

PROJECTE CONSTRUCTIU

TIPUS D'OBRA	
COL.LECTOR EN BAIXA	
TITOL	
PROJECTE D'URBANITZACIÓ DELS CARRERS LLUÏSA OLLER I DEL POU I RENOVACIÓ DEL CLAVEGUERAM	
COMARCA	TERME MUNICIPAL
VALLÈS ORIENTAL	CARDEDEU
CONCA	DATA DE REDACCIÓ
EL BESÒS	GENER 2025
DEPARTAMENT	ÀREA
OPERACIONS	ENGINYERIA I OBRES

DOCUMENT	VOLUM	CLAU
Projecte complet	1 de 1	2024/2652

PRESSUPOST D'EXECUCIÓ PER CONTRACTA (SENSE IVA)
268.482,75

DOCUMENT NÚM.1
MEMÒRIA I ANNEXES



ÍNDEX

1	INTRODUCCIÓ.....	2
2	OBJECTE DEL PROJECTE.....	2
3	ANTECEDENTS.....	2
4	DOCUMENTACIÓ DE PARTIDA.....	2
4.1	TOPOGRAFIA.....	2
4.2	INFORMACIÓ SOBRE LA XARXA DE CLAVEGUERAM.....	2
4.3	ACTUACIONS EN SERVEIS URBANS.....	2
5	DESCRIPCIÓ DE LA SITUACIÓ ACTUAL.....	3
5.1	XARXA DE CLAVEGUERAM.....	3
5.2	XARXA D'ABASTAMENT D'AIGUA POTABLE.....	4
5.3	XARXA ELÈCTRICA.....	5
5.4	XARXA DE TELECOMUNICACIONS.....	5
5.5	XARXA DE GAS.....	5
5.6	ENLLUMENAT PÚBLIC.....	5
6	DESCRIPCIÓ DE LA SOLUCIÓ ADOPTADA.....	5
7	DESCRIPCIÓ DE LES OBRES.....	5
7.1	ENDERROCS.....	5
7.2	XARXA DE CLAVEGUERAM.....	5
7.3	XARXA D'ABASTAMENT D'AIGUA POTABLE.....	6
7.4	XARXA ELÈCTRICA.....	6
7.5	XARXA DE TELECOMUNICACIONS.....	6
7.6	XARXA DE GAS.....	6
7.7	ENLLUMENAT PÚBLIC.....	6
7.8	PAVIMENTACIÓ.....	7
8	ESTUDI AMBIENTAL.....	7
9	AFECCIONS.....	7
10	SERVEIS AFECTATS.....	8
11	PROCESSOS CONSTRUCTIUS I PLA D'OBRA.....	8
12	TERMINI DE GARANTIA.....	8
13	CLASSIFICACIÓ DEL CONTRACTISTA.....	8
14	REVISIÓ DE PREUS.....	8
15	ESTUDI DE SEGURETAT I SALUT.....	8
16	PLA DE CONTROL DE QUALITAT.....	9
17	GESTIÓ DE RESIDUS.....	9
18	JUSTIFICACIÓ DE L'ACCESSIBILITAT.....	9
19	DOCUMENTS QUE INTEGREN EL PROJECTE.....	9
20	PRESSUPOST.....	9
21	OBRA COMPLETA.....	10
22	CONCLUSIÓ.....	10

1 INTRODUCCIÓ

En data novembre de 2024 el Consorci del Besòs Tordera contracta l'execució del "Projecte d'urbanització del carrer Pedró i renovació del clavegueram, al TM de Cardedeu" a l'empresa DBA Fluxe estudis i projectes, s.l.

El municipi de Cardedeu, amb un terme municipal de 12,89 km², es troba situat a la comarca del Vallès Oriental, a 195 metres sobre el nivell del mar, emmarcat al nord pel massís del Montseny i al sud per la serralada litoral. La vila s'estén a banda i banda de la riera de Vallforners, afluent de la conca del Besòs, i està limitada per petites carenes i serres que configuren un paisatge típicament vallesà. La seva població segons el cens de 2018 és de 18.165 habitants i té una densitat urbana superior als 1.300 hab/km² compactada en un mateix nucli urbà ordenat seguint els principals eixos de comunicació.

Els carrers Lluïsa Oller i del Pou es troben integrats dins la xarxa urbana, molt propers al nucli antic i peatonal. En la seva totalitat el carrer del Pou transcorre entre el carrer Lluïsa Oller i el carrer Pedró mentre que el tram del carrer Lluïsa Oller inclòs en el present projecte és el tram a l'est del carrer Montseny i que finalitza a l'avinguda Àngel Guimerà. Aquest carrer és residencial amb habitatges tipus unifamiliars adossats on no es detecta un trànsit de vehicles elevat amb sentit únic de circulació en sentit est. El carrer del Pou no té amplada pel pas de vehicles ni accessos a garatges.



Vista ortofotomapa àmbit d'actuació carrers Lluïsa Oller i del Pou

Font: Elaboració pròpia

2 OBJECTE DEL PROJECTE

L'objecte del present projecte és la definició i valoració dels treballs a realitzar al carrer Lluïsa Oller i del Pou per tal de desenvolupar la reurbanització integral dels vials, renovació dels seus paviments, dels serveis urbans i de la xarxa de clavegueram.

3 ANTECEDENTS

Per la redacció del present projecte es va comptar amb les inspeccions de clavegueram realitzades al carrer l'abril de 2004 i que s'adjunten a l'annex de clavegueram.

També s'han celebrat diverses reunions de treball per a definir els materials i criteris a implementar conjuntament amb els serveis tècnics municipals, establint-se, entre d'altres, el criteri de fer una intervenció amb continuïtat amb les efectuades en carrers de característiques similars del nucli antic de Cardedeu en el cas del carrer Lluïsa Oller es proposa donar continuïtat a les solucions establertes en l'adjacent carrer Montseny i pel que fa al carrer del Pou es proposa una solució similar a la del carrer de Sant Eloi de característiques similars en tractar-se d'un carrer del nucli i sense sortida.

4 DOCUMENTACIÓ DE PARTIDA

4.1 TOPOGRAFIA

La topografia de detall ha estat encarregada per DBA al tècnic topògraf Guillermo Martín del gabinet Martín-Barreiro S.C.P. A l'annex corresponent s'adjunta informe de topografia. Aquesta topografia ha estat ampliada amb la cartografia disponible a escala 1:1000 de l'ICC.

4.2 INFORMACIÓ SOBRE LA XARXA DE CLAVEGUERAM

Per encàrrec de l'Ajuntament de Cardedeu l'abril de 2024 es va realitzar una inspecció de la xarxa existent amb circuit tancat de T.V. amb l'objecte de conèixer en detall l'estat de la xarxa a renovar. Dit informe es va realitzar per Drenatges Urbans del Besòs, s.l. L'informe de la inspecció s'adjunta a l'apèndix número 3 de l'annex número 4.

Aquesta informació sobre l'estat actual del clavegueram ha estat contrastada i ampliada amb treball de camp d'obertura de tapes de pous de registre com es pot observar en el mateix annex.

4.3 ACTUACIONS EN SERVEIS URBANS

Les actuacions previstes en la reurbanització del carrer respecte els altres serveis urbans han estat consensuades amb els serveis tècnics municipals i en base a la informació disponible i facilitada per les companyies subministradores. S'ha elaborat un annex específic amb tota la informació i criteris emprats per cadascun dels serveis.

5 DESCRIPCIÓ DE LA SITUACIÓ ACTUAL

Els carrers Lluïsa Oller i del Pou es troben situats al nucli urbà del municipi de Cardedeu, els trams compresos dins l'àmbit de projecte se situen entre el carrer del Pedró, carrer Montseny i l'avinguda Àngel Guimerà.

El carrer Lluïsa Oller té una longitud d'uns 80m i una amplada força constant al voltant del 4,80m amb un eixamplament en la connexió amb l'avinguda Àngel Guimerà. Es tracta d'un carrer tradicional de centre de poble amb edificacions unifamiliars adossades de façana estreta i amb alineació de façanes irregulars i no paral·leles. El carrer del Pou, per la seva banda, és un passatge d'uns 37m de llarg i quasi 3 d'amplada on no hi circulen vehicles. És un pas entre els carrers paral·lels del Pedró i Lluïsa Oller on hi ha accés a peu a alguns habitatges.

EL carrer Lluïsa Oller disposa de voreres estretes a cada costat d'amplades de l'ordre de 60-80cm formades per una vorada i panot. La calçada és d'aglomerat asfàltic amb pendent cap les vorades. Les rasants de calçada i voreres no són regulars, presenten enfonsaments i desgast per envelliment i pel pas de serveis.

Aproximadament a la meitat de la seva longitud connecta amb el carrer del Pou. Aquest no té vorades ni voreres i tot ell té una mateixa plataforma.

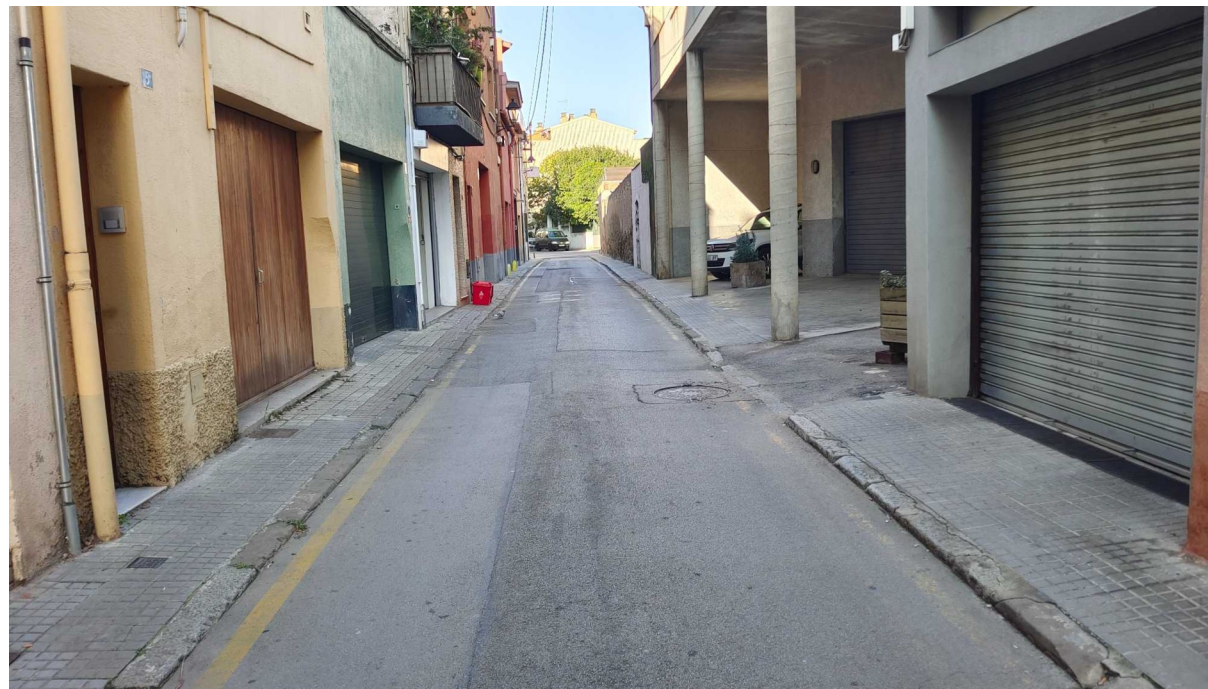


Foto estat actual del carrer Lluïsa Oller, connexió amb el carrer del Pou a la dreta.

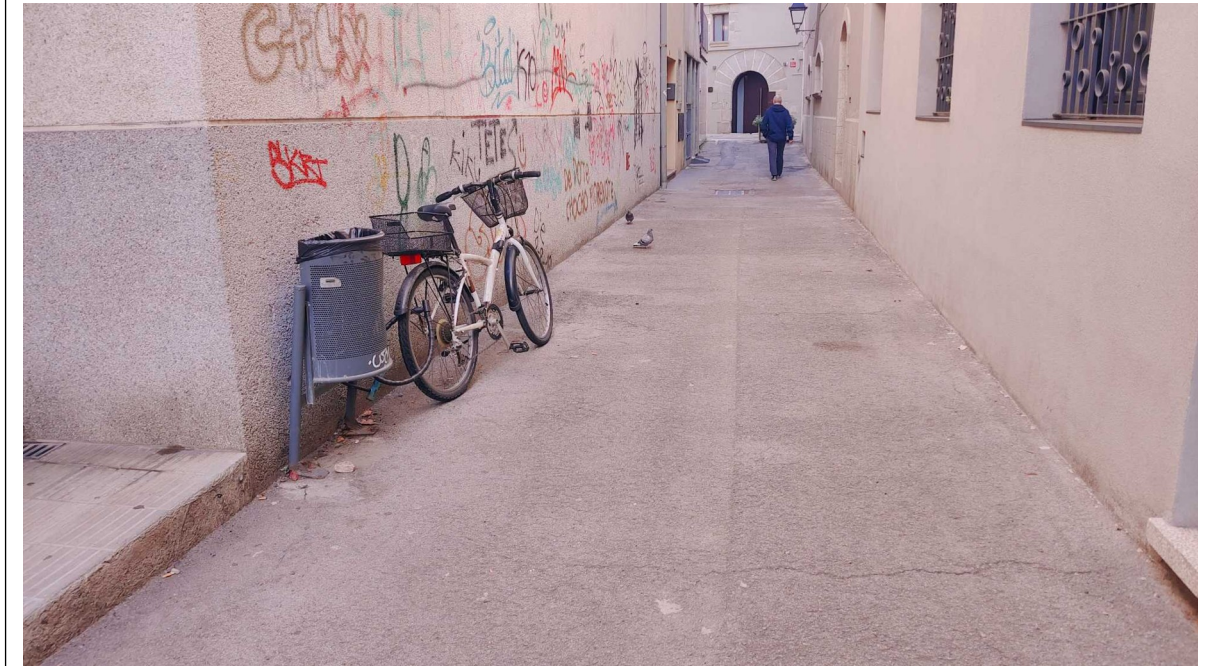


Foto estat actual del carrer del Pou.

5.1 XARXA DE CLAVEGUERAM

En base a la informació recollida i al treball de camp realitzat tan sols s'ha detectat un pou a cada cruïlla de l'àmbit d'estudi.

En el pou situat a la cruïlla amb el carrer Montseny es detecta una canonada de 300mm que ve des de Lluïsa Oller amb una cota de fil d'aigua a una fondària de 1,77m que desguassa a la canonada de 630 que baixa pel carrer Montseny, l'angle de connexió és força a contracorrent. El Pou que uneix la canonada del carrer del Pou i el Lluís Oller està inundat i no s'observa canonada provinent del 'oest. Del carrer del Pou arriba una de 200mm i una escomesa de l'edifici situat a la cantonada. Aquesta canonada desguassa al pou de l'avinguda Àngel Guimerà a 0,76cm de fil d'aigua en un pou de 400 a 1,40m de fondària.

El dia 9/5/24 es realitza inspecció amb càmera als trams entre el pou situat a la cruïlla del carrer del Pou cap a l'est, cap a l'oest i entre els dos pous a l'avinguda Àngel Guimerà. S'adjunta a l'apèndix 3 els resultats d'aquesta inspecció i el quadre resum a continuació.

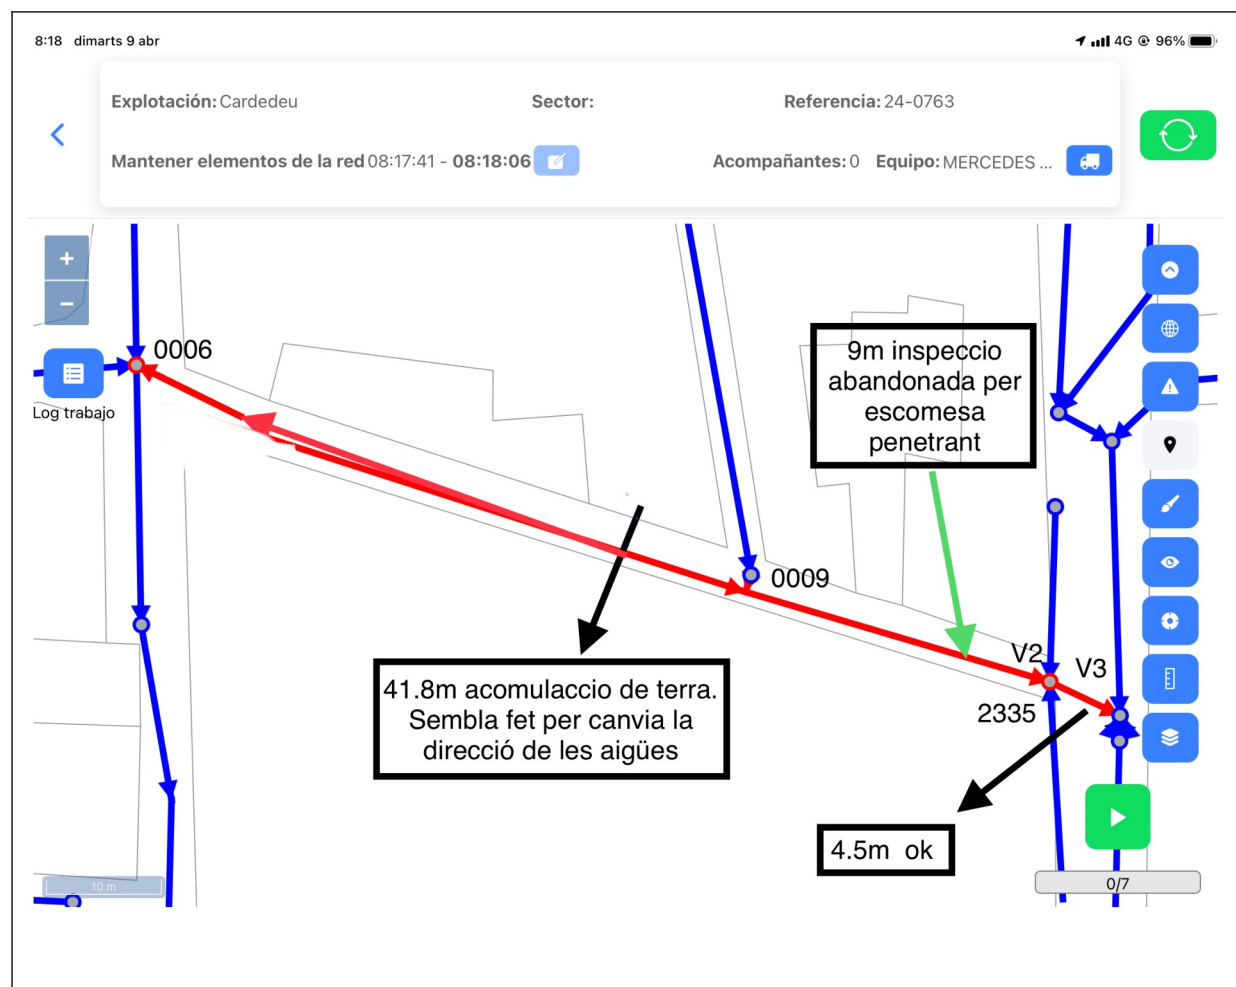


Figura 1: Resum gràfic del resultat de les inspeccions amb càmera

En tot el tram es detecta acumulació de sediments, de volum d'aigua amb dificultats de desguàs, petits trencaments i alguna escomesa amb entroncament defectuós i obstrucció per runa.

A les fotografies s'hi observa abundància de residus causats per l'elevada rugositat de la canalització ocasionada pel seu desgast i pel poc pendent de la canonada que afavoreix l'acumulació i les dificultats de desguàs.

Durant el treball de camp de la redacció del present projecte s'obren els pous existents al carrer i es detecta, a grans trets, dificultat de desguàs, poca fondària, acumulació de residus tot plegat amb un baix nivell de servei i dificultats de desguàs.

A l'annex corresponent es pot observar més detall de la informació sobre el clavegueram

5.2 XARXA D'ABASTAMENT D'AIGUA POTABLE

La informació sobre l'estat actual de la xarxa d'aigua potable ha estat facilitada per l'empresa que fa el manteniment d'aquest servei municipal. Segons aquesta al carrer hi ha una canonada per cada vorera, a uns 20 cm de profunditat.

5.3 XARXA ELÈCTRICA

La xarxa elèctrica del carrer és tota de baixa tensió i circula en la seva majoria aèria, volant entre palometes i creuant el carrer aleatòriament entre escomeses oferint una imatge degradada i desordenada.

5.4 XARXA DE TELECOMUNICACIONS

La xarxa de telecomunicacions, de la mateixa manera que l'elèctrica, circula la majoria aèria i creuant el carrer en diversos punts amb el mateix efecte estètic.

5.5 XARXA DE GAS

Al carrer hi ha xarxa de gas que subministra la majoria d'habitatges i que en el present projecte no es preveu ampliar segons criteris municipals.

5.6 ENLLUMENAT PÚBLIC

El carrer del Pedró gaudeix d'enllumenat modern i eficient tipus Led atès les òptiques es van canviar recentment. El cablejat circula aeri per les façanes del costat sud.

6 DESCRIPCIÓ DE LA SOLUCIÓ ADOPTADA

Les solucions adoptades en el present projecte han estat basades en l'estudi de l'estat actual de l'àmbit, els criteris dels tècnics municipals i dels propis redactors del projecte. S'han establert solucions tècniques i geomètriques per a assolir els objectius plantejats amb la major relació qualitat-preu respectant la comoditat de veïns i treballadors durant el desenvolupament de les obres. El detall de la solució adoptada en cada apartat de les obres es descriu en l'apartat a continuació i en la resta de documents del present projecte.

7 DESCRIPCIÓ DE LES OBRES

7.1 ENDERROCS

El present projecte preveu la reurbanització integral del carrer. Així es preveu la retirada de tots els paviments existents, calçada, vorades i voreres dins l'àmbit marcat al plànol.


Es desmuntaran i retiraran tots els elements superficials de la zona, com són les senyals de trànsit i altre mobiliari urbà.

Tota la runa, que en aquest cas serà residu no especial, es contempla que serà transportada a centre de reciclatge o abocador autoritzat i serà obligatori que el contractista presenti a la direcció facultativa de l'obra els justificants oportuns.

7.2 XARXA DE CLAVEGUERAM

Les actuacions que es preveuen realitzar sobre la xarxa de clavegueram seran les següents:

- Carrer del Pou: es preveu demolir la xarxa existent de tot l'àmbit de l'obra i renovar-la per una canonada de PVC400SN8.
- Carrer Lluïsa Oller: es preveu demolir la xarxa existent de tot l'àmbit de l'obra i renovar-la per una canonada de PVC400SN8 des del carrer del Pou fins connectar amb carrer Montseny. Per la banca est de la cruïlla es preveu demolir la xarxa existent de tot l'àmbit de l'obra i renovar-la per una canonada de PVC500SN8 des del carrer del Pou fins connectar amb l'avinguda Àngel Guimerà.
- Es disposarà d'embornals en quatre punts, al centre de la calçada.
- S'ha previst la demolició dels pous de registre existents i la construcció de quatre pous de registre.
- També s'ha previst la renovació de totes les escomeses existents dels habitatges, així com la connexió dels baixants que aboquen directament a la calçada.

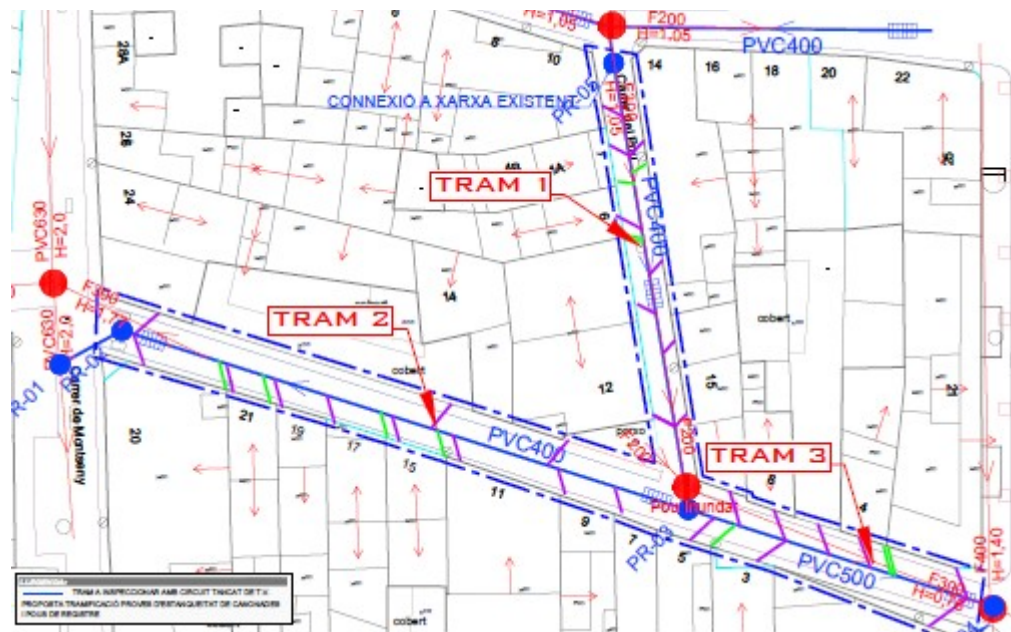

Detall en planta de la nova xarxa clavegueram carrer Pedró

La totalitat del tram i seguint les especificacions recollides al Plec de Prescripcions Tècniques per a xarxes de sanejament del Consorci per a la Defensa de la Conca del Besòs (actuant al municipi) es considera canonada de PVC SN8. El tram on es considera canonada de PVC500SN8, malgrat no trobar-se aquest diàmetre en el Plec de Prescripcions esmentat anteriorment per motius de facilitat de treball de maniobra atès el reduït espai de treball que hi haurà disponible. En qualsevol cas s'ha comprovat la seva capacitat hidràulica i mecànica en l'annex corresponent. Els pous de registre seran prefabricats amb emmotllaments per a connexions estanques realitzades en origen, de 1200mm de diàmetre interior i conus a la part superior.

El pou situat a la cruïlla Lluïsa Oller i del Pou es dissenya amb connexió a les tres canonades per a facilitar operacions de manteniment i neteja de totes tres, no obstant la sortida cap l'oest es dissenya en el perfil longitudinal a major cota de fil d'aigua per afavorir que la majoria del cabal que baixi per carrer del Pou es desguassi en direcció a avinguda Àngel Guimerà.

Es preveu reomplir les rases amb graveta, primer efectuant un llit per a rebre les canonades i posteriorment per capes fins a cota d'esplanada, atès el poc espai de treball disponible, la proximitat d'edificacions i l'antiguitat de les mateixes en previsió d'evitar al màxim les tasques de compactació.

Totes les terres i la runa, que en aquest cas serà residu no especial, es contempla que seran transportades a monodipòsit, centre de reciclatge o abocador autoritzat i serà obligatori que el contractista presenti a la direcció facultativa de l'obra els justificants oportuns.

Per què el promotor rebi les obres, serà imprescindible que es realitzin inspeccions amb càmera de tots els tub col·locats, incloses les escomeses d'embornals i inclòs els tubs existents per comprovar que s'hagi realitzat correctament l'anul·lació. També s'hauran de realitzar les corresponents proves d'estanquitat segons els requeriments recollits al Plec de prescripcions tècniques per a xarxes de sanejament del Consorci Besòs Tordera.

7.3 XARXA D'ABASTAMENT D'AIGUA POTABLE

Com s'ha comentat en l'estat actual, les canonades de la xarxa d'aigua es troben a 20 cm de fondària segons la companyia que en fa el manteniment i en base a aquesta informació aconsella la substitució total de les mateixes.

Atès que no es compta amb informació detallada de la xarxa existent en quant a pressions i velocitats existents, i seguint instruccions de l'Ajuntament de Cardedeu, s'ha optat per renovar la xarxa existent mitjançant canonada de PE DN63 PN16.

A continuació es descriu l'opció proposada en base a la informació rebuda al tancament del present projecte.

Renovació de les canonades existents per canonades de polietilè de designació PE100 de 63 mm de diàmetre nominal de 16 atmosferes de pressió nominal amb banda senyalitzadora.

Les rases es preveu que es reomplin amb graveta pels mateixos motius esmentats en l'apartat de clavegueram.

A l'annex i al plànol corresponent es pot consultar tota la informació disponible.

7.4 XARXA ELÈCTRICA

Per a efectuar el soterrament parcial de les línies elèctriques i per evitar veure cables volant al llarg i ample del carrer s'ha contactat amb la companyia subministradora. Aquesta ha efectuat avantprojecte de soterrament i noves línies grapades per façana així com condicionament d'escomeses. Atès que actualment les línies són aèries, les escomeses arriben a les propietats per parts altes dels habitatges. L'opció de soterrar totes les línies en rases requeriria encastar noves caixes d'escomesa en les façanes efectuant forats, demolicions i implantant nous elements que encaririen les obres i crearien un impacte visual, estètic i potser estructural en les façanes. Aquest fet ha condicionat la solució a proposar noves canalitzacions grapades per façana que netegen el paisatge urbà amb menor impacte a les façanes i propietats.

No obstant sí que es preveu soterrar els creuaments de carrer mitjançant conversions aèries-soterrades i canalitzacions de tubs de PE160 formigonats, així com alguns trams on les façanes poden presentar problemes pel grapat.

A l'annex i al plànol corresponent es pot consultar tota la informació disponible així com l'assessorament rebut de la companyia subministradora.

7.5 XARXA DE TELECOMUNICACIONS

Respecte la xarxa de telecomunicacions, els creuament aeris es concentren en tres punts, sobretot a la cruïlla dels dos carrers i en el present projecte es preveu deixar una previsió soterrada pel futur soterrament d'aquestes

escomeses mitjançant dos tubs de PVC63 en una rasa formigonada. Es deixaran els extrems sobre el paviment per a evitar efectuar la demolició de paviments el dia que es procedeixi al soterrament dels cables.

7.6 XARXA DE GAS

Com s'ha comentat no es preveuen tasques de modificació o ampliació de la xarxa de gas. En tot cas caldrà efectuar cates de localització per a l'obertura de les altres rases previstes en el present projecte i prendre les mesures de protecció necessàries.

7.7 ENLLUMENAT PÚBLIC

Respecte l'enllumenat es preveu efectuar el soterrament del tram de cablejat aeri que subministra quatre punts de llum del carrer Lluïsa Oller. A aquest efecte s'instal·larà un tub soterrat de PE90 amb arquetes de 40x40cm al peu de cada punt de llum on es preveu una conversió aèria-soterrada per a pujar el cablejat per dins un tub d'acer fins l'actual llumenera. El cable conductor serà continu entre dues llumeners consecutives, sense efectuar empalmament en les arquetes, per tant, pujant i baixant per les noves conversions A la rasa es preveu un cable de terra nu per fora del tub corrugat, en contacte amb el sòl.

Es preveu el rebliment de la rasa del sanejament previ a l'inici de l'obertura de la resta de rases de serveis. De la mateixa manera caldrà efectuar el rebliment de les rases de serveis d'un costat del vial i un cop reblertes les de l'altre costat per a mantenir un espai de pas.

7.8 PAVIMENTACIÓ

La solució adoptada respecte la urbanització en el carrer Lluïsa Oller i carrer del Pou tenen configuracions diferents entre elles. Per una banda el carrer Lluïsa Oller es proposa amb similitud estètica i funcional al veí carrer Montseny, mentre que el carrer del Pou es configura amb la mateixa solució que altres passatges del nucli sense trànsit o amb trànsit molt veïnal com per exemple el carrer Sant Eloi.

En el cas del carrer Lluïsa Oller consisteix en efectuar una sola plataforma, amb pendent al centre, sense desnivells, amb materials i encintats separant la zona destinada a vianants i la zona destinada al pas de vehicles. La zona de vianants es preveu amb paviment de panot gris de 20x20x4cm i 9 pastilles que es separa de la zona de vehicles amb una vorada rectangular enrasada. La zona del carril de pas de vehicles es proposa amb dues franges de paviment d'aglomerat separades per una rigola blanca de formigó de 30x30x8cm en funcions de canal i recollida d'aigües. En aquesta alineació central és on s'ubicaran els embornals.

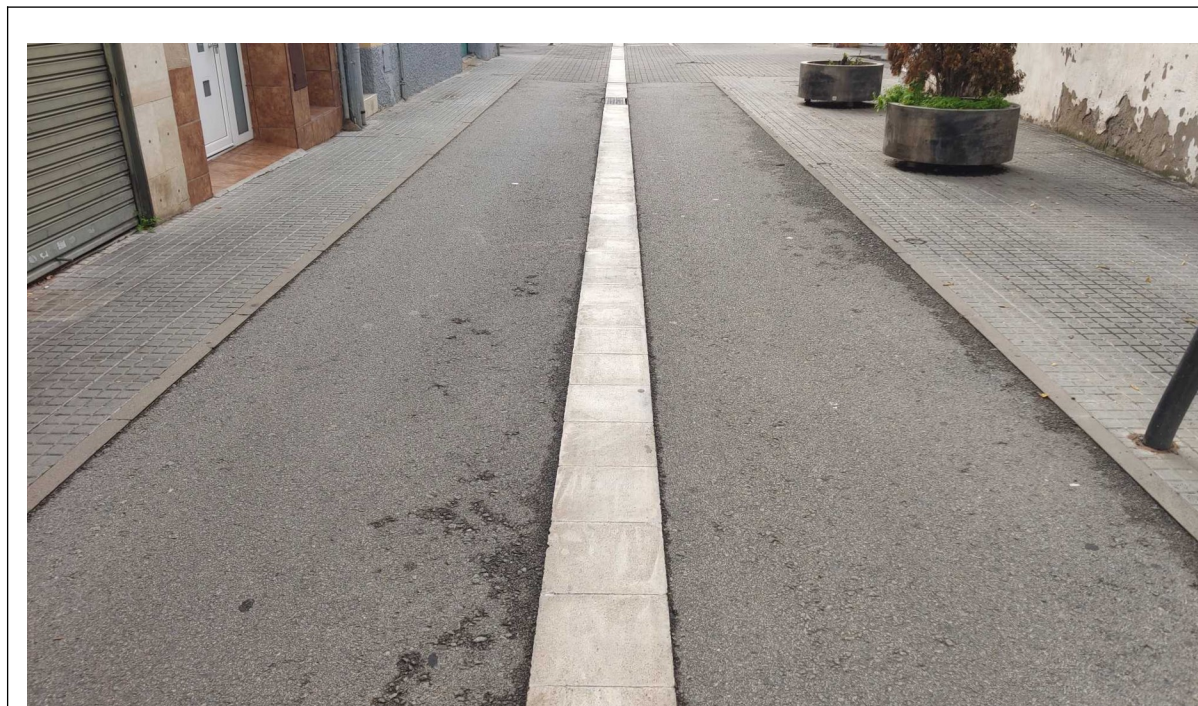


Foto exemple del paviment actual al carrer Montseny

En el cas del carrer el Pou es proposen dos encintats laterals amb rigola de formigó gris, un encintat central amb la mateixa peça i la resta del paviment amb una capa de formigó amb acabat raspallat i pendent al centre. Aquesta és la mateixa solució que per exemple es pot observar parcialment al carrer Sant Eloi. En aquell cas hi ha una franja de panot en un dels laterals.



Foto exemple del paviment actual al carrer Sant Eloi

8 ESTUDI AMBIENTAL

Donades les característiques de les obres no es requereix estudi ambiental, d'acord amb la Llei 9/2018 de 5 de setembre d'Avaluació Ambiental que estableix les bases que han de regir l'avaluació ambiental dels plans, programes i projectes que puguin tenir efectes significatius sobre el medi ambient.

9 AFECCIONS

El pressupost del projecte no contempla partides d'expropiacions i/o afeccions a finques privades.

Cal esmentar, però, que es preveuen les següents afeccions al llarg del transcurs de les obres, de tal manera que abans de l'inici de les mateixes caldrà preveure les accions corresponents, incloent les comunicacions a afectats:

- Trànsit del carrer Lluïsa Oller i adjacents.
- Accés de vehicles a aparcaments privats.

10 SERVEIS AFECTATS

La detecció de serveis afectats s'ha realitzat a través de la plataforma eWise de ACEFAT i amb el contacte directe amb la companyia que presta el servei municipal d'abastament d'aigua. Els serveis recollits s'adjunten a l'annex corresponent. Al pressupost es realitzen previsions pressupostàries per a cales de localització i possibles afeccions a serveis d'altres companyies.

Tal i com s'esmenta al Plec de Condicions, correspon al Contractista Adjudicatari actualitzar la informació sobre serveis afectats de les companyies prèviament a l'inici de les obres així com les tramitacions necessàries i obtenció de permisos.

A l'inici de les obres el Director de les mateixes indicarà els punts on cal realitzar les cales de localització de serveis, una vegada localitzats els mateixos i topografiats (i referenciats) en planta i alçat es verificaran els perfils longitudinals proposats a la solució constructiva.

11 PROCESSOS CONSTRUCTIUS I PLA D'OBRA

A l'annex corresponent es presenta el diagrama de Gantt de planificació de cada una de les obres així com una descripció dels processos constructius generals de l'obra. Per a la realització dels treballs es contempla el solapament d'algunes de les actuacions que componen les obres, d'aquesta manera es preveu un termini d'execució de quatre (4) mesos .

El projecte contempla el següent conjunt d'unitats de treball:

- Demolicions
- Excavacions
- Xarxa de clavegueram
- Actuacions a la resta de serveis urbans
- Estesa de capes de base
- Pavimentació
- Acabats

Les obres del present projecte caldrà que siguin executades per etapes. En particular caldrà tenir en compte l'ordre de construcció de la xarxa de sanejament per iniciar les obres des d'aigües avall cap aigües amunt en cadascun dels col·lectors projectats. De la mateixa manera cal esmentar que el present projecte s'haurà d'executar prèviament a les obres del projecte de reurbanització del carrer del Pedró que s'està redactant de forma contemporània.

12 TERMINI DE GARANTIA

Com a període de garantia es fixa un any des de la signatura de l'acta de recepció. Durant aquest període, el contractista està obligat a la conservació, manteniment i reparació de les obres fins a la seva recepció definitiva.

Per aquesta conservació no es preveu abonament independent, ja que es considera que les despeses ocasionades per aquestes reparacions i qualsevol derivada de les mateixes resta inclosa en el preus unitaris corresponents a les diferents unitats d'obra.

13 CLASSIFICACIÓ DEL CONTRACTISTA

La classificació exigible al contractista de l'obra es regeix per la següent normativa:

“Real Decreto 1098/2001”, de 12 d'octubre, pel que s'aprova el “Reglamento general de la Ley de Contratos de las Administraciones Públicas” (Articles 25 a 28, 36 i 133).

“Real Decreto Legislativo 3/2011”, de 14 de noviembre, pel que s'aprova el “texto refundido de la Ley de Contratos del Sector Público”.

“Ley 14/2013, de 27 de septiembre, de apoyo a los emprendedores y su internacionalización”

Tal i com fixa en l'article 43 de la Ley 14/2013, s'estableix el llindar per exigir la classificació del contractista en contractes d'obres, de l'Administració pública, en 500.000 euros. Per tant en aquest cas no seria exigible la classificació per no excedir dit import. Tot i això, una manera de demostrar la solvència del contractista de les obres podria ser la presentació de la classificació, que en aquest cas equivaldria a:

Grup E: Hidràuliques

Subgrup 1: Abastaments i sanejaments

Categoria: 1

sempre i quan en el Plec de Clàusules Administratives Particulars, segons disposa el Reglament General de Contractació, no s'estableixen altres mecanismes i/o condicions per part de l'Administració Contractant de les obres.

14 REVISIÓ DE PREUS

Atès que el termini d'execució de les obres descrites és inferior a un any, el contracte no tindrà dret a revisió de preus d'acord al que determina l'article 89 del Reial Decret legislatiu 3/2011, de 14 de novembre, que aprova el text refós de la llei de contractes del sector públic.

15 ESTUDI DE SEGURETAT I SALUT

En compliment del reial decret 1627/1997 de 24 d'Octubre pel que s'estableixen les disposicions mínimes de seguretat i de salut a les obres de construcció, a la Llei 54/2003, al RD 171/2004, al RD 2177/2004 i a les recomanacions establertes a la "Guía Técnica" publicada pel INSH, resulta preceptiu per a les obres del present projecte un estudi de seguretat i salut que s'adjunta al corresponent. L'import de l'Estudi de Seguretat i Salut figura ja inclòs al Pressupost d'Execució per Contracte de l'obra base.

16 PLA DE CONTROL DE QUALITAT

Tal i com s'especifica al Plec de Condicions, el Control de Qualitat serà abonat pel Contractista als laboratoris respectius, fins arribar al valor del tres per cent (3,0%) del Pressupost per Contracte (sense IVA) o el percentatge que estipuli el Plec de Condicions Tècniques Particulars que regula el concurs. Les proves d'estanquitat de les noves canonades així com la inspecció de les mateixes amb circuit tancat de TV (d'obligat compliment), es consideren incloses dins la partida corresponent a les canonades i per tant no computen dins el percentatge del 3,0% esmentat anteriorment.

17 GESTIÓ DE RESIDUS

Les diferents partides de demolició i/o generació de residus contemplen, en compliment del R.D. 105/2008, de l'1 de febrer, pel que es regula la producció i gestió dels residus de construcció i demolició, les tasques corresponent a la gestió, transport a abocador i cànon d'abocament.

18 JUSTIFICACIÓ DE L'ACCESSIBILITAT

Les obres s'han projectat tot reposant i millorant la vialitat existent, sense sense barreres arquitectòniques per a discapacitats físics. Totes les actuacions previstes milloren l'actual nivell d'accessibilitat ateses les amplades i pendent existents en totes les actuacions. Cal destacar que s'eliminen els desnivells entre franges de pas de vianants i de vehicles en establir-se una única plataforma.

19 RESUM DE DADES PRINCIPALS

S'adjunten un quadre amb un resum de les dades principals del present projectes respecte sanejament:

TAULA DE DADES DE SANEJAMENT

Quantitat de nous pous	5 u
Quantitat de nous embornals	4 u
Quantitat de noves escomeses	49 u
Longitud i diàmetre de nous col.lectors	DN400 → 97m DN500 → 27,1m

S'adjunten un quadre amb un resum de les dades principals del present projectes respecte altres serveis urbans:

TAULA DE DADES DE SERVEIS URBANS	
Xarxa aigua potable	151m nou tub PE 63
Xarxa telecomunicacions	24m nova canalització 2x63
Xarxa elèctrica	101m nou cable soterrat 94,6m nou cable grapat
Enllumenat públic	70m nova canalització soterrada

S'adjunten un quadre amb un resum de les dades principals del present projectes respecte paviments:

TAULA DE DADES DE PAVIMENTS	
Nou paviment de panot	148 m2
Nou paviment d'aglomerat asfàltic	215 m2
Nou paviment de llambordí	9 m2
Noves vorades	173 m
Noves rigoles	193 m

20 DOCUMENTS QUE INTEGREN EL PROJECTE

DOCUMENT NÚM. 1: MEMÒRIA I ANNEXES

MEMÒRIA

ANNEX 1. CARTOGRAFIA I TOPOGRAFIA

ANNEX 2. GEOLOGIA I GEOTÈCNIA

ANNEX 3. RECULL FOTOGRÀFIC

ANNEX 4. DEFINICIÓ DE PAVIMENTS

ANNEX 5. XARXA DE SANEJAMENT

ANNEX 6. XARXA D'AIGUA POTABLE

ANNEX 7. XARXA ELÈCTRICA

ANNEX 8. XARXA DE TELECOMUNICACIONS

ANNEX 9. XARXA DE GAS

ANNEX 10. ENLLUMENAT PÚBLIC

ANNEX 11. PROCESSOS CONSTRUCTIUS I PLA D'OBRA

ANNEX 12. EXPROPIACIONS I PROPIETATS

ANNEX 13. SERVEIS AFECTATS

ANNEX 14. GESTIÓ DE RESIDUS

ANNEX 15. CONTROL DE QUALITAT

ANNEX 16. ESTUDI DE SEGURETAT I SALUT

ANNEX 17. AFECCIONS ZONES DE DOMINI PÚBLIC

ANNEX 18. JUSTIFICACIÓ DE PREUS

ANNEX 19. PRESSUPOST PER CONEIXEMENT DE L'ADMINISTRACIÓ

DOCUMENT NÚM. 2: PLÀNOLS

DOCUMENT NÚM. 3: PLECS DE CONDICIONS

PLEC DE CONDICIONS GENERALS

PLEC DE CONDICIONS TÈCNIQUES PARTICULARS

PRESCRIPCIONS TÈCNIQUES PER A XARXES DE SANEJAMENT (CDCRB)

DOCUMENT NÚM. 4: PRESSUPOST

Amidaments

Quadre de preus núm.1

Quadre de preus núm.2

Pressupost

Resum de pressupost

Pressupost general

21 PRESSUPOST

El Pressupost de les obres s'ha obtingut per aplicació dels Preus Unitaris de les diferents Unitats d'Obra a l'Estat d'Amidaments que, realitzat sobre els Plànols, s'inclou al Pressupost d'aquest Projecte.

El pressupost d'execució material s'obté de sumar els imports dels diferents capítols que conformen el pressupost.

Aquesta quantitat incrementada en un 13% i un 6% corresponent respectivament a les Despeses Generals i el Benefici Industrial proporciona el Pressupost d'Execució per Contracta (sense IVA)

Aplicant al pressupost anterior el 21% en concepte d'IVA, proporciona el Pressupost d'Execució per Contracte amb IVA inclòs.

1. Obra: Pressupost general	
Pressupost d'execució material (PEM)	225.615,75 €
13,00% Despeses generals	29.330,05 €
6,00% Benefici industrial	13.536,95 €
Pressupost d'execució per contracte sense IVA	268.482,75 €
21,00% IVA	56.381,38 €
Pressupost d'execució per contracte amb IVA	324.864,13 €
2. Despeses de l'administració	
Assistència tècnica Direcció d'obra i coordinació de seguretat i salut	21.600,00 €
21,00% IVA	4.536,00 €
Pressupost de l'administració amb IVA	26.136,00 €
3. Total pressupost per a coneixement de l'administració (IVA inclòs)	
1. Obra: Pressupost general	324.864,13 €
2. Despeses de l'administració	26.136,00 €
TOTAL	351.000,13 €

El total del pressupost d'execució per contracte (inclou despeses de l'administració) puja a la quantitat de tres-cents cinquanta-un mil euros amb tretze cèntims (351.000,13 €).

22 OBRA COMPLETA

El conjunt de les actuacions que contempla aquest projecte, representa una obra completa, segons les condicions demanades per el text refós de la Llei de Contractes del Sector Públic (RD Legislatiu 3/2011 de 14 de Novembre) i en concret, el que estableix els articles 6 i 86 de la esmentada Llei, per ser considerat una obra completa i susceptible de ser entregada a l'ús general al tenir tots els elements necessaris per a la seva utilització.

23 CONCLUSIÓ

Amb la present Memòria i la resta de documents que integren el present Projecte es consideren suficientment definides les obres projectades.

Granollers, gener de 2025

L'autor del Projecte

David Blázquez Aguirre

Enginyer de Camins, Canals i Ports



ÍNDEX

1	TOPOGRAFIA.....	2
---	-----------------	---

Apèndix 1: Informe de l'estudi topogràfic

1 TOPOGRAFIA

En data octubre de 2024 es realitzen els treballs de topografia de detall. Els treballs han estat realitzats pel gabinet de topografia Martín Barreiro SCP.

S'adjunta informe incloent sistema de referència i bases de replanteig.

Projecte:

**AIXECAMENT TOPOGRÀFIC DELS CARRERS
PEDRÓ, DEL POU I PERE MERCADER DE
CARDEDEU.**

MARTIN BARREIRO S.C.P.

Enginyers en topografia

N.I.F. J-66066572

Passeig Montserrat 28

08349 Cabrera de Mar

Client:

DBA Fluxe estudis i projectes

Autors del projecte:

Guillermo Martín Valverde

Eloi Barreiro Pombo

Enginyers Tècnics en Topografia

Telèfons: 609 15 01 59 / 629 39 42 73

ÍNDEX

1.- Introducció i objectiu del treball.	- 3 -
2.- Emplaçaments.	- 3 -
3.- Treballs de camp.	- 3 -
3.1.- Metodologia.	- 3 -
3.2.- Georreferenciació.	- 4 -
3.3.- Material emprat i precisions.	- 4 -
4.- Treballs de gabinet.	- 5 -
4.1.-Càlculs generals.	- 5 -
4.2.-Treballs gràfics.	- 5 -
4.3.-Llistats de coordenades de punts.	- 6 -
4.4.-Escala dels plànols.	- 19 -
5.- Plànol dels aixecaments.	- 20 -
Annex 1: Certificat de calibratge.	- 21 -

1.- Introducció i objectiu del treball.

Memòria corresponent als treballs fets per l'aixecament topogràfic dels carrers de Pedró, del Pou i Pere Mercader, entre l'avinguda Àngel Guimerà i el carrer del Montseny, dins el terme municipal de Cardedeu.

L'objectiu d'aquest treballs es l'obtenció d'un aixecament topogràfic de detall dels carrers amb tot el mobiliari urbà, les rasants actuals i tots els nivells de les entrades existents per un projecte de urbanització de tot l'entorn objecte de l'estudi, utilitzant com a sistema de referència, les coordenades U.T.M. ETRS-89.

Treball encarregat per DBA-fluxe estudis i projectes. La pressa de dades i la seva gestió es desenvolupen en octubre de 2024.

2.- Emplaçament.

Al nucli urbà de Cardedeu, a la comarca del Vallès Oriental.

3.- Treballs de camp.

En els següents apartats descriurem les feines fetes en camp, la metodologia utilitzada, els aparells emprats, així com les seves precisions.

3.1.- Metodologia.

L'obtenció de dades es va realitzar amb un GPS R-780 de múltiple freqüència, a les zones amb bones condicions de recepció, i amb estació total Trimble S-3 a partir de bases llegides abans amb el GPS a les àrees sense cobertura de satèl·lits.

3.2.- Georreferenciació.

El procés de georreferenciació a camp consisteix en obtenir coordenades UTM dels punts que componen l'aixecament. L'aixecament es va georreferenciar en coordenades UTM al sistema ETRS89, Fus 31N (Model geoidal EGM08) amb un GPS Trimble R-780 de múltiple freqüència, amb senyal GPS i GLONASS, connectat mitjançant una connexió virtual (VRS), a través d'internet, a la xarxa d'estacions de referència de l'Institut Cartogràfic i Geològic de Catalunya, utilitzant el protocol NTRIP i format de correccions diferencials RTCM. Aquesta xarxa de l'ICGC es troba establerta en coordenades ETRS89. En aquest treball, ja es va fer directament tota la captura de dades amb GPS i a la zona on es va treballar amb estació es va fer a partir de punts obtinguts georreferenciats amb el GPS prèviament.

3.3.- Material emprat i precisions.

Precisions del receptor GPS Trimble R-780 en posicionament RTK:

Precisió horitzontal: 5 mm ± 0,5 ppm

Precisió vertical: 15 mm ± 0,5 ppm

Precisions en l'obtenció de coordenades dels punts: ≤ 0,05 m

4.- Treballs de gabinet.

A continuació descriurem els diferents treballs en despatx per arribar a obtenir els plànols topogràfics, així com la metodologia seguida i programes utilitzats.

4.1.-Càlculs generals.

Les coordenades dels punts que conformen l'aixecament s'obtenen a partir dels càlculs fets pel software del GPS. Tenim així tota la xarxa de punts amb les coordenades X, Y i Z, que mes abaix es poden veure, per poder fer el dibuix de les zones objecte de l'estudi. Els de l'estació es calculen amb el software propi de l'aparell.

4.2.-Treballs gràfics.

Els treballs gràfics s'han fet en la seva totalitat amb el programa de dibuix Autocad V-2000 amb el suport del programa específic de topografia M.D.T. per a càlculs, dibuix gràfic de punts...

4.3.-Llistats de coordenades de punts.**Coordenades UTM (Etrs89-Fus 31N)**

	X	Y	Z	Codi
1	446565,558	4609796,807	194,373	Claveguera
2	446533,050	4609801,169	194,181	Claveguera
3	446565,316	4609783,833	194,390	Claveguera
5	446567,213	4609729,388	192,988	Claveguera
6	446651,420	4609719,669	192,972	Claveguera
7	446651,274	4609717,430	192,964	Claveguera
8	446650,725	4609743,254	193,682	Claveguera
9	446656,229	4609748,558	193,771	Claveguera
10	446612,747	4609769,513	193,925	Reg-aigua
11	446612,585	4609769,366	193,953	Reg-aigua
12	446611,819	4609768,983	193,950	Facana
13	446611,782	4609769,831	193,916	Rigola
14	446611,753	4609769,781	193,962	Vorera
15	446610,619	4609769,362	194,012	Entrada
16	446610,589	4609769,306	194,061	Entrada
17	446607,090	4609770,475	194,025	Entrada
18	446607,088	4609770,421	194,046	Entrada
19	446606,254	4609771,577	193,935	Rigola
20	446605,947	4609771,617	193,983	Vorera
21	446606,010	4609770,816	194,034	Entrada
22	446605,921	4609770,772	194,128	Entrada
23	446604,040	4609771,374	194,133	Entrada
24	446604,040	4609771,438	194,045	Entrada
25	446603,872	4609771,863	194,035	Reg-aigua
26	446603,365	4609772,098	194,018	Reg-gas
27	446602,981	4609771,779	194,063	Entrada
28	446599,465	4609772,882	194,094	Entrada
29	446597,817	4609773,402	194,107	Entrada
30	446597,724	4609773,370	194,174	Entrada
31	446595,174	4609774,995	194,037	Rigola
32	446594,923	4609775,020	194,092	Vorera
33	446594,313	4609774,508	194,134	Entrada
34	446594,290	4609774,424	194,184	Entrada
35	446593,643	4609774,669	194,140	Entrada
36	446593,022	4609774,915	194,145	Entrada
37	446593,722	4609774,694	194,272	Entrada

38	446592,978	4609774,811	194,256	Entrada
39	446593,394	4609775,075	194,137	Reg-aigua
40	446590,064	4609775,849	194,176	Entrada
41	446589,263	4609776,101	194,188	Entrada
42	446589,253	4609776,053	194,317	Entrada
43	446590,000	4609775,828	194,320	Entrada
44	446589,173	4609776,845	194,145	Rigola
45	446588,625	4609776,983	194,157	Vorera
46	446586,902	4609776,847	194,244	Entrada
47	446586,871	4609776,785	194,255	Entrada
48	446584,352	4609777,597	194,262	Entrada
49	446584,382	4609777,642	194,218	Entrada
50	446584,047	4609778,170	194,219	Reg-gas
51	446587,227	4609776,911	194,201	Baixant
52	446583,512	4609778,658	194,151	Rigola
53	446583,242	4609778,699	194,236	Vorera
54	446580,236	4609778,950	194,291	Entrada
55	446579,165	4609779,288	194,303	Entrada
56	446579,164	4609779,193	194,481	Entrada
57	446580,169	4609778,879	194,481	Entrada
58	446578,830	4609779,395	194,324	Entrada
59	446576,194	4609780,226	194,327	Entrada
60	446573,642	4609781,764	194,244	Rigola
61	446573,597	4609781,735	194,324	Vorera
62	446573,552	4609781,602	194,327	Gual
63	446573,005	4609781,793	194,342	Gual
64	446572,287	4609781,445	194,377	Entrada
65	446569,858	4609782,210	194,380	Entrada
66	446569,259	4609782,399	194,370	Facana
67	446569,432	4609776,734	194,206	Facana
68	446568,374	4609782,100	194,342	Reg-llum
69	446568,957	4609782,678	194,357	Reg-indeter
70	446568,119	4609783,279	194,345	Rigola
71	446567,909	4609787,450	194,377	Rigola
72	446568,416	4609787,459	194,383	Reg-aigua
73	446574,025	4609785,340	194,328	Gual
74	446574,489	4609785,171	194,329	Gual
75	446574,563	4609784,999	194,310	Vorera
76	446574,558	4609784,965	194,277	Rigola
77	446581,628	4609782,622	194,221	Rigola
78	446581,732	4609782,610	194,273	Vorera
79	446580,907	4609781,331	194,206	Eix
80	446585,670	4609781,269	194,103	Embornal
81	446589,172	4609780,074	194,126	Rigola
82	446589,468	4609779,998	194,174	Vorera

83	446588,499	4609778,866	194,135	Eix
84	446595,462	4609776,580	194,079	Eix
85	446596,289	4609777,655	194,072	Rigola
86	446596,519	4609777,611	194,112	Vorera
87	446604,085	4609775,080	194,010	Vorera
88	446604,079	4609775,044	193,974	Rigola
89	446603,650	4609773,926	193,998	Eix
90	446612,333	4609771,394	193,947	Eix
91	446613,377	4609771,388	193,932	Claveguera
92	446614,091	4609772,891	193,851	Embornal
93	446614,688	4609772,766	193,888	Rigola
94	446614,690	4609772,794	193,924	Vorera
95	446604,072	4609775,528	194,031	Reg-gas
96	446603,976	4609775,764	194,055	Baixant
97	446603,879	4609775,881	194,062	Facana
98	446603,145	4609776,128	194,101	Entrada
99	446601,450	4609776,700	194,110	Entrada
100	446601,507	4609776,788	194,198	Entrada
101	446603,144	4609776,149	194,204	Entrada
102	446599,581	4609777,134	194,121	Baixant
103	446599,282	4609777,040	194,119	Reg-gas
104	446599,019	4609777,514	194,132	Entrada
105	446597,683	4609777,963	194,141	Entrada
106	446597,714	4609778,039	194,237	Entrada
107	446599,068	4609777,595	194,226	Entrada
108	446594,945	4609778,695	194,166	Baixant
109	446591,194	4609779,962	194,201	Reg-aigua
110	446591,490	4609780,043	194,211	Entrada
111	446590,702	4609780,308	194,223	Entrada
112	446590,753	4609780,372	194,336	Entrada
113	446591,498	4609780,114	194,336	Entrada
114	446587,942	4609781,235	194,237	Entrada
115	446586,496	4609781,721	194,241	Entrada
116	446586,557	4609781,786	194,348	Entrada
117	446587,922	4609781,338	194,350	Entrada
118	446580,457	4609783,595	194,297	Baixant-llum
119	446577,310	4609784,807	194,331	Facana
120	446569,222	4609787,701	194,392	Facana
121	446569,076	4609787,845	194,405	Facana
122	446569,068	4609788,676	194,427	Facana
123	446568,866	4609791,610	194,449	Entrada
124	446566,208	4609790,523	194,393	Embornal
125	446566,161	4609789,701	194,372	Embornal
126	446564,405	4609784,059	194,369	Facana
127	446560,307	4609785,788	194,409	Facana

128	446556,987	4609794,204	194,397	Facana
129	446560,859	4609793,495	194,449	Facana
130	446560,682	4609796,004	194,481	Facana
131	446567,659	4609791,640	194,419	Rigola
132	446568,302	4609777,747	194,215	Rigola
133	446565,094	4609777,544	194,210	Rigola
134	446564,841	4609783,776	194,357	Rigola
135	446564,891	4609783,751	194,356	Reg-aigua
136	446564,895	4609783,754	194,355	Reg-aigua
137	446564,831	4609782,464	194,375	Reg-indeter
138	446569,235	4609752,797	193,580	Rigola
139	446569,396	4609748,224	193,458	Rigola
140	446569,510	4609744,941	193,385	Rigola
141	446569,799	4609738,169	193,224	Rigola
142	446570,565	4609738,857	193,263	Facana
143	446570,473	4609741,797	193,329	Facana
145	446570,264	4609748,615	193,483	Facana
146	446570,163	4609753,465	193,625	Facana
147	446606,067	4609775,030	194,011	Reg-gas
148	446606,473	4609775,303	194,023	Entrada
149	446609,193	4609774,701	194,021	Entrada
150	446611,609	4609774,164	193,996	Entrada
151	446613,071	4609773,837	193,974	Entrada
152	446613,001	4609774,073	193,871	Entrada
153	446611,818	4609774,383	193,878	Entrada
154	446613,673	4609773,351	193,956	Reg-gas
155	446614,837	4609773,312	193,965	Baixant
156	446614,974	4609773,417	193,977	Facana
157	446615,234	4609773,419	193,980	Entrada
158	446617,977	4609773,439	194,002	Entrada
159	446617,924	4609773,493	194,050	Entrada
160	446615,286	4609773,450	194,031	Entrada
161	446618,206	4609773,177	193,966	Reg-gas
162	446618,346	4609773,442	194,003	Entrada
163	446619,196	4609773,448	194,021	Entrada
164	446619,182	4609773,510	194,117	Entrada
165	446618,393	4609773,516	194,116	Entrada
166	446620,532	4609773,458	194,023	Entrada
167	446621,607	4609773,465	194,025	Entrada
168	446621,573	4609773,550	194,140	Entrada
169	446620,546	4609773,521	194,136	Entrada
170	446624,143	4609773,332	194,032	Reg-gas
171	446625,146	4609773,319	194,052	Reg-gas
172	446624,819	4609773,487	194,050	Baixant
173	446629,465	4609773,214	194,093	Reg-aigua

174	446629,559	4609773,469	194,086	Reg-indeter
175	446628,315	4609773,515	194,081	Entrada
176	446629,102	4609773,520	194,084	Entrada
177	446628,805	4609773,643	194,208	Entrada
178	446630,075	4609773,527	194,094	Entrada
179	446630,898	4609773,534	194,104	Entrada
180	446630,586	4609773,630	194,217	Entrada
181	446631,921	4609773,541	194,122	Entrada
182	446634,957	4609773,563	194,134	Entrada
183	446633,681	4609773,622	194,205	Entrada
184	446635,600	4609773,568	194,133	Entrada
185	446638,521	4609773,586	194,129	Entrada
186	446637,470	4609773,690	194,208	Entrada
187	446639,946	4609773,597	194,124	Entrada
188	446640,707	4609773,604	194,124	Entrada
189	446640,397	4609773,646	194,291	Entrada
190	446642,974	4609773,532	194,144	Baixant
191	446643,848	4609773,629	194,165	Facana
192	446643,956	4609773,597	194,170	Senyal
193	446645,483	4609773,321	194,169	Reg-indeter
194	446646,119	4609772,651	194,093	Pas-vianants
195	446642,235	4609772,642	194,085	Pas-vianants
196	446646,392	4609773,063	194,084	Rigola
197	446646,368	4609773,099	194,117	Vorera
198	446639,907	4609772,967	194,089	Vorera
200	446639,084	4609771,400	194,057	Stop
201	446634,011	4609771,374	194,035	Eix
202	446639,478	4609772,925	194,053	Rigola
203	446639,187	4609772,959	194,093	Vorera
204	446631,140	4609772,933	194,064	Vorera
205	446630,897	4609772,893	193,995	Rigola
206	446630,576	4609771,323	194,024	Eix
207	446623,997	4609771,348	193,992	Eix
208	446623,909	4609772,809	193,966	Rigola
209	446624,011	4609772,844	194,014	Vorera
210	446616,691	4609772,842	193,939	Vorera
211	446616,665	4609772,810	193,898	Rigola
212	446615,524	4609771,441	193,919	Eix
213	446615,021	4609768,657	193,915	Facana
214	446615,863	4609769,555	194,036	Facana
215	446614,946	4609769,651	193,917	Rigola
216	446615,016	4609769,976	193,938	Rigola
217	446615,428	4609770,217	193,923	Rigola
218	446615,432	4609770,167	193,964	Vorera
219	446615,098	4609770,019	193,970	Vorera

220	446614,983	4609769,649	194,019	Vorera
221	446615,962	4609769,554	194,057	Entrada
222	446619,360	4609769,466	194,093	Entrada
223	446618,525	4609769,480	194,121	Entrada
224	446618,173	4609769,425	194,344	Entrada
225	446620,131	4609769,772	194,071	Reg-indeter
226	446619,821	4609770,117	193,932	Rigola
227	446619,549	4609770,077	194,029	Vorera
228	446620,676	4609769,430	194,091	Entrada
229	446621,808	4609769,401	194,096	Entrada
230	446621,265	4609769,359	194,291	Entrada
231	446624,736	4609769,350	194,106	Baixant
232	446625,040	4609769,399	194,119	Baixant
233	446625,819	4609769,968	193,987	Rigola
234	446626,119	4609769,903	194,076	Vorera
235	446634,633	4609769,728	194,127	Vorera
236	446634,650	4609769,782	194,038	Rigola
237	446614,095	4609766,003	193,792	Eix
238	446612,957	4609762,607	193,681	Entrada
239	446613,101	4609761,774	193,695	Entrada
240	446612,878	4609762,148	193,800	Entrada
241	446613,175	4609761,375	193,725	Entrada
242	446613,319	4609760,542	193,722	Entrada
243	446613,150	4609760,875	193,869	Entrada
244	446613,887	4609759,322	193,581	Reg-gas
245	446613,760	4609758,097	193,585	Facana
246	446615,302	4609757,553	193,549	Eix
247	446615,675	4609753,454	193,486	Embortal
248	446614,013	4609756,364	193,559	Entrada
249	446614,419	4609753,939	193,552	Entrada
250	446614,246	4609755,133	193,700	Entrada
251	446616,601	4609749,730	193,528	Eix
252	446615,192	4609749,109	193,540	Facana
253	446616,117	4609743,499	193,549	Facana
254	446617,796	4609743,086	193,520	Eix
255	446618,778	4609735,759	193,486	Eix
256	446616,638	4609740,266	193,529	Facana
257	446617,412	4609734,256	193,485	Pilar
258	446617,668	4609734,097	193,479	Pilar
259	446620,709	4609733,111	193,438	Facana
261	446619,702	4609739,294	193,516	Entrada
262	446619,501	4609740,566	193,518	Entrada
263	446619,639	4609739,781	193,688	Entrada
264	446618,589	4609746,197	193,535	Facana
265	446617,617	4609752,162	193,549	Entrada

266	446617,423	4609753,353	193,547	Entrada
267	446617,586	4609752,666	193,758	Entrada
268	446614,586	4609753,582	193,542	Baixant
269	446614,523	4609753,738	193,544	Baixant
270	446616,217	4609759,819	193,639	Baixant
271	446616,310	4609760,180	193,603	Facana
272	446615,423	4609766,277	193,798	Facana
273	446613,922	4609767,380	193,849	Jardinera
274	446614,866	4609767,583	193,848	Jardinera
275	446613,722	4609768,367	193,891	Jardinera
276	446638,742	4609769,160	194,107	Rigola
277	446638,941	4609769,089	194,182	Vorera
278	446643,111	4609768,286	194,154	Reg-indeter
279	446646,253	4609768,037	194,050	Rigola
280	446646,214	4609768,003	194,067	Vorera
281	446646,831	4609767,579	194,057	Vorera
282	446646,983	4609766,869	194,115	Vorera
283	446647,038	4609766,899	194,030	Rigola
284	446646,919	4609767,578	194,030	Rigola
285	446645,328	4609767,773	194,117	Reg-indeter
286	446645,713	4609767,259	194,134	Reg-telec
287	446646,278	4609766,960	194,147	Senyal
288	446646,859	4609766,746	194,117	Clot+arbre
289	446646,042	4609766,745	194,147	Clot+arbre
290	446645,998	4609765,782	194,133	Clot+arbre
291	446644,426	4609764,311	194,111	Facana
292	446647,062	4609763,851	193,967	Rigola
293	446647,015	4609763,610	194,046	Vorera
294	446644,470	4609767,005	194,187	Facana
295	446644,317	4609767,580	194,165	Facana
296	446644,028	4609767,703	194,161	Facana
297	446643,962	4609767,804	194,161	Baixant
298	446643,756	4609767,859	194,163	Senyal
299	446638,876	4609768,450	194,215	Entrada
300	446638,019	4609768,575	194,223	Entrada
301	446638,412	4609768,511	194,319	Entrada
302	446634,613	4609769,069	194,246	Facana
303	446634,318	4609769,077	194,257	Entrada
304	446633,240	4609769,105	194,237	Entrada
305	446633,696	4609769,007	194,300	Entrada
306	446632,491	4609769,295	194,220	Reg-gas
307	446632,783	4609769,177	194,224	Baixant
308	446644,805	4609774,656	194,322	Pal-fusta-ele
309	446644,574	4609774,820	194,349	Facana
310	446644,647	4609779,237	194,478	Facana

311	446646,081	4609775,368	194,384	Clot+arbre
312	446646,081	4609774,425	194,319	Clot+arbre
313	446646,989	4609774,406	194,291	Clot+arbre
314	446647,077	4609779,766	194,315	Rigola
315	446647,026	4609779,653	194,395	Vorera
316	446647,020	4609773,962	194,260	Vorera
317	446646,888	4609773,429	194,233	Vorera
318	446646,934	4609773,402	194,183	Rigola
319	446647,065	4609773,966	194,197	Rigola
320	446645,703	4609774,368	194,320	Trenca
321	446644,495	4609774,376	194,314	Trenca
322	446644,482	4609773,132	194,234	Trenca
323	446645,686	4609773,137	194,237	Trenca
324	446644,519	4609768,172	194,113	Trenca
325	446645,598	4609768,015	194,087	Trenca
326	446645,478	4609767,001	194,161	Trenca
327	446644,505	4609767,062	194,194	Trenca
328	446652,978	4609768,288	194,045	Rigola
329	446652,978	4609772,768	194,153	Rigola
330	446653,020	4609776,988	194,240	Rigola
331	446566,240	4609750,021	193,425	Claveguera
332	446570,302	4609748,630	193,425	Facana
333	446571,907	4609747,474	193,366	Gual
334	446571,333	4609747,683	193,372	Gual
335	446570,917	4609744,476	193,306	Gual
336	446571,871	4609747,335	193,309	Rigola
337	446571,873	4609747,364	193,358	Vorera
338	446572,282	4609747,120	193,281	Embortal
339	446576,911	4609746,530	193,430	Mur
340	446577,228	4609745,690	193,326	Rigola
341	446577,059	4609745,788	193,382	Vorera
342	446576,725	4609744,179	193,341	Eix
343	446582,920	4609742,346	193,411	Eix
344	446583,699	4609743,663	193,383	Rigola
345	446583,843	4609743,643	193,450	Vorera
346	446584,099	4609744,273	193,495	Mur
347	446590,409	4609742,296	193,549	Mur
348	446590,736	4609741,446	193,512	Vorera
349	446590,586	4609741,454	193,455	Rigola
350	446590,196	4609740,045	193,494	Eix
351	446598,400	4609737,554	193,513	Eix
352	446598,966	4609738,846	193,455	Rigola
353	446598,584	4609739,009	193,525	Vorera
354	446599,221	4609739,533	193,570	Entrada
355	446600,382	4609739,169	193,561	Entrada

356	446605,027	4609737,713	193,532	Facana
357	446605,292	4609737,641	193,528	Pilar
358	446604,859	4609736,970	193,436	Rigola
359	446604,685	4609737,068	193,494	Vorera
360	446604,484	4609735,510	193,472	Eix
361	446605,850	4609733,605	193,435	Rigola
362	446605,722	4609733,608	193,452	Vorera
363	446599,169	4609735,838	193,478	Reg-gas
364	446599,530	4609735,609	193,476	Rigola
365	446599,430	4609735,611	193,525	Vorera
366	446594,109	4609736,653	193,574	Entrada
367	446591,311	4609737,496	193,560	Entrada
368	446592,462	4609737,069	193,686	Entrada
369	446591,276	4609737,511	193,557	Entrada
370	446589,534	4609738,050	193,525	Entrada
371	446590,387	4609737,756	193,740	Entrada
373	446591,088	4609737,885	193,527	Reg-gas
374	446589,487	4609738,756	193,458	Rigola
375	446589,296	4609738,783	193,492	Vorera
376	446588,349	4609738,405	193,513	Entrada
377	446585,809	4609739,184	193,497	Entrada
378	446587,057	4609738,735	193,626	Entrada
379	446584,653	4609739,752	193,475	Baixant
380	446584,434	4609739,550	193,475	Entrada
381	446582,726	4609740,102	193,462	Entrada
382	446583,571	4609739,722	193,603	Entrada
383	446584,219	4609740,430	193,403	Rigola
384	446584,023	4609740,468	193,443	Vorera
385	446581,390	4609740,976	193,438	Reg-gas
386	446580,899	4609741,011	193,439	Baixant Llum
387	446578,217	4609741,523	193,400	Entrada
388	446577,334	4609741,802	193,399	Entrada
389	446577,636	4609741,564	193,487	Entrada
390	446576,359	4609742,905	193,309	Rigola
391	446576,160	4609742,938	193,339	Vorera
392	446571,017	4609744,580	193,311	Vorera
393	446571,049	4609744,594	193,244	Rigola
394	446571,509	4609744,548	193,247	Embortal
395	446572,454	4609743,349	193,327	Facana
396	446566,678	4609738,473	193,167	Rigola
397	446566,486	4609743,690	193,284	Rigola
398	446566,238	4609749,385	193,428	Rigola
399	446566,125	4609754,248	193,542	Rigola
400	446594,512	4609736,838	193,546	Baixant
401	446594,742	4609736,468	193,553	Entrada

402	446595,514	4609736,239	193,552	Entrada
403	446595,091	4609736,361	193,570	Entrada
404	446595,906	4609736,118	193,551	Entrada
405	446598,692	4609735,282	193,550	Entrada
406	446597,152	4609735,751	193,576	Entrada
407	446599,324	4609735,308	193,530	Baixant
408	446603,099	4609733,934	193,524	Entrada
409	446605,622	4609733,153	193,495	Entrada
410	446603,975	4609733,338	193,584	Entrada
411	446607,567	4609732,545	193,470	Entrada
412	446608,332	4609732,317	193,469	Entrada
413	446607,794	4609732,344	193,575	Entrada
414	446608,585	4609732,437	193,448	Reg-gas
415	446609,477	4609732,430	193,379	Rigola
416	446609,576	4609732,366	193,421	Vorera
417	446609,856	4609733,874	193,437	Eix
418	446609,273	4609732,010	193,474	Entrada
419	446609,956	4609731,735	193,478	Entrada
420	446609,495	4609731,917	193,660	Entrada
421	446610,354	4609731,545	193,481	Entrada
422	446613,072	4609730,618	193,465	Entrada
423	446611,500	4609730,868	193,566	Entrada
424	446612,649	4609731,696	193,374	Reg-indeter
425	446613,358	4609730,816	193,435	Reg-gas
426	446613,636	4609730,416	193,467	Entrada
427	446616,548	4609729,396	193,473	Entrada
428	446615,156	4609729,891	193,479	Entrada
429	446616,886	4609730,124	193,346	Rigola
430	446617,011	4609730,036	193,371	Vorera
431	446617,558	4609731,423	193,370	Eix
432	446617,059	4609729,209	193,452	Entrada
433	446619,851	4609728,329	193,428	Entrada
434	446619,319	4609728,441	193,446	Entrada
435	446617,289	4609729,053	193,493	Entrada
436	446618,240	4609728,840	193,497	Entrada
437	446619,694	4609728,463	193,420	Reg-indeter
438	446621,037	4609727,953	193,423	Entrada
439	446621,614	4609727,770	193,429	Entrada
440	446621,269	4609727,798	193,459	Entrada
441	446621,796	4609727,820	193,419	Baixant
442	446622,201	4609727,918	193,398	Reg-gas
443	446623,046	4609727,477	193,389	Reg-indeter
444	446624,366	4609727,762	193,298	Rigola
445	446624,267	4609727,750	193,338	Vorera
446	446624,704	4609729,250	193,328	Eix

447	446622,391	4609727,524	193,415	Entrada
448	446626,354	4609726,241	193,431	Entrada
449	446624,436	4609726,178	193,448	Entrada
450	446626,962	4609726,120	193,422	Entrada
451	446631,268	4609724,359	193,357	Entrada
452	446630,781	4609724,310	193,374	Entrada
453	446630,452	4609724,471	193,387	Pilar
454	446630,172	4609724,522	193,387	Pilar
455	446630,004	4609724,212	193,388	Pilar
456	446629,528	4609724,514	193,386	Entrada
457	446632,262	4609725,249	193,229	Rigola
458	446632,396	4609725,175	193,259	Vorera
459	446632,830	4609726,501	193,270	Eix
460	446634,582	4609723,032	193,311	Facana
461	446634,655	4609724,111	193,277	Mollo
462	446636,211	4609723,553	193,253	Mollo
463	446637,815	4609723,097	193,229	Mollo
464	446639,348	4609722,578	193,226	Mollo
465	446638,656	4609723,280	193,155	Rigola
466	446638,755	4609723,198	193,193	Vorera
467	446639,472	4609724,297	193,169	Stop
468	446640,896	4609722,092	193,211	Mollo
469	446642,420	4609721,602	193,110	Mollo
470	446643,631	4609721,169	193,074	Mollo
471	446641,750	4609722,493	193,082	Pas-vianants
472	446645,874	4609721,299	192,988	Pas-vianants
473	446645,292	4609722,490	193,022	Claveguera
474	446645,191	4609721,168	193,011	Rigola
475	446645,793	4609720,964	193,076	Rigola
476	446646,863	4609719,278	192,952	Rigola
477	446646,789	4609719,290	193,103	Vorera
478	446646,452	4609720,240	193,087	Vorera
479	446645,185	4609721,121	193,013	Vorera
481	446641,551	4609720,241	193,237	Entrada
482	446643,135	4609719,606	193,212	Entrada
483	446642,431	4609719,888	193,257	Entrada
484	446643,788	4609719,345	193,200	Facana
485	446643,754	4609721,518	193,045	Trenca
486	446642,626	4609721,882	193,078	Trenca
487	446642,049	4609720,246	193,222	Trenca
488	446643,146	4609719,799	193,207	Trenca
489	446644,541	4609724,751	193,063	Trenca
490	446643,611	4609725,003	193,091	Trenca
491	446644,066	4609724,685	193,052	Rigola
492	446644,083	4609724,723	193,064	Vorera

493	446642,121	4609725,998	193,263	Facana
494	446638,688	4609726,309	193,166	Rigola
495	446638,839	4609726,324	193,213	Vorera
496	446636,269	4609727,608	193,320	Reg-gas
497	446636,602	4609727,595	193,335	Baixant
498	446636,450	4609727,683	193,336	Baixant
499	446636,270	4609727,874	193,372	Entrada
500	446632,872	4609728,964	193,377	Entrada
501	446634,621	4609728,402	193,431	Entrada
502	446636,083	4609727,143	193,210	Gual
503	446636,214	4609727,447	193,310	Gual
504	446632,996	4609728,470	193,348	Gual
505	446632,920	4609728,169	193,257	Gual
506	446632,007	4609729,240	193,377	Entrada
507	446629,044	4609730,191	193,408	Entrada
508	446630,600	4609729,692	193,428	Entrada
509	446628,152	4609729,699	193,270	Rigola
510	446627,875	4609729,817	193,344	Vorera
511	446625,402	4609731,330	193,429	Entrada
512	446624,459	4609731,632	193,443	Entrada
513	446624,895	4609731,538	193,608	Entrada
514	446624,061	4609731,759	193,441	Facana
515	446624,077	4609731,999	193,451	Facana
516	446623,751	4609732,107	193,449	Entrada
517	446621,145	4609732,967	193,442	Entrada
518	446622,571	4609732,496	193,408	Entrada
519	446621,248	4609732,934	193,442	Embor-lin
520	446623,668	4609732,139	193,448	Embor-lin
521	446620,930	4609731,936	193,315	Rigola
522	446620,678	4609732,300	193,353	Rigola
523	446620,589	4609732,751	193,421	Rigola
524	446620,726	4609732,949	193,436	Vorera
525	446620,794	4609732,354	193,402	Vorera
526	446620,930	4609731,968	193,389	Vorera
527	446620,839	4609732,719	193,417	Reg-gas
528	446619,428	4609731,896	193,332	Claveguera
529	446617,347	4609733,060	193,335	Rigola
530	446617,353	4609733,091	193,387	Vorera
531	446617,257	4609733,952	193,441	Pilar
532	446617,399	4609733,832	193,429	Fi-vorera
533	446612,009	4609735,545	193,483	Fi-vorera
534	446610,993	4609735,820	193,508	Pilar
535	446611,275	4609736,065	193,543	Pilar
536	446611,235	4609736,292	193,560	Pilar
537	446609,996	4609735,428	193,416	Rigola

538	446610,169	4609735,406	193,452	Vorera
539	446605,549	4609737,916	193,525	Pilar
540	446605,185	4609741,699	193,590	Facana
541	446609,695	4609739,097	193,626	Facana
542	446610,659	4609739,265	193,655	Entrada
543	446615,621	4609740,080	193,685	Entrada
544	446616,610	4609740,243	193,494	Facana
545	446616,775	4609740,740	193,483	Paperera
546	446645,110	4609725,481	193,170	Reg-indeter
547	446644,467	4609726,212	193,288	Senyal
548	446644,382	4609726,069	193,291	Facana
549	446645,573	4609724,683	193,038	Rigola
550	446646,823	4609725,812	193,057	Rigola
551	446646,757	4609725,821	193,071	Vorera
552	446645,924	4609724,938	193,048	Vorera
553	446646,905	4609731,276	193,300	Vorera
554	446646,875	4609731,278	193,300	Vorera
555	446646,940	4609731,204	193,189	Rigola
556	446644,389	4609731,323	193,365	Facana
557	446644,259	4609718,904	193,191	Facana
558	446644,492	4609718,340	193,173	Facana
559	446644,463	4609714,018	193,093	Facana
560	446645,880	4609715,190	193,077	Reg-semafor
561	446646,929	4609714,543	192,856	Rigola
562	446646,840	4609714,597	193,052	Vorera
563	446646,933	4609717,687	192,871	Embornal
564	446646,050	4609718,643	193,121	Reg-indeter
565	446643,557	4609719,726	193,184	Senyal
566	446652,676	4609716,490	192,878	Rigola
567	446652,650	4609722,046	193,038	Rigola
568	446652,747	4609728,222	193,144	Rigola
569	446652,774	4609721,668	193,186	Rigola
5001	446567,883	4609787,493	194,339	Base
5002	446570,080	4609744,598	193,323	Base
5003	446652,820	4609721,709	193,211	Base
5004	446653,097	4609773,600	194,334	Base
7001	446564,334	4609784,923	194,415	
7002	446646,241	4609772,954	194,235	
7101	446615,738	4609733,911	193,429	Base
7102	446646,060	4609719,415	193,139	Base

Els fitxers informàtics estan preparats per treballar i ser impressos a una escala 1:200.

[illegible]

Annex 1: Certificat de calibratge.

1/2



CERTIFICADO: 72057

FECHA: 19 dic 2023

CERTIFICADO DE VERIFICACIÓN Y AJUSTE

CLIENTE:

430 .00011575
MARTIN BARREIRO, S.C.P.
PERE IV, 29-35 6.5B
08018 BARCELONA
934855241

CONDICIONES LABORATORIO:
Temperatura ambiental: 21° ± 3°
Sala de control totalmente antiestática.
Banco de pruebas JOHANSSON antivibratorio de granito.

IDENTIFICACIÓN DE PATRONES:
Colimador 0001, 0002, 0003 y 0004 marca TRIMBLE
CODIGO CEM 0001 -0002 -0003 -0004 TRAZABILIDAD CEM -PT-0154 según Certificado CEM 190843001

Colimador 0005 marca TRIMBLE
CODIGO CEM 0005 TRAZABILIDAD CEM -PT-0154 según Certificado CEM 190843002

INCERTIDUMBRE DE PATRONES DE MEDIDAS:
Colimador 0001, 0002, 0003, 0004
U = 0,4 mgon (k=2) ang. V
U = 0,4 mgon (k=2) ang. Hz

PROCEDIMIENTOS: Ajuste y revisado siguiendo el método de control MI-ALT_004

Laboratorio con sistema de calidad, certificado 90911621/2, por la empresa DEKRA Certification GmbH, según la norma ISO 9001:2015.

Certificamos que el equipo arriba indicado ha superado las pruebas de control que se realizan periódicamente garantizando que su funcionamiento cumple con sus especificaciones técnicas.

PROXIMA REVISIÓN RECOMENDADA:
19/12/2024

ESPECIFICACIÓN INSTRUMENTO

Nº SERIE: 36940126
EQUIPO: S5252210
MARCA: TRIMBLE
MODELO: S5 2" ROBOTIC DR PLUS

Fecha: 19 dic 2023

AL-TOP TOPOGRAFIA, S.A.
Departamento Técnico



ANGEL RUIZ



AL-TOP TOPOGRAFIA, S.A. Bofarull, 14, bajos 08027 Barcelona Tel. 93 340 05 73 Fax 93 351 95 18 www.al-top.com al-top@al-top.com FT-ALT-018

2/2



CERTIFICADO: 72057

FECHA: 19 dic 2023

ESPECIFICACIÓN INSTRUMENTO

Nº SERIE: 36940126
EQUIPO: S5252210
MARCA: TRIMBLE
MODELO: S5 2" ROBOTIC DR PLUS

REGISTRO DE MEDIDAS


ESTACIONES DR	Desviación entrada	Precisión	Desviación salida
Desviación Hz	0,6 mgon	0,6 mgon	0,3 mgon
	2 "	2 "	1 "
	6 cc	6 cc	3 cc
	0,9 mm en 100 m	0,9 mm en 100 m	0,5 mm en 100 m
Desviación V	0,6 mgon	0,6 mgon	0,2 mgon
	2 "	2 "	1 "
	6 cc	6 cc	2 cc
	0,9 mm en 100 m	0,9 mm en 100 m	0,3 mm en 100 m
Baselines STD	1 mm	± 2 mm + 2 ppm	1 mm
Baselines DR	1 mm	± 2 mm + 2 ppm	1 mm
Perpendicularidad eje	0,1 mgon	0,3 mgon	0,1 mgon
	0 "	1 "	0 "
	1 cc	3 cc	1 cc
	0,2 mm en 100 m	0,5 mm en 100 m	0,2 mm en 100 m
Plomada óptica	0,3 mgon	0,3 mgon	0,3 mgon
	1 "	1 "	1 "
	3 cc	3 cc	3 cc
	0,4 mm en 100 m	0,5 mm en 100 m	0,4 mm en 100 m

Las medidas realizadas se han llevado a cabo según la serie de normas ISO 17123




AL-TOP TOPOGRAFIA, S.A. Bofarull, 14, bajos 08027 Barcelona Tel. 93 340 05 73 Fax 93 351 95 18 www.al-top.com al-top@al-top.com FT-ALT-018



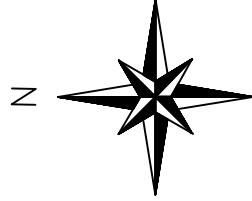

0m

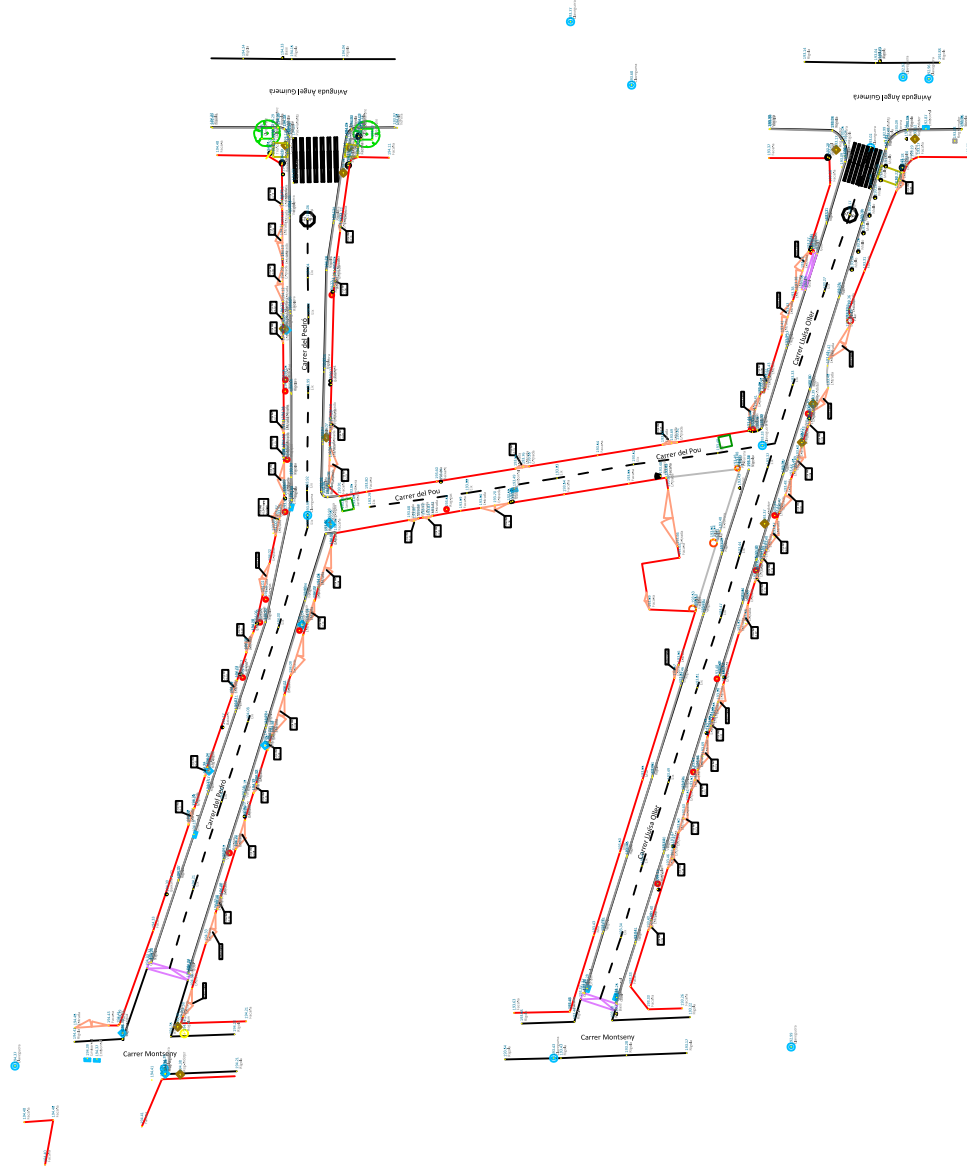

Emplaçament
Carrer del Pedró - del Pou - Lluïsa Oller
Cardedeu (Vallès Oriental)

AIXECAMENT TOPOGRÀFIC	
Martín-Barreiro S.C.P. Topografia	
P: Barcelona 20 E: Cardedeu 2024 M: 43.000 38 42 73	
Escala	Data:
1 : 250 (Din A-1)	Octubre 2024
Sistema de referència emprat: Coordenades U.T.M. - ETRS-89	
Plànol n.	1
Signat: Dn Barreiro Pardo Oct. 2024	



ÍNDEX

1.	INTRODUCCIÓ.....	2
2.	DESCRIPCIÓ GEOTÈCNICA.....	2
3.	CARACTERÍSTIQUES DEL SUBSÒL.....	2
4.	ESTABILITAT DELS TALUSSOS DE LA RASA.....	2

1. INTRODUCCIÓ

El present annex té per objecte caracteritzar l'estructura geològica i geotècnica de la zona del projecte.

2. DESCRIPCIÓ GEOTÈCNICA


La reurbanització projectada està situada a la depressió del Vallès a la conca del riu Besòs.

S'ha consultat el Mapa geològic de l'ICGiC 393-2-1 (74-29) Cardedeu, escala 1:25.000, on es troba ubicat l'emplaçament.

Des d'un punt de vista regional, la zona estudiada es troba a la depressió del Vallès, reomplerta per materials sedimentaris d'edat terciària i quaternària, que queda limitada a l'est per la Serralada Litoral, formada per roques ígnies i roques d'edat paleozoica, i a l'oest per la Serralada Pre-litoral, formada també per roques d'edat paleozoica, roques ígnies i roques d'edat mesozoica i terciària.

Els materials quaternaris que es troben són típics d'ambients al·luvials. Són materials de poca potència i que queden reduïts als dipòsits de terrasses fluvials, és a dir, al·luvions a diferents nivells del riu Besòs. Tots ells estan formats per còdols més o menys rodats de pissarres, roques granítiques, roques calcàries i gresos amb matriu sorrenca. Per sota d'aquests materials es troben els materials d'edat terciària.

Esquema geològic

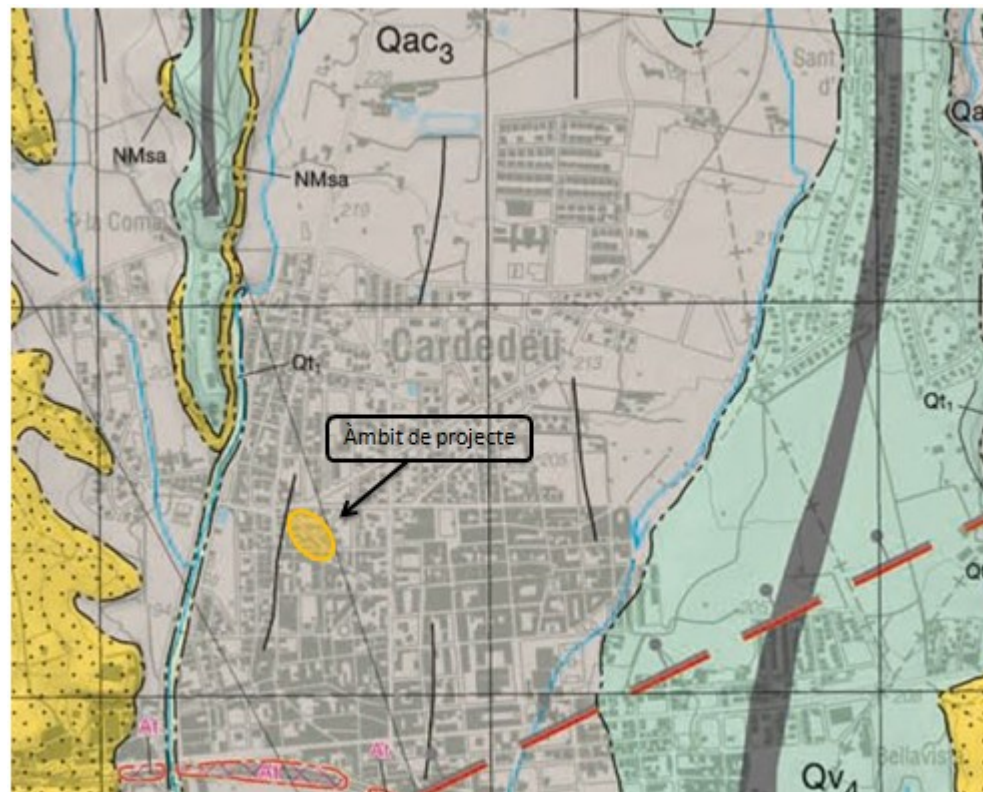

Qac₃

Graves i sorres. La unitat és constituïda per graves arrodonides, mal seleccionades, amb matriu sorrenca-llimosa de color vermell, que presenten un grau de cimentació variable. Es disposen en cossos canaliformes de curvatura feble, potència decimètrica, base erosiva i estratificació encreuada planar o en solc. Inclouen intercalacions de nivells lenticulars de llims sorrencs vermells, poc freqüents a la base i progressivament més abundants cap a sobre fins a arribar a ser dominants. El tram superior és constituït per un nivell de gruix mètric de llims sorrencs, amb gravetes subarrodonides disperses i abundants nòduls de carbonat de calci. En conjunt, formen una unitat de tendència vertical granodecreixent. Cap a les zones laterals del dipòsit, els llims amb gravetes disperses d'origen col·luvial són més abundants. Als dipòsits procedents de la Serralada Litoral i de les conques de la Riera de Dosrius i del Sot del Far, la litofàcies principal són les sorres arcòsiques amb intercalacions de llims sorrencs, que presenten un contingut de graves més baix. El gruix mitjà de la unitat és d'uns 10 metres, però pot arribar a un màxim d'uns 25 metres. Formen dipòsits d'origen al·luvial-col·luvial encaixats entre els relleus més elevats de la depressió del Vallès o de la Serralada Litoral. L'edat s'atribueix al Plistocè superior.

Font: ICiGC

3. CARACTERÍSTIQUES DEL SUBSÒL

A partir del treball de camp es pot concloure que la nova canonada de clavegueram circularà per una zona ja urbanitzada per tant, el subsòl és material de reblert. Per tant, es tracta de material fàcilment excavable mitjançant la maquinària que normalment s'utilitza per a l'excavació de rases (retroexcavadores o similars).

4. ESTABILITAT DELS TALUSSOS DE LA RASA

En general en les rases on ells materials són de reblert i tenint en compte que durant l'obre aquestes poden estar obertes durant 2 o 3 dies, i que es poden veure afectades per la presència de vibracions, sobrecàrregues a la coronació i presència d'aigua, es preveu un estintolament de la rasa o bé un talús d'1(H):3(V) per aquest tipus de terreny.



ÍNDEX

1 INTRODUCCIÓ..... 2

1. REPORTATGE FOTOGRÀFIC..... 2

- Apèndix 1: Reportatge fotogràfic dels portals del carrer
- Apèndix 2: Plànols de situació de les fotografies

1 INTRODUCCIÓ

El present annex té per objecte presentar les principals característiques del present projecte de manera gràfica mitjançant un reportatge fotogràfic.

S'adjunta un apèndix amb un reportatge de fotografies de tots els portals del carrer.

1. REPORTATGE FOTOGRÀFIC



Figura 1. Vista de la cruïlla de la sortida del carrer Lluïsa Ollers des de l'avinguda Àngel Guimerà.



Figura 2. Vista del carrer Lluïsa Oller des de l'extrem est.



Figura 3. Vista de l'entrada al carrer del Perdó des del carrer Montseny



Figura 4. Accés al carrer del Pou des del carrer Lluïsa Oller.



Figura 5. Vista de l'estat dels paviments al carrer Lluïsa Oller



Figura 7. Vista de l'accés del carrer Lluïsa Oller des del carrer Montseny

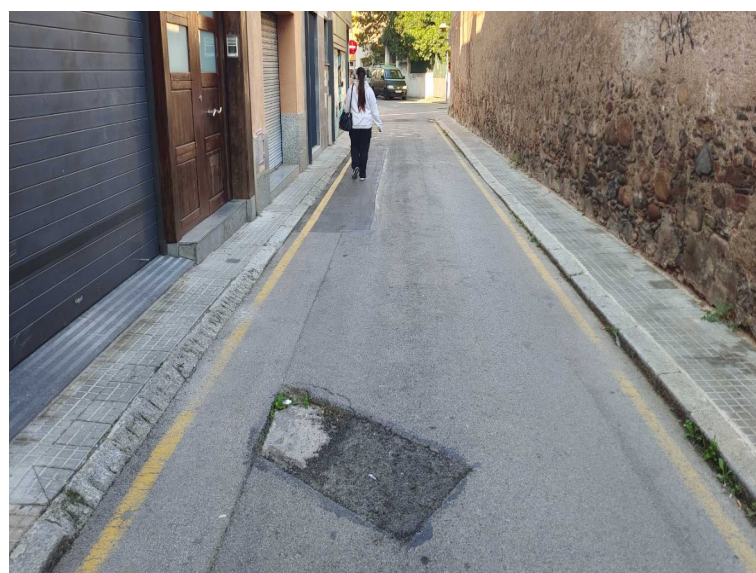


Figura 6. Vista de l'estat dels paviments al carrer Lluïsa Oller



Figura 8. Vista del carrer Montseny amb accés a l'esquerra cap al carrer Lluïsa Oller.



Figura 9. Vista de l'accés al carrer Lluïsa Oller des del carrer Pere Mercader



Figura 11. Vista del tram baix del carrer del Pou.



Figura 10. Vista del carrer Montseny, mirant al nord des del carrer Lluïsa Oller.



Figura 12. Vista del tram alt del carrer del Pou.



Figura 13. Vista de l'accés al carrer del Pou des del carrer Lluïsa Oller.



Figura 14. Pou a la cantonada entre el carrer Lluïsa Oller i Avinguda Àngel Guimerà



Figura 15. Pou al carrer Montseny enfront l'entrada al carrer Lluïsa Oller



Figura 16. Pou a la cruïlla entre carrer del Pedró i carrer Lluïsa Oller

APÈNDIX 1. FOTOGRAFIES DELS PORTALS DEL CARRER



ÍNDEX

1 PORTALS DES DEL CARRER LLUÏSA OLLER.....2

2 PORTALS DES DEL CARRER DEL POU.....9

1 PORTALS DES DEL CARRER LLUÏSA OLLER

Es realitza un reportatge fotogràfic de tots els portals, tant d'entrades a peu com amb vehicles, que tenen accés des del carrer Lluïsa Oller.



Núm. 14



Núm. 12



Núm. 12



Accés des del carrer Lluïsa oller del Carrer del Pou
Núm.15



Núm. 8



Núm. 8



Núm. 4



Accés des del carrer Lluïsa Oller de l'avinguda Àngel Guimerà Núm.1-3




Façana des del carrer Lluïsa oller de l'avinguda Àngel Guimerà Núm.1-3



Accés des del carrer Lluïsa oller de l'avinguda Àngel Guimerà Núm.1-3



Núm. 3

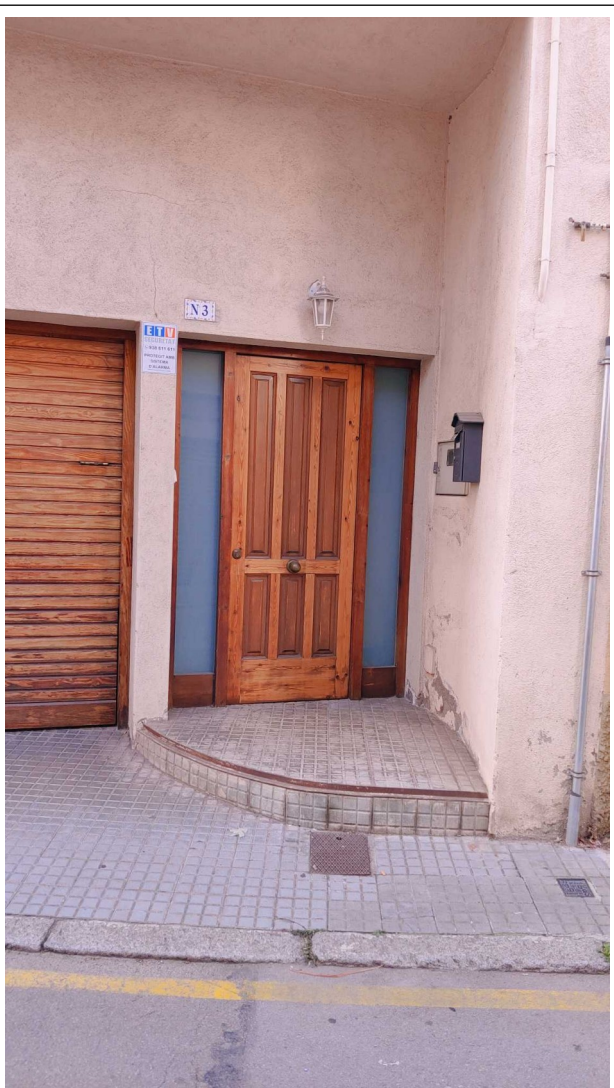

Núm. 3




Núm. 5




Núm. 7



Núm. 9

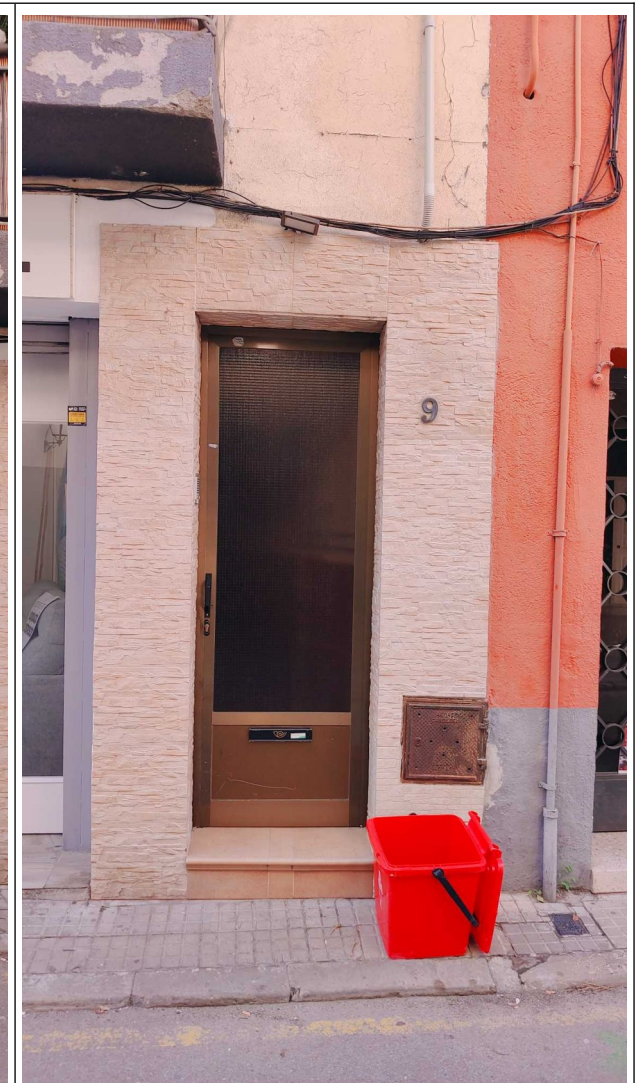

Núm. 9

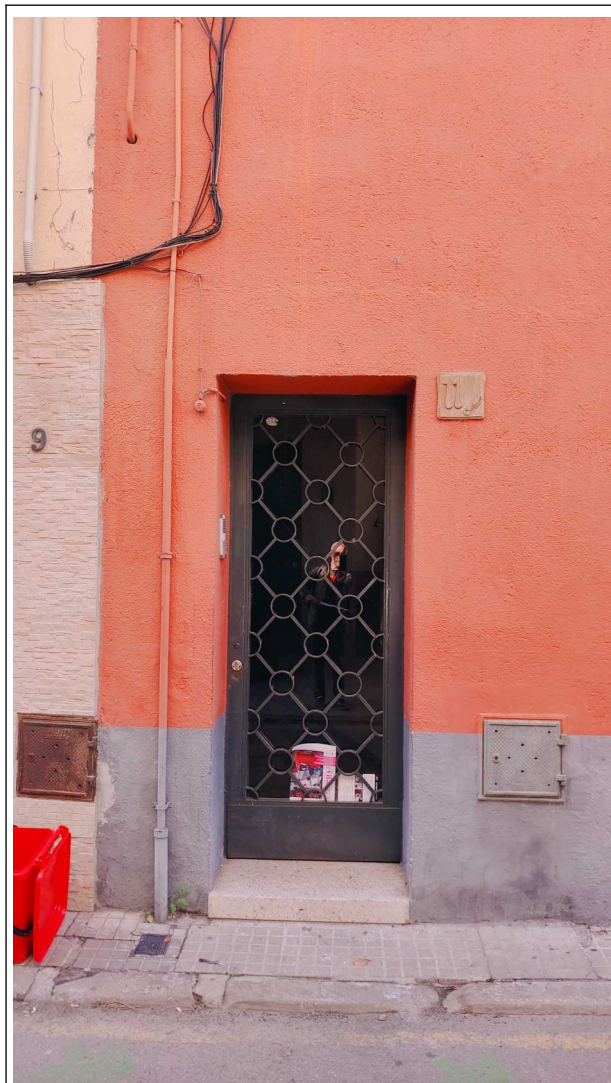


Núm. 11



Núm. 11




Núm. 15

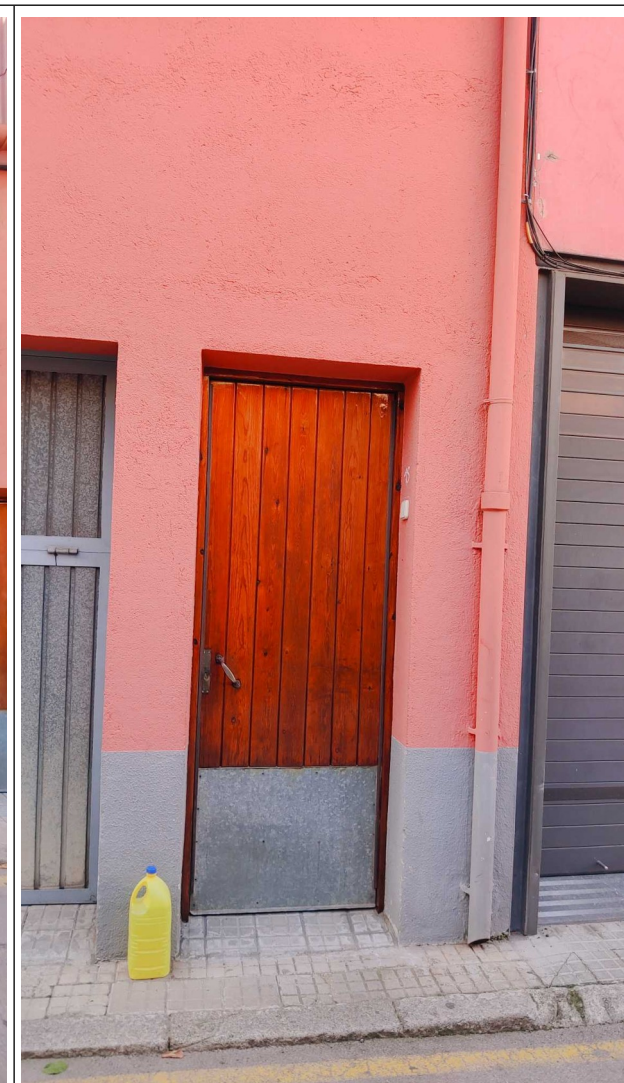

Núm. 15




Núm. 17

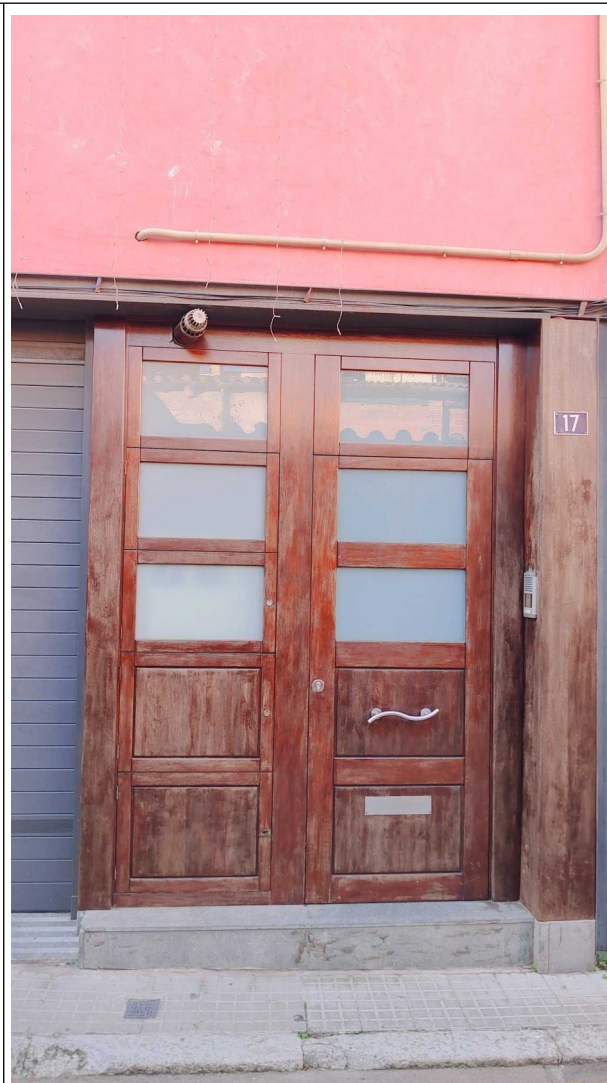

Núm. 17



Núm. 19

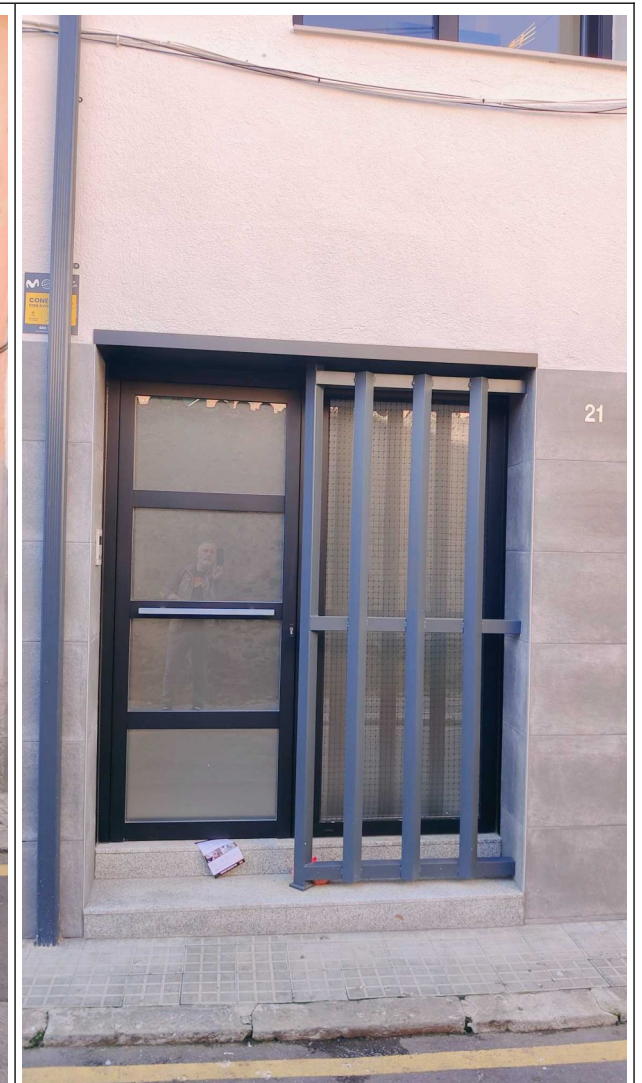


Núm. 21

	
Accés a carrer Montseny, núm. 30 des de carrer Lluïsa Oller.	Cantonada entre carrer Lluïsa Oller i Carrer Montseny núm. 20

2 PORTALS DES DEL CARRER DEL POU




Carrer del Pou, núm. 15

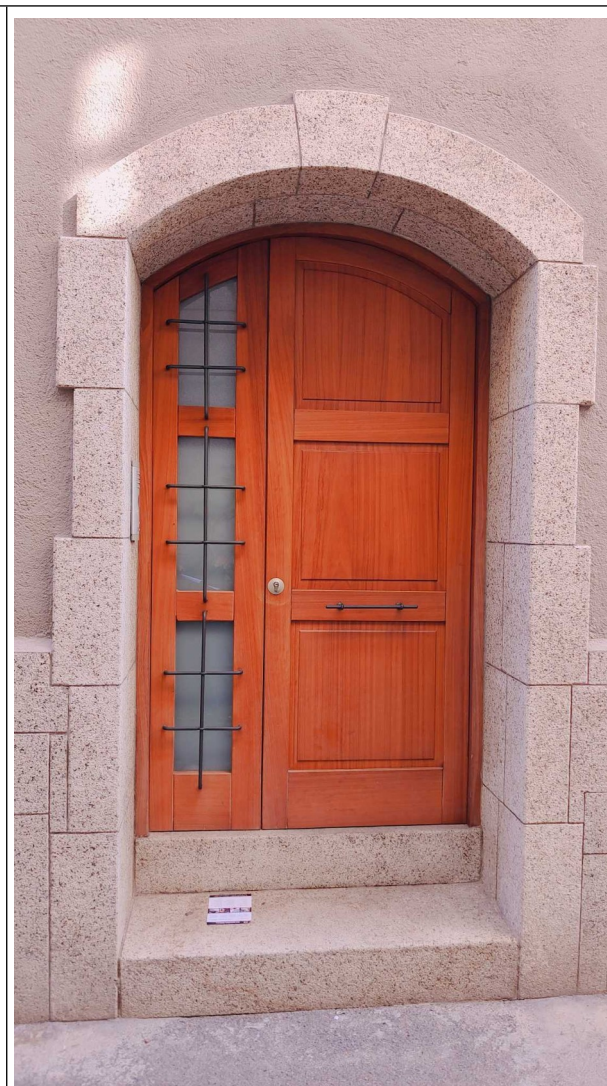

Accés des del carrer del Pou a carrer del Pedró núm. 14



Núm. 4B

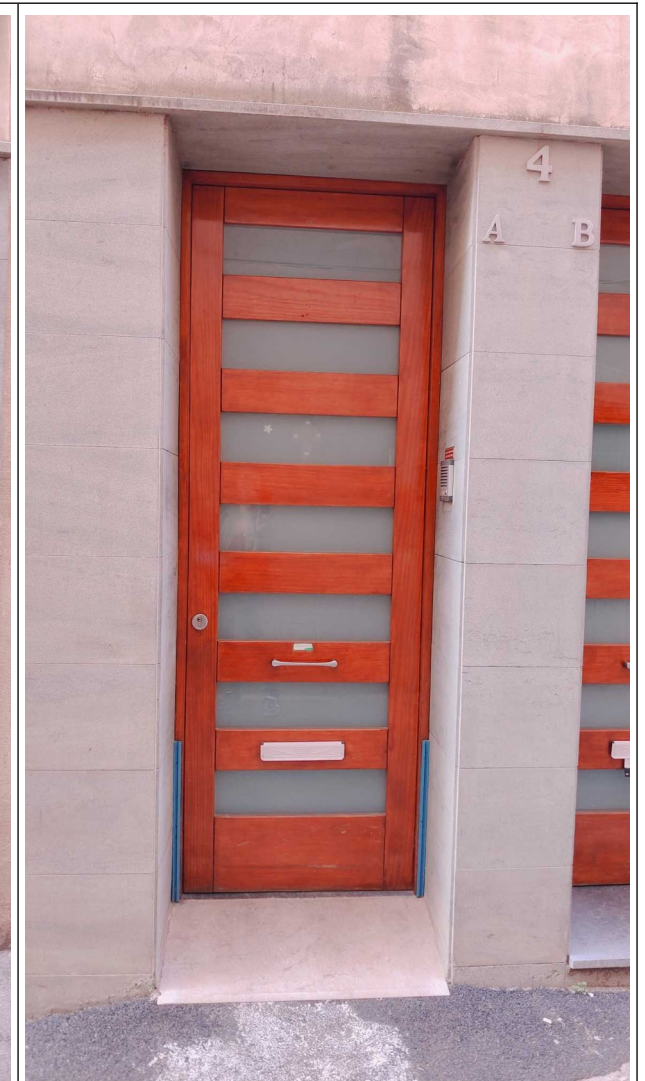

Núm. 4A




Núm. 6



Cantonada entre el carrer del Pou i Lluïsa Oller

APÈNDIX 2. PLÀNOLS DE SITUACIÓ DE LES FOTOGRAFIES

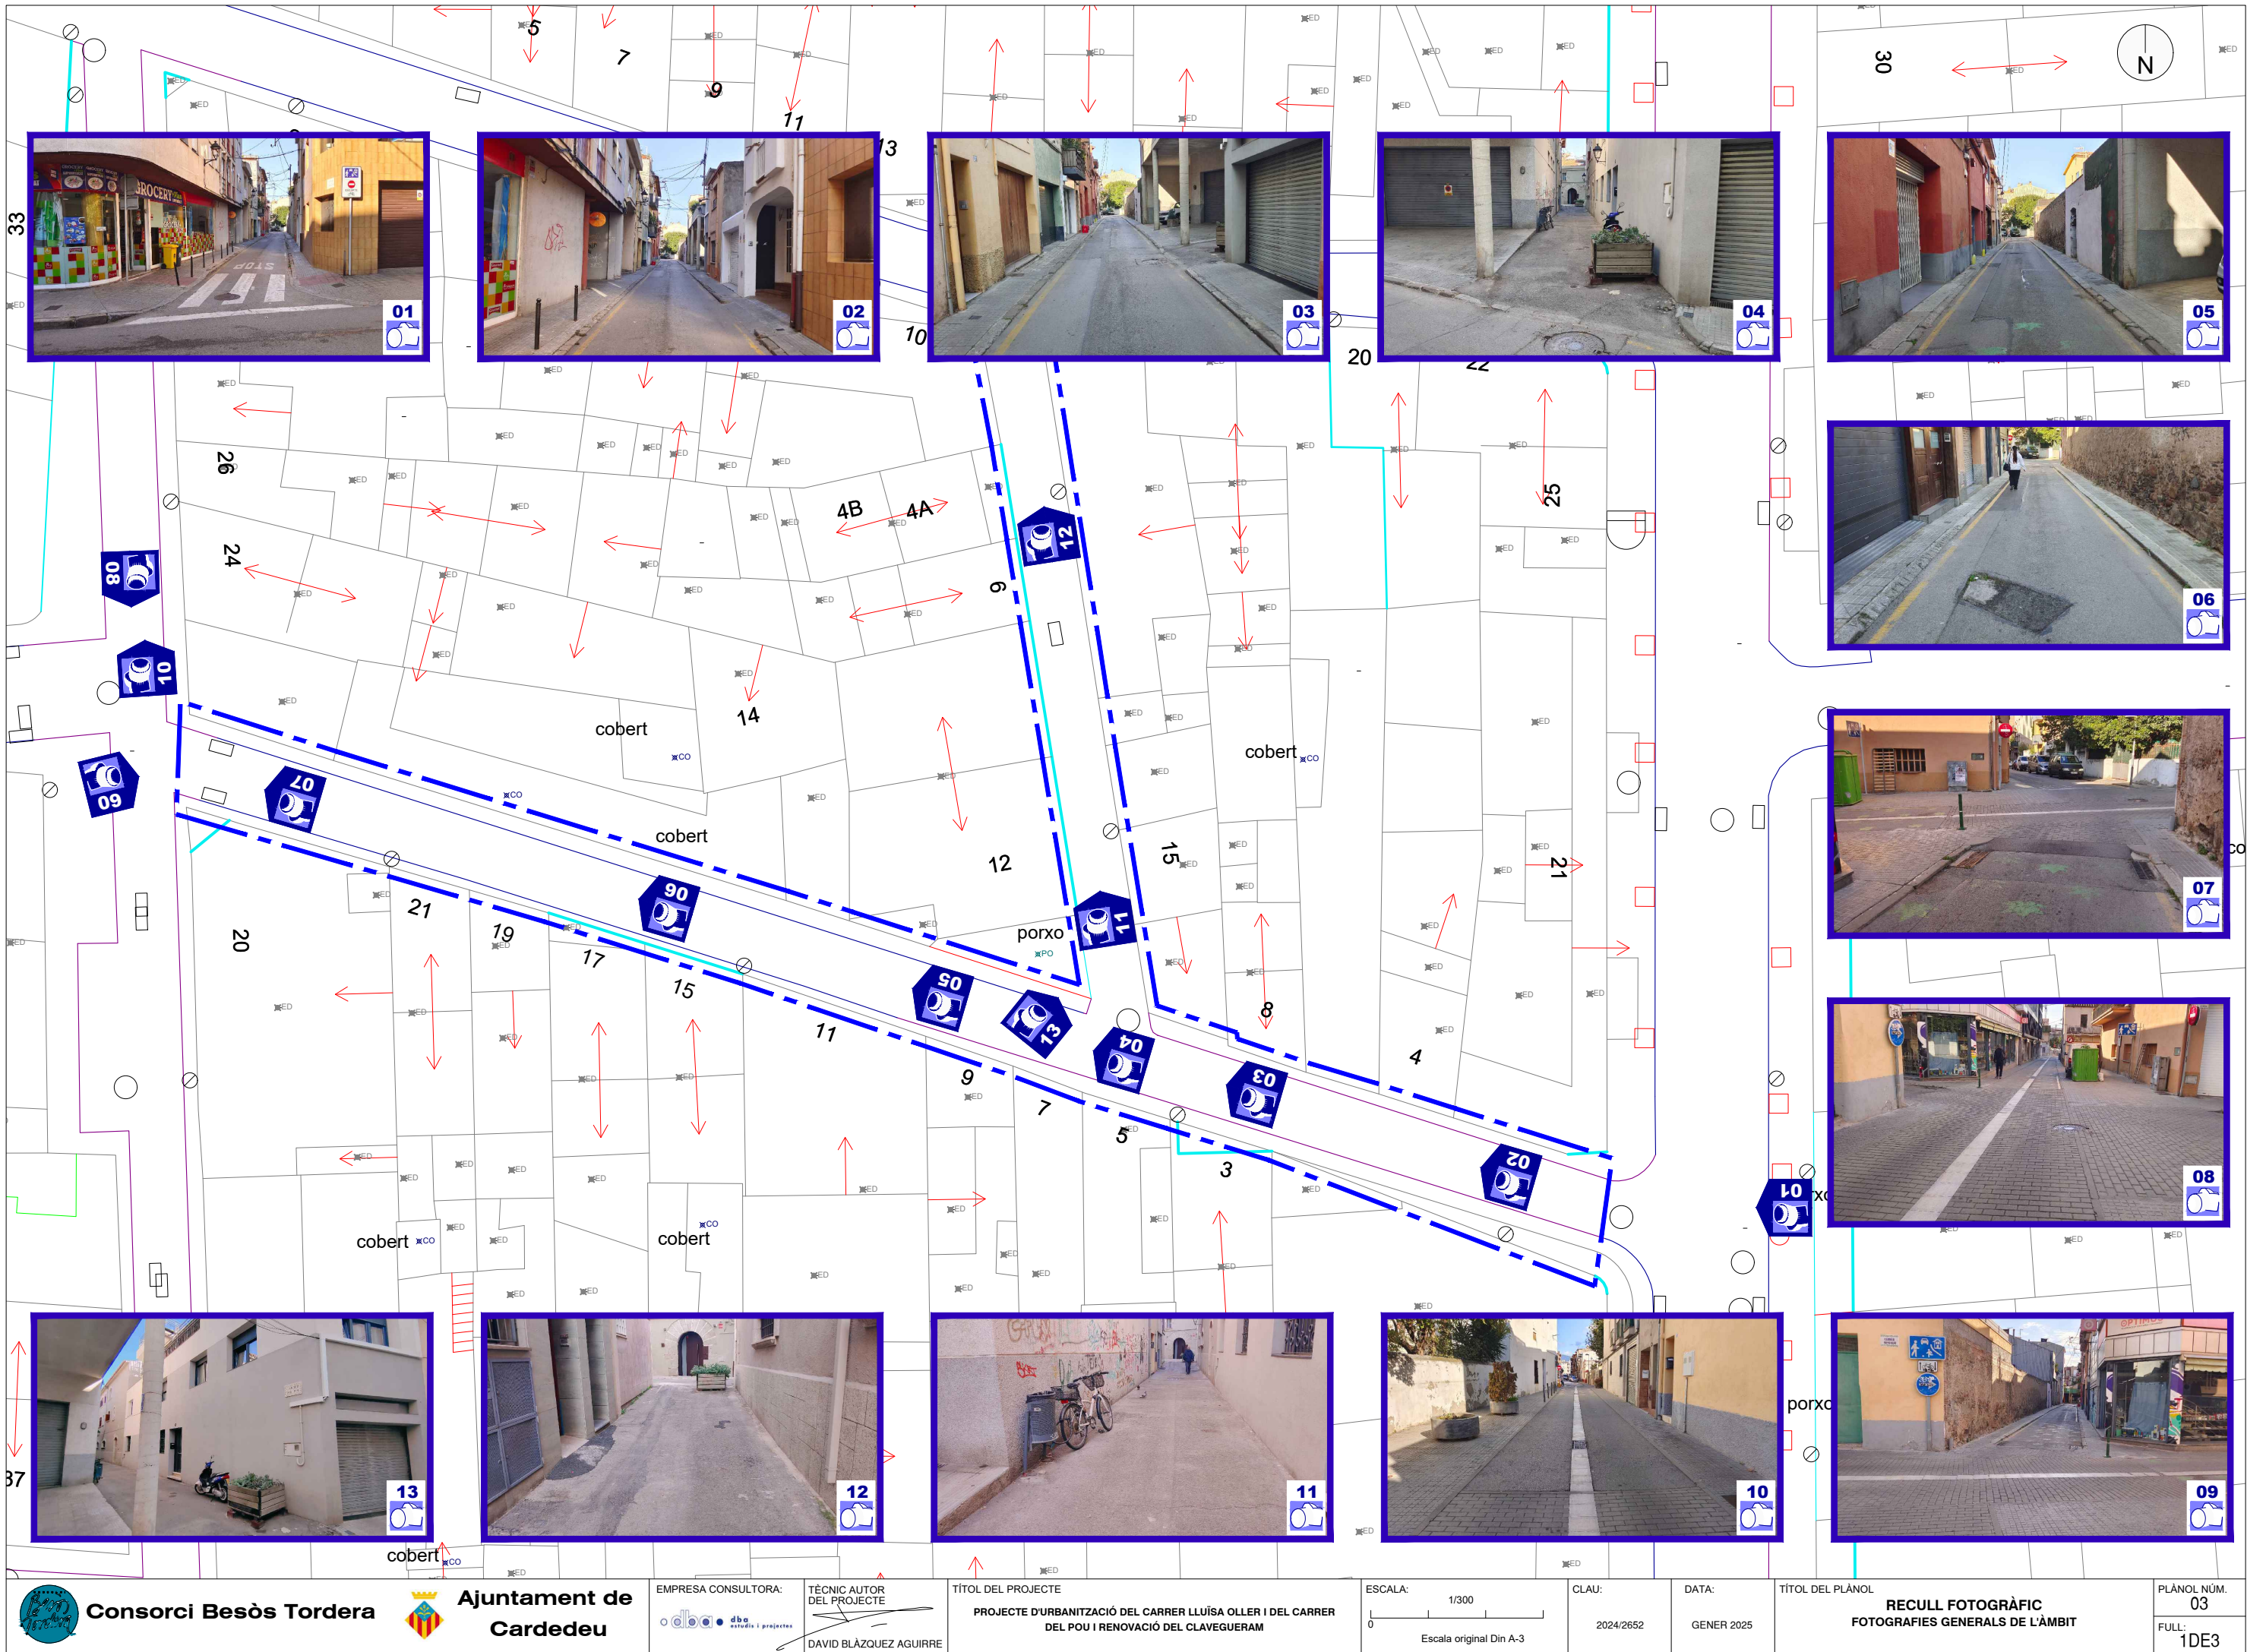

Consorci Besòs Tordera



Ajuntament de
Cardedeu

EMPRESA CONSULTORA:
dba
estudis i projectes

TÈCNIC AUTOR
DEL PROJECTE
DAVID BLÀZQUEZ AGUIRRE

TÍTOL DEL PROJECTE
PROJECTE D'URBANITZACIÓ DEL CARRER LLUÏSA OLLER I DEL CARRER
DEL POU I RENOVACIÓ DEL CLAVEGUERAM


ESCALA:
1/300
Escala original Din A-3


CLAU:
2024/2652

DATA:
GENER 2025

TÍTOL DEL PLÀNOL
RECULL FOTOGRÀFIC
FOTOGRAFIES GENERALS DE L'ÀMBIT

PLÀNOL NÚM.
03
FULL:
1DE3

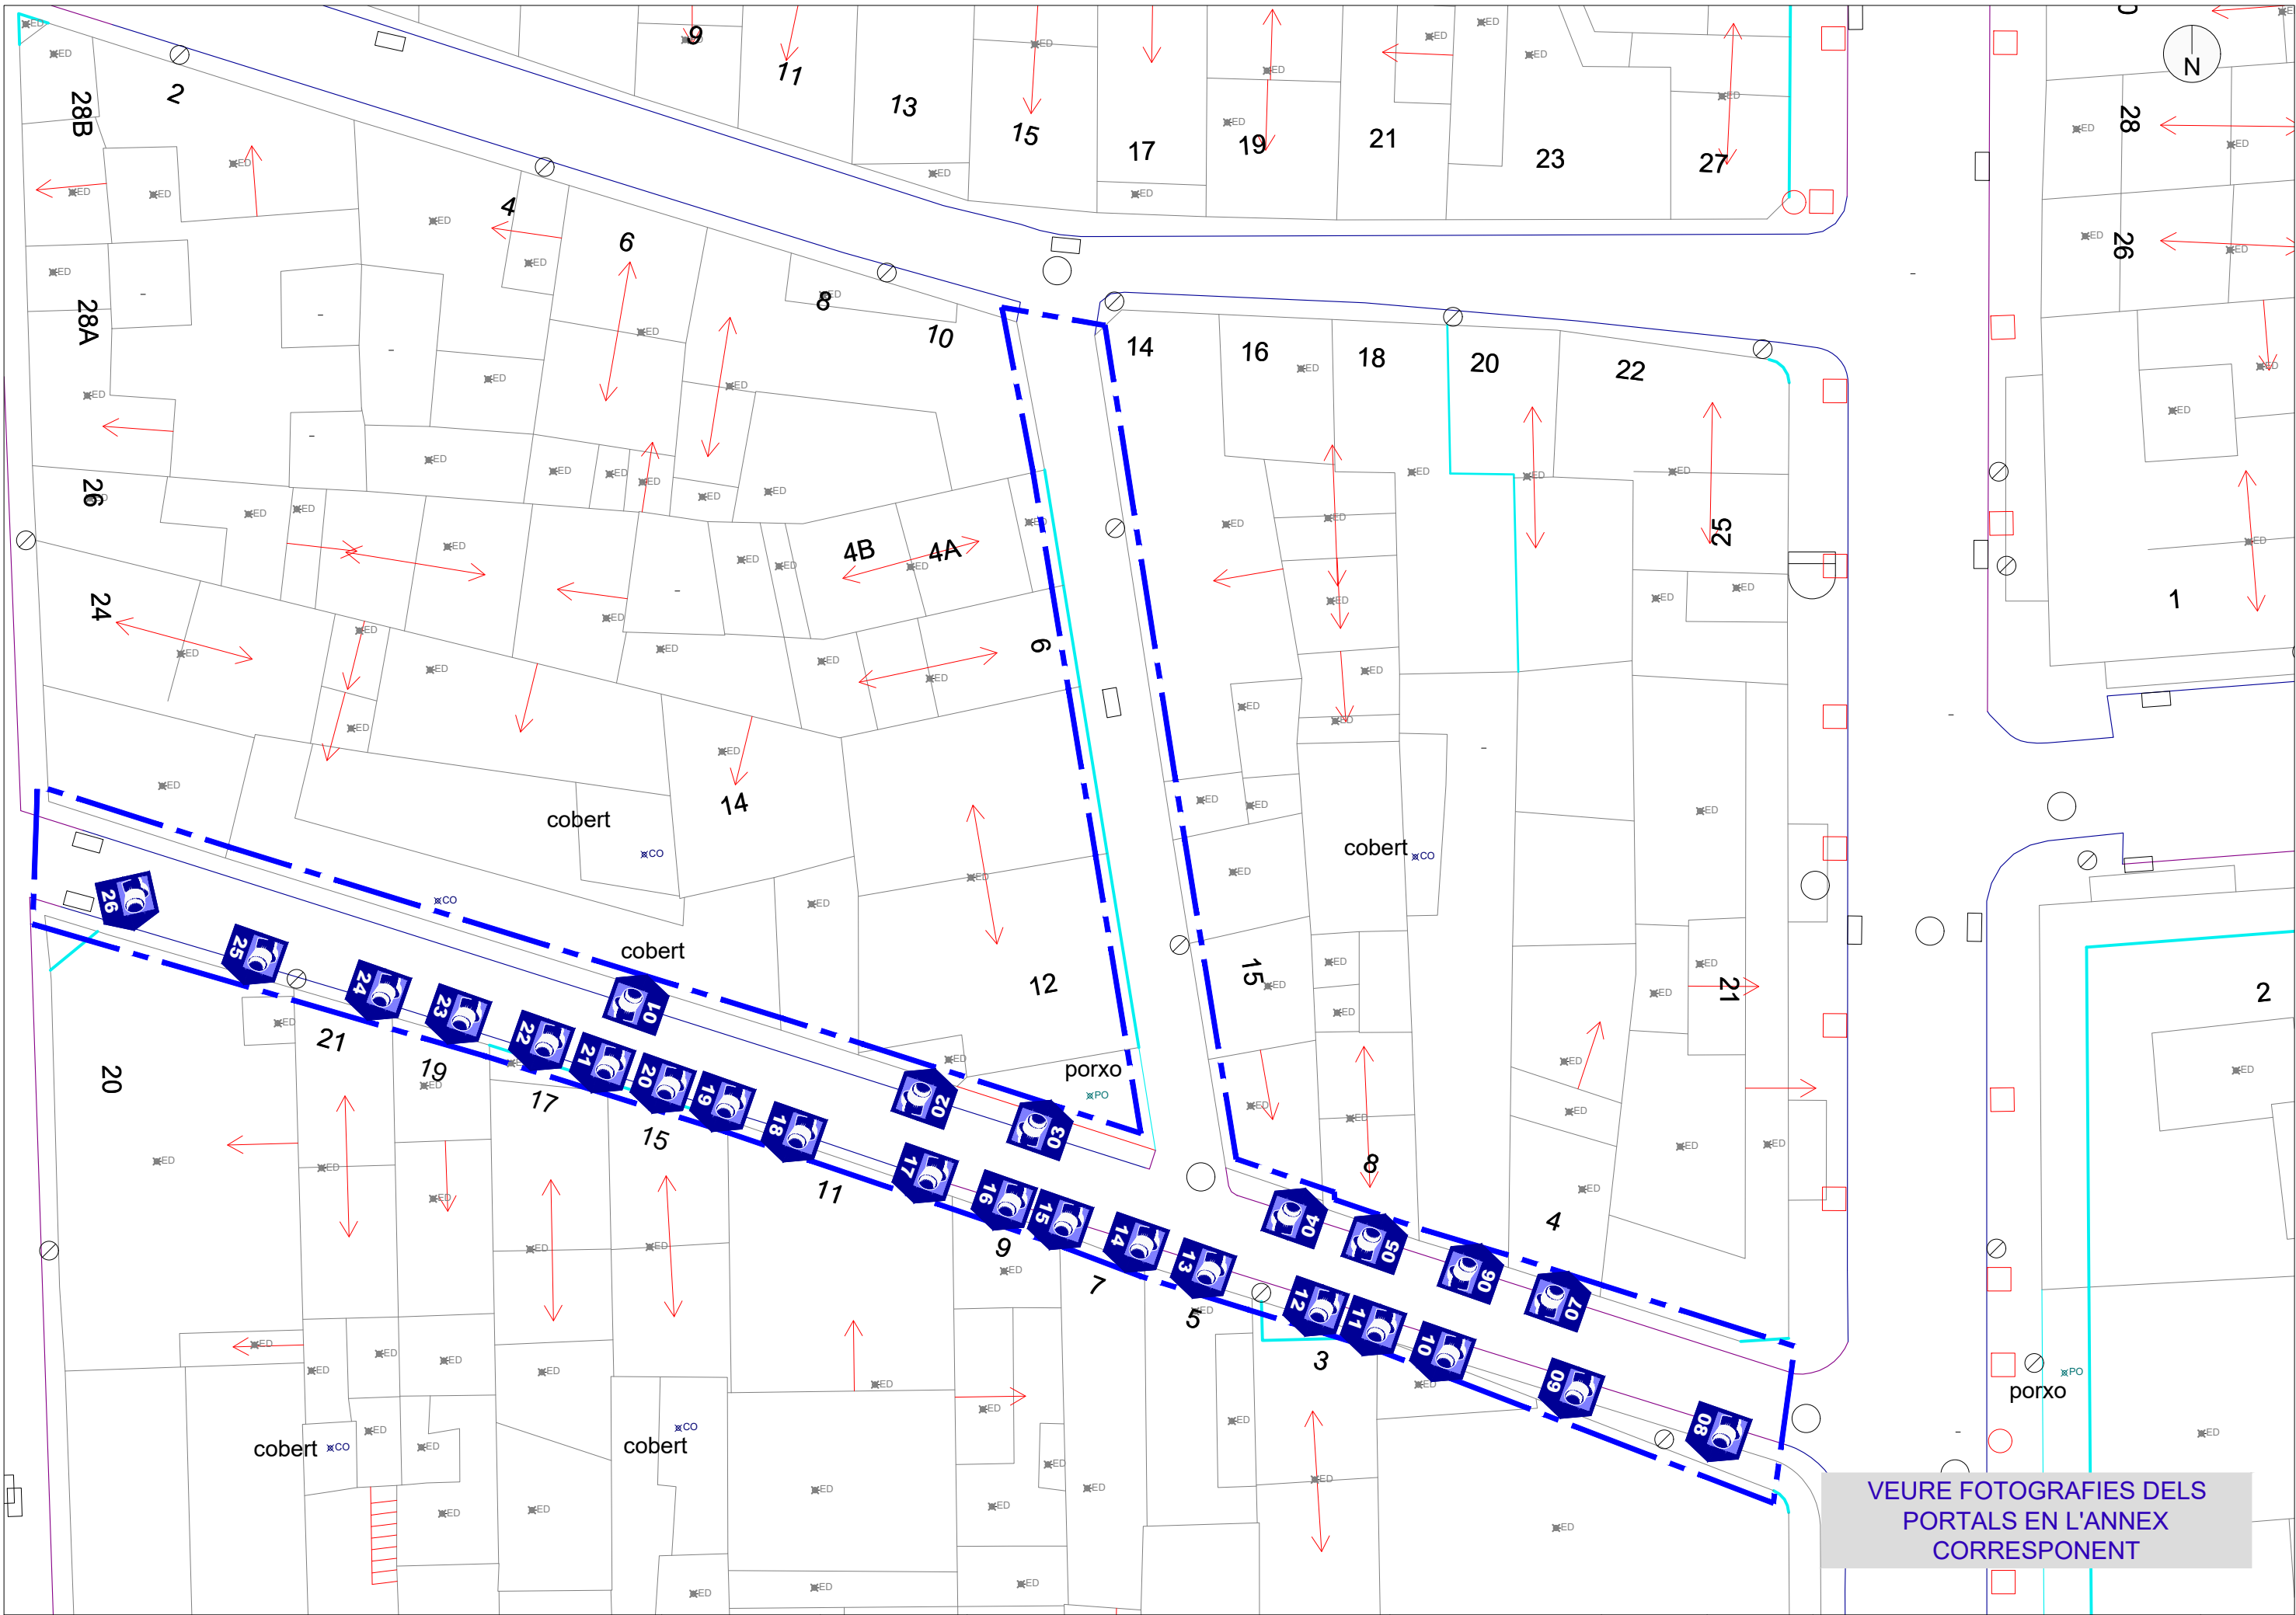

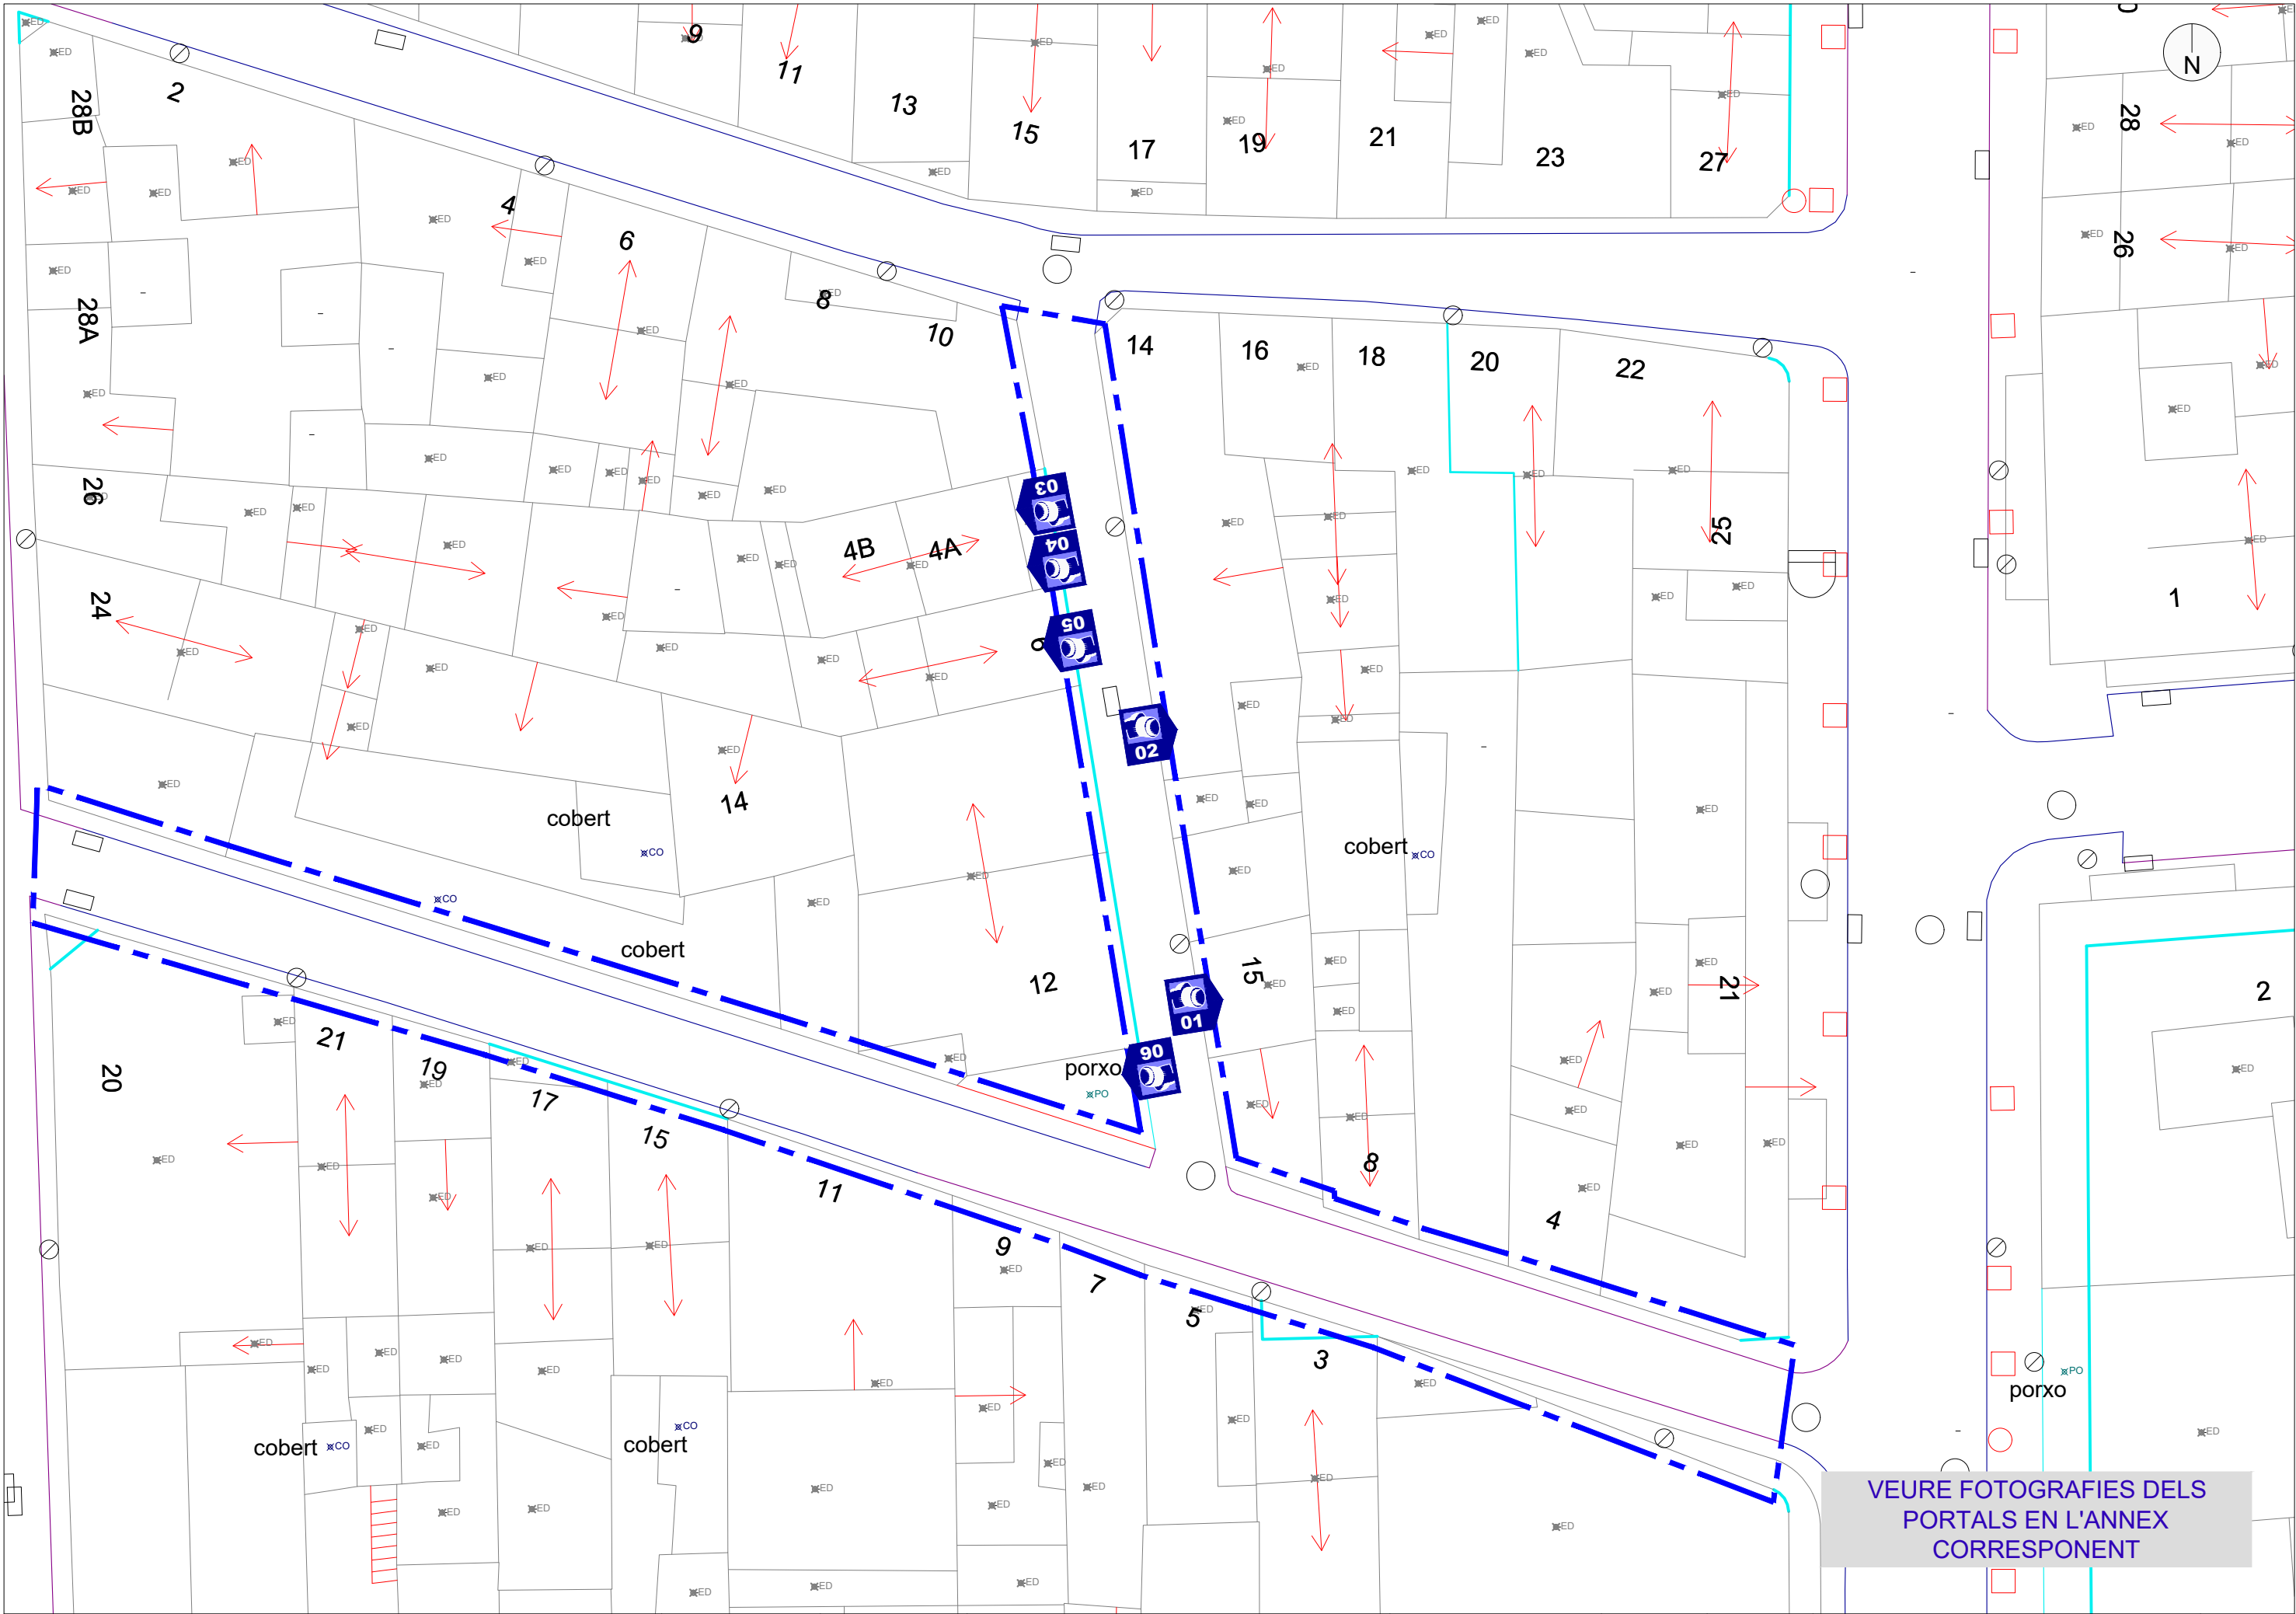



ÍNDEX

1.	NORMATIVA I RECOMANACIONS DE REFERÈNCIA.....	2
2.	CÀLCULS DE LA SECCIÓ DE FERM.....	2
2.1.	TRÀNSIT.....	2
2.2.	ESPLANADA.....	2
2.3.	SECCIÓ DE FERM EN ZONA DE PAVIMENT D'AGLOMERAT.....	2
2.4.	SECCIÓ DE FERM EN ZONA DE PAVIMENT DE FORMIGÓ.....	2

1. NORMATIVA I RECOMANACIONS DE REFERÈNCIA

A efectes de dimensionament del ferm s'han considerat els criteris exposats a la Norma 6.1-IC "Secciones de firme", tot i que també s'ha tingut en compte la Instrucció "Criteris de disseny estructural de paviments urbans a nuclis antics i sectors de nova construcció" dels enginyers E. Alabern i C. Guilemany, procedent d'un refós de les diferents normes europees.

2. CÀLCULS DE LA SECCIÓ DE FERM

2.1. TRÀNSIT

Donat que no es compta amb resultats d'aforaments no es pot establir amb exactitud la Intensitat Mitja Diària de vehicles pesats al tram considerat. No obstant, en base a experiències similars es pot considerar una categoria de trànsit T41 (entre 25 i 50 vehicles pesats/dia), conforme a la norma "Instrucciones de carretera, Norma 6.1 IC".

TABLA 1.A. CATEGORÍAS DE TRÁFICO PESADO T00 A T2

CATEGORÍA DE TRÁFICO PESADO	T00	T0	T1	T2
IMDp (vehículos pesados/día)	≥ 4 000	< 4 000 ≥ 2 000	< 2 000 ≥ 800	< 800 ≥ 200

TABLA 1.B. CATEGORÍAS DE TRÁFICO PESADO T3 Y T4

CATEGORÍA DE TRÁFICO PESADO	T31	T32	T41	T42
IMDp (vehículos pesados/día)	< 200 ≥ 100	< 100 ≥ 50	< 50 ≥ 25	< 25

Taula 1. Categories de trànsit – Norma 6.1 IC Seccions de firme

2.2. ESPLANADA

A falta de dades concretes i en base a les característiques geològiques de la zona, a la campanya de sondejos i a experiències prèvies es pot considerar l'existència d'una explanada tipus 2.

TABLA 2. MÓDULO DE COMPRESIBILIDAD EN EL SEGUNDO CICLO DE CARGA

CATEGORÍA DE EXPLANADA	E1	E2	E3
E_{v2} (MPa)	≥ 60	≥ 120	≥ 300

Taula 2. Categories d'esplanades-Norma 6.1 IC Secciones de firme

2.3. SECCIÓ DE FERM EN ZONA DE PAVIMENT D'AGLOMERAT

Amb aquestes dades de partida i en base a la instrucció 6.1 IC i amb la premissa d'escollir una secció amb la menor necessitat de compactació i de fondària a assolir atès el caire de carrer estret i densament urbanitzat es poden adoptar tipologies de ferm amb paquet de ferm 4122 (en cas de considerar explanada E2) o bé 4132 (en cas de considerar explanada E3)

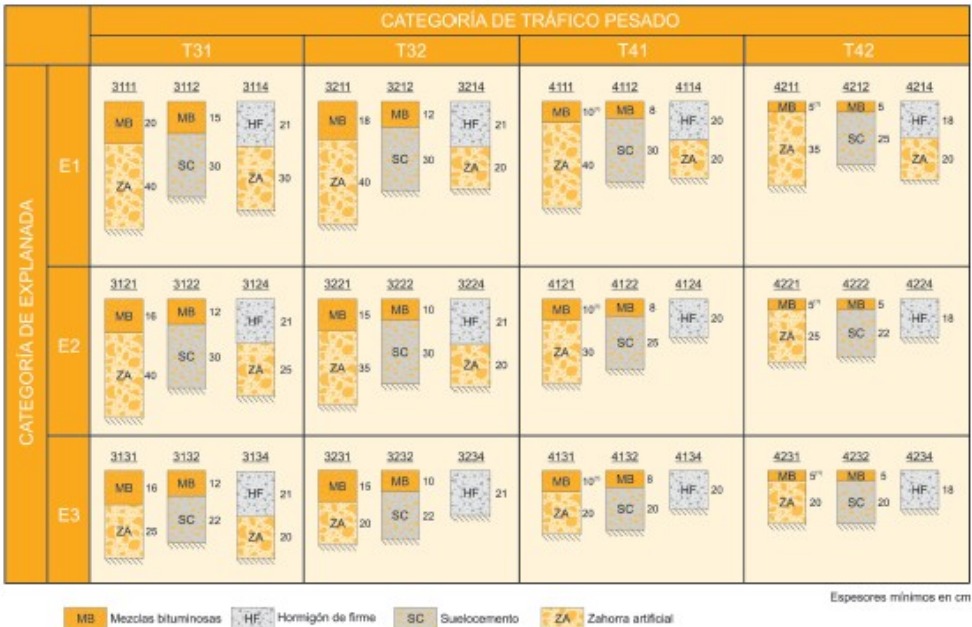


Figura 1. Paquets de ferm per a les categories T31 a T42 -Norma 6.1 IC Secciones de firme

Per evitar les tasques de compactació que provarien vibracions a les edificacions existents i atesa la poca amplada dels vials es proposa una modificació de la secció segons es relacions a continuació:

- 20cm de base de grava 5-12 raspallada i anivellada sobre explanada existent compactada al 98% del PM
- 20cm de capa de formigó HM-25
- Reg d'emprimació amb emulsió bituminosa catiònica tipus C50 BF5 IMP (ECI) amb dotació 1'5 kg/m²
- 6cm de paviment de mescla bituminosa continua en calent tipus AC 16 SURF B50/70 D amb betum asfàltic de penetració, de granulometria densa per a capa de trànsit i granulat granític, estesa i compactada al 98% de l'assaig Marshall.

2.4. SECCIÓ DE FERM EN ZONA DE PAVIMENT DE FORMIGÓ

El carrer del Pou té una configuració força diferent al carrer Lluïa Oller. S'hi preveu un paviment de formigó amb encintat de rigola gris de 30x30x8cm a cada façana i al centre per a recollir les aigües. La secció prevista és:

- 20cm de base de grava 5-12 raspallada i anivellada sobre explanada existent compactada al 98% del PM
- 20cm de capa de formigó HM-25

ÍNDEX

1.	INTRODUCCIÓ.....	3
2.	ESTAT ACTUAL DEL CLAVEGUERAM.....	3
3.	CONSIDERACIONS DE PARTIDA PEL DIMENSIONAMENT.....	3
4.	CABALS DE RESIDUALS.....	3
5.	CÀLCULS HIDROLÒGICS.....	4
5.1.	PLA DIRECTOR.....	4
5.2.	CARACTERÍSTIQUES DE LA CONCA.....	4
5.3.	METODOLOGIA UTILITZADA PER AL CàLCUL DEL CABAL DE DISSENY.....	5
5.1.3.	Coefficient d'uniformitat.....	6
5.2.3.	Estimació de la intensitat de pluja.....	7
5.3.3.	Estimació del coeficient d'escorrentiu.....	9
5.4.3.	Estimació de cabals.....	10
5.4.	RESULTATS DELS CàLCULS HIDROLÒGICS.....	11
6.	CàLCULS DE CAPACITATS HIDRÀULIQUES.....	11
6.1.	FORMULACIÓ UTILITZADA.....	11
6.2.	RESULTATS DELS CàLCULS HIDRÀULICS.....	11
7.	RESULTATS OBTINGUTS.....	12
8.	CàLCULS MECÀNICS.....	12

Índex de taules

Taula 1: Llindar d'escorrentiu. Font: ACA.....	10
Taula 2: Coeficient de Manning en funció del material.....	11

Índex de figures

Figura 1: Habitatges existents al carrer Pedró. Font: Seu del cadastre.....	4
Figura 2: Habitatges existents al carrer Pedró. Font: Seu del cadastre.....	4
Figura 3: Conca 1 aportant viària.....	5
Figura 4: Conca 2 aportant residencial.....	5
Figura 5: Esquema de creació de l'escorrentiu superficial. Font: Recomanacions tècniques per als estudis d'inundabilitat d'àmbit local.....	6
Figura 6: Relació $I_{1/ld}$. Font: Instrucció 5.2-I.C: Drenatge Superficial”.....	7
Figura 7: Precipitacions Pd a Catalunya. Font: MOPU.....	7
Figura 8: Mapa d'isomàximes T=10 anys. Font: ACA.....	8
Figura 9: Mapa d'isomàximes T=25 anys. Font: ACA.....	8
Figura 10: Mapa d'isomàximes T=50 anys. Font: ACA.....	8
Figura 11: Mapa d'isomàximes T=100 anys. Font: ACA.....	8
Figura 12: Mapa d'isomàximes T=500 anys. Font: ACA.....	9
Figura 13: Estacions d'aforament a Catalunya. Font: ACA.....	9
Figura 14: Factor regional. Font: Instrucció 5.2-I.C: Drenatge Superficial”.....	10



Índex de fotografies

Fotografia 1: Pou situat a la cruïlla amb el carre del Pou.....3

Fotografia 2:Tipologia d'habitatges unifamiliars entre mitjaneres.....4

- Apèndix 1: Càlculs hidrològics i hidràulics
- Apèndix 2: Càlculs mecànics
- Apèndix 3: Inspecció amb càmera

1. INTRODUCCIÓ

El present annex té per objecte descriure l'estat actual de la xarxa de sanejament i en una segona fase realitzar l'estimació dels cabals d'aigua que ha de vehicular la xarxa de canonades projectada, així com la determinació dels materials, diàmetres i pendents de la mateixa.

Per a descriure l'estat actual del clavegueram es basa en les observacions visuals efectuades i en les inspeccions amb càmera efectuades.

Per a l'estimació de cabals i dimensionament de les clavegueres es prenen en consideració els següents documents tècnics:

- Recomanacions tècniques de la Guia Tècnica "Recomanacions tècniques per als estudis d'inundabilitat local", de l'Agència Catalana de l'Aigua. Març de 2003
- Instrucció 5.2-IC del Drenatge Superficial, publicació de la "Secretaría General Técnica del Ministerio de Obras Públicas y Urbanismo". Febrer de 1990 i març de 2016.

I també,

- Curso de hidrología urbana. Universitat Politècnica de Catalunya.ETS ICCP. Juny de 2001
- Recomendaciones para la redacción de proyectos de la comarca. Corporación metropolitana de Barcelona
- Abastecimiento de agua y alcantarillado. Terence J.McGhee
- Saneamiento y alcantarillado. Aurelio Hernández Muñoz
- Fundamentos de hidrología de superficie. Francisco J.Aparicio Mijares

2. ESTAT ACTUAL DEL CLAVEGUERAM

El dia 9/5/24 es realitza inspecció amb càmera als trams entre el pou situat a la cruïlla del carrer del Pou cap a l'est, cap a l'oest i entre els dos pous a l'avinguda Àngel Guimerà. S'adjunta a l'apèndix 3 els resultats d'aquesta inspecció i el quadre resum a continuació.

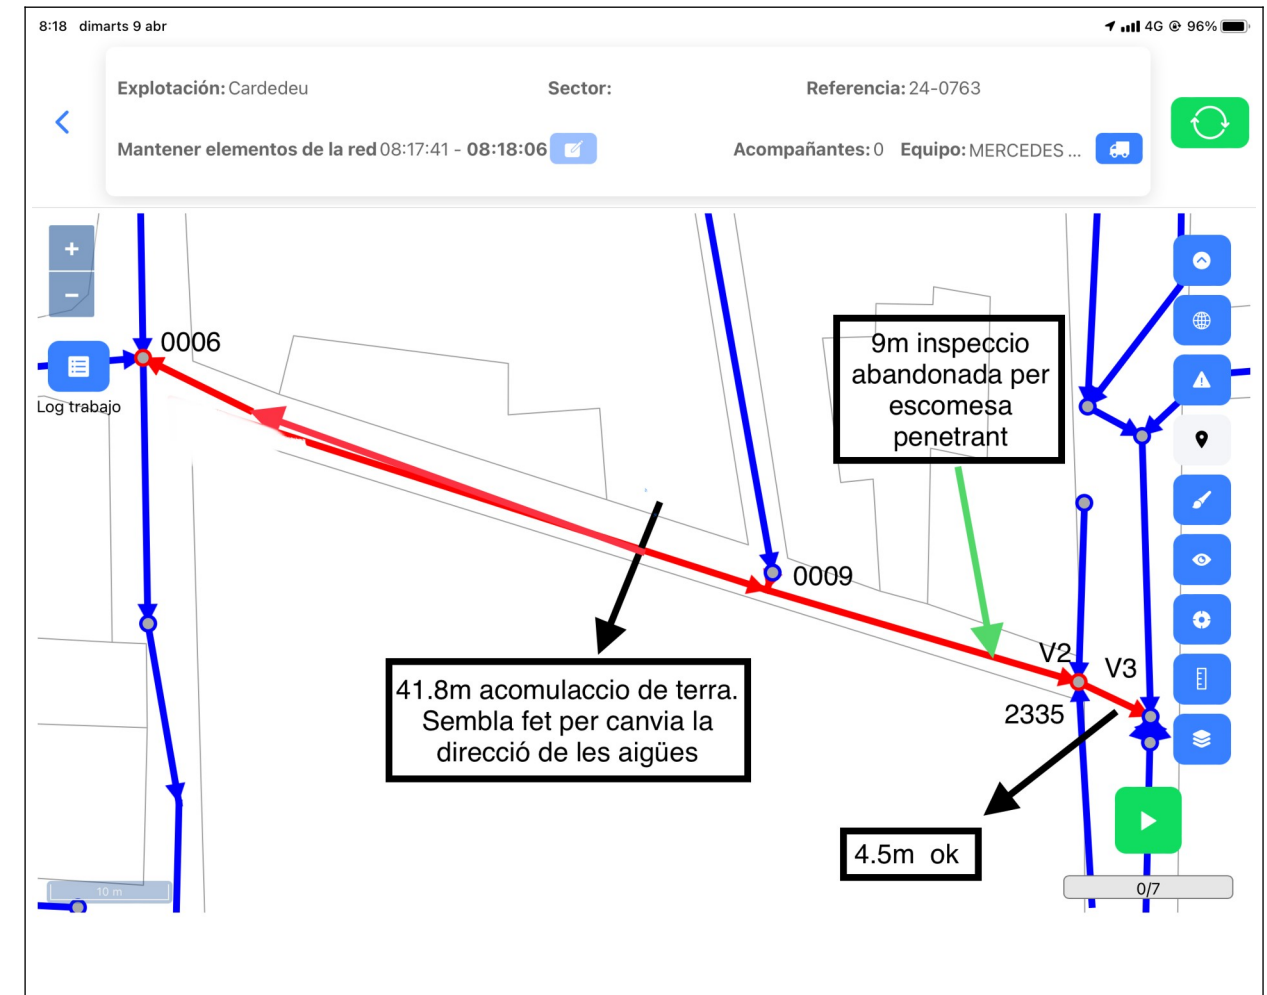


Figura 1: Resum gràfic del resultat de les inspeccions amb càmera

En tot el tram es detecta acumulació de sediments, de volum d'aigua amb dificultats de desguàs, petits trencaments i alguna escomesa amb entroncament defectuós i obstrucció per runa.

A les fotografies s'hi observa abundància de residus causats per l'elevada rugositat de la canalització ocasionada pel seu desgast i pel poc pendent de la canonada que afavoreix l'acumulació i les dificultats de desguàs.

Durant el treball de camp de la redacció del present projecte s'obren els pous existents al carrer i es detecta, a grans trets, dificultat de desguàs, poca fondària, acumulació de residus tot plegat amb un baix nivell de servei i dificultats de desguàs.



Fotografia 1: Pou situat a la cruïlla amb el carrer del Pou



Fotografia 2: Tipologia d'habitatges unifamiliars entre mitjaneres

3. CONSIDERACIONS DE PARTIDA PEL DIMENSIONAMENT

El dimensionament de la nova xarxa de sanejament es realitza per a un període de retorn de $T=10$ anys.

Es considera que el 90% de la pluja transformada en esorrentiu és captat per la xarxa de sanejament a partir de les reixes i embornals i que el 10% restant pot transcorre en superfície.

4. CABALS DE RESIDUALS

Es realitza una estimació del cabal residual que vehicula la nova canonada. La canonada del carrer Pedró es dissenya independent de la resta de la xarxa de sanejament municipal amb tan sols aportació de les propietats enfrontats al propi carrer. Comença en un pou de capçalera a cada extrem d'aquest carrer i no recull altres ramals de la xarxa de clavegueram municipal, per tant les úniques aportacions d'aigües residuals que recull són les procedents de les escomeses dels habitatges del propi carrer. En relació als habitatges s'identifiquen majoritàriament habitatges unifamiliar entre mitjaneres.

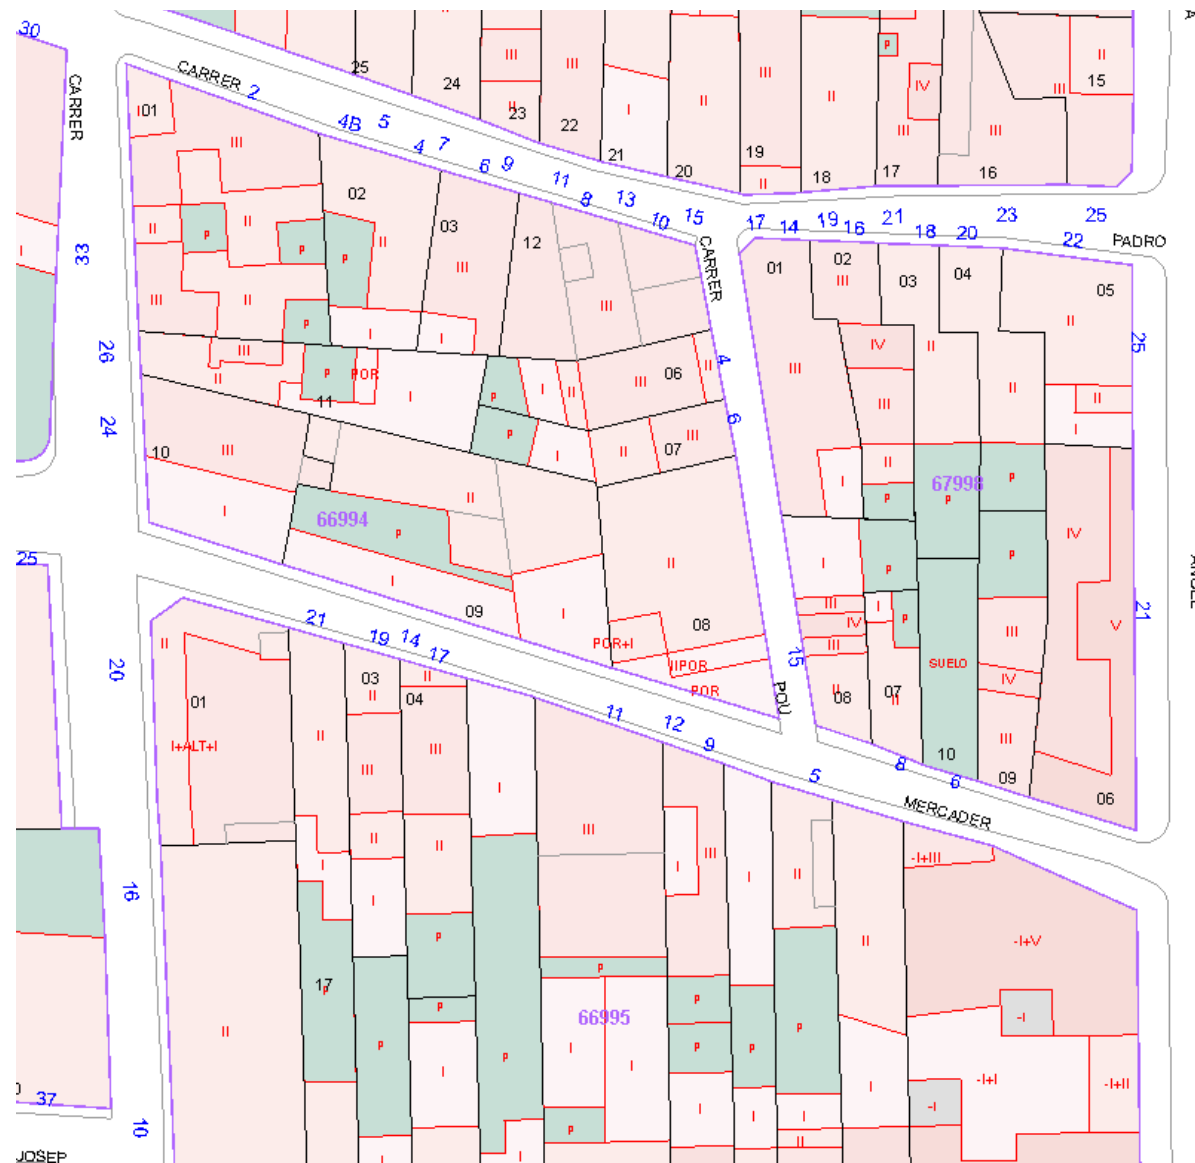


Figura 2: Habitatges existents al carrer Lluïsa Oller i del Pou. Font: Seu del cadastre

De la informació cadastral s'identifiquen un total de 22 parcel·les que corresponen a habitatges unifamiliars. Amb tot s'estima un total de 64 habitants considerant una mitja de 3 hab/habitatge. Aquesta xifra es majora fins a un total de 100 suposant que en el futur alguna pugui patir divisió horitzontal. Considerant una dotació mitja de 200 l/hab·dia obtenim un cabal mig (al llarg de 12 hores) de 0.47 l/s. Com es veurà posteriorment, en xarxes de caràcter unitari els cabals d'aigües residuals són molt inferiors que els cabals associats a les aigües de pluja, fins al punt que sovint no es tenen en consideració factors punta que majorin el cabal d'aigües residuals calculat.

5. CÀLCULS HIDROLÒGICS

5.1. PLA DIRECTOR

No es disposa d'un Pla Director de Clavegueram que estudi la problemàtica existent i determini els eixos amb insuficiència hidràulica i els nous diàmetres a adoptar. Es realitza doncs estudi hidrològic i hidràulic per dimensionar la nova xarxa.

5.2. CARACTÉRISTIQUES DE LA CONCA

La conca d'aportació d'aigües pluvials a la nova canonada es determina en base a la topografia existent i a la ordenació viària del municipi de Cardedeu així com en la geometria de la xarxa existent. D'igual manera es determina la conca aportant per la nova xarxa.

La delimitació de la conca s'ha realitzat mitjançant la topografia 1/1000 facilitada per l'Institut Cartogràfic de Catalunya, amb la topografia de detall específica del projecte i a partir del treball de camp realitzat.



Figura 3: Habitatges existents al carrer Lluïsa Oller i del Pou. Font: Seu del cadastre



Figura 4: Conca 1 aportant viària



Figura 5: Conca 2 aportant residencial

5.3. METODOLOGIA UTILITZADA PER AL CÀLCUL DEL CABAL DE DISSENY

S'ha utilitzat el Mètode Racional per a l'estimació del cabal de disseny del nou col·lector d'aigües pluvials. Segons aquest mètode el cabal corresponent a un període de retorn determinat ve donat per la fórmula:

$$Q = \frac{C \cdot I \cdot A}{3,6} K$$

on:

- $Q \rightarrow$ Cabal de disseny en m^3/s .
- $A \rightarrow$ Àrea de la conca vessant en km^2 .
- $I \rightarrow$ Màxima intensitat mitjana de la pluja en mm/h durant un temps igual al temps de concentració T_c de la conca, amb el període de retorn del cabal buscat.
- $C \rightarrow$ Coeficient denominat d'escorrentiu o escolament que determina la part de la pluja màxima $I \times A$ que arriba al punt estudiat en el moment de màxim cabal.
- $K \rightarrow$ Coeficient d'uniformitat

A més, i tal i com s'ha comentat, es considera que el 90% de l'aigua transformada en escorrentiu és captada per la xarxa de sanejament, mentre que el 10% restant transcorre en superfície, dimensionant-se doncs per aquest cabal les canonades.

La següent figura indica la metodologia de càlcul a seguir per tal de determinar el cabal d'escorrentiu superficial (que serà captat i finalment vehiculat per la canonada) a partir de la precipitació associada al període de retorn de càlcul.

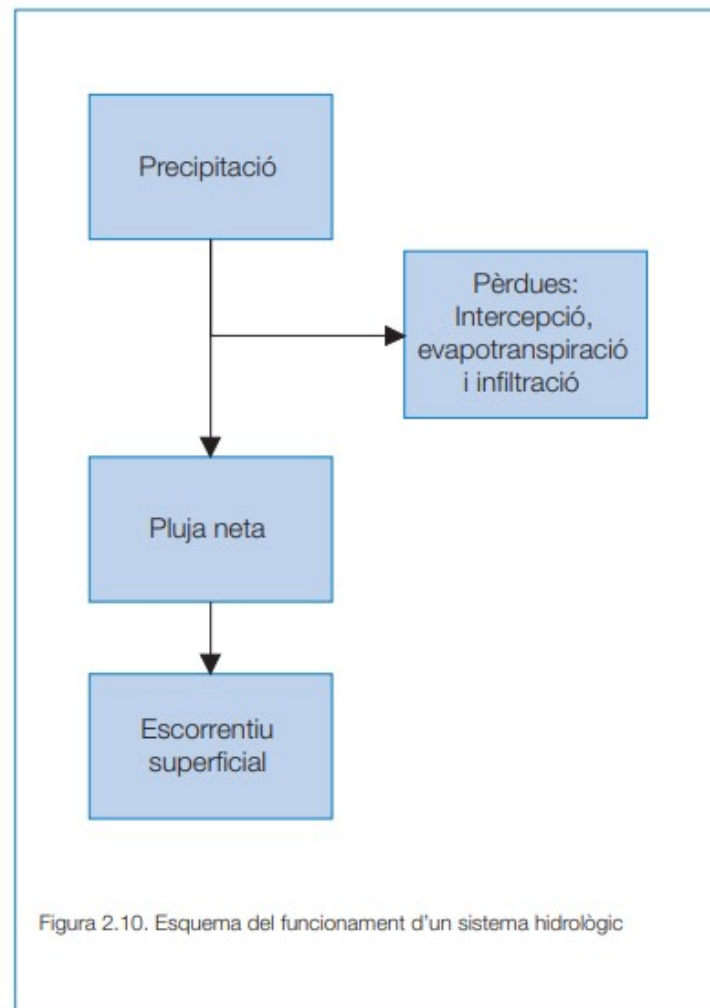


Figura 2.10. Esquema del funcionament d'un sistema hidrològic

Figura 6: Esquema de creació de l'escorrentiu superficial. Font: Recomanacions tècniques per als estudis d'inundabilitat d'àmbit local

5.1.3. Coeficient d'uniformitat

El coeficient d'uniformitat neix de la hipòtesi de que la intensitat de pluja neta constant no és real i a la pràctica existeixen variacions en la seva distribució temporal que augmenten els cabals punta. Per tant, es pot dir que K és un coeficient de majoració del cabal punta calculat per corregir l'error esmentat.

De l'anàlisi de moltes pluges en nombroses conques, Témez va deduir la fórmula següent per al càlcul del coeficient d'uniformitat:

$$K = 1 + \frac{T_c^{1,25}}{T_c^{1,25} + 14}$$

Com es pot veure, K depèn del temps de concentració de la conca, és a dir, del temps que triga en arribar al punt estudiat una gota d'aigua caiguda en el punt més allunyat de la conca, en hores. Diversos organismes i investigadors han proposat fórmules per calcular el temps de concentració. No obstant això, no existeix cap expressió amb validesa universal, ja que aquestes fórmules depenen en gran manera de la semblança de la conca que es vol analitzar amb les conques utilitzades per la seva deducció.

A Catalunya s'ha comprovat que la fórmula proposada per J. R. Témez dona bons resultats. Aquesta expressió es completa amb un coeficient reductor que distingeix les conques urbanes de les no urbanes i, al seu torn, diferencia les no urbanes entre les rurals i les urbanitzades.

Per a les conques de les rieres, en zones amb un grau d'urbanització superior al 4% de l'àrea de la conca, amb clavegueram complet i curs principal canalitzat, impermeable i de petita rugositat, s'ha considerat el temps de concentració estimat mitjançant la fórmula:

$$T_c = \frac{1}{1 + 3\sqrt{\mu \cdot (2 - \mu)}} \cdot 0.3 \cdot \left(\frac{L}{j^{0.25}} \right)^{0.76}$$

On:

μ grau d'urbanització de la conca, expressat en tant per u, km²/km².

Com es veu a la fórmula, el temps de concentració, i per tant el coeficient d'uniformitat, només depèn de les característiques de la conca, de manera que només hi haurà un valor sigui quin sigui el període de retorn estudiat.

5.2.3. Estimació de la intensitat de pluja

La intensitat de precipitació I es calcula:

$$\frac{I_t}{I_d} = \left(\frac{I_1}{I_d} \right)^{\frac{28^{0,1} - t^{0,1}}{0,4}}$$

on:

- I_1 és la intensitat horària per al període de retorn considerat, que és la intensitat de precipitació per a una durada efectiva de la pluja d'una hora, expressada en mm/h. Aquest valor es calcula a partir del següent mapa, d'on es treu el valor de I_1/I_d :

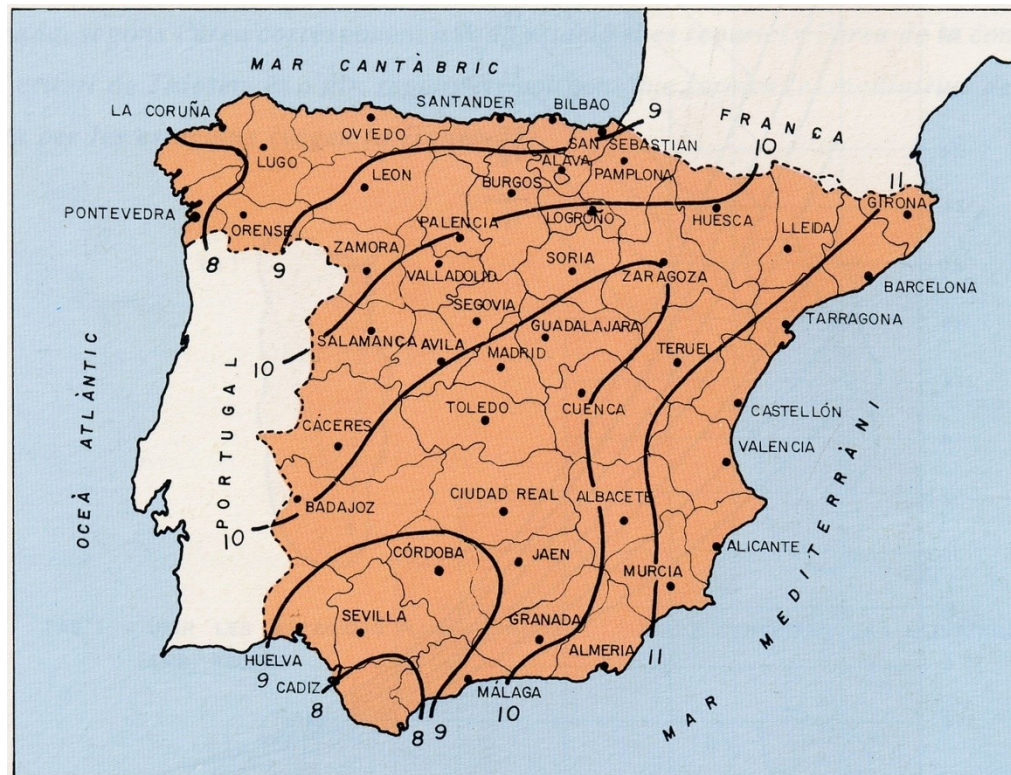


Figura 7: Relació I_t/d . Font: Instrucció 5.2-I.C: Drenatge Superficial

- I_t és la intensitat màxima mitjana, expressada en mm/h
- t és el temps de concentració de la conca, expressat en h.
- I_d és la intensitat mitjana diària per al període de retorn considerat, que és la intensitat de precipitació per a una durada efectiva de pluja d'un dia, expressada en mm/h. Aquest valor es calcula:

$$I_d = P_d / 24$$

Les dades de pluges diàries P_d a Catalunya es van estudiar l'any 1.978 per la Direcció General de Carreteres del MOPU, que va publicar uns mapes d'isohietes molt detallats de tot l'estat per a pluges de períodes de retorn de 10, 15, 25, 50, 100, 200 i 500 anys.

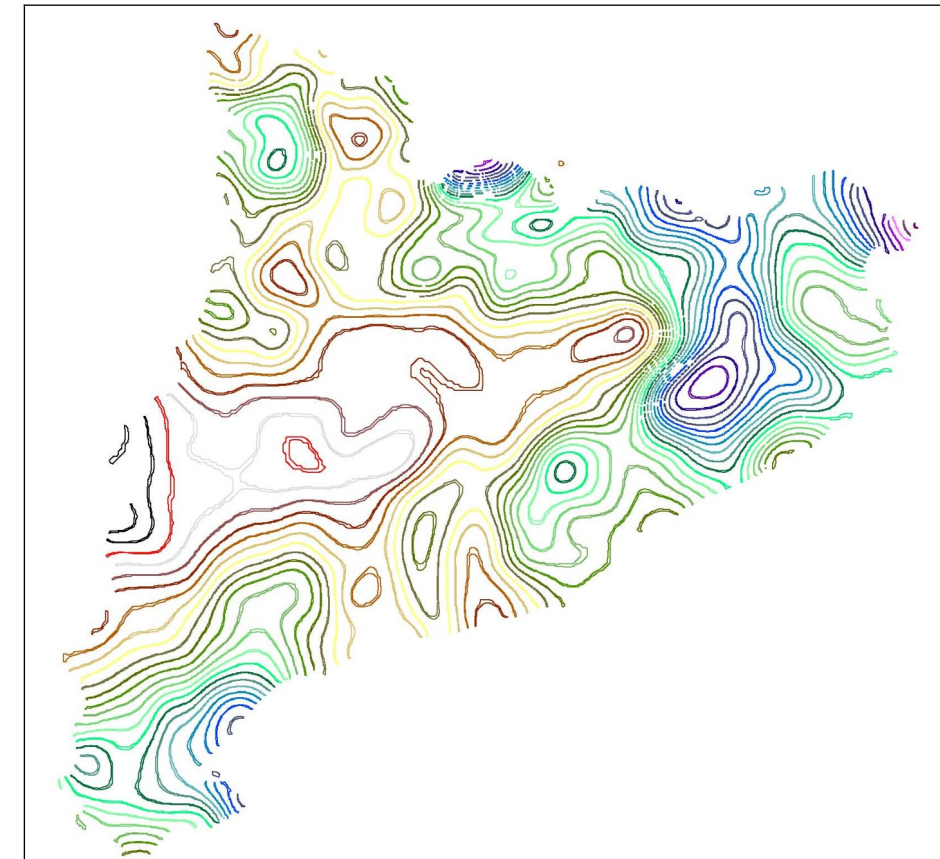


Figura 8: Precipitacions P_d a Catalunya. Font: MOPU

Recentment l'Agència Catalana de l'Aigua ha publicat nous plànols amb informació de la precipitació diària, P_d , per a diferents períodes de retorn.

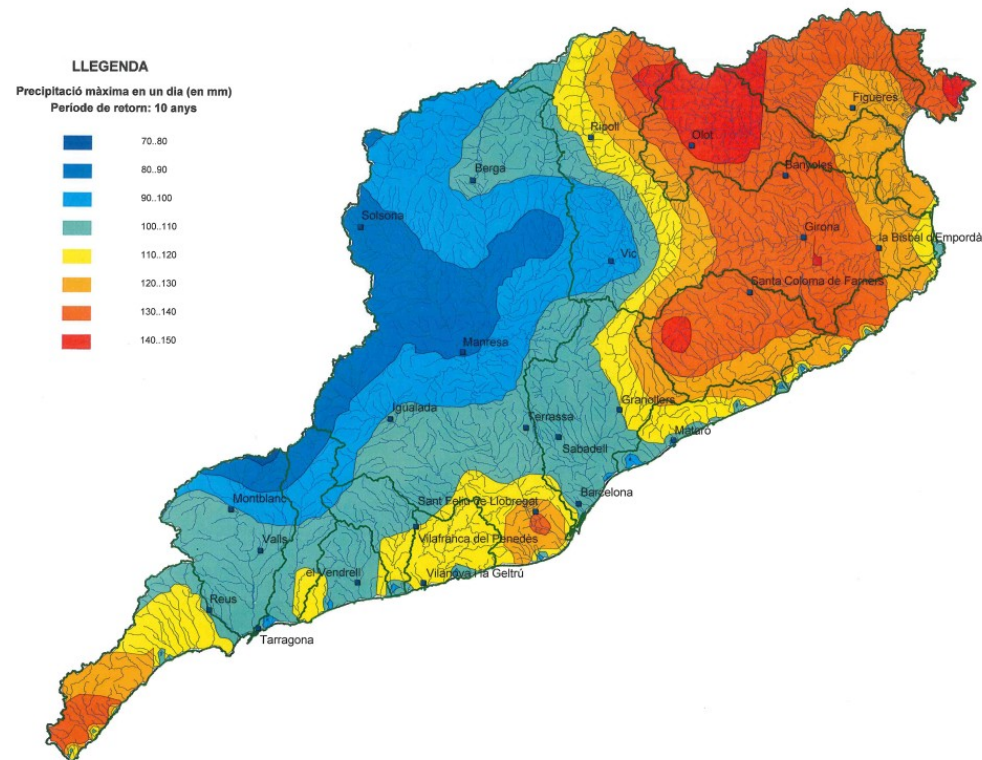


Figura 9: Mapa d'isomàximes T=10 anys. Font: ACA

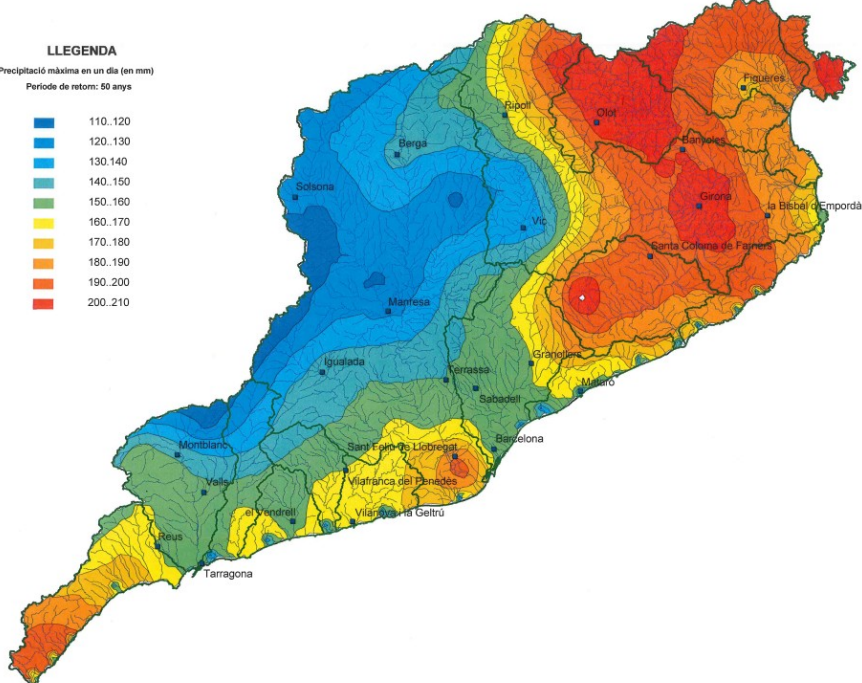


Figura 11: Mapa d'isomàximes T=50 anys. Font: ACA

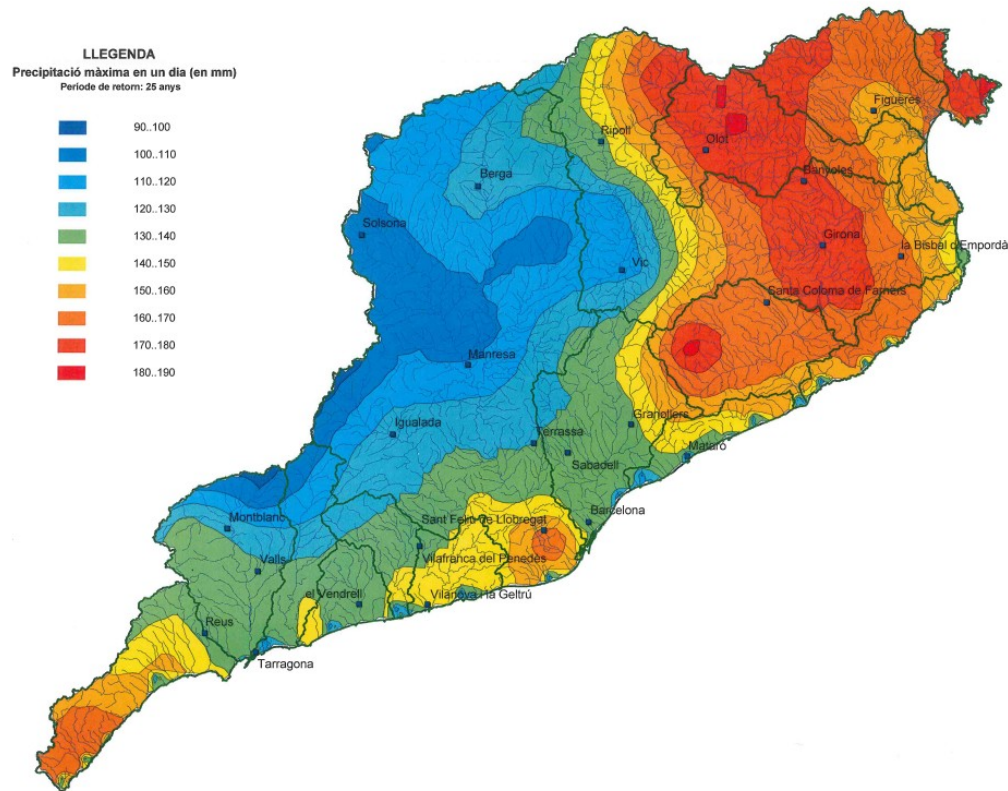


Figura 10: Mapa d'isomàximes T=25 anys. Font: ACA

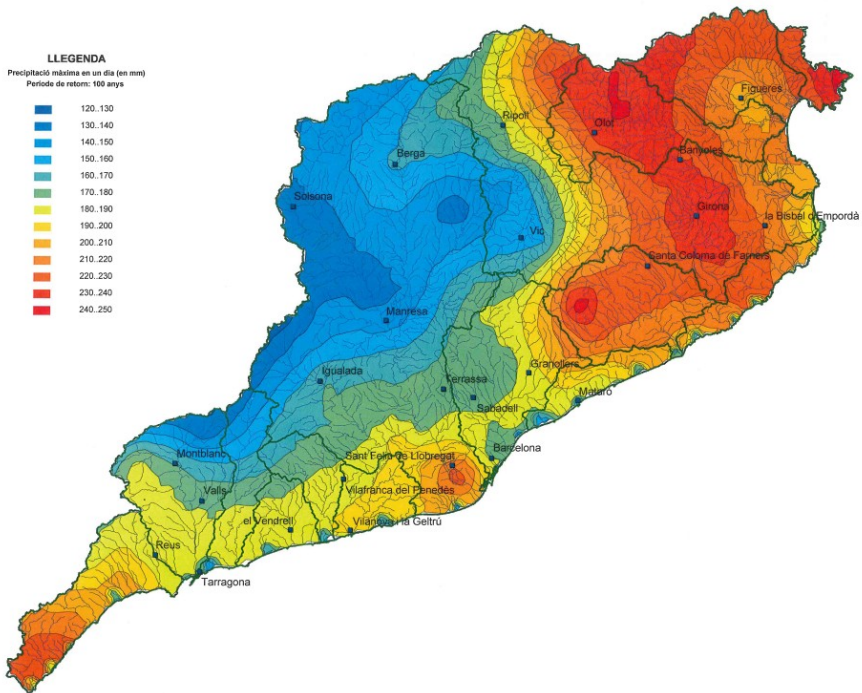


Figura 12: Mapa d'isomàximes T=100 anys. Font: ACA

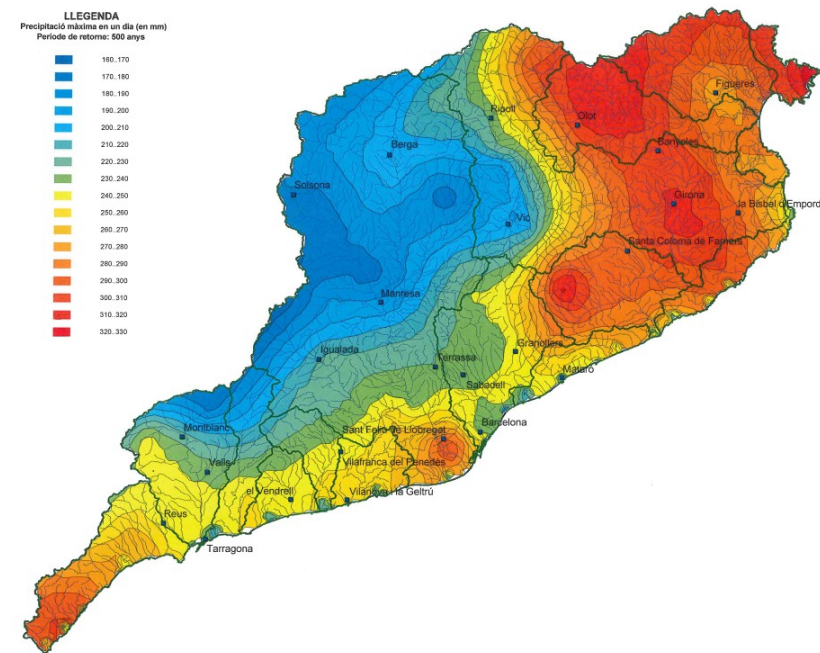


Figura 13: Mapa d'isomàximes T=500 anys. Font: ACA

Una vegada obtinguda la precipitació diària P_d , caldrà reduir el seu valor aplicant el coeficient K_a , anomenat coeficient de simultaneïtat, mitjançant l'expressió:

$$P'_d = k_a * P_d$$

on el coeficient de simultaneïtat és:

$$k_a = 1 \text{ quan } A \leq 1 \text{ km}^2$$

$$k_a = 1 - \frac{\log A}{15} \text{ quan } 1 < A < 3000 \text{ km}^2$$

L'aplicació d'aquest coeficient de simultaneïtat està motivada perquè els valors de precipitació diària utilitzats en la construcció dels mapes d'isomàximes, o en el tractament estadístic de les seves sèries històriques, són obtinguts per a punts concrets (estacions meteorològiques) en comptes d'àrees extenses, que és el que es considera en els càlculs. Amb aquest coeficient es té en compte el fet que aquestes estacions algunes vegades són a prop del centre del xàfec, altres vegades a prop de les vores exteriors i altres vegades en posicions intermèdies.

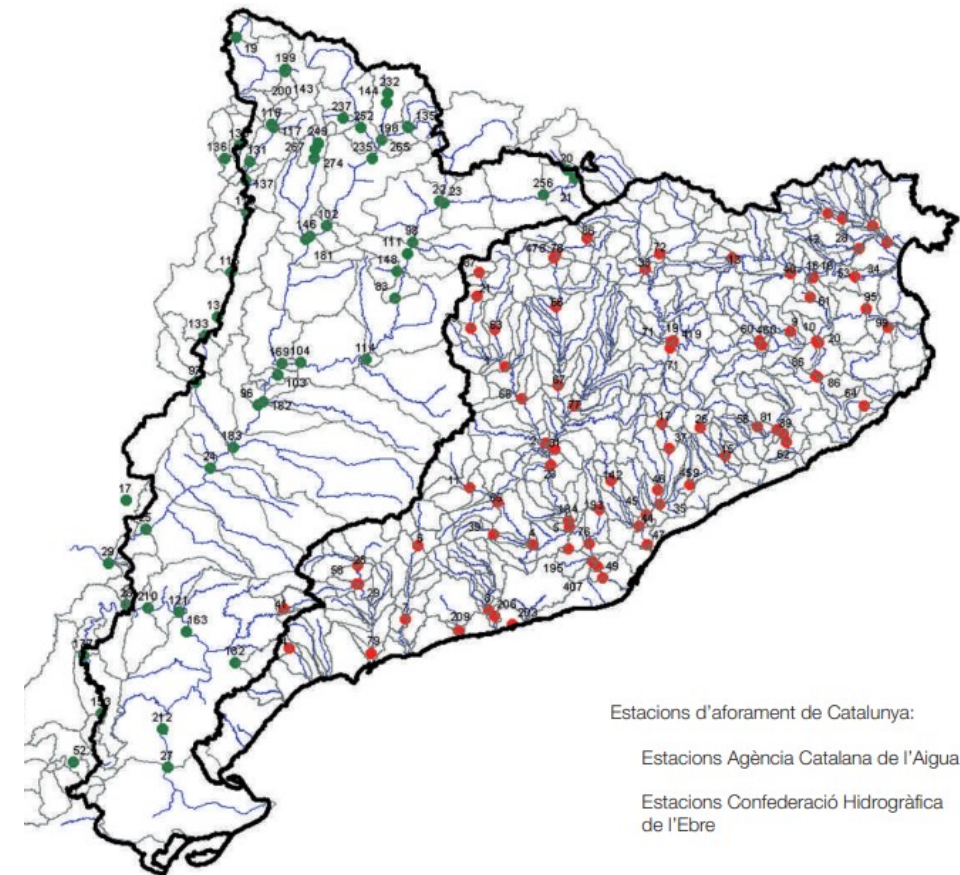


Figura 14: Estacions d'aforament a Catalunya. Font: ACA

5.3.3. Estimació del coeficient d'escorrentiu

El coeficient d'escorrentiu es determina partint d'algunes experiències conegudes i pot variar molt a les conques petites per raó del tipus de sòl més o menys permeable, el pendent i els cultius. Abans que l'aigua comenci a córrer, el terra reté una quantitat major o menor d'aigua, la qual cosa pot tenir una influència important en el coeficient d'escorrentiu. Utilitzant el mètode de Témez per estimar el coeficient, que és una adaptació del mètode del *US Soil Conservation Service*, ve donat per la fórmula:

$$C = \frac{(P_d - P'_0)(P_d + 23P'_0)}{(P_d + 11P'_0)^2}$$

on:

- P_d Pluja diària considerada, en mm/dia.
- P'_0 Llindar d'escorrentiu



El llinar d'escorrentiu és el paràmetre que permet calcular la pluja neta a partir d'una determinada precipitació, per la qual cosa engloba la intercepció per vegetació, l'emmagatzematge en petites depressions de la superfície del terreny i la infiltració.

Per estandaritzar un model que permetés calcular la pluja neta a partir del llinar d'escorrentiu, l'SCS (*Soil Conservation Service*) va tabular el llinar d'escorrentiu segons l'ús del sòl, el pendent, les característiques hidrològiques i el grup de sòl.

Ús del sòl	Pendent (%)	Característiques hidrològiques	Grup del sòl			
			A	B	C	D
Guaret	≥3	R	15	8	6	4
	<3	N	17	11	8	6
		R/N	20	14	11	8
Conreus en filera	≥3	R	23	13	8	6
	<3	N	25	16	11	8
		R/N	28	19	14	11
Cereals d'hivern	≥3	R	29	17	10	8
	<3	N	32	19	12	10
		R/N	34	21	14	12
Rotació de conreus pobres	≥3	R	26	15	9	6
	<3	N	28	17	11	8
		R/N	30	19	13	10
Rotació de conreus densos	≥3	R	37	20	12	9
	<3	N	42	23	14	11
		R/N	47	25	16	13
Praderies	≥3	Pobra	24	14	8	6
		Mitjana	53	23	14	9
		Bona	69	33	18	13
		Molt bona	81.6	41	22	15
	<3	Pobra	58	25	12	7
		Mitjana	81.5	35	17	10
		Bona	122	54	22	14
		Molt bona	244	101	25	16
Plantacions regulars d'aprofitament forestal	≥3	Pobra	62	28	15	10
	<3	Mitjana	80	34	19	14
		Bona	101	42	22	15
		Pobra	75	34	19	14
		Mitjana	97	42	22	15
Masses forestals (bosc, garriga, etc.)		Bona	150	80	25	16
		Molt clara	40	17	8	5
		Clara	60	24	14	10
		Mitjana	75	34	22	16
		Espeça	89	47	31	23
Roques permeables	≥3	En qualsevol cas			3	
	<3	En qualsevol cas			5	
Roques impermeables	≥3	En qualsevol cas			2	
	<3	En qualsevol cas			4	

Taula 1: Llinar d'escorrentiu. Font: ACA

Els sòls es classifiquen en quatre grups A, B, C, D en funció del seu comportament front a drenatge.

En tractar-se de conques força extenses que engloben diferents tipus i usos del sòl, s'ha previst un valor de 2 per a les zones dels vials, degut a que s'ha considerat la zona com a roques impermeables, un valor de 6 en l'àmbit de les zones residencials i un valor d'entre 22 i 31 per a les zones boscoses, segons si es tracta de boscos mitjans o espessos.

De l'anàlisi dels resultats obtinguts en moltes conques es va concloure que era convenient fer més gran el llinar d'escorrentiu *Po* amb un coeficient *r*, anomenat *factor regional*, que reflecteix la variació regional d'humitat habitual en el sòl al començament de les pluges significatives.

A la "Instrucció 5.2-I.C: Drenatge Superficial" es presenta un mapa d'isolinies del factor regional, que a la nostra zona fixa un valor mitjà de 2,5:



Figura 15: Factor regional. Font: Instrucció 5.2-I.C: Drenatge Superficial"

5.4.3. Estimació de cabals

Per tant, tornant a la fórmula definida pel Mètode Racional, s'obté el cabal de càlculs a tenir en consideració per al dimensionament de la infraestructura.

$$Q = \frac{C \cdot I \cdot A}{3,6} K$$

5.4. RESULTATS DELS CÀLCULS HIDROLÒGICS

A l'apèndix 1 s'adjunta els càlculs realitzats per a l'estimació del cabal procedent de pluja per al període de retorn considerat. S'ha considerat els paràmetres màxims de longitud, pendent i àrea de cada subconca per a quedar del costat de la seguretat. De la mateixa manera es calcula com si tota la conca vesses únicament al punt de desguàs de l'avinguda Àngel Guimerà malgrat una part d'ella desguassarà al carrer Montseny.

El quadre següent resumeix els resultats obtinguts:

Conca	Q base (m3/s)	% captació	%Superfície	Total Q (m3/s)
Conca 1. Àrea vial	0,023	0,7	0,3	0,016
Conca 2. Àrees residencials	0,166	0,7	0,3	0,116
TOTAL	0,189			0,132

6. CÀLCULS DE CAPACITATS HIDRÀULIQUES

6.1. FORMULACIÓ UTILITZADA

Pel càlcul de canonades i canals per gravetat en làmina lliure sense aportació de cabal al llarg del seu recorregut, s'utilitzarà l'expressió següent:

$$\frac{dy}{dx} = \frac{i - I}{1 - \frac{Q^2}{g \cdot b \cdot y^3}}$$

A on: Q: Cabal en m³/s.

y: Alçada de la làmina d'aigua en m.

i: Pendent de la canonada en m/m.

I: Pendent de la línia d'energia, avaluada mitjançant la fórmula de Manning.

Que es transforma en:

$$I = \frac{Q^2 n^2}{A^2 R_h^{4/3}}$$

A on: Q: Cabal en m³/s.

n: Coeficient de Manning.

A: Àrea de la secció en m².

R_h: Radi hidràulic en m.

Els valors del coeficient de Manning adoptats, en funció del material, són els següents:

MATERIAL	COEFICIENT DE MANNING
Formigó	0,013
Foneria	0,013
PVC	0,010
PRFV	0,010
Polietilè	0,010
Xapa d'acer	0,013
Xapa d'acer galvanitzat	0,013

Taula 2: Coeficient de Manning en funció del material

Si bé es considera que per a canonades de caràcter residual o unitàries sol ser aconsellable adoptar coeficients de Manning alts atès que encara que les canonades siguin de materials termoplàstics, la possible brutícia acumulada a l'interior incideix sobre el coeficient. A aquest efecte en els càlculs s'ha considerat la rugositat dels tubs de formigó per a equilibrar aquest aspecte.

6.2. RESULTATS DELS CÀLCULS HIDRÀULICS

A l'apèndix 1 s'adjunta els càlculs realitzats per a l'estimació de la capacitat hidràulica de les canonades.

7. RESULTATS OBTINGUTS

Dels càlculs realitzats s'obté que el cabal a vehicular per la nova canonada (per a un període de retorn de $T=10$ anys i considerant també el cabal mig d'aigües residuals generades) és d'un total de 132 l/s.

La capacitat hidràulica d'una canonada de PVC de 500 mm de diàmetre interior i amb el pendent constructiu del tram més desfavorable és de 193 l/s per un 80% de la seva capacitat, capaç doncs de vehicular els cabals requerits i d'absorbir la incidència dels cabals de residuals que no s'han considerat pel seu poc volum.

8. CÀLCULS MECÀNICS

En l'apèndix 2 es presenta el càlcul estructural d'una canonada similar a l'escollida pel projecte i sotmesa a les solucions geomètriques i de paviment del present projecte.

Es pot observar que el tub és vàlid per a les sol·licitacions esperades.

RESUM DE DADES DE LES CONQUES

Num conca	Tipus	Àrea m2	Àrea Km2	Àrea acumulada Km2	Longitud curs (tram)
1	Víari	760,06	0,000760	0,00076006	100
2	Residencial	2320	0,002320	0,00308006	117
3	Residencial	1490	0,001490	0,00457006	95
4	Residencial	1017	0,001017	0,00558706	55
5	Residencial	1778	0,001778	0,00736506	48

CONCA 1. ÀREA VIAL

Dades d'inici

Àrea	A =	0,000760 km²
Longitud del curs principal	L =	0,100 km
Desnivell entre la cota màxima i el punt estudiat		1,50 m
Pluja màxima diària per un període de retorn T = 10 anys	Pd =	115,00 mm/d

Càlcul del temps de concentració (segons J.R. Témez)

Pendent del curs principal	J =	0,01500 m/m
Tc=0,3 (L/J ^{1/4}) ^{0,76} (mínim 5min)	Tc =	0,12 h
Tc de càlcul	Tc=	0,12 h

Càlcul de la màxima intensitat mitja per un temps de concentració Tc

(It/I _d)= (I ₁ /I _d) ^{1/(0,3954-Tc^{0,1})/0,3954)}	
I ₁ /I _d , relació entre la intensitat màxima en una hora i la intensitat mitjana horària (T	11,00
Ka=1-((log A)/15), factor reductor de la pluja diària, si 1<A<3.000; Ka=1 si A<1	1,0000
Pd, pluja màxima diària de càlcul	115,00 mm/d
I _d , intensitat mitja horària (Pd / 24)	4,79 mm/h
It/I _d , relació entre la intensitat màxima en Tc hores i la intensitat mitjana horària	35,65
It, intensitat mitjana màxima de la pluja en Tc hores	170,85 mm/h

Càlcul del coeficient d'uniformitat

K= 1+(Tc ^{1,25} /Tc ^{1,25} +14)	K =	1,00
---	-----	------

Càlcul del coeficient d'escorrentiu - Mètode de Témez

C= (Pd-P'o)/(Pd+23P'o)/(Pd+11P'o) ²		
Pd, pluja màxima diària de càlcul	Pd =	90,00 mm/d
Po	Po =	4,00
M, factor regional		2,50
P'o, llindar de escorrentiu	P'o =	10,00 mm/d
C, coeficient d'escorrentiu	C =	0,6400

Càlcul del cabal màxim d'avinguda

Q= (C.I.A) K / 3,6		
C= Coeficient d'escorrentiu	C =	0,64
I= Màxima intensitat mitja de la pluja en mm/h durant un temps Tc	I =	170,85 mm/h
A= Àrea de la conca d'aportació en km²	A =	0,00 km²
K= Coeficient d'uniformitat	K =	1,00
Q= Cabal màxim en m³/s	Q =	0,023 m³/s

CONCA 2. ÀREES RESIDENCIALS

Dades d'inici

Àrea Conca residencial 1	A2 =	0,002320 km²
Àrea Conca residencial 2	A3 =	0,001490 km²
Àrea Conca residencial 3	A4 =	0,001017 km3
Àrea Conca residencial 4	A5 =	0,001778 km3
Àrea	A =	0,006605 km²
Longitud del curs principal	L =	0,117 km
Desnivell entre la cota màxima i el punt estudiat		5,50 m
Pluja màxima diària per un període de retorn T = 10 anys	Pd =	115,00 mm/d

Càlcul del temps de concentració (segons J.R. Témez)

Pendent del curs principal	J =	0,04701 m/m
Tc=0,3 (L/J ^{1/4}) ^{0,76} (mínim 5min)	Tc =	0,11 h
Tc de càlcul	Tc=	0,11 h

Càlcul de la màxima intensitat mitja per un temps de concentració Tc

$$(I_t/I_d) = (1/I_d)^{(0,3954 - T_c^{*0,1})/0,3954}$$

I _t /I _d , relació entre la intensitat màxima en una hora i la intensitat mitjana horària (T _{Ka} =1-((log A)/15), factor reductor de la pluja diària, si 1<A<3.000; Ka=1 si A<1	11,00
Ka=1-((log A)/15), factor reductor de la pluja diària, si 1<A<3.000; Ka=1 si A<1	1,0000
Pd, pluja màxima diària de càlcul	115,00 mm/d
Id, intensitat mitja horària (Pd / 24)	4,79 mm/h
I _t /I _d , relació entre la intensitat màxima en Tc hores i la intensitat mitjana horària	37,39
It, intensitat mitjana màxima de la pluja en Tc hores	179,16 mm/h

Càlcul del coeficient d'uniformitat

K= 1+(Tc ^{1,25} /Tc ^{1,25} +14)	K =	1,00
---	-----	------

Càlcul del coeficient d'escorrentiu - Mètode de Témez

$$C = (P_d - P'o) / (P_d + 23P'o) / (P_d + 11P'o)^2$$

Pd, pluja màxima diària de càlcul	Pd =	90,00 mm/d
Po	Po =	6,00
M, factor regional		2,50
P'o, llindar de escorrentiu	P'o =	15,00 mm/d
C, coeficient d'escorrentiu	C =	0,5017

Càlcul del cabal màxim d'avinguda

$$Q = (C.I.A) K / 3,6$$

C= Coeficient d'escorrentiu	C =	0,50
I= Màxima intensitat mitja de la pluja en mm/h durant un temps Tc	I =	179,16 mm/h
A= Àrea de la conca d'aportació en km²	A =	0,01 km²
K= Coeficient d'uniformitat	K =	1,00
Q= Cabal màxim en m³/s	Q =	0,166 m³/s

RESUM DE RESULTATS


Conca	Q base (m3/s)	% captació	%Superficie	Total Q (m3/s)
CONCA 1. ÀREA VIAL	0,023	0,7	0,3	0,016
CONCA 2. ÀREES RESIDENCIALS	0,166	0,7	0,3	0,116
TOTAL	0,189			0,132

Canonada carrer Lluïsa Oller

Capacitat segons fórmula de MANNING

Dinterior	451 mm	i =	0,0050 m / m
k	equivalent a tub de formigó, 75 n=0,013	v (q disseny) =	1,41 m / s
		q _{max (tub)} =	0,21 m3 / s

% de DN	t m	α °	àrea m2	r _{hidr} m	v m / s	q m3 / s
0%	0,000	0,000	0,000	0,000	0,000	0,0000
5%	0,023	51,684	0,003	0,015	0,318	0,0009
10%	0,045	73,740	0,008	0,029	0,497	0,0041
15%	0,068	91,146	0,015	0,042	0,640	0,0096
20%	0,090	106,260	0,023	0,054	0,761	0,0173
30%	0,135	132,844	0,040	0,077	0,961	0,0387
35%	0,158	145,085	0,050	0,087	1,043	0,0520
40%	0,180	156,926	0,060	0,097	1,117	0,0666
45%	0,203	168,522	0,070	0,105	1,181	0,0824
50%	0,226	180,000	0,080	0,113	1,238	0,0989
55%	0,248	191,478	0,090	0,119	1,286	0,1158
60%	0,271	203,074	0,100	0,125	1,327	0,1328
65%	0,293	214,915	0,110	0,130	1,361	0,1496
70%	0,316	227,156	0,119	0,134	1,386	0,1655
75%	0,338	240,000	0,129	0,136	1,403	0,1803
80%	0,361	253,740	0,137	0,137	1,411	0,1933
85%	0,383	268,854	0,145	0,137	1,408	0,2037
90%	0,406	286,260	0,151	0,134	1,392	0,2107
91%	0,410	290,170	0,153	0,134	1,386	0,2116
92%	0,415	294,280	0,154	0,133	1,380	0,2122
93%	0,419	298,633	0,155	0,132	1,373	0,2126
94%	0,424	303,285	0,156	0,131	1,365	0,2127
95%	0,428	308,316	0,157	0,129	1,355	0,2125
96%	0,433	313,852	0,158	0,128	1,344	0,2118
97%	0,437	320,103	0,158	0,126	1,331	0,2107
98%	0,442	327,480	0,159	0,123	1,314	0,2089
99%	0,446	337,043	0,159	0,120	1,292	0,2060
100%	0,451	360,000	0,160	0,113	1,238	0,1977

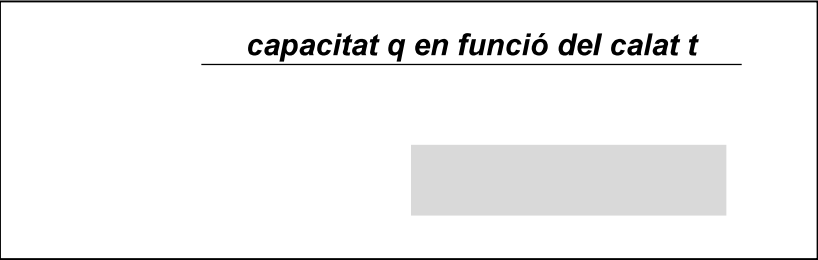

Informe de resultados de cálculo mecánico

DATOS SOBRE EL INFORME

Informe número : càlcul mecànic
Fecha : 04-12-2024
A la atención de D./Dña. : Jordi
Empresa / Entidad : CDCB
Ciudad : Cardedeu
Teléfono/Fax :
Correo electrónico : jordi.rm.dba@gmail.com
Referencia de la obra : càlcul mecànic

INSTALACIÓN VÁLIDA

Coefficiente de seguridad empleado en el cálculo: A (>2,5)

1. CARACTERÍSTICAS DEL TUBO Y LA INSTALACIÓN

Tipo de conducción :	Saneamiento sin presión (Tubos según norma UNE-EN 1401-1)	
Tipo de Instalación :	Instalación en zanja	
	Tubo	Unidades
Material del tubo :	PVC-U	
Reguidez Nominal(SN) :	4	KN/m ²
Diámetro nominal (DN) :	400	mm
Espesor (e) :	9,8	mm
Diámetro interior (di) :	380,4	mm
Radio medio (Rm) :	0.1951	mm
Módulo de elasticidad :	Et(lp)=1750, Et(cp)=3600;	N/mm ²
Peso específico (P.esp.) :	14,6	kN/m ³
Esfuerzo tang. máximo :	Sigma-t(lp)= 50, Sigma-t(cp)=90	N/mm ²

Las propiedades del material se han obtenido según la norma UNE 53331

Este programa es una herramienta gratuita, que puede ser utilizada por personas con conocimientos técnicos en el cálculo estático de tuberías. El programa no puede reemplazar al ingeniero responsable.

1. CARACTERÍSTICAS DEL TUBO Y LA INSTALACIÓN

	Tubo	Unidades	
Presión interior del agua (Pi) :	0	bar	
Presión exterior del agua (Pe) :	0.002	N/mm ²	
Altura de la zanja (H) :	1,3	m	
Anchura de la zanja (B) :	1	m	
Altura nivel freático (Ha) :	0	m	
Ángulo de inclinación de la zanja (Beta) :	60	º	
Apoyo sobre material granular compactado (Tipo A)			
Ángulo de apoyo :	2alfaD=60		
Tipo de suelo :	No cohesivo		
	Tubo 1		
Tipo de relleno en la zona superior o zona 1 :	No cohesivo		
Tipo de instalación del relleno superior o zona 1 :	Relleno compactado por capas en toda la altura de la zanja		
Tipo de relleno zona 2 o alrededor del tubo :	No cohesivo		
Peso específico de la tierra de relleno :	Y1=20 kN/m ³		
Módulos de compresión del relleno :	E1=16 N/mm ² E2= 16 N/mm ²		
Módulos de compresión del terreno :	E3=16 N/mm ² E4= 16 N/mm ²		
	Largo plazo	Corto plazo	Unidades
Sobrecargas concentradas debidas a tráfico :			
Número de ejes de los vehículos :	0	0	
Distancia entre ruedas (a) :	0	0	m
Distancia entre ejes (b) :	0	0	m
Sobrecarga concentrada (Pc) :	0	0	kN
Sobrecarga repartida (Pd) :	100	100	kN
Altura 1ª capa de pavimentación (h1) :	0,2	0,2	m
Altura 2ª capa de pavimentación (h2) :	0	0	m
Módulos de compresión de las capas de pavimentación	Ef1=15000 Ef2= 0	Ef1=15000 Ef2= 0	N/mm ²

Este programa es una herramienta gratuita, que puede ser utilizada por personas con conocimientos técnicos en el cálculo estático de tuberías. El programa no puede reemplazar al ingeniero responsable.

2.DETERMINACIÓN DE LAS ACCIONES SOBRE EL TUBO

2.1. PRESIÓN VERTICAL DE LAS TIERRAS

	Largo plazo	Corto plazo	Unidades
Debida a las tierras (qv) :	18,58511	19,37596	kN/m ²
Debida a las sobrecargas concentradas (Pvc) :	0,00000	0,00000	kN/m ²
Debida a las sobrecargas repartidas (Pvr) :	13,10000	13,10000	kN/m ²
Presión vertical total sobre el tubo (qvt) :	31,68511	32,47596	kN/m ²

2.2.PRESIÓN LATERAL DE LAS TIERRAS

	Largo plazo	Corto plazo	Unidades
Reacción máxima lateral del suelo a la altura del centro del tubo (qht):	13,51082	14,58995	kN/m ²

2.3. DEFORMACIÓN RELATIVA

Largo plazo :	dv=0,9939719402223 %	Cumple <= 5%
Corto plazo :	dv= 0,67642981580043 %	Cumple <= 5%

2.4. MOMENTOS FLECTORES CIRCUNFERENCIALES

2.4.1 DEBIDO A LAS CARGAS VERTICALES SOBRE EL TUBO (MQVT)

	Largo plazo	Corto plazo	Unidades
En Clave (Mqvt) :	0,34493	0,35354	kN/m
En Riñones (Mqvt) :	-0,35338	-0,36220	kN/m
En Base (Mqvt) :	0,45469	0,46603	kN/m

2.4.2 DEBIDOS A LA PRESIÓN LATERAL DEL RELLENO SOBRE EL TUBO (MQH)

	Largo plazo	Corto plazo	Unidades
En Clave (Mqh) :	-0,09199	-0,08998	kN/m
En Riñones (Mqh) :	0,09199	0,08998	kN/m
En Base (Mqh) :	-0,09199	-0,08998	kN/m

2.4.3 DEBIDOS A LA REACCIÓN MÁXIMA LATERAL DEL SUELO A LA ALTURA DEL CENTRO DEL TUBO (MQHT)

	Largo plazo	Corto plazo	Unidades
En Clave (Mqht) :	-0,09308	-0,10052	kN/m
En Riñones (Mqht) :	0,10697	0,11551	kN/m
En Base (Mqht) :	-0,09308	-0,10052	kN/m

2.4.4 DEBIDOS AL PROPIO PESO DEL TUBO (MT)

	Largo plazo	Corto plazo	Unidades
En Clave (Mt) :	0,00250	0,00250	kN/m
En Riñones (Mt) :	-0,00288	-0,00288	kN/m
En Base (Mt) :	0,00457	0,00457	kN/m

2.4.5 DEBIDOS AL PESO DEL AGUA (MA)

	Largo plazo	Corto plazo	Unidades
En Clave (Ma) :	0,01701	0,01701	kN/m
En Riñones (Ma) :	-0,01961	-0,01961	kN/m
En Base (Ma) :	0,03119	0,03119	kN/m

2.4.6 DEBIDOS A LA PRESIÓN DEL AGUA (MPA)

	Largo plazo	Corto plazo	Unidades
En Clave (Mpa) :	0,000	0,000	kN/m
En Riñones (Mpa) :	0,000	0,000	kN/m
En Base (Mpa) :	0,000	0,000	kN/m

2.4.7 MOMENTO FLECTOR TOTAL (M)

	Largo plazo	Corto plazo	Unidades
En Clave :	0,17937	0,18255	kN/m
En Riñones :	-0,17690	-0,17919	kN/m
En Base :	0,30538	0,31130	kN/m

2. DETERMINACIÓN DE LAS ACCIONES SOBRE EL TUBO

2.5. FUERZAS AXILES

2.5.1 DEBIDAS A LA PRESIÓN VERTICAL TOTAL SOBRE EL TUBO (NQVT)

	Largo plazo	Corto plazo	Unidades
En Clave (Nqvt) :	0,49454	0,50688	kN/m
En Riñones (Nqvt) :	-6,18176	-6,33606	kN/m
En Base (Nqvt) :	-0,49454	-0,50688	kN/m

2.5.2 DEBIDAS A LA PRESIÓN LATERAL DEL RELLENO SOBRE EL TUBO (NQH)

	Largo plazo	Corto plazo	Unidades
En Clave (Nqh) :	-1,88598	-1,84484	kN/m
En Riñones (Nqh) :	0,00000	0,00000	kN/m
En Base (Nqh) :	-1,88598	-1,84484	kN/m

2.5.3 DEBIDAS A LA REACCIÓN MÁXIMA LATERAL DEL SUELO A LA ALTURA DEL CENTRO DEL TUBO (NQHT)

	Largo plazo	Corto plazo	Unidades
En Clave (Nqht) :	-1,52095	-1,64243	kN/m
En Riñones (Nqht) :	0,00000	0,00000	kN/m
En Base (Nqht) :	-1,52095	-1,64243	kN/m

2.5.4 DEBIDOS AL PROPIO PESO DEL TUBO (NT)

	Largo plazo	Corto plazo	Unidades
En Clave (Nt) :	0,01164	0,01164	kN/m
En Riñones (Nt) :	-0,04385	-0,04385	kN/m
En Base (Nt) :	-0,01164	-0,01164	kN/m

2.5.5 DEBIDOS AL PESO DEL AGUA (NA)

	Largo plazo	Corto plazo	Unidades
En Clave (Na) :	0,26949	0,26949	kN/m
En Riñones (Na) :	0,08184	0,08184	kN/m
En Base (Na) :	0,49179	0,49179	kN/m

2.5.6 DEBIDOS A LA PRESIÓN DEL AGUA (NPA)

	Largo plazo	Corto plazo	Unidades
En Clave (Npa) :	0,00000	0,00000	kN/m
En Riñones (Npa) :	0,00000	0,00000	kN/m
En Base (Npa) :	0,00000	0,00000	kN/m

2.5.7 FUERZA AXIL TOTAL (N)

	Largo plazo	Corto plazo	Unidades
En Clave (N) :	-2,63126	-2,69925	kN/m
En Riñones (N) :	-6,14378	-6,29808	kN/m
En Base (N) :	-3,42133	-3,51400	kN/m

2. DETERMINACIÓN DE LAS ACCIONES SOBRE EL TUBO

2.6. ESFUERZOS TANGENCIALES MÁXIMOS

	Largo plazo	Corto plazo	Unidades
En Clave (N) :	11,12490	11,32006	N/mm ²
En Riñones (N) :	10,23996	10,36447	N/mm ²
En Base (N) :	19,04849	19,41514	N/mm ²

2.7. VERIFICACIÓN DEL ESFUERZO TANGENCIAL(COEF. DE SEGURIDAD A ROTURA)

	Largo plazo		
En Clave :	4,49442	Cumple >2.5	
En Riñones :	4,88283	Cumple >2.5	
En Base :	2,62488	Cumple >2.5	
	Corto plazo		
En Clave :	7,95049	Cumple >2.5	
En Riñones :	8,68351	Cumple >2.5	
En Base :	4,63556	Cumple >2.5	

2.8. ESTABILIDAD (COEFICIENTES DE SEGURIDAD AL APLASTAMIENTO)

	Largo plazo		
Debido al terreno, n1:	26,58839	Cumple >2.5	
AlphaD:	18,222	-	
Debido a la presión ext. de agua, n2:	168,39128	Cumple >2.5	
Debido al terreno y al agua, n3:	22,96267	Cumple >2.5	
	Corto plazo		
Debido al terreno, n1:	37,20639	Cumple >2.5	
AlphaD:	15,21423	-	
Debido a la presión ext. de agua, n2:	289,23296	Cumple >2.5	
Debido al terreno y al agua, n3:	32,96574	Cumple >2.5	

Informe de resultados de cálculo mecánico

DATOS SOBRE EL INFORME

Informe número : càlcul mecànic
Fecha : 04-12-2024
A la atención de D./Dña. : Jordi
Empresa / Entidad : CDCB
Ciudad : Cardedeu
Teléfono/Fax :
Correo electrónico : jordi.rm.dba@gmail.com
Referencia de la obra : càlcul mecànic

INSTALACIÓN VÁLIDA

Coefficiente de seguridad empleado en el cálculo: A (>2,5)

1. CARACTERÍSTICAS DEL TUBO Y LA INSTALACIÓN

Tipo de conducción :	Saneamiento sin presión (Tubos según norma UNE-EN 1401-1)	
Tipo de Instalación :	Instalación en zanja	
	Tubo	Unidades
Material del tubo :	PVC-U	
Reguidez Nominal(SN) :	8	KN/m ²
Diámetro nominal (DN) :	500	mm
Espesor (e) :	14,6	mm
Diámetro interior (di) :	470,8	mm
Radio medio (Rm) :	0,2427	mm
Módulo de elasticidad :	Et(lp)=1750, Et(cp)=3600;	N/mm ²
Peso específico (P.esp.) :	14,6	kN/m ³
Esfuerzo tang. máximo :	Sigma-t(lp)= 50, Sigma-t(cp)=90	N/mm ²

Las propiedades del material se han obtenido según la norma UNE 53331

Este programa es una herramienta gratuita, que puede ser utilizada por personas con conocimientos técnicos en el cálculo estático de tuberías. El programa no puede reemplazar al ingeniero responsable.

1. CARACTERÍSTICAS DEL TUBO Y LA INSTALACIÓN

	Tubo	Unidades	
Presión interior del agua (Pi) :	0	bar	
Presión exterior del agua (Pe) :	0.0025	N/mm ²	
Altura de la zanja (H) :	0,9	m	
Anchura de la zanja (B) :	1	m	
Altura nivel freático (Ha) :	0	m	
Ángulo de inclinación de la zanja (Beta) :	60	º	
Apoyo sobre material granular compactado (Tipo A)			
Ángulo de apoyo :	2alfaD=60		
Tipo de suelo :	No cohesivo		
	Tubo 1		
Tipo de relleno en la zona superior o zona 1 :	No cohesivo		
Tipo de instalación del relleno superior o zona 1 :	Relleno compactado por capas en toda la altura de la zanja		
Tipo de relleno zona 2 o alrededor del tubo :	No cohesivo		
Peso específico de la tierra de relleno :	Y1=20 kN/m ³		
Módulos de compresión del relleno :	E1=16 N/mm ² E2= 16 N/mm ²		
Módulos de compresión del terreno :	E3=16 N/mm ² E4= 16 N/mm ²		
	Largo plazo	Corto plazo	Unidades
Sobrecargas concentradas debidas a tráfico :			
Número de ejes de los vehículos :	0	0	
Distancia entre ruedas (a) :	0	0	m
Distancia entre ejes (b) :	0	0	m
Sobrecarga concentrada (Pc) :	0	0	kN
Sobrecarga repartida (Pd) :	100	100	kN
Altura 1ª capa de pavimentación (h1) :	0,2	0,2	m
Altura 2ª capa de pavimentación (h2) :	0	0	m
Módulos de compresión de las capas de pavimentación	Ef1=15000 Ef2= 0	Ef1=15000 Ef2= 0	N/mm ²

Este programa es una herramienta gratuita, que puede ser utilizada por personas con conocimientos técnicos en el cálculo estático de tuberías. El programa no puede reemplazar al ingeniero responsable.

2.DETERMINACIÓN DE LAS ACCIONES SOBRE EL TUBO

2.1. PRESIÓN VERTICAL DE LAS TIERRAS

	Largo plazo	Corto plazo	Unidades
Debida a las tierras (qv) :	14,76410	15,08581	kN/m ²
Debida a las sobrecargas concentradas (Pvc) :	0,00000	0,00000	kN/m ²
Debida a las sobrecargas repartidas (Pvr) :	15,50000	15,50000	kN/m ²
Presión vertical total sobre el tubo (qvt) :	30,26410	30,58581	kN/m ²

2.2.PRESIÓN LATERAL DE LAS TIERRAS

	Largo plazo	Corto plazo	Unidades
Reacción máxima lateral del suelo a la altura del centro del tubo (qht):	11,74919	11,81993	kN/m ²

2.3. DEFORMACIÓN RELATIVA

Largo plazo :	dv=0.75831286172486 %	Cumple <= 5%
Corto plazo :	dv= 0.54289940634701 %	Cumple <= 5%

2.4. MOMENTOS FLECTORES CIRCUNFERENCIALES

2.4.1 DEBIDO A LAS CARGAS VERTICALES SOBRE EL TUBO (MQVT)

	Largo plazo	Corto plazo	Unidades
En Clave (Mqvt) :	0,50984	0,51526	kN/m
En Riñones (Mqvt) :	-0,52232	-0,52787	kN/m
En Base (Mqvt) :	0,67206	0,67921	kN/m

2.4.2 DEBIDOS A LA PRESIÓN LATERAL DEL RELLENO SOBRE EL TUBO (MQH)

	Largo plazo	Corto plazo	Unidades
En Clave (Mqh) :	-0,10088	-0,09898	kN/m
En Riñones (Mqh) :	0,10088	0,09898	kN/m
En Base (Mqh) :	-0,10088	-0,09898	kN/m

2.4.3 DEBIDOS A LA REACCIÓN MÁXIMA LATERAL DEL SUELO A LA ALTURA DEL CENTRO DEL TUBO (MQHT)

	Largo plazo	Corto plazo	Unidades
En Clave (Mqht) :	-0,12526	-0,12602	kN/m
En Riñones (Mqht) :	0,14395	0,14482	kN/m
En Base (Mqht) :	-0,12526	-0,12602	kN/m

2.4.4 DEBIDOS AL PROPIO PESO DEL TUBO (MT)

	Largo plazo	Corto plazo	Unidades
En Clave (Mt) :	0,00576	0,00576	kN/m
En Riñones (Mt) :	-0,00664	-0,00664	kN/m
En Base (Mt) :	0,01055	0,01055	kN/m

2.4.5 DEBIDOS AL PESO DEL AGUA (MA)

	Largo plazo	Corto plazo	Unidades
En Clave (Ma) :	0,03274	0,03274	kN/m
En Riñones (Ma) :	-0,03774	-0,03774	kN/m
En Base (Ma) :	0,06004	0,06004	kN/m

2.4.6 DEBIDOS A LA PRESIÓN DEL AGUA (MPA)

	Largo plazo	Corto plazo	Unidades
En Clave (Mpa) :	0,000	0,000	kN/m
En Riñones (Mpa) :	0,000	0,000	kN/m
En Base (Mpa) :	0,000	0,000	kN/m

2.4.7 MOMENTO FLECTOR TOTAL (M)

	Largo plazo	Corto plazo	Unidades
En Clave :	0,32220	0,32876	kN/m
En Riñones :	-0,32187	-0,32845	kN/m
En Base :	0,51651	0,52479	kN/m

2. DETERMINACIÓN DE LAS ACCIONES SOBRE EL TUBO

2.5. FUERZAS AXILES

2.5.1 DEBIDAS A LA PRESIÓN VERTICAL TOTAL SOBRE EL TUBO (NQVT)

	Largo plazo	Corto plazo	Unidades
En Clave (Nqvt) :	0,58761	0,59385	kN/m
En Riñones (Nqvt) :	-7,34510	-7,42318	kN/m
En Base (Nqvt) :	-0,58761	-0,59385	kN/m

2.5.2 DEBIDAS A LA PRESIÓN LATERAL DEL RELLENO SOBRE EL TUBO (NQH)

	Largo plazo	Corto plazo	Unidades
En Clave (Nqh) :	-1,66258	-1,63135	kN/m
En Riñones (Nqh) :	0,00000	0,00000	kN/m
En Base (Nqh) :	-1,66258	-1,63135	kN/m

2.5.3 DEBIDAS A LA REACCIÓN MÁXIMA LATERAL DEL SUELO A LA ALTURA DEL CENTRO DEL TUBO (NQHT)

	Largo plazo	Corto plazo	Unidades
En Clave (Nqht) :	-1,64533	-1,65524	kN/m
En Riñones (Nqht) :	0,00000	0,00000	kN/m
En Base (Nqht) :	-1,64533	-1,65524	kN/m

2.5.4 DEBIDOS AL PROPIO PESO DEL TUBO (NT)

	Largo plazo	Corto plazo	Unidades
En Clave (Nt) :	0,02157	0,02157	kN/m
En Riñones (Nt) :	-0,08127	-0,08127	kN/m
En Base (Nt) :	-0,02157	-0,02157	kN/m

2.5.5 DEBIDOS AL PESO DEL AGUA (NA)

	Largo plazo	Corto plazo	Unidades
En Clave (Na) :	0,41704	0,41704	kN/m
En Riñones (Na) :	0,12664	0,12664	kN/m
En Base (Na) :	0,76103	0,76103	kN/m

2.5.6 DEBIDOS A LA PRESIÓN DEL AGUA (NPA)

	Largo plazo	Corto plazo	Unidades
En Clave (Npa) :	0,00000	0,00000	kN/m
En Riñones (Npa) :	0,00000	0,00000	kN/m
En Base (Npa) :	0,00000	0,00000	kN/m

2.5.7 FUERZA AXIL TOTAL (N)

	Largo plazo	Corto plazo	Unidades
En Clave (N) :	-2,28169	-2,25412	kN/m
En Riñones (N) :	-7,29973	-7,37781	kN/m
En Base (N) :	-3,15606	-3,14098	kN/m

2. DETERMINACIÓN DE LAS ACCIONES SOBRE EL TUBO

2.6. ESFUERZOS TANGENCIALES MÁXIMOS


	Largo plazo	Corto plazo	Unidades
En Clave (N) :	9,09479	9,28505	N/mm ²
En Riñones (N) :	8,37842	8,55459	N/mm ²
En Base (N) :	14,61400	14,85292	N/mm ²

2.7. VERIFICACIÓN DEL ESFUERZO TANGENCIAL(COEF. DE SEGURIDAD A ROTURA)

	Largo plazo		
En Clave :	5,49765	Cumple >2.5	
En Riñones :	5,96771	Cumple >2.5	
En Base :	3,42138	Cumple >2.5	
	Corto plazo		
En Clave :	9,69300	Cumple >2.5	
En Riñones :	10,52067	Cumple >2.5	
En Base :	6,05942	Cumple >2.5	

2.8. ESTABILIDAD (COEFICIENTES DE SEGURIDAD AL APLASTAMIENTO)

	Largo plazo		
Debido al terreno, n1:	36,48303	Cumple >2.5	
AlphaD:	15,169	-	
Debido a la presión ext. de agua, n2:	192,63431	Cumple >2.5	
Debido al terreno y al agua, n3:	30,67373	Cumple >2.5	
	Corto plazo		
Debido al terreno, n1:	51,77628	Cumple >2.5	
AlphaD:	12,29834	-	
Debido a la presión ext. de agua, n2:	321,27498	Cumple >2.5	
Debido al terreno y al agua, n3:	44,59018	Cumple >2.5	

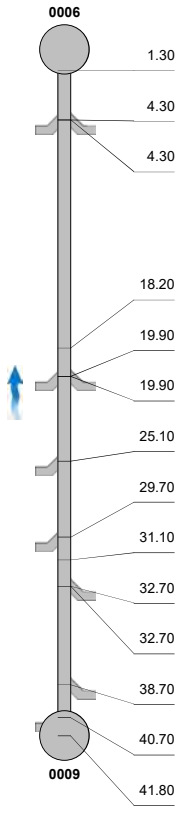Drenatges urbans del besos AV JORDI CAMPS, GRANOLLERS				
Resumen de la Inspección de Colectores				
Fecha 09/04/2024	Camara	Precipitación de agua no existe precipitación	Nombre de sección V1 de pou 0006 a pou 0009	Nº 1
Nombre del proyecto 2024_04_09 Cardedeu CR Lluisa Oller		Vehículo	Operador ALBERT LÓPEZ	Número de orden 1
Ciudad o població Cardedeu	Pozo de flujo ascendente 0009	Longitud de tubería [m] 0		
Calle Lluisa Oller	Tipo de pozo A Manhole	m 41,80		
Situación	Pozo de flujo descendente 0006	Longitud inspeccionada [m] 40,50		
	Tipo de pozo D Manhole	Fecha de Construcción		
Perfil 300mm	Motivo de inspección inspección rutinaria			
Tipo de desagüe o alcantarillado	Método de inspección			
Uso del desagüe o alcantarillado sistema combinado de desagüe o alcantarillado	Dirección de la inspeccion dirección contraria al flujo			
Sistema de alcantarillado	Limpio			
Material Hormigón	Comentarios generales Estat general			
1:308	m +	OP Código	Incidencia, Observaciones	MPEG Foto Grado
				
			INICIO DE LA INSPECCION	00:00:01 2.jpg
	4.30	ACCA	ACOMETIDA a 10 Reloj	00:00:37 3.jpg
	4.30	ACCA	ACOMETIDA a 2 Reloj	00:00:47 4.jpg
	18.20	BBBZ	AGLOMERACIÓN DE SUCIEDAD desde 5 Reloj a 7 Reloj	00:02:06 5.jpg
	19.90	ACCA	ACOMETIDA a 2 Reloj	00:02:21 6.jpg
	19.90	ACCA	ACOMETIDA a 10 Reloj	00:02:33 7.jpg
	25.10	ACCA	ACOMETIDA a 2 Reloj	00:03:13 8.jpg
	29.70	ACCA	ACOMETIDA a 1 Reloj	00:04:06 9.jpg
	31.10	BAHD	ACOMETIDA EN MAL ESTADO	00:04:35 10.jpg, 11.jpg
	32.70	ACCA	ACOMETIDA a 10 Reloj	00:05:08 12.jpg
	32.70	BACA	ROTURA PUNTUAL a 8 Reloj / sota l'escomesa	00:05:16 13.jpg
	38.70	ACCA	ACOMETIDA a 9 Reloj	00:06:02 14.jpg
	40.70	ACCA	ACOMETIDA a 2 Reloj	00:06:22 15.jpg
	41.80	BDCA	INTERRUPCION POR SUCIEDAD/OBSTRUCCION / possible tub anul-lat	00:06:29 16.jpg, 17.jpg

Drenatges urbans del besos AV JORDI CAMPS, GRANOLLERS					
Fotos de la sección					
Ciudad o población Cardedeu	Calle Lluisa Oller	Fecha 09/04/2024	Nombre de sección V1 de pou 0006 a pou 0009	Nº 1	
					
2.jpg, 00:00:01, 1.30m INICIO DE LA INSPECCION					
					
3.jpg, 00:00:37, 4.30m ACOMETIDA a 10 Reloj					

Fotos de la sección

Ciudad o población	Calle	Fecha	Nombre de sección	Nº
Cardedeu	Lluisa Oller	09/04/2024	V1 de pou 0006 a pou 0009	1



4.jpg, 00:00:47, 4.30m
ACOMETIDA a 2 Reloj




5.jpg, 00:02:06, 18.20m
AGLOMERACIÓN DE SUCIEDAD desde 5 Reloj a 7 Reloj

Fotos de la sección

Ciudad o población	Calle	Fecha	Nombre de sección	Nº
Cardedeu	Lluisa Oller	09/04/2024	V1 de pou 0006 a pou 0009	1



6.jpg, 00:02:21, 19.90m
ACOMETIDA a 2 Reloj

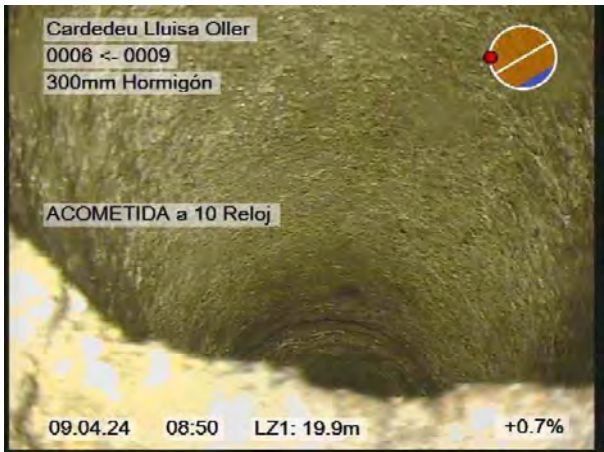

7.jpg, 00:02:33, 19.90m
ACOMETIDA a 10 Reloj

Fotos de la sección

Ciudad o población	Calle	Fecha	Nombre de sección	Nº
Cardedeu	Lluisa Oller	09/04/2024	V1 de pou 0006 a pou 0009	1



8.jpg, 00:03:13, 25.10m
ACOMETIDA a 2 Reloj



9.jpg, 00:04:06, 29.70m
ACOMETIDA a 1 Reloj

Fotos de la sección

Ciudad o población	Calle	Fecha	Nombre de sección	Nº
Cardedeu	Lluisa Oller	09/04/2024	V1 de pou 0006 a pou 0009	1



10.jpg, 00:04:35, 31.10m
ACOMETIDA EN MAL ESTADO



11.jpg, 00:04:35, 31.10m
ACOMETIDA EN MAL ESTADO

Fotos de la sección

Ciudad o población	Calle	Fecha	Nombre de sección	Nº
Cardedeu	Lluís Oller	09/04/2024	V1 de pou 0006 a pou 0009	1



12.jpg, 00:05:08, 32.70m
ACOMETIDA a 10 Reloj



13.jpg, 00:05:16, 32.70m
ROTURA PUNTUAL a 8 Reloj

Fotos de la sección

Ciudad o población	Calle	Fecha	Nombre de sección	Nº
Cardedeu	Lluís Oller	09/04/2024	V1 de pou 0006 a pou 0009	1




14.jpg, 00:06:02, 38.70m
ACOMETIDA a 9 Reloj




15.jpg, 00:06:22, 40.70m
ACOMETIDA a 2 Reloj

Fotos de la sección


Ciudad o población	Calle	Fecha	Nombre de sección	Nº
Cardedeu	Lluïsa Oller	09/04/2024	V1 de pou 0006 a pou 0009	1

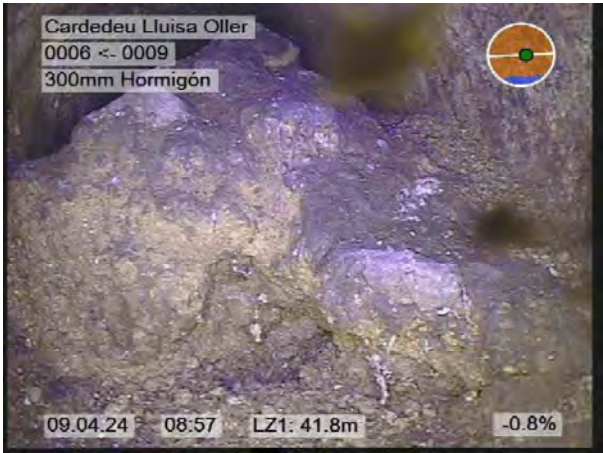

16.jpg, 00:06:29, 41.80m
INTERRUPCIÓN POR SUCIEDAD/OBSTRUCCION

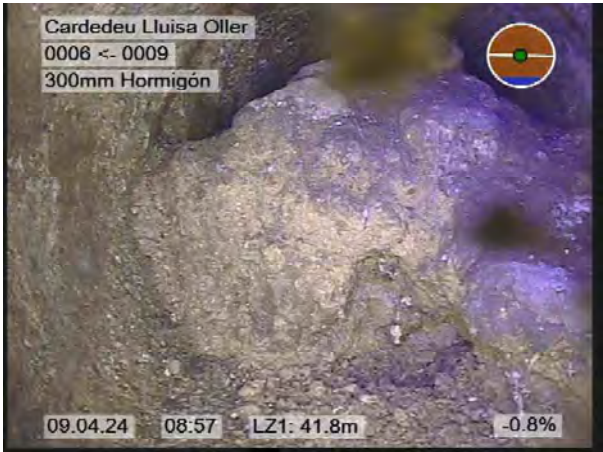

17.jpg, 00:06:29, 41.80m
INTERRUPCIÓN POR SUCIEDAD/OBSTRUCCION

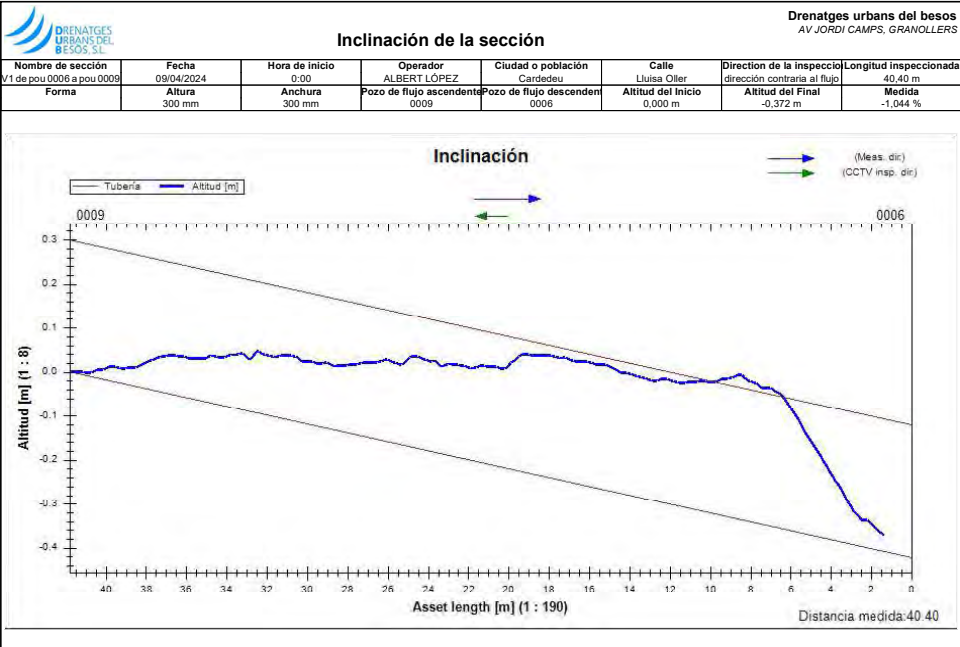

Drenatges urbans del besos

AV JORDI CAMPS, GRANOLLERS



Resumen de la Inspección de Colectores

Fecha 09/04/2024	Camara	Precipitación de agua no existe precipitación	Nombre de sección V2 de pou 2335 a pou 0009	Nº 2
Nombre del proyecto 2024_04_09 Cardedeu CR Lluisa Oller	Vehículo	Operador ALBERT LÓPEZ	Número de orden 1	
Ciudad o població Cardedeu	Pozo de flujo ascendente 0009	Longitud de tubería [m] 0		
Calle Lluisa Oller	Tipo de pozo A Manhole	m 9,20		
Situación	Pozo de flujo descendente 2335	Longitud inspeccionada [m] 7,90		
	Tipo de pozo D Manhole	Fecha de Construcción		
Perfil 300mm	Motivo de inspección inspección rutinaria			
Tipo de desagüe o alcantarillado	Método de inspección			
Uso del desagüe o alcantarillado sistema combinado de desagüe o alcantarillado	Direction de la inspeccion dirección contraria al flujo			
Sistema de alcantarillado	Limpio			
Material Hormigón	Comentarios generales			

1:68m +OP CódigoIncidencia, ObservacionesMPEGFotoGrado

2335

1.30

INICIO DE LA INSPECCION

00:00:0118.jpg

9.00BAGAACOMETIDA SOBRESALIENTE a 3 Reloj00:00:4519.jpg,20.jpg

9.20BDCAINTERRUPCION POR ACOMETIDA SOBRESALIENTE00:01:1021.jpg,22.jpg

0009

Página 1

Drenatges urbans del besos

AV JORDI CAMPS, GRANOLLERS



Fotos de la sección

Ciudad o población Cardedeu	Calle Lluisa Oller	Fecha 09/04/2024	Nombre de sección V2 de pou 2335 a pou 0009	Nº 2
--------------------------------	-----------------------	---------------------	--	---------

Cardedeu Lluisa Oller

2335 <- 0009

300mm Hormigón

INICIO DE LA INSPECCION

09.04.2409:47LZ1: 1.3m+1.5%

18.jpg, 00:00:01, 1.30m
INICIO DE LA INSPECCION

Cardedeu Lluisa Oller

2335 <- 0009

300mm Hormigón

ACOMETIDA SOBRESALIENTE
a 3 Reloj


09.04.2409:48LZ1: 9.0m+1.5%

19.jpg, 00:00:45, 9.00m
ACOMETIDA SOBRESALIENTE a 3 Reloj

Página 2

Fotos de la sección

Ciudad o población	Calle	Fecha	Nombre de sección	Nº
Cardedeu	Lluisa Oller	09/04/2024	V2 de pou 2335 a pou 0009	2

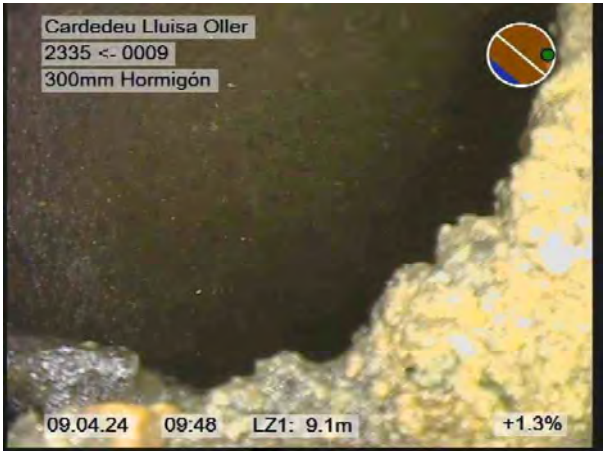


20.jpg, 00:00:45, 9.00m
ACOMETIDA SOBRESALIENTE a 3 Reloj



21.jpg, 00:01:10, 9.20m
INTERRUPCION POR ACOMETIDA SOBRESALIENTE

Fotos de la sección

Ciudad o población	Calle	Fecha	Nombre de sección	Nº
Cardedeu	Lluisa Oller	09/04/2024	V2 de pou 2335 a pou 0009	2

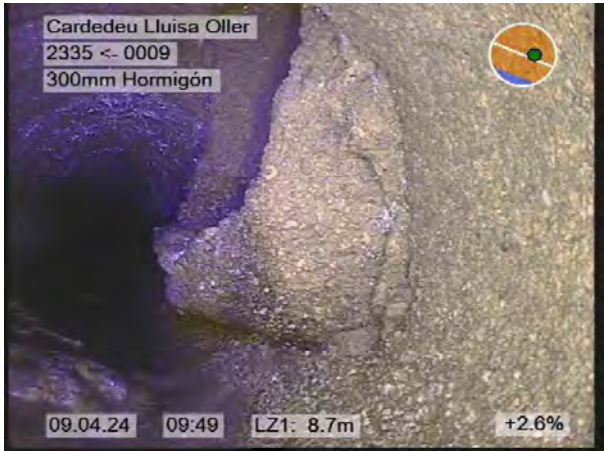


22.jpg, 00:01:10, 9.20m
INTERRUPCION POR ACOMETIDA SOBRESALIENTE



Inclinación de la sección

Drenatges urbans del besos
AV JORDI CAMPS, GRANOLLERS

Nombre de sección	Fecha	Hora de inicio	Operador	Ciudad o población	Calle	Direction de la inspección	Longitud inspeccionada
V2 de pou 2335 a pou 0009	09/04/2024	0:00	ALBERT LÓPEZ	Cardedeu	Lluïsa Oller	dirección contraria al flujo	7,40 m
Forma	Altura	Anchura	Pozo de flujo ascendente	Pozo de flujo descendente	Altitud del Inicio	Altitud del Final	Medida
	300 mm	300 mm	0009	2335	-0,002 m	0,024 m	-0,577 %

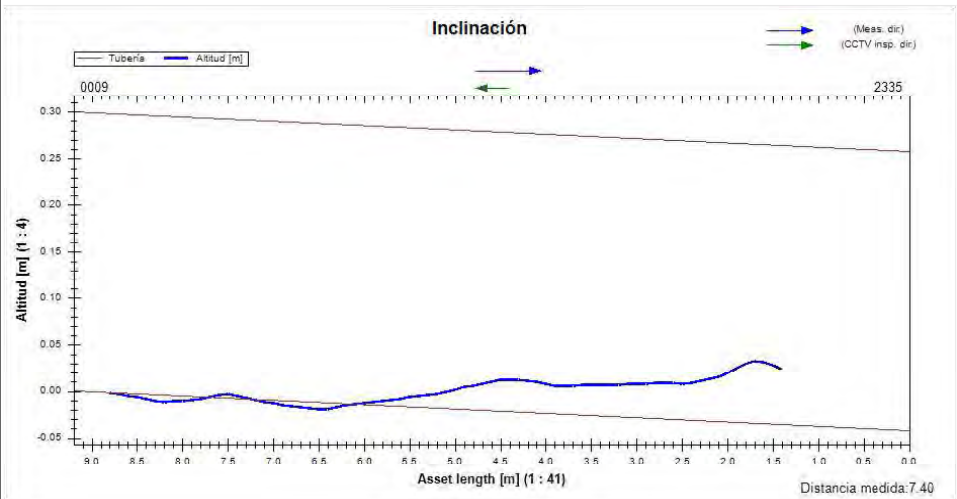

Drenatges urbans del besos

AV JORDI CAMPS, GRANOLLERS



Resumen de la Inspección de Colectores

Fecha 09/04/2024	Camara	Precipitación de agua no existe precipitación	Nombre de sección V3 de pou 2335 a pou 2334	Nº 3
Nombre del proyecto 2024_04_09 Cardedeu CR Lluisa Oller		Vehículo	Operador ALBERT LÓPEZ	Número de orden 1

Ciudad o població Cardedeu	Pozo de flujo ascendente 2335	Longitud de tubería [m] m	0
Calle Lluisa Oller	Tipo de pozo A Manhole	Longitud inspeccionada [m] m	4,50
Situación	Pozo de flujo descendente 2334	Fecha de Construcción	3,00
	Tipo de pozo D Manhole		

Perfil 400mm	Motivo de inspección inspección rutinaria
Tipo de desagüe o alcantarillado	Método de inspección
Uso del desagüe o alcantarillado sistema combinado de desagüe o alcantarillado	Direction de la inspeccion dirección del flujo
Sistema de alcantarillado	Limpio
Material Polipropileno	Comentarios generales

1:50m +OP CódigoIncidencia, ObservacionesMPEGFotoGrado

2335

1.50

INICIO DE LA INSPECCION

00:00:01

23.jpg

4.50

POZO FINAL SIN ACOMETIDAS

00:00:53

24.jpg,25.jpg

2334

4.50

FINAL DE LA INSPECCION

00:01:07

26.jpg,27.jpg

Drenatges urbans del besos

AV JORDI CAMPS, GRANOLLERS



Fotos de la sección

Ciudad o población Cardedeu	Calle Lluisa Oller	Fecha 09/04/2024	Nombre de sección V3 de pou 2335 a pou 2334	Nº 3
--------------------------------	-----------------------	---------------------	--	---------

Cardedeu Lluisa Oller

2335 -> 2334

400mm Polipropileno

INICIO DE LA INSPECCION

09.04.2409:58LZ1: 1.5m-3.5%

23.jpg, 00:00:01, 1.50m
INICIO DE LA INSPECCION

Cardedeu Lluisa Oller

2335 -> 2334

400mm Polipropileno

POZO FINAL SIN ACOMETIDAS

09.04.2409:59LZ1: 4.5m-1.7%

24.jpg, 00:00:53, 4.50m
POZO FINAL SIN ACOMETIDAS

Fotos de la sección

Ciudad o población	Calle	Fecha	Nombre de sección	Nº
Cardedeu	Lluisa Oller	09/04/2024	V3 de pou 2335 a pou 2334	3



25.jpg, 00:00:53, 4.50m
POZO FINAL SIN ACOMETIDAS



26.jpg, 00:01:07, 4.50m
FINAL DE LA INSPECCION

Fotos de la sección

Ciudad o población	Calle	Fecha	Nombre de sección	Nº
Cardedeu	Lluisa Oller	09/04/2024	V3 de pou 2335 a pou 2334	3




27.jpg, 00:01:07, 4.50m
FINAL DE LA INSPECCION



Inclinación de la sección

Drenatges urbans del besos
AV JORDI CAMPS, GRANOLLERS

Nombre de sección	Fecha	Hora de inicio	Operador	Ciudad o población	Calle	Direction de la inspección	Longitud inspeccionada
V3 de pou 2335 a pou 2334	09/04/2024	0:00	ALBERT LÓPEZ	Cardedeu	Lluïsa Oller	dirección del flujo	4.40 m
Forma	Altura	Anchura	Pozo de flujo ascendente	Pozo de flujo descendente	Altitud del Inicio	Altitud del Final	Medida
	400 mm	400 mm	2335	2334	0,000 m	0,098 m	-2,220 ‰

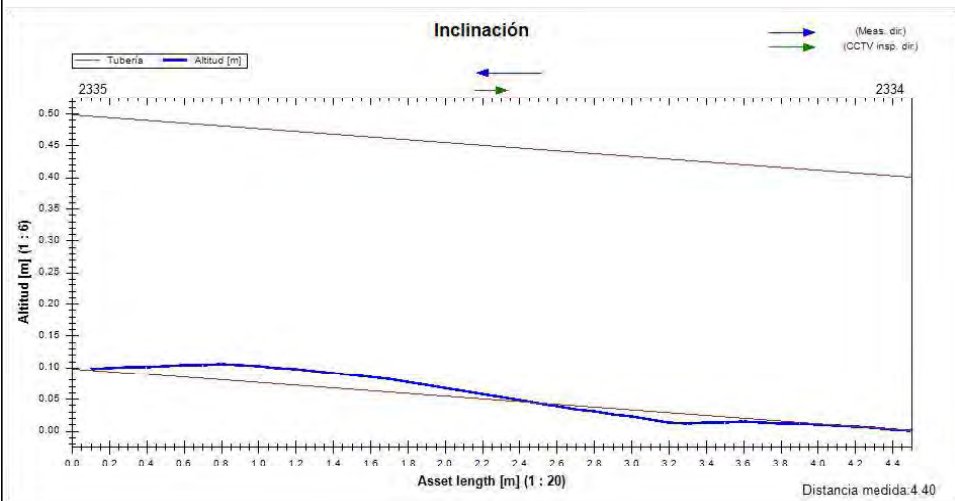



ÍNDEX

1	XARXA ABASTAMENT D'AIGUA.....	2
---	-------------------------------	---

1 XARXA ABASTAMENT D'AIGUA

Per a la realització del present projecte s'ha contactat amb l'empresa subministradora i mantenidora d'aquest servei per demanar assessoria sobre les actuacions a realitzar. La informació es rep per part de l'Ajuntament de Cardedeu.


Atès que no es compta amb informació detallada de la xarxa existent en quant a pressions i velocitats existents, i seguint instruccions de l'Ajuntament de Cardedeu, s'ha optat per renovar la xarxa existent mitjançant canonada de PE DN63 PN16.

A continuació es descriu la opció proposta en base a la informació rebuda al tancament del present projecte.

Renovació de les canonades existents per canonades de polietilè de designació PE100 de 63 mm de diàmetre nominal de 16 atmosferes de pressió nominal amb banda senyalitzadora.

Veure plànol número 8 on es defineix la xarxa d'abastament d'aigua.

Aquest assessorament es contrastarà prèviament a l'inici de les obres.

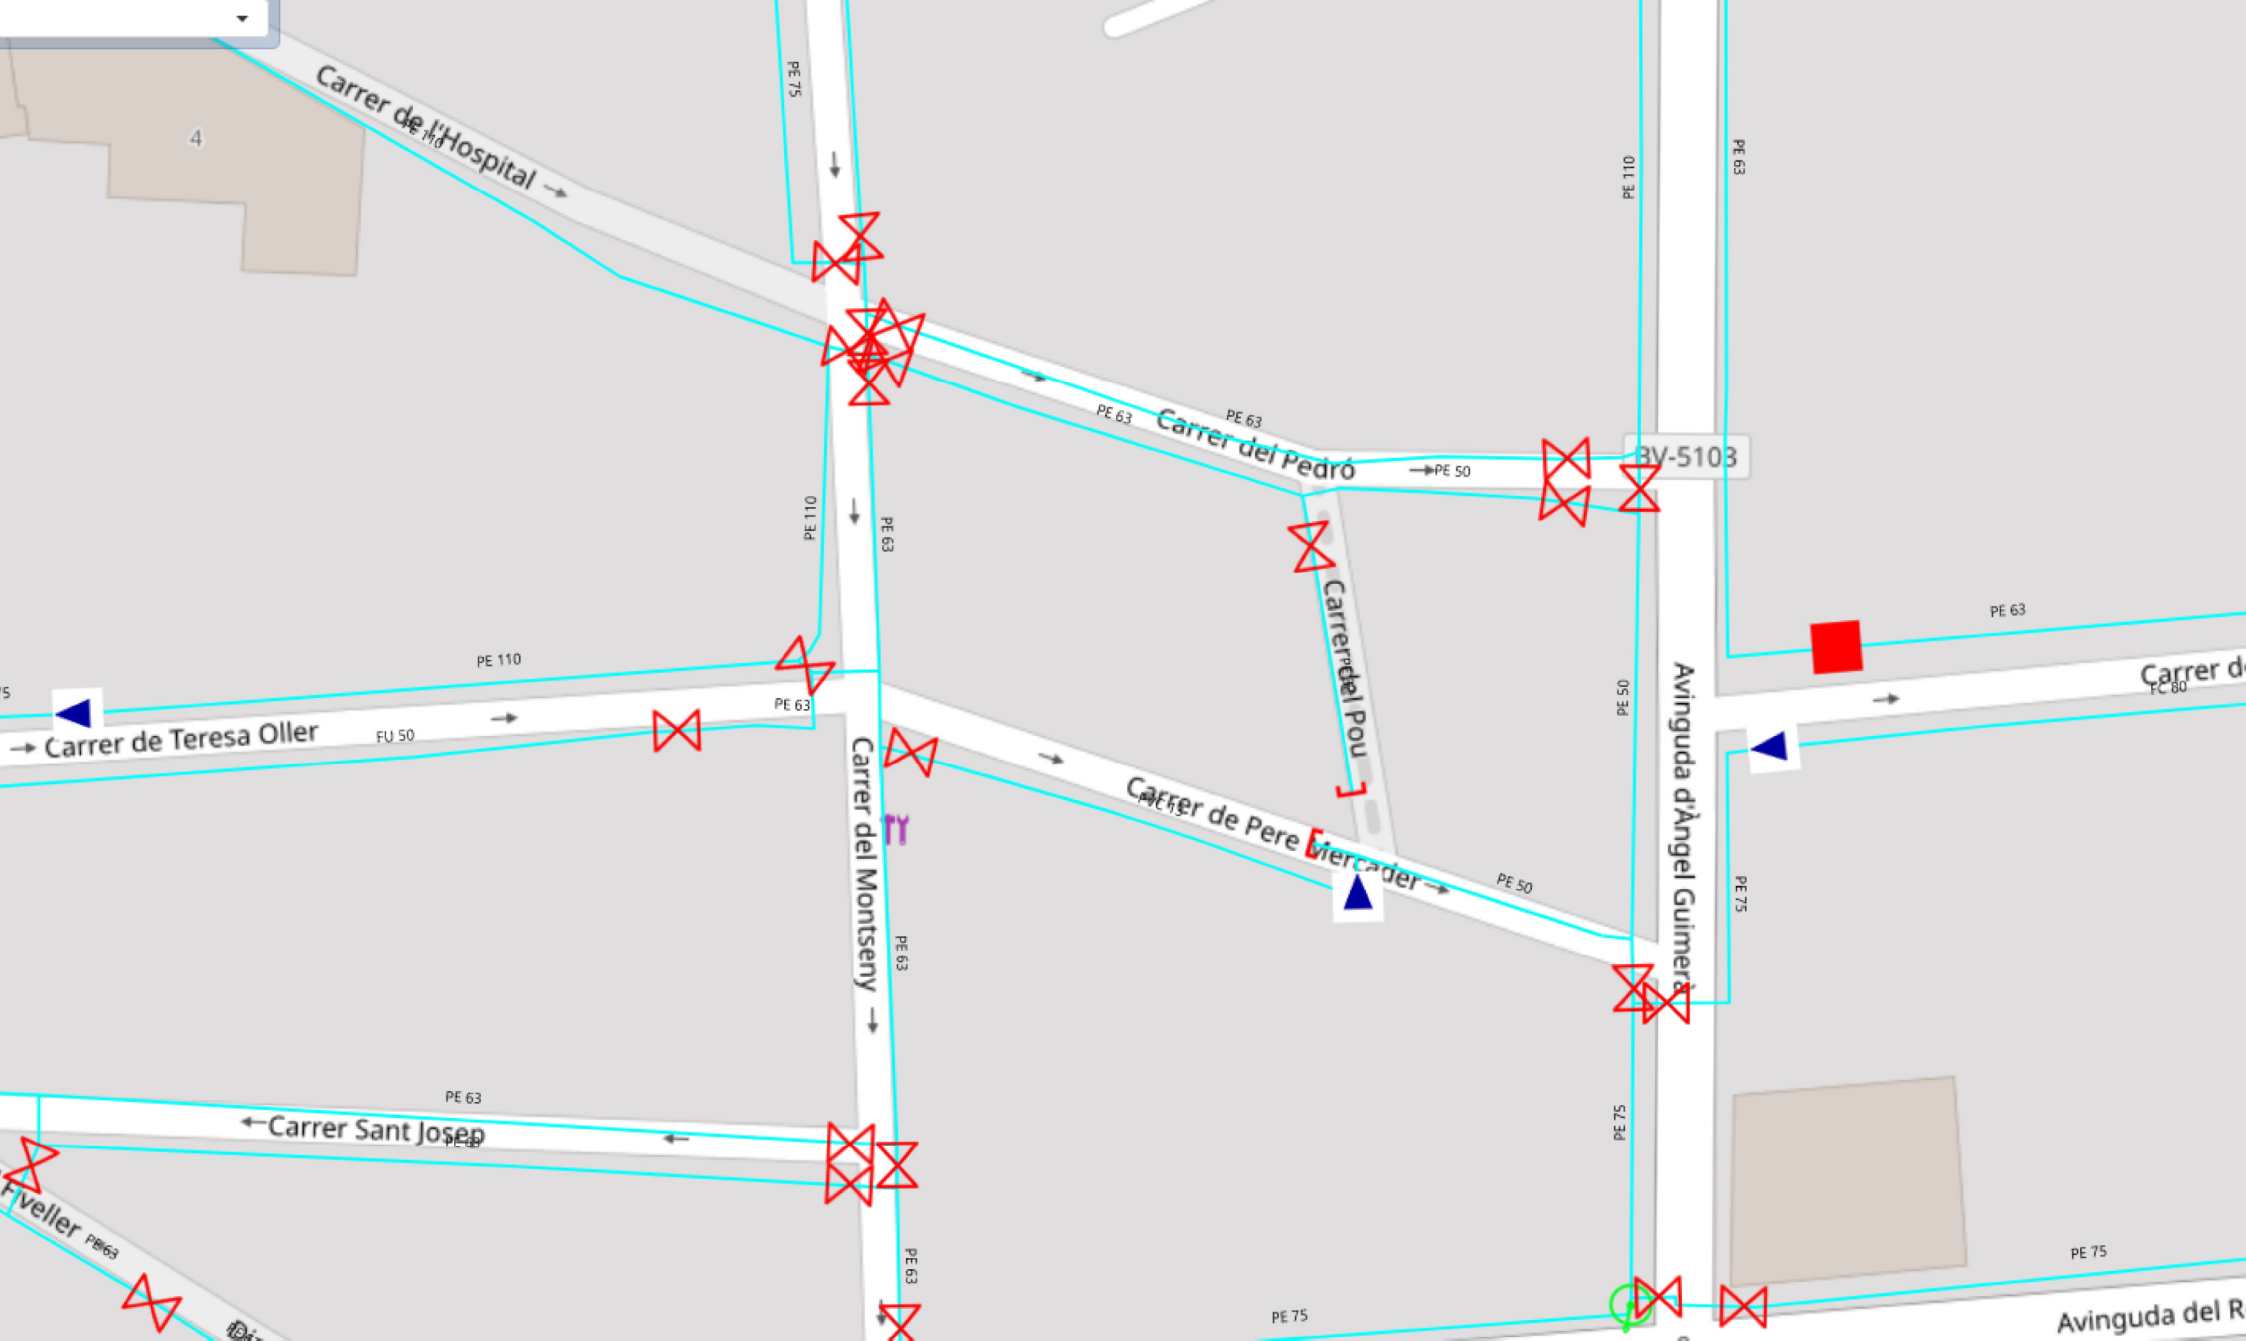



ÍNDEX

1 XARXA ELECTRICITAT.....2

Apèndix 1: Serveis existents

Apèndix 2: Assessorament d’Endesa

1 XARXA ELECTRICITAT

Per a la realització del present projecte, en una primera fase, s'ha consultat la informació disponible sobre els serveis existents. S'adjunten els plànols disponibles a continuació en l'apèndix 1.

En una segona fase s'ha contactat amb l'empresa subministradora i mantenidora d'aquest servei per demanar assessoria sobre les actuacions a realitzar. La informació es rep per part de l'Ajuntament de Cardedeu.

Aquesta sol·licitud ha rebut el número de referència 0000912707 i s'adjunta en l'apèndix 2.

Veure plànol número 11 on es defineix la xarxa elèctrica.


Aquest assessorament es contrastarà prèviament a l'inici de les obres.





e-distribución

1:500

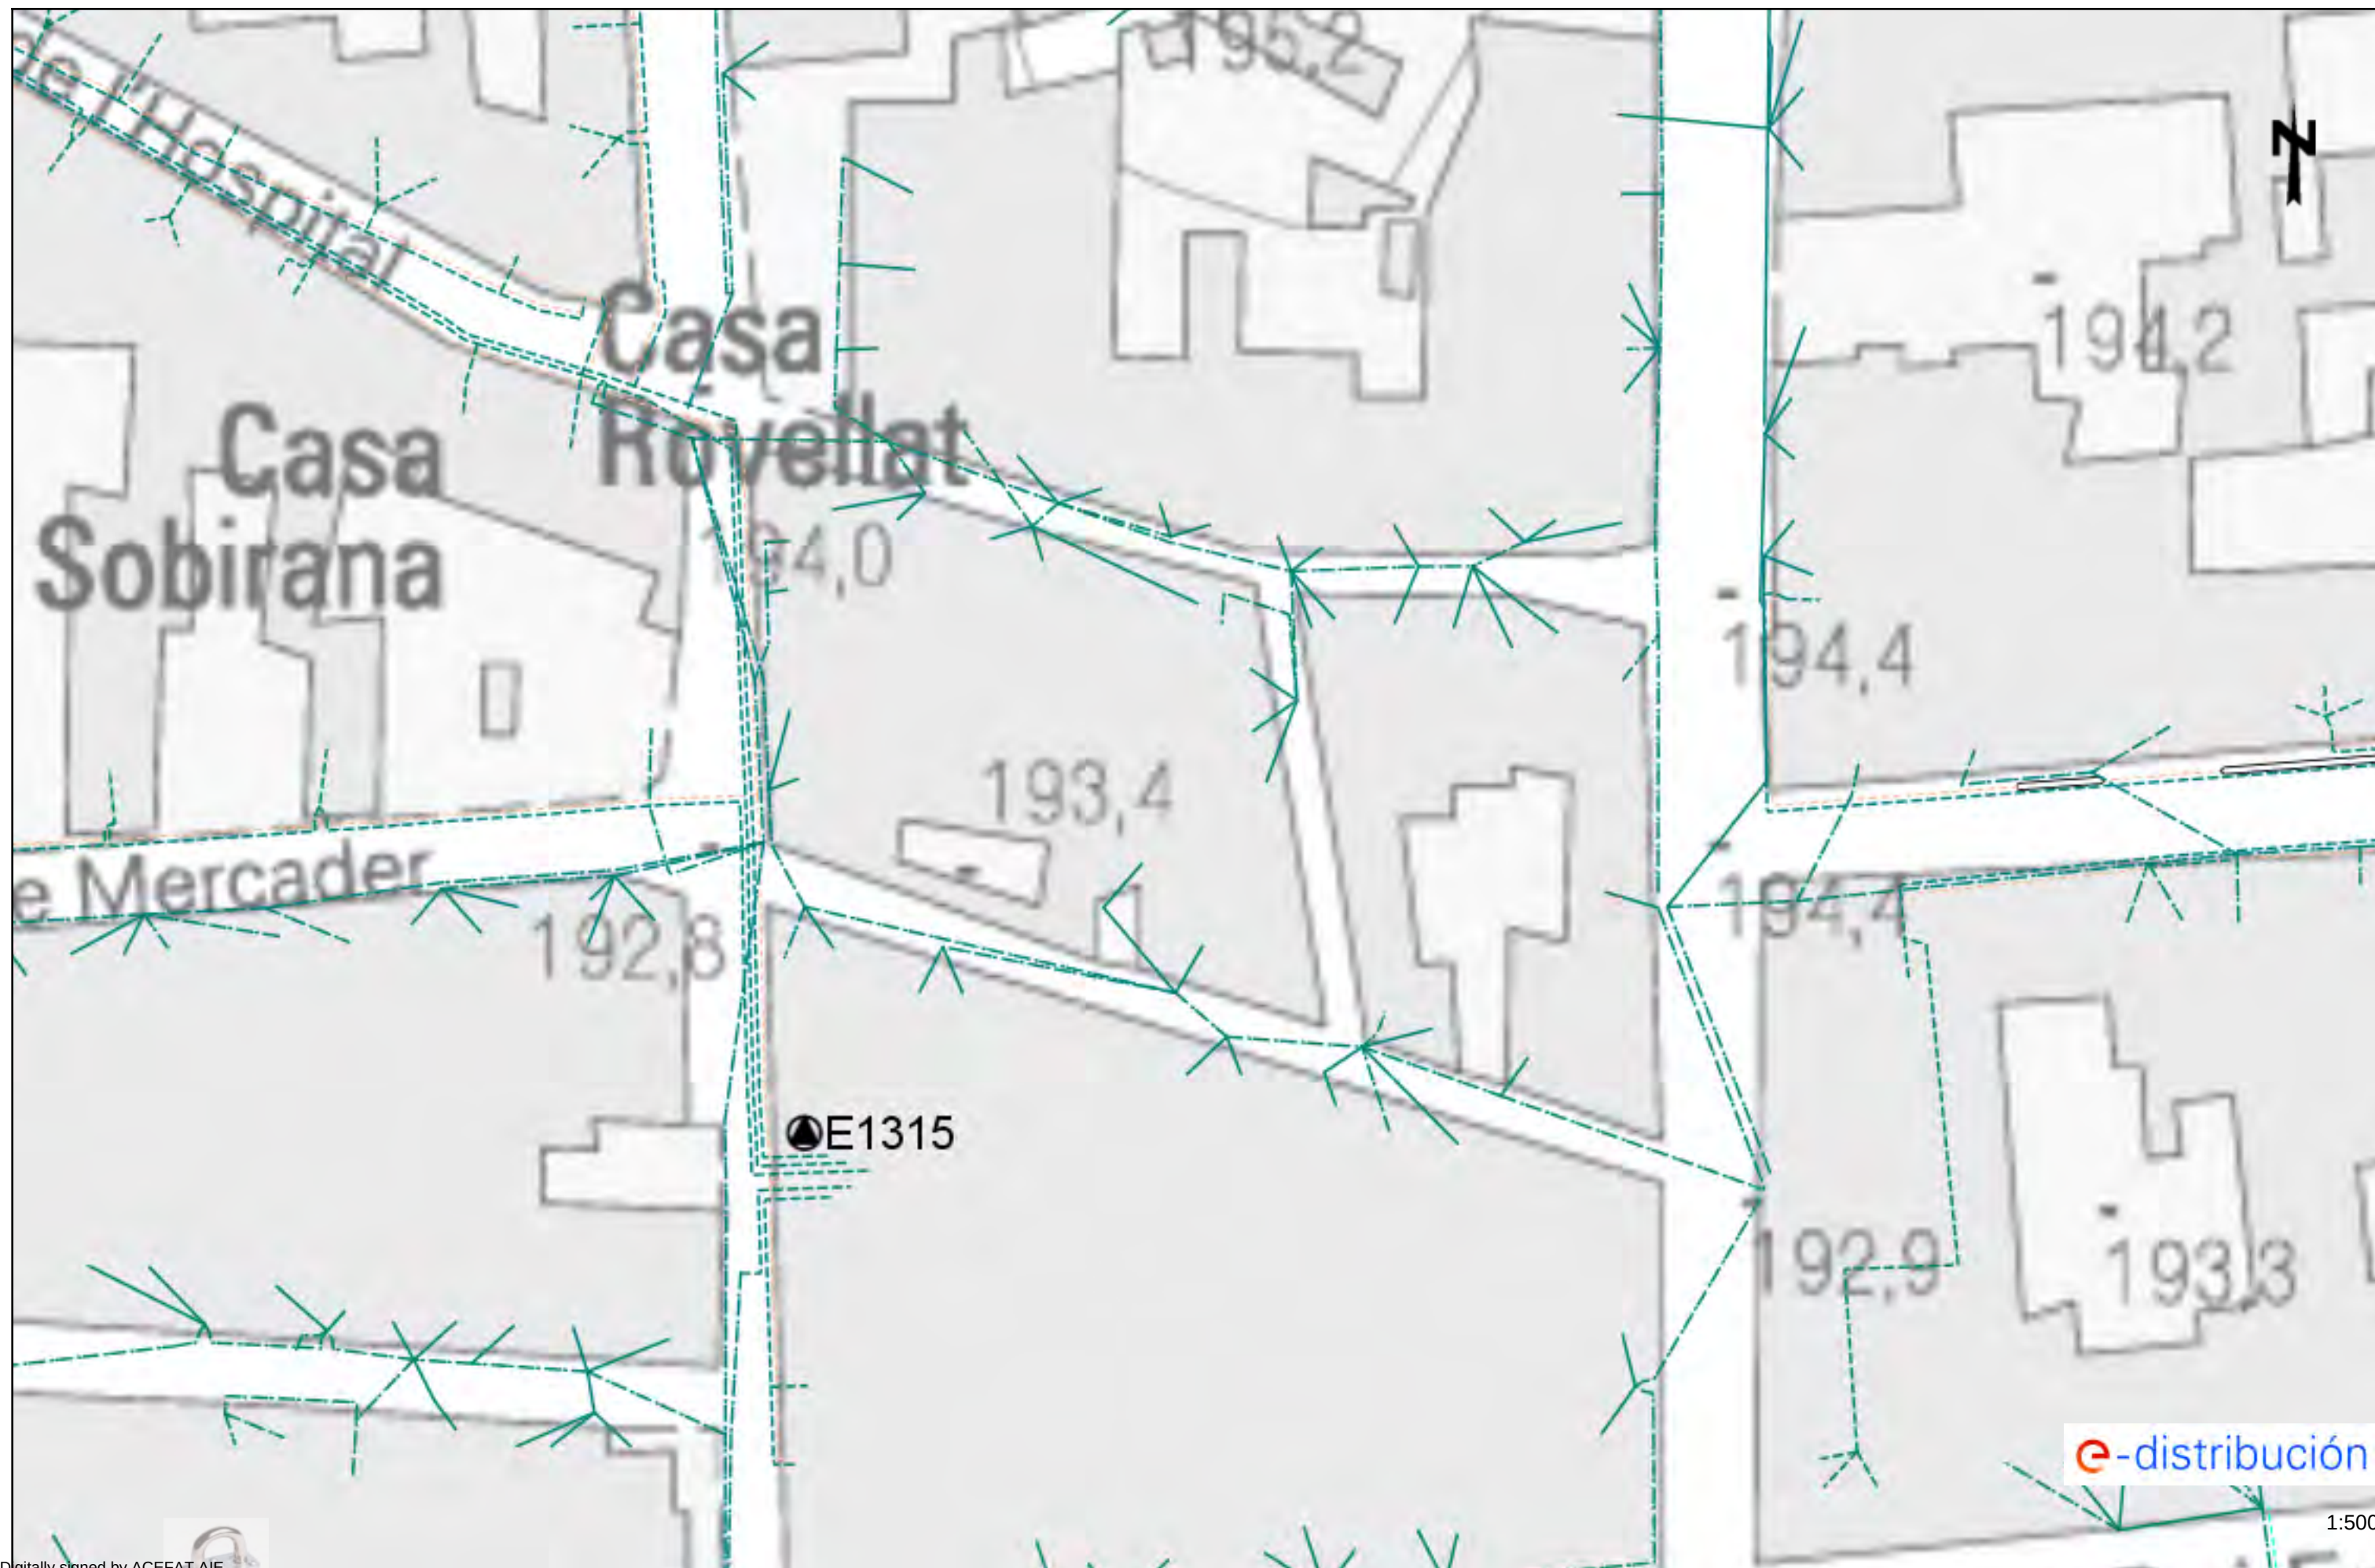


Tramos AT

	Aéreo
	Subterráneo o Submarino
	Aéreo Fuera de Servicio
	Subterráneo o Submarino Fuera de Servicio

Tramos MT

	Aéreo desnudo
	Aéreo
	Subterráneo o Submarino
	Aéreo Trenzado Fuera de Servicio
	Aéreo Desnudo Fuera de Servicio
	Subterráneo Fuera de Servicio


Tramos BT

 	Aéreo Trenzado
	Aéreo desnudo
	Subterráneo o Submarino
	Aéreo Trenzado Fuera de Servicio
	Aéreo Desnudo Fuera de Servicio
	Subterráneo Fuera de Servicio

Trazas AT

	Aérea AT
	Subterránea AT
	Canalización
	Galería de servicio

Trazas MT

 	Aérea MT
	Subterránea MT
	Canalización
	Galería de servicio

Trazas BT

	Aérea BT
	Subterránea BT
	Canalización
	Galería de servicio

Subestaciones AT

	Subestación
	Subestación Fuera de Servicio

Centros de Distribución

	PT
	Centro de Distribución
	PT Fuera de Servicio
	Centro de Distribución Fuera de Servicio

Comunicaciones

	Nodos FO
	Subterráneo
	Aéreo

Arquetas

	AT
	MT
	BT

e-distribución

RECOMENDACIONES BÁSICAS EN LA REALIZACIÓN DE OBRAS CON EXISTENCIA DE RED ELÉCTRICA

RECOMENDACIONES DE SEGURIDAD

1. Como cumplimiento del artículo 24 apartado 2 de la Ley 31 de 1995 de Prevención de Riesgos Laborales, les informamos de los riesgos inherentes a la propia instalación eléctrica: riesgo de paso de corriente y riesgo de cortocircuito.

2. El personal que efectúe la apertura, en el momento de realización de catas para la localización de cables eléctricos, añada a su equipo de protección individual (EPI), elementos que aumenten la seguridad personal ante posibles contactos eléctricos, directos e indirectos, y cortocircuitos, tales como:

- a) Guantes aislantes que se puedan colocar debajo de los de protección mecánica.
- b) Botas aislantes
- c) Gafas de protección

3. Señalizar la zona de existencia de cables.

4. No descubrir los cables hasta que no sea necesario.

5. Mantener descubiertos los cables el menor tiempo posible.

6. Si se ha de trabajar en proximidad de cables descubiertos, taparlos con placas de neopreno y si están en el paso de personas disponer de elementos que eviten pisar los cables.

7. Sujetar los cables mediante placas de neopreno y cuerdas aislantes, si por motivos de ejecución de la obra hubiera cables descolgados, de forma que no queden forzados ni con ángulos cerrados, de forma que mantengan su posición inicial.

8. Realizar las operaciones 5 y 6 bajo supervisión de personal cualificado.

RECOMENDACIONES BÁSICAS EN LA REALIZACIÓN DE OBRAS CON EXISTENCIA DE RED ELÉCTRICA

RECOMENDACIONES PARA LA REALIZACIÓN DE CATAS


Realizar las catas manualmente, ayudándose de la paleta para hacer micro catas de 20 cm. de profundidad.

Se recomienda que la anchura de la cata sea de 60 cm. en el sentido de la canalización y de 50 cm. como mínimo en sentido transversal a cada lado de:

- La futura traza de la canalización.
- La cota del eje de la canalización.

RESTITUCIÓN DE LAS PROTECCIONES DE LOS CABLES

Las líneas eléctricas deben quedar protegidas de posibles agresiones externas, y por ello se han de señalizar y proteger. Una vez se haya descubierto un cable o cables eléctricos se debe restituir las protecciones tal como indica la figura siguiente y atendiendo a los procedimientos de EDISTRIBUCIÓN Redes Digitales S.L.U. DMH001 (MT) y CML003 (BT).

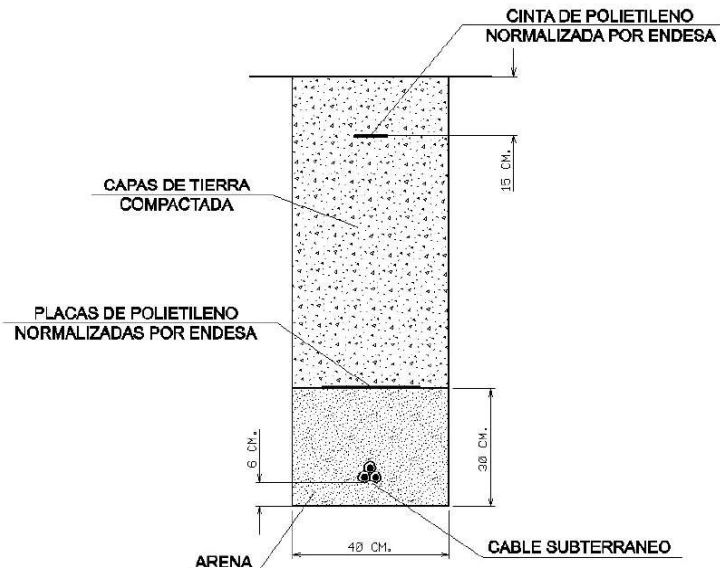

RECOMENDACIONES BÁSICAS EN LA REALIZACIÓN DE OBRAS CON EXISTENCIA DE RED ELÉCTRICA

En caso de dudas o configuraciones complejas, consultar con la Zona de Distribución correspondiente de EDISTRIBUCIÓN Redes Digitales S.L.U.

Todas estas indicaciones quedan supeditadas a las instrucciones puntuales del personal técnico de EDISTRIBUCIÓN Redes Digitales S.L.U.

SEPARACIÓN DE SERVICIOS

Se debe seguir lo ordenado en el Decreto 120/1992 de 28 de Abril, modificado parcialmente por el Decreto 196/1992, así como lo indicado en la Orden del 5 de julio de 1993 (DOG 1782 11-8-93).

AJUNTAMENT DE CARDEDEU

PZ, SANT JOAN, 00001, SIN, BI, SIN
08440 - CARDEDEU
A l' Atenció de Miquel Granero

Ref. Sol·licitud: 0000916707
Tipus Sol·licitud: SERVICIOS - VARIANTES
Direcció del Subministrament: CL TERESA OLLER VARIANTE., 08440, CARDEDEU, BARCELONA
Data: 11 de novembre de 2024

Benvolgut Sr.:

Ens posem en contacte amb vostè en relació a la seva sol·licitud de modificació d'instal·lacions existents.

Així mateix d'acord amb el que preveu el RD 1048/2013, acompanyem la següent documentació:

- **Pressupost** dels treballs d'entroncament, reforç o adequació de la xarxa existent, l'import de la qual ascendeix a **4.137,63 €** (IVAIGIC\IPSI inclòs)¹ i que executarà EDISTRIBUCIÓN Redes Digitales S.L. Unipersonal.
- **Plec de Condicions Tècniques** dels treballs necessaris.

Tingui present que:

- Els treballs d'extensió de xarxa hauran de ser realitzats al seu càrrec per un instal·lador autoritzat de la seva elecció.

La vigència d'aquestes condicions tècniques i econòmiques és de **6 mesos**. Durant aquest període pot acceptar-les realitzant el pagament d'aquest import per algun dels següents mitjans:

- Mitjançant targeta bancària o bizum a través del següent enllaç: <https://zonaprivada.edistribucion.com/solicitudesconexion?lang=es&cod=a2fcj000000dXCD> o accedint al portal privat de la web www.edistribucion.com, i des del detall de la sol·licitud procedir al pagament.
- Mitjançant transferència bancària al compte corrent ES59-2100-2931-91-0200132942 indicant en el concepte el text literal: "**CNX 0000916707**". En aquest cas haurà d'enviar-nos el justificant de la mateixa al correu electrònic conexion.es@edistribucion.com o des de l'àrea privada de la nostra web www.edistribucion.com, a través del servei "Connexió a la xarxa" i seleccionant aquesta sol·licitud en l'apartat "Les teves sol·licituds de connexió".

El termini previst d'execució dels treballs és de **60 dies hàbils**, a comptar un cop es disposin dels permisos i de les autoritzacions administratives necessàries i finalitzada la seva instal·lació d'enllaç per a la connexió.

¹ Import total calculat amb l'impost general vigent, a data d'emissió d'aquestes condicions econòmiques, del territori on es presta aquest servei.

Si es produeix una variació, l'import a abonar s'ha d'actualitzar amb el nou valor de l'impost aplicable a la data del pagament.

Si es dona el cas que s'ha de facturar amb alguna excepció a l'impost general, ha de contactar amb conexion.es@edistribucion.com.

Per a realitzar les gestions d'acceptació i pagament d'entitats del Sector Públic han de posar-se en contacte amb el nostre Servei d'Atenció Tècnica, enviant un correu electrònic a conexion.es@edistribucion.com. Previ a l'acceptació de les condicions tècniques i econòmiques hauran de comunicar-nos els codis DIR3 (Oficina Gestora, Oficina Comptable, Unitat Tramitadora i, opcionalment, Expedient) que han d'acompanyar a la factura que emetrem al seu nom.

Les actuacions a realitzar es troben regulades en l'article 25.2 del RD 1048/2013 i resulten necessàries per a atendre el subministrament sol·licitat. A més, les actuacions detallades han de ser dutes a terme pel distribuïdor en ser aquest el propietari d'aquestes xarxes i per raons de seguretat, fiabilitat i qualitat del subministrament. Per això, l'objecte del contracte que subscriuguin les parts hauria de consistir en una prestació de serveis consistent en l'adequació de la xarxa de distribució elèctrica propietat d'EDISTRIBUCIÓN, actuacions que permetran, sense perjudici d'unes altres que poguessin ser necessàries (Nova Extensió de Xarxa), dotar de potència el punt de subministrament sol·licitat en CL TERESA OLLER VARIANTE., 08440, CARDEDEU, BARCELONA.

Quan rebem el pagament anteriorment indicat, emetrem la factura a nom de **AJUNTAMENT DE CARDEDEU**² i procedirem a realitzar els tràmits i treballs necessaris per a la connexió.

Quedem a la seva disposició per a qualsevol aclariment en el nostre Servei d'Assistència Tècnica en el telèfon 900 920 959, o a través del correu electrònic conexion.es@edistribucion.com. Així mateix, en la nostra pàgina web www.edistribucion.com, podrà obtenir major informació.

Aquesta comunicació anul·la i substitueix a les que poguéss haver rebut anteriorment relatives al mateix subministrament.

Moltes gràcies

EDISTRIBUCIÓN Redes Digitales S.L. Unipersonal

Operaciones Comerciales
Conexiones

² Cas que la factura hagi d'emetre's a nom d'una altra persona (física o jurídica), serà necessari que previ al pagament, ens envii l'autorització de pagament i facturació a conexion.es@edistribucion.com, utilitzant el model disponible en www.edistribucion.com apartat Connexions a la Xarxa, Desitges descarregar els formularis per a enviar-los per correu electrònic?, o sol·licitant-ho a conexion.es@edistribucion.com.

DETALL DEL PRESSUPOST

Aquest pressupost inclou únicament els treballs d'adequació, reforç o reforma a realitzar en la xarxa elèctrica de e-distribución.

No inclou les noves xarxes elèctriques que han de construir-se des de la nostra xarxa per a atendre la seva sol·licitud de desviament d'instal·lacions. Serà necessari que sol·liciti un pressupost d'aquests treballs a un instal·lador autoritzat.

Treballs d'adequació d'instal·lacions existents:	3.318,01 €
Drets de supervisió 3:	101,52 €
Suma parcial:	3.419,53 €
IVA/IGIC/IPSI en vigor ⁴ (21%):	718,10 €
Total import :	4.137,63 €

De conformitat amb el que es disposa el RD 1048/13, els treballs que afecten instal·lacions de la xarxa de distribució en servei hauran de ser realitzats en tot cas per aquesta empresa distribuïdora, en la seva condició de propietari d'aquestes xarxes i per raons de seguretat, fiabilitat i qualitat del subministrament, sent el seu cost a càrrec del sol·licitant.

En el cas que, per causes alienes a EDISTRIBUCIÓN Xarxes Digitals S.L. Unipersonal (EDRD), en la tramitació d'autoritzacions, permisos o llicències que hagin d'obtenir-se, s'introdueixi per part de l'organisme que autoritza algun condicionant o requisit que incrementi el pressupost (per exemple, canvi del traçat), EDRD traslladarà aquesta circumstància al sol·licitant, així com una justificació de la variació del preu a l'efecte de procedir al seu pagament. La falta de pagament d'aquesta variació en el preu habilitarà a EDRD a paralitzar la gestió de l'expedient i, per tant, de l'obra.

D'altra banda, en cas que l'inici de les obres es dugui a terme en un termini superior a sis mesos des de l'acceptació de la present proposta prèvia per causes alienes a EDRD, aquesta distribuïdora es reserva el dret a revisar i actualitzar justificadament el preu en conseqüència quan l'increment del cost associat a l'obra tingui un impacte directe i rellevant en el contracte d'execució d'obra.

³ Els drets de supervisió indicats es calculen en funció de les instal·lacions previstes i per la seva primera supervisió.

⁴ Import total calculat amb l'impost general vigent, a data d'emissió d'aquestes condicions econòmiques, del territori on es presta aquest servei.

Si es produeix una variació, l'import a abonar s'ha d'actualitzar amb el nou valor de l'impost aplicable a la data del pagament.

Si es dona el cas que s'ha de facturar amb alguna excepció a l'impost general, ha de contactar amb conexiones.edistribucion@enel.com.

DESGLÒS DEL PRESSUPOST

CÀRRECS IMPUTABLES AL CLIENT

Treballs d'adequació d' instal·lacions existents

Unitats.	Preu Unitat (€)	Descripció	Càrrec*	Total
1	252,64 €	DIRECCIÓ D'OBRA/ICIO	I	252,64 €
11	103,27 €	DESCONEXIÓN DE ACOMETIDAS AÉREAS DE BT	I	1.135,97 €
1	60 €	TAXES	I	60,00 €
8	50,88 €	DESM PALOM/POSTECILLO C-SOPLETE O SIERRA	I	407,03 €
140	2,27 €	DESMONTAJE TRENZADO SOBRE APOYOS	I	317,52 €
1	84,66 €	PROYECTES	I	84,66 €
1	120,92 €	PERMISOS	I	120,92 €
11	63,97 €	ADAPTAR ACOM EXISTENTE A NUEVA RED TRENZ	I	703,67 €
8	5,88 €	CONECTOR ENTRONQUE AÉREO DERIV BT (1 F)	I	47,07 €
1	188,53 €	LEGALITZACIO	I	188,53 €
		TOTAL		3.318,01 €

CÀRRECS IMPUTABLES AL CLIENT

DSIC

Unitats.	Preu Unitat (€)	Descripció	Càrrec*	Total
1	101,52 €	Derechos de Supervisión de Instalaciones Cedidas	I	101,52 €
		TOTAL		101,52 €

CÀRRECS NO IMPUTABLES AL CLIENT

Entroncament: sols material (Mà d'obra a càrrec e-distribución).

Unitats.	Descripció	Càrrec*
2	COLOC CARTELERIA (AVISOS) TRABAJO PROGR	N
2	MANIOBRA Y CREACION Z.P. MT, 1 PAREJA	N
2	ACTA PREVIA PLANIFICACIÓN TRJ RED MT-BT	N
2	CONEXION A RED TRENZADA BT	N

*I: (Imputable) part de l'obra que executa l'empresa distribuïdora a càrrec del client.

N: (No imputable) part de l'obra que executa l'empresa distribuïdora al seu càrrec.

CC: (Càrrec client): part de l'obra que executa el client segons acord.

Nota: totes les quantitats figuren en euros i sense impostos vigents.

PLEC DE CONDICIONS TÈCNIQUES

Treballs de reforç, adequació o reforma d'instal·lacions de la xarxa existent en servei

Els treballs inclosos en aquest apartat, que suposen actuacions sobre instal·lacions ja existents en servei, d'acord amb la legislació vigent, seran realitzats directament per l'empresa distribuïdora propietària de les xarxes, per raons de seguretat, fiabilitat i qualitat del subministrament.

Retir RZ i palometes existents.

Entroncament i connexió de les noves instal·lacions a la xarxa existent

L'operació serà realitzada a càrrec d'aquesta empresa distribuïdora.

El cost dels materials utilitzats en aquesta operació, sobre la base de la legislació vigent, serà a càrrec del client.

Treballs necessaris per a la nova extensió de xarxa

Comprenen les noves instal·lacions de xarxa a construir entre el punt de connexió de la xarxa existent i el punt de lliurament (CGP), a càrrec del client.

Nou RZ150Al grapat per façana.
Nou RV240Al i conversions A/S.
Noves CS+CGP a instal·lar

En cas de requerir treballs de nova extensió de xarxa haurà de sol·licitar la seva execució a un instal·lador autoritzat i gestionar la cessió de les mateixes a EDISTRIBUCIÓN Xarxes Digitals S.L. Unipersonal segons s'indica en l'annex "TRÀMITS NECESSARIS PER A L'EXECUCIÓ DE LES INSTAL·LACIONS D'EXTENSIÓ PEL CLIENT I CESSIÓ" inclòs en la present comunicació.

TRÀMITS NECESSARIS PER A L'EXECUCIÓ DE LES INSTAL·LACIONS D'EXTENSIÓ I CESSIÓ:

Vostè com a sol·licitant ha optat per encarregar la construcció de les instal·lacions de nova extensió de xarxa elèctrica a una empresa legalment autoritzada (aliena a e-distribución), que hauran de ser cedides posteriorment a la Companyia Distribuïdora (Empresa Titular) a través del telèfon 900 920 959 o al mail conexiones.edistribucion@enel.com

Amb aquesta acceptació la tramitació administrativa, el projecte elèctric i l'obtenció dels permisos i autoritzacions administratives necessaris per a poder executar les instal·lacions de nova extensió requerides per al subministrament elèctric, seran responsabilitat del sol·licitant.

La tramitació s'iniciarà amb la redacció del projecte elèctric, que haurà de ser remès per mail a conexiones.edistribucion@enel.com per a procedir a la seva revisió per part dels nostres Serveis Tècnics, que emetrà un informe d'Ajustat o No ajustat a la normativa vigent.

Qualsevol variació de les previsions del projecte durant l'execució haurà de ser comunicada a la Companyia Distribuïdora (Empresa Titular) adreçant-se al correu electrònic anterior o trucant al 900 920 959. Si al plec de condicions tècniques i econòmiques remès, es defineix la necessitat de construir un centre de distribució, el projecte elèctric haurà d'incloure el nou centre de distribució amb les línies de mitja tensió que l'alimentaran.

Previ a l'inici de l'execució de l'obra de la nova extensió de xarxa elèctrica serà necessari coordinar-se amb la Companyia Distribuïdora (Empresa Titular), aportant tots els permisos i autoritzacions, concretant les corresponents fites de supervisió i conciliant l'execució de la nova extensió amb la dels treballs reservats a la Distribuïdora.

En aquells casos on sigui necessària una nova estació transformadora, caldrà tenir una especial atenció a les fites de supervisió prèvies al muntatge per a poder validar les característiques del local i els detalls constructius per assegurar el compliment de les especificacions.

Una vegada finalitzades les obres i emesos els Certificats de Direcció i Finalització d'obra de la instal·lació i plànols acotats de tota la instal·lació de distribució construïda juntament amb el projecte executiu i permisos de l'administració i/o particulars afectats, les instal·lacions efectuades hauran de cedir-se a la Companyia Distribuïdora (Empresa Titular) que es responsabilitzarà des d'aquest moment a la seva operació i manteniment, segons el document signat com a conveni de cessió d'instal·lacions, projectes i permisos.

En aquells casos on s'hagin executat instal·lacions de tensió superior a 1 kV serà necessari que la Companyia Distribuïdora (Empresa Titular) gestioni la legalització de les instal·lacions de distribució corresponents entrant l'expedient a l'Administració d'Indústria corresponent, sol·licitant Acta de Posada en Servei. Una vegada concedida es programarà l'energització de la nova xarxa de distribució que permetrà donar tensió a les seves instal·lacions.

CONDICIONES PARTICULARES DEL ESTUDIO TÉCNICO


Estudio condicionado a la obtención de los permisos municipales, oficiales y particulares.

Los permisos particulares necesarios para poder realizar los trabajos descritos en el estudio técnico serán gestionados por el solicitante y deberá notificarlo a conexiones.edistribucion@enel.com. Una vez aceptado el presupuesto, se le enviará el modelo a devolver cumplimentado y firmado por los particulares afectados.

En caso de no obtenerse dichos permisos, nos lo tendrá que comunicar mediante el mismo buzón y se estudiará una solución alternativa que puede ocasionar unos gastos adicionales.


En estas condiciones técnicas y económicas, no está presupuesta la adaptación de la red privada a la nueva ubicación de la acometida. Estos trabajos los deberá realizar un instalador de su elección e irán a cargo del solicitante. También deberán aportar los CIE oportunos para la justificación de la legalización de los cambios efectuados sobre la red privada de cada afectado.

Las actuaciones para realizar se encuentran reguladas en el artículo 25.2 del RD 1048/2013 y resultan necesarias para atender la variante solicitada. Además, las actuaciones detalladas deben ser realizadas por el distribuidor al ser éste el propietario de esas redes y también por razones de seguridad, fiabilidad y calidad del suministro. Por ello, el objeto del contrato que suscriban las partes debería consistir en una prestación de servicios consistente en la adecuación de la red de distribución eléctrica propiedad de e-Distribución Redes Digitales S.L.U., actuaciones que permitirán, sin perjuicio de otras que pudieran ser necesarias (Nueva Extensión de Red), dotar de potencia el punto de suministro solicitado en CL TERESA OLLER (CARDEDEU).

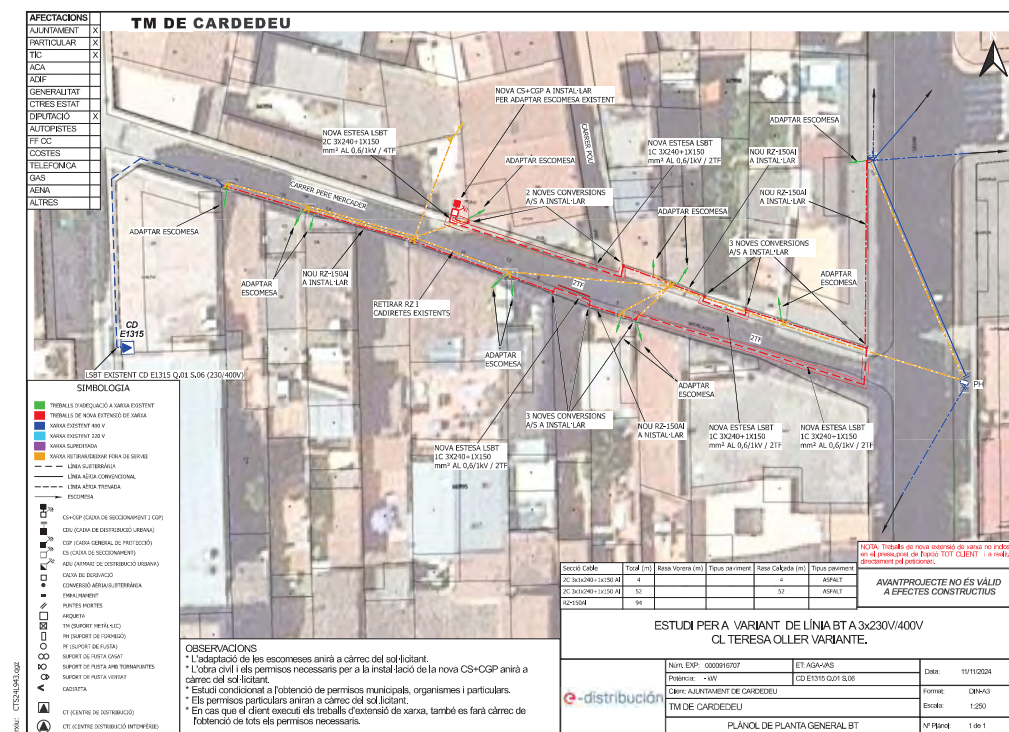

AFFECTACIONS	
AJUNTAMENT	X
PARTICULAR	X
TIC	X
ACA	
ADIF	
GENERALITAT	
CTRES ESTAT	
DIPUTACIÓ	X
AUTOPISTES	
FF CC	
COSTES	
TELEFONICA	
GAS	
AENA	
ALTRES	

TM DE CARDEDEU

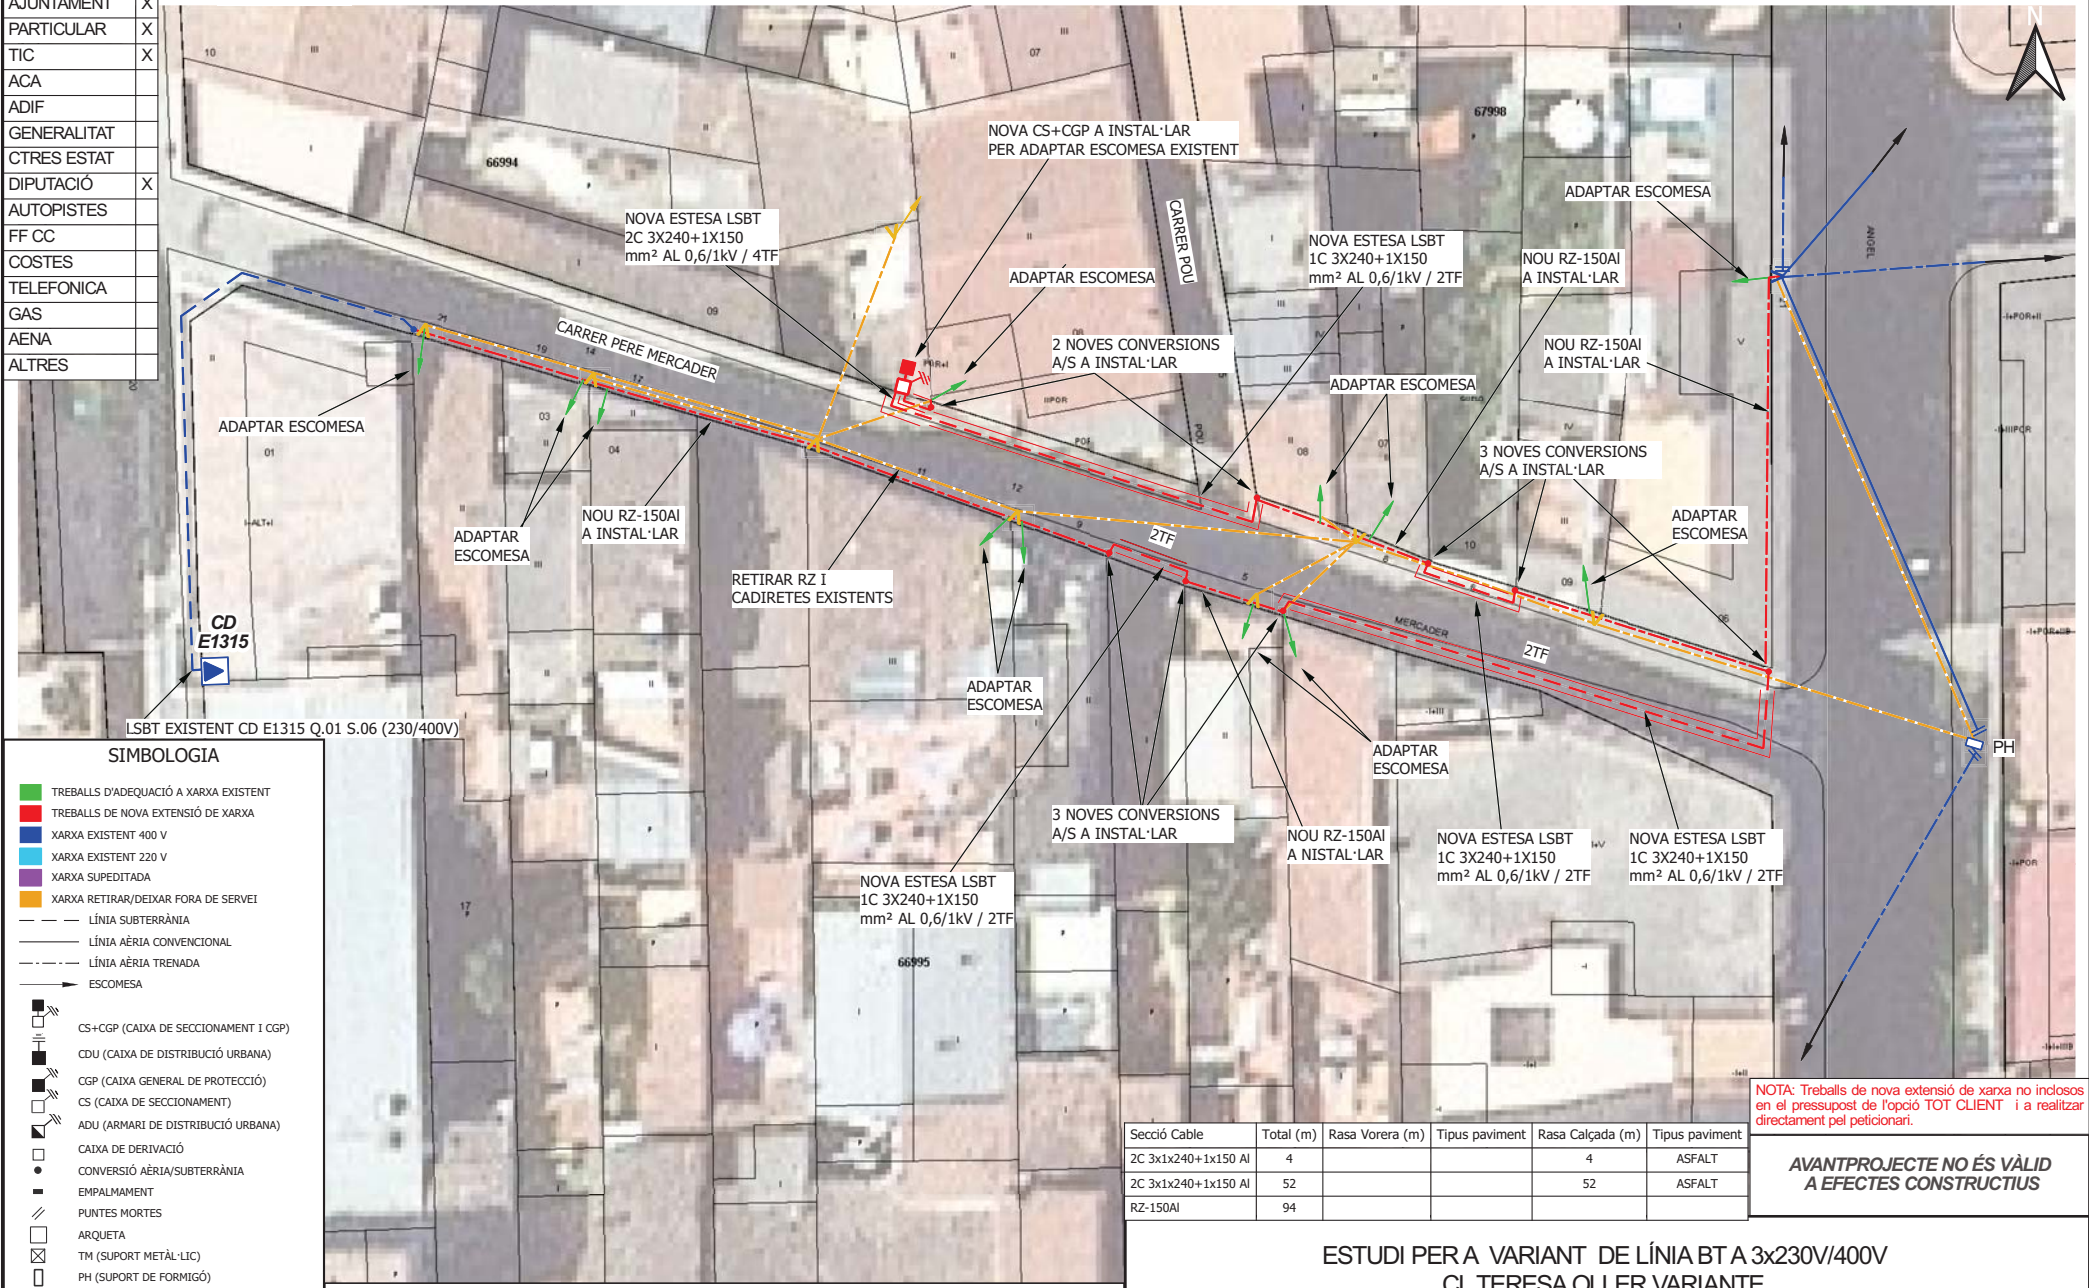

SIMBOLOGIA

- TREBALLS D'ADEQUACIÓ A XARXA EXISTENT
- TREBALLS DE NOVA EXTENSIÓ DE XARXA
- XARXA EXISTENT 400 V
- XARXA EXISTENT 220 V
- XARXA SUPEDITADA
- XARXA RETIRAR/DEIXAR FORA DE SERVEI
- LÍNIA SUBTERRÀNIA
- LÍNIA ÀERIA CONVENCIONAL
- LÍNIA ÀERIA TRENADA
- ESCOMESA
- CS+CGP (CAIXA DE SECCIONAMENT I CGP)
- CDU (CAIXA DE DISTRIBUCIÓ URBANA)
- CGP (CAIXA GENERAL DE PROTECCIÓ)
- CS (CAIXA DE SECCIONAMENT)
- ADU (ARMARI DE DISTRIBUCIÓ URBANA)
- CAIXA DE DERIVACIÓ
- CONVERSIÓ ÀERIA/SUBTERRÀNIA
- EMPALMAMENT
- PUNTES MORTES
- ARQUETA
- TM (SUPPORT METÀL·LIC)
- PH (SUPPORT DE FORMIGÓ)
- PF (SUPPORT DE FUSTA)
- SUPPORT DE FUSTA CASAT
- SUPPORT DE FUSTA AMB TORNApuntes
- SUPPORT DE FUSTA VENTAT
- CADIRETA
- CT (CENTRE DE DISTRIBUCIÓ)
- CTI (CENTRE DISTRIBUCIÓ INTEMPÈRIE)

NOTA: Treballs de nova extensió de xarxa no inclosos en el pressupost de l'opció TOT CLIENT i a realitzar directament pel peticionari.

Secció Cable	Total (m)	Rasa Vorera (m)	Tipus paviment	Rasa Calçada (m)	Tipus paviment
2C 3x1x240+1x150 AI	4			4	ASFALT
2C 3x1x240+1x150 AI	52			52	ASFALT
RZ-150AI	94				

AVANTPROJECTE NO ÉS VÀLID A EFECTES CONSTRUCTIUS

ESTUDI PER A VARIANT DE LÍNIA BT A 3x230V/400V CL TERESA OLLER VARIANTE.

e-distribución	Núm. EXP: 0000916707	ET: AGA-VAS	Data: 11/11/2024
	Potència: - kW	CD E1315 Q.01 S.06	
	Client: AJUNTAMENT DE CARDEDEU		Format: DIN-A3
	TM DE CARDEDEU		Escala: 1:250
	PLÀNOL DE PLANTA GENERAL BT		Nº Plànol: 1 de 1

OBSERVACIONS
* L'adaptació de les escames anirà a càrrec del sol·licitant.
* L'obra civil i els permisos necessaris per a la instal·lació de la nova CS+CGP anirà a càrrec del sol·licitant.
* Estudi condicionat a l'obtenció de permisos municipals, organismes i particulars.
* Els permisos particulars aniran a càrrec del sol·licitant.
* En cas que el client executi els treballs d'extensió de xarxa, també es farà càrrec de l'obtenció de tots els permisos necessaris.

DOCUMENTO DE AUTORIZACION DE PAGO

Don/Doña *(nombre del administrador empresa principal solicitante del suministro o servicio)* con
NIF..... actuando como administrador y/o apoderado de *(nombre empresa principal solicitante)*....., con CIF..... y domicilio
social en *(dirección social empresa principal)*
municipio de

Teléfono de contacto: Dirección email:

Encarga y autoriza:

A *(empresa, ingeniería o representante)* con
CIF..... y domicilio social en municipio de
.....

Persona de contacto:

Teléfono de contacto: Dirección email:

A realizar ante E-Distribución Redes Digitales S.L.Unipersonal:

El pago de la solicitud de *(Nuevo Suministro/Ampliación/Servicios de red)*, incluida la emisión a su nombre de las facturas que e-distribución deba generar correspondientes a la ejecución de las instalaciones precisas para atender el suministro solicitado, con las siguientes características en el punto que se indica,

Dirección del suministro.....

Municipio:

Potencia:kW.

Petición de suministro nº:

Importe a Pagar.....

Fecha de la autorización:

Firma del administrador/apoderado empresa principal

PROTECCIÓN DE DATOS - Le informados de que EDISTRIBUCIÓN Redes Digitales S.L. Unipersonal es el responsable del tratamiento de los datos personales que se necesitan recabar para la gestión de la solicitud de nuevo suministro/servicio y que está legitimada a tratar sus datos para cumplir con las obligaciones legales que establezca la normativa del sector eléctrico en cada momento o, en su caso, para la ejecución del contrato.

Los datos personales que nos facilite no se cederán a terceros, salvo obligación legal. No obstante, podrán tener acceso a ellos los proveedores de servicios que EDISTRIBUCIÓN Redes Digitales S.L. Unipersonal contrate o pueda contratar y que tengan la condición de encargados del tratamiento, algunos de los cuales pueden encontrarse localizados fuera del Espacio Económico Europeo.

Le recordamos que puede ejercer sus derechos de acceso, rectificación, cancelación, oposición, portabilidad, así como cualquier otro que establezca la normativa en vigor en cada momento. Si desea ampliar la información pinche en el siguiente enlace www.edistribucion.com



ÍNDEX

1	XARXA TELECOMUNICACIONS.....	2
---	------------------------------	---

Apèndix 1: Serveis existents

1 XARXA TELECOMUNICACIONS

Per a la realització del present projecte, en una primera fase, s'ha consultat la informació disponible sobre els serveis existents. S'adjunten els plànols disponibles a continuació en l'apèndix 1.

En el present projecte i d'acord amb les consultes amb els tècnics municipals, tan sols es contemplen canalitzacions soterrades en previsió del futur soterrament d'aquells cablejats aeris que creuen el carrer.

Veure plànol número 10 on es defineix la xarxa de telefonia.

Aquest assessorament es contrastarà prèviament a l'inici de les obres.



S/Referencia:

N/Referencia: 757513-18961722

Fecha: 25/10/2024

Asunto: Registro de Servicios

Apreciados señores,

Nos complace remitirles la información solicitada referente a la obra situada en:

P_(446607.340/4609753.668)

Proyecto: 757513

Coordenadas: 446607.34,4609753.668

CONDICIONANTES TÉCNICOS PARTICULARES DE LA INFRAESTRUCTURA DE TELEFÓNICA DE ESPAÑA

La información aportada es confidencial y de uso exclusivo para el que se solicita, siendo responsabilidad del solicitante el uso indebido de la misma.

El envío de esta información no supone la autorización ni conformidad por parte de Telefónica de España al proyecto de obra relacionado ni exonera a quienes lo ejecutaran de las responsabilidades en que incurran por daños y perjuicios a nuestras instalaciones.

INFORMACIÓN SOBRE PLANOS

La situación de la infraestructura reflejada en planos tiene carácter **orientativo**, por lo que la localización real de nuestras instalaciones puede diferir ya que los distintos elementos de la red están sometidos a constates modificaciones que pueden no estar recogidas en la información gráfica suministrada.

Por este motivo, las infraestructuras subterráneas se reflejan sin coordenadas geográficas ni acotaciones de distancia a elementos del dominio público y cualquier interpretación basada exclusivamente en distancias escalables puede resultar errónea.

Los planos contienen únicamente información de infraestructura canalizada. No se aporta información sobre los cables telefónicos.

Si el inicio de ejecución material de los trabajos objeto de esta solicitud es posterior a tres meses de la fecha de obtención a través de la plataforma digital, deberá solicitar de nuevo los servicios existentes para garantizar la actualización de la información.

Si en alguna zona se tuviera constancia de que pudieran existir redes telefónicas por la presencia de elementos

visibles de estas redes (por ejemplo: tapas de arquetas, tapas de Cámaras de Registro, salidas de cable a fachada, etc.) incluso si dicha infraestructura no se encuentre reflejada en planos, el procedimiento adecuado para determinar su ubicación exacta sería la realización de catas.

Adicionalmente, si fuese necesario descubrir o cruzar en algún punto la infraestructura telefónica existente, los trabajos deberán realizarse siempre con medios exclusivamente manuales, quedando expresamente prohibido el uso de medios mecánicos tales como retroexcavadoras o similares.

Cuando sea necesaria la señalización de los cables sobre el terreno, pueden solicitarlo a Telefónica de España siempre con una antelación mínima de 48 horas llamando al 900 111 002 y cuando la locución solicite el número de teléfono en avería volver a marcar 900 111 002 para que la llamada sea atendida por un agente. En esta llamada se debe indicar explícitamente que solicitan generar un boletín de señalización.

En caso de realizarse labores de refuerzo del firme o pavimentación que afectase a los registros existentes (tapas de arquetas) las citadas tapas deberán ser colocadas a la misma rasante final de la nueva pavimentación, y los marcos de dichas tapas se cimentarán mediante hormigón de alta resistencia en toda su superficie de apoyo, evitando en todo momento huecos que permitan el hundimiento o flexión de dicho marco. Por motivos de seguridad, los citados registros deben quedar libres de cualquier obstáculo que impida su apertura por personal autorizado.

Los elementos exteriores de la instalación telefónica que resulten afectados por las obras serán reinstalados por el contratista adjudicatario de la obra y a sus expensas.

En todo caso se respetará la normativa vigente en lo que se refiere a cruces y paralelismos con otras instalaciones respetando las distancias reglamentarias en relación con el prisma de hormigón, así como las protecciones a colocar en caso de necesidad.

En el caso de paralelismo, se evitará mediante una capa separadora el contacto directo entre el hormigón de la nueva canalización con el hormigón de la existente y en el caso de cruce, la nueva canalización deberá discurrir por debajo de la existente.

DESCUBIERTOS DE CANALIZACIONES

Siempre que por la ejecución de los trabajos las instalaciones de Telefónica queden al descubierto, se asegurarán las paredes de la zanja mediante entibación, y se tomarán las medidas oportunas que garanticen la indeformabilidad y defensa contra golpes del prisma de hormigón. Si por alguna circunstancia se produjeran daños en el mismo, será reparado antes de enterrar la canalización.

Al hacer el trazado de la zanja se pondrá especial cuidado en evitar en lo posible el encuentro con canalizaciones de Telefónica

La reposición de la canalización descubierta deberá contemplar la instalación de una banda señalizadora en todo el ancho/largo de la canalización, situada sobre el material granular todo uno, convenientemente compactado, y cubierto con una placa de hormigón de al menos 30cm de espesor, previo al enlosado o pavimentado. Los tubos y estructuras que queden al descubierto se soportarán según normativa técnica.

En caso de Averías y Emergencias relacionadas con la red de Telefónica de España, se debe llamar al 900 111 002 y cuando la locución solicite el número de teléfono en avería volver a marcar 900 111 002 para que la llamada sea atendida por un agente.

COMUNICACIÓN DE PROYECTOS DE SERVICIOS AFECTADOS

Cuando sea necesario comunicar proyectos de Servicios Afectados a Telefónica, deberá remitir correo electrónico a VARIACIONES_PLANTA_EXTERIOR@TELEFONICA.COM adjuntando la documentación relevante en formato **.PDF** o facilitando en el propio correo electrónico el enlace desde el que descargar el referido proyecto, evitando el envío de documentación en papel y CDs/DVDs.

SOLICITUD DE MODIFICACIÓN DEL TRAZADO DE INSTALACIONES TELEFÓNICAS

Es imprescindible que el solicitante de la modificación del trazado de instalaciones telefónicas sea el promotor de las obras o en su defecto, la empresa adjudicataria de las obras, en cuyo caso deberá aportar el contrato firmado con el promotor que justifique la adjudicación del proyecto que requiere modificar el trazado de las instalaciones telefónicas. Telefónica de España no gestionará ninguna petición que provenga de otro solicitante.

Si para la correcta ejecución de las obras fuera necesario modificar el trazado de las instalaciones telefónicas, se deberá realizar con carácter previo al inicio de las obras y preferiblemente en la fase de redacción del proyecto, la correspondiente solicitud de modificación del trazado de instalaciones telefónicas enviando correo electrónico a VARIACIONES_PLANTA_EXTERIOR@TELEFONICA.COM adjuntando la siguiente documentación:

- Solicitud por escrito debidamente cumplimentada y firmada por el promotor de la obra
- Planos del proyecto en los que se refleje la solución propuesta para modificar el trazado de las instalaciones telefónicas propiedad de Telefónica de España
- Número de solicitud proporcionado por la plataforma que facilita la información y cartografía digital de los servicios afectados.

Las obras necesarias para modificar el trazado de las instalaciones telefónicas deberán consensuarse con Telefónica de España realizando la interlocución a través del mencionado correo electrónico y se tomará como punto de partida la solución propuesta por el promotor o empresa contratista adjudicataria.

AVISO SOBRE CONFIDENCIALIDAD: La información contenida en este documento tiene carácter confidencial y es propiedad de TELEFÓNICA DE ESPAÑA DE ESPAÑA, S.A.U. En consecuencia no está permitida su divulgación, comunicación a terceros o reproducción total o parcial por cualquier medio, ya sea mecánico o electrónico, incluyendo esta prohibición la traducción, uso de ilustraciones o planos, microfilmación, envío por redes o almacenamiento en bases de datos o ficheros en cualquier formato, sin autorización expresa de TELEFÓNICA DE ESPAÑA, S.A.U. TELEFÓNICA DE ESPAÑA, S.A.U. se reserva el uso de actuaciones legales en caso de incumplimiento.



ÍNDEX

1	XARXA DE GAS.....	2
---	-------------------	---

Apèndix 1: Serveis existents

1 XARXA DE GAS

Per a la realització del present projecte, en una primera fase, s'ha consultat la informació disponible sobre els serveis existents. S'adjunten els plànols disponibles a continuació en l'apèndix 1.

En el present projecte i d'acord amb les consultes amb els tècnics municipals, no es contemplen actuacions relacionades amb la modificació o ampliació de la xarxa de gas.

Veure plànol número 9 on es defineix la xarxa de gas.

Aquest assessorament es contrastarà prèviament a l'inici de les obres.



Digitally signed by ACEFAT AIE
Date: 2024.10.25 14:32:57 +02:00
Reason: Certificació WISE - ACEFAT
Location: Barcelona

NEDGIA CATALUNYA, S.A. y/o GAS NATURAL REDES GLP, S.A.

Proyecto: 757513 Punto: 6169736

Descripción: Pedro-Oller-Cardedeu

Fecha Entrega: 25 de octubre de 2024

CANALIZACIÓN DE GAS (Presión)	
	Acometida
	Baja
	Media A
	Media B
	Alta A
	Alta B

MATERIAL	
..	- Cualquiera
AO	- Acero
BO	- Bonna
FD	- Fundición Ductil
FG	- Fundición Gris
FO	- Fibrocemento
FP	- Fundición Precis

FV	- Fibra de vidrio
PA	- Plancha Asfaltada
PB	- Plomo
PE	- Polietileno
PT	- Plancha Encintada Tomas
PV	- Cloruro de Polivinilo
ZD	- Desconocido
ZI	- No Definido

Estos datos que corresponden a lo registrado en nuestros planos hasta el día de la fecha, TIENEN CARÁCTER PURAMENTE ORIENTATIVO, según consta en la carta adjunta.
En el momento de iniciar las obras deberán contactar con nuestros Servicios Técnicos (ver carta de condiciones de uso)

Escala 1:500



Coordenadas del centro del plano ETRS89 UTM 31 X: 446607.34 Y: 4609753.668

Condicionantes Particulares Nedgia Catalunya, S.A.

Es de nuestro interés poner en su conocimiento los condicionantes que habrá de observar en los trabajos en proximidad de instalaciones propiedad de Nedgia Catalunya, S.A. y/o Gas Natural Redes GLP, S.A. (en adelante NEDGIA):

- La información aportada es confidencial y de uso exclusivo para el que se solicita, siendo responsabilidad del solicitante el uso indebido de la misma.
- El plano que se les envía refleja la situación aproximada de las instalaciones propiedad de NEDGIA.
- Los datos contenidos en los planos tienen carácter orientativo: corresponden a lo registrado en nuestros archivos hasta el día de la fecha, lo cual no puede ser interpretado como garantía absoluta de responder fielmente a la realidad de la ubicación de las instalaciones grafiadas.
- La información refleja la situación de las redes en el momento de su instalación. Esta información puede haber variado desde entonces por actuaciones de terceros en la zona, de forma que tanto la posición de la red, como las referencias fijas pueden haber sido alteradas respecto a lo reflejado en los planos. En consecuencia, por razones de seguridad se recomienda realizar los trabajos de excavación a mano en las inmediaciones de las redes de NEDGIA.
- **Si el inicio de la ejecución material de los trabajos objeto de esta solicitud es posterior a tres meses de la fecha actual, deberá solicitar de nuevo los servicios existentes para garantizar el grado de actualización de la información.**
- El envío de esta información no supone la autorización ni conformidad por parte de NEDGIA al proyecto de obra en curso, ni exonera a quienes lo ejecutaran de las responsabilidades en que incurran por daños y perjuicios a nuestras instalaciones.
- En la zona solicitada pueden existir instalaciones de gas propiedad de clientes cuyos trazados no se han incluido en los planos anexados.
- La entidad solicitante comunicará el inicio de sus actividades a NEDGIA **al menos con 72 horas de antelación**, dirigiéndose a Servicios Técnicos de la provincia correspondiente, enviando al efecto el escrito que se anexa al final de estos condicionantes. **Es imprescindible citar en la misma la referencia indicada en la solicitud de la información a través de la plataforma de internet.** La dirección de envío de esta documentación es inicio@nedgia.es.
- Si fuera necesario realizar calas de investigación deberán realizarse en presencia de personal de NEDGIA.
- **El Grupo Naturgy ha tomado la decisión de introducir paulatinamente la tubería de polietileno PE 100 de color negro para la distribución de gas.**
 - El tubo de PE 100 negro se identifica con franjas longitudinales amarillas distribuidas uniformemente por toda la superficie del tubo. De esta forma se diferencia de otros tubos negros utilizados en otros servicios como por ejemplo la distribución de agua que utiliza PE 100 negro con franjas azules.
 - **Las franjas longitudinales serán (4) para todos los diámetros hasta 200 mm y seis a ocho (6-8) para DN 250 y 315 mm, para que, al menos una franja, sea visible desde cualquier ángulo una vez colocado el tubo en la zanja.**

- **El tubo de PE 100 negro con bandas amarillas tiene la misma instalación que el tubo de PE 100 naranja:**

- La banda de señalización se seguirá colocando como siempre a una distancia de 20-30 cm por encima de la generatriz superior de la conducción de gas.
 - Con el tubo PE100 negro con bandas amarillas se instalarán las mismas protecciones que las utilizadas con el tubo de PE 100 naranja en instalaciones junto a otros servicios (agua, luz... etc.)
- Las tuberías e instalaciones de gas no están diseñadas para soportar sobrecarga de maquinaria pesada, por lo que si han de situarse grúas o circular vehículos sobre las mismas que pudieran originar daños, deberá ponerse esta circunstancia en conocimiento de NEDGIA con objeto de establecer los pasos necesarios debidamente señalizados y protegidos con losas de hormigón, chapas de acero o similar.
 - Queda prohibido el acopio de materiales o equipos sobre las canalizaciones de gas y sus instalaciones como arquetas, tomas de potencial, respiraderos, etc., garantizándose en todo momento el acceso a la canalización de gas a fin de efectuar los trabajos de mantenimiento y conservación adecuados.
 - Si se producen desmontes en las proximidades de la tubería, pudiendo en su situación final provocar deslizamientos o movimientos del terreno soporte de la conducción, deberán ser objeto de un estudio particular, determinando en cada caso, si no las hubiera, las protecciones adecuadas, al objeto de evitar los mismos.
 - En el caso de uso de explosivos a menos de 300 m. de las canalizaciones de gas, su uso estará limitado, de acuerdo al condicionado específico que se fije al efecto. En todo caso, se ha de contar con una autorización especial del Órgano Territorial Competente, basada en un estudio previo de vibraciones que garantice que la velocidad de las partículas en el emplazamiento de la tubería no supere en ningún momento los 30 mm/s.
 - Siempre que por la ejecución de los trabajos las instalaciones de gas afectadas queden al descubierto, se comunicará al responsable indicado de NEDGIA, procediendo el contratista a proteger y soportar la tubería de gas de acuerdo a las indicaciones de éste. Esta circunstancia se mantendrá el tiempo mínimo imprescindible y las canalizaciones se taparán en presencia de técnicos de NEDGIA.
 - Los tramos al descubierto de tuberías de acero, se protegerán con manta antirroca para evitar desperfectos en el recubrimiento y, si por cualquier circunstancia, se produjera algún daño en el mismo, será reparado antes de enterrar la canalización. En caso contrario se puede originar un punto de corrosión acelerado que desembocaría en una perforación de la tubería.
 - Las tuberías de acero al carbono están protegidas contra la corrosión mediante un revestimiento aislante y un sistema eléctrico de protección catódica. Para el correcto funcionamiento de esta protección es de vital importancia la integridad de dicho revestimiento. Se comunicará a NEDGIA cualquier daño que se advierta en el mismo.
 - En el caso de tuberías de acero se instalarán una o varias cajas de toma de potencial (a facilitar por NEDGIA) de acuerdo a las indicaciones de los técnicos de NEDGIA, con objeto de medir y calibrar la posible influencia de la Protección Catódica a los gasoductos y viceversa.

- En el caso de que se efectúen compactaciones, siempre se contactará con el personal de Servicio Técnico designado por NEDGIA de dicha zona para que les proporcione la normativa adecuada para llevar a cabo dicha actuación, asegurando que ésta se realizará de forma que la transmisión de vibraciones a la tubería de gas no supere los 30 mm por segundo.
- La Empresa que ejecute trabajos en las proximidades de instalaciones de NEDGIA deberá estar en posesión de los planos de las instalaciones existentes en la zona.
- Deberá comunicarse a NEDGIA la aparición de cualquier registro o accesorio complementario de la instalación de gas, identificado como tal, o que presumiblemente se crea pueda formar parte de ella, siempre que no esté definido en los planos de servicios suministrados.
En este sentido se indica que en las proximidades de las tuberías de gas pueden existir otras canalizaciones complementarias destinadas a la transmisión de datos, por lo que deberán extremarse las precauciones cuando se realicen trabajos en sus inmediaciones.
- Si los trabajos a realizar afectan a tapas de registros, válvulas, respiraderos o tapas de acceso a instalaciones será necesario restituirlas a la nueva cota de rasante, dejando las instalaciones afectadas libres de materiales de obra.
- En el supuesto de sufrir daños en sus instalaciones, NEDGIA se reserva el derecho a emprender las acciones legales que considere oportunas, así como reclamar las indemnizaciones a que haya lugar.
- Todos los daños a personas e instalaciones que pudieran producirse como consecuencia de las obras, serán por cuenta y riesgo del promotor o ejecutor de las mismas, incluso los derivados de un eventual corte de suministro de gas.
- Con objeto de garantizar la seguridad de las personas y de las instalaciones, cuando las obras a realizar sean canalizaciones (eléctricas, agua, comunicaciones, etc.), se tendrá en cuenta la exigencia de distancias mínimas de separación en paralelismos y cruzamientos entre servicios de acuerdo a la reglamentación vigente y se debe comprobar, mediante el código de colores, la presión de la red próxima a su actuación. Se adjunta tabla resumen:

DISTANCIA	RANGO	CRUCE	PARALELISMO
MÍNIMA	MOP < 5 bar	0,2 m	0,2 m
	MOP >= 5 bar ^(*)	0,2 m	0,4 m
Recomendada	MOP < 5 bar	0,6 m	0,4 m
	MOP >= 5 bar ^(*)	0,8 m	0,6 ⁽¹⁾ m

(1) 2,5 m en zona semiurbana y 5 m en zona rural

(*) Para P > 16 bar y distancia < 10 metros es necesario consultar condiciones a Distribuidora.

En el caso de que no puedan mantenerse las distancias mínimas indicadas debe informarse a NEDGIA, para adoptar las medidas de protección que se consideren convenientes de acuerdo a la siguiente puntualización:

- Contigua a la zona de servidumbre permanente existe una zona de seguridad, definida en la Norma UNE 60.305.83, que se extiende hasta 2,5, 5 ó 10 metros a cada lado del eje de la canalización, en la cual la ejecución de la excavaciones u obras puede representar un cambio en las condiciones de seguridad de la misma y en la que no se dan las limitaciones ni se prohíben las obras incluidas como prohibidas en la zona de servidumbre de paso, siempre que se informe previamente al titular de la instalación, para la adopción de las acciones oportunas que eviten los riesgos potenciales para la canalización.
- Los trabajos en proximidad se efectuarán con medios manuales quedando prohibido por razones de seguridad la utilización de medios mecánicos, las precauciones se intensificarán a 0,40 m sobre la cota estimada de la tubería o ante la aparición de la malla o banda amarilla de señalización, permitiéndose exclusivamente el uso de martillo mecánico de mano para la rotura del pavimento.
- Las obras de túneles, vaciado de terrenos, perforación dirigida, etc., que pueden afectar a la tubería por debajo o lateralmente requerirán especial atención.
- Para dar cumplimiento a la legislación vigente en materia de prevención de riesgos laborales, le informamos de los riesgos de las instalaciones:
 - Al objeto de dar cumplimiento a lo establecido en el R.D. 171/2004 sobre coordinación de actividades empresariales, y para garantizar la seguridad de sus trabajadores, NEDGIA informa a la empresa solicitante que las instalaciones representadas en los planos adjuntos se encuentran en régimen normal de explotación, es decir, CON gas a presión.
 - Se prohíbe hacer fuego o emplear elementos que produzcan chispas en las inmediaciones de las instalaciones de gas.
 - En el caso de que se detecte una fuga o se perciba olor a gas, deben de suspenderse inmediatamente todo tipo de trabajos en el entorno de la instalación y avisar de inmediato al Centro de Control de Atención de Urgencias de NEDGIA, comunicando esta circunstancia.
 - El solicitante queda obligado a adoptar las medidas preventivas que sean necesarias de acuerdo a los condicionantes de instalación mencionados anteriormente y aquellas otras que pudieran ser necesarias en función de los riesgos de la actividad a desarrollar. Así mismo queda obligado a transmitir las medidas preventivas derivadas del párrafo anterior a sus trabajadores o terceros que pudiera contratar.
 - En la ejecución de los trabajos que realice deberá respetar lo dispuesto en el RD 1627/1997 Disposiciones Mínimas de Seguridad y Salud en Obras de Construcción.
 - En esta información de riesgos no se contemplan los riesgos derivados del trabajo a realizar por los trabajadores de la empresa solicitante o sus empresas de contrata, siendo responsabilidad de ésta o de sus empresas de contrata la evaluación de los mismos y la adopción de las medidas preventivas que sean necesarias.
 - Si para ello fuese necesario disponer de más información acerca de las instalaciones, rogamos nos lo soliciten por escrito y con anterioridad al inicio de los trabajos.

- o Ponemos a su disposición el teléfono del CCAU (Centro de Control de Atención de Urgencias) de NEDGIA para que comuniquen de inmediato cualquier incidencia que pueda suponer riesgo: **900.750.750 (24 horas durante todos los días del año)**

ESTAS INSTRUCCIONES ESTARÁN DISPONIBLES PERMANENTEMENTE EN EL LUGAR DE TRABAJO

MODIFICACIÓN DE INSTALACIONES Y CONDICIONANTES TÉCNICOS

Si fuera necesario modificar el emplazamiento de nuestras instalaciones es preciso que, previamente al inicio de las obras, se realice por escrito la correspondiente solicitud de desvío indicando como referencia el nº de solicitud de información, al objeto de proceder a la firma del acuerdo correspondiente y efectuar el pago de la cantidad establecida. Las solicitudes deben dirigirse a la siguiente dirección:

OFICINA TÉCNICA

Plaça del Gas, 1, Edificio C Planta 1.
08003, BARCELONA.

O bien a la dirección de correo electrónico: SSPPgasTramitacions@leangridsservices.com

Asimismo, nos ponemos a su disposición para estudiar los Condicionantes Técnicos, específicos a su tipología de obra, o las soluciones posibles para minimizar las interferencias entre las obras a ejecutar y las instalaciones de gas existentes en la zona.

Para ello, es necesario que se ponga en contacto con esta Unidad y que nos faciliten su documentación (planos, detalles, memorias, etc.) de la obra a realizar en las proximidades de la red de NEDGIA.

Nedgia Catalunya, S.A.
Gas Natural Redes GLP, S.A.

NOTIFICACIÓN DE INICIO DE OBRA QUE AFECTA A CANALIZACIÓN DE GAS

Ntra Refª: (cítese inexcusablemente la referencia indicada en la solicitud de información realizada a través de la Plataforma web)

DESTINATARIO: Empresa Distribuidora / Servicios Técnicos:

Dirección:

Tel:

Fax:

- Razón Social de la empresa ejecutora de las obras:
- Domicilio de la empresa ejecutora de las obras:
- Lugar de las obras:
- Denominación de la obra:
- Objeto de la obra:
- Fecha de inicio de ejecución de obras:
- Duración prevista de las obras:
- Nombre del Jefe de Obra:
- Teléfono de contacto con el Jefe de Obra:
- Observaciones:

Aceptando respetar las obligaciones y normas facilitadas por Nedgia Catalunya, S.A. y Gas Natural Redes GLP, S.A. y utilizarlas adecuadamente para evitar daños en la instalaciones de distribución de gas durante los trabajos que se desarrollen en sus inmediaciones (R.D. 919/2006).

(Lugar y fecha) a..... de de

Empresa Constructora
P.P.

Fdo. (Indíquese nombre y apellidos)

INTRODUCCIÓN DE LA TUBERÍA DE POLIETILENO DE COLOR NEGRO

En la cartografía disponible en la web de información de servicios existentes (eWise), correspondiente a las redes de distribución de NEDGIA, se identificará la tubería de Polietileno de color negro con un código diferente al objeto de facilitar su identificación previa antes del inicio de la obra:

Código PN: Tubería de Polietileno Negro instalada


Código PE: Tubería de Polietileno Naranja/Amarillo instalada



El Grupo Naturgy ha tomado la decisión de introducir paulatinamente la tubería de polietileno PE 100 de color negro para la distribución de gas.

- El tubo de PE 100 negro se identifica con franjas longitudinales amarillas distribuidas uniformemente por toda la superficie del tubo. De esta forma se diferencia de otros tubos negros utilizados en otros servicios como por ejemplo la distribución de agua que utiliza PE 100 negro con franjas azules.
- Las franjas longitudinales serán (4) para todos los diámetros hasta 200 mm y seis a ocho (6-8) para DN 250 y 315 mm, para que, al menos una franja, sea visible desde cualquier ángulo una vez colocado el tubo en la zanja.
- El tubo de PE 100 negro con bandas amarillas tiene la misma instalación que el tubo de PE 100 naranja:
 - La banda de señalización se seguirá colocando como siempre a una distancia de 20-30 cm por encima de la generatriz superior de la conducción de gas.
 - Con el tubo PE100 negro con bandas amarillas se instalarán las mismas protecciones que las utilizadas con el tubo de PE 100 naranja en instalaciones junto a otros servicios (agua, luz...etc.)

Ejemplo de visualización

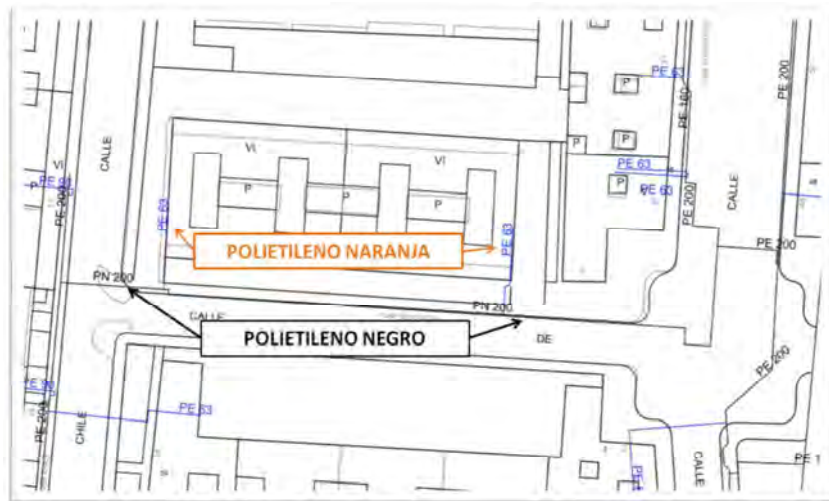



ÍNDEX

1 ENLLUMENAT PÚBLIC.....2

1 ENLLUMENAT PÚBLIC

Els vials objecte del present projecte gaudeixen d'enllumenat amb llumeneres tipus Led d'alta eficiència.

D'acord amb els criteris dels tècnics municipals, en el present projecte no es preveu actuar en llumeneres ni modificacions de la xarxa, no obstant es contempla el soterrament dels cables que circulen exposats, aeris en creuament del carrer.

Es preveu la conversió aèria soterrània, la ubicació de noves arquetes de 40x40, nova canalització amb tub corrugat de PE90, xarxa de terra i renovar el cable conductor en tot el tram des de llumenera fins a llumenera afectat.

Veure plànol número 12 on es defineix la xarxa d'enllumenat públic.

Aquestes consideracions es contrastaran prèviament a l'inici de les obres.

ÍNDEX

1.	INTRODUCCIÓ.....	2
2.	DESCRIPCIÓ DE LES ACTUACIONS.....	2
3.	TREBALLS PREPARATIUS.....	2
4.	SOLAPAMENT DE TREBALLS.....	2
5.	PROCESSOS CONSTRUCTIUS.....	2
1.1.	DESCRIPCIÓ GENERAL DE LES OBRES.....	2
1.2.	VERIFICACIÓ DE LA SOLUCIÓ ADOPTADA AL PROJECTE.....	3
1.3.	MATERIALS.....	3
1.4.	CONTROL DE QUALITAT.....	3
1.5.	ZONES D'ACOPIS I MAQUINÀRIA.....	3
1.6.	DESVIAMENTS I TANCAMENT DE L'OBRA.....	3
2.	PLA D'OBRA.....	4
3.	FASES D'OBRA.....	4

1. INTRODUCCIÓ

El present annex recull els processos constructius a desenvolupar durant l'execució de les obres contingudes en el present projecte i el pla d'obra.

2. DESCRIPCIÓ DE LES ACTUACIONS

El projecte té les següents grans actuacions:

- Demolició dels paviments existents
- Renovació del clavegueram
- Intervencions en serveis urbans
- Pavimentació de calçada i voreres

Les tasques necessàries per executar el present projecte són:

- Demolició del paviment d'aglomerat, vorades i voreres.
- Excavació en rasa.
- Col·locació de la canonada i pous de registre.
- Reblert de terres.
- Canalitzacions dels diversos serveis a intervenir.
- Pavimentació.

3. TREBALLS PREPARATIUS

Prèviament a l'inici de les obres es realitzaran els següents treballs de caràcter tècnic i administratiu:

- Contactes amb companyies de serveis.
- Estudi d'afeccions municipals.
 - Afeccions al trànsit. Establiment d'itineraris alternatius.

4. SOLAPAMENT DE TREBALLS

Es contempla el solapament d'algunes de les actuacions que componen les obres a fi i efecte de minimitzar de forma raonable el termini d'execució de les mateixes i les afeccions temporals que es deriven, tal i com es mostra al pla d'obra del present annex.

5. PROCESSOS CONSTRUCTIUS

1.1. DESCRIPCIÓ GENERAL DE LES OBRES

Tot seguit es plantegen els processos constructius i organització de les obres a adoptar per a cadascuna de les actuacions considerades.

Es projecta efectuar la reurbanització dels carrers Lluïsa Oller i del Pou. Les actuacions més destacades són la renovació de la xarxa de clavegueram i la dels paviments.

En primer lloc es preveu la retirada de tots els paviments existents, calçada, vorades i voreres dins l'àmbit marcat al plànol. Es desmuntaran i retiraran tots els elements superficials de la zona, com són les senyals de trànsit i altre mobiliari urbà.

Pel que fa al clavegueram es preveu instal·lar una nova canonada en règim de gravetat de PVC de 400 mm i 500 mm de diàmetre, amb un total de quatre pous de registre. A més s'ha contemplat renovar les connexions d'escomeses de residuals que es detectin i tots els baixants de coberta que actualment desguassen a sobre les voreres.



Vista del carrer Lluïsa Oller amb la connexió a la dreta amb el carrer del Pou on es preveu al reurbanització

Els pous de registre es realitzaran mitjançant elements prefabricats (base, anells i conus de reducció), de 1200 mm de diàmetre nominal. En aquells pous que no presentin suficient profunditat, el conus de reducció es canviarà per una llosa de reducció. El pou de registre es finalitzarà amb bastiment i tapa de fosa dúctil i la col·locació de graons per accedir al pou.

El nou col·lector es dissenya a dues aigües, des de la connexió del carrer del Pou es deriven les aigües a est i oest connectant als vials perpendiculars.

A mode de resum, el conjunt d'unitats de treball que contempla aquesta actuació són:

- Demolició de vorades, voreres i paviment.
- Excavació en rasa amb estintolament i apuntalament on s'ha de col·locar la canonada.


- Col·locació de la canonada i pous de registre.
- Connexió a la canonada existent.
- Proves d'estanquitat i inspecció amb circuit tancat de TV
- Reblert i compactació de terres
- Renovació de la xarxa d'aigua
- Actuacions previstes en les xarxes de telecomunicacions, enllumenat públic i xarxa elèctrica
- Pavimentació

Es preveu el rebliment de la rasa del sanejament previ a l'inici de l'obertura de la resta de rases de serveis. De la mateixa manera caldrà efectuar el rebliment de les rases de serveis d'un costat del vial i un cop reblertes les de l'altre costat per a mantenir un espai de pas.

1.2. VERIFICACIÓ DE LA SOLUCIÓ ADOPTADA AL PROJECTE

Donada la variabilitat que els serveis existents poden presentar a la realitat, respecte al que es reflexa en els plànols de les diferents companyies que operen a la zona, serà necessari la identificació dels mateixos tot realitzant cales de localització que permetin representar-los en planta i alçat. Per tal de realitzar aquestes cales, es contactarà amb els responsables de les diferents companyies.

Una vegada identificats els serveis, es verificarà la solució constructiva recollida en aquest projecte, en particular la previsió en planta i alçat de la nova canonada i altres canalitzacions. En el cas en que es produïssin interaccions no previstes entre els serveis existents i la canonada projectada, es seguiran les indicacions de la Direcció d'Obra.

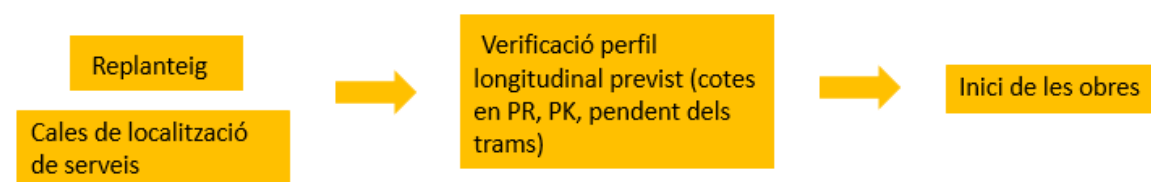

1.3. MATERIALS

Els materials que s'utilitzaran en la construcció dels diferents elements de la nova xarxa de sanejament s'ajustaran estrictament als requeriments del Consorci Besòs-Tordera, recollits al "Plec de prescripcions tècniques per a xarxes de sanejament" d'agost de 2013 (o a posteriors revisions del mateix). En particular, aquest plec determina, entre d'altres, les característiques dels següents elements:

- Canonades de la xarxa de clavegueram
- Pous de registre
- Bastiments, tapes i graons
- Canonades per escomeses particulars

- Reixes, embornals i canonades de connexió
- Junes entre elements

No s'acceptaran variants als materials recollits en dit plec.

1.4. CONTROL DE QUALITAT

Tal i com es recull al "Plec de prescripcions tècniques per a xarxes de sanejament" d'agost de 2013, del Consorci Besòs-Tordera, serà d'obligació la realització de com a mínim, les següents proves:

- Assaig d'estanquitat de la totalitat de la canonada de la xarxa de clavegueram executada
- Assaig d'estanquitat de les escomeses (quan correspongui segons plec)
- Inspecció amb circuit tancat de TV de la totalitat de la canonada de la xarxa de clavegueram executada

Els costos d'aquests assaigs es troba dins el preu de subministrament i instal·lació de la canonada, pel que no es considera abonament a banda. La realització d'aquests assaigs serà obligatòria per tal de poder certificar econòmicament els treballs d'instal·lació de canonades. La Direcció d'Obra podrà determinar altres assaigs i proves a realitzar en base al Pla de Control de Qualitat de les obres.

1.5. ZONES D'ACOPIS I MAQUINÀRIA

Per tal de descarregar petita maquinària i material, així com per carregar restes de runa i terres (i altres elements), es proposa l'emplaçament d'un camió grua al carrer Montseny, prèvia senyalització corresponent. Seran d'utilitat elements d'emmagatzematge de material tipus big-bag. En tot cas en els moments de retirada i/o aportació de material es prendrà especial atenció a les mesures de seguretat per part del personal situat en la zona de les obres.



1.6. DESVIAMENTS I TANCAMENT DE L'OBRA

Es proposa el tancament complet de l'àmbit de l'obra per executar els treballs de forma segura. Aquest fet provoca que hagi d'haver canvis en la circulació dels carrer adjacents. A l'apèndix núm. 1 s'adjunta un plànol amb la proposta de desviaments, senyalització i tancament de l'obra.


2. PLA D'OBRA

S'adjunta, a l'apèndix 2, el diagrama de Gantt de Pla d'Obra elaborat detallant la duració prevista per a l'execució de cadascuna de les actuacions principals que configuren les obres.

S'estableix un termini màxim per a l'execució dels treballs de quatre mesos (4), fet que implica el solapament entre algunes de les actuacions proposades.

3. FASES D'OBRA

El contractista adjudicatari, prèviament a l'inici de les obres, haurà de presentar un pla detallat de les fases que la componen. Aquest pla servirà per poder identificar les afeccions a tercers que es deriven en cada actuació. Per a l'execució d'aquest pla, serà d'utilitat el Pla d'Obra (que s'adjunta al final del present annex).

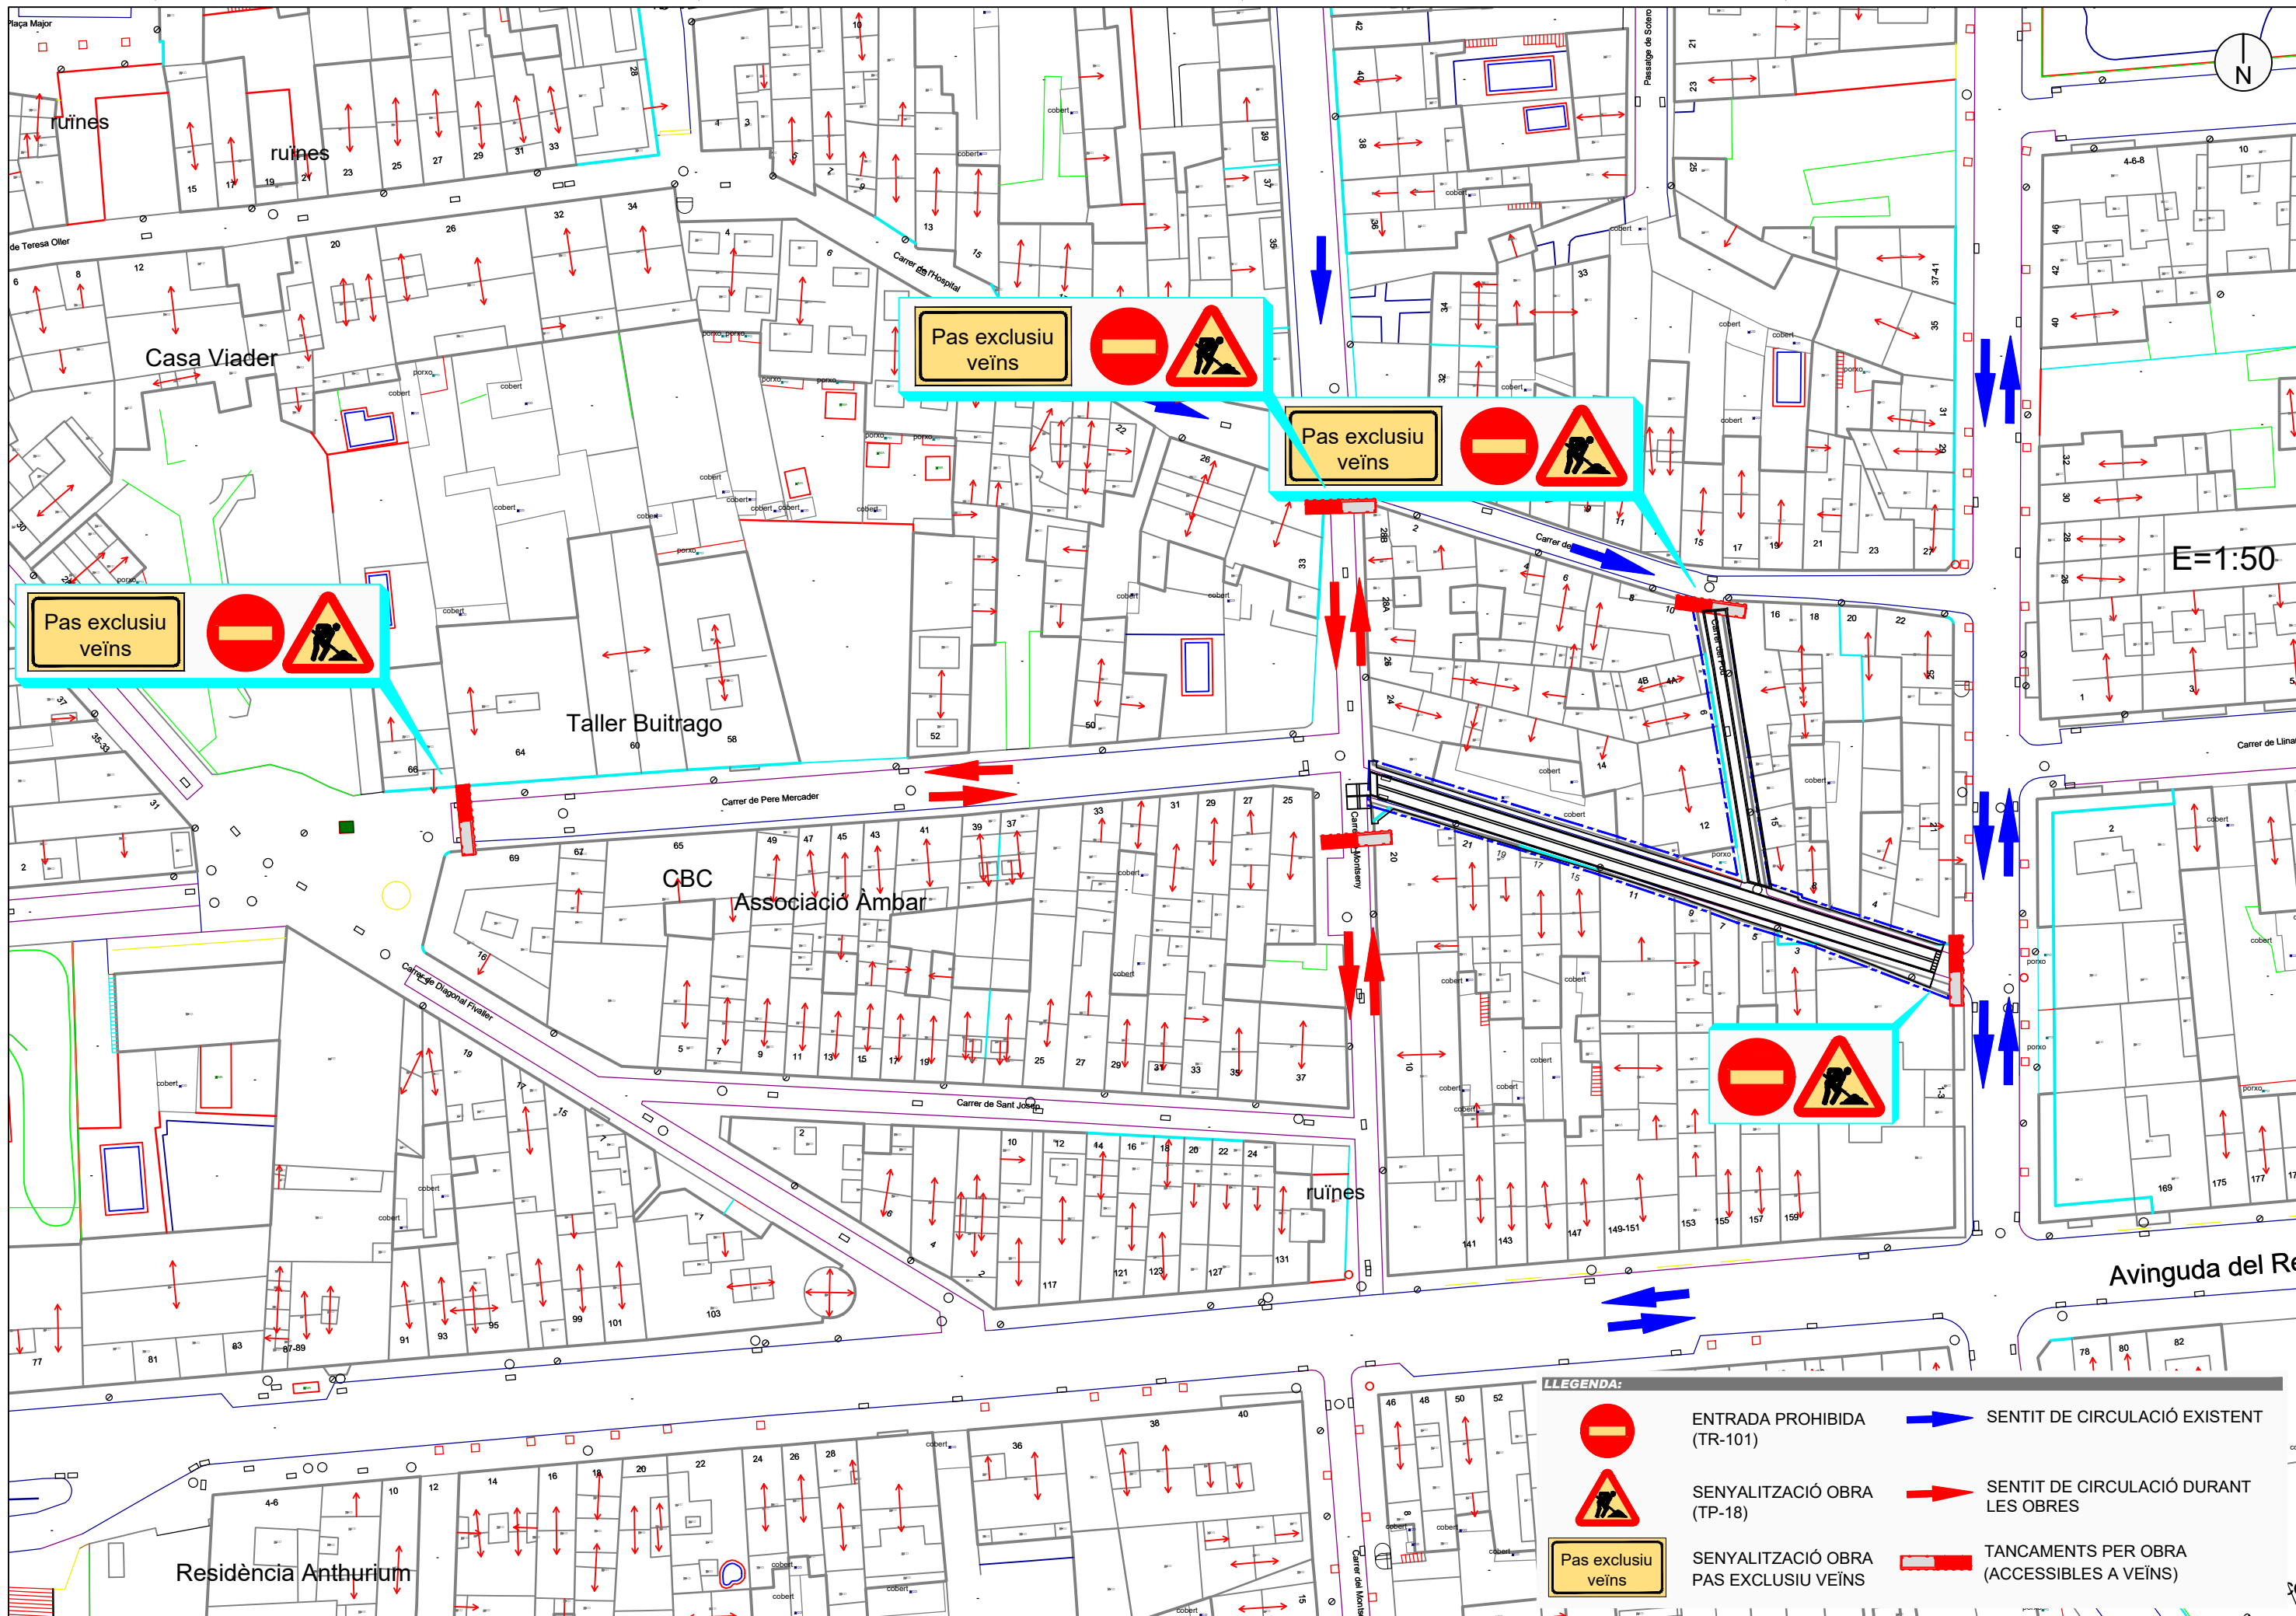


LLEGENDA:



ENTRADA PROHIBIDA (TR-101)
SENYALITZACIÓ OBRA (TP-18)
SENYALITZACIÓ OBRA PAS EXCLUSIU VEÏNS

SENTIT DE CIRCULACIÓ EXISTENT
SENTIT DE CIRCULACIÓ DURANT LES OBRES
TANCAMENTS PER OBRA (ACCESSIBLES A VEÏNS)

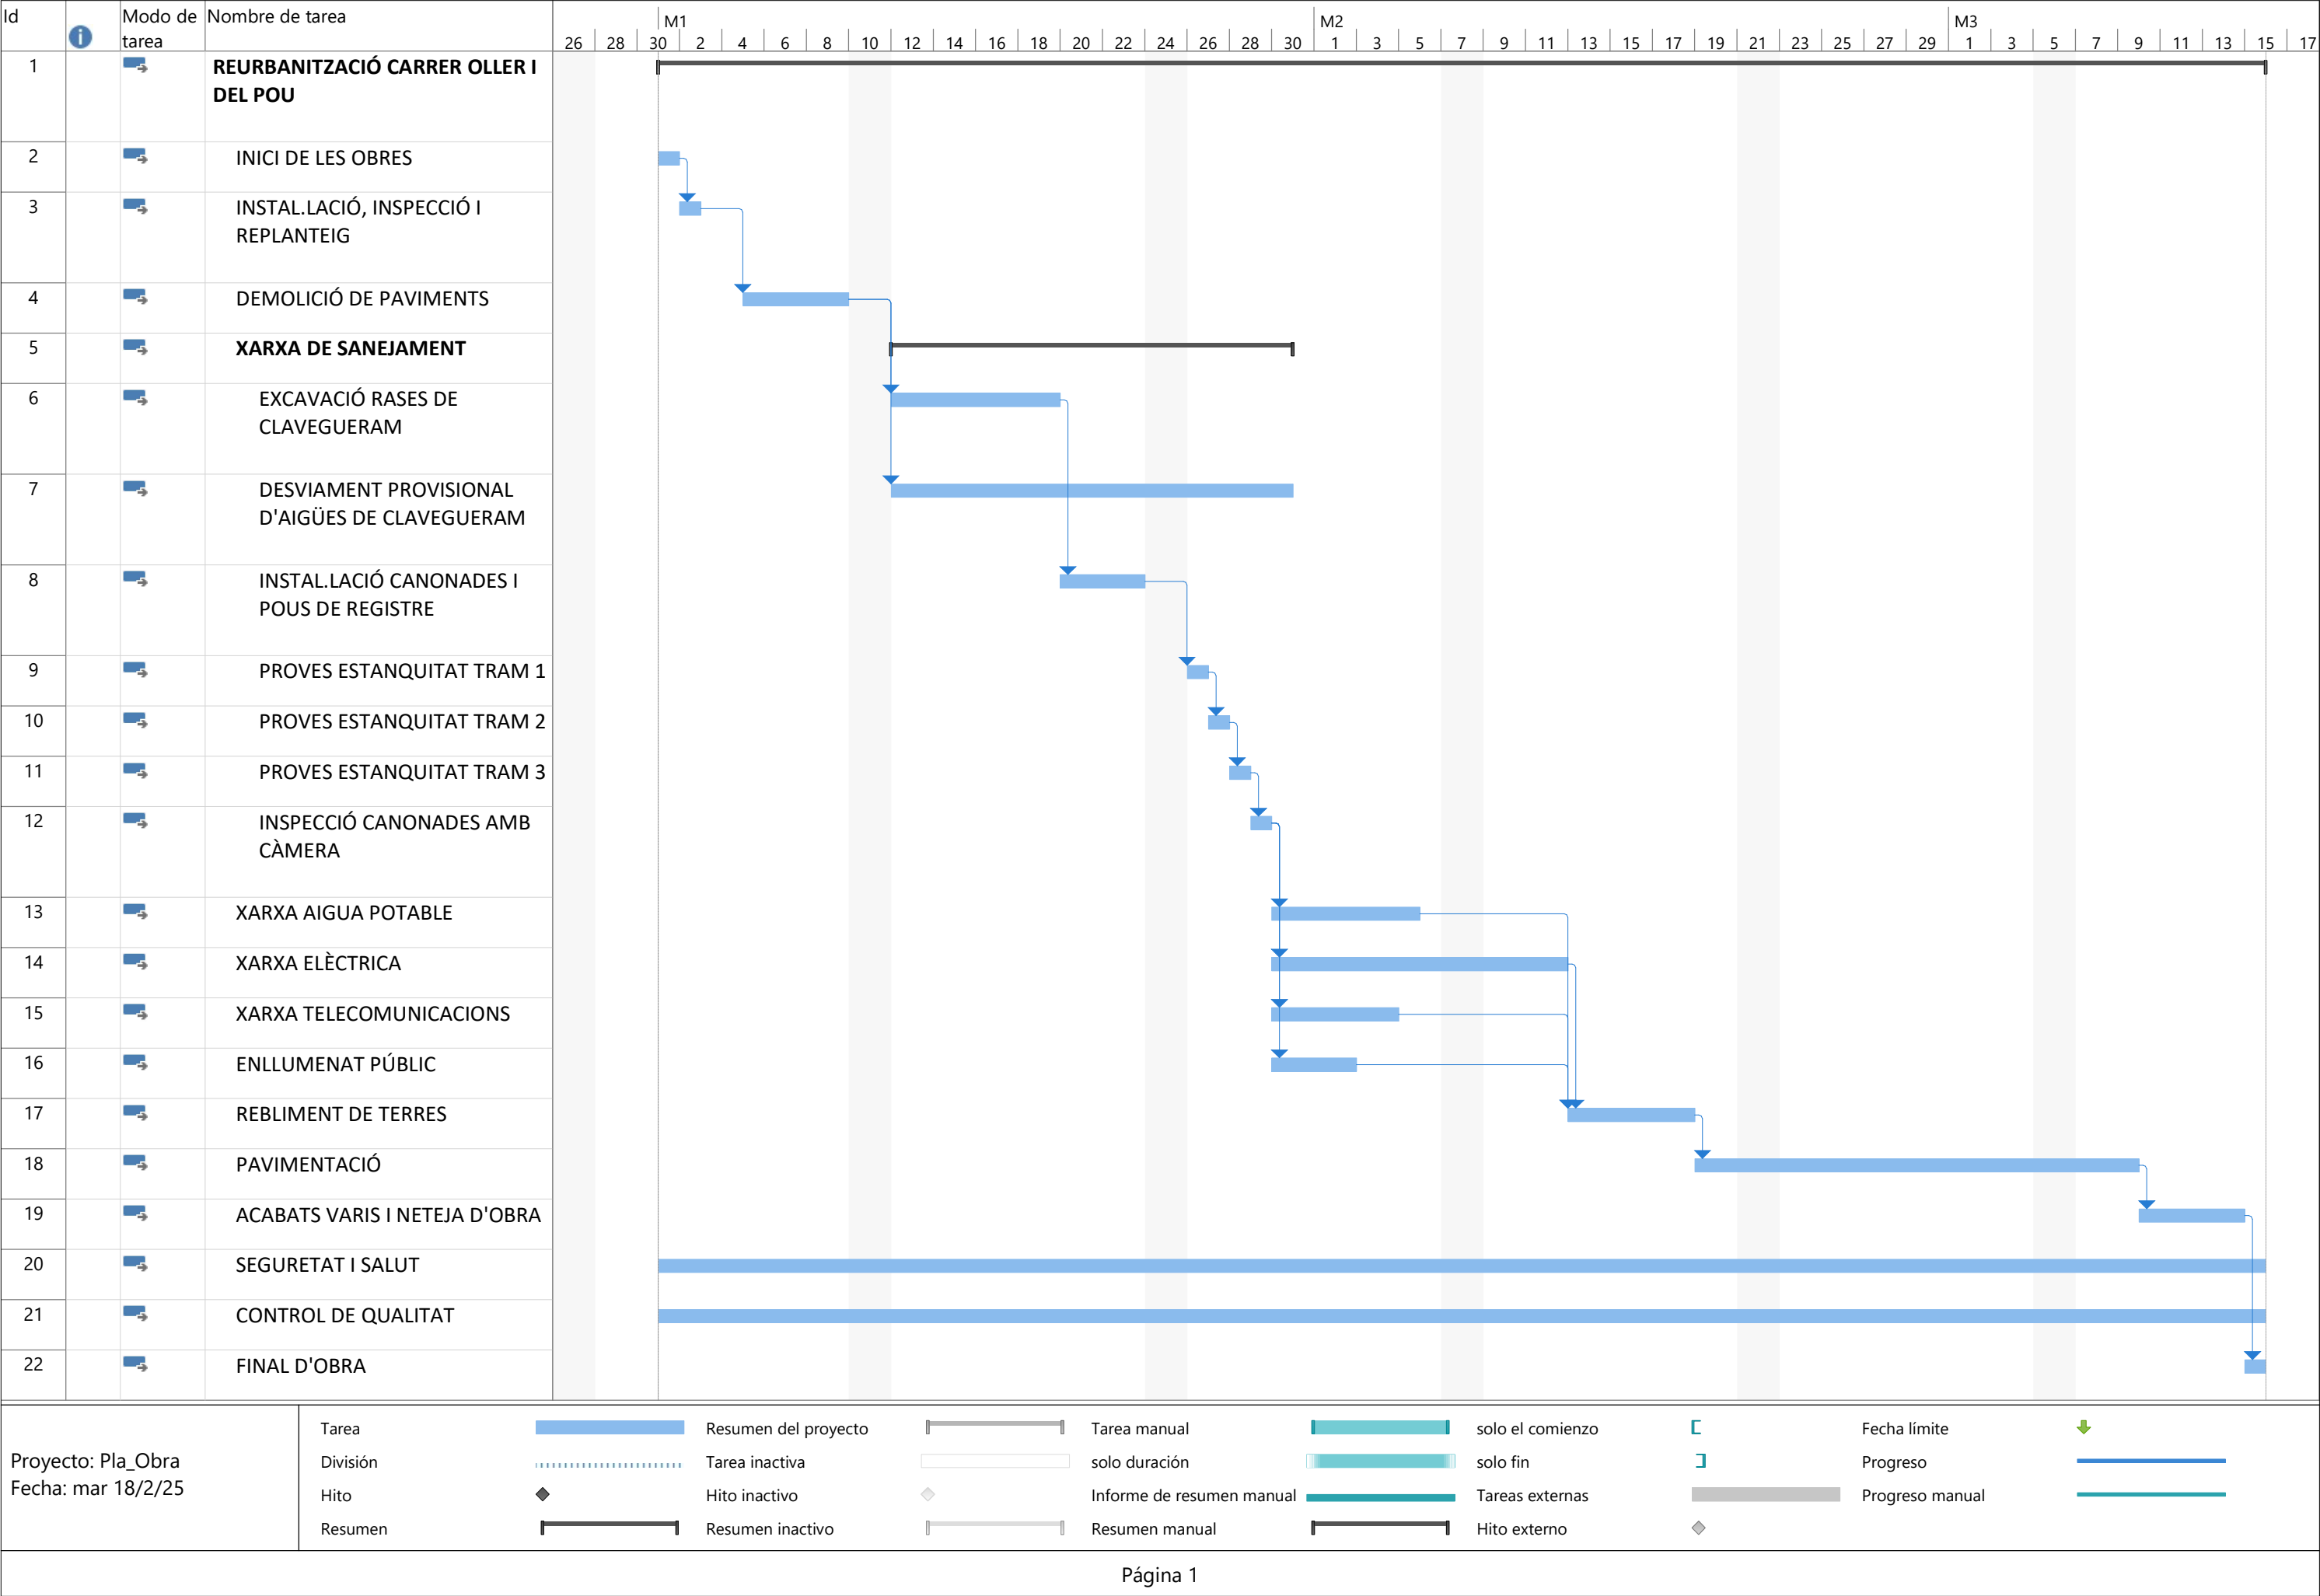

Página 1



ÍNDEX

1	EXPROPIACIONS.....	2
---	--------------------	---

1 EXPROPIACIONS

L'àmbit afectat per la reurbanització és àmbit d'un vial urbà consolidat sense afectar-se propietats privades, per tant no es considera cap expropiació.



ÍNDEX

1	INTRODUCCIÓ.....	2
1.	Serveis afectats.....	2

Apèndix 1: Informació dels serveis existents

1 INTRODUCCIÓ

Al present annex té per objecte recollir la informació disponible sobre serveis urbans existents i les seves possibles afectacions.


1. Serveis afectats

Per tal d'obtenir la informació de l'afectació dels serveis a les zones de treball s'ha consultat la plataforma EWISE de l'ACEFAT, que proporciona tota la informació disponible a la zona de projecte de les següents entitats:

- 2 Fecsa Endesa
- 3 Gas Natural
- 4 Telefónica

Correspondrà al contractista adjudicatari l'actualització i ampliació dels serveis existents, prèviament a l'inici de les obres.

Apèndix 1: Seguidament s'adjunta la informació obtinguda dels serveis existents.

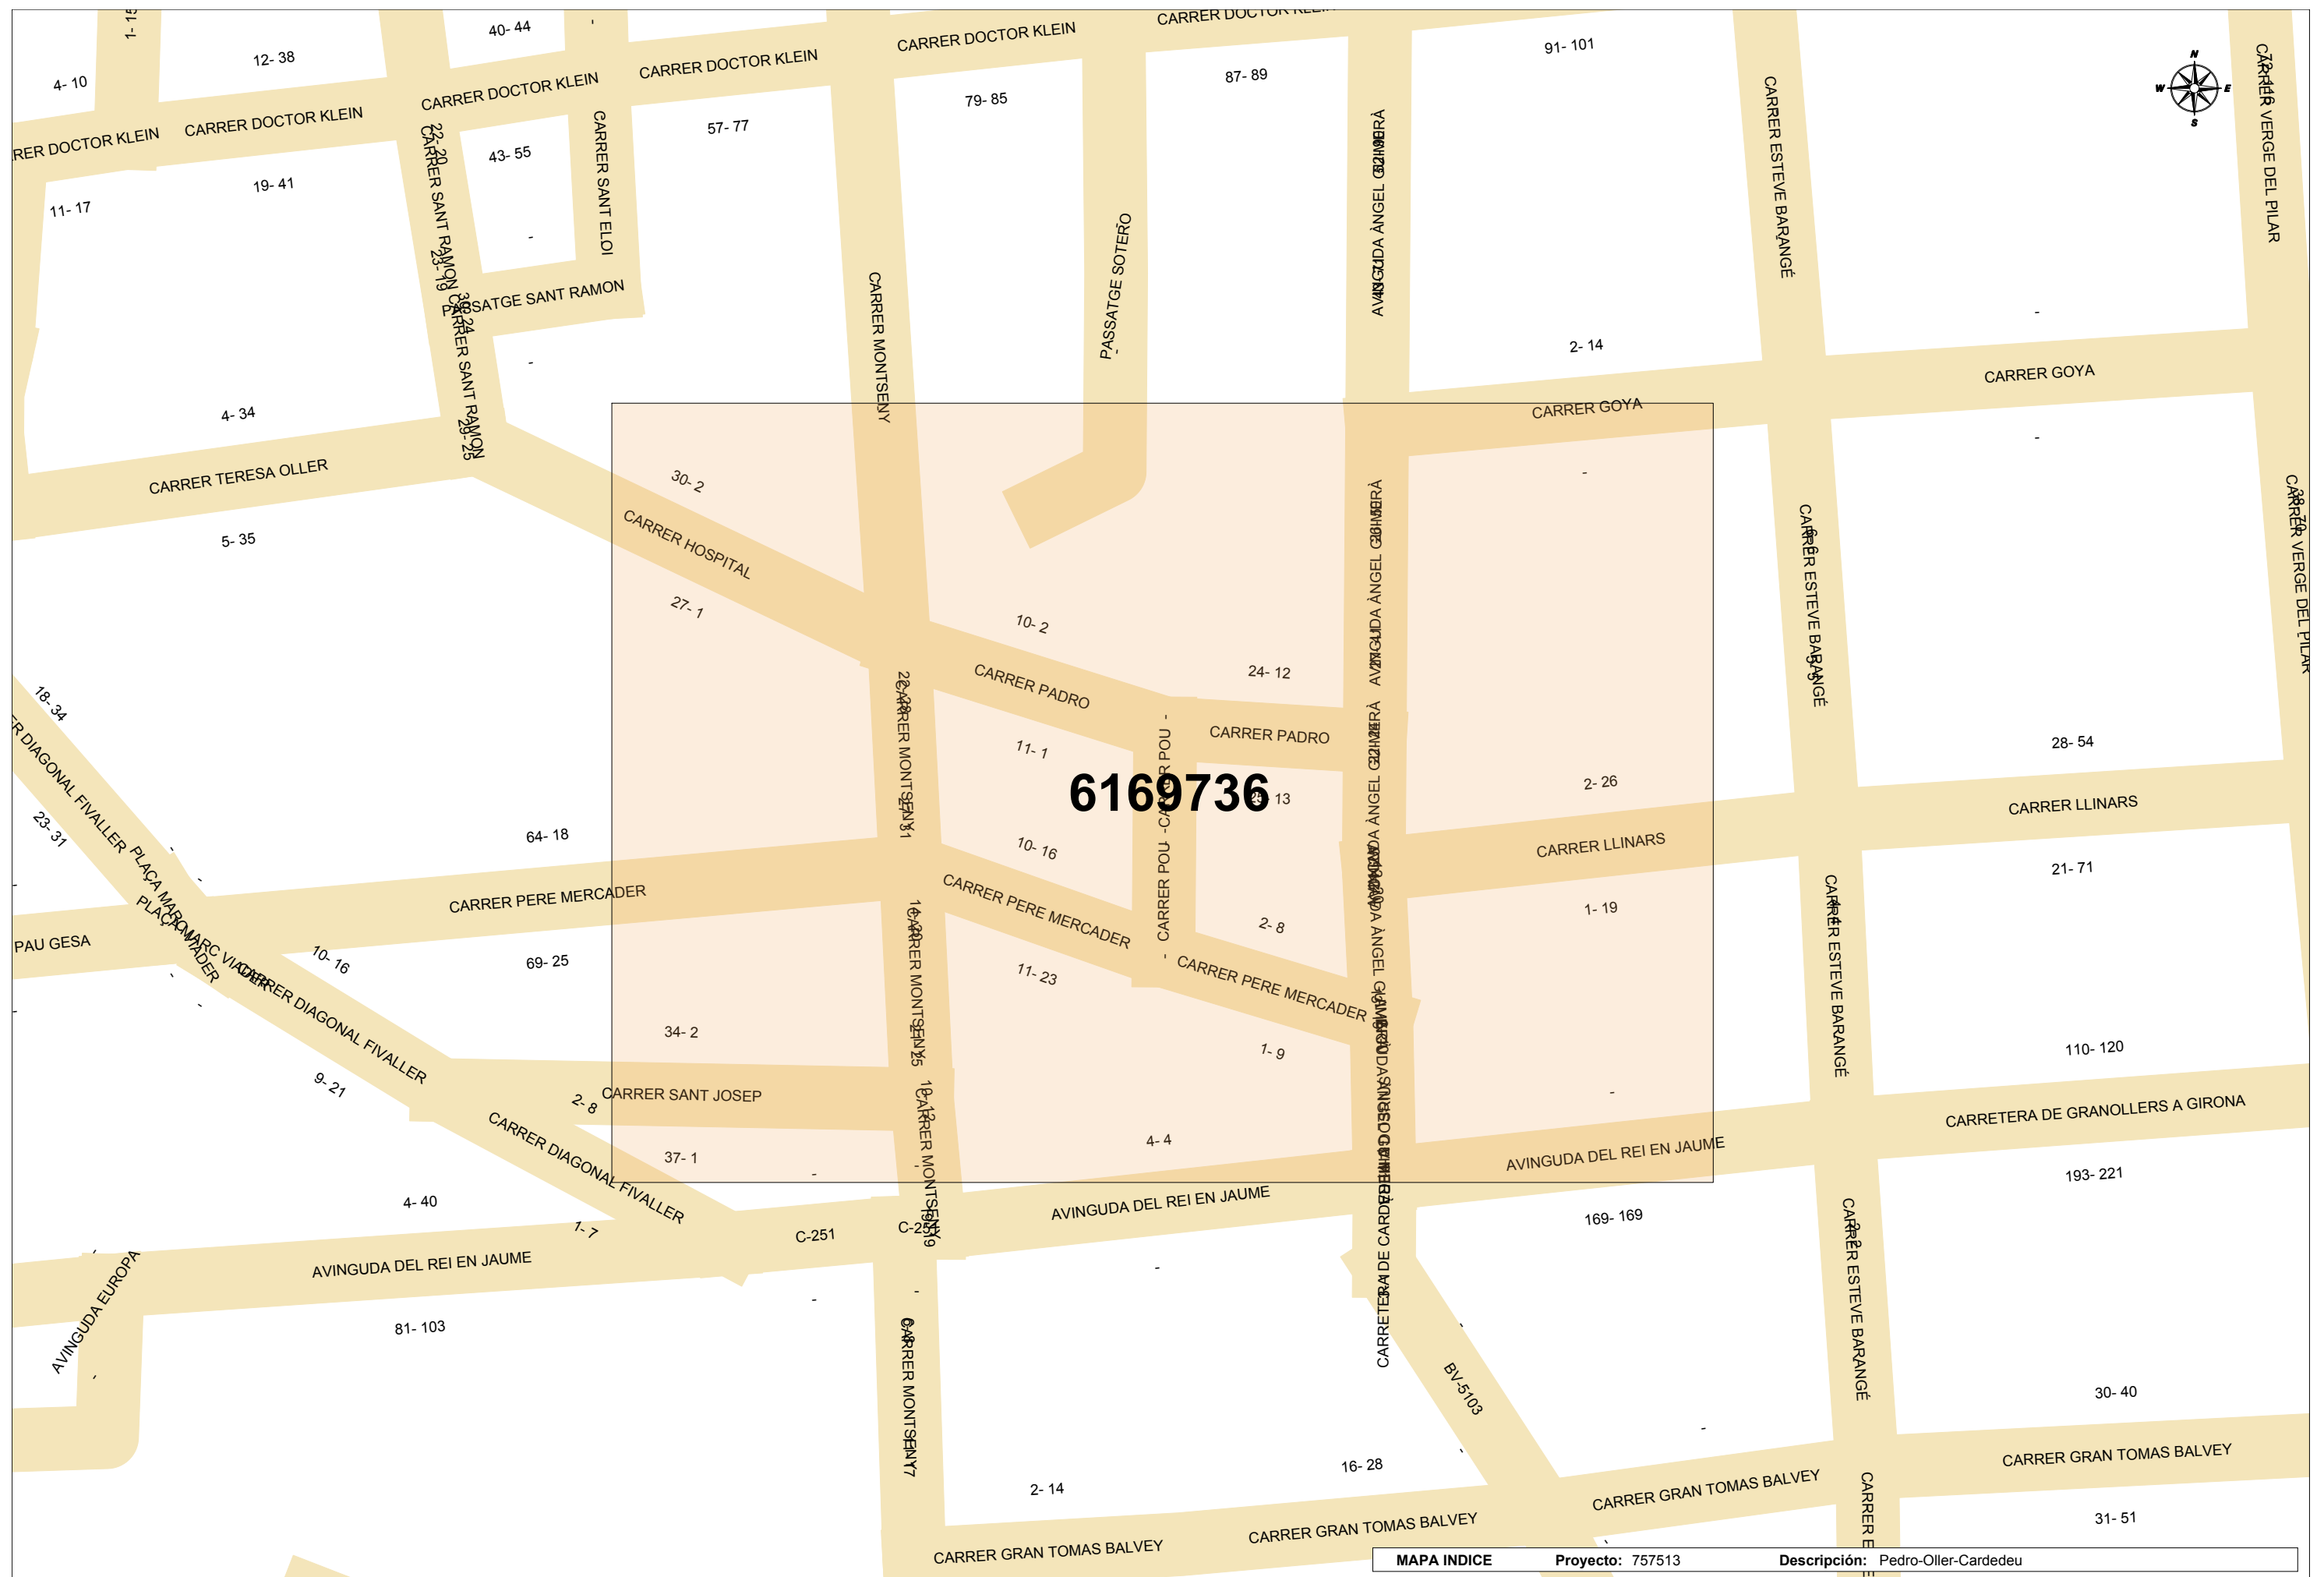

ELECTRICITAT. FECSA-ENDESA



Ref: 757513

Señores:

En relación a su solicitud con fecha 25/10/2024, Ref: 757513, les adjuntamos el grafiado de los planos solicitados correspondientes a las instalaciones subterráneas de EDISTRIBUCIÓN Redes Digitales S.L.U.

Por otro lado, les indicamos que los datos facilitados son a título orientativo, ya que pueden haber resultado afectados por la topografía del terreno y/o otros trabajos, y tienen validez para el proyecto.


Les recordamos que de acuerdo con la Orden TIC 341 de 22 de julio a la hora de la ejecución de este proyecto, deberán volver a solicitarnos servicios y, dependiendo de la zona de afectación, realizar el reconocimiento y firma de la Acta de Control.


Quedamos a su disposición para cualquier duda y aprovechamos la ocasión para saludarles.

Anexos:

Planos, numerados 757513 - 18961725 - BT, 757513 - 18961720 - AT-MT



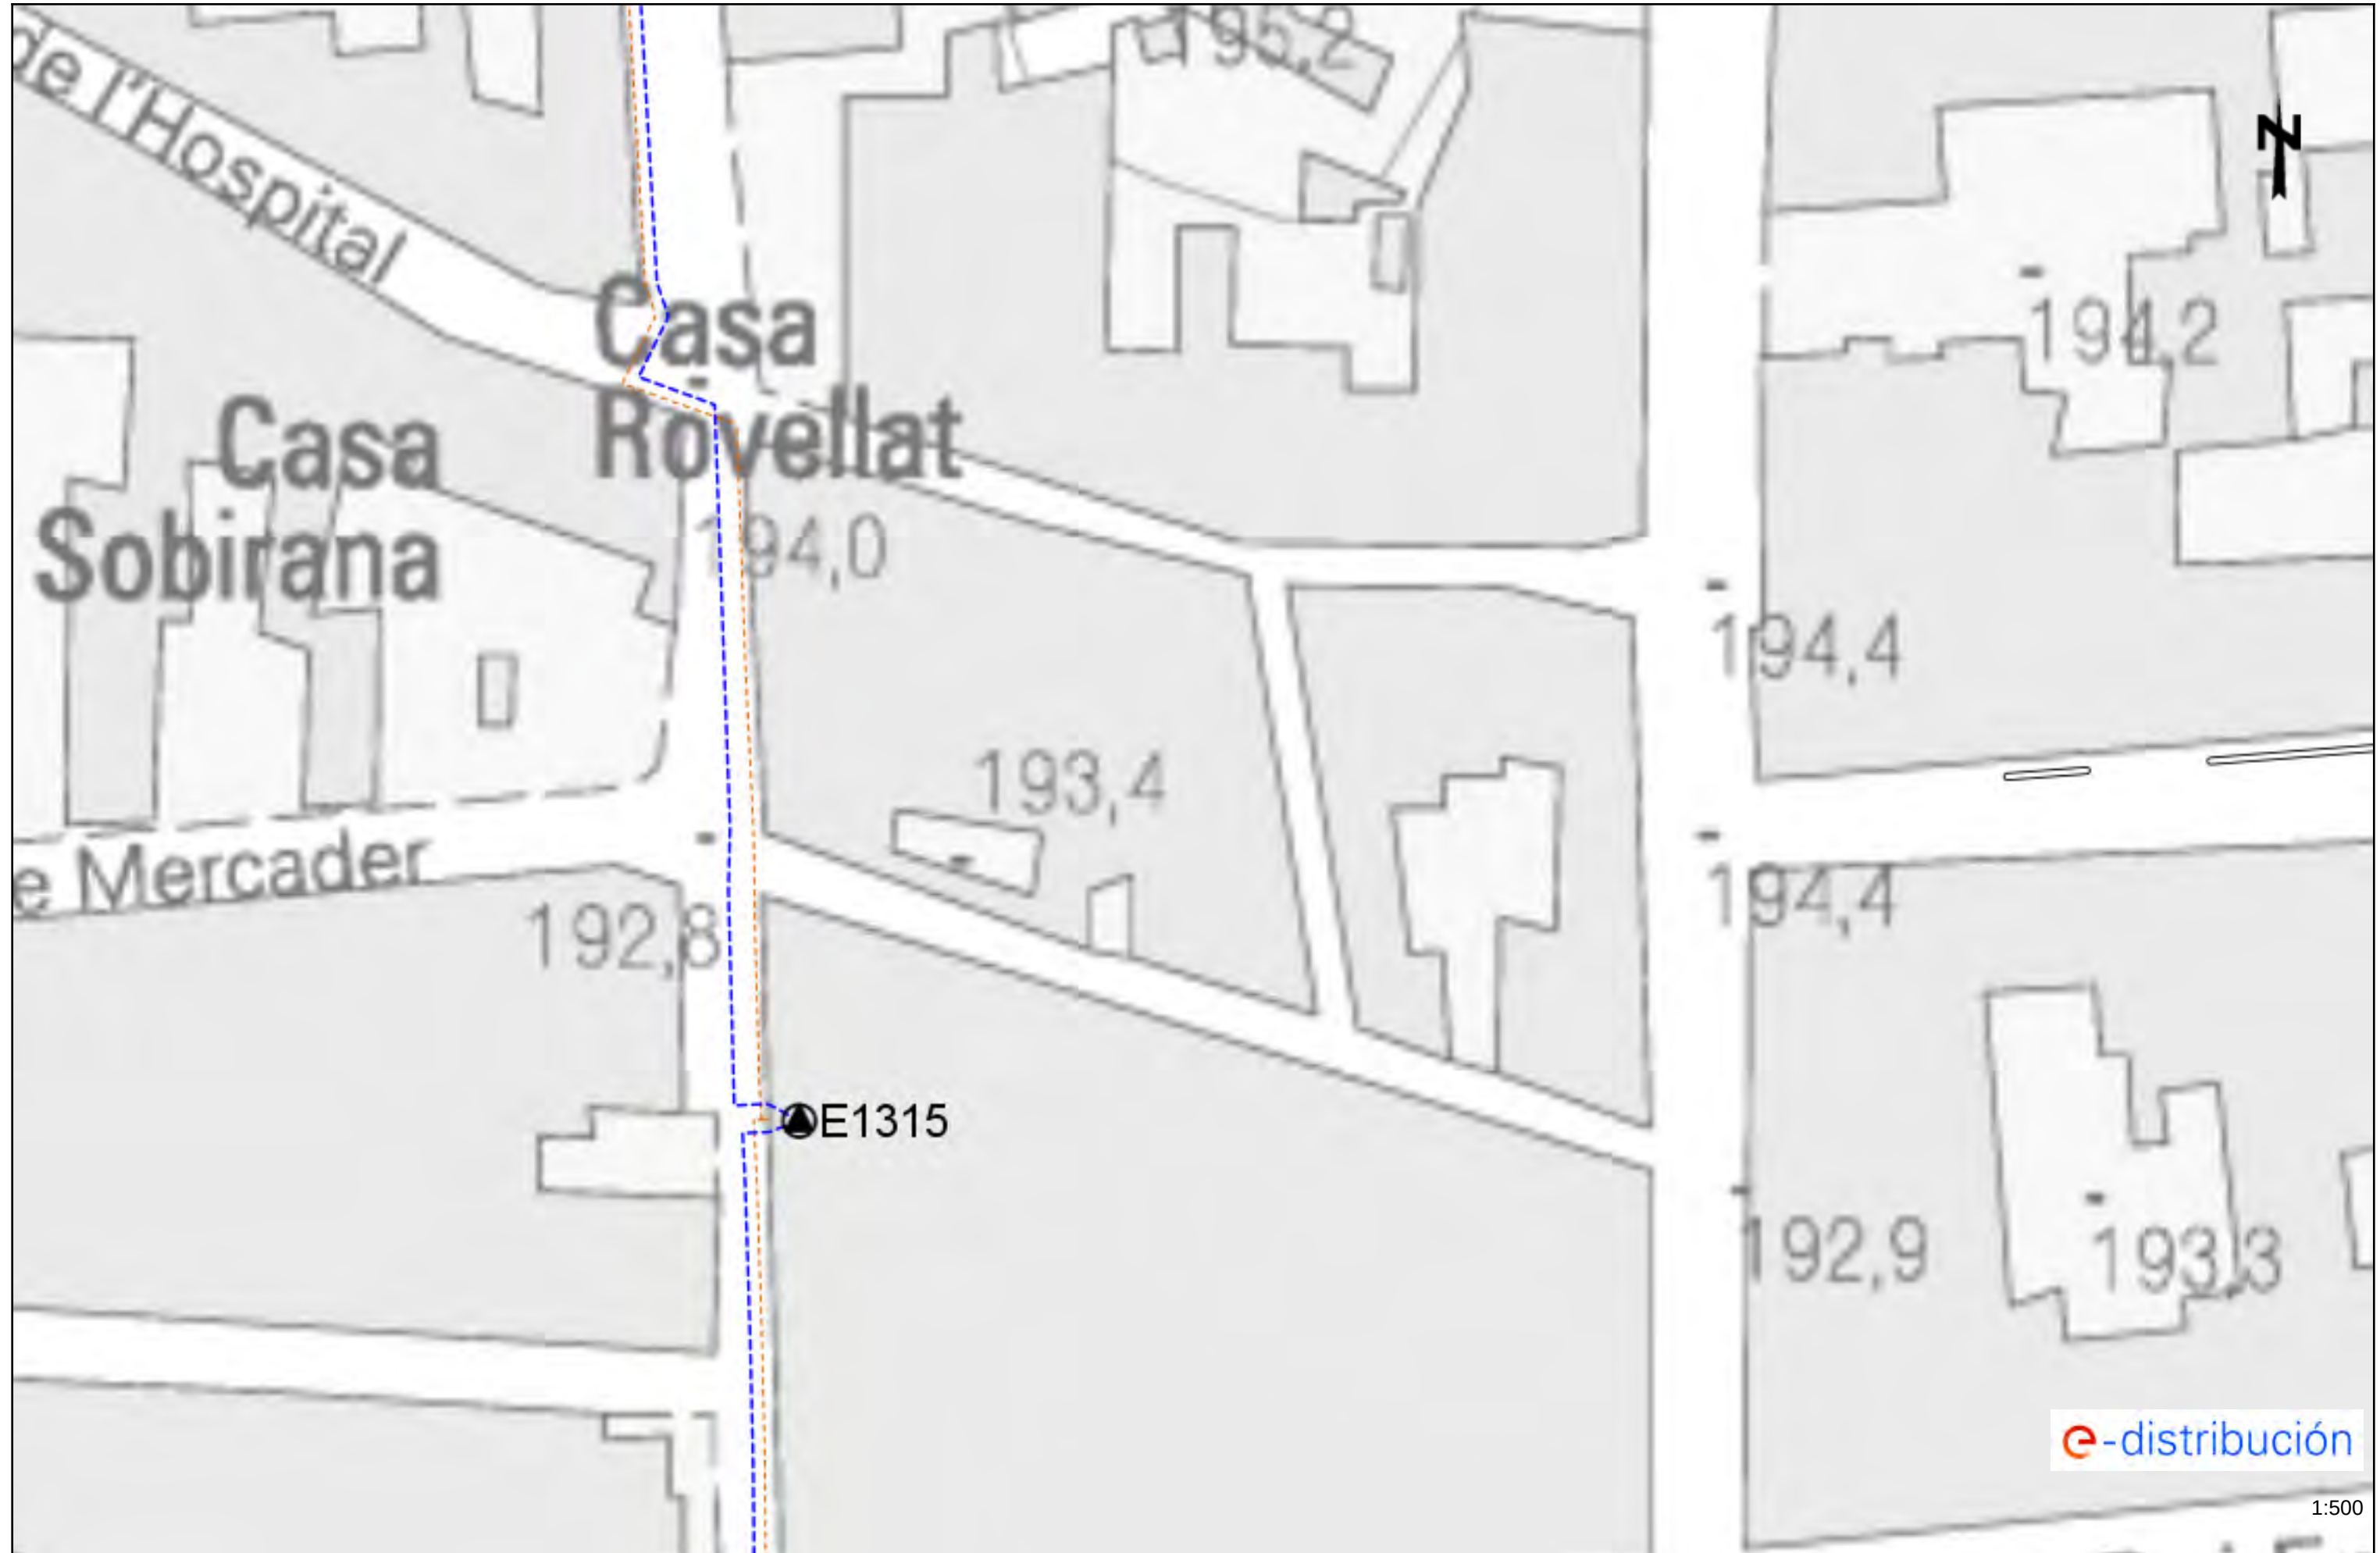

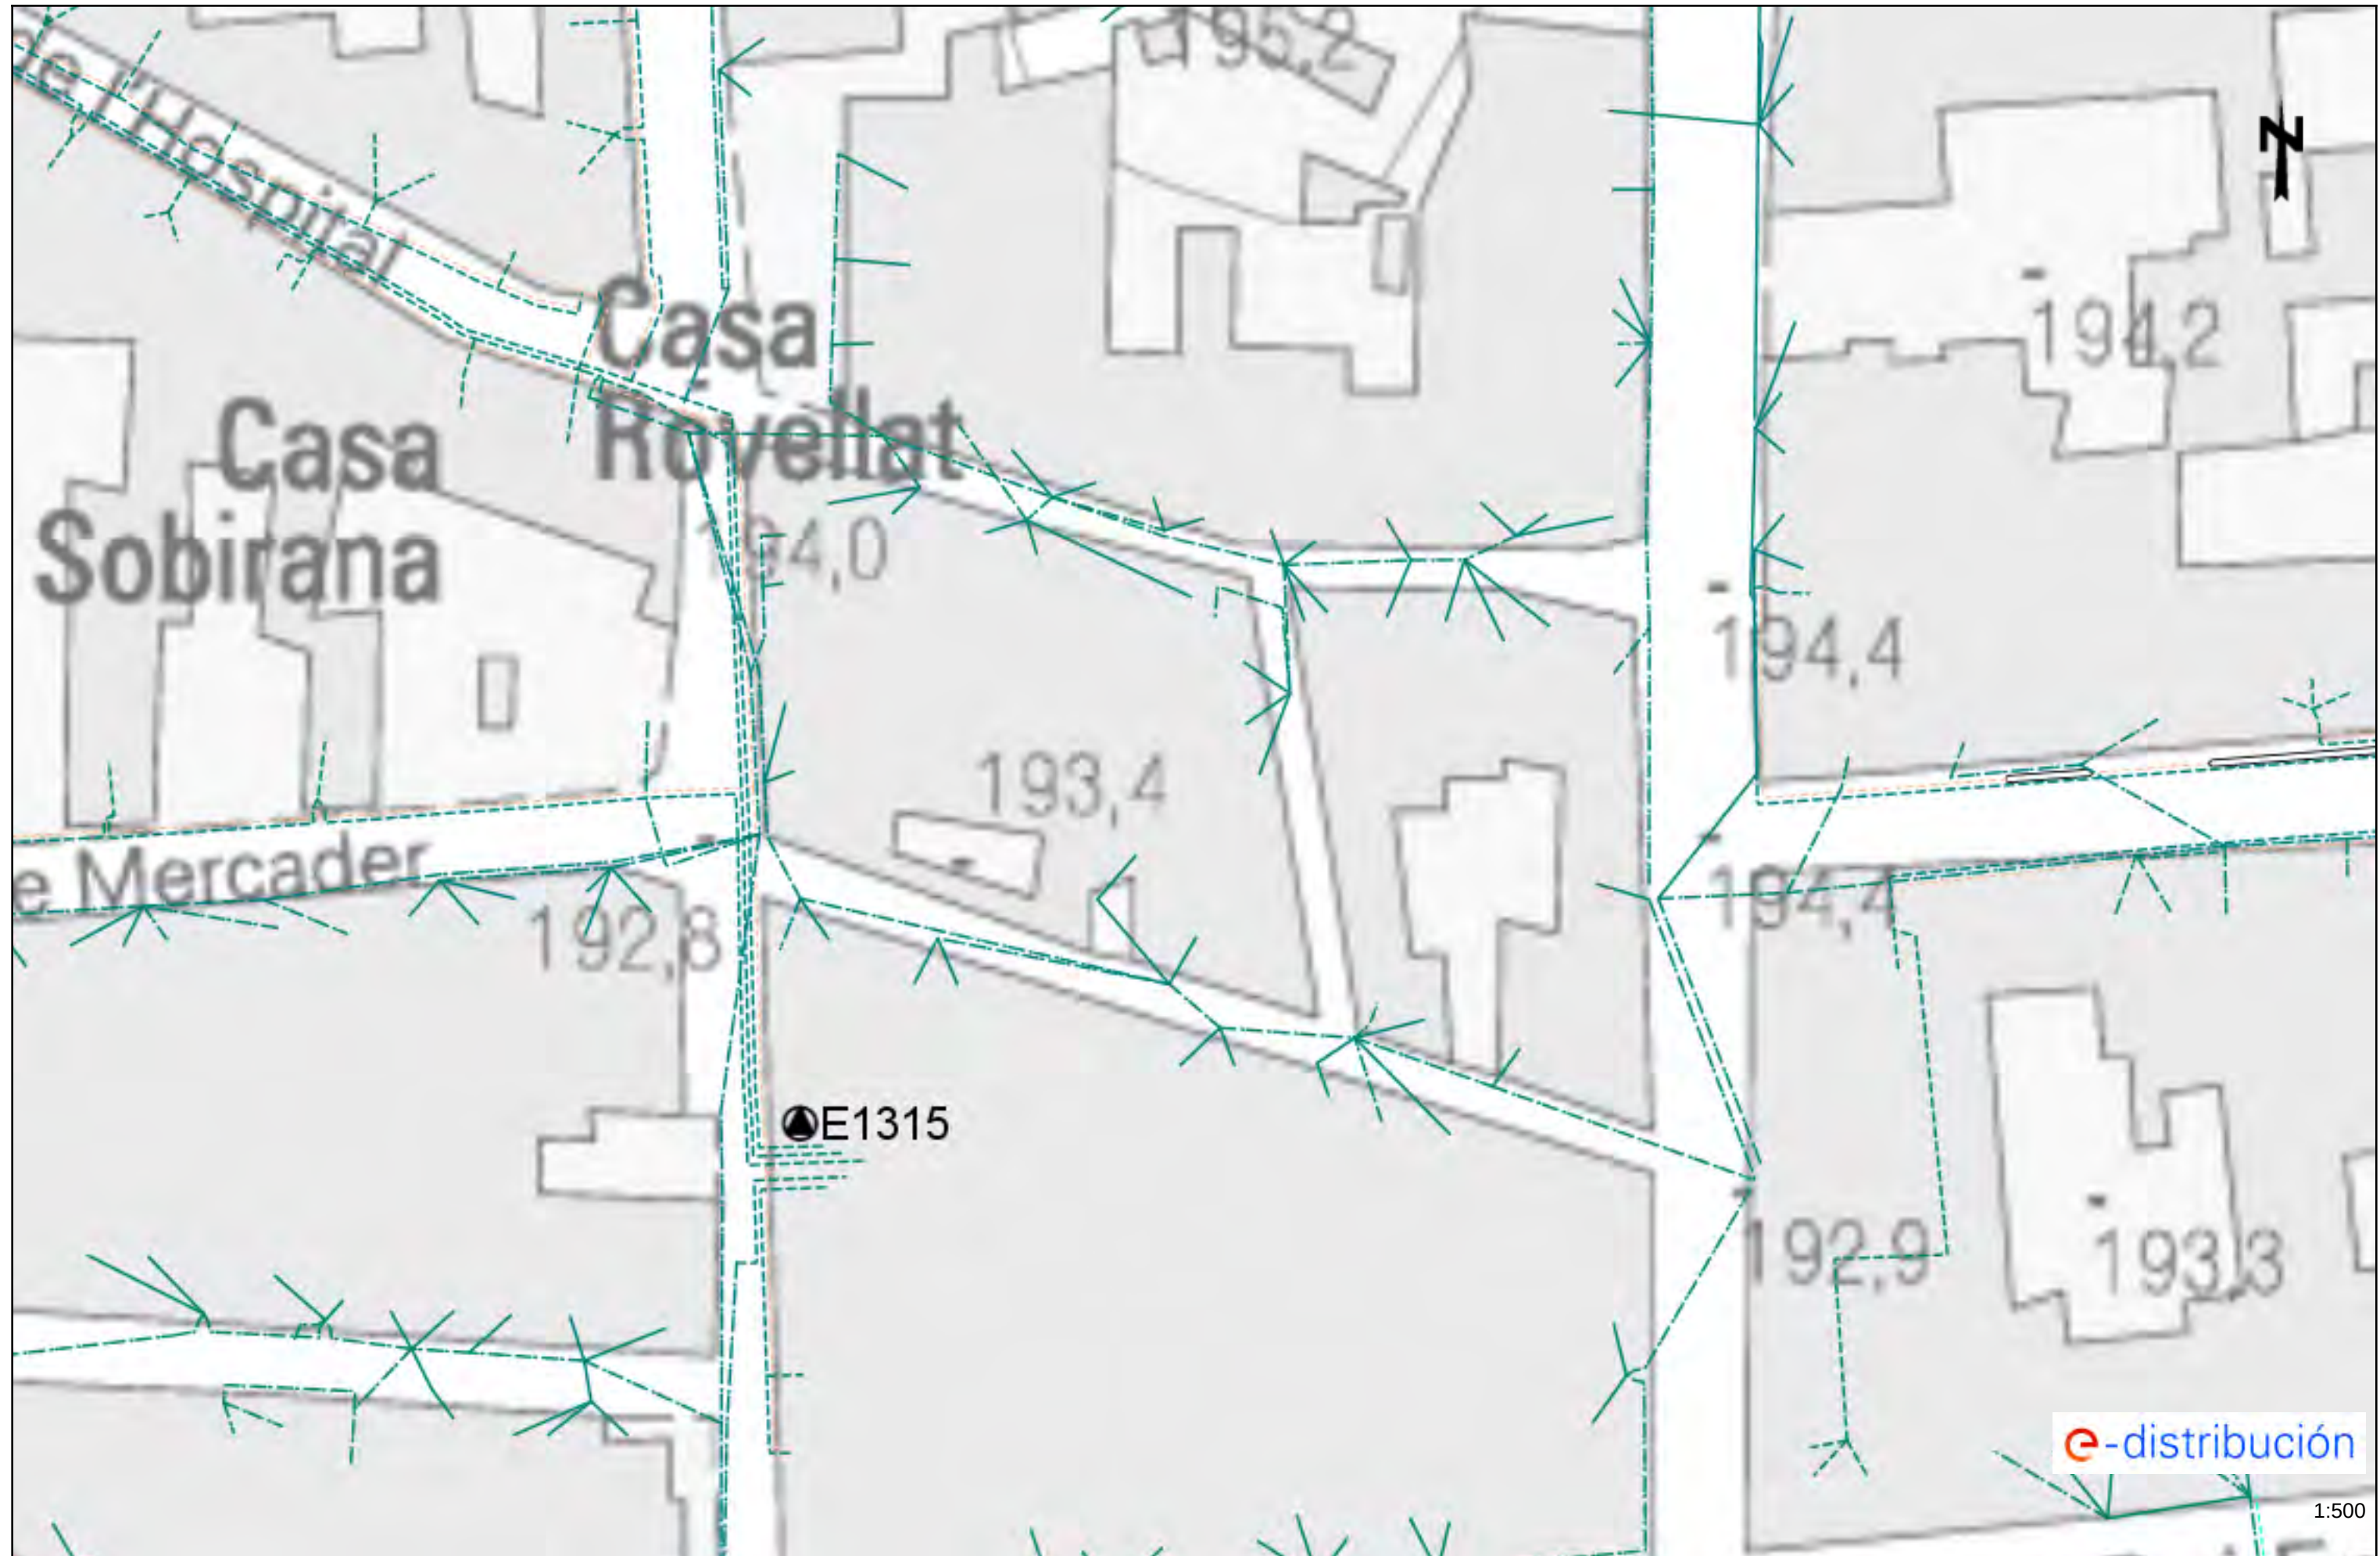


Tramos AT

	Aéreo
	Subterráneo o Submarino
	Aéreo Fuera de Servicio
	Subterráneo o Submarino Fuera de Servicio

Tramos MT

	Aéreo desnudo
	Aéreo
	Subterráneo o Submarino
	Aéreo Trenzado Fuera de Servicio
	Aéreo Desnudo Fuera de Servicio
	Subterráneo Fuera de Servicio

Tramos BT

 	Aéreo Trenzado
	Aéreo desnudo
	Subterráneo o Submarino
	Aéreo Trenzado Fuera de Servicio
	Aéreo Desnudo Fuera de Servicio
	Subterráneo Fuera de Servicio

Trazas AT

	Aérea AT
	Subterránea AT
	Canalización
	Galería de servicio

Trazas MT

	Aérea MT
	Subterránea MT
	Canalización
	Galería de servicio

Trazas BT

	Aérea BT
	Subterránea BT
	Canalización
	Galería de servicio

Subestaciones AT

	Subestación
	Subestación Fuera de Servicio

Centros de Distribución

	PT
	Centro de Distribución
	PT Fuera de Servicio
	Centro de Distribución Fuera de Servicio

Comunicaciones

	Nodos FO
	Subterráneo
	Aéreo

Arquetas

	AT
	MT
	BT

e-distribución

RECOMENDACIONES BÁSICAS EN LA REALIZACIÓN DE OBRAS CON EXISTENCIA DE RED ELÉCTRICA

RECOMENDACIONES DE SEGURIDAD

1. Como cumplimiento del artículo 24 apartado 2 de la Ley 31 de 1995 de Prevención de Riesgos Laborales, les informamos de los riesgos inherentes a la propia instalación eléctrica: riesgo de paso de corriente y riesgo de cortocircuito.

2. El personal que efectúe la apertura, en el momento de realización de catas para la localización de cables eléctricos, añada a su equipo de protección individual (EPI), elementos que aumenten la seguridad personal ante posibles contactos eléctricos, directos e indirectos, y cortocircuitos, tales como:

- a) Guantes aislantes que se puedan colocar debajo de los de protección mecánica.
- b) Botas aislantes
- c) Gafas de protección

3. Señalizar la zona de existencia de cables.

4. No descubrir los cables hasta que no sea necesario.

5. Mantener descubiertos los cables el menor tiempo posible.

6. Si se ha de trabajar en proximidad de cables descubiertos, taparlos con placas de neopreno y si están en el paso de personas disponer de elementos que eviten pisar los cables.

7. Sujetar los cables mediante placas de neopreno y cuerdas aislantes, si por motivos de ejecución de la obra hubiera cables descolgados, de forma que no queden forzados ni con ángulos cerrados, de forma que mantengan su posición inicial.

8. Realizar las operaciones 5 y 6 bajo supervisión de personal cualificado.

RECOMENDACIONES BÁSICAS EN LA REALIZACIÓN DE OBRAS CON EXISTENCIA DE RED ELÉCTRICA

RECOMENDACIONES PARA LA REALIZACIÓN DE CATAS


Realizar las catas manualmente, ayudándose de la paleta para hacer micro catas de 20 cm. de profundidad.

Se recomienda que la anchura de la cata sea de 60 cm. en el sentido de la canalización y de 50 cm. como mínimo en sentido transversal a cada lado de:

- La futura traza de la canalización.
- La cota del eje de la canalización.

RESTITUCIÓN DE LAS PROTECCIONES DE LOS CABLES

Las líneas eléctricas deben quedar protegidas de posibles agresiones externas, y por ello se han de señalizar y proteger. Una vez se haya descubierto un cable o cables eléctricos se debe restituir las protecciones tal como indica la figura siguiente y atendiendo a los procedimientos de EDISTRIBUCIÓN Redes Digitales S.L.U. DMH001 (MT) y CML003 (BT).

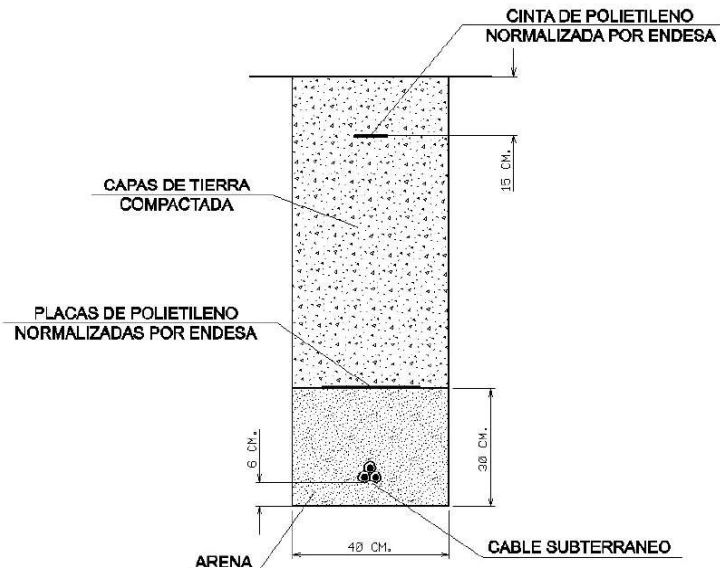

RECOMENDACIONES BÁSICAS EN LA REALIZACIÓN DE OBRAS CON EXISTENCIA DE RED ELÉCTRICA

En caso de dudas o configuraciones complejas, consultar con la Zona de Distribución correspondiente de EDISTRIBUCIÓN Redes Digitales S.L.U.

Todas estas indicaciones quedan supeditadas a las instrucciones puntuales del personal técnico de EDISTRIBUCIÓN Redes Digitales S.L.U.

SEPARACIÓN DE SERVICIOS

Se debe seguir lo ordenado en el Decreto 120/1992 de 28 de Abril, modificado parcialmente por el Decreto 196/1992, así como lo indicado en la Orden del 5 de julio de 1993 (DOG 1782 11-8-93).

GAS NATURAL. NATURGY



NEDGIA CATALUNYA, S.A. y/o GAS NATURAL REDES GLP, S.A.

Proyecto: 757513 Punto: 6169736

Descripción: Pedro-Oller-Cardedeu

Fecha Entrega: 25 de octubre de 2024

CANALIZACIÓN DE GAS (Presión)	
	Acometida
	Baja
	Media A
	Media B
	Alta A
	Alta B

MATERIAL	
..	- Cualquiera
AO	- Acero
BO	- Bonna
FD	- Fundición Ductil
FG	- Fundición Gris
FO	- Fibrocemento
FP	- Fundición Precis

FV	- Fibra de vidrio
PA	- Plancha Asfaltada
PB	- Plomo
PE	- Polietileno
PT	- Plancha Encintada Tomas
PV	- Cloruro de Polivinilo
ZD	- Desconocido
ZI	- No Definido

Estos datos que corresponden a lo registrado en nuestros planos hasta el día de la fecha, TIENEN CARÁCTER PURAMENTE ORIENTATIVO, según consta en la carta adjunta.
En el momento de iniciar las obras deberán contactar con nuestros Servicios Técnicos (ver carta de condiciones de uso)

Escala 1:500



Condicionantes Particulares Nedgia Catalunya, S.A.

Es de nuestro interés poner en su conocimiento los condicionantes que habrá de observar en los trabajos en proximidad de instalaciones propiedad de Nedgia Catalunya, S.A. y/o Gas Natural Redes GLP, S.A. (en adelante NEDGIA):

- La información aportada es confidencial y de uso exclusivo para el que se solicita, siendo responsabilidad del solicitante el uso indebido de la misma.
- El plano que se les envía refleja la situación aproximada de las instalaciones propiedad de NEDGIA.
- Los datos contenidos en los planos tienen carácter orientativo: corresponden a lo registrado en nuestros archivos hasta el día de la fecha, lo cual no puede ser interpretado como garantía absoluta de responder fielmente a la realidad de la ubicación de las instalaciones grafiadas.
- La información refleja la situación de las redes en el momento de su instalación. Esta información puede haber variado desde entonces por actuaciones de terceros en la zona, de forma que tanto la posición de la red, como las referencias fijas pueden haber sido alteradas respecto a lo reflejado en los planos. En consecuencia, por razones de seguridad se recomienda realizar los trabajos de excavación a mano en las inmediaciones de las redes de NEDGIA.
- **Si el inicio de la ejecución material de los trabajos objeto de esta solicitud es posterior a tres meses de la fecha actual, deberá solicitar de nuevo los servicios existentes para garantizar el grado de actualización de la información.**
- El envío de esta información no supone la autorización ni conformidad por parte de NEDGIA al proyecto de obra en curso, ni exonera a quienes lo ejecutaran de las responsabilidades en que incurran por daños y perjuicios a nuestras instalaciones.
- En la zona solicitada pueden existir instalaciones de gas propiedad de clientes cuyos trazados no se han incluido en los planos anexados.
- La entidad solicitante comunicará el inicio de sus actividades a NEDGIA **al menos con 72 horas de antelación**, dirigiéndose a Servicios Técnicos de la provincia correspondiente, enviando al efecto el escrito que se anexa al final de estos condicionantes. **Es imprescindible citar en la misma la referencia indicada en la solicitud de la información a través de la plataforma de internet.** La dirección de envío de esta documentación es inicio@nedgia.es.
- Si fuera necesario realizar calas de investigación deberán realizarse en presencia de personal de NEDGIA.
- **El Grupo Naturgy ha tomado la decisión de introducir paulatinamente la tubería de polietileno PE 100 de color negro para la distribución de gas.**
 - El tubo de PE 100 negro se identifica con franjas longitudinales amarillas distribuidas uniformemente por toda la superficie del tubo. De esta forma se diferencia de otros tubos negros utilizados en otros servicios como por ejemplo la distribución de agua que utiliza PE 100 negro con franjas azules.
 - **Las franjas longitudinales serán (4) para todos los diámetros hasta 200 mm y seis a ocho (6-8) para DN 250 y 315 mm, para que, al menos una franja, sea visible desde cualquier ángulo una vez colocado el tubo en la zanja.**

- **El tubo de PE 100 negro con bandas amarillas tiene la misma instalación que el tubo de PE 100 naranja:**

- La banda de señalización se seguirá colocando como siempre a una distancia de 20-30 cm por encima de la generatriz superior de la conducción de gas.
 - Con el tubo PE100 negro con bandas amarillas se instalarán las mismas protecciones que las utilizadas con el tubo de PE 100 naranja en instalaciones junto a otros servicios (agua, luz... etc.)
- Las tuberías e instalaciones de gas no están diseñadas para soportar sobrecarga de maquinaria pesada, por lo que si han de situarse grúas o circular vehículos sobre las mismas que pudieran originar daños, deberá ponerse esta circunstancia en conocimiento de NEDGIA con objeto de establecer los pasos necesarios debidamente señalizados y protegidos con losas de hormigón, chapas de acero o similar.
 - Queda prohibido el acopio de materiales o equipos sobre las canalizaciones de gas y sus instalaciones como arquetas, tomas de potencial, respiraderos, etc., garantizándose en todo momento el acceso a la canalización de gas a fin de efectuar los trabajos de mantenimiento y conservación adecuados.
 - Si se producen desmontes en las proximidades de la tubería, pudiendo en su situación final provocar deslizamientos o movimientos del terreno soporte de la conducción, deberán ser objeto de un estudio particular, determinando en cada caso, si no las hubiera, las protecciones adecuadas, al objeto de evitar los mismos.
 - En el caso de uso de explosivos a menos de 300 m. de las canalizaciones de gas, su uso estará limitado, de acuerdo al condicionado específico que se fije al efecto. En todo caso, se ha de contar con una autorización especial del Órgano Territorial Competente, basada en un estudio previo de vibraciones que garantice que la velocidad de las partículas en el emplazamiento de la tubería no supere en ningún momento los 30 mm/s.
 - Siempre que por la ejecución de los trabajos las instalaciones de gas afectadas queden al descubierto, se comunicará al responsable indicado de NEDGIA, procediendo el contratista a proteger y soportar la tubería de gas de acuerdo a las indicaciones de éste. Esta circunstancia se mantendrá el tiempo mínimo imprescindible y las canalizaciones se taparán en presencia de técnicos de NEDGIA.
 - Los tramos al descubierto de tuberías de acero, se protegerán con manta antirroca para evitar desperfectos en el recubrimiento y, si por cualquier circunstancia, se produjera algún daño en el mismo, será reparado antes de enterrar la canalización. En caso contrario se puede originar un punto de corrosión acelerado que desembocaría en una perforación de la tubería.
 - Las tuberías de acero al carbono están protegidas contra la corrosión mediante un revestimiento aislante y un sistema eléctrico de protección catódica. Para el correcto funcionamiento de esta protección es de vital importancia la integridad de dicho revestimiento. Se comunicará a NEDGIA cualquier daño que se advierta en el mismo.
 - En el caso de tuberías de acero se instalarán una o varias cajas de toma de potencial (a facilitar por NEDGIA) de acuerdo a las indicaciones de los técnicos de NEDGIA, con objeto de medir y calibrar la posible influencia de la Protección Catódica a los gasoductos y viceversa.

- En el caso de que se efectúen compactaciones, siempre se contactará con el personal de Servicio Técnico designado por NEDGIA de dicha zona para que les proporcione la normativa adecuada para llevar a cabo dicha actuación, asegurando que ésta se realizará de forma que la transmisión de vibraciones a la tubería de gas no supere los 30 mm por segundo.
- La Empresa que ejecute trabajos en las proximidades de instalaciones de NEDGIA deberá estar en posesión de los planos de las instalaciones existentes en la zona.
- Deberá comunicarse a NEDGIA la aparición de cualquier registro o accesorio complementario de la instalación de gas, identificado como tal, o que presumiblemente se crea pueda formar parte de ella, siempre que no esté definido en los planos de servicios suministrados.
En este sentido se indica que en las proximidades de las tuberías de gas pueden existir otras canalizaciones complementarias destinadas a la transmisión de datos, por lo que deberán extremarse las precauciones cuando se realicen trabajos en sus inmediaciones.
- Si los trabajos a realizar afectan a tapas de registros, válvulas, respiraderos o tapas de acceso a instalaciones será necesario restituirlas a la nueva cota de rasante, dejando las instalaciones afectadas libres de materiales de obra.
- En el supuesto de sufrir daños en sus instalaciones, NEDGIA se reserva el derecho a emprender las acciones legales que considere oportunas, así como reclamar las indemnizaciones a que haya lugar.
- Todos los daños a personas e instalaciones que pudieran producirse como consecuencia de las obras, serán por cuenta y riesgo del promotor o ejecutor de las mismas, incluso los derivados de un eventual corte de suministro de gas.
- Con objeto de garantizar la seguridad de las personas y de las instalaciones, cuando las obras a realizar sean canalizaciones (eléctricas, agua, comunicaciones, etc.), se tendrá en cuenta la exigencia de distancias mínimas de separación en paralelismos y cruzamientos entre servicios de acuerdo a la reglamentación vigente y se debe comprobar, mediante el código de colores, la presión de la red próxima a su actuación. Se adjunta tabla resumen:

DISTANCIA	RANGO	CRUCE	PARALELISMO
MÍNIMA	MOP < 5 bar	0,2 m	0,2 m
	MOP >= 5 bar ^(*)	0,2 m	0,4 m
Recomendada	MOP < 5 bar	0,6 m	0,4 m
	MOP >= 5 bar ^(*)	0,8 m	0,6 ⁽¹⁾ m

(1) 2,5 m en zona semiurbana y 5 m en zona rural

(*) Para P > 16 bar y distancia < 10 metros es necesario consultar condiciones a Distribuidora.

En el caso de que no puedan mantenerse las distancias mínimas indicadas debe informarse a NEDGIA, para adoptar las medidas de protección que se consideren convenientes de acuerdo a la siguiente puntualización:

- Contigua a la zona de servidumbre permanente existe una zona de seguridad, definida en la Norma UNE 60.305.83, que se extiende hasta 2,5, 5 ó 10 metros a cada lado del eje de la canalización, en la cual la ejecución de la excavaciones u obras puede representar un cambio en las condiciones de seguridad de la misma y en la que no se dan las limitaciones ni se prohíben las obras incluidas como prohibidas en la zona de servidumbre de paso, siempre que se informe previamente al titular de la instalación, para la adopción de las acciones oportunas que eviten los riesgos potenciales para la canalización.
- Los trabajos en proximidad se efectuarán con medios manuales quedando prohibido por razones de seguridad la utilización de medios mecánicos, las precauciones se intensificarán a 0,40 m sobre la cota estimada de la tubería o ante la aparición de la malla o banda amarilla de señalización, permitiéndose exclusivamente el uso de martillo mecánico de mano para la rotura del pavimento.
- Las obras de túneles, vaciado de terrenos, perforación dirigida, etc., que pueden afectar a la tubería por debajo o lateralmente requerirán especial atención.
- Para dar cumplimiento a la legislación vigente en materia de prevención de riesgos laborales, le informamos de los riesgos de las instalaciones:
 - Al objeto de dar cumplimiento a lo establecido en el R.D. 171/2004 sobre coordinación de actividades empresariales, y para garantizar la seguridad de sus trabajadores, NEDGIA informa a la empresa solicitante que las instalaciones representadas en los planos adjuntos se encuentran en régimen normal de explotación, es decir, CON gas a presión.
 - Se prohíbe hacer fuego o emplear elementos que produzcan chispas en las inmediaciones de las instalaciones de gas.
 - En el caso de que se detecte una fuga o se perciba olor a gas, deben de suspenderse inmediatamente todo tipo de trabajos en el entorno de la instalación y avisar de inmediato al Centro de Control de Atención de Urgencias de NEDGIA, comunicando esta circunstancia.
 - El solicitante queda obligado a adoptar las medidas preventivas que sean necesarias de acuerdo a los condicionantes de instalación mencionados anteriormente y aquellas otras que pudieran ser necesarias en función de los riesgos de la actividad a desarrollar. Así mismo queda obligado a transmitir las medidas preventivas derivadas del párrafo anterior a sus trabajadores o terceros que pudiera contratar.
 - En la ejecución de los trabajos que realice deberá respetar lo dispuesto en el RD 1627/1997 Disposiciones Mínimas de Seguridad y Salud en Obras de Construcción.
 - En esta información de riesgos no se contemplan los riesgos derivados del trabajo a realizar por los trabajadores de la empresa solicitante o sus empresas de contrata, siendo responsabilidad de ésta o de sus empresas de contrata la evaluación de los mismos y la adopción de las medidas preventivas que sean necesarias.
 - Si para ello fuese necesario disponer de más información acerca de las instalaciones, rogamos nos lo soliciten por escrito y con anterioridad al inicio de los trabajos.

- o Ponemos a su disposición el teléfono del CCAU (Centro de Control de Atención de Urgencias) de NEDGIA para que comuniquen de inmediato cualquier incidencia que pueda suponer riesgo: **900.750.750 (24 horas durante todos los días del año)**

ESTAS INSTRUCCIONES ESTARÁN DISPONIBLES PERMANENTEMENTE EN EL LUGAR DE TRABAJO

MODIFICACIÓN DE INSTALACIONES Y CONDICIONANTES TÉCNICOS

Si fuera necesario modificar el emplazamiento de nuestras instalaciones es preciso que, previamente al inicio de las obras, se realice por escrito la correspondiente solicitud de desvío indicando como referencia el nº de solicitud de información, al objeto de proceder a la firma del acuerdo correspondiente y efectuar el pago de la cantidad establecida. Las solicitudes deben dirigirse a la siguiente dirección:

OFICINA TÉCNICA
Plaça del Gas, 1, Edificio C Planta 1.
08003, BARCELONA.

O bien a la dirección de correo electrónico: SSPPgasTramitaciones@leangridsservices.com

Asimismo, nos ponemos a su disposición para estudiar los Condicionantes Técnicos, específicos a su tipología de obra, o las soluciones posibles para minimizar las interferencias entre las obras a ejecutar y las instalaciones de gas existentes en la zona.

Para ello, es necesario que se ponga en contacto con esta Unidad y que nos faciliten su documentación (planos, detalles, memorias, etc.) de la obra a realizar en las proximidades de la red de NEDGIA.

Nedgia Catalunya, S.A.
Gas Natural Redes GLP, S.A.

NOTIFICACIÓN DE INICIO DE OBRAQUE AFECTA A CANALIZACIÓN DE GAS

Ntra Refª: (cítese inexcusablemente la referencia indicada en la solicitud de información realizada a través de la Plataforma web)

DESTINATARIO: Empresa Distribuidora / Servicios Técnicos:

Dirección:

Tel:.....

Fax:.....

- Razón Social de la empresa
ejecutora de las obras:
- Domicilio de la empresa
ejecutora de las obras:
- Lugar de las obras:
- Denominación de la obra:
- Objeto de la obra:
- Fecha de inicio de ejecución de obras:
- Duración prevista de las obras:
- Nombre del Jefe de Obra:
- Teléfono de contacto con el Jefe de Obra:
- Observaciones:

Aceptando respetar las obligaciones y normas facilitadas por Nedgia Catalunya, S.A. y Gas Natural Redes GLP, S.A. y utilizarlas adecuadamente para evitar daños en la instalaciones de distribución de gas durante los trabajos que se desarrollen en sus inmediaciones (R.D. 919/2006).

(Lugar y fecha) a..... de de

Empresa Constructora
P.P.

Fdo. (Indíquese nombre y apellidos)

INTRODUCCIÓN DE LA TUBERÍA DE POLIETILENO DE COLOR NEGRO

En la cartografía disponible en la web de información de servicios existentes (eWise), correspondiente a las redes de distribución de NEDGIA, se identificará la tubería de Polietileno de color negro con un código diferente al objeto de facilitar su identificación previa antes del inicio de la obra:

Código PN: Tubería de Polietileno Negro instalada


Código PE: Tubería de Polietileno Naranja/Amarillo instalado



El Grupo Naturgy ha tomado la decisión de introducir paulatinamente la tubería de polietileno PE 100 de color negro para la distribución de gas.

- El tubo de PE 100 negro se identifica con franjas longitudinales amarillas distribuidas uniformemente por toda la superficie del tubo. De esta forma se diferencia de otros tubos negros utilizados en otros servicios como por ejemplo la distribución de agua que utiliza PE 100 negro con franjas azules.
- Las franjas longitudinales serán (4) para todos los diámetros hasta 200 mm y seis a ocho (6-8) para DN 250 y 315 mm, para que, al menos una franja, sea visible desde cualquier ángulo una vez colocado el tubo en la zanja.
- El tubo de PE 100 negro con bandas amarillas tiene la misma instalación que el tubo de PE 100 naranja:
 - La banda de señalización se seguirá colocando como siempre a una distancia de 20-30 cm por encima de la generatriz superior de la conducción de gas.
 - Con el tubo PE100 negro con bandas amarillas se instalarán las mismas protecciones que las utilizadas con el tubo de PE 100 naranja en instalaciones junto a otros servicios (agua, luz...etc.)

Ejemplo de visualización

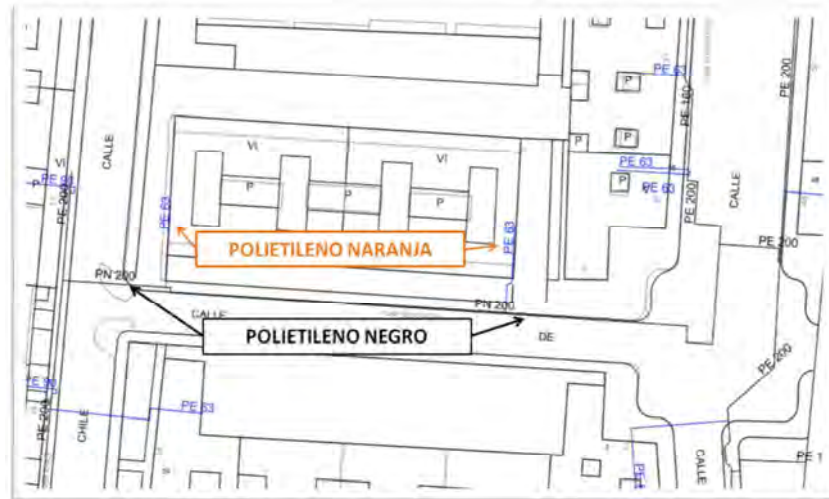

TELECOMUNICACIONS. TELEFÒNICA



S/Referencia:

N/Referencia: 757513-18961722

Fecha: 25/10/2024

Asunto: Registro de Servicios

Apreciados señores,

Nos complace remitirles la información solicitada referente a la obra situada en:

P_(446607.340/4609753.668)

Proyecto: 757513

Coordenadas: 446607.34,4609753.668

CONDICIONANTES TÉCNICOS PARTICULARES DE LA INFRAESTRUCTURA DE TELEFÓNICA DE ESPAÑA

La información aportada es confidencial y de uso exclusivo para el que se solicita, siendo responsabilidad del solicitante el uso indebido de la misma.

El envío de esta información no supone la autorización ni conformidad por parte de Telefónica de España al proyecto de obra relacionado ni exonera a quienes lo ejecutaran de las responsabilidades en que incurran por daños y perjuicios a nuestras instalaciones.

INFORMACIÓN SOBRE PLANOS

La situación de la infraestructura reflejada en planos tiene carácter **orientativo**, por lo que la localización real de nuestras instalaciones puede diferir ya que los distintos elementos de la red están sometidos a constates modificaciones que pueden no estar recogidas en la información gráfica suministrada.

Por este motivo, las infraestructuras subterráneas se reflejan sin coordenadas geográficas ni acotaciones de distancia a elementos del dominio público y cualquier interpretación basada exclusivamente en distancias escalables puede resultar errónea.

Los planos contienen únicamente información de infraestructura canalizada. No se aporta información sobre los cables telefónicos.

Si el inicio de ejecución material de los trabajos objeto de esta solicitud es posterior a tres meses de la fecha de obtención a través de la plataforma digital, deberá solicitar de nuevo los servicios existentes para garantizar la actualización de la información.

Si en alguna zona se tuviera constancia de que pudieran existir redes telefónicas por la presencia de elementos

visibles de estas redes (por ejemplo: tapas de arquetas, tapas de Cámaras de Registro, salidas de cable a fachada, etc.) incluso si dicha infraestructura no se encuentre reflejada en planos, el procedimiento adecuado para determinar su ubicación exacta sería la realización de catas.

Adicionalmente, si fuese necesario descubrir o cruzar en algún punto la infraestructura telefónica existente, los trabajos deberán realizarse siempre con medios exclusivamente manuales, quedando expresamente prohibido el uso de medios mecánicos tales como retroexcavadoras o similares.

Cuando sea necesaria la señalización de los cables sobre el terreno, pueden solicitarlo a Telefónica de España siempre con una antelación mínima de 48 horas llamando al 900 111 002 y cuando la locución solicite el número de teléfono en avería volver a marcar 900 111 002 para que la llamada sea atendida por un agente. En esta llamada se debe indicar explícitamente que solicitan generar un boletín de señalización.

En caso de realizarse labores de refuerzo del firme o pavimentación que afectase a los registros existentes (tapas de arquetas) las citadas tapas deberán ser colocadas a la misma rasante final de la nueva pavimentación, y los marcos de dichas tapas se cimentarán mediante hormigón de alta resistencia en toda su superficie de apoyo, evitando en todo momento huecos que permitan el hundimiento o flexión de dicho marco. Por motivos de seguridad, los citados registros deben quedar libres de cualquier obstáculo que impida su apertura por personal autorizado.

Los elementos exteriores de la instalación telefónica que resulten afectados por las obras serán reinstalados por el contratista adjudicatario de la obra y a sus expensas.

En todo caso se respetará la normativa vigente en lo que se refiere a cruces y paralelismos con otras instalaciones respetando las distancias reglamentarias en relación con el prisma de hormigón, así como las protecciones a colocar en caso de necesidad.

En el caso de paralelismo, se evitará mediante una capa separadora el contacto directo entre el hormigón de la nueva canalización con el hormigón de la existente y en el caso de cruce, la nueva canalización deberá discurrir por debajo de la existente.

DESCUBIERTOS DE CANALIZACIONES

Siempre que por la ejecución de los trabajos las instalaciones de Telefónica queden al descubierto, se asegurarán las paredes de la zanja mediante entibación, y se tomarán las medidas oportunas que garanticen la indeformabilidad y defensa contra golpes del prisma de hormigón. Si por alguna circunstancia se produjeran daños en el mismo, será reparado antes de enterrar la canalización.

Al hacer el trazado de la zanja se pondrá especial cuidado en evitar en lo posible el encuentro con canalizaciones de Telefónica

La reposición de la canalización descubierta deberá contemplar la instalación de una banda señalizadora en todo el ancho/largo de la canalización, situada sobre el material granular todo uno, convenientemente compactado, y cubierto con una placa de hormigón de al menos 30cm de espesor, previo al enlosado o pavimentado. Los tubos y estructuras que queden al descubierto se soportarán según normativa técnica.

En caso de Averías y Emergencias relacionadas con la red de Telefónica de España, se debe llamar al 900 111 002 y cuando la locución solicite el número de teléfono en avería volver a marcar 900 111 002 para que la llamada sea atendida por un agente.

COMUNICACIÓN DE PROYECTOS DE SERVICIOS AFECTADOS

Cuando sea necesario comunicar proyectos de Servicios Afectados a Telefónica, deberá remitir correo electrónico a VARIACIONES_PLANTA_EXTERIOR@TELEFONICA.COM adjuntando la documentación relevante en formato **.PDF** o facilitando en el propio correo electrónico el enlace desde el que descargar el referido proyecto, evitando el envío de documentación en papel y CDs/DVDs.

SOLICITUD DE MODIFICACIÓN DEL TRAZADO DE INSTALACIONES TELEFÓNICAS


Es imprescindible que el solicitante de la modificación del trazado de instalaciones telefónicas sea el promotor de las obras o en su defecto, la empresa adjudicataria de las obras, en cuyo caso deberá aportar el contrato firmado con el promotor que justifique la adjudicación del proyecto que requiere modificar el trazado de las instalaciones telefónicas. Telefónica de España no gestionará ninguna petición que provenga de otro solicitante.

Si para la correcta ejecución de las obras fuera necesario modificar el trazado de las instalaciones telefónicas, se deberá realizar con carácter previo al inicio de las obras y preferiblemente en la fase de redacción del proyecto, la correspondiente solicitud de modificación del trazado de instalaciones telefónicas enviando correo electrónico a VARIACIONES_PLANTA_EXTERIOR@TELEFONICA.COM adjuntando la siguiente documentación:

- Solicitud por escrito debidamente cumplimentada y firmada por el promotor de la obra
- Planos del proyecto en los que se refleje la solución propuesta para modificar el trazado de las instalaciones telefónicas propiedad de Telefónica de España
- Número de solicitud proporcionado por la plataforma que facilita la información y cartografía digital de los servicios afectados.

Las obras necesarias para modificar el trazado de las instalaciones telefónicas deberán consensuarse con Telefónica de España realizando la interlocución a través del mencionado correo electrónico y se tomará como punto de partida la solución propuesta por el promotor o empresa contratista adjudicataria.

AVISO SOBRE CONFIDENCIALIDAD: La información contenida en este documento tiene carácter confidencial y es propiedad de TELEFÓNICA DE ESPAÑA DE ESPAÑA, S.A.U. En consecuencia no está permitida su divulgación, comunicación a terceros o reproducción total o parcial por cualquier medio, ya sea mecánico o electrónico, incluyendo esta prohibición la traducción, uso de ilustraciones o planos, microfilmación, envío por redes o almacenamiento en bases de datos o ficheros en cualquier formato, sin autorización expresa de TELEFÓNICA DE ESPAÑA, S.A.U. TELEFÓNICA DE ESPAÑA, S.A.U. se reserva el uso de actuaciones legales en caso de incumplimiento.

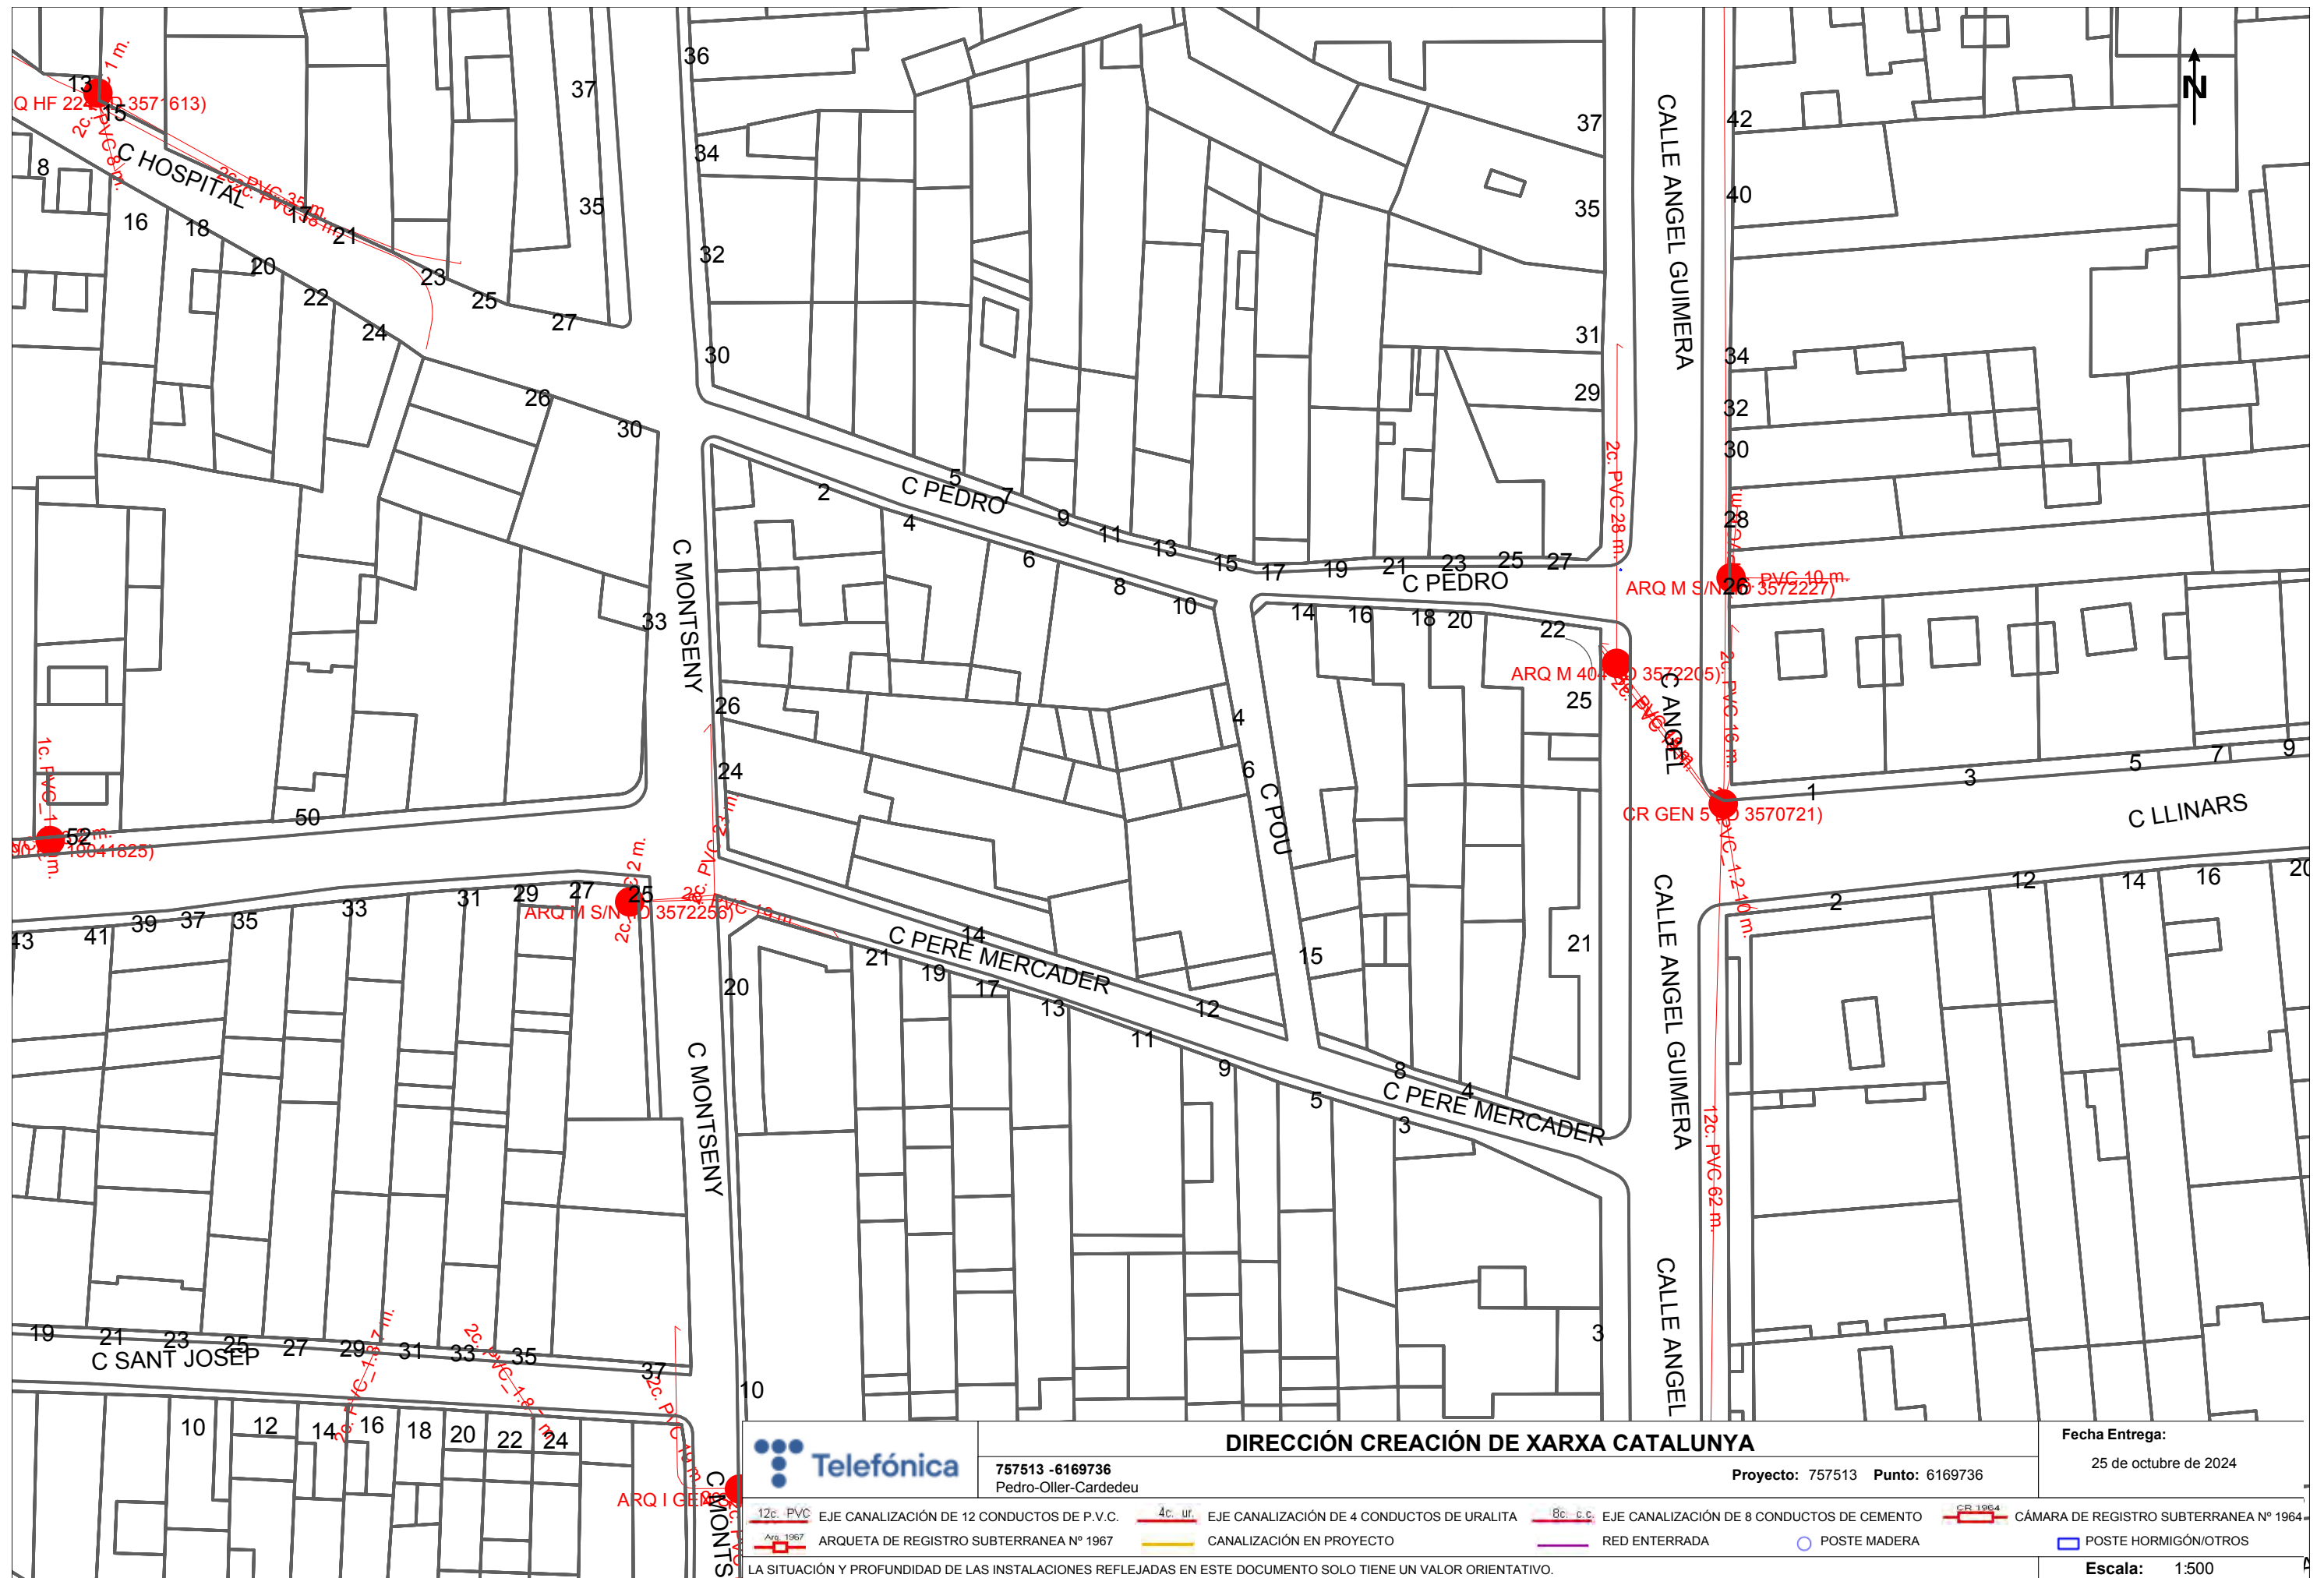



ÍNDEX

1.	INTRODUCCIÓ.....	2
2.	MESURES DE MINIMITZACIÓ I PREVENCIÓ DE RESIDUS.....	2
3.	ESTIMACIÓ I TIPOLOGIA DELS RESIDUS.....	2
4.	OPERACIONS DE GESTIÓ DE RESIDUS.....	3
5.	ESCENARIS DE GESTIÓ.....	4
6.	GESTORS DE RESIDUS.....	6
7.	PRESSUPOST PER A LA GESTIÓ DE RESIDUS DE L'OBRA.....	7



1. INTRODUCCIÓ

És objecte d'aquest document la redacció de l'estudi de gestió dels residus d'excavació, d'acord amb les exigències de la normativa vigent més recent per tal d'establir la quantitat i tipus dels residus que es generaran durant l'execució de l'obra i el seu posterior tractament.

El present annex estableix un pla de gestió de residus amb la finalitat de fomentar, per aquest ordre, la seva prevenció, reutilització i reciclat o altres formes de valorització, i l'adequat tractament d'aquells destinats a eliminació.

En primer lloc s'exposen les mesures per poder minimitzar i prevenir la quantitat de residus que es generen habitualment en les obres de construcció. A continuació s'estimen i tipifiquen els residus que s'han considerat en el projecte, i posteriorment es descriuen les operacions i instal·lacions previstes mínimes destinades a la gestió dels residus. Per últim, es pressuposta el cost d'aquesta gestió.

L'esquema a seguir del pla de gestió de residus és el següent:

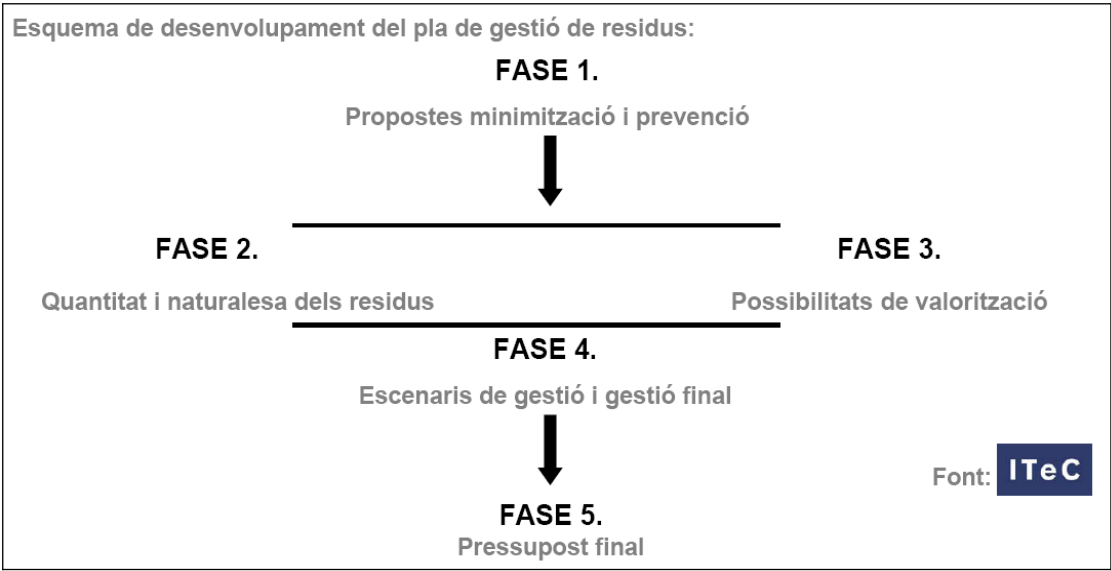


Figura 1. Esquema a seguir del pla de gestió de residus.

2. MESURES DE MINIMITZACIÓ I PREVENCIÓ DE RESIDUS

S'identifiquen en la següent fitxa les mesures de minimització dels residus que s'han considerat en el projecte, per tal de prevenir la generació de residus de construcció durant la fase d'obra i per reduir-ne la seva producció.

Es busca la planificació de "residu nul", és a dir, que la pròpia obra sigui lloc de digestió de tots els residus que origina.

ACCIONS DE MINIMITZACIÓ I PREVENCIÓ DES DE LA FASE DE PROJECTE	
1	S'ha programat el volum de terres excavades per minimitzar els sobrants de terra.
2	Es reutilitza gran part de la terra excavada per al mateix reblert de les rases.
3	Alguns sistemes constructius són sistemes industrialitzats i prefabricats que es munten a obra sense gairebé generar residus.
4	S'empren sistemes d'encofrat reutilitzables.
5	S'han detectat aquelles partides que poden admetre materials reutilitzats de la pròpia obra. (La reutilització dels materials en la pròpia obra fa que perdin la consideració de residus. Cal reutilitzar aquells materials que continguin unes característiques físiques/químiques adequades i regulades en el Plec de Prescripcions Tècniques.)
6	Les canonades inutilitzades s'enretiren per alliberar l'espai per a serveis soterrats, si és necessari. En cas de canonades de fibrociment s'enretiren complint els protocols específics i es porten a abocador de residus especials.

3. ESTIMACIÓ I TIPOLOGIA DELS RESIDUS

L'estimació i tipologia dels residus està relacionada amb la naturalesa dels residus i amb la quantitat que es preveu generar per poder planificar la seva correcta gestió.

A continuació es presenten, en forma de taula, els residus que es preveu que es generaran durant les obres, detallant:

- Quantificació per tipologies i fases d'obra.
- Valors en tones i en metres cúbics.
- Codificació segons el Catàleg Europeu de Residus (codis CER)

El càlcul de les terres, el formigó i els diferents paviments s'ha realitzat de manera real segons procés constructiu, i la resta de quantitats de residus.

Les principals fases constructives són les següents:

- **Fase prèvia a l'inici de l'excavació:** En aquesta fase, es generen residus procedents de desbrossament i adequació de la zona del treball, com la retirada de canonades metàl·liques, suports de formigó de canonades , etc.

- **Fase de demolició del paviment existent i excavació de rases:** En aquesta fase, els residus generats seran bàsicament residus petris procedents de la demolició dels paviments (aglomerat, formigó, làmines asfàltiques i materials aïllants, restes de ceràmics, morters i altres materials petris, etc.) i del moviment de terres.

- **Fase d'execució de les canonades d'aigua i rases:** En aquesta fase, els residus generats seran bàsicament restes procedent del moviment de terres, de la retirada de les canonades auxiliars de formigó, a més de formigó i ferro d'execució d'arquetes, residus plàstics i restes de material dels embalatges.

- **Fase d'execució de paviment:** En aquesta fase, els residus generats seran bàsicament restes procedent de les capes de paviment executat: formigó i ferro i aglomerat asfàltic, així com restes de material dels embalatges.

L'estimació i tipologia dels residus està relacionada amb la naturalesa dels residus i amb la quantitat que es preveu generar per poder planificar la seva correcta gestió. Els amidaments són coherents amb les partides del pressupost principal.

El següent quadre mostra el volum de runes i terres que es genera en el present projecte:

DEMOLICIONS	ml o m2	m3
Demolició de vorada	163	40,75
Demolició de rigola	6	3
Demolició de vorera	124	24,8
Demolició de llambordes	12	2,4
Demolició de mescla bituminosa	383	57,45
Demolició de canonada de clavegueram	127	88,9
Demolició de pou de clavegueram	3	6
EXCAVACIONS		
Excavació de caixa de paviment		259,5
Rasa de clavegueram		325,3
Rasa d'aigua potable		54,3
Rasa telecomunicacions		5,12
Rasa electricitat		17,92
Rasa enllumenat		19,84

Es presenta una estimació de la quantitat d'altres residus que es generaran durant l'obra:

Materials	Tipologia	Volum	Densitat	Pes
	Inert, No Especial, Especial	(m3 de residus)	(T/m3)	(Tones)
170405 (Ferro i acer)	No especials	0,4	7,5	3
170201 (Fusta)	No especials	7	0,19	1,33
150101 (Envasos de paper i cartró)	No especials	0,5	0,04	0,02
150102 (Envasos de plàstic)	No especials	10	0,035	0,35

150104 (Envasos metàl·lics)	especial	2,1	0,04	0,084
Total		20		4,784

4. OPERACIONS DE GESTIÓ DE RESIDUS

En aquest apartat s'inclouen les operacions i instal·lacions previstes mínimes destinades a la gestió dels residus.

Caldrà realitzar però totes les operacions de reutilització, reciclatge, valorització i disposició de rebuig segons les determinacions del Plec de Prescripcions Tècniques del present projecte i del Reial Decret 105/2008, d' 1 de febrer, pel que es regula la producció i gestió dels residus de construcció i enderroc i demás normativa vigent.

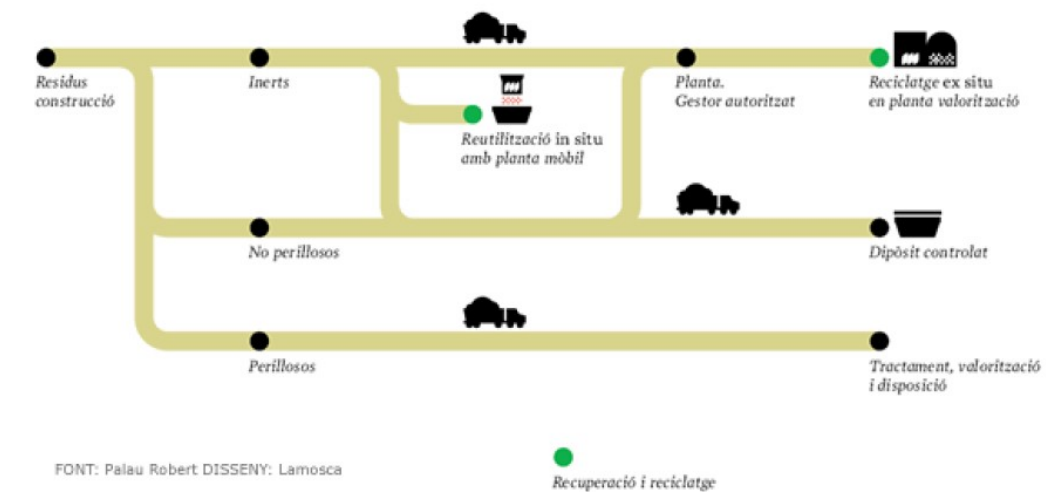


Figura 2. Model Català de Residus de la Construcció

El Model Català de Residus de la Construcció es fonamenta en les accions de prevenció i en la reutilització i valorització material màxima dels residus. Estableix el principi de responsabilitat del productor i es fixa com a objectiu reciclar el 50% d'aquests.

Una obra té dos tipus de gestió, dins de l'obra i fora de l'obra. En aquest apartat es defineixen les operacions més adequades, ja siguin dins o fora de l'obra, atenent a:

- L'espai disponible per realitzar la separació selectiva dels residus a l'obra.
- La possibilitat de reutilització i reciclatge in situ.
- La proximitat de valoritzadors de residus de la construcció i demolició i la distància als dipòsits controlats, els costos econòmics associats a cada opció de gestió, etc.

L'objectiu del material inert d'excavació (terres) és que s'utilitzi al màxim possible com a material de reblert en el moviment de terres de la pròpia obra, ja que per una banda es redueix els residus generats i per l'altra s'estalvia en la compra de terreny de préstec.

El decret preveu que en cas que els residus no s'utilitzin o que es reciclin a la mateixa obra, cal gestionar-los en instal·lacions de reciclatge o de disposició del rebuig. Les alternatives de gestió dels residus són diverses: reutilització, reciclatge, deposició en dipòsit controlat, etc.

S'ha considerat l'abocament en dipòsits controlats com a última opció en la gestió de residus de construcció i demolició i, s'ha tendit, per aquest ordre, a la reutilització, al reciclatge i a la valorització.

La gestió mínima de separació selectiva que es realitzarà durant les obres consistirà en la segregació dels residus Inerts, dels residus No Especials i dels residus Especials (aquests sempre han d'anar separats de la resta).

A més, caldrà també separar a part els materials que es poden reutilitzar o reciclar dins la pròpia obra, o si es cal gestionar-los externament.

La classificació en origen es realitzarà acuradament, obtenint residus el més homogenis possibles per facilitar-ne la gestió.

Les possibilitats de reutilització d'elements de construcció són diverses i poc previsibles. Depenen de la possibilitat de reutilitzar-los a la pròpia obra, en una altra obra que es trobi situada a prop o de l'existència d'algú interessat a quedar-se'ls.

El material que no es pugui utilitzar dins la pròpia obra, s'enviarà a gestor autoritzat perquè segueixi les següents vies de gestió orientatives en funció del tipus de residu:

CER	Descripció	Vies de gestió alternatives	
		Valorització	Tractament
170101	Formigó	V71	T11, T15
170302	Mescles bituminoses diferents de les especificades en el codi 170301	V71	T12
170504	Terres i pedres diferents de les especificades en el codi 170503	V71	T15
170107	Mescles de formigó, maons, teules i materials ceràmics, diferents de les especificades en el codi 170106	V71	T12, T15
170903	Residus mesclats de construcció i demolició diferents dels especificats en els codis 170901, 0170902 i 170903	-	T13, T36
170405	Ferro i acer	V41	-
170201	Fusta	V15, V61	-
170203	Plàstic	V12	T12
150101	Envasos de paper i cartró	V11, V51, V85, V61	T12
150102	Envasos de plàstic	V12, V51	T13, T21
150104	Envasos metàl·lics	V41, V51	T13
170903	Altres residus de construcció i demolició (inclosos els residus mesclats) que	-	T13, T36

CER	Descripció	Vies de gestió alternatives	
		Valorització	Tractament
	contenen substàncies perilloses		

La codificació segons ARC de les vies de gestió alternatives són:

Tractament i disposició del rebuig:

- **T11** Deposició de residus inerts
- **T12** Deposició de residus no especials
- **T13** Deposició de residus especials
- **T15** Deposició en dipòsit de terres i runes
- **T21** Incineració de residus no halogenats
- **T33** Estabilització

5. ESCENARIS DE GESTIÓ

En aquest apartat s'inclou una fitxa d'identificació i definició dels escenaris interns de gestió a l'obra. Aquests escenari intern preveu les opcions de reutilització, valorització i eliminació dels residus a l'emplaçament de l'obra i es resumeixen en la següent taula:

Fitxa resum de l'escenari intern de gestió		
1		Separació selectiva prevista de les fraccions (RD 105/2008):
	Separació segons tipologia de residus	✓ Formigó ✓ Maons, teules, ceràmics ✓ Metall ✓ Fusta ✓ Plàstic ✓ Paper i cartró
	Inerts	☒ contenidor per Inerts barrejats ☐ contenidor per Inerts Ceràmica ☒ contenidor per Inerts Formigó ☐ contenidor per altres inerts ☒ contenidor o zona d'aplec per terres que van a abocador

Fitxa resum de l'escenari intern de gestió		
	No Especials	☒ contenidor per metall ☒ contenidor per plàstic ☒ contenidor per fusta ☒ contenidor per paper i cartró ☐ contenidor per la resta de residus No Especials barrejats
	Senyalització dels contenidors	Els contenidors s'hauran de senyalitzar en funció del tipus de residu que continguin, d'acord amb la separació selectiva prevista.

Inerts  No Especials barrejats 	Residus admesos: ceràmica, formigó, pedres, etc. CODIS CER: 170107, 170504, ... (codis admesos en els dipòsits de terres i runes)										
	Residus admesos: fusta, metall, plàstic, paper i cartró, cartró-guix, etc. CODIS CER: 170201, 170407, 150101, 170203, 170401, ... (codis admesos en dipòsits de residus No Especials). Aquest símbol identifica als residus No Especials barrejats, no obstant, en cas d'optar per una separació selectiva més exigent, caldria un cartell específic per a cada tipus de residu: <table><tr><td>fusta</td><td>ferralla</td><td>paper i cartró</td><td>plàstic</td><td>cables elèctrics</td></tr><tr><td></td><td></td><td></td><td></td><td></td></tr></table>	fusta	ferralla	paper i cartró	plàstic	cables elèctrics					
	fusta	ferralla	paper i cartró	plàstic	cables elèctrics						
											
Especials  CODIS CER: (els codis dependran dels tipus de residus). Aquest símbol identifica als residus Especials de manera genèrica i pot servir per senyalitzar la zona d'aplec habilitada pels residus Especials, no obstant, a l'hora d'emmagatzemar-los cal tenir en compte els símbols de perillositat que identifiquen a cadascun i senyalitzar els bidons o contenidors d'acord amb la legislació de residus Especials.											

Fotografies exemple de la senyalització de diferents escenaris de gestió interns:

Zones per gestionar residus



A la següent taula de gestió de residus s'inclou el destí del residu segons la seva tipologia, s'identifica als recicladors, valoritzadors o dipòsits propers a l'entorn de l'obra on es proposen gestionar els residus de construcció (Fitxa resum de la gestió fora de l'obra):



Fitxa resum de l'escenari extern de gestió						
4	Destí dels residus segons tipologia	Identificar els recicladors, plantes de transferència o dipòsits propers a l'entorn de l'obra on es proposa gestionar els residus de la construcció:				
Residu		Quantitat estimada		Gestor		
		m³	T	Codi	Nom	
	Inerts					
	☑ Dipòsit	Terres	681,98	1227,56	E-680.99	GESTORA DE RUNES DEL VALLÈS ORIENTAL SL
		Formigó	165,85	348,28		
		Mescles bituminoses	383	880,9		
	☑ Reciclatge	Acer	1.2	9	E-916.05	RECOLLIDA, ELIMINACIÓ I TRACTAMENT DE RESIDUS, SL
		Fusta	15	2.85		
		Plàstic	20	0.7		
		Cartró	1	0.04		
		Mescla	5.6	0.224		

6. GESTORS DE RESIDUS

La deposició controlada de residus de la construcció s'ha de fer en abocadors específics (dipòsits controlats). En aquest cas els residus es destinaran segons la proximitat a l'obra.

Per a les captacions de surgències situades al terme municipal de Súria:

- El dipòsit controlat de runes i altres residus de la construcció se situa a Llinars del Vallès (Vallès Oriental); a 6 km de l'obra,

RESIDUS INERTS:

GESTORA DE RUNES DEL VALLÈS ORIENTAL SL	
INSTAL·LACIÓ	
Estat	en Servei
Codi Gestor	E-680.99
Tipus de residu gestionat	Terres i runes
Adreça física	CRTA. DE CARDEDEU A DOSRIUS, KM 6 I 6,5 08450 LLINARS DEL VALLÈS
Telèfon	938704256
DADES DEL TITULAR DE LA INSTAL·LACIÓ	
Nom del titular	Gestora de runes del Vallès Oriental S.L..
Adreça correspondència	Av. Sant Jullià, Edifici T, 1 08400 Granollers
LOCALITZACIÓ	
Coordenades UTM	X:448768 // Y:4606318

Per residus no especials generats en l'obra:

- El gestor de residus no especials proposat és la de Recollida, eliminació i tractament de residus situat a Santa Eulàlia de Ronçana a una distància de 17 km de l'obra.

RESIDUS NO ESPECIALS:

RECOLLIDA, ELIMINACIÓ I TRACTAMENT DE RESIDUS, SL	
INSTAL·LACIÓ	
Estat	en Servei
Codi Gestor	E-916.05
Tipus de residu gestionat	Residus generals, cable, fusta, ferralla, paper i plàstic.
Adreça física	C/CARLES BUIGAS, 3-5 NAU 7-8 08187 SANTA EULÀLIA DE RONÇANA
Telèfon	902152339
DADES DEL TITULAR DE LA INSTAL·LACIÓ	
Nom del titular	Recollida, eliminació i tractament de residus
Adreça física	C/CARLES BUIGAS, 3-5 NAU 7-8 08187 SANTA EULÀLIA DE RONÇANA
LOCALITZACIÓ	
Coordenades UTM	X:436053// Y:4612306

7. PRESSUPOST PER A LA GESTIÓ DE RESIDUS DE L'OBRA

Les partides necessàries per als tractaments dels residus es troben incloses al pressupost d'execució material del projecte. Les despeses del triatge, apilament transport i deposició dels residus estan inclosos en les diferents partides del pressupost del projecte.


Es preveu una partida per la gestió de residus inclosa al Pressupost d'Execució Material de DOS MIL EUROS (2.000,00 €).

Granollers, gener de 2025

L'autor del Projecte

David Blázquez Aguirre

Enginyer de Camins, Canals i Ports

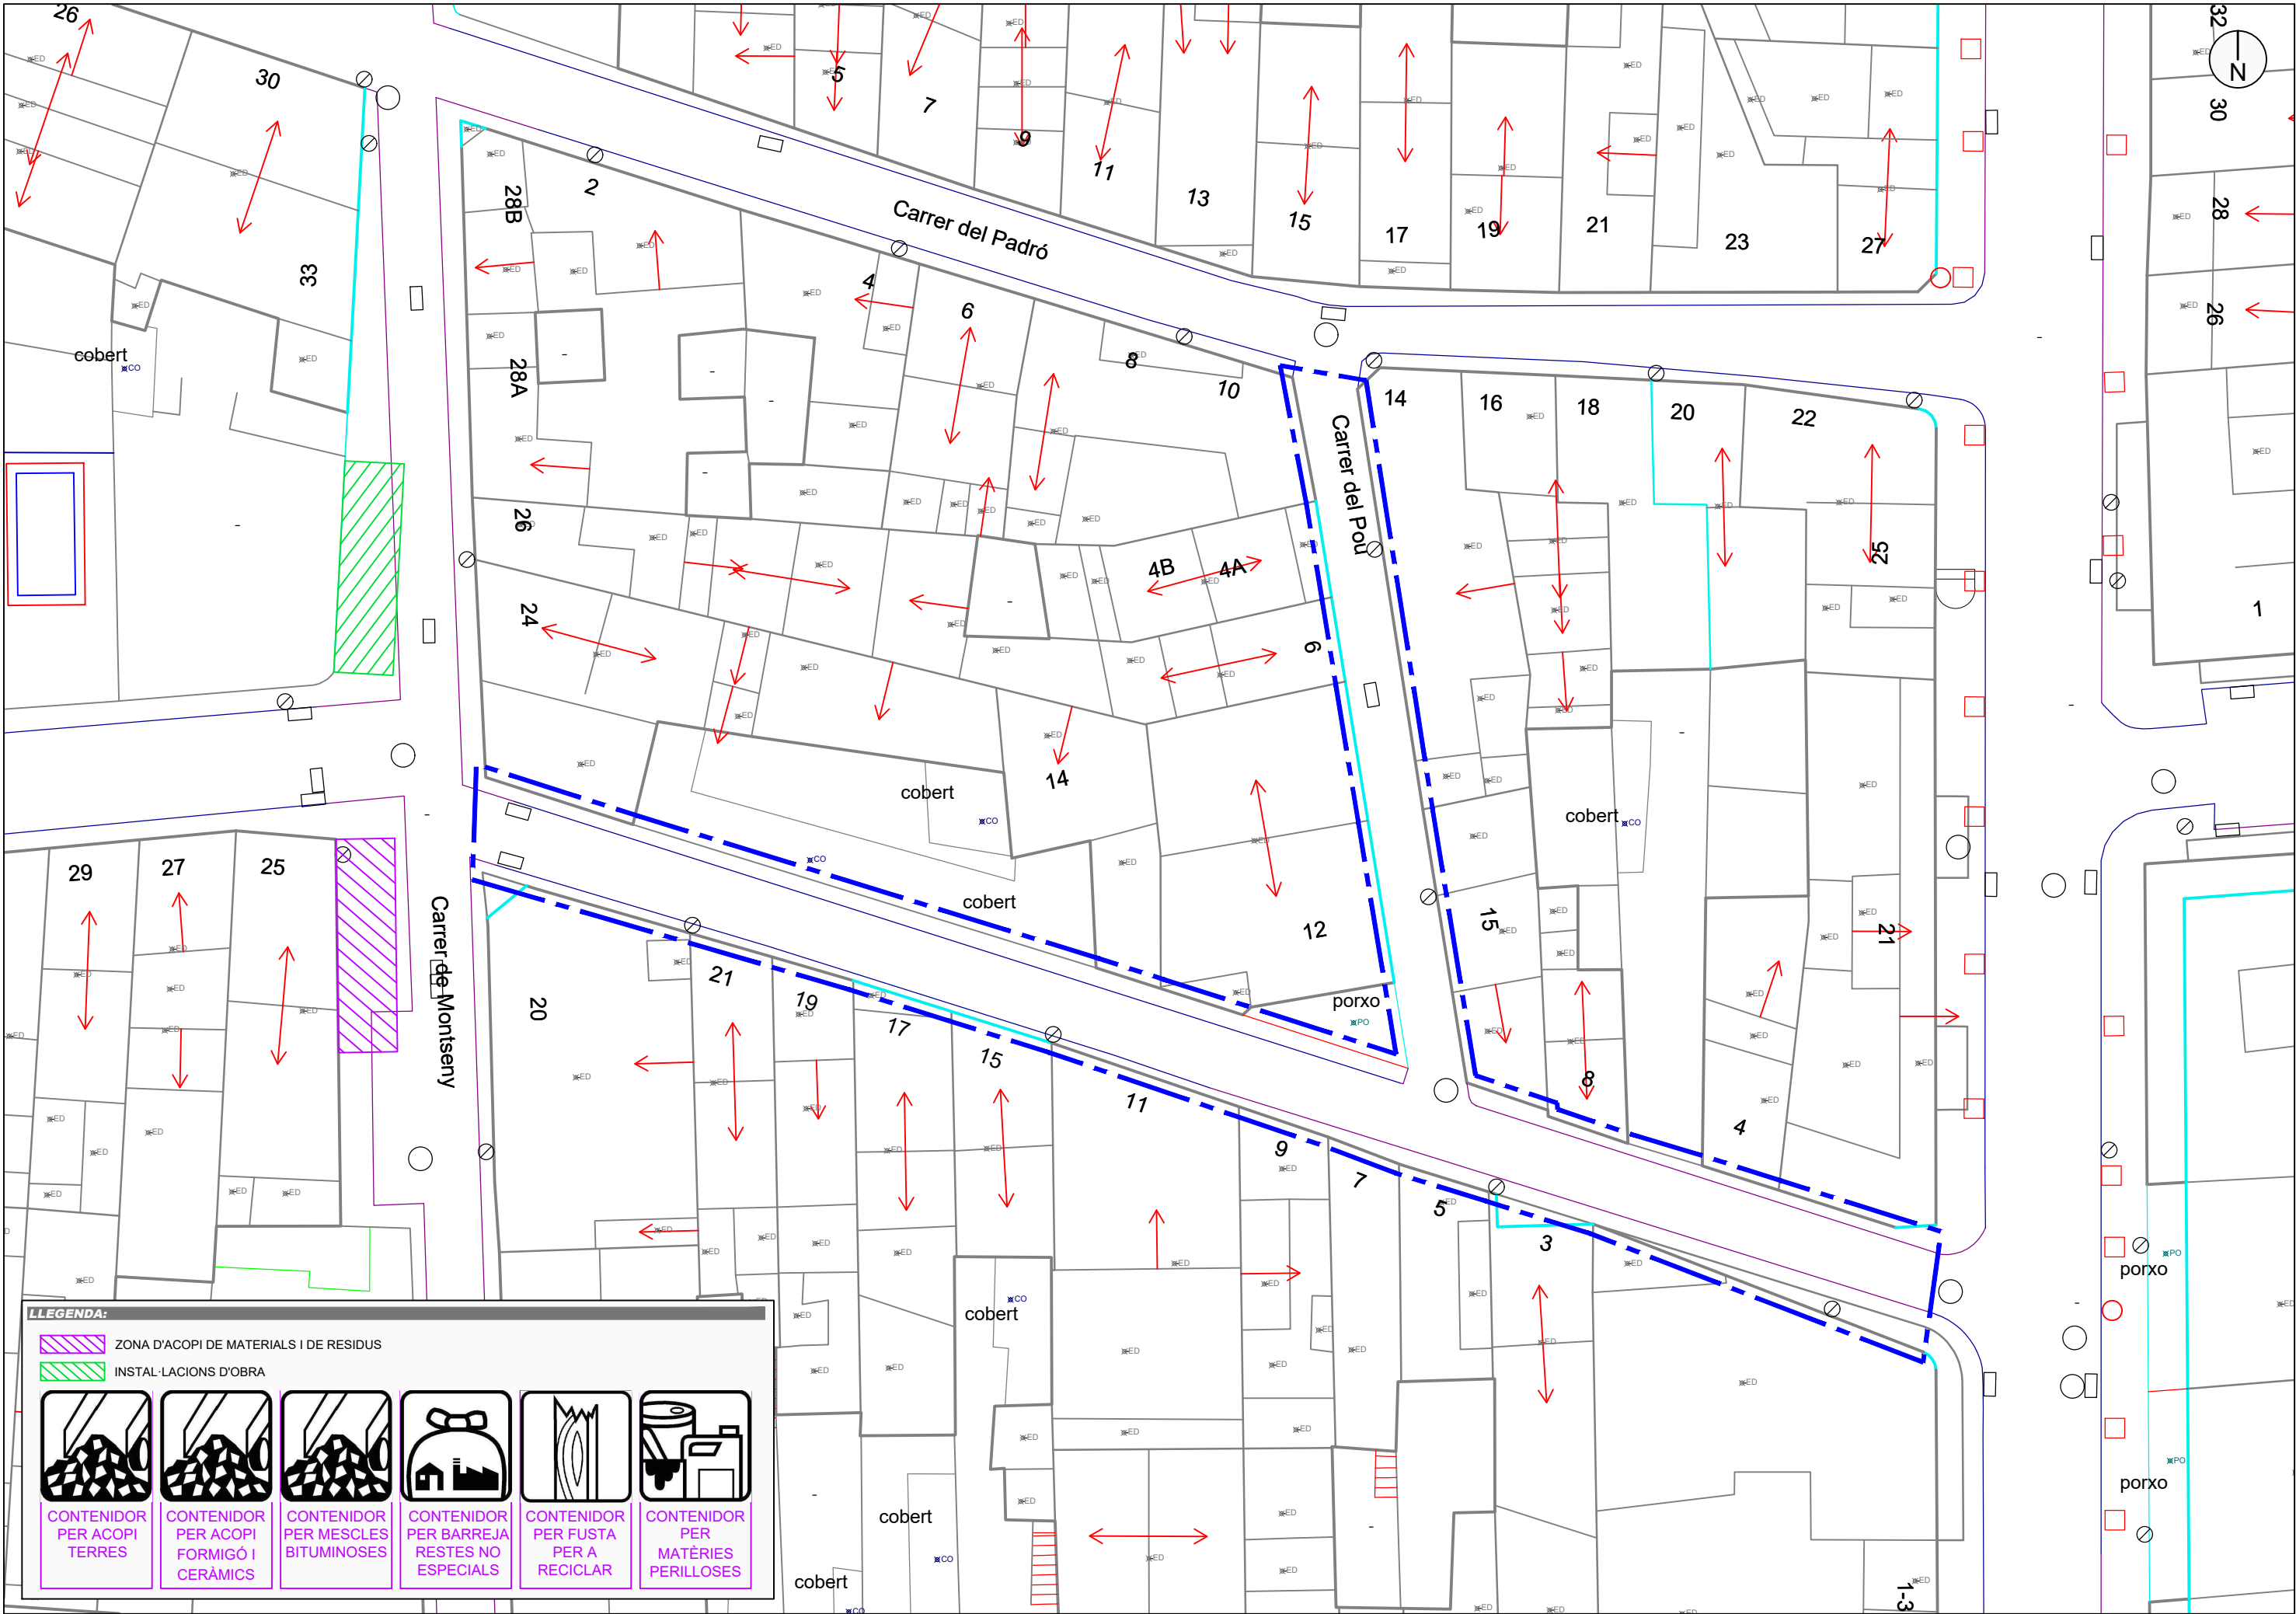

LLEENDA:

ZONA D'ACOPÍ DE MATERIALS I DE RESIDUS

INSTAL·LACIONS D'OBRA

CONTENIDOR PER ACOPÍ TERRES

CONTENIDOR PER ACOPÍ FORMIGÓ I CERÀMICS

CONTENIDOR PER MESCLES BITUMINOSES

CONTENIDOR PER BARREJA RESTES NO ESPECIALS

CONTENIDOR PER FUSTA PER A RECICLAR

CONTENIDOR PER MATÈRIES PERILLOSES



ÍNDEx

Índex

[Índex](#)

[1. INTRODUCCIÓ](#)

[2. DEFINICIONS](#)

[3. NORMATIVA](#)

[4. OBLIGACIONS DEL PRODUCTOR I POSSEÏDOR DELS RESIDUS](#)

[5. GESTIÓ DE RESIDUS](#)

1. INTRODUCCIÓ

A continuació s'adjunten les prescripcions del Plec de Prescripcions Tècniques Particulars del Projecte, adequades a la gestió de residus de construcció i enderroc i que regulen les feines d'emmagatzematge, maneig, separació i, en el seu cas, altres operacions de gestió dels residus de construcció i demolició dintre de l'obra.

2. DEFINICIONS

Residu de construcció i demolició:

Qualsevol substància u objecte que es generi a l'obra construïnt o demolint.

Residu inert:

És el residu no perillós que no experimenta transformacions físiques, químiques o biològiques significatives, no és soluble ni combustible, ni reacciona física ni químicament ni de cap altra forma que pugui donar lloc a la contaminació del medi ambient o perjudicar la salut humana. La llixiviabilitat total, el contingut de contaminants del residu i la ecotoxicitat del lixiviat deuran ser insignificants, i en particular, no deuran suposar un risc per a la qualitat de les aigües superficials o subterrànies.

Residu no especial

És el residu que pot experimentar transformacions físiques, químiques o biològiques però sense perjudicar la salut humana o contaminar el medi ambient.

Residu especial

És el residu que deurà tindre un tractament especial perquè pot ser contaminant o perillós per a la salut humana.

Productor dels residus

El productor és tota persona física o jurídica que produeix residus amb la seva activitat constructora, encara que no es faci un enderrocament previ.

Posseïdor dels residus

És el titular de l'empresa que efectua les operacions d'enderrocament, construcció, reforma, excavació o d'altres operacions generadores dels residus, o la persona física o jurídica que els té en possessió i que no té la condició de gestor de residus. El posseïdor és qui fa materialment els treballs de desmuntatge, desmantellament i enderrocament d'una construcció o els treballs d'excavació, per més que no rep aquesta consideració si, a més, és el gestor de residus.

Gestor del residu

És el titular de les instal·lacions en què s'efectuen les operacions de valorització dels residus i el titular de les instal·lacions en què s'efectua la disposició dels rebuigs.

3. NORMATIVA

A continuació es llista un resum de les principals Normatives d'aplicació:

- Reial Decret 105/2008, de 1 de febrer, per el que se regula la producció i gestió dels residus de construcció i enderroc.
- Reial Decret 21/2006, de 14 de febrer, pel qual es regula l'adopció de criteris ambientals i d'ecoeficiència en els edificis.
- Reial Decret 396/2006, de 31 de Març, pel qual s'estableixen les disposicions mínimes de seguretat i salut aplicables als treballs amb risc d'exposició a l'amiant. («BOE» 86, d'11-4-2006.)
- Ordre MAM/304/2002, de 8 de febrer, per la qual es publiquen les operacions de valorització i eliminació de residus i la llista europea de residus.
- Decret 201/1994, de 26 de juliol, modificat pel Decret 161/2001, de 12 de juny, regulador dels enderrocs i altres residus de la construcció.
- Reial Decret 833/1988, pel que s'aprova el Reglament per a l'execució de la Llei 20/1986, Bàsica de Residus Tòxics i Perillosos.
- Llei 15/2003, de modificació de la Llei 6/199, reguladora dels residus.
- Plan Nacional de residuos de la construcción y demolición (PNRCD) 2001-2006
- Ley 10/98, de 21 de abril, de residuos

4. OBLIGACIONS DEL PRODUCTOR I POSSEÏDOR DELS RESIDUS

Per al productor i posseïdor dels residus es determinen les obligacions següents:

- Garantir que les operacions de reutilització, reciclatge, valorització i disposició dels rebuigs es duen a terme segons les determinacions del Reial Decret 105/2008, de 1 de febrer, per el que se regula la producció i gestió dels residus de construcció i enderroc i demás normativa vigent.
- Garantir que en les operacions de gestió en origen dels residus es compleixen les prescripcions de l'esmentada normativa i del present plec.
- Abonar els costos que s'originin per a la gestió dels residus. El cost total de la gestió és la suma dels costos de destriament i recollida selectiva en el lloc, més els costos propis del transportista i del gestor, a causa de la valorització i disposició dels rebuigs.

5. GESTIÓ DE RESIDUS

Abans de començar l'obra, el contractista haurà de presentar al client un Pla de Gestió de Residus que reflecteixi les seves obligacions en relació amb els residus de construcció i demolició que es vagin a produir, sempre seguint les prescripcions previstes a la Normativa d'aplicació. El pla una vegada aprovat per el Director d'obra i acceptat pel client serà un dels documents contractuals de l'obra.

Els residus de construcció i demolició es destinaran preferentment, i per aquest ordre, a operacions de reutilització, reciclatge o a altres formes de valorització.

Durant les obres es realitzarà una separació selectiva segregant primer dels residus Inerts, dels residus No Especials i dels residus Especials (aquests sempre separats de la resta). A més, caldrà també separar els materials que es poden reutilitzar o reciclar dins la pròpia obra, o els que cal gestionar-los externament.

La classificació en origen es realitzarà acuradament, obtenint residus el més homogenis possibles per facilitar-ne la gestió.

Els residus hauran de mantenir-se en condicions adequades d'higiene i seguretat, i s'haurà d'evitar la mescla de fraccions ja seleccionades que impedeixi o dificulti la seva posterior valorització o eliminació.

S'incorporaran les operacions de destriament i recollida selectiva en el mateix lloc on es produeixin els residus.

Els residus se separaran en les següents fraccions, quan, de forma individualitzada per cada una d'aquestes fraccions, la quantitat prevista de generació per al total de l'obra superi les següents quantitats:

Maons, teules, ceràmics: 19,285 m³

Metall: 0.224 t.

Fusta: 2.85 t.

Vidre: 0.5 t.

Plàstic: 0.7t.

Paper i cartró: 0.04 t.

Els contenidors s'hauran de senyalitzar en funció del tipus de residu que continguin, d'acord amb la separació prevista.

Quan els residus de construcció i demolició no puguin ser gestionats pel contractista, haurà d'entregar-los a un gestor de residus o participar en un acord voluntari o conveni de col·laboració per a la seva gestió.

L'entrega dels residus de construcció i demolició haurà de constar en un document amb la identificació del propietari i el seu productor, l'obra de procedència i, en el seu cas, el número de llicència de l'obra, la quantitat, expressada en tones o en metres cúbics, el tipus de residus entregats, codificats pel catàleg de europeu de residus i la identificació del gestor de les operacions de destí.

Quan el gestor a qui li siguin entregats els residus de construcció i demolició realitzi únicament operacions de recollida, emmagatzematge, transferència o transport, en el document d'entrega haurà de figurar també el gestor de valorització o d'eliminació posterior dels residus. Els residus que no es poden valoritzar caldrà disposar-los de manera que no puguin causar danys a les persones ni a la naturalesa, i que no es converteixin en factors agressius del paisatge.

Si no són perillosos i no es poden valoritzar, o si no es poden valoritzar i estan formats per materials inerts, s'han de llençar en un abocador controlat. Si són perillosos s'han de dipositar adequadament en un abocador específic per a productes d'aquest tipus i, si cal, sotmetre'ls prèviament a un tractament a fi que resultin menys perillosos.

ÍNDEX

1.	INTRODUCCIÓ.....	2
2.	DESCRIPCIÓ GENERAL.....	2
3.	PLANTEJAMENT GENERAL.....	2
4.	CONDICIONS EN L'EXECUCIÓ DE LES OBRES.....	2
4.1.	GENERALITATS.....	2
4.1.1.	Control de recepció en obra de productes, equips i sistemes.....	2
4.2.1.	Control d'execució.....	3
4.3.1.	Control de l'obra acabada.....	3
5.	INTERRELACIÓ AMB ELS SISTEMES D'ORGANITZACIÓ DELS CONTRACTISTES.....	3
6.	CONTROL DE MATERIALS.....	4
6.1.	MARCATGE CE I SEGELL DE QUALITAT DELS PRODUCTES DE LA CONSTRUCCIÓ.....	4
6.1.1.	Procediment per a la verificació del sistema "Marcatge CE".....	4
6.2.1.	Procediment pel control de recepció dels materials als que no els hi és exigible el sistema de "Marcatge CE".....	5
7.	PRESSUPOST PLA DE CONTROL DE QUALITAT.....	6
8.	DOCUMENTS.....	6
	APÈNDIX NÚM. 1: LLISTAT DEL PLA D'ASSAJOS.....	7
	APÈNDIX NÚM. 2: PRESSUPOST DEL PLA D'ASSAJOS.....	8
	APÈNDIX NÚM. 3: RESUM DEL PRESSUPOST DEL PLA D'ASSAJOS.....	9

1. INTRODUCCIÓ

El present annex és d'aplicació per a la construcció del “*Projecte d'urbanització del carrer del Pedró i renovació del clavegueram*” i té la finalitat de definir les unitats més importants a controlar durant l'execució de les obres i l'import destinat a la realització del control de qualitat.

2. DESCRIPCIÓ GENERAL

El present projecte engloba totes les actuacions necessàries per a realitzar la renovació dels paviments, clavegueram i diverses actuacions en serveis en el carrer Pedró. Aquestes actuacions consisteixen en la demolició del paviment, excavació en rasa, demolició del col·lector actual, renovació d'aquest i pavimentació del paviment.

El present Annex inclou el Pla de control de qualitat realitzat per totes les actuacions.

3. PLANTEJAMENT GENERAL

Per tal d'assolir els nivells de qualitat recollits al Plec de Prescripcions Tècniques de l'obra (PPT), s'han definit i programat una sèrie d'operacions de control (inspeccions i assaigs), que han de servir de base al Pla d'Autocontrol de Qualitat del contractista (PAQ), constituint el nivell mínim exigible. Aquestes operacions de control seran realitzades pel contractista sota la supervisió de la Direcció d'Execució de l'Obra (DEO).

A l'inici de l'obra, la DEO estudiarà el pla d'autocontrol del contractista, i proposarà els canvis que consideri oportuns per tal d'ajustar les actuacions a les necessitats reals de l'obra. En conseqüència, el PAQ ha de ser un document viu, que permeti la seva adaptació a la realitat canviant de l'obra.

En el control de qualitat de qualsevol obra cal distingir entre el control de materials i el de processos d'execució, incloent dins d'aquest darrer els controls geomètrics i les proves d'acabat.

La qualitat final es veu tant condicionada pels processos d'execució com per la qualitat intrínseca dels materials. Aquests, fruit de processos industrials, presenten característiques bastant estables i, en molts casos, arriben acompanyats de certificats de garantia de qualitat. És per això que aquest pla es centrarà, fonamentalment, en el control dels processos d'execució, confiat quasi sempre a inspeccions visuals o comprovacions senzilles que no requereixen de l'actuació d'una empresa especialitzada, sense oblidar el paper imprescindible que desenvolupen els laboratoris en el control de qualitat dels materials.

4. CONDICIONS EN L'EXECUCIÓ DE LES OBRES

4.1. GENERALITATS

1. Les obres de construcció es portaran a terme amb subjecció al projecte i les seves modificacions autoritzades pel director de l'obra prèvia conformitat del promotor, a la legislació aplicable, a les normes de la bona pràctica constructiva, i a les instruccions del director d'obra i del director de l'execució de l'obra.

2. Durant la construcció de l'obra s'elaborarà la documentació reglamentàriament exigible. En ella s'inclourà, sense perjudici del que estableixin altres Administracions Públiques competents, la documentació del control de qualitat realitzat al llarg de l'obra.

3. Quan en el desenvolupament de les obres intervinguin diversos tècnics per a dirigir les obres de projectes parcials, ho faran sota la coordinació del director de l'obra.

4. Durant la construcció de les obres el director d'obra i el director de l'execució de l'obra realitzaran, segons les seves respectives competències, els controls següents:

- a) Control de recepció en obra dels productes, equips i sistemes que es subministren a les obres.
- b) Control d'execució de l'obra.
- c) Control de l'obra acabada.

4.1.1. Control de recepció en obra de productes, equips i sistemes

El **control de recepció** té per objecte comprovar que les característiques tècniques dels productes, equips i sistemes subministrats satisfacin l'exigut en el projecte. Aquest control comprendrà:

- a) El control de la documentació dels subministraments
- b) El control mitjançant distintius de qualitat o avaluacions tècniques d'idoneïtat
- c) El control mitjançant assaigs

1.- Control de la documentació dels subministraments

Els subministradors entregaran al constructor, qui els facilitarà al director d'execució de l'obra, els documents d'identificació del producte exigits per normativa d'obligat compliment i, en el seu cas, pel projecte o per la direcció facultativa. Aquesta documentació comprendrà, al menys, els següents documents:

- a) Els documents d'origen, fulla de subministrament i etiquetat.
- b) El certificat de garantia del fabricant, firmat per persona física;
- c) Els documents de conformitat o autoritzacions administratives exigides reglamentàriament, inclosa la documentació corresponent al marcat CE dels productes de construcció, quan sigui pertinent, d'acord amb les disposicions que siguin transposició de les Directives Europees que afectin als productes subministrats.

2.- Control de recepció mitjançant distintius de qualitat i avaluacions d'idoneïtat tècnica

1. El subministrador proporcionarà la documentació precisa sobre:

- a) Els distintius de qualitat que ostentin els productes, equips o sistemes subministrats, que assegurin les característiques tècniques dels mateixos exigides en el projecte i documentarà, en el seu cas, el reconeixement oficial del distintiu.
- b) Les avaluacions tècniques d'ideïtat per a l'ús previst de productes, equips i sistemes innovadors, i la constància del manteniment de les seves característiques tècniques.

2. El director de l'execució de l'obra verificarà que aquesta documentació és suficient per a l'acceptació dels productes, equips i sistemes emparats per ella.

3.- Control de recepció mitjançant assaigs

1. Per a verificar el compliment de les exigències bàsiques del CTE pot ser necessari, en determinats casos, realitzar assaigs i proves sobre alguns productes, segons l'establert en la reglamentació vigent, o bé segons l'especificat en el projecte o ordenats per la direcció facultativa.
2. La realització d'aquest control s'efectuarà d'acord amb els criteris establerts en el projecte o indicats per la direcció facultativa sobre la mostra del producte, els assaigs a realitzar, els criteris d'acceptació i rebuig i les accions a adoptar.

4.2.1. Control d'execució

El control d'execució es basa en inspeccions sobre els procediments de construcció i en les proves finals d'acabat que, en general, són també inspeccions visuals recolzades amb comprovacions que poden ser senzilles o que requereixin l'actuació d'un laboratori especialitzat. Moltes d'aquestes operacions de control es troben recollides al Plec de Condicions Tècniques de l'obra.

El contractista, en la seva oferta, ha de presentar un avanç del pla d'autocontrol de qualitat que aplicarà a l'obra, que, en cas de ser adjudicatari, haurà de perfeccionar abans de l'inici de les obres. Cal tenir en compte que, en molts casos, el PAQ no podrà redactar-se totalment en aquest moment. Allà on per falta de dades o nivell de definició, no es puguin concretar tots els punts que contempla, s'haurà d'arribar al detall suficient que permeti el seu desenvolupament posterior. El PAQ és doncs un document viu, capaç de recollir les circumstàncies particulars de l'obra que es vagin coneixent en el transcurs de la seva execució.

Dins l'esmentat pla de qualitat, el contractista indicarà, per a cada activitat de control, el procediment d'execució i el programa de punts d'inspecció i assaig (PPI/PA) que aplicarà.

Aquest document (PPI/PA) ha de recollir la relació d'operacions de control que el contractista realitzarà durant el desenvolupament i en acabar cada activitat a controlar. De cada operació de control s'indicarà:

- Punt a controlar: disposició de la ferralla, verticalitat d'una paret, etc.
- Freqüència de control: per lot (cada 100 m² per exemple), diària, a l'inici de l'activitat, etc.
- Procediment o normativa a aplicar (si és el cas): norma d'assaig, instrucció EHE, etc.
- Responsable de realitzar la inspecció o l'assaig: cap d'obra, encarregat, DEO, laboratori, etc.
- Criteris d'acceptació o no conformitat: resultats a obtenir, toleràncies, etc.

També es farà constar si el punt de control és un punt d'espera o avís, es a dir, si l'execució de l'activitat ha de quedar aturada mentre el responsable de la inspecció no doni el seu vist-i-plau o hagi estat informat, respectivament.

En la fase d'execució de l'obra, l'aplicació del programa de punts d'inspecció sobre un element concret donarà lloc a una fitxa d'execució o registre. Abans de l'inici de l'obra, i de manera consensuada amb la DEO, s'establirà una sectorització

de l'obra que assigni localització a les diferents fitxes d'execució a omplir. S'establiran també els procediments de documentació de les no conformitats i de les accions correctores, seguint la sistemàtica que disposi el propi contractista.

Tota aquesta documentació que s'anirà generant durant l'execució de l'obra, quedarà arxivada i formarà part del document EDC de final d'obra.

Les proves d'estanqueïtat de les noves canonades així com la inspecció de les mateixes amb circuit tancat de TV (d'obligat compliment), es consideren incloses dins la partida corresponent a les canonades i per tant no computen dins el percentatge del 1,5% esmentat anteriorment.

4.3.1. Control de l'obra acabada

En l'obra acabada, bé sobre el seu conjunt, o bé sobre les seves diferents parts i les seves instal·lacions, parcial o totalment acabades, hauran de realitzar-se, a més de les que puguin establir-se amb caràcter voluntari, les comprovacions i proves de servei previstes en el projecte o ordenades per la direcció facultativa i les exigides per la legislació aplicable.

5. INTERRELACIÓ AMB ELS SISTEMES D'ORGANITZACIÓ DELS CONTRACTISTES

A l'hora de plantejar criteris de control de qualitat que puguin resultar efectius a les obres, no es pot oblidar que les empreses constructores disposen normalment de sistemes d'organització interna d'assegurament de la qualitat (procediments ISO 9000), que, potencialment, són eines molt vàlides per assolir els nivells de qualitat exigits.

Donat que l'aplicació de les esmentades normes ISO ha comportat la unificació de nomenclatures i sistemàtiques, aquest pla de control aprofita l'estructuració que allà es defineix per tal de facilitar la seva integració als sistemes propis de les empreses constructores. Es tracta de provocar una necessària continuïtat entre el pla de control de projecte i el pla d'autocontrol (o pla de qualitat) del contractista, que deixi clara l'assumpció dels criteris de projecte en el document de la contracta.

Cal tenir en compte, en primer lloc, que els objectius i l'abast del sistema de qualitat d'una empresa constructora, tot i estar certificada ISO, els marca la pròpia empresa, i per tant, es poden trobar diferències notables entre unes i altres. La norma es centra en els procediments, homogeneïtza sistemàtica però no objectius. Per a poder valorar el sistema de qualitat que posseeix una empresa resulta imprescindible analitzar els objectius que s'ha plantejat, i no quedar-se exclusivament amb l'etiqueta de presentació. La possessió del certificat ISO no pressuposa la seva correcta aplicació a totes les obres, i encara menys, la coincidència amb els objectius de qualitat que pugui plantejar el promotor.

Feta aquesta puntualització teòrica, cal assenyalar que la realitat mostra una bona uniformitat entre els diferents sistemes de qualitat de les empreses; uniformitat que resulta suficient com per a plantejar un anàlisi conjunt.

En base a aquesta uniformitat, es presenta a continuació, una breu descripció dels apartats en que solen estructurar-se els plans de qualitat dels contractistes, destacant aquells on s'incideix amb aquest pla de control:

1. Descripció de l'obra. El pla de qualitat comença explicant les característiques generals de l'actuació, recollint especialment aquells aspectes que més es relacionen amb la qualitat de l'obra.

2. Relació d'activitats que es controlen. Cal tenir en compte que ser molt ambiciós pot portar a no aplicar correctament el sistema. És fonamental saber destriar el que és realment important, per no malbaratar esforços en temes secundaris que poden provocar desercis, i serveixen d'excusa per a invalidar tota la sistemàtica. Dins del pla de control de

projecte, es farà una relació de les activitats que, com a mínim, hauran de ser considerades en el pla de qualitat del contractista.

3. Organització de l'obra. Organigrama on es detallen les persones que intervindran (fins al nivell d'encarregat inclòs), indicant el càrrec i les funcions de cadascú. Es pot acompanyar d'un registre de signatures. S'hauria de fer extensiu al personal de les empreses subcontractades.

4. Revisió del projecte. Llistat dels problemes que s'hagin pogut detectar (coherència de documents, manca de definició o definició no satisfactòria, etc.) Tenir constància dels possibles problemes amb temps suficient pel seu anàlisi, és fonamental en la qualitat final de l'obra.

5. Control de documents. Relació dels documents aplicables al projecte controlant les versions vigents (legislació, normatives, documents del projecte, etc.). El pla de control de projecte ha de ser un d'aquests documents.

6. Recull dels procediments d'execució de les activitats que es controlen. Aquests procediments han de ser compatibles amb el plec de prescripcions tècniques de projecte. Cal advertir que, en aquest punt, s'acostumen a incloure textos genèrics que "engreixen" el document i que, en molts cops, no aporten gaire cosa. S'ha de valorar tot allò que sigui específic per l'obra concreta.

7. Compres i recepció de materials. Aquest apartat inclou normalment la definició del proveïdor dins d'una relació d'industrials "aptes" confeccionada per la pròpia empresa, es a dir, el subministrador no s'ha d'escollir exclusivament per criteris econòmics. A banda d'això, es redacten les especificacions de compres, que són un recull de les condicions tècniques que s'han d'exigir al material concret, i es detallen les operacions de control a realitzar en la recepció de materials: control de certificats, inspeccions visuals, mesures geomètriques, assaigs de laboratori, etc. Aquest apartat, en concret el pla d'assaigs de recepció, haurà d'estar d'acord amb el contingut del pla de control de projecte en el seu apartat de control de materials.

Un concepte important relacionat amb aquest punt és el de la traçabilitat, que consisteix en deixar constància documental del destí físic (parts concretes de l'obra) on s'ha fet ús d'un determinat material. Resulta habitual entre les empreses, i per altra banda molt convenient, tenir cura de la traçabilitat del formigó utilitzat a l'obra, però no és freqüent que s'apliqui a altres materials.

8. Programa de punts d'inspecció i assaig (PPI/PA) per tal de verificar les condicions d'execució de les activitats que es controlen. S'indiquen les inspeccions (o assaigs) que s'han de realitzar, documents o normatives que s'han de tenir en compte, freqüències de mostreig, responsables de realitzar-les, si corresponen a punts d'espera o avís i els criteris d'acceptació o rebuig. Una inspecció qualificada com punt d'espera o avís, atura el procés d'execució de l'activitat fins que s'hagi donat per bo el resultat de dita inspecció (punt d'espera), o s'hagi produït la notificació corresponent (punt d'avís).

9. Fitxes d'execució que desenvolupen el programa de punts d'inspecció anterior. Es tracta de sectoritzar l'obra per tal d'establir la relació entre els resultats de les inspeccions i la part d'obra afectada. La fitxa d'execució és el resultat d'aplicar un PPI/PA a un sector determinat.

10. Formats tipus de "no conformitat" i "accions correctores". Quan una inspecció resulta no acceptable, s'aixeca una no conformitat, que pot ser poc important (de correcció immediata) o greu. En aquest darrer cas, apareix una acció correctora per tal de deixar constància escrita de la solució proposada pel problema concret.

11. El pla de qualitat es completa amb llistats de calibració d'aparells, programació de compres de materials, instruccions tècniques relacionades amb els contractes de subministradors i subcontractistes, etc.

Com s'ha dit al començament d'aquest apartat, el pla de qualitat de l'empresa constructora ha de ser un eina potencialment molt útil per la qualitat final de l'obra. Cal no caure en el fàcil recurs del desprestigi, moltes vegades basat en anècdotes concretes, i tenir la clara voluntat d'utilitzar-lo, com una dada més del funcionament de l'obra, que, naturalment, haurà de ser contrastada amb la supervisió directa del director d'execució.

6. CONTROL DE MATERIALS

El Plec de Prescripcions Tècniques del projecte indica els paràmetres de qualitat que cal garantir en cadascun dels materials utilitzats a l'obra.

La justificació d'aquests nivells de qualitat pot arribar, en principi, de diferents formes:

- Presentació de la marca de qualitat del producte (Marcatge CE o similar). No s'ha de confondre aquest concepte amb el certificat de qualitat de l'empresa fabricant, que és un reconeixement centrat en la seva gestió. La marca de qualitat de producte implica l'existència d'un procediment de fabricació establert i una campanya sistemàtica d'assaigs que garanteixen uns determinats paràmetres de qualitat per aquell producte.
- Certificat d'assaigs realitzats per un laboratori acreditat (no encarregats específicament per l'obra concreta), sempre que s'hagin realitzat en data representativa, a criteri de la DEO. No s'han d'acceptar resultats d'assaigs antics de dubtosa relació amb el producte actual.
- Realització d'assaigs encarregats específicament per l'obra concreta, a realitzar durant la seva execució.

Per a la major part dels materials que intervenen a l'obra es considera suficient qualsevol de les tres justificacions de qualitat, acompanyades d'una inspecció visual de recepció realitzada per un tècnic competent. En el cas dels materials que segueixen a continuació, com a excepció del criteri general, serà obligatòria la realització d'una campanya específica d'assaigs per part d'un laboratori acreditat. Certificació dels materials emprats.

6.1. MARCATGE CE I SEGELL DE QUALITAT DELS PRODUCTES DE LA CONSTRUCCIÓ

El **marcatge CE** ens indica que el producte ha estat fabricat d'acord amb els requisits de seguretat de les directives europees. No obstant això, no tots els productes estan obligats a portar **marcatge CE**.

Els organismes de normalització europeus proveeixen d'especificacions tècniques que proporcionen el mecanisme per complir aquestes obligacions. Els productes industrials subjectes a les directives de seguretat, abans de ser comercialitzats per primer cop, s'han de sotmetre a uns procediments apropiats per assegurar la conformitat i la introducció del **marcatge CE**. La certificació de conformitat pot consistir en una autocertificació del fabricant o d'un laboratori notificat per realitzar les proves de conformitat.

6.1.1. Procediment per a la verificació del sistema "Marcatge CE"

El terme producte de construcció que definit com qualsevol producte fabricat per a la seva incorporació, amb caràcter permanent, a les obres d'edificació i enginyeria civil que tingui incidència sobre els següents requisits essencials:

- a) Resistència mecànica i estabilitat.
- b) Seguretat en cas d'incendi.

- c) Higiene, salut i medi ambient.
- d) Seguretat d'utilització.
- e) Protecció contra el soroll.
- f) Estalvi d'energia i aïllament tèrmic.

El marcatge CE d'un producte de construcció indica:

- Que aquest compleix amb unes determinades especificacions tècniques relacionades amb els requisits essencials contingudes en les "Normas Armonizadas" (EN) i en les "Guías DITE" (guías para el Documento de Idoneidad Técnica Europeo).
- Que s'ha complert el sistema d'avaluació de la conformitat establert per la corresponent Decisió de la Comissió Europea (Aquests sistemes d'avaluació es classifiquen en els graus 1+, 1, 2+, 2, 3 i 4, i en cadascun d'ells s'especifiquen els controls que s'han de realitzar al producte pel fabricant i/o per un organisme notificat).

6.2.1. Procediment pel control de recepció dels materials als que no els hi és exigible el sistema de "Marcatge CE"

A continuació es detalla el procediment a realitzar per al control de recepció dels materials de construcció als que no els hi és exigible el sistema del marcatge CE (tant per no existir encara UNE-EN o Guia DITE per a aquest producte com, existint aquestes, per estar dins del període de coexistència).

En aquest cas, el control de recepció ha de fer-se d'acord amb l'exposat en l'Article 9 del Real Decret 1630/92, podent presentar-se tres casos en funció del país de procedència del producte:

1. Productes nacionals.
2. Productes d'un altre estat de la Unió Europea.
3. Productes extracomunitaris.

6.1.2.1. Productes nacionals

D'acord amb l'Art.9.1 del RD 1630/92, aquests han de satisfer les vigents disposicions nacionals. El compliment de les especificacions tècniques contingudes en elles es pot comprovar mitjançant:

- a) La recopilació de les normes tècniques (UNE fonamentalment) que s'estableixen com obligatòries en els Reglaments, Normes Bàsiques, Plecs, Instruccions, Ordres d'homologació, etc., emanades, principalment, dels "Ministerios de Fomento" i de "Ciencia y Tecnología".
- b) L'acreditació del seu compliment exigint la documentació que garanteixi la seva observació.
- c) L'ordenació de la realització dels assaigs i proves precises, en cas de què aquesta documentació no es faciliti o no existeixi.

A més, s'han de tenir en compte aquelles especificacions tècniques de caràcter contractual que es reflecteixin en els plecs de Prescripcions tècniques del projecte en qüestió.

6.1.2.2. Productes procedents d'un país comunitari

En aquest cas, l'Art.9.2 del RD 1630/92 estableix que els productes (a petició expressa i individualitzada) seran considerats per l'Administració de l'Estat conformes amb les disposicions espanyoles vigents si:

- Han superat els assaigs i les inspeccions efectuades d'acord amb els mètodes en vigor en Espanya.
- Ho han fet amb mètodes reconeguts com equivalents per Espanya, efectuats per un organisme autoritzat en l'Estat membre en el que s'hagin fabricat i que hagi comunicat per aquest segons els procediments establerts en la Directiva de Productes de la Construcció.

Aquest reconeixement de l'Administració de l'Estat es fa a través de la Direcció General competent mitjançant l'emissió, per a cada producte, del corresponent document, que serà publicat en el BOE. No s'ha d'acceptar el producte si no es compleix aquest requisit i es pot remetre el producte al procediment descrit anteriorment.

6.1.2.3. Productes procedents d'un país extracomunitari

L'Art.9.3 del RD 1630/92 estableix que aquests productes podran importar-se, comercialitzar-se i utilitzar-se en territori espanyol si satisfan les disposicions nacionals, fins que les especificacions tècniques europees corresponents disposin una altra cosa; és a dir, el procediment analitzat anteriorment.

Documents acreditatius

Es relacionen, a continuació, els possibles documents acreditatius (i les seves característiques més notables) que es poden rebre al sol·licitar l'acreditació del compliment de les especificacions tècniques del producte en qüestió. La validesa, idoneïtat i ordre de prelación d'aquests documents serà detallada en les fitxes específiques de cada producte.

Marca/Certificat de Conformitat a Norma: És un document expedit per un organisme de certificació acreditat per l'Empresa Nacional d'Acreditació (ENAC) que testimonia que el producte satisfà una(s) determinada(s) Norma(s) que li són d'aplicació. Tant els certificats de producte, com els de concessió del dret a l'ús de la marca tenen una data de concessió i una data de validesa que ha de ser comprovada.

Document d'Idoneïtat Tècnica (DIT): Els productes no tradicionals o innovadors (per als que no existeixi Norma) poden venir acreditats per aquest tipus de document, la concessió del qual es basa en el comportament favorable del producte per a la utilització prevista en front als requisits essencials descrivint-se, no només les condicions del material, sinó les de posada en obra i conservació. A Espanya, l'únic organisme autoritzat per a la concessió de DIT, és l'"Instituto de Ciencias de la Construcción Eduardo Torroja (IETcc) havent de comprovar, com en el cas anterior, la data de validesa del DIT.

Certificació de conformitat amb els Requisits Reglamentaris (CCRR) o Document (que substitueix als antics certificats d'homologació de producte i de tipus) emès pel "Ministerio de Ciencia y Tecnología" organisme de control, i publicat al BOE, en el que es certifica que el producte compleix amb les especificacions tècniques de caràcter obligatori contingudes en les disposicions corresponents. En molts productes afectats per aquests requisits d'homologació, s'ha regulat, mitjançant "Orden Ministerial" que la marca o certificat de conformitat AENOR equival al CCRR.

Autoritzacions d'ús dels sostres: Són obligatòries per als fabricants que pretenguin industrialitzar sostres unidireccionals de formigó armat, i biguetes o elements resistents armats o pretensats de formigó, o de ceràmica i formigó que s'utilitzen per a la fabricació d'elements resistents per a pisos i cobertes per a l'edificació. Són concedides per la "Dirección General de Arquitectura y Política de Vivienda (DGAPV) del Ministerio de la Vivienda", mitjançant "Orden Ministerial" publicada al BOE. El període de validesa de l'autorització d'ús és de cinc anys prorrogables per períodes iguals a sol·licitud del peticionari.

Segell INCE/Marca AENOR: És un distintiu creat per a integrar en l'estructura de certificació d'AENOR aquells productes que ostentaven el Segell INCE i que, a més, són objecte de Norma UNE. Als efectes de control de recepció aquest distintiu és equivalent a la Marca/Certificat de conformitat a Norma.

Certificat d'assaig. Són documents, emesos per un Laboratori d'Assaig, en el que es certifica que una mostra determinada d'un producte satisfà unes especificacions tècniques. Aquest document no és, per tant, indicatiu sobre la qualitat posterior del producte ja que la producció total no es controla i, per tant, hi ha que mostrar-se cautelós davant la seva admissió. En primer lloc, s'ha de tenir present l'Article 14.3.b de la LOE, que estableix que aquests Laboratoris han de justificar la seva capacitat posseïnt, en el seu cas, la corresponent acreditació oficial atorgada per la Comunitat Autònoma corresponent.

Aquesta acreditació és requisit imprescindible per a que els assaigs i proves que s'expedeixin siguin vàlids, en el cas de què la normativa corresponent exigeixi que es tracti de laboratoris acreditats. En la resta dels casos, en els que la normativa d'aplicació no exigeixi l'acreditació oficial del Laboratori, l'acceptació de la capacitat del Laboratori queda a judici del tècnic, recordant que pot servir de referència la relació d'aquests i les seves àrees d'acreditació que elabora i comprova ENAC. En tot cas, per a procedir a l'acceptació o refús del producte, s'haurà de comprovar que les especificacions tècniques reflectides en el certificat d'assaig aportat són les exigides per les disposicions vigents i que s'acredita el seu compliment.

Cal assegurar l'entrega d'un certificat del subministrador assegurant que el material entregat es correspon amb el del certificat aportat.

Certificat del fabricant. Certificat del propi fabricant on aquest manifesta que el seu producte compleix una sèrie d'especificacions tècniques. Aquest certificats poden venir acompanyats amb un certificat d'assaig dels descrits en l'apartat anterior, en aquest cas seran vàlides les anomenades recomanacions.

Altres distintius i marques de qualitat voluntaris. Existeixen diversos distintius i marques de qualitat voluntàries, promogudes per organismes públics o privats, que (com el segell INCE) no suposen, per si mateixos, l'acreditació de les especificacions tècniques obligatòries. Entre els de caràcter públic es troben els promoguts pel "Ministerio de Fomento" (regulats per l' OM 12/12/1977) entre els que es troben, per exemple, el Segell de conformitat CIETAN per a biguetes de formigó, la Marca de qualitat EWAA EURAS per a pel·lícula anòdica sobre alumini i la Marca de qualitat QUALICOAT per a recobriments d'alumini.

Entre els promoguts per organismes privats es troben diversos tipus de marques com, per exemple les marques CEN, KEYMARK, N, Q, EMC, FERRAPLUS, etc.

7. PRESSUPOST PLA DE CONTROL DE QUALITAT

El pressupost del Pla de Control de Qualitat ascendeix a la quantitat de: QUATRE MIL CENT CINQUANTA-VUIT EUROS AMB TRENTA-TRES CÈNTIMS (4.158,33 €).

El valor percentual de l'import del pressupost general del Pla de Control de Qualitat és de 1,84 %.

Aquest valor és acceptable i tots els assajos considerats es creuen necessaris des del punt de vista del projectista. La Propietat i/o la Direcció d'obra podrà prescriure més assajos, fins a arribar a un valor total del 3,0% del PEM (a càrrec del contractista, tal com estipula el Plec de Condicions).

Aquest Pla de Control de Qualitat es considera un pla de mínims, per tant, el contractista pot modificar-ho, l'alça, incrementant el control previst, augmentant el número i/o introduint nous assajos. No es pot eliminar ni reduir el número d'assajos, així com tampoc es podrà modificar el preu fixat dels mateixos.

8. DOCUMENTS

El Pla de Control de Qualitat inclou els següents documents:

- Llistat del Pla d'Assajos.
- Pressupost del Pla d'Assajos.
- Resum del pressupost del Pla d'Assajos.

QUADRE RESUM AMIDAMENTS ASSAJOS DE CONTROL DE QUALITAT

Activitat	Amidament	Ràtio	Anàlisi granulomètric per tamis	Límits d'Atterberg	Próctor Modificat	Índex CBR	Matèria orgànica	Guix en sols	Inflament lliure	Assaig de col.lapse	Próctor Normal	Densitats i humitat in situ	Comprovació geomètrica de ra	Conus d'Abrahams	Sèrie 4 provetes formigó	Assajos provetes d'acer	Absorció d'aigua	Resistència a l'abradió	Resistència a la flexió	Comprovació geomètrica	Compressió de testimoni	Equivalent de sorra	Qualitat Los Angeles	Coefficient de neteja	Càrrega amb placa	Proves de pressió i estanquitat	Assaig Marshall	Provetes de densitat	Contingut de lligant	Testimoni de gruix de capa
Rebliment a cel obert (m3)	0	1.000																												
Rebliment de rases (m3)	423	500	1	1	1	1	1	1	1	1	1																			
Longitud de rases (m)	124	200											5																	
Rebliment de rases (m3)	423	200										10																		
Superfície esplanada (m2)	506	2.000										5																		
Formigó en protecció de serveis (m3)	15	50												1	1															
Longitud de vorades (m)	173	1.000															1	1	1	1	1									
Longitud de rigoles (m)	193	1.000																												
Longitud d'encintats (m)	0	1.000																												
Subbases de tot-ú (m3)	0	300																												
Bases de tot-ú (m3)	0	300																												
Longitud xarxes d'aigua (m)	151	50											3													1				
Longitud xarxa de gas (m)	0	50																												
Longitud xarxa de telecomunicacions (m)	16	50											1																	
Longitud enllumenat públic (m)	68	50											1																	
Reblert de rases de serveis (m3)	0	200																												
Paviment de formigó en voreres (m3)		50												1	1															
Paviment de formigó (m3)	99	50												2	2															
Paviment de llambordes (m2)	9	1.000															1	1	1	1	1									
Paviment de lloses (m2)	0	1.000																												
Aglomerat asfàltic (Tn)	36	100																												
Longitud de vial (m)	111	50																												7
Formigó estructural (m3)	0	100																												
Acer per armadures passives (t)	0	40																												
TOTAL			1	1	1	1	1	1	1	1	1	15	10	4	4	0	2	2	2	2	2	0	0	0	0	1	0	0	0	7

PRESSUPOST I AMIDAMENTS

Control qualitat		UT	LONGITUT	AMPLADA	ALÇADA	QUANTITAT	PREU	IMPORT
CODI	RESUM							
01	MATERIALS GRANULARS							
01.01	Ut. Anàlisi granulomètric per tamisat, NLT-104 Ut. Anàlisi granulomètric per tamisat segons la norma NLT-104.					1,00	27,60	27,60
01.02	Ut. Determinació dels límits d' Atterberg. NLT-105 i 106 Ut. Determinació dels límits d'Atterberg segons la norma NLT-105 i 106.					1,00	28,95	28,95
01.03	Ut. Assaig Próctor Modificat NLT-108 Ut. d'assaig de Proctor Modificat. segons la norma NLT-108.					1,00	54,70	54,70
01.04	Ut Assaig C.B.R. NLT-111 Ut. Assaig C.B.R. de laboratori, tres punts. NLT-III					1,00	99,65	99,65
01.05	Ut Determinació del contingut de matèria orgànica NLT-118 UT. Determinació del contingut de matèria orgànica. NLT-118.					1,00	28,85	28,85
01.06	Ut Determinació de guix en sòls NLT-115 UT Determinació de guixos en sòls NLT-115					1,00	46,85	46,85
01.07	Ut Inflament lliure en endòmetre UNE-103601 Inflament lliure en endòmetre UNE-103601					1,00	26,44	26,44
01.08	Ut Assaig de col.lapse NLT-254 UT Assaig de col.lapse NLT-254					1,00	28,57	28,57
01.09	Ut Assaig Próctor Normal NLT-107 Ut. Assaig per Proctor Normal degons norma NLT-107					1,00	41,80	41,80
01.10	Ut. Determinació de la densitat i humitat "in situ" Ut, de determinació de la densitat "in situ", mínim 10 determinacions, incloent la determinació de la humitat. segons ASTM D 2922.					15,00	13,31	199,65
TOTAL 01							583,06	

PRESSUPOST I AMIDAMENTS

Control qualitat		UT	LONGITUT	AMPLADA	ALÇADA	QUANTITAT	PREU	IMPORT
CODI	RESUM							
02	FORMIGONS I ACERS							
02.01	Ut Presa mostra de formigó fresc: conus i 4 provetes a compressió Presa de mostres de formigó fresc, inclòs el mostreig del formigó, mesura de l'assentament del conus, fabricació de quatre (4) provetes cilíndriques de 15x30 cm, curat, refrentat i assaig a compressió segons normes UNE-83300, UNE-83301, UNE-83303, UNE-83304 i UNE-83313.					4,00	77,15	308,60
TOTAL 02.....							308,60	

PRESSUPOST I AMIDAMENTS

Control qualitat		UT	LONGITUT	AMPLADA	ALÇADA	QUANTITAT	PREU	IMPORT
CODI	RESUM							
03	MATERIALS PREFABRICATS							
03.01	Ut. Determinació d'absorció d'aigua, UNE-41170 Ut. Determinació d'absorció d'aigua segons norma UNE-41170							
						2,00	54,70	109,40
03.02	Ut. Desgast per abrasió, UNE 12705 Ut. de desgast per abrasió segons norma UNE 12705							
						2,00	86,85	173,70
03.03	Ut. Assaig de resistència a flexió, UNE-127025 Ut. Assaig de resistència a flexió segons norma UNE-127025							
						2,00	100,95	201,90
03.04	Ut. Determinació de la tolerància dimensional forma i aspecte Ut. Determinació de la tolerancia dimensional, forma i aspecte UNE-127023/99							
						2,00	55,95	111,90
03.05	Ut. Resistència a compressió mitjançant l'extracció d'un testimoni Ut. Resistència a compressió mitjançant l'extracció d'un testimoni segons norma UNE 83302.							
						2,00	93,25	186,50
TOTAL 03.....								783,40

PRESSUPOST I AMIDAMENTS

Control qualitat		UT	LONGITUT	AMPLADA	ALÇADA	QUANTITAT	PREU	IMPORT
CODI	RESUM							
04	SANEJAMENT I ALTRES SERVEIS							
04.01	Ut. Control de geometria de rasa Control de geometria de rasa amb 5 mesures d'amplària, fondària i pendent.							
						10,00	6,58	65,80
04.02	Ut. Inspecció de les proves de pressió i estanquitat Ut. Inspecció de les proves de pressió interior i estanquitat de les canonades i elaboració de l'informe corresponent.							
						1,00	281,50	281,50
04.03	Ut. Inspecció de la canonada de sanejament Ut. d'inspecció de la canonada de sanejament mitjançant càmera de vídeo robotitzada incloent informe i cinta gravada, per jornada d'estància o fracció.							
						1,00	1.500,50	1.500,50
TOTAL 04.....								1,847,80

PRESSUPOST I AMIDAMENTS

Control qualitat

CODI	RESUM	UT	LONGITUT	AMPLADA	ALÇADA	QUANTITAT	PREU	IMPORT
05	MESCLES D'AGLOMERAT ASFÀLTIC							
05.01	Ut. Granulometria dels àrids extrets, NLT-165 Ut. Determinació de la granulometria dels àrids extrets segons la norma NLT-165.							
						1,00	36,00	36,00
05.02	Ut. Assaig Marshall d'una mostra d'aglomerat, NLT-159 Ut. Assaig Marshall d'una mostra d'aglomerat fabricat, fins tres provetes, incloent: fabricació de probetes, determinació de la densitat aparent, trencament i càlcul de forats, NTL-159.							
						1,00	119,75	119,75
05.03	Ut. Determinació de la densitat aparent i l'espessor d'un testimoni U. Determinació de la densitat aparent i espessor d'un testimoni, segons la norma NLT-168-134							
						1,00	17,70	17,70
05.04	Ut. Contingut de lligant d'una mostra d'aglomerat asfàltic Ut. Determinació del contingut de lligant d'una mostra d'aglomerat asfàltic.							
						1,00	44,00	44,00
05.05	Ut. Determinació de la temperatura d'estesa Ut. de determinació de la temperatura d'estesa							
						1,00	5,30	5,30
05.06	Ut. Extracció de testimonis mitjançant sonda rotativa, NLT-314 Ut. Extracció de testimonis per la determinació de la densitat aparent mitjançant sonda rotativa, NLT-314.							
						7,00	49,75	348,25
05.07	Ut. Reposició d'un testimoni diàmetre de 10 cm, NLT-314 Ut. Reposició d'un testimoni diàmetre Ø 10 cm, NLT-314.							
						7,00	9,21	64,47
	TOTAL 05.....							635,47
	TOTAL.....							4,158.33

RESUM DE PRESSUPOST

Control qualitat			
CAPÍTOL	RESUM	IMPORT	%
01	MATERIALS GRANULARS	583,06	14,02
02	FORMIGONS I ACERS	308,60	7,42
03	MATERIALS PREFABRICATS	783,40	18,84
04	SANEJAMENT I ALTRES SERVEIS	1,847,80	44,44
05	MESCLES D'AGLOMERAT ASFÀLTIC	635,47	15,28
PRESSUPOST D' EXECUCIÓ MATERIAL		4,158,33	
13,00 % Despeses generals		540,58	
6,00 % Benefici industrial		249,50	
Suma		730,08	
PRESSUPOST BASE DE LICITACIÓ SENSE IVA		4,948,41	
21% IVA		1,039,17	
PRESSUPOST BASE DE LICITACIÓ		5,987,58	

Puja el pressupost l'esmentada quantitat de CINC MIL NOU-CENTS VUITANTA-SET amb CINQUANTA-VUIT CENTIMS

, gener 2024.

David Blázquez Aguirre

Enginyer de camins, canals i ports

DBA Estudis i Projectes

**ÍNDEX**

1. OBJECTE DE L'ESTUDI DE SEGURETAT I SALUT.....	3
1.1. Identificació de les obres.....	3
1.2. Objecte.....	3
1.3. Promotor - propietari.....	3
1.4. Autor de l'Estudi de Seguretat i Salut.....	4
2. CARACTERÍSTIQUES DE L'OBRA.....	4
2.1. Descripció de les obres.....	4
2.2. Ubicació física de les obres.....	4
2.3. Pressupost d'Execució Material de les obres.....	4
2.4. Pressupost d'Execució Material de l'Estudi de Seguretat i Salut.....	4
2.5. Termini d'execució.....	4
2.6. Personal previst.....	5
3. CARACTERÍSTIQUES DE L'EXECUCIÓ DE L'OBRA.....	5
3.1. Oficis que intervenen en el desenvolupament de l'obra.....	5
3.2. Tipologia de materials a utilitzar en l'obra.....	5
3.3. Maquinària prevista per a executar l'obra.....	5
4. TREBALLS EN ESPAIS CONFINATS.....	5
5. MESURES ASSISTENCIALS EN CAS D'ACCIDENTS.....	7
5.1. Assistència a accidentats.....	7
5.2. Prevenció assistencial en cas d'accident laboral.....	7
6. INSTAL·LACIONS PROVISIONALS.....	7
6.1. Instal·lació elèctrica provisionals d'obra.....	7
6.2. Instal·lació d'aigua provisional d'obra.....	8
6.3. Instal·lació de sanejament.....	8
6.4. Altres instal·lacions. Prevenció i protecció contra incendis.....	8
6.1.4. Pla d'emergència contra incendis.....	8
6.2.4. Indicacions generals.....	8
7. SERVEIS DE SALUBRITAT I CONFORT DEL PERSONAL.....	9
7.1. Serveis higiènics.....	9
7.1.1. Lavabos.....	9
7.2.1. Cabines d'evacuació.....	9
7.3.1. Local de dutxes.....	9
7.2. Vestuaris.....	9
7.3. Menjador.....	9
8. ÀREES AUXILIARS.....	9
9. TRACTAMENT DE RESIDUS.....	9
9.1. Sobrants de l'obra.....	9
9.2. Amiant.....	10
10. TRACTAMENT DE MATERIALS I/O SUBSTÀNCIES PERILLOSES.....	10
10.1. Manipulació.....	10
10.2. Delimitació/condicionament de zones d'apilament.....	10
10.1.2. Comburents, extremadament inflamables i fàcilment inflamables.....	10
10.2.2. Tòxics, molt tòxics, nocius, carcinògens, mutagènics, tòxics per a la reproducció.....	10
10.3.2. Corrosius, Irritants, sensibilitzants.....	11
11. CONDICIONS DE L'ENTORN.....	11
11.1. Serveis afectats.....	11
11.2. Servituds.....	11

12. UNITATS CONSTRUCTIVES.....	11
13. DETERMINACIÓ DEL PROCÉS CONSTRUCTIU.....	11
13.1. Procediments d'execució.....	11
13.2. Ordre d'execució dels treballs.....	11
13.3. Determinació del temps efectiu de duració. Pla d'execució.....	12
14. SISTEMES I/O ELEMENTS DE SEGURETAT I SALUT INHERENTS O INCORPORATS AL MATEIX PROCÉS CONSTRUCTIU.....	12
14.1. Regles i normes.....	12
14.2. Designació de l'organització preventiva de l'obra.....	12
14.3. Accions formatives pels treballadors.....	12
15. MEDIAMBIENT LABORAL.....	12
15.1. Agents atmosfèrics.....	12
15.2. Il·luminació.....	12
15.3. Soroll.....	13
15.4. Pols.....	13
15.5. Ordre i neteja.....	14
15.6. Radiacions no ionitzants.....	14
15.7. Radiacions ionitzants.....	15
16. MANIPULACIÓ DE MATERIALS.....	15
17. MITJANS AUXILIARS D'UTILITAT PREVENTIVA (MAUP).....	16
18. SISTEMES DE PROTECCIÓ COL·LECTIVA (SPC).....	17
19. CONDICIONS DELS EQUIPS DE PROTECCIÓ INDIVIDUAL (EPI).....	17
20. RECURSOS PREVENTIUS.....	18
21. SENYALITZACIÓ I ABALISAMENT.....	19
22. RISCOS DE DANYS A TERCERS I MESURES DE PROTECCIÓ.....	19
22.1. Riscos de danys a tercers.....	19
22.2. Mesures de protecció a tercers.....	19
23. PREVENCIÓ DE RISCOS CATASTRÒFICS.....	19
24. ACCIONS FORMATIVES PELS TREBALLADORS.....	20
25. RECONeixEMENT MÈDIC PREVI ALS TREBALLADORS.....	20
26. PREVISIONS DE SEGURETAT PELS TREBALLS POSTERIORS.....	20
27. HOSPITALS I CENTRES ASSISTENCIALS.....	20
28. DOCUMENTS QUE INTEGREN EL PRESENT ESTUDI DE SEGURETAT I SALUT.....	21

1. OBJECTE DE L'ESTUDI DE SEGURETAT I SALUT

1.1. Identificació de les obres

Títol: *Projecte d'urbanització del carrer Lluïsa Oller i del carrer del Pou i renovació del clavegueram*

1.2. Objecte

L'Estudi de Seguretat i Salut estableix, durant l'execució de les obres del *Projecte d'urbanització del carrer Lluïsa Oller i del carrer del Pou i renovació del clavegueram* les previsions respecte a prevenció de riscos d'accidents i malalties professionals, així com els derivats dels treballs de reparació, conservació i manteniment, i les instal·lacions preceptives de seguretat i salut dels treballs.

Serveix per donar les directrius bàsiques a l'empresa contractista per dur a terme la seva obligació de redactar un Pla de Seguretat i Salut en el que s'analitzin, estudiïn, desenvolupin i complementin, en funció del seu propi sistema d'execució, les previsions contingudes en aquest Estudi.

L'esmentat Pla facilitarà dita tasca de previsió, prevenció i protecció professional, sota el control de la Direcció Facultativa.

Tot això es realitzarà amb compliment estricte del Reial Decret 1627/1997, de 24 d'octubre, pel qual s'estableixen les disposicions mínimes de seguretat i salut a les obres de construcció.

Una còpia del Pla de Seguretat i Salut es lliurarà al Coordinador en matèria de seguretat i salut durant l'execució de les obres (quan no sigui necessària la designació de Coordinador, les seves funcions seran assumides per la direcció facultativa). Una altra còpia el lliurarà al Comitè de Seguretat i Salut i, de no haver-n'hi, al representant dels treballadors. Serà un document d'obligada presentació davant l'autoritat laboral encarregada de concedir l'apertura del centre de treball, i estarà també a disposició permanent de la Inspecció de Treball i Seguretat Social per a la realització de les seves funcions.

Els objectius d'aquest Estudi són els següents:

- Preservar la integritat dels treballadors i de totes les persones de l'entorn.
- La organització del treball per tal de minimitzar el risc.
- Definir tots els riscos, humanament detectables, que puguin aparèixer al llarg de la realització dels treballs.
- Dissenyar les línies preventives a posar en pràctica, és a dir la protecció col·lectiva i equips de protecció individual a implantar durant tot el procés de construcció.
- Divulgar la prevenció decidida per a aquesta obra, a través del seu corresponent Pla de Seguretat i Salut a tots els que intervenen en el procés de construcció.
- Definir les actuacions a seguir en el cas que es produeixi un accident.
- Dissenyar una línia formativa per a prevenir els accidents.

- Dissenyar la metodologia necessària per a efectuar, en les degudes condicions de Seguretat i Salut, els treballs objecte de l'obra.

D'igual forma, s'implanta la obligatorietat d'un llibre d'incidències amb tota la funcionalitat que l'esmentat Reial Decret 1627/1997 li concedeix, essent el Coordinador en matèria de Seguretat i Salut el responsable de l'enviament de les reproduccions de les notes, que s'hi escriguin, als diferents destinataris.

És responsabilitat del Contractista l'execució correcta de les mesures preventives fixades al Pla de Seguretat i Salut i respon solidàriament de les conseqüències que se'n derivin de la inobservança de les mesures previstes amb els subcontractistes o treballadors autònoms, respecte a les inobservances que fossin imputables als segons.

El subcontractista és la persona física o jurídica que assumeix contractualment davant el contractista, empresari principal, el compromís de realitzar determinades parts o instal·lacions de l'obra, seguint les directrius del projecte. Ha de respondre a les següents obligacions:

1. Respon directament de l'execució de l'obra pels seus treballadors amb subjecció a la normativa i al Pla de Seguretat i Salut, essent responsable solitari juntament amb el contractista pels incompliments que afectin al seu personal desplaçat a l'obra (Art. 24.3 LPRL, Art. 42.3 RD 5/2000 i Art. 11.2 RD 1627/1997).
2. Ha de realitzar l'avaluació de riscos dels llocs de treball que ha de lliurar al Contractista per a l'elaboració del Pla de Seguretat i Salut de l'obra (Art. 7.4 RD 1627/1997).
3. Ha de donar les instruccions i informació als autònoms que contracti (Art. 11.1 d RD 1627/1997).
4. Respon, solidàriament amb el principal, dels incompliments dels autònoms que subcontracti (Art. 11.2 RD 1627/1997).

Com s'explica en un apartat anterior, l'elaboració material del Pla de Seguretat correspon al contractista, això significa que, des del punt de vista de la confecció material del Pla, els subcontractistes n'estan eximits i no en tenen responsabilitat.

Amb independència de l'anterior, el subcontractista, de forma similar al contractista està obligat, en l'obra, a complir la normativa en matèria de prevenció de riscos i les obligacions que es dedueixin d'allò establert en el Pla de Seguretat, i així ho estableix l'Art. 11 del RD. 1627/97. Per tant, el subcontractista en l'àmbit de la seva empresa està obligat a realitzar la corresponent Avaluació de Riscos general, amb independència, per tant, dels llocs de treball que ocupi el seu personal a les obres. El subcontractista haurà d'estar controlat en tot moment per un encarregat del Contractista principal, amb coneixements de Seguretat i Salut, responsable dels temes de seguretat en el sector corresponent.

La Inspecció de Treball podrà comprovar l'execució correcta i concreta de les mesures previstes en el Pla de Seguretat i Salut de l'obra i, lògicament, en tot moment, la Direcció Facultativa.

1.3. Promotor - propietari

Promotor: Consorci del Besós Tordera

1.4. Autor de l'Estudi de Seguretat i Salut

Redactor E.S.S. : David Blázquez

Població: Granollers

2. CARACTERÍSTIQUES DE L'OBRA

2.1. Descripció de les obres

El present projecte està situat a la població de Cardedeu, als carrers Lluïsa Oller i del Pou.

Les principals actuacions previstes en aquest projecte són:

- Renovació del clavegueram existent.
- Renovació de la xarxa d'aigua i altres actuacions en serveis
- Renovació dels paviments.



Imatge 1. Àmbit d'actuació del projecte

2.2. Ubicació física de les obres

L'àmbit de projecte és el municipi de Cardedeu, i en particular el Lluïsa Oller i del Pou.

A la següent imatge es mostra l'àmbit del projecte.

2.3. Pressupost d'Execució Material de les obres

El Pressupost d'Execució Material (PEM) de les obres es troba detallat al Document núm.4 'PRESSUPOST', del present projecte.

2.4. Pressupost d'Execució Material de l'Estudi de Seguretat i Salut

El Pressupost d'Execució Material (PEM) estimat de referència per a l'Estudi de Seguretat i Salut corresponent a aquest projecte és de DOS MIL CINQ-CENTS SET EUROS AMB SEIXANTA-CINC CÈNTIMS (2.507'65 €).

2.5. Termini d'execució

El termini d'execució de la totalitat de les obres incloses en el present projecte és QUATRE (4) MESOS des de la signatura de l'acta de comprovació del replanteig.

2.6. Personal previst

Es preveu un nombre màxim de 6 persones en pic de treballs. Aquest volum de personal serà degut als moment de solapament de treballs.

3. CARACTERÍSTIQUES DE L'EXECUCIÓ DE L'OBRA

3.1. Oficis que intervenen en el desenvolupament de l'obra

CAP DE COLLA
OFICIAL 1A
OFICIAL 1A SOLDADOR
AJUDANT
MANOBRE ESPECIALISTA

3.2. Tipologia de materials a utilitzar en l'obra

ACER EN BARRES CORRUGADES
ADDITIUS I ADDICIONS PER A FORMIGONS, MORTERS I BEURADES
BLOCS DE MORTER DE CIMENT
CANONADES FORMIGÓ, PVC. PEAD
CIMENTOS
DISPOSICIÓ DE RESIDUS
FILFERROS
FORMIGONS D'ÚS NO ESTRUCTURAL
FORMIGONS ESTRUCTURALS PER ARMAR
MALLES ELECTROSOLDADES
MAONS CERÀMICS
MATERIALS AUXILIARS PER A ENCOFRATS I APUNTALAMENTS
MATERIALS PER A EMPRIMACIONS I TRACTAMENTS SUPERFICIALS
MATERIALS PER AL REBLERT DE JUNTS
MORTERS AMB ADDITIUS
MORTERS SENSE ADDITIUS
NEUTRES
PINTURES, PASTES I ESMALTS
PLANXES I PERFILS D'ACER
PUNTALS
TAULONS
VÀLVULES
VENTOSA

3.3. Maquinària prevista per a executar l'obra

COMPRESSOR AMB MARTELL PNEUMÀTIC
CAMIÓ PER A TRANSPORT DE 12 T
CAMIÓ GRUA DE 5 T
FORMIGONERA ELÈCTRICA
MÀQUINA TALLAJUNTS
REGLE VIBRATORI PER A FORMIGONAT DE SOLERES
MÀQUINA TALADRADORA
EQUIP I ELEMENTS AUXILIARS PER A SOLDADURA ELÈCTRICA
EQUIP I ELEMENTS AUXILIARS PER A TALL OXIACETILÈNIC
EQUIP I ELEMENTS PER A SOLDADURA D'ACER

4. TREBALLS EN ESPAIS CONFINATS

Les obres a executar a l'interior de les arquetes prefabricades per a ubicar canonades es pot considerar que es realitzaran en un ambient d'espai confinat.

La definició d'espai confinat del RD 604/2006, de 19 de maig, pel qual es modifiquen el RD 39/1997 Reglament dels Serveis de Prevenció i el RD 1627/1997, al seu Article 22 bis, apartat b, Pto. 4, és:

"Recinte amb obertures limitades d'entrada i sortida i ventilació natural desfavorable, en el qual poden acumular contaminants tòxics o inflamables o pot haver-hi una atmosfera deficient en oxigen, i que no està concebut per a la seva ocupació continuada pels treballadors "

Al RD 486/1997, sobre disposicions mínimes de seguretat i salut en els llocs de treball, en l'Annex I-A, Art. 2 Pto.3, exposa:

"S'han de prendre les mesures adequades per a la protecció dels treballadors autoritzats a accedir a les zones dels llocs de treball on la seguretat dels treballadors es pugui veure afectada per riscos de caiguda, caiguda d'objectes i contacte o exposició a elements agressius. Així mateix, ha disposar-se, en la mesura del possible, d'un sistema que impedeixi que els treballadors no autoritzats puguin accedir a aquestes zones "

A més, al RD 1627/1997, sobre disposicions mínimes de seguretat i salut en les obres de construcció, Annex IV, Art. 7, Exposició a riscos particulars, exposa:

- b. En el cas que alguns treballadors hagin de penetrar en una zona on l'atmosfera pugui contenir substàncies tòxiques o nocives, o no tenir oxigen en quantitat suficient o ser inflamable, l'atmosfera confinada haurà de ser controlada i s'hauran d'adoptar les mesures adequades per prevenir qualsevol perill.
- c. En cap cas podrà exposar-se a un treballador a una atmosfera confinada d'alt risc. Haurà almenys, quedar sota vigilància permanent des de l'exterior i s'han de prendre totes les degudes precaucions perquè se li pugui prestar auxili eficaç i immediat ".

Un cop identificats els riscos, cal adoptar les mesures de prevenció i protecció adequades per eliminar o reduir aquests riscos.

Aquestes mesures poden ser de caràcter organitzatiu, estudi de les condicions de treball a fi d'adequar la tasca per reduir l'exposició, o de caràcter tècnic, que implica, entre altres, la selecció d'equips de treball que comportin una menor perillositat.

El que es pretén és actuar, d'una banda, en l'origen del risc, seleccionant equips de treball més segur, i d'altra, complementar aquesta mesura amb altres de tipus organitzatiu en aquells casos en què, tot i que els equips siguin segurs a causa de la configuració de l'espai confinat (efectes de reverberació, ventilació desfavorable, ...), sigui necessari reduir l'exposició a nivells més baixos.

L'àmplia varietat de riscos esmentats (risc químic, biològic, d'explosió, trastorns múscul esquelètics, ...) fa necessari adequar les mesures preventives als riscos existents identificats a l'avaluació de riscos que s'ha realitzat prèviament.

La utilització d'equips de treball és sempre una font important de riscos, per això és important un manteniment i utilització acords a les instruccions del fabricant, així com una elecció adequades a les condicions de treball, especialment en aquest tipus de recintes amb característiques particulars.

Quant a les mesures relatives a la utilització d'equips de treball es tindran en compte les següents:

- a. S'utilitzaran equips adequats a les condicions de treball, fent especial atenció a l'atmosfera i les característiques de l'espai confinat, tenint en compte aspectes com la temperatura ambiental, humitat, altitud, atmosfera corrosiva o explosiva, etc. Per exemple els equips utilitzats hauran de resistir les vibracions que normalment es produeixen en aquest tipus de recintes, considerant a més els efectes de reverberació, sense que es produeixin errors perillosos.
- b. Evitar la utilització d'equips amb motors de combustió que alliberin contaminants a l'ambient de treball. En cas de ser indispensable el seu ús s'incorporarà un sistema d'extracció localitzada per la captació dels contaminants i la seva expulsió a l'exterior.
- c. En el cas que existeixin instal·lacions elèctriques a l'interior del recinte s'hauran de tenir en compte els requisits establerts en el RD 842/2002, i si escau es consideraran altres criteris més específics, com els recollits en les normes tècniques, per exemple la norma UNE-EN.
- d. Els equips elèctrics portàtils, estaran protegides d'acord amb el Reglament electrotècnic de baixa tensió (RD 842/2002, ITC-BT-24, ITC-BT-29, ITC-BT-30 i ITC-BT-44). En particular les lluminàries portàtils ubicades en emplaçaments amb baixos nivells d'il·luminació.
- e. En cas de possible presència de càrregues electrostàtiques derivades de la utilització d'equips elèctrics en recintes amb risc d'incendi i/o explosió, s'adoptaran les mesures adequades, com a connexió a terra dels equips, escombretes de contacte o elements de descàrrega per als elements mòbils.
- f. Se seleccionaran equips de treball que per les seves característiques produeixin nivells baixos de soroll i vibracions. En aquest sentit es preferirà la utilització de les eines hidràuliques enfront de les pneumàtiques. A més, es tindran en compte les emissions declarades pel fabricant, considerant que aquestes es puguin veure incrementades a causa de possibles efectes de reverberació.

- g. Els equips de treball en atmosferes explosives seran acords a les disposicions del Reial Decret 144/2016, de 8 d'abril, pel qual s'estableixen els requisits essencials de salut i seguretat exigibles als aparells i sistemes de protecció per al seu ús en atmosferes potencialment explosives.
- h. Programar un adequat manteniment dels equips de treball, particularment d'aquells destinats a treballar en condicions especials, a fi de garantir la seguretat dels mateixos d'acord amb les instruccions donades pel fabricant.
- i. Utilitzar els equips de treball d'acord amb les instruccions subministrades pel fabricant.

Quant a les mesures relatives als treballs temporals en altura se seguirà el que disposa el RD 2177/2004, de 12 de novembre, pel qual es modifica el Reial Decret 1215/1997, de 18 de juliol, pel qual s'estableixen les disposicions mínimes de seguretat i salut per a la utilització pels treballadors dels equips de treball, en matèria de treballs temporals en alçada.

Les mesures de prevenció i protecció recomanades en aquest tipus d'activitat dependran de les característiques del lloc, l'altura de treball i el treball desenvolupat:

- a. Utilitzar l'equipament específic per a la realització dels treballs en alçada que precisen de gran mobilitat, tant vertical com horitzontal, o la utilització de les dues mans per al desenvolupament de l'activitat:
 - Corda homologada per a treballs verticals que compleixi amb la norma UNE EN 1891.
 - Connector per unir els elements de l'equip vertical.
 - Arnès per a la comprensió del cos destinat a parar les caigudes, d'acord amb la norma UNE EN 361: 2002 i UNE EN 358: 1999.
 - Cap d'ancoratge que compleixi amb la norma UNE EN 354: 2002.
 - Aparells de progressió per realitzar les maniobres sobre les cordes i progressar en qualsevol direcció.
 - Cadira com a element auxiliar recomanable en casos de treballs de més durada.
 - EPI auxiliars com casc, roba de treball, guants i calçat de seguretat, entre d'altres.
 - Petate o sac de treball per portar les eines i els materials necessaris.
- b. Per a l'execució de treballs verticals suspesos d'una corda s'aplicaran les tècniques necessàries per a la seva realització segura (NTP 683: Seguretat en treballs verticals (II): tècniques d'instal·lació i NTP 684: Seguretat en treballs verticals (III): tècniques operatives).

Aquest tipus de tècniques només seran exercides per personal específicament qualificat per a aquestes tasques.

5. MESURES ASSISTENCIALS EN CAS D'ACCIDENTS

5.1. Assistència a accidentats

En cas d'accident s'aplicaran els protocols explicats en les accions formatives als treballadors, que hauran de constar per escrit al Pla de Seguretat i Salut de l'obra.

El responsable present en el moment de l'accident serà l'encarregat de trucar al telèfon d'emergències i segons les indicacions rebudes actuar en conseqüència. Caldrà que el responsable conegui la ubicació dels serveis assistencials i de salvament (hi haurà anat al menys 1 vegada abans de l'inici dels treballs des de la pròpia obra), així com els mitjans d'evacuació disponibles a l'obra.

- Telèfon Emergències: 112
- Mossos Esquadra: 938 608 500
- Ambulàncies: 606 327 776

A tots els treballadors de l'obra se'ls haurà d'informar de l'emplaçament dels diferents Centres Mèdics on hauran de traslladar-se els accidentats per un tractament més ràpid i efectiu. És molt convenient disposar a l'obra, i en un lloc ben visible, d'una llista de telèfons i direccions dels centres assignats per a urgències, ambulàncies, taxis, etc., per garantir un ràpid transport dels accidentats als centres d'assistència.

En el apartat 25 del present Annex es presenta la localització dels serveis assistencials.

5.2. Prevenció assistencial en cas d'accident laboral

- **Medicina Preventiva**

El Contractista adjudicatari, en compliment de la legislació laboral vigent, realitzarà els reconeixements mèdics previstos a la contractació dels treballadors d'aquesta obra i els preceptius de ser realitzats a l'any de la seva contractació. I així mateix, exigirà puntualment aquest compliment, a la resta de les empreses que sigui subcontractades per ell a aquesta obra.

- **Evacuació d'accidentats**

L'evacuació d'accidentats, que per les seves lesions així ho requereixin, està prevista mitjançant la contractació d'un servei d'ambulàncies, que el Contractista adjudicatari definirà exactament, a través del seu Pla de Seguretat i Salut, tal i com es conté al Plec de Condicions Tècniques i Particulars.

6. INSTAL·LACIONS PROVISIONALS

6.1. Instal·lació elèctrica provisionals d'obra

Caldrà sol·licitar a la companyia subministradora una escomesa elèctrica provisional per l'obra o disposar de generador mòbil per alimentar la maquinària elèctrica portàtil.

Al cas que es decidís situar una quadre secundari d'obra alimentat des d'un quadre general, aquest haurà de complir les següents mesures generals de seguretat:

- Disposarà de protecció pels contactes indirectes mitjançant diferencial de sensibilitat mínima de 300 mA. Per a enllumenat i eines elèctriques de doble aïllament la seva sensibilitat caldrà que sigui de 30 mA.
- Disposarà de protecció pels contactes directes per tal que no hi existeixin parts en tensió al descobert (embornals, cargols de connexió, terminals automàtics, etc.).
- Disposarà d'interruptors de tall magnetotèrmics per a cadascú dels circuits independents.
- Anirà connectat a terra (resistència màxima 78 Ω).
- És recomanable l'ús de clau especial per a la seva obertura.
- Se senyalitzarà amb senyal normalitzada d'avertència de risc elèctric (R.D. 485/97).

Quant a la maquinària elèctrica:

- Disposarà de connexió a terra.
- Els aparells d'elevació aniran proveïts d'interruptor de tall omnipolar.
- L'establiment de connexió a les bases de corrent, es farà sempre amb clavilla normalitzada.

Enllumenat provisional:

- El circuit disposarà de protecció diferencial d'alta sensibilitat, de 30 mA.
- Els portalàmpades haurà de ser de tipus aïllant.
- Es connectarà la fase al punt central del portalàmpades i el neutre al lateral més pròxim a la virolla.
- Els punts de llum a les zones de pas s'instal·laran als sostres per tal de garantir-ne la inaccessibilitat a les persones.

Enllumenat portàtil:

- La tensió de subministrament no ultrapassarà els 24 V o alternativament disposarà de doble aïllament, Classe II de protecció intrínseca en previsió de contactes indirectes.
- Disposarà de mànec aïllant, carcassa de protecció de la bombeta amb capacitat anticops i suport de sustentació.

Al RD 842/2002 (REBT) es regulen els requisits per a les instal·lacions provisionals i temporals d'obres en el seu ITC-BT-33. Dins d'aquesta, s'inclouen les característiques generals que han de complir les instal·lacions de seguretat.

6.2. Instal·lació d'aigua provisional d'obra

Caldrà sol·licitar a la companyia una escomesa d'aigua provisional si fos necessari.

6.3. Instal·lació de sanejament

Des del començament de l'obra, es connectarà, si es possible, a la xarxa de clavegueram interior les instal·lacions provisionals d'obra que produeixin abocaments d'aigües brutes.

6.4. Altres instal·lacions. Prevenció i protecció contra incendis.

6.1.4. Pla d'emergència contra incendis

El contractista haurà de definir i lliurar a la Direcció Facultativa prèviament a l'inici de les obres, el Pla d'emergència contra incendis. En aquest hauran d'establir-se com a mínim, els següents punts:

- Classificació de les Emergències
- Classificació de les Accions
- Composició de la Brigada d'Emergència
- Esquemes operacionals
- Plànols de definició de pas d'accés pels serveis d'extinció d'incendis forestals (bombers, agents forestals) a tots els punts de l'obra

6.2.4. Indicacions generals

Per als treballs que comportin la introducció de flama o d'equip productor d'espurnes a zones amb risc d'incendi o d'explosió, caldrà tenir un permís de forma explícita, fet per una persona responsable, on al costat de les dates inicial i final, la naturalesa i la localització del treball, i l'equip a usar, s'indicaran les precaucions a adoptar respecte als combustibles presents (sòlids, líquids, gasos, vapors, pols), neteja prèvia de la zona i els mitjans addicionals d'extinció, vigilància i ventilació adequats.

Les precaucions generals per la prevenció i la protecció contra incendis seran les següents:

- La instal·lació elèctrica haurà d'estar d'acord amb allò establert a l'ITC-BT- 29 del vigent Reglament Electrotècnic de Baixa Tensió per a locals amb risc d'incendis o explosions.
- Es limitarà la presència de productes inflamables en els llocs de treball a les quantitats estrictament necessàries perquè el procés productiu no s'aturi. La resta es guardarà en locals diferents al de treball, i en el cas que això no fos possible es farà en recintes aïllats i condicionats. En tot cas, els locals i els recintes aïllats compliran allò especificat a la Instrucció Tècnica "ITC-MIE-APQ-001 Almacenamiento de líquidos inflamables y combustibles" del Reglament sobre Emmagatzematge de Productes Químic. RD 379/2001, de 6 de abril.

- S'instal·laran recipients contenidors hermètics i incombustibles en què s'hauran de dipositar els residus inflamables, retalls, etc.
- Es col·locaran vàlvules antirretorn de flama al bufador o a les mànegues de l'equip de soldadura oxiacetilènica.
- L'emmagatzematge i ús de gasos líquids compliran amb tot allò establert a la instrucció ITC-MIE-AP7 del vigent Reglament d'Aparells a pressió RD2060/2008.
- Els camins d'evacuació estaran lliures d'obstacles. Existirà una senyalització indicant els llocs de prohibició de fumar, situació d'extintors, camins d'evacuació, etc.
- Han de separar-se clarament els materials combustibles, els uns dels altres, i tots ells han d'evitar qualsevol tipus de contacte amb equips i canalitzacions elèctriques.
- La maquinària, tant fixa com mòbil, accionada per energia elèctrica, ha de tenir les connexions de corrent ben realitzades, i en els emplaçaments fixos, se l'haurà de proveir d'aïllament al terra. Tots els devessalls, engegats i deixalles que es produeixin pel treball han de ser retirats amb regularitat, deixant nets diàriament els voltants de les màquines.
- Les operacions de transvasament de combustible han d'efectuar-se amb bona ventilació, fora de la influència d'espurnes i fonts d'ignició. Han de preveure's també les conseqüències de possibles vessaments durant l'operació, pel que caldrà tenir a mà, terra o sorra.
- La prohibició de fumar o encendre qualsevol tipus de flama ha de formar part de la conducta a seguir en aquests treballs.
- Quan es transvasin líquids combustibles o s'omplin dipòsits hauran de parar-se els motors accionats amb el combustible que s'està transvasant.
- Quan es fan regates o forats per permetre el pas de canalitzacions, han d'obturar-se ràpidament per evitar el pas de fum o flama d'un recinte de l'edifici a un altre, evitant-se així la propagació de l'incendi. Si aquests forats s'han practicat en parets tallafocs o en sostres, la mencionada obturació haurà de realitzar-se de forma immediata i amb productes que assegurin l'estanquitat contra fum, calor i flames.
- En les situacions descrites anteriorment (magatzems, maquinària fixa o mòbil, transvasament de combustible, muntatge d'instal·lacions energètiques) i en aquelles, altres en què es manipuli una font d'ignició, cal col·locar extintors, la càrrega i capacitat dels quals estigui en consonància amb la naturalesa del material combustible i amb el seu volum, així com sorra i terra a on es maneguin líquids inflamables, amb l'eina pròpia per estendre-la. En el cas de grans quantitats d'aplec, emmagatzematge o concentració d'emballatges o devessalls, han de completar-se els mitjans de protecció amb mànegues de rec que proporcionin aigua abundant.

Emplaçament i distribució dels extintors a l'obra:

Els principis bàsics per l'emplaçament dels extintors, són:

- Els extintors manuals es col·locaran, senyalitzats, sobre suports fixats a paraments verticals o pilars, de forma que la part superior de l'extintor quedi com a màxim a 1,70 m del sòl.
- En àrees amb possibilitats de focs “A”, la distància a recórrer horitzontalment, des de qualsevol punt de l'àrea protegida fins a aconseguir l'extintor adequat més pròxim, no excedirà de 25 m.
- En àrees amb possibilitats de focs “B”, la distància a recórrer horitzontalment, des de qualsevol punt de l'àrea protegida fins a aconseguir l'extintor adequat més pròxim, no excedirà de 15 m.
-
- Els extintors mòbils hauran de col·locar-se en aquells punts on s'estimi que existeix una major probabilitat d'originar-se un incendi, a ser possible, pròxims a les sortides i sempre en llocs de fàcil visibilitat i accés. En locals grans o quan existeixin obstacles que dificultin la seva localització, s'assenyalarà convenientment la seva ubicació.

Els vigilants a les instal·lacions hauran de ser informats dels punts i zones subjectes de perill d'incendi a l'obra, i de les mesures de protecció existents per tal que eventualment puguin fer-ne ús, així com la possibilitat de donar l'avís corresponent als serveis públics d'extinció d'incendis.

7. SERVEIS DE SALUBRITAT I CONFORT DEL PERSONAL

Els serveis higiènics d'obra s'adaptaran a les característiques especificades al RD 1627/1997, de 24 d'octubre, pel qual s'estableixen les disposicions mínimes de seguretat i salut a les obres de construcció, el RD 486/1997, de 14 d'abril, pel qual s'estableixen les disposicions mínimes de seguretat i salut en els llocs de treball i el V Conveni General del Sector de la Construcció.

Per al servei de neteja d'aquestes instal·lacions higièniques, es responsabilitzarà a una persona, el qual podrà alternar aquest treball amb altres propis de l'obra.

Per l'execució d'aquesta obra, es disposarà de les instal·lacions del personal que es defineixen i detallen tot seguit:

7.1. Serveis higiènics

7.1.1. Lavabos

Com a mínim un per a cada 10 persones.

7.2.1. Cabines d'evacuació

S'ha d'instal·lar una cabina d'1,5 m² x 2,3 m d'altura, com a mínim, per a cada 25 homes o fracció i un per cada 15 dones o fracció.

7.3.1. Local de dutxes

Cada 10 treballadors, disposaran d'una cabina de dutxa de dimensions mínimes d'1,5 m² x 2,3 m d'altura, dotada d'aigua freda-calenta, amb terra antilliscant.

7.2. Vestuaris

Superfície aconsellable 2 m² per treballador contractat.

7.3. Menjador

Diferent del local de vestuari. A efectes de càlcul haurà de considerar-se entre 1,5 i 2 m² per treballador que mengi a l'obra.

Equipat amb banc allargat o cadires, proper a un punt de subministrament d'aigua (1 aixeta i pica rentaplats per a cada 10 comensals), mitjans per a escalfar menjars (1 microones per a cada 10 comensals), i cubell hermètic (60 l de capacitat, amb tapa) per a dipositar les escombraries.

8. ÀREES AUXILIARS

Els materials emmagatzemats a l'obra, hauran de ser els compresos entre els valors “mínims-màxims”, segons una adequada planificació, que impedeixi estacionaments de materials i/o equips inactius que puguin ésser causa d'accident.

Els Mitjans Auxiliars d'Utilitat Preventiva, necessaris per a complementar la manipulació manual o mecànica dels materials apilats, hauran estat previstos en la planificació dels treballs.

Les zones d'apilament provisional estaran abalisades, senyalitzades i il·luminades adequadament.

De forma general el personal d'obra (tant propi com subcontractat) haurà rebut la formació adequada respecte als principis de manipulació manual de materials. De forma més singularitzada, els treballadors responsables de la realització de maniobres amb mitjans mecànics, tindran una formació qualificada de les seves comeses i responsabilitats durant les maniobres.

9. TRACTAMENT DE RESIDUS

9.1. Sobrants de l'obra

El Contractista és responsable de gestionar els sobrants de l'obra de conformitat amb les directrius del Decret 89/2010, de 29 de juny, pel qual s'aprova el Programa de gestió de residus de la construcció de Catalunya (PROGROC) i del R.D. 105/2008, d'1 de febrer, regulador dels enderroc i d'altres residus de construcció, a fi i efecte de minimitzar la producció de residus de construcció com a resultat de la previsió de determinats aspectes del procés, que cal considerar tant en la fase de projecte com en la d'execució material de l'obra i/o l'enderroc o desconstrucció.

Al projecte s'ha avaluat el volum i les característiques dels residus que previsiblement s'originaran i les instal·lacions de reciclatge més properes per tal que el Contractista triï el lloc on portarà els seus residus de construcció.

Els residus es lliuraran a un gestor autoritzat, finançant el contractista, els costos que això comporti.

9.2. Amiant

Quant al protocol d'actuació del Contractista en treballs amb risc d'exposició l'amiant, es complirà el RD 396/2006 de 31 de març, pel qual s'estableixen les mínimes disposicions de seguretat i salut aplicables a aquest tipus de treballs. BOE núm. 86 de 11 d'abril.

10. TRACTAMENT DE MATERIALS I/O SUBSTÀNCIES PERILLOSES

El Contractista és responsable d'assegurar-se per mediació de l'Àrea d'Higiene Industrial del seu Servei de Prevenció, la gestió del control dels possibles efectes contaminants dels residus o materials emprats a l'obra, que puguin generar potencialment malalties o patologies professionals als treballadors i/o tercers exposats al seu contacte i/o manipulació.

L'assessoria d'Higiene Industrial comprendrà la identificació, quantificació, valoració i propostes de correcció dels factors ambientals, físics, químics i biològics, dels materials i/o substàncies perilloses, per a fer-los compatibles amb les possibilitats d'adaptació de la majoria (gairebé totalitat) dels treballadors i/o tercers aliens exposats. Als efectes d'aquest projecte, els paràmetres de mesura s'establirà mitjançant la fixació dels valors límit TLV (Threshold Limits Values) que fan referència als nivells de contaminació d'agents físics o químics, per sota dels quals els treballadors poden estar exposats sense perill per a la seva salut. El TLV s'expressa amb un nivell de contaminació mitjana en el temps, per a 8 h/dia i 40 h/setmana.

10.1. Manipulació

En funció de l'agent contaminant, del seu TLV, dels nivells d'exposició i de les possibles vies d'entrada a l'organisme humà, el Contractista haurà de reflectir en el seu Pla de Seguretat i Salut les mesures correctores pertinents per a establir unes condicions de treball acceptables per als treballadors i el personal exposat, de forma singular a:

- Amiant
- Plom, Crom, Mercuri, Niquel
- Sílice
- Vinil
- Urea formol
- Cement
- Soroll
- Radiacions
- Productes tixotrópics (bentonita)
- Pintures, dissolvents, hidrocarburs, coles, resines epoxi, greixos, olis

- Gasos líquids del petroli
- Baixos nivells d'oxigen respirable
- Animals
- Entorn de drogodependència habitual.

10.2. Delimitació/condicionament de zones d'apilament

Les substàncies i/o els preparats es rebran a l'obra etiquetats de forma clara, indeleble i com a mínim amb el text en idioma espanyol.

L'etiqueta ha de contenir:

- a. Denominació de la substància d'acord amb la legislació vigent o en el seu defecte nomenclatura de la IUPAC. Si és un preparat, la denominació o nom comercial.
- b. Nom comú, si és el cas.
- c. Concentració de la substància, si és el cas. Si és tracta d'un preparat, el nom químic de les substàncies presents.
- d. Nom, direcció i telèfon del fabricant, importador o distribuïdor de la substància o preparat perillós.
- e. Pictogrames i indicadors de perill, d'acord amb la legislació vigent.
- f. Riscos específics, d'acord amb la legislació vigent.
- g. Consells de prudència, d'acord amb la legislació vigent.
- h. El número CEE, si en té.
- i. La quantitat nominal del contingut (per preparats).

El fabricant, l'importador o el distribuïdor haurà de facilitar al Contractista destinatari, la fitxa de seguretat del material i/o la substància perillosa, abans o en el moment del primer lliurament.

Les condicions bàsiques d'emmagatzematge, apilament i manipulació d'aquests materials i/o substàncies perilloses, estaran adequadament desenvolupades en el Pla de Seguretat del Contractista, partint de les següents premisses:

10.1.2. Comburents, extremadament inflamables i fàcilment inflamables

Emmagatzematge en lloc ben ventilat. Estarà adequadament senyalitzada la presència de comburents i la prohibició de fumar.

Estaran separats els productes inflamables dels comburents.

El possible punt d'ignició més pròxim estarà suficientment allunyat de la zona d'apilament.

10.2.2. Tòxics, molt tòxics, nocius, carcinògens, mutagènics, tòxics per a la reproducció

Estarà adequadament senyalitzada la seva presència i disposarà de ventilació eficaç.

Es manipularà amb Equips de Protecció Individual adequats que assegurin l'estanquitat de l'usuari, en previsió de contactes amb la pell.

10.3.2. Corrosius, Irritants, sensibilitzants

Estarà adequadament senyalitzada la seva presència.

Es manipularan amb Equips de Protecció Individual adequats (especialment guants, ulleres i màscara de respiració) que assegurin l'estanquitat de l'usuari, en previsió de contactes amb la pell i les mucoses de les vies respiratòries.

11. CONDICIONS DE L'ENTORN

- Ocupació del tancament de l'obra:

S'entén per àmbit d'ocupació el realment afectat, incloent tanques, elements de protecció, baranes, bastides, contenidors, casetes, etc.

Cal tenir en compte que, en aquest tipus d'obres, l'àmbit pot ser permanent al llarg de tota l'obra o que pot ser necessari distingir entre l'àmbit de l'obra (el de projecte) i l'àmbit dels treballs en les seves diferents fases, a fi de permetre la circulació de vehicles i vianants o l'accés a edificis i guals.

En el PLA DE SEGURETAT I SALUT EN EL TREBALL s'especificarà la delimitació de l'àmbit d'ocupació de l'obra i es diferenciarà clarament si aquest canvia en les diferents fases de l'obra. L'àmbit o els àmbits d'ocupació quedaran clarament dibuixats en plànols per fases i interrelacionats amb el procés constructiu.

- Situació de casetes i contenidors:

Es col·locaran, preferentment, a l'interior de l'àmbit delimitat pel tancament de l'obra.

Si per les especials característiques de l'obra no és possible la ubicació de les casetes a l'interior de l'àmbit delimitat pel tancament de l'obra, ni és possible el seu trasllat dins d'aquest àmbit, ja sigui durant tota l'obra o durant alguna de les seves fases, s'indican al PLA DE SEGURETAT I SALUT les àrees previstes amb aquesta finalitat.

11.1. Serveis afectats

Els Plànols i d'altra documentació que el Projecte incorpora relatius a l'existència i la situació de serveis, cables, canonades, conduccions, arquetes, pous i en general, d'instal·lacions i estructures d'obra soterrades o aèries tenen un caràcter informatiu i no garanteixen l'exhaustivitat ni l'exactitud i per tant no seran objecte de reclamació per mancances i/o omissions.

El Contractista ve obligat a la seva pròpia investigació per a la qual cosa sol·licitarà dels titulars d'obres i serveis, plànols de situació i localitzarà i descobrirà les conduccions i obres enterrades, per mitjà del detector de conduccions o per cales. Les adopcions de mesures de seguretat o la disminució dels rendiments es consideraran inclosos en els preus i, per tant, no seran objecte d'abonament independent.

11.2. Servituds

En la documentació del Projecte i en la facilitada pel Promotor, s'incorporen els aspectes relatius a l'existència de possibles servituds en matèria d'aigües, de pas, de mitgera de llums i vistes, de desguàs dels edificis o de les distàncies i les obres intermèdies per a certes construccions i plantacions, tenen un caràcter informatiu i no asseguren l'exhaustivitat ni l'exactitud i per tant no podran ser objecte de reclamacions per carències i/o omissions.

El Contractista està obligat a consultar en el Registre de la Propietat els esmentats extrems. Les despeses generades, les mesures suplementàries de seguretat o la disminució dels rendiments es consideraran inclosos en els preus i, per tant, no seran objecte d'abonament independent.

12. UNITATS CONSTRUCTIVES

CANONADES

INSTAL·LACIÓ DE CANONADES DE FORMIGÓ, PVC, PEAD

UNIÓ DE CANONADES I PECES ESPECIALS

MOVIMENTS DE TERRES

EXCAVACIÓ DE RASES

REBLIMENTS SUPERFICIALS

13. DETERMINACIÓ DEL PROCÉS CONSTRUCTIU

El Contractista amb antelació suficient a l'inici de les activitats constructives haurà de perfilar l'anàlisi de cada una d'acord amb els "Principis de l'acció preventiva" (Art. 15 LPRL 31/1995 de 8 de novembre) i els "Principis generals aplicables durant l'execució de les obres" (Art. 10 RD. 1627/1997 de 24 d'octubre).

13.1. Procediments d'execució

Els aspectes a examinar per a configurar cadascun dels procediments d'execució, hauran de ser desenvolupats pel Contractista i descrits en el Pla de Seguretat i Salut de l'obra.

13.2. Ordre d'execució dels treballs

Complementant els plantejaments previs realitzats en el mateix sentit per l'autor del projecte, a partir dels suposats teòrics en fase de projecte, el Contractista haurà d'ajustar, durant l'execució de l'obra, l'organització i planificació dels treballs a les seves especials característiques de gestió empresarial, de forma que resti



garantida l'execució de les obres amb criteris de qualitat i de seguretat per a cadascuna de les activitats constructives a realitzar, en funció del lloc, la successió, la persona o els mitjans a emprar.

13.3. Determinació del temps efectiu de duració. Pla d'execució

Per a la programació del temps material, necessari per al desenvolupament dels distintes fases de l'obra, s'han tingut en compte els següents aspectes:

LLISTA D'ACTIVITATS	:	Relació d'unitats d'obra.
RELACIONS DE DEPENDÈNCIA	:	Relació temporal de realització material d'unes unitats respecte a altres.
DURADA DE LES ACTIVITATS	:	Mitjançant la fixació de terminis temporals per a l'execució de cadascuna de les unitats d'obra.

De les dades així obtingudes, s'ha establert, en fase de projecte, un programa general orientatiu, en el qual s'ha tingut en compte, en principi, tan sols les grans unitats (activitats significatives), i un cop encaixat el termini de durada, s'ha realitzat la programació previsible, reflectida en un cronograma de desenvolupament.

El Contractista en el seu Pla de Seguretat i Salut haurà de reflectir, les variacions introduïdes respecte al procés constructiu inicialment previst en el Projecte Constructiu i en el present Estudi de Seguretat i Salut.

14.SISTEMES I/O ELEMENTS DE SEGURETAT I SALUT INHERENTS O INCORPORATS AL MATEIX PROCÉS CONSTRUCTIU

14.1. Regles i normes

Tot equip, mitjà auxiliar, màquina o ferramenta a utilitzar a l'obra, objecte del present Estudi de Seguretat i Salut, s'integrarà en el procés constructiu, sempre d'acord amb els "Principis de l'acció preventiva " (Art. 15 LPRL 31/1995 de 8 de novembre), els "Principis generals aplicables durant l'execució de les obres " (Art. 10 RD. 1627/1997 de 24 d'octubre) entre altres reglaments connexos, i atenent a les Normes del Codi Tècnic de l'Edificació aprovat al RD 314/2006, Instruccions Tècniques Complementàries i Normes UNE o Normes Europees, d'aplicació obligatòria i/o aconsellada.

14.2. Designació de l'organització preventiva de l'obra

L'organització preventiva de l'obra es definirà en el Pla de Seguretat i Salut del Contractista, d'acord amb l'Art. 16 de la Llei 31/1995 (redactat d'acord amb les modificacions introduïdes per la Llei 54/2003 de 12 de desembre i Llei 25/2009, de 22 de desembre).

14.3. Accions formatives pels treballadors

Serà d'aplicació realitzar accions formatives a tots els treballadors implicats en les accions d'execució d'obra.

15. MEDIAMBIENT LABORAL

15.1. Agents atmosfèrics

Caldrà indicar quins són els possibles agents atmosfèrics que poden afectar a l'obra i quines condicions s'hauran de tenir en compte per prevenir els riscos que se'n derivin.

15.2. Il·luminació

Es procurarà que la intensitat lluminosa en cada zona de treball sigui uniforme, evitant els reflexos i enlluernaments al treballador així com les variacions brusques d'intensitat.

Al cas d'existir risc d'explosió per les substàncies emmagatzemades, la il·luminació elèctrica serà antideflagrant.

A més, es disposarà d'un enllumenat d'emergència d'evacuació i de seguretat.

A continuació es mostren les intensitats mínimes d'il·luminació artificial, segons distints treballs:

25-50 lux	:	En patis de llums, galeries i altres llocs de pas en funció de l'ús ocasional - habitual.
100 lux	:	Operacions en les quals la distinció de detalls no sigui essencial, tals com la manipulació de mercaderies a granel, l'apilament de materials o l'amassat i lligat de conglomerats hidràulics. Baixes exigències visuals.
100 lux	:	Quan sigui necessària una petita distinció de detalls, com en sales de màquines i calderes, ascensors, magatzems i dipòsits, vestuaris i banys petits del personal. Baixes exigències visuals.
200 lux	:	Si és essencial una distinció moderada de detalls com en els muntatges mitjans, en treballs senzills en bancs de taller, treballs en màquines, fratasat de paviments i tancament mecànic. Moderades exigències visuals.
300 lux	:	Sempre que sigui essencial la distinció mitjana de detalls, com treballs mitjans en bancs de taller o en màquines i treballs d'oficina en general.
500 lux	:	Operacions en les que sigui necessària una distinció mitja de detalls, tals com treballs d'ordre mitjà en bancs de taller o en màquines i treballs d'oficina en general. Altes exigències visuals.
1000 lux	:	En treballs on sigui indispensable una fina distinció de detalls sota condicions de constant contrast, durant llargs períodes de temps, tals com muntatges delicats, treballs fins en banc de taller o màquina, màquines d'oficina i dibuix artístic lineal. Exigències visuals molt altes.

Els serveis de prevenció seran els encarregats d'estimar la magnitud o nivells del risc, les situacions en la que aquest es produeix, així com controlar periòdicament les condicions, l'organització dels mètodes de treball i la

salut dels treballadors amb la finalitat de prendre les decisions per a eliminar, controlar o reduir el risc mitjançant mesures de prevenció a l'origen, organitzatives, de prevenció col·lectiva, de protecció individual, formatives i informatives.

15.3. Soroll

Per a facilitar el seu desenvolupament al Pla de Seguretat i Salut del contractista, es reproduïx un quadre sobre els nivells sonors generats habitualment en els treballs de la construcció:

Compressor		82-94 dB
Equip de clavar pilots (a 15 m de distància)		82 dB
Formigonera petita < 500 lts.		72 dB
Formigonera mitjana > 500 lts.		60 dB
Martell pneumàtic (en recinte angost)		103 dB
Martell pneumàtic (a l'aire lliure)		94 dB
Esmeriladora de peu		60-75 dB
Camions i dumpers		80 dB
Excavadora		95 dB
Grua autoportant		90 dB
Martell perforador		110 dB
Mototrailla		105 dB
Tractor d'orugues		100 dB
Pala carregadora d'orugues		95-100 dB
Pala carregadora de pneumàtics		84-90 dB
Pistoles fixacaus d'impacte		150 dB
Esmeriladora radial portàtil		105 dB
Tronçadora de taula per a fusta		105 dB

Les mesures a adoptar, que hauran de ser adequadament tractades al Pla de Seguretat i Salut pel contractista, per a la prevenció dels riscos produïts pel soroll seran, en ordre d'eficàcia:

- 1er.- Supressió del risc en origen.
- 2on.- Aïllament de la part sonora.
- 3er.- Equip de Protecció Individual (EPI) mitjançant taps o orel·leres.

Els serveis de prevenció seran els encarregats d'estimar la magnitud o els nivells de risc, les situacions en la que aquest es produeix, així com controlar periòdicament les condicions, l'organització dels mètodes de treball i la salut dels treballadors amb la finalitat de prendre les decisions per a eliminar, controlar o reduir el risc

mitjançant mesures de prevenció a l'origen, organitzatives, de prevenció col·lectiva, de protecció individual, formatives i informatives

15.4. Pols

La permanència d'operaris en ambients polserigens, pot donar lloc a les següents afeccions:

- Rinitis
- Asma bronquial
- Bronquitis destructiva
- Bronquitis crònica
- Efisemes pulmonars
- Neumoconiosis
- Asbestosis (asbest – fibrociment - amiant)
- Càncer de pulmó (asbest – fibrociment - amiant)
- Mesotelioma (asbest – fibrociment - amiant)

La patologia serà d'un o d'altre tipus, segons la naturalesa de la pols, la seva concentració i el temps d'exposició.

En la construcció és freqüent l'existència de pols amb contingut de sílice lliure (SiO_2) que és el component que ho fa especialment nociu, com a causant de la neumoconiosis. El problema de presència massiva de fibres d'amiant en suspensió, necessitarà d'un Pla específic de desamiantat que excedeix a les competències del present Estudi de Seguretat i Salut, i que haurà de ser realitzat per empreses especialitzades.

La concentració de pols màxima admissible en un ambient al qual els operaris es trobin exposats durant 8 hores diàries, 5 dies a la setmana, és en funció del contingut de sílice en suspensió, el que ve donat per la fórmula:

$$C = \frac{10}{\% \text{ Si O}_2 + 2} \text{ mg / m}^3$$

Tenint en compte que la mostra recollida haurà de respondre a la denominada "fracció respirable", que correspon a la pols realment inhalada, ja que, de l'existent en l'ambient, les partícules més grosses són retingudes per la pituitària i les més fines són expeses amb l'aire respirat, sense haver-se fixat en els pulmons.

Els treballs en els quals és habitual la producció de pols, són fonamentalment els següents:

- Escombrat i neteja de locals
- Manutenció de runes
- Demolicions
- Treballs de perforació
- Manipulació de ciment
- Raig de sorra
- Tall de materials ceràmics i lítics amb serra mecànica
- Pols i serradures per tronçat mecànic de fusta
- Esmerilat de materials
- Pols i fums amb partícules metàl·liques en suspensió, en treballs de soldadura



- Plantes de matxuqueix i classificació
- Moviments de terres
- Circulació de vehicles
- Polit de paraments
- Plantes asfàltiques

A més a més dels Equips de Protecció Individual necessaris, com màscares i ulleres contra la pols, convé adoptar les següents mesures preventives:

ACTIVITAT	MESURA PREVENTIVA
Neteja de locals	Ús d'aspiradora i regat previ
Manutenció de runes	Regat previ
Demolicions	Regat previ
Treballs de perforació	Captació localitzada en carros perforadors o injecció d'aigua
Manipulació de ciment	Filtres en sitges o instal·lacions confinades
Raig de sorra o granalla	Equips semiautònoms de respiració
Tall o polit de materials ceràmics o lítics	Addició d'aigua micronitzada sobre la zona de tall
Treballs de la fusta, desbarbat i soldadura elèctrica	Aspiració localitzada
Circulació de vehicles	Regat de pistes
Plantes de matxuqueix i plantes asfàltiques	Aspiració localitzada

Els serveis de prevenció seran els encarregats d'estimar la magnitud o nivells del risc, les situacions en la que aquest es produeix, així com controlar periòdicament les condicions, l'organització dels mètodes de treball i la salut dels treballadors amb la finalitat de prendre les decisions per a eliminar, controlar o reduir el risc mitjançant mesures de prevenció a l'origen, organitzatives, de prevenció col·lectiva, de protecció individual, formatives i informatives.

15.5. Ordre i neteja

El Pla de Seguretat i Salut del contractista haurà d'indicar com pensa fer front a les actuacions bàsiques d'ordre i neteja en la materialització d'aquest projecte, especialment pel que fa a:

- 1er.- Retirada dels objectes i coses innecessàries.
- 2on.- Emplaçament de les coses necessàries en el seu respectiu lloc d'apilament.
- 3er.- Normalització interna d'obra dels tipus de recipients i plataformes de transport de materials a granel. Pla de manutenció intern d'obra.

- 4art.- Recipients per a apilament de residus i la seva utilització. Pla d'evacuació de residus.
- 5è.- Neteja de claus i restes de material d'encofrat.
- 6è.- Desallotjament de les zones de pas, de cables, mànegues, fleixos i restes de matèria. Il·luminació suficient.
- 7è.- Retirada d'equips i ferramentes, descansant simplement sobre superfícies de suport provisionals.
- 8è.- Drenatge de vessaments en forma de tolls de carburants o greixos.
- 9è.- Senyalització dels riscos puntuals per falta d'ordre i neteja.
- 10è.- Manteniment diari de les condicions d'ordre i neteja. Brigada de neteja.
- 11è.- Informació i formació exigible als gremis o als diferents participants en els treballs directes i indirectes de cada partida inclosa en el projecte en el que és relatiu al manteniment de l'ordre i neteja inherents a l'operació realitzada.

15.6. Radiacions no ionitzants

Són les radiacions amb la longitud d'ona compresa entre 10-6 cm i 10 cm, aproximadament.

El Contractista haurà d'indicar detalladament al seu Pla de Seguretat i Salut les mesures preventives i protectores a prendre en les activitats de soldadura de l'obra.

Normalment, no provoquen la separació dels electrons dels àtoms dels que formen part, però no per això deixen de ser perilloses. Comprenen: Radiació ultraviolada (UV), infraroja (IR), làser, microones, ultrasònica i de freqüència de ràdio.

Les radiacions no ionitzants són aquelles regions de l'espectre electromagnètic on l'energia dels fotons emesos és insuficient. Es considera que el límit més baix de longitud d'ona per a aquestes radiacions no ionitzants és de 100 nm (nanòmetre) inclosos en aquesta categoria estan les regions comunament conegudes com bandes infraroja, visible i ultraviolada.

Els treballadors més freqüents i intensament sotmesos a aquests riscos són els soldadors, especialment els de soldadura elèctrica.

Radiacions infraroges

Aquest tipus de radiació és ràpidament absorbida per els teixits superficials, produint un efecte d'escalfament. En el cas dels ulls, a l'absorbir-se la calor pel cristal·lí i no dispersar-se ràpidament, pot produir cataractes. Aquest tipus de lesió s'ha considerat la malaltia professional més probable en ferrers, bufadors de vidre i operaris de forns.

Totes les fonts de radiació IR intensa hauran d'estar dotades de sistemes de protecció tant propers a la font com sigui possible, per aconseguir la màxima absorció de calor i prevenir que la radiació penetri als ulls dels operaris. En cas d'utilització d'ulleres normalitzades, haurà d'incrementar-se adequadament la il·luminació del recinte, de manera que s'eviti la dilatació de la pupil·la de l'ull.

A les obres de construcció, els treballadors que estan més freqüentment exposats a aquestes radiacions són els soldadors, especialment quan realitzen soldadures elèctriques. Així mateix, s'ha de considerar l'entorn de l'obra, com a possible font de les radiacions.

La resposta primària a aquestes absorcions d'energia és de tipus tèrmic, afectant principalment a la pell en forma de: cremades agudes, augment de la dilatació dels vasos capil·lars i un increment de la pigmentació que pot ser persistent.

De forma general, tots aquells processos industrials realitzats en calent fins a l'extrem de desprendre llum, generen aquest tipus de radiació.

Radiacions visibles

L'òrgan afectat més important és l'ull, sent transmeses aquestes longituds d'ona, a través dels mitjans oculars sense apreciable absorció abans d'aconseguir la retina.

Radiacions ultraviolades

La radiació UV és aquella que té una longitud d'ona entre els 400 nm (nanometres) i els 10 nm. Queda inclosa dins de la radiació solar, i es genera artificialment per a molts propòsits en indústries, laboratoris i hospitals. Es divideix convencionalment en tres regions:

UVA: 315 - 400 nm de longitud d'ona.

UVB: 280 - 315 nm de longitud d'ona.

UVC: 200 - 280 nm de longitud d'ona.

La radiació a la regió UVA, la més propera a l'espectre UV, és emprada àmpliament a la indústria i representa poc risc, pel contrari les radiacions UVB i UVC, són més perilloses. La norma més completa és nord americana i està, acceptada per la WHO (World Health Organization).

Les radiacions a les regions UVB i UVC tenen efectes biològics que varien marcadament amb la longitud d'ona, sent màxims entorn als 270 nm (la llàntia de quars amb vapor de mercuri a baixa pressió té una emissió a 254 nm aproximadament). També varien amb el temps d'exposició i amb la intensitat de la radiació. La exposició radiant d'ulls o pell no protegits, per a un període de vuit hores haurà d'estar limitada.

La protecció contra la sobreexposició de fonts potents que poden constituir riscos, haurà de dur-se a terme mitjançant la combinació de mesures organitzatives, d'apantallaments o resguards i de protecció personal. Sense oblidar que s'ha d'intentar substituir el que és perillós pel que comporta poc o cap risc, d'acord a la llei de prevenció de riscos laborals.

S'haurà de posar especial èmfasi en els apantallaments i en les mesures de substitució, per a minimitzar el tercer, que implica la necessitat de protecció personal. Tots els usuaris de l'equip generador de radiació UV han de conèixer perfectament la naturalesa dels riscos involucrats. En l'equip, o prop d'ell, s'han de disposar senyals d'avertència adequades al cas. La limitació d'accés a la instal·lació, la distància de l'usuari respecte a la font i la limitació del temps d'exposició, constitueixen mesures organitzatives a tenir en compte.

No es poden emetre de forma indiscriminada radiacions UV en l'espai de treball, per exemple realitzant l'operació en un recinte confinat o en una àrea adequadament protegida. Dins de l'àrea de protecció, s'ha de reduir la intensitat de la radiació reflexada, emprant pintures de color negre mate. En el cas de fonts potents, on se sospiti que sigui possible una exposició per sobre del valor límit admissible, haurà de disposar-se de mitjans de protecció que dificultin i facin impossible el flux radiant lliure, directe i reflexat. Quant la naturalesa del treball

requereixi que l'usuari operi junt a una font de radiació UV no protegida, haurà de fer-se ús dels mitjans de protecció personal. Els ulls estaran protegits amb ulleres o màscara de protecció facial, de manera que s'absorbeixin les radiacions que sobre ells incideixin. Anàlogament, hauran de protegir-se les mans, utilitzant guants de cotó, i la cara, emprant qualsevol tipus de protecció facial.

L'exposició dels ulls i pell no protegits a la radiació UV pot conduir a una inflamació dels teixits, temporal o prolongada, amb riscos variables. En el cas de la pell, pot donar lloc a un eritema similar a una cremada solar i, en el cas dels ulls, a una conjuntivitis i queratitis (o inflamació de la còrnia), de resultats imprevisibles.

La font és bàsicament el sol però també es troben en les activitats industrials de la construcció: llums fluorescents, incandescents i de descàrrega gasosa, operacions de soldadura (TIG-MIG), bufador d'arc elèctric i làsers.

Les mesures de control per a prevenir exposicions indegudes a les radiacions no ionitzants se centren en l'emprament de pantalles, blindatges i Equips de Protecció Individual (per exemple pantalla de soldadura amb visor de cèl·lula fotosensible), procurant mantenir distàncies adequades per a reduir, tenint en compte l'efecte de proporcionalitat inversa al quadrat de la distància, la intensitat de l'energia radiant emesa des de fonts que es propaguen en diferent longitud d'ona.

15.7. Radiacions ionitzants

Dins de l'àmbit de la construcció existeixen pocs treballs propis en els que es generen aquests tipus de riscos, malgrat que si existeixen situacions on es puguin donar aquest tipus de radiació, com són:

- Detecció de defectes de soldadura o esquerdes en canonades, estructures i edificis.
- Control de densitats "in situ" pel mètode nuclear.
- Control d'irregularitats en el nivell d'omplenat de recipients o grans dipòsits.
- Identificació de trajectòries, emprant traçadors en corrents hidràuliques, sediments, moviment de granel, etcètera.

Serà obligació del contractista amb la col·laboració del seu servei de prevenció determinar un procediment de treball segur per a realitzar les esmentades operacions.

16. MANIPULACIÓ DE MATERIALS

Tota manipulació de material comporta un risc, per tant, des del punt de vista preventiu, s'ha de tendir a evitar tota manipulació que no sigui estrictament necessària, en virtut del conegut axioma de seguretat que diu que "el treball més segur és aquell que no es realitza".

Per a manipular materials és preceptiu prendre les següents precaucions elementals:

- Començar per la càrrega o material que apareix més superficialment, és dir el primer i més accessible.
- Lliurar el material, no tirar-lo.
- Col·locar el material ordenat i en cas d'abassegament estratificat, que aquest es realitzi en piles estables, lluny de passadissos o llocs on pugui rebre cops o desgastar-se.
- Utilitzar guants de treball i calçat de seguretat amb puntera metàl·lica i embuatada en empenya i

turmells.

- En el maneigament de càrregues llargues entre dues o més persones, la càrrega pot mantenir-se en la mà, amb el braç estirat al llarg del cos, o bé sobre l'espatlla.
- S'utilitzaran les ferramentes i mitjans auxiliars adequats per al transport de cada tipus de material.
- En les operacions de càrrega i descàrrega, es prohibirà col·locar-se entre la part posterior del camió i una plataforma, pal, pilar o estructura vertical fixa.
- Si durant la descàrrega s'utilitzen ferramentes, com braços de palanca, ungles, potes de cabra o similar, disposar la maniobra de tal manera que es garanteixi el que no es vingui la càrrega damunt i que no rellisqui.

Pel que fa a la manipulació de materials, el contractista en l'elaboració del Pla de Seguretat i Salut haurà de tenir en compte les següents premisses:

Intentar evitar la manipulació manual de càrregues mitjançant:

- Automatització i mecanització dels processos.
- Mesures organitzatives que eliminin o minimitzin el transport.

Adoptar mesures preventives quan no es pugui evitar la manipulació com:

- Utilització d'ajudes mecàniques.
- Reducció o redisseny de la càrrega.
- Actuació sobre l'organització del treball.
- Millora de l'entorn de treball.

Dotar als treballadors de la formació i informació en temes que incloguin:

- Ús correcte de les ajudes mecàniques.
- Ús correcte dels equips de protecció individual.
- Tècniques segures per a la manipulació de càrregues.
- Informació sobre el pes i centre de gravetat.
-

Els principis bàsics de la manutenció de materials

- 1er.- El temps dedicat a la manipulació de materials és directament proporcional a l'exposició al risc d'accident derivat de dita activitat.
- 2on.- Procurar que els diferents materials, així com la plataforma de suport i de treball de l'operari, estiguin a la mateixa alçada en què s'ha de treballar amb ells.
- 3er.- Evitar el dipositar els materials directament sobre el terra, fer-ho sempre sobre catúfols o contenidors que permetin el seu trasllat.
- 4art.- Escurçar tant com sigui possible les distàncies a recórrer pel material manipulat, evitant estacionaments intermedis entre el lloc de partida del material manipulat i l'emplaçament definitiu de la seva posada en obra.
- 5è.- Traginar sempre els materials a dojo, mitjançant paloniers, catúfols, contenidors o palets, en lloc de portar-los d'un en un.

- 6è.- No tractar de reduir el nombre d'ajudants que recullin i traguin els materials, si això comporta ocupar els oficials o caps d'equip en operacions de manutenció, coincidint en franges de temps perfectament aprofitables per l'avanç de la producció.

- 7è.- Mantenir esclerits, senyalitzats i enllumenats, els llocs de pas dels materials a manipular.

Maneigament de càrregues sense mitjans mecànics

Per a l'hissat manual de càrregues la totalitat del personal d'obra haurà rebut la formació bàsica necessària, comproment-se a seguir els següents passos:

- 1er.- Apropar-se el més possible a la càrrega.
- 2on.- Assentar els peus fermament.
- 3er.- Ajupir-se doblegant els genolls.
- 4art.- Mantenir l'esquena dreta.
- 5è.- Subjectar l'objecte fermament.
- 6è.- L'esforç d'aixecar l'han de realitzar els músculs de les cames.
- 7è.- Durant el transport, la càrrega haurà de romandre el més a prop possible del cos.
- 8è.- Per al maneigament de peces llargues per una sola persona s'actuarà segons els següents criteris preventius:
 - Durà la càrrega inclinada per un dels seus extrems, fins l'altura de l'espatlla.
 - Avançarà desplaçant les mans al llarg de l'objecte, fins arribar al centre de gravetat de la càrrega.
 - Es col·locarà la càrrega en equilibri sobre l'espatlla.
 - Durant el transport, mantindrà la càrrega en posició inclinada, amb l'extrem davanter aixecat.
- 9è.- És obligatòria la inspecció visual de l'objecte pesat a aixecar, per a eliminar arestes afilades.
- 10è.- Està prohibit aixecar més de 50 kg de forma individual. El valor límit de 30 Kg per homes, pot superar-se puntualment a 50 Kg quan es tracti de descarregar un material per a col·locar-lo sobre un mitjà mecànic de manutenció. En el cas de tractar-se de dones, es redueixen aquests valors a 15 i 25 Kg respectivament.
- 11è.- És obligatori la utilització d'un codi de senyals quan s'ha d'aixecar un objecte entre uns quants, per a suportar l'esforç al mateix temps. Pot ser qualsevol sistema a condició que sigui conegut o convingut per l'equip.

17. MITJANS AUXILIARS D'UTILITAT PREVENTIVA (MAUP)

Als efectes del present Estudi de Seguretat i Salut, tindran la consideració de MAUP, tot Mitjà Auxiliar dotat de Protecció, Resguard, Dispositiu de Seguretat, Operació seqüencial, Seguretat positiva o Sistema de Protecció Col·lectiva, que originàriament ve integrat, de fàbrica, en l'equip, màquina o sistema, de forma solidària i indissociable, de tal manera que s'interposi, o apantalli els riscos d'abast o simultaneïtat de l'energia fora de

control, i els treballadors, personal aliè a l'obra i/o materials, màquines, equips o ferramentes pròximes a la seva àrea d'influència, anul·lant o reduint les conseqüències d'accident. La seva operativitat resta garantida pel fabricant o distribuïdor de cadascun dels components, en les condicions d'utilització i manteniment per ell prescrites. El contractista resta obligat a la seva adequada elecció, seguiment i control d'ús.

Els MAUP més rellevants, previstos per a l'execució del present projecte són els indicats a continuació:

Codi	UA	Descripció
HX11X003	u	Bastida modular amb estructura tubular i sistema de seguretat amb tots els requisits reglamentaris en previsió de caigudes per a la realització d'estructures, tancaments, cobertes, i altres treballs en alçada
HX11X004	u	Barana definitiva, prevista en projecte, per a protecció de caigudes a diferent nivell entre muntants d'escala i/o d'alçada pel forat interior
HX11X007	u	Plataforma telescòpica articulada, mòbil, autopropulsada amb sistema de seguretat integrat
HX11X010	u	Bastida amb cavallets i sistema de seguretat amb tots els requisits reglamentaris
HX11X011	u	Equip de tall oxiacetilènic reglamentari amb sistema de seguretat integrat amb porta-ampolles, vàlvules reductores de pressió i antiretrocés, manòmetre, mànigues, broques i brides normalitzades
HX11X012	u	Serra circular reglamentària amb certificat CE, amb sistema de seguretat integrat amb protector de disc inferior fixe, superior abatible, aturada d'emergència amb fre-motor, ganivet divisor, regle guia longitudinal i transversal
HX11X013	u	Maquinària amb cabina d'operari amb sistema de resguard i protecció integrat
HX11X014	u	Eina elèctrica amb sistema de doble aïllament integrat
HX11X015	u	Premarc metàl·lic amb sistema de seguretat integrat contra caigudes a diferent nivell
HX11X016	u	Formigonera portàtil amb protectors i resguards integrats
HX11X017	u	Element prefabricat de formigó amb sistema de seguretat integrat amb balaustre de seguretat de reserva d'ancoratge de cable per amarrament i lliscament d'equips de protecció individual, d'alçada 1 m
HX11X018	u	Paletitzat i empaquetat o feixat normalitzat
HX11X019	m	Marquesina de protecció en voladiu en bastida tubular amb sistema de seguretat amb tots els requisits reglamentaris, normalitzada i incorporada UNE-EN 12810-1 (HD-1000)
HX11X020	m	Equip d'encofrat recuperable horitzontal de perímetre de sostre reticular, amb sistema de seguretat amb tots els requisits reglamentaris en previsió de caigudes, amb xarxa de tipus tennis ancorada amb ganxos al cap dels puntals
HX11X022	u	Passadís de protecció prefabricat metàl·lic amb sistema de seguretat amb tots els requisits reglamentaris, de llargària 2,5 m, d'amplària 1,1 m, amb paviment de entramat de platines metàl·liques i rampes articulades, baranes metàl·liques reglamentàries
HX11X023	u	Protector de mans per a cisellar
HX11X024	u	Connexió elèctrica de seguretat tipus petaca
HX11X025	u	Serra de trepar amb aigua amb sistema de seguretat integrat
HX11X026	u	Plataforma elevadora manual per a subministrament de material a nivell de bastida de cavallets
HX11X027	u	Carretó manual equipat amb dispositius pel transport d'eines
HX11X028	u	Grua mòbil d'accionament manual
HX11X029	u	Carretó ergonòmic per servei de material al nivell de treball, regulable en alçada
HX11X032	u	Suport de repòs per al disc radial portàtil
HX11X033	u	Sac d'aplec de teixit de polipropilè amb tapa de descàrrega inferior
HX11X034	u	Sarcòfag per l'hissat vertical de càrregues llargues amb grua
HX11X037	u	Sitja-barrejadora per a la confecció de morter
HX11X039	u	Carretó manual porta palets
HX11X041	u	Ancoratge amb disseny específic per a la manipulació de prefabricats
HX11X042	u	Puntal metàl·lic telescòpic amb pestells de seguretat col·locats sobre dorments de fusta
HX11X043	u.	Cubilot de formigonat amb trapa manual de descàrrega
HX11X044	u	Gàbia prefabricada per treballs de soldadura ancorada a l'estructura
HX11X046	u	Estrebat de pou rectangular amb tensor
HX11X047	u	Apuntalament de talús inestable amb panells
HX11X048	u	Connexionat i cablejat provisional de la instal·lació elèctrica de l'obra amb sistema de protecció integrat
HX11X049	u	Quadre elèctric secundari provisional de l'obra amb sistema de protecció integrat
HX11X050	u	Enllumenat provisional de l'obra amb un nivell lumínic mínim de 250 lux
HX11X055	u	Interruptor diferencial de sensibilitat mitjana 300 mA, i 40 A d'intensitat nominal
HX11X058	u	Senyal acústica de marxa enrere
HX11X059	m2	Lona de polietilè amb malla de reforç per a recobriments de càrrega de caixa de camió
HX11X060	m	Cable d'acer de guiat de material suspès

Codi	UA	Descripció
HX11X061	u	Retenidor de pilota de neteja incorporat a l'equip de bombeig del formigó
HX11X063	u	Encenedor de guspira amb mànec
HX11X064	u	Cinturó portaeines
HX11X067	u	Ganxo de grua amb dispositiu de tancament
HX11X068	u	Catifa portàtil de neoprè per treball en plans inclinats
HX11X070	u	Recipient metàl·lic per a la manutenció de materials a granel per a una càrrega màxima de 1200 kg
HX11X071	u	Plataforma aïllant de base per treball en quadres elèctrics de distribució d'1x1 m i de 3 mm de gruix
HX11X075	u	Equip comprovador portàtil complet d'instal·lacions de baixa tensió
HX11X077	u	Sonòmetre portàtil de rang dinàmic de 23 a 130 dba
HX11X078	u	Luxímetre portàtil
HX11X079	u	Detector d'instal·lacions i serveis soterrats portàtil
HX11X082	u	Porta de planxa nervada d'acer galvanitzat, d'amplària 1 m i alçada 2 m, amb bastiment de tub d'acer galvanitzat, per a tanca de planxa metàl·lica i amb el desmuntatge inclòs
HX11X083	u	Porta de planxa nervada d'acer galvanitzat, d'amplària 5 m i alçada 2 m, amb bastiment de tub d'acer galvanitzat, per a tanca de planxa metàl·lica i amb el desmuntatge inclòs
HX11X089	u	Transformador de seguretat de 24 V, col·locat i amb el desmuntatge inclòs
HX11XG10	u	Banqueta aïllant de potes fixes per a treball en tensió,
HX11XG11	u	Escala portàtil dielèctrica de fibra de vidre i 3,2 m de llargària
HX11XG12	u	Bastida tubular dielèctrica de polièster i fibra de vidre, de 2,5 m d'alçada i 3,5 m de llargària
HX11XG13	u	Equip de connexió a terra de línia elèctrica aèria de distribució, amb 3 perxes telescòpiques per a conductors de 7 a 380 mm2 i una alçada màxima d'11,5 m, cable de coure de secció 35 mm2 i piqueta de connexió a terra

18. SISTEMES DE PROTECCIÓ COL·LECTIVA (SPC)

Als efectes del present Estudi de Seguretat i Salut, tindran la consideració de Sistemes de Protecció Col·lectiva, el conjunt d'elements associats, incorporats al sistema constructiu, de forma provisional i adaptada a l'absència de protecció integrada de major eficàcia (MAUP), destinats a apantallar o condonar la possibilitat de coincidència temporal de qualsevol tipus d'energia fora de control, present en l'ambient laboral, amb els treballadors, personal aliè a l'obra i/o materials, màquines, equips o ferramentes pròximes a la seva àrea d'influència, anul·lant o reduint les conseqüències d'accident. La seva operativitat garanteix la integritat de les persones o objectes protegits, sense necessitat d'una participació per a assegurar la seva eficàcia. Aquest últim aspecte és el que estableix la seva diferència amb un Equip de Protecció Individual (EPI).

En absència d'homologació o certificació d'eficàcia preventiva del conjunt d'aquests sistemes instal·lats, el contractista fixarà en el seu Pla de Seguretat i Salut, referència i relació dels Protocols d'Assaig, Certificats o Homologacions adoptades i/o requerits als instal·ladors, fabricants i/o proveïdors, per al conjunt dels esmentats Sistemes de Protecció Col·lectiva.

Els SPC més rellevants previstos per a l'execució del present projecte són els indicats en l'apèndix d'aquesta memòria que contindrà les **fitxes amb RISC - AVALUACIÓ - MESURES**.

19. CONDICIONS DELS EQUIPS DE PROTECCIÓ INDIVIDUAL (EPI)

Als efectes del present Estudi de Seguretat i Salut, tindran la consideració d'Equips de Protecció Individual, aquelles peces de treball que actuen a mode de coberta o pantalla portàtil, individualitzada per a cada usuari,

destinats a reduir les conseqüències derivades del contacte de la zona del cos protegida, amb una energia fora de control, d'intensitat inferior a la previsible resistència física de l'EPI.

La seva utilització haurà de quedar restringida a l'absència de garanties preventives adequades, per inexistència de MAUP, o en el seu defecte SPC d'eficàcia equivalent.

Tots els equips de protecció individual estaran degudament certificats, segons normes harmonitzades CE, sempre de conformitat al R.D. 1407/92, de 20 de novembre, pel qual es regulen les condicions per a la comercialització i lliure circulació intracomunitària dels equips de protecció individual, modificat pel R.D.159/95, i el R.D. 773/97, de 30 de maig, sobre disposicions mínimes de seguretat i salut relatives a la utilització pels treballadors d'equips de protecció individual.

El Contractista Principal portarà un control documental del seu lliurament individualitzat al personal (propri o subcontractat), amb el corresponent avís de recepció signat pel beneficiari.

En els casos en què no existeixin normes d'homologació oficial, els equips de protecció individual seran normalitzats pel constructor, per al seu ús en aquesta obra, triats d'entre els que existeixen en el mercat i que reuneixin una qualitat adequada a les respectives prestacions. Per aquesta normalització interna s'haurà de comptar amb el vist-i-plau del tècnic que supervisa el compliment del Pla de Seguretat i Salut per part de la Direcció d'Obra o Coordinador al seu cas.

Al magatzem d'obra hi haurà permanentment una reserva d'aquests equips de protecció, de manera que pugui garantir el subministrament a tot el personal sense que se'n produeixi, raonablement, la seva carència.

En aquesta previsió cal tenir en compte la rotació del personal, la vida útil dels equips i la data de caducitat, la necessitat de facilitar-los a les visites d'obra, etc.

Els EPI més rellevants, previstos per a l'execució material del present projecte són els indicats en l'apèndix d'aquesta memòria que contindrà les **fitxes amb RISC – AVALUACIÓ - MESURES**.

20. RECURSOS PREVENTIUS

La legislació que s'ha de complir respecte a la presència de recursos preventius a les obres de construcció està contemplada a la Llei 54/2003 que incorpora l'Art. 32 bis. a la Llei 31/1995. D'acord amb aquesta llei, la presència dels recursos preventius a les obres de construcció serà preceptiva en els següents casos:

- Quan els riscos es puguin veure agreujats o modificats en el desenvolupament del procés o l'activitat, per la concurrència d'operacions diverses que es desenvolupen successivament o simultàniament i que facin precís el control de la correcta aplicació dels mètodes de treball. La presència de recursos preventius de cada contractista serà necessari quan, durant l'obra, es desenvolupin treballs amb riscos especials, com es defineixen en el real decret 1627/97.*
- Quan es realitzin activitats o processos que reglamentàriament es considerin perillosos o amb riscos especials.*
- Quan la necessitat d'aquesta presència sigui requerida per la Inspecció de Treball i Seguretat Social, si les circumstàncies del cas ho exigissin degut a les condicions de treball detectades.*

Quan a les obres de construcció coexisteixen contractistes i subcontractistes que, de forma successiva o simultània, puguin constituir un risc especial per interferència d'activitats, la presència dels "Recursos preventius" és, en aquests casos, necessària.

Els recursos preventius són necessaris quan es desenvolupin treballs amb riscos especials, definits a l'annex II del RD 1627/97:

- Treballs amb riscos especialment greus d'enterrament, enfonsament o caiguda d'altura, per les particulars característiques de l'activitat desenvolupada, els procediments aplicats, o l'entorn del lloc de treball.*
- Treballs en els quals l'exposició a agents químics o biològics suposi un risc d'especial gravetat, o pels que la vigilància específica de la salut dels treballadors sigui legalment exigible.*
- Treballs amb exposició a radiacions ionitzants pels que la normativa específica obliga a la delimitació de zones controlades o vigilades.*
- Treballs a la proximitat de línies elèctriques d'alta tensió.*
- Treballs que exposin a risc d'ofegament per immersió.*
- Obres d'excavació de túnels, pous i altres treballs que suposin moviments de terra subterranis.*
- Treballs realitzats en immersió amb equip subaquàtic.*
- Treballs realitzats en caixons d'aire comprimit.*
- Treballs que impliquin l'ús d'explosius.*
- Treballs que requereixin muntar o desmuntar elements prefabricats pesats.*

A més al RD 39/1997, de 17 de gener, pel qual s'aprova el Reglament dels Serveis de prevenció, al seu Art. 22 bis, "Presencia dels recursos de Preventius" afegit pel RD 604/2006, de 19 de maig, pel qual es modifiquen el Reial Decret 39/1997 i el Reial Decret 1627/1997, exposa:

De conformitat amb l'article 32 bis de la Llei 31/1995, de 8 de novembre, de prevenció de riscos laborals, la presència al centre de treball dels recursos preventius, sigui quina sigui la modalitat d'organització dels esmentats recursos, és necessària en els següents casos:

- Quan els riscos es puguin veure agreujats o modificats, en el desenvolupament del procés o l'activitat, per la concurrència d'operacions diverses que es desenvolupen successivament o simultàniament i que facin precís el control de la correcta aplicació dels mètodes de treball.
- Quan es realitzin les següents activitats o processos perillosos o amb riscos especials:
 - Treballs amb riscos especialment greus de caiguda des d'altura, per les particulars característiques de l'activitat desenvolupada, els procediments aplicats, o l'entorn del lloc de treball.
 - Treballs amb risc de soterrament o enfonsament.
 - Activitats en què es facin servir màquines que no disposin de declaració CE de conformitat perquè la seva data de comercialització anterior a l'exigència d'aquesta declaració amb caràcter obligatori, que siguin del mateix tipus que aquelles per a les quals la normativa sobre comercialització de màquines requereix la intervenció d'un organisme notificat en el procediment de certificació, quan la protecció del treballador no estigui prou garantida tot i haver-se adoptat les mesures reglamentàries d'aplicació.

- iv. **Treballs en espais confinats.** A aquests efectes, s'entén per espai confinat el recinte amb obertures limitades d'entrada i sortida i ventilació natural desfavorable, en el qual poden acumular contaminants tòxics o inflamables o pot haver-hi una atmosfera deficient en oxigen, i que no estigui concebut per a la seva ocupació continuada pels treballadors.
- v. Treballs amb risc d'ofegament per immersió, llevat del que disposa l'apartat 8.a) d'aquest article, referit als treballs en immersió amb equip subaquàtic.
- c. Quan la necessitat d'aquesta presència sigui requerida per la Inspecció de Treball i Seguretat Social, si les circumstàncies del cas així ho exigeixen a causa de les condicions de treball detectades.

A continuació es detallen, de forma orientativa, les activitats de l'obra del present Estudi de seguretat i salut, en base a l'avaluació de riscos d'aquest, que requereixen la presència de recurs preventiu.

CANONADES

INSTAL·LACIÓ DE CANONADES DE FORMIGÓ, PVC, PEAD

UNIÓ DE CANONADES I PECES ESPECIALS

MOVIMENTS DE TERRES

EXCAVACIÓ DE RASES

REBLIMENTS SUPERFICIALS

21. SENYALITZACIÓ I ABALISAMENT

Quant a la senyalització de l'obra, és necessari distingir entre la que es refereix a la que demanda de l'atenció per part dels treballadors i aquella que correspon al tràfic exterior afectat per l'obra. Al cas particular de la present obra és d'aplicació ambdós senyalitzacions, seguint les prescripcions establertes per el Reial Decret 485/1997, de 14 d'abril.

Cal assenyalar que els accessos a l'obra es realitzaran des de la carretera, per tant, serà imprescindible senyalitzar la carretera indicant l'entrada i sortida de maquinària. Aquestes maniobres es realitzaran sota la supervisió dels treballadors que facilitin l'execució d'aquestes.

S'ha de tenir en compte que la senyalització per si mateixa no elimina els riscos, malgrat això la seva observació quan és l'apropiada i està ben col·locada, fa que l'individu adopti conductes segures. La senyalització abundant no garanteix una bona senyalització, ja que el treballador acaba fent cas omís de qualsevol tipus de senyal.

El R.D.485/97 estableix que la senyalització de seguretat i salut en el treball haurà d'utilitzar-se sempre que l'anàlisi dels riscos existents, les situacions d'emergència previsible i les mesures preventives adoptades, posin de manifest la necessitat de:

- Cridar l'atenció dels treballadors sobre l'existència de determinats riscos, prohibicions o obligacions.
- Alertar als treballadors quan es produeixi una determinada situació d'emergència que requereixi mesures

urgents de protecció o evacuació.

- Facilitar als treballadors la localització i identificació de determinats mitjans o instal·lacions de protecció, evacuació, emergència o primers auxilis.
- Orientar o guiar als treballadors que realitzin determinades maniobres perilloses.

La senyalització no haurà de considerar-se una mesura substitutiva de les mesures tècniques i organitzatives de protecció col·lectiva i haurà d'utilitzar-se quan, mitjançant aquestes últimes, no hagi estat possible eliminar els riscos o reduir-los suficientment.

Tampoc s'haurà de considerar una mesura substitutiva de la formació i informació dels treballadors en matèria de seguretat i salut en el treball.

Així mateix, segons s'estableix en el R.D. 1627/97, s'haurà de complir que:

1. Les vies i sortides específiques d'emergència hauran de senyalitzar-se conforme al R.D. 485/97, tenint en compte que aquesta senyalització haurà de fixar-se en els llocs adequats i tenir la resistència suficient.
2. Els dispositius de lluita contra incendis hauran d'estar senyalitzats conforme al R.D. 485/97, tenint en compte que aquesta senyalització haurà de fixar-se en els llocs adequats i tenir la resistència suficient.
3. El color utilitzat per a la il·luminació artificial no podrà alterar o influir en la percepció de les senyals o panells de senyalització.

22. RISCOS DE DANYS A TERCERS I MESURES DE PROTECCIÓ

22.1. Riscos de danys a tercers

Els riscos que durant les successives fases d'execució de l'obra podrien afectar persones o objectes annexos que en depenguin són els següents:

- Caiguda al mateix nivell.
- Caiguda d'objectes.
- Entrada i sortida de vehicles a la carretera interceptant el trànsit de la zona.

22.2. Mesures de protecció a tercers

Es consideraran les següents mesures de protecció per a cobrir el risc de les persones que transiten pels voltants de l'obra:

1. Muntatge de tanca metàl·lica a base d'elements prefabricats, separant el perímetre de l'obra.
2. Es contractarà una Assegurança de Responsabilitat Civil de l'obra.
3. Col·locació de senyals i treballadors regulant el trànsit quan sigui necessari.

23. PREVENCIÓ DE RISCOS CATASTRÒFICS

Els principals riscos catastròfics considerats com remotament previsible per aquesta obra són:

- Projecte d'urbanització del carrer Lluïsa Oller i del carrer del Pou i renovació del clavegueram



Figura nº2. Ubicació de l'Hospital General de Granollers (Font: Google Maps)

28. DOCUMENTS QUE INTEGREN EL PRESENT ESTUDI DE SEGURETAT I SALUT

DOCUMENT NÚM 1	MEMÒRIA
DOCUMENT NÚM 2	PLÀNOLS
DOCUMENT NÚM 3	PLEC DE PRESCRIPCIONS TÈCNIQUES PARTICULARS
DOCUMENT NÚM 4	PRESSUPOST



G01	ENDERROCS			
G01.G01	ENDERROCS D'ELEMENTS SOTERRATS A POCA FONDÀRIA			
ENDERROC PER MITJANS MANUALS, MECÀNICS I/O EXPLOSIUS, DE FONAMENTS, PAVIMENTS I ELEMENTS A POCA FONDÀRIA				
Avaluació de riscos				
Id	Risc	P	G	A
1	CAIGUDA DE PERSONES A DIFERENT NIVELL Situació: SOBRE ELEMENTS A ENDERROCAR PER DIFICULTAT ALS ACCESSOS	2	2	3
2	CAIGUDA DE PERSONES AL MATEIX NIVELL Situació: TERRENY IRREGULAR. MATERIAL MAL APLEGAT	2	1	2
4	CAIGUDA D'OBJECTES PER MANIPULACIÓ O DE MATERIALS TRANSPORTATS Situació: MANIPULACIÓ I MANTENIMENT DE MATERIALS I EINES	2	2	3
6	TREPITJADES SOBRE OBJECTES Situació: MATERIALS MAL APLEGATS	2	1	2
9	COPS AMB OBJECTES O EINES (TALLS) Situació: AMB EINES MANUALS O MECÀNQUES	3	1	3
10	PROJECCIÓ DE FRAGMENTS O PARTÍCULES Situació: AMB DESTROSSA DE MATERIAL. TALL OXIACETILÈNIC. TALL PER RADIAL	2	2	3
12	ATRAPAMENT PER BOLCADA DE MÀQUINES, TRACTORS O VEHICLES Situació: TERRENY IRREGULAR	2	3	4
13	SOBRESFORÇOS Situació: MANIPULACIÓ MANUAL	2	2	3
14	EXPOSICIÓ A CONDICIONS AMBIENTALS EXTREMES Situació: TREBALLS A L'EXTERIOR	1	2	2
17	INHALACIÓ O INGESTIÓ DE SUBSTANCIES NOCIVES Situació: POLS	2	1	2
20	EXPLOSIONS Situació: OXIACETILÈ. EMANACIÓ DE GASOS	1	3	3
25	ATROPELLAMENTS O COPS AMB VEHICLES Situació:	2	2	3
26	EXPOSICIÓ A SOROLLS Situació: MAQUINÀRIA	3	1	3
27	EXPOSICIÓ A VIBRACIONS Situació: MAQUINÀRIA	2	1	2
P: Probabilitat (1,2,3) / G: Gravetat (1,2,3) / A: Avaluació (1,2,3,4,5)				
EQUIPS PROTECCIÓ INDIVIDUAL				
Codi	UA	Descripció	Riscos	
H1411111	u	Casc de seguretat per a ús normal, contra cops, de polietilè amb un pes màxim de 400 g, homologat segons UNE-EN 812	1 /2 /4 /6 /9 /12 /14 /20 /25	
H1411115	u	Casc de seguretat per a ús normal, contra cops, de polietilè amb un pes màxim de 400 g, amb tires reflectants, homologat segons UNE-EN 812	4	
H1414119	u	Casc de seguretat, de polietilè, amb un pes màxim de 400 g, amb pantalla facial amb visor de malla de reixeta metàl·lica, acoblada amb arnès abatible, homologat segons UNE-EN 812 i UNE-EN 1731	10 /20	
H1423230	u	Ulleres de seguretat per a tall oxiacetilènic, amb muntura universal de barnilla d'acer recoberta de PVC, amb visors circulars de 50 mm de D foscos de color DIN 5, homologades segons UNE-EN 175 i UNE-EN 169	10	
H1424340	u	Ulleres de seguretat hermètiques per a esmerillar, amb muntura de cassola de policarbonat amb respiradors i recolzament nasal, adaptables amb cinta elàstica, amb visors circulars de 50 mm de D roscats a la muntura, homologades segons UNE-EN 167 i UNE-EN 168	10	
H1431101	u	Protector auditiu de tap d'escuma, homologat segons UNE-EN 352-2 i UNE-EN 458	26	
H1432012	u	Protector auditiu d'auricular, acoblat al cap amb arnès i orelles antisoroll, homologat segons UNE-EN 352-1 i UNE-EN 458	26	
H1445003	u	Mascareta de protecció respiratòria, homologada segons UNE-EN 140	17	
H1446004	u	Semimàscara de protecció filtrant contra partícules, homologada segons UNE-EN 149	17	
H1447005	u	Màscara de protecció respiratòria, homologada segons UNE-EN 136	17	
H1457520	u	Parella de guants aïllants del fred i absorbents de les vibracions, de PVC sobre suport d'escuma de poliuretà, folrats interiorment amb teixit hidròfug reversible, amb maniguets fins a mig avantbraç, homologats segons UNE-EN 511 i UNE-EN 420	14	
H145C002	u	Parella de guants de protecció contra riscos mecànics comuns de construcció nivell 3, homologats segons UNE-EN 388 i UNE-EN 420	2 /9 /10 /12 /20	
H145F004	u	Parella de guants d'alta visibilitat pigmentats en color fosforescent per a estibadors de càrregues amb grua i/o senyalistes, homologats segons UNE-EN 471 i UNE-EN 420	4	
H1461110	u	Parella de botes d'aigua de PVC de canya alta, amb sola antilliscant i folrades de niló rentable, homologades segons UNE-EN ISO 20344, UNE-EN ISO 20345, UNE-EN ISO 20346 i UNE-EN ISO 20347	14	
H1465275	u	Parella de botes baixes de seguretat industrial, per a treballs de construcció en general, resistents a la humitat, de pell rectificada, amb turmellera encoixinada, amb puntera metàl·lica, sola antilliscant, falca amortidora d'impactes al taló i sense plantilla metàl·lica, homologades segons UNE-EN 344, UNE-EN 344/A1, UNE-EN 344-2, UNE-EN 345, UNE-EN 345/A1, UNE-EN 345-2, UNE-EN 346, UNE-EN 346/A1, UNE-EN 346-2, UNE-EN 347, UNE-EN 347/A i UNE-EN 347-2	1 /2 /4 /6 /9 /10 /12 /14 /20 /25	
H146J364	u	Parella de plantilles anticlaus de fleix d'acer de 0,4 mm de gruix, de 120 kg de resistència a la perforació, pintades amb pintures epoxi i folrades, homologades segons UNE-EN ISO 20344 i UNE-EN 12568	6	

Projecte d'urbanització del carrer Lluïsa Oller i del carrer del Pou i renovació del clavegueram

Annex 16: Estudi de Seguretat i Salut. Apèndix nº 1-Fitxes d'activitats – risc-avaluació-mesures

H1474600	u	Cinturó antivibració, ajustable i de teixit transpirable	27
H147D405	u	Sistema anticaiguda compost per un arnès anticaiguda amb tirants, bandes secundàries, bandes subglúties, bandes de cuixa, recolzament dorsal per a subjecció, elements d'ajust, element dorsal d'enganxament d'arnès anticaiguda i sivella, incorporat a un subsistema anticaiguda de tipus lliscant sobre línia d'ancoratge flexible de llargària 10 m, homologat segons UNE-EN 361, UNE-EN 362, UNE-EN 364, UNE-EN 365 i UNE-EN 353-2	1
H147N000	u	Faixa de protecció dorslumar	13
H1481343	u	Granota de treball per a construcció d'obres lineals en servei, de polièster i cotó (65%-35%), color groc, trama 240, amb butxaques interiors i tires reflectants, homologada segons UNE-EN 340	1 /2 /4 /6 /9 /10 /12 /14 /20 /25
H1485140	u	Armill de treball, de polièster embuatada amb material aïllant	14
H1485800	u	Armill reflectant amb tires reflectants a la cintura, al pit i a l'esquena, homologada segons UNE-EN 471	4 /12 /25
H1486241	u	Casaca tipus enginyer, de polièster embuatada amb material aïllant, butxaques exteriors	14
H1487350	u	Impermeable amb jaqueta, caputxa i pantalons, per a edificació, de PVC soldat de 0,3 mm de gruix, homologat segons UNE-EN 340	14

MITJANS AUXILIARS D'UTILITAT PREVENTIVA

Codi	UA	Descripció	Riscos
HX11X011	u	Equip de tall oxiacetilènic reglamentari amb sistema de seguretat integrat amb porta-ampolles, vàlvules reductores de pressió i antirretrocès, manòmetre, mànigues, broques i brides normalitzades	20
HX11X013	u	Maquinària amb cabina d'operari amb sistema de resguard i protecció integrat	4 /9 /12
HX11X021	u	Passadís de protecció prefabricat metàl·lic amb sistema de seguretat amb tots els requisits reglamentaris, de llargària 2,5 m, d'amplària 1,1 m, amb paviment de entramat de platines metàl·liques i rampes articulades, baranes metàl·liques reglamentàries, muntants de 2 m d'alçada, sostre de xapa d'acer de 3 mm de gruix	2 /4
HX11X022	u	Passadís de protecció prefabricat metàl·lic amb sistema de seguretat amb tots els requisits reglamentaris, de llargària 2,5 m, d'amplària 1,1 m, amb paviment de entramat de platines metàl·liques i rampes articulades, baranes metàl·liques reglamentàries	1
HX11X050	u	Enllumenat provisional de l'obra amb un nivell lumínic mínim de 250 lux	1 /2 /6 /9 /12 /14 /25
HX11X058	u	Senyal acústica de marxa enrera	12 /25
HX11X059	m2	Lona de polietilè amb malla de reforç per a recobriments de càrrega de caixa de camió	4 /17
HX11X060	m	Cable d'acer de guiat de material suspès	4
HX11X064	u	Cinturó portaeines	9
HX11X066	u	Biga rígida de repartiment de càrregues suspeses	4
HX11X067	u	Ganxo de grua amb dispositiu de tancament	4
HX11X075	u	Equip comprovador portàtil complet d'instal·lacions de baixa tensió	20
HX11X076	u	Anemòmetre fix amb el desmuntatge inclòs	14
HX11X077	u	Sonòmetre portàtil de rang dinàmic de 23 a 130 dba	26
HX11X078	u	Luxímetre portàtil	2 /6
HX11X080	u	Termòmetre / baròmetre	14
HX11X082	u	Porta de planxa nervada d'acer galvanitzat, d'amplària 1 m i alçada 2 m, amb bastiment de tub d'acer galvanitzat, per a tanca de planxa metàl·lica i amb el desmuntatge inclòs	25
HX11X083	u	Porta de planxa nervada d'acer galvanitzat, d'amplària 5 m i alçada 2 m, amb bastiment de tub d'acer galvanitzat, per a tanca de planxa metàl·lica i amb el desmuntatge inclòs	25

SISTEMES DE PROTECCIÓ COL·LECTIVA

Codi	UA	Descripció	Riscos
H1512010	m2	Protecció de projecció de partícules incandescentes amb manta ignífuga, xarxa de seguretat normalitzada (UNE-EN 1263-1) poliamida no regenerada, de tenacitat alta, nuada amb corda perimetral de poliamida i corda de cosit de 12 mm de diàmetre i amb el desmuntatge inclòs	10
H152T023	m2	Matalàs de seguretat per a protecció de projeccions per voladures amb xarxa de seguretat ancorada perimetralment i amb el desmuntatge inclòs	10
H153A9F1	u	Topall per a descàrrega de camions en excavacions, de 4 m d'amplada amb tauló de fusta i perfils IPN 100 clavats al terreny i amb el desmuntatge inclòs	4 /12
H1542013	u	Protecció solar de la zona de treball de 4x8 m i 3 m d'alçada, a base de perfils metàl·lics ancorats a terra, corda de fibra vegetal tensada, vela de polietilè perforada amb traus perimetrals nuada a les cordes i amb el desmuntatge inclòs	14
H154M029	u	Mampara plegable de protecció contra projecció de partícules de tauler de fusta amb acabat estratificat, d'alçada 2 m i amplària 3 m, i amb el desmuntatge inclòs	10 /17 /20
H16C1002	u	Detector de gasos fix amb el desmuntatge inclòs	20
H16C1003	u	Detector de gasos portàtil	20
H6452131	m	Tanca d'alçada 2 m, de planxa nervada d'acer galvanitzat, pals de tub d'acer galvanitzat col·locats cada 3 m sobre daus de formigó i amb el desmuntatge inclòs	25
HB2A1111	m	Perfil longitudinal flexible d'acer galvanitzat de secció de doble ona amb característiques AASHO, per a barreres de seguretat, col·locat sobre suport i amb el desmuntatge inclòs	1
HB2C1000	m	Barrera en forma de campana de cares arrodonides, tipus New Jersey prefabricada, muntatge i desmuntatge	1
HBB11111	u	Placa amb pintura reflectant triangular de 70 cm de costat, per a senyals de trànsit, fixada i amb el desmuntatge inclòs	1 /2 /6 /12 /20 /25
HBB20005	u	Senyal manual per a senyalista	4 /12 /25
HBBAA005	u	Senyal de prohibició, normalitzada amb pictograma negre sobre fons blanc, de forma circular amb cantells i banda transversal descendent d'esquerra a dreta a 45°, en color vermell, diàmetre 29 cm, amb cartell explicatiu rectangular, per ser vista fins 12 m, fixada i amb el desmuntatge inclòs	1 /2 /4 /6 /9 /10 /12 /13 /14 /17 /20 /25 /26 /27



HBBAB115	u	Senyal de obligació, normalitzada amb pictograma blanc sobre fons blau, de forma circular amb cantells en color blanc, diàmetre 29 cm, amb cartell explicatiu rectangular, per ser vista fins 12 m, fixada i amb el desmuntatge inclòs	1 /2 /4 /6 /9 /10 /12 /13 /14 /17 /20 /25 /26 /27
HBBAC005	u	Senyal indicativa de la ubicació d'equips d'extinció d'incendis, normalitzada amb pictograma blanc sobre fons vermell, de forma rectangular o quadrada, costat major 29 cm, per ser vista fins 12 m de distància, fixada i amb el desmuntatge inclòs	20
HBBAF004	u	Senyal d'avertència, normalitzada amb pictograma negre sobre fons groc, de forma triangular amb el cantell negre, costat major 41 cm, amb cartell explicatiu rectangular, per ser vista fins 12 m de distància, fixada i amb el desmuntatge inclòs	1 /2 /4 /6 /9 /10 /12 /13 /14 /17 /20 /25 /26 /27
HBC12300	u	Con de plàstic reflector de 50 cm d'alçària	25
HBC19081	m	Cinta d'abalisament, amb un suport cada 5 m i amb el desmuntatge inclòs	1 /2 /4 /6 /12 /26
HBC1D081	m	Garlanda reflectora, amb un suport cada 5 m i amb el desmuntatge inclòs	25
HBC1KJ00	m	Tanca mòbil metàl·lica de 2,5 m de llargària i 1 m d'alçària i amb el desmuntatge inclòs	2
HM31161J	u	Extintor de pols seca, de 6 kg de càrrega, amb pressió incorporada, pintat, amb suport a la paret i amb el desmuntatge inclòs	20

MESURES PREVENTIVES

Codi	Descripció	Riscos
I0000002	Planificar els treballs per a mantenir el màxim de temps possible les proteccions	1
I0000003	Itineraris preestablerts i balissats per al personal	1
I0000008	Personal qualificat per a treballs en alçada	1
I0000013	Ordre i neteja	2 /6 /17
I0000014	Preparació i manteniment de les superfícies de treball	2 /6
I0000015	Organització de les zones de pas i emmagatzematge	2 /6
I0000025	Planificació d'àrees i llocs de treball	4
I0000026	Planificació de recorreguts i maniobres per a màquines i camions	4
I0000027	Elecció dels mitjans auxiliars de manteniment	4
I0000028	Impedir l'accés de personal dins del radi d'acció de càrregues suspeses	4
I0000029	No balancejar les càrregues suspeses	4
I0000033	Solicitar habilitació professional del personal encarregat del manteniment de l'obra	4
I0000038	Substituir lo manual per lo mecànic	9 /10
I0000039	Planificació de compra i programa de manteniment d'eines	9
I0000040	Formació de l'operari en l'ús i manteniment d'eines	9
I0000042	Evitar processos de manipulació de materials a obra	9
I0000045	Formació	10 /12
I0000051	Adequació dels recorreguts de la maquinària	12
I0000053	Procediment d'utilització de la maquinària	12
I0000054	Ús de recolzaments hidràulics	12
I0000060	Suspensió de les feines en condicions extremes	14
I0000061	Rotació dels llocs de treball	14 /26 /27
I0000062	Planificar els treballs per a realitzar-los en zones protegides	14
I0000074	Reg de les zones de treball	17
I0000082	Aïllament del procés	17
I0000094	Revisió periòdica dels equips de treball	20
I0000095	Impedir el contacte de l'acetilè amb el coure	20
I0000096	No fumar	20
I0000099	Establir una zona de protecció de radi 10 m, en treballs de soldadura i tall amb serra radial	20
I0000108	Eliminar el soroll en origen	26
I0000110	Eliminar vibracions en origen	27

G02	MOVIMENTS DE TERRES			
G02.G03	EXCAVACIÓ DE RASES I POUS			
EXCAVACIÓ DE RASES I POUS MITJANÇANT MITJANS MANUALS I/O MECÀNICS AMB O SENSE ENTIBACIÓ				
Avaluació de riscos				
Id	Risc	P	G	A
1	CAIGUDA DE PERSONES A DIFERENT NIVELL	2	3	4
	Situació: ACCÉS FONS D'EXCAVACIÓ			
	CIRCULACIÓ PERIMETRAL DE LA RASA			
2	CAIGUDA DE PERSONES AL MATEIX NIVELL	2	2	3
	Situació: IRREGULARITAT DE LA ZONA DE TREBALL			
	APLEC DE MATERIAL			
3	CAIGUDA D'OBJECTES PER DESPLOM, ESFONDRAMENT O ENSORRAMENT	2	3	4
	Situació: ESTABILITAT DE L'EXCAVACIÓ			
	COL·LOCACIÓ DE L'ESTINTOLAMENT			

6	TREPITJADES SOBRE OBJECTES Situació: IRREGULARITAT SUPERFÍCIE DE TREBALL	2	1	2
9	COPS AMB OBJECTES O EINES (TALLS) Situació: EINES MANUALS I/O MECÀNQUES	2	2	3
12	ATRAPAMENT PER BOLCADA DE MÀQUINES, TRACTORS O VEHICLES Situació: ESTABILITAT DE LA MAQUINÀRIA RECOLZAMENTS HIDRÀULICS ZONES DE PAS DELIMITADES	1	3	3
13	SOBRESFORÇOS Situació: TREBALLS MANUALS D'EXCAVACIÓ I EXTRACCIÓ DE TERRES	1	2	2
14	EXPOSICIÓ A CONDICIONS AMBIENTALS EXTREMES Situació: TREBALLS A L'EXTERIOR	1	2	2
16	EXPOSICIÓ A CONTACTES ELÈCTRICS Situació: EXISTÈNCIA D'INSTAL·LACIONS ELÈCTRIQUES SOTERRADES	1	3	3
17	INHALACIÓ O INGESTIÓ DE SUBSTÀNCIES NOCIVES Situació: POLS TERRES	2	1	2
25	ATROPELLAMENTS O COPS AMB VEHICLES Situació: CIRCULACIÓ INTERIOR D'OBRA	1	3	3
26	EXPOSICIÓ A SOROLLS Situació: MAQUINÀRIA	2	1	2
27	EXPOSICIÓ A VIBRACIONS Situació: MAQUINÀRIA	2	1	2

P: Probabilitat (1,2,3) / G: Gravetat (1,2,3) / A: Avaluació (1,2,3,4,5)

EQUIPS PROTECCIÓ INDIVIDUAL

Codi	UA	Descripció	Riscos
H1411111	u	Casc de seguretat per a ús normal, contra cops, de polietilè amb un pes màxim de 400 g, homologat segons UNE-EN 812	1 /2 /3 /6 /9 /12 /14 /16 /25
H1411115	u	Casc de seguretat per a ús normal, contra cops, de polietilè amb un pes màxim de 400 g, amb tires reflectants, homologat segons UNE-EN 812	25
H1411117	u	Casc de seguretat per a ús normal, contra cops, de polietilè amb un pes màxim de 400 g, amb protectors auditius, homologat segons UNE-EN 812 i UNE-EN 352-3	26
H1431101	u	Protector auditiu de tap d'escuma, homologat segons UNE-EN 352-2 i UNE-EN 458	26
H1432012	u	Protector auditiu d'auricular, acoblat al cap amb arnès i orelleres antisoroll, homologat segons UNE-EN 352-1 i UNE-EN 458	26
H1433115	u	Protector auditiu tipus orellera acoplable a casc industrial de seguretat, homologat segons UNE-EN 352, UNE-EN 397 i UNE-EN 458	26
H1445003	u	Mascareta de protecció respiratòria, homologada segons UNE-EN 140	17
H1446004	u	Semimàscara de protecció filtrant contra partícules, homologada segons UNE-EN 149	17
H1447005	u	Màscara de protecció respiratòria, homologada segons UNE-EN 136	17
H1457520	u	Parella de guants aïllants del fred i absorbents de les vibracions, de PVC sobre suport d'escuma de poliuretà, folrats interiorment amb teixit hidròfug reversible, amb maniguets fins a mig avantbraç, homologats segons UNE-EN 511 i UNE-EN 420	14
H145C002	u	Parella de guants de protecció contra riscos mecànics comuns de construcció nivell 3, homologats segons UNE-EN 388 i UNE-EN 420	1 /2 /3 /6 /9
H145F004	u	Parella de guants d'alta visibilitat pigmentats en color fosforescent per a estibadors de càrregues amb grua i/o senyalistes, homologats segons UNE-EN 471 i UNE-EN 420	3 /9 /25
H145K153	u	Parella de guants de material aïllant per a treballs elèctrics, classe 00, logotip color beix, tensió màxima 500 V, homologats segons UNE-EN 420	16
H1463253	u	Parella de botes dielèctriques resistents a la humitat, de pell rectificada, amb turmellera encoixinada, sola antilliscant i antiestàtica, falca amortidora per al taló, llengüeta de manxa, de despeniment ràpid, sense ferrament metàl·lica, amb puntera reforçada, homologades segons DIN 4843	16
H1465275	u	Parella de botes baixes de seguretat industrial, per a treballs de construcció en general, resistents a la humitat, de pell rectificada, amb turmellera encoixinada, amb puntera metàl·lica, sola antilliscant, falca amortidora d'impactes al taló i sense plantilla metàl·lica, homologades segons UNE-EN 344, UNE-EN 344/A1, UNE-EN 344-2, UNE-EN 345, UNE-EN 345/A1, UNE-EN 345-2, UNE-EN 346, UNE-EN 346/A1, UNE-EN 346-2, UNE-EN 347, UNE-EN 347/A i UNE-EN 347-2	1 /2 /3 /6 /9 /12 /14 /25
H1474600	u	Cinturó antivibració, ajustable i de teixit transpirable	27
H147D405	u	Sistema anticaiguda compost per un arnès anticaiguda amb tirants, bandes secundàries, bandes subglúties, bandes de cuixa, recolzament dorsal per a subjecció, elements d'ajust, element dorsal d'enganxament d'arnès anticaiguda i sivella, incorporat a un subsistema anticaiguda de tipus lliscant sobre línia d'ancoratge flexible de llargària 10 m, homologat segons UNE-EN 361, UNE-EN 362, UNE-EN 364, UNE-EN 365 i UNE-EN 353-2	1
H147L005	u	Aparell d'ancoratge per a equip de protecció individual contra caiguda d'alçada, homologat segons UNE-EN 795	1 /3
H147N000	u	Faixa de protecció dorslumar	13
H1481242	u	Granota de treball per a construcció, de polièster i cotó (65%-35%), color beix, trama 240, amb butxaques interiors, homologada segons UNE-EN 340	1 /2 /3 /6 /9 /12 /14 /16 /25



H1485140	u	Armilla de treball, de polièster embuatada amb material aïllant	14
H1485800	u	Armilla reflectant amb tires reflectants a la cintura, al pit i a l'esquena, homologada segons UNE-EN 471	3 /9 /25

MITJANS AUXILIARS D'UTILITAT PREVENTIVA

Codi	UA	Descripció	Riscos
HX11X013	u	Maquinària amb cabina d'operari amb sistema de resguard i protecció integrat	9 /12
HX11X022	u	Passadís de protecció prefabricat metàl·lic amb sistema de seguretat amb tots els requisits reglamentaris, de llargària 2,5 m, d'amplària 1,1 m, amb paviment de entramat de platines metàl·liques i rampes articulades, baranes metàl·liques reglamentàries	1
HX11X035	u	Estrebat i apuntament de rases de serveis amb malla tèxtil de poliamida d'alta tenacitat i accionament hidràulic des de l'exterior de la rasa	3
HX11X036	u	Estrebat i apuntament interior de rases amb escuts i estampidors interiors hidràulics o roscats	3
HX11X045	u	Estrebat de pou circular amb tensor	1 /3
HX11X046	u	Estrebat de pou rectangular amb tensor	1 /3
HX11X047	u	Apuntament de talús inestable amb panells	3
HX11X050	u	Enllumenat provisional de l'obra amb un nivell lumínic mínim de 250 lux	1 /2 /6 /12 /14 /25
HX11X058	u	Senyal acústica de marxa enrera	25
HX11X059	m2	Lona de polietilè amb malla de reforç per a recobriments de càrrega de caixa de camió	17
HX11X060	m	Cable d'acer de guiat de material suspès	3
HX11X076	u	Anemòmetre fix amb el desmuntatge inclòs	14
HX11X077	u	Sonòmetre portàtil de rang dinàmic de 23 a 130 dba	26
HX11X079	u	Detector d'instal·lacions i serveis soterrats portàtil	16
HX11X080	u	Termòmetre / baròmetre	14
HX11X082	u	Porta de planxa nervada d'acer galvanitzat, d'amplària 1 m i alçària 2 m, amb bastiment de tub d'acer galvanitzat, per a tanca de planxa metàl·lica i amb el desmuntatge inclòs	25
HX11X083	u	Porta de planxa nervada d'acer galvanitzat, d'amplària 5 m i alçària 2 m, amb bastiment de tub d'acer galvanitzat, per a tanca de planxa metàl·lica i amb el desmuntatge inclòs	25
HX11XG11	u	Escala portàtil dielèctrica de fibra de vidre i 3,2 m de llargària	1
HX11XG13	u	Equip de connexió a terra de línia elèctrica aèria de distribució, amb 3 perches telescòpiques per a conductors de 7 a 380 mm2 i una alçada màxima d'11,5 m, cable de coure de secció 35 mm2 i piqueta de connexió a terra	16

SISTEMES DE PROTECCIÓ COL·LECTIVA

Codi	UA	Descripció	Riscos
H1522111	m	Barana de protecció en el perímetre de la coronació d'excavacions, d'alçària 1 m, amb travesser superior, travesser intermedi i muntants de tub metàl·lic de 2,3'', sòcol de post de fusta, ancorada al terreny amb daus de formigó i amb el desmuntatge inclòs	1 /3
H6452131	m	Tanca d'alçària 2 m, de planxa nervada d'acer galvanitzat, pals de tub d'acer galvanitzat col·locats cada 3 m sobre daus de formigó i amb el desmuntatge inclòs	25
HBB11111	u	Placa amb pintura reflectant triangular de 70 cm de costat, per a senyals de trànsit, fixada i amb el desmuntatge inclòs	1 /2 /3 /6 /9 /12 /25
HBB20005	u	Senyal manual per a senyalista	25
HBBAA005	u	Senyal de prohibició, normalitzada amb pictograma negre sobre fons blanc, de forma circular amb cantells i banda transversal descendent d'esquerra a dreta a 45°, en color vermell, diàmetre 29 cm, amb cartell explicatiu rectangular, per ser vista fins 12 m, fixada i amb el desmuntatge inclòs	1 /2 /3 /6 /9 /12 /17 /25 /26 /27
HBBAB115	u	Senyal de obligació, normalitzada amb pictograma blanc sobre fons blau, de forma circular amb cantells en color blanc, diàmetre 29 cm, amb cartell explicatiu rectangular, per ser vista fins 12 m, fixada i amb el desmuntatge inclòs	1 /2 /3 /6 /9 /12 /17 /25 /26 /27
HBBAF004	u	Senyal d'avertència, normalitzada amb pictograma negre sobre fons groc, de forma triangular amb el cantell negre, costat major 41 cm, amb cartell explicatiu rectangular, per ser vista fins 12 m de distància, fixada i amb el desmuntatge inclòs	1 /2 /3 /6 /9 /12 /17 /25 /26 /27
HBC19081	m	Cinta d'abalisament, amb un suport cada 5 m i amb el desmuntatge inclòs	9 /12 /25
HBC1JF01	u	Llumenera amb làmpada fixa de color ambre i amb el desmuntatge inclòs	1

MESURES PREVENTIVES

Codi	Descripció	Riscos
I0000002	Planificar els treballs per a mantenir el màxim de temps possible les proteccions	1
I0000003	Itineraris preestablerts i balissats per al personal	1
I0000004	Revisió i manteniment periòdic de SPC	1
I0000012	Assegurar les escales de mà	1
I0000013	Ordre i neteja	2 /6 /17
I0000014	Preparació i manteniment de les superfícies de treball	2 /6
I0000015	Organització de les zones de pas i emmagatzematge	2 /6
I0000020	No realitzar treballs a la mateixa vertical	3
I0000021	Establir punts de referència per a controlar els moviments de l'estructura	3

I0000023	Solicitar dades de les característiques físiques de les terres	3
I0000024	Execució de treballs a l'interior de rases per equips	3
I0000026	Planificació de recorreguts i maniobres per a màquines i camions	12
I0000038	Substituir lo manual per lo mecànic	9
I0000039	Planificació de compra i programa de manteniment d'eines	9
I0000040	Formació de l'operari en l'ús i manteniment d'eines	9 /12 /13
I0000051	Adequació dels recorreguts de la maquinària	12
I0000053	Procediment d'utilització de la maquinària	12
I0000055	Elecció dels equips de manteniment	13
I0000056	Paletització i eines ergonòmiques	13
I0000060	Suspensió de les feines en condicions extremes	14
I0000061	Rotació dels llocs de treball	27
I0000062	Planificar els treballs per a realitzar-los en zones protegides	26
I0000074	Reg de les zones de treball	17
I0000083	Dispositius d'alarma	16
I0000103	Planificació de les àrees de treball	25
I0000104	Accessos i circulació independents per a personal i maquinària	25
I0000105	Anivellar la maquinària per a la realització de l'activitat	25
I0000106	El personal no ha de descansar al costat de màquines aturades	25
I0000107	Limitació de la velocitat dels vehicles	25
I0000108	Eliminar el soroll en origen	26
I0000110	Eliminar vibracions en origen	27

G02.G04 REBLIMENTS SUPERFICIALS, TERRAPLENS / PEDRAPLENS

FORMACIÓ DE REBLERTS I TERRAPLENS AMB TERRES O PEDRES (PRÒPIES DE L'OBRA O NO) AMB MITJANS MECÀNICS

Avaluació de riscos		P	G	A
Id	Risc			
1	CAIGUDA DE PERSONES A DIFERENT NIVELL Situació: CIRCULACIÓ EN VORES DE TERRAPLENAT ACCÉS A ZONES DE TREBALL	1	2	2
2	CAIGUDA DE PERSONES AL MATEIX NIVELL Situació: IRREGULARITAT SUPERFÍCIE DE TREBALL ACCÉS A ZONES DE TREBALL APLEC DE TERRES	2	1	2
3	CAIGUDA D'OBJECTES PER DESPLOM, ESFONDRAENT O ENSORRAMENT Situació: INESTABILITAT DE TALUSSOS	1	2	2
4	CAIGUDA D'OBJECTES PER MANIPULACIÓ O DE MATERIALS TRANSPORTATS Situació: MANUTENCIÓ DE TERRES O BLOCS DE PEDRA AL TALL NO RESPECTAR DISTÀNCIA DE SEGURETAT	1	3	3
6	TREPITJADES SOBRE OBJECTES Situació: IRREGULARITAT SUPERFÍCIE DE TREBALL	2	1	2
12	ATRAPAMENT PER BOLCADA DE MÀQUINES, TRACTORS O VEHICLES Situació: INESTABILITAT DEL VEHICLE: RECOLZAMENTS HIDRÀULICS ZONES DE CIRCULACIÓ EN CONDICIONS	1	3	3
13	SOBRESFORÇOS Situació: TREBALLS MANUAUS	1	2	2
14	EXPOSICIÓ A CONDICIONS AMBIENTALS EXTREMES Situació: TREBALLS A L'EXTERIOR	1	2	2
17	INHALACIÓ O INGESTIÓ DE SUBSTÀNCIES NOCIVES Situació: POLS	2	1	2
25	ATROPELLAMENTS O COPS AMB VEHICLES Situació: CIRCULACIÓ INTERIOR DE VEHICLES	2	2	3
26	EXPOSICIÓ A SOROLLS Situació: MAQUINÀRIA	2	1	2
27	EXPOSICIÓ A VIBRACIONS Situació: MAQUINÀRIA	2	1	2

P: Probabilitat (1,2,3) / G: Gravetat (1,2,3) / A: Avaluació (1,2,3,4,5)

EQUIPS PROTECCIÓ INDIVIDUAL

Codi	UA	Descripció	Riscos
H1411111	u	Casc de seguretat per a ús normal, contra cops, de polietilè amb un pes màxim de 400 g, homologat segons UNE-EN 812	1 /2 /3 /4 /6 /12 /14 /25
H1411115	u	Casc de seguretat per a ús normal, contra cops, de polietilè amb un pes màxim de 400 g, amb tires reflectants, homologat segons UNE-EN 812	25
H1411117	u	Casc de seguretat per a ús normal, contra cops, de polietilè amb un pes màxim de 400 g, amb	26

		protectors auditius, homologat segons UNE-EN 812 i UNE-EN 352-3	
H1431101	u	Protector auditiu de tap d'escuma, homologat segons UNE-EN 352-2 i UNE-EN 458	26
H1432012	u	Protector auditiu d'auricular, acoblat al cap amb arnès i orelles antisoroll, homologat segons UNE-EN 352-1 i UNE-EN 458	26
H1433115	u	Protector auditiu tipus orellera acopable a casc industrial de seguretat, homologat segons UNE-EN 352, UNE-EN 397 i UNE-EN 458	26
H1445003	u	Mascareta de protecció respiratòria, homologada segons UNE-EN 140	17
H1446004	u	Semimàscara de protecció filtrant contra partícules, homologada segons UNE-EN 149	17
H1447005	u	Màscara de protecció respiratòria, homologada segons UNE-EN 136	17
H1457520	u	Parella de guants aïllants del fred i absorbents de les vibracions, de PVC sobre suport d'escuma de poliuretà, folrats interiorment amb teixit hidròfug reversible, amb maniguets fins a mig avantbraç, homologats segons UNE-EN 511 i UNE-EN 420	14
H145C002	u	Parella de guants de protecció contra riscos mecànics comuns de construcció nivell 3, homologats segons UNE-EN 388 i UNE-EN 420	1 / 2 / 3 / 4 / 6 / 12 / 25
H145F004	u	Parella de guants d'alta visibilitat pigmentats en color fosforescent per a estibadors de càrregues amb grua i/o senyalistes, homologats segons UNE-EN 471 i UNE-EN 420	25
H1465275	u	Parella de botes baixes de seguretat industrial, per a treballs de construcció en general, resistents a la humitat, de pell rectificada, amb turmellera encoixinada, amb puntera metàl·lica, sola antilliscant, falca amortidora d'impactes al taló i sense plantilla metàl·lica, homologades segons UNE-EN 344, UNE-EN 344/A1, UNE-EN 344-2, UNE-EN 345, UNE-EN 345/A1, UNE-EN 345-2, UNE-EN 346, UNE-EN 346/A1, UNE-EN 346-2, UNE-EN 347, UNE-EN 347/A i UNE-EN 347-2	1 / 2 / 3 / 4 / 6 / 12 / 14 / 25
H1474600	u	Cinturó antivibració, ajustable i de teixit transpirable	27
H147N000	u	Faixa de protecció dorslumar	13
H1481343	u	Granota de treball per a construcció d'obres lineals en servei, de polièster i cotó (65%-35%), color groc, trama 240, amb butxaques interiors i tires reflectants, homologada segons UNE-EN 340	1 / 2 / 3 / 4 / 6 / 12 / 14 / 25
H1485140	u	Armill de treball, de polièster embuatada amb material aïllant	14
H1485800	u	Armill reflectant amb tires reflectants a la cintura, al pit i a l'esquena, homologada segons UNE-EN 471	25

MITJANS AUXILIARS D'UTILITAT PREVENTIVA

Codi	UA	Descripció	Riscos
HX11X013	u	Maquinària amb cabina d'operari amb sistema de resguard i protecció integrat	4 / 12
HX11X047	u	Apuntament de talús inestable amb panells	3
HX11X050	u	Enllumenat provisional de l'obra amb un nivell lumínic mínim de 250 lux	1 / 2 / 6 / 12 / 14 / 25
HX11X058	u	Senyal acústica de marxa enrera	4 / 12 / 25
HX11X059	m2	Lona de polietilè amb malla de reforç per a recobriments de càrrega de caixa de camió	4
HX11X076	u	Anemòmetre fix amb el desmuntatge inclòs	14
HX11X077	u	Sonòmetre portàtil de rang dinàmic de 23 a 130 dba	26
HX11X080	u	Termòmetre / baròmetre	14
HX11X082	u	Porta de planxa nervada d'acer galvanitzat, d'amplària 1 m i alçària 2 m, amb bastiment de tub d'acer galvanitzat, per a tanca de planxa metàl·lica i amb el desmuntatge inclòs	25
HX11X083	u	Porta de planxa nervada d'acer galvanitzat, d'amplària 5 m i alçària 2 m, amb bastiment de tub d'acer galvanitzat, per a tanca de planxa metàl·lica i amb el desmuntatge inclòs	25

SISTEMES DE PROTECCIÓ COL·LECTIVA

Codi	UA	Descripció	Riscos
H1522111	m	Barana de protecció en el perímetre de la coronació d'excavacions, d'alçària 1 m, amb travesser superior, travesser intermedi i muntants de tub metàl·lic de 2,3'', sòcol de post de fusta, ancorada al terreny amb daus de formigó i amb el desmuntatge inclòs	1 / 3
H153A9F1	u	Topall per a descàrrega de camions en excavacions, de 4 m d'amplada amb tauló de fusta i perfils IPN 100 clavats al terreny i amb el desmuntatge inclòs	4 / 12 / 25
H6452131	m	Tanca d'alçària 2 m, de planxa nervada d'acer galvanitzat, pals de tub d'acer galvanitzat col·locats cada 3 m sobre daus de formigó i amb el desmuntatge inclòs	25
HBB11111	u	Placa amb pintura reflectant triangular de 70 cm de costat, per a senyals de trànsit, fixada i amb el desmuntatge inclòs	1 / 2 / 3 / 4 / 6 / 12 / 25
HBB20005	u	Senyal manual per a senyalista	25
HBBA005	u	Senyal de prohibició, normalitzada amb pictograma negre sobre fons blanc, de forma circular amb cantells i banda transversal descendent d'esquerra a dreta a 45°, en color vermell, diàmetre 29 cm, amb cartell explicatiu rectangular, per ser vista fins 12 m, fixada i amb el desmuntatge inclòs	1 / 2 / 3 / 4 / 6 / 12 / 25 / 26 / 27
HBBAB115	u	Senyal de obligació, normalitzada amb pictograma blanc sobre fons blau, de forma circular amb cantells en color blanc, diàmetre 29 cm, amb cartell explicatiu rectangular, per ser vista fins 12 m, fixada i amb el desmuntatge inclòs	1 / 2 / 3 / 4 / 6 / 12 / 25 / 26 / 27
HBBAF004	u	Senyal d'avertència, normalitzada amb pictograma negre sobre fons groc, de forma triangular amb el cantell negre, costat major 41 cm, amb cartell explicatiu rectangular, per ser vista fins 12 m de distància, fixada i amb el desmuntatge inclòs	1 / 2 / 3 / 4 / 6 / 12 / 25 / 26 / 27
HBC19081	m	Cinta d'abalissament, amb un suport cada 5 m i amb el desmuntatge inclòs	3 / 4 / 12 / 25

MESURES PREVENTIVES

Codi	Descripció	Riscos
I0000002	Planificar els treballs per a mantenir el màxim de temps possible les proteccions	1
I0000003	Itineraris preestablerts i balissats per al personal	1 / 4
I0000013	Ordre i neteja	2 / 6 / 17
I0000014	Preparació i manteniment de les superfícies de treball	2 / 6
I0000015	Organització de les zones de pas i emmagatzematge	2
I0000020	No realitzar treballs a la mateixa vertical	3
I0000023	Solicitar dades de les característiques físiques de les terres	3
I0000025	Planificació d'àrees i llocs de treball	4
I0000026	Planificació de recorreguts i maniobres per a màquines i camions	4
I0000027	Elecció dels mitjans auxiliars de manteniment	4
I0000028	Impedir l'accés de personal dins del radi d'acció de càrregues suspeses	4
I0000040	Formació de l'operari en l'ús i manteniment d'eines	12 / 13
I0000051	Adequació dels recorreguts de la maquinària	12
I0000053	Procediment d'utilització de la maquinària	12
I0000054	Ús de recolzaments hidràulics	12
I0000055	Elecció dels equips de manteniment	13
I0000060	Suspensió de les feines en condicions extremes	14
I0000061	Rotació dels llocs de treball	27
I0000062	Planificar els treballs per a realitzar-los en zones protegides	26
I0000074	Reg de les zones de treball	17
I0000103	Planificació de les àrees de treball	25
I0000104	Accessos i circulació independents per a personal i maquinària	25
I0000105	Anivellar la maquinària per a la realització de l'activitat	25
I0000106	El personal no ha de descansar al costat de màquines aturades	25
I0000107	Limitació de la velocitat dels vehicles	25
I0000108	Eliminar el soroll en origen	26
I0000110	Eliminar vibracions en origen	27

G03 FONAMENTS
G03.G01 SUPERFICIALS (RASES - POUS - LLOSES - ENCEPS - BIGUES DE LLIGAT - MURS GUIA)

EXECUCIÓ DE FONAMENTS SUPERFICIALS (EXCAVACIÓ, ARMAT, FORMIGONAT, CURAT) AMB MITJANS MECÀNICS I/O MANUALS				
Avaluació de riscos				
Id	Risc	P	G	A
1	CAIGUDA DE PERSONES A DIFERENT NIVELL Situació: CAIGUDES DINS DE RASES, POUS	1	1	1
2	CAIGUDA DE PERSONES AL MATEIX NIVELL Situació: CIRCULACIÓ INTERIOR OBRA MUNTATGE D'ENCOFRATS, ARMADURES, FORMIGONAT	2	1	2
4	CAIGUDA D'OBJECTES PER MANIPULACIÓ O DE MATERIALS TRANSPORTATS Situació: CAIGUDA D'ELEMENTS EN L'EXECUCIÓ D'ENCOFRAT , ARMAT , FORMIGONAT	2	2	3
6	TREPITJADES SOBRE OBJECTES Situació: COL·LOCACIÓ D'ARMADURES	2	2	3
9	COPS AMB OBJECTES O EINES (TALLS) Situació: TALLS AMB SERRA CIRCULAR: ENCOFRAT, ARMAT	2	2	3
10	PROJECCIÓ DE FRAGMENTS O PARTÍCULES Situació: MUNTATGE ENCOFRAT, ARMADURES ESCAPÇAT DE PILOTIS: UTILITZACIÓ DEL MARTELL PNEUMÀTIC	2	2	3
11	ATRAPAMENT PER O ENTRE OBJECTES Situació: MUNTATGE D'ENCOFRAT FORMIGONERA FEINES DE FORMIGONAT	1	2	2
13	SOBRESFORÇOS Situació: CARETEIG DE MATERIAL PER AL SEU TRACTAMENT: TALLERS FERRALLA, ENCOFRADORS	2	2	3
14	EXPOSICIÓ A CONDICIONS AMBIENTALS EXTREMES Situació: TREBALLS A L'EXTERIOR	1	2	2
16	EXPOSICIÓ A CONTACTES ELÈCTRICS Situació: ÚS DE MAQUINÀRIA CONTACTES DIRECTES I INDIRECTES	1	3	3
17	INHALACIÓ O INGESTIÓ DE SUBSTÀNCIES NOCIVES Situació: POLS (CENTRAL FORMIGONERA PRÒPIA A OBRA) POLLS TERRA	2	1	2
18	CONTACTES AMB SUBSTÀNCIES NOCIVES (CAUSTIQUES, CORROSIVES, IRRITANTS O AL·LÈRGENIQUES)	2	1	2



	Situació:	CONTACTES AMB CIMENT (FORMIGÓ)			
25	ATROPELLAMENTS O COPS AMB VEHICLES		1	3	3
	Situació:	CIRCULACIÓ INTERIOR OBRA DE CAMIONS EN OPERACIONS DE COL·LOCACIÓ D'ARMADURES, FORMIGONAT, SUBMINISTRAMENT DE MATERIALS			
26	EXPOSICIÓ A SOROLLS		2	1	2
	Situació:	MAQUINÀRIA TALLERS (FERRALLA, ENCOFRATS...)			
27	EXPOSICIÓ A VIBRACIONS		2	1	2
	Situació:	MAQUINÀRIA			

P: Probabilitat (1,2,3) / G: Gravetat (1,2,3) / A: Avaluació (1,2,3,4,5)

EQUIPS PROTECCIÓ INDIVIDUAL

Codi	UA	Descripció	Riscos
H1411111	u	Casc de seguretat per a ús normal, contra cops, de polietilè amb un pes màxim de 400 g, homologat segons UNE-EN 812	1 /2 /4 /6 /9 /11 /14 /16 /18 /25
H1411117	u	Casc de seguretat per a ús normal, contra cops, de polietilè amb un pes màxim de 400 g, amb protectors auditius, homologat segons UNE-EN 812 i UNE-EN 352-3	26
H1414119	u	Casc de seguretat, de polietilè, amb un pes màxim de 400 g, amb pantalla facial amb visor de malla de reixeta metàl·lica, acoblada amb amès abatible, homologat segons UNE-EN 812 i UNE-EN 1731	10
H1431101	u	Protector auditiu de tap d'escuma, homologat segons UNE-EN 352-2 i UNE-EN 458	26
H1432012	u	Protector auditiu d'auricular, acoblat al cap amb amès i orelleres antisoroll, homologat segons UNE-EN 352-1 i UNE-EN 458	26
H1433115	u	Protector auditiu tipus orellera acopable a casc industrial de seguretat, homologat segons UNE-EN 352, UNE-EN 397 i UNE-EN 458	26
H1445003	u	Mascareta de protecció respiratòria, homologada segons UNE-EN 140	17
H1446004	u	Semimàscara de protecció filtrant contra partícules, homologada segons UNE-EN 149	17
H1447005	u	Màscara de protecció respiratòria, homologada segons UNE-EN 136	17
H1457520	u	Parella de guants aïllants del fred i absorbents de les vibracions, de PVC sobre suport d'escuma de poliuretà, folrats interiorment amb teixit hidròfug reversible, amb maniguets fins a mig avantbraç, homologats segons UNE-EN 511 i UNE-EN 420	14
H145C002	u	Parella de guants de protecció contra riscos mecànics comuns de construcció nivell 3, homologats segons UNE-EN 388 i UNE-EN 420	1 /2 /4 /6 /9 /10 /11 /18 /25
H145K153	u	Parella de guants de material aïllant per a treballs elèctrics, classe 00, logotip color beix, tensió màxima 500 V, homologats segons UNE-EN 420	16
H1463253	u	Parella de botes dielèctriques resistents a la humitat, de pell rectificada, amb turmellera encoixinada, sola antilliscant i antiestàtica, falca amortidora per al taló, llengüeta de manxa, de despreniment ràpid, sense ferramenta metàl·lica, amb puntera reforçada, homologades segons DIN 4843	16
H1465275	u	Parella de botes baixes de seguretat industrial, per a treballs de construcció en general, resistents a la humitat, de pell rectificada, amb turmellera encoixinada, amb puntera metàl·lica, sola antilliscant, falca amortidora d'impactes al taló i sense plantilla metàl·lica, homologades segons UNE-EN 344, UNE-EN 344/A1, UNE-EN 344-2, UNE-EN 345, UNE-EN 345/A1, UNE-EN 345-2, UNE-EN 346, UNE-EN 346/A1, UNE-EN 346-2, UNE-EN 347, UNE-EN 347/A i UNE-EN 347-2	1 /2 /4 /6 /9 /10 /11 /14 /18 /25
H1474600	u	Cinturó antivibració, ajustable i de teixit transpirable	27
H147N000	u	Faixa de protecció dorslumber	13
H1481343	u	Granota de treball per a construcció d'obres lineals en servei, de polièster i cotó (65%-35%), color groc, trama 240, amb butxaques interiors i tires reflectants, homologada segons UNE-EN 340	1 /2 /4 /6 /9 /10 /11 /14 /16 /18 /25
H1485140	u	Armill de treball, de polièster embuatada amb material aïllant	14

MITJANS AUXILIARS D'UTILITAT PREVENTIVA

Codi	UA	Descripció	Riscos
HX11X012	u	Serra circular reglamentària amb certificat CE, amb sistema de seguretat integrat amb protector de disc inferior fixe, superior abatible, aturada d'emergència amb fre-motor, ganivet divisor, regla guia longitudinal i transversal	9/10/11
HX11X013	u	Maquinària amb cabina d'operari amb sistema de resguard i protecció integrat	4
HX11X016	u	Formigonera portàtil amb protectors i resguards integrats	11
HX11X022	u	Passadís de protecció prefabricat metàl·lic amb sistema de seguretat amb tots els requisits reglamentaris, de llargària 2,5 m, d'amplària 1,1 m, amb paviment de entramat de platines metàl·liques i rampes articulades, baranes metàl·liques reglamentàries	1
HX11X024	u	Connexió elèctrica de seguretat tipus petaca	16
HX11X032	u	Suport de repòs per al disc radial portàtil	9
HX11X034	u	Sarcòfag per l'hissat vertical de càrregues llargues amb grua	4
HX11X049	u	Quadre elèctric secundari provisional de l'obra amb sistema de protecció integrat	16
HX11X050	u	Enllumenat provisional de l'obra amb un nivell lumínic mínim de 250 lux	1 /2 /6 /14 /25
HX11X058	u	Senyal acústica de marxa enrera	25
HX11X060	m	Cable d'acer de guiat de material suspès	4
HX11X064	u	Cinturó portaeines	9
HX11X067	u	Ganxo de grua amb dispositiu de tancament	4

HX11X076	u	Anemòmetre fix amb el desmuntatge inclòs	14
HX11X077	u	Sonòmetre portàtil de rang dinàmic de 23 a 130 dba	26
HX11X079	u	Detector d'instal·lacions i serveis soterrats portàtil	16
HX11X080	u	Termòmetre / baròmetre	14

SISTEMES DE PROTECCIÓ COL·LECTIVA

Codi	UA	Descripció	Riscos
H1522111	m	Barana de protecció en el perímetre de la coronació d'excavacions, d'alçària 1 m, amb travesser superior, travesser intermedi i muntants de tub metàl·lic de 2,3", sòcol de post de fusta, ancorada al terreny amb daus de formigó i amb el desmuntatge inclòs	1
H1534001	u	Peça de plàstic en forma de bolet, de color vermell, per a protecció dels extrems de les armadures per a qualsevol diàmetre, amb desmuntatge inclòs	1 /2 /6
HBB11111	u	Placa amb pintura reflectant triangular de 70 cm de costat, per a senyals de trànsit, fixada i amb el desmuntatge inclòs	25
HBBA005	u	Senyal de prohibició, normalitzada amb pictograma negre sobre fons blanc, de forma circular amb cantells i banda transversal descendent d'esquerra a dreta a 45°, en color vermell, diàmetre 29 cm, amb cartell explicatiu rectangular, per ser vista fins 12 m, fixada i amb el desmuntatge inclòs	1 /2 /4 /6 /9 /10 /11 /13 /14 /16 /17 /18 /25 /26 /27
HBBAB115	u	Senyal de obligació, normalitzada amb pictograma blanc sobre fons blau, de forma circular amb cantells en color blanc, diàmetre 29 cm, amb cartell explicatiu rectangular, per ser vista fins 12 m, fixada i amb el desmuntatge inclòs	1 /2 /4 /6 /9 /10 /11 /13 /14 /16 /17 /18 /25 /26 /27
HBBAF004	u	Senyal d'avertència, normalitzada amb pictograma negre sobre fons groc, de forma triangular amb el cantell negre, costat major 41 cm, amb cartell explicatiu rectangular, per ser vista fins 12 m de distància, fixada i amb el desmuntatge inclòs	1 /2 /4 /6 /9 /10 /11 /13 /14 /16 /17 /18 /25 /26 /27
HBC19081	m	Cinta d'abalisament, amb un suport cada 5 m i amb el desmuntatge inclòs	1 /2 /4 /6
HBC1H GK1	u	Balisa lluminosa d'alta intensitat estroboscòpica recarregable i amb el desmuntatge inclòs	25

MESURES PREVENTIVES

Codi	Descripció	Riscos
I0000002	Planificar els treballs per a mantenir el màxim de temps possible les proteccions	1 /2
I0000003	Itineraris preestablerts i balissats per al personal	1 /2
I0000004	Revisió i manteniment periòdic de SPC	1
I0000012	Assegurar les escales de mà	1 /2
I0000013	Ordre i neteja	1 /2 /6 /17
I0000014	Preparació i manteniment de les superfícies de treball	6
I0000015	Organització de les zones de pas i emmagatzematge	1 /2 /6
I0000025	Planificació d'àrees i llocs de treball	4
I0000026	Planificació de recorreguts i maniobres per a màquines i camions	4
I0000027	Elecció dels mitjans auxiliars de manteniment	4
I0000028	Impedir l'accés de personal dins del radi d'acció de càrregues suspeses	4
I0000029	No balancejar les càrregues suspeses	4
I0000030	Suspendre i aixecar les càrregues dins de l'envolcall o fleixos originals	4
I0000031	Per a la manipulació de materials voluminosos i/o pesats, sol·licitar un procediment de treball específic	4
I0000038	Substituir lo manual per lo mecànic	9 /10
I0000039	Planificació de compra i programa de manteniment d'eines	9
I0000040	Formació de l'operari en l'ús i manteniment d'eines	9 /13
I0000041	Substituir la fabricació a obra per la prefabricació a taller	9
I0000042	Evitar processos de manipulació de materials a obra	9
I0000044	Evitar processos de tallat de materials a l'obra	10
I0000045	Formació	10 /18
I0000046	Evitar processos d'ajust en obra	10
I0000047	Planificació i procediments per a la càrrega i descàrrega de materials	11
I0000048	No treballar al costat de paraments acabats de fer (< 48 h)	11
I0000055	Elecció dels equips de manteniment	13
I0000056	Paletització i eines ergonòmiques	13
I0000058	Adaptar la feina a les característiques individuals de la persona que la realitza	13
I0000060	Suspensió de les feines en condicions extremes	14
I0000061	Rotació dels llocs de treball	14 /27
I0000062	Planificar els treballs per a realitzar-los en zones protegides	14 /26
I0000068	Elecció i manteniment de les eines elèctriques	16
I0000069	Formació i habilitació específica per a cada eina	16
I0000071	Revisió de la posta a terra	16
I0000074	Reg de les zones de treball	17
I0000103	Planificació de les àrees de treball	25
I0000104	Accessos i circulació independents per a personal i maquinària	25
I0000105	Anivellar la maquinària per a la realització de l'activitat	25
I0000106	El personal no ha de descansar al costat de màquines aturades	25

I0000107	Limitació de la velocitat dels vehicles	25
I0000108	Eliminar el soroll en origen	26
I0000110	Eliminar vibracions en origen	27

G04	ESTRUCTURES
G04.G01	ESTRUCTURES D'ACER
MUNTATGE EN OBRA DE PILARS, TAULERS, ENCAVALLADES, CORRETTGES I D'ALTRES ELEMENTS D'ACER. COL.LOCACIÓ AMB MITJANS MECÀNICS I ANCORATGE PER SOLDADURA, CARGOLS O REBLONS	

Avaluació de riscos				
Id	Risc	P	G	A
1	CAIGUDA DE PERSONES A DIFERENT NIVELL Situació: MANIPULACIONS O TREBALLS EN ALÇADA DELS MATERIALS CAIGUDES PER FORATS VERTICALS I/O HORIZONTALS	2	3	4
2	CAIGUDA DE PERSONES AL MATEIX NIVELL Situació: IRREGULARITAT DE LA SUPERFÍCIE DE TREBALL	1	1	1
4	CAIGUDA D'OBJECTES PER MANIPULACIÓ O DE MATERIALS TRANSPORTATS Situació: TRANSPORT I MANIPULACIÓ D'ELEMENTS DE L' ESTRUCTURA	2	3	4
6	TREPITJADES SOBRE OBJECTES Situació: SOBRE ELEMENTS PUNXANTS O MATERIALS MAL APLEGATS	1	1	1
9	COPS AMB OBJECTES O EINES (TALLS) Situació: EINES MANUALS MANIPULACIÓ D'OBJECTES	2	1	2
10	PROJECCIÓ DE FRAGMENTS O PARTÍCULES Situació: TROSSEJAT D'ESCORIA TREBALLS AMB SERRA RADIAL TREBALLS DE TALL AMB OXIACETILÈ	2	2	3
11	ATRAPAMENT PER O ENTRE OBJECTES Situació: DESCÀRREGA DE MATERIAL MUNTATGE D'ELEMENTS	2	3	4
13	SOBREESFORÇOS Situació: CARRETEIG DE MATERIAL	2	2	3
14	EXPOSICIÓ A CONDICIONS AMBIENTALS EXTREMES Situació: TREBALLS A L'EXTERIOR	1	2	2
15	CONTACTES TÈRMICS Situació: CONTACTES DEGUTS A TALL I SOLDADURA DE PECES	1	2	2
16	EXPOSICIÓ A CONTACTES ELÈCTRICS Situació: CONTACTES DIRECTES I INDIRECTES	1	3	3
17	INHALACIÓ O INGESTIÓ DE SUBSTÀNCIES NOCIVES Situació: GASOS PRODUÏTS PER LA SOLDADURA ELÈCTRICA A ZONES TANCADES	1	2	2
19	EXPOSICIÓ A RADIACIONS , IONITZANTS O NO I TÈRMQUES Situació: RADIACIONS, INFRARROJES I ULTRAVIOLADES DE LA SOLDADURA ELÈCTRICA	3	2	4
20	EXPLOSIONS Situació: EXPLOSIÓ DE MATERIALS COMBUSTIBLES PROXIMS A LA ZONA DE TREBALL (SOLDADURA)	1	3	3
21	INCENDIS Situació: INCENDI DE MATERIALS COMBUSTIBLES PROXIMS A LA ZONA DE TREBALL (SOLDADURA)	1	3	3
25	ATROPELLAMENTS O COPS AMB VEHICLES Situació: CIRCULACIÓ DE VEHICLES A OBRA	2	3	4

P: Probabilitat (1,2,3) / G: Gravetat (1,2,3) / A: Avaluació (1,2,3,4,5)

EQUIPS PROTECCIÓ INDIVIDUAL

Codi	UA	Descripció	Riscos
H1411111	u	Casc de seguretat per a ús normal, contra cops, de polietilè amb un pes màxim de 400 g, homologat segons UNE-EN 812	2 /4 /6 /9 /10 /11 /15 /16 /20 /21 /25
H1411112	u	Casc de seguretat per a ús normal, contra cops, de polietilè amb un pes màxim de 400 g, dotat d'il.luminació autònoma, homologat segons UNE-EN 812	14
H1411115	u	Casc de seguretat per a ús normal, contra cops, de polietilè amb un pes màxim de 400 g, amb tires reflectants, homologat segons UNE-EN 812	25
H141211D	u	Casc de seguretat per a senyalista, de polietilè, amb un pes màxim de 400 g, de material fotoluminiscent, homologat segons UNE-EN 812	4
H141300F	u	Casc de seguretat de protecció per a la indústria, tipus escalador sense visera, homologat segons UNE-EN 397	1
H1414119	u	Casc de seguretat, de polietilè, amb un pes màxim de 400 g, amb pantalla facial amb visor de malla de reixeta metàl.lica, acoblada amb arnès abatible, homologat segons UNE-EN 812 i UNE-EN 1731	10 /14
H1421110	u	Ulleres de seguretat antiimpactes estàndard, amb muntura universal, amb visor transparent i tractament contra l'entelament, homologades segons UNE-EN 167 i UNE-EN 168	14
H1423230	u	Ulleres de seguretat per a tall oxiacetilènic, amb muntura universal de barnilla d'acer recoberta de	10

		PVC, amb visors circulars de 50 mm de D foscos de color DIN 5, homologades segons UNE-EN 175 i UNE-EN 169	
H1424340	u	Ulleres de seguretat hermètiques per a esmerillar, amb muntura de cassoleta de policarbonat amb respiradors i recolzament nasal, adaptables amb cinta elàstica, amb visors circulars de 50 mm de D roscats a la muntura, homologades segons UNE-EN 167 i UNE-EN 168	10
H142AC60	u	Pantalla facial per a soldadura elèctrica, amb marc abatible de mà i suport de polièster reforçat amb fibra de vidre vulcanitzada d'1,35 mm de gruix, amb visor inactínic semifosc amb protecció DIN 12, homologada segons UNE-EN 175	10 /19
H1432012	u	Protector auditiu d'auricular, acoblat al cap amb arnès i orelleres antisoroll, homologat segons UNE-EN 352-1 i UNE-EN 458	14
H1445003	u	Mascareta de protecció respiratòria, homologada segons UNE-EN 140	17
H1446004	u	Semimàscara de protecció filtrant contra partícules, homologada segons UNE-EN 149	17
H1447005	u	Màscara de protecció respiratòria, homologada segons UNE-EN 136	17
H144E406	u	Filtre mixte contra gasos i partícules, homologat segons UNE-EN 14387 i UNE-EN 12083	17
H1455710	u	Parella de guants d'alta resistència al tall i a l'abracció per a ferrallista, amb dits i palmell de cautxú rugós sobre suport de cotó, i subjecció elàstica al canell, homologats segons UNE-EN 388 i UNE-EN 420	9
H1457520	u	Parella de guants aïllants del fred i absorbents de les vibracions, de PVC sobre suport d'escuma de poliuretà, folrats interiorment amb teixit hidròfug reversible, amb maniguets fins a mig avantbraç, homologats segons UNE-EN 511 i UNE-EN 420	14
H1459630	u	Parella de guants per a soldador, amb palmell de pell, folre interior de cotó, i màniga llarga de serratge folrada de dril fort, homologats segons UNE-EN 407 i UNE-EN 420	15
H145C002	u	Parella de guants de protecció contra riscos mecànics comuns de construcció nivell 3, homologats segons UNE-EN 388 i UNE-EN 420	2 /4 /6 /9 /10 /11 /20 /21
H145F004	u	Parella de guants d'alta visibilitat pigmentats en color fosforescent per a estibadors de càrregues amb grua i/o senyalistes, homologats segons UNE-EN 471 i UNE-EN 420	4 /25
H145K153	u	Parella de guants de material aïllant per a treballs elèctrics, classe 00, logotip color beix, tensió màxima 500 V, homologats segons UNE-EN 420	16
H1461110	u	Parella de botes d'aigua de PVC de canya alta, amb sola antilliscant i folrades de niló rentable, homologades segons UNE-EN ISO 20344, UNE-EN ISO 20345, UNE-EN ISO 20346 i UNE-EN ISO 20347	14
H1463253	u	Parella de botes dielèctriques resistents a la humitat, de pell rectificada, amb turmellera encoixinada, sola antilliscant i antiestàtica, falca amortidora per al taló, llengüeta de manxa, de despreniment ràpid, sense ferramenta metàl.lica, amb puntera reforçada, homologades segons DIN 4843	16
H1465275	u	Parella de botes baixes de seguretat industrial, per a treballs de construcció en general, resistents a la humitat, de pell rectificada, amb turmellera encoixinada, amb puntera metàl.lica, sola antilliscant, falca amortidora d'impactes al taló i sense plantilla metàl.lica, homologades segons UNE-EN 344, UNE-EN 344/A1, UNE-EN 344-2, UNE-EN 345, UNE-EN 345/A1, UNE-EN 345-2, UNE-EN 346, UNE-EN 346/A1, UNE-EN 346-2, UNE-EN 347, UNE-EN 347/A i UNE-EN 347-2	1 /2 /4 /6 /9 /10 /11 /20 /21 /25
H1465376	u	Parella de botes baixes de seguretat industrial, per a soldador, resistents a la humitat, de pell rectificada adobada al crom, amb turmellera encoixinada, amb llengüeta de manxa de despreniment ràpid, puntera metàl.lica, sola antilliscant, falca amortidora d'impactes al taló i sense plantilla metàl.lica, homologades segons UNE-EN 344, UNE-EN 344/A1, UNE-EN 344-2, UNE-EN 345, UNE-EN 345/A1, UNE-EN 345-2, UNE-EN 346, UNE-EN 346/A1, UNE-EN 346-2, UNE-EN 347, UNE-EN 347/A i UNE-EN 347-2	10 /15
H147D405	u	Sistema anticaiguda compost per un arnès anticaiguda amb tirants, bandes secundàries, bandes subglúties, bandes de cuixa, recolzament dorsal per a subjecció, elements d'ajust, element dorsal d'enganxament d'arnès anticaiguda i sivella, incorporat a un subsistema anticaiguda de tipus lliscant sobre línia d'ancoratge flexible de llargaria 10 m, homologat segons UNE-EN 361, UNE-EN 362, UNE-EN 364, UNE-EN 365 i UNE-EN 353-2	1
H147L005	u	Aparell d'ancoratge per a equip de protecció individual contra caiguda d'alçada, homologat segons UNE-EN 795	1
H147M007	u	Arnès de seient solidari a equip de protecció individual per a prevenció de caigudes d'alçada, homologat segons UNE-EN 813	1
H147N000	u	Faixa de protecció dorslumar	13
H1481242	u	Granota de treball per a construcció, de polièster i cotó (65%-35%), color beix, trama 240, amb butxaques interiors, homologada segons UNE-EN 340	25
H1481442	u	Granota de treball per a muntatges i/o treballs mecànics, de polièster i cotó (65%-35%), color blau vergara, trama 240, amb butxaques interiors, homologada segons UNE-EN 340	1 /2 /4 /6 /9 /10 /11 /14 /15 /20 /21
H1481654	u	Granota de treball per a soldadors i/o treballadors de tubs, de cotó sanforitzat (100%), color blau vergara, trama 320, amb butxaques interiors dotades de cremalleres metàl.liquess, homologada segons UNE-EN 340, UNE-EN 470-1 i UNE-EN 348	16
H1482422	u	Camisa de treball per a muntatges i/o treballs mecànics, soldadors i/o treballadors de tubs, de polièster i cotó (65%-35%), color blavenc amb butxaques interiors, trama 240, homologada segons UNE-EN 340	14
H1485800	u	Armilla reflectant amb tires reflectants a la cintura, al pit i a l'esquena, homologada segons UNE-EN 471	4 /11 /25
H1486241	u	Casaca tipus enginyer, de polièster embuatada amb material aïllant, butxaques exteriors	14
H1487350	u	Impermeable amb jaqueta, caputxa i pantalons, per a edificació, de PVC soldat de 0,3 mm de gruix,	14



		homologat segons UNE-EN 340	
H1488580	u	Davantall per a soldador, de serratge, homologat segons UNE-EN 340, UNE-EN 470-1 i UNE-EN 348	10
MITJANS AUXILIARS D'UTILITAT PREVENTIVA			
Codi	UA	Descripció	Riscos
HX11X003	u	Bastida modular amb estructura tubular i sistema de seguretat amb tots els requisits reglamentaris en previsió de caigudes per a la realització d'estructures, tancaments, cobertes, i altres treballs en alçada	1
HX11X005	u	Escala modular d'estructura porticada, per accedir a cotes de diferent nivell, superiors a 7 m amb sistema de seguretat integrat	1
HX11X007	u	Plataforma telescòpica articulada, mòbil, autopropulsada amb sistema de seguretat integrat	1
HX11X011	u	Equip de tall oxiacetilènic reglamentari amb sistema de seguretat integrat amb porta-ampolles, vàlvules reductores de pressió i antirretrocès, manòmetre, mànigues, broques i brides normalitzades	15 /20
HX11X014	u	Eina elèctrica amb sistema de doble aïllament integrat	16
HX11X017	u	Element prefabricat de formigó amb sistema de seguretat integrat amb balaustre de seguretat de reserva d'ancoratge de cable per amarrament i lliscament d'equips de protecció individual, d'alçària 1 m	1
HX11X019	m	Marquesina de protecció en voladiu en bastida tubular amb sistema de seguretat amb tots els requisits reglamentaris, normalitzada i incorporada UNE-EN 12810-1 (HD-1000)	4
HX11X021	u	Passadís de protecció prefabricat metàl·lic amb sistema de seguretat amb tots els requisits reglamentaris, de llargària 2,5 m, d'amplària 1,1 m, amb paviment de entramat de platines metàl·liques i rampes articulades, baranes metàl·liques reglamentàries, muntants de 2 m d'alçada, sostre de xapa d'acer de 3 mm de gruix	1 /2 /4
HX11X032	u	Suport de repòs per al disc radial portàtil	9 /13
HX11X041	u	Ancoratge amb disseny específic per a la manipulació de prefabricats	4 /11
HX11X044	u	Gàbia prefabricada per treballs de soldadura ancorada a l'estructura	1
HX11X048	u	Connexionat i cablejat provisional de la instal·lació elèctrica de l'obra amb sistema de protecció integrat	16
HX11X049	u	Quadre elèctric secundari provisional de l'obra amb sistema de protecció integrat	16
HX11X050	u	Enllumenat provisional de l'obra amb un nivell lumínic mínim de 250 lux	1 /2 /6 /9 /14
HX11X053	u	Plataforma metàl·lica en voladiu per descàrrega de material en façanes amb trapa practicable per al pas del cable de la grua amb sistema de seguretat integrat	4
HX11X054	u	Instal·lació de posta a terra amb conductor de coure i elèctrode connectat a terra en rails de grua torre, masses metàl·liques, quadres elèctrics, conductors de protecció	16
HX11X055	u	Interrupctor diferencial de sensibilitat mitjana 300 mA, i 40 A d'intensitat nominal	16
HX11X058	u	Senyal acústica de marxa enrera	25
HX11X060	m	Cable d'acer de guiat de material suspès	4 /11
HX11X063	u	Encenedor de gúspira amb mànec	15
HX11X064	u	Cinturó portaeines	4 /9
HX11X066	u	Biga rígida de repartiment de càrregues suspeses	4 /11
HX11X067	u	Ganxo de grua amb dispositiu de tancament	4
HX11X068	u	Catifa portàtil de neoprè per treball en plans inclinats	9 /13 /15
HX11X075	u	Equip comprovador portàtil complet d'instal·lacions de baixa tensió	16
HX11X076	u	Anemòmetre fix amb el desmuntatge inclòs	14
HX11X078	u	Luxímetre portàtil	2 /6 /14
HX11X080	u	Termòmetre / baròmetre	14
HX11X082	u	Porta de planxa nervada d'acer galvanitzat, d'amplària 1 m i alçària 2 m, amb bastiment de tub d'acer galvanitzat, per a tanca de planxa metàl·lica i amb el desmuntatge inclòs	25
HX11X083	u	Porta de planxa nervada d'acer galvanitzat, d'amplària 5 m i alçària 2 m, amb bastiment de tub d'acer galvanitzat, per a tanca de planxa metàl·lica i amb el desmuntatge inclòs	25
HX11X089	u	Transformador de seguretat de 24 V, col·locat i amb el desmuntatge inclòs	16
HX11XG11	u	Escala portàtil dielèctrica de fibra de vidre i 3,2 m de llargària	16
HX11XG12	u	Bastida tubular dielèctrica de polièster i fibra de vidre, de 2,5 m d'alçària i 3,5 m de llargària	16
HX11XG13	u	Equip de connexió a terra de línia elèctrica aèria de distribució, amb 3 perches telescòpiques per a conductors de 7 a 380 mm2 i una alçada màxima d'11,5 m, cable de coure de secció 35 mm2 i piqueta de connexió a terra	16

SISTEMES DE PROTECCIÓ COL·LECTIVA

Codi	UA	Descripció	Riscos
H1512007	m	Protecció col·lectiva vertical del perímetre de les façanes contra caigudes de persones u objectes, amb suport metàl·lic tipus ménsula, de llargària 2,5 m, barra porta xarxes horitzontal, serjant d'ancoratge al sostre, xarxa de seguretat horitzontal i amb el desmuntatge inclòs	1
H1512010	m2	Protecció de projecció de partícules incandescent amb manta ignífuga, xarxa de seguretat normalitzada (UNE-EN 1263-1) poliamida no regenerada, de tenacitat alta, nuada amb corda perimetral de poliamida i corda de cosit de 12 mm de diàmetre i amb el desmuntatge inclòs	10 /15 /20 /21
H1512013	m2	Protecció col·lectiva vertical dels laterals dels forats de les escales en tota l'alçada amb xarxa-teló normalitzada (UNE-EN 1263-1) de poliamida no regenerada, de tenacitat alta nuada amb corda perimetral de poliamida, ancoratge de fleix perforat i clau d'impacte d'acer i corda de cosit de 6 mm de	1

		diàmetre i amb el desmuntatge inclòs	
H1512212	m	Protecció col·lectiva vertical del perímetre del sostre amb xarxa per a proteccions superficials contra caigudes, de fil trenat de poliamida no regenerada, de tenacitat alta, de 4 mm de diàmetre, 80x80 mm de pas de malla, corda perimetral de poliamida de 12 mm de diàmetre nuada a la xarxa, d'alçària 5 m, amb ancoratges d'emborsament inferior, fixada al sostre cada 0,5 amb ganxos embeguts en el formigó, cordes d'hissat i subjecció de 12 mm de diàmetre, pescant metàl·lic de forca fixats al sostre cada 4,5 m amb ganxos embeguts en el formigó, en 1a col·locació i amb el desmuntatge inclòs	1
H151A1K1	m2	Protecció col·lectiva horitzontal d'obertures amb xarxa per a proteccions superficials contra caigudes, de fil trenat de poliamida no regenerada, de tenacitat alta, de 4 mm de diàmetre, 80x80 mm de pas de malla, corda perimetral de poliamida de 12 mm de diàmetre nuada a la xarxa, fixada amb fleix i tacs d'expansió i amb el desmuntatge inclòs	1
H152J105	m	Cable fiador per al cinturó de seguretat, fixat en ancoratges de servei i amb el desmuntatge inclòs	1
H152N681	m	Barana de protecció sobre sostre o llosa, d'alçària 1 m, enjovada en cèrcol perimetral de formigó cada 2,5 m i amb el desmuntatge inclòs	1
H152PB21	m	Marquesina de protecció en voladiu de 3 m amb perfils d'acer IPN 140 fixats al sostre o llosa amb cargols passants i taulons de fusta, inclinació en l'extrem de 30 °, desmuntatge inclòs	4
H1542013	u	Protecció solar de la zona de treball de 4x8 m i 3 m d'alçària, a base de perfils metàl·lics ancorats a terra, corda de fibra vegetal tensada, vela de polietilè perforada amb traus perimetrals nuada a les cordes i amb el desmuntatge inclòs	14
H1549002	m	Pantalla de protecció per a treballs exposats al vent, d'alçària 2,5 m de planxa nervada d'acer galvanitzat, tornapunts de perfils d'acer ancorats al terreny amb formigó cada 1,5 m i amb el desmuntatge inclòs	14
H154M029	u	Mampara plegable de protecció contra projecció de partícules de tauler de fusta amb acabat estratificat, d'alçària 2 m i amplària 3 m, i amb el desmuntatge inclòs	10 /15 /17 /21
H15A2017	u	Extractor localitzat de gasos contaminants en treballs de soldadura amb velocitat de captura de 0,5 a 1 m/s, col·locat	17
H16C1002	u	Detector de gasos fix amb el desmuntatge inclòs	17 /21
H6452131	m	Tanca d'alçària 2 m, de planxa nervada d'acer galvanitzat, pals de tub d'acer galvanitzat col·locats cada 3 m sobre daus de formigó i amb el desmuntatge inclòs	25
HBA31011	m2	Pintat sobre paviment de faixes superficials, amb pintura reflectora, amb màquina d'accionament manual	4 /6
HBB11111	u	Placa amb pintura reflectant triangular de 70 cm de costat, per a senyals de trànsit, fixada i amb el desmuntatge inclòs	4 /11 /25
HBB20005	u	Senyal manual per a senyalista	4 /11 /25
HBB21301	u	Placa amb pintura reflectant de 90x90 cm, per a senyals de trànsit, fixada i amb el desmuntatge inclòs	19
HBBAA005	u	Senyal de prohibició, normalitzada amb pictograma negre sobre fons blanc, de forma circular amb cantells i banda transversal descendent d'esquerra a dreta a 45°, en color vermell, diàmetre 29 cm, amb cartell explicatiu rectangular, per ser vista fins 12 m, fixada i amb el desmuntatge inclòs	1 /2 /4 /6 /9 /10 /11 /13 /14 /15 /16 /17 /19 /20 /21 /25
HBBAA007	u	Senyal de prohibició, normalitzada amb pictograma negre sobre fons blanc, de forma circular amb cantells i banda transversal descendent d'esquerra a dreta a 45°, en color vermell, diàmetre 10 cm, amb cartell explicatiu rectangular, per ser vista fins 3 m, fixada i amb el desmuntatge inclòs	15
HBBAB115	u	Senyal de obligació, normalitzada amb pictograma blanc sobre fons blau, de forma circular amb cantells en color blanc, diàmetre 29 cm, amb cartell explicatiu rectangular, per ser vista fins 12 m, fixada i amb el desmuntatge inclòs	1 /2 /4 /6 /9 /10 /11 /13 /14 /15 /16 /17 /19 /20 /21 /25
HBBAC005	u	Senyal indicativa de la ubicació d'equips d'extinció d'incendis, normalitzada amb pictograma blanc sobre fons vermell, de forma rectangular o quadrada, costat major 29 cm, per ser vista fins 12 m de distància, fixada i amb el desmuntatge inclòs	21
HBBAE001	u	Rètol adhesiu (MIE-RAT.10) de maniobra per a quadre o pupitre de control elèctric, adherit	16
HBBAF004	u	Senyal d'avertència, normalitzada amb pictograma negre sobre fons groc, de forma triangular amb el cantell negre, costat major 41 cm, amb cartell explicatiu rectangular, per ser vista fins 12 m de distància, fixada i amb el desmuntatge inclòs	1 /2 /4 /6 /9 /10 /11 /13 /14 /15 /16 /17 /19 /20 /21 /25
HBC19081	m	Cinta d'abalisament, amb un suport cada 5 m i amb el desmuntatge inclòs	2 /4 /6 /9 /11 /25
HBC1E001	u	Cadena de delimitació de zona de perill amb baules de polietilè, de color vermell i blanc alternats, amb un suport cada 5 m i amb el desmuntatge inclòs	6 /25
HBC1KJ00	m	Tanca mòbil metàl·lica de 2,5 m de llargària i 1 m d'alçària i amb el desmuntatge inclòs	2 /25
HM31161J	u	Extintor de pols seca, de 6 kg de càrrega, amb pressió incorporada, pintat, amb suport a la paret i amb el desmuntatge inclòs	21

MESURES PREVENTIVES

Codi	Descripció	Riscos
I0000002	Planificar els treballs per a mantenir el màxim de temps possible les proteccions	1
I0000003	Itineraris preestablerts i balissats per al personal	1
I0000004	Revisió i manteniment periòdic de SPC	1
I0000005	Integrar la seguretat al disseny arquitectònic	1
I0000006	Disseny i estudi de les mesures preventives en fase de projecte	1
I0000007	Adoptar les mesures preventives necessàries per al manteniment correcte posterior	1
I0000008	Personal qualificat per a treballs en alçada	1
I0000010	Executar les escales a la vegada que el sostre de la planta a la que doni accés	1



10000011	Incorporar al projecte mesures de protecció per al muntatge i manteniment de la instal·lació	1
10000012	Assegurar les escales de mà	1
10000013	Ordre i neteja	2 /6
10000014	Preparació i manteniment de les superfícies de treball	2 /6
10000015	Organització de les zones de pas i emmagatzematge	2 /6
10000016	Organitzar el pas sobre taulers col·locats a sobre dels armats dels sostres	2
10000020	No realitzar treballs a la mateixa vertical	4
10000025	Planificació d'àrees i llocs de treball	4
10000026	Planificació de recorreguts i maniobres per a màquines i camions	4
10000028	Impedir l'accés de personal dins del radi d'acció de càrregues suspeses	4
10000029	No balancejar les càrregues suspeses	4
10000030	Suspendre i aixecar les càrregues dins de l'envolcall o fleixos originals	4
10000031	Per a la manipulació de materials voluminosos i/o pesats, sol·licitar un procediment de treball específic	4 /11
10000033	Solicitar habilitació professional del personal encarregat del manteniment de l'obra	4
10000038	Substituir lo manual per lo mecànic	9 /10
10000039	Planificació de compra i programa de manteniment d'eines	9 /11
10000040	Formació de l'operari en l'ús i manteniment d'eines	9
10000041	Substituir la fabricació a obra per la prefabricació a taller	9
10000042	Evitar processos de manipulació de materials a obra	9
10000044	Evitar processos de tallat de materials a l'obra	10
10000045	Formació	10 /13 /15
10000046	Evitar processos d'ajust en obra	10
10000047	Planificació i procediments per a la càrrega i descàrrega de materials	11
10000050	No treballar ni estar al radi d'acció de les càrregues suspeses	11
10000055	Elecció dels equips de manteniment	13
10000056	Paletització i eines ergonòmiques	13
10000060	Suspensió de les feines en condicions extremes	14
10000061	Rotació dels llocs de treball	14
10000062	Planificar els treballs per a realitzar-los en zones protegides	14
10000067	No treballar al costat de línies elèctriques amb cables nusos	16
10000070	Compliment del REBT pel que fa a equips de protecció	16
10000071	Revisió de la posta a terra	16
10000072	Realitzar els treballs sobre superfícies seques	16
10000073	Disposar de quadres elèctrics secundaris	16
10000079	Realitzar els treballs a l'aire lliure, sempre a sotavent	17
10000083	Dispositius d'alarma	17
10000085	Ventilació de les zones de treball	17
10000086	Substituir els materials amb substàncies nocives	17
10000089	En cada cas, s'ha de calcular el nombre de "cristal·lini", en base a la intensitat de la soldadura	19
10000091	No soldar sobre contenidors de materials inflamables o explosius (pintures, dissolvents, etc)	20 /21
10000092	Utilitzar aigua sabonosa per a detectar fuites de gas	20 /21
10000093	Evitar unions de mangueres amb filferros	20 /21
10000094	Revisió periòdica dels equips de treball	20 /21
10000095	Impedir el contacte de l'acetilè amb el coure	20 /21
10000096	No fumar	20 /21
10000097	Substituir l'inflamable per no inflamable	21
10000103	Planificació de les àrees de treball	25
10000104	Accessos i circulació independents per a personal i maquinària	25
10000107	Limitació de la velocitat dels vehicles	25

G04.G02 ESTRUCTURES DE FORMIGÓ "IN SITU" (ENCOFRATS/ARMADURES/FORMIGONAMENT/ANCORATGES I TENSAT)
ESTRUCTURES DE FORMIGÓ ARMAT ELABORADES EN OBRA, ABOCAT AMB CUBILOT O BOMBA, ENCOFRAT METÀL·LIC O DE FUSTA

Avaluació de riscos				
Id	Risc	P	G	A
1	CAIGUDA DE PERSONES A DIFERENT NIVELL Situació: MUNTATGE D'ENCOFRATS FORMIGONAT DE PILARS I JÀSSERES FORATS VERTICALS O HORIZONTALS	2	3	4
2	CAIGUDA DE PERSONES AL MATEIX NIVELL Situació: MATERIAL APLEGAT MATERIAL DE RUNES	2	1	2
3	CAIGUDA D'OBJECTES PER DESPLOM, ESFONDRAIMENT O ENSORRAMENT Situació: FALLIDES D'APUNTALAMENTS, ENCOFRATS	1	3	3
4	CAIGUDA D'OBJECTES PER MANIPULACIÓ O DE MATERIALS TRANSPORTATS Situació: DESCÀRREGA DE MATERIALS A LA VORA DEL SOSTRE CAIGUDA D'EINES MANUALS	2	3	4

6	TREPITJADES SOBRE OBJECTES Situació: APLECS DE MATERIAL TREPITJAR SOBRE FORMIGÓ FRESC, CASSETONS, ARMADURA	3	1	3
9	COPS AMB OBJECTES O EINES (TALLS) Situació: EINES MANUALS MANIPULACIÓ DE MATERIALS DIFERENTS TALLS	2	2	3
10	PROJECCIÓ DE FRAGMENTS O PARTÍCULES Situació: TREBALLS DE TALL DE MATERIALS ABOCAMENT DE FORMIGÓ	2	2	3
11	ATRAPAMENT PER O ENTRE OBJECTES Situació: TREBALLS DE COL·LOCACIÓ D'ENCOFRATS, ARMADURES PROCESSOS DE DESCÀRREGA DE MATERIALS	2	2	3
13	SOBRESFORÇOS Situació: TREBALLS MANUALS	2	2	3
14	EXPOSICIÓ A CONDICIONS AMBIENTALS EXTREMES Situació: TREBALLS A L'EXTERIOR	1	2	2
16	EXPOSICIÓ A CONTACTES ELÈCTRICS Situació: CONTACTES DIRECTES I INDIRECTES	1	3	3
18	CONTACTES AMB SUBSTÀNCIES NOCIVES (CAÚSTIQUES, CORROSIVES, IRRITANTS O AL·LERGÈNIQUES) Situació: CONTACTE AMB FORMIGÓ (CIMENT)	2	1	2
25	ATROPELLAMENTS O COPS AMB VEHICLES Situació: CIRCULACIÓ DE VEHICLES A OBRA	2	3	4

P: Probabilitat (1,2,3) / G: Gravetat (1,2,3) / A: Avaluació (1,2,3,4,5)

EQUIPS PROTECCIÓ INDIVIDUAL

Codi	UA	Descripció	Riscos
H1411111	u	Casc de seguretat per a ús normal, contra cops, de polietilè amb un pes màxim de 400 g, homologat segons UNE-EN 812	1 /2 /3 /4 /6 /9 /11 /16 /18 /25
H1411112	u	Casc de seguretat per a ús normal, contra cops, de polietilè amb un pes màxim de 400 g, dotat d'il·luminació autònoma, homologat segons UNE-EN 812	14
H1411115	u	Casc de seguretat per a ús normal, contra cops, de polietilè amb un pes màxim de 400 g, amb tires reflectants, homologat segons UNE-EN 812	25
H141211D	u	Casc de seguretat per a senyalista, de polietilè, amb un pes màxim de 400 g, de material fotoluminiscent, homologat segons UNE-EN 812	4
H1414119	u	Casc de seguretat, de polietilè, amb un pes màxim de 400 g, amb pantalla facial amb visor de malla de reixeta metàl·lica, acoblada amb amnès abatible, homologat segons UNE-EN 812 i UNE-EN 1731	10 /14
H1421110	u	Ulleres de seguretat antiimpactes estàndard, amb muntura universal, amb visor transparent i tractament contra l'entelament, homologades segons UNE-EN 167 i UNE-EN 168	10 /14 /18
H142CD70	u	Pantalla facial per a protecció de riscos mecànics, amb visor de malla de reixeta metàl·lica, per acoblar al casc amb amnès abatible, homologada segons UNE-EN 1731	10
H1432012	u	Protector auditiu d'auricular, acoblat al cap amb amnès i orel·leres antisoroll, homologat segons UNE-EN 352-1 i UNE-EN 458	14
H1455710	u	Parella de guants d'alta resistència al tall i a l'abracció per a ferrallista, amb dits i palmell de cautxú rugós sobre suport de cotó, i subjecció elàstica al canell, homologats segons UNE-EN 388 i UNE-EN 420	9 /11
H1457520	u	Parella de guants aïllants del fred i absorbents de les vibracions, de PVC sobre suport d'escuma de poliuretà, folrats interiorment amb teixit hidròfug reversible, amb maniguets fins a mig avantbraç, homologats segons UNE-EN 511 i UNE-EN 420	14
H145C002	u	Parella de guants de protecció contra riscos mecànics comuns de construcció nivell 3, homologats segons UNE-EN 388 i UNE-EN 420	1 /2 /3 /4 /6 /9 /10 /11
H145E003	u	Parella de guants contra agents químics i microorganismes, homologats segons UNE-EN 374-1, -2, -3 i UNE-EN 420	18
H145F004	u	Parella de guants d'alta visibilitat pigmentats en color fosforescent per a estibadors de càrregues amb grua i/o senyalistes, homologats segons UNE-EN 471 i UNE-EN 420	4 /25
H145K153	u	Parella de guants de material aïllant per a treballs elèctrics, classe 00, logotip color beix, tensió màxima 500 V, homologats segons UNE-EN 420	16
H1461110	u	Parella de botes d'aigua de PVC de canya alta, amb sola antilliscant i folrades de niló rentable, homologades segons UNE-EN ISO 20344, UNE-EN ISO 20345, UNE-EN ISO 20346 i UNE-EN ISO 20347	14
H1461164	u	Parella de botes d'aigua de PVC de canya alta, per posada en obra del formigó, amb plantilla metàl·lica, amb sola antilliscant i folrades de niló rentable, homologades segons UNE-EN ISO 20344, UNE-EN ISO 20345, UNE-EN ISO 20346 i UNE-EN ISO 20347	6
H1463253	u	Parella de botes dielèctriques resistents a la humitat, de pell rectificada, amb turmellera encoixinada, sola antilliscant i antiestàtica, falca amortidora per al taló, llengüeta de manxa, de despeniment ràpid, sense ferramenta metàl·lica, amb puntera reforçada, homologades segons DIN 4843	16
H1465275	u	Parella de botes baixes de seguretat industrial, per a treballs de construcció en general, resistents a la humitat, de pell rectificada, amb turmellera encoixinada, amb puntera metàl·lica, sola antilliscant, falca	1 /2 /3 /4 /6 /9 /10 /11 /14 /18 /25



		amortidora d'impactes al taló i sense plantilla metàl·lica, homologades segons UNE-EN 344, UNE-EN 344/A1, UNE-EN 344-2, UNE-EN 345, UNE-EN 345/A1, UNE-EN 345-2, UNE-EN 346, UNE-EN 346/A1, UNE-EN 346-2, UNE-EN 347, UNE-EN 347/A i UNE-EN 347-2	
H1465277	u	Parella de botes baixes de seguretat industrial, per a encofrador, resistents a la humitat, de pell rectificada, amb turmellera encoixinada, amb puntera metàl·lica, sola antilliscant, falca amortidora d'impactes al taló i amb plantilla metàl·lica, homologades segons UNE-EN ISO 20344, UNE-EN ISO 20345, UNE-EN ISO 20346 i UNE-EN ISO 20347	6
H146J364	u	Parella de plantilles anticaus de fleix d'acer de 0,4 mm de gruix, de 120 kg de resistència a la perforació, pintades amb pintures epoxi i folrades, homologades segons UNE-EN ISO 20344 i UNE-EN 12568	6
H147D405	u	Sistema anticaiguda compost per un arnès anticaiguda amb tirants, bandes secundàries, bandes subglúties, bandes de cuixa, recolzament dorsal per a subjecció, elements d'ajust, element dorsal d'enganxament d'arnès anticaiguda i sivella, incorporat a un subsistema anticaiguda de tipus lliscant sobre línia d'ancoratge flexible de llargaria 10 m, homologat segons UNE-EN 361, UNE-EN 362, UNE-EN 364, UNE-EN 365 i UNE-EN 353-2	1
H147N000	u	Faixa de protecció dorslumar	13
H1481242	u	Granota de treball per a construcció, de polièster i cotó (65%-35%), color beix, trama 240, amb butxaques interiors, homologada segons UNE-EN 340	1 / 2 / 3 / 4 / 6 / 9 / 10 / 11 / 14 / 16 / 18 / 25
H1482222	u	Camisa de treball per a construcció, de polièster i cotó (65%-35%), color beix amb butxaques interiors, trama 240, homologada segons UNE-EN 340	14
H1485800	u	Armillà reflectant amb tires reflectants a la cintura, al pit i a l'esquena, homologada segons UNE-EN 471	25
H1486241	u	Casaca tipus enginyer, de polièster embuatada amb material aïllant, butxaques exteriors	14
H1487350	u	Impermeable amb jaqueta, caputxa i pantalons, per a edificació, de PVC soldat de 0,3 mm de gruix, homologat segons UNE-EN 340	14
H148D900	u	Arnès per a senyalista, amb tires reflectants a la cintura, al pit, a l'esquena i als tirants, homologat segons UNE-EN 340 i UNE-EN 471	4

MITJANS AUXILIARS D'UTILITAT PREVENTIVA

Codi	UA	Descripció	Riscos
HX11X002	u	Equip d'encofrat de pilar de formigó, amb sistema de seguretat amb tots els requisits reglamentaris	1
HX11X003	u	Bastida modular amb estructura tubular i sistema de seguretat amb tots els requisits reglamentaris en previsió de caigudes per a la realització d'estructures, tancaments, cobertes, i altres treballs en alçada	1
HX11X004	u	Barana definitiva, prevista en projecte, per a protecció de caigudes a diferent nivell entre muntants d'escala i/o d'alçada pel forat interior	1
HX11X005	u	Escala modular d'estructura porticada, per accedir a cotes de diferent nivell, superiors a 7 m amb sistema de seguretat integrat	1
HX11X012	u	Serra circular reglamentària amb certificat CE, amb sistema de seguretat integrat amb protector de disc inferior fixe, superior abatible, aturada d'emergència amb fre-motor, ganivet divisor, regla guia longitudinal i transversal	9
HX11X014	u	Eina elèctrica amb sistema de doble aïllament integrat	16
HX11X016	u	Formigonera portàtil amb protectors i resguards integrats	11
HX11X019	m	Marquesina de protecció en voladiu en bastida tubular amb sistema de seguretat amb tots els requisits reglamentaris, normalitzada i incorporada UNE-EN 12810-1 (HD-1000)	4
HX11X020	m	Equip d'encofrat recuperable horitzontal de perímetre de sostre reticular, amb sistema de seguretat amb tots els requisits reglamentaris en previsió de caigudes, amb xarxa de tipus tennis ancorada amb ganxos al cap dels puntals	1
HX11X021	u	Passadís de protecció prefabricat metàl·lic amb sistema de seguretat amb tots els requisits reglamentaris, de llargària 2,5 m, d'amplària 1,1 m, amb paviment de entramat de platines metàl·liques i rampes articulades, baranes metàl·liques reglamentàries, muntants de 2 m d'alçada, sostre de xapa d'acer de 3 mm de gruix	2 / 4
HX11X034	u	Sarcòfag per l'hissat vertical de càrregues llargues amb grua	4 / 11
HX11X037	u	Sitja-barrejadora per a la confecció de morter	18
HX11X042	u	Puntal metàl·lic telescòpic amb pestells de seguretat col·locats sobre dorments de fusta	3
HX11X043	u	Cubilot de formigonat amb trapa manual de descàrrega	4
HX11X048	u	Connexionat i cablejat provisional de la instal·lació elèctrica de l'obra amb sistema de protecció integrat	16
HX11X049	u	Quadre elèctric secundari provisional de l'obra amb sistema de protecció integrat	16
HX11X050	u	Enllumenat provisional de l'obra amb un nivell lumínic mínim de 250 lux	1 / 2 / 6 / 9 / 14 / 25
HX11X053	u	Plataforma metàl·lica en voladiu per descàrrega de material en façanes amb trapa practicable per al pas del cable de la grua amb sistema de seguretat integrat	1 / 4
HX11X054	u	Instal·lació de posta a terra amb conductor de coure i elèctrode connectat a terra en rails de grua torre, masses metàl·liques, quadres elèctrics, conductors de protecció	16
HX11X055	u	Interruptor diferencial de sensibilitat mitjana 300 mA, i 40 A d'intensitat nominal	16
HX11X057	m2	Malla electrosoldada de barres corrugades d'acer, elaborada a l'obra de 10x10 cm i de 3-3 mm de D embeguda al formigó per a proteccions horitzontals de forats en sostres de 5 m de D com a màxim, i amb el desmuntatge inclòs	1
HX11X058	u	Senyal acústica de marxa enrera	25

HX11X059	m2	Lona de polietilè amb malla de reforç per a recobriments de càrrega de caixa de camió	10
HX11X060	m	Cable d'acer de guiat de material suspès	4 / 11
HX11X061	u	Retenidor de pilota de neteja incorporat a l'equip de bombeig del formigó	9
HX11X064	u	Cinturó portaeines	4 / 9
HX11X065	u	Torreta per al formigonat de pilars	1
HX11X070	u	Recipient metàl·lic per a la manutenció de materials a granel per a una càrrega màxima de 1200 kg	4
HX11X075	u	Equip comprovador portàtil complet d'instal·lacions de baixa tensió	16
HX11X076	u	Anemòmetre fix amb el desmuntatge inclòs	14
HX11X078	u	Luxímetre portàtil	2 / 6 / 9 / 14
HX11X080	u	Termòmetre / baròmetre	14
HX11X082	u	Porta de planxa nervada d'acer galvanitzat, d'amplària 1 m i alçada 2 m, amb bastiment de tub d'acer galvanitzat, per a tanca de planxa metàl·lica i amb el desmuntatge inclòs	25
HX11X083	u	Porta de planxa nervada d'acer galvanitzat, d'amplària 5 m i alçada 2 m, amb bastiment de tub d'acer galvanitzat, per a tanca de planxa metàl·lica i amb el desmuntatge inclòs	25
HX11X088	m	Baixant de tub de P.V.C. de runes, de 40 cm de diàmetre, amb boques de descàrrega, brides i acoblament, col·locat i amb el desmuntatge inclòs	10
HX11X089	u	Transformador de seguretat de 24 V, col·locat i amb el desmuntatge inclòs	16
HX11XG13	u	Equip de connexió a terra de línia elèctrica aèria de distribució, amb 3 perches telescòpiques per a conductors de 7 a 380 mm2 i una alçada màxima d'11,5 m, cable de coure de secció 35 mm2 i piqueta de connexió a terra	16

SISTEMES DE PROTECCIÓ COL·LECTIVA

Codi	UA	Descripció	Riscos
H1510001	m2	Protecció horitzontal sota l'encofrat de sostres amb xarxa de fil trenat de poliamida no regenerada, de tenacitat alta, de 4 mm de diàmetre i 80x80 mm de pas de malla, amb corda perimetral de poliamida de 12 mm de diàmetre nuada a la xarxa, unida a l'estructura de sotaponts de l'encofrat mitjançant ganxos metàl·lics cada metre, amb el desmuntatge inclòs	1
H1512005	m2	Protecció col·lectiva vertical de bastides tubulars i/o muntacàrregues amb malla de polipropilè tupida tipus mosquitera, traus perimetrals amb reforç i corda de diàmetre 6 mm i amb el desmuntatge inclòs	4
H1512007	m	Protecció col·lectiva vertical del perímetre de les façanes contra caigudes de persones u objectes, amb suport metàl·lic tipus mènsula, de llargària 2,5 m, barra porta xarxes horitzontal, serjant d'ancoratge al sostre, xarxa de seguretat horitzontal i amb el desmuntatge inclòs	1 / 4
H1512013	m2	Protecció col·lectiva vertical dels laterals dels forats de les escales en tota l'alçada amb xarxa-teló normalitzada (UNE-EN 1263-1) de poliamida no regenerada, de tenacitat alta nuada amb corda perimetral de poliamida, ancoratge de fleix perforat i clau d'impacte d'acer i corda de cosit de 6 mm de diàmetre i amb el desmuntatge inclòs	1
H1512212	m	Protecció col·lectiva vertical del perímetre del sostre amb xarxa per a proteccions superficials contra caigudes, de fil trenat de poliamida no regenerada, de tenacitat alta, de 4 mm de diàmetre, 80x80 mm de pas de malla, corda perimetral de poliamida de 12 mm de diàmetre nuada a la xarxa, d'alçada 5 m, amb ancoratges d'emborsament inferior, fixada al sostre cada 0,5 amb ganxos embeguts en el formigó, cordes d'hissat i subjecció de 12 mm de diàmetre, pescant metàl·lic de forca fixats al sostre cada 4,5 m amb ganxos embeguts en el formigó, en 1a col·locació i amb el desmuntatge inclòs	1
H151A1K1	m2	Protecció col·lectiva horitzontal d'obertures amb xarxa per a proteccions superficials contra caigudes, de fil trenat de poliamida no regenerada, de tenacitat alta, de 4 mm de diàmetre, 80x80 mm de pas de malla, corda perimetral de poliamida de 12 mm de diàmetre nuada a la xarxa, fixada amb fleix i tacs d'expansió i amb el desmuntatge inclòs	1
H151AJ01	m2	Protecció horitzontal d'obertures d'1 m de diàmetre com a màxim, en sostres, amb fusta i amb el desmuntatge inclòs	1
H152M671	m	Barana de protecció prefabricada per a forats d'ascensor, d'alçada 1 m, fixada amb cargols d'ataconat als brancals de fàbrica i amb el desmuntatge inclòs	1
H152N681	m	Barana de protecció sobre sostre o llosa, d'alçada 1 m, enjovada en cercol perimetral de formigó cada 2,5 m i amb el desmuntatge inclòs	1
H152PB21	m	Marquesina de protecció en voladiu de 3 m amb perfils d'acer IPN 140 fixats al sostre o llosa amb cargols passants i taulons de fusta, inclinació en l'extrem de 30 °, desmuntatge inclòs	4
H152U000	m	Tanca d'advertència o abalisament d'1 m d'alçada amb malla de polietilè taronja, fixada a 1 m del perímetre del sostre amb suports d'acer allotjats amb forats al sostre	1
H1534001	u	Peça de plàstic en forma de bolet, de color vermell, per a protecció dels extrems de les armadures per a qualsevol diàmetre, amb desmuntatge inclòs	1 / 2 / 6
H1542013	u	Protecció solar de la zona de treball de 4x8 m i 3 m d'alçada, a base de perfils metàl·lics ancorats a terra, corda de fibra vegetal tensada, vela de polietilè perforada amb traus perimetrals nuada a les cordes i amb el desmuntatge inclòs	14
H1549002	m	Pantalla de protecció per a treballs exposats al vent, d'alçada 2,5 m de planxa nervada d'acer galvanitzat, tornapunts de perfils d'acer ancorats al terreny amb formigó cada 1,5 m i amb el desmuntatge inclòs	14
H154M029	u	Mampara plegable de protecció contra projecció de partícules de tauler de fusta amb acabat estratificat, d'alçada 2 m i amplària 3 m, i amb el desmuntatge inclòs	18
H6452131	m	Tanca d'alçada 2 m, de planxa nervada d'acer galvanitzat, pals de tub d'acer galvanitzat col·locats cada 3 m sobre daus de formigó i amb el desmuntatge inclòs	25

HB2A1111	m	Perfil longitudinal flexible d'acer galvanitzat de secció de doble ona amb característiques AASHO, per a barreres de seguretat, col.locat sobre suport i amb el desmuntatge inclòs	25
HBA31011	m2	Pintat sobre paviment de faixes superficials, amb pintura reflectora, amb màquina d'accionament manual	4 /25
HBB11111	u	Placa amb pintura reflectant triangular de 70 cm de costat, per a senyals de trànsit, fixada i amb el desmuntatge inclòs	1 /4 /9 /25
HBB20005	u	Senyal manual per a senyalista	4 /25
HBBA005	u	Senyal de prohibició, normalitzada amb pictograma negre sobre fons blanc, de forma circular amb cantells i banda transversal descendent d'esquerra a dreta a 45°, en color vermell, diàmetre 29 cm, amb cartell explicatiu rectangular, per ser vista fins 12 m, fixada i amb el desmuntatge inclòs	1 /2 /4 /6 /9 /10 /11 /13 /14 /16 /18 /25
HBBAB115	u	Senyal de obligació, normalitzada amb pictograma blanc sobre fons blau, de forma circular amb cantells en color blanc, diàmetre 29 cm, amb cartell explicatiu rectangular, per ser vista fins 12 m, fixada i amb el desmuntatge inclòs	1 /2 /4 /6 /9 /10 /11 /13 /14 /16 /18 /25
HBBAE001	u	Rètol adhesiu (MIE-RAT.10) de maniobra per a quadre o pupitre de control elèctric, adherit	16
HBBAF004	u	Senyal d'avertència, normalitzada amb pictograma negre sobre fons groc, de forma triangular amb el cantell negre, costat major 41 cm, amb cartell explicatiu rectangular, per ser vista fins 12 m de distància, fixada i amb el desmuntatge inclòs	1 /2 /4 /6 /9 /10 /11 /13 /14 /16 /18 /25
HBC12300	u	Con de plàstic reflector de 50 cm d'alçària	25
HBC19081	m	Cinta d'abalament, amb un suport cada 5 m i amb el desmuntatge inclòs	1 /2 /3 /4 /6 /9 /25
HBC1E001	u	Cadena de delimitació de zona de perill amb baules de polietilè, de color vermell i blanc alternats, amb un suport cada 5 m i amb el desmuntatge inclòs	3 /4 /6 /25
HBC1HGK1	u	Balisa lluminosa d'alta intensitat estroboscòpica recarregable i amb el desmuntatge inclòs	25
HBC1KJ00	m	Tanca mòbil metàl·lica de 2,5 m de llargària i 1 m d'alçària i amb el desmuntatge inclòs	2 /25
HBC1R801	u	Cascada lluminosa de 25 m de llargària (tl-8) i amb el desmuntatge inclòs	25

MESURES PREVENTIVES

Codi	Descripció	Riscos
I0000002	Planificar els treballs per a mantenir el màxim de temps possible les proteccions	1
I0000003	Itineraris preestablerts i balissats per al personal	1
I0000004	Revisió i manteniment periòdic de SPC	1
I0000005	Integrar la seguretat al disseny arquitectònic	1
I0000006	Disseny i estudi de les mesures preventives en fase de projecte	1
I0000007	Adoptar les mesures preventives necessàries per al manteniment correcte posterior	1
I0000008	Personal qualificat per a treballs en alçada	1
I0000010	Executar les escales a la vegada que el sostre de la planta a la que doni accés	1
I0000013	Ordre i neteja	1 /2 /6
I0000014	Preparació i manteniment de les superfícies de treball	2 /6
I0000015	Organització de les zones de pas i emmagatzematge	2 /6
I0000020	No realitzar treballs a la mateixa vertical	3 /4
I0000022	Condena de la planta inferior en que s'ha de formigonar	3
I0000025	Planificació d'àrees i llocs de treball	3 /4
I0000026	Planificació de recorreguts i maniobres per a màquines i camions	4
I0000028	Impedir l'accés de personal dins del radi d'acció de càrregues suspeses	4
I0000029	No balancejar les càrregues suspeses	4
I0000030	Suspendre i aixecar les càrregues dins de l'envolcall o fleixos originals	4
I0000038	Substituir lo manual per lo mecànic	9
I0000039	Planificació de compra i programa de manteniment d'eines	9
I0000040	Formació de l'operari en l'ús i manteniment d'eines	9
I0000041	Substituir la fabricació a obra per la prefabricació a taller	9
I0000042	Evitar processos de manipulació de materials a obra	9
I0000044	Evitar processos de tallat de materials a l'obra	10
I0000045	Formació	9 /10 /11 /13 /18
I0000046	Evitar processos d'ajust en obra	10
I0000047	Planificació i procediments per a la càrrega i descàrrega de materials	11
I0000048	No treballar al costat de paraments acabats de fer (< 48 h)	11
I0000050	No treballar ni estar al radi d'acció de les càrregues suspesses	11
I0000060	Suspensió de les feines en condicions extremes	14
I0000061	Rotació dels llocs de treball	14
I0000062	Planificar els treballs per a realitzar-los en zones protegides	14
I0000068	Elecció i manteniment de les eines elèctriques	16
I0000069	Formació i habilitació específica per a cada eina	16
I0000070	Compliment del REBT pel que fa a equips de protecció	16
I0000071	Revisió de la posta a terra	16
I0000072	Realitzar els treballs sobre superfícies seques	16
I0000073	Disposar de quadres elèctrics secundaris	16
I0000103	Planificació de les àrees de treball	25
I0000104	Accessos i circulació independents per a personal i maquinària	25

I0000106	El personal no ha de descansar al costat de màquines aturades	25
I0000107	Limitació de la velocitat dels vehicles	25

G04.G03 TRANSPORT I MUNTATGE D'ESTRUCTURES PREFABRICADES

TRANSPORT I MUNTATGE D'ESTRUCTURES AMB ELEMENTS PREFABRICATS

Avaluació de riscos		P	G	A
Id	Risc			
1	CAIGUDA DE PERSONES A DIFERENT NIVELL Situació: CAIGUDES EN EL PROCÉS DE MUNTATGE DE L'ESTRUCTURA	2	3	4
2	CAIGUDA DE PERSONES AL MATEIX NIVELL Situació: SUPERFÍCIES IRREGULARS DE TREBALL	1	1	1
4	CAIGUDA D'OBJECTES PER MANIPULACIÓ O DE MATERIALS TRANSPORTATS Situació: CAIGUDA D'ELEMENTS PREFABRICATS AL PROCÉS DE COL·LOCACIÓ EN OBRA CAIGUDA D'ELEMENTS DURANT EL TRANSPORT INTERIOR	2	3	4
6	TREPITJADES SOBRE OBJECTES Situació: TREPITJADES A SOBRE D'OBJECTES PUNXANTS TREPITJADES SOBRE MATERIALS MAL APLEGATS	1	1	1
9	COPS AMB OBJECTES O EINES (TALLS) Situació: COPS EN L'UTILITZACIÓ D'EINES MANUALS COPS EN PROCÉS D'AJUST DE PECES	2	1	2
10	PROJECCIÓ DE FRAGMENTS O PARTÍCULES Situació: EN PROCÉS DE REPAS, ADAPTACIÓ DE PECES	1	2	2
11	ATRAPAMENT PER O ENTRE OBJECTES Situació: EN LA COL·LOCACIÓ D'ELEMENTS. TREBALLS DE GUIATGE	2	2	3
12	ATRAPAMENT PER BOLCADA DE MÀQUINES, TRACTORS O VEHICLES Situació: VOLCADA DE LA MAQUINÀRIA EN EL PROCÉS DE COL·LOCACIÓ D'ELEMENTS	2	3	4
13	SOBRESFORÇOS Situació: MANIPULACIÓ MANUAL D'ELEMENTS PESATS	2	2	3
14	EXPOSICIÓ A CONDICIONS AMBIENTALS EXTREMES Situació: TREBALLS A L'EXTERIOR BUFADES DE VENT FORTES	1	2	2
25	ATROPELLAMENTS O COPS AMB VEHICLES Situació: ATROPELLAMENTS AMB VEHICLES PROPIS DE L'OBRA (VEH. PESANTS)	2	3	4

P: Probabilitat (1,2,3) / G: Gravetat (1,2,3) / A: Avaluació (1,2,3,4,5)

EQUIPS PROTECCIÓ INDIVIDUAL

Codi	UA	Descripció	Riscos
H1411111	u	Casc de seguretat per a ús normal, contra cops, de polietilè amb un pes màxim de 400 g, homologat segons UNE-EN 812	2 /4 /6 /9 /11 /12 /14 /25
H1411112	u	Casc de seguretat per a ús normal, contra cops, de polietilè amb un pes màxim de 400 g, dotat d'il·luminació autònoma, homologat segons UNE-EN 812	14
H1411115	u	Casc de seguretat per a ús normal, contra cops, de polietilè amb un pes màxim de 400 g, amb tires reflectants, homologat segons UNE-EN 812	25
H141211D	u	Casc de seguretat per a senyalista, de polietilè, amb un pes màxim de 400 g, de material fotoluminiscent, homologat segons UNE-EN 812	4
H141300F	u	Casc de seguretat de protecció per a la indústria, tipus escalador sense visera, homologat segons UNE-EN 397	1
H1414119	u	Casc de seguretat, de polietilè, amb un pes màxim de 400 g, amb pantalla facial amb visor de malla de reixeta metàl·lica, acoblada amb arnès abatible, homologat segons UNE-EN 812 i UNE-EN 1731	10
H1421110	u	Ulleres de seguretat antiimpactes estàndard, amb muntura universal, amb visor transparent i tractament contra l'entelament, homologades segons UNE-EN 167 i UNE-EN 168	10 /14
H1432012	u	Protector auditiu d'auricular, acoblat al cap amb arnès i orelleres antisoroll, homologat segons UNE-EN 352-1 i UNE-EN 458	14
H1446004	u	Semimàscara de protecció filtrant contra partícules, homologada segons UNE-EN 149	10
H1457520	u	Parella de guants aïllants del fred i absorbents de les vibracions, de PVC sobre suport d'escuma de poliuretà, folrats interiorment amb teixit hidròfug reversible, amb maniguets fins a mig avantbraç, homologats segons UNE-EN 511 i UNE-EN 420	14
H145C002	u	Parella de guants de protecció contra riscos mecànics comuns de construcció nivell 3, homologats segons UNE-EN 388 i UNE-EN 420	2 /4 /6 /9 /10 /11 /12
H145F004	u	Parella de guants d'alta visibilitat pigmentats en color fosforescent per a estibadors de càrregues amb grua i/o senyalistes, homologats segons UNE-EN 471 i UNE-EN 420	4
H1461110	u	Parella de botes d'aigua de PVC de canya alta, amb sola antilliscant i folrades de niló rentable, homologades segons UNE-EN ISO 20344, UNE-EN ISO 20345, UNE-EN ISO 20346 i UNE-EN ISO 20347	14
H1465275	u	Parella de botes baixes de seguretat industrial, per a treballs de construcció en general, resistent a la humitat, de pell rectificada, amb turrellera encoixinada, amb puntera metàl·lica, sola antilliscant, falca	1 /2 /4 /6 /9 /10 /11 /12 /14 /25



		amortidora d'impactes al taló i sense plantilla metàl·lica, homologades segons UNE-EN 344, UNE-EN 344/A1, UNE-EN 344-2, UNE-EN 345, UNE-EN 345/A1, UNE-EN 345-2, UNE-EN 346, UNE-EN 346/A1, UNE-EN 346-2, UNE-EN 347, UNE-EN 347/A i UNE-EN 347-2	
H146J364	u	Parella de plantilles anticaus de fleix d'acer de 0,4 mm de gruix, de 120 kg de resistència a la perforació, pintades amb pintures epoxi i folrades, homologades segons UNE-EN ISO 20344 i UNE-EN 12568	6
H147D405	u	Sistema anticaiguda compost per un arnès anticaiguda amb tirants, bandes secundàries, bandes subglúties, bandes de cuixa, recolzament dorsal per a subjecció, elements d'ajust, element dorsal d'enganxament d'arnès anticaiguda i sivella, incorporat a un subsistema anticaiguda de tipus lliscant sobre línia d'ancoratge flexible de llargaria 10 m, homologat segons UNE-EN 361, UNE-EN 362, UNE-EN 364, UNE-EN 365 i UNE-EN 353-2	1
H147L005	u	Aparell d'ancoratge per a equip de protecció individual contra caiguda d'alçada, homologat segons UNE-EN 795	1
H147M007	u	Arnès de seient solidari a equip de protecció individual per a prevenció de caigudes d'alçada, homologat segons UNE-EN 813	1
H147N000	u	Faixa de protecció dorslumar	13
H1481242	u	Granota de treball per a construcció, de polièster i cotó (65%-35%), color beix, trama 240, amb butxaques interiors, homologada segons UNE-EN 340	1 /2 /4 /6 /9 /10 /11 /12 /14 /25
H1482222	u	Camisa de treball per a construcció, de polièster i cotó (65%-35%), color beix amb butxaques interiors, trama 240, homologada segons UNE-EN 340	14
H1485800	u	Armillà reflectant amb tires reflectants a la cintura, al pit i a l'esquena, homologada segons UNE-EN 471	4 /12 /25
H1486241	u	Casaca tipus enginyer, de polièster embuatada amb material aïllant, butxaques exteriors	14
H1487350	u	Impermeable amb jaqueta, caputxa i pantalons, per a edificació, de PVC soldat de 0,3 mm de gruix, homologat segons UNE-EN 340	14

MITJANS AUXILIARS D'UTILITAT PREVENTIVA

Codi	UA	Descripció	Riscos
HX11X003	u	Bastida modular amb estructura tubular i sistema de seguretat amb tots els requisits reglamentaris en previsió de caigudes per a la realització d'estructures, tancaments, cobertes, i altres treballs en alçada	1
HX11X005	u	Escala modular d'estructura porticada, per accedir a cotes de diferent nivell, superiors a 7 m amb sistema de seguretat integrat	1
HX11X013	u	Maquinària amb cabina d'operari amb sistema de resguard i protecció integrat	12
HX11X019	m	Marquesina de protecció en voladiu en bastida tubular amb sistema de seguretat amb tots els requisits reglamentaris, normalitzada i incorporada UNE-EN 12810-1 (HD-1000)	4
HX11X021	u	Passadis de protecció prefabricat metàl·lic amb sistema de seguretat amb tots els requisits reglamentaris, de llargària 2,5 m, d'amplària 1,1 m, amb paviment de entramat de platines metàl·liques i rampes articulades, baranes metàl·liques reglamentàries, muntants de 2 m d'alçada, sostre de xapa d'acer de 3 mm de gruix	2 /4
HX11X041	u	Ancoratge amb disseny específic per a la manipulació de prefabricats	4 /11
HX11X050	u	Enllumenat provisional de l'obra amb un nivell lumínic mínim de 250 lux	2 /6 /9 /14
HX11X058	u	Senyal acústica de marxa enrera	12 /25
HX11X060	m	Cable d'acer de guiat de material suspès	4 /11
HX11X064	u	Cinturó portaeines	4 /9
HX11X066	u	Biga rígida de repartiment de càrregues suspeses	4 /11
HX11X067	u	Ganxo de grua amb dispositiu de tancament	4 /11
HX11X076	u	Anemòmetre fix amb el desmuntatge inclòs	14
HX11X078	u	Luxímetre portàtil	2 /6 /14
HX11X080	u	Termòmetre / baròmetre	14
HX11X082	u	Porta de planxa nervada d'acer galvanitzat, d'amplària 1 m i alçada 2 m, amb bastiment de tub d'acer galvanitzat, per a tanca de planxa metàl·lica i amb el desmuntatge inclòs	25
HX11X083	u	Porta de planxa nervada d'acer galvanitzat, d'amplària 5 m i alçada 2 m, amb bastiment de tub d'acer galvanitzat, per a tanca de planxa metàl·lica i amb el desmuntatge inclòs	25

SISTEMES DE PROTECCIÓ COL·LECTIVA

Codi	UA	Descripció	Riscos
H1512013	m2	Protecció col·lectiva vertical dels laterals dels forats de les escales en tota l'alçada amb xarxa-teló normalitzada (UNE-EN 1263-1) de poliamida no regenerada, de tenacitat alta nuada amb corda perimetral de poliamida, ancoratge de fleix perforat i clau d'impacte d'acer i corda de cosit de 6 mm de diàmetre i amb el desmuntatge inclòs	1
H1512212	m	Protecció col·lectiva vertical del perímetre del sostre amb xarxa per a proteccions superficials contra caigudes, de fil trenat de poliamida no regenerada, de tenacitat alta, de 4 mm de diàmetre, 80x80 mm de pas de malla, corda perimetral de poliamida de 12 mm de diàmetre nuada a la xarxa, d'alçada 5 m, amb ancoratges d'emborsament inferior, fixada al sostre cada 0,5 amb ganxos embeguts en el formigó, cordes d'hissat i subjecció de 12 mm de diàmetre, pescant metàl·lic de forca fixats al sostre cada 4,5 m amb ganxos embeguts en el formigó, en 1a col·locació i amb el desmuntatge inclòs	1
H151A1K1	m2	Protecció col·lectiva horitzontal d'obertures amb xarxa per a proteccions superficials contra caigudes,	1

		de fil trenat de poliamida no regenerada, de tenacitat alta, de 4 mm de diàmetre, 80x80 mm de pas de malla, corda perimetral de poliamida de 12 mm de diàmetre nuada a la xarxa, fixada amb fleix i tacs d'expansió i amb el desmuntatge inclòs	
H151AJ01	m2	Protecció horitzontal d'obertures d'1 m de diàmetre com a màxim, en sostres, amb fusta i amb el desmuntatge inclòs	1
H152J105	m	Cable fiador per al cinturó de seguretat, fixat en ancoratges de servei i amb el desmuntatge inclòs	1
H152N681	m	Barana de protecció sobre sostre o llosa, d'alçada 1 m, enjovada en cercol perimetral de formigó cada 2,5 m i amb el desmuntatge inclòs	1
H152PB21	m	Marquesina de protecció en voladiu de 3 m amb perfils d'acer IPN 140 fixats al sostre o llosa amb cargols passants i taulons de fusta, inclinació en l'extrem de 30 °, desmuntatge inclòs	4
H153A9F1	u	Topall per a descàrrega de camions en excavacions, de 4 m d'amplada amb tauló de fusta i perfils IPN 100 clavats al terreny i amb el desmuntatge inclòs	12 /25
H1542013	u	Protecció solar de la zona de treball de 4x8 m i 3 m d'alçada, a base de perfils metàl·lics ancorats a terra, corda de fibra vegetal tensada, vela de polietilè perforada amb traus perimetrals nuada a les cordes i amb el desmuntatge inclòs	14
H1549002	m	Pantalla de protecció per a treballs exposats al vent, d'alçada 2,5 m de planxa nervada d'acer galvanitzat, tornapunts de perfils d'acer ancorats al terreny amb formigó cada 1,5 m i amb el desmuntatge inclòs	14
H6452131	m	Tanca d'alçada 2 m, de planxa nervada d'acer galvanitzat, pals de tub d'acer galvanitzat col·locats cada 3 m sobre daus de formigó i amb el desmuntatge inclòs	25
HB2A1111	m	Perfil longitudinal flexible d'acer galvanitzat de secció de doble ona amb característiques AASHO, per a barreres de seguretat, col·locat sobre suport i amb el desmuntatge inclòs	25
HBA31011	m2	Pintat sobre paviment de faixes superficials, amb pintura reflectora, amb màquina d'accionament manual	1 /4 /12 /25
HBB11111	u	Placa amb pintura reflectant triangular de 70 cm de costat, per a senyals de trànsit, fixada i amb el desmuntatge inclòs	4 /12
HBB20005	u	Senyal manual per a senyalista	4 /11 /12
HBBA0005	u	Senyal de prohibició, normalitzada amb pictograma negre sobre fons blanc, de forma circular amb cantells i banda transversal descendent d'esquerra a dreta a 45°, en color vermell, diàmetre 29 cm, amb cartell explicatiu rectangular, per ser vista fins 12 m, fixada i amb el desmuntatge inclòs	1 /2 /4 /6 /9 /10 /11 /12 /13 /14 /25
HBBAB115	u	Senyal de obligació, normalitzada amb pictograma blanc sobre fons blau, de forma circular amb cantells en color blanc, diàmetre 29 cm, amb cartell explicatiu rectangular, per ser vista fins 12 m, fixada i amb el desmuntatge inclòs	1 /2 /4 /6 /9 /10 /11 /12 /13 /14 /25
HBBAF004	u	Senyal d'avertència, normalitzada amb pictograma negre sobre fons groc, de forma triangular amb el cantell negre, costat major 41 cm, amb cartell explicatiu rectangular, per ser vista fins 12 m de distància, fixada i amb el desmuntatge inclòs	1 /2 /4 /6 /9 /10 /11 /12 /13 /14 /25
HBC12300	u	Con de plàstic reflector de 50 cm d'alçada	25
HBC19081	m	Cinta d'abalisament, amb un suport cada 5 m i amb el desmuntatge inclòs	2 /4 /6 /25
HBC1E001	u	Cadena de delimitació de zona de perill amb baules de polietilè, de color vermell i blanc alternats, amb un suport cada 5 m i amb el desmuntatge inclòs	4 /6 /25
HBC1HGK1	u	Balisa luminosa d'alta intensitat estroboscòpica recarregable i amb el desmuntatge inclòs	25
HBC1KJ00	m	Tanca mòbil metàl·lica de 2,5 m de llargària i 1 m d'alçada i amb el desmuntatge inclòs	2 /25

MESURES PREVENTIVES

Codi	Descripció	Riscos
I0000002	Planificar els treballs per a mantenir el màxim de temps possible les proteccions	1
I0000004	Revisió i manteniment periòdic de SPC	1
I0000005	Integrar la seguretat al disseny arquitectònic	1
I0000006	Disseny i estudi de les mesures preventives en fase de projecte	1
I0000007	Adoptar les mesures preventives necessàries per al manteniment correcte posterior	1
I0000008	Personal qualificat per a treballs en alçada	1
I0000013	Ordre i neteja	2 /6
I0000014	Preparació i manteniment de les superfícies de treball	2 /6
I0000015	Organització de les zones de pas i emmagatzematge	2 /6
I0000020	No realitzar treballs a la mateixa vertical	4
I0000025	Planificació d'àrees i llocs de treball	4
I0000026	Planificació de recorreguts i maniobres per a màquines i camions	4
I0000028	Impedir l'accés de personal dins del radi d'acció de càrregues suspeses	4 /11
I0000029	No balancejar les càrregues suspeses	4
I0000030	Suspendre i aixecar les càrregues dins de l'envolcall o fleixos originals	4
I0000031	Per a la manipulació de materials voluminosos i/o pesats, sol·licitar un procediment de treball específic	4
I0000033	Sol·licitar habilitació professional del personal encarregat del manteniment de l'obra	11
I0000038	Substituir lo manual per lo mecànic	9 /10
I0000039	Planificació de compra i programa de manteniment d'eines	9 /11
I0000040	Formació de l'operari en l'ús i manteniment d'eines	9 /10 /12
I0000041	Substituir la fabricació a obra per la prefabricació a taller	9
I0000042	Evitar processos de manipulació de materials a obra	9

I0000045	Formació	10 /13
I0000046	Evitar processos d'ajust en obra	10
I0000047	Planificació i procediments per a la càrrega i descàrrega de materials	11
I0000051	Adequació dels recorreguts de la maquinària	12
I0000053	Procediment d'utilització de la maquinària	12
I0000054	Ús de recolzaments hidràulics	12
I0000060	Suspensió de les feines en condicions extremes	14
I0000063	En cas de vent, apuntalament i fixació de tots els elements inestables	14
I0000103	Planificació de les àrees de treball	25
I0000104	Accessos i circulació independents per a personal i maquinària	25
I0000105	Anivellar la maquinària per a la realització de l'activitat	25
I0000106	El personal no ha de descansar al costat de màquines aturades	25
I0000107	Limitació de la velocitat dels vehicles	25

G06	IMPERMEABILITZACIONS - AÏLLAMENTS I JUNTS
G06.G01	IMPERMEABILITZACIÓ DE MURS DE CONTENCIÓ O SUPERFÍCIES PLANES
IMPERMEABILITZACIÓ DE MURS DE CONTENCIÓ O SUPERFÍCIES PLANES AMB L'APLICACIÓ D'EMULSIONS, PINTURES O MEMBRANES	

Avaluació de riscos				
Id	Risc	P	G	A
1	CAIGUDA DE PERSONES A DIFERENT NIVELL Situació: TREBALLS EN VORES DE CORONACIÓ DE MURS EXCAVACIONS OBERTES	2	3	4
2	CAIGUDA DE PERSONES AL MATEIX NIVELL Situació: ITINERARIS OBRA IRREGULARITAT DE LA SUPERFÍCIE DE TREBALL	2	2	3
4	CAIGUDA D'OBJECTES PER MANIPULACIÓ O DE MATERIALS TRANSPORTATS Situació: SUMINISTRAMENT DE MATERIALS A LA ZONA DE TREBALL	1	3	3
6	TREPITJADES SOBRE OBJECTES Situació: ITINERARIS D'OBRA SUPERFÍCIE DE TREBALL	2	2	3
9	COPS AMB OBJECTES O EINES (TALLS) Situació: EN PROCESSOS DE TRENCAMENT, COL·LOCACIÓ, MANIPULACIÓ EN OBRA	2	2	3
10	PROJECCIÓ DE FRAGMENTS O PARTÍCULES Situació: TREBALLS DE NETEJA DEL SUPORT ABANS DE LA COL·LOCACIÓ	2	1	2
13	SOBRESFORÇOS Situació: MANIPULACIÓ DE MATERIALS PESATS	2	2	3
14	EXPOSICIÓ A CONDICIONS AMBIENTALS EXTREMES Situació: TREBALLS A L'EXTERIOR	2	2	3
16	EXPOSICIÓ A CONTACTES ELÈCTRICS Situació: CONTACTES DIRECTES I INDIRECTES	1	3	3
17	INHALACIÓ O INGESTIÓ DE SUBSTÀNCIES NOCIVES Situació: DISSOLVENTS, COLES, MASSILLES	1	2	2
18	CONTACTES AMB SUBSTÀNCIES NOCIVES (CAUSTIQUES, CORROSIVES, IRRITANTS O AL·LÈRGENIQUES) Situació: DISSOLVENTS, COLES, MASSILLES	1	2	2
21	INCENDIS Situació: DISSOLVENTES, MATERIALS INFLAMABLES	1	2	2

P: Probabilitat (1,2,3) / G: Gravetat (1,2,3) / A: Avaluació (1,2,3,4,5)

EQUIPS PROTECCIÓ INDIVIDUAL

Codi	UA	Descripció	Riscos
H1411111	u	Casc de seguretat per a ús normal, contra cops, de polietilè amb un pes màxim de 400 g, homologat segons UNE-EN 812	1 /2 /4 /6 /9 /10 /16 /18 /21
H1411112	u	Casc de seguretat per a ús normal, contra cops, de polietilè amb un pes màxim de 400 g, dotat d'il·luminació autònoma, homologat segons UNE-EN 812	14
H1414119	u	Casc de seguretat, de polietilè, amb un pes màxim de 400 g, amb pantalla facial amb visor de malla de reixeta metàl·lica, acoblada amb arnès abatible, homologat segons UNE-EN 812 i UNE-EN 1731	14
H1421110	u	Ulleres de seguretat antiimpactes estàndard, amb muntura universal, amb visor transparent i tractament contra l'entelament, homologades segons UNE-EN 167 i UNE-EN 168	14 /18
H1424340	u	Ulleres de seguretat hermètiques per a esmerillar, amb muntura de cassoleta de policarbonat amb respiradors i recolzament nasal, adaptables amb cinta elàstica, amb visors circulars de 50 mm de D roscats a la muntura, homologades segons UNE-EN 167 i UNE-EN 168	10
H1432012	u	Protector auditiu d'auricular, acoblat al cap amb arnès i orelles antisoroll, homologat segons UNE-EN 352-1 i UNE-EN 458	14
H1447005	u	Màscara de protecció respiratòria, homologada segons UNE-EN 136	17
H144E406	u	Filtre mixte contra gasos i partícules, homologat segons UNE-EN 14387 i UNE-EN 12083	17

H1457520	u	Parella de guants aïllants del fred i absorbents de les vibracions, de PVC sobre suport d'escuma de poliuretà, folrats interiorment amb teixit hidròfug reversible, amb maniguets fins a mig avantbraç, homologats segons UNE-EN 511 i UNE-EN 420	14
H145C002	u	Parella de guants de protecció contra riscos mecànics comuns de construcció nivell 3, homologats segons UNE-EN 388 i UNE-EN 420	1 /2 /4 /6 /9 /10 /18 /21
H145E003	u	Parella de guants contra agents químics i microorganismes, homologats segons UNE-EN 374-1, -2, -3 i UNE-EN 420	18
H145K153	u	Parella de guants de material aïllant per a treballs elèctrics, classe 00, logotip color beix, tensió màxima 500 V, homologats segons UNE-EN 420	16
H1461110	u	Parella de botes d'aigua de PVC de canya alta, amb sola antilliscant i folrades de niló rentable, homologades segons UNE-EN ISO 20344, UNE-EN ISO 20345, UNE-EN ISO 20346 i UNE-EN ISO 20347	14
H1463253	u	Parella de botes dielèctriques resistents a la humitat, de pell rectificada, amb turmellera encoixinada, sola antilliscant i antiestàtica, falca amortidora per al taló, llengüeta de manxa, de despreniment ràpid, sense ferramenta metàl·lica, amb puntera reforçada, homologades segons DIN 4843	16
H1465275	u	Parella de botes baixes de seguretat industrial, per a treballs de construcció en general, resistents a la humitat, de pell rectificada, amb turmellera encoixinada, amb puntera metàl·lica, sola antilliscant, falca amortidora d'impactes al taló i sense plantilla metàl·lica, homologades segons UNE-EN 344, UNE-EN 344/A1, UNE-EN 344-2, UNE-EN 345, UNE-EN 345/A1, UNE-EN 345-2, UNE-EN 346, UNE-EN 346/A1, UNE-EN 346-2, UNE-EN 347, UNE-EN 347/A i UNE-EN 347-2	1 /2 /4 /6 /9 /10 /18 /21
H147D405	u	Sistema anticaiguda compost per un arnès anticaiguda amb tirants, bandes secundàries, bandes subglúties, bandes de cuixa, recolzament dorsal per a subjecció, elements d'ajust, element dorsal d'enganxament d'arnès anticaiguda i sivella, incorporat a un subsistema anticaiguda de tipus lliscant sobre línia d'ancoratge flexible de llargària 10 m, homologat segons UNE-EN 361, UNE-EN 362, UNE-EN 364, UNE-EN 365 i UNE-EN 353-2	1
H147N000	u	Faixa de protecció dorslumar	13
H1481242	u	Granota de treball per a construcció, de polièster i cotó (65%-35%), color beix, trama 240, amb butxaques interiors, homologada segons UNE-EN 340	1 /2 /4 /6 /9 /10 /14 /16 /18 /21
H1482222	u	Camisa de treball per a construcció, de polièster i cotó (65%-35%), color beix amb butxaques interiors, trama 240, homologada segons UNE-EN 340	14
H1485800	u	Armill reflectant amb tires reflectants a la cintura, al pit i a l'esquena, homologada segons UNE-EN 471	4
H1486241	u	Casaca tipus enginyer, de polièster embuatada amb material aïllant, butxaques exteriors	14
H1487350	u	Impermeable amb jaqueta, caputxa i pantalons, per a edificació, de PVC soldat de 0,3 mm de gruix, homologat segons UNE-EN 340	14

MITJANS AUXILIARS D'UTILITAT PREVENTIVA

Codi	UA	Descripció	Riscos
HX11X003	u	Bastida modular amb estructura tubular i sistema de seguretat amb tots els requisits reglamentaris en previsió de caigudes per a la realització d'estructures, tancaments, cobertes, i altres treballs en alçada	1
HX11X004	u	Barana definitiva, prevista en projecte, per a protecció de caigudes a diferent nivell entre muntants d'escala i/o d'alçada pel forat interior	1
HX11X014	u	Eina elèctrica amb sistema de doble aïllament integrat	16
HX11X018	u	Paleïtzat i empaquetat o fleixat normalitzat	4
HX11X019	m	Marquesina de protecció en voladiu en bastida tubular amb sistema de seguretat amb tots els requisits reglamentaris, normalitzada i incorporada UNE-EN 12810-1 (HD-1000)	4
HX11X039	u	Carretó manual porta palets	4
HX11X048	u	Connexionat i cablejat provisional de la instal·lació elèctrica de l'obra amb sistema de protecció integrat	16
HX11X049	u	Quadre elèctric secundari provisional de l'obra amb sistema de protecció integrat	16
HX11X050	u	Enllumenat provisional de l'obra amb un nivell lumínic mínim de 250 lux	2 /6 /14
HX11X054	u	Instal·lació de posta a terra amb conductor de coure i elèctrode connectat a terra en rails de grua torre, masses metàl·liques, quadres elèctrics, conductors de protecció	16
HX11X055	u	Interruptor diferencial de sensibilitat mitjana 300 mA, i 40 A d'intensitat nominal	16
HX11X057	m2	Malla electrosoldada de barres corrugades d'acer, elaborada a l'obra de 10x10 cm i de 3-3 mm de D embeguda al formigó per a proteccions horitzontals de forats en sostres de 5 m de D com a màxim, i amb el desmuntatge inclòs	1
HX11X060	m	Cable d'acer de guiat de material suspès	4
HX11X067	u	Ganxo de grua amb dispositiu de tancament	4
HX11X070	u	Recipient metàl·lic per a la mantenició de materials a granel per a una càrrega màxima de 1200 kg	4
HX11X075	u	Equip comprovador portàtil complet d'instal·lacions de baixa tensió	16
HX11X076	u	Anemòmetre fix amb el desmuntatge inclòs	14
HX11X078	u	Luxímetre portàtil	2
HX11X080	u	Termòmetre / baròmetre	14
HX11X088	m	Baixant de tub de P.V.C. de runes, de 40 cm de diàmetre, amb boques de descàrrega, brides i acoblament, col·locat i amb el desmuntatge inclòs	6
HX11X089	u	Transformador de seguretat de 24 V, col·locat i amb el desmuntatge inclòs	16
HX11XG11	u	Escala portàtil dielèctrica de fibra de vidre i 3,2 m de llargària	16



HX11XG12	u	Bastida tubular dielèctrica de polièster i fibra de vidre, de 2,5 m d'alçària i 3,5 m de llargària	16
HX11XG13	u	Equip de connexió a terra de línia elèctrica aèria de distribució, amb 3 perches telescòpiques per a conductors de 7 a 380 mm2 i una alçada màxima d'11,5 m, cable de coure de secció 35 mm2 i piqueta de connexió a terra	16

SISTEMES DE PROTECCIÓ COL·LECTIVA

Codi	UA	Descripció	Riscos
H152J105	m	Cable fiador per al cinturó de seguretat, fixat en ancoratges de servei i amb el desmuntatge inclòs	1
H1542013	u	Protecció solar de la zona de treball de 4x8 m i 3 m d'alçària, a base de perfils metàl·lics ancorats a terra, corda de fibra vegetal tensada, vela de polietilè perforada amb traus perimetrals nuada a les cordes i amb el desmuntatge inclòs	14
H1549002	m	Pantalla de protecció per a treballs exposats al vent, d'alçària 2,5 m de planxa nervada d'acer galvanitzat, tornapunts de perfils d'acer ancorats al terreny amb formigó cada 1,5 m i amb el desmuntatge inclòs	14
HBA31011	m2	Pintat sobre paviment de faixes superficials, amb pintura reflectora, amb màquina d'accionament manual	4
HBB11111	u	Placa amb pintura reflectant triangular de 70 cm de costat, per a senyals de trànsit, fixada i amb el desmuntatge inclòs	1 /4
HBBA005	u	Senyal de prohibició, normalitzada amb pictograma negre sobre fons blanc, de forma circular amb cantells i banda transversal descendent d'esquerra a dreta a 45°, en color vermell, diàmetre 29 cm, amb cartell explicatiu rectangular, per ser vista fins 12 m, fixada i amb el desmuntatge inclòs	1 /2 /4 /6 /9 /10 /13 /14 /16 /17 /18 /21
HBBA115	u	Senyal de obligació, normalitzada amb pictograma blanc sobre fons blau, de forma circular amb cantells en color blanc, diàmetre 29 cm, amb cartell explicatiu rectangular, per ser vista fins 12 m, fixada i amb el desmuntatge inclòs	1 /2 /4 /6 /9 /10 /13 /14 /16 /17 /18 /21
HBBAF004	u	Senyal d'advertència, normalitzada amb pictograma negre sobre fons groc, de forma triangular amb el cantell negre, costat major 41 cm, amb cartell explicatiu rectangular, per ser vista fins 12 m de distància, fixada i amb el desmuntatge inclòs	1 /2 /4 /6 /9 /10 /13 /14 /16 /17 /18 /21
HBC19081	m	Cinta d'abalisament, amb un suport cada 5 m i amb el desmuntatge inclòs	1 /2
HBC1E001	u	Cadena de delimitació de zona de perill amb baules de polietilè, de color vermell i blanc alternats, amb un suport cada 5 m i amb el desmuntatge inclòs	6

MESURES PREVENTIVES

Codi	Descripció	Riscos
I0000002	Planificar els treballs per a mantenir el màxim de temps possible les proteccions	1
I0000004	Revisió i manteniment periòdic de SPC	1
I0000005	Integrar la seguretat al disseny arquitectònic	1
I0000006	Disseny i estudi de les mesures preventives en fase de projecte	1
I0000008	Personal qualificat per a treballs en alçada	1
I0000013	Ordre i neteja	2 /6
I0000014	Preparació i manteniment de les superfícies de treball	2 /6
I0000015	Organització de les zones de pas i emmagatzematge	2 /6
I0000017	Als plans inclinats, treballar sobre superfícies rugoses i no lliscants	2
I0000025	Planificació d'àrees i llocs de treball	4
I0000026	Planificació de recorreguts i maniobres per a màquines i camions	4
I0000027	Elecció dels mitjans auxiliars de manteniment	4
I0000028	Impedir l'accés de personal dins del radi d'acció de càrregues suspeses	4
I0000029	No balancejar les càrregues suspeses	4
I0000030	Suspendre i aixecar les càrregues dins de l'envolcall o fleixos originals	4
I0000031	Per a la manipulació de materials voluminosos i/o pesats, sol·licitar un procediment de treball específic	4
I0000038	Substituir lo manual per lo mecànic	9 /10
I0000039	Planificació de compra i programa de manteniment d'eines	9
I0000040	Formació de l'operari en l'ús i manteniment d'eines	9 /21
I0000041	Substituir la fabricació a obra per la prefabricació a taller	9
I0000044	Evitar processos de tallat de materials a l'obra	10
I0000045	Formació	10 /13 /18
I0000055	Elecció dels equips de manteniment	13
I0000056	Paletització i eines ergonòmiques	13
I0000058	Adaptar la feina a les característiques individuals de la persona que la realitza	13
I0000059	Elecció dels materials alternatius poc pesats i més manegables	13
I0000060	Suspensió de les feines en condicions extremes	14
I0000061	Rotació dels llocs de treball	14 /17
I0000062	Planificar els treballs per a realitzar-los en zones protegides	14
I0000063	En cas de vent, apuntalament i fixació de tots els elements inestables	14
I0000064	Suspensió de les feines a cobertes inclinades amb vent superior a 40 km/h	14
I0000068	Elecció i manteniment de les eines elèctriques	16
I0000069	Formació i habilitació específica per a cada eina	16

I0000070	Compliment del REBT pel que fa a equips de protecció	16
I0000071	Revisió de la posta a terra	16
I0000072	Realitzar els treballs sobre superfícies seques	16
I0000073	Disposar de quadres elèctrics secundaris	16
I0000079	Realitzar els treballs a l'aire lliure, sempre a sotavent	17
I0000080	Elecció dels materials al disseny del projecte	17
I0000081	Canvi o modificació del procés de treball	17
I0000082	Aïllament del procés	17
I0000085	Ventilació de les zones de treball	17
I0000097	Substituir l'inflamable per no inflamable	21

G06.G02 AÏLLAMENTS AMORFS (ELABORATS "IN SITU")

AÏLLAMENT DE SOLERES I PARAMENTS MITJANÇANT LA COL·LOCACIÓ DE MATERIALS ELABORATS EN OBRA A BASE DE MORTERS, ESCUMES I GRANULATS

Avaluació de riscos				
Id	Risc	P	G	A
1	CAIGUDA DE PERSONES A DIFERENT NIVELL Situació: ITINERARIS A OBRA TREBALLS EN ALÇADA	2	3	4
2	CAIGUDA DE PERSONES AL MATEIX NIVELL Situació: ITINERARIS A OBRA ÀREA DE TREBALL AMB BAIXA IL·LUMINACIÓ	2	2	3
4	CAIGUDA D'OBJECTES PER MANIPULACIÓ O DE MATERIALS TRANSPORTATS Situació: MANIPULACIÓ D'APLECS	1	3	3
6	TREPITJADES SOBRE OBJECTES Situació: ITINERARIS A OBRA ÀREA DE TREBALL MANCA D'IL·LUMINACIÓ	2	2	3
9	COPS AMB OBJECTES O EINES (TALLS) Situació: EINES	2	2	3
10	PROJECCIÓ DE FRAGMENTS O PARTÍCULES Situació: AL MANIPULAR MATERIALS	2	1	2
13	SOBRESFORÇOS Situació: MANIPULACIÓ MANUAL	2	2	3
14	EXPOSICIÓ A CONDICIONS AMBIENTALS EXTREMES Situació: TREBALLS A L'EXTERIOR	2	2	3
16	EXPOSICIÓ A CONTACTES ELÈCTRICS Situació: CONTACTES DIRECTES I INDIRECTES	1	2	2
17	INHALACIÓ O INGESTIÓ DE SUBSTÀNCIES NOCIVES Situació: PASTES, ESCUMES, MORTERS	2	2	3
18	CONTACTES AMB SUBSTÀNCIES NOCIVES (CAUSTIQUES, CORROSIVES, IRRITANTS O AL·LÈRGENIQUES) Situació: PASTES, ESCUMES, MORTERS	2	2	3

P: Probabilitat (1,2,3) / G: Gravetat (1,2,3) / A: Avaluació (1,2,3,4,5)

EQUIPS PROTECCIÓ INDIVIDUAL

Codi	UA	Descripció	Riscos
H1411111	u	Casc de seguretat per a ús normal, contra cops, de polietilè amb un pes màxim de 400 g, homologat segons UNE-EN 812	1 /2 /4 /6 /9 /14 /18
H1411112	u	Casc de seguretat per a ús normal, contra cops, de polietilè amb un pes màxim de 400 g, dotat d'il·luminació autònoma, homologat segons UNE-EN 812	10
H1421110	u	Ulleres de seguretat antiimpactes estàndard, amb muntura universal, amb visor transparent i tractament contra l'entelament, homologades segons UNE-EN 167 i UNE-EN 168	14 /18
H1424340	u	Ulleres de seguretat hermètiques per a esmerillar, amb muntura de cassoleta de policarbonat amb respiradors i recolzament nasal, adaptables amb cinta elàstica, amb visors circulars de 50 mm de D roscats a la muntura, homologades segons UNE-EN 167 i UNE-EN 168	10
H1432012	u	Protector auditiu d'auricular, acoblat al cap amb arnès i orel·leres antisoroll, homologat segons UNE-EN 352-1 i UNE-EN 458	14
H1447005	u	Màscara de protecció respiratòria, homologada segons UNE-EN 136	17
H144E406	u	Filtre mixte contra gasos i partícules, homologat segons UNE-EN 14387 i UNE-EN 12083	17
H1457520	u	Parella de guants aïllants del fred i absorbents de les vibracions, de PVC sobre suport d'escuma de poliuretà, folrats interiorment amb teixit hidròfug reversible, amb maniguets fins a mig avantbraç, homologats segons UNE-EN 511 i UNE-EN 420	14
H145C002	u	Parella de guants de protecció contra riscos mecànics comuns de construcció nivell 3, homologats segons UNE-EN 388 i UNE-EN 420	1 /2 /4 /9 /10 /14 /18
H145K153	u	Parella de guants de material aïllant per a treballs elèctrics, classe 00, logotip color beix, tensió màxima 500 V, homologats segons UNE-EN 420	16

H1461110	u	Parella de botes d'aigua de PVC de canya alta, amb sola antilliscant i folrades de niló rentable, homologades segons UNE-EN ISO 20344, UNE-EN ISO 20345, UNE-EN ISO 20346 i UNE-EN ISO 20347	14
H1463253	u	Parella de botes dielèctriques resistents a la humitat, de pell rectificada, amb turmellera encoixinada, sola antilliscant i antiestàtica, falca amortidora per al taló, llengüeta de manxa, de despreniment ràpid, sense ferramenta metàl·lica, amb puntera reforçada, homologades segons DIN 4843	16
H1465275	u	Parella de botes baixes de seguretat industrial, per a treballs de construcció en general, resistents a la humitat, de pell rectificada, amb turmellera encoixinada, amb puntera metàl·lica, sola antilliscant, falca amortidora d'impactes al taló i sense plantilla metàl·lica, homologades segons UNE-EN 344, UNE-EN 344/A1, UNE-EN 344-2, UNE-EN 345, UNE-EN 345/A1, UNE-EN 345-2, UNE-EN 346, UNE-EN 346/A1, UNE-EN 346-2, UNE-EN 347, UNE-EN 347/A i UNE-EN 347-2	1 /2 /4 /6 /9 /10 /14 /18
H147D405	u	Sistema anticaiguda compost per un arnès anticaiguda amb tirants, bandes secundàries, bandes subglúties, bandes de cuixa, recolzament dorsal per a subjecció, elements d'ajust, element dorsal d'enganxament d'arnès anticaiguda i sivella, incorporat a un subsistema anticaiguda de tipus lliscant sobre línia d'ancoratge flexible de llargaria 10 m, homologat segons UNE-EN 361, UNE-EN 362, UNE-EN 364, UNE-EN 365 i UNE-EN 353-2	1
H147N000	u	Faixa de protecció dorslumar	13
H1481242	u	Granota de treball per a construcció, de polièster i cotó (65%-35%), color beix, trama 240, amb butxaques interiors, homologada segons UNE-EN 340	1 /2 /4 /6 /9 /10 /16 /18
H1485800	u	Armillà reflectant amb tires reflectants a la cintura, al pit i a l'esquena, homologada segons UNE-EN 471	4
H1486241	u	Casaca tipus enginyer, de polièster embuatada amb material aïllant, butxaques exteriors	14
H1487350	u	Impermeable amb jaqueta, caputxa i pantalons, per a edificació, de PVC soldat de 0,3 mm de gruix, homologat segons UNE-EN 340	14

MITJANS AUXILIARS D'UTILITAT PREVENTIVA

Codi	UA	Descripció	Riscos
HX11X003	u	Bastida modular amb estructura tubular i sistema de seguretat amb tots els requisits reglamentaris en previsió de caigudes per a la realització d'estructures, tancaments, cobertes, i altres treballs en alçada	1
HX11X004	u	Barana definitiva, prevista en projecte, per a protecció de caigudes a diferent nivell entre muntants d'escala i/o d'alçada pel forat interior	1
HX11X014	u	Eina elèctrica amb sistema de doble aïllament integrat	16
HX11X017	u	Element prefabricat de formigó amb sistema de seguretat integrat amb balaustre de seguretat de reserva d'ancoratge de cable per amarrament i lliscament d'equips de protecció individual, d'alçada 1 m	1
HX11X018	u	Paletitzat i empaquetat o fleixat normalitzat	4
HX11X019	m	Marquesina de protecció en voladiu en bastida tubular amb sistema de seguretat amb tots els requisits reglamentaris, normalitzada i incorporada UNE-EN 12810-1 (HD-1000)	4
HX11X021	u	Passadis de protecció prefabricat metàl·lic amb sistema de seguretat amb tots els requisits reglamentaris, de llargària 2,5 m, d'amplària 1,1 m, amb paviment de entramat de platines metàl·liques i rampes articulades, baranes metàl·liques reglamentàries, muntants de 2 m d'alçada, sostre de xapa d'acer de 3 mm de gruix	4
HX11X024	u	Connexió elèctrica de seguretat tipus petaca	16
HX11X039	u	Carretó manual porta palets	4
HX11X048	u	Connexionat i cablejat provisional de la instal·lació elèctrica de l'obra amb sistema de protecció integrat	16
HX11X049	u	Quadre elèctric secundari provisional de l'obra amb sistema de protecció integrat	16
HX11X050	u	Enllumenat provisional de l'obra amb un nivell lumínic mínim de 250 lux	2 /6 /14
HX11X053	u	Plataforma metàl·lica en voladiu per descàrrega de material en façanes amb trapa practicable per al pas del cable de la grua amb sistema de seguretat integrat	1 /4
HX11X055	u	Interruptor diferencial de sensibilitat mitjana 300 mA, i 40 A d'intensitat nominal	16
HX11X057	m2	Malla electrosoldada de barres corrugades d'acer, elaborada a l'obra de 10x10 cm i de 3-3 mm de D embeguda al formigó per a proteccions horitzontals de forats en sostres de 5 m de D com a màxim, i amb el desmuntatge inclòs	1
HX11X060	m	Cable d'acer de guiat de material suspès	4
HX11X064	u	Cinturó portaeines	9
HX11X067	u	Ganxo de grua amb dispositiu de tancament	4
HX11X070	u	Recipient metàl·lic per a la manutenció de materials a granel per a una càrrega màxima de 1200 kg	4
HX11X071	u	Plataforma aïllant de base per treball en quadres elèctrics de distribució d'1x1 m i de 3 mm de gruix	16
HX11X075	u	Equip comprovador portàtil complet d'instal·lacions de baixa tensió	16
HX11X076	u	Anemòmetre fix amb el desmuntatge inclòs	14
HX11X078	u	Luxímetre portàtil	2 /6 /14
HX11X080	u	Termòmetre / baròmetre	14
HX11X088	m	Baixant de tub de P.V.C. de runes, de 40 cm de diàmetre, amb boques de descàrrega, brides i acoblament, col·locat i amb el desmuntatge inclòs	6
HX11X089	u	Transformador de seguretat de 24 V, col·locat i amb el desmuntatge inclòs	16
HX11XG13	u	Equip de connexió a terra de línia elèctrica aèria de distribució, amb 3 perches telescòpiques per a conductors de 7 a 380 mm2 i una alçada màxima d'11,5 m, cable de coure de secció 35 mm2 i	16

piqueta de connexió a terra			
SISTEMES DE PROTECCIÓ COL·LECTIVA			
Codi	UA	Descripció	Riscos
H1512007	m	Protecció col·lectiva vertical del perímetre de les façanes contra caigudes de persones u objectes, amb suport metàl·lic tipus mènula, de llargària 2,5 m, barra porta xarxes horitzontal, serjant d'ancoratge al sostre, xarxa de seguretat horitzontal i amb el desmuntatge inclòs	1
H1512013	m2	Protecció col·lectiva vertical dels laterals dels forats de les escales en tota l'alçada amb xarxa-teló normalitzada (UNE-EN 1263-1) de poliamida no regenerada, de tenacitat alta nuada amb corda perimetral de poliamida, ancoratge de fleix perforat i clau d'impacte d'acer i corda de cosit de 6 mm de diàmetre i amb el desmuntatge inclòs	1
H1512212	m	Protecció col·lectiva vertical del perímetre del sostre amb xarxa per a proteccions superficials contra caigudes, de fil trenat de poliamida no regenerada, de tenacitat alta, de 4 mm de diàmetre, 80x80 mm de pas de malla, corda perimetral de poliamida de 12 mm de diàmetre nuada a la xarxa, d'alçada 5 m, amb ancoratges d'emborsament inferior, fixada al sostre cada 0,5 amb ganxos embeguts en el formigó, cordes d'hissat i subjecció de 12 mm de diàmetre, pescant metàl·lic de forca fixats al sostre cada 4,5 m amb ganxos embeguts en el formigó, en 1a col·locació i amb el desmuntatge inclòs	1
H151A1K1	m2	Protecció col·lectiva horitzontal d'obertures amb xarxa per a proteccions superficials contra caigudes, de fil trenat de poliamida no regenerada, de tenacitat alta, de 4 mm de diàmetre, 80x80 mm de pas de malla, corda perimetral de poliamida de 12 mm de diàmetre nuada a la xarxa, fixada amb fleix i tacs d'expansió i amb el desmuntatge inclòs	1
H151AJ01	m2	Protecció horitzontal d'obertures d'1 m de diàmetre com a màxim, en sostres, amb fusta i amb el desmuntatge inclòs	1
H152J105	m	Cable fiador per al cinturó de seguretat, fixat en ancoratges de servei i amb el desmuntatge inclòs	1
H153A9F1	u	Topall per a descàrrega de camions en excavacions, de 4 m d'amplada amb tauló de fusta i perfils IPN 100 clavats al terreny i amb el desmuntatge inclòs	10
H1542013	u	Protecció solar de la zona de treball de 4x8 m i 3 m d'alçada, a base de perfils metàl·lics ancorats a terra, corda de fibra vegetal tensada, vela de polietilè perforada amb traus perimetrals nuada a les cordes i amb el desmuntatge inclòs	14
H1549002	m	Pantalla de protecció per a treballs exposats al vent, d'alçada 2,5 m de planxa nervada d'acer galvanitzat, tornapunts de perfils d'acer ancorats al terreny amb formigó cada 1,5 m i amb el desmuntatge inclòs	14
HBA31011	m2	Pintat sobre paviment de faixes superficials, amb pintura reflectora, amb màquina d'accionament manual	4
HBB11111	u	Placa amb pintura reflectant triangular de 70 cm de costat, per a senyals de trànsit, fixada i amb el desmuntatge inclòs	1 /4 /18
HBBA005	u	Senyal de prohibició, normalitzada amb pictograma negre sobre fons blanc, de forma circular amb cantells i banda transversal descendent d'esquerra a dreta a 45°, en color vermell, diàmetre 29 cm, amb cartell explicatiu rectangular, per ser vista fins 12 m, fixada i amb el desmuntatge inclòs	1 /2 /4 /6 /9 /10 /13 /16 /17 /18
HBBAB115	u	Senyal de obligació, normalitzada amb pictograma blanc sobre fons blau, de forma circular amb cantells en color blanc, diàmetre 29 cm, amb cartell explicatiu rectangular, per ser vista fins 12 m, fixada i amb el desmuntatge inclòs	1 /2 /4 /6 /9 /10 /13 /16 /17 /18
HBBAF004	u	Senyal d'avertència, normalitzada amb pictograma negre sobre fons groc, de forma triangular amb el cantell negre, costat major 41 cm, amb cartell explicatiu rectangular, per ser vista fins 12 m de distància, fixada i amb el desmuntatge inclòs	1 /2 /4 /6 /9 /10 /13 /16 /17 /18
HBC19081	m	Cinta d'abalissament, amb un suport cada 5 m i amb el desmuntatge inclòs	1 /2
HBC1E001	u	Cadena de delimitació de zona de perill amb baules de polietilè, de color vermell i blanc alternats, amb un suport cada 5 m i amb el desmuntatge inclòs	6

MESURES PREVENTIVES

Codi	Descripció	Riscos
I0000002	Planificar els treballs per a mantenir el màxim de temps possible les proteccions	1
I0000004	Revisió i manteniment periòdic de SPC	1
I0000005	Integrar la seguretat al disseny arquitectònic	1
I0000006	Disseny i estudi de les mesures preventives en fase de projecte	1
I0000008	Personal qualificat per a treballs en alçada	1
I0000013	Ordre i neteja	2 /6
I0000014	Preparació i manteniment de les superfícies de treball	2 /6
I0000015	Organització de les zones de pas i emmagatzematge	2 /6
I0000017	Als plans inclinats, treballar sobre superfícies rugoses i no lliscants	2
I0000025	Planificació d'àrees i llocs de treball	4
I0000026	Planificació de recorreguts i maniobres per a màquines i camions	4
I0000027	Elecció dels mitjans auxiliars de manteniment	4
I0000028	Impedir l'accés de personal dins del radi d'acció de càrregues suspeses	4
I0000029	No balancejar les càrregues suspeses	4
I0000030	Suspendre i aixecar les càrregues dins de l'envolcall o fleixos originals	4
I0000031	Per a la manipulació de materials voluminosos i/o pesats, sol·licitar un procediment de treball específic	4



I0000038	Substituir lo manual per lo mecànic	9 /10
I0000039	Planificació de compra i programa de manteniment d'eines	9
I0000040	Formació de l'operari en l'ús i manteniment d'eines	9
I0000045	Formació	10 /13 /18
I0000055	Elecció dels equips de manteniment	13
I0000056	Paletització i eines ergonòmiques	13
I0000058	Adaptar la feina a les característiques individuals de la persona que la realitza	13
I0000060	Suspensió de les feines en condicions extremes	14
I0000061	Rotació dels llocs de treball	14 /17
I0000062	Planificar els treballs per a realitzar-los en zones protegides	14
I0000067	No treballar al costat de línies elèctriques amb cables nusos	16
I0000068	Elecció i manteniment de les eines elèctriques	16
I0000069	Formació i habilitació específica per a cada eina	16
I0000070	Compliment del REBT pel que fa a equips de protecció	16
I0000071	Revisió de la posta a terra	16
I0000072	Realitzar els treballs sobre superfícies seques	16
I0000073	Disposar de quadres elèctrics secundaris	16
I0000079	Realitzar els treballs a l'aire lliure, sempre a sotavent	17
I0000080	Elecció dels materials al disseny del projecte	17
I0000081	Canvi o modificació del procés de treball	17
I0000082	Aïllament del procés	17
I0000086	Substituir els materials amb substàncies nocives	18

G08	PAVIMENTS
G08.G01	PAVIMENTS AMORFS (FORMIGÓ, SUBBASES, TERRA, SAULO, BITUMINOSOS I REGS)
EXECUCIÓ I MANTENIMENT DE PAVIMENTS CONTINUS	

Avaluació de riscos				
Id	Risc	P	G	A
1	CAIGUDA DE PERSONES A DIFERENT NIVELL Situació: TREBALLS EN VORES DE TALÚS	1	3	3
2	CAIGUDA DE PERSONES AL MATEIX NIVELL Situació: ITINERARI OBRA APLECS DE MATERIAL	2	2	3
4	CAIGUDA D'OBJECTES PER MANIPULACIÓ O DE MATERIALS TRANSPORTATS Situació: TRANSPORT DE BETUMS, TERRES, QUITRANS...	1	2	2
6	TREPITJADES SOBRE OBJECTES Situació: TREPITJADES SOBRE ELEMENTS CALENTS. BETUMS, QUITRANS...	2	1	2
9	COPS AMB OBJECTES O EINES (TALLS) Situació: ÚS D'EINES MANUALS COPS AMB MAQUINÀRIA	1	2	2
10	PROJECCIÓ DE FRAGMENTS O PARTÍCULES Situació: TREBALLS DE COL·LOCACIÓ I ESTESA DE BETUMS, QUITRANS...	2	1	2
11	ATRAPAMENT PER O ENTRE OBJECTES Situació: MAQUINÀRIA PRÒPIA DE L'OBRA	1	2	2
12	ATRAPAMENT PER BOLCADA DE MÀQUINES, TRACTORS O VEHICLES Situació: MAQUINÀRIA DE COMPACTACIÓ EN LA PROXIMITAT DE LES VORES DEL TALÚS	1	3	3
13	SOBRESFORÇOS Situació: ÚS D'EINES MANUALS	2	2	3
14	EXPOSICIÓ A CONDICIONS AMBIENTALS EXTREMES Situació: TREBALLS A L'EXTERIOR	1	2	2
15	CONTACTES TÈRMICS Situació: COL·LOCACIÓ DE BETUMS	2	2	3
16	EXPOSICIÓ A CONTACTES ELÈCTRICS Situació: CONTACTES DIRECTES I INDIRECTES CONTACTES AMB INSTAL·LACIONS EXISTENTS	1	2	2
17	INHALACIÓ O INGESTIÓ DE SUBSTÀNCIES NOCIVES Situació: POLS DE LA CIRCULACIÓ DE VEHICLES POLS DE SITGES DE CIMENT	2	1	2
25	ATROPELLAMENTS O COPS AMB VEHICLES Situació: CIRCULACIÓ ALIENA I PRÒPIA DE L'OBRA	1	3	3
27	EXPOSICIÓ A VIBRACIONS Situació: MAQUINÀRIA	1	2	2

P: Probabilitat (1,2,3) / G: Gravetat (1,2,3) / A: Avaluació (1,2,3,4,5)

EQUIPS PROTECCIÓ INDIVIDUAL

Codi	UA	Descripció	Riscos
H1411111	u	Casc de seguretat per a ús normal, contra cops, de polietilè amb un pes màxim de 400 g, homologat segons UNE-EN 812	1 /2 /4 /6 /9 /10 /11 /12 /15 /16 /25
H1411112	u	Casc de seguretat per a ús normal, contra cops, de polietilè amb un pes màxim de 400 g, dotat d'il·luminació autònoma, homologat segons UNE-EN 812	14
H1411115	u	Casc de seguretat per a ús normal, contra cops, de polietilè amb un pes màxim de 400 g, amb tires reflectants, homologat segons UNE-EN 812	25
H1414119	u	Casc de seguretat, de polietilè, amb un pes màxim de 400 g, amb pantalla facial amb visor de malla de reixeta metàl·lica, acoblada amb arnès abatible, homologat segons UNE-EN 812 i UNE-EN 1731	10 /14
H1421110	u	Ulleres de seguretat antiimpactes estàndard, amb muntura universal, amb visor transparent i tractament contra l'entelament, homologades segons UNE-EN 167 i UNE-EN 168	14
H1424340	u	Ulleres de seguretat hermètiques per a esmerillar, amb muntura de cassoleta de policarbonat amb respiradors i recolzament nasal, adaptables amb cinta elàstica, amb visors circulars de 50 mm de D roscats a la muntura, homologades segons UNE-EN 167 i UNE-EN 168	10
H1432012	u	Protector auditiu d'auricular, acoblat al cap amb arnès i orelles antisoroll, homologat segons UNE-EN 352-1 i UNE-EN 458	14
H1445003	u	Mascareta de protecció respiratòria, homologada segons UNE-EN 140	17
H1446004	u	Semimàscara de protecció filtrant contra partícules, homologada segons UNE-EN 149	17
H1447005	u	Màscara de protecció respiratòria, homologada segons UNE-EN 136	17
H144N030	u	Equip de protecció respiratòria no autònom per línia d'aire comprimit amb màscara, homologat segons UNE-EN 14593	17
H1457520	u	Parella de guants aïllants del fred i absorbents de les vibracions, de PVC sobre suport d'escuma de poliuretà, folrats interiorment amb teixit hidròfug reversible, amb maniguets fins a mig avantbraç, homologats segons UNE-EN 511 i UNE-EN 420	14
H1459630	u	Parella de guants per a soldador, amb palmell de pell, folre interior de cotó, i màniga llarga de serratge folrada de dril fort, homologats segons UNE-EN 407 i UNE-EN 420	15
H145C002	u	Parella de guants de protecció contra riscos mecànics comuns de construcció nivell 3, homologats segons UNE-EN 388 i UNE-EN 420	1 /2 /4 /6 /9 /10 /11 /12
H145F004	u	Parella de guants d'alta visibilitat pigmentats en color fosforescent per a estibadors de càrregues amb grua i/o senyalistes, homologats segons UNE-EN 471 i UNE-EN 420	25
H145K153	u	Parella de guants de material aïllant per a treballs elèctrics, classe 00, logotip color beix, tensió màxima 500 V, homologats segons UNE-EN 420	16
H1461110	u	Parella de botes d'aigua de PVC de canya alta, amb sola antilliscant i folrades de niló rentable, homologades segons UNE-EN ISO 20344, UNE-EN ISO 20345, UNE-EN ISO 20346 i UNE-EN ISO 20347	14
H1463253	u	Parella de botes dielèctriques resistents a la humitat, de pell rectificada, amb turmellera encoixinada, sola antilliscant i antiestàtica, falca amortidora per al taló, llengüeta de manxa, de despreniment ràpid, sense ferramenta metàl·lica, amb puntera reforçada, homologades segons DIN 4843	16
H1465275	u	Parella de botes baixes de seguretat industrial, per a treballs de construcció en general, resistents a la humitat, de pell rectificada, amb turmellera encoixinada, amb puntera metàl·lica, sola antilliscant, falca amortidora d'impactes al taló i sense plantilla metàl·lica, homologades segons UNE-EN 344, UNE-EN 344/A1, UNE-EN 344-2, UNE-EN 345, UNE-EN 345/A1, UNE-EN 345-2, UNE-EN 346, UNE-EN 346/A1, UNE-EN 346-2, UNE-EN 347, UNE-EN 347/A i UNE-EN 347-2	1 /2 /4 /6 /9 /10 /11 /12 /15 /25
H1474600	u	Cinturó antivibració, ajustable i de teixit transpirable	27
H147D102	u	Sistema anticaiguda compost per un arnès anticaiguda amb tirants, bandes secundàries, bandes subglúties, bandes de cuixa, recolzament dorsal per a subjecció, elements d'ajust, element dorsal d'enganxament d'arnès anticaiguda i sivella, incorporat a un element d'amarrament compost per un terminal manufacturat, homologat segons UNE-EN 361, UNE-EN 362, UNE-EN 364, UNE-EN 365 i UNE-EN 354	1
H147L005	u	Aparell d'ancoratge per a equip de protecció individual contra caiguda d'alçada, homologat segons UNE-EN 795	1
H147N000	u	Faixa de protecció dorslumar	13
H1481242	u	Granota de treball per a construcció, de polièster i cotó (65%-35%), color beix, trama 240, amb butxaques interiors, homologada segons UNE-EN 340	15
H1481343	u	Granota de treball per a construcció d'obres lineals en servei, de polièster i cotó (65%-35%), color groc, trama 240, amb butxaques interiors i tires reflectants, homologada segons UNE-EN 340	1 /2 /4 /6 /9 /10 /11 /12 /14 /16 /25
H1482320	u	Camisa de treball per a construcció d'obres lineals en servei, de polièster i cotó (65%-35%), color groc, homologada segons UNE-EN 340	14
H1485800	u	Armillà reflectant amb tires reflectants a la cintura, al pit i a l'esquena, homologada segons UNE-EN 471	12 /25
H1486241	u	Casaca tipus enginyer, de polièster embuatada amb material aïllant, butxaques exteriors	14
H1487350	u	Impermeable amb jaqueta, caputxa i pantalons, per a edificació, de PVC soldat de 0,3 mm de gruix, homologat segons UNE-EN 340	14
H1489790	u	Jaqueta de treball per a construcció d'obres lineals en servei, de polièster i cotó (65%-35%), color groc, trama 240, amb butxaques interiors i tires reflectants, homologada segons UNE-EN 340	14

MITJANS AUXILIARS D'UTILITAT PREVENTIVA

Codi	UA	Descripció	Riscos
HX11X003	u	Bastida modular amb estructura tubular i sistema de seguretat amb tots els requisits reglamentaris en previsió de caigudes per a la realització d'estructures, tancaments, cobertes, i altres treballs en alçada	1
HX11X004	u	Barana definitiva, prevista en projecte, per a protecció de caigudes a diferent nivell entre muntants d'escala i/o d'alçada pel forat interior	1
HX11X012	u	Serra circular reglamentària amb certificat CE, amb sistema de seguretat integrat amb protector de disc inferior fixe, superior abatible, aturada d'emergència amb fre-motor, ganivet divisor, regle guia longitudinal i transversal	9 /10
HX11X013	u	Maquinària amb cabina d'operari amb sistema de resguard i protecció integrat	12
HX11X014	u	Eina elèctrica amb sistema de doble aïllament integrat	16
HX11X016	u	Formigonera portàtil amb protectors i resguards integrats	11
HX11X017	u	Element prefabricat de formigó amb sistema de seguretat integrat amb balaustre de seguretat de reserva d'ancoratge de cable per amarrament i lliscament d'equips de protecció individual, d'alçada 1 m	1
HX11X021	u	Passadís de protecció prefabricat metàl·lic amb sistema de seguretat amb tots els requisits reglamentaris, de llargària 2,5 m, d'amplària 1,1 m, amb paviment de entramat de platines metàl·liques i rampes articulades, baranes metàl·liques reglamentàries, muntants de 2 m d'alçada, sostre de xapa d'acer de 3 mm de gruix	2
HX11X025	u	Serra de trepar amb aigua amb sistema de seguretat integrat	13
HX11X031	u	Sistema de ventilació forçada en túnels i zones tancades	14 /17
HX11X039	u	Carretó manual porta palets	13
HX11X048	u	Connexionat i cablejat provisional de la instal·lació elèctrica de l'obra amb sistema de protecció integrat	16
HX11X049	u	Quadre elèctric secundari provisional de l'obra amb sistema de protecció integrat	16
HX11X050	u	Enllumenat provisional de l'obra amb un nivell lumínic mínim de 250 lux	2 /6 /9 /14 /25
HX11X053	u	Plataforma metàl·lica en voladiu per descàrrega de material en façanes amb trapa practicable per al pas del cable de la grua amb sistema de seguretat integrat	1
HX11X054	u	Instal·lació de posta a terra amb conductor de coure i elèctrode connectat a terra en rails de grua torre, masses metàl·liques, quadres elèctrics, conductors de protecció	16
HX11X055	u	Interruptor diferencial de sensibilitat mitjana 300 mA, i 40 A d'intensitat nominal	16
HX11X057	m2	Malla electrosoldada de barres corrugades d'acer, elaborada a l'obra de 10x10 cm i de 3-3 mm de D embeguda al formigó per a proteccions horitzontals de forats en sostres de 5 m de D com a màxim, i amb el desmuntatge inclòs	1
HX11X058	u	Senyal acústica de marxa enrera	12 /25
HX11X059	m2	Lona de polietilè amb malla de reforç per a recobriment de càrrega de caixa de camió	4 /10
HX11X061	u	Retenidor de pilota de neteja incorporat a l'equip de bombeig del formigó	9
HX11X075	u	Equip comprovador portàtil complet d'instal·lacions de baixa tensió	16
HX11X076	u	Anemòmetre fix amb el desmuntatge inclòs	14
HX11X078	u	Luxímetre portàtil	2 /6 /14
HX11X080	u	Termòmetre / baròmetre	14
HX11X082	u	Porta de planxa nervada d'acer galvanitzat, d'amplària 1 m i alçada 2 m, amb bastiment de tub d'acer galvanitzat, per a tanca de planxa metàl·lica i amb el desmuntatge inclòs	25
HX11X083	u	Porta de planxa nervada d'acer galvanitzat, d'amplària 5 m i alçada 2 m, amb bastiment de tub d'acer galvanitzat, per a tanca de planxa metàl·lica i amb el desmuntatge inclòs	25
HX11X088	m	Baixant de tub de P.V.C. de runes, de 40 cm de diàmetre, amb boques de descàrrega, brides i acoblament, col·locat i amb el desmuntatge inclòs	6 /10 /17
HX11X089	u	Transformador de seguretat de 24 V, col·locat i amb el desmuntatge inclòs	16
HX11XG13	u	Equip de connexió a terra de línia elèctrica aèria de distribució, amb 3 perches telescòpiques per a conductors de 7 a 380 mm2 i una alçada màxima d'11,5 m, cable de coure de secció 35 mm2 i piqueta de connexió a terra	16

SISTEMES DE PROTECCIÓ COL·LECTIVA

Codi	UA	Descripció	Riscos
H1511015	m2	Protecció amb xarxa de seguretat horitzontal sota bigues en viaductes o ponts, ancorada a suports metàl·lics, i amb el desmuntatge inclòs	1
H1511017	m2	Protecció amb xarxa de seguretat horitzontal en trams laterals en viaductes o ponts, ancorada a suports metàl·lics, en voladiu, i amb el desmuntatge inclòs	1
H1512013	m2	Protecció col·lectiva vertical dels laterals dels forats de les escales en tota l'alçada amb xarxa-teló normalitzada (UNE-EN 1263-1) de poliamida no regenerada, de tenacitat alta nuada amb corda perimetral de poliamida, ancoratge de fleix perforat i clau d'impacte d'acer i corda de cosit de 6 mm de diàmetre i amb el desmuntatge inclòs	1
H1512212	m	Protecció col·lectiva vertical del perímetre del sostre amb xarxa per a proteccions superficials contra caigudes, de fil trenat de poliamida no regenerada, de tenacitat alta, de 4 mm de diàmetre, 80x80 mm de pas de malla, corda perimetral de poliamida de 12 mm de diàmetre nuada a la xarxa, d'alçada 5 m, amb ancoratges d'emborsament inferior, fixada al sostre cada 0,5 amb ganxos embeguts en el formigó, cordes d'hissat i subjecció de 12 mm de diàmetre, pescant metàl·lic de força fixats al sostre cada 4,5 m amb ganxos embeguts en el formigó, en 1a col·locació i amb el desmuntatge inclòs	1
H151A1K1	m2	Protecció col·lectiva horitzontal d'obertures amb xarxa per a proteccions superficials contra caigudes,	1

		de fil trenat de poliamida no regenerada, de tenacitat alta, de 4 mm de diàmetre, 80x80 mm de pas de malla, corda perimetral de poliamida de 12 mm de diàmetre nuada a la xarxa, fixada amb fleix i tacs d'expansió i amb el desmuntatge inclòs	
H152J105	m	Cable fiador per al cinturó de seguretat, fixat en ancoratges de servei i amb el desmuntatge inclòs	1
H153A9F1	u	Topall per a descàrrega de camions en excavacions, de 4 m d'amplada amb tauló de fusta i perfils IPN 100 clavats al terreny i amb el desmuntatge inclòs	12 /25
H1542013	u	Protecció solar de la zona de treball de 4x8 m i 3 m d'alçada, a base de perfils metàl·lics ancorats a terra, corda de fibra vegetal tensada, vela de polietilè perforada amb traus perimetrals nuada a les cordes i amb el desmuntatge inclòs	14
H1549002	m	Pantalla de protecció per a treballs exposats al vent, d'alçada 2,5 m de planxa nervada d'acer galvanitzat, tornapunts de perfils d'acer ancorats al terreny amb formigó cada 1,5 m i amb el desmuntatge inclòs	14
H154M029	u	Mampara plegable de protecció contra projecció de partícules de tauler de fusta amb acabat estratificat, d'alçada 2 m i amplària 3 m, i amb el desmuntatge inclòs	10 /17
H6452131	m	Tanca d'alçada 2 m, de planxa nervada d'acer galvanitzat, pals de tub d'acer galvanitzat col·locats cada 3 m sobre daus de formigó i amb el desmuntatge inclòs	25
HB2A1111	m	Perfil longitudinal flexible d'acer galvanitzat de secció de doble ona amb característiques AASHO, per a barreres de seguretat, col·locat sobre suport i amb el desmuntatge inclòs	1
HBA31011	m2	Pintat sobre paviment de faixes superficials, amb pintura reflectora, amb màquina d'accionament manual	12 /25
HBB11111	u	Placa amb pintura reflectant triangular de 70 cm de costat, per a senyals de trànsit, fixada i amb el desmuntatge inclòs	1 /4 /11 /12 /16
HBB20005	u	Senyal manual per a senyalista	12 /25
HBBA005	u	Senyal de prohibició, normalitzada amb pictograma negre sobre fons blanc, de forma circular amb cantells i banda transversal descendent d'esquerra a dreta a 45°, en color vermell, diàmetre 29 cm, amb cartell explicatiu rectangular, per ser vista fins 12 m, fixada i amb el desmuntatge inclòs	1 /2 /4 /6 /9 /10 /11 /12 /13 /14 /15 /16 /17 /27
HBBAB115	u	Senyal de obligació, normalitzada amb pictograma blanc sobre fons blau, de forma circular amb cantells en color blanc, diàmetre 29 cm, amb cartell explicatiu rectangular, per ser vista fins 12 m, fixada i amb el desmuntatge inclòs	1 /2 /4 /6 /9 /10 /11 /12 /13 /14 /15 /16 /17 /27
HBBAF004	u	Senyal d'avertència, normalitzada amb pictograma negre sobre fons groc, de forma triangular amb el cantell negre, costat major 41 cm, amb cartell explicatiu rectangular, per ser vista fins 12 m de distància, fixada i amb el desmuntatge inclòs	1 /2 /4 /6 /9 /10 /11 /12 /13 /14 /15 /16 /17 /27
HBC12300	u	Con de plàstic reflector de 50 cm d'alçada	25
HBC19081	m	Cinta d'abalisament, amb un suport cada 5 m i amb el desmuntatge inclòs	1 /2 /4 /6 /11 /15
HBC1D081	m	Garlanda reflectora, amb un suport cada 5 m i amb el desmuntatge inclòs	25
HBC1HGK1	u	Balisa lluminosa d'alta intensitat estroboscòpica recarregable i amb el desmuntatge inclòs	25
HBC1KJ00	m	Tanca mòbil metàl·lica de 2,5 m de llargària i 1 m d'alçada i amb el desmuntatge inclòs	15
HBC1R801	u	Cascada lluminosa de 25 m de llargària (tl-8) i amb el desmuntatge inclòs	25

MESURES PREVENTIVES

Codi	Descripció	Riscos
I0000002	Planificar els treballs per a mantenir el màxim de temps possible les proteccions	1
I0000003	Itineraris preestablerts i balissats per al personal	1
I0000004	Revisió i manteniment periòdic de SPC	1
I0000013	Ordre i neteja	2 /6 /17
I0000014	Preparació i manteniment de les superfícies de treball	2 /6
I0000015	Organització de les zones de pas i emmagatzematge	2 /6
I0000026	Planificació de recorreguts i maniobres per a màquines i camions	4
I0000027	Elecció dels mitjans auxiliars de manteniment	4
I0000028	Impedir l'accés de personal dins del radi d'acció de càrregues suspeses	4
I0000031	Per a la manipulació de materials voluminosos i/o pesats, sol·licitar un procediment de treball específic	4
I0000038	Substituir lo manual per lo mecànic	9 /10 /15
I0000039	Planificació de compra i programa de manteniment d'eines	9
I0000040	Formació de l'operari en l'ús i manteniment d'eines	9 /11 /12
I0000042	Evitar processos de manipulació de materials a obra	9
I0000045	Formació	10 /13
I0000051	Adequació dels recorreguts de la maquinària	12
I0000053	Procediment d'utilització de la maquinària	12 /15
I0000055	Elecció dels equips de manteniment	13
I0000060	Suspensió de les feines en condicions extremes	14
I0000061	Rotació dels llocs de treball	27
I0000067	No treballar al costat de línies elèctriques amb cables nusos	16
I0000068	Elecció i manteniment de les eines elèctriques	16
I0000069	Formació i habilitació específica per a cada eina	16
I0000070	Compliment del REBT pel que fa a equips de protecció	16
I0000071	Revisió de la posta a terra	16
I0000073	Disposar de quadres elèctrics secundaris	16



I0000074	Reg de les zones de treball	17
I0000086	Substituir els materials amb substàncies nocives	17
I0000103	Planificació de les àrees de treball	25
I0000104	Accessos i circulació independents per a personal i maquinària	25
I0000105	Anivellar la maquinària per a la realització de l'activitat	25
I0000106	El personal no ha de descansar al costat de màquines aturades	25
I0000107	Limitació de la velocitat dels vehicles	25
I0000110	Eliminar vibracions en origen	27

G10	INSTAL·LACIONS DE DRENATGE, D'EVACUACIÓ I CANALITZACIONS			
G10.G02	ELEMENTS SOTERRATS (CLAVEGUERONS, POUS, DRENATGES)			
XARXA HORITZONTAL D'EVACUACIÓ SOTERRADA, DE POUS DE REGISTRE, DRENATGES I DESGUASSOS, DE MATERIAL PREFABRICAT				
Avaluació de riscos				
Id	Risc	P	G	A
1	CAIGUDA DE PERSONES A DIFERENT NIVELL	2	3	4
	Situació: CAIGUDES EN RASES I POUS			
2	CAIGUDA DE PERSONES AL MATEIX NIVELL	2	1	2
	Situació: IRREGULARITAT DE LA ZONA DE TREBALL			
3	CAIGUDA D'OBJECTES PER DESPLOM, ESFONDRAIMENT O ENSORRAMENT	2	3	4
	Situació: CAIGUDA DE TERRA PROPERA A LA RASA O POU			
	INESTABILITAT DEL TALÚS			
4	CAIGUDA D'OBJECTES PER MANIPULACIÓ O DE MATERIALS TRANSPORTATS	2	2	3
	Situació: MANUTENCIÓ I COL·LOCACIÓ DE MATERIALS EN OBRA			
6	TREPITJADES SOBRE OBJECTES	1	1	1
	Situació: APLECS DE MATERIAL			
	IRREGULARITAT DE LA ZONA DE TREBALL			
10	PROJECCIÓ DE FRAGMENTS O PARTÍCULES	1	2	2
	Situació: TREBALLS DE COL·LOCACIÓ Y AJUST DE MATERIALS			
11	ATRAPAMENT PER O ENTRE OBJECTES	2	2	3
	Situació: TREBALLS DE COL·LOCACIÓ I AJUST DE MATERIALS			
13	SOBREESFORÇOS	2	2	3
	Situació: MANIPULACIÓ DE MATERIALS PESATS			
14	EXPOSICIÓ A CONDICIONS AMBIENTALS EXTREMES	2	2	3
	Situació: TREBALLS A L'EXTERIOR			
15	CONTACTES TÈRMICS	1	2	2
	Situació: CONTACTES DIRECTES I INDIRECTES			
	EXISTENCIA D'INSTAL·LACIONS SOTERRADES			
17	INHALACIÓ O INGESTIÓ DE SUBSTÀNCIES NOCIVES	1	2	2
	Situació: POLS, GASOS DESPRESOS DE PROCESSOS DE COL·LOCACIÓ			
18	CONTACTES AMB SUBSTÀNCIES NOCIVES (CAUSTIQUES, CORROSIVES, IRRITANTS O AL·LERGÈNIQUES)	1	2	2
	Situació: CONTACTES AMB COLES, CIMENT			
24	ACCIDENTS CAUSATS PER ÉSSERS VIUS	1	2	2
	Situació: MURIDS			
25	ATROPELLAMENTS O COPS AMB VEHICLES	2	3	4
	Situació: VEHICLES PROPIS I ALIENS DE L'OBRA			

P: Probabilitat (1,2,3) / G: Gravetat (1,2,3) / A: Avaluació (1,2,3,4,5)

EQUIPS PROTECCIÓ INDIVIDUAL

Codi	UA	Descripció	Riscos
H1411111	u	Casc de seguretat per a ús normal, contra cops, de polietilè amb un pes màxim de 400 g, homologat segons UNE-EN 812	1 /2 /3 /4 /10 /11 /14 /15 /24 /25
H1411112	u	Casc de seguretat per a ús normal, contra cops, de polietilè amb un pes màxim de 400 g, dotat d'il·luminació autònoma, homologat segons UNE-EN 812	6 /14 /25
H1414119	u	Casc de seguretat, de polietilè, amb un pes màxim de 400 g, amb pantalla facial amb visor de malla de reixeta metàl·lica, acoblada amb amès abatible, homologat segons UNE-EN 812 i UNE-EN 1731	6 /10 /18
H1421110	u	Ulleres de seguretat antiimpactes estàndard, amb muntura universal, amb visor transparent i tractament contra l'entelament, homologades segons UNE-EN 167 i UNE-EN 168	10 /14 /18
H1431101	u	Protector auditiu de tap d'escuma, homologat segons UNE-EN 352-2 i UNE-EN 458	14
H1432012	u	Protector auditiu d'auricular, acoblat al cap amb amès i orel·leres antisoroll, homologat segons UNE-EN 352-1 i UNE-EN 458	14
H1433115	u	Protector auditiu tipus orellera acopable a casc industrial de seguretat, homologat segons UNE-EN 352, UNE-EN 397 i UNE-EN 458	25
H1445003	u	Mascareta de protecció respiratòria, homologada segons UNE-EN 140	17
H1446004	u	Semimàscara de protecció filtrant contra partícules, homologada segons UNE-EN 149	17
H1447005	u	Màscara de protecció respiratòria, homologada segons UNE-EN 136	17

H144D205	u	Filtre contra partícules, identificat amb banda de color blanc, homologat segons UNE-EN 143 i UNE-EN 12083	17
H144E406	u	Filtre mixte contra gasos i partícules, homologat segons UNE-EN 14387 i UNE-EN 12083	17
H1457520	u	Parella de guants aïllants del fred i absorbents de les vibracions, de PVC sobre suport d'escuma de poliuretà, folrats interiorment amb teixit hidròfug reversible, amb maniguets fins a mig avantbraç, homologats segons UNE-EN 511 i UNE-EN 420	14
H1459630	u	Parella de guants per a soldador, amb palmell de pell, folre interior de cotó, i màniga llarga de serratge folrada de dril fort, homologats segons UNE-EN 407 i UNE-EN 420	15
H145C002	u	Parella de guants de protecció contra riscos mecànics comuns de construcció nivell 3, homologats segons UNE-EN 388 i UNE-EN 420	1 /2 /3 /4 /6 /10 /11 /24
H145E003	u	Parella de guants contra agents químics i microorganismes, homologats segons UNE-EN 374-1, -2, -3 i UNE-EN 420	18
H145F004	u	Parella de guants d'alta visibilitat pigmentats en color fosforescent per a estibadors de càrregues amb grua i/o senyalistes, homologats segons UNE-EN 471 i UNE-EN 420	11 /25
H1461110	u	Parella de botes d'aigua de PVC de canya alta, amb sola antilliscant i folrades de niló rentable, homologades segons UNE-EN ISO 20344, UNE-EN ISO 20345, UNE-EN ISO 20346 i UNE-EN ISO 20347	14
H1463253	u	Parella de botes dielèctriques resistents a la humitat, de pell rectificada, amb turmellera encoixinada, sola antilliscant i antiestàtica, falca amortidora per al taló, llengüeta de manxa, de despeniment ràpid, sense ferramenta metàl·lica, amb puntera reforçada, homologades segons DIN 4843	1
H1465275	u	Parella de botes baixes de seguretat industrial, per a treballs de construcció en general, resistents a la humitat, de pell rectificada, amb turmellera encoixinada, amb puntera metàl·lica, sola antilliscant, falca amortidora d'impactes al taló i sense plantilla metàl·lica, homologades segons UNE-EN 344, UNE-EN 344/A1, UNE-EN 344-2, UNE-EN 345, UNE-EN 345/A1, UNE-EN 345-2, UNE-EN 346, UNE-EN 346/A1, UNE-EN 346-2, UNE-EN 347, UNE-EN 347/A i UNE-EN 347-2	1 /2 /3 /4 /6 /10 /11 /14 /15 /18 /24 /25
H147N000	u	Faixa de protecció dorslumber	13
H1481343	u	Granota de treball per a construcció d'obres lineals en servei, de polièster i cotó (65%-35%), color groc, trama 240, amb butxaques interiors i tires reflectants, homologada segons UNE-EN 340	1 /2 /3 /4 /6 /10 /11 /14 /15 /18 /24 /25
H1482222	u	Camisa de treball per a construcció, de polièster i cotó (65%-35%), color beix amb butxaques interiors, trama 240, homologada segons UNE-EN 340	14
H1482320	u	Camisa de treball per a construcció d'obres lineals en servei, de polièster i cotó (65%-35%), color groc, homologada segons UNE-EN 340	1 /2 /3 /4 /6 /10 /11 /14 /15 /18 /24 /25
H1483344	u	Pantalons de treball per a construcció d'obres lineals en servei, de polièster i cotó (65%-35%), color groc, trama 240, amb butxaques interiors i tires reflectants, homologats segons UNE-EN 340	1 /2 /3 /4 /6 /10 /11 /14 /15 /18 /24 /25
H1485800	u	Armilla reflectant amb tires reflectants a la cintura, al pit i a l'esquena, homologada segons UNE-EN 471	11 /25
H1486241	u	Casaca tipus enginyer, de polièster embuatada amb material aïllant, butxaques exteriors	14
H1487350	u	Impermeable amb jaqueta, caputxa i pantalons, per a edificació, de PVC soldat de 0,3 mm de gruix, homologat segons UNE-EN 340	14

MITJANS AUXILIARS D'UTILITAT PREVENTIVA

Codi	UA	Descripció	Riscos
HX11X016	u	Formigonera portàtil amb protectors i resguards integrats	11
HX11X022	u	Passadís de protecció prefabricat metàl·lic amb sistema de seguretat amb tots els requisits reglamentaris, de llargària 2,5 m, d'amplària 1,1 m, amb paviment de entramat de platines metàl·liques i rampes articulades, baranes metàl·liques reglamentàries	1
HX11X028	u	Grua mòbil d'accionament manual	13
HX11X035	u	Estrebat i apuntalament de rases de serveis amb malla tèxtil de poliamida d'alta tenacitat i accionament hidràulic des de l'exterior de la rasa	3
HX11X036	u	Estrebat i apuntalament interior de rases amb escuts i estampadors interiors hidràulics o roscats	3
HX11X039	u	Carretó manual porta palets	13
HX11X041	u	Ancoratge amb disseny específic per a la manipulació de prefabricats	11
HX11X045	u	Estrebat de pou circular amb tensor	3
HX11X046	u	Estrebat de pou rectangular amb tensor	3
HX11X047	u	Apuntalament de talús inestable amb panells	3
HX11X050	u	Enllumenat provisional de l'obra amb un nivell lumínic mínim de 250 lux	1 /2 /4 /6 /14
HX11X059	m2	Lona de polietilè amb malla de reforç per a recobriments de càrrega de caixa de camió	3 /17
HX11X060	m	Cable d'acer de guiat de material suspès	3 /11
HX11X063	u	Encenedor de gúspira amb mànec	15
HX11X066	u	Biga rígida de repartiment de càrregues suspeses	3 /11
HX11X067	u	Ganxo de grua amb dispositiu de tancament	11
HX11X068	u	Catifa portàtil de neoprè per treball en plans inclinats	15
HX11X076	u	Anemòmetre fix amb el desmuntatge inclòs	14
HX11X078	u	Luxímetre portàtil	2 /4 /6
HX11X080	u	Termòmetre / baròmetre	14

HX11X082	u	Porta de planxa nervada d'acer galvanitzat, d'amplària 1 m i alçària 2 m, amb bastiment de tub d'acer galvanitzat, per a tanca de planxa metàl·lica i amb el desmuntatge inclòs	25
HX11X083	u	Porta de planxa nervada d'acer galvanitzat, d'amplària 5 m i alçària 2 m, amb bastiment de tub d'acer galvanitzat, per a tanca de planxa metàl·lica i amb el desmuntatge inclòs	25
SISTEMES DE PROTECCIÓ COL·LECTIVA			
Codi	UA	Descripció	Riscos
H1511212	m2	Protecció de talús amb malla metàl·lica i làmina de polietilè ancorada amb barres d'acer amb cables, amb una malla de triple torsió, de 80 mm de pas de malla i 2,4 mm de diàmetre i làmina de polietilè d'alta densitat de 2 mm de gruix	3
H1522111	m	Barana de protecció en el perímetre de la coronació d'excavacions, d'alçària 1 m, amb travesser superior, travesser intermedi i muntants de tub metàl·lic de 2,3'', sòcol de post de fusta, ancorada al terreny amb daus de formigó i amb el desmuntatge inclòs	1
H1529013	m	Pantalla de protecció contra desprendiments de la capa superficial del mantell vegetal, per mitja vessant, d'alçària 2 m amb xarxa de seguretat normalitzada UNE-EN 1263-1, posts de perfils IPN 140 encastats a terra i subjecció amb cables d'acer de diàmetre 3 mm i amb el desmuntatge inclòs	3
H152R013	m	Estacada de protecció contra desprendiments del terreny, per mitja vessant, d'alçària 3 m, amb malla galvanitzada de torsió triple i malla electrosoldada de barres corrugades d'acer sobre pals de perfils d'acer IPN 140 encastats a terra i subjectada amb cables d'acer de diàmetre 10 mm i amb el desmuntatge inclòs	3
H152V017	m3	Barrera de seguretat contra esllavissades en coronacions de rases i excavacions amb les terres deixades a la vora i amb el desmuntatge inclòs	3
H1542013	u	Protecció solar de la zona de treball de 4x8 m i 3 m d'alçària, a base de perfils metàl·lics ancorats a terra, corda de fibra vegetal tensada, vela de polietilè perforada amb traus perimetral nuada a les cordes i amb el desmuntatge inclòs	14
H1549002	m	Pantalla de protecció per a treballs exposats al vent, d'alçària 2,5 m de planxa nervada d'acer galvanitzat, tornapunts de perfils d'acer ancorats al terreny amb formigó cada 1,5 m i amb el desmuntatge inclòs	14
H154M029	u	Mampara plegable de protecció contra projecció de partícules de tauler de fusta amb acabat estratificat, d'alçària 2 m i amplària 3 m, i amb el desmuntatge inclòs	10
H16C1002	u	Detector de gasos fix amb el desmuntatge inclòs	17
H16C1003	u	Detector de gasos portàtil	17
H6452131	m	Tanca d'alçària 2 m, de planxa nervada d'acer galvanitzat, pals de tub d'acer galvanitzat col·locats cada 3 m sobre daus de formigó i amb el desmuntatge inclòs	25
HB2A1111	m	Perfil longitudinal flexible d'acer galvanitzat de secció de doble ona amb característiques AASHO, per a barreres de seguretat, col·locat sobre suport i amb el desmuntatge inclòs	25
HB2C1000	m	Barrera en forma de campana de cares arrodonides, tipus New Jersey prefabricada, muntatge i desmuntatge	25
HBA31011	m2	Pintat sobre paviment de faixes superficials, amb pintura reflectora, amb màquina d'accionament manual	11 /25
HBB11111	u	Placa amb pintura reflectant triangular de 70 cm de costat, per a senyals de trànsit, fixada i amb el desmuntatge inclòs	3 /6 /11
HBB20005	u	Senyal manual per a senyalista	11 /25
HBBAA005	u	Senyal de prohibició, normalitzada amb pictograma negre sobre fons blanc, de forma circular amb cantells i banda transversal descendent d'esquerra a dreta a 45°, en color vermell, diàmetre 29 cm, amb cartell explicatiu rectangular, per ser vista fins 12 m, fixada i amb el desmuntatge inclòs	1 /2 /3 /4 /6 /10 /11 /13 /14 /15 /17 /18 /24 /25
HBBAB115	u	Senyal de obligació, normalitzada amb pictograma blanc sobre fons blau, de forma circular amb cantells en color blanc, diàmetre 29 cm, amb cartell explicatiu rectangular, per ser vista fins 12 m, fixada i amb el desmuntatge inclòs	1 /2 /3 /4 /6 /10 /11 /13 /14 /15 /17 /18 /24 /25
HBBAF004	u	Senyal d'advertència, normalitzada amb pictograma negre sobre fons groc, de forma triangular amb el cantell negre, costat major 41 cm, amb cartell explicatiu rectangular, per ser vista fins 12 m de distància, fixada i amb el desmuntatge inclòs	1 /2 /3 /4 /6 /10 /11 /13 /14 /15 /17 /18 /24 /25
HBBJ0002	u	Semàfor de policarbonat, amb sistema òptic de diàmetre 210 mm amb una cara i un focus, òptica normal i lent de color ambre normal de vehicles 11/200, instal·lat i amb el desmuntatge inclòs	25
HBC12300	u	Con de plàstic reflector de 50 cm d'alçària	25
HBC16632	u	Peça reflectora d'una cara de 40 cm d'alçària amb piqueta de 70 cm d'alçària clavada	25
HBC19081	m	Cinta d'abalisament, amb un suport cada 5 m i amb el desmuntatge inclòs	1 /25
HBC1E001	u	Cadena de delimitació de zona de perill amb baules de polietilè, de color vermell i blanc alternats, amb un suport cada 5 m i amb el desmuntatge inclòs	25
HBC1HGK1	u	Balisa lluminosa d'alta intensitat estroboscòpica recarregable i amb el desmuntatge inclòs	25
HBC1KJ00	m	Tanca mòbil metàl·lica de 2,5 m de llargària i 1 m d'alçària i amb el desmuntatge inclòs	1 /25
HBC1R801	u	Cascada lluminosa de 25 m de llargària (tl-8) i amb el desmuntatge inclòs	25

MESURES PREVENTIVES

Codi	Descripció	Riscos
10000002	Planificar els treballs per a mantenir el màxim de temps possible les proteccions	1
10000003	Itineraris preestablerts i balissats per al personal	1

10000004	Revisió i manteniment periòdic de SPC	1 /3 /25
10000012	Assegurar les escales de mà	1
10000013	Ordre i neteja	2 /6
10000014	Preparació i manteniment de les superfícies de treball	1 /2 /6
10000015	Organització de les zones de pas i emmagatzematge	2 /6
10000020	No realitzar treballs a la mateixa vertical	3
10000023	Solicitar dades de les característiques físiques de les terres	3
10000024	Execució de treballs a l'interior de rases per equips	3
10000025	Planificació d'àrees i llocs de treball	1 /3 /4 /25
10000026	Planificació de recorreguts i maniobres per a màquines i camions	3 /4
10000027	Elecció dels mitjans auxiliars de manteniment	4
10000028	Impedir l'accés de personal dins del radi d'acció de càrregues suspeses	4
10000029	No balancejar les càrregues suspeses	4
10000030	Suspendre i aixecar les càrregues dins de l'envolcall o fleixos originals	4
10000031	Per a la manipulació de materials voluminosos i/o pesats, sol·licitar un procediment de treball específic	4
10000038	Substituir lo manual per lo mecànic	10
10000039	Planificació de compra i programa de manteniment d'eines	11
10000044	Evitar processos de tallat de materials a l'obra	10
10000045	Formació	10 /11 /13 /18
10000046	Evitar processos d'ajust en obra	10
10000047	Planificació i procediments per a la càrrega i descàrrega de materials	11
10000048	No treballar al costat de paraments acabats de fer (< 48 h)	11
10000050	No treballar ni estar al radi d'acció de les càrregues suspeses	11
10000056	Paletització i eines ergonòmiques	13
10000059	Elecció dels materials alternatius poc pessats i més manegables	13
10000060	Suspensió de les feines en condicions extremes	14
10000061	Rotació dels llocs de treball	14
10000062	Planificar els treballs per a realitzar-los en zones protegides	14
10000067	No treballar al costat de línies elèctriques amb cables nusos	15
10000068	Elecció i manteniment de les eines elèctriques	15
10000069	Formació i habilitació específica per a cada eina	15
10000070	Compliment del REBT pel que fa a equips de protecció	15
10000071	Revisió de la posta a terra	15
10000072	Realitzar els treballs sobre superfícies seques	15
10000073	Disposar de quadres elèctrics secundaris	15
10000074	Reg de les zones de treball	17
10000078	Evitar processos de divisió de material en sec	17
10000079	Realitzar els treballs a l'aire lliure, sempre a sotavent	17
10000085	Ventilació de les zones de treball	17
10000086	Substituir els materials amb substàncies nocives	17 /18
10000101	Actuacions prèvies de desparasitació i desratització	24
10000102	Procediment previ de treball	24
10000103	Planificació de les àrees de treball	25
10000104	Accessos i circulació independents per a personal i maquinària	25
10000105	Anivellar la maquinària per a la realització de l'activitat	25
10000106	El personal no ha de descansar al costat de màquines aturades	25
10000107	Limitació de la velocitat dels vehicles	25

G12 CANONADES PER A GASOS I FLUIDS

G12.G01 TUBS MUNTATS SUPERFICIALMENT

TUBS MUNTATS SUPERFICIALMENT

Avaluació de riscos				
Id	Risc	P	G	A
1	CAIGUDA DE PERSONES A DIFERENT NIVELL Situació: TREBALLS EN ALÇADA PER AL MUNTATGE D'EQUIPS (DIPÒSITS, VÀLVULES, ETC.)	2	3	4
2	CAIGUDA DE PERSONES AL MATEIX NIVELL Situació: ITINERARIS A OBRA	1	2	2
4	CAIGUDA D'OBJECTES PER MANIPULACIÓ O DE MATERIALS TRANSPORTATS Situació: EN MANIPULACIÓ D'EINES I EQUIPS EN MANTENIMENT DE MATERIAL	1	3	3
6	TREPITJADES SOBRE OBJECTES Situació: EN ITINERARIS A OBRA	2	1	2
9	COPS AMB OBJECTES O EINES (TALLS) Situació: AMB EQUIPS, EINES EN PROCÉS DE DESEMBALATGE D'EQUIPS	3	1	3



10	PROJECCIÓ DE FRAGMENTS O PARTÍCULES	3	2	4
Situació:	PER ÚS DE RADIAL EN PROVES DE CÀRREGA FIXACIÓ DE SUPORTS SOLDADURA ELÈCTRICA			
11	ATRAPAMENT PER O ENTRE OBJECTES	2	2	3
Situació:	EN LA COL·LOCACIÓ D'ELEMENTS PESANTS (DIPÒSITS)			
12	ATRAPAMENT PER BOLCADA DE MÀQUINES, TRACTORS O VEHICLES	1	3	3
Situació:	EN LA COL·LOCACIÓ D'ELEMENTS PESANTS (DIPÒSITS)			
13	SOBRESFORÇOS	2	2	3
Situació:	MANIPULACIÓ MANUAL			
14	EXPOSICIÓ A CONDICIONS AMBIENTALS EXTREMES	2	2	3
Situació:	TREBALLS A L'EXTERIOR I LLOCS TANCATS			
15	CONTACTES TÈRMICS	2	2	3
Situació:	SOLDADURES PER FLUIDS CALENTS			
16	EXPOSICIÓ A CONTACTES ELÈCTRICS	1	3	3
Situació:	CONTACTES DIRECTES I INDIRECTES			
17	INHALACIÓ O INGESTIÓ DE SUBSTÀNCIES NOCIVES	2	3	4
Situació:	GASOS SOLDADURA ELÈCTRICA FUITES DE GAS GASOS DE COMBUSTIÓ EN LLOCS TANCATS ÚS DE RADIAL			
18	CONTACTES AMB SUBSTÀNCIES NOCIVES (CAUSTIQUES, CORROSIVES, IRRITANTS O AL·LERGÈNIQUES)	1	2	2
Situació:	COLES LIQUATS DEL PETROLI			
20	EXPLOSIONS	1	3	3
Situació:	OXIACETILÈ PROVES DE CÀRREGA RECIPIENTS A PRESSIÓ			
21	INCENDIS	1	3	3
Situació:	PER ESPURNES EN PROCÉS DE PURGATGE PER FUITES DE COMBUSTIBLE PER TREBALLS DE SOLDADURA			

P: Probabilitat (1,2,3) / G: Gravetat (1,2,3) / A: Avaluació (1,2,3,4,5)

EQUIPS PROTECCIÓ INDIVIDUAL

Codi	UA	Descripció	Riscos
H1411111	u	Casc de seguretat per a ús normal, contra cops, de polietilè amb un pes màxim de 400 g, homologat segons UNE-EN 812	1 /2 /4 /6 /9 /10 /11 /14 /15 /16 /20 /21
H1411112	u	Casc de seguretat per a ús normal, contra cops, de polietilè amb un pes màxim de 400 g, dotat d'il·luminació autònoma, homologat segons UNE-EN 812	14
H1411115	u	Casc de seguretat per a ús normal, contra cops, de polietilè amb un pes màxim de 400 g, amb tires reflectants, homologat segons UNE-EN 812	12
H1414119	u	Casc de seguretat, de polietilè, amb un pes màxim de 400 g, amb pantalla facial amb visor de malla de reixeta metàl·lica, acoblada amb armès abatible, homologat segons UNE-EN 812 i UNE-EN 1731	10 /18
H1421110	u	Ulleres de seguretat antiimpactes estàndard, amb muntura universal, amb visor transparent i tractament contra l'entelament, homologades segons UNE-EN 167 i UNE-EN 168	10 /14 /18
H1423230	u	Ulleres de seguretat per a tall oxiacetilènic, amb muntura universal de barnilla d'acer recoberta de PVC, amb visors circulars de 50 mm de D foscos de color DIN 5, homologades segons UNE-EN 175 i UNE-EN 169	10
H142AC60	u	Pantalla facial per a soldadura elèctrica, amb marc abatible de mà i suport de polièster reforçat amb fibra de vidre vulcanitzada d'1,35 mm de gruix, amb visor inactínic semifosc amb protecció DIN 12, homologada segons UNE-EN 175	10
H1431101	u	Protector auditiu de tap d'escuma, homologat segons UNE-EN 352-2 i UNE-EN 458	14
H1445003	u	Mascareta de protecció respiratòria, homologada segons UNE-EN 140	17
H1446004	u	Semimàscara de protecció filtrant contra partícules, homologada segons UNE-EN 149	17
H1447005	u	Màscara de protecció respiratòria, homologada segons UNE-EN 136	17
H144E406	u	Filtre mixte contra gasos i partícules, homologat segons UNE-EN 14387 i UNE-EN 12083	17
H1457520	u	Parella de guants aïllants del fred i absorbents de les vibracions, de PVC sobre suport d'escuma de poliuretà, folrats interiorment amb teixit hidròfug reversible, amb maniguets fins a mig avantbraç, homologats segons UNE-EN 511 i UNE-EN 420	14 /15
H1459630	u	Parella de guants per a soldador, amb palmell de pell, folre interior de cotó, i màniga llarga de serratge folrada de dril fort, homologats segons UNE-EN 407 i UNE-EN 420	10 /15
H145C002	u	Parella de guants de protecció contra riscos mecànics comuns de construcció nivell 3, homologats segons UNE-EN 388 i UNE-EN 420	1 /2 /4 /6 /9 /10 /11 /20 /21
H145E003	u	Parella de guants contra agents químics i microorganismes, homologats segons UNE-EN 374-1, -2, -3	18

		i UNE-EN 420	
H145F004	u	Parella de guants d'alta visibilitat pigmentats en color fosforescent per a estibadors de càrregues amb grua i/o senyalistes, homologats segons UNE-EN 471 i UNE-EN 420	4 /11 /12
H145K153	u	Parella de guants de material aïllant per a treballs elèctrics, classe 00, logotip color beix, tensió màxima 500 V, homologats segons UNE-EN 420	16
H1461110	u	Parella de botes d'aigua de PVC de canya alta, amb sola antilliscant i folrades de niló rentable, homologades segons UNE-EN ISO 20344, UNE-EN ISO 20345, UNE-EN ISO 20346 i UNE-EN ISO 20347	14
H1463253	u	Parella de botes dielèctriques resistentes a la humitat, de pell rectificada, amb turmellera encoixinada, sola antilliscant i antiestàtica, falca amortidora per al taló, llengüeta de manxa, de despeniment ràpid, sense ferramenta metàl·lica, amb puntera reforçada, homologades segons DIN 4843	16
H1465275	u	Parella de botes baixes de seguretat industrial, per a treballs de construcció en general, resistentes a la humitat, de pell rectificada, amb turmellera encoixinada, amb puntera metàl·lica, sola antilliscant, falca amortidora d'impactes al taló i sense plantilla metàl·lica, homologades segons UNE-EN 344, UNE-EN 344/A1, UNE-EN 344-2, UNE-EN 345, UNE-EN 345/A1, UNE-EN 345-2, UNE-EN 346, UNE-EN 346/A1, UNE-EN 346-2, UNE-EN 347, UNE-EN 347/A i UNE-EN 347-2	1 /2 /4 /6 /9 /10 /11 /14 /15 /18 /20 /21
H147D405	u	Sistema anticaiguda compost per un armès anticaiguda amb tirants, bandes secundàries, bandes subglúties, bandes de cuixa, recolzament dorsal per a subjecció, elements d'ajust, element dorsal d'enganxament d'armès anticaiguda i sivella, incorporat a un subsistema anticaiguda de tipus lliscant sobre línia d'ancoratge flexible de llargaria 10 m, homologat segons UNE-EN 361, UNE-EN 362, UNE-EN 364, UNE-EN 365 i UNE-EN 353-2	1
H147K602	u	Sistema de subjecció en posició de treball i prevenció de pèrdua d'equilibri, compost d'una banda de cintura, sivella, recolzament dorsal, elements d'enganxament, connector, element d'amarrament del sistema d'ajust de longitud, homologat segons UNE EN 358, UNE EN 362, UNE EN 354 i UNE EN 364	1
H147N000	u	Faixa de protecció dorslumar	13
H1481442	u	Granota de treball per a muntatges i/o treballs mecànics, de polièster i cotó (65%-35%), color blau vergara, trama 240, amb butxaques interiors, homologada segons UNE-EN 340	1 /2 /4 /6 /9 /10 /11 /14 /15 /18 /20 /21
H1481654	u	Granota de treball per a soldadors i/o treballadors de tubs, de cotó sanforitzat (100%), color blau vergara, trama 320, amb butxaques interiors dotades de cremalleres metàl·liques, homologada segons UNE-EN 340, UNE-EN 470-1 i UNE-EN 348	10
H1482422	u	Camisa de treball per a muntatges i/o treballs mecànics, soldadors i/o treballadors de tubs, de polièster i cotó (65%-35%), color blavenc amb butxaques interiors, trama 240, homologada segons UNE-EN 340	14
H1485800	u	Armilla reflectant amb tires reflectants a la cintura, al pit i a l'esquena, homologada segons UNE-EN 471	4 /11 /12
H1486241	u	Casaca tipus enginyer, de polièster embuatada amb material aïllant, butxaques exteriors	14
H1487350	u	Impermeable amb jaqueta, caputxa i pantalons, per a edificació, de PVC soldat de 0,3 mm de gruix, homologat segons UNE-EN 340	14
H1488580	u	Davantall per a soldador, de serratge, homologat segons UNE-EN 340, UNE-EN 470-1 i UNE-EN 348	10

MITJANS AUXILIARS D'UTILITAT PREVENTIVA

Codi	UA	Descripció	Riscos
HX11X003	u	Bastida modular amb estructura tubular i sistema de seguretat amb tots els requisits reglamentaris en previsió de caigudes per a la realització d'estructures, tancaments, cobertes, i altres treballs en alçada	1
HX11X004	u	Barana definitiva, prevista en projecte, per a protecció de caigudes a diferent nivell entre muntants d'escala i/o d'alçada pel forat interior	1
HX11X007	u	Plataforma telescòpica articulada, mòbil, autopropulsada amb sistema de seguretat integrat	1
HX11X008	u	Plataforma motoritzada sobre màstil amb sistema de seguretat integrat	1
HX11X009	u	Pont penjant metàl·lic suspès amb amb baranes reglamentàries, cabrestants, amb doble cable de seguretat amb dispositiu d'autoretenció, subjectat a pescants amb ancoratges amb sistema de seguretat integrat	1
HX11X010	u	Bastida amb cavallets i sistema de seguretat amb tots els requisits reglamentaris	1
HX11X011	u	Equip de tall oxiacetilènic reglamentari amb sistema de seguretat integrat amb porta-ampolles, vàlvules reductores de pressió i antirretrocès, manòmetre, mànigues, broques i brides normalitzades	15 /20
HX11X013	u	Maquinària amb cabina d'operari amb sistema de resguard i protecció integrat	12
HX11X014	u	Eina elèctrica amb sistema de doble aïllament integrat	16
HX11X015	u	Premarc metàl·lic amb sistema de seguretat integrat contra caigudes a diferent nivell	1
HX11X018	u	Paletitzat i empaquetat o fleixat normalitzat	4 /11
HX11X019	m	Marquesina de protecció en voladiu en bastida tubular amb sistema de seguretat amb tots els requisits reglamentaris, normalitzada i incorporada UNE-EN 12810-1 (HD-1000)	4
HX11X021	u	Passadís de protecció prefabricat metàl·lic amb sistema de seguretat amb tots els requisits reglamentaris, de llargària 2,5 m, d'amplària 1,1 m, amb paviment de entramat de platines metàl·liques i rampes articulades, baranes metàl·liques reglamentàries, muntants de 2 m d'alçada, sostre de xapa d'acer de 3 mm de gruix	4
HX11X023	u	Protector de mans per a cisellar	9
HX11X024	u	Connexió elèctrica de seguretat tipus petaca	16

HX11X025	u	Serra de trepar amb aigua amb sistema de seguretat integrat	13
HX11X031	u	Sistema de ventilació forçada en túnels i zones tancades	14 /17
HX11X032	u	Suport de repòs per al disc radial portàtil	9 /13
HX11X033	u	Sac d'aplec de teixit de polipropilè amb tapa de descàrrega inferior	4
HX11X034	u	Sarcòfag per l'hissat vertical de càrregues llargues amb grua	4
HX11X039	u	Carretó manual porta palets	13
HX11X041	u	Ancoratge amb disseny específic per a la manipulació de prefabricats	4 /11
HX11X048	u	Connexionat i cablejat provisional de la instal.lació elèctrica de l'obra amb sistema de protecció integrat	16
HX11X049	u	Quadre elèctric secundari provisional de l'obra amb sistema de protecció integrat	16
HX11X050	u	Enllumenat provisional de l'obra amb un nivell lumínic mínim de 250 lux	2 /6 /9 /14
HX11X053	u	Plataforma metàl.lica en voladiu per descàrrega de material en façanes amb trapa practicable per al pas del cable de la grua amb sistema de seguretat integrat	4
HX11X054	u	Instal.lació de posta a terra amb conductor de coure i elèctrode connectat a terra en rails de grua torre, masses metàl.liquess, quadres elèctrics, conductors de protecció	16
HX11X055	u	Interruptor diferencial de sensibilitat mitjana 300 mA, i 40 A d'intensitat nominal	16
HX11X057	m2	Malla electrosoldada de barres corrugades d'acer, elaborada a l'obra de 10x10 cm i de 3-3 mm de D embeguda al formigó per a proteccions horitzontals de forats en sostres de 5 m de D com a màxim, i amb el desmuntatge inclòs	1
HX11X058	u	Senyal acústica de marxa enrera	12
HX11X060	m	Cable d'acer de guiat de material suspès	4 /11
HX11X063	u	Encenedor de gúspira amb mànec	15
HX11X064	u	Cinturó portaeines	4 /9
HX11X066	u	Biga rígida de repartiment de càrregues suspeses	11
HX11X067	u	Ganxo de grua amb dispositiu de tancament	4 /11
HX11X068	u	Catifa portàtil de neoprè per treball en plans inclinats	13 /15
HX11X070	u	Recipient metàl.lic per a la manutenció de materials a granel per a una càrrega màxima de 1200 kg	4
HX11X071	u	Plataforma aïllant de base per treball en quadres elèctrics de distribució d'1x1 m i de 3 mm de gruix	16
HX11X075	u	Equip comprovador portàtil complet d'instal.lacions de baixa tensió	16 /21
HX11X076	u	Anemòmetre fix amb el desmuntatge inclòs	14
HX11X078	u	Luxímetre portàtil	2 /6 /14
HX11X080	u	Termòmetre / baròmetre	14
HX11X089	u	Transformador de seguretat de 24 V, col.locat i amb el desmuntatge inclòs	16
HX11XG05	u	Comporta basculant per a subministrament de material, d'estructura tubular acoblat a la barana	1
HX11XG10	u	Banqueta aïllant de potes fixes per a treball en tensió,	16
HX11XG11	u	Escala portàtil dielèctrica de fibra de vidre i 3,2 m de llargària	16
HX11XG12	u	Bastida tubular dielèctrica de polièster i fibra de vidre, de 2,5 m d'alçària i 3,5 m de llargària	16
HX11XG13	u	Equip de connexió a terra de línia elèctrica aèria de distribució, amb 3 perches telescòpiques per a conductors de 7 a 380 mm2 i una alçada màxima d'11,5 m, cable de coure de secció 35 mm2 i piqueta de connexió a terra	16

SISTEMES DE PROTECCIÓ COL-LECTIVA

Codi	UA	Descripció	Riscos
H1512010	m2	Protecció de projecció de partícules incandesents amb manta ignífuga, xarxa de seguretat normalitzada (UNE-EN 1263-1) poliamida no regenerada, de tenacitat alta, nuada amb corda perimetral de poliamida i corda de cosit de 12 mm de diàmetre i amb el desmuntatge inclòs	10 /15 /21
H1512013	m2	Protecció col.lectiva vertical dels laterals dels forats de les escales en tota l'alçada amb xarxa-teló normalitzada (UNE-EN 1263-1) de poliamida no regenerada, de tenacitat alta nuada amb corda perimetral de poliamida, ancoratge de fleix perforat i clau d'impacte d'acer i corda de cosit de 6 mm de diàmetre i amb el desmuntatge inclòs	1
H151A1K1	m2	Protecció col.lectiva horitzontal d'obertures amb xarxa per a proteccions superficials contra caigudes, de fil trenat de poliamida no regenerada, de tenacitat alta, de 4 mm de diàmetre, 80x80 mm de pas de malla, corda perimetral de poliamida de 12 mm de diàmetre nuada a la xarxa, fixada amb fleix i tacs d'expansió i amb el desmuntatge inclòs	1
H151AJ01	m2	Protecció horitzontal d'obertures d'1 m de diàmetre com a màxim, en sostres, amb fusta i amb el desmuntatge inclòs	1
H1521431	m	Barana de protecció per a escales, d'alçària 1 m, amb travesser de tauló de fusta fixada amb suports de muntant metàl.lic amb mordassa per al sostre i amb el desmuntatge inclòs	1
H152M671	m	Barana de protecció prefabricada per a forats d'ascensor, d'alçària 1 m, fixada amb cargols d'ataconat als brancals de fàbrica i amb el desmuntatge inclòs	1
H152N681	m	Barana de protecció sobre sostre o llosa, d'alçària 1 m, enjovada en cercol perimetral de formigó cada 2,5 m i amb el desmuntatge inclòs	1
H153A9F1	u	Topall per a descàrrega de camions en excavacions, de 4 m d'amplada amb tauló de fusta i perfils IPN 100 clavats al terreny i amb el desmuntatge inclòs	12
H1542013	u	Protecció solar de la zona de treball de 4x8 m i 3 m d'alçària, a base de perfils metàl.lics ancorats a terra, corda de fibra vegetal tensada, vela de polietilè perforada amb traus perimetrals nuada a les cordes i amb el desmuntatge inclòs	14
H1549002	m	Pantalla de protecció per a treballs exposats al vent, d'alçària 2,5 m de planxa nervada d'acer	14

		galvanitzat, tornapunts de perfils d'acer ancorats al terreny amb formigó cada 1,5 m i amb el desmuntatge inclòs	
H154M029	u	Mampara plegable de protecció contra projecció de partícules de tauler de fusta amb acabat estratificat, d'alçària 2 m i amplària 3 m, i amb el desmuntatge inclòs	10 /15 /17 /21
H15A2017	u	Extractor localitzat de gasos contaminants en treballs de soldadura amb velocitat de captura de 0,5 a 1 m/s, col.locat	17
H15B0007	u	Pantalla aïllant per a treballs en zones d'influència de línies elèctriques en tensió	16
H15B6006	u	Aïllant de cautxú per a conductor de línia elèctrica en tensió, de llargària 3 m	16
H16C1002	u	Detector de gasos fix amb el desmuntatge inclòs	17 /20 /21
H16C1003	u	Detector de gasos portàtil	17 /20 /21
HBA31011	m2	Pintat sobre paviment de faixes superficials, amb pintura reflectora, amb màquina d'accionament manual	4 /11 /12
HBB11111	u	Placa amb pintura reflectant triangular de 70 cm de costat, per a senyals de trànsit, fixada i amb el desmuntatge inclòs	4 /6 /11 /12 /18 /20
HBB20005	u	Senyal manual per a senyalista	1 /4 /11
HBBA005	u	Senyal de prohibició, normalitzada amb pictograma negre sobre fons blanc, de forma circular amb cantells i banda transversal descendent d'esquerra a dreta a 45°, en color vermell, diàmetre 29 cm, amb cartell explicatiu rectangular, per ser vista fins 12 m, fixada i amb el desmuntatge inclòs	1 /2 /4 /6 /9 /10 /11 /12 /13 /14 /15 /16 /17 /18 /20 /21
HBBA007	u	Senyal de prohibició, normalitzada amb pictograma negre sobre fons blanc, de forma circular amb cantells i banda transversal descendent d'esquerra a dreta a 45°, en color vermell, diàmetre 10 cm, amb cartell explicatiu rectangular, per ser vista fins 3 m, fixada i amb el desmuntatge inclòs	1
HBBAB115	u	Senyal de obligació, normalitzada amb pictograma blanc sobre fons blau, de forma circular amb cantells en color blanc, diàmetre 29 cm, amb cartell explicatiu rectangular, per ser vista fins 12 m, fixada i amb el desmuntatge inclòs	1 /2 /4 /6 /9 /10 /11 /12 /13 /14 /15 /16 /17 /18 /20 /21
HBBAC005	u	Senyal indicativa de la ubicació d'equips d'extinció d'incendis, normalitzada amb pictograma blanc sobre fons vermell, de forma rectangular o quadrada, costat major 29 cm, per ser vista fins 12 m de distància, fixada i amb el desmuntatge inclòs	20 /21
HBBAE001	u	Rètol adhesiu (MIE-RAT.10) de maniobra per a quadre o pupitre de control elèctric, adherit	16
HBBAF004	u	Senyal d'avertència, normalitzada amb pictograma negre sobre fons groc, de forma triangular amb el cantell negre, costat major 41 cm, amb cartell explicatiu rectangular, per ser vista fins 12 m de distància, fixada i amb el desmuntatge inclòs	1 /2 /4 /6 /9 /10 /11 /12 /13 /14 /15 /16 /17 /18 /20 /21
HBC19081	m	Cinta d'abalissament, amb un suport cada 5 m i amb el desmuntatge inclòs	18
HBC1E001	u	Cadena de delimitació de zona de perill amb baules de polietilè, de color vermell i blanc alternats, amb un suport cada 5 m i amb el desmuntatge inclòs	18
HM31161J	u	Extintor de pols seca, de 6 kg de càrrega, amb pressió incorporada, pintat, amb suport a la paret i amb el desmuntatge inclòs	10 /20 /21

MESURES PREVENTIVES

Codi	Descripció	Riscos
I0000003	Itineraris preestablerts i balissats per al personal	1
I0000004	Revisió i manteniment periòdic de SPC	1
I0000006	Disseny i estudi de les mesures preventives en fase de projecte	1
I0000007	Adoptar les mesures preventives necessàries per al manteniment correcte posterior	1
I0000012	Assegurar les escales de mà	1
I0000013	Ordre i neteja	2 /6 /17
I0000014	Preparació i manteniment de les superfícies de treball	2 /6
I0000015	Organització de les zones de pas i emmagatzematge	2 /6
I0000020	No realitzar treballs a la mateixa vertical	4
I0000025	Planificació d'àrees i llocs de treball	4
I0000026	Planificació de recorreguts i maniobres per a màquines i camions	4
I0000027	Elecció dels mitjans auxiliars de manteniment	4
I0000028	Impedir l'accés de personal dins del radi d'acció de càrregues suspeses	4
I0000029	No balancejar les càrregues suspeses	4
I0000030	Suspendre i aixecar les càrregues dins de l'envolcall o fleixos originals	4
I0000031	Per a la manipulació de materials voluminosos i/o pesats, sol·licitar un procediment de treball específic	4
I0000033	Solicitar habilitació professional del personal encarregat del manteniment de l'obra	4
I0000038	Substituir lo manual per lo mecànic	9
I0000039	Planificació de compra i programa de manteniment d'eines	9 /11
I0000040	Formació de l'operari en l'ús i manteniment d'eines	9
I0000042	Evitar processos de manipulació de materials a obra	9
I0000044	Evitar processos de tallat de materials a l'obra	10
I0000045	Formació	10 /12 /13 /18 /21
I0000046	Evitar processos d'ajust en obra	10
I0000047	Planificació i procediments per a la càrrega i descàrrega de materials	11
I0000050	No treballar ni estar al radi d'acció de les càrregues suspeses	11
I0000051	Adequació dels recorreguts de la maquinària	12
I0000053	Procediment d'utilització de la maquinària	12



I0000054	Ús de recolzaments hidràulics	12
I0000055	Elecció dels equips de manteniment	13
I0000056	Paletització i eines ergonòmiques	13
I0000058	Adaptar la feina a les característiques individuals de la persona que la realitza	13
I0000059	Elecció dels materials alternatius poc pessats i més manegables	13
I0000060	Suspensió de les feines en condicions extremes	14
I0000061	Rotació dels llocs de treball	14 /17
I0000062	Planificar els treballs per a realitzar-los en zones protegides	14
I0000065	Evitar procés de soldadura a l'obra	15
I0000067	No treballar al costat de línies elèctriques amb cables nusos	16
I0000068	Elecció i manteniment de les eines elèctriques	16
I0000069	Formació i habilitació específica per a cada eina	16
I0000070	Compliment del REBT pel que fa a equips de protecció	16
I0000071	Revisió de la posta a terra	16
I0000072	Realitzar els treballs sobre superfícies seques	16
I0000073	Disposar de quadres elèctrics secundaris	16
I0000078	Evitar processos de divisió de material en sec	17
I0000079	Realitzar els treballs a l'aire lliure, sempre a sotavent	17
I0000080	Elecció dels materials al disseny del projecte	17
I0000082	Aïllament del procés	17
I0000083	Dispositius d'alarma	17
I0000085	Ventilació de les zones de treball	17
I0000086	Substituir els materials amb substàncies nocives	17 /18
I0000091	No soldar sobre contenidors de materials inflamables o explosius (pintures, dissolvents, etc)	20
I0000092	Utilitzar aigua sabonosa per a detectar fuites de gas	20
I0000093	Evitar unions de mangueres amb filferros	20
I0000094	Revisió periòdica dels equips de treball	20
I0000095	Impedir el contacte de l'acetilè amb el coure	20
I0000096	No fumar	20
I0000099	Establir una zona de protecció de radi 10 m, en treballs de soldadura i tall amb serra radial	20 /21

G12.G02 TUBS MUNTATS SOTERRATS				
TUBS MUNTATS SOTERRATS				
Avaluació de riscos				
Id	Risc	P	G	A
1	CAIGUDA DE PERSONES A DIFERENT NIVELL Situació: TREBALLS EN ALÇADA PER AL MUNTATGE D'EQUIPS (DIPÒSITS, VÀLVULES,ETC.)	2	3	4
2	CAIGUDA DE PERSONES AL MATEIX NIVELL Situació: ITINERARIS A OBRA	1	2	2
4	CAIGUDA D'OBJECTES PER MANIPULACIÓ O DE MATERIALS TRANSPORTATS Situació: EN MANIPULACIÓ D'EINES I EQUIPS EN MANTENIMENT DE MATERIAL	1	3	3
6	TREPITJADES SOBRE OBJECTES Situació: EN ITINERARIS A OBRA	2	1	2
9	COPS AMB OBJECTES O EINES (TALLS) Situació: AMB EQUIPS, EINES EN PROCÉS DE DESEMBALATGE D'EQUIPS	3	1	3
10	PROJECCIÓ DE FRAGMENTS O PARTÍCULES Situació: PER ÚS DE RADIAL EN PROVES DE CÀRREGA FIXACIÓ DE SUPORTS SOLDADURA ELÈCTRICA	3	2	4
11	ATRAPAMENT PER O ENTRE OBJECTES Situació: EN LA COL·LOCACIÓ D'ELEMENTS PESANTS (DIPÒSITS)	2	2	3
12	ATRAPAMENT PER BOLCADA DE MÀQUINES, TRACTORS O VEHICLES Situació: EN LA COL·LOCACIÓ D'ELEMENTS PESANTS (DIPÒSITS)	1	3	3
13	SOBREESFORÇOS Situació: MANIPULACIÓ MANUAL	2	2	3
14	EXPOSICIÓ A CONDICIONS AMBIENTALS EXTREMES Situació: TREBALLS A L'EXTERIOR I LLOCS TANCATS	2	2	3
15	CONTACTES TÈRMICS Situació: SOLDADURES PER FLUIDS CALENTS	2	2	3
16	EXPOSICIÓ A CONTACTES ELÈCTRICS Situació: CONTACTES DIRECTES I INDIRECTES	1	3	3
17	INHALACIÓ O INGESTIÓ DE SUBSTÀNCIES NOCIVES	2	3	4

Situació:		GASOS SOLDADURA ELÈCTRICA FUITES DE GAS GASOS DE COMBUSTIÓ EN LLOCS TANCATS ÚS DE RADIAL		
18	CONTACTES AMB SUBSTÀNCIES NOCIVES (CAUSTIQUES, CORROSIVES, IRRITANTS O AL·LERGÈNIQUES)		1	2 2
Situació:		COLES LIQUATS DEL PETROLI		
20	EXPLOSIONS		1	3 3
Situació:		OXIACETILÈ PROVES DE CÀRREGA RECIPIENTS A PRESSIÓ		
21	INCENDIS		1	3 3
Situació:		PER ESPURNES EN PROCÉS DE PURGATGE PER FUITES DE COMBUSTIBLE PER TREBALLS DE SOLDADURA		

P: Probabilitat (1,2,3) / G: Gravetat (1,2,3) / A: Avaluació (1,2,3,4,5)

EQUIPS PROTECCIÓ INDIVIDUAL

Codi	UA	Descripció	Riscos
H1411111	u	Casc de seguretat per a ús normal, contra cops, de polietilè amb un pes màxim de 400 g, homologat segons UNE-EN 812	1 / 2 /4 /6 /9 /10 /11 /14 /15 /16 /20 /21
H1411112	u	Casc de seguretat per a ús normal, contra cops, de polietilè amb un pes màxim de 400 g, dotat d'il·luminació autònoma, homologat segons UNE-EN 812	14
H1411115	u	Casc de seguretat per a ús normal, contra cops, de polietilè amb un pes màxim de 400 g, amb tires reflectants, homologat segons UNE-EN 812	12
H1414119	u	Casc de seguretat, de polietilè, amb un pes màxim de 400 g, amb pantalla facial amb visor de malla de reixeta metàl·lica, acoblada amb arnès abatible, homologat segons UNE-EN 812 i UNE-EN 1731	10 /18
H1421110	u	Ulleres de seguretat antiimpactes estàndard, amb muntura universal, amb visor transparent i tractament contra l'entelament, homologades segons UNE-EN 167 i UNE-EN 168	10 /14 /18
H1423230	u	Ulleres de seguretat per a tall oxiacetilènic, amb muntura universal de barnilla d'acer recoberta de PVC, amb visors circulars de 50 mm de D foscos de color DIN 5, homologades segons UNE-EN 175 i UNE-EN 169	10
H142AC60	u	Pantalla facial per a soldadura elèctrica, amb marc abatible de mà i suport de polièster reforçat amb fibra de vidre vulcanitzada d'1,35 mm de gruix, amb visor inactínic semifosc amb protecció DIN 12, homologada segons UNE-EN 175	10
H1431101	u	Protector auditiu de tap d'escuma, homologat segons UNE-EN 352-2 i UNE-EN 458	14
H1445003	u	Mascareta de protecció respiratòria, homologada segons UNE-EN 140	17
H1446004	u	Semimàscara de protecció filtrant contra partícules, homologada segons UNE-EN 149	17
H1447005	u	Màscara de protecció respiratòria, homologada segons UNE-EN 136	17
H144E406	u	Filtre mixte contra gasos i partícules, homologat segons UNE-EN 14387 i UNE-EN 12083	17
H1457520	u	Parella de guants aïllants del fred i absorbents de les vibracions, de PVC sobre suport d'escuma de poliuretà, folrats interiorment amb teixit hidròfug reversible, amb maniguets fins a mig avantbraç, homologats segons UNE-EN 511 i UNE-EN 420	14 /15
H1459630	u	Parella de guants per a soldador, amb palmell de pell, folre interior de cotó, i màniga llarga de serratge folrada de dril fort, homologats segons UNE-EN 407 i UNE-EN 420	10 /15
H145C002	u	Parella de guants de protecció contra riscos mecànics comuns de construcció nivell 3, homologats segons UNE-EN 388 i UNE-EN 420	1 / 2 /4 /6 /9 /10 /11 /20 /21
H145E003	u	Parella de guants contra agents químics i microorganismes, homologats segons UNE-EN 374-1, -2, -3 i UNE-EN 420	18
H145F004	u	Parella de guants d'alta visibilitat pigmentats en color fosforescent per a estibadors de càrregues amb grua i/o senyalistes, homologats segons UNE-EN 471 i UNE-EN 420	4 /11 /12
H145K153	u	Parella de guants de material aïllant per a treballs elèctrics, classe 00, logotip color beix, tensió màxima 500 V, homologats segons UNE-EN 420	16
H1461110	u	Parella de botes d'aigua de PVC de canya alta, amb sola antilliscant i folrades de niló rentable, homologades segons UNE-EN ISO 20344, UNE-EN ISO 20345, UNE-EN ISO 20346 i UNE-EN ISO 20347	14
H1463253	u	Parella de botes dielèctriques resistents a la humitat, de pell rectificada, amb turmellera encoixinada, sola antilliscant i antiestàtica, falca amortidora per al taló, llengüeta de manxa, de despreniment ràpid, sense ferramenta metàl·lica, amb puntera reforçada, homologades segons DIN 4843	16
H1465275	u	Parella de botes baixes de seguretat industrial, per a treballs de construcció en general, resistents a la humitat, de pell rectificada, amb turmellera encoixinada, amb puntera metàl·lica, sola antilliscant, falca amortidora d'impactes al taló i sense plantilla metàl·lica, homologades segons UNE-EN 344, UNE-EN 344/A1, UNE-EN 344-2, UNE-EN 345, UNE-EN 345/A1, UNE-EN 345-2, UNE-EN 346, UNE-EN 346/A1, UNE-EN 346-2, UNE-EN 347, UNE-EN 347/A i UNE-EN 347-2	1 / 2 /4 /6 /9 /10 /11 /14 /15 /18 /20 /21
H147D405	u	Sistema anticaiguda compost per un arnès anticaiguda amb tirants, bandes secundàries, bandes subglúties, bandes de cuixa, recolzament dorsal per a subjecció, elements d'ajust, element dorsal d'enganxament d'arnès anticaiguda i sivella, incorporat a un subsistema anticaiguda de tipus lliscant	1

		sobre línia d'ancoratge flexible de llargària 10 m, homologat segons UNE-EN 361, UNE-EN 362, UNE-EN 364, UNE-EN 365 i UNE-EN 353-2	
H147K602	u	Sistema de subjecció en posició de treball i prevenció de pèrdua d'equilibri, compost d'una banda de cintura, sivella, recolzament dorsal, elements d'enganxament, connector, element d'amarrament del sistema d'ajust de longitud, homologat segons UNE EN 358, UNE EN 362, UNE EN 354 i UNE EN 364	1
H147N000	u	Faixa de protecció dorslumar	13
H1481442	u	Granota de treball per a muntatges i/o treballs mecànics, de polièster i cotó (65%-35%), color blau vergara, trama 240, amb butxaques interiors, homologada segons UNE-EN 340	1 /2 /4 /6 /9 /10 /11 /14 /15 /18 /20 /21
H1481654	u	Granota de treball per a soldadors i/o treballadors de tubs, de cotó sanforitzat (100%), color blau vergara, trama 320, amb butxaques interiors dotades de cremalleres metàl·liques, homologada segons UNE-EN 340, UNE-EN 470-1 i UNE-EN 348	10
H1482422	u	Camisa de treball per a muntatges i/o treballs mecànics, soldadors i/o treballadors de tubs, de polièster i cotó (65%-35%), color blavenc amb butxaques interiors, trama 240, homologada segons UNE-EN 340	14
H1485800	u	Armillà reflectant amb tires reflectants a la cintura, al pit i a l'esquena, homologada segons UNE-EN 471	4 /11 /12
H1486241	u	Casaca tipus enginyer, de polièster embuatada amb material aïllant, butxaques exteriors	14
H1487350	u	Impermeable amb jaqueta, caputxa i pantalons, per a edificació, de PVC soldat de 0,3 mm de gruix, homologat segons UNE-EN 340	14
H1488580	u	Davantall per a soldador, de serratge, homologat segons UNE-EN 340, UNE-EN 470-1 i UNE-EN 348	10

MITJANS AUXILIARS D'UTILITAT PREVENTIVA

Codi	UA	Descripció	Riscos
HX11X003	u	Bastida modular amb estructura tubular i sistema de seguretat amb tots els requisits reglamentaris en previsió de caigudes per a la realització d'estructures, tancaments, cobertes, i altres treballs en alçada	1
HX11X004	u	Barana definitiva, prevista en projecte, per a protecció de caigudes a diferent nivell entre muntants d'escala i/o d'alçada pel forat interior	1
HX11X007	u	Plataforma telescòpica articulada, mòbil, autopropulsada amb sistema de seguretat integrat	1
HX11X008	u	Plataforma motoritzada sobre màstil amb sistema de seguretat integrat	1
HX11X009	u	Pont penjant metàl·lic suspès amb amb baranes reglamentàries, cabrestants, amb doble cable de seguretat amb dispositiu d'autoretenció, subjectat a pescants amb ancoratges amb sistema de seguretat integrat	1
HX11X010	u	Bastida amb cavallets i sistema de seguretat amb tots els requisits reglamentaris	1
HX11X011	u	Equip de tall oxiacetilènic reglamentari amb sistema de seguretat integrat amb porta-ampolles, vàlvules reductores de pressió i antirretrocès, manòmetre, mànigues, broques i brides normalitzades	15 /20
HX11X013	u	Maquinària amb cabina d'operari amb sistema de resguard i protecció integrat	12
HX11X014	u	Eina elèctrica amb sistema de doble aïllament integrat	16
HX11X015	u	Premarc metàl·lic amb sistema de seguretat integrat contra caigudes a diferent nivell	1
HX11X018	u	Paletitzat i empaquetat o fleixat normalitzat	4 /11
HX11X019	m	Marquesina de protecció en voladiu en bastida tubular amb sistema de seguretat amb tots els requisits reglamentaris, normalitzada i incorporada UNE-EN 12810-1 (HD-1000)	4
HX11X021	u	Passadís de protecció prefabricat metàl·lic amb sistema de seguretat amb tots els requisits reglamentaris, de llargària 2,5 m, d'amplària 1,1 m, amb paviment de entramat de platines metàl·liques i rampes articulades, baranes metàl·liques reglamentàries, muntants de 2 m d'alçada, sostre de xapa d'acer de 3 mm de gruix	4
HX11X023	u	Protector de mans per a cisellar	9
HX11X024	u	Connexió elèctrica de seguretat tipus petaca	16
HX11X025	u	Serra de trepar amb aigua amb sistema de seguretat integrat	13
HX11X031	u	Sistema de ventilació forçada en túnels i zones tancades	14 /17
HX11X032	u	Suport de repòs per al disc radial portàtil	9 /13
HX11X033	u	Sac d'aplec de teixit de polipropilè amb tapa de descàrrega inferior	4
HX11X034	u	Sarcòfag per l'hissat vertical de càrregues llargues amb grua	4
HX11X039	u	Carretó manual porta palets	13
HX11X041	u	Ancoratge amb disseny específic per a la manipulació de prefabricats	4 /11
HX11X048	u	Connexionat i cablejat provisional de la instal·lació elèctrica de l'obra amb sistema de protecció integrat	16
HX11X049	u	Quadre elèctric secundari provisional de l'obra amb sistema de protecció integrat	16
HX11X050	u	Enllumenat provisional de l'obra amb un nivell lumínic mínim de 250 lux	2 /6 /9 /14
HX11X053	u	Plataforma metàl·lica en voladiu per descàrrega de material en façanes amb trapa practicable per al pas del cable de la grua amb sistema de seguretat integrat	4
HX11X054	u	Instal·lació de posta a terra amb conductor de coure i elèctrode connectat a terra en rails de grua torre, masses metàl·liques, quadres elèctrics, conductors de protecció	16
HX11X055	u	Interruptor diferencial de sensibilitat mitjana 300 mA, i 40 A d'intensitat nominal	16
HX11X057	m2	Malla electrosoldada de barres corrugades d'acer, elaborada a l'obra de 10x10 cm i de 3-3 mm de D embeguda al formigó per a proteccions horitzontals de forats en sostres de 5 m de D com a màxim, i amb el desmuntatge inclòs	1

HX11X058	u	Senyal acústica de marxa enrera	12
HX11X060	m	Cable d'acer de guiat de material suspès	4 /11
HX11X063	u	Encenedor de gúspira amb mànec	15
HX11X064	u	Cinturó portaeines	4 /9
HX11X066	u	Biga rígida de repartiment de càrregues suspeses	11
HX11X067	u	Ganxo de grua amb dispositiu de tancament	4 /11
HX11X068	u	Catifa portàtil de neoprè per treball en plans inclinats	13 /15
HX11X070	u	Recipient metàl·lic per a la manutenció de materials a granel per a una càrrega màxima de 1200 kg	4
HX11X071	u	Plataforma aïllant de base per treball en quadres elèctrics de distribució d'1x1 m i de 3 mm de gruix	16
HX11X075	u	Equip comprovador portàtil complet d'instal·lacions de baixa tensió	16 /21
HX11X076	u	Anemòmetre fix amb el desmuntatge inclòs	14
HX11X078	u	Luxímetre portàtil	2 /6 /14
HX11X080	u	Termòmetre / baròmetre	14
HX11X089	u	Transformador de seguretat de 24 V, col·locat i amb el desmuntatge inclòs	16
HX11XG05	u	Comporta basculant per a subministrament de material, d'estructura tubular acoblat a la barana	1
HX11XG10	u	Banqueta aïllant de potes fixes per a treball en tensió,	16
HX11XG11	u	Escala portàtil dielèctrica de fibra de vidre i 3,2 m de llargària	16
HX11XG12	u	Bastida tubular dielèctrica de polièster i fibra de vidre, de 2,5 m d'alçada i 3,5 m de llargària	16
HX11XG13	u	Equip de connexió a terra de línia elèctrica aèria de distribució, amb 3 perches telescòpiques per a conductors de 7 a 380 mm2 i una alçada màxima d'11,5 m, cable de coure de secció 35 mm2 i piqueta de connexió a terra	16

SISTEMES DE PROTECCIÓ COL·LECTIVA

Codi	UA	Descripció	Riscos
H1512010	m2	Protecció de projecció de partícules incandescentes amb manta ignífuga, xarxa de seguretat normalitzada (UNE-EN 1263-1) poliamida no regenerada, de tenacitat alta, nuada amb corda perimetral de poliamida i corda de cosit de 12 mm de diàmetre i amb el desmuntatge inclòs	10 /15 /21
H1512013	m2	Protecció col·lectiva vertical dels laterals dels forats de les escales en tota l'alçada amb xarxa-teló normalitzada (UNE-EN 1263-1) de poliamida no regenerada, de tenacitat alta nuada amb corda perimetral de poliamida, ancoratge de fleix perforat i clau d'impacte d'acer i corda de cosit de 6 mm de diàmetre i amb el desmuntatge inclòs	1
H151A1K1	m2	Protecció col·lectiva horitzontal d'obertures amb xarxa per a proteccions superficials contra caigudes, de fil trenat de poliamida no regenerada, de tenacitat alta, de 4 mm de diàmetre, 80x80 mm de pas de malla, corda perimetral de poliamida de 12 mm de diàmetre nuada a la xarxa, fixada amb fleix i tacs d'expansió i amb el desmuntatge inclòs	1
H151AJ01	m2	Protecció horitzontal d'obertures d'1 m de diàmetre com a màxim, en sostres, amb fusta i amb el desmuntatge inclòs	1
H1521431	m	Barana de protecció per a escales, d'alçada 1 m, amb travesser de tauló de fusta fixada amb suports de muntant metàl·lic amb mordassa per al sostre i amb el desmuntatge inclòs	1
H152M671	m	Barana de protecció prefabricada per a forats d'ascensor, d'alçada 1 m, fixada amb cargols d'ataconat als brancals de fàbrica i amb el desmuntatge inclòs	1
H152N681	m	Barana de protecció sobre sostre o llosa, d'alçada 1 m, enjovada en cèrcol perimetral de formigó cada 2,5 m i amb el desmuntatge inclòs	1
H153A9F1	u	Topall per a descàrrega de camions en excavacions, de 4 m d'amplada amb tauló de fusta i perfils IPN 100 clavats al terreny i amb el desmuntatge inclòs	12
H1542013	u	Protecció solar de la zona de treball de 4x8 m i 3 m d'alçada, a base de perfils metàl·lics ancorats a terra, corda de fibra vegetal tensada, vela de polietilè perforada amb traus perimetrals nuada a les cordes i amb el desmuntatge inclòs	14
H1549002	m	Pantalla de protecció per a treballs exposats al vent, d'alçada 2,5 m de planxa nervada d'acer galvanitzat, tornapunts de perfils d'acer ancorats al terreny amb formigó cada 1,5 m i amb el desmuntatge inclòs	14
H154M029	u	Mampara plegable de protecció contra projecció de partícules de tauler de fusta amb acabat estratificat, d'alçada 2 m i amplària 3 m, i amb el desmuntatge inclòs	10 /15 /17 /21
H15A2017	u	Extractor localitzat de gasos contaminants en treballs de soldadura amb velocitat de captura de 0,5 a 1 m/s, col·locat	17
H15B0007	u	Pantalla aïllant per a treballs en zones d'influència de línies elèctriques en tensió	16
H15B6006	u	Aïllant de cautxú per a conductor de línia elèctrica en tensió, de llargària 3 m	16
H16C1002	u	Detector de gasos fix amb el desmuntatge inclòs	17 /20 /21
H16C1003	u	Detector de gasos portàtil	17 /20 /21
HBA31011	m2	Pintat sobre paviment de faixes superficials, amb pintura reflectora, amb màquina d'accionament manual	4 /11 /12
HBB11111	u	Placa amb pintura reflectant triangular de 70 cm de costat, per a senyals de trànsit, fixada i amb el desmuntatge inclòs	4 /6 /11 /12 /18 /20
HBB20005	u	Senyal manual per a senyalista	1 /4 /11
HBBAA005	u	Senyal de prohibició, normalitzada amb pictograma negre sobre fons blanc, de forma circular amb cantells i banda transversal descendent d'esquerra a dreta a 45°, en color vermell, diàmetre 29 cm, amb cartell explicatiu rectangular, per ser vista fins 12 m, fixada i amb el desmuntatge inclòs	1 /2 /4 /6 /9 /10 /11 /12 /13 /14 /15 /16 /17 /18 /20 /21
HBBAA007	u	Senyal de prohibició, normalitzada amb pictograma negre sobre fons blanc, de forma circular amb	1



		cantells i banda transversal descendent d'esquerra a dreta a 45°, en color vermell, diàmetre 10 cm, amb cartell explicatiu rectangular, per ser vista fins 3 m, fixada i amb el desmuntatge inclòs	
HBBAB115	u	Senyal de obligació, normalitzada amb pictograma blanc sobre fons blau, de forma circular amb cantells en color blanc, diàmetre 29 cm, amb cartell explicatiu rectangular, per ser vista fins 12 m, fixada i amb el desmuntatge inclòs	1 /2 /4 /6 /9 /10 /11 /12 /13 /14 /15 /16 /17 /18 /20 /21
HBBAC005	u	Senyal indicativa de la ubicació d'equips d'extinció d'incendis, normalitzada amb pictograma blanc sobre fons vermell, de forma rectangular o quadrada, costat major 29 cm, per ser vista fins 12 m de distància, fixada i amb el desmuntatge inclòs	20 /21
HBBAE001	u	Rètol adhesiu (MIE-RAT.10) de maniobra per a quadre o pupitre de control elèctric, adherit	16
HBBAF004	u	Senyal d'avertència, normalitzada amb pictograma negre sobre fons groc, de forma triangular amb el cantell negre, costat major 41 cm, amb cartell explicatiu rectangular, per ser vista fins 12 m de distància, fixada i amb el desmuntatge inclòs	1 /2 /4 /6 /9 /10 /11 /12 /13 /14 /15 /16 /17 /18 /20 /21
HBC19081	m	Cinta d'abalisament, amb un suport cada 5 m i amb el desmuntatge inclòs	18
HBC1E001	u	Cadena de delimitació de zona de perill amb baules de polietilè, de color vermell i blanc alternats, amb un suport cada 5 m i amb el desmuntatge inclòs	18
HM31161J	u	Extintor de pols seca, de 6 kg de càrrega, amb pressió incorporada, pintat, amb suport a la paret i amb el desmuntatge inclòs	10 /20 /21

MESURES PREVENTIVES

Codi	Descripció	Riscos
I0000003	Itineraris preestablerts i balissats per al personal	1
I0000004	Revisió i manteniment periòdic de SPC	1
I0000006	Disseny i estudi de les mesures preventives en fase de projecte	1
I0000007	Adoptar les mesures preventives necessàries per al manteniment correcte posterior	1
I0000012	Assegurar les escales de mà	1
I0000013	Ordre i neteja	2 /6 /17
I0000014	Preparació i manteniment de les superfícies de treball	2 /6
I0000015	Organització de les zones de pas i emmagatzematge	2 /6
I0000020	No realitzar treballs a la mateixa vertical	4
I0000025	Planificació d'àrees i llocs de treball	4
I0000026	Planificació de recorreguts i maniobres per a màquines i camions	4
I0000027	Elecció dels mitjans auxiliars de manteniment	4
I0000028	Impedir l'accés de personal dins del radi d'acció de càrregues suspeses	4
I0000029	No balancejar les càrregues suspeses	4
I0000030	Suspendre i aixecar les càrregues dins de l'envolcall o flexos originals	4
I0000031	Per a la manipulació de materials voluminosos i/o pesats, sol·licitar un procediment de treball específic	4
I0000033	Solicitar habilitació professional del personal encarregat del manteniment de l'obra	4
I0000038	Substituir lo manual per lo mecànic	9
I0000039	Planificació de compra i programa de manteniment d'eines	9 /11
I0000040	Formació de l'operari en l'ús i manteniment d'eines	9
I0000042	Evitar processos de manipulació de materials a obra	9
I0000044	Evitar processos de tallat de materials a l'obra	10
I0000045	Formació	10 /12 /13 /18 /21
I0000046	Evitar processos d'ajust en obra	10
I0000047	Planificació i procediments per a la càrrega i descàrrega de materials	11
I0000050	No treballar ni estar al radi d'acció de les càrregues suspeses	11
I0000051	Adequació dels recorreguts de la maquinària	12
I0000053	Procediment d'utilització de la maquinària	12
I0000054	Ús de recolzaments hidràulics	12
I0000055	Elecció dels equips de manteniment	13
I0000056	Paletització i eines ergonòmiques	13
I0000058	Adaptar la feina a les característiques individuals de la persona que la realitza	13
I0000059	Elecció dels materials alternatius poc pesats i més manegables	13
I0000060	Suspensió de les feines en condicions extremes	14
I0000061	Rotació dels llocs de treball	14 /17
I0000062	Planificar els treballs per a realitzar-los en zones protegides	14
I0000065	Evitar procés de soldadura a l'obra	15
I0000067	No treballar al costat de línies elèctriques amb cables nusos	16
I0000068	Elecció i manteniment de les eines elèctriques	16
I0000069	Formació i habilitació específica per a cada eina	16
I0000070	Compliment del REBT pel que fa a equips de protecció	16
I0000071	Revisió de la posta a terra	16
I0000072	Realitzar els treballs sobre superfícies seques	16
I0000073	Disposar de quadres elèctrics secundaris	16
I0000078	Evitar processos de divisió de material en sec	17
I0000079	Realitzar els treballs a l'aire lliure, sempre a sotavent	17
I0000080	Elecció dels materials al disseny del projecte	17

I0000082	Aïllament del procés	17
I0000083	Dispositius d'alarma	17
I0000085	Ventilació de les zones de treball	17
I0000086	Substituir els materials amb substàncies nocives	17 /18
I0000091	No soldar sobre contenidors de materials inflamables o explosius (pintures, dissolvents, etc)	20
I0000092	Utilitzar aigua sabonosa per a detectar fuites de gas	20
I0000093	Evitar unions de mangueres amb filferros	20
I0000094	Revisió periòdica dels equips de treball	20
I0000095	Impedir el contacte de l'acetilè amb el coure	20
I0000096	No fumar	20
I0000099	Establir una zona de protecció de radi 10 m, en treballs de soldadura i tall amb serra radial	20 /21

G13 INSTAL·LACIONS ELÈCTRIQUES

G13.G01 INSTAL·LACIONS ELÈCTRIQUES BAIXA TENSIÓ

OPERACIONS DE MUNTATGE, MOVIMENT DE MECANISME I EQUIPS, CONNEXIONS DE LÍNIES, CONNEXIÓ A XARXA, PROVES I POSTA EN FUNCIONAMENT D'INSTAL·LACIONS ELÈCTRIQUES DE BAIXA TENSIÓ

Avaluació de riscos				
Id	Risc	P	G	A
1	CAIGUDA DE PERSONES A DIFERENT NIVELL Situació: MUNTATGE I MANTENIMENT D'INSTAL·LACIONS: ÚS DE BANQUETES, BORRIQUETES, BASTIDES	2	3	4
2	CAIGUDA DE PERSONES AL MATEIX NIVELL Situació: SUPERFÍCIE IRREGULAR DE TREBALL	1	2	2
4	CAIGUDA D'OBJECTES PER MANIPULACIÓ O DE MATERIALS TRANSPORTATS Situació: MANUTENCIÓ, COL·LOCACIÓ D'ELEMENTS PESANTS	1	3	3
6	TREPITJADES SOBRE OBJECTES Situació: SUPERFÍCIE DE TREBALL	2	1	2
9	COPS AMB OBJECTES O EINES (TALLS) Situació: COPS AMB EQUIPS PELAT DE CABLES ÚS D'EINES MANUALS	2	1	2
10	PROJECCIÓ DE FRAGMENTS O PARTÍCULES Situació: EXECUCIÓ DE PERFORADORS PER A FIXACIÓ D'INSTAL·LACIONS	2	1	2
11	ATRAPAMENT PER O ENTRE OBJECTES Situació: INSTAL·LACIÓ D'ARMARIS	1	3	3
13	SOBRESFORÇOS Situació: MANIPULACIÓ DE MATERIALS PESATS	2	2	3
14	EXPOSICIÓ A CONDICIONS AMBIENTALS EXTREMES Situació: TREBALLS A L'EXTERIOR	2	2	3
16	EXPOSICIÓ A CONTACTES ELÈCTRICS Situació: CONTACTES DIRECTES I INDIRECTES PROVES D'INSTAL·LACIONS	2	3	4

P: Probabilitat (1,2,3) / G: Gravetat (1,2,3) / A: Avaluació (1,2,3,4,5)

EQUIPS PROTECCIÓ INDIVIDUAL

Codi	UA	Descripció	Riscos
H1411111	u	Casc de seguretat per a ús normal, contra cops, de polietilè amb un pes màxim de 400 g, homologat segons UNE-EN 812	1 /2 /4 /6 /9 /10 /11 /14
H1411112	u	Casc de seguretat per a ús normal, contra cops, de polietilè amb un pes màxim de 400 g, dotat d'il·luminació autònoma, homologat segons UNE-EN 812	14
H1421110	u	Ulleres de seguretat antiimpactes estàndard, amb muntura universal, amb visor transparent i tractament contra l'entelament, homologades segons UNE-EN 167 i UNE-EN 168	10 /14
H142BA00	u	Pantalla facial per a protegir contra la projecció de partícules i a l'encebament d'arcs elèctrics, de policarbonat transparent, per a acoblar al casc amb armès dielèctric	10
H1431101	u	Protector auditiu de tap d'escuma, homologat segons UNE-EN 352-2 i UNE-EN 458	14
H1457520	u	Parella de guants aïllants del fred i absorbents de les vibracions, de PVC sobre suport d'escuma de poliuretà, folrats interiorment amb teixit hidròfug reversible, amb maniguets fins a mig avantbraç, homologats segons UNE-EN 511 i UNE-EN 420	14
H1459630	u	Parella de guants per a soldador, amb palmell de pell, folre interior de cotó, i màniga llarga de serratge folrada de dril fort, homologats segons UNE-EN 407 i UNE-EN 420	10
H145C002	u	Parella de guants de protecció contra riscos mecànics comuns de construcció nivell 3, homologats segons UNE-EN 388 i UNE-EN 420	1 /2 /4 /6 /9 /10 /11
H145F004	u	Parella de guants d'alta visibilitat pigmentats en color fosforescent per a estibadors de càrregues amb grua i/o senyalistes, homologats segons UNE-EN 471 i UNE-EN 420	4 /11
H145K153	u	Parella de guants de material aïllant per a treballs elèctrics, classe 00, logotip color beix, tensió màxima 500 V, homologats segons UNE-EN 420	16

H1461110	u	Parella de botes d'aigua de PVC de canya alta, amb sola antilliscant i folrades de niló rentable, homologades segons UNE-EN ISO 20344, UNE-EN ISO 20345, UNE-EN ISO 20346 i UNE-EN ISO 20347	14
H1463253	u	Parella de botes dielèctriques resistents a la humitat, de pell rectificada, amb turmellera encoixinada, sola antilliscant i antiestàtica, falca amortidora per al taló, llengüeta de manxa, de despreniment ràpid, sense ferramenta metàl·lica, amb puntera reforçada, homologades segons DIN 4843	16
H1465275	u	Parella de botes baixes de seguretat industrial, per a treballs de construcció en general, resistents a la humitat, de pell rectificada, amb turmellera encoixinada, amb puntera metàl·lica, sola antilliscant, falca amortidora d'impactes al taló i sense plantilla metàl·lica, homologades segons UNE-EN 344, UNE-EN 344/A1, UNE-EN 344-2, UNE-EN 345, UNE-EN 345/A1, UNE-EN 345-2, UNE-EN 346, UNE-EN 346/A1, UNE-EN 346-2, UNE-EN 347, UNE-EN 347/A i UNE-EN 347-2	1 /2 /4 /6 /9 /10 /11 /14
H147D405	u	Sistema anticaiguda compost per un armès anticaiguda amb tirants, bandes secundàries, bandes subglúties, bandes de cuixa, recolzament dorsal per a subjecció, elements d'ajust, element dorsal d'enganxament d'armès anticaiguda i sivella, incorporat a un subsistema anticaiguda de tipus lliscant sobre línia d'ancoratge flexible de llargària 10 m, homologat segons UNE-EN 361, UNE-EN 362, UNE-EN 364, UNE-EN 365 i UNE-EN 353-2	1
H147K602	u	Sistema de subjecció en posició de treball i prevenció de pèrdua d'equilibri, compost d'una banda de cintura, sivella, recolzament dorsal, elements d'enganxament, connector, element d'amarrament del sistema d'ajust de longitud, homologat segons UNE EN 358, UNE EN 362, UNE EN 354 i UNE EN 364	1
H147N000	u	Faixa de protecció dorslumar	13
H1481442	u	Granota de treball per a muntatges i/o treballs mecànics, de polièster i cotó (65%-35%), color blau vergara, trama 240, amb butxaques interiors, homologada segons UNE-EN 340	1 /2 /4 /6 /9 /10 /14
H1482422	u	Camisa de treball per a muntatges i/o treballs mecànics, soldadors i/o treballadors de tubs, de polièster i cotó (65%-35%), color blavenc amb butxaques interiors, trama 240, homologada segons UNE-EN 340	14
H1485800	u	Armill reflectant amb tires reflectants a la cintura, al pit i a l'esquena, homologada segons UNE-EN 471	4 /11
H1486241	u	Casaca tipus enginyer, de polièster embuatada amb material aïllant, butxaques exteriors	14
H1487350	u	Impermeable amb jaqueta, caputxa i pantalons, per a edificació, de PVC soldat de 0,3 mm de gruix, homologat segons UNE-EN 340	14
H1489790	u	Jaqueta de treball per a construcció d'obres lineals en servei, de polièster i cotó (65%-35%), color groc, trama 240, amb butxaques interiors i tires reflectants, homologada segons UNE-EN 340	11

MITJANS AUXILIARS D'UTILITAT PREVENTIVA

Codi	UA	Descripció	Riscos
HX11X003	u	Bastida modular amb estructura tubular i sistema de seguretat amb tots els requisits reglamentaris en previsió de caigudes per a la realització d'estructures, tancaments, cobertes, i altres treballs en alçada	1
HX11X004	u	Barana definitiva, prevista en projecte, per a protecció de caigudes a diferent nivell entre muntants d'escala i/o d'alçada pel forat interior	1
HX11X007	u	Plataforma telescòpica articulada, mòbil, autopropulsada amb sistema de seguretat integrat	1
HX11X008	u	Plataforma motoritzada sobre màstil amb sistema de seguretat integrat	1
HX11X009	u	Pont penjant metàl·lic suspès amb amb baranes reglamentàries, cabrestants, amb doble cable de seguretat amb dispositiu d'autoretenció, subjectat a pescants amb ancoratges amb sistema de seguretat integrat	1
HX11X010	u	Bastida amb cavallets i sistema de seguretat amb tots els requisits reglamentaris	1
HX11X014	u	Eina elèctrica amb sistema de doble aïllament integrat	16
HX11X015	u	Premarc metàl·lic amb sistema de seguretat integrat contra caigudes a diferent nivell	1
HX11X018	u	Paletitzat i empaquetat o fleixat normalitzat	4 /11
HX11X019	m	Marquesina de protecció en voladiu en bastida tubular amb sistema de seguretat amb tots els requisits reglamentaris, normalitzada i incorporada UNE-EN 12810-1 (HD-1000)	4
HX11X021	u	Passadís de protecció prefabricat metàl·lic amb sistema de seguretat amb tots els requisits reglamentaris, de llargària 2,5 m, d'amplària 1,1 m, amb paviment de entramat de platines metàl·liques i rampes articulades, baranes metàl·liques reglamentàries, muntants de 2 m d'alçada, sostre de xapa d'acer de 3 mm de gruix	4
HX11X023	u	Protector de mans per a cisellar	9
HX11X024	u	Connexió elèctrica de seguretat tipus petaca	16
HX11X025	u	Serra de trepar amb aigua amb sistema de seguretat integrat	13
HX11X032	u	Suport de repòs per al disc radial portàtil	9
HX11X033	u	Sac d'aplec de teixit de polipropilè amb tapa de descàrrega inferior	4
HX11X034	u	Sarcòfag per l'hissat vertical de càrregues llargues amb grua	4
HX11X041	u	Ancoratge amb disseny específic per a la manipulació de prefabricats	4 /11
HX11X048	u	Connexionat i cablejat provisional de la instal·lació elèctrica de l'obra amb sistema de protecció integrat	16
HX11X049	u	Quadre elèctric secundari provisional de l'obra amb sistema de protecció integrat	16
HX11X050	u	Enllumenat provisional de l'obra amb un nivell lumínic mínim de 250 lux	2 /6 /14
HX11X053	u	Plataforma metàl·lica en voladiu per descàrrega de material en façanes amb trapa practicable per al pas del cable de la grua amb sistema de seguretat integrat	4

HX11X054	u	Instal·lació de posta a terra amb conductor de coure i elèctrode connectat a terra en rails de grua torre, masses metàl·liques, quadres elèctrics, conductors de protecció	16
HX11X055	u	Interruptor diferencial de sensibilitat mitjana 300 mA, i 40 A d'intensitat nominal	16
HX11X057	m2	Malla electrosoldada de barres corrugades d'acer, elaborada a l'obra de 10x10 cm i de 3-3 mm de D embeguda al formigó per a proteccions horitzontals de forats en sostres de 5 m de D com a màxim, i amb el desmuntatge inclòs	1
HX11X060	m	Cable d'acer de guiat de material suspès	4 /11
HX11X064	u	Cinturó portaeines	4 /9
HX11X066	u	Biga rígida de repartiment de càrregues suspeses	11
HX11X067	u	Ganxo de grua amb dispositiu de tancament	4 /11
HX11X070	u	Recipient metàl·lic per a la manutenció de materials a granel per a una càrrega màxima de 1200 kg	4
HX11X071	u	Plataforma aïllant de base per treball en quadres elèctrics de distribució d'1x1 m i de 3 mm de gruix	16
HX11X075	u	Equip comprovador portàtil complet d'instal·lacions de baixa tensió	16
HX11X076	u	Anemòmetre fix amb el desmuntatge inclòs	14
HX11X078	u	Luxímetre portàtil	2 /6
HX11X080	u	Termòmetre / baròmetre	14
HX11X089	u	Transformador de seguretat de 24 V, col·locat i amb el desmuntatge inclòs	16
HX11XG05	u	Comporta basculant per a subministrament de material, d'estructura tubular acoblat a la barana	1
HX11XG10	u	Banqueta aïllant de potes fixes per a treball en tensió,	16
HX11XG11	u	Escales portàtils dielèctriques de fibra de vidre i 3,2 m de llargària	16
HX11XG12	u	Bastida tubular dielèctrica de polièster i fibra de vidre, de 2,5 m d'alçada i 3,5 m de llargària	16
HX11XG13	u	Equip de connexió a terra de línia elèctrica aèria de distribució, amb 3 perches telescòpiques per a conductors de 7 a 380 mm2 i una alçada màxima d'11,5 m, cable de coure de secció 35 mm2 i piqueta de connexió a terra	16

SISTEMES DE PROTECCIÓ COL·LECTIVA

Codi	UA	Descripció	Riscos
H1512013	m2	Protecció col·lectiva vertical dels laterals dels forats de les escales en tota l'alçada amb xarxa-teló normalitzada (UNE-EN 1263-1) de poliamida no regenerada, de tenacitat alta nuada amb corda perimetral de poliamida, ancoratge de fleix perforat i clau d'impacte d'acer i corda de cosit de 6 mm de diàmetre i amb el desmuntatge inclòs	1
H151A1K1	m2	Protecció col·lectiva horitzontal d'obertures amb xarxa per a proteccions superficials contra caigudes, de fil trenat de poliamida no regenerada, de tenacitat alta, de 4 mm de diàmetre, 80x80 mm de pas de malla, corda perimetral de poliamida de 12 mm de diàmetre nuada a la xarxa, fixada amb fleix i tacs d'expansió i amb el desmuntatge inclòs	1
H151AJ01	m2	Protecció horitzontal d'obertures d'1 m de diàmetre com a màxim, en sostres, amb fusta i amb el desmuntatge inclòs	1
H1521431	m	Barana de protecció per a escales, d'alçada 1 m, amb travesser de tauló de fusta fixada amb suports de muntant metàl·lic amb mordassa per al sostre i amb el desmuntatge inclòs	1
H152M671	m	Barana de protecció prefabricada per a forats d'ascensor, d'alçada 1 m, fixada amb cargols d'ataconat als brancals de fàbrica i amb el desmuntatge inclòs	1
H152N681	m	Barana de protecció sobre sostre o llosa, d'alçada 1 m, enjovada en cercol perimetral de formigó cada 2,5 m i amb el desmuntatge inclòs	1
H1542013	u	Protecció solar de la zona de treball de 4x8 m i 3 m d'alçada, a base de perfils metàl·lics ancorats a terra, corda de fibra vegetal tensada, vela de polietilè perforada amb traus perimetrals nuada a les cordes i amb el desmuntatge inclòs	14
H1549002	m	Pantalla de protecció per a treballs exposats al vent, d'alçada 2,5 m de planxa nervada d'acer galvanitzat, tornapuntes de perfils d'acer ancorats al terreny amb formigó cada 1,5 m i amb el desmuntatge inclòs	14
H15B0007	u	Pantalla aïllant per a treballs en zones d'influència de línies elèctriques en tensió	16
H15B6006	u	Aïllant de cautxú per a conductor de línia elèctrica en tensió, de llargària 3 m	16
HBA31011	m2	Pintat sobre paviment de faixes superficials, amb pintura reflectora, amb màquina d'accionament manual	4 /11
HBB11111	u	Placa amb pintura reflectant triangular de 70 cm de costat, per a senyals de trànsit, fixada i amb el desmuntatge inclòs	4 /11
HBB20005	u	Senyal manual per a senyalista	4 /11
HBBA005	u	Senyal de prohibició, normalitzada amb pictograma negre sobre fons blanc, de forma circular amb cantells i banda transversal descendent d'esquerra a dreta a 45°, en color vermell, diàmetre 29 cm, amb cartell explicatiu rectangular, per ser vista fins 12 m, fixada i amb el desmuntatge inclòs	1 /2 /4 /6 /9 /10 /11 /13 /14 /16
HBBAB115	u	Senyal de obligació, normalitzada amb pictograma blanc sobre fons blau, de forma circular amb cantells en color blanc, diàmetre 29 cm, amb cartell explicatiu rectangular, per ser vista fins 12 m, fixada i amb el desmuntatge inclòs	1 /2 /4 /6 /9 /10 /11 /13 /14 /16
HBBAE001	u	Rètol adhesiu (MIE-RAT.10) de maniobra per a quadre o pupitre de control elèctric, adherit	16
HBBAF004	u	Senyal d'avertència, normalitzada amb pictograma negre sobre fons groc, de forma triangular amb el cantell negre, costat major 41 cm, amb cartell explicatiu rectangular, per ser vista fins 12 m de distància, fixada i amb el desmuntatge inclòs	1 /2 /4 /6 /9 /10 /11 /13 /14 /16

MESURES PREVENTIVES



Codi	Descripció	Riscos
I0000002	Planificar els treballs per a mantenir el màxim de temps possible les proteccions	1
I0000003	Itineraris preestablerts i balissats per al personal	1
I0000004	Revisió i manteniment periòdic de SPC	1
I0000005	Integrar la seguretat al disseny arquitectònic	1
I0000006	Disseny i estudi de les mesures preventives en fase de projecte	1
I0000007	Adoptar les mesures preventives necessàries per al manteniment correcte posterior	1
I0000008	Personal qualificat per a treballs en alçada	1
I0000011	Incorporar al projecte mesures de protecció per al muntatge i manteniment de la instal·lació	1
I0000012	Assegurar les escales de mà	1
I0000013	Ordre i neteja	2 /6
I0000014	Preparació i manteniment de les superfícies de treball	2 /6
I0000015	Organització de les zones de pas i emmagatzematge	2 /6
I0000017	Als plans inclinats, treballar sobre superfícies rugoses i no lliscants	2
I0000025	Planificació d'àrees i llocs de treball	4
I0000026	Planificació de recorreguts i maniobres per a màquines i camions	4
I0000027	Elecció dels mitjans auxiliars de manteniment	4
I0000028	Impedir l'accés de personal dins del radi d'acció de càrregues suspeses	4
I0000029	No balancejar les càrregues suspeses	4
I0000030	Suspendre i aixecar les càrregues dins de l'envolcall o flexos originals	4
I0000031	Per a la manipulació de materials voluminosos i/o pesats, sol·licitar un procediment de treball específic	4
I0000038	Substituir lo manual per lo mecànic	9 /10
I0000039	Planificació de compra i programa de manteniment d'eines	9 /11
I0000040	Formació de l'operari en l'ús i manteniment d'eines	9 /13
I0000042	Evitar processos de manipulació de materials a obra	9
I0000045	Formació	10 /11
I0000047	Planificació i procediments per a la càrrega i descàrrega de materials	11
I0000050	No treballar ni estar al radi d'acció de les càrregues suspeses	11
I0000055	Elecció dels equips de manteniment	13
I0000056	Paletització i eines ergonòmiques	13
I0000058	Adaptar la feina a les característiques individuals de la persona que la realitza	13
I0000059	Elecció dels materials alternatius poc pesats i més manegables	13
I0000060	Suspensió de les feines en condicions extremes	14
I0000061	Rotació dels llocs de treball	14
I0000062	Planificar els treballs per a realitzar-los en zones protegides	14
I0000063	En cas de vent, apuntament i fixació de tots els elements inestables	14
I0000064	Suspensió de les feines a cobertes inclinades amb vent superior a 40 km/h	14
I0000067	No treballar al costat de línies elèctriques amb cables nusos	16
I0000068	Elecció i manteniment de les eines elèctriques	16
I0000069	Formació i habilitació específica per a cada eina	16
I0000070	Compliment del REBT pel que fa a equips de protecció	16
I0000071	Revisió de la posta a terra	16
I0000072	Realitzar els treballs sobre superfícies seques	16
I0000073	Disposar de quadres elèctrics secundaris	16

G17	VÀLVULES, BOMBES I GRUPS DE PRESSIÓ			
G17.G01	VÀLVULES, BOMBES I GRUPS DE PRESSIÓ			
INSTAL·LACIÓ DE VÀLVULES, BOMBES I GRUPS DE PRESSIÓ				
Avaluació de riscos				
Id	Risc	P	G	A
1	CAIGUDA DE PERSONES A DIFERENT NIVELL Situació: ITINERARIS A OBRA TREBALLS EN ALÇADA	1	3	3
2	CAIGUDA DE PERSONES AL MATEIX NIVELL Situació: ITINERARIS A OBRA ÀREA DE TREBALL MANCA D'IL·LUMINACIÓ	1	2	2
4	CAIGUDA D'OBJECTES PER MANIPULACIÓ O DE MATERIALS TRANSPORTATS Situació: MANIPULACIÓ I APLECS	1	3	3
6	TREPITJADES SOBRE OBJECTES Situació: ITINERARIS A OBRA ÀREA DE TREBALL MANCA D'IL·LUMINACIÓ	2	1	2
9	COPS AMB OBJECTES O EINES (TALLS) Situació: EINES	2	1	2

10	PROJECCIÓ DE FRAGMENTS O PARTÍCULES Situació: A L'AJUSTAR, COL·LOCAR, FIXAR ELEMENTS	2	1	2
13	SOBRESFORÇOS Situació: MANIPULACIÓ MANUAL	2	1	2
14	EXPOSICIÓ A CONDICIONS AMBIENTALS EXTREMES Situació: TREBALLS A L'EXTERIOR TREBALLS EN LOCALS TANCATS	1	1	1
16	EXPOSICIÓ A CONTACTES ELÈCTRICS Situació: CONTACTES DIRECTES I INDIRECTES	1	2	2

P: Probabilitat (1,2,3) / G: Gravetat (1,2,3) / A: Avaluació (1,2,3,4,5)

EQUIPS PROTECCIÓ INDIVIDUAL

Codi	UA	Descripció	Riscos
H1411111	u	Casc de seguretat per a ús normal, contra cops, de polietilè amb un pes màxim de 400 g, homologat segons UNE-EN 812	1 /2 /4 /6 /9 /10 /14 /16
H1414119	u	Casc de seguretat, de polietilè, amb un pes màxim de 400 g, amb pantalla facial amb visor de malla de reixeta metàl·lica, acoblada amb arnès abatible, homologat segons UNE-EN 812 i UNE-EN 1731	14
H1421110	u	Ulleres de seguretat antiimpactes estàndard, amb muntura universal, amb visor transparent i tractament contra l'entelament, homologades segons UNE-EN 167 i UNE-EN 168	16
H1457520	u	Parella de guants aïllants del fred i absorbents de les vibracions, de PVC sobre suport d'escuma de poliuretà, folrats interiorment amb teixit hidròfug reversible, amb maniguets fins a mig avantbraç, homologats segons UNE-EN 511 i UNE-EN 420	14
H145C002	u	Parella de guants de protecció contra riscos mecànics comuns de construcció nivell 3, homologats segons UNE-EN 388 i UNE-EN 420	1 /2 /4 /6 /9 /10
H145F004	u	Parella de guants d'alta visibilitat pigmentats en color fosforescent per a estibadors de càrregues amb grua i/o senyalistes, homologats segons UNE-EN 471 i UNE-EN 420	4
H145K153	u	Parella de guants de material aïllant per a treballs elèctrics, classe 00, logotip color beix, tensió màxima 500 V, homologats segons UNE-EN 420	16
H1463253	u	Parella de botes dielèctriques resistents a la humitat, de pell rectificada, amb turmellera encoixinada, sola antilliscant i antiestàtica, falca amortidora per al taló, llengüeta de manxa, de despeniment ràpid, sense ferramenta metàl·lica, amb puntera reforçada, homologades segons DIN 4843	16
H1464420	u	Parella de botes de mitja canya, amb sola antilliscant i folrades de niló rentable, homologades segons UNE-EN 344, UNE-EN 344/A1, UNE-EN 344-2, UNE-EN 345, UNE-EN 345/A1, UNE-EN 345-2, UNE-EN 346, UNE-EN 346/A1, UNE-EN 346-2, UNE-EN 347, UNE-EN 347/A i UNE-EN 347-2	14
H1465275	u	Parella de botes baixes de seguretat industrial, per a treballs de construcció en general, resistents a la humitat, de pell rectificada, amb turmellera encoixinada, amb puntera metàl·lica, sola antilliscant, falca amortidora d'impactes al taló i sense plantilla metàl·lica, homologades segons UNE-EN 344, UNE-EN 344/A1, UNE-EN 344-2, UNE-EN 345, UNE-EN 345/A1, UNE-EN 345-2, UNE-EN 346, UNE-EN 346/A1, UNE-EN 346-2, UNE-EN 347, UNE-EN 347/A i UNE-EN 347-2	1 /2 /4 /6 /9 /10
H147D405	u	Sistema anticaiguda compost per un arnès anticaiguda amb tirants, bandes secundàries, bandes subglúties, bandes de cuixa, recolzament dorsal per a subjecció, elements d'ajust, element dorsal d'enganxament d'arnès anticaiguda i sivella, incorporat a un subsistema anticaiguda de tipus lliscant sobre línia d'ancoratge flexible de llargaria 10 m, homologat segons UNE-EN 361, UNE-EN 362, UNE-EN 364, UNE-EN 365 i UNE-EN 353-2	1
H147L005	u	Aparell d'ancoratge per a equip de protecció individual contra caiguda d'alçada, homologat segons UNE-EN 795	1
H147N000	u	Faixa de protecció dorslumar	13
H1481442	u	Granota de treball per a muntatges i/o treballs mecànics, de polièster i cotó (65%-35%), color blau vergara, trama 240, amb butxaques interiors, homologada segons UNE-EN 340	1 /2 /4 /6 /9 /10 /14 /16
H1485140	u	Armill de treball, de polièster embuatada amb material aïllant	14
H1485800	u	Armill reflectant amb tires reflectants a la cintura, al pit i a l'esquena, homologada segons UNE-EN 471	4
H1487350	u	Impermeable amb jaqueta, caputxa i pantalons, per a edificació, de PVC soldat de 0,3 mm de gruix, homologat segons UNE-EN 340	14
H1489890	u	Jaqueta de treball per a muntatges i/o treballs mecànics, de polièster i cotó (65%-35%), color blau vergara, trama 240, amb butxaques, homologada segons UNE-EN 340	14

MITJANS AUXILIARS D'UTILITAT PREVENTIVA

Codi	UA	Descripció	Riscos
HX11X004	u	Barana definitiva, prevista en projecte, per a protecció de caigudes a diferent nivell entre muntants d'escala i/o d'alçada pel forat interior	1
HX11X005	u	Escala modular d'estructura porticada, per accedir a cotes de diferent nivell, superiors a 7 m amb sistema de seguretat integrat	1
HX11X007	u	Plataforma telescòpica articulada, mòbil, autopropulsada amb sistema de seguretat integrat	1
HX11X010	u	Bastida amb cavallets i sistema de seguretat amb tots els requisits reglamentaris	1
HX11X014	u	Eina elèctrica amb sistema de doble aïllament integrat	16
HX11X017	u	Element prefabricat de formigó amb sistema de seguretat integrat amb balaustre de seguretat de	1

		reserva d'ancoratge de cable per amarrament i lliscament d'equips de protecció individual, d'alçària 1 m	
HX11X019	m	Marquesina de protecció en voladiu en bastida tubular amb sistema de seguretat amb tots els requisits reglamentaris, normalitzada i incorporada UNE-EN 12810-1 (HD-1000)	4
HX11X021	u	Passadís de protecció prefabricat metàl·lic amb sistema de seguretat amb tots els requisits reglamentaris, de llargària 2,5 m, d'amplària 1,1 m, amb paviment de entramat de platines metàl·liques i rampes articulades, baranes metàl·liques reglamentàries, muntants de 2 m d'alçada, sostre de xapa d'acer de 3 mm de gruix	4
HX11X024	u	Connexió elèctrica de seguretat tipus petaca	16
HX11X026	u	Plataforma elevadora manual per a subministrament de material a nivell de bastida de cavallets	13
HX11X027	u	Carretó manual equipat amb dispositius pel transport d'eines	13
HX11X028	u	Grua mòbil d'accionament manual	13
HX11X029	u	Carretó ergonòmic per servei de material al nivell de treball, regulable en alçada	13
HX11X032	u	Suport de repòs per al disc radial portàtil	9 /13
HX11X039	u	Carretó manual porta palets	4
HX11X048	u	Connexionat i cablejat provisional de la instal·lació elèctrica de l'obra amb sistema de protecció integrat	16
HX11X049	u	Quadre elèctric secundari provisional de l'obra amb sistema de protecció integrat	16
HX11X050	u	Enllumenat provisional de l'obra amb un nivell lumínic mínim de 250 lux	2 /6 /14
HX11X053	u	Plataforma metàl·lica en voladiu per descàrrega de material en façanes amb trapa practicable per al pas del cable de la grua amb sistema de seguretat integrat	4
HX11X055	u	Interruptor diferencial de sensibilitat mitjana 300 mA, i 40 A d'intensitat nominal	16
HX11X057	m2	Malla electrosoldada de barres corrugades d'acer, elaborada a l'obra de 10x10 cm i de 3-3 mm de D embeguda al formigó per a proteccions horitzontals de forats en sostres de 5 m de D com a màxim, i amb el desmuntatge inclòs	1
HX11X064	u	Cinturó portaeines	9
HX11X067	u	Ganxo de grua amb dispositiu de tancament	4
HX11X075	u	Equip comprovador portàtil complet d'instal·lacions de baixa tensió	16
HX11X076	u	Anemòmetre fix amb el desmuntatge inclòs	14
HX11X078	u	Luxímetre portàtil	2 /6 /14
HX11X080	u	Termòmetre / baròmetre	14
HX11X089	u	Transformador de seguretat de 24 V, col·locat i amb el desmuntatge inclòs	16
HX11XG05	u	Comporta basculant per a subministrament de material, d'estructura tubular acoblat a la barana	4
HX11XG10	u	Banqueta aïllant de potes fixes per a treball en tensió,	16
HX11XG11	u	Escala portàtil dielèctrica de fibra de vidre i 3,2 m de llargària	16
HX11XG13	u	Equip de connexió a terra de línia elèctrica aèria de distribució, amb 3 perches telescòpiques per a conductors de 7 a 380 mm2 i una alçada màxima d'11,5 m, cable de coure de secció 35 mm2 i piqueta de connexió a terra	16


SISTEMES DE PROTECCIÓ COL·LECTIVA

Codi	UA	Descripció	Riscos
H1512013	m2	Protecció col·lectiva vertical dels laterals dels forats de les escales en tota l'alçada amb xarxa-teló normalitzada (UNE-EN 1263-1) de poliamida no regenerada, de tenacitat alta nuada amb corda perimetral de poliamida, ancoratge de fleix perforat i clau d'impacte d'acer i corda de cosit de 6 mm de diàmetre i amb el desmuntatge inclòs	1
H15151A1	m2	Protecció col·lectiva vertical de bastida tubular amb xarxa per a proteccions superficials contra caigudes, de fil trenat de poliamida no regenerada, de tenacitat alta, de 4 mm de diàmetre, 80x80 mm de pas de malla, corda perimetral de poliamida de 12 mm de diàmetre nuada a la xarxa, corda de subjecció de 6 mm de diàmetre i amb el desmuntatge inclòs	1
H151A1K1	m2	Protecció col·lectiva horitzontal d'obertures amb xarxa per a proteccions superficials contra caigudes, de fil trenat de poliamida no regenerada, de tenacitat alta, de 4 mm de diàmetre, 80x80 mm de pas de malla, corda perimetral de poliamida de 12 mm de diàmetre nuada a la xarxa, fixada amb fleix i tacs d'expansió i amb el desmuntatge inclòs	1
H151AJ01	m2	Protecció horitzontal d'obertures d'1 m de diàmetre com a màxim, en sostres, amb fusta i amb el desmuntatge inclòs	1
H152J105	m	Cable fiador per al cinturó de seguretat, fixat en ancoratges de servei i amb el desmuntatge inclòs	1
H1542013	u	Protecció solar de la zona de treball de 4x8 m i 3 m d'alçària, a base de perfils metàl·lics ancorats a terra, corda de fibra vegetal tensada, vela de polietilè perforada amb traus perimetrals nuada a les cordes i amb el desmuntatge inclòs	14
H1549002	m	Pantalla de protecció per a treballs exposats al vent, d'alçària 2,5 m de planxa nervada d'acer galvanitzat, tornapunts de perfils d'acer ancorats al terreny amb formigó cada 1,5 m i amb el desmuntatge inclòs	14
HBA31011	m2	Pintat sobre paviment de faixes superficials, amb pintura reflectora, amb màquina d'accionament manual	4
HBB11111	u	Placa amb pintura reflectant triangular de 70 cm de costat, per a senyals de trànsit, fixada i amb el desmuntatge inclòs	4 /6
HBB20005	u	Senyal manual per a senyalista	4
HBBA005	u	Senyal de prohibició, normalitzada amb pictograma negre sobre fons blanc, de forma circular amb	1 /2 /4 /6 /9 /10

		cantells i banda transversal descendent d'esquerra a dreta a 45°, en color vermell, diàmetre 29 cm, amb cartell explicatiu rectangular, per ser vista fins 12 m, fixada i amb el desmuntatge inclòs	/13 /16
HBBAB115	u	Senyal de obligació, normalitzada amb pictograma blanc sobre fons blau, de forma circular amb cantells en color blanc, diàmetre 29 cm, amb cartell explicatiu rectangular, per ser vista fins 12 m, fixada i amb el desmuntatge inclòs	1 /2 /4 /6 /9 /10 /13 /16
HBBAE001	u	Rètol adhesiu (MIE-RAT.10) de maniobra per a quadre o pupitre de control elèctric, adherit	16
HBBAF004	u	Senyal d'avertència, normalitzada amb pictograma negre sobre fons groc, de forma triangular amb el cantell negre, costat major 41 cm, amb cartell explicatiu rectangular, per ser vista fins 12 m de distància, fixada i amb el desmuntatge inclòs	1 /2 /4 /6 /9 /10 /13 /16
HBC19081	m	Cinta d'abalament, amb un suport cada 5 m i amb el desmuntatge inclòs	4

MESURES PREVENTIVES

Codi	Descripció	Riscos
I0000002	Planificar els treballs per a mantenir el màxim de temps possible les proteccions	1
I0000003	Itineraris preestablerts i balissats per al personal	1
I0000004	Revisió i manteniment periòdic de SPC	1
I0000007	Adoptar les mesures preventives necessàries per al manteniment correcte posterior	1
I0000013	Ordre i neteja	2 /6
I0000014	Preparació i manteniment de les superfícies de treball	2 /6
I0000015	Organització de les zones de pas i emmagatzematge	2 /6
I0000017	Als plans inclinats, treballar sobre superfícies rugoses i no lliscants	2
I0000025	Planificació d'àrees i llocs de treball	4
I0000026	Planificació de recorreguts i maniobres per a màquines i camions	4
I0000027	Elecció dels mitjans auxiliars de manteniment	4
I0000028	Impedir l'accés de personal dins del radi d'acció de càrregues suspeses	4
I0000029	No balancejar les càrregues suspeses	4
I0000030	Suspendre i aixecar les càrregues dins de l'envolcall o fleixos originals	4
I0000031	Per a la manipulació de materials voluminosos i/o pesats, sol·licitar un procediment de treball específic	4
I0000038	Substituir lo manual per lo mecànic	9 /10
I0000039	Planificació de compra i programa de manteniment d'eines	9
I0000040	Formació de l'operari en l'ús i manteniment d'eines	9
I0000041	Substituir la fabricació a obra per la prefabricació a taller	9
I0000044	Evitar processos de tallat de materials a l'obra	10
I0000045	Formació	10 /13
I0000046	Evitar processos d'ajust en obra	10
I0000055	Elecció dels equips de manteniment	13
I0000056	Paletització i eines ergonòmiques	13
I0000058	Adaptar la feina a les característiques individuals de la persona que la realitza	13
I0000059	Elecció dels materials alternatius poc pesats i més manegables	13
I0000060	Suspensió de les feines en condicions extremes	14
I0000061	Rotació dels llocs de treball	14
I0000062	Planificar els treballs per a realitzar-los en zones protegides	14
I0000063	En cas de vent, apuntalament i fixació de tots els elements inestables	14
I0000064	Suspensió de les feines a cobertes inclinades amb vent superior a 40 km/h	14
I0000067	No treballar al costat de línies elèctriques amb cables nusos	16
I0000068	Elecció i manteniment de les eines elèctriques	16

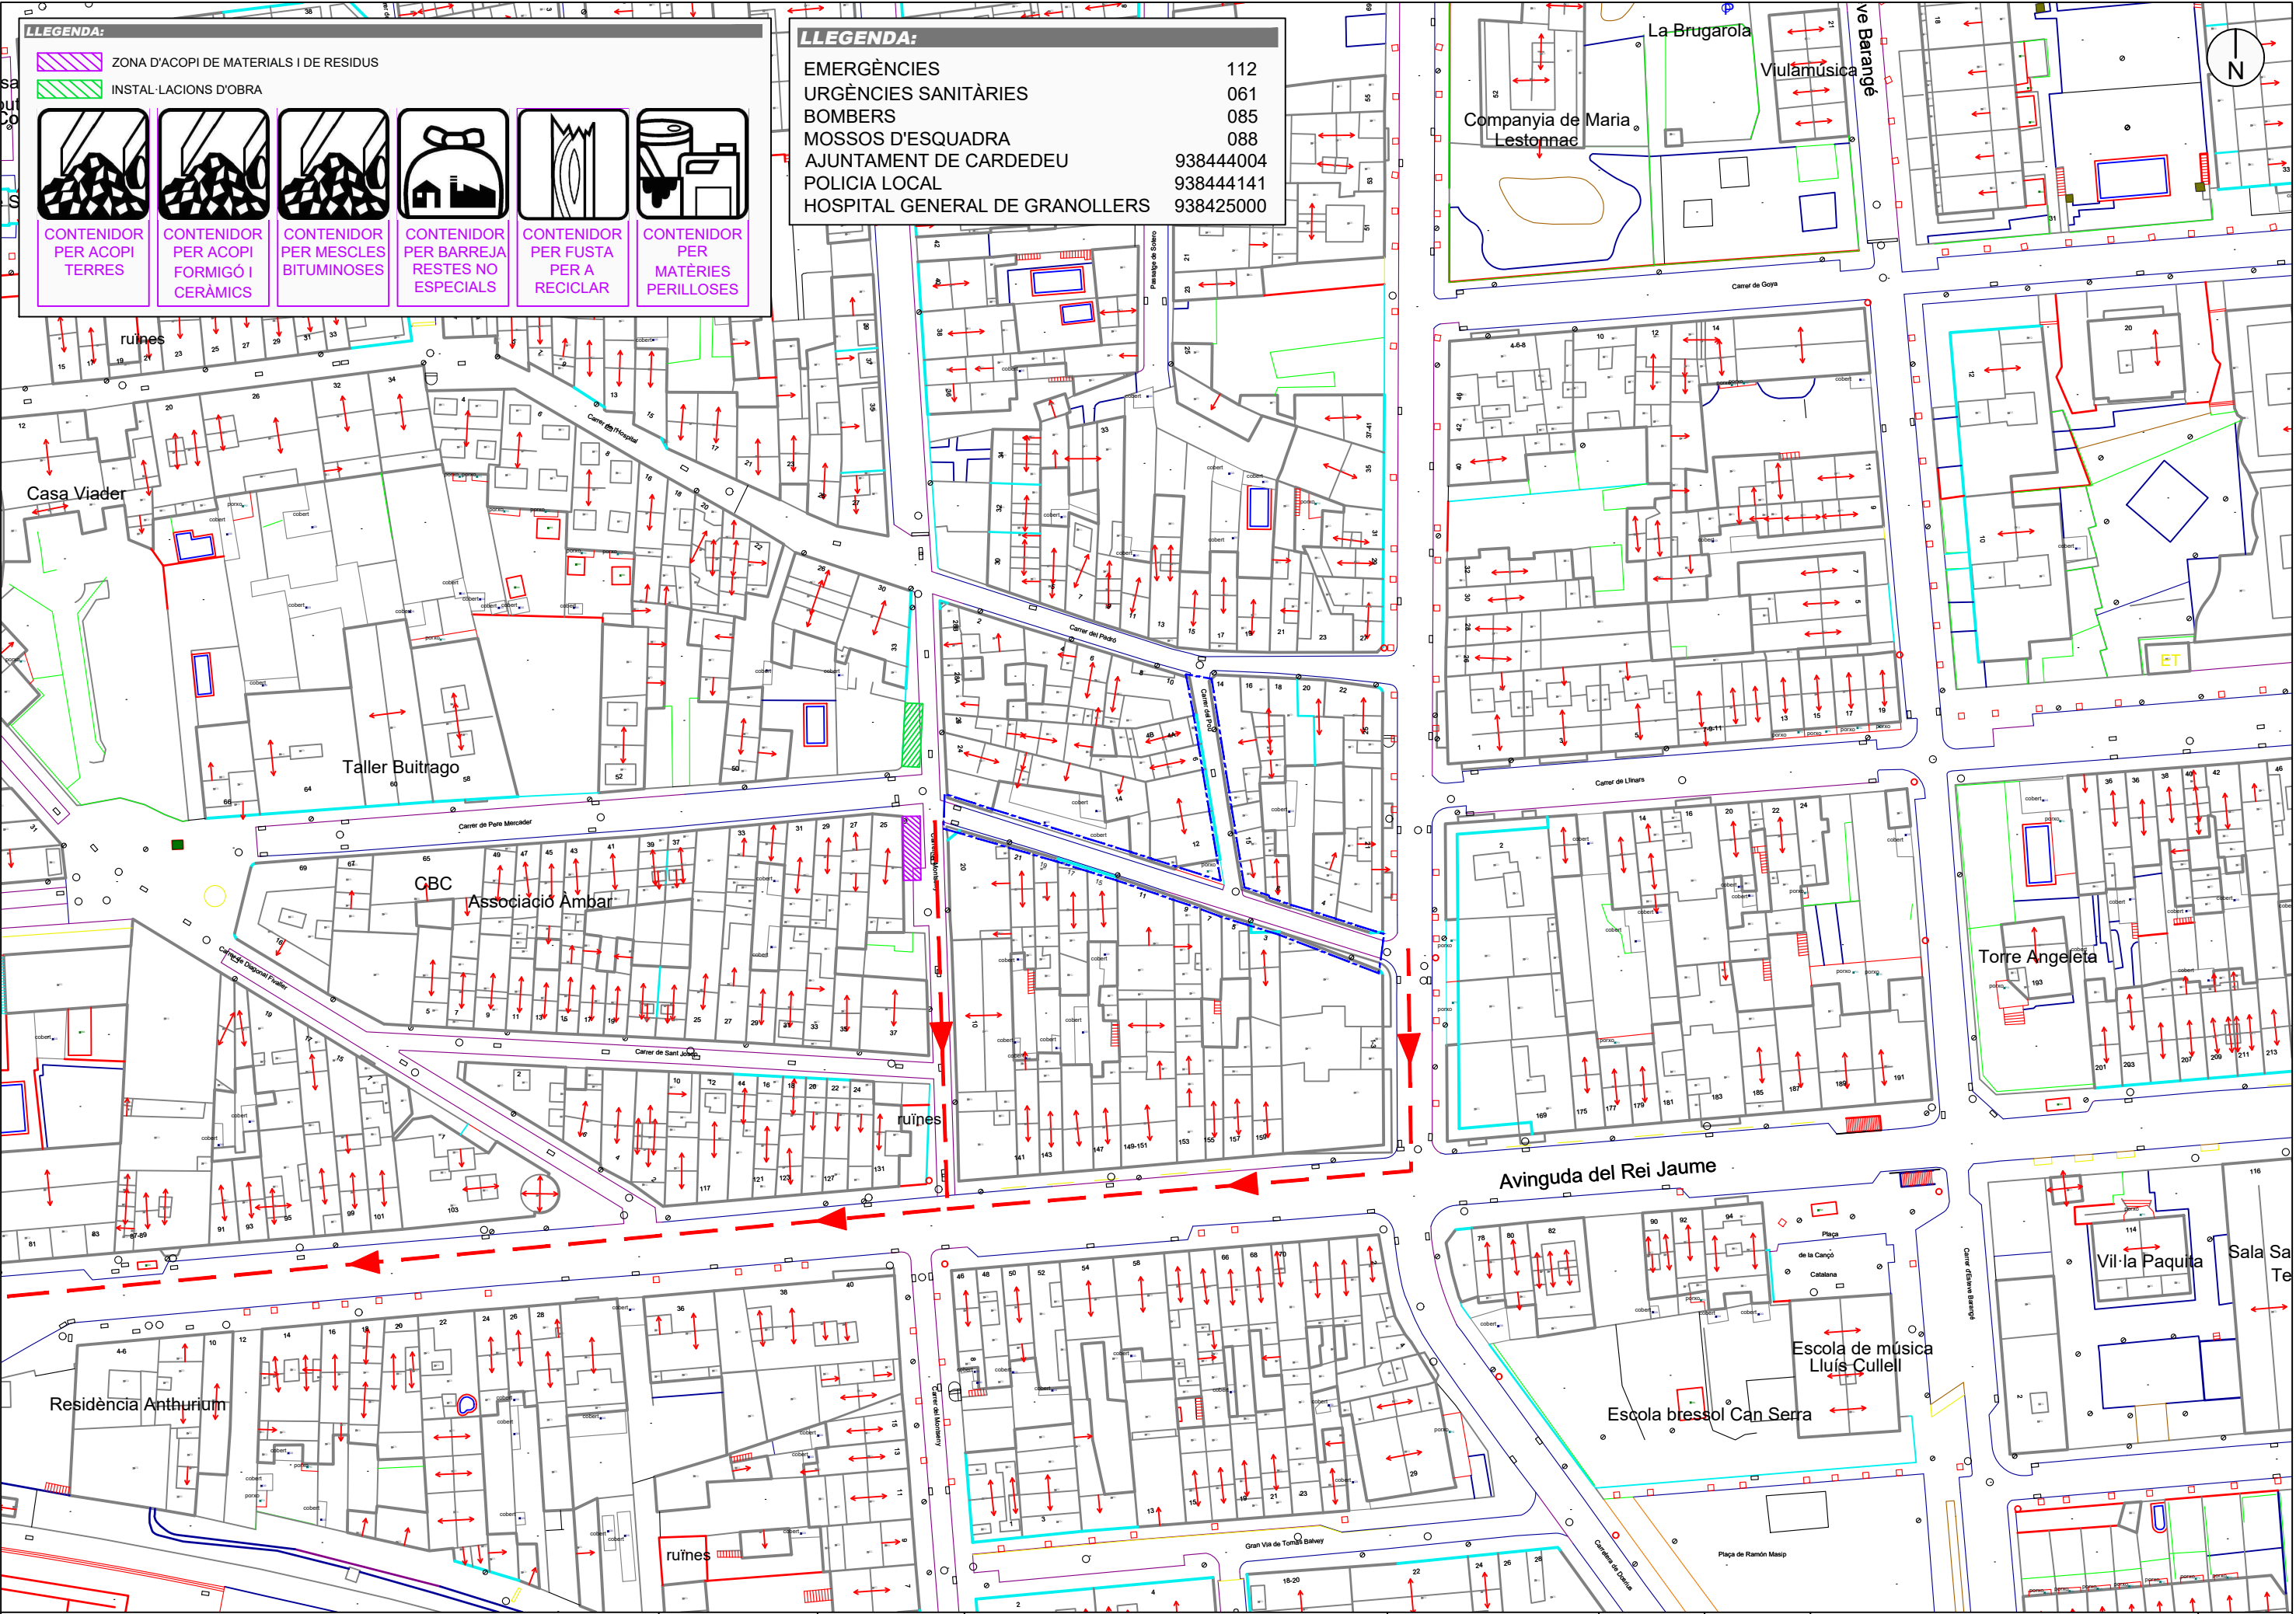

LLEENDA:

ZONA D'ACOPÍ DE MATERIALS I DE RESIDUS

INSTAL·LACIONS D'OBRA

CONTENIDOR PER ACOPÍ TERRES

CONTENIDOR PER ACOPÍ FORMIGÓ I CERÀMICS

CONTENIDOR PER MESCLES BITUMINOSES

CONTENIDOR PER BARREJA RESTES NO ESPECIALS

CONTENIDOR PER FUSTA PER A RECICLAR

CONTENIDOR PER MATÈRIES PERILLOSES

LLEENDA:

EMERGÈNCIES

112

URGÈNCIES SANITÀRIES

061

BOMBERS

085

MOSSOS D'ESQUADRA

088

AJUNTAMENT DE CARDEDEU

938444004


POLICIA LOCAL

938444141

HOSPITAL GENERAL DE GRANOLLERS

938425000

INSTAL·LACIÓ ELÈCTRICA D'OBRA SEGURETAT
Potència Pmax = 20 cv.

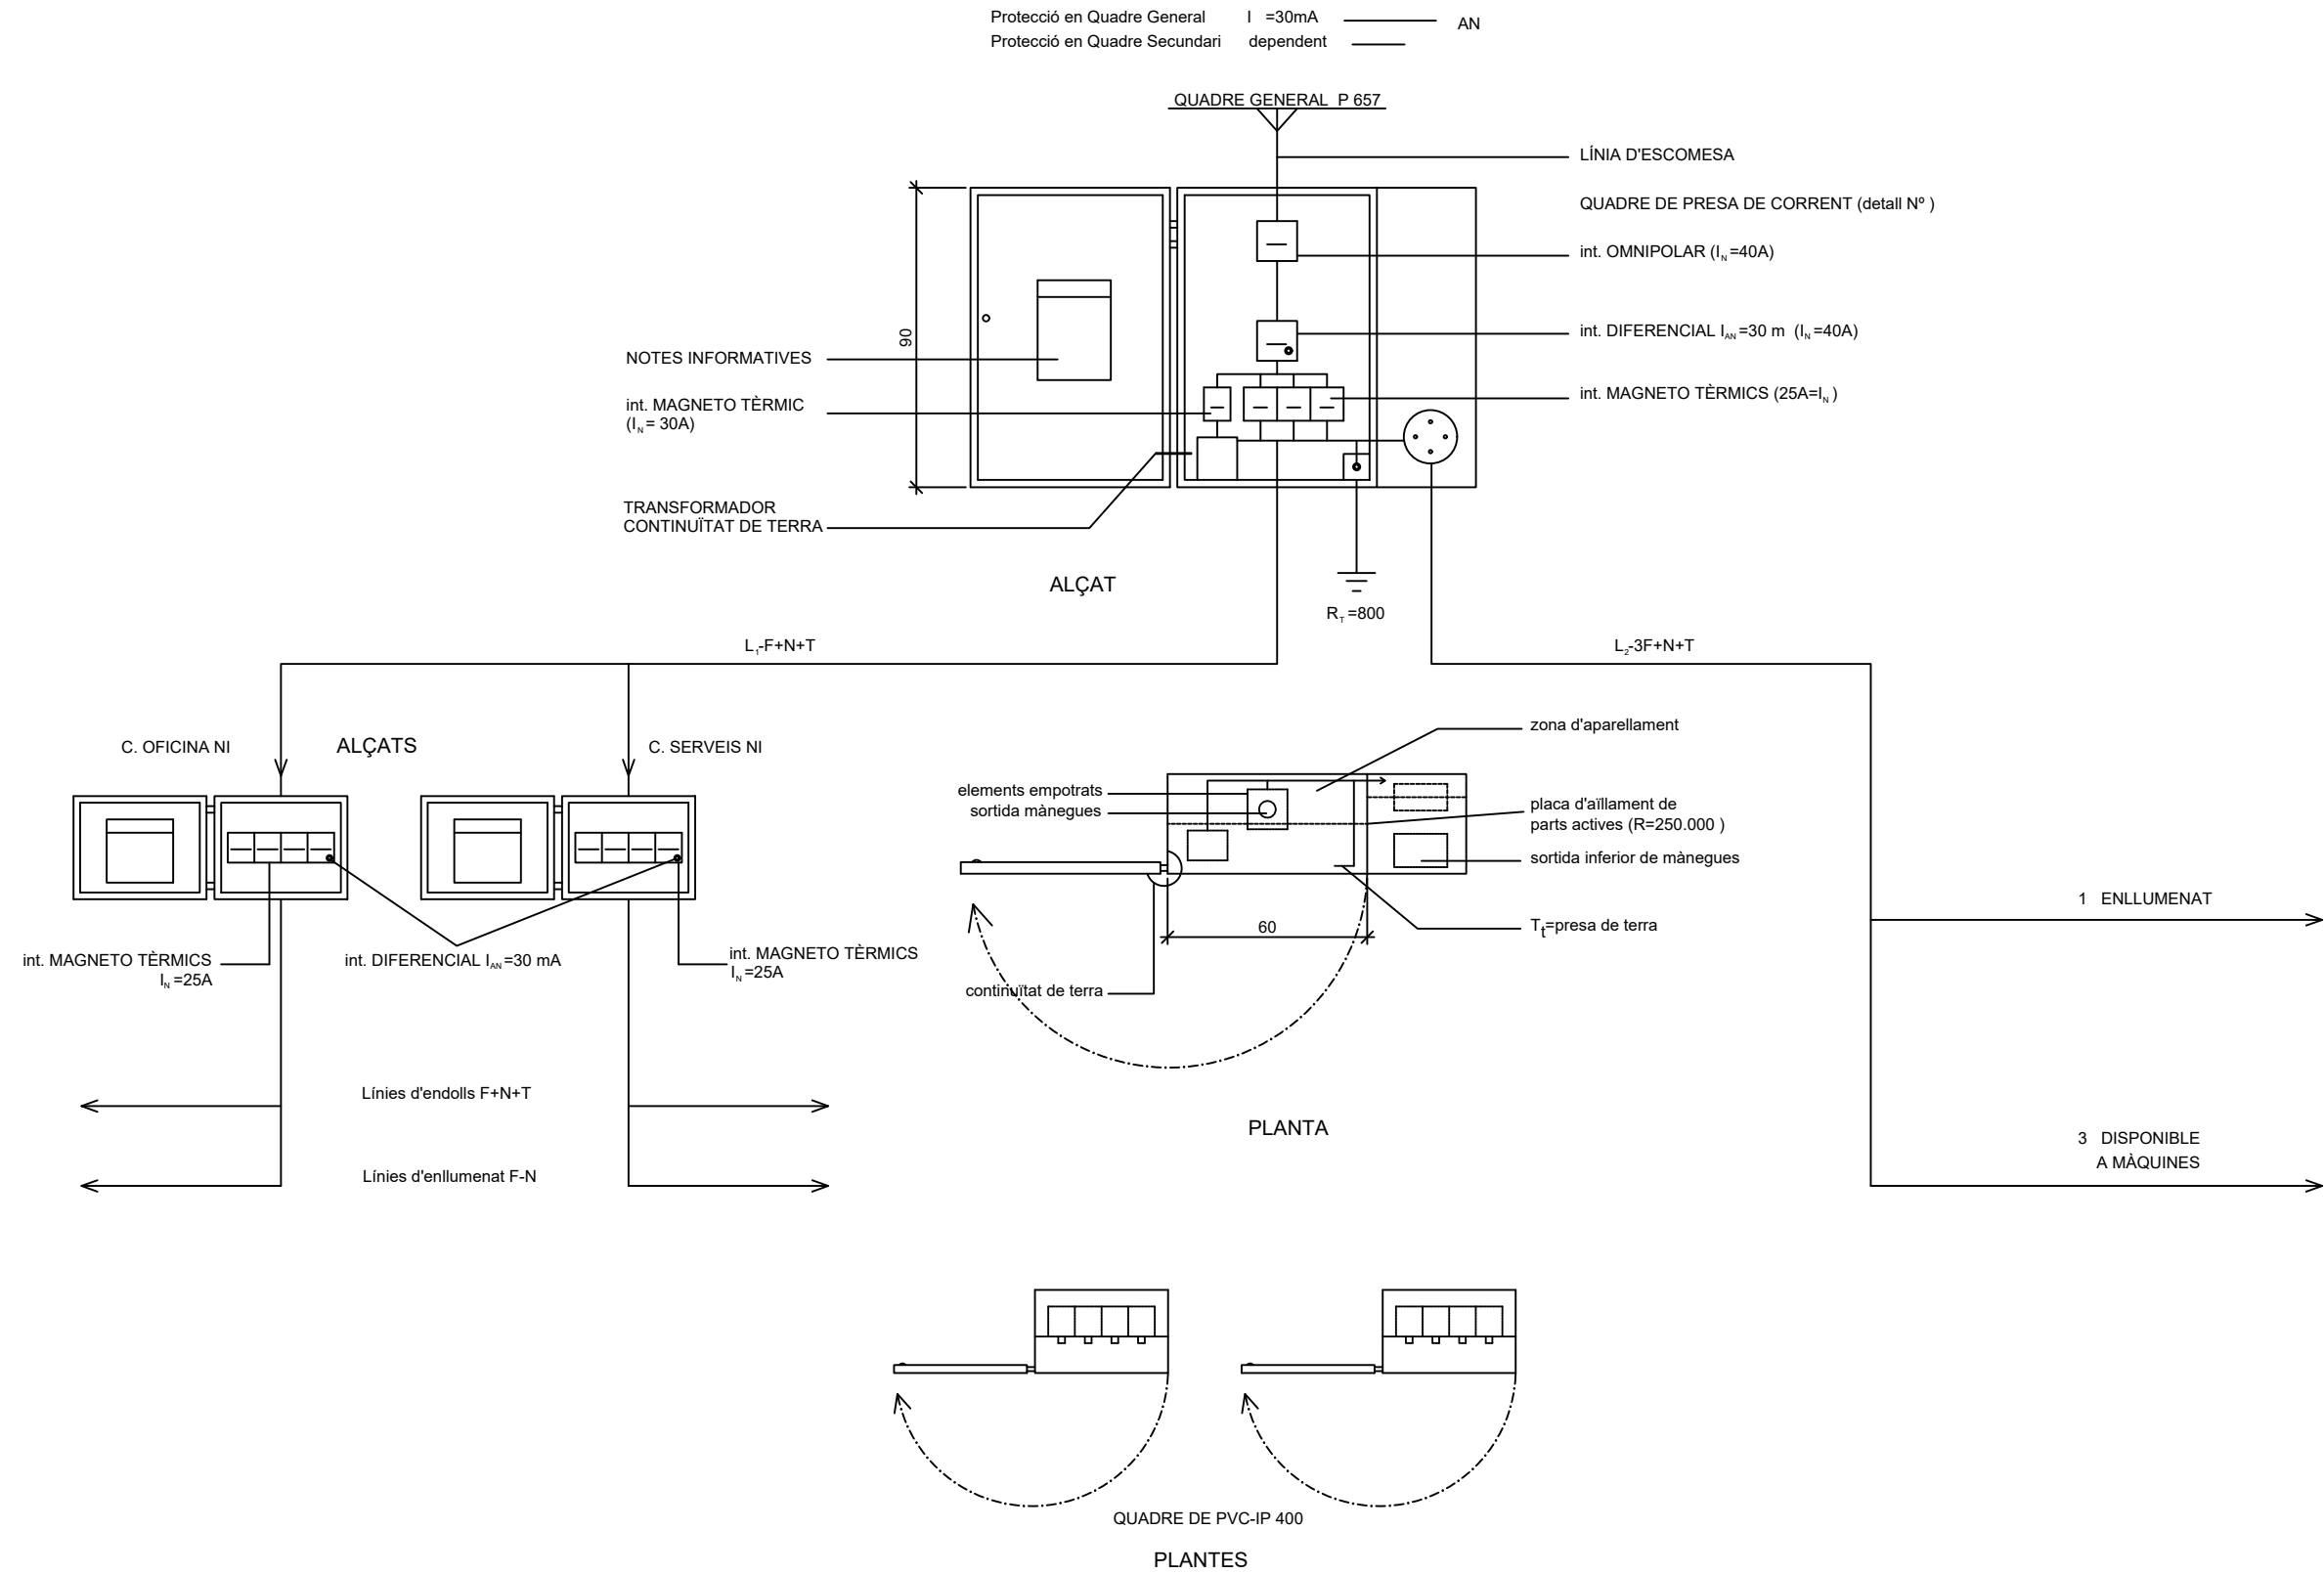

Consorci Besòs Tordera



Ajuntament de
Cardedeu

EMPRESA CONSULTORA:
dba
ESTUDIS I PROJECTES

TÈCNIC AUTOR
DEL PROJECTE
DAVID BLÀZQUEZ AGUIRRE

TÍTOL DEL PROJECTE
PROJECTE D'URBANITZACIÓ DEL CARRER LLUÏSA OLLER I DEL CARRER
DEL POU I RENOVACIÓ DEL CLAVEGUERAM

ESCALA:
S/E
Escala original Din A-3


CLAU:
2024/2652

DATA:
GENER 2025


TÍTOL DEL PLÀNOL
ESTUDI DE SEGURETAT I SALUT

PLÀNOL NÚM.
ASS
FULL:
2DE25

LÍNIA ELÈCTRICA AÈRIA DE DISTRIBUCIÓ EN OBRA
MÀNEGA AMB AÏLLAMENT MIN. 250.000 Ω PENJADA DEL PILAR

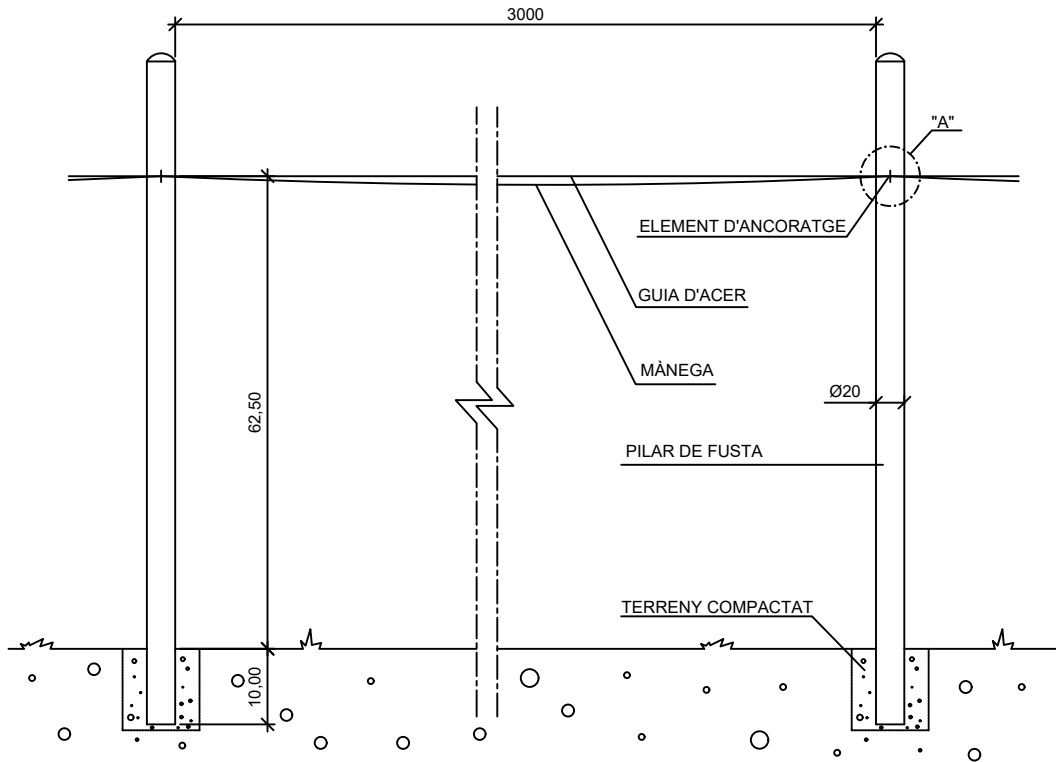

DETALL D'ELEMENT DE SUBJECCIÓ "A"

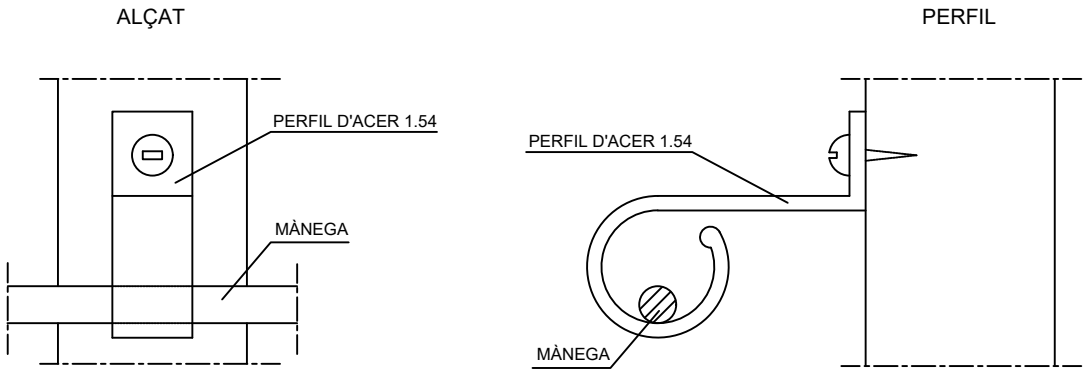





SUBMINISTRAMENT DE CORRENT ELÈCTRICA EN OBRA

ESCALA: 1/20

SUBMINISTRAMENT DE C.E. PER BASE INF. O SUP.
POTÈNCIA > 60 CV.

ALÇAT

ALÇAT

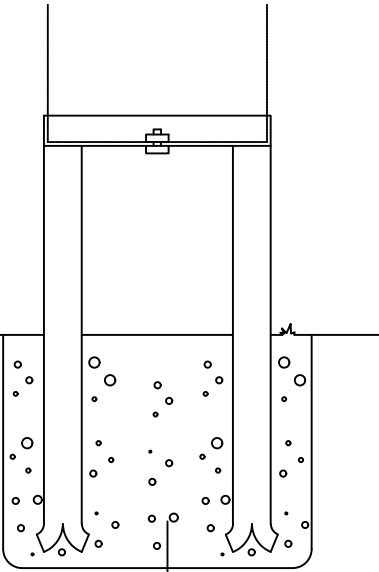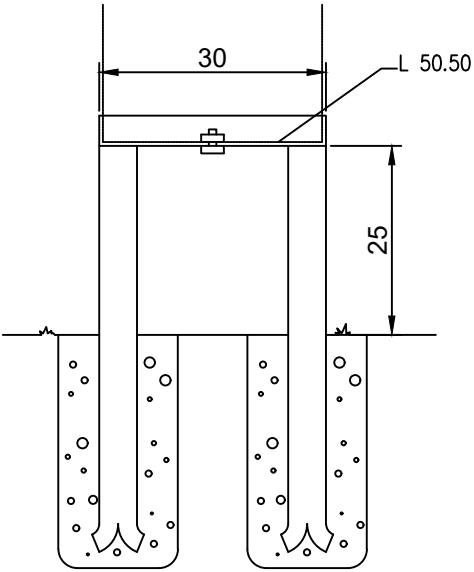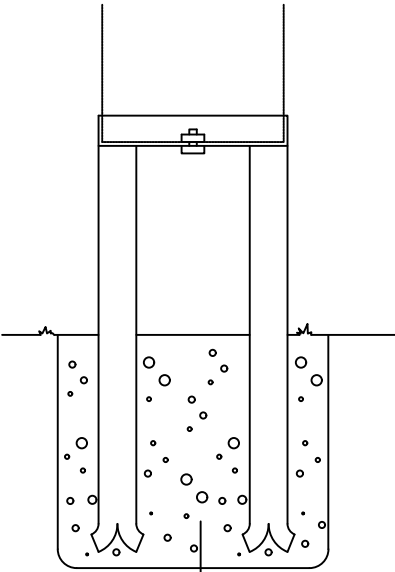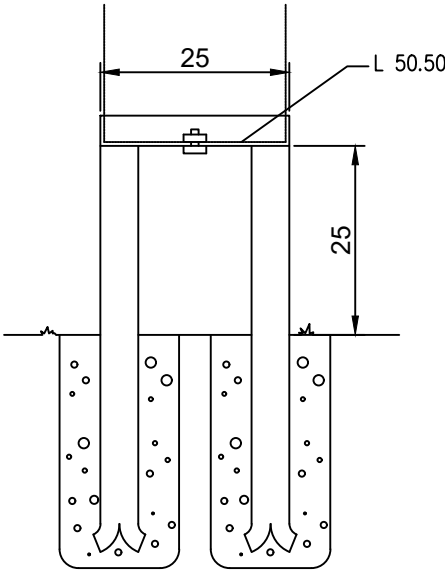

PERFIL TUB
UNIONS SOLDADES



FORMIGÓ

PERFIL TUB
UNIONS SOLDADES






FORMIGÓ

PLANTA



PLANTA

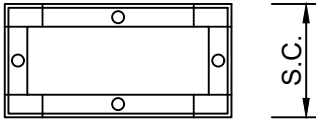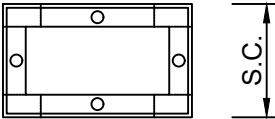


POSTA A TERRA D'INSTAL·LACIÓ ELÈCTRICA D'OBRA

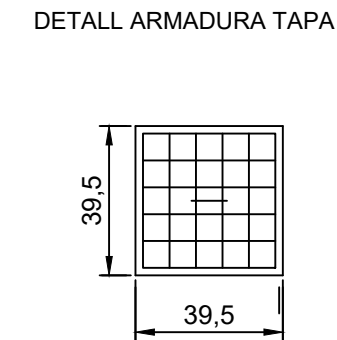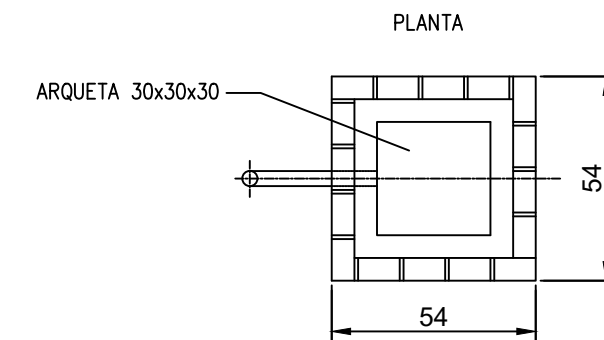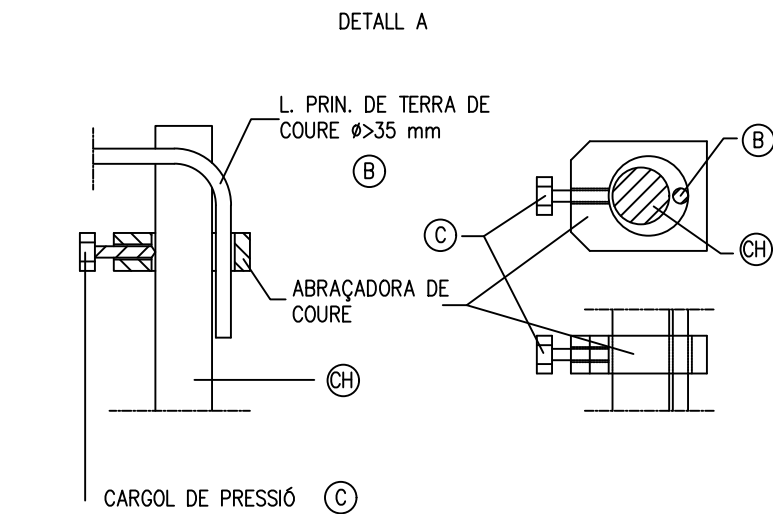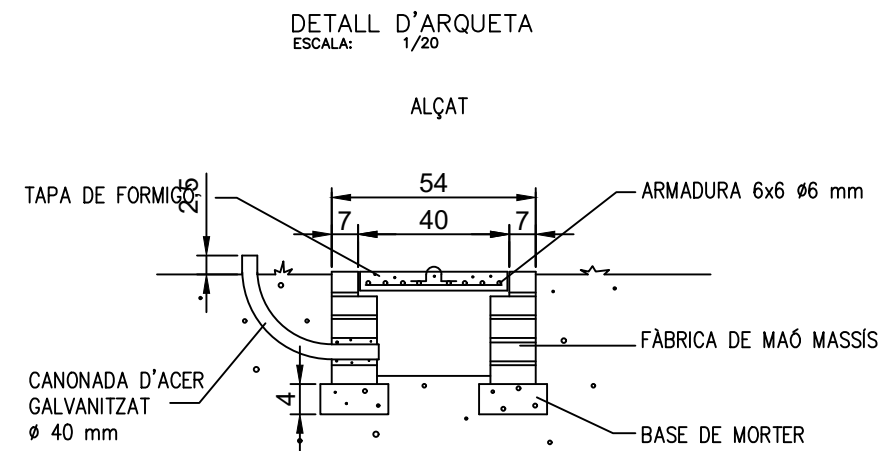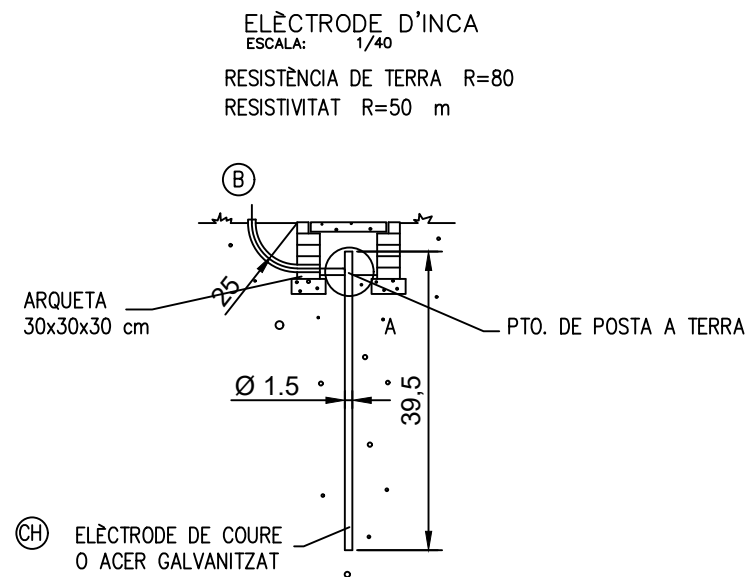


GALIB DE SEGURETAT
PER A CIRCULACIÓ DE VEHICLES SOTA LÍNIES D' A.T. < 70 KV

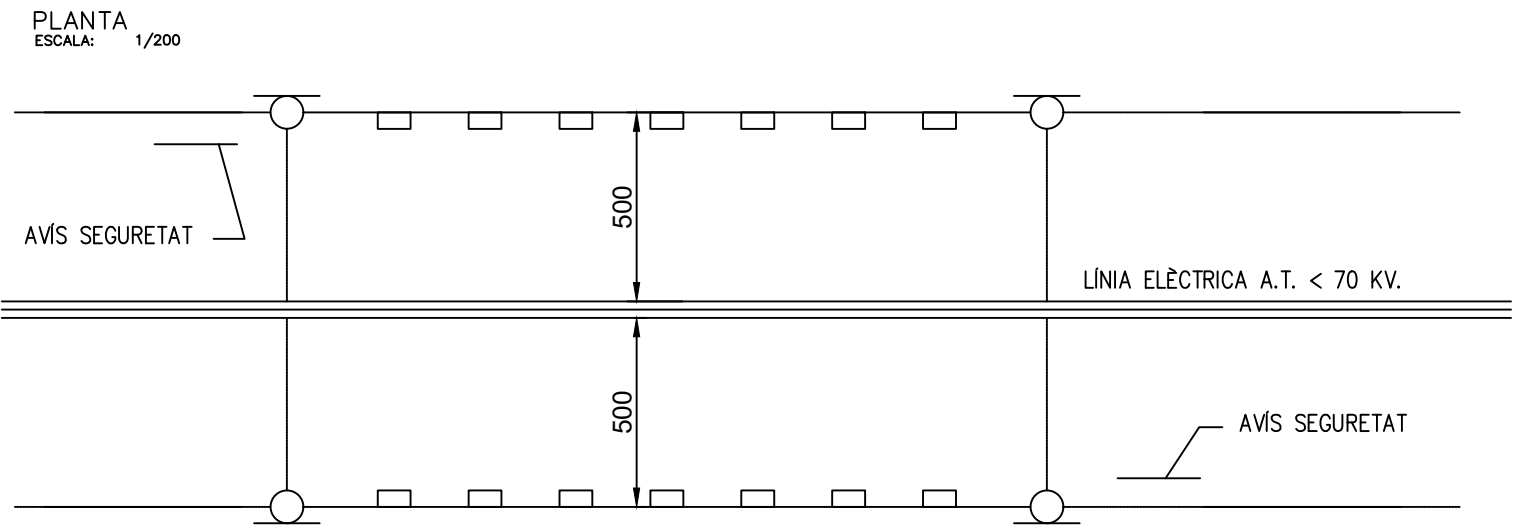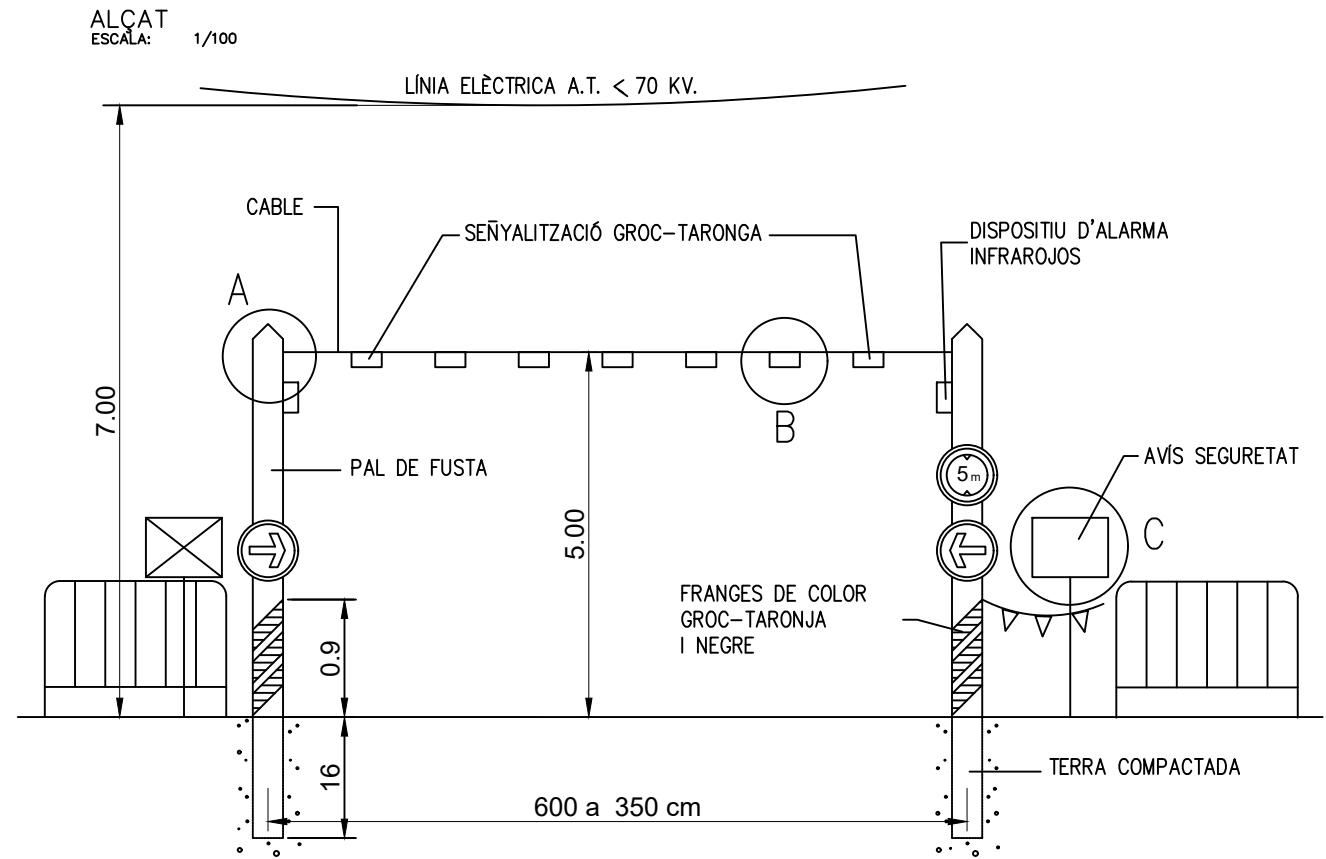


DETALL A
ESCALA: 1/10

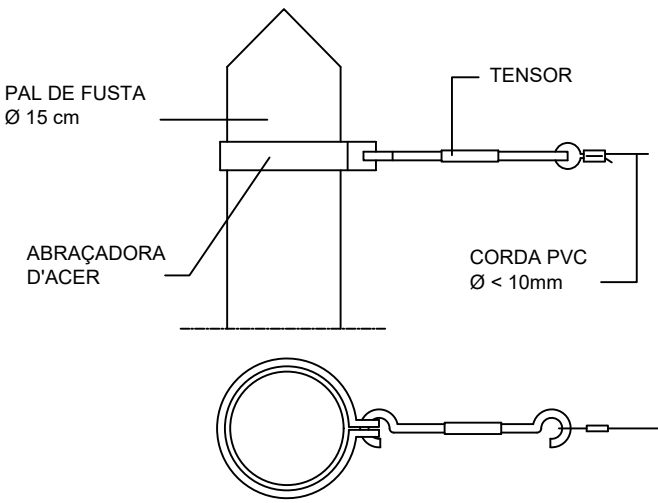

DETALL B
ESCALA: 1/10

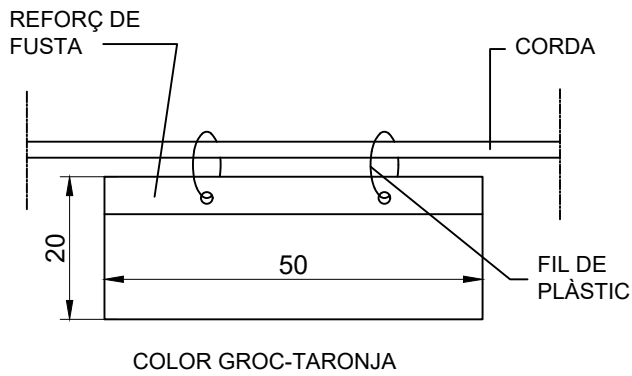

DETALL C

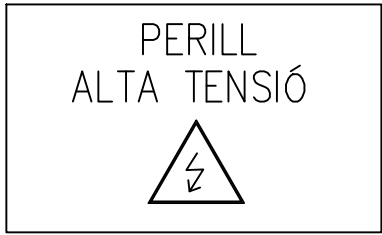

Consorci Besòs Tordera



Ajuntament de
Cardedeu

EMPRESA CONSULTORA:
dba
estudis i projectes

TÈCNIC AUTOR
DEL PROJECTE
DAVID BLÀZQUEZ AGUIRRE

TÍTOL DEL PROJECTE
PROJECTE D'URBANITZACIÓ DEL CARRER LLUÏSA OLLER I DEL CARRER
DEL POU I RENOVACIÓ DEL CLAVEGUERAM



ESCALA: S/E
Escala original Din A-3

CLAU: 2024/2652


DATA: GENER 2025

TÍTOL DEL PLÀNOL
ESTUDI DE SEGURETAT I SALUT


PLÀNOL NÚM.
ASS
FULL: 6DE25

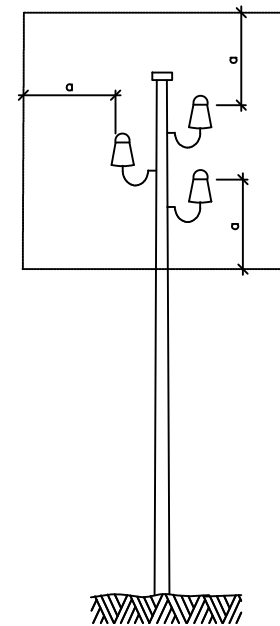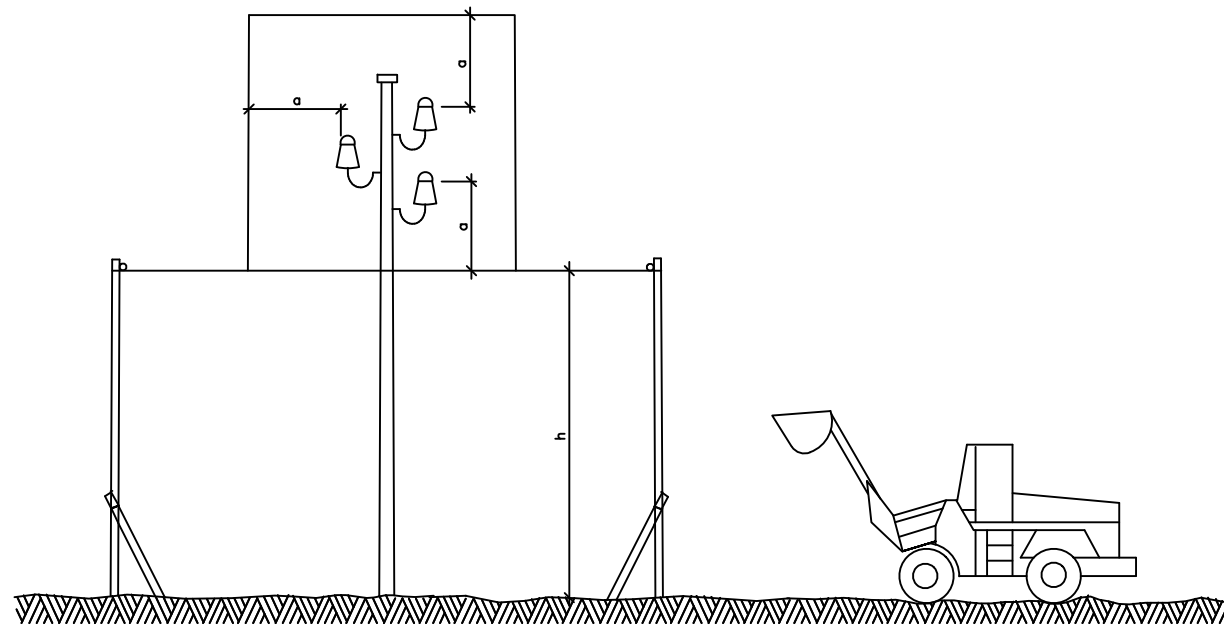

a = 2,00 m.
Línies B.T.

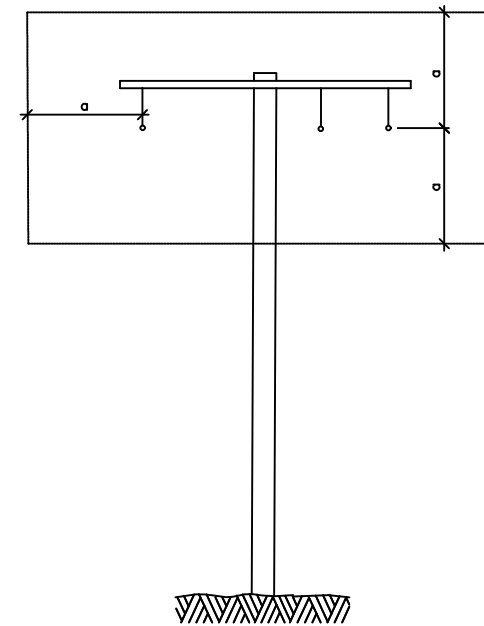


a = 3,00 m.
Línies A.T.
fins 57.000 V.

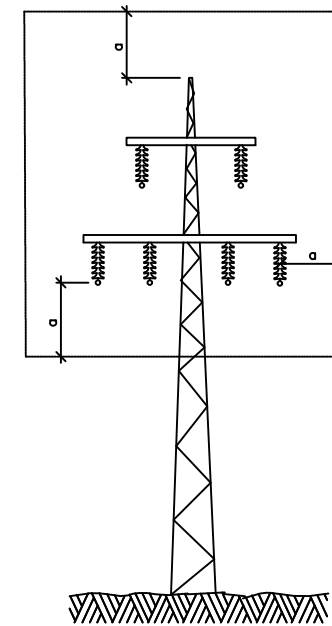

a = 5,00 m.
Línies A.T.
per sobre de 57.000 V.

DISTÀNCIES RELATIVES DE PROTECCIÓ DE LA MAQUINÀRIA
D'OBRA PROPERA A LES LÍNIES ELÈCTRIQUES AÈRIES

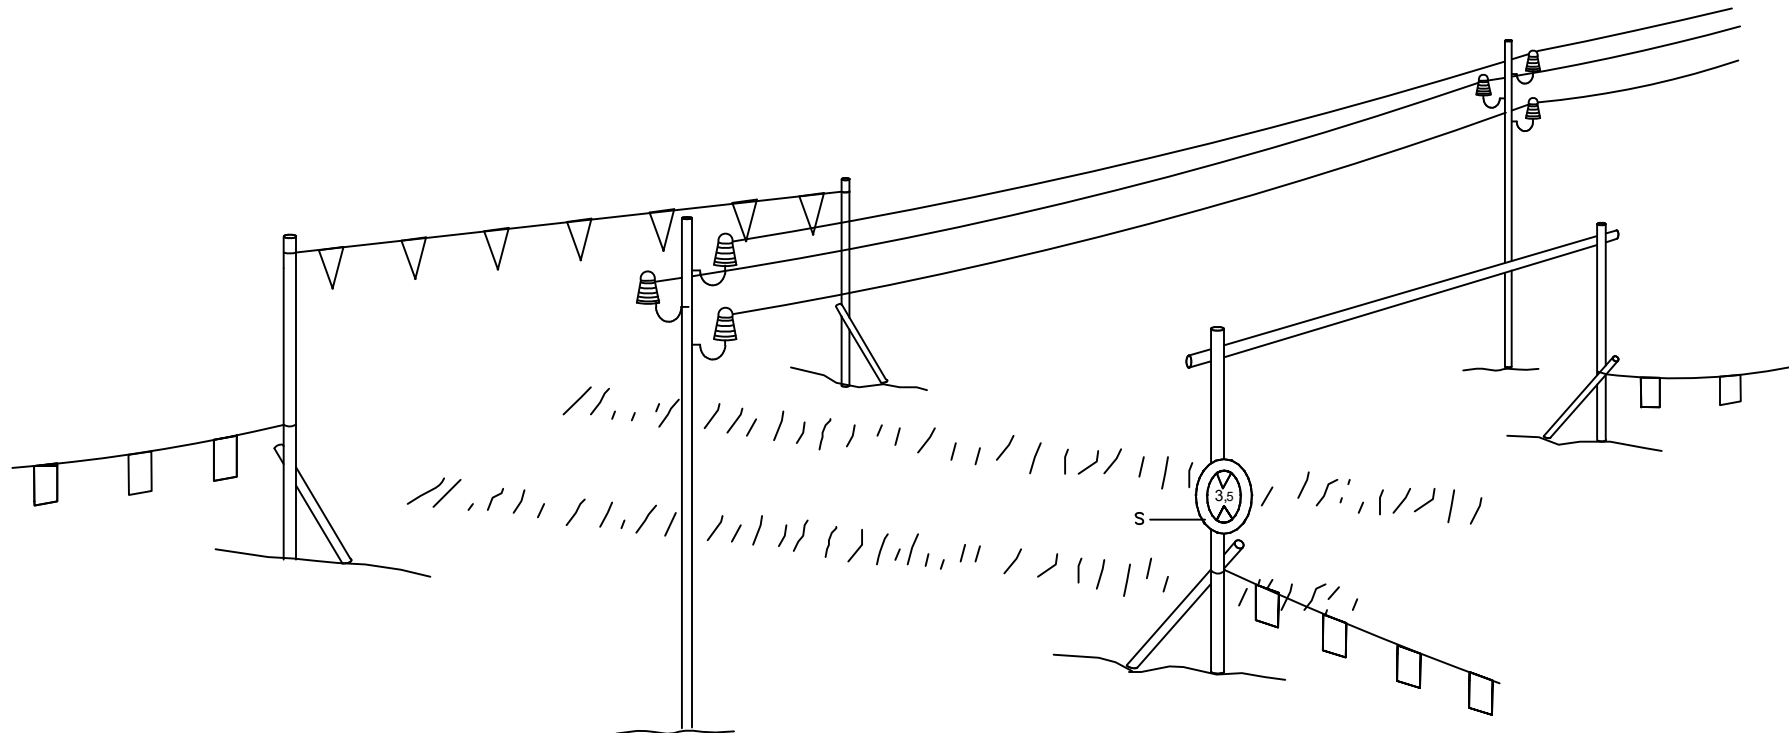

PÒRTIC DE BALISAMENT PROTECCIÓ
DE LÍNIES ELÈCTRIQUES AÈRIES

h = Pas lliure
S = Senyal de màxima alçada



Consorci Besòs Tordera



Ajuntament de
Cardedeu

EMPRESA CONSULTORA:
dba
estudis i projectes

TÈCNIC AUTOR
DEL PROJECTE
DAVID BLÀZQUEZ AGUIRRE

TÍTOL DEL PROJECTE
PROJECTE D'URBANITZACIÓ DEL CARRER LLUÏSA OLLER I DEL CARRER
DEL POU I RENOVACIÓ DEL CLAVEGUERAM

ESCALA:
S/E
Escala original Din A-3


CLAU:
2024/2652



DATA:
GENER 2025

TÍTOL DEL PLÀNOL
ESTUDI DE SEGURETAT I SALUT


PLÀNOL NÚM.
ASS
FULL:
7DE25

GRUP ELECTROGEN P>15 KVA

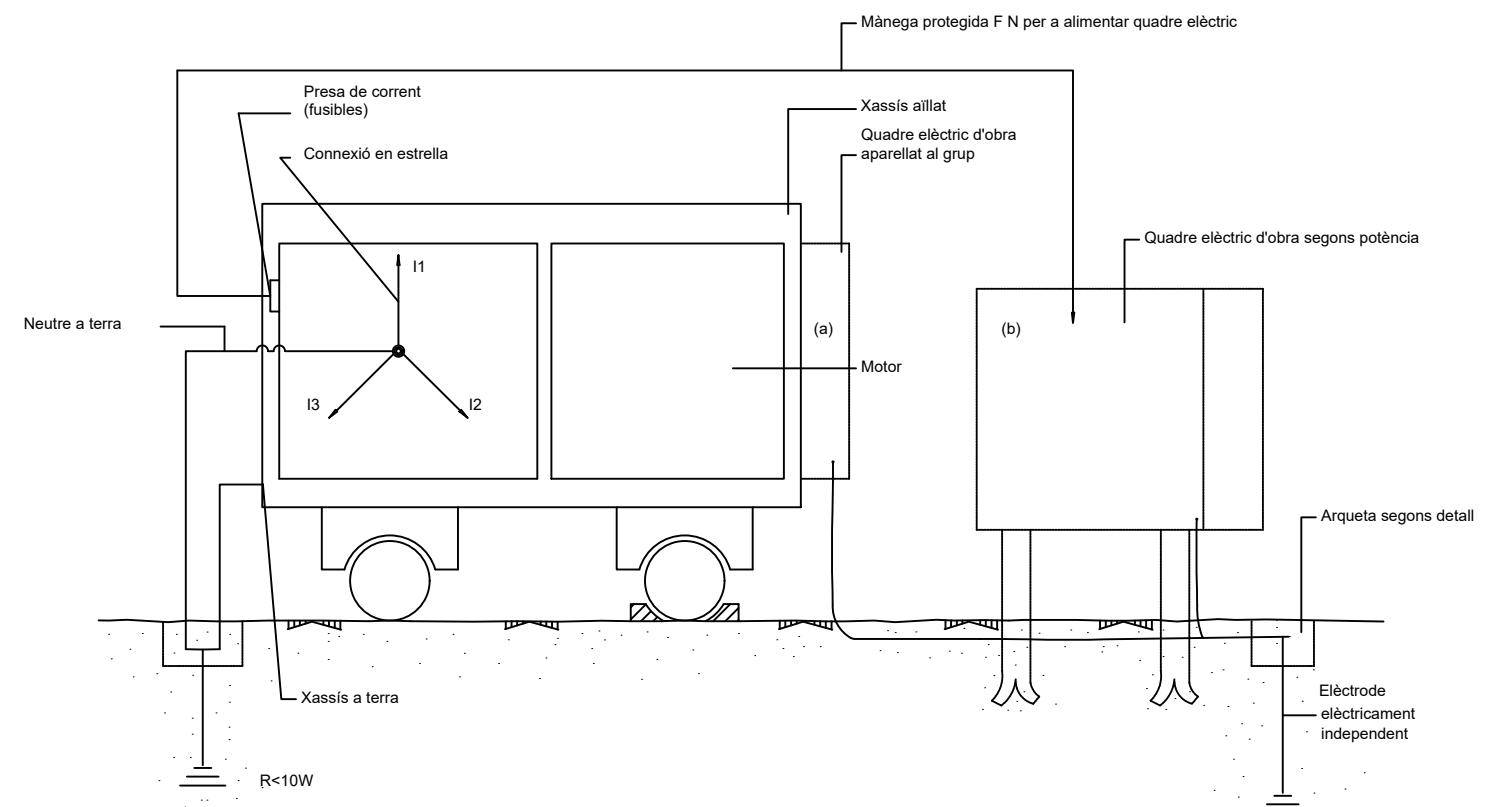


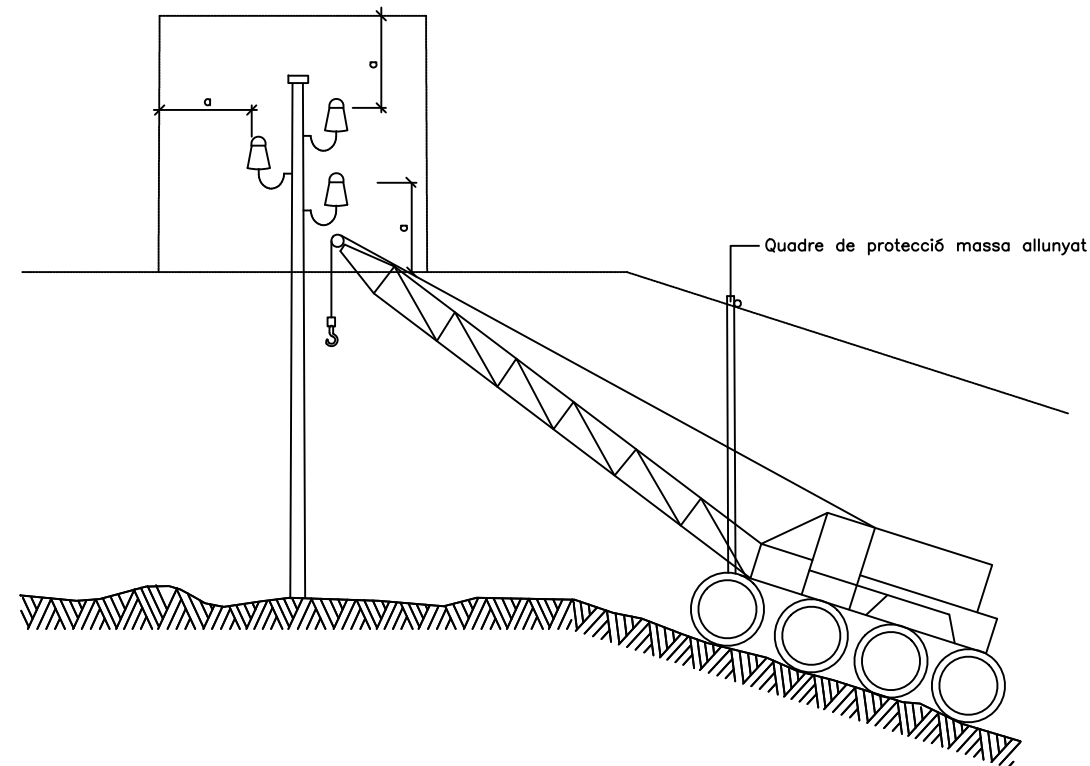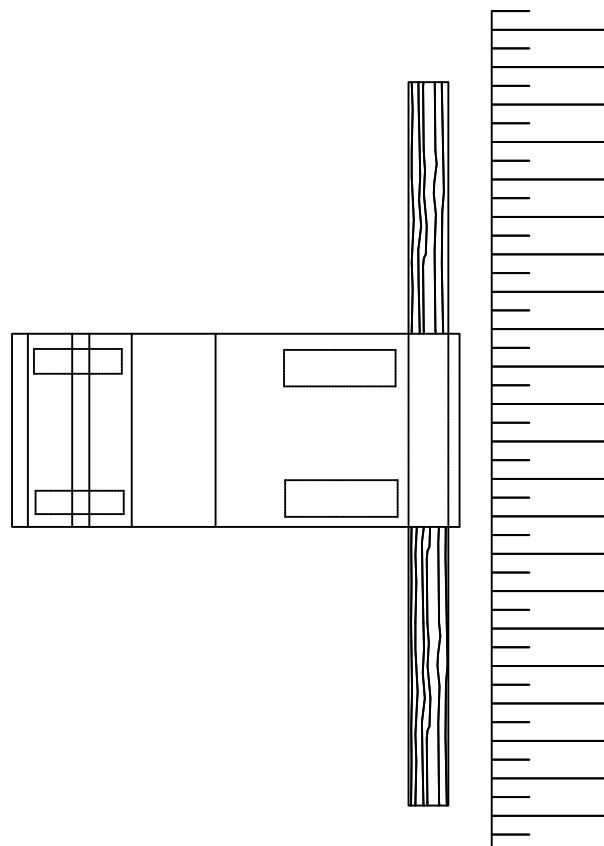

ESQUEMA DE PAS SOTA LÍNIES
AÈRIES DE BAIXA TENSÍO

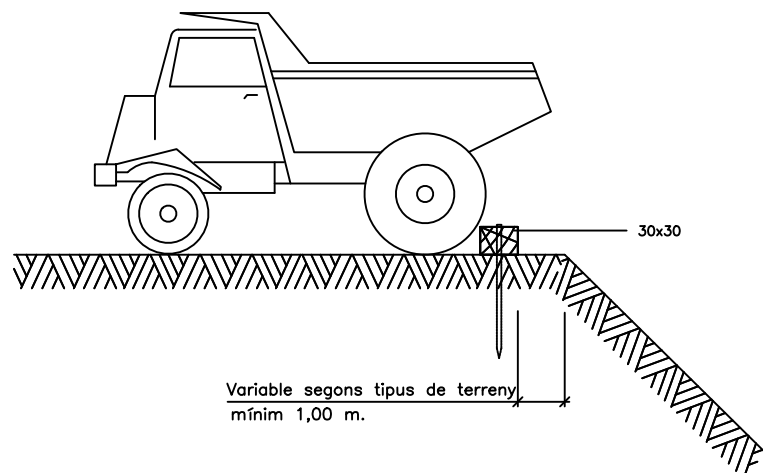

ESQUEMA LÍMIT DE RETROCÉS EN ABOCAMENT DE TERRES

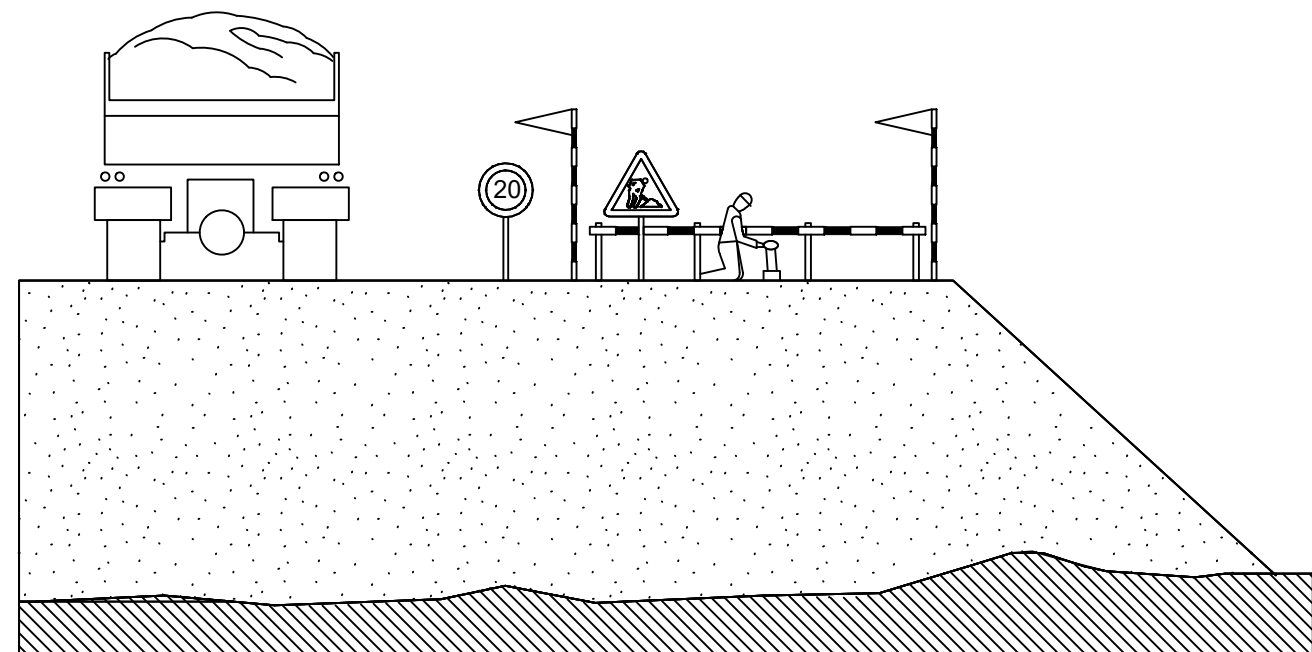

Consorci Besòs Tordera




Ajuntament de
Cardedeu

EMPRESA CONSULTORA:
 dba
ESTUDIS I PROJECTES

TÈCNIC AUTOR
DEL PROJECTE

DAVID BLÁZQUEZ AGUIRRE

TÍTOL DEL PROJECTE
PROJECTE D'URBANITZACIÓ DEL CARRER LLUÏSA OLLER I DEL CARRER
DEL POU I RENOVACIÓ DEL CLAVEGUERAM


 
ESCALA:

S/E
Escala original Din A-3

CLAU:
2024/2652


DATA:
GENER 2025

TÍTOL DEL PLÀNOL
ESTUDI DE SEGURETAT I SALUT

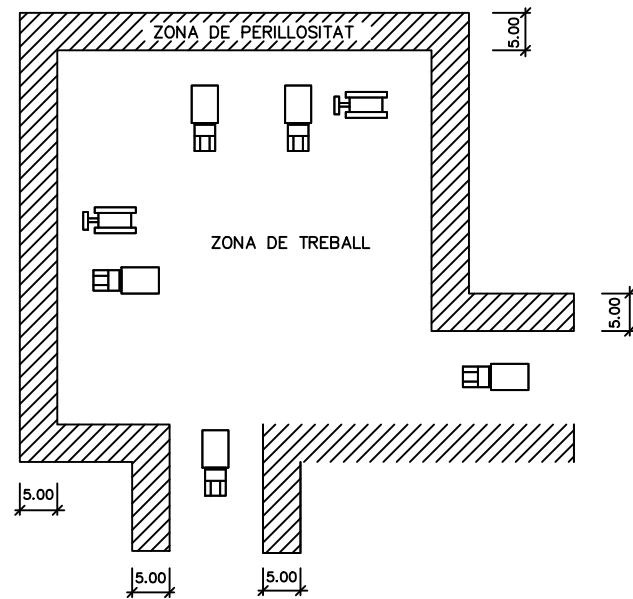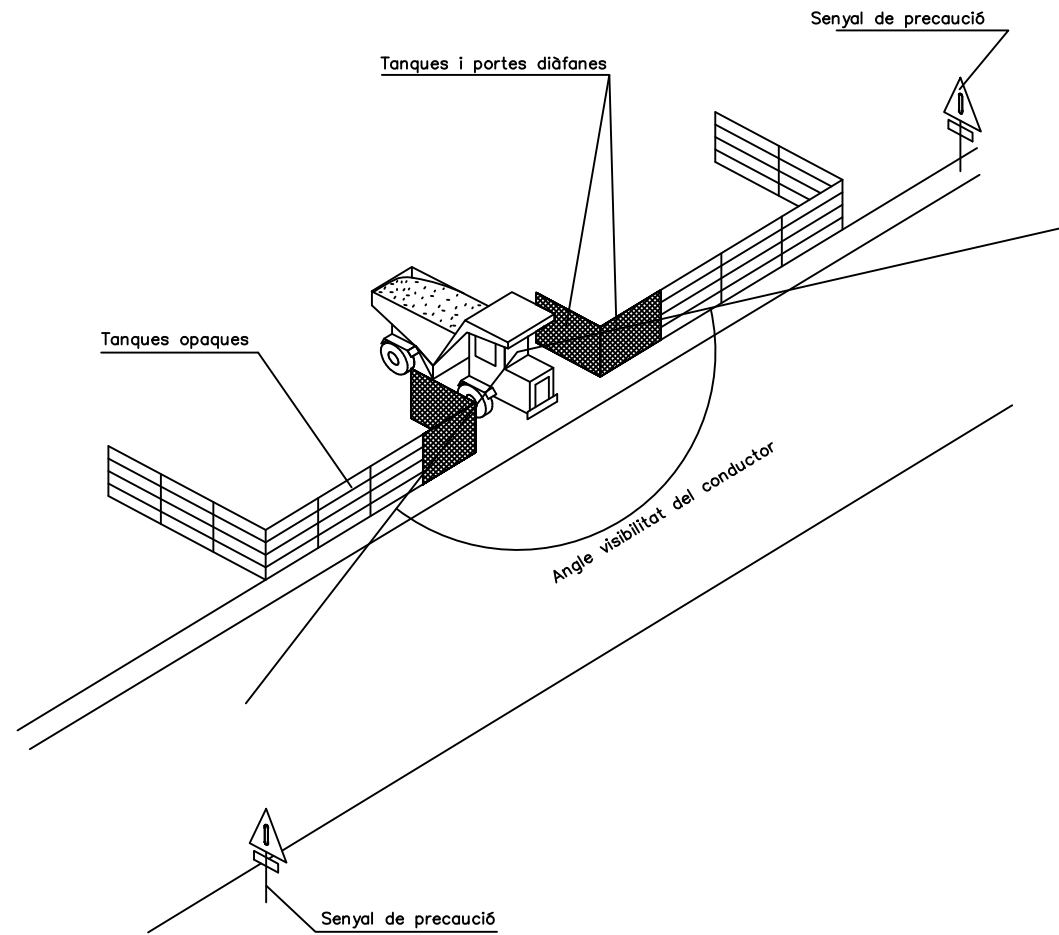PLÀNOL NÚM.
ASS
FULL:
9DE25



DELIMITACIÓ ZONES DE TREBALL
ESCALA S/E

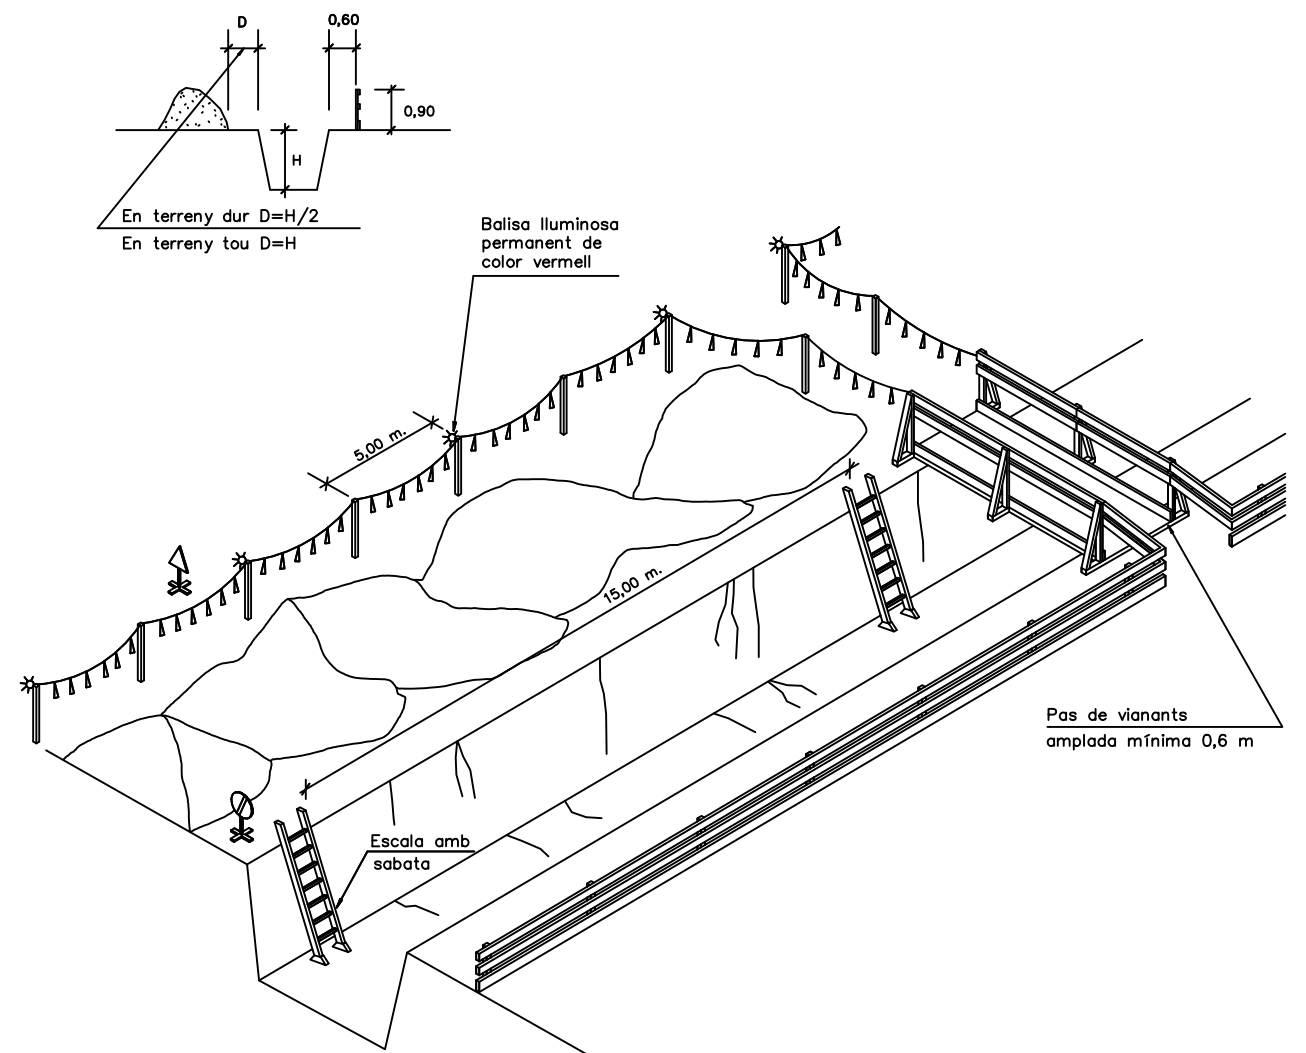

ESQUEMA DE PROTECCIÓ DE RASES
ESCALA S/E



SENYAL DE PERILL P-18



SENYAL DE PROHIBICIÓ
INDICATIVA DE RISC



Consorci Besòs Tordera



Ajuntament de
Cardedeu

EMPRESA CONSULTORA:
dba
estudis i projectes

TÈCNIC AUTOR
DEL PROJECTE
DAVID BLÀZQUEZ AGUIRRE

TÍTOL DEL PROJECTE
PROJECTE D'URBANITZACIÓ DEL CARRER LLUÏSA OLLER I DEL CARRER
DEL POU I RENOVACIÓ DEL CLAVEGUERAM


ESCALA:
S/E
Escala original Din A-3

CLAU:
2024/2652


DATA:
GENER 2025

TÍTOL DEL PLÀNOL
ESTUDI DE SEGURETAT I SALUT


PLÀNOL NÚM.
ASS
FULL:
10DE25

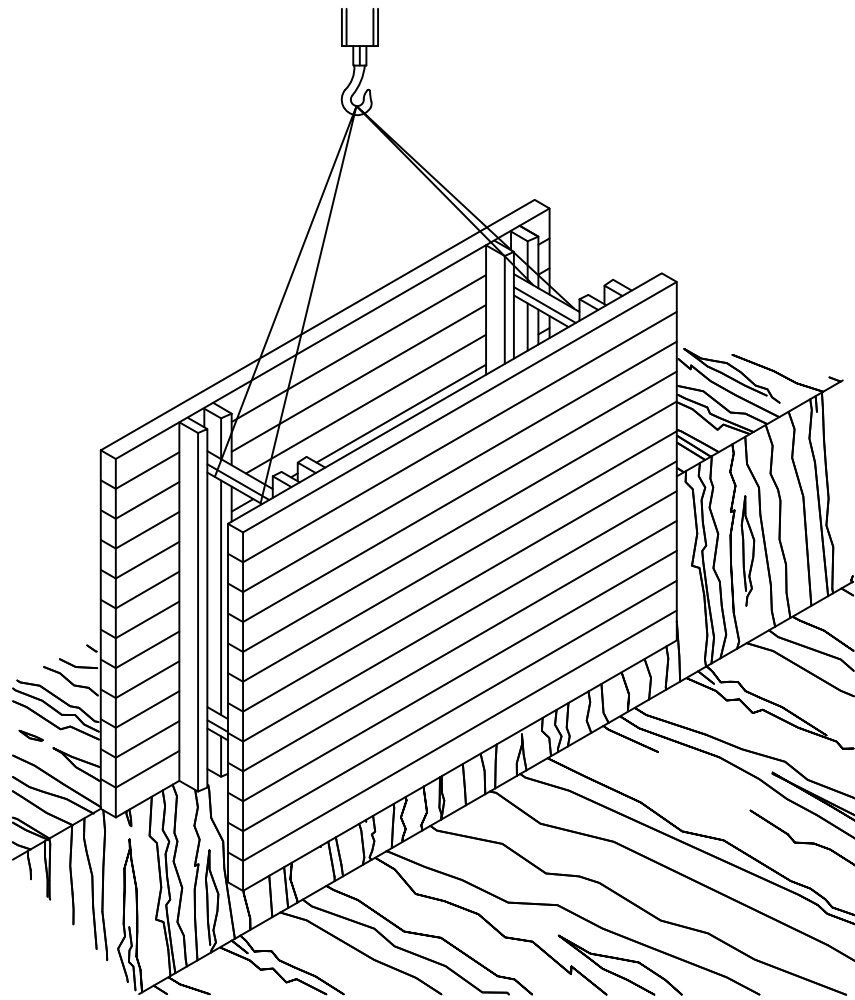


RASES

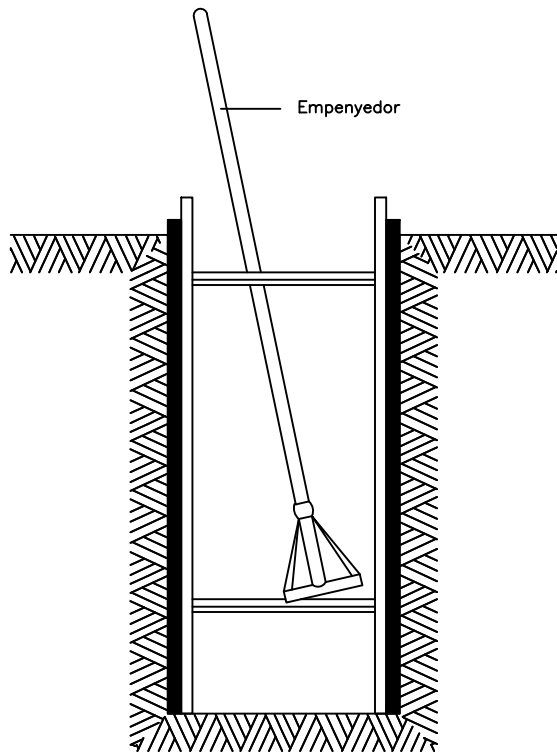


Empenyedor

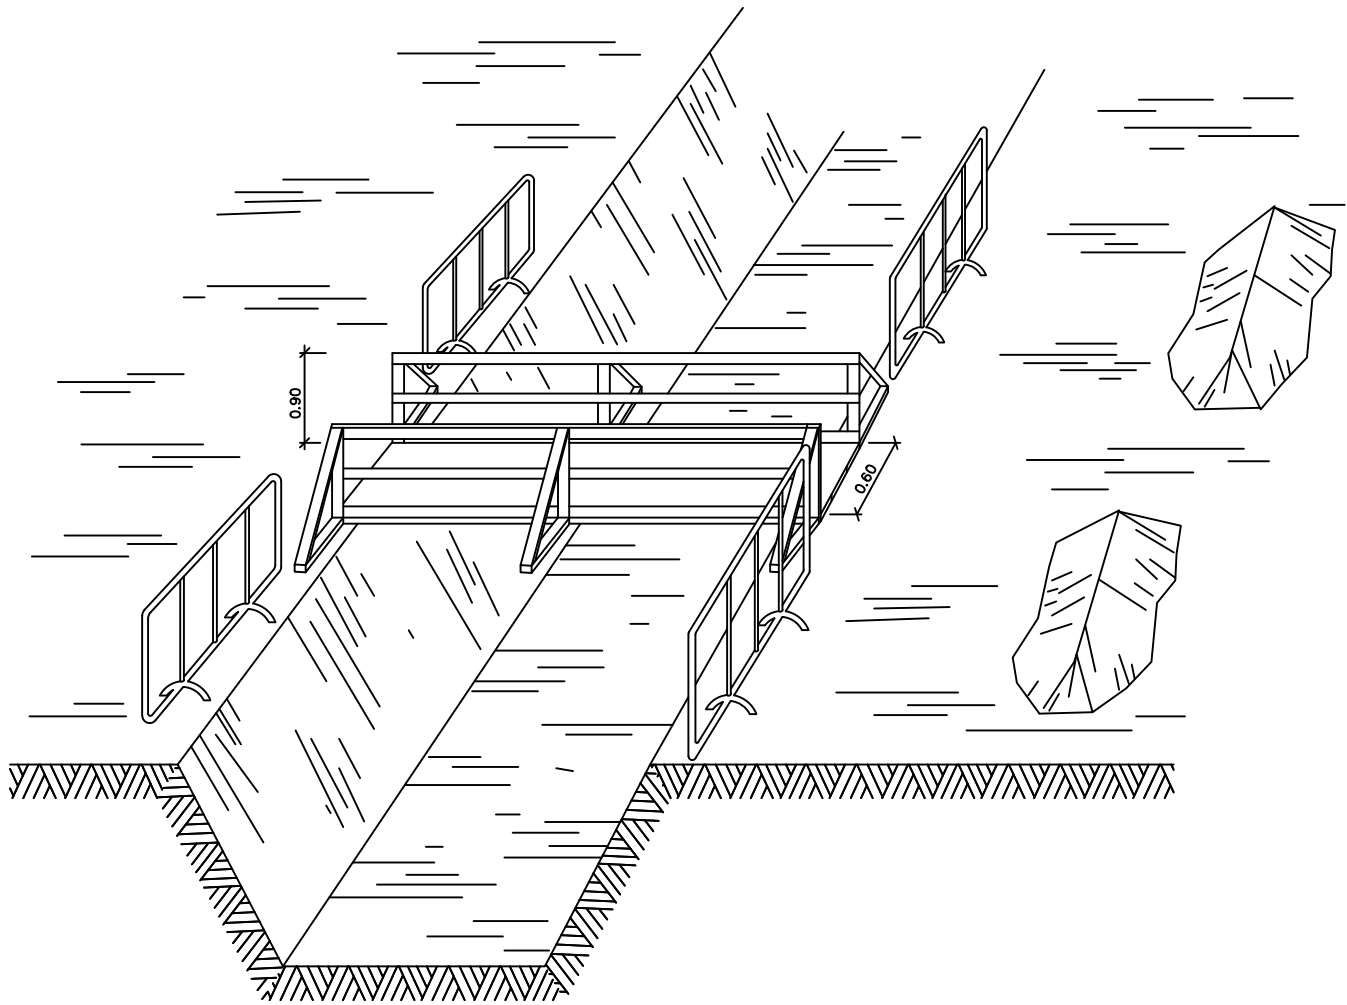


ESQUEMA PROTECCIÓ DE RASES

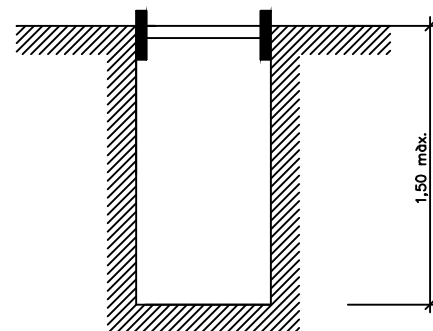



RASES SENSE APUNTALAMENT

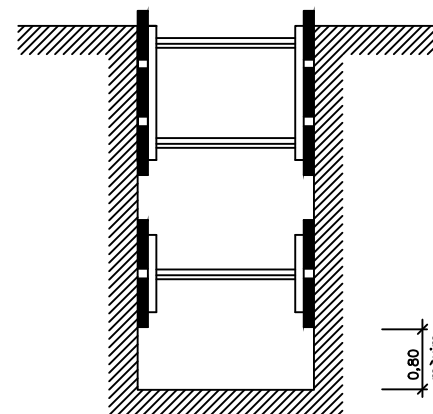


RASES AMB APUNTALAMENT
SENSE SOBRECÀRREGA

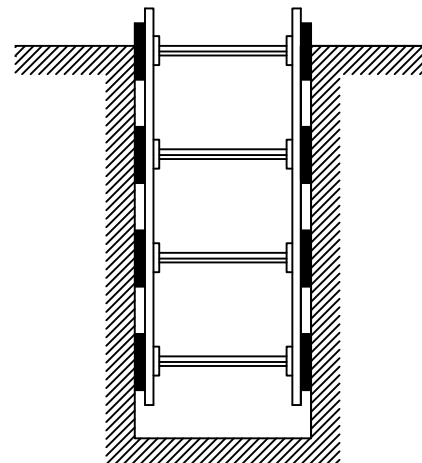

RASES AMB APUNTALAMENT
PER SOBRECÀRREGA

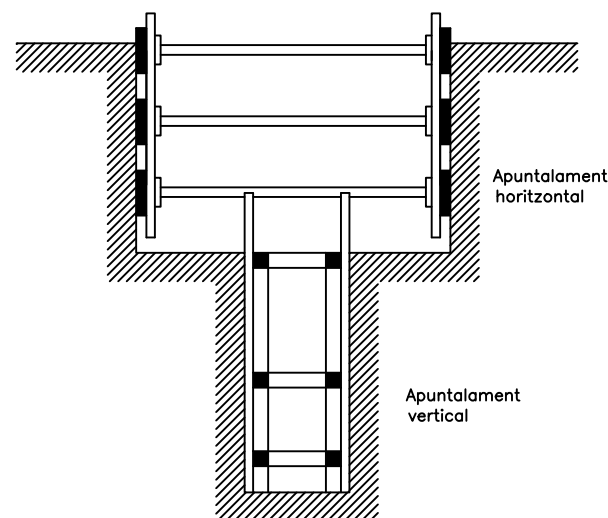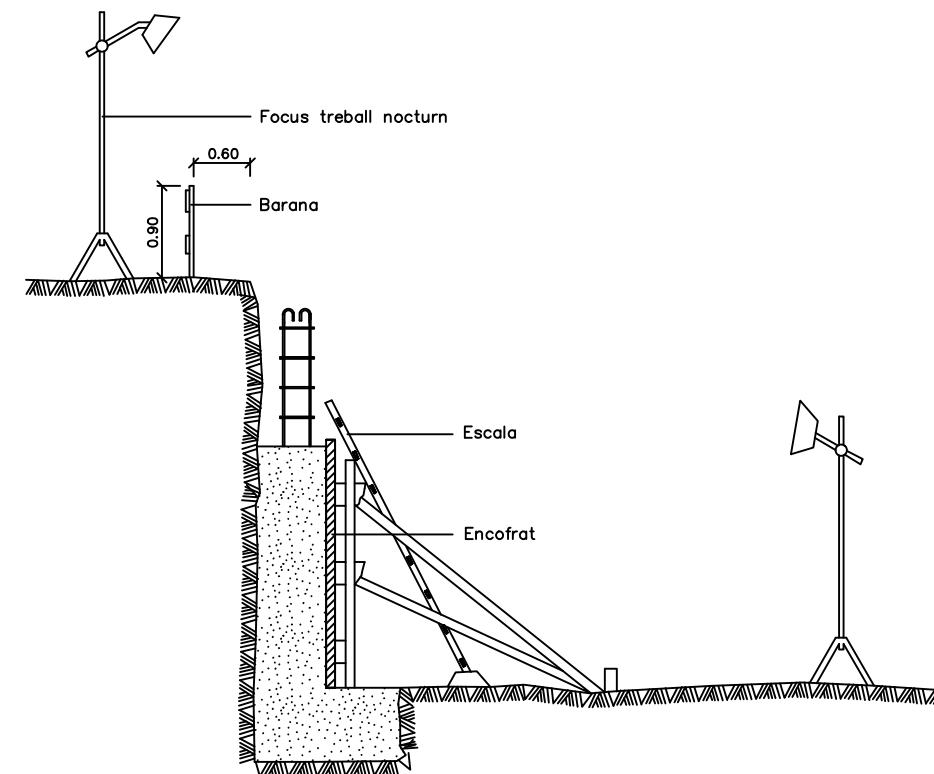

RASA PROFUNDA AMB CÀRREGUES

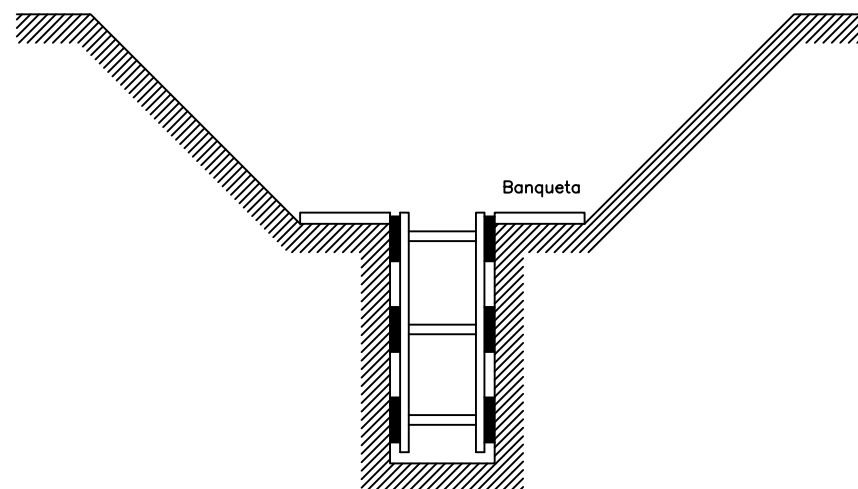

RASA AMB SOBRECÀRREGA LLEUGERA

ESQUEMA APUNTALAMENT RASES

PROTECCIÓ MURS DE CONTENCIÓ

Amplada de rases en funció de la seva profunditat.
Com a mínim l'amplada ha de ser de:

0,50 m.	fins a	1,00 m. de profunditat
0,65 m.	fins a	1,50 m. de profunditat
0,75 m.	fins a	2,00 m. de profunditat
0,80 m.	fins a	3,00 m. de profunditat
0,90 m.	fins a	4,00 m. de profunditat
1,00 m.	per a més de	4,00 m. de profunditat



Consorci Besòs Tordera



Ajuntament de
Cardedeu

EMPRESA CONSULTORA:
dba
ESTUDIS I PROJECTES

TÈCNIC AUTOR
DEL PROJECTE
DAVID BLÀZQUEZ AGUIRRE

TÍTOL DEL PROJECTE
PROJECTE D'URBANITZACIÓ DEL CARRER LLUÏSA OLLER I DEL CARRER
DEL POU I RENOVACIÓ DEL CLAVEGUERAM

ESCALA:
S/E
Escala original Din A-3


CLAU:
2024/2652

DATA:
GENER 2025


TÍTOL DEL PLÀNOL
ESTUDI DE SEGURETAT I SALUT

PLÀNOL NÚM.
ASS
FULL:
12DE25


DETALL DE BARANES DE SEGURETAT

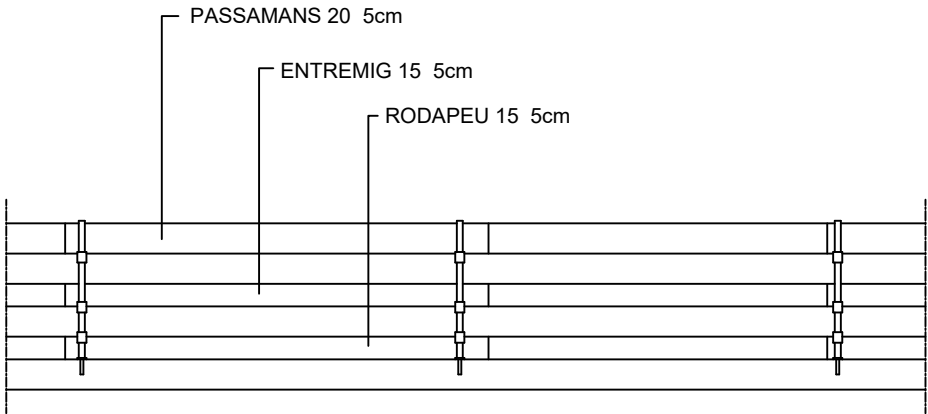


ALÇAT

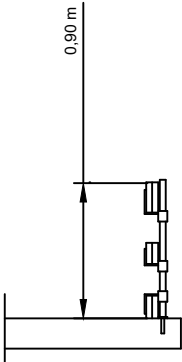


PERFIL

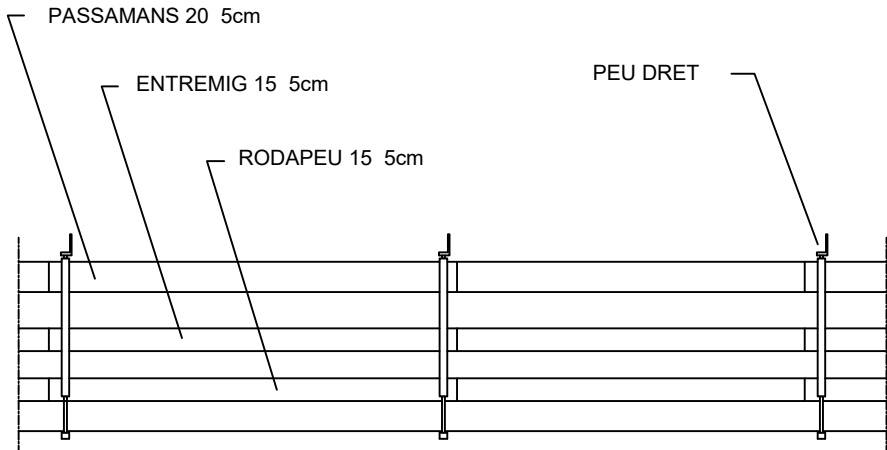



ALÇAT

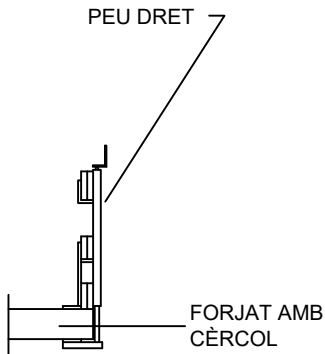

PERFIL

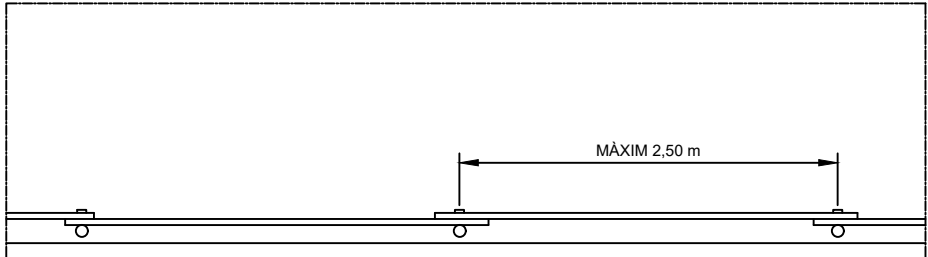


PLANTA

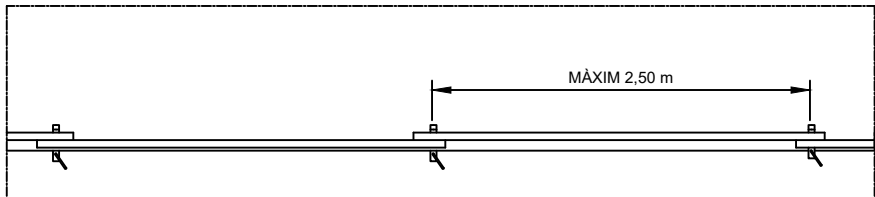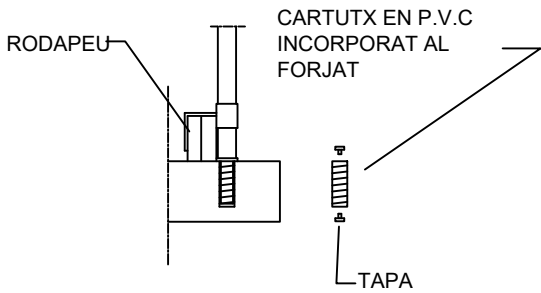


PLANTA


DETALL DE TAPES DE PROTECCIÓ DE FORATS

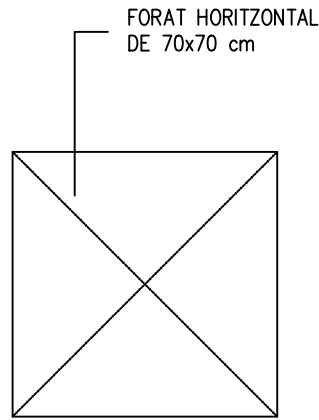



PLANTA

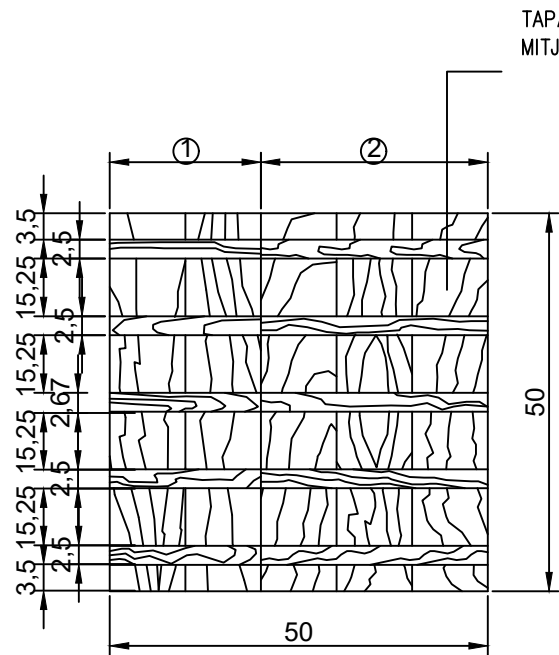

CARA EXTERNA

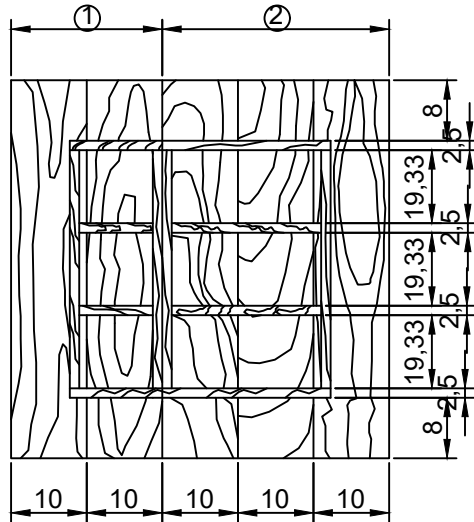


CARA INTERNA

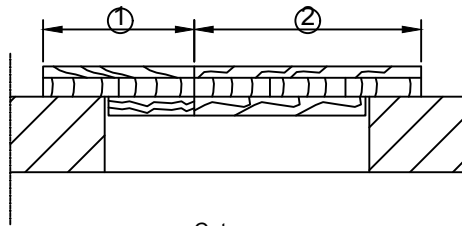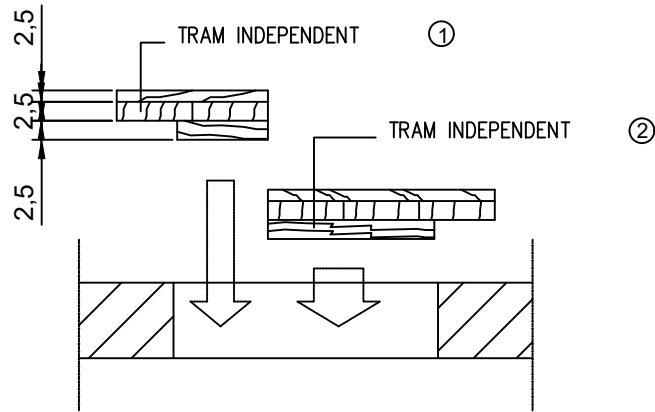


Cotes en cm.

ESCALA 1/20

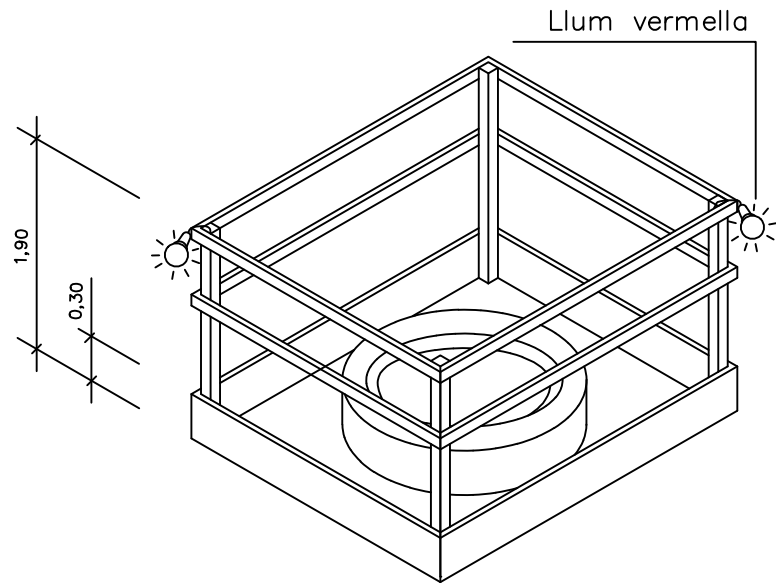


PROTECCIONS A FORATS I OBERTURES
Isomètrica

PLANTA

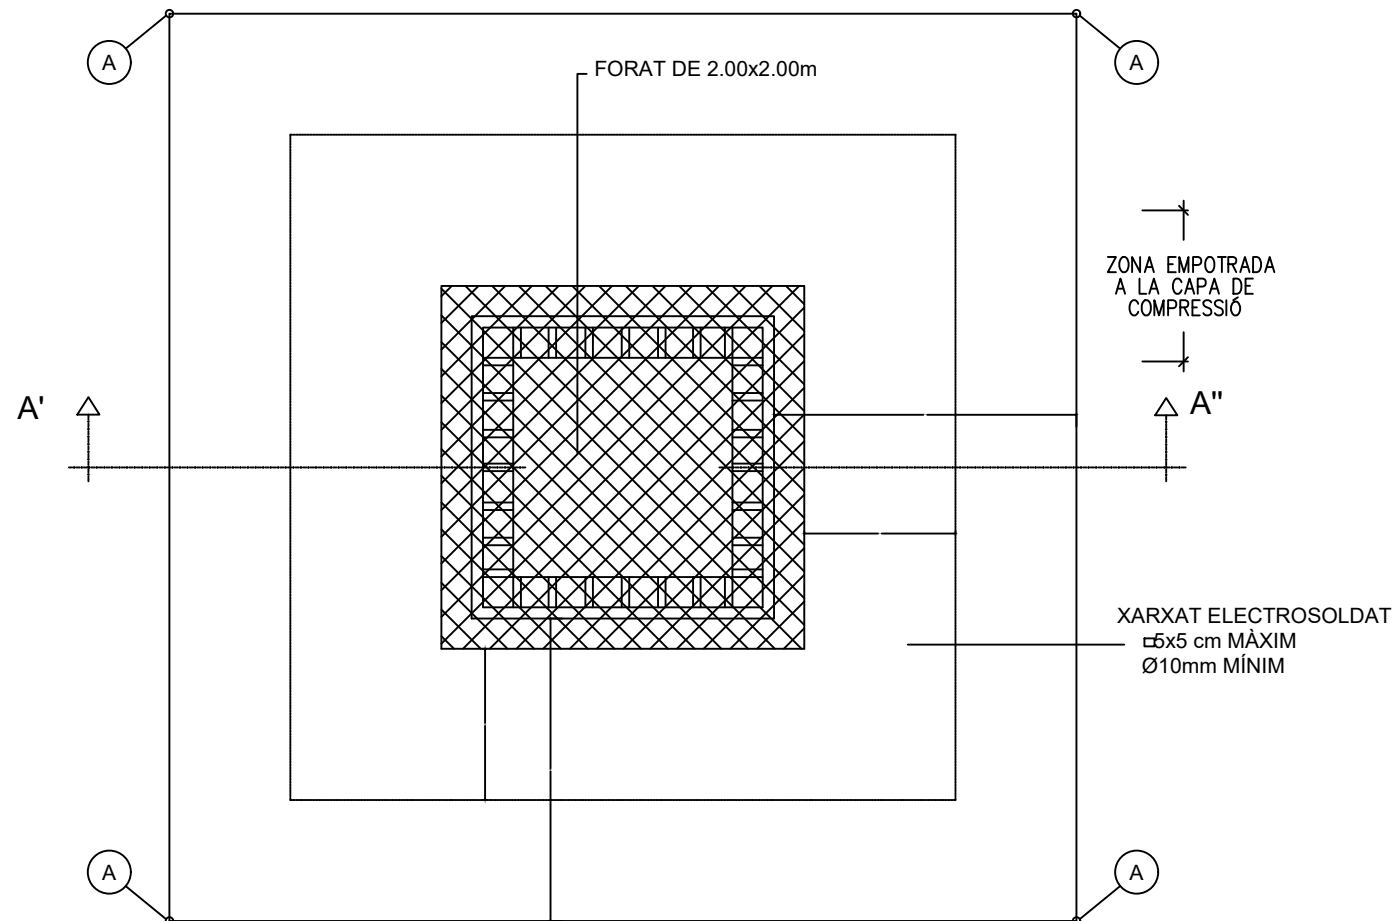


SECCIÓ A'-A''

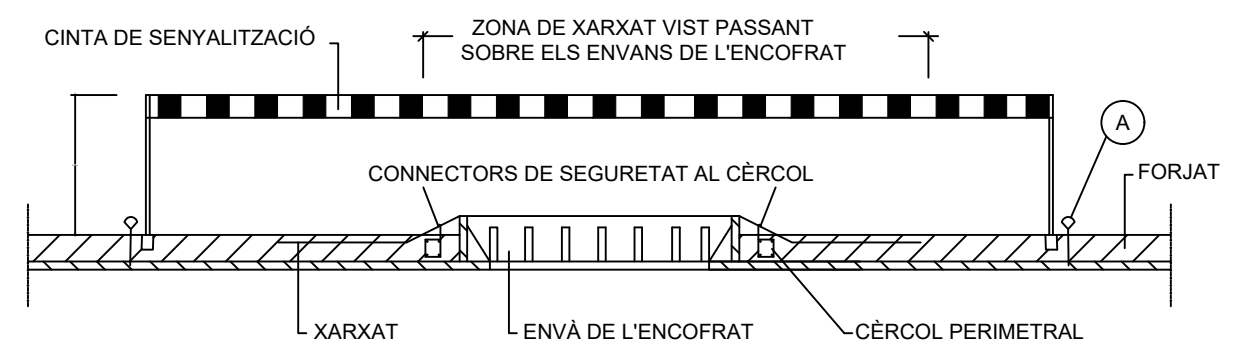


ANCORATGE PER SUBJECCIÓ DELS CINTURONS DE SEGURETAT DURANT EL MUNTATGE

PLANTA

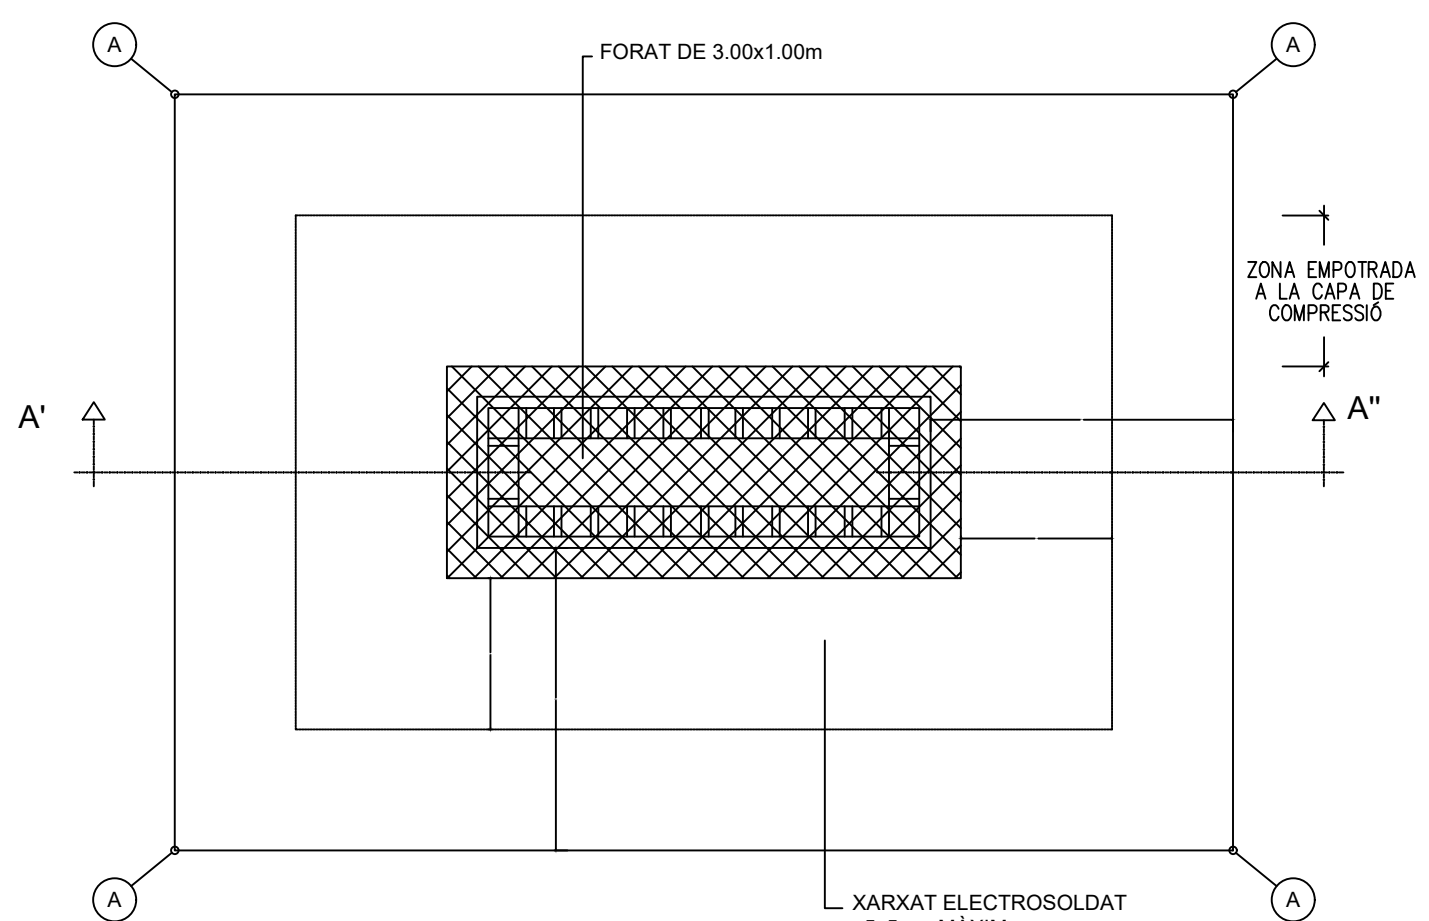


SECCIÓ A'-A''

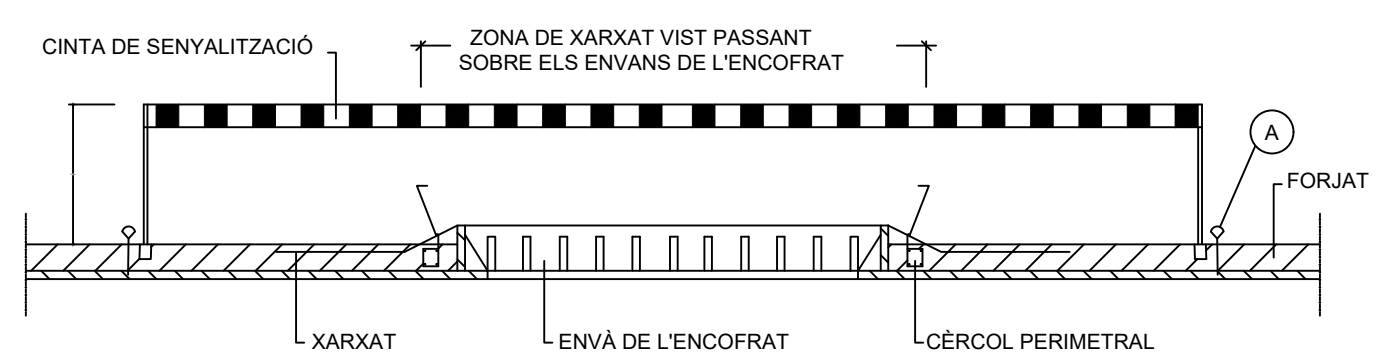


ANCORATGE PER SUBJECCIÓ DELS CINTURONS DE SEGURETAT DURANT EL MUNTATGE



CINTES DE SEGURETAT

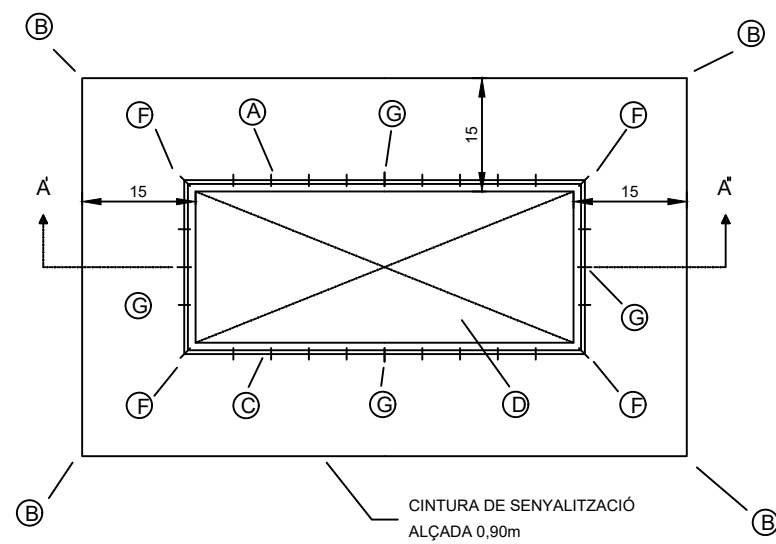


PLANTA

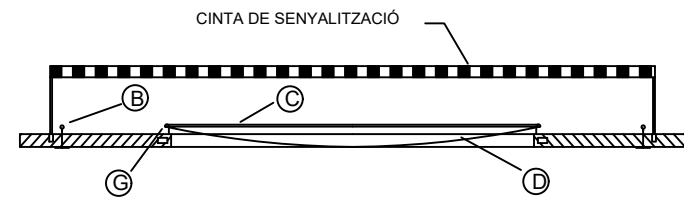


SECCIÓ A:A "

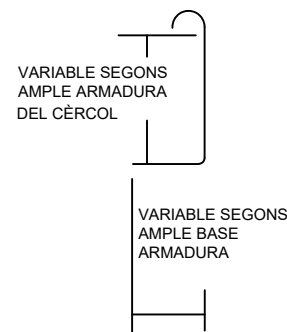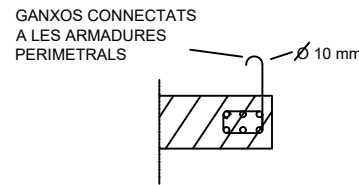


A -ANCORATGE UBICAT CADA 0,50 PER SUBJECCIÓ DE LA XARXA
B -ANCORATGE UBICAT A 2 m PER SUBJECCIÓ DELS CINTURONS DE SEGURETAT, DURANT EL MUNTATGE I RETIRADA DE LA XARXA
(EN AQUESTS PUNTS S'UBICARAN PEUS DRETS PER SUBJECCIÓ DE LA CINTA A BANDES GROGUES I NEGRES DE SENYALITZACIÓ
C -CORDA $\varnothing 10\text{ mm}$ PER SUBJECCIÓ DE LA XARXA ALS ANCORATGES
D -PANY DE XARXA # 7 x 7 mm ENNUSSAT AMB CORDA DE POLIAMIDA $\varnothing 3\text{ mm}$
F -ANCORATGES PRINCIPALS DE LA XARXA $\varnothing 16\text{ mm}$

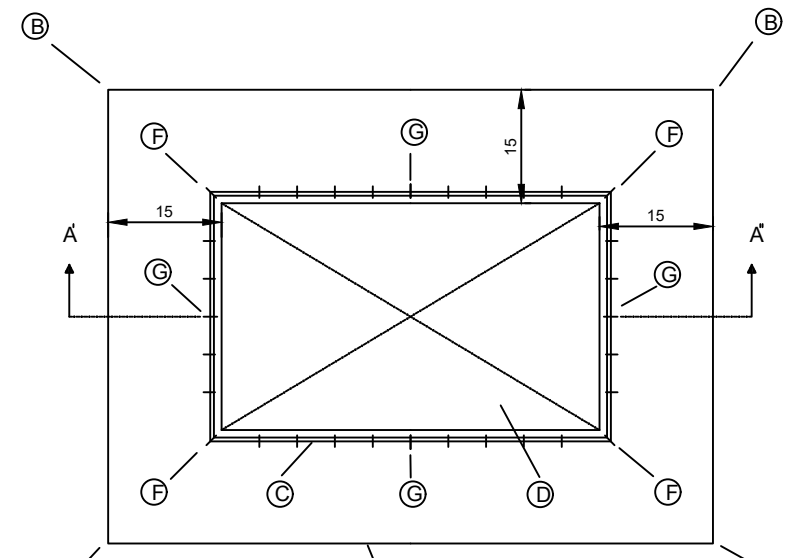


PLANTA

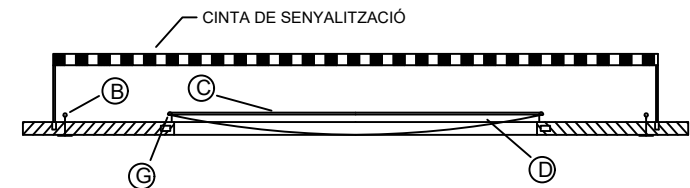

SECCIÓ A:A "

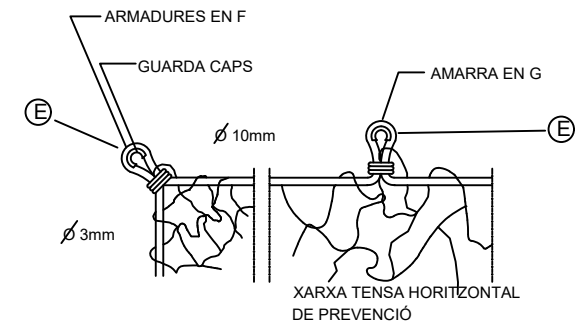


BARRERES DE SEGURETAT ANTICAIGUDES

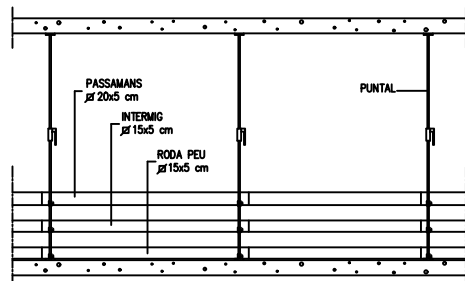


ALÇAT




PLANTA

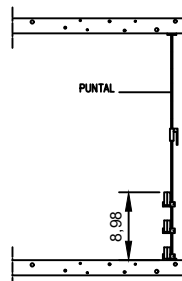



PERFIL

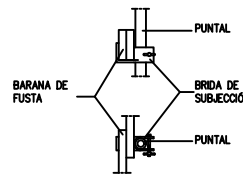

DETALL

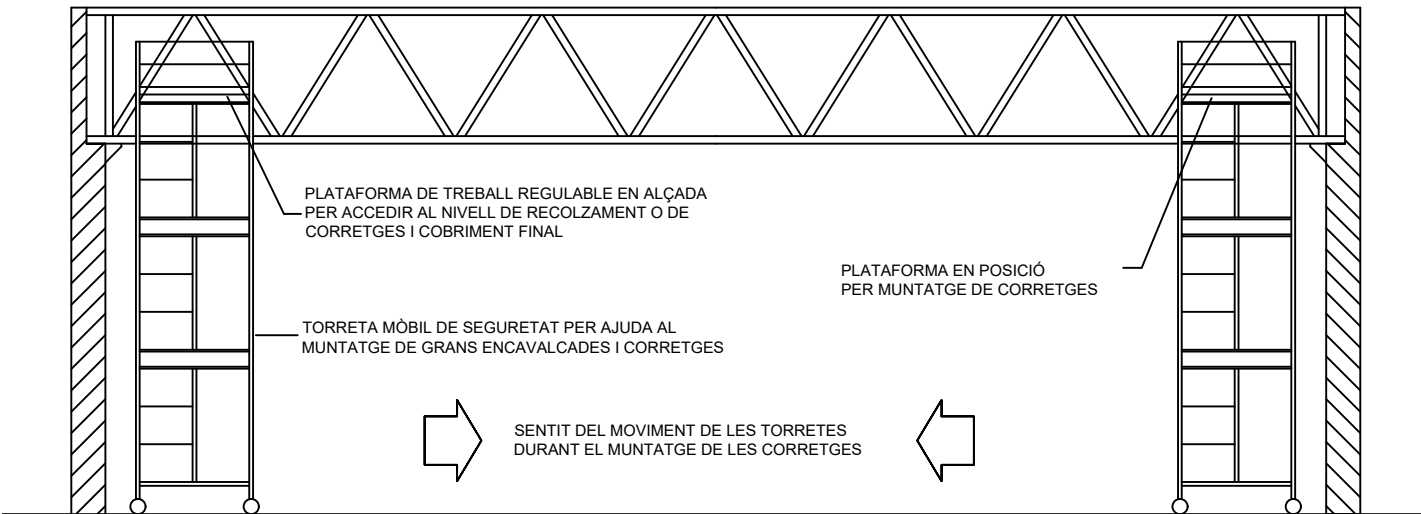



TIPUS 1

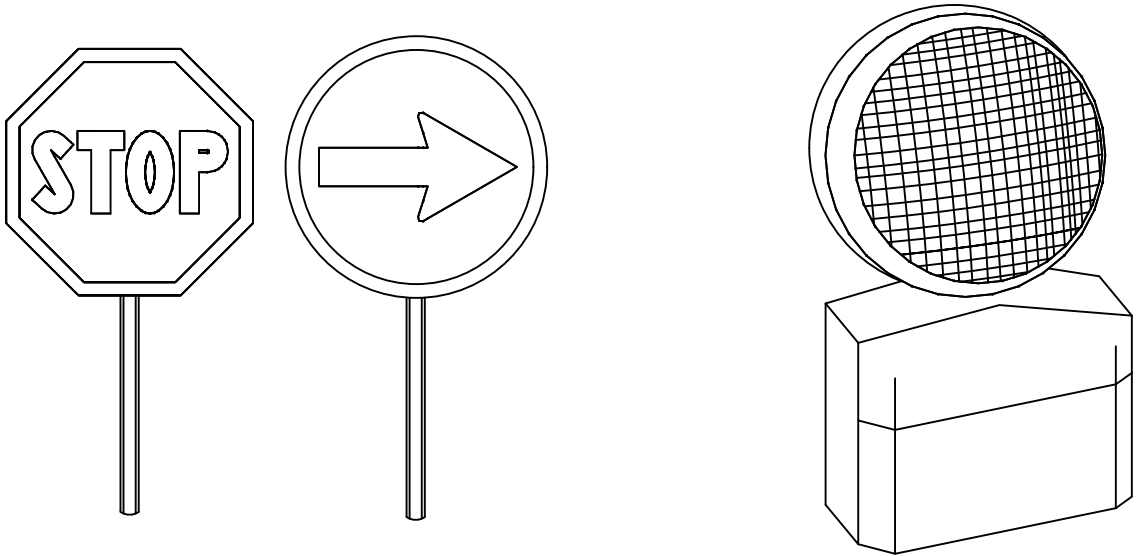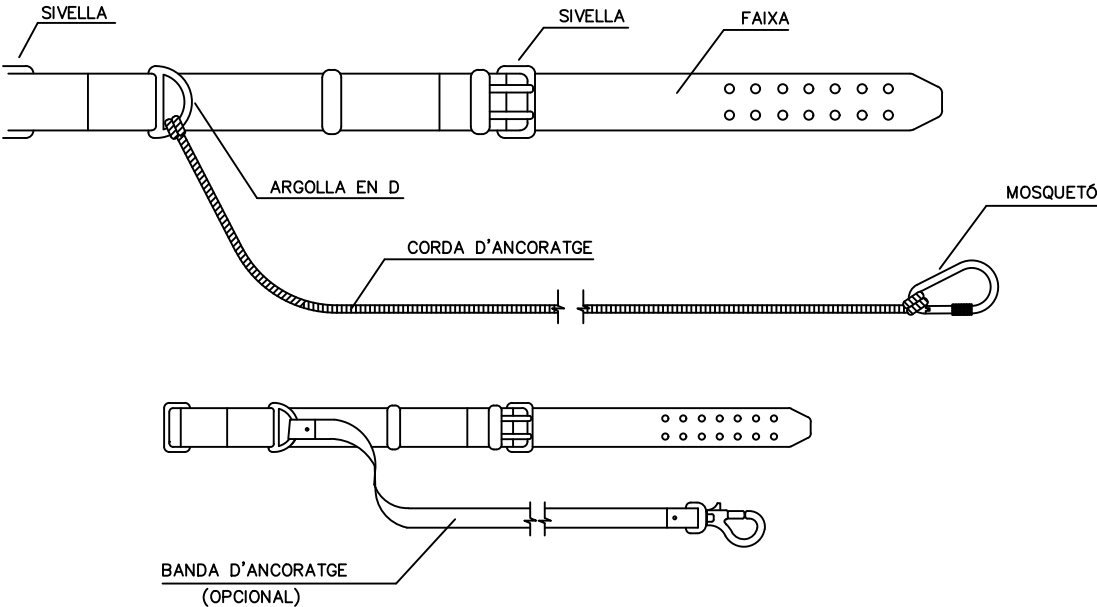

PALETES MANUAUS DE SENYALITZACIÓ


LÀMPADA AUTÒNOMA FIXA INTERMITENT

TIPUS 2

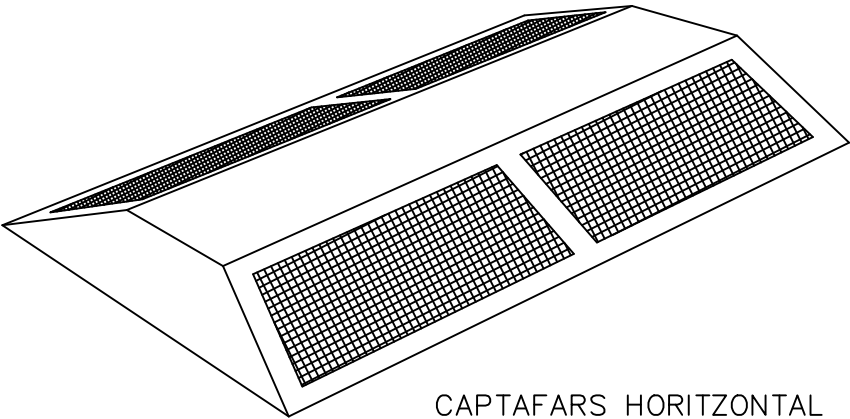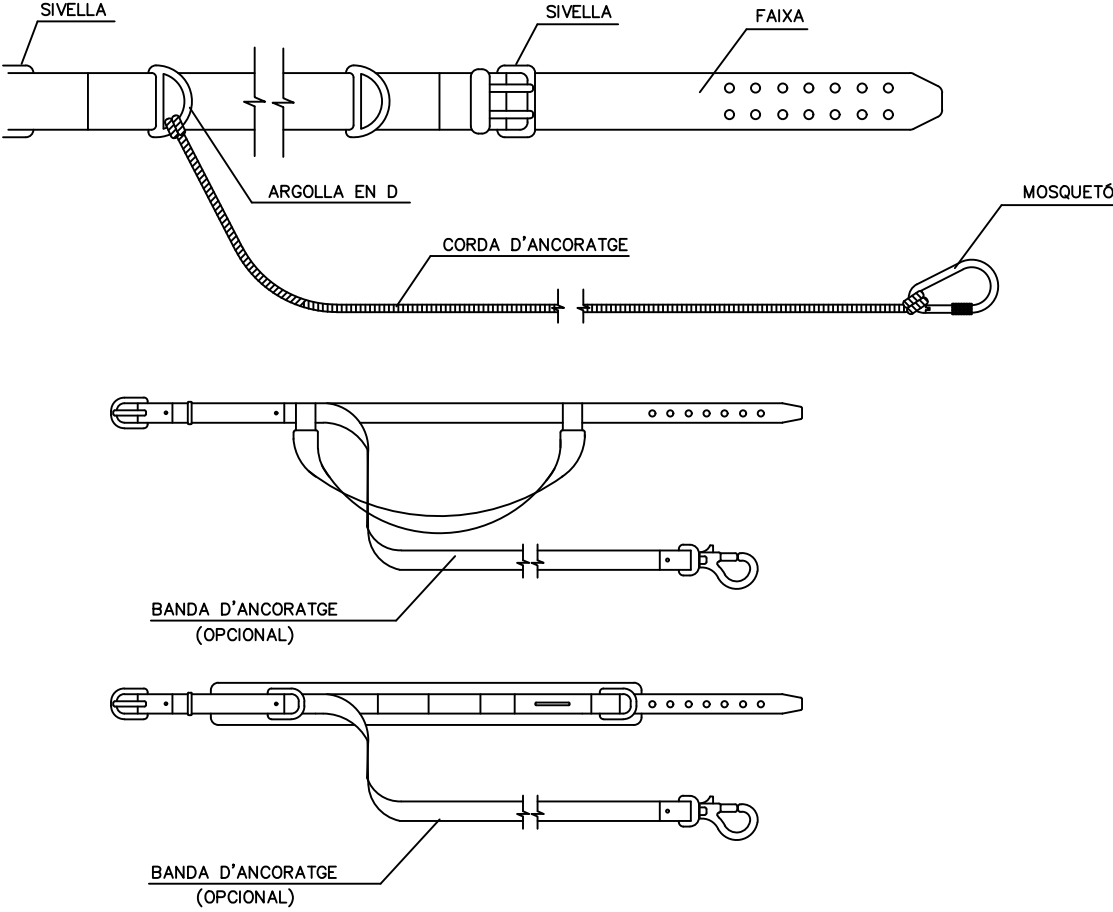


CAPTAFARS HORIZONTA


CINTURONS D'ANCORATGE

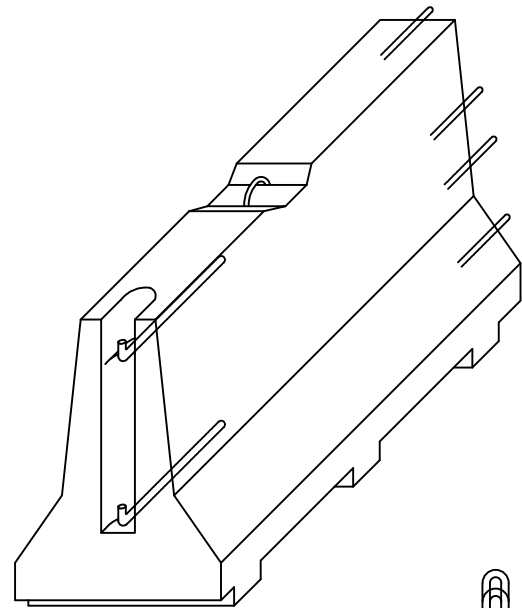

AXONOMÈTRICA

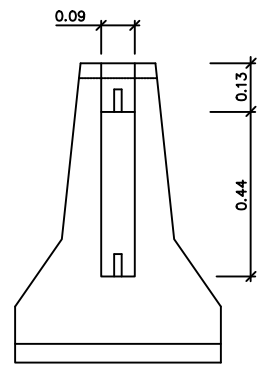


ALÇAT TRANSVERSAL

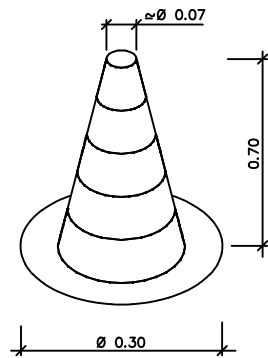


CON DE BALISAMENT




SENYAL PERILL DE MORT

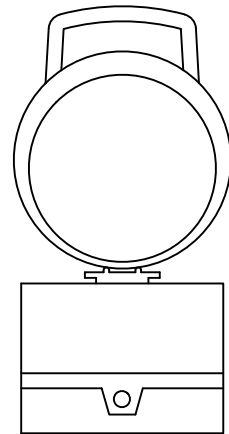


BALISA INTERMITENT
CÈL.LULA FOTOELÈCTRICA

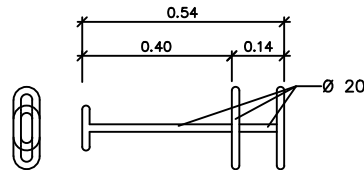


CLAVILLA D'UNIÓ

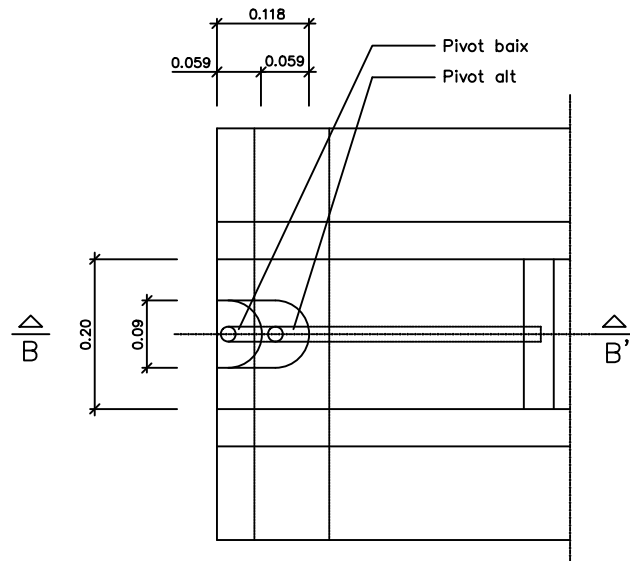


PLANTA DETALL A
ESCALA 1:5

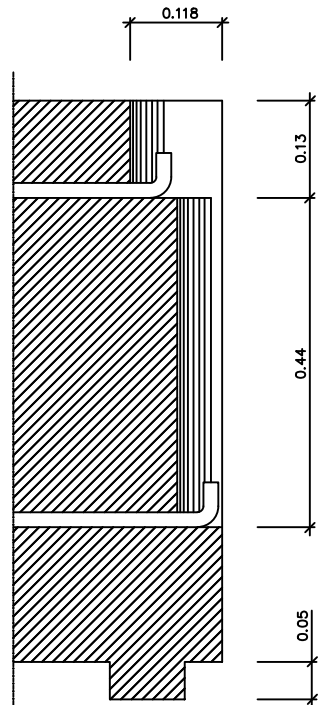


SECCIÓ B-B'
ESCALA 1:5

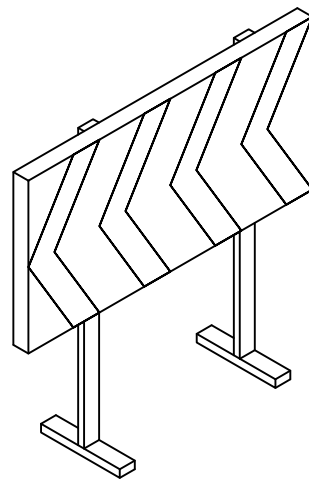


CARTELL DESVIAMENT TRÀNSIT

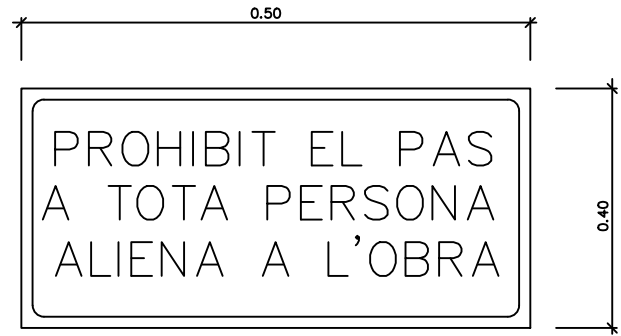


CARTELL INDICATIU DE RISC

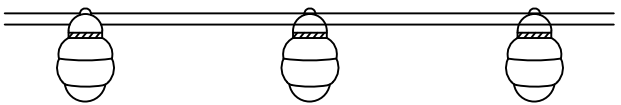

BALISA AMB LLUMS INTERMITENTS

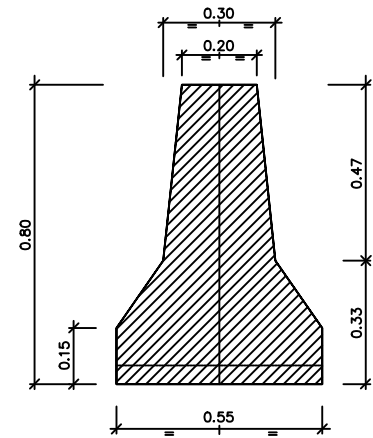


SECCIÓ A-A'

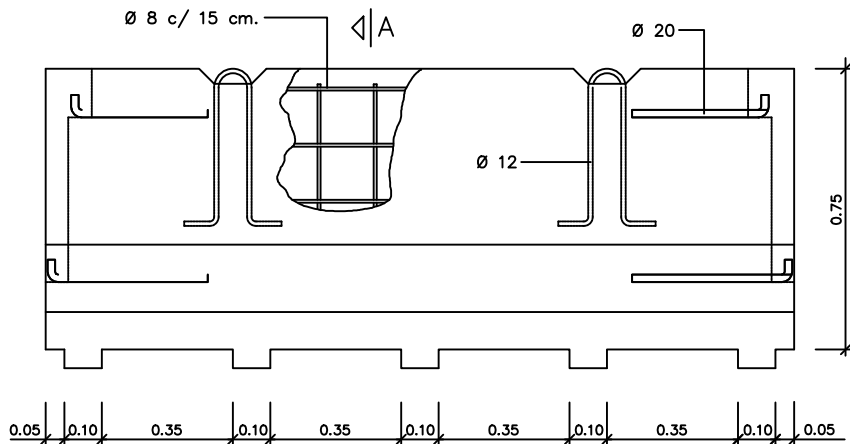


SECCIÓ A-A'

BARRERA RÍGIDA PORTÀTIL
ESCALA 1:10

OBRES AL MARGE DE LA CARRETERA

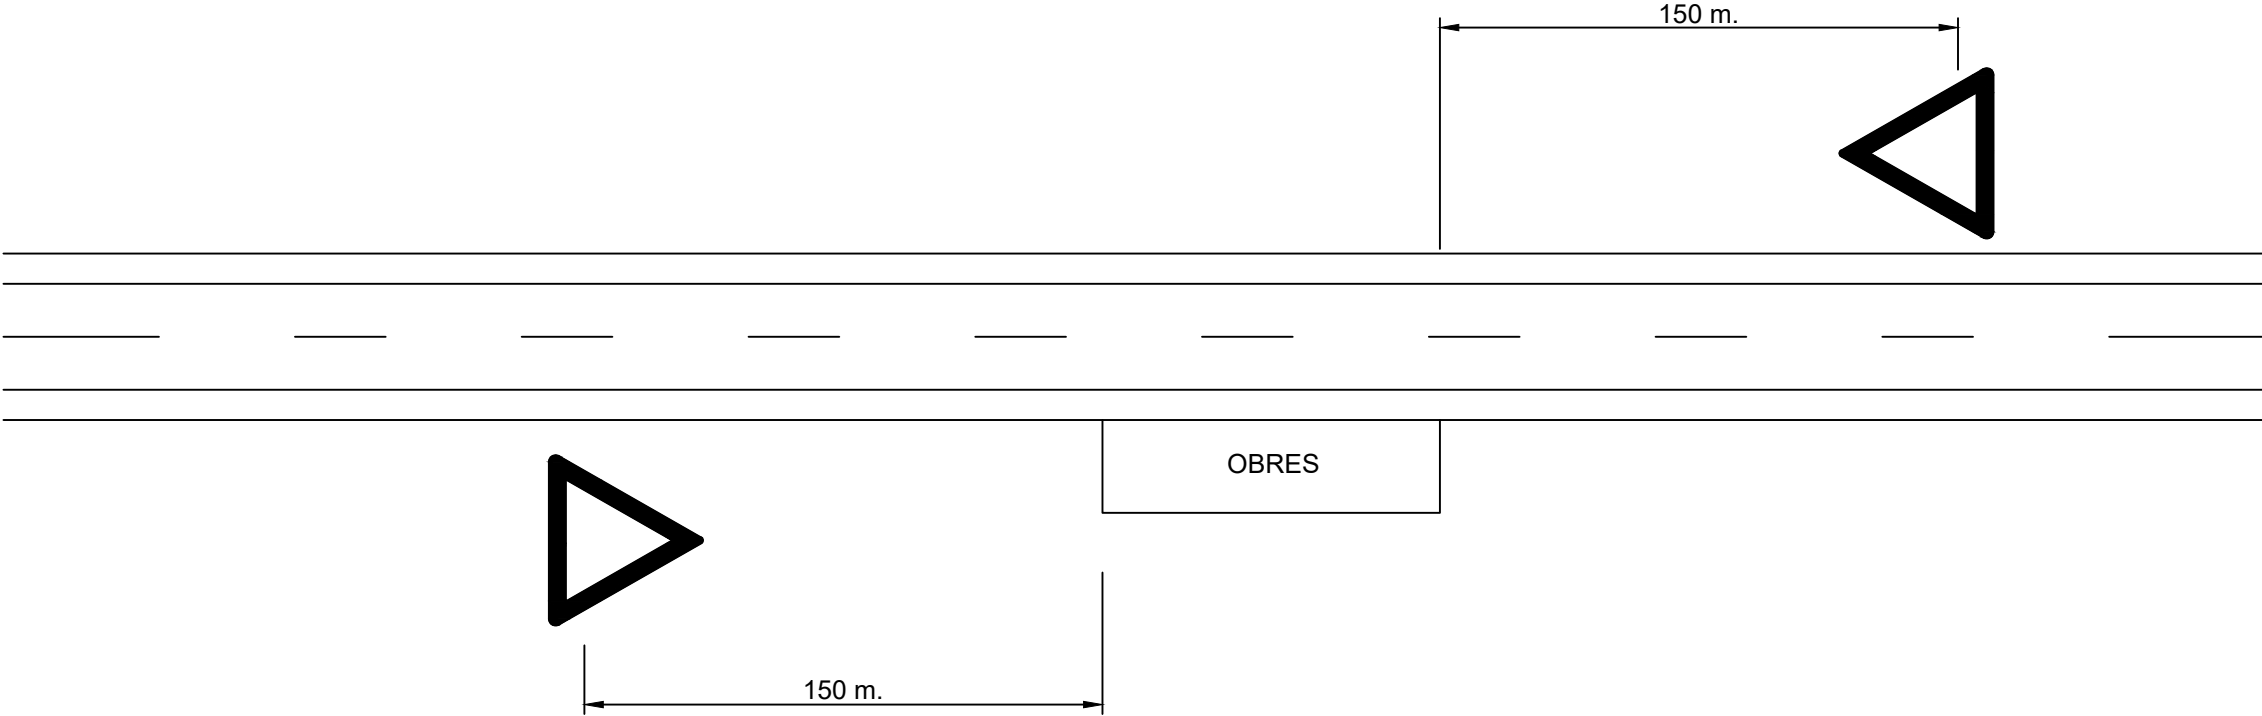


OBRES A LA CALÇADA

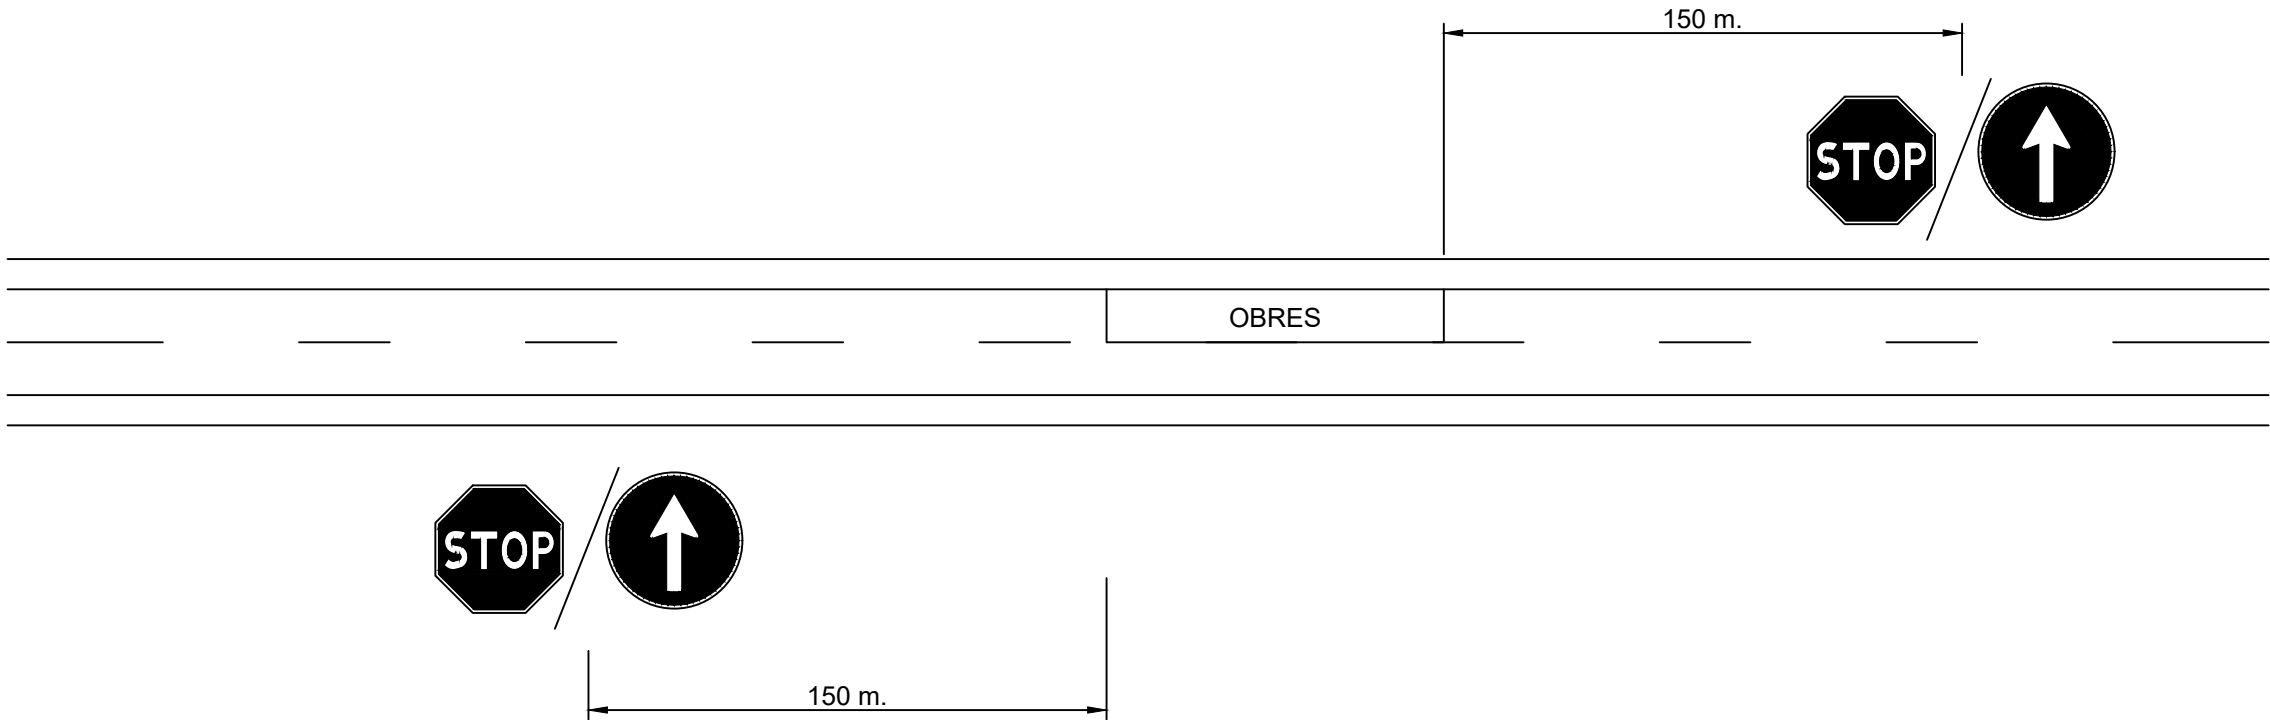


* UN OPERARI A CADA SENTIT DE LA CIRCULACIÓ INTERCAMVIARÀ LES SENYALS

SENYALS DE PROHIBICIÓ

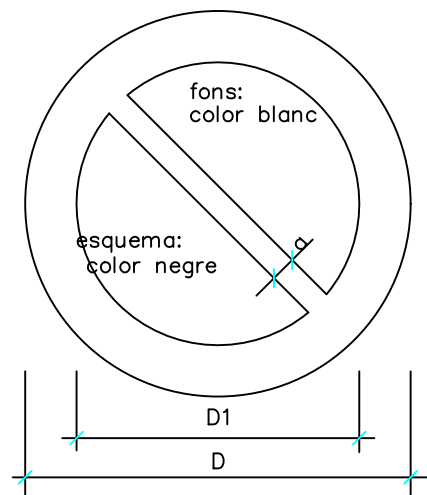

DIMENSIONS EN mm.		
D	D1	a
594	420	44
420	297	31
297	210	17
210	148	16
148	105	11
105	74	8

SENYALS D'OBLIGACIÓ

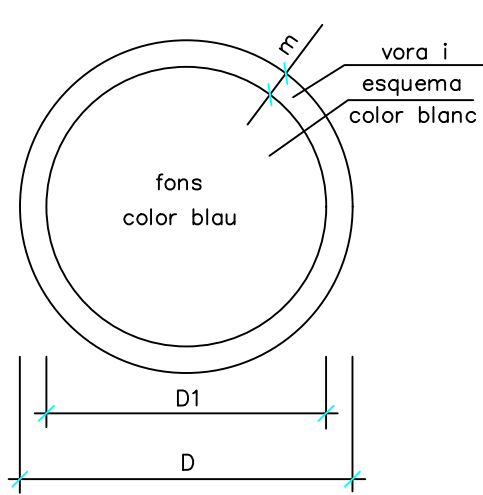

DIMENSIONS EN mm.		
D	D1	m
594	534	30
420	378	21
297	267	15
210	188	11
148	132	8
105	95	5

AIGUA NO POTABLE

PROHIBIT APAGAR
AMB AIGUA

PROHIBIT ENCENDRE
FOC

PROHIBIT FUMAR

PROHIBIT A
PERSONES

ÚS DE MÀSCARA

ÚS DE CASC

ÚS DE PROTECTORS
AUDITIUS

ÚS D'ULLERES

EMPENYER
NO ARROSSEGAR

PROHIBIT EL PAS
ALS VIANANTS

PROHIBIDA L'ENTRADA

PROHIBIT EL PAS
A TOTA PERSONA
ALIENA A L'OBRA

PROHIBIT EL PAS

PROHIBIT ACCIONAR

ÚS DE GUANTS

ÚS DE GUANTS
DIELECTRICS

ÚS DE BOTES

ÚS DE BOTES
DIELECTRIQUES

ÚS DE PROTECTOR
FIXE

NO PASSAR

PROHIBIT ACOMPANYANTS
EN CARRETÓ

PROHIBIT DIPOSITAR
MATERIALS, MANTINDRE
LLIURE EL PAS

PROHIBIT EL PAS
A CARRETÓ

PROHIBIT TREPITJAR
TERRA NO SEGURA

ELIMINAR PUNTES

ÚS DE CINTURÓ
DE SEGURETAT

ÚS DE CINTURÓ
DE SEGURETAT

ÚS DE CALÇAT
ANTIESTÀTIC

NO CONNECTAR
S'està treballant

NO MANIOBRAR
treballs en tensió

NO CONNECTAR

NO CONNECTAR
S'ESTÀ TREBALLANT

NO MANIOBRAR
TREBALLS EN TENSIO

NO CONNECTAR


ÚS D'ULLERES
O PANTALLES

ÚS DE PANTALLA


OBLIGACIÓ
RENTAR-SE LES MANS

ÚS DE PROTECTOR
AJUSTABLE

EL ALMACÉN ESTARÁ ADECUADAMENTE VENTILADO
LOS ENVASES ESTARÁN DEBIDAMENTE CERRADOS
ESTARÁN ALEJADOS DE FOCOS DE IGNICIÓN
LOS LOCALES ESTARÁN LIMPIOS, ORDENADOS Y DEBIDAMENTE SEÑALIZADOS

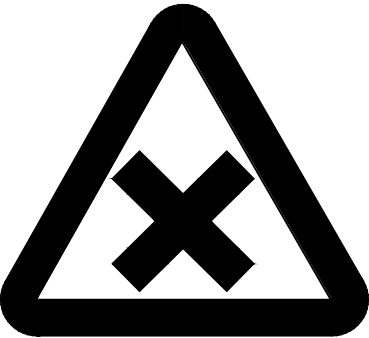SEÑAL				
REFERENCIA	PROHIBIDO FUMAR	PRECAUCION PELIGRO DE INCENDIO	PRECAUCION PELIGRO DE EXPLOSION	PRECAUCION PELIGRO DE CORROSION
CONTENIDO GRAFICO	CIGARRILLO ENCENDIDO	LLAMA	BOMBA EXPLOSIVA	LIQUIDO QUE CAE GOTA A GOTA SOBRE UNA BARRA Y SOBRE UNA MANO
SEÑAL				
REFERENCIA	PRECAUCION PELIGRO DE INTOXICACION	PRECAUCION PELIGRO DE COMBUSTIÓN	PRECAUCION PELIGRO NOCIVO	
CONTENIDO GRAFICO	CALAVERA Y TIBIAS CRUZADAS	COMBURENTE	ASPA	



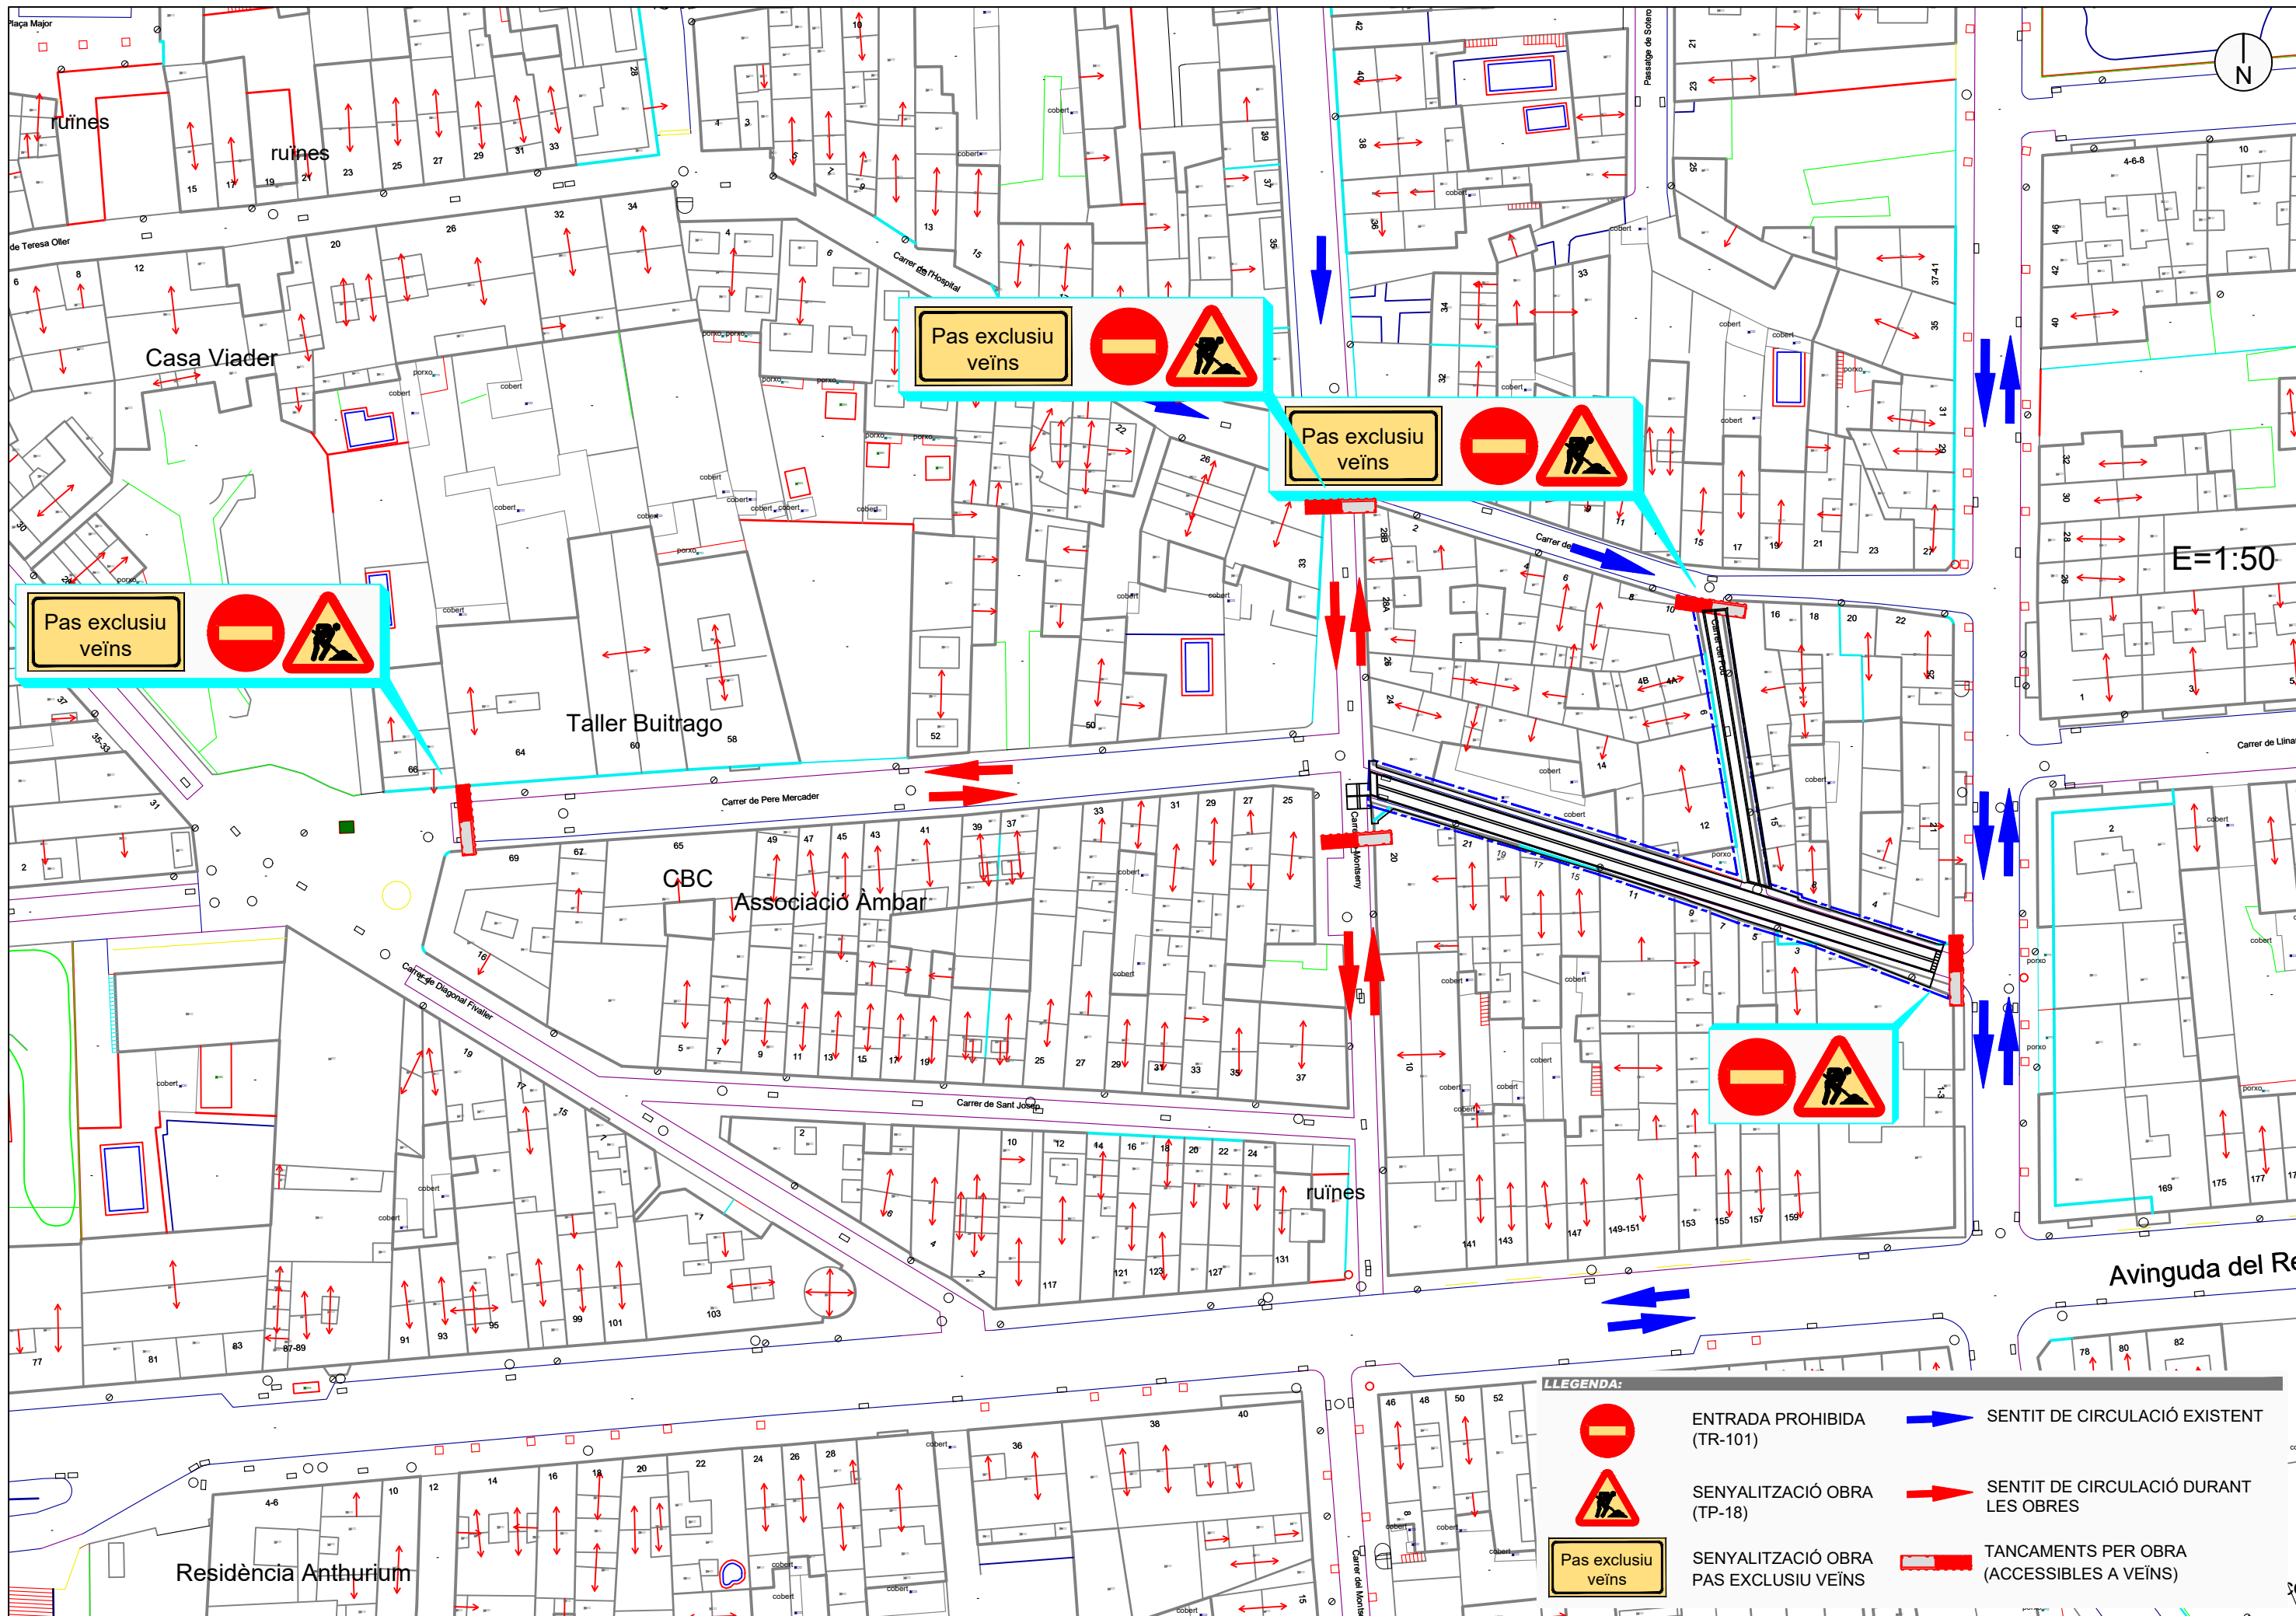

LLEGENDA:



ENTRADA PROHIBIDA
(TR-101)

SENYALITZACIÓ OBRA
(TP-18)

SENYALITZACIÓ OBRA
PAS EXCLUSIU VEÏNS

SENTIT DE CIRCULACIÓ EXISTENT

SENTIT DE CIRCULACIÓ DURANT
LES OBRES

TANCAMENTS PER OBRA
(ACCESSIBLES A VEÏNS)

**ÍNDEX**

1.	DISPOSICIONS LEGALS D'APLICACIÓ.....	2
2.	PRINCIPIS GENERALS APLICABLES DURANT L'EXECUCIÓ DE L'OBRA.....	2
3.	OBLIGACIONS DELS CONTRACTISTES I SUBCONTRACTISTES.....	3
4.	OBLIGACIONS DELS TREBALLADORS AUTÒNOMS.....	3
5.	CONDICIONS DELS MITJANS DE PROTECCIÓ.....	3
6.	SERVEIS DE PREVENCIÓ.....	4
6.1.	Coordinadors en matèria de seguretat i salut.....	4
6.2.	Llibre d'incidències.....	5
6.3.	Servei tècnic de seguretat i salut.....	5
6.4.	Servei mèdic.....	5
7.	INSTAL·LACIONS MÈDIQUES.....	5
8.	INSTAL·LACIONS D'HIGIENE I BENESTAR.....	5
8.1.	Vestidors.....	5
8.2.	Serveis.....	5
9.	PLA DE SEGURETAT I SALUT.....	6

1. DISPOSICIONS LEGALS D'APLICACIÓ

L'obra, objecte del present Estudi de Seguretat i Salut, estarà regulada a tot al llarg de la seva execució, a més de per les definicions del present estudi, per les següents normatives, que es consideren d'obligat compliment per a les parts implicades:

- Reial Decret 1627/1997 (BOE 25/10/1997) pel qual s'estableixen les disposicions mínimes de seguretat i salut a les obres de construcció.
- Llei 31/1995 de 8 de novembre, de Prevenció de Riscos Laborals.
- Estatut dels Treballadors.
- Reial Decret 39/1997, de 18 de gener que desenvolupa el Reglament dels Serveis de Prevenció, posteriorment clarificada mitjançant Ordre Ministerial de 27 de juny 1997.
- R.D. 485/1997, de 14 d'abril pel qual s'estableixen les Disposicions Mínimes en matèria de senyalització de seguretat i salut en el treball.
- R.D. 486/1997, de 14 d'abril pel qual s'estableixen les Disposicions Mínimes de Seguretat en els llocs de treball.
- R.D. 487/1997 de 14 d'abril pel qual s'estableixen les Disposicions Mínimes de seguretat i salut relatives a la manipulació manual de càrregues que comportin riscos, en particular dorsolumbars per als treballadors.
- R.D. 488/1997, de 14 d'abril, sobre disposicions mínimes de seguretat i salut relatives al treball amb equips que incloguin pantalles de visualització de dades.
- Reial Decret 614/2001, de 8 de juny, sobre disposicions mínimes per a la protecció de la salut i seguretat dels treballadors davant el risc elèctric.
- R.D. 664/1997, de 12 de maig, sobre la protecció dels treballadors contra els riscos relacionats amb l'exposició a agents biològics durant el treball.
- R.D. 665/1997, de 12 de maig, sobre la protecció dels treballadors contra els riscos relacionats amb l'exposició cancerígens durant el treball.
- R.D. 773/1997, de 30 de maig, sobre disposicions mínimes de seguretat i salut relatives a la utilització pels treballadors d'equips de protecció individual.
- Reial Decret 1407/1992, de 20 de novembre, pel qual es regulen les condicions per a la comercialització i lliure circulació intracomunitària dels equips de protecció individual.
- R.D. 1215/1997 de 18 de juliol, pel qual s'estableixen les disposicions mínimes de seguretat i salut per a la utilització per part dels treballadors dels equips de treball.
- Reial Decret 842/2002, de 2 d'agost, pel qual s'aprova el Reglament electrotècnic per a baixa tensió.

- Reial Decret 1428/2003, de 21 de novembre, pel qual s'aprova el Reglament General de Circulació per a l'aplicació i desenvolupament del text articulat de la Llei sobre trànsit, circulació de vehicles de motor i seguretat viària, aprovat pel Reial Decret Legislatiu 339/1990, de 2 de març.
- l'Ordre TAS / 2947/2007, de 8 d'octubre, per la qual s'estableix el subministrament a les empreses de farmàcies amb material de primers auxilis en cas d'accident de treball, com a part de l'acció protectora del sistema de la Seguretat Social.
- Conveni Col·lectiu de Treball de la Indústria de la Construcció i Obres públiques de Catalunya.
- Llei 12/2008, de 31 de juliol, de seguretat industrial.
- Decret 30/2010, de 2 de març, pel qual s'aprova el reglament de desenvolupament de la Llei 12/2008, de 31 de juliol, de seguretat industrial.
- Reial Decret 1072/2015, de 27 de novembre, pel qual es modifica el Reial Decret 2200/1995, de 28 de desembre, pel qual s'aprova el Reglament de la Infraestructura per a la Qualitat i la Seguretat Industrial.

Aquest no és un llistat exhaustiu de tota la normativa de prevenció de riscos i per tant, s'haurà de complir per part de les empreses participants de tota la normativa aplicable i vigent a l'inici de l'obra.

2. PRINCIPIS GENERALS APLICABLES DURANT L'EXECUCIÓ DE L'OBRA

De conformitat amb la Llei de Prevenció de Riscos Laborals, els principis de l'acció preventiva que es recullen en el seu article 15 s'aplicaran durant l'execució de l'obra i, en particular, en les següents tasques o activitats:

- a) El manteniment de l'obra en bon estat d'ordre i neteja.
- b) L'elecció de l'emplaçament dels llocs i àrees de treball, tenint en compte les seves condicions d'accés, i la determinació de les vies o zones de desplaçament o circulació.
- c) La manipulació dels diferents materials i la utilització dels mitjans auxiliars.
- d) El manteniment, el control previ a la posta en servei i el control periòdic de les instal·lacions i dispositius necessaris per a l'execució de l'obra, amb objecte de corregir els defectes que poguessin afectar a la seguretat i salut dels treballadors.
- e) La delimitació i el condicionament de les zones d'emmagatzematge i dipòsit dels diferents materials, en particular si es tracta de matèries o substàncies perilloses.
- f) La recollida dels materials perillosos utilitzats.
- g) L'emmagatzemament i l'eliminació o evacuació de residus i runes.
- h) L'adaptació, en funció de l'evolució de l'obra, del període de temps efectiu que haurà de dedicar-se als diferents treballs o fases de treball.

- i) La cooperació entre els contractistes, subcontractistes i treballadors autònoms.
- j) Les interaccions i incompatibilitats amb qualsevol altre tipus de treball o activitat que es realitzi en l'obra o a prop del lloc de l'obra.

3. OBLIGACIONS DELS CONTRACTISTES I SUBCONTRACTISTES

1. Els contractistes i subcontractistes estaran obligats a:
 - Redactar un **Pla de Seguretat i Salut** adaptat a l'obra objecte de projecte.
 - Aplicar els principis de l'acció preventiva que es recullen en l'article 15 de la Llei de Prevenció de Riscos Laborals, en particular al desenvolupar les tasques o activitats indicades en l'article 10 del present Reial Decret.
 - Complir i fer complir al seu personal l'establert al pla de seguretat i salut al que es refereix l'article 7 del R.D. 1627/1997 de 24 d'octubre.
 - Complir la normativa en matèria de prevenció de riscos laborals, tenint en compte, en el seu cas, les obligacions sobre coordinació d'activitats empresarials previstes en l'article 24 de la Llei de Prevenció de Riscos Laborals, així com les disposicions mínimes establertes en l'annex IV del present Reial Decret, durant l'execució de l'obra.
 - Informar i proporcionar les instruccions adequades als treballadors autònoms sobre totes les mesures que han d'adoptar-se pel que fa a la seva seguretat i salut en l'obra.
 - Atendre les indicacions i complir les instruccions del coordinador en matèria de seguretat i de salut durant l'execució de l'obra o, en el seu cas, de la direcció facultativa.
2. Els contractistes i els subcontractistes seran responsables de l'execució correcta de les mesures preventives fixades al pla de seguretat i salut pel que fa a les obligacions que els correspondran a ells directament, o en el seu cas, als treballadors autònoms per ells contractats.

A més, els contractistes i els subcontractistes respondran solidàriament de les conseqüències que es derivin de l'incompliment de les mesures previstes al Pla de Seguretat i Salut, als termes de l'apartat 3 de l'article 42 del RD Legislatiu 5/2000, de 4 d'agost, pel qual s'aprova el text refós de la Llei sobre infraccions i sancions en l'ordre social.
3. Les responsabilitats dels coordinadors, de la direcció facultativa i del promotor no eximiran de les seves responsabilitats als contractistes i als subcontractistes.

4. OBLIGACIONS DELS TREBALLADORS AUTÒNOMS

1. Els treballs autònoms estaran obligats a:
 - a) Aplicar els principis de l'acció preventiva que es recullen a l'article 15 de la Llei de Prevenció de Riscos Laborals, en particular al desenvolupar les tasques o activitats indicades a l'article 10 del R.D. 1627/1997 de 24 d'octubre.
 - b) Complir les disposicions mínimes de seguretat i salut establertes a l'annex IV del R.D. 1627/1997 de 24 d'octubre durant l'execució de l'obra.
 - c) Complir les obligacions en matèria de prevenció de riscos que estableix per als treballadors l'article 29, apartats 1 i 2, de la Llei de Prevenció de Riscos Laborals.
 - d) Ajustar la seva actuació en l'obra conforme als deures de coordinació d'activitats empresarials establerts a l'article 24 de la Llei de Prevenció de Riscos Laborals, participant en particular en qualsevol mesura d'actuació coordinada que s'hagués establert.
 - e) Utilitzar equips de treball que s'ajustin al disposat al Reial Decret 1215/1997, de 18 de juliol, pel que s'estableixen les disposicions mínimes de seguretat i salut per a la utilització pels treballadors d'equips de protecció individual.
 - f) Atendre les indicacions i complir les instruccions del coordinador en matèria de seguretat i de salut durant l'execució de l'obra o, en el seu cas, de la direcció facultativa.
2. Els treballadors autònoms hauran de complir l'establert al Pla de Seguretat i Salut.

5. CONDICIONS DELS MITJANS DE PROTECCIÓ

Totes les peces de protecció personal o elements de protecció col·lectiva tindran fixat un període de vida útil, rebutjant-se al seu termini.

Quan per les circumstàncies del treball es produeixi un deteriorament més ràpid en una determinada peça o equip, es reposarà aquesta, independentment de la durada prevista o data d'entrega.

Tota peça o equip de protecció que hagi sofert un tracte límit, és a dir, el màxim pel que va ser concebut (per exemple, per un accident) serà rebutjat i reposat al moment.

Aquelles peces que pel seu ús hagin adquirit més folgades o toleràncies de les admeses pel fabricant, seran reposades immediatament.

L'ús d'una peça o equip de protecció mai representarà un risc en si mateix.

Proteccions personals

Tot element de protecció personal s'ajustarà al que disposa el R.D. 1407/1992, de 20 de novembre, pel qual es regulen les condicions per a la comercialització i lliure circulació intracomunitària dels equips de protecció individual

i el R.D. 773/1997, de 30 de maig, sobre disposicions mínimes de seguretat i salut relatives a la utilització pels treballadors d'equips de protecció individual.

En els casos en que no existeixi norma d'homologació oficial, seran de qualitat adequada a les seves respectives prestacions.

Proteccions col·lectives

Els elements de protecció col·lectiva tindran sempre preferència sobre els de protecció individual i s'adjuntaran a les característiques fonamentals següents:

- Tanques de limitació i protecció:
 - Tindran com a mínim 90 cm d'alçada, estan construïdes a base de tubs metàl·lics.
 - Disposaran de potes per a mantenir la seva verticalitat.
- Límits de desplaçaments de vehicles:
 - Es podran realitzar amb un parell de taulons embridats, fixats al terreny per mitjà de rodons clavats al mateix, o d'altra forma eficaç.
- Corredors de seguretat:
 - Podran realitzar-se a base de portalons amb peus drets i llinda a base de taulons embridats, fermament subjectes al terreny i coberta quallada de taulons.

Aquests elements també podran ser metàl·lics (els pòrtics a base de tub o perfils i la coberta de xapa).

Seran capaços de suportar l'impacte dels objectes que es previngui puguin caure, col·locant elements amortidors sobre la coberta (sacs, capa de sorra, etc.).
- Baranes:
 - Disposaran de llistó superior a una alçada de 90 cm, de suficient resistència per a garantir la retenció de persones, i portaran un llistó horitzontal intermedi, així com un corresponent al sòcol o rodapeus.
- Filats:
 - Seran de poliamida. Les seves característiques generals seran tals que compleixin, amb garantia, la funció protectora per a la que estan previstos.
- Lones:
 - Seran de bona qualitat i de gran resistència a la prolongació de la flama.
- Cables de subjecció de cinturó de seguretat, els seus ancoratges, suports i ancoratges de xarxes:
 - Tindran suficient resistència per a suportar els esforços a que puguin ser sotmesos d'acord amb la seva funció protectora.
- Interruptors diferencials i connexió a terra (massa):

- La sensibilitat mínima dels interruptors diferencials serà per l'enllumenat de 30 mA i per a força de 300 mA. La resistència de les connexions de terra no serà superior a la que garanteixi, d'acord amb la sensibilitat de l'interruptor diferencial, una tensió màxima de 24 V.
- Es mesurarà la seva resistència periòdicament i, al menys, en la època més seca de l'any.
- Extintors:
 - Seran adequats en agent extintor i grandària al tipus d'incendi previsible i es revisaran cada sis mesos com a màxim.
- Equip de respiració autònom:
 - Capacitat per 45 minuts amb ampolla d'oxigen incorporada d'aliatge lleuger, de 0,4 litres de capacitat, alimentat per oxigen en circuit tancat.
 - Amb màscara panoràmica i estoig metàl·lic de transport, provist d'ampolla de O₂ de recanvi, amb manòmetre i cal soldada.
- Pols:
 - Les pistes per a vehicles es regaran convenientment per a evitar aixecaments de pols pel trànsit dels mateixos.

6. SERVEIS DE PREVENCIÓ

6.1. Coordinadors en matèria de seguretat i salut

Quan en l'execució de l'obra intervingui més d'una empresa, o una empresa i treballadors autònoms o diversos treballadors autònoms, el promotor, abans de l'inici dels treballs, designarà un coordinador en matèria de seguretat i salut durant l'execució de l'obra segons al disposat al Reial Decret 171/2004, de 30 de gener, pel qual es desenvolupa l'article 24 de la Llei 31/1995, de 8 de novembre, de prevenció de riscos laborals, en matèria de coordinació d'activitats empresarials.

El coordinador en matèria de seguretat i salut durant l'execució de l'obra haurà de desenvolupar les següents obligacions segons l'Article 9 del RD 1627/1997:

- a) Coordinar l'aplicació dels principis generals de prevenció i de seguretat:
 - En prendre les decisions tècniques i d'organització per a planificar els diferents treballs o fases de treball que hagin de desenvolupar-se simultàniament o successiva.
 - En estimar la durada requerida per a l'execució d'aquests diferents treballs o fases de treball.
- b) Coordinar les activitats de l'obra per a garantir que els contractistes i, en el seu cas, els subcontractistes i els treballadors autònoms apliquin de manera coherent i responsable els principis de l'acció preventiva que es

recullen en l'article 15 de la Llei de Prevenció de Riscos Laborals durant l'execució de l'obra i, en particular, en les tasques o activitats a que es refereix l'article 10 d'aquest Reial Decret.

- c) Aprovar el pla de seguretat i salut elaborat pel contractista i, en el seu cas, les modificacions introduïdes en el mateix. Conforme al disposat en l'últim paràgraf de l'apartat 2 de l'article 7, la direcció facultativa assumirà aquesta funció quan no fos necessària la designació de coordinador.
- d) Organitzar la coordinació d'activitats empresarials prevista en l'article 24 de la Llei de Prevenció de Riscos Laborals.
- e) Coordinar les accions i funcions de control de l'aplicació correcta dels mètodes de treball.
- f) Adoptar les mesures necessàries per a que només les persones autoritzades puguin accedir a l'obra. La direcció facultativa assumirà aquesta funció quan no fos necessària la designació de coordinador.

6.2. Llibre d'incidències

Segons al disposat al RD 1627/1997 a cada centre de treball existirà amb motiu de control i seguiment del pla de seguretat i salut un llibre d'incidències que constarà de fulls per duplicat, habilitat a l'efecte. El llibre d'incidències serà facilitat per:

- El Col·legi professional al que pertanyi el tècnic que hagi aprovat el Pla de Seguretat i Salut.
- L'Oficina de Supervisió de Projectes o organisme equivalent quan es tracti d'obres de les Administracions Públiques.

El llibre d'incidències, que haurà de mantenir-se sempre en l'obra, estarà en poder del Coordinador en matèria de seguretat i salut durant l'execució de l'obra o, quan no fos necessària la designació de Coordinador, en poder de la Direcció Facultativa. En l'esmentat llibre tindran accés la direcció facultativa de l'obra, els contractistes i subcontractistes i els treballadors autònoms, així com les persones o òrgans amb responsabilitats en matèria de prevenció a les empreses intervinents en l'obra, els representants dels treballadors i els tècnics dels òrgans especialitzats en matèria de seguretat i salut en el treball de les Administracions públiques competents, les quals podran fer anotacions en el mateix, relacionades amb la finalitat que al llibre se li reconeixen en l'apartat 1.

Efectuada una anotació al llibre d'incidències, el Coordinador en matèria de seguretat i salut durant l'execució de l'obra o, quan no sigui necessària la designació de Coordinador, la Direcció Facultativa, estaran obligades a remetre, en el termini de 24 hores, una còpia a la Inspecció de Treball i Seguretat Social de la província en que es realitza l'obra. Igualment hauran de notificar les anotacions en el llibre al contractista afectat i als representants dels treballadors d'aquest.

6.3. Servei tècnic de seguretat i salut

L'obra haurà de comptar amb un Tècnic de Prevenció de l'empresa Contractista, en règim permanent, la missió del qual serà fer complir el Pla de Seguretat i Salut, prevenir els riscos que puguin presentar-se durant l'execució dels treballs i assessorar al Cap d'Obra sobre les mesures de seguretat a adoptar.

Així mateix, investigará les causes dels accidents esdevinguts per a modificar els condicionants que els van produir per a evitar la seva repetició.

Quan en l'execució de l'obra intervingui més d'una empresa, o una empresa i treballadors autònoms, o diversos treballadors autònoms, la Direcció d'Obra, abans de l'inici dels treballs designarà un Coordinador en matèria de seguretat i salut durant l'execució de l'obra.

6.4. Servei mèdic

L'empresa Contractista de les obres comptarà amb Servei Mèdic d'empresa propi o mancomunat.

7. INSTAL·LACIONS MÈDIQUES

En compliment del RD 486 R.D. 486/1997, de 14 d'abril pel qual s'estableixen les disposicions mínimes de seguretat en els llocs de treball, es disposarà d'un local destinat a Farmaciola central, equipat amb el material sanitari i clínic per a atendre qualsevol accident, a més de tots els elements d'assistència als treballadors i altres funcions necessàries pel control de la sanitat en l'obra.

Així mateix s'atendrà a l'Ordre TAS / 2947/2007, de 8 d'octubre, per la qual s'estableix el subministrament a les empreses de farmacioles amb material de primers auxilis en cas d'accident de treball, com a part de l'acció protectora del sistema de la Seguretat Social.

8. INSTAL·LACIONS D'HIGIENE I BENESTAR

Considerant el nombre previst d'operaris, es preveurà la realització de les següents instal·lacions.

8.1. Vestidors

Per cobrir les necessitats, es disposarà d'un recinte de 40 m², amb els següents elements:

- Una guixeta per a cada treballador, proveïda de pany.
- Seients.

8.2. Serveis

Disposarà d'un local amb els següents serveis:

- Inodor en cabina individual.
- Dos lavabos amb mirall i sabó.
- Una dutxa individual amb aigua freda i calenta.
- Penjadors.
- Calefacció.

9. PLA DE SEGURETAT I SALUT

El contractista d'acord a l'Article 7 del RD 1627/1997, pel qual s'estableixen les disposicions mínimes de seguretat i salut a les obres de construcció, està obligat a redactar un Pla de Seguretat i Salut, adaptant aquest Estudi al personal de l'obra, així com als seus recursos i mètodes d'execució.

AMIDAMENTS

Obra 01 PRESSUPOST SEGURETAT I SALUT
Capítol 01 EQUIPS DE PROTECCIÓ INDIVIDUAL

NUM	CODI	UA	DESCRIPCIO
-----	------	----	------------

1 H1411111 u Casc de seguretat per a ús normal, contra cops, de polietilè amb un pes màxim de 400 g, homologat segons UNE-EN 812

Num.	Text	Tipus	[C]	[D]	[E]	[F]	TOTAL	Fórmula
1			6,000				6,000	C#*D#*E#*F#
2		S					6,000	SUMSUBTOT

TOTAL AMIDAMENT 6,000

2 H1421110 u Ulleres de seguretat antiimpactes estàndard, amb muntura universal, amb visor transparent i tractament contra l'entelament, homologades segons UNE-EN 167 i UNE-EN 168

Num.	Text	Tipus	[C]	[D]	[E]	[F]	TOTAL	Fórmula
1			6,000				6,000	C#*D#*E#*F#
2		S					6,000	SUMSUBTOT

TOTAL AMIDAMENT 6,000

3 H1431101 u Protector auditiu de tap d'escuma, homologat segons UNE-EN 352-2 i UNE-EN 458

Num.	Text	Tipus	[C]	[D]	[E]	[F]	TOTAL	Fórmula
1			12,000				12,000	C#*D#*E#*F#
2		S					12,000	SUMSUBTOT

TOTAL AMIDAMENT 12,000

4 H1445003 u Mascareta de protecció respiratòria, homologada segons UNE-EN 140

Num.	Text	Tipus	[C]	[D]	[E]	[F]	TOTAL	Fórmula
1			6,000				6,000	C#*D#*E#*F#
2		S					6,000	SUMSUBTOT

TOTAL AMIDAMENT 6,000

5 H1455710 u Parella de guants d'alta resistència al tall i a l'abrassió per a ferrallista, amb dits i palmell de cautxú rugós sobre suport de cotó, i subjecció elàstica al canell, homologats segons UNE-EN 388 i UNE-EN 420

Num.	Text	Tipus	[C]	[D]	[E]	[F]	TOTAL	Fórmula
1			6,000				6,000	C#*D#*E#*F#
2		S					6,000	SUMSUBTOT

TOTAL AMIDAMENT 6,000

6 H1461110 u Parella de botes d'aigua de PVC de canya alta, amb sola antilliscant i folrades de niló rentable, homologades segons UNE-EN ISO 20344, UNE-EN ISO 20345, UNE-EN ISO 20346 i UNE-EN ISO 20347

Num.	Text	Tipus	[C]	[D]	[E]	[F]	TOTAL	Fórmula
1			6,000				6,000	C#*D#*E#*F#
2		S					6,000	SUMSUBTOT

AMIDAMENTS

TOTAL AMIDAMENT 6,000

7 H1482111 u Camisa de treball, de cotó, amb butxaques exteriors

Num.	Text	Tipus	[C]	[D]	[E]	[F]	TOTAL	Fórmula
1			6,000				6,000	C#*D#*E#*F#
2		S					6,000	SUMSUBTOT

TOTAL AMIDAMENT 6,000

8 H1483344 u Pantalons de treball per a construcció d'obres lineals en servei, de polièster i cotó (65%-35%), color groc, trama 240, amb butxaques interiors i tires reflectants, homologats segons UNE-EN 340

Num.	Text	Tipus	[C]	[D]	[E]	[F]	TOTAL	Fórmula
1			6,000				6,000	C#*D#*E#*F#
2		S					6,000	SUMSUBTOT

TOTAL AMIDAMENT 6,000

9 H1485800 u Armilla reflectant amb tires reflectants a la cintura, al pit i a l'esquena, homologada segons UNE-EN 471

Num.	Text	Tipus	[C]	[D]	[E]	[F]	TOTAL	Fórmula
1			6,000				6,000	C#*D#*E#*F#
2		S					6,000	SUMSUBTOT

TOTAL AMIDAMENT 6,000

Obra 01 PRESSUPOST SEGURETAT I SALUT
Capítol 02 SISTEMES DE PROTECCIÓ COL·LECTIVA

NUM	CODI	UA	DESCRIPCIO
-----	------	----	------------

1 H153A9F1 u Topall per a descàrrega de camions en excavacions, de 4 m d'amplada amb tauló de fusta i perfils IPN 100 clavat al terreny i amb el desmuntatge inclòs

Num.	Text	Tipus	[C]	[D]	[E]	[F]	TOTAL	Fórmula
1			2,000				2,000	C#*D#*E#*F#
2		S					2,000	SUMSUBTOT

TOTAL AMIDAMENT 2,000

2 HBB20005 u Senyal manual per a senyalista

Num.	Text	Tipus	[C]	[D]	[E]	[F]	TOTAL	Fórmula
1			2,000				2,000	C#*D#*E#*F#
2		S					2,000	SUMSUBTOT

TOTAL AMIDAMENT 2,000

3 HBC12500 u Con de plàstic reflector de 75 cm d'alçària

Num.	Text	Tipus	[C]	[D]	[E]	[F]	TOTAL	Fórmula
1			15,000				15,000	C#*D#*E#*F#
2		S					15,000	SUMSUBTOT

AMIDAMENTS

TOTAL AMIDAMENT							15,000
4	HBC1JF01	u	Llumenera amb làmpada fixa de color ambre i amb el desmuntatge inclòs				
Num.	Text	Tipus	[C]	[D]	[E]	[F]	TOTAL Fórmula
1			4,000				4,000 C#*D#*E#*F#
2		S					4,000 SUMSUBTOT
TOTAL AMIDAMENT							4,000
5	HBC1KJ00	m	Tanca mòbil metàl·lica de 2,5 m de llargària i 1 m d'alçària i amb el desmuntatge inclòs				
Num.	Text	Tipus	[C]	[D]	[E]	[F]	TOTAL Fórmula
1			15,000				15,000 C#*D#*E#*F#
2		S					15,000 SUMSUBTOT
TOTAL AMIDAMENT							15,000
6	HM31161J	u	Extintor de pols seca, de 6 kg de càrrega, amb pressió incorporada, pintat, amb suport a la paret i amb el desmuntatge inclòs				
Num.	Text	Tipus	[C]	[D]	[E]	[F]	TOTAL Fórmula
1			1,000				1,000 C#*D#*E#*F#
2		S					1,000 SUMSUBTOT
TOTAL AMIDAMENT							1,000

Obra 01 PRESSUPOST SEURETAT I SALUT
Capítol 03 IMPLANTACIÓ PROVISIONAL DEL PERSONAL D'OBRA

NUM	CODI	UA	DESCRIPCIO																																				
1	HQU15Q0A	mes	Lloguer de cabina sanitària de material plàstic, d'1,2x1,2x2,4 m amb 1 WC amb dipòsit químic de 220 l, 1 lavabo amb dipòsit aigua de 100 l, amb manteniment inclòs																																				
<table><tr><th>Num.</th><th>Text</th><th>Tipus</th><th>[C]</th><th>[D]</th><th>[E]</th><th>[F]</th><th>TOTAL</th><th>Fórmula</th></tr><tr><td>1</td><td></td><td></td><td>4,000</td><td></td><td></td><td></td><td>4,000</td><td>C#*D#*E#*F#</td></tr><tr><td>2</td><td></td><td>S</td><td></td><td></td><td></td><td></td><td>4,000</td><td>SUMSUBTOT</td></tr><tr><td colspan="7">TOTAL AMIDAMENT</td><td>4,000</td><td></td></tr></table>				Num.	Text	Tipus	[C]	[D]	[E]	[F]	TOTAL	Fórmula	1			4,000				4,000	C#*D#*E#*F#	2		S					4,000	SUMSUBTOT	TOTAL AMIDAMENT							4,000	
Num.	Text	Tipus	[C]	[D]	[E]	[F]	TOTAL	Fórmula																															
1			4,000				4,000	C#*D#*E#*F#																															
2		S					4,000	SUMSUBTOT																															
TOTAL AMIDAMENT							4,000																																
2	HQU1A20A	mes	Lloguer de mòdul prefabricat de vestidors de 4x2,5x2,3 m de plafó d'acer lacat i aïllament de poliuretà de 35 mm de gruix, revestiment de parets amb tauler fenòlic, paviment de lamel·les d'acer galvanitzat amb aïllament de fibra de vidre i tauler fenòlic, amb instal·lació elèctrica, 1 punt de llum, interruptor, endolls i protecció diferencial																																				
<table><tr><th>Num.</th><th>Text</th><th>Tipus</th><th>[C]</th><th>[D]</th><th>[E]</th><th>[F]</th><th>TOTAL</th><th>Fórmula</th></tr><tr><td>1</td><td></td><td></td><td>4,000</td><td></td><td></td><td></td><td>4,000</td><td>C#*D#*E#*F#</td></tr><tr><td>2</td><td></td><td>S</td><td></td><td></td><td></td><td></td><td>4,000</td><td>SUMSUBTOT</td></tr><tr><td colspan="7">TOTAL AMIDAMENT</td><td>4,000</td><td></td></tr></table>				Num.	Text	Tipus	[C]	[D]	[E]	[F]	TOTAL	Fórmula	1			4,000				4,000	C#*D#*E#*F#	2		S					4,000	SUMSUBTOT	TOTAL AMIDAMENT							4,000	
Num.	Text	Tipus	[C]	[D]	[E]	[F]	TOTAL	Fórmula																															
1			4,000				4,000	C#*D#*E#*F#																															
2		S					4,000	SUMSUBTOT																															
TOTAL AMIDAMENT							4,000																																
3	HQU22301	u	Armari metàl·lic individual de doble compartiment interior, de 0,4x0,5x1,8 m, col·locat i amb el desmuntatge inclòs																																				

AMIDAMENTS

Num.	Text	Tipus	[C]	[D]	[E]	[F]	TOTAL Fórmula
1			6,000				6,000 C#*D#*E#*F#
2		S					6,000 SUMSUBTOT
TOTAL AMIDAMENT							6,000
4	HQU25701	u	Banc de fusta, de 3,5 m de llargària i 0,4 m d'amplària, amb capacitat per a 5 persones, col·locat i amb el desmuntatge inclòs				
Num.	Text	Tipus	[C]	[D]	[E]	[F]	TOTAL Fórmula
1			2,000				2,000 C#*D#*E#*F#
2		S					2,000 SUMSUBTOT
TOTAL AMIDAMENT							2,000
5	HQU27902	u	Taula de fusta amb tauler de melamina, de 3,5 m de llargària i 0,8 m d'amplària, amb capacitat per a 10 persones, col·locada i amb el desmuntatge inclòs				
Num.	Text	Tipus	[C]	[D]	[E]	[F]	TOTAL Fórmula
1			2,000				2,000 C#*D#*E#*F#
2		S					2,000 SUMSUBTOT
TOTAL AMIDAMENT							2,000
6	HQU2GF01	u	Recipient per a recollida d'escombraries, de 100 l de capacitat, col·locat i amb el desmuntatge inclòs				
Num.	Text	Tipus	[C]	[D]	[E]	[F]	TOTAL Fórmula
1			1,000				1,000 C#*D#*E#*F#
2		S					1,000 SUMSUBTOT
TOTAL AMIDAMENT							1,000
7	HQU2P001	u	Penja-robes per a dutxa, col·locat i amb el desmuntatge inclòs				
Num.	Text	Tipus	[C]	[D]	[E]	[F]	TOTAL Fórmula
1			6,000				6,000 C#*D#*E#*F#
2		S					6,000 SUMSUBTOT
TOTAL AMIDAMENT							6,000
8	HQUA1100	u	Farmaciola d'armari, amb el contingut establert a l'ordenança general de seguretat i salut en el treball				
Num.	Text	Tipus	[C]	[D]	[E]	[F]	TOTAL Fórmula
1			1,000				1,000 C#*D#*E#*F#
2		S					1,000 SUMSUBTOT
TOTAL AMIDAMENT							1,000
9	HQU2AF02	u	Nevera elèctrica, de 100 l de capacitat, col·locada i amb el desmuntatge inclòs				
Num.	Text	Tipus	[C]	[D]	[E]	[F]	TOTAL Fórmula
1			1,000				1,000 C#*D#*E#*F#
2		S					1,000 SUMSUBTOT
TOTAL AMIDAMENT							1,000

AMIDAMENTS

10	HQU2E001	u	Forn microones per a escalfar menjars, col·locat i amb el desmuntatge inclòs						
Num.	Text	Tipus	[C]	[D]	[E]	[F]	TOTAL	Fórmula	
1			1,000				1,000	C#*D##*E##*F#	
2		S					1,000	SUMSUBTOT	
TOTAL AMIDAMENT							1,000		

Obra 01 PRESSUPOST SEGURETAT I SALUT
Capítol 04 DESPESES DE FORMACIÓ DE SEGURETAT I SALUT

NUM	CODI	UA	DESCRIPCIO						
1	H16F1004	h	Formació en Seguretat i Salut per als riscos específics de l'obra						
Num.	Text	Tipus	[C]	[D]	[E]	[F]	TOTAL	Fórmula	
1			6,000				6,000	C#*D##*E##*F#	
2		S					6,000	SUMSUBTOT	
TOTAL AMIDAMENT							6,000		

Obra 01 PRESSUPOST SEGURETAT I SALUT
Capítol 05 ALTRES

NUM	CODI	UA	DESCRIPCIO						
1	HX00013	pa	Partida alçada a justificar a disposició del coordinador de seguretat i salut al llarg de les obres						
AMIDAMENT DIRECTE							1,000		

QUADRE DE PREUS NÚMERO 2

NÚMERO	CODI	UA	DESCRIPCIÓ	PREU	
P-1	H1411111	u	Casc de seguretat per a ús normal, contra cops, de polietilè amb un pes màxim de 400 g, homologat segons UNE-EN 812	4,17	€
	B1411111	u	Casc de seguretat per a ús normal, contra cops, de polietilè amb un pes màxim de 400	3,93000	€
			Altres conceptes	0,24000	€
P-2	H1421110	u	Ulleres de seguretat antiimpactes estàndard, amb muntura universal, amb visor transparent i tractament contra l'entelament, homologades segons UNE-EN 167 i UNE-EN 168	4,23	€
	B1421110	u	Ulleres de seguretat antiimpactes estàndard, amb muntura universal, amb visor transp	3,99000	€
			Altres conceptes	0,24000	€
P-3	H1431101	u	Protector auditiu de tap d'escuma, homologat segons UNE-EN 352-2 i UNE-EN 458	0,24	€
	B1431101	u	Protector auditiu de tap d'escuma, homologat segons UNE-EN 352-2 i UNE-EN 458	0,23000	€
			Altres conceptes	0,01000	€
P-4	H1445003	u	Mascareta de protecció respiratòria, homologada segons UNE-EN 140	1,17	€
	B1445003	u	Mascareta de protecció respiratòria, homologada segons UNE-EN 140	1,10000	€
			Altres conceptes	0,07000	€
P-5	H1455710	u	Parella de guants d'alta resistència al tall i a l'abracció per a ferrallista, amb dits i palmell de cautxú rugós sobre suport de cotó, i subjecció elàstica al canell, homologats segons UNE-EN 388 i UNE-EN 420	0,00	€
	B1455710	u	Parella de guants d'alta resistència al tall i a l'abracció per a ferrallista, amb dits i palm	0,00000	€
			Altres conceptes	0,00000	€
P-6	H1461110	u	Parella de botes d'aigua de PVC de canya alta, amb sola antilliscant i folrades de niló rentable, homologades segons UNE-EN ISO 20344, UNE-EN ISO 20345, UNE-EN ISO 20346 i UNE-EN ISO 20347	4,81	€
	B1461110	u	Parella de botes d'aigua de PVC de canya alta, amb sola antilliscant i folrades de niló r	4,54000	€
			Altres conceptes	0,27000	€
P-7	H1482111	u	Camisa de treball, de cotó, amb butxaques exteriors	6,87	€
	B1482111	u	Camisa de treball, de cotó, amb butxaques exteriors	6,48000	€
			Altres conceptes	0,39000	€
P-8	H1483344	u	Pantalons de treball per a construcció d'obres lineals en servei, de polièster i cotó (65%-35%), color groc, trama 240, amb butxaques interiors i tires reflectants, homologats segons UNE-EN 340	11,41	€
	B1483344	u	Pantalons de treball per a construcció d'obres lineals en servei, de polièster i cotó (65	10,76000	€
			Altres conceptes	0,65000	€
P-9	H1485800	u	Armillà reflectant amb tires reflectants a la cintura, al pit i a l'esquena, homologada segons UNE-EN 471	8,61	€
	B1485800	u	Armillà reflectant amb tires reflectants a la cintura, al pit i a l'esquena, homologada seg	8,12000	€
			Altres conceptes	0,49000	€
P-10	H153A9F1	u	Topall per a descàrrega de camions en excavacions, de 4 m d'amplada amb tauló de fusta i perfils IPN 100 clavats al terreny i amb el desmuntatge inclòs	24,76	€
	B44Z501A	kg	Acer S275JR segons UNE-EN 10025-2, format per peça simple, en perfils laminats en	11,37500	€
	B0D21030	m	Tauló de fusta de pi per a 10 usos	5,16000	€
			Altres conceptes	8,22500	€
P-11	H16F1004	h	Formació en Seguretat i Salut per als riscos específics de l'obra	30,59	€
			Altres conceptes	30,59000	€

QUADRE DE PREUS NÚMERO 2

NÚMERO	CODI	UA	DESCRIPCIÓ	PREU	
P-12	HBB20005	u	Senyal manual per a senyalista	12,51	€
	BBB2A001	u	Senyal manual per a senyalista	11,80000	€
			Altres conceptes	0,71000	€
P-13	HBC12500	u	Con de plàstic reflector de 75 cm d'alçària	11,82	€
	BBC12502	u	Con d'abalisament de plàstic reflector de 75 cm d'alçària, per a 2 usos	10,63000	€
			Altres conceptes	1,19000	€
P-14	HBC1JF01	u	Llumenera amb làmpada fixa de color ambre i amb el desmuntatge inclòs	24,46	€
	BBC1JF00	u	Llumenera amb làmpada fixa de color ambre	22,04000	€
			Altres conceptes	2,42000	€
P-15	HBC1KJ00	m	Tanca mòbil metàl·lica de 2,5 m de llargària i 1 m d'alçària i amb el desmuntatge inclòs	7,35	€
	BBC1KJ04	m	Tanca mòbil metàl·lica de 2,5 m de llargària i 1 m d'alçària, per a 4 usos	5,22000	€
			Altres conceptes	2,13000	€
P-16	HM31161J	u	Extintor de pols seca, de 6 kg de càrrega, amb pressió incorporada, pintat, amb suport a la paret i amb el desmuntatge inclòs	48,34	€
	BMY31000	u	Part proporcional d'elements especials per a extintors	0,28000	€
	BM311611	u	Extintor de pols seca, de càrrega 6 kg, amb pressió incorporada, pintat	36,35000	€
			Altres conceptes	11,71000	€
P-17	HQU15Q0A	mes	Lloguer de cabina sanitària de material plàstic, d'1,2x1,2x2,4 m amb 1 WC amb dipòsit químic de 220 l, 1 lavabo amb dipòsit aigua de 100 l, amb manteniment inclòs	88,09	€
	BQU15Q0A	mes	Lloguer de cabina sanitària de material plàstic, d'1,2x1,2x2,4 m amb 1 WC amb dipòsi	83,10000	€
			Altres conceptes	4,99000	€
P-18	HQU1A20A	mes	Lloguer de mòdul prefabricat de vestidors de 4x2,5x2,3 m de plafó d'acer lacat i aïllament de poliuretà de 35 mm de gruix, revestiment de parets amb tauler fenòlic, paviment de lamel·les d'acer galvanitzat amb aïllament de fibra de vidre i tauler fenòlic, amb instal·lació elèctrica, 1 punt de llum, interruptor, endolls i protecció diferencial	87,14	€
	BQU1A20A	mes	Lloguer de mòdul prefabricat de vestidors de 4x2,5x2,3 m de plafó d'acer lacat i aïllam	82,21000	€
			Altres conceptes	4,93000	€
P-19	HQU22301	u	Armari metàl·lic individual de doble compartiment interior, de 0,4x0,5x1,8 m, col·locat i amb el desmuntatge inclòs	30,37	€
	BQU22303	u	Armari metàl·lic individual amb doble compartiment interior, de 0,4x0,5x1,8 m, per a 3	23,41000	€
			Altres conceptes	6,96000	€
P-20	HQU25701	u	Banc de fusta, de 3,5 m de llargària i 0,4 m d'amplària, amb capacitat per a 5 persones, col·locat i amb el desmuntatge inclòs	23,71	€
	BQU25700	u	Banc de fusta de 3,5 m de llargària i 0,4 m d'amplària, amb capacitat per a 5 persones	19,22000	€
			Altres conceptes	4,49000	€
P-21	HQU27902	u	Taula de fusta amb tauler de melamina, de 3,5 m de llargària i 0,8 m d'amplària, amb capacitat per a 10 persones, col·locada i amb el desmuntatge inclòs	32,09	€
	BQU27900	u	Taula de fusta amb tauler de melamina, de 3,5 m de llargària i 0,8 m d'amplària, amb c	22,93750	€
			Altres conceptes	9,15250	€
P-22	HQU2AF02	u	Nevera elèctrica, de 100 l de capacitat, col·locada i amb el desmuntatge inclòs	68,24	€
	BQU2AF02	u	Nevera elèctrica, de 100 l de capacitat, per a 2 usos	57,04000	€
			Altres conceptes	11,20000	€
P-23	HQU2E001	u	Forn microones per a escalfar menjars, col·locat i amb el desmuntatge inclòs	63,19	€

QUADRE DE PREUS NÚMERO 2

NÚMERO	CODI	UA	DESCRIPCIÓ	PREU	
	BQU2E002	u	Forn microones, per a 2 usos	58,65000	€
			Altres conceptes	4,54000	€
P-24	HQU2GF01	u	Recipient per a recollida d'escombraries, de 100 l de capacitat, col·locat i amb el desmuntatge inclòs	58,31	€
	BQU2GF00	u	Recipient per a recollida d'escombraries de 100 l de capacitat	52,91000	€
			Altres conceptes	5,40000	€
P-25	HQU2P001	u	Penja-robes per a dutxa, col·locat i amb el desmuntatge inclòs	2,09	€
	BQZ1P000	u	Penja-robes per a dutxa	0,92000	€
			Altres conceptes	1,17000	€
P-26	HQUA1100	u	Farmaciola d'armari, amb el contingut establert a l'ordenança general de seguretat i salut en el treball	68,32	€
	BQUA1100	u	Farmaciola tipus armari, amb el contingut establert a l'ordenança general de seguretat	64,45000	€
			Altres conceptes	3,87000	€
P-27	HX00013	pa	Partida alçada a justificar a disposició del coordinador de seguretat i salut al llarg de les obres	300,00	€
			Sense descomposició	300,00000	€

Granollers, gener de 2025

L´Autor del Projecte

David Blázquez Aguirre
Enginyer de camins, canals i ports
DBA Estudis i Projectes

PRESSUPOST

Obra	01	Pressupost Seguretat i salut
Capítol	01	Equips de protecció individual

NUM	CODI	UA	DESCRIPCIÓ	PREU	AMIDAMENT	IMPORT
1	H1411111	u	Casc de seguretat per a ús normal, contra cops, de polietilè amb un pes màxim de 400 g, homologat segons UNE-EN 812 (P - 1)	4,17	6,000	25,02
2	H1421110	u	Ulleres de seguretat antiimpactes estàndard, amb muntura universal, amb visor transparent i tractament contra l'entelament, homologades segons UNE-EN 167 i UNE-EN 168 (P - 2)	4,23	6,000	25,38
3	H1431101	u	Protector auditiu de tap d'escuma, homologat segons UNE-EN 352-2 i UNE-EN 458 (P - 3)	0,24	12,000	2,88
4	H1445003	u	Mascareta de protecció respiratòria, homologada segons UNE-EN 140 (P - 4)	1,17	6,000	7,02
5	H1455710	u	Parella de guants d'alta resistència al tall i a l'abrassió per a ferrallista, amb dits i palmell de cautxú rugós sobre suport de cotó, i subjecció elàstica al canell, homologats segons UNE-EN 388 i UNE-EN 420 (P - 5)	0,00	6,000	0,00
6	H1461110	u	Parella de botes d'aigua de PVC de canya alta, amb sola antilliscant i folrades de niló rentable, homologades segons UNE-EN ISO 20344, UNE-EN ISO 20345, UNE-EN ISO 20346 i UNE-EN ISO 20347 (P - 6)	4,81	6,000	28,86
7	H1482111	u	Camisa de treball, de cotó, amb butxaques exteriors (P - 7)	6,87	6,000	41,22
8	H1483344	u	Pantalons de treball per a construcció d'obres lineals en servei, de polièster i cotó (65%-35%), color groc, trama 240, amb butxaques interiors i tires reflectants, homologats segons UNE-EN 340 (P - 8)	11,41	6,000	68,46
9	H1485800	u	Armillà reflectant amb tires reflectants a la cintura, al pit i a l'esquena, homologada segons UNE-EN 471 (P - 9)	8,61	6,000	51,66

TOTAL	Capítol	01.01	250,50
-------	---------	-------	--------

Obra	01	Pressupost Seguretat i salut
Capítol	02	Sistemes de protecció col·lectiva

NUM	CODI	UA	DESCRIPCIÓ	PREU	AMIDAMENT	IMPORT
1	H153A9F1	u	Topall per a descàrrega de camions en excavacions, de 4 m d'amplada amb tauló de fusta i perfils IPN 100 clavats al terreny i amb el desmuntatge inclòs (P - 10)	24,76	2,000	49,52
2	HBB20005	u	Senyal manual per a senyalista (P - 12)	12,51	2,000	25,02
3	HBC12500	u	Con de plàstic reflector de 75 cm d'alçària (P - 13)	11,82	15,000	177,30
4	HBC1JF01	u	Llumenera amb làmpada fixa de color ambre i amb el desmuntatge inclòs (P - 14)	24,46	4,000	97,84
5	HBC1KJ00	m	Tanca mòbil metàl·lica de 2,5 m de llargària i 1 m d'alçària i amb el desmuntatge inclòs (P - 15)	7,35	15,000	110,25
6	HM31161J	u	Extintor de pols seca, de 6 kg de càrrega, amb pressió incorporada, pintat, amb suport a la paret i amb el desmuntatge inclòs (P - 16)	48,34	1,000	48,34

TOTAL	Capítol	01.02	508,27
-------	---------	-------	--------

Obra	01	Pressupost Seguretat i salut
Capítol	03	Implantació provisional del personal d'obra

NUM	CODI	UA	DESCRIPCIÓ	PREU	AMIDAMENT	IMPORT
1	HQU15Q0A	mes	Lloguer de cabina sanitària de material plàstic, d'1,2x1,2x2,4 m amb 1 WC amb dipòsit químic de 220 l, 1 lavabo amb dipòsit aigua de 100 l, amb manteniment inclòs (P - 17)	88,09	4,000	352,36

PRESSUPOST

2	HQU1A20A	mes	Lloguer de mòdul prefabricat de vestidors de 4x2,5x2,3 m de plafó d'acer lacat i aïllament de poliuretà de 35 mm de gruix, revestiment de parets amb tauler fenòlic, paviment de lamel·les d'acer galvanitzat amb aïllament de fibra de vidre i tauler fenòlic, amb instal·lació elèctrica, 1 punt de llum, interruptor, endolls i protecció diferencial (P - 18)	87,14	4,000	348,56
3	HQU22301	u	Armari metàl·lic individual de doble compartiment interior, de 0,4x0,5x1,8 m, col·locat i amb el desmuntatge inclòs (P - 19)	30,37	6,000	182,22
4	HQU25701	u	Banc de fusta, de 3,5 m de llargària i 0,4 m d'amplària, amb capacitat per a 5 persones, col·locat i amb el desmuntatge inclòs (P - 20)	23,71	2,000	47,42
5	HQU27902	u	Taula de fusta amb tauler de melamina, de 3,5 m de llargària i 0,8 m d'amplària, amb capacitat per a 10 persones, col·locada i amb el desmuntatge inclòs (P - 21)	32,09	2,000	64,18
6	HQU2GF01	u	Recipient per a recollida d'escombraries, de 100 l de capacitat, col·locat i amb el desmuntatge inclòs (P - 24)	58,31	1,000	58,31
7	HQU2P001	u	Penja-robes per a dutxa, col·locat i amb el desmuntatge inclòs (P - 25)	2,09	6,000	12,54
8	HQUA1100	u	Farmaciola d'armari, amb el contingut establert a l'ordenança general de seguretat i salut en el treball (P - 26)	68,32	1,000	68,32
9	HQU2AF02	u	Nevera elèctrica, de 100 l de capacitat, col·locada i amb el desmuntatge inclòs (P - 22)	68,24	1,000	68,24
10	HQU2E001	u	Forn microones per a escalfar menjars, col·locat i amb el desmuntatge inclòs (P - 23)	63,19	1,000	63,19

TOTAL	Capítol	01.03	1.265,34
-------	---------	-------	----------

Obra	01	Pressupost Seguretat i salut
Capítol	04	Despeses de formació de seguretat i salut

NUM	CODI	UA	DESCRIPCIÓ	PREU	AMIDAMENT	IMPORT
1	H16F1004	h	Formació en Seguretat i Salut per als riscos específics de l'obra (P - 11)	30,59	6,000	183,54

TOTAL	Capítol	01.04	183,54
-------	---------	-------	--------

Obra	01	Pressupost Seguretat i salut
Capítol	05	Altres

NUM	CODI	UA	DESCRIPCIÓ	PREU	AMIDAMENT	IMPORT
1	HX00013	pa	Partida alçada a justificar a disposició del coordinador de seguretat i salut al llarg de les obres (P - 27)	300,00	1,000	300,00

TOTAL	Capítol	01.05	300,00
-------	---------	-------	--------

RESUMEN DE PRESUPUESTO

NIVEL 2: Capítol			Importe
Capítol	01.01	Equips de protecció individual	250,50
Capítol	01.02	Sistemes de protecció col·lectiva	508,27
Capítol	01.03	Implantació provisional del personal d'obra	1.265,34
Capítol	01.04	Despeses de formació de seguretat i salut	183,54
Capítol	01.05	Altres	300,00
Obra	01	Pressupost Seguretat i salut	2.507,65
			2.507,65
NIVEL 1: Obra			Importe
Obra	01	Pressupost Seguretat i salut	2.507,65
			2.507,65

Pressupost d'execució per contracte

Pàg.1

Pressupost d'execució material.....	2.507,65
13 % despeses generals sobre 2.507,65.....	325,99
6 % benefici industrial sobre 2.507,65.....	150,46

Pressupost d'execució per contracte

2.984,10

21 % IVA sobre 2.984,10.....	626,66
------------------------------	--------

Total pressupost per contracte amb IVA inclòs

3.610,76

Aquest pressupost d'execució per contracte (IVA inclòs) puja a

tres mil sis-cents deu euros amb setanta-sis cèntims

Granollers, gener de 2025

L'Autor del Projecte

David Blázquez Aguirre
Enginyer de camins, canals i ports
DBA Estudis i Projectes



ÍNDEX

1.	TRAÇAT I REPLANTEIG.....	2
2.	AFECCIONS A LA ZONA MARÍTIMO-TERRESTRE.....	2
3.	AFECCIONS A LA LLERA PÚBLICA.....	2
4.	AFECCIONS A ESPAIS D'INTERÈS NATURAL.....	2
4.1.	Espais inclosos a la Xarxa Natura 2000, Zones del Pla d'Espais d'Interès Natural (PEIN) i d'Espais Naturals de Protecció Especial (ENPE).....	2
5.	ALTRES FIGURES DE PROTECCIÓ.....	2
6.	RESUM.....	3

1. TRAÇAT I REPLANTEIG

La superfície del territori està subjecta a restriccions per part de l'Administració Pública com a mesura de protecció de l'entorn natural i de les àrees verdes de valor excepcional.

El present annex té per objectiu conèixer si l'abast del projecte influirà en alguna d'aquestes zones:

- Domini Públic Marítime-Terrestre (DPMT).
- Llera pública.
- Espais d'interès natural. (PEIN, XARXA NATURA 2000 I ENPE).


2. AFECCIONS A LA ZONA MARÍTIMO-TERRESTRE

L'àmbit d'estudi no afecta a la zona de Domini Públic Marítime-Terrestre, donat que el traçat de la canonada discorre completament en l'interior de la comarca del Vallès Oriental.

3. AFECCIONS A LA LLERA PÚBLICA


Al comprovar la situació en que es troben els terrenys afectats per la zona de projecte respecte el reglament del DPH i el reglament d'urbanisme de Catalunya, s'observa que tota la intervenció se situa dins la Zona de Policia.

A continuació es mostra la delimitació que es fa de l'espai fluvial a Catalunya.

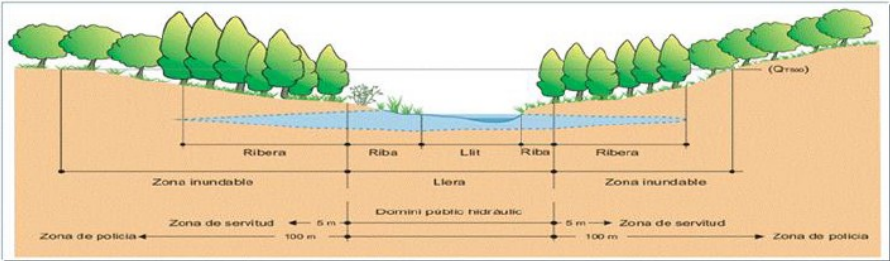

Zonificació	Objectiu	Delimitació	Usos
ATERMENAMENT ESTIMAT	Preservació de DPH, prevenció del deteriorament dels ecosistemes aquàtics i protecció del règim de corrents.	Màximes crescudes ordinàries. Característiques geomorfològiques, ecològiques, cartogràfiques, fotogràfiques, i dades històriques, hidroloògiques i hidràuliques	En general no es permet cap ús llevat dels associats a la preservació ambiental i del règim de corrent.
ZONA DE SERVITUD	Protecció i vigilància DPH	5 m des de l'atermenament estimat	Protecció ecosistema i DPH. Accés i vigilància fluvial, pas vianants, amarratge o varat
ZONA DE POLICIA	Evitar ocupacions no adequades dels àmbits laterals del DPH	Mínim de 100 m des de l'atermenament estimat	Activitats no vulnerables en front inundacions

Delimitació de l'espai fluvial segons el reglament de domini públic hidràulic

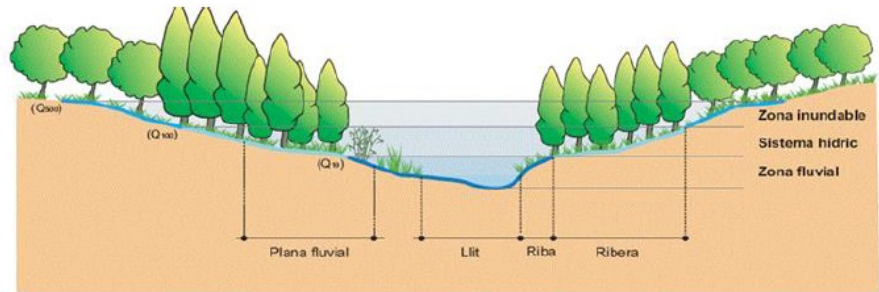

Zonificació	Objectiu	Delimitació	Usos
ZONA FLUVIAL	Preservació de la qualitat de l'aigua i dels ecosistemes associats a la llera.	Es delimita a partir de la Q ₁₀ matisada	No es permet cap ús llevat dels associats a la preservació ambiental i del règim de corrents.
SÍSTEMA HIDRIC	Via preferent de desguàs i acumulació d'aigua en avinguda.	Es delimita a partir del Q ₁₀₀ matisada.	Cap construcció amb alteració del règim de corrents.
ZONA INUNDABLE	Definir la zona potencialment inundable per Q ₅₀₀	És la delimitació de la zona definida a partir de Q ₅₀₀	Possible construcció i edificació amb condicions.

Delimitació de l'espai fluvial segons els reglaments d'urbanisme de Catalunya

4. AFECCIONS A ESPAIS D'INTERÈS NATURAL

En el present apartat s'analitza la possible afectació a espais d'interès naturals, considerant com a tals els següents:

4.1. Espais inclosos a la Xarxa Natura 2000, Zones del Pla d'Espais d'Interès Natural (PEIN) i d' Espais Naturals de Protecció Especial (ENPE).

Segons s'observa, la zona de projecte queda fora del perímetre de les figures pertanyents a la Xarxa Natura 2000 i al PEIN. Queda fora també del Parc Natural del Montseny i la Serralada Litoral.

5. ALTRES FIGURES DE PROTECCIÓ

ZONES HUMIDES:

Les zones humides són ecosistemes diversos i rics biològicament però, alhora, particularment fràgils i vulnerables que calen una gestió adequada per garantir la seva conservació.

La consulta de l'Inventari de Zones Humides de Catalunya de la Direcció General de Polítiques Ambientals (Generalitat de Catalunya) indica que l'àmbit de projecte queda fora d'aquests espais.

FOREST D'UTILITAT PÚBLICA:

D'acord amb la Llei 6/1988, de 30 de març, forestal de Catalunya o la *Ley 43/2003, de 21 de noviembre, de Montes*, perquè un bosc pugui ser declarat d'utilitat pública i ser inclòs al CUP, ha de complir alguns dels requisits següents:

- Estar situats a les capçaleres de les xarxes hidrogràfiques, ribes de rius, rieres i torrents.
- Estar pròxims a poblacions, la funció dels quals respon a criteris d'esbarjo i de protecció del paisatge.
- Ésser essencials per a la protecció del sòl enfront de processos d'erosió, evitant-la o reduint allaus, riades i inundacions, i defensant poblacions, cultius i infraestructures.
- Contribuir a la conservació de la diversitat biològica o formar part d'espais naturals protegits.

La qualificació d'utilitat pública atorga als boscos la naturalesa jurídica de domini públic i, en conseqüència, passen a ser inalienables, imprescriptibles i inembargables.

La consulta del Catàleg de Forest d'Utilitat Pública (CUP) del Departament d'Agricultura, Ramaderia, Pesca i Alimentació (Generalitat de Catalunya), mostra no hi ha cap àmbit d'aquesta categoria relacionat.

PATRIMONI GEOLÒGIC:

La zona àmbit d'estudi no inclou cap dels espais d'interès geològic continguts en el Inventari d'Espais de Interès Geològic de Catalunya.

VIES PECUÀRIES I GRANS RECORREGUTS:

El tram de canonada en estudi no creua cap via pecuària.

AQUÍFERS PROTEGITS

A l'àmbit del projecte no es troba sobre cap aquífer protegit.

6. RESUM

En base a la informació analitzada anteriorment respecte a les possibles afeccions de l'àmbit del projecte al domini públic hidràulic i espais d'interès natural, es conclou que en el present projecte no hi ha cap afecció.

A continuació es presenta un quadre resum:

Figura analitzada	Afecta	No afecta
Domin Públic Marítim-Terrestre		X
Llera Pública		X
Xarxa Natural 2000		X
PEIN		X
Zones humides		X
Forest d'utilitat pública		X
Patrimoni geològic		X
Vies pecuàries		X
Arbres monumentals		X
Aquífers protegits		X

JUSTIFICACIÓ DE PREUS

MA D'OBRA

CODI	UA	DESCRIPCIÓ	PREU	
A01-FEPD	h	Ajudant electricista	25,36000	€
A01-FEPH	h	Ajudant muntador	25,40000	€
A01-FEPI	h	Ajudant	26,19000	€
A012N000	H	Ajudant d'obra pública	22,50000	€
A0140000	h	Manobre	19,30000	€
A0150000	H	Manobre especialista	21,00000	€
A03-FEPX	h	Cap de colla	31,25000	€
A0D-0007	h	Manobre electricista	23,88000	€
A0E-000A	h	Manobre obra pública	24,69000	€
A0F-000E	h	Oficial 1a electricista	29,57000	€
A0F-000R	h	Oficial 1a muntador	29,57000	€
A0F-000S	h	Oficial 1a d'obra pública	28,61000	€

JUSTIFICACIÓ DE PREUS

MAQUINÀRIA

CODI	UA	DESCRIPCIÓ	PREU	
C111-0056	h	Compressor portàtil, amb dos martells pneumàtics de 20 kg a 30 kg	17,21000	€
C113-00JJ	h	Fresadora de paviment	102,72000	€
C131-005G	h	Corró vibratori autopropulsat de 12 a 14 t	75,00000	€
C131-005H	h	Corró vibratori autopropulsat de 14 a 16 t	84,41000	€
C136-00F4	h	Motoanivelladora de 150 hp	67,76000	€
C138-00KQ	h	Pala carregadora tipus CAT-950 o equivalent	102,96000	€
C138-00KR	h	Pala carregadora tipus CAT-926 o equivalent	84,88000	€
C139-00LI	h	Excavadora-carregadora tipus CAT-330 o equivalent	128,90000	€
C139-00LJ	h	Excavadora-carregadora tipus cat-336 o equivalent	168,44000	€
C13A-00FQ	h	Picó vibrant amb placa de 60 cm d'amplària	5,96000	€
C13A-00FR	h	Compactador combustible duplex manual de 700 kg	7,77000	€
C13C-00LP	h	Retroexcavadora de 50 hp, tipus CAT-416 o equivalent	56,69000	€
C13C-00LQ	h	Retroexcavadora de 50 hp, tipus CAT-416 o equivalent amb martell trencador	78,66000	€
C151-0033	h	Camió cisterna de 6000 l	46,98000	€
C152-0039	h	Camió grua de 5 t	53,18000	€
C154-003K	h	Camió de 250 hp, de 20 t (9,6 m3)	54,78000	€
C154-003M	h	Camió de 150 hp, de 12 t (5,8 m3)	43,71000	€
C154-003O	h	Camió per a transport de 24 t	59,95000	€
C15G-00DD	h	Grua autopropulsada de 12 t	55,45000	€
C15L-I4JW	h	Furgoneta de 3500 kg	8,12000	€
C1702D00	h	Camió cisterna per a reg asfàltic	28,13000	€
C174-00GD	h	Escombradora autopropulsada	46,07000	€
C175-00G4	h	Estenedora per a paviments de mescla bituminosa	59,63000	€
C175-00G6	h	Estenedora per a paviments de formigó	86,62000	€
C176-00FX	h	Formigonera de 165 l	1,93000	€
C178-00GF	h	Equip de màquina de serra de disc de diamant per a tallar	9,70000	€
C1B0-006C	h	Màquina per a pintar marques vials, autopropulsada	38,55000	€
C200-U101	h	Bombí per a proves de canonades	3,43000	€
C20K-00DP	h	Regle vibratori per a formigonat de soleres	4,89000	€
C20O-00DR	h	Vibrador intern de formigó	1,33000	€
CZ11-005C	h	Compressor portàtil de 7/10 m3/min de cabal	16,96000	€
CZ15-00E6	h	Grup electrògen de 60 a 200 kVA, amb consums inclosos	25,69000	€

JUSTIFICACIÓ DE PREUS

MATERIALS

CODI	UA	DESCRIPCIÓ	PREU	
B011-05ME	m3	Aigua	1,69000	€
B03J-0K7X	t	Grava de pedrera de pedra granítica, de 50 a 70 mm	22,63000	€
B03J-0K8K	t	Grava de pedrera de pedra granítica amb una granulometria de 12 a 20 mm, subministrada a granel, inclòs transport a obra, amb una densitat de 1.500 a 1.550 kg/m³.	21,59000	€
B03L-05N5	t	Sorra de pedrera de 0 a 3,5 mm	19,04000	€
B03L-05N7	t	Sorra de pedrera per a morters	19,45000	€
B03O153K	t	Grava reciclada de formigó amb una granulometria de 30 a 60 mm, subministrada a granel, inclòs transport a obra. (B036-21TOTUGR)	33,50000	€
B0552460	kg	Emulsió bituminosa catiònica amb un 50% de betum asfàltic, per a reg d'imprimació tipus C50BF5 IMP(ECI) amb un contingut de fluidificant > 2%	0,35000	€
B055-067M	t	Ciment portland amb filler calcarí CEM II/B-L 32,5 R segons UNE-EN 197-1, en sacs.	120,01000	€
B062-07PK	cu	Puntal metàl·lic i telescòpic per a 5 m d'alçària i 150 usos	118,63000	€
B064300B	m3	Formigó HM-20/B/20/I de consistència tova, grandària màxima del granulat 20 mm, amb >= 200 kg/m3 de ciment, apte per a classe d'exposició I	44,32000	€
B069-2A9P	m3	Formigó d'ús no estructural HNE-15/P/40 de resistència a compressió 15 N/mm2, consistència plàstica i grandària màxima del granulat 40 mm	79,40000	€
B06E-12C5	m3	Formigó HM-20/P/20/I de consistència plàstica, grandària màxima del granulat 20 mm, amb >= 200 kg/m³ de ciment, apte per a classe d'exposició I.	72,75000	€
B06E-12GV	m3	Formigó HM-30/B/20/I+E de consistència tova, grandària màxima del granulat 20 mm, amb >= 300 kg/m³ de ciment, apte per a classe d'exposició I+E	98,25000	€
B0705200	t	Morter M-4b (4 N/mm2) a granel	24,31000	€
B07L-1PY6	t	Morter per a ram de paleta, classe M 5 (5 N/mm2), en sacs, de designació (G) segons norma UNE-EN 998-2	54,84000	€
B07L-1PYA	t	Morter per a ram de paleta, classe M 5 (5 N/mm2), a granel, de designació (G) segons norma UNE-EN 998-2	43,58000	€
B07L-1PYB	t	Morter per a ram de paleta, classe M 7,5 (7,5 N/mm²), en sacs, de designació (G) segons norma UNE-EN 998-2	43,10000	€
B07L-CBT0	kg	Morter de reparació estructural classe R3, Sika Monotop 612 o equivalent.	1,19000	€
B090-CBT0	kg	Adhesiu a base de resines epoxi de dos components Sikadur 32 Fix o equivalent.	29,38000	€
B0AK-07AS	kg	Clau acer	1,48000	€
B0D21-07OY	m	Tauló de fusta de pi per a 10 usos	0,43000	€
B0D7U002	m2	Amortització de tauler de fusta de pi de 22 mm, per a 10 usos	1,10000	€
B0DZU005	u	Materials auxiliars per a encofrar	1,07000	€
B0DZ1-0ZLZ	l	Desencofrant	2,70000	€
B0F1A-075F	u	Maó calat, de 29x14x10 cm, per a revestir	0,21000	€
B0H10010	m2	Blindatge lleuger d'alumini tipus GIGANT o equivalent de la marca ISCHERBECK o equivalent format per panells d'alumini, peces d'unicó de panells, pern, etc...	4,25000	€
B2RA-28TS	t	Cànon per a la deposició controlada a centre de reciclatge, o dipòsit autoritzat, de residus de formigó, ceràmics, metalls barrejats o residus barrejats inerts o no especials, procedents de construcció o demolició, amb codis 170101, 170103, 170407 i 170107 respectivament segons el Catàleg Europeu de Residus (ORDEN MAM/304/2002)	21,70000	€
B2RA-28TW	t	Cànon per a la deposició controlada a centre de reciclatge o centre de selecció+transferència, de residus plàstics o vidre, procedents de construcció o demolició, amb codi 170407 i 170202 respectivament, segons el Catàleg Europeu de Residus (ORDEN MAM/304/2002)	0,00000	€
B2RA-28V5	m3	Cànon per a la deposició controlada a dipòsit autoritzat de terres no contaminades procedents de construcció o demolició, amb codi 170504, segons el Catàleg Europeu de Residus (ORDEN MAM/304/2002)	10,09000	€
B962-0GR5	m	Peça de formigó per a vorada, recta o corba, de 14-17x28 cm, tipus T-3 sèrie 1a	5,76000	€
B965A6D0	m	Vorada recta de formigó, doble capa, amb secció normalitzada de calçada C3 de 28x17 cm, de classe climàtica B, classe resistent a l'abradió H i classe resistent a flexió T (R-5 MPa), segons UNE-EN 1340	5,81000	€

JUSTIFICACIÓ DE PREUS

MATERIALS

CODI	UA	DESCRIPCIÓ	PREU	
B971-HDKF	u	Rigola de morter de ciment de color blanc, de 30 cm d'amplada i 8 cm de gruix	1,74000	€
B97VDCKT	u	Rigola de morter de ciment de color blanc, de 30 cm d'amplada i 8 cm de gruix (B971-HDKFgris)	1,54000	€
B980-V800	m	Peça de formigó per a gual de vehicles de doble capa per a posició central, de 57x25 cm, de color gris	92,49000	€
B9E1U002	m2	Rajola hidràulica de morter de ciment gris de 20x20x4 cm	6,23000	€
B9F3-0HQ8	m2	Llambordí prefabricat de formigó de 8 cm de gruix, de qualsevol forma i dimensions, sèrie 1	13,26000	€
B9H1-0HSC	t	Mescla bituminosa contínua en calent tipus AC 16 surf B 50/70 D, amb betum asfàltic de penetració, de granulometria densa per a capa de trànsit i granulat calcarí.	64,94000	€
BBA0-0SD5	kg	Microesferes de vidre	1,94000	€
BBA1-2XWR	kg	Pintura de dos components en fred de llarga durada, per a marques vials	4,87000	€
BD50-1KLR	u	Bastiment i reixa de fosa dúctil, abatible i amb tanca, per a embornal, de 750x245x40 mm classe C250 segons norma UNE-EN 124 i 17 dm2 de superfície d'absorció	73,77000	€
BDD1B121	u.	Base de formigó armat prefabricat per a pou de registre de 1200 mm de diàmetre i 0,80 m d'alçada, amb acabat masle per a connexionat d'anells, llosa de transició o conus de reducció, marca i model Arenzana Prefabricados o equivalent, incloent els forats necessaris per a la connexió de les canonades i la massilla d'unió entre mòduls.	385,00000	€
BDD2-CBT0	u.	Bastiment i tapa per a pou de registre model GEO PKSR D400 DECOR o equivalent Ø 650/850 H10 realitzats en fosa de grafit esfèroïdal segons ISO 1083 (tipus 500-7) i EN1583, classe D400 segons EN124, articulada, extraïble en posició vertical, autocentrada en el seu marc per 5 guies i provista de junta de polietilè antisoroll, antidesplaçant i antilliscant, sistema de bloqueig al marc accionant el tirador d'apertura/manipulació ocultat en la superfície del mateix, marc i apertura lliure, alçada de 100mm, amb 4 forats per ancorar. Amb 8 tacs d'expansió o químics (inclosos en el preu).	138,44000	€
BDD3-A120	m	Paret per a pou de registre de 1200 mm de diàmetre interior, amb anells prefabricats de formigó armat de 15 cm de gruix, incloent la junta d'estanqueïtat entre els diferents elements marca i model Arenzana Prefabricados o equivalent.	230,00000	€
BDD3-C120	u.	Llosa de tancament de formigó armat de D1200 mm de diàmetre de base a D600 mm de diàmetre de sortida i 0,25 m d'alçada. Inclou subministre de juntes d'estanqueïtat entre anells. Marca i model Arenzana Prefabricados o equivalent.	285,00000	€
BDD3-CR12	u.	Brocal per a pou format per un con asimètric de Ø120xH80xØ60 cm de formigó armat prefabricat amb junta d'estanqueïtat de la marca Arenzana Prefabricados o equivalent.	218,00000	€
BDD4-0LVJ	u	Graó per a pou de registre de 300x300x300 mm, de polipropilè amb ànima d'acer de 20 mm de diàmetre	5,14000	€
BFA7-08TC	m	Canonada de PVC per sanejament segons norma, UNE-EN ISO 1452, de 400 mm de diàmetre incloent juntes d'estanquitat.	67,68000	€
BFA7-08TC500	m	Canonada de PVC per sanejament segons norma, UNE-EN ISO 1452, de 400 mm de diàmetre incloent juntes d'estanquitat.	81,30000	€
BFB3-099A	m	Tub de polietilè de designació PE 100, diàmetre nominal DN 63, pressió nominal PN 16 (SDR 11), subministrat en barres de 6 m, fabricació segons norma UNE-EN 12201-2	4,46000	€
BG33-G2YZ	m	Cable amb conductor de coure de tensió assignada0,6/1 kV, de designació RZ, construcció segons norma UNE 21030-2, tetrapolar, de secció 4x16 mm2, amb coberta del cable de poliolefines, classe de reacció al foc segons la norma UNE-EN 50575 amb baixa emissió fums	13,00000	€
BN12-0XGV	u	Vàlvula de comporta manual amb brides, de cos curt, de 65 mm de diàmetre nominal, de 25 bar de PN, cos de fosa nodular EN-GJS-500-7 (GGG50) i tapa de fosa nodular EN-GJS-500-7 (GGG50), amb revestiment de resina epoxi (250 micres), comporta de fosa+EPDM i tancament de seient elàstic, eix d'acer inoxidable 1.4021 (AISI 420), amb accionament per volant de fosa	190,00000	€

JUSTIFICACIÓ DE PREUS

PARTIDES D'OBRA

NÚM	CODI	UA	DESCRIPCIÓ		PREU
P-1	030502	Pa	Gestió de permisos particulars	Rend.: 1,000	901,00 €
				COST DIRECTE	850,00000
				DESPESES INDIRECTES6,00 %	51,00000
				COST EXECUCIÓ MATERIAL	901,0000
P-2	030503	Ut	Adaptació d'escomeses privades a noves caixes de derivació	Rend.: 1,000	265,00 €
				COST DIRECTE	250,00000
				DESPESES INDIRECTES6,00 %	15,00000
				COST EXECUCIÓ MATERIAL	265,0000
P-3	030504	Pa	Obres no previstes en xarxa elèctrica	Rend.: 1,000	4.876,00 €
				COST DIRECTE	4.600,00000
				DESPESES INDIRECTES6,00 %	276,00000
				COST EXECUCIÓ MATERIAL	4.876,0000
P-4	030505	Ut	Subministrament i instal·lació de nova CS i CGP per adaptació d'escomesa existent segons normativa de companyia subministradora.. Inclou obra civil, aparellatge i connexions elèctriques, permís de particulars i posta en funcionament.	Rend.: 1,000	2.438,00 €
				COST DIRECTE	2.300,00000
				DESPESES INDIRECTES6,00 %	138,00000
				COST EXECUCIÓ MATERIAL	2.438,0000
P-5	030501B	Pa	Treballs d'entroncament, reforç i condicionament de xarxa existent d'Endesa segons assessorament d'expedient núm. 0000916707 de serveis de variants, inclou treballs de desmuntatge de cablejat aeri, desconexió d'escomeses, els seus suports i adaptació a nova red trenada grapada, projectes, legalització i drets de supervisió.	Rend.: 1,000	3.624,70 €
				COST DIRECTE	3.419,52830
				DESPESES INDIRECTES6,00 %	205,17170
				COST EXECUCIÓ MATERIAL	3.624,7000
P-6	0601CONV	ut	Tasques i material necessari per a efctuar conversió aèria soterrada de cables elèctrics. Inclou connexions elèctriques, tubs metàl·lics de protecció en part vertical segons normativa de companyia, i la seva part proporcional d'ancoratges. Totalment acabada i preparada per entrar en funcionament.	Rend.: 1,000	190,80 €
				COST DIRECTE	180,00000
				DESPESES INDIRECTES6,00 %	10,80000
				COST EXECUCIÓ MATERIAL	190,8000

JUSTIFICACIÓ DE PREUS

PARTIDES D'OBRA

NÚM	CODI	UA	DESCRIPCIÓ	PREU				
	D0701821	m³	Morter de ciment pòrtland amb filler calcari CEM II/B-L i sorra de pedra granítica amb 380 kg/m3 de ciment, amb una proporció en volum 1:4, elaborat a l'obra amb formigonera de 165 l	Rend.: 1,000			108,69	€
		</						

JUSTIFICACIÓ DE PREUS

PARTIDES D'OBRA

NÚM	CODI	UA	DESCRIPCIÓ	PREU			
Materials							
	B0705200	t	Morter M-4b (4 N/mm2) a granel	0,0021	x	24,31000 =	0,05105
	B965A6D0	m	Vorada recta de formigó, doble capa, amb secció normalitzada de calçada C3 de 28x17 cm, de classe climàtica B, classe resistent a l'abrasió H i classe resistent a flexió T (R-5 MPa), segons UNE-EN 1340	1,050	x	5,81000 =	6,10050
	B064300B	m3	Formigó HM-20/B/20/I de consistència tova, grandària màxima del granulat 20 mm, amb >= 200 kg/m3 de ciment, apte per a classe d'exposició I	0,050	x	44,32000 =	2,21600
Subtotal:						8,36755	8,36755
DESPESES AUXILIARS						4,00 %	0,57880
COST DIRECTE							23,41635
DESPESES INDIRECTES						6,00 %	1,40498
COST EXECUCIÓ MATERIAL							24,82133
P-9	F9F5C5XX	m	Treballs d'adaptació, segellat i acabat de paviments de qualsevol tipus amb línia de façana o límit de propietat (incloent accessos de persones i/o vehicles). La partida inclou subministrament i instal·lació de materials de les mateixes característiques als existents en repassos de façanes i sòcols així com adaptació de perfil·leria i tancaments a la rasant resultant.	Rend.: 1,000		7,58	€
COST DIRECTE							7,15094
DESPESES INDIRECTES						6,00 %	0,42906
COST EXECUCIÓ MATERIAL							7,58000
P-10	F9J12E70	m2	Reg d'imprimació amb emulsió bituminosa catiònica tipus C50BF5 IMP(ECI), amb dotació 1,5 kg/m2	Rend.: 1,000		0,80	€
				Unitats	Preu	Parcial	Import
Ma d'obra							
	A0150000	H	Manobre especialista	0,0031347	/R x	21,00000 =	0,06583
Subtotal:						0,06583	0,06583
Maquinària							
	C1702D00	h	Camió cisterna per a reg asfàltic	0,0031347	/R x	28,13000 =	0,08818
Subtotal:						0,08818	0,08818
Materials							
	B0552460	kg	Emulsió bituminosa catiònica amb un 50% de betum asfàltic, per a reg d'imprimació tipus C50BF5 IMP(ECI) amb un contingut de fluidificant > 2%	1,700	x	0,35000 =	0,59500
Subtotal:						0,59500	0,59500
DESPESES AUXILIARS						4,00 %	0,00263
COST DIRECTE							0,75164
DESPESES INDIRECTES						6,00 %	0,04510
COST EXECUCIÓ MATERIAL							0,79674

JUSTIFICACIÓ DE PREUS

PARTIDES D'OBRA

NÚM	CODI	UA	DESCRIPCIÓ	PREU			
P-11	FD957470	m3	Proteccio de formigó HM-20/B/20/I, de consistència tova i grandària màxima del granulat 20 mm, abocat des de camió amb estesa i vibratge manual, amb acabat reglejat, inclòs part proporcional de sistema d'esperes d'acer per a garantir la no flotabilitat del tub en el moment de formigonar	Rend.: 1,000		109,40	€
COST DIRECTE							103,20755
DESPESES INDIRECTES					6,00	%	6,19245
COST EXECUCIÓ MATERIAL							109,4000
P-12	FDGZU010	m	Malla senyalitzadora REF. 17621, instal·lada al fons de la rasa.	Rend.: 1,000		0,54	€
COST DIRECTE							0,50943
DESPESES INDIRECTES					6,00	%	0,03057
COST EXECUCIÓ MATERIAL							0,5400
P-13	FDK254F3	u	Pericó de 40x40 cm i fins a 1,40 m de profunditat, amb parets de 10 cm de gruix de formigó HM-20/P/20/I i solera de maó calat, sobre llit de sorra, per a registre d'escomesa.	Rend.: 1,000		151,65	€
COST DIRECTE							143,06604
DESPESES INDIRECTES					6,00	%	8,58396
COST EXECUCIÓ MATERIAL							151,6500
P-14	FFNH37ES	u	Reconnexió d'escomesa particular d'aigua, incloent subministrament de materials i muntatge per a escomeses (amb material i diàmetre indicat pel gestor del servei), sobre tub nou (de diferents diàmetres), per a unió sense càrrega mitjançant collarí rigid de dos sectors de fosa dúctil amb sortida roscada i enllaç recte de llautó, inclòs vàlvula de registre DN30 (E-E), pericó prefabricat de 300x300 mm i registre de fosa de 300x300 mm i classe de càrrega B125 segons norma UNE-EN 124, inclòs materials i accessoris per a la connexió del comptador, exclòs comptador. La partida inclou el conjunt d'obra civil associada a l'execució de l'escomesa, incloent demolicions, excavacions, rebliments de material de protecció tipus sorra, rebliments de rasa i reposicions de paviments. Tot inclòs	Rend.: 1,000		291,73	€
COST DIRECTE							275,21698
DESPESES INDIRECTES					6,00	%	16,51302
COST EXECUCIÓ MATERIAL							291,7300
P-15	G3Z113T1	m2	Capa de neteja i anivellament de 15 cm de gruix de formigó HL-150/B/20 de consistència tova i grandària màxima del granulat 20 mm, abocat des de camió	Rend.: 1,000		15,57	€
COST DIRECTE							14,68868
DESPESES INDIRECTES					6,00	%	0,88132
COST EXECUCIÓ MATERIAL							15,5700

JUSTIFICACIÓ DE PREUS

PARTIDES D'OBRA

NÚM	CODI	UA	DESCRIPCIÓ		PREU
P-16	GBA1X112	m	Pintat sobre paviment de línia longitudinal o transversal contínua reflectora de 50 cm d'amplària, amb pintura dos components i microesferes de vidre, amb màquina autopropulsada	Rend.: 1,000	6,90 €
			COST DIRECTE		6,50943
			DESPESES INDIRECTES	6,00 %	0,39057
			COST EXECUCIÓ MATERIAL		6,9000
P-17	GBB21201	u	Placa amb làmina reflectora de nivell 1 d'intensitat de 60x60 cm, per a senyals de trànsit, fixada mecànicament	Rend.: 1,000	76,46 €
			COST DIRECTE		72,13208
			DESPESES INDIRECTES	6,00 %	4,32792
			COST EXECUCIÓ MATERIAL		76,4600
P-18	GBBZ3010	m	Suport rodó de tub d'alumini extrusionat de 76 mm de diàmetre, per a suport de senyals de trànsit, col·locat sobre dau de formigó de 40x40x40 cm fins a 3,5	Rend.: 1,000	41,41 €
			COST DIRECTE		39,06604
			DESPESES INDIRECTES	6,00 %	2,34396
			COST EXECUCIÓ MATERIAL		41,4100
P-19	GDG54450	m	Canalització amb 1 tub corbables corrugats de polietilè de 160 mm de diàmetre nominal, de doble capa, inclos separadors i banda senyalitzadora	Rend.: 1,000	4,13 €
			COST DIRECTE		3,89623
			DESPESES INDIRECTES	6,00 %	0,23377
			COST EXECUCIÓ MATERIAL		4,1300
P-20	GDG54479B	m	Canalització amb 1 tub corbable corrugat de polietilè de 90 mm de diàmetre nominal, de doble capa, inclos separadors i banda senyalitzadora.	Rend.: 1,000	5,66 €
			COST DIRECTE		5,33962
			DESPESES INDIRECTES	6,00 %	0,32038
			COST EXECUCIÓ MATERIAL		5,6600
P-21	GDKZHEC4	u	Bastiment i tapa per a pericó de serveis, de fosa grisa de 520x520mm i classe C250 segons norma UNE-EN 124, col·locat amb morter	Rend.: 1,000	93,32 €
			COST DIRECTE		88,03774
			DESPESES INDIRECTES	6,00 %	5,28226
			COST EXECUCIÓ MATERIAL		93,3200

JUSTIFICACIÓ DE PREUS

PARTIDES D'OBRA

NÚM	CODI	UA	DESCRIPCIÓ		PREU		
P-22	GG311606	m	Cable amb conductor de coure, designació RV 0,6/1 kV 4x6 segons UNE 21123, inclòs transport a obra, estesa en qualsevol tipus de canalització o grapat per façana, marcatge indeleble i material auxiliar necessari. Inclou connexió a instal.lació existent.	Rend.: 1,000	5,67 €		
			COST DIRECTE		5,34906		
			DESPESES INDIRECTES	6,00 %	0,32094		
			COST EXECUCIÓ MATERIAL		5,6700		
P-23	GG380907	m	Conductor de coure nu, unipolar de secció 1x35 mm2, muntat en malla de connexió a terra	Rend.: 1,000	8,48 €		
			COST DIRECTE		8,00000		
			DESPESES INDIRECTES	6,00 %	0,48000		
			COST EXECUCIÓ MATERIAL		8,4800		
P-24	GGD2121D	u	Placa de connexió a terra de coure, en forma d'estel (calada), de superfície 0,3 m2, de 2 mm de gruix i soterrada	Rend.: 1,000	85,75 €		
			COST DIRECTE		80,89623		
			DESPESES INDIRECTES	6,00 %	4,85377		
			COST EXECUCIÓ MATERIAL		85,7500		
P-25	P191-U200	u.	Realització de cala per a localització de servei, en terreny no classificat, amb mitjans mecànics i manuals. Inclou demolicions de paviments, excavacions, estintolament de rasa, localització de serveis, rebliment de rasa i compactació de terres i pavimentació amb capa provisional de morter de ciment de 10 cm de gruix. Inclou gestió de residus i subproductes.	Rend.: 1,000	135,68 €		
			COST DIRECTE		128,00000		
			DESPESES INDIRECTES	6,00 %	7,68000		
			COST EXECUCIÓ MATERIAL		135,6800		
P-26	P2146-U040	m2	Demolició de paviment de mescla bituminosa, de fins a 20 cm de gruix amb retroexcavadora amb martell trencador i càrrega sobre camió. Inclou gestió integral de residus: càrrega, transport, disposició, abocament i manteniment d'abocador.	Rend.: 1,000	10,49 €		
				Unitats	Preu	Parcial	Import
Ma d'obra							
	A01-FEPI	h	Ajudant	0,100	/R x 26,19000 =	2,61900	
	A03-FEPX	h	Cap de colla	0,100	/R x 31,25000 =	3,12500	
				Subtotal:		5,74400	5,74400
Maquinària							
	C154-003M	h	Camió de 150 hp, de 12 t (5,8 m3)	0,010	/R x 43,71000 =	0,43710	
	C138-00KQ	h	Pala carregadora tipus CAT-950 o equivalent	0,005	/R x 102,96000 =	0,51480	
	C13C-00LQ	h	Retroexcavadora de 50 hp, tipus CAT-416 o equivalent amb martell trencador	0,024	/R x 78,66000 =	1,88784	

JUSTIFICACIÓ DE PREUS

PARTIDES D'OBRA

NÚM	CODI	UA	DESCRIPCIÓ	PREU			
				Subtotal:	2,83974	2,83974	
Materials	B2RA-28TS	t	Cànon per a la deposició controlada a centre de reciclatge, o dipòsit autoritzat, de residus de formigó, ceràmics, metalls barrejats o residus barrejats inerts o no especials, procedents de construcció o demolició, amb codis 170101, 170103, 170407 i 170107 respectivament segons el Catàleg Europeu de Residus (ORDEN MAM/304/2002)	0,050	x	21,70000 =	1,08500
				Subtotal:	1,08500	1,08500	
				DESPESES AUXILIARS	4,00	%	0,22976
				COST DIRECTE			9,89850
				DESPESES INDIRECTES	6,00	%	0,59391
				COST EXECUCIÓ MATERIAL			10,49241
P-27	P2146-U200	m²	Fressat per cm de paviment de mescles bituminoses. Inclou escombrat enèrgic de la superfície, càrrega mecànica i manual sobre camió dels productes resultatants i gestió integral de residus: càrrega, transport, disposició, abocament i manteniment de l'abocador..	Rend.: 1,000			0,55 €
				Unitats	Preu	Parcial	Import
Ma d'obra	A03-FEPX	h	Cap de colla	0,0000447	/R x	31,25000 =	0,00140
	A0F-000S	h	Oficial 1a d'obra pública	0,0001493	/R x	28,61000 =	0,00427
	A01-FEPI	h	Ajudant	0,0002986	/R x	26,19000 =	0,00782
				Subtotal:		0,01349	0,01349
Maquinària	C113-00JJ	h	Fresadora de paviment	0,0001493	/R x	102,72000 =	0,01534
	C138-00KR	h	Pala carregadora tipus CAT-926 o equivalent	0,0001493	/R x	84,88000 =	0,01267
	C154-003O	h	Camió per a transport de 24 t	0,0005972	/R x	59,95000 =	0,03581
	C174-00GD	h	Escombradora autopropulsada	0,0001493	/R x	46,07000 =	0,00688
				Subtotal:		0,07070	0,07070
Materials	B2RA-28TS	t	Cànon per a la deposició controlada a centre de reciclatge, o dipòsit autoritzat, de residus de formigó, ceràmics, metalls barrejats o residus barrejats inerts o no especials, procedents de construcció o demolició, amb codis 170101, 170103, 170407 i 170107 respectivament segons el Catàleg Europeu de Residus (ORDEN MAM/304/2002)	0,020	x	21,70000 =	0,43400
				Subtotal:		0,43400	0,43400
				DESPESES AUXILIARS	4,00	%	0,00054
				COST DIRECTE			0,51873
				DESPESES INDIRECTES	6,00	%	0,03112
				COST EXECUCIÓ MATERIAL			0,54985

JUSTIFICACIÓ DE PREUS

PARTIDES D'OBRA

NÚM	CODI	UA	DESCRIPCIÓ	PREU			
P-28	P2147-U005	m	Demolició de rigola de qualsevol tipus, amb mitjans mecànics o manuals, inclosa la base de formigó, càrrega i transport a l'abocador, cànon d'abocament i manteniment de l'abocador	Rend.: 1,000		4,10	€
				Unitats	Preu	Parcial	Import
Ma d'obra	A01-FEPI	h	Ajudant	0,0151751	/R x	26,19000 =	0,39744
	A03-FEPX	h	Cap de colla	0,0015175	/R x	31,25000 =	0,04742
				Subtotal:		0,44486	0,44486
Maquinària	C13C-00LQ	h	Retroexcavadora de 50 hp, tipus CAT-416 o equivalent amb martell trencador	0,0075875	/R x	78,66000 =	0,59684
	C154-003M	h	Camió de 150 hp, de 12 t (5,8 m3)	0,0075875	/R x	43,71000 =	0,33165
	C111-0056	h	Compressor portàtil, amb dos martells pneumàtics de 20 kg a 30 kg	0,0075875	/R x	17,21000 =	0,13058
	C138-00KQ	h	Pala carregadora tipus CAT-950 o equivalent	0,0037937	/R x	102,96000 =	0,39061
				Subtotal:		1,44968	1,44968
Materials	B2RA-28TS	t	Cànon per a la deposició controlada a centre de reciclatge, o dipòsit autoritzat, de residus de formigó, ceràmics, metalls barrejats o residus barrejats inerts o no especials, procedents de construcció o demolició, amb codis 170101, 170103, 170407 i 170107 respectivament segons el Catàleg Europeu de Residus (ORDEN MAM/304/2002)	0,090	x	21,70000 =	1,95300
				Subtotal:		1,95300	1,95300
				DESPESES AUXILIARS	4,00	%	0,01779
				COST DIRECTE			3,86533
				DESPESES INDIRECTES	6,00	%	0,23192
				COST EXECUCIÓ MATERIAL			4,09725
P-29	P2148-U010	m	Demolició de vorades sense rigola de qualsevol tipus, amb mitjans mecànics o manuals, inclosa la base de formigó, càrrega i transport a l'abocador, cànon d'abocament i manteniment de l'abocador.	Rend.: 1,000		20,21	€
				Unitats	Preu	Parcial	Import
Ma d'obra	A03-FEPX	h	Cap de colla	0,0135814	/R x	31,25000 =	0,42442
	A01-FEPI	h	Ajudant	0,1358142	/R x	26,19000 =	3,55697
				Subtotal:		3,98139	3,98139
Maquinària	C111-0056	h	Compressor portàtil, amb dos martells pneumàtics de 20 kg a 30 kg	0,0679071	/R x	17,21000 =	1,16868
	C138-00KQ	h	Pala carregadora tipus CAT-950 o equivalent	0,0339535	/R x	102,96000 =	3,49586
	C13C-00LQ	h	Retroexcavadora de 50 hp, tipus CAT-416 o equivalent amb martell trencador	0,0679071	/R x	78,66000 =	5,34157

JUSTIFICACIÓ DE PREUS

PARTIDES D'OBRA

NÚM	CODI	UA	DESCRIPCIÓ	PREU			
	C154-003M	h	Camió de 150 hp, de 12 t (5,8 m3)	0,0679071	/R x	43,71000	= 2,96822
			Subtotal:				12,97433
Materials							12,97433
	B2RA-28TS	t	Cànon per a la deposició controlada a centre de reciclatge, o dipòsit autoritzat, de residus de formigó, ceràmics, metalls barrejats o residus barrejats inerts o no especials, procedents de construcció o demolició, amb codis 170101, 170103, 170407 i 170107 respectivament segons el Catàleg Europeu de Residus (ORDEN MAM/304/2002)	0,090	x	21,70000	= 1,95300
			Subtotal:				1,95300
			Subtotal:				1,95300
			DESPESES AUXILIARS	4,00	%		0,15926
			COST DIRECTE				19,06798
			DESPESES INDIRECTES	6,00	%		1,14408
			COST EXECUCIÓ MATERIAL				20,21205
P-30	P214F-U030	m2	Demolició de vorera amb base de formigó amb un gruix de 20 cm de gruix mig, amb mitjans mecànics i manuals, incloses càrrega i transport a l'abocador, canon d'abocament i manteniment d'abocador.	Rend.: 1,000			13,43 €
			Unitats	Preu	Parcial	Import	
Ma d'obra							
	A01-FEPI	h	Ajudant	0,050	/R x	26,19000	= 1,30950
	A03-FEPX	h	Cap de colla	0,050	/R x	31,25000	= 1,56250
			Subtotal:				2,87200
Maquinària							2,87200
	C138-00KQ	h	Pala carregadora tipus CAT-950 o equivalent	0,015	/R x	102,96000	= 1,54440
	C154-003M	h	Camió de 150 hp, de 12 t (5,8 m3)	0,015	/R x	43,71000	= 0,65565
	C13C-00LQ	h	Retroexcavadora de 50 hp, tipus CAT-416 o equivalent amb martell trencador	0,040	/R x	78,66000	= 3,14640
			Subtotal:				5,34645
Materials							5,34645
	B2RA-28TS	t	Cànon per a la deposició controlada a centre de reciclatge, o dipòsit autoritzat, de residus de formigó, ceràmics, metalls barrejats o residus barrejats inerts o no especials, procedents de construcció o demolició, amb codis 170101, 170103, 170407 i 170107 respectivament segons el Catàleg Europeu de Residus (ORDEN MAM/304/2002)	0,200	x	21,70000	= 4,34000
			Subtotal:				4,34000
			Subtotal:				4,34000
			DESPESES AUXILIARS	4,00	%		0,11488
			COST DIRECTE				12,67333
			DESPESES INDIRECTES	6,00	%		0,76040
			COST EXECUCIÓ MATERIAL				13,43373

JUSTIFICACIÓ DE PREUS

PARTIDES D'OBRA

NÚM	CODI	UA	DESCRIPCIÓ	PREU			
P-31	P214F-U030B	m2	Demolició de paviment de llambordes de formigó amb un gruix de 20 cm de gruix mig, amb mitjans mecànics i manuals, incloses càrrega i transport a l'abocador, canon d'abocament i manteniment d'abocador.	Rend.: 1,000			14,44 €
			Unitats	Preu	Parcial	Import	
Ma d'obra							
	A01-FEPI	h	Ajudant	0,070	/R x	26,19000	= 1,83330
	A03-FEPX	h	Cap de colla	0,040	/R x	31,25000	= 1,25000
			Subtotal:				3,08330
Maquinària							3,08330
	C138-00KQ	h	Pala carregadora tipus CAT-950 o equivalent	0,020	/R x	102,96000	= 2,05920
	C13C-00LQ	h	Retroexcavadora de 50 hp, tipus CAT-416 o equivalent amb martell trencador	0,040	/R x	78,66000	= 3,14640
	C154-003M	h	Camió de 150 hp, de 12 t (5,8 m3)	0,020	/R x	43,71000	= 0,87420
			Subtotal:				6,07980
Materials							6,07980
	B2RA-28TS	t	Cànon per a la deposició controlada a centre de reciclatge, o dipòsit autoritzat, de residus de formigó, ceràmics, metalls barrejats o residus barrejats inerts o no especials, procedents de construcció o demolició, amb codis 170101, 170103, 170407 i 170107 respectivament segons el Catàleg Europeu de Residus (ORDEN MAM/304/2002)	0,200	x	21,70000	= 4,34000
			Subtotal:				4,34000
			Subtotal:				4,34000
			DESPESES AUXILIARS	4,00	%		0,12333
			COST DIRECTE				13,62643
			DESPESES INDIRECTES	6,00	%		0,81759
			COST EXECUCIÓ MATERIAL				14,44402
P-32	P214W-U105	m	Tall amb serra de disc de paviment de mescles bituminoses o formigó, fins a una fondària de 45 cm.	Rend.: 1,000			5,81 €
			Unitats	Preu	Parcial	Import	
Ma d'obra							
	A0E-000A	h	Manobre especialista	0,070	/R x	24,69000	= 1,72830
	A0F-000S	h	Oficial 1a d'obra pública	0,070	/R x	28,61000	= 2,00270
			Subtotal:				3,73100
Maquinària							3,73100
	CZ11-005C	h	Compressor portàtil de 7/10 m3/min de cabal	0,060	/R x	16,96000	= 1,01760
	C178-00GF	h	Equip de màquina de serra de disc de diamant per a tallar	0,060	/R x	9,70000	= 0,58200
			Subtotal:				1,59960
			Subtotal:				1,59960

JUSTIFICACIÓ DE PREUS

PARTIDES D'OBRA

NÚM	CODI	UA	DESCRIPCIÓ	PREU			
				DESPESES AUXILIARS	4,00 %		0,14924
				COST DIRECTE			5,47984
				DESPESES INDIRECTES	6,00 %		0,32879
				COST EXECUCIÓ MATERIAL			5,80863
P-33	P21G3-C100	m	Demolició de canonada de clavegueram general existent de fins a 100 cm de diàmetre. Inclou demolició amb mitjans mecànics i manuals, demolició de dau de protecció de formigó, retirada de subproductes de la demolició i càrrega sobre camió. Inclou transport a abocador, canon d'abocament. i manteniment de l'abocador. Inclou part proporcional de demolició de brocs de desguàs, pous de registre, pates, bastiments i tapes. Inclou els treballs auxiliars que siguin necessaris per a la correcte execució.	Rend.: 1,000			22,52 €
				Unitats	Preu	Parcial	Import
Ma d'obra							
	A0D-0007	h	Manobre	0,020 /R x	23,88000 =	0,47760	
	A03-FEPX	h	Cap de colla	0,020 /R x	31,25000 =	0,62500	
				Subtotal:		1,10260	1,10260
Maquinària							
	C13C-00LQ	h	Retroexcavadora de 50 hp, tipus CAT-416 o equivalent amb martell trencador	0,200 /R x	78,66000 =	15,73200	
	C154-003M	h	Camió de 150 hp, de 12 t (5,8 m3)	0,080 /R x	43,71000 =	3,49680	
				Subtotal:		19,22880	19,22880
Materials							
	B2RA-28TW	t	Cànon per a la deposició controlada a centre de reciclatge o centre de selecció+transferència, de residus plàstics o vidre, procedents de construcció o demolició, amb codi 170407 i 170202 respectivament, segons el Catàleg Europeu de Residus (ORDEN MAM/304/2002)	0,080 x	0,00000 =	0,00000	
	B2RA-28TS	t	Cànon per a la deposició controlada a centre de reciclatge, o dipòsit autoritzat, de residus de formigó, ceràmics, metalls barrejats o residus barrejats inerts o no especials, procedents de construcció o demolició, amb codis 170101, 170103, 170407 i 170107 respectivament segons el Catàleg Europeu de Residus (ORDEN MAM/304/2002)	0,040 x	21,70000 =	0,86800	
				Subtotal:		0,86800	0,86800
				DESPESES AUXILIARS	4,00 %		0,04410
				COST DIRECTE			21,24350
				DESPESES INDIRECTES	6,00 %		1,27461
				COST EXECUCIÓ MATERIAL			22,51811

JUSTIFICACIÓ DE PREUS

PARTIDES D'OBRA

NÚM	CODI	UA	DESCRIPCIÓ	PREU			
P-34	P21G3-P100	u.	Demolició de pou de registre existent de maó o prefabricat, de qualsevol alçada i diaèmtre, amb mitjans mecànics i manuals i càrrega sobre camió. inclòs transport a l'abocador, canon d'abocament i manteniment de l'abocador. Inclou part proporcional de demolició d'escomeses, tapa i pates i gestió de residus. tot inclòs	Rend.: 1,000			144,04 €
				Unitats	Preu	Parcial	Import
Ma d'obra							
	A03-FEPX	h	Cap de colla	0,800 /R x	31,25000 =	25,00000	
	A0D-0007	h	Manobre	0,800 /R x	23,88000 =	19,10400	
				Subtotal:		44,10400	44,10400
Maquinària							
	C13C-00LQ	h	Retroexcavadora de 50 hp, tipus CAT-416 o equivalent amb martell trencador	0,800 /R x	78,66000 =	62,92800	
	C154-003M	h	Camió de 150 hp, de 12 t (5,8 m3)	0,600 /R x	43,71000 =	26,22600	
				Subtotal:		89,15400	89,15400
Materials							
	B2RA-28TS	t	Cànon per a la deposició controlada a centre de reciclatge, o dipòsit autoritzat, de residus de formigó, ceràmics, metalls barrejats o residus barrejats inerts o no especials, procedents de construcció o demolició, amb codis 170101, 170103, 170407 i 170107 respectivament segons el Catàleg Europeu de Residus (ORDEN MAM/304/2002)	0,040 x	21,70000 =	0,86800	
				Subtotal:		0,86800	0,86800
				DESPESES AUXILIARS	4,00 %		1,76416
				COST DIRECTE			135,89016
				DESPESES INDIRECTES	6,00 %		8,15341
				COST EXECUCIÓ MATERIAL			144,04357
P-35	P21G3-Z010	m	Buidat de residus i aigua residual de claveguera de fins a 100 cm pèvia a la seva demolició. Inclou transport de residus a abocador especialitzat, canon d'abocament i manteniment de l'abocador. (mesurat per m de canonada a demolir).	Rend.: 1,000			1,43 €
				COST DIRECTE			1,34906
				DESPESES INDIRECTES	6,00 %		0,08094
				COST EXECUCIÓ MATERIAL			1,43000
P-36	P21G5-0703	u.	Demolició de bastiment, reixa i caixa d'embornal de 70x30x85 cm de parets de 15 cm de maó o prefabricada, amb mitjans mecànics i manuals i càrrega sobre camió. inclòs transport a l'abocador, canon d'abocament i manteniment de l'abocador. Inclou part proporcional de demolició d'escomesa i gestió de residus. tot inclòs	Rend.: 1,000			30,70 €
				Unitats	Preu	Parcial	Import

JUSTIFICACIÓ DE PREUS

PARTIDES D'OBRA

NÚM	CODI	UA	DESCRIPCIÓ					PREU	
Ma d'obra									
	A0D-0007	h	Manobre	0,1455180	/R x	23,88000	=	3,47497	
	A03-FEPX	h	Cap de colla	0,0291036	/R x	31,25000	=	0,90949	
				Subtotal:				4,38446	4,38446
Maquinària									
	C13C-00LQ	h	Retroexcavadora de 50 hp, tipus CAT-416 o equivalent amb martell trencador	0,2182770	/R x	78,66000	=	17,16967	
	C154-003M	h	Camió de 150 hp, de 12 t (5,8 m3)	0,1455180	/R x	43,71000	=	6,36059	
				Subtotal:				23,53026	23,53026
Materials									
	B2RA-28TS	t	Cànon per a la deposició controlada a centre de reciclatge, o dipòsit autoritzat, de residus de formigó, ceràmics, metalls barrejats o residus barrejats inerts o no especials, procedents de construcció o demolició, amb codis 170101, 170103, 170407 i 170107 respectivament segons el Catàleg Europeu de Residus (ORDEN MAM/304/2002)	0,040	x	21,70000	=	0,86800	
				Subtotal:				0,86800	0,86800
				DESPESES AUXILIARS				4,00 %	0,17538
				COST DIRECTE					28,95810
				DESPESES INDIRECTES				6,00 %	1,73749
				COST EXECUCIÓ MATERIAL					30,69558

P-37	P21G5-1005	u.	Demolició de bastiment, reixa i caixa d'embornal de 100x50x100 cm de parets de 15 cm de maó o prefabricada, amb mitjans mecànics i manuals i càrrega sobre camió. inclòs transport a l'abocador, canon d'abocament i manteniment de l'abocador. inclou part proporcional de demolició d'escomesa i gestió de residus. tot inclòs	Rend.: 1,000				70,34	€
------	------------	----	--	--------------	--	--	--	-------	---

				Unitats		Preu		Parcial		Import	
Ma d'obra											
	A03-FEPX	h	Cap de colla	0,0669568	/R x	31,25000	=	2,09240			
	A0D-0007	h	Manobre	0,3347840	/R x	23,88000	=	7,99464			
						Subtotal:		10,08704	10,08704		
Maquinària											
	C13C-00LQ	h	Retroexcavadora de 50 hp, tipus CAT-416 o equivalent amb martell trencador	0,5021760	/R x	78,66000	=	39,50117			
	C154-003M	h	Camió de 150 hp, de 12 t (5,8 m3)	0,3347840	/R x	43,71000	=	14,63341			
						Subtotal:		54,13458	54,13458		
Materials											
	B2RA-28TS	t	Cànon per a la deposició controlada a centre de reciclatge, o dipòsit autoritzat, de residus de formigó, ceràmics, metalls barrejats o residus barrejats inerts o no especials, procedents de construcció o demolició, amb codis 170101, 170103, 170407 i 170107 respectivament segons el Catàleg Europeu de Residus (ORDEN MAM/304/2002)	0,080	x	21,70000	=	1,73600			

JUSTIFICACIÓ DE PREUS

PARTIDES D'OBRA

NÚM	CODI	UA	DESCRIPCIÓ			PREU
				Subtotal:	1,73600	1,73600
			DESPESES AUXILIARS	4,00 %		0,40348
			COST DIRECTE			66,36110
			DESPESES INDIRECTES	6,00 %		3,98167
			COST EXECUCIÓ MATERIAL			70,34277

P-38	P21Q0-U010	u.	Treballs de retirada de mobiliari urbà existent (bancs, papereres, pilones, etc) i de senyalització vertical existents (incloent suport i senyalítica) en la zona dels treballs incloent transport a magatzem. La partida inclou la posterior reposició del material retirat o el transport i cànon d'abocador en cas de no ser aprofitable.	Rend.: 1,000				731,40	€
------	------------	----	--	--------------	--	--	--	--------	---

								690,00000
								41,40000
								731,4000

P-39	P2214-U010	m³	Excavació en caixa de paviment en tot tipus de terreny, inclús roca, realitzada amb pala carregadora amb escarificadora i càrrega sobre camió. La partida inclou transport de material a abocador i cànon d'abocament així com la gestió integral de residus.	Rend.: 1,000				20,76	€
------	------------	----	---	--------------	--	--	--	-------	---

				Unitats		Preu		Parcial		Import
Ma d'obra										
	A0E-000A	h	Manobre especialista	0,0233194	/R x	24,69000	=	0,57576		
	A03-FEPX	h	Cap de colla	0,0077731	/R x	31,25000	=	0,24291		
				Subtotal:				0,81867		0,81867
Maquinària										
	C139-00LJ	h	Excavadora-carregadora tipus cat-336 o equivalent	0,0310925	/R x	168,44000	=	5,23724		
	C154-003K	h	Camió de 250 hp, de 20 t (9,6 m3)	0,0621851	/R x	54,78000	=	3,40650		
				Subtotal:				8,64374		8,64374
Materials										
	B2RA-28V5	m3	Cànon per a la deposició controlada a dipòsit autoritzat de terres no contaminades procedents de construcció o demolició, amb codi 170504, segons el Catàleg Europeu de Residus (ORDEN MAM/304/2002)	1,000	x	10,09000	=	10,09000		
				Subtotal:				10,09000		10,09000
				DESPESES AUXILIARS				4,00 %		0,03275
				COST DIRECTE						19,58516
				DESPESES INDIRECTES				6,00 %		1,17511
				COST EXECUCIÓ MATERIAL						20,76027

JUSTIFICACIÓ DE PREUS

PARTIDES D'OBRA

NÚM	CODI	UA	DESCRIPCIÓ	PREU			
P-40	P221B-U116	m³	Excavació de terreny no classificat, en pous i rases en àmbit urbà, amb mitjans mecànics, i ajudes de treball manual, inclòs treballs en presència de nivell freàtic i bombament d'aigües residuals (mitjançant qualsevol mètode) per tal de treballar en sec. Inclou transport dins de l'obra, càrrega i transport a l'abocador o lloc d'ús de terres, inclòs cànon d'abocament i manteniment de l'abocador. Inclou part proporcional d'excavació de pous, cambres i sobreexidors així com sobreexcavació per allotjament de campana del tub. Inclou part proporcional d'excavació en zona amb presència d'altres serveis.	Rend.: 1,000		30,57	€
				Unitats	Preu	Parcial	Import
Ma d'obra							
	A03-FEPX	h	Cap de colla	0,150	/R x 31,25000 =	4,68750	
	A0E-000A	h	Manobre especialista	0,036	/R x 24,69000 =	0,88884	
				Subtotal:		5,57634	5,57634
Maquinària							
	C139-00LJ	h	Excavadora-carregadora tipus cat-336 o equivalent	0,0465722	/R x 168,44000 =	7,84463	
	C154-003K	h	Camió de 250 hp, de 20 t (9,6 m3)	0,0931445	/R x 54,78000 =	5,10246	
				Subtotal:		12,94709	12,94709
Materials							
	B2RA-28V5	m3	Cànon per a la deposició controlada a dipòsit autoritzat de terres no contaminades procedents de construcció o demolició, amb codi 170504, segons el Catàleg Europeu de Residus (ORDEN MAM/304/2002)	1,000	x 10,09000 =	10,09000	
				Subtotal:		10,09000	10,09000
				DESPESES AUXILIARS	4,00 %		0,22305
				COST DIRECTE			28,83648
				DESPESES INDIRECTES	6,00 %		1,73019
				COST EXECUCIÓ MATERIAL			30,56667
P-41	P221B-U116R	m³	Excavació de terreny no classificat, en pous i rases en àmbit urbà, amb mitjans mecànics, i ajudes de treball manual, inclòs treballs en presència de nivell freàtic i bombament d'aigües residuals (mitjançant qualsevol mètode) per tal de treballar en sec. Inclou transport dins de l'obra, càrrega i transport a l'abocador o lloc d'ús de terres, inclòs cànon d'abocament i manteniment de l'abocador. Inclou part proporcional d'excavació de pous, cambres i sobreexidors així com sobreexcavació per allotjament de campana del tub. Inclou part proporcional d'excavació en zona amb presència d'altres serveis.	Rend.: 1,000		26,78	€
				Unitats	Preu	Parcial	Import
Ma d'obra							
	A03-FEPX	h	Cap de colla	0,0116430	/R x 31,25000 =	0,36385	
	A0E-000A	h	Manobre especialista	0,0349292	/R x 24,69000 =	0,86240	

JUSTIFICACIÓ DE PREUS

PARTIDES D'OBRA

NÚM	CODI	UA	DESCRIPCIÓ					PREU
				Subtotal:		1,22625		1,22625
Maquinària								
	C139-00LJ	h	Excavadora-carregadora tipus cat-336 o equivalent	0,050	/R x 168,44000 =	8,42200		
	C154-003K	h	Camió de 250 hp, de 20 t (9,6 m3)	0,100	/R x 54,78000 =	5,47800		
				Subtotal:		13,90000		13,90000
Materials								
	B2RA-28V5	m3	Cànon per a la deposició controlada a dipòsit autoritzat de terres no contaminades procedents de construcció o demolició, amb codi 170504, segons el Catàleg Europeu de Residus (ORDEN MAM/304/2002)	1,000	x 10,09000 =	10,09000		
				Subtotal:		10,09000		10,09000
				DESPESES AUXILIARS		4,00 %		0,04905
				COST DIRECTE				25,26530
				DESPESES INDIRECTES		6,00 %		1,51592
				COST EXECUCIÓ MATERIAL				26,78122
P-42	P2241-2411	m²	Repàs i piconatge de sòl de rasa, amb mitjans mecànics i compactació del 98 % PM. tot inclòs	Rend.: 1,000		2,92		€
				Unitats		Preu		Parcial
Ma d'obra								Import
	A01-FEPI	h	Ajudant	0,0361737	/R x 26,19000 =	0,94739		
	A03-FEPX	h	Cap de colla	0,0076155	/R x 31,25000 =	0,23798		
				Subtotal:		1,18537		1,18537
Maquinària								
	C139-00LI	h	Excavadora-carregadora tipus CAT-330 o equivalent	0,0047596	/R x 128,90000 =	0,61353		
	C13A-00FR	h	Compactador combustible duplex manual de 700 kg	0,0257023	/R x 7,77000 =	0,19971		
	C151-0033	h	Camió cisterna de 6000 l	0,0133271	/R x 46,98000 =	0,62611		
				Subtotal:		1,43935		1,43935
Materials								
	B011-05ME	m3	Aigua	0,050	x 1,69000 =	0,08450		
				Subtotal:		0,08450		0,08450
				DESPESES AUXILIARS		4,00 %		0,04741
				COST DIRECTE				2,75663
				DESPESES INDIRECTES		6,00 %		0,16540
				COST EXECUCIÓ MATERIAL				2,92203
P-43	P2241-2440	m²	Repàs i piconatge de caixa de paviment, amb compactació del 98% del PM.	Rend.: 1,000		2,78		€
				Unitats		Preu		Parcial
Ma d'obra								Import
	A01-FEPI	h	Ajudant	0,020	/R x 26,19000 =	0,52380		

JUSTIFICACIÓ DE PREUS

PARTIDES D'OBRA

NÚM	CODI	UA	DESCRIPCIÓ	PREU
	A03-FEPX	h	Cap de colla	0,020 /R x 31,25000 = 0,62500
			Subtotal:	1,14880
Maquinària				
	C131-005H	h	Corró vibratori autopropulsat de 14 a 16 t	0,015 /R x 84,41000 = 1,26615
	C151-0033	h	Camió cisterna de 6000 l	0,0011497 /R x 46,98000 = 0,05402
	C136-00F4	h	Motoanivelladora de 150 hp	0,0004106 /R x 67,76000 = 0,02782
			Subtotal:	1,34799
Materials				
	B011-05ME	m3	Aigua	0,050 x 1,69000 = 0,08450
			Subtotal:	0,08450
			DESPESES AUXILIARS	4,00 % 0,04595
			COST DIRECTE	2,62724
			DESPESES INDIRECTES	6,00 % 0,15763
			COST EXECUCIÓ MATERIAL	2,78488

P-44	P2253-U200	m³	Rebliment i piconatge de rasa en solera de 10 cm de gruix i al voltant de la canonada, amb material tipus graveta 12-20 mm, subministrada a granel, en tongades de gruix fins a 10 cm, utilitzant picó vibrant en l'estesa de la solera. Inclou subministrament del material.	Rend.: 1,000	37,67	€
------	------------	----	---	--------------	-------	---

					Unitats	Preu	Parcial	Import
Ma d'obra								
	A01-FEPI	h	Ajudant	0,200 /R x 26,19000 = 5,23800				
	A03-FEPX	h	Cap de colla	0,080 /R x 31,25000 = 2,50000				
			Subtotal:	7,73800				7,73800
Maquinària								
	C13A-00FR	h	Compactador combustible duplex manual de 700 kg	0,110 /R x 7,77000 = 0,85470				
	C154-003K	h	Camió de 250 hp, de 20 t (9,6 m3)	0,0100836 /R x 54,78000 = 0,55238				
	C151-0033	h	Camió cisterna de 6000 l	0,0100836 /R x 46,98000 = 0,47373				
	C13C-00LP	h	Retroexcavadora de 50 hp, tipus CAT-416 o equivalent	0,0504184 /R x 56,69000 = 2,85822				
			Subtotal:	4,73903				4,73903
Materials								
	B011-05ME	m3	Aigua	0,050 x 1,69000 = 0,08450				
	B03J-0K8K	t	Grava de pedrera de pedra granítica amb una granulometria de 12 a 20 mm, subministrada a granel, inclòs transport a obra, amb una densitat de 1.500 a 1.550 kg/m³.	1,050 x 21,59000 = 22,66950				
			Subtotal:	22,75400				22,75400

JUSTIFICACIÓ DE PREUS

PARTIDES D'OBRA

NÚM	CODI	UA	DESCRIPCIÓ	PREU
			DESPESES AUXILIARS	4,00 % 0,30952
			COST DIRECTE	35,54055
			DESPESES INDIRECTES	6,00 % 2,13243
			COST EXECUCIÓ MATERIAL	37,67298

P-45	P2253-U120TU	m³	Rebliment i piconatge de rasa en solera de 10 cm de gruix i al voltant de la canonada, amb material tot-ú granític, en tongades de gruix fins a 20 cm, utilitzant picó vibrant en l'estesa de la solera. Inclou subministrament del material.	Rend.: 1,000	38,19	€
------	--------------	----	---	--------------	-------	---

					Unitats	Preu	Parcial	Import
Ma d'obra								
	A01-FEPI	h	Ajudant	0,0106086 /R x 26,19000 = 0,27784				
	A03-FEPX	h	Cap de colla	0,0022101 /R x 31,25000 = 0,06907				
			Subtotal:				0,34691	0,34691
Maquinària								
	C154-003K	h	Camió de 250 hp, de 20 t (9,6 m3)	0,0008840 /R x 54,78000 = 0,04843				
	C13C-00LP	h	Retroexcavadora de 50 hp, tipus CAT-416 o equivalent	0,0044202 /R x 56,69000 = 0,25059				
	C13A-00FR	h	Compactador combustible duplex manual de 700 kg	0,0088405 /R x 7,77000 = 0,06869				
	C151-0033	h	Camió cisterna de 6000 l	0,0008840 /R x 46,98000 = 0,04153				
			Subtotal:				0,40924	0,40924
Materials								
	B03O153K	t	Grava reciclada de formigó amb una granulometria de 30 a 60 mm, subministrada a granel, inclòs transport a obra. (B036-21TOTUGR)	1,050 x 33,50000 = 35,17500				
	B011-05ME	m3	Aigua	0,050 x 1,69000 = 0,08450				
			Subtotal:				35,25950	35,25950
			DESPESES AUXILIARS	4,00 % 0,01388				
			COST DIRECTE					36,02953
			DESPESES INDIRECTES	6,00 % 2,16177				
			COST EXECUCIÓ MATERIAL					38,19130

P-46	P233-2450	m²	Apuntalament i estrebada a dues cares de rases i pous, amb planxes i puntals metàl·lics i ajudes amb fusta (en zones de presència de serveis), per a una protecció del 100%, tot inclòs.	Rend.: 1,000	15,14	€
------	-----------	----	--	--------------	-------	---

					Unitats	Preu	Parcial	Import
Ma d'obra								
	A0F-000S	h	Oficial 1a d'obra pública	0,0166666 /R x 28,61000 = 0,47683				
	A0D-0007	h	Manobre	0,0166666 /R x 23,88000 = 0,39800				
			Subtotal:				0,87483	0,87483
Maquinària								
	C152-0039	h	Camió grua de 5 t	0,0166666 /R x 53,18000 = 0,88633				

JUSTIFICACIÓ DE PREUS

Pàg.: 23

PARTIDES D'OBRA

NÚM	CODI	UA	DESCRIPCIÓ					PREU	
				Subtotal:			0,88633	0,88633	
Materials									
	B0AK-07AS	kg	Clau acer	0,090	x	1,48000	=	0,13320	
	B0D21-07O	m	Tauló de fusta de pi per a 10 usos	3,960	x	0,43000	=	1,70280	
	B0H10010	m2	Blindatge lleuger d'alumini tipus GIGANT o equivalent de la marca ISCHERBECK o equivalent format per panells d'alumini, peces d'unicó de panells, perns, etc...	2,000	x	4,25000	=	8,50000	
	B062-07PK	cu	Puntal metàl.lic i telescòpic per a 5 m d'alçària i 150 usos	0,0181	x	118,63000	=	2,14720	
				Subtotal:			12,48320	12,48320	
				DESPESES AUXILIARS		4,00	%	0,03499	
				COST DIRECTE				14,27935	
				DESPESES INDIRECTES		6,00	%	0,85676	
				COST EXECUCIÓ MATERIAL				15,13611	
P-47	P924-DX76	m2	Subbase de 20 cm de gruix de grava de pedrera de pedra granítica, de 50 a 70 mm, amb estesa i piconatge del material	Rend.: 1,000				13,90	e
				Unitats		Preu	Parcial	Import	
Ma d'obra									
	A0D-0007	h	Manobre	0,060	/R x	23,88000	=	1,43280	
	A0E-000A	h	Manobre especialista	0,120	/R x	24,69000	=	2,96280	
				Subtotal:			4,39560	4,39560	
Maquinària									
	C13A-00FR	h	Compactador combustible duplex manual de 700 kg	0,060	/R x	7,77000	=	0,46620	
				Subtotal:			0,46620	0,46620	
Materials									
	B03J-0K7X	t	Grava de pedrera de pedra granítica, de 50 a 70 mm	0,357	x	22,63000	=	8,07891	
				Subtotal:			8,07891	8,07891	
				DESPESES AUXILIARS		4,00	%	0,17582	
				COST DIRECTE				13,11653	
				DESPESES INDIRECTES		6,00	%	0,78699	
				COST EXECUCIÓ MATERIAL				13,90353	
P-48	P967-U010	m	Vorada de 14-17x28 cm, tipus T-3, de peces prefabricades de formigó rectes i corbes, inclosa excavació i base de formigó de 20 N/mm2 de resistència característica a la compressió i totes les feines adients, totalment col·locada.	Rend.: 1,000				33,17	e
				Unitats		Preu	Parcial	Import	
Ma d'obra									
	A0F-000S	h	Oficial 1a d'obra pública	0,200	/R x	28,61000	=	5,72200	
	A0D-0007	h	Manobre	0,300	/R x	23,88000	=	7,16400	

JUSTIFICACIÓ DE PREUS

Pàg.: 24

PARTIDES D'OBRA

NÚM	CODI	UA	DESCRIPCIÓ					PREU	
	A03-FEPX	h	Cap de colla	0,080	/R x	31,25000	=	2,50000	
						Subtotal:		15,38600	15,38600
Maquinària									
	C154-003K	h	Camió de 250 hp, de 20 t (9,6 m3)	0,0104545	/R x	54,78000	=	0,57270	
	C200-00DR	h	Vibrador intern de formigó	0,0418182	/R x	1,33000	=	0,05562	
	C13C-00LP	h	Retroexcavadora de 50 hp, tipus CAT-416 o equivalent	0,0104545	/R x	56,69000	=	0,59267	
	CZ15-00E6	h	Grup electrògen de 60 a 200 kVA, amb consums inclosos	0,0418182	/R x	25,69000	=	1,07431	
						Subtotal:		2,29530	2,29530
Materials									
	B0DZU005	u	Materials auxiliars per a encofrar	0,100	x	1,07000	=	0,10700	
	B0DZ1-0ZLZ	l	Desencofrant	0,020	x	2,70000	=	0,05400	
	B962-0GR5	m	Peça de formigó per a vorada, recta o corba, de 14-17x28 cm, tipus T-3 sèrie 1a	1,050	x	5,76000	=	6,04800	
	B0D21-07O	m	Tauló de fusta de pi per a 10 usos	2,000	x	0,43000	=	0,86000	
	B07L-1PYB	t	Morter per a ram de paleta, classe M 7,5 (7,5 N/mm²), en sacs, de designació (G) segons norma UNE-EN 998-2	0,021	x	43,10000	=	0,90510	
	B06E-12C5	m3	Formigó HM-20/P/20/I de consistència plàstica, grandària màxima del granulat 20 mm, amb >= 200 kg/m³ de ciment, apte per a classe d'exposició I.	0,069	x	72,75000	=	5,01975	
						Subtotal:		12,99385	12,99385
			DESPESES AUXILIARS			4,00	%		0,61544
			COST DIRECTE						31,29059
			DESPESES INDIRECTES			6,00	%		1,87744
			COST EXECUCIÓ MATERIAL						33,16803
P-49	P977-U020	m	Rigola prefabricada de morter de ciment blanc de 30 cm d'amplada i 8 cm de gruix, adossada a la vorera, inclosa excavació, base de formigó de 20 N/mm² de resistència característica a la compressió i totes les feines adients, totalment col·locada	Rend.: 1,000					12,26 €
				Unitats		Preu		Parcial	Import
Ma d'obra									
	A03-FEPX	h	Cap de colla	0,0083333	/R x	31,25000	=	0,26042	
	A0D-0007	h	Manobre	0,050	/R x	23,88000	=	1,19400	
	A0F-000S	h	Oficial 1a d'obra pública	0,0333333	/R x	28,61000	=	0,95367	
						Subtotal:		2,40809	2,40809
Maquinària									
	C154-003K	h	Camió de 250 hp, de 20 t (9,6 m3)	0,0033333	/R x	54,78000	=	0,18260	
	C152-0039	h	Camió grua de 5 t	0,0020833	/R x	53,18000	=	0,11079	
	C13C-00LP	h	Retroexcavadora de 50 hp, tipus CAT-416 o equivalent	0,0033333	/R x	56,69000	=	0,18897	
						Subtotal:		0,48236	0,48236
Materials									

JUSTIFICACIÓ DE PREUS

PARTIDES D'OBRA

NÚM	CODI	UA	DESCRIPCIÓ					PREU
	B971-HDKF	u	Rigola de morter de ciment de color blanc, de 30 cm d'amplada i 8 cm de gruix	1,050	x	1,74000	=	1,82700
	B06E-12C5	m3	Formigó HM-20/P/20/I de consistència plàstica, grandària màxima del granulat 20 mm, amb >= 200 kg/m³ de ciment, apte per a classe d'exposició I.	0,080	x	72,75000	=	5,82000
	B0DZU005	u	Materials auxiliars per a encofrar	0,050	x	1,07000	=	0,05350
	B0DZ1-0ZLZ	I	Desencofrant	0,010	x	2,70000	=	0,02700
	B07L-1PYB	t	Morter per a ram de paleta, classe M 7,5 (7,5 N/mm²), en sacs, de designació (G) segons norma UNE-EN 998-2	0,007	x	43,10000	=	0,30170
	B0D21-07O	m	Tauló de fusta de pi per a 10 usos	1,000	x	0,43000	=	0,43000
	B055-067M	t	Ciment pòrtland amb filler calcari CEM II/B-L 32,5 R segons UNE-EN 197-1, en sacs.	0,001	x	120,01000	=	0,12001
Subtotal:								8,57921
DESPESES AUXILIARS						4,00	%	0,09632
COST DIRECTE								11,56598
DESPESES INDIRECTES						6,00	%	0,69396
COST EXECUCIÓ MATERIAL								12,25994

P-50	P977-U020GR	m	Rigola prefabricada de morter de ciment gris de 30 cm d'amplada i 6 cm de gruix, adossada a la vorera, inclosa excavació, base de formigó de 20 N/mm² de resistència característica a la compressió i totes les feines adients, totalment col·locada	Rend.: 1,000				12,04	€
						Unitats	Preu	Parcial	Import
Ma d'obra									
	A03-FEPX	h	Cap de colla	0,0083333	/R x	31,25000	=	0,26042	
	A0D-0007	h	Manobre	0,050	/R x	23,88000	=	1,19400	
	A0F-000S	h	Oficial 1a d'obra pública	0,0333333	/R x	28,61000	=	0,95367	
Subtotal:								2,40809	2,40809
Maquinària									
	C154-003K	h	Camió de 250 hp, de 20 t (9,6 m3)	0,0033333	/R x	54,78000	=	0,18260	
	C152-0039	h	Camió grua de 5 t	0,0020833	/R x	53,18000	=	0,11079	
	C13C-00LP	h	Retroexcavadora de 50 hp, tipus CAT-416 o equivalent	0,0033333	/R x	56,69000	=	0,18897	
Subtotal:								0,48236	0,48236
Materials									
	B0D21-07O	m	Tauló de fusta de pi per a 10 usos	1,000	x	0,43000	=	0,43000	
	B97VDCKT	u	Rigola de morter de ciment de color blanc, de 30 cm d'amplada i 8 cm de gruix (B971-HDKFgris)	1,050	x	1,54000	=	1,61700	
	B0DZU005	u	Materials auxiliars per a encofrar	0,050	x	1,07000	=	0,05350	
	B07L-1PYB	t	Morter per a ram de paleta, classe M 7,5 (7,5 N/mm²), en sacs, de designació (G) segons norma UNE-EN 998-2	0,007	x	43,10000	=	0,30170	
	B06E-12C5	m3	Formigó HM-20/P/20/I de consistència plàstica, grandària màxima del granulat 20 mm, amb >= 200 kg/m³ de ciment, apte per a classe d'exposició I.	0,080	x	72,75000	=	5,82000	
	B055-067M	t	Ciment pòrtland amb filler calcari CEM II/B-L 32,5 R segons UNE-EN 197-1, en sacs.	0,001	x	120,01000	=	0,12001	

JUSTIFICACIÓ DE PREUS

PARTIDES D'OBRA

NÚM	CODI	UA	DESCRIPCIÓ					PREU
	B0DZ1-0ZLZ	I	Desencofrant	0,010	x	2,70000	=	0,02700
Subtotal:								8,36921
DESPESES AUXILIARS						4,00	%	0,09632
COST DIRECTE								11,35598
DESPESES INDIRECTES						6,00	%	0,68136
COST EXECUCIÓ MATERIAL								12,03734

P-51	P981-V80A	m	Rampa per a gual de 57 cm d'amplària, amb peça de formigó per a gual de vehicles de doble capa per a posició central, de 57x25 cm, de color gris, col·locat sobre base de formigó d'ús no estructural HNE-15/P/40 de resistència a compressió 15 N/mm2, consistència plàstica i grandària màxima del granulat 40 mm, de 20 a 25 cm d'alçària, i rejuntat amb morter	Rend.: 1,000				161,12	€
						Unitats	Preu	Parcial	Import
Ma d'obra									
	A0D-0007	h	Manobre	1,050	/R x	23,88000	=	25,07400	
	A0F-000S	h	Oficial 1a d'obra pública	0,525	/R x	28,61000	=	15,02025	
Subtotal:								40,09425	40,09425
Materials									
	B069-2A9P	m3	Formigó d'ús no estructural HNE-15/P/40 de resistència a compressió 15 N/mm2, consistència plàstica i grandària màxima del granulat 40 mm	0,1645875	x	79,40000	=	13,06825	
	B07L-1PY6	t	Morter per a ram de paleta, classe M 5 (5 N/mm2), en sacs, de designació (G) segons norma UNE-EN 998-2	0,0021	x	54,84000	=	0,11516	
	B980-V800	m	Peça de formigó per a gual de vehicles de doble capa per a posició central, de 57x25 cm, de color gris	1,050	x	92,49000	=	97,11450	
Subtotal:								110,29791	110,29791
DESPESES AUXILIARS						4,00	%	1,60377	
COST DIRECTE								151,99593	
DESPESES INDIRECTES						6,00	%	9,11976	
COST EXECUCIÓ MATERIAL								161,11569	

P-52	P9E1-U020	m²	Paviment de panot per a vorera gris de 20x20x4 cm, classe 1a, preu superior, inclòs refinat i compactació del terreny, base de formigó de 20 N/mm² de mínim 12cm, col·locat a truc de maceta, amb sorra-ciment de 200 kg/m³ de ciment pòrtland i beurada de ciment pòrtland.	Rend.: 1,000				29,92	€
						Unitats	Preu	Parcial	Import
Ma d'obra									
	A03-FEPX	h	Cap de colla	0,040	/R x	31,25000	=	1,25000	
	A0F-000S	h	Oficial 1a d'obra pública	0,1111111	/R x	28,61000	=	3,17889	
	A0D-0007	h	Manobre	0,254	/R x	23,88000	=	6,06552	
Subtotal:								10,49441	10,49441

JUSTIFICACIÓ DE PREUS

Pàg.: 27

PARTIDES D'OBRA

NÚM	CODI	UA	DESCRIPCIÓ						PREU
Maquinària									
	C13A-00FR	h	Compactador combustible duplex manual de 700 kg	0,0055555	/R x	7,77000	=	0,04317	
	C13C-00LP	h	Retroexcavadora de 50 hp, tipus CAT-416 o equivalent	0,0055555	/R x	56,69000	=	0,31494	
	C152-0039	h	Camió grua de 5 t	0,0027777	/R x	53,18000	=	0,14772	
					Subtotal:			0,50583	0,50583
Materials									
	B055-067M	t	Ciment pòrtland amb filler calcarí CEM II/B-L 32,5 R segons UNE-EN 197-1, en sacs.	0,002	x	120,01000	=	0,24002	
	B06E-12C5	m3	Formigó HM-20/P/20/I de consistència plàstica, grandària màxima del granulat 20 mm, amb >= 200 kg/m³ de ciment, apte per a classe d'exposició I.	0,120	x	72,75000	=	8,73000	
	B07L-1PYB	t	Morter per a ram de paleta, classe M 7,5 (7,5 N/mm²), en sacs, de designació (G) segons norma UNE-EN 998-2	0,030	x	43,10000	=	1,29300	
	B9E1U002	m2	Rajola hidràulica de morter de ciment gris de 20x20x4 cm	1,050	x	6,23000	=	6,54150	
					Subtotal:			16,80452	16,80452
			DESPESES AUXILIARIS			4,00	%		0,41978
			COST DIRECTE						28,22454
			DESPESES INDIRECTES			6,00	%		1,69347
			COST EXECUCIÓ MATERIAL						29,91801

P-53	P9F1-U005	m²	Paviment de llambordins prefabricats de formigó de 8 cm de gruix, de forma i dimensions segons plànols, preu superior, amb rebliment de junts amb sorra fina i compactació del paviment acabat, inclòs refinat i compactació del terreny, llit de morter de 3 cm i totes les feines adients.	Rend.: 1,000	83,32	€
------	-----------	----	--	--------------	-------	---

				Unitats	Preu	Parcial	Import
Ma d'obra							
A03-FEPX	h	Cap de colla		0,1428571 /R x	31,25000 =	4,46429	
A0D-0007	h	Manobre		0,5714285 /R x	23,88000 =	13,64571	
A0F-000S	h	Oficial 1a d'obra pública		1,1428571 /R x	28,61000 =	32,69714	
				Subtotal:		50,80714	50,80714

Maquinària						
C13A-00FQ	h	Picó vibrant amb placa de 60 cm d'amplària	0,2857142	/R x	5,96000	= 1,70286
C13A-00FR	h	Compactador combustible duplex manual de 700 kg	0,0714285	/R x	7,77000	= 0,55500
C13C-00LP	h	Retroexcavadora de 50 hp, tipus CAT-416 o equivalent	0,0714285	/R x	56,69000	= 4,04929
C152-0039	h	Camió grua de 5 t	0,0857142	/R x	53,18000	= 4,55829
					Subtotal:	10,86544
						10,86544

Materials							
B9F3-0HQ8	m2	Llambordí prefabricat de formigó de 8 cm de gruix, de qualsevol forma i dimensions, sèrie 1	1,020	x	13,26000	=	13,52520
B07L-1PYB	t	Morter per a ram de paleta, classe M 7,5 (7,5 N/mm²), en sacs, de designació (G) segons norma UNE-EN 998-2	0,030	x	43,10000	=	1,29300

JUSTIFICACIÓ DE PREUS

Pàg.: 28

PARTIDES D'OBRA

NÚM	CODI	UA	DESCRIPCIÓ				PREU
	B03L-05N5	t	Sorra de pedrera de 0 a 3,5 mm	0,004	x	19,04000 =	0,07616
						Subtotal:	14,89436
							14,89436
			DESPESES AUXILIARS			4,00 %	2,03229
			COST DIRECTE				78,59923
			DESPESES INDIRECTES			6,00 %	4,71595
			COST EXECUCIÓ MATERIAL				83,31518

P-54	P9G6-0006	m³	Paviment de formigó HM-25, de consistència plàstica o tova, de qualsevol gruix, amb mitjans manuals, incloent estesa, vibratge, acabat superficial, formació de junts tallats en fresc i totes les feines adients. Inclou formació de perforacions per infiltració.	Rend.: 1,000	139,46	€
------	-----------	----	---	--------------	--------	---

				Unitats	Preu	Parcial	Import
Ma d'obra							
	A0F-000S	h	Oficial 1a d'obra pública	0,3817522 /R x	28,61000 =	10,92193	
	A03-FEPX	h	Cap de colla	0,0477190 /R x	31,25000 =	1,49122	
	A01-FEPI	h	Ajudant	0,3817522 /R x	26,19000 =	9,99809	
				Subtotal:		22,41124	22,41124

Maquinària						
C20K-00DP	h	Regle vibratori per a formigonat de soleres	0,1908761	/R x	4,89000	= 0,93338
C175-00G6	h	Estenedora per a paviments de formigó	0,0062989	/R x	86,62000	= 0,54561
Subtotal:						1,47899

Materials						
B06E-12GV	m3	Formigó HM-30/B/20/I+E de consistència tova, granària màxima del granulat 20 mm, amb >= 300 kg/m³ de ciment, apte per a classe d'exposició I+E	1,050	x	98,25000	= 103,16250

B0D21-07O	m	Tauló de fusta de pi per a 10 usos	5,000	x	0,43000	=	2,15000	
B0D7U002	m2	Amortització de tauler de fusta de pi de 22 mm, per a 10 usos	1,000	x	1,10000	=	1,10000	
B0AK-07AS	kg	Clau acer	0,250	x	1,48000	=	0,37000	
Subtotal:							106,78250	106,78250
DESPESES AUXILIARS					4,00	%		0,89645
COST DIRECTE								131,56918
DESPESES INDIRECTES					6,00	%		7,89415
COST EXECUCIÓ MATERIAL								139,46333

P-55	P9H5-AC16	t	Paviment de mescla bituminosa continua en calent tipus AC 16 surf B50/70 D, amb betum asfàltic de penetració i filler, de granulometria densa per a capa de trànsit i granulat granític, estesa i compactada.	Rend.: 1,000	102,77	€
------	-----------	---	---	--------------	--------	---

				Unitats	Preu	Parcial	Import
Ma d'obra							
	A0F-000S	h	Oficial 1a d'obra pública	0,0762631 /R x	28,61000 =	2,18189	
	A01-FEPI	h	Ajudant	0,1525262 /R x	26,19000 =	3,99466	

JUSTIFICACIÓ DE PREUS

PARTIDES D'OBRA

NÚM	CODI	UA	DESCRIPCIÓ	PREU		
	A03-FEPX	h	Cap de colla	0,0381315 /R x	31,25000 =	1,19161
			Subtotal:			7,36816
Maquinària						
	C131-005G	h	Corró vibratori autopropulsat de 12 a 14 t	0,0381315 /R x	75,00000 =	2,85987
	C131-005H	h	Corró vibratori autopropulsat de 14 a 16 t	0,0381315 /R x	84,41000 =	3,21868
	C154-003O	h	Camió per a transport de 24 t	0,2669208 /R x	59,95000 =	16,00191
	C175-00G4	h	Estenedora per a paviments de mescla bituminosa	0,0381315 /R x	59,63000 =	2,27378
			Subtotal:			24,35424
Materials						
	B9H1-0HSC	t	Mescla bituminosa contínua en calent tipus AC 16 surf B 50/70 D, amb betum asfàltic de penetració, de granulometria densa per a capa de trànsit i granulat calcari.	1,000 x	64,94000 =	64,94000
			Subtotal:			64,94000
			DESPESES AUXILIARS	4,00 %		0,29473
			COST DIRECTE			96,95713
			DESPESES INDIRECTES	6,00 %		5,81743
			COST EXECUCIÓ MATERIAL			102,77455
P-56	P9HC-0010	u.	Transport de tota la maquinària necessària per a l'asfaltat i/o fresat amb mescla bituminosa al lloc d'utilització i posterior retirada, incloent la utilització de la mateixa per a l'asfaltat.	Rend.: 1,000		1.800,00 €
			COST DIRECTE			1.698,11321
			DESPESES INDIRECTES	6,00 %		101,88679
			COST EXECUCIÓ MATERIAL			1.800,0000
P-57	P9HC-ITAU	m	Formació d'itineraris auxiliars per a vianants (i accessos a habitatges), sobre rases i/o pavimentacions en curs, mitjançant passarel·les de PVC específiques per aquest servei, de fins a 1,5 m d'amplada, (amb o sense baranes, segons indciacions de la DO), incloent el subministrament, la col·locació, el manteniment al llarg de les obres, les modificacions de posició i la posterior retirada.	Rend.: 1,000		16,20 €
			COST DIRECTE			15,28302
			DESPESES INDIRECTES	6,00 %		0,91698
			COST EXECUCIÓ MATERIAL			16,2000
P-58	P9HC-SAAU	m2	Formació de paviment provisional de sauló, de 10 cm de gruix, per a accessos i itineraris de vianants durant les obres, incloent el subministrament del material, el manteniment durant les obres i la posterior retirada.	Rend.: 1,000		5,20 €
			COST DIRECTE			4,90566
			DESPESES INDIRECTES	6,00 %		0,29434
			COST EXECUCIÓ MATERIAL			5,2000

JUSTIFICACIÓ DE PREUS

PARTIDES D'OBRA

NÚM	CODI	UA	DESCRIPCIÓ	PREU		
P-59	PAJUGR	Pa	Partida alçada a justificar per la gestió de residus a l'obra d'acord amb l' annex corresponent de Gestió de residus	Rend.: 1,000		2.019,05 €
			COST DIRECTE			1.904,76415
			DESPESES INDIRECTES	6,00 %		114,28585
			COST EXECUCIÓ MATERIAL			2.019,0500
P-60	PA00AG10	Pa	Partida alçada a justificar per a millores en la xarxa d'aigua potable segons indicacions de la companyia subministradora del servei	Rend.: 1,000		1.484,00 €
			COST DIRECTE			1.400,00000
			DESPESES INDIRECTES	6,00 %		84,00000
			COST EXECUCIÓ MATERIAL			1.484,0000
P-61	PA00EL01	pa	Partida alçada a justificar per al soterrament del cablejat aeri existent, connexions, tramitacions i d'altres actuacions segons indicacions de la companyia subministradora del servei.	Rend.: 1,000		6.360,00 €
			COST DIRECTE			6.000,00000
			DESPESES INDIRECTES	6,00 %		360,00000
			COST EXECUCIÓ MATERIAL			6.360,0000
P-62	PAAD0010	Pa	Partida alçada a justificar a disposició de la DO per adequació de les transicions del nou paviment amb accessos a aparcaments o portals.	Rend.: 1,000		3.300,00 €
			COST DIRECTE			3.113,20755
			DESPESES INDIRECTES	6,00 %		186,79245
			COST EXECUCIÓ MATERIAL			3.300,0000
P-63	PACN0001	m	Prova de pressió i estanqueïtat per canonades d'abastament d'aigua incloent redacció d'informe	Rend.: 1,000		3,20 €
			COST DIRECTE			3,01887
			DESPESES INDIRECTES	6,00 %		0,18113
			COST EXECUCIÓ MATERIAL			3,2000
P-64	PACN0002	m	Neteja i desinfecció de la xarxa	Rend.: 1,000		3,16 €
			COST DIRECTE			2,98113
			DESPESES INDIRECTES	6,00 %		0,17887
			COST EXECUCIÓ MATERIAL			3,1600
P-65	PACN0003	u	Conjunt de maniobres per a talls de xarxa, realització d'obres i posada en servei de la instal·lació	Rend.: 1,000		1.060,00 €
			COST DIRECTE			1.000,00000
			DESPESES INDIRECTES	6,00 %		60,00000
			COST EXECUCIÓ MATERIAL			1.060,0000

JUSTIFICACIÓ DE PREUS

PARTIDES D'OBRA

NÚM	CODI	UA	DESCRIPCIÓ	PREU				
P-66	PAJUACCE	Pa	Partida alçada a justificar per a accessos provisionals de veïns i desviaments del trànsit incloent formació de cartells indicatius, col·locació de senyals i posterior retirada	Rend.: 1,000		2.650,00		€
				COST DIRECTE		2.500,00000		
				DESPESES INDIRECTES		6,00 %	150,00000	
				COST EXECUCIÓ MATERIAL		2.650,0000		
P-67	PAJUIMPR	Pa	Partida d'alçada a justificar per a imprevistos durant les obres	Rend.: 1,000		11.256,08		€
				COST DIRECTE		10.618,94340		
				DESPESES INDIRECTES		6,00 %	637,13660	
				COST EXECUCIÓ MATERIAL		11.256,0800		
P-68	PAJUSSAA	Pa	Partida d'alçada a justificar per a afecció a serveis d'altres companyies	Rend.: 1,000		5.628,04		€
				COST DIRECTE		5.309,47170		
				DESPESES INDIRECTES		6,00 %	318,56830	
				COST EXECUCIÓ MATERIAL		5.628,0400		
P-69	PASS0001	Pa	Partida alçada de cobrament íntegre per la seguretat i salut a l'obra d'acord amb l' annex corresponent de Seguretat i Salut de la totalitat de la intervenció a la via pública	Rend.: 1,000		2.531,53		€
				COST DIRECTE		2.388,23585		
				DESPESES INDIRECTES		6,00 %	143,29415	
				COST EXECUCIÓ MATERIAL		2.531,5300		
P-70	PATP0013	Pa	Partida alçada de treballs d'auscultació de l'estat de fisuració d'edificis, façanes, tanques i estructures properes, incloent treball de camp tècnic i gràfic i emissió d'informe previ a l'inici de les obres.	Rend.: 1,000		1.007,00		€
				COST DIRECTE		950,00000		
				DESPESES INDIRECTES		6,00 %	57,00000	
				COST EXECUCIÓ MATERIAL		1.007,0000		
P-71	PBA2-3001	m²	Pintat manual de senyal de stop o cediu el pas, fletxes, lletres, símbols, zebra, franges de vèrtex d'il·letes sobre el paviment, amb pintura de dos components en fred de llarga durada i reflectant amb microesferes de vidre, incloent el premarcatge	Rend.: 1,000		34,65		€
				Unitats	Preu	Parcial	Import	
				Ma d'obra				
	A0F-000S	h	Oficial 1a d'obra pública	0,2307692	/R x	28,61000 =	6,60231	
	A03-FEPX	h	Cap de colla	0,0769230	/R x	31,25000 =	2,40385	
	A01-FEPI	h	Ajudant	0,1538461	/R x	26,19000 =	4,02923	
				Subtotal:		13,03539		13,03539
Maquinària								

JUSTIFICACIÓ DE PREUS

PARTIDES D'OBRA

NÚM	CODI	UA	DESCRIPCIÓ					PREU	
Materials	C15L-I4JW	h	Furgoneta de 3500 kg	0,0769230	/R x	8,12000	=	0,62462	
	C1B0-006C	h	Màquina per a pintar marques vials, autopropulsada	0,0769230	/R x	38,55000	=	2,96538	
	Subtotal:							3,59000	3,59000
	BBA0-0SD5	kg	Microesferes de vidre	0,480	x	1,94000	=	0,93120	
	BBA1-2XWR	kg	Pintura de dos components en fred de llarga durada, per a marques vials	3,000	x	4,87000	=	14,61000	
	Subtotal:							15,54120	15,54120
	DESPESES AUXILIARS						4,00 %		0,52142
	COST DIRECTE								32,68801
	DESPESES INDIRECTES						6,00 %		1,96128
	COST EXECUCIÓ MATERIAL								34,64929
P-72	PD50-481B	u	Bastiment i reixa de fosa dúctil, abatible i amb tanca, per a embornal, de 750x245x40 mm classe C250 segons norma UNE-EN 124 i 17 dm2 de superfície d'absorció col·locat amb morter	Rend.: 1,000				104,35	€
			Unitats	Preu		Parcial		Import	
Ma d'obra									
	A0D-0007	h	Manobre	0,420	/R x	23,88000	=	10,02960	
	A0F-000S	h	Oficial 1a d'obra pública	0,420	/R x	28,61000	=	12,01620	
			Subtotal:				22,04580	22,04580	
Materials									
	BD50-1KLR	u	Bastiment i reixa de fosa dúctil, abatible i amb tanca, per a embornal, de 750x245x40 mm classe C250 segons norma UNE-EN 124 i 17 dm2 de superfície d'absorció	1,000	x	73,77000	=	73,77000	
	B07L-1PYA	t	Morter per a ram de paleta, classe M 5 (5 N/mm2), a granel, de designació (G) segons norma UNE-EN 998-2	0,040	x	43,58000	=	1,74320	
			Subtotal:				75,51320	75,51320	
			DESPESES AUXILIARS		4,00 %			0,88183	
			COST DIRECTE					98,44083	
			DESPESES INDIRECTES		6,00 %			5,90645	
			COST EXECUCIÓ MATERIAL					104,34728	
P-73	PD55-0703	u.	Subministrament, col·locació i connexionat de caixa prefabricada de formigó armat per a embornal sifònic de 70x30x100 cm sobre solera de graveta i/o formigó perfectament nivellat. Totalment instal·lat i verificat	Rend.: 1,000				252,67	€
			Unitats	Preu		Parcial		Import	
Ma d'obra									
	A0D-0007	h	Manobre	3,7289719	/R x	23,88000	=	89,04785	
	A0F-000S	h	Oficial 1a d'obra pública	3,7289719	/R x	28,61000	=	106,68589	

JUSTIFICACIÓ DE PREUS

PARTIDES D'OBRA

NÚM	CODI	UA	DESCRIPCIÓ					PREU
				Subtotal:				195,73374
Materials								195,73374
	B06E-12C5	m3	Formigó HM-20/P/20/I de consistència plàstica, grandària màxima del granulat 20 mm, amb >= 200 kg/m² de ciment, apte per a classe d'exposició I.	0,099	x	72,75000	=	7,20225
	B055-067M	t	Ciment pòrtland amb filler calcari CEM II/B-L 32,5 R segons UNE-EN 197-1, en sacs.	0,0092	x	120,01000	=	1,10409
	B0F1A-075F	u	Maó calat, de 29x14x10 cm, per a revestir	79,9995	x	0,21000	=	16,79990
	B011-05ME	m3	Aigua	0,003	x	1,69000	=	0,00507
				Subtotal:				25,11131
Partides d'obra								25,11131
	D0701821	m³	Morter de ciment pòrtland amb filler calcari CEM II/B-L i sorra de pedra granítica amb 380 kg/m3 de ciment, amb una proporció en volum 1:4, elaborat a l'obra amb formigonera de 165 l	0,0945	x	102,53440	=	9,68950
				Subtotal:				9,68950
				DESPESES AUXILIARS				4,00 %
				COST DIRECTE				238,36390
				DESPESES INDIRECTES				6,00 %
				COST EXECUCIÓ MATERIAL				252,66573
P-74	PD55-1005	u.	Caixa per embornal amb pou de caiguda de 100x50x100 cm de secció interior, amb paret de formigó armat de 10 cm d'espessor o de formigó en massa amb parets de 20 cm d'espessor o d'obra de fàbrica amb totxo massís amb parets de 25 cm d'espessor, arrebossades i lliscades per dins. En tots els casos la solera serà de 20 cm de formigó HM-20. Totalment acabada i verificada	Rend.: 1,000				509,68 €
				Unitats		Preu	Parcial	Import
Ma d'obra								
	A0D-0007	h	Manobre	8,1706484	/R x	23,88000	=	195,11509
	A0F-000S	h	Oficial 1a d'obra pública	8,1706484	/R x	28,61000	=	233,76225
				Subtotal:				428,87734
Materials								428,87734
	B011-05ME	m3	Aigua	0,003	x	1,69000	=	0,00507
	B0F1A-075F	u	Maó calat, de 29x14x10 cm, per a revestir	79,9995	x	0,21000	=	16,79990
	B06E-12C5	m3	Formigó HM-20/P/20/I de consistència plàstica, grandària màxima del granulat 20 mm, amb >= 200 kg/m² de ciment, apte per a classe d'exposició I.	0,099	x	72,75000	=	7,20225
	B055-067M	t	Ciment pòrtland amb filler calcari CEM II/B-L 32,5 R segons UNE-EN 197-1, en sacs.	0,0092	x	120,01000	=	1,10409
				Subtotal:				25,11131
Partides d'obra								25,11131
	D0701821	m³	Morter de ciment pòrtland amb filler calcari CEM II/B-L i sorra de pedra granítica amb 380 kg/m3 de ciment, amb una proporció en volum 1:4, elaborat a l'obra amb formigonera de 165 l	0,0945	x	102,53440	=	9,68950

JUSTIFICACIÓ DE PREUS

PARTIDES D'OBRA

NÚM	CODI	UA	DESCRIPCIÓ					PREU
				Subtotal:				9,68950
								9,68950
				DESPESES AUXILIARS				4,00 %
				COST DIRECTE				480,83324
				DESPESES INDIRECTES				6,00 %
				COST EXECUCIÓ MATERIAL				509,68324
P-75	PDB7-A120	m	Formació de paret per a pou de registre de 1200 mm de diàmetre interior, amb anells prefabricats de formigó armat de 15 cm de gruix, marca i model Arenzana Prefabricados o equivalent. inclou subministrament i col·locació d'anells de diferents mides així com juntes d'estanqueïtat entre anells i conus i repàs de juntes interiors amb morter de ciment especial sense retracció tipus Sika monotop 612 o equivalent. inclou suplementes d'obra de fàbrica o formigó fins a arribar a cota de coronació de la rasant d'asfalt (excepte marc i tapa). Inclou prova d'estanqueïtat i càmera CCTV segons el ''Plec de prescripcions tècniques per a xarxes de sanejament del Consorci Besòs Tordera''. Totalment col·locat i provat. (P-62)	Rend.: 1,000				314,42 €
				Unitats		Preu	Parcial	Import
Ma d'obra								
	A0F-000S	h	Oficial 1a d'obra pública	0,3612064	/R x	28,61000	=	10,33412
	A01-FEPI	h	Ajudant	0,3612064	/R x	26,19000	=	9,46000
	A03-FEPX	h	Cap de colla	0,0451508	/R x	31,25000	=	1,41096
				Subtotal:				21,20508
Maquinària								21,20508
	C152-0039	h	Camió grua de 5 t	0,1354524	/R x	53,18000	=	7,20336
				Subtotal:				7,20336
Materials								7,20336
	B07L-CBT0	kg	Morter de reparació estructural classe R3, Sika Monotop 612 o equivalent.	10,000	x	1,19000	=	11,90000
	BDD3-A120	m	Paret per a pou de registre de 1200 mm de diàmetre interior, amb anells prefabricats de formigó armat de 15 cm de gruix, incloent la junta d'estanqueïtat entre els diferents elements marca i model Arenzana Prefabricados o equivalent.	1,000	x	230,00000	=	230,00000
	B06E-12C5	m3	Formigó HM-20/P/20/I de consistència plàstica, grandària màxima del granulat 20 mm, amb >= 200 kg/m² de ciment, apte per a classe d'exposició I.	0,350	x	72,75000	=	25,46250
				Subtotal:				267,36250
				DESPESES AUXILIARS				4,00 %
				COST DIRECTE				296,61914
				DESPESES INDIRECTES				6,00 %
				COST EXECUCIÓ MATERIAL				314,41629

JUSTIFICACIÓ DE PREUS

PARTIDES D'OBRA

NÚM	CODI	UA	DESCRIPCIÓ	PREU			
P-76	PDBC-1208	u.	Formació de base de formigó armat prefabricat per a pou de registre de 1200 mm de diàmetre i 0,80 m d'alçada interior, per a connexionat de canonades de fins a 600 mm de diàmetre amb acabat vertical mascle per a connexionat d'anells, llosa de reducció o conus de reducció. inclou formació de mitja canya de formigó previa imprimació amb Sikadur 32 Fix o equivalent a la base del pou i junta d'estanqueïtat entre els diferents elements. inclou tots els treballs necessaris per a la correcta connexió de les canonades, incloent el rejuntant interior i exterior amb morter de reparació monotop 612 de Sika o equivalent. Segons UNE 1917. Tot inclòs, marca i model Arenzana Prefabricados o equivalent. Inclou prova d'estanqueïtat i càmera CCTV segons el ''Plec de prescripcions tècniques per a xarxes de sanejament del Consorci Besòs Tordera''. Totalment col·locat i provat. (P-62)	Rend.: 3,830	561,81	€	
				Unitats	Preu	Parcial	Import
Ma d'obra							
	A0F-000S	h	Oficial 1a d'obra pública	2,000 /R x	28,61000 =	14,93995	
	A03-FEPX	h	Cap de colla	0,250 /R x	31,25000 =	2,03982	
	A0E-000A	h	Manobre especialista	2,000 /R x	24,69000 =	12,89295	
			Subtotal:			29,87272	29,87272
Maquinària							
	C15G-00DD	h	Grua autopropulsada de 12 t	0,750 /R x	55,45000 =	10,85836	
	C20O-00DR	h	Vibrador intern de formigó	1,000 /R x	1,33000 =	0,34726	
	CZ11-005C	h	Compressor portàtil de 7/10 m3/min de cabal	0,500 /R x	16,96000 =	2,21410	
			Subtotal:			13,41972	13,41972
Materials							
	BDD1B121	u.	Base de formigó armat prefabricat per a pou de registre de 1200 mm de diàmetre i 0,80 m d'alçada, amb acabat mascle per a connexionat d'anells, llosa de transició o conus de reducció, marca i model Arenzana Prefabricados o equivalent, incloent els forats necessaris per a la connexió de les canonades i la massilla d'unió entre mòduls.	1,000 x	385,00000 =	385,00000	
	B06E-12C5	m3	Formigó HM-20/P/20/I de consistència plàstica, grandària màxima del granulat 20 mm, amb >= 200 kg/m³ de ciment, apte per a classe d'exposició I.	0,160 x	72,75000 =	11,64000	
	B07L-CBT0	kg	Morter de reparació estructural classe R3, Sika Monotop 612 o equivalent.	50,000 x	1,19000 =	59,50000	
	B090-CBT0	kg	Adhesiu a base de resines epoxi de dos components Sikadur 32 Fix o equivalent.	1,000 x	29,38000 =	29,38000	
			Subtotal:			485,52000	485,52000
			DESPESES AUXILIARS	4,00 %			1,19491
			COST DIRECTE				530,00735
			DESPESES INDIRECTES	6,00 %			31,80044
			COST EXECUCIÓ MATERIAL				561,80779

JUSTIFICACIÓ DE PREUS

PARTIDES D'OBRA

NÚM	CODI	UA	DESCRIPCIÓ	PREU			
P-77	PDBD-U100	u.	Graó de polipropilè armat col·locat. tot inclòs.	Rend.: 1,000	15,11	€	
				Unitats	Preu	Parcial	Import
Ma d'obra							
	A01-FEPI	h	Ajudant	0,1452197 /R x	26,19000 =	3,80331	
	A03-FEPX	h	Cap de colla	0,0217612 /R x	31,25000 =	0,68004	
	A0F-000S	h	Oficial 1a d'obra pública	0,1452197 /R x	28,61000 =	4,15474	
			Subtotal:			8,63809	8,63809
Materials							
	BDD4-0LVJ	u	Graó per a pou de registre de 300x300x300 mm, de polipropilè amb ànima d'acer de 20 mm de diàmetre	1,000 x	5,14000 =	5,14000	
	B07L-1PYB	t	Morter per a ram de paleta, classe M 7,5 (7,5 N/mm²), en sacs, de designació (G) segons norma UNE-EN 998-2	0,003 x	43,10000 =	0,12930	
			Subtotal:			5,26930	5,26930
			DESPESES AUXILIARS	4,00 %			0,34552
			COST DIRECTE				14,25291
			DESPESES INDIRECTES	6,00 %			0,85517
			COST EXECUCIÓ MATERIAL				15,10809
P-78	PDBE-1276	u.	Subministrament i col·locació de brocal per a pou format per un con asimètric de Ø120xH80xØ60 cm de formigó armat prefabricat amb junta d'estanqueïtat, col·locada sobre anell de pou de registre o cubeta base de la marca Arenzana Prefabricados o equivalent. Inclou juntes d'estanqueïtat entre anells i conus i repàs de juntes interiors amb morter de ciment especial sense retracció tipus Sika monotop 612 o equivalent. Inclou suplementes d'obra de fàbrica o formigó fins a arribar a cota de coronació de la rasant d'asfalt (excepte marc i tapa).	Rend.: 1,000	286,48	€	
				Unitats	Preu	Parcial	Import
Ma d'obra							
	A03-FEPX	h	Cap de colla	0,200 /R x	31,25000 =	6,25000	
	A01-FEPI	h	Ajudant	0,500 /R x	26,19000 =	13,09500	
	A0F-000S	h	Oficial 1a d'obra pública	0,500 /R x	28,61000 =	14,30500	
			Subtotal:			33,65000	33,65000
Maquinària							
	C152-0039	h	Camió grua de 5 t	0,1009013 /R x	53,18000 =	5,36594	
			Subtotal:			5,36594	5,36594
Materials							
	B07L-CBT0	kg	Morter de reparació estructural classe R3, Sika Monotop 612 o equivalent.	10,000 x	1,19000 =	11,90000	
	BDD3-CR12	u.	Brocal per a pou format per un con asimètric de Ø120xH80xØ60 cm de formigó armat prefabricat amb junta d'estanqueïtat de la marca Arenzana Prefabricados o equivalent.	1,000 x	218,00000 =	218,00000	

JUSTIFICACIÓ DE PREUS

PARTIDES D'OBRA

NÚM	CODI	UA	DESCRIPCIÓ	PREU
			Subtotal:	229,90000
			DESPESES AUXILIARS 4,00 %	1,34600
			COST DIRECTE	270,26194
			DESPESES INDIRECTES 6,00 %	16,21572
			COST EXECUCIÓ MATERIAL	286,47766

P-79	PDBE-C120	u.	Subministrament i col·locació de llosa de tancament de formigó armat de D1200 mm de diàmetre de base a D600 mm de diàmetre de sortida i 0,25 m d'alçada. Inclou subministre i col·locació de juntes d'estanqueitat entre anells i repàs de juntes interiors amb morter de ciment especial sense retracció tipus SIKA monotop 612 o equivalent. Segons UNE 1917, marca i model Arenzana Prefabricados o equivalent.	Rend.: 4,064	356,97	€
------	-----------	----	--	--------------	--------	---

				Unitats	Preu	Parcial	Import
Ma d'obra							
	A01-FEPI	h	Ajudant	2,000	/R x 26,19000 =	12,88878	
	A03-FEPX	h	Cap de colla	0,250	/R x 31,25000 =	1,92237	
	A0F-000S	h	Oficial 1a d'obra pública	2,000	/R x 28,61000 =	14,07972	
				Subtotal:		28,89087	28,89087
Maquinària							
	C152-0039	h	Camió grua de 5 t	0,750	/R x 53,18000 =	9,81422	
				Subtotal:		9,81422	9,81422
Materials							
	BDD3-C120	u.	Llosa de tancament de formigó armat de D1200 mm de diàmetre de base a D600 mm de diàmetre de sortida i 0,25 m d'alçada. Inclou subministre de juntes d'estanqueitat entre anells. Marca i model Arenzana Prefabricados o equivalent.	1,000	x 285,00000 =	285,00000	
	B07L-CBT0	kg	Morter de reparació estructural classe R3, Sika Monotop 612 o equivalent.	10,000	x 1,19000 =	11,90000	
				Subtotal:		296,90000	296,90000
				DESPESES AUXILIARS 4,00 %		1,15563	
				COST DIRECTE		336,76072	
				DESPESES INDIRECTES 6,00 %		20,20564	
				COST EXECUCIÓ MATERIAL		356,96637	

P-80	PDBF-D600	u.	Bastiment i tapa per a pou de registre model GEO PKSR D400 decor o equivalent realitzats en fosa de grafit esferoidal segons ISO 1083 (tipus 500-7) i EN1583, classe D400 segons EN124, articulada, extraïble en posició vertical, autocentrada en el seu marc per 5 guies i provista de junta de polietilè antisoroll, antidesplaçant i antilliscant, sistema de bloqueig al marc accionant el tirador d'apertura/manipulació ocultat en la superfície del mateix, marc i apertura lliure, alçada de 100mm, amb 4 forats per ancorar. Ancorat amb 8 tacs d'expansió o químics. Col·locat amb morter i/o formigó de nivellació recobrint tot el marc de la tapa. Totalment	Rend.: 1,000	270,33	€
------	-----------	----	--	--------------	--------	---

JUSTIFICACIÓ DE PREUS

PARTIDES D'OBRA

NÚM	CODI	UA	DESCRIPCIÓ	PREU
-----	------	----	------------	------

instal·lat, tot inclòs segons criteri DF.			
---	--	--	--

				Unitats	Preu	Parcial	Import
Ma d'obra							
	A01-FEPI	h	Ajudant	1,5723270	/R x 26,19000 =	41,17925	
	A03-FEPX	h	Cap de colla	0,2358490	/R x 31,25000 =	7,37028	
	A0F-000S	h	Oficial 1a d'obra pública	1,5723270	/R x 28,61000 =	44,98428	
				Subtotal:		93,53381	93,53381
Maquinària							
	C152-0039	h	Camió grua de 5 t	0,3144654	/R x 53,18000 =	16,72327	
				Subtotal:		16,72327	16,72327

Materials							
	B07L-1PYB	t	Morter per a ram de paleta, classe M 7,5 (7,5 N/mm²), en sacs, de designació (G) segons norma UNE-EN 998-2	0,060	x 43,10000 =	2,58600	
	BDD2-CBT0	u.	Bastiment i tapa per a pou de registre model GEO PKSR D400 DECOR o equivalent Ø 650/850 H10 realitzats en fosa de grafit esferoidal segons ISO 1083 (tipus 500-7) i EN1583, classe D400 segons EN124, articulada, extraïble en posició vertical, autocentrada en el seu marc per 5 guies i provista de junta de polietilè antisoroll, antidesplaçant i antilliscant, sistema de bloqueig al marc accionant el tirador d'apertura/manipulació ocultat en la superfície del mateix, marc i apertura lliure, alçada de 100mm, amb 4 forats per ancorar. Amb 8 tacs d'expansió o químics (inclosos en el preu).	1,000	x 138,44000 =	138,44000	
				Subtotal:		141,02600	141,02600

				DESPESES AUXILIARS 4,00 %		3,74135	
				COST DIRECTE		255,02443	
				DESPESES INDIRECTES 6,00 %		15,30147	
				COST EXECUCIÓ MATERIAL		270,32590	

P-81	PFA8-0400	m	Subministrament i col·locació al fons de la rasa de canonada de PVC color teula paret compacta per sanejament segons norma, UNE-EN ISO 1452-2:2010, de 400 mm de diàmetre i SN8 incloent juntes d'estanquitat i proves d'estanquitat segons protocol establert per la DO. La partida inclou l'encatament, impregnació amb cola per canonada homologada i recobriment d'àrid silici rentat de granulometria de 1,5 a 3mm a les unicons amb les arquetes i obres de fàbrica, i l'aplicació de morter tipus Sika Monotop 612 o equivalent directament a sobre de la part preparada de la canonada i l'arqueta prefabricada.	Rend.: 1,000	89,57	€
------	-----------	---	--	--------------	-------	---

JUSTIFICACIÓ DE PREUS

Pàg.: 39

PARTIDES D'OBRA

NÚM	CODI	UA	DESCRIPCIÓ					PREU	
				Unitats		Preu		Parcial	Import
Ma d'obra									
	A01-FEPI	h	Ajudant	0,250	/R x	26,19000	=	6,54750	
	A03-FEPX	h	Cap de colla	0,03125	/R x	31,25000	=	0,97656	
	A0F-000S	h	Oficial 1a d'obra pública	0,125	/R x	28,61000	=	3,57625	
				Subtotal:				11,10031	11,10031
Maquinària									
	C151-0033	h	Camió cisterna de 6000 l	0,009875	/R x	46,98000	=	0,46393	
	C152-0039	h	Camió grua de 5 t	0,02175	/R x	53,18000	=	1,15667	
	C200-U101	h	Bombí per a proves de canonades	0,009875	/R x	3,43000	=	0,03387	
				Subtotal:				1,65447	1,65447
Materials									
	B011-05ME	m3	Aigua	0,138	x	1,69000	=	0,23322	
	BFA7-08TC	m	Canonada de PVC per sanejament segons norma, UNE-EN ISO 1452, de 400 mm de diàmetre incloent juntes d'estanquitat.	1,050	x	67,68000	=	71,06400	
				Subtotal:				71,29722	71,29722
				DESPESES AUXILIARS		4,00 %			0,44401
				COST DIRECTE					84,49601
				DESPESES INDIRECTES		6,00 %			5,06976
				COST EXECUCIÓ MATERIAL					89,56577

P-82	PFA8-0500	m	Subministrament i col·locació al fons de la rasa de canonada de PVC color teula paret compacta per sanejament segons norma, UNE-EN ISO 1452-2:2010, de 500 mm de diàmetre i SN8 incloent juntes d'estanquitat i proves d'estanquitat segons protocol establert per la DO. La partida inclou l'encatament, impregnació amb cola per canonada homologada i recobriment d'àrid silici rentat de granulometria de 1,5 a 3mm a les unicons amb les arquetes i obres de fàbrica, i l'aplicació de morter tipus Sika Monotop 612 o equivalent directament a sobre de la part preparada de la canonada i l'arqueta prefabricada.	Rend.: 1,000	104,72	€
------	-----------	---	--	--------------	--------	---

				Unitats	Preu	Parcial	Import
Ma d'obra							
A01-FEPI	h	Ajudant		0,250 /R x	26,19000 =	6,54750	
A03-FEPX	h	Cap de colla		0,03125 /R x	31,25000 =	0,97656	
A0F-000S	h	Oficial 1a d'obra pública		0,125 /R x	28,61000 =	3,57625	
				Subtotal:		11,10031	11,10031
Maquinària							
C151-0033	h	Camió cisterna de 6000 l		0,009875 /R x	46,98000 =	0,46393	
C152-0039	h	Camió grua de 5 t		0,02175 /R x	53,18000 =	1,15667	
C200-U101	h	Bombí per a proves de canonades		0,009875 /R x	3,43000 =	0,03387	
				Subtotal:		1,65447	1,65447

JUSTIFICACIÓ DE PREUS

Pàg.: 40

PARTIDES D'OBRA

NÚM	CODI	UA	DESCRIPCIÓ					PREU
Materials								
	BFA7-08TC5	m	Canonada de PVC per sanejament segons norma, UNE-EN ISO 1452, de 400 mm de diàmetre incloent juntes d'estanquitat.	1,050	x	81,30000	=	85,36500
	B011-05ME	m3	Aigua	0,138	x	1,69000	=	0,23322
Subtotal:							85,59822	85,59822
DESPESES AUXILIARS						4,00	%	0,44401
COST DIRECTE								98,79701
DESPESES INDIRECTES						6,00	%	5,92782
COST EXECUCIÓ MATERIAL								104,72483

P-83	PFA8-RECT	u.	Formació d'escomesa i connexió a la xarxa de sanejament, d'aigües residuals i/o pluvials, mitjançant canonada de PVC per sanejament segons norma, UNE-EN ISO 1452, de fins a 400 mm de diàmetre incloent colzes, fins a línia de façana (o indicacions de la DO). Inclou demolició d'escomesa existent, demolició de tram de canonada de sanejament existent, formació de tapes en canonada de sanejament afectada existent (segons indicacions de la DO), demolició de tot tipus de paviment, excavacions i apuntalaments de rasa, formació d'obertura per a escomesa a pou o tub mitjançant corona de perforació de fins a 440 mm de diàmetre. La partida inclou retirada de subproductes a abocador, inclos canon d'abocament, subministre i col·locació de la canonada amb protecció de sorra i/o formigó segons indicacions de la DO, formació manual de connexions, unió PVC-formigó, previ arenat amb morter tipus sikalatex o equivalent, rebliment de rasa amb material tipus tot-ú compactat al 98% PM, reposició de paviment de les mateixes característiques a l'existent, reposició de pilones, i gestió integral de residus. La partida inclou els treballs amb mitjans manuals sota línies existents de BT, MT, aigua potable, gas, telefonia o qualsevol altre tipus de servei existent. Tot acabat.	Rend.: 1,000	631,97	e
			COST DIRECTE		596,19811	
			DESPESES INDIRECTES	6,00 %	35,77189	
			COST EXECUCIÓ MATERIAL		631,97000	

P-84	PFB3-W6L4	m	Tub de polietilè de designació PE 100, diàmetre nominal DN 63, pressió nominal PN 16 (SDR 11), subministrat en barres de 6 m, fabricació segons norma UNE-EN 12201-2, col·locat al fons de la rasa, en entorn urbà, en obres amb dificultat de mobilitat, afectació per presència de serveis en la rasa, sense presència d'estrebada	Rend.: 1,000			16,89	€
				Unitats		Preu	Parcial	Import
Ma d'obra								
	A0F-000R	h	Oficial 1a muntador	0,100	/R x	29,57000 =	2,95700	
	A01-FEPH	h	Ajudant muntador	0,100	/R x	25,40000 =	2,54000	
				Subtotal:			5,49700	5,49700

JUSTIFICACIÓ DE PREUS

PARTIDES D'OBRA

NÚM	CODI	UA	DESCRIPCIÓ	PREU				
Maquinària								
	C13C-00LP	h	Retroexcavadora de 50 hp, tipus CAT-416 o equivalent	0,100	/R x	56,69000 =	5,66900	
						Subtotal:	5,66900	5,66900
Materials								
	BFB3-099A	m	Tub de polietilè de designació PE 100, diàmetre nominal DN 63, pressió nominal PN 16 (SDR 11), subministrat en barres de 6 m, fabricació segons norma UNE-EN 12201-2	1,020	x	4,46000 =	4,54920	
	-Z3HL	m	, en entorn urbà, en obres amb dificultat de mobilitat, afectació per presència de serveis en la rasa, sense presència d'estrebada	1,000	x	0,00000 =	0,00000	
						Subtotal:	0,00000	0,00000
						DESPESES AUXILIARS	4,00 %	0,21988
						COST DIRECTE		15,93508
						DESPESES INDIRECTES	6,00 %	0,95610
						COST EXECUCIÓ MATERIAL		16,89118
P-85	PG33-E3ZI	m	Cable amb conductor de coure de tensió assignada 0,6/1 kV, de designació RZ, construcció segons norma UNE 21030-2, tetrapolar, RZ150Al, amb coberta del cable de poliolefines, classe de reacció al foc segons la norma UNE-EN 50575 amb baixa emissió fums, col·locat aeri, grapat per façana per traçat a definir per la DF.	Rend.: 1,000			17,69	€
				Unitats		Preu	Parcial	Import
Ma d'obra								
	A01-FEPD	h	Ajudant electricista	0,060	/R x	25,36000 =	1,52160	
	A0F-000E	h	Oficial 1a electricista	0,060	/R x	29,57000 =	1,77420	
						Subtotal:	3,29580	3,29580
Materials								
	BG33-G2YZ	m	Cable amb conductor de coure de tensió assignada0,6/1 kV, de designació RZ, construcció segons norma UNE 21030-2, tetrapolar, de secció 4x16 mm2, amb coberta del cable de poliolefines, classe de reacció al foc segons la norma UNE-EN 50575 amb baixa emissió fums	1,020	x	13,00000 =	13,26000	
						Subtotal:	13,26000	13,26000
						DESPESES AUXILIARS	4,00 %	0,13183
						COST DIRECTE		16,68763
						DESPESES INDIRECTES	6,00 %	1,00126
						COST EXECUCIÓ MATERIAL		17,68889

JUSTIFICACIÓ DE PREUS

PARTIDES D'OBRA

NÚM	CODI	UA	DESCRIPCIÓ	PREU			
P-86	PN12-DPRO	u	Vàlvula de comporta manual amb brides, de cos curt, de 65 mm de diàmetre nominal, de 25 bar de PN, cos de fosa nodular EN-GJS-500-7 (GGG50) i tapa de fosa nodular EN-GJS-500-7 (GGG50), amb revestiment de resina epoxi (250 micres), comporta de fosa+EPDM i tancament de seient elàstic, eix d'acer inoxidable 1.4021 (AISI 420), amb accionament per volant de fosa, muntada en pericó de canalització soterrada	Rend.: 1,000		223,57	€
				Unitats		Preu	Parcial
Ma d'obra				A0F-000R		h	Oficial 1a muntador
				0,680	/R x	29,57000	= 20,10760
				Subtotal:			20,10760
Materials				BN12-0XGV		u	Vàlvula de comporta manual amb brides, de cos curt, de 65 mm de diàmetre nominal, de 25 bar de PN, cos de fosa nodular EN-GJS-500-7 (GGG50) i tapa de fosa nodular EN-GJS-500-7 (GGG50), amb revestiment de resina epoxi (250 micres), comporta de fosa+EPDM i tancament de seient elàstic, eix d'acer inoxidable 1.4021 (AISI 420), amb accionament per volant de fosa
				1,000	x	190,00000	= 190,00000
				Subtotal:			190,00000
				DESPESES AUXILIARS		4,00	% 0,80430
				COST DIRECTE			210,91190
				DESPESES INDIRECTES		6,00	% 12,65471
				COST EXECUCIÓ MATERIAL			223,56662
P-87	SENYXX10	Pa	Partida alçada a justificar per a senyalització de zona pacificada o similar, segons indicacions municipals	Rend.: 1,000		530,00	€
				COST DIRECTE			500,00000
				DESPESES INDIRECTES		6,00	% 30,00000
				COST EXECUCIÓ MATERIAL			530,0000
P-88	U060705	u.	Connexió del clavegueram projectat a la xarxa de sanejament existent, amb demolició de la paret de la canonada, la formació de l'entrega de la nova canonada, incloent peça tipus clip o junta elàstica de goma de triple llavi, inclou junta d'estanqueïtat entre els diferents elements, inclou tots els treballs necessaris per a la correcta connexió de les canonades i pous, incloent el rejuntant interior i exterior amb morter de reparació monotop 612 de Sika o equivalent, segons UNE 1917. Totalment acabat segons criteris dels serveis tècnics municipals.	Rend.: 1,000		320,00	€
				COST DIRECTE			301,88679
				DESPESES INDIRECTES		6,00	% 18,11321
				COST EXECUCIÓ MATERIAL			320,0000

JUSTIFICACIÓ DE PREUS

PARTIDES D'OBRA

NÚM	CODI	UA	DESCRIPCIÓ	PREU
P-89	U0702051	MI	Formació de pas de serveis amb dos conductes de PE de 160mm de diàmetre corrugat autoportant amb Ø140 interior llis, inclòs el pas d'una corda de nylon a cada conducte, el subministrament i col·locació de peça de polietilè separadora de tubs corrugats de PE per canalització de serveis amb les dimensions exigides per les companyies de serveis i el subministrament i col·locació a rasa de cinta de polietilè microperforada amb l'inscripció de la companyia segons les seves directrius. Mesura : MI lineal teòric.	Rend.: 1,00066,31€ COST DIRECTE16,28302 DESPESES INDIRECTES6,00 %0,97698 COST EXECUCIÓ MATERIAL17,2600
P-90	U080109	MI	Partida alçada per metre lineal d'import màxim a justificar pel subministrament i col·locació de canonada provisional d'aigua durant les obres amb tub de PEØ40, incloses totes les connexions i desconnexions a la xarxa i la seva obra civil, la formació de rasa de 25x40cm, amb demolició i cobriment en els creuaments del provisional amb entrades vehicles i calçada, la reparació de les avaries ocasionades al provisional, tan sigui fortuïtes com per glaçades, i els accessoris i vàlvules necessaris pel correcte funcionament durant les obres segons les directrius de la companyia subministradora.	Rend.: 1,00012,77€ COST DIRECTE12,04717 DESPESES INDIRECTES6,00 %0,72283 COST EXECUCIÓ MATERIAL12,7700
P-91	U100302	MI	Subministrament de línia III amb cable tipus RHZ1-H16 amb aïllament per a 18/30 kV, de 3x240+1x150 mm² Al. Inclosa la seva estesa per tubular i la part proporcional d'entroncaments, terminals, connexions, i la realització de proves d'aïllament de 1 circuit de línia de mitja tensió amb el seu certificat corresponent.	Rend.: 1,00035,06€ COST DIRECTE33,07547 DESPESES INDIRECTES6,00 %1,98453 COST EXECUCIÓ MATERIAL35,0600
P-92	U110208	MI	Protecció de cablejat amb peces encadellases de plàstic rígid segons models homologats per la companyia elèctrica col·locats a l'interior de la rasa.	Rend.: 1,0002,07€ COST DIRECTE1,95283 DESPESES INDIRECTES6,00 %0,11717 COST EXECUCIÓ MATERIAL2,0700

JUSTIFICACIÓ DE PREUS

PARTIDES D'OBRA

NÚM	CODI	UA	DESCRIPCIÓ	PREU
P-93	U130206	m	Subministre i instal·lació dins la rasa de 2 conductes de PVC de 63 mm amb els corresponents separadors. Inclòs el formigonat HM-20 de tot el dau i posterior reomplenat de la rasa amb compactació del 95% P.M., el pas d'una corda de nylon i el mandrilat a cada conducte.	Rend.: 1,00017,26€ COST DIRECTE16,28302 DESPESES INDIRECTES6,00 %0,97698 COST EXECUCIÓ MATERIAL17,2600

JUSTIFICACIÓ DE PREUS

ALTRES

CODI	UA	DESCRIPCIÓ	PREU
-Z3HL	m	, en entorn urbà, en obres amb dificultat de mobilitat, afectació per presència de serveis en la rasa, sense presència d'estrebada	0,00000 €



ÍNDEX

1. PRESSUPOST PER A CONEIXEMENT DE L'ADMINISTRACIÓ.....	2
---	---

1. PRESSUPOST PER A CONEIXEMENT DE L'ADMINISTRACIÓ



El cost total de l'obra a efectes de l'administració inclou despeses relacionades amb possibles afectacions a propietats i les tasques de redacció del projecte executiu, honoraris de direcció d'obra i de coordinació de seguretat i salut.

El resultat d'afegir al cost d'execució material els esmentats costos resulta el pressupost pel coneixement de l'administració (PCA):

1.OBRES	
Pressupost d'execució material	225.615,75
Despeses generals 13%	29.330,05
Benefici industrial 6%	13.536,95
Pressupost d'execució per contracte	268.482,75
IVA 21%	56.381,38
Pressupost d'execució per contracte (IVA inclòs)	324.864,13
2.DESPESES DE L'ADMINISTRACIÓ	
Direcció d'obra i coordinació de seguretat i salut	21.600,00
IVA 21%	4.536,00
Total	26.136,00
TOTAL PRESSUPOST PER CONEIXEMENT DE L'ADMINISTRACIÓ (IVA inclòs)	
OBRES	324.864,13
DESPESES DE L'ADMINISTRACIÓ	26.136,00
TOTAL	351.000,13

El total del pressupost d'execució per contracte (inclou despeses de l'administració) puja a la quantitat de tres-cents cinquanta un mil euros amb tretze cèntims (351.000,13 €).


DOCUMENT NÚM.2
PLÀNOLS

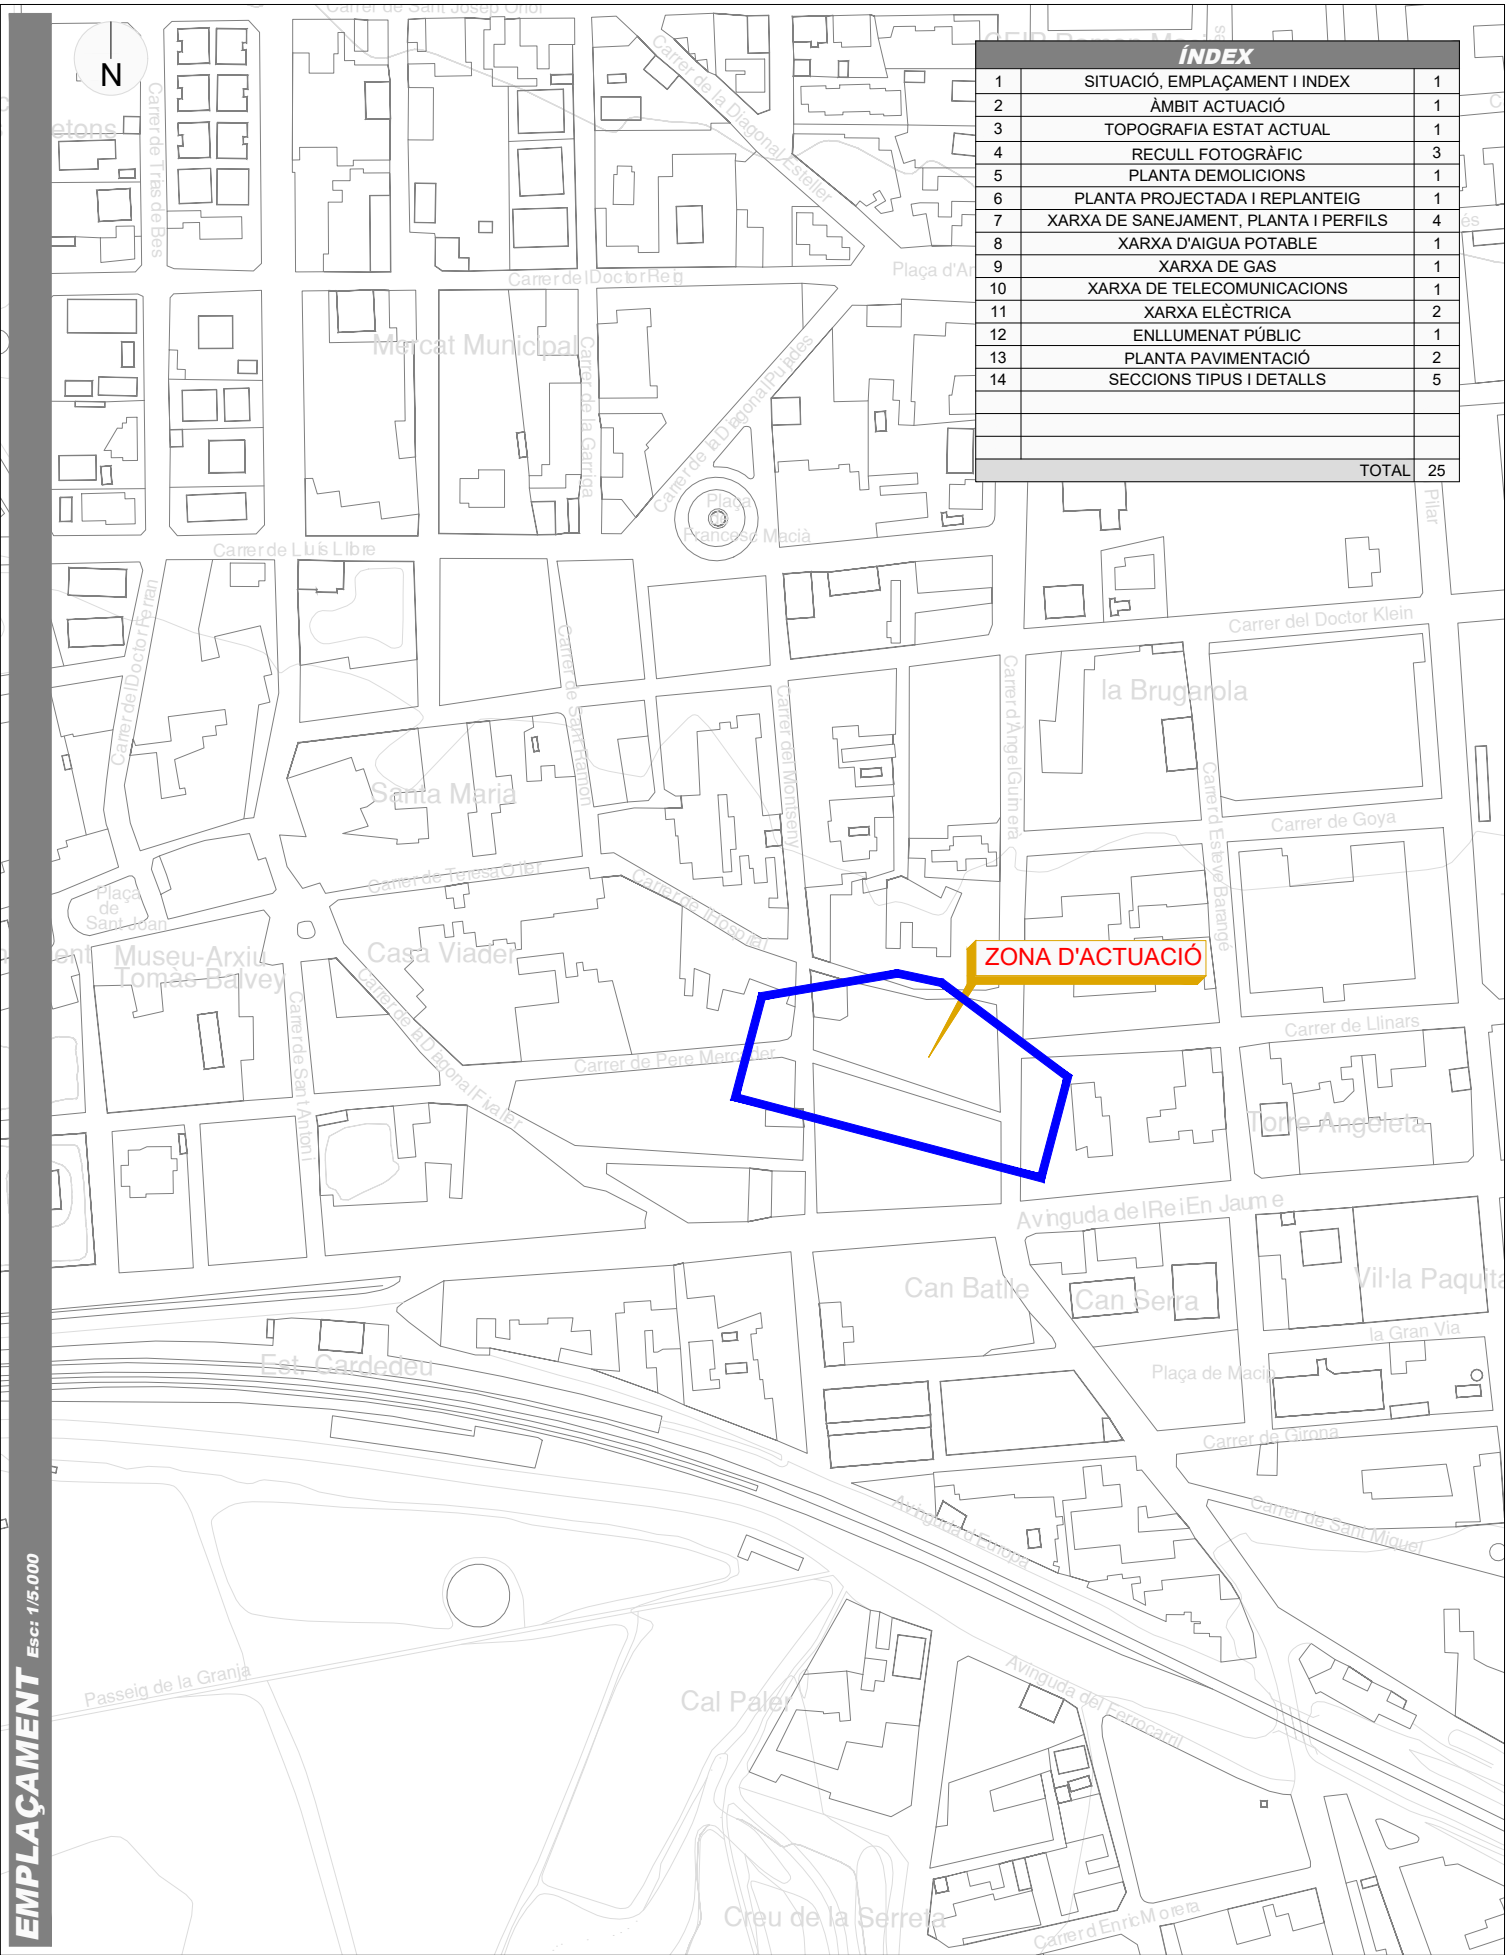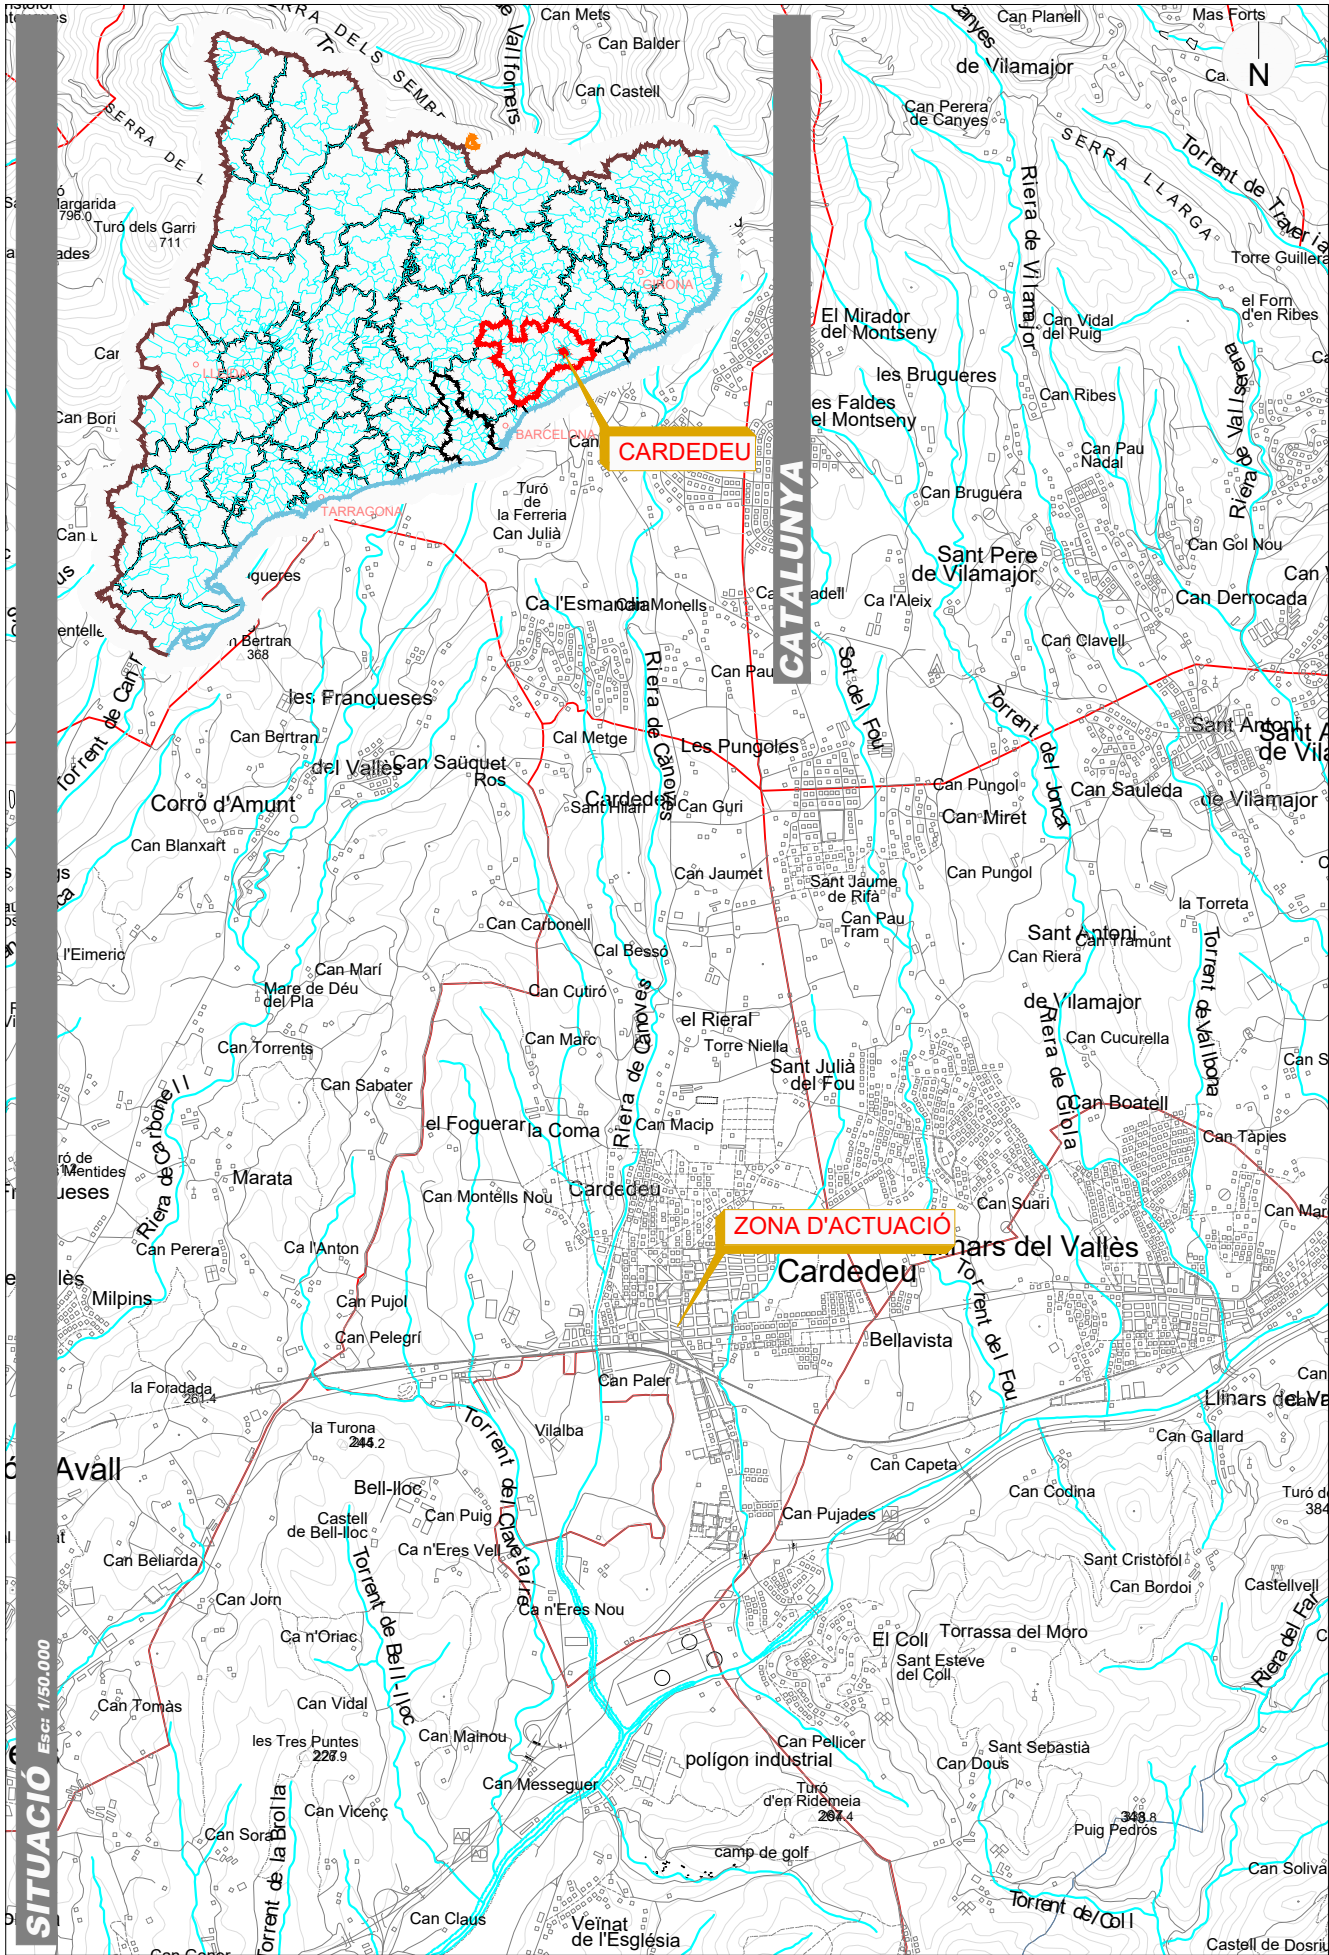


ÍNDEX		
1	SITUACIÓ, EMPLAÇAMENT I ÍNDEX	1
2	ÀMBIT ACTUACIÓ	1
3	TOPOGRAFIA ESTAT ACTUAL	1
4	RECULL FOTOGRÀFIC	3
5	PLANTA DEMOLICIONS	1
6	PLANTA PROJECTADA I REPLANTEIG	1
7	XARXA DE SANEJAMENT, PLANTA I PERFILS	4
8	XARXA D'AIGUA POTABLE	1
9	XARXA DE GAS	1
10	XARXA DE TELECOMUNICACIONS	1
11	XARXA ELÈCTRICA	2
12	ENLLUMENAT PÚBLIC	1
13	PLANTA PAVIMENTACIÓ	2
14	SECCIONS TIPUS I DETALLS	5
TOTAL		25



ZONA D'ACTUACIÓ

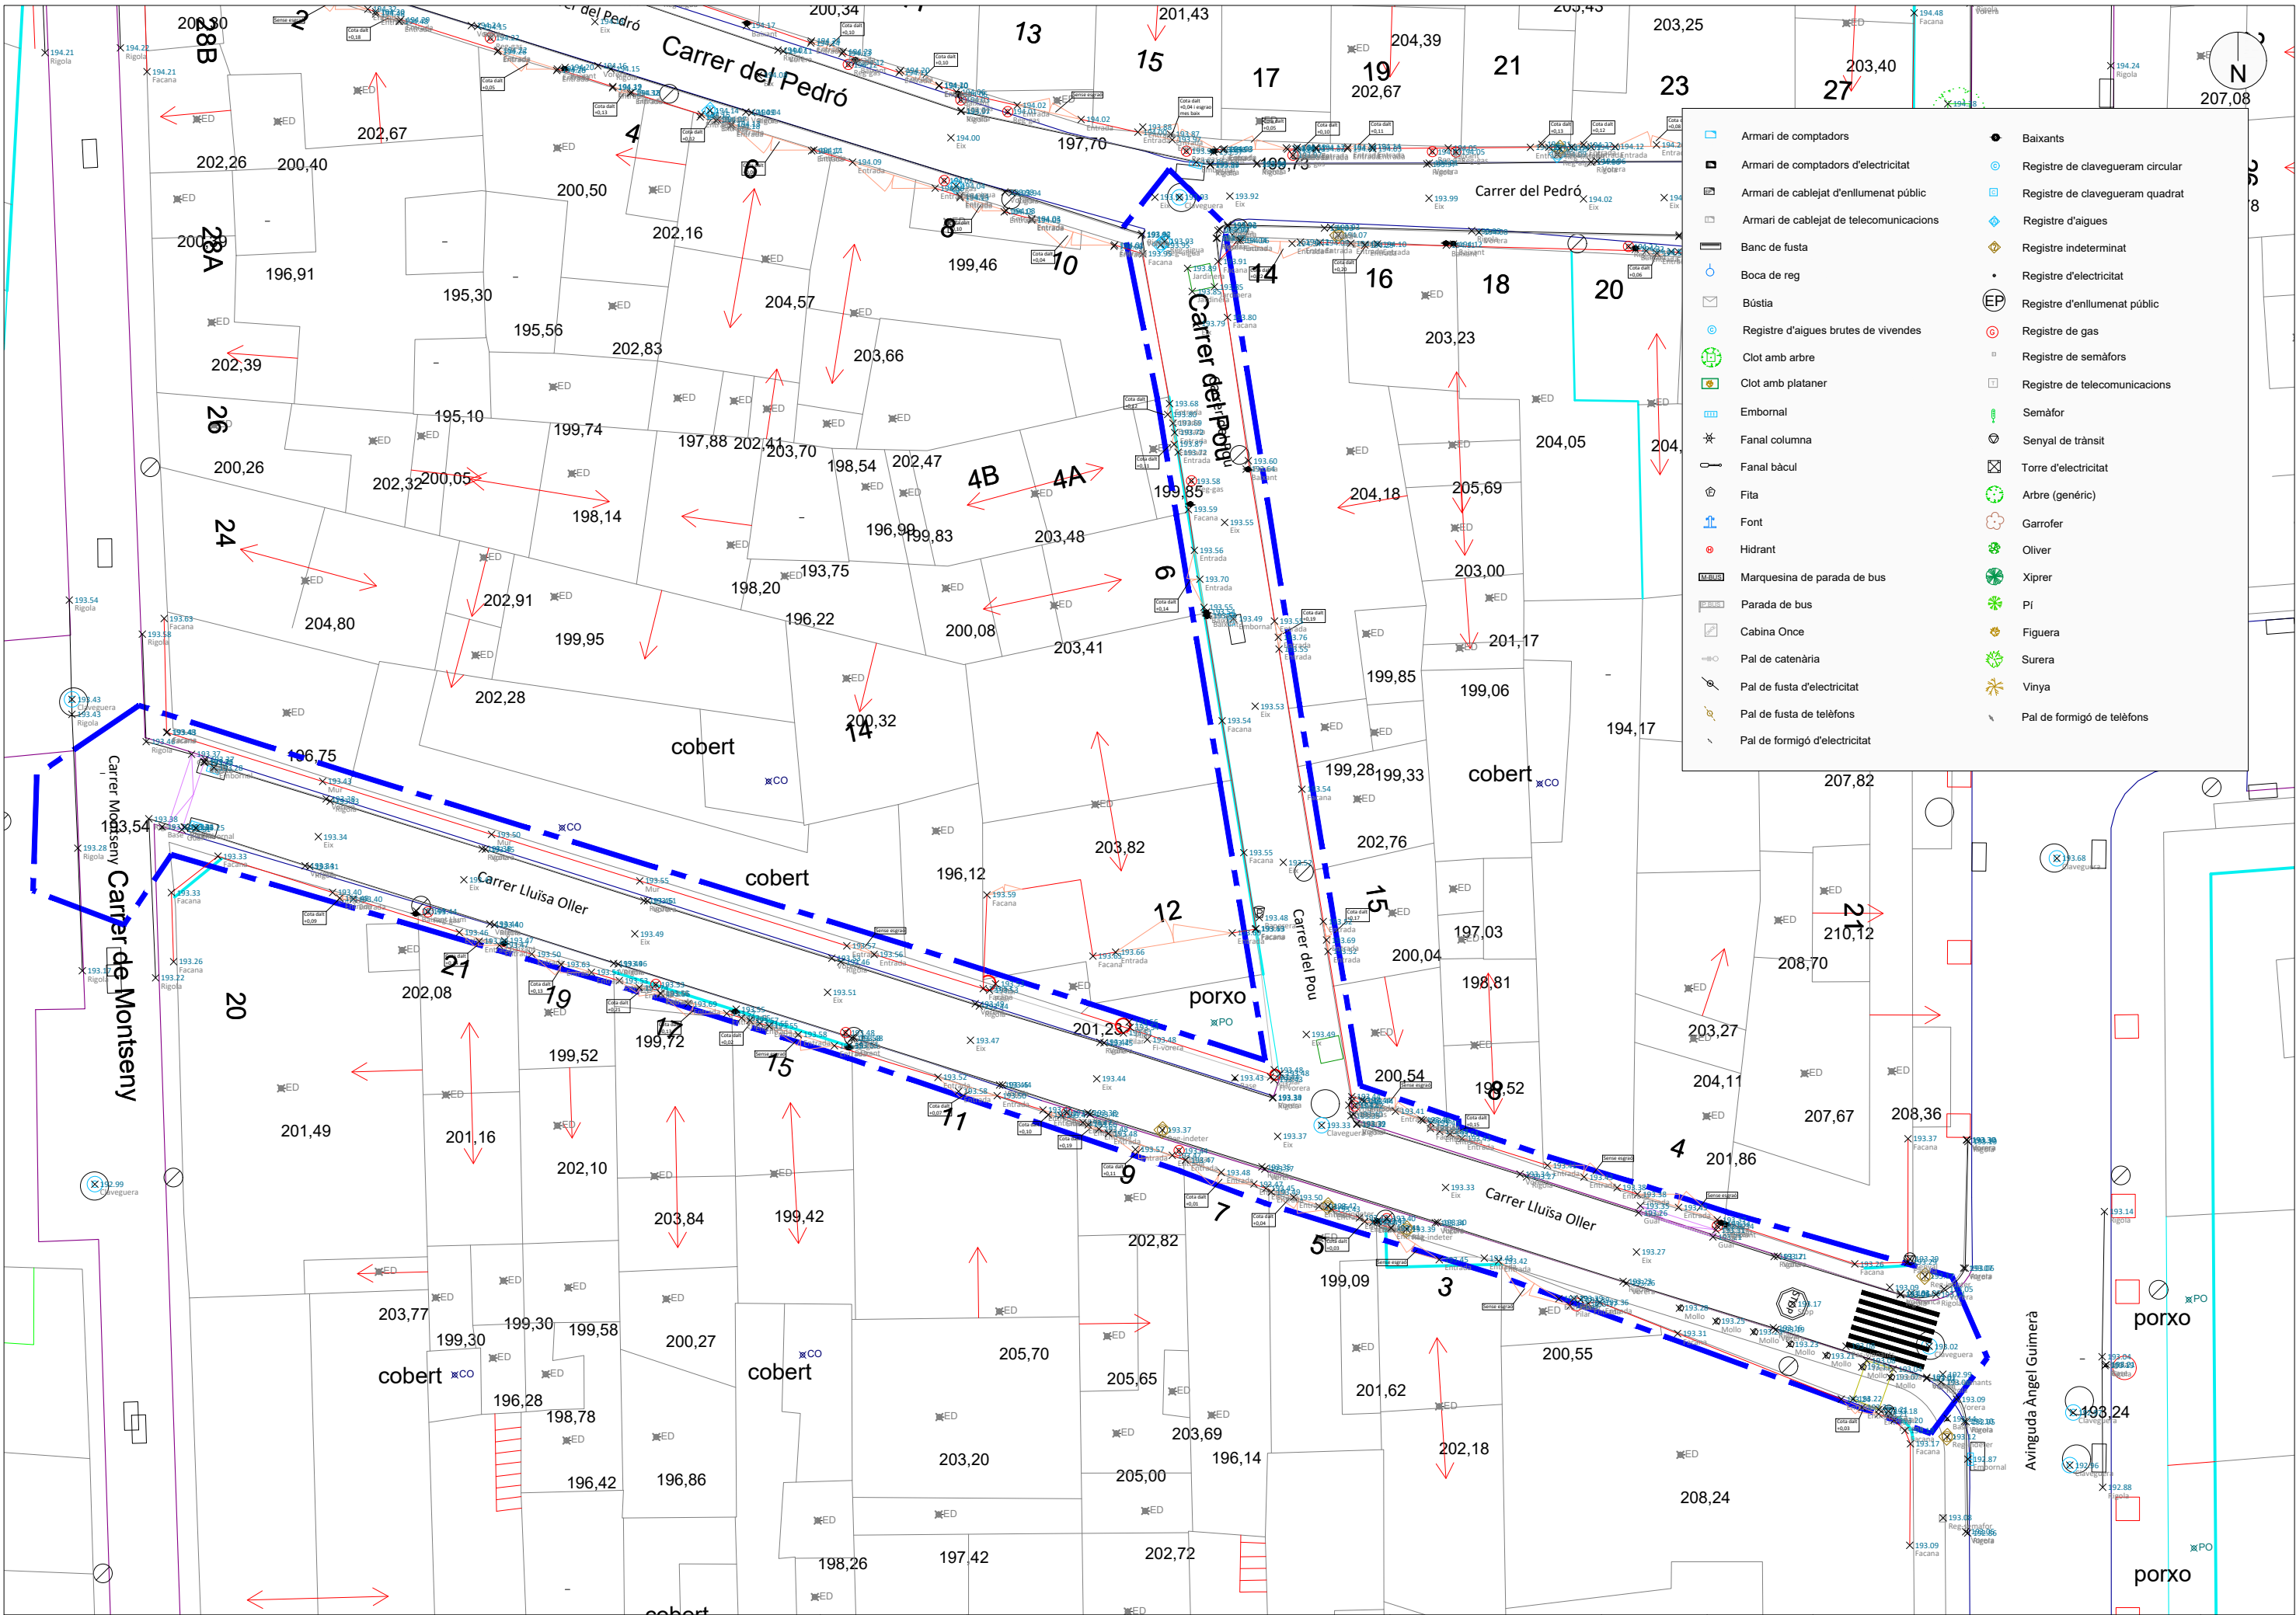

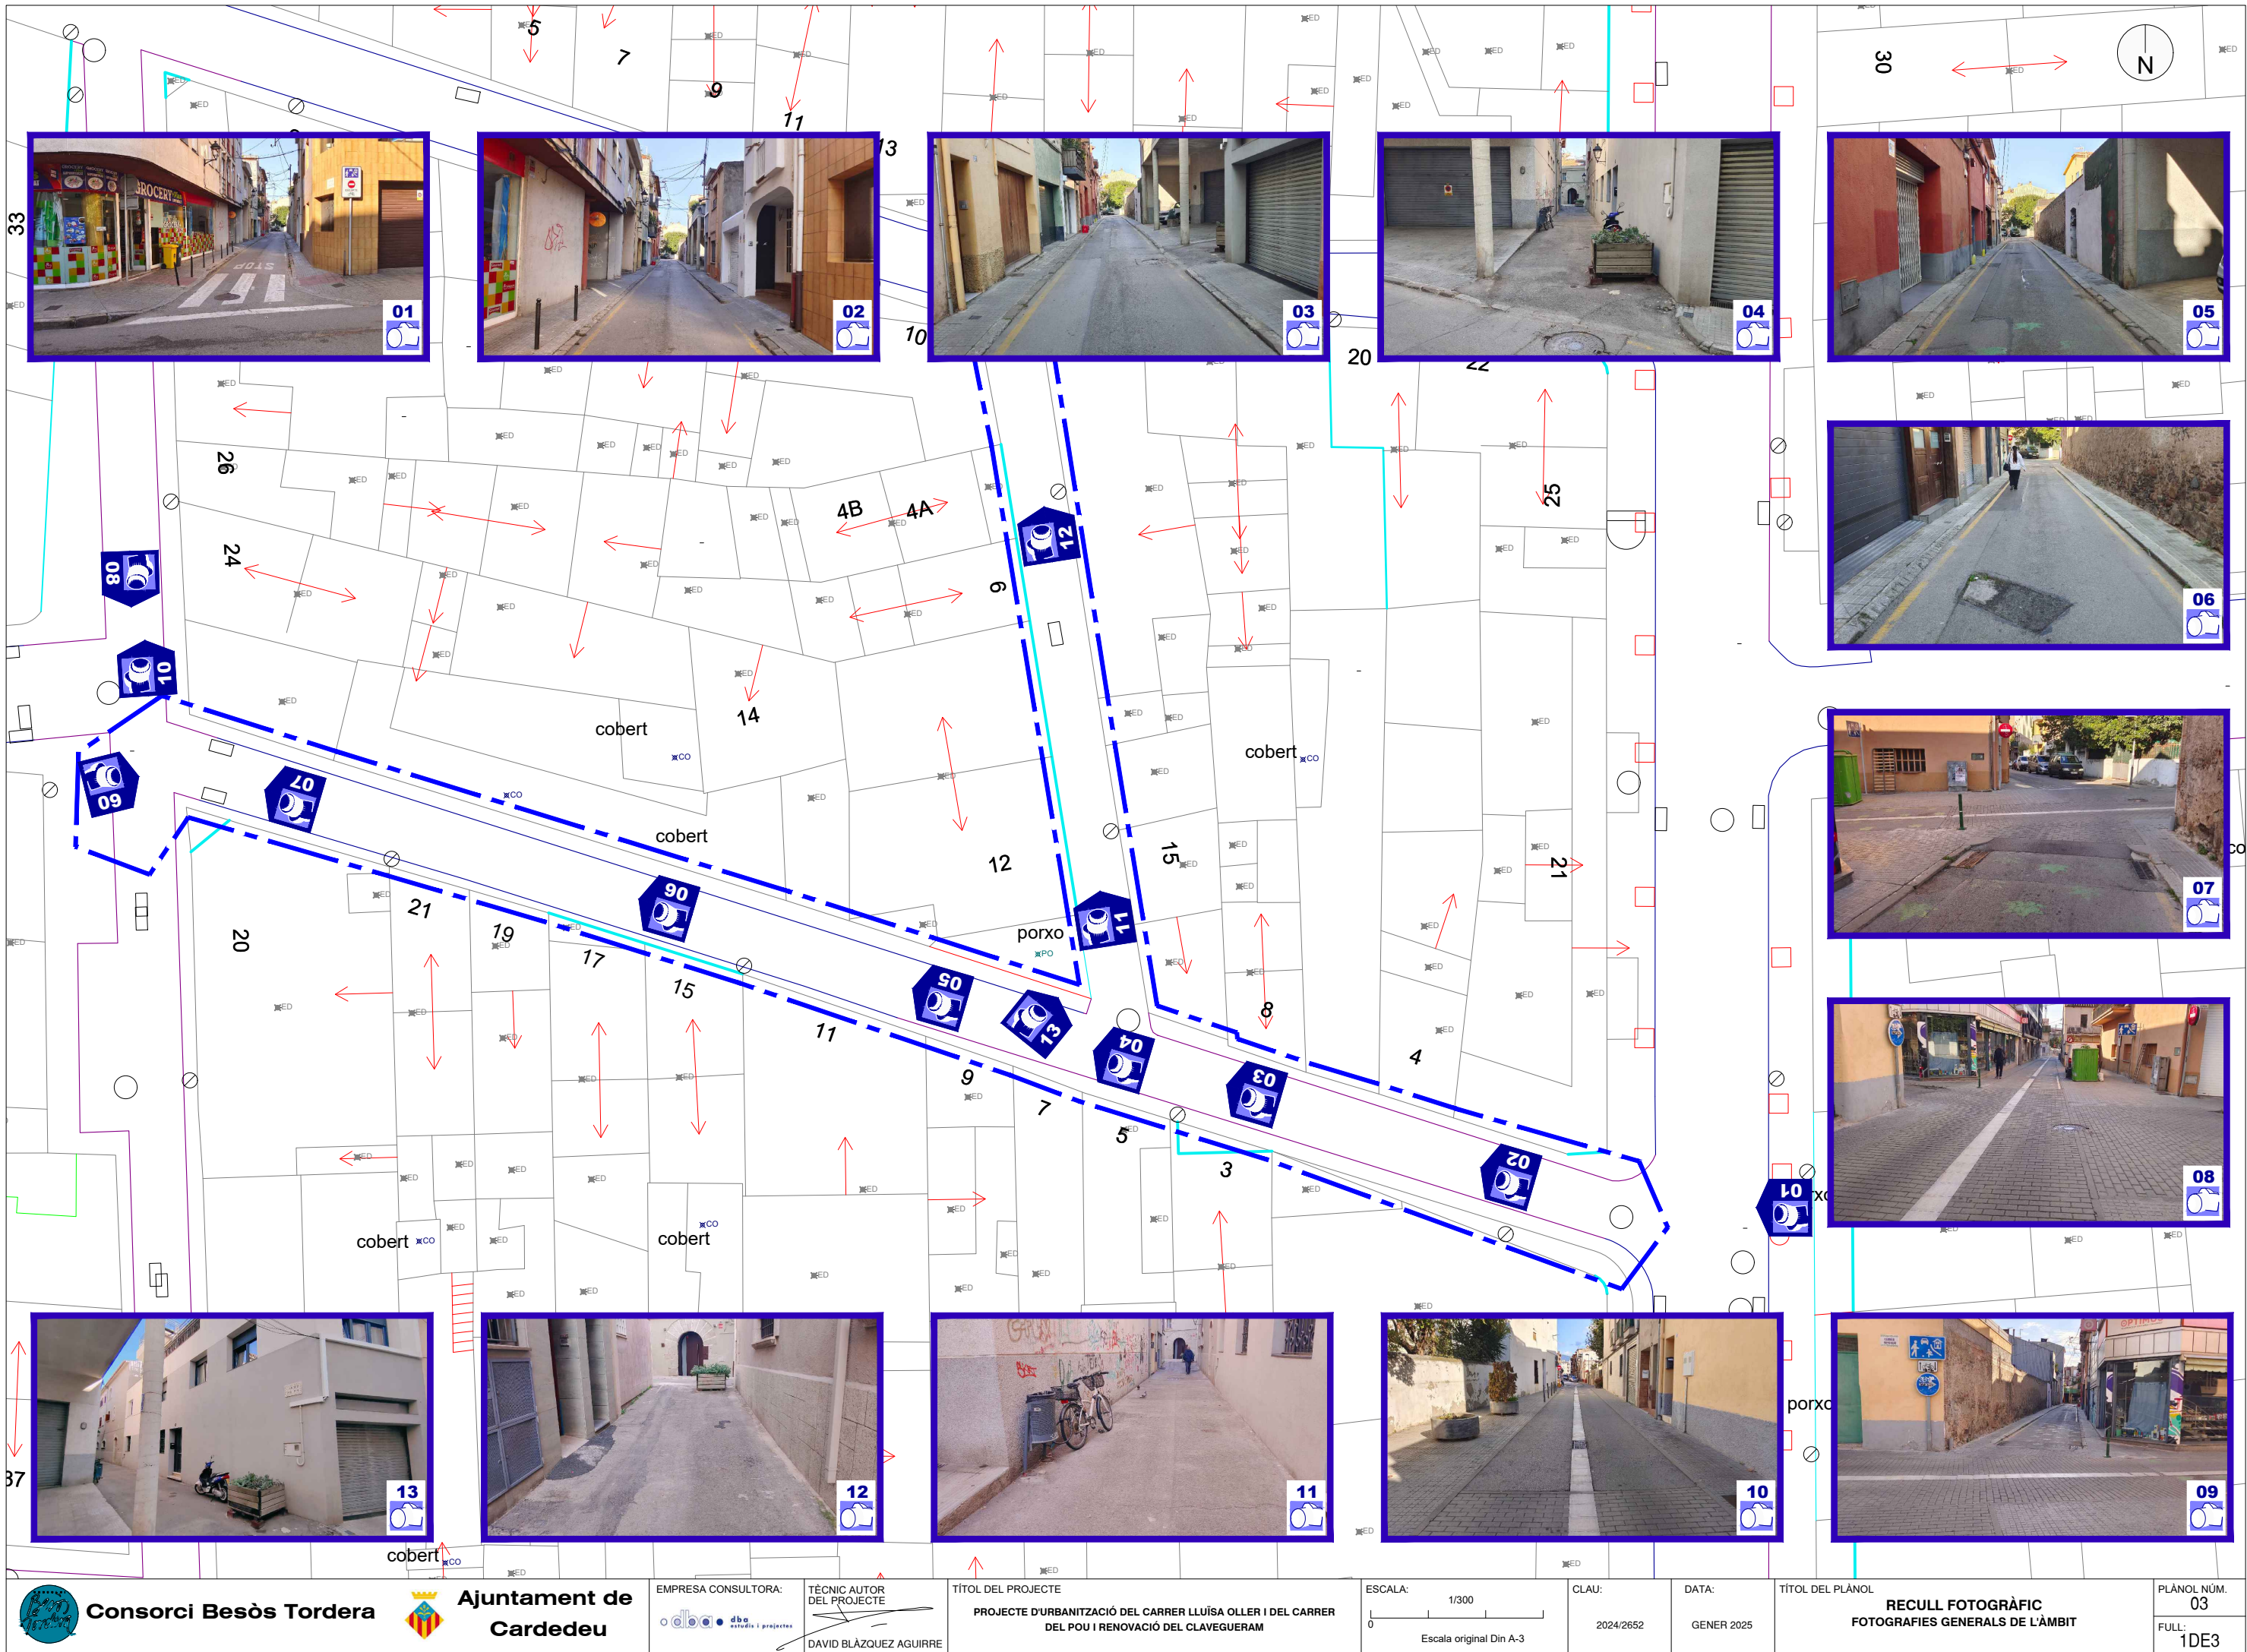

Consorci Besòs Tordera



Ajuntament de
Cardedeu

EMPRESA CONSULTORA:
dba
estudis i projectes

TÈCNIC AUTOR
DEL PROJECTE
DAVID BLÀZQUEZ AGUIRRE

TÍTOL DEL PROJECTE
PROJECTE D'URBANITZACIÓ DEL CARRER LLUÏSA OLLER I DEL CARRER
DEL POU I RENOVACIÓ DEL CLAVEGUERAM


ESCALA:
1/300
Escala original Din A-3

CLAU:
2024/2652

DATA:
GENER 2025

TÍTOL DEL PLÀNOL
RECULL FOTOGRÀFIC
FOTOGRAFIES GENERALS DE L'ÀMBIT

PLÀNOL NÚM.
03
FULL:
1DE3

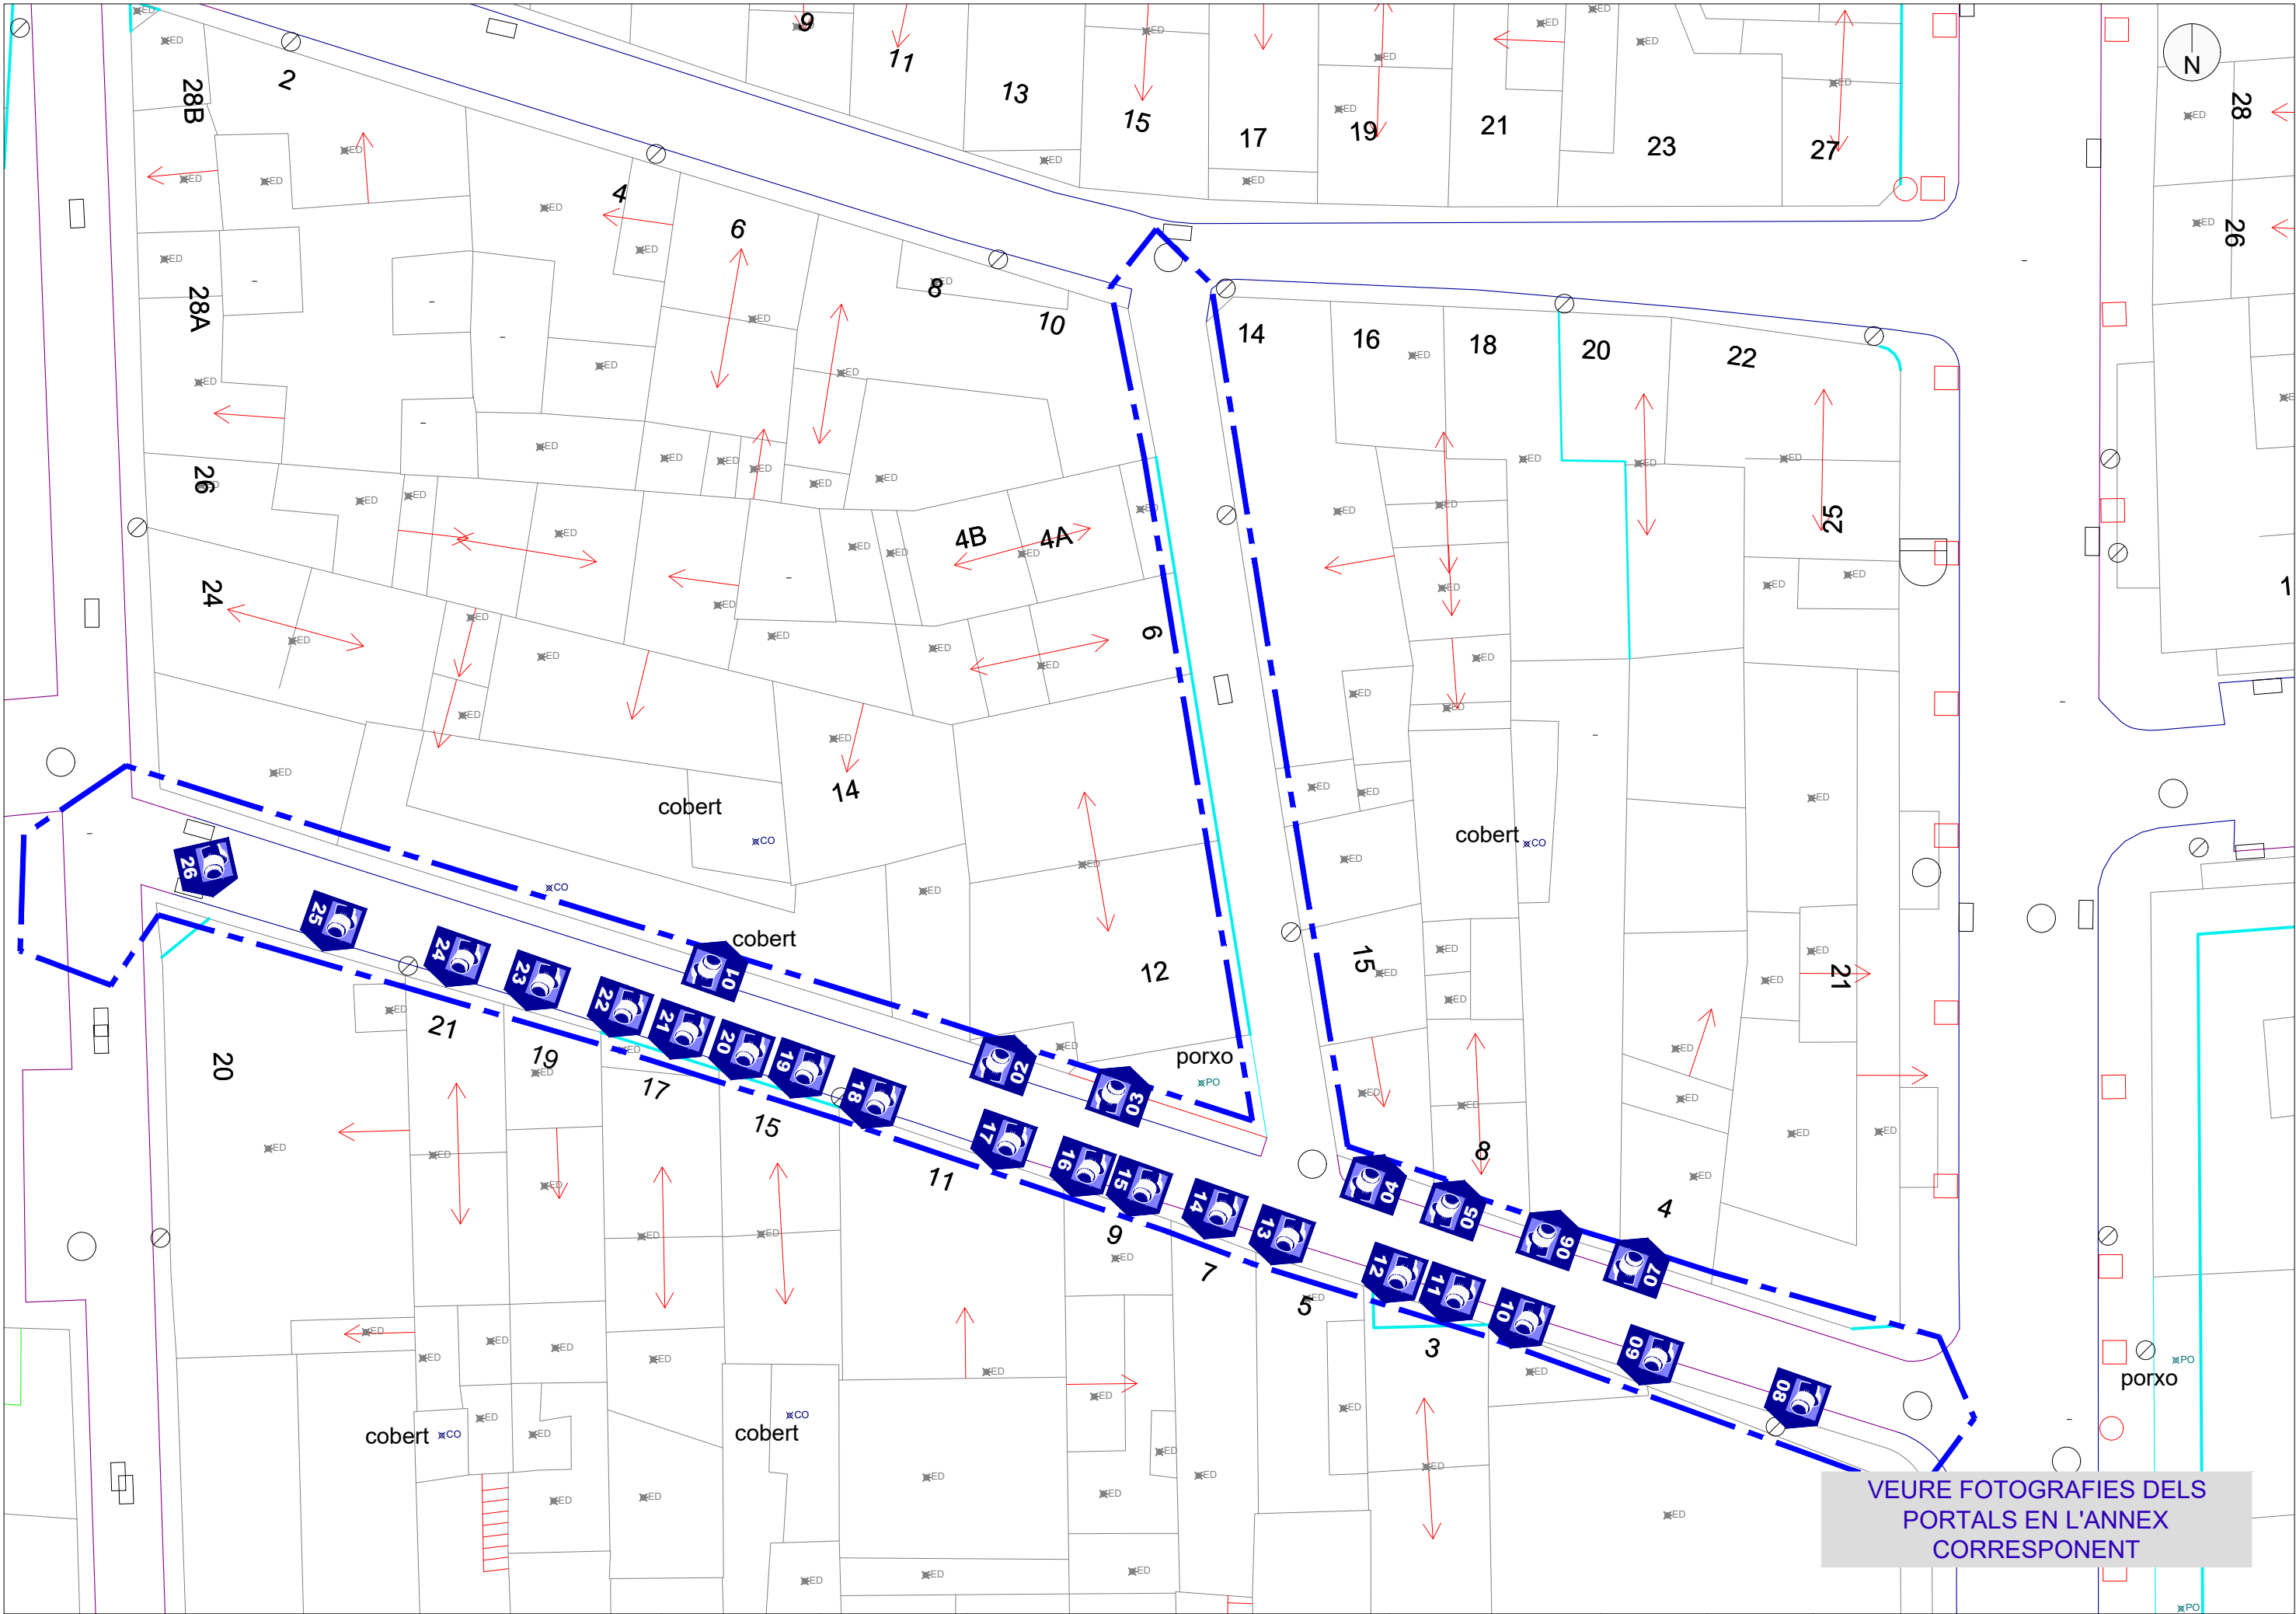

VEURE FOTOGRAFIES DELS
PORTALS EN L'ANNEX
CORRESPONENT



Consorci Besòs Tordera



Ajuntament de
Cardedeu

EMPRESA CONSULTORA:



TÈCNIC AUTOR
DEL PROJECTE




DAVID BLÁZQUEZ AGUIRRE

TÍTOL DEL PROJECTE

PROJECTE D'URBANITZACIÓ DEL CARRER LLUÏSA OLLER I DEL CARRER
DEL POU I RENOVACIÓ DEL CLAVEGUERAM

ESCALA:

1/250

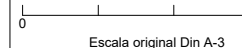

CLAU:

2024/2652

DATA:

GENER 2025

TÍTOL DEL PLANOL


RECULL FOTOGRÀFIC
SITUACIÓ DE LES FOTOS DELS PORTALS
CARRER LLUÏSA OLLER


PLANOL NÚM.

03

FULL:

2DE3

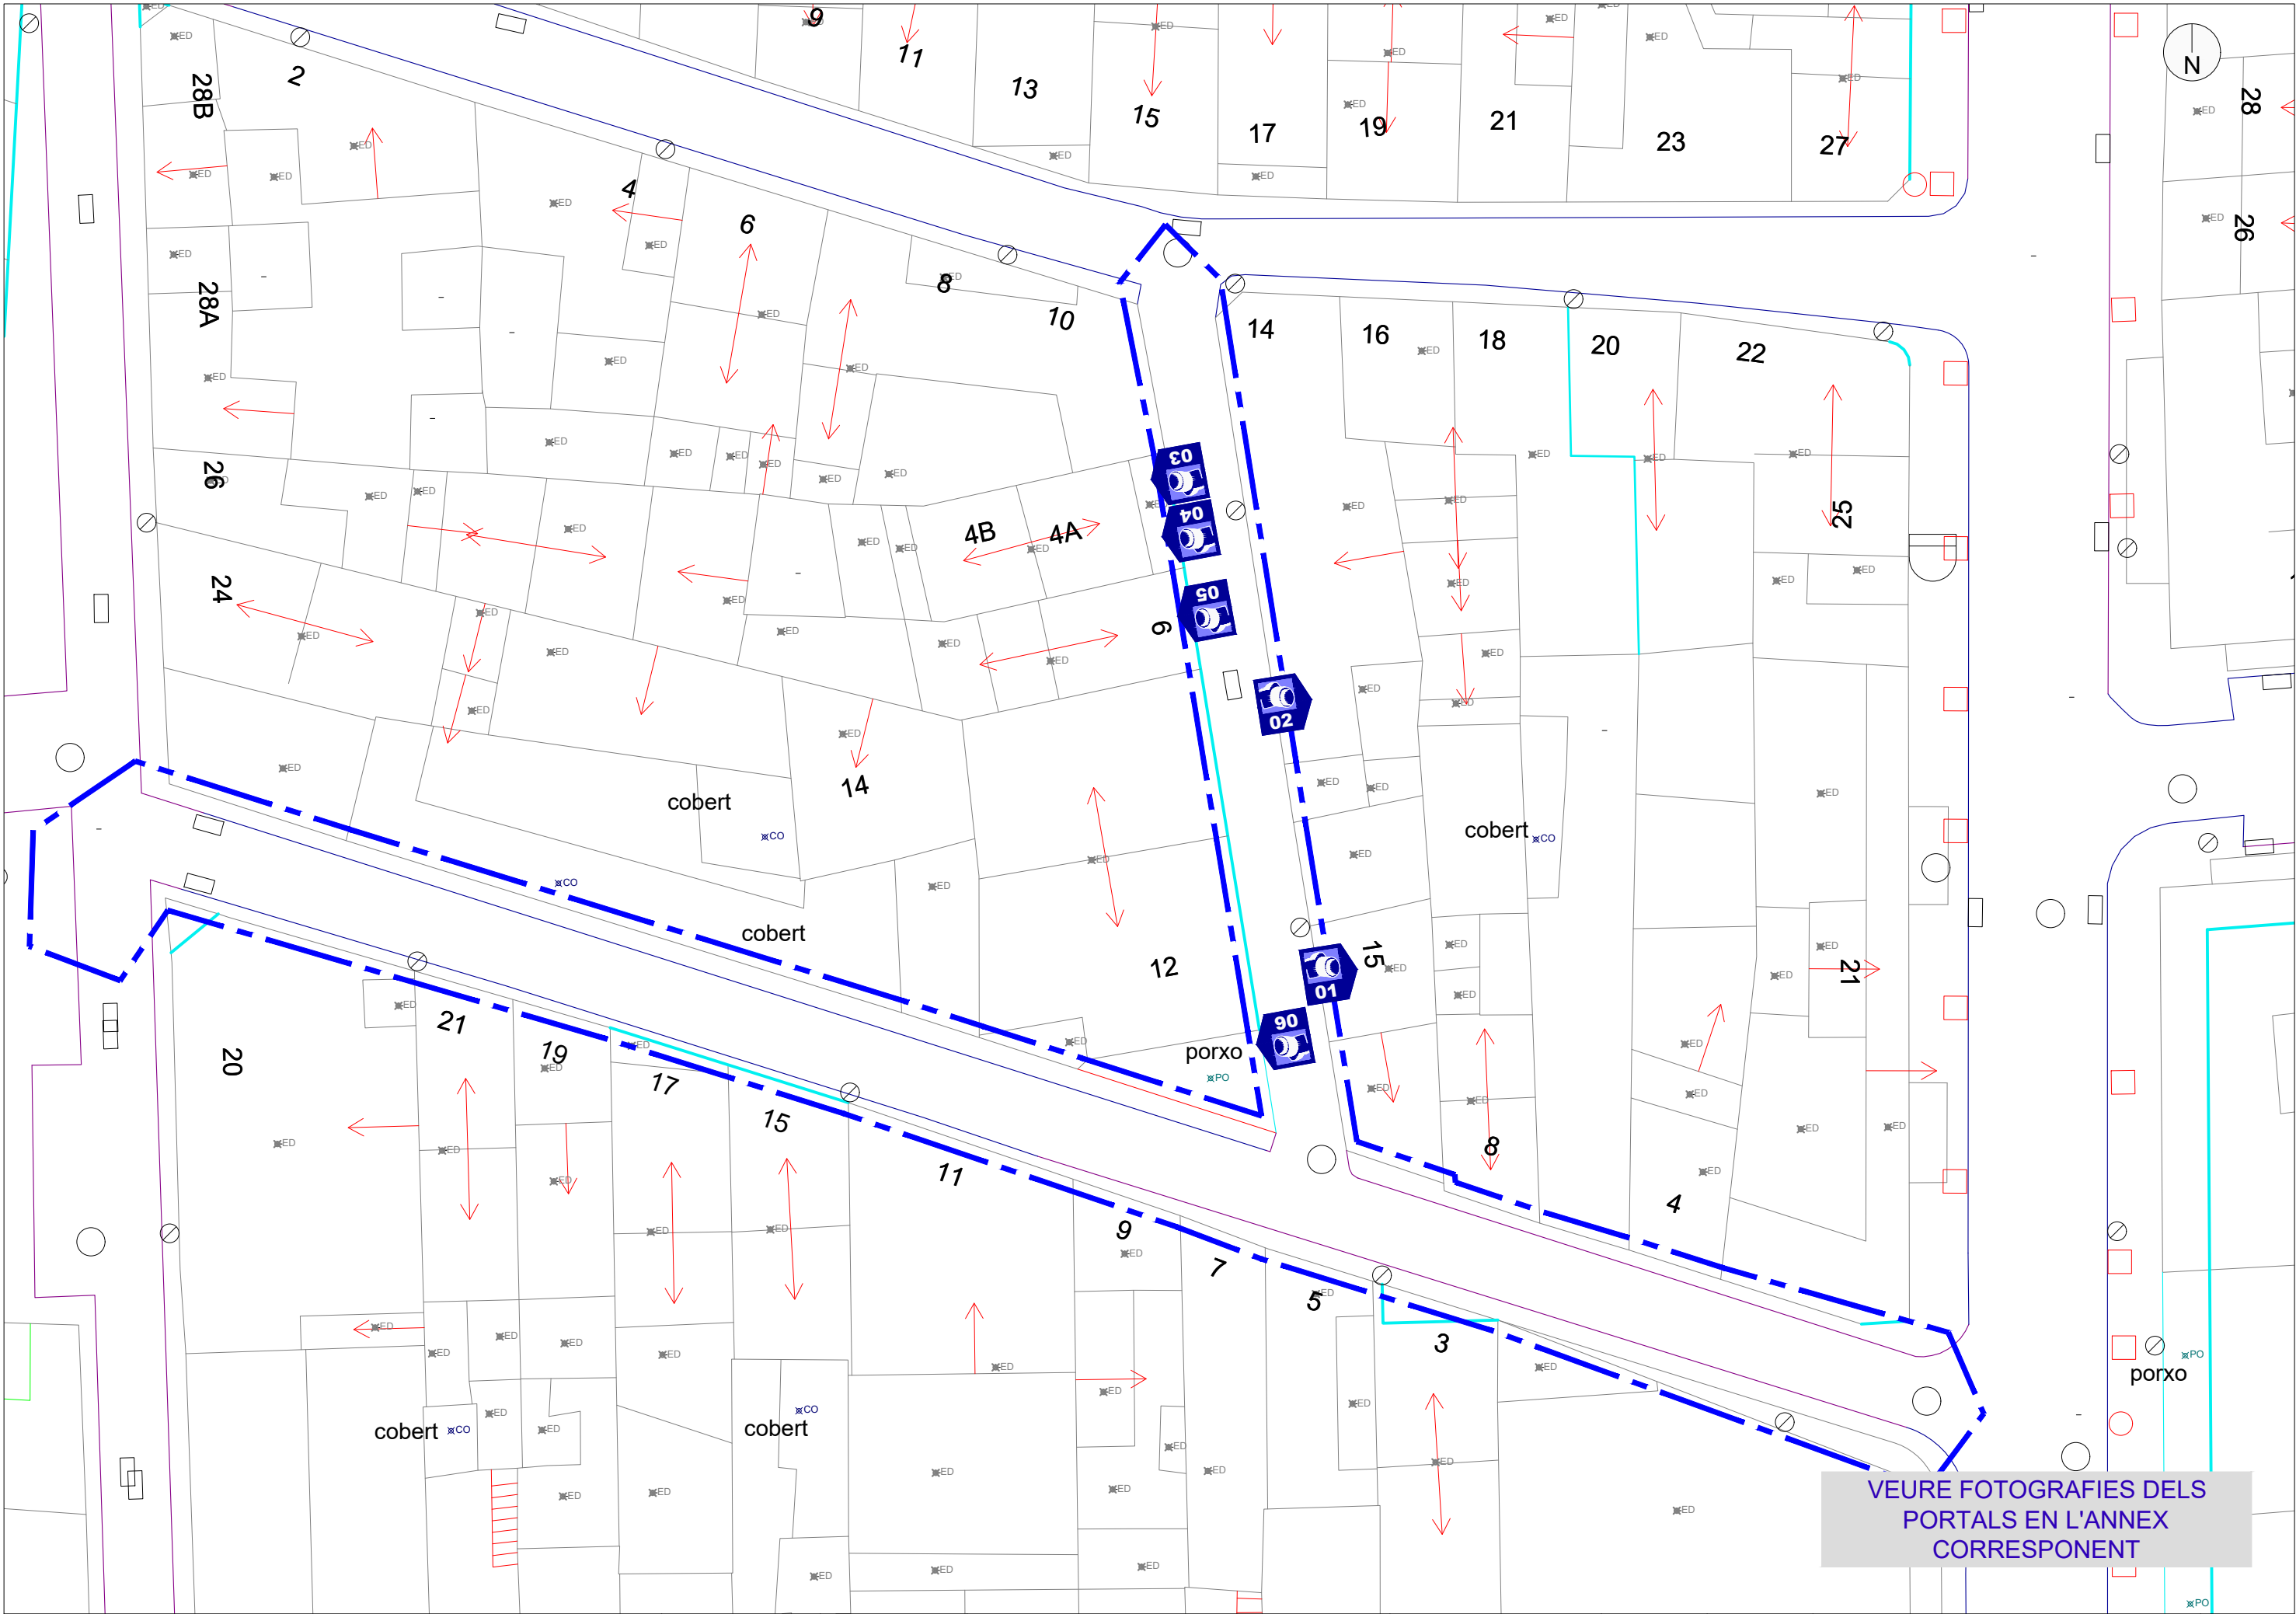


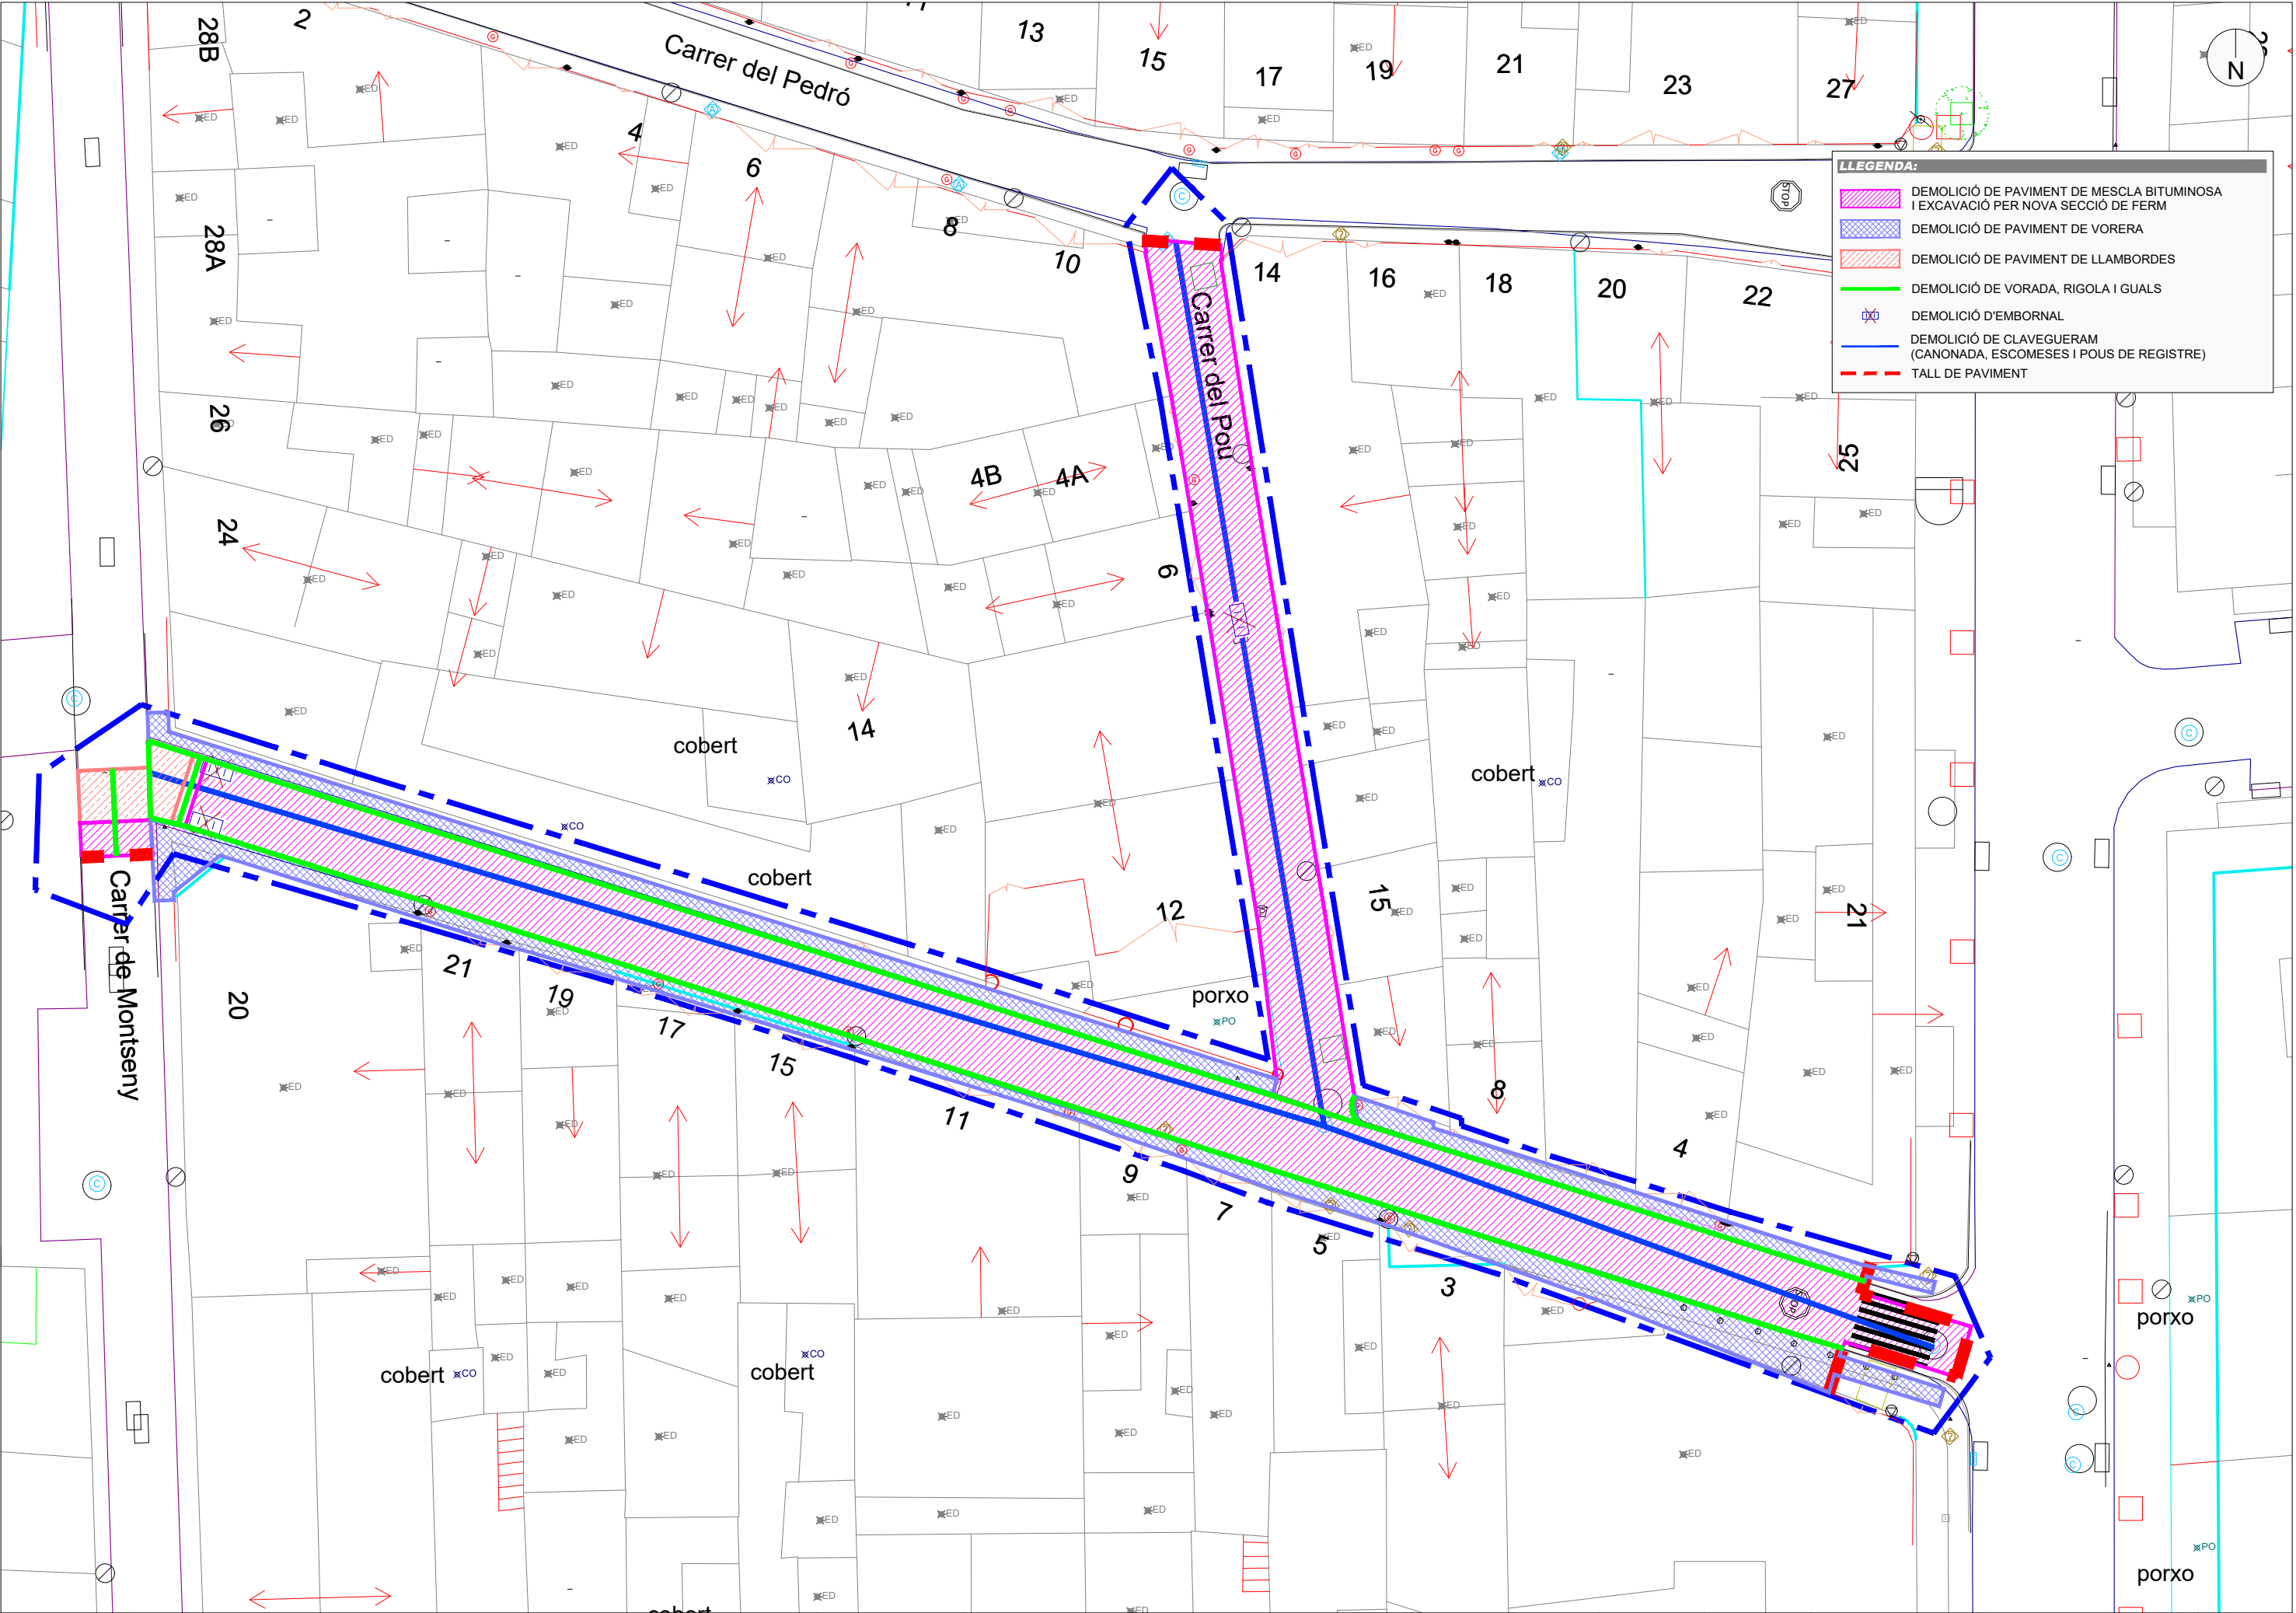

LLEENDA:

- DEMOLICIÓ DE PAVIMENT DE MESCLA BITUMINOSA I EXCAVACIÓ PER NOVA SECCIÓ DE FERM
- DEMOLICIÓ DE PAVIMENT DE VORERA
- DEMOLICIÓ DE PAVIMENT DE LLAMBORDES
- DEMOLICIÓ DE VORADA, RIGOLA I GUALS
- DEMOLICIÓ D'EMBORNAL
- DEMOLICIÓ DE CLAVEGUERAM (CANONADA, ESCOMESES I POUS DE REGISTRE)
- TALL DE PAVIMENT

SECCIÓ TIPUS CARRER LLUÏSA OLLER

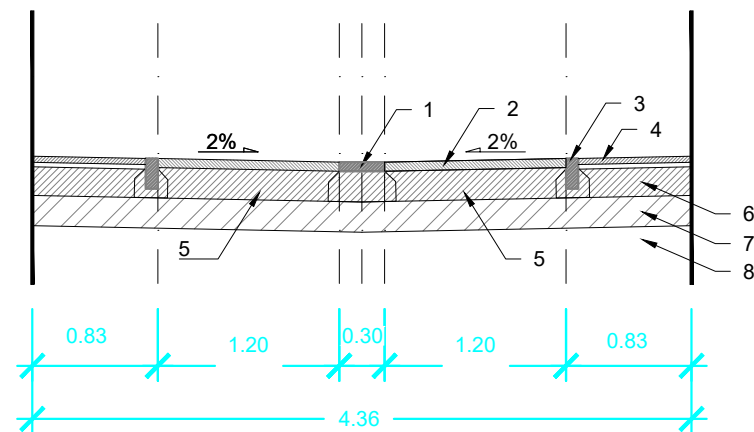


SECCIÓ A-A'

E=1:50

- 01 RIGOLA FORMIGÓ BLANCA 30x30x8cm
- 02 PAVIMENT ASFÀLTIC 6 cm
- 03 ENCINTAT VORADA RECTANGULAR 20x8cm
- 04 PAVIMENT DE PANOT GRIS DE 9 PASTILLES
- 05 FORMIGÓ HM-25 20 cm
- 06 FORMIGÓ HM-25 19 cm
- 07 BASE DE GRAVA 20 cm
- 08 ESPLANDA


SECCIÓ TIPUS CARRER DEL POU

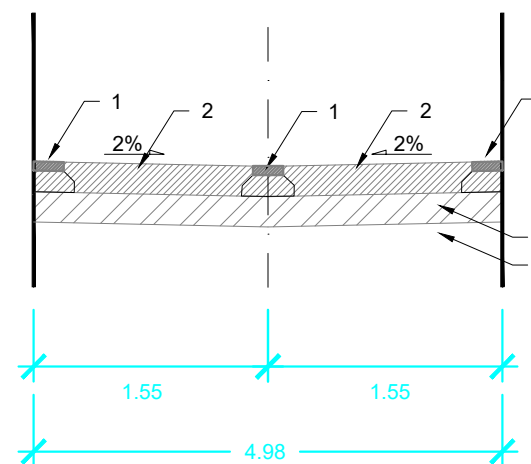

SECCIÓ C-C'

E=1:50

- 01 RIGOLA GRIS 30x30x6cm
- 02 FORMIGÓ HM-25 20 cm
- 03 BASE DE GRAVA 20cm
- 04 ESPLANADA

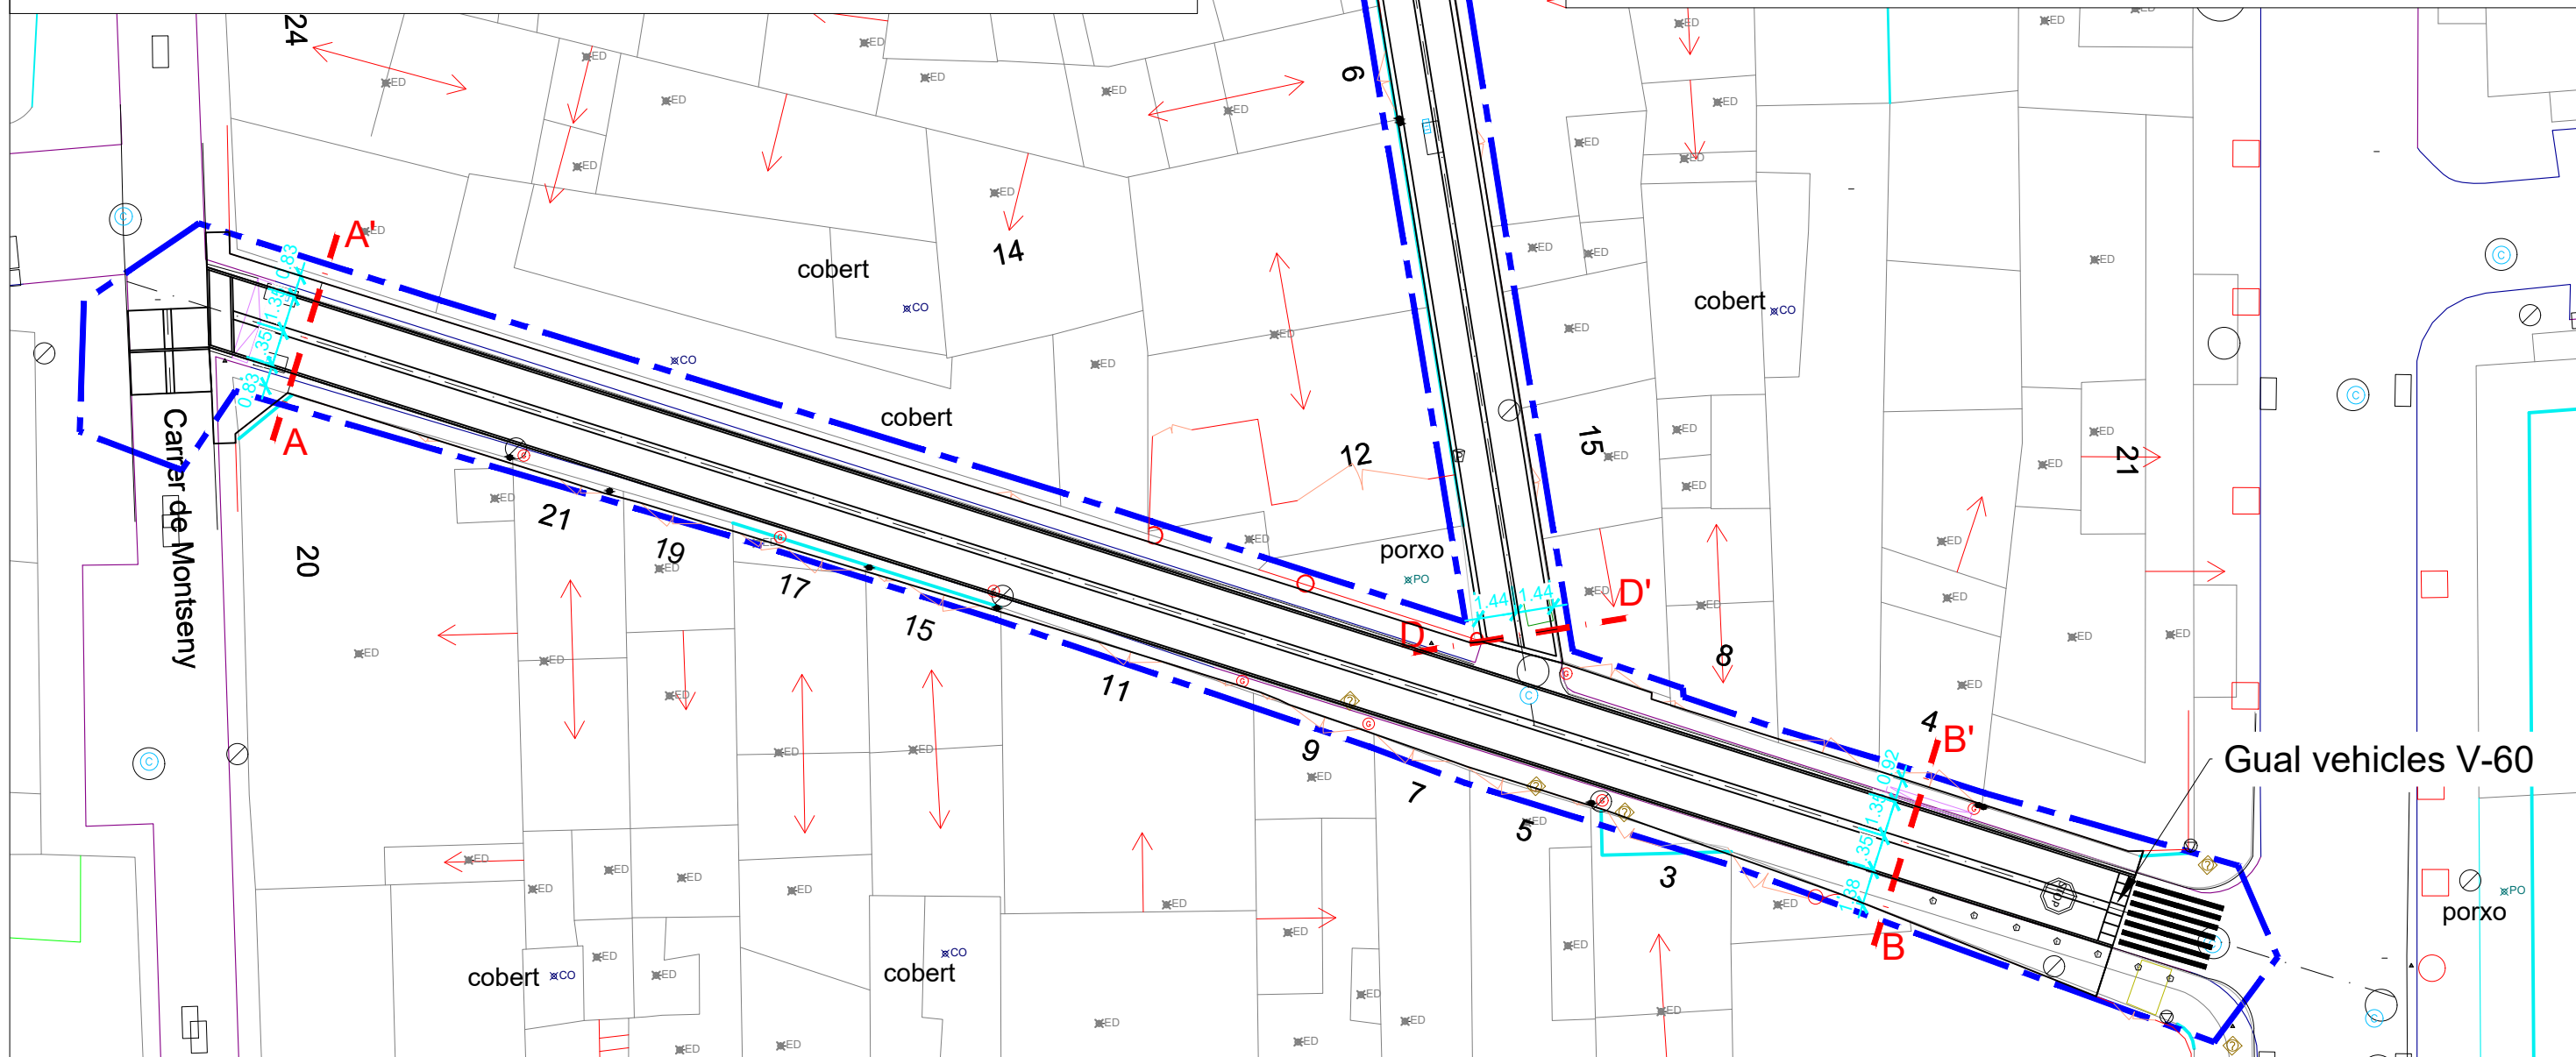

Consorci Besòs Tordera



Ajuntament de
Cardedeu

EMPRESA CONSULTORA:
dba
estudis i projectes

TÈCNIC AUTOR
DEL PROJECTE
DAVID BLÀZQUEZ AGUIRRE

TÍTOL DEL PROJECTE
PROJECTE D'URBANITZACIÓ DEL CARRER LLUÏSA OLLER I DEL CARRER
DEL POU I RENOVACIÓ DEL CLAVEGUERAM


ESCALA:
1/250
Escala original Din A-3


CLAU:
2024/2652

DATA:
GENER 2025

TÍTOL DEL PLÀNOL
PLANTA PROJECTADA I DE REPLANTEIG

PLÀNOL NÚM.
06
FULL:
1DE1

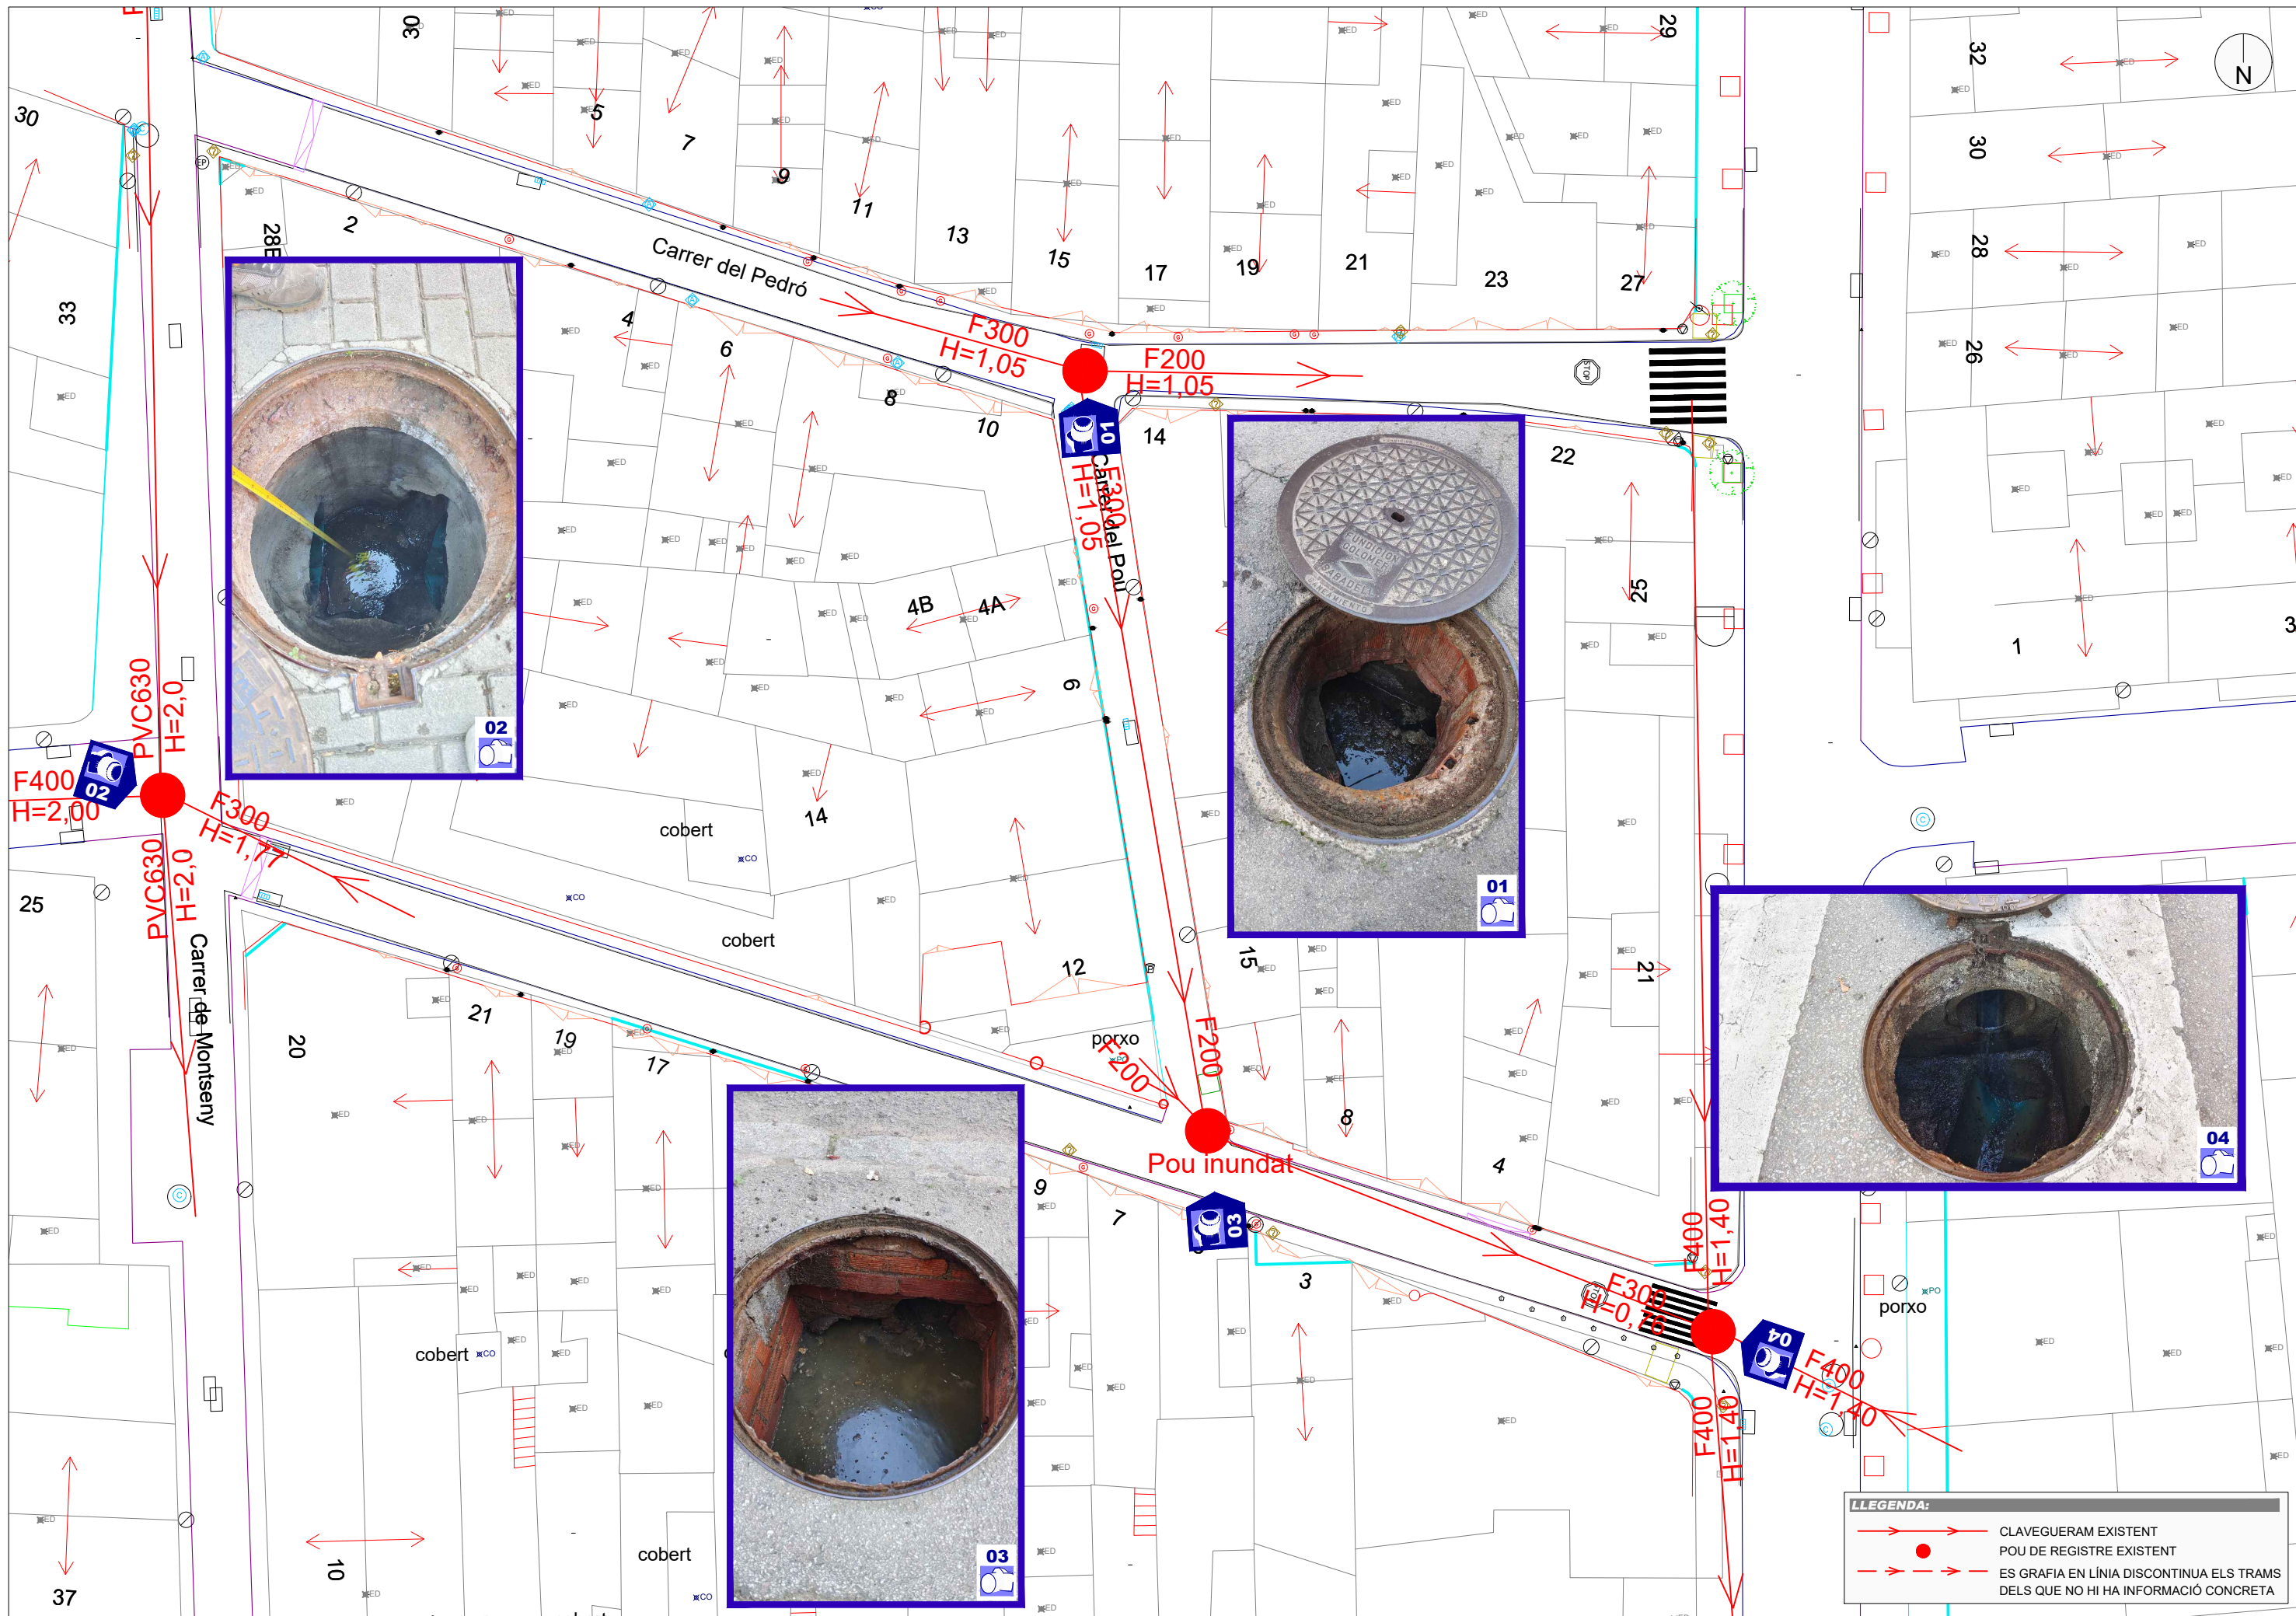

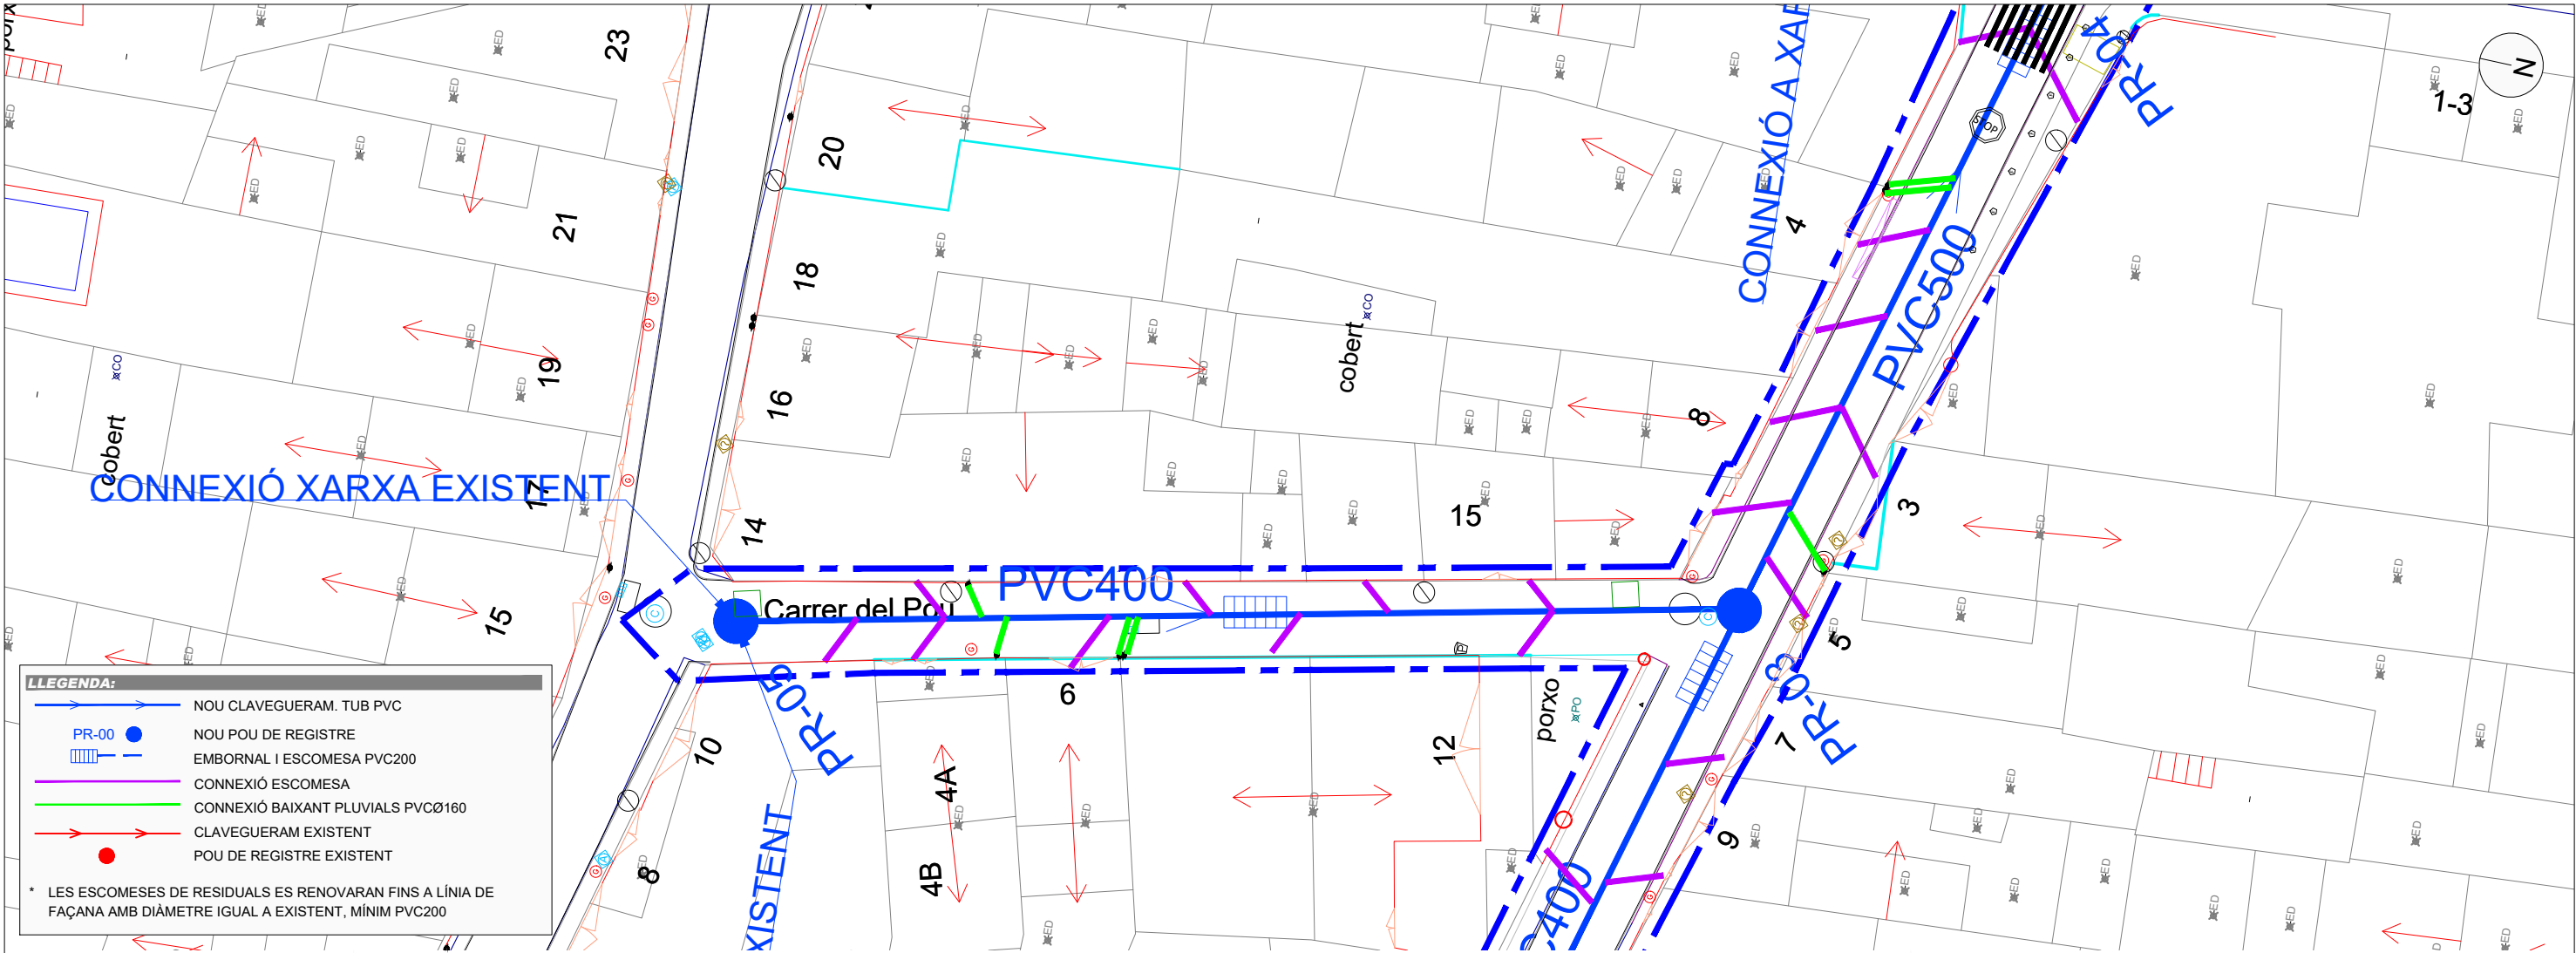

	Tram a executar en obres de reurbanització del carrer Padró		Connexió amb clavegueram carrer Lluïsa Oller	
	PR	PR5		PR3
190,00	PVC400 SN8	PVC400 SN8		
Distància	3,1m/1,38%	38,1m pendent 1,38%		
cota terreny	193,93	193,89		193,36
cota rasant	192,53	192,49		191,96
fondària	1,40	1,40		1,40

NOTA: EL PERFIL LONGITUDINAL DE LA CANONADA ES VERIFICARÀ SEGONS LA POSICIÓ I PROFUNDITAT REAL DELS SERVEIS EXISTENTS



Consorci Besòs Tordera



Ajuntament de Cardedeu

EMPRESA CONSULTORA:
dba
estudis i projectes

TÈCNIC AUTOR DEL PROJECTE
DAVID BLÁZQUEZ AGUIRRE

TÍTOL DEL PROJECTE
PROJECTE D'URBANITZACIÓ DEL CARRER LLUÏSA OLLER I DEL CARRER DEL POU I RENOVACIÓ DEL CLAVEGUERAM


ESCALA:
1/250
Escala original Din A-3

CLAU:
2024/2652

DATA:
GENER 2025

TÍTOL DEL PLÀNOL
XARXA DE SANEJAMENT
PLANTA PROJECTADA
PERFIL LONGITUDINAL

PLÀNOL NÚM.
07
FULL:
2DE4

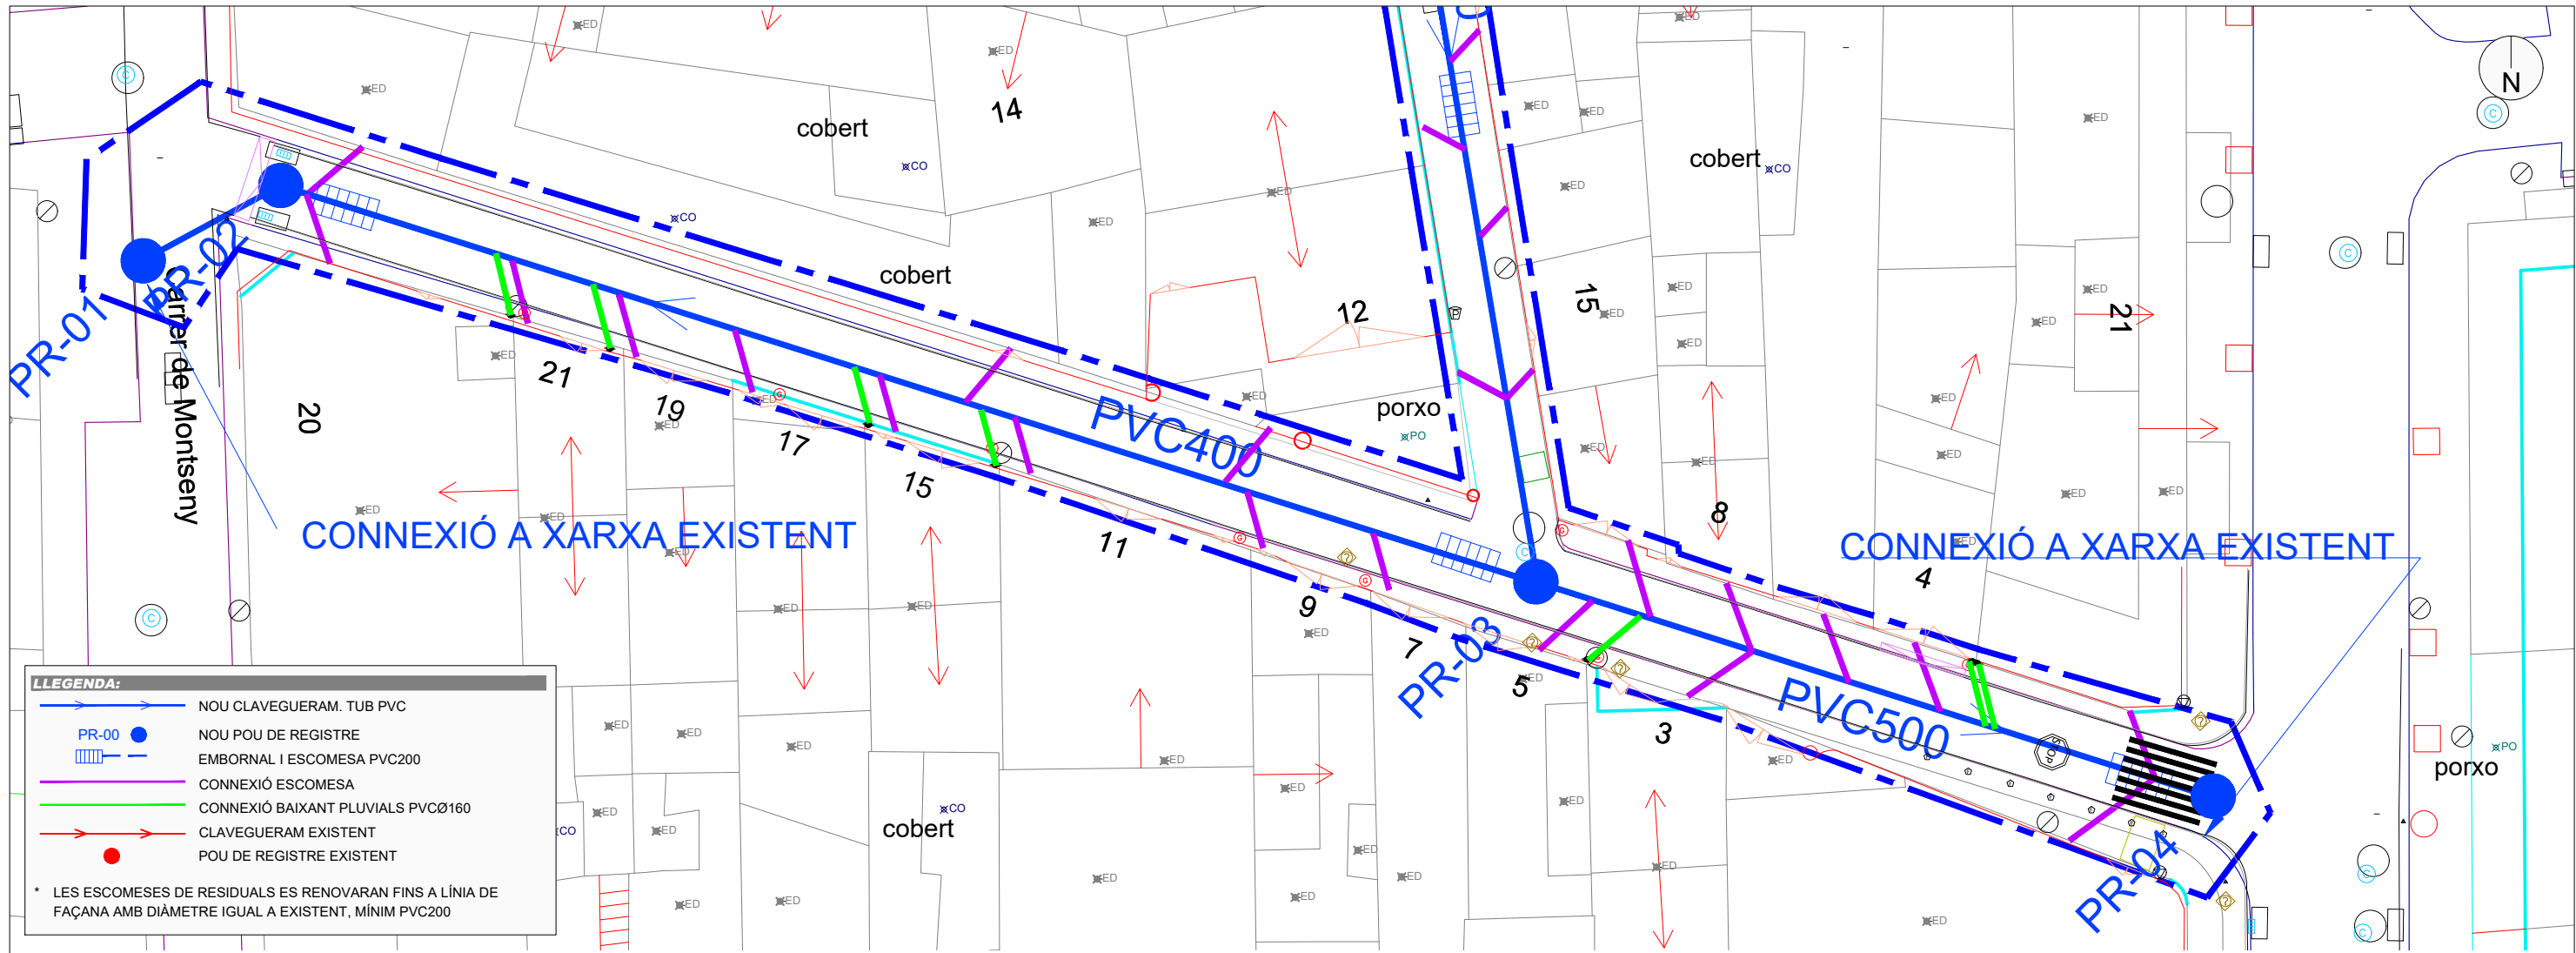

LEGENDA:

- NOU CLAVEGUERAM. TUB PVC
- PR-00 NOU POU DE REGISTRE
- EMBORNAL I ESCOMESA PVC200
- CONNEXIÓ ESCOMESA
- CONNEXIÓ BAIXANT PLUVIALS PVCØ160
- CLAVEGUERAM EXISTENT
- POU DE REGISTRE EXISTENT

* LES ESCOMESSES DE RESIDUALS ES RENOVARAN FINS A LÍNIA DE FAÇANA AMB DIÀMETRE IGUAL A EXISTENT, MÍNIM PVC200


Connexió amb nou pou al carrer Montseny
Comprovar cota amb cata

Connexió amb
claveguera del carrer del Pou

Connexió a pou existent a
Avinguda Àngel Guimera

	PR1	PR2		PR3	PR4	
190,00	PVC400 SN8		PVC400 SN8		PVC500 SN8	
Distància	5,82m/1,04%		50,0m pendent 1,04%		27,1m pendent 1,25%	
cota terreny	193,28	193,29		193,36	193,02	
cota rasant	191,58	191,64		191,96	191,62	
fondària	1,70	1,62		1,40	1,40	


NOTA: EL PERFIL LONGITUDINAL DE LA CANONADA ES VERIFICARÀ SEGONS LA POSICIÓ I PROFUNDITAT REAL DELS SERVEIS EXISTENTS

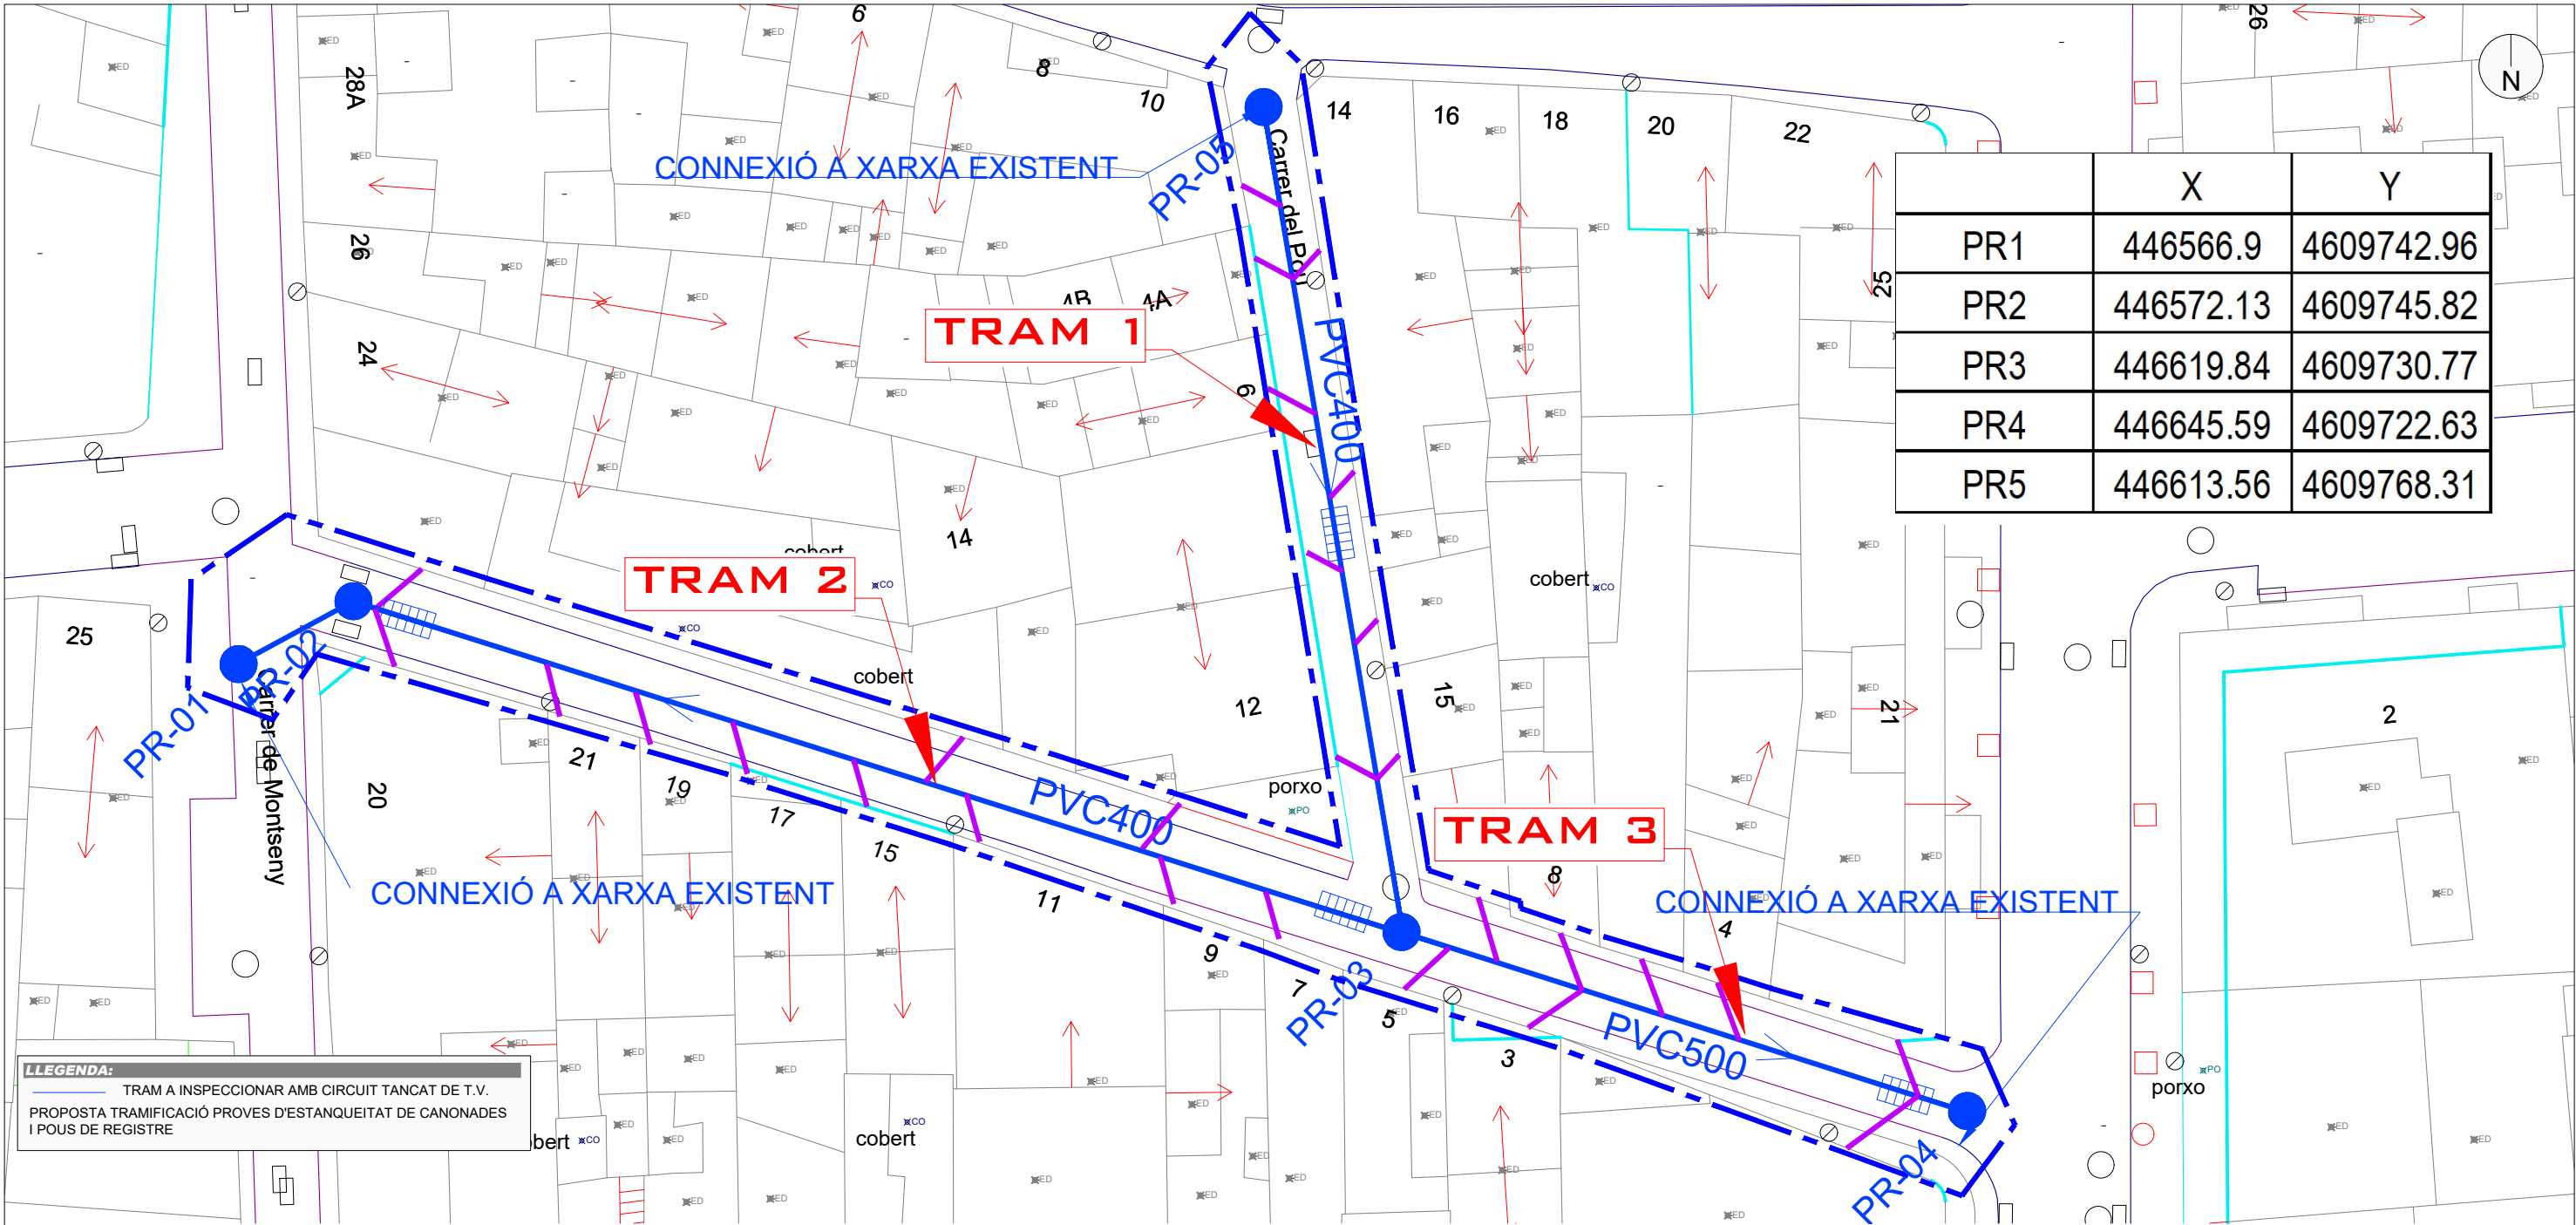

	X	Y
PR1	446566.9	4609742.96
PR2	446572.13	4609745.82
PR3	446619.84	4609730.77
PR4	446645.59	4609722.63
PR5	446613.56	4609768.31


LLEGENDA:
— TRAM A INSPECCIONAR AMB CIRCUIT TANCAT DE T.V.
PROPOSTA TRAMIFICACIÓ PROVES D'ESTANQUEITAT DE CANONADES I POUS DE REGISTRE

CROQUIS TIPUS
EXECUCIÓ PROVES D'ESTANQUEITAT

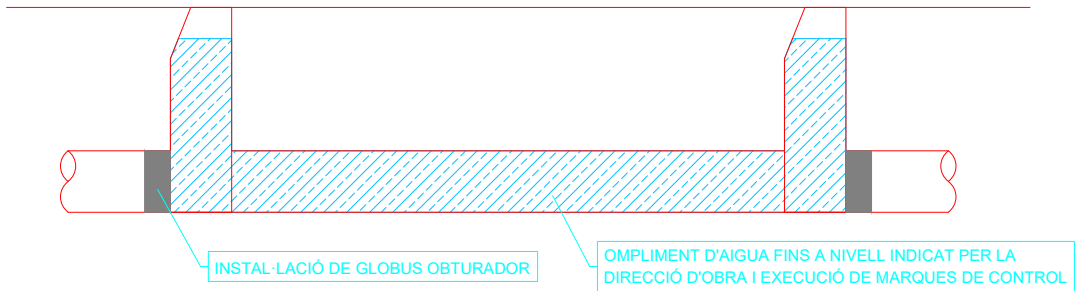



SECCIÓ
EXECUCIÓ PROVES D'ESTANQUEITAT


ESCOMESA PARTICULAR O D'EMBORNAL
PREPARADA PER CONNECTAR A LA CANONADA
UNA VEGADA REALITZADA LA PROVA

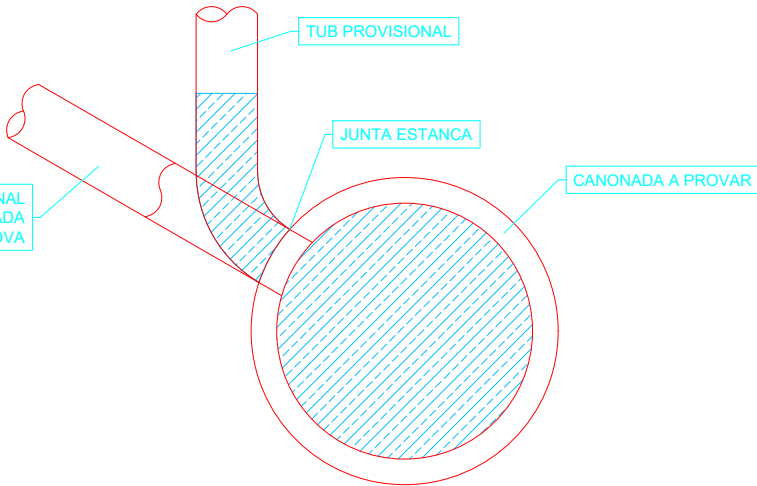



NOTA: LES PROVES D'ESTANQUEITAT ES REALITZARAN SEGUINT EL PLEC DE PRESCRIPCIONS
TÈCNiques PER A XARXES DE SANEJAMENT DEL CONSORCI BESOS-TORDERA

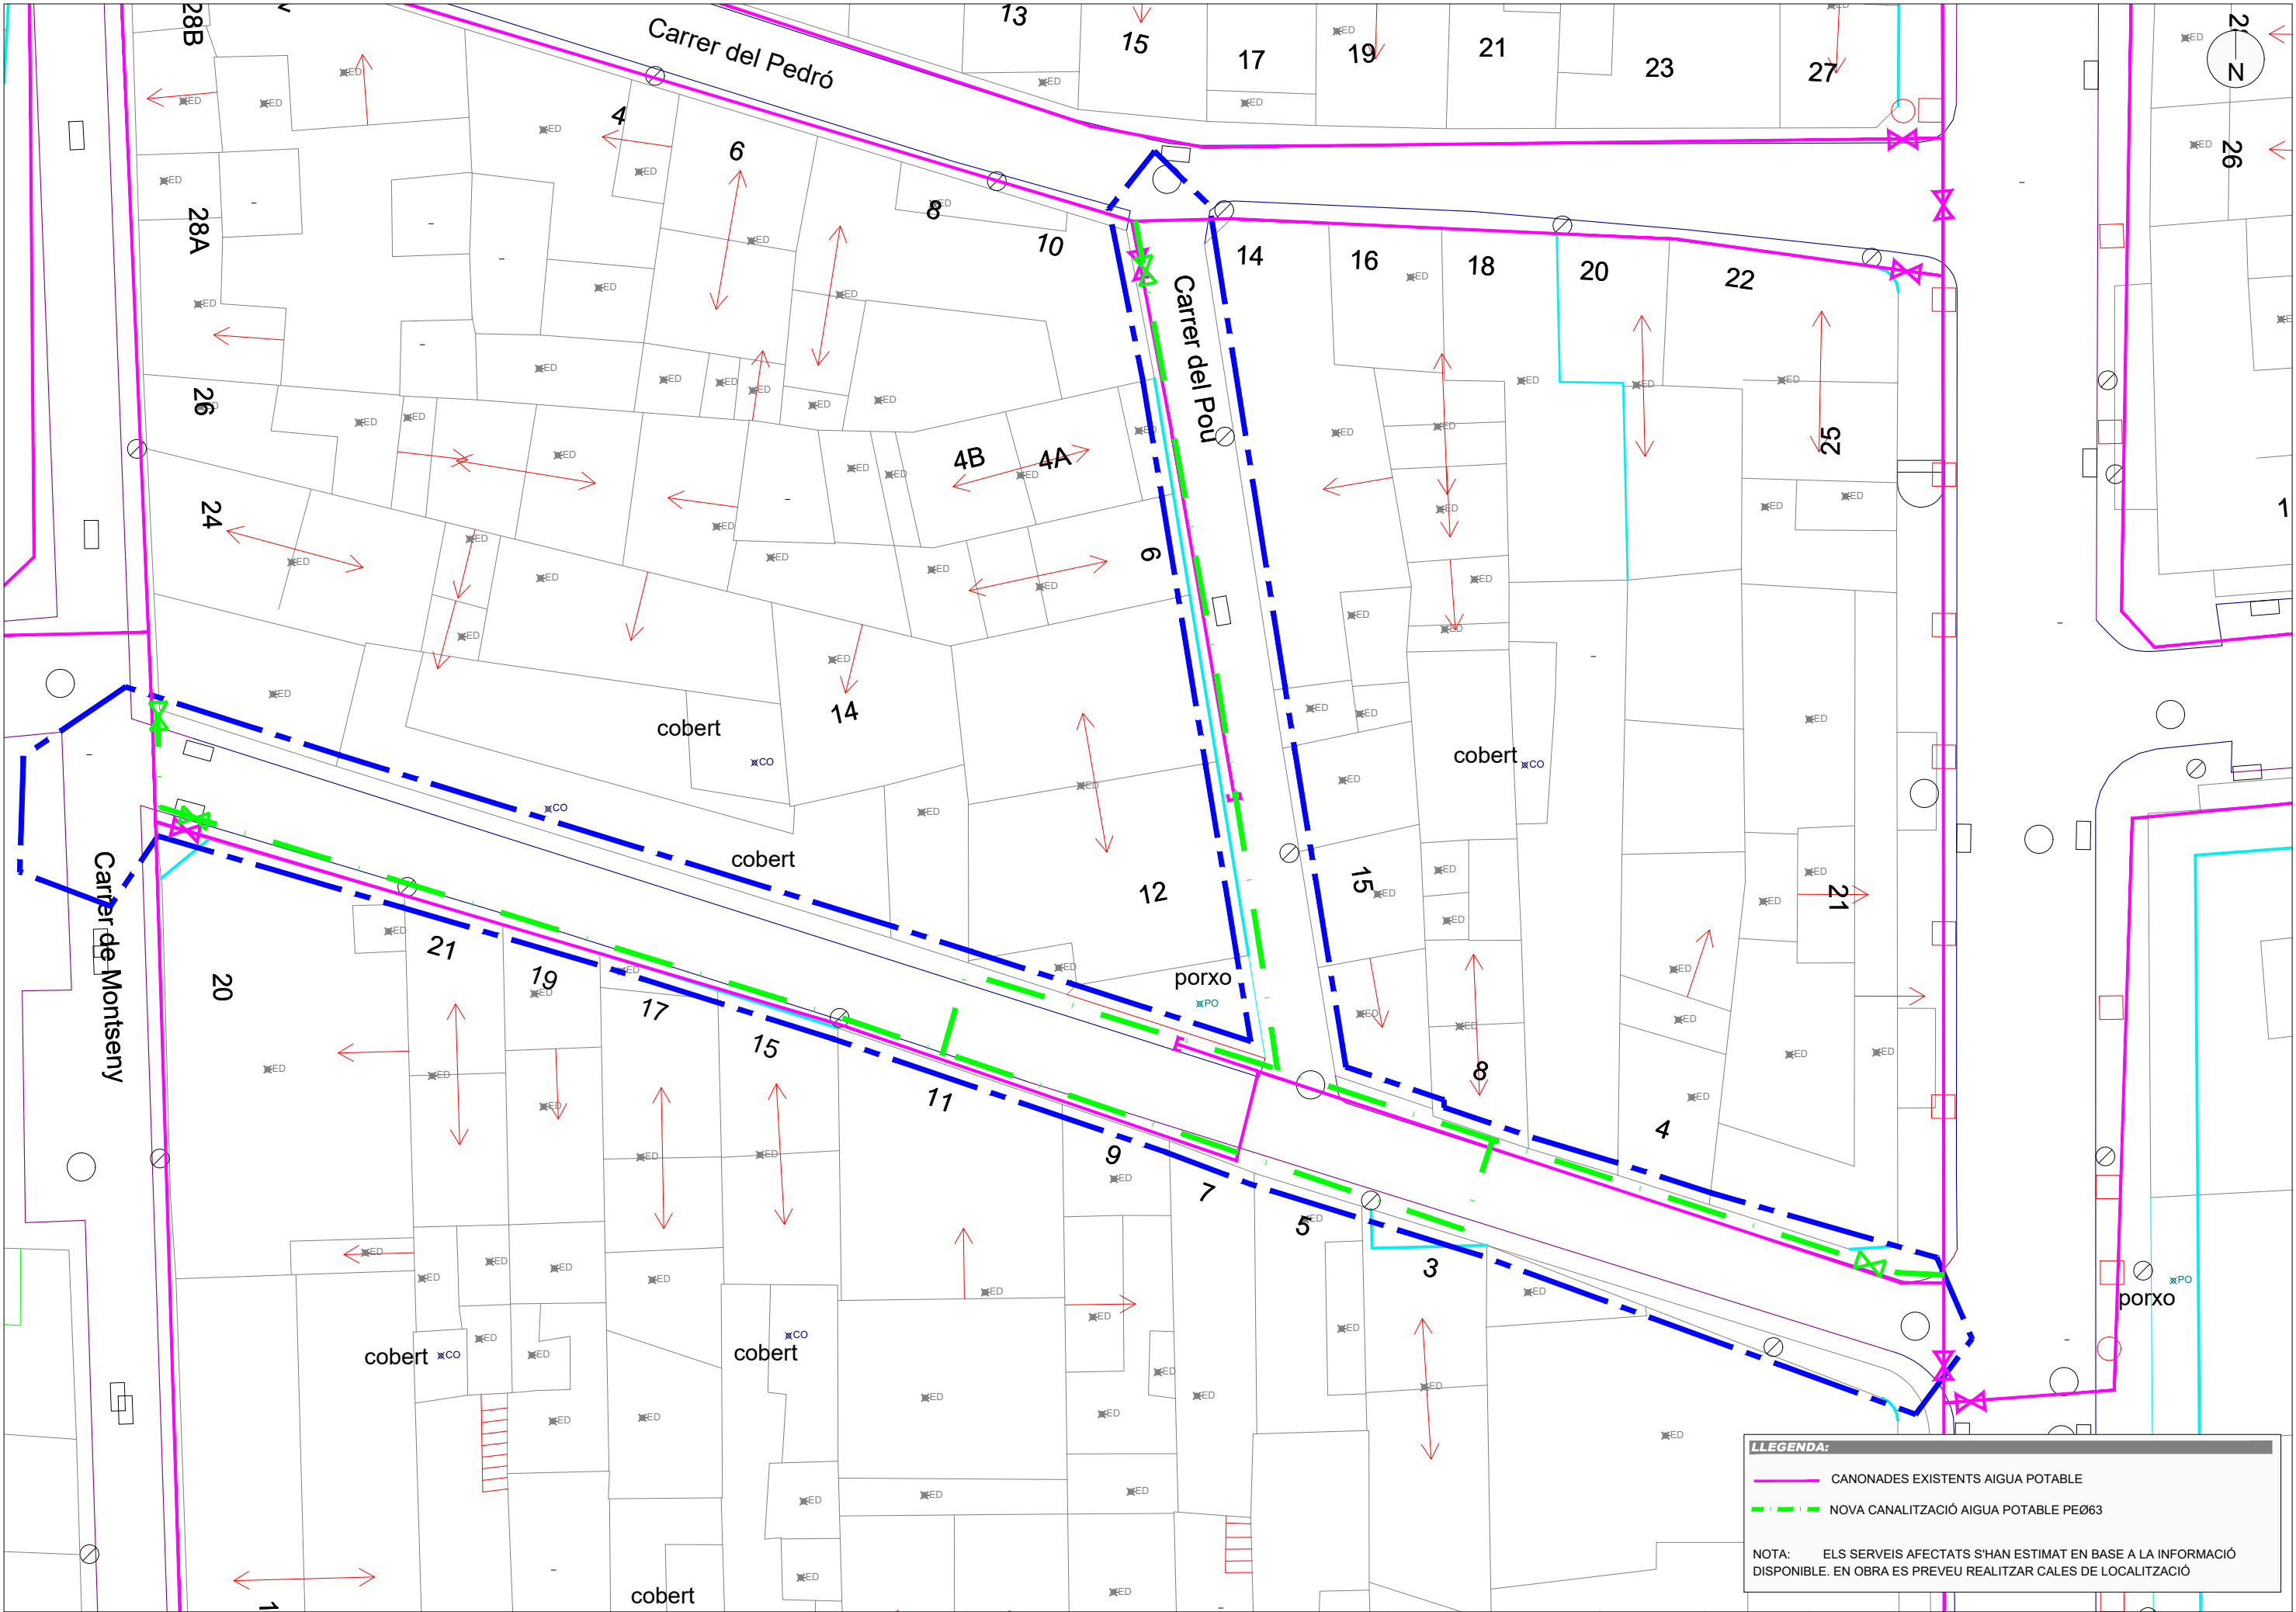


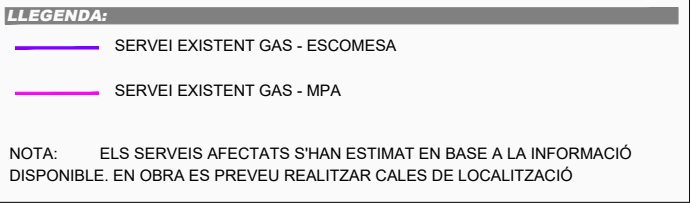

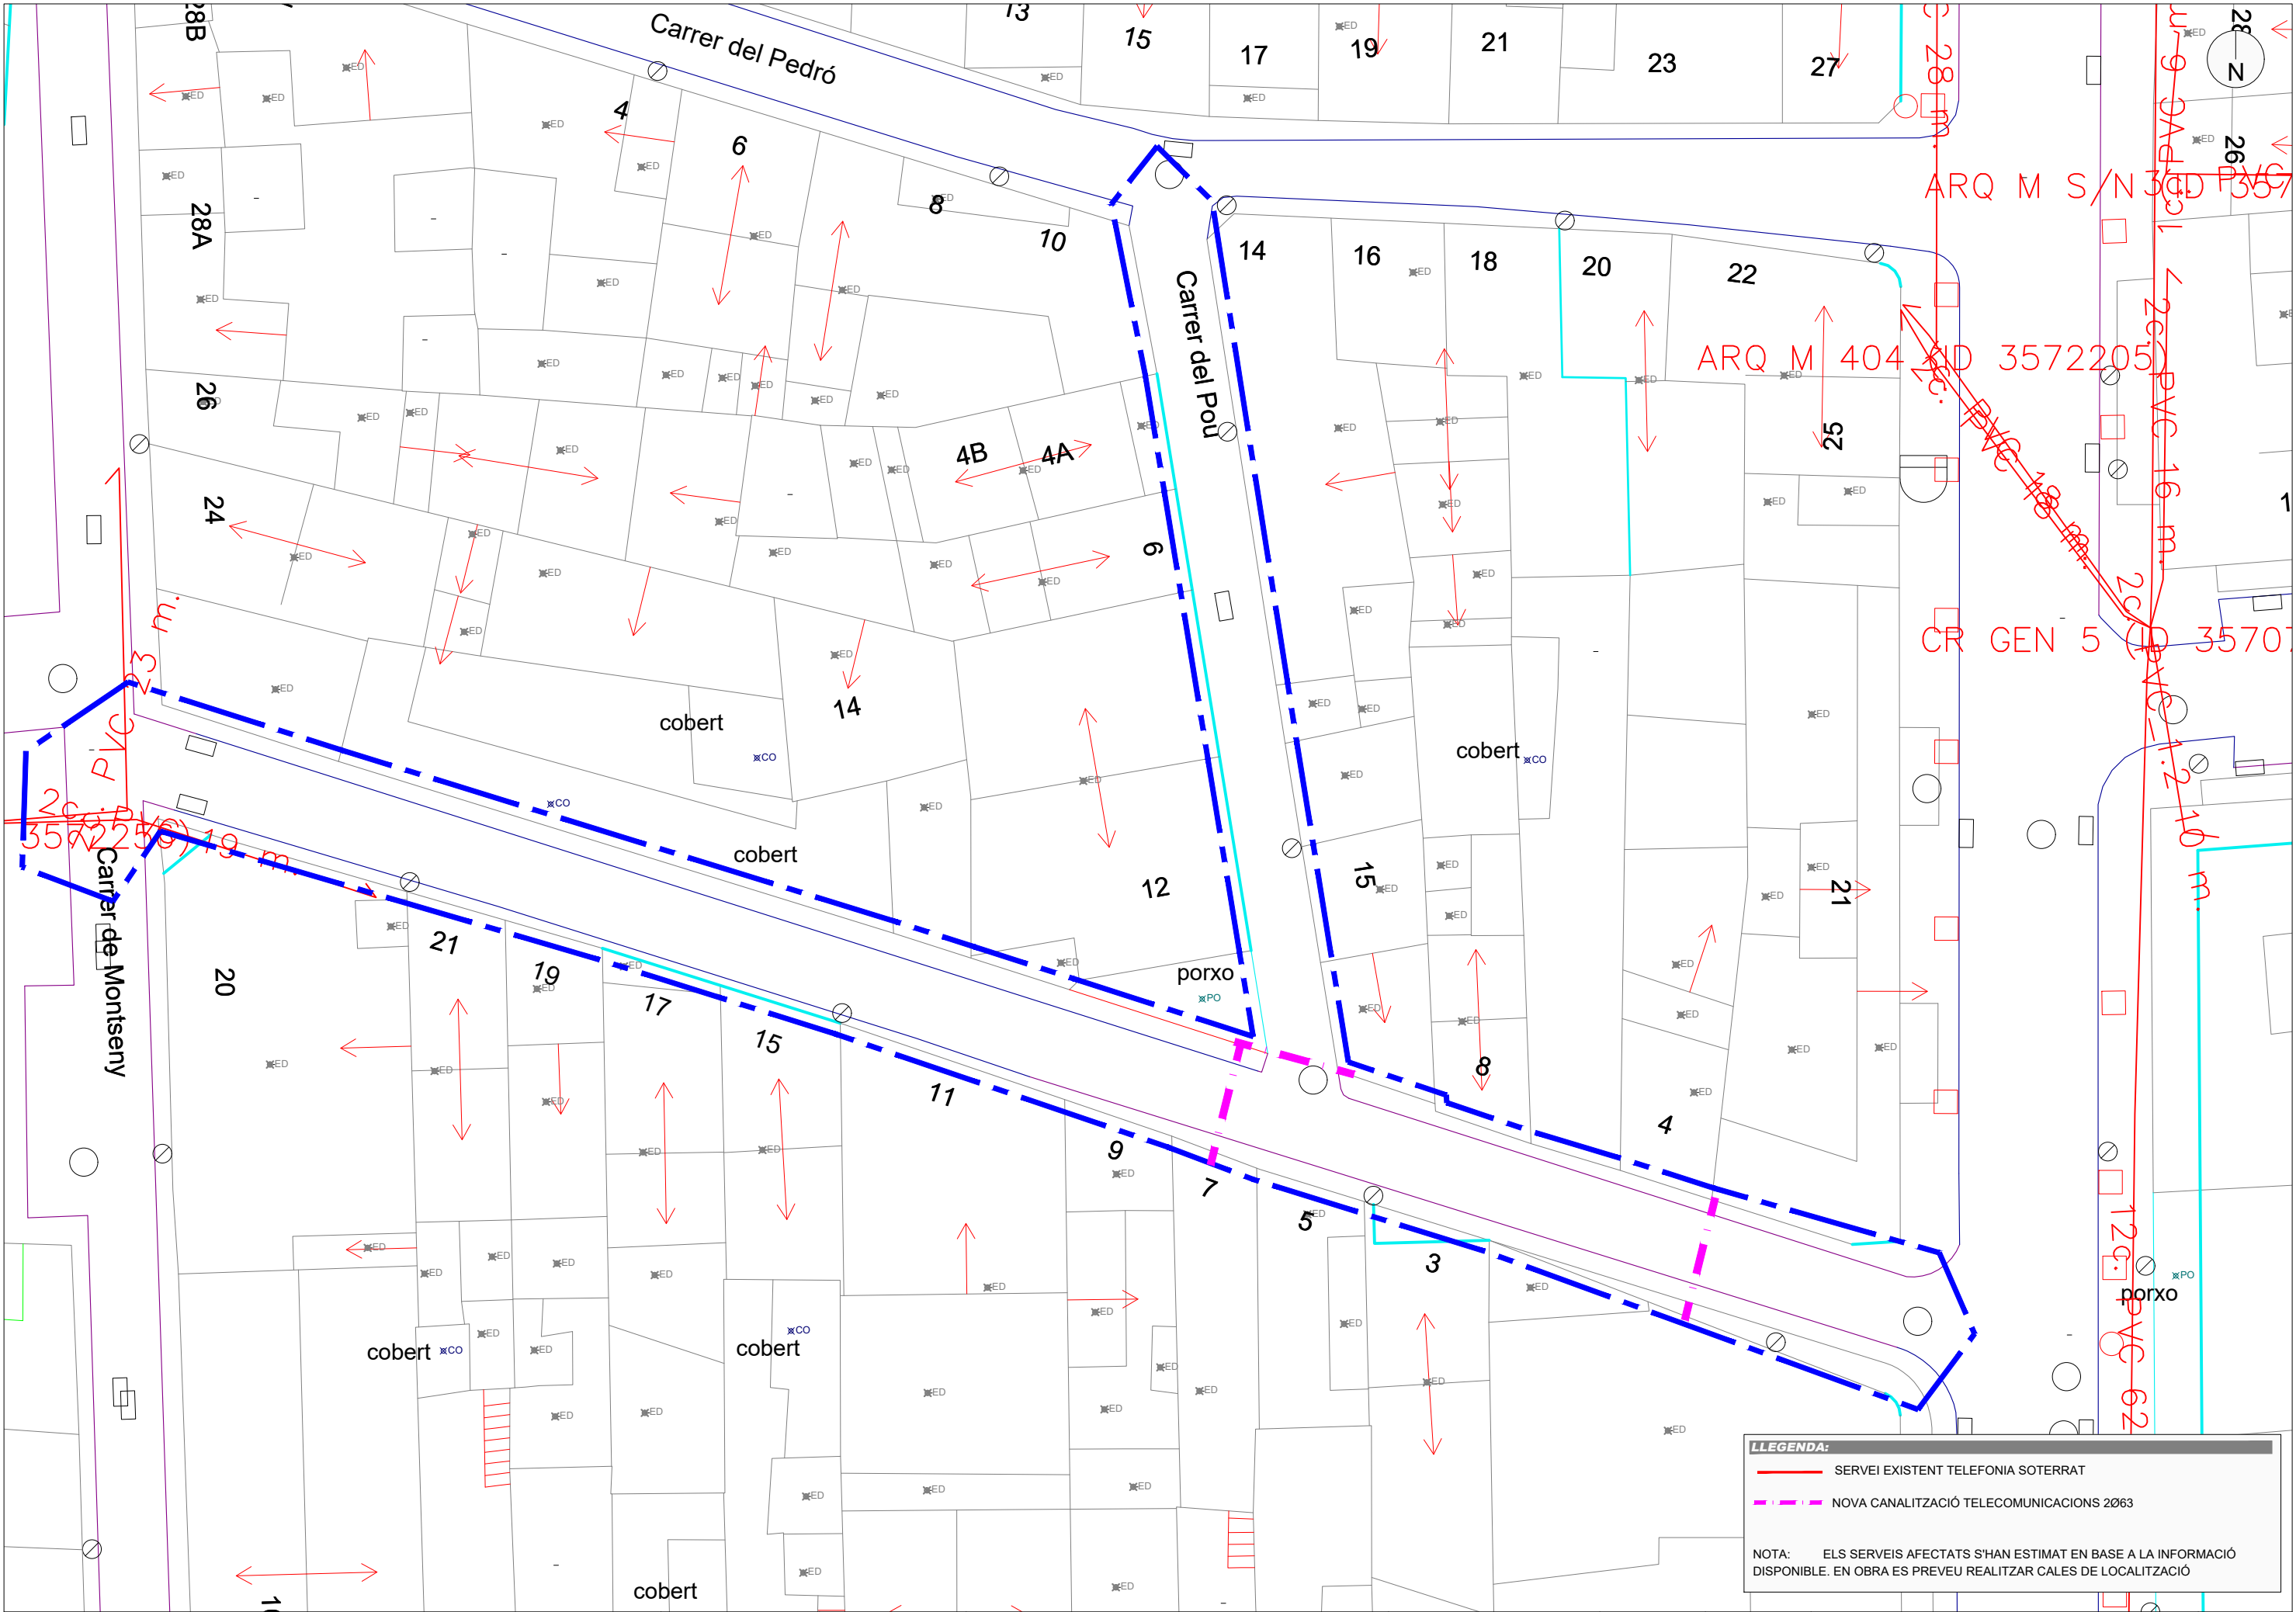

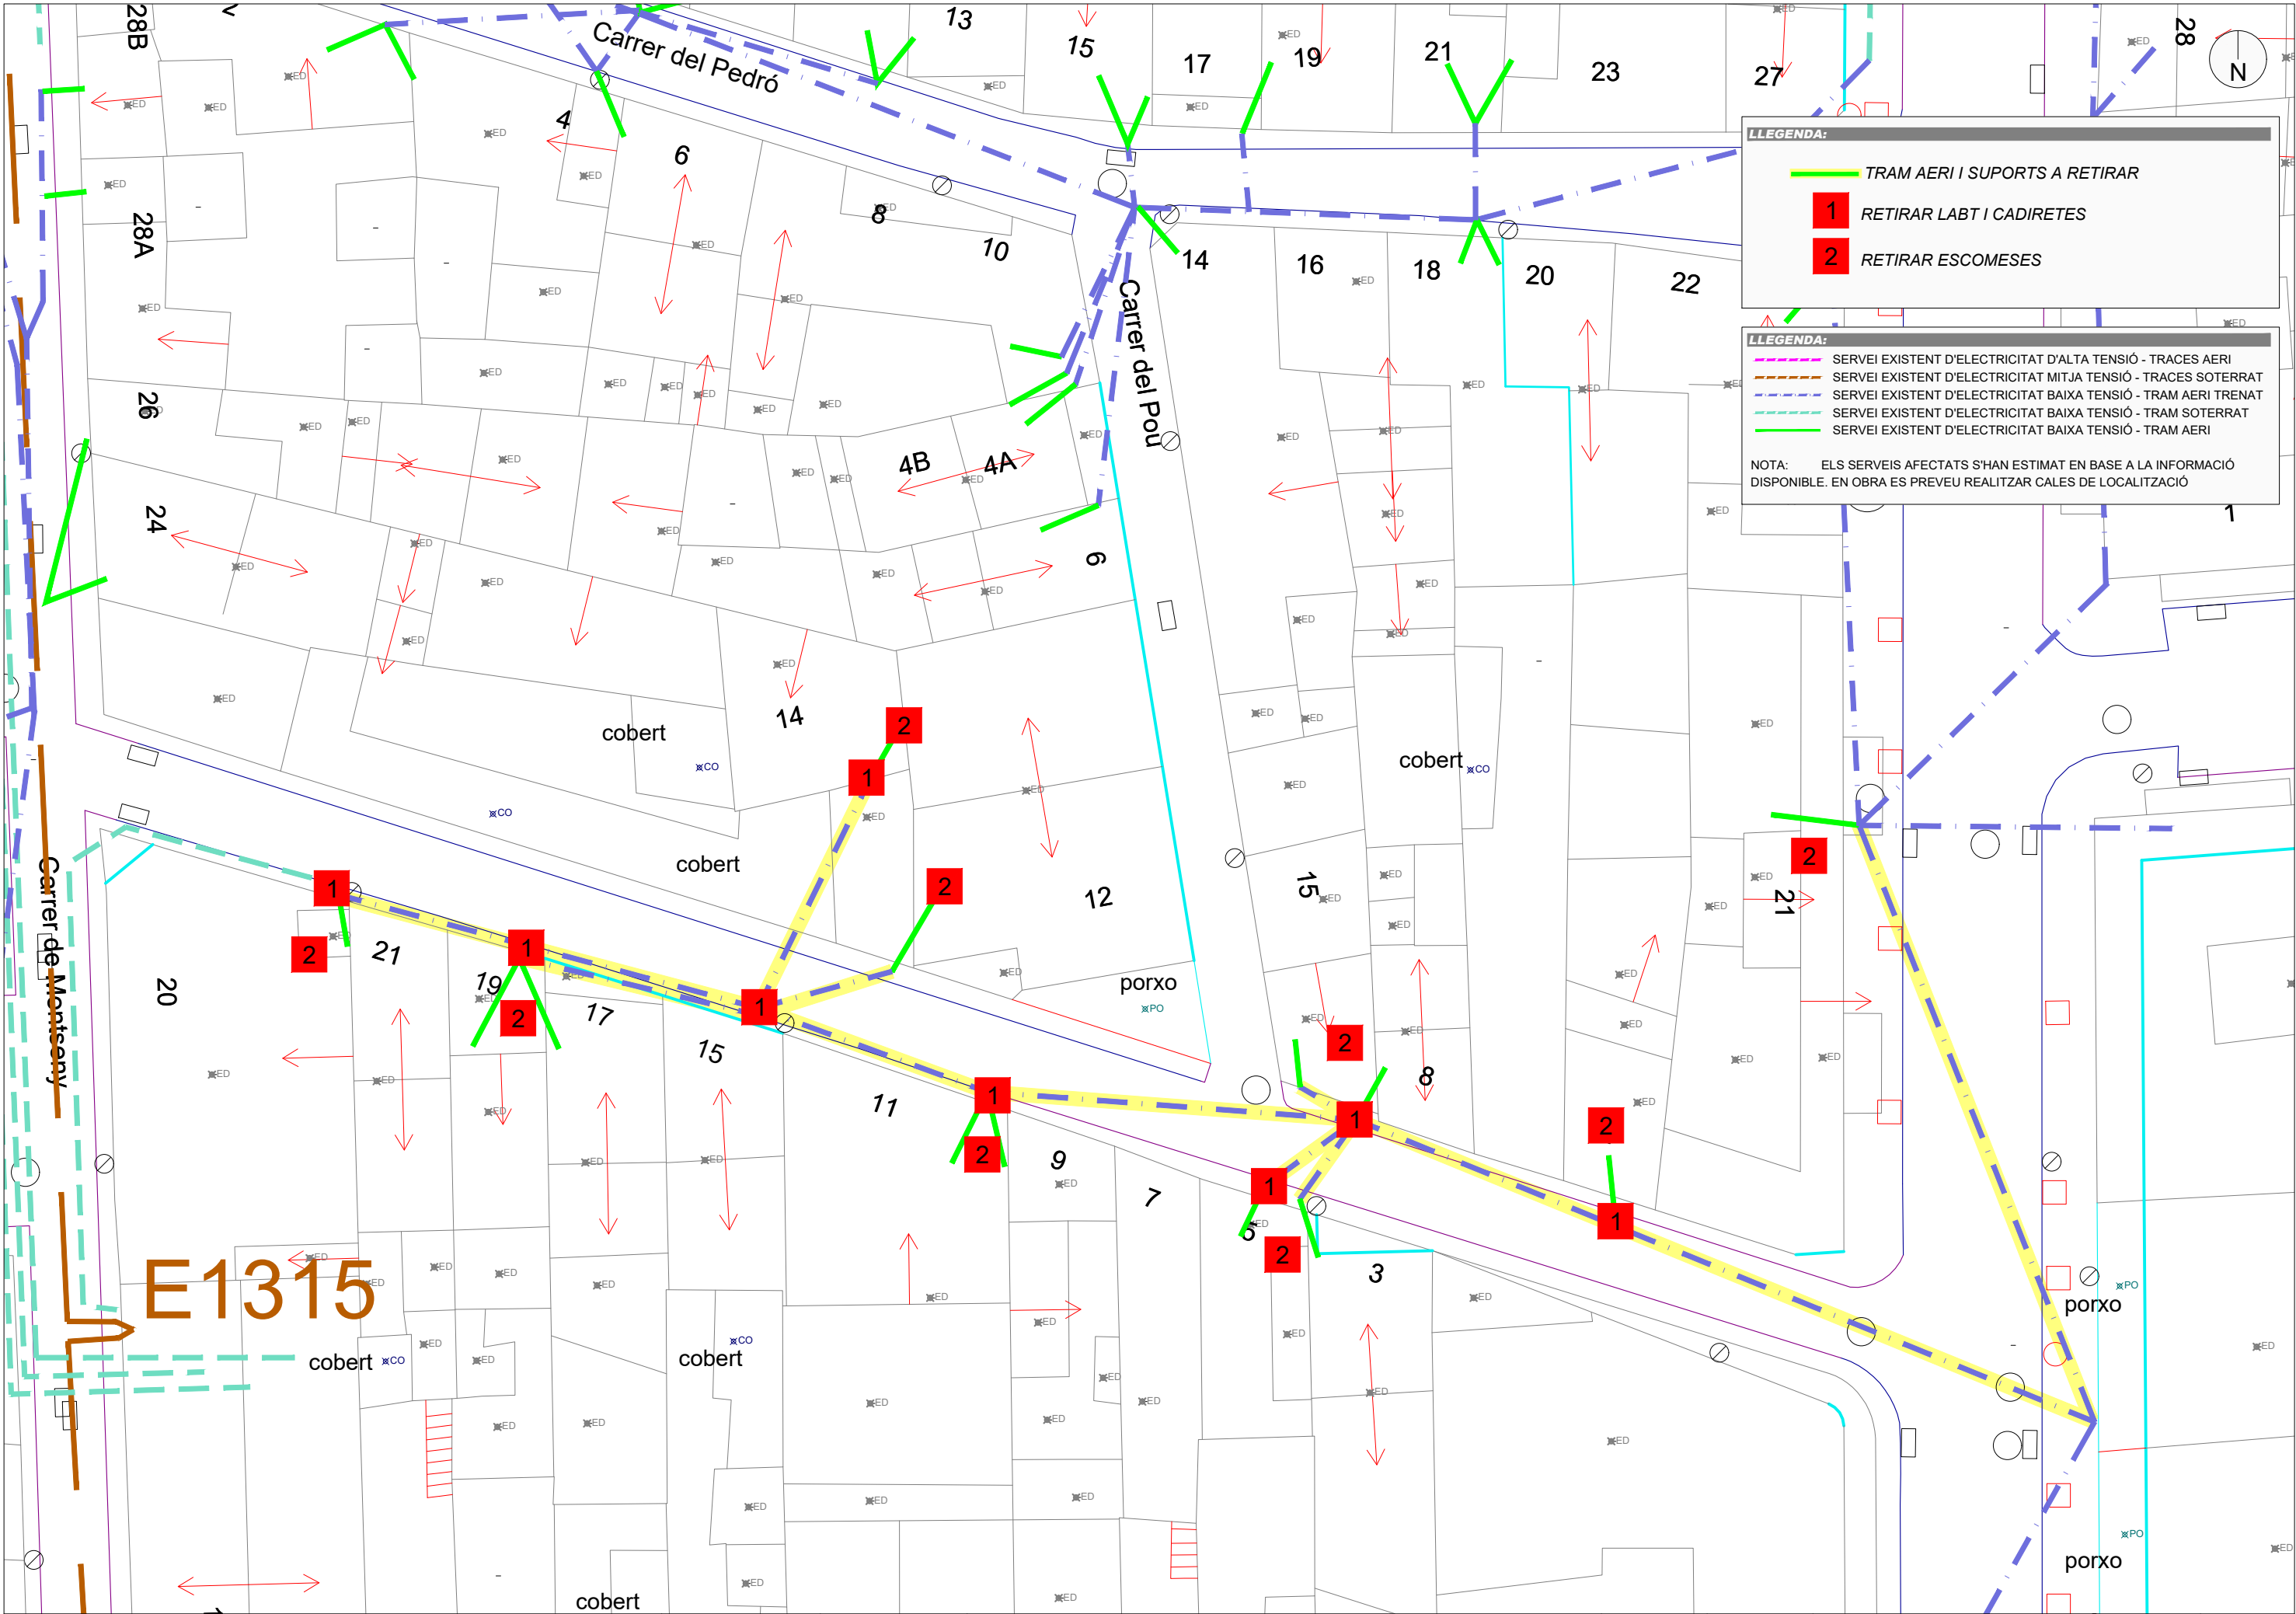

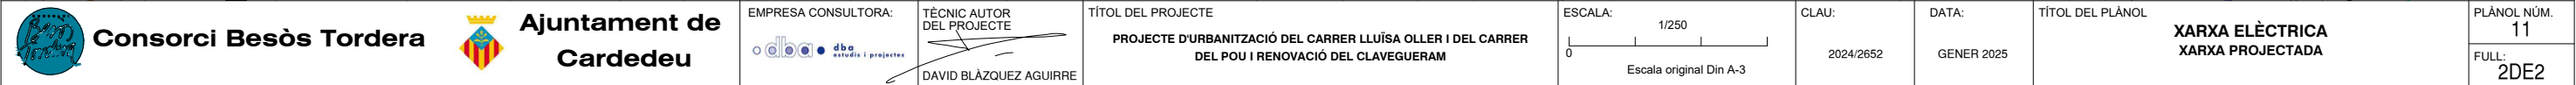

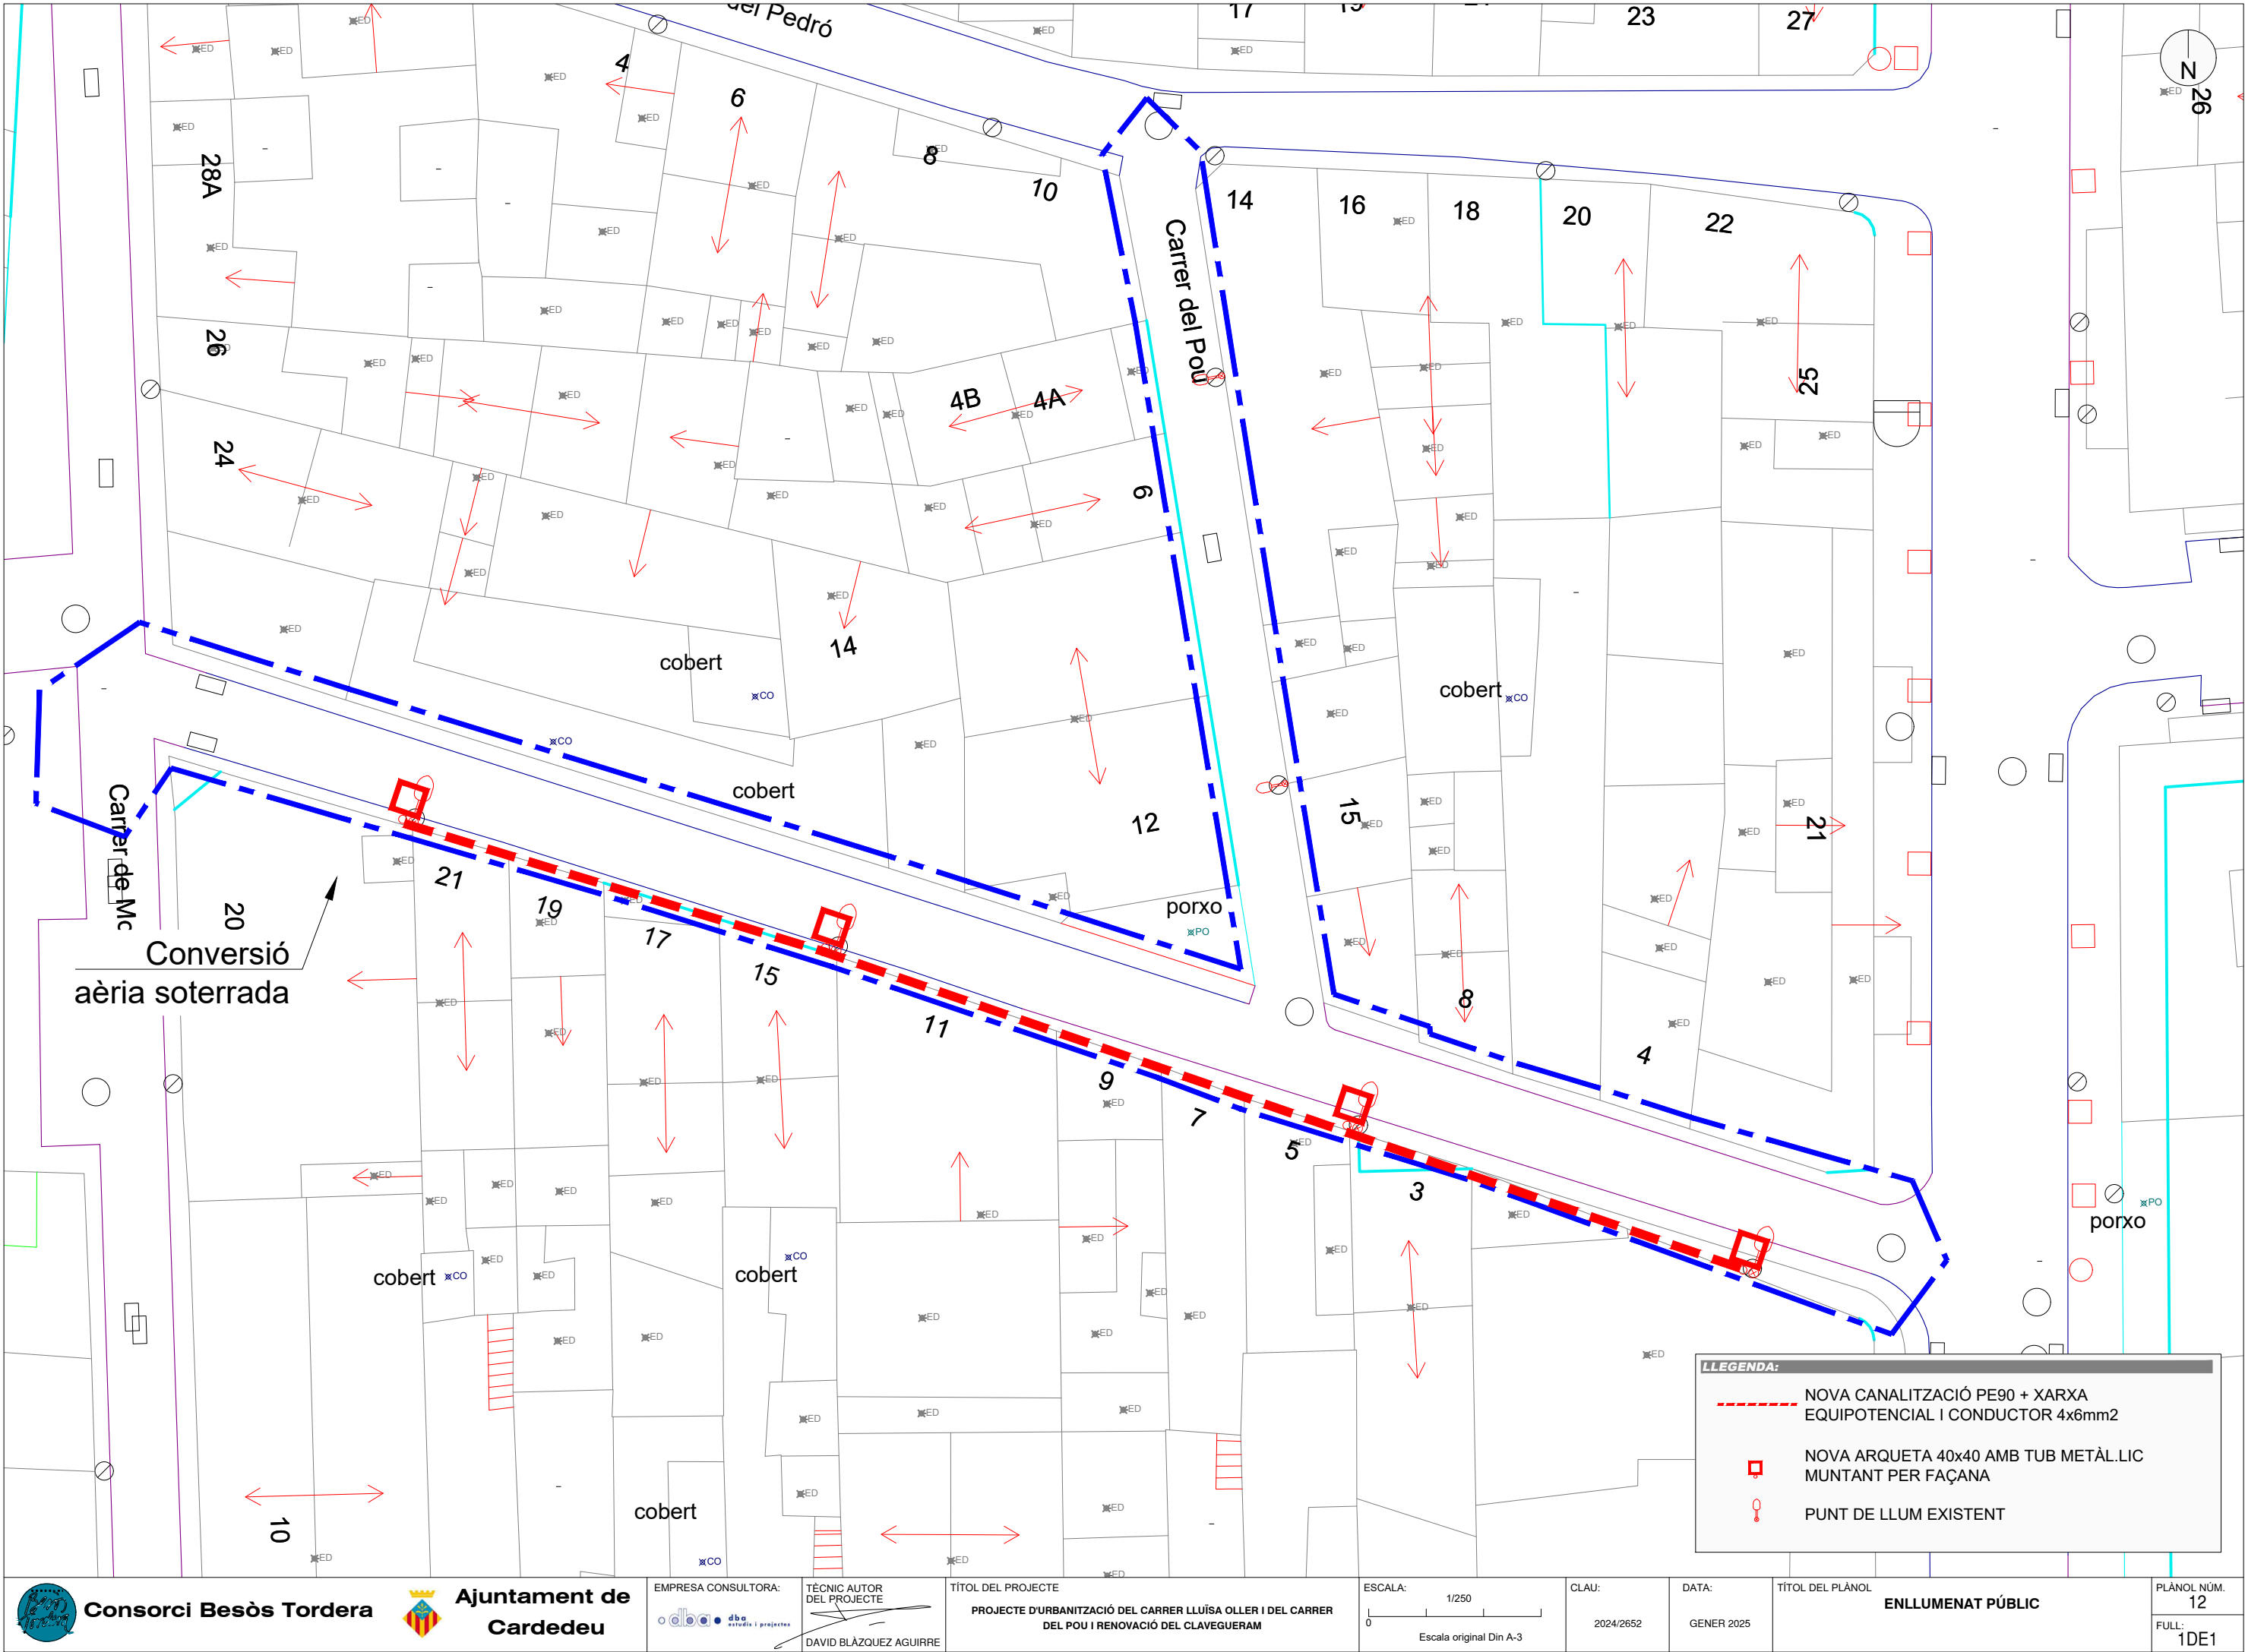

Consorci Besòs Tordera



Ajuntament de
Cardedeu

EMPRESA CONSULTORA:
dba
estudis i projectes

TÈCNIC AUTOR
DEL PROJECTE
DAVID BLÀZQUEZ AGUIRRE

TÍTOL DEL PROJECTE
PROJECTE D'URBANITZACIÓ DEL CARRER LLUÏSA OLLER I DEL CARRER
DEL POU I RENOVACIÓ DEL CLAVEGUERAM


ESCALA:
1/250
0
Escala original Din A-3

CLAU:
2024/2652

DATA:
GENER 2025

TÍTOL DEL PLÀNOL
ENLLUMENAT PÚBLIC

PLÀNOL NÚM.
12
FULL:
1DE1

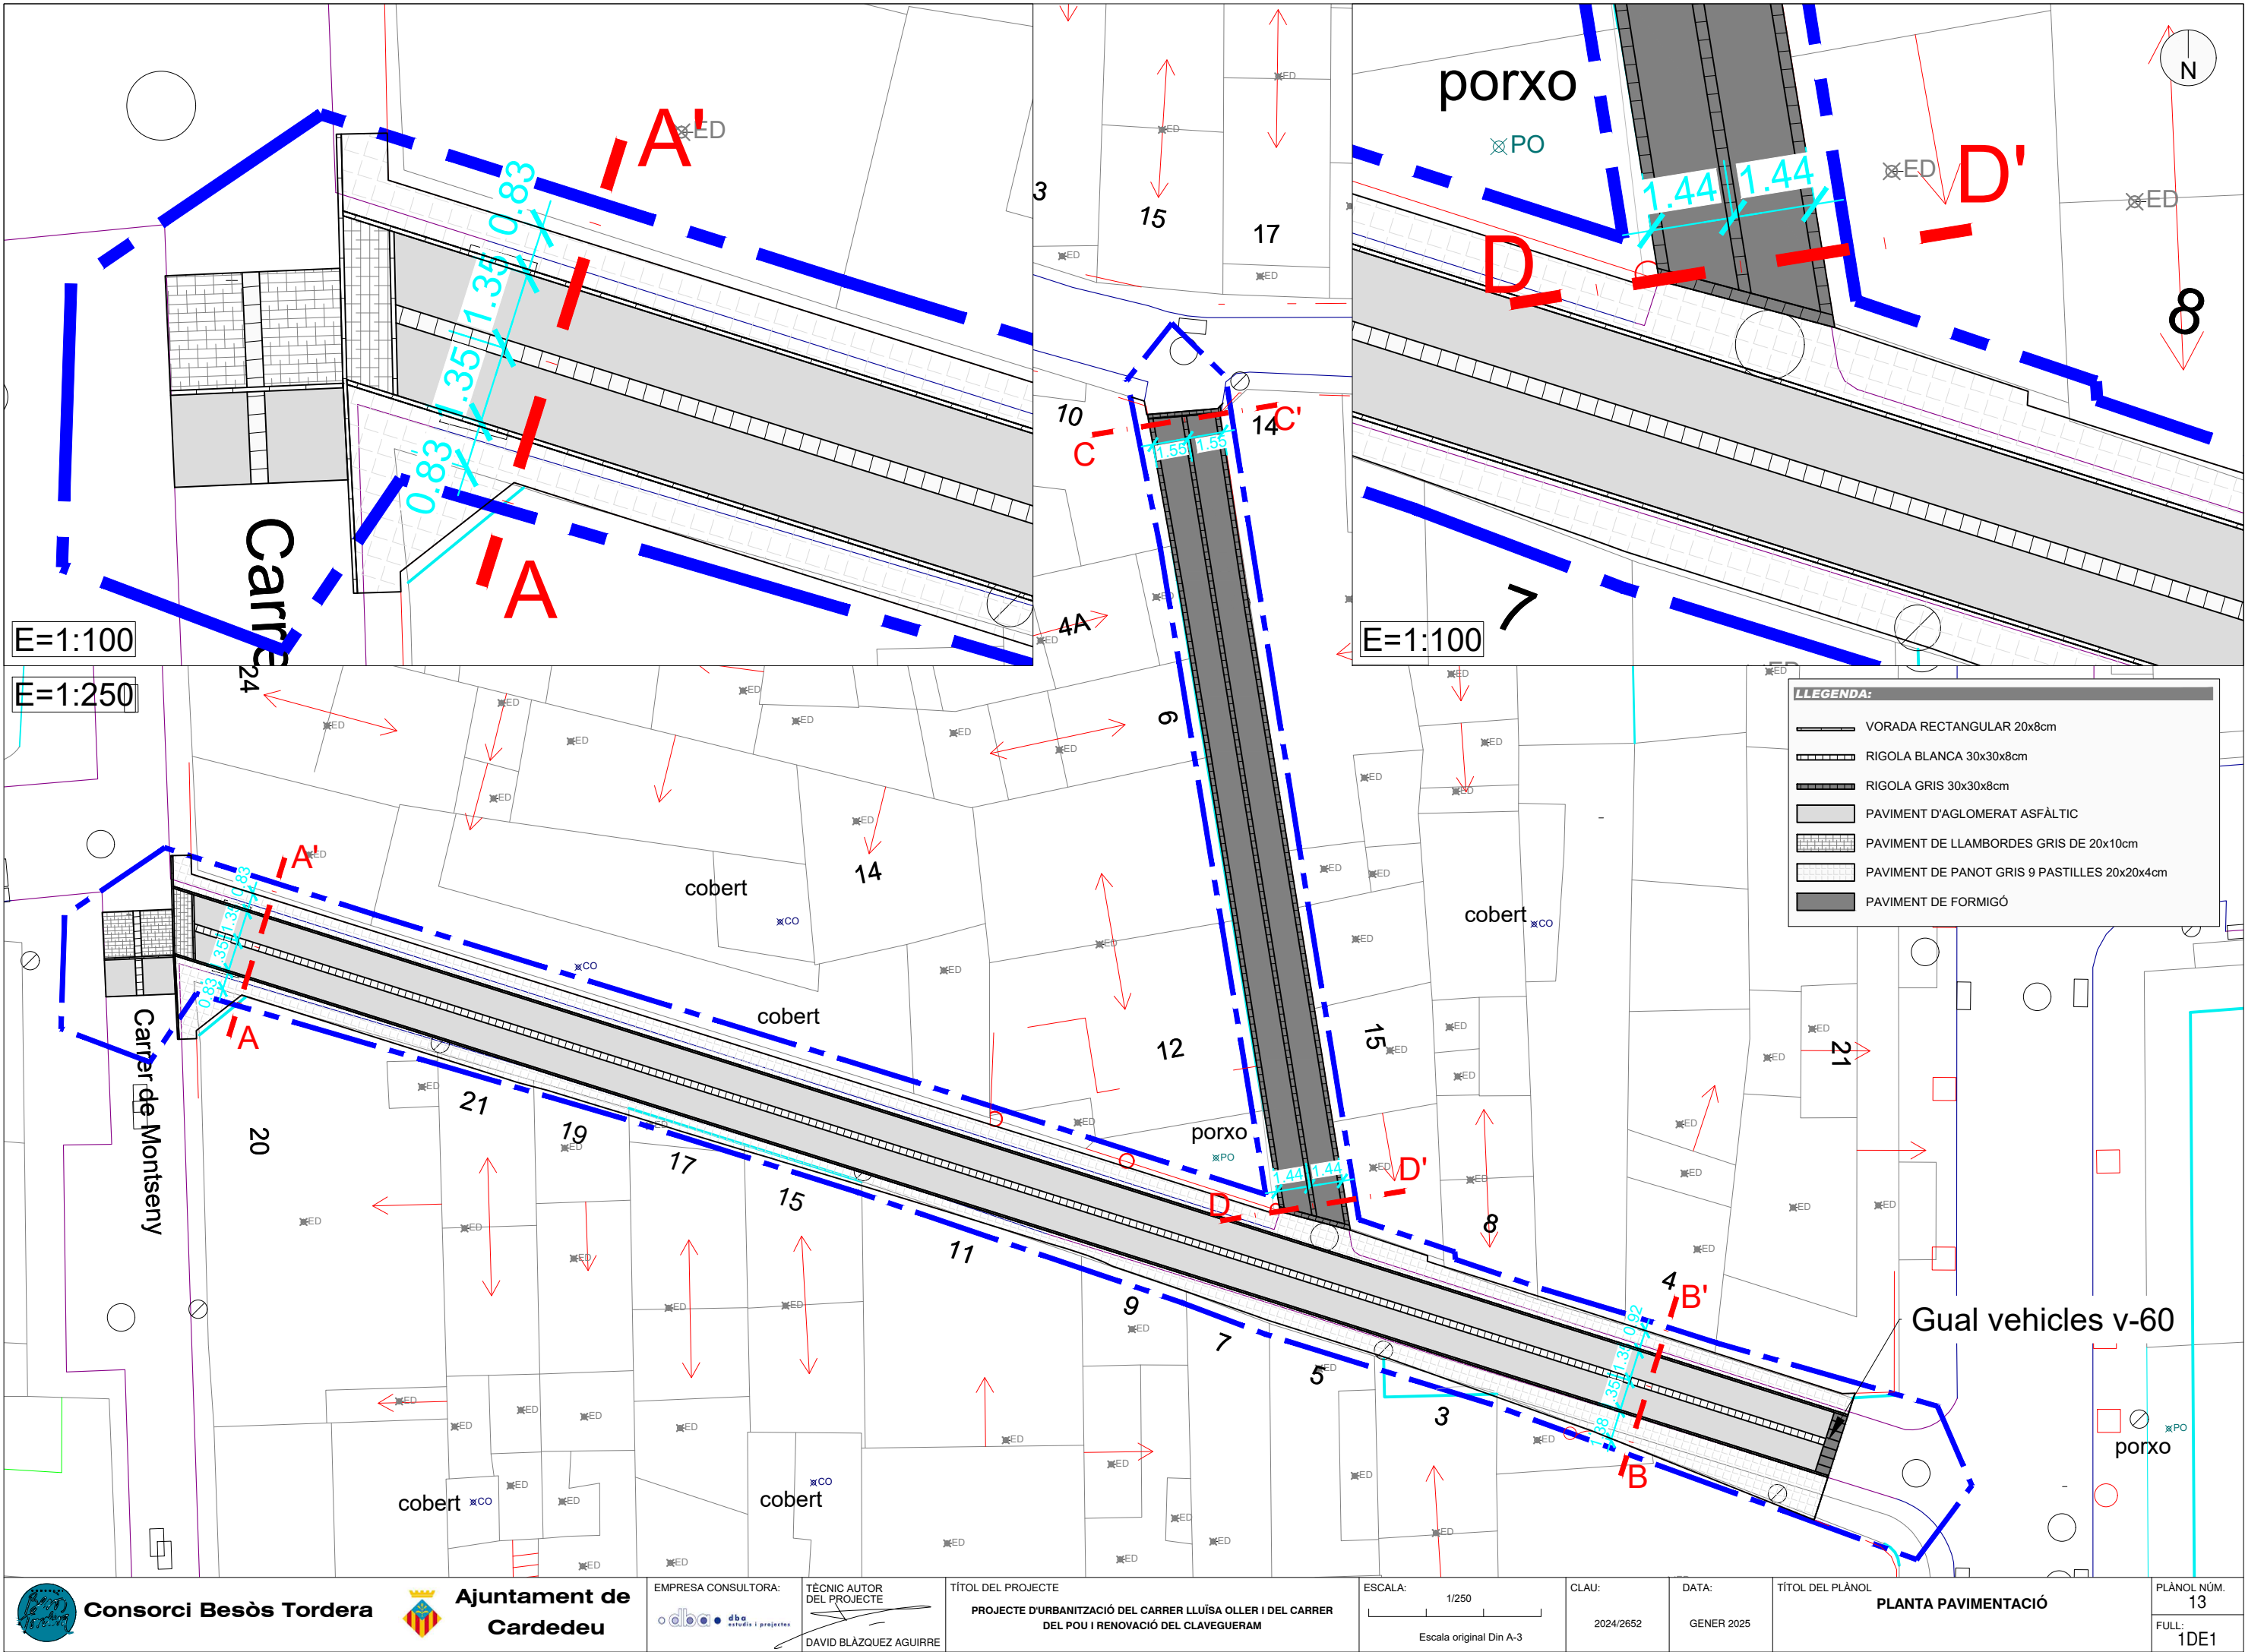

Consorci Besòs Tordera



Ajuntament de Cardedeu

EMPRESA CONSULTORA:
dba
estudis i projectes

TÈCNIC AUTOR DEL PROJECTE
DAVID BLÀZQUEZ AGUIRRE

TÍTOL DEL PROJECTE
PROJECTE D'URBANITZACIÓ DEL CARRER LLUÏSA OLLER I DEL CARRER DEL POU I RENOVACIÓ DEL CLAVEGUERAM

ESCALA:
1/250
Escala original Din A-3


CLAU:
2024/2652

DATA:
GENER 2025

TÍTOL DEL PLÀNOL
PLANTA PAVIMENTACIÓ

PLÀNOL NÚM.
13
FULL:
1DE1


SECCIÓ TIPUS
CARRER LLUÏSA OLLER

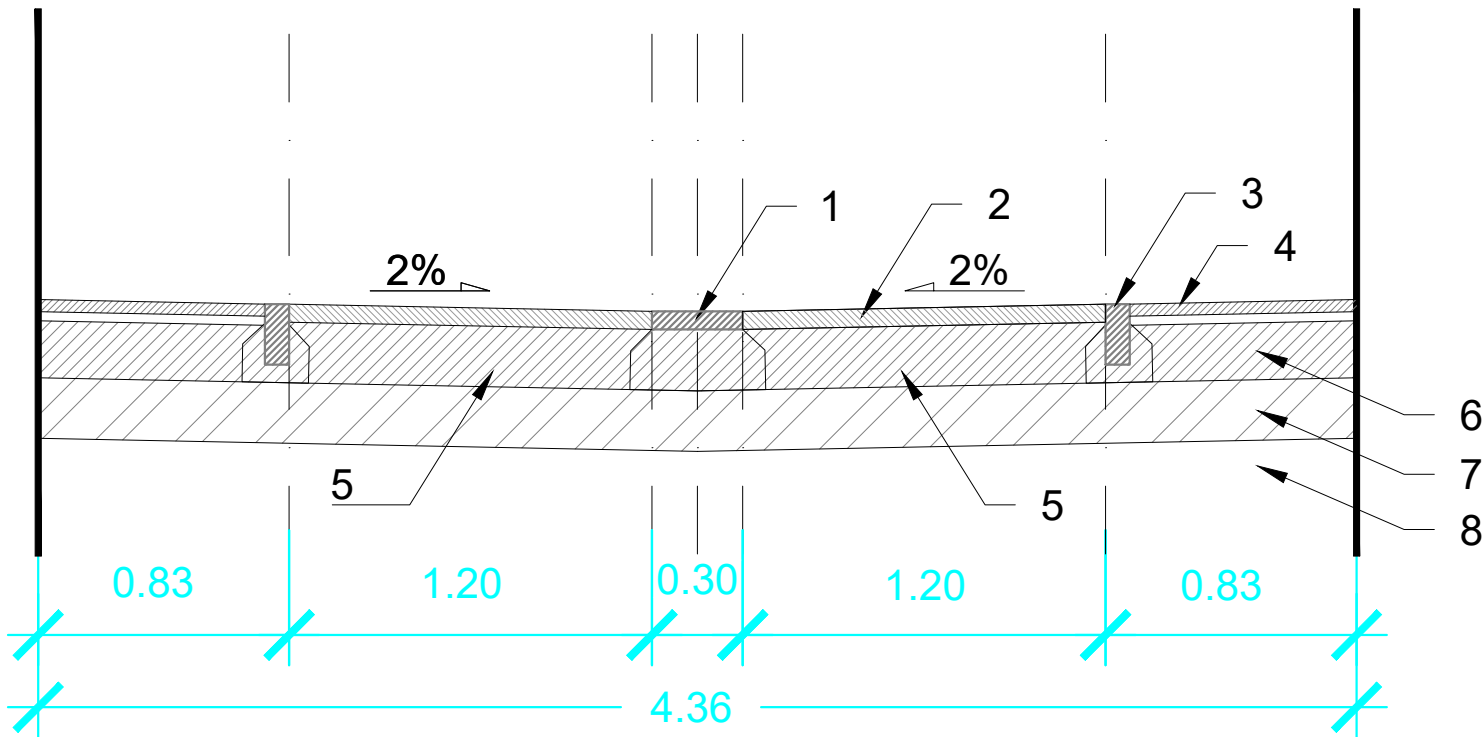

SECCIÓ A-A'


- 01 RIGOLA FORMIGÓ BLANCA 30x30x8cm
- 02 PAVIMENT ASFÀLTIC 6 cm
- 03 ENCINTAT VORADA RECTANGULAR 20x8cm
- 04 PAVIMENT DE PANOT GRIS DE 9 PASTILLES
- 05 FORMIGÓ HM-25 20 cm
- 06 FORMIGÓ HM-25 19 cm
- 07 BASE DE GRAVA 20 cm
- 08 ESPLANDA

SECCIÓ TIPUS
CARRER DEL POU

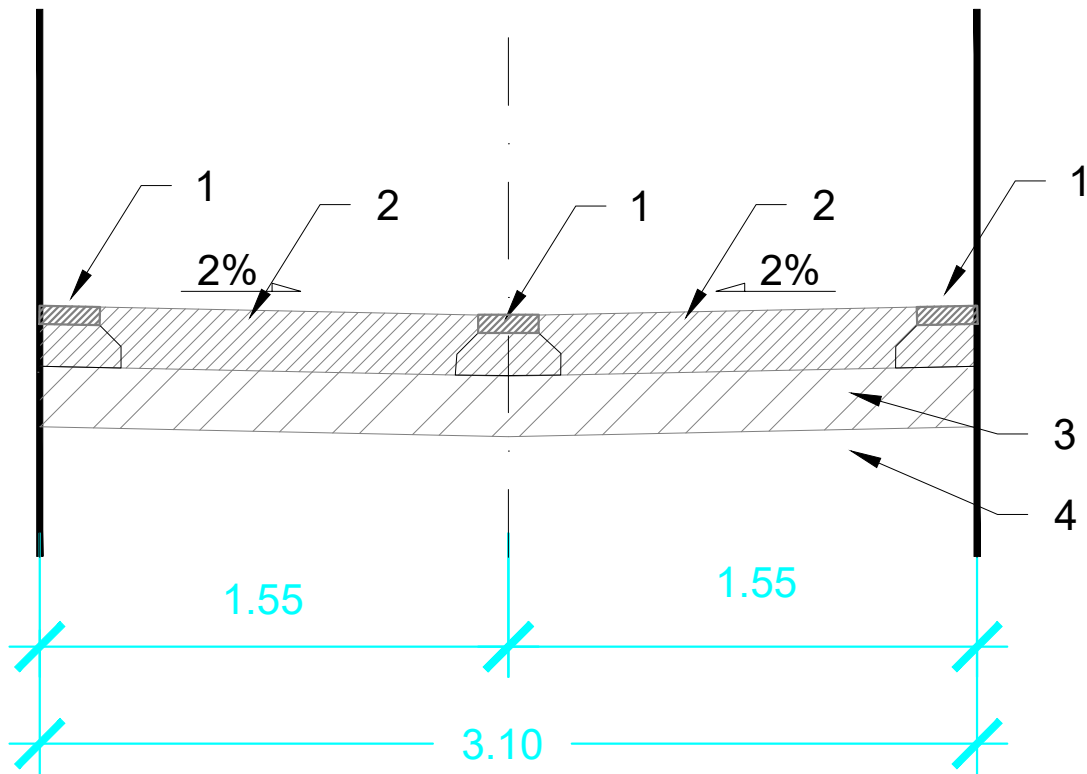


SECCIÓ C-C'


- 01 RIGOLA GRIS 30x30x6cm
- 02 FORMIGÓ HM-25 20 cm
- 03 BASE DE GRAVA 20cm
- 04 ESPLANADA

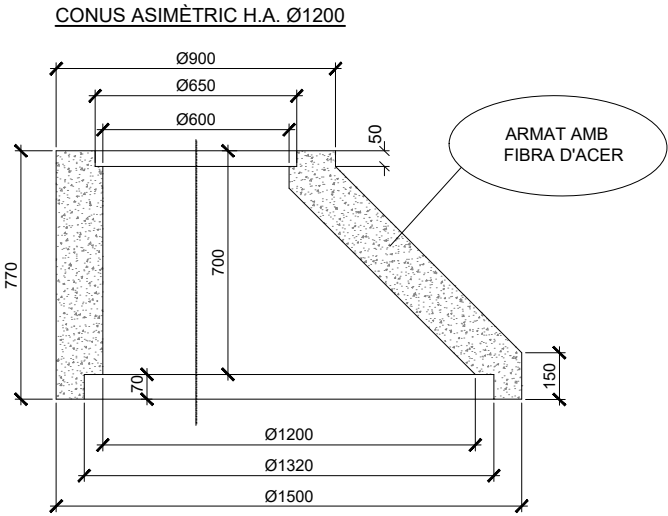






ARQUETA BASE Ø1200 MOLDEJADA
ESCOMESSES PER Ø300-Ø400-Ø500-Ø600-Ø700-Ø800

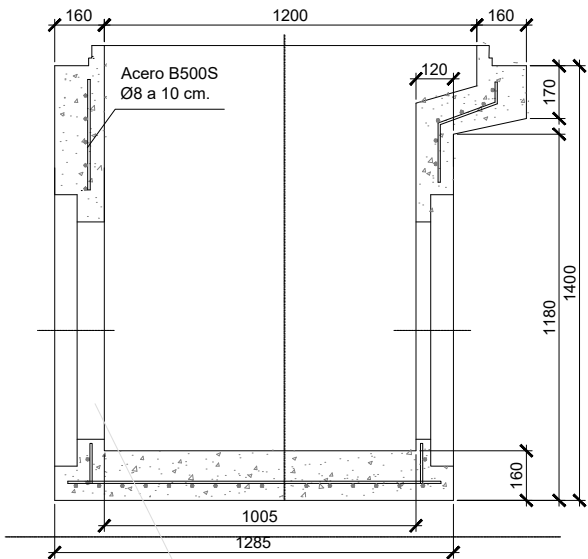

ARQUETA BASE Ø1200
PER 1,10m D'ALÇADA
ARQUETA BASE Ø1200 H.A.


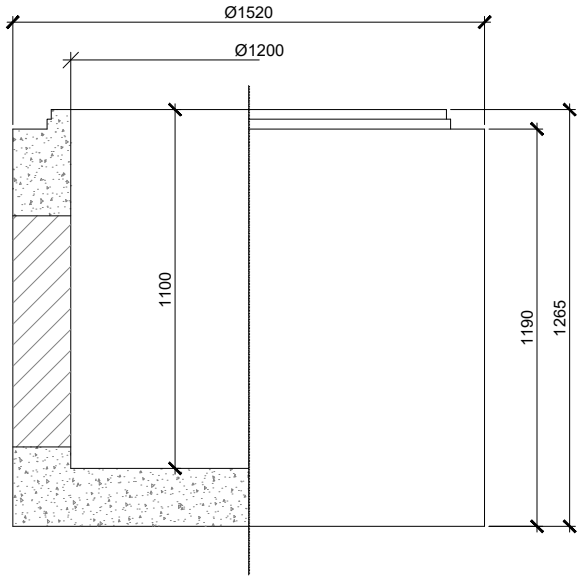


OBERTURES PER A UNIÓ DE TUB REALITZAT A FÀBRICA (O MITJANÇANT CORONA), INSTAL·LACIÓ DE JUNTA ESTANCA DE GOMA ENTRE POU PREFABRICAT I TUB, I SEGELLAT INTERIOR I EXTERIOR AMB MORTER SENSE RETRACCIÓ TIPUS SIKa MONOTOP 612 (UNE-EN 1504-3) O EQUIVALENT.

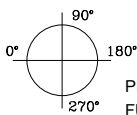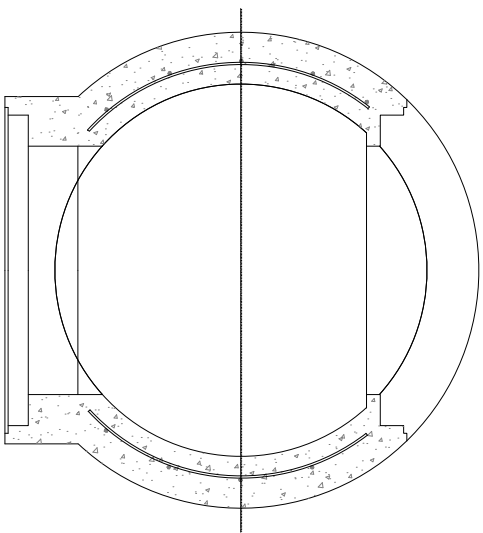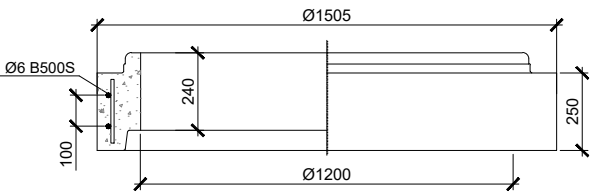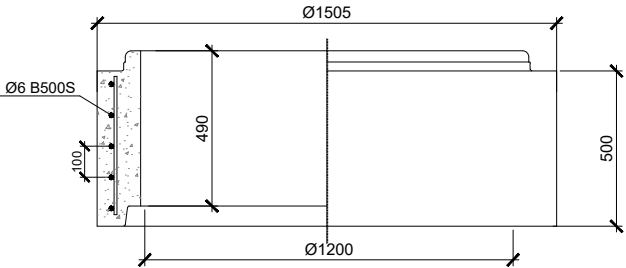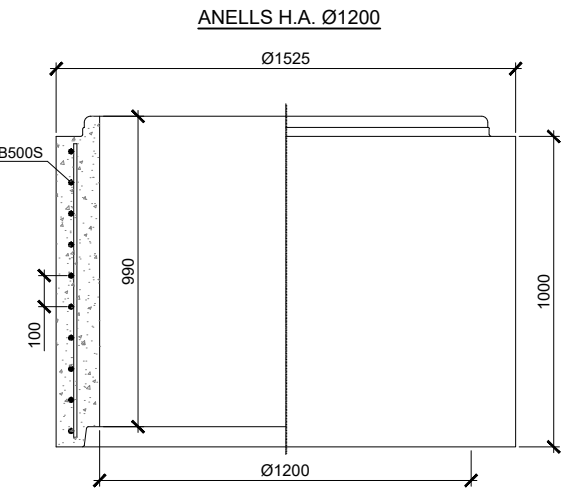


PERFORACIONS EN ANGLE I ALÇADA EN
FUNCIÓ DE LES NECESSITATS DE L'OBRA


REGISTRE DE FOSA DÚCTIL - MARC RODÓ NO APARENT
s/e

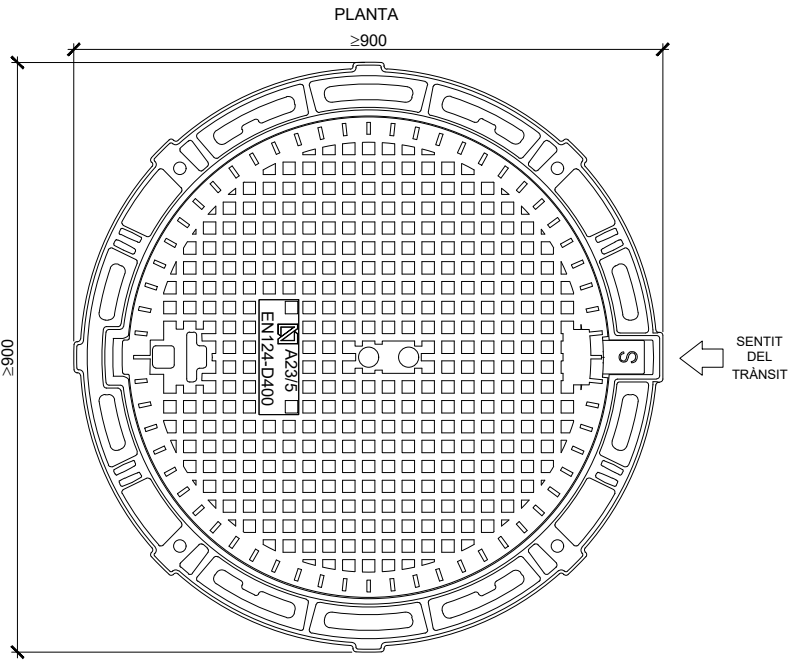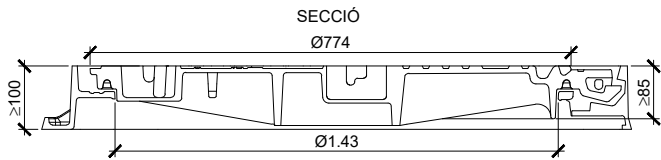


GRAÓ NORMALITZAT DE POLIPROPILE
s/e

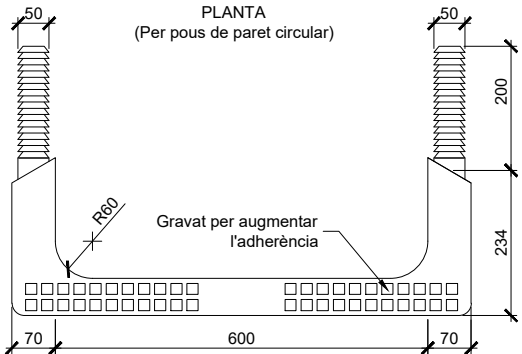


NOTA:
- En pous circulars, el graó serà específic amb les potes inclinades de manera que es puguin empotrar 10cm.

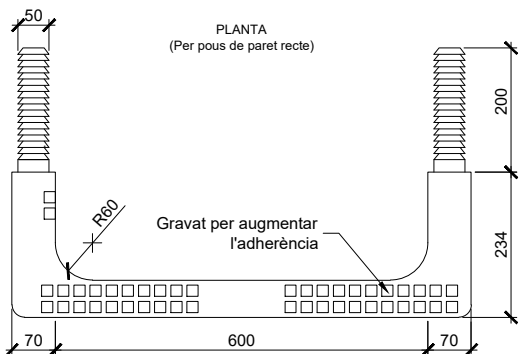

PERFIL LATERAL

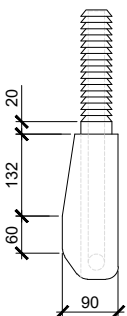

SECCIÓ

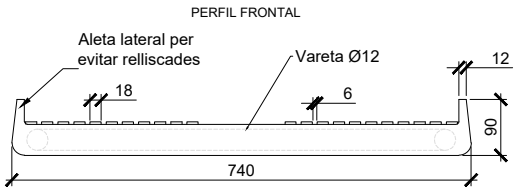

Recobriments de polipropilè
Vareta acer Ø12mm

RASA PER TUB PVC I POLIETILÈ

S/E (COTES EN m)

Technical drawing showing the cross-section of a road installation for a PVC or polyethylene pipe. The drawing includes the following components and dimensions:

- TALL AMB DISC**: Height of the curb with a disc.
- 1.40**: Total width of the road surface.
- 0.20**: Width of the curb on both sides.
- CALÇADA**: Pavement layer.
- PAVIMENT FORMIGÓ HM20 20cm**: Concrete pavement layer, 20cm thick.
- ESTINTOLAMENT DE RASA**: Road marking layer.
- GRAVETA 5-12**: Two layers of 5-12mm gravel.
- LLIT GRAVETA 120°**: 120° gravel bed.
- Ø < 630**: Pipe diameter less than 630mm.
- VARIABLE**: Variable height dimension.
- 0.20 < 0.630 < 0.20**: Minimum height dimension, 0.60m.
- 0.20**: Minimum height dimension, 0.20m.
- 5°**: Slope angle.

RASA PER EMBORNALS I ESCOMESES

S/E (COTES EN m)

Technical drawing showing the cross-section of a road installation for a curb and gutter. The drawing includes the following components and dimensions:

- TALL AMB DISC**: Height of the curb with a disc.
- 1.40**: Total width of the road surface.
- 0.20**: Width of the curb on both sides.
- CALÇADA**: Pavement layer.
- ESTINTOLAMENT DE RASA**: Road marking layer.
- GRAVETA 5-12**: Two layers of 5-12mm gravel.
- PVC Ø160-200**: PVC pipe, 160-200mm diameter.
- GRAVETA 5-12**: Two layers of 5-12mm gravel.
- Variable**: Variable height dimension.
- 0.20**: Minimum height dimension, 0.20m.
- 0.20**: Minimum height dimension, 0.20m.
- 0.20**: Minimum height dimension, 0.20m.
- 0.60**: Minimum height dimension, 0.60m.
- 90°**: Right angle.

REIXA EMBORNAL

Realitzada en fosa dúctil, complint amb les prescripcions de la norma EN-124.

Classe C-250.

Revestida amb pintura negra.

Superfície metàl·lica antilliscant.

Reixa amb nervis inferiors reforçats.

Reixa articulada antivibratòria.

Rebreta reversible en fosa de la direcció d'absorció (indicat amb la fletxa).

Llargüetes d'ancoratge lateral per facilitar la construcció d'un embornal corregut.

DETALL REIXA EMBORNAL

PLANTA MARC

PLANTA REIXA 3/2 (COTES EN MM)

REIXA EMBORNAL

CALÇADA

PECES PREFABRICADES DE FORMIGÓ EMBORNAL SIFÒNIC

PVC Ø 200 PT. 2% a 5%

SECCIÓ A

tipus Clic

Colze i connexió

DETALL ECOMESA EMBORNAL

PLANTA

45° a 60°

XARXA GENERAL

Colze i connexió tipus Clic

PECES PREFABRICADES DE FORMIGÓ

Fck=200 Kp/cm².

DETALL 1

ESCALA: 1/20

RIGOLA PREFABRICADA DE FORMIGÓ

REIXA TIPUS CÒNCAVA

REIXA TIPUS CÒNCAVA

RIGOLA PREFABRICADA

PLANTA REIXA

ESCALA: 1/20

DAU FORMIGÓ ANCORATGE MARC

RIGOLA PREFABRICADA DE FORMIGÓ TIPUS (R-4)

SECCIÓ B-B


ESCALA: 1/20

REIXA ARTICULADA QUADRADA AMB MARC CÒNCAVA DE FUNDICI DÚCTIL


A x B	360x360 (EXT.MARC)
C x D	300x300 (REIXA)
H	35
P x P1	260x260

CARACTERÍSTIQUES REIXA


DETALL RIGOLA PREFABRICADA DE DOBLE CAPA 30x30x8cm

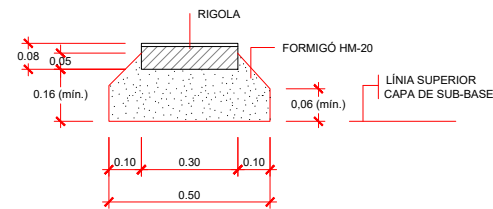


DETALL VORADA

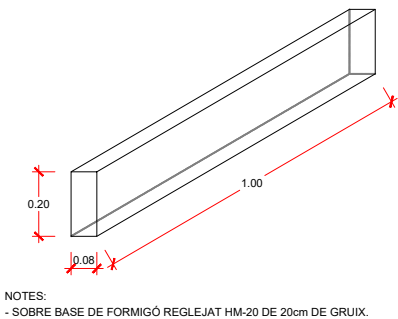


DETALL GUAL V-60

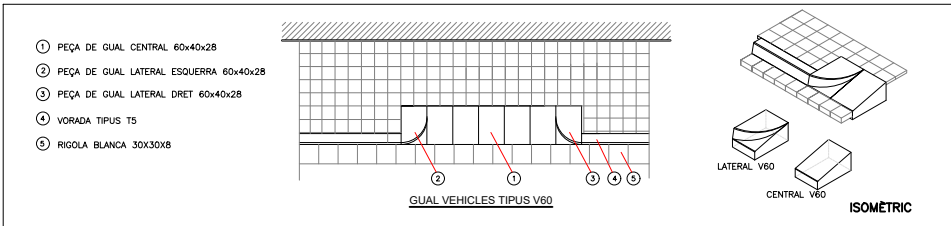

RASA XARXA AIGUA

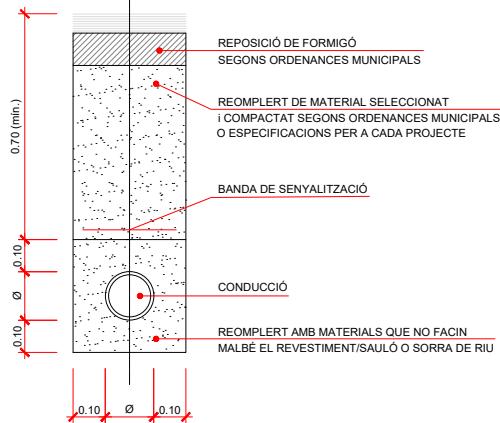


CANALITZACIÓ PER TELECOMUNICACIONS

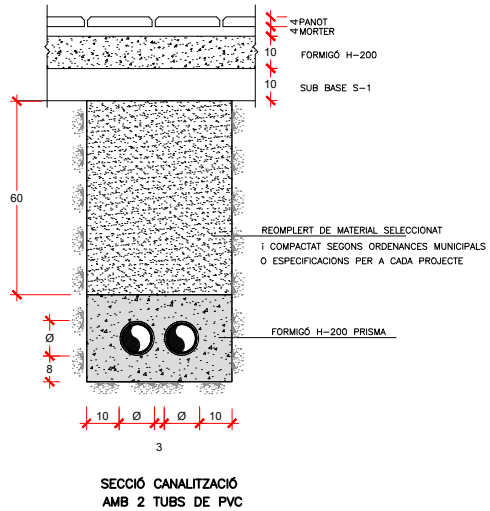


NOTA: En cas de circular per calçada, el material de reblert es substituirà per grava-ciment

SECCIÓNS TIPUS RASES CANALITZACIONS ELÈCTRIQUES


1 CIRCUIT EN VORERA

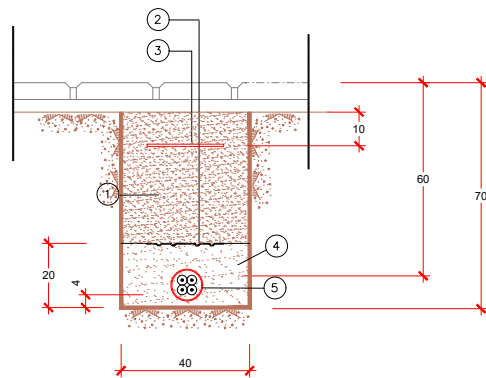


2 CIRCUITS EN VORERA

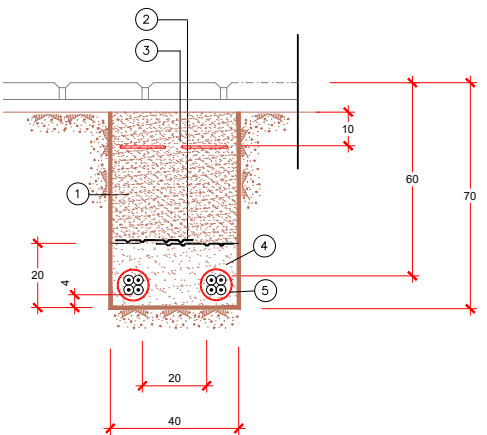

3 CIRCUITS EN VORERA


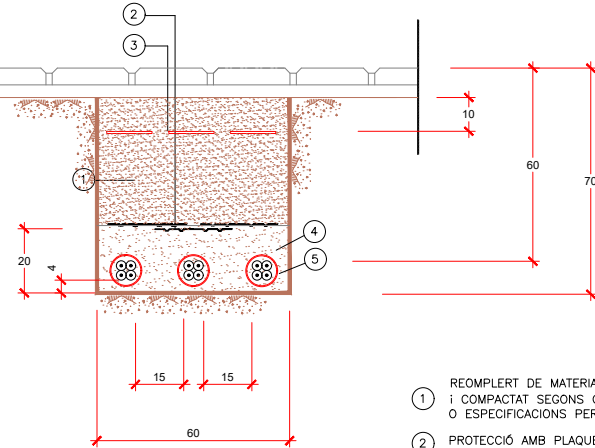


4 CIRCUITS EN VORERA

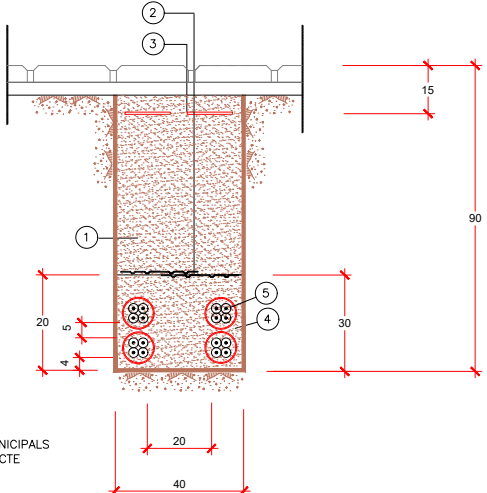


- 1. REOMPLERT DE MATERIAL SELECCIONAT I COMPACTAT SEGONS ORDENANCES MUNICIPALS O ESPECIFICACIONS PER A CADA PROJECTE
- 2. PROTECCIÓ AMB PLAQUES DE POLIETILÈ
- 3. BANDA DE POLIETILÈ PER SENYALITZACIÓ
- 4. FORMIGÓ H-100
- 5. TUB DE POLIETILÈ Ø160mm

DETALLS ENLLUMENAT PÚBLIC

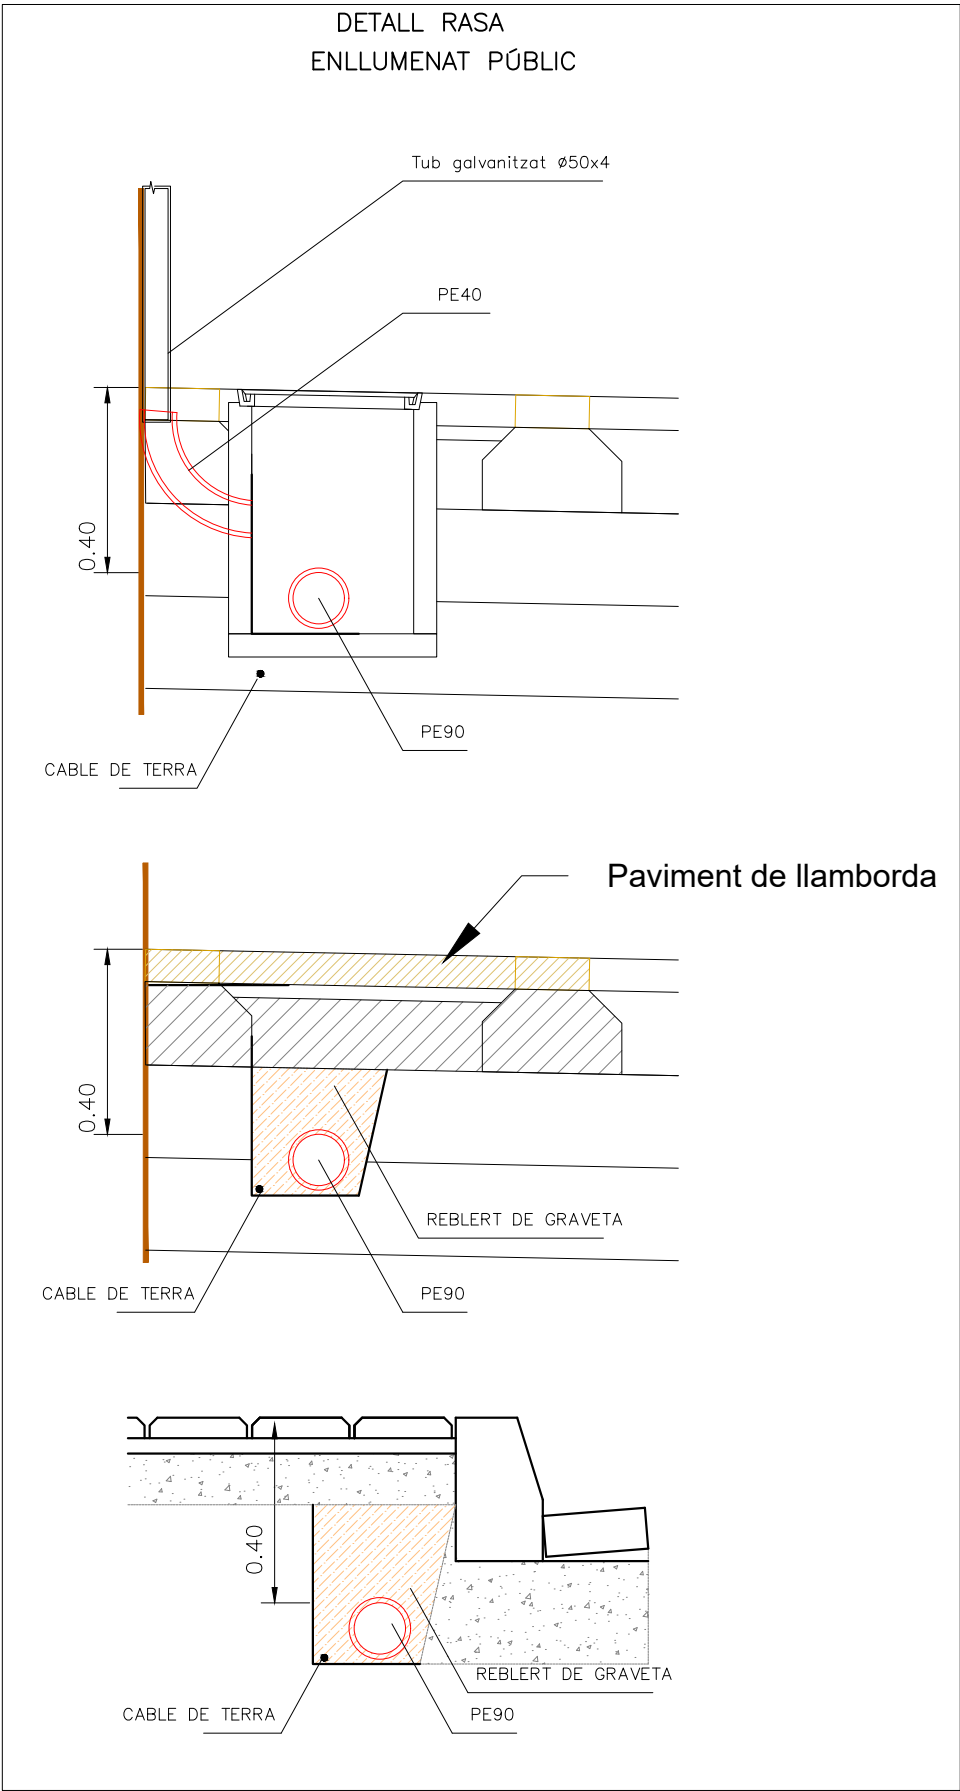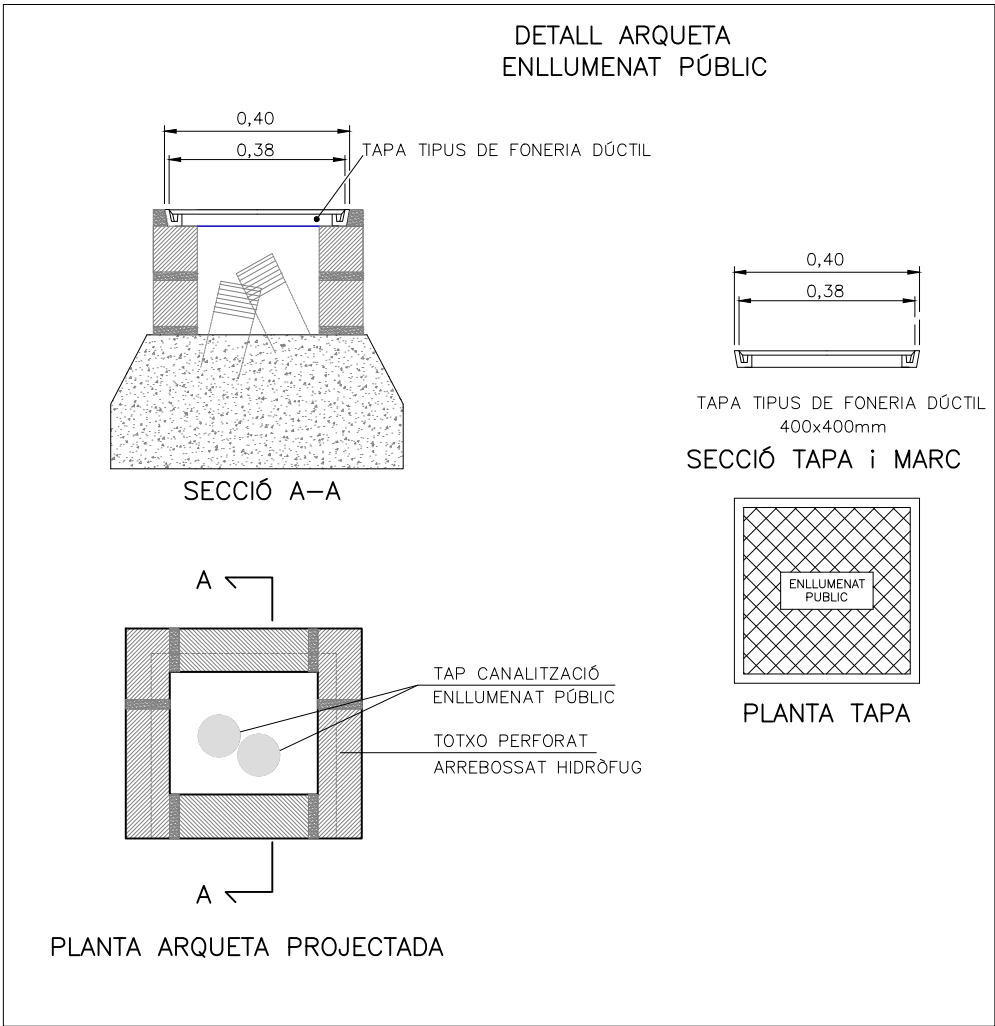


DETALLS DE SENYALITZACIÓ

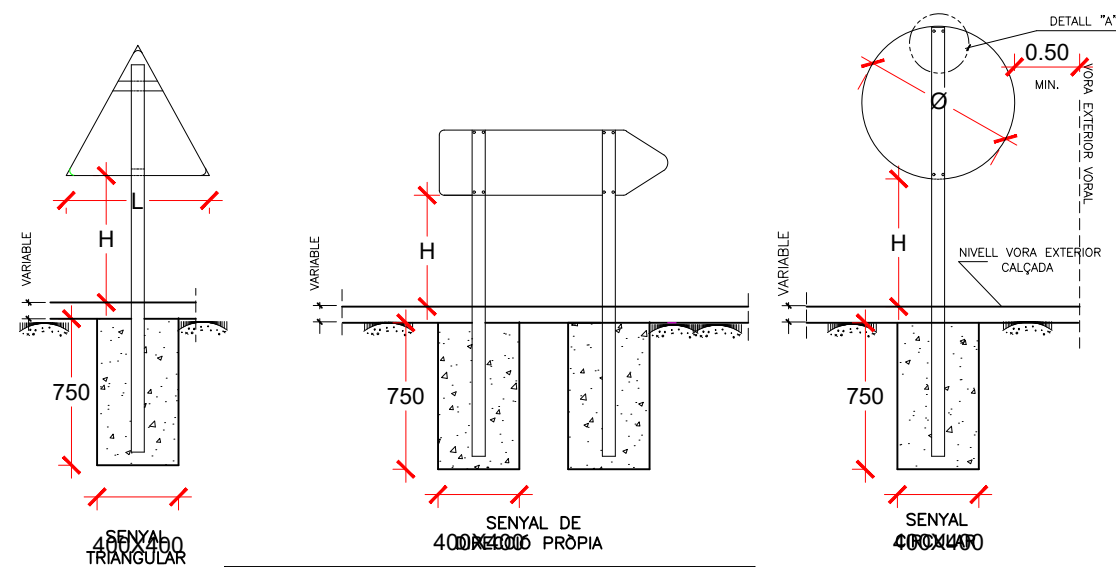


NOTA	H	Ø	L
AUTOPISTES, AUTOMIES I VIES RÀPIDES	2.00	1.20	1.75
CARRETERES CONVENCIONALS AMB VORAL >1.5 M.	1.80	0.90	1.35
CARRETERES CONVENCIONALS AMB VORAL <1.5 M.	1.50	0.60	0.90
ZONA URBANA	2.20	0.80	0.90

NOTA:


LA LONGITUD DEL PAL DEPENDRÀ DEL TIPUS DE SENYAL A COL·LOCAR

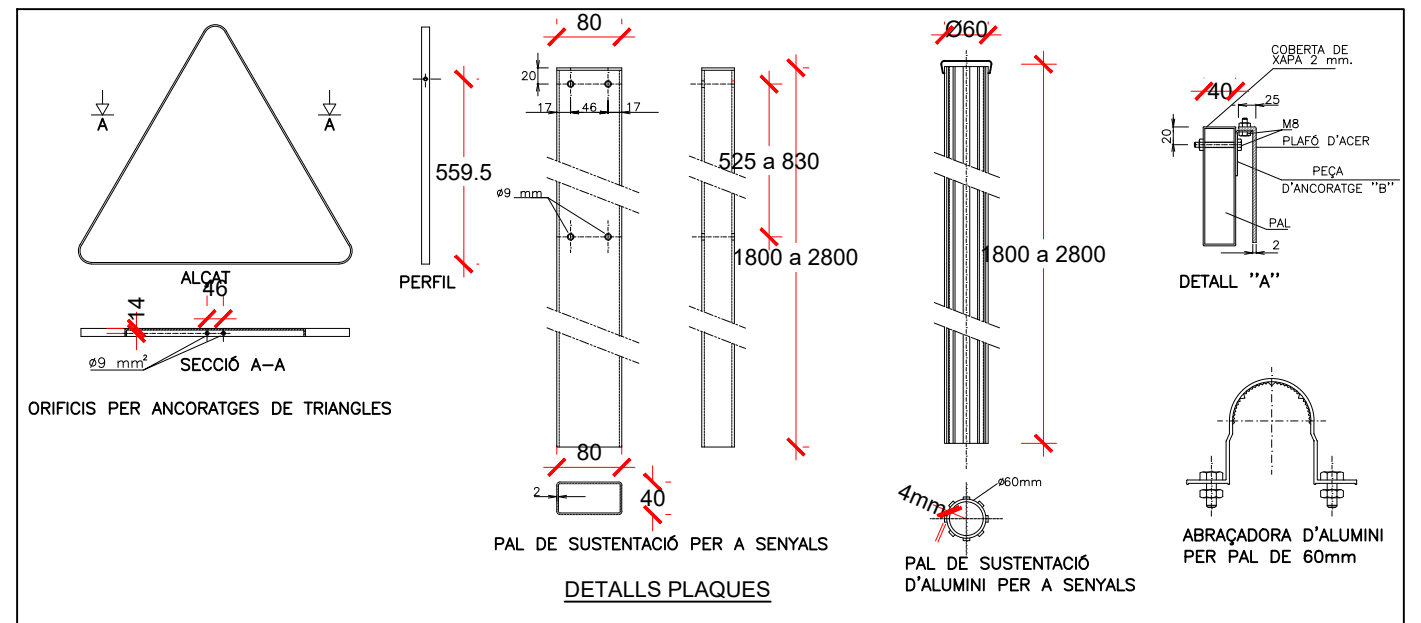


SENYALITZACIÓ VERTICAL (PLAQUES)

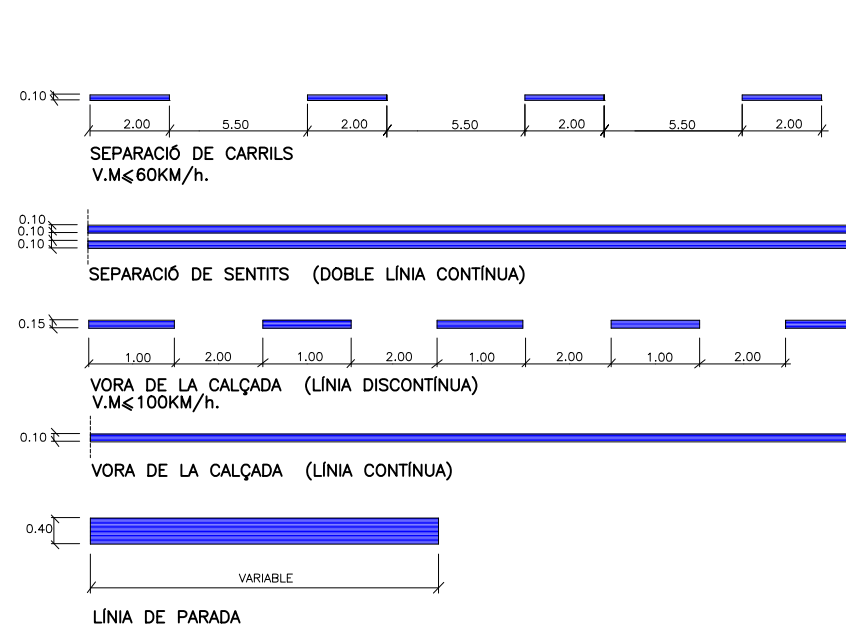

LÍNIES EN CALÇADA

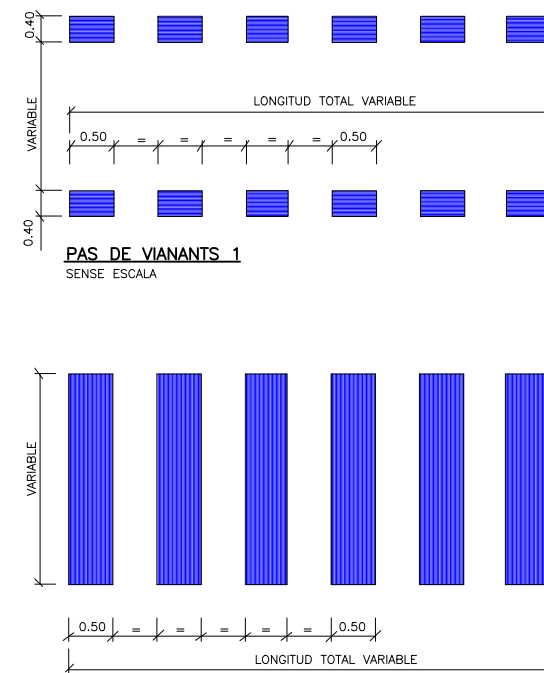

PAS DE VIANANTS 2

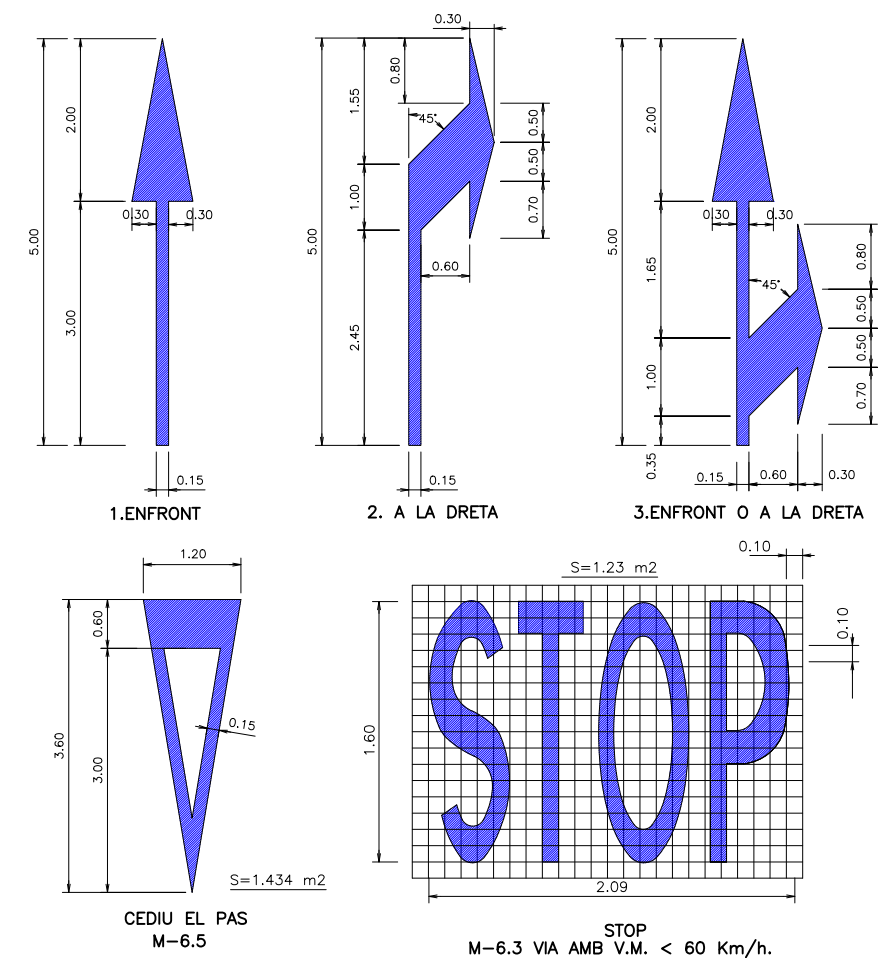

FLETXES DE DIRECCIÓ O DE SELECCIÓ DE CARRILS
M-5.2 VIA AMB V.M. ≤ 60 Km/h.

DOCUMENT NÚM.3
PLEC DE CONDICIONS

ÍNDIX

1.	DEFINICIÓ I ABAST DEL PLEC.....	1
1.1.	OBJECTE DEL PLEC.....	1
1.2.	DOCUMENTS QUE DEFINEIXEN LES OBRES.....	1
1.3.	DESCRIPCIÓ DE LES OBRES.....	1
1.4.	CONTRADICCIONS I OMISSIONS DEL PROJECTE.....	1
2.	DISPOSICIONS TÈCNIQUES QUE REGIRAN EN EL DESENVOLUPAMENT DE LES OBRES.....	2
3.	CONDICIONS GENERALS.....	3
3.1.	PERSONAL DE L'ADMINISTRACIÓ I DEL CONTRACTISTA.....	3
3.1.1.	REPRESENTACIÓ DE L'ADMINISTRACIÓ.....	3
3.1.2.	DIRECCIÓ DE LES OBRES I COORDINACIÓ EN MATÈRIA DE SEGURETAT I SALUT.....	3
3.1.3.	REPRESENTACIÓ DEL CONTRACTISTA.....	3
3.1.4.	PERSONAL DEL CONTRACTISTA.....	4
3.2.	OBLIGACIÓ DEL CONTRACTISTA.....	4
3.2.1.	GENERALS.....	4
3.2.2.	DIARI DE LES OBRES.....	4
3.2.3.	INFORMACIÓ SOBRE L'ESTAT DE LES OBRES.....	4
3.2.4.	PERMISOS I LLICÈNCIES.....	4
3.2.5.	ORGANITZACIÓ DE L'OBRA. OBRES I SERVEIS AUXILIARS.....	4
3.2.6.	INSPECCIÓ DE L'OBRA, CONTROL I ASSAJOS DE MATERIALS, ELEMENTS I EQUIPS.....	4
3.2.7.	ORGANITZACIÓ DE L'OBRA.....	5
3.2.8.	CONTROL DE MATERIALS SUBMINISTRATS.....	5
3.2.9.	IL·LUMINACIÓ.....	5
3.2.10.	NETEJA DE LES OBRES.....	5
3.2.11.	REPARACIONS.....	6
3.2.12.	OBRA DEFECTUOSA.....	6
3.2.13.	RESPONSABILITAT DEL CONTRACTISTA.....	6
3.2.14.	APLICACIÓ DE LA METODOLOGIA BIM.....	6
3.3.	RISC I VENTURA DEL CONTRACTISTA.....	6
3.4.	OFICINES, MAGATZEMS I APLECS DEL CONTRACTISTA A PEU D'OBRA.....	6
3.5.	ACTA DE COMPROVACIÓ DEL REPLANTEIG.....	6
3.6.	RECONeixEMENT PREVI.....	7
3.7.	EXECUCIÓ DE LES OBRES.....	7
3.8.	PROGRAMA D'EXECUCIÓ DE LES OBRES.....	7
3.9.	LOCALITZACIÓ DE SERVEIS I CONDUCCIONS EXISTENTS.....	7
3.10.	MODIFICACIÓ DE SERVEIS AFECTATS PER LES OBRES.....	7
3.11.	OCUPACIÓ DE SUPERFÍCIES.....	7
3.12.	ORDRE D'EXECUCIÓ DELS TREBALLS.....	8
3.13.	SUBCONTRACTES.....	8
3.14.	FORMA D'EXECUTAR LES OBRES.....	8
3.15.	CANVI DEL SISTEMA D'EXECUCIÓ.....	8

3.16.	MODIFICACIONS I TREBALLS NO PREVISTOS.....	8
3.17.	TREBALLS PER ADMINISTRACIÓ.....	8
3.18.	DESPESES A CÀRREC DEL CONTRACTISTA.....	8
3.19.	ASSAIGS I PROVES I CONTROL DE QUALITAT.....	9
3.20.	PENALITZACIÓ PER INCOMPLIMENT DE QUALITATS, TERMINIS I RENDIMENTS EXIGITS.....	11
3.20.1.	MATERIALS QUE NO SIGUIN DE REBUT.....	11
3.20.2.	OBRES DEFECTUOSES.....	11
3.20.3.	DEFECTES APAREGUTS DURANT EL TERMINI DE GARANTIA.....	11
3.20.4.	INCOMPLIMENT DELS TERMINIS DE FINALITZACIÓ.....	11
3.20.5.	RESULTAT NEGATIU DE LES PROVES DE RENDIMENT.....	11
3.21.	PERIODE D'EXECUCIÓ.....	11
3.22.	ORDRES A L'ADJUDICATARI.....	11
3.23.	SEGURETAT, SALUT I HIGIENE DURANT L'EXECUCIÓ DE LES OBRES.....	12
3.24.	APORTACIÓ D'EQUIP DE MAQUINÀRIA I MITJANS AUXILIARS.....	12
3.25.	SUSPENSÍO DE LES OBRES.....	12
3.26.	DANYS I PERJUDICIS.....	12
3.27.	INTERFERÈNCIA DE LES OBRES AMB ALTRES OBRES.....	12
3.28.	PROTECCIÓ DEL MEDI AMBIENT DURANT L'EXECUCIÓ DE LES OBRES.....	13
3.29.	GESTIÓ DE RESIDUS.....	13
3.30.	CONDICIONS GENERALS D'AMIDAMENT I VALORACIÓ DE LES OBRES.....	13
3.30.1.	Mesuraments i valoració de l'obra civil.....	14
3.30.2.	Mesuraments i valoració dels equips electromecànics i instal·lació.....	14
3.30.3.	Relació valorada i certificació.....	14
3.31.	PREUS CONTRADICTORIS.....	14
3.32.	AMIDAMENTS PARCIALS I FINAL.....	14
3.33.	VALORACIÓ DE L'OBRA.....	14
3.34.	VALORACIÓ D'OBRA INCOMPLETA.....	14
3.35.	LIQUIDACIONS PARCIALS AMB CARÀCTER PROVISIONAL.....	14
3.36.	LIQUIDACIÓ FINAL.....	15
3.37.	CONDICIONS PER A LA FINALITZACIÓ DE LA FASE D'EXECUCIÓ DE LES OBRES.....	15
3.38.	PROVES GENERALS I POSADA EN MARXA.....	15
3.39.	PROVES DE FUNCIONAMENT.....	16
3.40.	FINALITZACIÓ I ACTA DE RECEPCIÓ DE LES OBRES.....	16
3.41.	TERMINI DE GARANTIA.....	16
3.42.	TERMINI D'EXECUCIÓ.....	17
3.43.	CONDICIONS COMPLEMENTÀRIES.....	17
4.	SEGURETAT I SALUT A LES INSTAL·LACIONS A CONSTRUIR.....	17
4.1.	GENERALITATS.....	17
4.2.	PLATAFORMES, ESCALES, SUPORTS I BARANES.....	17
4.3.	ZONES LLISCANTS.....	17
4.4.	SOROLLS.....	17
4.5.	AÏLLAMENT TÈRMIC.....	17
4.6.	INSTAL·LACIONS DE MANUTENCIÓ.....	18
4.7.	GASOS EXPLOSIUS.....	18

4.8.	EQUIPS DE SEGURETAT.....	18
4.9.	COLORS DE SEGURETAT.....	18
5.	CONDICIONS TÈCNIQUES QUE HAURAN DE COMPLIR ELS MATERIALS SIMPLS UTILITZATS.....	18
5.1.	AIGUA.....	18
5.1.1.	DEFINICIÓ I CARACTERÍSTIQUES DELS ELEMENTS.....	18
5.1.2.	CONDICIONS DE SUBMINISTRAMENT I EMMAGATZEMAMENT.....	19
5.1.3.	UNITAT I CRITERIS D'AMIDAMENT.....	19
5.1.4.	NORMATIVA DE COMPLIMENT OBLIGATORI.....	19
5.1.5.	CONDICIONS DE CONTROL DE RECEPCIÓ.....	19
5.2.	SORRES.....	19
5.2.1.	DEFINICIÓ I CARACTERÍSTIQUES DELS ELEMENTS.....	19
5.2.2.	CONDICIONS DE SUBMINISTRAMENT I EMMAGATZEMAMENT.....	21
5.2.3.	UNITAT I CRITERIS D'AMIDAMENT.....	21
5.2.4.	NORMATIVA DE COMPLIMENT OBLIGATORI.....	21
5.2.5.	CONDICIONS DE CONTROL DE RECEPCIÓ.....	21
5.3.	GRAVES.....	23
5.3.1.	DEFINICIÓ I CARACTERÍSTIQUES DELS ELEMENTS.....	23
5.3.2.	CONDICIONS DE SUBMINISTRAMENT I EMMAGATZEMAMENT.....	26
5.3.3.	UNITAT I CRITERIS D'AMIDAMENT.....	26
5.3.4.	NORMATIVA DE COMPLIMENT OBLIGATORI.....	26
5.3.5.	CONDICIONS DE CONTROL DE RECEPCIÓ.....	26
5.4.	TOT-U NATURAL I ARTIFICIAL.....	27
5.4.1.	DEFINICIÓ I CARACTERÍSTIQUES DELS ELEMENTS.....	27
5.4.2.	CONDICIONS DE SUBMINISTRAMENT I EMMAGATZEMAMENT.....	29
5.4.3.	UNITAT I CRITERIS D'AMIDAMENT.....	29
5.4.4.	NORMATIVA DE COMPLIMENT OBLIGATORI.....	29
5.4.5.	CONDICIONS DE CONTROL DE RECEPCIÓ.....	29
5.5.	TERRA.....	30
5.5.1.	DEFINICIÓ I CARACTERÍSTIQUES DELS ELEMENTS.....	30
5.5.2.	CONDICIONS DE SUBMINISTRAMENT I EMMAGATZEMAMENT.....	31
5.5.3.	UNITAT I CRITERIS D'AMIDAMENT.....	31
5.5.4.	NORMATIVA DE COMPLIMENT OBLIGATORI.....	31
5.5.5.	CONDICIONS DE CONTROL DE RECEPCIÓ.....	31
5.6.	CIMENTS.....	31
5.6.1.	DEFINICIÓ I CARACTERÍSTIQUES DELS ELEMENTS.....	31
5.6.2.	CONDICIONS DE SUBMINISTRAMENT I EMMAGATZEMAMENT.....	33
5.6.3.	UNITAT I CRITERIS D'AMIDAMENT.....	33
5.6.4.	NORMATIVA DE COMPLIMENT OBLIGATORI.....	33
5.6.5.	CONDICIONS DE CONTROL DE RECEPCIÓ.....	33
5.7.	LLIGANTS HIDROCARBONATS.....	35
5.7.1.	DEFINICIÓ I CARACTERÍSTIQUES DELS ELEMENTS.....	35
5.7.2.	CONDICIONS DE SUBMINISTRAMENT I EMMAGATZEMAMENT.....	38
5.7.3.	UNITAT I CRITERIS D'AMIDAMENT.....	39
5.7.4.	NORMATIVA DE COMPLIMENT OBLIGATORI.....	39

5.7.5.	CONDICIONS DE CONTROL DE RECEPCIÓ.....	39
5.8.	FORMIGONS ESTRUCTURALS EN MASSA.....	41
5.8.1.	DEFINICIÓ I CARACTERÍSTIQUES DELS ELEMENTS.....	41
5.8.2.	CONDICIONS DE SUBMINISTRAMENT I EMMAGATZEMAMENT.....	43
5.8.3.	UNITAT I CRITERIS D'AMIDAMENT.....	43
5.8.4.	NORMATIVA DE COMPLIMENT OBLIGATORI.....	43
5.8.5.	CONDICIONS DE CONTROL DE RECEPCIÓ.....	44
5.9.	FORMIGONS ESTRUCTUALS PER ARMAR.....	46
5.9.1.	DEFINICIÓ I CARACTERÍSTIQUES DELS ELEMENTS.....	46
5.9.2.	CONDICIONS DE SUBMINISTRAMENT I EMMAGATZEMAMENT.....	48
5.9.3.	UNITAT I CRITERIS D'AMIDAMENT.....	48
5.9.4.	NORMATIVA DE COMPLIMENT OBLIGATORI.....	49
5.9.5.	CONDICIONS DE CONTROL DE RECEPCIÓ.....	49
5.10.	FORMIGONS MAGRES.....	51
5.10.1.	DEFINICIÓ I CARACTERÍSTIQUES DELS ELEMENTS.....	51
5.10.2.	CONDICIONS DE SUBMINISTRAMENT I EMMAGATZEMAMENT.....	51
5.10.3.	UNITAT I CRITERIS D'AMIDAMENT.....	52
5.10.4.	NORMATIVA DE COMPLIMENT OBLIGATORI.....	52
5.10.5.	CONDICIONS DE CONTROL DE RECEPCIÓ.....	52
5.11.	MORTERS RAM DE PALETA.....	52
5.11.1.	DEFINICIÓ I CARACTERÍSTIQUES DELS ELEMENTS.....	52
5.11.2.	CONDICIONS DE SUBMINISTRAMENT I EMMAGATZEMAMENT.....	53
5.11.3.	UNITAT I CRITERIS D'AMIDAMENT.....	53
5.11.4.	NORMATIVA DE COMPLIMENT OBLIGATORI.....	53
5.11.5.	CONDICIONS DE CONTROL DE RECEPCIÓ.....	53
5.12.	MORTERS AMB ADDITIUS.....	54
5.12.1.	DEFINICIÓ I CARACTERÍSTIQUES DELS ELEMENTS.....	54
5.12.2.	CONDICIONS DE SUBMINISTRAMENT I EMMAGATZEMAMENT.....	56
5.12.3.	UNITAT I CRITERIS D'AMIDAMENT.....	56
5.12.4.	NORMATIVA DE COMPLIMENT OBLIGATORI.....	56
5.13.	ADDITIUS I ADDICIONS PER A FORMIGONS, MORTERS I BEURADES.....	57
5.13.1.	DEFINICIÓ I CARACTERÍSTIQUES DELS ELEMENTS.....	57
5.13.2.	CONDICIONS DE SUBMINISTRAMENT I EMMAGATZEMAMENT.....	60
5.13.3.	UNITAT I CRITERIS D'AMIDAMENT.....	61
5.13.4.	NORMATIVA DE COMPLIMENT OBLIGATORI.....	61
5.13.5.	CONDICIONS DE CONTROL DE RECEPCIÓ.....	61
5.14.	ADHESIUS D'APLICACIÓ A DUES CARES.....	64
5.14.1.	DEFINICIÓ I CARACTERÍSTIQUES DELS ELEMENTS.....	64
5.14.2.	DEFINICIÓ.....	64
5.14.3.	CONDICIONS DE SUBMINISTRAMENT I EMMAGATZEMAMENT.....	64
5.14.4.	UNITAT I CRITERIS D'AMIDAMENT.....	64
5.14.5.	NORMATIVA DE COMPLIMENT OBLIGATORI.....	64
5.15.	CLAUS.....	65
5.15.1.	DEFINICIÓ I CARACTERÍSTIQUES DELS ELEMENTS.....	65

5.15.2.	CONDICIONS DE SUBMINISTRAMENT I EMMAGATZEMAMENT.....	65
5.15.3.	UNITAT I CRITERIS D'AMIDAMENT.....	65
5.15.4.	NORMATIVA DE COMPLIMENT OBLIGATORI.....	65
5.16.	TAULONS.....	65
5.16.1.	DEFINICIÓ I CARACTERÍSTIQUES DELS ELEMENTS.....	65
5.16.2.	CONDICIONS DE SUBMINISTRAMENT I EMMAGATZEMAMENT.....	66
5.16.3.	UNITAT I CRITERIS D'AMIDAMENT.....	66
5.16.4.	NORMATIVA DE COMPLIMENT OBLIGATORI.....	66
5.17.	PUNTALS.....	66
5.17.1.	DEFINICIÓ I CARACTERÍSTIQUES DELS ELEMENTS.....	66
5.17.2.	CONDICIONS DE SUBMINISTRAMENT I EMMAGATZEMAMENT.....	67
5.17.3.	UNITAT I CRITERIS D'AMIDAMENT.....	67
5.17.4.	NORMATIVA DE COMPLIMENT OBLIGATORI.....	67
5.18.	ELEMENTS MODULARS PER A ESTREBADES I APUNTALAMENTS.....	67
5.18.1.	DEFINICIÓ I CARACTERÍSTIQUES DELS ELEMENTS.....	67
5.18.2.	CONDICIONS DE SUBMINISTRAMENT I EMMAGATZEMAMENT.....	67
5.18.3.	UNITAT I CRITERIS D'AMIDAMENT.....	67
5.18.4.	NORMATIVA DE COMPLIMENT OBLIGATORI.....	67
5.19.	PLAFONS.....	67
5.19.1.	DEFINICIÓ I CARACTERÍSTIQUES DELS ELEMENTS.....	67
5.19.2.	CONDICIONS DE SUBMINISTRAMENT I EMMAGATZEMAMENT.....	67
5.19.3.	UNITAT I CRITERIS D'AMIDAMENT.....	67
5.19.4.	NORMATIVA DE COMPLIMENT OBLIGATORI.....	67
5.20.	ENCOFRATS ESPECIALS I CINDRIS.....	68
5.20.1.	DEFINICIÓ I CARACTERÍSTIQUES DELS ELEMENTS.....	68
5.20.2.	CONDICIONS DE SUBMINISTRAMENT I EMMAGATZEMAMENT.....	68
5.20.3.	UNITAT I CRITERIS D'AMIDAMENT.....	68
5.20.4.	NORMATIVA DE COMPLIMENT OBLIGATORI.....	68
5.21.	MATERIALS AUXILIARS PER A ENCOFRATS I APUNTALAMENTS.....	68
5.21.1.	DEFINICIÓ I CARACTERÍSTIQUES DELS ELEMENTS.....	68
5.21.2.	CONDICIONS DE SUBMINISTRAMENT I EMMAGATZEMAMENT.....	69
5.21.3.	UNITAT I CRITERIS D'AMIDAMENT.....	69
5.21.4.	NORMATIVA DE COMPLIMENT OBLIGATORI.....	69
5.22.	MAONS CERÀMICS.....	69
5.22.1.	DEFINICIÓ I CARACTERÍSTIQUES DELS ELEMENTS.....	69
5.22.2.	CONDICIONS DE SUBMINISTRAMENT I EMMAGATZEMAMENT.....	71
5.22.3.	UNITAT I CRITERIS D'AMIDAMENT.....	71
5.22.4.	NORMATIVA DE COMPLIMENT OBLIGATORI.....	71
5.23.	CÀNON DE TRACTAMENT DE RESIDUS.....	71
5.23.1.	DEFINICIÓ I CONDICIONS DE LES PARTIDES D'OBRA EXECUTADES.....	71
5.23.2.	CONDICIONS DEL PROCÉS D'EXECUCIÓ.....	71
5.23.3.	UNITAT I CRITERIS DE MESURAMENT.....	71
5.23.4.	NORMATIVA DE COMPLIMENT OBLIGAT.....	71
5.24.	PLANXES I PERFILS D'ACER.....	71

5.24.1.	DEFINICIÓ I CARACTERÍSTIQUES DELS ELEMENTS.....	71
5.24.2.	CARACTERÍSTIQUES GENERALS:.....	72
5.24.3.	CONDICIONS DE SUBMINISTRAMENT I EMMAGATZEMATGE.....	73
5.24.4.	UNITAT I CRITERIS D'AMIDAMENT.....	73
5.24.5.	NORMATIVA DE COMPLIMENT OBLIGATORI.....	74
5.24.6.	CONDICIONS DE CONTROL DE RECEPCIÓ.....	74
5.25.	PINTURES PER A SENYALITZACIÓ.....	75
5.25.1.	DEFINICIÓ I CARACTERÍSTIQUES DELS ELEMENTS.....	75
5.25.2.	CONDICIONS DE SUBMINISTRAMENT I EMMAGATZEMAMENT.....	76
5.25.3.	UNITAT I CRITERIS D'AMIDAMENT.....	76
5.25.4.	NORMATIVA DE COMPLIMENT OBLIGATORI.....	76
5.26.	SEGELLANTS.....	76
5.26.1.	DEFINICIÓ I CARACTERÍSTIQUES DELS ELEMENTS.....	76
5.26.2.	CONDICIONS DE SUBMINISTRAMENT I EMMAGATZEMAMENT.....	78
5.26.3.	UNITAT I CRITERIS D'AMIDAMENT.....	78
5.26.4.	NORMATIVA DE COMPLIMENT OBLIGATORI.....	78
5.26.5.	CONDICIONS DE CONTROL DE RECEPCIÓ.....	78
5.26.6.	CRITERIS DE PRESA DE MOSTRES.....	79
5.26.7.	INTERPRETACIÓ DE RESULTATS I ACTUACIONS EN CAS D'INCOMPLIMENT.....	79
5.27.	PECES DE FORMIGÓ PER A VORADES.....	79
5.27.1.	DEFINICIÓ I CARACTERÍSTIQUES DELS ELEMENTS.....	79
5.27.2.	CONDICIONS DE SUBMINISTRAMENT I EMMAGATZEMAMENT.....	80
5.27.3.	UNITAT I CRITERIS D'AMIDAMENT.....	80
5.27.4.	NORMATIVA DE COMPLIMENT OBLIGATORI.....	80
5.27.5.	CONDICIONS DE CONTROL DE RECEPCIÓ.....	80
5.28.	PECES DE MORTER DE CIMENT PER A RIGOLES.....	81
5.28.1.	DEFINICIÓ I CARACTERÍSTIQUES DELS ELEMENTS.....	81
5.28.2.	CONDICIONS DE SUBMINISTRAMENT I EMMAGATZEMAMENT.....	81
5.28.3.	UNITAT I CRITERIS D'AMIDAMENT.....	81
5.28.4.	NORMATIVA DE COMPLIMENT OBLIGATORI.....	81
5.28.5.	CONDICIONS DE CONTROL DE RECEPCIÓ.....	81
5.29.	MESCLES BITUMINOSES CONTÍNUES EN CALENT.....	82
5.29.1.	DEFINICIÓ I CARACTERÍSTIQUES DELS ELEMENTS.....	82
5.29.2.	CARACTERÍSTIQUES GENERALS.....	82
5.29.3.	CONDICIONS DE SUBMINISTRAMENT I EMMAGATZEMAMENT.....	83
5.29.4.	UNITAT I CRITERIS D'AMIDAMENT.....	83
5.29.5.	NORMATIVA DE COMPLIMENT OBLIGATORI.....	83
5.29.6.	CONDICIONS DE CONTROL DE RECEPCIÓ.....	84
5.30.	MATERIALS PER A MARQUES VIALS HORITZONTALS.....	84
5.30.1.	DEFINICIÓ I CARACTERÍSTIQUES DELS ELEMENTS.....	84
5.30.2.	CONDICIONS DE SUBMINISTRAMENT I EMMAGATZEMAMENT.....	85
5.30.3.	UNITAT I CRITERIS D'AMIDAMENT.....	86
5.30.4.	NORMATIVA DE COMPLIMENT OBLIGATORI.....	86
5.30.5.	CONDICIONS DE CONTROL DE RECEPCIÓ.....	86

5.31.	SENYALS.....	87
5.31.1.	DEFINICIÓ I CARACTERÍSTIQUES DELS ELEMENTS.....	87
5.31.2.	CONDICIONS DE SUBMINISTRAMENT I EMMAGATZEMAMENT.....	88
5.31.3.	UNITAT I CRITERIS D'AMIDAMENT.....	88
5.31.4.	NORMATIVA DE COMPLIMENT OBLIGATORI.....	88
5.31.5.	CONDICIONS DE CONTROL DE RECEPCIÓ.....	88
5.32.	MATERIALS AUXILIARS PER A DRENATGES.....	89
5.32.1.	DEFINICIÓ I CARACTERÍSTIQUES DELS ELEMENTS.....	89
5.32.2.	CONDICIONS DE SUBMINISTRAMENT I EMMAGATZEMAMENT.....	90
5.32.3.	UNITAT I CRITERIS D'AMIDAMENT.....	90
5.32.4.	NORMATIVA DE COMPLIMENT OBLIGATORI.....	90
5.33.	MATERIALS PER A POUS DE REGISTRE CIRCULARS.....	90
5.33.1.	DEFINICIÓ I CARACTERÍSTIQUES DELS ELEMENTS.....	90
5.33.2.	CONDICIONS DE SUBMINISTRAMENT I EMMAGATZEMAMENT.....	91
5.33.3.	UNITAT I CRITERIS D'AMIDAMENT.....	92
5.33.4.	NORMATIVA DE COMPLIMENT OBLIGATORI.....	92
5.34.	MATERIALS AUXILIARS PER A POUS DE REGISTRE.....	92
5.34.1.	DEFINICIÓ I CARACTERÍSTIQUES DELS ELEMENTS.....	92
5.34.2.	CONDICIONS DE SUBMINISTRAMENT I EMMAGATZEMAMENT.....	94
5.34.3.	UNITAT I CRITERIS D'AMIDAMENT.....	94
5.34.4.	NORMATIVA DE COMPLIMENT OBLIGATORI.....	94
5.34.5.	CONDICIONS DE CONTROL DE RECEPCIÓ.....	94
5.35.	TUBS I ACCESSORIS DE PVC.....	95
5.35.1.	DEFINICIÓ I CARACTERÍSTIQUES DELS ELEMENTS.....	95
5.35.2.	CONDICIONS DE SUBMINISTRAMENT I EMMAGATZEMAMENT.....	97
5.35.3.	UNITAT I CRITERIS D'AMIDAMENT.....	97
5.35.4.	NORMATIVA DE COMPLIMENT OBLIGATORI.....	97
5.36.	ABALISAMENT DE SEGURETAT LABORAL.....	97
5.36.1.	DEFINICIÓ I CARACTERÍSTIQUES DELS ELEMENTS.....	97
	CARACTERÍSTIQUES GENERALS:.....	98
5.36.2.	CONDICIONS DE SUBMINISTRAMENT I EMMAGATZEMATGE.....	98
5.36.3.	UNITAT I CRITERIS D'AMIDAMENT.....	98
5.36.4.	NORMATIVA DE COMPLIMENT OBLIGATORI.....	98
5.37.	SENYALS.....	98
5.37.1.	DEFINICIÓ I CARACTERÍSTIQUES DELS ELEMENTS.....	98
5.37.2.	CONDICIONS DE SUBMINISTRAMENT I EMMAGATZEMATGE.....	99
5.37.3.	UNITAT I CRITERIS D'AMIDAMENT.....	99
5.37.4.	NORMATIVA DE COMPLIMENT OBLIGATORI.....	99
5.38.	BARRERES.....	99
5.38.1.	DEFINICIÓ I CARACTERÍSTIQUES DELS ELEMENTS.....	99
5.38.2.	CONDICIONS DE SUBMINISTRAMENT I EMMAGATZEMATGE.....	100
5.38.3.	UNITAT I CRITERIS D'AMIDAMENT.....	100
5.38.4.	NORMATIVA DE COMPLIMENT OBLIGATORI.....	101
5.38.5.	CONDICIONS DE CONTROL DE RECEPCIÓ.....	101

5.39.	BARRERA DE SEGURETAT RÍGIDA PER A ÚS TEMPORAL.....	102
5.39.1.	DEFINICIÓ I CONDICIONS DELS ELEMENTS.....	102
5.39.2.	CONDICIONS DE SUBMINISTRAMENT I EMMAGATZEMATGE.....	102
5.39.3.	UNITAT I CRITERI D'AMIDAMENT.....	102
5.39.4.	NORMATIVA DE COMPLIMENT OBLIGATORI.....	103
5.39.5.	CONDICIONS DE CONTROL DE RECEPCIÓ.....	103
5.40.	MATERIALS NO ESPECIFICATS EN AQUEST PLEC.....	103
6.	CONDICIONS TÈCNIQUES QUE HAURAN DE COMPLIR ELS MATERIALS COMPOSTOS UTILITZATS..	104
6.1.	SORRES-CIMENT.....	104
6.1.1.	DEFINICIÓ I CARACTERÍSTIQUES DELS ELEMENTS.....	104
6.1.2.	CONDICIONS D'EXECUCIÓ I D'UTILITZACIÓ.....	104
6.1.3.	UNITAT I CRITERIS D'AMIDAMENT.....	104
6.1.4.	NORMATIVA DE COMPLIMENT OBLIGATORI.....	104
6.2.	FORMIGONS AMB ADDITIUS.....	104
6.2.1.	DEFINICIÓ I CARACTERÍSTIQUES DELS ELEMENTS.....	104
6.2.2.	CONDICIONS D'EXECUCIÓ I D'UTILITZACIÓ.....	104
6.2.3.	UNITAT I CRITERIS D'AMIDAMENT.....	105
6.2.4.	NORMATIVA DE COMPLIMENT OBLIGATORI.....	105
6.3.	MORTERS SENSE ADDITIUS.....	105
6.3.1.	DEFINICIÓ I CARACTERÍSTIQUES DELS ELEMENTS.....	105
6.3.2.	CONDICIONS D'EXECUCIÓ I D'UTILITZACIÓ.....	105
6.3.3.	UNITAT I CRITERIS D'AMIDAMENT.....	105
6.3.4.	NORMATIVA DE COMPLIMENT OBLIGATORI.....	105
6.3.5.	CONDICIONS DE CONTROL D'EXECUCIÓ.....	105
6.4.	ACER FERRALLAT O TREBALLAT.....	106
6.4.1.	DEFINICIÓ I CARACTERÍSTIQUES DELS ELEMENTS.....	106
6.4.2.	CONDICIONS D'EXECUCIÓ I D'UTILITZACIÓ.....	106
6.4.3.	UNITAT I CRITERIS D'AMIDAMENT.....	106
6.4.4.	NORMATIVA DE COMPLIMENT OBLIGATORI.....	107
7.	CONDICIONS TÈCNIQUES QUE REGIRAN L'EXECUCIÓ DE LES OBRES D'OBRA CIVIL.....	107
7.1.	DEMOLICIÓ DE PETITES EDIFICACIONS.....	107
7.1.1.	DEFINICIÓ I CONDICIONS DE LES PARTIDES D'OBRA EXECUTADES.....	107
7.1.2.	CONDICIONS DEL PROCÉS D'EXECUCIÓ.....	107
7.1.3.	UNITAT I CRITERIS D'AMIDAMENT.....	108
7.1.4.	NORMATIVA DE COMPLIMENT OBLIGATORI.....	108
7.2.	ENDERROCS DE FONAMENTS I CONTENCIIONS.....	108
7.2.1.	DEFINICIÓ I CONDICIONS DE LES PARTIDES D'OBRA EXECUTADES.....	108
7.2.2.	CONDICIONS DEL PROCÉS D'EXECUCIÓ.....	109
7.2.3.	UNITAT I CRITERIS D'AMIDAMENT.....	109
7.2.4.	NORMATIVA DE COMPLIMENT OBLIGATORI.....	109
7.3.	ENDERROCS D'ESTRUCTURES.....	109
7.3.1.	DEFINICIÓ I CONDICIONS DE LES PARTIDES D'OBRA EXECUTADES.....	109
7.3.2.	CONDICIONS DEL PROCÉS D'EXECUCIÓ.....	110
7.3.3.	UNITAT I CRITERIS D'AMIDAMENT.....	110

7.3.4.	NORMATIVA DE COMPLIMENT OBLIGATORI.....	110
7.4.	DEMOLICIONS D'ELEMENTS DE VIALITAT.....	110
7.4.1.	DEFINICIÓ I CONDICIONS DE LES PARTIDES D'OBRA EXECUTADES.....	110
7.4.2.	CONDICIONS DEL PROCÉS D'EXECUCIÓ.....	111
7.4.3.	UNITAT I CRITERIS D'AMIDAMENT.....	111
7.4.4.	NORMATIVA DE COMPLIMENT OBLIGATORI.....	111
7.5.	ARRENCADA O DEMOLICIÓ D'ELEMENTS DE SEGURETAT, PROTECCIÓ I SENYALITZACIÓ.....	111
7.5.1.	DEFINICIÓ I CONDICIONS DE LES PARTIDES D'OBRA EXECUTADES.....	111
7.5.2.	CONDICIONS DEL PROCÉS D'EXECUCIÓ.....	112
7.5.3.	UNITAT I CRITERIS D'AMIDAMENT.....	112
7.5.4.	NORMATIVA DE COMPLIMENT OBLIGATORI.....	112
7.6.	DEMOLICIONS D'ELEMENTS DE SANEJAMENT I DRENATGE.....	112
7.6.1.	DEFINICIÓ I CONDICIONS DE LES PARTIDES D'OBRA EXECUTADES.....	112
7.6.2.	CONDICIONS DEL PROCÉS D'EXECUCIÓ.....	113
7.6.3.	UNITAT I CRITERIS D'AMIDAMENT.....	113
7.6.4.	NORMATIVA DE COMPLIMENT OBLIGATORI.....	113
7.7.	ARRENCADA D'ELEMENTS VEGETALS.....	113
7.7.1.	DEFINICIÓ I CONDICIONS DE LES PARTIDES D'OBRA EXECUTADES.....	113
7.7.2.	CONDICIONS DEL PROCÉS D'EXECUCIÓ.....	113
7.7.3.	UNITAT I CRITERIS D'AMIDAMENT.....	114
7.7.4.	NORMATIVA DE COMPLIMENT OBLIGATORI.....	114
7.8.	EXCAVACIONS DE RASES, POUS I FONAMENTS.....	114
7.8.1.	DEFINICIÓ I CONDICIONS DE LES PARTIDES D'OBRA EXECUTADES.....	114
7.8.2.	CONDICIONS DEL PROCÉS D'EXECUCIÓ.....	115
7.8.3.	UNITAT I CRITERIS D'AMIDAMENT.....	117
7.8.4.	NORMATIVA DE COMPLIMENT OBLIGATORI.....	117
7.9.	REPÀS DE SÒLS I TALUSSOS, I PICONATGE DE TERRES.....	117
7.9.1.	DEFINICIÓ I CONDICIONS DE LES PARTIDES D'OBRA EXECUTADES.....	117
7.9.2.	CONDICIONS DEL PROCÉS D'EXECUCIÓ.....	118
7.9.3.	UNITAT I CRITERIS D'AMIDAMENT.....	118
7.9.4.	NORMATIVA DE COMPLIMENT OBLIGATORI.....	118
7.10.	REBLIMENT I PICONATGE DE RASES I D'ELEMENTS LOCALITZATS.....	118
7.10.1.	DEFINICIÓ I CONDICIONS DE LES PARTIDES D'OBRA EXECUTADES.....	118
7.10.2.	CONDICIONS DEL PROCÉS D'EXECUCIÓ.....	119
7.10.3.	UNITAT I CRITERIS D'AMIDAMENT.....	120
7.10.4.	NORMATIVA DE COMPLIMENT OBLIGATORI.....	120
7.10.5.	CONDICIONS DE CONTROL D'EXECUCIÓ I DE L'OBRA ACABADA.....	120
7.11.	CALES LOCALITZACIÓ DE SERVEIS.....	120
7.11.1.	DEFINICIÓ I CONDICIONS DE LES PARTIDES D'OBRA EXECUTADES.....	120
7.11.2.	CONDICIONS DEL PROCÉS D'EXECUCIÓ.....	121
7.11.3.	UNITAT I CRITERIS D'AMIDAMENT.....	122
7.11.4.	NORMATIVA DE COMPLIMENT OBLIGATORI.....	122
7.12.	APUNTALAMENTS I ESTREBADES.....	122
7.12.1.	DEFINICIÓ I CONDICIONS DE LES PARTIDES D'OBRA EXECUTADES.....	122

7.12.2.	CONDICIONS DEL PROCÉS D'EXECUCIÓ.....	122
7.12.3.	UNITAT I CRITERIS D'AMIDAMENT.....	122
7.12.4.	NORMATIVA DE COMPLIMENT OBLIGATORI.....	122
7.13.	SUBBASES DE TOT-U.....	123
7.13.1.	DEFINICIÓ I CONDICIONS DE LES PARTIDES D'OBRA EXECUTADES.....	123
7.13.2.	CONDICIONS DEL PROCÉS D'EXECUCIÓ.....	123
7.13.3.	UNITAT I CRITERIS D'AMIDAMENT.....	124
7.13.4.	NORMATIVA DE COMPLIMENT OBLIGATORI.....	124
7.13.5.	CONDICIONS DE CONTROL D'EXECUCIÓ I DE L'OBRA ACABADA.....	124
7.14.	BASES DE FORMIGÓ MAGRE.....	125
7.14.1.	DEFINICIÓ I CONDICIONS DE LES PARTIDES D'OBRA EXECUTADES.....	125
7.14.2.	CONDICIONS DEL PROCÉS D'EXECUCIÓ.....	125
7.14.3.	UNITAT I CRITERIS D'AMIDAMENT.....	126
7.14.4.	NORMATIVA DE COMPLIMENT OBLIGATORI.....	126
7.14.5.	CONDICIONS DE CONTROL D'EXECUCIÓ I DE L'OBRA ACABADA.....	127
7.15.	VORADES AMB PECES DE FORMIGÓ.....	127
7.15.1.	DEFINICIÓ I CONDICIONS DE LES PARTIDES D'OBRA EXECUTADES.....	127
7.15.2.	CONDICIONS DEL PROCÉS D'EXECUCIÓ.....	127
7.15.3.	UNITAT I CRITERIS D'AMIDAMENT.....	128
7.15.4.	NORMATIVA DE COMPLIMENT OBLIGATORI.....	128
7.15.5.	CONDICIONS DE CONTROL D'EXECUCIÓ I DE L'OBRA ACABADA.....	128
7.16.	RIGOLES DE PECES DE MORTER DE CIMENT, DE FORMIGÓ O PEDRA NATURAL.....	128
7.16.1.	DEFINICIÓ I CONDICIONS DE LES PARTIDES D'OBRA EXECUTADES.....	128
7.16.2.	CONDICIONS DEL PROCÉS D'EXECUCIÓ.....	128
7.16.3.	UNITAT I CRITERIS D'AMIDAMENT.....	128
7.16.4.	NORMATIVA DE COMPLIMENT OBLIGATORI.....	128
7.16.5.	CONDICIONS DE CONTROL D'EXECUCIÓ I DE L'OBRA ACABADA.....	129
7.17.	PAVIMENTS DE MESCLA BITUMINOSA CONTINUA EN CALENT.....	129
7.17.1.	DEFINICIÓ I CONDICIONS DE LES PARTIDES D'OBRA EXECUTADES.....	129
7.17.2.	CONDICIONS DEL PROCÉS D'EXECUCIÓ.....	129
7.17.3.	UNITAT I CRITERIS D'AMIDAMENT.....	130
7.17.4.	NORMATIVA DE COMPLIMENT OBLIGATORI.....	130
7.17.5.	CONDICIONS DE CONTROL D'EXECUCIÓ I DE L'OBRA ACABADA.....	130
7.18.	REGS SENSE GRANULATS.....	131
7.18.1.	DEFINICIÓ I CONDICIONS DE LES PARTIDES D'OBRA EXECUTADES.....	131
7.18.2.	CONDICIONS DEL PROCÉS D'EXECUCIÓ.....	132
7.18.3.	UNITAT I CRITERIS D'AMIDAMENT.....	132
7.18.4.	NORMATIVA DE COMPLIMENT OBLIGATORI.....	133
7.18.5.	CONDICIONS DE CONTROL D'EXECUCIÓ I DE L'OBRA ACABADA.....	133
7.19.	SENYALITZACIÓ HORITZONTAL.....	133
7.19.1.	DEFINICIÓ I CONDICIONS DE LES PARTIDES D'OBRA EXECUTADES.....	133
7.19.2.	CONDICIONS DEL PROCÉS D'EXECUCIÓ.....	135
7.19.3.	UNITAT I CRITERIS D'AMIDAMENT.....	135
7.19.4.	NORMATIVA DE COMPLIMENT OBLIGATORI.....	135

7.19.5.	CONDICIONS DE CONTROL D'EXECUCIÓ I DE L'OBRA ACABADA.....	136	
7.20.	CLAVEGUERES I COL·LECTORS AMB TUB DE CAMPANA DE FORMIGÓ ARMAT PREFABRICATS AMB UNIÓ ELÀSTICA	136	
7.20.1.	DEFINICIÓ I CONDICIONS DE LES PARTIDES D'OBRA EXECUTADES.....	136	
7.20.2.	CONDICIONS DEL PROCÉS D'EXECUCIÓ.....	137	
7.20.3.	UNITAT I CRITERIS D'AMIDAMENT.....	137	
7.20.4.	NORMATIVA DE COMPLIMENT OBLIGATORI.....	137	
7.20.5.	CONDICIONS DE CONTROL D'EXECUCIÓ I DE L'OBRA ACABADA.....	138	
7.21.	CLAVEGUERES I COL·LECTORS AMB TUB DE PVC.....	138	
7.21.1.	DEFINICIÓ I CONDICIONS DE LES PARTIDES D'OBRA EXECUTADES.....	138	
7.21.2.	CONDICIONS DEL PROCÉS D'EXECUCIÓ.....	138	
7.21.3.	UNITAT I CRITERIS D'AMIDAMENT.....	139	
7.21.4.	NORMATIVA DE COMPLIMENT OBLIGATORI.....	139	
7.21.5.	CONDICIONS DE CONTROL D'EXECUCIÓ I DE L'OBRA ACABADA.....	139	
7.22.	POUS DE REGISTRE.....	140	
7.22.1.	DEFINICIÓ I CONDICIONS DE LES PARTIDES D'OBRA EXECUTADES.....	140	
7.22.2.	CONDICIONS DEL PROCÉS D'EXECUCIÓ.....	141	
7.22.3.	UNITAT I CRITERIS D'AMIDAMENT.....	141	
7.22.4.	NORMATIVA DE COMPLIMENT OBLIGATORI.....	142	
7.22.5.	CONDICIONS DE CONTROL D'EXECUCIÓ I DE L'OBRA ACABADA.....	142	
7.23.	PLANTACIÓ D'ARBRES.....	142	
7.23.1.	DEFINICIÓ I CONDICIONS DE LES PARTIDES D'OBRA EXECUTADES.....	142	
7.23.2.	CONDICIONS DEL PROCÉS D'EXECUCIÓ.....	142	
7.23.3.	UNITAT I CRITERIS D'AMIDAMENT.....	143	
7.23.4.	NORMATIVA DE COMPLIMENT OBLIGATORI.....	143	
7.24.	CONDICIONS DE CONTROL D'EXECUCIÓ I DE L'OBRA ACABADA.....	143	
7.25.	EXECUCIÓ D'UNITATS NO ESPECIFICADES EN AQUES PLEC.....	143	
8.	SEGURETAT I SALUT A LES INSTAL·LACIONS A CONSTRUIR.....	144	
8.1.	GENERALITATS.....	144	
8.2.	PLATAFORMES, ESCALES, SUPORTS I BARANES.....	144	
8.3.	ZONES LLISCANTS.....	144	
8.4.	SOROLLS.....	144	
8.5.	AÏLLAMENT TÈRMIC.....	144	
8.6.	INSTAL·LACIONS DE MANUTENCIÓ.....	144	
8.7.	GASOS EXPLOSIUS.....	144	
8.8.	EQUIPS DE SEGURETAT.....	144	
8.9.	COLORS DE SEGURETAT.....	144	
9.	CONDICIONS GENERALS.....	145	
9.1.	PERSONAL DE L'ADMINISTRACIÓ I DEL CONTRACTISTA.....	145	
9.1.1.	REPRESENTACIÓ DE L'ADMINISTRACIÓ.....	145	
9.1.2.	REPRESENTACIÓ DEL CONTRACTISTA.....	145	
9.2.	PERSONAL DEL CONTRACTISTA.....	145	
9.3.	OBLIGACIÓ DEL CONTRACTISTA.....	145	
9.3.1.	GENERALS.....	145	
9.3.2.	DIARI DE LES OBRES.....	145	

9.3.3.	PERMISOS I LICÈNCIES.....	145
9.3.4.	INSPECCIÓ DE L'OBRA.....	145
9.3.5.	ORGANITZACIÓ DE L'OBRA.....	145
9.3.6.	CONTROL DE MATERIALS SUBMINISTRATS.....	145
9.3.7.	IL·LUMINACIÓ.....	146
9.3.8.	NETEJA DE LES OBRES.....	146
9.3.9.	REPARACIONS.....	146
9.3.10.	SEGURETAT.....	146
9.3.11.	OBRA DEFECTUOSA.....	146
9.3.12.	RESPONSABILITAT DEL CONTRACTISTA.....	146
9.4.	RISC I VENTURA DEL CONTRACTISTA.....	146
9.5.	OFICINES, MAGATZEMS I APLECS DEL CONTRACTISTA A PEU D'OBRA.....	146
9.6.	REPLANTEIG.....	146
9.7.	RECONeixEMENT PREVI.....	146
9.8.	PROGRAMA D'EXECUCIÓ DE LES OBRES.....	147
9.9.	MODIFICACIÓ DE SERVEIS AFECTATS PER LES OBRES.....	147
9.10.	OCUPACIÓ DE SUPERFÍCIES.....	147
9.11.	ORDRE D'EXECUCIÓ DELS TREBALLS.....	147
9.12.	SUBCONTRACTES.....	147
9.13.	CANVI DEL SISTEMA D'EXECUCIÓ.....	147
9.14.	MODIFICACIONS I TREBALLS NO PREVISTOS.....	147
9.15.	TREBALLS PER ADMINISTRACIÓ.....	148
9.16.	DESPESES A CÀRREC DEL CONTRACTISTA.....	148
9.17.	ASSAIGS I PROVES.....	148
9.18.	PENALITZACIÓ PER INCOMPLIMENT DE QUALITATS, TERMINIS I RENDIMENTS EXIGITS.....	148
9.18.1.	MATERIALS QUE NO SIGUIN DE REBUT.....	148
9.18.2.	OBRES DEFECTUOSES.....	148
9.18.3.	DEFECTES APAREGUTS DURANT EL TERMINI DE GARANTIA.....	148
9.18.4.	INCOMPLIMENT DELS TERMINIS DE FINALITZACIÓ.....	148
9.18.5.	RESULTAT NEGATIU DE LES PROVES DE RENDIMENT.....	149
9.19.	PREUS CONTRADICTORIS.....	149
9.20.	AMIDAMENTS PARCIALS I FINAL.....	149
9.21.	VALORACIÓ DE L'OBRA.....	149
9.22.	VALORACIÓ D'OBRA INCOMPLETA.....	149
9.23.	LIQUIDACIONS PARCIALS AMB CARÀCTER PROVISIONAL.....	149
9.24.	LIQUIDACIÓ FINAL.....	149
9.25.	RECEPCIÓ DE LES OBRES.....	149
9.26.	TERMINI DE GARANTIA.....	149
9.27.	TERMINI D'EXECUCIÓ.....	150

ANNEX NÚM.1. PRESCRIPCIONS TÈCNiques PER A XARXES DE SANEJAMENT, DEL CONSORCI BESÒS TORDERA, APROVAT L'11 DE DESEMBRE DE 2013.

1. DEFINICIÓ I ABAST DEL PLEC.

1.1. OBJECTE DEL PLEC.

El present Plec de Prescripcions Tècniques Particulars, d'ara endavant Plec, conté les exigències tècniques i les condicions d'execució requerides a les obres definides en el Projecte de reurbanització i renovació del clavegueram dels carrers Lluïsa Oller del Pedró, al TM de Cardedeu.

El conjunt del present Projecte (Memòria, Plec de Prescripcions Tècniques, Plànols i Pressupost) s'annexarà al Contracte Específic per a l'execució de les Obres (en endavant el Contracte), passant a formar part integrant del mateix i tenint doncs caràcter contractual a tots els efectes.

Aquesta documentació, juntament amb el que disposa la Llei 9/2017 de 8 de novembre, de Contractes del Sector Públic, regirà l'execució de les obres del present Projecte promogut pel Consorci Besòs Tordera.

A més de les prescripcions contingudes en el present Plec, seran d'aplicació els Reglaments, Normes i Instruccions oficials vigents en el moment de l'execució, que guardin relació amb els tipus d'obres del present Projecte i amb les seves instal·lacions complementàries, per tal de garantir la seva correcta execució, legalització i funcionament.

Si es trobessin disposicions en els esmentats documents i en aquest Plec que condicionin de forma diferent algun concepte, serà vàlida la prescripció més restrictiva.

També és objecte del present Plec, la definició precisa de les condicions que han de complir els materials que s'utilitzin; la forma en que s'han de realitzar les diferents unitats que hauran d'executar-se, així com el seu amidament i abonament; les proves i assaigs a que s'hauran de sotmetre els materials, les unitats d'obra i a l'obra en el seu conjunt.

1.2. DOCUMENTS QUE DEFINEIXEN LES OBRES.

Les obres es troben suficientment definides tècnicament i econòmica en el conjunt de documents que integren el present Projecte, és a dir:

2. DISPOSICIONS TÈCNIQUES QUE REGIRAN EN EL DESENVOLUPAMENT DE LES OBRES.

A més a més del que s'especifica en el present Plec, seran d'aplicació a les obres, les següents disposicions, normes i reglaments en allò que resulti aplicable.

General.

- Llei 9/2017 de 8 de novembre, de Contractes del Sector Públic.
- Text refós de la Llei de Contractes del Sector Públic aprovat pel Reial Decret 3/2011, de 14 de novembre.
- Reglament General de la Llei de Contractes de les Administracions Públiques aprovat pel Reial Decret 1098/2001, de 12 d'octubre.
- Plec de Clàusules Generals per a la contractació d'obres de l'Estat aprovat per Decret 3854/1970, de 31 de desembre.
- Reial Decret 1359/2011 de 7 d'octubre pel que s'aprova la relació de materials bàsics i les fórmules tipus generals de revisió de preus dels contractes de subministrament i fabricació d'armament i equipament de les administracions públiques.
- Llei 3/2007, de 4 de juliol, d'Obra Pública.
- Llei 20/1991, de 25 de novembre, de promoció de l'accessibilitat i supressió de barreres arquitectòniques.

- Document núm.1 Memòria i Annexos.
- Document núm. 2 Plànols.
- Document núm. 3 Plec de Prescripcions Tècniques.
- Document núm. 4 Pressupost.

És suficient que una obra parcial aparegui en un sol d'aquests documents per a que es consideri inclosa en el Projecte.

El Contractista declararà la seva capacitat per desenvolupar les obres objecte del Contracte amb total compliment de les normes, prescripcions i condicions exposades en qualssevol de la documentació contractual.

Cas de contenir el present Plec alguna clàusula econòmica que contravingui les del Plec de Clàusules Administratives, prevaldran les d'aquest darrer sobre el primer.

1.3. DESCRIPCIÓ DE LES OBRES.

La descripció detallada de les obres és la reflectida al Document núm. 1 Memòria i annexos.

1.4. CONTRADICCIONS I OMISSIONS DEL PROJECTE.

En cas d'aparèixer contradiccions entre els diferents documents del present Projecte, decidirà l'ordre de prioritats el Director d'Obra. Si un mateix document presenta contradiccions, també resoldrà el Director d'Obra.

Les omissions del present Plec o les descripcions errònies o incompletes dels detalls de l'obra que siguin manifestament indispensables per dur a terme l'esperit i intenció exposats en els documents del present Projecte, o que per ús i costum hagin de ser realitzats, no eximeixen al Contractista de l'obligació d'executar aquests detalls, sinó que deuran ser executats com si haguessin estat completa i correctament especificats, i es consideraran inclosos en els preus unitaris del pressupost tot i que la descripció del preu no en faci menció explícita.

En cas de contradicció o omissió d'informació entre els diferents documents contractuals, prevaldrà inicialment allò que s'estableixi a les clàusules del Contracte. Si consultades aquestes clàusules, no es resol la contradicció o indefinició, o es precisen matisos al seu respecte, la interpretació final correspondrà al Director d'Obra.

- Reial Decret 1627/1997, de 24 d'octubre, pel qual s'estableixen les disposicions mínimes de seguretat i salut a les obres de construcció.
- Reial Decret 1215/1997, de 18 de juliol pel que s'estableixen les disposicions mínimes de seguretat i salut per a la utilització pels treballadors dels equips de treball.
- Reial Decret 2267/2004, de 3 de desembre, pel que s'aprova el Reglament de Seguretat Contra Incendis en els Establiments Industrials.

Medi Ambient.

- Text refós de la Llei d'Avaluació d'Impacte Ambiental de Projectes aprovat pel Reial Decret legislatiu 1/2008, d'11 de gener.
- Llei 6/2010, de 24 de març de modificació del text refós de la Llei d'Avaluació d'Impacte Ambiental de projectes (Reial Decret Legislatiu 1/2008, d'11 de gener).
- Llei 34/2007, de 15 de novembre, de qualitat de l'aire i protecció de l'atmosfera.

Residus.

- Reial Decret 105/2008, d'1 de febrer, pel que es regula la producció i gestió dels residus de construcció i demolició

Carreteres.

Plec de condicions tècniques generals.

- Llei 25/1988, de 29 de juliol, de Carreteres i les seves modificacions posteriors.
- Decret Legislatiu 2/2009, de 25 d'agost, pel qual s'aprova el Text refós de la Llei de carreteres.
- Decret 293/2003, de 18 de novembre, pel qual s'aprova el Reglament General de Carreteres.
- Norma 6.1 IC "Secciones de firme" aprovada per Ordre FOM/3460/2003, de 28 de novembre
- Norma 6.3-IC "Rehabilitación de firmes" aprovada per Ordre FOM/3459/2003, de 28 de novembre
- "Pliego de Prescripciones Técnicas Generales para obras de carreteras y puentes del Ministerio de Obras Públicas y Urbanismo (PG-3/76)" y órdenes Ministeriales que lo modifican.
- "Pliego de Prescripciones Técnicas Generales para obras de carreteras y puentes del Ministerio de Obras Públicas y Urbanismo (PG-4/88)". Ordre Ministerial de 21 de gener de 1988.

Electricitat.

- "Reglamento Electrotécnico para Baja Tensión". Decret 842/2002, de 2 de d'agost de 2002.
- Reial Decret 223/2008, de 15 de febrer, pel qual s'aprova el reglament sobre condicions tècniques de seguretat en línees elèctriques d'alta tensió i les seves instruccions tècniques complementaries ITC-LAT.

Residus i productes químics.

- "Reglamento de almacenamiento de productos químicos y sus instrucciones técnicas complementarias MIE APQ-1, MIE APQ-2, MIE APQ-3, MIE APQ-4, MIE APQ-5, MIE APQ-6 y MIE APQ-7" Reial Decret 379/2001 de 6 d'abril.
- Reial Decret 105/2010, de 5 de febrer, pel qual es modifiquen determinats aspectes de la regulació dels EMMAGATZEMAMENTS de productes químics i s'aprova la instrucció tècnica complementària MIE APQ-9, EMMAGATZEMAMENT de peròxids orgànics.

Estructures i Edificació.

- Reial Decret 997/2002, de 27 de setembre, pel qual s'aprova la norma de construcció sismoresistent: part general y edificació (NCSE-02).
- Reial Decret 637/2007, de 18 de maig, pel qual s'aprova la norma de construcció sismoresistent: ponts (NCSP-07)
- Real Decreto 470/2021, de 29 de junio, por el que se aprueba el Código Estructural.
- Código Técnico de la Edificación. Reial Decret 314/2006 de 17 de març.
- Reial Decret 1371/2007, de 19 d'octubre, pel qual s'aprova el document bàsic DB HR de "protecció enfront al soroll" del Codi Tècnic de l'Edificació i es modifica el Reial Decret 314/2006, de 17 de març.
- Correcció d'errades del Reial Decret 314/2006, de 17 de març, pel qual s'aprova el Codi Tècnic de l'Edificació (BOE núm. 22, de 25 de gener de 2008).
- Pliego de Prescripciones Técnicas Generales para la recepción de cementos (RC-16). Real Decreto 256/2016 de 10 de junio.
- Real Decreto 751/2011 de 27 de mayo, por el que se aprueba la "Instrucción de acero estructural (EAE)".

Drenatge.

- Ordre de 14 de maig de 1990, per la qual s'aprova la instrucció de carreteres 5.2-IC "Drenatge Superficial".
- Ordre de 21 de juny de 1965, per la qual s'aprova la instrucció de carreteres 5.1-IC "Drenatge".

Aigües.

- Reial Decret 849/1986, de 11 d'abril, pel qual s'aprova el Reglament del Domini Públic Hidràulic.
- Reial Decret 9/2008, de 11 de gener, pel qual es modifica el Reglament del Domini Públic Hidràulic, aprovat pel RD.
- Reial Decret Legislatiu 1/2001, de 20 de juliol, pel qual s'aprova el text refós de la Llei d'Aigües.
- Reial Decret 1620/2007, de 7 de desembre, pel qual s'estableix el règim jurídic de la reutilització de les aigües depurades.

- Reial Decret-Llei 11/1995, de 28 de desembre, pel qual s'estableixen les normes aplicables al tractament de las aigües residuals urbanes.
- Reial Decret 2116/1998, de 2 d'octubre, pel qual es modifica el Reial Decret 509/1996, de 15 de març, de desenvolupament del Reial Decret-Llei 11/1995, de 28 de desembre pel qual s'estableixen les normes aplicables al tractament de las aigües residuals urbanes.
- Llei 22/1988, de 28 de juliol, de Costes i les seves modificacions posteriors.
- Reial Decret 1112/1992, de 18 de setembre, pel que es modifica parcialment el Reglament General per al desenvolupament i execució de la Llei 22/1988, de 28 de juliol, de Costes, aprovat pel Reial Decret 1471/1989, d'1 de desembre.

Canonades.

- "Pliego de Prescripciones Técnicas Generales de tuberías de saneamiento de poblaciones". Ordre de 15 de setembre de 1986.
- "Pliego general de condiciones facultativas para tuberías de abastecimiento de aguas". Ordre Ministerial de 28 de juliol de 1974.
- "Normas A.S.T.M. para tubos de hormigón en masa C-14 y armado C-76 M-83, C-443 M-80, C-923 M-79, C-2146 M-82, C-497 M-80, C-969 M-82".
- "Instrucción del I.E.T.C.C. para tubos de hormigón armado o pretensado".
- "Recomendaciones del I.E.T.C.C. para la fabricación, transporte y montaje de tubos de hormigón en masa (T.H.M. 73)".

Altres.

- Instruccions de l'Institut Nacional de Racionalització i Normalització. Normes UNE.
- Prescripcions tècniques per a xarxes de sanejament, del Consorci Besòs Tordera, aprovat l'11 de desembre de 2013.

Per a l'aplicació i compliment d'aquestes normes, i per a la interpretació d'errors o omissions continguts en elles, se seguirà, tant per part de la contracta adjudicatària com per la de la Direcció d'Obra, l'ordre de major a menor rang legal de les disposicions que hagin servit per a la seva aplicació.

El contractista està obligat al compliment de totes les instruccions i normativa de tota índole promulgades per les diferents Administracions Públiques competents que siguin d'aplicació als treballs previstos al present projecte, tan si figuren o no a la relació anterior.

3. CONDICIONS GENERALS.

3.1. PERSONAL DE L'ADMINISTRACIÓ I DEL CONTRACTISTA.

3.1.1. REPRESENTACIÓ DE L'ADMINISTRACIÓ.

L'Administració designarà la Direcció Tècnica de les Obres, que per si o per aquelles persones que designi la seva representació, seran els responsables de la inspecció i vigilància de l'execució de les obres, assumint totes les obligacions i prerrogatives que els pugui correspondre.

3.1.2. DIRECCIÓ DE LES OBRES I COORDINACIÓ EN MATÈRIA DE SEGURETAT I SALUT.

Abans de l'inici de les obres es designaran els equips tècnics encarregats de dur a terme els serveis de Direcció de les Obres i de Coordinació en matèria de Seguretat i Salut.

Aquests equips seran els encarregats de la inspecció directa i vigilància de les obres, cadascun amb les funcions que li pertoquen segons la legislació vigent, i per tant assumiran totes les obligacions i prerrogatives que li corresponen.

3.1.3. REPRESENTACIÓ DEL CONTRACTISTA.

El Contractista haurà de designar a un Enginyer Tècnic o Superior perfectament identificat amb el Projecte, que actuï com a representant davant l'Administració en qualitat de Representant del Contractista, i que haurà d'estar representat permanentment a l'obra per persona o persones amb prou poder per a disposar sobre totes les qüestions relatives a les mateixes, pel qual haurà de posseir els coneixements tècnics suficients.

La seva designació haurà de comunicar-se a la Inspecció Facultativa abans del començament dels treballs de les obres. Tant el contractista com el tècnic titulat, seran responsables dels accidents, perjudicis o infraccions que puguin ocórrer o cometre per la mala execució de les obres o l'incompliment de les disposicions.

La Direcció Facultativa podrà rebutjar el personal que, al seu judici, no reuneixi les condicions d'aptitud pel bon desenvolupament dels treballs a realitzar per la contracta, havent de ser substituït per un altre personal que sigui apte, sense dret a cap reclamació per part del contractista.

Durant l'horari laboral, del que el Representant del Contractista donarà coneixement a l'administració contractant i al Director d'Obra. L'adjudicatari haurà d'estar representat permanentment a l'obra per persona o persones amb prou poder per a disposar sobre totes les qüestions relatives a l'execució de les mateixes, pel qual haurà de posseir els coneixements tècnics suficients. La representació estarà igualment facultada per a rebre documents o prendre raó d'ordres del Director d'Obra o de l'administració contractant, sense perjudici de que es pugui acordar per al lliurament normal de documents algun altre lloc, com l'oficina de l'adjudicatari, la seva oficina de Projectes, etc. Per a possibles comunicacions excepcionals en casos d'emergència, l'adjudicatari facilitarà al Director d'Obra les dades de contacte del personal de guàrdia fora de l'horari laboral. Qualsevol canvi relatiu a aquest personal haurà de ser comunicat amb la deguda antelació.

3.1.4. PERSONAL DEL CONTRACTISTA.

El Contractista haurà de presentar periòdicament a la Direcció de les Obres la relació complerta del personal que formi l'equip tècnic i treballi a l'obra, fent cas de les indicacions que rebí de l'esmentada Direcció, especialment en el cas d'estimar insuficient el personal existent, provocant retards sobre els terminis parcials previstos al programa de treballs.

Aquest equip tècnic mantindrà actualitzat en tot moment un Arxiu de l'Obra amb tota la documentació tècnica i gràfica de l'execució, que els permeti confeccionar i presentar el corresponent Document Final d'Obra Executada en el moment de la finalització de les obres.

L'administració contractant, i per derivació el Director d'Obra que es designi, es reserva el dret de rebutjar abans o durant l'execució de l'obra a qualsevol persona de l'esmentat equip tècnic designat per l'adjudicatari, en aquells casos a on per titulació, experiència professional o a la vista de l'exercici de les seves funcions es manifesti aquesta necessitat. En aquests casos, l'adjudicatari resta obligat a presentar una proposta de substitució en el mínim termini possible, a establir pel Director d'Obra.

Així mateix, qualsevol canvi que proposi l'adjudicatari dins del seu equip tècnic, l'haurà de comunicar amb suficient antelació al Director d'Obra i a l'administració contractant per a la seva aprovació.

En relació al conjunt de personal adscrit a l'obra, l'adjudicatari presentarà al Director d'Obra, per a la seva aprovació i amb la periodicitat que aquest determini, la relació o relacions de tot el personal que hagi de treballar al lloc de les obres. Si els terminis parcials corresponents a determinats equips i instal·lacions no s'acomplissin i el Director d'Obra o l'administració contractant consideressin possible accelerar el ritme mitjançant la contractació d'una quantitat més gran de personal, l'adjudicatari vindrà obligat a contractar aquest personal per a recuperar en el possible el retard sobre els terminis originals.

L'adjudicatari estarà obligat a vetllar per a que el personal que tingui contractat guardi una conducta correcta durant la seva permanència a l'obra i acatarà qualsevol indicació que a aquest respecte li transmeti el Director d'Obra.

3.2. OBLIGACIÓ DEL CONTRACTISTA.

3.2.1. GENERALS.

Es obligació del contractista executar tot el necessari per la bona construcció i aspecte de les obres quan no estigui expressament estipulat en aquest Plec de Condicions, havent de complir allò que sense separar-se del seu esperit i recta interpretació disposi per escrit la Direcció de l'Obra.

La interpretació del projecte correspon, en qualsevol cas, a l'Enginyer Director.

El contractista queda obligat a subscriure, amb la seva conformitat o objeccions, les parts o informes establerts per les obres, sempre que sigui requerit per això.

Les ordres al contractista es donaran per escrit i numerades correlativament. Aquell quedarà obligat a signar el rebut al duplicat de l'ordre.

3.2.2. DIARI DE LES OBRES.

A partir de l'ordre d'iniciació de les obres, s'obrirà un llibre al que es farà constar les incidències ocorregudes a l'obra, fent referència expressa a les consultes o aclariments sol·licitades pel contractista i les ordres donades a aquest.

A les excavacions es portarà un gràfic que amb tota claredat senyalarà els diferents tipus de terrenys trobats durant l'execució de les mateixes.

Setmanalment es comprovarà pel Tècnic encarregat de la Direcció de l'Obra la marxa de l'esmentat gràfic i la definició del tipus de terreny, donant la seva conformitat per escrit.

3.2.3. INFORMACIÓ SOBRE L'ESTAT DE LES OBRES.

Durant tot el període de construcció, l'adjudicatari mantindrà actualitzada i a disposició del Director de l'Obra i de l'administració contractant la següent informació mínima relativa als graus d'execució mensual:

Plec de condicions tècniques generals.

- Descripció de les obres executades dins del mes corresponent.
- Seguiment temporal de l'execució, amb l'anàlisi del grau de compliment del programa d'execució de les obres i les principals fites assolides i previstes.
- Seguiment del control de qualitat de les obres, del programa de punts d'inspecció i de l'estat, si escau, de les no-conformitats al respecte de l'execució de les obres.
- Seguiment del Pla de gestió ambiental d'execució de les obres.
- Incidències d'execució en el sistema de sanejament en servei (activitats que han tingut incidència, descripció i durada de les mateixes i noves incidències previstes).
- Incidències ocorregudes en l'àmbit de la seguretat i salut de les obres, amb independència de la comunicació d'accidents que es realitzarà, segons la seva gravetat, amb la urgència oportuna.
- Reportatge fotogràfic descriptiu de les principals obres executades

Complementàriament, segons les singularitats pròpies de l'obra, l'administració contractant podrà demanar el lliurament de comunicats especials al respecte de l'execució de les obres, amb el contingut, periodicitat i forma oportunes.

3.2.4. PERMISOS I LICÈNCIES.

El contractista haurà de proveir-se dels permisos, llicències, etc. que sigui precís per a l'execució de les obres, però no aquells que afectin a la propietat de les mateixes.

3.2.5. ORGANITZACIÓ DE L'OBRA. OBRES I SERVEIS AUXILIARS.

Totes les obres i serveis auxiliars necessaris per a la correcta execució de les obres seran a compte de l'adjudicatari. El seu cost és inclòs en els preus unitaris de les partides del pressupost del projecte constructiu.

En aquest sentit, seran per compte de l'adjudicatari les obres d'execució, remoció, reposició i retirada de tota classe de construccions auxiliars, incloent-hi camins d'accés als talls d'obra, desviaments de cursos d'aigües permanents o temporals, la neteja i arranjament de la zona d'obres, de les zones de magatzem i aplec de materials i de les zones d'abocaments de materials sobrants.

3.2.6. INSPECCIÓ DE L'OBRA, CONTROL I ASSAJOS DE MATERIALS, ELEMENTS I EQUIPS.

El contractista donarà al Director de les Obres tota classe de facilitats, així com als seus subalterns o representants, per la inspecció de materials, treballs en execució, obres realitzades, amidaments, replantejaments i quantes comprovacions cregui necessari fer, permetent i facilitant-li l'accés a totes les parts de l'obra, així com a les fàbriques, tallers, etc. on s'hi construeixi, elaborin i assagin elements o materials amb ella relacionats, per comprovar el compliment de les condicions establertes al Projecte i les ordres per ell donades.

Durant el període de construcció, i per part de la Direcció de les obres, s'inspeccionaran els diferents materials i equips a emprar en l'execució d'obres i instal·lacions, tant en taller com en obra i serà obligació del Contractista el prendre les mesures necessàries per a facilitar tot gènere d'inspeccions, controls i proves.

En concret, durant aquest període de construcció es compliran els següents preceptes i requisits:

a) Comandes.

La Direcció d'Obra deurà haver concedit de manera individualitzada el seu vist-i-plau a cada comanda d'equips i/o elements compresos en l'execució de l'obra, deixant constància per escrit, abans que la comanda es realitzi. Per a això el Contractista facilitarà tota la documentació i informació prèvia que a aquests efectes li sigui sol·licitada per la Direcció d'Obra.

b) Proves en taller.

Dels elements fabricats en taller i abans del seu enviament a obra, la Direcció d'Obra podrà establir l'obligatorietat de realitzar quantes inspeccions, proves, assajos i control de documentació (protocols interns o oficials, homologacions, subministraments previs, etc.) consideri necessàries o convenients.

El Contractista comunicarà amb QUINZE (15) DIES d'antelació, les dates en que es realitzaran els esmentats controls en taller dels diferents elements. Si assisteix representant de la Direcció d'Obra o empresa col·laboradora, aquest signarà juntament amb el Contractista i el Fabricant el Certificat i resultats de les proves corresponents; si no és així, dit Certificat signat exclusivament pel contractista i el fabricant, juntament amb els resultats i altra documentació sol·licitada, serà lliurada a la Direcció d'Obra amb antelació suficient a la data d'enviament dels equips i/o elements a obra.

A la vista dels resultats i de la documentació aportada i en el cas que a criteri de la Direcció d'Obra aquests no siguin favorables o suficients aquesta podrà rebutjar l'enviament a obra de l'equip o element en qüestió.

Els defectes o insuficiències detectades deuran ser subsanats i novament comprovats d'acord amb les directrius i instruccions que estableixi la Direcció d'Obra; en cas contrari aquesta podrà dictar el rebuig dels equips o elements per a la seva instal·lació en l'obra.

c) Recepció d'equips en obra.

Una cop acceptat per la Direcció d'Obra l'enviament a obra de l'equip o element, el contractista haurà de comunicar la data de la seva arribada i les condicions d'apilament previstes per al mateix que deuran comptar amb el Vist-i-plau de la Direcció d'Obra.

De l'arribada a obra i el seu correcte acopi es deixarà constància per part de la Direcció d'Obra.

d) Comprovació de prestacions i prova en obra.

La Direcció d'Obra podrà dictaminar la realització de quantes comprovacions i proves consideri necessàries una vegada instal·lats els elements i equips en obra amb la fi de comprovar la idoneïtat de la instal·lació realitzada i el compliment de les prestacions estipulades.

D'aquestes comprovacions i proves es redactaran certificats signats per la Direcció d'Obra i el Contractista.

Totes les despeses necessàries per la realització de les inspeccions, controls, proves i assajos abans descrits, fins al 3,0% del pressupost base de licitació de les obres seran a compte del contractista i es trobaran compresos en els preus del contracte; en aquest sentit el contractista no tindrà dret a abonament addicional en el preu de les distintes unitats d'obra com a conseqüència de les inspeccions, controls, proves i assajos abans descrits. S'entén que aquesta despesa a efectuar en el control de qualitat de les obres no deu estar subjecte a la possible baixa que efectuï el Contractista en la Licitació.

Els assajos i reconeixements verificats durant l'execució de les obres no tenen altre caràcter que el de simple antecedent per a la recepció. Per tant, l'admissió de materials, elements, equips o unitats, de qualsevol forma que es realitzi en el curs de les Obres i abans de la seva recepció, no atenua l'obligació de subsanar-los o reposar-los, si les instal·lacions resulten inacceptables parcial o totalment, en el moment de la recepció.

3.2.7. ORGANITZACIÓ DE L'OBRA.

El contractista instal·larà mentre durin les obres, les conduccions provisionals necessàries d'aigua i energia elèctrica, instal·lant al mateix temps comptadors pel seu control. Els consums d'aigua i energia elèctrica aniran a càrrec del contractista.

L'organització de les obres, així com els treballs de desmantellament de tots els elements auxiliars de muntatge, despeses de maquinària, eines i utensilis s'entendran inclosos als preus, no podent reclamar el contractista percepcions addicionals per aquests conceptes. Els llocs de treball i magatzems a peu d'obra seran a càrrec del contractista.

3.2.8. CONTROL DE MATERIALS SUBMINISTRATS.

El contractista realitzarà al seu càrrec els controls de qualitat previstos al Plec de Condicions Tècniques Particulars, segons les indicacions que en cada circumstància rebi de la Direcció. Els materials de construcció i els subministres, encara que ja estiguessin abonats per l'entitat propietària, passaran a ser propietat i consegüentment a risc d'aquesta, únicament després de ser instal·lats a l'obra i rebuts per la Direcció mitjançant l'acta de recepció de les obres..

La vigilància dels materials lliurats, inclòs en la mesura en que estiguessin pagats, va a càrrec del contractista.

En el cas que l'entitat propietària subministri materials de qualsevol classe, el contractista, amb l'ús d'aquests materials i amb les prestacions realitzades amb els mateixos, assumeix davant de la propietat la total responsabilitat sobre els mateixos, i en la mateixa mesura que si hagués utilitzat materials propis o adquirits a tercers per pròpia voluntat.

El contractista, per al·ludir l'esmentada responsabilitat, deurà comunicar per escrit a la propietat, recabant prèviament la conformitat de la Direcció, les eventuais deficiències observades als materials abans de la seva utilització. De no existir acord sobre el particular, el contractista podrà exigir una actuació perital.

3.2.9. IL·LUMINACIÓ.

És responsabilitat del contractista que existeixi la suficient il·luminació en els llocs de treball, així com en els accessos als mateixos, essent al seu càrrec les despeses corresponents.

3.2.10. NETEJA DE LES OBRES.

El contractista és responsable que es mantingui net el lloc de les obres, retirant després de finalitzats els treballs, les escombraries, enderrocs, etc. i transportant-los fora del lloc de les obres.

3.2.11. REPARACIONS.

Tots els desperfectes i danys que poguessin produir-se durant el transcurs de les obres, és a dir, fins la recepció de les mateixes, en aquells treballs contractualment determinats, inclòs en el cas de que aquests desperfectes haguessin estat causats per tercers, deuran reparar-se a costa del contractista, així com la reposició dels elements desapareguts, en cas de robatori.

3.2.12. OBRA DEFECTUOSA.

Quan el contractista hagi efectuat qualsevol element d'obra que no s'ajusti a allò especificat al Projecte, la Direcció podrà acceptar-lo o rebutjar-lo. Al primer cas, la Direcció fixarà unilateralment el preu que consideri just, sent obligat el contractista a acceptar l'esmentada valoració. A l'altre cas, desfarà i reconstruirà a costa seva tota la part mal executada sense que això sigui motiu de pròrroga en el termini d'execució.

3.2.13. RESPONSABILITAT DEL CONTRACTISTA.

Tant el contractista com el tècnic titulat que es trobi al davant dels treballs seran responsables dels accidents, perjudicis o infraccions que puguin ocórrer durant les obres, tant si els danys afecten a la pròpia obra com si es tracta d'altres ocasionats a tercers, encara en el supòsit de que afectin a les instal·lacions de serveis públics existents a la via pública.

Amb objecte de determinar la responsabilitat del contractista davant de les companyies subministradores de serveis públics, en el moment en què s'efectuï el replanteig de l'obra, haurà de recabar-se la situació dels seus respectius serveis, efectuant-se abans del començament de les obres les cates necessàries per situar exactament aquests serveis, tant en planta com en profunditat.

El contractista és l'únic responsable de l'execució de l'obra contractada, no tenint dret a indemnització pel major preu que li poguessin resultar les diferents unitats, ni per les errades maniobres que pogués cometre durant la seva execució.

Es també responsable davant dels tribunals dels accidents que per inexperiència, descuit o desig inmoderat de lucre vinguessin, així en la construcció com en les bastides, estintolaments, mitjans auxiliars, motors, maquinària, instal·lacions, etc.

3.2.14. APLICACIÓ DE LA METODOLOGIA BIM.

El contractista haurà d'utilitzar el manual BIM del Consorci Besos Tordera per tots els requeriments BIM del projecte. Al principi del projecte revisarà juntament amb la DO el Pla d'execució BIM (BEP) i s'hi faran els canvis i les actualitzacions necessàries.

El contractista ha d'assignar a un individu la funció de Coordinador BIM durant la durada del projecte. Aquestes persones han de tenir l'experiència BIM rellevant requerida per la complexitat del projecte. El coordinador BIM manté comunicació contínua amb el BIM Manager.

Les responsabilitats de coordinador BIM inclouen:

- Actuar com el contacte principal de BIM del contractista.
- Desenvolupar i gestionar l'intercanvi de models.
- Mantenir i administrar la integritat del model.
- Coordinar amb el BIM manager i assistir a les reunions de coordinació.

Coordinació

Abans de començar les obres el contractista modelarà i/o revisarà els models BIM de projecte a partir del projecte constructiu. D'aquests models se'n trauran models de coordinació que es faran servir en les reunions de coordinació per la gestió de col·lisions.

Els models BIM es publicaran un cop per setmana en l'intercanvi de models setmanals, o quan el BIM Manager ho requereixi d'acord amb el desenvolupament del projecte.

Es faran com a mínim 3 reunions de coordinació abans de començar les obres on es revisaran totes les col·lisions del projecte. El calendari d'aquestes reunions serà acordat amb la DO.

És essencial que tots els representants clau estiguin presents en les reunions de coordinació, inclosos els responsables de la presa de decisions.

Les col·lisions es revisen i s'assignen a un consultor responsable de resoldre'ls.

El consultor responsable resoldrà els enfrontaments assignats dins del termini acordat segons sigui necessari.

El cicle de comprovació de qualitat dels models, publicació, revisió i resolució de col·lisions continuarà durant tot el projecte i segons calendari.

3.3. RISC I VENTURA DEL CONTRACTISTA.

El contractista assumirà al seu càrrec els costos addicionals que suposi la ocurrencia de successos extraordinaris, particularment en el cas d'avingudes del riu durant el període d'execució de les obres, a excepció d'aquells que fossin declarats catastròfics. També seran al seu càrrec les que es deriven de les especificacions formulades al contracte.

Així mateix, el contractista es responsabilitzarà dels danys ocasionats a les instal·lacions que pertanyen a les diferents empreses subministradores de serveis (aigua, gas, electricitat, telèfon, etc.) com a conseqüència de la falta de previsió durant l'execució de les obres.

3.4. OFICINES, MAGATZEMS I APLECS DEL CONTRACTISTA A PEU D'OBRA.

El contractista disposarà a peu d'obra i al lloc de la mateixa que consideri més adequat, totes les instal·lacions necessàries pel bon funcionament de l'obra al seu càrrec.

Respecte als aplecs a peu d'obra, el contractista serà responsable de qualsevol deteriorament que puguin sofrir els materials aplegats, podent la Direcció d'Obra rebutjar els mateixos si observés cap anomalia o desperfecte.

3.5. ACTA DE COMPROVACIÓ DEL REPLANTEIG.

El replanteig de les obres s'efectuarà d'acord amb allò disposat al Plec de Clàusules Administratives Generals. A l'acta de comprovació del replanteig que s'ha d'aixecar, el contractista haurà de fer constar expressament que s'ha comprovat, a la seva plena satisfacció, la completa correspondència a planta i cotes relatives, entre la situació de les senyals fixes que s'han construït al terreny i els seus homòlegs indicats als plànols, així com també que aquestes senyals són suficients per a poder determinar perfectament qualsevol part d'obra executada d'acord amb els plànols del Projecte.

En cas que les senyals construïdes al terreny no siguin suficients per determinar amb tot detall cap de les parts de l'obra, es construiran les que facin falta amb la finalitat que es pugui aprovar l'Acta. Una vegada signada l'Acta de comprovació del replanteig per les dues parts, el contractista resta obligat a replantejar per si mateix les parts d'obres que sigui necessari per la seva construcció.

Totes les despeses de replanteig general i la seva comprovació, així com les que es produeixin al verificar els replantejaments parcials i comprovació de replantejaments aniran a càrrec del contractista.

3.6. RECONeixEMENT PREVI.

Abans d'iniciar els treballs, el contractista efectuarà un minuciós reconeixement de totes les propietats particulars i serveis que al llarg del traçat puguin veure's afectades per les obres, per tenir reconeixement de l'estat previ al començament de les obres, redactant la corresponent relació.

En el cas que les obres siguin en zona urbana, o properes a edificacions, el contractista resta obligat a realitzar al seu càrrec un informe pericial, dipositat davant notari, de l'estat de totes les edificacions i construccions abans de l'inici de les obres.

Totes les despeses que es produeixin en aquest reconeixement previ i de l'informe pericial, si és el cas, aniran a càrrec del contractista.

3.7. EXECUCIÓ DE LES OBRES.

L'inici de l'execució de les obres començarà, oficialment, l'endemà de la signatura de l'Acta de Comprovació del Replanteig, moment en el qual s'iniciarà el còmput del termini d'execució de les mateixes que figuri en el Contracte.

Les obres s'executaran amb estricta subjecció al Projecte aprovat a aquest efecte per l'Administració, la memòria de la qual (en tot el referent a la descripció dels materials bàsics o elementals que formen part de les unitats d'obra), plànols, plec de prescripcions tècniques particulars i quadres de preus revestiran caràcter contractual, i en conseqüència obligaran al contractista en l'execució de les mateixes.

Durant el període de construcció la Direcció Tècnica de les obres elaborarà una relació de totes les modificacions que hi ha hagut en les obres respecte al projecte de Construcció. Així mateix durà un Llibre d'Ordres on quedin reflectides aquelles que formuli al contractista.

3.8. PROGRAMA D'EXECUCIÓ DE LES OBRES.

Simulatani a la signatura de l'acta de comprovació del replanteig, el Contractista presentarà el programa d'execució de les obres, que haurà d'incloure les següents dades:

- Ordenació en parts o classes d'obra de les unitats que integren el projecte.
- Determinació dels mitjans necessaris, tals com personal, instal·lacions, equips i materials, amb expressió del volum d'aquest.
- Estimació en dies calendari dels terminis d'execució de les diverses obres o operacions preparatòries, equip i instal·lacions i dels d'execució de les diverses parts o classes d'obra.
- Valoració mensual i acumulada de l'obra programada, sobre la base de les obres o operacions preparatòries, equip i instal·lacions i parts o classes d'obra a preus unitaris.
- Gràfics cronològics.

3.9. LOCALITZACIÓ DE SERVEIS I CONDUCCIONS EXISTENTS.

Seràn a càrrec de l'adjudicatari, bé per considerar el seu cost inclòs en les despeses generals o bé per ser objecte de valoració explícita en el pressupost, totes les despeses que s'originin per la localització, protecció i possibles desviaments provisionals o definitius de qualsevol servei o conducció afectat per l'execució de les obres, estigui o no localitzat explícitament en el projecte constructiu.

Basant-se en aquesta informació i la continguda en el projecte constructiu, l'adjudicatari estarà obligat a la localització dels serveis existents a la zona afectada per l'obra, amb la realització de totes les cales que siguin necessàries.

Una vegada localitzats els serveis, l'adjudicatari els replantejarà sobre el terreny i estudiarà la millor forma d'executar les obres sense danyar-los o realitzant les modificacions dels mateixos que s'escaiguin. De tots els serveis s'aixecaran plànols de la seva situació primitiva i definitiva, en cas d'ésser afectats, on s'indicarà el major nombre de característiques possibles, inclosa la companyia propietària o explotadora. Aquests plànols es lliuraran al Director d'Obra, tant per a l'aprovació de les solucions definitives abans de la seva execució, com per a recollir la realitat final de l'obra executada.

L'adjudicatari i tot el personal que intervingui a les obres sota les seves ordres o autorització, posarà la màxima diligència en executar les obres sense afectar el normal funcionament dels serveis i instal·lacions properes, en les degudes condicions de seguretat i ajustant-se als intervals de temps que es fixin pel Director d'Obra.

Donat que amb caràcter general l'adjudicatari respondrà per tots els danys i perjudicis que pugui causar durant les tasques d'execució de les obres, haurà de respondre igualment dels possibles danys i perjudicis causats per les tasques de localització i afecció a serveis.

3.10. MODIFICACIÓ DE SERVEIS AFECTATS PER LES OBRES.

Abans de començar l'execució de les obres i en especial les excavacions, el contractista haurà de sol·licitar de totes les companyies o organismes de serveis públics els plànols de les zones d'obres, en els quals haurà de constar el nom, importància i posició de les conduccions i instal·lacions.

Una copia dels plànols haurà de ser entregada a la Direcció. El contractista haurà d'estudiar els serveis afectats i la millor manera de realitzar els treballs sense danyar-los, i, en últim extrem, els serveis que sigui imprescindible modificar per poder realitzar els treballs.

Si la Direcció troba conforme la modificació d'aquest serveis, es tramitarà la modificació per les companyies corresponents, les quals són les que han de portar-les a terme. Això no obstant, si les companyies ho creuen necessari, per accelerar la seva modificació, la Direcció podrà ordenar al contractista que faciliti a les companyies la seva ajuda, ja sigui en mà d'obra, mitjans auxiliars o materials i el seu cost li serà abonat al contractista de la forma que s'indiqui.

Si el contractista no complís les condicions anteriors i iniciés els treballs sense estar modificats els serveis, qualsevol dany, accident o perjudici causat per aquesta acció seran de la seva total responsabilitat, sense que pugui al·legar al seu favor la urgència del treball o la falta de les companyies en realitzar els canvis necessaris.



El contractista no tindrà dret a cap tipus de reclamació ni variació de preus per trastorn dels plànols d'execució o rendiments com conseqüència d'haver executat l'obra sense desviació dels serveis efectuats.

3.11. OCUPACIÓ DE SUPERFÍCIES.

Si per l'execució de les obres i molt especialment a les zones de treball a l'aire lliure i camins d'accés fos necessari l'ocupació temporal de superfícies, el contractista, d'acord amb el seu programa de treball i mitjans d'execució, proposarà a la Direcció les superfícies que li sigui precís ocupar, ajustant-se el màxim possible a les previstes al present Projecte.

La Direcció estudiarà la possibilitat d'ocupació en funció dels interessos generals afectats i/o l'autoritzarà, o si no fos possible, modificarà la proposta, que deurà ser acceptada pel contractista sense que això signifiqui cap dret a variació en el preu o en els terminis.

Les superfícies ocupades autoritzades seran lliures de càrrec pel contractista i l'ocupació tindrà caràcter precari i provisional. Finalitzarà automàticament al concloure els treballs que la van motivar.

Al cas d'haver de modificar la superfície ocupada o canviar el seu emplaçament, totes les despeses que es produeixin seran per compte del contractista.

Al acabar l'ocupació, haurà de deixar en perfecte estat de neteja, lliures d'obstacles i reparats els desperfectes que s'haguessin produït.

Totes les despeses que es produeixin per aquests motius aniran a càrrec del contractista.

3.12. ORDRE D'EXECUCIÓ DELS TREBALLS.

El contractista proposarà un programa i mètode de realització de les diverses obres que compren aquest projecte, que podran ser acceptades o modificades pel Director de l'Obra. L'ordre i el moment d'execució de les diferents obres seran autoritzades per aquest, restant el contractista en llibertat respecte a la seva organització i mitjans auxiliars per usar.

Per altre part, el contractista contrau l'obligació d'executar les obres en aquells trams assenyalats que designi el Director de l'Obra, encara que això suposi una alteració del programa general de realització dels treballs. Aquesta decisió del Director de l'Obra podrà fer-se amb qualsevol motiu que l'Administració estimi suficient, i de manera especial el que no es produeixi paralització de les obres o disminució important en el seu ritme d'execució, quan la realització del programa exigeixi determinats condicionaments de front de treball o la modificació prèvia d'alguns serveis públics i en canvi sigui possible procedir a l'execució dels trams aïllats esmentats.

3.13. SUBCONTRACTES.

Cap part de l'obra podrà ser subcontractada sense el consentiment previ de la Direcció d'Obra.

Les sol·licituds per cedir qualsevol part del contracte deuran formular-se per escrit, amb suficient antelació, aportant les dades necessàries sobre aquest subcontracte, així com l'organització que s'ha de realitzar. El percentatge màxim que podrà subcontractar-se de l'obra es el fixat en el Plec de Clàusules Administratives Particulars que regirà en contracte d'execució de les obres, a menys que hi hagi un permís especial de la Direcció de l'Obra.

L'acceptació del subcontracte no rellevarà al contractista principal de la seva responsabilitat contractual.

La Direcció d'Obra podrà, una vegada acceptada una subcontracta, rescindir aquesta si per qualsevol causa el seu treball no reuneixi la qualitat ni les condicions tècniques exigides al Plec.

3.14. FORMA D'EXECUTAR LES OBRES.

Les obres es construiran amb estricta subjecció al projecte constructiu aprovat per l'administració contractant i a les estipulacions que al respecte queden incloses en la resta de la documentació de caràcter contractual. Tot allò que

Projecte d'urbanització dels carrers Lluïsa Oller i del Pou i renovació del clavegueram, al TM de Cardedeu.

no especifiqui o detalli suficientment l'esmentat projecte constructiu, serà objecte de interpretació tècnica per part del Director d'Obra i, si escaigués, l'administració contractant.

El Director d'Obra haurà d'aprovar les característiques dels materials, les marques i tipus dels equips que, per omissió del propi adjudicatari, no hagin estat especificats en el projecte constructiu. Aquesta aprovació es farà en base al seu millor criteri tècnic, sense que l'adjudicatari tingui dret a cap reclamació econòmica encara que consideri lesiva als seus interessos la selecció feta pel Director d'Obra.

Cap obra o instal·lació podrà realitzar-se sense que el Director d'Obra aprovi prèviament els documents de detall corresponents. Conseqüentment, el Director d'Obra podrà refusar qualsevol obra o instal·lació que al seu judici sigui inadequada si la característica que provoca el refús no es troba suficientment especificada en algun document de detall aprovat.

El Director d'Obra determinarà l'horari i el lloc on l'adjudicatari podrà lliurar-li per al seu examen i aprovació els Documents de Detall.

L'administració contractant es reserva, mitjançant el Director d'Obra o el Tècnic Representant per a les obres, la corresponent fiscalització sobre els aspectes relatius a la forma d'executar les obres. En particular, en tot allò relatiu a la substitució o ajustos a les unitats d'obra respecte a les previsions del projecte constructiu aprovat, l'adjudicatari quedarà supeditat en qualsevol cas a posar-ho en coneixement del CBT, qui haurà de resoldre al respecte.

3.15. CANVI DEL SISTEMA D'EXECUCIÓ.

Quan el Projecte hagi establert un determinat procés constructiu per les diferents unitats, el contractista estarà obligat a adoptar-lo en la seva totalitat. Si per cap raó optés per cap canvi al sistema d'execució, haurà de comunicar-ho a la Direcció de l'Obra, que tindrà absoluta llibertat per autoritzar o denegar el canvi proposat.

3.16. MODIFICACIONS I TREBALLS NO PREVISTOS.

La Direcció queda facultada per modificar, d'acord amb el seu criteri, qualsevol unitat d'obra durant la construcció, sempre que les unitats modificades compleixin les condicions tècniques requerides al Projecte per les substituïdes.

El contractista ve obligat a realitzar les obres que se l'hi encarreguin, resultants de modificacions al Projecte, tant en augment, disminució o simplement variació, sempre que la valoració total de les mateixes no alteri en més o en menys d'un 20 % el valor contractat.

La valoració de les esmentades obres es farà d'acord amb allò establert al present Plec sobre preus contradictoris.

3.17. TREBALLS PER ADMINISTRACIÓ.

Per portar a terme treballs que s'abonaran pel sistema d'Administració, es requerirà autorització prèvia dels preus de facturació per part de la Direcció d'Obra, així com que els esmentats treballs no constin com unitats al quadre de preus del Projecte ni siguin avaluable mitjançant preus contradictoris. Aquesta última condició podrà obviar-se en el cas de treballs urgents i sempre a tenor del que disposi la Direcció d'Obra. En qualsevol cas, serà condició inexcusable per l'abandonament dels esmentats treballs és que la seva execució sigui controlada per la Direcció d'Obra o els seus representants.

3.18. DESPESES A CÀRREC DEL CONTRACTISTA.

En general seran a càrrec del contractista totes les despeses complementàries així com construccions i prestacions auxiliars necessàries per l'execució de les obres referides al Projecte.

A títol indicatiu i no exclouent s'esmenten a continuació els principals:

- Les assegurances socials i laborals i demés despeses del personal. Els impostos i gravamens de tota classe dimanants de l'activitat de l'empresa adjudicatària. Els permisos de qualsevol classe que fossin necessaris. Els de licitació i formalització del contracte.
- La construcció d'edificacions auxiliars, així com el seu desmuntatge i retirada al final de les obres. Les instal·lacions per subministrament d'aigua i energia.
- La senyalització (vertical i horitzontal) de tràfic i altres recursos necessaris per seguretat a l'execució de les obres.
- El de regulació del trànsit mitjançant semàfors provisionals.
- Els de vigilància i protecció de materials i de la pròpia obra, contra tot deteriorament, dany o incendi, complint els Reglaments vigents per l'emmagatzemament d'explosius i carburants.
- La correcció de les deficiències observades que provenguin de l'ús de materials defectuosos o d'una execució dolenta.
- Els de retirada al final de les obres, de construccions auxiliars, desguassos i instal·lacions provisionals, eines i neteja de les obres.
- Els de senyalització, tancat, balisament i qualsevol altre que s'indiqui a la convocatòria de licitació.
- Les despeses explícitament mencionades en la documentació vinculant del Contracte.
- Les despeses que s'especifiquen expressament en els diferents articles del present PPTP.
- Despeses i impostos, llicències d'obra en cas d'ésser procedents, i arbitris o taxes per motiu de l'execució de l'obra, amb excepció de l'IVA.
- Despeses que originin a l'adjudicatari el replanteig, planificació, programació i finalització de les obres.
- Despeses per reconeixements i assaigs, control de materials, control d'execució, proves i execució del Pla d'autocontrol de qualitat.
- Despeses de realització de càlculs, plànols o croquis durant la fase de construcció.
- Despeses de transport, funcionament, conservació i reparació de l'equip auxiliar d'obra, així com les despeses de depreciació o amortització del mateix.
- Despeses de funcionament i conservació de les instal·lacions auxiliars, així com les despeses de depreciació o amortització de la maquinària i elements recuperables de les mateixes.
- Despeses per habilitació i conservació durant l'execució de les obres dels camins auxiliars d'accés i d'altres obres provisionals, incloent la compensació a propietaris privats si és el cas..
- Despeses de conservació, reparació i reposició de carreteres, camins, o pistes públiques o privades que hagin estat utilitzades durant la construcció.
- Despeses de redacció de la documentació final de l'obra i del document d'estat i dimensions de l'obra executada.
- Rètols o tanques informatives, d'acord amb les instruccions corresponents.
- Despeses de permisos o llicències propis de l'adjudicatari necessaris per a l'execució de les obres, a excepció feta de les possibles expropiacions.
- Despeses de conservació i vigilància de l'obra durant la seva execució.
- Despeses corresponents a instal·lacions i mitjans auxiliars i equips de maquinària.
- Despeses d'instal·lació i retirada de tota classe de construccions auxiliars, plantes, instal·lacions i eines.
- Despeses de lloguer o adquisició de terrenys per a dipòsits de maquinària i materials.
- Despeses de protecció d'abassegaments i de la pròpia obra contra tota mena de deteriorament.
- Despeses de muntatge, conservació i retirada d'instal·lacions per al subministrament d'aigua i d'energia elèctrica, necessaris per a l'execució de l'obra, així com drets, taxes o imports de presa de corrent, comptadors i altres elements.
- Despeses i indemnitzacions que es produeixin en les ocupacions temporals, diferents a les necessàries i previstes per les ocupacions definitives o provisionals del projecte constructiu.
- Despeses d'explotació i utilització de préstecs, pedreres, cabals i abocadors.
- Despeses de retirada de materials rebutjats, evacuació de restes, neteja general de l'obra i zones limítrofes afectades per les obres.

- Despeses derivades de la gestió de residus de la construcció, sens perjudici del que estableixi i contempli el corresponent annex del projecte constructiu.
- Execució, remoció, reposició i retirada de tota classe de construccions auxiliars, incloent-hi camins d'accés i desviacions d'aigües i la neteja i arranjament de la zona d'obres, compreses zones d'instal·lacions, preses de corrent, préstecs i abocaments, després de l'acabament de l'obra.
- Conservació i policia de la zona d'obres durant l'execució; el subministrament, col·locació i conservació de senyals i elements de seguretat dins de l'obra i de les zones de tercers i en les zones d'inici i final de l'obra; la guarda de l'obra i la vigilància d'afeccions a tercers, amb especial atenció al trànsit.
- Despeses derivades de la tanca d'obres i protecció en relació a la perillositat i molèsties produïdes per les obres.
- Danys a tercers per motiu de la forma d'execució de l'obra.
- Despeses derivades de les ampliacions o connexions de serveis definitius d'electricitat, aigua, gas, telèfon i xarxes de comunicació per a la correcta explotació posterior de la instal·lació, d'acord amb les potències, consums i característiques definides en el projecte. Aquestes despeses fan referència als drets de connexió de les companyies subministradores i a les obres i instal·lacions necessàries per la seva materialització.
- Despeses derivades de la legalització de totes les obres i instal·lacions objecte del Contracte o finalment executades, inclosa la confecció dels projectes de legalització necessaris a tal efecte.
- Despeses derivades de la protecció de les obres per fer front a fenòmens naturals normals (inundacions, etc.).
- Majors costos que poguessin derivar-se amb motiu de la realització de treballs nocturns, en hores extraordinàries o dies festius, necessaris per a complir el Programa d'execució de les obres i els terminis acordats.
- Majors costos que poguessin derivar-se amb motiu de la realització de treballs nocturns, en hores extraordinàries, o dies festius per necessitat de tercers, especialment com a mesura pel manteniment del servei de instal·lacions de transport o sanejament d'aigües residuals i pel trànsit en vies afectades.
- Despeses d'elaboració i aplicació del Pla de Seguretat i Salut, més enllà del que al respecte disposi l'annex corresponent a l'estudi de seguretat i salut del projecte constructiu.
- Despeses derivades de possibles interferències amb obres o instal·lacions en funcionament existents a l'àmbit d'actuació.
- Despeses derivades de l'execució dels desviaments dels serveis afectats, directament o a través de tercers, sens perjudici d'aquells serveis amb valoració concreta al pressupost del projecte constructiu.
- Els d'execució, neteja, conservació i retirada, si és el cas, de camins provisionals per accedir a les obres, incloent la compensació a propietaris privats, si és necessari.

3.19. ASSAIGS I PROVES I CONTROL DE QUALITAT.

L'adjudicatari estarà obligat a la presentació, en base a l'annex corresponent del projecte constructiu redactat, d'un Programa d'Autocontrol de Qualitat (PAQ) que sotmetrà a l'aprovació del Director d'Obra. Aquest PAQ haurà de complir els codis, normativa i recomanacions vigents en matèria de Control de Qualitat.

L'adjudicatari serà plenament responsable de la qualitat de l'obra que executi. A tal efecte, s'entén per Control de Qualitat el conjunt d'accions planejades i sistemàtiques necessàries per proveir la confiança adient que totes les estructures, components, equips i instal·lacions es construeixen d'acord amb el projecte constructiu, codis, normes vigents i especificacions de disseny.

El Control de Qualitat comprendrà els següents aspectes:

- Control de matèries primeres (en origen o a la seva arribada a obra).
- Qualitat d'equips o materials subministrats a obra, incloent el seu procés de fabricació.
- Confecció i seguiment del Programa de Punts d'Inspecció (PPI).

- Qualitat durant l'execució de les obres (assaigs ordinaris i específics).
- Qualitat de l'obra acabada (inspecció, proves de funcionament i posada en marxa).

Per a portar a terme l'esmentat PAQ, l'adjudicatari haurà de proposar un laboratori homologat i una Entitat Inspectora independent per al control de qualitat dels equips electromecànics a efectes d'assegurar la bondat dels resultats dels assaigs. La proposta de laboratori homologat i de l'Entitat Inspectora independent haurà de ser aprovada pel Director d'Obra, amb l'objecte de constatar que reuneix les condicions necessàries.

L'adjudicatari està obligat a facilitar al Director d'Obra tots els resultats dels seus assaigs de Control de Qualitat. L'equip tècnic de direcció de les obres supervisarà permanentment el compliment del PAQ. En cas de detectar incompliments en qualsevol aspecte relacionat amb aquest PAQ o, en general, amb els mètodes i processos seguits per a l'execució de les obres, s'obrirà la corresponent no-conformitat.

Complementàriament, el Director d'Obra podrà establir controls esporàdics per completar les previsions del PAQ, així com modificar la freqüència i el tipus dels assaigs.

El Director d'Obra, directament o per mitjà del seu equip de treball, podrà realitzar els assaigs de contrast que consideri oportuns. A tal efecte, l'adjudicatari subministrarà al seu càrrec tots els materials que hagin d'ésser assajats i donarà totes les facilitats per a la seva obtenció al Director d'Obra.

Segons els resultats que s'obtinguin del conjunt d'assaigs de Control de Qualitat, el Director d'Obra podrà proposar els ajustos oportuns en relació als materials, composicions o dosificacions de les unitats d'obra previstes per tal de garantir l'assoliment o millora de la qualitat corresponent. L'adjudicatari vindrà obligat a introduir aquests ajustos sense dret a cap canvi en el corresponent preu unitari.

Les tasques relacionades amb el Control de Qualitat no suposaran, amb caràcter general, cap motiu de perllongament dels terminis parcials o totals establerts en el Programa d'execució de les obres, atès que l'adjudicatari haurà de preveure la seva realització com a part integrant de les activitats a desenvolupar durant el període de construcció. No podrà doncs al·legar motius de perllongament dels terminis establerts per intentar eliminar, minvar o accelerar les tasques de Control de Qualitat oportunes, ja siguin pròpies o a realitzar pel Director d'Obra.

Els assaigs i proves de reconeixement verificats durant l'execució dels treballs, no tenen un altre caràcter que el simple antecedent fins al lliurament definitiu de les obres. Per tant, l'admissió de materials, elements o unitats, de qualsevol forma que es realitzi en el curs de les obres i abans del seu lliurament definitiu, no atenua l'obligació de l'adjudicatari de subsanar o reposar deficiències si les instal·lacions resultessin inacceptables, parcial o totalment, en el moment de la seva finalització completa.

Durant el període de construcció, i per part de la Direcció de les obres, s'inspeccionaran els diferents materials i equips a emprar en l'execució d'obres i instal·lacions, tant en taller com en obra i serà obligació del Contractista el prendre les mesures necessàries per a facilitar tot gènere d'inspeccions, controls i proves.

En concret, durant aquest període de construcció es compliran els següents preceptes i requisits:

a) Comandes.

La Direcció d'Obra deurà haver concedit de manera individualitzada el seu vist-i-plau a cada comanda d'equips i/o elements compresos en l'execució de l'obra, deixant constància per escrit, abans que la comanda es realitzi. Per a això el Contractista facilitarà tota la documentació i informació prèvia que a aquests efectes li sigui sol·licitada per la Direcció d'Obra.

b) Proves en taller.

Dels elements fabricats en taller i abans del seu enviament a obra, la Direcció d'Obra podrà establir l'obligatorietat de realitzar quantes inspeccions, proves, assajos i control de documentació (protocols interns o oficials, homologacions, subministraments previs, etc.) consideri necessàries o convenients.

El Contractista comunicarà amb QUINZE (15) DIES d'antelació, les dates en que es realitzaran els esmentats controls en taller dels diferents elements. Si assisteix representant de la Direcció d'Obra o empresa col·laboradora, aquest signarà juntament amb el Contractista i el Fabricant el Certificat i resultats de les proves corresponents; si no és així, dit Certificat signat exclusivament pel contractista i el fabricant, juntament amb els resultats i altra documentació sol·licitada, serà lliurada a la Direcció d'Obra amb antelació suficient a la data d'enviament dels equips i/o elements a obra.

A la vista dels resultats i de la documentació aportada i en el cas que a criteri de la Direcció d'Obra aquests no siguin favorables o suficients aquesta podrà rebutjar l'enviament a obra de l'equip o element en qüestió.

Els defectes o insuficiències detectades deuran ser subsanats i novament comprovats d'acord amb les directrius i instruccions que estableixi la Direcció d'Obra; en cas contrari aquesta podrà dictar el rebuig dels equips o elements per a la seva instal·lació en l'obra.

c) Recepció d'equips en obra.

Una cop acceptat per la Direcció d'Obra l'enviament a obra de l'equip o element, el contractista haurà de comunicar la data de la seva arribada i les condicions d'apilament previstes per al mateix que deuran comptar amb el Vist-i-plau de la Direcció d'Obra.

De l'arribada a obra i el seu correcte acopi es deixarà constància per part de la Direcció d'Obra.

d) Comprovació de prestacions i prova en obra.

La Direcció d'Obra podrà dictaminar la realització de quantes comprovacions i proves consideri necessàries una vegada instal·lats els elements i equips en obra amb la fi de comprovar la idoneïtat de la instal·lació realitzada i el compliment de les prestacions estipulades.

D'aquestes comprovacions i proves es redactaran certificats signats per la Direcció d'Obra i el Contractista.

Totes les despeses necessàries per la realització de les inspeccions, controls, proves i assajos abans descrits, fins el 3,0 % del pressupost base de licitació de les obres seran a compte del contractista i es trobaran compresos en els preus del contracte; en aquest sentit el contractista no tindrà dret a abonament addicional en el preu de les distintes unitats d'obra com a conseqüència de les inspeccions, controls, proves i assajos abans descrits. S'entén que aquesta despesa a efectuar en el control de qualitat de les obres no deu estar subjecte a la possible baixa que efectui el Contractista en la Licitació.

Els assajos i reconeixements verificats durant l'execució de les obres no tenen altre caràcter que el de simple antecedent per a la recepció. Per tant, l'admissió de materials, elements, equips o unitats, de qualsevol forma que es realitzi en el curs de les Obres i abans de la seva recepció, no atenua l'obligació de subsanar-los o reposar-los, si les instal·lacions resulten inacceptables parcial o totalment, en el moment de la recepció.

En tot cas, en obres de col·lectors, i sense estar inclòs en el percentatge anterior, l'adjudicatari resta obligat a efectuar al seu càrrec els següents assajos:

- Prova de funcionament de la xarxa amb la realització de proves d'estanquitat sobre un 100 % de la seva longitud d'acord a allò especificat en el plec de prescripcions tècniques per a xarxes de sanejament del Consorci Besòs Tordera.
- Inspecció del 100% de la xarxa mitjançant circuit tancat de televisió (CCTV).

3.20. PENALITZACIO PER INCOMPLIMENT DE QUALITATS, TERMINIS I RENDIMENTS EXIGITS.

3.20.1. MATERIALS QUE NO SUGUIN DE REBUT.

La Direcció de les Obres podrà rebutjar tots aquells materials o elements que no satisfacin les condicions imposades en el present Plec de Prescripcions Tècniques i el del Projecte de Construcció.

Plec de condicions tècniques generals.

El Contractista s'atendrà en tot cas a allò que per escrit ordeni la Direcció de les Obres per l'acompliment de les prescripcions establertes en el present Plec de Prescripcions Tècniques i el del Projecte de Construcció.

La Direcció de les Obres podrà assenyalar al Contractista un termini breu per a que retiri els materials o elements refusats.

En cas d'incompliment d'aquesta ordre, procedirà a retirar-los per compte i càrrec del Contractista.

3.20.2. OBRES DEFECTUOSES.

Si s'adverteixen vicis o defectes a la construcció o si es tenen raons fundades per a creure que existeixen vicis ocults a l'obra executada, la Direcció de les Obres prendrà les mesures precises per a comprovar l'existència de tals defectes ocults.

Si, després de les investigacions corresponents, la Direcció de les Obres ordena la demolició i reconstrucció, les despeses d'aquestes reparacions seran a càrrec del Contractista, amb dret d'aquest a reclamar davant l'Administració contractant en el termini de deu dies comptats a partir de la notificació escrita de la Direcció de les Obres.

Si la Direcció de les Obres estima que les unitats d'obra defectuoses i que no compleixen estrictament les condicions del contracte són, però, admissibles, pot proposar a l'Administració contractant l'acceptació de les mateixes, amb una rebaixa adequada a la seva valoració.

El Contractista queda obligat a acceptar els preus rebaixats fixats per l'Administració, a no ésser que prefereixi demolir i reconstruir les unitats defectuoses pel seu compte i d'acord a les condicions del contracte.

El Director de les Obres podrà acceptar sempre en els casos d'obres defectuoses, solucions alternatives a la demolició proposades pel Contractista que garanteixin que l'obra quedi en condicions anàlogues a les que inicialment s'imposaren.

3.20.3. DEFECTES APAREGUTS DURANT EL TERMINI DE GARANTIA.

Si abans de finalitzar el termini de garantia, algun element fallés més de dues vegades, la Direcció d'Obra podrà obligar al Contractista a substituir aquest element i els idèntics a ell que treballin en condicions anàlogues, per altres d'entre els existents en el mercat que a judici seu siguin adequats o imposar una garantia especial sobre aquest element al fer la Recepció Definitiva.

3.20.4. INCOMPLIMENT DELS TERMINIS DE FINALITZACIÓ.

En allò que correspon a penalitzacions per incompliment dels terminis s'estarà al que al respecte determini la Llei de Contractes de l'Estat i legislació posterior aplicable.

3.20.5. RESULTAT NEGATIU DE LES PROVES DE RENDIMENT.

El programa de proves de rendiment que haurà d'acompanyar l'Acta Provisional establirà les actuacions a seguir si el resultat d'alguna de les proves no és satisfactori.

En qualsevol cas, si els resultats obtinguts durant el Període de Garantia, diferissin en més d'un 10% dels exigits per als paràmetres fonamentals del procés en el projecte, sense que s'haguessin detectat modificacions a les característiques previstes per a les aigües d'entrada, la Direcció de les Obres podrà proposar a l'Administració la pèrdua parcial o total de la fiança.

3.21. PERÍODE D'EXECUCIÓ.

Comença aquest període l'endemà de la signatura de l'Acta de Comprovació de Replanteig, sempre i quan no es determini el contrari en aquesta mateixa Acta. Aquest període o fase comprendrà totes les tasques pròpies d'execució de les diferents parts de l'obra civil, el subministrament dels equips industrials necessaris, el seu muntatge complet, les instal·lacions elèctriques i de control, les escomeses de serveis necessàries (electricitat, aigua,...), la detecció i resolució de tots els serveis afectats per les obres, i tots els assajos i proves de funcionament específiques que s'escaiguin per a la correcta execució i funcionament posterior.

Durant tot aquest període l'adjudicatari anirà aportant tots els documents de detall necessaris per a les tasques de construcció: plànols, manuals de muntatge i funcionament, protocols de proves, instruccions de manteniment, etc., segons el previst a l'efecte en el projecte constructiu i les indicacions del Director d'Obra.

Durant tot aquest període es realitzaran les proves i assaigs de reconeixement i qualitat que es considerin oportunes, prenent com a base el previst al projecte constructiu, les normatives vigents al respecte i les indicacions del Director d'Obra.

3.22. ORDRES A L'ADJUDICATARI.

Les ordres i instruccions del Director d'Obra a l'adjudicatari s'emetràn per escrit i quedaran recollides en el corresponent Llibre d'Ordres, o bé en les corresponents Actes de Reunió.

De totes les ordres emeses per escrit, així com de totes les Actes de Reunió, l'adjudicatari té l'obligació de conservar-les en un arxiu a l'obra que estarà a disposició permanent del Director d'Obra i del seu equip d'assistència. El Director d'Obra hi anotarà quan procedeixi les ordres, instruccions i comunicacions a l'adjudicatari que estimi oportunes, autoritzant-les amb la seva signatura. L'adjudicatari està obligat a signar el coneixement de les esmentades ordres.

Complementàriament a les ordres, instruccions i comunicacions, l'administració contractant, el Director d'Obra o personal al seu càrrec en qui delegui establirà amb l'adjudicatari les vies de comunicació que estimi oportunes. En tot cas, qualsevol aspecte rellevant a comunicar haurà de ser per escrit, mitjançant l'Acta de Reunió, via Fax, per correu electrònic,... i haurà de comptar amb la corresponent confirmació d'assabentat.

3.23. SEGURETAT, SALUT I HIGIENE DURANT L'EXECUCIÓ DE LES OBRES.

L'adjudicatari és responsable del compliment de totes les mesures de protecció i prevenció d'accidents, així com del compliment de les disposicions legals vigents i, en particular, del Reglament de Seguretat i Salut al Treball i de les Ordenances de l'Ajuntament d'allà on es realitzin les obres.

L'adjudicatari està obligat a complir, i fer complir a tot el personal propi o aliè que actuï en l'àmbit d'actuació de l'execució de les obres, la legislació vigent en matèria de seguretat i salut.

Haurà d'elaborar un Pla de Seguretat i Salut, prenent com a referència la informació de seguretat i salut continguda en l'annex corresponent del projecte constructiu. Aquest Pla de Seguretat i Salut s'avindrà al que estableixi la normativa vigent de seguretat i salut en les obres de construcció.

Aquest Pla haurà de considerar totes les circumstàncies específiques de l'obra, en quant a condicions físiques, de mitjans i mètodes que es faran servir per al desenvolupament de les obres. Durant l'execució de les obres, l'adjudicatari estarà obligat a modificar i actualitzar tantes vegades com calgui el Pla de seguretat inicial, per recollir nous processos, evolució dels treballs i les incidències o modificacions que puguin sorgir al llarg de l'execució de les obres. Aquestes modificacions requeriran un informe del Coordinador de seguretat i salut.

De tota la documentació que es generi al respecte d'aquest Pla de seguretat, l'adjudicatari mantindrà un arxiu actualitzat, a disposició permanent del Coordinador de seguretat i salut, del Director d'Obra, així com de les

persones u òrgans amb responsabilitats en matèria de prevenció de riscos laborals en les empreses intervinents. A efectes de inspecció, el Pla de seguretat també estarà a disposició permanent de la Inspecció de Treball i Seguretat Social i dels tècnics dels òrgans especialitzats en matèria de seguretat i salut de l'Administració Pública competent.

L'adjudicatari serà plenament responsable de la correcta aplicació i execució del Pla de seguretat en tot l'àmbit d'execució de les obres. En aquest sentit, caldrà que porti i mantingui durant la durada de l'obra tot el personal i mitjans necessaris per garantir les condicions de seguretat i salut.

L'adjudicatari habilitarà els serveis necessaris per al personal de l'obra, dotats de les condicions d'higiene que estableixen les disposicions vigents. Així mateix, estarà obligat a mantenir a l'obra totes les mesures necessàries per al decòrum i perfecte estat sanitari del lloc, havent de proveir el subministrament d'aigua potable, l'eliminació de residuals i recollida d'escombraries i la neteja dels lavabos d'ús comú, camins, pavellons i altres serveis.

Per a fer front a totes les tasques relacionades amb la seguretat, salut i higiene a l'obra, l'adjudicatari disposarà del pressupost específic reconegut al projecte constructiu. Aquest pressupost estableix la quantitat total destinada a tal efecte. L'adjudicatari no tindrà dret a cap augment de pressupost per aquests conceptes, atès que entre aquest pressupost específic i les despeses generals incloses en el projecte constructiu, s'entendran totalment cobertes totes les necessitats de l'obra.

Si el Coordinador de seguretat i salut, o qualsevol membre de l'equip tècnic del Director d'Obra, observés l'incompliment de les mesures de seguretat i salut, advertirà d'aquesta circumstància l'adjudicatari, quedant facultat per a suspendre l'execució de treballs determinats o de la totalitat de l'obra quan considerés que concorren circumstàncies de risc greu i imminent per a la seguretat i salut dels treballadors.

En cas d'incompliment de les condicions per garantir la seguretat i salut a l'obra per causa imputable a l'adjudicatari, i sense perjudici de les penalitzacions que li siguin d'aplicació, l'administració contractant podrà suspendre el reconeixement de la partida corresponent a la retribució en concepte d'elaboració, aplicació i execució del Pla de Seguretat i Salut.

L'adjudicatari restarà obligat al compliment dels protocols pertinents per portar a terme la Coordinació d'Activitats Empresariales que correspongui pel fet d'executar obres de construcció en l'àmbit d'una depuradora en servei.

3.24. APORTACIÓ D'EQUIP DE MAQUINÀRIA I MITJANS AUXILIARS.

L'adjudicatari estarà obligat a aportar a les obres tot l'equip de maquinària i mitjans auxiliars que sigui precís per a la bona execució d'aquelles, en els terminis parcials i totals convinguts al Programa d'execució de les obres.

Cada element dels que constitueixen l'equip serà reconegut pel Director d'Obra, anotant-ne les seves altes i baixes de posta en obra a l'inventari de l'equip. L'equip quedarà adscrit a l'obra en tant es trobin en execució les unitats en que s'ha d'utilitzar, i no podrà retirar-se sense consentiment exprés del Director d'Obra.

Tots aquests elements aportats per l'adjudicatari seran de la tecnologia més adient i actual, descartant la obsolescència per qualsevol raó, ja sigui tècnica, de rendiment o per compliment de la normativa vigent d'impacte sobre el medi ambient. El Director d'Obra refusarà qualsevol element que consideri inadequat pel treball a l'obra.

Els elements avariats o inutilitzats hauran d'ésser reparats, o substituïts per altres en condicions de forma immediata. A judici del Director d'Obra, no s'autoritzaran les reparacions de maquinària en obra que puguin suposar un endarreriment manifest sobre els terminis parcials o totals convinguts al Programa d'execució de les obres.

3.25. SUSPENSIÓ DE LES OBRES.

En relació a possibles suspensions de l'execució de les obres se seguirà el que estableix a tal efecte la legislació vigent, el PCAP i la resta de documentació amb caràcter contractual.

3.26. DANYS I PERJUDICIS.

L'adjudicatari serà responsable de quants danys i perjudicis es puguin ocasionar en motiu de l'obra, tant al personal adscrit a l'obra com a terceres persones o béns afectats, anant pel seu compte les indemnitzacions que pels mateixos corresponguin.

A aquest efecte, l'adjudicatari haurà de subscriure les assegurances corresponents establertes al PCAP.

3.27. INTERFERÈNCIA DE LES OBRES AMB ALTRES OBRES.

En el cas de que l'execució de les obres presenti interferències amb altres obres en execució, pròpies de l'administració contractant o de qualsevol altra promotor públic o privat, l'adjudicatari estarà obligat a identificar-les el més aviat possible i posar-ho en coneixement del Director d'Obra.

De comú acord amb el Director d'Obra i l'administració contractant, s'establiran les mesures oportunes per fer compatibles les dues activitats, ja sigui modificant puntualment el Programa d'execució de les obres, en relació a com i quan executar les parts d'obra afectades o, en últim terme, per acordar una suspensió temporal de les mateixes. L'administració contractant es reserva el dret a la interlocució directa amb el promotor de l'altra obra afectada, per tal d'establir la solució més adient en cada cas.

Les despeses que se'n puguin derivar pels conceptes anteriors, seran a càrrec de l'adjudicatari, atès que es consideren incloses en les activitats pròpies de l'obra, i en les seves obligacions d'executar les obres sense causar perjudicis a tercers.

3.28. PROTECCIÓ DEL MEDI AMBIENT DURANT L'EXECUCIÓ DE LES OBRES.

L'adjudicatari estarà obligat a complir, i fer complir a tot el personal propi o aliè que actuï en l'àmbit d'actuació de les obres, tota la normativa mediambiental que sigui d'aplicació a la zona de les obres. En el cas concret que l'obra afecti a una zona protegida específicament per la legislació ambiental o bé si es requereix per l'administració competent en matèria de protecció mediambiental, es requerirà el compliment estricte d'allò que estableixi la documentació ambiental a generar al respecte.

L'adjudicatari haurà d'elaborar un Pla de gestió ambiental d'execució de les obres, prenent com a referència la informació de caràcter ambiental continguda en el projecte constructiu. Aquest Pla de gestió ambiental haurà de considerar les circumstàncies específiques de l'obra; contindrà doncs els procediments específics d'execució per a cada activitat d'obra amb afectació mediambiental, descrivint les operacions essencials per a dur a terme les activitats de l'obra de manera que l'impacte en el medi ambient sigui mínim, així com els procediments per a la gestió de residus d'obra i els procediments per a la gestió d'abocaments i vessaments.

L'adjudicatari lliurarà, amb suficient antelació a la data prevista d'inici de les obres, un exemplar del Pla de gestió ambiental al Director d'Obra, qui segons la legislació vigent i el seu propi criteri, podrà proposar les esmenes que consideri oportunes.

Durant l'execució de les obres, l'adjudicatari estarà obligat a mantenir a l'obra un registre de tota la documentació generada per al compliment del Pla de gestió ambiental. Així mateix, haurà de modificar tantes vegades com calgui el seu contingut per adaptar-lo a l'evolució dels treballs que desenvolupi. Del seguiment i gestió d'aquest pla es mantindrà informat permanentment al Director d'Obra per a que pugui efectuar les tasques de supervisió i inspecció oportunes.

Abans de l'inici de les obres en un determinat tram, l'adjudicatari avisarà al Director d'Obra de les activitats a executar per procedir a la determinació de les espècies i zones d'interès que, tot i quedar dins de les zones d'afecció, s'han de respectar i preservar. En el cas que aquestes sofreixin algun dany com a conseqüència de la realització de les obres, aquest dany haurà d'ésser compensat per l'adjudicatari.

Plec de condicions tècniques generals.

L'adjudicatari estarà obligat a complir les ordres del Director d'Obra, i si escau de l'administració contractant, amb l'objectiu d'evitar la contaminació de l'aire, cursos d'aigua, collites i, en general, qualsevol classe de bé públic o privat que pugui veure's afectat per les obres o instal·lacions i tallers annexes a les mateixes. A aquest efecte es respectaran els límits imposats en les disposicions vigents sobre conservació del medi ambient.

Si com a conseqüència d'actuacions imputables a l'execució de les obres, aquestes fossin aturades o suspeses per l'aplicació de la normativa mediambiental, l'adjudicatari no tindrà dret a cap tipus de reclamació econòmica ni de termini, sense perjudici de les accions que l'administració contractant pugui prendre al respecte.

En cas de ser necessari la tramitació i seguiment d'una Avaluació d'Impacte Ambiental completa, l'adjudicatari complirà amb tots els requeriments que al respecte faci l'òrgan competent en matèria mediambiental. Adaptarà a tal efecte la documentació abans descrita a les necessitats pròpies d'aquesta avaluació.

3.29. GESTIÓ DE RESIDUS.

Els residus generats en el transcurs de les obres es gestionaran i es transportaran a dipòsits autoritzats, pagant les taxes associades. Les ofertes han d'incloure els costos de la gestió dels residus a generar.

Normativa aplicable en matèria de gestió de residus:

- Reial Decret 105/2008, d'1 de febrer, pel qual es regula la producció i gestió dels residus de construcció i demolició.
- Ordre MAM / 304/2002, de 8 de febrer, per la qual es publiquen les operacions de valorització i eliminació de residus i la llista europea de residus.
- Correcció d'errors de l'Ordre MAM / 304/2002, de 8 de febrer, per la qual es publiquen les operacions de valorització i eliminació de residus i llista europea de residus.
- Reial Decret 108/1991, d'1 de febrer, sobre la prevenció i reducció de la contaminació de l'entorn produïda per l'amiant.
- Decret 89/2010, de 29 de juny, paper qual s'aprova el Programa de gestió de residus de la construcció de Catalunya (PROGROC), és regula la producció i gestió dels residus de la construcció i demolició, i el cànon sobre la Deposició controlada dels residus de la construcció.
- Llei 22/2011, de 28 de juliol, de residus i sòls contaminats.
- Decret Legislatiu 1/2009, de 21 de juliol, paper qual s'aprova el Text Refós de la Llei reguladora dels residus.

Així com qualsevol normativa que es trobi en vigor en el moment d'execució de les obres.

3.30. CONDICIONS GENERALS D'AMIDAMENT I VALORACIÓ DE LES OBRES.

Durant l'execució de les obres el Director de l'Obra controlarà i vetllarà per l'execució de les obres amb estricta subjecció al que estableixi el projecte constructiu. L'adjudicatari no podrà, sota cap pretext, demanar la modificació dels preus establerts en l'oferta i en la redacció i aprovació del projecte constructiu.

Tampoc podrà demanar la modificació en les condicions i formes de realitzar els amidaments sobre les establertes en aquest mateix PPTP i, en tot cas, en les finalment recollides durant l'etapa de redacció del projecte constructiu.

Per a l'amidament i valoració de les obres que s'executen, el Director de l'Obra tindrà present la legislació vigent al respecte, les prescripcions marcades en aquest PPTP i la resta de documents amb caràcter contractual.

No serà objecte de valoració qualsevol augment d'obra sobre el previst en el pressupost de licitació presentat per l'adjudicatari.

En relació a les despeses generals a càrrec de l'adjudicatari, s'estarà al disposat a la clàusula 3.18 DESPESES A CÀRREC DEL CONTRACTISTA. d'aquest mateix Plec de Prescripcions Tècniques.

Els amidaments parcials es verificaran en presència del contractista, aixecant acta per duplicat que es signarà per les dues parts.

L'amidament final, o de les obres concloses, es farà després d'acabades les obres, amb obligada assistència del contractista o la seva representació legal. En cas de no haver conformitat, aquest ho exposarà sumàriament a reserva d'ampliar posteriorment les raons que a fer-ho l'hi obliguin.

L'amidament de les obres concloses es farà pel tipus d'unitat fixat al corresponent pressupost.

La valoració haurà d'obtenir-se aplicant als amidaments reals de les diferents unitats d'obra el preu que estigués assignat al Pressupost, afegint a aquest l'import els tants per cent corresponents a despeses generals, benefici industrial, impostos, etc., descomptant el percentatge que correspongui a la baixa de subhasta feta pel contractista, si n'hi ha.

L'abonament al contractista dels treballs executats durant el període de construcció es realitzarà mitjançant certificacions d'obres mensuals, seguint per això els criteris de valoració que a continuació s'indiquen:

3.30.1. Mesuraments i valoració de l'obra civil.

Els mesuraments de les distintes unitats d'obra civil s'efectuaran mensualment, de forma que es pugui certificar l'obra realment executada en aquest mes, d'acord amb els preus del contracte.

El contractista o el seu delegat/da podran presenciar la realització dels amidaments i hauran de col·laborar amb el director/a per realitzar-los, aportant el personal auxiliar necessari, que a demanda del director/a elaborarà els perfils, els croquis i els esquemes oportuns.

Quan s'executin les obres o les parts d'obra, les dimensions o les característiques de les quals s'hagin de quedar posteriorment ocultes, el contractista restarà obligat a avisar el director/a amb antelació suficient, a fi i efecte de poder realitzar els mesuraments i la presa de dades corresponents contradictòriament.

Davant de la inexistència d'aquests amidaments i la presa de dades efectuats contradictòriament, es farà el que decideixi l'administració contractant sobre aquest particular, excepte les proves contradictòries, que haurà de proporcionar el contractista al seu càrrec.

S'abonarà solament l'obra realment executada d'acord amb el contracte. En el cas que l'obra objecte del contracte es realitzés seguint una variant ofertada o proposada pel contractista, si s'hagués omès en la seva proposta unitats o parts d'obra necessàries per a la seva execució correcta, el contractista no tindrà dret al seu abonament, sens perjudici de l'obligació de realitzar-les a càrrec seu.

3.30.2. Mesuraments i valoració dels equips electromecànics i instal·lació.

Els equips industrials, les màquines i elements, les instal·lacions que constituint una unitat en si, o formin part de la instal·lació general, es mesuraran per unitats segons figuri en el Quadre de Preus, que es refereix sempre a la unitat instal·lada, provada i en perfectes condicions de funcionament.

L'amidament de l'obra executada en aquesta classe d'unitats d'obra en un moment donat, serà la suma de les partides següents:

- a) El 65 % del total de la unitat, la fabricació de la qual es fa en tallers, quan hagin estat rebudes per la Direcció de les Obres els certificats de materials i proves corresponents als casos establerts i s'hagi rebut la unitat de que es tracti als magatzems de l'obra.
- b) El 10 % de la unitat un cop instal·lada a l'obra.
- c) El 15 % del total de la unitat quan hagi estat provada a l'obra.
- d) El 10 % restant quan es realitzi la recepció de l'obra.

Les unitats que la seva fabricació o construcció es realitza a l'obra, els sumands seran els següents:

- a) El 75 % del total de la unitat quan estigui totalment instal·lada.
- b) El 15 % del total de la unitat quan hagi estat provada.
- c) El 10 % restant quan es realitzi la recepció de l'obra.

3.30.3. Relació valorada i certificació.

Tots els mesos, a partir de la data d'inici de les Obres de la Contracta, la Direcció d'Obres formularà una Relació valorada de les executades durant el període de temps anterior. Aquesta relació contindrà els mesuraments efectuats d'acord amb els criteris abans assenyalats. El Contractista tindrà el termini de CINCO (5) DIES per a examinar-la i dintre del mateix deurà donar la seva conformitat o fer les objeccions que consideri oportuns davant la Direcció d'Obres, la qual acceptarà o rebutjarà les reclamacions del Contractista podent aquest, en el segon cas, recórrer davant el Consorci, contra aquella resolució.

Prenent com base la Relació valorada indicada en el paràgraf anterior, la Direcció de les Obres expedirà mensualment, i remetrà a l'administració contractant, en els deu primers dies següents al mes al que es refereixi, la corresponent certificació. Aquestes certificacions tindran el caràcter de documents provisionals a bon compte, subjectes a les rectificacions i variacions que produeixi el mesurament final, no suposant tampoc, aquestes relacions valorades, aprovació ni recepció de les Obres que compreguin.

En el cas que per causes imputables al contractista s'incorri en demora respecte al compliment del termini d'execució contractual, seran d'aplicació les penalitats recollides en l'apartat 2.6 del Plec de Clàusules Administratives Particulars.

3.31. PREUS CONTRADICTORIS.

Al cas que s'hagi de realitzar unitats d'obra que el preu de les quals no figuri en Projecte, es fixarà el seu preu contradictoriament entre la Direcció i el contractista abans de la iniciació dels treballs, agafant com base de càlculs els valors de materials i mà d'obra que figurin al quadre de preus d'aplicació a l'obra.

3.32. AMIDAMENTS PARCIALS I FINAL.

Els amidaments parcials es verificaran en presència del contractista, aixecant acta per duplicat que es signarà per les dues parts.

L'amidament final, o de les obres concloses, es farà després d'acabades les obres, amb obligada assistència del contractista o la seva representació legal. En cas de no haver conformitat, aquest ho exposarà sumàriament a reserva d'ampliar posteriorment les raons que a fer-ho l'hi obliguin.

L'amidament de les obres concloses es farà pel tipus d'unitat fixat al corresponent pressupost.

3.33. VALORACIÓ DE L'OBRA.

La valoració haurà d'obtenir-se aplicant als amidaments reals de les diferents unitats d'obra el preu que estigués assignat al Pressupost, afegint a aquest l'import els tants per cent corresponents a despeses generals, benefici industrial, impostos, etc., descomptant el percentatge que correspongui a la baixa de subhasta feta pel contractista, si n'hi ha.

3.34. VALORACIÓ D'OBRA INCOMPLETA.

Quan a conseqüència de rescissió o altre causa fos precís valorar unitats d'obra incompleta, s'aplicaran els preus de Pressupost, sense que es pugui fer la valoració de la unitat d'obra, fraccionant-la de forma diferent a l'establerta al quadre de descomposició de preus.

3.35. LIQUIDACIONS PARCIALS AMB CARÀCTER PROVISIONAL.

L'obra executada s'abonarà per certificacions de liquidacions parcials. Aquestes tindran caràcter de documents provisionals a bona compte de la liquidació final, no suposant aquestes certificacions aprovació ni recepció de les obres que compreguin.

La propietat es reserva en tot moment i especialment al fer efectives les esmentades liquidacions parcials el dret de comprovar o fer comprovar si el contractista ha complert els compromisos referents al pagament de jornals i materials invertits a l'obra, presentant el contractista els comprovants que s'exigeixin.

3.36. LIQUIDACIÓ FINAL.

Acabats els treballs, es procedirà a la liquidació final de les unitats d'obra realitzades, incloent les modificacions del Projecte, sempre que aquestes hagin estat prèviament aprovades amb els seus preus. L'esmentada liquidació s'efectuarà amb el mateix criteri ja exposat per les liquidacions parcials.

Els amidaments que serveixin de base a la liquidació final, seran grafiades pel contractista de la forma més clara possible, en una col·lecció de plànols que formaran part documental de la liquidació final, requisit sense el qual se considerarà incompleta la mateixa i nul·la a tots els efectes.

3.37. CONDICIONS PER A LA FINALITZACIÓ DE LA FASE D'EXECUCIÓ DE LES OBRES.

L'adjudicatari informarà al Director d'Obra i a l'administració contractant, amb l'antelació que es fixi, de la data prevista per a la finalització de l'etapa d'execució de les obres, i de la proposta d'inici de la fase de proves generals de funcionament i posada en marxa. A la vista de l'estat de les obres i de les prerrogatives que marqui el Director d'Obra i a l'administració contractant, s'informarà l'adjudicatari sobre si es considera o no que es donen les condicions adients per a donar per acabada l'etapa d'execució de les obres.

A aquest respecte, i amb caràcter general, serà imprescindible l'acompliment de totes les obligacions contingudes per aquesta fase al conjunt de documents contractuals. A nivell tècnic, es mencionen les següents condicions:

Estat de les obres.

- Que les obres es trobin correctament executades, amb subjecció al projecte constructiu i als aspectes i detalls introduïts durant la seva execució.
- Que s'hagi resolt satisfactòriament qualsevol no-conformitat o discrepància a judici del Director d'Obra i l'administració contractant.
- Que s'hagi complert amb els períodes necessaris de proves específiques i/o posades en marxa parcials de les instal·lacions a realitzar durant l'execució de les obres (proves d'estanqueïtat, proves en buit, proves electromecàniques i de control,...).

Documentació relativa a les obres.

L'adjudicatari facilitarà al Director d'Obra tot el necessari per a comprovar per part seva, i del CBT si es considera necessari, que es disposa del conjunt de documentació generada durant la gestió i execució de les obres; que aquesta s'ha anat actualitzant i que es disposa de la versió definitiva, definitiva del realment executat. En aquest sentit, caldrà que obri en poder del Director d'Obra la següent informació:

- Model BIM definitiu de l'obra executada, en les condicions establertes en la darrera versió actualitzada del PEB.
- Documentació Final d'Obra Executada (Projecte "As Built"), que reculli la situació real de les obres i instal·lacions amb totes les possibles modificacions introduïdes durant l'execució de les obres.
- Documentació de detall (certificats de qualitat i garantia, manuals de funcionament, manuals d'explotació i manteniment, ...) de tots els equips instal·lats en l'àmbit de les obres.
- Actes i certificats d'acompliment de les proves i assaigs realitzats dins del Control de Qualitat.

- Projectes de legalització i inspeccions de les instal·lacions i equips que així ho necessitin (instal·lacions elèctriques, aparells a pressió, productes químics,...), segons la legislació vigent, amb la corresponent presentació i obtenció de la legalització davant les entitats pertinents.
- Avaluació dels riscos laborals i Pla d'acció preventiva relatiu a les tasques d'explotació posteriors de les instal·lacions executades.

Quan per qualsevol causa imputable a l'adjudicatari no procedís donar per conclosa la fase d'execució de les obres, el Director d'Obra ho comunicarà i s'assenyalarà un termini prudencial per a que resolgui l'obstacle corresponent. Si l'obstacle fos greu o de transcendència, es posarà en coneixement de l'administració contractant per a la determinació del que procedeixi, l'acompliment del qual serà obligatori per a l'adjudicatari.

Es podrà procedir a donar per finalitzada la fase d'execució de les obres encara que quedin sense resoldre alguns punts de menor importància per al funcionament de la instal·lació, a judici del Director d'Obra i l'administració contractant, sempre que es detallin per escrit. Tanmateix els punts on pugui existir un dubte raonable sobre la seva idoneïtat hauran de detallar-se per escrit per a la seva observació durant la fase de proves generals i de posada en marxa.

3.38. PROVES GENERALS I POSADA EN MARXA.

La Direcció Tècnica de les Obres declararà oficialment la data de finalització del període de construcció, començant de forma immediata el de posada en marxa que finalitzarà quan les instal·lacions funcionin de forma satisfactòria i concordi amb els paràmetres de disseny adoptats en el Projecte de Construcció i les modificacions que l'administració contractant, en el seu cas, hagi introduït i aprovat.

Aquestes proves inclouran totes aquelles tasques encaminades a determinar la capacitat de les instal·lacions executades per a funcionar d'una manera correcta i continuada, així com per analitzar l'assoliment dels rendiments corresponents al seu disseny.

Les proves generals també hauran de confirmar el funcionament continuat del conjunt de les instal·lacions en consonància amb el programa d'automatització i control dissenyat per a la instal·lació.

Durant aquesta etapa l'adjudicatari resoldrà també els possibles aspectes pendents de l'etapa pròpiament d'execució de les obres, en funció de l'acordat amb anterioritat.

A partir de les proves i assaigs més generals i propis de l'etapa d'execució de les obres (proves d'estanqueïtat, proves de funcionament de motors elèctrics,...), la posada en marxa comprendrà els possibles treballs d'acabament i ajust de l'obra civil, els sistemes hidràulics, les instal·lacions mecàniques i elèctriques, i els sistemes de dosificació i control.

El Director d'Obra, i si escau l'administració contractant, establiran els protocols específics de les proves generals i els criteris per a donar-les per vàlides. Si escau, s'establirà el termini concret d'aquestes proves generals, sobretot en el que fa referència al funcionament continuat de la instal·lació. Qualsevol aturada d'elements principals durant aquestes proves podrà donar lloc a reiniciar-les tantes vegades com es consideri oportú.

El resultat negatiu de les proves a que es refereix el present apartat, donarà lloc a la reiteració de les mateixes, tantes vegades com consideri necessàries el Director d'Obra o l'administració contractant, fins a comprovar si la prova negativa afecta a una zona parcial susceptible de reparació, o reflexa defecte de conjunt, que podrà motivar la no admissió de la totalitat de l'obra comprovada.

Segons els resultats de les proves generals de funcionament, s'anirà confeccionant una relació que contindrà tots els punts que han d'ésser especialment sotmesos a observació.

Durant la fase de posada en marxa, l'adjudicatari mantindrà informat al Director d'Obra i l'administració contractant de l'evolució del funcionament de la instal·lació. A aquest efecte, es mantindran els mateixos protocols de

comunicació que els establerts durant l'execució de les obres. Igualment, l'adjudicatari haurà de realitzar i presentar al Director d'Obra les proves, assaigs i informes que es considerin necessaris per aquesta finalitat.

A la vista de l'evolució de la instal·lació durant aquesta etapa i la resolució per part de l'adjudicatari dels aspectes pendents, el Director d'Obra, prèvia informació i autorització de l'administració contractant, comunicarà a l'adjudicatari si es donarà per finalitzat aquesta etapa de posada en marxa i proves generals de funcionament en el termini prèviament establert o bé si es considera necessari perllongar-lo atès que no es compleixen els requisits necessaris.

A l'acabament de les proves de posada a punt s'aixecarà un acta signada per la Direcció d'Obra i el Contractista, començant a comptar-se el període de proves de funcionament.

Els sistemes de control, alarma, seguretat, accionament automàtics, enclavament i instrumentació, seran provats necessàriament abans que pugui considerar-se acabat el període de posada a punt. D'aquestes proves es redactaran, així mateix, els certificats corresponents.

El personal necessari i totes les despeses, inclosos els de productes químics i energia elèctrica, seran a compte de l'Adjudicatari.

3.39. PROVES DE FUNCIONAMENT.

Una vegada declarat oficialment per l'Administració el final del període de Posada a punt, començarà una Prova de Funcionament la durada mínima de la qual serà d'UN (1) MES, i la fi de les quals és determinar la capacitat de les instal·lacions per funcionar d'una manera correcta i continua obtenint els resultats previstos en el disseny amb els consums teòrics previstos en el projecte de construcció. Tota parada de les instal·lacions per qualsevol causa, durant aquest període de prova, implicarà la interrupció del mateix, que començarà a comptar-se íntegrament a partir de la nova posada en funcionament i tantes vegades com es produeixi una nova parada.

Durant aquest període s'anirà formant una "Relació de problemes de funcionament", que inclourà tots els defectes observats durant la marxa de la instal·lació. La Direcció d'Obra decidirà quins punts d'aquesta Relació deuran quedar resolts abans del final d'aquest període i quins durant el període de garantia.

3.40. FINALITZACIÓ I ACTA DE RECEPCIÓ DE LES OBRES.

Una vegada finalitzades satisfactòriament les fases d'execució de les obres, les proves generals i posada en marxa i les proves de funcionament, es procedirà a la signatura de l'Acta de Recepció, segons el que s'estableixi al PCAP i la legislació vigent.

No obstant, s'hauran de complir les següents condicions:

- a) El resultat satisfactori de totes les proves realitzades, pel qual s'estarà a l'assenyalat referent a això en el Plec de Bases Tècniques de la licitació de les obres.
- b) Compliment de totes les obligacions contingudes en el Contracte o en acords posteriors.
- c) Haver passat satisfactòriament les instal·lacions construïdes la corresponent inspecció del Gabinet de Seguretat i Salut en el Treball de la Direcció Territorial d'Ocupació corresponent al territori en que les obres hagin estat executades i vagin a ser explotades.

Quan per qualsevol causa imputable a l'Adjudicatari les obres no es trobin en estat de ser rebudes, es farà constar així en l'acta i el Director de les mateixes assenyalarà els defectes observats i detallarà les instruccions precises fixant un termini per a solventar-los. Si transcorregut el termini el contractista no ho hagués efectuat, podrà concedir-se-li un altre nou termini improrrogable o declarar resolt el contracte.

Una vegada comprovat que les obres es troben en estat de ser rebudes, s'establirà la corresponent Acta de Recepció que deuran signar els representants que designi l'administració contractant i el Contractista i que serà remesa a l'administració contractant.

L'acta de Recepció contindrà necessàriament els següents documents:

- a) Relació de problemes de funcionament pendents de resoldre, si hi ha lloc.
- b) Llista d'observacions que contingui els punts que deuen ser especialment estudiats o vigilats durant el període de Garantia.
- c) Programa i especificacions de proves de rendiment a realitzar durant el període de garantia.
- d) Programa i especificacions de les proves de funcionament que no s'haguessin pogut portar a terme durant el període de proves.

En cas d'existència de no conformitat, es fixarà un termini per subsanar-les, acabat el qual s'efectuarà un nou reconeixement per procedir a la recepció de l'obra.

Abans de la signatura de l'acta de recepció de les obres, s'haurà de disposar dels següents documents, a més dels que puguin ser exigits en el Plec de Clàusules Administratives i Tècniques que regulen el concurs de les obres:

Projecte:

1. Projecte "As Built".
2. Manuals dels equips electromecànics
3. Esquemes unifilars de mitja i baixa tensió
4. Projecte elèctric visat pel Departament d'Indústria de la instal·lació en baixa i alta tensió
5. Inspecció de la ECA en l'estació transformadora en el cas de contractació en mitja tensió
6. Inspecció de la ECA de la instal·lació de baixa tensió
7. Legalitzacions: Aparells a pressió (RAP), emmagatzemament de productes químics (RAPQ), instal·lacions de gas, instal·lacions de combustió (Calderes), RD 1215.
8. Certificat d'inscripció al registre de productors de residus
9. Acta de recepció única i definitiva

Prevenició de riscos de la instal·lació:

1. Avaluació de riscos
2. Pla d'acció preventiva
3. Mesures de condicions higièniques: agents físics / químics, biològics.
4. Certificació d'inspecció de seguretat en equips de treball en ús (RD 1215/1997 de 18 de juliol, sobre les disposicions mínimes de seguretat i salut per a la utilització pels treballadors dels equips de treball).

Inventari d'equips i materials

Tots el costos derivats per la redacció dels anteriors documents han estat repercutits en els preus unitaris del pressupost.

3.41. TERMINI DE GARANTIA.

La data de l'Acta de Recepció marca l'inici del període de garantia, la durada de la qual serà com a mínim d'un (1) any per a l'obra civil i dos (2) anys per als equips electromecànics, o allè que fixi el contracte o el Plec de Clàusules Administratives, a comptar des de la data de recepció i/o conformitat de la prestació contractada. Durant aquest termini seran a compte del contractista:

- La conservació de les obres i elements que compregui el contracte.
- La reparació de tots els desperfectes que puguin presentar-se a causa de defectes o vicis ocults de les mateixes en els que no s'hagi reparat al efectuar la recepció.

Durant el període de garantia es realitzaran proves de rendiment de les instal·lacions i dels elements principals de la mateixa, determinant-se que es compleixen els valors oferts de les variables.

3.42. TERMINI D'EXECUCIÓ.

El contractista resta obligat a acabar la totalitat dels treballs dins del termini que figurarà al contracte. Al contracte figuraran, així mateix, la data de començament de les obres o, en defecte, el contractista ho farà abans de 30 dies de la signatura del contracte.

El termini d'execució inclou:

- L'etapa d'execució de l'obra.
- L'etapa de proves de funcionament i posta en marxa, si n'hi ha.
- L'etapa d'exploació, si n'hi ha.

3.43. CONDICIONS COMPLEMENTÀRIES.

L'Administració podrà, si ho considera oportú, imposar condicions complementàries a l'oferta seleccionada provisionalment sempre que no afectin a processos o parts essencials de la mateixa i no suposin modificacions al pressupost ofertat.

Aquestes condicions complementàries podran variar el pressupost de l'oferta seleccionada provisionalment fins un màxim del vint (20) per cent tant a l'alça com a la baixa.

Les condicions complementàries, podran consistir en modificacions estructurals, definició exhaustiva de determinades parts d'obra, inclusió de partides de menor importància que la completin, remissió a determinades normes tècniques no previstes en les bases tècniques del concurs, imposició de determinats controls de qualitat o assajos, modificacions en els plecs de prescripcions tècniques o bé exclusió de determinades marques comercials o tipus d'elements constructius, equips mecànics o elèctrics.

El termini d'execució ofert podrà ser reajustat, si escau, si les modificacions introduïdes en l'oferta en virtut de les condicions complementàries imposades per l'Administració ho fan necessari.

El licitador seleccionat provisionalment prestarà la seva conformitat en el termini màxim d'una setmana a aquestes condicions complementàries que l'Administració li comunicarà per escrit i en el moment que se li notifiqui la Selecció Provisional de la seva oferta com la més favorable. Transcorregut el termini sense que s'hagi produït la conformitat del licitador seleccionat, l'Administració es reserva el dret a anul·lar aquesta selecció i procedir a seleccionar al següent licitador.

4. SEGURETAT I SALUT A LES INSTAL·LACIONS A CONSTRUIR.

4.1. GENERALITATS.

Totes les instal·lacions hauran d'acomplir la legislació vigent en matèria de seguretat i salut en el treball en allò que li fos aplicable.

4.2. PLATAFORMES, ESCALES, SUPORTS I BARANES.

El contractista haurà de disposar de les plataformes i escales necessàries per a fer perfectament accessibles tots els elements de mesura i control com per exemple, manòmetres, nivells, vàlvules, registres, etc. En especial qualsevol lloc de la instal·lació que hagi d'ésser objecte d'un recorregut periòdic del personal d'operació haurà de tenir un accés fàcil i còmode. Les plataformes i escales hauran de tenir en qualsevol cas una amplada mínima de 80 cm. de pas lliure. Les passarel·les i escales hauran de dur baranes a ambdós costats als llocs que ho requereixin.

En general, tot lloc de pas o treball l'alçada del qual respecte les superfícies circumdants sigui igual o superior a 0,60 m. es protegirà amb baranes.

Es disposaran tots el suports i subjeccions que siguin necessaris.

Tots els elements es dissenyaran per a suportar operaris, eines i parts de la instal·lació que es puguin col·locar sobre ells durant el muntatge i revisions periòdiques.

4.3. ZONES LLISCANTS.

L'ofertant detallarà el tractament especial que s'hagi de donar als sòls d'aquelles zones que per raons de manteniment puguin representar perill de reliscades i caigudes degut al gel, humitat, etc.

4.4. SOROLLS.

El nivell de soroll serà inferior a 80 dB a l'exterior de locals que alberguin màquines, per la qual cosa s'assegurarà un aïllament adequat dels mateixos, a fi d'evitar la transmissió de sorolls i vibracions a l'exterior.

Si el local que albergui les màquines requereix accés freqüent per part del personal d'operació i manteniment, s'haurà de disposar els oportuns silenciadors, acoblaments elàstics i quants elements es considerin necessaris a fi de disminuir el nivell de soroll a la xifra abans indicada. De no ésser possible d'arribar al nivell de soroll abans esmentat s'usaran obligatòriament dispositius de protecció personal d'acord amb allò que disposa el RD 286/2006, de 10 de març, "Exposición de los trabajadores al Ruido".

4.5. AÏLLAMENT TÈRMIC.

La superfície exterior de totes aquelles parts de la instal·lació a l'interior de les quals es puguin produir congelacions o condensacions, si la temperatura baixa de zero graus centígrads o la d'aquelles que per la seva temperatura interior puguin arribar a 40 graus centígrads, s'aïllaran tèrmicament.

Tot el material usat per aïllament tèrmic serà inert químicament i continuarà amb tal propietat després d'haver estat saturat d'aigua.

El contractista detallarà les característiques de l'aïllament tèrmic que es proposa usar en les diverses parts de la planta i elements auxiliars: classe de material, gruix, etc.

Abans d'aplicar l'aïllament es netejaran les superfícies a calorifugar i se'ls donarà una capa de mini vermell com a imprimació.

Després de la finalització de l'aïllament de les canonades es recobriran amb una xapa d'acer suau galvanitzat o amb fulla d'alumini de primera qualitat subjecta en forma adequada per a evitar flexió, pandeig o vibracions. Si les canonades són interiors i de diàmetre menor de 6" el recobriment pot ser de PVC.

Totes les vàlvules, brides i accessoris aniran tancats dins de caixes aïllades desmuntables.

4.6. INSTAL·LACIONS DE MANUTENCIÓ.

L'ofertant establirà el nombre i classe dels elements mecànics i elèctrics de manutenció que assegurin el poder efectuar sense esforç físic la manipulació i/o transport de qualsevol classe de peces, aparells o recipients amb un pes més gran de 25 Kg.

4.7. GASOS EXPLOSIUS.

Els locals que alberguin instal·lacions que manipulin gas metà que provenen de la digestió anaeròbia de fangs, es consideraran de classe I, divisió I, segons la classificació del Reglament Electrotècnic per Baixa Tensió, als efectes de sistemes de protecció per les esmentades instal·lacions.

Serà obligatòria la instal·lació de detectors automàtics de concentració perillosa de l'esmentat gas, amb comandament automàtic a extractors i senyalització d'alarmes acústica i visual.

4.8. EQUIPS DE SEGURETAT.

El contractista detallarà a la seva oferta una classificació de zones susceptibles de riscos potencials a les instal·lacions projectades, amb les condicions i equips de seguretat, tant fixes com personals, a cada una de les esmentades zones.

4.9. COLORS DE SEGURETAT.

La significació i ús de colors de seguretat es regirà per la norma UNE-EN ISO 7010.

5. CONDICIONS TÈCNIQUES QUE HAURAN DE COMPLIR ELS MATERIALS SIMPLS UTILITZATS.

5.1. AIGUA.

5.1.1. DEFINICIÓ I CARACTERÍSTIQUES DELS ELEMENTS.

5.1.1.1. DEFINICIÓ.

Aigües utilitzades per algun dels usos següents:

- Confecció de formigó.
- Confecció de morter.
- Confecció de pasta de guix.
- Reg de plantacions.
- Conglomerats de grava-ciment, terra-ciment, grava-emulsió, etc.
- Humectació de bases o subbases.
- Humectació de peces ceràmiques, de ciment, etc.

5.1.1.2. CARACTERÍSTIQUES GENERALS.

Poden ser utilitzades les aigües potables i les sancionades com a acceptables per la pràctica.

Es poden utilitzar aigües de mar o salines anàlogues per a la confecció o curat de formigons sense armadura. Per a la confecció de formigó armat o pretesat es prohibeix l'ús d'aquestes aigües, tret del cas que es facin estudis especials.

Es podrà utilitzar aigua reciclada provinent del rentat dels camions formigonera a la pròpia central de formigó, sempre que compleixi les especificacions anteriors i la seva densitat sigui $\leq 1,3 \text{ g/m}^3$ i la densitat total sigui $\leq 1,1 \text{ g/cm}^3$.

L'aigua a utilitzar tant en el curat com en la pastada del formigó, no ha de contenir cap substància perjudicial en quantitats que puguin afectar a les propietats del formigó o a la protecció de l'armat.

Si ha d'utilitzar-se per a la confecció o el curat de formigó o de morters i no hi ha antecedents de la seva utilització o aquesta presenta algun dubte s'haurà de verificar que compleix totes aquestes característiques:

- Exponent d'hidrogen pH (UNE 83952): ≥ 5
- Total de substàncies dissoltes (UNE 83957): $\leq 15 \text{ g/l}$ (15.000 ppm)
- Sulfats, expressats en SO_4 - (UNE 83956)
 - o Ciment tipus SR: $\leq 5 \text{ g/l}$ (5.000 ppm)
 - o Altres tipus de ciment: $\leq 1 \text{ g/l}$ (1.000 ppm)
- Ió clor, expressat en Cl^- (UNE 7178)
 - o Aigua per a formigó armat: $\leq 3 \text{ g/l}$ (3.000 ppm)
 - o Aigua per a formigó pretesat: $\leq 1 \text{ g/l}$ (1.000 ppm)
 - o Aigua per a formigó en massa amb armadura de fissuració: $\leq 3 \text{ g/l}$ (3.000 ppm)
- Hidrats de carboni (UNE 7132): 0
- Substàncies orgàniques solubles en èter (UNE 7235): $\leq 15 \text{ g/l}$ (15.000 ppm)

Ió clor total aportat per components d'un formigó no pot superar:

- Pretensat: $\leq 0,2\%$ pes de ciment
- Armat: $\leq 0,4\%$ pes de ciment

- En massa amb armadura de fissuració: $\leq 0,4\%$ pes de ciment

5.1.2. CONDICIONS DE SUBMINISTRAMENT I EMMAGATZEMAMENT.

Subministrament i emmagatzematge: De manera que no s'alterin les seves condicions.

5.1.3. UNITAT I CRITERIS D'AMIDAMENT.

Unitat d'amidament: la indicada a la descripció de l'element.

Criteri d'amidament: quantitat necessària subministrada a l'obra.

5.1.4. NORMATIVA DE COMPLIMENT OBLIGATORI.

- Real Decreto 1247/2008, de 18 de julio, por el que se aprueba la Instrucción de Hormigón Estructural (EHE-08).

5.1.5. CONDICIONS DE CONTROL DE RECEPCIÓ.

5.1.5.1. OPERACIONS DE CONTROL.

Abans de l'inici de l'obra i si no es tenen antecedents de l'aigua que es vol utilitzar, o es tenen dubtes, s'ha d'analitzar l'aigua per determinar:

- Exponent d'hidrogen pH (UNE 83952)
- Contingut de substàncies dissoltes (UNE 83957)
- Contingut de sulfats, expressats en SO_4 (UNE 83956)
- Contingut en ió clor Cl^- (UNE 7178)
- Contingut d'hidrats de carboni (UNE 7132)
- Contingut de substàncies orgàniques solubles en èter (UNE 7235)

En cas d'utilitzar aigua potable de la xarxa de subministrament, no serà obligatori realitzar els assajos anteriors.

En altres casos, la DF o el Responsable de la recepció en el cas de centrals de formigó preparat o de prefabricats, s'ha de disposar la realització dels assajos en laboratoris contemplats en l'apartat 78.2.2.1 de l'EHE, per tal de comprovar el compliment de les especificacions de l'article 27 de l'EHE.

5.1.5.2. CRITERIS DE PRESA DE MOSTRES.

Els controls s'han de realitzar segons les instruccions de la DF i la norma EHE, realitzant-se la presa de mostres segons la UNE 83951.

INTERPRETACIÓ DE RESULTATS I ACTUACIONS EN CAS D'INCOMPLIMENT:

No s'ha d'acceptar l'aigua que no compleixi les especificacions, ni per a l'amasat ni per al curat.

5.2. SORRES.

5.2.1. DEFINICIÓ I CARACTERÍSTIQUES DELS ELEMENTS.

5.2.1.1. DEFINICIÓ.

Sorra procedent de roques calcàries, roques granítiques, marbres blancs i durs, o sorra procedent del reciclatge de residus de la construcció i demolició en una planta legalment autoritzada per al tractament d'aquest tipus de residu.

S'han considerat els tipus següents:

Plec de condicions tècniques generals.

- Sorra de marbre blanc
- Sorra per a confecció de formigons, d'origen:
- Sorra per a confecció de formigons, d'origen:
 - o De pedra calcària
 - o De pedra granítica
- Sorra per a confecció de morters
- Sorra per a reblert de rases amb canonades
- Sorres procedents de reciclatge de residus de la construcció i demolicions

5.2.1.2. CARACTERÍSTIQUES GENERALS.

El contractista ha de sotmetre a l'aprovació de la DF les pedreres o dipòsits d'on s'han d'obtenir els àrids, aportant tots els elements justificatius que cregués convenients o que li fossin requerits pel Director d'Obra, entre d'altres:

- Classificació geològica.
- Estudi de morfologia.
- Aplicacions anteriors.

La DF ha de poder refusar totes aquelles procedències que, al seu criteri, obligarien a un control massa freqüent dels materials que se n'extraguessin.

Els grànuls han de tenir forma arrodonida o polièdrica.

La composició granulomètrica ha de ser l'adequada al seu ús, o si no consta, la que estableixi explícitament la DF.

No ha de tenir margues o altres materials estranys.

Contingut de pirites o d'altres sulfurs oxidables: 0%

Contingut de matèria orgànica (UNE-EN 1744-1): Color més clar que el patró

Contingut de terrossos d'argila (UNE 7133): $\leq 1\%$ en pes

Els àrids no han de ser reactius amb el ciment. No s'utilitzaran àrids procedents de roques toves, friables, poroses, etc., ni els que continguin nòduls de guix, compostos ferrosos, sulfurs oxidables, etc, en quantitats superiors a les contemplades a l'EHE

Els àrids reciclats hauran de complir amb les especificacions de l'article 28 de l'EHE. A més, els que provenguin de formigons estructurals sans, o de resistència elevada, han de ser adequats per a la fabricació de formigó reciclat estructural, complint una sèrie de requisits:

- Dimensió mínima permesa = 4 mm
- Terrossos d'argila per a un formigó amb menys del 20% d'àrid reciclat: $\leq 0,6\%$
- Terrossos d'argila per a un formigó amb 100% d'àrid reciclat: $\leq 0,25\%$
- Absorció d'aigua per a un formigó amb menys del 20% d'àrid reciclat: $\leq 7\%$
- Absorció d'aigua per a un formigó amb més del 20% d'àrid reciclat: $\leq 5\%$
- Coeficient de Los Angeles: ≤ 40
- Continguts màxims d'impureses:
 - o Material ceràmic: $\leq 5\%$ del pes
 - o Partícules lleugeres: $\leq 1\%$ del pes
 - o Asfalt: $\leq 1\%$ del pes
 - o Altres: $\leq 1,0\%$ del pes

En els valors de les especificacions no citades, es mantenen els establerts en l'article 28 de l'EHE.

SORRA DE MARBRE BLANC.

Barreja amb granulats blancs diferents del marbre: 0%

SORRA PER A LA CONFECCIÓ DE FORMIGONS.

Es denomina sorra a la barreja de les diferents fraccions d'àrid fi que s'utilitzen per a la confecció del formigó

Designació: d/D - IL - N

d/D: Fracció granulomètrica, d tamany mínim i D tamany màxim

IL: Presentació, R rodat, T triturat (matxuqueig) i M barreja

N: Naturalesa de l'àrid (C, calcari; S, silici; G, granític; O, ofita; B, basalt; D, dolomític; Q, traquita; I, fonolita; V, varis; A, artificial i R, reciclat

Mida dels grànuls (Tamís 4 UNE-EN 933-2): ≤ 4 mm

Material retintut pel tamís 0,063 (UNE-EN 933-2) i que sura en un líquid de pes específic 20 kN/m³ (UNE-EN 1744-1): $\leq 0,5\%$ en pes

Compostos de sofre expressats en SO₃ i referits a granulat sec (UNE-EN 1744-1): $\leq 1\%$ en pes

Reactivitat potencial amb els àlcalis del ciment (UNE 146507-2)

Sulfats solubles en àcid, expressats en SO₃ i referits al granulat sec (UNE-EN 1744-1): $\leq 0,8\%$ en pes

Clorurs expressats en Cl- i referits al granulat sec (UNE-EN 1744-1):

- Formigó armat o en massa amb armadures de fissuració: $\leq 0,05\%$ en pes
- Formigó pretesat: $\leq 0,03\%$ en pes

Índex de clor total aportat per components d'un formigó no pot superar:

- Pretensat: $\leq 0,2\%$ pes de ciment
- Armat: $\leq 0,4\%$ pes de ciment
- En massa amb armadura de fissuració: $\leq 0,4\%$ pes de ciment

Estabilitat (UNE-EN 1367-2):

- Pèrdua de pes amb sulfat sòdic: $\leq 10\%$
- Pèrdua de pes amb sulfat magnèsic: $\leq 15\%$

Pèrdua de pes amb sulfat magnèsic (UNE-EN 1367-2) quan el formigó estigui sotmès a una classe d'exposició H o F, i l'àrid fi tingui una absorció d'aigua $>1\%$: $\leq 15\%$

Coeficient de friabilitat (UNE 83115)

- Per formigons d'alta resistència: < 40
- Formigons en massa o armats amb $F_{ck} \leq 30$ N/mm²: < 50

Els àrids no han de presentar reactivitat potencial amb els àlcalis del formigó. Per a comprovar-ho, s'ha de realitzar en primer lloc un anàlisi petrogràfic, per a obtenir el tipus de reactivitat que, en el seu cas, puguin presentar. Si d'aquest estudi es dedueix la possibilitat de reactivitat àlcali sílice o àlcali silicat, s'ha de realitzar l'assaig descrit a l'UNE 146.508 EX. Si el tipus de reactivitat potencial és àlcali carbonat, s'ha de realitzar l'assaig descrit a l'UNE 146.507 EX Part 2.

La corba granulomètrica de l'àrid fi, ha d'estar compresa dins del fus següent:

Material retintut acumulat, en % en pes, en els tamisos							
Límits	4 mm	2 mm	1 mm	0,5 mm	0,25 mm	0,125 mm	0,063 mm



Superior	0	4	16	40	70	77	(1)
Inferior	15	38	60	82	94	100	100

(1) Aquest valor varia en funció del tipus i origen de l'àrid.

SORRA DE PEDRA GRANÍTICA PER A LA CONFECCIÓ DE FORMIGONS.

Contingut màxim de fins que passen pel tamís 0,063 mm (UNE-EN 933-1):

- Granulat gruixut:
 - o Qualsevol tipus: $\leq 1,5\%$ en pes
- Granulat fi:
 - o Granulat arrodonit: $\leq 6\%$ en pes
 - o Granulat de matxuqueig no calcari per a obres sotmeses a exposició IIIa,b,c, IV o alguna classe específica d'exposició: $\leq 6\%$ en pes
 - o Granulat de matxuqueig no calcari per a obres sotmeses a exposició I,IIa,b o cap classe específica d'exposició: $\leq 10\%$ en pes

Equivalent de sorra (EAV)(UNE-EN 933-8):

- Per a obres en ambients I, IIa,b o cap classe específica d'exposició: ≥ 70
- Resta de casos: ≥ 75

Absorció d'aigua (UNE-EN 1097-6): $\leq 5\%$

SORRA DE PEDRA CALCÀRIA PER A LA CONFECCIÓ DE FORMIGONS.

Contingut màxim de fins que passen pel tamís 0,063 mm (UNE-EN 933-1):

- Granulat gruixut:
 - o Qualsevol tipus: $\leq 1,5\%$ en pes
- Granulat fi:
 - o Granulat arrodonit: $\leq 6\%$ en pes
 - o Granulat de matxuqueig calcari per a obres sotmeses a exposició IIIa,b,c,IV o alguna classe específica d'exposició: $\leq 10\%$ en pes
 - o Granulat de matxuqueig calcari per a obres sotmeses a exposició I,IIa,b o cap classe específica d'exposició: $\leq 16\%$ en pes

Valor blau de metilè(UNE 83130):

- Per a obres sotmeses a exposició I,IIa,b o cap classe específica d'exposició: $\leq 0,6\%$ en pes
- Resta de casos: $\leq 0,3\%$ en pes

SORRA PER A LA CONFECCIÓ DE MORTERS.

La composició granulomètrica ha de quedar dintre dels límits següents:

Tamís UNE 7-050 mm	Percentatge en pes que passa pel tamís	Condicions
5,00	A	$A = 100$
2,50	B	$60 \leq B \leq 100$
1,25	C	$30 \leq C \leq 100$
0,63	D	$15 \leq D \leq 70$
0,32	E	$5 \leq E \leq 50$
0,16	F	$0 \leq F \leq 30$
0,08	G	$0 \leq G \leq 15$

Altres condi- cions	C - D ≤ 50 D - E ≤ 50 C - E ≤ 70
---------------------------	---

Mida dels grànuls: $\leq 1/3$ del gruix del junt

Contingut de matèries perjudicials: $\leq 2\%$

GRANULATS PROCEDENTS DE RECICLATGE DE RESIDUS DE LA CONSTRUCCIÓ I DEMOLICIONS.

El material ha de procedir d'una planta autoritzada legalment per al tractament de residus de la construcció.

El material no ha de ser susceptible de cap mena de meteorització o d'alteració física o química sota les condicions més desfavorables que presumiblement es puguin donar al lloc d'utilització.

No han de donar lloc, amb l'aigua, a dissolucions que puguin causar danys a estructures, capes de fers, o contaminar el sòl o corrents d'aigua.

S'ha considerat que l'ús serà el reblert de rases amb canonades.

Per a qualsevol utilització diferent d'aquesta, es requereix l'acceptació expressa de la direcció facultativa i la justificació mitjançant els assaigs que pertoquin que es compleixen les condicions requerides per a l'us al que es pretén destinar.

5.2.2. CONDICIONS DE SUBMINISTRAMENT I EMMAGATZEMAMENT.

Subministrament i emmagatzemament: De manera que no s'alterin les seves condicions.

Cada remesa de sorra s'ha de descarregar en una zona ja preparada de sòl sec.

Les sorres de tipus diferents s'han d'emmagatzemar per separat.

Els àrids s'han d'emmagatzemar de tal manera que quedin protegits contra la contaminació, i evitant la seva possible segregació, sobretot durant el seu transport. Es recomana emmagatzemar-los sota cobert per evitar els canvis de temperatura del granulat, i en un terreny sec i net destinat a l'apilament dels àrids. Les sorres d'altres tipus s'han d'emmagatzemar per separat.

5.2.3. UNITAT I CRITERIS D'AMIDAMENT.

Unitat d'amidament: la indicada a la descripció de l'element.

Criteri d'amidament: quantitat necessària subministrada a l'obra.

5.2.4. NORMATIVA DE COMPLIMENT OBLIGATORI

SORRA PER A LA CONFECCIÓ DE FORMIGONS.

- Real Decreto 1247/2008, de 18 de julio, por el que se aprueba la Instrucción de Hormigón Estructural (EHE-08).

SORRA PER A LA CONFECCIÓ DE MORTERS.

- Real Decreto 1247/2008, de 18 de julio, por el que se aprueba la Instrucción de Hormigón Estructural (EHE-08).
- UNE-EN 12620:2003 Áridos para hormigón.
- Real Decreto 314/2006, de 17 de marzo, por el que se aprueba el Código Técnico de la Edificación Parte 2. Documento Básico de Seguridad estructural Fábrica DB-SE-F.

GRANULATS PROCEDENTS DE RECICLATGE DE RESIDUS DE LA CONSTRUCCIÓ I DEMOLICIONS.

- Decret Legislatiu 1/2009, de 21 de juliol, pel qual s'aprova el Text refós de la Llei reguladora dels residus.

SORRES PER A ALTRES USOS.

No hi ha normativa de compliment obligatori.

5.2.5. CONDICIONS DE CONTROL DE RECEPCIÓ.

5.2.5.1. CONDICIONS DE MARCATGE I CONTROL DE LA DOCUMENTACIÓ.

L'entrega de granulat a l'obra ha d'anar acompanyada d'un full de subministrament proporcionat pel subministrador, en el que hi han de constar com a mínim les següents dades:

- Identificació del subministrador.
- Número del certificat de marcatge CE o indicació d'autoconsum.
- Número de sèrie de la fulla de subministrament.
- Nom de la cantera.
- Data del lliurament.
- Nom del peticionari.
- Designació de l'àrid segons l'article 28.2 de l'EHE.
- Quantitat de granulat subministrat.
- Identificació del lloc de subministrament.

El fabricant ha de proporcionar la informació relativa a la granulometria i a les toleràncies de l'àrid subministrat.

El subministrador ha de posar a disposició de la DF en el cas que aquesta ho sol·liciti, la documentació següent, que acredita el marcatge CE, segons el sistema d'avaluació de conformitat aplicable, d'acord amb el que disposa l'apartat 7.2.1 del CTE:

- Productes per a carreteres i altres treballs d'obres públiques i edificació de Funcio: Aplicacions que exigeixen requisits de seguretat molt estrictes*. * Requisits que han de ser definits per lleis, reglaments i normes administratives nacionals de cada estat membre.
- Productes per a edificació, fabricació de productes de formigó prefabricat, carreteres i altres treballs d'obres públiques de Funcio: Aplicacions que exigeixen requisits de seguretat molt estrictes*. * Requisits que han de ser definits per lleis, reglaments i normes administratives nacionals de cada estat membre:
 - o Sistema 2+: Declaració de Prestacions.
- Productes per a edificació, fabricació de productes de formigó prefabricat, carreteres i altres treballs d'obres públiques de Funció: Aplicacions que no exigeixen requisits de seguretat molt estrictes*. * Requisits que han de ser definits per lleis, reglaments i normes administratives nacionals de cada estat membre.
- Productes per a carreteres i altres treballs d'obres públiques i edificació de Funcio: Aplicacions que no exigeixen requisits de seguretat molt estrictes*. * Requisits que han de ser definits per lleis, reglaments i normes administratives nacionals de cada estat membre:
 - o Sistema 4: Declaració de Prestacions.

El símbol de marcatge de conformitat CE s'ha d'estampar d'acord amb la Directiva 93/68CE i ha d'estar visible sobre el producte o sobre etiqueta, embalatge o documentació comercial i ha d'anar acompanyat de la següent informació:

- Número d'identificació de l'organisme de certificació.
- Nom o marca d'identificació i direcció del fabricant.
- Les dues últimes xifres de l'any d'impressió del marcatge.
- Referència a la norma (UNE-EN 12620).
- Descripció del producte (nom genèric, material, ús previst).

- Designació del producte.
- Informació de les característiques essencials aplicables.

A la documentació del marcatge haurà d'indicar:

- Nom del laboratori que ha realitzat els assajos.
- Data d'emissió del certificat.
- Garantia de que el tractament estadístic és l'exigit en el marcatge.
- Estudi de fins que justifiqui experimentalment el seu ús, en el cas que hi hagi àrids que no compleixen amb l'article 28.4.1.

L'àrid reciclat ha d'incloure en la seva documentació:

- Naturalesa del material.
- Planta productora de l'àrid i empresa transportista de la runa.
- Presència d'impureses.
- Detalls de la seva procedència.
- Altre informació que resulti rellevant.

5.2.5.2. OPERACIONS DE CONTROL.

Els àrids han de disposar del marcatge CE, de tal manera que la comprovació de la seva idoneïtat per al seu ús es farà mitjançant un control documental del marcatge per tal de determinar el compliment de les especificacions del projecte i de l'article 28 de l'EHE.

En el cas d'àrids d'autoconsum, el Constructor o el Subministrador ha d'aportar un certificat d'assaig, de com a màxim tres mesos d'antiguitat, realitzat en un laboratori de control dels contemplats en l'article 78.2.2.1 de l'EHE, que verifiqui el compliment de les especificacions de l'àrid subministrat respecte l'article 28 de l'EHE.

La DF ha de poder valorar el nivell de garantia del distintiu, i en cas de no disposar de suficient informació, ha de poder determinar l'execució de comprovacions mitjançant assaigs.

La DF, a més, ha de valorar si realitzar una inspecció a la planta de fabricació, a poder ser, abans del subministra de l'àrid, per comprovar la idoneïtat per a la seva fabricació. En cas necessari, la DF ha de poder realitzar els assaigs següents per a verificar la conformitat de les especificacions:

- Matèria orgànica (UNE-EN 1744-1).
- Terrossos d'argila (UNE 7133).
- Material retintut pel garbell 0.063 UNE (UNE EN 933-2) i que sura en un líquid de pes específic 2 (UNE EN 1744-1).
- Compostos de sofre (SO₃)- respecte al granulat sec (UNE-EN 1744-1).
- Sulfats solubles en àcid (UNE-EN 1744-1).
- Contingut d'Ió CL- (UNE-EN 1744-1).
- Assaig petrogràfic.
- Reactivitat potencial amb els àlcalis del ciment (UNE 146-507 i UNE 146-508).
- Equivalent de sorra (UNE-EN 933-8).
- Absorció d'aigua (UNE-EN 1097-6).
- Assaig d'identificació per raigs X.
- Pèrdua de pes amb sulfat magnèsic (UNE-EN 1367-2).
- Assaig granulomètric (UNE-EN 933-2).
- Coeficient de friabilitat (UNE 83115).

Un cop s'hagi realitzat l'apilament, s'ha de realitzar una inspecció visual, i si es considera necessari, s'han de prendre mostres per realitzar els assaigs corresponents.

S'ha de poder acceptar la sorra que no compleixi amb els requisits sempre i quan mitjançant rentat, cribatge o mescla, assolixi les condicions exigides.

CRITERIS DE PRESA DE MOSTRES.

Els controls s'han de realitzar segons les instruccions de la DF i la norma EHE.

INTERPRETACIÓ DE RESULTATS I ACTUACIONS EN CAS D'INCOMPLIMENT.

No s'ha d'acceptar la sorra que no compleixi totes les especificacions indicades al plec de condicions. Si la granulometria no s'ajusta a la utilitzada per a l'establiment de les dosificacions aprovades, s'hauran de projectar i aprovar noves fórmules de treball.

No s'han d'utilitzar àrids fins els quals l'equivalent de sorra sigui inferior a:

- 70, en obres sotmeses a les classes I, IIa o IIb, i no sotmeses a cap classe específica d'exposició.
- 75, en la resta de casos.

En cas que les sorres procedents del matxuqueig de roques calcàries o de roques dolomítiques que no compleixin l'especificació de l'equivalent de sorra, s'han de poder acceptar si l'assaig del blau de metilè (UNE-EN 933-9) compleix el següent:

- Per a obres amb classe general d'exposició I, IIa o IIb (i sense classe específica): $\leq 0,6\%$ en pes.
- Resta de casos: $\leq 0,3\%$ en pes.

Si el valor del blau de metilè fos superior als valors anteriors, i es presentin dubtes de la presència d'argila en els fins, s'ha de poder realitzar un assaig de rajos X per a la seva detecció i identificació: s'ha de poder utilitzar l'àrid fi si les argiles són del tipus caolinita o illita, i si les propietats del formigó amb aquest àrid són les mateixes que les d'un que tingui els mateixos components però sense els fins.

S'han de poder utilitzar sorres rodades, o procedents de roques matxucades, o escòries siderúrgiques adequades, en la fabricació de formigó d'ús no estructural.

5.3. GRAVES.

5.3.1. DEFINICIÓ I CARACTERÍSTIQUES DELS ELEMENTS.

5.3.1.1. DEFINICIÓ.

Granulats utilitzats per a algun dels usos següents:

- Confecció de formigons.
- Confecció de barreges grava-ciment per a paviments.
- Material per a drenatges i cobriment de canonades.
- Material per a paviments.

El seu origen pot ser:

- Granulats naturals, procedents d'un jaciment natural.
- Granulats naturals, obtinguts per matxucament de roques naturals.
- Granulats procedents d'escòries siderúrgiques refredades per aire.
- Granulats procedents del reciclatge de residus de la construcció o demolicions, provinents d'una planta legalment autoritzada per al tractament d'aquests residus.

Els granulats naturals poden ser:

- De pedra granítica.
- De pedra calcària.

Els granulats procedents del reciclatge d'enderrocs de la construcció que s'han considerat són els següents:

- Granulats reciclats provinents de construcció de maó.
- Granulats reciclats provinents de formigó.
- Granulats reciclats mixtes.
- Granulats reciclats prioritàriament naturals.

5.3.1.2. CARACTERÍSTIQUES GENERALS.

El contractista ha de sotmetre a l'aprovació de la DF les pedreres o dipòsits d'on s'han d'obtenir els àrids, aportant tots els elements justificatius que cregués convenients o que li fossin requerits pel Director d'Obra, entre d'altres:

- Classificació geològica.
- Estudi de morfologia.
- Aplicacions anteriors.

La DF ha de poder refusar totes aquelles procedències que, al seu criteri, obligarien a un control massa freqüent dels materials que se n'extraguessin.

CARACTERÍSTIQUES GENERALS DELS GRANULATS RECICLATS.

Els granulats procedents de reciclatge d'enderrocs no han de contenir en cap cas restes provinents de construccions amb patologies estructurals, com ara ciment aluminós, granulats amb sulfurs, sílice amorfa o corrosió de les armadures.

Els grànuls han de tenir forma arrodonida o polièdrica.

La composició granulomètrica ha de ser l'adequada al seu ús i ha de ser la que es defineix a la partida d'obra en què intervingui o, si no hi consta, la que estableixi explícitament la DF.

Han de ser nets, resistents i de granulometria uniforme.

No han de tenir pols, brutícia, argila, margues o d'altres matèries estranyes.

Diàmetre mínim: 98% retintut tamís 4 (UNE-EN 933-2)

Els àrids reciclats hauran de complir amb les especificacions de l'article 28 de l'EHE. A més, els que proveniguin de formigons estructurals sans, o de resistència elevada, han de ser adequats per a la fabricació de formigó reciclat estructural, complint una sèrie de requisits:

- Dimensió mínima permesa = 4 mm
- Terrossos d'argila per a un formigó amb menys del 20% d'àrid reciclat: $\leq 0,6\%$
- Terrossos d'argila per a un formigó amb 100% d'àrid reciclat: $\leq 0,25\%$
- Absorció d'aigua per a un formigó amb menys del 20% d'àrid reciclat: $\leq 7\%$
- Absorció d'aigua per a un formigó amb més del 20% d'àrid reciclat: $\leq 5\%$
- Coeficient de Los Angeles: ≤ 40
- Continguts màxims d'impureses:
 - o Material ceràmic: $\leq 5\%$ del pes.
 - o Partícules lleugeres: $\leq 1\%$ del pes.
 - o Asfalt: $\leq 1\%$ del pes.
 - o Altres: $\leq 1,0\%$ del pes.

En els valors de les especificacions no citades, es mantenen els establerts en l'article 28 de l'EHE.

GRANULATS PROCEDENTS DE RECICLATGE DE RESIDUS DE LA CONSTRUCCIÓ I DEMOLICIONS.

El material ha de procedir d'una planta autoritzada legalment per al tractament de residus de la construcció.

Plec de condicions tècniques generals.

El material no ha de ser susceptible de cap mena de meteorització o d'alteració física o química sota les condicions més desfavorables que presumiblement es puguin donar al lloc d'utilització.

No han de donar lloc, amb l'aigua, a dissolucions que puguin causar danys a estructures, capes de fermes, o contaminar el sòl o corrents d'aigua.

GRANULATS RECICLATS PROVINENTS DE CONSTRUCCIÓ DE MAÓ.

El seu origen ha de ser construccions de maó, amb un contingut final de ceràmica superior al 10% en pes.

Contingut de maó + morters + formigons: $\geq 90\%$ en pes

Contingut d'elements metàl·lics: Nul

Ús admissible: Reblerts per a drenatges i protecció de cobertes

GRANULATS RECICLATS PROVINENTS DE FORMIGONS.

El seu origen ha de ser de construccions de formigó, sense barreja d'altres enderrocs.

Contingut de formigó: $> 95\%$

Contingut d'elements metàl·lics: Nul

Ús admissible:

- Drenatges.
- Formigons de resistència característica $\leq 20 \text{ N/mm}^2$ utilitzats en classes d'exposició I o IIb.
- Protecció de cobertes.
- Bases i subbases de paviments.

GRANULATS RECICLATS MIXTES.

El seu origen ha de ser enderrocs de construccions de maó i formigó, amb una densitat dels elements massissos $> 1600 \text{ kg/m}^3$.

Contingut de ceràmica: $\leq 10\%$ en pes

Contingut total de matxuca de formigó + maó + morter: $\geq 95\%$ en pes

Contingut d'elements metàl·lics: Nul

Ús admissible:

- Drenatges.
- Formigons en massa.

GRANULATS RECICLATS PRIORITARIAMENT NATURALS.

Granulats obtinguts de pedrera amb incorporació d'un 20% de granulats reciclats provinents de formigó.

Ús admissible:

- Drenatges i formigons utilitzats en classes d'exposició I o IIb

S'han considerat les següents utilitzacions de les graves:

- Per a confecció de formigons.
- Per a drens.
- Per a paviments.
- Per a confecció de mescles grava-ciment tipus GC-1 o GC-2.

GRANULATS PROCEDENTS D'ESCORIES SIDERÚRGIQUES

Contingut de silicats inestables: Nul

Contingut de compostos fèrrics: Nul

GRAVA PER A LA CONFECCIÓ DE FORMIGONS.

Es denomina grava a la barreja de les diferents fraccions de granulat gruixut que s'utilitzen per a la confecció del formigó

Designació: d/D - IL - N

d/D: Fracció granulomètrica, d tamany mínim i D tamany màxim

IL: Presentació, R rodat, T triturat (matxuqueig) i M barreja

N: Naturalesa de l'àrid (C, calcari; S, silici; G, granític; O, ofita; B, basalt; D, dolomític; Q, traquita; I, fonolita; V, varis; A, artificial i R, reciclat

La grandària màxima D d'un granulat gruixut (grava) utilitzat per la confecció de formigó serà menor que les següents dimensions:

- 0,8 de la distància lliure horitzontal entre beines o armadures que formin grup, o entre un parament de la peça i una beina o armadura que formi un angle $>45^\circ$ (amb la direcció de formigonat).
- 1,25 de la distància entre un parament de la peça i una beina o armadura que formi un angle $\leq 45^\circ$ (amb la direcció de formigonat).
- 0,25 de la dimensió mínima de la peça que es formigona amb les excepcions següents:
 - o Lloses superiors de sostres, amb TMA $< 0,4$ del gruix mínim.
 - o Peces d'execució molt curosa i elements en els que l'efecte de la paret de l'encofrat sigui reduït (sostres encofrats a una sola cara), amb TMA $< 0,33$ del gruix mínim.

Quan el formigó passi entre varies armadures, l'àrid gruixut serà el mínim valor entre el primer punt i el segon del paràgraf anterior.

Tot el granulat ha de ser d'una mida inferior al doble del límit més petit aplicable a cada cas.

Contingut de matèria orgànica (UNE-EN 1744-1): Color més clar que el patró

Fins que passen pel tamís 0,063 (UNE-EN 933-2):

- Per a graves calcàries i granítiques: $\leq 1,5\%$ en pes.
- Granulats, reciclats de formigó o prioritàriament naturals: $< 3\%$
- Per a granulats reciclats mixtos: $< 5\%$

L'índex de llenques per a un granulat gruixut segons UNE-EN 933-3: $\leq 35\%$

Material retingut pel tamís 0,063 (UNE-EN 933-2) i que sura en un líquid de pes específic 20 kN/m^3 (UNE-EN 1744-1):

- Granulats naturals $\leq 1\%$ en pes.

Compostos de sofre expressats en SO_3 i referits a granulat sec (UNE-EN 1744-1):

- Granulats naturals: $\leq 1\%$ en pes.
- Granulats d'escòries siderúrgiques: $\leq 2\%$ en pes.
- Granulats reciclats mixtos: $\leq 1\%$ en pes.
- Granulats amb sulfurs de ferro oxidables en forma de pirrotina: $\leq 0,1\%$ en pes.
- Altres granulats: $\leq 0,4\%$ en pes.

Sulfats solubles en àcids, expressats en SO_3 i referits a granulat sec (UNE-EN 1744-1):

- Granulats naturals: $\leq 0,8\%$ en pes.
- Granulats d'escòries siderúrgiques: $\leq 1\%$ en pes.

Clorurs expressats en Cl- i referits a granulat sec (UNE-EN 1744-1):

- Formigó armat o en massa amb armadura de fissuració: $\leq 0,05\%$ en massa.
- Formigó pretesat: $\leq 0,03\%$ en massa.

Ió clor total aportat per components d'un formigó no pot superar:

- Pretensat: $\leq 0,2\%$ pes de ciment.
- Armat: $\leq 0,4\%$ pes de ciment.
- En massa amb armadura de fissuració: $\leq 0,4\%$ pes de ciment.

Contingut de pirites o d'altres sulfurs: 0%

Contingut d'ió Cl⁻:

- Granulats reciclats mixtos: $< 0,06\%$

El contingut de matèria orgànica que sura en un líquid de pes específic 2 segons la UNE-EN 1744-1(Apart.) 14.2 serà $\leq 1\%$ per a granulats gruixuts.

Contingut de materials no petris (roba, fusta, paper...):

- Granulats reciclats provinents de formigó o mixtos: $< 0,5\%$
- Altres granulats: Nul.

Contingut de restes d'asfalt:

- Granulat reciclat mixt o provinent de formigó: $< 0,5\%$
- Altres granulats: Nul.

Reactivitat:

- Àlcali-silici o àlcali-silicat (Mètode químic UNE 146-507-1 EX o Mètode accelerat UNE 146-508 EX): Nul·la.
- Àlcali-carbonat (Mètode químic UNE 146-507-2): Nul·la.

Estabilitat (UNE-EN 1367-2):

- Pèrdua de pes amb sulfat magnèsic: $\leq 18\%$

Resistència a la fragmentació segons UNE-EN 1097-2 (Assaig de los Angeles):

- Granulats gruixuts naturals: ≤ 40

Absorció d'aigua:

- Granulats gruixuts naturals (UNE-EN 1097-6): $< 5\%$
- Granulats reciclats provinents de formigó: $< 10\%$
- Granulats reciclats mixtos: $< 18\%$
- Granulats reciclats prioritàriament naturals: $< 5\%$

Pèrdua de pes amb cinc cicle de sulfat de magnesi segons UNE-EN 1367-2:

- Granulats gruixuts naturals: $\leq 18\%$

Els àrids no han de presentar reactivitat potencial amb els àlcals del formigó. Per a comprovar-ho, s'ha de realitzar en primer lloc un anàlisi petrogràfic, per a obtenir el tipus de reactivitat que, en el seu cas, puguin presentar. Si d'aquest estudi es dedueix la possibilitat de reactivitat àlcali sílice o àlcali silicat, s'ha de realitzar l'assaig descrit a l'UNE 146.508 EX. Si el tipus de reactivitat potencial és àlcali carbonat, s'ha de realitzar l'assaig descrit a l'UNE 146.507 EX Part 2.

Els àrids no han de ser reactius amb el ciment. No s'utilitzaran àrids procedents de roques toves, friables, poroses, etc., ni els que continguin nòduls de guix, compostos ferrosos, sulfurs oxidables, etc, en quantitats superiors a les contemplades a l'EHE

GRAVA PER A DRENATGES I COBRIMENT DE CANONADES.

El granulat ha de ser procedent d'un jaciment natural, del matxuqueig de roques naturals, o del reciclatge d'enderrocs. No ha de presentar restes d'argila, margues o altres materials estranys.

La mida màxima dels grànuls ha de ser de 76 mm (tamís 80 UNE) i el garbellat ponderal acumulat pel tamís 0,08 UNE ha de ser $\leq 5\%$. La composició granulomètrica ha de ser fixada explícitament per la DF segons les característiques del terreny per drenar i del sistema de drenatge.

Plasticitat: No plàstic

Coefficient de desgast (assaig "Los Angeles" UNE-EN 1097-2): ≤ 40

Equivalent de sorra (UNE-EN 933-8): > 30

Condicions generals de filtratge:

- F15/d85: < 5
- F15/d15: < 5
- F50/d50: < 5

(Fx = grandària superior de la fracció x% en pes del material filtrant, dx = grandària superior de la proporció x% del terreny a drenar)

A més, el coeficient d'uniformitat del filtre ha de ser:

- F60/F10: < 20

Condicions de la granulometria en funció del sistema previst d'evacuació de l'aigua:

- Per a tubs perforats: F85/Diàmetre de l'orifici: > 1
- Per a tubs amb juntes obertes: F85/ Obertura de la junta: $> 1,2$
- Per a tubs de formigó porós: F85/d15 de l'àrid del tub: $> 0,2$
- Si es drena per metxinals: F85/ diàmetre del metxinal: > 1

Quan no sigui possible trobar un material granular d'aquestes condicions es faran filtres granulars compostos de varies capes. La més gruixuda es col·locarà al costat del sistema d'evacuació. Aquesta complirà les condicions de filtre respecte a la següent i així successivament fins arribar al replè o al terreny natural. Es podrà recórrer a l'ús de filtres geotèxtils.

Quan el terreny natural estigui constituït per materials amb graves i boles a efectes del compliment de les condicions anteriors, s'atendrà únicament a la corba granulomètrica de la fracció del mateix inferior a 25 mm.

Si el terreny no és cohesiu i està compost per sorra fina i llims, el material drenant haurà de complir, a més de les condicions generals de filtre, la condició: F15 > 1 mm.

Si el terreny natural és cohesiu, compacte i homogeni, sense restes de sorra o llims, les condicions de filtre 1 i 2 s'han de substituir per: 0,1 mm $> F15 > 0,4$ mm

En els drens cecs, el material de la zona permeable central haurà de complir les següents condicions:

- Mida màxima de l'àrid: Entre 20 mm i 80 mm
- Coeficient d'uniformitat: F60/F10 < 4

Si s'utilitza granulats reciclats s'ha de comprovar que l'inflament (assaig CBR (NLT-111)) sigui inferior al 2% (UNE 103502).

5.3.2. CONDICIONS DE SUBMINISTRAMENT I EMMAGATZEMAMENT.

CONDICIONS GENERALS:

Subministrament i emmagatzemament: De manera que no s'alterin les seves condicions.

Cada remesa de grava s'ha de descarregar en una zona ja preparada de sòl sec

Les graves de tipus diferents s'han d'emmagatzemar per separat

Els àrids s'emmagatzemaran de tal manera que quedin protegits contra la contaminació, i evitant la seva possible segregació, sobretot durant el seu transport. Es recomana emmagatzemar-los sota cobert per evitar els canvis de temperatura del granulat.

5.3.3. UNITAT I CRITERIS D'AMIDAMENT.

Unitat d'amidament: la indicada a la descripció de l'element

Criteri d'amidament: quantitat necessària subministrada a l'obra

5.3.4. NORMATIVA DE COMPLIMENT OBLIGATORI.

GRAVA PER A LA CONFECCIÓ DE FORMIGONS.

- Real Decreto 1247/2008, de 18 de julio, por el que se aprueba la Instrucción de Hormigón Estructural (EHE-08).
- UNE-EN 12620:2003 Áridos para hormigón.

GRAVA PER A PAVIMENTS.

- Orden de 6 de febrero de 1976 por la que se aprueba el Pliego de Prescripciones Técnicas Generales para Obras de Carreteras y Puentes (PG-3).

GRAVA PER A DRENATGES I COBRIMENT DE CANONADES.

- Orden de 21 de junio de 1965 por la que se aprueba la Instrucción de la Dirección General de Carreteras 5.1.IC «Drenaje» que figura como anejo a esta Orden.
- Orden de 14 de mayo de 1990 por la que se aprueba la Instrucción de carreteras 5.2-1C «Drenaje superficial».

5.3.5. CONDICIONS DE CONTROL DE RECEPCIÓ.

5.3.5.1. CONDICIONS DE MARCATGE I CONTROL DE LA DOCUMENTACIÓ.

L'entrega de granulat a l'obra ha d'anar acompanyada d'un full de subministrament proporcionat pel subministrador, en el que hi han de constar com a mínim les següents dades:

- Identificació del subministrador
- Número del certificat de marcatge CE o indicació d'autoconsum
- Número de sèrie de la fulla de subministrament
- Nom de la cantera o planta subministradora en cas de material reciclat
- Data del lliurament
- Nom del peticionari
- Designació de l'àrid segons l'article 28.2 de l'EHE
- Quantitat de granulat subministrat
- Identificació del lloc de subministrament

El fabricant ha de proporcionar la informació relativa a la granulometria i a les toleràncies de l'àrid subministrat.

El subministrador ha de posar a disposició de la DF en el cas que aquesta ho sol·liciti, la documentació següent, que acredita el marcatge CE, segons el sistema d'avaluació de conformitat aplicable, d'acord amb el que disposa l'apartat 7.2.1 del CTE:

- Productes per a carreteres i altres treballs d'obres públiques i edificació de Funcio: Aplicacions que exigeixen requisits de seguretat molt estrictes*. * Requisits que han de ser definits per lleis, reglaments i normes administratives nacionals de cada estat membre.
- Productes per a edificació, fabricació de productes de formigó prefabricat, carreteres i altres treballs d'obres públiques de Funcio: Aplicacions que exigeixen requisits de seguretat molt estrictes*. * Requisits que han de ser definits per lleis, reglaments i normes administratives nacionals de cada estat membre:
 - o Sistema 2+: Declaració de Prestacions.
- Productes per a edificació, fabricació de productes de formigó prefabricat, carreteres i altres treballs d'obres públiques de Funcio: Aplicacions que no exigeixen requisits de seguretat molt estrictes*. * Requisits que han de ser definits per lleis, reglaments i normes administratives nacionals de cada estat membre.
- Productes per a carreteres i altres treballs d'obres públiques i edificació de Funcio: Aplicacions que no exigeixen requisits de seguretat molt estrictes*. * Requisits que han de ser definits per lleis, reglaments i normes administratives nacionals de cada estat membre:
 - o Sistema 4: Declaració de Prestacions.

El símbol de marcatge de conformitat CE s'ha d'estampar d'acord amb la Directiva 93/68CE i ha d'estar visible sobre el producte o sobre etiqueta, embalatge o documentació comercial i ha d'anar acompanyat de la següent informació:

- Número d'identificació de l'organisme de certificació.
- Nom o marca d'identificació i direcció del fabricant.
- Les dues últimes xifres de l'any d'impressió del marcatge.
- Referència a la norma (UNE-EN 12620).
- Descripció del producte (nom genèric, material, ús previst).
- Designació del producte.
- Informació de les característiques essencials aplicables.

A la documentació del marcatge haurà d'indicar:

- Nom del laboratori que ha realitzat els assajos.
- Data d'emissió del certificat.
- Garantia de que el tractament estadístic és l'exigit en el marcatge.
- Estudi de fins que justifiqui experimentalment el seu ús, en el cas que hi hagi àrids que no compleixen amb l'article 28.4.1.

L'àrid reciclat ha d'incloure en la seva documentació:

- Naturalesa del material.
- Planta productora de l'àrid i empresa transportista de la runa.
- Presència d'impureses.
- Detalls de la seva procedència.
- Altre informació que resulti rellevant.

El subministrador de granulats procedents de reciclatge, ha d'aportar la documentació que garanteixi el compliment de les especificacions establertes a la norma EHE-08, si el material s'ha d'utilitzar en la confecció de formigons.

5.3.5.2. OPERACIONS DE CONTROL.

Els àrids han de disposar del marcatge CE, de tal manera que la comprovació de la seva idoneïtat per al seu ús es farà mitjançant un control documental del marcatge per tal de determinar el compliment de les especificacions del projecte i de l'article 28 de l'EHE.

En el cas d'àrids d'autoconsum, el Constructor o el Subministrador ha d'aportar un certificat d'assaig, de com a màxim tres mesos d'antiguitat, realitzat en un laboratori de control dels contemplats en l'article 78.2.2.1 de l'EHE, que verifiqui el compliment de les especificacions de l'àrid subministrat respecte l'article 28 de l'EHE.

La DF ha de poder valorar el nivell de garantia del distintiu, i en cas de no disposar de suficient informació, ha de poder determinar l'execució de comprovacions mitjançant assaigs.

La DF, a més, ha de valorar si realitzar una inspecció a la planta de fabricació, a poder ser, abans del subministra de l'àrid, per comprovar la idoneïtat per a la seva fabricació. En cas necessari, la DF ha de poder realitzar els assaigs següents per a verificar la conformitat de les especificacions:

- Índex de llenques (UNE-EN 933-3).
- Terrossos d'argila (UNE 7133).
- Partícules toves (UNE 7134).
- Coeficient de forma (UNE EN 933-4).
- Material retintut pel garbell 0.063 UNE (UNE EN 933-2) i que sura en un líquid de pes específic 2 (UNE EN 1744-1).
- Compostos de sofre (SO₃)- respecte al granulat sec (UNE-EN 1744-1).
- Contingut en ió clor Cl⁻ (UNE-EN 1744-1).
- Assaig petrogràfic.
- Reactivitat potencial amb els àlcalis del ciment (UNE 146-507 i UNE 146-508).
- Estabilitat, resistència a l'atac del sulfat magnèsic (UNE-EN 1367-2).
- Absorció d'aigua (UNE-EN 1097-6).
- Resistència al desgast Los Angeles (UNE-EN 1097-2).
- Assaig d'identificació per raigs X.
- Assaig granulomètric (UNE-EN 933-2).

OPERACIONS DE CONTROL EN GRAVA PER A DRENATGES.

Les tasques de control a realitzar són les següents:

- Inspecció visual del material i recepció del certificat de procedència i qualitat corresponent.
- Abans de començar el reblert, quan hagi canvi de procedència del material, o cada 2.000 m³ durant la seva execució, es realitzaran els següents assaigs d'identificació del material:
 - o Assaig granulomètric del material filtrant (UNE EN 933-1)
 - o Assaig granulomètric del material adjacent (UNE 103101)
 - o Desgast de "Los Angeles" (UNE EN 1097-2)

S'ha de demanar un certificat de procedència del material, que en el cas d'àrids naturals ha de contenir:

- Classificació geològica.
- Estudi de morfologia.
- Aplicacions anteriors.
- Assaigs d'identificació del material.

5.3.5.3. CRITERIS DE PRESA DE MOSTRES.

Els controls s'han de realitzar segons les instruccions de la DF i la norma EHE.

5.3.5.4. CRITERIS DE PRESA DE MOSTRES EN GRAVA PER A DRENATGES.

S'han de seguir les instruccions de la DF i els criteris de les normes de procediment indicades en cada assaig.

5.3.5.5. INTERPRETACIÓ DE RESULTATS I ACTUACIONS EN CAS D'INCOMPLIMENT.

No s'acceptarà la grava que no compleixi totes les especificacions indicades al plec. Si la granulometria no s'ajusta a la utilitzada per a l'establiment de les dosificacions aprovades, s'hauran de projectar i aprovar noves fórmules de treball.

5.3.5.6. INTERPRETACIÓ DE RESULTATS I ACTUACIÓ EN CAS D'INCOMPLIMENT EN GRAVA PER A DRENATGES.

Els resultats dels assaigs d'identificació han de complir estrictament les especificacions indicades, en cas contrari, no s'ha d'autoritzar l'ús del material corresponent en l'execució del reblert.

5.4. TOT-U NATURAL I ARTIFICIAL.

5.4.1. DEFINICIÓ I CARACTERÍSTIQUES DELS ELEMENTS.

5.4.1.1. DEFINICIÓ.

Material granular de granulometria contínua.

S'han considerat els tipus següents:

- Tot-u natural: format bàsicament per partícules no triturades procedents de graveres o dipòsits naturals, sòls naturals o una barreja de tots dos.
- Tot-u artificial: compost d'àrids procedents de la trituració, total o parcial, de pedra de cantera o de grava natural.
- Tot-u artificial procedent de materials granulars reciclats.

5.4.1.2. CARACTERÍSTIQUES GENERALS.

El tipus de material utilitzat ha de ser l'indicat a la DT o en el seu defecte el que determini la DF.

La composició granulomètrica ha de ser l'adequada al seu ús i ha de ser la que es defineix a la partida d'obra en què intervingui o, si no hi consta, la que estableixi explícitament la DF.

El granulat ha de tenir forma arrodonida o polièdrica, i ha de ser net, resistent i de granulometria uniforme.

No ha de ser susceptible de cap tipus de meteorització o alteració física o química apreciable sota les condicions possibles més desfavorables.

No ha de donar lloc, amb l'aigua, a dissolucions que puguin afectar a estructures, a d'altres capes de ferm, o contaminar el sòl o corrents d'aigua.

Els materials estaran exempts de tot tipus de matèries estranyes que puguin afectar la durabilitat de la capa on es col·loqui.

TOT-U PER A ÚS EN FERMS DE CARRETERES I REOMPLIMENT DE RASES.

S'utilitzarà tot-u artificial compost d'àrids procedents de la trituració, total o parcial, de pedra de cantera o de grava natural.

Plec de condicions tècniques generals.

Es podran utilitzar materials granulars reciclats, àrids reciclats de residus de construcció i demolició, àrids siderúrgics, subproductes i productes inerts de rebuig per a les categories de trànsit pesat T2 a T4, sempre que compleixin amb les prescripcions tècniques exigides a l'article 510 del PG3 vigent.

Composició química:

- Contingut ponderal en sofre total (S), segons UNE-EN 1744-1, en cas que el material estigui en contacte amb capes tractades amb ciment: < 0,5%
- A la resta: < 1%
- Contingut de sulfats solubles en aigua (SO₃), segons UNE-EN 1744-1, en cas d'àrids reciclats procedents de demolicions de formigó: < 0,7%

Proporció de partícules total i parcialment triturades de l'àrid gruixut, segons UNE-EN 933-5: ha de complir el fixat a la taula 510.1.a del PG3 vigent.

Proporció de partícules totalment arrodonides de l'àrid gruixut, segons UNE-EN 933-5: ha de complir el fixat a la taula 510.1.b del PG3 vigent.

Índex de llenques, segons UNE-EN 933-3: < 35

Coeficient de desgast "Los Angeles", segons UNE-EN 1097-2:

- Categoria de trànsit pesat T00 a T2:
 - o Àrids per a tot-u: < 30
 - o Materials reciclats procedents de ferms de carretera o àrids siderúrgics (ZAD20): < 35
- Categoria de trànsit pesat T3, T4 i vorals:
 - o Àrids per a tot-u: < 35
 - o Materials reciclats procedents de ferms de carretera o àrids siderúrgics (ZAD20): < 40

Contingut de fins de l'àrid gruixut que passa pel tamís 0,063 mm, segons UNE-EN 933-1: < 1% en massa

Equivalent de sorra (SE4)(Annex A de l'UNE-EN 933-8):

- Fracció 0/4 del material:
 - T00 a T1: > 40
 - T2 a T4 i vorals de T00 a T2: > 35
 - Vorals de T3 i T4: > 30

Blau de metilè (Annex A de la UNE-EN 933-9) en cas d'incompliment de l'equivalent de sorra:

- Fracció 0/0,125 del material: < 10 g/kg i a més:
 - o T00 a T1: > 35
 - o T2 a T4 i vorals de T00 a T2: > 30
 - o Vorals de T3 i T4: > 25

Plasticitat:

- Categoria de trànsit pesat T00 a T4: No plàstic, segons UNE 103103 i UNE 103104
- Vorals sense pavimentar de les categories T32, T41 i T42:
 - o Índex de plasticitat, segons UNE 103103 i UNE 103104: < 10
 - o Límit líquid, segons UNE 103103: < 30

Granulometria, segons UNE-EN 933-1, estarà compresa entre els següents valors:

Tamisatge ponderal acumulat (%)			
Tamís UNE-EN	ZA 0/32	ZA 0/20	ZAD 0/20
933-2 (mm)			

40	100	--	--
32	88-100	100	100
20	65-90	75-100	65-100
12,5	52-76	60-86	47-78
8	40-63	45-73	30-58
4	26-45	31-45	14-37
2	15-32	20-40	0-15
0,500	7-21	9-24	0-6
0,250	4-16	5-18	0-4
0,063	0-9	0-9	0-2

La fracció retinguda pel tamís 0.063 mm, segons UNE-EN 933-2, ha de ser inferior a 2/3 a la fracció retinguda pel tamís 0,250 mm, segons UNE-EN 933-2.

Si el material procedeix de reciclatge de residus de construcció i demolició, haurà de complir:

- Pèrdua en l'assaig de sulfat de magnesi, segons UNE-EN 1367-2: < 18%

Si s'utilitza àrid siderúrgic d'acereries, haurà de complir:

- Expansivitat, segons UNE-EN 1744-1: < 5%
- Índex granulomètric d'envelliment segons NLT-361: < 1%
- Contingut de calç lliure, segons UNE-EN 1744-1: < 0,5%

Si s'utilitza àrid siderúrgic d'alt forn, haurà de complir:

- Desintegració per silicat bicàlcic o per ferro, segons UNE-EN 1744-1: Nul

Les característiques essencials del tot-u per a ús en capes estructurals de ferms, establertes a la taula ZA.1 de la norma UNE-EN 13242, compliran amb els valors declarats pel fabricant, assajats segons la norma corresponent, dins del límit de tolerància indicat, en el seu cas.

5.4.2. CONDICIONS DE SUBMINISTRAMENT I EMMAGATZEMAMENT.

Subministrant i emmagatzemament: De manera que no s'alterin les seves condicions.

5.4.3. UNITAT I CRITERIS D'AMIDAMENT.

Unitat d'amidament: la indicada a la descripció de l'element.

Criteri d'amidament: quantitat necessària subministrada a l'obra.

5.4.4. NORMATIVA DE COMPLIMENT OBLIGATORI.

- Orden de 6 de febrero de 1976 por la que se aprueba el Pliego de Prescripciones Técnicas Generales para Obras de Carreteras y Puentes (PG-3).
- Orden FOM/2523/2014, de 12 de diciembre, por la que se actualizan determinados artículos del Pliego de Prescripciones Técnicas Generales para Obras de Carreteras y Puentes, relativos a materiales básicos, a firmes y pavimentos, y a señalización, balizamiento y sistemas de contención de vehículos (PG-3).

TOT-U PER A ÚS EN FERMS DE CARRETERES I REOMPLIMENT DE RASES.

- Orden FOM/3460/2003, de 28 de noviembre, por lo que se aprueba la norma 6.1-IC Secciones del firme, de la Instrucción Técnica de Carreteras.
- UNE-EN 13242:2003+A1:2008 Áridos para capas granulares y capas tratadas con conglomerados hidráulicos para uso en capas estructurales de firmes.

5.4.5. CONDICIONS DE CONTROL DE RECEPCIÓ.

5.4.5.1. CONDICIONS DE MARCATGE I CONTROL DE LA DOCUMENTACIÓ.

Per a ús en ferms de carreteres ha de disposar del marcatge CE, segons l'Annex ZA de la norma UNE-EN 13242.

El subministrador ha de posar a disposició de la DF si aquesta ho demana, la següent documentació, que acredita el marcatge CE, segons el sistema d'avaluació de conformitat aplicable:

- Productes per a carreteres i altres treballs d'obres públiques de Funcio: Aplicacions que exigeixen requisits de seguretat molt estrictes*. * Requisits que han de ser definits per lleis, reglaments i normes administratives nacionals de cada estat membre:
 - o Sistema 2: Declaració de Prestacions
- Productes per a carreteres i altres treballs d'obres públiques de Funcio: Aplicacions que no exigeixen requisits de seguretat molt estrictes*. * Requisits que han de ser definits per lleis, reglaments i normes administratives nacionals de cada estat membre:
 - o Sistema 4: Declaració de Prestacions

A l'embalatge o a l'albarà de lliurament han de figurar les dades següents:

- Marcatge CE de conformitat amb el que disposa la Directiva 93/68/CEE. El símbol normalitzat del Marcatge CE s'ha d'acompanyar de la següent informació:
 - o Número d'identificació de l'organisme notificat (només per al sistema 2+).
 - o Nom o marca d'identificació i direcció inscrita del fabricant.
 - o Dos últims dígits de l'any en que s'ha imprès el marcatge CE.
 - o Número de certificat de control de producció de fàbrica (només per al sistema 2+).
 - o Referència a la norma EN 13242.
 - o Descripció del producte: nom genèric, material, dimensions,...i ús previst.
 - o Informació de les característiques essencials de la taula ZA.1 de la norma UNE-EN 13242.

5.4.5.2. OPERACIONS DE CONTROL.

El control de recepció del material verificarà que les característiques dels materials són coincidents amb l'establert a la DT.

S'ha d'examinar el material i es rebutjarà el que a primera vista contingui matèries estranyes o mides superiors al màxim acceptat en la fórmula de treball.

Control de documentació: documents d'origen (full de subministrament i etiquetat), certificat de garantia del fabricant, en el seu cas, (signat per persona física) i els documents de conformitat o autoritzacions administratives exigides, inclòs la documentació corresponent al marcatge CE quan sigui pertinent.

Control de recepció mitjançant assaigs: Si el material disposa d'una marca legalment reconeguda a un país de la CEE (Marcatge CE, AENOR, etc.) es podrà prescindir dels assaigs de control de recepció de les característiques del material garantides per la marca; i la DF sol·licitarà en aquest cas, els resultats dels assaigs corresponents al subministrament rebut. En qualsevol cas, la DF podrà sol·licitar assaigs de control de recepció si ho creu convenient.

En el cas d'àrids fabricats en el propi lloc de construcció de l'obra, de cada procedència es prendran mostres, segons UNE-EN 932-1 i per a cadascuna d'elles es determinarà:

- Assaig granulomètric, segons UNE-EN 933-1.
- Límit líquid i índex de plasticitat, segons UNE 103103 i UNE 103104.
- Coeficient de "Los Angeles", segons UNE-EN 1097-2.

- Equivalent de sorra, segons Annex A de la UNE EN 933-8 i, en el seu cas, blau de metilè, segons Annex A de la UNE-EN 933-9.
- Índex de llenques, segons UNE-EN 933-3.
- Proporció de les cares de fractura de l'àrid gruixut, segons UNE-EN 933-5.
- Humitat natural, segons UNE-EN 1097-5.
- Contingut ponderal en sofre total, segons UNE-EN 1744-1.
- Contingut de fins de l'àrid gruixut, segons UNE-EN 933-1.

En el cas de tot-u fabricat en central que no tinguin marcatge CE, es realitzaran els següents assaigs d'identificació i caracterització del material:

- Per a cada 1.000 m³ o fracció diària i sobre 2 mostres:
 - o Assaig granulomètric, segons UNE EN 933-1.
 - o Humitat natural, segons UNE-EN 1097-5.
- Per a cada 5.000 m³, o 1 cop a la setmana si el volum executat és menor:
 - o Pròctor Modificat, segons UNE-EN 13.286-2.
 - o Equivalent de sorra, segons Annex A de la UNE-EN 933-8 i, en el seu cas, blau de metilè, segons Annex A de la UNE-EN 933-9.
 - o En el seu cas, límit líquid i índex de plasticitat, segons UNE 103103 i UNE 103104.
 - o Contingut de fins de l'àrid gruixut, segons UNE-EN 933-1.
- Per a cada 20.000 m³ o 1 cop al mes si el volum executat és menor:
 - o Índex de llenques, segons UNE-EN 933-3.
 - o Proporció de les cares de fractura de l'àrid gruixut, segons UNE-EN 933-5.
 - o Coeficient de "Los Angeles", segons UNE-EN 1097-2.
 - o Contingut ponderal en sofre total, segons UNE-EN 1744-1.

El Director de les obres podrà reduir a la meitat la freqüència dels assaigs si considera que els materials són suficientment homogenis, o si en el control de recepció de la unitat acabada s'han aprovat 10 lots consecutius.

5.4.5.3. CRITERIS DE PRESA DE MOSTRES.

En el cas de tot-u fabricat en central es prendran mostres a la sortida del mesclador. En els altres casos es podran prendre mostres en els aplecs i es seguiran les instruccions de la DF i els criteris de les normes de procediment indicades a cada assaig.

5.4.5.4. INTERPRETACIÓ DE RESULTATS I ACTUACIONS EN CAS D'INCOMPLIMENT.

Els resultats dels assaigs d'identificació han de complir estrictament les especificacions indicades, en cas contrari, no s'autoritzarà l'ús del material corresponent.

5.5. TERRA

5.5.1. DEFINICIÓ I CARACTERÍSTIQUES DELS ELEMENTS.

5.5.1.1. DEFINICIÓ.

Terres naturals provinents d'excavació i d'aportació.

S'han considerat els tipus següents:

- Terra seleccionada
- Terra adequada

- Terra tolerable
- Terra sense classificar

5.5.1.2. CARACTERÍSTIQUES GENERALS.

TERRA SENSE CLASSIFICAR:

La composició granulomètrica i el seu tipus han de ser els adequats al seu ús i els que es defineixin a la partida d'obra on intervingui o, si no hi consta, els que estableixi explícitament la DF.

TERRA SELECCIONADA:

- Contingut de matèria orgànica (UNE 103204): < 0,2%
- Contingut sals solubles en aigua, inclòs guix (NLT 114): < 0,2%
- Mida màxima : <= 100 mm
- Material que passa pel tamís 0,40 UNE: < =15%
- o en cas contrari, ha de complir:
 - Material que passa pel tamís 2 UNE: < 80%
 - Material que passa pel tamís 0,40 UNE: < 75%
 - Material que passa pel tamís 0,080 UNE: < 25%
 - Límit líquid (UNE 103-103): < 30%
 - Índex de plasticitat (UNE 103-103 i 103-104): < 10
- Índex CBR (UNE 103502):
- Coronament de terraplè: >= 5
- Nucli o fonament de terraplè: >= 3
- En reblert localitzat amb compactació al 95% PN: >= 3

TERRA ADEQUADA:

- Contingut de matèria orgànica (UNE 103204): < 1%
- Contingut sals solubles en aigua, inclòs guix (NLT 114): < 0,2%
- Mida màxima : <= 100 mm
- Material que passa pel tamís 2 UNE: < 80%
- Material que passa pel tamís 0,080 UNE: < 35%
- Límit líquid (UNE 103103): < 40
- Si el Límit líquid es > 30, ha de complir:
 - Índex de plasticitat (UNE 103-103 i 103-104): > 4
- Índex CBR (UNE 103502):
- Coronament de terraplè: >= 5
- Nucli o fonament de terraplè: >= 3
- En reblert localitzat amb compactació al 95% PN: >= 10
- En reblert localitzat per a trasdós d'obra de fàbrica: >= 20

TERRA TOLERABLE:

- Han de complir alguna de les dues condicions granulomètriques següents (UNE 103101):
 - Material que passa pel tamís 20 UNE: > 70%
 - Material que passa pel tamís 0,08 UNE: >= 35%
- Contingut de matèria orgànica (UNE 103204): < 2%
- Contingut guix (NLT 115): < 5%
- Contingut sals solubles en aigua, diferents del guix (NLT 114): < 1%
- Límit líquid (UNE 103103): < 65%

Si el límit líquid és > 40, ha de complir:

- Índex plasticitat (UNE 103-103 i 103-104): > 73% (Límit líquid-20)
- Assentament en assaig de colapse (NLT 254): < 1%
- Mostra preparada segons assaig PN (UNE 103-500) a 0,2 MPa
- Inflament lliure (UNE 103-601): < 3%
- Mostra preparada segons assaig PN (UNE 103-500)
- Índex CBR (UNE 103502):
- Nucli o fonament de terraplè >= 3

5.5.2. CONDICIONS DE SUBMINISTRAMENT I EMMAGATZEMAMENT.

Subministrament i emmagatzemament: De manera que no s'alterin les seves condicions.

5.5.3. UNITAT I CRITERIS D'AMIDAMENT.

Unitat d'amidament: la indicada a la descripció de l'element.

Criteri d'amidament: quantitat necessària subministrada a l'obra.

5.5.4. NORMATIVA DE COMPLIMENT OBLIGATORI.

- Orden de 6 de febrero de 1976 por la que se aprueba el Pliego de Prescripciones Técnicas Generales para Obras de Carreteras y Puentes (PG-3).
- Orden FOM/2523/2014, de 12 de diciembre, por la que se actualizan determinados artículos del Pliego de Prescripciones Técnicas Generales para Obras de Carreteras y Puentes, relativos a materiales básicos, a firmes y pavimentos, y a señalización, balizamiento y sistemas de contención de vehículos (PG-3).

5.5.5. CONDICIONS DE CONTROL DE RECEPCIÓ.

5.5.5.1. OPERACIONS DE CONTROL.

OPERACIONS DE CONTROL EN TERRAPLENS

Abans de començar el terraplè, quan hi hagi canvi de procedència del material, o amb la freqüència indicada durant la seva execució, es realitzaran amb una freqüència d'1 cada 5.000 m3 els següents assaigs d'identificació del material:

- Assaig granulomètric (UNE 103101)
- Determinació dels límits d'Atterberg (UNE 103-103 i UNE 103104)
- Matèria orgànica (UNE 103204).
- Assaig Próctor Normal (UNE 103500)
- Assaig CBR (UNE 103502)

OPERACIONS DE CONTROL EN REBLERTS

Abans de començar el reblert, quan hagi canvi de procedència del material, o amb la freqüència indicada durant la seva execució, es realitzaran els següents assaigs d'identificació del material cada 2500 m3:

- Assaig granulomètric (UNE 103101)
- Determinació dels límits d'Atterberg (UNE 103103 i UNE 103104)
- Contingut de matèria orgànica (UNE 103204)
- Contingut de sals solubles (inclòs guix) (NLT 114)
- Assaig Próctor Normal (UNE 103500)
- Assaig CBR (UNE 103502)



Cada 750 m3 durant l'execució del reblert, es realitzarà un assaig Próctor Modificat (UNE 103501) com a referència al control de compactació.

5.5.5.2. CRITERIS DE PRESA DE MOSTRES.

S'han de seguir les instruccions de la DF i els criteris de les normes de procediment indicades en cada assaig.

5.5.5.3. INTERPRETACIÓ DE RESULTATS I ACTUACIONS EN CAS D'INCOMPLIMENT.

Els resultats dels assaigs d'identificació han de complir estrictament les especificacions indicades, en cas contrari, no s'autoritzarà l'ús del material corresponent.

5.6. CEMENTS.

5.6.1. DEFINICIÓ I CARACTERÍSTIQUES DELS ELEMENTS.

5.6.1.1. DEFINICIÓ.

Conglomerant hidràulic format per diferents materials inorgànics finament dividits que, amassats amb aigua, formen una pasta que, mitjançant un procés d'hidratació, endureix i un cop endurit conserva la seva resistència i estabilitat fins i tot sota l'aigua.

S'han considerat els ciments regulats per la norma RC-16 amb les característiques següents:

- Ciments comuns (CEM).
- Ciments d'aluminat de calci (CAC).
- Ciments blancs (BL).
- Ciments resistens a l'aigua de mar (MR).

5.6.1.2. CARACTERÍSTIQUES GENERALS.

En el cas de que el material s'utilitzi en obra pública, l'acord de Govern de la Generalitat de Catalunya de 9 de juny de 1998, exigeix que els materials siguin de qualitat certificada o puguin acreditar un nivell de qualitat equivalent, segons les normes aplicables als estats membres de la Unió Europea o de l'Associació Europea de Lliure Canvi.

També en aquest cas, es procurarà que els esmentats materials disposin de l'etiqueta ecològica europea, regulada en el Reglament 880/1992/CEE o bé altres distintius de la Comunitat Europea.

Ha de ser un material granular molt fi i estadísticament homogeni en la seva composició.

El ciment ha de ser capaç, si es dosifica i barreja adequadament amb aigua i granulats, de produir un morter o un formigó que conservi la seva treballabilitat en un temps prou llarg i assolir, al final de períodes definits, els nivells especificats de resistència i mantenir estabilitat de volum a llarg termini.

No ha de tenir grumolls ni principis d'aglomeració.

En activitats manuals en les que hi hagi risc de contacte amb la pell i d'acord amb l'establert a l'Ordre Presidencial 1954/2004 de 22 de juny, no s'han d'utilitzar o comercialitzar ciments amb un contingut de crom (VI) superior a dos parts per milió del pes sec del ciment.

CEMENTS COMUNS (CEM):

Estaran subjectes al marcatge CE de conformitat amb el que disposen els Reials Decrets 1630/1992 de 29 de desembre, 1328/1995 de 28 de juliol i 956/2008 de 6 de juny.

Els components han de complir els requisits especificats en el capítol 5 de la norma UNE-EN 197-1.

Tipus de ciments:

- Ciment Pòrtland: CEM I.
- Ciment Pòrtland amb addicions: CEM II.
- Ciment Pòrtland amb escòries de forn alt: CEM III.
- Ciment putzolànic: CEM IV.
- Ciment compost: CEM V.

Alguns d'aquests tipus es divideixen en subtipus, segons el contingut de l'addició o barreja d'addicions presents en el ciment. Segons aquest contingut creixent els subtipus poden ser A, B o C.

Addicions del clinker pòrtland (K):

- Escòria de forn alt: S.
- Fum de sílice: D.
- Putzolana natural: P.
- Putzolana natural calcinada: Q.
- Cendra volant Sicília: V.
- Cendra volant calcària: W.
- Esquist calcinat: T.
- Filler calcari L: L.
- Filler calcari LL: LL.

Relació entre denominació i designació dels ciments comuns segons el tipus, subtipus i addicions:

Denominació	Designació
Ciment pòrtland	CEM I
Ciment pòrtland amb escòria	CEM II/A-S CEM II/B-S
Ciment pòrtland amb fum de sílice	CEM II/A-D
Ciment pòrtland amb Putzolana	CEM II/A-P CEM II/B-P CEM II/A-Q CEM II/B-Q
Ciment pòrtland amb cendres volants	CEM II/A-V CEM II/B-V CEM II/A-W CEM II/B-W
Ciment pòrtland amb esquist calcinat	CEM II/A-T CEM II/B-T
Ciment pòrtland amb filler calcari	CEM II/A-L CEM II/B-L CEM II/A-LL CEM II/B-LL
Ciment pòrtland mixt	CEM II/A-M CEM II/B-M
Ciment amb escòries de	CEM III/A

Plec de condicions tècniques generals.

forn alt	CEM III/B CEM III/C
Ciment putzolànic	CEM IV/A CEM IV/B
Ciment compost	CEM V/A CEM V/B

En ciments pòrtland mixtos CEM II/A-M i CEM II/B-M, en ciments putzolànics CEM IV/A i CEM IV/B i en ciments compostos CEM V/A i CEM V/B els components principals a més del clinker han de ser declarats a la designació del ciment.

La composició dels diferents ciments comuns ha de ser l'especificada al capítol 6 de la norma UNE-EN 197-1.

Els ciments comuns han de complir les exigències mecàniques, físiques, químiques i de durabilitat especificades al capítol 7 de la norma UNE-EN 197-1.

CIMENTS D'ALUMINAT DE CALÇ (CAC).

Ciment obtingut per una mescla de materials aluminosos i calcàris.

Estaran subjectes al marcatge CE de conformitat amb el que disposa el Reial Decret 956/2008 de 6 de juny.

Han de complir les exigències mecàniques, físiques i químiques especificades a UNE-EN 14647.

CIMENTS BLANCS (BL).

Han d'estar subjectes al Reial Decret 1313/1988 i seran aquells definits a la norma UNE 80305 i homòlegs de les normes UNE-EN 197-1 (ciments comuns) i UNE-EN 413-1 (ciments de ram de paleta) que compleixin amb l'especificació de blancor.

Índex de blancor (UNE 80117): ≥ 85

D'acord amb el Real Decret 1313/1988 de 28 d'octubre i L'Ordre Ministerial de 17 de gener de 1989, han de portar el Certificat de Conformitat amb Requisits Reglamentaris (CCRR).

La composició, així com les prescripcions mecàniques, físiques, químiques i de durabilitat que han de complir els ciments comuns blancs són les mateixes que les especificades per als ciments comuns a la norma UNE-EN 197-1.

La composició, així com les prescripcions mecàniques, físiques i químiques que ha de complir el ciment blanc de ram de paleta (BL 22,5 X) són les mateixes que les especificades per al ciment homòleg a la norma UNE-EN 413-1.

CIMENTS RESISTENTS A L'AIGUA DE MAR (MR).

D'acord amb el Real Decret 1313/1988 de 28 d'octubre i L'Ordre Ministerial de 17 de gener de 1989, han de portar el Certificat de Conformitat amb Requisits Reglamentaris (CCRR).

Relació entre denominació i designació dels ciments resistent a l'aigua de mar segons el tipus, subtipus i addicions:

Denominació	Designació
Ciment pòrtland	I
Ciment pòrtland amb escòria	II/A-S II/B-S
Ciment pòrtland amb fum de sílice	II/A-D
Ciment pòrtland amb Putzolana	II/A-P

	II/B-P
Ciment pòrtland amb cendres volants	II/A-V II/B-V
Ciment amb escòries de forn alt	III/A III/B III/C
Ciment putzolànic	IV/A IV/B
Ciment compost	CEM V/A

Les especificacions generals en quan a composició i a exigències mecàniques, físiques, químiques i de durabilitat que han de complir són les corresponents als ciments comuns homòlegs de la norma UNE-EN 197-1.

Han de complir els requisits addicionals especificats al capítol 7.2 de la norma UNE 80303-2.

5.6.2. CONDICIONS DE SUBMINISTRAMENT I EMMAGATZEMAMENT.

Subministrament: de manera que no s'alterin les seves característiques.

Si el ciment es subministra a granel s'ha d'emmagatzemar en sitges.

Si el ciment es subministra en sacs, s'han d'emmagatzemar en un lloc sec, ventilat, protegit de la intempèrie i sense contacte directe amb la terra, de manera que no s'alterin les seves condicions.

Temps màxim d'emmagatzemament dels ciments:

- Classes 22,5 i 32,5: 3 mesos
- Classes 42,5 : 2 mesos
- Classes 52,5 : 1 mes

5.6.3. UNITAT I CRITERIS D'AMIDAMENT.

Unitat d'amidament: la indicada a la descripció de l'element

Criteri d'amidament: quantitat necessària subministrada a l'obra

5.6.4. NORMATIVA DE COMPLIMENT OBLIGATORI

- Real Decreto 1313/1988, de 28 de octubre, por el se declara obligatoria la homologación de los cementos para la fabricación de hormigones y morteros para todo tipo de obras y productos prefabricados.
- Orden de 17 de enero de 1989 por la que se establece la certificación de conformidad a normas como alternativa de la homologación de los cementos para la fabricación de hormigones y morteros para todo tipo de obras y productos prefabricados.
- Real Decreto 1630/1992, de 29 de diciembre, por el que se dictan disposiciones para la libre circulación de productos de construcción, en aplicación de la Directiva 89/106/CEE.
- Real Decreto 1328/1995, de 28 de julio, por el que se modifica, en aplicación de la Directiva 93/68/CEE, las disposiciones para la libre circulación de productos de construcción, aprobadas por el Real Decreto 1630/1992, de 29 de diciembre.
- Pliego de Prescripciones Técnicas Generales para la recepción de cementos (RC-16). Real Decreto 256/2016 de 10 de junio.
- UNE-EN 197-1:2000 Cemento. Parte 1: Composición, especificaciones y criterios de conformidad de los cementos comunes.

- UNE-EN 14647:2006 Cemento de aluminato de calcio. Composición, especificaciones y criterios de conformidad.
- UNE 80305:2001 Cementos blancos.
- UNE 80303-2:2001 Cementos con características adicionales. Parte 2: Cementos resistentes al agua de mar.

5.6.5. CONDICIONS DE CONTROL DE RECEPCIÓ.

5.6.5.1. CONDICIONS DE MARCATGE I CONTROL DE LA DOCUMENTACIÓ.

CONDICIONS DE MARCATGE I CONTROL DE LA DOCUMENTACIÓ EN CEMENTS COMUNS (CEM) I CEMENTS DE CALÇ (CAC).

El subministrador ha de posar a disposició de la DF en el cas que aquesta ho sol·liciti, la documentació següent, que acredita el marcatge CE, segons el sistema d'avaluació de conformitat aplicable, d'acord amb el que disposa l'apartat 7.2.1 del CTE:

- Productes per a preparació de formigó, morter, beurades i altres mescles per a construcció i per a la fabricació de productes de construcció,
- Productes per a elaboració de formigó, morter, pasta i altres mescles per a construcció i per a la fabricació de productes de construcció:
 - o Sistema 1+: Declaració de Prestacions

El símbol normalitzat del marcatge CE ha d'anar acompanyat de la següent informació com a mínim:

- el número identificador del organisme certificador que ha intervingut en el control de producció.
- nom o marca distintiva d'identificació i adreça enregistrada del fabricant.
- número del certificat CE de conformitat.
- les dues últimes xifres de l'any en que el fabricant va posar el marcatge CE.
- indicacions que permetin identificar el producte així com les seves característiques i prestacions declarades atenent a les seves especificacions tècniques.
- referència a la norma armonitzada corresponent.
- designació normalitzada del ciment indicant el tipus, subtipus (segons els components principals) i classe resistent.
- en el seu cas, informació addicional referent al contingut de clorurs, al límit superior de pèrdua per calcinació de cendra volant i/o additiu emprat.

Sobre el mateix embalatge, el marcatge CE es pot simplificar, i inclourà com a mínim:

- el símbol normalitzat del marcatge CE.
- en el seu cas, el número del certificat CE de conformitat.
- nom o marca distintiva d'identificació i adreça enregistrada del fabricant.
- els dos últims dígits de l'any en que el fabricant va posar el marcatge.
- referència al número de la norma harmonitzada corresponent.

En aquest cas, la informació completa del marcatge o etiquetat CE haurà d'apareixer també a l'albarà o documentació que acompanya al lliurament.

A l'albarà hi han de figurar les dades següents:

- número de referència de la comanda.
- nom i adreça del comprador i punt de destí del ciment.
- identificació del fabricant i de l'empresa de subministrament.
- designació normalitzada del ciment subministrat conforme a la instrucció RC-16
- quantitat que es subministra.

- en el seu cas, referència a los dades de l'etiquetat corresponent al marcatge CE.
- data de subministrament.
- identificació del vehicle que el transporta.

CONDICIONS DE MARCATGE I CONTROL DE LA DOCUMENTACIÓ EN CEMENTS BLANCS (BL) I CEMENTS RESISTENTS A L'AIGUA DE MAR (MR).

A l'albarà hi han de figurar les dades següents:

- número de referència de la comanda.
- nom i adreça del comprador i punt de destí dels ciment.
- identificació del fabricant i de l'adreça de subministrament.
- designació normalitzada del ciment subministrat segons el Reial Decret 256/2016 de 10 de juny.
- contrasenya del Certificat de Conformitat amb els Requisits Reglamentaris.
- quantitat que es subministra.
- identificació del vehicle que transporta el ciment.
- en el seu cas, l'etiquetatge corresponent al marcatge CE.
- En el cas de ciments envasats, aquests han de mostrar als seus envasos la següent informació:
 - o nom o marca identificativa i adreça completa del fabricant i de la fàbrica
 - o designació normalitzada del ciment subministrat segons el Reial Decret 956/2008 de 6 de juny
 - o contrasenya del Certificat de Conformitat amb els Requisits Reglamentaris
 - o dates de fabricació i d'envasat (indicant setmana i any)
 - o condicions específiques aplicables a la manipulació i utilització del producte

El fabricant ha de facilitar, si li demanen, les dades següents:

- Inici i final d'adormiment.
- Si s'han incorporat additius, informació detallada de tots ells i dels seus efectes.

5.6.5.2. OPERACIONS DE CONTROL.

La recepció del ciment haurà d'incloure al menys, dues fases obligatòries:

- Una primera fase de comprovació de la documentació
- Una segona fase d'inspecció visual del subministrament

Es pot donar una tercera fase, si el responsable de recepció ho considera oportú, de comprovació del tipus i classe de ciment i de les característiques físiques químiques i mecàniques mitjançant la realització d'assaigs d'identificació i, si es el cas, d'assaigs complementaris.

Per a la primera fase, al iniciar el subministrament el Responsable de recepció ha de comprovar que la documentació es la requerida. Aquesta documentació estarà compresa per:

- Albarà o full de subministrament.
- Etiquetatge.
- Documents de conformitat, com pot ser el marcatge CE o bé la Certificació de Conformitat del Reial Decret 1313/1988.
- Pel cas dels ciments no subjectes al marcatge CE, el certificat de garantia del fabricant signat.
- Si els ciments disposen de distintius de qualitat, caldrà també la documentació precisa de reconeixements del distintiu.

En la segona fase, un cop superada la fase de control documental, cal sotmetre el ciment a una inspecció visual per comprovar que no ha patit alteracions o barreges indesitjades.

Plec de condicions tècniques generals.

La tercera fase s'activarà quan es pugui preveure possibles defectes o en el cas que el Responsable així ho estableixi per haver donat resultats no conformes en les fases anteriors o per haver detectat defectes en l'ús de ciments d'anteriors remeses.

En aquest supòsit es duran terme, abans de començar l'obra i cada 200 t de ciment de la mateixa designació i procedència durant l'execució, assaigs d'acord amb l'establir en els Annexes 5 i 6 de la RC-16.

5.6.5.3. CRITERIS DE PRESA DE MOSTRES.

Les mostres es prendran segons l'indicat en la RC-16. Per a cada lot de control sotmès a assaig s'extrauran tres mostres, una per tal de realitzar els assaigs de comprovació de la composició, l'altra per als assaigs físics, mecànics i químics i l'altra per a ser conservada preventivament.

5.6.5.4. INTERPRETACIÓ DE RESULTATS I ACTUACIONS EN CAS D'INCOMPLIMENT.

A efectes de la fase primera, no s'aprovarà l'ús de ciments els quals el etiquetatge i la documentació no es correspongui amb el ciment sol·licitat, quan la documentació no estigui completa i quan no es reuneixin tots els requisits establerts.

A efectes de la segona fase, no s'aprovarà l'ús de ciments que presentin símptomes de meteorització rellevant, que contingui cossos estranys i que no resulti homogènia en el seu aspecte o color.

A efectes de la tercera fase, no s'aprovarà l'ús de ciments que no compleixin els criteris establerts en l'apartat A5.5 de la RC-16.

Quan no es compleixi alguna de les prescripcions del ciment assajat, es repetiran els assaigs per duplicat, sobre dues mostres obtingudes de l'aplec existent a obra. S'acceptarà el lot únicament si els resultats obtinguts en les dues mostres són satisfactoris.

5.7. LLIGANTS HIDROCARBONATS.

5.7.1. DEFINICIÓ I CARACTERÍSTIQUES DELS ELEMENTS.

5.7.1.1. DEFINICIÓ.

Lligants hidrocarbonats segons les definicions del PG 3.

S'han considerat els tipus següents:

- Emulsions bituminoses
- Betum asfàltic
- Betum modificat amb polímers

L'emulsió bituminosa és un producte obtingut per la dispersió de petites partícules d'un lligant hidrocarbonat i eventualment un polímer en una solució aquosa, amb un agent emulsionant.

El betum asfàltic és un lligant hidrocarbonat pràcticament no volàtil, obtingut a partir del cru de petroli o d'asfalts naturals, soluble en toluè, i amb viscositat elevada a temperatura ambient.

5.7.1.2. CARACTERÍSTIQUES GENERALS.

En el cas de que el material s'utilitzi en obra pública, l'acord de Govern de la Generalitat de Catalunya de 9 de juny de 1998, exigeix que els materials siguin de qualitat certificada o puguin acreditar un nivell de qualitat equivalent, segons les normes aplicables als estats membres de la Unió Europea o de l'Associació Europea de Lliure Canvi.

També en aquest cas, es procurarà que els esmentats materials disposin de l'etiqueta ecològica europea, regulada en el Reglament 880/1992/CEE o bé altres distintius de la Comunitat Europea.

EMULSIONS BITUMINOSES.

Cal que tinguin un aspecte homogeni, sense separació de l'aigua ni coagulació del betum asfàltic emulsionat.

Han de ser adherents sobre superfícies humides o seques.

No han de sedimentar-se durant l'emmagatzemament fins el punt que no recuperin la seva consistència original mitjançant una agitació moderada.

No ha de ser inflamable.

EMULSIÓ BITUMINOSA CATIÒNICA.

Càrrega de partícules: Polaritat positiva

No contindran quitrans, substàncies derivades de la destil·lació de productes carbonosos (hulla o d'altres), o betums oxidats.

La denominació de les emulsions bituminoses s'expressarà d'acord amb l'UNE-EN 13808 segons el següent format: C_% Lligant_B_P_F_C. Trencament_Aplicació

- C: Indicatiu que és una emulsió bituminosa catiònica.
- % Lligant: Contingut de lligant, segons UNE-EN 1428.
- B: Incatiu que el lligant hidrocarbonat és un betum asfàltic.
- P: Només si s'incorporen polímers.
- F: Només si incorpora un contingut de fluidificant superior al 3%.
- C.Trencament: Nombre d'una xifra (2 a 10) indica la classe de comportament al trencament, segons UNE-EN 13075-1.
- Aplicació: Abreviació del tipus d'aplicació de l'emulsió:
 - o ADH: reg d'adherència
 - o TER: reg termoadherent
 - o CUR: reg de curat
 - o IMP: reg d'imprimació
 - o MIC: microaglomerat en fred
 - o REC: reciclat en fred

Les emulsions catiòniques a utilitzar en obres de carreteres, segons UNE-EN 13808:

- En regs d'adherència: C60B3 ADH, C60B2 ADH
- En regs termoadherents: C60B3 TER, C60B2 TER
- En regs d'imprimació: C60BF4 IMP, C50BF4 IMP
- En regs de curat: C60B3 CUR, C60B2 CUR
- En microaglomerats en fred: C60B4 MIC, C60B5 MIC
- En reciclats en fred: C60B5 REC

Les emulsions catiòniques modificades a utilitzar en obres de carreteres, segons UNE-EN 13808:

- En regs d'adherència: C60BP3 ADH, C60BP2 ADH
- En regs termoadherents: C60BP3 TER, C60BP2 TER
- En microaglomerats en fred: C60BP4 MIC, C60BP5 MIC

Característiques de les emulsions bituminoses catiòniques, segons UNE-EN 13808:

Taula 214.3.a. Especificacions de les emulsions bituminoses catiòniques



Plec de condicions tècniques generals.

Denominació		C60B3	C60B3	C60B3	C60BF4	C50BF4	C60B4	C60B5
UNE-EN 13808		ADH	TER	CUR	IMP	IMP	MIC	REC

Caracterís- tiques	UNE- EN	U	Assajos sobre l'emulsió original					

Índix	13075	70-155	70-155	70-155	110-195	110-195	110-195	>170
Trencament	-1	Classe3	Classe3	Classe3	Classe4	Classe4	Classe4	Classe5

Contingut	1428	%	58-62	58-62	58-62	58-62	48-52	58-62
l·ligant (aigua)			Classe6	Classe6	Classe6	Classe6	Classe6	Classe6

Contin·fluid. destil·lació	1431	%	≤2,0	≤2,0	≤2,0	≤10,0	5-15	≤2,0
			Classe2	Classe2	Classe2	Classe6	Classe7	Classe2

Temps fluèn- cia (2mm, 40°C)	12846	s	40-130	40-130	40-130	15-70	15-70	15-70
	-1		Classe4	Classe4	Classe4	Classe3	Classe3	Classe3

Residu tamís (tamís 0,5 mm)	1429	%	≤0,1	≤0,1	≤0,1	≤0,1	≤0,1	≤0,1
			Classe2	Classe2	Classe2	Classe2	Classe2	Classe2

Tendència (7d) sedimentació	12847	%	≤10	≤10	≤10	≤10	≤10	≤10
			Classe3	Classe3	Classe3	Classe3	Classe3	Classe3

Adhesivitat	13614	%	≥90	≥90	≥90	≥90	≥90	≥90
			Classe3	Classe3	Classe3	Classe3	Classe3	Classe3

Taula 214.3.b Especificacions del Betum asfàltic residual

Denominació		UNE-EN	C60B3	C60B3	C60B3	C60BF4	C50BF4	C60B4	C60B5	
13808			ADH	TER	CUR	IMP	IMP	MIC	REC	

Caracterís-		UNE-	U	Assajos sobre lligant residual						
tiques		EN								

Residu per evaporació, segons UNE-EN 13074-1										

Penetració		1426	0,1mm	≤330	≤50	≤330	≤330	≤330	≤100	≤330
25°C				Classe7	Classe2	Classe7	Classe7	Classe7	Classe3	Classe7

Penetració		1426	0,1mm	-	-	-	>300	>300	-	-
15°C							Class10	Class10		

Punt de		1427	°C	≥35	≥50	≥35	≤35	≤35	≥43	≥35
reblaniment				Classe8	Classe4	Classe8	Classe8	Classe8	Classe6	Classe8

Residu per evaporació, segons UNE-EN 13074-1, seguit d'estabilització										
segons UNE-EN 13074-2										

Penetració		1426	0,1mm	≤220	≤50	≤220	≤220	≤270	≤100	≤220
25°C				Classe5	Classe2	Classe5	Classe5	Classe6	Clase3	Classe6

Punt de		1427	°C	≥35	≥50	≥35	≤35	≤35	≥43	≥35
reblaniment				Classe8	Classe4	Classe8	Classe8	Classe8	Classe6	Classe8

Taula 214.4.a Especificacions de les emulsions bituminoses catióniques modificades

-----				-----			
Denominació		UNE-EN	13808	C60BP3	C60BP3	C60BP4	

			ADH	TER	MIC
Característiques	UNE-EN	Unitat	Assajos sobre emulsió original		
Índex de trencament	13075-1		70-155	70-155	110-195
			Classe 3	Classe 3	classe 4
Contingut de lligant per contingut d'aigua	1428	%	58-62	58-62	58-62
			Classe 6	Classe 6	Classe 6
Contingut fluid. destil·lació	1431	%	≤2,0	≤2,0	≤2,0
			Classe 2	Classe 2	Classe 2
Temps de fluència (2 mm, 40°C)	12846	S	40-130	40-130	15-70
	-1		Classe 4	Classe 4	Classe 3
Residu tamís (per tamís 0,5 mm)	1429	%	≤0,1	≤0,1	≤0,1
			Classe 2	Classe 2	Classe
Tendència a la sedimentació (7D)	12847	%	≤10	≤10	≤10
			Classe 3	Classe 3	Classe 3
Adhesivitat	13614	%	≥90	≥90	≥90
			Clase 3	Classe 3	Classe 3

Taula 214.4.b Especificacions del lligant residual

Denominació UNE-EN 13808			C60BP3	C60BP3	C60BP4
			ADH	TER	MIC
Característiques	UNE-EN	Unitat	Assajos sobre lligant residual		
Residu per evaporació, segons UNE-EN 13074-1					
Penetració 25°C	1426	0,1 mm	≤330	≤50	≤100
			Classe 7	Classe 2	Classe 3
Punt de reblaniment	1427	°C	≥35	≥55	≥50
			Classe 8	Classe 3	Classe 4
Cohesió per assaig pèndul	13588	J/cm²	≥0,5	≥0,5	≥0,5
			Classe 6	Classe 6	Classe 6
Recuperació elàstica ,25°C	13398	%	DV	≥50	≥50
			Classe 1	Classe 5	Classe 5
Residu per evaporació UNE-EN 13074-1, seguit d'estabilització UNE-EN 13074-2					
Penetració 25°C	1426	0,1 mm	≤220	≤50	≤100
			Classe 5	Classe 2	Classe 3
Punt de reblaniment	1427	°C	≥43	≥55	≥50
			Classe 6	Classe 3	Classe 4
Cohesió per assaig pèndul	13588	J/cm²	≥0,5	≥0,5	≥0,5
			Classe 6	Classe 6	Classe 6
Recuperació elàstica ,25°C	13398	%	≥50	DV	DV
			Classe 5	Classe 1	Classe 1

DV: Valor declarat per el fabricant.

BETUM ASFÀLTIC.

Cal que tingui un aspecte homogeni, així com una absència gairebé absoluta d'aigua, de manera que no formi escuma en escalfar-lo a la temperatura d'ús.

Ha de tenir una temperatura homogènia, ésser consistent, viscos i flexible a baixes temperatures.

Tanmateix ha de ser adherent amb les superfícies minerals dels granulats, siguin seques o humides.

Es considera els següents tipus de betums asfàltics:

- Convencionals, segons UNE-EN 12591.
- Durs, segons UNE-EN 13924-1.
- Multigrau, segons UNE-EN 13924-2.

La denominació dels betums asfàltics convencionals i durs es compon de dos nombres representatius de la seva penetració mínima i màxima d'acord amb l'UNE-EN 1426 separats per una barra a la dreta (/) segons el següent format: P.mín/P.màx.

- P.mín: Penetració mínima.
- P.màx: Penetració màxima.

La denominació dels betums asfàltics multigrau es compon de les lletres MG seguida de quatre nombres, els dos primers representatius de la seva penetració mínima i màxima d'acord amb l'UNE-EN 1426 separats per una barra a la dreta (/); i el tercer i el quart, precedits d'un guió (-), representatius del rang del punt de reblaniment segons l'UNE-EN 1427 separats per una barra a la dreta (/) segons el següent format: MG P.mín/P.màx-R.mín/R.màx.

- MG: Indicatiu que és un betum asfàltic multigrau.
- P.mín: Penetració mínima.
- P.màx: Penetració màxima.
- R.mín: Punt de reblaniment mínim.
- R.màx: Punt de reblaniment màxim.

Els betums asfàltics a emprar en obres de carreteres són els següents:

- Betum asfàltic dur, segons UNE-EN 13924-1: B 15/25
- Betum asfàltic convencional, segons UNE-EN 12591: B 35/50, B 50/70, B 70/100, B 160/220
- Betum asfàltic multigrau, segons UNE-EN 13924-2: MG 35/50-59/69, MG 50/70-54/64

Característiques dels betums asfàltics, segons UNE-EN 12591, UNE-EN 13924-1, UNE-EN 13924-2:

Taula 211.2.a Requisits dels Betums asfàltics convencionals

Característiques	UNE-EN	Unitat	35/50	50/70	70/100	160/220		
Penetració a 25°C	1426	0,1mm	35-50	50-70	70-100	160-220		
Punt de reblaniment	1427	°C	50-58	46-54	43-51	35-43		
Resistència enveïlliment	Canvi de massa	12607-1	%	≤0,5	≤0,5	≤0,8	≤1,0	
	Penetra.reten	1426	%	≥53	≥50	≥46	≥37	
UNE-EN	12607-1	Increm.P.Rebla.	1427	°C	≤11	≤10	≤11	≤12
		12591		De-1,5	De-1,5	De-1,5	De-1,5	
Índex de Penetració		13924	-	a +0,7	a +0,7	a+0,7	a +0,7	

Annex A						
Punt fragilitat Fraass	12593	°C	≤-5	≤-8	≤-10	≤-15
Punt inflam.vaso obert	ISO 2592	°C	≥240	≥230	≥230	≥220
Solubilitat	12592	%	≥99,0	≥99,0	≥99,0	≥99,0

Taula 211.2.b Requisits dels Betums asfàltics durs i multigrau

Característiques	UNE-EN	Unitat	15/25	MG 35/50-59/69	MG 50/70-54/64
Penetració a 25°C	1426	0,1mm	15-25	35-50	50-70
Punt de reblaniment	1427	°C	60-76	59-69	54-64
Resistència enveïlliment	Canvi de massa	12607-1	%	≤0,5	≤0,5
	Penetra.reten	1426	%	≥55	≥50
UNE-EN					
12607-1	Increm.P.Rebla.	1427	°C	≤10	≤10
Índex de Penetració	12591		De-1,5	De+0,1	De+0,1
	13924	-	a +0,7	a +1,5	a +1,5
	Annex A				
Punt fragilitat Fraass	12593	°C	TBR	≤-8	≤-12
Punt inflam.vaso obert	ISO 2592	°C	≥245	≥235	≥235
Solubilitat	12592	%	≥99,0	≥99,0	≥99,0

TBR: S'informarà del valor.

BETUM MODIFICAT AMB POLÍMERS.

Lligant hidrocarbonat amb propietats reològiques modificades durant la seva fabricació per l'ús d'un o més polímers orgànics.

Es consideraran també com betums modificats:

- Els fabricats amb polímers subministrats a granel.
- Els que es fabriquen a l'indret d'us o en instal·lacions específiques independents.

Es consideren exclosos els obtinguts per addicions als granulats o al mesclador de la planta de fabricació a l'obra.

La denominació dels betums modificats amb polímers es compon de les lletres PMB seguides de tres nombres. Els dos primers representatius de la seva penetració mínima i màxima d'acord amb l'UNE-EN 1426 separats per una barra a la dreta (/), i el tercer precedit d'un guió(-) representa el punt de reblaniment segons l'UNE-EN 1427. En cas que el polímer utilitzat en la fabricació sigui majoritàriament cautxú reciclat de pneumàtics, al final s'afegirà la lletra C, segons el següent format: PMB P.mín./P.màx.

- PMB: Indicatiu que és un betum modificat amb polímers.
- P.mín: Penetració mínima.
- P.màx: Penetració màxima.
- (-): Punt de reblaniment.
- C: Polímer provinent del cautxú de pneumàtics reciclats.



Els betums modificats a utilitzar en obres de carreteres, segons UNE-EN 14023 són:

- PMB 10/40-70
- PMB 25/55-65
- PMB 45/80-60
- PMB 45/80-65
- PMB 45/80-75
- PMB 75/130-60

Característiques dels betums modificats amb polímers, segons UNE-EN 14023:

Taula 212.2 Requisits dels Betums modificats amb polímers

Denominació UNE-EN 14023			PMB 10/ 40-70	PMB 25/ 55-65	PMB 45/ 80-60	PMB 45/ 80-65	PMB 45/ 80-75	PMB 75 130-60
Característiques UNE-EN Unitat			Assajos sobre el betum original					
Penet.a 25°C	1426	0,1mm	10-40	25-55	45-80	45-80	45-80	75-130
Punt reblan.	1427	°C	≥70	≥65	≥60	≥65	≥75	≥60
Cohesió. Força ductilitat	13589 13703	j/cm² a 15°C	≥2	≥2	≥2	≥3	≥3	≥1
P.fragil.Fraass	12593	°C	≤-5	≤-7	≤-12	≤-15	≤-15	≤-15
Recup 25°C	13398	%	TBR	≥50	≥50	≥70	≥80	≥60
Estabilitat reblaniment	Difer. 1427	°C	≤5	≤5	≤5	≤5	≤5	≤5
Emmagatzematge	Difer. 13399	0,1mm	≤9	≤9	≤9	≤9	≤13	≤13
(*) Penet.	1426							
Punt d'inflamació	ISO 2592	°C	≥235	≥235	≥235	≥235	≥235	≥220
			Durabilitat-Resistència envelliment EN 12607-1					
Canvi de massa	12607	%	≤0,8	≤0,8	≤1,0	≤1,0	≤1,0	≤1,0
Penet.reten	1426	%	≥60	≥60	≥60	≥60	≥60	≥60
Increment punt reblaniment	1427	°C	≤8	≤8	≤10	≤10	≤10	≤10
Dismin.punt reblaniment	1427	°C	≤5	≤5	≤5	≤5	≤5	≤5

(*) Exigible a lligants que no es fabriquin "in situ".

TBR: S'informarà del valor.

La viscositat del betum modificat amb polímers serà compatible amb la temperatura (T) de fabricació:

- T < 190°C per a betums amb punt de reblaniment mínim ≥ 70°C.
- T < 180°C per a la resta.

5.7.2. CONDICIONS DE SUBMINISTRAMENT I EMMAGATZEMAMENT.

CARACTERÍSTIQUES GENERALS.

El sistema de transport i les instal·lacions d'emmagatzemament han de tenir l'aprovació de la DF que les comprovarà per tal que no es pugui alterar la qualitat del material. De no obtenir-ne l'aprovació corresponent, es suspendrà la utilització del contingut del tanc fins a la comprovació de les característiques que es cregui oportunes d'entre les indicades a la normativa vigent o al plec.

EMULSIONS BITUMINOSES.

Subministrament en cisternes, si aquestes han contingut altres líquids, hauran d'estar completament netes abans de la càrrega. Les cisternes disposaran d'un element adient que permeti prendre mostres.

Emmagatzemament en un o diversos tancs aïllats entre si i amb boques de ventilació, comptaran amb aparells de mesura i seguretat, i disposaran de vàlvula per a presa de mostres.

Les emulsions bituminoses de trencament lent (I.trencament 4 a 5), per a microaglomerats i reciclats en fred, es transportaran en cisternes completes (≥90%), a temperatura < 50°C.

En emulsions de trencament lent i termoadherents (TER) que s'emmagatzemin més de 7 dies, caldrà assegurar la seva homogeneïtat prèviament a la posada a obra.

Quan els tancs no disposin de mitjans de càrrega propis, les cisternes de transport estaran dotades de mitjans pneumàtics o mecànics per al transvasament ràpid.

Les canonades i bombes utilitzades en el transvasament de l'emulsió cal que estiguin disposades de tal manera que sigui fàcil netejar-les després de cada aplicació.

BETUMS ASFÀLTICS I BETUMS MODIFICATS AMB POLÍMERS.

Subministrament en cisternes calorífugues i amb termòmetres de control de la temperatura situats a llocs visibles. Ha de disposar d'un sistema que permeti escalfar el betum quan per qualsevol anomalia la temperatura davall fins a punt en que no pugui ser transportat, a més d'una vàlvula per a poder prendre mostres.

Emmagatzemament en tancs aïllats entre si, amb ventilació i sistemes de control. Els tancs estaran calorífugats i proveïts de termòmetres visibles, i dotats de sistema de calefacció que eviti que la temperatura fixada per al seu emmagatzemament es desviï més de deu graus Celsius (10°C). Disposarà d'una una vàlvula per a presa de mostres.

Quan els tancs no disposin de mitjans de càrrega propis, les cisternes de transport estaran dotades de mitjans pneumàtics o mecànics per al seu transvasament ràpid.

Les canonades i bombes utilitzades en el transvasament del betum hauran d'estar calefactades i aïllades tèrmicament, i disposades per a ser netejades fàcilment després de cada aplicació.

BETUM MODIFICAT AMB POLÍMERS.

El subministrador del lligant haurà d'aportar informació sobre el rang de temperatura, el temps màxim d'emmagatzemament i la necessitat d'homogeneïtzació, o no, en el transport i emmagatzemament.

Si no compleixen amb els valors d'estabilitat a l'emmagatzemament indicats a la taula 212.2 del PG-3, els mitjans de transport i emmagatzemament disposaran de sistema d'homogeneïtzació.

En lligants susceptibles de sedimentació, els tancs d'emmagatzemament hauran de ser d'eix vertical, amb sistema d'agitació i recirculació, i sortida inferior amb forma troncocònica.

5.7.3. UNITAT I CRITERIS D'AMIDAMENT.

Unitat d'amidament: la indicada a la descripció de l'element.

Criteri d'amidament: quantitat necessària subministrada a l'obra.

5.7.4. NORMATIVA DE COMPLIMENT OBLIGATORI.

- Orden de 6 de febrero de 1976 por la que se aprueba el Pliego de Prescripciones Técnicas Generales para Obras de Carreteras y Puentes (PG-3).
- Orden FOM/2523/2014, de 12 de diciembre, por la que se actualizan determinados artículos del Pliego de Prescripciones Técnicas Generales para Obras de Carreteras y Puentes, relativos a materiales básicos, a firmes y pavimentos, y a señalización, balizamiento y sistemas de contención de vehículos (PG-3).
- Orden FOM/510/2018, de 8 de mayo, por la que se modifica la Orden FOM/2523/2014, de 12 de diciembre, por la que se actualizan determinados artículos del Pliego de Prescripciones Técnicas Generales para Obras de Carreteras y Puentes, relativos a materiales básicos, a firmes y pavimentos, y a señalización, balizamiento y sistemas de contención de vehículos (PG-3).

EMULSIÓ BITUMINOSA:

- UNE-EN 13808:2013 Betunes y ligantes bituminosos. Especificaciones de las emulsiones bituminosas catiónicas.
- UNE-EN 13808:2013/1M:2014 Betunes y ligantes bituminosos. Especificaciones de las emulsiones bituminosas catiónicas.

BETUM ASFÀLTIC:

- UNE-EN 12591:2009 Betunes y ligantes bituminosos. Especificaciones de betunes para pavimentación.
- UNE-EN 13924-1:2016 Betunes y ligantes bituminosos. Marco para la especificación de los betunes especiales para pavimentación. Parte 1: Betunes duros para pavimentación.
- UNE-EN 13924-2:2014 Betunes y ligantes bituminosos. Marco para la especificación de los betunes especiales. Parte 2: Ligantes bituminosos multigrado.

BETUM MODIFICAT AMB POLÍMERS:

- UNE-EN 14023:2010 Betunes y ligantes bituminosos. Estructura de especificaciones de los betunes modificados con polímeros.

5.7.5. CONDICIONS DE CONTROL DE RECEPCIÓ.

5.7.5.1. CONDICIONS DE MARCATGE I CONTROL DE LA DOCUMENTACIÓ.

El subministrador ha de posar a disposició de la DF si aquesta ho demana, la següent documentació, que acredita el marcatge CE, segons el sistema d'avaluació de conformitat aplicable:

- Betums asfàltics convencionals, betums modificats amb polímers i emulsions bituminoses:
- Productes per a construcció i tractament superficial de carreteres:
 - o Sistema 2+: Declaració de Prestacions
- Betums asfàltics durs:
- Productes per a construcció i manteniment de carreteres:
 - o Sistema 2+: Declaració de Prestacions
- Betums asfàltics multigrau:
- Productes per a construcció i manteniment de carreteres, aeroports i àrees pavimentades:
 - o Sistema 2+: Declaració de Prestacions

Cada cisterna que arribi a l'obra s'acompanyarà d'albarà i informació de l'etiquetat i marcatge CE corresponent.

L'albarà ha d'incloure:

- Nom i direcció de l'empresa subministradora.
- Data de fabricació i subministrament.
- Identificació del vehicle que ho transporta.
- Quantitat subministrada.
- Denominació comercial i tipus d'emulsió bituminosa, betum asfàltic o betum modificat subministrat.
- Nom i direcció del comprador i destí.
- Referència de la comanda.

L'etiquetat i marcat CE ha d'incloure:

- Símbol del marcatge CE.
- Nombre d'identificació de l'organisme de certificació.
- Nombre o marca identificativa i direcció del fabricant.
- Dues últimes xifres de l'any en que es fixa el marcatge.
- Nombre de referència de la declaració de prestacions.
- Referència a la norma europea corresponent:
 - o Emulsions bituminoses: segons EN 13808.
 - o Betum asfàltic convencional: segons EN 12591.
 - o Betum asfàltic dur: segons EN 13924-1.
 - o Betum asfàltic multigrau: segons EN 13924-2.
- Descripció del producte: nombre genèric, tipus i ús previst

Certificat del fabricant que l'emulsió o lligant, no conté en la seva composició quitrans, ni substàncies derivades de la destil·lació de productes carbonosos, ni betums oxidats.

5.7.5.2. CONDICIONS DE MARCATGE I CONTROL DE LA DOCUMENTACIÓ EN EMULSIONES BITUMINOSAS.

L'etiquetatge i marcatge CE incorporarà a més informació de les següents característiques essencials incloses a la norma UNE-EN 13808:

- Viscositat, segons UNE-EN 12846-1.
- Adhesivitat, segons UNE-EN 13614.
- Índex de trencament, segons UNE-EN 13075-1.
- Estabilitat mescla amb ciment, segons UNE-EN 12848.
- Característiques del lligant residual per evaporació, segons UNE-EN 13074-1:
 - o Consistència a temperatura de servei intermèdia (penetració a 25°C, segons UNE-EN 1426).
 - o Consistència a temperatura de servei elevada (punt de reblaniment, segons UNE-EN 1427).
 - o Cohesió lligant residual en emulsiones bituminosas modificades (pèndol, segons UNE-EN 13588).
- Característiques del lligant residual per evaporació segons UNE-EN 13074-1, seguit d'estabilització segons UNE-EN 13074-2:
 - o Durabilitat consistència temperatura de servei intermèdia (penetració retenguda, segons UNE-EN 1426).
 - o Durabilitat consistència temperatura de servei elevada (increment punt reblaniment, segons UNE-EN 1427).
 - o Durabilitat cohesió en emulsiones bituminosas modificades (pèndol, segons UNE-EN 13588).

CONDICIONS DE MARCATGE I CONTROL DE LA DOCUMENTACIÓ EN BETUMS ASFÀLTICS I MODIFICATS:

L'etiquetatge i marcatge CE incorporarà a més informació de les següents característiques essencials incloses a la norma corresponent, UNE-EN 12591, UNE-EN 13924-1, UNE-EN 13924-2, UNE-EN 14023:

- Consistència a temperatura de servei intermèdia (penetració a 25°C, segons UNE-EN 1426).
- Consistència a temperatura de servei elevada (punt de reblaniment, segons UNE-EN 1427).
- Dependència de la consistència amb la temperatura (segons UNE-EN 12591, UNE-EN 13924-1 o UNE-EN 13924-2).
- Durabilitat consistència temperatura de servei intermèdia i elevada (resistència al envelliment, segons UNE-EN 12607-1):
 - o Penetració retinguda, segons UNE-EN 1426.
 - o Increment del punt de reblaniment, segons UNE-EN 1427.
 - o Canvi de massa, segons UNE-EN 12607-1.
- Punt de fragilitat Fraass, segons UNE-EN 12593, en betums convencionals, multigrau o modificats amb polímers.
- Cohesió, força-ductilitat, segons UNE-EN 13589 i UNE-EN 13703, en betums modificats amb polímers.
- Recuperació elàstica a 25°C, segons UNE-EN 13398, en betums modificats amb polímers.

El subministrador haurà d'aportar informació sobre:

- Temperatura màxima d'escalfament.
- Rang de temperatura de la mescla i compactació.
- Temps màxim d'emmagatzemament.

En Betums modificats amb polímers es podran demanar addicionalment el valor d'estabilitat a l'emmagatzemament segons l'UNE-EN 13399 per a verificar la validesa dels sistemes de transport i emmagatzemament.

5.7.5.3. OPERACIONS DE CONTROL.

Control de recepció:

- Verificació documental del fet que els valors declarats pel fabricant en els documents que acompanyen el Marcatge CE son conforme a les especificacions exigides.

Control addicional:

- Verificació de les característiques especificades a l'apartat 1 d'aquest Plec, quan ho requereixi la DF, amb una freqüència d'1 vegada al mes i almenys 3 vegades durant l'execució de l'obra, per a cada tipus i composició d'emulsió o lligant.

OPERACIONS DE CONTROL EN EMULSIONS BITUMINOSES:

Control de recepció (quan la DF ho consideri oportú):

- Càrrega de les partícules, segons UNE-EN 1430.
- Propietats perceptibles, segons UNE-EN 1425.
- Índex de trencament, segons UNE-EN 13075-1.
- Contingut d'aigua, segons UNE-EN 1428.
- Tamisatge, segons UNE-EN 1429.
- Temps de fluència, segons UNE-EN 12846-1.

Control en el moment d'utilització:

- Càrrega de les partícules, segons UNE-EN 1430.
- Propietats perceptibles, segons UNE-EN 1425.
- Índex de trencament, segons UNE-EN 13075-1.
- Contingut d'aigua, segons UNE-EN 1428.

- Tamisatge, segons UNE-EN 1429.
- Temps de fluència, segons UNE-EN 12846-1.

Control addicional, en cas d'emmagatzemament > 15 dies o > 7 dies per a emulsions de trencament lent o termoadherents:

- Tamisatge, segons UNE-EN 1429.
- Contingut de lligant, segons UNE-EN 1428.

OPERACIONS DE CONTROL EN BETUMS ASFÀLTICS:

Control de recepció (quan la DF ho consideri oportú):

- Determinació de la penetració, segons UNE-EN 1426.

Control a l'entrada del mesclador:

- Determinació de la penetració, segons UNE-EN 1426.
- Punt de reblaniment, segons UNE-EN 1427.
- Índex de penetració, segons Annex A UNE-EN 12591, UNE-EN 13924-1 o UNE-EN 13924-2.

5.7.5.4. OPERACIONS DE CONTROL EN BETUMS MODIFICATS AMB POLÍMERS.

Control de recepció sobre el betum subministrat en cisternes (quan la DF ho consideri oportú) o sobre el fabricat en obra:

- Determinació de la penetració, segons UNE-EN 1426.
- Punt de reblaniment, segons UNE-EN 1427.
- Recuperació elàstica, segons UNE-EN 13398.

Control a l'entrada del mesclador:

- Determinació de la penetració, segons UNE-EN 1426.
- Punt de reblaniment, segons UNE-EN 1427.
- Recuperació elàstica, segons UNE-EN 13398.

Control addicional, en cas d'emmagatzemament > 15 dies:

- Determinació de la penetració, segons UNE-EN 1426.
- Punt de reblaniment, segons UNE-EN 1427.

5.7.5.5. CRITERI DE PRESA DE MOSTRES EN EMULSIONS BITUMINOSES.

Control de recepció:

- 2 mostres $\geq$ 2 kg segons l'UNE-EN 58. Es prendran de cada cisterna, en el moment de transvasament al tanc d'emmagatzemament.
- Els controls es realitzaran sobre una de les mostres, l'altra es conservarà durant un mínim de 15 dies per a realitzar assaigs de contrast, en cas que sigui necessari.

Control en el moment d'utilització:

- Es considera com a lot, que s'acceptarà o rebutjarà en bloc:
 - o Quantitat de 30 t.
 - o Fracció diària, o fracció setmanal en cas d'ocupació en regs d'adherència, imprimació i curat.
- 2 mostres $>$ 2 kg segons l'UNE-EN 58. Es prendran de cada cisterna, en el moment de transvasament al tanc d'emmagatzemament.

Plec de condicions tècniques generals.

- Els controls es realitzaran sobre una de les mostres, l'altra es conservarà durant un mínim de 15 dies per a realitzar assaigs de contrast, en cas que sigui necessari.

Control addicional:

- 2 mostres, una de la part superior i l'altra de la part inferior del tanc d'emmagatzemament.

5.7.5.6. CRITERI DE PRESA DE MOSTRES EN BETUMS ASFÀLTICS.

Control de recepció:

- 2 mostres ≥ 1 kg segons l'UNE-EN 58. Es prendran de cada cisterna, en el moment de transvasament al tanc d'emmagatzemament.
- Els controls es realitzaran sobre una de les mostres, l'altra s'utilitzarà per a realitzar assaigs de contrast, en cas que sigui necessari.

Control a l'entrada del mesclador:

- Es considera com a lot, que s'acceptarà o rebutjarà en bloc: quantitat de 300 t.
- 2 mostres ≥ 1 kg segons l'UNE-EN 58. Es prendran de cada lot, en el punt situat entre la sortida del tanc d'emmagatzemament i l'entrada del mesclador.
- Els controls es realitzaran sobre una de les mostres, l'altra s'utilitzarà per a realitzar assaigs de contrast, en cas que sigui necessari.

5.7.5.7. CRITERI DE PRESA DE MOSTRES EN BETUMS MODIFICATS AMB POLÍMERS.

Control de recepció en betums subministrats en cisterna:

- 2 mostres ≥ 1 kg segons l'UNE-EN 58. Es prendran de cada cisterna, en el moment de transvasament al tanc d'emmagatzemament.
- Els controls es realitzaran sobre una de les mostres, l'altra s'utilitzarà per a realitzar assaigs de contrast, en cas que sigui necessari.

Control de recepció en betums fabricats en obra:

- 2 mostres cada 50 t de betum fabricat i com a mínim 2 cada jornada de treball. Es prendran de la canonada de sortida de la instal·lació de fabricació del lligant.

Control a l'entrada del mesclador:

- Es considera com a lot, que s'acceptarà o rebutjarà en bloc: quantitat de 300 t.
- 2 mostres ≥ 1 kg segons l'UNE-EN 58. Es prendran de cada lot, en el punt situat entre la sortida del tanc d'emmagatzemament i l'entrada del mesclador.
- Els controls es realitzaran sobre una de les mostres, l'altra s'utilitzarà per a realitzar assaigs de contrast, en cas que sigui necessari.

5.7.5.8. INTERPRETACIÓ DE RESULTATS I ACTUACIONS EN CAS D'INCOMPLIMENT.

La DF indicarà les mesures a adoptar en cas que els lligants hidrocarbonats no compleixin alguna de les especificacions establertes a les taules de l'article corresponent del PG-3.

5.8. FORMIGONS ESTRUCTURALS EN MASSA.

5.8.1. DEFINICIÓ I CARACTERÍSTIQUES DELS ELEMENTS.

5.8.1.1. DEFINICIÓ.

Formigó amb o sense addicions (cendres volants o fum de sílice), elaborat en una central formigonera legalment autoritzada d'acord amb el títol 4t. de la llei 21/1992 de 16 de juliol d'indústria i el Real Decret 697/1995 de 28 d'abril.

CARACTERÍSTIQUES DELS FORMIGONS D'ÚS ESTRUCTURAL:

Els components del formigó, la seva dosificació, el procés de fabricació i el transport han d'estar d'acord amb les prescripcions de l'EHE-08.

La designació del formigó fabricat en central es pot fer per propietats o per dosificació i s'expressarà, com a mínim, la següent informació:

- Consistència
- Grandària màxima del granulat
- Tipus d'ambient al que s'exposarà el formigó
- Resistència característica a compressió per als formigons designats per propietats
- Contingut de ciment expressat en kg/m³, per als formigons designats per dosificació
- La indicació de l'ús estructural que ha de tenir el formigó: en massa, armat o pretesat

La designació per propietats s'ha de fer d'acord amb el format: T-R/C/TM/A

- T: Indicatiu que serà HM per al formigó en massa, HA pel formigó armat, i HP per al formigó pretesat
- R: Resistència característica a compressió, en N/mm² (20-25-30-35-40-45-50-55-60-70-80-90-100)
- C: Lletre indicativa del tipus de consistència: L Líquida, F fluida, B tova, P plàstica i S seca
- TM: Grandària màxima del granulat en mm.
- A: Designació de l'ambient al que s'exposarà el formigó

En els formigons designats per propietats, el subministrador ha d'establir la composició de la mescla del formigó, garantint al peticionari les característiques especificades de grandària màxima del granulat, consistència i resistència característica, així com les limitacions derivades del tipus d'ambient especificat (contingut de ciment i relació aigua/ciment).

En els formigons designats per dosificació, el peticionari es responsable de la congruència de les característiques especificades de grandària màxima del granulat, consistència i contingut en ciment per metre cúbic de formigó, i el subministrador les haurà de garantir, indicant també, la relació aigua/ciment que ha emprat.

En els formigons amb característiques especials o d'altres de les especificades a la designació, les garanties i les dades que el subministrador hagi d'aportar, s'han d'especificar abans de l'inici del subministrament.

El formigó ha de complir amb les exigències de qualitat que estableix l'article 37.2.3 de la norma EHE-08.

Si el formigó està destinat a una obra amb armadures pretesades, podrà contindre cendres volants sense que aquestes excedeixin el 20% del pes del ciment, i si es tracta de fum de sílici no podrà excedir el 10%

Si el formigó està destinat a obres de formigó en massa o armat, la DF pot autoritzar l'ús de cendres volants o fum de sílici per la seva confecció. En estructures d'edificació, si s'utilitzen cendres volants no han de superar el 35% del pes del ciment. Si s'utilitza fum de sílici no ha de superar el 10% del pes del ciment. La quantitat mínima de ciment s'especifica a l'article 37.3.2 de la norma EHE-08

La central que subministri formigó amb cendres volants realitzarà un control sobre la producció segons l'art. 30 de la norma EHE-08 i ha de posar els resultats de l'anàlisi a l'abast de la DF, o disposarà d'un distintiu de qualitat oficialment reconegut

Les cendres volants han de complir en qualsevol cas les especificacions de la norma UNE-EN 450.

Els additius hauran de ser del tipus que estableix l'article 29.2 de l'EHE-08 i complir l'UNE EN 934-2

En cap cas la proporció en pes de l'additiu no ha de superar el 5% del pes del ciment utilitzat.

Classificació dels formigons per la seva resistència a compressió:

- Si $f_{ck} \leq 50 \text{ N/mm}^2$, resistència standard
- Si $f_{ck} > 50 \text{ N/mm}^2$, alta resistència

Si no es disposa més que de resultats a 28 dies d'edat, es podran admetre com a valors de resistència a j dies d'edat els valors resultants de la fórmula següent:

- $f_{cm}(t) = f_{cc}(t) \cdot f_{cm}$
- $f_{cc} = \exp s [1 (28/t)^{1/2}]$

(on f_{cm} : Resistència mitja a compressió a 28 dies, f_{cc} : coeficient que depèn de l'edat del formigó, t: edat del formigó en dies, s: coeficient en funció del tipus de ciment (= 0,2 per a ciments d'alta resistència i enduriment ràpid (CEM 42,5R, CEM 52,5R), = 0,25 per a ciments normals i d'enduriment ràpid (CEM 32,5R, CEM 42,5), = 0,38 per a ciments d'enduriment lent (CEM 32,25))).

Valor mínim de la resistència:

- Formigons en massa $\geq 20 \text{ N/mm}^2$
- Formigons armats o pretesats $\geq 25 \text{ N/mm}^2$

Tipus de ciment:

- Formigó en massa: Ciments comuns excepte els tipus CEM II/A-Q, CEM II/B-Q, CEM II/A-W, CEM II/B-W, CEM II/A-T, CEM II/B-T i CEM III/C (UNE-EN 197-1), Ciments per a usos especials ESP VI-1 (UNE 80307)
- Formigó armat: Ciments comuns excepte els tipus CEM II/A-Q, CEM II/B-Q, CEM II/A-W, CEM II/B-W, CEM II/A-T, CEM II/B-T, CEM III/C i CEM V/B (UNE-EN 197-1)
- Formigó pretesat: Ciments comuns tipus CEM I, CEM II/A-D, CEM II/A-V, CEM II/A-P i CEM II/A-M(V,P) (UNE-EN 197-1)
- Es considera inclòs dins dels ciments comuns els ciments blancs (UNE 80305)
- Es consideren inclosos els ciments de característiques addicionals com els resistents als sulfats i/o a l'aigua de mar (UNE 80303-1 i UNE 80303-2), i els de baix calor d'hidratació (UNE-EN 14216)

Classe del ciment: 32,5 N

Densitats dels formigons:

- Formigons en massa (HM):
 - 2.300 kg/m³ si $f_{ck} \leq 50 \text{ N/mm}^2$
 - 2.400 kg/m³ si $f_{ck} > 50 \text{ N/mm}^2$
- Formigons armats i pretensats (HA-HP): 2500 kg/m³

El contingut mínim de ciment ha d'estar d'acord amb les prescripcions de la norma EHE-08, en funció de la classe d'exposició (taula 37.3.2.a). La quantitat mínima de ciment considerant el tipus d'exposició més favorable ha de ser:

- Obres de formigó en massa: $\geq 200 \text{ kg/m}^3$
- Obres de formigó armat: $\geq 250 \text{ kg/m}^3$
- Obres de formigó pretesat: $\geq 275 \text{ kg/m}^3$
- A totes les obres: $\leq 500 \text{ kg/m}^3$

La relació aigua/ciment ha d'estar d'acord amb les prescripcions de la norma EHE-08, en funció de la classe d'exposició (taula 37.3.2.a). La relació aigua/ciment considerant el tipus d'exposició més favorable ha de ser:

- Formigó en massa: $\leq 0,65$
- Formigó armat: $\leq 0,65$
- Formigó pretesat: $\leq 0,60$

Assentament en el con d'Abrams (UNE EN 12350-2):

- Consistència seca: 0 - 2 cm
- Consistència plàstica: 3 - 5 cm
- Consistència tova: 6 - 9 cm
- Consistència fluida: 10-15 cm
- Consistència líquida: 16-20 cm

La consistència (L) líquida només es podrà aconseguir mitjançant additiu superfluidificant

l'ó clor total aportat per components d'un formigó no pot superar:

- Pretensat: $\leq 0,2\%$ pes de ciment

- Armat: $\leq 0,4\%$ pes de ciment
- En massa amb armadura de fissuració: $\leq 0,4\%$ pes de ciment

Quantitat total de fins (sedàs 0,063) al formigó, corresponents als granulats i al ciment:

- Si l'aigua és standard: $< 175 \text{ kg/m}^3$
- Si l'aigua és reciclada: $< 185 \text{ kg/m}^3$

Toleràncies:

- Assentament en el con d'Abrams:
 - Consistència seca: Nul
 - Consistència plàstica o tova: $\pm 1 \text{ cm}$
 - Consistència fluida: $\pm 2 \text{ cm}$
 - Consistència líquida: $\pm 2 \text{ cm}$

FORMIGONS PER A PILOTS FORMIGONATS "IN SITU"

Tamany màxim del granulat. El més petit dels següents valors:

- $\leq 32 \text{ mm}$
- $\leq 1/4$ separació entre barres d'acer longitudinals

Dosificacions de pastat:

- Contingut de ciment:
 - Formigons abocats en sec: $\geq 325 \text{ kg/m}^3$
 - Formigons submergits: $\geq 375 \text{ kg/m}^3$
- Relació aigua-ciment (A/C): $< 0,6$
- Contingut de fins d $< 0,125$ (ciment inclòs):
 - Granulat gruixut d $> 8 \text{ mm}$: $\geq 400 \text{ kg/m}^3$
 - Granulat gruixut d $\leq 8 \text{ mm}$: $\geq 450 \text{ kg/m}^3$

Consistència del formigó:

Assentament con d'Abrams(mm)		Condicions d'ús	
130	$\leq H \leq 180$	- Formigó abocat en sec	
H	≥ 160	- Formigó bombejat, submergit o abocat sota aigua amb tub tremie	
H	≥ 180	- Formigó submergit, abocat sota fluid estabilitzador amb tub tremie	

El formigó ha de tenir la docilitat i fluïdesa adequada, i aquests valors s'han de mantenir durant tot el procés de formigonat, per tal d'evitar embussos als tubs de formigonar.

FORMIGONS PER A PANTALLES FORMIGONADES "IN SITU"

Contingut mínim de ciment en funció de la grandària màxima del granulat:

Grandària màxima del granulat(mm)	Contingut mínim de ciment(kg)
32	350
25	370
20	385
16	400

Grandària màxima del granulat. El més petit dels següents valors:

Plec de condicions tècniques generals.

- ≤ 32 mm
- $\leq 1/4$ separació entre barres d'acer longitudinals

Dosificacions de pastat:

- Contingut de ciment en pantalles contínues de formigó armat:
 - Formigons abocats en sec: ≥ 325 kg/m³
 - Formigons submergits: ≥ 375 kg/m³
- Relació aigua-ciment: $0,45 < A/C < 0,6$
- Contingut de fins d $\leq 0,125$ mm (ciment inclòs):
 - Granulat gruixut D ≤ 16 mm: ≤ 450 kg/m³
 - Granulat gruixut D > 16 mm: $= 400$ kg/m³
- Assentament al con d'Abrams: $160 < A < 220$ mm

El formigó ha de tenir la docilitat i fluïdesa adequada, i aquests valors s'han de mantenir durant tot el procés de formigonat, per tal d'evitar embussos als tubs de formigonar.

FORMIGÓ PER A PAVIMENTS

La fabricació del formigó no es podrà iniciar fins que la DF no hagi aprovat la fórmula de treball i el corresponent tram de prova (apartat d'execució). Aquesta fórmula inclourà:

- La identificació de cada fracció d'àrid i la seva proporció ponderal en sec
- La granulometria de la mescla d'àrids per als tamisos 40 mm; 25 mm; 20 mm; 12,5 mm; 8 mm; 4 mm; 2 mm; 1 mm; 0,500 mm; 0,250 mm; 0,125 mm; i 0,063 mm UNE EN 933-2.
- La dosificació de ciment, aigua i, si és el cas de cada additiu, referides a amassada
- La resistència característica a flexotracció a 7 i a 28 dies.
- La consistència del formigó fresc, i el contingut d'aire ocluit.

El pes total de partícules que passen pel tamís 0,125 mm UNE EN 933-2 no serà major de 450 kg/m³, inclòs el ciment.

Contingut de ciment: ≥ 300 kg/m³

Relació aigua/ciment: $\leq 0,46$

Assentament en el con d'Abrams (UNE 83313): 2 - 6 cm

Proporció d'aire ocluit (UNE 83315): $\leq 6\%$

En zones sotmeses a nevades o gelades serà obligatòria la utilització d'un inclusor d'aire, i en aquest cas, la proporció d'aire ocluit en el formigó fresc no serà inferior al 4,5 % en volum.

Toleràncies:

- Assentament en el con d'Abrams: ± 1 cm

5.8.2. CONDICIONS DE SUBMINISTRAMENT I EMMAGATZEMAMENT

Subministrament: En camions formigonera.

El formigó ha d'arribar a l'obra sense alteracions en les seves característiques, formant una barreja homogènia i sense haver iniciat l'adormiment.

Queda expressament prohibit l'addició al formigó de qualsevol quantitat d'aigua o altres substàncies que puguin alterar la composició original.

Emmagatzemament: No es pot emmagatzemar.

5.8.3. UNITAT I CRITERIS D'AMIDAMENT.

Unitat d'amidament: la indicada a la descripció de l'element

Criteri d'amidament: quantitat necessària subministrada a l'obra

5.8.4. NORMATIVA DE COMPLIMENT OBLIGATORI.

Real Decreto 1247/2008, de 18 de julio, por el que se aprueba la Instrucción de Hormigón Estructural (EHE-08). PILOTS I PANTALLAS FORMIGONADES "IN SITU"

Real Decreto 314/2006, de 17 de marzo, por el que se aprueba el Código Técnico de la Edificación Parte 2. Documento Básico de Seguridad estructural DB-SE.

FORMIGÓ PER A PAVIMENTS

Orden FOM/891/2004, de 1 de marzo, por la que se actualizan determinados artículos del Pliego de Prescripciones Técnicas Generales para Obras de Carreteras y Puentes, relativos a firmes y pavimentos (PG-3).

5.8.5. CONDICIONS DE CONTROL DE RECEPCIÓ.

5.8.5.1. CONDICIONS DE MARCATGE I CONTROL DE LA DOCUMENTACIÓ.

El subministrador ha de lliurar amb cada càrrega un full on constin, com a mínim, les dades següents:

- Identificació del subministrador
- Número de sèrie de la fulla de subministrament
- Data i hora de lliurament
- Nom de la central de formigó
- Identificació del peticionari
- Quantitat de formigó subministrat
- Formigons designats per propietats d'acord a l'art. 39.2 de l'EHE-08, indicant com a mínim:
 - Resistència a la compressió
 - Tipus de consistència
 - Grandària màxima del granulat
 - Tipus d'ambient segons la taula 8.2.2 de l'EHE-08
- Formigons designats per dosificació d'acord a l'art. 39.2 de l'EHE-08, indicant com a mínim:
 - Contingut de ciment per m³
 - Relació aigua/ciment
 - Tipus, classe i marca del ciment
 - Contingut en addicions
 - Contingut en additius
 - Tipus d'additiu segons UNE_EN 934-2, si n'hi ha
 - Procedència i quantitat de les addicions o indicació que no en té
- Identificació del ciment, additius i addicions
- Designació específica del lloc de subministrament
- Identificació del camió i de la persona que fa la descàrrega
- Hora límit d'us del formigó

5.8.5.2. OPERACIONS DE CONTROL.

OPERACIONS DE CONTROL EN FORMIGÓ ESTRUCTURAL:

Determinació de la dosificació (si és el cas) mitjançant assaigs previs de laboratori. Per a cada dosificació estudiada es realitzaran 3 sèries de 4 provetes, procedents de 3 pastades fabricades a la central. 2 provetes s'assajaran a compressió i les altres 2 a l'assaig de penetració d'aigua.

Assaigs característics de comprovació de la dosificació aprovada. Per a cada tipus de formigó es realitzaran 6 sèries de 2 provetes que s'assajaran a compressió a 28 dies, segons UNE EN 12390-3. No seran necessaris aquests assaigs si el formigó procedeix de central certificada, o es disposa de suficient experiència en el seu ús.

Abans del inici de l'obra, i sempre que sigui necessari segons l'article 37.3.3 de la norma EHE-08, es realitzarà l'assaig de la fondària de penetració d'aigua sota pressió, segons UNE EN 12390-8.

Inspeccions no periòdiques a la planta per tenir constància que es fabrica el formigó amb la dosificació correcta.

Per a totes les amassades es durà a terme el corresponent control de les condicions de subministrament.

Control estadístic de la resistència (EHE-08): Per a formigons sense distintiu de qualitat, es realitzaran lots de control de com a màxim:

- Volum de formigonament: $\leq 100 \text{ m}^3$
- Elements o grups d'elements que treballen a compressió:
 - Temps de formigonament ≤ 2 setmanes; superfície construïda $\leq 500 \text{ m}^2$; Nombre de plantes ≤ 2
- Elements o grups d'elements que treballen a flexió:
 - Temps de formigonament ≤ 2 setmanes; superfície construïda $\leq 1000 \text{ m}^2$; Nombre de plantes ≤ 2
- Massissos:
 - Temps de formigonament ≤ 1 setmana

El número de lots no serà inferior a 3. Totes les pastades d'un lot procediran del mateix subministrador, i tindran la mateixa dosificació.

En cas de disposar d'un distintiu oficialment reconegut, es podran augmentar els valors anteriors multiplicant-los per 2 o per 5, en funció del nivell de garantia per al que s'ha efectuat el reconeixement, conforme a l'article 81 de l'EHE-08.

Control 100x100 (EHE-08): Serà d'aplicació a qualsevol estructura, sempre que es faci abans del subministrament del formigó. La conformitat de la resistència es comprova determinant la mateixa en totes les pastades sotmeses a control i calculant el valor de la resistència característica real.

Control indirecte de la resistència (EHE-08): Només es podrà aplicar en formigons que disposin d'un distintiu de qualitat oficialment reconegut i que s'utilitzin en:

- Elements d'edificis de vivendes d'una o dues plantes, amb llums inferiors a 6,00 metres
- Elements d'edificis de vivendes de fins a 4 plantes, que treballin a flexió, amb llums inferiors a 6,00 metres

Haurà de complir, a més, que l'ambient sigui I o II, i que en el projecte s'hagi adoptat una resistència de càlcul a compressió F_{cd} no superior a 10 N/mm^2 .

La DF podrà eximir la realització dels assaigs característics de dosificació quan el formigó que es vagi a subministrar estigui en possessió d'un distintiu de qualitat oficialment reconegut, o quan es disposi d'un certificat de dosificació amb una antiguitat màxima de 6 mesos.

OPERACIONS DE CONTROL EN FORMIGÓ PER A PAVIMENTS:

Determinació de la fórmula de treball. Per a cada dosificació analitzada es realitzarà:

- Confecció de 2 sèries de 2 provetes, segons la norma UNE 83301. Per a cada sèrie es determinarà la consistència (UNE 83313), la resistència a flexotracció a 7 i a 28 dies (UNE 83305) i, si és el cas, el contingut d'aire ocluit (UNE EN 12350-7).

Si la resistència mitja a 7 dies resultés superior al 80% de l'especificada a 28 dies, i no s'haguessin obtingut resultats del contingut d'aire ocluit i de la consistència fora dels límits establerts, es podrà procedir a la realització d'un tram de prova amb aquest formigó. En cas contrari, s'haurà d'esperar als 28 dies i s'introduiran les modificacions necessàries en la dosificació, i es repetiran els assaigs de resistència.

Control de fabricació i recepció.

- Inspecció no sistemàtica a la planta de fabricació del formigó
- Per a cada fracció d'àrid, abans de l'entrada al mesclador, es realitzaran amb la freqüència indicada, els següents assaigs:
 - Com a mínim 2 cops al dia, 1 pel matí i un altre per la tarda:
 - Assaig granulomètric (UNE-EN 933-1)
 - Equivalent de sorra de l'àrid fi (UNE EN 933-8)
 - Terrossos d'argila (UNE 7133)
 - Índex de llenques de l'àrid gros (UNE EN 933-3)
 - Proporció de fins que passen pel tamís 0,063 mm (UNE EN 933-2)
 - Com a mínim 1 cop al mes, i sempre que es canviï de procedència el subministrament:
 - Coeficient de Los Angeles de l'àrid gros (UNE EN 1097-2)
 - Substàncies perjudicials (EHE)
- Sobre una mostra de la mescla d'àrids es realitzarà cada dia un assaig granulomètric (UNE EN 933-1)
- Comprovació de l'exactitud de les bàscules de dosificació un cop cada 15 dies.
- Inspecció visual del formigó en cada element de transport i comprovació de la temperatura.
- Recepció del full de subministrament del formigó, per a cada partida.
- Es controlaran com a mínim 2 cops al dia (matí i tarda):
 - Contingut d'aire ocluit en el formigó (UNE 83315)
 - Consistència (UNE 83313)
 - Fabricació de provetes per a assaig a flexotracció (UNE 83301)

5.8.5.3. CRITERIS DE PRESA DE MOSTRES.

Es seguiran els criteris que en cada cas, indiqui la DF. Cada sèrie de provetes es predrà d'amassades diferents.

Quan s'indica una freqüència temporal de 2 assaigs per dia, es realitzarà un pel matí i l'altre per la tarda.

5.8.5.4. INTERPRETACIÓ DE RESULTATS I ACTUACIONS EN CAS D'INCOMPLIMENT.

No s'ha d'acceptar el subministrament de formigó que no arribi identificat segons les condicions del plec.

Control estadístic: La conformitat del lot en relació a la resistència es comprovarà a partir dels valors mitjos dels resultats obtinguts sobre 2 provetes agafades de cada una de les N pastades controlades d'acord amb:

Plec de condicions tècniques generals.

- Resistència característica especificada en projecte F_{ck} (N/mm²): ≤ 30
 - Formigons amb distintius de qualitat oficialment reconeguts conforme a l'article 81 de l'EHE-08: $N \geq 1$
 - Altres casos: $N \geq 3$
- Resistència característica especificada en projecte F_{ck} (N/mm²): ≥ 35 i ≤ 50
 - Formigons amb distintius de qualitat oficialment reconeguts conforme a l'article 81 de l'EHE-08: $N \geq 1$
 - Altres casos: $N \geq 4$
- Resistència característica especificada en projecte F_{ck} (N/mm²): ≥ 50
 - Formigons amb distintius de qualitat oficialment reconeguts conforme a l'article 81 de l'EHE-08: $N \geq 2$
 - Altres casos: $N \geq 6$

La presa de mostres es realitzarà aleatòriament entre les pastades de l'obra sotmesa a control. Un cop efectuats els assaigs, s'ordenaran els valors mitjos, x_i , de les determinacions de resistència obtingudes per a cadascuna de les N pastades controlades: $x_1 \leq x_2 \leq \dots \leq x_N$

En els casos en que el formigó estigui en possessió d'un distintiu de qualitat oficialment reconegut, s'acceptarà quan $x_i \geq f_{ck}$. A més, es considerarà com un control d'identificació, per tant els criteris d'acceptació en aquest cas tenen per objecte comprovar la pertinença del formigó del lot a una producció molt controlada, amb una resistència certificada i estadísticament avaluada amb un nivell de garantia molt exigent.

Si el formigó no disposa de distintiu, s'acceptarà si:

$$f(x) = x \cdot K_2 \cdot r_N \geq f_{ck}$$

on:

- $f(x)$ Funció d'acceptació
- x Valor mig dels resultats obtinguts en les N pastades assajades
- K_2 Coeficient:

Coeficient:

- Número de pastades:
 - 3 pastades: K_2 1,02; K_3 0,85
 - 4 pastades: K_2 0,82; K_3 0,67
 - 5 pastades: K_2 0,72; K_3 0,55
 - 6 pastades: K_2 0,66; K_3 0,43
- r_N : Valor del recorregut mostrat definit com a: $r_N = x(N) \cdot x(1)$
- $x(1)$: Valor mínim dels resultats obtinguts en les últimes N pastades
- $x(N)$: Valor màxim dels resultats obtinguts en les últimes N pastades
- f_{ck} : Valor de la resistència característica especificada en el projecte

Si el formigó no disposa de distintiu, però es fabrica de forma contínua a central d'obra o són subministrats de forma contínua per la mateixa central de formigó preparat, en els que es controlen a l'obra més de 36 pastades del mateix formigó, s'acceptarà si: $f(x(1)) = x(1) \cdot K_3 \cdot s_{35}^* \geq f_{ck}$.

On: s_{35}^* Desviació típica mostrat, corresponent a les últimes 35 pastades

Quan la consistència s'hagi definit pel seu tipus, segons l'art. 31.5, s'acceptarà el formigó si la mitjana aritmètica dels dos valors obtinguts està compresa dins del interval corresponent.

Si s'ha definit pel seu assentament, s'acceptarà el formigó quan la mitjana dels dos valors estigui compresa dins de la tolerància exigida.

El incompliment d'aquests criteris suposarà el rebuig de la pastada.

Control 100x100: Per a elements fabricats amb N pastades, el valor de la $f_{c,real}$ correspon a la resistència de la pastada que, un cop ordenades les N determinacions de menor a major, ocupa el lloc $n=0,05 N$, arrodonint-se n per excés. Si el número de pastades a controlar és igual o inferior a 20, $f_{c,real}$ serà el valor de la resistència de la pastada més baixa trobada a la sèrie.

S'acceptarà quan: $f_{c,real} \geq f_{ck}$

Control indirecte: S'acceptarà el formigó subministrat quan es compleixi a la vegada que:

- Els resultats dels assaigs de consistència compleixen amb els apartats anteriors
- Es manté la vigència del distintiu de qualitat del formigó durant la totalitat del subministrament
- Es manté la vigència del reconeixement oficial del distintiu de qualitat

INTERPRETACIÓ DE RESULTATS I ACTUACIONS EN CAS D'INCOMPLIMENT EN FORMIGÓ PER A PAVIMENTS:

- Interpretació dels assaigs característics:

Si la resistència característica a 7 dies resulta superior al 80 % de l'especificada a 28 dies, i els resultats del contingut d'aire ocluit i de la consistència es troben dins dels límits establerts, es podrà iniciar el tram de prova amb el formigó corresponent. En cas contrari, s'haurà d'esperar als resultats a 28 dies i, en el seu cas, s'introduiran els ajustos necessaris a la dosificació, repetint-se els assaigs característics.

- Interpretació dels assaigs de control de resistència:

- El lot s'accepta si la resistència característica a 28 dies és superior a l'exigida. En altre cas:

- Si fos inferior a ella, però no al seu 90%, el Contractista podrà escollir entre acceptar les sancions previstes en el Plec de Prescripcions Tècniques Particulars, o sol·licitar la realització d'assaigs d'informació. Aquestes sancions no podran ser inferiors a l'aplicació d'una penalització al preu unitari del lot, la quantia de la qual sigui igual al doble de la merma de resistència, expressades ambdues en proporció.

- Si està per sota del 90%, es realitzaran, a càrrec del contractista, els corresponents assaigs d'informació.

- Assaigs d'informació:

Abans dels 54 dies d'acabada l'estesa del lot, s'extrauran 6 testimonis cilíndrics (UNE 83302) que s'assajaran a tracció indirecta (UNE 83306) a edat de 56 dies. La conservació dels testimonis durant les 48 hores anteriors a l'assaig es realitzarà segons la norma UNE 83302.

El valor mig dels resultats dels assaigs d'informació del lot es compararan amb el resultat mig corresponent al tram de prova. El lot s'accepta si la resistència mitjana del lot és superior. En cas d'incompliment, cal distingir tres casos:

- Si fos inferior a ell, però no al seu 90%, s'aplicaran al lot les sancions previstes en el Plec de Prescripcions Tècniques Particulars.
- Si fos inferior al seu 90%, però no al seu 70%, el Director de les Obres podrà aplicar les sancions previstes en el Plec de Prescripcions Tècniques Particulars, o bé ordenar la demolició del lot i la seva reconstrucció, a càrrec del Contractista.
- Si fos inferior al seu 70% es demolirà el lot i es reconstruirà, a càrrec del Contractista.

Les sancions referides no podran ser inferiors a l'aplicació d'una penalització al preu unitari del lot, la quantia del qual sigui igual al doble de la merma de resistència, expressades ambdues en proporció.

La resistència de cada pastada a una determinada edat, es determinarà com a mitjana de les resistències de les provetes fabricades amb un formigó de la pastada en qüestió i assajades a l'edat determinada. A partir de la mínima resistència obtinguda en qualsevol pastada del lot, es podrà estimar la característica multiplicant aquella per un coeficient donat per la taula següent:

Coeficient (En funció del nombre de sèries que formen el lot):

- 2 sèries: 0,88
- 3 sèries: 0,91
- 4 sèries: 0,93
- 5 sèries: 0,95
- 6 sèries: 0,96

Quan l'assentament en el con d'Abrams no s'ajusti als valors especificats a la fórmula de treball, es rebutjarà el camió controlat.

5.9. FORMIGONS ESTRUCTUALS PER ARMAR.

5.9.1. DEFINICIÓ I CARACTERÍSTIQUES DELS ELEMENTS.

5.9.1.1. DEFINICIÓ.

Formigó amb o sense addicions (cendres volants o fum de sílice), elaborat en una central formigonera legalment autoritzada d'acord amb el títol 4t. de la llei 21/1992 de 16 de juliol d'indústria i el Real Decret 697/1995 de 28 d'abril.

CARACTERÍSTIQUES DELS FORMIGONS D'ÚS ESTRUCTURAL:

Els components del formigó, la seva dosificació, el procés de fabricació i el transport han d'estar d'acord amb les prescripcions de l'EHE-08.

La designació del formigó fabricat en central es pot fer per propietats o per dosificació i s'expressarà, com a mínim, la següent informació:

- Consistència
- Grandària màxima del granulat
- Tipus d'ambient al que s'exposarà el formigó
- Resistència característica a compressió per als formigons designats per propietats
- Contingut de ciment expressat en kg/m³, per als formigons designats per dosificació
- La indicació de l'ús estructural que ha de tenir el formigó: en massa, armat o pretesat

La designació per propietats s'ha de fer d'acord amb el format: T-R/C/TM/A

- T: Indicatiu que serà HM per al formigó en massa, HA pel formigó armat, i HP per al formigó pretesat
- R: Resistència característica a compressió, en N/mm² (20-25-30-35-40-45-50-55-60-70-80-90-100)
- C: Lletra indicativa del tipus de consistència: L Líquida, F fluida, B tova, P plàstica i S seca
- TM: Grandària màxima del granulat en mm.
- A: Designació de l'ambient al que s'exposarà el formigó

En els formigons designats per propietats, el subministrador ha d'establir la composició de la mescla del formigó, garantint al peticionari les característiques especificades de grandària màxima del granulat, consistència i

resistència característica, així com les limitacions derivades del tipus d'ambient especificat (contingut de ciment i relació aigua/ciment).

En els formigons designats per dosificació, el peticionari es responsable de la congruència de les característiques especificades de grandària màxima del granulat, consistència i contingut en ciment per metre cúbic de formigó, i el subministrador les haurà de garantir, indicant també, la relació aigua/ciment que ha emprat.

En els formigons amb característiques especials o d'altres de les especificades a la designació, les garanties i les dades que el subministrador hagi d'aportar, s'han d'especificar abans de l'inici del subministrament.

El formigó ha de complir amb les exigències de qualitat que estableix l'article 37.2.3 de la norma EHE-08.

Si el formigó està destinat a una obra amb armadures pretesades, podrà contindre cendres volants sense que aquestes excedeixin el 20% del pes del ciment, i si es tracta de fum de sílici no podrà excedir el 10%

Si el formigó està destinat a obres de formigó en massa o armat, la DF pot autoritzar l'ús de cendres volants o fum de sílici per la seva confecció. En estructures d'edificació, si s'utilitzen cendres volants no han de superar el 35% del pes del ciment. Si s'utilitza fum de sílici no ha de superar el 10% del pes del ciment. La quantitat mínima de ciment s'especifica a l'article 37.3.2 de la norma EHE-08

La central que subministri formigó amb cendres volants realitzarà un control sobre la producció segons l'art. 30 de la norma EHE-08 i ha de posar els resultats de l'anàlisi a l'abast de la DF, o disposarà d'un distintiu de qualitat oficialment reconegut

Les cendres volants han de complir en qualsevol cas les especificacions de la norma UNE EN 450.

Els additius hauran de ser del tipus que estableix l'article 29.2 de l'EHE-08 i complir l'UNE EN 934-2

En cap cas la proporció en pes de l'additiu no ha de superar el 5% del pes del ciment utilitzat.

Classificació dels formigons per la seva resistència a compressió:

- Si $f_{ck} \leq 50$ N/mm², resistència standard
- Si $f_{ck} > 50$ N/mm², alta resistència

Si no es disposa més que de resultats a 28 dies d'edat, es podran admetre com a valors de resistència a j dies d'edat els valors resultants de la fórmula següent:

- $f_{cm}(t) = f_{cc}(t) \cdot f_{cm}$
- $f_{cc} = \exp s [1 - (28/t)^{1/2}]$

(on f_{cm} : Resistència mitja a compressió a 28 dies, f_{cc} : coeficient que depèn de l'edat del formigó, t: edat del formigó en dies, s: coeficient en funció del tipus de ciment (= 0,2 per a ciments d'alta resistència i enduriment ràpid (CEM 42,5R, CEM 52,5R), = 0,25 per a ciments normals i d'enduriment ràpid (CEM 32,5R, CEM 42,5), = 0,38 per a ciments d'enduriment lent (CEM 32,25))).

Valor mínim de la resistència:

- Formigons en massa ≥ 20 N/mm²
- Formigons armats o pretesats ≥ 25 N/mm²

Tipus de ciment:

- Formigó en massa: Ciments comuns excepte els tipus CEM II/A-Q, CEM II/B-Q, CEM II/A-W, CEM II/B-W, CEM III/A-T, CEM II/B-T i CEM III/C (UNE-EN 197-1), Ciments per a usos especials ESP VI-1 (UNE 80307)
- Formigó armat: Ciments comuns excepte els tipus CEM II/A-Q, CEM II/B-Q, CEM II/A-W, CEM II/B-W, CEM II/A-T, CEM II/B-T, CEM III/C i CEM V/B (UNE-EN 197-1)
- Formigó pretesat: Ciments comuns tipus CEM I, CEM II/A-D, CEM II/A-V, CEM II/A-P i CEM II/A-M(V,P) (UNE-EN 197-1)
- Es considera inclòs dins dels ciments comuns els ciments blancs (UNE 80305)
- Es consideren inclosos els ciments de característiques addicionals com els resistents als sulfats i/o a l'aigua de mar (UNE 80303-1 i UNE 80303-2), i els de baix calor d'hidratació (UNE-EN 14216)

Classe del ciment: 32,5 N

Densitats dels formigons:

- Formigons en massa (HM):
 - 2.300 kg/m³ si $f_{ck} \leq 50$ N/mm²
 - 2.400 kg/m³ si $f_{ck} > 50$ N/mm²

Plec de condicions tècniques generals.

- Formigons armats i pretensats (HA-HP): 2500 kg/m³

El contingut mínim de ciment ha d'estar d'acord amb les prescripcions de la norma EHE-08, en funció de la classe d'exposició (taula 37.3.2.a). La quantitat mínima de ciment considerant el tipus d'exposició més favorable ha de ser:

- Obres de formigó en massa: ≥ 200 kg/m³
- Obres de formigó armat: ≥ 250 kg/m³
- Obres de formigó pretesat: ≥ 275 kg/m³
- A totes les obres: ≤ 500 kg/m³

La relació aigua/ciment ha d'estar d'acord amb les prescripcions de la norma EHE-08, en funció de la classe d'exposició (taula 37.3.2.a). La relació aigua/ciment considerant el tipus d'exposició més favorable ha de ser:

- Formigó en massa: $\leq 0,65$
- Formigó armat: $\leq 0,65$
- Formigó pretesat: $\leq 0,60$

Assentament en el con d'Abrams (UNE EN 12350-2):

- Consistència seca: 0 - 2 cm
- Consistència plàstica: 3 - 5 cm
- Consistència tova: 6 - 9 cm
- Consistència fluida: 10-15 cm
- Consistència líquida: 16-20 cm

La consistència (L) líquida només es podrà aconseguir mitjançant additiu superfluidificant

l'ò clor total aportat per components d'un formigó no pot superar:

- Pretensat: $\leq 0,2\%$ pes de ciment
- Armat: $\leq 0,4\%$ pes de ciment
- En massa amb armadura de fissuració: $\leq 0,4\%$ pes de ciment

Quantitat total de fins (sedàs 0,063) al formigó, corresponents als granulats i al ciment:

- Si l'aigua és standard: < 175 kg/m³
- Si l'aigua és reciclada: < 185 kg/m³

Toleràncies:

- Assentament en el con d'Abrams:
 - Consistència seca: Nul
 - Consistència plàstica o tova: ± 1 cm
 - Consistència fluida: ± 2 cm
 - Consistència líquida: ± 2 cm

FORMIGONS PER A PILOTS FORMIGONATS "IN SITU"

Tamany màxim del granulat. El més petit dels següents valors:

- ≤ 32 mm
- $\leq 1/4$ separació entre barres d'acer longitudinals

Dosificacions de pastat:

- Contingut de ciment:
 - Formigons abocats en sec: ≥ 325 kg/m³
 - Formigons submergits: ≥ 375 kg/m³
- Relació aigua-ciment (A/C): $< 0,6$
- Contingut de fins d $< 0,125$ (ciment inclòs):
 - Granulat gruixut d > 8 mm: ≥ 400 kg/m³
 - Granulat gruixut d ≤ 8 mm: ≥ 450 kg/m³

Consistència del formigó:

+-----+		
Assentament con	Condicions	
d'Abrams(mm)	d'ús	
+-----+		

130 $\leq$ H $\leq$ 180	- Formigó abocat en sec	
H $\geq$ 160	- Formigó bombejat, submergit o	
	abocat sota aigua amb tub tremie	
H $\geq$ 180	- Formigó submergit, abocat sota	
	fluid estabilitzador amb tub tremie	

+-----+

El formigó ha de tenir la docilitat i fluïdesa adequada, i aquests valors s'han de mantenir durant tot el procés de formigonat, per tal d'evitar embussos als tubs de formigonar.

FORMIGONS PER A PANTALLES FORMIGONADES "IN SITU"

Contingut mínim de ciment en funció de la grandària màxima del granulat:

+-----+		
Grandària	Contingut	
màxima del	mínim de	
granulat(mm)	ciment(kg)	
+-----+		
32	350	
25	370	
20	385	
16	400	

+-----+

Grandària màxima del granulat. El més petit dels següents valors:

- ≤ 32 mm
- $\leq 1/4$ separació entre barres d'acer longitudinals

Dosificacions de pastat:

- Contingut de ciment en pantalles contínues de formigó armat:
 - Formigons abocats en sec: ≥ 325 kg/m³
 - Formigons submergits: ≥ 375 kg/m³
- Relació aigua-ciment: $0,45 < A/C < 0,6$
- Contingut de fins d $\leq 0,125$ mm (ciment inclòs):
 - Granulat gruixut D ≤ 16 mm: ≤ 450 kg/m³
 - Granulat gruixut D > 16 mm: $= 400$ kg/m³
- Assentament al con d'Abrams: $160 < A < 220$ mm

El formigó ha de tenir la docilitat i fluïdesa adequada, i aquests valors s'han de mantenir durant tot el procés de formigonat, per tal d'evitar embussos als tubs de formigonar.

FORMIGÓ PER A PAVIMENTS

La fabricació del formigó no es podrà iniciar fins que la DF no hagi aprovat la fórmula de treball i el corresponent tram de prova (apartat d'execució). Aquesta fórmula inclourà:

- La identificació de cada fracció d'àrid i la seva proporció ponderal en sec
- La granulometria de la mescla d'àrids per als tamisos 40 mm; 25 mm; 20 mm; 12,5 mm; 8 mm; 4 mm; 2 mm; 1 mm; 0,500 mm; 0,250 mm; 0,125 mm; i 0,063 mm UNE EN 933-2.
- La dosificació de ciment, aigua i, si és el cas de cada additiu, referides a amassada
- La resistència característica a flexotracció a 7 i a 28 dies.
- La consistència del formigó fresc, i el contingut d'aire ocluit.

El pes total de partícules que passen pel tamís 0,125 mm UNE EN 933-2 no serà major de 450 kg/m³, inclòs el ciment.

Contingut de ciment: ≥ 300 kg/m³

Relació aigua/ciment: $\leq 0,46$

Assentament en el con d'Abrams (UNE 83313): 2 - 6 cm

Proporció d'aire ocluit (UNE 83315): $\leq 6\%$

En zones sotmeses a nevades o gelades serà obligatòria la utilització d'un incluser d'aire, i en aquest cas, la proporció d'aire ocluit en el formigó fresc no serà inferior al 4,5 % en volum.

Toleràncies:

- Assentament en el con d'Abrams: ± 1 cm

5.9.2. CONDICIONS DE SUBMINISTRAMENT I EMMAGATZEMAMENT

Subministrament: En camions formigonera.

El formigó ha d'arribar a l'obra sense alteracions en les seves característiques, formant una barreja homogènia i sense haver iniciat l'adormiment.

Queda expressament prohibit l'addició al formigó de qualsevol quantitat d'aigua o altres substàncies que puguin alterar la composició original.

Emmagatzemament: No es pot emmagatzemar.

5.9.3. UNITAT I CRITERIS D'AMIDAMENT.

Unitat d'amidament: la indicada a la descripció de l'element

Criteri d'amidament: quantitat necessària subministrada a l'obra

5.9.4. NORMATIVA DE COMPLIMENT OBLIGATORI.

Real Decreto 1247/2008, de 18 de julio, por el que se aprueba la Instrucción de Hormigón Estructural (EHE-08).

PILOTS I PANTALLES FORMIGONADES "IN SITU"

Real Decreto 314/2006, de 17 de marzo, por el que se aprueba el Código Técnico de la Edificación Parte 2.

Documento Básico de Seguridad estructural DB-SE.

FORMIGÓ PER A PAVIMENTS

Orden FOM/891/2004, de 1 de marzo, por la que se actualizan determinados artículos del Pliego de Prescripciones Técnicas Generales para Obras de Carreteras y Puentes, relativos a firmes y pavimentos (PG-3).

Estructural (EHE-08).

5.9.5. CONDICIONS DE CONTROL DE RECEPCIÓ.

5.9.5.1. CONDICIONS DE MARCATGE I CONTROL DE LA DOCUMENTACIÓ.

El subministrador ha de lliurar amb cada càrrega un full on constin, com a mínim, les dades següents:

- Identificació del subministrador
- Número de sèrie de la fulla de subministrament
- Nom de la central de formigó
- Identificació del peticionari
- Data i hora de lliurament
- Quantitat de formigó subministrat
- Designació del formigó d'acord amb l'annex 18 de l'EHE, indicant el tipus (HL- per a formigons de neteja i HNE- per a formigons no estructurals), la resistència a compressió o la dosificació de ciment, la consistència i la mida màxima del granulat.
- Dosificació real del formigó incloent com a mínim la informació següent:
 - o Tipus i contingut de ciment
 - o Relació aigua ciment
 - o Contingut en addicions, si es el cas
 - o Tipus i quantitat d'additius

- o Tipus d'additiu segons UNE_EN 934-2, si n'hi ha
- Identificació del ciment, additius i addicions emprats
- Identificació del lloc de subministrament
- Identificació del camió que transporta el formigó
- Hora límit d'ús del formigó
- Determinació de la dosificació (si és el cas) mitjançant assaigs previs de laboratori. Per a cada dosificació estudiada es realitzaran 3 sèries de 4 provetes, procedents de 3 pastades fabricades a la central. 2 provetes s'assajaran a compressió i les altres 2 a l'assaig de penetració d'aigua.
- Assaigs característics de comprovació de la dosificació aprovada. Per a cada tipus de formigó es realitzaran 6 sèries de 2 provetes que s'assajaran a compressió a 28 dies, segons UNE EN 12390-3. No seran necessaris aquests assaigs si el formigó procedeix de central certificada, o es disposa de suficient experiència en el seu ús.
- Abans del inici de l'obra, i sempre que sigui necessari segons l'article 37.3.3 de la norma EHE-08, es realitzarà l'assaig de la fondària de penetració d'aigua sota pressió, segons UNE EN 12390-8.
- Inspeccions no periòdiques a la planta per tenir constància que es fabrica el formigó amb la dosificació correcta.
- Per a totes les amassades es durà a terme el corresponent control de les condicions de subministrament.
- Control estadístic de la resistència (EHE-08): Per a formigons sense distintiu de qualitat, es realitzaran lots de control de com a màxim:
 - Volum de formigonament: ≤ 100 m³
 - Elements o grups d'elements que treballen a compressió:
 - Temps de formigonament ≤ 2 setmanes; superfície construïda ≤ 500 m²; Nombre de plantes ≤ 2
 - Elements o grups d'elements que treballen a flexió:
 - Temps de formigonament ≤ 2 setmanes; superfície construïda ≤ 1000 m²; Nombre de plantes ≤ 2
 - Massissos:
 - Temps de formigonament ≤ 1 setmana
- El número de lots no serà inferior a 3. Totes les pastades d'un lot procediran del mateix subministrador, i tindran la mateixa dosificació.
- En cas de disposar d'un distintiu oficialment reconegut, es podran augmentar els valors anteriors multiplicant-los per 2 o per 5, en funció del nivell de garantia per al que s'ha efectuat el reconeixement, conforme a l'article 81 de l'EHE-08.
- Control 100x100 (EHE-08): Serà d'aplicació a qualsevol estructura, sempre que es faci abans del subministrament del formigó. La conformitat de la resistència es comprova determinant la mateixa en totes les pastades sotmeses a control i calculant el valor de la resistència característica real.
- Control indirecte de la resistència (EHE-08): Només es podrà aplicar en formigons que disposin d'un distintiu de qualitat oficialment reconegut i que s'utilitzin en:
 - Elements d'edificis de vivendes d'una o dues plantes, amb llums inferiors a 6,00 metres
 - Elements d'edificis de vivendes de fins a 4 plantes, que treballin a flexió, amb llums inferiors a 6,00 metres
- Haurà de complir, a més, que l'ambient sigui I o II, i que en el projecte s'hagi adoptat una resistència de càlcul a compressió F_{cd} no superior a 10 N/mm².
- La DF podrà eximir la realització dels assaigs característics de dosificació quan el formigó que es vagi a subministrar estigui en possessió d'un distintiu de qualitat oficialment reconegut, o quan es disposi d'un certificat de dosificació amb una antiguitat màxima de 6 mesos.
- OPERACIONS DE CONTROL EN FORMIGÓ PER A PAVIMENTS:
 - Determinació de la fórmula de treball. Per a cada dosificació analitzada es realitzarà:
 - Confeció de 2 sèries de 2 provetes, segons la norma UNE 83301. Per a cada sèrie es determinarà la consistència (UNE 83313), la resistència a flexotracció a 7 i a 28 dies (UNE 83305) i, si és el cas, el contingut d'aire ocluit (UNE EN 12350-7).

Plec de condicions tècniques generals.

- Si la resistència mitja a 7 dies resultés superior al 80% de l'especificada a 28 dies, i no s'haguessin obtingut resultats del contingut d'aire ocluit i de la consistència fora dels límits establerts, es podrà procedir a la realització d'un tram de prova amb aquest formigó. En cas contrari, s'haurà d'esperar als 28 dies i s'introduiran les modificacions necessàries en la dosificació, i es repetiran els assaigs de resistència.
- Control de fabricació i recepció.
 - Inspecció no sistemàtica a la planta de fabricació del formigó
 - Per a cada fracció d'àrid, abans de l'entrada al mesclador, es realitzaran amb la freqüència indicada, els següents assaigs:
 - Com a mínim 2 cops al dia, 1 pel matí i un altre per la tarda:
 - Assaig granulomètric (UNE-EN 933-1)
 - Equivalent de sorra de l'àrid fi (UNE EN 933-8)
 - Terrossos d'argila (UNE 7133)
 - Índex de llenques de l'àrid gros (UNE EN 933-3)
 - Proporció de fins que passen pel tamís 0,063 mm (UNE EN 933-2)
 - Com a mínim 1 cop al mes, i sempre que es canviï de procedència el subministrament:
 - Coeficient de Los Angeles de l'àrid gros (UNE EN 1097-2)
 - Substàncies perjudicials (EHE)
 - Sobre una mostra de la mescla d'àrids es realitzarà cada dia un assaig granulomètric (UNE EN 933-1)
 - Comprovació de l'exactitud de les bàscules de dosificació un cop cada 15 dies.
 - Inspecció visual del formigó en cada element de transport i comprovació de la temperatura.
 - Recepció del full de subministrament del formigó, per a cada partida.
 - Es controlaran com a mínim 2 cops al dia (matí i tarda):
 - Contingut d'aire ocluit en el formigó (UNE 83315)
 - Consistència (UNE 83313)
 - Fabricació de provetes per a assaig a flexotracció (UNE 83301)

5.9.5.2. CRITERIS DE PRESA DE MOSTRES.

Es seguiran els criteris que en cada cas, indiqui la DF. Cada sèrie de provetes es prendrà d'amassades diferents.

Quan s'indica una freqüència temporal de 2 assaigs per dia, es realitzarà un pel matí i l'altre per la tarda.

No s'ha d'acceptar el subministrament de formigó que no arribi identificat segons les condicions del plec.

Control estadístic: La conformitat del lot en relació a la resistència es comprovarà a partir dels valors mitjos dels resultats obtinguts sobre 2 provetes agafades de cada una de les N pastades controlades d'acord amb:

- Resistència característica especificada en projecte F_{ck} (N/mm²): ≤ 30
 - Formigons amb distintius de qualitat oficialment reconeguts conforme a l'article 81 de l'EHE-08: $N \geq 1$
 - Altres casos: $N \geq 3$
- Resistència característica especificada en projecte F_{ck} (N/mm²): ≥ 35 i ≤ 50
 - Formigons amb distintius de qualitat oficialment reconeguts conforme a l'article 81 de l'EHE-08: $N \geq 1$
 - Altres casos: $N \geq 4$
- Resistència característica especificada en projecte F_{ck} (N/mm²): ≥ 50
 - Formigons amb distintius de qualitat oficialment reconeguts conforme a l'article 81 de l'EHE-08: $N \geq 2$
 - Altres casos: $N \geq 6$

La presa de mostres es realitzarà aleatòriament entre les pastades de l'obra sotmesa a control. Un cop efectuats els assaigs, s'ordenaran els valors mitjos, xi, de les determinacions de resistència obtingudes per a cadascuna de les N pastades controlades: $x_1 \leq x_2 \leq \dots \leq x_n$

En els casos en que el formigó estigui en possessió d'un distintiu de qualitat oficialment reconegut, s'acceptarà quan $x_i \geq f_{ck}$. A més, es considerarà com un control d'identificació, per tant els criteris d'acceptació en aquest cas tenen per objecte comprovar la pertinença del formigó del lot a una producció molt controlada, amb una resistència certificada i estadísticament avaluada amb un nivell de garantia molt exigent.

Si el formigó no disposa de distintiu, s'acceptarà si:

$$f(x) = x \cdot K_2 \cdot r_N \geq f_{ck}$$

on:

- $f(x)$ Funció d'acceptació
- x Valor mig dels resultats obtinguts en les N pastades assajades
- K_2 Coeficient:

Coeficient:

- Número de pastades:
 - 3 pastades: K_2 1,02; K_3 0,85
 - 4 pastades: K_2 0,82; K_3 0,67
 - 5 pastades: K_2 0,72; K_3 0,55
 - 6 pastades: K_2 0,66; K_3 0,43
- r_N : Valor del recorregut mostrat definit com a: $r_N = x(N) \cdot x(1)$
- $x(1)$: Valor mínim dels resultats obtinguts en les últimes N pastades
- $x(N)$: Valor màxim dels resultats obtinguts en les últimes N pastades
- f_{ck} : Valor de la resistència característica especificada en el projecte

Si el formigó no disposa de distintiu, però es fabrica de forma contínua a central d'obra o són subministrats de forma contínua per la mateixa central de formigó preparat, en els que es controlen a l'obra més de 36 pastades del mateix formigó, s'acceptarà si: $f(x(1)) = x(1) \cdot K_3 \cdot s_{35}^* \geq f_{ck}$.

On: s_{35}^* Desviació típica mostrat, corresponent a les últimes 35 pastades

Quan la consistència s'hagi definit pel seu tipus, segons l'art. 31.5, s'acceptarà el formigó si la mitjana aritmètica dels dos valors obtinguts està compresa dins del interval corresponent.

Si s'ha definit pel seu assentament, s'acceptarà el formigó quan la mitjana dels dos valors estigui compresa dins de la tolerància exigida.

El incompliment d'aquests criteris suposarà el rebuig de la pastada.

Control 100x100: Per a elements fabricats amb N pastades, el valor de la $f_{c,real}$ correspon a la resistència de la pastada que, un cop ordenades les N determinacions de menor a major, ocupa el lloc $n=0,05 N$, arrodonint-se n per excés. Si el número de pastades a controlar és igual o inferior a 20, $f_{c,real}$ serà el valor de la resistència de la pastada més baixa trobada a la sèrie.

S'acceptarà quan: $f_{c,real} \geq f_{ck}$

Control indirecte: S'acceptarà el formigó subministrat quan es compleixi a la vegada que:

- Els resultats dels assaigs de consistència compleixen amb els apartats anteriors
- Es manté la vigència del distintiu de qualitat del formigó durant la totalitat del subministrament
- Es manté la vigència del reconeixement oficial del distintiu de qualitat

INTERPRETACIÓ DE RESULTATS I ACTUACIONS EN CAS D'INCOMPLIMENT EN FORMIGÓ PER A PAVIMENTS:

- Interpretació dels assaigs característics:

Si la resistència característica a 7 dies resulta superior al 80 % de l'especificada a 28 dies, i els resultats del contingut d'aire ocluit i de la consistència es troben dins dels límits establerts, es podrà iniciar el tram de prova amb el formigó corresponent. En cas contrari, s'haurà d'esperar als resultats a 28 dies i, en el seu cas, s'introduiran els ajustos necessaris a la dosificació, repetint-se els assaigs característics.

- Interpretació dels assaigs de control de resistència:
- El lot s'accepta si la resistència característica a 28 dies és superior a l'exigida. En altre cas:
 - Si fos inferior a ella, però no al seu 90%, el Contractista podrà escollir entre acceptar les sancions previstes en el Plec de Prescripcions Tècniques Particulars, o sol·licitar la realització d'assaigs d'informació. Aquestes sancions no podran ser inferiors a l'aplicació d'una penalització al preu unitari del lot, la quantia de la qual sigui igual al doble de la merma de resistència, expressades ambdues en proporció.
 - Si està per sota del 90%, es realitzaran, a càrrec del contractista, els corresponents assaigs d'informació.
- Assaigs d'informació:

Abans dels 54 dies d'acabada l'estesa del lot, s'extrauran 6 testimonis cilíndrics (UNE 83302) que s'assajaran a tracció indirecta (UNE 83306) a edat de 56 dies. La conservació dels testimonis durant les 48 hores anteriors a l'assaig es realitzarà segons la norma UNE 83302.

El valor mig dels resultats dels assaigs d'informació del lot es compararan amb el resultat mig corresponent al tram de prova. El lot s'accepta si la resistència mitjana del lot és superior. En cas d'incompliment, cal distingir tres casos:

- Si fos inferior a ell, però no al seu 90%, s'aplicaran al lot les sancions previstes en el Plec de Prescripcions Tècniques Particulars.
- Si fos inferior al seu 90%, però no al seu 70%, el Director de les Obres podrà aplicar les sancions previstes en el Plec de Prescripcions Tècniques Particulars, o bé ordenar la demolició del lot i la seva reconstrucció, a càrrec del Contractista.
- Si fos inferior al seu 70% es demolirà el lot i es reconstruirà, a càrrec del Contractista.

Les sancions referides no podran ser inferiors a l'aplicació d'una penalització al preu unitari del lot, la quantia del qual sigui igual al doble de la merma de resistència, expressades ambdues en proporció.

La resistència de cada pastada a una determinada edat, es determinarà com a mitjana de les resistències de les provetes fabricades amb un formigó de la pastada en qüestió i assajades a l'edat determinada. A partir de la mínima resistència obtinguda en qualsevol pastada del lot, es podrà estimar la característica multiplicant aquella per un coeficient donat per la taula següent:

Coeficient (En funció del nombre de sèries que formen el lot):

- 2 sèries: 0,88
- 3 sèries: 0,91
- 4 sèries: 0,93
- 5 sèries: 0,95

- 6 sèries: 0,96

Quan l'assentament en el con d'Abrams no s'ajusti als valors especificats a la fórmula de treball, es rebutjarà el camió controlat.

5.10. FORMIGONS MAGRES.

5.10.1. DEFINICIÓ I CARACTERÍSTIQUES DELS ELEMENTS.

5.10.1.1. DEFINICIÓ.

Mescla homogènia d'àrids, ciment, aigua i additius, per a ús en capes de base sota paviments de formigó, elaborada en una central de mescla discontinua que compleixi les exigències de l'article 551.4.2 del PG 3 vigent.

CONDICIONS GENERALS:

Els components del formigó, la seva dosificació, el procés de fabricació i el transport han d'estar d'acord amb les prescripcions de l'EHE-08 i l'article 551 del PG 3 vigent.

La fabricació del formigó no es podrà iniciar fins que la DF no hagi aprovat la fórmula de treball i el corresponent tram de prova (apartat d'execució). Aquesta fórmula inclourà:

- La identificació i proporció ponderal (en sec) de cada fracció d'àrid en la mescla.
- La granulometria de la mescla d'àrids per als tamisos 40 mm; 32 mm; 20 mm; 12,5 mm; 8 mm; 4 mm; 2 mm; 1 mm; 0,500 mm; 0,250 mm; 0,125 mm; i 0,063 mm, segons UNE-EN 933-2.
- La dosificació de ciment, aigua i, si és el cas de cada additiu, referides a la mescla total.
- La resistència característica a compressió simple a 7 i a 28 dies.
- La consistència del formigó magre fresc i el contingut d'aire ocluit.

Resistència característica a compressió als 28 dies, segons UNE-EN 12390-3: ≥ 15 MPa

Assentament, segons UNE-EN 12390-3: 1-6 cm

Pes total de partícules que passen pel tamís 0,125 mm, segons UNE-EN 933-2, inclòs el ciment: ≥ 250 kg/m³

Contingut de ciment: ≥ 150 kg/m³

Relació ponderal aigua/ciment: $\leq 1,15$

Classe de ciment: 32,5N o 42,5N; 42,5 R en èpoques fredes, amb autorització de la DF

No s'han d'utilitzar ciments d'aluminat de calci, ni barreja de ciments amb addicions que no s'hagin fet a fàbrica.

Proporció d'aire ocluit, segons UNE-EN 12350-7: $\leq 6\%$

En zones sotmeses a nevades o gelades serà obligatòria la utilització d'un inclusor d'aire, i en aquest cas, la proporció d'aire ocluit en el formigó fresc no serà inferior al 4,5 % en volum.

El Plec de Prescripcions Tècniques Particulars fixarà els additius que puguin utilitzar-se per a obtenir la treballabilitat adequada o millorar les característiques de la mescla. El Director de les Obres establirà la necessitat d'utilitzar additius i el seu mètode d'ús d'acord amb les condicions d'execució, les característiques de l'obra i les condicions climàtiques.

En qualsevol circumstància, els additius utilitzats hauran de disposar de marcatge CE, certificat de producció en fàbrica i Declaració de Prestacions, d'acord amb les condicions establertes a la norma UNE-EN 934-2.

5.10.2. CONDICIONS DE SUBMINISTRAMENT I EMMAGATZEMAMENT

Subministrament: En camions formigonera.

El formigó ha d'arribar a l'obra sense alteracions en les seves característiques, formant una barreja homogènia i sense haver iniciat l'adormiment.

Plec de condicions tècniques generals.

Queda expressament prohibit l'addició al formigó de qualsevol quantitat d'aigua o altres substàncies que puguin alterar la composició original.

Emmagatzemament: No es pot emmagatzemar.

5.10.3. UNITAT I CRITERIS D'AMIDAMENT.

Unitat d'amidament: la indicada a la descripció de l'element

Criteri d'amidament: quantitat necessària subministrada a l'obra

5.10.4. NORMATIVA DE COMPLIMENT OBLIGATORI.

Orden de 6 de febrero de 1976 por la que se aprueba el Pliego de Prescripciones Técnicas Generales para Obras de Carreteras y Puentes (PG-3).

Orden FOM/2523/2014, de 12 de diciembre, por la que se actualizan determinados artículos del Pliego de Prescripciones Técnicas Generales para Obras de Carreteras y Puentes, relativos a materiales básicos, a firmes y pavimentos, y a señalización, balizamiento y sistemas de contención de vehículos (PG-3).

Real Decreto 1247/2008, de 18 de julio, por el que se aprueba la Instrucción de Hormigón Estructural (EHE-08).

5.10.5. CONDICIONS DE CONTROL DE RECEPCIÓ.

5.10.5.1.CONDICIONS DE MARCATGE I CONTROL DE LA DOCUMENTACIÓ.

El subministrador ha de lliurar amb cada càrrega un full on constin, com a mínim, les dades següents:

- Identificació del subministrador
- Número de sèrie de la fulla de subministrament
- Nom de la central de formigó
- Identificació del peticionari
- Data i hora de lliurament
- Quantitat de formigó subministrat
- Designació del formigó d'acord amb l'annex 18 de l'EHE, indicant el tipus (HL- per a formigons de neteja i HNE- per a formigons no estructurals), la resistència a compressió o la dosificació de ciment, la consistència i la mida màxima del granulat.
- Dosificació real del formigó incloent com a mínim la informació següent:
 - o Tipus i contingut de ciment
 - o Relació aigua ciment
 - o Contingut en addicions, si es el cas
 - o Tipus i quantitat d'additius
 - o Tipus d'additiu segons UNE_EN 934-2, si n'hi ha
- Identificació del ciment, additius i addicions emprats
- Identificació del lloc de subministrament
- Identificació del camió que transporta el formigó
- Hora límit d'ús del formigó

5.10.5.2.OPERACIONS DE CONTROL.

Les tasques de control a realitzar són les següents:

- Aprovació de la dosificació presentada pel contractista
- Control de les condicions de subministrament.

- Comprovació de la consistència (con d'Abrams) (UNE-EN 12350-2)
- Inspeccions no periòdiques a la planta per tenir constància que es fabrica el formigó amb la dosificació correcta.

La DF ha de poder eximir la realització dels assaigs característics de dosificació quan el formigó que es vagi a subministrar estigui en possessió d'un distintiu de qualitat oficialment reconegut, o quan es disposi d'un certificat de dosificació amb una antiguitat màxima de 6 mesos.

5.10.5.3.CRITERIS DE PRESA DE MOSTRES.

Els controls s'han de realitzar segons les instruccions de la DF i la norma EHE.

5.10.5.4.INTERPRETACIÓ DE RESULTATS I ACTUACIONS EN CAS D'INCOMPLIMENT.

La dosificació proposada ha de garantir la resistència exigida al plec de condicions.

No s'ha d'acceptar el subministrament de formigó que no arribi identificat segons les condicions del plec.

Quan la consistència s'hagi definit pel seu tipus, segons l'art. 31.5, s'acceptarà el formigó si la mitjana aritmètica dels dos valors obtinguts està compresa dins del interval corresponent.

Si s'ha definit pel seu assentament, s'acceptarà el formigó quan la mitjana dels dos valors estigui compresa dins de la tolerància exigida.

El incompliment d'aquests criteris suposarà el rebuig de la pastada.

5.11. MORTERS RAM DE PALETA.

5.11.1. DEFINICIÓ I CARACTERÍSTIQUES DELS ELEMENTS.

5.11.1.1.DEFINICIÓ.

Barreja d'un o més conglomerants minerals amb granulats triats i additius especials.

- Morter de ram de paleta

5.11.1.2.CARACTERÍSTIQUES GENERALS.

No ha de tenir grumolls ni principis d'aglomeració.

MORTER DE RAM DE PALETA:

Mescla formada per un o varis conglomerants inorgànics, granulats, aigua i addicions o additius (en el seu cas), per a fàbriques d'obra ceràmica (façanes, murs, pilars, envans) com a material d'unió i rejuntat.

S'han considerat els tipus següents:

- Morter d'us corrent (G): sense característiques especials
- Morter per a junts i capes fines (T): Morter dissenyat amb una mida màxima del granulat menor o igual al valor que figura especificat
- Morter de ram de paleta lleuger (L): Morter dissenyat que la seva densitat (endurit i sec), es inferior o igual al valor que figura especificat

La classe del morter es defineix per la lletra M seguida del valor de la resistència a compressió mínima declarada pel fabricant en N/mm².

En els morters prescrits, el fabricant declararà la proporció de tots els components de la mescla, en volum o en pes.

Les característiques següents han de complir amb els valors declarats pel fabricant, assajades segons la norma corresponent:

- Característiques dels morters frescos:
- Temps d'us (EN 10159)
- Contingut en ions clorur (ENEN 101517): $\leq 0,1\%$
- Contingut en aire (EN 10157) o (EN 10156) si s'han utilitzat granulats porosos
- Característiques dels morters endurits:
- Resistència a compressió (EN 101511)
- Resistència d'unió (adhesió) (EN 10523)
- Absorció d'aigua (EN 101518)
- Permeabilitat al vapor d'aigua (EN 1745)
- Densitat (morter endurit i sec) (EN 101510)
- Conductivitat tèrmica (EN 1745)
- Durabilitat (resistència als cicles de gel/desgel) (comprovat segons les disposicions que li siguin aplicables)
- Característiques addicionals per als morters lleugers:
- Densitat (UNEEN 101510): $\leq 1300 \text{ kg/m}^3$
- Característiques addicionals per als morters per a junts i capes fines:
- Mida màxima del granulat (EN 10151): $\leq 2 \text{ mm}$
- Temps obert o temps de correcció (EN 10159)
- Reacció davant del foc:
- Material amb contingut de matèria orgànica $\leq 1,0\%$: Classe A1
- Material amb contingut de matèria orgànica $> 1,0\%$: Classe segons UNEEN 135011

5.11.2. CONDICIONS DE SUBMINISTRAMENT I EMMAGATZEMAMENT.

Subministrament: en envasos tancats hermèticament.

Emmagatzemament: En el seu envàs d'origen i en llocs secs, sense contacte directe amb el terra i protegit de la intempèrie, de manera que no se n'alterin les condicions inicials.

5.11.3. UNITAT I CRITERIS D'AMIDAMENT.

Unitat d'amidament: la indicada a la descripció de l'element.

Criteri d'amidament: quantitat necessària subministrada a l'obra.

5.11.4. NORMATIVA DE COMPLIMENT OBLIGATORI.

MORTER DE RAM DE PALETA:

- UNE-EN 998-2:2004 Especificaciones de los morteros para albañilería. Parte 2: Morteros para albañilería.

5.11.5. CONDICIONS DE CONTROL DE RECEPCIÓ.

5.11.5.1.CONDICIONS DE MARCATGE I CONTROL DE LA DOCUMENTACIÓ EN MORTER DE RAM DE PALETA.

El subministrador ha de posar a disposició de la DF en el cas que aquesta ho sol·liciti, la documentació següent, que acredita el marcatge CE, segons el sistema d'avaluació de conformitat aplicable, d'acord amb el que disposa l'apartat 7.2.1 del CTE:

- Productes per a murs, pilars i particions (morters dissenyats*). * Morter amb una composició i sistema de fabricació escollits pel fabricant per tal d'obtenir les propietats especificades (concepte de prestació):
 - o Sistema 2+: Declaració de Prestacions
- Productes per a murs, pilars i particions (morters prescrits*). * Morter que es fabrica en unes proporcions predeterminades i que les seves propietats depenen de les proporcions dels components que s'han declarat (concepte de recepta):
 - o Sistema 4: Declaració de Prestacions

A l'embalatge o a l'albarà de lliurament han de constarhi les dades següents:

- Referència a la norma UNEEN 9982
- Nom del fabricant
- Codi o data de fabricació
- Tipus de morter
- Temps d'us
- Contingut en clorurs
- Contingut en aire
- Proporció dels components (morters prescrits)
- Resistència a compressió o classe de resistència a compressió
- Resistència d'unió (adhesió)
- Absorció d'aigua
- Permeabilitat al vapor d'aigua
- Densitat
- Conductivitat tèrmica
- Durabilitat
- Mida màxima del granulat
- Temps obert o temps de correcció
- Reacció davant el foc
- Marca CE de conformitat amb el que disposen els Reials Decrets 1630/1992 de 29 de desembre i 1328/1995 de 28 de juliol

5.11.5.2.OPERACIONS DE CONTROL EN MORTERS DE RAM DE PALETA.

Inspecció visual de les condicions de subministrament i recepció del certificat de qualitat del fabricant, segons les exigències del plec de condicions.

Abans de l'inici de l'obra, i amb freqüència setmanal durant la seva execució, es comprovarà la consistència del morter mitjançant el mètode establert a l'UNE EN 10154, i es prepararà una sèrie de 3 provetes prismàtiques de 4x4x16 cm per tal d'obtenir la resistència a compressió (UNEEN 101511)

5.11.5.3.CRITERIS DE PRESA DE MOSTRES EN MORTERS DE RAM DE PALETA.

Els controls es realitzaran segons les instruccions de la DF i les indicacions de la UNEEN 101511.

5.11.5.4.INTERPRETACIÓ DELS RESULTATS I ACTUACIONS EN CAS D'INCOMPLIMENT, EN MORTERS DE RAM DE PALETA.

No es podran utilitzar a l'obra morters sense el corresponent certificat de garantia del fabricant, d'acord a les condicions exigides.

El valor de resistència a compressió obtingut ha de correspondre a les especificacions de projecte:

- Si resulta superior al 90% de la de projecte, s'acceptarà el lot.

Plec de condicions tècniques generals.

- Si resulta inferior al 90% s'encarregarà un càlcul estructural que determini el coeficient de seguretat del element corresponent. S'acceptarà el lot si aquest coeficient no és inferior al 90 % del previst en el projecte.

5.12. MORTERS AMB ADDITIUS.

5.12.1. DEFINICIÓ I CARACTERÍSTIQUES DELS ELEMENTS.

5.12.1.1.DEFINICIÓ.

Barreja d'un o més conglomerants minerals amb granulats triats i additius especials.

S'han considerat els tipus següents:

- Morter adhesiu
- Morter sintètic de resines epoxi
- Morter sec de ciment 1:4, amb additius plastificants
- Morter d'anivellament
- Morter refractari
- Morter polimèric de ciment amb resines sintètiques i fibres
- Morter de ram de paleta

El morter d'anivellament és una barreja de granulats fins, ciment i additius orgànics, que al afegir-li aigua forma una pasta fluida per escampar sobre terres existents i fer una capa de 2 a 5 mm de gruix de superfície plana i horitzontal amb acabat porós.

El morter refractari és un morter de terres refractàries i aglomerant específic per a resistir altes temperatures, utilitzat per a la col·locació de maons refractaris a forns, llars de foc, etc.

5.12.1.2.CARACTERÍSTIQUES GENERALS.

No ha de tenir grumolls ni principis d'aglomeració.

ADHESIU PER A RAJOLES CERÀMIQUES:

Mescla de conglomerants càrregues minerals i additius orgànics que donen com a resultat una pasta adequada per a fixar revestiments ceràmics en terres i parets situats en exterior o interior.

S'han considerat els tipus següents:

- Adhesiu cimentós (C): Mescla de conglomerants hidràulics, additius orgànics i càrregues minerals, que s'han de barrejar amb aigua just abans d'utilitzar-se.
- Adhesiu en dispersió (D): Mescla de conglomerant orgànic en forma de polímer en dispersió aquosa, additius orgànics i càrregues minerals, que es presenta llesta per a ser utilitzada.
- Adhesiu de resines reactives (R): Mescla de resines sintètiques, additius orgànics i càrregues minerals que el seu enduriment resulta d'una reacció química, poden presentar-se en forma d'un o més components.

S'han considerat les classes següents, en funció de les característiques addicionals:

- 1: Normal
- 2: Millorat (compleix amb els requisits per a les característiques addicionals)
- F: D'adormiment ràpid
- T: Amb lliscament reduït
- E: Amb temps obert perllongat (només per a adhesius cimentosos millorats i adhesius en dispersió millorats).

ADHESIU CIMENTOS (C):

Característiques dels adhesius d'adormiment normal:

- Adherència inicial (EN 1348): $\geq 0,5 \text{ N/mm}^2$
- Adherència després d'immersió en aigua (EN 1348): $\geq 0,5 \text{ N/mm}^2$
- Adherència després d'envelliment amb calor (EN 1348): $\geq 0,5 \text{ N/mm}^2$
- Adherència després de cicles gel-desgel (EN 1348): $\geq 0,5 \text{ N/mm}^2$
- Temps obert: adherència (EN 1346): $\geq 0,5 \text{ N/mm}^2$ (després de $\geq 20 \text{ min}$)

Els adhesius d'adormiment ràpid, han de complir a més:

- Adherència inicial (EN 1348): $\geq 0,5 \text{ N/mm}^2$ (antes de las 24 h)
- Temps obert: adherència (EN 1346): $\geq 0,5 \text{ N/mm}^2$ (després de $\geq 10 \text{ min}$)

Característiques especials:

- Lliscament (EN 1308): $\leq 0,5 \text{ mm}$

Característiques addicionals:

- Alta adherència inicial (EN 1348): $\geq 1 \text{ N/mm}^2$
- Alta adherència després d'immersió en aigua (EN 1348): $\geq 1 \text{ N/mm}^2$
- Alta adherència després de envelliment amb calor (EN 1348): $\geq 1 \text{ N/mm}^2$
- Alta adherència inicial després de cicles de gel-desgel (EN 1348): $\geq 1 \text{ N/mm}^2$
- Temps obert ampliat: adherència (EN 1346): $\geq 0,5 \text{ N/mm}^2$ (després de 30 min)

ADHESIUS EN DISPERSIÓ (D):

Característiques fundamentals:

- Adherència inicial (EN 1324): $\geq 1 \text{ N/mm}^2$
- Adherència després d'envelliment amb calor (EN 1324): $\geq 1 \text{ N/mm}^2$
- Temps obert: adherència (EN 1346): $\geq 0,5 \text{ N/mm}^2$ (després de $\geq 20 \text{ min}$)

Característiques especials:

- Lliscament (EN 1308): $\leq 0,5 \text{ mm}$

Característiques addicionals:

- Adherència després d'immersió en aigua (EN 1324): $\geq 0,5 \text{ N/mm}^2$
- Adherència a alta temperatura (EN 1324): $\geq 1 \text{ N/mm}^2$
- Temps obert ampliat: adherència (EN 1346): $\geq 0,5 \text{ N/mm}^2$ (després de 30 min)

ADHESIUS DE RESINES REACTIVES (R):

Característiques fundamentals:

- Adherència inicial (EN 12003): $\geq 2 \text{ N/mm}^2$
- Adherència després d'immersió en aigua (EN 12003): $\geq 2 \text{ N/mm}^2$
- Temps obert: adherència (EN 1346): $\geq 0,5 \text{ N/mm}^2$ (després de $\geq 20 \text{ min}$)

Característiques especials:

- Lliscament (EN 1308): $\leq 0,5 \text{ mm}$

Característiques addicionals:

- Adherència després del xoc tèrmic (EN 12003): $\geq 2 \text{ N/mm}^2$

MORTER SINTÈTIC DE RESINES EPOXI:

El morter sintètic de resines epoxi és un morter obtingut a partir d'una mescla de granulats inerts i d'una formulació epoxi en forma de dos components bàsics: una resina i un enduridor.

La formulació de l'epoxi ha de ser determinada per l'ús a que es destini el morter i la temperatura ambient i superficials del lloc on es col·loqui. Aquesta formulació ha de ser aprovada per la DF.

Mida màxima del granulat: $\leq 1/3$ del gruix mitjà de la capa de morter

Mida mínima del granulat: $\geq 0,16$ mm

Proporció granulat/resina (en pes) (Q): $3 \leq Q \leq 7$

MORTER SEC DE CIMENT AMB ADDITIUS PLASTIFICANTS:

El morter sec de ciment amb additius plastificants és un morter de granulat fi, ciment pòrtland i additiu plastificant per a barrejar amb aigua, formant una pasta apta per a construir parets de maons.

Resistència a la compressió al cap de 28 dies: ≥ 8 N/mm²

Consistència (assentament al con d'Abrams): 17 cm

Percentatge de fins a la mescla seca (P): $20\% \leq P \leq 10\%$

Toleràncies:

- Consistència (assentament al con d'Abrams): ± 20 mm

MORTER POLIMÈRIC:

El morter polimèric es un producte a base de ciment, resines sintètiques, fum de sílice i fibres de poliamida, d'alta resistència mecànica que s'utilitza per a la reparació i regularització d'elements de formigó.

Granulometria: 0 - 2 mm

Resistència a compressió a 28 dies : 5 - 6 kN/m²

Resistència a flexotracció a 28 dies : 90 - 120 kg/m²

MORTER DE RAM DE PALETA:

Mescla formada per un o varis conglomerants inorgànics, granulats, aigua i addicions o additius (en el seu cas), per a fàbriques d'obra ceràmica (façanes, murs, pilars, envans) com a material d'unió i rejuntat.

S'han considerat els tipus següents:

- Morter d'us corrent (G): sense característiques especials
- Morter per a junts i capes fines (T): Morter dissenyat amb una mida màxima del granulat menor o igual al valor que figura especificat
- Morter de ram de paleta lleuger (L): Morter dissenyat que la seva densitat (endurit i sec), es inferior o igual al valor que figura especificat

La classe del morter es defineix per la lletra M seguida del valor de la resistència a compressió mínima declarada per el fabricant en N/mm².

En els morters prescrits, el fabricant declararà la proporció de tots els components de la mescla, en volum o en pes.

Les característiques següents han de complir amb els valors declarats per el fabricant, assajades segons la norma corresponent:

- Característiques dels morters frescos:
 - o Temps d'us (EN 1015-9)
 - o Contingut en ions clorur (EN-EN 1015-17): $\leq 0,1\%$
 - o Contingut en aire (EN 1015-7) o (EN 1015-6) si s'han utilitzat granulats porosos

- Característiques dels morters endurits:
 - o Resistència a compressió (EN 1015-11)
 - o Resistència d'unió (adhesió) (EN 1052-3)
 - o Absorció d'aigua (EN 1015-18)
 - o Permeabilitat al vapor d'aigua (EN 1745)
 - o Densitat (morter endurit i sec) (EN 1015-10)
 - o Conductivitat tèrmica (EN 1745)
 - o Durabilitat (resistència als cicles de gel/desgel) (comprovat segons les disposicions que li siguin aplicables)
- Característiques addicionals per als morters lleugers:
 - o Densitat (EN 1015-10): ≤ 1300 kg/m³
- Característiques addicionals per als morters per a junts i capes fines:
 - o Mida màxima del granulat (EN 1015-1): ≤ 2 mm
 - o Temps obert o temps de correcció (EN 1015-9)
- Reacció davant del foc:
 - o Material amb contingut de matèria orgànica $\leq 1,0\%$: Classe A1
 - o Material amb contingut de matèria orgànica $> 1,0\%$: Classe segons UNE-EN 13501-1

5.12.2. CONDICIONS DE SUBMINISTRAMENT I EMMAGATZEMAMENT

CONDICIONS GENERALS.

Subministrament: en envasos tancats hermèticament.

Emmagatzemament: En el seu envàs d'origen i en llocs secs, sense contacte directe amb el terra i protegit de la intempèrie, de manera que no se n'alterin les condicions inicials.

Temps màxim d'emmagatzemament:

- Morter adhesiu: 1 any
- Morter amb resines sintètiques o morter polimèric: 6 mesos

ADHESIU PER A RAJOLES CERÀMIQUES:

El subministrador ha d'aportar la documentació següent, que acredita el marcatge CE, segons el sistema d'avaluació de conformitat aplicable, d'acord amb el que disposa l'apartat 7.2.1 del CTE:

- Sistema 3: Declaració CE de conformitat del fabricant i informe o protocol dels assaigs inicials de tipus, realitzat pel laboratori notificat
- A l'embalatge o a l'albarà de lliurament han de constar-hi les dades següents:
 - o Nom del producte
 - o Marca del fabricant i lloc d'origen
 - o Data i codi de producció, caducitat i condicions d'emmagatzemament
 - o Referència a la norma UNE-EN 12004
 - o Tipus d'adhesiu, designat segons l'apartat 6 de la norma UNE-EN 12004
 - o Marca CE de conformitat amb el que disposen els Reials Decrets 1630/1992 de 29 de desembre i 1328/1995 de 28 de juliol
 - o Instruccions d'us:
 - o Proporcions de la mescla
 - o Temps de maduració: interval de temps des del moment de fer la mescla i el moment en que està llest per a ser aplicat
 - o Vida útil: interval de temps màxim en que el material pot ser utilitzat després de fer la mescla

Plec de condicions tècniques generals.

- Mètode d'aplicació
- Temps obert
- Temps que cal esperar des del rejuntat fins que es permeti la circulació
- Àmbit d'aplicació

MORTER DE RAM DE PALETA.

El subministrador ha d'aportar la documentació següent, que acredita el marcatge CE, segons el sistema d'avaluació de conformitat aplicable, d'acord amb el que disposa l'apartat 7.2.1 del CTE:

Morters dissenyats:

- Sistema 2+: Declaració CE de conformitat del fabricant i Certificat del control de producció en fàbrica emès per l'organisme d'inspecció
- Morters prescrits:
 - Sistema 4: Declaració CE de conformitat del fabricant

A l'embalatge o a l'albarà de lliurament han de constar-hi les dades següents:

- Referència a la norma UNE-EN 998-2
- Nom del fabricant
- Codi o data de fabricació
- Tipus de morter
- Temps d'us
- Contingut en clorurs
- Contingut en aire
- Proporció dels components (morters prescrits)
- Resistència a compressió o classe de resistència a compressió
- Resistència d'unió (adhesió)
- Absorció d'aigua
- Permeabilitat al vapor d'aigua
- Densitat
- Conductivitat tèrmica
- Durabilitat
- Mida màxima del granulat
- Temps obert o temps de correcció
- Reacció davant el foc
- Marca CE de conformitat amb el que disposen els Reials Decrets 1630/1992 de 29 de desembre i 1328/1995 de 28 de juliol

MORTER SEC, D'ANIVELLAMENT, REFRACTARI, POLIMÉRIC O DE RESINES.

A l'envàs hi ha de figurar les dades següents:

- Nom del fabricant o marca comercial
- Instruccions d'utilització
- Composició i característiques del morter

5.12.3. UNITAT I CRITERIS D'AMIDAMENT.

Unitat d'amidament de l'element necessària subministrada a l'obra.

Criteri d'amidament: quantitat necessària subministrada a l'obra.

5.12.4. NORMATIVA DE COMPLIMENT OBLIGATORI.

ADHESIU PER A RAJOLES CERÀMIQUES:

- UNE-EN 12004:2001 Adhesivos para baldosas cerámicas. Definiciones y especificaciones.
- UNE-EN 12004/A1:2002 Adhesivos para baldosas cerámicas. Definiciones y especificaciones.

MORTER DE RAM DE PALETA:

- UNE-EN 998-2:2004 Especificaciones para los morteros de albañilería. Parte 2: Morteros para albañilería.

MORTER SEC, D'ANIVELLAMENT, REFRACTARI, POLIMÉRIC O DE RESINES:

- No hi ha normativa de compliment obligatori.

5.13. ADDITIUS I ADDICIONS PER A FORMIGONS, MORTERS I BEURADES.

5.13.1. DEFINICIÓ I CARACTERÍSTIQUES DELS ELEMENTS.

Additius són aquelles substàncies o productes que a l'incorporar-se als morters, formigons o beurades, en el moment de pastar-los o prèviament, en una proporció no superior al 5% del pes del ciment, produeixen modificacions al formigó, morter o beurada, en estat fresc i/o endurit, d'alguna de les seves característiques, propietats habituals o del seu comportament.

Addicions són aquells materials inorgànics, putzolànics, o amb hidraulicitat latent que, finament dividits, poden ésser afegits al formigó amb la finalitat de millorar algunes de les seves propietats o donar-li característiques especials.

S'han considerat els elements següents:

- Colorant
- Additius per a formigó:
 - Incluser d'aire
 - Reductor d'aigua/plastificant
 - Reductor d'aigua d'alta activitat/superplastificant
 - Retenidor d'aigua
 - Accelerador d'adormiment
 - Hidròfug
 - Inhibidor de l'adormiment
- Additius per a morters:
 - Incluser d'aire/plastificant
 - Inhibidor de l'adormiment per a morter fortament retardat
- Addicions:
 - Cendres volants
 - Fum de sílici
 - Escòria granulada

ADDITIUS.

El fabricant ha d'indicar les proporcions adequades de dosificació del producte, ha de garantir-ne l'efectivitat i que no produeixi alteracions en les característiques mecàniques o químiques del formigó o morter.

Ha de tenir un aspecte homogeni.

El color ha de ser uniforme i s'ha d'ajustar a l'especificat pel fabricant.

Les característiques següents han de complir amb els valors declarats pel fabricant, assajades segons la norma corresponent, dins del límit de tolerància indicat, en el seu cas:

Característiques essencials:

- Efecte sobre la corrosió: No ha d'afavorir la corrosió de l'acer embegut en el material.
- Contingut en alcalins (Na₂O, equivalent) (UNE-EN 480-12): ≤ valor especificat pel fabricant

Característiques complementàries:

- Component actiu (UNE-EN 480-6): Sense variacions respecte a l'espectre de referència especificat pel fabricant
- Densitat relativa, en additius líquids (D) (ISO 758):
 - o $D \geq 1,10$: $\pm 0,03$
 - o $D \leq 1,10$: $\pm 0,02$
- Contingut en extracte sec convencional (T) (EN 480-8):
 - o $T \geq 20\%$: $\geq 0,95 T$, $< 1,05 T$
 - o $T < 20\%$: $\geq 0,90 T$, $< 1,10 T$
- pH (ISO 4316): ± 1 o dins dels límits declarats pel fabricant

ADDITIUS I COLORANTS PER A FORMIGÓ.

Els additius que modifiquin el comportament reològic del formigó o el temps d'adormiment, hauran de complir les condicions de l'UNE EN 934-2 .

Limitacions d'ús d'additius

- Clorur càlcic i productes amb clorurs, sulfurs, sulfits: prohibits en formigó armat i pretesat
- Airejants: prohibits en pretesats ancorats per adherència
- Plastificants amb efecte airejant: Seran admesos si l'aire oclós és ≤6% en volum (UNE EN 12350-7)

l'ò clor total aportat per components d'un formigó no pot superar:

- Pretensat: ≤ 0,2% pes de ciment
- Armat: ≤ 0,4% pes de ciment
- En massa amb armadura de fissuració: ≤ 0,4% pes de ciment

ADDITIUS PER A FORMIGONS.

Característiques essencials:

- Contingut total de clorurs (ISO 1158): ≤ 0,10%, ≤ valor especificat pel fabricant

Característiques complementàries:

- Contingut clorurs solubles en aigua (UNE-EN 480-10): ≤ 0,10%, ≤ valor especificat pel fabricant

ADDITIU PER A FORMIGÓ INCLUSOR D'AIRE.

L'additiu airejant és un líquid per a incorporar durant el pastat del formigó o el morter i que té per objecte produir fines bombolles d'aire separades i repartides uniformement, que serveixen per millorar el comportament envers les gelades. Aquestes condicions s'han de mantenir durant l'adormiment.

Característiques essencials:

- Contingut d'aire en el formigó fresc, en volum (UNE-EN 12350-7): $\geq 2,5\%$
- Contingut d'aire total, en volum (UNE-EN 12350-7): 4 - 6%
- Factor d'espaiament dels buits en el formigó endurit (UNE-EN 480-11): $\leq 0,200$ mm
- Resistència a compressió a 28 dies del formigó amb additiu, en relació al formigó testimoni sense additiu (UNE-EN 12390-3): $\geq 75\%$

No s'han d'utilitzar agents airejants amb formigons excessivament fluids.

La proporció d'aire al formigó s'ha de controlar de forma regular a l'obra.

No es pot mesclar amb d'altres tipus d'additius sense l'autorització prèvia de la DF.

Característiques complementàries:

- Diàmetre de les bombolles (D): $10 \leq D \leq 1000$ micres

ADDITIU PER A FORMIGÓ, REDUCTOR D'AIGUA/PLASTIFICANT.

L'additiu reductor d'aigua/plastificant és un producte per a incorporar durant el pastat del formigó que té per objecte disminuir la quantitat d'aigua per a una mateixa consistència o augmentar l'assentament en con per una mateixa quantitat d'aigua.

Característiques essencials:

- Reducció d'aigua (UNE-EN 12350-2 o EN 12350-5): $\geq 5\%$
- Resistència a compressió a 7 i 28 dies del formigó amb additiu, en relació al formigó testimoni sense additiu (UNE-EN 12390-3): $\geq 110\%$
- Contingut d'aire en el formigó fresc, en volum (UNE-EN 12350-7): $\leq 2\%$

Els valors s'han pres en relació al mateix formigó sense additiu, a igual consistència.

ADDITIU PER A FORMIGÓ REDUCTOR D'AIGUA D'ALTA ACTIVITAT/SUPERPLASTIFICANT.

L'additiu reductor d'aigua d'alta activitat /superplastificant, és un producte per a incorporar durant el pastat del formigó que té per objecte disminuir fortament la quantitat d'aigua per a una mateixa consistència o augmentar considerablement l'assentament en con per una mateixa quantitat d'aigua.

Característiques essencials:

- Contingut d'aire en el formigó fresc, en volum (UNE-EN 12350-7): $\leq 2\%$
- Valors en relació al mateix formigó sense additiu a igual consistència:
 - o Reducció d'aigua (UNE-EN 12350-2 o EN 12350-5): $\geq 12\%$
 - o Resistència a compressió (UNE-EN 12390-3):
 - 1 dia: $\geq 140\%$
 - 28 dies: $\geq 115\%$
- Valors en relació al mateix formigó sense additiu, a igual relació aigua/ciment:
 - o Consistència:
 - Assentament en con (UNE-EN 12350-2): ≥ 120 mm
 - Escorrimet (EN 12350-5): ≥ 160 mm
 - o Manteniment de la consistència (UNE-EN 12350-2 o EN 12350-5): ≥ 30 min després de l'addició, no ha de ser inferior a la consistència inicial
 - o Resistència a compressió a 28 dies $\geq 90\%$
 - o Contingut en aire $\leq 2\%$ en volum

ADDITIU PER A FORMIGÓ, RETENIDOR D'AIGUA.

Additiu que redueix la pèrdua d'aigua, en disminuir l'exsudació.

Característiques essencials:

- Exsudació (UNE-EN 480-4): $\leq 50\%$
- Contingut d'aire en el formigó fresc, en volum (UNE-EN 12350-7): $\leq 2\%$
- Resistència a compressió a 28 dies del formigó amb additiu, en relació al formigó testimoni sense additiu (UNE-EN 12390-3): $\geq 80\%$

Plec de condicions tècniques generals.

Els valors s'han pres en relació al mateix formigó sense additiu, a igual consistència.

ADDITIU PER A FORMIGÓ, HIDRÒFUG.

L'additiu hidròfug és un producte que s'afegeix al formigó o morter en el moment de pastar-lo i que té com a funció principal incrementar la resistència al pas de l'aigua sota pressió a la pasta endurida. Actua disminuint la capilaritat.

Característiques essencials:

- Absorció capil·lar a 7 dies, en massa (UNE-EN 450-5): $\leq 50\%$
- Absorció capil·lar a 28 dies, en massa (UNE-EN 450-5): $\leq 60\%$
- Resistència a compressió a 28 dies del formigó amb additiu, en relació al formigó testimoni sense additiu (UNE-EN 12390-3): $\geq 85\%$
- Contingut d'aire en el formigó fresc, en volum (UNE-EN 12350-7): $\leq 2\%$

Els valors s'han pres en relació al mateix formigó sense additiu, a igual consistència.

ADDITIU PER A FORMIGÓ, INHIBIDOR D'ADORMIMENT.

L'additiu inhibidor de l'adormiment és un líquid que s'incorpora en el moment de pastar el formigó o morter i té per objecte retardar l'inici de l'adormiment.

El retard de l'enduriment del formigó ha de ser de manera que, al cap de dos o tres dies, la resistència assolida sigui la mateixa que sense l'additiu.

Característiques essencials:

- Temps d'adormiment (UNE-EN 480-2):
 - o Inici d'adormiment: $\geq$ al del morter de referència + 90 min
 - o Final d'adormiment: $\leq$ al del morter de referència + 360 min
- Resistència a compressió del formigó amb additiu, en relació al formigó testimoni sense additiu (UNE-EN 12390-3):
 - o 7 dies: $\geq 80\%$
 - o 28 dies: $\geq 90\%$
- Contingut d'aire en el formigó fresc, en volum (UNE-EN 12350-7): $\leq 2\%$
- Reducció d'aigua: $\geq 5\%$

Els valors s'han pres en relació al mateix formigó sense additiu, a igual consistència.

ADDITIU PER A FORMIGÓ, ACCELERADOR DE L'ADORMIMENT.

L'additiu per a gunitats és un producte per a incorporar durant el pastat del formigó que té per objecte accelerar el procés d'adormiment.

S'ha de dosificar amb un sistema mecànic que asseguri la regularitat i la precisió de la proporció desitjada d'additiu.

Ha de ser compatible amb el ciment, àrids, fum de sílice i fibres, en ordre a garantir en el formigó projectat les condicions requerides de resistència, tant en primera edat com en la seva evolució en el temps i també en relació a la durabilitat de l'obra.

No ha de començar a actuar fins el moment d'afegir l'aigua.

Característiques essencials:

- Temps d'adormiment (UNE-EN 480-2):
 - o Inici d'adormiment (a 20°C): ≥ 30 min
 - o Final d'adormiment (a 5°C): $\leq 60\%$
- Resistència a compressió del formigó amb additiu, en relació al formigó testimoni sense additiu (UNE-EN 12390-3):

- o 28 dies: $\geq 80\%$
- o 90 dies: $\geq$ que la del formigó d'assaig a 28 dies
- Contingut d'aire en el formigó fresc, en volum (UNE-EN 12350-7): $\leq 2\%$

Final de l'adormiment segons la dosificació (assaig Vicat):

- 2%: ≤ 90 min
- 3%: ≤ 30 min
- 4%: ≤ 3 min
- 5%: ≤ 2 min

Els valors s'han pres en relació al mateix formigó sense additiu, a igual consistència.

ADDITIUS PER A MORTERS.

Característiques essencials:

- Contingut total de clorurs (ISO 1158): $\leq$ valor especificat pel fabricant
- Resistència a compressió a 28 dies (UNE-EN 1015-11): $\geq 70\%$ que la del morter testimoni

Característiques complementàries:

- Contingut clorurs solubles en aigua (UNE-EN 480-10): $\leq$ valor especificat pel fabricant

ADDITIU PER A MORTER INCLUSOR D'AIRE/PLASTIFICANT.

Additiu que millora la treballabilitat o que permet una reducció del contingut d'aigua, per incorporació en el pastat, d'una quantitat de petites bombolles d'aire uniformement distribuïdes, que queden retingudes després de l'enduriment.

Característiques essencials:

- Contingut d'aire (EN 1015-7 mètode A):
 - o Després d'un pastat normalitzat: $A = 17 \pm 3\%$ en volum
 - o Després d'1 h en repòs: $\geq A - 3\%$
 - o Després d'un pastat llarg: $\leq A + 5, \geq A - 5\%$

Característiques complementàries:

- Reducció d'aigua en massa (UNE EN-480-13): $\geq 8\%$

Els valors s'han pres en relació al mateix morter sense additiu, a igual consistència.

ADDITIU PER A MORTER INHIBIDOR DE L'ADORMIMENT.

L'additiu inhibidor de l'adormiment s'incorpora en el moment del pastat i té per objecte retardar l'inici de l'adormiment.

Característiques essencials:

- Després d'un pastat normalitzat: $A = 17 \pm 3\%$ en volum
- Després de 28 h en repòs: $\geq 0,70 A\%$
- Després d'un pastat llarg: $\leq A + 5, \geq A - 5\%$
- Contingut d'aire (EN 1015-7 mètode A):

Característiques complementàries:

- Consistència després de 28 h en repòs (EN 1015-4): ± 15 mm del valor inicial
- Resistència a la penetració després de 52 h (EN 1015-9): ≥ 5 N/mm² que la del morter d'assaig amb additiu

Els valors s'han pres en relació al mateix morter sense additiu, a igual consistència.

COLORANT.

El colorant és un producte inorgànic en pols per a incorporar a la massa del formigó, morter o beurada durant el pastat, que té per objecte donar un color determinat al producte final.

Ha de ser estable als agents atmosfèrics, la calç i als àlcalis del ciment; ha de ser insoluble en aigua, i no ha d'alterar el procés d'adormiment i enduriment, l'estabilitat de volum, ni les resistències mecàniques del formigó.

lò clor total aportat per components d'un formigó no pot superar:

- Pretensat: $\leq 0,2\%$ pes de ciment
- Armat: $\leq 0,4\%$ pes de ciment
- En massa amb armadura de fissuració: $\leq 0,4\%$ pes de ciment

ADDICIONS.

En aplicacions concretes de formigó d'alta resistència fabricat amb ciment tipus CEM I queda permesa l'addició simultània de cendres volants i fum de silici sempre que la quantitat de fum de silici no superi $\leq 10\%$ del pes del ciment i la suma de les addicions (cendres volants+fum de silici) no superin $\leq 20\%$ del pes total del ciment

Si el formigó està destinat a una obra amb armadures pretensades, es podran fer servir cendres volants com addició en una quantitat $\leq 20\%$ del pes del ciment, o fum de silici en una quantitat $\leq 10\%$ del pes del ciment

Si el formigó està destinat a obres de formigó en massa o armat, la DF pot autoritzar l'ús de cendres volants o fum de silici per a la seva confecció. En estructures d'edificació si s'utilitzen cendres volants no han de superar el 35% del pes del ciment. Si s'utilitza fum de silici ha de superar el 10% del pes de ciment.

Si al formigó s'addicionen cendres volants o fum de silici, s'haurà de fer servir ciment del tipus CEM I

lò clor total aportat per components d'un formigó no pot superar:

- Pretensat: $\leq 0,2\%$ pes de ciment
- Armat: $\leq 0,4\%$ pes de ciment
- En massa amb armadura de fissuració: $\leq 0,4\%$ pes de ciment

CENDRES VOLANTS.

Cendres volants per a formigons són exclusivament els productes sòlids i en estat de fina divisió provinents de la combustió de carbó bituminós polvoritzat, en les bòbiles de centrals termoelèctriques, i que són arrossegades pels gasos del procés i recuperat per precipitació electrostàtica o per captació mecànica.

Les cendres volants s'han de poder utilitzar sempre que es consideri que no han de repercutir a les característiques ni a la durabilitat del formigó, i que no afavoriran la corrosió de les armadures. A més, s'ha d'utilitzar un ciment tipus CEM I (es donen recomanacions a l'UNE 83414-EX), i el formigó haurà de disposar d'un certificat de garantia segons l'article 81º de l'EHE.

Resultats segons la UNE-EN 450-1:

Característiques químiques, expressades en proporcions en pes de la mostra seca:

- Contingut de sílice reactiva (UNE-EN 197-1): $\geq 25\%$
- Contingut de clorurs Cl- (UNE 80-217): $\leq 0,10\%$
- Contingut d'anhidrid sulfúric SO₃ (EN 196-2): $\leq 3,0\%$
- Òxid de calci lliure (UNE-EN 451-1): $\leq 1\%$

(S'admeten continguts fins al 2,5% sempre que l'estabilitat segons art. 4.3.3 UNE EN 450 sigui < 10 mm)

- Pèrdua per calcinació (1h de combustió)(EN 196-2): $\leq 5,0\%$

Característiques físiques:

- Finor(% en pes retintut al tamís 0,045 mm)(UNE-EN 451-2): $\leq 40\%$
- Índex d'activitat (EN 196-1):
 - o A 28 dies: $> 75\%$
 - o A 90 dies: $> 85\%$
- Expansió pel mètode de les agulles (UNE-EN 196-3): < 10 mm

L'especificació relativa a l'expansió només s'ha de tenir en compte si el contingut d'òxid de calci lliure supera l'1%, sense passar del 2,5 %

Toleràncies:

- Densitat sobre valor mig declari fabricant(UNE 80-122): ± 150 kg/m³
- Pèrdua al foc: $+ 2,0\%$
- Finor: $+ 5,0\%$
- Variació de la finor: $\pm 5,0\%$
- Contingut de clorurs: $+ 0,01\%$
- Contingut d'òxid de calci lliure: $+ 0,1\%$
- Contingut SO₃: $+ 0,5\%$
- Estabilitat: $+ 1,0$ mm
- Índex d'activitat: $- 5,0\%$

FUM DE SILICI.

El fum de fum silici o microsilici és una addició en pols per a formigons projectats, que té per objecte millorar la seva treballabilitat, resistència a mig termini i compacitat. És un subproducte de la reducció de quars de gran puresa amb carbó en forns elèctrics d'arc, del que s'obté silici i ferrosilici.

La DF pot acceptar la utilització d'un fum de silici que no compleixi els requisits anteriors, sempre i quan quedin garantits els requisits del formigó, tant en fresc com en endurit.

- Contingut d'òxid de silici (SiO₂): $\geq 85\%$
- Contingut de clorurs Cl- (UNE 80-217): $< 0,10\%$
- Pèrdua al foc (UNE-EN 196-2): $< 5\%$
- Proporció de partícules inferiors a 1 micra: 90 - 95%
- Índex d'activitat (UNE-EN 196-1): $> 100\%$
- Tolerància en pes: ± 3 % del pes o volum

ESCÒRIA GRANULADA.

L'escòria granulada és escòria siderúrgica, que pot utilitzar-se com a granulat fi en la confecció de formigons.

Es considera granulat fi el que passa pel tamís 4 (UNE-EN 933-2).

Ha de ser estable, és a dir no ha de contenir silicats inestables ni compostos ferrosos.

No ha de contenir sulfurs oxidables.

Contingut màxim de substàncies perjudicials en % en pes:

- Terrossos d'argila: 1%
- Material retintut pel tamís 0,063 (UNE 7-050) i que sura en un líquid de pes específic 20 kN/m³ (UNE 7-244): 0,50
- Compostos de sofre expressats en SO₃- i referits al granulat sec: 2%

Reactivitat potencial amb els àlcalis del ciment: Nul·la

Plec de condicions tècniques generals.

Pèrdua de pes màxim experimentada pels granulats en ser sotmesos a 5 cicles de tractament amb solucions de sulfat sòdic o sulfat magnèsic (UNE 7-136):

- Amb sulfat sòdic: $\leq 10\%$
- Amb sulfat magnèsic: $\leq 15\%$

ESCÒRIA GRANULADA PER A GRAVA-ESCÒRIA.

Reactivitat (PG 3/75): $\alpha > 20$

Contingut d'aigua en pes (h) en funció del coeficient α de reactivitat:

- $20 < \alpha \leq 40$: $h < 15\%$
- $40 < \alpha \leq 60$: $h < 20\%$
- $\alpha > 60$: $h < 25\%$

La corba granulomètrica ha de quedar dins dels límits següents:

Tamís UNE	% Acumulatiu de granulats que hi passen
5	95 - 100
2,5	75 - 100
1,25	40 - 85
0,4	13 - 35
0,16	3 - 14
0,08	1 - 10

5.13.2. CONDICIONS DE SUBMINISTRAMENT I EMMAGATZEMAMENT.

5.13.2.1.SUBMINISTRAMENT I EMMAGATZEMAMENT EN ADDITIUS I COLORANTS.

Subministrament: En envasos tancats hermèticament, sense alteracions i amb etiquetatge.

Emmagatzemament: En llocs protegits de la intempèrie i de manera que no s'alterin les seves característiques.

El transport i emmagatzemament s'ha de fer de forma que s'eviti la contaminació i la variació de les propietats per factors físics o químics, com ara glaçades o altes temperatures.

5.13.2.2.SUBMINISTRAMENT I EMMAGATZEMAMENT D'ADDICIONS.

Subministrament: A granel en camions tancats hermètics.

Emmagatzemament: En sitges hermètiques. Les sitges han de tenir pintada una franja vermella de 70 cm d'amplària.

SUBMINISTRAMENT I EMMAGATZEMAMENT D'ESCÒRIA GRANULADA:

Subministrament: Protegit de manera que no s'alterin les seves característiques.

Emmagatzemament: Protegides de contaminacions, especialment les del terra, i separant les diverses fraccions granulomètriques.

5.13.3. UNITAT I CRITERIS D'AMIDAMENT.

Unitat d'amidament: la indicada a la descripció de l'element

Criteri d'amidament: quantitat necessària subministrada a l'obra

5.13.4. NORMATIVA DE COMPLIMENT OBLIGATORI.

ADDITIUS PER A FORMIGONS:

- UNE-EN 934-2:2002 Aditivos para hormigones, morteros y pastas. Parte 2: Aditivos para hormigones. Definiciones, requisitos, conformidad, marcado y etiquetado.
- UNE-EN 934-2:2002/A1:2005 Aditivos para hormigones, morteros y pastas. Parte 2: Aditivos para hormigones. Definiciones, requisitos, conformidad, marcado y etiquetado.
- UNE-EN 934-2:2002/A2:2006 Aditivos para hormigones, morteros y pastas. Parte 2: Aditivos para hormigones. Definiciones, requisitos, conformidad, marcado y etiquetado.

ADDITIUS PER A MORTERS:

- UNE-EN 934-3:2004 Aditivos para hormigones, morteros y pastas. Parte 3: Aditivos para morteros para albañilería. Definiciones, requisitos, conformidad, marcado y etiquetado.
- UNE-EN 934-3:2004/AC:2005 Aditivos para hormigones, morteros y pastas. Parte 3: Aditivos para morteros para albañilería. Definiciones, requisitos, conformidad, marcado y etiquetado.

ADDICIONS PER A FORMIGONS:

- UNE-EN 450-1:2006 Cenizas volantes para hormigón. Parte 1: Definiciones, especificaciones y criterios de conformidad.
- UNE-EN 13263-1:2006 Humo de sílice para hormigón. Parte 1: Definiciones, requisitos y criterios de conformidad.

ÚS PER A FORMIGONS:

- Real Decreto 1247/2008, de 18 de julio, por el que se aprueba la Instrucción de Hormigón Estructural (EHE-08).

5.13.5. CONDICIONS DE CONTROL DE RECEPCIÓ.

5.13.5.1.CONDICIONS DE MARCATGE I CONTROL DE LA DOCUMENTACIÓ EN ADDITIUS.

El subministrador ha de posar a disposició de la DF en el cas que aquesta ho sol·liciti, la documentació següent, que acredita el marcatge CE, segons el sistema d'avaluació de conformitat aplicable, d'acord amb el que disposa l'apartat 7.2.1 del CTE:

- Productes per a morter per a ram de paleta,
- Productes per a formigó:
 - o Sistema 2+: Declaració de Prestacions

El subministrament del producte ha de venir acompanyat del certificat de qualitat corresponent i la fitxa tècnica del fabricant. A més, ha d'incloure la designació de l'additiu d'acord a la norma UNE EN 934-2.

El certificat ha d'indicar les proporcions adequades de dosificació del producte, i indicar la seva funció principal; també ha de garantir la seva efectivitat i que no produeixi alteracions en les característiques mecàniques o químiques del formigó o morter.

La documentació ha d'incloure també:

- Nom del laboratori
- Si no es un laboratori públic, ha d'exposar la declaració d'estar acreditat per a realitzar els assaigs
- Data d'emissió del certificat
- Garantia de que el tractament estadístic és equivalent

L'entrega d'aditius haurà d'anar acompanyada d'una full de subministrament proporcionat pel subministrador, on hi ha de constar com a mínim les següents dades:

- Identificació del Subministrador
- Número del certificat de marcatge CE
- Número de sèrie del full de subministrament
- Identificació del Peticionari
- Data del lliurament
- Quantitat subministrada
- Designació de l'additiu segons Art. 29.2 de l'EHE-08
- Identificació del lloc de subministrament

CONDICIONS DE MARCATGE I CONTROL DE LA DOCUMENTACIÓ EN ADDITIUS PER A FORMIGÓ.

A l'embalatge o bé a l'albarà de lliurament, hi ha de constar la següent informació com a mínim:

- Designació (d'acord amb l'apartat 8 de la norma UNE-EN 934-2)
- El nom del lot i fàbrica de producció
- Requisits per a l'emmagatzemament, inclòs límit de temps a partir del qual les propietats ja no estan garantides
- Instruccions d'homogeneització abans del seu ús, en el seu cas
- Instruccions d'ús i precaucions relatives a la seguretat
- Interval d'ús recomanat pel fabricant
- Han de portar el marcatge CE de conformitat amb el que disposen els Reials Decrets 1630/1992 de 29 de desembre i 1328/1995 de 28 de juliol. El símbol normalitzat CE s'ha d'acompanyar de la següent informació:
 - o Número d'identificació de l'organisme de certificació
 - o Nom o marca d'identificació del fabricant
 - o Les 2 últimes xifres de l'any d'impressió del marcatge
 - o Referència a la norma EN 934-2
 - o Descripció del producte (nom genèric, material, ús previst, etc.)
 - o Designació del producte
 - o Informació de les característiques essencials aplicables amb els valors declarats, en el seu cas

CONDICIONS DE MARCATGE I CONTROL DE LA DOCUMENTACIÓ EN ADDITIUS PER A MORTER.

A l'embalatge o bé a l'albarà de lliurament, hi ha de constar la següent informació com a mínim:

- Designació (d'acord amb l'apartat 8 de la norma UNE-EN 934-3)
- El nom del lot i fàbrica de producció
- Requisits per a l'emmagatzemament, inclòs límit de temps a partir del qual les propietats ja no estan garantides
- Instruccions d'ús i precaucions relatives a la seguretat
- Interval d'ús recomanat pel fabricant
- Han de portar el marcatge CE de conformitat amb el que disposen els Reials Decrets 1630/1992 de 29 de desembre i 1328/1995 de 28 de juliol. El símbol normalitzat CE s'ha d'acompanyar de la següent informació: ZA.3
 - o Número d'identificació de l'organisme de certificació
 - o Nom o identificació i direcció registrada del fabricant
 - o Les 2 últimes xifres de l'any d'impressió del marcatge
 - o Número del certificat de conformitat CE del control de producció en fàbrica, en el seu cas
 - o Referència a la norma EN 934-3

- o Descripció del producte (nom genèric, material, ús previst, etc.)
- o Designació del producte
- o Informació de les característiques essencials aplicables amb els valors declarats, en el seu cas

CONDICIONS DE MARCATGE I CONTROL DE LA DOCUMENTACIÓ EN COLORANT PER A FORMIGONS.

El subministrament del producte ha de venir acompanyat del certificat de qualitat corresponent i la fitxa tècnica del fabricant. A més, ha d'incloure la designació de l'additiu d'acord a la norma UNE EN 934-2.

El certificat ha d'indicar les proporcions adequades de dosificació del producte, i indicar la seva funció principal; també ha de garantir la seva efectivitat i que no produeixi alteracions en les característiques mecàniques o químiques del formigó o morter.

La documentació ha d'incloure també:

- Nom del laboratori
- Si no es un laboratori públic, ha d'exposar la declaració d'estar acreditat per a realitzar els assaigs
- Data d'emissió del certificat
- Garantia de que el tractament estadístic és equivalent

A la fulla de subministrament hi ha de constar:

- Identificació del subministrador
- Número de sèrie de la fulla de subministrament
- Identificació del peticionari
- Data d'entrega
- Designació de l'additiu
- Quantitat subministrada
- Identificació del lloc de subministrament

CONDICIONS DE MARCATGE I CONTROL DE LA DOCUMENTACIÓ EN ADDICIONS.

El subministrador ha de posar a disposició de la DF en el cas que aquesta ho sol·liciti, la documentació següent, que acredita el marcatge CE, segons el sistema d'avaluació de conformitat aplicable, d'acord amb el que disposa l'apartat 7.2.1 del CTE:

- Productes per a formigons, morters i pastes:
 - o Sistema 1+: Declaració de Prestacions

L'entrega d'addicions haurà d'anar acompanyada d'una full de subministrament proporcionat pel subministrador, on hi han de constar com a mínim les següents dades:

- Identificació del Subministrador
- Número del certificat de marcatge CE, per les cendres volants i escòries granulades
- Identificació de la instal·lació de procedència (central tèrmica o alt forn) per a cendres volants
- Número de sèrie del full de subministrament
- Identificació del Peticionari
- Data del lliurament
- Quantitat subministrada
- Designació de l'addició segons Art. 30 de l'EHE-08
- Identificació del lloc de subministrament

La documentació ha d'incloure també:

- Nom del laboratori
- Si no es un laboratori públic, ha d'exposar la declaració d'estar acreditat per a realitzar els assaigs
- Data d'emissió del certificat

- Garantia de que el tractament estadístic és equivalent

CONDICIONS DE MARCATGE I CONTROL DE LA DOCUMENTACIÓ EN CENDRES VOLANTS.

Han de portar el marcatge CE de conformitat amb el que disposen els Reials Decrets 1630/1992 de 29 de desembre i 1328/1995 de 28 de juliol. El símbol normalitzat del marcatge CE s'ha d'acompanyar de la següent informació:

- Número d'identificació de l'organisme de certificació
- Nom o marca d'identificació i direcció registrada del fabricant
- Les 2 últimes xifres de l'any d'impressió del marcatge
- Número del certificat de conformitat CE
- Referència a la norma UNE EN 450-1
- Descripció del producte: nom genèric, material i ús previst
- Informació sobre característiques essencials (taula ZA.1) UNE-EN 450-1

CONDICIONS DE MARCATGE I CONTROL DE LA DOCUMENTACIÓ EN FUM DE SILICI.

Han de portar el marcatge CE de conformitat amb el que disposen els Reials Decrets 1630/1992 de 29 de desembre i 1328/1995 de 28 de juliol. El símbol normalitzat del marcatge CE s'ha d'acompanyar de la següent informació:

- Número d'identificació de l'organisme de certificació
- Nom o marca d'identificació i direcció registrada del fabricant
- Les 2 últimes xifres de l'any d'impressió del marcatge
- Número del certificat de conformitat CE
- Referència a la norma UNE EN 13263-1
- Descripció del producte: nom genèric, material i ús previst
- Informació sobre característiques essencials (taula ZA.1) UNE-EN 13263-1

5.13.5.2.OPERACIONS DE CONTROL.

Les tasques de control a realitzar són les següents:

- Control del subministrament del material, amb recepció del corresponent certificat de qualitat d'acord a les condicions exigides.

La DF ha de poder valorar el nivell de garantia del distintiu, i en cas de no disposar de suficient informació, ha de poder determinar l'execució de comprovacions mitjançant assaigs.

OPERACIONS DE CONTROL EN ADDITIUS PER A FORMIGÓ.

Cada cop que canviï el subministrador, i al menys en una ocasió al llarg de l'obra, s'han de realitzar els assaigs identificatius del producte (UNE-EN 934-2).

OPERACIONS DE CONTROL EN ADDITIU INCLUSOR D'AIRE PER A FORMIGÓ.

Cada cop que canviï el subministrador, i al menys en una ocasió al llarg de l'obra, s'ha de realitzar l'assaig de quantitat d'aire ocluit (UNE-EN 12350-7).

OPERACIONS DE CONTROL EN COLORANT.

Cada cop que canviï el subministrador, i al menys en una ocasió al llarg de l'obra, s'han de realitzar els assaigs identificatius del producte (UNE-EN 934-2).

OPERACIONS DE CONTROL EN CENDRES VOLANTS.

Cada cop que canviï el subministrador, i al menys en una ocasió al llarg de l'obra, s'han de realitzar els assaigs identificatius del producte:

- Determinació de la pèrdua per calcinació (UNE-EN 196-2)
- Determinació de la finor de mòlta (UNE-EN 451-2)
- Índex d'activitat resistent amb ciment portland (UNE-EN 450-1)
- Estabilitat de volum (UNE-EN 196-3)
- Contingut de clorurs (UNE-EN 196-2)
- Percentatge d'òxid de calç lliure (UNE-EN 451-1)
- Contingut d'anhidrid sulfúric (UNE-EN 196-2)

OPERACIONS DE CONTROL EN FUM DE SILICI.

Cada cop que canviï el subministrador, i al menys en una ocasió al llarg de l'obra, s'han de realitzar els assaigs identificatius del producte:

- Determinació de la pèrdua per calcinació (UNE-EN 196-2)
- Índex d'activitat resistent amb ciment portland (UNE-EN 13263-1)
- Contingut de clorurs (UNE-EN 196-2)
- Contingut d'òxid de silici (UNE-EN 196-2)

OPERACIONS DE CONTROL EN ESCÒRIA GRANULADA.

Cada cop que canviï el subministrador, i al menys en una ocasió al llarg de l'obra, s'han de realitzar els assaigs identificatius del producte (UNE-EN 934-2).

5.13.5.3.CRITERIS DE PRESA DE MOSTRES.

S'han de seguir les instruccions de la DF i els criteris indicats a les normes UNE corresponents i a l'EHE-08 en addició de fums de sílice.

5.13.5.4.INTERPRETACIÓ DE RESULTATS I ACTUACIONS EN CAS D'INCOMPLIMENT EN ADDITIUS.

La conformitat dels additius que disposin de marcatge CE, s'ha de comprovar mitjançant la verificació documental de que els valors declarats en els documents que acompanyen al marcatge, permeten deduir el compliment de les especificacions contemplades en projecte i en l'article 29º de l'EHE.

En el cas dels additius que no disposin del marcatge CE, el Constructor, o el Subministrador del formigó o dels elements prefabricats, haurà d'aportar un certificat d'assaig, amb una antiguitat inferior a 6 mesos, realitzat per un laboratori de control autoritzat, que demostrï la conformitat de l'additiu vers les especificacions de l'article 29º de l'EHE-08, amb un nivell de garantia estadística equivalent a l'exigit pels additius amb marcatge CE a la norma UNE EN 934-2.

INTERPRETACIÓ DE RESULTATS I ACTUACIONS EN CAS D'INCOMPLIMENT EN COLORANT.

No s'han d'utilitzar additius que no arribin correctament referenciats i acompanyats amb el corresponent certificat de garantia del fabricant.

El Director d'obra ha de decidir l'acceptació d'un producte colorant, així com el seu ús, a la vista dels resultats dels assaigs previs realitzats.

En el cas dels additius que no disposin del marcatge CE, el Constructor, o el Subministrador del formigó o dels elements prefabricats, haurà d'aportar un certificat d'assaig, amb una antiguitat inferior a 6 mesos, realitzat per un laboratori de control autoritzat, que demostrï la conformitat de l'additiu vers les especificacions de l'article 29º de l'EHE-08, amb un nivell de garantia estadística equivalent a l'exigit pels additius amb marcatge CE a la norma UNE EN 934-2.

INTERPRETACIÓ DE RESULTATS I ACTUACIONS EN CAS D'INCOMPLIMENT EN ADDICIONS.

Els assaigs de comprovació del producte han de resultar conformes a les especificacions del plec.

La conformitat de les addicions que disposin de marcatge CE, es comprovarà mitjançant la verificació documental de que els valors declarats en els documents que acompanyen al marcatge, permeten deduir el compliment de les especificacions contemplades en projecte i en l'article 30° de l'EHE.

5.14. ADHESIUS D'APLICACIÓ A DUES CARES.

5.14.1. DEFINICIÓ I CARACTERÍSTIQUES DELS ELEMENTS

5.14.2. DEFINICIÓ.

Adhesius que requereixen escampar-se a les dues superfícies que s'han d'unir.

S'han considerat els següents tipus:

- De cautxú sintètic en dissolució, compatible o no amb el poliestirè, o amb el PVC.
- De cloroprè
- De resines epoxi bicomponent

ADHESIU DE CAUTXÚ SINTÈTIC.

Ha de ser fàcil d'aplicar, ha de tenir bona estabilitat dimensional enfront dels canvis de temperatura i una gran força adhesiva inicial.

Si és compatible amb el poliestirè, no ha de portar diluents i components que reaccionin químicament amb aquest.

Si és per a PVC, ha de ser resistent als àcids, als àlcalis, a l'aigua i als olis.

Temps de pre-assecatge en condicions normals: 10 - 20 min

Temps útil de treball: 15 - 30 min

Densitat a 20°C (D): $0,8 \leq D \leq 0,9 \text{ g/cm}^3$

Rendiment: Aprox. 300 g/m²

ADHESIU DE CLOROPRÉ.

Adhesiu de contacte amb base de policloroprè amb dissolució d'hidrocarburs i dissolvents polars.

Ha de ser fàcil d'aplicar, ha de tenir bona estabilitat dimensional enfront dels canvis de temperatura i una gran força adhesiva inicial.

Contingut de sòlids: 26%

Densitat : 0,83

Resistència a la calor: 160°C

ADHESIUS DE RESINES EPOXI BICOMPONENT.

Adhesiu a base d'un aglomerant de resines epoxi que es catalitzen en ser mesclades amb un activador.

La mescla preparada després d'agitar-la 3 minuts no pot tenir coàguls, pellofes ni dipòsits durs.

Característiques de la pel·lícula líquida:

- Temperatura d'inflamació: $> 20^\circ\text{C}$
- Rendiment: $> 1 \text{ kg/m}^2$
- Temperatura mínima d'enduriment: 15°C
- Vida útil de la mescla a 20°C : $> 3 \text{ h}$

5.14.3. CONDICIONS DE SUBMINISTRAMENT I EMMAGATZEMAMENT

Subministrament:

En envasos hermèticament tancats.

A cada envàs hi ha de figurar les dades següents:

- Identificació del fabricant
- Nom comercial del producte
- Identificació del producte
- Data de caducitat
- Pes net o volum del producte
- Instruccions d'ús
- Limitacions d'ús (Temperatura, materials, etc.)
- Toxicitat i inflamabilitat
- Temps d'assecat
- Rendiment

Per adhesius de dos components:

- Proporció de la mescla
- Temps d'inducció de la mescla
- Vida de la mescla

Emmagatzemament:

En el seu envàs, en locals ventilats, sense contacte amb el terreny.

Temperatura d'emmagatzemament:

- De cautxú: $5^\circ\text{C} - 30^\circ\text{C}$
- De cloroprè: $10^\circ\text{C} - 25^\circ\text{C}$

Temps màxim d'emmagatzemament:

- De cautxú: ≤ 6 mesos a partir de la data de fabricació
- De cloroprè: 1 any

5.14.4. UNITAT I CRITERIS D'AMIDAMENT.

Unitat d'amidament: la indicada a la descripció de l'element.

Criteri d'amidament: quantitat necessària subministrada a l'obra.

5.14.5. NORMATIVA DE COMPLIMENT OBLIGATORI.

No hi ha normativa de compliment obligatori.

5.15. CLAUS.

5.15.1. DEFINICIÓ I CARACTERÍSTIQUES DELS ELEMENTS.

5.15.1.1. DEFINICIÓ.

Elements metàl·lics per a subjectar coses introduint-los mitjançant cops o impactes.

S'han considerat els elements següents:

Plec de condicions tècniques generals.

- Gafes de pala i punta
- Claus d'impacte
- Claus d'acer
- Claus de coure
- Claus d'acer galvanitzat
- Tatxes d'acer

Claus són tiges metàl·liques, punxagudes d'un extrem i amb una cabota a l'altre.

Tatxes són claus curts amb la cabota grossa i plana.

Gafes de pala i punta són claus grans i plans amb la cabota formada al doblegar la tija, utilitzats per a unir els bastiments amb les parets.

5.15.1.2.CARACTERÍSTIQUES GENERALS:

Han de tenir la forma, mides i resistències adequats als elements que han d'unir.

Han de ser rectes, amb la punta afilada i regular.

Els claus d'acer han de complir les determinacions de les normes UNE 17-032, UNE 17-033, UNE 17-034, UNE 17-035 i UNE 17-036.

ACABAT SUPERFICIAL GALVANITZAT.

El seu recobriments de zinc ha de ser llis, sense discontinuïtats, ni exfoliacions i no ha de tenir taques ni d'altres imperfeccions superficials.

Protecció de galvanitzat: $\geq 275 \text{ g/m}^2$

Puresa del zinc, en pes: $\geq 98,5\%$

Toleràncies dels claus i tatxes:

- Llargària: $\pm 1 \text{ D}$

5.15.2. CONDICIONS DE SUBMINISTRAMENT I EMMAGATZEMAMENT.

Subministrament: Empaquetats.

Emmagatzemament: En llocs protegits de la pluja i la humitat.

5.15.3. UNITAT I CRITERIS D'AMIDAMENT.

Unitat d'amidament: la indicada a la descripció de l'element

Criteri d'amidament: quantitat necessària subministrada a l'obra.

5.15.4. NORMATIVA DE COMPLIMENT OBLIGATORI.

No hi ha normativa d'obligat compliment per a les gafes de pala i punta.

CLAUS I TATXES:

- UNE 17032:1966 Puntas redondeadas de cabeza plana lisa. Medidas.
- UNE 17033:1966 Puntas redondeadas de cabeza plana rayada. Medidas.
- UNE 17034:1966 Puntas redondeadas de cabeza plana ancha.
- UNE 17035:1966 Puntas de cabeza cónica.
- UNE 17036:1966 Puntas redondeadas de cabeza perdida.

5.16. TAULONS.

5.16.1. DEFINICIÓ I CARACTERÍSTIQUES DELS ELEMENTS.

5.16.1.1.DEFINICIÓ.

Tauló de fusta que prové de troncs sans de fibres rectes, uniformes, apretades i paral·leles.

5.16.1.2.CARACTERÍSTIQUES GENERALS.

Les cares han de ser planes, escairades i han de tenir les arestes vives.

Els extrems han d'estar acabats mitjançant tall de serra, a escaire.

Ha de conservar les seves característiques per al nombre d'usos previstos.

No ha de tenir signes de putrefacció, corcs, fongs, nusos morts, estelles, semes ni descoloracions.

Es poden admetre esquerdes superficials produïdes per la dessecació que no afectin les característiques de la fusta.

Pes específic aparent (UNE 56-531) (P): $4 \leq P \leq 6 \text{ kN/m}^3$

Contingut d'humitat (UNE 56-529): $\leq 15\%$

Higroscopicitat (UNE 56-532): Normal

Coefficient de contracció volumètrica (UNE 56533) (C): $0,35\% \leq C \leq 0,55\%$

Coefficient d'elasticitat:

- Fusta de pi: Aprox. 15000 N/mm^2
- Fusta d'abet: Aprox. 14000 N/mm^2

Duresa (UNE 56-534): ≤ 4

Resistència a la compressió (UNE 56-535):

- En la direcció paral·lela a les fibres: $\geq 30 \text{ N/mm}^2$
- En la direcció perpendicular a les fibres: $\geq 10 \text{ N/mm}^2$

Resistència a la tracció (UNE 56-538):

- En la direcció paral·lela a les fibres: $\geq 30 \text{ N/mm}^2$
- En la direcció perpendicular a les fibres: $\geq 2,5 \text{ N/mm}^2$

Resistència a la flexió (UNE 56-537): $\geq 30 \text{ N/mm}^2$

Resistència a l'esforç tallant: $\geq 5 \text{ N/mm}^2$

Resistència al clivellament (UNE 56-539): $\geq 1,5 \text{ N/mm}^2$

Toleràncies:

- Llargària nominal: $+ 50 \text{ mm}$, $- 25 \text{ mm}$
- Amplària nominal: $\pm 2 \text{ mm}$

Classe		Gruix nominal (mm)	
		< 50	50 a 75 > 75
		Tolerància (mm)	

T1	±3	±4	+6, -3
T2	±2	±3	+5, -2
T3	±1,5	±1,5	±1,5

- Fletxa: ± 5 mm/m
- Torsió: ± 2°

5.16.2. CONDICIONS DE SUBMINISTRAMENT I EMMAGATZEMAMENT.

Subministrament: De manera que no s'alterin les seves condicions.

Emmagatzemament: De manera que no es deformin i en llocs secs i ventilats, sense contacte directe amb el terra.

5.16.3. UNITAT I CRITERIS D'AMIDAMENT.

Unitat d'amidament: la indicada a la descripció de l'element.

Criteri d'amidament: quantitat necessària subministrada a l'obra.

5.16.4. NORMATIVA DE COMPLIMENT OBLIGATORI.

No hi ha normativa de compliment obligatori.

5.17. PUNTALS.

5.17.1. DEFINICIÓ I CARACTERÍSTIQUES DELS ELEMENTS.

Peces cilíndriques estretes i llargues per a apuntalaments.

S'han considerat els tipus següents:

- Puntal rodó de fusta
- Puntal metàl·lic telescòpic

PUNTAL DE FUSTA.

Puntal de fusta que prové de troncs sans de fibres rectes, uniformes, compactes i paral·leles.

Els extrems han d'estar acabats mitjançant tall de serra, a escaire.

No ha de tenir signes de putrefacció, corcs, fongs, nusos morts, estelles, semes ni descoloracions.

Es poden admetre esquerdes superficials produïdes per la dessecació que no afectin les característiques de la fusta.

No ha de tenir d'altres desperfectes que els ocasionats pel nombre màxim d'usos.

Pes específic aparent (UNE 56-531) (P): $4 \leq P \leq 6 \text{ kN/m}^3$

Contingut d'humitat (UNE 56-529): $\leq 15\%$

Higroscopicitat (UNE 56-532): Normal

Coefficient de contracció volumètrica (UNE 56533) (C): $0,35\% \leq C \leq 0,55\%$

Coefficient d'elasticitat:

- Fusta de pi: Aprox. 15000 N/mm²
- Fusta d'abet: Aprox. 14000 N/mm²

Duresa (UNE 56-534): ≤ 4

Resistència a la compressió (UNE 56-535):

- En la direcció paral·lela a les fibres: $\geq 30 \text{ N/mm}^2$
- En la direcció perpendicular a les fibres: $\geq 10 \text{ N/mm}^2$

Resistència a la tracció (UNE 56-538):

- En la direcció paral·lela a les fibres: $\geq 30 \text{ N/mm}^2$
- En la direcció perpendicular a les fibres: $\geq 2,5 \text{ N/mm}^2$

Resistència a la flexió (UNE 56-537): $\geq 30 \text{ N/mm}^2$

Resistència a l'esforç tallant: $\geq 5 \text{ N/mm}^2$

Resistència al clivellament (UNE 56-539): $\geq 1,5 \text{ N/mm}^2$

Toleràncies:

- Diàmetre: ± 2 mm
- Llargària nominal: + 50 mm, - 25 mm
- Fletxa: ± 5 mm/m

PUNTAL METÀL·LIC.

Puntal metàl·lic amb mecanisme de regulació i fixació de la seva alçària.

La base i el cap del puntal cal que estiguin fets de platina plana i amb forats per a poder-lo clavar si cal.

Ha de conservar les seves característiques per al nombre d'usos previstos.

Resistència mínima a la compressió segons l'alçària de muntatge:

Alçària muntatge	Llargària del puntal				
	3 m	3,5 m	4 m	4,5 m	5 m
2 m	1,8 T	1,8 T	2,5 T	-	-
2,5 m	1,4 T	1,4 T	2,0 T	-	-
3 m	1 T	1 T	1,6 T	-	-
3,5 m	-	0,9 T	1,4 T	1,43 T	1,43 T
4,0 m	-	-	1,1 T	1,2 T	1,2 T
4,5 m	-	-	-	0,87 T	0,87 T
5 m	-	-	-	-	0,69 T

5.17.2. CONDICIONS DE SUBMINISTRAMENT I EMMAGATZEMAMENT.

Subministrament: De manera que no s'alterin les seves condicions.

Emmagatzemament: De manera que no es deformin i en llocs secs i ventilats, sense contacte directe amb el terra.

5.17.3. UNITAT I CRITERIS D'AMIDAMENT.

Unitat d'amidament: la indicada a la descripció de l'element.

Criteri d'amidament: quantitat necessària subministrada a l'obra.

5.17.4. NORMATIVA DE COMPLIMENT OBLIGATORI.

No hi ha normativa de compliment obligatori.

5.18. ELEMENTS MODULARS PER A ESTREBADES I APUNTALAMENTS.

5.18.1. DEFINICIÓ I CARACTERÍSTIQUES DELS ELEMENTS.

5.18.1.1.DEFINICIÓ.

Plafó metàl·lic amb estructura de rigidització, i elements d'apuntalament extensibles.

5.18.1.2.CARACTERÍSTIQUES GENERALS.

El seu disseny, seccions, col·locació d'elements d'estrebada, etc., han de ser els adequats per a garantir que suportarà les pressions del terreny en les condicions més desfavorables, sense deformacions.

La superfície exterior del plafó ha de ser llisa, i no ha de tenir altres desperfectes que els ocasionats pels usos previstos.

Ha de tenir un sistema d'ensamblatge amb els plafons del costat, que garanteixi la continuïtat del sistema una vegada muntat.

5.18.2. CONDICIONS DE SUBMINISTRAMENT I EMMAGATZEMAMENT

Subministrament: De manera que no s'alterin les seves condicions.

Emmagatzemament: Horitzontalment sobre posts de fusta, si s'apilen s'han de separar per fustes.

5.18.3. UNITAT I CRITERIS D'AMIDAMENT.

Unitat d'amidament: la indicada a la descripció de l'element.

Criteri d'amidament: quantitat necessària subministrada a l'obra.

5.18.4. NORMATIVA DE COMPLIMENT OBLIGATORI.

No hi ha normativa de compliment obligatori.

5.19. PLAFONS.

5.19.1. DEFINICIÓ I CARACTERÍSTIQUES DELS ELEMENTS.

5.19.1.1.DEFINICIÓ.

Plafó d'acer per a encofrat de formigons, amb una cara llisa i l'altra amb rigiditzadors per a evitar deformacions.

5.19.1.2.CARACTERÍSTIQUES GENERALS.

Ha de disposar de mecanismes per a travar els plafons entre ells.

La superfície ha de ser llisa i ha de tenir el gruix, els rigiditzadors i els elements de connexió que calguin. No ha de tenir altres desperfectes que els ocasionats pels usos previstos.

El seu disseny ha de fer que el procés de formigonament i vibratge no alteri la seva planor ni la seva posició.

La connexió entre peces ha de ser suficientment estanca per no permetre la pèrdua apreciable de pasta pels junts.

Toleràncies:

- Planor: $\pm 3 \text{ mm/m}$, $\leq 5 \text{ mm/m}$

5.19.2. CONDICIONS DE SUBMINISTRAMENT I EMMAGATZEMAMENT

Subministrament: De manera que no s'alterin les seves condicions.

Emmagatzematge: En lloc sec, protegit de la intempèrie i sense contacte directe amb el terra, de manera que no s'alterin les seves condicions.

5.19.3. UNITAT I CRITERIS D'AMIDAMENT.

Unitat d'amidament: la indicada a la descripció de l'element.

Criteri d'amidament: quantitat necessària subministrada a l'obra.

5.19.4. NORMATIVA DE COMPLIMENT OBLIGATORI.

No hi ha normativa de compliment obligatori.

5.20. ENCOFRATS ESPECIALS I CINDRIS

5.20.1. DEFINICIÓ I CARACTERÍSTIQUES DELS ELEMENTS.

5.20.1.1.DEFINICIÓ.

Motlles, cindris i elements especials per a la confecció d'encofrat, d'elements de formigó.

S'han considerat els següents tipus d'elements:

- Motlles circulars per a encofrats de pilar, de fusta encadellada, de lamel·les metàl·liques i de cartró
- Motlles metàl·lics per a encofrats de caixes d'interceptors, embornals, boneres i pericons d'enllumenat i de registre
- Cindris senzills o dobles d'entramats de fusta o de taulers de fusta
- Encofrats corbats per a paraments, amb plafons metàl·lics o amb taulers de fusta encadellada
- Alleugeridors cilíndrics de fusta
- Malles metàl·liques d'acer, de 0,4 o 0,5 mm de gruix, per a encofrats perduts

5.20.1.2.CARACTERÍSTIQUES GENERALS.

El seu disseny ha de ser tal que el procés de formigonament i de vibratge no produeixi alteracions en la seva secció o en la seva posició.

Ha de tenir el gruix, els rigiditzadors i els elements de connexió que calguin per tal d'absorbir els esforços propis de la seva funció.

La unió dels components ha de ser suficientment estanca per tal de no permetre la pèrdua apreciable de pasta pels junts.

La superfície de l'encofrat ha de ser llisa i no ha de tenir altres desperfectes que els ocasionats pels usos previstos.

Toleràncies:

- Fletxes: 5 mm/m
- Dimensions nominals: $\pm 5 \%$
- Balcament: 5 mm/m

MOTLLES I CINDRIS DE FUSTA:

La fusta ha de provenir de troncs sans de fibres rectes. No pot tenir signes de putrefacció, corcs, nusos morts ni estelles.

Contingut d'humitat de la fusta: Aprox. 12%



Diàmetre de nusos vius: $\leq 1,5$ cm

Distància entre nusos de diàmetre màxim: ≥ 50 cm

MALLES METÀL·LIQUES D'ACER:

Panell mallat de xapa d'acer laminat en fred amb nervis intermedis de reforç.

El seu disseny ha de ser tal que tant la seva unió amb altres elements com el seu procés de formigonament, no produeixi deformacions dels seus nervis ni s'alteri la seva posició.

Si s'ha de posar en contacte amb guix, aquest ha de ser neutre, o bé mesclat amb calç.

Resistència: 380 - 430 N/mm²

Límit elàstic: 300 - 340 N/mm²

5.20.2. CONDICIONS DE SUBMINISTRAMENT I EMMAGATZEMAMENT

Subministrament: De manera que no s'alterin les seves condicions.

Emmagatzematge: En llocs secs i sense contacte directe amb el terra.

5.20.3. UNITAT I CRITERIS D'AMIDAMENT.

Unitat d'amidament: la indicada a la descripció de l'element.

Criteri d'amidament: quantitat necessària subministrada a l'obra.

5.20.4. NORMATIVA DE COMPLIMENT OBLIGATORI.

No hi ha normativa de compliment obligatori.

5.21. MATERIALS AUXILIARS PER A ENCOFRATS I APUNTALAMENTS

5.21.1. DEFINICIÓ I CARACTERÍSTIQUES DELS ELEMENTS.

5.21.1.1. DEFINICIÓ.

Elements auxiliars per al muntatge d'encofrats i apuntalaments, i per a la protecció dels espais de treball a les bastides i els encofrats.

S'han considerat els elements següents:

- Tensors per a encofrats de fusta
- Grapes per a encofrats metàl·lics
- Fleixos d'acer laminat en fred amb perforacions, per al muntatge d'encofrats metàl·lics
- Desencofrants
- Conjunts de perfils metàl·lics desmuntables per a suport d'encofrat de sostres o de cassetons recuperables
- Bastides metàl·liques
- Elements auxiliars per a plafons metàl·lics
- Tubs metàl·lics de 2,3" de D, per a confecció d'entramats, baranes, suports, etc.
- Element d'unió de tubs de 2,3" de D, per a confecció d'entramat, baranes, suports, etc.
- Planxa d'acer, de 8 a 12 mm de gruix per a protecció de rases, pous, etc.

5.21.1.2. CARACTERÍSTIQUES GENERALS.

Tots els elements han de ser compatibles amb el sistema de muntatge que utilitzi l'encofrat o apuntalament i no han de disminuir les seves característiques ni la seva capacitat portant.

Han de tenir la resistència i la rigidesa suficient per a garantir el compliment de les toleràncies dimensionals i per a resistir, sense assentaments ni deformacions perjudicials, les accions que es puguin produir sobre aquests com a conseqüència del procés de formigonament i, especialment, per les pressions del formigó fresc o dels mètodes de compactació utilitzats.

Aquestes condicions s'han de mantenir fins que el formigó hagi adquirit la resistència suficient per a suportar les tensions a que serà sotmès durant el desencofrat o desemmotllat.

Es prohibeix l'ús d'alumini en motlles que hagin d'estar en contacte amb el formigó, excepte quan es faciliti a la DF certificat emès per una entitat de control, conforme els panells han rebut tractament superficial que eviti la reacció amb els àlcalis del ciment

TENSORS, GRAPES I ELEMENTS AUXILIARS PER A PLAFONS METÀL·LICS:

No han de tenir punts d'oxidació ni manca de recobriment a la superfície.

No han de tenir defectes interns o externs que en perjudiquin la utilització correcta.

FLEIX:

Ha de ser de secció constant i uniforme.

Amplària: ≥ 10 mm

Gruix: $\geq 0,7$ mm

Diàmetre de les perforacions: Aprox. 15 mm

Separació de les perforacions: Aprox. 50 mm

DESENCOFRANT:

Vernís antiadherent format amb silicones o preparat amb olis solubles en aigua o greix diluït.

No s'ha d'utilitzar com a desencofrant el gas-oil, els greixos comuns ni altres productes anàlegs.

Ha d'evitar l'adherència entre el formigó i l'encofrat, sense alterar l'aspecte posterior del formigó ni impedir l'aplicació de revestiments.

No ha d'impedir la construcció de junts de formigonat, en especial quan es tracti d'elements que s'hagin d'unir per a treballar de forma solidària.

No ha d'alterar les propietats del formigó amb què estigui en contacte, ni les armadures o l'encofrat, i no ha de produir efectes perjudicials al medi ambient

S'ha de facilitar a la DF un certificat on es reflecteixin les característiques del producte i els seus possibles efectes sobre el formigó, abans de la seva aplicació

CONJUNT DE PERFILS METÀL·LICS:

Conjunt format per elements resistents que conformen l'entramat base d'un encofrat per a sostres.

Els perfils han de ser rectes, amb les dimensions adequades a les càrregues que han de suportar i sense més desperfectes que els deguts als usos adequats.

Els perfils han d'estar protegits amb una capa d'emprimació antioxidant.

El seu disseny ha de fer que el procés de formigonament i vibratge no alteri la seva planor ni la seva posició.

La connexió entre el conjunt de perfils i la superfície encofrant ha de ser suficientment estanca per tal de no permetre la pèrdua apreciable de pasta pels junts.

Toleràncies:

- Rectitud dels perfils: $\pm 0,25\%$ de la llargària
- Torsió dels perfils: ± 2 mm/m

BASTIDES:

Ha d'estar formada per un conjunt de perfils d'acer buits i de resistència alta.

Ha d'incloure tots els accessoris necessaris per tal d'assegurar-ne l'estabilitat i la indeformabilitat.

Tots els elements que formen la bastida han d'estar protegits amb una capa d'emprimació antioxidant.

Els perfils han de ser resistents a la torsió respecte dels diferents plans de càrrega.

5.21.2. CONDICIONS DE SUBMINISTRAMENT I EMMAGATZEMAMENT

Plec de condicions tècniques generals.

Subministrament: De manera que no s'alterin les seves condicions.

Emmagatzematge: En lloc sec, protegit de la intempèrie i sense contacte directe amb el terra, de manera que no s'alterin les seves condicions.

DESENCOFRANT:

Temps màxim d'emmagatzematge: 1 any

5.21.3. UNITAT I CRITERIS D'AMIDAMENT.

Unitat d'amidament: la indicada a la descripció de l'element.

Criteri d'amidament: quantitat necessària subministrada a l'obra.

5.21.4. NORMATIVA DE COMPLIMENT OBLIGATORI.

Real Decreto 1247/2008, de 18 de julio, por el que se aprueba la Instrucción de Hormigón Estructural (EHE-08).

Orden de 9 de marzo de 1971 por la que se aprueba la Ordenanza General de Seguridad e Higiene en el Trabajo.

5.22. MAONS CERÀMICS.

5.22.1. DEFINICIÓ I CARACTERÍSTIQUES DELS ELEMENTS.

5.22.1.1.DEFINICIÓ.

Maons ceràmics, obtinguts per un procés d'emmotllament, manual o mecànic; d'una pasta d'argila i, eventualment, d'altres materials; i un procés de secatge i coccio.

No es consideren peces amb dimensions superiors a 30 cm.

Es consideren les següents tipus de maons:

- Massís (M)
- Calat (P)
- Foradat (H)

Es consideren les següents classes de maons:

- Maó per a utilitzar revestit (NV)
- Maó per a utilitzar amb la cara vista (V)

5.22.1.2.CARACTERÍSTIQUES GENERALS.

Els maons han de presentar regularitat de dimensions i de forma.

No ha de tenir esquerdes, forats, exfoliacions, ni escrostonaments d'arestes.

Si és de cara vista no ha de tenir imperfeccions, taques, cremades, etc... i la uniformitat de color en el maó i en el conjunt de les remeses ha de complir les condicions subjectives requerides per la D.F.

Ha de tenir una textura uniforme. Està suficientment cuit si s'aprecia un so agut en ser colpejat i un color uniforme en fracturar-se.

Els pinyols de calç no han de reduir la resistència de la peça (després de l'assaig reiteratiu sobre aigua en ebullició i la dessecació posterior a una temperatura de 105°C) en més de 10% si el maó és per a revestir i un 5% si es de cara vista, ni han de provocar més escrostonaments dels admesos un cop s'hagi submergit en aigua un temps mínim de 24 h.

La forma d'expressió de les mesures és: Llarg x través x gruix.

Resistència mínima a la compressió (UNE 67-026):

- Maó massís $\geq 100 \text{ kp/cm}^2$
- Maó calat $\geq 100 \text{ kp/cm}^2$
- Maó foradat $\geq 50 \text{ kp/cm}^2$

Fletxa màxima d'arestes i diagonals:

Dimensió nominal	Fletxa màxima	
	Cara vista (mm)	Per a revestir (mm)
Aresta o diagonal (A) (cm)		
$A > 30$	4	6
$25 < A \leq 30$	3	5
$12,5 < A \leq 25$	2	3

Gruix de les parets del maó:

	Maó de cara vista (mm)	Maó per a revestir (mm)
Paret exterior cara vista	≥ 15	-
Paret exterior per a revestir	≥ 10	≥ 6
Paret interior	≥ 5	≥ 5

Succió d'aigua (UNE 67-031) $\leq 0,45 \text{ g/cm}^2 \times \text{min}$

Absorció d'aigua (UNE 67-027):

- Maó per a revestir $\leq 22\%$
- Maó de cara vista $\leq 20\%$

Escrostonaments per pinyols de calç en cares no foradades (UNE 67-039):

- Nombre màxim d'escrostonaments en una peça 1
- Dimensió $\leq 15 \text{ mm}$
- Nombre màxim de peces afectades sobre 6 unitats d'una mostra de remesa de 24 unitats 1

Toleràncies:

- Tolerància sobre el valor nominal de les arestes:

Arestes (A) (cm)	Tolerància	
	Cara vista (mm)	Per a revestir (mm)
$10 < A < 30$	± 3	± 6
$A \leq 10$	± 2	± 4



- Tolerància sobre la dispersió de la dimensió:

Aresta (A) (cm)	Tolerància	
	Cara vista (mm)	Per a revestir (mm)
$10 < A \leq 30$	5	6
$A \leq 10$	3	4

- Angles diedres:
 - o Maó de cara vista $\pm 2^\circ$
 - o Maó per a revestir $\pm 3^\circ$

MAONS DE CARA VISTA.

Gelabilitat (UNE 67-028) No gelable

Eflorescències (UNE 67-029) "no eflorescido" o "ligeramente eflorescido"

MAÓ MASSÍS.

Maó sense perforacions o amb perforacions al pla.

Volum de les perforacions $\leq 10\%$ del volum de la peça

Secció de cada perforació $\leq 2,5 \text{ cm}^2$

MAÓ CALAT.

Maó amb tres o més perforacions al pla.

Volum de les perforacions $> 10\%$ del volum del maó

Massa mínima del maó dessecat:

Llarg	Gruix	Maó per a revestir	Maó de cara vista
$\leq 26 \text{ cm}$	3,5 cm	1000 g	-
	5,2 cm	1500 g	1450 g
	7,0 cm	2000 g	1850 g
$\geq 26 \text{ cm}$	5,2 cm	2200 g	2000 g
	6,0 cm	2550 g	2350 g
	7,5 cm	3200 g	2900 g

MAÓ FORADAT.

Maó amb forats al cantell o la testa.

Secció de cada perforació $\leq 16 \text{ cm}^2$

5.22.2. CONDICIONS DE SUBMINISTRAMENT I EMMAGATZEMAMENT.

Subministrament: Empaquetats sobre palets, de manera no totalment hermètica.

En el full d'entrega o bé al paquet, han de constar com a mínim, les dades següents:

- Nom del fabricant o marca comercial
- Designació segons la RL-88
- Resistència a compressió en kp/cm^2
- Dimensions en cm
- Distintiu de qualitat, si el té

Emmagatzemament: De manera que no es trenquin o s'escantonin. No han d'estar en contacte amb terres que continguin solucions salines, ni amb productes que puguin modificar les seves característiques (cendres, fertilitzants, greixos, etc.).

5.22.3. UNITAT I CRITERIS D'AMIDAMENT.

Unitat d'amidament: la indicada a la descripció de l'element.

Criteri d'amidament: quantitat necessària subministrada a l'obra.

5.22.4. NORMATIVA DE COMPLIMENT OBLIGATORI

- RL-88 "Pliego General de Condiciones para la Recepción de Ladrillos Cerámicos en las Obras de Construcción."

5.23. CÀNON DE TRACTAMENT DE RESIDUS.

Es considera que les unitats d'obra tant de demolicions com d'excavacions inclouen els costos associats a la càrrega de productes sobre camió, transport a abocador o centre de reciclatge (corresponent al tipus de residu o terra) i canons d'abocament (disposició de residus), no essent aquests costos certificables ni abonats a banda.

5.23.1. DEFINICIÓ I CONDICIONS DE LES PARTIDES D'OBRA EXECUTADES.

Operacions destinades a la gestió dels residus generats en obra: residu de construcció, demolició o material d'excavació.

S'han considerat les següents operacions:

- Deposició del residu no reutilitzat en instal·lació autoritzada de gestió on s'aplicarà el tractament de valorització, selecció i emmagatzemament o eliminació

DISPOSICIÓ DE RESIDUS:

- Cada fracció es dipositarà al lloc adequat, legalment autoritzat perquè se li apliqui el tipus de tractament especificat en la DT: valorització, emmagatzemament o eliminació.

5.23.2. CONDICIONS DEL PROCÉS D'EXECUCIÓ.

RESIDUS DE LA CONSTRUCCIÓ.

La manipulació dels materials es realitzarà amb les proteccions adequades a la perillositat del mateix.

5.23.3. UNITAT I CRITERIS DE MESURAMENT

DISPOSICIÓ DE RESIDUS DE CONSTRUCCIÓ O DEMOLICIÓ INERTS O NO PERILLÓSOS (NO ESPECIALS) I DE MATERIAL D'EXCAVACIÓ:

Plec de condicions tècniques generals.

t de pes de cada tipus de residu dipositat a l'abocador o centre de recollida corresponent.

DISPOSICIÓ DE RESIDUS DE CONSTRUCCIÓ O DEMOLICIÓ O PERILLOSOS (ESPECIALS):

t de pes de cada tipus de residu dipositat a l'abocador o centre de recollida corresponent.

DISPOSICIÓ DE RESIDUS:

La unitat d'obra inclou tots els cànons, taxes i despeses per la disposició de cada tipus de residu en el centre corresponent.

Inclou l'emissió del certificat, per part de l'entitat receptora.

5.23.4. NORMATIVA DE COMPLIMENT OBLIGAT.

- Reial Decret 105/2008, d'1 de febrer, pel que es regula la producció i gestió dels residus de construcció i demolició
- Ordre MAM/304/2002, de 8 de febrer, per la qual es publiquen les operacions de valorització i eliminació de residus i la llista europea de residus.
- Correcció d'errors de l'Ordre MAM/304/2002, de 8 de febrer, per la qual es publiquen les operacions de valorització i eliminació de residus i llista europea de residus.
- Reial Decret 108/1991, d'1 de febrer, sobre la prevenció i reducció de la contaminació del medi ambient produïda per l'amiant.

5.24. PLANXES I PERFILS D'ACER

5.24.1. DEFINICIÓ I CARACTERÍSTIQUES DELS ELEMENTS

Perfils d'acer per a usos estructurals, formats per peça simple o composta i tallats a mida o treballats a taller.

S'han considerat els tipus següents:

- Perfils d'acer laminat en calent, de les sèries IPN, IPE, HEA, HEB, HEM o UPN, d'acer S275JR, S275J0, S275J2, S355JR, S355J0 o S355J2, segons UNE-EN 10025-2
- Perfils d'acer laminat en calent de les sèries L, LD, T, rodó, quadrat, rectangular o planxa, d'acer S275JR, S275J0, S275J2, S355JR, S355J0 o S355J2, segons UNE-EN 10025-2
- Perfils foradats d'acer laminat en calent de les sèries rodó, quadrat o rectangular d'acer S275J0H o S355J2H, segons UNE-EN 10210-1
- Perfils foradats conformats en fred de les sèries rodó, quadrat o rectangular d'acer S275J0H o S355J2H, segons UNE-EN 10219-1
- Perfils conformats en fred, de les sèries L, LD, U, C, Z, o Omega, d'acer S235JRC, segons UNE-EN 10025-2
- Perfils d'acer laminat en calent, en planxa, d'acer amb resistència millorada a la corrosió atmosfèrica S355J0WP o S355J2WP, segons UNE-EN 10025-5

S'han considerat els tipus d'unió següents:

- Amb soldadura
- Amb cargols

S'han considerat els acabats de protecció següents (no aplicable als perfils d'acer amb resistència millorada a la corrosió atmosfèrica):

- Una capa d'emprimació antioxidant
- Galvanitzat

5.24.2. CARACTERÍSTIQUES GENERALS:

No ha de tenir defectes interns o externs que perjudiquin la seva correcta utilització.

PERFILS D'ACER LAMINAT EN CALENT:

El fabricant ha de garantir que la composició química i les característiques mecàniques i tecnològiques de l'acer utilitzat en la fabricació de perfils, seccions i planxes, compleix les determinacions de les normes de condicions tècniques de subministrament següents:

- Perfils d'acer laminat en calent: UNE-EN 10025-1 i UNE-EN 10025-2
- Perfils d'acer laminat en calent amb resistència millorada a la corrosió atmosfèrica: UNE-EN 10025-1 i PNE-EN 10025-5

Les dimensions i les toleràncies dimensionals i de forma han de ser les indicades a les següents normes:

- Perfil IPN: UNE-EN 10024
- Perfil IPE, HEA, HEB i HEM: UNE-EN 10034
- Perfil UPN: UNE-EN 10279
- Perfil L i LD: UNE-EN 10056-1 i UNE-EN 10056-2
- Perfil T: UNE-EN 10055
- Rodó: UNE-EN 10060
- Quadrat: UNE-EN 10059
- Rectangular: UNE-EN 10058
- Planxa: EN 10029 o UNE-EN 10051

PERFILS FORADATS:

El fabricant ha de garantir que la composició química i les característiques mecàniques i tecnològiques de l'acer utilitzat en la fabricació de perfils compleix les determinacions de les normes de condicions tècniques de subministrament següents:

- Perfils foradats d'acer laminat en calent: UNE-EN 10210-1
- Perfils foradats conformats en fred: UNE-EN 10219-1

Les toleràncies dimensionals han de complir les especificacions de les següents normes:

- Perfils foradats d'acer laminat en calent: UNE-EN 10210-2
- Perfils foradats conformats en fred: UNE-EN 10219-2

PERFILS CONFORMATS EN FRED:

El fabricant ha de garantir que la composició química i les característiques mecàniques i tecnològiques de l'acer utilitzat en la fabricació de perfils i seccions, compleix les determinacions de les normes de condicions tècniques de subministrament del producte de partida.

Les toleràncies dimensionals i de la secció transversal han de complir les especificacions de la norma UNE-EN 10162.

PERFILS TREBALLATS A TALLER AMB SOLDADURA:

El material d'aportació utilitzat ha de ser apropiat als materials a soldar i al procediment de soldadura.

Les característiques mecàniques del material d'aportació han de ser superiors a les del material base.

En acers de resistència millorada a la corrosió atmosfèrica, la resistència a la corrosió del material d'aportació ha de ser equivalent a la del material base.

Els procediments autoritzats per a realitzar unions soldades són:

- Per arc elèctric manual amb elèctrode revestit
- Per arc amb fil tubular, sense protecció gasosa
- Per arc submergit amb fil/filferro
- Per arc submergit amb elèctrode nu
- Per arc amb gas inert
- Per arc amb gas actiu
- Per arc amb fil tubular, amb protecció de gas actiu
- Per arc amb fil tubular, amb protecció de gas inert
- Per arc amb elèctrode de wolfram i gas inert
- Per arc de connectors

Les soldadures s'han de fer per soldadors certificats per un organisme acreditat i qualificats segons l'UNE-EN 287-1.

Abans de començar a soldar s'ha de verificar que les superfícies i vores a soldar són adequades al procés de soldadura i que estan lliures de fissures.

Totes les superfícies a soldar s'han de netejar de qualsevol material que pugui afectar negativament la qualitat de la soldadura o perjudicar el procés de soldatge. S'han de mantenir seques i lliures de condensacions.

S'ha d'evitar la projecció d'espurnes erràtiques de l'arc. Si es produeix s'ha de sanejar la superfície d'acer.

S'ha d'evitar la projecció de soldadura. Si es produeix s'ha d'eliminar.



Els components a soldar han d'estar correctament col·locats i fixos en la seva posició mitjançant dispositius adequats o soldadures de punteig, de manera que les unions a soldar siguin accessibles i visibles per al soldador. No s'han d'introduir soldadures addicionals.

L'armat dels components estructurals s'ha de fer de manera que les dimensions finals estiguin dintre de les toleràncies establertes.

Les soldadures provisionals s'han d'executar seguint les especificacions generals. S'han d'eliminar totes les soldadures de punteig que no s'incorporin a les soldadures finals.

Quan el tipus de material de l'acer i/o la velocitat de refredament puguin produir un enduriment de la zona tèrmicament afectada s'ha de considerar la utilització del precalentament. Aquest s'ha d'estendre 75 mm en cada component del metall base.

No s'ha d'accelerar el refredament de les soldadures amb mitjans artificials.

Els cordons de soldadura successius no han de produir osques.

Els defectes de soldadura no s'han de tapar amb soldadures posteriors. S'han d'eliminar de cada passada abans de fer la següent.

Després de fer un cordó de soldadura i abans de fer el següent, cal netejar l'escòria per mitjà d'una picola i d'un raspall.

L'execució dels diferents tipus de soldadures s'ha de fer d'acord amb els requisits establerts a l'apartat 10.3.4 del DB-SE A i l'article 77 de l'EAE per a obres d'edificació o d'acord amb l'article 640.5.2 del PG3 i l'article 77 de l'EAE per a obres d'enginyeria civil.

S'ha de reduir al mínim el nombre de soldadures a efectuar a l'obra.

Les operacions de tall s'han de fer amb serra, cisalla i oxtall automàtic. S'admet l'oxitall manual únicament quan el procediment automàtic no es pugui practicar.

S'accepten els talls fets amb oxtall si no presenten irregularitats significatives i si s'eliminen les restes d'escòria.

Es poden utilitzar procediments de conformat en calent o en fred sempre que les característiques del material no queden per sota dels valors especificats.

Per al conformat en calent s'han de seguir les recomanacions del productor siderúrgic. El doblat o conformat no s'ha de fer durant l'interval de calor blau (250°C a 380°C).

El conformat en fred s'ha de fer respectant les limitacions indicades en la norma del producte. No s'admeten les martellades.

Els angles entrants i entalles han de tenir un acabat arrodonit amb un radi mínim de 5 mm.

Toleràncies de fabricació:

- En obres d'edificació: Límits establerts a l'apartat 11.1 de DB-SE A
- En obres d'enginyeria civil: Límits establerts a l'article 640.12 del PG3

PERFILS TREBALLATS A TALLER AMB CARGOLS:

S'utilitzaran cargols normalitzats d'acord a les normes recollides a la taula 29.2.b de l'EAE

Els cargols aixamfranats, cargols calibrats, pern articulat i els cargols hexagonals d'injecció s'han d'utilitzar seguint les instruccions del seu fabricant i han de complir els requisits addicionals establerts a l'article 29.2 de l'EAE.

La situació dels cargols a la unió ha de ser tal que redueixi la possibilitat de corrosió i pandeig local de les xapes, i ha de facilitar el muntatge i les inspeccions.

El diàmetre nominal mínim dels cargols ha de ser de 12 mm.

La rosca pot estar inclosa en el pla de tall, excepte en el cas que els cargols s'utilitzin com a calibrats.

Després del collat l'espiga del cargol ha de sobresortir de la rosca de la femella. Entre la superfície de recolzament de la femella i la part no roscada de l'espiga ha d'haver, com a mínim:

- En cargols pretesats: 4 filets complerts més la sortida de la rosca
- En cargols sense pretesar: 1 filet complet més la sortida de la rosca

Les superfícies dels caps de cargols i femelles han d'estar perfectament planes i netes.

En els cargols col·locats en posició vertical, la femella ha d'estar situada per sota del cap del cargol.

En els forats rodons normals i amb cargols sense pretesar no és necessari utilitzar volanderes. Si s'utilitzen han d'anar sota el cap dels cargols, han de ser aixamfranades i el xamfrà ha d'estar situat en direcció al cap del cargol.

En els cargols pretesats, les volanderes han de ser planes endurides i han d'anar col·locades de la forma següent:

- Cargols 10.9: sota el cap del cargol i de la femella
- Cargols 8.8: sota de l'element que gira

Els forats per als cargols s'han de fer amb perforadora mecànica. S'admet un altre procediment sempre que proporcioni un acabat equivalent.

Es permet l'execució de forats amb punxonatge sempre que es compleixin els requisits establerts a l'apartat 10.2.3 del DB-SE A en obres d'edificació o els establerts a l'apartat 640.5.1.1 del PG3 en obres d'enginyeria civil.

És recomanable que, sempre que sigui possible, es perforin d'un sol cop els forats que travessin dues o més peces. Els forats allargats s'han de fer amb una operació de punxonatge, o amb la perforació o punxonatge de dos forats i posterior oxtall.

Després de perforar les peces i abans d'unir-les s'han d'eliminar les rebaves.

Els cargols i les femelles no s'han de soldar, a menys que així ho expliciti el plec de condicions tècniques particulars.

S'han de col·locar el nombre suficient de cargols de muntatge per assegurar la immobilitat de les peces armades i el contacte íntim de les peces d'unió.

Les femelles s'han de muntar de manera que la seva marca de designació sigui visible després del muntatge.

En els cargols sense pretesar, cada conjunt de cargol, femella i volandera(es) s'ha de collar fins arribar al "collat a tocar" sense sobrepassar els cargols. En grups de cargols aquest procés s'ha de fer progressivament començant pels cargols situats al centre. Si és necessari s'han de fer cicles addicionals de collat.

Abans de començar el pretesat, els cargols pretesats d'un grup s'han de collar d'acord amb el que s'ha indicat per als cargols sense pretesar. Per a que el pretesat sigui uniforme s'han de fer cicles addicionals de collat.

S'han de retirar els conjunts de cargol pretesat, femella i volandera(es) que després de collats fins al pretesat mínim, s'afluixin.

El collat dels cargols pretesats s'ha de fer seguint un dels procediments següents:

- Mètode de la clau dinamomètrica.
- Mètode de la femella indicadora.
- Mètode convinat.

Les operacions de tall s'han de fer amb serra, cisalla i oxtall automàtic. S'admet l'oxitall manual únicament quan el procediment automàtic no es pugui practicar.

S'accepten els talls fets amb oxtall si no presenten irregularitats significatives i si s'eliminen les restes d'escòria.

Es poden utilitzar procediments de conformat en calent o en fred sempre que les característiques del material no queden per sota dels valors especificats.

Per al conformat en calent s'han de seguir les recomanacions del productor siderúrgic. El doblat o conformat no s'ha de fer durant l'interval de calor blau (250°C a 380°C).

El conformat en fred s'ha de fer respectant les limitacions indicades en la norma del producte. No s'admeten les martellades.

Els angles entrants i entalles han de tenir un acabat arrodonit amb un radi mínim de 5 mm.

Toleràncies de fabricació:

- En obres d'edificació: Límits establerts a l'apartat 11.1 de DB-SE A
- En obres d'enginyeria civil: Límits establerts als apartats 640.5 i 640.12 del PG3

PERFILS PROTEGITS AMB EMPRIMACIÓ ANTIOXIDANT:

La capa d'emprimació antioxidant ha de cobrir de manera uniforme totes les superfícies de la peça.

No ha de tenir fissures, bosses ni altres desperfectes.

Abans d'aplicar la capa d'emprimació les superfícies a pintar han d'estar preparades adequadament d'acord amb les normes UNE-EN ISO 8504-1, UNE-EN ISO 8504-2 i UNE-EN ISO 8504-3.

Prèviament al pintat s'ha de comprovar que les superfícies compleixen els requisits donats pel fabricant per al producte a aplicar.

La pintura d'emprimació s'ha d'utilitzar seguint les instruccions del seu fabricant. No s'utilitzarà si ha superat el temps de vida útil o el temps d'enduriment després de l'obertura del recipient.

Si s'aplica més d'una capa s'ha d'utilitzar per a cadascuna un color diferent.

Després de l'aplicació de la pintura les superfícies s'han de protegir de l'acumulació d'aigua durant un cert temps.

No s'han d'utilitzar materials de protecció que perjudiquin la qualitat de la soldadura a menys de 150 mm de la zona a soldar.

Les soldadures i el metall base adjacent no s'han de pintar sense haver eliminat prèviament l'escòria.

La zona sense revestir situada al voltant del perímetre de la unió amb cargols no s'ha de tractar fins que no s'hagi inspeccionat la unió.

PERFILS GALVANITZATS:

El recobriments de zinc ha de ser homogeni i continu en tota la superfície.

No s'han d'apreciar esquerdes, exfoliacions ni desprendiments del recobriments.

La galvanització s'ha de fer d'acord amb les normes UNE-EN ISO 1460 o UNE-EN ISO 1461, segons correspongui.

S'han de segellar totes les soldadures abans de fer un decapat previ a la galvanització.

Plec de condicions tècniques generals.

Si el component prefabricat té espais tancats s'han de disposar forats de ventilació o purga.

Abans de pintar-les, les superfícies galvanitzades s'han de netejar i tractar amb pintura anticorrosiva amb diluent àcid o amb raig escombrador.

5.24.3. CONDICIONS DE SUBMINISTRAMENT I EMMAGATZEMATGE

Subministrament: de manera que no pateixin deformacions, ni esforços no previstos.

Emmagatzematge: Seguint les instruccions del fabricant. En llocs secs, sense contacte directe amb el terra i protegits de la intempèrie, de manera que no s'alterin les seves condicions.

No s'han d'utilitzar si s'ha superat la vida útil en magatzem especificada pel fabricant.

5.24.4. UNITAT I CRITERIS D'AMIDAMENT

Unitat d'amidament: la indicada a la descripció de l'element.

Criteri d'amidament: quantitat necessària subministrada a l'obra.

5.24.5. NORMATIVA DE COMPLIMENT OBLIGATORI

NORMATIVA GENERAL:

UNE-EN 10025-1:2006 Productos laminados en caliente de aceros para estructuras. Parte 1: Condiciones técnicas generales de suministro.

UNE-EN 10025-2:2006 Productos laminados en caliente de aceros para estructuras. Parte 2: Condiciones técnicas de suministro de los aceros estructurales no aleados.

UNE-EN 10210-1:1994 Perfiles huecos para construcción, acabados en caliente, de acero no aleado de grano fino. Parte 1: condiciones técnicas de suministro.

UNE-EN 10219-1:1998 Perfiles huecos para construcción conformados en frío de acero no aleado y de grano fino. Parte 1: Condiciones técnicas de suministro.

UNE-EN 10162:2005 Perfiles de acero conformados en frío. Condiciones técnicas de suministro. Tolerancias dimensionales y de la sección transversal.

OBRES D'EDIFICACIÓ:

Real Decreto 751/2011, de 27 de mayo, por el que se aprueba la Instrucción de Acero Estructural (EAE).

Real Decreto 314/2006, de 17 de marzo, por el que se aprueba el Código Técnico de la Edificación Parte 2. Documento Básico de Acero DB-SE-A.

* UNE-ENV 1090-1:1997 Ejecución de estructuras de acero. Parte 1: Reglas generales y reglas para edificación.

OBRES D'ENGINYERIA CIVIL:

Real Decreto 751/2011, de 27 de mayo, por el que se aprueba la Instrucción de Acero Estructural (EAE).

* Orden FOM/475/2002 de 13 de febrero, por la que se actualizan determinados artículos del Pliego de Prescripciones Técnicas Generales para Obras de Carreteras y Puentes relativos a Hormigones y Acero.

5.24.6. CONDICIONS DE CONTROL DE RECEPCIÓ

CONDICIONS DE MARCATGE I CONTROL DE LA DOCUMENTACIÓ EN PERFILS D'ACER LAMINAT I PERFILS D'ACER BUITS:

Cada producte ha d'anar marcat de forma clara i indeleble amb la següent informació:

- El tipus, la qualitat i, si és aplicable, la condició de subministrament mitjançant la seva designació abreujada
- Un número que identifiqi la colada (aplicable únicament en el cas d'inspecció per colades) i, si és aplicable, la mostra

- El nom del fabricant o la seva marca comercial
- La marca de l'organisme de control extern (quan sigui aplicable)
- Han de portar el marcat CE de conformitat amb el que disposen els Reials Decrets 1630/1992 de 29 de desembre i 1328/1995 de 28 de juliol

La marca ha d'estar situada en una posició propera a un dels extrems de cada producte o en la secció transversal de tall.

Quan els productes es subministren en paquets el marcatge s'ha de fer amb una etiqueta adherida al paquet o sobre el primer producte del mateix.

PERFILS D'ACER LAMINAT EN CALENT:

El subministrador ha de posar a disposició de la DF en el cas que aquesta ho sol·liciti, la documentació següent, que acredita el marcatge CE, segons el sistema d'avaluació de conformitat aplicable, d'acord amb el que disposa l'apartat 7.2.1 del CTE:

- Productes per a ús en estructures metàl·liques o en estructures mixtes metall i formigó:

- Sistema 2+: Declaració de Prestacions

El símbol normalitzat CE (d'acord amb la directiva 93/68/CEE) s'ha de col·locar sobre el producte acompanyat per:

- El número d'identificació de l'organisme de certificació
- El nom o marca comercial i adreça declarada del fabricant
- Les dues últimes xifres de l'any d'impressió del marcat
- El número del certificat de conformitat CE o del certificat de producció en fàbrica (si és procedent)
- Referència a la norma EN 10025-1
- Descripció del producte: nom genèric, material, dimensions i ús previst
- Informació de les característiques essencials indicades de la següent forma:
 - Designació del producte d'acord amb la norma corresponent de toleràncies dimensionals, segons el capítol 2 de la norma EN 10025-1
 - Designació del producte d'acord amb l'apartat 4.2 de les normes EN 10025-2 a EN 10025-6

CONDICIONS DE MARCATGE I CONTROL DE LA DOCUMENTACIÓ EN PERFILS D'ACER CONFORMATS:

Han d'anar marcats individualment o sobre el paquet amb una marca clara i indeleble que contingui la següent informació:

- Dimensions del perfil o número del plànol de disseny
- Tipus i qualitat de l'acer
- Referència que indiqui que els perfils s'han fabricat i assajat segons UNE-EN 10162; si es requereix, el marcatge CE
- Nom o logotipus del fabricant
- Codi de producció
- Identificació del laboratori d'assaigs extern (quan sigui aplicable)
- Codi de barres, segons ENV 606, quan la informació mínima anterior es faciliti amb un text clar

CONDICIONS DE MARCATGE I CONTROL DE LA DOCUMENTACIÓ EN PERFILS FORADATS:

Cada perfil ha d'anar marcat de forma clara i indeleble amb la següent informació:

- La designació abreujada
- El nom o les sigles (marca de fàbrica) del fabricant
- En el cas d'inspecció i assaigs específics, un número d'identificació, per exemple el número de comanda, que permeti relacionar el producte o la unitat de subministrament i el document corresponent (únicament aplicable als perfils foradats conformats en fred)

Quan els productes es subministren en paquets el marcatge es pot fer amb una etiqueta adherida al paquet.

OPERACIONS DE CONTROL:

El control de recepció de material verificarà que les característiques dels materials són coincidents amb l'establert en la DT. Aquest control ha de complir l'especificat en l'apartat 7.2 del CTE.

Control de documentació: documents d'origen (full de subministrament i etiquetat), certificat de garantia del fabricant, en el seu cas, (signat per persona física) i els documents de conformitat o autoritzacions administratives exigides, inclòs la documentació corresponent al marcatge CE quan sigui pertinent.

Control mitjançant distintius de qualitat i avaluacions d'idoneïtat: En el cas que el fabricant disposi de marques de qualitat, ha d'aportar-ne la documentació corresponent

Control de recepció mitjançant assaigs: Si el material disposa d'una marca legalment reconeguda a un país de la CEE (Marcatge CE, AENOR, etc.) es podrà prescindir dels assaigs de control de recepció de les característiques del material garantides per la marca; i la DF sol·licitarà en aquest cas, els resultats dels assaigs corresponents al

subministrament rebut. En qualsevol cas, la DF podrà sol·licitar assaigs de control de recepció si ho creu convenient.

Inspecció visual del material a la seva recepció. Es controlaran les característiques geomètriques com a mínim sobre un 10% de les peces rebudes. El subministrament del material es realitzarà amb la inspecció requerida (UNE-EN 10204).

A efectes de control d'apilament, la unitat d'inspecció ha de complir les següents condicions:

- Correspondència en el mateix tipus i grau d'acer
- Procedència de fabricant
- Pertany a la mateixa sèrie en funció del gruix màxim de la secció:
 - Sèrie lleugera: $e \leq 16$ mm
 - Sèrie mitja: $16 \text{ mm} \leq e \leq 40$ mm
 - Sèrie pesada: $e > 40$ mm

En el cas que es realitzi el control mitjançant assaigs, s'ha de fer les comprovacions següents:

- Les unitats d'inspecció seran fraccions de cada grup afí, amb un pes màxim de 20 t per lot.
- Per a cada lot, es realitzaran els següents assaigs:
 - Determinació quantitativa de sofre (UNE 7-019)
 - Determinació quantitativa fòsfor (UNE 7-029)
 - Determinació del contingut de nitrogen (UNE 36-317-1)
 - Determinació quantitativa del contingut de carboni (UNE 7014)
- En una mostra d'acer laminat, per a cada lot, es realitzaran a més, els següents assaigs:
 - Determinació quantitativa de manganès (UNE 7027)
 - Determinació gravimètrica de silici (UNE 7028)
 - Assaig a flexió pel xoc d'una proveta de planxa d'acer (UNE 7475-1)
 - Determinació de la duresa brinell d'una proveta (UNE-EN-ISO 6506-1)
- En una mostra de perfils d'acer buits, per a cada lot, es realitzaran a més, els següents assaigs:
 - Assaig d'aixafada (UNE-EN ISO 8492)
- En el cas de perfils galvanitzats, es comprovarà la massa i gruix del recobriment (UNE-EN ISO 1461, UNE-EN ISO 2178).

OPERACIONS DE CONTROL EN UNIONS SOLDADES:

Recepció del certificat de qualitat de les característiques dels elèctrodes.

Abans de començar l'obra, i sempre que es canviï el tipus de material d'aportació:

- Preparació d'una proveta mecanitzada, soldades amb el material d'aportació previst, i assaig a tracció (UNE-EN ISO 15792-2). Abans d'aquest assaig, es realitzarà una radiografia de la soldadura realitzada (UNE-EN 1435), per tal de constatar que el cordó està totalment ple de material d'aportació.
- Assaig de tracció del metall aportat (UNE-EN ISO 15792-2) 1 provetes
- Assaig de resiliència del metall aportat (UNE-EN ISO 15792-2) 1 provetes

CRITERIS DE PRESA DE MOSTRES:

Les mostres per als assaigs químics es prendran de la unitat d'inspecció segons els criteris establerts a la norma UNE-EN ISO 14284.

En perfils laminats i conformats les mostres per als assaigs mecànics es prendran segons els criteris establerts a les UNE EN 10025-2 a UNE 10025-6. Les localitzacions de les mostres seguiran els criteris establerts a l'annex A de l'UNE EN 10025-1.

Per la preparació de les provetes s'aplicaran els requisits establerts a la UNE-EN ISO 377.

Per la preparació de provetes per assaig de tracció s'aplicarà la UNE-EN 10002-1.

En perfils laminats, per la preparació de provetes per assaig a flexió per xoc (resiliència) s'aplicarà la UNE 10045-1. També son d'aplicació els següents requeriments:

- Gruix nominal > 12 mm: mecanitzar provetes de 10×10 mm
- Gruix nominal ≤ 12 mm: l'ample mínim de la proveta serà de 5 mm

Les mostres i provetes tenen que estar marcades de manera que es reconeguin els productes originals, així com la seva localització i orientació del producte.

Les mostres i els criteris de conformitat per als perfils buits, queden establerts a la norma UNE-EN 10219-1 seguint els paràmetres de la taula D.1

INTERPRETACIÓ DE RESULTATS I ACTUACIONS EN CAS D'INCOMPLIMENT:

No es podrà acceptar perfils que no estiguin amb les garanties corresponents i no vagin marcats adequadament.

Si els resultats de tots els assaigs de recepció d'un lot compleixen el prescrit, aquest és acceptable.

Si algun resultat no compleix el prescrit, però s'ha observat en el corresponent assaig alguna anomalia no imputable al material (com defecte en la mecanització de la proveta, irregular funcionament de la maquinaria d'assaig...) l'assaig es considerarà nul i caldrà repetir-lo correctament amb una nova proveta.

Si algun resultat no compleix el prescrit havent-ho realitzat correctament, es realitzaran 2 contrassaigs segons UNE-EN 10021, sobre provetes preses de dues peces diferents del lot que s'està assajant. Si ambdós resultats (dels contrassaigs) compleixen el prescrit, la unitat d'inspecció serà acceptable, en cas contrari es rebutjarà.

Quan es sobrepassi alguna de les toleràncies especificades en algun control geomètric, es rebutjarà la peça incorrecta. A més a més, s'augmentarà el control, en l'apartat incomplet, fins a un 20% d'unitats. Si encara es troben irregularitats, es faran les oportunes correccions i/o rebuigs i es farà el control sobre el 100 % de les unitats amb les oportunes actuacions segons el resultat.

INTERPRETACIÓ DE RESULTATS I ACTUACIONS EN CAS D'INCOMPLIMENT EN UNIONS SOLDADES:

El material d'aportació complirà les condicions mecàniques indicades.

En les provetes preparades amb soldadures, la línia de ruptura ha de quedar fora de la zona d'influència de la soldadura.

5.25. PINTURES PER A SENYALITZACIÓ.

5.25.1. DEFINICIÓ I CARACTERÍSTIQUES DELS ELEMENTS.

5.25.1.1. DEFINICIÓ.

Pintura per a senyalització horitzontal, sobre paviments.

S'han considerat les pintures següents:

- Pintura reflectora
- Pintura no reflectora a base de resines sintètiques i clorcautxú

PINTURA REFLECTORA.

Ha de ser blanca i del tipus B-118 segons UNE 48-103.

No hi ha d'haver dipòsits durs en el fons del pot ni pells o coàguls.

En agitar el producte, el contingut de l'envàs s'ha de barrejar amb facilitat fins a quedar completament homogeni, sense que apareguin pigments flotant en la superfície.

Ha de tenir una consistència adequada per tal de poder aplicar-se fàcilment per polvorització o d'altres mitjans mecànics (MELC 12.03).

La pel·lícula de pintura un cop aplicada, ha de tenir un aspecte uniforme, sense grans ni desigualtats en el to del color ni en la brillantor.

El fabricant ha d'indicar la quantitat de matèria fixa de la pintura i el seu pes específic.

Temps d'assecatge (UNE 135-202): < 30 min

Sagnat (MELC 12.84): ≥ 6

Color (ASTM D 2616-67): < 3 Munsell

Reflectància (MELC 12.97): ≥ 80

Poder de cubrició (UNE 48-081): $\geq 0,95$

Consistència (MELC 12.74): 80-100 U.K.

Matèria fixa (MELC 12.05): ± 2 unitats

Conservació dins l'envàs: bo

Plec de condicions tècniques generals.

Estabilitat dins l'envàs (assaig a 60°C ± 2°C, 18 h, UNE 48-083): ≤ 5 U.K.

Estabilitat dilució (MELC 12.77): ≥ 15%

Aspecte: bo

Flexibilitat (MELC 12.93): bona

Resistència a l'immersió a l'aigua (MELC 12.91): bona

Envelliment artificial: bo

Toleràncies:

- Matèria fixa (MELC 12.05): ± 2
- Pes específic (MELC 12.72): ± 3
- Color (ASTM D 2616-67, UNE 48-103): < 3 Munsell per a grisos
- Color al cap de 168 h (MELC 12.94, ASTM D 2616-67): < 2 Munsell per a grisos
- Consistència (UNE 48-076): ± 10 U.K.
- Contingut en lligant (UNE 48-238): ± 2%
- Contingut en pigment diòxid de titani (UNE 48-178): ± 1%
- Densitat relativa (UNE 48-098): ± 2%
- Poder de cubrició (UNE 48-081): ≤ 0,01

PINTURA NO REFLECTORA.

Tipus d'oli: soja

Tipus de lligant: soja/clorcautxú

Pes específic: 1,5 kg/l

Viscositat Stomer a 25°C: 83 unitats krebs

Temps d'assecatge:

- Sense pols: 30 min
- Sec: 2 h
- Dur: 5 dies
- Repintat: ≥ 8 h

Dissolvents utilitzables: universal/toluol

Rendiment: 2,5 m²/kg

Toleràncies:

- Pes específic: ± 0,1 kg/l
- Viscositat Stomer a 25°C: ± 1 unitat krebs
- Rendiment: ± 0,5 m²/kg

5.25.2. CONDICIONS DE SUBMINISTRAMENT I EMMAGATZEMAMENT.

Subministrament:

En envàs hermètic que conservi les propietats de la pintura.

Emmagatzemament:

L'envàs s'ha de col·locar en posició invertida, en llocs ventilats i no exposats al sol. No s'han d'emmagatzemar envasos que hagin estat oberts més de 18 h.

5.25.3. UNITAT I CRITERIS D'AMIDAMENT.

Unitat d'amidament: kg de pes necessari subministrat a l'obra.

5.25.4. NORMATIVA DE COMPLIMENT OBLIGATORI.

PINTURA REFLECTORA:

- PG 3/75 Orden de 6 de febrero de 1976 por la que se aprueba el Pliego de prescripciones técnicas generales para obras de carreteras y puentes.

PINTURA NO REFLECTORA:

- No hi ha normativa de compliment obligatori.

5.26. SEGELLANTS.

5.26.1. DEFINICIÓ I CARACTERÍSTIQUES DELS ELEMENTS.

5.26.1.1. DEFINICIÓ.

Materials plàstics de diferent composició, sense forma específica que serveixen per a tancar un junt entre materials d'obra per a que en quedi garantida l'estanquitat.

S'han considerat els tipus següents:

- Massilla de silicona: Màstic monocomponent de cautxú de silicona, d'elasticitat permanent, amb sistema reactiu acètic (àcid), amínic (bàsic) o neutre
- Massilla de polisulfurs bicomponent: Màstic elastòmer bicomponent de resines epoxi i cautxú de polisulfurs amb additius i càrregues
- Massilla de poliuretà monocomponent o bicomponent: Màstic de poliuretà amb additius i càrregues d'elasticitat permanent
- Massilla acrílica: Màstic monocomponent de consistència plàstica de polímers acrílics en dispersió aquosa, amb additius i càrregues
- Massilla de butils: Màstic monocomponent tixotròpic de cautxú butil d'elasticitat permanent
- Massilla d'oleo-resines: Màstic monocomponent d'oleo-resines amb additius i càrregues de plasticitat permanent
- Massilla de cautxú-asfalt: Massilla d'aplicació en fred, a base de betums asfàltics, resines, fibres minerals i elastòmers
- Massilla asfàltica d'aplicació en calent, a base de betums modificats amb elastòmers i càrregues minerals
- Escuma de poliuretà en aerosol: Escuma monocomponent autoexpandible
- Massilla per a junt de plaques de guix laminat

CARACTERÍSTIQUES GENERALS:

No ha de tenir grumolls ni principis d'aglomeració.

Excepte la massilla de cautxú-asfalt, l'asfàltica i la utilitzada per a plaques de cartó-guix, la resta de massilles han de tenir la consistència adequada per a la seva aplicació amb pistola.

Característiques físiques:

+-----+				
Tipus massilla	Densitat	Temperatura	Deformació	Resistència a
	a 20°C	d'aplicació	màx. a 5°C	temperatura
	(g/cm3)			

Silicona neutra	1,07-1,15	-10 - +35°C	20-30%	-45 - +200°C



Silicona àcida	1,01-1,07	-10 - +35°C	20-30%	-
ó bàsica				
Polisulfur	>= 1,35	-10 - +35°C	30%	-30 - +70°C
bicomponent				
Poliuretà	1,2	5 - 35°C	15-25%	-30 - +70°C
monocomponent				
Poliuretà	1,5-1,7	5 - 35°C	25%	-50 - +80°C
bicomponent				
Acrílica	1,5-1,7	5 - 40°C	10-15%	-15 - +80°C
De butils	1,25-1,65	15 - 30°C	10%	-20 - +70°C
D'óleo-resines	1,45-1,55	-10 - +35°C	10%	-15 - +80°C

Característiques mecàniques:

Tipus massilla	Resistència a la tracció (N/mm2)	Mòdul d'elasticitat al 100% d'allargament (N/mm2)	Duresa Shore A
Silicona neutra	>= 0,7	0,2	12° - 20°
Silicona àcida	>= 1,6	0,5	25° - 30°
ó bàsica			
Polisulfur	>= 2,5	-	60°
bicomponent			
Poliuretà	>= 1,5	0,3	30° - 35°
monocomponent		0,3 - 0,37 N/mm2	
		(polimerització ràpida)	
Poliuretà	-	1,5	-
bicomponent			
Acrílica	-	0,1	-
De butils	-	-	15° - 20°

MASSILLA DE SILICONA:

Es vulcanitza a temperatura ambient per acció de la humitat de l'aire, i es converteix en una massa consistent i elàstica.

Base: Cautxú-silicona

Allargament fins al trencament:

- Neutra: >= 500%
- Àcida o bàsica: >= 400%

MASSILLA DE POLISULFURS BICOMPONENT:

Un cop mesclats ambdós components a temperatura >= 10°C es transforma en un material elastomèric que vulcanitza sense retraccions, i no li afecta la humitat.

La mescla ha de tenir un color uniforme en tota la seva superfície.

Base: Polisulfurs + reactiu

Temperatura òptima de la mescla: 10°C - 20°C

MASSILLA DE POLIURETÀ MONOCOMPONENT BICOMPONENT:

Es vulcanitza a temperatura ambient per acció de la humitat de l'aire, i es converteix en una massa consistent i elàstica.

La mescla ha de tenir un color uniforme en tota la seva superfície.

Base:

- Monocomponent: Poliuretà

- Bicomponent: Poliuretà + reactiu

Temperatura òptima de la mescla: 15°C - 20°C

MASSILLA ACRÍLICA:

El procés de reticulació comença a evaporar l'aigua de la massa, la qual es converteix en una pasta tixotròpica consistent i amb una certa elasticitat.

Base: Polímers acrílics

MASSILLA DE BUTILS:

Vulcanitza en evaporar-se el dissolvent i entrar en contacte amb l'aire, i es converteix en una pasta tixotròpica elàstica.

Base: Cautxú-butí

MASSILLA D'OLEO-RESINES:

En contacte amb l'aire, forma una pel·lícula superficial protectora i resistent i manté l'interior plàstic.

Base: Oleo-resines

MASSILLA DE CAUTXÚ-ASFALT:

Mesclats els components, sense escalfar els materials a una temperatura >= 38°C, ha de donar un producte homogeni amb la consistència adequada per a la seva aplicació per abocament, pressió o extrusió, com a mínim 1 hora després de la seva preparació.

Base: Cautxú-asfalt

Resistència a la temperatura: 18°C - 100°C

MASSILLA ASFÀLTICA:

Resiliència a 25°C: 78%

ESCUMA DE POLIURETÀ EN AEROSOL:

Temps d'assecatge (23°C i 50% HR): 20-25 min

Densitat (DIN 53420): Aprox. 20 kg/m3

Temperatura d'aplicació: 5°C - 20°C

Resistència a la tracció (DIN 53571)

- a 20°C: 15 N/cm2

- a -20°C: 20 N/cm2

Comportament al foc (DIN 4102): Classe B2

Resistència a la temperatura: -40°C - +90°C

MASSILLA PER A JUNTS DE PLAQUES DE GUIX LAMINAT:

Ha de tenir la consistència adient per a la seva correcta aplicació.

El fabricant ha de subministrar les instruccions necessàries per a la seva aplicació.

Classificació dels materials:

Principal mecanisme d'adormiment			
DESCRIPCIÓ	Pasta d'assecat (en pols o llesta per l'ús)	Pasta d'adormiment (Només en pols)	
Pasta de farcit	1A	1B	
Pasta d'acabat	2A	2B	
Compost mixt	3A	3B	
Pasta sense cinta	4A	4B	

MASSILLA DE CAUTXÚ-ASFALT O ASFÀLTICA:

Característiques físiques:

Plec de condicions tècniques generals.

		Penetració a	Fluència a 60°C	Adherència	
Tipus	Densitat	25°C, 150g i 5s	UNE 104-281(6-3)	5 cicles a -18°C	
massilla	(g/cm3)	UNE 104-281(1-4)	(mm)	UNE 104-281(4-4)	
	(mm)				

Cautxú	1,35-1,5	<= 23,5	<= 5	Ha de complir	
asfalt	(a 25°C)				
Asfàltica	1,35	<= 9	<= 5	Ha de complir	
-----+					

Les caractéristiques antérieures s'han de déterminer selon la norme UNE 104-233.

5.26.2. CONDICIONS DE SUBMINISTRAMENT I EMMAGATZEMAMENT.

Subministrament: En envàs hermètic.

MASSILLA DE SILICONA, DE POLISULFURS, DE POLIURETÀ, ACRÍLICA, DE BUTILS, D'OLEO-RESINES O ASFÀLTICA:

Emmagatzematge: El producte s'ha d'emmagatzemar en el seu envàs tancat hermèticament, en posició vertical, en lloc sec i a una temperatura entre 5°C i 35°C.

Temps recomanat d'emmagatzematge de sis a dotze mesos.

MASSILLA DE CAUTXÚ-ASFALT:

Emmagatzematge: En el seu envàs tancat hermèticament i protegit de la intempèrie. Temps màxim d'emmagatzematge sis mesos.

ESCUMA DE POLIURETÀ:

Emmagatzematge: el producte s'ha d'emmagatzemar en el seu envàs tancat hermèticament i a temperatura ambient al voltant dels 20°C.

Temps màxim d'emmagatzematge nou mesos.

MASSILLA PER A PLAQUES DE GUIX LAMINAT:

Ha de ser subministrat pel mateix fabricant de les plaques que s'utilitzin, a fi d'assegurar-ne la compatibilitat dels materials.

Emmagatzematge: En envàs hermètic, protegit de la intempèrie.

5.26.3. UNITAT I CRITERIS D'AMIDAMENT.

Unitat d'amidament: la indicada a la descripció de l'element

Criteri d'amidament: quantitat necessària subministrada a l'obra

5.26.4. NORMATIVA DE COMPLIMENT OBLIGATORI.

No hi ha normativa de compliment obligatori.

MASSILLA PER A PLAQUES DE GUIX LAMINAT:

UNE-EN 13963:2006 Material para juntas para placas de yeso laminado. Definiciones, especificaciones y métodos de ensayo.

5.26.5. CONDICIONS DE CONTROL DE RECEPCIÓ

CONDICIONS DE MARCATGE I CONTROL DE LA DOCUMENTACIÓ:

Ha de portar impreses les dades següents:

- Nom del fabricant o marca comercial
- Identificació del producte
- Color (excepte la massilla per a plaques de cartó-guix o escuma de poliuretà)
- Instruccions d'ús
- Pes net o volum del producte
- Data de caducitat (excepte la massilla per a plaques de cartó-guix)

CONDICIONS DE MARCATGE I CONTROL DE LA DOCUMENTACIÓ EN MASSILLA PER A PLAQUES DE GUIX LAMINAT:

El subministrador ha de posar a disposició de la DF en el cas que aquesta ho sol·liciti, la documentació següent, que acrediti el marcatge CE, segons el sistema d'avaluació de conformitat aplicable, d'acord amb el que disposa l'apartat 7.2.1 del CTE:

- Productes per a usos subjectes a reglamentacions sobre reacció al foc de Prestació o Característica: Altres,
- Productes per a usos subjectes a reglamentacions sobre reacció al foc de Prestació o Característica: Reacció al foc. Productes que satisfan la Decisió de la Comissió 96/603/CE modificada,
- Productes per a usos no subjectes a reglamentacions sobre reacció al foc:
 - Sistema 4: Declaració de Prestacions
- Productes per a usos subjectes a reglamentacions sobre reacció al foc de Prestació o Característica: Reacció al foc:
 - Sistema 3: Declaració de Prestacions

El símbol de marcat de conformitat CE ha d'anar estampat sobre el producte o bé en l'etiqueta, embalatge o documentació comercial.

El símbol de marcatge CE ha d'anar acompanyat de la següent informació:

- Número o marca comercial i adreça registrada del fabricant
- Els dos últims díigits de l'any en que es va fixar el marcat
- Referència a la norma UNE-EN 13963
- Descripció del producte: nom genèric, material i ús previst
- Informació sobre les característiques essencials

OPERACIONS DE CONTROL EN MASSILLA ASFÀLTICA:

- Control de les condicions del subministrament i recepció del certificat de qualitat corresponent on es garanteixi el compliment de les condicions establertes al plec.
- Per a cada material segellant diferent o quan es modifiquin les condicions de subministrament, es realitzaran els assaigs d'identificació següents:(UNE 104281-0-1)
 - Assaig de penetració
 - Assaig de fluència
 - Assaig d'adherència

5.26.6. CRITERIS DE PRESA DE MOSTRES

La presa de mostres del material per a determinar les seves característiques, es realitzarà d'acord a la norma UNE 104281-0-1.

5.26.7. INTERPRETACIÓ DE RESULTATS I ACTUACIONS EN CAS D'INCOMPLIMENT

No s'acceptarà el material que no arribi acompanyat del corresponent certificat de control de fabricació garantint el compliment de les condicions establertes al plec.

En el cas que qualsevol dels assaigs realitzats no resultés satisfactori, es repetirà el mateix sobre dues mostres més del mateix lot, acceptant-ne únicament quan els dos nous resultats compleixin les especificacions.

5.27. PECES DE FORMIGÓ PER A VORADES.

5.27.1. DEFINICIÓ I CARACTERÍSTIQUES DELS ELEMENTS.

5.27.1.1. DEFINICIÓ.

Peça prefabricada de formigó no armat de forma prismàtica, massissa i amb una secció transversal adequada a les superfícies exteriors a les que delimita.

S'han considerat els tipus següents:

- Monocapa: Peça formada per un sol tipus de formigó
- Doble capa: Peça amb diferents tipus de formigó en la seva estructura principal i en la seva capa superficial

S'han considerat les formes següents:

- Recta
- Corba
- Recta amb rigola
- Per a guals

5.27.1.2. CARACTERÍSTIQUES GENERALS.

La peça ha de tenir un color i una textura uniformes a tota la superfície.

La cara vista no ha de tenir esquerdes, escantonaments ni altres defectes.

Les cares horitzontals han de ser planes i paral·leles.

El cantells poden ser bisellats, arrodonits, corbs o xamfranats.

No han de ser visibles els granulats del morter en la capa vista.

La textura i el color no han de presentar diferències significatives respecte de qualsevol mostra facilitada pel fabricant i aprovada pel comprador.

En el cas de peces bicapa, no ha d'existir separació entre les dues capes.

En les peces de color, pot estar acolorida la capa superficial o tota la peça.

La forma d'expressió de les mesures ha de ser: Alçada x amplària.

Gruix de la capa vista: ≥ 4 mm

Classes en funció de la resistència climàtica:

- Classe 1 (marcat A): sense mesura del % d'absorció d'aigua
- Classe 2 (marcat B): $\leq 6\%$ d'absorció d'aigua
- Classe 3 (marcat D): valor mitjà ≤ 1 kg/m² de pèrdua de massa després de l'assaig glaç-desglaç; cap valor unitari $> 1,5$

Classes en funció de la resistència al desgast per abrasió:

- Classe 1 (marcat F): sense mesura d'aquesta característica
- Classe 3 (marcat H): ≤ 23 mm
- Classe 4 (marcat I): ≤ 20 mm

Classes en funció de la resistència a flexió:

- Classe 1 (marcat S): valor mitjà: $\geq 3,5$ MPa; valor unitari: $\geq 2,8$ MPa
- Classe 2 (marcat T): valor mitjà: $\geq 5,0$ MPa; valor unitari: $\geq 4,0$ MPa
- Classe 3 (marcat U): valor mitjà: $\geq 6,0$ MPa; valor unitari: $\geq 4,8$ MPa

Les característiques dimensionals, físiques i mecàniques han de complir les especificacions de la norma UNE-EN 1340 i s'han de determinar segons aquesta norma.

Toleràncies:

- Desviació de la llargària respecte de la llargària nominal: $\pm 1\%$ al mm més pròxim, ≥ 4 mm, ≤ 10 mm
- Desviació d'altres dimensions, excepte el radi:
 - o Cares vistes: $\pm 3\%$ al mm més pròxim, ≥ 3 mm, ≤ 5 mm
 - o Altres parts: $\pm 5\%$ al mm més pròxim, ≥ 3 mm, ≤ 10 mm
- Desviació màxima respecte de la planor i la rectitud en les cares planes i cantells rectes:
 - o Dispositiu de mesura de 300 mm de llargària: $\pm 1,5$ mm
 - o Dispositiu de mesura de 400 mm de llargària: ± 2 mm
 - o Dispositiu de mesura de 500 mm de llargària: $\pm 2,5$ mm
 - o Dispositiu de mesura de 800 mm de llargària: ± 4 mm

5.27.2. CONDICIONS DE SUBMINISTRAMENT I EMMAGATZEMAMENT.

Subministrament i emmagatzemament: De manera que no s'alterin les seves condicions.

5.27.3. UNITAT I CRITERIS D'AMIDAMENT.

Unitat d'amidament: la indicada a la descripció de l'element

Criteri d'amidament: quantitat necessària subministrada a l'obra

5.27.4. NORMATIVA DE COMPLIMENT OBLIGATORI.

- UNE-EN 1340:2004 Bordillos prefabricados de hormigón. Especificaciones y métodos de ensayo.
- UNE 127340:2006 Bordillos prefabricados de hormigón. Especificaciones y métodos de ensayo. Complemento nacional a la Norma UNE-EN 1340.

5.27.5. CONDICIONS DE CONTROL DE RECEPCIÓ.

5.27.5.1.CONDICIONS DE MARCATGE I CONTROL DE LA DOCUMENTACIÓ.

A l'albarà de lliurament, hi ha de constar la següent informació com a mínim:

- Identificació del fabricant o la fàbrica
- Data d'entrega del producte, quan es produeix abans de la considerada com a apta per a l'ús
- Identificació de les classes en relació a la resistència climàtica, la resistència a l'abració i la resistència a la flexió
- Referència a la norma UNE-EN 1340
- Identificació del producte
- Marcat CE de conformitat amb el que disposen els Reials Decrets 1630/1992 de 29 de desembre i 1328/1995 de 28 de juliol

Sobre un 0,5 % de les peces, amb un mínim d'una unitat per paquet, o a l'embalatge quan no sigui reutilitzat, hi ha de constar la següent informació:

- Identificació del fabricant o la fàbrica
- Data de producció
- Data d'entrega del producte, quan es produeix abans de la considerada com a apta per a l'ús.
- Identificació de les classes en relació a la resistència climàtica, la resistència a l'abració i la resistència a la flexió
- Referència a la norma UNE-EN 1340
- A l'embalatge: marcat CE de conformitat amb el que disposen els Reials Decrets 1630/1992 de 29 de desembre i 1328/1995 de 28 de juliol

El subministrador ha de posar a disposició de la DF en el cas que aquesta ho sol·liciti, la documentació següent, que acredita el marcatge CE, segons el sistema d'avaluació de conformitat aplicable, d'acord amb el que disposa l'apartat 7.2.1 del CTE:

- Productes per a usos interns incloent les premises de transport públic de Nivell o Classe: A1*. * Productes o materials que no necessiten sotmetre's a assaig de reacció al foc (per exemple productes o materials de la classe A1 conformement a la Decisió 96/603/CE, i les seves modificacions),
- Productes per a cobertes de Nivell o Classe: es considera que satisfan els requisits enfront del foc extern **. ** Decisió de la Comissió 2000/553/CE, modificada,
- Productes per a ús extern i acabat de carrers, cobrint àrees externes de circulació de vianants i de vehicles:
 - o - Sistema 4: Declaració de Prestacions

5.27.5.2.OPERACIONS DE CONTROL.

Els punts de control més destacables són els següents:

- En cada subministrament, es realitzaran els controls següents:
 - o Inspecció visual del material, identificació de les marques corresponents (UNE-EN 1339, UNE-EN 1340) i recepció del certificat de qualitat del fabricant.
 - o Control dimensional sobre un 10 % de les peces rebudes (UNE-EN 1339, UNE-EN 1340)
- Per a cada subministrador diferent, es prendran 3 mostres (sèries) de 3 peces cadascuna, per tal de realitzar els següents assaigs:
 - o Resistència a flexió (UNE-EN 1340)
 - o Absorció d'aigua (UNE-EN 1340)
 - o Resistència a compressió de testimonis extrets de les peces de vorada (UNE-EN 12390-3)

En cas que el material disposi de la Marca AENOR, o una altra legalment reconeguda a un país de l'UE, s'ha de poder prescindir dels assaigs de control de recepció. La DF ha de sol·licitar, en aquest cas, els resultats dels assaigs corresponents al subministrament rebut, segons control de producció establert a la marca de qualitat del producte.

5.27.5.3.CRITERIS DE PRESA DE MOSTRES:

Les mostres es prendran a l'atzar segons les instruccions de la DF i els criteris de la norma UNE-EN 1339, UNE-EN 1340.

5.27.5.4.INTERPRETACIÓ DE RESULTATS I ACTUACIONS EN CAS D'INCOMPLIMENT.

No s'acceptaran les peces que no superin la inspecció visual, que no estiguin correctament identificades o que no arribin acompanyades del certificat de qualitat del fabricant.

La totalitat de les peces sobre les que es realitza el control geomètric, han de complir les especificacions del plec. En cas d'incompliment, s'incrementarà el control, en primer lloc, fins al 20% de les peces rebudes, i si continuen observant-se irregularitats, fins al 100% del subministrament.

En els assaigs de resistència a flexió i absorció d'aigua, s'han de complir, en cada una de les 3 mostres, les condicions de valor mitjà i valor individual indicats a les especificacions. Si una sèrie no compleix aquest requisit, es podran realitzar contrassaigs sobre dues mostres més (de 3 peces cadascuna) procedents del mateix lot, acceptant-ne el conjunt si ambdues resulten conformes a l'especifica't.

5.28. PECES DE MORTER DE CIMENT PER A RIGOLES.

5.28.1. DEFINICIÓ I CARACTERÍSTIQUES DELS ELEMENTS.

5.28.1.1.DEFINICIÓ.

Peça prefabricada de morter de ciment blanc.

5.28.1.2.CARACTERÍSTIQUES GENERALS.

Ha de tenir un color uniforme i una textura llisa a tota la superfície, amb els angles i les arestes rectes i la cara plana.

No pot tenir imperfeccions a la cara vista.

La forma d'expressió de les mesures sempre ha de ser: Llargària x amplària x gruix.

Absorció d'aigua (UNE 127002): $\leq 7,5\%$

Tensió de trencament a la flexió (UNE 127-006 i UNE 127-007):

- Cara a tracció: $\geq 5 \text{ N/mm}^2$
- Dors a tracció: $\geq 4 \text{ N/mm}^2$

Gelabilitat (UNE 127004): Absència de senyals de trencament o deteriorament

Toleràncies:

- Dimensions: $\pm 1 \text{ mm}$
- Gruix: $\pm 3 \text{ mm}$
- Angles, variació sobre un arc de 20 cm de radi: $\pm 0,4 \text{ mm}$
- Rectitud d'arestes: $\pm 0,4 \text{ mm}$
- Balcaments: $\pm 0,5 \text{ mm}$

- Planor: $\pm 0,4$ mm

5.28.2. CONDICIONS DE SUBMINISTRAMENT I EMMAGATZEMAMENT.

Subministrament: Embalades en palets.

Emmagatzemament: En llocs protegits de la intempèrie i d'impactes.

5.28.3. UNITAT I CRITERIS D'AMIDAMENT.

Unitat d'amidament: la indicada a la descripció de l'element

Criteri d'amidament: quantitat necessària subministrada a l'obra

5.28.4. NORMATIVA DE COMPLIMENT OBLIGATORI.

- UNE 127001:1990 Baldosas de cemento. Definiciones, clasificación, características y recepción en obra.

5.28.5. CONDICIONS DE CONTROL DE RECEPCIÓ.

5.28.5.1. OPERACIONS DE CONTROL.

Els punts de control més destacables són els següents:

- En cada subministrament, es realitzaran els controls següents:
 - o Inspecció visual del material, identificació de les marques corresponents (UNE-EN 1339) i recepció del certificat de qualitat del fabricant.
 - o Control dimensional sobre un 10 % de les peces rebudes (UNE-EN 1339)
- Per a cada subministrador diferent, es prendran 12 mostres (6 de 3 peces cadascuna i 6 de 6 peces) per tal de realitzar els següents assaigs:
 - o Sobre 3 mostres de 3 peces (UNE-EN 1339):
 - Absorció d'aigua
 - Gelabilitat
 - Permeabilitat i absorció d'aigua per la cara vista
 - Resistència al xoc
 - o Sobre 6 mostres de 6 peces cadascuna (UNE-EN 1339)
 - o Resistència a flexió
 - o Estructura

En cas que el material disposi de la Marca AENOR, o una altra legalment reconeguda a un país de l'UE, s'ha de poder prescindir dels assaigs de control de recepció. La DF ha de sol·licitar, en aquest cas, els resultats dels assaigs corresponents al subministrament rebut, segons control de producció establert a la marca de qualitat del producte.

5.28.5.2. CRITERIS DE PRESA DE MOSTRES.

Les mostres es prendran a l'atzar segons les instruccions de la DF i els criteris de la norma UNE-EN 1339.

5.28.5.3. INTERPRETACIÓ DE RESULTATS I ACTUACIONS EN CAS D'INCOMPLIMENT.

No s'acceptaran les peces que no superin la inspecció visual, que no estiguin correctament identificades o que no arribin acompanyades del certificat de qualitat del fabricant.

La totalitat de les peces sobre les que es realitza el control geomètric, han de complir les especificacions del plec. En cas d'incompliment, s'incrementarà el control, en primer lloc, fins al 20% de les peces rebudes, i si continuen observant-se irregularitats, fins al 100% del subministrament.

En els assaigs de resistència a flexió i absorció d'aigua, s'han de complir, en cada una de les 3 mostres, les condicions de valor mitjà i valor individual indicats a les especificacions. Si una sèrie no compleix aquest requisit, es podran realitzar contrassaigs sobre dues mostres més (de 3 peces cadascuna) procedents del mateix lot, acceptant-ne el conjunt si ambdues resulten conformes a l'especifica't.

5.29. MESCLES BITUMINOSES CONTÍNUES EN CALENT.

5.29.1. DEFINICIÓ I CARACTERÍSTIQUES DELS ELEMENTS.

5.29.1.1. DEFINICIÓ.

Combinació d'un lligant hidrocarbonat, granulats (inclòs els pols mineral) amb granulometria continua i, eventualment, additius, de manera que totes les partícules del granulat quedin recobertes per una pel·lícula homogènia de lligant, prèviament escalfats (excepte, eventualment, el pols mineral d'aportació), la qual posada en obra es realitza a una temperatura molt superior a la d'ambient.

S'han considerat els tipus següents:

- Mescla bituminosa continua: Mescla tipus formigó bituminós, amb granulometria continua i eventualment additius.

5.29.2. CARACTERÍSTIQUES GENERALS.

La mescla ha de tenir un aspecte homogeni, sense segregacions o escuma. No ha d'estar carbonitzada o sobreescalfada.

Requisits dels materials constitutius:

- Lligant utilitzat pot ser dels tipus següents:
 - o B: Betum de pavimentació segons UNE-EN 12591
 - o PMB: Betum modificat amb polímers segons UNE-EN 14023
 - o Betum de grau alt segons UNE-EN 13924
 - o BC: Betum de pavimentació modificat amb cautxú
 - o PMBC: Betum modificat amb polímers, amb addició de cautxú segons UNE-EN 14023
- Els granulats i el filler afegit utilitzats en la mescla han de complir les especificacions de la UNE-EN 13043, en funció de l'ús previst
- La quantitat de filler afegit ha de ser l'especificada
- En mescles amb asfalt reciclat s'ha d'especificar la mescla origen de l'asfalt.
- La granulometria màxima dels granulats de l'asfalt reciclat no ha de ser més gran que la granulometria màxima de la mescla. Les propietats dels granulats de l'asfalt reciclat han de complir els requisits especificats per als granulats de la mescla.
- Cal declarar la naturalesa i propietats dels additius utilitzats

Les característiques següents han de complir amb els valors declarats pel fabricant, assajades segons la norma corresponent, dins del límit de tolerància indicat, en el seu cas:

- Característiques generals de la mescla:

- Composició: La granulometria s'ha d'expressar en percentatge en massa del granulat total. Els continguts de lligant i d'additius s'han d'expressar en percentatges en massa de la mescla total. Els percentatges que passen pels tamisos, amb excepció del tamís de 0,063 mm, s'han d'expressar amb una aproximació de l'1%, per al contingut de lligant, el percentatge que passi pel tamís de 0,063 mm i qualsevol contingut d'additius, s'ha d'expressar amb una aproximació del 0,1%
- Granulometria: Els requisits per a la granulometria s'han d'expressar en forma dels valors màxim i mínim per selecció dels percentatges que passen pels tamisos 1,4 D, D, 2 mm i 0,063 mm.
- El material quan es descarregui del mesclador, ha de tenir un aspecte homogeni amb els granulats totalment recoberts pel lligant i no han de tenir evidències d'aglomeracions dels granulats fins
- Reacció al foc: La classificació respecte a la reacció al foc (Euroclasses) s'ha de determinar d'acord amb la norma UNE-EN 13501-1.
- Resistència als combustibles, en aeroports (UNE-EN 13108-20): El material ha d'estar classificat en alguna de les categories següents: bona, moderada, pobre o sense requisit

MESCLES CONTINUES.

La designació del formigó asfàltic pot realitzar-se mitjançant dos sistemes:

- Procediment empíric: Especificació de la dosificació i requisits dels materials constitutius
- Procediment fonamental: Especificació de les característiques funcionals

El Codi de designació de la mescla s'ha de formular: AC D surf/base/bin lligant granulometria:

- AC: Formigó asfàltic
- D: Granulometria màxima del granulat
- surf/base/bin: ús previst, capa de rodadura/base/intermitja
- lligant: designació del lligant utilitzat
- granulometria: designació del tipus de granulometria al que correspon la mescla; densa (D), semidensa (S) o grossa (G)
- MAM: si la mescla es de mòdul alt

Requisits dels materials constitutius:

- En les mescles amb especificació empírica, el grau del betum ha de complir amb els valors especificats.
- En mescles amb especificació empírica per a capes de rodadura amb més del 10% en massa sobre el total de la mescla, d'asfalt reciclat provinent de mescles de betum de pavimentació, el lligant ha de complir amb l'especificat en l'apartat 4.2.2.2. de la UNE-EN 13108-1
- En mescles amb especificació empírica per a capes base o intermèdies amb més del 20% en massa sobre el total de la mescla, d'asfalt reciclat provinent de mescles de betum de pavimentació, el lligant ha de complir amb l'especificat en l'apartat 4.2.2.3. de la UNE-EN 13108-1
 - Els tamisos de mida D i de mides compreses entre D i 2 mm s'han de seleccionar dels següents:
 - Sèrie bàsica més la sèrie 1 (UNE-EN 13043): 4 mm, 5,6 mm, 8 mm, 11,2 mm, 16 mm, 22,4 mm, 31,5 mm
 - Sèrie bàsica més la sèrie 2 (UNE-EN 13043): 4 mm, 6,3 mm, 8 mm, 10 mm, 12,5 mm, 14 mm, 16 mm, 20 mm, 31,5 mm
- El percentatge que passa pels tamisos D, 2 mm i 0,063 mm de la corba granulomètrica seleccionada, no ha d'excedir dels valors màxim i mínim especificats en la taula 1 o 2 de la UNE-EN 13108-1
 - Contingut de forats (UNE-EN 13108-20): Ha d'estar entre els valors màxim i mínim seleccionats de les categories del contingut de forats de les taules 3 i 4 de l'UNE-EN 13108-1.

- Sensibilitat a l'aigua (UNE-EN 13108-20): El valor declarat pel fabricant ha de ser igual o superior al corresponent a la categoria de coeficient de resistència a la tracció indirecta ITSR, segons l'especificat a la taula 5 de l'UNE-EN 13108-1.
- Resistència a l'abradió amb pneumàtics clavetejats (UNE-EN 13108-20): El valor declarat pel fabricant ha de ser igual o inferior al corresponent a la categoria del material, segons l'especificat a la taula 6 de l'UNE-EN 13108-1.
- Resistència a la deformació permanent (UNE-EN 13108-20): El valor declarat pel fabricant ha de ser igual o inferior al corresponent a la categoria del material, segons l'especificat a les taules 7, 8 i 9 de l'UNE-EN 13108-1.
- Resistència als fluids anti-gel, en aeroports (UNE-EN 13108-20): El valor declarat pel fabricant ha de ser igual o superior al corresponent a la classificació del material en alguna de les categories especificades a la taula 10 de l'UNE-EN 13108-1.
- Temperatura de la mescla (UNE-EN 12697-13): En betum de grau de pavimentació la temperatura màxima de la mescla declarada pel fabricant, ha de ser menor que el límit superior especificat a la taula 11 de l'UNE-EN 13108-1. El fabricant ha de declarar la temperatura mínima en el moment de distribució de la mescla. En betums modificats, de grau alt de duresa o additius, es pot aplicar temperatures diferents. En aquest cas aquestes temperatures han d'estar declarades pel fabricant.

- Característiques de la mescla amb especificació empírica:

- Contingut d'asfalt reciclat procedent de mescles de betum modificat o amb additiu modificador i/o en mescles amb betum modificat o modificador:
 - Capes de rodadura: $\leq 10\%$ en massa
 - Capes de regularització, intermèdies o base: $\leq 20\%$ en massa
- Granulometria: S'ha de complir l'especificat en l'article 5.3.1.2 de la UNE-EN 13108-1
- Contingut de lligant: El valor declarat pel fabricant ha de ser com a mínim el corresponent a la categoria del producte segons l'especificat a la taula 13 de la UNE-EN 13108-1
- Additius: El fabricant ha d'especificar el tipus i la quantitat de cada additiu constitutiu
- Valors Marshall, en aeroports (UNE-EN 13108-20): Els valors declarats pel fabricant han de complir l'especificat a l'article 5.3.2 de l'UNE-EN 13108-1, en funció de la categoria del material.
- Percentatge de forats reblerts de betum (UNE-EN 13108-20): El valor declarat pel fabricant ha de complir els límits corresponents a la classificació del material en alguna de les categories especificades a les taules 18 i 19 de l'UNE-EN 13108-1.

- Percentatge de forats en el granulat mineral (UNE-EN 13108-20): El valor declarat pel fabricant ha de ser igual o superior al corresponent a la classificació del material en alguna de les categories especificades a la taula 20 de l'UNE-EN 13108-1.

- Contingut mínim de forats després de 10 revolucions (UNE-EN 13108-20): El valor declarat pel fabricant ha de complir els límits corresponents a la classificació del material en alguna de les categories especificades a la taula 21 de l'UNE-EN 13108-1.

- Característiques de la mescla amb especificació fonamental:

- Contingut de lligant: $\geq 3\%$
- Rigidesa (UNE-EN 13108-20): Els valors declarats pel fabricant han de complir els valors màxim i mínim corresponents a la classificació del material en alguna de les categories especificades a les taules 22 i 23 de l'UNE-EN 13108-1.
- Resistència a la deformació permanent. Assaig de compressió triaxial (UNE-EN 13108-20): Els valors declarats pel fabricant han de complir els valors màxims corresponents a la classificació del material en alguna de les categories especificades a la taula 24 de l'UNE-EN 13108-1.



- Resistència a la fatiga (UNE-EN 13108-20): El valor declarat pel fabricant ha de complir el límit corresponent a la classificació del material en alguna de les categories especificades a la taula 25 de l'UNE-EN 13108-1.

MESCLES BITUMINOSES DE MÒDUL ALT.

El contingut de materials procedents de fresat de mescles bituminoses en calent, no pot superar el 10% de la massa total de la mescla.

Mòdul dinàmic a 20°C (UNE-EN 12697-26): ≥ 11.000 MPa

Resistència a la fatiga (30Hz a 20°C segons annex D UNE-EN 12697-24): ≥ 100 micres/m (valor de la deformació per a 1 milió de cicles)

CARACTERÍSTIQUES DE LES MESCLES CONTÍNUES PER A ÚS EN CARRETERES.

S'han considerat les mescles per a ferms de carreteres contemplades en l'article 542 del PG 3:

- Mescla bituminosa: Formigó asfàltic per a ús en ferms com a capa de rodadura, intermèdia, regularització o base
- Mescla bituminosa de mòdul alt: Formigó asfàltic per a ús en ferms com a capa intermèdia o base

El tipus i composició de la mescla ha de complir amb les especificacions de la norma UNE-EN 13108-1 complementades amb les indicacions dels epígrafs 542.3 i 542.5 del PG 3 vigent.

El lligant ha de complir les especificacions del article 542.2.2 del PG 3; el tipus de lligant hidrocarbonat segons la funció de la capa, ha d'estar entre els definits a les taules 542.1a o 542.1b del PG 3 segons correspongui.

Els granulats han de complir les indicacions del epígraf 542.2.3 del PG 3 vigent.

5.29.3. CONDICIONS DE SUBMINISTRAMENT I EMMAGATZEMAMENT.

Subministrament: La mescla s'ha de transportar amb camions de caixa llisa i estanca, neta i tractada per a evitar l'adherència de la mescla.

La forma i alçària de la caixa ha de ser de manera que, en l'abocament en l'estenedora, el camió només la toqui mitjançant els rodets previstos per a aquest fi.

Durant el transport s'ha de protegir la mescla amb lones o altres cobertures, per tal d'evitar el refredament.

La mescla s'ha d'aplicar immediatament.

5.29.4. UNITAT I CRITERIS D'AMIDAMENT.

Unitat d'amidament: la indicada a la descripció de l'element

Criteri d'amidament: quantitat necessària subministrada a l'obra

Aquest criteri inclou l'abonament del lligant hidrocarbonat i del pols mineral d'aportació utilitzats en la confecció de la mescla bituminosa.

5.29.5. NORMATIVA DE COMPLIMENT OBLIGATORI.

MESCLES CONTINUES:

UNE-EN 13108-1:2008 Mezclas bituminosas. Especificaciones de materiales. Parte 1: Hormigón bituminoso.

MESCLES PER A ÚS EN CARRETERES:

Orden de 6 de febrero de 1976 por la que se aprueba el Pliego de Prescripciones Técnicas Generales para Obras de Carreteras y Puentes (PG-3).

Projecte d'urbanització dels carrers Lluïsa Oller i del Pou i renovació del clavegueram, al TM de Cardedeu.

Orden FOM/2523/2014, de 12 de diciembre, por la que se actualizan determinados artículos del Pliego de Prescripciones Técnicas Generales para Obras de Carreteras y Puentes, relativos a materiales básicos, a firmes y pavimentos, y a señalización, balizamiento y sistemas de contención de vehículos (PG-3).

5.29.6. CONDICIONS DE CONTROL DE RECEPCIÓ.

5.29.6.1. CONDICIONS DE MARCATGE I CONTROL DE LA DOCUMENTACIÓ.

A l'albarà d'entrega o en la documentació que acompanya al producte, ha de constar com a mínim, la informació següent:

- Identificació del fabricant i de la planta de mescla
- Codi d'identificació de la mescla
- Com s'ha d'obtenir la totalitat dels detalls per tal de demostrar la conformitat amb l'UNE-EN
- Detalls de tots els additius
- Mescles continues
 - Designació de la mescla segons l'apartat 7 de la UNE-EN 13108-1
 - Detalls de la conformitat amb els apartats 5.2.8 i 5.2.9 de la UNE-EN 13108-1 en mescles per a ús en aeroports
- Marca CE de conformitat amb el que disposen els Reials Decrets 1630/1992 de 29 de desembre i 1328/1995 de 28 de juliol. El símbol normalitzat del marcatge CE s'ha d'acompanyar de la següent informació:
 - Número d'identificació de l'organisme de certificació
 - Nom o marca d'identificació i direcció registrada del fabricant
 - Les dues últimes xifres de l'any d'impressió del marcatge
 - El numero del certificat de conformitat CE o del certificat de control de producció en fàbrica
 - Referència a la norma europea EN
 - Descripció del producte: nom genèric, material i ús previst
 - Informació de les característiques essencials segons annex ZA de l'UNE-EN

El subministrador ha de posar a disposició de la DF en el cas que aquesta ho sol·liciti, la documentació següent, que acredita el marcatge CE, segons el sistema d'avaluació de conformitat aplicable, d'acord amb el que disposa l'apartat 7.2.1 del CTE:

- Productes per a carreteres i altres vies de trànsit:
 - Sistema 2+: Declaració de Prestacions
- Productes per a usos subjectes a reglamentacions sobre reacció al foc de Nivell o Classe: A***, D, E, F o CWFT****,
- Productes per a usos subjectes a reglamentacions sobre reacció al foc de Nivell o Classe: A***, D, E, F o CWFT****. **** CWFT Classificació sense més assajos (basat en una Decisió de la Comissió publicada):
 - Sistema 4: Declaració de Prestacions
- Productes per a usos subjectes a reglamentacions sobre reacció al foc de Nivell o Classe: (A, B, C)**. ** Materials el comportament dels quals enfront del foc no té perquè canviar durant el procés de producció:
 - Sistema 3: Declaració de Prestacions
- Productes per a usos subjectes a reglamentacions sobre reacció al foc de Nivell o Classe: (A, B, C)*. * Materials el comportament dels quals enfront del foc pot ser que canviï durant el procés de producció (en general, aquells de composició química, per exemple, retardants del foc, o aquells en els quals un canvi en la seva composició pot dur a canvis en la seva reacció enfront del foc):
 - Sistema 1: Declaració de Prestacions

CONDICIONS DE MARCATGE I CONTROL DE LA DOCUMENTACIÓ EN MESCLES BITUMINOSES PER A ÚS EN CARRETERES.

El fabricant ha de lliurar per a la seva aprovació la documentació relativa a la fórmula de treball indicada al epígraf 542.5.1 del PG 3 vigent.

5.29.6.2.OPERACIONS DE CONTROL EN MESCLES BITUMINOSES PER A ÚS EN CARRETERES.

Inspecció visual de les condicions de subministrament i recepció de la documentació del fabricant.

Cal fer una verificació documental de que els valors declarats en els documents que acompanyen el marcatge CE compleixen amb les especificacions definides en aquest plec.

MESCLES CONTINUES:

- La DF pot disposar de les comprovacions o assaigs addicionals que consideri oportuns, en aquest cas s'han de realitzar segons l'especificat en l'apartat 542.9 del PG 3.

5.29.6.3.CRITERIS DE PRESA DE MOSTRES EN MESCLES BITUMINOSES PER A ÚS EN CARRETERES.

Els criteris de presa de mostres, per als assajos de materials i els de la mescla son els indicats als articles 542.9 i 543.9 del PG 3, segons correspongui.

Els controls s'han de realitzar segons les instruccions de la DF.

5.29.6.4.INTERPRETACIÓ DE RESULTATS I ACTUACIONS EN CAS D'INCOMPLIMENT.

No s'han d'utilitzar en les obres mescles sense la documentació exigida.

S'han de rebutjar les mescles que els valors declarats pel fabricant incompleixin amb les especificacions del plec de condicions.

5.30. MATERIALS PER A MARQUES VIALS HORIZONTALS.

5.30.1. DEFINICIÓ I CARACTERÍSTIQUES DELS ELEMENTS.

Materials per a aplicació directa sobre la calçada d'una marca o sistema de senyalització vial horitzontal.

S'han considerat els materials següents:

- Materials base:
 - o Pintures acríliques, acríliques en base aigua i alcídiques
 - o Termoplàstics
 - o Plàstics en fred
- Materials de post-barrejat:
 - o Microesferes de vidre

PINTURES, TERMOPLÀSTICS I PLÀSTICS EN FRED:

Pintura: producte líquid que conté lligants, pigments, estenedors, dissolvents i additius. Es subministra en forma mono o multicomponent. Quan s'aplica, es forma una pel·lícula cohesionada a través d'un procés d'evaporació del dissolvent i/o un procés químic.

Termoplàstics: producte de marcatge, lliure de dissolvents, que es subministra en forma de bloc, grans o pols. S'escalfa fins a fondre's i, en aquest moment, s'aplica. La pel·lícula cohesionada es forma mitjançant refredament.

Plàstics en fred: Producte viscos que es subministra en dos components o en forma multicomponent (almenys un component principal i un enduridor) i lliure de dissolvents. La pel·lícula cohesionada es forma mitjançant reacció química després de barrejar els components.

El fabricant ha de declarar, per a cada material base especificat, les següents característiques d'identificació definides a les normes UNE-EN 12802 i UNE-EN 1871, assajades segons la norma corresponent:

- Densitat, segons UNE-EN ISO 2811-1: pintures, termoplàstics i plàstics en fred
- Color, segons UNE-EN 1871: pintures, termoplàstics i plàstics en fred
- Factor de luminància, segons UNE-EN 1871: pintures, termoplàstics i plàstics en fred
- Poder de cobertura, segons UNE-EN ISO 2814: pintures
- Contingut en sòlids, segons UNE-EN 12802: pintures
- Contingut en lligant, segons UNE-EN 12802: pintures, termoplàstics i plàstics en fred
- Contingut en dissolvents, segons UNE-EN 12802: pintures
- Viscositat, segons UNE-EN 12802: pintures
- Contingut en cendres, segons UNE-EN 12802: pintures, termoplàstics i plàstics en fred
- Contingut en microesferes de vidre, segons UNE-EN 12802: termoplàstics i plàstics en fred

Les pintures, termoplàstics i plàstics en fred de color blanc per a ús en marques vials de carreteres, han de complir els requisits per a les característiques físiques, assajats segons la norma corresponent:

- Color, segons UNE-EN 1871: complirà els valors de la taula 700.2.a del PG 3 vigent
- Factor de luminància, segons UNE-EN 1871:
 - o Pintures: classe LF7
 - o Termoplàstics i plàstics en fred: classe LF6
- Estabilitat a l'emmagatzemament, segons UNE-EN 1871:
 - o Pintures: ≥ 4
- Envelliment artificial accelerat, segons UNE-EN 1871:
 - o Color: complirà els valors de la taula 700.2.a del PG 3 vigent
 - o Factor de luminància: classe UV1
- Resistència al sagnat, segons UNE-EN 1871:
 - o Pintures: classe BR2 (exigible en aplicacions directes sobre paviment bituminós)
- Resistència als àlcalis, segons UNE-EN 1871: passa (exigible en aplicacions directes sobre paviments de formigó)
- Punt de reblaniment, segons UNE-EN 1871:
 - o Termoplàstics: classe $\geq$ SP3
- Estabilitat a la calor (UNE-EN 1871):
 - o Termoplàstics: color com a la taula 700.2.a del PG 3 vigent i classe UV2 per al factor de luminància.

MICROESFERES DE VIDRE:

Partícules de vidre transparents i esfèriques que, mitjançant la retrorreflexió dels feixos de llum incidents dels llums d'un vehicle cap al seu conductor proporciona visibilitat nocturna a les marques vials.

Les característiques següents han de complir amb els valors declarats pel fabricant, assajats segons la norma corresponent, dins del límit de tolerància indicat, en el seu cas.

- Índex de refracció, segons UNE-EN 1423: expressat com a classe
 - o Classe A: $\geq 1,5$
 - o Classe B: $\geq 1,7$
 - o Classe C: $\geq 1,9$

- Percentatge ponderat màxim de microesferes de vidre defectuoses, segons UNE-EN 1423: expressat com passa/no passa.
 - o Microesferes de vidre defectuoses: $\leq 20\%$
 - o Grans i partícules estranyes: $\leq 3\%$
 - o Avaluant per separat les microesferes de diàmetre <1 mm i les de diàmetre igual ≥ 1 mm.
- Granulometria, segons UNE-EN 1423: expressada com a descripció tamís a tamís. Es determina mitjançant l'ús de tamisos seleccionats, d'acord amb les següents regles.

Tamís (ISO 565 R 40/3)	Massa retinguda acumulada (% en pes)
Superior de seguretat	0 a 2
Superior nominal	0 a 10
Intermedis	N1 a N2 (*)
Inferior nominal	95 a 100

* N2-N1 ≤ 40

- Substàncies perilloses, segons UNE-EN 1423: expressada com a classe per a cadascuna de les substàncies perilloses (Arsènic, Plom i Antimoni).
 - o Classe 0: valor no requerit
 - o Classe 1: ≤ 200 ppm (mg/kg)
- Resistència als agents químics; aigua, àcid clorhídric, clorur càlcic i sulfur sòdic, segons UNE-EN 1423: expressada com passa/no passa. Les microesferes de vidre no han de presentar cap alteració superficial (superfície blanquinosa i sense brillantor) quan entren en contacte amb l'aigua o els agents químics citats anteriorment.

5.30.2. CONDICIONS DE SUBMINISTRAMENT I EMMAGATZAMENT.

PINTURA, TERMOPLÀSTICS I PLÀSTICS EN FRED:

Subministrament: En envàs hermètic que conservi les propietats de la pintura.

Emmagatzement: L'envàs s'ha de col·locar en posició invertida, en llocs ventilats i no exposats al sol. No s'han d'emmagatzemar envasos que hagin estat oberts més de 18 h.

MICROESFERES DE VIDRE:

Subministrament: En envàs tancat.

Emmagatzement: En el seu envàs d'origen, sense que s'alterin les seves condicions.

5.30.3. UNITAT I CRITERIS D'AMIDAMENT.

Unitat d'amidament: la indicada a la descripció de l'element.

Criteri d'amidament: quantitat necessària subministrada a l'obra.

5.30.4. NORMATIVA DE COMPLIMENT OBLIGATORI.

NORMATIVA GENERAL:

- Orden de 6 de febrero de 1976 por la que se aprueba el Pliego de Prescripciones Técnicas Generales para Obras de Carreteras y Puentes (PG-3).

- Orden FOM/2523/2014, de 12 de diciembre, por la que se actualizan determinados artículos del Pliego de Prescripciones Técnicas Generales para Obras de Carreteras y Puentes, relativos a materiales básicos, a firmes y pavimentos, y a señalización, balizamiento y sistemas de contención de vehículos (PG-3).
- Orden FOM/510/2018, de 8 de mayo, por la que se modifica la Orden FOM/2523/2014, de 12 de diciembre, por la que se actualizan determinados artículos del Pliego de Prescripciones Técnicas Generales para Obras de Carreteras y Puentes, relativos a materiales básicos, a firmes y pavimentos, y a señalización, balizamiento y sistemas de contención de vehículos (PG-3).

PINTURA, TERMOPLÀSTICS I PLÀSTICS EN FRED:

- UNE-EN 1871:2000 Materiales para señalización vial horizontal. Propiedades físicas.
- UNE-EN 12802:2012 Materiales para señalización vial horizontal. Métodos de laboratorio para la identificación.

MICROESFERES DE VIDRE:

- UNE-EN 1423:2013 Materiales para señalización vial horizontal. Materiales de postmezclado. Microesferas de vidrio, áridos antideslizantes y mezclas de ambos.

5.30.5. CONDICIONS DE CONTROL DE RECEPCIÓ.

5.30.5.1. CONTROL DE LA DOCUMENTACIÓ.

L'albarà lliurat per l'administrador ha de contenir la següent informació:

- Nom i direcció de l'empresa subministradora.
- Identificació del fabricant.
- Designació de la marca comercial.
- Quantitat de materials que es subministra.
- Identificació dels lots (referència) de cadascun dels materials subministrats.
- Data de fabricació.

CONTROL DE LA DOCUMENTACIÓ DE LES PINTURES, TERMOPLÀSTICS I PLÀSTICS EN FRED.

El subministrador ha de posar a disposició de la DF la següent documentació que acredita el compliment de les prestacions exigides:

Pintures, termoplàstics i plàstics en fred de color blanc:

- Declaració de prestacions referit al sistema de senyalització vial del qual formi part, incloent la composició i identificació del sistema: material base, materials de pre-mesclat i/o post-mesclat, dosificacions i instruccions d'aplicació, d'acord amb un dels següents procediments:
 - o Document d'Idoneïtat Tècnica Europeu (DITE)
 - o Avaluació Tècnica Europea (ETE)
- Declaració del fabricant amb les característiques físiques definides per a cada material base a la taula 700.3 del PG 3 vigent.
- Declaració del fabricant amb les característiques d'identificació definides per a cada material base a la taula 700.5 del PG 3 vigent.

Pintures, termoplàstics i plàstics en fred de color vermell i negre:

- Declaració de prestacions en base a l'assaig de durabilitat, segons UNE-EN 13197 realitzat per un laboratori acreditat, que inclourà la identificació del sistema.
- Declaració del fabricant amb les característiques d'identificació que figuren a la taula 700.5 del PG 3 vigent per als colors negre i vermell.

CONDICIONS DE MARCATGE I CONTROL DE LA DOCUMENTACIÓ DE LES MICROESFERES DE VIDRE.

El subministrador ha de posar a disposició de la DF en el cas que aquesta ho sol·liciti, la documentació següent, que acredita el marcatge CE, segons el sistema d'avaluació de conformitat aplicable, d'acord amb el que disposa l'apartat 7.2.1 del CTE:

- Productes per a zones aptes per a la circulació:
 - o Sistema 1: Declaració de Prestacions

Cada envàs ha de portar en un lloc visible el marcatge CE de conformitat amb els Reials Decrets 1630/1992 de 29 de desembre i 1328/1995 de 28 de juliol que a més haurà de tenir la següent informació:

- Nom o marca d'identificació del fabricant i direcció registrada
- Les dues últimes xifres de l'any de fabricació del producte
- Número del certificat de conformitat CE
- El número i any d'aquesta norma Europea (UNE-EN 1423)
- Descripció del producte
- El número de lot i massa neta
- La presència eventual de tractaments superficials i la seva finalitat
- Indicacions que permetin identificar les característiques harmonitzades del producte:
 - o Índex de refracció
 - o Granulometria
 - o Resistència a la fragmentació (per a granulats antilliscants)
 - o En cas de mescla de microesferes de vidre i granulats antilliscants, les proporcions d'ambdós.

Declaració de prestacions d'acord amb el que estableix l'annex ZA de la norma UNE-EN 1423.

Declaració del fabricant amb les característiques d'identificació que figuren a la norma UNE-EN 12802.

5.30.5.2. OPERACIONS DE CONTROL PER A PINTURA.

Els punts de control més destacables són els següents:

- Comprovació de la documentació.
- Inspecció visual del subministrament.
- La DF podrà determinar la realització d'assajos d'algunes o totes les característiques especificades a la taula 700.5 del PG 3 vigent.

OPERACIONS DE CONTROL DE LES MICROESFERES DE VIDRE.

Els punts de control més destacables són els següents:

- Comprovació de la documentació.
- Inspecció visual del subministrament.
- Determinació de les següents característiques, segons UNE-EN 1423:
 - o Granulometria
 - o Índex de refracció
 - o Percentatge de microesferes defectuoses
 - o Tractament superficial
- La DF podrà determinar la realització dels assajos d'identificació descrits a la norma UNE-EN 12802.

5.30.5.3. CRITERI DE PRESA DE MOSTRES.

Es seguiran els criteris de la DF i els criteris de les normes de procediment indicades a cada assaig.

5.30.5.4. INTERPRETACIÓ DE RESULTATS I ACTUACIONS EN CAS D'INCOMPLIMENT.

Es rebutjaran els aplecs amb documentació, acreditacions o característiques declarades que no compleixin amb els requisits especificats per a ells, i aquells sobre els s'hagin efectuat assajos d'identificació i no compleixin amb els requisits i toleràncies que estableix la norma UNE-EN 12802.

Els aplecs rebutjats podran presentar-se a una nova inspecció, amb els seus corresponents assajos de control de qualitat, sempre que s'acrediti que s'han eliminat les partides defectuoses o s'han corregit els seus defectes.

5.31. SENYALS.**5.31.1. DEFINICIÓ I CARACTERÍSTIQUES DELS ELEMENTS.****5.31.1.1. DEFINICIÓ.**

Elements per a col·locar verticalment, destinats a informar i ordenar la circulació en vies utilitzades per vehicles i/o vianants.

S'han considerat els elements següents:

- Senyals de contingut fix, aquelles que tenen un contingut preestablert pel "Catálogo de señales verticales de circulación" publicat per la Dirección General de Carreteras; únicament varien la mida i els números que inclouen en alguns casos.
- Panells complementaris, aquells que acompanyen a les senyals verticals de contingut fix i acoten la seva prescripció.

S'han considerat els materials següents:

- Alumini anoditzat.
- Acer galvanitzat

S'han considerat els acabats següents:

- Amb pintura no reflectora
- Amb làmina retrorreflectant.

5.31.1.2. CARACTERÍSTIQUES GENERALS.

La placa senyal ha d'estar formada per l'estampació d'una planxa, d'alumini anoditzat o d'acer galvanitzat, amb els elements de reforç i ancoratge necessaris per als seu ancoratge i recoberta amb l'acabat que li sigui propi, pintura no reflectora, o làmina retrorreflectant.

La utilització de materials d'una altra naturalesa haurà de ser aprovada per la DF.

La superfície metàl·lica ha de ser neta, llisa, sense porus, sense corrosió i resistent a la intempèrie.

No ha de tenir ratllades, bonys ni d'altres defectes superficials.

El substrat de les senyals i cartells verticals de circulació compliran amb les indicacions de la norma UNE-EN 12899-1.

No s'admetran les següents classes (d'acord amb la UNE-EN 12899-1):

- P1 per a la perforació de la cara de la senyal (cara de la senyal amb perforacions a la seva superfície a una distància no inferior a cent cinquanta mil·límetres (150 mm)).
- E1 per a les vores de la placa de la senyal (les vores de la senyal no estan protegides, el substrat es una placa plana).

- SP0 per a la protecció de la superfície de la placa de la senyal (sense cap protecció de la superfície de la senyal front a la corrosió).

Tindran les dimensions, colors i composició indicades a la DT, d'acord amb el Capítol VI/Secció 4ª, del "Reglamento General de Circulación", així com la vigent Norma 8.1-IC "Señalización vertical" de la Instrucció de Carreteras.

Les estructures i elements d'acer han de ser conformes a la Norma EN 1993-1-1.

Les estructures i elements d'alumini han de ser conformes a la Norma EN 1999-1-1.

Les característiques de les senyals i cartells han de ser les especificades a la Taula /01.1 del PG 3/75 MOD 11-OM.

No s'admetrà la utilització de les classes següents:

- Pressió de vent: Classe WL2
- Pressió deguda a la neu: Classe DSL0
- Carregues puntuals: Classe PL0
- Deformació temporal màxima a flexió: Classe TDB4
- Deformació temporal màxima a torsió: Classe TDT0

Només s'admetran les senyals i cartells verticals de circulació per als que els coeficients parcials de seguretat per a les càrregues utilitzades siguin de la classe PAF2.

ACABAT AMB LÀMINA RETRORREFLECTANT:

Els materials retrorreflectants constituïts per microesferes de classe RA1 i classe RA2, han de ser conformes amb les característiques visuals (coordinades cromàtiques, factor de luminància, coeficient de retrorreflexió, durabilitat) i de resistència a la caiguda d'una massa, de la norma UNE-EN 12899-1.

Els materials microprismàtics de classe RA1, RA2 y RA3 compliran les característiques de les normes UNE-EN 12899-1 i UNE 135340.

ACABAT AMB PINTURA NO RETRORREFLECTANT:

Ha de estar exempta de corrosió, i no tenir defectes que impedeixin la seva visibilitat o identificació correctes, com ara bonys, etc.

La pel·lícula seca de pintura ha de tenir un aspecte uniforme, brillant, sense grans o qualsevol altra imperfecció superficial

Els colors han d'estar dins dels límits cromàtics i de factor de luminància especificats a la norma UNE 135331

Brillantor especular a 60°C: > 50%

Adherència (assaig 4.4): ≤ 1, No han d'aparèixer dents de serra

Resistència a l'impacte (assaig 4.5): Sense trencament

Resistència a la immersió en aigua (assaig 4.6):

- Immediatament després de l'assaig : Sense ampolles, arrugues ni reblaniments
- A les 24 hores: Brillantor especular ≥ 90% brillantor abans d'assaig

Resistència a la boira salina: Ha de complir especificacions art.3.7

Resistència a la calor i al fred (assaig 4.8 i 4.9):

- No hi ha d'haver ampolles, pèrdua d'adherència o defectes apreciables

Envelliment artificial: Ha de complir les condicions art. 3.9.

Envelliment natural: Ha de complir les condicions de l'article 3.10

Tots aquests valors s'han de comprovar d'acord amb l'UNE 135331.

5.31.2. CONDICIONS DE SUBMINISTRAMENT I EMMAGATZEMAMENT.

Subministrament: Embalades individualment o agrupades en embalatge rígid de fusta o metàl·lic. A l'exterior ha de figurar el símbol de les plaques i el nombre d'unitats.

Emmagatzemament: Assentades en horitzontal en llocs secs, ventilats i sense contacte directe amb el terra.

5.31.3. UNITAT I CRITERIS D'AMIDAMENT.

Unitat d'amidament: la indicada a la descripció de l'element

Criteri d'amidament: quantitat necessària subministrada a l'obra

5.31.4. NORMATIVA DE COMPLIMENT OBLIGATORI.

NORMATIVA GENERAL:

- Orden de 6 de febrero de 1976 por la que se aprueba el Pliego de Prescripciones Técnicas Generales para Obras de Carreteras y Puentes (PG-3).
- Orden FOM/2523/2014, de 12 de diciembre, por la que se actualizan determinados artículos del Pliego de Prescripciones Técnicas Generales para Obras de Carreteras y Puentes, relativos a materiales básicos, a firmes y pavimentos, y a señalización, balizamiento y sistemas de contención de vehículos (PG-3).
- Orden FOM/534/2014, de 20 de marzo, por la que se aprueba la norma 8.1-IC señalización vertical de la Instrucción de Carreteras.
- UNE-EN 12899-1:2009 Señales verticales fijas de circulación. Parte 1: Señales fijas.
- UNE 135331:2011 Señalización vertical. Señales metálicas permanentes. Zona no retrorreflectante. Pinturas. Características y métodos de ensayo.

5.31.5. CONDICIONS DE CONTROL DE RECEPCIÓ.

5.31.5.1. CONDICIONS DE MARCATGE I CONTROL DE LA DOCUMENTACIÓ.

El fabricant ha de facilitar la informació del producte. Quan la mateixa no es pugui marcar sobre el producte, ha d'estar a la documentació que l'acompanyi. En aquest cas el producte ha de tenir un codi d'identificació.

Tots els productes y components de les senyals verticals fixes de circulació estaran marcats al se revers de forma clara i duradora amb la següent informació:

- Símbol del marcatge CE
- Número de identificació del organisme de certificació
- Nom o marca distintiva de identificació i adreça registrada del fabricant
- Els 2 últims dígits del any en que es va fixar el marcat
- Número de certificat de conformitat CE o del certificat de control de producció a fàbrica si procedeix
- Referència a la norma europea: EN 12899-1:2007
- Descripció del producte: nom genèric, material, dimensions i us previst
- Informació sobre aquelles característiques essencials que procedeixin recollides a les taules ZA.1 a ZA.6 de la norma EN 12899-1:2007, indicades segons l'apartat ZA.3 de la mateixa norma.

El fabricant o subministrador ha de facilitar la informació següent:

- Instruccions de muntatge i instal·lació de la senyal
- Dades sobre qualsevol limitació de la ubicació de la senyal

Plec de condicions tècniques generals.

- Instruccions d'ús i manteniment i neteja de la senyal, incloses les instruccions per al canvi de làmpades si fos el cas

El fabricant facilitarà a la DO, amb cada subministrament, un albarà amb documentació annexa que contingui, entre altres, les següents dades:

- Nom i adreça de la empresa subministradora
- Data de subministrament
- Identificació de la fàbrica que ha produït el material
- Identificació del vehicle que el transporta
- Quantitat subministrada i designació de la marca comercial

5.31.5.2. OPERACIONS DE CONTROL.

La DO podrà comprovar sobre una mostra representativa dels materials subministrats, que la marca, referència i característiques dels mateixos es corresponen amb la declarada a la documentació que els acompanya, en especial les dimensions de les senyals i cartells verticals, així com la retrorreflexió del material.

CRITERIS DE PRESA DE MOSTRES:

La presa de mostres, es realitzarà d'acord a les indicacions de l'Orden FOM/2523/2014.

INTERPRETACIÓ DE RESULTATS I ACTUACIONS EN CAS D'INCOMPLIMENT:

No s'utilitzaran materials que no arribin acompanyats del corresponent certificat de qualitat del fabricant, d'acord a les especificacions del plec.

Els assaigs d'identificació han de resultar conformes a les especificacions. En cas d'incompliment, es repetirà l'assaig corresponent sobre les mostres reservades, acceptant-ne el subministrament si els dos resultats són satisfactoris.

Es considera unitat defectuosa aquella que presenta algun incompliment en les operacions de control definides.

5.32. MATERIALS AUXILIARS PER A DRENATGES.

Els materials hauran de complir específicament amb el recollit al Plec de prescripcions per a xarxes de sanejament del Consorci Besòs-Tordera de data 11 de desembre de 2013 (veure apèndix).

5.32.1. DEFINICIÓ I CARACTERÍSTIQUES DELS ELEMENTS.

5.32.1.1. DEFINICIÓ.

Bastiments i reixes per a embornals, interceptors, buneres, gàrgoles o pericons.

S'han considerat els elements següents:

- Bastiment circular o rectangular de perfil d'acer galvanitzat, amb o sense traves
- Bastiment de fosa grisa
- Reixa rectangular practicable o fixa de fosa grisa
- Reixa circular o rectangular practicable d'acer galvanitzat amb engraellat i platines
- Reixa rectangular fixa de perfil d'acer

BASTIMENT.

Ha de ser pla i ben escairat.

Els perfils que el formen han de ser rectes quan el bastiment és rectangular.

No han de tenir cops ni d'altres defectes.

Ha de portar potes d'ancoratge distribuïdes uniformement i, com a mínim, una a cada angle si el bastiment és rectangular i tres si és circular.

Separació entre potes d'ancoratge ≤ 60 cm

Llargària dels elements de fixació ≥ 30 mm

Toleràncies:

- Alçària del bastiment $\pm 1,5$ mm
- Amplària (sempre que l'encaix)
 - o de la reixa sigui el correcte) $\leq 0,25\%$ llargària
 - o Rectitud dels perfils: Fletxa $\leq 0,25\%$ llargària
 - o Dimensions exteriors del bastiment ± 2 mm

BASTIMENT D'ACER GALVANITZAT AMB TRAVES.

Ha d'anar reforçat amb traves soldades de tub de secció quadrada o de passamà del mateix material.

Separació entre traves ≤ 100 cm

Dimensions del tub de travada 20 x 20 mm

Alçària del passamà de travada 60 mm

BASTIMENT AMB REIXA PRACTICABLE.

El conjunt ha d'obrir i tancar correctament.

Un cop tancada, la reixa ha de quedar enrasada amb el bastiment.

REIXA.

La peça ha de tenir la forma i els gruixos adequats per a suportar les càrregues del trànsit.

La reixa ha de ser plana.

A cada peça de fosa ha de figurar, marcat de manera indeleble, el nom del fabricant.

Amplària màxima dels espais entre barrots:

- $0^\circ \leq A \leq 45^\circ$ ≤ 32 mm
- $45^\circ \leq A \leq 135^\circ$ ≤ 42 mm

Llargària màxima de l'espai entre barrots:

- $0^\circ \leq A \leq 45^\circ$ ≤ 170 mm
- $45^\circ \leq A \leq 135^\circ$ Sense límits

(A = angle de l'eix longitudinal dels espais entre barrots respecte al sentit del trànsit)

Toleràncies:

- Dimensions ± 1 mm
- Guexament ± 2 mm
- Planor ± 1 mm

REIXA FIXA.

Ha de portar potes d'ancoratge distribuïdes uniformement i, com a mínim, una a cada angle si el bastiment és rectangular i tres si és circular.

Separació entre potes d'ancoratge ≤ 60 cm

Llargària dels elements de fixació ≥ 30 mm

ELEMENTS D'ACER GALVANITZAT.

Ha de ser de perfils conformats d'acer A/37B, soldats.

El conjunt ha d'estar lligat sòlidament amb soldadura.

El recobriments de zinc ha de estar ben adherit. Ha de ser llis, sense discontinuïtats, exfoliacions ni taques.

Límit elàstic de l'acer ≥ 24 kg/mm²

Resistència a tracció de l'acer ≥ 34 kg/mm²

Massa de recobriments del galvanitzat ≥ 360 g/m²

Puresa del zinc de recobriments $\geq 98,5\%$

ELEMENTS DE FOSA GRISA.

La fosa ha de ser grisa, amb grafit en vetes fines repartides uniformement i sense zones de fosa blanca.

No ha de tenir defectes superficials o interns, com ara: porus, esquerdes, rebaves, bufaments, inclusions de sorra, etc.

Les dimensions de la cara inferior han de ser més petites que les corresponents a la cara superior.

La peça ha d'estar neta, lliure de sorra solta, d'òxid o de qualsevol tipus de brutícia superficial.

Quan la peça hagi de portar potes d'ancoratge, aquestes han de ser de la mateixa colada.

Resistència a tracció de la fosa,

proveta cilíndrica (UNE 36-111) ≥ 18 kg/mm²

Duresa Brinell (UNE_EN_ISO 6506/1) ≥ 155 HB

Contingut de ferrita, a 100 augments $\leq 10\%$

Contingut de fòsfor $\leq 0,15\%$

Contingut de sofre $\leq 0,14\%$

5.32.2. CONDICIONS DE SUBMINISTRAMENT I EMMAGATZAMENT.

BASTIMENT.

Subministrament: Amb les proteccions necessàries perquè arribi a l'obra amb les condicions exigides i amb l'escarlat previst.

Emmagatzement: En posició horitzontal sobre superfícies planes i rígides per tal d'evitar deformacions o danys que alterin les seves característiques.

REIXA.

Subministrament: Embalades en caixes.

Emmagatzement: En posició horitzontal sobre superfícies planes i rígides per tal d'evitar deformacions o danys que alterin les seves característiques.

5.32.3. UNITAT I CRITERIS D'AMIDAMENT.

BASTIMENT PER A INTERCEPTOR O PER A EMBORNAL AMB TRAVES:

Unitat d'amidament: la indicada a la descripció de l'element.

REIXA, BASTIMENT PER A BUNERA O PER A EMBORNAL SENSE TRAVES, O BASTIMENT I REIXA PRACTICABLE:

Unitat de quantitat necessària subministrada a l'obra.

5.32.4. NORMATIVA DE COMPLIMENT OBLIGATORI.

NORMATIVA GENERAL.

- UNE 41-300-87 "Dispositivos de cubrición y cierre para zonas de circulación utilizadas por peatones y vehículos. Principios de construcción, ensayos tipo, marcado."
- UNE 41-301-89 "Dispositivos de cubrición y cierre utilizados en las redes de saneamiento y de distribución de agua potable."
- UNE 41-301-93 ERRATUM "Dispositivos de cubrición y cierre utilizados en las redes de saneamiento y distribución de agua potable."

ELEMENTS DE FOSA GRISA.

- UNE 36-111-73 1R "Fundición gris. Tipos, características y condiciones de suministro de piezas moldeadas."
- ISO/R 185-1961 "Clasificación de la fundición gris."

5.33. MATERIALS PER A POUS DE REGISTRE CIRCULARS.

Els materials hauran de complir específicament amb el recollit al Plec de prescripcions per a xarxes de sanejament del Consorci Besòs-Tordera de data 11 de desembre de 2013 (veure apèndix).

5.33.1. DEFINICIÓ I CARACTERÍSTIQUES DELS ELEMENTS.

5.33.1.1. DEFINICIÓ.

Peces prefabricades de formigó amb els extrems acabats amb encaix, obtingudes per un procés d'emmotllament i compactació per vibrocompressió d'un formigó amb o sense armadura, per a la formació de pou de registre.

S'han considerat els elements següents:

- Peça per a les parets del pou, amb o sense escala d'acer galvanitzat
- Peça reductora (con asimètric) per a passar de les dimensions del pou a les de la tapa, amb o sense escala d'acer galvanitzat
- Peça per a la base del pou, amb o sense escala d'acer galvanitzat
- Llosa reductora o per a l'adaptació del bastiment

5.33.1.2. CARACTERÍSTIQUES GENERALS.

Els ciments, els àrids, l'aigua de pastat i els possibles additius han de complir la legislació vigent. L'ús de fibres està autoritzat en la mesura en que siguin compatibles amb els altres constituents del formigó i no perjudiquin les seves propietats. No s'han d'admetre barreja de ciments de diferents tipus o procedències. Un cop endurit ha de ser homogeni i compacte. La superfície interior ha de ser regular i llisa. Es permeten petites irregularitats locals que no disminueixin la qualitat intrínseca ni el funcionament del pou. No s'han d'admetre on puguin afectar l'estanquitat.

Ha de tenir un color uniforme.

La peça, dessecada a l'aire en posició vertical, ha d'emetre un so clar en colpejar-la amb un martell.

Les peces de DN ≥ 1000 mm han de ser de formigó armat.

Plec de condicions tècniques generals.

Les peces amb escala d'acer galvanitzat han de portar incorporats i fixats sòlidament, graons d'acer galvanitzat separats aproximadament 30 cm entre ells, 50 cm de la solera i 25 cm de la superfície.

Càrrega de trencament: Ha de complir les especificacions de la norma UNE 127917.

Quantia mínima d'armadures (peces armades):

- Alçats i cons: 2,0 cm²/m secció vertical, 0,15 cm² en qualsevol tipus d'alçat
- Solera de les peces de base: 2,5 cm²/m en 2 direccions ortogonals
- Lloses: 2,5 cm²/m en 2 direccions ortogonals, amb reforç al voltant de l'orifici d'obertura

El recobriment mínim de les armadures ha de ser el de la grandària màxima de l'àrid, amb un mínim de 20 mm per a lloses i de 15 mm per a la resta de mòduls.

Gruix mínim de paret de les peces de base, de recrescut i còniques:

- Per a DN ≤ 1000 mm: ≥ 120 mm
- Per a 1000 mm < DN ≤ 1500 mm: ≥ 160 mm (per a la solera de D=1500 mm, un gruix de 200 mm)
- Per a DN > 1500 mm: ≥ 200 mm

Gruix mínim de paret de les lloses:

- Per a DN ≤ 1200 mm: ≥ 150 mm
- Per a 1200 mm < DN ≤ 1800 mm: ≥ 200 mm

Llargària de l'encaix: ≥ 2,5 cm

Irregularitats de la superfície del formigó:

- Diàmetre dels buits: ≤ 15 mm
- Profunditat dels buits: ≤ 6 mm
- Amplària de fissures: ≤ 0,15 mm

Gelabilitat (20 cicles de gel-desgel): Ha de complir

Estanquitat a 1 bar de pressió interior (THM): No hi ha d'haver pèrdues abans de 10 min

Pressió interior de ruptura (THM): ≥ 2 bar

Toleràncies:

- Diàmetre interior: ± (2 + 0,01 DN) mm, (Màxim de ± 15 mm)
- Dimensions interiors en peces quadrades o rectangulars: ± 5 mm
- Gruix de paret: ± 5%
- Alçària (el valor més gran de): ± 1,5%, ± 10 mm
- Rectitut generatrius interiors (el més gran de): ± 1,0% alçària útil, ± 10 mm
- Desviació de les cares respecte a una recta en peces quadrades o rectangulars: ± 0,5%
- Ortogonalitat d'extrems (UNE 127917):
 - o Per a DN ≤ 1000 mm: ≤ 10 mm
 - o Per a DN > 1000 mm, el menor valor de: ± 20 mm, ± 0,01 DN
- Planor dels extrems:
 - o Per a DN ≤ 1000 mm: ≤ 10 mm
 - o Per a DN > 1000 mm, el menor valor de: ± 20 mm, ± 0,01 DN
- Ovalació de les peces circulars no reductores (diferència de diàmetre interior màxim i mínim als extrems): ± 0,5% diàmetre nominal
- Ondulacions o desigualtats: ≤ 5 mm
- Rugositats: ≤ 1 mm

PEÇA REDUCTORA (CON ASIMÈTRIC):

L'extrem inferior ha d'acabar amb un encaix i l'extrem superior ha d'acabar amb un tall recte, pla i perpendicular a l'eix del pou.

La conicitat del mòdul ha de ser excèntrica de manera que tingui una generatriu vertical.

PEÇA DE BASE:

L'extrem superior ha d'acabar amb un encaix i l'extrem inferior ha de quedar tancat i ha de ser pla i perpendicular a l'eix del pou.

Ha de tenir preparats els forats per als tubs d'entrada i de sortida d'aigües, o bé ha de portar incorporats sòlidament encastats a la paret dels mòduls uns tubs de llargària ≤ 50 cm.

Pendent superior dels llits hidràulics: ≥ 5%

Alçària dels llits hidràulics:

- Tipus A: El valor del diàmetre nominal del tub de sortida, i no més gran de 400 mm
- Tipus B: La meitat del diàmetre nominal del tub de diàmetre nominal que incideixi en el pou

5.33.2. CONDICIONS DE SUBMINISTRAMENT I EMMAGATZEMAMENT.

Subministrament: Amb les precaucions necessàries per que no s'alterin les seves característiques.

El subministrador ha de posar a disposició de la DF en el cas que aquesta ho sol·liciti, la documentació següent, que acredita el marcatge CE, segons el sistema d'avaluació de conformitat aplicable, d'acord amb el que disposa l'apartat 7.2.1 del CTE:

- Productes per a permetre l'accés a la xarxa de sanejament o evacuació d'aigües negres, així com aireació i ventilació, per exemple, dins de les instal·lacions sota la calçada, àrees d'aparcament, vorals estabilitzats i a l'exterior d'edificis:
 - o Sistema 4: Declaració de Prestacions

Tots els mòduls, del tipus que sigui, han d'anar marcats amb la següent informació com a mínim:

- Nom del fabricant o marca comercial
- Número de la norma UNE-EN 1917
- Data de fabricació (any, mes, dia)
- Identificació del material constituent de l'element
 - o HM per a tubs de formigó en massa
 - o HA per a tubs de formigó armat
 - o HF per a tubs de formigó amb fibres d'acer
- Identificació d'una tercera entitat certificadora
- Diàmetre nominal en mm
- Alçària útil
- Sèrie resistent (N-normal, R-reforçada)
- Tipus de ciment si aquest tingues alguna característica especial
- En els mòduls de base: els diàmetres de les incorporacions d'entrada i sortida
- Identificació de les condicions d'ús diferents de les condicions normals
- Identificació de la utilització particular prevista, si fos el cas
- Han de portar el marcat CE de conformitat amb el que disposen els Reials Decrets 1630/1992 de 29 de desembre i 1328/1995 de 28 de juliol

Emmagatzemament: En llocs protegits del sol, les gelades i els impactes.

5.33.3. UNITAT I CRITERIS D'AMIDAMENT.

Unitat d'amidament: la indicada a la descripció de l'element

Criteri d'amidament: quantitat necessària subministrada a l'obra

5.33.4. NORMATIVA DE COMPLIMENT OBLIGATORI.

- UNE-EN 1917:2003 Pozos de registro y cámaras de inspección de hormigón en masa, hormigón armado y hormigón con fibras de acero.
- UNE 127917:2005 Pozos de registro y cámaras de inspección de hormigón en masa, de hormigón con fibra de acero y de hormigón armado. Complemento nacional a la Norma UNE-EN 1917.

5.34. MATERIALS AUXILIARS PER A POUS DE REGISTRE.

Els material hauran de complir específicament amb el recollit al Plec de prescripcions per a xarxes de sanejament del Consorci Besòs-Tordera de data 11 de desembre de 2013 (veue apèndix).

5.34.1. DEFINICIÓ I CARACTERÍSTIQUES DELS ELEMENTS.

5.34.1.1. DEFINICIÓ.

Dispositius de cobriment i tancament per a pous, pericons, embornals o interceptors i materials complementaris per a pous de registre.

S'han considerat els elements següents:

- Bastiment i tapa per a pous i pericons de registre de canalitzacions.
- Graons d'accés.

S'han considerat els materials següents per a tapes i reixes

- Fosa gris
- Fosa dúctil
- Acer

5.34.1.2. CARACTERÍSTIQUES DELS ELEMENTS.

BASTIMENT I TAPA O BASTIMENT I REIXA.

La peça ha de tenir la forma i els gruixos adequats per a suportar les càrregues del trànsit.

Els dispositius de cobriment i tancament utilitzats en zones de circulació de vianants i/o de vehicles, s'han de classificar segons la norma UNE-EN 124, en alguna de les classes següents:

- Classe A 15: Zones susceptibles de ser utilitzades només per vianants i ciclistes.
- Classe B 125: Voreres, zones de vianants i superfícies semblants, àrees d'estacionament i aparcaments de varis pisos per a cotxes.
- Classe C 250: Vorals i cunetes de carrers, que mesurada a partir de la vorada de la vorera s'extén en un màxim de 0,5 m sobre la calçada i 0,2 m sobre la vorera
- Classe D 400: Calçades de carreteres (inclòs carrers de vianants), vorals estabilitzats i zones d'aparcament per a tot tipus de vehicles.
- Classe E 600: Zones per les que circulen vehicles de gran tonelatje (paviments d'aeroports, molls, etc.).
- Classe F 900: Zones sotmeses a càrregues particularment elevades (paviments d'aeroports)

Tots els elements que formen el dispositiu han d'estar protegits contra la corrosió.

El dispositiu ha d'estar lliure de defectes que puguin perjudicar el seu bon estat per tal de ser utilitzat.

Les tapes o reixes metàl·liques, han de tenir la superfície superior antilliscant.

Quan estiguin combinat un metall amb el formigó, o qualsevol altre material, ambdós han de tenir una adherència satisfactoria.

Els dispositius han de ser compatibles amb els seus assentaments. El conjunt no ha de produir soroll al trepitjar-lo.

Les tapes o reixes han d'estar assegurades en la seva posició contra el desplaçament degut al trànsit amb una fondària d'encastament suficient o amb un dispositiu de tancament.

La tapa o reixa ha de quedar assegurada dins del bastiment per algun dels següents procediments:

- Amb un dispositiu de tanca
- Amb suficient massa superficial
- Amb una característica específica en el diseny

El disseny d'aquests procediments ha de permetre que la tapa o reixa es pugui obrir amb una eina d'us normal.

El disseny del conjunt ha de garantir la posició correcta de la tapa o reixa en relació amb el bastiment.

S'han de preveure dispositius que permetin garantir un desbloquejament de la tapa o reixa i la seva obertura.

La tapa o reixa ha de recolzar-se en el bastiment en tot el seu perímetre. La pressió del recolzament corresponent a la càrrega d'assaig no ha de superar els 7,5 N/mm². El recolzament ha de contribuir a l'estabilitat de la reixa o tapa en condicions d'us.

L'alçària del bastiment dels dispositius de tancament de les classes D 400, E 600 i F 900, ha de ser com a mínim de 100 mm.

La superfície superior de les reixes, tapes i bastiment ha de ser plana, només les reixes de la classe D 400 poden tenir una superfície còncava.

El pas lliure dels dispositius de tancament utilitzats com a pas d'home, s'han d'ajustar a les normes de seguretat en funció del lloc a on s'instal·lin. En general han de tenir un diàmetre mínim de 600 mm.

- Complementos per a pou de registre:
 - o Graó d'acer galvanitzat
 - o Graó de fosa
 - o Fleix d'acer inoxidable i anells d'expansió per a junt d'estanquitat entre el tub i el pou de registre

La franquícia total entre els diferents elements dels dispositius de cobriment i tancament, han de complir les especificacions següents:

- Un o dos elements:
 - o Pas lliure ≤ 400 mm: ≤ 7 mm
 - o Pas lliure > 400 mm: ≤ 9 mm
- Tres o més elements:
 - o Franquícia del conjunt: ≤ 15 mm
 - o Franquícia de cada element individual: ≤ 5 mm

Fondària d'encastament (classes D 400 a F 900): ≥ 50 mm

Toleràncies:

- Planor: $\pm 1\%$ del pas lliure; ≤ 6 mm
- Dimensions: ± 1 mm
- Guixament: ± 2 mm

Plec de condicions tècniques generals.

Si el dispositiu de tancament te forats de ventilació, aquests han de complir les condicions següents:

Superfície de ventilació:

- Pas lliure ≤ 600 mm: $\geq 5\%$ de la superfície d'un cercle, amb un diàmetre igual a la pas lliure
- Pas lliure > 600 mm: ≥ 140 cm²

Dimensions dels forats de ventilació:

- Ranures:
 - o Llargària: ≤ 170 mm
 - o Amplària:
 - Classes A 15 a B 125: 18-25 mm
 - Classes C 250 a F 900: 18-32 mm
- Forats:
 - o Diàmetre:
 - Classes A 15 a B 125: 18-38 mm
 - Classes C 250 a F 900: 30-38 mm

BASTIMENT AMB REIXA O TAPA PRACTICABLE.

El conjunt ha d'obrir i tancar correctament.

Un cop tancada, la tapa o reixa ha de quedar enrasada amb el bastiment.

L'angle respecte a la horitzontal, de la reixa oberta, ha de ser com a mínim de 100°.

ELEMENTS AMB RECOBRIMENT DE PINTURA BITUMINOSA:

El recobriment de pintura bituminosa, ha de formar una capa contínua que ha de cobrir a l'element completament.

Ha de tenir un color, una lluentor i una textura uniformes.

La pintura ha d'estar ben adherida al suport, no ha de tenir bullofes, escrostonament, ni altres defectes superficials.

DISPOSITIUS DE FORMIGÓ ARMAT.

En els dispositius de tancament de les classes A 15 a D 400 de formigó armat, les arestes i superfícies de contacte entre el bastiment i la tapa, han d'estar protegides amb una xapa de fosa o d'acer galvanitzat en calent.

- A 15: ≥ 2 mm
- B 125: ≥ 3 mm
- C 250: ≥ 5 mm
- D 400: ≥ 6 mm
- E 600 i F 900: A determinar en funció de cada disseny

Guix mínim de fosa o d'acer:

Resistència característica a la compressió del formigó després de 28 dies:

- Classe B 15 a F 900: ≥ 40 N/mm²
- Classe A 15: ≥ 25 N/mm²

Guix del recobriment de formigó de l'armadura d'acer: ≥ 20 mm

ELEMENTS DE FOSA.

La fosa ha de ser gris, de grafit laminar (fosa gris normal, conforme a la norma UNE-EN 1561) o de grafit esferoïdal (fosa nodular o dúctil, conforme a la norma UNE-EN 1563).

Les peces han de ser netes, lliures de sorra solta, d'òxid o de qualsevol altre tipus de residu.

No ha de tenir defectes superficials (esquerdes, rebaves, bufaments, inclusions de sorra, gotes fredes, etc.).

BASTIMENT I TAPA O REIXA DE FOSA GRISA.

La fosa ha de ser grisa, amb grafit en vetes fines repartides uniformement i sense zones de fosa blanca.

Les dimensions de la cara inferior han de ser més petites que les corresponents a la cara superior.

Quan la peça hagi de portar potes d'ancoratge, aquestes han de ser de la mateixa colada.

Resistència a tracció de la fosa, proveta cilíndrica (UNE 36-111): ≥ 180 N/mm²

Duresa Brinell (UNE-EN-ISO 6506/1): ≥ 155 HB

Contingut de ferrita, a 100 augments: $\leq 10\%$

Contingut de fòsfor: $\leq 0,15\%$

Contingut de sofre: $\leq 0,14\%$

GRAÓ D'ACER GALVANITZAT.

Graó de rodó d'acer llis, AE 215 L, fabricat per laminació en calent.

El graó ha de portar una platina d'acer soldada a cada un dels seus extrems, per a facilitar l'ancoratge.

Tots els segments del graó han d'estar continguts en el mateix pla.

La peça ha d'estar protegida amb una galvanització per immersió en calent.

El recobriment ha d'estar ben adherit. Ha de ser llis, sense taques, discontinuïtats, exfoliacions, etc.

Resistència a la tracció: 340 - 500 N/mm²

Límit elàstic (UNE 7-474): ≥ 220 N/mm²

Allargament a la ruptura: $\geq 23\%$

Característiques del galvanitzat:

- Densitat del metall dipositat: $= 6,4$ kg/dm³
- Massa del recobriment (UNE 37-501): $= 610$ g/m²
- Gruix (UNE 37-501): 85 micres
- Puresa del zenc (UNE 37.302): $= 98,5\%$
- Adherència (UNE 37-501): sense exfoliacions ni desprendiments
- Continuitat del revestiment (UNE 37-501): sense desprendiments

Toleràncies:

- Dimensions: ± 2 mm
- Guixament: ± 1 mm
- Diàmetre del rodó: $- 5\%$

GRAÓ DE FOSA.

Graó emmotllat amb fosa de tipus nodular.

El grafit ha d'aparèixer en forma esferoïdal en una superfície $\geq 85\%$ de la peça.

Ha de ser plana. Ha de tenir la forma i els gruixos adequats per a suportar les càrregues de servei.

A cada peça ha d'haver-hi la marca del fabricant.

Resistència a la tracció de la fosa (UNE 36-118): ≥ 380 N/mm²

Allargament a la ruptura: $\geq 17\%$

Contingut de perlita: $\leq 5\%$

Contingut de cementita a les zones d'encastament: $\leq 4\%$

Toleràncies:

- Dimensions: ± 2 mm
- Guixament: ± 1 mm

FLEIX D'ACER INOXIDABLE I ANELLS D'EXPANSIÓ.

Peça de goma sintètica amb un fleix d'acer d'expansió per a la unió de la peça al pou de registre i una brida d'acer per a la unió de la peça amb el tub, configurant un junt flexible entre el pou de registre i el tub.

La goma ha de ser resistent als olis, àcids, l'ozó i les aigües residuals.

El fleix d'expansió i la brida han de ser d'acer inoxidable no magnètic.

El junt no ha de tenir defectes interns ni irregularitats superficials que puguin afectar la seva funció.

No ha de tenir porus.

5.34.2. CONDICIONS DE SUBMINISTRAMENT I EMMAGATZEMAMENT.

BASTIMENT I TAPA O REIXA.

Subministrament: Embalats en caixes. Cada caixa ha de portar escrit el nombre de peces que conté i les seves dimensions.

Emmagatzemament: En posició horitzontal sobre superfícies planes i rígides per tal d'evitar deformacions o danys que alterin les seves característiques.

FLEIX D'ACER INOXIDABLE I ANELLS D'EXPANSIÓ.

Subministrament: Embalats en caixes. A cada element hi ha d'haver la marca del fabricant.

Emmagatzemament: De manera que no s'alterin les seves característiques.

GRAÓ.

Subministrament: Empaquetats sobre palets.

Emmagatzemament: En llocs secs i ventilats, de manera que no s'alterin les seves característiques.

5.34.3. UNITAT I CRITERIS D'AMIDAMENT.

Unitat d'amidament: la indicada a la descripció de l'element

Criteri d'amidament: quantitat necessària subministrada a l'obra.

Els preus als que fa referència aquest capítol són:

5.34.4. NORMATIVA DE COMPLIMENT OBLIGATORI.

BASTIMENT I TAPA O BASTIMENT I REIXA.

- UNE-EN 124:1995 Dispositivos de cubrimiento y de cierre para zonas de circulación utilizadas por peatones y vehículos. Principios de construcción, ensayos de tipo, marcado, control de calidad.

ELEMENTS DE FOSA GRIS.

- * UNE 36111:1973 Fundición gris. Tipos, características y condiciones de suministro de piezas moldeadas.

GRAÓ D'ACER GALVANITZAT.

No hi ha normativa de compliment obligatori.

GRAÓ DE FOSA.

- * UNE 36118:1973 Fundición con grafito esferoidal. Tipos y condiciones de recepción y suministro de piezas moldeadas.

FLEIX D'ACER INOXIDABLE I ANELLS D'EXPANSIÓ.

- * UNE 53571:1989 Elastómeros. Juntas de estanquidad de goma maciza para tuberías de suministro de agua, drenaje y alcantarillado. Especificaciones de los materiales.

5.34.5. CONDICIONS DE CONTROL DE RECEPCIÓ.

5.34.5.1. CONDICIONS DE MARCATGE I CONTROL DE LA DOCUMENTACIÓ.

La tapa o reixa i el bastiment han de tenir marcades de forma indeleble les indicacions següents:

- El codi de la norma UNE EN 124
- La classe segons la norma UNE EN 124
- El nom o sigles de fabricant i el lloc de fabricació
- Referència, marca o certificació si en té

5.34.5.2. OPERACIONS DE CONTROL EN BASTIMENTS, TAPES I REIXES DE FOSA.

Les tasques de control a realitzar són les següents:

- Recepció del certificat de qualitat del fabricant, d'acord a les condicions del plec.

5.34.5.3. OPERACIONS DE CONTROL EN GRAONS.

Les tasques de control a realitzar són les següents:

- Comprovació del marcatge CE en cada entrega.
- Al cas de graons d'acer galvanitzat, una vegada per cada 10 unitats:
 - o Assaig d'adherència d'un recobriments galvanitzat (UNE-EN ISO 1461)
 - o Determinació de la massa per unitat de superfície d'una pel·lícula de galvanitzat (UNE-EN ISO 1461)

5.34.5.4. CRITERIS DE PRESA DE MOSTRES.

Les operacions de control s'han de realitzar segons les indicacions de la DF.

5.34.5.5. INTERPRETACIÓ DE RESULTATS I ACTUACIONS EN CAS D'INCOMPLIMENT.

No s'acceptarà l'ús de materials que no arribin acompanyats del corresponent certificat de qualitat del fabricant.

En cas de disconformitat d'un control geomètric o de pes, es rebutjarà la peça assajada i s'incrementarà el control, en primer lloc, fins al 20% de les peces, i en cas de seguir observant deficiències, fins al 100% del subministrament.

5.35. TUBS I ACCESSORIS DE PVC.

Els materials hauran de complir específicament amb el recollit al Plec de prescripcions per a xarxes de sanejament del Consorci Besòs-Tordera de data 11 de desembre de 2013 (veure apèndix).

5.35.1. DEFINICIÓ I CARACTERÍSTIQUES DELS ELEMENTS.

5.35.1.1.DEFINICIÓ.

Tub rígid elaborat a partir de poli (clorur de vinil) no plastificat (PVC-U), amb un extrem llis i bisellat i l'altre esbocat.

Accessori elaborat per emmotllament o injecció a partir de poli (clorur de vinil) no plastificat (PVC-U) per a canalitzacions a pressió.

S'han considerat els elements següents:

- Canonada.
- Peces en forma de T per a derivacions.
- Peces en forma de colze per a canvis de direcció.
- Peces per a reduccions de diàmetre amb unions encolades.
- Maniguets de connexió per a unions.

S'han considerat els tipus d'unió següents:

S'han considerat, en les peces on no s'especifica, els tipus d'unions següents:

- Per a encolar.
- Per a unió elàstica amb anella elastomèrica d'estanquitat

5.35.1.2.CARACTERÍSTIQUES GENERALS.

La superfície interna i externa ha de ser llisa, ha d'estar neta i sense escletxes, cavitats o d'altres defectes superficials que impedeixin assolir els requeriments necessaris per al seu ús.

El material no ha de tenir cap element estrany visible a cop d'ull.

Els extrems han d'acabar amb un tall perpendicular a l'eix i sense rebaves.

El color ha de ser uniforme en tot el gruix de la paret.

La paret de l'element que hagi d'anar col·locat no soterrat, ha de ser opaca a la llum visible.

Ha de tenir una secció constant i uniforme, amb les toleràncies d'ovalitat definides a la taula 1 de la UNE-EN 1452-2.

Les característiques geomètriques han de complir amb el que determina la UNE-EN 1452-3.

El gruix de la paret ha de ser uniforme en tota la llargària del tub, amb les toleràncies definides en la taula 3 de la UNE-EN 1452-2.

Les característiques químiques determinades segons la norma UNE 53329-1, han de complir l'especificat en la UNE-EN 1452-2.

Ha de superar els assaigs de resistència a l'impacte (UNE-EN 744) i de pressió interna (UNE-EN 921) tal i com determina la UNE-EN 1452-2.

Les cotes de muntatge han de coincidir amb el valors especificats en la UNE-EN 1452-3.

Han de complir la legislació sanitària vigent.

Els junts han de ser estancs.

Els extrems llisos per a unió amb junt elastomèric o unió encolada, han de ser ixamflanats, en cap cas l'extrem llis ha de tenir cap aresta viva.

El material del junt d'estanquitat no ha de tenir cap efecte desfavorable sobre les propietats de l'element i no ha d'afectar al conjunt, de manera que no compleixi amb els requisits funcionals especificats a la UNE-EN 1452-5.

Cada tub ha de portar marcadures com a mínim cada 1 m, de forma indeleble i ben visible les dades següents:

- UNE EN 1452
- Nom del fabricant o marca comercial
- Sigles PVC-U
- Diàmetre nominal (dn) x gruix de paret (en) en mm
- Pressió nominal PN
- Referència de la data, lloc i àmbit de fabricació
- Número de la línia d'extrusió

Cada accessori ha de portar marcadures de forma indeleble i ben visible les dades següents:

- UNE EN 1452
- Designació comercial
- Diàmetre(s) nominal(s) en mm
- Designació del material
- Pressió nominal PN
- Informació del fabricant

Gruix mínim de la paret (mm):

DN	Pressions nominals PN (bar)							
	PN6	PN7,5	PN8	PN10	PN12,5	PN16	PN20	PN25
12	-	-	-	-	-	-	1,5	-
16	-	-	-	-	-	-	1,5	-
20	-	-	-	-	-	1,5	1,9	-
25	-	-	-	-	1,5	1,9	2,3	-
32	-	-	1,5	1,6	1,9	2,4	2,9	-
40	-	1,5	1,6	1,9	2,4	3,0	3,7	-
50	1,5	1,6	2,0	2,4	3,0	3,7	4,6	-
63	1,9	2,0	2,5	3,0	3,8	4,7	5,8	-
75	2,2	2,3	2,9	3,6	4,5	5,6	6,8	-
90	2,7	2,8	3,5	4,3	5,4	6,7	8,2	-
110	2,7	3,2	3,4	4,2	5,3	6,6	8,1	10,0
125	3,1	3,7	3,9	4,8	6,0	7,4	9,2	11,4
140	3,5	4,1	4,3	5,4	6,7	8,3	10,3	12,7
160	4,0	4,7	4,9	6,2	7,7	9,5	11,8	14,6
180	4,4	5,3	5,5	6,9	8,6	10,7	13,3	16,4
200	4,9	5,9	6,2	7,7	9,6	11,9	14,7	18,2
225	5,5	6,6	6,9	8,6	10,8	13,4	16,6	-
250	6,2	7,3	7,7	9,6	11,9	14,8	18,4	-
280	6,9	8,2	8,6	10,7	13,4	16,6	20,6	-
315	7,7	9,2	9,7	12,1	15,0	18,7	23,2	-
355	8,7	10,4	10,9	13,6	16,9	21,1	26,1	-
400	9,8	11,7	12,3	15,6	19,1	23,7	29,4	-
450	11,0	13,2	13,8	17,2	21,5	26,7	33,1	-
500	12,3	14,6	15,3	19,1	23,9	29,7	36,8	-
560	13,7	16,4	17,2	21,4	26,7	-	-	-
630	15,4	18,4	19,3	24,1	30,0	-	-	-
710	17,4	20,7	21,8	27,2	-	-	-	-
800	19,6	23,3	24,5	30,6	-	-	-	-
900	22,0	26,3	27,6	-	-	-	-	-



1000	24,5	29,2	30,6	-	-	-	-
------	------	------	------	---	---	---	---

dn ≤ 90	dn + 0,1	dn + 0,3
110 ≤ dn ≤ 125	dn + 0,1	dn + 0,4
140 ≤ dn ≤ 160	dn + 0,2	dn + 0,5
180 ≤ dn ≤ 200	dn + 0,2	dn + 0,6
225	dn + 0,3	dn + 0,7
250	dn + 0,3	dn + 0,8
280	dn + 0,3	dn + 0,9
315	dn + 0,4	dn + 1,0

Pressió de treball (t: temperatura servei):

- t ≤ 25°C: ≤ pressió nominal
- 25 ≤ t ≤ - 45°C: ≤ pressió nominal

*ft (coeficient de reducció definit a l'annex A de la UNE-EN 1452-2).

Densitat a 23°C (ISO 1183): ≥ 1350 kg/m³, ≤ 1460 kg/m³

Resistència hidrostàtica mínima requerida MRS (UNE-EN 921) : ≥ 25 MPa

Opacitat (UNE-EN 578) : ≤ 0,2% llum visible

Temperatura de reblaniment Vicat (UNE EN 727): ≥ 80°C

Retracció longitudinal (UNE-EN 743): ≤ 5%

Toleràncies:

- Diàmetre exterior mig (mm)

Diàmetre nominal dn	Tolerància Diàmetre
≤ 50	+ 0,2
63 ≤ dn ≤ 90	+ 0,3
110 ≤ dn ≤ 125	+ 0,4
140 ≤ dn ≤ 160	+ 0,5
180 ≤ dn ≤ 200	+ 0,6
225	+ 0,7
250	+ 0,8
280	+ 0,9
315	+ 1,0
355	+ 1,1
400	+ 1,2
450	+ 1,4
500	+ 1,5
560	+ 1,7
630	+ 1,9
710 ≥ dn ≤1000	+ 2,0

- La tolerància del gruix de la paret es 0,1(e)+0,2 mm. La tolerància es constant per a un interval de gruixos nominals mínims de paret de 1 mm. (e) es el valor superior d'aquest interval.

La verificació de les mesures s'ha de fer d'acord amb la norma EN ISO 3126.

PER A UNIÓ ENCOLADA.

El diàmetre interior de l'embocadura correspondrà al diàmetre nominal de l'element.

L'angle intern màxim de la zona d'embocadura no ha de ser superior a 0° 30'.

Diàmetre interior mig de l'embocadura:

Diàmetre nominal dn (mm)	Diàmetre interior embocadura (mm)
	d mín d màx

Llargària mínima de l'embocadura:

- (0,5 dn + 6 mm) ≤ 12 mm: 12 mm
- resta de casos: 0,5 dn + 6 mm

UNIÓ AMB ANELLA ELASTOMÈRICA D'ESTANQUITAT.

A l'interior de l'esbocadura hi ha d'haver un junt de goma.

El material del junt d'estanquitat ha de complir les especificacions de la norma UNE-EN 681-1.

Sobre el junt, o be sobre l'emalatge, hi ha d'anar marcada la següent informació:

- Tamany nominal
- Identificació del fabricant
- El número de la norma UNE-EN 681, seguit del tipus d'aplicació i la classe de duresa com a sufixes
- Marca de certificació d'una tercera part
- El trimestre i l'any de fabricació
- La resistència a les baixes temperatures (L), si procedeix
- Resistència als olis (O), si procedeix
- La abreviatura del cautxú
- Han de portar el marcat CE de conformitat amb el que disposen els Reials Decrets 1630/1992 de 29 de desembre i 1328/1995 de 28 de juliol

Diàmetre interior mig de l'embocadura:

- dn ≤ 50 mm: dn + 0,3 mm
- 63 ≤ dn ≤ 90 mm: dn + 0,4 mm
- dn ≥ 110 mm: 1,003dn + 0,1 mm

Llargària d'entrada de l'embocadura : (22 + 0,16 dn) mm

Fondària mínima d'embocament:

- dn ≤ 280 : 50 mm + 0,22dn – 2e
- dn > 280: 70 mm + 0,15 dn – 2e

5.35.2. CONDICIONS DE SUBMINISTRAMENT I EMMAGATZEMAMENT.

5.35.2.1.SUBMINISTRAMENT.

Agrupats en paquets, i protegits de cops i dels raigs solars, amb les següents dades al paquet o a l'albarà:

- Denominació del producte
- Contingut net
- Nom del fabricant o raó social
- Domicili del fabricant

Plec de condicions tècniques generals.

- Número RGS
- La inscripció "PER A ÚS ALIMENTARI"

5.35.2.2. EMMAGATZEMAMENT.

En llocs protegits d'impactes, dels raigs solars i ben ventilats. S'han d'apilar horitzontalment i paral·lelament sobre superfícies planes, s'han de capicular les esbocadures per capes o bé situar-les en un mateix costat, i separar les capes per mitjà de separadors. L'alçària de la pila ha de ser $\leq 1,5$ m.

En llocs protegits d'impactes, dels raigs solars i ben ventilats.

5.35.3. UNITAT I CRITERIS D'AMIDAMENT.

Unitat d'amidament m de llargària necessària subministrada a l'obra.

Criteri d'amidament: quantitat necessària subministrada a l'obra.

5.35.4. NORMATIVA DE COMPLIMENT OBLIGATORI.

- REAL DECRETO 1125/1982 Real Decreto 1125/1982 de 30 de Abril. Reglamentación Técnico-sanitaria para la elaboración, circulación y comercio de materiales poliméricos en relación con los productos alimenticios y alimentarios.
- UNE-EN 1452-1:2000 Sistemas de canalización en materiales plásticos para conducción de agua. Poli(cloruro de vinilo) no plastificado (PVC-U). Parte 1: Generalidades
- UNE-EN 1452-2:2000 Sistemas de canalización en materiales plásticos para conducción de agua. Poli(Cloruro de Vinilo) no plastificado (PVC-U). Parte 2: Tubos
- UNE-EN 1452-3:2000 Sistemas de canalización en materiales plásticos para conducción de agua. Poli(Cloruro de Vinilo) no plastificado (PVC-U). Parte 3: Accesorios

5.36. ABALISAMENT DE SEGURETAT LABORAL

5.36.1. DEFINICIÓ I CARACTERÍSTIQUES DELS ELEMENTS

Materials per a reforç visual de la senyalització provisional d'obres en carreteres, amb la finalitat que siguin fàcilment perceptibles pels conductors els límits de les obres i els canvis de circulació que aquestes puguin provocar.

S'han considerat els elements següents:

- Con de plàstic reflector
- Tetrapode de plàstic reflector
- Piqueta de jalonament amb peça reflectora
- Cinta d'abalisament reflectora o no
- Garlanda reflectora
- Garlanda lluminosa
- Llum amb làmpada intermitent o llampegant
- Tanca metàl·lica, mòbil
- Barrera de PVC injectat, amb dipòsit d'aigua de llast
- Fita

CARACTERÍSTIQUES GENERALS:

El material ha de ser resistent als cops i a les condicions ambientals desfavorables.

Les dimensions del senyal i les característiques colorimètriques i fotomètriques han de garantir la bona visibilitat i comprensió.

La part reflectora ha de ser capaç de reflectir la major part de llum incident.

CON I TETRAPODE DE PLASTIC:

Han de tenir una o dues bandes reflectants d'alta intensitat, unides al plàstic

Ha de tenir una base de dimensions suficients per garantir l'estabilitat del con i la seva col·locació en posició vertical.

LLUMS:

Ha de disposar d'un interruptor per activar o desactivar el seu funcionament.

Les bateries han d'estar allotjades en un departament estanc.

L'allotjament de les bateries i de la làmpada, han de ser fàcilment accessible per a permetre el seu recanvi.

La llum emesa pel senyal ha de produir un contrast lluminós adequat a l'entorn a on va destinada, en funció de les condicions d'us previstes. La intensitat ha de garantir la seva percepció inclús en condicions climàtiques desfavorables (pluja, boira, etc.), sense produir enlluernaments.

Els lents han de ser resistents als cops.

PIQUETA:

La peça reflectora ha d'estar sòlidament unida al pal de suport.

L'extrem del suport ha de permetre la seva fixació per clavament.

CINTA:

Ha de ser autoadhesiva. La qualitat de l'adhesiu ha de garantir el nivell fixació suficient sobre el suport a la que va destinada.

La superfície ha de ser llisa i uniforme, sense defectes que puguin perjudicar la percepció de la senyal.

El color ha de contrastar amb el color del suport al que va destinat.

GARNALDA:

Ha d'estar formada per plaques de xapa amb bandes reflectores, unides entre elles per una corda.

La superfície de les plaques ha de ser llisa i uniforme, sense defectes que puguin perjudicar la percepció de la senyal.

La distància entre plaques ha de ser regular.

La corda no ha de tenir defectes que puguin perjudicar la subjecció de les plaques.

TANCA MOBIL METAL·LICA

Tanca mòbil d'acer galvanitzat formada per bastidor i malla electrosoldada.

Ha de tenir la superfície llisa i uniforme.

No ha de tenir cops, porus ni d'altres deformacions o defectes superficials que puguin perjudicar el seu funcionament correcte.

La malla ha d'estar fixada al bastidor i sense guexaments.

Els perfils i la malla han de ser d'acer galvanitzat en calent per un procés d'immersió contínua.

El recobriment de zinc ha de ser homogeni i continu a tota la superfície. No ha de tenir esquerdes, exfoliacions ni despreniments del recobriment.

Protecció de la galvanització: ≥ 385 g/m²

Protecció de la galvanització a les soldadures: ≥ 345 g/m²

Puresa del zinc: $\geq 98,5\%$

Toleràncies:

- Rectitud d'arestes: ± 2 mm/m
- Planor: ± 1 mm/m
- Angles: ± 1 mm

BARRERA DE PVC:

Ha de tenir una base de dimensions suficients per garantir l'estabilitat del elements que formen la barrera i la seva col·locació en posició vertical.

5.36.2. CONDICIONS DE SUBMINISTRAMENT I EMMAGATZEMATGE

CON, TETRAPODE, PIQUETA, GARLANDA, FITA:

Subministrament: Embalat, de manera que no s'alterin les seves característiques.

Emmagatzematge: En el propi embalatge, de manera que no s'alterin les seves característiques.

LLUMS:

Subministrament: Empaquetats en caixes, de manera que no s'alterin les seves característiques. A l'exterior hi ha d'haver el nombre d'unitats que conté.

Ha d'anar acompanyat amb les instruccions d'utilització i manteniment.

Emmagatzematge: En el propi embalatge, de manera que no s'alterin les seves característiques.

TANCA MOBIL METAL.LICA

Subministrament: Amb els elements que calguin per tal d'assegurar el seu escairat, rectitud i planor.

Emmagatzematge: Protegit de les pluges, els focus d'humitat i les zones on pugui rebre impactes. No ha d'estar en contacte amb el terra.

5.36.3. UNITAT I CRITERIS D'AMIDAMENT

Unitat d'amidament: la indicada a la descripció de l'element

Criteri d'amidament: quantitat necessària subministrada a l'obra

5.36.4. NORMATIVA DE COMPLIMENT OBLIGATORI

* Orden de 31 de agosto de 1987 sobre señalización, balizamiento, defensa, limpieza y terminación de obras fijas en vías fuera de poblado.

* UNE-EN 12352:2000 Equipamiento de regulación del tráfico. Dispositivos luminosos de advertencia de peligro y balizamiento.

5.37. SENYALS

5.37.1. DEFINICIÓ I CARACTERÍSTIQUES DELS ELEMENTS

Materials per a reforç visual de la senyalització provisional d'obres en carreteres, amb la finalitat que siguin fàcilment perceptibles pels conductors els límits de les obres i els canvis de circulació que aquestes puguin provocar.

S'han considerat els elements següents:

- Con de plàstic reflector
- Tetrapode de plàstic reflector
- Piqueta de jalonament amb peça reflectora
- Cinta d'abalisament reflectora o no
- Garlanda reflectora
- Garlanda lluminosa
- Llum amb làmpada intermitent o llampegant
- Tanca metàl·lica, mòbil
- Barrera de PVC injectat, amb dipòsit d'aigua de llast
- Fita

CARACTERÍSTIQUES GENERALS:

El material ha de ser resistent als cops i a les condicions ambientals desfavorables.

Les dimensions del senyal i les característiques colorimètriques i fotomètriques han de garantir la bona visibilitat i comprensió.

La part reflectora ha de ser capaç de reflectir la major part de llum incident.

CON I TETRAPODE DE PLASTIC:

Han de tenir una o dues bandes reflectants d'alta intensitat, unides al plàstic

Ha de tenir una base de dimensions suficients per garantir l'estabilitat del con i la seva col·locació en posició vertical.

LLUMS:

Ha de disposar d'un interruptor per activar o desactivar el seu funcionament.

Les bateries han d'estar allotjades en un departament estanc.

L'allotjament de les bateries i de la làmpada, han de ser fàcilment accessible per a permetre el seu recanvi.

La llum emesa pel senyal ha de produir un contrast lluminós adequat a l'entorn a on va destinada, en funció de les condicions d'us previstes. La intensitat ha de garantir la seva percepció inclus en condicions climàtiques desfavorables (pluja, boira, etc.), sense produir enlluernaments.

Els lents han de ser resistents als cops.

PIQUETA:

La peça reflectora ha d'estar sòlidament unida al pal de suport.

L'extrem del suport ha de permetre la seva fixació per clavament.

CINTA:

Ha de ser autoadhesiva. La qualitat de l'adhesiu ha de garantir el nivell fixació suficient sobre el suport a la que va destinada.

La superfície ha de ser llisa i uniforme, sense defectes que puguin perjudicar la percepció de la senyal.

El color ha de contrastar amb el color del suport al que va destinat.

GARNALDA:

Ha d'estar formada per plaques de xapa amb bandes reflectores, unides entre elles per una corda.

La superfície de les plaques ha de ser llisa i uniforme, sense defectes que puguin perjudicar la percepció de la senyal.

La distància entre plaques ha de ser regular.

La corda no ha de tenir defectes que puguin perjudicar la subjecció de les plaques.

TANCA MOBIL METAL.LICA

Tanca mòbil d'acer galvanitzat formada per bastidor i malla electrosoldada.

Ha de tenir la superfície llisa i uniforme.

No ha de tenir cops, porus ni d'altres deformacions o defectes superficials que puguin perjudicar el seu funcionament correcte.

La malla ha d'estar fixada al bastidor i sense guexaments.

Els perfils i la malla han de ser d'acer galvanitzat en calent per un procés d'immersió contínua.

El recobriments de zinc ha de ser homogeni i continu a tota la superfície. No ha de tenir esquerdes, exfoliacions ni desprendiments del recobriments.

Protecció de la galvanització: $\geq 385 \text{ g/m}^2$

Protecció de la galvanització a les soldadures: $\geq 345 \text{ g/m}^2$

Puresa del zinc: $\geq 98,5\%$

Toleràncies:

- Rectitud d'arestes: $\pm 2 \text{ mm/m}$
- Planor: $\pm 1 \text{ mm/m}$
- Angles: $\pm 1 \text{ mm}$

BARRERA DE PVC:

Ha de tenir una base de dimensions suficients per garantir l'estabilitat dels elements que formen la barrera i la seva col·locació en posició vertical.

5.37.2. CONDICIONS DE SUBMINISTRAMENT I EMMAGATZEMATGE

CON, TETRAPODE, PIQUETA, GARLANDA, FITA:

Subministrament: Embalat, de manera que no s'alterin les seves característiques.

Emmagatzematge: En el propi embalatge, de manera que no s'alterin les seves característiques.

LLUMS:

Subministrament: Empaquetats en caixes, de manera que no s'alterin les seves característiques. A l'exterior hi ha d'haver el nombre d'unitats que conté.

Ha d'anar acompanyat amb les instruccions d'utilització i manteniment.

Emmagatzematge: En el propi embalatge, de manera que no s'alterin les seves característiques.

TANCA MOBIL METAL.LICA

Subministrament: Amb els elements que calguin per tal d'assegurar el seu escairat, rectitud i planor.

Emmagatzematge: Protegit de les pluges, els focus d'humitat i les zones on pugui rebre impactes. No ha d'estar en contacte amb el terra.

5.37.3. UNITAT I CRITERIS D'AMIDAMENT

Unitat d'amidament: la indicada a la descripció de l'element
Criteri d'amidament: quantitat necessària subministrada a l'obra

5.37.4. NORMATIVA DE COMPLIMENT OBLIGATORI

* Orden de 31 de agosto de 1987 sobre señalización, balizamiento, defensa, limpieza y terminación de obras fijas en vías fuera de poblado.

* UNE-EN 12352:2000 Equipamiento de regulación del tráfico. Dispositivos luminosos de advertencia de peligro y balizamiento.

5.38. BARRERES

5.38.1. DEFINICIÓ I CARACTERÍSTIQUES DELS ELEMENTS

Barreres per a proteccions de vialitat.

S'han considerat els tipus següents:

- Barreres per a control d'accés a aparcaments
- Barreres de formigó prefabricades, per a ús temporal i permanent
- Perfil longitudinal de secció doble ona per a barrera de seguretat flexible
- Perfil longitudinal de secció doble ona i de secció plana trapezoïdal per a sistemes de protecció de motociclistes

BARRERES DE CONTROL D'ACCÉS:

Barrera de control d'accés, d'acer laminat, d'accionament manual i sistema de bloqueig incorporat.

Les dimensions del perfil, així com el sistema de bloqueig, han de ser les especificades en el projecte.

La superfície del perfil ha de ser llisa, uniforme i sense defectes superficials.

El gruix del perfil ha de ser uniforme en tota la seva llargària.

Els pals de subjecció han d'estar protegits amb una capa de pintura antiòxid. Aquesta capa ha de complir les especificacions fixades a la seva partida d'obra.

Tipus d'acer: S275JR

PERFILS DOBLE ONA PER A BARRERES DE SEGURETAT FLEXIBLES:

Element de la barrera que entra en contacte amb el vehicle, absorbeix mitjançant deformació plàstica part de la seva energia cinètica, i el reconduïx a la circulació d'una manera suau. Destinat a impedir la col·lisió dels vehicles amb algun obstacle més perillós que la pròpia barrera.

Obtingut a partir de bobina d'acer laminada en calent, mitjançant un procés de conformació en fred i una posterior galvanització en calent.

Fabricat amb acer tipus S 235 JR segons UNE-EN 10025.

Amb aptitud química a la galvanització: contingut de silici i fòsfor limitats ($Si \leq 0,03\%$ i $Si+2,5P \leq 0,09\%$)

L'acer estarà protegit contra la corrosió mitjançant galvanitzat en calent segons UNE-EN ISO 1461.

La qualitat del zinc utilitzat en la galvanització estarà d'acord amb l'UNE-EN 1179.

Gruix del recobriment galvanitzat (UNE-EN ISO 1461): ≥ 70 micres

Massa del recobriment galvanitzat (UNE-EN ISO 1461): ≥ 505 g/m²

No ha de tenir bonys, punts d'oxidació ni desperfectes a la superfície.

El recobriment dels elements ha de ser llis, homogeni i sense discontinuïtats a la capa de zinc.

No ha de tenir taques, inclusions de flux, cendres o clapes.

No ha de tenir exfoliacions visibles ni bombolles, ratlles, picadures o punts sense galvanitzar.

Les dimensions i toleràncies del perfil es correspondran amb les indicades en la figura 1 de l'UNE 135121.

Desenvolupament del perfil: 473 mm

Gruix nominal: 3 mm

Llargària útil del perfil: 4 m

Toleràncies:

- Gruix: $\pm 0,1$ mm
- Desenvolupament del perfil: +6, -3 mm

PERFILS LONGITUDINALS PER A SISTEMES DE PROTECCIÓ DE MOTOCICLISTES:

Element que instal·lat sobre una barrera de seguretat garanteix la protecció dels motociclistes, evitant l'impacte directe contra el suport i el pas del cos a través del buit entre dos suports consecutius.

Fabricat amb xapa d'acer laminada en calent, del tipus S 235 JR segons UNE-EN 10025 i galvanitzat en calent per immersió segons la norma UNE-EN ISO 1461.

BARRERES DE FORMIGÓ PREFABRICADES:

Ha d'estar formada per mòduls de formigó prefabricats, obtinguts per un procés d'emmotllament de perfil simètric per a barreres dobles i asimètric per a barreres simples.

En la fabricació de la peça s'han de complir les prescripcions establertes en la norma EHE-08, en especial les que fan referència a la seva durabilitat (art.8.2 i 37 de l'EHE-08) en funció de les classes d'exposició.

Tots els materials utilitzats en la fabricació de les peces han de complir les condicions fixades en les normes EHE-08 i UNE-EN 13369.

No hi ha d'haver armadures vistes en cap punt.

Han de tenir un aspecte homogeni, uniforme, sense fissures ni deformacions o d'altres defectes superficials.

La seva base ha de ser plana.

Han d'estar armades per a resistir els esforços de manipulació.

Resistència característica del formigó: ≥ 35 N/mm²

Límit elàstic de l'acer: ≥ 400 N/mm²

Recobriment de les armadures: ≥ 2 cm

Tipus de ciment: Classe resistent $\geq 32,5$

No s'ha d'utilitzar ciment aluminós ni mescles de ciment de procedència diferent. L'ús de ciment d'altres tipus requereix una justificació especial.

No s'han d'utilitzar, ni quan es pasta ni en la cura del formigó, aigües que produeixin eflorescències o que originin pertorbacions en el procés d'adormiment i d'enduriment.

La naturalesa dels granulats i la seva preparació han de permetre garantir d'adequada resistència i durabilitat del formigó.

Els granulats no han de tenir reactivitat potencial amb els àlcalis del ciment, ni s'han de descompondre a causa dels agents exteriors a que estan sotmesos a l'obra.

No s'han d'utilitzar granulats provinents de terres toves, friables ni poroses, ni les que tinguin compostos ferrosos, guix, nòduls de pirita o de qualsevol altre tipus de clorurs, sulfurs o sulfits.

Toleràncies:

- Planor de la base (regle de 3 m): < 5 mm
- Resistència característica del formigó: $\geq 80\%$ R_n
- Defectes superficials: $\leq 15\%$ superfície
- Cocons: ≤ 3 u en 10 dm²
- Fissures
 - Amplària: $\leq 0,1$ mm
 - Llargària: ≤ 2 cm

BARRERES DE FORMIGÓ PREFABRICADES D'ÚS PERMANENT:

Les característiques següents han de complir amb els valors declarats pel fabricant, assajades segons la norma corresponent:

- Nivell de contenció (UNE-EN 1317-2): classe N1, N2, H1, H2, H3, H4a, H4b, L1, L2, L3, L4a o L4b
- Severitat de l'impacte (UNE-EN 1317-1): classe A, B o C
- Amplària de treball normalitzada (UNE-EN 1317-2): classe W1, W2, W3, W4, W5, W6, W7 o W8
- Deflexió dinàmica normalitzada (UNE-EN 1317-2): valor declarat pel fabricant en m
- Intrusió del vehicle normalitzada (UNE-EN 1317-2): classe VI1, VI2, VI3, VI4, VI5, VI6, VI7, VI8 o VI9. Només d'aplicació per als nivells de contenció L i H
- Durabilitat: el fabricant ha de declarar els materials i recobriments protectors utilitzats
- Resistència a la retirada de la neu (UNE-EN 1317-5): classe 1, 2, 3 o 4. Només d'aplicació quan es requereixi

5.38.2. CONDICIONS DE SUBMINISTRAMENT I EMMAGATZEMATGE

BARRERES DE CONTROL D'ACCÉS:

Subministrament: Els elements d'acer laminat han de portar gravades en relleu les sigles del fabricant i el símbol de designació de l'acer.

Emmagatzematge: En el mateix lloc on s'ha de col·locar i de manera que no s'alterin les seves condicions.

PERFILS PER A BARRERES DE SEGURETAT FLEXIBLES I PERFILS PER A SISTEMES DE PROTECCIÓ DE MOTOCICLISTES:

Subministrament: Els perfils aniran marcats amb la identificació del fabricant. El marcatge ha de ser llegible a simple vista i indeleble.

Emmagatzematge: En zones a cobert. Si no és possible s'emmagatzemaran amb un pendent mínim de l'1,5% en el sentit longitudinal del perfil i amb una separació mínima de 4 cm entre els perfils i el terreny.

En cas de subministrar-se paletitzats i plastificats, es retiraran els plàstics.

L'aplec es realitzarà en zones llises, netes i pavimentades.

BARRERES DE FORMIGÓ PREFABRICADES:

Subministrament: Protegida de manera que no s'alterin les seves característiques.

Emmagatzematge: En el mateix lloc on s'ha de col·locar i de manera que no s'alterin les seves condicions.

5.38.3. UNITAT I CRITERIS D'AMIDAMENT

Unitat d'amidament: la indicada a la descripció de l'element

Criteri d'amidament: quantitat necessària subministrada a l'obra

5.38.4. NORMATIVA DE COMPLIMENT OBLIGATORI

BARRERES DE FORMIGÓ PREFABRICADES:

* Orden de 6 de febrero de 1976 por la que se aprueba el Pliego de prescripciones técnicas generales para obras de carreteras y puentes (PG 3/75)

* Orden de 28 de diciembre de 1999 por la que se actualiza el Pliego de Prescripciones Técnicas Generales para obras de carreteras y puentes en lo relativo a señalización, balizamiento y sistemas de contención de vehículos.

* Real Decreto 1247/2008, de 18 de julio, por el que se aprueba la Instrucción de Hormigón Estructural (EHE-08).

* UNE 135111:1994 Sistemas viales de contención de vehículos. Barreras de hormigón. Definiciones, clasificación, dimensiones y tolerancias.

* UNE 135112:1994 Sistemas viales de contención de vehículos. Barreras de hormigón. Materiales básicos y control de ejecución.

BARRERES DE FORMIGÓ PREFABRICADES D'ÚS PERMANENT:

UNE-EN 1317-1:2011 Sistemas de contención para carreteras. Parte 1: Terminología y criterios generales para los métodos de ensayo.

UNE-EN 1317-2:2011 Sistemas de contención para carreteras. Parte 2: Clases de comportamiento, criterios de aceptación para el ensayo de impacto y métodos de ensayo para barreras de seguridad incluyendo pretilas.

UNE-EN 1317-5:2008+A2:2012 Sistemas de contención para carreteras. Parte 5: Requisitos de producto y evaluación de la conformidad para sistemas de contención de vehículos.

PERFILS PER A BARRERES DE SEGURETAT FLEXIBLES:

* Orden de 6 de febrero de 1976 por la que se aprueba el Pliego de prescripciones técnicas generales para obras de carreteras y puentes (PG 3/75)

* Orden de 28 de diciembre de 1999 por la que se actualiza el Pliego de Prescripciones Técnicas Generales para obras de carreteras y puentes en lo relativo a señalización, balizamiento y sistemas de contención de vehículos.

* UNE 135121:2012 Barreras metálicas de seguridad para contención de vehículos. Valla de perfil de doble onda. Materiales, geometría, dimensiones y ensayos.

* UNE 135124:2012 Barreras metálicas de seguridad para contención de vehículos. Condiciones de manipulación y almacenamiento. Procedimientos de montaje y metodología de control.

BARRERES DE CONTROL D'ACCÉS I PERFILS PER A SISTEMES DE PROTECCIÓ DE MOTOCICLISTES:

No hi ha normativa de compliment obligatori.

5.38.5. CONDICIONS DE CONTROL DE RECEPCIÓ

CONDICIONS DE MARCATGE I CONTROL DE LA DOCUMENTACIÓ EN BARRERES DE FORMIGÓ PREFABRICADES D'ÚS PERMANENT:

El subministrador ha de posar a disposició de la DF si aquesta ho sol·licita, la següent documentació, que acredita el marcatge CE, segons el sistema d'avaluació de conformitat aplicable:

- Productes per a àrees de circulació:

- Sistema 1: Declaració de Prestacions

Sobre el producte, en etiqueta adherida al producte, a l'embalatge o a l'albarà, han de constar les següents dades:

- Marca CE de conformitat amb el que disposen els Reials Decrets 1630/1992 de 29 de desembre i 1328/1995 de 28 de juliol. El símbol normalitzat del marcatge CE s'ha d'acompanyar de la següent informació:

- Número d'identificació de l'organisme de certificació

- Nom o marca comercial i adreça registrada del fabricant

- Dos últims dígitos de l'any en què s'ha imprès el marcat CE

- Número del certificat de conformitat CE

- Referència a la norma UNE-EN 1317-5

- Descripció del producte: nom genèric, material, dimensions i ús previst

- Informació de les característiques essencials segons annex ZA de la UNE-EN 1317-5

OPERACIONS DE CONTROL EN BARRERES DE FORMIGÓ PREFABRICADES D'ÚS TEMPORAL:

Les tasques de control a realitzar són les següents:

- Recepció i aprovació de la documentació que justifica les condicions exigides al fabricant de les peces, com ara homologació del producte, autorització d'ús, aplicacions realitzades, etc.

- Controls de fabricació:

- La empresa subministradora ha d'avisar a la DF, al menys amb una setmana d'anticipació de l'inici de la campanya de fabricació, per tal d'enviar, si correspon, un inspector a fàbrica.

- L'inspector enviat ha de tenir accés als registres de control de qualitat on figuren les mesures de paràmetres dimensionals o mecànics de l'element corresponent. En el transcurs d'aquesta visita, prèvia al començament de la producció, s'han de realitzar els controls següents:

- Comprovació de l'homologació del producte, de la fàbrica i dels procediments de fabricació i d'autocontrol de qualitat segons ISO-9002, i de la seva vigència.

- Examen del Manual i dels procediments del control de qualitat, amb especial èmfasi respecte als documents que identifiquen els controls realitzats sobre els elements acabats que es destinen a cada obra, i sobre la partida a què pertanyen. Criteris d'acceptació i rebuig, i tractament de les discrepàncies.

- Examen de la documentació que acompanya el lliurament de cada lot. Comprovació de que sigui suficient i en el seu defecte, demanar-ne més.

- Comprovació del marcat identificador dels elements a lliurar, i de la correspondència entre aquesta marca i la identificació de les proves a què han estat sotmesos els materials corresponents i les peces del lot.

- Seguiment de la fabricació en curs i observació de l'aplicació efectiva dels controls.

- Examen del parc d'aplegament i de la forma de manipulació, condicionament i càrrega de les peces.

- Es podran realitzar més visites a fàbrica, si s'escau, per a fer un nou seguiment i comprovació de la fabricació corresponent a l'obra i dels controls efectuats.

Controls de recepció a obra:

- Per a cada lot de subministrament, es realitzaran les comprovacions següents:

- Certificat CC - EHE, acreditatiu de la conformitat del producte amb les especificacions obligatòries de la Instrucció EHE-08

- Examen, comprovació i contrast (si s'escau) de la documentació que empara l'entrega de cada lot, incloent els resultats dels assaigs corresponents a característiques mecàniques, geomètriques i altres que justifiquin l'adequació del producte a les exigències del plec de condicions.

- Inspecció visual de les peces, examinant el seu aspecte, l'absència de danys o imperfeccions, etc.

- Control dimensional sobre un 5 % de les peces rebudes.

Plec de condicions tècniques generals.

OPERACIONS DE CONTROL EN PERFILS LONGITUDINALS PER BARRERES DE SEGURETAT FLEXIBLES:

Les tasques de control a realitzar són les següents:

- Inspecció visual del material subministrat amb observació de les marques que identifiquen el fabricant, i recepció del corresponent certificat de qualitat on es garanteixen les condicions indicades al plec. Atenció especial a l'aspecte superficial del galvanitzat.
- Cada 256 m de barrera flexible (lot de control), es realitzaran els següents controls sobre peces escollides a l'atzar:
 - Control indirecte de l'espessor de la barrera mitjançant el pes dels perfils (pes teòric peça de barrera de 2,90 mm de gruix i 473 mm de desenvolupament, descomptant forats i incloent el galvanitzat, es de 48,1 kg). Es pesaran individualment 25 peces corresponents al lot.
- Comprovació del recobriment: assaigs d'adherència i massa del recobriment (mètodes no destructius) sobre 10 peces del lot (assaigs d'adherència conforme UNE 37501 i de recobriment conforme UNE EN ISO 1461)
- Comprovació de les característiques geomètriques del perfil sobre 10 peces del lot (5 mesures en cada peça)
- Cada 2000 m de barrera flexible (lot de control), es realitzaran els següents controls sobre peces escollides a l'atzar:
 - Identificació del tipus d'acer de la barrera (AP-11), segons UNE-EN 10111 (1 determinació).

En cas de que el material disposi de la Marca AENOR, o una altra legalment reconeguda a un país de l'UE, s'ha de poder prescindir dels assaigs de control de recepció. La DF ha de sol·licitar, en aquest cas, els resultats dels assaigs corresponents al subministrament rebut, segons control de producció establert a la marca de qualitat del producte.

CRITERIS DE PRESA DE MOSTRES EN BARRERES DE FORMIGÓ PREFABRICADES:

Els controls s'han de realitzar segons les instruccions de la DF i els criteris indicats a les normes de procediment corresponents.

CRITERIS DE PRESA DE MOSTRES EN PERFILS LONGITUDINALS PER BARRERES DE SEGURETAT FLEXIBLES:

Els controls s'han de realitzar segons les instruccions de la DF i els criteris indicats a les normes de procediment corresponents.

Les comprovacions geomètriques dels perfils es realitzaran sobre la barrera abans de galvanitzar. El control de l'alçada del perfil i la longitud total de la barrera, es podrà realitzar, sobre aquesta, un cop galvanitzada.

INTERPRETACIÓ DE RESULTATS I ACTUACIONS EN CAS D'INCOMPLIMENT EN BARRERES DE FORMIGÓ PREFABRICADES:

No s'acceptaran els elements que incompleixin alguna de les condicions indicades en el Plec de Condicions Tècniques del Projecte, o que arribin a l'obra sense el certificat de garantia i identificacions corresponents.

Els criteris d'acceptació, d'acceptació després de reparació, i de rebuig seran conformes amb les Normes vigents segons el Plec de condicions del Projecte, la seva addenda i el Contracte que regula l'execució de les obres.

INTERPRETACIÓ DE RESULTATS I ACTUACIONES EN CAS D'INCOMPLIMENT EN PERFILS LONGITUDINALS PER BARRERES DE SEGURETAT FLEXIBLES:

No s'acceptarà l'ús de materials que no arribin acompanyats del corresponent certificat de qualitat del fabricant.

El resultat del control indirecte del gruix serà satisfactori si el pes mig dels perfils resulta superior al valor de referència i, a més, es compleix que: $Q = (x - P) / s > 0,94$

X = Pes mig dels perfils dels lots

P = Pes de referència

s = Desviació estàndard (n-1), $s^2 = s(x_i - x)^2 / (n-1)$

essent xi el pes individual de cada perfil i n el nombre de perfils de la mostra.

En cas d'incompliment es podrà, a criteri de la DF, ampliar la mostra d'assaig (analitzar més peces), acceptant-se el lot si es verifica la condició anterior.

L'aspecte visual del recobriment i el resultat dels assaigs d'adherència han de ser conformes a les especificacions del plec. La mitjana de les 10 determinacions de la massa del galvanitzat ha de ser superior al valor especificat, i tots els valors individuals mantenir-se per sobre del 95% de dita especificació.

Si el valor mig de les 5 determinacions de característiques geomètriques corresponents a una peça, no resulta conforme a la norma UNE 135-121, es rebutjarà dita peça i s'ampliarà el control fins a un total de 25 peces per lot.

En cas d'observar noves deficiències, es passarà a controlar aquest aspecte sobre la totalitat de peces del lot.

5.39. BARRERA DE SEGURETAT RÍGIDA PER A ÚS TEMPORAL

5.39.1. DEFINICIÓ I CONDICIONS DELS ELEMENTS

Barreres per a proteccions de vialitat.

S'han considerat els tipus següents:

- Barreres de formigó prefabricades, per a ús temporal i permanent

BARRERES DE FORMIGÓ PREFABRICADES:

Ha d'estar formada per mòduls de formigó prefabricats, obtinguts per un procés

d'emmotllament de perfil simètric per a barreres dobles i asimètric per a barreres simples.

En la fabricació de la peça s'han de complir les prescripcions establertes a la norma EHE-08, en especial les que fan referència a la seva durabilitat (art.8.2 i 37 de l'EHE-08) en funció de les classes d'exposició.

Tots els materials utilitzats en la fabricació de les peces han de complir les condicions fixades a les normes EHE-08 i UNE-EN 13369.

No hi ha d'haver armadures vistes en cap punt.

Han de tenir un aspecte homogeni, uniforme, sense fissures ni deformacions o d'altres defectes superficials.

La seva base ha de ser plana.

Han d'estar armades per a resistir els esforços de manipulació.

Resistència característica del formigó: $\geq 35 \text{ N/mm}^2$

Límit elàstic de l'acer: $\geq 400 \text{ N/mm}^2$

Recobriment de les armadures: $\geq 2 \text{ cm}$

Tipus de ciment: Classe resistent $\geq 32,5$

No s'ha d'utilitzar ciment aluminós ni mesclades de ciment de procedència diferent. L'ús de ciment d'altres tipus requereix una justificació especial.

No s'han d'utilitzar, ni quan es pasta ni en la cura del formigó, aigües que produeixin eflorescències o que originin pertorbacions en el procés d'adormiment i d'enduriment.

La naturalesa dels granulats i la seva preparació han garantir l'adequada resistència i durabilitat del formigó.

Els granulats no han de tenir reactivitat potencial amb els àlcalis del ciment, ni s'han de descompondre a causa dels agents exteriors a que estan sotmesos a l'obra.

No s'han d'utilitzar granulats provinents de terres toves, friables ni poroses, ni les que tinguin compostos ferrosos, guix, nòduls de pirita o de qualsevol altre tipus de clorurs, sulfurs o sulfits.

Toleràncies:

- Planor de la base (regle de 3 m): $< 5 \text{ mm}$
- Resistència característica del formigó: $\geq 80\% R_n$
- Defectes superficials: $\leq 15\%$ superfície
- Cocons: $\leq 3 \text{ u en } 10 \text{ dm}^2$
- Fissures
 - Amplària: $\leq 0,1 \text{ mm}$
 - Llargària: $\leq 2 \text{ cm}$

5.39.2. CONDICIONS DE SUBMINISTRAMENT I EMMAGATZEMATGE

BARRERES DE FORMIGÓ PREFABRICADES:

Subministrament: Protegida de manera que no s'alterin les seves característiques.

Emmagatzematge: En el mateix lloc on s'ha de col·locar i de manera que no s'alterin les seves condicions.

No s'han d'emmagatzemar durant un període superior a 12 mesos.

5.39.3. UNITAT I CRITERI D'AMIDAMENT

Unitat d'amidament: la indicada a la descripció de l'element
Criteri d'amidament: quantitat necessària subministrada a l'obra

5.39.4. NORMATIVA DE COMPLIMENT OBLIGATORI

BARRERES DE FORMIGÓ PREFABRICADES:

- * Orden de 6 de febrero de 1976 por la que se aprueba el Pliego de Prescripciones Técnicas Generales para Obras de Carreteras y Puentes (PG-3).
- * Real Decreto 1247/2008, de 18 de julio, por el que se aprueba la Instrucción de Hormigón Estructural (EHE-08).
- * UNE 135111:1994 Sistemas viales de contención de vehículos. Barreras de hormigón. Definiciones, clasificación, dimensiones y tolerancias.
- * UNE 135112:1994 Sistemas viales de contención de vehículos. Barreras de hormigón. Materiales básicos y control de ejecución.

5.39.5. CONDICIONS DE CONTROL DE RECEPCIÓ

OPERACIONS DE CONTROL EN BARRERES DE FORMIGÓ PREFABRICADES D'ÚS TEMPORAL:

Les tasques de control a realitzar són les següents:

- Recepció i aprovació de la documentació que justifica les condicions exigides al fabricant de les peces, com ara homologació del producte, autorització d'ús, aplicacions realitzades, etc.
- Controls de fabricació:
 - La empresa subministradora ha d'avisar a la DF, almenys amb una setmana d'anticipació de l'inici de la campanya de fabricació, per tal d'enviar, si correspon, un inspector a fàbrica.
 - L'inspector enviat ha de tenir accés als registres de control de qualitat on figuren les mesures dels paràmetres dimensionals o mecànics de l'element corresponent. En el transcurs d'aquesta visita, prèvia al començament de la producció, s'han de realitzar els controls següents:
 - Comprovació de l'homologació del producte, de la fàbrica i dels procediments de fabricació i d'autocontrol de qualitat segons ISO-9002, i de la seva vigència.
 - Examen del Manual i dels procediments del control de qualitat, amb especial èmfasi respecte als documents que identifiquen els controls realitzats sobre els elements acabats que es destinen a cada obra, i sobre la partida a què pertanyen. Criteris d'acceptació i rebuig, i tractament de les disconformitats.
 - Examen de la documentació que acompanya el lliurament de cada lot. Comprovació de que sigui suficient i en el seu defecte, demanar-ne més.
 - Comprovació del marcat identificador dels elements a lliurar, i de la correspondència entre aquesta marca i la identificació de les proves a què han estat sotmesos els materials corresponents i les peces del lot.
 - Seguiment de la fabricació en curs i observació de l'aplicació efectiva dels controls.
 - Examen del parc d'aplegament i de la forma de manipulació, condicionament i càrrega de les peces.
- Es podran realitzar més visites a fàbrica, si convé, per a fer un nou seguiment i comprovació de la fabricació corresponent a l'obra i dels controls efectuats.
- Controls de recepció a obra:
 - Per a cada lot de subministrament, es realitzaran les comprovacions següents:

- Certificat CC - EHE, acreditatiu de la conformitat del producte amb les especificacions obligatòries de la Instrucció EHE-08
- Examen, comprovació i contrast (si s'escau) de la documentació que empara l'entrega de cada lot, incloent els resultats dels assaigs corresponents a característiques mecàniques, geomètriques i altres que justifiquin l'adequació del producte a les exigències del plec de condicions.
- Inspecció visual de les peces, examinant el seu aspecte, l'absència de danys o imperfeccions, etc.
- Control dimensional sobre un 5 % de les peces rebudes.

5.40. MATERIALS NO ESPECIFICATS EN AQUEST PLEC

Els materials que, sense expressa especificació en el present Plec, s'hagin d'utilitzar en obra, estaran sotmesos a les condicions establertes a les Normes i Reglaments o Instruccions a les què aquest Plec al·ludeix en el capítol 2 "Disposicions tècniques que regiran en el desenvolupament del projecte i de les obres".

Els materials hauran de complir específicament amb el recollit al Plec de prescripcions per a xarxes de sanejament del Consorci Besòs-Tordera de data 11 de desembre de 2013 (veue apèndix).

6. CONDICIONS TÈCNIQUES QUE HAURAN DE COMPLIR ELS MATERIALS COMPOSTOS UTILITZATS.

6.1. SORRES-CIMENT.

6.1.1. DEFINICIÓ I CARACTERÍSTIQUES DELS ELEMENTS.

6.1.1.1. DEFINICIÓ.

Mescla de sorra, ciment i eventualment calç, sense aigua, per a formar un morter en afegir-li l'aigua una vegada estès.

6.1.1.2. CARACTERÍSTIQUES GENERALS.

Les característiques de la mescla (granulometria, etc.), han de ser les especificades al projecte o les fixades per la DF.

Ha d'estar mesclada de forma que s'obtingui una mescla homogènia i sense segregacions.

6.1.2. CONDICIONS D'EXECUCIÓ I D'UTILITZACIÓ.

La mescla s'ha de fer immediatament abans de la utilització per tal d'evitar emmagatzemaments.

La mescladora ha d'estar neta abans de l'elaboració de la mescla.

6.1.3. UNITAT I CRITERIS D'AMIDAMENT.

m³ de volum necessari elaborat a l'obra.

6.1.4. NORMATIVA DE COMPLIMENT OBLIGATORI.

No hi ha normativa de compliment obligatori.

6.2. FORMIGONS AMB ADDITIUS.

6.2.1. DEFINICIÓ I CARACTERÍSTIQUES DELS ELEMENTS.

6.2.1.1. DEFINICIÓ.

Mescla de ciment amb possibilitat de contenir addicions, granulats, sorra, aigua i additius, en el seu cas, elaborada a l'obra amb planta.

S'han considerat els tipus de formigons següents:

- Formigó per a paviments vibrats, designat per la Resistència a la flexotracció al cap de 28 dies.
- Formigó compactat, designat per la Resistència a la tracció indirecta al cap de 7 dies, d'ús per a paviments de carreteres
- Formigó magre

6.2.1.2. CARACTERÍSTIQUES GENERALS.

La mescla ha de ser homogènia i sense segregacions.

En cap cas la proporció en pes de l'additiu no ha de superar el 5% del pes del ciment utilitzat.

Només s'han d'utilitzar additius que les seves característiques i comportament i efectes sobre la mescla, en utilitzar-los amb les proporcions previstes, siguin garantits pel fabricant.

No s'admet cap addició que no sigui cendres volants o fum de sílice.

Els components del formigó, la seva dosificació, el procés de fabricació i el transport han d'estar d'acord amb les prescripcions de l'EHE i els articles 550 i 551 del PG 3/75 modificat per ORDEN FOM 891/2004.

CARACTERÍSTIQUES DELS FORMIGONS PER A PAVIMENTS DE CARRETERES (HF I RTB):

La descripció del formigó pot indicar:

- HF-nº: Resistència a flexotracció al cap de 28 dies (UNE-EN 12390-1, UNE-EN 12390-2 i UNE-EN 12390-5).
- RTB-nº: Resistència a la tracció indirecta al cap de 7 dies (UNE-EN 12390-6).

Contingut de ciment: $\geq 300 \text{ kg/m}^3$

Relació aigua/ciment: $\leq 0,46$

Toleràncies:

- Contingut de ciment, en pes: $\pm 1\%$
- Contingut de granulats, en pes: $\pm 1\%$
- Contingut d'aigua: $\pm 1\%$
- Contingut d'additius: $\pm 3\%$

CARACTERÍSTIQUES DELS FORMIGONS RTB.

Ha d'incloure un inhibidor d'adormiment.

Tipus ciment: CEM

Tipus ciment del formigó amb cendres volants: CEM I

6.2.2. CONDICIONS D'EXECUCIÓ I D'UTILITZACIÓ.

CONDICIONS GENERALS.

Per a l'elaboració i la utilització de formigons, la temperatura ambient ha d'estar entre 5°C i 40°C.

No s'han de barrejar formigons frescos fabricats amb ciments incompatibles entre ells.

S'ha d'utilitzar abans que hagi començat l'adormiment.

El temps màxim entre l'addició de l'aigua al ciment i als granulats, i la col·locació del formigó, no pot ser superior a una hora i mitja.

La dosificació dels diferents materials s'ha de fer de la forma següent:

- El ciment s'ha de dosificar en pes, utilitzant bàscules i escales diferents de les emprades per als granulats. La tolerància en pes del ciment ha de ser $\pm 1\%$.
- Els granulats s'han de dosificar en pes. La tolerància de les bàscules ha de ser de $\pm 0,3\%$.
- L'aigua afegida directament a la pastada s'ha de mesurar en pes o en volum, amb una tolerància de $\pm 1\%$.
- Els additius en pols s'han de dosificar en pes, i els additius en pasta o líquids en pes o en volum. En qualsevol cas la tolerància ha de ser de $\pm 3\%$.

Les bàscules han de tenir una precisió del 0,5% de la capacitat total de l'escala de la bàscula.

Cada càrrega de formigó ha de portar un full de subministrament amb les dades següents:

- Nom de la central que ha elaborat el formigó

- Número de sèrie del full de subministrament
- Data de lliurament
- Nom del peticionari i del responsable de la recepció
- Contingut de ciment per m³
- Relació aigua/ciment (amb 0,02 de tolerància)
- Tipus, classe i marca del ciment
- Grandària màxima del granulat
- Consistència
- Tipus d'additiu segons UNE_EN 934-2, si n'hi ha
- Procedència i quantitat de les addicions o indicació de que no en té
- Designació específica del lloc de subministrament
- Quantitat de formigó que compon la càrrega, en m³ de formigó fresc
- Identificació del camió i de la persona que realitza la descàrrega
- Hora límit d'ús del formigó

FORMIGÓ AMB CENDRES VOLANTS.

La central que subministri el formigó amb cendres volants, realitzarà un control sobre la producció segons art.81 de l'EHE.

Les cendres volants compliran les especificacions de la norma UNE_EN 450.

6.2.3. UNITAT I CRITERIS D'AMIDAMENT.

Unitat d'amidament: m³ de volum necessari elaborat a l'obra.

Criteri d'amidament: quantitat necessària subministrada a l'obra.

6.2.4. NORMATIVA DE COMPLIMENT OBLIGATORI.

- Orden de 6 de febrero de 1976 por la que se aprueba el Pliego de Prescripciones Técnicas Generales para Obras de Carreteras y Puentes (PG-3).
- Orden FOM/891/2004, de 1 de marzo, por la que se actualizan determinados artículos del Pliego de Prescripciones Técnicas Generales para Obras de Carreteras y Puentes, relativos a firmes y pavimentos (PG-3).
- Real Decreto 1247/2008, de 18 de julio, por el que se aprueba la Instrucción de Hormigón Estructural (EHE-08).

6.3. MORTERS SENSE ADDITIUS.

6.3.1. DEFINICIÓ I CARACTERÍSTIQUES DELS ELEMENTS.

Mescla feta amb sorra, ciment, aigua i calç si és el cas.

CARACTERÍSTIQUES GENERALS:

Tipus de ciment:

- Ciments comuns excepte els tipus CEM II/A
- Ciments de ram de paleta MC
- Ciments blancs BL, quan ho requereixi l'exigència de blancor

Morters per a fàbriques:

- Resistència a compressió: $\leq 0,75 \times$ Resistència a compressió de la peça
 - o Morter ordinari (UNE-EN 998-2) en fàbrica no armada: $\geq M1$

- o Morter ordinari (UNE-EN 998-2) en fàbrica armada: $\geq M5$
- o Morter de junt prim o morter lleuger (UNE-EN 998-2): $\geq M5$

Ha d'estar pastat de forma que s'obtingui una mescla homogènia i sense segregacions.

6.3.2. CONDICIONS D'EXECUCIÓ I D'UTILITZACIÓ.

Per a l'elaboració i la utilització del morter, la temperatura ambient ha d'estar entre 5°C i 40°C.

La formigonera ha d'estar neta abans de l'elaboració del morter.

No s'han de mesclar morters de composició diferent.

S'ha d'aplicar abans que passin 2 h des de la pastada.

6.3.3. UNITAT I CRITERIS D'AMIDAMENT.

Unitat d'amidament: la indicada en la descripció de l'element.

Criteri d'amidament: quantitat necessària subministrada a l'obra.

6.3.4. NORMATIVA DE COMPLIMENT OBLIGATORI.

Real Decreto 314/2006, de 17 de marzo, por el que se aprueba el Código Técnico de la Edificación Parte 2. Documento Básico de Seguridad estructural Fábrica DB-SE-F.

6.3.5. CONDICIONS DE CONTROL D'EXECUCIÓ.

OPERACIONS DE CONTROL.

Les tasques de control a realitzar són les següents:

- Inspecció visual de les condicions de subministrament i recepció del certificat de qualitat del fabricant, d'acord a les exigències del plec de condicions, incloent els resultats corresponents de resistència a compressió (UNE EN 1015-11).

En cas de no presentar aquests resultats, o que la DF tingui dubtes de la seva representativitat, es realitzaran aquests assaigs sobre el material rebut, a càrrec del contractista.

CRITERIS DE PRESA DE MOSTRES.

Els controls s'han de realitzar segons les instruccions de la DF.

INTERPRETACIÓ DE RESULTATS I ACTUACIONS EN CAS D'INCOMPLIMENT.

No es podran utilitzar a l'obra morters sense el corresponent certificat de garantia del fabricant, d'acord a les condicions exigides.

Els valors de consistència i resistència a compressió han de correspondre a les especificacions de projecte.

6.4. ACER FERRALLAT O TREBALLAT.

6.4.1. DEFINICIÓ I CARACTERÍSTIQUES DELS ELEMENTS.

6.4.1.1. DEFINICIÓ.

Barres o conjunts de barres muntades, tallades i conformades, per a elements de formigó armat, elaborades a l'obra.

6.4.1.2. CARACTERÍSTIQUES GENERALS.

No es pot utilitzar cap acer que tingui picadures o un nivell d'oxidació que pugui afectar a les seves condicions d'adherència. La secció afectada ha de ser $\leq 1\%$ de la secció inicial.

El tallat de barres o filferros s'ha d'ajustar a l'especificat en la DT del projecte. El procés de tall no ha d'alterar les característiques geomètriques o mecàniques dels productes utilitzats.

El diàmetre interior del doblegament de les barres ha de complir:

- Ganxos, patilles i ganxos en U:
 - o Diàmetres < 20 mm: $\geq 4 D$
 - o Diàmetres ≥ 20 mm: $\geq 7 D$

El diàmetre mínim de doblegament de les barres ha de ser tal que no produeixi compressions excessives en el formigó en la zona de curvatura ni trencaments en la barra.

Tipus acer	Barres doblegades o corbades	
	$D \leq 25$ mm	$D > 25$ mm
B 400	10 D	12 D
B 500	12 D	14 D

Els cercols o estreps han de seguir les mateixes prescripcions que les barres corrugades.

En els cercols o estreps, s'admeten diàmetres de doblegament inferiors per als diàmetres ≤ 12 mm, que han de complir:

- No han d'aparèixer principis de fissuració.
- Diàmetre de doblegament: $\geq 3 D$, ≥ 3 cm

L'acer redreçat no ha de tenir una variació significativa en les seves propietats, s'admeten variacions dins dels límits següents:

- Deformació sota càrrega màxima: $\leq 2,5\%$
- Alçària de la corruga:
 - o Diàmetres ≤ 20 mm: $\leq 0,05$ mm
 - o Diàmetres > 20 mm: $\leq 0,10$ mm

En cap cas, després de la manipulació, ha d'aparèixer principis de fissuració en els elements.

Toleràncies:

- Llargària en barres tallades o doblegades:
 - o $L \leq 6000$ mm: - 20 mm, + 50 mm
 - o $L > 6000$ mm: - 30 mm, + 50 mm

(on L es la llargària recta de les barres)

- Llargària en estreps o cercols:
 - o Diàmetres ≤ 25 mm: ± 16 mm
 - o Diàmetres > 25 mm: - 24 mm, + 20 mm

(on la llargària es la del rectangle que circumscriu l'element)

- Diferència entre llargàries dels costats paral·lels de l'element: ≤ 10 mm
- Angle de doblegat de ganxos, patilles, ganxos en U i altres barres corbades: $\pm 5^\circ$

6.4.2. CONDICIONS D'EXECUCIÓ I D'UTILITZACIÓ.

La DF ha d'aprovar els plànols d'espejament de l'armadura, elaborats per la instal·lació de ferralla.

El doblegat de les armadures s'ha de fer a temperatura ambient, mitjançant doblegadores mecàniques i a velocitat constant, amb l'ajut de mandrí, de manera que es garanteixi una curvatura constant en tota la zona.

Si es necessari fer desdobleaments, s'han de realitzar de manera que no es produeixi fissures o trencaments en les barres. En cas de desdobleament d'armadures en calent, s'ha de prendre les precaucions necessàries per a no malmetre el formigó amb les altes temperatures

Les barres que s'han de doblegar, han d'anar envoltades de cercols o estreps en la zona del colze.

El redreçat de l'acer subministrat en rotlle, s'ha de fer amb maquinària específica que compleixi l'especificat en l'article 69.2.2 de l'EHE-08.

El tallat de barres o filferros s'ha de realitzar per mitjans manuals (cisalla, etc.) o maquinària específica de tall automàtic.

No s'han d'adreçar els colzes excepte si es pot verificar que es realitza sense danys.

No s'han de doblegar un nombre elevat de barres en la mateixa secció d'una peça.

6.4.3. UNITAT I CRITERIS D'AMIDAMENT.

Unitat d'amidament: la indicada en la descripció de l'element.

Criteri d'amidament: quantitat necessària subministrada a l'obra.

Aquest criteri inclou les pèrdues de material com a conseqüència de les operacions específiques d'aquests treballs, com ara retalls i lligaments.

6.4.4. NORMATIVA DE COMPLIMENT OBLIGATORI.

- Real Decreto 1247/2008, de 18 de julio, por el que se aprueba la Instrucción de Hormigón Estructural (EHE-08).

7. CONDICIONS TÈCNIQUES QUE REGIRAN L'EXECUCIÓ DE LES OBRES D'OBRA CIVIL.

7.1. DEMOLICIÓ DE PETITES EDIFICACIONS.

7.1.1. DEFINICIÓ I CONDICIONS DE LES PARTIDES D'OBRA EXECUTADES.

Demolició d'edificacions amb estructura d'obra de fàbrica, de perfils d'acer o d'estructura de formigó armat, amb càrrega mecànica i manual de runa sobre camió.

L'execució de la unitat d'obra inclou les operacions següents:

- Preparació de la zona de treball
- Demolició per fases de l'edifici, amb els estintolaments provisionals que calguin
- Trossejament i apilada de la runa
- Càrrega de la runa sobre camió o contenidor
- Transport a abocador o lloc d'utilització, incloent el cànon d'abocament i el manteniment de l'abocador.

CONDICIONS GENERALS.

Els materials han de quedar suficientment trossejats i apilats per tal de facilitar-ne la càrrega, en funció dels mitjans de què es disposin i de les condicions de transport.

Els materials han de quedar apilats i emmagatzemats en funció de l'ús a que es destinin (transport a abocador, reutilització, eliminació en obra, etc.).

Un cop acabats els treballs, la base ha de quedar neta de restes de material.

7.1.2. CONDICIONS DEL PROCÉS D'EXECUCIÓ.

No s'ha de treballar amb pluja, neu o vent superior als 60 km/h.

S'ha de seguir l'ordre de treballs previst a la DT.

El contractista ha d'elaborar un programa de treball que ha de ser aprovat per la DF abans d'iniciar els treballs, on s'ha d'especificar, com a mínim:

- Mètode d'enderroc i fases
- Estabilitat de les construccions en cada fase, apuntalaments necessaris
- Estabilitat i protecció de les construccions i elements de l'entorn i els que s'han de conservar
- Manteniment i substitució provisional dels serveis afectats pels treballs
- Mitjans d'evacuació i especificació de les zones d'abocament dels productes d'enderroc
- Cronograma dels treballs
- Pautas de control i mesures de seguretat i salut

S'ha de demolir en general, en ordre invers al que es va seguir per a la seva construcció.

Els elements no estructurals (revestiments, divisions, tancaments, etc.), s'han de demolir abans que els elements resistents als que estiguin units, sense afectar la seva estabilitat.

Les parts que estiguin en contacte amb elements que no s'hagin de demolir, s'han d'enderrocar abans element a element, deixant aïllat el troç que ha de demolir la màquina.

Els plans inclinats que puguin lliscar damunt la màquina, han d'enderrocar-se abans.

No s'ha d'empènyer contra elements sense demolir, d'acer o de formigó armat.

S'ha d'empènyer en el quart superior de l'alçària dels elements verticals.

No s'admet l'enderroc per empenta en edificacions d'alçària superior a 3,5 m.

L'element per a enderrocar no ha d'estar sotmès a l'acció d'elements estructurals que li transmetin càrregues.

La part per a enderrocar no ha de tenir instal·lacions en servei (aigua, gas, electricitat, etc.).

S'han de protegir els elements de servei públic que puguin resultar afectats per les obres.

La zona afectada per les obres ha de quedar convenientment senyalitzada.

S'han de senyalar els elements que hagin de conservar-se intactes, segons s'indiqui en la Documentació Tècnica o, en el seu defecte, la DF.

L'execució dels treballs no han de produir desperfectes, molèsties o perjudicar les construccions, bens o persones de l'entorn.

S'ha d'evitar la formació de pols, pel que cal regar les parts que s'hagin de demolir i carregar.

En acabar la jornada no s'han de deixar trams d'obra amb perill d'inestabilitat.

Si es preveuen desplaçaments laterals de l'element, cal apuntalar-lo i protegir-lo per tal d'evitar-ne l'esfondrament.

No s'han de deixar elements en voladiu sense apuntalar.

En cas d'imprevistos (terrenys inundats, olors de gas, etc.) o quan l'enderrocament pugui afectar les construccions veïnes, s'han de suspendre les obres i avisar a la DF.

La runa s'ha d'abocar cap a l'interior del recinte, sense que es produeixin pressions perilloses sobre l'estructura per acumulació de material.

S'han d'eliminar els elements que puguin entorpir els treballs de retirada i càrrega de runa.

En cas de demolició o retirada de materials que continguin amiant i prèviament a l'inici de les feines, l'empresa encarregada d'executar-les haurà d'establir un pla de treball que ha de ser aprovat per l'autoritat de treball.

Quan tècnicament sigui possible, l'amiant o els materials que el continguin han de ser retirats abans de començar les operacions de demolició.

En els treballs amb risc d'amiant s'han de prendre les mesures de protecció individuals i col·lectives establertes al Real Decret 396/2006.

Per tal de garantir un nivell baix d'emissions de fibres d'amiant respirables, s'han d'utilitzar eines de tall lent i eines amb aspiradors de pols d'acord amb l'establert a l'UNE 88411.

Les zones de treball on existeixi risc d'exposició a l'amiant han d'estar clarament delimitades i senyalitzades.

Els residus que continguin amiant s'han de recollir i traslladar fora del lloc de treball, el més aviat possible, en recipients tancats que impedeixin l'emissió de fibres d'amiant a l'ambient.

Aquests recipients han d'anar senyalitzats amb etiquetes d'avertència de perill.

S'ha de complir la normativa vigent en matèria mediambiental, de seguretat i salut i d'emmagatzemament i transport de productes de construcció.

7.1.3. UNITAT I CRITERIS D'AMIDAMENT.

Unitat d'amidament: la indicada en la descripció de l'element.

Criteri d'amidament: quantitat necessària subministrada a l'obra.

Plec de condicions tècniques generals.

En aquest criteri d'amidament no es consideren inclosos els fonaments de l'edifici ni els elements soterrats, ni les soleres, ja que són elements que s'enderroquen durant l'execució de l'obra nova ni cap tipus d'enderroc d'elements especials o amb residus especials.

7.1.4. NORMATIVA DE COMPLIMENT OBLIGATORI.

- Orden de 6 de febrero de 1976 por la que se aprueba el Pliego de Prescripciones Técnicas Generales para Obras de Carreteras y Puentes (PG-3).
- Orden FOM/1382/2002 de 16 de mayo, por la que se actualizan determinados artículos del pliego de prescripciones técnicas generales para obras de carreteras y puentes relativos a la construcción de explanaciones, drenajes y cimentaciones (PG-3).
- Real Decreto 396/2006, de 31 de marzo, por el que se establecen las disposiciones mínimas de seguridad y salud aplicables a los trabajos con riesgo de exposición al amianto.
- Orden de 10 de febrero de 1975, por la que se aprueba la Norma Tecnológica de la Edificación. NTE-ADD/1975: Acondicionamiento del terreno. Desmontes. Demoliciones.
- UNE 88411:1987 Productos de amiantocemento. Directrices para su corte y mecanizado en obra.

7.2. ENDERROCS DE FONAMENTS I CONTENCIIONS.

7.2.1. DEFINICIÓ I CONDICIONS DE LES PARTIDES D'OBRA EXECUTADES.

Enderroc d'elements de fonamentació d'estructures i d'elements de contenció de terres amb càrrega manual o mecànica sobre camió o contenidor.

S'han considerat les eines de demolició següents:

- Mitjans manuals
- Martell picador
- Martell trencador sobre retroexcavadora

S'han considerat els materials següents:

- Maçoneria
- Obra ceràmica
- Formigó en massa
- Formigó armat

L'execució de la unitat d'obra inclou les operacions següents:

- Preparació de la zona de treball
- Enderroc de l'element amb els mitjans adients
- Tall d'armadures i elements metàl·lics
- Trossejament i apilada de la runa
- Càrrega de la runa sobre el camió
- Transport a abocador o lloc d'utilització, incloent el cànon d'abocament i el manteniment de l'abocador.

CONDICIONS GENERALS:

Els materials han de quedar suficientment trossejats i apilats per tal de facilitar-ne la càrrega, en funció dels mitjans de què es disposin i de les condicions de transport.

Els materials han de quedar apilats i emmagatzemats en funció de l'ús a que es destinin (transport a abocador, reutilització, eliminació en obra, etc.).

Un cop acabats els treballs, la base ha de quedar neta de restes de material.

7.2.2. CONDICIONS DEL PROCÉS D'EXECUCIÓ.

CONDICIONS GENERALS.

No s'ha de treballar amb pluja, neu o vent superior als 60 km/h.

S'ha de seguir l'ordre de treballs previst a la DT.

El contractista ha d'elaborar un programa de treball que ha de ser aprovat per la DF abans d'iniciar els treballs, on s'ha d'especificar, com a mínim:

- Mètode d'enderroc i fases
- Estabilitat de les construccions en cada fase, apuntalaments necessaris
- Estabilitat i protecció de les construccions i elements de l'entorn i els que s'han de conservar
- Manteniment i substitució provisional dels serveis afectats pels treballs
- Mitjans d'evacuació i especificació de les zones d'abocament dels productes d'enderroc
- Cronograma dels treballs
- Pautas de control i mesures de seguretat i salut

S'ha de demolir en general, en ordre invers al que es va seguir per a la seva construcció.

S'ha de demolir de dalt a baix, per tongades horitzontals, de manera que la demolició es faci pràcticament al mateix nivell.

La part per a enderrocar no ha de tenir instal·lacions en servei (aigua, gas, electricitat, etc.).

S'han de protegir els elements de servei públic que puguin resultar afectats per les obres.

La zona afectada per les obres ha de quedar convenientment senyalitzada.

L'execució dels treballs no han de produir desperfectes, molèsties o perjudicar les construccions, bens o persones de l'entorn.

S'ha d'evitar la formació de pols, pel que cal regar les parts que s'hagin de demolir i carregar.

Durant els treballs es permet que l'operari treballi sobre l'element si aquest és estable i l'alçària és ≤ 2 m.

En acabar la jornada no s'han de deixar trams d'obra amb perill d'inestabilitat.

En cas d'imprevistos (terrenys inundats, olors de gas, etc.) o quan l'enderrocament pugui afectar les construccions veïnes, s'han de suspendre les obres i avisar a la DF.

L'operació de càrrega de runa s'ha de fer amb les precaucions necessàries, per tal d'aconseguir les condicions de seguretat suficients.

S'han d'eliminar els elements que puguin entorpir els treballs de retirada i càrrega de runa.

S'ha de complir la normativa vigent en matèria mediambiental, de seguretat i salut i d'emmagatzemament i transport de productes de construcció.

FONAMENTS.

L'element per a enderrocar no ha d'estar sotmès a l'acció d'elements estructurals que li transmetin càrregues.

MURS DE CONTENCIÓ.

El mur per enderrocar no ha d'estar sotmès a l'acció de càrregues o d'empentes de terres.

Quan l'alçària lliure en una o en ambdues cares és ≥ 6 m s'han de col·locar bastides amb una barana i un sòcol.

Si es preveuen desplaçaments laterals de l'element, cal apuntalar-lo i protegir-lo per tal d'evitar-ne l'esfondrament.



La runa s'ha d'abocar cap a l'interior del recinte, sense que es produeixin pressions perilloses sobre l'estructura per acumulació de material.

7.2.3. UNITAT I CRITERIS D'AMIDAMENT.

Unitat d'amidament: la indicada en la descripció de l'element.

Criteri d'amidament: quantitat necessària subministrada a l'obra.

7.2.4. NORMATIVA DE COMPLIMENT OBLIGATORI.

- Orden de 6 de febrero de 1976 por la que se aprueba el Pliego de Prescripciones Técnicas Generales para Obras de Carreteras y Puentes (PG-3).
- Orden FOM/1382/2002 de 16 de mayo, por la que se actualizan determinados artículos del pliego de prescripciones técnicas generales para obras de carreteras y puentes relativos a la construcción de explanaciones, drenajes y cimentaciones (PG-3).
- Orden de 10 de febrero de 1975, por la que se aprueba la Norma Tecnológica de la Edificación. NTE-ADD/1975: Acondicionamiento del terreno. Desmontes. Demoliciones.

7.3. ENDERROCS D'ESTRUCTURES.

7.3.1. DEFINICIÓ I CONDICIONS DE LES PARTIDES D'OBRA EXECUTADES.

Enderroc d'elements estructurals, amb mitjans mecànics, amb càrrega manual i mecànica sobre camió.

S'han considerat els materials següents:

- Maçoneria
- Obra ceràmica
- Formigó en massa
- Formigó armat

L'execució de la unitat d'obra inclou les operacions següents:

- Preparació de la zona de treball
- Enderroc de l'element amb els mitjans adients
- Tall d'armadures i elements metàl·lics
- Trossejament i apilada de la runa
- Càrrega de la runa sobre el camió
- Transport a abocador o lloc d'utilització, incloent el cànon d'abocament i el manteniment de l'abocador.

CONDICIONS GENERALS.

Els materials han de quedar suficientment trossejats i apilats per tal de facilitar-ne la càrrega, en funció dels mitjans de què es disposin i de les condicions de transport.

Els materials han de quedar apilats i emmagatzemats en funció de l'ús a que es destinin (transport a abocador, reutilització, eliminació en obra, etc.).

Un cop acabats els treballs, la base ha de quedar neta de restes de material.

7.3.2. CONDICIONS DEL PROCÉS D'EXECUCIÓ.

No s'ha de treballar amb pluja, neu o vent superior als 60 km/h.

S'ha de seguir l'ordre de treballs previst a la DT.

El contractista ha d'elaborar un programa de treball que ha de ser aprovat per la DF abans d'iniciar els treballs, on s'ha d'especificar, com a mínim:

- Mètode d'enderroc i fases
- Estabilitat de les construccions en cada fase, apuntaments necessaris
- Estabilitat i protecció de les construccions i elements de l'entorn i els que s'han de conservar
- Manteniment i substitució provisional dels serveis afectats pels treballs
- Mitjans d'evacuació i especificació de les zones d'abocament dels productes d'enderroc
- Cronograma dels treballs
- Pautas de control i mesures de seguretat i salut

S'ha de demolir en general, en ordre invers al que es va seguir per a la seva construcció.

S'ha de demolir de dalt a baix, per tongades horitzontals, de manera que la demolició es faci pràcticament al mateix nivell.

Els elements no estructurals (revestiments, divisions, tancaments, etc.), s'han de demolir abans que els elements resistents als que estiguin units, sense afectar la seva estabilitat.

L'element per a enderrocar no ha d'estar sotmès a l'acció d'elements estructurals que li transmetin càrregues.

La part per a enderrocar no ha de tenir instal·lacions en servei (aigua, gas, electricitat, etc.).

S'han de protegir els elements de servei públic que puguin resultar afectats per les obres.

La zona afectada per les obres ha de quedar convenientment senyalitzada.

S'han de senyalar els elements que hagin de conservar-se intactes, segons s'indiqui en la Documentació Tècnica o, en el seu defecte, la DF.

L'execució dels treballs no han de produir desperfectes, molèsties o perjudicar les construccions, bens o persones de l'entorn.

S'ha d'evitar la formació de pols, pel que cal regar les parts que s'hagin de demolir i carregar.

Durant els treballs es permet que l'operari treballi sobre l'element si aquest és estable i l'alçària és ≤ 2 m.

En acabar la jornada no s'han de deixar trams d'obra amb perill d'inestabilitat.

Si es preveuen desplaçaments laterals de l'element, cal apuntalar-lo i protegir-lo per tal d'evitar-ne l'esfondrament.

No s'han de deixar elements en voladiu sense apuntalar.

En cas d'imprevistos (terrenys inundats, olors de gas, etc.) o quan l'enderrocament pugui afectar les construccions veïnes, s'han de suspendre les obres i avisar a la DF.

La runa s'ha d'abocar cap a l'interior del recinte, sense que es produeixin pressions perilloses sobre l'estructura per acumulació de material.

L'operació de càrrega de runa s'ha de fer amb les precaucions necessàries, per tal d'aconseguir les condicions de seguretat suficients.

S'han d'eliminar els elements que puguin entorpir els treballs de retirada i càrrega de runa.

S'ha de complir la normativa vigent en matèria mediambiental, de seguretat i salut i d'emmagatzemament i transport de productes de construcció.

7.3.3. UNITAT I CRITERIS D'AMIDAMENT.

Unitat d'amidament: la indicada en la descripció de l'element.

Criteri d'amidament: quantitat necessària subministrada a l'obra.

7.3.4. NORMATIVA DE COMPLIMENT OBLIGATORI.

- Orden de 6 de febrero de 1976 por la que se aprueba el Pliego de Prescripciones Técnicas Generales para Obras de Carreteras y Puentes (PG-3).
- Orden FOM/1382/2002 de 16 de mayo, por la que se actualizan determinados artículos del pliego de prescripciones técnicas generales para obras de carreteras y puentes relativos a la construcción de explanaciones, drenajes y cimentaciones (PG-3).
- Orden de 10 de febrero de 1975, por la que se aprueba la Norma Tecnológica de la Edificación. NTE-ADD/1975: Acondicionamiento del terreno. Desmontes. Demoliciones.

7.4. DEMOLICIONS D'ELEMENTS DE VIALITAT.

7.4.1. DEFINICIÓ I CONDICIONS DE LES PARTIDES D'OBRA EXECUTADES.

Demolició d'elements de vialitat, arrencada de paviments o soleres o desmuntatge de paviments.

Tall fet amb maquina tallajunts en un paviment que s'ha de demolir, per tal de delimitar la zona afectada, i que en fer la demolició els límits del paviment que resti siguin rectes i uniformes.

S'han considerat els elements següents:

- Vorada col·locada sobre terra o formigó
- Rigola de formigó o de panots col·locats sobre formigó
- Paviment de formigó, panots, llambordins o mescla bituminosa

L'execució de la unitat d'obra inclou les operacions següents:

- Preparació de la zona de treball
- Demolició de l'element amb els mitjans adients
- Trossejament i apilada de la runa
- Càrrega de la runa sobre el camió
- Transport a abocador o lloc d'utilització, incloent el cànon d'abocament i el manteniment de l'abocador.

CONDICIONS GENERALS.

Ha d'estar feta al lloc indicat a la DT, amb les modificacions introduïdes al replanteig previ, aprovades per la DF.

Els materials han de quedar suficientment trossejats i apilats per tal de facilitar-ne la càrrega, en funció dels mitjans de què es disposin i de les condicions de transport.

Els materials han de quedar apilats i emmagatzemats en funció de l'ús a que es destinin (transport a abocador, reutilització, eliminació en obra, etc.).

Un cop acabats els treballs, la base ha de quedar neta de restes de material.

Toleràncies d'execució:

- Replanteig: ± 10 mm

7.4.2. CONDICIONS DEL PROCÉS D'EXECUCIÓ.

No s'ha de treballar amb pluja, neu o vent superior als 60 km/h.

S'ha de seguir l'ordre de treballs previst a la DT.

El contractista ha d'elaborar un programa de treball que ha de ser aprovat per la DF abans d'iniciar els treballs, on s'ha d'especificar, com a mínim:

- Mètode d'enderroc i fases

- Estabilitat de les construccions en cada fase, apuntalaments necessaris
- Estabilitat i protecció de les construccions i elements de l'entorn i els que s'han de conservar
- Manteniment i substitució provisional dels serveis afectats pels treballs
- Mitjans d'evacuació i especificació de les zones d'abocament dels productes d'enderroc
- Cronograma dels treballs
- Pautas de control i mesures de seguretat i salut

La part per a enderrocar no ha de tenir instal·lacions en servei (aigua, gas, electricitat, etc.).

El paviment no ha de tenir conductes d'instal·lació en servei a la part per arrencar, s'han de desmuntar els aparells d'instal·lació i de mobiliari existents, així com qualsevol element que pugui destorbar la feina.

S'han de protegir els elements de servei públic que puguin resultar afectats per les obres.

La zona afectada per les obres ha de quedar convenientment senyalitzada.

L'execució dels treballs no han de produir desperfectes, molèsties o perjudicar les construccions, bens o persones de l'entorn.

S'ha d'evitar la formació de pols, pel que cal regar les parts que s'hagin de demolir i carregar.

En cas d'imprevistos (terrenys inundats, olors de gas, etc.) o quan l'enderrocament pugui afectar les construccions veïnes, s'han de suspendre les obres i avisar a la DF.

L'operació de càrrega de runa s'ha de fer amb les precaucions necessàries, per tal d'aconseguir les condicions de seguretat suficients.

S'han d'eliminar els elements que puguin entorpir els treballs de retirada i càrrega de runa.

S'ha de complir la normativa vigent en matèria mediambiental, de seguretat i salut i d'emmagatzemament i transport de productes de construcció.

7.4.3. UNITAT I CRITERIS D'AMIDAMENT

ENDERROC D'ESGLAÓ, ARRENCADA DE REVESTIMENT D'ESGLAÓ, DE SÒCOL, DE VORADA O RIGOLA.

Unitat d'amidament: la indicada en la descripció de l'element.

Criteri d'amidament: quantitat necessària subministrada a l'obra.

ENDERROC O FRESAT DE PAVIMENT.

Unitat d'amidament: la indicada en la descripció de l'element.

Criteri d'amidament: quantitat necessària subministrada a l'obra.

TALL DE PAVIMENT.

Unitat d'amidament: la indicada en la descripció de l'element.

Criteri d'amidament: quantitat necessària subministrada a l'obra.

7.4.4. NORMATIVA DE COMPLIMENT OBLIGATORI.

- Orden de 6 de febrero de 1976 por la que se aprueba el Pliego de Prescripciones Técnicas Generales para Obras de Carreteras y Puentes (PG-3).
- Orden FOM/1382/2002 de 16 de mayo, por la que se actualizan determinados artículos del pliego de prescripciones técnicas generales para obras de carreteras y puentes relativos a la construcción de explanaciones, drenajes y cimentaciones (PG-3).

- Orden de 10 de febrero de 1975, por la que se aprueba la Norma Tecnológica de la Edificación. NTE-ADD/1975: Acondicionamiento del terreno. Desmontes. Demoliciones.

7.5. ARRENCADA O DEMOLICIÓ D'ELEMENTS DE SEGURETAT, PROTECCIÓ I SENYALITZACIÓ.

7.5.1. DEFINICIÓ I CONDICIONS DE LES PARTIDES D'OBRA EXECUTADES.

Demolició o desmuntatge d'elements de seguretat, protecció i senyalització, amb mitjans mecànics i càrrega sobre camió.

S'han considerat els tipus següents:

- Desmuntatge de barrera de seguretat flexible i demolició d'ancoratges clavats a terra
- Desmuntatge de barrera de seguretat flexible i demolició d'ancoratges amb base de formigó
- Demolició de barrera de seguretat rígida de formigó
- Desmuntatge de barana metàl·lica
- Desmuntatge de reixa i ancoratges
- Desmuntatge de senyal de trànsit

L'execució de la unitat d'obra inclou les operacions següents:

- Preparació de la zona de treball
- Enderroc de l'element amb els mitjans adients
- Tall d'armadures i elements metàl·lics
- Trossejament i apilada de la runa
- Càrrega de la runa sobre el camió
- Transport a abocador o lloc d'utilització, incloent el cànon d'abocament i el manteniment de l'abocador.

CONDICIONS GENERALS.

Les restes de la demolició han de quedar suficientment trossejades i apilades per tal de facilitar-ne la càrrega, en funció dels mitjans de què es disposi i de les condicions de transport.

Els elements desmuntats han de quedar apilats per tal de facilitar-ne la càrrega.

Els materials han de quedar apilats i emmagatzemats en funció de l'ús a que es destinin (transport a abocador, reutilització, eliminació en obra, etc.).

Un cop acabats els treballs, la base ha de quedar neta de restes de material i en condicions d'ús.

7.5.2. CONDICIONS DEL PROCÉS D'EXECUCIÓ.

No s'ha de treballar amb pluja, neu o vent superior als 60 km/h.

S'ha de seguir l'ordre de treballs previst a la DT.

S'han de separar les bandes i els terminals, treient primer els elements d'unió, pern i femelles, i després les peces separadores.

S'han de protegir els elements de servei públic que puguin resultar afectats per les obres.

La zona afectada per les obres ha de quedar convenientment senyalitzada.

L'execució dels treballs no han de produir desperfectes, molèsties o perjudicar les construccions, bens o persones de l'entorn.

S'ha d'evitar la formació de pols, pel que cal regar les parts que s'hagin de demolir i carregar.

En cas d'imprevistos (terrenys inundats, olors de gas, etc.) o quan l'enderrocament pugui afectar les construccions veïnes, s'han de suspendre les obres i avisar a la DF.

L'operació de càrrega de runa s'ha de fer amb les precaucions necessàries, per tal d'aconseguir les condicions de seguretat suficients.

S'han d'eliminar els elements que puguin entorpir els treballs de retirada i càrrega de runa.

S'ha de complir la normativa vigent en matèria mediambiental, de seguretat i salut i d'emmagatzemament i transport de productes de construcció.

7.5.3. UNITAT I CRITERIS D'AMIDAMENT.

DESMUNTATGE O DEMOLICIÓ DE BARRERA DE SEGURETAT, BARANA O BALAUSTRADA.

m de llargària realment desmuntada o enderrocada, segons les especificacions de la DT.

DESMUNTATGE DE REIXA.

Unitat realment executada, amidat segons les especificacions de la DT.

DESMUNTATGE DE SENYAL DE TRÀNSIT O ARRENCADA D'ESCALA DE GAT.

Unitat de quantitat realment executada segons les especificacions de la DT.

7.5.4. NORMATIVA DE COMPLIMENT OBLIGATORI.

- Orden de 6 de febrero de 1976 por la que se aprueba el Pliego de Prescripciones Técnicas Generales para Obras de Carreteras y Puentes (PG-3).
- Orden FOM/1382/2002 de 16 de mayo, por la que se actualizan determinados artículos del pliego de prescripciones técnicas generales para obras de carreteras y puentes relativos a la construcción de explanaciones, drenajes y cimentaciones (PG-3).

7.6. DEMOLICIONS D'ELEMENTS DE SANEJAMENT I DRENATGE.

7.6.1. DEFINICIÓ I CONDICIONS DE LES PARTIDES D'OBRA EXECUTADES.

Demolició d'elements que formen part d'una xarxa de sanejament o de drenatge, amb mitjans manuals o mecànics.

S'han considerat els elements següents:

- Claveguera, clavegueró o cuneta de formigó amb o sense solera de formigó.
- Pou, embornal, broc de desguàs o interceptor de maó o formigó armat o prefabricat amb o sense solera de formigó.
- Canonada de clavegueram de fins a 100 cm de diàmetre de qualsevol material, incloent el dau de protecció de formigó, si n'hi ha.

L'execució de la unitat d'obra inclou les operacions següents:

- Preparació de la zona de treball
- Retirada de tapes o elements auxiliars a abocador incloent el cànon d'abocament i el manteniment de l'abocador, o a reutilització, segons indicacions de la DF.
- Enderroc de l'element amb els mitjans adients
- Tall d'armadures i elements metàl·lics
- Trossejament i apilada de la runa
- Càrrega de la runa sobre el camió
- Transport a abocador o lloc d'utilització, incloent el cànon d'abocament i el manteniment de l'abocador.

CONDICIONS GENERALS.

Els materials han de quedar suficientment trossegats i apilats per tal de facilitar-ne la càrrega, en funció dels mitjans de què es disposin i de les condicions de transport.

Els materials han de quedar apilats i emmagatzemats en funció de l'ús a que es destinin (transport a abocador, reutilització, eliminació en obra, etc.).

Un cop acabats els treballs, la base ha de quedar neta de restes de material.

7.6.2. CONDICIONS DEL PROCÉS D'EXECUCIÓ.

No s'ha de treballar amb pluja, neu o vent superior als 60 km/h.

S'ha de seguir l'ordre de treballs previst a la DT.

L'excavació del terreny circumdant s'ha de fer alternativament a ambdós costats, de manera que mantinguin el mateix nivell.

Ha d'estar fora de servei.

Qualsevol conducció que empalmi amb l'element ha de quedar obturada.

S'han de protegir els elements de servei públic que puguin resultar afectats per les obres.

La zona afectada per les obres ha de quedar convenientment senyalitzada.

L'execució dels treballs no han de produir desperfectes, molèsties o perjudicar les construccions, bens o persones de l'entorn.

S'ha d'evitar la formació de pols, pel que cal regar les parts que s'hagin de demolir i carregar.

En cas d'imprevistos (terrenys inundats, olors de gas, etc.) o quan l'enderrocament pugui afectar les construccions veïnes, s'han de suspendre les obres i avisar a la DF.

L'operació de càrrega de runa s'ha de fer amb les precaucions necessàries, per tal d'aconseguir les condicions de seguretat suficients.

La runa s'ha de desinfectar abans de ser transportada.

S'han d'eliminar els elements que puguin entorpir els treballs de retirada i càrrega de runa.

S'ha de complir la normativa vigent en matèria mediambiental, de seguretat i salut i d'emmagatzemament i transport de productes de construcció.

7.6.3. UNITAT I CRITERIS D'AMIDAMENT.

CLAVEGUERÓ, CANONADA, INTERCEPTOR, CUNETA O CONDUCTES D'EVACUACIÓ:

Unitat d'amidament: la indicada en la descripció de l'element.

Criteri d'amidament: quantitat necessària subministrada a l'obra.

La partida inclou la part proporcional de pous de registre, pates brocs i bastiments i tapes.

POU, EMBORNAL, BROC DE DESGUÀS, INTERCEPTOR.

Unitat d'amidament: la indicada en la descripció de l'element.

Criteri d'amidament: quantitat necessària subministrada a l'obra.

La posterior instal·lació dels elements a reutilitzar estan inclosos en la partida.

7.6.4. NORMATIVA DE COMPLIMENT OBLIGATORI.

- Orden de 6 de febrero de 1976 por la que se aprueba el Pliego de Prescripciones Técnicas Generales para Obras de Carreteras y Puentes (PG-3).
- Orden FOM/1382/2002 de 16 de mayo, por la que se actualizan determinados artículos del pliego de prescripciones técnicas generales para obras de carreteras y puentes relativos a la construcción de explanaciones, drenajes y cimentaciones (PG-3).

7.7. ARRENCADA D'ELEMENTS VEGETALS.

7.7.1. DEFINICIÓ I CONDICIONS DE LES PARTIDES D'OBRA EXECUTADES.

Arrencada d'arbres, arrels i part aèria, amb càrrega manual o mecànica sobre camió o contenidor.

L'execució de la unitat d'obra inclou les operacions següents:

- Preparació de la zona de treball
- Tala de les branques
- Tall del tronc
- Arrencada de la soca i arrels principals
- Trossejament i apilada de les branques i arrels
- Càrrega sobre el camió o contenidor de branques, arrels i brosa resultant
- Càrrega, transport al magatzem o lloc de nova utilització dels materials que indica la DT, descàrrega i classificació
- Reblert del clot amb terres adequades

CONDICIONS GENERALS.

Els materials han de quedar suficientment trossegats i apilats per tal de facilitar-ne la càrrega, en funció dels mitjans de què es disposin i de les condicions de transport.

Els materials han de quedar apilats i emmagatzemats en funció de l'ús a que es destinin (transport a abocador, reutilització, eliminació en obra, etc.).

Un cop acabats els treballs, la base ha de quedar neta de restes de material.

El forat de la soca ha de quedar reblert amb terres adequades, compactades amb el mateix grau que les del voltant.

No han de quedar soterrades al terreny arrels de diàmetre superior a 10 cm.

7.7.2. CONDICIONS DEL PROCÉS D'EXECUCIÓ.

No s'ha de treballar amb pluja, neu o vent superior als 60 km/h.

Només s'ha d'arrencar els arbres indicats a la DT.

El contractista ha d'elaborar un programa de treball que ha de ser aprovat per la DF abans d'iniciar els treballs, on s'ha d'especificar, com a mínim:

- Mètode d'enderroc i fases
- Estabilitat de les construccions en cada fase, apuntalaments necessaris
- Estabilitat i protecció de les construccions i elements de l'entorn i els que s'han de conservar
- Manteniment i substitució provisional dels serveis afectats pels treballs
- Mitjans d'evacuació i especificació de les zones d'abocament dels productes d'enderroc
- Cronograma dels treballs

- Pautes de control i mesures de seguretat i salut

S'han de talar primer les branques laterals, deixant net el tronc.

S'ha de garantir que la caiguda del tronc no afectarà a cap construcció o servei públic.

S'han de protegir els elements de servei públic que puguin resultar afectats per les obres.

La zona afectada per les obres ha de quedar convenientment senyalitzada.

L'execució dels treballs no han de produir desperfectes, molèsties o perjudicar les construccions, bens o persones de l'entorn.

S'ha d'evitar la formació de pols, pel que cal regar les parts que s'hagin de demolir i carregar.

En acabar la jornada no s'han de deixar trams d'obra amb perill d'inestabilitat.

En cas d'imprevistos (terrenys inundats, olors de gas, etc.) o quan l'enderrocament pugui afectar les construccions veïnes, s'han de suspendre les obres i avisar a la DF.

L'operació de càrrega de runa s'ha de fer amb les precaucions necessàries, per tal d'aconseguir les condicions de seguretat suficients.

S'han d'eliminar els elements que puguin entorpir els treballs de retirada i càrrega de runa.

S'ha de complir la normativa vigent en matèria mediambiental, de seguretat i salut i d'emmagatzemament i transport de productes de construcció.

7.7.3. UNITAT I CRITERIS D'AMIDAMENT.

Unitat d'amidament: la indicada en la descripció de l'element.

Criteri d'amidament: quantitat necessària subministrada a l'obra.

7.7.4. NORMATIVA DE COMPLIMENT OBLIGATORI.

- Orden de 10 de febrero de 1975, por la que se aprueba la Norma Tecnológica de la Edificación. NTE-ADD/1975: Acondicionamiento del terreno. Desmontes. Demoliciones.

7.8. EXCAVACIONS DE RASES, POUS I FONAMENTS.

7.8.1. DEFINICIÓ I CONDICIONS DE LES PARTIDES D'OBRA EXECUTADES.

7.8.1.1. DEFINICIÓ.

Conjunt d'operacions per obrir rases i pous de fonaments, o de pas d'instal·lacions, realitzades amb mitjans mecànics o manuals, de forma contínua o realitzades per dames.

Conjunt d'operacions necessàries per obrir rases i pous de fonaments realitzades amb mitjans mecànics o amb utilització d'explosius.

L'execució de la unitat d'obra inclou les operacions següents:

Excavacions amb mitjans manuals o mecànics:

- Preparació de la zona de treball
- Situació dels punts topogràfics exteriors a l'excavació
- Replanteig de la zona a excavar i determinació de l'ordre d'execució de les dames si és el cas
- Excavació del terreny no classificat
- Esgotament del nivell freàtic

- Càrrega de les terres sobre camió, contenidor, o formació de cavallons a la vora de la rasa, segons indiqui la partida d'obra
- Transport a abocador o lloc d'utilització, incloent el cànon d'abocament i el manteniment de l'abocador.

Excavacions amb explosius:

- Preparació de la zona de treball
- Situació dels punts topogràfics exteriors a l'excavació
- Replanteig de l'excavació i de la situació de les barrinades
- Execució de les perforacions per a la col·locació dels explosius
- Càrrega i encesa de les barrinades
- Control posterior a l'explosió de les barrinades
- Esgotament del nivell freàtic
- Càrrega de la runa sobre el camió
- Transport a abocador o lloc d'utilització, incloent el cànon d'abocament i el manteniment de l'abocador.

7.8.1.2. CONDICIONS GENERALS.

Es considera terreny flux, el capaç de ser foradat amb pala, que té un assaig SPT < 20.

Es considera terreny compacte, el capaç de ser foradat amb pic (no amb pala), que té un assaig SPT entre 20 i 50.

Es considera terreny de trànsit, el capaç de ser foradat amb màquina o escarificadora (no amb pic), que té un assaig SPT > 50 sense rebot.

Es considera terreny no classificat, des del capaç de ser foradat amb pala, que té un assaig SPT < 20, fins al capaç de ser foradat amb màquina o escarificadora (no amb pic), que té un assaig SPT > 50 sense rebot.

Es considera roca la que pot ser foradada amb compressor (no amb màquina), que té un rebot a l'assaig SPT.

L'element excavat ha de tenir la forma i les dimensions especificades en la DT, o en el seu defecte, les que determini la DF.

El fons de l'excavació ha de quedar anivellat.

El fons de l'excavació no ha de tenir material engrunat o flux i les esquerdes i els forats han de quedar reblerts.

Els talussos perimetrals han de ser els fixats per la DF.

Els talussos han de tenir el pendent especificat a la DT.

La qualitat de terreny del fons de l'excavació requereix l'aprovació explícita de la DF.

Toleràncies d'execució:

- Dimensions: $\pm 5\%$, ± 50 mm
- Planor: ± 40 mm/m
- Replanteig: $< 0,25\%$, ± 100 mm
- Nivells: ± 50 mm
- Aplomat o talús de les cares laterals: $\pm 2^\circ$

7.8.2. CONDICIONS DEL PROCÉS D'EXECUCIÓ.

CONDICIONS GENERALS.

No s'ha de treballar amb pluja, neu o vent superior als 60 km/h.

S'han de protegir els elements de servei públic que puguin resultar afectats per les obres.

S'han d'eliminar els elements que puguin entorpir els treballs d'execució de la partida.

Plec de condicions tècniques generals.

S'ha de seguir l'ordre dels treballs previst per la DF.

Abans de començar els treballs, es farà un replanteig previ que ha de ser aprovat per la DF.

Hi ha d'haver punts fixos de referència exteriors a la zona de treball, als quals s'hi han de referir totes les lectures topogràfiques.

Si cal fer rampes per accedir a la zona de treball, han de tenir les característiques següents:

- Amplària: $\geq 4,5$ m
- Pendent:
 - o Trams rectes: $\leq 12\%$
 - o Corbes: $\leq 8\%$
 - o Trams abans de sortir a la via de llargària ≥ 6 m: $\leq 6\%$
- El talús ha de ser fixat per la DF.

La finalització de l'excavació de pous o rases per a fonaments o de lloses de fonamentació, s'ha de fer just abans de la col·locació del formigó de neteja, per mantenir la qualitat del sol.

Si això no fos possible, es deixarà una capa de 10 a 15 cm sense excavar fins al moment que es pugui formigonar la capa de neteja.

Cal extreure les roques suspeses, les terres i els materials amb perill de desprendiment.

Cal extreure del fons de l'excavació qualsevol element susceptible de formar un punt de resistència local diferent de la resta, com ara roques, restes de fonaments, bosses de material tou, etc, i rebaixar el fons de l'excavació per tal que la sabata tingui un recolzament homogeni.

No s'han d'acumular terres o materials a la vora de l'excavació.

No s'ha de treballar simultàniament en zones superposades.

S'ha d'estrebar sempre que consti al projecte i quan ho determini la DF. L'estrebada ha de complir les especificacions fixades al seu plec de condicions.

S'han d'estrebar els terrenys engrunats i quan, en fondàries superiors a 1,30 m, es doni algun dels casos següents:

- S'hagi de treballar a dins
- Es treballi en una zona immediata que pugui resultar afectada per una possible esllavissada
- Hagi de quedar oberta en acabar la jornada de treball

També sempre que, per altres causes (càrregues veïnes, etc.) ho determini la DF.

S'ha de preveure un sistema de desguàs per tal d'evitar acumulació d'aigua dins l'excavació.

S'ha d'impedir l'entrada d'aigües superficials.

Si apareix aigua en l'excavació s'han de prendre les mesures necessàries per esgotar-la.

Si cal fer un estudi hidrogeològic previ i un seguiment de l'esgotament, així com un tractament de les aigües esgotades, aquests es consideraran inclosos en el preu.

Els esgotaments s'han de fer sense comprometre l'estabilitat dels talussos i les obres veïnes, i s'han de mantenir mentre durin els treballs de fonamentació. Caldrà verificar en terrenys argilosos, si cal fer un sanejament del fons de l'excavació.

Els treballs s'han de fer de manera que molestin el mínim possible als afectats.

En cas d'imprevistos (terrenys inundats, olors de gas, restes de construccions, etc.) s'han de suspendre els treballs i avisar la DF.

No s'ha de rebutjar cap material obtingut de l'excavació sense l'autorització expressa de la DF.

S'ha d'evitar la formació de pols, pel que cal regar les parts que s'hagin de carregar.

L'operació de càrrega s'ha de fer amb les precaucions necessàries per a aconseguir unes condicions de seguretat suficients.

S'ha de complir la normativa vigent en matèria mediambiental, de seguretat i salut i d'emmagatzemament i transport de productes de construcció.

EXCAVACIONS AMB MITJANS MANUALS O MECÀNICS.

El terreny s'ha de treure de dalt a baix sense soscavar-lo.

L'aportació de terres per a correcció de nivells ha de ser la mínima possible, de les mateixes existents i de compactat igual.

S'ha de tenir en compte el sentit d'estratificació de les roques.

S'han de mantenir els dispositius de desguàs necessaris, per tal de captar i reconduir els corrents d'aigua interns, en els talussos.

EXCAVACIÓ MITJANÇANT EXPLOSIUS.

No s'ha de començar els treballs de voladures fins que la DF no doni l'aprovació al programa d'execució proposat pel contractista, justificat amb els corresponents assaigs.

El programa d'execució de voladures ha de justificar, com a mínim:

- Maquinària i mètode de perforació
- Llargària màxima de perforació
- Diàmetre de les barrinades de pretall o de destrossa i disposició de les mateixes
- Explosius, dimensions dels cartutxos i esquema de càrrega dels diferents tipus de barrinades
- Mètodes per a fixar la posició de les càrregues en l'interior de les barrinades
- Mètode i seqüència d'iniciació de les càrregues
- Mètode de comprovació del circuit d'encesa
- Tipus d'explosor
- Resultats obtinguts amb el mètode d'excavació proposat en terrenys anàlegs als de l'obra
- Mesures de seguretat per l'obra i tercers

S'ha de justificar, amb mesures del camp elèctric de terreny, l'adequació del tipus d'explosius i dels detonadors.

La programació de les càrregues de la voladura s'ha de fer considerant el tipus de roca, el tipus d'estructures properes i la separació entre la voladura i l'estructura. L'obtenció d'aquests paràmetres i la determinació dels estudis preliminars a realitzar, s'ha de fer segons el que determina l'UNE 22381.

La vibració no ha de sobrepassar els límits de velocitat definits en la Taula 1 de la norma UNE 22381 en funció del tipus d'estructura existent en les proximitats, classificada segons els grups definits en l'article 3 de la mateixa norma.

Abans d'iniciar les voladures s'ha de tenir tots els permisos i s'ha d'adoptar les mesures de seguretat necessàries.

L'aprovació inicial del Programa per part de la DF pot ser reconsiderada si la naturalesa del terreny o altres circumstàncies ho fan aconsellable, essent necessària la presentació d'un nou programa de voladures.

L'adquisició, el transport, l'emmagatzemament, la conservació, la manipulació i l'ús de metxes, detonadors i explosius, s'han de regir per les disposicions vigents, complementades amb les instruccions que figurin en la DT o en el seu defecte, fixi la DF.

S'ha de senyalitzar convenientment la zona afectada per a advertir al públic del treball amb explosius.



S'ha de tenir una cura especial pel que fa a la càrrega i encesa de barrinades; cal avisar de les descàrregues amb prou antelació per a evitar possibles accidents.

La DF pot prohibir les voladures o determinats mètodes de barrinar si els considera perillosos.

El sistema d'execució ha de permetre d'obtenir un material amb la granulometria adequada a l'ús definitiu previst.

Si com a conseqüència de les barrinades les excavacions tenen cavitats on l'aigua pot quedar retinguda, s'han de reblir aquestes cavitats amb material adequat.

Les vibracions transmeses al terreny per la voladura no han de ser excessives, si és així s'ha d'utilitzar detonadors de microretard per a l'encesa.

La perforació s'ha de carregar fins a un 75% de la seva fondària total. En roca molt fissurada, es pot reduir la càrrega al 55%.

Un cop col·locades les càrregues s'han de tapar les barrinades per a evitar la seva explosió cap a l'exterior.

El personal destinat a l'ús dels explosius ha d'estar degudament qualificat i autoritzat i ha de ser designat especialment per la DF.

Abans d'introduir la càrrega, la barrinada s'ha de netejar adequadament per tal d'evitar fregaments, travaments dels cartutxos d'explosiu, etc.

En detectar la presència d'aigua a l'interior de les barrinades descendents, s'han de prendre les mesures oportunes, utilitzant l'explosiu adequat.

Quan la temperatura a l'interior de les barrinades excedeixi els 65°C, no s'han de carregar sense prendre precaucions especials aprovades per la DF.

En les càrregues contínues, els cartutxos de cada filera han d'estar en contacte.

En les càrregues discontinües amb intervals buits o inerts entre els cartutxos, s'ha d'assegurar la detonació dels mateixos per mitjà de cordó detonant o un sistema d'iniciació adequat. En el cas d'utilitzar espaiadors, han de ser de material antiestàtic que no propagui la flama.

La quantitat d'explosiu introduït en cada barrinada ha de ser, com a màxim, la calculada teòricament.

No poden realitzar-se simultàniament, en un mateix front o tall de treball, la perforació i la càrrega de les barrinades, si no ho autoritza explícitament la DF.

El cartutx-enceb s'ha de preparar just abans de la càrrega.

L'ús de més d'un cartutx-enceb per barrinada ha de ser autoritzat per la DF.

El detonador ha de ser suficientment enèrgic com per a assegurar l'explosió del cartutx-enceb, inclús a l'aire lliure.

En el cas d'utilitzar cordó detonant al llarg de tota la barrinada, el detonador s'ha d'adossar al començament del cordó, amb el fons del mateix dirigit en el sentit de la detonació.

Tot cartutx encebat que no s'utilitzi ha de ser privat del seu detonador, fent l'operació la mateixa persona que va preparar l'enceb.

L'ataconat de les barrinades ha d'assegurar el confinament de l'explosió.

El material utilitzat per a l'ataconat ha de ser de plàstic, antiestàtic i no ha de propagar la flama.

Per a fer l'ataconat s'han d'utilitzar atacadors de fusta o d'altres materials que no produeixin espurnes o càrregues elèctriques en contacte amb les parets de la barrinada. No han de tenir angles o arestes que puguin trencar l'envoltura dels cartutxos, els cordons o les metxes.

La pega s'ha de fer en el menor temps possible des de la càrrega de les barrinades.

Tota barrinada carregada ha d'estar sota vigilància quan sigui accessible o no estigui degudament senyalitzada.

Abans d'encendre les metxes el responsable de la voladura ha de comprovar que tots els accessos estan sota vigilància per mitjà d'operaris o de senyals òptiques o acústiques.

La vigilància no s'ha de treure fins que s'autoritzi l'accés als talls de treball.

Abans de fer la pega, el responsable de la voladura s'ha d'assegurar de que tot el personal està resguardat. Ha de ser l'últim en deixar el tall i posar-se a resguard.

Abans de reprendre els treballs, el responsable de la voladura ha de reconèixer el front, posant especial atenció a la possible existència de barrinades fallides.

En el cas de fronts convergents o que avancin en direccions oposades amb risc que la pega d'un d'ells pugui provocar projeccions o caigudes de pedres sobre l'altre, s'han de suspendre els treballs i avisar a la DF.

No es pot utilitzar metxa ordinària per a disparar més de sis barrinades en cada pega si no és amb l'autorització expressa de la DF i seguint les seves indicacions.

La llargària de la metxa des de la boca de la barrinada ha de ser, com a mínim, d'1,5 m. La metxa testimoni, quan s'utilitzi, ha de ser la meitat de l'anterior. Aquesta última s'ha d'encendre primer.

S'ha de contar el número de barrinades explosionades i, en cas de dubte o quan s'hagi contat menys detonacions que barrinades, no es pot tornar al front fins al cap de mitja hora.

Les barrinades fallides han de ser degudament senyalitzades i notificades a la DF. S'han de neutralitzar el més aviat possible seguint les indicacions de la DF.

Queda prohibit recarregar fons de barrinades per a continuar la perforació.

En el cas de pega elèctrica, s'ha de prendre precaucions per a evitar la presència de corrents estranyes. No s'han d'encebar explosius ni carregar barrinades amb possibilitat de que es produeixin tempestes.

Els conductors elèctrics de la línia de tir han de ser individuals i han d'estar degudament aïllats. No poden estar en contacte amb elements metàl·lics.

Els detonadors elèctrics s'han de connectar en sèrie. No s'han d'utilitzar més dels que puguin ser disparats amb seguretat.

S'ha de comprovar el circuit amb els detonadors connectats a la línia de tir, des del refugi per a l'accionament de l'explosor.

Fins al moment del tir la línia ha d'estar desconnectada de l'explosor i en curtcircuit. L'artiller ha de tenir sempre les manetes del explosor. L'explosor i el comprovador de línia han de ser homologats.

EXCAVACIÓ DE RASES EN PRESENCIA DE SERVEIS.

Quan l'excavació es realitzi amb mitjans mecànics, cal que un operari extern al maquinista supervisi l'acció de la cullera o el martell, alertant de la presència de serveis.

S'ha d'utilitzar una cullera sense dents.

7.8.3. UNITAT I CRITERIS D'AMIDAMENT.

Unitat d'amidament: la indicada en la descripció de l'element.

Criter d'amidament: quantitat necessària subministrada a l'obra.

No s'ha d'abonar l'excés d'excavació que s'hagi produït sense l'autorització de la DF, ni la càrrega i el transport del material ni els treballs que calguin per a reomplir-lo.

Plec de condicions tècniques generals.

Inclou la càrrega, allisada de talussos, esgotaments per pluja o inundació i quantes operacions faci falta per a una correcta execució de les obres. S'inclou el transport a abocador o lloc d'utilització, incloent el cànon d'abocament i el manteniment de l'abocador.

També estan inclosos en el preu el manteniment dels camins de comunicació entre la rasa i les zones on han d'anar les terres, la seva creació, i la seva eliminació, si s'escau.

No s'abonaran els esllavissaments.

Si cal fer un estudi hidrogeològic previ i un seguiment de l'esgotament, així com un tractament de les aigües esgotades, aquests es consideraran inclosos en el preu.

No s'inclou dins d'aquest criteri el tall previ de les excavacions amb explosiu.

7.8.4. NORMATIVA DE COMPLIMENT OBLIGATORI.

OBRES D'EDIFICACIÓ:

- Real Decreto 314/2006, de 17 de marzo, por el que se aprueba el Código Técnico de la Edificación Parte 2. Documento Básico de Seguridad estructural de cimientos DB-SE-C.

OBRES D'ENGINYERIA CIVIL.

- * Orden de 6 de febrero de 1976 por la que se aprueba el Pliego de Prescripciones Técnicas Generales para Obras de Carreteras y Puentes (PG-3).
- * Orden de 28 de septiembre de 1989 por la que se modifica el artículo 104 del Pliego de Prescripciones Técnicas Generales para Obras de Carreteras y Puentes (PG-3).
- * Orden FOM/1382/2002 de 16 de mayo, por la que se actualizan determinados artículos del pliego de prescripciones técnicas generales para obras de carreteras y puentes relativos a la construcción de explanaciones, drenajes y cimentaciones (PG-3).
- Real Decreto 863/1985 de 2 de abril, por el que se aprueba el Reglamento General de Normas Básicas de Seguridad Minera.
- Orden de 20 de marzo de 1986 por la que se aprueban determinadas Instrucciones Técnicas complementarias relativas a los capítulos IV,V,VII,IX y X del Reglamento General de Normas Básicas de Seguridad Minera
- * UNE 22381:1993 Control de vibraciones producidas por voladuras

7.9. REPÀS DE SÒLS I TALUSSOS, I PICONATGE DE TERRES.

7.9.1. DEFINICIÓ I CONDICIONS DE LES PARTIDES D'OBRA EXECUTADES.

7.9.1.1. DEFINICIÓ.

Conjunt d'operacions necessàries per a aconseguir un acabat geomètric de l'element, realitzades amb mitjans mecànics.

S'han considerat els tipus següents:

- Acabat i allisada de talussos
- Repàs i piconatge del sòl de rasa i compactació del 98% PM
- Repàs i piconatge d'esplanada i compactació del 98% PM

L'execució de la unitat d'obra inclou les operacions següents:

- Preparació de la zona de treball (no inclou entibació)
- Situació dels punts topogràfics

- Execució del repàs
- Compactació de les terres, en el seu cas

7.9.1.2. CONDICIONS GENERALS.

La qualitat del terreny posterior al repàs requereix l'aprovació explícita de la DF.

La superfície no ha de tenir material engrunat o flux i les esquerdes i els forats han de quedar reblerts.

SÒL DE RASA.

El fons de la rasa ha de quedar pla i nivellat.

L'acord entre el sòl i els paraments ha de quedar en angle recte.

Toleràncies d'execució:

- Planor: ± 15 mm/3 m
- Nivells: ± 50 mm

ESPLANADA.

El terra de l'esplanada ha de quedar pla i anivellat.

No han de quedar zones que puguin retenir aigua.

Toleràncies d'execució:

- Planor (NLT 334): ± 15 mm/3 m
- Nivells: ± 30 mm

TALUSSOS.

Els talussos han de tenir el pendent, la forma i l'aspecte especificats a la DT amb les indicacions específiques que, en el seu cas, determini la DF.

Els canvis de pendent i l'acord amb el terreny han de quedar arrodonits i suavitzats de manera que no originin discontinuïtats visibles.

Toleràncies d'execució:

- Variació en l'angle del talús: $\pm 2^\circ$

7.9.2. CONDICIONS DEL PROCÉS D'EXECUCIÓ.

CONDICIONS GENERALS.

S'han d'aturar els treballs quan la temperatura ambient sigui inferior a 2°C.

S'han de protegir els elements de servei públic que puguin resultar afectats per les obres.

S'han d'eliminar els elements que puguin entorpir els treballs d'execució de la partida.

S'han d'eliminar de la superfície, qualsevol material tou, inadequat o inestable (bosses d'aigua, argiles expandides, turbes, etc.), que no pugui compactar-se adequadament, els forats que en resultin, s'han de reblir amb material adequat, segons les instruccions de la DF.

L'aportació de terres per a correcció de nivells ha de ser la mínima possible, de les mateixes existents i de compacitat igual.

El repàs s'ha de fer poc abans d'executar l'acabat definitiu.



Hi ha d'haver punts fixos de referència exteriors a la zona de treball, als quals s'hi han de referir totes les lectures topogràfiques.

Quan s'utilitzi corró vibratori per a compactar, ha de donar-se al final unes passades sense aplicar-hi vibració.

En cas d'imprevistos, s'han de suspendre les obres i avisar a la DF.

S'ha de complir la normativa vigent en matèria mediambiental, de seguretat i salut i d'emmagatzemament i transport de productes de construcció.

ESPLANADA.

Després de la pluja no s'ha de realitzar cap operació fins que l'esplanada s'hagi assecat.

En el cas que el material trobat correspongui a un sòl classificat com a tolerable, la DF pot ordenar la seva substitució per un sòl classificat com a adequat, fins a un gruix de 50 cm.

En el cas que el material trobat correspongui a un sòl classificat com a inadequat, s'ha de substituir per un sòl classificat com adequat, a la fondària i condicions que indiqui la DF.

Els pous i forats que apareguin s'han de reblir i estabilitzar fins que la superfície sigui uniforme.

S'ha de localitzar les àrees inestables amb ajuda d'un supercompactador de 50 t, segons el definit en l'article 304 del PG 3/75 modificat per ORDEN FOM/1382/2002.

TALUSSOS.

L'acabat i allisada de parets atalussades s'ha de fer per a cada fondària parcial no més gran de 3 m.

7.9.3. UNITAT I CRITERIS D'AMIDAMENT.

Unitat d'amidament: la indicada en la descripció de l'element.

Criteri d'amidament: quantitat necessària subministrada a l'obra.

7.9.4. NORMATIVA DE COMPLIMENT OBLIGATORI.

- Orden de 6 de febrero de 1976 por la que se aprueba el Pliego de Prescripciones Técnicas Generales para Obras de Carreteras y Puentes (PG-3).
- Orden FOM/1382/2002 de 16 de mayo, por la que se actualizan determinados artículos del pliego de prescripciones técnicas generales para obras de carreteras y puentes relativos a la construcción de explanaciones, drenajes y cimentaciones (PG-3).

7.10. REBLIMENT I PICONATGE DE RASES I D'ELEMENTS LOCALITZATS.

7.10.1. DEFINICIÓ I CONDICIONS DE LES PARTIDES D'OBRA EXECUTADES.

7.10.1.1. DEFINICIÓ.

Reblert, estesa i piconatge de terres o granulats en rases i zones que per la seva extensió reduïda, per precaucions especials o per altra motiu no permeti l'ús de la maquinària amb els que normalment s'executa el terraplè.

S'han considerat els tipus següents:

- Rebliment i piconatge de rasa amb terres seleccionades de l'excavació o tot-u
- Reblert de rases amb canonades o instal·lacions amb sorra natural o sorra de reciclatge de residus de la construcció o demolicions, provenint d'una planta legalment autoritzada per al tractament d'aquests residus

- Reblert de rases i pous per a drenatges, amb graves naturals, artificials o graves de reciclatge de residus de la construcció o demolicions, provenint d'una planta legalment autoritzada per al tractament d'aquests residus
- Rebliment i piconatge de flonjalls amb tot-ú
- Rebliment no compactat de rasa amb tot-ú

L'execució de la unitat d'obra inclou les operacions següents:

- Preparació de la zona de treball
- Situació dels punts topogràfics
- Aportació del material en cas de graves, tot-u, sorres o granulats reciclats
- Execució del rebliment
- Humectació o dessecació, en cas necessari
- Compactació de les terres o graves

7.10.1.2. CONDICIONS GENERALS.

Les zones del reblert són les mateixes que les definides per als terraplens: Coronament, nucli, zona exterior i fonament.

Les tongades han de tenir un gruix uniforme i han de ser sensiblement paral·leles a la rasant.

El material de cada tongada ha de tenir les mateixes característiques.

El gruix de cada tongada ha de ser l'adequat per tal d'obtenir el grau de compactació exigint amb els mitjans que es disposen.

En cap cas el grau de compactació de cada tongada ha de ser inferior al més alt que tinguin els sòls adjacents, en el mateix nivell.

La composició granulomètrica de la grava ha de complir les condicions de filtratge fixades per la DF, en funció dels terrenys adjacents i del sistema previst d'evacuació d'aigua.

Les terres han de complir les especificacions fixades al seu plec de condicions.

La composició granulomètrica del tot-u ha de complir les especificacions fixades al seu plec de condicions.

En tota la superfície s'ha d'arribar, com a mínim, al grau de compactació previst expressat com a percentatge sobre la densitat màxima obtinguda en l'assaig Pròctor Modificat (UNE 103501).

RASA:

Toleràncies d'execució:

- Planor: ± 20 mm/m
- Nivells: ± 30 mm

RASA PER A INSTAL·LACIÓ DE TUBERIES.

El reblert ha d'estar format per dues zones:

- La zona baixa a una alçària fins a 30 cm per damunt de la generatriu superior del tub
- La zona alta, la resta de la rasa

El material de la zona baixa no ha de tenir matèria orgànica. El material de la zona alta ha de ser de forma que no produeixi danys a la canonada instal·lada.

7.10.2. CONDICIONS DEL PROCÉS D'EXECUCIÓ

CONDICIONS GENERALS.

Plec de condicions tècniques generals.

S'han de suspendre els treballs en cas de pluja quan la temperatura ambient sigui inferior a 0°C en el cas de graves o de tot-u, o inferior a 2°C en la resta de materials.

S'han de protegir els elements de servei públic que puguin resultar afectats per les obres.

S'han d'eliminar els elements que puguin entorpir els treballs d'execució de la partida.

Hi ha d'haver punts fixos de referència exteriors a la zona de treball, als quals s'hi han de referir totes les lectures topogràfiques.

Excepte en les rases de drenatge, en la resta de casos s'ha d'eliminar els materials inestables, turba o argila tova de la base per al rebliment.

L'ampliació o recrescuda de reblerts existents s'han de preparar de forma que es garanteixi la unió amb el nou reblert.

Les zones que per la seva forma puguin retenir aigua a la seva superfície s'han de corregir abans de l'execució.

El material s'ha d'estendre per tongades successives i uniformes, sensiblement paral·leles a la rasant final, i amb un gruix ≤ 25 cm.

No s'ha d'estendre cap tongada fins que la inferior compleixi les condicions exigides.

El material de cada tongada ha de tenir les característiques uniformes; en cas de no ser així, es buscaria la uniformitat mesclant-los amb els mitjans adequats.

Un cop estesa la tongada, si fos necessari, s'ha d'humitejar fins arribar al contingut òptim d'humitat, de manera uniforme.

Si el grau d'humitat de la tongada és superior a l'exigit, s'ha de dessecar mitjançant l'addició i mescla de materials secs o d'altres procediments adients.

S'han de mantenir els pendents i dispositius de desguàs necessaris per tal d'evitar entollaments, sense perill d'erosió.

Després de la pluja no s'ha d'estendre una nova tongada fins que l'última s'hagi assecat bé, o s'ha d'escarificar afegint la tongada següent més seca, de forma que l'humitat resultant sigui l'adient.

En l'execució de reblerts en contacte amb estructures de contenció, les tongades situades a ambdós costats de l'element han de quedar al mateix nivell.

Abans de la compactació cal comprovar que l'estructura amb la que estigui en contacte, ha assolit la resistència necessària.

Quan s'utilitzi corró vibratori per a compactar, ha de donar-se al final unes passades sense aplicar-hi vibració.

S'ha d'evitar el pas de vehicles per sobre de les capes en execució, fins que la compactació s'hagi completat.

S'ha de complir la normativa vigent en matèria mediambiental, de seguretat i salut i d'emmagatzemament i transport de productes de construcció.

Els treballs s'han de fer de manera que molestin el mínim possible als afectats.

En cas d'imprevistos, s'han de suspendre les obres i avisar a la DF.

RASA PER A INSTAL·LACIÓ DE TUBERIES.

El reblert definitiu s'ha de fer un cop aprovada la instal·lació per la DF.

S'ha de compactar amb les precaucions necessàries per a no produir moviments ni danys a la canonada instal·lada.

GRAVES PER A DRENATGES I REBLIMENT DE CANONADES.

S'ha d'evitar l'exposició prolongada del material a la intempèrie.

El material s'ha d'emmagatzemar i d'utilitzar de forma que s'eviti la seva disgregació i contaminació. En cas de trobar zones segregades o contaminades per pols, per contacte amb la superfície de base o per inclusió de materials estranys, cal procedir a la seva eliminació.

Els treballs s'han de fer de manera que s'eviti la contaminació de la grava amb materials estranys.

Quan la tongada hagi d'estar constituïda per materials de granulometria diferent, s'ha de crear entre ells una superfície contínua de separació.

7.10.3. UNITAT I CRITERIS D'AMIDAMENT.

Unitat d'amidament: la indicada en la descripció de l'element.

Criteri d'amidament: quantitat necessària subministrada a l'obra.

La partida d'obra inclou el subministrament i aportació del material en cas de graves, tot-u, sorres o material provinent del reciclatge de residus de la construcció, i no està inclòs en cas de que es tracti de terres de la pròpia excavació. En aquest últim cas inclou la selecció.

7.10.4. NORMATIVA DE COMPLIMENT OBLIGATORI.

- * Orden de 6 de febrero de 1976 por la que se aprueba el Pliego de Prescripciones Técnicas Generales para Obras de Carreteras y Puentes (PG-3).
- * Orden FOM/1382/2002 de 16 de mayo, por la que se actualizan determinados artículos del pliego de prescripciones técnicas generales para obras de carreteras y puentes relativos a la construcción de explanaciones, drenajes y cimentaciones (PG-3).

7.10.5. CONDICIONS DE CONTROL D'EXECUCIÓ I DE L'OBRA ACABADA.

7.10.5.1. OPERACIONS DE CONTROL.

Les tasques de control a realitzar són les següents:

- Inspecció visual de la base sobre la que s'assentarà el reblert.
- Inspecció visual del material a la descàrrega dels camions, retirant el que presenti restes de terra vegetal, matèria orgànica o pedres de grandària superior a l'admissible.
- Control de l'estesa: comprovació visual del gruix i amplada de les tongades d'execució i control de la temperatura ambient.
- Control de compactació. Es considera com a lot de control, el material compactat en un dia, corresponent a una mateixa procedència i tongada d'estesa, amb una superfície màxima de 75 m². Es realitzaran 10 determinacions de la humitat i densitat in-situ (ASTM D 30-17).
- Assaig de placa de càrrega (DIN 18134), cada 450 m², i al menys un cop per capa de reblert. En la zona d'aplicació de la placa es determinarà la humitat in-situ (NLT-103).
- Presa de coordenades i cotes a banda i banda i sobre l'eix de la plataforma en la coronació del reblert, i control de l'amplada de la tongada estesa, cada 20 m lineals com a màxim.
- Inspecció visual per a detectar punts baixos capaços de retenir aigua.

7.10.5.2. CRITERIS DE PRESA DE MOSTRES.

Es seguiran els criteris que en cada cas, indiqui la DF. En general, els punts de control de densitat i humitat estaran uniformement repartits en sentit longitudinal i aleatòriament distribuïts en la secció transversal de la tongada. En el

cas de reblerts d'estreps o elements en els que es pugui produir una transició brusca de rigidesa, la distribució dels punts de control de compactació serà uniforme, a 50 cm dels paraments.

7.10.5.3.INTERPRETACIÓ DE RESULTATS I ACTUACIONS EN CAS D'INCOMPLIMENT.

No es podrà iniciar l'execució del reblert sense corregir els defectes observats a la base d'assentament.

Donada la rapidesa de la cadena operativa "extracció-compactació", la inspecció visual té una importància fonamental en el control dels reblerts, tant a nivell de materials com per a l'estesa.

La densitat obtinguda després de la compactació en coronació haurà de ser superior al 100 % de la màxima obtinguda en el Próctor Modificat (UNE 103501), i del 95 % en la resta de zones. En tot cas, la densitat ha de ser $\geq$ a la de les zones contigües al replè.

El contingut d'humitat de les capes compactades no serà causa de rebuig, excepte en el cas d'utilitzar, per causes justificades, sòls amb característiques expansives amb un inflament lliure $\leq 5\%$.

El valor del mòdul d'elasticitat (segon cicle) obtingut a la placa de càrrega ha de complir les limitacions establertes al plec de condicions.

En cas d'incompliment, el contractista corregirà la capa executada, per recompressió o substitució del material. En general, es treballarà sobre tota la tongada afectada (lot), a menys que el defecte de compactació estigui clarament localitzat. Els assaigs de comprovació de la compactació s'intensificaran al doble sobre les capes corregides.

Qualsevol altre cas d'execució incorrecta serà responsabilitat del Contractista, i la seva obligació serà reparar sense cost algun dels errors que hagin sorgit.

7.11. CALES LOCALITZACIÓ DE SERVEIS.

7.11.1. DEFINICIÓ I CONDICIONS DE LES PARTIDES D'OBRA EXECUTADES

7.11.1.1.DEFINICIÓ.

Conjunt d'operacions necessàries per obrir rases i pous de fonaments realitzades amb mitjans mecànics o amb utilització d'explosius.

L'execució de la unitat d'obra inclou les operacions següents:

Excavacions amb mitjans manuals o mecànics:

- Preparació de la zona de treball
- Situació dels punts topogràfics exteriors a l'excavació
- Replanteig de la zona a excavar i determinació de l'ordre d'execució de les dames si és el cas
- Excavació de les terres
- Càrrega de les terres sobre camió, contenidor, o formació de cavallons a la vora de la rasa, segons indiqui la partida d'obra
- Transport a abocador o lloc d'utilització, incloent el cànon d'abocament i el manteniment de l'abocador.

7.11.1.2.CONDICIONS GENERALS.

Es considera terreny fluix, el capaç de ser foradat amb pala, que té un assaig SPT < 20 .

Es considera terreny compacte, el capaç de ser foradat amb pic (no amb pala), que té un assaig SPT entre 20 i 50.

Es considera terreny de trànsit, el capaç de ser foradat amb màquina o escarificadora (no amb pic), que té un assaig SPT > 50 sense rebot.

Es considera terreny no classificat, des del capaç de ser foradat amb pala, que té un assaig SPT < 20 , fins al capaç de ser foradat amb màquina o escarificadora (no amb pic), que té un assaig SPT > 50 sense rebot.

Es considera roca la que pot ser foradada amb compressor (no amb màquina), que té un rebot a l'assaig SPT.

L'element excavat ha de tenir la forma i les dimensions especificades en la DT, o en el seu defecte, les que determini la DF.

El fons de l'excavació ha de quedar anivellat.

El fons de l'excavació no ha de tenir material engrunat o fluix i les esquerdes i els forats han de quedar reblerts.

Els talussos perimetrals han de ser els fixats per la DF.

Els talussos han de tenir el pendent especificat a la DT.

La qualitat de terreny del fons de l'excavació requereix l'aprovació explícita de la DF.

Toleràncies d'execució:

- Dimensions: $\pm 5\%$, ± 50 mm
- Planor: ± 40 mm/m
- Replanteig: $< 0,25\%$, ± 100 mm
- Nivells: ± 50 mm
- Aplomat o talús de les cares laterals: $\pm 2^\circ$

7.11.2. CONDICIONS DEL PROCÉS D'EXECUCIÓ.

CONDICIONS GENERALS.

No s'ha de treballar amb pluja, neu o vent superior als 60 km/h.

S'han de protegir els elements de servei públic que puguin resultar afectats per les obres.

S'han d'eliminar els elements que puguin entorpir els treballs d'execució de la partida.

S'ha de seguir l'ordre dels treballs previst per la DF.

Abans de començar els treballs, es farà un replanteig previ que ha de ser aprovat per la DF.

Hi ha d'haver punts fixos de referència exteriors a la zona de treball, als quals s'hi han de referir totes les lectures topogràfiques.

Si cal fer rampes per accedir a la zona de treball, han de tenir les característiques següents:

- Amplària: $\geq 4,5$ m
- Pendent:
 - o Trams rectes: $\leq 12\%$
 - o Corbes: $\leq 8\%$
 - o Trams abans de sortir a la via de llargària ≥ 6 m: $\leq 6\%$
- El talús ha de ser fixat per la DF.

La finalització de l'excavació de pous o rases per a fonaments o de lloses de fonamentació, s'ha de fer just abans de la col·locació del formigó de neteja, per mantenir la qualitat del sol.

Si això no fos possible, es deixarà una capa de 10 a 15 cm sense excavar fins al moment en que es pugui formigonar la capa de neteja.

Cal extreure les roques suspeses, les terres i els materials amb perill de despeniment.

Plec de condicions tècniques generals.

Cal extreure del fons de l'excavació qualsevol element susceptible de formar un punt de resistència local diferent de la resta, com ara roques, restes de fonaments, bosses de material tou, etc, i rebaixar el fons de l'excavació per tal que la sabata tingui un recolzament homogeni.

No s'han d'acumular terres o materials a la vora de l'excavació.

No s'ha de treballar simultàniament en zones superposades.

S'ha d'estrebar sempre que consti al projecte i quan ho determini la DF. L'estrebada ha de complir les especificacions fixades al seu plec de condicions.

S'han d'estrebar els terrenys engrunats i quan, en fondàries superiors a 1,30 m, es doni algun dels casos següents:

- S'hagi de treballar a dins
- Es treballi en una zona immediata que pugui resultar afectada per una possible esllavissada
- Hagi de quedar oberta en acabar la jornada de treball

També sempre que, per altres causes (càrregues veïnes, etc.) ho determini la DF.

S'ha de preveure un sistema de desguàs per tal d'evitar acumulació d'aigua dins l'excavació.

S'ha d'impedir l'entrada d'aigües superficials.

Si apareix aigua en l'excavació s'han de prendre les mesures necessàries per esgotar-la.

Els esgotaments s'han de fer sense comprometre l'estabilitat dels talussos i les obres veïnes, i s'han de mantenir mentre durin els treballs de fonamentació. Caldrà verificar en terrenys argilosos, si cal fer un sanejament del fons de l'excavació.

Els treballs s'han de fer de manera que molestin el mínim possible als afectats.

En cas d'imprevistos (terrenys inundats, olors de gas, restes de construccions, etc.) s'han de suspendre els treballs i avisar la DF.

No s'ha de rebutjar cap material obtingut de l'excavació sense l'autorització expressa de la DF.

S'ha d'evitar la formació de pols, pel que cal regar les parts que s'hagin de carregar.

L'operació de càrrega s'ha de fer amb les precaucions necessàries per a aconseguir unes condicions de seguretat suficients.

S'ha de complir la normativa vigent en matèria mediambiental, de seguretat i salut i d'emmagatzemament i transport de productes de construcció.

EXCAVACIONS AMB MITJANS MANUALS O MECÀNICS.

Les terres s'han de treure de dalt a baix sense soscavar-les.

L'aportació de terres per a correcció de nivells ha de ser la mínima possible, de les mateixes existents i de capacitat igual.

S'ha de tenir en compte el sentit d'estratificació de les roques.

S'han de mantenir els dispositius de desguàs necessaris, per tal de captar i reconduir els corrents d'aigua interns, en els talussos.

7.11.3. UNITAT I CRITERIS D'AMIDAMENT

Unitat d'amidament: la indicada en la descripció de l'element.

Criteri d'amidament: quantitat necessària subministrada a l'obra.

Inclou la càrrega, allisada de talusos, esgotaments per puja o inundació i quantes operacions faci falta per una correcta execució de les obres.

7.11.4. NORMATIVA DE COMPLIMENT OBLIGATORI.

OBRES D'EDIFICACIÓ:

- Real Decreto 314/2006, de 17 de marzo, por el que se aprueba el Código Técnico de la Edificación Parte 2. Documento Básico de Seguridad estructural de cimientos DB-SE-C.

OBRES D'ENGINYERIA CIVIL:

- Orden de 6 de febrero de 1976 por la que se aprueba el Pliego de prescripciones técnicas generales para obras de carreteras y puentes (PG 3/75)
- Orden de 28 de septiembre de 1989 por la que se modifica el artículo 104 del pliego de prescripciones técnicas generales para obras de carreteras y puentes (PG 3/75).
- Orden FOM/1382/2002 de 16 de mayo, por la que se actualizan determinados artículos del pliego de prescripciones técnicas generales para obras de carreteras y puentes relativos a la construcción de explanaciones, drenajes y cimentaciones.

7.12. APUNTALAMENTS I ESTREBADES.

7.12.1. DEFINICIÓ I CONDICIONS DE LES PARTIDES D'OBRA EXECUTADES.

7.12.1.1.DEFINICIÓ.

Col·locació d'elements d'apuntament i d'estrebada per a comprimir les terres, per una protecció del 10% fins al 100%, amb fusta o elements metàl·lics.

S'han considerat els elements següents:

- Apuntament i estrebada a cel obert de 3 m d'alçària, com a màxim
- Apuntament i estrebada de rases i pous de 4 m d'amplària, com a màxim
- Apuntament i estrebada de túnel

L'execució de la unitat d'obra inclou les operacions següents:

- Preparació de la zona de treball
- Col·locació de l'apuntament i l'estrebat de forma coordinada amb el procés d'excavació
- Desmuntatge de l'apuntament i l'estrebat quan o autoritzi la DF.

7.12.1.2.CONDICIONS GENERALS.

La disposició, les seccions i les distàncies dels elements d'estrebada han de ser les que especifica la DT o, en el seu defecte, els que determini la DF.

L'estrebada ha de comprimir fortament les terres.

Les unions entre els elements de l'estrebada han d'estar fetes de manera que no es produeixin desplaçaments.

En acabar la jornada han de quedar estrebats tots els paraments que ho requereixin.

7.12.2. CONDICIONS DEL PROCÉS D'EXECUCIÓ.

L'ordre, la forma d'execució i els mitjans a utilitzar en cada cas, s'han d'ajustar a l'indicat per la DF.



En el cas que primer es faci tota l'excavació i després s'estrebi, l'excavació s'ha de fer de dalt a baix utilitzant plataformes suspeses.

Si les dues operacions es fan simultàniament, l'excavació s'ha de fer per franges horitzontals, d'alçària igual a la distància entre travesses, més 30 cm.

Durant els treballs s'ha de posar la màxima atenció en garantir la seguretat del personal.

En acabar la jornada no han de quedar parts inestables sense estrebar.

Diàriament s'han de revisar els treballs d'apuntament i estrebadada realitzats, particularment després de pluges, nevades o gelades i han de reforçar-se en cas necessari.

En cas d'imprevistos (terrenys inundats, olors de gas, restes de construccions, etc.), s'han de suspendre els treballs i avisar a la DF.

7.12.3. UNITAT I CRITERIS D'AMIDAMENT.

Unitat d'amidament: la indicada en la descripció de l'element.

Criteri d'amidament: quantitat necessària subministrada a l'obra.

7.12.4. NORMATIVA DE COMPLIMENT OBLIGATORI.

- Real Decreto 314/2006, de 17 de marzo, por el que se aprueba el Código Técnico de la Edificación Parte 2. Documento Básico de Seguridad estructural de cimientos DB-SE-C.
- * Orden de 29 de diciembre de 1976, por la que se aprueba la Norma Tecnológica de la Edificación. NTE-ADZ/1976: Acondicionamiento del terreno. Desmontes. Zanjas y pozos.

7.13. SUBBASES DE TOT-U.

7.13.1. DEFINICIÓ I CONDICIONS DE LES PARTIDES D'OBRA EXECUTADES.

7.13.1.1. DEFINICIÓ.

Subbases o bases de tot-u per a paviments.

L'execució de la unitat d'obra inclou les operacions següents:

- Preparació i comprovació de la superfície d'assentament
- Aportació de material
- Estesa, humectació (si és necessària), i compactació de cada tongada
- Allisada de la superfície de l'última tongada

7.13.1.2. CONDICIONS GENERALS.

El material que s'utilitzi ha de complir les especificacions fixades en el plec de condicions corresponent.

Es pot utilitzar material granular reciclat de residus de la construcció o demolicions, provinent de planta autoritzada legalment per al tractament d'aquests residus.

La superfície de la capa ha de quedar plana i a nivell amb les rasants previstes a la DT.

La capa ha de tenir el pendent especificat a la DT o, en el seu defecte, el que especifiqui la DF.

La capa quedarà correctament anivellada de manera que no hi hagi zones que retenguin aigua sobre la seva superfície.

En tota la superfície s'ha d'arribar, com a mínim, al grau de compactació previst expressat com a percentatge sobre la densitat màxima obtinguda a l'assaig Pròctor Modificat, segons UNE-EN 13286-2.

BASE I SUBBASE PER A FERMS DE CARRETERES.

En capes de ferm de carreteres el tot-u utilitzat procedirà de la trituració, total o parcial, de pedra de cantera o grava natural.

Es podran utilitzar materials granulars reciclats, àrids reciclats de residus de construcció i demolició, àrids siderúrgics, subproductes i productes inerts de rebuig per a les categories de trànsit pesat T2 a T4.

Grau de compactació:

- Carreteres amb categoria de trànsit pesat T00 a T2: $\geq 100\%$ PM, segons UNE 13286-2.
- Carreteres amb categoria de trànsit pesat T3, T4 i vorals: $\geq 98\%$ PM, segons UNE 13286-2.

Valor del mòdul de deformació vertical Ev2 (assaig de càrrega de placa estàtica de 300 mm), segons UNE 103808:

- Categoria d'esplanada E3:
 - o Categoria de trànsit pesat T00 a T2: ≥ 200 MPa
 - o Categoria de trànsit pesat T1: ≥ 180 MPa
 - o Categoria de trànsit pesat T2: ≥ 150 MPa
 - o Categoria de trànsit pesat T3: ≥ 120 MPa
 - o Categoria de trànsit pesat T4 i vorals: ≥ 100 MPa
- Categoria d'esplanada E2:
 - o Categoria de trànsit pesat T1: ≥ 150 MPa
 - o Categoria de trànsit pesat T2: ≥ 120 MPa
 - o Categoria de trànsit pesat T3: ≥ 100 MPa
 - o Categoria de trànsit pesat T4 i vorals: ≥ 80 MPa
- Categoria d'esplanada E1:
 - o Categoria de trànsit pesat T2: ≥ 100 MPa
 - o Categoria de trànsit pesat T3: ≥ 80 MPa
 - o Categoria de trànsit pesat T4 i vorals: ≥ 80 MPa

A més, la relació Ev2/ Ev1 serà $< 2,2$.

L'índex de Regularitat superficial IRI (NLT-330): Ha de complir amb els valors de la taula 510.7 del PG3 vigent.

Toleràncies d'execució:

- Rasant: + 0, -15 mm de la teòrica, en carreteres T00 a T2; + 0, -20 mm de la teòrica, en la resta de casos.
- Amplària: - 0 mm de la prevista en els plànols de seccions tipus.
- Gruix: - 0 mm del previst en els plànols de seccions tipus.

7.13.2. CONDICIONS DEL PROCÉS D'EXECUCIÓ.

CONDICIONS GENERALS.

El tot-u estarà exempt de tot tipus de matèries estranyes que puguin afectar la durabilitat de la capa.

L'equip d'estesa ha de complir les especificacions de l'article 510.4.4 del PG3 vigent.

La capa no s'ha d'estendre fins que s'hagi comprovat que la superfície sobre la que ha d'assentar-se té les condicions de qualitat i formes previstes, amb les toleràncies establertes.

Si en aquesta superfície hi ha defectes o irregularitats que excedeixen les tolerables, s'han de corregir abans de l'execució de la partida d'obra, d'acord amb les instruccions de la DF.

Plec de condicions tècniques generals.

En el cas que el tot-u no es fabriqui a central, abans d'estendre un tongada, es procedirà a la seva homogeneïtzació i humidificació, si es considera necessari.

Durant les operacions de transport es prendran les degudes precaucions per a evitar les segregacions i les variacions d'humitat.

L'equip de compactació complirà les especificacions de l'article 510.4.5 del PG3 vigent.

L'estesa s'ha de realitzar, prenent cura d'evitar segregacions i contaminacions, en tongades de gruix no superior a 30 cm.

Totes les aportacions d'aigua han de fer-se abans de la compactació. Després, l'única humectació admissible és la de la preparació per a col·locar la capa següent.

La compactació s'ha de fer de forma continua i sistemàtica disposant l'equip necessari per a aconseguir la densitat exigida.

Si l'estesa del tot-u es fa per franges, la compactació ha d'incloure 15 cm de l'anterior, com a mínim.

Les zones que, per la seva reduïda extensió, el seu pendent o la seva proximitat a obres de pas o desguàs, murs o estructures, no permetin la utilització de l'equip habitual, s'han de compactar amb els mitjans adequats al cas per tal d'aconseguir la densitat prevista.

No s'autoritza el pas de vehicles i maquinària fins que la capa no s'hagi consolidat definitivament. Els defectes que es derivin d'aquest incompliment han de ser reparats pel contractista segons les indicacions de la DF.

BASE I SUBBASE PER A FERMS DE CARRETERES.

La fabricació de tot-u per al seu ús en ferms de carretera amb categoria de trànsit pesant T00 a T2 es farà en central i no "in situ". L'addició de l'aigua de compactació també s'ha de fer a central excepte quan la DF autoritzi el contrari.

El material es pot utilitzar sempre que les condicions climatològiques no hagin produït alteracions en la seva humitat de tal manera que es superen els valors següents:

- T00 a T1: ± 1 % respecte de la humitat òptima
- T2 a T4 i vorals: $\pm 1,5 / + 1$ % respecte de la humitat òptima

Es realitzarà un tram de prova, amb una longitud no inferior a la definida en el Plec de Prescripcions Tècniques Particulars. La DF definirà si es pot acceptar la realització del tram de prova com a part integrant de l'obra en construcció.

A la vista dels resultats obtinguts, el Director d'Obra ha de definir si és acceptable o no la fórmula de treball i si són acceptables o no els equips proposats pel Contractista.

7.13.3. UNITAT I CRITERIS D'AMIDAMENT.

Unitat d'amidament: la indicada en la descripció de l'element.

Criteri d'amidament: quantitat necessària subministrada a l'obra.

L'abonament dels treballs de preparació de la superfície d'assentament correspon a la unitat d'obra de la capa subjacent.

No són d'abonament els sobreamples laterals ni els necessaris per a compensar la minva de gruixos de capes subjacents.

7.13.4. NORMATIVA DE COMPLIMENT OBLIGATORI.

- Orden de 6 de febrero de 1976 por la que se aprueba el Pliego de Prescripciones Técnicas Generales para Obras de Carreteras y Puentes (PG-3).
- Orden FOM/2523/2014, de 12 de diciembre, por la que se actualizan determinados artículos del Pliego de Prescripciones Técnicas Generales para Obras de Carreteras y Puentes, relativos a materiales básicos, a firmes y pavimentos, y a señalización, balizamiento y sistemas de contención de vehículos (PG-3).

BASE I SUBBASE PER A FERMS DE CARRETERES.

- Orden FOM/3460/2003, de 28 de noviembre, por lo que se aprueba la norma 6.1-IC Secciones del firme, de la Instrucción Técnica de Carreteras.

7.13.5. CONDICIONS DE CONTROL D'EXECUCIÓ I DE L'OBRA ACABADA.

7.13.5.1. CONTROL D'EXECUCIÓ. OPERACIONS DE CONTROL EN FERMS DE CARRETERES.

Abans d'iniciar la posada en obra del tot-u s'executarà un tram de prova per a comprovar:

- La fórmula de treball.
- La forma d'actuació dels equips d'extensió i compactació.
- El pla de compactació.
- La correspondència entre els mètodes de control que estableix el Plec de Prescripcions Tècniques Particulars o mitjançant assaig i els resultats "in situ".

Les tasques de control a realitzar són les següents:

- Inspecció visual del material a la descàrrega dels camions, retirant el que presenti restes de terra vegetal, matèria orgànica o pedres de grandària superior a l'admissible.
- Inspecció visual de l'estat de la superfície sobre la que s'ha d'estendre la capa.
- Gruix de la capa estesa mitjançant punxó graduat amb la freqüència que estableixi el DO.
- Humitat en el moment de la compactació, mitjançant procediment aprovat pel DO.
- Composició i forma d'actuació de l'equip de posada en obra i compactació.
- Inspecció visual de l'estat de la superfície després del pas d'un camió carregat sobre ella.
- Inspecció visual per a detectar punts baixos capaços de retenir aigua.

7.13.5.2. CONTROL DE L'OBRA ACABADA. OPERACIONS DE CONTROL EN FERMS DE CARRETERES.

Es considera com un lot de control el menor que resulti d'aplicar els 3 criteris següents aplicats sobre una tongada:

- Una longitud de 500 m de calçada
- Una superfície de 3.500 m² de calçada
- La fracció construïda diàriament

Els assajos "in situ" i presa de mostres es faran en punts escollits aleatòriament, amb un punt per hm com a mínim.

Les tasques de control a realitzar són les següents:

- Determinació de la humitat i de la densitat, en 7 punts escollits aleatòriament per cada lot.
- Assaig de càrrega de placa de 300 mm de diàmetre, segons UNE 103808, per lot. Determinació de la humitat natural, segons UNE 103808, en el mateix lloc que l'assaig de càrrega.
- Comparació entre la rasant acabada i l'establerta en el projecte, en l'eix, ruptura de peralt, en el cas que n'hi hagi i cantells de perfils transversals.
- Comprovació de l'amplada de la capa i el gruix en perfils transversals cada 20 m.

- Control de la regularitat superficial mitjançant la determinació de l'índex de Regularitat Internacional (IRI) (NLT 330), en trams de 1000 m, després de 24 h de la seva execució i abans de l'extensió de la següent capa.

7.13.5.3.CONTROL DE L'OBRA ACABADA. INTERPRETACIÓ DE RESULTATS I ACTUACIONS EN CAS D'INCOMPLIMENT EN FERMS DE CARRETERES.

El lot de control definit (500 m de calçada, 3500 m² de calçada o fracció construïda diàriament) s'haurà d'acceptar o rebutjar globalment.

Les condicions d'acceptació són les següents:

- Densitat:
 - o La densitat mitjana obtinguda no deurà ser inferior a l'especificada; no més de 2 individus de la mostra assajada podran presentar resultats individuals per sota de la prescrita en més de 2 punts percentuals. Si la densitat mitja obtinguda és inferior, es tornarà a compactar fins a aconseguir la densitat especificada.
- Humitat:
 - o Els resultats obtinguts tindran caràcter informatiu i no constituïran, per si mateixos, causa de rebuig o acceptació.
- Capacitat de suport:
 - o El mòdul de deformació vertical Ev2 i la relació de mòduls Ev2/Ev1 no han de ser inferiors als especificats a l'article 510.7.2 del PG3 vigent. En cas contrari es tornarà a compactar fins que s'obtinguin aquests valors.
- Gruix:
 - o El gruix mig obtingut no ha de ser inferior al previst en els Plànols de Projecte. En cas d'incompliment es procedirà de la següent manera:
 - Si és superior o igual al 85% de l'especificat i no hi ha problemes d'entollament, s'acceptarà la capa sempre que es compensi la minva de gruix amb el gruix addicional a la capa superior, per compte del Contractista.
 - Si és inferior o igual al 85% de l'especificat, s'ha d'escarificar la capa en una profunditat de 15 cm com a mínim, s'afegirà el material necessari de les mateixes característiques i es tornarà a compactar i a refinar la capa per compte del Contractista.
 - o No s'admetrà que més d'un 15% de la llargària del lot tingui un gruix inferior a l'especificat en els Plànols en més d'un 10%. En cas d'incompliment es dividirà el lot en 2 parts iguals i sobre cada un d'ells s'aplicaran els criteris anteriors.
- Rasant:
 - o Les diferències de cota entre la superfície obtinguda i l'establerta en els Plànols del Projecte no superarà les toleràncies especificades a l'article 510.7.3 del PG3 vigent, ni existiran zones que retenguin aigua:
 - Si la tolerància es supera per defecte i no hi ha problemes d'entollament, s'acceptarà la superfície sempre que es compensi la minva amb el gruix addicional necessari, per compte del Contractista.
 - Si la tolerància es supera per excés, aquest es corregirà per compte del Contractista.
- Regularitat superficial:
 - o Quan els resultats obtinguts excedeixen els límits establerts, es procedirà de la següent manera:
 - Si excedeixen en menys d'un 10% de la llargària del tram controlat s'aplicarà una penalització econòmica del 10%.

- Si excedeixen en més del 10% de la llargària del tram controlat, s'ha d'escarificar la capa en una profunditat mínima de 15 cm i es tornarà a compactar i refinar per compte del Contractista.

7.14. BASES DE FORMIGÓ MAGRE.

7.14.1. DEFINICIÓ I CONDICIONS DE LES PARTIDES D'OBRA EXECUTADES.

7.14.1.1.DEFINICIÓ.

Formació de base per a paviment amb formigó magre, amb una consistència tal que es requereix l'ús de vibradors interns per a la seva compactació.

L'execució de la unitat d'obra inclou les operacions següents:

- Estudi i obtenció de la fórmula de treball
- Preparació de la superfície d'assentament
- Col·locació d'elements de guia i condicionament dels camins de rodadura per a la pavimentadora
- Posada en obra del formigó
- Execució de junts de formigonat
- Acabat superficial
- Protecció i curat del formigó fresc

CONDICIONS GENERALS:

La superfície de la capa ha de ser uniforme i sense segregacions.

L'amplària de la capa no ha de ser inferior en cap cas, a la prevista a la DT.

El gruix de la capa no ha de ser inferior en cap cas al previst a la DT.

La capa ha de tenir el pendent i rasant especificat a la DT o, en el seu defecte, el que especifiqui la DF.

Resistència a compressió simple a 28 dies, segons UNE-EN 12390-3: ≥ 15 MPa

Índex de Regularitat superficial IRI (NLT-330): Ha de complir amb els valors de la taula 551.6 del PG 3 vigent.

Toleràncies d'execució:

- Desviacions en planta: ± 30 mm
- Rasant de la superfície acabada: ± 10 mm

7.14.2. CONDICIONS DEL PROCÉS D'EXECUCIÓ.

El formigonament s'ha d'aturar quan es preveu que durant les 48 h següents la temperatura pot ser inferior a 0°C. Si en algun cas fos imprescindible formigonar en aquestes condicions, s'han de prendre les mesures necessàries per tal de garantir que en el procés d'enduriment del formigó no es produiran defectes en els elements ni pèrdues de resistència.

S'ha de fer un tram de prova ≥ 100 m amb el mateix equip, velocitat de formigonament, gruix i amplada que després s'utilitzin a l'obra.

No s'ha de procedir a la construcció de la capa sense l'aprovació del tram de prova per la DF.

La fabricació del formigó, el seu transport i posada en obra, es realitzarà amb maquinària que compleixi els requisits indicats a l'apartat 551.4 del PG 3 vigent.

La capa no s'ha d'estendre fins que s'hagi comprovat que la superfície sobre la que ha d'assentar-se té les condicions de qualitat i formes previstes, amb les toleràncies establertes. Si en aquesta superfície hi ha defectes o

Plec de condicions tècniques generals.

irregularitats que excedeixen les tolerables, s'han de corregir abans de l'execució de la partida d'obra, d'acord amb les instruccions de la DF.

El transport del formigó fins al lloc de posada en obra es realitzarà el més ràpid possible, i quan es faci en camions oberts es protegirà de la pluja o dessecació.

Si el transport es realitza amb camions sense elements d'agitació, la descàrrega del formigó es realitzarà en un temps màxim de 45 minuts des de la introducció del ciment i dels àrids a la pastadora.

En temps calorós, o amb vent i humitat relativa baixa, s'han d'extremar les precaucions per a evitar dessecacions superficials i fissuracions, segons les indicacions de la DF.

Quan la temperatura ambient sigui superior als 30°C, s'ha de controlar constantment la temperatura del formigó, que no ha de superar en cap moment els 35°C.

S'ha d'interrompre el formigonament quan plogui amb una intensitat que pugui provocar desperfectes en el formigó fresc.

Entre la fabricació del formigó i el seu acabat no pot passar més d'1 h. La DF podrà ampliar aquest termini fins a un màxim de 2 h, si es prenen mesures per tal d'inhibir l'enduriment del formigó o si les condicions ambientals son molt favorables.

El formigó s'ha de posar a l'obra abans que comenci l'adormiment, i a una temperatura $\geq 5^{\circ}\text{C}$.

No es formigonarà sobre superfícies amb temperatura inferior a 0°C.

Davant de la reglada enrasadora s'ha de mantenir en tot moment i a tota l'amplada de la pavimentadora un excés de formigó fresc en forma de cordó d'alçària ≤ 10 cm.

L'abocada i l'estesa s'han de realitzar tenint cura d'evitar segregacions i contaminacions.

La descàrrega del formigó s'ha de fer des de una alçària inferior a 1,5 m, i el més a prop possible del lloc definitiu de col·locació.

S'han de facilitar els mitjans necessaris per tal de permetre la circulació del personal i evitar danys al formigó fresc.

Els talls de formigonat han de tenir tots els accessos senyalitzats i condicionats per a protegir la capa construïda.

Als junts longitudinals, s'ha de cuidar que el formigó que es col·loqui al llarg d'aquest junt sigui homogeni i quedi compactat. El junt ha d'estar a una distància ≤ 50 cm de qualsevol junt longitudinal previst en el paviment de formigó.

S'han de disposar junts transversals de formigonament al final de la jornada, o quan s'hagi produït una interrupció del formigonament que faci témer un inici de l'adormiment al front d'avanç.

S'ha de prohibir el reg amb aigua o l'extensió de morter sobre la superfície del formigó fresc per a facilitar el seu acabat.

On sigui necessari aportar material per a corregir una zona baixa, s'ha d'utilitzar formigó no estès.

Abans que comenci l'adormiment del formigó es donarà a la seva superfície un acabat llis i homogeni.

En el cas que sigui necessari, durant el primer període d'enduriment, el formigó es protegirà contra el rentat per pluja, la dessecació ràpida i els refredaments bruscs o congelació, amb el procediment autoritzat per la DF.

En el cas que s'aturi la posada en obra del formigó més de 30 minuts, s'ha de cobrir el front de forma que no s'evapori l'aigua. Si el termini d'interrupció és superior al màxim admès entre la fabricació i posada en obra del formigó, es disposarà un junt transversal.

El formigó s'ha de curar amb un producte filmogen d'acord amb les indicacions de l'article 551.5.9 del PG 3 vigent.

S'ha de prohibir tot tipus de circulació sobre la capa durant els 3 dies següents al formigonament, a excepció del imprescindible per a l'execució de junts i la comprovació de la regularitat superficial.

En el cas que la calçada tingui dos o més carrils en el mateix sentit de circulació, s'han de formigonar com a mínim dos carrils al mateix temps, excepte indicació contrària de la DF.

El camí de rodadura de les màquines estarà suficientment compactat i es mantindrà net. No tindrà irregularitats superiors a 15 mm, mesurat amb regla de 3 m (NLT-334).

L'espaiament entre les piquetes que sustenten el cable de guia de l'estenedora no ha de ser superior a 10 m.

Aquesta distància s'ha de reduir a 5 m a les corbes de radi inferior a 500 m i als acords verticals de paràmetre inferior a 2000 m.

S'ha de tensar el cable de guia de forma que la fletxa entre dos piquetes consecutives sigui ≤ 1 mm.

S'ha de protegir la zona dels junts de l'acció de les erugues interposant bandes de goma, xapes metàl·liques o d'altres materials adequats en el cas que es formigoni una franja junt a un altra existent i s'utilitzi aquesta com a guia de les màquines.

En cas que la maquinària utilitzi com a element de rodadura una franja de formigó prèviament construït, ha d'haver assolit una edat mínima de 3 dies.

L'abocada i estesa del formigó s'ha de fer de forma suficientment uniforme per a no desequilibrar l'avanç de la pavimentadora. Aquesta precaució s'ha d'extremar en el cas de formigonament en rampa.

El trànsit d'obra no ha de circular abans de 7 dies de l'acabat de la capa i mai abans de que el formigó hagi assolit el 80% de la resistència exigida als 28 dies.

7.14.3. UNITAT I CRITERIS D'AMIDAMENT.

m² de superfície amidat segons les especificacions de la DT.

No s'inclouen en aquest criteri les reparacions d'irregularitats superiors a les tolerables.

No és d'abonament en aquesta unitat d'obra el reg de cura.

No és d'abonament en aquesta unitat d'obra qualsevol reg de segellat que s'afegeixi per a donar obertura al trànsit.

L'abonament dels treballs de preparació de la superfície d'assentament correspon a la unitat d'obra de la capa subjacent.

Els preus als que fa referència aquest capítol són:

m ²	Base de formigó HM-20 de 10 cm de gruix col·locat damunt d'una superfície de plàstic (per a posterior millor retirada) en coronació de rasa. la partida inclou subministre i col·locació del plàstic, formació de la base de formigó de fins a 10 cm de gruix (segons indicació de la do) i posterior retirada i càrrega sobre camió, transport a abocador i canon d'abocament, així com la gestió integral de residus.
----------------	---

7.14.4. NORMATIVA DE COMPLIMENT OBLIGATORI.

- Orden FOM/3460/2003, de 28 de noviembre, por lo que se aprueba la norma 6.1-IC Secciones del firme, de la Instrucción Técnica de Carreteras.
- Orden de 6 de febrero de 1976 por la que se aprueba el Pliego de Prescripciones Técnicas Generales para Obras de Carreteras y Puentes (PG-3).
- Orden FOM/2523/2014, de 12 de diciembre, por la que se actualizan determinados artículos del Pliego de Prescripciones Técnicas Generales para Obras de Carreteras y Puentes, relativos a materiales básicos, a firmes y pavimentos, y a señalización, balizamiento y sistemas de contención de vehículos (PG-3).

7.14.5. CONDICIONS DE CONTROL D'EXECUCIÓ I DE L'OBRA ACABADA.

7.14.5.1. CONTROL D'EXECUCIÓ. OPERACIONS DE CONTROL.

- Inspecció visual de la capa sobre la que s'ha d'estendre el formigó magre.
- Execució d'un tram de prova.
- Control del procés de fabricació del formigó.
- Mesura de la temperatura i humitat ambient.
- Mesura de la consistència del formigó.
- Comprovació del gruix estès.

Els controls es realitzaran d'acord amb l'apartat 551.9 del PG 3 vigent; els controls del tram de prova seran els indicats a l'apartat 551.6.

7.14.5.2. CONTROL D'EXECUCIÓ. INTERPRETACIÓ DE RESULTATS I ACTUACIONS EN CAS D'INCOMPLIMENT.

Si els resultats obtinguts en el tram de prova no són satisfactoris, es procedirà a la realització de successius trams de prova, introduint-se les modificacions pertinents a la fórmula de treball i/o procediments d'execució fins a obtenir el nivell de qualitat exigida.

7.14.5.3. CONTROL DE L'OBRA ACABADA. OPERACIONS DE CONTROL.

- Gruix de la capa
- Homogeneïtat del formigó
- Resistència a compressió simple del formigó
- Verificació de l'aspecte superficial de la capa
- Verificació de l'absència de defectes superficials importants
- Regularitat superficial, mitjançant determinació de l'Índex de Regularitat Internacional (IRI), segons NLT-330

Els controls es realitzaran d'acord amb l'apartat 551.9 del PG 3 vigent.

7.14.5.4. CONTROL DE L'OBRA ACABADA. CRITERIS DE PRESA DE MOSTRES.

Es defineix com a lot de control la part de capa de formigó magre executada que no supera els límits de:

- Superfície màxima = 3500 m²
- Longitud màxima = 500 m
- Temps d'execució ≤ 1 dia

Els criteris de presa de mostres per a cada element a controlar seran els indicats a l'article 551.9.4 del PG 3 vigent.

CONTROL DE L'OBRA ACABADA. INTERPRETACIÓ DE RESULTATS I ACTUACIONS EN CAS D'INCOMPLIMENT.

S'adoptaran els criteris indicats a l'apartat 551.10 del PG 3 vigent.

7.15. VORADES AMB PECES DE FORMIGÓ.

7.15.1. DEFINICIÓ I CONDICIONS DE LES PARTIDES D'OBRA EXECUTADES.

Formació de vorada amb materials diferents.

S'han considerat les unitats d'obra següents:

- Vorada de peces pedra o de formigó rectes i corbes col·locades sobre base de formigó

L'execució de la unitat d'obra inclou les operacions següents:

- Preparació i comprovació de la superfície d'assentament
- Col·locació del formigó de la base
- Col·locació de les peces de la vorada rejuntades amb morter

VORADA DE PEDRA O FORMIGÓ.

L'element col·locat ha de tenir un aspecte uniforme, net, sense escantonaments ni d'altres defectes.

S'ha d'ajustar a les alineacions previstes i ha de sobresortir de 10 a 15 cm per damunt de la rigola.

Els junts entre les peces han de ser ≤ 1 cm i han de quedar rejuntats amb morter.

En el cas de la col·locació sobre base de formigó, ha de quedar assentada 5 cm sobre el llit de formigó.

Dimensions de la base de formigó (al seu cas):

- Amplària de la base de formigó: Gruix de la vorada + 5 cm
- Gruix de la base de formigó: 4 cm

Pendent transversal: ≥ 2%

Toleràncies d'execució:

- Replanteig: ± 10 mm (no acumulatiu)
- Nivell: ± 10 mm
- Planor: ± 4 mm/2 m (no acumulatiu)

7.15.2. CONDICIONS DEL PROCÉS D'EXECUCIÓ.

S'ha de treballar a una temperatura ambient que oscil·li entre els 5°C i els 40°C i sense pluges.

Hi ha d'haver punts fixos de referència exteriors a la zona de treball, als quals s'hi han de referir totes les lectures topogràfiques.

No s'ha de treballar amb pluja, neu o vent superior als 60 km/h.

L'abocada del formigó s'ha de fer sense que es produeixin disgregacions i s'ha de vibrar fins aconseguir una massa compacta.

Per a realitzar junts de formigonat no previstos en el projecte, cal l'autorització i les indicacions explícites de la DF.

Les peces s'han de col·locar abans que el formigó comenci el seu adormiment.

Durant l'adormiment i fins aconseguir el 70% de la resistència prevista s'ha de mantenir humida la superfície del formigó. Aquest procés ha de ser, com a mínim, de 3 dies.

7.15.3. UNITAT I CRITERIS D'AMIDAMENT.

Unitat d'amidament: la indicada en la descripció de l'element.

Criteri d'amidament: quantitat necessària subministrada a l'obra.

7.15.4. NORMATIVA DE COMPLIMENT OBLIGATORI.

No hi ha normativa de compliment obligatori.

Plec de condicions tècniques generals.

7.15.5. CONDICIONS DE CONTROL D'EXECUCIÓ I DE L'OBRA ACABADA.

7.15.5.1. CONTROL D'EXECUCIÓ. OPERACIONS DE CONTROL.

Els punts de control més destacables són els següents:

- Control d'execució i acabats de la base de formigó sobre la que es col·loquen les peces de vorada o de rigola.
- Control de l'aspecte de les peces abans de la seva col·locació.
- Inspecció visual del procediment d'execució, d'acord a les condicions del plec i al procediment adoptat

7.15.5.2. CONTROL DE L'OBRA ACABADA. OPERACIONS DE CONTROL.

Els punts de control més destacables són els següents:

Inspecció visual de la unitat acabada.

- Comprovació topogràfica de les alineacions i condicions generals d'acabat.

7.15.5.3. CRITERIS DE PRESA DE MOSTRES.

Els controls s'han de realitzar segons les instruccions de la DF.

7.15.5.4. INTERPRETACIÓ DE RESULTATS I ACTUACIONS EN CAS D'INCOMPLIMENT.

Correcció per part del contractista de les irregularitats observades.

7.16. RIGOLES DE PECES DE MORTER DE CIMENT, DE FORMIGÓ O PEDRA NATURAL.

7.16.1. DEFINICIÓ I CONDICIONS DE LES PARTIDES D'OBRA EXECUTADES.

Execució de les operacions necessàries per a la formació de rigoles.

S'han considerat les unitats d'obra següents:

- Formació de rigola o encintat amb peces de pedra natural, morter o formigó, col·locades amb morter.

L'execució de la unitat d'obra inclou les operacions següents:

Rigola amb peces col·locades amb morter:

- Preparació i comprovació de la superfície d'assentament
- Col·locació de la capa de formigó
- Col·locació de la capa de morter
- Col·locació de les peces
- Col·locació de la beurada
- Neteja de la superfície acabada

RIGOLA.

S'ha d'ajustar a les alineacions previstes.

Ha de tenir un aspecte uniforme i sense defectes.

Quan la rigola és sense forma de cuneta, la cara superior ha de tenir un pendent transversal del 2% al 4% per al desguàs del ferm, excepte quan siguin rigoles sense desnivell.

Toleràncies d'execució:

- Replanteig: ± 10 mm (no acumulatiu)
- Nivell: ± 10 mm
- Planor: ± 4 mm/2 m

RIGOLA AMB PECES.

Les peces no han d'estar trencades, escantonades o tacades.

Les peces han de formar una superfície plana i uniforme, han d'estar ben assentades, col·locades a fil i a tocar i en alineacions rectes.

Els junts entre les peces han de quedar rejuntats amb beurada de ciment.

7.16.2. CONDICIONS DEL PROCÉS D'EXECUCIÓ.

CONDICIONS GENERALS.

El suport ha de tenir el grau de compactació adequat i les rasants previstes.

Grau de compactació (assaig PM)

- Base de formigó o rigola amb peces: $\geq 95\%$
- Rigola de formigó: $\geq 90\%$

RIGOLA AMB PECES.

S'ha de treballar a una temperatura ambient que oscil·li entre els 5°C i els 40°C i sense pluges.

S'ha de col·locar a truc de maceta sobre una capa de morter de 3 cm de gruix.

No es pot trepitjar la rigola després d'haver-se abeurat fins al cap de 24 h a l'estiu, 48 h a l'hivern.

7.16.3. UNITAT I CRITERIS D'AMIDAMENT.

Unitat d'amidament: la indicada en la descripció de l'element.

Criteri d'amidament: quantitat necessària subministrada a l'obra.

7.16.4. NORMATIVA DE COMPLIMENT OBLIGATORI.

RIGOLA AMB PECES.

No hi ha normativa de compliment obligatori.

7.16.5. CONDICIONS DE CONTROL D'EXECUCIÓ I DE L'OBRA ACABADA.

7.16.5.1. CONTROL D'EXECUCIÓ. OPERACIONS DE CONTROL.

Els punts de control més destacables són els següents:

- Control d'execució i acabats de la base de formigó sobre la que es col·loquen les peces de vorada o de rigola.
- Control de l'aspecte de les peces abans de la seva col·locació.
- Inspecció visual del procediment d'execució, d'acord a les condicions del plec i al procediment adoptat

7.16.5.2. CONTROL DE L'OBRA ACABADA. OPERACIONS DE CONTROL.

Els punts de control més destacables són els següents:

Es comprovarà que s'han adoptat les mesures necessàries per assegurar la compatibilitat entre els diferents productes, elements i sistemes constructius.

Inspecció visual de la unitat acabada.

- Comprovació topogràfica de les alineacions i condicions generals d'acabat.

7.16.5.3.CRITERIS DE PRESA DE MOSTRES.

Els controls s'han de realitzar segons les instruccions de la DF.

7.16.5.4.INTERPRETACIÓ DE RESULTATS I ACTUACIONS EN CAS D'INCOMPLIMENT.

Correcció per part del contractista de les irregularitats observades.

7.17. PAVIMENTS DE MESCLA BITUMINOSA CONTINUA EN CALENT.

7.17.1. DEFINICIÓ I CONDICIONS DE LES PARTIDES D'OBRA EXECUTADES.

7.17.1.1.DEFINICIÓ.

Mescla bituminosa tipus formigó bituminós, resultat de la combinació d'un betum asfàltic, granulats amb granulometria continua, pols mineral, i eventualment additius, de manera que totes les partícules del granulat quedin recobertes per una pel·lícula homogènia de lligant, fabricada, col·locada i compactada, a una temperatura molt superior a la d'ambient.

L'execució de la unitat d'obra inclou les operacions següents:

- Estudi de la mescla i obtenció de la fórmula de treball i aprovació d'aquesta per la DO
- Realització del tram de prova i aprovació d'aquest per la DO
- Comprovació de la superfície d'assentament
- Extensió de la mescla
- Compactació de la mescla
- Execució de junts de construcció
- Protecció del paviment acabat

7.17.1.2.CONDICIONS GENERALS.

La superfície acabada ha de ser de textura homogènia, uniforme i sense segregacions.

S'ha d'ajustar als perfils previstos, en la seva rasant, gruix i amplària.

Ha de tenir el pendent transversal que s'especifiqui a la DT.

La densitat obtinguda segons s'indica en l'apartat 542.9.3.2.1 del PG-3 no ha de ser inferior als valors següents:

- Capes de gruix ≥ 6 cm: 98%
- Capes de gruix < 6 cm: 97%

L'Índex de Regularitat Internacional (IRI), segons NLT 330, PG-3/75 MD-11/00/(FOM 2523/2014), obtingut segons l'indicat en l'apartat 542.9.4 del PG-3 ha de complir els valors de les taules 542.14.a o 542.14.b del PG-3.

En capes de rodadura la macrotextura superficial obtinguda amb el mètode volumètric (UNE-EN 13036-1) i la resistència al lliscament transversal (UNE 41201 IN) han de ser iguals o mes grans que els valors de la taula 542.15 del PG 3.

Toleràncies d'execució:

- Amplària del semiperfil: No s'admeten amplàries inferiors a les teòriques

Nivell de les capes intermitges i de rodadura: ± 10 mm

Nivell de la capa base: ± 15 mm

- Gruix de la capa: No s'admeten gruixos inferiors al teòrics

7.17.2. CONDICIONS DEL PROCÉS D'EXECUCIÓ.

L'equip de treball, central de fabricació, mitjans de transport, equip d'estesa i equip de compactació, ha de complir les especificacions de l'article 542.4 del PG-3.

S'ha de realitzar un tram de prova, amb una longitud no inferior a la definida en el Plec de Prescripcions Tècniques Particulars. La DF ha de determinar si es pot acceptar la realització del tram de prova com a part integrant de l'obra en construcció.

A la vista dels resultats obtinguts, el Director d'Obra ha de definir si és acceptable o no la fórmula de treball i si són acceptables o no els equips proposats pel Contractista.

Durant l'execució del tram de prova s'ha d'analitzar la correspondència, al seu cas, entre els mètodes de control de la dosificació del lligant hidrocarbonat i de la densitat in situ establerts als Plecs de Prescripcions Tècniques Particulars, i altres mètodes ràpids de control.

Excepte autorització expressa del Director d'Obra, s'han de suspendre els treballs quan la temperatura ambient a l'ombra sigui inferior a 5°C, excepte si el gruix de la capa a estendre fos inferior a 5 cm, en aquest cas el límit serà de 8°C. Amb vent intens, després de gelades o a taulers d'estructures, la DF ha de poder augmentar aquests límits, en funció dels resultats de compactació obtinguts. Tampoc es permet la posada a l'obra en cas de precipitacions atmosfèriques.

La capa no s'ha d'estendre fins que s'hagi comprovat que la superfície sobre la que ha d'assentar-se té les condicions de qualitat i formes previstes, amb les toleràncies establertes. Si en aquesta superfície hi ha defectes o irregularitats que excedeixen les tolerables, s'han de corregir abans de l'execució de la partida d'obra, d'acord amb les instruccions de la DF.

La regularitat superficial de la capa sobre la que s'ha d'estendre la mescla, ha de complir l'indicat als articles 510 i 513 del PG-3. Sobre aquesta capa s'ha d'haver aplicat un reg d'imprimació o d'adherència, que ha de complir l'especificat en els articles 530 ó 531 del PG-3.

Si la superfície estigués constituïda per un paviment hidrocarbonat, i aquest fos heterogeni, s'hauran d'eliminar mitjançant fressat els sobrants de lligant i segellar les zones massa permeables, segons les instruccions del Director d'Obra. Es comprovarà especialment que transcorregut el termini de trencament del lligant dels tractaments aplicats, no queden restes d'aigua a la superfície. També, si ha passat mol temps des de la aplicació, es verificarà que la seva capacitat d'unió amb la mescla bituminosa no ha disminuït de forma perjudicial; en caso contrari, el Director de las Obres podrà ordenar la execució d'un reg d'adherència adicional.

L'estesa de la mescla s'ha de fer mecànicament començant per la vora inferior de la capa i amb la major continuïtat possible, per franges horitzontals. L'amplària de les franges s'ha d'estudiar per a que hi hagi el menor nombre de junts possible.

Després d'haver estès i compactat una franja, s'ha d'estendre la següent mentre la vora de la primera es trobi encara calent i en condicions de ser compactada; en cas contrari s'ha d'executar un junt longitudinal.

L'estenedora s'ha de regular de forma que la superfície de la capa estesa resulti llisa i uniforme, sense segregacions ni arrossegaments, i amb un gruix tal que, un cop compactada, s'ajusti a la rasant i secció transversal indicades a la DT del Projecte, amb les toleràncies indicades a l'epígraf 542.7.2 del PG 3.

Plec de condicions tècniques generals.

L'estesa s'ha de fer amb la major continuïtat possible, ajustant la velocitat de l'estenedora a la producció de la central de fabricació de manera que aquella no s'aturi. En cas de parada, es comprovarà que la temperatura de la mescla a estendre, en la tolva de l'estenedora i a sota d'aquesta, no baixi de la prescrita en la fórmula de treball per a l'inici de compactació, en cas contrari cal executar un junt transversal.

En obres sense manteniment de la circulació, per a carreteres amb calçades separades amb superfícies a estendre superiors a 70 000 m², es realitzarà la extensió de qualsevol capa bituminosa a ample complet, treballant si fos necessari amb 2 o mes estenedores lleugerament desfasades, evitant junts longitudinals. A la resta de situacions, després d'haver estes i compactat una franja, s'estendrà la següent mentre la vora de la primera estigui encara calenta i en condicions de ser compactada; en caso contrario, s'executarà un junt longitudinal.

La compactació s'ha de fer segons el pla aprovat per la DO en funció dels resultats del tram de proves fins que se assolixi la densitat especificada a l'epígraf 542.7.1. S'haurà de fer a la temperatura més alta possible sense superar la màxima prescrita a la fórmula de treball i sense que es produeixin desplaçaments de la mescla estesa, i es continuarà, mentre la mescla estigui en condicions de ser compactada i la seva temperatura no sigui inferior a la mínima prescrita a la fórmula de treball.

En mescles bituminoses fabricades amb betums millorats o modificats amb cautxú i en mescles bituminoses amb addició de cautxú, es continuarà obligatòriament el procés de compactació fins que la temperatura de la mescla baixi de la mínima establerta a la fórmula de treball, encara que s'hages assolit prèviament la densitat especificada a l'epígraf 542.7.1.

La compactació s'ha de fer longitudinalment, de manera continua i sistemàtica. Si l'estesa de la mescla bituminosa es fa per franges, en compactar una d'aquestes s'ha d'ampliar la zona de compactació per tal que inclogui 15 cm de l'anterior, com a mínim.

Els corrns han de portar la seva roda motriu del costat més pròxim a l'estenedora; els seus canvis de direcció s'han de fer sobre la mescla que ja s'ha compactat, i els seus canvis de sentit s'han de fer amb suavitat. S'ha de cuidar que els elements de compactació estiguin nets i, si és precis, humits.

En el cas en que hi hagi junts, s'ha de procurar que els junts transversals de capes sobreposades quedin a un mínim de 5 m un de l'altra, i que els longitudinals quedin desplaçades a un mínim de 15 cm un de l'altra.

A l'estendre franges longitudinals contigües, si la temperatura de l'estesa en primer lloc no fos superior al mínim fixat en la fórmula de treball per acabar la compactació, la vora d'aquesta franja s'ha de tallar verticalment, deixant al descobert una superfície plana i vertical. Se li ha d'aplicar una capa uniforme i lleugera de reg d'adherència segons l'article 531 del PG 3, deixant trencar l'emulsió suficientment. A continuació, s'ha d'escalfar el junt i estendre la següent franja contra ella.

Els junts transversals en capes de rodadura s'han de compactar transversalment, i s'ha de disposar els recolzaments necessaris per als elements de compactació.

La capa executada només es pot obrir a la circulació quan assolixi la temperatura ambient en tot el seu gruix, o be, prèvia autorització de la DF, quan assolixi la temperatura de 60°C. En aquest cas s'han d'evitar les parades i canvis de direcció sobre la capa fins que aquesta assolixi la temperatura ambient.

7.17.3. UNITAT I CRITERIS D'AMIDAMENT.

PAVIMENTS DE MESCLA BITUMINOSA CONTÍNUA.

Unitat d'amidament: la indicada en la descripció de l'element.

Criteri d'amidament: quantitat necessària subministrada a l'obra.

7.17.4. NORMATIVA DE COMPLIMENT OBLIGATORI.

- Orden FOM/3460/2003, de 28 de noviembre, por lo que se aprueba la norma 6.1-IC Secciones del firme, de la Instrucción Técnica de Carreteras.
- Orden de 6 de febrero de 1976 por la que se aprueba el Pliego de Prescripciones Técnicas Generales para Obras de Carreteras y Puentes (PG-3).
- Orden FOM/2523/2014, de 12 de diciembre, por la que se actualizan determinados artículos del Pliego de Prescripciones Técnicas Generales para Obras de Carreteras y Puentes, relativos a materiales básicos, a firmes y pavimentos, y a señalización, balizamiento y sistemas de contención de vehículos (PG-3).

7.17.5. CONDICIONS DE CONTROL D'EXECUCIÓ I DE L'OBRA ACABADA.

7.17.5.1. CONTROL D'EXECUCIÓ. OPERACIONS DE CONTROL.

Abans d'iniciar-se la posada a l'obra de cada tipus de mescla bituminosa en calent. Execució d'un tram de prova, per comprovar:

- La fórmula de treball
- Els equips proposats pel contractista
- La forma específica d'actuació dels equips
- La correspondència entre els mètodes de control de fabricació i els resultats in situ

En l'execució d'una capa:

- Inspecció visual de l'aspecte de la mescla i mesura de la temperatura de la mescla i la temperatura ambient, al descarregar en l'estenedora o equip de transferència
- Presa de mostres i preparació de provetes segons UNE-EN 12697-30 si la mida màxima del granulat es 22 mm o segons UNE-EN 12697-32 per a mides màximes del granulat superiors, al menys un cop al dia i al menys un cop per lot determinat segons el menor dels valors següents:
 - o 500 m de calçada
 - o 3.500 m² de calçada
 - o la fracció construïda diàriament
- Determinar el contingut de forats segons UNE-EN 12697-8 de les provetes anteriors
- Determinar la densitat aparent segons UNE-EN 12697-6 amb el mètode d'assaig de l'annex B de l'UNE-EN 13108-20
- Determinació per a cada lot de la densitat de referència per a compactació
- Dosificació del lligant segons UNE-EN 12697-1, amb la freqüència que estableixi el DO, sobre les mostres de les provetes
- Granulometria dels granulats extrets segons UNE-EN 12697-2, amb la freqüència que estableixi el DO, sobre les mostres de les provetes
- Gruix de l'estesa, mitjançant punxó graduat amb la freqüència que estableixi el DO
- Que el nombre i tipus de compactadors son els aprovats
- Que funcionen els dispositius d'humectació, neteja i protecció dels compactadors
- El llast, pes total i en el seu cas, pressió d'inflament dels dels compactadors
- La frqüència i l'amplitud en els compactadors vibratori
- Nombre de passades de cada compactador
- Temperatura de la superfície de la capa en acabar la compactació

Aquests controls es faran d'acord amb les indicacions de l'epígraf 542.9.4 del PG 3.

7.17.5.2.CONTROL DE L'OBRA ACABADA. OPERACIONS DE CONTROL.

Es considerarà un lot, que s'acceptarà o rebutjarà en bloc, al menor que resulti d'aplicar els següents criteris:

- 500 m de calçada
- 3.500 m² de calçada
- la fracció construïda diàriament

Extracció de testimonis, en punts aleatoris, en un nombre més gran o igual a 3 per lot per determinar:

- Densitat aparent i el gruix segons UNE-EN 12697-6, considerant les condicions d'assaig de l'annex B de l'UNE-EN 13108-20

Comprovació d'adherència entre capes segons NLT-382

- Control de la regularitat superficial, en trams de 1000 m de llarg, 24 h després de la seva execució i abans d'estendre la capa següent, determinant l'IRI segons NLT 330, i epígraf 542.9.4 del PG 3

En capes de rodadura:

Macrotextura superficial segons UNE-EN 13036-1, controlada diàriament a 3 punts del lot triat aleatoriament

- Determinació de la resistència al lliscament, segons NLT 336, de tota la llargària de la obra, abans de la posada en servei.

Aquests controls es faran d'acord amb les indicacions de l'epígraf 542.9.4 del PG 3.

7.17.5.3.CONTROL DE L'OBRA ACABADA. INTERPRETACIÓ DE RESULTATS I ACTUACIONS EN CAS D'INCOMPLIMENT.

El lot de control de la unitat acabada s'ha d'acceptar o rebutjar globalment.

Els criteris d'acceptació o rebuig de la unitat acabada, i les actuacions en cas d'incompliment d'algun dels paràmetres de control son els indicats a l'epígraf 542.10 del PG 3.

7.18. REGS SENSE GRANULATS.

7.18.1. DEFINICIÓ I CONDICIONS DE LES PARTIDES D'OBRA EXECUTADES.

7.18.1.1.DEFINICIÓ.

Regs amb emulsions bituminoses.

S'han considerat els següents regs amb emulsions bituminoses:

- Reg d'imprimació (IMP)
- Reg d'adherència (ADH)
- Reg de cura (CUR)

L'execució de la unitat d'obra inclou les operacions següents:

En el reg d'imprimació o de cura amb emulsió bituminosa:

- Preparació de la superfície existent.
- Aplicació del lligant bituminós.
- Eventual extensió d'un granulat de cobertura.

En el reg d'adherència:

- Preparació de la superfície existent.

- Aplicació del lligant bituminós.

7.18.1.2.CONDICIONS GENERALS.

El reg ha de tenir una distribució uniforme i no pot quedar cap tram de la superfície tractada sense lligant o producte de cura.

REG D'IMPRIMACIÓ.

Estarà efectuat amb alguna de les següents emulsions bituminoses:

- C50BF4 IMP
- C60BF4 IMP

Dotació del lligant:

- Quantitat que sigui capaç d'absorbir la capa que s'imprimeixi durant un període de 24 h.
- En tots els casos: ≥ 500 g/m².

REG D'ADHERÈNCIA.

El tipus d'emulsió utilitzada es trobarà dins de les indicades a l'article 531 del PG3.

Dotació del lligant:

- En tots els casos: ≥ 200 g/m².
- La capa superior és una mescla bituminosa discontinua en calent o drenant, o una capa tipus formigó bituminós: ≥ 250 g/m².

Adherència entre dues capes de mescla bituminosa, o una de mescla bituminosa i una altra de material tractat amb conglomerant hidràulic, (NLT 382):

- Una de les capes és de rodament: $\geq 0,6$ MPa.
- Resta dels casos: $\geq 0,4$ MPa.

REG DE CURA.

El tipus d'emulsió utilitzada serà una de les següents:

- C60B3 CUR
- C60B2 CUR

Dotació del lligant:

- Quantitat que garanteixi la formació d'una pel·lícula contínua, uniforme i impermeable.
- En tots els casos: ≥ 300 g/m².

REG D'IMPRIMACIÓ O DE CURA.

En els casos en què sigui necessari, el granulat de cobertura ha de tenir una distribució uniforme.

El granulat utilitzat, en el seu cas, serà sorra natural, sorra procedent de matxuqueig o una barreja de totes dues i estarà exempt de tot tipus de matèries estranyes.

Ha de complir, a més, les següents condicions:

- % material que passa pel tamís 4 mm, segons UNE-EN 933-2: 100 %
- % partícules inferiors al tamís 0,063 mm, segons UNE-EN 933-2: < 15 %
- Equivalent de sorra per a la fracció 0/4 de l'àrid, segons Annex A UNE-EN 933-8: > 40
- Plasticitat, segons UNE 103103 i UNE 103104: No plàstic

La dotació del granulat de cobertura:

Plec de condicions tècniques generals.

- La mínima necessària per a absorbir l'excés de lligant o per a garantir la protecció del reg sota l'acció del trànsit.
- En tots els casos: $\leq 6 \text{ l/m}^2$, $\geq 4 \text{ l/m}^2$.

7.18.2. CONDICIONS DEL PROCÉS D'EXECUCIÓ.

CONDICIONS GENERALS.

Abans d'efectuar el reg es comprovarà que la superfície a regar estigui neta i sense matèria solta.

Es protegiran els elements constructius o accessoris de l'entorn, perquè quedin nets una vegada aplicat el reg.

Es suspendran els treballs quan la temperatura sigui inferior a 10°C o en cas de pluja.

Aquest límit es podrà reduir a 5°C quan la temperatura ambient tendeixi a augmentar i la DF ho autoritzi.

Es comprovarà que la superfície a regar compleix les condicions especificades per a la unitat d'obra corresponent, en cas contrari s'efectuaran les correccions necessàries segons les indicacions de la DF.

S'aplicarà l'emulsió amb la dotació i temperatura aprovada per la DF.

S'evitarà la duplicació de la dotació en els junts de treball transversals.

Quan el reg es faci per franges, l'estesa del lligant es superposarà lleugerament en la unió de dues franges.

REG D'IMPRIMACIÓ.

En cas necessari, abans d'aplicar el reg, es regarà lleugerament amb aigua la superfície existent, sense arribar a formar tolls.

Es dividirà la dotació prevista per a la seva aplicació en dues vegades, si la correcta execució del reg ho requereix i la DF ho considera oportú.

La seva aplicació es coordinarà amb la posada en obra de la capa bituminosa sobreposada, de manera que l'emulsió no perdi efectivitat com a element d'unió.

No es podrà circular sobre el reg fins que no s'hagi absorbit tot el lligant i durant les 4 h següents a l'extensió de l'àrid de cobertura, si s'escau.

L'àrid de cobertura s'estendrà, segons el parer de la DF, quan sigui necessari fer circular vehicles per sobre del reg, o quan s'observi que ha quedat part sense absorbir passades 24 h de l'aplicació del lligant. L'extensió es farà per mitjans mecànics de forma uniforme i amb la dotació aprovada per la DF.

REG D'ADHERÈNCIA.

Si s'aplica sobre un paviment bituminós existent s'eliminaran prèviament els excessos de lligant i es repararan els desperfectes que puguin impedir una perfecta unió entre les capes bituminoses.

La seva aplicació es coordinarà amb la posada en obra de la capa superior, de manera que s'hagi produït el trencament de l'emulsió, però sense que hagi perdut efectivitat com a element d'unió.

Es prohibirà la circulació fins que s'hagi produït el trencament del lligant en tota la superfície aplicada.

REG DE CURA.

S'aplicarà després de compactar la capa inferior, abans de transcorregudes 3 h des de la seva finalització. Durant aquest temps la superfície es mantindrà humida.

El granulat de cobertura s'estendrà, segons el parer de la DF, quan s'hagi de fer circular trànsit per sobre del reg. L'extensió es farà per mitjans mecànics de forma uniforme i amb la dotació aprovada per la DF.

7.18.3. UNITAT I CRITERIS D'AMIDAMENT.

SENSE ESPECIFICAR DOTACIÓ.

Unitat d'amidament: la indicada en la descripció de l'element.

Criteri d'amidament: quantitat necessària subministrada a l'obra.

DOTACIÓ EN kg/m².

Unitat d'amidament: la indicada en la descripció de l'element.

Criteri d'amidament: quantitat necessària subministrada a l'obra.

REG D'IMPRIMACIÓ O DE CURA.

Unitat d'amidament: la indicada en la descripció de l'element.

Criteri d'amidament: quantitat necessària subministrada a l'obra.

7.18.4. NORMATIVA DE COMPLIMENT OBLIGATORI.

* Orden de 6 de febrero de 1976 por la que se aprueba el Pliego de Prescripciones Técnicas Generales para Obras de Carreteras y Puentes (PG-3).

* Orden FOM/2523/2014, de 12 de diciembre, por la que se actualizan determinados artículos del Pliego de Prescripciones Técnicas Generales para Obras de Carreteras y Puentes, relativos a materiales básicos, a firmes y pavimentos, y a señalización, balizamiento y sistemas de contención de vehículos (PG-3).

7.18.5. CONDICIONS DE CONTROL D'EXECUCIÓ I DE L'OBRA ACABADA.

7.18.5.1. CONTROL D'EXECUCIÓ. OPERACIONS DE CONTROL.

Es considera com a lot, al menor que resulti d'aplicar els 3 criteris següents:

- Una longitud de 500 m de calçada.
- Una superfície de 3.500 m² de calçada.
- La superfície regada diàriament.

Les tasques de control a realitzar són les següents:

- Dotació mitjana del lligant residual mitjançant assecat en estufa i pesatge de mostres recollides en safata, en un nombre de punts ≥ 3 .

7.18.5.2. CONTROL D'EXECUCIÓ. INTERPRETACIÓ DE RESULTATS I ACTUACIONS EN CAS D'INCOMPLIMENT.

Les condicions d'acceptació són les següents:

- Regs d'imprimació i de cura:
 - o Dotació mitjana de lligant residual: $\pm 15 \%$ de la prevista.
 - o Addicionalment: ≤ 1 individu de la mostra assajada excedeix els límits.
- Regs d'adherència:
 - o Dotació mitjana de lligant residual: $+ 15 \%$, -10% de la prevista
 - o Addicionalment: ≤ 1 individu de la mostra assajada excedeix els límits fixats.

Actuació en cas d'incompliment: es prendran les mesures indicades per la DF.

7.18.5.3.CONTROL DE L'OBRA ACABADA. OPERACIONS DE CONTROL EN REGS D'ADHERÈNCIA.

En els lots definits anteriorment, i després d'estendre la capa de mescla bituminosa superior, les tasques de control a realitzar són les següents:

- Adherència entre capes: assaig de tall, segons NLT 382, en 3 testimonis extrets en punts aleatoris.

7.18.5.4.CONTROL DE L'OBRA ACABADA. INTERPRETACIÓ DELS RESULTATS I ACTUACIONS EN CAS D'INCOMPLIMENT EN REGS D'ADHERÈNCIA.

Les condicions d'acceptació són les següents:

- Valor mitjà de l'adherència entre capes, en cada lot:
 - o Una de les capes és de rodament: ≥ 6 Mpa; ≤ 1 individu de la mostra assajada amb valor ≤ 25 % de 6 MPa.
 - o Dues capes intermèdies: ≥ 4 Mpa; ≤ 1 individu de la mostra assajada amb valor ≤ 25 % de 4 MPa.

Actuació en cas d'incompliment:

- Adherència mitjana obtinguda < 90 % del valor previst: es fresarà la capa de mescla bituminosa superior i es reposarà el reg d'adherència i la capa esmentada. Per compte del contractista.
- Adherència mitjana obtinguda ≥ 90 % del valor previst: penalització econòmica del 10 % de la mescla bituminosa superior.

7.19. SENYALITZACIÓ HORIZONTAL.

7.19.1. DEFINICIÓ I CONDICIONS DE LES PARTIDES D'OBRA EXECUTADES.

7.19.1.1.DEFINICIÓ.

Pintat sobre paviment de marques vials, formant línies o signes, amb finalitats informatives i reguladores del trànsit.

S'han considerat les marques següents:

- Marques longitudinals
- Marques transversals
- Marques superficials

S'han considerat els llocs d'aplicació següents:

- Vials públics
- Vials privats

L'execució de la unitat d'obra inclou les operacions següents:

- Preparació de la superfície existent
- Replanteig i premarcat
- Aplicació de la marca vial
- Proteccions provisionals durant l'aplicació i el temps d'assecat

7.19.1.2.CONDICIONS GENERALS.

Les marques vials utilitzades seran, d'acord amb la norma UNE-EN 1436, dels següents tipus:

- En funció de la seva vida útil:
 - o Permanents (P)

- o Temporals (T)
- En funció de la visibilitat nocturna o propietats de retrorreflexió:
 - o Tipus 0 (NR): no retrorreflectants
 - o Tipus I (R): retrorreflectants en sec
 - o Tipus II (RW): retrorreflectants en sec i amb humitat
 - o Tipus II (RR): retrorreflectants en sec, amb humitat i amb pluja
- En funció de les seves propietats de resistència al lliscament:
 - o Estructurades (E)
 - o No estructurades (NE)
- En funció d'altres usos especials:
 - o Sonores (S)
 - o Fàcils d'eliminar (F)
 - o De emmarcar (B)
 - o Emmascaradora (M)
 - o En forma de tauler d'escacs (D)
- En funció de la forma d'aplicació:
 - o Marques vials "in situ"
 - o Marques vials prefabricades

La marca vial o sistema de senyalització horitzontal estarà formada per un material base i en el seu cas, unes addicions de materials de pre-barrejat i/o de post-barrejat en les proporcions indicades a les instruccions d'aplicació del sistema.

El material base estarà constituït per pintures, plàstics en fred o per termoplàstics.

Els requisits essencials de les marques vials; visibilitat nocturna, visibilitat diürna, resistència al lliscament i color, han de complir les especificacions de la UNE-EN 1436 i es determinaran amb els mètodes establerts en aquesta norma.

Les marques tindran el color, forma, dimensions i ubicació indicades a la DT.

Han de tenir les vores netes i ben perfilades.

La capa de pintura ha de ser clara, uniforme i duradera.

Dosificació estàndard del material base per a marques vials permanents:

- Pintures: 720 g/m²
- Termoplàstics en capa fina: 3000 g/m²
- Termoplàstics en capa gruixuda: 5000 g/m²
- Plàstics en fred en dos components en capa fina: 1000 g/m²
- Plàstics en fred en dos components en capa gruixuda: 3000 g/m²

Toleràncies d'execució:

- Replanteig: $\pm 3,0$ cm
- Dosificació de pintura i microesferes: - 0%, + 20%

MARQUES VIALS RETRORREFLECTANTS:

El material base de la marca vial portarà incorporades, per pre-barrejat i/o post-barrejat, microesferes de vidre que li conferiran el caràcter retrorreflectant.

La retrorreflexió de la marca vial en condicions d'humitat o de pluja es podrà reforçar mitjançant propietats especials en la seva textura superficial, microesferes de vidre gruixudes, o altres mitjans.

Dosificació estàndard de microesferes de vidre i càrregues antilliscants de post-barrejat afegides al material base:

- Pintures: 480 g/m²
- Termoplàstics en capa fina: 500 g/m²
- Termoplàstics en capa gruixuda: 500 g/m²
- Plàstics en fred en dos components en capa fina: 500 g/m²
- Plàstics en fred en dos components en capa gruixuda: 500 g/m²

MARQUES VIALS EN CARRETERES.

Les marques vials utilitzades a la xarxa de carreteres de l'Estat seran, d'acord amb la norma UNE-EN 1436, dels següents tipus:

- En funció de la seva vida útil:
 - o Permanents (P): de color blanc, utilitzades en la senyalització horitzontal de carreteres amb trànsit convencional.
- En funció de la visibilitat nocturna o propietats de retrorreflexió:
 - o Tipus II (RW): marca vial estructurada o no, dissenyada per a mantenir la retrorreflexió en sec i amb humitat.
 - o Tipus II (RR): marca vial estructurada dissenyada per a mantenir la retrorreflexió en sec, amb humitat i pluja.
- En funció d'altres usos especials:
 - o Sonores (S): marca vial amb ressals que produeix efectes sonors i mecànics (vibracions). Seran permanents i de tipus II (RR).
 - o De emmarcar (B): marca vial permanent de color negre, utilitzada a l'emmarcat de marques vials per a millorar el seu contrast.
 - o En forma de taulell d'escacs (D): marca vial permanent de color vermell, utilitzada per a senyalització d'accés a un llit de frenada.

Els requisits de comportament de les marques vials compliran amb les característiques especificades a la taula 700.2a del PG 3 vigent, per a les de color blanc i a les taules 700.2.b i 700.2.c per a les de color negre i vermell respectivament.

La marca vial tindrà la classe de durabilitat adequada a les característiques de la carretera a la que s'ha d'aplicar. En funció del factor de desgast, calculat segons les especificacions de l'article 700.3.4.1 del PG 3 vigent, la durabilitat dels requisits, assajada d'acord amb la norma UNE-EN 13197, complirà:

- Marques vials de colors blanc i negre: classes P5, P6 o P7
- Marques vials de color vermell: ≥ classe P4

El material base de la marca vial i la seva forma d'aplicació seran compatibles amb el suport sobre el que s'ha d'aplicar:

- En actuacions de repintat: complirà els criteris de compatibilitat amb la marca vial existent, d'acord amb la taula 700.9 del PG 3 vigent.
- En aplicacions sobre paviment nou: serà conforme amb els criteris establerts a la taula 700.10 del PG 3 vigent.

Els requisits de comportament de les marques vials, durant el període de garantia, han de complir amb les característiques especificades a la taula 700.11 del PG 3 vigent, per a les de color blanc i a les taules 700.2.b i 700.2.c per a les de color negre i vermell respectivament.

7.19.2. CONDICIONS DEL PROCÉS D'EXECUCIÓ.

S'ha de treballar a una temperatura entre 5° i 40°C i amb vents inferiors a 25 km/h.

No podrà aplicar-se la marca vial:

- Quan la temperatura del substrat no superi almenys en 3°C al punt de rosada.
- Quan el paviment estigui humit.

Abans de començar les feines, la DF ha d'aprovar l'equip, les mesures de protecció del trànsit i les senyalitzacions auxiliars.

No s'iniciaran obres que afectin a la lliure circulació sense haver col·locat la corresponent senyalització, abalisament i, en el seu cas, defenses. La seva forma, suport, colors, pictogrames i dimensions es correspondran amb l'establert a la Norma de Carreteres 8.3.- IC i catàleg d'Elements de Senyalització, Abalisament i Defensa per a circulació vial.

L'aplicació de la marca vial es realitzarà d'acord amb les instruccions del sistema de senyalització vial horitzontal, subministrat pel fabricant, que inclouran com a mínim:

- Identificació del fabricant
- Dosificacions
- Tipus i proporcions de materials de post-barrejat, en el seu cas
- Necessitat o no de microesferes de vidre de pre-barrejat

La maquinària i equips de posada en obra de marques vials compliran els requisits que estableix l'article 700.5 del PG 3 vigent i es classificaran i caracteritzaran segons el que especifica la norma UNE 135277-1.

El compliment d'aquests requisits s'haurà d'acreditar mitjançant la presentació de la declaració del contractista, que per a cada màquina a utilitzar ha d'incloure la següent informació, d'acord amb la norma UNE 135277-1:

- Fitxa tècnica de cada màquina
- Requisits associats a cada classe de màquina
- Identificació dels elements de la màquina

Abans del començament de cada unitat d'obra, inclosos amples diferents de línies i per a cada equip, s'ha de procedir, sota la supervisió de la DF, a l'ajust de la maquinària per a determinar els paràmetres d'aplicació d'acord amb el que especifica la norma UNE 135277-1, i s'eleva acta de cada un dels ajustos realitzats.

S'han de preveure sistemes de drenatge per a evitar que les marques vials aplicades siguin la causa de la formació d'una pel·lícula d'aigua sobre el paviment.

La superfície on s'ha d'aplicar la pintura ha d'estar neta, sense materials no adherits i completament seca.

Quan el sistema de senyalització vial horitzontal no sigui compatible amb el substrat (paviment o marca vial antiga), es procedirà a l'esborrat de la marca vial existent, o a l'aplicació d'una imprimació o d'un tractament superficial adequat, segons el parer de la DF, per a garantir aquesta compatibilitat.

En el cas de superfícies de formigó, no han de quedar restes de productes o materials utilitzats per al curat del formigó.

Quan el factor de luminància del paviment sigui > 0,15, segons UNE-EN 1436, s'emmarcarà la marca vial amb una marca d'emmarcar pintada a banda i banda amb un ample igual a la meitat del corresponent a la marca vial existent.

Si la superfície a pintar és un morter o formigó, no presentarà eflorescències, ni reaccions alcalines.

Si la superfície on s'aplica la pintura és llisa i no té prou adherència amb la pintura, s'ha de fer un tractament per a donar-li un grau d'adherència suficient.

Si la superfície presenta defectes o forats, s'han de corregir abans d'aplicar la pintura, utilitzant material del mateix tipus que el paviment existent.

Abans d'aplicar la pintura s'ha de fer un replanteig topogràfic, que serà aprovat per la DF.

S'han de protegir les marques del trànsit durant el procés inicial d'assecat.

7.19.3. UNITAT I CRITERIS D'AMIDAMENT.

MARQUES LONGITUDINALS O MARQUES TRANSVERSALS.

Unitat d'amidament: la indicada en la descripció de l'element.

Criteri d'amidament: quantitat necessària subministrada a l'obra.

Aquesta partida inclou les operacions auxiliars de neteja i acondicionament del paviment a pintar.

MARQUES SUPERFICIALS.

Unitat d'amidament: la indicada en la descripció de l'element.

Criteri d'amidament: quantitat necessària subministrada a l'obra.

Aquesta partida inclou les operacions auxiliars de neteja i acondicionament del paviment a pintar.

7.19.4. NORMATIVA DE COMPLIMENT OBLIGATORI.

VIALS PÚBLICS.

- Orden de 16 de julio de 1987 por la que se aprueba la Norma 8.2-IC Marcas Viales, de la Instrucción de carreteras.
- Orden de 6 de febrero de 1976 por la que se aprueba el Pliego de Prescripciones Técnicas Generales para Obras de Carreteras y Puentes (PG-3).
- Orden FOM/2523/2014, de 12 de diciembre, por la que se actualizan determinados artículos del Pliego de Prescripciones Técnicas Generales para Obras de Carreteras y Puentes, relativos a materiales básicos, a firmes y pavimentos, y a señalización, balizamiento y sistemas de contención de vehículos (PG-3).
- Orden FOM/510/2018, de 8 de mayo, por la que se modifica la Orden FOM/2523/2014, de 12 de diciembre, por la que se actualizan determinados artículos del Pliego de Prescripciones Técnicas Generales para Obras de Carreteras y Puentes, relativos a materiales básicos, a firmes y pavimentos, y a señalización, balizamiento y sistemas de contención de vehículos (PG-3).
- Guía para el proyecto y ejecución de obras de señalización horizontal
- UNE-EN 1436:2009+A1:2009 Materiales para señalización vial horizontal. Comportamiento de las marcas viales aplicadas sobre la calzada.

VIALS PRIVATS.

No hi ha normativa de compliment obligatori.

7.19.5. CONDICIONS DE CONTROL D'EXECUCIÓ I DE L'OBRA ACABADA.

7.19.5.1.CONTROL D'EXECUCIÓ. OPERACIONS DE CONTROL.

Els punts de control més destacables són els següents:

- Revisió de les condicions d'emmagatzemament i conservació dels materials.
- Revisió de la data de fabricació dels materials.
- Revisió del part diari lliurat pel contractista, que inclou, com a mínim la següent informació:
 - o Referència dels lots i dosificacions dels materials consumits.
 - o Condições (temperatura, pressió, etc...) utilitzades en els equips d'aplicació.
 - o Tipus i dimensions de la marca vial.

- o Localització i referència sobre el paviment de les marques vials.
- o Data de posada en obra.
- o Temperatura i humitat relativa al començament i a meitat de la jornada de treball.
- o Observacions i incidències que puguin influir en la vida útil o característiques de la marca vial aplicada.
- Comprovació del compliment de les dosificacions especificades.
- Inspeccions per a verificar la informació inclosa en el part d'obra i a l'acta d'ajust de la maquinària.

Els controls es realitzaran d'acord amb l'apartat 700.8.3 del PG 3 vigent.

7.19.5.2.CONTROL D'EXECUCIÓ. CRITERIS DE PRESA DE MOSTRES.

Durant l'aplicació de la pintura, la presa de mostres per a comprovació de les dosificacions es realitzarà d'acord amb el que estableix l'article 700.8.3.3 del PG 3 vigent.

7.19.5.3.CONTROL D'EXECUCIÓ. INTERPRETACIÓ DE RESULTATS I ACTUACIONS EN CAS D'INCOMPLIMENT.

Es rebutjaran les marques vials aplicades d'un mateix tipus quan es donin els següents supòsits:

- Els materials aplicats no es corresponen amb els aplegats.
- La maquinària utilitzada no compleix els requisits especificats a l'article 700.5.2 del PG 3 vigent.
- Les condicions de posada en obra no es corresponen amb les aprovades a l'acta d'ajust de l'obra.
- El valor mitjà de la dosificació de cada material és inferior a les dosificacions especificades.
- El coeficient de variació de la dosificació del material aplicat supera el 20%.

El Contractista executarà de nou, a càrrec seu, les marques vials que hagin estat rebutjades.

7.19.5.4.CONTROL DE L'OBRA ACABADA. OPERACIONS DE CONTROL.

Durant el període de garantia (2 anys a partir de la data d'aplicació) es realitzaran controls periòdics de les marques vials per a verificar, in situ, si compleixen els requisits especificats.

Els controls es realitzaran de forma puntual, de manera contínua, o amb els dos mètodes:

- Mètode d'assaig puntual:
 - o Es realitzarà amb equips portàtils.
 - o Es verificaran les característiques especificades a la taula 700.12 del PG 3 vigent, incloent, com a mínim, el coeficient de luminància retrorreflexada en sec.
- Mètode d'assaig continu:
 - o Es realitzarà amb equips dinàmics d'alt rendiment, segons UNE-EN 1436.
 - o Es verificarà, com a mínim, el coeficient de luminància retrorreflexada en sec.

La DF podrà sol·licitar la mesura del coeficient de fricció o altres característiques addicionals.

7.19.5.5.CONTROL DE L'OBRA ACABADA. CRITERIS DE PRESA DE MOSTRES.

Els controls es realitzaran segons les instruccions de la DF, que durant el període de garantia podrà sol·licitar la realització de comprovacions de les característiques de les marques vials en qualsevol moment i tantes vegades com consideri oportú.

7.19.5.6.CONTROL DE L'OBRA ACABADA. INTERPRETACIÓ DE RESULTATS I ACTUACIONS EN CAS D'INCOMPLIMENT.

Es rebutjaran les marques vials que no compleixin, durant el període de garantia, els requisits de comportament especificats a les taules 700.11, 700.2b i 700.2c del PG3 vigent, per als colors blanc, negre i vermell respectivament.

El Contractista repintarà de nou, a càrrec seu, les marques vials que hagin estat rebutjades.

7.20. CLAVEGUERES I COL·LECTORS AMB TUB DE CAMPANA DE FORMIGÓ ARMAT PREFABRICATS AMB UNIÓ ELÀSTICA

7.20.1. DEFINICIÓ I CONDICIONS DE LES PARTIDES D'OBRA EXECUTADES

7.20.1.1.DEFINICIÓ.

Formació de claveguera o col·lector amb tubs de formigó armat prefabricat amb unió de campana amb anella elastomèrica.

L'execució de la unitat d'obra inclou les operacions següents:

- Comprovació del llit de recolzament
- Col·locació dels tubs
- Col·locació de l'anella elastomèrica
- Unió dels tubs
- Comprovació de la rasant de la canonada tub a tub amb nivell làser o topografia
- Realització de proves sobre la canonada instal·lada

7.20.1.2.CONDICIONS GENERALS.

El tub ha de seguir les alineacions indicades a la DT. Ha de quedar a la rasant prevista i amb el pendent definit per a cada tram.

Han de quedar centrats i alineats dins de la rasa.

Ha d'estar situat sobre un llit de recolzament, la composició i el gruix del qual han de complir l'especificat en la DT.

La unió entre els tubs amb anella elastomèrica ha d'estar feta per penetració d'un extrem dins de l'altre amb l'interposició d'una anella de goma col·locada prèviament a l'allotjament adequat de l'extrem de diàmetre exterior més petit.

El junt entre els tubs és correcte si els diàmetres interiors queden alineats. S'accepta un ressalt ≤ 3 mm.

Els junts han de ser estancs a la pressió de prova, han de resistir els esforços mecànics i no han de produir alteracions apreciables en el règim hidràulic de la canonada.

La canonada ha de quedar protegida dels efectes de les càrregues exteriors, del trànsit (en el seu cas), inundacions de la rasa i de les variacions tèrmiques.

En cas de coincidència de canonades d'aigua potable i de sanejament, les d'aigua potable han de passar per un pla superior a les de sanejament i han d'anar separades tangencialment 100 cm.

Un cop instal·lada la canonada, i abans del reblert de la rasa, han de quedar fetes satisfactòriament les proves de pressió interior i d'estanquitat en els trams que especifiqui la DF.

Per damunt del tub s'ha de fer un reblert de terres compactades, que han de complir l'especificat en el seu plec de condicions.

Distància de la generatriu superior del tub a la superfície:

- En zones amb trànsit rodat: ≥ 100 cm
- En zones sense trànsit rodat: ≥ 60 cm

Amplària de la rasa :

- Tubs circulars: $\geq$ diàmetre exterior + 50 cm
- Tubs ovoides: $\geq$ diàmetre exterior + 50 cm

Pressió de la prova d'estanquitat: $\leq 0,4$ bar

7.20.2. CONDICIONS DEL PROCÉS D'EXECUCIÓ.

Abans de baixar els elements a la rasa la DF ha d'examinar-los, rebutjant els que presentin algun defecte.

Abans de la col·locació dels elements cal comprovar que la rasant, l'amplària, la fondària i el nivell freàtic de la rasa corresponen als especificats en la DT. En cas contrari cal avisar la DF.

La descàrrega i manipulació dels elements s'ha de fer de forma que no rebin cops.

El fons de la rasa ha d'estar net abans de baixar els elements.

Durant el procés de col·locació no s'han de produir desperfectes en la superfície del tub. Es recomana la suspensió del tub per mitjà de bragues de cinta ampla amb el recobriment adequat o pinces especial per a la manipulació el tub.

Les tuberies i rases s'han de mantenir lliures d'aigua, per això és de bona pràctica muntar els tubs en sentit ascendent, assegurant el desguàs dels punts baixos.

Els tubs s'han de calçar per a impedir el seu moviment.

Col·locats els elements al fons de la rasa, s'ha de comprovar que el seu interior és lliure d'elements que puguin impedir el seu assentament o funcionament correctes (terres, pedres, eines de treball, etc.).

En cas d'interrompre's la col·locació dels tubs s'ha d'evitar la seva obstrucció i s'ha d'assegurar el seu desguàs. Quan es reprenguin els treballs s'ha de comprovar que no s'hagi introduït cap cos estrany a l'interior dels tubs.

Per a fer la unió dels tubs no s'han de forçar ni deformar els extrems.

El lubricant que s'utilitzi per a les operacions d'unió dels tubs amb anella elastomèrica no ha de ser agressiu pel material del tub ni per a l'anella elastomèrica, fins i tot a temperatures elevades de l'efluent.

La unió entre els tubs i altres elements d'obra s'ha de fer garantint la no transmissió de càrregues, la impermeabilitat i l'adherència amb les parets.

No s'han de muntar trams de més de 100 m de llarg sense fer un reblert parcial de la rasa deixant el junts descoberts. Aquest reblert ha de complir les especificacions tècniques del reblert de la rasa.

Un cop situada la canonada a la rasa, parcialment reblerta excepte a les unions, s'han de fer les proves de pressió interior i d'estanquitat segons la normativa vigent i el plec de prescripcions tècniques per a xarxes de sanejament del Consorci Besòs Tordera. Es realitzarà la prova d'estanquitat al 100% de la canonada instal·lada.

Si es produeixen fuites apreciables durant la prova d'estanquitat, el contractista ha de corregir els defectes i procedir de nou a fer la prova.

En cas d'haver escomeses directament a la canonada, aquestes es desconectaran i es col·locarà un tub vertical durant les proves d'estanquitat.

Les escomeses es realitzaran per la part superior de la canonada.

A la unió entre la canonada i el pou de registre es realitzarà un rejuntat interior i exterior amb morter de reparació, prèvia imprimació amb adhesiu a base de resines epoxi de dues components.

No es pot procedir al reblert de les rases sense l'autorització expressa de la DF.

7.20.3. UNITAT I CRITERIS D'AMIDAMENT

Unitat d'amidament: la indicada en la descripció de l'element.

Criteri d'amidament: quantitat necessària subministrada a l'obra.

Aquest criteri inclou les pèrdues de material per retalls i els empalmaments que s'hagin efectuat.

Aquest criteri inclou les despeses associades a la realització de les proves (estanqueïtat i inspecció mitjançant CCTV) sobre la canonada instal·lada.

Aquest criteri inclou les juntes d'estanqueïtat antiarrels d'unió de canonades i els forats necessaris per a les escomeses, amb junta de goma.

7.20.4. NORMATIVA DE COMPLIMENT OBLIGATORI.

- Orden de 15 de septiembre de 1986 por la que se aprueba el Pliego de Prescripciones Técnicas Generales de Tuberías de Saneamiento de Poblaciones.
- Orden de 21 de junio de 1965 por la que se aprueba la Instrucción de la Dirección General de Carreteras 5.1.IC «Drenaje» que figura como anejo a esta Orden.
- Orden de 14 de mayo de 1990 por la que se aprueba la Instrucción de carreteras 5.2-1C «Drenaje superficial».

7.20.5. CONDICIONS DE CONTROL D'EXECUCIÓ I DE L'OBRA ACABADA.

7.20.5.1.CONTROL D'EXECUCIÓ. OPERACIONS DE CONTROL.

Els punts de control més destacables són els següents:

- Inspecció visual de la base sobre la que s'assentaran els tubs i comprovació de les toleràncies d'execució, en especial en referència a les pendents.
- Inspecció visual de les peces abans de la seva col·locació, rebutjant les que presentin defectes.
- Control visual de les alineacions dels tubs col·locats i dels elements singulars, com ara unions amb pous i arquetes.
- Control d'execució del reblert (veure plec corresponent)

7.20.5.2.CONTROL DE L'OBRA ACABADA. OPERACIONS DE CONTROL.

Els punts de control més destacables són els següents:

- Un cop finalitzada l'obra i abans de la recepció provisional, es comprovarà el bon funcionament de la xarxa abocant aigua en els pous de registre de capçalera o, mitjançant les cambres de descàrrega si existissin, verificant el pas correcte d'aigua en els pous de registre aigües avall.

En el cas de tubs en xarxa de clavegueram, es realitzaran, a més, les següents proves:

- Prova de funcionament de la xarxa amb la realització de proves d'estanqueïtat sobre un 100 % de la seva longitud.
- Inspecció del 100% de la xarxa mitjançant circuit tancat de televisió (CCTV).

7.20.5.3.CRITERIS DE PRESA DE MOSTRES.

Els controls s'han de realitzar segons les instruccions de la DF.

7.20.5.4.INTERPRETACIÓ DE RESULTATS I ACTUACIONS EN CAS D'INCOMPLIMENT.

Correcció de les irregularitats observades a càrrec del contractista.

7.21. CLAVEGUERES I COL·LECTORS AMB TUB DE PVC.

7.21.1. DEFINICIÓ I CONDICIONS DE LES PARTIDES D'OBRA EXECUTADES.

7.21.1.1.DEFINICIÓ.

Formació de claveguera o col·lector amb tubs de PVC col·locats soterrats.

S'han considerat els tipus de tubs següents:

- Tub de PVC color teula segons norma UNE-EN ISO 1542, amb unió elàstica amb anella elastomèrica d'estanqueïtat.
- Tub de PVC color teula segons norma UNE-EN ISO 1542, per anar formigonat, amb unió elàstica amb anella elastomèrica d'estanqueïtat.

L'execució de la unitat d'obra inclou les operacions següents:

- Comprovació del llit de recolzament dels tubs
- Baixada dels tubs al fons de la rasa
- Col·locació de l'anella elastomèrica, en el seu cas
- Unió dels tubs
- Comprovació de la rasant de la canonada tub a tub amb nivell làser o topografia
- Realització de proves sobre la canonada instal·lada

7.21.1.2.CONDICIONS GENERALS.

El tub ha de seguir les alineacions indicades a la DT. Ha de quedar a la rasant prevista i amb el pendent definit per a cada tram.

Han de quedar centrats i alineats dins de la rasa.

Ha d'estar situat sobre un llit de recolzament, la composició i el gruix del qual han de complir l'especificat en la DT.

La unió entre els tubs amb anella elastomèrica ha d'estar feta per penetració d'un extrem dins de l'altre amb l'interposició d'una anella de goma col·locada prèviament a l'allotjament adequat de l'extrem de diàmetre exterior més petit.

La unió entre els tubs encolats o amb massilla ha d'estar feta per penetració d'un extrem dins de l'altre, encolant prèviament l'extrem de diàmetre exterior més petit.

El junt entre els tubs és correcte si els diàmetres interiors queden alineats. S'accepta un ressalt ≤ 3 mm.

Els junts han de ser estancs a la pressió de prova, han de resistir els esforços mecànics i no han de produir alteracions apreciables en el règim hidràulic de la canonada.

La canonada ha de quedar protegida dels efectes de les càrregues exteriors, del trànsit (en el seu cas), inundacions de la rasa i de les variacions tèrmiques.

En cas de coincidència de canonades d'aigua potable i de sanejament, les d'aigua potable han de passar per un pla superior a les de sanejament i han d'anar separades tangencialment 100 cm.

Plec de condicions tècniques generals.

Un cop instal·lada la canonada, i abans del reblert de la rasa, han de quedar fetes satisfactòriament les proves de pressió interior i d'estanquitat en els trams que especifiqui la DF.

Per damunt del tub s'ha de fer un reblert de terres compactades, que han de complir l'especificat en el seu plec de condicions.

Distància de la generatriu superior del tub a la superfície:

- En zones amb trànsit rodat: ≥ 100 cm
- En zones sense trànsit rodat: ≥ 60 cm

Amplària de la rasa: $\geq$ diàmetre exterior + 50 cm

Pressió de la prova d'estanquitat: $\leq 0,4$ bar

7.21.2. CONDICIONS DEL PROCÉS D'EXECUCIÓ.

Abans de baixar els elements a la rasa la DF ha d'examinar-los, rebutjant els que presentin algun defecte.

Abans de la col·locació dels elements cal comprovar que la rasant, l'amplària, la fondària i el nivell freàtic de la rasa corresponen als especificats en la DT. En cas contrari cal avisar la DF.

La descàrrega i manipulació dels elements s'ha de fer de forma que no rebin cops.

El fons de la rasa ha d'estar net abans de baixar els elements.

Durant el procés de col·locació no s'han de produir desperfectes en la superfície del tub. Es recomana la suspensió del tub per mitjà de bragues de cinta ampla amb el recobriment adequat.

Les tuberies i rases s'han de mantenir lliures d'aigua, per això és de bona pràctica muntar els tubs en sentit ascendent, assegurant el desguàs dels punts baixos.

Els tubs s'han de calçar i colzar per a impedir el seu moviment.

Col·locats els elements al fons de la rasa, s'ha de comprovar que el seu interior és lliure d'elements que puguin impedir el seu assentament o funcionament correctes (terres, pedres, eines de treball, etc.).

En cas d'interrompre's la col·locació dels tubs s'ha d'evitar la seva obstrucció i s'ha d'assegurar el seu desguàs. Quan es reprenguin els treballs s'ha de comprovar que no s'hagi introduït cap cos estrany a l'interior dels tubs.

Per a fer la unió dels tubs no s'han de forçar ni deformar els extrems.

El lubricant que s'utilitzi per a les operacions d'unió dels tubs amb anella elastomèrica no ha de ser agressiu pel material del tub ni per a l'anella elastomèrica, fins i tot a temperatures elevades de l'efluent.

La unió entre els tubs i altres elements d'obra s'ha de fer garantint la no transmissió de càrregues, la impermeabilitat i l'adherència amb les parets.

No s'han de muntar trams de més de 100 m de llarg sense fer un reblert parcial de la rasa deixant el junts descoberts. Aquest reblert ha de complir les especificacions tècniques del reblert de la rasa.

Un cop situada la canonada a la rasa, parcialment reblerta excepte a les unions, s'han de fer les proves de pressió interior i d'estanquitat segons la normativa vigent i el plec de prescripcions tècniques per a xarxes de sanejament del Consorci Besòs Tordera. Es realitzarà la prova d'estanquitat al 100% de la canonada instal·lada.

Si es produeixen fuites apreciables durant la prova d'estanquitat, el contractista ha de corregir els defectes i procedir de nou a fer la prova.

En cas d'haver escomeses directament a la canonada, aquestes es desconectaran i es col·locarà un tub vertical durant les proves d'estanqueïtat.

Les escomeses es realitzaran per la part superior de la canonada mitjançant peces especials d'unió tipus "injet click".

A la unió entre la canonada i el pou de registre es realitzarà un rejuntat interior i exterior amb morter de reparació, prèvia imprimació amb adhesiu a base de resines epoxi de dues components. Previ a la connexió, es realitzarà un raspat, encolat i sorrejat a l'extrem de la canonada que s'unirà al pou.

No es pot procedir al reblert de les rases sense l'autorització expressa de la DF.

7.21.3. UNITAT I CRITERIS D'AMIDAMENT.

Unitat d'amidament: la indicada en la descripció de l'element.

Criteri d'amidament: quantitat necessària subministrada a l'obra.

Aquest criteri inclou les pèrdues de material per retalls i els empalmaments que s'hagin efectuat.

Aquest criteri inclou les despeses associades a la realització de les proves (estanqueïtat i inspecció mitjançant CCTV) sobre la canonada instal·lada.

Aquest criteri inclou les peces especials necessàries per a la realització de les escomeses.

7.21.4. NORMATIVA DE COMPLIMENT OBLIGATORI.

- Orden de 15 de septiembre de 1986 por la que se aprueba el Pliego de Prescripciones Técnicas Generales de Tuberías de Saneamiento de Poblaciones.
- Orden de 21 de junio de 1965 por la que se aprueba la Instrucción de la Dirección General de Carreteras 5.1.IC «Drenaje» que figura como anejo a esta Orden.
- Orden de 14 de mayo de 1990 por la que se aprueba la Instrucción de carreteras 5.2-1C «Drenaje superficial».

7.21.5. CONDICIONS DE CONTROL D'EXECUCIÓ I DE L'OBRA ACABADA.

7.21.5.1.CONTROL D'EXECUCIÓ. OPERACIONS DE CONTROL.

La instal·lació d'evacuació d'aigües residuals s'executarà segons prescripcions de projecte, legislació aplicable i a les instruccions de la DF.

7.21.5.2.CONTROL DE L'OBRA ACABADA. OPERACIONS DE CONTROL.

Els punts de control més destacables són els següents:

- Un cop finalitzada l'obra i abans de la recepció provisional, es comprovarà el bon funcionament de la xarxa abocant aigua en els pous de registre de capçalera o, mitjançant les cambres de descàrrega si existissin, verificant el pas correcte d'aigua en els pous de registre aigües avall.

En el cas de tubs en xarxa de clavegueram, es realitzaran, a més, les següents proves:

- Prova de funcionament de la xarxa amb la realització de proves d'estanquitat sobre un 100 % de la seva longitud.
- Inspecció del 100% de la xarxa mitjançant circuit tancat de televisió (CCTV).

7.21.5.3.CONTROL D'EXECUCIÓ I D'OBRA ACABADA. CRITERIS DE PRESA DE MOSTRES.

S'ha de comprovar la totalitat de la instal·lació.

7.21.5.4. CONTROL D'EXECUCIÓ I D'OBRA ACABADA. INTERPRETACIÓ DE RESULTATS I ACTUACIONS EN CAS D'INCOMPLIMENT.

Es cas de deficiències de material o execució, si es pot esmenar sense canviar materials, es procedirà a fer-ho. En cas contrari es procedirà a canviar tot el material afectat.

En cas de manca d'elements o discrepàncies amb el projecte, es procedirà a l'adequació, d'acord amb el determini la DF.

7.22. POUS DE REGISTRE.

7.22.1. DEFINICIÓ I CONDICIONS DE LES PARTIDES D'OBRA EXECUTADES.

Formació de parets per a pous de registre circulars, quadrats o rectangulars i la col·locació dels elements complementaris.

S'han considerat els materials següents per a les parets del pou:

- Maons ceràmics agafats amb morter, amb arrebossat i lliscat interior de la paret i eventualment, esquerdejat exterior
- Peces prefabricades de formigó (base, anells, conus de reducció, llosa de transició) agafades amb morter i amb junta de massilla s'unió de mòduls

S'han considerat els elements complementaris de pous de registre, següents.

- Bastiment i tapa
- Graó d'acer galvanitzat
- Graó de ferro colat
- Junt d'estanquitat amb fleixos d'acer inoxidable i anelles d'expansió
- Mitja canya interior

L'execució de la unitat d'obra inclou les operacions següents:

Base i parets:

- Comprovació de la superfície de recolzament
- Col·locació de les peces agafades amb morter i massilla d'unió
- Acabat de les parets, en el seu cas
- Comprovació de l'estanquitat del pou

En el bastiment i tapa:

- Comprovació de la superfície de recolzament
- Col·locació del morter d'anivellament
- Col·locació del conjunt de bastiment i tapa, agafat amb morter

En el graó:

- Comprovació i preparació dels punts d'encastament
- Col·locació dels graons amb morter

En el junt d'estanquitat:

- Comprovació i preparació del forat del pou i de la superfície del tub
- Col·locació del junt fixant-lo al forat del pou per mitjà del mecanisme d'expansió
- Col·locació del tub dins de la peça del junt
- Fixació del junt al tub per mitjà de brida exterior
- Prova de l'estanquitat del junt col·locat

BASE DE POU PARET PER A POU.

El pou ha de ser estable i resistent.

Les parets del pou han de quedar aplomades, excepte en el tram previ al coronament, on s'ha d'anar reduint les dimensions del pou fins arribar a les de la tapa.

Les generatrius o la cara corresponents als graons d'accés han de quedar aplomades de dalt a baix.

Els junts han d'estar plens de morter i massillad'unió.

El nivell del coronament ha de permetre la col·locació del bastiment i la tapa enrasats amb el paviment.

La superfície interior ha de ser llisa i estanca.

Han de quedar preparats els orificis, a diferent nivell, d'entrada i sortida de la conducció.

Toleràncies d'execució:

- Secció interior del pou: ± 50 mm
- Aplomat total: ± 10 mm

BASE I PARET DE PECES PREFABRICADES DE FORMIGÓ.

La base i paret ha d'estar constituïda per peces prefabricades de formigó agafades amb morter i massilla d'unió, recolzades a sobre d'un element resistent.

La peça superior ha de ser reductora (conus o llosa de transició) per a passar de les dimensions del pou a les de la tapa.

PARET DE MAÓ.

Els maons han d'estar col·locats a trencajunts i les filades han de ser horitzontals.

La paret ha de quedar recolzada sobre una solera de formigó.

La superfície interior ha de quedar revestida amb un arrebossat de gruix uniforme i ben adherit a la paret, i acabat amb un lliscat de pasta de ciment pòrtland.

El revestiment, un cop sec, ha de ser llis, sense fissures, forats o d'altres defectes. No ha de ser polsegós.

Gruix dels junts: $\leq 1,5$ cm

Gruix de l'arrebossat i el lliscat: ≤ 2 cm

Toleràncies d'execució:

- Horitzontalitat de les filades: ± 2 mm/m
- Gruix de l'arrebossat i el lliscat: ± 2 mm

PARET EXTERIOR ACABADA AMB UN ESQUERDEJAT EXTERIOR.

La superfície exterior ha de quedar coberta sense discontinuïtats amb un esquerdejat ben adherit a la paret.

Gruix de l'esquerdejat: $\leq 1,8$ cm

BASTIMENT I TAPA.

El bastiment col·locat ha de quedar ben assentat sobre les parets de l'element que s'ha de tancar, anivellades prèviament amb morter.

Ha de quedar sòlidament travat per una anella perimetral de morter.

L'anella no ha de provocar el trencament del paviment perimetral i no ha de sortir lateralment de les parets del pou.

Plec de condicions tècniques generals.

La tapa ha de quedar recolzada a sobre del bastiment a tot el seu perímetre. No ha de tenir moviments que puguin provocar el seu trencament per impacte o bé produir sorolls.

Un cop col·locada la tapa, el dispositiu de fixació ha de garantir que només podrà ser retirada per personal autoritzat i que no podrà tenir desplaçaments accidentals.

Les tapes practicables, han d'obrir i tancar correctament.

La part superior del bastiment i la tapa ha de quedar al mateix pla que el paviment perimetral i mantenir el seu pendent.

Toleràncies d'execució:

- Nivell entre la tapa i el paviment: ± 2 mm
- Ajust lateral entre bastiment i tapa: ± 4 mm
- Nivell entre tapa i paviment: ± 5 mm

GRAÓ.

El graó col·locat ha de quedar anivellat i paral·lel a la paret del pou.

Han d'estar alineats verticalment.

Ha d'estar sòlidament fixat a la paret per encastament dels seus extrems agafats amb morter.

Els graons s'han d'anar col·locant a mida que s'aixeca el pou.

Llargària d'encastament: ≥ 10 cm

Distància vertical entre graons consecutius: ≤ 35 cm

Distància vertical entre la superfície i el primer graó: 25 cm

Distància vertical entre l'últim graó i la solera: 50 cm

Resistència a una càrrega vertical de 2 kN en l'extrem del graó (senzill):

- Deformació sota càrrega: = 5 mm
- Deformació remanent: = 1 mm
- Resistència a la tracció horitzontal: = 3,5 kN

Resistència a una càrrega vertical de 2 kN en l'extrem del graó (doble):

- Deformació sota càrrega: = 10 mm
- Deformació remanent: = 2 mm
- Resistència a la tracció horitzontal: = 3,5 kN

Toleràncies d'execució:

- Nivell: ± 10 mm
- Horitzontalitat: ± 1 mm
- Paral·lelisme amb la paret: ± 5 mm

JUNT D'ESTANQUITAT.

El connector ha de tenir les dimensions adequades a la canonada utilitzada.

La unió entre el tub i el pericó ha de ser estanca i flexible.

FORMACIÓ DE MITJA CANYA.

En tots els pous hauran de formar-se en el fons de la base una "cuna" o mitja canya fins l'eix del col·lector, de manera que canalitzi les aigües en el seu pas a través del pou i serveixi de suport als operaris de manteniment. En la incorporació d'escomeses al col·lector haurà de disposar-se una mitjacanya.

Aquestes "cunes" i mitjacanyes s'executaran en Formigó en massa HM-20, tindran forma semicircular a la zona de pas de cabals i un pendent del 5% cap a aquest pas a la zona de suport. Haurà de posar-se especial cura en la seva formació en els casos de pous que siguin punts de canvi de direcció de la xarxa o en els que els pous serveixin per a la unió de dos o més col·lectors

7.22.2. CONDICIONS DEL PROCÉS D'EXECUCIÓ.

CONDICIONS GENERALS.

El procés de col·locació no ha de produir desperfectes, ni ha de modificar les condicions exigides per al material.

PARET PER A POU.

Els treballs s'han de fer a una temperatura ambient entre 5°C i 35°C, sense pluja.

PARET DE PECES PREFABRICADES DE FORMIGÓ.

La col·locació s'ha de realitzar sense que les peces rebin cops.

PARET DE MAÓ.

Els maons per col·locar han de tenir la humitat necessària per tal que no absorbeixin l'aigua del morter.

L'obra s'ha d'aixecar per filades senceres.

Els arrebossats s'han d'aplicar un cop sanejades i humitejades les superfícies que els han de rebre.

El lliscat s'ha de fer en una sola operació.

JUNT D'ESTANQUITAT.

No s'han d'instal·lar connectors si no es col·loquen els tubs immediatament.

No s'han d'utilitzar adhesius o lubricants en la col·locació dels connectors.

El connector s'ha de fixar a la paret del pericó per mitjà d'un mecanisme d'expansió.

La superfície exterior del tub ha de ser neta abans d'instal·lar el connector.

La brida s'ha d'apretar amb clau dinamomètrica.

7.22.3. UNITAT I CRITERIS D'AMIDAMENT

ELEMENTS COMPLEMENTARIS.

Unitat d'amidament: la indicada en la descripció de l'element.

Criteri d'amidament: quantitat necessària subministrada a l'obra.

BASE DE POU, CONUS DE REDUCCIÓ, LLOSA DE TRANSICIÓ.

Unitat d'amidament: la indicada en la descripció de l'element.

Criteri d'amidament: quantitat necessària subministrada a l'obra.

MITJA CANYA.

Unitat d'amidament: la indicada en la descripció de l'element.

Criteri d'amidament: quantitat necessària subministrada a l'obra.

PARET PER A POU.

Unitat d'amidament: la indicada en la descripció de l'element.

Criteri d'amidament: quantitat necessària subministrada a l'obra.

7.22.4. NORMATIVA DE COMPLIMENT OBLIGATORI.

- Orden de 6 de febrero de 1976 por la que se aprueba el Pliego de Prescripciones Técnicas Generales para Obras de Carreteras y Puentes (PG-3).
- Orden FOM/1382/2002 de 16 de mayo, por la que se actualizan determinados artículos del pliego de prescripciones técnicas generales para obras de carreteras y puentes relativos a la construcción de explanaciones, drenajes y cimentaciones (PG-3).

7.22.5. CONDICIONS DE CONTROL D'EXECUCIÓ I DE L'OBRA ACABADA.

7.22.5.1.CONTROL D'EXECUCIÓ. OPERACIONS DE CONTROL EN BASTIMENTS I TAPES DE FOSA.

Les tasques de control a realitzar són les següents:

- Seguiment del procés de col·locació.

7.22.5.2.CONTROL D'EXECUCIÓ. OPERACIONS DE CONTROL EN GRAONS.

Les tasques de control a realitzar són les següents:

- Comprovacions de resistència i deformació a càrregues horitzontals i verticals (UNE-EN 1917), sempre que es canviï de procedència.
- Comprovació geomètrica de les toleràncies d'execució sobre un 10 % del graons col·locats.

7.22.5.3.CONTROL DE L'OBRA ACABADA. OPERACIONS DE CONTROL EN BASTIMENTS I TAPES DE FOSA.

Les tasques de control a realitzar són les següents:

- Inspecció de les condicions d'assentament del bastiment
- Comprovació de les toleràncies d'ajust i de nivell respecte al paviment

7.22.5.4.CONTROL DE L'OBRA ACABADA. OPERACIONS DE CONTROL EN GRAONS.

Les tasques de control a realitzar són les següents:

- Inspecció visual de totes les peces col·locades

7.22.5.5.CRITERIS DE PRESA DE MOSTRES.

El control es realitzarà sobre totes les unitats existents a l'obra.

7.22.5.6.INTERPRETACIÓ DE RESULTATS I ACTUACIONS EN CAS D'INCOMPLIMENT.

Correcció per part del contractista de les irregularitats observades.

7.23. PLANTACIÓ D'ARBRES.

7.23.1. DEFINICIÓ I CONDICIONS DE LES PARTIDES D'OBRA EXECUTADES.

7.23.1.1.DEFINICIÓ.

Subministrament d'espècies vegetals dins de l'obra fins al punt de plantació.S'han considerat els tipus següents:

- Arbres planifolis
- Coníferes i resinoses
- Palmeres i palmiformes
- Arbusts
- Plantes de petit port

S'han considerat les formes de subministrament següents:

- En contenidor
- Amb pa de terra
- Amb l'arrel nua
- En safates

L'execució de la unitat d'obra inclou les operacions següents:

- Emmagatzemament i plantació provisional, en el seu cas
- Totes les feines necessàries per a que l'espècie vegetal arribi al punt de plantació definitiu en bones condicions
- Transport de l'espècie vegetal dins de l'obra fins al punt de plantació definitiu

7.23.1.2.CONDICIONS GENERALS.

L'espècie vegetal ha de complir les especificacions fixades al seu plec de condicions referides al cultiu, estat fitosanitari, aspecte i presentació.

Les seves característiques no han de quedar alterades pel seu transport i la seva manipulació. Aquestes operacions s'han de fer seguint les indicacions de la norma NTJ 07Z, en funció de cada espècie i tipus de presentació.

S'ha d'evitar l'acció directa del vent i del sol sobre la part aèria.

7.23.2. CONDICIONS DEL PROCÉS D'EXECUCIÓ.

Les plantes han d'emmagatzemar-se al viver de l'obra segons el tipus, varietat i dimensions, de tal manera que possibiliti un control i verificació continuats de les existències.

Quan el subministrament és en contenidor, amb l'arrel nua o amb pa de terra i no es pot plantar immediatament, s'ha de disposar d'un lloc d'aclimatació controlat per la DF S'ha d'habilitar una rasa on s'ha d'introduir la part radical, cobrint-la amb palla, sauló o algun material porós que s'ha d'humitejar degudament. Alhora s'ha de disposar de proteccions per al vent fort i el sol directe.

Quan el subministrament és en safates o en bulbs i no es pot plantar immediatament, s'ha de disposar d'un lloc d'aclimatació controlat per la DF.

En el transport s'ha d'evitar l'acció directa de l'aire i del sol sobre la part aèria si la planta manté fulles, i sobre la part radical si es tracta de plantes amb arrel nua o amb pa de terra i aquest no té protecció.

7.23.3. UNITAT I CRITERIS D'AMIDAMENT.

Unitat d'amidament: la indicada en la descripció de l'element.

Criteri d'amidament: quantitat necessària subministrada a l'obra.

7.23.4. NORMATIVA DE COMPLIMENT OBLIGATORI.

NORMATIVA GENERAL.

- NTJ 07A:2007 Normes Tecnològiques de Jardineria i Paisatgisme. Subministrament del material vegetal. Qualitat general del material vegetal.

ARBRES DE FULLA CADUCA.

- NTJ 07D:1996 Normes Tecnològiques de Jardineria i Paisatgisme. Subministrament del material vegetal. Arbres de fulla caduca.

ARBRES DE FULLA PERSISTENT.

- NTJ 07E:1997 Normes Tecnològiques de Jardineria i Paisatgisme. Subministrament del material vegetal. Arbres de fulla perenne.

ARBUSTS.

- NTJ 07F:1998 Normes Tecnològiques de Jardineria i Paisatgisme. Subministrament del material vegetal. Arbusts.

ENFILADISSES.

- NTJ 07I:1995 Normes Tecnològiques de Jardineria i Paisatgisme. Subministrament del material vegetal. Enfiladisses.

CONÍFERES I RESINOSSES.

- NTJ 07C:1995 Normes Tecnològiques de Jardineria i Paisatgisme. Subministrament del material vegetal. Coníferes i resinoses.

PALMERES.

- NTJ 07P:1997 Normes Tecnològiques de Jardineria i Paisatgisme. Subministrament del material vegetal. Palmeres.

7.24. CONDICIONS DE CONTROL D'EXECUCIÓ I DE L'OBRA ACABADA.

7.24.1.1.CONTROL D'EXECUCIÓ. OPERACIONS DE CONTROL.

Els punts de control més destacables són els següents:

- Inspecció visual, de les espècies vegetals abans de la seva plantació.
- Comprovació de la ubicació i condicions del substrat.

7.24.1.2.CONTROL DE L'OBRA ACABADA. OPERACIONS DE CONTROL.

Els punts de control més destacables són els següents:

Inspecció visual de la unitat acabada.

7.24.1.3.CRITERIS DE PRESA DE MOSTRES.

Els controls s'han de realitzar segons les instruccions de la DF.

7.24.1.4.INTERPRETACIÓ DE RESULTATS I ACTUACIONS EN CAS D'INCOMPLIMENT.

Correcció per part del contractista de les irregularitats observades.

7.25. EXECUCIÓ D'UNITATS NO ESPECIFICADES EN AQUES PLEC.

Les unitats que, sense expressa especificació en el present Plec, hagin d'ésser executades a l'obra, es realitzaran conforme a les condicions establertes a les Normes i Reglaments o Instruccions als que aquest Plec al·ludeix al capítol 2 "**Disposicions tècniques que regiran el desenvolupament del Projecte i de les Obres**".

8. SEGURETAT I SALUT A LES INSTAL·LACIONS A CONSTRUIR.

8.1. GENERALITATS.

Totes les instal·lacions hauran d'acomplir la legislació vigent en matèria de seguretat i salut en el treball en allò que li fos aplicable.

8.2. PLATAFORMES, ESCALES, SUPORTS I BARANES.

El contractista haurà de disposar de les plataformes i escales necessàries per a fer perfectament accessibles tots els elements de mesura i control com per exemple, manòmetres, nivells, vàlvules, registres, etc. En especial qualsevol lloc de la instal·lació que hagi d'ésser objecte d'un recorregut periòdic del personal d'operació haurà de tenir un accés fàcil i còmode. Les plataformes i escales hauran de tenir en qualsevol cas una amplada mínima de 80 cm. de pas lliure. Les passarel·les i escales hauran de dur baranes a ambdós costats als llocs que ho requereixin.

En general, tot lloc de pas o treball l'alçada del qual respecte les superfícies circumdants sigui igual o superior a 0,60 m. es protegirà amb baranes.

Es disposaran tots els suports i subjeccions que siguin necessaris.

Tots els elements es dissenyaran per a suportar operaris, eines i parts de la instal·lació que es puguin col·locar sobre ells durant el muntatge i revisions periòdiques.

8.3. ZONES LLISCANTS.

L'ofertant detallarà el tractament especial que s'hagi de donar als sòls d'aquelles zones que per raons de manteniment puguin representar perill de relliscades i caigudes degut al gel, humitat, etc.

8.4. SOROLLS.

El nivell de soroll serà inferior a 80 dB a l'exterior de locals que alberguin màquines, per la qual cosa s'assegurarà un aïllament adequat dels mateixos, a fi d'evitar la transmissió de sorolls i vibracions a l'exterior.

Si el local que albergui les màquines requereix accés freqüent per part del personal d'operació i manteniment, s'haurà de disposar dels oportuns silenciadors, acoblaments elàstics i quants elements es considerin necessaris a fi de disminuir el nivell de soroll a la xifra abans indicada. De no ésser possible d'arribar al nivell de soroll abans esmentat s'usaran obligatòriament dispositius de protecció personal d'acord amb allò que disposa el RD 286/2006, de 10 de març, "Exposición de los trabajadores al Ruido".

8.5. AÏLLAMENT TÈRMIC.

La superfície exterior de totes aquelles parts de la instal·lació a l'interior de les quals es puguin produir congelacions o condensacions, si la temperatura baixa de zero graus centígrads o la d'aquelles que per la seva temperatura interior puguin arribar a 40 graus centígrads, s'aïllaran tèrmicament.

Tot el material usat per aïllament tèrmic serà inert químicament i continuarà amb tal propietat després d'haver estat saturat d'aigua.

El contractista detallarà les característiques de l'aïllament tèrmic que es proposa usar en les diverses parts de la planta i elements auxiliars: classe de material, gruix, etc.

Abans d'aplicar l'aïllament es netejaran les superfícies a calorifugar i se'ls donarà una capa de mini vermell com a imprimació.

Després de la finalització de l'aïllament de les canonades es recobriran amb una xapa d'acer suau galvanitzat o amb fulla d'alumini de primera qualitat subjecta en forma adequada per a evitar flexió, pandeig o vibracions. Si les canonades són interiors i de diàmetre menor de 6" el recobriment pot ser de PVC.

Totes les vàlvules, brides i accessoris aniran tancats dins de caixes aïllades desmuntables.

8.6. INSTAL·LACIONS DE MANUTENCIÓ.

L'ofertant establirà el nombre i classe dels elements mecànics i elèctrics de manutenció que assegurin el poder efectuar sense esforç físic la manipulació i/o transport de qualsevol classe de peces, aparells o recipients amb un pes més gran de 25 Kg.

8.7. GASOS EXPLOSIUS.

Els locals que alberguin instal·lacions que manipulin gas metà que provenen de la digestió anaeròbia de fangs, es consideraran de classe I, divisió I, segons la classificació del Reglament Electrotècnic per Baixa Tensió, als efectes de sistemes de protecció per les esmentades instal·lacions.

Serà obligatòria la instal·lació de detectors automàtics de concentració perillosa de l'esmentat gas, amb comandament automàtic a extractors i senyalització d'alarmes acústica i visual.

8.8. EQUIPS DE SEGURETAT.

El contractista detallarà a la seva oferta una classificació de zones susceptibles de riscos potencials a les instal·lacions projectades, amb les condicions i equips de seguretat, tant fixes com personals, a cada una de les esmentades zones.

8.9. COLORS DE SEGURETAT.

La significació i ús de colors de seguretat es regirà per la norma UNE-EN ISO 7010.

9. CONDICIONS GENERALS.

9.1. PERSONAL DE L'ADMINISTRACIÓ I DEL CONTRACTISTA.

9.1.1. REPRESENTACIÓ DE L'ADMINISTRACIÓ.

L'Administració designarà la Direcció Tècnica de les Obres, que per si o per aquelles persones que designi la seva representació, seran els responsables de la inspecció i vigilància de l'execució de les obres, assumint totes les obligacions i prerrogatives que els pugui correspondre.

9.1.2. REPRESENTACIÓ DEL CONTRACTISTA.

El Contractista haurà de designar a un Enginyer Tècnic o Superior perfectament identificat amb el Projecte, que actuï com a representant davant l'Administració en qualitat de Director de la Contracta, i que haurà d'estar representat permanentment a l'obra per persona o persones amb prou poder per a disposar sobre totes les qüestions relatives a les mateixes, pel qual haurà de posseir els coneixements tècnics suficients.

La seva designació haurà de comunicar-se a la Inspecció Facultativa abans del començament dels treballs de les obres. Tant el contractista com el tècnic titulat, seran responsables dels accidents, perjudicis o infraccions que puguin ocórrer o cometre per la mala execució de les obres o l'incompliment de les disposicions.

La Direcció Facultativa podrà rebutjar el personal que, al seu judici, no reuneixi les condicions d'aptitud pel bon desenvolupament dels treballs a realitzar per la contracta, havent de ser substituït per un altre personal que sigui apte, sense dret a cap reclamació per part del contractista.

9.2. PERSONAL DEL CONTRACTISTA.

El Contractista haurà de presentar periòdicament a la Direcció de les Obres la relació completa del personal que treballi a l'obra, fent cas de les indicacions que rebí de l'esmentada Direcció, especialment en el cas d'estimar insuficient el personal existent, provocant retards sobre els terminis parcials previstos al programa de treballs.

9.3. OBLIGACIÓ DEL CONTRACTISTA.

9.3.1. GENERALS.

Es obligació del contractista executar tot el necessari per la bona construcció i aspecte de les obres quan no estigui expressament estipulat en aquest Plec de Condicions, havent de complir allò que sense separar-se del seu esperit i recta interpretació disposi per escrit la Direcció de l'Obra.

La interpretació del projecte correspon, en qualsevol cas, a l'Enginyer Director.

El contractista queda obligat a subscriure, amb la seva conformitat o objeccions, les parts o informes establerts per les obres, sempre que sigui requerit per això.

Les ordres al contractista es donaran per escrit i numerades correlativament. Aquell quedarà obligat a signar el rebut al duplicat de l'ordre.

9.3.2. DIARI DE LES OBRES.

A partir de l'ordre d'iniciació de les obres, s'obrirà un llibre al que es farà constar les incidències ocorregudes a l'obra, fent referència expressa a les consultes o aclariments sol·licitades pel contractista i les ordres donades a aquest.

A les excavacions es portarà un gràfic que amb tota claredat senyalarà els diferents tipus de terrenys trobats durant l'execució de les mateixes.

Setmanalment es comprovarà pel Tècnic encarregat de la Direcció de l'Obra la marxa de l'esmentat gràfic i la definició del tipus de terreny, donant la seva conformitat per escrit.

9.3.3. PERMISOS I LICÈNCIES.

El contractista haurà de proveir-se dels permisos, llicències, etc. que sigui precis per l'execució de les obres, però no aquells que afectin a la propietat de les mateixes.

9.3.4. INSPECCIÓ DE L'OBRA.

El contractista donarà al Director de les Obres tota classe de facilitats, així com als seus subalterns o representants, per la inspecció de materials, treballs en execució, obres realitzades, amidaments, replantejaments i quantes comprovacions cregui necessari fer, permetent i facilitant-li l'accés a totes les parts de l'obra, així com a les fàbriques, tallers, etc. on s'hi construeixi, elaborin i assagin elements o materials amb ella relacionats, per comprovar el compliment de les condicions establertes al Projecte i les ordres per ell donades.

9.3.5. ORGANITZACIÓ DE L'OBRA.

El contractista instal·larà mentre durin les obres, les conduccions provisionals necessàries d'aigua i energia elèctrica, instal·lant al mateix temps comptadors pel seu control. Els consums d'aigua i energia elèctrica aniran a càrrec del contractista.

L'organització de les obres, així com els treballs de desmantellament de tots els elements auxiliars de muntatge, despeses de maquinària, eines i utensilis s'entendran inclosos als preus, no podent reclamar el contractista percepcions addicionals per aquests conceptes. Els llocs de treball i magatzems a peu d'obra seran a càrrec del contractista.

9.3.6. CONTROL DE MATERIALS SUBMINISTRATS.

El contractista realitzarà al seu càrrec els controls de qualitat previstos al Plec de Condicions Tècniques Particulars, segons les indicacions que en cada circumstància rebí de la Direcció. Els materials de construcció i els subministres, encara que ja estiguessin abonats per l'entitat propietària, passaran a ser propietat i consegüentment a risc d'aquesta, únicament després de ser instal·lats a l'obra i rebuts per la Direcció mitjançant l'acta de recepció de les obres.

La vigilància dels materials lliurats, inclòs en la mesura en que estiguessin pagats, va a càrrec del contractista.

En el cas que l'entitat propietària subministri materials de qualsevol classe, el contractista, amb l'ús d'aquests materials i amb les prestacions realitzades amb els mateixos, assumeix davant de la propietat la total responsabilitat sobre els mateixos, i en la mateixa mesura que si hagués utilitzat materials propis o adquirits a tercers per pròpia voluntat.

El contractista, per al·ludir l'esmentada responsabilitat, deurà comunicar per escrit a la propietat, recabant prèviament la conformitat de la Direcció, les eventuais deficiències observades als materials abans de la seva utilització. De no existir acord sobre el particular, el contractista podrà exigir una actuació perital.

9.3.7. IL·LUMINACIÓ.

És responsabilitat del contractista que existeixi la suficient il·luminació en els llocs de treball, així com en els accessos als mateixos, essent al seu càrrec les despeses corresponents.



9.3.8. NETEJA DE LES OBRES.

El contractista és responsable que es mantingui net el lloc de les obres, retirant després de finalitzats els treballs, les escombraries, enderrocs, etc. i transportant-los fora del lloc de les obres.

9.3.9. REPARACIONS.

Tots els desperfectes i danys que poguessin produir-se durant el transcurs de les obres, és a dir, fins la recepció de les mateixes, en aquells treballs contractualment determinats, inclòs en el cas de que aquests desperfectes haguessin estat causats per tercers, deuran reparar-se a costa del contractista, així com la reposició dels elements desapareguts, en cas de robatori.

9.3.10. SEGURETAT.

El contractista és responsable del compliment de totes les mesures de protecció i prevenció d'accidents, així com del compliment de les disposicions legals vigents i, en particular, del Reglament de Seguretat i Salut al Treball i de les Ordenances de l'Ajuntament d'allà on es realitzin les obres.

9.3.11. OBRA DEFECTUOSA.

Quan el contractista hagi efectuat qualsevol element d'obra que no s'ajusti a allò especificat al Projecte, la Direcció podrà acceptar-lo o rebutjar-lo. Al primer cas, la Direcció fixarà unilateralment el preu que consideri just, sent obligat el contractista a acceptar l'esmentada valoració. A l'altre cas, desfarà i reconstruirà a costa seva tota la part mal executada sense que això sigui motiu de pròrroga en el termini d'execució.

9.3.12. RESPONSABILITAT DEL CONTRACTISTA.

Tant el contractista com el tècnic titulat que es trobi al davant dels treballs seran responsables dels accidents, perjudicis o infraccions que puguin ocórrer durant les obres, tant si els danys afecten a la pròpia obra com si es tracta d'altres ocasionats a tercers, encara en el supòsit de que afectin a les instal·lacions de serveis públics existents a la via pública.

Amb objecte de determinar la responsabilitat del contractista davant de les companyies subministradores de serveis públics, en el moment en què s'efectuï el replanteig de l'obra, haurà de recabar-se la situació dels seus respectius serveis, efectuant-se abans del començament de les obres les cates necessàries per situar exactament aquests serveis, tant en planta com en profunditat.

El contractista és l'únic responsable de l'execució de l'obra contractada, no tenint dret a indemnització pel major preu que li poguessin resultar les diferents unitats, ni per les errades maniobres que pogués cometre durant la seva execució.

Es també responsable davant dels tribunals dels accidents que per inexperiència, descuit o desig inmoderat de lucre vinguessin, així en la construcció com en les bastides, estintolaments, mitjans auxiliars, motors, maquinària, instal·lacions, etc.

9.4. RISC I VENTURA DEL CONTRACTISTA.

El contractista assumirà al seu càrrec els costos addicionals que suposi la ocurrència de successos extraordinaris, particularment en el cas d'avingudes del riu durant el període d'execució de les obres, a excepció d'aquells que fossin declarats catastròfics. També seran al seu càrrec les que es deriven de les especificacions formulades al contracte.

Així mateix, el contractista es responsabilitzarà dels danys ocasionats a les instal·lacions que pertanyen a les diferents empreses subministradores de serveis (aigua, gas, electricitat, telèfon, etc.) com a conseqüència de la falta de previsió durant l'execució de les obres.

9.5. OFICINES, MAGATZEMS I APLECS DEL CONTRACTISTA A PEU D'OBRA.

El contractista disposarà a peu d'obra i al lloc de la mateixa que consideri més adequat, totes les instal·lacions necessàries pel bon funcionament de l'obra al seu càrrec.

Respecte als aplecs a peu d'obra, el contractista serà responsable de qualsevol deteriorament que puguin sofrir els materials aplegats, podent la Direcció d'Obra rebutjar els mateixos si observés cap anomalia o desperfecte.

9.6. REPLANTEIG.

El replanteig de les obres s'efectuarà d'acord amb allò disposat al Plec de Clàusules Administratives Generals. A l'acta de comprovació del replanteig que s'ha d'aixecar, el contractista haurà de fer constar expressament que s'ha comprovat, a la seva plena satisfacció, la complerta correspondència a planta i cotes relatives, entre la situació de les senyals fixes que s'han construït al terreny i els seus homòlegs indicats als plànols, així com també que aquestes senyals són suficients per a poder determinar perfectament qualsevol part d'obra executada d'acord amb els plànols del Projecte.

En cas que les senyals construïdes al terreny no siguin suficients per determinar amb tot detall cap de les parts de l'obra, es construiran les que facin falta amb la finalitat que es pugui aprovar l'Acta. Una vegada signada l'Acta de comprovació del replanteig per les dues parts, el contractista resta obligat a replantejar per si mateix les parts d'obres que sigui necessari per la seva construcció.

Totes les despeses de replanteig general i la seva comprovació, així com les que es produeixin al verificar els replantejaments parcials i comprovació de replantejaments aniran a càrrec del contractista.

9.7. RECONeixEMENT PREVI.

Abans d'iniciar els treballs, el contractista efectuarà un minuciós reconeixement de totes les propietats particulars i serveis que al llarg del traçat puguin veure's afectades per les obres, per tenir reconeixement de l'estat previ al començament de les obres, redactant la corresponent relació.

En el cas que les obres siguin en zona urbana, o properes a edificacions, el contractista resta obligat a realitzar al seu càrrec un informe pericial, dipositat davant notari, de l'estat de totes les edificacions i construccions abans de l'inici de les obres.

Totes les despeses que es produeixin en aquest reconeixement previ aniran a càrrec del contractista.

9.8. PROGRAMA D'EXECUCIÓ DE LES OBRES.

En el termini d'un mes a partir de la signatura de l'acta de comprovació del replanteig, el Contractista presentarà el programa d'execució de les obres, que haurà d'incloure les següents dades:

- f) Ordenació en parts o classes d'obra de les unitats que integren el projecte.
- g) Determinació dels mitjans necessaris, tals com personal, instal·lacions, equips i materials, amb expressió del volum d'aquest.
- h) Estimació en dies calendari dels terminis d'execució de les diverses obres o operacions preparatòries, equip i instal·lacions i dels d'execució de les diverses parts o classes d'obra.
- i) Valoració mensual i acumulada de l'obra programada, sobre la base de les obres o operacions preparatòries, equip i instal·lacions i parts o classes d'obra a preus unitaris.
- j) Gràfics cronològics.

9.9. MODIFICACIÓ DE SERVEIS AFECTATS PER LES OBRES.

Abans de començar l'execució de les obres i en especial les excavacions, el contractista haurà de sol·licitar de totes les companyies o organismes de serveis públics els plànols de les zones d'obres, en els quals haurà de constar el nom, importància i posició de les conduccions i instal·lacions.

Una copia dels plànols haurà de ser entregada a la Direcció. El contractista haurà d'estudiar els serveis afectats i la millor manera de realitzar els treballs sense danyar-los, i, en últim extrem, els serveis que sigui imprescindible modificar per poder realitzar els treballs.

Si la Direcció troba conforme la modificació d'aquest serveis, es tramitarà la modificació per les companyies corresponents, les quals són les que han de portar-les a terme. Això no obstant, si les companyies ho creuen necessari, per accelerar la seva modificació, la Direcció podrà ordenar al contractista que faciliti a les companyies la seva ajuda, ja sigui en mà d'obra, mitjans auxiliars o materials i el seu cost li serà abonat al contractista de la forma que s'indiqui.

Si el contractista no complís les condicions anteriors i iniciés els treballs sense estar modificats els serveis, qualsevol dany, accident o perjudici causat per aquesta acció seran de la seva total responsabilitat, sense que pugui al·legar al seu favor la urgència del treball o la falta de les companyies en realitzar els canvis necessaris.

El contractista no tindrà dret a cap tipus de reclamació ni variació de preus per trastorn dels plànols d'execució o rendiments com conseqüència d'haver executat l'obra sense desviació dels serveis efectuats.

9.10. OCUPACIÓ DE SUPERFÍCIES.

Si per l'execució de les obres i molt especialment a les zones de treball a l'aire lliure i camins d'accés fos necessari l'ocupació temporal de superfícies, el contractista, d'acord amb el seu programa de treball i mitjans d'execució, proposarà a la Direcció les superfícies que li sigui precís ocupar, ajustant-se el màxim possible a les previstes al present Projecte.

La Direcció estudiarà la possibilitat d'ocupació en funció dels interessos generals afectats i/o l'autoritzarà, o si no fos possible, modificarà la proposta, que deurà ser acceptada pel contractista sense que això signifiqui cap dret a variació en el preu o en els terminis.

Les superfícies ocupades autoritzades seran lliures de càrrec pel contractista i l'ocupació tindrà caràcter precari i provisional. Finalitzarà automàticament al concloure els treballs que la van motivar.

Al cas d'haver de modificar la superfície ocupada o canviar el seu emplaçament, totes les despeses que es produeixin seran per compte del contractista.

Al acabar l'ocupació, haurà de deixar en perfecte estat de neteja, lliures d'obstacles i reparats els desperfectes que s'haguessin produït.

Totes les despeses que es produeixin per aquests motius aniran a càrrec del contractista.

9.11. ORDRE D'EXECUCIÓ DELS TREBALLS.

El contractista proposarà un programa i mètode de realització de les diverses obres que compren aquest projecte, que podran ser acceptades o modificades pel Director de l'Obra. L'ordre i el moment d'execució de les diferents obres seran autoritzades per aquest, restant el contractista en llibertat respecte a la seva organització i mitjans auxiliars per usar.

Per altre part, el contractista contrau l'obligació d'executar les obres en aquells trams assenyalats que designi el Director de l'Obra, encara que això suposi una alteració del programa general de realització dels treballs. Aquesta decisió del Director de l'Obra podrà fer-se amb qualsevol motiu que l'Administració estimi suficient, i de manera especial el que no es produeixi paralització de les obres o disminució important en el seu ritme d'execució, quan la

realització del programa exigeixi determinats condicionaments de front de treball o la modificació prèvia d'alguns serveis públics i en canvi sigui possible procedir a l'execució dels trams aïllats esmentats.

9.12. SUBCONTRACTES.

Cap part de l'obra podrà ser subcontractada sense el consentiment previ de la Direcció d'Obra.

Les sol·licituds per cedir qualsevol part del contracte deuran formular-se per escrit, amb suficient antelació, aportant les dades necessàries sobre aquest subcontracte, així com l'organització que s'ha de realitzar. El percentatge màxim que podrà subcontractar-se de l'obra es el fixat en el Plec de Clàusules Administratives Particulars que regirà en contracte d'execució de les obres, a menys que hi hagi un permís especial de la Direcció de l'Obra.

L'acceptació del subcontracte no rellevarà al contractista principal de la seva responsabilitat contractual.

La Direcció d'Obra podrà, una vegada acceptada una subcontracta, rescindir aquesta si per qualsevol causa el seu treball no reuneixi la qualitat ni les condicions tècniques exigides al Plec.

9.13. CANVI DEL SISTEMA D'EXECUCIÓ.

Quan el Projecte hagi establert un determinat procés constructiu per les diferents unitats, el contractista estarà obligat a adoptar-lo en la seva totalitat. Si per cap raó optés per cap canvi al sistema d'execució, haurà de comunicar-ho a la Direcció de l'Obra, que tindrà absoluta llibertat per autoritzar o denegar el canvi proposat.

9.14. MODIFICACIONS I TREBALLS NO PREVISTOS.

La Direcció queda facultada per modificar, d'acord amb el seu criteri, qualsevol unitat d'obra durant la construcció, sempre que les unitats modificades compleixin les condicions tècniques requerides al Projecte per les substituïdes.

El contractista ve obligat a realitzar les obres que se l'hi encarreguin, resultants de modificacions al Projecte, tant en augment, disminució o simplement variació, sempre que la valoració total de les mateixes no alteri en més o en menys d'un 20 % el valor contractat.

La valoració de les esmentades obres es farà d'acord amb allò establert al present Plec sobre preus contradictoris.

9.15. TREBALLS PER ADMINISTRACIÓ.

Per portar a terme treballs que s'abonaran pel sistema d'Administració, es requerirà autorització prèvia dels preus de facturació per part de la Direcció d'Obra, així com que els esmentats treballs no constin com unitats al quadre de preus del Projecte ni siguin avaluable mitjançant preus contradictoris. Aquesta última condició podrà obviar-se en el cas de treballs urgents i sempre a tenor del que disposi la Direcció d'Obra. En qualsevol cas, serà condició inexcusable per l'abandonament dels esmentats treballs és que la seva execució sigui controlada per la Direcció d'Obra o els seus representants.

9.16. DESPESES A CÀRREC DEL CONTRACTISTA.

En general seran a càrrec del contractista totes les despeses complementàries així com construccions i prestacions auxiliars necessàries per l'execució de les obres referides al Projecte.

A títol indicatiu i no exclouent s'esmenten a continuació els principals:

- Les assegurances socials i laborals i demés despeses del personal. Els impostos i gravamens de tota classe dimanants de l'activitat de l'empresa adjudicatària. Els permisos de qualsevol classe que fossin necessaris. Els de licitació i formalització del contracte.
- La construcció d'edificacions auxiliars, així com el seu desmuntatge i retirada al final de les obres. Les instal·lacions per subministrament d'aigua i energia.
- La senyalització (vertical i horitzontal) de tràfic i altres recursos necessaris per seguretat a l'execució de les obres.
- El de regulació del trànsit mitjançant semàfors provisionals.

- Els de vigilància i protecció de materials i de la pròpia obra, contra tot deteriorament, dany o incendi, complint els Reglaments vigents per l'emmagatzemament d'explosius i carburants.
- Els d'execució, neteja, conservació i retirada, si és el cas, de camins provisionals per accedir a les obres, incloent la compensació a propietaris privats, si és necessari.
- La correcció de les deficiències observades que provenguin de l'ús de materials defectuosos o d'una execució dolenta.
- Els de retirada al final de les obres, de construccions auxiliars, desguassos i instal·lacions provisionals, eines i neteja de les obres.
- Els de senyalització, tancat, balisament i qualsevol altre que s'indiqui a la convocatòria de licitació.

9.17. ASSAIGS I PROVES.

Tots els assaigs, reconeixements i proves que es verifiquin durant l'execució de les obres, tindran només un caràcter de simple antecedent per la recepció i en cap cas l'admissió de materials o aparells realitzats abans de la recepció, atenuarà les obligacions per part del contractista al moment de la recepció final.

La Direcció d'Obra es reservarà el dret d'efectuar els assaigs i anàlisi que jutgi necessaris, pels seus propis mitjans o al laboratori que designi en cada cas, sent totes les despeses ocasionades per compte de l'adjudicatari, fins un import global del 3 % del Pressupost Total de Licitació les obres o aquell percentatge que s'indiqui en el Plec de Cl'usules Administratives que regula el concurs de les obres.

En tot cas, i sense estar inclòs en el percentatge anterior, l'adjudicatari resta obligat a efectuar al seu càrrec els següents assajos:

- Prova de funcionament de la xarxa amb la realització de proves d'estanquitat sobre un 100 % de la seva longitud d'acord a allò especificat en el plec de prescripcions tècniques per a xarxes de sanejament del Consorci Besòs Tordera.
- Inspecció del 100% de la xarxa mitjançant circuit tancat de televisió (CCTV).

9.18. PENALITZACIO PER INCOMPLIMENT DE QUALITATS, TERMINIS I RENDIMENTS EXIGITS.

9.18.1. MATERIALS QUE NO SIGUIN DE REBUT.

La Direcció de les Obres podrà rebutjar tots aquells materials o elements que no satisfacin les condicions imposades en el present Plec de Prescripcions Tècniques i el del Projecte de Construcció.

El Contractista s'atindrà en tot cas a allò que per escrit ordeni la Direcció de les Obres per l'acompliment de les prescripcions establertes en el present Plec de Prescripcions Tècniques i el del Projecte de Construcció.

La Direcció de les Obres podrà assenyalar al Contractista un termini breu per a que retiri els materials o elements refusats.

En cas d'incompliment d'aquesta ordre, procedirà a retirar-los per compte i càrrec del Contractista.

9.18.2. OBRES DEFECTUOSES.

Si s'adverteixen vicis o defectes a la construcció o si es tenen raons fundades per a creure que existeixen vicis ocults a l'obra executada, la Direcció de les Obres prendrà les mesures precises per a comprovar l'existència de tals defectes ocults.

Si, després de les investigacions corresponents, la Direcció de les Obres ordena la demolició i reconstrucció, les despeses d'aquestes reparacions seran a càrrec del Contractista, amb dret d'aquest a reclamar davant l'Administració contractant en el termini de deu dies comptats a partir de la notificació escrita de la Direcció de les Obres.

Si la Direcció de les Obres estima que les unitats d'obra defectuoses i que no compleixen estrictament les condicions del contracte són, però, admissibles, pot proposar a l'Administració contractant l'acceptació de les mateixes, amb una rebaixa adequada a la seva valoració.

El Contractista queda obligat a acceptar els preus rebaixats fixats per l'Administració, a no ésser que prefereixi demolir i reconstruir les unitats defectuoses pel seu compte i d'acord a les condicions del contracte.

El Director de les Obres podrà acceptar sempre en els casos d'obres defectuoses, solucions alternatives a la demolició proposades pel Contractista que garanteixin que l'obra quedi en condicions anàlogues a les que inicialment s'imposaren.

9.18.3. DEFECTES APAREGUTS DURANT EL TERMINI DE GARANTIA.

Si abans de finalitzar el termini de garantia, algun element fallés més de dues vegades, la Direcció d'Obra podrà obligar al Contractista a substituir aquest element i els idèntics a ell que treballin en condicions anàlogues, per altres d'entre els existents en el mercat que a judici seu siguin adequats o imposar una garantia especial sobre aquest element al fer la Recepció Definitiva.

9.18.4. INCOMPLIMENT DELS TERMINIS DE FINALITZACIÓ.

En allò que correspon a penalitzacions per incompliment dels terminis s'estarà al que al respecte determini la Llei de Contractes de l'Estat i legislació posterior aplicable.

9.18.5. RESULTAT NEGATIU DE LES PROVES DE RENDIMENT.

El programa de proves de rendiment que haurà d'acompanyar l'Acta Provisional establirà les actuacions a seguir si el resultat d'alguna de les proves no és satisfactori.

En qualsevol cas, si els resultats obtinguts durant el Període de Garantia, diferissin en més d'un 10% dels exigits per als paràmetres fonamentals del procés en el projecte, sense que s'haguessin detectat modificacions a les característiques previstes per a les aigües d'entrada, la Direcció de les Obres podrà proposar a l'Administració la pèrdua parcial o total de la fiança.

9.19. PREUS CONTRADICTORIS.

Al cas que s'hagi de realitzar unitats d'obra que el preu de les quals no figuri en Projecte, es fixarà el seu preu contradictoriament entre la Direcció i el contractista abans de la iniciació dels treballs, agafant com base de càlculs els valors de materials i mà d'obra que figurin al quadre de preus d'aplicació a l'obra.

9.20. AMIDAMENTS PARCIALS I FINAL.

Els amidaments parcials es verificaran en presència del contractista, aixecant acta per duplicat que es signarà per les dues parts.

L'amidament final, o de les obres concloses, es farà després d'acabades les obres, amb obligada assistència del contractista o la seva representació legal. En cas de no haver conformitat, aquest ho exposarà sumàriament a reserva d'ampliar posteriorment les raons que a fer-ho l'hi obliguin.

L'amidament de les obres concloses es farà pel tipus d'unitat fixat al corresponent pressupost.

9.21. VALORACIÓ DE L'OBRA.

La valoració haurà d'obtenir-se aplicant als amidaments reals de les diferents unitats d'obra el preu que estigués assignat al Pressupost, afegint a aquest l'import els tants per cent corresponents a despeses generals, benefici industrial, impostos, etc., descomptant el percentatge que correspongui a la baixa de subhasta feta pel contractista, si n'hi ha.

9.22. VALORACIÓ D'OBRA INCOMPLETA.

Quan a conseqüència de rescissió o altre causa fos precis valorar unitats d'obra incompleta, s'aplicaran els preus de Pressupost, sense que es pugui fer la valoració de la unitat d'obra, fraccionant-la de forma diferent a l'establerta al quadre de descomposició de preus.

9.23. LIQUIDACIONS PARCIALS AMB CARÀCTER PROVISIONAL.

L'obra executada s'abonarà per certificacions de liquidacions parcials. Aquestes tindran caràcter de documents provisionals a bona compte de la liquidació final, no suposant aquestes certificacions aprovació ni recepció de les obres que comprenen.

La propietat es reserva en tot moment i especialment al fer efectives les esmentades liquidacions parcials el dret de comprovar o fer comprovar si el contractista ha complert els compromisos referents al pagament de jornals i materials invertits a l'obra, presentant el contractista els comprovants que s'exigeixin.

9.24. LIQUIDACIÓ FINAL.

Acabats els treballs, es procedirà a la liquidació final de les unitats d'obra realitzades, incloent les modificacions del Projecte, sempre que aquestes hagin estat prèviament aprovades amb els seus preus. L'esmentada liquidació s'efectuarà amb el mateix criteri ja exposat per les liquidacions parcials.

Els amidaments que serveixin de base a la liquidació final, seran grafiades pel contractista de la forma més clara possible, en una col·lecció de plànols que formaran part documental de la liquidació final, requisit sense el qual se considerarà incompleta la mateixa i nul·la a tots els efectes.

9.25. RECEPCIÓ DE LES OBRES.

Finalitzades les obres, tindrà lloc la recepció de les obres i per tant es practicarà a les mateixes un detingut reconeixement per la Direcció i la propietat, en presència del contractista, aixecant un acta i començant des d'aquest dia a contar el termini de garantia, si les obres fossin trobades en estat de ser admeses.

Quan les obres no es trobin en estat de ser admeses, es farà constar a l'acta i es donaran al contractista oportunes instruccions per subsanar els defectes observats.

Es fixarà un termini per subsanar-les, acabat el qual s'efectuarà un nou reconeixement per procedir a la recepció provisional de l'obra.

Abans de la recepció definitiva de les obres, s'haurà de disposar dels següents documents, a més dels que puguin ser exigits en el Plec de Clàusules Administratives i Tècniques que regulen el concurs de les obres:

Projecte:

1. Projecte constructiu
2. Projecte "As Built"
3. Certificat d'inscripció al registre de productors de residus
4. Acta de recepció única i definitiva

Prevenió de riscos de la instal·lació:

1. Avaluació de riscos
2. Pla d'acció preventiva
3. Mesures de condicions higièniques: agents físics / químics, biològics.
4. Certificació d'inspecció de seguretat en equips de treball en ús (RD 1215/1997 de 18 de juliol, sobre les disposicions mínimes de seguretat i salut per a la utilització pels treballadors dels equips de treball).

Oferta econòmica d'explotació desglossada per partides durant l'any de garantia:

Inventari d'equips i materials

Tots el costos derivats per la redacció dels anteriors documents han estat repercutits en els preus unitaris del pressupost.

9.26. TERMINI DE GARANTIA.

Les obres tindran un termini de garantia mínim d'un (1) any, i si hi ha equips mecànics i/o elèctrics de dos (2) anys, a partir de la recepció, o allò especificat en el contracte, durant el qual seran a càrrec de l'adjudicatari, no només la perfecta conservació de les obres, sinó també la reparació de tots els desperfectes que puguin presentar-se a causa de defectes o vicis ocults de les mateixes en els que no s'hagi reparat al efectuar la recepció provisional.

9.27. TERMINI D'EXECUCIÓ.

El contractista resta obligat a acabar la totalitat dels treballs dins del termini que figurarà al contracte. Al contracte figuraran, així mateix, la data de començament de les obres o, en defecte, el contractista ho farà abans de 30 dies de la signatura del contracte.

Granollers, gener de 2025

L'Autor del projecte

David Blázquez Aguirre

Enginyer de Camins, Canals i Ports



■



PRESCRIPCIONS TÈCNIQUES PER A XARXES DE SANEJAMENT

[Versió 27.08.13]

CONSORCI PER A LA DEFENSA DE LA CONCA DEL RIU BESÒS
Departament d'Enginyeria

Redacció: agost de 2013
Aprovació: 11 de desembre de 2013

ÍNDEX

EXPOSICIÓ DE MOTIUS	6
TÍTOL I. DISPOSICIONS GENERALS	7
Objecte	
Camp d'aplicació	
Informe previ de Projectes	
Incompliment	
Materials acceptats	
TÍTOL II. XARXES DE SANEJAMENT	9
CAPÍTOL 1. CRITERIS GENERALS.....	9
Situació de les xarxes.	
Coordinació amb altres serveis.	
Connexions amb les xarxes existents.	
Serveis afectats.	
Previsió de servei a tercers o a futur.	
CAPÍTOL 2. DISSENY DE LA XARXA I CRITERIS DE CÀLCUL	12
Classificació de les xarxes i Conduccions de Sanejament.	
Tipus de xarxa de sanejament.	
Sobreeixidors.	
Estanqueïtat de les conduccions.	
Tipologia de les conduccions.	
Materials a emprar en conduccions i pous.	
Diàmetre mínim de les canonades.	
Ompliment de les conduccions.	
Pendents mínimes i velocitats màximes admeses.	
Plànols de perfils longitudinals.	
Fórmula de càlcul.	
CAPÍTOL 3. ELEMENTS A INSTAL·LAR A LA XARXA DE SANEJAMENT	16
Pous de registre.	
Pous de salt i ressalt.	
Sobreeixidors.	
Claveguerons o embornals amb escomesa a xarxa unitària.	
Entrades d'aigua als claveguerons sifònics.	

CAPÍTOL 4. ESCOMESES	23
Definició.	
Elements d'una escomesa.	
Classes d'escomeses.	
Longituds màximes d'escomeses segons diàmetres.	
Dimensionament d'escomeses de sanejament.	
Traçat d'una escomesa.	
Connexió de les escomeses a la xarxa de clavegueram.	
CAPÍTOL 5. RECEPCIÓ DE CANONADES I PROVES A RASA.....	27
Recepció de canonades. Proves a fàbrica.	
Proves en rasa.	
Prova d'estanqueïtat amb aigua en rasa.	
CAPÍTOL 6. NETEJA, POSADA EN SERVEI I RECEPCIÓ	31
Neteja.	
Inspecció amb Circuit Tancat de Televisió (CTTV).	
Posada en servei.	
Recepció de l'obra.	
ANNEX I. ACTUACIONS EN LA VIA PÚBLICA.....	34
ANNEX II. MATERIALS A EMPRAR	37
Camp d'aplicació, Especificacions i Plànols.	
Canonades i accessoris de Policlorur de Vinil no plastificat. PVC-U	
Diàmetres normalitzats	
Especificacions	
Tipus de junta	
Marcat	
Canonades de Formigó armat	
Diàmetres normalitzats	
Característiques	
Normativa	
Pressió de prova en fàbrica	
Tipus de junta	
Desviació en la junta	

Canonada P.V.C. Secció tipus
Suport material granular

Canonada Formigó armat. Secció tipus
Suport material granular
Suport Formigó a 120°

Canonades de policlorur de vinil no plastificat. PVC
Limitacions d'utilització en xarxes i escomeses

ANNEX III. DETALLS CONSTRUCTIUS DE POUS DE REGISTRE,
 ARQUETES, ESCOMESES I SISTEMES DE PROVES..... 45

ÍNDEX DE FIGURES DE SANEJAMENT

Pou de registre de Formigó armat prefabricat:

- Elements
- Arqueta base. Junta elàstica amb tub
- Arqueta base prefabricada per compressió radial
- Arqueta base Ø1200 modelada, escomeses Ø700 i Ø800
- Arqueta base H.A. Ø1500 a Ø2500 amb escomeses
- Anells per a pou
- Con asimètric armat amb fibra d'acer
- Con asimètric de formigó armat

Llosa de transició en pou de registre:

- Lloses de reducció a Ø1200
- Lloses de reducció A Ø600

Xemeneia Ø1200 per a tubs endoll campana
Xemeneia Ø1200 per a tubs endoll encadellat

Tapa de registre abatible: Tapa i marc circulars
Tapa de registre hidràulica: Tapa i marc quadrats

“Pates”: Pate de polipropilè reforçat amb vareta d'acer

Embornal sifònic prefabricat

Escomesa de sanejament:

- Connexió a pou amb junta elàstica / estanca
- Connexió a pou amb maneguet passamurs embotit

Connexió a col·lector mitjançant trepant i junta
Connexió a col·lector mitjançant peça especial d'unió
Connexió a col·lector mitjançant peça especial en “T”
Arqueta d'arrencada no sifònica per a Ø≤250m
Arqueta d'arrencada no sifònica per a Ø>250m
Arqueta de pressa de mostres i aforament amb abocament lliure. Model 1 i Model 2

Col·lectors. Proves d'estanqueïtat amb aigua mitjançant obturadors neumàtics

EXPOSICIÓ DE MOTIUS

Aquestes Prescripcions responen a la necessitat d'establir unes pautes de qualitat sobre els materials i l'execució de XARXES DE SANEJAMENT (:clavegueres, embornals, escomeses, col·lectors,...). Pautes que han de permetre unificar els criteris de projecte i construcció, garantir la qualitat d'allò que es construeix i que, per la via de l'homogeneïtat i la normalització, han de servir de guia per a Projectistes, Constructors, Directors d'Obra, Administracions i Promotors, tot assegurant una correcta i durable funcionalitat de les obres de sanejament.

TÍTOL I – DISPOSICIONS GENERALS

Art. 1.- OBJECTE.

Aquestes Prescripcions tenen per objecte definir:

- Els materials que componen les xarxes de sanejament i que són acceptats pel Consorci.
- Els procediments constructius de l'obra civil i la disposició dels diferents elements que la componen.
- L'execució dels diferents tipus d'escomeses a les xarxes de sanejament.
- Les instruccions de col·locació/muntatge i les proves de recepció a realitzar.

Les presents Prescripcions pretenen cobrir la casuística que es presenta en la majoria dels projectes i obres de Xarxes de sanejament. En casos singulars i atenent a condicionants específics, es podran admetre justificadament obres i instal·lacions de característiques diferents a les recollides en aquestes Prescripcions.

Art. 2.- CAMP D'APLICACIÓ.

Aquestes Prescripcions seran aplicables a:

- a) Els Projectes i Obres, de promoció pública o privada, executats pel Consorci o altres, que incloguin Xarxes de sanejament i que s'executin a l'empara dels convenis de gestió de clavegueram subscrits entre els Ajuntaments consorciats i el Consorci.
- b) Els Projectes i a l'execució d'escomeses de sanejament, executades a l'empara dels convenis de gestió de clavegueram abans esmentats.
- c) Els Projectes i Obres de xarxes de sanejament executats pel Consorci.
- d) Les actuacions de reposició de xarxes de sanejament executades pel Consorci.

Es recomana als Ajuntaments consorciats l'adopció de les presents Prescripcions tècniques en la redacció de Projectes i execució d'Obres de sanejament.

Art. 3.- INFORME PREVI DE PROJECTES.

Els redactors de projectes recaptaran dades dels Serveis tècnics del Consorci, en allò referent a la situació de les xarxes de titularitat pública, planejament de les escomeses i compliment de les presents Prescripcions.

El Promotor, ja sigui públic o privat, prèviament a la sol·licitud de llicència d'obra, haurà de remetre el projecte d'obra als Serveis tècnics del Consorci que emetran Informe al respecte.

- Projectes d'urbanització. Anirà reflectit el següent:
 - Plànol de planta amb les canonades, escomeses, elements singulars i connexions a les xarxes públiques existents.
 - Plànol de perfils longitudinals de les xarxes generals, a on s'inclourà com a mínim: diàmetre i classe estructural de les canonades, pendent dels trams, sobreeixidors i cotes del terreny urbanitzat.
 - Plànol de detalls de les rases, materials, escomeses i de tots els elements singulars de les xarxes.
 - Càlcul de cabals de les canonades.
- Projectes d'edificis de nova construcció.
- Projectes de reforma que impliquin execució o modificació d'escomesa. Anirà reflectit el següent:
 - Plànol de planta amb situació de les xarxes generals existents, escomeses plantejades i punt(s) de connexió a la xarxa.
 - Plànol de detalls de rases, materials, escomeses i connexió a la xarxa.

Art. 4.- INCOMPLIMENT.

La falta de sol·licitud d'Informe previ o de presentació dels Projectes, així com la modificació no informada dels mateixos durant l'execució de les obres a que es refereixen aquestes Prescripcions, donarà lloc a informar negativament la recepció del conjunt d'obres i instal·lacions executades.

Art. 5.- MATERIALS ACCEPTATS.

El Consorci després de sotmetre els materials a les corresponents proves, assajos i aprovació del procés de fabricació i subministrament, fixarà quins d'ells són acceptats per a la seva instal·lació a les xarxes de sanejament a executar en el seu àmbit d'actuació, tant en obres del propi Consorci com en obres executades per tercers (Promotors públics o privats).

TÍTOL II – XARXES DE SANEJAMENT

CAPÍTOL 1. CRITERIS GENERALS

Art. 6.- SITUACIÓ DE LES XARXES.

Les xarxes de sanejament hauran de situar-se sota calçada, sempre que aquesta existeixi, o, en el seu defecte, en terrenys de titularitat pública legalment utilitzables i que siguin accessibles de forma permanent, sent els trams entre pous perfectament rectes en planta i en la seva secció longitudinal.

L'Ajuntament i/o el Consorci podran autoritzar o exigir la instal·lació de xarxes de sanejament en voreres segons es recull a l'Article següent.

La separació entre les canonades de les xarxes de sanejament i altres serveis, entre generatrius exteriors, serà com a mínim de:

0,50 m. en projecció horitzontal longitudinal. (paral·lelisme)
0,20 m. en creuament en el plànol vertical. (encreuament)

En tot cas les conduccions d'altres serveis hauran de separar-se prou com per permetre la ubicació dels Pous de registre de sanejament. Cap conducció d'un altre servei podrà incidir en un pou de registre de sanejament.

La profunditat de les xarxes de sanejament serà tal que permeti, en la major mesura possible, evacuar les aigües residuals de les propietats servides sense que aquestes hagin de recórrer a bombaments d'elevació.

Per reduir els riscos d'entrada d'aigua residual o pluvial per retrocés en les propietats servides, la clau del col·lector haurà d'estar a 0,50 metres com a mínim per sota de la cota de recollida d'aigües residuals.

En aquelles escomeses que no disposin de cota d'abocament suficient per a garantir una correcta evacuació sense possibilitats de retorn, el sol·licitant de la mateixa haurà de procedir a la instal·lació i manteniment d'un grup d'elevació d'aigües residuals i/o pluvials fins a aconseguir cota suficient. Aquest grup d'elevació haurà d'estar situat sempre en zona privada.

Art. 7.- COORDINACIÓ AMB ALTRES SERVEIS.

Les diferents xarxes de servei que componen la infraestructura dels projectes d'urbanització hauran de coordinar-se de manera que quedin situats de forma ordenada, tant en planta com en

alçat, i amb la suficient separació perquè puguin dur-se a terme les labors d'operació, manteniment i reparacions posteriors.

Art. 8.- CONNEXIONS AMB LES XARXES EXISTENTS.

El Consorci en l'Informe previ a la sol·licitud de llicència o aprovació del projecte, assenyalarà els punts de connexió de les noves xarxes projectades a les canonades de les xarxes de titularitat pública existents. Així mateix, en funció de les necessitats previstes en el projecte i tenint en compte el desenvolupament urbanístic de la zona d'actuació i les característiques de la xarxa de titularitat pública, s'establiran els criteris de dimensionament i les condicions d'evacuació, que es recolliran en l'Informe a redactar.

Quan les xarxes de recollida d'aigües pluvials projectades aboquin a llera pública, i a fi d'evitar possibles afeccions i danys per inundació, el Promotor haurà de sol·licitar de l'Agència Catalana de l'Aigua, la corresponent autorització d'abocament d'aigües pluvials, tant referent al punt com al cabal d'abocament.

Serà objecte de cada Projecte la totalitat de conduccions i instal·lacions necessàries per incorporar els nous cabals d'aigües residuals/pluvials a les xarxes de titularitat pública ja existents, o bé per abocar a llera en cas de xarxa separativa d'aigües pluvials o de sobreexidor.

En cap cas s'incorporaran a les xarxes de sanejament les aigües sobrants o retorns de sèquies de reg.

Art. 9.- SERVEIS AFECTATS.

En els projectes d'urbanització, vials, edificis, etc. en els quals es vegin afectades conduccions, escomeses i elements de les xarxes de sanejament existents, serà responsabilitat del Promotor la restitució al seu càrrec d'aquests serveis, allotjant-los al llarg de les calçades o espais públics de lliure accés. La restitució d'aquests serveis ho serà amb els criteris i materials previstos a les presents Prescripcions, amb independència de quins foren els serveis originals, i es garantirà en tot moment la funcionalitat del servei restituït i les condicions anàlogues de funcionament de les conduccions i escomeses vessants respecte al seu estat original.

Els projectes d'obres de sanejament hauran de contemplar la situació de la xarxa existent i, excepte indicació expressa de l'Ajuntament i/o el Consorci, hauran de dissenyar-se evitant la duplictat de conduccions de sanejament del mateix tipus. Es considerarà com a solució preferent l'anul·lació de la conducció original, tot mantenint en servei les escomeses existents a través de la nova xarxa.

Durant l'execució de les obres haurà de mantenir-se el servei d'evacuació d'aigües residuals i pluvials amb les corresponents garanties de cabals i sanitàries; aquestes operacions seran per compte del Promotor.

Art.10.- PREVISIÓ DE SERVEI A TERCERS O A FUTUR.

L'Ajuntament i/o el Consorci podran exigir que, en els projectes d'urbanització, vials, edificis, etc. que contemplin la renovació o implantació de noves xarxes de sanejament o bé la restitució de les mateixes com a servei afectat, es tinguin en compte els criteris de previsió de servei a tercers a través d'aquestes xarxes, o de previsió de desenvolupament a futur establerts als Plans Urbanístics. Aquesta previsió serà d'especial compliment per a l'evacuació de la totalitat de les aigües pluvials que puguin generar-se aigües amunt de l'actuació projectada i que incideixin en ella.

Igualment els projectes de xarxes de sanejament hauran d'establir-se en la cota suficient per donar sortida per gravetat a les incorporacions d'altres xarxes que provenguin d'aigües amunt.

CAPÍTOL 2.- DISSENY DE LA XARXA I CRITERIS DE CàLCUL

Art. 11.- CLASSIFICACIÓ DE LES XARXES I CONDUCCIONS DE SANEJAMENT.

11.1. Classificació de les xarxes de sanejament:

La classificació de les xarxes de sanejament s'efectuaran atenent al tipus d'aigua residuals a evacuar:

- Xarxes unitàries: Quan transporten conjuntament aigües residuals i aigües pluvials (recullen tant escomeses d'aigües residuals com escomeses de baixants i claveguerons).
- Xarxes Separatives: Quan s'estableixen dues xarxes independents, una per la que circulen exclusivament aigües residuals i una altra per la que discorren exclusivament aigües pluvials o aigües residuals diluïdes provinents de sobreeixidors.

11.2. Classificació de les Conduccions de Sanejament:

En el sistema de sanejament es diferencien els següents tipus de conduccions:

- Conduccions de Clavegueram: Són les que configuren les xarxes que evacuen les aigües des de les escomeses domiciliàries. Habitualment són de titularitat municipal i en ocasions privada.
- Col·lectors en baixa: Són els que prenent les aigües des de les conduccions de clavegueram les transporten fins als col·lectors en alta. Habitualment són de titularitat municipal.
- Col·lectors en alta: Són les conduccions que en el seu conjunt transporten les aigües residuals, per gravetat i/o bombament, fins a l'Estació Depuradora d'Aigües Residuals (EDAR) més propera. De titularitat local o autonòmica.

Les conduccions de clavegueram o clavegueres i els col·lectors en baixa conformen el que s'anomena "sanejament en baixa".

Els col·lectors en alta i les EDAR's conformen el que s'anomena "sanejament en alta".

Art.12.- TIPUS DE XARXA DE SANEJAMENT.

A fi de facilitar la incorporació de les aigües residuals, les xarxes de sanejament hauran de tenir caràcter de ramificades, no permetent-se la intersecció de conduccions.

Les xarxes de sanejament de nova implantació o a renovar seran preferentment unitàries i disposaran de dipòsit(s) de retenció de les primeres aigües de pluja per a la seva posterior depuració.

Les xarxes de sanejament hauran d'abocar les aigües pluvials a lleres de suficient capacitat hidràulica per garantir el desguàs i evitaran recollir grans àrees en una sola sortida.

Art. 13.- SOBREEIXIDORS.

Amb caràcter general, abans de les connexions al col·lector en alta, i ocasionalment en baixa, es construirà un sobreeixidor per desguassar a llera les aigües pluvials. Els projectes referits a l'Art. 3 inclouran càlculs i especificacions del(s) sobreeixidor(s) a construir.

Art. 14.- ESTANQUEÏTAT DE LES CONDUCCIONS.

Hauran de ser estanques la totalitat de les conduccions, escomeses, pous de registre i instal·lacions de totes aquelles xarxes que transportin aigües residuals (xarxes unitàries i col·lectors de residuals de les xarxes separatives). Igualment es procurarà l'estanqueïtat a les xarxes de pluvials.

Les unions entre tubs, i entre tub i pou en qualsevol tipus de xarxa serà mitjançant junta elàstica.

Art. 15.- TIPOLOGIA DE LES CONDUCCIONS.

La totalitat de les canonades de les xarxes i escomeses de sanejament hauran de ser de secció circular, tant interior com exteriorment, no admetent-se l'ús d'ovoides o altres figures similars, ni conduccions de base exterior plana, excepte que concorrin circumstàncies excepcionals degudament justificades.

Art. 16.- MATERIALS A EMPRAR EN CONDUCCIONS I POUS.

El material per a les conduccions d'una xarxa de sanejament podrà ser:

MATERIALS DE CANONADES	CAMP D'APLICACIÓ
PVC COLOR TEULA PARET COMPACTA s/UNE-EN ISO 1452-2:2010	DN160mm/OD – DN400mm/OD
FORMIGÓ ARMAT. ASTM C-76 gruix B	DN400mm/ID – DN2400mm/ID

OD: Diàmetre exterior
ID: Diàmetre interior

En escomeses s'utilitzarà exclusivament el PVC color teula, excepte per a diàmetres superiors a DN400 en aquest cas es podrà recórrer al Formigó.

Els pous de sanejament es construïran en Formigó armat, i podran ser prefabricats o construïts “in situ” segons especificacions.

Art.17.- DIÀMETRE MÍNIM DE LES CANONADES.

S'estableix un diàmetre mínim de 300 DN/ID (mm) en les conduccions de sanejament.

En escomeses el diàmetre mínim a utilitzar serà de 160 DN/OD.

Art. 18.- OMPLIMENT DE LES CONDUCCIONS.

Les conduccions tant de xarxes unitàries com separatives es calcularan i dissenyaran de manera que treballin en règim de làmina lliure, amb un ompliment màxim del 75% de la secció per al cabal màxim de càlcul a evacuar.

Art. 19.- PENDENTS MÍNIMES I VELOCITATS MÀXIMES ADMESES.

A efectes del càlcul d'una xarxa de sanejament, s'estableixen els següents intervals de pendent per a les conduccions, així com les velocitats recomanades.

DIÀMETRE CONDUCCIÓ (mm)	PENDENT	
	MÍNIMA	MÀXIMA
Escomeses	2:100	6:100
D200 – D300	6:1000	6:100
D300 – D600	5:1000	5:100
D600 – D1000	3:1000	3:100
D1000 – D2000	1:1000	1:100

MATERIAL	VELOCITAT MÀXIMA	VELOCITAT MÍNIMA
FORMIGÓ	4 m/s	0,6 m/s
PVC	5 m/s	

Quan la canonada a instal·lar sigui de PVC, a causa de la forma de col·locació en rasa i a la rigidesa i longitud del tub, el pendent mínim serà sempre major del 0,8%.

La velocitat mínima admesa no serà condicionant per a l'elecció d'una conducció per sota dels diàmetres mínims establerts en l'anterior Art. 17.

Per raons de perfil longitudinal es podran instal·lar trams d'instal·lacions en els quals s'excedeixin les velocitats màximes abans fixades.

Art. 20.- PLÀNOLS DE PERFILS LONGITUDINALS.

Tots els projectes de xarxes de sanejament hauran d'incloure plànols dels perfils longitudinals on es reculli com a mínim:

- Diàmetre de les conduccions.
- Classe estructural de les conduccions.
- Cota Hidràulica en pous i sobreexidors.
- Pendent dels trams.
- Separació entre pous.
- Cotes del terreny urbanitzat.

Art. 21.- FÓRMULA DE CÀLCUL.

Per al càlcul hidràulic de les conduccions de sanejament s'utilitzarà la Fórmula de Manning.

$$i = \frac{n^2 v^2}{R_H^{4/3}}$$

i = pèrdua de càrrega unitària m/m.

n = coeficient de rugositat de la conducció.

v = velocitat de l'aigua (cabal/secció mullada) m/s.

R_H= Radio hidràulic (secció mullada/perímetre mullat) m.

Es prendrà com a Coeficient de Rugositat per a qualsevol material n = 0,014 (considerant totes les irregularitats pròpies d'una conducció de sanejament en servei).

CAPÍTOL 3. ELEMENTS A INSTAL·LAR A LA XARXA DE SANEJAMENT

Art. 22.- POUS DE REGISTRE.

22.1. Generalitats

Tenen com a finalitat localitzar, accedir i permetre les labors d'explotació i neteja de la xarxa de sanejament. Són els únics elements a on la xarxa canvia de direcció (en planta o perfil).

Se situaran pous de registre a:

- capçalera de claveguera o col·lector,
- canvis de direcció,
- punts de reunió de dos o més ramals,
- punts de canvi de diàmetre de la conducció,
- en trams rectes de la xarxa, amb distàncies entre ells no superior a 50 m, i
- en cas d'incorporació d'escomeses (quan sigui necessari per la relació de diàmetres entre l'escomesa i la claveguera o col·lector).

22.2. Tipologia i Dimensions

Els pous de registre seran de Formigó armat, prefabricats, s/UNE EN 1917:2002. El ciment a emprar en la seva fabricació serà del tipus “SR”, resistent als sulfats i a l'aigua de mar.

Tan sols com a registre de les conduccions en els seus trams rectes, es podran emprar pous de registre prefabricats a manera de “empelt” sobre canonada de Formigó armat amb diàmetre no inferior a DN/ID 1000. El sistema estructural de la peça resultant i el sistema de prefabricació hauran de ser prèviament aprovats per l'Ajuntament i/o Consorci. Aquest tipus de pous de registre no podrà ser emprat sobre peça especial de canvi de direcció de la xarxa.

En casos singulars es podrà admetre la construcció “in situ” de pous de registre.

En el següent quadre es recullen les dimensions dels diferents pous:

DIÀMETRE DE CONDUCCIÓ DE SORTIDA	DIÀMETRE INTERIOR		GRUIX DE PARET	
	BASES	ALÇATS	BASES	ALÇATS
300÷600	1.200 mm	1.200 mm	16 cm	16 cm
800	1.500 mm	1.200 mm	15 cm	16 cm
Ø > 800 ≤ 1400	1.600÷2.500	1.200 mm	17÷25 cm	16 cm
Ø > 1400	“in situ”	1.200 mm	25 cm	16 cm

Els pous hauran de reunir condicions adequades d'estanqueïtat, especialment en la unió amb la conducció de sanejament. La unió serà elàstica mitjançant junta de goma de triple llavi per a tot tipus de xarxa.

Les juntes entre anells de pous prefabricats hauran d'incorporar una junta estanca.

La boca d'accés al pou serà circular o quadrada, de pas no inferior a 600 mm, tancada amb tapa de fosa nodular normalitzada.

L'accés a l'interior del pou s'efectuarà mitjançant “pates” normalitzats de polipropilè amb ànima d'acer i amb separació entre ells de 30 cm.

Altres elements prefabricats a incorporar a les bases de pou són els següents:

· Lloses de transició. Es fabriquen per motllos.

S'utilitzen per a reduir la grandària de pou prefabricat, de manera que es pugui executar una arqueta base de gran diàmetre i la resta del pou de diàmetre 1200 mm.

Són de Formigó armat amb ciment "SR" i d'un gruix de 300 mm. Aniran encadellats pels 2 costats (femella base major i mascle base menor).

· Lloses de tancament. Es fabriquen per motllos.

S'utilitzen per acabar el pou del diàmetre existent (1200 a 2500 mm) a boca de diàmetre 600, 700 o 800 mm. S'usen quan no hi ha cota per a acabar amb con de tancament.

Són de Formigó armat amb ciment "SR" i d'un gruix de 250 mm (pou de 1200 mm) a 300 mm (pous de 1500 a 2500 mm). Tindran la part superior plana i la inferior femella.

· Cons de tancament. Es fabriquen per vibrocompressió.

S'utilitzen per a acabar el pou del diàmetre existent (1200 mm) a boca de diàmetre 600 mm o 800 mm.

Són de forma asimètrica i fabricats amb Formigó armat amb grapes d'acer d'alta resistència i ciment "SR" i d'un gruix de 160 mm. Tindran la part superior plana i la inferior femella.

· Juntes d'unió entre elements del pou.

Els diferents elements del pou aniran disposats amb unions flexibles per una junta de massilla autosegellant de cautxú butílic, molt fàcil de posar i que dóna una unió perfectament estanca.

Poden utilitzar-se també juntes elastomèriques tipus Delta o Arpón, cuidant no danyar-les en la col·locació per a no comprometre l'estanqueïtat.

22.3. "Cuna" i Mitjacanyes en fons de Bases


En tots els pous hauran de formar-se en el fons de la base una "cuna" o mitja canya fins l'eix del col·lector, de manera que canalitzi les aigües en el seu pas a través del pou i serveixi de suport als operaris de manteniment. En la incorporació d'escomeses al col·lector haurà de disposar-se una mitjacanya.

Aquestes "cunes" i mitjacanyes s'executaran en Formigó en massa HM-20, tindran forma semicircular a la zona de pas de cabals i un pendent del 5% cap a aquest pas a la zona de suport. Haurà de posar-se especial cura en la seva formació en els casos de pous que siguin punts de canvi de direcció de la xarxa o en els que els pous serveixin per a la unió de dos o més col·lectors.

22.4. Incorporacions de conduccions i escomeses a pous


A les xarxes unitàries i de residuals les conduccions d'igual diàmetre que incideixin en un pou hauran de fer coincidir les seves cotes de rasant hidràulica. En el cas de ser conduccions de diferent diàmetre hauran de fer coincidir les cotes de clau (excepte en el cas en què el conducte de sortida tingui el diàmetre menor).

POU AMB CANVI DE DIÀMETRE DE COL·LECTOR

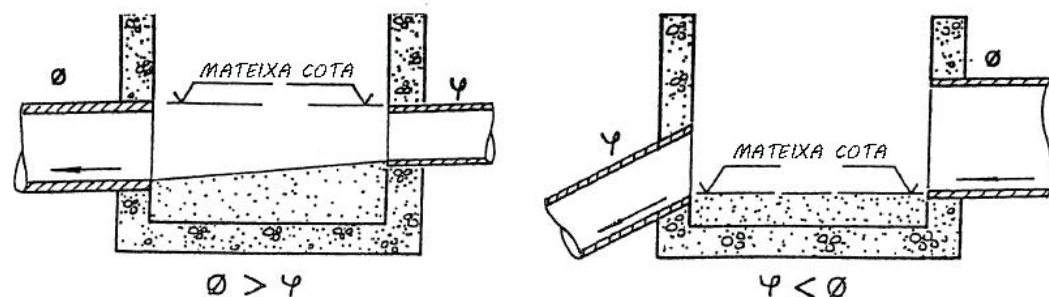

Les escomeses hauran d'incorporar-se a un pou fent coincidir el seu rasant hidràulic amb la cota de l'eix del col·lector a la zona de la "cuna" o mitjacanya. Només en casos excepcionals i degudament justificats serà permisible la incorporació a major cota.

INCORPORACIÓ D'ESCOMESES

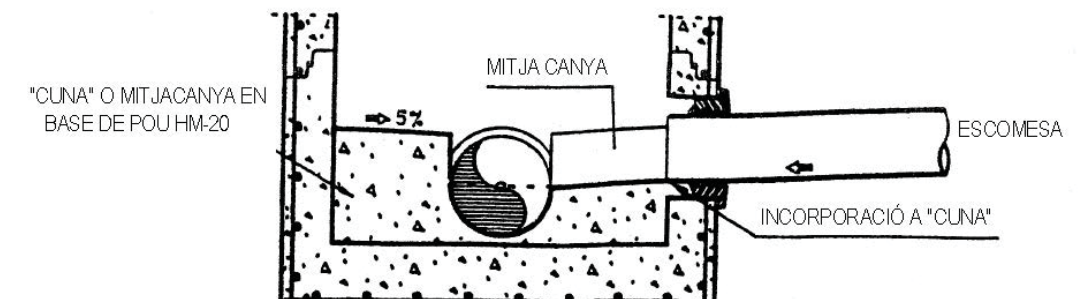

A les xarxes de pluvials tant les conduccions com les escomeses (de claveguerons o baixants) podran incorporar-se al pou amb un desnivell de fins a 1,60 m sobre la rasant hidràulica del col·lector de sortida.

22.5. Limitacions de perforacions en pous de registre

A l'efecte de salvaguardar l'estructura resistent en pous de registre, les perforacions realitzades per a les incorporacions de conduccions i escomeses a pous referides en l'article anterior, es limitaran en el seu nombre i diàmetre al compliment de les dues condicions següents:

$$P \leq 0,75 \cdot B$$

$$S \geq 25 \text{ cm}$$

P = suma del diàmetre de les perforacions realitzades en el pou de registre, mesures en el parament exterior de la banda d'1,20 m d'altura més desfavorable.

B = perímetre exterior del pou de registre.

S = separació entre perforacions contigües, mesura en el parament exterior.

Si el disseny de la xarxa no permetés el compliment de les citades limitacions per causa d'un elevat nombre de conduccions a incorporar, aquestes hauran d'agrupar-se amb anterioritat a la incorporació de manera tal que se'n redueixi el nombre, redimensionant a la vegada la capacitat hidràulica del tram de conducció comprès entre el punt d'agrupació i la incorporació, així com la perforació necessària resultant en el pou de registre.

La consideració anterior és igualment aplicable en el cas de ser excessiu el nombre d'escomeses, havent-se d'agrupar aquestes mitjançant l'execució d'un nou ramal situat en terrenys de titularitat pública utilitzables i que siguin accessibles de forma permanent.

Art. 23.- POUS DE SALT I RESSALT.

23.1. Pous de salt

Es construiran pous de salt quan es pretengui situar en un punt de la xarxa de sanejament una pèrdua de cota hidràulica no superior a 1,00 m. a les xarxes d'aigües residuals o unitàries o a 1,60 m. a les xarxes de pluvials.

Els pous de salt consten d'una càmera d'entrada amb tub vertical de diàmetre igual o superior a 250 mm, per a pas de l'aigua residual, i incorporació de les aigües a cota de solera en un pou de registre annex.

Es podrà evitar la construcció de pous de salt en una xarxa de sanejament, especialment de pluvials, assolint les velocitats màximes de projecte de la xarxa i fins i tot superant-les lleugerament.

En conduccions amb diàmetre interior igual o superior a 800 mm la pèrdua de cota hidràulica haurà de fer-se mitjançant caiguda en rampa, executada en un pou de registre realitzat "in-situ" a aquest efecte.

23.2. Pous de ressalt

Es construiran quan es pretengui situar en un punt de la xarxa de sanejament una pèrdua de cota hidràulica superior a 1,00 m a les xarxes d'aigües residuals o unitàries o major d'1,60 a les xarxes de pluvials. Això es produirà, quan a causa de la forta pendent del col·lector, es superen les velocitats màximes admeses.

Els pous de ressalt consten d'una càmera d'entrada amb tub vertical de diàmetre igual o superior a 250 mm, per a pas de l'aigua residual, i incorporació de les aigües a cota de solera en un pou de registre annex.

Es podrà evitar la construcció de pous de salt en una xarxa de sanejament, especialment de pluvials, assolint les velocitats màximes de projecte de la xarxa i fins i tot superant-les lleugerament.

En conduccions amb diàmetre interior igual o superior a 800 mm la pèrdua de cota hidràulica haurà de fer-se mitjançant caiguda en rampa, executada en un pou de registre realitzat "in-situ" a aquest efecte.

Art. 24.- SOBREEIXIDORS.

Es procedirà a la construcció de sobreeixidors en xarxes unitàries quan calgui alleujar aigües residuals que hagin estat diluïdes per efecte de la pluja.

Els sobreeixidors es dimensionaran per alleujar a partir d'un cabal 5Qn en la conducció incident (sent Qn el cabal mitjà de projecte de la conducció incident).

Els sobreeixidors es detallaran als projectes referits a l'Art. 3 i es construiran amb materials de primera qualitat (Formigó armat, revestiment interior de gres, etc.)

Art. 25.- CLAVEGUERONS O EMBORNALS AMB ESCOMESA A XARXA UNITÀRIA.

Són els punts pels quals s'introdueixen a la xarxa de sanejament les aigües de pluja recollides en les calçades dels carrers.

Els claveguerons seran sifònics, amb una configuració interna que permeti la presència permanent d'aigua, per tal de formar una barrera hidràulica contra el pas d'animals o d'olors.

El seu disseny serà tal que, sent registrables, permetin una neteja fàcil. Podran ser prefabricats o realitzats "in-situ".

El conducte que uneix el clavegueró amb la xarxa de sanejament haurà de ser de PVC color teula s/Norma s/UNE-EN ISO 1452-2, de diàmetre mínim 200 mm.

El pendent mínim de l'escomesa del clavegueró a la xarxa de clavegueram serà del 2%.

Els claveguerons podran incorporar-se a la xarxa bé a través d'un pou o bé directament a la conducció, però sempre amb junta elàstica amb triple llavi.

No es disposaran claveguerons connectats entre si a manera de xarxa, havent-se de constituir aquesta, si les circumstàncies així ho requereixen, de manera independent als claveguerons i de forma tal que permeti l'escomesa individual de cadascun d'ells.

Art. 26.- ENTRADES D'AIGUA ALS CLAVEGUERONS SIFÒNICS.

Les entrades d'aigua als claveguerons sifònics, realitzades en horitzontal, mitjançant reixeta de superfície, o en vertical, mitjançant pas sota pont de vorada, hauran de reunir les condicions de capacitat d'absorció hidràulica suficient, facilitat per a la neteja, i es dotaran de sistemes per evitar l'entrada d'objectes i persones.

Les reixetes seran de fosa nodular, dissenyades i fabricades conforme a Norma UNE-EN 124:1995, amb una resistència a les càrregues segons el lloc d'utilització.

CAPÍTOL 4. ESCOMESES

Art. 27.- DEFINICIÓ.

És la conducció que transporta les aigües residuals i/o pluvials des d'un edifici, finca o establiment fins a la xarxa de sanejament.

Una escomesa de sanejament consta en general d'arqueta d'arrencada, conducte i connexió a la xarxa de clavegueram.

Les seves condicions es fixaran en funció del tipus de propietat servida, de les característiques de les aigües a evacuar, dels cabals, i del punt de connexió a la xarxa de sanejament.

Com a norma general cada edifici, finca o establiment tindrà la seva escomesa independent. Aquesta prescripció és d'obligat compliment per a escomeses que puguin transportar en algun moment aigües residuals d'origen no domèstic, que hauran de tenir a més a més una arqueta de presa de mostres.

Art. 28.- ELEMENTS D'UNA ESCOMESA.

Els elements d'una escomesa de sanejament són:

Arqueta d'arrencada (quan sigui possible): situada al costat de límit exterior de la propietat.

Conducte: és el tram de canonada que discorre per sòl de titularitat pública des del límit de la propietat (o arqueta d'arrencada), fins a la xarxa de clavegueram.

Connexió: és el punt d'unió del conducte de l'escomesa amb la xarxa de clavegueram.

Arqueta interior a la Propietat: Tot i no formar part de l'escomesa, pel fet d'estar en domini privat, es prescriu la necessitat de disposar d'una arqueta registrable a l'interior de la propietat, en lloc accessible. Aquesta arqueta serà sempre sifònica per tal d'evitar el pas d'animals i olors.

Art. 29.- CLASSES D'ESCOMESSES.

Les escomeses de sanejament es classifiquen segons el caràcter de l'aigua evacuada, així poden ser:

Pluvials: Quan les aigües evacuades són exclusivament de pluja.

Fecals o domèstiques: Quan les aigües evacuades són exclusivament de caràcter fecal o assimilable.

Industrials: Quan les aigües evacuades són produïdes, exclusiva o predominantment, per una activitat econòmica que habitualment és de caire industrial (podent anar barrejades amb una part d'origen domèstic o assimilable).

Unitàries: Quan les aigües evacuades poden ser barreja d'aigües domèstiques i/o industrials amb aigua de pluja.

S'entén que la totalitat de les aigües evacuades per una escomesa de sanejament, especialment les de caràcter industrial, tenen característiques d'abocament admissible per la xarxa de clavegueram, i que qualsevol sistema de tractament previ (depuració, separació de greixos, separació de sòlids, etc) no forma part de l'escomesa.

Art. 30.- LONGITUDS MÀXIMES D'ESCOMESSES SEGONS DIÀMETRES.

Els conductes d'escomesa de diàmetre 160 mm no tindran una longitud superior a 20 metres; en cas contrari hauran d'instal·lar-se de diàmetre 200 mm, amb la limitació de longitud que a continuació s'exposa.

Els conductes d'escomesa de diàmetre 200 mm no podran tenir una longitud superior a 40 metres; en cas contrari hauran d'instal·lar-se de diàmetre 250 mm o superior.

Art. 31.- DIMENSIONAMENT D'ESCOMESSES DE SANEJAMENT.

El dimensionament de totes les parts d'una escomesa de sanejament ha de ser tal que permeti l'evacuació dels cabals màxims d'aigües residuals (en ús normal) i/o pluvials generats per l'edifici, finca, establiment, etc., servit.

Aquesta evacuació haurà de realitzar-se de forma folgada i sense que l'escomesa entri en càrrega.

Quan hi hagi una única xarxa de clavegueram s'haurà de disposar d'un sistema mixt o separatiu, amb una connexió final de les aigües pluvials i residuals i un sifó final, abans de la seva sortida a la xarxa exterior.

31.1. Escomeses d'Edificis d'Habitatges

El diàmetre mínim de l'escomesa serà de DN 160/OD en PVC color teula s/UNE-EN ISO 1452-2.

El càlcul de les escomeses unitàries es realitzarà segons l'apartat 4.3. Dimensionat dels col·lectors de tipus mixt, de la Secció HS5 – Evacuació d'aigües del Document Bàsic HS Salubritat. Codi Tècnic de l'Edificació.

Art. 32.- TRAÇAT D'UNA ESCOMESA.

A la capçalera de l'escomesa i en via pública o terreny de titularitat pública, es col·locarà, sempre que sigui possible, una arqueta d'arrencada.

En funció de la profunditat de la rasant hidràulica respecte a la cota del paviment acabat s'empraran arquetes de les següents dimensions:

- Per a profunditats menors de 70 cm: Arqueta de secció quadrada de Formigó de dimensions interiors 40x40 cm.
- Per a profunditats entre 70 i 100 cm: Arqueta de secció quadrada de Formigó de dimensions interiors 60x60 cm. De forma excepcional i degudament justificada es podran col·locar arquetes d'aquestes dimensions per a profunditats de més de 100 cm.
- Per a profunditats superiors als 100 cm: Pou de registre.

El traçat en planta de l'escomesa haurà de ser sempre en línia recta, no admetent-se colzes ni corbes.

El traçat en alçat d'una escomesa de sanejament haurà de complir:

- El pendent haurà de ser uniforme i descendent amb un valor mínim del 2%, cap a la xarxa de sanejament.
- La diferència de cota resultant entre la rasant hidràulica de la conducció d'escomesa en l'arrencada, i la clau de la claveguera o col·lector de la xarxa, no podrà ser inferior a 50 cm, aspecte que haurà de ser expressament recollit per a cada escomesa en els plànols d'obra acabada.

Sols s'admetrà colze en la connexió a la claveguera o al col·lector de la xarxa.

Art. 33.- CONNEXIÓ DE LES ESCOMESSES A LA XARXA DE CLAVEGUERAM.

Es procurarà fer la connexió d'una escomesa a la xarxa de clavegueram en un pou de registre existent. Si el pou està lluny, s'admetrà una connexió feta de forma perpendicular a la claveguera o col·lector.

S'hauran de considerar les limitacions de perforacions referides en l'Art. 22.5.

Per a qualsevol de les solucions que s'adoptin, la connexió de l'escomesa a la xarxa de clavegueram haurà de reunir condicions de màxima estanqueïtat i elasticitat.

Per al cas de connexió d'una escomesa directament a la conducció de clavegueram s'estableix la següent relació de diàmetres.

DIÀMETRE CONDUCCIÓ CLAVEGUERAM (COL·LECTOR)	DIÀMETRE MÀXIM D'ESCOMESA DIRECTA A COL·LECTOR
D300 mm	D200 mm
D400 mm	D200 mm
D500 mm	D250 mm
D600 mm	D300 mm
D>600 mm	D400 mm

En cas que no pugui aplicar-se aquesta relació de diàmetres, la incorporació de l'escomesa haurà d'efectuar-se a través de pou de registre.

CAPÍTOL 5.- RECEPCIÓ DE CANONADES I PROVES A RASA

Art. 34.- RECEPCIÓ DE CANONADES. PROVES A FÀBRICA.

La totalitat dels tubs de Formigó armat amb destinació a una xarxa de sanejament es provaran en fàbrica a la pressió d'1 kg/cm² de conformitat a la Norma ASTM.

Tots els tubs de Formigó armat portaran en el seu exterior una inscripció que certifiqui per part del subministrador que aquest tub ha estat sotmès a prova en fàbrica. Igualment en aquesta inscripció haurà d'assenyalar-se la Classe ASTM del tub, el tipus de ciment amb que s'ha fabricat i la data de fabricació.

Tots els tubs de PVC hauran de venir identificats en el seu exterior indicant PVC s/Norma UNE-EN ISO 1452-2. Aquests tubs de PVC hauran de tenir acreditada la corresponent Marca de Qualitat.

Art. 35.- PROVES EN RASA

Totes les xarxes de sanejament que vagin a transportar aigües unitàries o residuals, hauran de ser sotmeses a proves d'estanqueïtat en rasa. Aquesta prova serà supervisada per personal tècnic de l'Ajuntament i/o del Consorci.

També se sotmetran a proves individualitzades d'estanqueïtat les escomeses de diàmetre igual o superior a 250 mm i longitud superior a 20 m.

Dins de les pèrdues admissibles en les proves d'estanqueïtat en rasa, s'intentarà localitzar i eliminar la causa de la pèrdua.

Totes les xarxes de sanejament hauran de ser inspeccionades mitjançant Circuit Tancat de Televisió (CTTV), lliurant-se a l'Ajuntament i/o al Consorci l'enregistrament realitzat.

Art. 36.- PROVA D'ESTANQUEÏTAT AMB AIGUA EN RASA.

36.1. Condicions Generals

Aquesta prova és aplicable en conduccions de Formigó o de PVC.

La conducció se sotmetrà a una prova d'estanqueïtat d'aigua a pressió per trams. Es procedirà abans de realitzar la prova a l'obtenció total del tram.

Els trams de prova estaran compresos entre pous de registre i podran incloure també el pou de registre d'aigües amunt. En tots dos casos, si la conducció o el pou de registre

reben escomeses secundàries, aquestes queden excloses de la prova d'estanqueïtat. En cas d'escomeses directes a clavegueram o col·lector, es practicaran els orificis una vegada feta la prova.

La conducció haurà d'estar parcialment recoberta, sent aconsellable assenyalar les juntes per facilitar la localització de pèrdues, cas que aquestes es produïssin.

36.2. Procediment

Realitzada l'obturgació del tram, es procedirà a realitzar la prova d'estanqueïtat d'una de les dues formes següents:

- a) El tram de conducció inclou el pou de registre d'aigües amunt: L'ompliment d'aigua s'efectuarà des del pou de registre d'aigües amunt fins a aconseguir l'altura de la columna d'aigua desitjada (h). Aquesta operació haurà de realitzar-se de manera lenta i regular per permetre la total sortida d'aire de la conducció.
- b) El tram de conducció no inclou pou de registre: L'ompliment d'aigua es realitzarà des de l'obturador d'aigües avall per a facilitar la sortida d'aire de la conducció, i en el moment la prova s'aplicarà la pressió corresponent a l'alçada de columna d'aigua fixada per a la prova (h).

En tots dos casos es deixarà transcórrer el temps necessari abans d'iniciar-se la prova per permetre que s'estabilitzi el procés d'impregnació del Formigó de la conducció. A partir d'aquest moment s'iniciarà la prova procedint, en el cas a) a restituir l'alçada "h" de columna d'aigua, i en cas b) a afegir el volum d'aigua necessari per mantenir la pressió fixada en la prova. Haurà de verificar-se que la pressió en l'extremitat d'aigües avall no superi la pressió màxima admissible.

36.3. Criteris d'Acceptació

Període d'impregnació vint-i-quatre hores per a tubs de Formigó.

Pressió de prova Standard = 0,4 kg/cm², equivalents a una alçada de columna d'aigua (h) de 4m., mesurada sobre la solera de conducció en el pou de registre d'aigües amunt.

En cap cas la pressió màxima serà superior a 1kg/cm².

La prova serà satisfactòria si transcorreguts trenta minuts l'aportació en litres per a mantenir el nivell no és superior a:

$V < = \pi \cdot D^2(m) \cdot L(m) \text{ Litres}$

per a tubs de Formigó

$V < = 0,25 \cdot \pi \cdot D^2(m) \cdot L(m) \text{ Litres}$

per a tubs de PVC

D= Diàmetre interior col·lector
L= Longitud tram de prova

VOLUM MÀXIM ADMISSIBLE PER A DONAR VÀLIDA UNA PROVA D'ESTANQUEÏTAT DE CONDUCCIÓ DE SANEJAMENT

DIÀMETRES (mm)	LITRES/30 MINUTS Per a 50 ml. de conducció	
	Tubs Formigó	Tubs PVC
250	10,0	2,5
300	15,0	4,0
400	25,0	6,0
500	40,0	10,0
600	55,0	---
800	100,0	---
1.000	155,0	---
1.200	225,0	---
1.400	305,0	---
1.600	400,0	---
	4 per mil del volum d'aigua de prova	1 per mil del volum d'aigua de prova

S'haurà de tenir en compte una aportació d'aigua suplementària per pou de registre de:

$Vp = 0,5 \text{ litres/m}^2 \text{ paret de pou}$

DIÀMETRE INTERIOR DEL POU (M)	LITRES/30 MINUTS PER A CADA M. DE ALÓADA DE POU
1,20	1,88
1,50	2,35
1,60	2,51
1,80	2,83

Per a conduccions de $D \geq 1.200$ mm s'obturarà el tram de conducció a provar sense incloure els pous de registre i es realitzarà la prova de manera directa sense respectar el període d'impregnació. La prova serà satisfactòria si transcorreguts trenta minuts els volums d'aportació en litres per a mantenir la pressió de prova són menors que els fixats en la fórmula anterior. En cas contrari podrà efectuar-se de nou la prova respectant el període d'impregnació de vint-i-quatre hores i controlant novament l'aportació transcorreguts trenta minuts.

CAPÍTOL 6.- NETEJA, POSADA EN SERVEI I RECEPCIÓ

Art. 37.- NETEJA.

Durant l'execució de l'obra es serà especialment curós en l'eliminació de residus i restes d'obra en les canonades.

La neteja prèvia a la posada en servei de les xarxes de sanejament es realitzarà bé per sectors o en la seva totalitat, preferentment mitjançant l'ús d'equips d'arrossegament a alta pressió, amb aspiració i extracció de sediments i residus.

Art. 38.- INSPECCIÓ AMB CIRCUIT TANCAT DE TELEVISIÓ (CTTV).

Totes les clavegueres i col·lectors de sanejament, una vegada finalitzada la seva construcció i prèviament a la seva posada en servei, hauran d'inspeccionar-se amb una càmera de televisió dotada de distancímetre i inclinòmetre digital. L'enregistrament es realitzarà una vegada estigui totalment acabada la pavimentació del vial que es realitzi sobre el col·lector.

La inspecció comprendrà el visionat del col·lector, de les juntes i de les connexions de les escomeses.

Es podrà autoritzar la realització d'enregistraments amb càmera de televisió sense la utilització d'inclinòmetre, en cas de no considerar-lo necessari.

Es podrà disposar la revisió amb càmera de televisió d'escomeses per tal de comprovar la seva correcta execució.

38.1. Procediment de realització de l'enregistrament

- a) Prèviament a la introducció de la càmera de televisió, les canonades hauran de ser netejades completament mitjançant l'ús d'equips d'arrossegament a alta pressió, amb aspiració i extracció de sediments i residus.
- b) Una vegada estiguin les canonades netes, s'abocarà aigua de forma constant amb un cabal de 0,25 litres/segon, tret que per la conducció ja circuli aigua residual.
- c) L'enregistrament es realitzarà a favor de corrent, seguint el sentit del flux de l'aigua.
- d) L'enregistrament es realitzarà a una velocitat màxima de 0,1 metres/segon, mantenint-se constant al llarg de tot el tram d'enregistrament.

38.2. Informació a lliurar

- a) El resultat de la inspecció, en la seva totalitat, es lliurarà en suport digital (CD o DVD). Haurà de contenir un índex de conduccions i escomeses inspeccionades.
- b) Per a cada conducció inspeccionada haurà de visualitzar-se en pantalla la següent informació:
 - Identificació del tram per referència dels pous de registre d'inici i final.
 - Diàmetre i tipus de canonada.
 - Distància de la ubicació de la càmera al pou de registre inicial.
 - Pendent longitudinal de la conducció a partir de la detectada pel sistema robotitzat de la càmera.
- c) Complementàriament al lliurament del vídeo, haurà de presentar-se la següent documentació:
 - Informe de la inspecció, en el qual s'indicaran els pendents de tots els trams i el resum de les incidències detectades.
 - Plànol dels col·lectors inspeccionats, incloent la numeració de pous i escomeses que s'hagin utilitzat en l'enregistrament del vídeo i la seva correspondència amb els plànols definitius de les xarxes.

38.3.- Criteri d'acceptació

Per tal de donar el vist i plau a l'obra realitzada, en l'enregistrament haurà de constatar-se que els col·lectors no presenten cap anomalia que impliqui, segons el parer de l'Ajuntament i/o del Consorci, un mal funcionament hidràulic futur de la canalització.

En cas contrari i una vegada solventada l'anomalia, haurà de realitzar-se un nou enregistrament perquè es pugui verificar la correcta execució del tram afectat i procedir a la seva acceptació.

Art. 39.- POSADA EN SERVEI.

Una vegada finalitzades les proves i neteja amb resultats satisfactoris, podran posar-se les xarxes en servei.

Art. 40.- RECEPCIÓ DE L'OBRA.

Abans de l'acceptació definitiva de la xarxa es comprovaran tots aquells elements accessibles (pous, arquetes embornals, claveguerons, etc.) per verificar la seva correcta instal·lació, així com la idoneïtat d'aquests elements. En aquest moment per part de la Direcció d'Obra, es facilitaran els plànols definitius de les xarxes, en els quals es recullen les modificacions realitzades. Hauran

de figurar en els mateixos la diferència de cotes hidràuliques entre l'extrem superior de les escomeses i el punt de connexió de la mateixa a la xarxa.

Una vegada comprovats tots els extrems esmentats es podrà donar la conformitat a les obres realitzades, que quedaran operatives per a la prestació del servei de sanejament.

ANNEX I. ACTUACIONS EN LA VIA PÚBLICA

A continuació s'enumeren un seguit de recomanacions de caire general que cal tenir en compte quan es realitzin treballs en la via pública.

Sobre aquestes recomanacions sempre prevaldran les Ordenances municipals o normativa de major rang que sigui d'aplicació per a cada treball en concret.

En general, els treballs en la via pública que afectin a les xarxes de sanejament hauran d'ajustar-se a les condicions següents:

- Es comunicarà amb suficient antelació als Serveis tècnics municipals les dates previstes per a l'inici i l'acabament de les obres, per tal que puguin solventar possibles afeccions i programar-se el seguiment de l'execució.
- Excepte en casos excepcionals i degudament justificats, les obres s'aturaran en cap de setmana i dia festiu.
- L'horari previst per al funcionament de la maquinària d'obra serà de 8 a 20 hores.
- Quan pugui haver afectació al trànsit rodat, es donarà avís i es sol·licitarà autorització a la Policia Local abans de començar l'obra.
- Durant l'execució de les obres es col·locaran cartells informatius, en nombre suficient i a peu d'obra, a on s'indicaran com a mínim les dades següents:
 - nom de les empreses contractistes,
 - treballs a realitzar,
 - data de començament de l'obra i data de finalització prevista, i
 - vials afectats per les obres i informació sobre els desviaments de tràfic previstos.
- Es disposarà d'un pas segur per vianants d'una amplada mínima de 90 cm, convenientment senyalitzat i delimitat.
- Durant el desenvolupament de les obres es mantindran les voreres, els escocells, les rigoles i els embornals nets en tot moment.
- No es netejaran formigoneres a la via pública, ni s'abocaran restes de beurada, ciments, morters o formigons a la xarxa de clavegueram.
- Les reparacions i/o reposicions de trams de xarxes de sanejament s'ajustaran a les Prescripcions tècniques d'aquest document.
- Les intervencions en canalitzacions/línies d'altres serveis, requeriran la conformitat dels Serveis tècnics municipals i de les Companyies afectades.


- Es complimentarà l'Estudi de seguretat i salut presentat per a la realització de l'obra, del qual en serà responsable el Coordinador en la matèria designat pel Promotor de l'obra.
- L'amplada de les rases serà de 40 cm com a mínim i el tall en asfalt es realitzarà amb disc.
- La fondària mínima, sobre la clau del tub, en el cas de pas de calçada, serà de 90 cm a fi de permetre la instal·lació d'altres serveis.
- Les runes i terres es dipositaran en contenidors adients, convenientment col·locats a la via pública.
- El rebliment de les rases es farà amb materials procedents de la pròpia excavació o amb materials granulats de nova aportació, suficientment compactats i que, en funció de l'entitat de l'obra, hauran d'assolir el 98% del PROCTOR modificat per calçades tipus T3 i T4 i del 100% del PROCTOR modificat per a calçades tipus T00 a T2.
- La reposició de vorera i calçada es farà amb materials de les mateixes característiques que els existents, inclosa la pintura viària.
- Les qüestions de tipus tècnic que sorgeixin durant l'obra i afectin a serveis, instal·lacions públiques o a tercers, es resoldran d'acord amb els Serveis tècnics municipals.

ANNEX II. MATERIALS A EMPRAR

CAMP D'APLICACIÓ. ESPECIFICACIONS I PLÀNOLS

CANONADES I ACCESSORIS DE POLICLORUR DE VINIL NO PLASTIFICAT. PVC-U

TUBS

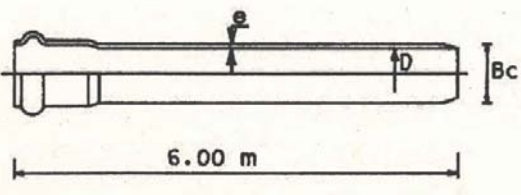

DIÀMETRE NOMINAL DN/OD – (Bc)	Gruix Nominal
160 mm.	4,0 mm.
200 mm.	4,9 mm.
250 mm.	6,2 mm.
315 mm.	7,7 mm.
400 mm.	9,8 mm.

DIÀMETRES NORMALITZATS

DN/OD: 160-200-250-315-400
Camp d'aplicació: Alçada de reblliment sobre clau menor de 4 metres.

ESPECIFICACIONS

Tubs i accessoris de Poli(clorur de vinil) no plastificat (PVC-U) segons el que especifica: Plec de Prescripcions Tècniques Generals per a Canonades de Sanejament a Poblacions (MOPU 1986).

UNE-EN ISO 1452-2:2010 - Sistemes de canalització en materials plàstics conducció d'aigua, Poli(clorur de vinil) no plastificat (PVC-U).

Seràn de paret compacta, Pressió Nominal PN6 i color teula.

El mínim gruix de la paret nominal "e" serà l'indicat en la taula.

TIPUS DE JUNTA

La unió entre tubs i d'aquests amb els accessoris es realitzarà amb embocadura estanca mitjançant junta elàstica homogènia de cautxú EPDM, tipus Delta bilabiada, segons Norma UNE-EN 681-1, d'acord amb el que estableix la Norma UNE-EN ISO 1452.


Només en casos aprovats pel CDCRB la desviació màxima admesa en cada unió serà de 3°, en les mateixes condicions d'estanqueïtat.

No s'admet en cap cas la Junta encolada.

MARCAT

Serà requisit imprescindible que els tubs, accessoris i juntes, portin el marcat exigít per la normativa corresponent.

CANONADES DE FORMIGÓ ARMAT

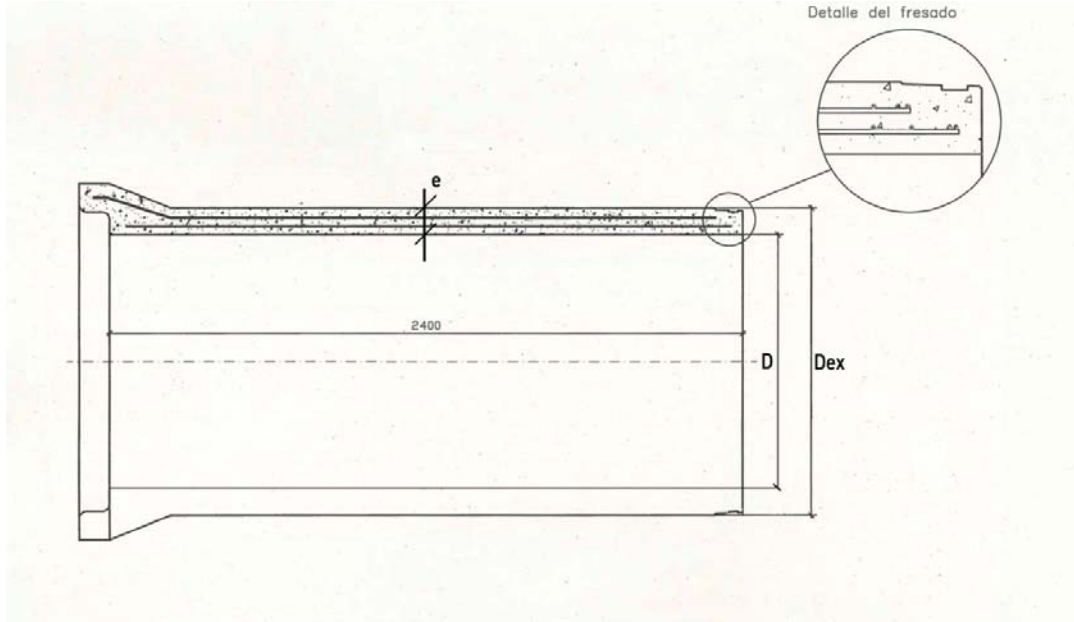

D (mm)	e (mm)	Dex (mm)	D (mm)	e (mm)	Dex (mm)
400	60	520	1300	140	1580
500	67	634	1400	145	1690
600	75	750	1500	160	1820
800	92	984	1600	160	1920
1000	109	1218	1800	180	2160
1200	125	1450	2000	195	2390

DIÀMETRES NORMALITZATS

DN/ID:(mm): 400 – 500 – 600 – 800 – 1000 – 1200 – 1300 – 1400 – 1500 – 1600 – 1800 – 2000

CARACTERÍSTIQUES

Els tubs de Formigó armat seran rodons, d'endoll campana, fabricats pel procés de COMPRESSIÓ RADIAL i amb l'extrem mascle FRESAT amb una "acanaladura" per allotjar la junta de goma i evitar el seu desmuntatge.

El ciment a emprar en la seva fabricació serà del tipus "SR", resistent als sulfats i a l'aigua de mar.

NORMATIVA

Canonada de Formigó armat s/ASTM C 76 M gruix B.

En funció de la càrrega de fissuració i trencament a aixafament es triarà la classe resistent a emprar. La classe resistent mínima serà la CLASSE III ASTM amb una càrrega de fissuració de 6.500 kg/m^2 i una càrrega de trencament de 9.750 kg/m^2 .

PRESSIÓ DE PROVA EN FÀBRICA

La totalitat dels tubs hauran de passar en fàbrica una prova d'estanqueïtat per aire o aigua.


TIPUS DE JUNTA

Els tubs aniran disposats amb unions flexibles per junta elastòmer tipus Delta de cautxú EPDM complint l'establert en la norma UNE-EN-681-1.


DESVIACIÓ EN LA JUNTA

La desviació màxima admesa en cada unió entre tubs serà de 2° per a $DN < 600$, 1° per a $DN 700 \div DN 1200$ i $0,5^\circ$ per a $DN > 1200$, en les mateixes condicions d'estanqueïtat.


CANONADA PVC SECCIÓ TIPUS AMB SUPORT MATERIAL GRANULAR

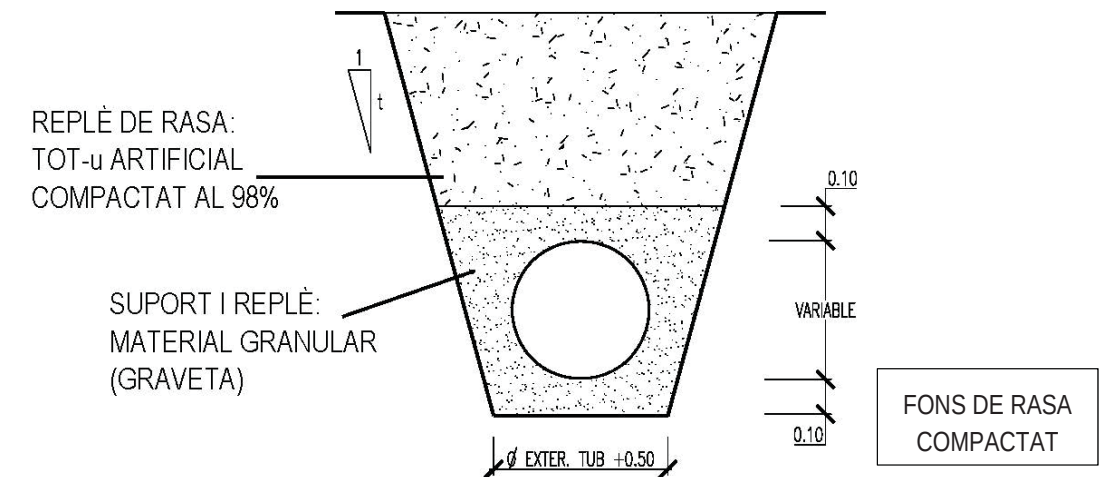

CANONADA FORMIGÓ ARMAT
SECCIÓ TIPUS AMB SUPORT MATERIAL GRANULAR

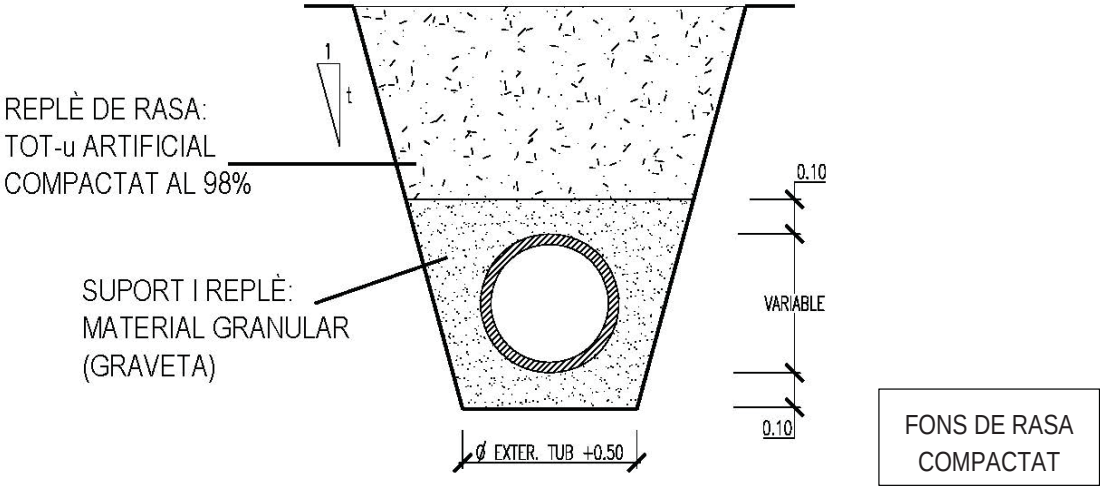

CANONADA FORMIGÓ ARMAT
SECCIÓ TIPUS AMB SUPOORT FORMIGÓ A 120°

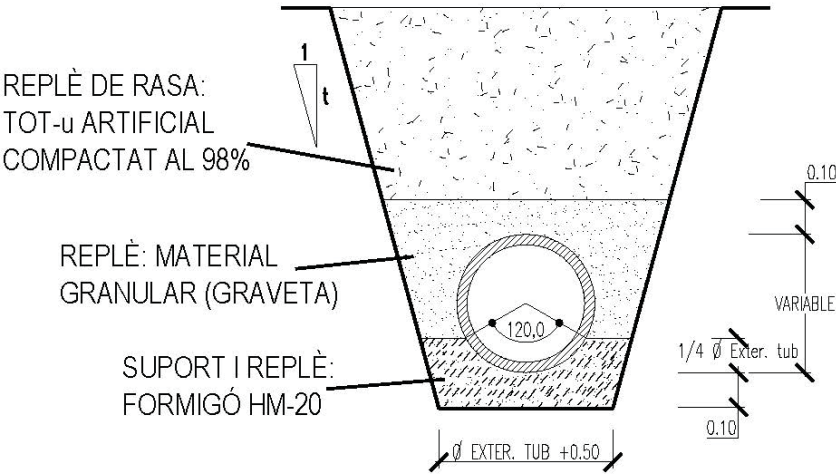

CANONADES DE POLICLORUR DE VINIL NO PLASTIFICAT. PVC
LIMITACIONS D'UTILITZACIÓ EN XARXES I ESCOMESES

La canonada de PVC es pot col·locar en rasa amb les següents limitacions:

- En els casos d'altures de rebliment sobre clau inferiors a 100 cm sense trànsit o trànsit lleuger i a 150 cm amb trànsit mitjà o pesat, el Consorci podrà autoritzar la instal·lació sempre i quan es protegeixi la canonada de PVC mitjançant execució de llosa en la part superior de la rasa, sota secció completa de paviment si aquest no fos rígid, en Formigó en massa HM-20 amb un gruix mínim de 20 cm i recolzada lateralment en vores de rasa encaixonats sobre terreny natural, amb una amplada de suport no inferior a 20 cm.
- En els casos en què el Consorci autoritzés altures de rebliment sobre clau superiors als 300 cm haurà de substituir les canonades de PVC per canonada de Formigó de la Classe ASTM corresponent.
- Els pendents del col·lector de xarxa o de l'escomesa, realitzats amb canonada de PVC, no podran ser inferiors al 0,8% i 2% respectivament.

Excepcionalment es pot admetre l'ús de canonada de PVC en l'execució de col·lectors de xarxa o d'escomeses amb pendents inferiors als abans esmentats, en els casos que, prèvia autorització expressa del Consorci i amb un control d'execució adequat per a garantir la uniformitat del pendent, es realitzarà sobre el fons de rasa, amb anterioritat a l'estès de la capa de suport de 10 cm de material granular, una solera de Formigó HM-20 amb un gruix mínim de 10 cm.

ANNEX III. DETALLS CONSTRUCTIUS DE POUS DE
REGISTRE, ARQUETES, ESCOMESES I SISTEMES
DE PROVES

ÍNDEX DE FIGURES DE SANEJAMENT

POU DE REGISTRE DE FORMIGÓ ARMAT PREFABRICAT:

- ELEMENTS
- ARQUETA BASE. JUNTA ELÀSTICA AMB TUB
- ARQUETA BASE PREFABRICADA PER COMPRESSIÓ RADIAL
- ARQUETA BASE Ø1200 MODELADA, ESCOMESES Ø700 I Ø800
- ARQUETA BASE H.A. Ø1500 A Ø2500 AMB ESCOMESES
- ANELLS PER A POU
- CON ASIMÈTRIC ARMAT AMB FIBRA D'ACER
- CON ASIMÈTRIC DE FORMIGÓ ARMAT

LLOSA DE TRANSICIÓ EN POU DE REGISTRE:

- LLOSES DE REDUCCIÓ A Ø1200
- LLOSES DE REDUCCIÓ A Ø600

XEMENEIA Ø1200 PER A TUBS ENDOLL CAMPANA

XEMENEIA Ø1200 PER A TUBS ENDOLL ENCADELLAT

TAPA DE REGISTRE ABATIBLE: TAPA I MARC CIRCULARS

TAPA DE REGISTRE HIDRÀULICA: TAPA I MARC QUADRATS

"PATES": PATE DE POLIPROPILÈ REFORÇAT AMB VARETA D'ACER


EMBORNAL SIFÒNIC PREFABRICAT

ESCOMESA DE SANEJAMENT:


- CONNEXIÓ A POU AMB JUNTA ELÀSTICA / ESTANCA
- CONNEXIÓ A POU AMB MANEGUET PASSAMURS EMBOTIT
- CONNEXIÓ A COL·LECTOR MITJANÇANT TREPANT I JUNTA
- CONNEXIÓ A COL·LECTOR MITJANÇANT PEÇA ESPECIAL D'UNIÓ
- CONNEXIÓ A COL·LECTOR MITJANÇANT PEÇA ESPECIAL EN "T"
- ARQUETA D'ARRENCADA NO SIFÒNICA PER A Ø≤250m
- ARQUETA D'ARRENCADA NO SIFÒNICA PER A Ø>250m
- ARQUETA DE PRESSA DE MOSTRES I AFORAMENT AMB ABOCAMENT LLIURE. MODEL 1 I MODEL 2

COL·LECTORS. PROVES D'ESTANQUEÏTAT AMB AIGUA MITJANÇANT OBTURADORS NEUMÀTICS


POU DE REGISTRE DE FORMIGÓ ARMAT PREFABRICAT ELEMENTS

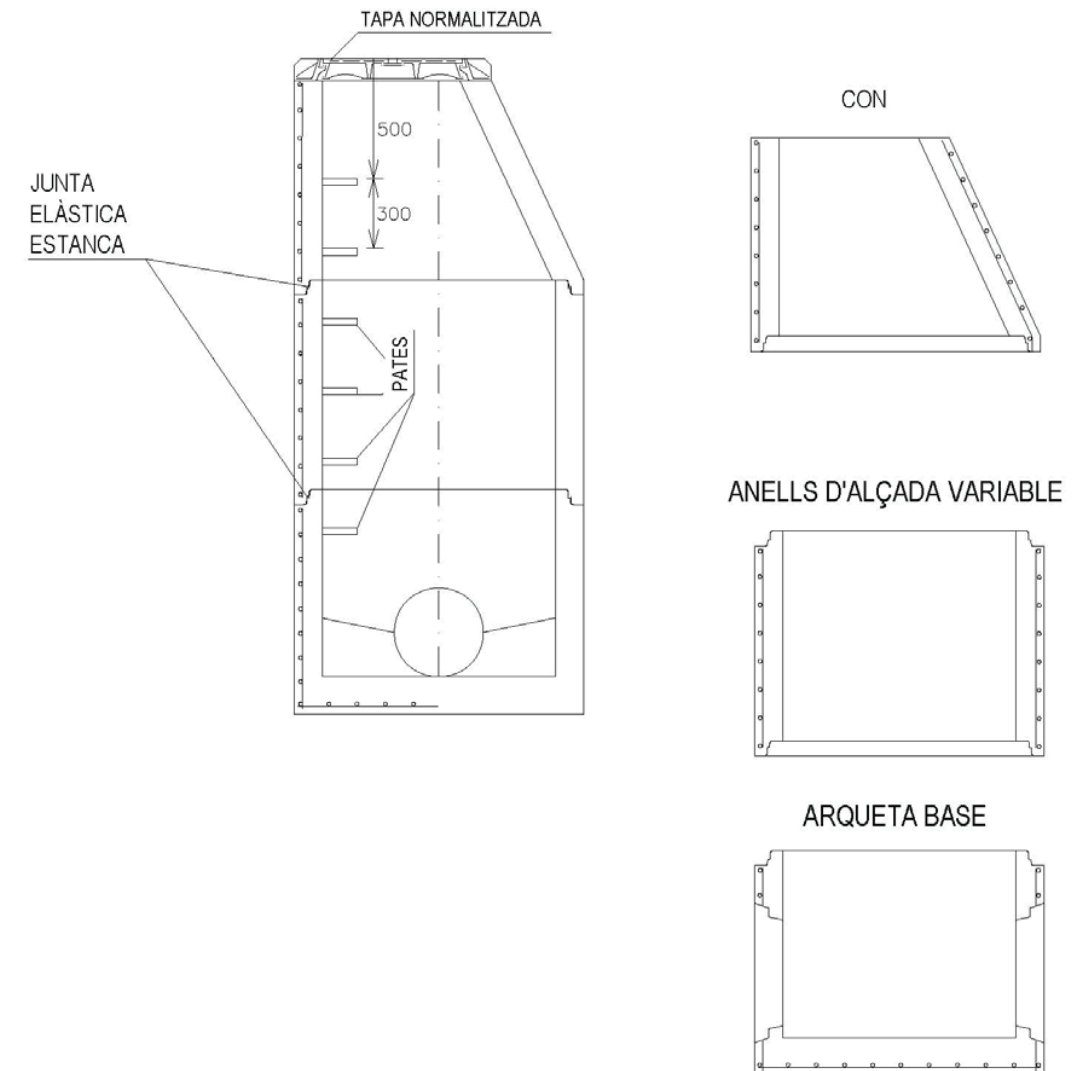

POU DE REGISTRE DE FORMIGÓ ARMAT PREFABRICAT
ARQUETA BASE
JUNTA ELÀSTICA AMB TUB


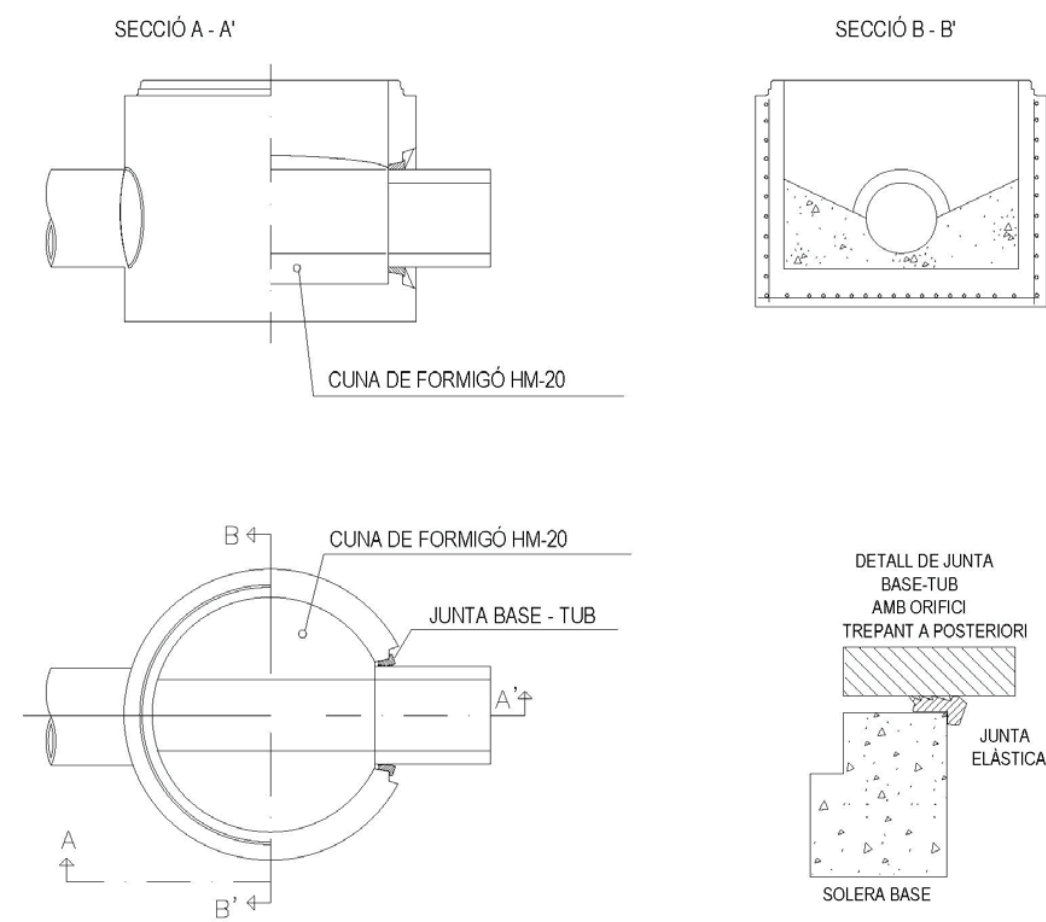


POU DE REGISTRE DE FORMIGÓ ARMAT PREFABRICAT
ARQUETA BASE FABRICADA PER COMPRESSIÓ RADIAL

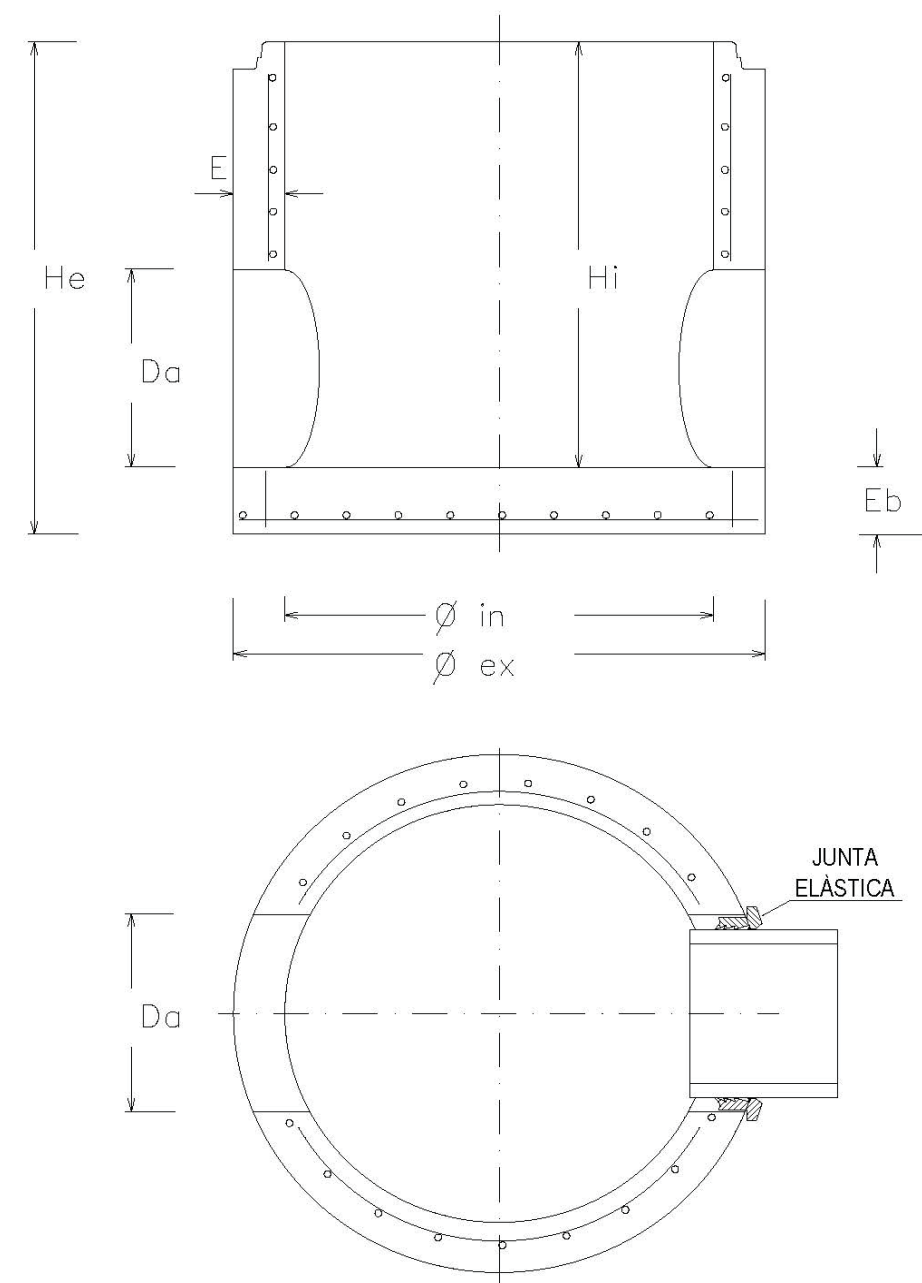


DN. BASE	Øin	Øex	Eb	Hi	He	E	ESCOMESSES
Ø1200	1200	1520	150	1100	1275	160	PVC Ø160, Ø200, Ø250 PVC Ø315, Ø400, Ø500, Ø630 FORMIGÓ Ø300, Ø400, Ø500, Ø600

POU DE REGISTRE DE FORMIGÓ ARMAT PREFABRICAT
ARQUETA BASE Ø1200 MODELADA, ESCOMESES Ø700 I Ø800

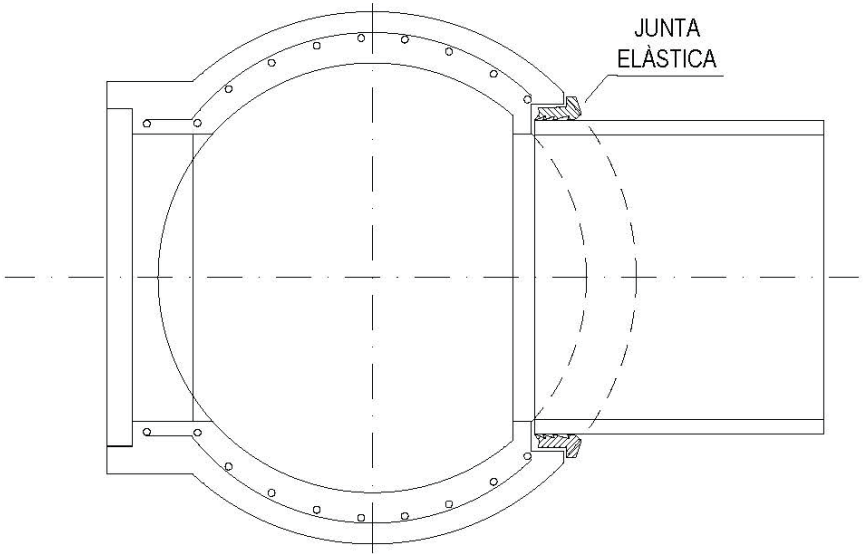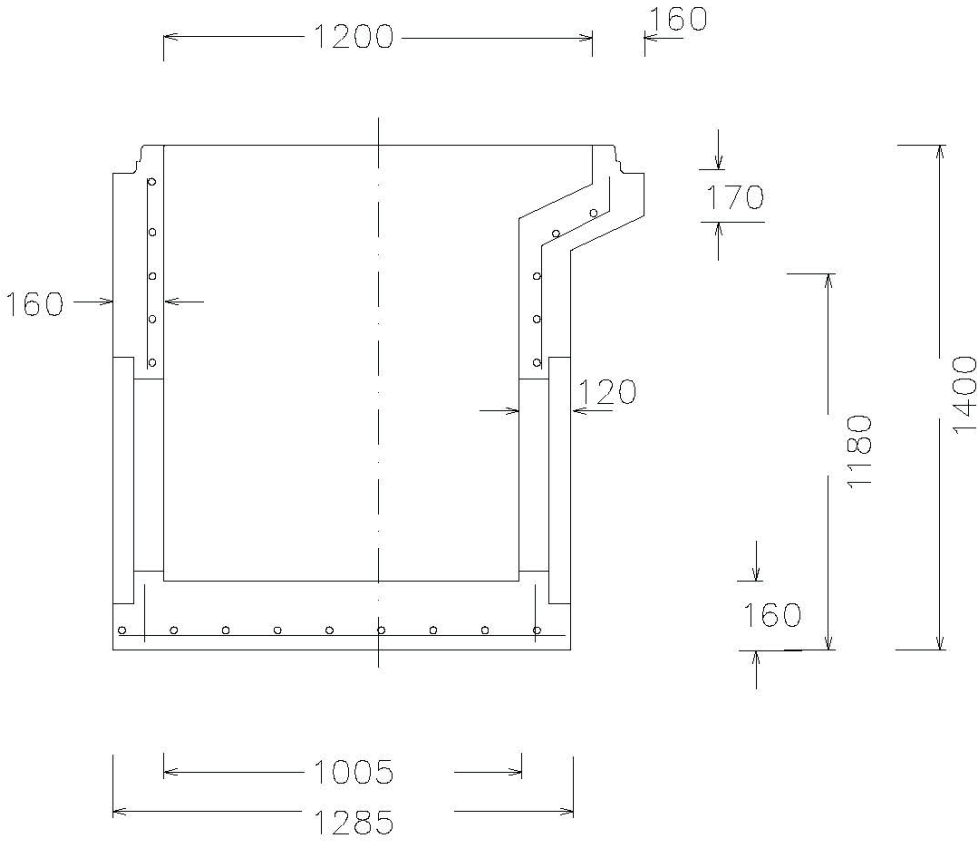


POU DE REGISTRE DE FORMIGÓ ARMAT PREFABRICAT
ARQUETA BASE H.A. Ø1500 A Ø2500 AMB ESCOMESES

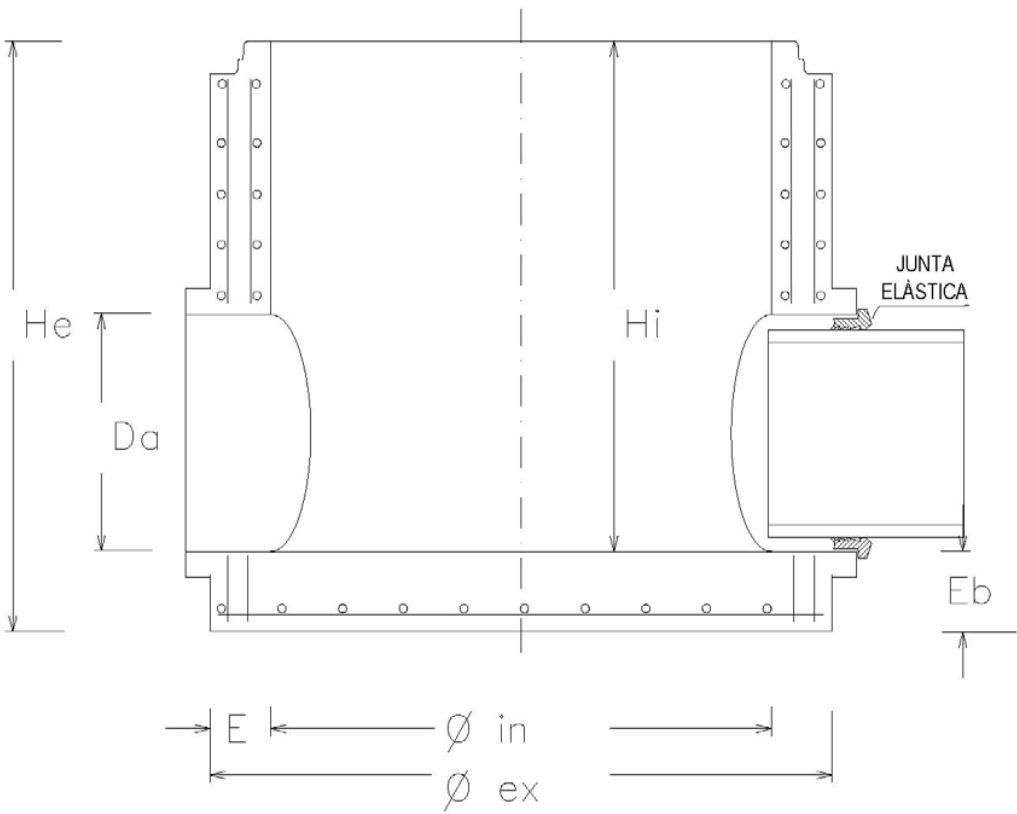


DN. BASE	Øin	Øex	E	Hi	He	Eb	Da (ESCOMESSES)
Ø1500	1500	1800	150	2470	2620	150	700/800
Ø1600	1600	1940	170	2370	2520	150	700/800
Ø1800	1800	2150	175	2470	2620	150	900/1000/1100/1200
Ø2000	2000	2400	200	2370	2520	150	900/1000/1100/1200
Ø2200	2200	2540	220	2170	2320	150	1300/1400
Ø2500	2500	3000	250	2370	2520	150	1300/1400

POU DE REGISTRE DE FORMIGÓ ARMAT PREFABRICAT
ANELLS PER A POU

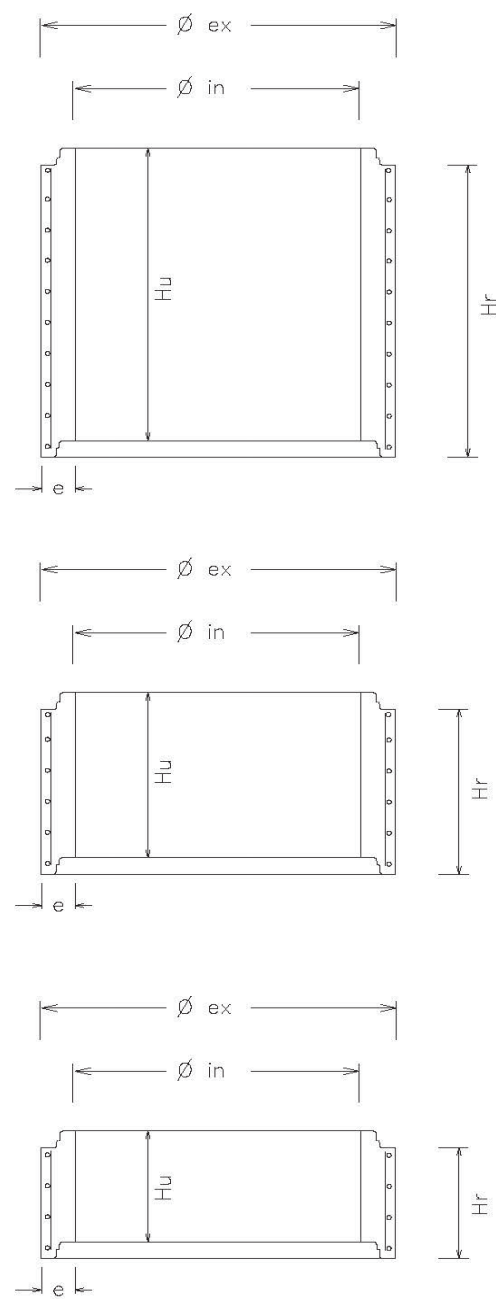


DN. ANELL	Øin	Øex	e	Hu	Hr
Ø1200 x 1000	1200	1520	160	1000	1085
Ø1200 x 500	1200	1520	160	500	570
Ø1200 x 250	1200	1520	160	250	315


POU DE REGISTRE DE FORMIGÓ ARMAT PREFABRICAT
CON ASIMÈTRIC ARMAT AMB FIBRA D'ACER

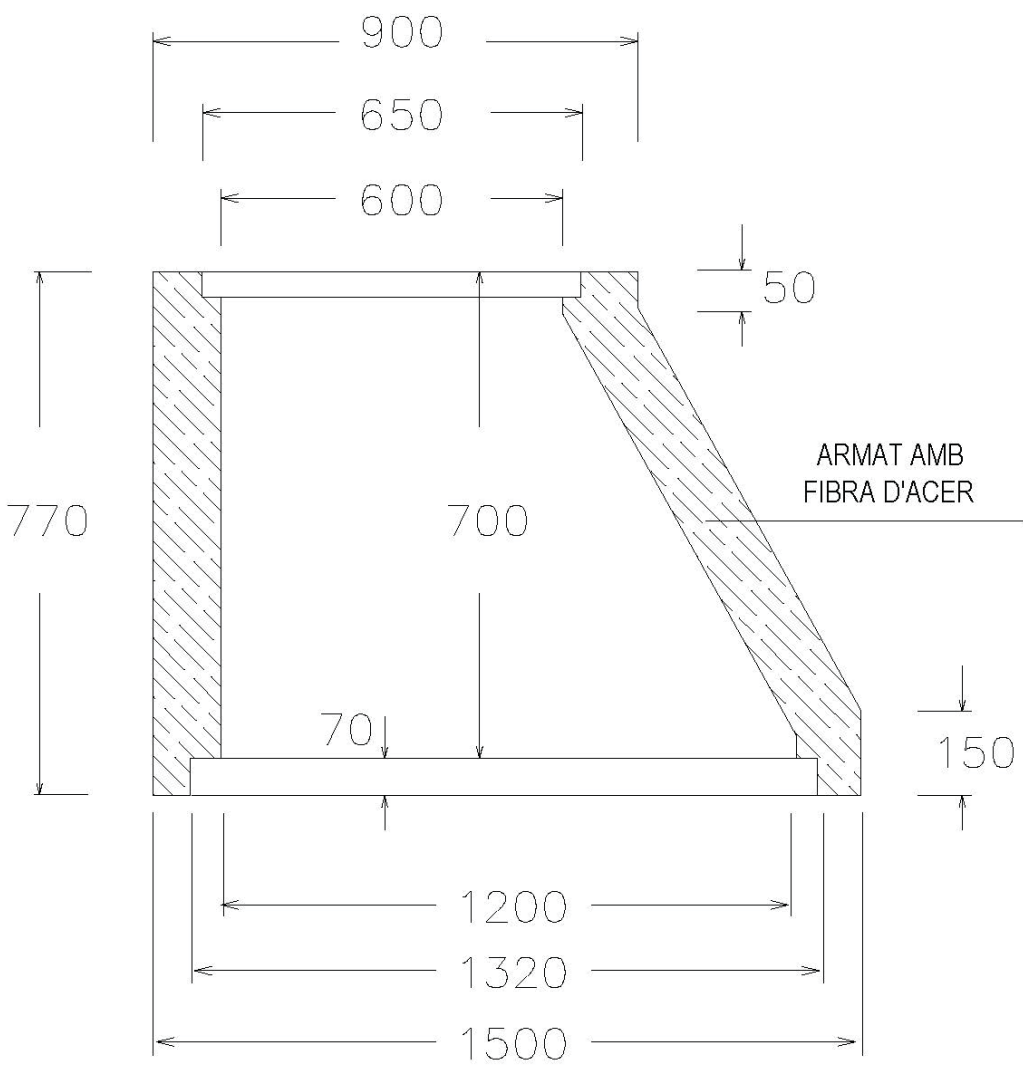

POU DE REGISTRE DE FORMIGÓ ARMAT PREFABRICAT
CON ASIMÈTRIC DE FORMIGÓ ARMAT

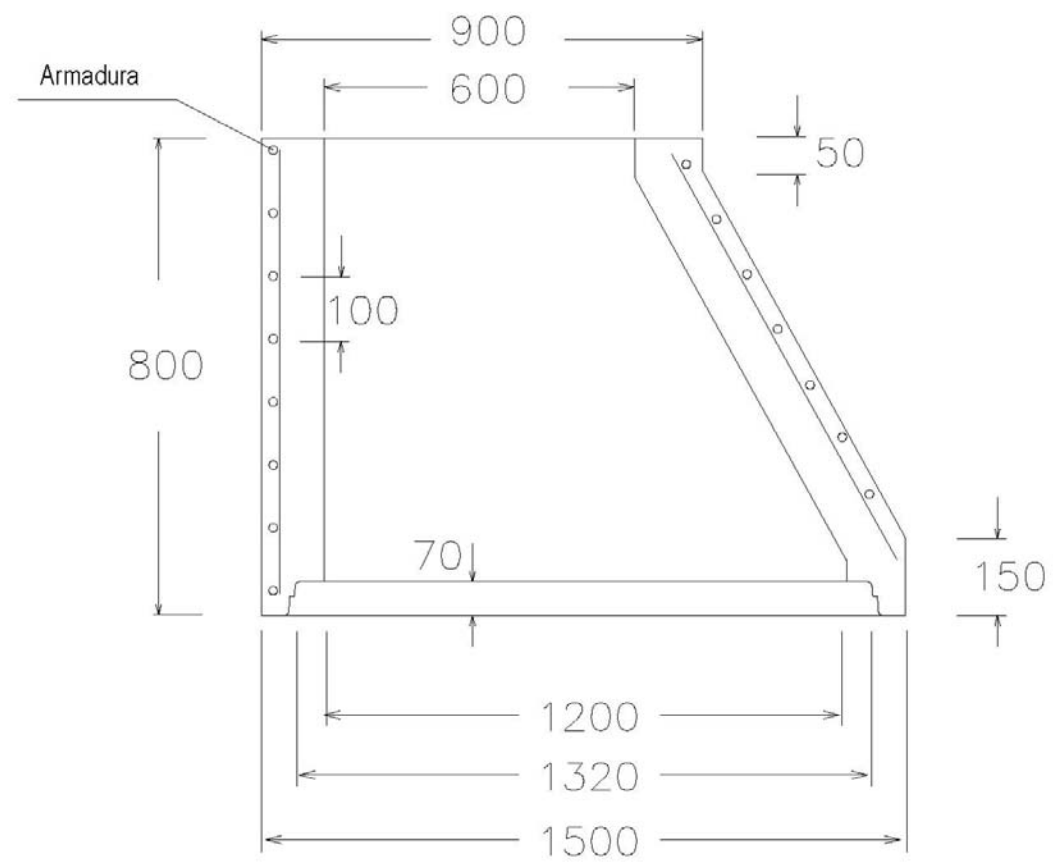


LLOSA DE TRANSICIÓ EN POU DE REGISTRE
LLOSES DE REDUCCIÓ A Ø1200

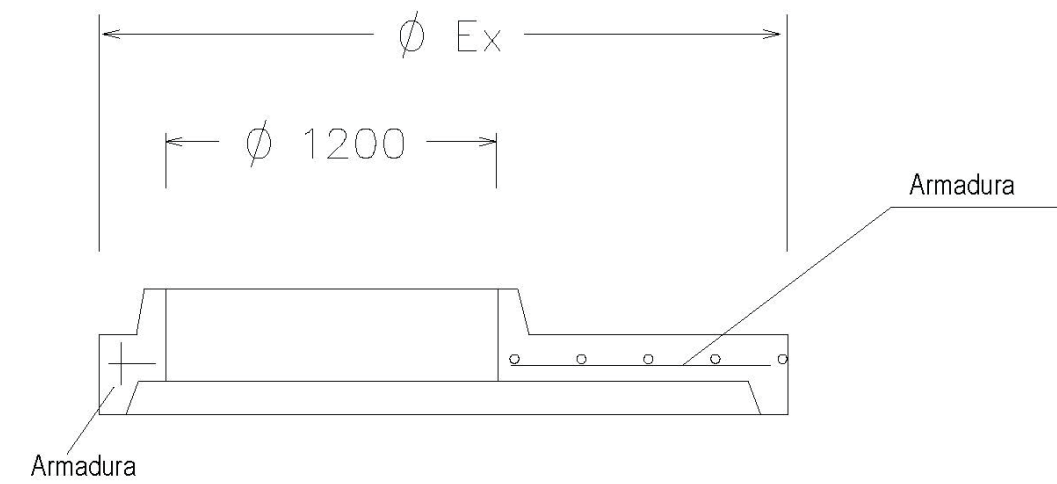


REDUCCIÓ	Ø1500	Ø1600	Ø1800	Ø2000	Ø2200	Ø2500
Øex	Ø1800	Ø1940	Ø2150	Ø2400	Ø2540	Ø3000

LLOSA DE TANCAMENT EN POU DE REGISTRE
LLOSES DE REDUCCIÓ A Ø600

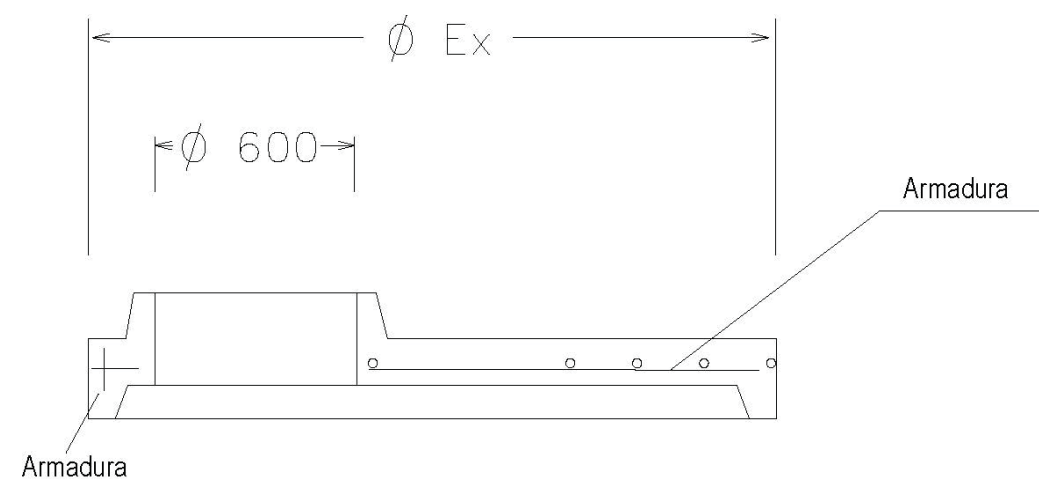


REDUCCIÓ	Ø1200	Ø1500	Ø1600	Ø1800	Ø2000	Ø2200	Ø2500
Øex	Ø1500	Ø1800	Ø1940	Ø2150	Ø2400	Ø2540	Ø3000

XEMENEIA Ø1200 PER A TUBS ENDOLL CAMPANA

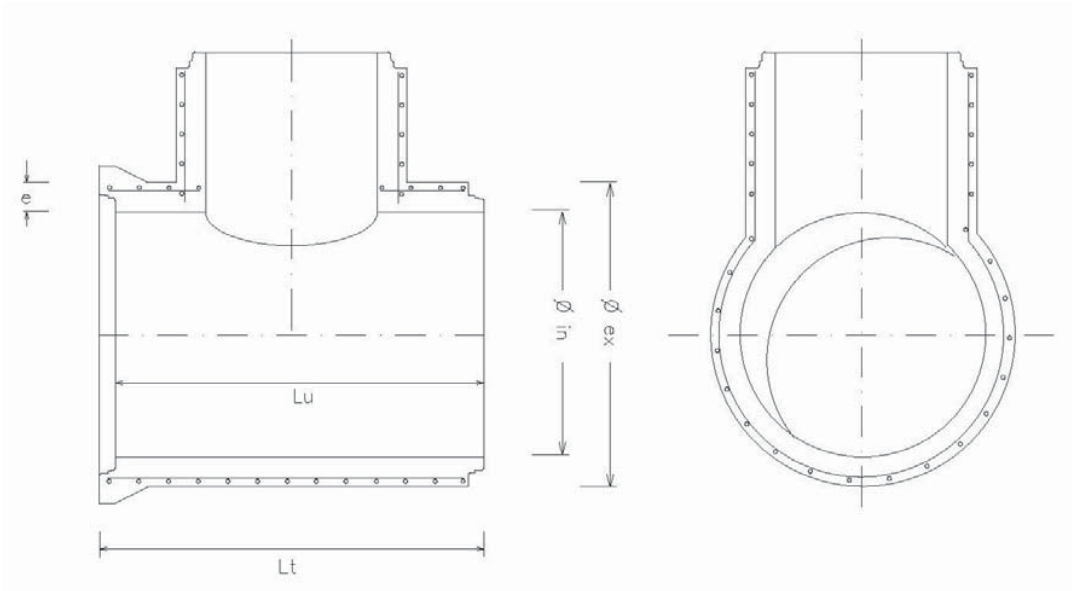

DN. TUB	Ø1200	Ø1300	Ø1400	Ø1500	Ø1600	Ø1800	Ø2000
Øin	1200	1300	1400	1500	1600	1800	2000
Øex	1450	1570	1684	1820	1940	2160	2390
Lu	2400	2400	2400	2400	2400	2400	2400
Lt	2520	2520	2520	2520	2520	2520	2520
e	125	135	142	160	170	180	195


XEMENEIA Ø1200 PER A TUBS ENDOLL ENCADELLAT

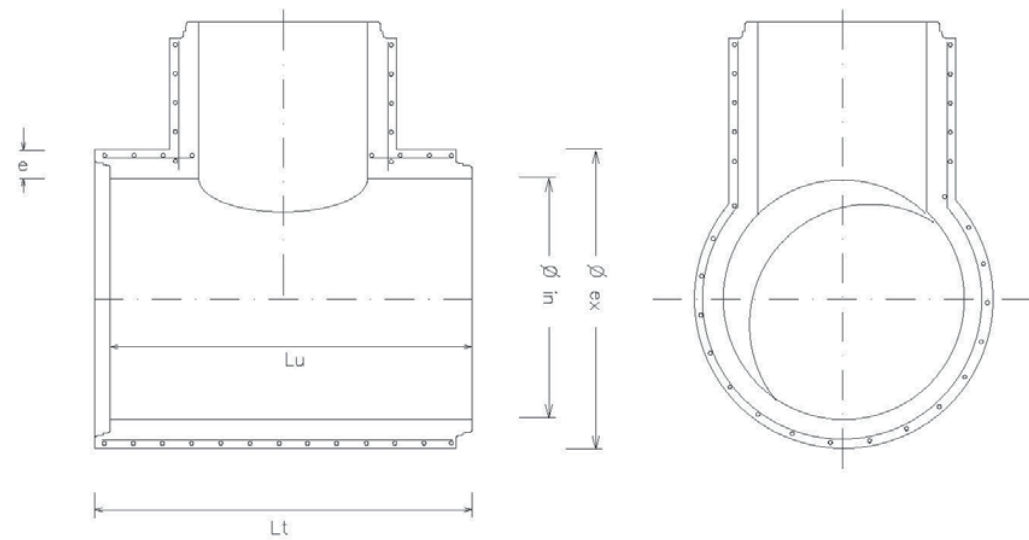

DN. TUB	Ø1500	Ø1600	Ø1800	Ø2000	Ø2200	Ø2500
Øin	1500	1600	1800	2000	2200	2500
Øex	1800	1940	2150	2400	2640	3000
Lu	2500	2400	2500	2400	2200	2400
Lt	2620	2520	2620	2520	2320	2520
e	150	170	175	200	220	250

TAPA DE REGISTRE ABATIBLE
TAPA I MARC CIRCULARS

- COTA DE PAS: Ø600 mm.
- MATERIAL: FOSA NODULAR
- CÀRREGA: 40 Tn. (400 Kn)
- TAPA: ARTICULADA MITJANÇANT XARNERA, AMB LÍMITS DE POSICIONAMENT I EXTRAÏBLE EN POSICIÓ VERTICAL.
- DISPOSITIU DE TANCAMENT: MITJANÇANT APÈNDIX ELÀSTIC DE FOSA DÚCTIL SOLIDARI A LA TAPA.
- INSONORITZACIÓ: MITJANÇANT JUNTA ELÀSTICA EN EL MARC.
- FIXACIÓ A L'ARQUETA: MITJANÇANT 4 CARGOLS Ø12 AMB TAC D'ANCORATGE MECÀNIC I DOBLE FEMELLA PER ANIVELLAMENT, SEGONS DETALL.
- INSCRIPCIONS: ANAGRAMA SANEJAMENT.
- NORMA D'APLICACIÓ: EN-124: 1995.
- TIPUS: GRUP 4. CLASSE D400 MÍNIM.
- MARCAT: S/ EN-124 AMB MARCA ORGANISME DE CERTIFICACIÓ ACREDITAT.

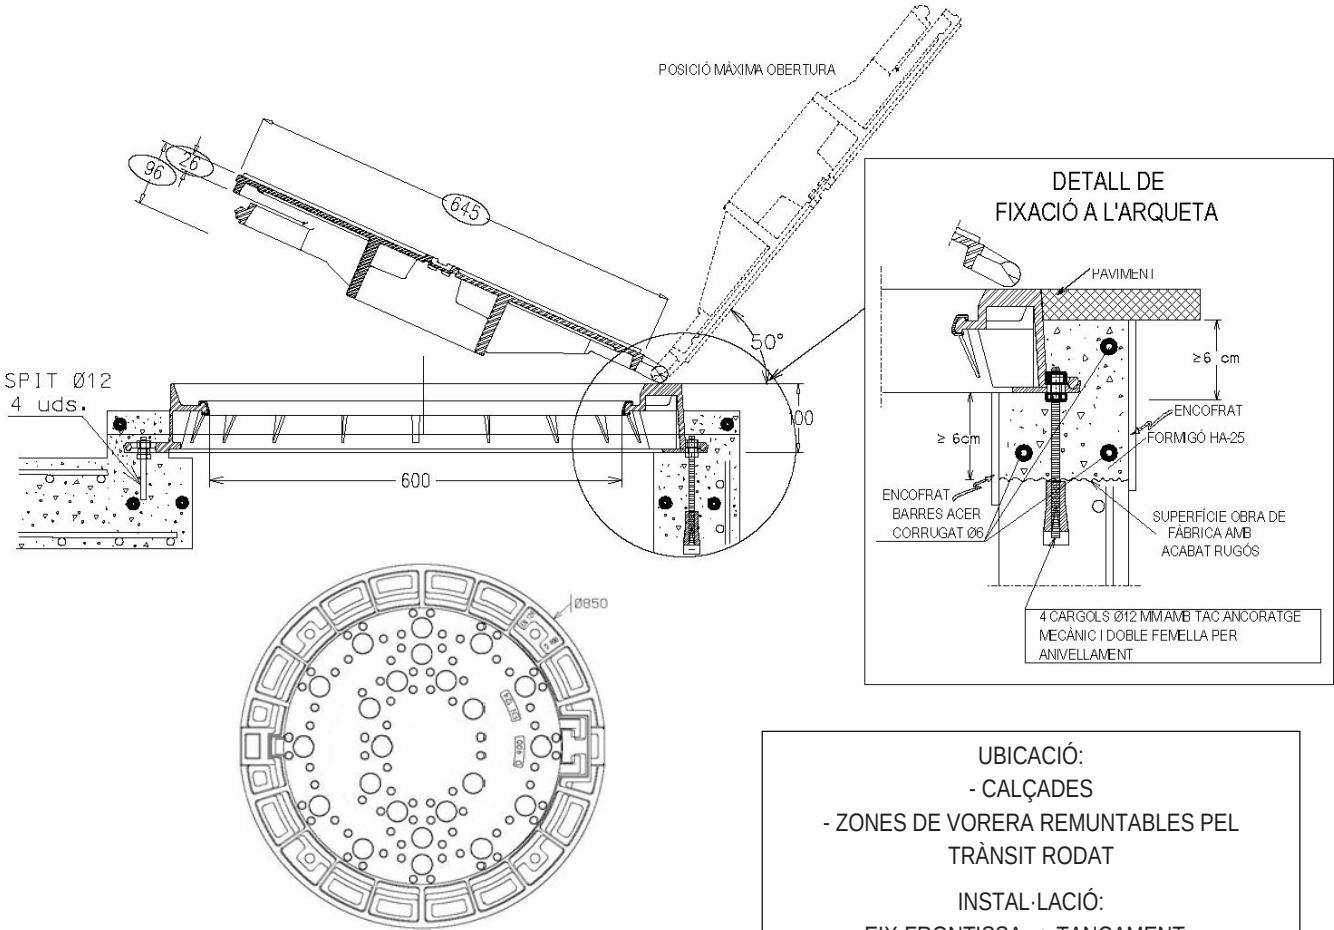


S'empraran exclusivament sobre con de pou de registre, o llosa de coberta amb boca d'accés circular (pou-con, pou-llosa, arqueta-llosa-con, arqueta-llosa).

El Suport serà en tot el perímetre del marc (corona circular).

○ MESURES ORIENTATIVES

TAPA DE REGISTRE HIDRÀULICA
TAPA I MARC QUADRATS

- COTA DE PASSOS: 40x40, 50x50 i 60x60 cm
- MATERIAL: FOSA NODULAR
- CÀRREGA: 12.5 Tm (125 KN)
- TAPA: ARTICULADA MITJANÇANT RANURA AL MARC. AMB LÍMITS DE POSICIONAMENT I EXTRAÏBLE
- DISPOSITIU DE TANCAMENT HIDRÀULIC: INCLUSIÓ DEL PERÍMETRE DE LA COBERTA EN CAIXERA DE MARC
- FIXACIÓ A L'ARQUETA: MITJANÇANT PATILLES EN MARC
- INSCRIPCIÓ: SANEJAMENT
- NORMA D'APLICACIÓ: EN-124: 1995
- TIPUS: GRUP 2, CLASSE B125 MÍNIM
- MARCATGE: S/ EN-124 AMB EL NOM DE MARCA DE L'ENTITAT DE CERTIFICACIÓ ACREDITADA.
- REVESTIMENT SUPERFÍCIE: VERNÍS DE RESINES EPOXI EN COLOR NEGRE

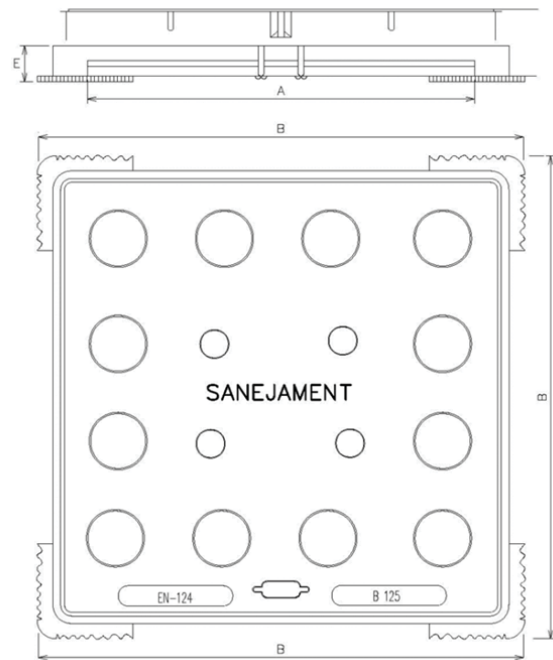




MESURES		
EXTREM MARC B x B	PAS A x A	ALÇADA DE MARC E
560x560	400x400	38
610x610	500x500	38
710x710	600x600	38
DIMENSIONS mm.		

ÚNICAMENT PODRAN SER UTILITZADES EN EL TANCAMENT D'ARQUETES O POUS DE REGISTRE, SEMPRE I QUAN LA PROFUNDITAT DE LA SOLERA NO EXCEDEIXI D'1.50 m

S'INSTAL·LARAN EXCLUSIVAMENT SOBRE ALÇATS D'ARQUETES DE SECCIÓ QUADRADA 40x40, 50x50 o 60x60cm
INTERIOR O LLOSA DE COBERTA AMB BOCA D'ACCÉS QUADRADA. (POU-LLOSA, ARQUETA 40x40, 50x50 o 60x60 cm, ARQUETA >60x60cm - LLOSA)

UBICACIÓ:
ÚNICA I EXCLUSIVAMENT
EN ZONES DE VORERA QUE NO SIGUIN
REMUNTADES PEL TRÀFIC RODAT

PATES
PATE DE POLIPROPILÈ REFORÇAT AMB VARETA D'ACER

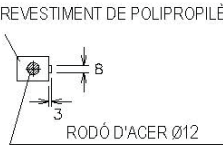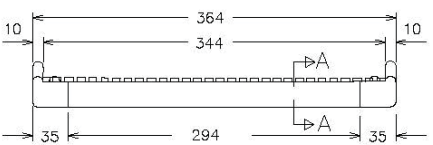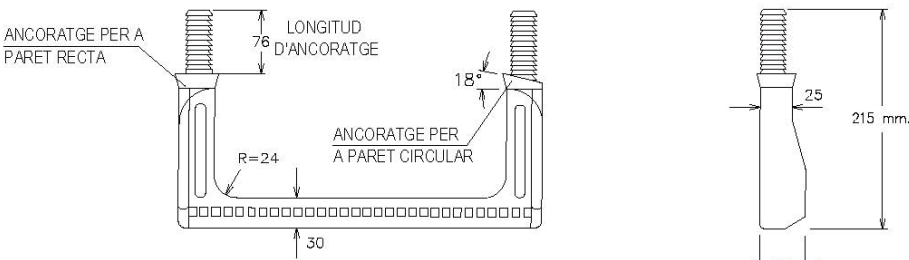


MUNTATGE DEL PATE DE
POLIPROPILÈ


- EXECUTAR TREPANT Ø26x80 mm
- INTRODUIR A PRESSIÓ ELS TACS DEL PATE AMB MARTELL, UTILITZANT UN TAC DE FUSTA INTERPOSAT.

EMBORNAL SIFÒNIC PREFABRICAT

SECCIONS

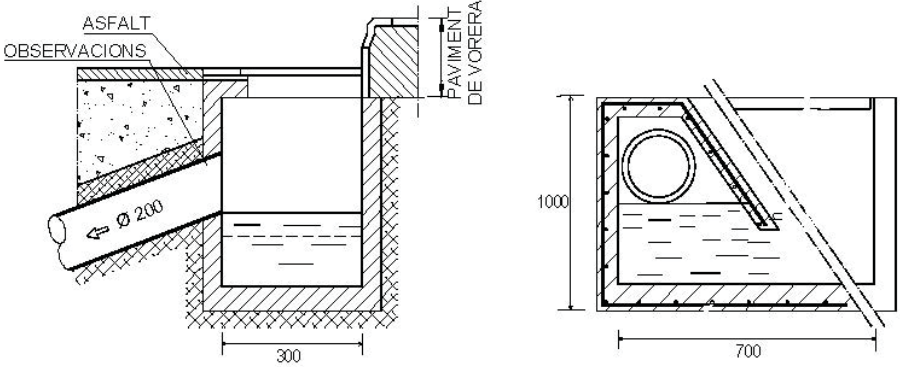

PLANTA

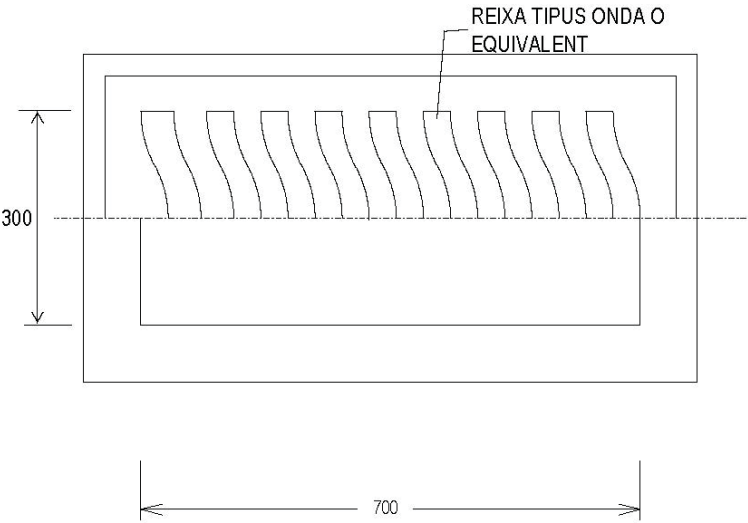


OBSERVACIONS:

En les unions de canonades de sanejament s/UNE-EN ISO 1452-2 amb obra de fàbrica o Formigó es procedirà de la següent manera:

- En l'extrem de la canonada que s'entrega a l'obra, s'escatarà, s'impregnarà de cola per canonada homologada i es recobrirà d'àrid silici rentat de granulometria de 1,5 a 3mm.
- Es deixarà eixugar un mínim de 10 minuts.
- S'aplicarà el morter tipus Sika Monotop 612 o equivalent directament a sobre de la part preparada de la canonada i l'arqueta prefabricada.



ESCOMESA DE SANEJAMENT CONNEXIÓ A POU AMB JUNTA ELÀSTICA / ESTANCA

CANONADA D'ESCOMESA: PVC COLOR TEULA s/UNE-EN ISO 1452-2
ORIFICI: PERFORACIÓ DE PARET DE POU AMB BROCA DE GRAN DIÀMETRE
JUNTA: ANELL ELÀSTIC LABIAT

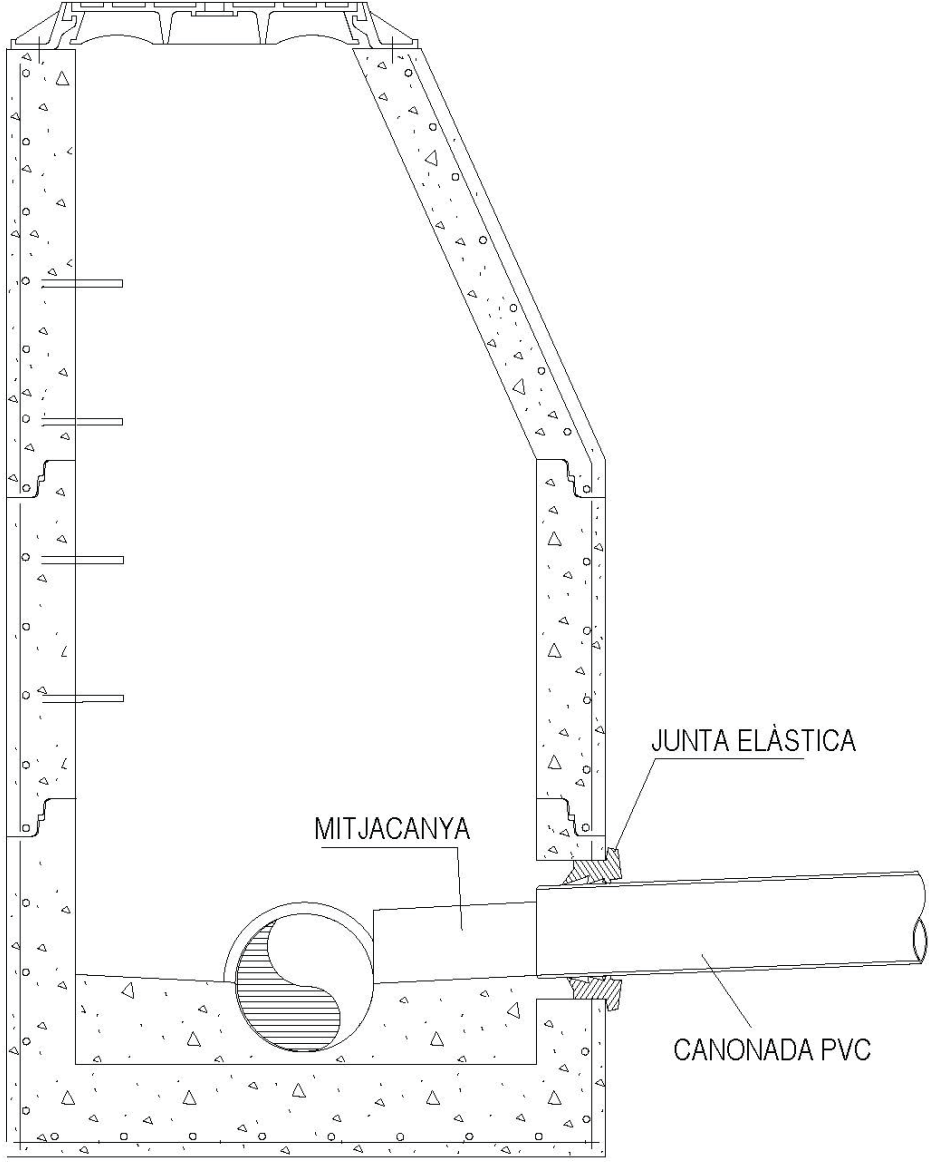

ESCOMESA DE SANEJAMENT
CONNEXIÓ A POU AMB MANEGUET PASSAMURS EMBOTIT


CANONADA D'ESCOMESA: PVC COLOR TEULA s/UNE-EN ISO 1452-2
MANEGUET: PVC AMB ÀRID SILICI A LA VORA EXTERIOR

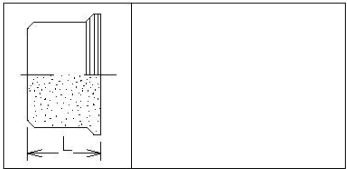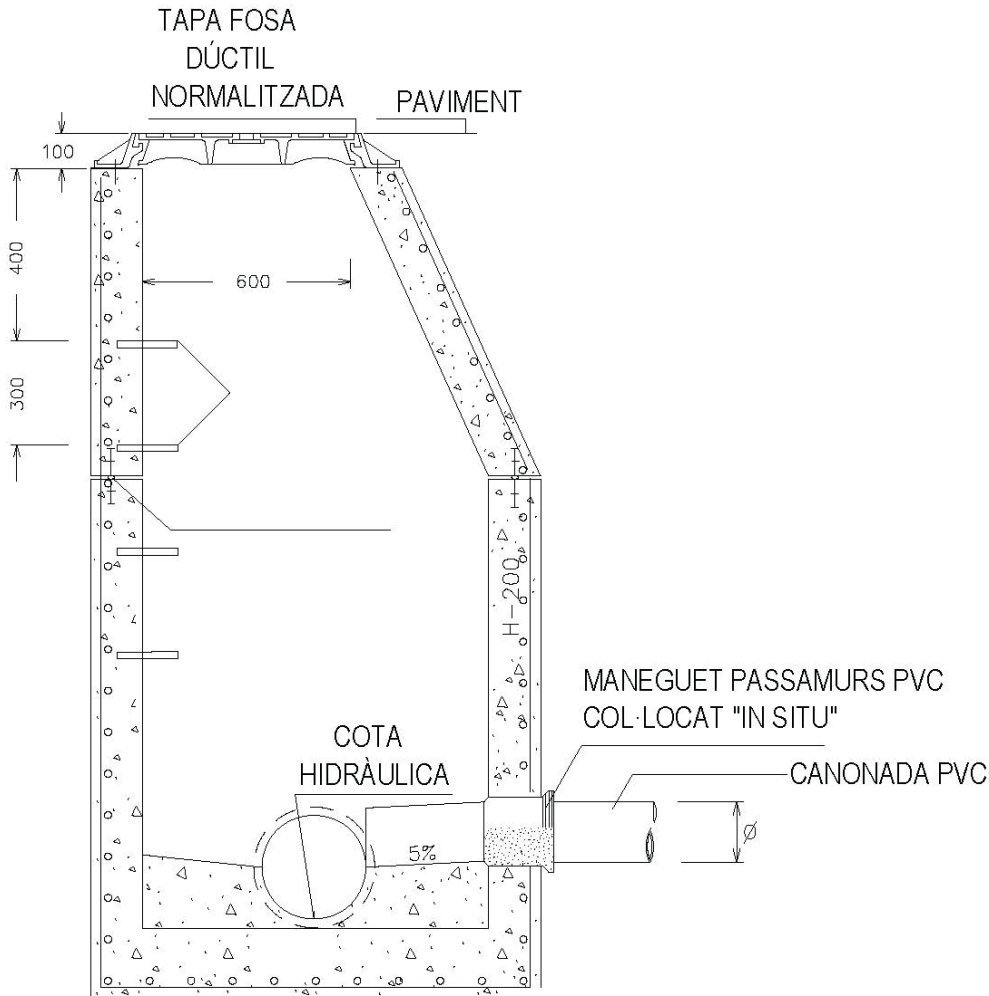

∅(mm)	L(mm)
160	173
200	183
250	178
315	200
400	230
500	187


ESCOMESA DE SANEJAMENT
CONNEXIÓ A COL·LECTOR MITJANÇANT TREPANT I JUNTA

Canonada col·lector: Formigó armat.
Canonada escomesa: PVC color teula s/UNE-EN ISO 1452-2
Trepant col·lector: mitjançant broca de gran diàmetre
Junta de connexió: Elàstica

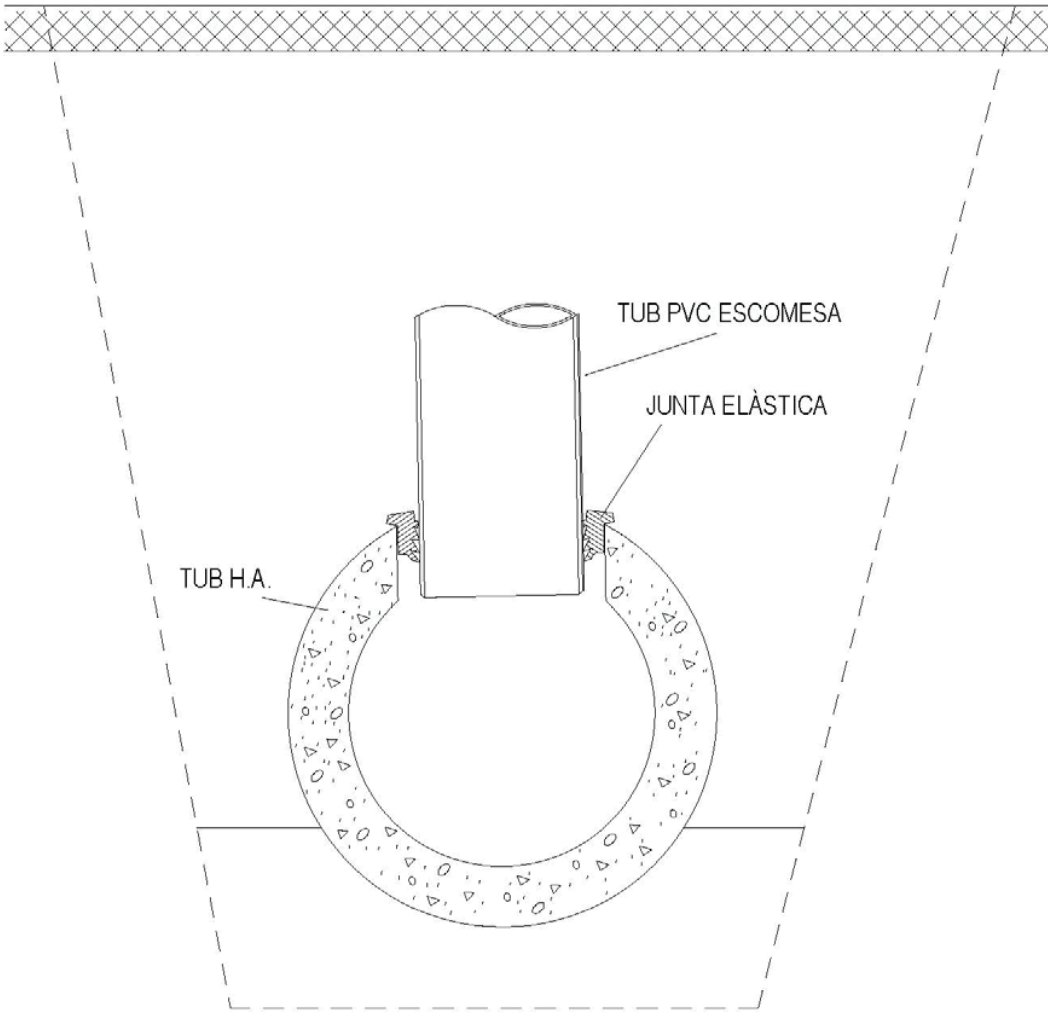


ESCOMESA DE SANEJAMENT
CONNEXIÓ A COL·LECTOR MITJANÇANT PEÇA ESPECIAL D'UNIÓ

Canonada col·lector: PVC color teula s/UNE-EN ISO 1452-2 de DN315 i DN400
Canonada escomesa: PVC color teula s/UNE-EN ISO 1452-2 de DN160 i DN200
Trepant col·lector: mitjançant broca de gran diàmetre
Peça especial: PVC clic
Unió a escomesa: junta elàstica

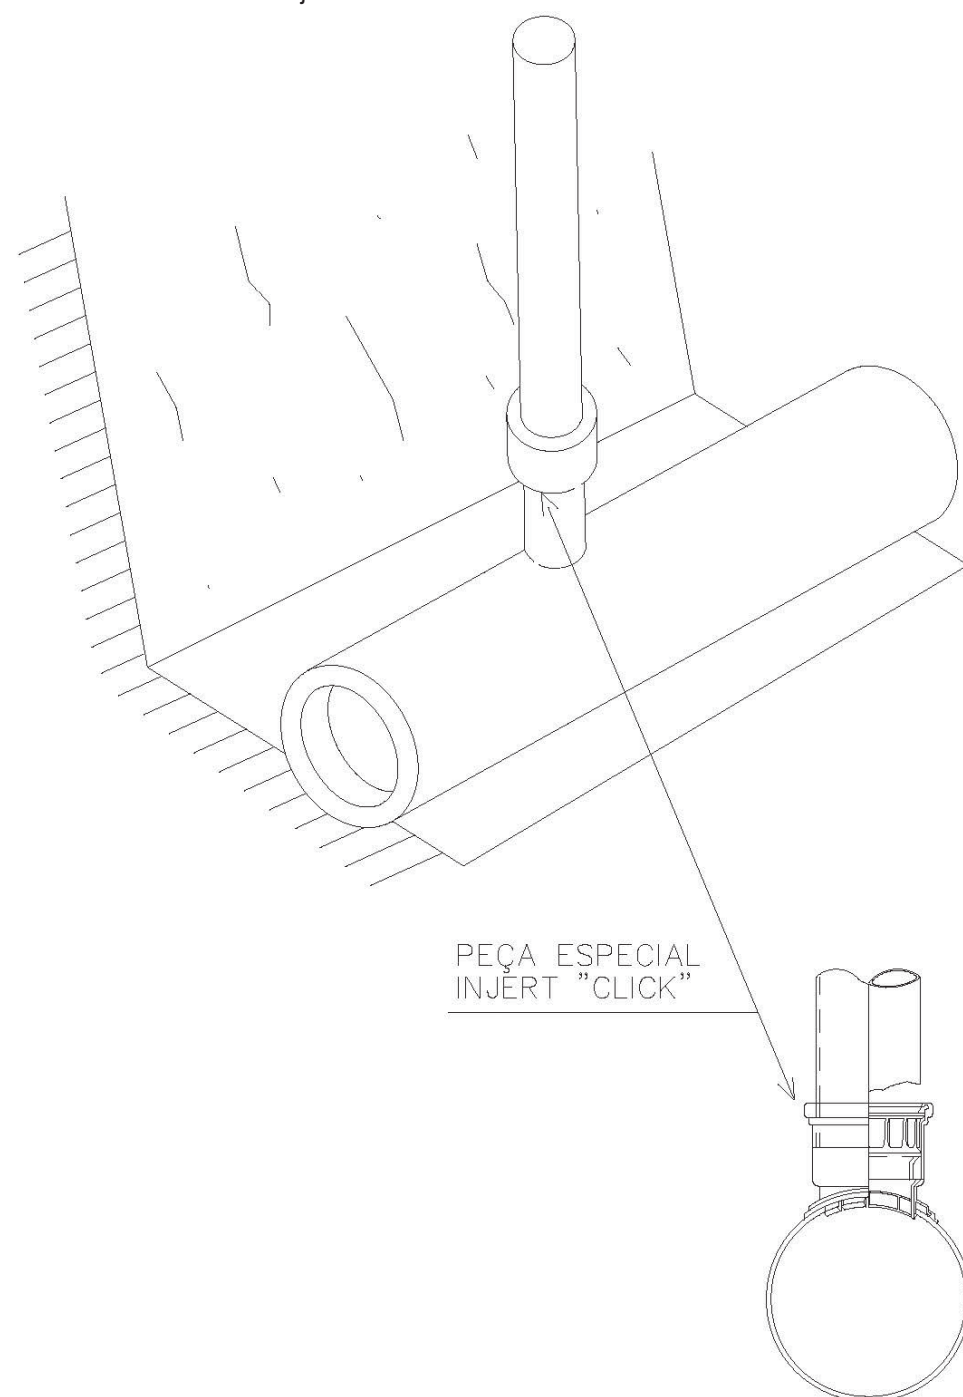


ESCOMESA DE SANEJAMENT
CONNEXIÓ A COL·LECTOR MITJANÇANT PEÇA ESPECIAL EN "T"


Canonada col·lector: PVC color teula s/UNE-EN ISO 1452-2 de DN315 i DN400
Canonada escomesa: PVC color teula s/UNE-EN ISO 1452-2 de DN200
Te d'unió: PVC
Unions: junta elàstica

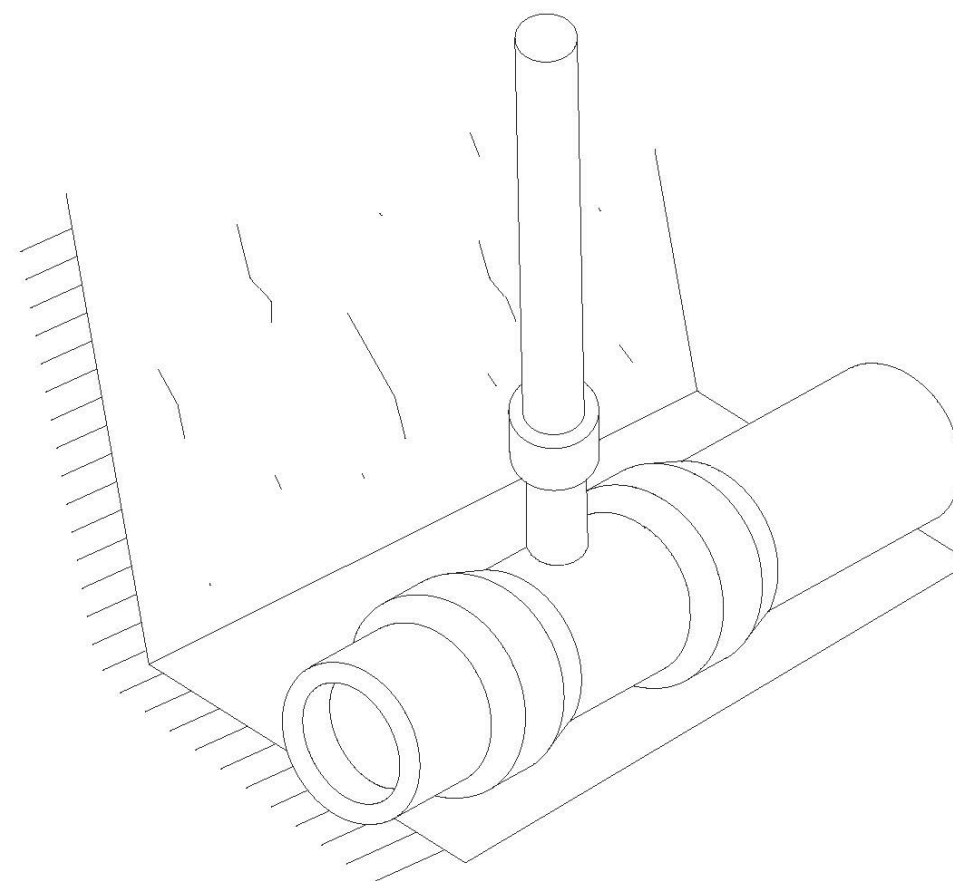

ESCOMESA DE SANEJAMENT
ARQUETA D'ARRENCADA NO SIFÒNICA PER A $\varnothing \leq 250\text{m}$

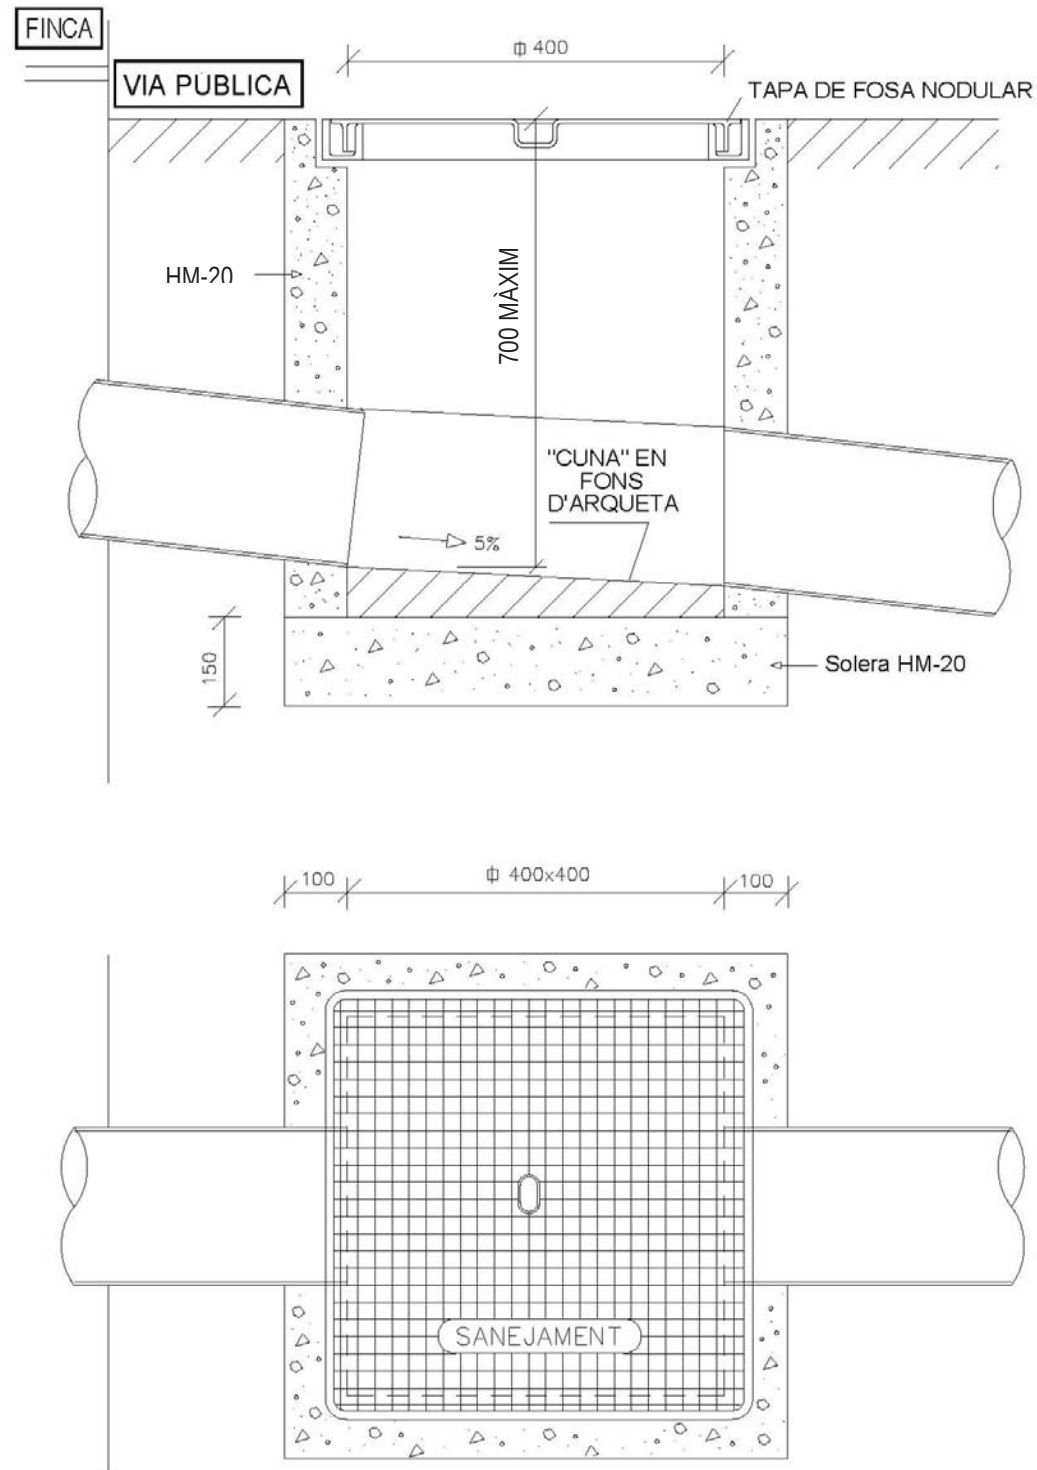

ESCOMESA DE SANEJAMENT
ARQUETA D'ARRENCADA NO SIFÒNICA PER A $\varnothing > 250\text{m}$

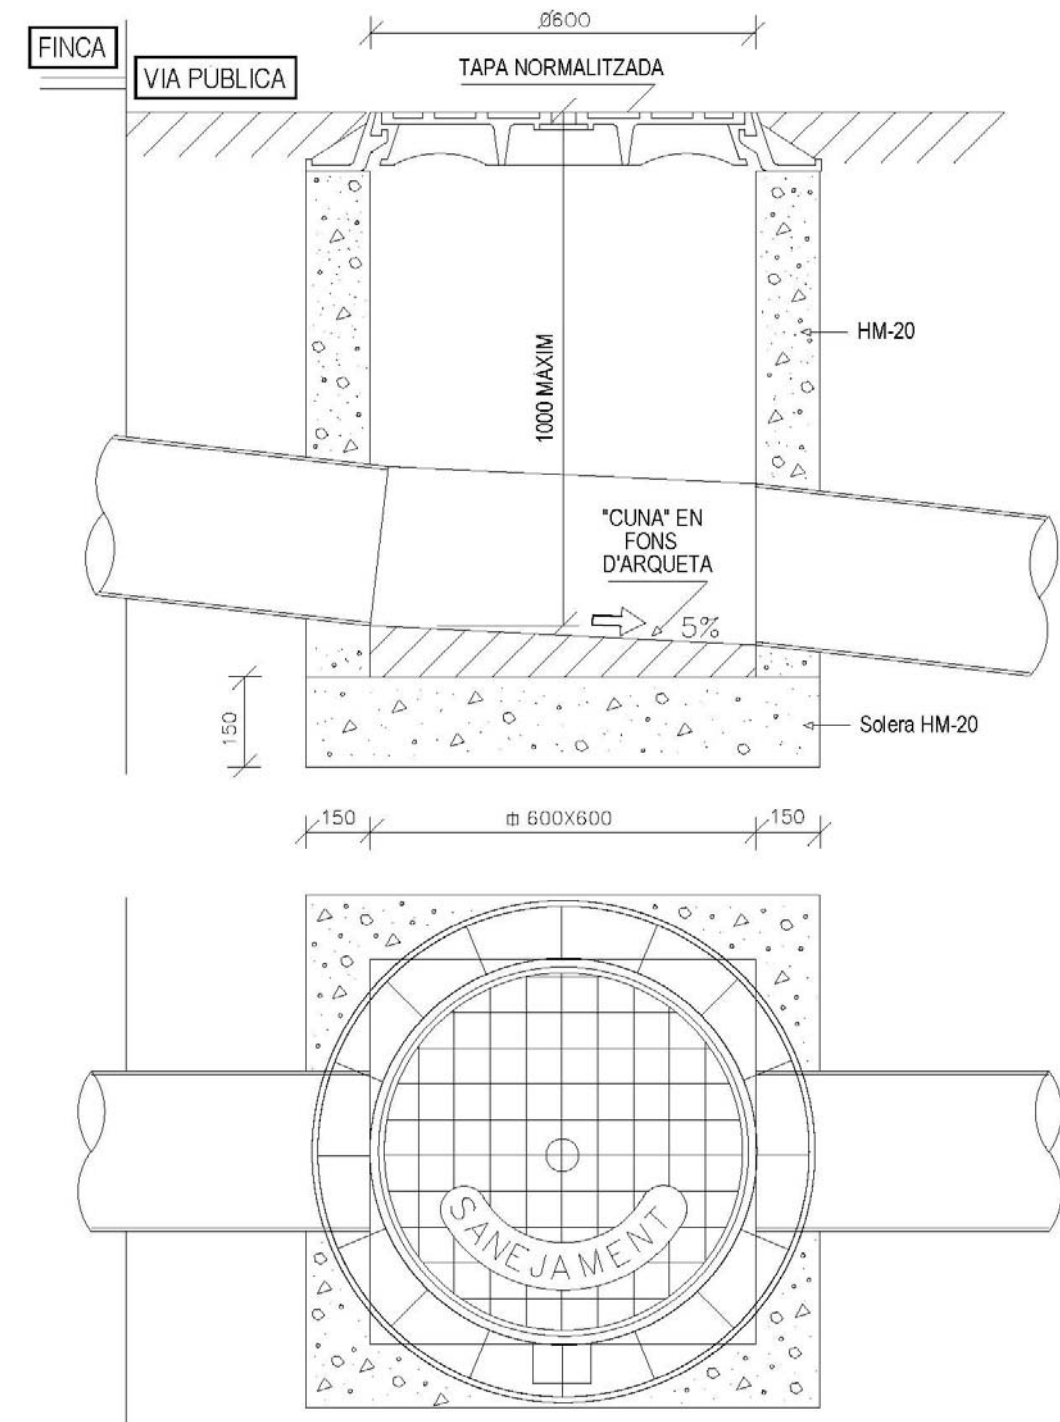

MODEL 1



MODEL 2



COL·LECTORS. PROVES D'ESTANQUEÏTAT AMB AIGUA
MITJANÇANT OBTURADORS NEUMÀTICS


Prova: Amb aigua, segons la present Normativa.

DIÀMETRE MÀXIM A ASSAJAR = 1400 mm


NETEJA: Tram a assajar i sobre zona de suport dels obturadors.

SEGURETAT: En el moment de l'assaig no hi haurà cap persona en els pous de registre a on s'han col·locat els obturadors.


PROVA: TRAM DE CANONADA
ENTRE POUS

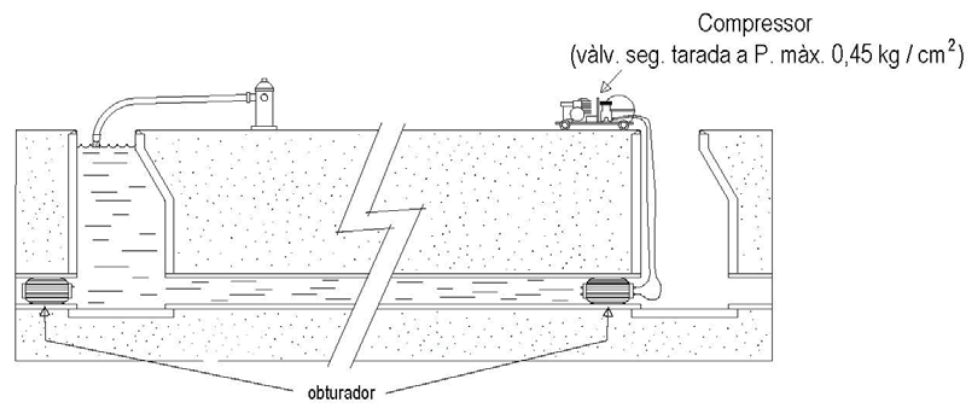

PROVA: TRAM DE CANONADA
POU-EXTREMLLIURE

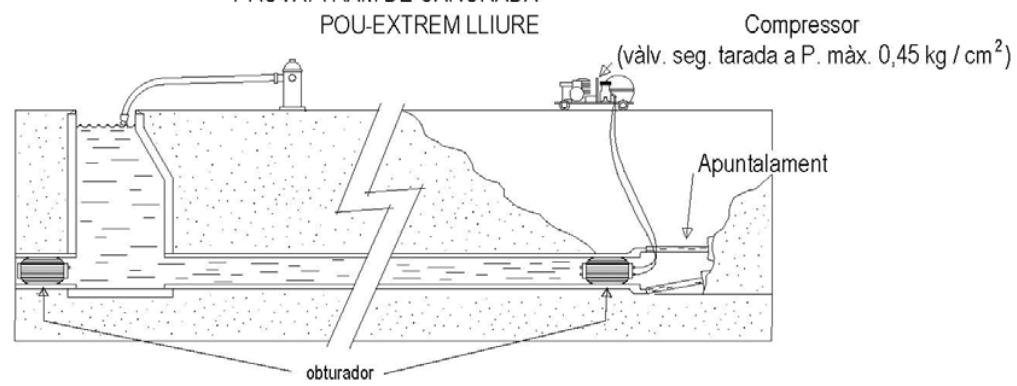

PROVA POU DE REGISTRE

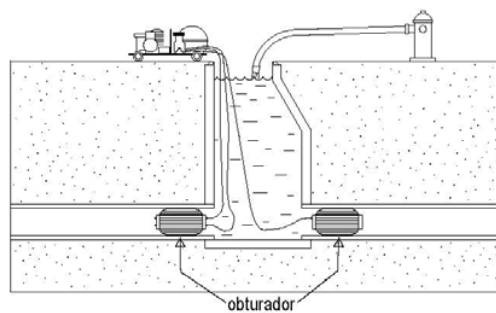

DOCUMENT NÚM.4
PRESSUPOST

AMIDAMENTS

AMIDAMENTS

Obra 01 PRESSUPOST CARRER LLUISA OLLER I CARRER DEL POU
Capítol 01 TREBALLS PREVIS

NUM.	CODI	UA	DESCRIPCIÓ
------	------	----	------------

1 P191-U200 u. Realització de cala per a localització de servei, en terreny no classificat, amb mitjans mecànics i manuals. inclou demolicions de paviments, excavacions, estintolament de rasa, localització de serveis, rebliment de rasa i compactació de terres i pavimentació amb capa provisional de morter de ciment de 10 cm de gruix. inclou gestió de residus i subproductes.

Num.	Text	Tipus	[C]	[D]	[E]	[F]	TOTAL	Fórmula
1	clavegueram		2,000				2,000	C#*D#*E#*F#
2	aigua		4,000				4,000	C#*D#*E#*F#
3	gas		4,000				4,000	C#*D#*E#*F#
4	altres a justificar		4,000				4,000	C#*D#*E#*F#
5		S					14,000	SUMSUBTOT

TOTAL AMIDAMENT 14,000

Obra 01 PRESSUPOST CARRER LLUISA OLLER I CARRER DEL POU
Capítol 02 DEMOLICIONS I ENDERROCS

NUM.	CODI	UA	DESCRIPCIÓ
------	------	----	------------

1 P214W-U105 m Tall amb serra de disc de paviment de mescles bituminoses o formigó, fins a una fondària de 45 cm.

Num.	Text	Tipus	[C]	[D]	[E]	[F]	TOTAL	Fórmula
1	Extrem est		16,000	2,00			32,000	C#*D#*E#*F#
2	Carrer Montseny		4,000	2,00			8,000	C#*D#*E#*F#
3	carrer Pou		4,000	2,00			8,000	C#*D#*E#*F#
4	Altres a justificar		20,000				20,000	C#*D#*E#*F#
5		S					68,000	SUMSUBTOT

TOTAL AMIDAMENT 68,000

2 P2148-U010 m Demolició de vorades sense rigola de qualsevol tipus, amb mitjans mecànics o manuals, inclosa la base de formigó, càrrega i transport a l'abocador, cànon d'abocament i manteniment de l'abocador.

Num.	Text	Tipus	[C]	[D]	[E]	[F]	TOTAL	Fórmula
1	Vorada nord-oest		55,000				55,000	C#*D#*E#*F#
2	vorada nor-est		24,000				24,000	C#*D#*E#*F#
3	vorada sud		76,000				76,000	C#*D#*E#*F#
4	gual vehicles		4,000				4,000	C#*D#*E#*F#
5	entrada Lluïsa Oller		4,000				4,000	C#*D#*E#*F#
6		S					163,000	SUMSUBTOT

TOTAL AMIDAMENT 163,000

3 P2147-U005 m Demolició de rigola de qualsevol tipus, amb mitjans mecànics o manuals, inclosa la base de formigó, càrrega i transport a l'abocador, cànon d'abocament i manteniment de l'abocador

Num.	Text	Tipus	[C]	[D]	[E]	[F]	TOTAL	Fórmula
1	Carrer Montseny		6,000				6,000	C#*D#*E#*F#
2		S					6,000	SUMSUBTOT

AMIDAMENTS

TOTAL AMIDAMENT 6,000

4 P214F-U030 m2 Demolició de vorera amb base de formigó amb un gruix de 20 cm de gruix mig, amb mitjans mecànics i manuals, incloses càrrega i transport a l'abocador, canon d'abocament i manteniment d'abocador.

Num.	Text	Tipus	[C]	[D]	[E]	[F]	TOTAL	Fórmula
1	Vorera nord-oest		35,000				35,000	C#*D#*E#*F#
2	vorera nord-est		19,000				19,000	C#*D#*E#*F#
3	vorera sud		70,000				70,000	C#*D#*E#*F#
4		S					124,000	SUMSUBTOT

TOTAL AMIDAMENT 124,000

5 P214F-U030B m2 Demolició de paviment de llambordes de formigó amb un gruix de 20 cm de gruix mig, amb mitjans mecànics i manuals, incloses càrrega i transport a l'abocador, canon d'abocament i manteniment d'abocador.

Num.	Text	Tipus	[C]	[D]	[E]	[F]	TOTAL	Fórmula
1	Entrega carrer Montseny		12,000				12,000	C#*D#*E#*F#
2		S					12,000	SUMSUBTOT

TOTAL AMIDAMENT 12,000

6 P2146-U040 m2 Demolició de paviment de mescla bituminosa, de fins a 20 cm de gruix amb retroexcavadora amb martell trencador i càrrega sobre camió. Inclou gestió integral de residus: càrrega, transport, disposició, abocament i manteniment d'abocador.

Num.	Text	Tipus	[C]	[D]	[E]	[F]	TOTAL	Fórmula
1	carrer Montseny		5,000				5,000	C#*D#*E#*F#
2	carrer Lluïsa Oller		233,000				233,000	C#*D#*E#*F#
3	carrer del Pou		110,000				110,000	C#*D#*E#*F#
4	Altres a justificar		35,000				35,000	C#*D#*E#*F#
5		S					383,000	SUMSUBTOT

TOTAL AMIDAMENT 383,000

7 P2146-U200 m² Fressat per cm de paviment de mescles bituminoses. Inclou escombrat enèrgic de la superfície, càrrega mecànica i manual sobre camió dels productes resultatants i gestió integral de residus: càrrega, transport, disposició, abocament i manteniment de l'abocador..

Num.	Text	Tipus	[C]	[D]	[E]	[F]	TOTAL	Fórmula
1	Entrega avinguda		4,000	3,00	5,00		60,000	C#*D#*E#*F#
2	Entrega Montseny		4,000	3,00	5,00		60,000	C#*D#*E#*F#
3		S					120,000	SUMSUBTOT

TOTAL AMIDAMENT 120,000

8 P21Q0-U010 u. Treballs de retirada de mobiliari urbà existent (bancs, papereres, pilones, etc) i de senyalització vertical existents (incloent suport i senyalítica) en la zona dels treballs incloent transport a magatzem. La partida inclou la posterior reposició del material retirat o el transport i cànon d'abocador en cas de no ser aprofitable.

Num.	Text	Tipus	[C]	[D]	[E]	[F]	TOTAL	Fórmula
1			1,000				1,000	C#*D#*E#*F#
2		S					1,000	SUMSUBTOT

TOTAL AMIDAMENT 1,000

9 P2214-U010 m³ Excavació en caixa de paviment en tot tipus de terreny, inclús roca, realitzada amb pala carregadora amb escarficadora i càrrega sobre camió. La partida inclou transport de material a abocador i cànon d'abocament així com la gestió integral de residus.

AMIDAMENTS

Num.	Text	Tipus	[C]	[D]	[E]	[F]	TOTAL	Fórmula
1	Superfície voreres		124,000	0,50			62,000	C##D##E##F#
2	Superfície llambordes		12,000	0,50			6,000	C##D##E##F#
3	Superfície calçada		383,000	0,50			191,500	C##D##E##F#
4		S					259,500	SUMSUBTOT
TOTAL AMIDAMENT							259,500	

Obra 01 PRESSUPOST CARRER LLUISA OLLER I CARRER DEL POU
Capítol 03 XARXA DE SANEJAMENT
NIVELL 3 01 DEMOLICIÓ DE SERVEIS EXISTENTS

NUM.	CODI	UA	DESCRIPCIÓ
------	------	----	------------

1 P21G3-Z010 m Buidat de residus i aigua residual de claveguera de fins a 100 cm pèvia a la seva demolició. Inclou transport de residus a abocador especialitzat, canon d'abocament i manteniment de l'abocador. (mesurat per m de canonada a demolir).

Num.	Text	Tipus	[C]	[D]	[E]	[F]	TOTAL	Fórmula
1	Longitud clavegueram existent carrer Oller		85,000				85,000	C##D##E##F#
2	carrer Pou		42,000				42,000	C##D##E##F#
3		S					127,000	SUMSUBTOT
TOTAL AMIDAMENT							127,000	

2 P21G3-C100 m Demolició de canonada de clavegueram general existent de fins a 100 cm de diàmetre. inclou demolició amb mitjans mecànics i manuals, demolició de dau de protecció de formigó, retirada de subproductes de la demolició i càrrega sobre camió. inclou transport a abocador, canon d'abocament. i manteniment de l'abocador. Inclou part proporcional de demolició de brocs de desguàs, pous de registre, pates, bastiments i tapes. Inclou els treballs auxiliars que siguin necessaris per a la correcta execució.

Num.	Text	Tipus	[C]	[D]	[E]	[F]	TOTAL	Fórmula
1	Longitud clavegueram existent carrer Oller		85,000				85,000	C##D##E##F#
2	carrer Pou		42,000				42,000	C##D##E##F#
3		S					127,000	SUMSUBTOT
TOTAL AMIDAMENT							127,000	

3 P21G3-P100 u. Demolició de pou de registre existent de maó o prefabricat, de qualsevol alçada i diaèmtre, amb mitjans mecànics i manuals i càrrega sobre camió. inclòs transport a l'abocador, canon d'abocament i manteniment de l'abocador. inclou part proporcional de demolició d'escomeses, tapa i pates i gestió de residus. tot inclòs

Num.	Text	Tipus	[C]	[D]	[E]	[F]	TOTAL	Fórmula
1			3,000				3,000	C##D##E##F#
2		S					3,000	SUMSUBTOT
TOTAL AMIDAMENT							3,000	

4 P21G5-1005 u. Demolició de bastiment, reixa i caixa d'embornal de 100x50x100 cm de parets de 15 cm de maó o prefabricada, amb mitjans mecànics i manuals i càrrega sobre camió. inclòs transport a l'abocador, canon d'abocament i manteniment de l'abocador. inclou part proporcional de demolició d'escomesa i gestió de residus. tot inclòs

Num.	Text	Tipus	[C]	[D]	[E]	[F]	TOTAL	Fórmula
------	------	-------	-----	-----	-----	-----	-------	---------

AMIDAMENTS

1			1,000				1,000	C##D##E##F#
2		S					1,000	SUMSUBTOT
TOTAL AMIDAMENT							1,000	
5	P21G5-0703	u.	Demolició de bastiment, reixa i caixa d'embornal de 70x30x85 cm de parets de 15 cm de maó o prefabricada, amb mitjans mecànics i manuals i càrrega sobre camió. inclòs transport a l'abocador, canon d'abocament i manteniment de l'abocador. inclou part proporcional de demolició d'escomesa i gestió de residus. tot inclòs					

Num.	Text	Tipus	[C]	[D]	[E]	[F]	TOTAL	Fórmula
1			2,000				2,000	C##D##E##F#
2		S					2,000	SUMSUBTOT
TOTAL AMIDAMENT							2,000	

Obra 01 PRESSUPOST CARRER LLUISA OLLER I CARRER DEL POU
Capítol 03 XARXA DE SANEJAMENT
NIVELL 3 02 EXCAVACIONS

NUM.	CODI	UA	DESCRIPCIÓ
------	------	----	------------

1 P221B-U116R m³ Excavació de terreny no classificat, en pous i rases en àmbit urbà, amb mitjans mecànics, i ajudes de treball manual, inclòs treballs en presència de nivell freàtic i bombament d'aigües residuals (mitjançant qualsevol mètode) per tal de treballar en sec. Inclou transport dins de l'obra, càrrega i transport a l'abocador o lloc d'ús de terres, inclòs cànon d'abocament i manteniment de l'abocador. Inclou part proporcional d'excavació de pous, cambres i sobreexidors així com sobreexcavació per allotjament de campana del tub. Inclou part proporcional d'excavació en zona amb presència d'altres serveis.

Num.	Text	Tipus	[C]	[D]	[E]	[F]	TOTAL	Fórmula
1	TRAM 1 Oller							
2	PR01-PR02 i extrem		1,900	1,00	7,80		14,820	C##D##E##F#
3	PR02-PR03		1,820	1,00	50,00		91,000	C##D##E##F#
4	TRAM 2 Oller							C##D##E##F#
5	PR03- PR04 i extrem		1,600	1,00	29,10		46,560	C##D##E##F#
6	TRAM 1 Pou							C##D##E##F#
7	PR-PR05 i extrem		1,600	1,00	5,10		8,160	C##D##E##F#
8	PR3-PR5		1,600	1,00	38,10		60,960	C##D##E##F#
9	Altres a justificar		20,000				20,000	C##D##E##F#
10		S					241,500	SUMSUBTOT
TOTAL AMIDAMENT							241,500	

2 P2241-2411 m² Repàs i piconatge de sòl de rasa, amb mitjans mecànics i compactació del 98 % PM. tot inclòs

Num.	Text	Tipus	[C]	[D]	[E]	[F]	TOTAL	Fórmula
1	TRAM 1 Oller							
2	PR01-PR02 i extrem		1,000	0,80	7,80		6,240	C##D##E##F#
3	PR02-PR03		1,000	0,80	50,00		40,000	C##D##E##F#
4	TRAM 2 Oller							C##D##E##F#
5	PR03- PR04 i extrem		1,000	0,90	29,10		26,190	C##D##E##F#
6	TRAM 1 Pou							C##D##E##F#
7	PR-PR05 i extrem		1,000	0,80	5,10		4,080	C##D##E##F#
8	PR3-PR5		1,000	0,80	38,10		30,480	C##D##E##F#
9			30,000				30,000	C##D##E##F#
10		S					136,990	SUMSUBTOT

AMIDAMENTS

		TOTAL AMIDAMENT					136,990	
3	P233-2450	m²	Apuntalament i estrebada a dues cares de rases i pous, amb planxes i puntals metàl·lics i ajudes amb fusta (en zones de presència de serveis), per a una protecció del 100%, tot inclòs.					
Num.	Text	Tipus	[C]	[D]	[E]	[F]	TOTAL	Fórmula
1	TRAM 1 Oller							
2	PR01-PR02 i extrem		1,900	1,00	7,80		14,820	C#*D#*E#*F#
3	PR02-PR03		1,820	1,00	50,00		91,000	C#*D#*E#*F#
4	TRAM 2 Oller							C#*D#*E#*F#
5	PR03- PR04 i extrem		1,600	1,00	29,10		46,560	C#*D#*E#*F#
6	TRAM 1 Pou							C#*D#*E#*F#
7	PR-PR05 i extrem		1,600	1,00	5,10		8,160	C#*D#*E#*F#
8	PR3-PR5		1,600	1,00	38,10		60,960	C#*D#*E#*F#
9	Altres a justificar		20,000				20,000	C#*D#*E#*F#
10		S					241,500	SUMSUBTOT
		TOTAL AMIDAMENT					241,500	

Obra	01	PRESSUPOST CARRER LLUISA OLLER I CARRER DEL POU
Capítol	03	XARXA DE SANEJAMENT
NIVELL 3	03	CANONADES, POUS I EMBORNALS

NUM.	CODI	UA	DESCRIPCIÓ
------	------	----	------------

1

PFA8-0400

m

Subministrament i col·locació al fons de la rasa de canonada de PVC color teula paret compacta per sanejament segons norma, UNE-EN ISO 1452-2:2010, de 400 mm de diàmetre i SN8 incloent juntes d'estanquitat i proves d'estanquitat segons protocol establert per la DO. La partida inclou l'encatament, impregnació amb cola per canonada homologada i recobriment d'àrid silici rentat de granulometria de 1,5 a 3mm a les unicons amb les arquetes i obres de fàbrica, i l'aplicació de morter tipus Sika Monotop 612 o equivalent directament a sobre de la part preparada de la canonada i l'arqueta prefabricada.

Num.	Text	Tipus	[C]	[D]	[E]	[F]	TOTAL	Fórmula
1	TRAM 1 Oller							C#*D#*E#*F#
2	PR01-PR02		1,000	1,00	5,80		5,800	C#*D#*E#*F#
3	PR02-PR03		1,000	1,00	50,00		50,000	C#*D#*E#*F#
4	TRAM 1 Pou							C#*D#*E#*F#
5	PR-PR05 i extrem		1,000	1,00	3,10		3,100	C#*D#*E#*F#
6	PR3-PR5		1,000	1,00	38,10		38,100	C#*D#*E#*F#
7		S					97,000	SUMSUBTOT
TOTAL AMIDAMENT							97,000	

2

PFA8-0500

m

Subministrament i col·locació al fons de la rasa de canonada de PVC color teula paret compacta per sanejament segons norma, UNE-EN ISO 1452-2:2010, de 500 mm de diàmetre i SN8 incloent juntes d'estanquitat i proves d'estanquitat segons protocol establert per la DO. La partida inclou l'encatament, impregnació amb cola per canonada homologada i recobriment d'àrid silici rentat de granulometria de 1,5 a 3mm a les unicons amb les arquetes i obres de fàbrica, i l'aplicació de morter tipus Sika Monotop 612 o equivalent directament a sobre de la part preparada de la canonada i l'arqueta prefabricada.

Num.	Text	Tipus	[C]	[D]	[E]	[F]	TOTAL	Fórmula
1	TRAM 2 Oller							C#*D#*E#*F#
2	PR03- PR04		1,000	1,00	27,10		27,100	C#*D#*E#*F#
3		S					27,100	SUMSUBTOT

AMIDAMENTS

		TOTAL AMIDAMENT					27,100		
3	PFA8-RECT	u.	Formació d'escomesa i connexió a la xarxa de sanejament, d'aigües residuals i/o pluvials, mitjançant canonada de PVC per sanejament segons norma, UNE-EN ISO 1452, de fins a 400 mm de diàmetre incloent colzes, fins a línia de façana (o indicacions de la DO). Inclou demolició d'escomesa existent, demolició de tram de canonada de sanejament existent, formació de tapes en canonada de sanejament afectada existent (segons indicacions de la DO), demolició de tot tipus de paviment, excavacions i apuntalaments de rasa, formació d'obertura per a escomesa a pou o tub mitjançant corona de perforació de fins a 440 mm de diàmetre. La partida inclou retirada de subproductes a abocador, inclos canon d'abocament, subministre i col·locació de la canonda amb protecció de sorra i/o formigó segons indicacions de la DO, formació manual de connexions, unió PVC-formigó, previ arenat amb morter tipus sikalatex o equivalent, rebliment de rasa amb material tipus tot-ú compactat al 98% PM, reposició de paviment de les mateixes característiques a l'existent, reposició de pilones, i gestió integral de residus. La partida inclou els treballs amb mitjans manuals sota línies existents de BT, MT, aigua potable, gas, telefonia o qualsevol altre tipus de servei existent.Tot acabat.						
Num.		Text	Tipus	[C]	[D]	[E]	[F]	TOTAL	Fórmula
1		Previsió escomeses residuals Pou		9,000				9,000	C#*D#*E#*F#
2		Previsió connexions de baixants de pluvials Pou		4,000				4,000	C#*D#*E#*F#
3		Previsió escomeses residuals Oller		19,000				19,000	C#*D#*E#*F#
4		Previsió connexions de baixants de pluvials Oller		7,000				7,000	C#*D#*E#*F#
5		Connexió embornals		4,000				4,000	C#*D#*E#*F#
6		Altres a justificar		6,000				6,000	C#*D#*E#*F#
7			S					49,000	SUMSUBTOT
		TOTAL AMIDAMENT					49,000		
4	PDBC-1208	u.	Formació de base de formigó armat prefabricat per a pou de registre de 1200 mm de diàmetre i 0,80 m d'alçada interior, per a connexionat de canonades de fins a 600 mm de diàmetre amb acabat vertical mascle per a connexionat d'anells, llosa de reducció o conus de reducció. inclou formació de mitja canya de formigó previa imprimació amb Sikadur 32 Fix o equivalent a la base del pou i junta d'estanqueïtat entre els diferents elements. inclou tots els treballs necessaris per a la correcta connexió de les canonades, incloent el rejuntant interior i exterior amb morter de reparació monotop 612 de Sika o equivalent. Segons UNE 1917. Tot inclòs, marca i model Arenzana Prefabricados o equivalent. Inclou prova d'estanqueïtat i càmera CCTV segons el "Plec de prescripcions tècniques per a xarxes de sanejament del Consorci Besòs Tordera". Totalment col·locat i provat. (P-62)						
Num.		Text	Tipus	[C]	[D]	[E]	[F]	TOTAL	Fórmula
1		Nous pous de registre		5,000				5,000	C#*D#*E#*F#
2			S					5,000	SUMSUBTOT
		TOTAL AMIDAMENT					5,000		
5	PDB7-A120	m	Formació de paret per a pou de registre de 1200 mm de diàmetre interior, amb anells prefabricats de formigó armat de 15 cm de gruix, marca i model Arenzana Prefabricados o equivalent. inclou subministrament i col·locació d'anells de diferents mides així com juntes d'estanqueïtat entre anells i conus i repàs de juntes interiors amb morter de ciment especial sense retracció tipus Sika monotop 612 o equivalent. inclou suplements d'obra de fàbrica o formigó fins a arribar a cota de coronació de la rasant d'asfalt (excepte marc i tapa). Inclou prova d'estanqueïtat i càmera CCTV segons el "Plec de prescripcions tècniques per a xarxes de sanejament del Consorci Besòs Tordera". Totalment col·locat i provat. (P-62)						
Num.		Text	Tipus	[C]	[D]	[E]	[F]	TOTAL	Fórmula
1		PR01		1,700	-0,80	-0,70		0,200	C#+D#+E#
2		PR02		1,620	-0,80	-0,70		0,120	C#+D#+E#
3		PR03		1,400	-0,80	-0,20		0,400	C#+D#+E#
4		PR04		1,400	-0,80	-0,20		0,400	C#+D#+E#
5		PR05		1,400	-0,80	-0,20		0,400	C#+D#+E#
6		PR		1,400	-0,80	-0,20		0,400	C#+D#+E#
7			S					1,920	SUMSUBTOT

AMIDAMENTS

			TOTAL AMIDAMENT				1,920	
6	PDBE-1276	u.	Subministrament i col·locació de brocal per a pou format per un con asimètric de Ø120xH80xØ60 cm de formigó armat prefabricat amb junta d'estanqueïtat, col·locada sobre anell de pou de registre o cubeta base de la marca Arenzana Prefabricados o equivalent. Inclou juntes d'estanqueïtat entre anells i conus i repàs de juntes interiors amb morter de ciment especial sense retracció tipus Sika monotop 612 o equivalent. Inclou suplementes d'obra de fàbrica o formigó fins a arribar a cota de coronació de la rasant d'asfalt (excepte marc i tapa).					
Num. Text		Tipus	[C]	[D]	[E]	[F]	TOTAL	Fórmula
1 PR1			1,000				1,000	C#*D#*E#*F#
2 PR2			1,000				1,000	C#*D#*E#*F#
			TOTAL AMIDAMENT				2,000	
7	PDBE-C120	u.	Subministrament i col·locació de llosa de tancament de formigó armat de D1200 mm de diàmetre de base a D600 mm de diàmetre de sortida i 0,25 m d'alçada. Inclou subministre i col·locació de juntes d'estanqueïtat entre anells i repàs de juntes interiors amb morter de ciment especial sense retracció tipus SIKA monotop 612 o equivalent. Segons UNE 1917, marca i model Arenzana Prefabricados o equivalent.					
Num. Text		Tipus	[C]	[D]	[E]	[F]	TOTAL	Fórmula
1 PR			1,000				1,000	C#*D#*E#*F#
2 PR3			1,000				1,000	C#*D#*E#*F#
3 PR4			1,000				1,000	C#*D#*E#*F#
4 PR5			1,000				1,000	C#*D#*E#*F#
			TOTAL AMIDAMENT				4,000	
8	PDBD-U100	u.	Graó de polipropilè armat col·locat. tot inclòs.					
Num. Text		Tipus	[C]	[D]	[E]	[F]	TOTAL	Fórmula
1 PR01			1,700	5,00			8,500	C#*D#*E#*F#
2 PR02			1,620	5,00			8,100	C#*D#*E#*F#
3 PR03			1,400	4,00			5,600	C#*D#*E#*F#
4 PR04			1,400	4,00			5,600	C#*D#*E#*F#
5 PR05			1,400	4,00			5,600	C#*D#*E#*F#
6 PR			1,400	4,00			5,600	C#*D#*E#*F#
7		S					39,000	SUMSUBTOT
			TOTAL AMIDAMENT				39,000	
9	PDBF-D600	u.	Bastiment i tapa per a pou de registre model GEO PKSR D400 decor o equivalent realitzats en fosa de grafit esferoidal segons ISO 1083 (tipus 500-7) i EN1583, classe D400 segons EN124, articulada, extraïble en posició vertical, autocentrada en el seu marc per 5 guies i provista de junta de polietilè antisoroll, antidesplaçant antilliscant, sistema de bloqueig al marc accionant el tirador d'apertura/manipulació ocultat en la superfície del mateix, marc i apertura lliure, alçada de 100mm, amb 4 forats per ancorar. Ancorat amb 8 tacs d'expansió o químics. Col·locat amb morter i/o formigó de nivellació recobrint tot el marc de la tapa. Totalment instal·lat, tot inclòs segons criteri DF.					
Num. Text		Tipus	[C]	[D]	[E]	[F]	TOTAL	Fórmula
1 Nous pous de registre			5,000				5,000	C#*D#*E#*F#
2		S					5,000	SUMSUBTOT
			TOTAL AMIDAMENT				5,000	
10	PD55-0703	u.	Subministrament, col·locació i connexonat de caixa prefabricada de formigó armat per a embornal sifònic de 70x30x100 cm sobre solera de graveta i/o formigó perfectament nivellat. Totalment instal·lat i verificat					
Num. Text		Tipus	[C]	[D]	[E]	[F]	TOTAL	Fórmula

AMIDAMENTS

1	Nous embornals		4,000				4,000 C#*D#*E#*F#
2		S					4,000 SUMSUBTOT
			TOTAL AMIDAMENT			4,000	
11	PD55-1005	u.	Caixa per embornal amb pou de caiguda de 100x50x100 cm de secció interior, amb paret de formigó armat de 10 cm d'espessor o de formigó en massa amb parets de 20 cm d'espessor o d'obra de fàbrica amb totxo massís amb parets de 25 cm d'espessor, arrebossades i lliscades per dins. En tots els casos la solera serà de 20 cm de formigó HM-20. Totalment acabada i verificada				
Num.	Text	Tipus	[C]	[D]	[E]	[F]	TOTAL Fórmula
1	Nous embornals		4,000				4,000 C#*D#*E#*F#
2		S					4,000 SUMSUBTOT
			TOTAL AMIDAMENT			4,000	
12	PD50-481B	u	Bastiment i reixa de fosa dúctil, abatible i amb tanca, per a embornal, de 750x245x40 mm classe C250 segons norma UNE-EN 124 i 17 dm2 de superfície d'absorció col·locat amb morter				
Num.	Text	Tipus	[C]	[D]	[E]	[F]	TOTAL Fórmula
1	Nous embornals		4,000				4,000 C#*D#*E#*F#
2		S					4,000 SUMSUBTOT
			TOTAL AMIDAMENT			4,000	
13	F21D41B3	PA	Partida alçada a justificar pels treballs de desviament i control d'aigües residuals durant el procés d'execució de les obres. La partida inclou la realització de tapes provisionals en els pous aigües amunt, subministre i col·locació de bombes d'impulsió, subministre elèctric mitjançant generadors o escomesa a la xarxa, canonades d'impulsió i gravetat fins a la connexió al pou corresponent aigües avall així com el manteniment i la revisió de la instal·lació provisional al llarg de les obres. la partida inclou la vigilància del sistema durant les 24h.				
Num.	Text	Tipus	[C]	[D]	[E]	[F]	TOTAL Fórmula
1			1,000				1,000 C#*D#*E#*F#
2		S					1,000 SUMSUBTOT
			TOTAL AMIDAMENT			1,000	
14	U060705	u.	Connexió del clavegueram projectat a la xarxa de sanejament existent, amb demolició de la paret de la canonada, la formació de l'entrega de la nova canonada, incloent peça tipus clip o junta elàstica de goma de triple llavi, inclou junta d'estanqueïtat entre els diferents elements, inclou tots els treballs necessaris per a la correcta connexió de les canonades i pous, incloent el rejuntant interior i exterior amb morter de reparació monotop 612 de Sika o equivalent, segons UNE 1917. Totalment acabat segons criteris dels serveis tècnics municipals.				
Num.	Text	Tipus	[C]	[D]	[E]	[F]	TOTAL Fórmula
1			2,000				2,000 C#*D#*E#*F#
2		S					2,000 SUMSUBTOT
			TOTAL AMIDAMENT			2,000	

Obra	01	PRESSUPOST CARRER LLUISA OLLER I CARRER DEL POU
Capítol	03	XARXA DE SANEJAMENT
NIVELL 3	04	REBLIMENTS

NUM.	CODI	UA	DESCRIPCIÓ
1	P2253-U200	m³	Rebliment i piconatge de rasa en solera de 10 cm de gruix i al voltant de la canonada, amb material tipus graveta 12-20 mm, subministrada a granel, en tongades de gruix fins a 10 cm, utilitzant picó vibrant en l'estesa

AMIDAMENTS

de la solera. Inclou subministrament del material.							
Num.	Text	Tipus	[C]	[D]	[E]	[F]	TOTAL Fórmula
1	TRAM 1 Oller						
2	PR01-PR02 i extrem		0,100	0,80	7,80		0,624 C##D##E##F#
3	PR02-PR03		0,100	0,80	50,00		4,000 C##D##E##F#
4	TRAM 2 Oller						C##D##E##F#
5	PR03- PR04 i extrem		0,100	0,80	29,10		2,328 C##D##E##F#
6	TRAM 1 Pou						C##D##E##F#
7	PR-PR05 i extrem		0,100	0,80	5,10		0,408 C##D##E##F#
8	PR3-PR5		0,100	0,80	38,10		3,048 C##D##E##F#
9		S					10,408 SUMSUBTOT
10	TRAM 1 Oller						
11	PR01-PR02 i extrem		1,100	1,00	7,80		8,580 C##D##E##F#
12	PR02-PR03		1,100	1,00	50,00		55,000 C##D##E##F#
13	TRAM 2 Oller						C##D##E##F#
14	PR03- PR04 i extrem		1,100	1,00	29,10		32,010 C##D##E##F#
15	TRAM 1 Pou						
16	PR-PR05 i extrem		1,100	1,00	5,10		5,610 C##D##E##F#
17	PR3-PR5		1,100	1,00	38,10		41,910 C##D##E##F#
18	Altres a justificar		20,000				20,000 C##D##E##F#
19	Subtotal	S					163,110 SUMSUBTOT
TOTAL AMIDAMENT							173,518
2	P2253-U120TU	m³	Rebliment i piconatge de rasa en solera de 10 cm de gruix i al voltant de la canonada, amb material tot-ú granític, en tongades de gruix fins a 20 cm, utilitzant picó vibrant en l'estesa de la solera. Inclou subministrament del material.				
Num.	Text	Tipus	[C]	[D]	[E]	[F]	TOTAL Fórmula
1	A justificar		10,000				10,000 C##D##E##F#
2		S					10,000 SUMSUBTOT
TOTAL AMIDAMENT							10,000

Obra 01 PRESSUPOST CARRER LLUISA OLLER I CARRER DEL POU
Capítol 04 XARXA D'ABASTAMENT D'AIGUA

NUM.	CODI	UA	DESCRIPCIÓ					
1	P221B-U116	m³	Excavació de terreny no classificat, en pous i rases en àmbit urbà, amb mitjans mecànics, i ajudes de treball manual, inclòs treballs en presència de nivell freàtic i bombament d'aigües residuals (mitjançant qualsevol mètode) per tal de treballar en sec. Inclou transport dins de l'obra, càrrega i transport a l'abocador o lloc d'ús de terres, inclòs cànon d'abocament i manteniment de l'abocador. Inclou part proporcional d'excavació de pous, cambres i sobreeixidors així com sobreexcavació per allotjament de campana del tub. Inclou part proporcional d'excavació en zona amb presència d'altres serveis.					
Num.	Text	Tipus	[C]	[D]	[E]	[F]	TOTAL	Fórmula
1	Vorera nord		44,000	0,40	0,80		14,080	C#*D#*E#*F#
2	Vorera sud		58,000	0,40	0,80		18,560	C#*D#*E#*F#
3	Creuament		12,000	0,40	0,80		3,840	C#*D#*E#*F#
4	Carrer Pou		37,000	0,40	0,80		11,840	C#*D#*E#*F#
5	Connexions		5,000	1,50	0,80		6,000	C#*D#*E#*F#
6		S					54,320	SUMSUBTOT

AMIDAMENTS

TOTAL AMIDAMENT							54,320
2	P2241-2411	m²	Repàs i piconatge de sòl de rasa, amb mitjans mecànics i compactació del 98 % PM. tot inclòs				
Num.	Text	Tipus	[C]	[D]	[E]	[F]	TOTAL Fórmula
1	Vorera nord		44,000	0,40			17,600 C##D##E##F#
2	Vorera sud		58,000	0,40			23,200 C##D##E##F#
3	Creuament		12,000	0,40			4,800 C##D##E##F#
4	Carrer Pou		37,000	0,40			14,800 C##D##E##F#
5	Connexions		5,000	1,50			7,500 C##D##E##F#
6		S					67,900 SUMSUBTOT
TOTAL AMIDAMENT							67,900
3	P2253-U200	m³	Rebliment i piconatge de rasa en solera de 10 cm de gruix i al voltant de la canonada, amb material tipus graveta 12-20 mm, subministrada a granel, en tongades de gruix fins a 10 cm, utilitzant picó vibrant en l'estesa de la solera. Inclou subministrament del material.				
Num.	Text	Tipus	[C]	[D]	[E]	[F]	TOTAL Fórmula
1	Vorera nord		44,000	0,40	0,60		10,560 C##D##E##F#
2	Vorera sud		58,000	0,40	0,60		13,920 C##D##E##F#
3	Creuament		12,000	0,40	0,60		2,880 C##D##E##F#
4	Carrer Pou		37,000	0,40	0,60		8,880 C##D##E##F#
5	Connexions		5,000	1,50	0,60		4,500 C##D##E##F#
6		S					40,740 SUMSUBTOT
TOTAL AMIDAMENT							40,740
4	GDG54450	m	Canalització amb 1 tub corbables corrugats de polietilè de 160 mm de diàmetre nominal, de doble capa, inclòs separadors i banda senyalitzadora				
Num.	Text	Tipus	[C]	[D]	[E]	[F]	TOTAL Fórmula
1	Passatubs calçada		3,000	4,00			12,000 C##D##E##F#
2		S					12,000 SUMSUBTOT
TOTAL AMIDAMENT							12,000
5	FD957470	m3	Proteccio de formigó HM-20/B/20/I, de consistència tova i grandària màxima del granulat 20 mm, abocat des de camió amb estesa i vibratge manual, amb acabat reglejat, inclòs part proporcional de sistema d'esperes d'acer per a garantir la no flotabilitat del tub en el moment de formigonar				
Num.	Text	Tipus	[C]	[D]	[E]	[F]	TOTAL Fórmula
1	Passatubs Calçada		12,000	0,40	0,40		1,920 C##D##E##F#
2		S					1,920 SUMSUBTOT
TOTAL AMIDAMENT							1,920
6	PFB3-W6L4	m	Tub de polietilè de designació PE 100, diàmetre nominal DN 63, pressió nominal PN 16 (SDR 11), subministrat en barres de 6 m, fabricació segons norma UNE-EN 12201-2, col·locat al fons de la rasa, en entorn urbà, en obres amb dificultat de mobilitat, afectació per presència de serveis en la rasa, sense presència d'estrebada				
Num.	Text	Tipus	[C]	[D]	[E]	[F]	TOTAL Fórmula
1	Vorera nord		44,000				44,000 C##D##E##F#
2	Vorera sud		58,000				58,000 C##D##E##F#
3	Creuament		12,000				12,000 C##D##E##F#
4	Carrer Pou		37,000				37,000 C##D##E##F#
5		S					151,000 SUMSUBTOT

AMIDAMENTS

TOTAL AMIDAMENT							151,000
7	FDGZU010	m	Malla senyalitzadora REF. 17621, instal·lada al fons de la rasa.				
Num.	Text	Tipus	[C]	[D]	[E]	[F]	TOTAL Fórmula
1	Vorera nord		44,000				44,000 C#*D#*E#*F#
2	Vorera sud		58,000				58,000 C#*D#*E#*F#
3	Creuament		12,000				12,000 C#*D#*E#*F#
4	Carrer Pou		37,000				37,000 C#*D#*E#*F#
5		S					151,000 SUMSUBTOT
TOTAL AMIDAMENT							151,000
8	PN12-DPRO	u	Vàlvula de comporta manual amb brides, de cos curt, de 65 mm de diàmetre nominal, de 25 bar de PN, cos de fosa nodular EN-GJS-500-7 (GGG50) i tapa de fosa nodular EN-GJS-500-7 (GGG50), amb revestiment de resina epoxi (250 micres), comporta de fosa+EPDM i tancament de seient elàstic, eix d'acer inoxidable 1.4021 (AISI 420), amb accionament per volant de fosa, muntada en pericó de canalització soterrada				
Num.	Text	Tipus	[C]	[D]	[E]	[F]	TOTAL Fórmula
1			4,000				4,000 C#*D#*E#*F#
2		S					4,000 SUMSUBTOT
TOTAL AMIDAMENT							4,000
9	PACN0002	m	Neteja i desinfecció de la xarxa				
Num.	Text	Tipus	[C]	[D]	[E]	[F]	TOTAL Fórmula
1	Vorera nord		44,000				44,000 C#*D#*E#*F#
2	Vorera sud		58,000				58,000 C#*D#*E#*F#
3	Creuament		12,000				12,000 C#*D#*E#*F#
4	Carrer Pou		37,000				37,000 C#*D#*E#*F#
5		S					151,000 SUMSUBTOT
TOTAL AMIDAMENT							151,000
10	PACN0001	m	Prova de pressió i estanqueïtat per canonades d'abastament d'aigua incloent redacció d'informe				
Num.	Text	Tipus	[C]	[D]	[E]	[F]	TOTAL Fórmula
1	Vorera nord		44,000				44,000 C#*D#*E#*F#
2	Vorera sud		58,000				58,000 C#*D#*E#*F#
3	Creuament		12,000				12,000 C#*D#*E#*F#
4	Carrer Pou		37,000				37,000 C#*D#*E#*F#
5		S					151,000 SUMSUBTOT
TOTAL AMIDAMENT							151,000
11	PACN0003	u	Conjunt de maniobres per a talls de xarxa, realització d'obres i posada en servei de la instal·lació				
Num.	Text	Tipus	[C]	[D]	[E]	[F]	TOTAL Fórmula
1			1,000				1,000 C#*D#*E#*F#
2		S					1,000 SUMSUBTOT
TOTAL AMIDAMENT							1,000
12	G3Z113T1	m2	Capa de neteja i anivellament de 15 cm de gruix de formigó HL-150/B/20 de consistència tova i grandària màxima del granulat 20 mm, abocat des de camió				

AMIDAMENTS

Num.	Text	Tipus	[C]	[D]	[E]	[F]	TOTAL Fórmula
1	Bases arquetes		0,500	0,50	0,10	4,00	0,100 C#*D#*E#*F#
2		S					0,100 SUMSUBTOT
TOTAL AMIDAMENT							0,100
13	FDK254F3	u	Pericó de 40x40 cm i fins a 1,40 m de profunditat, amb parets de 10 cm de gruix de formigó HM-20/P/20/I i solera de maó calat, sobre llit de sorra, per a registre d'escomesa.				
Num.	Text	Tipus	[C]	[D]	[E]	[F]	TOTAL Fórmula
1			4,000				4,000 C#*D#*E#*F#
2		S					4,000 SUMSUBTOT
TOTAL AMIDAMENT							4,000
14	GDKZHEC4	u	Bastiment i tapa per a pericó de serveis, de fosa grisa de 520x520mm i classe C250 segons norma UNE-EN 124, col·locat amb morter				
Num.	Text	Tipus	[C]	[D]	[E]	[F]	TOTAL Fórmula
1			4,000				4,000 C#*D#*E#*F#
2		S					4,000 SUMSUBTOT
TOTAL AMIDAMENT							4,000
15	U080109	MI	Partida alçada per metre lineal d'import màxim a justificar pel subministrament i col·locació de canonada provisional d'aigua durant les obres amb tub de PEØ40, incloses totes les connexions i desconnexions a la xarxa i la seva obra civil, la formació de rasa de 25x40cm, amb demolició i cobriment en els creuaments del provisional amb entrades vehicles i calçada, la reparació de les avaries ocasionades al provisional, tan sigui fortuïtes com per glaçades, i els accessoris i vàlvules necessaris pel correcte funcionament durant les obres segons les directrius de la companyia subministradora.				
Num.	Text	Tipus	[C]	[D]	[E]	[F]	TOTAL Fórmula
1	en cas necessari		2,000	60,00			120,000 C#*D#*E#*F#
2			1,000	38,00			38,000 C#*D#*E#*F#
3		S					158,000 SUMSUBTOT
TOTAL AMIDAMENT							158,000
16	FFNH37ES	u	Reconnexió d'escomesa particular d'aigua, incloent subministrament de materials i muntatge per a escomeses (amb material i diàmetre indicat pel gestor del servei), sobre tub nou (de diferents diàmetres), per a unió sense càrrega mitjançant collari rígid de dos sectors de fosa dúctil amb sortida roscada i enllaç recte de llautó, inclòs vàlvula de registre DN30 (E-E), pericó prefabricat de 300x300 mm i registre de fosa de 300x300 mm i classe de càrrega B125 segons norma UNE-EN 124, inclòs materials i accessoris per a la connexió del comptador, exclòs comptador. La partida inclou el conjunt d'obra civil associada a l'execució de l'escomesa, incloent demolicions, excavacions, rebliments de material de protecció tipus sorra, rebliments de rasa i reposicions de paviments. Tot inclòs				
Num.	Text	Tipus	[C]	[D]	[E]	[F]	TOTAL Fórmula
1	Escomeses (a verificar)		28,000				28,000 C#*D#*E#*F#
2		S					28,000 SUMSUBTOT
TOTAL AMIDAMENT							28,000
17	PA00AG10	Pa	Partida alçada a justificar per a millores en la xarxa d'aigua potable segons indicacions de la companyia subministradora del servei				
AMIDAMENT DIRECTE							1,000

AMIDAMENTS

Obra 01 PRESSUPOST CARRER LLUISA OLLER I CARRER DEL POU
Capítol 05 XARXA DE TELECOMUNICACIONS

NUM.	CODI	UA	DESCRIPCIÓ
------	------	----	------------

1 P221B-U116 m³ Excavació de terreny no classificat, en pous i rases en àmbit urbà, amb mitjans mecànics, i ajudes de treball manual, inclòs treballs en presència de nivell freàtic i bombament d'aigües residuals (mitjançant qualsevol mètode) per tal de treballar en sec. Inclou transport dins de l'obra, càrrega i transport a l'abocador o lloc d'ús de terres, inclòs cànon d'abocament i manteniment de l'abocador. Inclou part proporcional d'excavació de pous, cambres i sobreeixidors així com sobreexcavació per allotjament de campana del tub. Inclou part proporcional d'excavació en zona amb presència d'altres serveis.

Num.	Text	Tipus	[C]	[D]	[E]	[F]	TOTAL	Fórmula
1	Cruaments		5,500	0,40	0,80		1,760	C#*D##*E##*F#
2			5,000	0,40	0,80		1,600	C#*D##*E##*F#
3			5,500	0,40	0,80		1,760	C#*D##*E##*F#
4		S					5,120	SUMSUBTOT

TOTAL AMIDAMENT 5,120

2 P2241-2411 m² Repàs i piconatge de sòl de rasa, amb mitjans mecànics i compactació del 98 % PM. tot inclòs

Num.	Text	Tipus	[C]	[D]	[E]	[F]	TOTAL	Fórmula
1	Cruaments		5,500	0,40			2,200	C#*D##*E##*F#
2			5,000	0,40			2,000	C#*D##*E##*F#
3			5,500	0,40			2,200	C#*D##*E##*F#
4		S					6,400	SUMSUBTOT

TOTAL AMIDAMENT 6,400

3 P2253-U200 m³ Rebliment i piconatge de rasa en solera de 10 cm de gruix i al voltant de la canonada, amb material tipus graveta 12-20 mm, subministrada a granel, en tongades de gruix fins a 10 cm, utilitzant picó vibrant en l'estesa de la solera. Inclou subministrament del material.

Num.	Text	Tipus	[C]	[D]	[E]	[F]	TOTAL	Fórmula
1	Cruaments		5,500	0,40	0,40		0,880	C#*D##*E##*F#
2			5,000	0,40	0,40		0,800	C#*D##*E##*F#
3			5,500	0,40	0,40		0,880	C#*D##*E##*F#
4		S					2,560	SUMSUBTOT

TOTAL AMIDAMENT 2,560

4 U130206 m Subministre i instal·lació dins la rasa de 2 conductes de PVC de 63 mm amb els corresponents separadors. Inclòs el formigonat HM-20 de tot el dau i posterior reomplenat de la rasa amb compactació del 95% P.M., el pas d'una corda de nylon i el mandrilat a cada conducte.

Num.	Text	Tipus	[C]	[D]	[E]	[F]	TOTAL	Fórmula
1	Cruaments		5,500				5,500	C#*D##*E##*F#
2			5,000				5,000	C#*D##*E##*F#
3			5,500				5,500	C#*D##*E##*F#
4	Sortida a superfície		8,000	1,00			8,000	C#*D##*E##*F#
5		S					24,000	SUMSUBTOT

TOTAL AMIDAMENT 24,000

5 FD957470 m3 Proteccio de formigó HM-20/B/20/l, de consistència tova i grandària màxima del granulat 20 mm, abocat des de camió amb estesa i vibratge manual, amb acabat reglejat, inclòs part proporcional de sistema d'esperes d'acer

EUR

AMIDAMENTS

per a garantir la no flotabilitat del tub en el moment de formigonar

Num.	Text	Tipus	[C]	[D]	[E]	[F]	TOTAL	Fórmula
1	Cruaments		5,500	0,40	0,40		0,880	C#*D##*E##*F#
2			5,000	0,40	0,40		0,800	C#*D##*E##*F#
3			5,500	0,40	0,40		0,880	C#*D##*E##*F#
4	Sortida a superfície		6,000	0,40	0,40		0,960	C#*D##*E##*F#
5		S					3,520	SUMSUBTOT

TOTAL AMIDAMENT 3,520

6 FDGZU010 m Malla senyalitzadora REF. 17621, instal·lada al fons de la rasa.

Num.	Text	Tipus	[C]	[D]	[E]	[F]	TOTAL	Fórmula
1	Cruaments		5,500				5,500	C#*D##*E##*F#
2			5,000				5,000	C#*D##*E##*F#
3			5,500				5,500	C#*D##*E##*F#
4		S					16,000	SUMSUBTOT

TOTAL AMIDAMENT 16,000

7 PA00EL01 pa Partida alçada a justificar per al soterrament del cablejat aeri existent, connexions, tramitacions i d'altres actuacions segons indicacions de la companyia subministradora del servei.

Num.	Text	Tipus	[C]	[D]	[E]	[F]	TOTAL	Fórmula
1			1,000				1,000	C#*D##*E##*F#
2		S					1,000	SUMSUBTOT

TOTAL AMIDAMENT 1,000

Obra 01 PRESSUPOST CARRER LLUISA OLLER I CARRER DEL POU
Capítol 06 XARXA ELÈCTRICA

NUM.	CODI	UA	DESCRIPCIÓ
------	------	----	------------

1 P221B-U116 m³ Excavació de terreny no classificat, en pous i rases en àmbit urbà, amb mitjans mecànics, i ajudes de treball manual, inclòs treballs en presència de nivell freàtic i bombament d'aigües residuals (mitjançant qualsevol mètode) per tal de treballar en sec. Inclou transport dins de l'obra, càrrega i transport a l'abocador o lloc d'ús de terres, inclòs cànon d'abocament i manteniment de l'abocador. Inclou part proporcional d'excavació de pous, cambres i sobreeixidors així com sobreexcavació per allotjament de campana del tub. Inclou part proporcional d'excavació en zona amb presència d'altres serveis.

Num.	Text	Tipus	[C]	[D]	[E]	[F]	TOTAL	Fórmula
1	Vorera nord		18,000	0,40	0,80		5,760	C#*D##*E##*F#
2			5,000	0,40	0,80		1,600	C#*D##*E##*F#
3	Vorera sud		5,000	0,40	0,80		1,600	C#*D##*E##*F#
4			28,000	0,40	0,80		8,960	C#*D##*E##*F#
5		S					17,920	SUMSUBTOT

TOTAL AMIDAMENT 17,920

2 P2241-2411 m² Repàs i piconatge de sòl de rasa, amb mitjans mecànics i compactació del 98 % PM. tot inclòs

Num.	Text	Tipus	[C]	[D]	[E]	[F]	TOTAL	Fórmula
1	Vorera nord		18,000	0,40			7,200	C#*D##*E##*F#

EUR

AMIDAMENTS

2		5,000	0,40	2,000	C#*D#*E#*F#
3	Vorera sud	5,000	0,40	2,000	C#*D#*E#*F#
4		28,000	0,40	11,200	C#*D#*E#*F#
5	S			22,400	SUMSUBTOT

TOTAL AMIDAMENT22,400

3	P2253-U200	m³	Rebliment i piconatge de rasa en solera de 10 cm de gruix i al voltant de la canonada, amb material tipus graveta 12-20 mm, subministrada a granel, en tongades de gruix fins a 10 cm, utilitzant picó vibrant en l'estesa de la solera. Inclou subministrament del material.
---	------------	----	---

Num.	Text	Tipus	[C]	[D]	[E]	[F]	TOTAL	Fórmula
1	Vorera nord		18,000	0,40	0,40		2,880	C#*D#*E#*F#
2			5,000	0,40	0,40		0,800	C#*D#*E#*F#
3	Vorera sud		5,000	0,40	0,40		0,800	C#*D#*E#*F#
4			28,000	0,40	0,40		4,480	C#*D#*E#*F#
5	S						8,960	SUMSUBTOT

TOTAL AMIDAMENT8,960

4	U0702051	MI	Formació de pas de serveis amb dos conductes de PE de 160mm de diàmetre corrugat autoportant amb Ø140 interior llis, inclòs el pas d'una corda de nylon a cada conducte, el subministrament i col·locació de peça de polietilè separadora de tubs corrugats de PE per canalització de serveis amb les dimensions exigides per les companyies de serveis i el subministrament i col·locació a rasa de cinta de polietilè microperforada amb l'inscripció de la companyia segons les seves directrius. Mesura : MI lineal teòric.
---	----------	----	---

Num.	Text	Tipus	[C]	[D]	[E]	[F]	TOTAL	Fórmula
1	Vorera nord		18,000				18,000	C#*D#*E#*F#
2			5,000				5,000	C#*D#*E#*F#
3	Vorera sud		5,000				5,000	C#*D#*E#*F#
4			28,000				28,000	C#*D#*E#*F#
5	S						56,000	SUMSUBTOT

TOTAL AMIDAMENT56,000

5	FD957470	m3	Proteccio de formigó HM-20/B/20/I, de consistència tova i grandària màxima del granulat 20 mm, abocat des de camió amb estesa i vibratge manual, amb acabat reglejat, inclòs part proporcional de sistema d'esperes d'acer per a garantir la no flotabilitat del tub en el moment de formigonar
---	----------	----	---

Num.	Text	Tipus	[C]	[D]	[E]	[F]	TOTAL	Fórmula
1	Vorera nord		18,000	0,40	0,40		2,880	C#*D#*E#*F#
2			5,000	0,40	0,40		0,800	C#*D#*E#*F#
3	Vorera sud		5,000	0,40	0,40		0,800	C#*D#*E#*F#
4			28,000	0,40	0,40		4,480	C#*D#*E#*F#
5	S						8,960	SUMSUBTOT

TOTAL AMIDAMENT8,960

6	U110208	MI	Protecció de cablejat amb peces encadellases de plàstic rígid segons models homologats per la companyia elèctrica col·locats a l'interior de la rasa.
---	---------	----	---

Num.	Text	Tipus	[C]	[D]	[E]	[F]	TOTAL	Fórmula
1	Vorera nord		18,000				18,000	C#*D#*E#*F#
2			5,000				5,000	C#*D#*E#*F#
3	Vorera sud		5,000				5,000	C#*D#*E#*F#
4			28,000				28,000	C#*D#*E#*F#
5	S						56,000	SUMSUBTOT

AMIDAMENTS

TOTAL AMIDAMENT56,000

7	U100302	MI	Subministrament de línia III amb cable tipus RHZ1-H16 amb aïllament per a 18/30 kV, de 3x240+1x150 mm² Al. Incloua la seva estesa per tubular i la part proporcional d'entroncaments, terminals, connexions, i la realització de proves d'aïllament de 1 circuit de línia de mitja tensió amb el seu certificat corresponent.
---	---------	----	---

Num.	Text	Tipus	[C]	[D]	[E]	[F]	TOTAL	Fórmula
1	Vorera nord		18,000				18,000	C#*D#*E#*F#
2			5,000				5,000	C#*D#*E#*F#
3	Vorera sud		5,000				5,000	C#*D#*E#*F#
4			28,000				28,000	C#*D#*E#*F#
5	Conversió		9,000	5,00			45,000	C#*D#*E#*F#
6	S						101,000	SUMSUBTOT

TOTAL AMIDAMENT101,000

8	PG33-E3ZI	m	Cable amb conductor de coure de tensió assignada 0,6/1 kV, de designació RZ, construcció segons norma UNE 21030-2, tetrapolar, RZ150Al, amb coberta del cable de poliolefines, classe de reacció al foc segons la norma UNE-EN 50575 amb baixa emissió fums, col·locat aeri, grapat per façana per traçat a definir per la DF.
---	-----------	---	--

Num.	Text	Tipus	[C]	[D]	[E]	[F]	TOTAL	Fórmula
1	Vorera nord		1,100	9,00			9,900	C#*D#*E#*F#
2			1,100	35,00			38,500	C#*D#*E#*F#
3	Vorera sud		1,100	36,00			39,600	C#*D#*E#*F#
4			1,100	6,00			6,600	C#*D#*E#*F#
5	S						94,600	SUMSUBTOT

TOTAL AMIDAMENT94,600

9	0601CONV	ut	Tasques i material necessari per a efectuar conversió aèria soterrada de cables elèctrics. Inclou connexions elèctriques, tubs metàl·lics de protecció en part vertical segons normativa de companyia, i la seva part proporcional d'ancoratges. Totalment acabada i preparada per entrar en funcionament.
---	----------	----	--

Num.	Text	Tipus	[C]	[D]	[E]	[F]	TOTAL	Fórmula
1			9,000				9,000	C#*D#*E#*F#
2	S						9,000	SUMSUBTOT

TOTAL AMIDAMENT9,000

10	030501B	Pa	Treballs d'entroncament, reforç i condicionament de xarxa existent d'Endesa segons assessorament d'expedient núm. 0000916707 de serveis de variants, inclou treballs de desmuntatge de cablejat aeri, desconnexió d'escomeses, els seus suports i adaptació a nova red trenada grapada, projectes, legalització i drets de supervisió.
----	---------	----	--

AMIDAMENT DIRECTE1,000

11	030502	Pa	Gestió de permisos particulars
----	--------	----	--------------------------------

AMIDAMENT DIRECTE1,000

12	030503	Ut	Adaptació d'escomeses privades a noves caixes de derivació
----	--------	----	--

Num.	Text	Tipus	[C]	[D]	[E]	[F]	TOTAL	Fórmula
1			13,000				13,000	C#*D#*E#*F#
2	S						13,000	SUMSUBTOT

TOTAL AMIDAMENT13,000

AMIDAMENTS

13	030504	Pa	Obres no previstes en xarxa elèctrica
			AMIDAMENT DIRECTE 1,000
14	030505	Ut	Subministrament i instal·lació de nova CS i CGP per adaptació d'escomesa existent segons normativa de companyia subministradora.. Inclou obra civil, aparellatge i connexions elèctriques, permís de particulars i posta en funcionament.
			AMIDAMENT DIRECTE 1,000

Obra 01 PRESSUPOST CARRER LLUISA OLLER I CARRER DEL POU
Capítol 07 ENLLUMENAT PÚBLIC

NUM.	CODI	UA	DESCRIPCIÓ
1	P221B-U116	m³	Excavació de terreny no classificat, en pous i rases en àmbit urbà, amb mitjans mecànics, i ajudes de treball manual, inclòs treballs en presència de nivell freàtic i bombament d'aigües residuals (mitjançant qualsevol mètode) per tal de treballar en sec. Inclou transport dins de l'obra, càrrega i transport a l'abocador o lloc d'ús de terres, inclòs cànon d'abocament i manteniment de l'abocador. Inclou part proporcional d'excavació de pous, cambres i sobreeixidors així com sobreexcavació per allotjament de campana del tub. Inclou part proporcional d'excavació en zona amb presència d'altres serveis.
			Num. Text Tipus [C] [D] [E] [F] TOTAL Fórmula
			1 vorera sud 62,000 0,40 0,80 19,840 C#*D#*E#*F#
			2 S 19,840 SUMSUBTOT
			TOTAL AMIDAMENT 19,840
2	P2241-2411	m²	Repàs i piconatge de sòl de rasa, amb mitjans mecànics i compactació del 98 % PM. tot inclòs
			Num. Text Tipus [C] [D] [E] [F] TOTAL Fórmula
			1 vorera sud 62,000 0,40 24,800 C#*D#*E#*F#
			2 S 24,800 SUMSUBTOT
			TOTAL AMIDAMENT 24,800
3	P2253-U200	m³	Rebliment i piconatge de rasa en solera de 10 cm de gruix i al voltant de la canonada, amb material tipus graveta 12-20 mm, subministrada a granel, en tongades de gruix fins a 10 cm, utilitzant picó vibrant en l'estesa de la solera. Inclou subministrament del material.
			Num. Text Tipus [C] [D] [E] [F] TOTAL Fórmula
			1 vorera sud 62,000 0,40 0,60 14,880 C#*D#*E#*F#
			2 S 14,880 SUMSUBTOT
			TOTAL AMIDAMENT 14,880
4	GDG54479B	m	Canalització amb 1 tub corbable corrugat de polietilè de 90 mm de diàmetre nominal, de doble capa, inclòs separadors i banda senyalitzadora.
			Num. Text Tipus [C] [D] [E] [F] TOTAL Fórmula
			1 vorera sud 62,000 62,000 C#*D#*E#*F#
			2 Sortida a arquetes 4,000 2,00 8,000 C#*D#*E#*F#
			3 S 70,000 SUMSUBTOT
			TOTAL AMIDAMENT 70,000

AMIDAMENTS

5	FDGZU010	m	Malla senyalitzadora REF. 17621, instal·lada al fons de la rasa.
			Num. Text Tipus [C] [D] [E] [F] TOTAL Fórmula
			1 vorera sud 62,000 62,000 C#*D#*E#*F#
			2 S 62,000 SUMSUBTOT
			TOTAL AMIDAMENT 62,000
6	FDK254F3	u	Pericó de 40x40 cm i fins a 1,40 m de profunditat, amb parets de 10 cm de gruix de formigó HM-20/P/20/I i solera de maó calat, sobre llit de sorra, per a registre d'escomesa.
			Num. Text Tipus [C] [D] [E] [F] TOTAL Fórmula
			1 4,000 4,000 C#*D#*E#*F#
			2 S 4,000 SUMSUBTOT
			TOTAL AMIDAMENT 4,000
7	GDKZHEC4	u	Bastiment i tapa per a pericó de serveis, de fosa grisa de 520x520mm i classe C250 segons norma UNE-EN 124, col·locat amb morter
			Num. Text Tipus [C] [D] [E] [F] TOTAL Fórmula
			1 4,000 4,000 C#*D#*E#*F#
			2 S 4,000 SUMSUBTOT
			TOTAL AMIDAMENT 4,000
8	G3Z113T1	m2	Capa de neteja i anivellament de 15 cm de gruix de formigó HL-150/B/20 de consistència tova i grandària màxima del granulat 20 mm, abocat des de camió
			Num. Text Tipus [C] [D] [E] [F] TOTAL Fórmula
			1 4,000 0,50 0,50 1,000 C#*D#*E#*F#
			2 S 1,000 SUMSUBTOT
			TOTAL AMIDAMENT 1,000
9	GGD2121D	u	Placa de connexió a terra de coure, en forma d'estel (calada), de superfície 0,3 m2, de 2 mm de gruix i soterrada
			Num. Text Tipus [C] [D] [E] [F] TOTAL Fórmula
			1 4,000 4,000 C#*D#*E#*F#
			2 S 4,000 SUMSUBTOT
			TOTAL AMIDAMENT 4,000
10	GG380907	m	Conductor de coure nu, unipolar de secció 1x35 mm2, muntat en malla de connexió a terra
			Num. Text Tipus [C] [D] [E] [F] TOTAL Fórmula
			1 vorera sud 62,000 1,10 68,200 C#*D#*E#*F#
			2 S 68,200 SUMSUBTOT
			TOTAL AMIDAMENT 68,200
11	GG311606	m	Cable amb conductor de coure, designació RV 0,6/1 kV 4x6 segons UNE 21123, inclòs transport a obra, estesa en qualsevol tipus de canalització o grapat per façana, marcatge indeleble i material auxiliar necessari. Inclou connexió a instal·lació existent.
			Num. Text Tipus [C] [D] [E] [F] TOTAL Fórmula
			1 Longitud en planta 62,000 62,000 C#*D#*E#*F#

AMIDAMENTS

2	Conversió aèria soterrada		1,000	6,00			6,000	C##D##E##F#
3	Connexió punts de llum		6,000	6,00			36,000	C##D##E##F#
4		S					104,000	SUMSUBTOT
TOTAL AMIDAMENT			104,000					
12	0601CONV	ut	Tasques i material necessari per a efectuar conversió aèria soterrada de cables elèctrics. Inclou connexions elèctriques, tubs metàl·lics de protecció en part vertical segons normativa de companyia, i la seva part proporcional d'ancoratges. Totalment acabada i preparada per entrar en funcionament.					
Num.	Text	Tipus	[C]	[D]	[E]	[F]	TOTAL	Fórmula
1			1,000				1,000	C##D##E##F#
2		S					1,000	SUMSUBTOT
TOTAL AMIDAMENT			1,000					

Obra 01 PRESSUPOST CARRER LLUISA OLLER I CARRER DEL POU
Capítol 08 PAVIMENTACIÓ

NUM.	CODI	UA	DESCRIPCIÓ
------	------	----	------------

1	P2241-2440	m²	Repàs i piconatge de caixa de paviment, amb compactació del 98% del PM.					
Num.	Text	Tipus	[C]	[D]	[E]	[F]	TOTAL	Fórmula
1	Superfície calçada carrer del Pou		104,000				104,000	C##D##E##F#
2	Superfície panot Oller vorera nord		65,000				65,000	C##D##E##F#
3	Superfície panot Oller vorera sud		68,000				68,000	C##D##E##F#
4	Superfície aglomerat Oller		210,000				210,000	C##D##E##F#
5	Superfície aglomerat Montseny		5,000				5,000	C##D##E##F#
6	Superfície llambordes		9,000				9,000	C##D##E##F#
7	Entregues a justificar		45,000				45,000	C##D##E##F#
8		S					506,000	SUMSUBTOT
TOTAL AMIDAMENT			506,000					
2	P924-DX76	m2	Subbase de 20 cm de gruix de grava de pedrera de pedra granítica, de 50 a 70 mm, amb estesa i piconatge del material					
Num.	Text	Tipus	[C]	[D]	[E]	[F]	TOTAL	Fórmula
1	Superfície calçada carrer del Pou		104,000	0,20			20,800	C##D##E##F#
2	Superfície panot Oller vorera nord		65,000	0,20			13,000	C##D##E##F#
3	Superfície panot Oller vorera sud		68,000	0,20			13,600	C##D##E##F#
4	Superfície aglomerat Oller		210,000	0,20			42,000	C##D##E##F#
5	Superfície aglomerat Montseny		5,000	0,20			1,000	C##D##E##F#
6	Superfície llambordes		9,000	0,20			1,800	C##D##E##F#
7	Entregues a justificar		45,000	0,20			9,000	C##D##E##F#
8		S					101,200	SUMSUBTOT
TOTAL AMIDAMENT			101,200					
3	P9G6-0006	m³	Paviment de formigó HM-25, de consistència plàstica o tova, de qualsevol gruix, amb mitjans manuals, incloent estesa, vibratge, acabat superficial, formació de junts tallats en fresc i totes les feines adients. Inclou formació de perforacions per infiltració.					
Num.	Text	Tipus	[C]	[D]	[E]	[F]	TOTAL	Fórmula

AMIDAMENTS

1	Superfície calçada carrer del Pou		104,000	0,20			20,800	C##D##E##F#
2	Superfície panot Oller vorera nord		65,000	0,19			12,350	C##D##E##F#
3	Superfície panot Oller vorera sud		68,000	0,19			12,920	C##D##E##F#
4	Superfície aglomerat Oller		210,000	0,20			42,000	C##D##E##F#
5	Superfície aglomerat Montseny		5,000	0,20			1,000	C##D##E##F#
6	Superfície llambordes		9,000	0,20			1,800	C##D##E##F#
7	Entregues a justificar		45,000	0,20			9,000	C##D##E##F#
8		S					99,870	SUMSUBTOT
TOTAL AMIDAMENT			99,870					
4	P977-U020	m	Rigola prefabricada de morter de ciment blanc de 30 cm d'amplada i 8 cm de gruix, adossada a la vorera, inclosa excavació, base de formigó de 20 N/mm² de resistència característica a la compressió i totes les feines adients, totalment col·locada					

Num.	Text	Tipus	[C]	[D]	[E]	[F]	TOTAL	Fórmula
1	Oller		75,000				75,000	C##D##E##F#
2	Montseny		4,000				4,000	C##D##E##F#
3		S					79,000	SUMSUBTOT
TOTAL AMIDAMENT			79,000					

5	P977-U020GR	m	Rigola prefabricada de morter de ciment gris de 30 cm d'amplada i 6 cm de gruix, adossada a la vorera, inclosa excavació, base de formigó de 20 N/mm² de resistència característica a la compressió i totes les feines adients, totalment col·locada					
---	-------------	---	--	--	--	--	--	--

Num.	Text	Tipus	[C]	[D]	[E]	[F]	TOTAL	Fórmula
1	Pou longitudinals		3,000	36,00			108,000	C##D##E##F#
2	Pou transversals		2,000	3,00			6,000	C##D##E##F#
3		S					114,000	SUMSUBTOT
TOTAL AMIDAMENT			114,000					

6	P967-U010	m	Vorada de 14-17x28 cm, tipus T-3, de peces prefabricades de formigó rectes i corbes, inclosa excavació i base de formigó de 20 N/mm2 de resistència característica a la compressió i totes les feines adients, totalment col·locada.					
---	-----------	---	--	--	--	--	--	--

Num.	Text	Tipus	[C]	[D]	[E]	[F]	TOTAL	Fórmula
1	cantonada avinguda		5,000				5,000	C##D##E##F#
2		S					5,000	SUMSUBTOT
TOTAL AMIDAMENT			5,000					

7	F965A6DJ	m	Vorada tipus jardí recta (o corva) de peces de formigó prefabricada, col·locada sobre base de formigó HM-20/P/40/I de 20 a 25 cm d'alçària, i rejuntada amb morter M-5					
---	----------	---	--	--	--	--	--	--

Num.	Text	Tipus	[C]	[D]	[E]	[F]	TOTAL	Fórmula
1	Oller Longitudinals		2,000	77,00			154,000	C##D##E##F#
2	Oller transversals		1,000	3,00			3,000	C##D##E##F#
3	Oller transversals		1,000	8,00			8,000	C##D##E##F#
4	Montseny		1,000	3,00			3,000	C##D##E##F#
5		S					168,000	SUMSUBTOT

TOTAL AMIDAMENT			168,000					
-----------------	--	--	---------	--	--	--	--	--

8	P981-V80A	m	Rampa per a gual de 57 cm d'amplària, amb peça de formigó per a gual de vehicles de doble capa per a posició central, de 57x25 cm, de color gris, col·locat sobre base de formigó d'ús no estructural HNE-15/P/40 de resistència a compressió 15 N/mm2, consistència plàstica i grandària màxima del granulat 40 mm, de 20 a 25 cm d'alçària, i rejuntat amb morter					
---	-----------	---	---	--	--	--	--	--

AMIDAMENTS

Num.	Text	Tipus	[C]	[D]	[E]	[F]	TOTAL	Fórmula
1			2,800				2,800	C#*D#*E#*F#
2		S					2,800	SUMSUBTOT

TOTAL AMIDAMENT2,800

9P9E1-U020m²Paviment de panot per a vorera gris de 20x20x4 cm, classe 1a, preu superior, inclòs refinat i compactació del terreny, base de formigó de 20 N/mm² de mínim 12cm, col·locat a truc de maceta, amb sorra-ciment de 200 kg/m³ de ciment pòrtland i beurada de ciment pòrtland.

Num.	Text	Tipus	[C]	[D]	[E]	[F]	TOTAL	Fórmula
1	Superfície panot Oller vorera nord		65,000				65,000	C#*D#*E#*F#
2	Superfície panot Oller vorera sud		68,000				68,000	C#*D#*E#*F#
3	Entregues a justificar		15,000				15,000	C#*D#*E#*F#
4		S					148,000	SUMSUBTOT

TOTAL AMIDAMENT148,000

10P9F1-U005m²Paviment de llambordins prefabricats de formigó de 8 cm de gruix, de forma i dimensions segons plànols, preu superior, amb reblliment de junts amb sorra fina i compactació del paviment acabat, inclòs refinat i compactació del terreny, llit de morter de 3 cm i totes les feines adients.

Num.	Text	Tipus	[C]	[D]	[E]	[F]	TOTAL	Fórmula
1	Superfície llambordes		9,000				9,000	C#*D#*E#*F#
2		S					9,000	SUMSUBTOT

TOTAL AMIDAMENT9,000

11F9F5C5XXmTreballs d'adaptació, segellat i acabat de paviments de qualsevol tipus amb línia de façana o límit de propietat (incloent accessos de persones i/o vehicles). La partida inclou subministrament i instal·lació de materials de les mateixes característiques als existents en repassos de façanes i sòcols així com adaptació de perfil·leria i tancaments a la rasant resultant.

Num.	Text	Tipus	[C]	[D]	[E]	[F]	TOTAL	Fórmula
1	Oller		2,000	77,00			154,000	C#*D#*E#*F#
2	Pou		2,000	36,00			72,000	C#*D#*E#*F#
3		S					226,000	SUMSUBTOT

TOTAL AMIDAMENT226,000

12PAAD0010PaPartida alçada a justificar a disposició de la DO per adequació de les transicions del nou paviment amb accessos a aparcaments o portals.

AMIDAMENT DIRECTE1,000

13P9HC-0010u.Transport de tota la maquinària necessària per a l'asfaltat i/o fresat amb mescla bituminosa al lloc d'utilització i posterior retirada, incloent la utilització de la mateixa per a l'asfaltat.

Num.	Text	Tipus	[C]	[D]	[E]	[F]	TOTAL	Fórmula
1			1,000				1,000	C#*D#*E#*F#
2		S					1,000	SUMSUBTOT

TOTAL AMIDAMENT1,000

14F9J12E70m2Reg d'imprimació amb emulsió bituminosa catiònica tipus C50BF5 IMP(·CI), amb dotació 1,5 kg/m2

Num.	Text	Tipus	[C]	[D]	[E]	[F]	TOTAL	Fórmula
------	------	-------	-----	-----	-----	-----	-------	---------

AMIDAMENTS

1	Superfície aglomerat Oller		210,000				210,000	C#*D#*E#*F#
2	Superfície aglomerat Montseny		5,000				5,000	C#*D#*E#*F#
3		S					215,000	SUMSUBTOT

TOTAL AMIDAMENT215,000

15P9H5-AC16tPaviment de mescla bituminosa continua en calent tipus AC 16 surf B50/70 D, amb betum asfàltic de penetració i filler, de granulometria densa per a capa de trànsit i granulat granític, estesa i compactada.

Num.	Text	Tipus	[C]	[D]	[E]	[F]	TOTAL	Fórmula
1	Superfície aglomerat Oller		210,000	2,40	0,06		30,240	C#*D#*E#*F#
2	Superfície aglomerat Montseny		5,000	2,50	0,06		0,750	C#*D#*E#*F#
3	Entregues a justificar		5,000				5,000	C#*D#*E#*F#
4		S					35,990	SUMSUBTOT

TOTAL AMIDAMENT35,990

16P9HC-ITAUmFormació d'itineraris auxiliars per a vianants (i accessos a habitatges), sobre rases i/o pavimentacions en curs, mitjançant passarel·les de PVC específiques per aquest servei, de fins a 1,5 m d'amplada, (amb o sense baranes, segons indicacions de la DO), incloent el subministrament, la col·locació, el manteniment al llarg de les obres, les modificacions de posició i la posterior retirada.

Num.	Text	Tipus	[C]	[D]	[E]	[F]	TOTAL	Fórmula
1	Itineraris auxiliars sobre rases o pavimentacions en curs		120,000				120,000	C#*D#*E#*F#

TOTAL AMIDAMENT120,000

17P9HC-SAAUm2Formació de paviment provisional de sauló, de 10 cm de gruix, per a accesos i itineraris de vianants durant les obres, incloent el subministrament del material, el manteniment durant les obres i la posterior retirada.

Num.	Text	Tipus	[C]	[D]	[E]	[F]	TOTAL	Fórmula
1	Itineraris auxiliars per a vianants i vehicles		300,000				300,000	C#*D#*E#*F#

TOTAL AMIDAMENT300,000

Obra01PRESSUPOST CARRER LLUISA OLLER I CARRER DEL POU
Capítol09SENyalITZACIÓ

NUM.	CODI	UA	DESCRIPCIO
------	------	----	------------

1PBA2-3001m²Pintat manual de senyal de stop o cediu el pas, fletxes, lletres, símbols, zebra·ts, franges de vèrtexs d'il·letes sobre el paviment, amb pintura de dos components en fred de llarga durada i reflectant amb microesferes de vidre, incloent el premarcatge

Num.	Text	Tipus	[C]	[D]	[E]	[F]	TOTAL	Fórmula
1			1,000				1,000	C#*D#*E#*F#
2		S					1,000	SUMSUBTOT

TOTAL AMIDAMENT1,000

2GBA1X112mPintat sobre paviment de línia longitudinal o transversal contínua reflectora de 50 cm d'amplària, amb pintura dos components i microesferes de vidre, amb màquina autopropulsada

Num.	Text	Tipus	[C]	[D]	[E]	[F]	TOTAL	Fórmula
------	------	-------	-----	-----	-----	-----	-------	---------

AMIDAMENTS

1	Pas de vianats		5,000	4,00			20,000	C#*D#*E#*F#
2		S					20,000	SUMSUBTOT
TOTAL AMIDAMENT							20,000	
3	GBBZ3010	m	Suport rodó de tub d'alumini extrusionat de 76 mm de diàmetre, per a suport de senyals de trànsit, col·locat sobre dau de formigó de 40x40x40 cm fins a 3,5					
Num.	Text	Tipus	[C]	[D]	[E]	[F]	TOTAL	Fórmula
1	Senyals verticals		4,000	1,00			4,000	C#*D#*E#*F#
2		S					4,000	SUMSUBTOT
TOTAL AMIDAMENT							4,000	
4	GBB21201	u	Placa amb làmina reflectora de nivell 1 d'intensitat de 60x60 cm, per a senyals de trànsit, fixada mecànicament					
Num.	Text	Tipus	[C]	[D]	[E]	[F]	TOTAL	Fórmula
1	Pas de vianants S-13		1,000				1,000	C#*D#*E#*F#
2	Stop		1,000				1,000	C#*D#*E#*F#
3		S					2,000	SUMSUBTOT
TOTAL AMIDAMENT							2,000	
5	SENYXX10	Pa	Partida alçada a justificar per a senyalització de zona pacificada o similar, segons indicacions municipals					
Num.	Text	Tipus	[C]	[D]	[E]	[F]	TOTAL	Fórmula
1			1,000				1,000	C#*D#*E#*F#
TOTAL AMIDAMENT							1,000	

Obra 01 PRESSUPOST CARRER LLUISA OLLER I CARRER DEL POU
Capítol 10 GESTIÓ DE RESIDUS

NUM.	CODI	UA	DESCRIPCIO					
1	PAJUGR	Pa	Partida alçada a justificar per la gestió de residus a l'obra d'acord amb l' annex corresponent de Gestió de residus					
Num.	Text	Tipus	[C]	[D]	[E]	[F]	TOTAL	Fórmula
1			1,000				1,000	C#*D#*E#*F#
2		S					1,000	SUMSUBTOT
TOTAL AMIDAMENT							1,000	

Obra 01 PRESSUPOST CARRER LLUISA OLLER I CARRER DEL POU
Capítol 11 VARIS
NIVELL 3 01 SEGURETAT I SALUT

NUM.	CODI	UA	DESCRIPCIO					
1	PASS0001	Pa	Partida alçada de cobrament íntegre per la seguretat i salut a l'obra d'acord amb l' annex corresponent de Seguretat i Salut de la totalitat de la intervenció a la via pública					

AMIDAMENTS

AMIDAMENT DIRECTE							1,000	
Obra	01	PRESSUPOST CARRER LLUISA OLLER I CARRER DEL POU						
Capítol	11	VARIS						
NIVELL 3	02	PARTIDES ALÇADES A JUSTIFICAR						
NUM.	CODI	UA	DESCRIPCIO					
1	PATP0013	Pa	Partida alçada de treballs d'auscultació de l'estat de fisuració d'edificis, façanes, tanques i estructures properes, incloent treball de camp tècnic i gràfic i emissió d'informe previ a l'inici de les obres.					
Num.	Text	Tipus	[C]	[D]	[E]	[F]	TOTAL	Fórmula
1			1,000				1,000	C##D##E##F#
2		S					1,000	SUMSUBTOT
TOTAL AMIDAMENT							1,000	
2	PACQEX01	Pa	Partida alçada a justificar per a control de qualitat, a disposició de la DO i a comptabilitzar a partir de l'excés del 3% del PEM (fins al 3% del PEM els costos de control de qualitat son a càrrec del contractista)					
Num.	Text	Tipus	[C]	[D]	[E]	[F]	TOTAL	Fórmula
1			1,000				1,000	C##D##E##F#
TOTAL AMIDAMENT							1,000	
3	PAJUACCE	Pa	Partida alçada a justificar per a accessos provisionals de veïns i desviaments del trànsit incloent formació de cartells indicatius, col·locació de senyals i posterior retirada					
Num.	Text	Tipus	[C]	[D]	[E]	[F]	TOTAL	Fórmula
1			1,000				1,000	C##D##E##F#
2		S					1,000	SUMSUBTOT
TOTAL AMIDAMENT							1,000	
4	PAJUIMPR	Pa	Partida d'alçada a justificar per a imprevistos durant les obres					
Num.	Text	Tipus	[C]	[D]	[E]	[F]	TOTAL	Fórmula
1			1,000				1,000	C##D##E##F#
2		S					1,000	SUMSUBTOT
TOTAL AMIDAMENT							1,000	
5	PAJUSSAA	Pa	Partida d'alçada a justificar per a afecció a serveis d'altres companyies					
Num.	Text	Tipus	[C]	[D]	[E]	[F]	TOTAL	Fórmula
1	Gas, aigua potable, xarxa elèctrica, telecomunicacions		1,000				1,000	C##D##E##F#
2		S					1,000	SUMSUBTOT
TOTAL AMIDAMENT							1,000	

QUADRE DE PREUS NÚMERO 1

QUADRE DE PREUS NÚMERO 1

NÚMERO	CODI	UA	DESCRIPCIÓ	PREU	
P-1	030502	Pa	Gestió de permisos particulars (NOU-CENTS UN EUROS)	901,00	€
P-2	030503	Ut	Adaptació d'escomeses privades a noves caixes de derivació (DOS-CENTS SEIXANTA-CINC EUROS)	265,00	€
P-3	030504	Pa	Obres no previstes en xarxa elèctrica (QUATRE MIL VUIT-CENTS SETANTA-SIS EUROS)	4.876,00	€
P-4	030505	Ut	Subministrament i instal·lació de nova CS i CGP per adaptació d'escomesa existent segons normativa de companyia subministradora.. Inclou obra civil, aparellatge i connexions elèctriques, permís de particulars i posta en funcionament. (DOS MIL QUATRE-CENTS TRENTA-VUIT EUROS)	2.438,00	€
P-5	030501B	Pa	Treballs d'entroncament, reforç i condicionament de xarxa existent d'Endesa segons assessorament d'expedient núm. 0000916707 de serveis de variants, inclou treballs de desmuntatge de cablejat aeri, desconexió d'escomeses, els seus suports i adaptació a nova red trenada grapada, projectes, legalització i drets de supervisió. (TRES MIL SIS-CENTS VINT-I-QUATRE EUROS AMB SETANTA CÈNTIMS)	3.624,70	€
P-6	0601CONV	ut	Tasques i material necessari per a efctuar conversió aèria soterrada de cables elèctrics. Inclou connexions elèctriques, tubs metàl·lics de protecció en part vertical segons normativa de companyia, i la seva part proporcional d'ancoratges. Totalment acabada i preparada per entrar en funcionament. (CENT NORANTA EUROS AMB VUITANTA CÈNTIMS)	190,80	€
P-7	F21D41B3	PA	Partida alçada a justificar pels treballs de desviament i control d'aigües residuals durant el procés d'execució de les obres. La partida inclou la realització de tapes provisionals en els pous aigües amunt, subministre i col·locació de bombes d'impulsió, subministre elèctric mitjançant generadors o escomesa a la xarxa, canonades d'impulsió i gravetat fins a la connexió al pou corresponent aigües avall així com el mantenimient i la revisió de la instal·lació provisional al llarg de les obres. la partida inclou la vigilància del sistema durant les 24h. (MIL QUATRE-CENTS VUITANTA-QUATRE EUROS)	1.484,00	€
P-8	F965A6DJ	m	Vorada tipus jardí recta (o corva) de peces de formigó prefabricada, col·locada sobre base de formigó HM-20/P/40/I de 20 a 25 cm d'alçària, i rejuntada amb morter M-5 (VINT-I-QUATRE EUROS AMB VUITANTA-DOS CÈNTIMS)	24,82	€
P-9	F9F5C5XX	m	Treballs d'adaptació, segellat i acabat de paviments de qualsevol tipus amb línia de façana o límit de propietat (incloent accessos de persones i/o vehicles). La partida inclou subministrament i instal·lació de materials de les mateixes característiques als existents en repassos de façanes i sòcols així com adaptació de perfil·leria i tancaments a la rasant resultant. (SET EUROS AMB CINQUANTA-VUIT CÈNTIMS)	7,58	€
P-10	F9J12E70	m2	Reg d'imprimació amb emulsió bituminosa catiònica tipus C50BF5 IMP(ECI), amb dotació 1,5 kg/m2 (ZERO EUROS AMB VUITANTA CÈNTIMS)	0,80	€
P-11	FD957470	m3	Proteccio de formigó HM-20/B/20/I, de consistència tova i grandària màxima del granulat 20 mm, abocat des de camió amb estesa i vibratge manual, amb acabat reglejat, inclòs part proporcional de sistema d'esperes d'acer per a garantir la no flotabilitat del tub en el moment de formigonar (CENT NOU EUROS AMB QUARANTA CÈNTIMS)	109,40	€

QUADRE DE PREUS NÚMERO 1

NÚMERO	CODI	UA	DESCRIPCIÓ	PREU	
P-12	FDGZU010	m	Malla senyalitzadora REF. 17621, instal·lada al fons de la rasa. (ZERO EUROS AMB CINQUANTA-QUATRE CÈNTIMS)	0,54	€
P-13	FDK254F3	u	Pericó de 40x40 cm i fins a 1,40 m de profunditat, amb parets de 10 cm de gruix de formigó HM-20/P/20/I i solera de maó calat, sobre llit de sorra, per a registre d'escomesa. (CENT CINQUANTA-UN EUROS AMB SEIXANTA-CINC CÈNTIMS)	151,65	€
P-14	FFNH37ES	u	Reconnexió d'escomesa particular d'aigua, incloent subministrament de materials i muntatge per a escomeses (amb material i diàmetre indicat pel gestor del servei), sobre tub nou (de diferents diàmetres), per a unió sense càrrega mitjançant collarí rígid de dos sectors de fosa dúctil amb sortida roscada i enllaç recte de llautó, inclòs vàlvula de registre DN30 (E-E), pericó prefabricat de 300x300 mm i registre de fosa de 300x300 mm i classe de càrrega B125 segons norma UNE-EN 124, inclòs materials i accessoris per a la connexió del comptador, exclòs comptador. La partida inclou el conjunt d'obra civil associada a l'execució de l'escomesa, incloent demolicions, excavacions, rebliments de material de protecció tipus sorra, rebliments de rasa i reposicions de paviments. Tot inclòs (DOS-CENTS NORANTA-UN EUROS AMB SETANTA-TRES CÈNTIMS)	291,73	€
P-15	G3Z113T1	m2	Capa de neteja i anivellament de 15 cm de gruix de formigó HL-150/B/20 de consistència tova i grandària màxima del granulat 20 mm, abocat des de camió (QUINZE EUROS AMB CINQUANTA-SET CÈNTIMS)	15,57	€
P-16	GBA1X112	m	Pintat sobre paviment de línia longitudinal o transversal contínua reflectora de 50 cm d'amplària, amb pintura dos components i microesferes de vidre, amb màquina autopropulsada (SIS EUROS AMB NORANTA CÈNTIMS)	6,90	€
P-17	GBB21201	u	Placa amb làmina reflectora de nivell 1 d'intensitat de 60x60 cm, per a senyals de trànsit, fixada mecànicament (SETANTA-SIS EUROS AMB QUARANTA-SIS CÈNTIMS)	76,46	€
P-18	GBBZ3010	m	Suport rodó de tub d'alumini extrusionat de 76 mm de diàmetre, per a suport de senyals de trànsit, col·locat sobre dau de formigó de 40x40x40 cm fins a 3,5 (QUARANTA-UN EUROS AMB QUARANTA-UN CÈNTIMS)	41,41	€
P-19	GDG54450	m	Canalització amb 1 tub corbables corrugats de polietilè de 160 mm de diàmetre nominal, de doble capa, inclòs separadors i banda senyalitzadora (QUATRE EUROS AMB TRETZE CÈNTIMS)	4,13	€
P-20	GDG54479B	m	Canalització amb 1 tub corbable corrugat de polietilè de 90 mm de diàmetre nominal, de doble capa, inclòs separadors i banda senyalitzadora. (CINC EUROS AMB SEIXANTA-SIS CÈNTIMS)	5,66	€
P-21	GDKZHEC4	u	Bastiment i tapa per a pericó de serveis, de fosa grisa de 520x520mm i classe C250 segons norma UNE-EN 124, col·locat amb morter (NORANTA-TRES EUROS AMB TRENTA-DOS CÈNTIMS)	93,32	€
P-22	GG311606	m	Cable amb conductor de coure, designació RV 0,6/1 kV 4x6 segons UNE 21123, inclòs transport a obra, estesa en qualsevol tipus de canalització o grapat per façana, marcatge indeleble i material auxiliar necessari. Inclou connexió a instal·lació existent. (CINC EUROS AMB SEIXANTA-SET CÈNTIMS)	5,67	€
P-23	GG380907	m	Conductor de coure nu, unipolar de secció 1x35 mm2, muntat en malla de connexió a terra (VUIT EUROS AMB QUARANTA-VUIT CÈNTIMS)	8,48	€

QUADRE DE PREUS NÚMERO 1

Pàg.: 3

NÚMERO	CODI	UA	DESCRIPCIÓ	PREU	
P-24	GGD2121D	u	Placa de connexió a terra de coure, en forma d'estel (calada), de superfície 0,3 m2, de 2 mm de gruix i soterrada (VUITANTA-CINC EUROS AMB SETANTA-CINC CÈNTIMS)	85,75	€
P-25	P191-U200	u.	Realització de cala per a localització de servei, en terreny no classificat, amb mitjans mecànics i manuals. inclou demolicions de paviments, excavacions, estintolament de rasa, localització de serveis, rebliment de rasa i compactació de terres i pavimentació amb capa provisional de morter de ciment de 10 cm de gruix. inclou gestió de residus i subproductes. (CENT TRENTA-CINC EUROS AMB SEIXANTA-VUIT CÈNTIMS)	135,68	€
P-26	P2146-U040	m2	Demolició de paviment de mescla bituminosa, de fins a 20 cm de gruix amb retroexcavadora amb martell trencador i càrrega sobre camió. Inclou gestió integral de residus: càrrega, transport, disposició, abocament i manteniment d'abocador. (DEU EUROS AMB QUARANTA-NOU CÈNTIMS)	10,49	€
P-27	P2146-U200	m²	Fressat per cm de paviment de mescles bituminoses. Inclou escombrat enèrgic de la superfície, càrrega mecànica i manual sobre camió dels productes resultatants i gestió integral de residus: càrrega, transport, disposició, abocament i manteniment de l'abocador.. (ZERO EUROS AMB CINQUANTA-CINC CÈNTIMS)	0,55	€
P-28	P2147-U005	m	Demolició de rigola de qualsevol tipus, amb mitjans mecànics o manuals, inclosa la base de formigó, càrrega i transport a l'abocador, cànon d'abocament i manteniment de l'abocador (QUATRE EUROS AMB DEU CÈNTIMS)	4,10	€
P-29	P2148-U010	m	Demolició de vorades sense rigola de qualsevol tipus, amb mitjans mecànics o manuals, inclosa la base de formigó, càrrega i transport a l'abocador, cànon d'abocament i manteniment de l'abocador. (VINT EUROS AMB VINT-I-UN CÈNTIMS)	20,21	€
P-30	P214F-U030	m2	Demolició de vorera amb base de formigó amb un gruix de 20 cm de gruix mig, amb mitjans mecànics i manuals, incloses càrrega i transport a l'abocador, canon d'abocament i manteniment d'abocador. (TRETZE EUROS AMB QUARANTA-TRES CÈNTIMS)	13,43	€
P-31	P214F-U030B	m2	Demolició de paviment de llambordes de formigó amb un gruix de 20 cm de gruix mig, amb mitjans mecànics i manuals, incloses càrrega i transport a l'abocador, canon d'abocament i manteniment d'abocador. (CATORZE EUROS AMB QUARANTA-QUATRE CÈNTIMS)	14,44	€
P-32	P214W-U105	m	Tall amb serra de disc de paviment de mescles bituminoses o formigó, fins a una fondària de 45 cm. (CINC EUROS AMB VUITANTA-UN CÈNTIMS)	5,81	€
P-33	P21G3-C100	m	Demolició de canonada de clavegueram general existent de fins a 100 cm de diàmetre. inclou demolició amb mitjans mecànics i manuals, demolició de dau de protecció de formigó, retirada de subproductes de la demolició i càrrega sobre camió. inclou transport a abocador, canon d'abocament. i manteniment de l'abocador. Inclou part proporcional de demolició de brocs de desguàs, pous de registre, pates, bastiments i tapes. Inclou els treballs auxiliars que siguin necessaris per a la correcte execució. (VINT-I-DOS EUROS AMB CINQUANTA-DOS CÈNTIMS)	22,52	€
P-34	P21G3-P100	u.	Demolició de pou de registre existent de maó o prefabricat, de qualsevol alçada i diaèmtre, amb mitjans mecànics i manuals i càrrega sobre camió. inclòs transport a l'abocador, canon d'abocament i manteniment de l'abocador. inclou part proporcional de demolició d'escomeses, tapa i pates i gestió de residus. tot inclòs (CENT QUARANTA-QUATRE EUROS AMB QUATRE CÈNTIMS)	144,04	€

QUADRE DE PREUS NÚMERO 1

Pàg.: 4

NÚMERO	CODI	UA	DESCRIPCIÓ	PREU	
P-35	P21G3-Z010	m	Buidat de residus i aigua residual de claveguera de fins a 100 cm pèvia a la seva demolició. Inclou transport de residus a abocador especialitzat, canon d'abocament i manteniment de l'abocador. (mesurat per m de canonada a demolir). (UN EUROS AMB QUARANTA-TRES CÈNTIMS)	1,43	€
P-36	P21G5-0703	u.	Demolició de bastiment, reixa i caixa d'embornal de 70x30x85 cm de parets de 15 cm de maó o prefabricada, amb mitjans mecànics i manuals i càrrega sobre camió. inclòs transport a l'abocador, canon d'abocament i manteniment de l'abocador. inclou part proporcional de demolició d'escomesa i gestió de residus. tot inclòs (TRENTA EUROS AMB SETANTA CÈNTIMS)	30,70	€
P-37	P21G5-1005	u.	Demolició de bastiment, reixa i caixa d'embornal de 100x50x100 cm de parets de 15 cm de maó o prefabricada, amb mitjans mecànics i manuals i càrrega sobre camió. inclòs transport a l'abocador, canon d'abocament i manteniment de l'abocador. inclou part proporcional de demolició d'escomesa i gestió de residus. tot inclòs (SETANTA EUROS AMB TRENTA-QUATRE CÈNTIMS)	70,34	€
P-38	P21Q0-U010	u.	Treballs de retirada de mobiliari urbà existent (bancs, papereres, pilones, etc) i de senyalització vertical existents (incloent suport i senyalítica) en la zona dels treballs incloent transport a magatzem. La partida inclou la posterior reposició del material retirat o el transport i cànon d'abocador en cas de no ser aprofitable. (SET-CENTS TRENTA-UN EUROS AMB QUARANTA CÈNTIMS)	731,40	€
P-39	P2214-U010	m³	Excavació en caixa de paviment en tot tipus de terreny, inclús roca, realitzada amb pala carregadora amb escarificadora i càrrega sobre camió. La partida inclou transport de material a abocador i cànon d'abocament així com la gestió integral de residus. (VINT EUROS AMB SETANTA-SIS CÈNTIMS)	20,76	€
P-40	P221B-U116	m³	Excavació de terreny no classificat, en pous i rases en àmbit urbà, amb mitjans mecànics, i ajudes de treball manual, inclòs treballs en presència de nivell freàtic i bombament d'aigües residuals (mitjançant qualsevol mètode) per tal de treballar en sec. Inclou transport dins de l'obra, càrrega i transport a l'abocador o lloc d'ús de terres, inclòs cànon d'abocament i manteniment de l'abocador. Inclou part proporcional d'excavació de pous, cambres i sobreexidors així com sobreexcavació per allotjament de campana del tub. Inclou part proporcional d'excavació en zona amb presència d'altres serveis. (TRENTA EUROS AMB CINQUANTA-SET CÈNTIMS)	30,57	€
P-41	P221B-U116R	m³	Excavació de terreny no classificat, en pous i rases en àmbit urbà, amb mitjans mecànics, i ajudes de treball manual, inclòs treballs en presència de nivell freàtic i bombament d'aigües residuals (mitjançant qualsevol mètode) per tal de treballar en sec. Inclou transport dins de l'obra, càrrega i transport a l'abocador o lloc d'ús de terres, inclòs cànon d'abocament i manteniment de l'abocador. Inclou part proporcional d'excavació de pous, cambres i sobreexidors així com sobreexcavació per allotjament de campana del tub. Inclou part proporcional d'excavació en zona amb presència d'altres serveis. (VINT-I-SIS EUROS AMB SETANTA-VUIT CÈNTIMS)	26,78	€
P-42	P2241-2411	m²	Repàs i piconatge de sòl de rasa, amb mitjans mecànics i compactació del 98 % PM. tot inclòs (DOS EUROS AMB NORANTA-DOS CÈNTIMS)	2,92	€
P-43	P2241-2440	m²	Repàs i piconatge de caixa de paviment, amb compactació del 98% del PM. (DOS EUROS AMB SETANTA-VUIT CÈNTIMS)	2,78	€
P-44	P2253-U200	m³	Rebliment i piconatge de rasa en solera de 10 cm de gruix i al voltant de la canonada, amb material tipus graveta 12-20 mm, subministrada a granel, en tongades de gruix fins a 10 cm, utilitzant picó vibrant en l'estesa de la solera. Inclou subministrament del material. (TRENTA-SET EUROS AMB SEIXANTA-SET CÈNTIMS)	37,67	€

QUADRE DE PREUS NÚMERO 1

Pàg.: 5

NÚMERO	CODI	UA	DESCRIPCIÓ	PREU	
P-45	P2253-U120TU	m³	Rebliment i piconatge de rasa en solera de 10 cm de gruix i al voltant de la canonada, amb material tot-ú granític, en tongades de gruix fins a 20 cm, utilitzant picó vibrant en l'estesa de la solera. Inclou subministrament del material. (TRENTA-VUIT EUROS AMB DINOÜ CÈNTIMS)	38,19	€
P-46	P233-2450	m²	Apuntalament i estrebada a dues cares de rases i pous, amb planxes i puntals metàl·lics i ajudes amb fusta (en zones de presència de serveis), per a una protecció del 100%, tot inclòs. (QUINZE EUROS AMB CATORZE CÈNTIMS)	15,14	€
P-47	P924-DX76	m2	Subbase de 20 cm de gruix de grava de pedrera de pedra granítica, de 50 a 70 mm, amb estesa i piconatge del material (TRETZE EUROS AMB NORANTA CÈNTIMS)	13,90	€
P-48	P967-U010	m	Vorada de 14-17x28 cm, tipus T-3, de peces prefabricades de formigó rectes i corbes, inclosa excavació i base de formigó de 20 N/mm2 de resistència característica a la compressió i totes les feines adients, totalment col·locada. (TRENTA-TRES EUROS AMB DISSET CÈNTIMS)	33,17	€
P-49	P977-U020	m	Rigola prefabricada de morter de ciment blanc de 30 cm d'amplada i 8 cm de gruix, adossada a la vorera, inclosa excavació, base de formigó de 20 N/mm² de resistència característica a la compressió i totes les feines adients, totalment col·locada (DOTZE EUROS AMB VINT-I-SIS CÈNTIMS)	12,26	€
P-50	P977-U020GR	m	Rigola prefabricada de morter de ciment gris de 30 cm d'amplada i 6 cm de gruix, adossada a la vorera, inclosa excavació, base de formigó de 20 N/mm² de resistència característica a la compressió i totes les feines adients, totalment col·locada (DOTZE EUROS AMB QUATRE CÈNTIMS)	12,04	€
P-51	P981-V80A	m	Rampa per a gual de 57 cm d'amplària, amb peça de formigó per a gual de vehicles de doble capa per a posició central, de 57x25 cm, de color gris, col·locat sobre base de formigó d'ús no estructural HNE-15/P/40 de resistència a compressió 15 N/mm2, consistència plàstica i grandària màxima del granulat 40 mm, de 20 a 25 cm d'alçària, i rejuntat amb morter (CENT SEIXANTA-UN EUROS AMB DOTZE CÈNTIMS)	161,12	€
P-52	P9E1-U020	m²	Paviment de panot per a vorera gris de 20x20x4 cm, classe 1a, preu superior, inclòs refinat i compactació del terreny, base de formigó de 20 N/mm² de mínim 12cm, col·locat a truc de maceta, amb sorra-ciment de 200 kg/m³ de ciment pòrtland i beurada de ciment pòrtland. (VINT-I-NOU EUROS AMB NORANTA-DOS CÈNTIMS)	29,92	€
P-53	P9F1-U005	m²	Paviment de llambordins prefabricats de formigó de 8 cm de gruix, de forma i dimensions segons plànols, preu superior, amb rebliment de junts amb sorra fina i compactació del paviment acabat, inclòs refinat i compactació del terreny, llit de morter de 3 cm i totes les feines adients. (VUITANTA-TRES EUROS AMB TRENTA-DOS CÈNTIMS)	83,32	€
P-54	P9G6-0006	m³	Paviment de formigó HM-25, de consistència plàstica o tova, de qualsevol gruix, amb mitjans manuals, incloent estesa, vibratge, acabat superficial, formació de junts tallats en fresc i totes les feines adients. Inclou formació de perforacions per infiltració. (CENT TRENTA-NOU EUROS AMB QUARANTA-SIS CÈNTIMS)	139,46	€
P-55	P9H5-AC16	t	Paviment de mescla bituminosa continua en calent tipus AC 16 surf B50/70 D, amb betum asfàltic de penetració i filler, de granulometria densa per a capa de trànsit i granulat granític, estesa i compactada. (CENT DOS EUROS AMB SETANTA-SET CÈNTIMS)	102,77	€
P-56	P9HC-0010	u.	Transport de tota la maquinària necessària per a l'asfaltat i/o fresat amb mescla bituminosa al lloc d'utilització i posterior retirada, incloent la utilització de la mateixa per a l'asfaltat. (MIL VUIT-CENTS EUROS)	1.800,00	€

QUADRE DE PREUS NÚMERO 1

Pàg.: 6

NÚMERO	CODI	UA	DESCRIPCIÓ	PREU	
P-57	P9HC-ITAU	m	Formació d'itineraris auxiliars per a vianants (i accessos a habitatges), sobre rases i/o pavimentacions en curs, mitjançant passarel·les de PVC específiques per aquest servei, de fins a 1,5 m d'amplada, (amb o sense baranes, segons indicacions de la DO), incloent el subministrament, la col·locació, el manteniment al llarg de les obres, les modificacions de posició i la posterior retirada. (SETZE EUROS AMB VINT CÈNTIMS)	16,20	€
P-58	P9HC-SAAU	m2	Formació de paviment provisional de sauló, de 10 cm de gruix, per a accesos i itineraris de vianants durant les obres, incloent el subministrament del material, el manteniment durant les obres i la posterior retirada. (CINC EUROS AMB VINT CÈNTIMS)	5,20	€
P-59	PAJUGR	Pa	Partida alçada a justificar per la gestió de residus a l'obra d'acord amb l' annex corresponent de Gestió de residus (DOS MIL EUROS)	2.000,00	€
P-60	PA00AG10	Pa	Partida alçada a justificar per a millores en la xarxa d'aigua potable segons indicacions de la companyia subministradora del servei (MIL QUATRE-CENTS VUITANTA-QUATRE EUROS)	1.484,00	€
P-61	PA00EL01	pa	Partida alçada a justificar per al soterrament del cablejat aeri existent, connexions, tramitacions i d'altres actuacions segons indicacions de la companyia subministradora del servei. (SIS MIL TRES-CENTS SEIXANTA EUROS)	6.360,00	€
P-62	PAAD0010	Pa	Partida alçada a justificar a disposició de la DO per adequació de les transicions del nou paviment amb accessos a aparcaments o portals. (TRES MIL TRES-CENTS EUROS)	3.300,00	€
P-63	PACN0001	m	Prova de pressió i estanqueïtat per canonades d'abastament d'aigua incloent redacció d'informe (TRES EUROS AMB VINT CÈNTIMS)	3,20	€
P-64	PACN0002	m	Neteja i desinfecció de la xarxa (TRES EUROS AMB SETZE CÈNTIMS)	3,16	€
P-65	PACN0003	u	Conjunt de maniobres per a talls de xarxa, realització d'obres i posada en servei de la instal·lació (MIL SEIXANTA EUROS)	1.060,00	€
P-66	PACQEX01	Pa	Partida alçada a justificar per a control de qualitat, a disposició de la DO i a comptabilitzar a partir de l'excés del 3% del PEM (fins al 3% del PEM els costos de control de qualitat son a càrrec del contractista) (CINC-CENTS EUROS)	500,00	€
P-67	PAJUACCE	Pa	Partida alçada a justificar per a accessos provisionals de veïns i desviaments del trànsit incloent formació de cartells indicatius, col·locació de senyals i posterior retirada (DOS MIL SIS-CENTS CINQUANTA EUROS)	2.650,00	€
P-68	PAJUIMPR	Pa	Partida d'alçada a justificar per a imprevistos durant les obres (ONZE MIL DOS-CENTS VUITANTA EUROS AMB SETANTA-NOU CÈNTIMS)	11.280,79	€
P-69	PAJUSSAA	Pa	Partida d'alçada a justificar per a afecció a serveis d'altres companyies (CINC MIL SIS-CENTS QUARANTA EUROS AMB TRENTA-NOU CÈNTIMS)	5.640,39	€

QUADRE DE PREUS NÚMERO 1

NÚMERO	CODI	UA	DESCRIPCIÓ	PREU	
P-70	PASS0001	Pa	Partida alçada de cobrament íntegre per la seguretat i salut a l'obra d'acord amb l' annex corresponent de Seguretat i Salut de la totalitat de la intervenció a la via pública (DOS MIL CINC-CENTS SET EUROS AMB SEIXANTA-CINC CÈNTIMS)	2.507,65	€
P-71	PATP0013	Pa	Partida alçada de treballs d'auscultació de l'estat de fisuració d'edificis, façanes, tanques i estructures properes, incloent treball de camp tècnic i gràfic i emissió d'informe previ a l'inici de les obres. (MIL SET EUROS)	1.007,00	€
P-72	PBA2-3001	m²	Pintat manual de senyal de stop o cediú el pas, fletxes, lletres, símbols, zebrats, franges de vèrtexs d'il·letes sobre el paviment, amb pintura de dos components en fred de llarga durada i reflectant amb microesferes de vidre, incloent el premarcatge (TRENTA-QUATRE EUROS AMB SEIXANTA-CINC CÈNTIMS)	34,65	€
P-73	PD50-481B	u	Bastiment i reixa de fosa dúctil, abatible i amb tanca, per a embornal, de 750x245x40 mm classe C250 segons norma UNE-EN 124 i 17 dm2 de superfície d'absorció col·locat amb morter (CENT QUATRE EUROS AMB TRENTA-CINC CÈNTIMS)	104,35	€
P-74	PD55-0703	u.	Subministrament, col·locació i connexionat de caixa prefabricada de formigó armat per a embornal sifònic de 70x30x100 cm sobre solera de graveta i/o formigó perfectament nivellat. Totalment instal·lat i verificat (DOS-CENTS CINQUANTA-DOS EUROS AMB SEIXANTA-SET CÈNTIMS)	252,67	€
P-75	PD55-1005	u.	Caixa per embornal amb pou de caiguda de 100x50x100 cm de secció interior, amb paret de formigó armat de 10 cm d'espessor o de formigó en massa amb parets de 20 cm d'espessor o d'obra de fàbrica amb totxo massís amb parets de 25 cm d'espessor, arrebossades i liscades per dins. En tots els casos la solera serà de 20 cm de formigó HM-20. Totalment acabada i verificada (CINC-CENTS NOU EUROS AMB SEIXANTA-VUIT CÈNTIMS)	509,68	€
P-76	PDB7-A120	m	Formació de paret per a pou de registre de 1200 mm de diàmetre interior, amb anells prefabricats de formigó armat de 15 cm de gruix, marca i model Arenzana Prefabricados o equivalent. Inclou subministrament i col·locació d'anells de diferents mides així com juntes d'estanqueïtat entre anells i conus i repàs de juntes interiors amb morter de ciment especial sense retracció tipus Sika monotop 612 o equivalent. Inclou suplement d'obra de fàbrica o formigó fins a arribar a cota de coronació de la rasant d'asfalt (excepte marc i tapa). Inclou prova d'estanqueïtat i càmera CCTV segons el “Plec de prescripcions tècniques per a xarxes de sanejament del Consorci Besòs Tordera”. Totalment col·locat i provat. (P-62) (TRES-CENTS CATORZE EUROS AMB QUARANTA-DOS CÈNTIMS)	314,42	€
P-77	PDBC-1208	u.	Formació de base de formigó armat prefabricat per a pou de registre de 1200 mm de diàmetre i 0,80 m d'alçada interior, per a connexionat de canonades de fins a 600 mm de diàmetre amb acabat vertical mascle per a connexionat d'anells, llosa de reducció o conus de reducció. Inclou formació de mitja canya de formigó previa imprimació amb Sikadur 32 Fix o equivalent a la base del pou i junta d'estanqueïtat entre els diferents elements. Inclou tots els treballs necessaris per a la correcta connexió de les canonades, incloent el rejuntant interior i exterior amb morter de reparació monotop 612 de Sika o equivalent. Segons UNE 1917. Tot inclòs, marca i model Arenzana Prefabricados o equivalent. Inclou prova d'estanqueïtat i càmera CCTV segons el “Plec de prescripcions tècniques per a xarxes de sanejament del Consorci Besòs Tordera”. Totalment col·locat i provat. (P-62) (CINC-CENTS SEIXANTA-UN EUROS AMB VUITANTA-UN CÈNTIMS)	561,81	€
P-78	PDBD-U100	u.	Graó de polipropilè armat col·locat. tot inclòs. (QUINZE EUROS AMB ONZE CÈNTIMS)	15,11	€

QUADRE DE PREUS NÚMERO 1

NÚMERO	CODI	UA	DESCRIPCIÓ	PREU	
P-79	PDBE-1276	u.	Subministrament i col·locació de brocal per a pou format per un con asimètric de Ø120xH80xØ60 cm de formigó armat prefabricat amb junta d'estanqueïtat, col·locada sobre anell de pou de registre o cubeta base de la marca Arenzana Prefabricados o equivalent. Inclou juntes d'estanqueïtat entre anells i conus i repàs de juntes interiors amb morter de ciment especial sense retracció tipus Sika monotop 612 o equivalent. Inclou suplement d'obra de fàbrica o formigó fins a arribar a cota de coronació de la rasant d'asfalt (excepte marc i tapa). (DOS-CENTS VUITANTA-SIS EUROS AMB QUARANTA-VUIT CÈNTIMS)	286,48	€
P-80	PDBE-C120	u.	Subministrament i col·locació de llosa de tancament de formigó armat de D1200 mm de diàmetre de base a D600 mm de diàmetre de sortida i 0,25 m d'alçada. Inclou subministre i col·locació de juntes d'estanqueïtat entre anells i repàs de juntes interiors amb morter de ciment especial sense retracció tipus SIKa monotop 612 o equivalent. Segons UNE 1917, marca i model Arenzana Prefabricados o equivalent. (TRES-CENTS CINQUANTA-SIS EUROS AMB NORANTA-SET CÈNTIMS)	356,97	€
P-81	PDBF-D600	u.	Bastiment i tapa per a pou de registre model GEO PKSR D400 decor o equivalent realitzats en fosa de grafit esferoidal segons ISO 1083 (tipus 500-7) i EN1583, classe D400 segons EN124, articulada, extraïble en posició vertical, autocentrada en el seu marc per 5 guies i provista de junta de polietilè antisoroll, antidesplaçant i antilliscant, sistema de bloqueig al marc accionant el tirador d'apertura/manipulació ocultat en la superfície del mateix, marc i apertura lliure, alçada de 100mm, amb 4 forats per ancorar. Anclorad amb 8 tacs d'expansió o químics. Col·locat amb morter i/o formigó de nivellació recobrint tot el marc de la tapa. Totalment instal·lat, tot inclòs segons criteri DF. (DOS-CENTS SETANTA EUROS AMB TRENTA-TRES CÈNTIMS)	270,33	€
P-82	PFA8-0400	m	Subministrament i col·locació al fons de la rasa de canonada de PVC color teula paret compacta per sanejament segons norma, UNE-EN ISO 1452-2:2010, de 400 mm de diàmetre i SN8 incloent juntes d'estanquitat i proves d'estanquitat segons protocol establert per la DO. La partida inclou l'encatament, impregnació amb cola per canonada homologada i recobrimnt d'àrid silici rentat de granulometria de 1,5 a 3mm a les unicons amb les arquetes i obres de fàbrica, i l'aplicació de morter tipus Sika Monotop 612 o equivalent directament a sobre de la part preparada de la canonada i l'arqueta prefabricada. (VUITANTA-NOU EUROS AMB CINQUANTA-SET CÈNTIMS)	89,57	€
P-83	PFA8-0500	m	Subministrament i col·locació al fons de la rasa de canonada de PVC color teula paret compacta per sanejament segons norma, UNE-EN ISO 1452-2:2010, de 500 mm de diàmetre i SN8 incloent juntes d'estanquitat i proves d'estanquitat segons protocol establert per la DO. La partida inclou l'encatament, impregnació amb cola per canonada homologada i recobrimnt d'àrid silici rentat de granulometria de 1,5 a 3mm a les unicons amb les arquetes i obres de fàbrica, i l'aplicació de morter tipus Sika Monotop 612 o equivalent directament a sobre de la part preparada de la canonada i l'arqueta prefabricada. (CENT QUATRE EUROS AMB SETANTA-DOS CÈNTIMS)	104,72	€
P-84	PFA8-RECT	u.	Formació d'escomesa i connexió a la xarxa de sanejament, d'aigües residuals i/o pluvials, mitjançant canonada de PVC per sanejament segons norma, UNE-EN ISO 1452, de fins a 400 mm de diàmetre incloent colzes, fins a línia de façana (o indicacions de la DO). Inclou demolició d'escomesa existent, demolició de tram de canonada de sanejament existent, formació de tapes en canonada de sanejament afectada existent (segons indicacions de la DO), demolició de tot tipus de paviment, excavacions i apuntalaments de rasa, formació d'obertura per a escomesa a pou o tub mitjançant corona de perforació de fins a 440 mm de diàmetre. La partida inclou retirada de subproductes a abocador, inclos canon d'abocament, subministre i col·locació de la canonda amb protecció de sorra i/o formigó segons indicacions de la DO, formació manual de connexions, unió PVC-formigó, previ arenat amb morter tipus sikalutex o equivalent, rebliment de rasa amb material tipus tot-ú compactat al 98% PM, reposició de paviment de les mateixes característiques a l'existent, reposició de pilones, i gestió integral de residus. La partida inclou els treballs amb mitjans manuals sota línies existents de BT, MT, aigua potable, gas. telefonia o qualsevol altre tipus de servei existent.Tot acabat. (SIS-CENTS TRENTA-UN EUROS AMB NORANTA-SET CÈNTIMS)	631,97	€

QUADRE DE PREUS NÚMERO 1

Pàg.: 9

NÚMERO	CODI	UA	DESCRIPCIÓ	PREU
P-85	PFB3-W6L4	m	Tub de polietilè de designació PE 100, diàmetre nominal DN 63, pressió nominal PN 16 (SDR 11), subministrat en barres de 6 m, fabricació segons norma UNE-EN 12201-2, col·locat al fons de la rasa, en entorn urbà, en obres amb dificultat de mobilitat, afectació per presència de serveis en la rasa, sense presència d'estrebada (SETZE EUROS AMB VUITANTA-NOU CÈNTIMS)	16,89 €
P-86	PG33-E3ZI	m	Cable amb conductor de coure de tensió assignada 0,6/1 kV, de designació RZ, construcció segons norma UNE 21030-2, tetrapolar, RZ150Al, amb coberta del cable de poliolefines, classe de reacció al foc segons la norma UNE-EN 50575 amb baixa emissió fums, col·locat aeri, grapat per façana per traçat a definir per la DF. (DISSET EUROS AMB SEIXANTA-NOU CÈNTIMS)	17,69 €
P-87	PN12-DPRO	u	Vàlvula de comporta manual amb brides, de cos curt, de 65 mm de diàmetre nominal, de 25 bar de PN, cos de fosa nodular EN-GJS-500-7 (GGG50) i tapa de fosa nodular EN-GJS-500-7 (GGG50), amb revestiment de resina epoxi (250 micres), comporta de fosa+EPDM i tancament de seient elàstic, eix d'acer inoxidable 1.4021 (AISI 420), amb accionament per volant de fosa, muntada en pericó de canalització soterrada (DOS-CENTS VINT-I-TRES EUROS AMB CINQUANTA-SET CÈNTIMS)	223,57 €
P-88	SENYXX10	Pa	Partida alçada a justificar per a senyalització de zona pacificada o similar, segons indicacions municipals (CINC-CENTS TRENTA EUROS)	530,00 €
P-89	U060705	u.	Connexió del clavegueram projectat a la xarxa de sanejament existent, amb demolició de la paret de la canonada, la formació de l'entrega de la nova canonada, incloent peça tipus clip o junta elàstica de goma de triple llavi, incloent junta d'estanqueïtat entre els diferents elements, incloent tots els treballs necessaris per a la correcta connexió de les canonades i pous, incloent el rejuntant interior i exterior amb morter de reparació monotop 612 de Sika o equivalent, segons UNE 1917. Totalment acabat segons criteris dels serveis tècnics municipals. (TRES-CENTS VINT EUROS)	320,00 €
P-90	U0702051	MI	Formació de pas de serveis amb dos conductes de PE de 160mm de diàmetre corrugat autoportant amb Ø140 interior llis, inclòs el pas d'una corda de nylon a cada conducte, el subministrament i col·locació de peça de polietilè separadora de tubs corrugats de PE per canalització de serveis amb les dimensions exigides per les companyies de serveis i el subministrament i col·locació a rasa de cinta de polietilè microperforada amb l'inscripció de la companyia segons les seves directrius. Mesura : MI lineal teòric. (SEIXANTA-SIS EUROS AMB TRENTA-UN CÈNTIMS)	66,31 €
P-91	U080109	MI	Partida alçada per metre lineal d'import màxim a justificar pel subministrament i col·locació de canonada provisional d'aigua durant les obres amb tub de PEØ40, incloses totes les connexions i desconnexions a la xarxa i la seva obra civil, la formació de rasa de 25x40cm, amb demolició i cobriment en els creuaments del provisional amb entrades vehicles i calçada, la reparació de les avaries ocasionades al provisional, tan sigui fortuïtes com per glaçades, i els accessoris i vàlvules necessaris pel correcte funcionament durant les obres segons les directrius de la companyia subministradora. (DOTZE EUROS AMB SETANTA-SET CÈNTIMS)	12,77 €
P-92	U100302	MI	Subministrament de línia III amb cable tipus RHZ1-H16 amb aïllament per a 18/30 kV, de 3x240+1x150 mm² Al. Inclosa la seva estesa per tubular i la part proporcional d'entroncaments, terminals, connexions, i la realització de proves d'aïllament de 1 circuit de línia de mitja tensió amb el seu certificat corresponent. (TRENTA-CINC EUROS AMB SIS CÈNTIMS)	35,06 €
P-93	U110208	MI	Protecció de cablejat amb peces encadellases de plàstic rígid segons models homologats per la companyia elèctrica col·locats a l'interior de la rasa. (DOS EUROS AMB SET CÈNTIMS)	2,07 €

QUADRE DE PREUS NÚMERO 1

Pàg.: 10

NÚMERO	CODI	UA	DESCRIPCIÓ	PREU
P-94	U130206	m	Subministre i instal·lació dins la rasa de 2 conductes de PVC de 63 mm amb els corresponents separadors. Inclòs el formigonat HM-20 de tot el dau i posterior reomplenat de la rasa amb compactació del 95% P.M., el pas d'una corda de nylon i el mandrilat a cada conducte. (DISSET EUROS AMB VINT-I-SIS CÈNTIMS)	17,26 €
Granollers, gener de 2025				
L’Autor del Projecte				
David Blázquez Aguirre Enginyer de camins, canals i ports DBA Estudis i Projectes				

QUADRE DE PREUS NÚMERO 2

QUADRE DE PREUS NÚMERO 2

NÚMERO	CODI	UA	DESCRIPCIÓ	PREU	
P-1	030502	Pa	Gestió de permisos particulars	901,00	€
			Sense descomposició	901,00000	€
P-2	030503	Ut	Adaptació d'escomeses privades a noves caixes de derivació	265,00	€
			Sense descomposició	265,00000	€
P-3	030504	Pa	Obres no previstes en xarxa elèctrica	4.876,00	€
			Sense descomposició	4.876,00000	€
P-4	030505	Ut	Subministrament i instal·lació de nova CS i CGP per adaptació d'escomesa existent segons normativa de companyia subministradora.. Inclou obra civil, aparellatge i connexions elèctriques, permís de particulars i posta en funcionament.	2.438,00	€
			Sense descomposició	2.438,00000	€
P-5	030501B	Pa	Treballs d'entroncament, reforç i condicionament de xarxa existent d'Endesa segons assessorament d'expedient núm. 0000916707 de serveis de variants, inclou treballs de desmuntatge de cablejat aeri, desconnexió d'escomeses, els seus suports i adaptació a nova red trenada grapada, projectes, legalització i drets de supervisió.	3.624,70	€
			Sense descomposició	3.624,70000	€
P-6	0601CONV	ut	Tasques i material necessari per a efectuar conversió aèria soterrada de cables elèctrics. Inclou connexions elèctriques, tubs metàl·lics de protecció en part vertical segons normativa de companyia, i la seva part proporcional d'ancoratges. Totalment acabada i preparada per entrar en funcionament.	190,80	€
			Sense descomposició	190,80000	€
P-7	F21D41B3	PA	Partida alçada a justificar pels treballs de desviament i control d'aigües residuals durant el procés d'execució de les obres. La partida inclou la realització de tapes provisionals en els pous aigües amunt, subministre i col·locació de bombes d'impulsió, subministre elèctric mitjançant generadors o escomesa a la xarxa, canonades d'impulsió i gravetat fins a la connexió al pou corresponent aigües avall així com el manteniment i la revisió de la instal·lació provisional al llarg de les obres. la partida inclou la vigilància del sistema durant les 24h.	1.484,00	€
			Sense descomposició	1.484,00000	€
P-8	F965A6DJ	m	Vorada tipus jardí recta (o corva) de peces de formigó prefabricada, col·locada sobre base de formigó HM-20/P/40/I de 20 a 25 cm d'alçària, i rejunxada amb morter M-5	24,82	€
	B965A6D0	m	Vorada recta de formigó, doble capa, amb secció normalitzada de calçada C3 de 28x1	6,10050	€
	B064300B	m3	Formigó HM-20/B/20/I de consistència tova, grandària màxima del granulat 20 mm, am	2,21600	€
	B0705200	t	Morter M-4b (4 N/mm2) a granel	0,05105	€
			Altres conceptes	16,45245	€
P-9	F9F5C5XX	m	Treballs d'adaptació, segellat i acabat de paviments de qualsevol tipus amb línia de façana o límit de propietat (incloent accessos de persones i/o vehicles). La partida inclou subministrament i instal·lació de materials de les mateixes característiques als existents en repassos de façanes i sòcols així com adaptació de perfil·eria i tancaments a la rasant resultant.	7,58	€
			Sense descomposició	7,58000	€
P-10	F9J12E70	m2	Reg d'imprimació amb emulsió bituminosa catiònica tipus C50BF5 IMP(ECI), amb dotació 1,5 kg/m2	0,80	€
	B0552460	kg	Emulsió bituminosa catiònica amb un 50% de betum asfàltic, per a reg d'imprimació tip	0,59500	€
			Altres conceptes	0,20500	€
P-11	FD957470	m3	Proteccio de formigó HM-20/B/20/I, de consistència tova i grandària màxima del granulat 20 mm, abocat des de camió amb estesa i vibratge manual, amb acabat reglejat, inclòs part proporcional de sistema d'esperes d'acer per a garantir la no flotabilitat del tub en el moment de formigonar	109,40	€

QUADRE DE PREUS NÚMERO 2

NÚMERO	CODI	UA	DESCRIPCIÓ	PREU	
P-12	FDGZU010	m	Malla senyalitzadora REF. 17621, instal·lada al fons de la rasa.	109,40000	€
			Sense descomposició	0,54000	€
P-13	FDK254F3	u	Pericó de 40x40 cm i fins a 1,40 m de profunditat, amb parets de 10 cm de gruix de formigó HM-20/P/20/I i solera de maó calat, sobre llit de sorra, per a registre d'escomesa.	151,65	€
			Sense descomposició	151,65000	€
P-14	FFNH37ES	u	Reconnexió d'escomesa particular d'aigua, incloent subministrament de materials i muntatge per a escomeses (amb material i diàmetre indicat pel gestor del servei), sobre tub nou (de diferents diàmetres), per a unió sense càrrega mitjançant collarí rígid de dos sectors de fosa dúctil amb sortida roscada i enllaç recte de llautó, inclòs vàlvula de registre DN30 (E-E), pericó prefabricat de 300x300 mm i registre de fosa de 300x300 mm i classe de càrrega B125 segons norma UNE-EN 124, inclòs materials i accessoris per a la connexió del comptador, exclòs comptador.	291,73	€
			La partida inclou el conjunt d'obra civil associada a l'execució de l'escomesa, incloent demolicions, excavacions, rebliments de material de protecció tipus sorra, rebliments de rasa i reposicions de paviments. Tot inclòs	291,73000	€
P-15	G3Z113T1	m2	Capa de neteja i anivellament de 15 cm de gruix de formigó HL-150/B/20 de consistència tova i grandària màxima del granulat 20 mm, abocat des de camió	15,57	€
			Sense descomposició	15,57000	€
P-16	GBA1X112	m	Pintat sobre paviment de línia longitudinal o transversal contínua reflectora de 50 cm d'amplària, amb pintura dos components i microesferes de vidre, amb màquina autopropulsada	6,90	€
			Sense descomposició	6,90000	€
P-17	GBB21201	u	Placa amb làmina reflectora de nivell 1 d'intensitat de 60x60 cm, per a senyals de trànsit, fixada mecànicament	76,46	€
			Sense descomposició	76,46000	€
P-18	GBBZ3010	m	Suport rodó de tub d'alumini extrusionat de 76 mm de diàmetre, per a suport de senyals de trànsit, col·locat sobre dau de formigó de 40x40x40 cm fins a 3,5	41,41	€
			Sense descomposició	41,41000	€
P-19	GDG54450	m	Canalització amb 1 tub corbables corrugats de polietilè de 160 mm de diàmetre nominal, de doble capa, inclòs separadors i banda senyalitzadora	4,13	€
			Sense descomposició	4,13000	€
P-20	GDG54479B	m	Canalització amb 1 tub corbable corrugat de polietilè de 90 mm de diàmetre nominal, de doble capa, inclòs separadors i banda senyalitzadora.	5,66	€
			Sense descomposició	5,66000	€
P-21	GDKZHEC4	u	Bastiment i tapa per a pericó de serveis, de fosa grisa de 520x520mm i classe C250 segons norma UNE-EN 124, col·locat amb morter	93,32	€
			Sense descomposició	93,32000	€
P-22	GG311606	m	Cable amb conductor de coure, designació RV 0,6/1 kV 4x6 segons UNE 21123, inclòs transport a obra, estesa en qualsevol tipus de canalització o grapat per façana, marcatge indeleble i material auxiliar necessari. Inclou connexió a instal·lació existent.	5,67	€
			Sense descomposició	5,67000	€
P-23	GG380907	m	Conductor de coure nu, unipolar de secció 1x35 mm2, muntat en malla de connexió a terra	8,48	€
			Sense descomposició	8,48000	€
P-24	GGD2121D	u	Placa de connexió a terra de coure, en forma d'estel (calada), de superfície 0,3 m2, de 2 mm de gruix i soterrada	85,75	€

QUADRE DE PREUS NÚMERO 2

Pàg.: 3

NÚMERO	CODI	UA	DESCRIPCIÓ	PREU	
			Sense descomposició	85,75000	€
P-25	P191-U200	u.	Realització de cala per a localització de servei, en terreny no classificat, amb mitjans mecànics i manuals. Inclou demolicions de paviments, excavacions, estintolament de rasa, localització de serveis, rebliment de rasa i compactació de terres i pavimentació amb capa provisional de morter de ciment de 10 cm de gruix. Inclou gestió de residus i subproductes.	135,68	€
			Sense descomposició	135,68000	€
P-26	P2146-U040	m2	Demolició de paviment de mescla bituminosa, de fins a 20 cm de gruix amb retroexcavadora amb martell trencador i càrrega sobre camió. Inclou gestió integral de residus: càrrega, transport, disposició, abocament i manteniment d'abocador.	10,49	€
	B2RA-28TS	t	Cànon per a la deposició controlada a centre de reciclatge, o dipòsit autoritzat, de resi	1,08500	€
			Altres conceptes	9,40500	€
P-27	P2146-U200	m²	Fressat per cm de paviment de mescles bituminoses. Inclou escombrat enèrgic de la superfície, càrrega mecànica i manual sobre camió dels productes resultatants i gestió integral de residus: càrrega, transport, disposició, abocament i manteniment de l'abocador..	0,55	€
	B2RA-28TS	t	Cànon per a la deposició controlada a centre de reciclatge, o dipòsit autoritzat, de resi	0,43400	€
			Altres conceptes	0,11600	€
P-28	P2147-U005	m	Demolició de rigola de qualsevol tipus, amb mitjans mecànics o manuals, inclosa la base de formigó, càrrega i transport a l'abocador, cànon d'abocament i manteniment de l'abocador	4,10	€
	B2RA-28TS	t	Cànon per a la deposició controlada a centre de reciclatge, o dipòsit autoritzat, de resi	1,95300	€
			Altres conceptes	2,14700	€
P-29	P2148-U010	m	Demolició de vorades sense rigola de qualsevol tipus, amb mitjans mecànics o manuals, inclosa la base de formigó, càrrega i transport a l'abocador, cànon d'abocament i manteniment de l'abocador.	20,21	€
	B2RA-28TS	t	Cànon per a la deposició controlada a centre de reciclatge, o dipòsit autoritzat, de resi	1,95300	€
			Altres conceptes	18,25700	€
P-30	P214F-U030	m2	Demolició de vorera amb base de formigó amb un gruix de 20 cm de gruix mig, amb mitjans mecànics i manuals, incloses càrrega i transport a l'abocador, canon d'abocament i manteniment d'abocador.	13,43	€
	B2RA-28TS	t	Cànon per a la deposició controlada a centre de reciclatge, o dipòsit autoritzat, de resi	4,34000	€
			Altres conceptes	9,09000	€
P-31	P214F-U030	m2	Demolició de paviment de llambordes de formigó amb un gruix de 20 cm de gruix mig, amb mitjans mecànics i manuals, incloses càrrega i transport a l'abocador, canon d'abocament i manteniment d'abocador.	14,44	€
	B2RA-28TS	t	Cànon per a la deposició controlada a centre de reciclatge, o dipòsit autoritzat, de resi	4,34000	€
			Altres conceptes	10,10000	€
P-32	P214W-U10	m	Tall amb serra de disc de paviment de mescles bituminoses o formigó, fins a una fondària de 45 cm.	5,81	€
			Altres conceptes	5,81000	€
P-33	P21G3-C100	m	Demolició de canonada de clavegueram general existent de fins a 100 cm de diàmetre. Inclou demolició amb mitjans mecànics i manuals, demolició de dau de protecció de formigó, retirada de subproductes de la demolició i càrrega sobre camió. Inclou transport a abocador, canon d'abocament. i manteniment de l'abocador. Inclou part proporcional de demolició de brocs de desguàs, pous de registre, pates, bastiments i tapes. Inclou els treballs auxiliars que siguin necessaris per a la correcte execució.	22,52	€
	B2RA-28TS	t	Cànon per a la deposició controlada a centre de reciclatge, o dipòsit autoritzat, de resi	0,86800	€
	B2RA-28TW	t	Cànon per a la deposició controlada a centre de reciclatge o centre de selecció+transf	0,00000	€
			Altres conceptes	21,65200	€

QUADRE DE PREUS NÚMERO 2

Pàg.: 4

NÚMERO	CODI	UA	DESCRIPCIÓ	PREU	
P-34	P21G3-P100	u.	Demolició de pou de registre existent de maó o prefabricat, de qualsevol alçada i diaèmtre, amb mitjans mecànics i manuals i càrrega sobre camió. inclòs transport a l'abocador, canon d'abocament i manteniment de l'abocador. Inclou part proporcional de demolició d'escomeses, tapa i pates i gestió de residus. tot inclòs	144,04	€
	B2RA-28TS	t	Cànon per a la deposició controlada a centre de reciclatge, o dipòsit autoritzat, de resi	0,86800	€
			Altres conceptes	143,17200	€
P-35	P21G3-Z010	m	Buidat de residus i aigua residual de claveguera de fins a 100 cm pèvia a la seva demolició. Inclou transport de residus a abocador especialitzat, canon d'abocament i manteniment de l'abocador. (mesurat per m de canonada a demolir).	1,43	€
			Sense descomposició	1,43000	€
P-36	P21G5-0703	u.	Demolició de bastiment, reixa i caixa d'embornal de 70x30x85 cm de parets de 15 cm de maó o prefabricada, amb mitjans mecànics i manuals i càrrega sobre camió. inclòs transport a l'abocador, canon d'abocament i manteniment de l'abocador. Inclou part proporcional de demolició d'escomesa i gestió de residus. tot inclòs	30,70	€
	B2RA-28TS	t	Cànon per a la deposició controlada a centre de reciclatge, o dipòsit autoritzat, de resi	0,86800	€
			Altres conceptes	29,83200	€
P-37	P21G5-1005	u.	Demolició de bastiment, reixa i caixa d'embornal de 100x50x100 cm de parets de 15 cm de maó o prefabricada, amb mitjans mecànics i manuals i càrrega sobre camió. inclòs transport a l'abocador, canon d'abocament i manteniment de l'abocador. Inclou part proporcional de demolició d'escomesa i gestió de residus. tot inclòs	70,34	€
	B2RA-28TS	t	Cànon per a la deposició controlada a centre de reciclatge, o dipòsit autoritzat, de resi	1,73600	€
			Altres conceptes	68,60400	€
P-38	P21Q0-U010	u.	Treballs de retirada de mobiliari urbà existent (bancs, papereres, pilones, etc) i de senyalització vertical existents (incloent suport i senyalítica) en la zona dels treballs incloent transport a magatzem. La partida inclou la posterior reposició del material retirat o el transport i cànon d'abocador en cas de no ser aprofitable.	731,40	€
			Sense descomposició	731,40000	€
P-39	P2214-U010	m³	Excavació en caixa de paviment en tot tipus de terreny, inclús roca, realitzada amb pala carregadora amb escarificadora i càrrega sobre camió. La partida inclou transport de material a abocador i cànon d'abocament així com la gestió integral de residus.	20,76	€
	B2RA-28V5	m3	Cànon per a la deposició controlada a dipòsit autoritzat de terres no contaminades pro	10,09000	€
			Altres conceptes	10,67000	€
P-40	P221B-U116	m³	Excavació de terreny no classificat, en pous i rases en àmbit urbà, amb mitjans mecànics, i ajudes de treball manual, inclòs treballs en presència de nivell freàtic i bombament d'aigües residuals (mitjançant qualsevol mètode) per tal de treballar en sec. Inclou transport dins de l'obra, càrrega i transport a l'abocador o lloc d'ús de terres, inclòs cànon d'abocament i manteniment de l'abocador. Inclou part proporcional d'excavació de pous, cambres i sobreexidors així com sobreexcavació per allotjament de campana del tub. Inclou part proporcional d'excavació en zona amb presència d'altres serveis.	30,57	€
	B2RA-28V5	m3	Cànon per a la deposició controlada a dipòsit autoritzat de terres no contaminades pro	10,09000	€
			Altres conceptes	20,48000	€
P-41	P221B-U116	m³	Excavació de terreny no classificat, en pous i rases en àmbit urbà, amb mitjans mecànics, i ajudes de treball manual, inclòs treballs en presència de nivell freàtic i bombament d'aigües residuals (mitjançant qualsevol mètode) per tal de treballar en sec. Inclou transport dins de l'obra, càrrega i transport a l'abocador o lloc d'ús de terres, inclòs cànon d'abocament i manteniment de l'abocador. Inclou part proporcional d'excavació de pous, cambres i sobreexidors així com sobreexcavació per allotjament de campana del tub. Inclou part proporcional d'excavació en zona amb presència d'altres serveis.	26,78	€
	B2RA-28V5	m3	Cànon per a la deposició controlada a dipòsit autoritzat de terres no contaminades pro	10,09000	€
			Altres conceptes	16,69000	€
P-42	P2241-2411	m²	Repàs i piconatge de sòl de rasa, amb mitjans mecànics i compactació del 98 % PM. tot inclòs	2,92	€

QUADRE DE PREUS NÚMERO 2

Pàg.: 5

NÚMERO	CODI	UA	DESCRIPCIÓ	PREU	
P-43	B011-05ME	m3	Aigua	0,08450	€
			Altres conceptes	2,83550	€
	P2241-2440	m²	Repàs i piconatge de caixa de paviment, amb compactació del 98% del PM.	2,78	€
	B011-05ME	m3	Aigua	0,08450	€
			Altres conceptes	2,69550	€
	P2253-U200	m³	Rebliment i piconatge de rasa en solera de 10 cm de gruix i al voltant de la canonada, amb material tipus graveta 12-20 mm, subministrada a granel, en tongades de gruix fins a 10 cm, utilitzant picó vibrant en l'estesa de la solera. Inclou subministrament del material.	37,67	€
	B011-05ME	m3	Aigua	0,08450	€
	B03J-0K8K	t	Grava de pedrera de pedra granítica amb una granulometria de 12 a 20 mm, subminist	22,66950	€
			Altres conceptes	14,91600	€
P-45	P2253-U120	m³	Rebliment i piconatge de rasa en solera de 10 cm de gruix i al voltant de la canonada, amb material tot-ú granític, en tongades de gruix fins a 20 cm, utilitzant picó vibrant en l'estesa de la solera. Inclou subministrament del material.	38,19	€
	B011-05ME	m3	Aigua	0,08450	€
	B03O153K	t	Grava reciclada de formigó amb una granulometria de 30 a 60 mm, subministrada a gr	35,17500	€
			Altres conceptes	2,93050	€
	P233-2450	m²	Apuntament i estrebada a dues cares de rases i pous, amb planxes i puntals metàl·lics i ajudes amb fusta (en zones de presència de serveis), per a una protecció del 100%, tot inclòs.	15,14	€
	B062-07PK	cu	Puntal metàl·lic i telescòpic per a 5 m d'alçària i 150 usos	2,14720	€
	B0AK-07AS	kg	Clau acer	0,13320	€
	B0D21-07OY	m	Tauló de fusta de pi per a 10 usos	1,70280	€
	B0H10010	m2	Blindatge lleuger d'alumini tipus GIGANT o equivalent de la marca ISCHERBECK o eq	8,50000	€
			Altres conceptes	2,65680	€
P-47	P924-DX76	m2	Subbase de 20 cm de gruix de grava de pedrera de pedra granítica, de 50 a 70 mm, amb estesa i piconatge del material	13,90	€
	B03J-0K7X	t	Grava de pedrera de pedra granítica, de 50 a 70 mm	8,07891	€
			Altres conceptes	5,82109	€
P-48	P967-U010	m	Vorada de 14-17x28 cm, tipus T-3, de peces prefabricades de formigó rectes i corbes, inclosa excavació i base de formigó de 20 N/mm2 de resistència característica a la compressió i totes les feines adients, totalment col·locada.	33,17	€
	B06E-12C5	m3	Formigó HM-20/P/20/I de consistència plàstica, grandària màxima del granulat 20 mm,	5,01975	€
	B962-0GR5	m	Peça de formigó per a vorada, recta o corba, de 14-17x28 cm, tipus T-3 série 1a	6,04800	€
	B0DZ1-0ZLZ	l	Desencofrant	0,05400	€
	B07L-1PYB	t	Morter per a ram de paleta, classe M 7,5 (7,5 N/mm²), en sacs, de designació (G) sego	0,90510	€
	B0D21-07OY	m	Tauló de fusta de pi per a 10 usos	0,86000	€
	B0DZU005	u	Materials auxiliars per a encofrar	0,10700	€
			Altres conceptes	20,17615	€
P-49	P977-U020	m	Rigola prefabricada de morter de ciment blanc de 30 cm d'amplada i 8 cm de gruix, adossada a la vorera, inclosa excavació, base de formigó de 20 N/mm² de resistència característica a la compressió i totes les feines adients, totalment col·locada	12,26	€
	B0DZU005	u	Materials auxiliars per a encofrar	0,05350	€
	B0DZ1-0ZLZ	l	Desencofrant	0,02700	€

QUADRE DE PREUS NÚMERO 2

Pàg.: 6

NÚMERO	CODI	UA	DESCRIPCIÓ	PREU	
	B0D21-07OY	m	Tauló de fusta de pi per a 10 usos	0,43000	€
	B07L-1PYB	t	Morter per a ram de paleta, classe M 7,5 (7,5 N/mm²), en sacs, de designació (G) sego	0,30170	€
	B06E-12C5	m3	Formigó HM-20/P/20/I de consistència plàstica, grandària màxima del granulat 20 mm,	5,82000	€
	B055-067M	t	Ciment pòrtland amb filler calcari CEM II/B-L 32,5 R segons UNE-EN 197-1, en sacs.	0,12001	€
	B971-HDKF	u	Rigola de morter de ciment de color blanc, de 30 cm d'amplada i 8 cm de gruix	1,82700	€
			Altres conceptes	3,68079	€
P-50	P977-U020G	m	Rigola prefabricada de morter de ciment gris de 30 cm d'amplada i 6 cm de gruix, adossada a la vorera, inclosa excavació, base de formigó de 20 N/mm² de resistència característica a la compressió i totes les feines adients, totalment col·locada	12,04	€
	B0DZ1-0ZLZ	l	Desencofrant	0,02700	€
	B055-067M	t	Ciment pòrtland amb filler calcari CEM II/B-L 32,5 R segons UNE-EN 197-1, en sacs.	0,12001	€
	B06E-12C5	m3	Formigó HM-20/P/20/I de consistència plàstica, grandària màxima del granulat 20 mm,	5,82000	€
	B07L-1PYB	t	Morter per a ram de paleta, classe M 7,5 (7,5 N/mm²), en sacs, de designació (G) sego	0,30170	€
	B0D21-07OY	m	Tauló de fusta de pi per a 10 usos	0,43000	€
	B0DZU005	u	Materials auxiliars per a encofrar	0,05350	€
	B97VDCKT	u	Rigola de morter de ciment de color blanc, de 30 cm d'amplada i 8 cm de gruix (B971-	1,61700	€
			Altres conceptes	3,67079	€
P-51	P981-V80A	m	Rampa per a gual de 57 cm d'amplària, amb peça de formigó per a gual de vehicles de doble capa per a posició central, de 57x25 cm, de color gris, col·locat sobre base de formigó d'ús no estructural HNE-15/P/40 de resistència a compressió 15 N/mm2, consistència plàstica i grandària màxima del granulat 40 mm, de 20 a 25 cm d'alçària, i rejuntat amb morter	161,12	€
	B07L-1PY6	t	Morter per a ram de paleta, classe M 5 (5 N/mm2), en sacs, de designació (G) segons	0,11516	€
	B980-V800	m	Peça de formigó per a gual de vehicles de doble capa per a posició central, de 57x25 c	97,11450	€
	B069-2A9P	m3	Formigó d'ús no estructural HNE-15/P/40 de resistència a compressió 15 N/mm2, cons	13,06825	€
			Altres conceptes	50,82209	€
P-52	P9E1-U020	m²	Paviment de panot per a vorera gris de 20x20x4 cm, classe 1a, preu superior, inclòs refinat i compactació del terreny, base de formigó de 20 N/mm² de mínim 12cm, col·locat a truc de maceta, amb sorra-ciment de 200 kg/m³ de ciment pòrtland i beurada de ciment pòrtland.	29,92	€
	B055-067M	t	Ciment pòrtland amb filler calcari CEM II/B-L 32,5 R segons UNE-EN 197-1, en sacs.	0,24002	€
	B06E-12C5	m3	Formigó HM-20/P/20/I de consistència plàstica, grandària màxima del granulat 20 mm,	8,73000	€
	B07L-1PYB	t	Morter per a ram de paleta, classe M 7,5 (7,5 N/mm²), en sacs, de designació (G) sego	1,29300	€
	B9E1U002	m2	Rajola hidràulica de morter de ciment gris de 20x20x4 cm	6,54150	€
			Altres conceptes	13,11548	€
P-53	P9F1-U005	m²	Paviment de llambordins prefabricats de formigó de 8 cm de gruix, de forma i dimensions segons plànols, preu superior, amb rebliment de junts amb sorra fina i compactació del paviment acabat, inclòs refinat i compactació del terreny, lliit de morter de 3 cm i totes les feines adients.	83,32	€
	B07L-1PYB	t	Morter per a ram de paleta, classe M 7,5 (7,5 N/mm²), en sacs, de designació (G) sego	1,29300	€
	B9F3-0HQ8	m2	Llambordí prefabricat de formigó de 8 cm de gruix, de qualsevol forma i dimensions, sè	13,52520	€
	B03L-05N5	t	Sorra de pedrera de 0 a 3,5 mm	0,07616	€
			Altres conceptes	68,42564	€
P-54	P9G6-0006	m³	Paviment de formigó HM-25, de consistència plàstica o tova, de qualsevol gruix, amb mitjans manuals, incloent estesa, vibratge, acabat superficial, formació de junts tallats en fresc i totes les feines adients. Inclou formació de perforacions per infiltració.	139,46	€

QUADRE DE PREUS NÚMERO 2

NÚMERO	CODI	UA	DESCRIPCIÓ	PREU	
	B0AK-07AS	kg	Clau acer	0,37000	€
	B0D21-07OY	m	Tauló de fusta de pi per a 10 usos	2,15000	€
	B0D7U002	m2	Amortització de tauler de fusta de pi de 22 mm, per a 10 usos	1,10000	€
	B06E-12GV	m3	Formigó HM-30/B/20/I+E de consistència tova, grandària màxima del granulat 20 mm, Altres conceptes	103,16250 32,67750	€ €
P-55	P9H5-AC16	t	Paviment de mescla bituminosa continua en calent tipus AC 16 surf B50/70 D, amb betum asfàltic de penetració i filler, de granulometria densa per a capa de trànsit i granulat granític, estesa i compactada.	102,77	€
	B9H1-OHSC	t	Mescla bituminosa contínua en calent tipus AC 16 surf B 50/70 D, amb betum asfàltic Altres conceptes	64,94000 37,83000	€ €
P-56	P9HC-0010	u.	Transport de tota la maquinària necessària per a l'asfaltat i/o fresat amb mescla bituminosa al lloc d'utilització i posterior retirada, incloent la utilització de la mateixa per a l'asfaltat.	1.800,00	€
			Sense descomposició	1.800,00000	€
P-57	P9HC-ITAU	m	Formació d'itineraris auxiliars per a vianants (i accessos a habitatges), sobre rases i/o pavimentacions en curs, mitjançant passarel·les de PVC específiques per aquest servei, de fins a 1,5 m d'amplada, (amb o sense baranes, segons indciacions de la DO), incloent el subministrament, la col·locació, el manteniment al llarg de les obres, les modificacions de posició i la posterior retirada.	16,20	€
			Sense descomposició	16,20000	€
P-58	P9HC-SAAU	m2	Formació de paviment provisional de sauló, de 10 cm de gruix, per a accesos i itineraris de vianants durant les obres, incloent el subministrament del material, el manteniment durant les obres i la posterior retirada.	5,20	€
			Sense descomposició	5,20000	€
P-59	PAJUGR	Pa	Partida alçada a justificar per la gestió de residus a l'obra d'acord amb l' annex corresponent de Gestió de residus	2.000,00	€
			Sense descomposició	2.000,00000	€
P-60	PA00AG10	Pa	Partida alçada a justificar per a millores en la xarxa d'aigua potable segons indicacions de la companyia subministradora del servei	1.484,00	€
			Sense descomposició	1.484,00000	€
P-61	PA00EL01	pa	Partida alçada a justificar per al soterrament del cablejat aeri existent, connexions, tramitacions i d'altres actuacions segons indicacions de la companyia subministradora del servei.	6.360,00	€
			Sense descomposició	6.360,00000	€
P-62	PAAD0010	Pa	Partida alçada a justificar a disposició de la DO per adequació de les transicions del nou paviment amb accessos a aparcaments o portals.	3.300,00	€
			Sense descomposició	3.300,00000	€
P-63	PACN0001	m	Prova de pressió i estanqueïtat per canonades d'abastament d'aigua incloent redacció d'informe	3,20	€
			Sense descomposició	3,20000	€
P-64	PACN0002	m	Neteja i desinfecció de la xarxa	3,16	€
			Sense descomposició	3,16000	€
P-65	PACN0003	u	Conjunt de maniobres per a talls de xarxa, realització d'obres i posada en servei de la instal·lació	1.060,00	€
			Sense descomposició	1.060,00000	€
P-66	PACQEX01	Pa	Partida alçada a justificar per a control de qualitat, a disposició de la DO i a comptabilitzar a partir de l'excoés del 3% del PEM (fins al 3% del PEM els costos de control de qualitat son a càrrec del contractista)	500,00	€

QUADRE DE PREUS NÚMERO 2

NÚMERO	CODI	UA	DESCRIPCIÓ	PREU	
			Sense descomposició	500,00000	€
P-67	PAJUACCE	Pa	Partida alçada a justificar per a accessos provisionals de veïns i desviaments del trànsit incloent formació de cartells indicatius, col·locació de senyals i posterior retirada	2.650,00	€
			Sense descomposició	2.650,00000	€
P-68	PAJUIMPR	Pa	Partida d'alçada a justificar per a imprevistos durant les obres	11.280,79	€
			Sense descomposició	11.280,79000	€
P-69	PAJUSSAA	Pa	Partida d'alçada a justificar per a afecció a serveis d'altres companyies	5.640,39	€
			Sense descomposició	5.640,39000	€
P-70	PASS0001	Pa	Partida alçada de cobrament íntegre per la seguretat i salut a l'obra d'acord amb l' annex corresponent de Seguretat i Salut de la totalitat de la intervenció a la via pública	2.507,65	€
			Sense descomposició	2.507,65000	€
P-71	PATP0013	Pa	Partida alçada de treballs d'auscultació de l'estat de fisuració d'edificis, façanes, tanques i estructures properes, incloent treball de camp tècnic i gràfic i emissió d'informe previ a l'inici de les obres.	1.007,00	€
			Sense descomposició	1.007,00000	€
P-72	PBA2-3001	m²	Pintat manual de senyal de stop o cediú el pas, fletxes, lletres, símbols, zebrats, franges de vèrtexs d'il·letes sobre el paviment, amb pintura de dos components en fred de llarga durada i reflectant amb microesferes de vidre, incloent el premarcatge	34,65	€
	BBA0-0SD5	kg	Microesferes de vidre	0,93120	€
	BBA1-2XWR	kg	Pintura de dos components en fred de llarga durada, per a marques vials	14,61000	€
			Altres conceptes	19,10880	€
P-73	PD50-481B	u	Bastiment i reixa de fosa dúctil, abatible i amb tanca, per a embornal, de 750x245x40 mm classe C250 segons norma UNE-EN 124 i 17 dm2 de superfície d'absorció col·locat amb morter	104,35	€
	B07L-1PYA	t	Morter per a ram de paleta, classe M 5 (5 N/mm2), a granel, de designació (G) segons	1,74320	€
	BD50-1KLR	u	Bastiment i reixa de fosa dúctil, abatible i amb tanca, per a embornal, de 750x245x40	73,77000	€
			Altres conceptes	28,83680	€
P-74	PD55-0703	u.	Subministrament, col·locació i connexionat de caixa prefabricada de formigó armat per a embornal sifònic de 70x30x100 cm sobre solera de graveta i/o formigó perfectament nivellat. Totalment instal·lat i verificat	252,67	€
	B06E-12C5	m3	Formigó HM-20/P/20/I de consistència plàstica, grandària màxima del granulat 20 mm,	7,20225	€
	D0701821	m³	Morter de ciment pòrtland amb filler calcarí CEM II/B-L i sorra de pedra granítica amb	9,68950	€
	B011-05ME	m3	Aigua	0,00507	€
	B0F1A-075F	u	Maó calat, de 29x14x10 cm, per a revestir	16,79990	€
	B055-067M	t	Ciment pòrtland amb filler calcarí CEM II/B-L 32,5 R segons UNE-EN 197-1, en sacs.	1,10409	€
			Altres conceptes	217,86919	€
P-75	PD55-1005	u.	Caixa per embornal amb pou de caiguda de 100x50x100 cm de secció interior, amb paret de formigó armat de 10 cm d'espessor o de formigó en massa amb parets de 20 cm d'espessor o d'obra de fàbrica amb totxo massís amb parets de 25 cm d'espessor, arrebossades i lliscades per dins. En tots els casos la solera serà de 20 cm de formigó HM-20. Totalment acabada i verificada	509,68	€
	B011-05ME	m3	Aigua	0,00507	€
	B055-067M	t	Ciment pòrtland amb filler calcarí CEM II/B-L 32,5 R segons UNE-EN 197-1, en sacs.	1,10409	€
	B06E-12C5	m3	Formigó HM-20/P/20/I de consistència plàstica, grandària màxima del granulat 20 mm,	7,20225	€

QUADRE DE PREUS NÚMERO 2

Pàg.: 9

NÚMERO	CODI	UA	DESCRIPCIÓ	PREU	
	B0F1A-075F	u	Maó calat, de 29x14x10 cm, per a revestir	16,79990	€
	D0701821	m³	Mortер de ciment pòrtland amb filler calcari CEM II/B-L i sorra de pedra granítica amb Altres conceptes	9,68950 474,87919	€ €
P-76	PDB7-A120	m	Formació de paret per a pou de registre de 1200 mm de diàmetre interior, amb anells prefabricats de formigó armat de 15 cm de gruix, marca i model Arenzana Prefabricados o equivalent. Inclou subministrament i col·locació d'anells de diferents mides així com juntes d'estanqueïtat entre anells i conus i repàs de juntes interiors amb morter de ciment especial sense retracció tipus Sika monotop 612 o equivalent. Inclou suplementes d'obra de fàbrica o formigó fins a arribar a cota de coronació de la rasant d'asfalt (excepte marc i tapa). Inclou prova d'estanqueïtat i càmera CCTV segons el "Plec de prescripcions tècniques per a xarxes de sanejament del Consorci Besòs Tordera". Totalment col·locat i provat. (P-62)	314,42	€
	B06E-12C5	m3	Formigó HM-20/P/20/I de consistència plàstica, grandària màxima del granulat 20 mm,	25,46250	€
	B07L-CBT0	kg	Mortер de reparació estructural classe R3, Sika Monotop 612 o equivalent.	11,90000	€
	BDD3-A120	m	Paret per a pou de registre de 1200 mm de diàmetre interior, amb anells prefabricats d Altres conceptes	230,00000 47,05750	€ €
P-77	PDBC-1208	u.	Formació de base de formigó armat prefabricat per a pou de registre de 1200 mm de diàmetre i 0,80 m d'alçada interior, per a connexionat de canonades de fins a 600 mm de diàmetre amb acabat vertical masclе per a connexionat d'anells, llosa de reducció o conus de reducció. Inclou formació de mitja canya de formigó previa imprimació amb Sikadur 32 Fix o equivalent a la base del pou i junta d'estanqueïtat entre els diferents elements. Inclou tots els treballs necessaris per a la correcta connexió de les canonades, incloent el rejuntant interior i exterior amb morter de reparació monotop 612 de Sika o equivalent. Segons UNE 1917. Tot inclòs, marca i model Arenzana Prefabricados o equivalent. Inclou prova d'estanqueïtat i càmera CCTV segons el "Plec de prescripcions tècniques per a xarxes de sanejament del Consorci Besòs Tordera". Totalment col·locat i provat. (P-62)	561,81	€
	BDD1B121	u.	Base de formigó armat prefabricat per a pou de registre de 1200 mm de diàmetre i 0,8	385,00000	€
	B06E-12C5	m3	Formigó HM-20/P/20/I de consistència plàstica, grandària màxima del granulat 20 mm,	11,64000	€
	B07L-CBT0	kg	Mortер de reparació estructural classe R3, Sika Monotop 612 o equivalent.	59,50000	€
	B090-CBT0	kg	Adhesiu a base de resines epoxi de dos components Sikadur 32 Fix o equivalent. Altres conceptes	29,38000 76,29000	€ €
P-78	PDBD-U100	u.	Graó de polipropilè armat col·locat. tot inclòs.	15,11	€
	B07L-1PYB	t	Mortер per a ram de paleta, classe M 7,5 (7,5 N/mm²), en sacs, de designació (G) sego	0,12930	€
	BDD4-0LVJ	u	Graó per a pou de registre de 300x300x300 mm, de polipropilè amb ànima d'acer de 2 Altres conceptes	5,14000 9,84070	€ €
P-79	PDBE-1276	u.	Subministrament i col·locació de brocal per a pou format per un con asimètric de Ø120xH80xØ60 cm de formigó armat prefabricat amb junta d'estanqueïtat, col·locada sobre anell de pou de registre o cubeta base de la marca Arenzana Prefabricados o equivalent. Inclou juntes d'estanqueïtat entre anells i conus i repàs de juntes interiors amb morter de ciment especial sense retracció tipus Sika monotop 612 o equivalent. Inclou suplementes d'obra de fàbrica o formigó fins a arribar a cota de coronació de la rasant d'asfalt (excepte marc i tapa).	286,48	€
	BDD3-CR12	u.	Brocal per a pou format per un con asimètric de Ø120xH80xØ60 cm de formigó armat	218,00000	€
	B07L-CBT0	kg	Mortер de reparació estructural classe R3, Sika Monotop 612 o equivalent. Altres conceptes	11,90000 56,58000	€ €
P-80	PDBE-C120	u.	Subministrament i col·locació de llosa de tancament de formigó armat de D1200 mm de diàmetre de base a D600 mm de diàmetre de sortida i 0,25 m d'alçada. Inclou subministre i col·locació de juntes d'estanqueïtat entre anells i repàs de juntes interiors amb morter de ciment especial sense retracció tipus Sika monotop 612 o equivalent. Segons UNE 1917, marca i model Arenzana Prefabricados o equivalent.	356,97	€

QUADRE DE PREUS NÚMERO 2

Pàg.: 10

NÚMERO	CODI	UA	DESCRIPCIÓ	PREU	
	B07L-CBT0	kg	Mortер de reparació estructural classe R3, Sika Monotop 612 o equivalent.	11,90000	€
	BDD3-C120	u.	Llosa de tancament de formigó armat de D1200 mm de diàmetre de base a D600 mm Altres conceptes	285,00000 60,07000	€ €
P-81	PDBF-D600	u.	Bastiment i tapa per a pou de registre model GEO PKSR D400 decor o equivalent realitzats en fosa de grafit esferoidal segons ISO 1083 (tipus 500-7) i EN1583, classe D400 segons EN124, articulada, extraïble en posició vertical, autocentrada en el seu marc per 5 guies i provista de junta de polietilè antisoroll, antidesplaçant i antilliscant, sistema de bloqueig al marc accionant el tirador d'apertura/manipulació ocultat en la superfície del mateix, marc i apertura lliure, alçada de 100mm, amb 4 forats per ancorar. Ancorat amb 8 tacos d'expansió o químics. Col·locat amb morter i/o formigó de nivellació recobrint tot el marc de la tapa. Totalment instal·lat, tot inclòs segons criteri DF.	270,33	€
	B07L-1PYB	t	Mortер per a ram de paleta, classe M 7,5 (7,5 N/mm²), en sacs, de designació (G) sego	2,58600	€
	BDD2-CBT0	u.	Bastiment i tapa per a pou de registre model GEO PKSR D400 DECOR o equivalent Altres conceptes	138,44000 129,30400	€ €
P-82	PFA8-0400	m	Subministrament i col·locació al fons de la rasa de canonada de PVC color teula paret compacta per sanejament segons norma, UNE-EN ISO 1452-2:2010, de 400 mm de diàmetre i SN8 incloent juntes d'estanquitat i proves d'estanquitat segons protocol establert per la DO. La partida inclou l'encatament, impregnació amb cola per canonada homologada i recobriment d'àrid silici rentat de granulometria de 1,5 a 3mm a les unicons amb les arquetes i obres de fàbrica, i l'aplicació de morter tipus Sika Monotop 612 o equivalent directament a sobre de la part preparada de la canonada i l'arqueta prefabricada.	89,57	€
	B011-05ME	m3	Aigua	0,23322	€
	BFA7-08TC	m	Canonada de PVC per sanejament segons norma, UNE-EN ISO 1452, de 400 mm de Altres conceptes	71,06400 18,27278	€ €
P-83	PFA8-0500	m	Subministrament i col·locació al fons de la rasa de canonada de PVC color teula paret compacta per sanejament segons norma, UNE-EN ISO 1452-2:2010, de 500 mm de diàmetre i SN8 incloent juntes d'estanquitat i proves d'estanquitat segons protocol establert per la DO. La partida inclou l'encatament, impregnació amb cola per canonada homologada i recobriment d'àrid silici rentat de granulometria de 1,5 a 3mm a les unicons amb les arquetes i obres de fàbrica, i l'aplicació de morter tipus Sika Monotop 612 o equivalent directament a sobre de la part preparada de la canonada i l'arqueta prefabricada.	104,72	€
	B011-05ME	m3	Aigua	0,23322	€
	BFA7-08TC50	m	Canonada de PVC per sanejament segons norma, UNE-EN ISO 1452, de 400 mm de Altres conceptes	85,36500 19,12178	€ €
P-84	PFA8-RECT	u.	Formació d'escomesa i connexió a la xarxa de sanejament, d'aigües residuals i/o pluvials, mitjançant canonada de PVC per sanejament segons norma, UNE-EN ISO 1452, de fins a 400 mm de diàmetre incloent colzes, fins a línia de façana (o indicacions de la DO). Inclou demolició d'escomesa existent, demolició de tram de canonada de sanejament existent, formació de tapes en canonada de sanejament afectada existent (segons indicacions de la DO), demolició de tot tipus de paviment, excavacions i apuntalaments de rasa, formació d'obertura per a escomesa a pou o tub mitjançant corona de perforació de fins a 440 mm de diàmetre. La partida inclou retirada de subproductes a abocador, inclos canon d'abocament, subministre i col·locació de la canonda amb protecció de sorra i/o formigó segons indicacions de la DO, formació manual de connexions, unió PVC-formigó, previ arenat amb morter tipus sikalateх o equivalent, reblliment de rasa amb material tipus tot-ú compactat al 98% PM, reposició de paviment de les mateixes característiques a l'existent, reposició de pilones, i gestió integral de residus. La partida inclou els treballs amb mitjans manuals sota línies existents de BT, MT, aigua potable, gas. telefonia o qualsevol altre tipus de servei existent.Tot acabat.	631,97	€
			Sense descomposició	631,97000	€
P-85	PFB3-W6L4	m	Tub de polietilè de designació PE 100, diàmetre nominal DN 63, pressió nominal PN 16 (SDR 11), subministrat en barres de 6 m, fabricació segons norma UNE-EN 12201-2, col·locat al fons de la rasa, en entorn urbà, en obres amb dificultat de mobilitat, afectació per presència de serveis en la rasa, sense presència d'estrebada	16,89	€

QUADRE DE PREUS NÚMERO 2

NÚMERO	CODI	UA	DESCRIPCIÓ	PREU	
	BFB3-099A	m	Tub de polietilè de designació PE 100, diàmetre nominal DN 63, pressió nominal PN 1	4,54920	€
			Altres conceptes	12,34080	€
P-86	PG33-E3ZI	m	Cable amb conductor de coure de tensió assignada 0,6/1 kV, de designació RZ, construcció segons norma UNE 21030-2, tetrapolar, RZ150Al, amb coberta del cable de poliolefines, classe de reacció al foc segons la norma UNE-EN 50575 amb baixa emissió fums, col·locat aeri, grapat per façana per traçat a definir per la DF.	17,69	€
	BG33-G2YZ	m	Cable amb conductor de coure de tensió assignada0,6/1 kV, de designació RZ, constr	13,26000	€
			Altres conceptes	4,43000	€
P-87	PN12-DPRO	u	Vàlvula de comporta manual amb brides, de cos curt, de 65 mm de diàmetre nominal, de 25 bar de PN, cos de fosa nodular EN-GJS-500-7 (GGG50) i tapa de fosa nodular EN-GJS-500-7 (GGG50), amb revestiment de resina epoxi (250 micres), comporta de fosa+EPDM i tancament de seient elàstic, eix d'acer inoxidable 1.4021 (AISI 420), amb accionament per volant de fosa, muntada en pericó de canalització soterrada	223,57	€
	BN12-0XGV	u	Vàlvula de comporta manual amb brides, de cos curt, de 65 mm de diàmetre nominal,	190,00000	€
			Altres conceptes	33,57000	€
P-88	SENYXX10	Pa	Partida alçada a justificar per a senyalització de zona pacificada o similar, segons indicacions municipals	530,00	€
			Sense descomposició	530,00000	€
P-89	U060705	u.	Connexió del clavegueram projectat a la xarxa de sanejament existent, amb demolició de la paret de la canonada, la formació de l'entrega de la nova canonada, incloent peça tipus clip o junta elàstica de goma de triple llavi, inclou junta d'estanqueïtat entre els diferents elements, inclou tots els treballs necessaris per a la correcta connexió de les canonades i pous, incloent el rejuntant interior i exterior amb morter de reparació monotop 612 de Sika o equivalent, segons UNE 1917. Totalment acabat segons criteris dels serveis tècnics municipals.	320,00	€
			Sense descomposició	320,00000	€
P-90	U0702051	MI	Formació de pas de serveis amb dos conductes de PE de 160mm de diàmetre corrugat autoportant amb Ø140 interior llis, inclòs el pas d'una corda de nylon a cada conducte, el subministrament i col·locació de peça de polietilè separadora de tubs corrugats de PE per canalització de serveis amb les dimensions exigides per les companyies de serveis i el subministrament i col·locació a rasa de cinta de polietilè microperforada amb l'inscripció de la companyia segons les seves directrius. Mesura : MI lineal teòric.	66,31	€
			Sense descomposició	66,31000	€
P-91	U080109	MI	Partida alçada per metre lineal d'import màxim a justificar pel subministrament i col·locació de canonada provisional d'aigua durant les obres amb tub de PEØ40, incloses totes les connexions i desconexions a la xarxa i la seva obra civil, la formació de rasa de 25x40cm, amb demolició i cobriment en els creuaments del provisional amb entrades vehicles i calçada, la reparació de les avaries ocasionades al provisional, tan sigui fortuïtes com per glaçades, i els accessoris i vàlvules necessaris pel correcte funcionament durant les obres segons les directrius de la companyia subministradora.	12,77	€
			Sense descomposició	12,77000	€
P-92	U100302	MI	Subministrament de línia III amb cable tipus RHZ1-H16 amb aïllament per a 18/30 kV, de 3x240+1x150 mm² Al. Inclosa la seva estesa per tubular i la part proporcional d'entroncaments, terminals, connexions, i la realització de proves d'aïllament de 1 circuit de línia de mitja tensió amb el seu certificat corresponent.	35,06	€
			Sense descomposició	35,06000	€
P-93	U110208	MI	Protecció de cablejat amb peces encadellases de plàstic rígid segons models homologats per la companyia elèctrica col·locats a l'interior de la rasa.	2,07	€
			Sense descomposició	2,07000	€
P-94	U130206	m	Subministre i instal·lació dins la rasa de 2 conductes de PVC de 63 mm amb els corresponents separadors. Inclòs el formigonat HM-20 de tot el dau i posterior reomplenat de la rasa amb compactació del 95% P.M., el pas d'una corda de nylon i el mandrilat a cada conducte.	17,26	€

QUADRE DE PREUS NÚMERO 2

NÚMERO	CODI	UA	DESCRIPCIÓ	PREU	
			Sense descomposició	17,26000	€

Granollers, gener de 2025

L’Autor del Projecte

David Blázquez Aguirre
Enginyer de camins, canals i ports
DBA Estudis i Projectes

PRESSUPOST

PRESSUPOST

Obra	01	Pressupost Carrer Lluïsa Oller i carrer del Pou
Capítol	01	TREBALLS PREVIS

NUM. CODI	UA	DESCRIPCIÓ	PREU	AMIDAMENT	IMPORT
1	P191-U200	u. Realització de cala per a localització de servei, en terreny no classificat, amb mitjans mecànics i manuals. inclou demolicions de paviments, excavacions, estintolament de rasa, localització de serveis, rebliment de rasa i compactació de terres i pavimentació amb capa provisional de morter de ciment de 10 cm de gruix. inclou gestió de residus i subproductes. (P - 25)	135,68	14,000	1.899,52

TOTAL	Capítol	01.01	1.899,52
-------	---------	-------	----------

Obra	01	Pressupost Carrer Lluïsa Oller i carrer del Pou
Capítol	02	DEMOLICIONS I ENDERROCS

NUM. CODI	UA	DESCRIPCIÓ	PREU	AMIDAMENT	IMPORT
1	P214W-U105	m Tall amb serra de disc de paviment de mescles bituminoses o formigó, fins a una fondària de 45 cm. (P - 32)	5,81	68,000	395,08
2	P2148-U010	m Demolició de vorades sense rigola de qualsevol tipus, amb mitjans mecànics o manuals, inclosa la base de formigó, càrrega i transport a l'abocador, cànon d'abocament i manteniment de l'abocador. (P - 29)	20,21	163,000	3.294,23
3	P2147-U005	m Demolició de rigola de qualsevol tipus, amb mitjans mecànics o manuals, inclosa la base de formigó, càrrega i transport a l'abocador, cànon d'abocament i manteniment de l'abocador (P - 28)	4,10	6,000	24,60
4	P214F-U030	m2 Demolició de vorera amb base de formigó amb un gruix de 20 cm de gruix mig, amb mitjans mecànics i manuals, incloses càrrega i transport a l'abocador, canon d'abocament i mantenimient d'abocador. (P - 30)	13,43	124,000	1.665,32
5	P214F-U030B	m2 Demolició de paviment de llambordes de formigó amb un gruix de 20 cm de gruix mig, amb mitjans mecànics i manuals, incloses càrrega i transport a l'abocador, canon d'abocament i mantenimient d'abocador. (P - 31)	14,44	12,000	173,28
6	P2146-U040	m2 Demolició de paviment de mescla bituminosa, de fins a 20 cm de gruix amb retroexcavadora amb martell trencador i càrrega sobre camió. Inclou gestió integral de residus: càrrega, transport, disposició, abocament i manteniment d'abocador. (P - 26)	10,49	383,000	4.017,67
7	P2146-U200	m² Fressat per cm de paviment de mescles bituminoses. Inclou escombrat enèrgic de la superfície, càrrega mecànica i manual sobre camió dels productes resultatants i gestió integral de residus: càrrega, transport, disposició, abocament i manteniment de l'abocador.. (P - 27)	0,55	120,000	66,00
8	P21Q0-U010	u. Treballs de retirada de mobiliari urbà existent (bancs, papereres, pilones, etc) i de senyalització vertical existents (incloent suport i senyalítica) en la zona dels treballs incloent transport a magatzem. La partida inclou la posterior reposició del material retirat o el transport i cànon d'abocador en cas de no ser aprofitable. (P - 38)	731,40	1,000	731,40
9	P2214-U010	m³ Excavació en caixa de paviment en tot tipus de terreny, inclús roca, realitzada amb pala carregadora amb escarificadora i càrrega sobre camió. La partida inclou transport de material a abocador i cànon d'abocament així com la gestió integral de residus. (P - 39)	20,76	259,500	5.387,22

TOTAL	Capítol	01.02	15.754,80
-------	---------	-------	-----------

Obra	01	Pressupost Carrer Lluïsa Oller i carrer del Pou
Capítol	03	XARXA DE SANEJAMENT
NIVELL 3	01	DEMOLICIÓ DE SERVEIS EXISTENTS

PRESSUPOST

NUM. CODI	UA	DESCRIPCIÓ	PREU	AMIDAMENT	IMPORT
-----------	----	------------	------	-----------	--------

1	P21G3-Z010	m Buidat de residus i aigua residual de claveguera de fins a 100 cm pèvia a la seva demolició. Inclou transport de residus a abocador especialitzat, canon d'abocament i manteniment de l'abocador. (mesurat per m de canonada a demolir). (P - 35)	1,43	127,000	181,61
2	P21G3-C100	m Demolició de canonada de clavegueram general existent de fins a 100 cm de diàmetre. inclou demolició amb mitjans mecànics i manuals, demolició de dau de protecció de formigó, retirada de subproductes de la demolició i càrrega sobre camió. inclou transport a abocador, canon d'abocament. i manteniment de l'abocador. Inclou part proporcional de demolició de brocs de desguàs, pous de registre, pates, bastiments i tapes. Inclou els treballs auxiliars que siguin necessaris per a la correcte execució. (P - 33)	22,52	127,000	2.860,04
3	P21G3-P100	u. Demolició de pou de registre existent de maó o prefabricat, de qualsevol alçada i diaèmtre, amb mitjans mecànics i manuals i càrrega sobre camió. inclòs transport a l'abocador, canon d'abocament i mantenimient de l'abocador. inclou part proporcional de demolició d'escomeses, tapa i pates i gestió de residus. tot inclòs (P - 34)	144,04	3,000	432,12
4	P21G5-1005	u. Demolició de bastiment, reixa i caixa d'embornal de 100x50x100 cm de parets de 15 cm de maó o prefabricada, amb mitjans mecànics i manuals i càrrega sobre camió. inclòs transport a l'abocador, canon d'abocament i mantenimient de l'abocador. inclou part proporcional de demolició d'escomesa i gestió de residus. tot inclòs (P - 37)	70,34	1,000	70,34
5	P21G5-0703	u. Demolició de bastiment, reixa i caixa d'embornal de 70x30x85 cm de parets de 15 cm de maó o prefabricada, amb mitjans mecànics i manuals i càrrega sobre camió. inclòs transport a l'abocador, canon d'abocament i mantenimient de l'abocador. inclou part proporcional de demolició d'escomesa i gestió de residus. tot inclòs (P - 36)	30,70	2,000	61,40

TOTAL	NIVELL 3	01.03.01	3.605,51
-------	----------	----------	----------

Obra	01	Pressupost Carrer Lluïsa Oller i carrer del Pou
Capítol	03	XARXA DE SANEJAMENT
NIVELL 3	02	EXCAVACIONS

NUM. CODI	UA	DESCRIPCIÓ	PREU	AMIDAMENT	IMPORT
1	P221B-U116R	m³ Excavació de terreny no classificat, en pous i rases en àmbit urbà, amb mitjans mecànics, i ajudes de treball manual, inclòs treballs en presència de nivell freàtic i bombament d'aigües residuals (mitjançant qualsevol mètode) per tal de treballar en sec. Inclou transport dins de l'obra, càrrega i transport a l'abocador o lloc d'ús de terres, inclòs cànon d'abocament i manteniment de l'abocador. Inclou part proporcional d'excavació de pous, cambres i sobreexidors així com sobreexcavació per allotjament de campana del tub. Inclou part proporcional d'excavació en zona amb presència d'altres serveis. (P - 41)	26,78	241,500	6.467,37
2	P2241-2411	m² Repàs i piconatge de sòl de rasa, amb mitjans mecànics i compactació del 98 % PM. tot inclòs (P - 42)	2,92	136,990	400,01
3	P233-2450	m² Apuntalament i estrebada a dues cares de rases i pous, amb planxes i puntals metàl·lics i ajudes amb fusta (en zones de presència de serveis), per a una protecció del 100%, tot inclòs. (P - 46)	15,14	241,500	3.656,31

TOTAL	NIVELL 3	01.03.02	10.523,69
-------	----------	----------	-----------

Obra	01	Pressupost Carrer Lluïsa Oller i carrer del Pou
Capítol	03	XARXA DE SANEJAMENT
NIVELL 3	03	CANONADES, POUS I EMBORNALS

PRESSUPOST

Pàg.: 3

NUM. CODI	UA	DESCRIPCIO	PREU	AMIDAMENT	IMPORT	
1	PFA8-0400	m	Subministrament i col·locació al fons de la rasa de canonada de PVC color teula paret compacta per sanejament segons norma, UNE-EN ISO 1452-2:2010, de 400 mm de diàmetre i SN8 incloent juntes d'estanquitat i proves d'estanquitat segons protocol establert per la DO. La partida inclou l'encatament, impregnació amb cola per canonada homologada i recobriment d'àrid silici rentat de granulometria de 1,5 a 3mm a les unicons amb les arquetes i obres de fàbrica, i l'aplicació de morter tipus Sika Monotop 612 o equivalent directament a sobre de la part preparada de la canonada i l'arqueta prefabricada. (P - 82)	89,57	97,000	8.688,29
2	PFA8-0500	m	Subministrament i col·locació al fons de la rasa de canonada de PVC color teula paret compacta per sanejament segons norma, UNE-EN ISO 1452-2:2010, de 500 mm de diàmetre i SN8 incloent juntes d'estanquitat i proves d'estanquitat segons protocol establert per la DO. La partida inclou l'encatament, impregnació amb cola per canonada homologada i recobriment d'àrid silici rentat de granulometria de 1,5 a 3mm a les unicons amb les arquetes i obres de fàbrica, i l'aplicació de morter tipus Sika Monotop 612 o equivalent directament a sobre de la part preparada de la canonada i l'arqueta prefabricada. (P - 83)	104,72	27,100	2.837,91
3	PFA8-RECT	u.	Formació d'escomesa i connexió a la xarxa de sanejament, d'aigües residuals i/o pluvials, mitjançant canonada de PVC per sanejament segons norma, UNE-EN ISO 1452, de fins a 400 mm de diàmetre incloent colzes, fins a línia de façana (o indicacions de la DO). Inclou demolició d'escomesa existent, demolició de tram de canonada de sanejament existent, formació de tapes en canonada de sanejament afectada existent (segons indicacions de la DO), demolició de tot tipus de paviment, excavacions i apuntalaments de rasa, formació d'obertura per a escomesa a pou o tub mitjançant corona de perforació de fins a 440 mm de diàmetre. La partida inclou retirada de subproductes a abocador, inclos canon d'abocament, subministre i col·locació de la canonda amb protecció de sorra i/o formigó segons indicacions de la DO, formació manual de connexions, unió PVC-formigó, previ arenat amb morter tipus sikalatex o equivalent, reblliment de rasa amb material tipus tot-ú compactat al 98% PM, reposició de paviment de les mateixes característiques a l'existent, reposició de pilones, i gestió integral de residus. La partida inclou els treballs amb mitjans manuals sota línies existents de BT, MT, aigua potable, gas. telefonia o qualsevol altre tipus de servei existent.Tot acabat. (P - 84)	631,97	49,000	30.966,53
4	PDBC-1208	u.	Formació de base de formigó armat prefabricat per a pou de registre de 1200 mm de diàmetre i 0,80 m d'alçada interior, per a connexionat de canonades de fins a 600 mm de diàmetre amb acabat vertical mascle per a connexionat d'anells, llosa de reducció o conus de reducció. inclou formació de mitja canya de formigó previa imprimació amb Sikadur 32 Fix o equivalent a la base del pou i junta d'estanqueïtat entre els diferents elements. inclou tots els treballs necessaris per a la correcta connexió de les canonades, incloent el rejuntant interior i exterior amb morter de reparació monotop 612 de Sika o equivalent. Segons UNE 1917. Tot inclòs, marca i model Arenzana Prefabricados o equivalent. Inclou prova d'estanqueïtat i càmera CCTV segons el ´´Plec de prescripcions tècniques per a xarxes de sanejament del Consorci Besòs Tordera´´. Totalment col·locat i provat. (P-62) (P - 77)	561,81	5,000	2.809,05
5	PDB7-A120	m	Formació de paret per a pou de registre de 1200 mm de diàmetre interior, amb anells prefabricats de formigó armat de 15 cm de gruix, marca i model Arenzana Prefabricados o equivalent. inclou subministrament i col·locació d'anells de diferents mides així com juntes d'estanqueïtat entre anells i conus i repàs de juntes interiors amb morter de ciment especial sense retracció tipus Sika monotop 612 o equivalent. inclou suplementes d'obra de fàbrica o formigó fins a arribar a cota de coronació de la rasant d'asfalt (excepte marc i tapa). Inclou prova d'estanqueïtat i càmera CCTV segons el ´´Plec de prescripcions tècniques per a xarxes de sanejament del Consorci	314,42	1,920	603,69

EUR

PRESSUPOST

Pàg.: 4

			Besòs Tordera´´. Totalment col·locat i provat. (P-62) (P - 76)			
6	PDBE-1276	u.	Subministrament i col·locació de brocal per a pou format per un con asimètric de Ø120xH80xØ60 cm de formigó armat prefabricat amb junta d'estanqueïtat, col·locada sobre anell de pou de registre o cubeta base de la marca Arenzana Prefabricados o equivalent. Inclou juntes d'estanqueïtat entre anells i conus i repàs de juntes interiors amb morter de ciment especial sense retracció tipus Sika monotop 612 o equivalent. Inclou suplementes d'obra de fàbrica o formigó fins a arribar a cota de coronació de la rasant d'asfalt (excepte marc i tapa). (P - 79)	286,48	2,000	572,96
7	PDBE-C120	u.	Subministrament i col·locació de llosa de tancament de formigó armat de D1200 mm de diàmetre de base a D600 mm de diàmetre de sortida i 0,25 m d'alçada. Inclou subministre i col·locació de juntes d'estanqueïtat entre anells i repàs de juntes interiors amb morter de ciment especial sense retracció tipus SIKA monotop 612 o equivalent. Segons UNE 1917, marca i model Arenzana Prefabricados o equivalent. (P - 80)	356,97	4,000	1.427,88
8	PDBD-U100	u.	Graó de polipropilè armat col·locat. tot inclòs. (P - 78)	15,11	39,000	589,29
9	PDBF-D600	u.	Bastiment i tapa per a pou de registre model GEO PKSR D400 decor o equivalent realitzats en fosa de grafit esferoidal segons ISO 1083 (tipus 500-7) i EN1583, classe D400 segons EN124, articulada, extraïble en posició vertical, autocentrada en el seu marc per 5 guies i provista de junta de polietilè antisoroll, antidesplaçant i antilliscant, sistema de bloqueig al marc accionant el tirador d'apertura/manipulació ocultat en la superfície del mateix, marc i apertura lliure, alçada de 100mm, amb 4 forats per ancorar. Ancorat amb 8 tacs d'expansió o químics. Col·locat amb morter i/o formigó de nivellació recobrint tot el marc de la tapa. Totalment instal·lat, tot inclòs segons criteri DF. (P - 81)	270,33	5,000	1.351,65
10	PD55-0703	u.	Subministrament, col·locació i connexionat de caixa prefabricada de formigó armat per a embornal sifònic de 70x30x100 cm sobre solera de graveta i/o formigó perfectament nivellat. Totalment instal·lat i veridificat (P - 74)	252,67	4,000	1.010,68
11	PD55-1005	u.	Caixa per embornal amb pou de caiguda de 100x50x100 cm de secció interior, amb paret de formigó armat de 10 cm d'espessor o de formigó en massa amb parets de 20 cm d'espessor o d'obra de fàbrica amb totxo massís amb parets de 25 cm d'espessor, arrebossades i lliscades per dins. En tots els casos la solera serà de 20 cm de formigó HM-20. Totalment acabada i verificada (P - 75)	509,68	4,000	2.038,72
12	PD50-481B	u	Bastiment i reixa de fosa dúctil, abatible i amb tanca, per a embornal, de 750x245x40 mm classe C250 segons norma UNE-EN 124 i 17 dm2 de superfície d'absorció col·locat amb morter (P - 73)	104,35	4,000	417,40
13	F21D41B3	PA	Partida alçada a justificar pels treballs de desviament i control d'aigües residuals durant el procés d'execució de les obres. La partida inclou la realització de tapes provisionals en els pous aigües amunt, subministre i col·locació de bombes d'impulsió, subministre elèctric mitjançant generadors o escomesa a la xarxa, canonades d'impulsió i gravetat fins a la connexió al pou corresponent aigües avall així com el manteniment i la revisió de la instal·lació provisional al llarg de les obres. la partida inclou la vigilància del sistema durant les 24h. (P - 7)	1.484,00	1,000	1.484,00
14	U060705	u.	Connexió del clavegueram projectat a la xarxa de sanejament existent, amb demolició de la paret de la canonada, la formació de l'entrega de la nova canonada, incloent peça tipus clip o junta elàstica de goma de triple llavi, inclou junta d'estanqueïtat entre els diferents elements, inclou tots els treballs necessaris per a la correcta connexió de les canonades i pous, incloent el rejuntant interior i exterior amb morter de reparació monotop 612 de Sika o equivalent, segons UNE 1917. Totalment acabat segons criteris dels serveis tècnics municipals. (P - 89)	320,00	2,000	640,00
TOTAL NIVELL 3			01.03.03	55.438,05		
Obra			01 Pressupost Carrer Lluïsa Oller i carrer del Pou			

EUR

PRESSUPOST

Capítol	03	XARXA DE SANEJAMENT				
NIVELL 3	04	REBLIMENTS				
NUM. CODI	UA	DESCRIPCIÓ	PREU	AMIDAMENT	IMPORT	
1	P2253-U200	m³	Rebliment i piconatge de rasa en solera de 10 cm de gruix i al voltant de la canonada, amb material tipus graveta 12-20 mm, subministrada a granel, en tongades de gruix fins a 10 cm, utilitzant picó vibrant en l'estesa de la solera. Inclou subministrament del material. (P - 44)	37,67	173,518	6.536,42
2	P2253-U120TU	m³	Rebliment i piconatge de rasa en solera de 10 cm de gruix i al voltant de la canonada, amb material tot-ú granític, en tongades de gruix fins a 20 cm, utilitzant picó vibrant en l'estesa de la solera. Inclou subministrament del material. (P - 45)	38,19	10,000	381,90

TOTAL	NIVELL 3	01.03.04				6.918,32
-------	----------	----------	--	--	--	----------

Obra	01	Pressupost Carrer Lluïsa Oller i carrer del Pou				
Capítol	04	XARXA D'ABASTAMENT D'AIGUA				

NUM. CODI	UA	DESCRIPCIÓ	PREU	AMIDAMENT	IMPORT	
1	P221B-U116	m³	Excavació de terreny no classificat, en pous i rases en àmbit urbà, amb mitjans mecànics, i ajudes de treball manual, inclòs treballs en presència de nivell freàtic i bombament d'aigües residuals (mitjançant qualsevol mètode) per tal de treballar en sec. Inclou transport dins de l'obra, càrrega i transport a l'abocador o lloc d'ús de terres, inclòs cànon d'abocament i manteniment de l'abocador. Inclou part proporcional d'excavació de pous, cambres i sobreeixidors així com sobreexcavació per allotjament de campana del tub. Inclou part proporcional d'excavació en zona amb presència d'altres serveis. (P - 40)	30,57	54,320	1.660,56
2	P2241-2411	m²	Repàs i piconatge de sòl de rasa, amb mitjans mecànics i compactació del 98 % PM. tot inclòs (P - 42)	2,92	67,900	198,27
3	P2253-U200	m³	Rebliment i piconatge de rasa en solera de 10 cm de gruix i al voltant de la canonada, amb material tipus graveta 12-20 mm, subministrada a granel, en tongades de gruix fins a 10 cm, utilitzant picó vibrant en l'estesa de la solera. Inclou subministrament del material. (P - 44)	37,67	40,740	1.534,68
4	GDG54450	m	Canalització amb 1 tub corbables corrugats de polietilè de 160 mm de diàmetre nominal, de doble capa, inclòs separadors i banda senyalitzadora (P - 19)	4,13	12,000	49,56
5	FD957470	m3	Proteccio de formigó HM-20/B/20/I, de consistència tova i grandària màxima del granulat 20 mm, abocat des de camió amb estesa i vibratge manual, amb acabat reglejat, inclòs part proporcional de sistema d'esperes d'acer per a garantir la no flotabilitat del tub en el moment de formigonar (P - 11)	109,40	1,920	210,05
6	PFB3-W6L4	m	Tub de polietilè de designació PE 100, diàmetre nominal DN 63, pressió nominal PN 16 (SDR 11), subministrat en barres de 6 m, fabricació segons norma UNE-EN 12201-2, col·locat al fons de la rasa, en entorn urbà, en obres amb dificultat de mobilitat, afectació per presència de serveis en la rasa, sense presència d'estrebada (P - 85)	16,89	151,000	2.550,39
7	FDGZU010	m	Malla senyalitzadora REF. 17621, instal·lada al fons de la rasa. (P - 12)	0,54	151,000	81,54
8	PN12-DPRO	u	Vàlvula de comporta manual amb brides, de cos curt, de 65 mm de diàmetre nominal, de 25 bar de PN, cos de fosa nodular EN-GJS-500-7 (GGG50) i tapa de fosa nodular EN-GJS-500-7 (GGG50), amb revestiment de resina epoxi (250 micres), comporta de fosa+EPDM i tancament de seient elàstic, eix d'acer inoxidable 1.4021 (AISI 420), amb accionament per volant de fosa, muntada en pericó de canalització soterrada (P - 87)	223,57	4,000	894,28
9	PACN0002	m	Neteja i desinfecció de la xarxa (P - 64)	3,16	151,000	477,16
10	PACN0001	m	Prova de pressió i estanqueïtat per canonades d'abastament d'aigua incloent redacció d'informe (P - 63)	3,20	151,000	483,20

PRESSUPOST

11	PACN0003	u	Conjunt de maniobres per a talls de xarxa, realització d'obres i posada en servei de la instal·lació (P - 65)	1.060,00	1,000	1.060,00
12	G3Z113T1	m2	Capa de neteja i anivellament de 15 cm de gruix de formigó HL-150/B/20 de consistència tova i grandària màxima del granulat 20 mm, abocat des de camió (P - 15)	15,57	0,100	1,56
13	FDK254F3	u	Pericó de 40x40 cm i fins a 1,40 m de profunditat, amb parets de 10 cm de gruix de formigó HM-20/P/20/I i solera de maó calat, sobre llit de sorra, per a registre d'escomesa. (P - 13)	151,65	4,000	606,60
14	GDKZHEC4	u	Bastiment i tapa per a pericó de serveis, de fosa grisa de 520x520mm i classe C250 segons norma UNE-EN 124, col·locat amb morter (P - 21)	93,32	4,000	373,28
15	U080109	MI	Partida alçada per metre lineal d'import màxim a justificar pel subministrament i col·locació de canonada provisional d'aigua durant les obres amb tub de PEØ40, incloses totes les connexions i desconexions a la xarxa i la seva obra civil, la formació de rasa de 25x40cm, amb demolició i cobriment en els creuaments del provisional amb entrades vehicles i calçada, la reparació de les avaries ocasionades al provisional, tan sigui fortuïtes com per glaçades, i els accessoris i vàlvules necessaris pel correcte funcionament durant les obres segons les directrius de la companyia subministradora. (P - 91)	12,77	158,000	2.017,66
16	FFNH37ES	u	Reconnexió d'escomesa particular d'aigua, incloent subministrament de materials i muntatge per a escomeses (amb material i diàmetre indicat pel gestor del servei), sobre tub nou (de diferents diàmetres), per a unió sense càrrega mitjançant collarí rígid de dos sectors de fosa dúctil amb sortida roscada i enllaç recte de llautó, inclòs vàlvula de registre DN30 (E-E), pericó prefabricat de 300x300 mm i registre de fosa de 300x300 mm i classe de càrrega B125 segons norma UNE-EN 124, inclòs materials i accessoris per a la connexió del comptador, exclòs comptador. La partida inclou el conjunt d'obra civil associada a l'execució de l'escomesa, incloent demolicions, excavacions, rebliments de material de protecció tipus sorra, rebliments de rasa i reposicions de paviments. Tot inclòs (P - 14)	291,73	28,000	8.168,44
17	PA00AG10	Pa	Partida alçada a justificar per a millores en la xarxa d'aigua potable segons indicacions de la companyia subministradora del servei (P - 60)	1.484,00	1,000	1.484,00

TOTAL	Capítol	01.04				21.851,23
-------	---------	-------	--	--	--	-----------

Obra	01	Pressupost Carrer Lluïsa Oller i carrer del Pou				
Capítol	05	XARXA DE TELECOMUNICACIONS				

NUM. CODI	UA	DESCRIPCIÓ	PREU	AMIDAMENT	IMPORT	
1	P221B-U116	m³	Excavació de terreny no classificat, en pous i rases en àmbit urbà, amb mitjans mecànics, i ajudes de treball manual, inclòs treballs en presència de nivell freàtic i bombament d'aigües residuals (mitjançant qualsevol mètode) per tal de treballar en sec. Inclou transport dins de l'obra, càrrega i transport a l'abocador o lloc d'ús de terres, inclòs cànon d'abocament i manteniment de l'abocador. Inclou part proporcional d'excavació de pous, cambres i sobreeixidors així com sobreexcavació per allotjament de campana del tub. Inclou part proporcional d'excavació en zona amb presència d'altres serveis. (P - 40)	30,57	5,120	156,52
2	P2241-2411	m²	Repàs i piconatge de sòl de rasa, amb mitjans mecànics i compactació del 98 % PM. tot inclòs (P - 42)	2,92	6,400	18,69
3	P2253-U200	m³	Rebliment i piconatge de rasa en solera de 10 cm de gruix i al voltant de la canonada, amb material tipus graveta 12-20 mm, subministrada a granel, en tongades de gruix fins a 10 cm, utilitzant picó vibrant en l'estesa de la solera. Inclou subministrament del material. (P - 44)	37,67	2,560	96,44
4	U130206	m	Subministre i instal·lació dins la rasa de 2 conductes de PVC de 63 mm amb els corresponents separadors. Inclòs el formigonat HM-20 de tot el dau i posterior reomplenat de la rasa amb compactació del 95% P.M., el pas d'una corda de nylon i el mandrilat a cada conducte. (P - 94)	17,26	24,000	414,24

PRESSUPOST

5	FD957470	m3	Proteccio de formigó HM-20/B/20/I, de consistència tova i grandària màxima del granulat 20 mm, abocat des de camió amb estesa i vibratge manual, amb acabat reglejat, inclòs part proporcional de sistema d'esperes d'acer per a garantir la no flotabilitat del tub en el moment de formigonar (P - 11)	109,40	3,520	385,09
6	FDGZU010	m	Malla senyalitzadora REF. 17621, instal·lada al fons de la rasa. (P - 12)	0,54	16,000	8,64
7	PA00EL01	pa	Partida alçada a justificar per al soterrament del cablejat aeri existent, connexions, tramitacions i d'altres actuacions segons indicacions de la companyia subministradora del servei. (P - 61)	6.360,00	1,000	6.360,00

TOTAL	Capítol	01.05	7.439,62
-------	---------	-------	----------

Obra	01	Pressupost Carrer Lluïsa Oller i carrer del Pou
Capítol	06	XARXA ELÈCTRICA

NUM. CODI	UA	DESCRIPCIÓ	PREU	AMIDAMENT	IMPORT	
1	P221B-U116	m³	Excavació de terreny no classificat, en pous i rases en àmbit urbà, amb mitjans mecànics, i ajudes de treball manual, inclòs treballs en presència de nivell freàtic i bombament d'aigües residuals (mitjançant qualsevol mètode) per tal de treballar en sec. Inclou transport dins de l'obra, càrrega i transport a l'abocador o lloc d'ús de terres, inclòs cànon d'abocament i manteniment de l'abocador. Inclou part proporcional d'excavació de pous, cambres i sobreexidors així com sobreexcavació per allotjament de campana del tub. Inclou part proporcional d'excavació en zona amb presència d'altres serveis. (P - 40)	30,57	17,920	547,81
2	P2241-2411	m²	Repàs i piconatge de sòl de rasa, amb mitjans mecànics i compactació del 98 % PM. tot inclòs (P - 42)	2,92	22,400	65,41
3	P2253-U200	m³	Rebliment i piconatge de rasa en solera de 10 cm de gruix i al voltant de la canonada, amb material tipus graveta 12-20 mm, subministrada a granel, en tongades de gruix fins a 10 cm, utilitzant picó vibrant en l'estesa de la solera. Inclou subministrament del material. (P - 44)	37,67	8,960	337,52
4	U0702051	MI	Formació de pas de serveis amb dos conductes de PE de 160mm de diàmetre corrugat autoportant amb Ø140 interior llis, inclòs el pas d'una corda de nylon a cada conducte, el subministrament i col·locació de peça de polietilè separadora de tubs corrugats de PE per canalització de serveis amb les dimensions exigides per les companyies de serveis i el subministrament i col·locació a rasa de cinta de polietilè microperforada amb l'inscripció de la companyia segons les seves directrius. Mesura : MI lineal teòric. (P - 90)	66,31	56,000	3.713,36
5	FD957470	m3	Proteccio de formigó HM-20/B/20/I, de consistència tova i grandària màxima del granulat 20 mm, abocat des de camió amb estesa i vibratge manual, amb acabat reglejat, inclòs part proporcional de sistema d'esperes d'acer per a garantir la no flotabilitat del tub en el moment de formigonar (P - 11)	109,40	8,960	980,22
6	U110208	MI	Protecció de cablejat amb peces encadellases de plàstic rígid segons models homologats per la companyia elèctrica col·locats a l'interior de la rasa. (P - 93)	2,07	56,000	115,92
7	U100302	MI	Subministrament de línia III amb cable tipus RHZ1-H16 amb aïllament per a 18/30 kV, de 3x240+1x150 mm² Al. Inclosa la seva estesa per tubular i la part proporcional d'entroncaments, terminals, connexions, i la realització de proves d'aïllament de 1 circuit de línia de mitja tensió amb el seu certificat corresponent. (P - 92)	35,06	101,000	3.541,06
8	PG33-E3ZI	m	Cable amb conductor de coure de tensió assignada 0,6/1 kV, de designació RZ, construcció segons norma UNE 21030-2, tetrapolar, RZ150Al, amb coberta del cable de poliolefines, classe de reacció al foc segons la norma UNE-EN 50575 amb baixa emissió fums, col·locat aeri, grapat per façana per traçat a definir per la DF. (P - 86)	17,69	94,600	1.673,47
9	0601CONV	ut	Tasques i material necessari per a efectuar conversió aèria soterrada de cables elèctrics. Inclou connexions elèctriques, tubs metàl·lics de protecció en part vertical segons normativa de companyia, i la seva part proporcional d'ancoratges. Totalment acabada i preparada per	190,80	9,000	1.717,20

PRESSUPOST

10	030501B	Pa	entrar en funcionament. (P - 6) Treballs d'entroncament, reforç i condicionament de xarxa existent d'Endesa segons assessorament d'expedient núm. 0000916707 de serveis de variants, inclou treballs de desmuntatge de cablejat aeri, desconnexió d'escomeses, els seus suports i adaptació a nova red trenada grapada, projectes, legalització i drets de supervisió. (P - 5)	3.624,70	1,000	3.624,70
11	030502	Pa	Gestió de permisos particulars (P - 1)	901,00	1,000	901,00
12	030503	Ut	Adaptació d'escomeses privades a noves caixes de derivació (P - 2)	265,00	13,000	3.445,00
13	030504	Pa	Obres no previstes en xarxa elèctrica (P - 3)	4.876,00	1,000	4.876,00
14	030505	Ut	Subministrament i instal·lació de nova CS i CGP per adaptació d'escomesa existent segons normativa de companyia subministradora.. Inclou obra civil, aparellatge i connexions elèctriques, permís de particulars i posta en funcionament. (P - 4)	2.438,00	1,000	2.438,00

TOTAL	Capítol	01.06	27.976,67
-------	---------	-------	-----------

Obra	01	Pressupost Carrer Lluïsa Oller i carrer del Pou
Capítol	07	ENLLUMENAT PÚBLIC

NUM. CODI	UA	DESCRIPCIÓ	PREU	AMIDAMENT	IMPORT	
1	P221B-U116	m³	Excavació de terreny no classificat, en pous i rases en àmbit urbà, amb mitjans mecànics, i ajudes de treball manual, inclòs treballs en presència de nivell freàtic i bombament d'aigües residuals (mitjançant qualsevol mètode) per tal de treballar en sec. Inclou transport dins de l'obra, càrrega i transport a l'abocador o lloc d'ús de terres, inclòs cànon d'abocament i manteniment de l'abocador. Inclou part proporcional d'excavació de pous, cambres i sobreexidors així com sobreexcavació per allotjament de campana del tub. Inclou part proporcional d'excavació en zona amb presència d'altres serveis. (P - 40)	30,57	19,840	606,51
2	P2241-2411	m²	Repàs i piconatge de sòl de rasa, amb mitjans mecànics i compactació del 98 % PM. tot inclòs (P - 42)	2,92	24,800	72,42
3	P2253-U200	m³	Rebliment i piconatge de rasa en solera de 10 cm de gruix i al voltant de la canonada, amb material tipus graveta 12-20 mm, subministrada a granel, en tongades de gruix fins a 10 cm, utilitzant picó vibrant en l'estesa de la solera. Inclou subministrament del material. (P - 44)	37,67	14,880	560,53
4	GDG54479B	m	Canalització amb 1 tub corbable corrugat de polietilè de 90 mm de diàmetre nominal, de doble capa, inclòs separadors i banda senyalitzadora. (P - 20)	5,66	70,000	396,20
5	FDGZU010	m	Malla senyalitzadora REF. 17621, instal·lada al fons de la rasa. (P - 12)	0,54	62,000	33,48
6	FDK254F3	u	Pericó de 40x40 cm i fins a 1,40 m de profunditat, amb parets de 10 cm de gruix de formigó HM-20/P/20/I i solera de maó calat, sobre llit de sorra, per a registre d'escomesa. (P - 13)	151,65	4,000	606,60
7	GDKZHEC4	u	Bastiment i tapa per a pericó de serveis, de fosa grisa de 520x520mm i classe C250 segons norma UNE-EN 124, col·locat amb morter (P - 21)	93,32	4,000	373,28
8	G3Z113T1	m2	Capa de neteja i anivellament de 15 cm de gruix de formigó HL-150/B/20 de consistència tova i grandària màxima del granulat 20 mm, abocat des de camió (P - 15)	15,57	1,000	15,57
9	GGD2121D	u	Placa de connexió a terra de coure, en forma d'estel (calada), de superfície 0,3 m2, de 2 mm de gruix i soterrada (P - 24)	85,75	4,000	343,00
10	GG380907	m	Conductor de coure nu, unipolar de secció 1x35 mm2, muntat en malla de connexió a terra (P - 23)	8,48	68,200	578,34
11	GG311606	m	Cable amb conductor de coure, designació RV 0,6/1 kV 4x6 segons UNE 21123, inclòs transport a obra, estesa en qualsevol tipus de canalització o grapat per façana, marcatge indeleble i material auxiliar necessari. Inclou connexió a instal·lació existent. (P - 22)	5,67	104,000	589,68
12	0601CONV	ut	Tasques i material necessari per a efectuar conversió aèria soterrada de cables elèctrics. Inclou connexions elèctriques, tubs metàl·lics de protecció en part vertical segons normativa de companyia, i la seva part proporcional d'ancoratges. Totalment acabada i preparada per	190,80	1,000	190,80

PRESSUPOST

entrar en funcionament. (P - 6)						
TOTAL	Capítol	01.07				4.366,41
Obra	01	Pressupost Carrer Lluïsa Oller i carrer del Pou				
Capítol	08	PAVIMENTACIÓ				
NUM. CODI	UA	DESCRIPCIÓ	PREU	AMIDAMENT	IMPORT	
1	P2241-2440	m²	Repàs i piconatge de caixa de paviment, amb compactació del 98% del PM. (P - 43)	2,78	506,000	1.406,68
2	P924-DX76	m2	Subbase de 20 cm de gruix de grava de pedrera de pedra granítica, de 50 a 70 mm, amb estesa i piconatge del material (P - 47)	13,90	101,200	1.406,68
3	P9G6-0006	m³	Paviment de formigó HM-25, de consistència plàstica o tova, de qualsevol gruix, amb mitjans manuals, incloent estesa, vibratge, acabat superficial, formació de junts tallats en fresc i totes les feines adients. Inclou formació de perforacions per infiltració. (P - 54)	139,46	99,870	13.927,87
4	P977-U020	m	Rigola prefabricada de morter de ciment blanc de 30 cm d'amplada i 8 cm de gruix, adossada a la vorera, inclosa excavació, base de formigó de 20 N/mm² de resistència característica a la compressió i totes les feines adients, totalment col·locada (P - 49)	12,26	79,000	968,54
5	P977-U020GR	m	Rigola prefabricada de morter de ciment gris de 30 cm d'amplada i 6 cm de gruix, adossada a la vorera, inclosa excavació, base de formigó de 20 N/mm² de resistència característica a la compressió i totes les feines adients, totalment col·locada (P - 50)	12,04	114,000	1.372,56
6	P967-U010	m	Vorada de 14-17x28 cm, tipus T-3, de peces prefabricades de formigó rectes i corbes, inclosa excavació i base de formigó de 20 N/mm2 de resistència característica a la compressió i totes les feines adients, totalment col·locada. (P - 48)	33,17	5,000	165,85
7	F965A6DJ	m	Vorada tipus jardí recta (o corva) de peces de formigó prefabricada, col·locada sobre base de formigó HM-20/P/40/I de 20 a 25 cm d'alçària, i rejuntada amb morter M-5 (P - 8)	24,82	168,000	4.169,76
8	P981-V80A	m	Rampa per a gual de 57 cm d'amplària, amb peça de formigó per a gual de vehicles de doble capa per a posició central, de 57x25 cm, de color gris, col·locat sobre base de formigó d'ús no estructural HNE-15/P/40 de resistència a compressió 15 N/mm2, consistència plàstica i grandària màxima del granulat 40 mm, de 20 a 25 cm d'alçària, i rejuntat amb morter (P - 51)	161,12	2,800	451,14
9	P9E1-U020	m²	Paviment de panot per a vorera gris de 20x20x4 cm, classe 1a, preu superior, inclòs refinat i compactació del terreny, base de formigó de 20 N/mm² de mínim 12cm, col·locat a truc de maceta, amb sorra-ciment de 200 kg/m³ de ciment pòrtland i beurada de ciment pòrtland. (P - 52)	29,92	148,000	4.428,16
10	P9F1-U005	m²	Paviment de llambordins prefabricats de formigó de 8 cm de gruix, de forma i dimensions segons plànols, preu superior, amb reblliment de junts amb sorra fina i compactació del paviment acabat, inclòs refinat i compactació del terreny, llit de morter de 3 cm i totes les feines adients. (P - 53)	83,32	9,000	749,88
11	F9F5C5XX	m	Treballs d'adaptació, segellat i acabat de paviments de qualsevol tipus amb línia de façana o límit de propietat (incloent accessos de persones i/o vehicles). La partida inclou subministrament i instal·lació de materials de les mateixes característiques als existents en repassos de façanes i sòcols així com adaptació de perfil·leria i tancaments a la rasant resultant. (P - 9)	7,58	226,000	1.713,08
12	PAAD0010	Pa	Partida alçada a justificar a disposició de la DO per adequació de les transicions del nou paviment amb accessos a aparcaments o portals. (P - 62)	3.300,00	1,000	3.300,00
13	P9HC-0010	u.	Transport de tota la maquinària necessària per a l'asfaltat i/o fresat amb mescla bituminosa al lloc d'utilització i posterior retirada, incloent la utilització de la mateixa per a l'asfaltat. (P - 56)	1.800,00	1,000	1.800,00

PRESSUPOST

14	F9J12E70	m2	Reg d'imprimació amb emulsió bituminosa catiònica tipus C50BF5 IMP(El), amb dotació 1,5 kg/m2 (P - 10)	0,80	215,000	172,00
15	P9H5-AC16	t	Paviment de mescla bituminosa contínua en calent tipus AC 16 surf B50/70 D, amb betum asfàltic de penetració i filler, de granulometria densa per a capa de trànsit i granulat granític, estesa i compactada. (P - 55)	102,77	35,990	3.698,69
16	P9HC-ITAU	m	Formació d'itineraris auxiliars per a vianants (i accessos a habitatges), sobre rases i/o pavimentacions en curs, mitjançant passarel·les de PVC específiques per aquest servei, de fins a 1,5 m d'amplada, (amb o sense baranes, segons indicacions de la DO), incloent el subministrament, la col·locació, el manteniment al llarg de les obres, les modificacions de posició i la posterior retirada. (P - 57)	16,20	120,000	1.944,00
17	P9HC-SAAU	m2	Formació de paviment provisional de sauló, de 10 cm de gruix, per a accessos i itineraris de vianants durant les obres, incloent el subministrament del material, el manteniment durant les obres i la posterior retirada. (P - 58)	5,20	300,000	1.560,00

TOTAL	Capítol	01.08			43.234,89	
Obra		01	Pressupost Carrer Lluïsa Oller i carrer del Pou			
Capítol		09	SENYALITZACIÓ			
NUM. CODI	UA	DESCRIPCIÓ	PREU	AMIDAMENT	IMPORT	
1	PBA2-3001	m²	Pintat manual de senyal de stop o cediú el pas, fletxes, lletres, símbols, zebrats, franges de vèrtexs d'illetes sobre el paviment, amb pintura de dos components en fred de llarga durada i reflectant amb microesferes de vidre, incloent el premarcatge (P - 72)	34,65	1,000	34,65
2	GBA1X112	m	Pintat sobre paviment de línia longitudinal o transversal contínua reflectora de 50 cm d'amplària, amb pintura dos components i microesferes de vidre, amb màquina autopropulsada (P - 16)	6,90	20,000	138,00
3	GBBZ3010	m	Suport rodó de tub d'alumini extrusionat de 76 mm de diàmetre, per a suport de senyals de trànsit, col·locat sobre dau de formigó de 40x40x40 cm fins a 3,5 (P - 18)	41,41	4,000	165,64
4	GBB21201	u	Placa amb làmina reflectora de nivell 1 d'intensitat de 60x60 cm, per a senyals de trànsit, fixada mecànicament (P - 17)	76,46	2,000	152,92
5	SENYXX10	Pa	Partida alçada a justificar per a senyalització de zona pacificada o similar, segons indicacions municipals (P - 88)	530,00	1,000	530,00

TOTAL		Capítol	01.09		1.021,21		
Obra			01	Pressupost Carrer Lluïsa Oller i carrer del Pou			
Capítol			10	GESTIÓ DE RESIDUS			
NUM. CODI		UA	DESCRIPCIÓ		PREU	AMIDAMENT	IMPORT
1	PAJUGR	Pa	Partida alçada a justificar per la gestió de residus a l'obra d'acord amb l'annex corresponent de Gestió de residus (P - 59)		2.000,00	1,000	2.000,00
TOTAL		Capítol	01.10		2.000,00		
Obra			01	Pressupost Carrer Lluïsa Oller i carrer del Pou			
Capítol			11	VARIS			
NIVELL 3			01	SEGURETAT I SALUT			
NUM. CODI		UA	DESCRIPCIÓ		PREU	AMIDAMENT	IMPORT
1	PASS0001	Pa	Partida alçada de cobrament íntegre per la seguretat i salut a l'obra d'acord amb l'annex corresponent de Seguretat i Salut de la totalitat de la intervenció a la via pública (P - 70)		2.507,65	1,000	2.507,65

PRESSUPOST

TOTAL		NIVELL 3		01.11.01		2.507,65
Obra		01		Pressupost Carrer Lluïsa Oller i carrer del Pou		
Capítol		11		VARIS		
NIVELL 3		02		PARTIDES ALÇADES A JUSTIFICAR		
NUM. CODI	UA	DESCRIPCIÓ		PREU	AMIDAMENT	IMPORT
1	PATP0013	Pa	Partida alçada de treballs d'auscultació de l'estat de fisuració d'edificis, façanes, tanques i estructures properes, incloent treball de camp tècnic i gràfic i emissió d'informe previ a l'inici de les obres. (P - 71)	1.007,00	1,000	1.007,00
2	PACQEX01	Pa	Partida alçada a justificar per a control de qualitat, a disposició de la DO i a comptabilitzar a partir de l'excés del 3% del PEM (fins al 3% del PEM els costos de control de qualitat son a càrrec del contractista) (P - 66)	500,00	1,000	500,00
3	PAJUACCE	Pa	Partida alçada a justificar per a accessos provisionals de veïns i desviaments del trànsit incloent formació de cartells indicatius, col·locació de senyals i posterior retirada (P - 67)	2.650,00	1,000	2.650,00
4	PAJUIMPR	Pa	Partida d'alçada a justificar per a imprevistos durant les obres (P - 68)	11.280,79	1,000	11.280,79
5	PAJUSSAA	Pa	Partida d'alçada a justificar per a afecció a serveis d'altres companyies (P - 69)	5.640,39	1,000	5.640,39
TOTAL		NIVELL 3		01.11.02		21.078,18

RESUM DEL PRESSUPOST

RESUM DE PRESSUPOST

NIVELL 2: Capítol			Import
Capítol	01.01	TREBALLS PREVIS	1.899,52
Capítol	01.02	DEMOLICIONS I ENDERROCS	15.754,80
Capítol	01.03	XARXA DE SANEJAMENT	76.485,57
Capítol	01.04	XARXA D'ABASTAMENT D'AIGUA	21.851,23
Capítol	01.05	XARXA DE TELECOMUNICACIONS	7.439,62
Capítol	01.06	XARXA ELÈCTRICA	27.976,67
Capítol	01.07	ENLLUMENAT PÚBLIC	4.366,41
Capítol	01.08	PAVIMENTACIÓ	43.234,89
Capítol	01.09	SENYALITZACIÓ	1.021,21
Capítol	01.10	GESTIÓ DE RESIDUS	2.000,00
Capítol	01.11	VARIS	23.585,83
Obra	01	Pressupost Carrer Lluïsa Oller i carrer del Pou	225.615,75
			225.615,75
NIVELL 1: Obra			Import
Obra	01	Pressupost Carrer Lluïsa Oller i carrer del Pou	225.615,75
			225.615,75

PRESSUPOST BASE DE LICITACIÓ

PRESSUPOST D'EXECUCIÓ PER CONTRACTE

Pàg.1

PRESSUPOST D'EXECUCIÓ MATERIAL.....	225.615,75
13 % DESPESES GENERALS SOBRE 225.615,75.....	29.330,05
6 % BENEFICI INDUSTRIAL SOBRE 225.615,75.....	13.536,95

PRESSUPOST D'EXECUCIÓ PER CONTRACTE

268.482,75

21 % IVA SOBRE 268.482,75.....	56.381,38
--------------------------------	-----------

TOTAL PRESSUPOST PER CONTRACTE AMB IVA INCLÒS

324.864,13

Aquest pressupost d'execució per contracte (IVA inclòs) puja a

tres-cents vint-i-quatre mil vuit-cents seixanta-quatre euros amb tretze cèntims

Granollers, gener de 2025

L'Autor del Projecte

David Blázquez Aguirre
Enginyer de camins, canals i ports
DBA Estudis i Projectes