



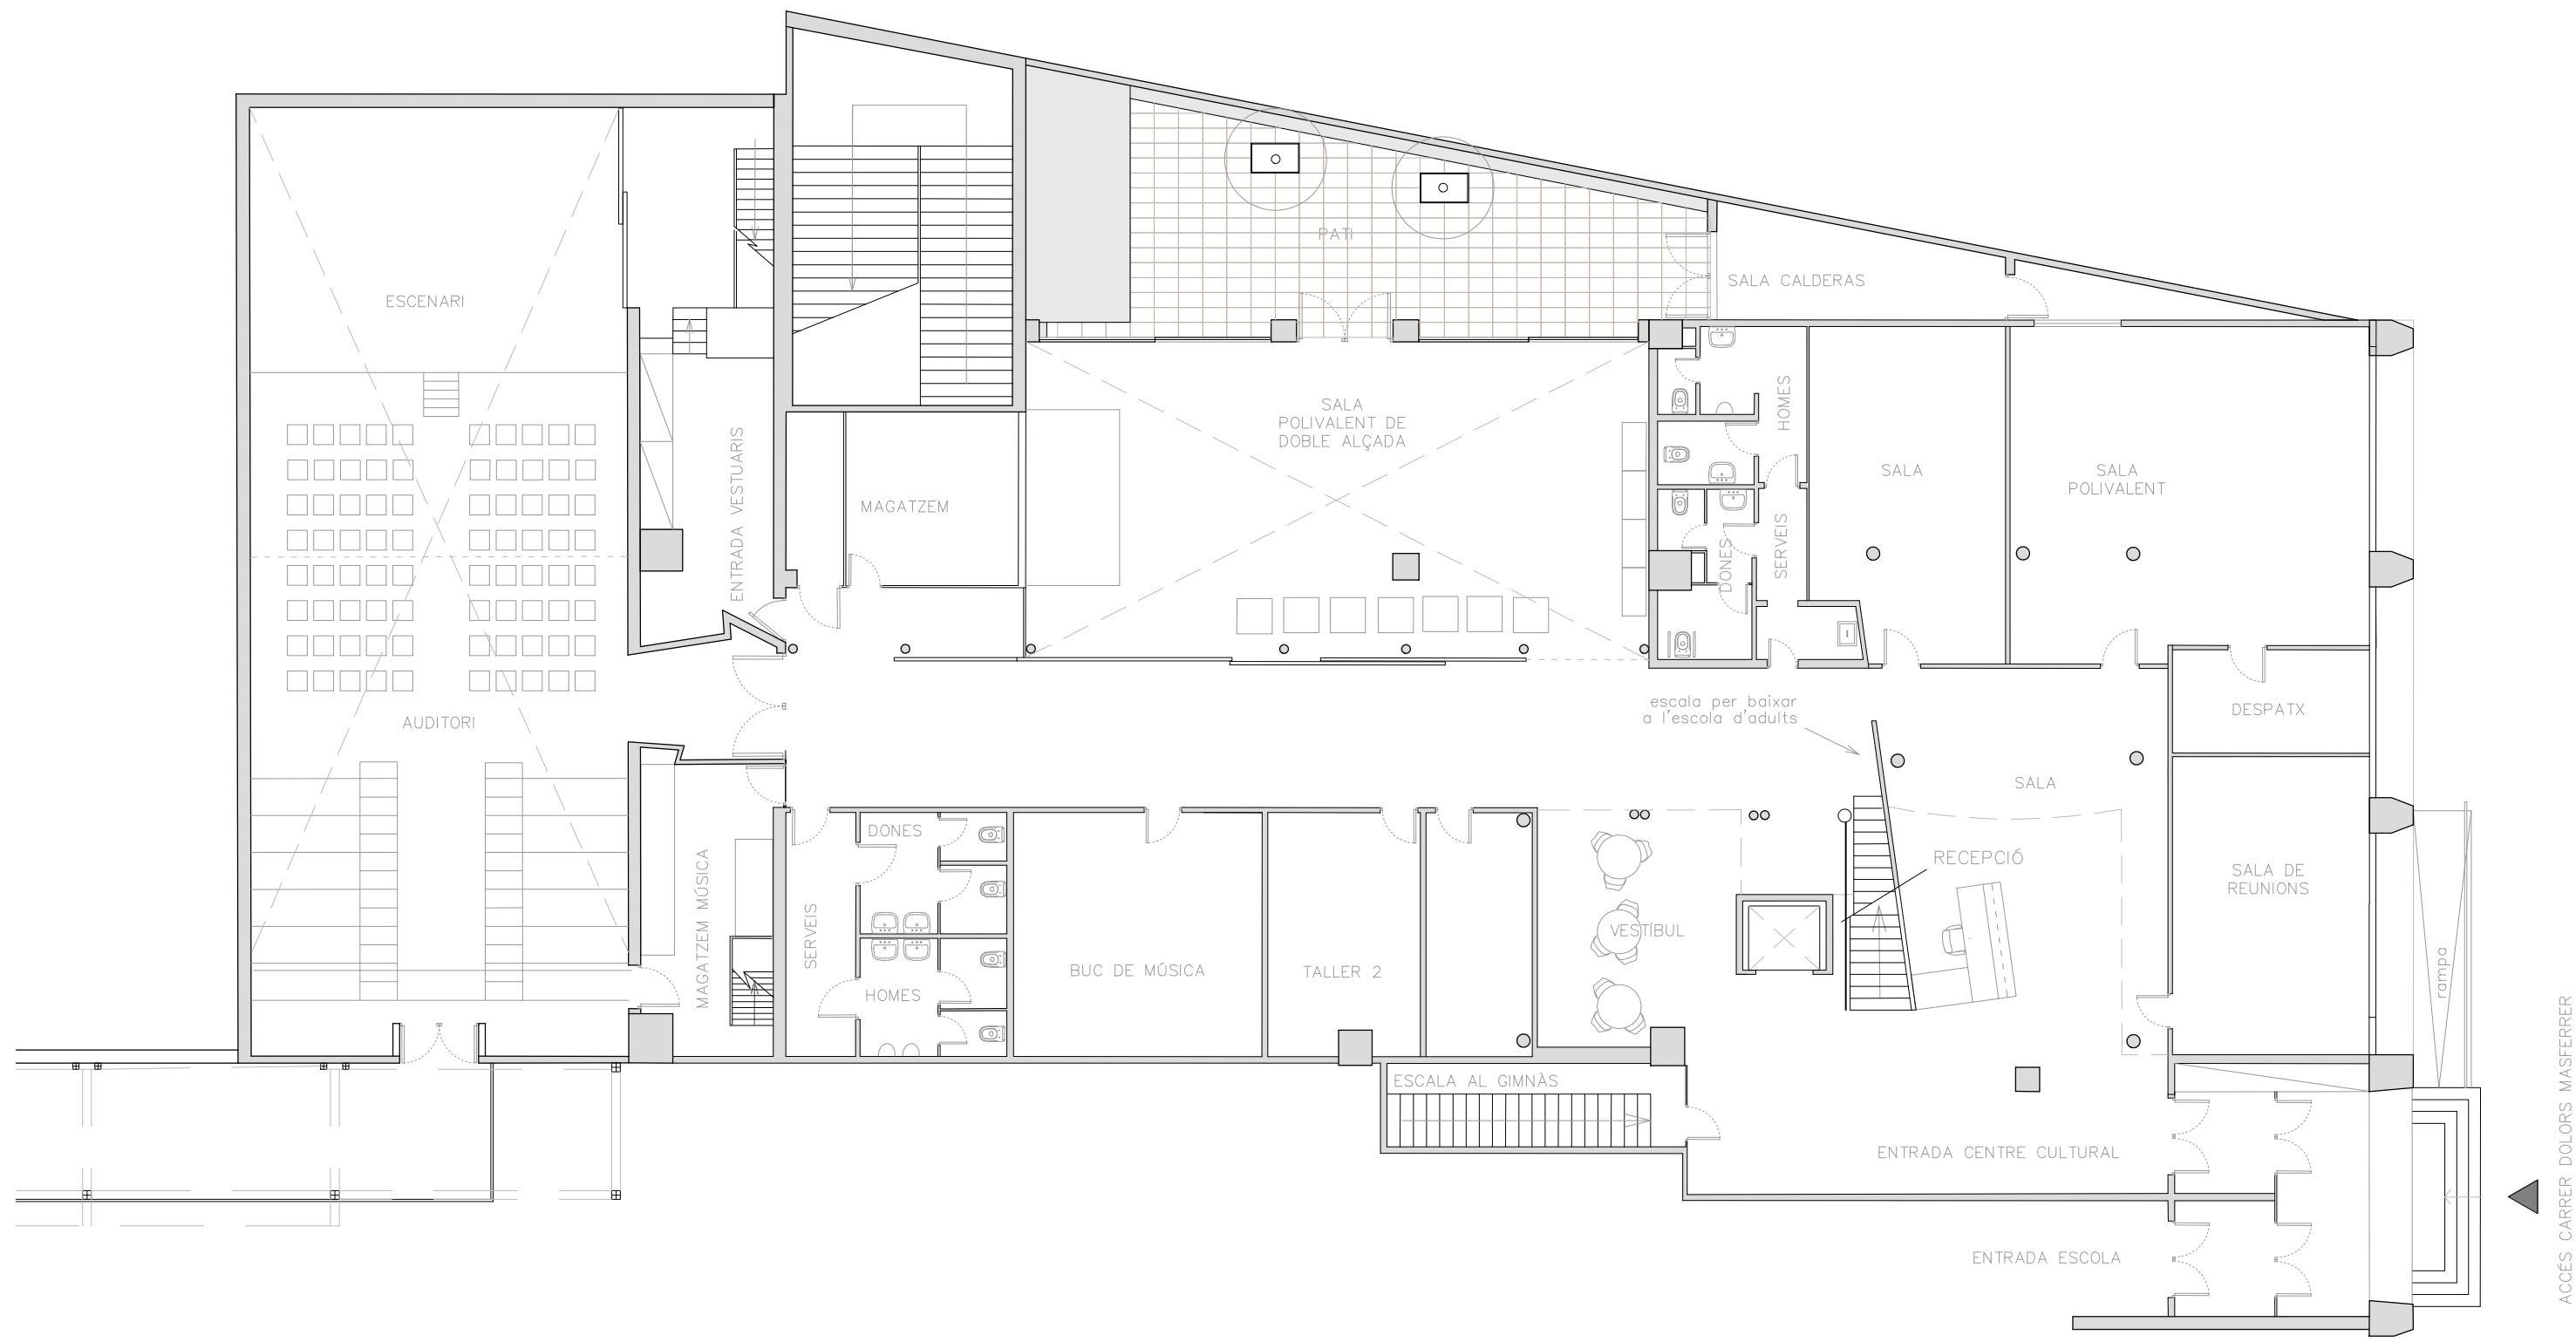

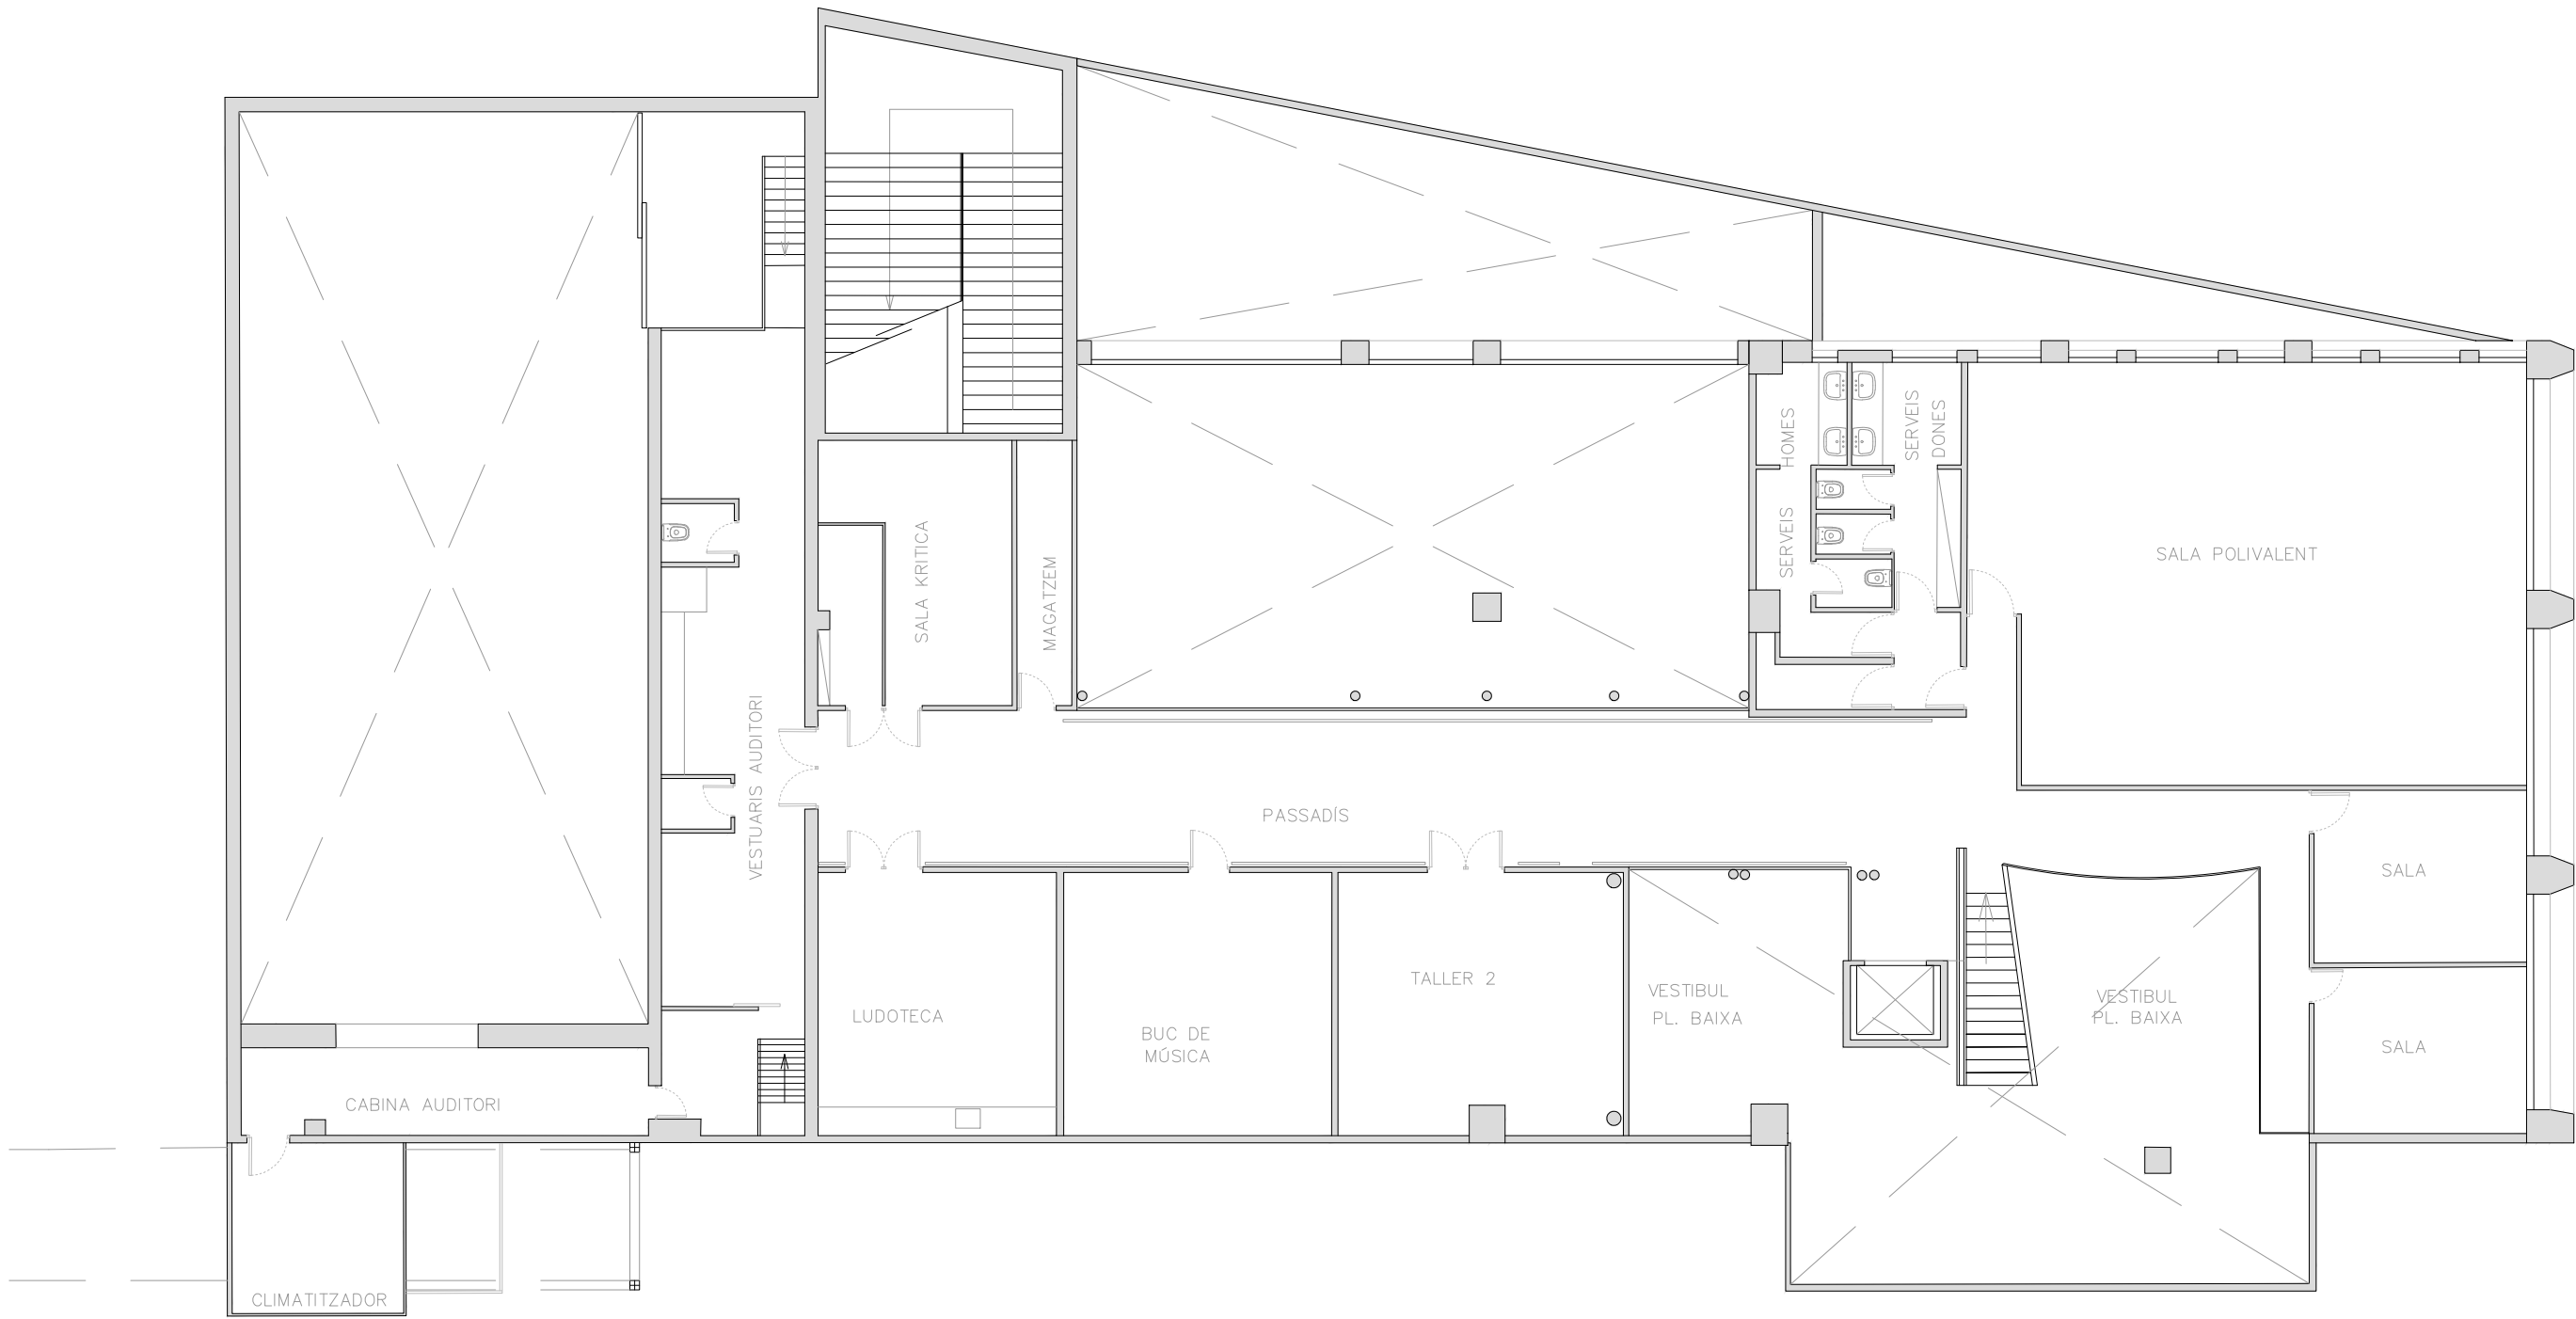

Ajuntament
de Barcelona

DISTRICTE DE LES CORTS
DEPARTAMENT D'OBRES I MANTENIMENT

AUTOR DEL PROJECTE:

-

TÍTOL DEL PROJECTE:

CENTRE CÍVIC TOMASA CUEVAS

ESCALA

1/150

ORIGINAL A3

0 0.5 1 2 3

DATA

ABRIL 2025

NOM DEL PLÀNOL

PLANTA PRIMERA

ORIENTACIÓ



NOM FITXER CTB:

-

NOM FITXER:

-

PLÀNOL NÚM:

1

FULL 1 DE 1