

**PROJECTE BÀSIC I EXECUTIU DE LA  
REMODELACIÓ DE LA 3ª PLANTA  
DE LA SEU DEL DISTRICTE DE GRÀCIA  
PER ADAPTAR-LA A LA NORMATIVA VIGENT.  
DISTRICTE DE GRÀCIA. BARCELONA**

## ÍNDEX

### **MD MEMÒRIA DESCRIPTIVA**

- 00. DADES GENERALS**
- 01. OBJECTE**
- 02. ANTECEDENTS**
- 03. ESTAT ACTUAL**
- 04. REPORTATGE FOTOGRÀFIC**
- 05. MARC LEGAL**
  - 1. EDIFICACIÓ**
  - 2. NORMATIVA URBANÍSTICA VIGENT**
  - 3. PATRIMONI ARQUITECTÒNIC**
- 06. DESCRIPCIÓ DEL PROJECTE**
  - 1. JUSTIFICACIÓ DEL PROJECTE**
  - 2. PROGRAMA DE SUPERFÍCIES**
  - 3. CLASSIFICACIÓ DEL CONTRACTISTA**
  - 4. PRESSUPOST PER CONEIXEMENT DE L'ADMINISTRACIÓ (PCA)**
  - 5. PLA DE TREBALL**

### **MC MEMÒRIA CONSTRUCTIVA**

- 00. ANTECEDENTS I PREEXISTÈNCIES**
- 01. FEINES PRÈVIES**
- 02. ENDERROCS**
- 03. ESTRUCTURA**
  - 1. INTRODUCCIÓ**
  - 2. REFORÇ ESTRUCTURAL FORJATS**
    - 2.1 ESTAT ACTUAL FORJATS EXISTENTS**
    - 2.2 INTERVENCIÓ ESTRUCTURAL**
    - 2.3 PROCÉS EXECUCIÓ REFORÇOS**
    - 2.4 CONTROL DE QUALITAT**
  - 3. ESTINTOLAMENTS**
    - 3.1 DESCRIPCIÓ FORJAT EXISTENT**
    - 3.2 DESCRIPCIÓ PARETS DE CÀRREGA**
    - 3.3 COMPORTAMENT ESTRUCTURAL DEL SISTEMA GLOBAL D'ESTRUCTURA VERTICAL**
    - 3.4 CARACTERÍSTIQUES DELS MATERIALS**
    - 3.5 SEGURETAT ESTRUCTURAL**
    - 3.6 INTERVENCIÓ ESTRUCTURAL**
    - 3.7 CONTROL DE QUALITAT**

#### **04. ACABATS INTERIORS**

- 1. DIVISIONS I ELEMENTS INTERIORS**
- 2. FOLRATS I REVESTIMENTS VERTICALS**
- 3. REVESTIMENTS HORIZONTALS**
- 4. PINTURES**
- 5. PAVIMENTS**
- 6. FUSTERIES**
- 7. PROTECCIÓ AL FOC**

#### **05. INSTAL·LACIONS**

- 1. INTRODUCCIÓ**
  - 1.1 OBJECTE**
  - 1.2 ABAST DE LES INSTAL·LACIONS**
  - 1.3 NORMATIVA**
- 2. INSTAL·LACIÓ DE SANEJAMENT I FONTANERIA**
  - 2.1 DESCRIPCIÓ GENERAL DE LA INSTAL·LACIÓ**
  - 2.2 EVACUACIÓ DE LES UNITATS DE CLIMATITZACIÓ**
  - 2.3 MATERIALS**
  - 2.4 CRITERIS DE DIMENSIONAMENT**
- 3. INSTAL·LACIÓ D'ELECTRICITAT**
  - 3.1 ESTAT ACTUAL I ESTAT REFORMAT**
  - 3.2 INSTAL·LACIÓ INTERIOR**
  - 3.3 CÀLCULS JUSTIFICATIUS ELÈCTRICS**
- 4. INSTAL·LACIÓ D'ENLLUMENAT**
  - 4.1 ESTAT ACTUAL I ESTAT REFORMAT**
  - 4.2 OBJECTIUS A COMPLIR**
  - 4.3 INSTAL·LACIÓ ENLLUMENAT**
  - 4.4 JUSTIFICACIÓ CÀLCULS LUMÍNICS**
- 5. INSTAL·LACIÓ DE CLIMATITZACIÓ**
  - 5.1 ESTAT ACTUAL I ESTAT REFORMAT**
  - 5.2 CONDICIONS DE TEMPERATURA**
  - 5.3 COEFICIENTS DE TRANSMISSIÓ**
  - 5.4 NIVELL D'OCUPACIÓ**
  - 5.5 CÀRREGUES INTERNES**
  - 5.6 CÀRREGUES TÈRMiques TOTALS**
  - 5.7 DESCRIPCIÓ DEL SISTEMA DE CLIMATITZACIÓ**
  - 5.8 UNITATS INTERIORS**
  - 5.9 INSTAL·LACIÓ ELÈCTRICA**
  - 5.10 REGULACIÓ I CONTROL**

**6. INSTAL·LACIÓ DE VENTILACIÓ**

**6.1 DESCRIPCIÓ**

**7. INSTAL·LACIONS DE PROTECCIÓ CONTRA INCENDIS**

**7.1 EXTINCIÓ, DETECCIÓ I CONTROL**

**8. INSTAL·LACIÓ DE TELECOMUNICACIONS I AUDIOVISUALS**

**8.1 SISTEMA DE CABLEJAT DE TELEFONIA**

**8.2 SISTEMA DE CABLEJAT ESTRUCTURAT**

**06 EQUIPAMENT SANITARI**

**MN NORMATIVA APLICABLE**

**01. NORMATIVA APLICABLE A L'EDIFICACIÓ**

**02. REQUISITS BÀSICS. COMPLIMENT CTE I ALTRES NORMATIVES**

**AN ANNEXES**

**CJI Càlcul justificatiu instal·lacions**

**ESS Estudi de seguretat i salut**

**PR PRESSUPOST**

**AM AMIDAMENTS**

**PR PRESSUPOST**

**QPR QUADRE PREUS**

**JPR JUSTIFICACIÓ PREUS**

**RPR RESUM PRESSUPOST**

**ÚLTIM FULL**

**PC PLEC CONDICIONS**

**PCG PLEC DE CONDICIONS GENERALS**

**PCTP PLEC DE CONDICIONS TÈCNiques PARTICULARS**

**DG DOCUMENTACIÓ GRÀFICA**

## **MD MEMÒRIA DESCRIPTIVA**

## **00 DADES GENERALS**

- PROMOTOR** Departament d'Obres i Manteniment del Districte de Gràcia  
AJUNTAMENT DE BARCELONA
- PROJECTE** PROJECTE BÀSIC I EXECUTIU DE LA REMODELACIÓ DE LA 3<sup>a</sup>  
PLANTA DE LA SEU DEL DISTRICTE DE GRÀCIA PER ADAPTAR-LA A  
LA NORMATIVA VIGENT. PLAÇA DE LA VILA DE GRÀCIA 2  
DISTRICTE DE GRÀCIA. BARCELONA
- DATA** DESEMBRE 2024
- ARQUITECTE** NAZARI FABREGAT FERNÁNDEZ  
NIF: 35082490S  
Nº COL·LEGIAT COAC: 37989-1  
[nazariofefe@gmail.com](mailto:nazariofefe@gmail.com) / tf 652815359  
C/ SANT MARC 15, local 1  
08012 BARCELONA
- COL·LABOR.** especialista enginyeria  
ORDIEC ENGINYERIA  
especialista amidaments, ESS, CQ i gestió residus  
MOR ARQUITECTURA TÈCNICA  
especialista estructures  
SONIA GÓMEZ

## **01 OBJECTE**

Es presenta projecte bàsic i d'execució de la remodelació de la 3<sup>a</sup> planta de la Seu del Districte de Gràcia per adaptar-la a la normativa vigent, al Districte de Gràcia, Barcelona.

L'objecte del present projecte és remodelar els espais que conformen la planta tercera de l'edifici de la Seu del Districte de Gràcia, tot renovant les instal·lacions, millorant l'eficiència energètica i incidint en l'estalvi energètic. En definitiva, adaptar a la normativa vigent l'espai de la planta tercera.

## **02 ANTECEDENTS**

L'edifici antic de la Seu del Districte de Gràcia va patir una gran reforma entre els anys 1984 i 1987 amb canvi de distribucions, substitució de la coberta, nou tram d'escala a la planta tercera, nova disposició de les instal·lacions a les plantes i a la coberta i nous acabats de terres, sostres i parets. Posteriorment s'han fet petites adaptacions d'espais o d'instal·lacions en funció de les necessitats que l'ús de l'edifici requeria. A l'any 2024 es van realitzar les obres de remodelació de la planta 2<sup>a</sup>, adaptant-la a la normativa vigent.

Consta de documentació gràfica i escrita referenciada a l'índex.

### **03 ESTAT ACTUAL**

Tal com s'ha comentat, a mitjans dels anys 80, a l'edifici antic de la Seu del Districte de Gràcia, es va fer una reforma general que va permetre noves distribucions i renovacions dels acabats i de les instal·lacions i que en conjunt s'adaptaven a les normatives vigents en aquell moment.

En els anys posterior, al mateix edifici antic de la Seu del Districte, s'han fet petites adaptacions d'espais o d'instal·lacions en funció de les necessitats que l'ús de l'edifici requeria i sempre adequant-se a les normatives vigents en el moment de les obres.

L'estat general de l'edifici, i de la planta tercera, és bo, encara que per aquests casi 40 anys passats, els canvis normatius i la falta d'una gran intervenció ha deixat l'edifici amb moltes deficiències en les que caldria intervenir.

La reforma de la planta baixa entre els anys 2008 i 2009 va dotar a l'edifici de noves escomeses: elèctrica, d'aigua, de telecomunicacions i connexió a la xarxa de clavegueram, totes elles soterrades.

En el següents anys es van realitzar les obres de substitució de la coberta de les galeries, o millores estructurals a la coberta de la sala d'actes, que també vam permetre millorar les condicions d'aïllament tèrmic i d'impermeabilització dels espais. Les actuacions a les galeries s'han aprofitat per a donar compliment als requeriments d'evacuació en cas d'incendi segons el projecte aprovat per a Bombers de Barcelona al 2009.

Igualment, a partir de l'any 2016 que es van substituir les fusteries de la façana a la plaça i de la façana interior de l'edifici de la Seu, es van anar restaurant tant la façana principal com els elements petris de la mateixa.

La construcció més antiga és d'obra de fàbrica massissa amb acabat enguixat sense cap aïllament tèrmic. Són els paraments originals de la construcció de principis del segle XX. La façana interior és una paret de tancament de doble fulla d'obra ceràmica amb cambra d'aire i que forma part de l'ampliació feta en els anys 80. L'estat general és bo respecte dels acabats.

La instal·lació elèctrica té una part que segueix sent la mateixa que la feta als anys 80. Altres parts s'han anat renovant segons les necessitats. La instal·lació de xarxa de dades forma part de la renovació feta als 2008. La instal·lació de clima es troba en funcionament. La instal·lació de renovació d'aire no existeix a l'igual que la instal·lació de detecció d'incendis.

La planta segona s'ha remodelat durant l'any 2024 per adaptar els seus espais i instal·lacions a la normativa vigent.

### **04 REPORTATGE FOTOGRÀFIC**


Aportarem fotos de l'estat actual de la 3ª planta de l'edifici de la Seu dels Districte.



VESTÍBUL - ESCALA



VESTÍBUL – NUCLI ESCALA

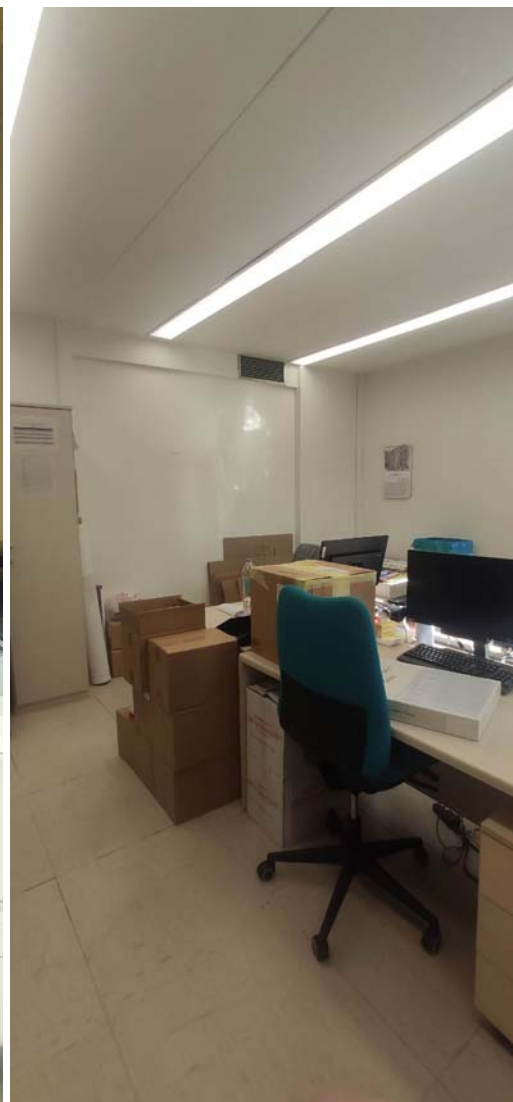

SALA TREBALL



VESTÍBUL – BARANA




VESTÍBUL – SORTIDA ESCALA



VESTÍBUL – ASCENSOR



VESTÍBUL

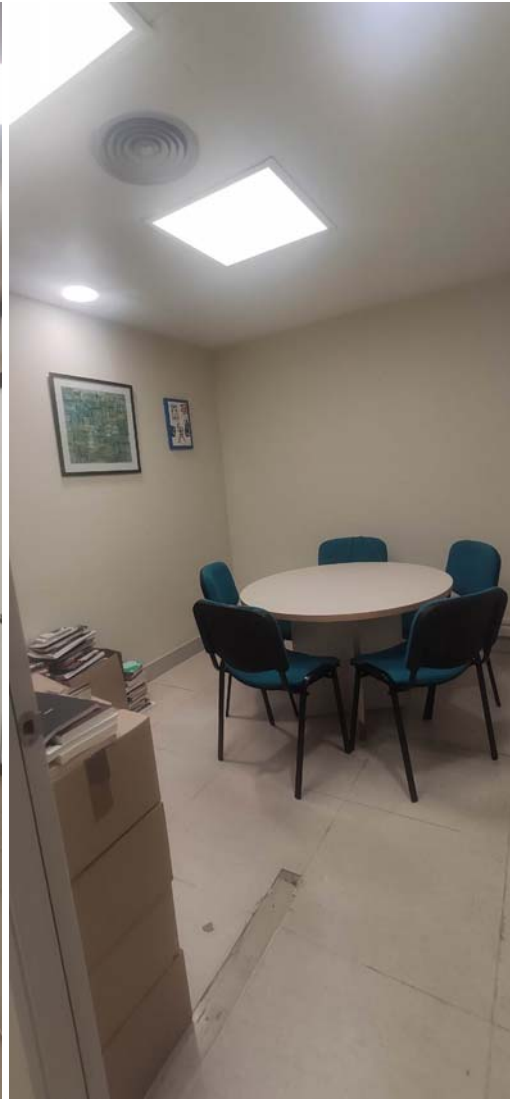

SALA REUNIONS




ESPAI INSTAL·LACIONS



BANY



ACCÉS INSTAL·LACIONS

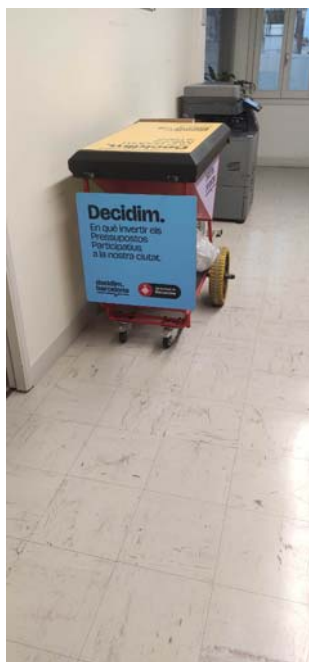

INSTAL·LACIONS

## **05 MARC LEGAL**

El present projecte s'adequa a la normativa urbanística vigent (que es presenta a continuació) i d'edificació aplicable d'àmbit estatal, autonòmic i local.

Es tracta d'una obra de remodelació interior de la planta tercera, sense augment de superfície construïda. Les normes a complir per intervenció dins d'un edifici administratiu públic existent serien:

- Compliment de les CTE dels elements modificats o nous

### **1. EDIFICACIÓ**

El present projecte s'adequa a la normativa urbanística vigent i d'edificació aplicable d'àmbit estatal, autonòmic i local.

Es tracten d'Obres de Remodelació a una de les plantes de l'edifici de la Seu del Districte de Gràcia amb un nivell B de Protecció del Patrimoni Arquitectònic (Bens culturals d'interès local). Donat que la intervenció és dels acabats, les instal·lacions i altres elements que han de tenir compliment normatiu, sense intervenció en els possibles elements originals (parets, forjats, etc).


Si que haurà de complir la normativa vigent, encara que algunes normatives no es podran complir en la seva totalitat, donat la protecció patrimonial, però s'adaptaran les solucions de la millor manera als paràmetres fixats per la norma. Per tant, li seran d'aplicació els Documents Bàsics del Codi Tècnic de l'Edificació, tal com concreten els punts 3 i 4 de l'article 2, àmbit d'aplicació, al capítol 1, disposicions generals i que adjuntem:

*3. Igualmente, el Código Técnico de la Edificación se aplicará también a intervenciones en los edificios existentes y su cumplimiento se justificará en el proyecto o en una memoria suscrita por técnico competente, junto a la solicitud de licencia o de autorización administrativa para las obras. En caso de que la exigencia de licencia o autorización previa sea sustituida por la de declaración responsable o comunicación previa, de conformidad con lo establecido en la normativa vigente, se deberá manifestar explícitamente que se está en posesión del correspondiente proyecto o memoria justificativa, según proceda. Cuando la aplicación del Código Técnico de la Edificación no sea urbanística, técnica o económicamente viable o, en su caso, sea incompatible con la naturaleza de la intervención o con el grado de protección del edificio, se podrán aplicar, bajo el criterio y responsabilidad del proyectista o, en su caso, del técnico que suscriba la memoria, aquellas soluciones que permitan el mayor grado posible de adecuación efectiva. La posible inviabilidad o incompatibilidad de aplicación o las limitaciones derivadas de razones técnicas, económicas o urbanísticas se justificarán en el proyecto o en la memoria, según corresponda, y bajo la responsabilidad y el criterio respectivo del proyectista o del técnico competente que suscriba la memoria. En la documentación final de la obra deberá quedar constancia del nivel de prestación alcanzado y de los condicionantes de uso y mantenimiento del edificio, si existen, que puedan ser necesarios como consecuencia del grado final de adecuación efectiva alcanzado y que deban ser tenidos en cuenta por los propietarios y usuarios. En las intervenciones en los edificios existentes no se podrán reducir las condiciones preexistentes relacionadas con las exigencias básicas, cuando dichas condiciones sean menos exigentes que las establecidas en los documentos básicos del Código Técnico de la Edificación, salvo que en éstos se establezca un criterio distinto. Las que sean más exigentes, únicamente podrán reducirse hasta los niveles de exigencia que establecen los documentos básicos.*

4. En las intervenciones en edificios existentes el proyectista deberá indicar en la documentación del proyecto si la intervención incluye o no actuaciones en la estructura preexistente; entendiéndose, en caso negativo, que las obras no implican el riesgo de daño citado en el artículo 17.1,a) de la Ley 38/1999, de 5 de noviembre, de Ordenación de la Edificación.

## 2. NORMATIVA URBANÍSTICA VIGENT

La normativa urbanística d'aplicació és el Pla General Metropolità amb les seves posteriors Modificacions, i el seu planejament derivat, el Pla Especial de Millora, Protecció i Reforma Interior de la Vila de Gràcia. Aportem el plànol urbanístic:

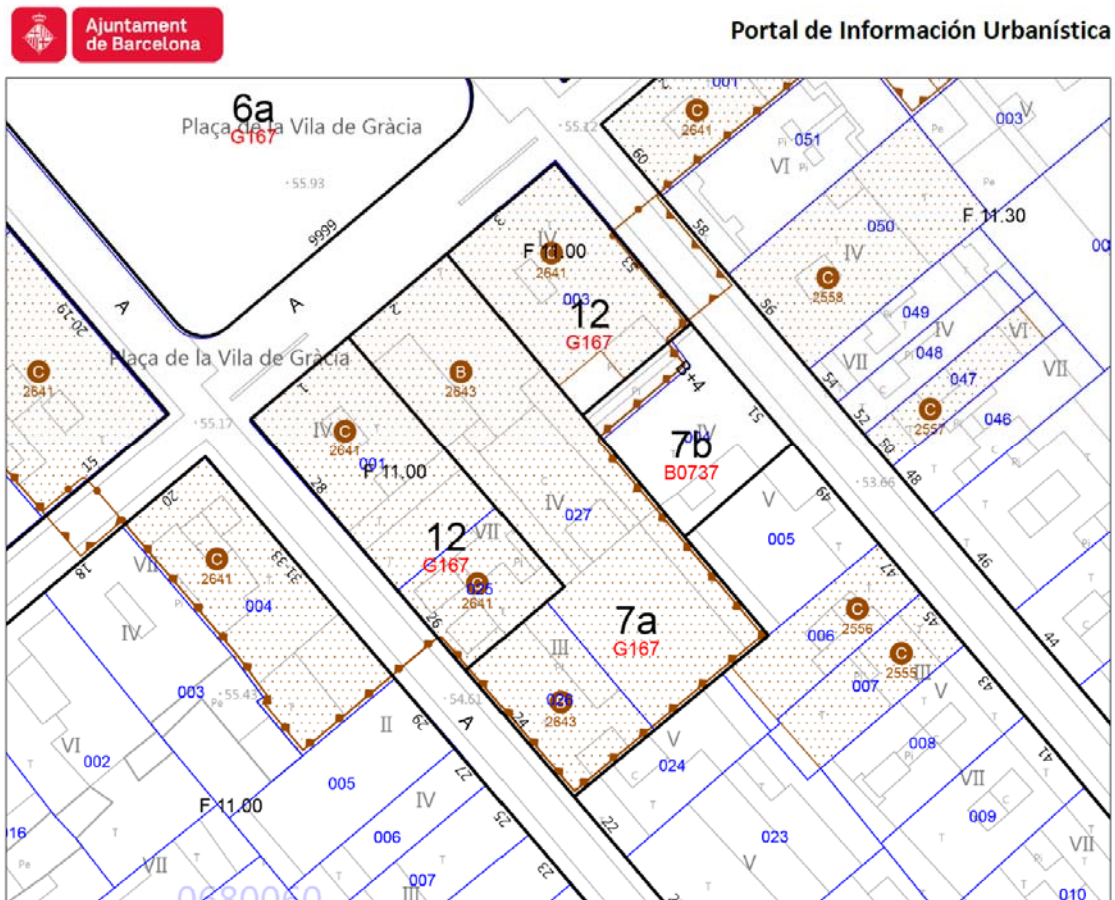

Les principals normes d'aplicació i el seu compliment serien:

*Compliment dels paràmetres urbanístics P.G.M.*

Es d'aplicació el Pla General Metropolità, el Pla Especial de Millora, Protecció i Reforma Interior de la Vila de Gràcia i la Modificació del PGM per a una Millora Urbanística i Ambiental dels Barris de Gràcia

### **Ordenances aplicables**

Clau

### **Normes**

7a  
Equipament actual

### **Projecte**

7a  
Equipament actual

Ús permès

Terciari

Terciari

### 3. PATRIMONI ARQUITECTÒNIC

L'edifici antic de la Seu del Districte de Gràcia va patir una gran reforma i rehabilitació entre els anys 1984 i 1987 amb canvi de distribucions, substitució de la coberta, nou tram d'escala a la planta tercera, nova disposició de les instal·lacions a les plantes i a la coberta i nous acabats de terres, sostres i parets, feta pels arquitecte Jordi Balari i Albert Bastardes. Posteriorment s'han fet petites adaptacions d'espais o d'instal·lacions en funció de les necessitats que l'ús de l'edifici requeria.

Al ser un important edifici d'arquitectura de principi de segle XX feta per un arquitecte col·laborador de Gaudí, té un nivell de protecció B dins el Catàleg de Patrimoni de la ciutat de Barcelona. Aportem la fitxa que consta al catàleg municipal.



#### Catálogo de patrimonio arquitectónico

##### Denominación

AJUNTAMENT DE GRÀCIA (ACTUAL SEU DEL DISTRICTE)

##### Datos generales

<b>Identificador</b>	<b>2643</b>
Dirección principal	PL VILA DE GRÀCIA, 2 (2)
Nivel de protección	Béns culturals d'interès local(B)
Autor	Francesc Berenguer i Mestres
Época	Segona meitat del segle XIX
Uso original	Equipament administratiu
Periodo	1851-1900

##### Descripción del elemento o conjunto

L'Ajuntament de Gràcia fou bastit en més d'una etapa constructiva. Cap al 1905-06, Francesc Berenguer i Mestres reorganitzà la construcció, n'augmentà l'alçada i la dotà d'una nova façana, la part més notable de l'edifici, en el qual es pot remarcar també el pati posterior cobert amb claraboia, fruit de les empreses del segle XIX.

En l'esmentat frontis, Berenguer conservà a la planta baixa l'obra del XIX i, mantenint-ne l'estructura tripartida, dissenyà els marcs de pedra de les obertures dels tres pisos: tres balcons units en balconada al principal; al primer, balconeres als costats i una finestra triple a la part central, del mateix tipus que el següent d'obertures del següent nivell que, a manera de golfes, remet a les arqueries altes de l'arquitectura vernàcula. Les clou una cornisa sobre permòdols, interrompuda a la part central per un escut de Gràcia en ferro forjat, material que retrobem també, ricament treballat, als dos fanals sobre el balcó principal i en els elements de reixeria de finestres i balconeres. Ha desaparegut la barana de pedra de la balconada, substituïda per una de ferro, a més dels ornaments del fris sota els fanals.

##### Intervenciones

- Manteniment de la volumetria original i dels elements comuns d'interès.
- Restauració de les façanes: manteniment, neteja i, si s'escau, recuperació de tots els elements originals (revestiments, lloses dels balcons, baranes, elements ornamentals i fusteria de totes les obertures).
- Manteniment dels elements ornamentals interiors originals.

##### Direcciones (2)

PL VILA DE GRÀCIA, 2 (2)

C MOZART, 24 (3)

## **06 DESCRIPCIÓ DEL PROJECTE**

### **1. JUSTIFICACIÓ DEL PROJECTE**

L'objectiu principal és una nova distribució dels espais i aprofitar per a ajustar-se a les noves formes de treballar dels temps post-pandèmia: ja s'han modificat en altres espais municipals les zones de treball adaptant-los a espais compartits, sense assignació de llocs fixos i on el teletreball ajuda a aquesta mobilitat. Però també ho és, aprofitant aquesta adaptació, la millora de les condicions interiors de confort d'acord amb les normatives actuals, especialment per tot allò determinat pel Codi Tècnic de l'Edificació en els capítols que són d'aplicació, estenent-se a la intenció del reforç estructural o de les proteccions a foc de l'estructura. Totes les noves actuacions dins i fora de l'evolvent dels edificis que conformen la Seu del Districte de Gràcia van dirigides a adaptar-se a les normes vigents incidint especialment en l'eficiència energètica per tal de reduir els consums energètics. Les actuacions que inclouen la proposta definitiva i que impliquen l'adaptació de la planta tercera a les normatives vigents són:

- Reforç estructural del terra per millorar la consolidació estructural de l'edifici
- Estintolaments per a modificació de les portes de connexió dels espais
- Protecció contra incendis de les bigues metàl·liques a paret existents i les dels estintolaments
- Nova disposició d'espais més oberts i versàtils
- Nou terra millorant el lliscament
- Noves instal·lació de climatització i renovació d'aire
- Nova instal·lació d'electricitat i il·luminació
- Nou pas general d'instal·lacions al bany existent
- Nou fals sostre per a la millora acústica
- Millora de l'estalvi energètic amb nou aïllament tèrmic interior
- Nova escala i accés a l'espai instal·lacions de coberta
- Ajust del replà de l'escala i arribada d'ascensor a la nova cota de forjat

Respecte a l'adaptació a la normativa vigent, aquesta remodelació completarà la ja executada de la substitució de les fusteries existents de les façanes (tant principal com a interior) per unes noves que complien tant a l'HE i l'HR que milloraven les condicions de transmissió tèrmica i d'aïllament al soroll.

### **2. PROGRAMA DE SUPERFÍCIES**

El programa de superfícies proposat a les necessitats plantejades és el següent:

ESPAI	SUPERFÍCIE ÚTIL m <sup>2</sup>
VESTÍBUL PLANTA	22,80
SALA REUNIONS	21,35
VESTÍBUL	9,05
SALA TREBALL	42,75
DESPATX	21,75
BANY	5,15
ACCÉS INSTAL.	1,15
<b>SUP. UTIL</b>	<b>124,00</b>

### 3. CLASSIFICACIÓ DEL CONTRACTISTA

El Reial Decret 773/2015 de 28 d'agost modifica alguns dels articles sobre la regulació de la classificació d'empreses del Reial Decret 1098/2001.

Per aquest contracte d'obra la classificació del grup, subgrup i categoria serà:

Grup	Subgrup	Categoria	Classificació
C - Edificacions	4 – Paleteria, estucats i revestiments	2	<b>C.4.2</b>

### 4. PRESSUPOST PER CONEIXEMENT DE L'ADMINISTRACIÓ (PCA)

El pressupost per a coneixement de l'administració serà:

PRESSUPOST D'EXECUCIÓ MATERIAL	298.433,30€
13,00% BENEFICI INDUSTRIAL	38.796,33€
6,00% GASTOS GENERALS	17.906,00€
PRESSUPOST D'EXECUCIÓ PER CONTRACTE (sense IVA)	355.135,63€
21,0% I.V.A.	74.578,48€
PRESSUPOST D'EXECUCIÓ PER CONTRACTE (amb IVA)	429.714,11€
<b>PRESSUPOST D'EXECUCIÓ PER CONTRACTE (amb IVA)</b>	<b>429.714,11€</b>

**(quatre-cents vint-i-nou mil set-cents catorze euros amb onze cèntims)**


### 5. PLA DE TREBALL

El temps previst per a la realització de les obres és de 5 mesos. La data de començament ha de ser a finals de l'any 2025.

La finalització del conjunt de les obres ha de ser a inicis de l'any 2026.

A continuació s'aporta el pla de treball:

Projecte bàsic i executiu de la remodelació de la 3a planta de la seu del districte de Gràcia per adaptar-la la normativa vigent

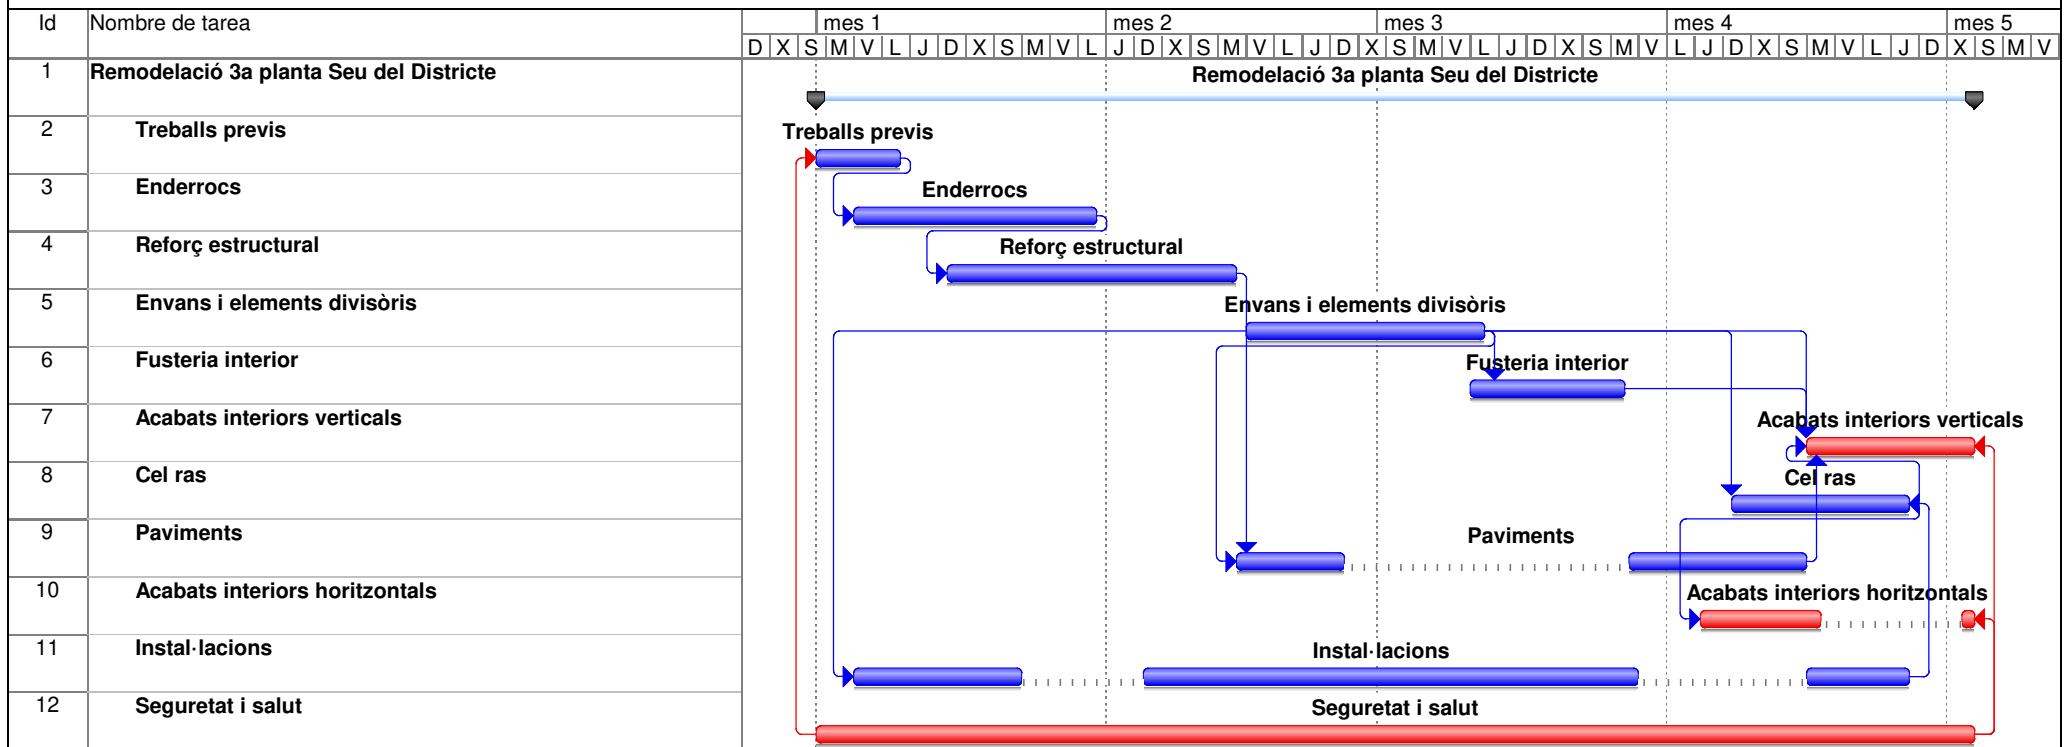

## **MC MEMÒRIA CONSTRUCTIVA**

## **00 ANTECEDENTS I PREEXISTÈNCIES**

Les obres consisteixen en la remodelació dels espais i les instal·lacions de la planta tercera de la Seu del Districte de Gràcia per tal d'adaptar-los a les normatives vigents.

La planta disposa de subministraments d'electricitat, aigua, telecomunicacions i clavegueram.

## **01 FEINES PRÈVIES**

Es col·locaran els tancaments de protecció de la zona de l'obra a la planta tercera de terra a sostre i amb portes d'accés provisional, que consten marcats a l'estudi de seguretat i salut, així com la zona d'aplec a la planta baixa. Es tindran preparats tots els elements necessaris per a senyalitzar zones de descàrrega dels materials, zones de contenidors de runes o canvi d'accessos al Districte, o de moviment interior entre plantes o espais.

Es retirarà el mobiliari i s'emmagatzemarà en les zones disposades pel Districte per guardar-les.

Es protegiran les finestres, i en especial els vidres, que donen al pati o a la plaça, i també qualsevol element que es mantingui.

## **02 ENDERROCS**

Es desmuntaran els elements de bany (inodor, pica, lleixa, aixeta, llums, etc) i es protegiran i conservaran per a el seu muntatge posterior a la zona d'aplec.

S'enderrocaran els passos previstos a les parets de 15cm d'obra ceràmica massissa, o calada, un cop realitzats els estintolaments. També s'enderrocaran totes les divisions de paret d'obra ceràmica foradada formada per envà senzill de 5cm. amb acabat enguixat, separadores dels espais de treball o del despatx amb el bany i aquest, amb l'escala d'accés a coberta. També el mateix tipus de divisió entre la sala de treball i el vestíbul de planta. Prèviament, es desmuntaran les porta de connexió i es conservaran a la zona d'aplec.

Es desmuntaran les divisions de mampara, d'alumini i vidre, entre el despatx i el vestíbul interior i entre l'altre despatx i el distribuïdor, incloses les portes d'accés.



Es desmuntaran les lluminàries, guardant-les a la zona d'aplec, o on indiquin els tècnics del districte. S'arrencaran i/o desmuntaran totes les instal·lacions elèctriques, tant al sostre com a les parets i les encastades, o les de clima existents, i es recolliran fins a la canal de pas, les instal·lacions de xarxa i altres instal·lacions com les d'intrusió, etc. Les canals de pas d'instal·lacions es protegiran.

S'enderrocaran els falsos sostres de plaques d'escaiola, amb el seu sistema de subjecció. També es tirarà el sostre de plaques de cartró guix de 13mm. al bany.



S'arrencarà el paviment sintètic encolat del terra, els sòcols de fusta enganxats a les parets, els tapajunts de fusta dels marcs de les portes (NO els de les finestres). Finalment s'aixecarà el paviment format per rajoles hidràuliques de mida 20x20cm., hexagonals o ceràmiques 10x10cm., agafades amb morter de calç, inclús el material de reblert del forjat que estigui solt o desgranat fins a trobar els revoltos ceràmics i/o les bigues de perfil metàl·lic.

Al badalot de la planta coberta s'enderrocarà l'entrebigat de l'actual pas accés de l'escala, i es repicaran els afegits de guix de les bigues de formigó que l'acoten. Es conservaran, i protegiran si cal, el revestiment porcellànic de les parets del bany. Es netejaran les parets d'elements sortits fins a deixar-les preparades per a rebre el nou revestiment. Es faran els enderrocs a les parets existents per als passos necessaris per a les noves instal·lacions, o l'encastament per el pas de la canal de les instal·lacions de xarxa.

Els materials de l'enderroc es baixaran ens l'ascensor fins a la planta baixa i es trauran, en l'horari permès, per la sortida al carrer Francesc Giner on es col·locaran els contenidor.

Tots els enderrocs estan marcats als plànols d'enderroc i obra nova. Es seguiran, en les feines d'enderroc, les instruccions donades per la Direcció Facultativa.

### **03. ESTRUCTURA - REFUERZO FORJADOS**

#### **1. INTRODUCCIÓ**

El projecte preveu el reforç estructural del forjat (terra) de la planta tercera, construint la capa de compressió del forjat, a l'actualitat inexistent. La descripció geomètrica dels reforços es detalla en els plànols adjunts a aquesta memòria, i s'haurà de construir i controlar seguint les normatives que li són d'aplicació.

També es realitzaran tres estintolaments a les seves parets de càrrega intermèdies, per condicionar els nous passos, o accessos, entre espais de treball o despatxos. La descripció geomètrica dels estintolaments es detallen en els plànols adjunts a aquesta memòria, i s'haurà de construir i controlar seguint les normatives que li són d'aplicació.

Tant la interpretació dels plànols com les normes d'execució de l'estructura queden supeditades en última instància a les directrius i instruccions que durant l'execució de l'obra imparteixi la Direcció Facultativa.

## 2. REFORÇ ESTRUCTURAL FORJATS

### 2.1 ESTAT ACTUAL FORJATS EXISTENTS

#### 2.1.1 FORJADO VIGUETAS METÁLICAS DE 2.75m DE LUZ



Canto sin capa de compresión	14,00	cm
Peso propio flexión	1,75	kN/m <sup>2</sup>

#### 2.1.2 FORJADO VIGUETAS METÁLICAS DE 4.20m DE LUZ



Canto sin capa de compresión	14,00	cm
Peso propio flexión	1,75	kN/m <sup>2</sup>

#### 2.1.3 FORJADO VIGUETAS METÁLICAS DE 5.20m DE LUZ



Canto sin capa de compresión	14,00	cm
Peso propio flexión	1,75	kN/m <sup>2</sup>



#### 2.1.4 ESTADO DE CONSERVACIÓN

Los forjados metálicos presentan leves signos de oxidación.

#### 2.1.5 COMPORTAMIENTO ESTRUCTURAL

Los forjados han demostrado una capacidad resistente aceptable a lo largo de su vida. No se observa signos de haber sufrido tensiones excesivas en las viguetas.

El forjado adolece de una rigidez escasa, lo que ha provocado deformaciones por flechas y facilita el cimbreo del forjado.

## 2.2 INTERVENCIÓN ESTRUCTURAL

### 2.2.1 JUSTIFICACIÓN DEL REFUERZO

La solución adoptada se ajusta a criterios estructurales y socio-económicos. El tipo y diseño del refuerzo corresponde a una solución de incremento de la rigidez, resistencia y estabilidad del forjado en particular y de la estructura en general. Se ha estudiado el efecto sobre otros elementos estructurales vinculados (paredes y cimentación) resultando irrelevante el incremento de peso propio del forjado.

El refuerzo del forjado da solución a las exigencias de las cargas actualizadas. El refuerzo se proyecta con el fin dotar de mayor rigidez al forjado, reduciendo sensiblemente los cimbrees y controlando las deformaciones por flecha.


El refuerzo consta de una capa de compresión de 50 mm de grosor medio, aunque debido a las deformaciones de las viguetas existentes puede llegar a tener 200mm de espesor, conectada a las viguetas mediante un sistema de conectores tipo CFT en las viguetas metálicas de 12 mm.. El primer conector se colocará a 50 mm del apoyo, siendo la distancia entre los conectores en las zonas de apoyo de 100 mm, y en la zona centro de 250mm..

Se ejecutará una conexión de la capa de compresión de hormigón con las paredes de carga. Se realizará la colocación de barras de acero, embebidas en la capa de compresión y adherido con resina de epoxi, a las paredes de fábrica de ladrillo perimetrales o si es el caso, soldado a la viga metálica perimetral. La conexión se realiza colocando 2Ø12 entre viguetas con una longitud de 65 y 135 cm cada uno.

No se considera el posible empotramiento forjado-pared. A todos los efectos el refuerzo es analizado bajo la hipótesis de una situación totalmente isostática.

### 2.2.2 CARACTERÍSTICAS TÉCNICAS

Refuerzo de forjado de viguetas metálicas, mediante la disposición de conectores formados por barras dobladas de acero de 12 mm de diámetro y 100+40 mm de longitud soldados al perfil metálico; colocación de malla electrosoldada ME 15x15 Ø 6-6 B 500 T 6x2,20 UNE-EN 10080 y vertido de capa de compresión de 5-20 cm de espesor de hormigón HLE-25/F/12/XC1 (cantidad mínima de cemento 275 kg/m<sup>3</sup>), fabricado en obra (Se establece un control, de la recepción del hormigón, tipo indirecto art. 86.5.6 CÓDIGO ESTRUCTURAL), y vertido con cubilote. Incluso p/p de replanteo, realización de taladros en la madera, limpieza de la cara superior del forjado.

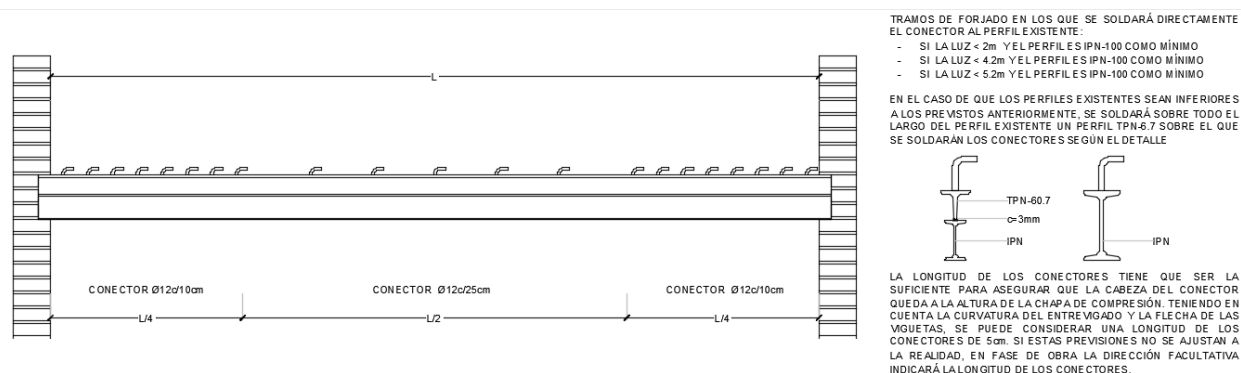

### 2.2.3 ACCIONES

El valor de las acciones se ha obtenido a partir de las características y utilización de la estructura y el DB-SE-AE (Tabla 3.1). En los planos de las plantas del proyecto de cálculo se detallan el conjunto de acciones a que está sometida la estructura.

#### a) Acciones gravitatorias

Cargas uniformes:

Tipo	Carga	Unidad
SCU	3.0	kN/m <sup>2</sup>
Tabiquería	1.0	kN/m <sup>2</sup>
Pavimento	1.0	kN/m <sup>2</sup>
Peso propio	1.5	kN/m <sup>2</sup>
<b>Total</b>	<b>6.5</b>	<b>kN/m<sup>2</sup></b>

Cargas puntuales:

Tipo	Carga	Unidad
SCU	2,00	kN

#### b) Hipótesis de cargas

Hipótesis: Hipótesis-1 Sobrecarga superficial

Categoría	Origen	Edad	Duración	Clasific.	Tipo carga	Carga	Apoyo izq.	Apoyo der.
B	SCU	180	Corta	Q	Repartida	1,20	0,00	0,00
-	Tabiquería	30	Permanente	G	Repartida	0,60	0,00	0,00
-	Pavimento	60	Permanente	G	Repartida	0,60	0,00	0,00
-	Peso propio	7	Permanente	G	Repartida	1,80	0,00	0,00

Hipótesis: Hipótesis-2 Sobrecarga puntual centro viga

Categoría	Origen	Edad	Duración	Clasific.	Tipo carga	Carga	Apoyo izq.	Apoyo der.
B	SCU	180	Corta	Q	Puntual	2,00	1,38	1,38
-	Tabiquería	30	Permanente	G	Repartida	0,60	0,00	0,00
-	Pavimento	60	Permanente	G	Repartida	0,60	0,00	0,00
-	Peso propio	7	Permanente	G	Repartida	1,80	0,00	0,00

Hipótesis: Hipótesis-3 Sobrecarga puntual en apoyo

Categoría	Origen	Edad	Duración	Clasific.	Tipo carga	Carga	Apoyo izq.	Apoyo der.
B	SCU	180	Corta	Q	Puntual	2,00	0,01	0,00
-	Tabiquería	30	Permanente	G	Repartida	0,60	0,00	0,00
-	Pavimento	60	Permanente	G	Repartida	0,60	0,00	0,00
-	Peso propio	7	Permanente	G	Repartida	1,80	0,00	0,00

#### c) Acciones térmicas y reológicas

No se consideran acciones térmicas ni reológicas.

## 2.2.4 CARACTERÍSTICAS DE LOS MATERIALES

### a) Capa de hormigón

#### Parámetros

r <sub>nom</sub>	r <sub>min</sub>	Dr	W <sub>max</sub>	Control	Vida útil
25	15	10	0,3	Normal	50

Recubrimientos en mm, Fisuración en mm, Tiempo en años

r <sub>nom</sub>	Recubrimiento nominal	r <sub>min</sub>	Recubrimiento mínimo
Dr	Margen de recubrimiento	W <sub>max</sub>	Abertura de fisura máxima
Control	Control de calidad de la ejecución	Vida útil	Vida útil de la estructura

### Hormigón

#### HLE-25/F/12/XC1

Hormigón ligero estructural

Designación	HLE – 25/ F / 12 / XC1	
Resistencia característica 28 días	25	N/mm <sup>2</sup>
Consistencia	Fluida	
Tamaño máximo del árido (arrita)	12	mm
Exposición ambiental	XC1	
Recubrimiento mínimo de armaduras	30	mm
Cemento contenido por m <sup>3</sup>	250	kg
Agua/cemento	0.65	
Aditivos	No previstos en proyecto	
Para hormigonado de	Chapas de compresión de forjados	

### Malla electrosoldada B500S

f <sub>y</sub>	f <sub>s</sub>	e <sub>u,5</sub>	e <sub>max.</sub>	f <sub>s</sub> /f <sub>y</sub>	f <sub>yreal</sub> /f <sub>y<sub>nom</sub></sub>
500	550	12	5,0	1,05	1,00

Resistencia en N/mm<sup>2</sup>, Alargamiento %

f <sub>y</sub>	Límite elástico	f <sub>s</sub>	Carga unitaria de rotura
e <sub>u,5</sub>	Alargamiento de rotura	e <sub>max.</sub>	Alargamiento total bajo carga
f <sub>s</sub> /f <sub>y</sub>	Relación carga unitaria rotura /límite elástico	f <sub>yreal</sub> /f <sub>y<sub>nom</sub></sub>	Relación límite elástico real/límite elástico nominal

### b) Viguetas metálicas.

La clase resistente asignada responde a una apreciación organoléptica del lado de la seguridad. A través de la observación detallada realizada in situ, analizando la morfología de la madera y estimando una especie común, se ha optado por asignar una clase resistente con carácter conservador.

Acero en perfiles	S275J0
Tensión de límite elástico f <sub>y</sub>	275 N/mm <sup>2</sup>
Tensión de rotura f <sub>u</sub>	410 N/mm <sup>2</sup>
Módulo de elasticidad E	210.000 N/mm <sup>2</sup>
Módulo de rigidez G	81.000 N/mm <sup>2</sup>
Coefficiente de Poisson ν	0,3
Coefficiente de dilatación térmica α	1,2·10 <sup>5</sup> ·(°C) <sup>-1</sup>
Densidad γ	7.850 kg/m <sup>3</sup>

## 2.2.5 SEGURIDAD ESTRUCTURAL

### a) Coeficientes parciales de seguridad

#### 1. Coeficientes parciales de seguridad sobre los materiales

Coeficiente de minoración del acero	gs=1,15
Coeficiente de minoración del hormigón	gc=1,50
Coeficiente de minoración de la madera	gs=1,30

#### 2. Coeficientes parciales de seguridad sobre las acciones

##### Cargas permanentes (G)

De efectos desfavorable	gf=1,35
De efectos favorables	gf=0,80

##### Cargas variables (Q)

De efectos desfavorable	gf=1,50
De efectos favorables	gf=0,00

### b) Combinación de acciones

#### 1. Estados límite últimos

Para las distintas situaciones de proyecto, las combinaciones de acciones se definirán de acuerdo con los siguientes criterios:

Situaciones persistentes o transitorias (uso normal):

$$\sum_{k=1}^n \gamma_{Gk} \cdot G_{k,j} + \gamma_P \cdot P + \gamma_{Q1} \cdot Q_{k,1} + \sum_{k=2}^n \gamma_{Qk} \cdot \psi_{Qk} \cdot Q_{k,j}$$

Situaciones accidentales (fuego):

$$\sum_{k=1}^n \gamma_{Gk} \cdot G_{k,j} + \gamma_P \cdot P + A_d + \gamma_{Q1} \cdot \psi_{L1} \cdot Q_{k,1} + \sum_{k=2}^n \gamma_{Qk} \cdot \psi_{2k} \cdot Q_{k,j}$$

gG	Coeficiente parcial de seguridad cargas permanentes
gQ	Coeficiente parcial de seguridad cargas variables
yo	Coeficiente de simultaneidad

En las situaciones permanentes o transitorias, se valorarán distintas posibilidades considerando diferentes acciones variables como determinantes.

#### 2. Estados límite de servicio

Para las distintas situaciones de proyecto, las combinaciones de acciones se definirán de acuerdo con los siguientes criterios:

Acciones de corta duración que puedan resultar irreversibles, se determinarán mediante combinación característica (flecha activa):

$$\sum_{k=1}^n G_{k,j} + P + Q_{k,1} + \sum_{k=2}^n \psi_{Qk} \cdot Q_{k,j}$$

Acciones de corta duración que puedan resultar reversibles, se determinarán mediante combinación frecuente (flecha de confort):

$$\sum_{k=1}^n G_{k,j} + P + \psi_{L1} \cdot Q_{k,1} + \sum_{k=2}^n \psi_{2k} \cdot Q_{k,j}$$

Acciones de larga duración, se determinarán mediante combinación casi permanente (flecha de apariencia de obra):

$$\sum_{k=1}^n G_{k,j} + P + \sum_{k=2}^n \psi_{2k} \cdot Q_{k,j}$$

## 2.3 PROCESO EJECUCIÓN REFUERZOS

### 2.3.1 CONDICIONES PREVIAS

Las viguetas a reforzar están en buen estado de conservación en general.

Se suspenderán los trabajos de hormigonado, en el caso de situación expuesta a la intemperie, cuando llueva con intensidad, nieve, exista viento excesivo, y en todos los casos cuando la temperatura ambiente superior a 40°C o se prevea que dentro de las 48 horas siguientes pueda descender la temperatura ambiente por debajo de los 0°C.

### 2.3.2 FASES DE EJECUCIÓN

El sistema de ejecución determina los esfuerzos y deformaciones finales de la estructura. es preceptivo seguir el orden cronológico establecido en esta memoria, en el caso contrario, deberá verificarse de nuevo todas las hipótesis de cargas establecidas.

Descripción por orden cronológico de la ejecución del refuerzo:

1. Desconstrucción y retirada de escombros de los elementos no estructurales del forjado (pavimento, capas de mortero, material de relleno de senos, etc).
2. Realización de conexiones laterales con los muros existentes (taladro, limpieza de agujero, inyección de resina, colocación de barras). En el caso de que en lugar de muro exista una viga metálica perimetral, se soldarán las barras a viga metálica. Se colocará una junta de dilatación de 1cm. entre hormigón y paredes de carga.
3. Limpieza de la cara superior del forjado (viguetas y entrevigado). Primero cepillado energético, segundo, retirada del polvo.
4. Colocación de conectores en viguetas. Pretaladro y posterior colocación de conector lubricado, o tipo ctf de tecnaria con pistola siguiendo las instrucciones del fabricante, o conector soldado a la vigueta.
6. Colocación de malla electrosoldada, con separadores homologados, debidamente solapada. Repaso de posibles agujeros o fisuras por donde se pudiera escapar la lechada del hormigón.
7. Vertido, compactado y nivelado del hormigón.
8. Curado del hormigón por aportación de agua o protección con lámina impermeable.

### 2.3.3 OBRA ACABADA

El forjado será monolítico y transmitirá correctamente las cargas. La superficie quedará uniforme y sin irregularidades.

## 2.4 CONTROL DE CALIDAD

Durante la construcción de las obras el director de obra y el director de la ejecución de la obra realizarán, según sus respectivas competencias, los controles siguientes:

- a) control de recepción en obra de los productos, equipos y sistemas que se suministren a la obra de acuerdo con punto 5.1.
- b) control de ejecución de la obra de acuerdo con el punto 5.2.
- c) control de la obra terminada de acuerdo con el punto 5.3.

#### 2.4.1 CONTROL RECEPCIÓN DE PRODUCTOS

En el control de recepción se comprobará que las características técnicas de los productos, equipos y sistemas suministrados satisfacen lo exigido en el proyecto. Este control comprenderá el control de la documentación de los suministros y los distintivos de calidad.

#### 2.4.2 CONTROL DE EJECUCIÓN

Durante la construcción, el director de la ejecución de la obra controlará la ejecución del refuerzo verificando el replanteo, los materiales que se utilicen, la correcta ejecución y disposición de los elementos constructivos, así como las verificaciones y demás controles a realizar para comprobar su conformidad con lo indicado en el proyecto, la legislación aplicable, las normas de buena práctica constructiva y las instrucciones de la dirección facultativa.

#### 2.4.3 CONTROL DE OBRA ACABADA

En la obra terminada, deben realizarse, además de las que puedan establecerse con carácter voluntario, las comprobaciones y pruebas de servicio previstas en el proyecto u ordenadas por la dirección facultativa.

### 3. ESTINTOLAMENTS

#### 3.1 DESCRIPCIÓ FORJAT EXISTENT

Los forjados de las plantas afectadas quedan definidos en el anexo (A) “Descenso de cargas”. Éstos no presentan ninguna deficiencia aparente que invalida la intervención de proyecto.

#### 3.2 DESCRIPCIÓ PARETS DE CÀRREGA

La pared afectada por la intervención queda descrita en el anexo (B) “Comprobación tensional pared existente.

#### 3.3 COMPORTAMENT ESTRUCTURAL DEL SISTEMA GLOBAL D'ESTRUCTURA VERTICAL

Se ha realizado una comprobación global cualitativa de la seguridad de la estructura según el anexo D “Evaluación estructural de edificios existentes” del CTE DB SE, y se cumple todos los requerimientos establecidos en el punto D.6.1 Evaluación cualitativa:

- a) El edificio se ha utilizado durante un periodo de tiempo suficientemente largo sin que se hayan producido daños o anomalías (desplazamientos, deformaciones, fisuras, corrosión, etc.) que afecten a la intervención.
- b) La inspección realizada no revela ningún indicio de daños o deterioro.
- c) La revisión del sistema constructivo permite asegurar una transmisión adecuada de las fuerzas, especialmente a través de los detalles críticos.

d) Teniendo en cuenta el deterioro previsible, así como el programa de mantenimiento previsto se puede anticipar una durabilidad adecuada.

e) Durante un periodo de tiempo suficientemente largo no se han producido cambios que pudieran haber incrementado las acciones sobre el edificio o haber afectado su durabilidad.

f) Durante el periodo de servicio restante no se prevean cambios que pudieran incrementar las acciones sobre el edificio o afectar su durabilidad de manera significativa.

### 3.4 CARACTERÍSTICAS DE LOS MATERIALES

a) Acero estructural

#### **Acero S275JR**

fy	fu	T	E	G	n	a	r
275	410	20	210.000	81.000	0,3	1,2E-5	7.850

, Temperatura (1/°C)

fy	Tensión de límite elástico	fu	Tensión de rotura
Tr	Temperatura del ensayo de Charpy	E	Módulo de elasticidad
G	Módulo de rigidez	n	Coefficiente de Poisson
a	Coefficiente de dilatación térmica	r	Densidad

#### **Hormigón**

#### **HA-25/F/12/XC1**

fck	fcd	fcm	fct,m	Ecm	g
25	16	28,0	2,5	25.811	2.500

Resistencia N/mm<sup>2</sup>, Rigidez N/mm<sup>2</sup>, Densidad kg/m<sup>3</sup>

fck	Resistencia característica de proyecto	fcd	Resistencia de cálculo
fcmr	Resistencia media a compresión a los 28 días	fct,m	Resistencia media a tracción a los 28 días
Ecm	Módulo de deformación secante a los 28 días	g	Densidad

### 3.5 SEGURIDAD ESTRUCTURAL

a) Coeficientes parciales de seguridad

1. Coeficientes parciales de seguridad sobre los materiales

Coeficiente de minoración del acero      gs=1,15

Coeficiente de minoración del hormigón      gc=1,50

Coeficiente de minoración de la madera      gs=1,30

2. Coeficientes parciales de seguridad sobre las acciones

Cargas permanentes (G)

De efectos desfavorable      gf=1,35

De efectos favorables      gf=0,80

Cargas variables (Q)

De efectos desfavorable      gf=1,50

De efectos favorables      gf=0,00

## b) Combinación de acciones

### 1. Estados límite últimos

Para las distintas situaciones de proyecto, las combinaciones de acciones se definirán de acuerdo con los siguientes criterios:

Situaciones persistentes o transitorias (uso normal):

$$\sum_{k=1}^n \gamma_{G,k} \cdot G_{k,j} + \gamma_P \cdot P + \gamma_{Q,1} \cdot Q_{k,1} + \sum_{i=2}^n \gamma_{Q,i} \cdot \psi_{Q,i} \cdot Q_{k,i}$$

Situaciones accidentales (fuego):

$$\sum_{k=1}^n \gamma_{G,k} \cdot G_{k,j} + \gamma_P \cdot P + A_d + \gamma_{Q,1} \cdot \psi_{L,1} \cdot Q_{k,1} + \sum_{i=2}^n \gamma_{Q,i} \cdot \psi_{2,i} \cdot Q_{k,i}$$

$\gamma_G$  Coeficiente parcial de seguridad cargas permanentes

$\gamma_Q$  Coeficiente parcial de seguridad cargas variables

$\psi_0$  Coeficiente de simultaneidad

En las situaciones permanentes o transitorias, se valorarán distintas posibilidades considerando diferentes acciones variables como determinantes.

### 2. Estados límite de servicio

Para las distintas situaciones de proyecto, las combinaciones de acciones se definirán de acuerdo con los siguientes criterios:

Acciones de corta duración que puedan resultar irreversibles, se determinarán mediante combinación característica (flecha activa):

$$\sum_{k=1}^n G_{k,j} + P + Q_{k,1} + \sum_{i=2}^n \psi_{Q,i} \cdot Q_{k,i}$$

Acciones de corta duración que puedan resultar reversibles, se determinarán mediante combinación frecuente (flecha de confort):

$$\sum_{k=1}^n G_{k,j} + P + \psi_{L,1} \cdot Q_{k,1} + \sum_{i=2}^n \psi_{2,i} \cdot Q_{k,i}$$

Acciones de larga duración, se determinarán mediante combinación casi permanente (flecha de apariencia de obra):

$$\sum_{k=1}^n G_{k,j} + P + \sum_{i=2}^n \psi_{2,i} \cdot Q_{k,i}$$


## 3.6 INTERVENCIÓN ESTRUCTURAL

### 3.6.1 JUSTIFICACIÓN DEL APEO 1


La solución adoptada se ajusta a criterios estructurales, económicos y funcionales. El diseño del apeo corresponde a una solución que respeta la rigidez mínima necesaria, la resistencia y estabilidad del tramo de pared, sin afectar significativamente a la estabilidad global de la estructura.

El sistema de apeo consta de una viga principal tipo IPN280 colocada bajo la pared objeto del apeo, y un apeo provisional que consta de 14 vigas pasadores (7 a nivel superior y 7 a nivel inferior) del tipo HEB 100 colocadas equidistantes con una separación a ejes de 483mm.

### Esquema apeo provisional

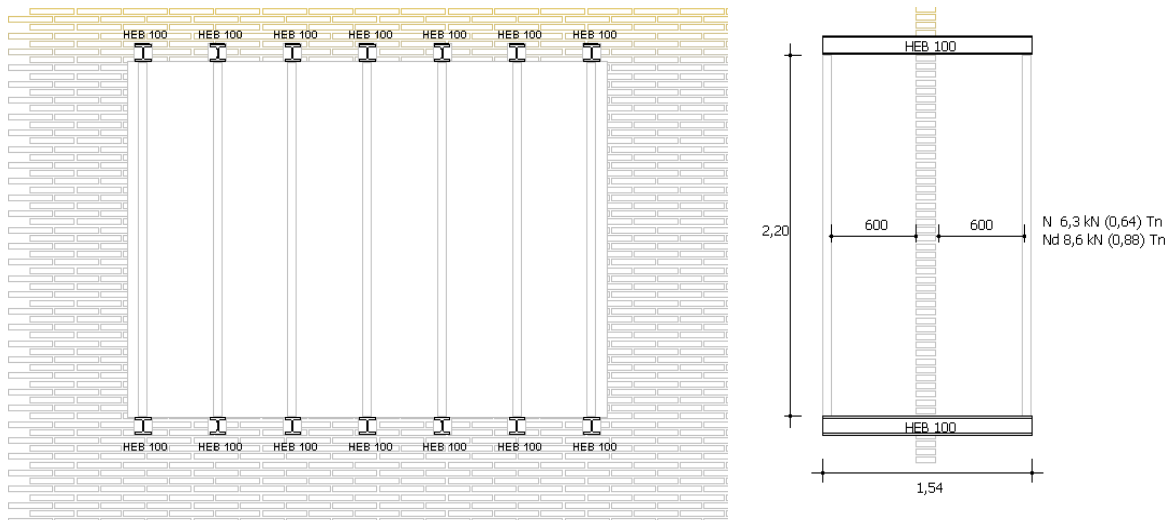

### Esquema apeo definitivo.

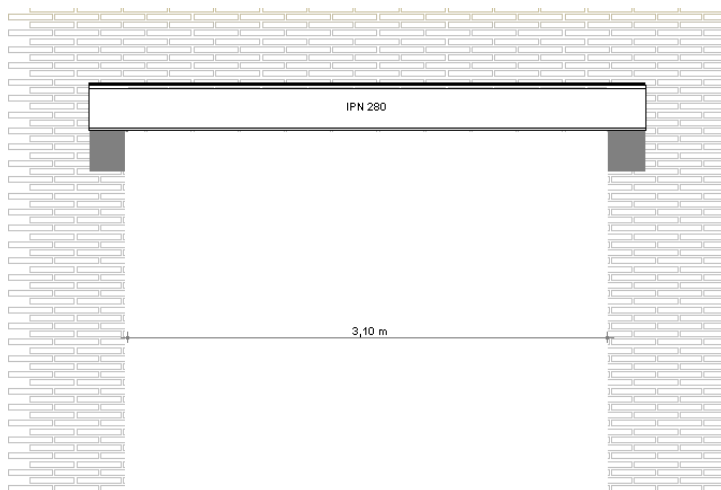

### 3.6.2 CARACTERÍSTICAS TÉCNICAS

Montaje de apeo provisional con perfiles de acero UNE-EN 10025 S275JR, laminado en caliente, compuesto por 14 piezas simples (7 a nivel superior y 7 a nivel inferior) de la serie HEB 100 (pasadores), acabados galvanizado en caliente cortados a medida y colocados sobre puntales. Incluso p/p de preparación en taller de superficies en grado SA 2 1/2 según UNE-EN ISO 8501-1, preparación de bordes y reparación en obra de cuantos retoques y/o desperfectos se originen por razones de transporte, manipulación o montaje, con el mismo grado de preparación de superficies y acabado.

Montaje de apeo definitivo con un perfil de acero UNE-EN 10025 S275JR, laminado en caliente, compuesto por pieza simple de la serie IPN 280 (viga principal), acabado galvanizado en caliente cortado a medida y colocado en obra sobre dados de hormigón tipo HA-25/F/12/XC1. Incluso p/p de preparación en taller de superficies en grado SA 2 1/2 según UNE-EN ISO 8501-1, preparación de bordes y reparación en obra de cuantos retoques y/o desperfectos se originen por razones de transporte, manipulación o montaje, con el mismo grado de preparación de superficies y acabado.

### 3.6.3 ACCIONES


Se han considerado todas las acciones de todo tipo, directas o indirectas (influencias) con los siguientes criterios:

- El peso propio de los elementos podrá comprobarse en obra, adaptándose en consecuencia, los valores adoptados inicialmente, de acuerdo con la información previa.
- Las sobrecargas de uso dependerán del uso futuro del edificio, pudiendo adoptarse, a efectos de la evaluación modelos específicos adaptados al caso estudiado (normalmente menos conservadores que los modelos correspondientes según el CTE). En estos casos, se adoptarán disposiciones adicionales con el fin de asegurar que no se sobrepasen los valores extremos establecidos.
- Se tendrán en cuenta las influencias ambientales de origen físico, químico o biológico que puedan afectar a las características de los materiales o a la resistencia de los elementos estructurales, así como los posibles cambios en las mismas que puedan producirse como consecuencia de una intervención. En los casos en los que existan incertidumbres, se determinarán mediante inspecciones, ensayos o mediciones.

### 3.6.4 PROCESO EJECUCIÓN APEO 1

En la fase de ejecución de seguirán todas las prescripciones establecidas en esta memoria. La empresa encargada de la ejecución de la obra pondrá todos los medios necesarios para garantizar una ejecución acorde con las exigencias de la intervención.

#### 1. Fase inicial. Acopio de materiales

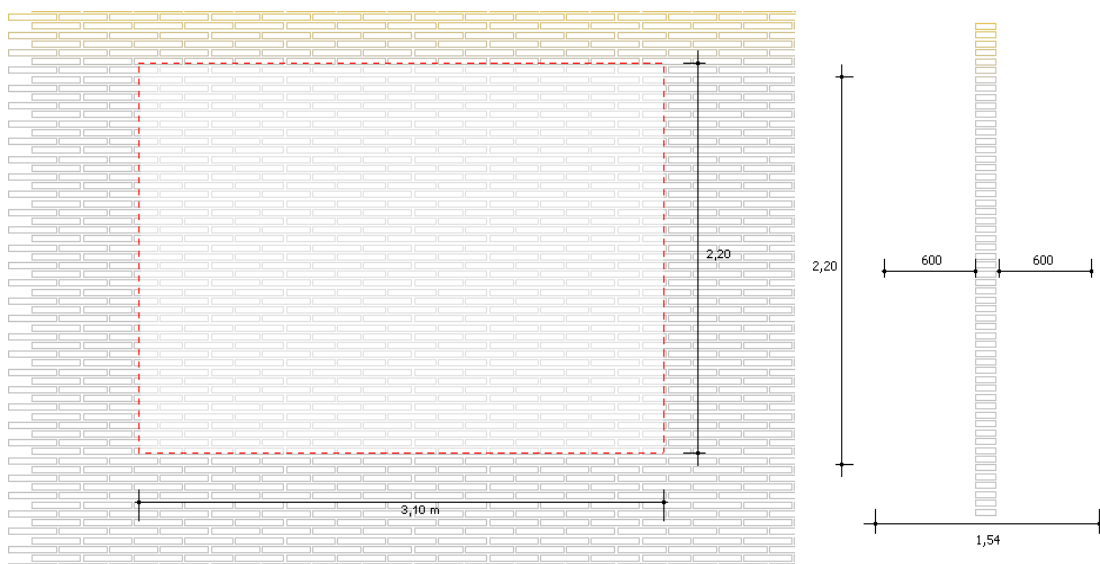


#### Orden cronología de actividades:

- 1) Verificación de las hipótesis establecidas en proyecto:
  - a) Estado de conservación de la pared afectada.
  - b) Materiales existentes (tipo ladrillo, mortero, etc.)
  - c) Geometría de la intervención (zona de actuación y zona afectada)
- 2) Acopio de materiales.
- 3) Replanteo de la intervención.
  - a) Luz, alturas, ubicación, etc.

b) Ubicación de los perfiles a colocar.

4) Verificar que el personal que interviene en el apeo ha comprendido el proceso proyectado y es consciente de la responsabilidad que conlleva.

## 2. Abertura y colocación de pasadores superiores

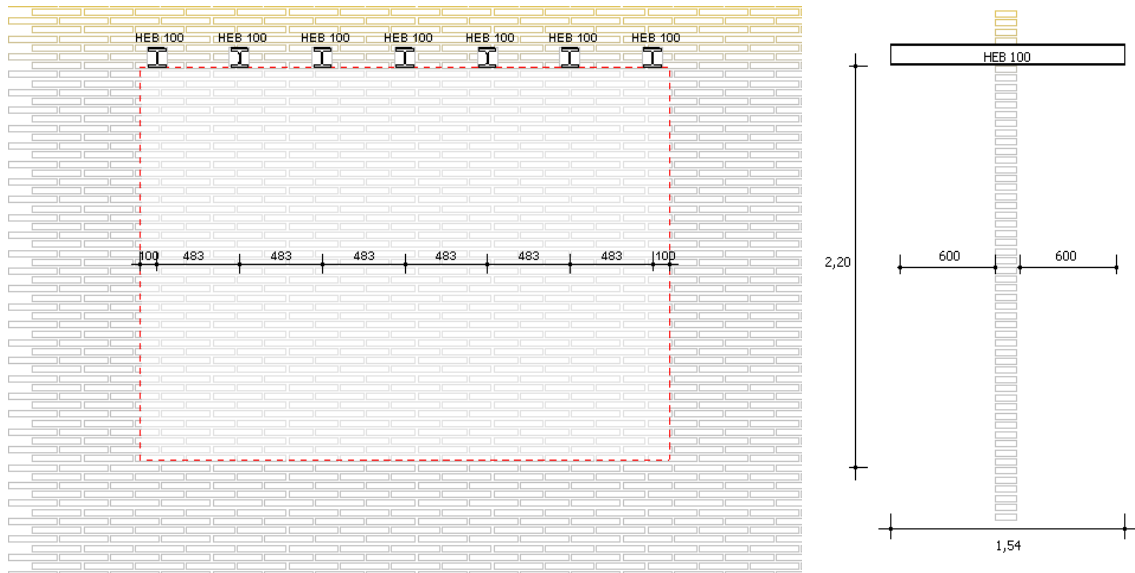


### Orden cronología de actividades:

- 1) Abertura por medios de baja potencia de huecos para pasadores.
- 2) Colocación de pasadores y retacado de cara superior de contacto perfil pared por damas.
- 3) Respetar tiempos de endurecimiento del mortero de retacado.

Damas: Debe entenderse una ejecución por damas como un proceso que permite ejecutar una parte sin perjudicar la intervención. Se propone ejecutar los pasadores pares, y una vez verificado su ejecución total, ejecutar los impares.

## 3. Abertura y colocación de pasadores inferiores.

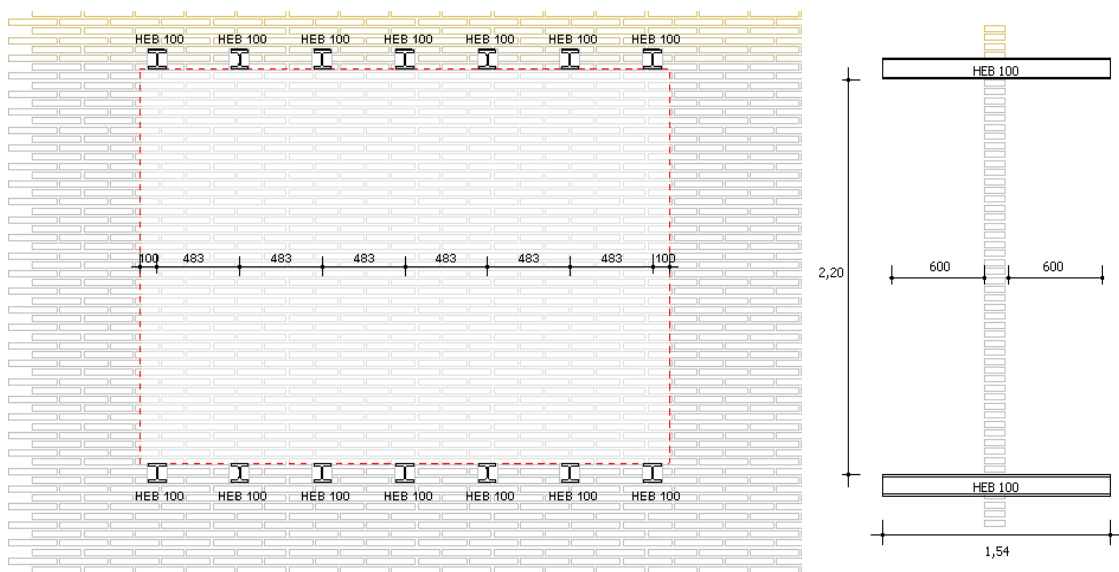


Orden cronología de actividades:

- 1) Abertura por medios de baja potencia de huecos para pasadores.
- 2) Colocación de pasadores y retacado de cara inferior de contacto perfil pared por damas.
- 3) Respetar tiempos de endurecimiento del hormigón.

Damas: Debe entenderse una ejecución por damas como un proceso que permite ejecutar una parte sin perjudicar la intervención. Se propone ejecutar los pasadores pares, y una vez verificado su ejecución total, ejecutar los impares.

**4. Colocación de puntales.**

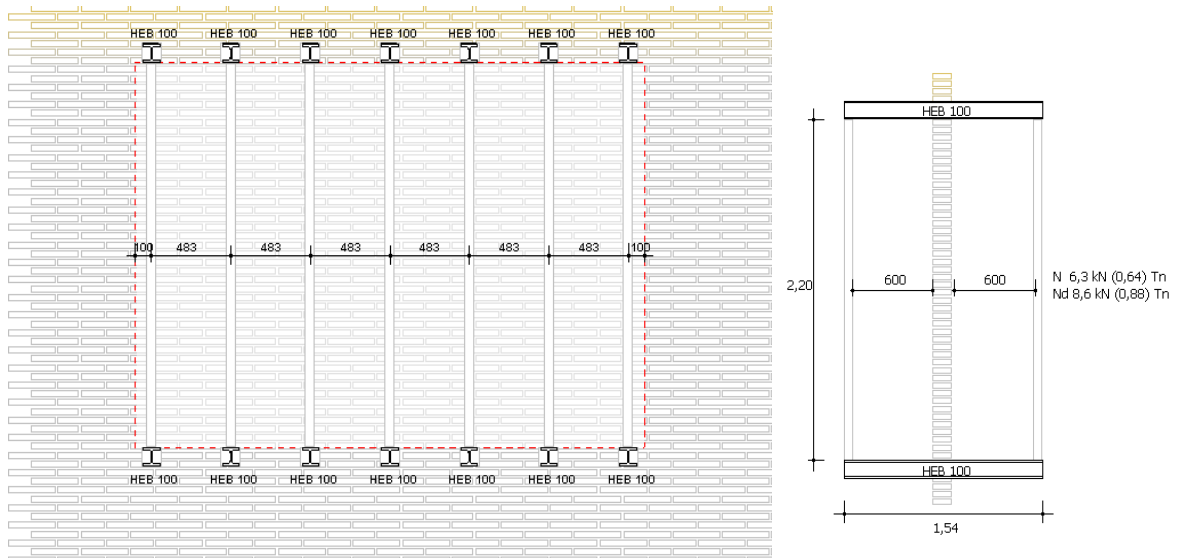

Orden cronología de actividades:

- 1) Colocación de puntales
- 2) Puesta en carga de puntales de forma simétrica.


**5. Replanteo de la intervención.**



### Orden cronología de actividades:

- 1) Verificación del sistema de apeo provisional, la colocación de única viga bajo la pared de carga obliga a disponer de un sistema provisional que sustente todas las cargas que gravitan sobre esta durante todo el proceso de la intervención.
- 2) Verificación de las hipótesis establecidas en proyecto:
  - a) Estado de conservación de la pared afectada.
  - b) Materiales existentes (tipo ladrillo, mortero, etc.)
  - c) Geometría de la intervención (zona de actuación y zona afectada)
- 3) Acopio de materiales.
- 4) Replanteo de la intervención.
  - a) Luz, alturas, ubicación, etc.
  - b) Ubicación de los perfiles a colocar
- 5) Verificar que el personal que interviene en la intervención ha comprendido el proceso proyectado y es consciente de la responsabilidad que conlleva.

### **6. Abertura y ejecución de apoyos.**

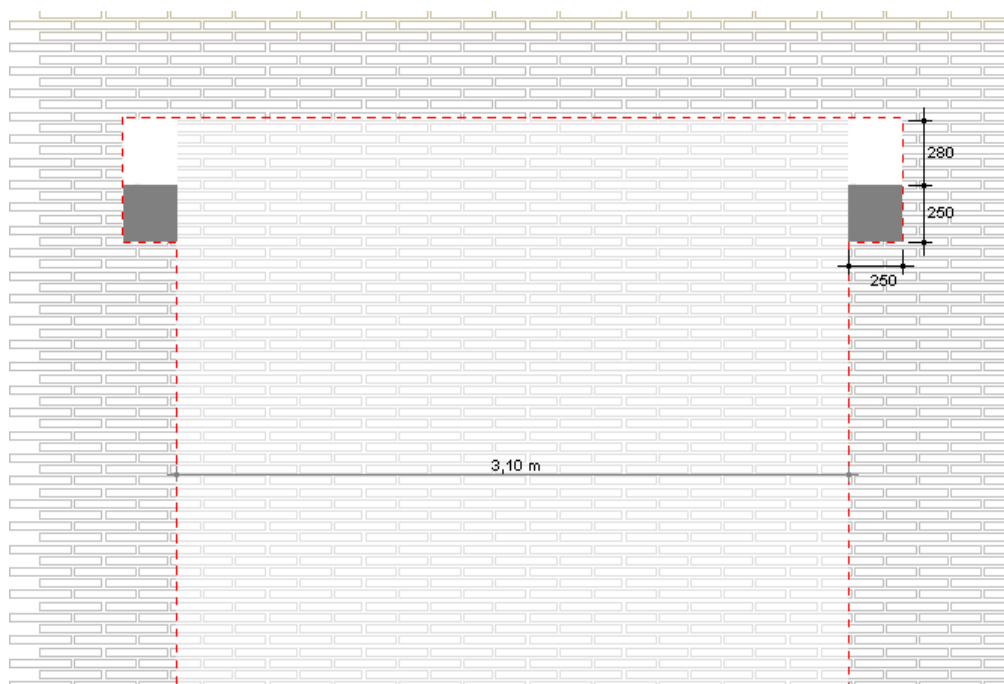

### Orden cronología de actividades:

- 1) Abertura medios de baja potencia de huecos para apoyos.
- 2) Preparación de superficie de apoyo con mortero de regularización.
- 3) Ejecución de dados de hormigón (calidad mínima HA-25/F/12/XC1)
- 4) Respetar tiempos de endurecimiento del hormigón.


## 7. Abertura de hueco para viga principal.



### Orden cronología de actividades:

- 1) Altura verificada del sistema de Apeo provisional.
- 2) Abertura por medios de baja potencia, del espacio reservado para la viga principal. La abertura se realizará de forma simétrica desde el centro de la luz del vano.


## 8. Colocación perfil principal.

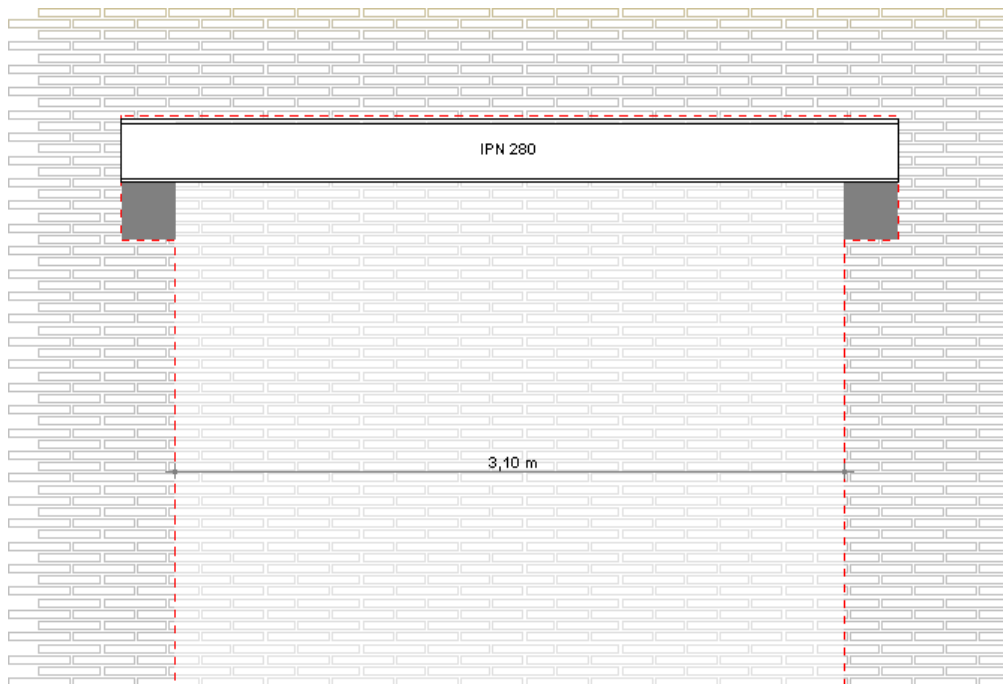

### Orden cronología de actividades:

- 1) Colocación del perfil principal.


## 9. Retacado viga principal.

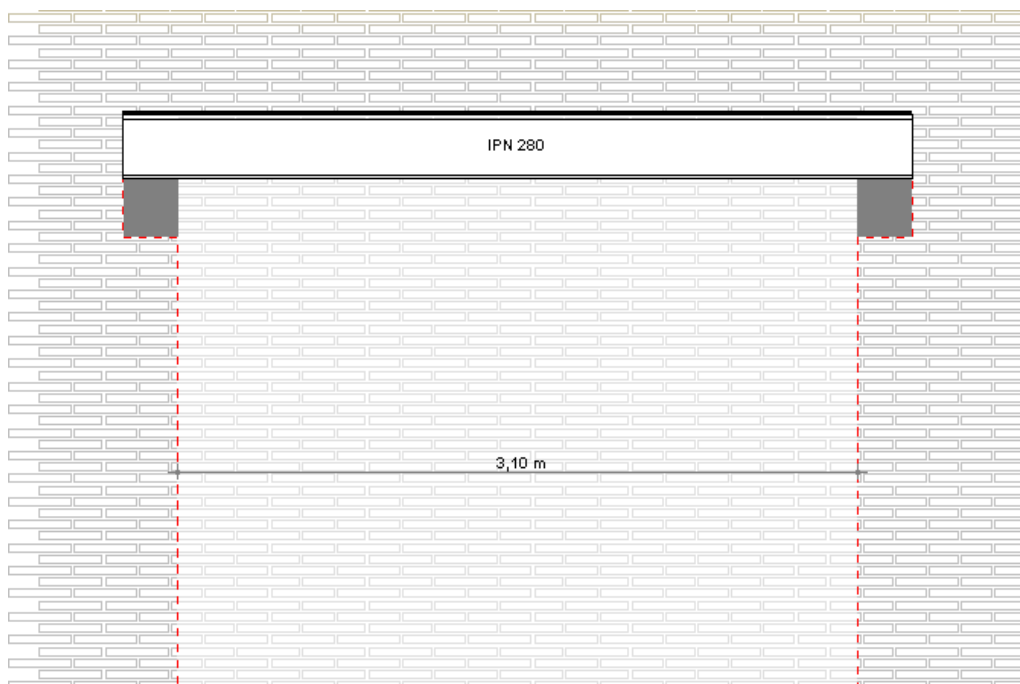

### Orden cronología de actividades:

- 1) Retacado.

## 10. Fase final. Derribo de tramo pared.

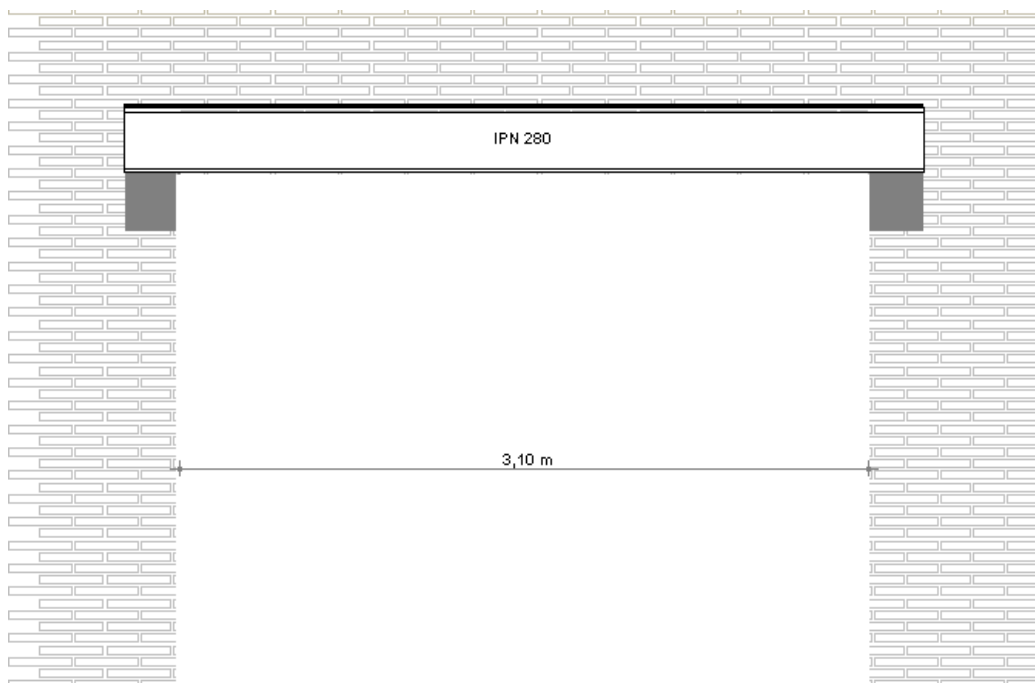

### Orden cronología de actividades:

- 1) Verificación final, por parte de la dirección facultativa, de la obra ejecutada.
- 2) Derribo controlado, por medios de baja potencia, del tramo de pared afectado. Iniciar proceso desde el centro hacia los apoyos de forma simultánea y simétrica.

- 3) Retirada de runa, recogida de materiales y limpieza.
- 4) Retirada del sistema de Apeo provisional. Una vez ejecutado y verificado el sistema de apeo definitivo, se procederá a retirar los puntales por orden simétrico y empezando desde el centro del apeo.

Els estintolaments 2 i 3 segueixen els mateixos passos explicats per a l'estintolament 1, ajustant les necessitats a la seva amplada de forat. Tots tres estintolaments es troben detallats a l'apartat de justificació de la norma CTE-SE.

### 3.7 CONTROL DE CALIDAD

Durante la construcción de las obras el director de obra y el director de la ejecución de la obra realizarán, según sus respectivas competencias, los controles siguientes:

- a) control de recepción en obra de los productos, equipos y sistemas que se suministren a la obra de acuerdo con punto 5.1.
- b) control de ejecución de la obra de acuerdo con el punto 5.2.
- c) control de la obra terminada de acuerdo con el punto 5.3.

#### 3.7.1 CONTROL RECEPCIÓN DE PRODUCTOS

En el control de recepción se comprobará que las características técnicas de los productos, equipos y sistemas suministrados satisfacen lo exigido en el proyecto. Este control comprenderá el control de la documentación de los suministros y los distintivos de calidad.

#### 3.7.2 CONTROL DE EJECUCIÓN

Durante la construcción, el director de la ejecución de la obra controlará la ejecución del refuerzo verificando el replanteo, los materiales que se utilicen, la correcta ejecución y disposición de los elementos constructivos, así como las verificaciones y demás controles a realizar para comprobar su conformidad con lo indicado en el proyecto, la legislación aplicable, las normas de buena práctica constructiva y las instrucciones de la dirección facultativa.

#### 3.7.3 CONTROL DE OBRA ACABADA

En la obra terminada, deben realizarse, además de las que puedan establecerse con carácter voluntario, las comprobaciones y pruebas de servicio previstas en el proyecto u ordenadas por la dirección facultativa.

## **04 ACABATS INTERIORS**

### **1. DIVISIONS I ELEMENTS INTERIORS**

Hi haurà les divisions o elements interiors següents:

- Paret de càrrega per tapiat de passos de 14cm de gruix, fent servir maó ceràmic calat de 29x14x9cm LD categoria I per a revestir, col·locat amb morter mixt 1:2:10 elaborat a l'obra amb formigonera
- Envà divisió pati instal·lacions de 9cm de gruix, fent servir maó ceràmic foradat doble de 29x14x9cm LD categoria I per a revestir, col·locat amb morter mixt 1:2:10 elaborat a l'obra amb formigonera
- Envà de placa de guix laminat format per estructura senzilla normal amb perfil·leria de planxa d'acer galvanitzat, amb un gruix total de l'envà de 120 mm, muntants cada 600 mm de 70 mm d'amplària i canals de 70 mm d'amplària, 2 plaques tipus estàndard (a) a cada cara de 12,5 mm de gruix cada una, fixades mecànicament i aïllament de plaques de llana de roca de 70mm.
- Envà dins de cel ras (barrera fònica) de plaques de guix laminat format per estructura senzilla normal amb perfil·leria de planxa d'acer galvanitzat, amb un gruix total de l'envà de 130 mm, muntants cada 600mm de 100x45mm d'amplària i canals de 100x45mm d'amplària, 1 placa tipus estàndard (a) a cada cara de 15 mm de gruix, fixades mecànicament i aïllament de plaques de llana de roca de gruix 90mm i densitat 50 kg/m<sup>3</sup>.
- Mampara de vidre de 75mm de gruix, amb perfil·leria estructural decorativa d'alumini de 30mm amb juntes de neoprè perimetrals. Hi haurà doble envidrament de vidres laminars 5+5mm., cambra d'aire i 5+5mm Silence i la unió entre vidres es farà "a testa" amb perfil tècnic de policarbonat. L'especejament queda definit als plànols corresponents, amb una alçada màxima de 2,65m.. Les portes també seran de vidre amb maneta, pany i clau. L'alumini serà de colors estàndard.



- Envà de placa de guix laminat format per estructura senzilla normal amb perfil·leria de planxa d'acer galvanitzat, amb un gruix total de l'envà de 120 mm, muntants cada 600 mm de 70 mm d'amplària i canals de 70 mm d'amplària, 2 plaques tipus foc a cada cara de 12,5 mm de gruix cada una, fixades mecànicament i aïllament de plaques de llana de roca de 70mm.

## 2. FOLRATS I REVESTIMENTS VERTICALS

Es protegirà el revestiment vertical actual del bany de peces de gres porcellànic.

Es farà un extradossat autoportant a les parets de façana existents, i a les parets interiors de les zones de treball o sala de reunions gran:

- Façana principal: estarà format per perfil·leria interior de 100x45mm. d'acer laminat en fred i galvanitzat, en forma de C, amb muntants cada 60cm., al seu interior llana de roca de 90mm. de gruix i densitat 70kg/m<sup>2</sup> i tancament de placa de cartró guix de 15mm. fixades mecànicament.
- Façana posterior (sala reunions): estarà format per perfil·leria interior de 48x45mm. d'acer laminat en fred i galvanitzat, en forma de C, amb muntants cada 60cm., al seu interior llana de roca de 40mm. de gruix i densitat 50kg/m<sup>3</sup> i tancament de placa de cartró guix de 15mm. fixades mecànicament.
- Zones interiors: estarà format per perfil·leria interior de 48x45mm. d'acer laminat en fred i galvanitzat, en forma de C, amb muntants cada 60cm., al seu interior llana de roca de 40mm. de gruix i densitat 50kg/m<sup>3</sup> i tancament de placa de cartró guix de 15mm. fixades mecànicament.

Tots els extradossats aniran de terra a sostre, menys en el trobament amb les fusteries que es planteja una solució on l'extradossat acabarà abans, tancant-se amb la mateixa placa de guix com acabat, creant un enfonsat al voltant de la fusteria que :

- Fusteries façanes: 11cm. abans d'arribar al tapeta existent de les finestres que s'acabarà amb una tapeta d'escuma sintètica de 11cm d'ample i 15mm de gruix pintada del mateix color que la finestra existent, i emmarcant el forat de la finestra, una tapeta d'escuma sintètica de 10cm. d'ample i 8mm de gruix
- Fusteries interiors: fins a la nova tapeta a les portes d'escuma sintètica de 10cm d'ample i 8mm de gruix pintada del mateix color que la porta

Els trobaments de perfils a terra, paret i sostre seran de goma per evitar vibracions. Els extradossats es troben marcats als plànols corresponents.

La resta de parets interiors, menys el bany, que es trobaran netes de restes o elements sortints, es folraran amb placa de guix 6/10mm. agafada amb pasta d'agarre, si els seu estat o demana.

Si fos necessari, els passos de porta existents que es tapien, estaran formats per una estructura de perfil·leria interior de 48x45mm. d'acer laminat en fred i galvanitzat, en forma de C, amb muntants segons l'ample del forat, al seu interior doble llana de roca de 40mm. de gruix i densitat 50kg/m<sup>2</sup> i tancament segons la solució adoptada als plànols de placa de cartró guix de 15mm. o de placa de 6/10mm.

El pati d'instal·lacions anirà acabat interiorment amb arrebossat reglejat amb morter de ciment 1:2:10 (e=15mm.). L'acabat del costat que dona al bany, es folrarà amb placa de guix 6/10mm. agafada amb pasta d'agarre.

### 3. REVESTIMENTS HORIZONTALS

Es proposen dos tipus de fals sostre en una mateixa solució per a tots els espais. La planta tercera de la Seu es troba en un edifici que és una construcció antiga on les parets no son perpendiculars entre elles. És així que s'opta per una solució constructiva que faci una marc de fals sostre continu per a crear un centre perpendicular on disposar un fals sostre de plaques acústiques. Per tant hi haurà:

- Marc perimetral de cel ras continu de plaques de guix laminat tipus estàndard (A), per a revestir, de 12,5 mm de gruix subjectat a entramat d'estructura senzilla d'acer laminat en fred i galvanitzat format per perfilaria col·locada cada 600 mm fixats al sostre mitjançant vareta de suspensió cada 1,2m.
- Cel ras interior registrable de plaques fonoabsorbents de llana de vidre d'alta densitat, de mida 600x1200mm., amb la superfície visible amb un revestiment Akutex T i el revers de la placa amb un fi tisú de vidre. La guia metàl·lica serà semivista, o tegular, agafada a sostre amb varetes roscades autonivellants, estructura de suspensió de fins a 110cm., amb un pes aproximat de 2,5kg/m<sup>2</sup>. Tant les plaques com la guia serà de color blanc.
- Cel ras interior registrable de plaques fonoabsorbents de llana de vidre d'alta densitat, de mida 300x1200mm., amb la superfície visible amb un revestiment Akutex T i el revers de la placa amb un fi tisú de vidre. La guia metàl·lica serà semivista, o tegular, agafada a sostre amb varetes roscades autonivellants, estructura de suspensió de fins a 110cm., amb un pes aproximat de 2,5kg/m<sup>2</sup>. Tant les plaques com la guia serà de color gris mig.

Als plànols corresponents es troben l'especejament del cel ras desmuntable i les mides. Caldrà fer un replantejament a l'obra dels marcs de cel ras continu segons les mides real.

### 4. PINTURES

Els acabats interiors pintats seran:

- Pintat de parament vertical interior acabat amb placa de guix, arrebossat o enguixat, amb pintura mineral al silicat, amb una capa de fons i dues d'acabat, amb colors a escollir.
- Pintat de parament horitzontal interior, acabat amb placa de guix, arrebossat o enguixat, amb pintura mineral al silicat, amb una capa de fons i dues d'acabat, amb colors a escollir.
- Pintat de fusteries existents de fusta, portes o marcs, o les noves portes de fusta lacades, a l'esmalt sintètic, amb una capa de protector químic insecticida-fungicida, una segelladora i dues d'acabat, amb colors a escollir. Prèviament al pintat, les portes existents s'escataran i decaparan de pintures i/o vernissos existents sobre bastiment i

fulla de porta de fusta a dues cares, amb aplicacions successives de producte decapant.

- Pintat del conjunt de porta i tapes de fusta pel pas d'instal·lacions, amb pintura d'esmalt a l'aigua, amb una capa de segelladora i dues d'acabat, amb colors a escollir.
- Pintat de porta metàl·lica RF del tancament del pati d'instal·lacions i de la porta metàl·lica RF existent, de sortida al terrat, a l'esmalt sintètic, amb una capa de preparació i dues d'acabat amb colors a escollir.
- Pintat de bigues metàl·liques, si es troben, les cares vistes en cada cas, que prèviament s'hauran netejat de taques d'òxid, amb una capa d'imprimació antioxidant.

## 5. PAVIMENTS

Com s'ha explicat a l'apartat d'estructura, es reforçarà el forjat existent amb una xapa de compressió de 4cm. amb formigó HLE-25.

Sobre el forjat acabat es col·locarà un paviment de peces de gres porcellànic rectificat amb resistència al lliscament de classe 1, de mida 60x30cm i 10mm. de gruix, de color marró-gris mig-fosc, col·locat amb ciment cola, i acabat amb borada de color fosc. El punt de replanteig serà la façana principal i es seguirà el plànol corresponent.

El sòcol serà d'escuma sintètica de 11cm d'alçada i 15mm màxim de gruix amb decoració lineal pintada del mateix color de la paret, agafat a la placa de guix amb adhesiu.

## 6. FUSTERIES

Com s'ha explicat es desmuntarà totes les portes existents (fulla i bastiment) i es conservaran. Si calgués, s'escataran i decaparan. Es substituiran les manetes i es pintaran.

Com a fusteries noves hi ha:

- Porta de fusta de mides 1,00/0,70x2,05m. i gruix 35-40mm de fusta lacades, formada per taulell d'aglomerat, marcs, pany, clau i maneta.
- Porta tallafocs metàl·lica, EI<sub>2</sub>-60, de mides 120x215cm., amb dues fulles batents, marc estàndard, amb pany amb clau.
- Conjunt de fusta per a tancament de quadre elèctric i safata de cablejat, format per bastiment interior de llistó de fusta de 40x40mm., porta batent de mida 60x190cm. amb pany de corró i tirador, i tapa desmuntable de mida 60x45cm. tot en tauler de DM de 19mm.

## 7. PROTECCIÓ AL FOC

La protecció passiva contra el foc que es proposa en el projecte seran de tres tipus:

- a) Tractament ignífug de l'estructura del forjat unidireccional, per a una R60, sostre que separa la planta tercera de la coberta, estructura que està formada per revoltó ceràmic i bigues de formigó. Analitzat el conjunt del forjat, l'estructura dona la

resistència demanada, però caldrà fer el tractament ignífug tenint tres casos diferents:

- Estructura del forjat unidireccional formada per revoltó ceràmic i bigues de formigó es revestirà amb 10mm de guix projectat
  - Bigues metàl·lica, amb la cara inferior vista (sostre), amb una massivitat de 50m<sup>-1</sup> es revestirà amb 10mm. de morter ignífug (en previsió de que hi hagi algun tram de forjat de sostre que sigui amb bigueta metàl·lica)
- b) Tractament ignífug dels estintolaments de les parets, formats per perfils metàl·lics IPN, per a una R60, recolzats sobre parets de càrrega d'obra ceràmica de 14cm., amb tres cares vistes, caldrà fer el tractament ignífug tenint tres casos diferents:
- Biga metàl·lica de perfil IPN-280, amb tres cares vistes (diferents estintolaments existents), amb una massivitat de 140m<sup>-1</sup> es revestirà amb 15mm. de morter ignífug
  - Biga metàl·lica de perfil IPN-200, amb tres cares vistes (diferents estintolaments existents), amb una massivitat de 185m<sup>-1</sup> es revestirà amb 20mm. de morter ignífug
  - Biga metàl·lica existent de perfil IPN-200, amb tres cares vistes (diferents estintolaments existents), amb una massivitat de 185m<sup>-1</sup> es revestirà amb 20mm. de morter ignífug
- c) Compartimentació del pati d'instal·lacions, on la creació del nou pati d'instal·lacions fa que la seva divisió compleixi amb les condicions de resistència al foc. La compartimentació estarà formada per una paret de maó foradat de 90mm, arrebossada amb morter interiorment i acabada, pel costat del bany, amb placa de guix de 6/10mm. de gruix, el que li confereix una resistència EI-60, i una porta de registre amb la mateixa resistència al foc que la paret.
- d) Compartimentació del forjat en el pas d'instal·lacions elèctriques i de telecomunicacions, a l'espai buit dins de la safata del cablejat, amb coixins intumescents

## **05 INSTAL·LACIONS**

### **1. INTRODUCCIÓ**

#### **1.1 OBJECTE**

La present memòria d'instal·lacions estableix i justifica les condicions tècniques d'execució i el desglossament de tots els elements constructius així com els seus condicionaments.

#### **1.2 ABAST DE LES INSTAL·LACIONS**

L'abast del projecte, serà el càlcul, disseny i especificacions de les instal·lacions del local, d'acord amb els conceptes següents:

- Instal·lacions de condensats de climatització i fontaneria
- Instal·lacions de Baixa Tensió del local
- Distribució elèctrica de Baixa Tensió i quadres secundaris

- Instal·lacions d'enllumenat general i d'emergència
- Instal·lació de força, usos diversos, instal·lacions generals i especials
- Safates per al posterior cablejat d'instal·lacions de senyals dèbils.
- Instal·lació de posada a terra.
- Climatització de totes les zones que ho requereixin del local
- Reordenació de totes les zones que ho requereixin del local
- Instal·lacions de protecció contra incendis
- Proteccions passives al foc
- Instal·lació de seguretat del local

### 1.3 NORMATIVA

Per a la redacció d'aquest projecte, així com per a l'execució de les instal·lacions corresponents al mateix, seran d'aplicació la següent normativa:

- RD 1995/2000, d'1 de desembre, pel qual es regulen les activitats de transport, distribució, comercialització, subministrament i procediments d'autorització d'instal·lacions d'energia elèctrica.
- Regulació de les activitats de transports, distribució, comercialització, subministrament i procediments d'autorització de les instal·lacions elèctriques. B.O.I. 310; 27.12.00 Reial decret 1955/2000, d'1 de desembre, del Ministeri d'Economia.
- Conservació d'energia. La Llei 40/1994, del 30 de desembre, d'ordenació del Sistema Elèctric Nacional deroga aquesta Llei en què s'oposi al que disposa aquella (Disp. Derogatòria única. 1). B.O.I. 23; 27.01.81 Llei 82/1980, de 30 de desembre, de la Prefectura de l'Estat. B.O.I 108; 06.05.82 Ampliació de la Llei 82/1980.
- Reglament Electrotècnic de Baixa Tensió i Instruccions Complementàries segons Reial decret 842/2002, de 2 d'agost de 2002 BOE nº 224 de data 18 de setembre de 2002 i les seves Instruccions Complementàries.
- Reial decret 1942/1993, de 5 de novembre, pel qual s'aprova el Reglament d'instal·lacions de protecció contra incendis
- RD 2060/2008 de 12 de desembre de 2008, pel qual s'aprova el Reglament d'Aparells de pressió i Instruccions Tècniques Complementàries.
- RD 138/2011 de 4 de febrer pel qual s'aprova el Reglament de seguretat per a plantes i instal·lacions frigorífiques i Instruccions Tècniques Complementàries.
- RD 379/2001, de 6 d'abril, pel qual s'aprova el Reglament d'emmagatzematge de productes químics i les instruccions tècniques complementàries MIE APQ-1, MIE APQ-2, MIE APQ-3, MIE APQ-4, MIE APQ-5, MIE APQ-6 i MIE APQ-7. BOE del 10 de maig de 2001.
- RD Decret 919/2006, de 28 de juliol, pel qual s'aprova el Reglament tècnic de distribució i utilització de combustibles gasosos i les seves Instruccions.
- Reial decret 486/1997, de 14 d'abril, pel qual s'estableixen les disposicions mínimes de seguretat i salut en els llocs de treball

- RD 314/2006, de 17 de març pel qual s'aprova el Codi Tècnic de l'Edificació.
- RD. 1027/2007, de 20 de Juliol de 2.007. Reglament d'Instal·lacions Tèrmiques als Edificis (RITE) i de les Instruccions Tècniques Complementàries (ITE). BOE 29/08/07.
- RD 865/2003, de 4 de juliol, pel qual s'estableixen els criteris higiènic-sanitaris per a la prevenció i control de la legionel·losi.
- RD 1138/1990, de 14 de setembre, pel qual s'aprova la reglamentació tècnic sanitària per a l'abastament i control de qualitat de les aigües potables de consum públic. BOE núm. 226-20/09/1990
- Reial decret 1371/2007 pel qual s'aprova el Document HR del Codi Tècnic de l'Edificació.
- Normes UNE, CEI i EN d'obligat compliment.
- Normes particulars de les companyes subministradores.
- Normes generals de seguretat i higiene del Ministeri de Treball.
- Ordenances del Ajuntament de Barcelona

## 2. INSTAL·LACIÓ DE SANEJAMENT I FONTANERIA

### 2.1 DESCRIPCIÓ GENERAL DE LA INSTAL·LACIÓ

La instal·lació de sanejament està formada per una xarxa d'aigües de condensats de climatització. El seu disseny i dimensionament s'ha projectat segons els criteris marcats al Codi Tècnic de l'Edificació, Article 13. Exigències bàsiques de salubritat (HS) 13.5 Exigència bàsica HS 5: Evacuació d'aigües.

El sanejament s'ha projectat de la manera convencional, usant desguassos, i col·lectors penjats que conduiran les aigües al baixant que enllaça amb el sanejament existent del edifici. També es substituiran el baixants existents que passen per aquesta planta.

El bany actual de la planta es mantindrà exceptuant l'inodor i el lavabo que es desplaçaran de la seva posició actual, per tant s'adaptarà la instal·lació de sanejament a la nova ubicació, instal·lant els trams de desaigües pel sostre de la planta inferior.

Es substituiran també els trams de baixant existents a la planta objecte de projecte.

Pel disseny dels Ø de desguàs de cada aparell s'utilitzen les indicacions de la taula 4.1 de la Secció HS-5. Paral·lelament, per al càlcul de diàmetres dels baixants s'empra la taula 4.4 del Document HS 5 del CTE.

### 2.2 EVACUACIÓ DE LES UNITATS DE CLIMATITZACIÓ

Cal evitar els sifons d'aire dins del tub, garantint una pendent de la canonada de drenatge.

La tuberia de drenatge serà igual o superior a la del tub de connexió. Es realitzarà un pendent de l'1% o més segons indica la UNE 100 – 030 - 94 i se suportarà mitjançant brides amb un interval d'1 a 1.5m.

Aquesta xarxa de condensats serà conduïda al baixant identificat segons plànols.

## 2.3 MATERIALS

El material emprat pels desguassos, baixants, desplaçaments i col·lectors penjats de la xarxa de sanejament d'aigües fecals serà el tub de P.V.C. rígid d'alta temperatura segons UNE EL 1329, amb accessoris d'unió mitjançant junta elàstica del mateix material.

Tots els aparells sanitaris d'aquesta instal·lació disposaran de sífó individual per evitar la transmissió d'olors des de la xarxa de sanejament a l'interior dels locals.

## 2.4 CRITERIS DE DIMENSIONAMENT

APARATOS SANITARIOS USO PÚBLICO		
Aparatos	Unidades de desagüe UD	Diámetro mínimo sifon y derivación (mm)
Lavabo	2	40
Bidé	3	40
Ducha	3	50
Bañera	4	50
Inodoro con cisterna	5	100
Inodoro con fluxor	10	100
Urinario suspendido	2	40
Vertedero	8	100
Fregadero	6	50

## 3. INSTAL·LACIÓ D' ELECTRICITAT

### 3.1 ESTAT ACTUAL I ESTAT REFORMAT

Per a la realització de l' obra es procedirà al desmuntatge de les instal·lacions actuals d'Electricitat de la Planta tercera que es queden en desús, seguint les fases de l'obra descrites a l' apartat 1.3. Tota la instal·lació d'Electricitat serà nova i seguint la Normativa actual d'aplicació.

L' actuació serà seqüenciada seguint les indicacions de la Direcció facultativa i segons les actuacions definides.

El contractista procedirà al desmuntatge i desconexió de cables, canalitzacions, interruptors, etc. A continuació es procedirà a la retirada dels elements sobrants de l'obra (cables, canalitzacions, interruptors etc) fins a l'abocador homologat i seguint els protocols de la Direcció Facultativa.

### 3.2 INSTAL·LACIÓ INTERIOR

El quadre de planta serà nou, inclòs, la protecció de capçalera i la línia d'alimentació cap a aquest subquadre.

Al quadre de clima ubicat a planta coberta es substituiran les proteccions i línies de la unitat actual que es substituirà i el quadre es traslladarà de la seva ubicació actual.

La instal·lació alimentarà els receptors projectats per a les diferents zones i serveis que tindrà l'oficina de referència, per aconseguir que les pertorbacions originades per avaries que puguin produir-se en un punt d'elles, afectin només certes parts de la instal·lació.

Tota la instal·lació es dividirà en diversos circuits, segons necessitats, per tal de:

- Evitar les interrupcions de tot circuit i limitar les conseqüències d' una fallada

- Facilitar les verificacions, assaigs i manteniments
- Evitar riscos que podrien resultar de la fallada d'un sol circuit que pogués dividir-se

Es projecten els subquadres següents:

Ref.	Descripció
SB-P3	Subquadre de planta
SB-Clima	Subquadre clima

### SB-P3

Totes i cadascuna de les sectoritzacions quedaran al seu torn distribuïdes en diversos diferencials de manera que l'actuació d'un d'ells deixi fora de servei només part de la instal·lació. Amb aquesta finalitat i de forma general s'ha previst el següent criteri de repartiment:

- Enllumenat. Es distribuirà en dos diferencials essent del tipus i sensibilitat adequat a les necessitats que es plantegin. També es tindrà en compte no superar la col·locació de més de 10 circuits per diferencial.
- Emergències i vigilància. Diferencial propi o repartit als diferencials d'enllumenat, segons s'indiqui generalment alimentats per grup electrogen.
- Força. Nombre de diferencials variable i segons nombre de circuits (màxim 10) preveient-se xarxa normal i quan procedeixi, sent del tipus S.I. quan s'indiqui en els esquemes o s'alimentin càrregues electròniques. Per a equips especials o amb potència major o igual a 10kW es preveu diferencial independent.

A banda dels diferencials indicats anteriorment, i segons els usos propis de força en determinades zones, es disposarà de sortides independents amb les seves proteccions magnetotèrmiques i diferencials, tal com es pot observar en els esquemes.

La composició de cada circuit, cablejat i protecció es mostra en els esquemes unifilars que s'acompanyen en la memòria i es realitzarà segons indicacions de la DF.

Els quadres elèctrics seran generalment de construcció metàl·lica, i les seves característiques quedaran definides en l'estat de mesuraments, realitzant-se el muntatge generalment superficial, o encastat quan així es defineixi, comptant en capçalera amb un interruptor general que serà automàtic magnetotèrmic tetrapolar. S'instal·laran, quan sigui possible, en zones habilitades per a aquesta funció, així evitant que el públic pugui accedir a manipular els diferents subquadres. Aquestes zones disposaran d'un grau de protecció IPX-4, i només seran accessibles al personal de manteniment.

A la porta dels armaris s'instal·larà un porta plàmol per col·locar els esquemes del quadre actualitzats segons variacions aparegudes durant el transcurs de l'obra. Els armaris aniran connectats a terra i la instal·lació dels mateixos estarà d'acord amb la instrucció ITC BT 17.

#### 3.2.1 Canalitzacions elèctriques

Per a la distribució general de línies s'instal·laran safates metàl·liques de secció adequada per al cablejat a distribuir amb un espai lliure per a possibles ampliacions o modificacions de la instal·lació. La distribució de línies a punts concrets de la instal·lació es realitzarà sota tub.

Tot pas de canalitzacions elèctriques a través de sectors d'incendi independent s'haurà d'efectuar de manera que no disminueixi l'EI de l'element travessat.

A les zones del local que siguin de pública concurrència totes les canalitzacions elèctriques seguiran les indicacions de la ITC-BT-28 del Reglament Electrotècnic d'aplicació. Es considera com a zona accessible al públic qualsevol superfície d'ús comercial fins a una alçada de 2,5m, segons criteri de de la Guia Técnica ITC BT-28.

Totes les safates disposaran de tapa, i qualsevol canalització per sota de 2,5m d'alçada, tal com s'ha indicat anteriorment, es considera accessible al públic, per tant el grau de protecció de les envolupants serà IP4X com a mínim.

#### Canalització principal i fals sostre

S'ha realitzat una distribució de safates, de tipus metàl·lic que realitzen la distribució dels circuits principals d'alimentació dels diferents quadres generals de cada àrea de treball i els circuits secundaris de les diferents àrees que permet conduir els diferents circuits fins al seu punt d'utilització.

Aquestes canalitzacions tindran un grau mínim de protecció IP-X2, i s'instal·laran amb tapa i envà separador per al futur pas de senyals febles.

El seu recorregut i dimensions són les que s'indiquen en els plànols i estat d'amidaments que acompanyen la present memòria.

#### 3.2.2 Conduccions sota tub

Les conduccions sota tub es realitzaran des de la safata general de distribució fins a l'alimentació a cada punt de consum específic (lluminàries, preses de corrent, etc.)

S'instal·larà tub PVC corrugat a les instal·lacions a realitzar pel fals sostre i encastades. En les instal·lacions vistes, com a norma general i llevat d'indicació de la D.F., es farà servir tub de PVC rígid en interiors i tub metàl·lic roscat en exteriors i zones que així ho requereixin.

Les conduccions realitzades amb tub, seran determinades segons les recomanacions de la instrucció ITC-BT-21.

Els diàmetres d'aquests tubs estaran d'acord amb el nombre de conductors que s'hi vagin a allotjar i de les seccions dels mateixos, basant-se la seva elecció en la taula de la instrucció ITC-BT-21.

Totes les derivacions i connexions es realitzaran dins de caixes de derivació.

#### 3.2.3 Cablejat

El cablejat a utilitzar serà cable de coure tipus 750V en les conduccions amb tubs i del tipus RV de 0'6/1kV en els recorreguts per safata metàl·lica.

Per al cable de 750 V s'utilitzaran els colors propis per a cada funció, essent:

- Negre, marró, gris per a les fases
- Blau per al neutre
- Bicolor groc/verd per a la posada a terra

El sistema de distribució a utilitzar serà mitjançant cable de Cu de tensió V-1000 0,6/1kV sobre safata per als subquadres, les màquines de clima i tot allò que s'especifiqui.

### 3.2.4 Instal·lació de força

L'alimentació a preses de corrent d' usos diversos i equips específics de cada zona es farà d'acord amb les seccions i diàmetres de canalitzacions que s'assenyalin, indicant-se les normes generals següents:

- Les fixacions de les canalitzacions seran metàl·liques, resistents i duradores, adequant-se als pesos a suportar
- En els recorreguts generals i comuns els conductors dels circuits es podran portar unificats en safates metàl·liques ranurades IP2X mínim amb separadors i tapes derivant-se des d'aquestes mitjançant caixes i tubs indicats anteriorment. Igualment es podrà disposar de canalització a base de tub comú per a diversos circuits sempre que aquestes procedeixin del mateix quadre, comptin amb la mateixa protecció general i els circuits siguin per al mateix tipus de servei (enllumenat, emergència o força) no mesclant-se serveis pels mateixos tubs
- Totes les caixes de registre i derivació instal·lades a l'edifici seran de PVC amb tapa per als muntatges superficials, comptant amb ràcords que podran ser de material termoplàstic (poliamida o similar)
- A tots i cadascun dels mecanismes encastats en paraments s' escometrà mitjançant fregament des de les línies principals, amb tubs flexibles.
- L'alimentació als equips autònoms de climatització en oficines es realitzarà amb línies independents des del quadre corresponent. L'alimentació a aquests equips es realitzarà per mitjà de tub rígid de material plàstic PVC amb els diàmetres indicats en mètrica i amb el cablejat a base de conductors de coure 750V o 0,6/1KV, tipus AFUMEX sent les línies monofàsiques o trifàsiques segons necessitat i definició.

### 3.3 CÀLCULS JUSTIFICATIUS ELÈCTRICS

Les expressions utilitzades per al càlcul de la secció dels conductors, intensitat i caiguda de tensió són les següents:

Corrent Trifàsic:

$$I = \frac{W}{\sqrt{3} \cdot V \cdot \cos\varphi} \quad \Delta V(\%) = \frac{W \cdot L}{K \cdot s \cdot U} \cdot \frac{100}{U}$$

Corrent Monofàsic:

$$I = \frac{W}{U \cdot \cos\varphi} \quad \Delta V(\%) = \frac{W \cdot L \cdot 2}{K \cdot s \cdot U} \cdot \frac{100}{U}$$

On :

I = Intensitat del corrent (A)

W = Potència (W)

L = Longitud de la línia (m)

U = Tensió de subministrament (V)

s = Secció del cable de fase (mm<sup>2</sup>)

K = Conductivitat, 56 per a Cu.

Cos = Factor de potència.φ

La determinació de la secció dels conductors es realitzen en base a tres consideracions, utilitzant sempre la que resulti més desfavorable:

- Per densitat de corrent màxim admissible
- Per caiguda de tensió màxima admissible en la línia
- Secció per curtcircuit

Tant norma UNE 20460 com el Reglament Electrotècnic de Baixa Tensió, en les instruccions ITC-BT-6, 7, 14, 15 i 19 fixa per als diversos tipus de cables i condicions de la instal·lació, així com la temperatura ambient, el corrent màxim admissible i els factors de correcció (FC). Conegut el corrent a transportar es buscarà un cable d'una secció tal, la capacitat de transport de la qual segons reglament sigui superior al corrent a transportar.

S'ha considerat la caiguda de tensió admissible d'acord amb la indicada per l'esmentat Reglament i que es fixa en el 3% per al servei d'enllumenat i el 5% per al de força, considerats aquests valors des del punt d'escomesa fins al punt de consum més desfavorable.

En tots els casos es verificarà que la suma de caigudes de tensió des de l'origen (trafos o grup electrogen per a serveis generals i CGP per a comptador) fins als quadres secundaris o punts terminals d'escomesa es mantingui en l'1'5 % com a valor màxim per a la caiguda de tensió total, exceptuant aquells casos particulars en què es fixin altres valors, com els quadres de Força denominats CF que serà del 2,5%.

Per a les línies que parteixen dels quadres, es considera tota la potència al final, excepte en alguns casos, que a causa de l'exagerada secció que resultava, s'ha calculat per moments elèctrics. La caiguda de tensió serà com a màxim del 3% per a l'enllumenat i del 5% per a altres usos.

En l'annex de càlculs que s'acompanya al projecte està degudament ressenyats tots els circuits i el seu càlcul amb totes les components elèctriques precises, i les característiques de les línies.

#### 4. INSTAL·LACIÓ D'ENLLUMENAT

##### 4.1 ESTAT ACTUAL I ESTAT REFORMAT

Per a la realització de l'obra es procedirà al desmuntatge de les instal·lacions actuals d'Enllumenat de la planta que es queden en desús, seguint les fases de l'obra descrites a l'apartat 1.3. Tota la instal·lació d'Enllumenat serà nova i seguint la Normativa actual d'aplicació.

L'actuació serà seqüenciada seguint les indicacions de la Direcció facultativa i segons les actuacions definides.

El contractista procedirà al desmuntatge i desconexió de cables, canalitzacions, interruptors, lluminàries, etc. A continuació es procedirà a la retirada dels elements sobrants de l'obra (cables, canalitzacions, interruptors, lluminàries, etc) fins a l'abocador homologat i seguint els protocols de la Direcció Facultativa.

##### 4.2 OBJECTIUS A COMPLIR

Els tipus d'enllumenat previstos així com les lluminàries escollides per les diferents zones i locals s'atendran als requisits de màxims estalvi econòmic per limitació de potències instal·lades (baix consum), així com les més modernes tecnologies quant a construcció

de lluminàries, lampares i equips d'encesa per tal d'optimitzar, el rendiment de les mateixes.

A continuació s'indiquen els nivells d'il·luminació segons la Guia Tècnica del RD 486/97 sobre condicions de seguretat i salut dels llocs de treball:

ZONA	NIVELLS D'IL·LUMINACIÓ (lux)
Vestíbuls	150
Lavabos	150
Zones treball	500

### 4.3 INSTAL·LACIÓ ENLLUMENAT

Els tipus d'il·luminació previstos així com les lluminàries triades per a les diferents zones i locals s'atindran a requisits del Codi Tècnic de l'Edificació, així com la més modernes tecnologies quant a construcció de lluminàries, làmpades i equips d'encesa per tal d'optimitzar-les. També s'ha tingut en compte les característiques ambientals dels diversos locals i zones de l'edifici, preveient-se com a norma general lluminàries de tipus fluorescents ben normals, compactes o especials, i de forma que s'obtinguin els nivells d'enllumenat i confortabilitat concordes als requeriments visuals d'enlluernament i de reproducció cromàtica necessaris per als correctes acompliments dels treballs a realitzar.

#### Justificació compliment de l' HE3 del CTE

Aquesta secció és d' aplicació a les instal·lacions d' enllumenat interior en:

- a) edificis de nova construcció;
- b) intervencions en edificis existents, quan es renovi o amplii una part de la instal·lació, s'adequarà la part de la instal·lació renovada o ampliada per que compleixin els valors d'eficiència energètica límit en funció de l'activitat

S' exclou d'aquest àmbit d'aplicació l'enllumenat d'emergència.

Aquesta secció és d' aplicació per tractar-se d' una reforma.

#### Il·luminació emergència

En tractar-se d'un edifici de pública concurrència la instal·lació complirà amb la ITC-BT-28, i en cap cas els punts de llum connectats en un circuit serà superior a 12.

Aquesta il·luminació d'emergència proporciona com a mínim 1lux en el nivell del sòl en els recorreguts d'evacuació i 5lux en els punts que estan situats equips de protecció contra incendis d'utilització manual o quadres de distribució d'enllumenat, subministrant aquests nivells almenys durant una 1 hora.

### 4.4 JUSTIFICACIÓ CÀLCULS LUMÍNICS

#### 4.4.1 Eficiència energètica de la instal·lació

Segons el que indica el CTE DB HE 3 a l'apartat 3.1 Eficiència energètica de la instal·lació d'enllumenat, el valor no superarà el valor límit  $VEE_{lim}$  establert a la taula 3.1, en aquest cas 3:

Tabla 3.1 - HE3 Valor límite de eficiencia energética de la instalación (VEEI<sub>lim</sub>)

Uso del recinto	VEEI límite
<b>Administrativo en general</b>	<b>3,0</b>
Andenes de estaciones de transporte	3,0
Pabellones de exposición o ferias	3,0
Salas de diagnóstico <sup>(1)</sup>	3,5
Aulas y laboratorios <sup>(2)</sup>	3,5
Habitaciones de hospital <sup>(3)</sup>	4,0
Recintos interiores no descritos en este listado	4,0
<i>Zonas comunes</i> <sup>(4)</sup>	4,0
Almacenes, archivos, <i>salas técnicas</i> y cocinas	4,0
Aparcamientos	4,0
Espacios deportivos <sup>(5)</sup>	4,0
Estaciones de transporte <sup>(6)</sup>	5,0
Supermercados, hipermercados y grandes almacenes	5,0
Bibliotecas, museos y galerías de arte	5,0
<i>Zonas comunes</i> en edificios no residenciales	6,0
Centros comerciales (excluidas tiendas) <sup>(7)</sup>	6,0
Hostelería y restauración <sup>(8)</sup>	8,0
Religioso en general	8,0
Salones de actos, auditorios y salas de usos múltiples y convenciones, salas de ocio o espectáculo, salas de reuniones y salas de conferencias <sup>(9)</sup>	8,0
Tiendas y pequeño comercio <sup>(10)</sup>	8,0
Habitaciones de hoteles, hostales, etc.	10,0
Locales con nivel de iluminación superior a 600lux	2,5

Aquest valor s'expressa en W/m<sup>2</sup> per cada 100lux i s'obté mitjançant l'expressió:

$$VEEI = 100 \cdot P / (S \cdot E_m)$$

on:

P = potència de la lampara i l'equip auxiliar (W)

S = Superfície il·luminada (m<sup>2</sup>)

E<sub>m</sub> = luminància mitja horitzontal mantinguda (lux).

Aquest valor es justifica als càlculs lumínics adjunts.

#### 4.4.2 Potència instal·lada

La potència instal·lada de làmpares i equips auxiliars per superfície il·luminada no superarà els valors de la taula 3.2:

Tabla 3.2 - HE3 Potencia máxima por superficie iluminada (P<sub>TOT,lim</sub>/S<sub>TOT</sub>)

Uso	E <i>Iluminancia media en el plano horizontal (lux)</i>	Potencia máxima a instalar (W/m <sup>2</sup> )
Aparcamiento		5
<b>Otros usos</b>	<b>≤ 600</b>	<b>10</b>
	<b>&gt; 600</b>	<b>25</b>

Aquest valor es justifica als càlculs lumínics adjunts.

#### 4.4.3 Sistemes de control i regulació

La instal·lació d'enllumenat disposarà d'un sistema de control i regulació amb un sistema d'encès i apagat manual extern al quadre elèctric i un sistema d'enceses per horari centralitzat al quadre elèctric.

A zones d'ús esporàdic haurà un sistema d'encesa amb detectors de presència temporitzats.

#### 4.4.4. Sistemes d'aprofitament de la llum natural

S'instal·laran sistemes d'aprofitament de la llum natural que regulen, automàticament, el nivell d'enllumenat de lluminàries situades a menys de 5m de façanes.

Aquest sistema es realitzarà mitjançant sensors crepusculars per l'ajust automàtic de la intensitat de les potències de les llumeneres.

### 5. INSTAL·LACIÓ DE CLIMATITZACIÓ

#### 5.1 ESTAT ACTUAL I ESTAT REFORMAT

Per a la realització de l'obra es procedirà al desmuntatge de les instal·lacions actuals de climatització de la planta, seguint les fases de l'obra descrites a l'apartat 1.3. Tota la instal·lació de Climatització serà nova i seguint la Normativa actual d'aplicació.

L'actuació serà seqüenciada seguint les indicacions de la Direcció facultativa i segons les actuacions definides.

El contractista procedirà al desmuntatge i desconnexió de radiadors, tuberies, etc. A continuació es procedirà a la retirada dels elements sobrants de l'obra (radiadors, tuberies, etc) fins a l'abocador homologat i seguint els protocols de la Direcció Facultativa.

#### 5.2 CONDICIONS DE TEMPERATURA

##### 5.2.1 Condicions interiors

Segons la norma UNE 100 – 011-91 la temperatura interior de càlcul s'ha de considerar entre 24° C i 18° C.

En aquest projecte es consideraran les següents temperatures de confort segons la zona tractada:

	Estiu		Hivern	
	Temperatura	H. relatiu	Temperatura	H. relatiu
Administratiu	24°C	50%	22°C	-

##### 5.2.2 Condicions exteriors

La temperatura exterior de càlcul considerada cobreix aproximadament el 97,5% del total de les hores al desembre, gener i març per a l'hivern i juny, juliol i agost per a l'estiu, segons dades estadístiques obtingudes de la zona.

Estiu		Hivern	
Temperatura	H. relatiu	Temperatura	H. relatiu
33°C	68%	0°C	-

#### 5.3 COEFICIENTS DE TRANSMISSIÓ

Pel càlcul s'utilitzaran els coeficients mínims de transmissió indicats en el Document HE del CTE.

Vidre	1,64kcal/h m <sup>2</sup> °C
Paret exterior	0,49kcal/h m <sup>2</sup> °C
Paret interior	1,4kcal/h m <sup>2</sup> °C
Coberta amb aïllament	0,3kcal/h m <sup>2</sup> °C
Sòl	0,41kcal/h m <sup>2</sup> °C
Forjat	1,4kcal/h m <sup>2</sup> °C

#### 5.4 NIVELL D' OCUPACIÓ

L' ocupació dels recintes es realitza d' acord amb els criteris indicats en el Codi Tècnic de l'Edificació:

Recinte	Ocupació
Administratiu	1persona/10m <sup>2</sup>

#### 5.5 CÀRREGUES INTERNES

Les càrregues internes considerades per a ocupació, enllumenat i força en cada recinte són les següents:

Recinte	Enllumenat W/m <sup>2</sup>	Força W/m <sup>2</sup>	Ocupació kcal/h Sensible/Latent
Administratiu	20	15	61/52

#### 5.6 CÀRREGUES TÈRMiques TOTALS

Per al càlcul de les càrregues tèrmiques dels diferents locals i zones del projecte s'ha utilitzat la metodologia CLTD/SCL/CLF segons ASHRAE, sent, per tant, un mètode de càlcul hora a hora que permet determinar els valors de les càrregues de refrigeració a diferents hores del dia, mes i any, la qual cosa fa possible determinar el valor punta de la càrrega tant per a un local com per al conjunt d'un edifici.

La càrrega de calefacció es determina per a les condicions de disseny fixades en els punts anteriors.

Les necessitats tèrmiques globals de l' edifici segons fulls de càlcul, són les següents:

- Total fred (refrigeració) 17,43kW
- Calefacció 11kW

Per el càlcul s'ha tingut en compte les zones que s'indiquen a continuació:

- Sala de Treball 1
- Sala de Treball 2
- Despatx
- Sala reunions

#### 5.7 DESCRIPCIÓ DEL SISTEMA DE CLIMATITZACIÓ

Donades les característiques constructives de l'oficina i a l'ús que es destinara, s'ha dissenyat una instal·lació de climatització mitjançant un sistema de volum variable de refrigerant (VRV).

Aquest sistema està compost, bàsicament, d'una unitat exterior, i diferents unitats interiors ubicades segons indica als plànols.

Els sistemes VRV constitueixen conjunts múltiples que permeten la connexió frigorífica d'una unitat exterior amb diverses unitats interiors per mitjà d'una línia frigorífica de refrigerant R-410a.

Les unitats exteriors i interiors, s'inter-connexionen frigoríficament per mitjà de dos tubs, un de gas i un altre líquid, degudament aïllats mitjançant coquilla elastomèrica segons indicacions del RITE.

Aquesta solució es va desenvolupar en base els criteris de flexibilitat, zonificació, estalvi

energètic i baix nivell sonor, que són característiques fonamentals en un sistema de climatització.

La unitat exterior es col·locarà a la coberta exterior que es troba al mateix nivell que el local.

#### Circuit de distribució

La instal·lació es realitzarà amb refrigerant R-410a. Els avantatges que presenta aquest refrigerant són els següents:

- Mínim impacte sobre el medi ambient.
- Zero potencial de reducció d'ozó i baix potencial de escalfament global.
- Alt nivell de seguretat. Baixa toxicitat i baixa inflamabilitat.
- Bones prestacions i propietats. Molt semblants al R-22.
- Facilitat de servei de càrrega i manteniment.

El circuit frigorífic de interconnexió entre unitat exterior i les seves corresponents unitats interiors es realitzaran mitjançant tub de coure frigorífic deshidratat i desoxidat per línies de líquid i gas. Els extrems de les canonades sempre es mantindran segellats per a evitar l'entrada de humitat o brutícia.

Les soldadures es realitzaran amb els materials que prescriuen les tècniques frigorífiques tenint en compte que seran en atmosfera de nitrogen. S'evitarà la formació de residus i s'assegurarà l'estanquitat en els períodes de treball.

Els talls i abocardats es realitzaran sense oli mineral i amb les eines adequades al refrigerant. No s'utilitzaran olis minerals amb R-410a, ja que els olis minerals no són miscibles amb R-410a i causen importants alteracions en el sistema.

Les canonades s'aïllaran mitjançant coquilla de tipus elastomèric de gruix segons calibre i normativa corresponent i seguint les taules indicades en el punt 1.2.4.2.3 del RITE d'aplicació.

S'evitaran les zones descobertes en la junta dels diferents trams. Així mateix es folraran els accessoris mitjançant cinta del mateix material.

El recolzament es realitzarà mitjançant elements encoixinats evitant ponts tèrmics i danys a la canonada frigorífica.

Es realitzaran les carregues de gas i oli addicionals d'acord amb les prescripcions del fabricant.

Les dimensions i recorreguts de totes les canonades frigorífiques es reflectiran en els plànols.

Totes les canonades que discorren per l'exterior de l'edifici s'aïllaran també amb recobriment d'alumini per poder protegir de les dures condicions exteriors.

Es disposarà de sifons si la instal·lació ho requereix.

#### 5.8 UNITATS INTERIORS

Les unitats interiors seran del tipus "cassette" que consisteixen, bàsicament, en un ventilador de gran eficiència i baix nivell sonor i una bateria que actuarà com a condensador o evaporador, en funció de la manera fred/calor, i un control de temperatura

electrònic, dotat de display, amb funcionament en mode de calefacció o ventilació manual, selecció de temperatura en ambient o en la tornada, avís d'avaries i neteja de filtre.

Les unitats interiors seran subjectades mitjançant vareta roscada al sostre de l'edifici, intercalant els corresponents elements anta vibratori.

Les unitats interiors estaran ubicades segons s'indica en plànols i les seves característiques queden reflectides en estat d'amidaments.

Es col·locarà un sifó en el desguàs de les unitats interiors.

## 5.9 INSTAL·LACIÓ ELÈCTRICA

S'ha previst la realització de línies independents d'alimentació i maniobra de tota la instal·lació de climatització, per tal d'assegurar el correcte funcionament i control de la mateixa i facilitar-les tasques de conservació, manteniment i reparació.

L'alimentació a cadascuna de les unitats es realitzarà d'acord amb la potència i la longitud de les línies calculades en el projecte de baixa tensió.

La connexió entre la unitat exterior i les interiors es realitzarà amb cable independent de la línia d'alimentació.

## 5.10 REGULACIÓ I CONTROL

El control es realitzarà per mitjà de termòstats d'ambient, un per a cada sala. El canvi estacional s'efectuarà de forma manual a través del control de cadascun dels termòstats.

S'ubicarà a la paret i en posició vertical prop d'algun retorn i a una alçada no superior a 1,80m. La temperatura de regulació recomanada serà de 23/24° C a l'estiu i 20/22° C a l'hivern.

La interconnexió de la unitat exterior i interior es realitzarà mitjançant cable 2x1,5mm<sup>2</sup> apantallat.

## 6. INSTAL·LACIÓ DE VENTILACIÓ

### 6.1 DESCRIPCIÓ

Pel manteniment d'una qualitat d'aire a les zones ocupades, es dimensionarà una xarxa de ventilació d'acord amb els criteris marcats a la ITE 1.1.4.2.3 d'aplicació.

L'aire exterior serà sempre filtrat i tractat tèrmicament abans de la seva introducció en el local. Es detallaran els punts de control i neteja de la instal·lació de filtratge pel manteniment dels equips i conductes.

#### 6.1.1 Cabals de ventilació

Pel càlcul dels cabals de ventilació s'utilitzarà els paràmetres marcats a la ITE 1.1.4.2.3:

Zona	Extracció
Lavabos	55m <sup>3</sup> /h per urinari/inodor
IDA2	45m <sup>3</sup> /h.pers

El cabal de càlcul resultarà el més desfavorable, o en cas contrari serà justificat en el càlcul.

### 6.1.2 Descripció del sistema de ventilació i Recuperació del local

Es realitzarà una instal·lació de ventilació amb recuperació de calor, tal com indica el RITE.

Per al tractament de l'aire primari s'utilitzarà un climatitzador de volum d'aire constant de tipus en L i d'execució normal. Aquest estarà situat a l'exterior de l'edifici en planta coberta.

Els equips s'instal·laran segons s'indica en plànols. Es deixarà un espai marcat pel fabricant pel seu manteniment.

Els equips de ventilació aspiraran a través d'una xarxa de conductes de xapa galvanitzada amb unions mitjançant junta metu de forma que s'obtingui una escombrada completa.

La velocitat màx. de l'aire en els conductes principals, per patis o forats de la construcció, serà de  $v_{m\grave{a}x}$  8m/s i  $v_{m\grave{a}x}$  6m/s en trams secundaris.

La connexió amb els ventiladors i el muntant es realitzarà mitjançant conducte flexible d'alumini.

### 6.1.3 Banys

Es disposarà d'una xarxa de conductes de xapa galvanitzada per la extracció del bany. Aquesta xarxa serà independent de la xarxa de ventilació general de les oficines.

L'equip de ventilació aspirar a través d'una xarxa de conductes de xapa galvanitzada amb unions mitjançant junta METU de manera que s'obtingui un escombratge complet.

La velocitat màx. de l'aire en els conductes principals, per patis o buits de la construcció, serà de  $v_{m\grave{a}x}$  8m/s i  $v_{m\grave{a}x}$  6m/s en trams secundaris.

Els equips de extracció s'instal·laran en planta penjats a forjats mitjançant silent-blocs, segons s'indica en plànols. Es deixarà de l'espai marcat pel fabricant per al seu manteniment.

### 6.1.4 Comportes de regulació

Per ajustar el cabal d'aire primari aportat fins a cada unitat de tractament d'aire, s'instal·laran reguladores de cabal d'aire constant (VAC) de secció circular o rectangular ajustats a fàbrica als valors del projecte i controlats mitjançant un actuador mecànic que permet l'ajust del cabal per mitjans propis sense necessitat d'energia externa.

La carcassa es realitzarà en xapa d'acer galvanitzat, la comporta de regulació es recolzarà mitjançant coixins de fricció de plàstic i la membrana de regulació serà de poliuretà.

## 7. INSTAL·LACIONS DE PROTECCIÓ CONTRA INCENDIS

### 7.1 EXTINCIÓ, DETECCIÓ I CONTROL

#### Extintors

Es mantindran els extintors existent de pols seca d'acord amb el DB SI Apartat 4 del CTE. de forma que no existeixi cap punt amb un recorregut superior a 15m.

A les zones d'ús tècnic (al costat de l'armari del quadre elèctric i del rack) es disposarà de un nou extintor de CO2 de 5kg i eficàcia 89B.

## Detecció incendis

El sistema de detecció constarà dels següents elements:

- Detectors i polsadors d' alarma
- Mòduls d' entrada, sortida i aïllament
- Accessoris i cablejat

La instal·lació de detecció de la planta es connectarà amb la central d'incendis analògica existent a la planta baixa del edifici. S'instal·laran detectors de fum òptics, en zones d'oficines i sales tècniques i control. Aquest tipus de detectors són adequats per a focs de desenvolupament lent i molt fum.

Es mantindrà el polsador d'alarma existent. s mantindrà la sirena d'alarma existent. Es mantindrà la BIE existent.

Per a la realització de maniobres com ara aturada de climatitzadors, actuació de sirenes, talls d'alimentació, tancament de portes tallafocs, etc. s'han previst relés de comandament (mòduls control) i protocol de comunicacions amb el centre de control. Així mateix es rebrà senyal d'estat i actuació de les portes tallafocs de l'edifici, de vàlvules, etc., mitjançant els elements de senyalització adequats (mòduls d'entrada).

Es recorreran les diferents estances, segons recorreguts indicats en plànols, amb bucles individuals per a detecció analògica (amb anada i retorn a la central), de tal manera que si hi hagués un curtcircuit o circuit obert en un sol punt, el bucle seguirà funcionant en rebre informació la central en els dos sentits.

La instal·lació de cablejat es realitzarà per safata independent de les línies d'il·luminació i força. Les derivacions es realitzaran amb tub rígid i caixa de derivació, segons diàmetres indicats en plànols.

El cable instal·lat serà trenat i apantallat de secció 2x1.5mm<sup>2</sup> per a longituds inferiors de 1.600m i 2x2.5mm<sup>2</sup> per a longituds compreses entre 1.600 i 3.000m.

Tot el sistema s'instal·larà d'acord amb el Reglament d'Instal·lacions de Protecció Contra Incendis i les UNE d'aplicació.

## 8. INSTAL·LACIÓ DE TELECOMUNICACIONS I AUDIOVISUALS

### 8.1 SISTEMA DE CABLEJAT DE TELEFONIA

Tota la instal·lació es realitzarà seguint les indicacions de la Subdirecció d'Informàtica i Comunicacions (SGlyC) mitjançant el Pla Director de Sistemes d'Informació i Comunicacions (Pla SIC).

La instal·lació de telefonia té el seu inici en el rack general del edifici a planta soterrani que està conectat a la presa general d'entrada, que representa el nexa d'unió entre la companyia subministradora del servei i el abonat.

S'instal·larà cablejat de fibra òptica en aquest rack general del edifici, fins al nou rack a planta tercera. Aquest cablejat anirà per la safata existent de planta baixa i pujarà pel pati d'instal·lacions existent de cablejat de dades fins a planta tercera.

Els cables entre el rack de planta i cada punt de veu, compliran els requisits designats en la Reglamentació i Especificacions Tècniques corresponents. Els punts de veu o

terminacions de xarxa estaran formats per mòduls RJ45 femella integrats en una placa embellidora tocant a la seva caixa d'encastar.

Per a la instal·lació dels tubs protectors i de les safates, se seguiran les instruccions fixades en les Especificacions Tècniques i Reglamentacions corresponents del Ministeri.

El traçat de les línies generals, la ubicació dels punts de veu i el seu dimensionament s'indica als plànols corresponents.

## 8.2 SISTEMA DE CABLEJAT ESTRUCTURAT

La infraestructura física de la xarxa consistirà en el Sistema Estructurat de Cablejat troncal i horitzontal per la planta de l'edifici.

Els serveis que se subministraran a través d'aquesta Xarxa seran els que depenguin de la Central Telefònica Digital multiservei i els servidors centrals que no són objecte del present projecte.

Sobre la xarxa de cablejat se suportarà el Sistema d'Informació compost pels servidors d'aplicacions, elements actius associats (Switches, Routers, Bridges, etc.) i terminals informàtics, interconnectats a través d'una Xarxa d'Àrea Local, fonamentalment, Ethernet.

El sistema de Distribució de cablejat, representa l'element d'integració i suport dels serveis de veu i dades de l'edifici.

El sistema a implantar, garantirà els serveis i cobertura següents:

### *Serveis Facilitats*

Cada punt de connexió d'usuari, disposarà de capacitat per suportar com a mínim els següents serveis:

- 1 Servei de Telefonia o similar.
- 2 Servei de Transmissió de Dades.

### *Cobertura desitjada*

La implantació del sistema es realitzarà considerant el nombre de punts de connexió representat en els plànols corresponents i distribuïts en l'edifici.

El sistema disposa de capacitat per suportar les comunicacions dels sistemes i serveis que es detallen a continuació, sobre Terminacions de Xarxa tipus "modular jack" de 8 pins (RJ-45), d'acord amb l'estàndard de la Xarxa Digital de Serveis Integrats (RDSI) així com els estàndards en SCE d'EIA / TIA, ISO / IEC i CENELEC respectius.

- Serveis de veu o similar:
  - Sistemes de telefonia analògica o digital
  - Sistemes i terminals RDSI Fax, tèlex, etc...
  - Transmissió de dades via mòdem
  - Terminals per a operacions a crèdit (Datfonos)
  - Àmplia varietat de sistemes d'intercomunicació
- Serveis de transmissió de dades, mitjançant els adaptadors adequats quan siguin necessaris, per als següents entorns, entre d'altres:
  - Tipus IBM, DIGITAL, ...
  - Àmplia varietat de sistemes i terminals amb interfase RS-232/RS-485 Asíncrona i Síncrona.

- Serveis de transmissió d' àudio i vídeo, mitjançant els adaptadors adequats.

El sistema permetrà que cadascun dels usuaris pugui integrar i administrar a nivell local, dintre de la seva pròpia àrea, els sistemes i serveis del seu interès (pe. els seus propis sistemes informàtics).

Per al disseny del sistema es tenen en compte la reserva d'espai en els repartidors de Planta per a la connexió dels equips informàtics o de telefonia particulars, amb el Subsistema Horitzontal.

Des del rack es realitzarà una distribució a els diferents punts de treball, amb cable categoria 6 que connectaran als punts de treball amb connector RJ-45.

### *Requisits*

Tota la instal·lació estarà d'acord amb els criteris de les prescripcions tècniques següents:

El cable UTP segons Normes definides en l'EIA/TIA 568 amb rosetes numerades de connexió de punts únics categoria 6 ( 4 parells per punt RJ 45) capaç de donar servei tan a terminals asincròniques en connexió RS232/RS422 com a una xarxa Ethernet 802.3 en 100 Base T a 100Mb/sg.

Normalització sota normes ISO/OSI i sense dependència a cap marca informàtica.

Dos cables de parell trenat de 8 fils (4 parells) amb connectors RJ-45 per cada parell a connectar (PC o impressora).

Armari de comunicacions metàl·lic amb porta de vidre, dotat de ventilació i amb les dimensions indicades en el pressupost capaç de contenir el mòdem, el router, l'Hub de comunicació i el rack de connexionat de preses.

El router de comunicació, l'hub i els routers no s'inclouen dins dels projecte donat que depèn de l'electrònica del sistema informàtic que determini la propietat, per consegüent el projecte conté Rack, així com tot el sistema de cablejat i connexionat de preses finals.

El router de comunicació i l'Hub i els routers no s'inclouen dintre del projecte donat que depèn de la electrònica del sistema informàtic que determini la propietat, per tan no s'ha contemplat en el projecte en qüestió.

El cablejat serà enterament conformat amb cable de categoria 6. Les derivacions de les preses seran efectuades amb tub tipus Reflex de 16 mm. Tota la instal·lació serà certificada segons normativa actual per un instal·lador homologat.

## **06 EQUIPAMENT SANITARI**

Finalitzades les feines d'acabats l'espai del bany es tornaran a muntar els elements sanitaris, inodor i rentamans, així com la resta dels elements que es van desmuntar o retirar i conservat a la zona d'aplec.

## **NORMATIVA APLICABLE**

## **01 NORMATIVA APLICABLE DE L'EDIFICACIÓ**

El marc normatiu actual de l'edificació es basa en la Llei d'Ordenació de l'Edificació, que es desplega amb el Codi tècnic de l'Edificació, CTE, i es complementa amb la resta de reglaments i disposicions d'àmbit estatal, autonòmic i local. També, cal tenir present que, en molts casos, el text legal remet a altres normes, com UNE-EN, UNE, CEI, CEN.

Paral·lelament, per garantir les exigències de qualitat de l'edificació, les característiques tècniques dels productes, equips i sistemes que s'incorporin amb caràcter permanent als edificis, hauran de dur el marcatge CE, de conformitat amb el Reglament (UE) 305/2011 pel qual s'estableixen condicions harmonitzades per a la comercialització de productes de construcció, i els Reglaments que el complementen.

Així mateix, en el plec de prescripcions tècniques particulars s'inclourà una relació de les normes vigents aplicables sobre construcció i es remarcarà que en l'execució de l'obra s'observaran les mateixes.

## **NORMATIVA TÈCNICA GENERAL D'EDIFICACIÓ**

### **Aspectes generals**

#### **Ley de Ordenación de la Edificación, LOE**

Ley 38/1999 (BOE: 06/11/99) i les seves posteriors modificacions

#### **Código Técnico de la Edificación, CTE**

RD 314/2006, de 17 de març de 2006 (BOE 28/03/2006) modificat per RD 1371/2007 (BOE 23/10/2007), Orden VIV 984/2009 (BOE 23/4/2009) i les seves correccions d'errades (BOE 20/12/2007 i 25/1/2008). RD 173/10 pel que es modifica el Codi tècnic de l'edificació, en matèria d'accessibilitat i no discriminació a persones con discapacitat. (BOE 11.03.10), la Ley 8/2013 (BOE 27/6/2013) i la Orden FOM/ 1635/2013, d'actualització del DB HE (BOE 12/09/2013) amb correcció d'errades (BOE 08/11/2013). Orden FOM/588/2017, pel la qual es modifica el DB HE i el DB HS (BOE 23/06/2017). RD 732/2019, de 20 de desembre de 2019, pel qual es modifica el Codi Tècnic de l'Edificació (BOE 27/12/2019). RD 450/2022, de 14 de juny de 2022, pel qual es modifica el Codi Tècnic de l'Edificació (BOE 15/06/2022)

#### **Reglamento Europeo de Productos de Construcción** (*marcatge CE dels productes, equips i sistemes*)

Reglamento (UE) 305/2011, i les seves posteriors modificacions

#### **Normas para la redacción de proyectos y dirección de obras de edificación**

D 462/1971 (BOE: 24/3/71) modificat pel RD 129/85 (BOE: 7/2/85)

#### **Normas sobre el libro de Ordenes y asistencias en obras de edificación**

O 9/6/1971 (BOE: 17/6/71) correcció d'errors (BOE: 6/7/71) modificada per l'O. 14/6/71(BOE: 24/7/91)

#### **Libro de Ordenes y visitas**

D 461/1997, de 11 de març

## **Certificado final de dirección de obras**

D 462/1971 (BOE: 24/3/71)

## **REQUISITS BÀSICS DE QUALITAT DE L'EDIFICACIÓ**

### **Ús de l'edifici**

#### **Habitatge**

##### **Llei de l'habitatge**

Llei 18/2007 (DOGC: 9/1/2008) i correcció errades (DOGC 7/2/2008) i les seves posteriors modificacions

##### **Condicions mínimes d'habitabilitat dels habitatges i la cèdula d'habitabilitat**

D 141/2012 (DOGC 2/11/2012) i la seva posterior modificació

##### **Acreditació de determinats requisits prèviament a l'inici de la construcció dels habitatges**

D 282/91 (DOGC:15/01/92)

#### **Altres usos**

**Segons reglamentacions específiques**

### **Accessibilitat**

**Condiciones básicas de accesibilidad y no discriminación de las personas con discapacidad para el acceso y utilización de los espacios públicos urbanizados y edificaciones**

RD 505/2007 (BOE 113 de l'11/5/2007) i la seva posterior modificació

#### **CTE Part I Exigències bàsiques de seguretat d'utilització i accessibilitat, SUA**

#### **CTE DB Document Bàsic SUA Seguretat d'utilització i accessibilitat**

RD 314/2006 (BOE 28/03/2006) i les seves posteriors modificacions

##### **Llei d'accessibilitat**

Llei 13/2014 (DOGC 4/11/2014) i la seva posterior modificació

##### **Codi d'accessibilitat de Catalunya, de desplegament de la Llei 20/91**

D 135/95 (DOGC 24/3/95) i les seves posteriors modificacions

### **Seguretat estructural**

#### **CTE Part I Exigències bàsiques de Seguretat Estructural, SE**

#### **CTE DB SE Document Bàsic Seguretat Estructural, Bases de càlcul**

#### **CTE DB SE AE Document Bàsic Accions a l'edificació**

RD 314/2006 (BOE 28/03/2006) i les seves posteriors modificacions

### **Seguretat en cas d'incendi**

**CTE Part I Exigències bàsiques de seguretat en cas d'incendi, SI**

### **CTE DB SI Document Bàsic Seguretat en cas d'Incendi**

RD 314/2006 (BOE 28/03/2006) i les seves posteriors modificacions

### **Reglamento de seguridad en caso de incendios en establecimientos industriales, RSCIEI**

RD 2267/2004, (BOE: 17/12/2004) i les seves posteriors modificacions

### **Prevenció i seguretat en matèria d'incendis en establiments, activitats, infraestructures i edificis.**

Llei 3/2010 del 18 de febrer (DOGC: 10.03.10) i les seves posteriors modificacions

### **Instruccions tècniques complementàries, SPs (DOGC 25/10/2012)**

### **Ordenança Municipal de protecció en cas d'incendi de Barcelona, OMCPi 2008**

(només per projectes a Barcelona)

## **Seguretat d'utilització i accessibilitat**

### **CTE Part I Exigències bàsiques de seguretat d'utilització i accessibilitat, SUA**

### **CTE DB SUA Document Bàsic Seguretat d'Utilització i Accessibilitat**

#### **SUA-1 Seguretat enfront al risc de caigudes**

#### **SUA-2 Seguretat enfront al risc d'impacte o enganxades**

#### **SUA-3 Seguretat enfront al risc "d'aprisionament"**

#### **SUA-5 Seguretat enfront al risc causat per situacions d'alta ocupació**

#### **SUA-6 Seguretat enfront al risc d'ofegament**

#### **SUA-7 Seguretat enfront al risc causat per vehicles en moviment**

#### **SUA-8 Seguretat enfront al risc causat pel llamp**

#### **SUA-9 Accessibilitat**

RD 314/2006 (BOE 28/03/2006) i les seves posteriors modificacions

## **Salubritat**

### **CTE Part I Exigències bàsiques d'Habitabilitat Salubritat, HS**

### **CTE DB HS Document Bàsic Salubritat**

#### **HS 1 Protecció enfront de la humitat**

#### **HS 2 Recollida i evacuació de residus**

#### **HS 3 Qualitat de l'aire interior**

#### **HS 4 Subministrament d'aigua**

#### **HS 5 Evacuació d'aigües**

#### **HS 6 Protecció contra l'exposició al radó**

RD 314/2006 (BOE 28/03/2006) i les seves posteriors modificacions

### **Es regula l'adopció de criteris ambientals i d'ecoeficiència en els edificis**

D 21/2006 (DOGC: 16/02/2006) i D 111/2009 (DOGC:16/7/2009)

## Protecció enfront del soroll

**CTE Part I Exigències bàsiques d'Habitabilitat Protecció davant del soroll, HR**

**CTE DB HR Document Bàsic Protecció davant del soroll**

RD 314/2006 (BOE 28/03/2006) i les seves posteriors modificacions

**Ley del ruido**

Ley 37/2003 (BOE 276, 18.11.2003) i la seva posterior modificació

**Zonificación acústica, objetivos de calidad y emisiones acústicas**

RD 1367/2007 (BOE 23/10/2007) i la seva posterior modificació

**Llei de protecció contra la contaminació acústica**

Llei 16/2002 (DOGC 3675, 11.07.2002) i la seva posterior modificació

**Reglament de la Llei 16/2002 de protecció contra la contaminació acústica**

Decret 176/2009 (DOGC 5506, 16.11.2009) i les seves posteriors modificacions

**Es regula l'adopció de criteris ambientals i d'ecoeficiència en els edificis**

D 21/2006 (DOGC: 16/02/2006) i D 111/2009 (DOGC:16/7/2009)

**Ordenances municipals**

## Estalvi d'energia

**CTE Part I Exigències bàsiques d'estalvi d'energia, HE**

**CTE DB HE Document Bàsic Estalvi d'Energia**

**HE-0 Limitació del consum energètic**

**HE-1 Condicions per al control de la demanda energètica**

**HE-2 Condicions de les instal·lacions tèrmiques**

**HE-3 Condicions de les instal·lacions d'il·luminació**

**HE-4 Contribució mínima d'energia renovable per cobrir la demanda d'ACS**

**HE-5 Generació mínima d'energia elèctrica procedent de fonts renovables**

**HE-6 Dotacions mínimes per a la infraestructura de recàrrega de vehicles elèctrics**

RD 314/2006 (BOE 28/03/2006) i les seves posteriors modificacions.

**Es regula l'adopció de criteris ambientals i d'ecoeficiència en els edificis**

D 21/2006 (DOGC: 16/02/2006) i D 111/2009 (DOGC:16/7/2009)

## NORMATIVA DELS SISTEMES CONSTRUCTIUS DE L'EDIFICI

### Sistemes estructurals

**CTE DB SE Document Bàsic Seguretat Estructural, Bases de càlcul**

**CTE DB SE AE Document Bàsic Accions a l'edificació**

**CTE DB SE C Document Bàsic Fonaments**

**CTE DB SE A Document Bàsic Acer**

**CTE DB SE M Document Bàsic Fusta**

**CTE DB SE F Document Bàsic Fàbrica**

**CTE DB SI 6 Resistència al foc de l'estructura i Annexes C, D, E, F**

RD 314/2006 (BOE 28/03/2006) i les seves modificacions.

**NCSE-02 Norma de Construcción Sismorresistente. Parte general y edificación**

RD 997/2002, de 27 de setembre (BOE: 11/10/02)

**NRE-AEOR-93 Norma reglamentària d'edificació sobre accions en l'edificació en les obres de rehabilitació estructural dels sostres d'edificis d'habitatges**

O 18/1/94 (DOGC: 28/1/94)

### Sistemes constructius

**CTE DB HS 1 Protecció enfront de la humitat**

**CTE DB HR Protecció davant del soroll**

**CTE DB HE 1 Limitació de la demanda energètica**

**CTE DB SE AE Accions en l'edificació**

**CTE DB SE F Fàbrica i altres**

**CTE DB SI Seguretat en cas d'incendi, SI 1 i SI 2, Annex F**

**CTE DB SUA Seguretat d'Utilització i Accessibilitat, SUA 1 i SUA 2**

RD 314/2006 (BOE 28/03/2006) i les seves modificacions.

**Codi d'accessibilitat de Catalunya, de desplegament de la Llei 20/91**

D 135/95 (DOGC: 24/3/95)

**Es regula l'adopció de criteris ambientals i d'ecoeficiència en els edificis**

D 21/2006 (DOGC: 16/02/2006) i D 111/2009 (DOGC:16/7/2009)

### Sistema de condicionaments, instal·lacions i serveis

#### Instal·lacions d'ascensors

**CTE DB SUA 9 Seguretat d'utilització i accessibilitat (*ascensor accessible*)**

RD 173/2010 (BOE 11.03.2010)

**Codi d'Accessibilitat de Catalunya, de desplegament de la Llei 20/91 (*ascensor adaptat i practicable*)**

D 135/95 (DOGC 24/3/95) i les seves posteriors modificacions

**CTE DB SI 4 Seguretat en cas d'incendi. Instal·lacions de protecció en cas d'incendi (*ascensor d'emergència*)**

RD 173/2010 (BOE 11.03.2010)

**Requisitos esenciales de seguridad para la comercialización de ascensores y componentes de seguridad de ascensores**

RD 203/2016 (BOE: 25/5/2016)

**Reglamento de aparatos de elevación y su manutención. Instrucciones Técnicas Complementarias**

RD 2291/85 (BOE: 11/12/85) i les seves posteriors modificacions

**Instrucción Técnica Complementaria AEM 1 “Ascensores” del Reglamento de aparatos de elevación y manutención,**

RD 88/2013 (BOE 22/2/2013) i les seves posteriors modificacions

**Prescripciones para el incremento de la seguridad del parque de ascensores existentes**

RD 57/2005 (BOE: 4/2/2005) i la seva posterior modificació

**Normes per a la comercialització i posada en servei de les màquines**

RD 1644/08 de 10 d'octubre (BOE 11.10.08) i la seva posterior modificació

**Se autoriza la instalación de ascensores sin cuarto de máquinas**

Resolución 3/4/97 (BOE: 23/4/97) i la seva posterior modificació

**Se autoriza la instalación de ascensores con máquinas en foso**

Resolución 10/09/98 (BOE: 25/9/98)

**S’aprova el procediment administratiu per a la posada en servei de noves instal·lacions d’ascensors en edificis existents sense espai lliure de seguretat o refugi en els extrems del recorregut**

Instrucció 8/05 (DGEMSI 07/07/2005)

**Aplicació a Catalunya del Reial Decret 88/2013, de 8 de febrer, pel qual s’aprova la Instrucció tècnica complementària AEM 1 “Ascensors” del Reglament d’aparells d’elevació i manutenció, aprovat pel RD 2291/1985, de 8 de novembre**

Ordre EMO/254/2013 (DOGC 23/10/2013)

**Instal·lacions de recollida i evacuació de residus**

---

**CTE DB HS 2 Recollida i evacuació de residus**

RD 314/2006 (BOE 28/03/2006) i les seves posteriors modificacions

**Ordenances municipals**

**Instal·lacions d’aigua**

---

**CTE DB HS 4 Subministrament d’aigua**

RD 314/2006 (BOE 28/03/2006) i les seves posteriors modificacions

**Criterios sanitarios del agua de consumo humano**

RD 140/2003 (BOE 21/02/2003) i les seves posteriors modificacions

**Criterios higiénico-sanitarios para la prevención y control de la legionelosis**

RD 865/2003 (BOE 18/07/2003) i la seva posterior modificació

**Reglamento d’equips a pressió. Instruccions tècniques complementàries**

RD 809/2021, de 21 de setembre (BOE 11/10/2021)

**Es regula l’adopció de criteris ambientals i d’ecoeficiència en els edificis**

D 21/2006 (DOGC 16/02/2006) i D111/2009 (DOGC:16/7/2009)

**Condicions higienicosanitàries per a la prevenció i el control de la legionel·losi**

D 352/2004 (DOGC 29/07/2004)

**Mesures de foment per a l'estalvi d'aigua en determinats edificis i habitatges** (d'aplicació obligatòria als edificis destinats a serveis públics de la Generalitat de Catalunya, així com en els habitatges finançats amb ajuts atorgats o gestionats per la Generalitat de Catalunya)

D 202/98 (DOGC 06/08/98)

#### **Ordenances municipals**

#### **Instal·lacions d'aigua calenta sanitària**

---

##### **CTE DB HS 4 Subministrament d'aigua**

RD 314/2006 (BOE 28/03/2006) i les seves posteriors modificacions

##### **CTE DB HE 4 Contribució mínima d'energia renovable per cobrir la demanda d'ACS**

RD 314/2006 (BOE 28/03/2006) i les seves posteriors modificacions

##### **RITE Reglamento de Instalaciones Térmicas en los Edificios**

RD 1027/2007 (BOE: 29/8/2007) i les seves posteriors modificacions

##### **Criterios higiénico-sanitarios para la prevención y control de la legionelosis**

RD 865/2003 (BOE 18/07/2003) i la seva posterior modificació

##### **Es regula l'adopció de criteris ambientals i d'ecoeficiència en els edificis**

D 21/2006 (DOGC 16/02/2006) I D111/2009 (DOGC:16/7/2009)

#### **Instal·lacions d'evacuació**

---

##### **CTE DB HS 5 Evacuació d'aigües**

RD 314/2006 (BOE 28/03/2006) i les seves posteriors modificacions

##### **Es regula l'adopció de criteris ambientals i d'ecoeficiència en els edificis**

D 21/2006 (DOGC 16/02/2006) I D111/2009 (DOGC:16/7/2009)

#### **Ordenances municipals**

#### **Instal·lacions de protecció contra el radó**

---

##### **CTE DB HS 6 Protecció contra l'exposició al radó**

RD 732/2019, de 20 de desembre de 2019, pel qual es modifica el Codi Tècnic de l'Edificació (BOE 27/12/2019).

#### **Instal·lacions tèrmiques**

---

##### **CTE DB HE 2 Condicions de les instal·lacions tèrmiques** (remet al RITE)

RD 314/2006 (BOE 28/03/2006) i les seves posteriors modificacions.

##### **RITE Reglamento de Instalaciones Térmicas en los Edificios**

RD 1027/2007 (BOE: 29/8/2007) i les seves posteriors modificacions

##### **Requisitos de diseño ecológico aplicables als productes relacionados con la energia**

RD 187/2011 (BOE: 3/3/2011)

##### **Criterios higiénico-sanitarios para la prevención y control de la legionelosis**

RD 865/2003 (BOE 18/07/2003) i la seva posterior modificació

##### **Reglamento de equipos a presión. Instrucciones técnicas complementarias**

RD 809/2021, de 21 de setembre (BOE 11/10/2021)

## **Condicions higienicosanitàries per a la prevenció i el control de la legionel·losi**

D 352/2004 (DOGC 29/07/2004)

### **Ordenances municipals**

#### **Instal·lacions de ventilació**

---

##### **CTE DB HS 3 Qualitat de l'aire interior**

RD 314/2006 (BOE 28/03/2006) i les seves posteriors modificacions.

##### **RITE Reglamento de Instalaciones Térmicas en los Edificios**

RD 1027/2007 (BOE: 29/8/2007) i les seves posteriors modificacions

##### **CTE DB SI 3.7 Control de fums**

RD 314/2006 (BOE 28/03/2006) i les seves posteriors modificacions.

##### **Reglamento de seguridad en caso de incendios en establecimientos industriales, RSCIEI**

RD 2267/2004, (BOE: 17/12/2004) i les seves posteriors modificacions

### **Ordenances municipals**

#### **Instal·lacions de combustibles**

---

##### **Gas natural i GLP**

##### **Reglamento técnico de distribución y utilización de combustibles gaseosos y sus instrucciones técnicas complementarias.**

ITC-ICG 03 Instalaciones de almacenamiento de gases licuados del petróleo (GLP) en depósitos fijos

##### **ITC-ICG 06 Instalaciones de almacenamiento de gases licuados del petróleo (GLP) para uso propio**

##### **ITC-ICG 07 Instalaciones receptoras de combustibles gaseosos**

RD 919/2006 (BOE: 4/9/2006) i les seves posteriors modificacions

##### **Reglamento general del servicio público de gases combustibles**

D 2913/1973 (BOE: 21/11/73) i les seves posteriors modificacions, derogat en tot allò que contradiguin o s'oposin al que es disposa al "Reglamento técnico de distribución y utilización de combustibles gaseosos y sus instrucciones técnicas complementarias", aprovat pel RD 919/2006

##### **Reglamento de redes y acometidas de combustibles gaseosos e instrucciones**

O 18/11/74 (BOE: 6/12/74) i les seves posteriors modificacions, derogat en tot allò que contradiguin o s'oposin al que es disposa al "Reglamento técnico de distribución y utilización de combustibles gaseosos y sus instrucciones técnicas complementarias", aprovat pel RD 919/2006

##### **Gas-oil**

##### **Instrucción Técnica Complementaria MI-IP-03 "Instalaciones Petrolíferas para uso propio"**

RD 1523/1999 (BOE: 22/10/1999) i la seva posterior modificació

RD 1427/1997 (BOE: 23/10/1997) i les seves posteriors modificacions

## Instal·lacions d'electricitat

---

### **REBT Reglamento electrotécnico para baja tensión. Instrucciones Técnicas Complementarias**

RD 842/2002 (BOE 18/09/02) i les seves posteriors modificacions

**Instrucción Técnica complementaria (ITC) BT 52 “Instalaciones con fines especiales. Infraestructura para la recarga de vehículos eléctricos”, del Reglamento electrotécnico de baja tensión, y se modifican otras instrucciones técnicas complementarias del mismo.**

RD 1053/2014 (BOE 31/12/2014) i la seva posterior modificació

### **CTE DB HE-5 Generació mínima d'energia elèctrica**

RD 314/2006 (BOE 28/03/2006) i les seves posteriors modificacions.

### **Actividades de transporte, distribución, comercialización, suministro y procedimientos de autorización de instalaciones de energía eléctrica**

RD 1955/2000 (BOE: 27/12/2000) i les seves posteriors modificacions. Obligació de centre de transformació, distàncies línies elèctriques

### **Reglamento de condiciones técnicas y garantías de seguridad en líneas eléctricas de alta tensión y sus instrucciones técnicas complementarias, ITC-LAT 01 a 09**

RD 223/2008 (BOE: 19/3/2008) i les seves posteriors modificacions

### **Reglamento sobre condiciones técnicas y garantías de seguridad en centrales eléctricas y centros de transformación**

RD 337/2014 (BOE: 9/6/2014) i les seves posteriors modificacions

### **Normas sobre ventilación y acceso de ciertos centros de transformación**

Resolució 19/6/1984 (BOE: 26/6/84)

### **Conexión a red de instalaciones de producción de energía eléctrica de pequeña potencia**

RD 1699/2011 (BOE: 8/12/2011) i les seves posteriors modificacions

### **Procediment administratiu aplicable a les instal·lacions solars fotovoltaïques connectades a la xarxa elèctrica**

D 352/2001, de 18 de setembre (DOGC 02.01.02)

### **Normes Tècniques particulars de FECSA-ENDESA relatives a les instal·lacions de xarxa i a les instal·lacions d'enllaç**

Resolució ECF/4548/2006 (DOGC 22/2/2007)

### **Especificacions particulars i projectes tipus d'Endesa Distribució Eléctrica, SLU.**

Resolució de 5 de desembre de 2018 de la Direcció General d'Energia i Mines (BOE: 28/12/2018)

### **Procediment a seguir en les inspeccions a realitzar pels organismes de control que afecten a les instal·lacions en ús no inscrites al Registre d'instal·lacions tècniques de seguretat industrial de Catalunya (RITSIC)**

Instrucció 1/2015, de 12 de març de la Direcció General d'Energia i Mines

### **Certificat sobre compliment de les distàncies reglamentàries d'obres i construccions a línies elèctriques**

Resolució 4/11/1988 (DOGC 30/11/1988)

## **Condicions i procediment a seguir per fer modificacions en instal·lacions d'enllaç elèctriques de baixa tensió**

Instrucció 3/2014, de 20 de març, de la Direcció General d'Energia i Mines

### **Vehicle elèctric**

#### **HE-6 Dotacions mínimes per a la infraestructura de recàrrega de vehicles elèctrics**

RD 450/2022 (BOE 15/06/2022)

**Instrucción Técnica complementaria (ITC) BT 52 “Instalaciones con fines especiales. Infraestructura para la recarga de vehículos eléctricos”, del Reglamento electrotécnico de baja tensión, y se modifican otras instrucciones técnicas complementarias del mismo.**

RD 1053/2014 (BOE 31/12/2014) i la seva posterior modificació

### **Instal·lacions fotovoltaïques**

---

#### **REBT Reglamento electrotécnico para baja tensión. Instrucciones Técnicas Complementarias**

RD 842/2002 (BOE 18/09/02) i les seves posteriors modificacions

#### **Condicions administratives, tècniques i econòmiques de l'autoconsum d'energia elèctrica**

RD 244/2019 d'autoconsum (BOE 06/04/2019) i les seves posteriors modificacions

### **Ordenances municipals**

#### **Instal·lacions d'il·luminació**

---

#### **CTE DB HE-3 Condicions de les instal·lacions d'il·luminació**

RD 314/2006 (BOE 28/03/2006) i les seves posteriors modificacions.

#### **CTE DB SUA-4 Seguretat enfront al risc causat per il·luminació inadequada**

RD 314/2006 (BOE 28/03/2006) i les seves posteriors modificacions.

#### **REBT ITC-28 Instal·lacions en locals de pública concurrència**

RD 842/2002 (BOE 18/09/02) i les seves posteriors modificacions

#### **Llei d'ordenació ambiental de l'enllumenament per a la protecció del medi nocturn**

Llei 6/2001 (DOGC 12/6/2001) i les seves posteriors modificacions

### **Instal·lacions de telecomunicacions**

---

#### **Infraestructuras comunes en los edificios para el acceso a los servicios de telecomunicación**

RD Ley 1/98 de 27 de febrero (BOE: 28/02/98) i les seves posteriors modificacions

#### **Reglamento regulador de las infraestructuras comunes de telecomunicaciones para el acceso a los servicios de telecomunicación en el interior de las edificaciones**

RD 346/2011 (BOE 1/04/2011) i les seves posteriors modificacions

**Orden ITC/1644/2011, por la que se desarrolla el reglamento regulador de las infraestructuras comunes de telecomunicaciones para el acceso a los servicios de telecomunicación en el interior de las edificaciones, aprobado por el RD 346/2011**

ITC/1644/2011, de 10 de juny. (BOE 16/6/2011) i les seves posteriors modificacions

**Procedimiento a seguir en las instalaciones colectivas de recepción de televisión en el proceso de su adecuación para la recepción de TDT y se modifican determinados aspectos administrativos y técnicos de las infraestructuras comunes de telecomunicación en el interior de los edificios**

Ordre ITC/1077/2006 (BOE: 13/4/2006)

**Instal·lacions de protecció contra incendis**

---

**RIPCI Reglamento de Instalaciones de Protección Contra Incendios**

RD 513/2017 (BOE 12/6/2017) i les seves posteriors modificacions

**CTE DB SI 4 Instal·lacions de protecció en cas d'incendi**

RD 314/2006 (BOE 28/03/2006) i les seves posteriors modificacions.

**Reglamento de seguridad en caso de incendios en establecimientos industriales, RSCIEI**

RD 2267/2004, (BOE: 17/12/2004) i les seves posteriors modificacions

**Instal·lacions de protecció al llamp**

---

**CTE DB SUA-8 i Annex B Seguretat enfront al risc causat per l'acció del llamp**

RD 314/2006 (BOE 28/03/2006) i les seves posteriors modificacions.

### Certificació energètica dels edificis

**Procedimiento Básico para la certificación energética de los edificios**

Real Decreto 390/2021 (BOE 02/06/2021)

### Control de qualitat

**Marc general**

**Código Técnico de la Edificación, CTE**

RD 314/2006 (BOE 28/03/2006) i les seves posteriors modificacions.

**CE Código Estructural. Capítulo 5. Bases generales para la gestión de la calidad de las estructuras**

RD 470/2021, de 29 de juny (BOE 10/08/2021)

**Control de qualitat en l'edificació d'habitatges**

D 375/1988 (DOGC: 28/12/88) correcció d'errades (DOGC: 24/2/89) desplegament (DOGC: 24/2/89, 11/10/89, 22/6/92 i 12/9/94)

**Normatives de productes, equips i sistemes (no exhaustiu)**

**Disposiciones para la libre circulación de los productos de construcción**

Reglamento (UE) 305/2011 (DOUE: 04/04/2011) i les seves posteriors modificacions

**Clasificación de los productos de construcción y de los elementos constructivos en función de sus propiedades de reacción y de resistencia frente al fuego**

RD 842/2013 (BOE: 23/11/2013)

**UC-85 recomanacions sobre l'ús de cendres volants en el formigó**

O 12/4/1985 (DOGC: 3/5/85)

## **RC-16 Instrucción para la recepción de cementos**

RD 256/2016 (BOE: 25/6/2016)

## **Criteris d'utilització en l'obra pública de determinats productes utilitzats en l'edificaci**

R 22/6/1998 (DOGC 3/8/98)

### **Gestió de residus de construcció i enderroc**

#### **Regulador de la producción y gestión de los residuos de construcción y demolición**

RD 105/2008, d'1 de febrer (BOE 13/02/2008)

#### **Programa de Prevención y Gestión de Residuos y Recursos de Catalunya (PRECAT 20)**

RD 210/2018, del 6 d'abril (BOE 16/4/2018) i les seves posteriors modificacions

#### **Residuos y suelos contaminados para una economía circular**

Llei 7/2022, de 8 d'abril (BOE 09/04/2022)

#### **Normas generales de valorización de materiales naturales excavados para su utilización en operaciones de relleno y obras distintas a aquellas en las que se generaron**

Orden APM/1007/2017, de 10 d'octubre (BOE 21/10/2017)

#### **Text refós de la Llei reguladora dels residus**

Decret Legislatiu 1/2009, de 21 de juliol (DOGC 28/7/2009) i les seves posteriors modificacions

#### **Programa de gestió de residus de la construcció de Catalunya (PROGROC), es regula la producció i gestió de residus de la construcció i demolició, i el cànon sobre la deposició controlada dels residus de la construcció.**

D 89/2010, 26 juliol, (DOGC 6/07/2010) i les seves posteriors modificacions

### **Llibre de l'edifici**

#### **Ley de Ordenación de la Edificación, LOE**

Llei 38/1999 (BOE 06/11/99) i les seves posteriors modificacions

#### **Código Técnico de la Edificación, CTE**

RD 314/2006 (BOE 28/03/2006) i les seves posteriors modificacions

#### **Llibre de l'edifici per a edificis d'habitatge**

D 67/2015 (DOGC 7/8/2015)

## **02 REQUISITS BÀSICS. COMPLIMENT CTE I ALTRES NORMATIVES**

### **REQUISITS BÀSICS**

Són requisits bàsics, conforme a la Llei d'Ordenació de l'Edificació, els relatius a la funcionalitat, seguretat i habitabilitat. S'estableixen aquests requisits amb la finalitat de garantir la seguretat de les persones, el benestar de la societat i la protecció del medi ambient, devent els edificis projectar-se, construir-se, mantenir-se i conservar-se de tal forma que se satisfacin aquests requisits bàsics.

Per al projecte de remodelació interior de la planta tercera de la Seu del Districte de Gràcia caldrà observar algunes seccions dels requisits bàsics que afecten l'activitat:

**Seguretat:** DB-SE, DB-SI

**Habitabilitat:** DB-HS, DB-HE, DB-HR

**Funcionalitat:** DB-SUA

### COMPLIMENT NORMATIVES

La planta tercera té un ús administratiu. A més, té unes preexistències, i l'edifici on està encabida la planta té un grau protecció patrimonial. És així que les decisions d'intervenció de la remodelació han volgut millorar, i complir, totes i cadascuna de les normatives que li són d'afectació, però adaptant-se, en alguns casos, a les preexistències o a la protecció patrimonial que es concretarà en cada apartat de compliment de la norma.

### NORMATIVES CTE

El Codi Tècnic de l'Edificació, segons RD 314/2006, de 17 març (BOE 74, 28/03/2006), és el marc normatiu pel qual es regulen les exigències bàsiques de qualitat que han de complir els edificis, incloses les seves instal·lacions, per a satisfer els requisits bàsics de seguretat i habitabilitat, en desenvolupament del que es preveu en la disposició addicional segona de la Llei 38/1999, de 5 de novembre, d'Ordenació de l'Edificació (d'ara endavant LOE).

El CTE estableix aquestes exigències bàsiques per a cadascun dels requisits bàsics de:

**DB-SE** - seguretat estructural

**DB-SI** - seguretat en cas d'incendi

**DB-SUA** - seguretat d'utilització i accessibilitat

**DB-HS** - habitabilitat i salubritat

**DB-HE** - estalvi energètic

**DB-HR** - protecció contra el soroll

Per al compliment d'aquestes exigències bàsiques de seguretat, s'estableix l'aplicació dels Documents Bàsics del CTE o, si és el cas, la Normativa específica vigent amb paràmetres, objectius i procediments el compliment dels quals assegurin la satisfacció de les exigències bàsiques i la superació dels nivells mínims de qualitat propis del requisit bàsic de seguretat.

Per a la remodelació interior de la planta tercera de la Seu del Districte de Gràcia també cal observar i complir les normes següents:

**DECRET 209/2023** – Codi d'Accessibilitat de Catalunya

**ORCPCI 2008** - Ordenança reguladora de les condicions de protecció contra incendis

**REIAL DECRET 210/2018** – Programa de prevenció i gestió de residus i recursos de Catalunya (PRECAT 20)

**REIAL DECRET 105/2008** – Regulador de producció de residus de la construcció

**DECRET 89/2010** - Regulador gestió de residus de la construcció

Així mateix es compliran les normes i instruccions que es descriuen en l'apartat de resum de normativa d'aplicació.

## **DB SE: SEGURETAT ESTRUCTURAL**

### **OBJECTIU**

L'objectiu del requisit bàsic "Seguretat estructural" consisteix en assegurar que l'edifici té un comportament estructural adequat en front a les accions i influències previsibles a les que pot estar sotmesa durant la seva construcció i ús previst.

Per a satisfer aquest objectiu, els edificis es projectaran, fabricaran, construiran i mantindran de forma que compleixin amb una fiabilitat adequada les exigències bàsiques que s'estableixin als apartats següents.

Els Documents Bàsics "DB-SE Seguretat Estructural", "DB-SE-AE Accions a l'Edificació", "DB-SE-C Fonaments", "DB-SE-A Acer", "DB-SE-F Fàbrica" i "DB-SE-M Fusta", especifiquen paràmetres objectius i procediments el compliment del qual assegura la satisfacció de les exigències bàsiques i la superació dels nivells mínims de qualitat propis del requisit bàsic de seguretat estructural.

### **EXIGÈNCIES BÀSIQUES**

#### **Exigència bàsica SE 1: Resistència i estabilitat**

La resistència i l'estabilitat seran les adequades per a que no es generin riscos indeguts, de forma que es mantingui la resistència i l'estabilitat en front a les accions i influències previsibles durant les fases de construcció i usos previstos dels edificis, i que un esdeveniment extraordinari no produeixi conseqüències desproporcionades respecto a la causa original i es faciliti el manteniment previst.

#### **Exigència bàsica SE 2: Aptitud al servei**

L'aptitud al servei serà conforme amb l'ús previst de l'edifici, de forma que no es produeixin deformacions inadmissibles, es limiti a un nivell acceptable la probabilitat de un comportament dinàmic inadmissible i no es produeixin degradacions o anomalies inadmissibles.

#### **NORMATIVA GENERAL D'APLICACIÓ:**

- EHE-99. Instrucció de Formigó Estructural
- EFHE-02. Instrucció per al projecte i l'execució de forjats unidireccionals de formigó estructural realitzats amb elements prefabricats
- NCSE-02 Norma de construcció sismoresistent: part general i edificació

En el disseny i anàlisi dels elements estructurals descrits al present document ha observat totes les exigències i requeriments estipulats al Codi Tècnic de l'Edificació (CTE), i en particular als Documents Bàsics anomenats.

### **JUSTIFICACIÓ DE COMPLIMENT DE NORMATIVA**

Si contemplem l'apartat de la CTE-SE que cal complir i les actuacions previstes al projecte ja descrites tenim que:

MEMORIA JUSTIFICATIVA

REFUERZO DE FORJADO EXISTENTE DE VIGUETAS METÁLICAS MEDIANTE CONEXIÓN DE  
CAPA DE COMPRESIÓN DE HORMIGÓN

## ÍNDICE

1. INTRODUCCIÓN .....	4
2. ESTADO ACTUAL .....	4
2.1. Descripción forjados existentes.....	4
2.1.1. Forjado viguetas metálicas de 2.75m de luz .....	4
2.1.2. Forjado viguetas metálicas de 4.20m de luz .....	4
2.1.3. Forjado viguetas metálicas de 5.20m de luz .....	4
2.2. Estado de conservación.....	4
2.3 Comportamiento estructural.....	5
3. JUSTIFICACIÓN DEL REFUERZO.....	5
4. CARACTERÍSTICAS TÉCNICAS.....	5
5. ACCIONES .....	6
5.1. Acciones gravitatorias .....	6
5.2. Hipótesis de cargas.....	6
5.3. Acciones térmicas y reológicas.....	6
6. CARACTERÍSTICAS DE LOS MATERIALES .....	7
6.1 Capa de hormigón .....	7
6.2 Viguetas metálicas.....	7
7. SEGURIDAD ESTRUCTURAL.....	8
7.1. Coeficientes parciales de seguridad .....	8
7.1.1 Coeficientes parciales de seguridad sobre los materiales.....	8
7.1.2 Coeficientes parciales de seguridad sobre las acciones.....	8
7.2 Combinación de acciones.....	8
7.2.1 Estados límite últimos .....	8
7.2.2 Estados límite de servicio.....	9
8. MÉTODO DE CÁLCULO.....	9
9. NORMATIVA.....	9
10. DURABILIDAD .....	10
11. FUEGO .....	10
12. EJECUCIÓN.....	10
12.1 Condiciones previas.....	10
12.2 Fases de ejecución.....	10
12.3 Obra acabada .....	11
13. CONTROL DE CALIDAD.....	11

13.1 Control recepción de productos.....	11
13.1 Control recepción de productos.....	11
13.2 Control de ejecución .....	11
13.3 Control de obra acabada .....	11
14. MANTENIMIENTO DE LA ESTRUCTURA .....	12
14.1. ESTRUCTURAS DE ACERO .....	12
Anexo (A) .....	13
JUSTIFICACIÓN DEL CÁLCULO FORJADO METÁLICO DE 2,75m DE LUZ .....	13
JUSTIFICACIÓN DEL CÁLCULO FORJADO METÁLICO DE 4,20m DE LUZ .....	15
JUSTIFICACIÓN DEL CÁLCULO FORJADO METÁLICO DE 5,20m DE LUZ .....	17

# 1. INTRODUCCIÓN

Este documento expone los principales parámetros que permiten justificar el refuerzo proyectado.

La descripción geométrica del refuerzo queda definida en los planos del proyecto. El refuerzo será ejecutado y controlado siguiendo lo que se indica en los planos y las prescripciones expuestas en el Documento Básico DB-SE (Seguridad estructural) con sus documentos básicos y las especificaciones de la normativa vigente (CÓDIGO ESTRUCTURAL). Tanto la interpretación de los planos, como las normas de ejecución de la estructura quedan supeditadas en última instancia a las directrices y órdenes que marque la Dirección Facultativa de la Obra.

Los planos de la estructura requieren necesariamente planos de replanteo estrictamente arquitectónicos y, son estos últimos los que facilitarán la geometría precisa de la obra. Queda a juicio de la Dirección Facultativa de la Obra, si las variaciones geométricas que se producen en la obra son admisibles o requieren una consideración de análisis estructural.

## 2. ESTADO ACTUAL

### 2.1. Descripción forjados existentes

#### 2.1.1. Forjado viguetas metálicas de 2.75m de luz



Canto sin capa de compresión	14,00	cm
Peso propio flexión	1,75	kN/m <sup>2</sup>

#### 2.1.2. Forjado viguetas metálicas de 4.20m de luz



Canto sin capa de compresión	14,00	cm
Peso propio flexión	1,75	kN/m <sup>2</sup>

#### 2.1.3. Forjado viguetas metálicas de 5.20m de luz



Canto sin capa de compresión	14,00	cm
Peso propio flexión	1,75	kN/m <sup>2</sup>

### 2.2. Estado de conservación

Los forjados metálicos presentan leves signos de oxidación.

## 2.3 Comportamiento estructural

Los forjados han demostrado una capacidad resistente aceptable a lo largo de su vida. No se observa signos de haber sufrido tensiones excesivas en las viguetas.

El forjado adolece de una rigidez escasa, lo que ha provocado deformaciones por flechas y facilita el cimbreo del forjado.

## 3. JUSTIFICACIÓN DEL REFUERZO

La solución adoptada se ajusta a criterios estructurales y socio-económicos. El tipo y diseño del refuerzo corresponde a una solución de incremento de la rigidez, resistencia y estabilidad del forjado en particular y de la estructura en general. Se ha estudiado el efecto sobre otros elementos estructurales vinculados (paredes y cimentación) resultando irrelevante el incremento de peso propio del forjado.

El refuerzo del forjado da solución a las exigencias de las cargas actualizadas. El refuerzo se proyecta con el fin de dotar de mayor rigidez al forjado, reduciendo sensiblemente los cimbreos y controlando las deformaciones por flecha.

El refuerzo consta de una capa de compresión de 50 mm de grosor medio, aunque debido a las deformaciones de las viguetas existentes puede llegar a tener 200mm de espesor, conectada a las viguetas mediante un sistema de conectores tipo CFT en las viguetas metálicas de 12 mm. El primer conector se colocará a 50 mm del apoyo, siendo la distancia entre los conectores en las zonas de apoyo de 100 mm, y en la zona centro de 250 mm.


Se ejecutará una conexión de la capa de compresión de hormigón con las paredes de carga. Se realizará la colocación de barras de acero, embebidas en la capa de compresión y adherido con resina de epoxi, a las paredes de fábrica de ladrillo perimetrales o si es el caso, soldado a la viga metálica perimetral.

La conexión se realiza colocando 2Ø12 entre viguetas con una longitud de 65 y 135 cm cada uno.

No se considera el posible empotramiento forjado-pared. A todos los efectos el refuerzo es analizado bajo la hipótesis de una situación totalmente isostática.

## 4. CARACTERÍSTICAS TÉCNICAS

Refuerzo de forjado de viguetas metálicas, mediante la disposición de conectores formados por barras dobladas de acero de 12 mm de diámetro y 100+40 mm de longitud soldados al perfil metálico; colocación de malla electrosoldada ME 15x15 Ø 6-6 B 500 T 6x2,20 UNE-EN 10080 y vertido de capa de compresión de 5-20 cm de espesor de hormigón HLE-25/F/12/XC1 (cantidad mínima de cemento 275 kg/m<sup>3</sup>), fabricado en obra (Se establece un control, de la recepción del hormigón, tipo indirecto art. 86.5.6 CÓDIGO ESTRUCTURAL), y vertido con cubilote. Incluso p/p de replanteo, realización de taladros en la madera, limpieza de la cara superior del forjado.

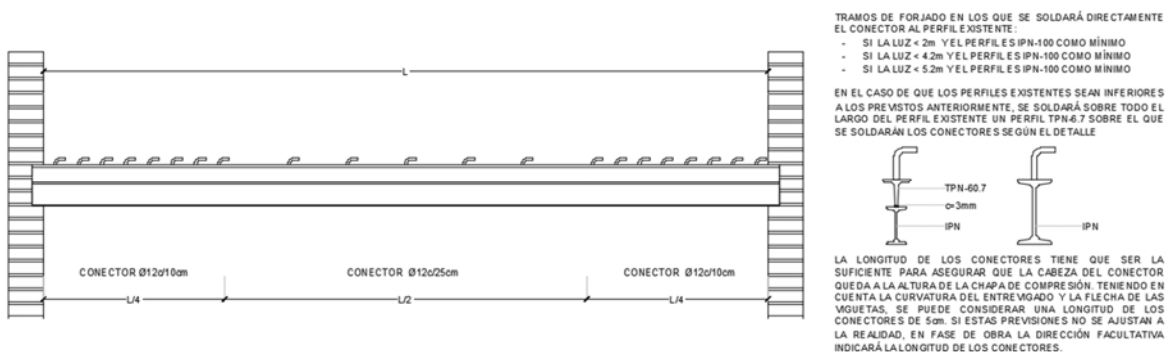

## 5. ACCIONES

El valor de las acciones se ha obtenido a partir de las características y utilización de la estructura y el DB-SE-AE (Tabla 3.1). En los planos de las plantas del proyecto de cálculo se detallan el conjunto de acciones a que está sometida la estructura.

### 5.1. Acciones gravitatorias

Cargas uniformes:

Tipo	Carga	Unidad
SCU	3.0	kN/m <sup>2</sup>
Tabiquería	1.0	kN/m <sup>2</sup>
Pavimento	1.0	kN/m <sup>2</sup>
Peso propio	1.5	kN/m <sup>2</sup>
<b>Total</b>	<b>6.5</b>	<b>kN/m<sup>2</sup></b>

Cargas puntuales:

Tipo	Carga	Unidad
SCU	2,00	kN

### 5.2. Hipótesis de cargas

Hipótesis: Hipótesis-1 Sobrecarga superficial

Categoría	Origen	Edad	Duración	Clasific.	Tipo carga	Carga	Apoyo izq.	Apoyo der.
B	SCU	180	Corta	Q	Repartida	1,20	0,00	0,00
-	Tabiquería	30	Permanente	G	Repartida	0,60	0,00	0,00
-	Pavimento	60	Permanente	G	Repartida	0,60	0,00	0,00
-	Peso propio	7	Permanente	G	Repartida	1,80	0,00	0,00

Hipótesis: Hipótesis-2 Sobrecarga puntual centro viga

Categoría	Origen	Edad	Duración	Clasific.	Tipo carga	Carga	Apoyo izq.	Apoyo der.
B	SCU	180	Corta	Q	Puntual	2,00	1,38	1,38
-	Tabiquería	30	Permanente	G	Repartida	0,60	0,00	0,00
-	Pavimento	60	Permanente	G	Repartida	0,60	0,00	0,00
-	Peso propio	7	Permanente	G	Repartida	1,80	0,00	0,00

Hipótesis: Hipótesis-3 Sobrecarga puntual en apoyo

Categoría	Origen	Edad	Duración	Clasific.	Tipo carga	Carga	Apoyo izq.	Apoyo der.
B	SCU	180	Corta	Q	Puntual	2,00	0,01	0,00
-	Tabiquería	30	Permanente	G	Repartida	0,60	0,00	0,00
-	Pavimento	60	Permanente	G	Repartida	0,60	0,00	0,00
-	Peso propio	7	Permanente	G	Repartida	1,80	0,00	0,00

### 5.3. Acciones térmicas y reológicas

No se consideran acciones térmicas ni reológicas.

## 6. CARACTERÍSTICAS DE LOS MATERIALES

### 6.1 Capa de hormigón

#### Parámetros

rnom	rmin	Dr	Wmax	Control	Vida útil
25	15	10	0,3	Normal	50

Recubrimientos en mm, Fisuración en mm, Tiempo en años

rnom	Recubrimiento nominal	rmin	Recubrimiento mínimo
Dr	Margen de recubrimiento	Wmax	Abertura de fisura máxima
Control	Control de calidad de la ejecución	Vida útil	Vida útil de la estructura

#### Hormigón

##### HLE-25/F/12/XC1

Hormigón ligero estructural

Designación	HLE – 25/ F / 12 / XC1	
Resistencia característica 28 días	25	N/mm <sup>2</sup>
Consistencia	Fluida	
Tamaño máximo del árido (arrita)	12	mm
Exposición ambiental	XC1	
Recubrimiento mínimo de armaduras	30	mm
Cemento contenido por m <sup>3</sup>	250	kg
Agua/cemento	0.65	
Aditivos	No previstos en proyecto	
Para hormigonado de	Chapas de compresión de forjados	

#### Malla electrosoldada

##### B500S

fy	fs	eu,5	emax.	fs/fy	fyreal/fynom.
500	550	12	5,0	1,05	1,00

Resistencia en N/mm<sup>2</sup>, Alargamiento %

fy	Límite elástico	fs	Carga unitaria de rotura
eu,5	Alargamiento de rotura	emax.	Alargamiento total bajo carga
fs/fy	Relación carga unitaria rotura /límite elástico	fyreal/fynom.	Relación límite elástico real/límite elástico nominal

### 6.2 Viguetas metálicas.

#### ACERO EN ELEMENTOS ESTRUCTURALES.

- Acero en perfiles
- Tensión de Límite elástico fy
- Tensión de rotura fu
- Módulo de Elasticidad E
- Módulo de Rigidez G
- coeficiente de Poisson v
- coeficiente de dilatación térmica α
- densidad γ

	S275J0
	275 N/mm <sup>2</sup>
	410 N/mm <sup>2</sup>
	210.000 N/mm <sup>2</sup>
	81.000 N/mm <sup>2</sup>
	0,3
	1,2·10 <sup>5</sup> (°C) <sup>-1</sup>
	7.850 kg/m <sup>3</sup>

## 7. SEGURIDAD ESTRUCTURAL

### 7.1. Coeficientes parciales de seguridad

#### 7.1.1 Coeficientes parciales de seguridad sobre los materiales

Coeficiente de minoración del acero  $g_s=1,15$

Coeficiente de minoración del hormigón  $g_c=1,50$

Coeficiente de minoración de la madera  $g_s=1,30$

#### 7.1.2 Coeficientes parciales de seguridad sobre las acciones

##### Cargas permanentes (G)

De efectos desfavorable  $g_f=1,35$

De efectos favorables  $g_f=0,80$

##### Cargas variables (Q)

De efectos desfavorable  $g_f=1,50$

De efectos favorables  $g_f=0,00$

## 7.2 Combinación de acciones

### 7.2.1 Estados límite últimos

Para las distintas situaciones de proyecto, las combinaciones de acciones se definirán de acuerdo con los siguientes criterios:

Situaciones persistentes o transitorias (uso normal):

$$\sum_{j \geq 1} \gamma_{G,j} \cdot G_{k,j} + \gamma_P \cdot P + \gamma_{Q,1} \cdot Q_{k,1} + \sum_{i > 1} \gamma_{Q,i} \cdot \psi_{0,i} \cdot Q_{k,i}$$

Situaciones accidental (fuego):

$$\sum_{j \geq 1} \gamma_{G,j} \cdot G_{k,j} + \gamma_P \cdot P + A_d + \gamma_{Q,1} \cdot \psi_{1,1} \cdot Q_{k,1} + \sum_{i > 1} \gamma_{Q,i} \cdot \psi_{2,i} \cdot Q_{k,i}$$

$g_G$  Coeficiente parcial de seguridad cargas permanentes

$g_Q$  Coeficiente parcial de seguridad cargas variables

$\psi_0$  Coeficiente de simultaneidad

En las situaciones permanentes o transitorias, se valorarán distintas posibilidades considerando diferentes acciones variables como determinantes.

### 7.2.2 Estados límite de servicio

Para las distintas situaciones de proyecto, las combinaciones de acciones se definirán de acuerdo con los siguientes criterios:

Acciones de corta duración que puedan resultar irreversibles, se determinaran mediante combinación característica (flecha activa):

$$\sum_{j \geq 1} G_{k,j} + P + Q_{k,1} + \sum_{i > 1} \psi_{0,i} \cdot Q_{k,i}$$

Acciones de corta duración que puedan resultar reversibles, se determinaran mediante combinación frecuente (flecha de confort):

$$\sum_{j \geq 1} G_{k,j} + P + \psi_{1,1} \cdot Q_{k,1} + \sum_{i > 1} \psi_{2,i} \cdot Q_{k,i}$$

Acciones de larga duración, se determinarán mediante combinación casi permanente (flecha de apariencia de obra):

$$\sum_{j \geq 1} G_{k,j} + P + \sum_{i \geq 1} \psi_{2,i} \cdot Q_{k,i}$$

## 8. MÉTODO DE CÁLCULO

Se realiza el cálculo considerando una sección mixta (acero-hormigón) con conexión parcial. Es decir, se tienen en cuenta los deslizamientos relativos entre la vigueta y la capa de compresión de hormigón. La rigidez de la sección se encuentra en un punto comprendido entre una conexión totalmente rígida (cero deslizamientos entre acero y hormigón) y una conexión nula (no hay ninguna vinculación entre los deslizamientos del acero y del hormigón). Es el grado de rigidez de los conectores los que determinan en qué punto se encuentra la rigidez global de la sección mixta.

Las hipótesis básicas consideradas son:

- Se cumple la ley de Bernoulli-Navier referente a las secciones permanecen planas durante la deformación, para las dos secciones parciales de hormigón y acero pero no se cumple la ley para la sección mixta.
- En el régimen de estudio, el hormigón, el acero, así como los conectores tienen un comportamiento lineal
- Se supone una igualdad de flecha y curvatura entre las dos partes de la sección mixta.
- La ley entre la fuerza rasante transmitida por conexión, y el deslizamiento, es lineal y proporcional a la rigidez del paquete de conectores.
- El sistema de conexión discreta se transforma, a efectos de cálculo, en un equivalente continuo.

## 9. NORMATIVA

Relación de normativas de aplicación en el diseño, cálculo y ejecución de la intervención.

CTE-DB-SE	Código Técnico de la Edificación. Documento Básico. Seguridad estructural
CTE-DB-SE-AE	Código Técnico de la Edificación. Documento Básico. Seguridad estructural. Acciones en la edificación.
CTE-SE-A	Código Técnico de la Edificación. Documento Básico. Seguridad estructural. Acero.
CTE-SI	Código Técnico de la Edificación. Documento Básico. Seguridad en caso de incendio.
CÓDIGO ESTRUCTURAL	Instrucción de Hormigón Estructural.

## 10. DURABILIDAD

La durabilidad de una estructura de hormigón es su capacidad para soportar, durante la vida útil, las cargas para la cual ha sido proyectada y las condiciones físicas, químicas y bióticas a las que está expuesta.

La buena calidad de la ejecución de la obra y, especialmente, del proceso de curado acotado en los planos en un número mínimo de días (estos son orientativos y deben ser rectificadas por la DF en función de las condiciones reales de la obra, tiene una influencia decisiva para conseguir una estructura duradera. Las especificaciones relativas a la durabilidad deberán cumplirse en su totalidad durante la fase de ejecución. No se permitirá compensar los efectos derivados por el incumplimiento de alguna de ellas.

Para satisfacer los requerimientos de durabilidad se ha tenido en cuenta los artículos específicos de la normativa CÓDIGO ESTRUCTURAL y CTE-SE-A.

## 11. FUEGO

La resistencia a fuego exigida queda garantizada mediante un sistema de protección acorde con el tiempo requerido de resistencia al fuego.

## 12. EJECUCIÓN

### 12.1 Condiciones previas

Las viguetas a reforzar están en buen estado de conservación en general.

Se suspenderán los trabajos de hormigonado, en el caso de situación expuesta a la interpedie, cuando llueva con intensidad, nieve, exista viento excesivo, y en todos los casos cuando la temperatura ambiente superior a 40°C o se prevea que dentro de las 48 horas siguientes pueda descender la temperatura ambiente por debajo de los 0°C.

### 12.2 Fases de ejecución


El sistema de ejecución determina los esfuerzos y deformaciones finales de la estructura. Es preceptivo seguir el orden cronológico establecido en esta memoria, en el caso contrario, deberá verificarse de nuevo todas las hipótesis de cargas establecidas.

Descripción por orden cronológico de la ejecución del refuerzo:

1. Desconstrucción y retirada de escombros de los elementos no estructurales del forjado (pavimento, capas de mortero, material de relleno de senos, etc).
2. Realización de conexiones laterales (taladro, limpieza de agujero, inyección de resina, colocación de barras)
3. Limpieza de la cara superior del forjado (viguetas y entrevigado). Primero cepillado enérgico, segundo, retirada del polvo.
4. Colocación de conectores en viguetas. Pretaladro y posterior colocación de conector lubricado.
5. Colocación de malla electrosoldada, con separadores homologados, debidamente solapada.
6. Vertido, compactado y nivelado del hormigón.
7. Curado del hormigón por aportación de agua o protección con lámina impermeable.

### Gráfico de las fases de ejecución.

El gráfico muestra el orden cronológico de las fases de ejecución y las dependencias entre ellas. Las dependencias, entre las distintas fases, y la estimación de duración de las fases, se muestran en términos relativos.

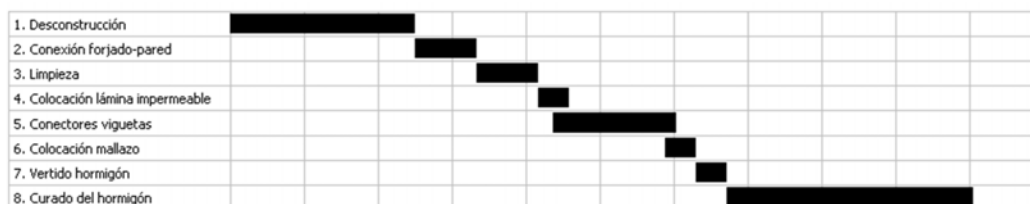

### 12.3 Obra acabada

El forjado será monolítico y transmitirá correctamente las cargas. La superficie quedará uniforme y sin irregularidades.

## 13. CONTROL DE CALIDAD

### 13.1 Control recepción de productos

Durante la construcción de las obras el director de obra y el director de la ejecución de la obra realizarán, según sus respectivas competencias, los controles siguientes:

- control de recepción en obra de los productos, equipos y sistemas que se suministren a la obra de acuerdo con punto 13.1.
- control de ejecución de la obra de acuerdo con el punto 13.2.
- control de la obra terminada de acuerdo con el punto 13.3.

### 13.1 Control recepción de productos

En el control de recepción se comprobará que las características técnicas de los productos, equipos y sistemas suministrados satisfacen lo exigido en el proyecto. Este control comprenderá el control de la documentación de los suministros y los distintivos de calidad.

### 13.2 Control de ejecución

Durante la construcción, el director de la ejecución de la obra controlará la ejecución del refuerzo verificando el replanteo, los materiales que se utilicen, la correcta ejecución y disposición de los elementos constructivos, así como las verificaciones y demás controles a realizar para comprobar su conformidad con lo indicado en el proyecto, la legislación aplicable, las normas de buena práctica constructiva y las instrucciones de la dirección facultativa.

### 13.3 Control de obra acabada

En la obra terminada, deben realizarse, además de las que puedan establecerse con carácter voluntario, las comprobaciones y pruebas de servicio previstas en el proyecto u ordenadas por la dirección facultativa.

## 14. MANTENIMIENTO DE LA ESTRUCTURA

### 14.1. ESTRUCTURAS DE ACERO

Las estructuras de acero tradicionalmente son las que revisten mayor repercusión en cuanto a las tareas de mantenimiento se refiere, dada la mayor inestabilidad de su estructura molecular.

Básicamente, el mantenimiento deberá hacer frente a la oxidación y a la corrosión.

Para ello, cabe proteger la estructura de la intemperie. Así pues, debe aplicarse en todas las superficies expuestas una imprimación de pintura o producto antioxidante. Dicha imprimación será objeto de un control periódico, a fin de detectar posibles indicios de oxidación.

A tal efecto es preceptivo el cumplimiento del siguiente programa de actividades de mantenimiento:

- a) La estructura metálica es interior o no expuesta a agentes ambientales nocivos: deberá realizarse una revisión de la estructura cada 4 años, detectando puntos de inicio de la oxidación, en los que deberá levantarse el material degradado y proteger la zona deteriorada, mediante la imprimación local de pintura antioxidante.

Cada 10 años deberá procederse a un levantado de la imprimación existente para un posterior pintado total de la estructura.

- b) La estructura metálica es exterior o en un ambiente de agresividad moderada: deberá realizarse una revisión de la estructura cada 2 años, detectando puntos de inicio de la oxidación, en los que deberá levantarse el material degradado y proteger la zona deteriorada mediante la imprimación local de pintura antioxidante.

Cada 5 años deberá procederse a un levantado de la imprimación existente para un posterior pintado total de la estructura.

- c) La estructura metálica es exterior o expuesta a un ambiente de agresividad elevada: deberá realizarse una revisión de la estructura cada año, detectando puntos de inicio de la oxidación, en los que deberá levantarse el material degradado y proteger la zona deteriorada mediante la imprimación local de pintura antioxidante.

Cada 3 años deberá procederse a un levantado de la imprimación existente, para un posterior pintado total de la estructura.

Todos los valores de frecuencia de revisión deberán ser cotejados con los indicados por los fabricantes de pinturas anti corrosión y de los materiales de protección contra el fuego. En el caso de que el fabricante exija una mayor frecuencia en la inspección, revisión o tratamiento se atenderá a sus necesidades.

Por otro lado, se cumplirá lo establecido en el CTE-SE-A apartado 12 "inspección y mantenimiento".

## Anexo (A)

### JUSTIFICACIÓN DEL CÁLCULO FORJADO METÁLICO DE 2,75m DE LUZ

RELACIÓN DE CÁLCULO - VIGAS MIXTAS ACERO/HORMIGÓN	bf:	50.0 mm
Normas de referencia: EN 1994-1-1:2005	tf:	6.8 mm
Referencia para las características mecánicas de los conectores:	bfi:	50.0 mm
Evaluaciones Técnicas Europeas ETE-18/0447 y ETE-18/0355	tfi:	6.8 mm
Versión del programa: 5.0.9.1	tw:	4.5 mm
	r0:	4.5 mm
	r1:	2.7 mm
TIPLOGIA	Área:	1060.0 mm <sup>2</sup>
Losa maciza	ly:	171.0 cm <sup>4</sup>
Viga no apuntalada	Wy Sup:	34200.0 mm <sup>3</sup>
Viga en apoyo simple con cargas distribuidas uniformemente	Wy Inf:	34200.0 mm <sup>3</sup>
Ambiente: ambientes secos	W Ply:	39800.0 mm <sup>3</sup>
	Acero	S275
Coefficientes de seguridad: EN 1994-1-1	fy:	275 N/mm <sup>2</sup>
Cargas estructurales G1:	Es:	210000 N/mm <sup>2</sup>
Cargas permanentes G2:	Hormigón:	C25/30
Cargas variables:	fck:	25 N/mm <sup>2</sup>
Materiales - Acero:	Rck:	30 N/mm <sup>2</sup>
Materiales - Hormigón:	Peso específico:	24.00 kN/m <sup>3</sup>
Materiales - Conectores:	Ecm:	31476 N/mm <sup>2</sup>
Materiales - Barras:		
Límites inflexión 2a fase = L / 350	CARGAS	
Límites inflexión final = L / 250	Peso propio:	1.34 kN/m <sup>2</sup>
-----	Otras cargas de primera fase:	1.00 kN/m <sup>2</sup>
DATOS	Fondo:	0.50 kN/m <sup>2</sup>
Longitud de cálculo: 275.0 cm	Pavimento:	0.50 kN/m <sup>2</sup>
Entre ejes vigas - b: 60.0 cm	Tabiques:	1.00 kN/m <sup>2</sup>
Espesor losa - hc: 5.0 cm	Otros permanentes:	0.00 kN/m <sup>2</sup>
Largo colaborante - Beff: 50.0 cm	Carga variable:	3.00 kN/m <sup>2</sup>
	-----	
Perfil metálico: IPN 100	Fase 1 - Viga de sólo acero - ESTADO LÍMITE ÚLTIMO	
ha: 100.0 mm	1ª fase - Acciones:	1.08 kN/m <sup>2</sup>
	Clase del perfil metálico:	1

Calculo: elástico  
 Momento solicitante - ME<sub>d</sub>1: 1 kNm  
 Momento resistente elástico - MR<sub>d</sub>1: 9.4 kNm  
 Control del momento: 0.11  
 Corte solicitante - VE<sub>d</sub>1: 1.49 kN  
 Corte resistente - VR<sub>d</sub>1: 71.45 kN  
 Control del corte: 0.03

-----  
 Fase 1 + 2 Viga acero + hormigón - ESTADO LÍMITE ÚLTIMO

Clase sección compuesta: 1  
 Cálculo elástico  
 Acciones: 5.40 kN/m  
 Eje neutro elástico desde arriba: 4.83 cm  
 Altura total: 15.00 cm  
 Momento solicitante - ME<sub>d</sub>: 5.1 kNm  
 Momento resistente - MR<sub>d</sub>: 6.1 kNm  
 Control del momento: 0.84  
 Corte solicitante - VE<sub>d</sub>: 7.4 kNm  
 Corte resistente - VR<sub>d</sub>: 71.4 kN  
 Control del corte: 0.10

-----  
 Fase 1 + 2 Viga acero + hormigón - ESTADO LÍMITE DE SERVICIO

Flecha 0 - Contraflecha: 0.0 mm  
 Flecha 1 - Solo viga de acero - Cargas estructurales 1.7 mm  
 Flecha 1 - Viga mixta - Cargas permanentes 0.6 mm  
 Flecha 2 - Viga mixta - Cargas variables + Fluencia hormigón: 1.1 mm  
 Flecha 2 - Retracción del hormigón: 0.0 mm  
 Flecha 2 - Total: 1.1 mm = L/2456  
 Flecha final total: 3.4 mm = L/820

Eje neutro elástico desde arriba: 4.8 cm

Coefficiente de homogeneización de duración breve - n: 6.40

Momento de inercia I sección compuesta de duración breve - I: 750.0 cm<sup>4</sup>

Coefficiente de homogeneización final - n: 12.79

Momento de inercia I sección compuesta final - I: 630.5 cm<sup>4</sup>

Incremento flecha debida a interacción incompleta conectores - i: 1.00

Frecuencia natural: 15.8 Hz

calculadas con combinación de carga frecuente. Psi<sub>1</sub>= 0.5

-----  
 Fase 1 + 2 Viga acero + hormigón - ESTADO LÍMITE ÚLTIMO - CONEXIÓN

Conexión elástica

Compresión en la losa kN:

-N<sub>c</sub> solicitante: 46

-N<sub>c,f</sub> con interacción completa: 292

-N<sub>c,el</sub> correspondiente al máx momento resistente elástico Mel,Rd: 137

Conector: Ø12mm

Altura: 40-200 mm

Resistencia del conector - PR<sub>d</sub>: 30.52 kN

Factor de reducción - k: 1.00

Resistencia conector - PR<sub>d</sub> \* k: 30.52 kN

Conector no dúctil

Distribución de los conectores variable elástica

Espaciado variable (alternativo):

Cuarto de viga a la izquierda:

L= 70.0 cm      Número de conectores = 7  
 Espaciado= 10.0 cm

Mitad viga central:

L= 140.0 cm      Number of connectors = 6  
 Espaciado= 25.0 cm

Cuarto de viga a la derecha:

L= 70.0 cm      Número de conectores = 7  
 Espaciado= 10.0 cm

-----

## JUSTIFICACIÓN DEL CÁLCULO FORJADO METÁLICO DE 4,20m DE LUZ

<p>RELACIÓN DE CÁLCULO - VIGAS MIXTAS ACERO/HORMIGÓN</p> <p>Normas de referencia: EN 1994-1-1:2005</p> <p>Referencia para las características mecánicas de los conectores:</p> <p>Evaluaciones Técnicas Europeas ETE-18/0447 y ETE-18/0355</p> <p>Versión del programa: 5.0.9.1</p> <p><b>TIPLOGIA</b></p> <p>Losa maciza</p> <p>Viga no apuntalada</p> <p>Viga en apoyo simple con cargas distribuidas uniformemente</p> <p>Ambiente: ambientes secos</p> <p><b>Coefficientes de seguridad:</b> EN 1994-1-1</p> <p>Cargas estructurales G1: 1.35</p> <p>Cargas permanentes G2: 1.35</p> <p>Cargas variables: 1.50</p> <p>Materiales - Acero: 1.00</p> <p>Materiales - Hormigón: 1.50</p> <p>Materiales - Conectores: 1.25</p> <p>Materiales - Barras: 1.15</p> <p>Límites inflexión 2a fase = L / 350</p> <p>Límites inflexión final = L / 250</p> <hr style="border-top: 1px dashed black;"/> <p><b>DATOS</b></p> <p>Longitud de cálculo: 420.0 cm</p> <p>Entre ejes vigas - b: 60.0 cm</p> <p>Espesor losa - hc: 5.0 cm</p> <p>Largo colaborante - Beff: 60.0 cm</p> <p>Perfil metálico: IPN 120</p> <p>ha: 120.0 mm</p>	<p>bf: 58.0 mm</p> <p>tf: 7.7 mm</p> <p>bfi: 58.0 mm</p> <p>tfi: 7.7 mm</p> <p>tw: 5.1 mm</p> <p>r0: 5.1 mm</p> <p>r1: 3.1 mm</p> <p>Área: 1420.0 mm<sup>2</sup></p> <p>ly: 328.0 cm<sup>4</sup></p> <p>Wy Sup: 54700.0 mm<sup>3</sup></p> <p>Wy Inf: 54700.0 mm<sup>3</sup></p> <p>W Ply: 63600.0 mm<sup>3</sup></p> <p>Acero S275</p> <p>fy: 275 N/mm<sup>2</sup></p> <p>Es: 210000 N/mm<sup>2</sup></p> <p>Hormigón: C25/30</p> <p>fck: 25 N/mm<sup>2</sup></p> <p>Rck: 30 N/mm<sup>2</sup></p> <p>Peso específico: 24.00 kN/m<sup>3</sup></p> <p>Ecm: 31476 N/mm<sup>2</sup></p> <hr style="border-top: 1px dashed black;"/> <p><b>CARGAS</b></p> <p>Peso propio: 1.38 kN/m<sup>2</sup></p> <p>Otras cargas de primera fase: 1.00 kN/m<sup>2</sup></p> <p>Fondo: 0.50 kN/m<sup>2</sup></p> <p>Pavimento: 0.50 kN/m<sup>2</sup></p> <p>Tabiques: 1.00 kN/m<sup>2</sup></p> <p>Otros permanentes: 0.00 kN/m<sup>2</sup></p> <p>Carga variable: 3.00 kN/m<sup>2</sup></p> <hr style="border-top: 1px dashed black;"/> <p><b>Fase 1 - Viga de sólo acero - ESTADO LÍMITE ÚLTIMO</b></p> <p>1ª fase - Acciones: 1.12 kN/m</p> <p>Clase del perfil metálico: 1</p>
---	--

Calculo:	elastico
Momento solicitante	- MEd1: 2.5 kNm
Momento resistente elastico	- MRd1: 15.0 kNm
Control del momento:	0.16
Corte solicitante	- VEd1: 2.36 kN
Corte resistente	- VRd1: 97.17 kN
Control del corte:	0.02

-----  
Fase 1 + 2 Viga acero + hormigón - ESTADO LÍMITE ÚLTIMO

Clase sección compuesta:	1
Cálculo elástico	
Acciones:	5.44 kN/m
Eje neutro elástico desde arriba:	5.71 cm
Altura total:	17.00 cm
Momento solicitante	- MEd: 12.0 kNm
Momento resistente	- MRd: 14.0 kNm
Control del momento:	0.86
Corte solicitante	- VEd: 11.4 kNm
Corte resistente	- VRd: 97.2 kN
Control del corte:	0.12

-----  
Fase 1 + 2 Viga acero + hormigón - ESTADO LÍMITE DE SERVICIO

Flecha 0 - Contraflecha:	0.0 mm
Flecha 1 - Solo viga de acero - Cargas estructurales mm	4.9
Flecha 1 - Viga mixta - Cargas permanentes mm	1.9
Flecha 2 - Viga mixta - Cargas variables + Fluencia hormigón: mm	3.8
Flecha 2 - Retracción del hormigón:	3.6 mm
Flecha 2 - Total:	7.3 mm = L/572
Flecha final total:	14.1 mm = L/297
Eje neutro elástico desde arriba:	5.7 cm

Coefficiente de homogeneización de duración breve - n:  
6.40

Momento de inercia I sección compuesta de duración breve - I: 1212.8 cm<sup>4</sup>

Coefficiente de homogeneización final - n: 12.79

Momento de inercia I sección compuesta final - I: 1015.9 cm<sup>4</sup>

Incremento flecha debida a interacción incompleta conectores- i:1.00

Frecuencia natural: 8.6 Hz

calculadas con combinación de carga frecuente. Psi1= 0.5

-----  
Fase 1 + 2 Viga acero + hormigón - ESTADO LÍMITE ÚLTIMO - CONEXIÓN

Conexión elástica

Compresión en la losa kN:

-Nc solicitante: 86

-Nc,f con interacción completa: 391

-Nc.el correspondiente al máx momento resistente elástico Mel,Rd: 155

Conector: Ø12mm

Altura: 40-200 mm

Resistencia del conector - PRd: 34.55 kN

Factor de reducción - k: 1.00

Resistencia conector - PRd \* k: 34.55 kN

Conector no dúctil

Distribución de los conectores variable elástica

Espaciado variable (alternativo):

Cuarto de viga a la izquierda:

L= 105.0 cm      Número de conectores = 10  
Espaciado= 10.0 cm

Mitad viga central:

L= 210.0 cm      Number of connectors = 8  
Espaciado= 25.0 cm

Cuarto de viga a la derecha:

L= 105.0 cm      Número de conectores = 10  
Espaciado= 10.0 cm

## JUSTIFICACIÓN DEL CÁLCULO FORJADO METÁLICO DE 5,20m DE LUZ

RELACIÓN DE CÁLCULO - VIGAS MIXTAS ACERO/HORMIGÓN	bfi:	74.0 mm
Normas de referencia: EN 1994-1-1:2005	tfi:	9.5 mm
Referencia para las características mecánicas de los conectores:	tw:	6.3 mm
Evaluaciones Técnicas Europeas ETE-18/0447 y ETE-18/0355	r0:	6.3 mm
Versión del programa: 5.0.9.1	r1:	3.8 mm
	Área:	2280.0 mm <sup>2</sup>
TIPLOGIA	ly:	935.0 cm <sup>4</sup>
Losa maciza	Wy Sup:	117000.0 mm <sup>3</sup>
Viga no apuntalada	Wy Inf:	117000.0 mm <sup>3</sup>
Viga en apoyo simple con cargas distribuidas uniformemente	W Ply:	136000.0 mm <sup>3</sup>
Ambiente: ambientes secos	Acero	S275
	fy:	275 N/mm <sup>2</sup>
	Es:	210000 N/mm <sup>2</sup>
Coeficientes de seguridad: EN 1994-1-1	Hormigón:	C25/30
Cargas estructurales G1: 1.35	fck:	25 N/mm <sup>2</sup>
Cargas permanentes G2: 1.35	Rck:	30 N/mm <sup>2</sup>
Cargas variables: 1.50	Peso específico:	24.00 kN/m <sup>3</sup>
Materiales - Acero: 1.00	Ecm:	31476 N/mm <sup>2</sup>
Materiales - Hormigón: 1.50	-----	
Materiales - Conectores: 1.25	CARGAS	
Materiales - Barras: 1.15	Peso propio:	1.47 kN/m <sup>2</sup>
	Otras cargas de primera fase:	1.00 kN/m <sup>2</sup>
Límites inflexión 2a fase = L / 350	Fondo:	0.50 kN/m <sup>2</sup>
Límites inflexión final = L / 250	Pavimento:	0.50 kN/m <sup>2</sup>
-----	Tabiques:	1.00 kN/m <sup>2</sup>
DATOS	Otros permanentes:	0.00 kN/m <sup>2</sup>
Longitud de cálculo: 520.0 cm	Carga variable:	3.00 kN/m <sup>2</sup>
Entre ejes vigas - b: 65.0 cm	-----	
Espesor losa - hc: 5.0 cm	Fase 1 - Viga de sólo acero - ESTADO LÍMITE ÚLTIMO	
Largo colaborante - Beff: 65.0 cm	1ª fase - Acciones:	1.21 kN/m
	Clase del perfil metálico:	1
Perfil metálico: IPN 160	Calculo:	elastico
ha: 160.0 mm	Momento solicitante	- MEd1: 4.1 kNm
bf: 74.0 mm	Momento resistente elastico	- MRd1: 32.2 kNm
tf: 9.5 mm		

Control del momento: 0.13  
 Corte solicitante - VEd1: 3.15 kN  
 Corte resistente - VRd1: 160.04 kN  
 Control del corte: 0.02

-----  
 Fase 1 + 2 Viga acero + hormigón - ESTADO LÍMITE ÚLTIMO

Clase sección compuesta: 1  
 Cálculo elástico  
 Acciones: 5.53 kN/m  
 Eje neutro elástico desde arriba: 7.68 cm  
 Altura total: 21.00 cm  
 Momento solicitante - MEd: 18.7 kNm  
 Momento resistente - MRd: 21.0 kNm  
 Control del momento: 0.89  
 Corte solicitante - VEd: 14.4 kNm  
 Corte resistente - VRd: 160.0 kN  
 Control del corte: 0.09

-----  
 Fase 1 + 2 Viga acero + hormigón - ESTADO LÍMITE DE SERVICIO

Flecha 0 - Contraflecha: 0.0 mm  
 Flecha 1 - Solo viga de acero - Cargas estructurales 4.4 mm  
 Flecha 1 - Viga mixta - Cargas permanentes 2.0 mm  
 Flecha 2 - Viga mixta - Cargas variables + Fluencia hormigón: 4.0 mm  
 Flecha 2 - Retracción del hormigón: 4.0 mm  
 Flecha 2 - Total: 8.0 mm = L/652  
 Flecha final total: 14.3 mm = L/363

Eje neutro elástico desde arriba: 7.7 cm  
 Coeficiente de homogeneización de duración breve - n: 6.40  
 Momento de inercia I sección compuesta de duración breve - I: 2724.3 cm<sup>4</sup>

Coeficiente de homogeneización final - n: 12.79  
 Momento de inercia I sección compuesta final - I: 2258.5 cm<sup>4</sup>

Incremento flecha debida a interacción incompleta conectores - i: 1.00  
 Frecuencia natural: 8.3 Hz  
 calculadas con combinación de carga frecuente. Psi1= 0.5

-----  
 Fase 1 + 2 Viga acero + hormigón - ESTADO LÍMITE ÚLTIMO - CONEXIÓN

Conexión elástica  
 Compresión en la losa kN:  
 -Nc solicitante: 90  
 -Nc,f con interacción completa: 510  
 -Nc,el correspondiente al máx momento resistente elástico Mel,Rd: 215

Conector: Ø12mm  
 Altura: 40-200 mm  
 Resistencia del conector - PRd: 35.90 kN  
 Factor de reducción - k: 1.00  
 Resistencia conector - PRd \* k: 35.90 kN

Conector no dúctil  
 Distribución de los conectores variable elástica  
 Espaciado variable (alternativo):  
 Cuarto de viga a la izquierda:  
 L= 130.0 cm Número de conectores = 13  
 Espaciado= 10.0 cm

Mitad viga central:  
 L= 260.0 cm Number of connectors = 11  
 Espaciado= 25.0 cm

Cuarto de viga a la derecha:  
 L= 130.0 cm Número de conectores = 13  
 Espaciado= 10.0 cm

-----

## MEMORIA JUSTIFICATIVA APEOS

ABERTURA DE 3 HUECOS EN PAREDES EXISTENTES DE FÁBRICA DE LADRILLO

## ÍNDICE

1. INTRODUCCIÓN .....	5
2. ESTADO ACTUAL .....	5
2.1 Descripción forjado existente.....	5
2.2 Descripción paredes de carga. ....	5
2.3 Comportamiento estructural del sistema global de estructura vertical.....	5
3. CARACTERÍSTICAS DE LOS MATERIALES.....	6
4. SEGURIDAD ESTRUCTURAL.....	7
4.1. Coeficientes parciales de seguridad .....	7
4.1.1 Coeficientes parciales de seguridad sobre los materiales .....	7
4.1.2 Coeficientes parciales de seguridad sobre las acciones.....	7
4.2 Combinación de acciones.....	7
4.2.1 Estados límite últimos.....	7
4.2.2 Estados límite de servicio .....	8
5. MÉTODO DE CÁLCULO .....	8
6. NORMATIVA.....	9
7. DURABILIDAD .....	9
8. FUEGO .....	9
9. JUSTIFICACIÓN DE LA INTERVENCIÓN DEL APEO 1.....	10
9.1. CARACTERÍSTICAS TÉCNICAS.....	11
9.2. ACCIONES .....	11
9.3. EJECUCIÓN .....	11
9.3.1 Fase inicial. Acopio de materiales. ....	12
9.3.2 Abertura y colocación de pasadores superiores.....	12
9.3.3. Abertura y colocación de pasadores inferiores.....	13
9.3.4. Colocación de puntales .....	13
9.3.5. Replanteo de la intervención.....	14
9.3.6. Abertura y ejecución de apoyos. ....	15
9.3.7. Abertura de hueco para viga principal.....	15
9.3.8. Colocación perfil principal. ....	16
9.3.9. Retacado viga principal. ....	17
9.3.10. Fase final. Derribo de tramo pared. ....	17
10. JUSTIFICACIÓN DE LA INTERVENCIÓN DEL APEO 2.....	18
10.1. CARACTERÍSTICAS TÉCNICAS .....	19
10.2. ACCIONES .....	19
10.3. EJECUCIÓN .....	19

10.3.1 Fase inicial. Acopio de materiales.....	20
10.3.2 Abertura y colocación de pasadores superiores.....	21
10.3.3. Abertura y colocación de pasadores inferiores.....	21
10.3.4. Colocación de puntales.....	22
10.3.5. Replanteo de la intervención.....	22
10.3.6. Abertura y ejecución de apoyos.....	23
10.3.7. Abertura de hueco para viga principal.....	23
10.3.8. Colocación perfil principal.....	24
10.3.9. Retacado viga principal.....	24
10.3.10. Fase final. Derribo de tramo pared.....	25
11. JUSTIFICACIÓN DE LA INTERVENCIÓN DEL APEO 3.....	26
11.1. CARACTERÍSTICAS TÉCNICAS.....	27
11.2. ACCIONES.....	27
11.3. EJECUCIÓN.....	27
11.3.1 Fase inicial. Acopio de materiales.....	28
11.3.2 Abertura y colocación de pasadores superiores.....	29
11.3.3. Abertura y colocación de pasadores inferiores.....	30
11.3.4. Colocación de puntales.....	30
11.3.5. Replanteo de la intervención.....	31
11.3.6. Abertura y ejecución de apoyos.....	32
11.3.7. Abertura de hueco para viga principal.....	33
11.3.8. Colocación perfil principal.....	34
11.3.9. Retacado viga principal.....	34
11.3.10. Fase final. Derribo de tramo pared.....	35
ANEXO A.....	36
A.1. DESCENSO DE CARGAS DEL APEO 1 Y DEL APEO 2.....	36
A.1.1. INTRODUCCIÓN.....	36
A.1.2. CARACTERÍSTICAS CONSTRUCTIVAS.....	36
A.1.3. ACCIONES.....	37
A.1.4. DESCENSO DE CARGAS.....	38
A.1.5. MÉTODO DE CÁLCULO.....	38
A.1.6. NORMATIVA.....	38
A.2. DESCENSO DE CARGAS DEL APEO 3.....	39
A.2.1. INTRODUCCIÓN.....	39
A.2.2. CARACTERÍSTICAS CONSTRUCTIVAS.....	39
A.2.3. ACCIONES.....	40

A.2.4. DESCENSO DE CARGAS .....	41
A.2.5. MÉTODO DE CÁLCULO .....	41
A.2.6. NORMATIVA.....	41
ANEXO B .....	42
B.1. COMPROBACIÓN TENSIONAL PARED EXISTENTE APEO 1 Y APEO 2.....	42
B.2. COMPROBACIÓN TENSIONAL PARED EXISTENTE APEO 3 .....	45
ANEXO C .....	48
C.1. JUSTIFICACIÓN DE CÁLCULO VIGA PRINCIPAL APEO 1 .....	48
C.2. JUSTIFICACIÓN DE CÁLCULO VIGAS PASADORAS SUPERIORES APEO 1.....	51
C.3. JUSTIFICACIÓN DE CÁLCULO VIGAS PASADORAS INFERIORES APEO 1.....	54
C.4. JUSTIFICACIÓN DE CÁLCULO PUNTALES APEO 1 .....	57
C.5. JUSTIFICACIÓN DE CÁLCULO VIGA PRINCIPAL APEO 2 .....	61
C.6. JUSTIFICACIÓN DE CÁLCULO VIGAS PASADORAS SUPERIORES APEO 2.....	64
C.7. JUSTIFICACIÓN DE CÁLCULO VIGAS PASADORAS INFERIORES APEO 2.....	67
C.8. JUSTIFICACIÓN DE CÁLCULO PUNTALES APEO 2 .....	70
C.9. JUSTIFICACIÓN DE CÁLCULO VIGA PRINCIPAL APEO 3 .....	74
C.10. JUSTIFICACIÓN DE CÁLCULO VIGAS PASADORAS SUPERIORES APEO 3.....	77
C.11. JUSTIFICACIÓN DE CÁLCULO VIGAS PASADORAS INFERIORES APEO 3.....	80
C.12. JUSTIFICACIÓN DE CÁLCULO PUNTALES APEO 3 .....	83
ANEXO D .....	87
D.1. DADOS DE HORMIGÓN EN EL APEO 1.....	87
D.2. DADOS DE HORMIGÓN EN EL APEO 2.....	89
D.3. DADOS DE HORMIGÓN EN EL APEO 3.....	91
ANEXO E.....	93
E.1. MEDICIONES DEL APEO 1 .....	93
E.2. MEDICIONES DEL APEO 2 .....	94
E.3. MEDICIONES DEL APEO 3 .....	95
ANEXO F.....	95

# 1. INTRODUCCIÓN

Este documento expone los principales parámetros que permiten justificar la viabilidad técnica de la intervención de aberturas de huecos en paredes de carga existentes “apeos”.

La descripción geométrica de los apeos queda definida en los planos del proyecto. El sistema de apeo será ejecutado y controlado siguiendo las prescripciones expuestas en los planos acorde con el Código Técnico de Edificación (CTE) y sus documentos básicos de aplicación (DB-SE, DB-AE DB-SE-A y DB-SE-F) y las especificaciones de la normativa vigente (Código Estructural). Tanto la interpretación de los planos, como las normas de ejecución de la estructura quedan supeditadas en última instancia a las directrices y órdenes que marque la Dirección Facultativa de la Obra.

Los planos de la estructura requieren necesariamente planos de replanteo estrictamente arquitectónicos, y son estos últimos los que facilitarán la geometría precisa de la obra. Queda a juicio de la Dirección Facultativa de la Obra, si las variaciones geométricas que se producen en la obra son admisibles o requieren una consideración de análisis estructural.

Se trata de una intervención de máxima responsabilidad, se exige a la empresa constructora la permanencia en obra de personal con conocimientos y experiencia en este tipo de intervenciones. Cualquier cambio detectado, respecto a las hipótesis de partida de proyecto, serán inmediatamente comunicadas a la Dirección Facultativa de la obra.

## 2. ESTADO ACTUAL

Mediante los estudios realizados se ha detectado los siguientes sistemas estructurales vinculados a la intervención:

### 2.1 Descripción forjado existente.

Los forjados de las plantas afectadas quedan definidos en el anexo (A) “Descenso de cargas”. Éstos no presentan ninguna deficiencia aparente que invalida la intervención de proyecto.

### 2.2 Descripción paredes de carga.

La pared afectada por la intervención queda descrita en el anexo (B) “Comprobación tensional pared existente”.

### 2.3 Comportamiento estructural del sistema global de estructura vertical.

Se ha realizado una comprobación global cualitativa de la seguridad de la estructura según el anexo D “Evaluación estructural de edificios existentes” del CTE DB SE, y se cumple todos los requerimientos establecidos en el punto D.6.1 Evaluación cualitativa:

a) El edificio se ha utilizado durante un periodo de tiempo suficientemente largo sin que se hayan producido daños o anomalías (desplazamientos, deformaciones, fisuras, corrosión, etc.) que afecten a la intervención.

- b) La inspección realizada no revela ningún indicio de daños o deterioro.
- c) La revisión del sistema constructivo permite asegurar una transmisión adecuada de las fuerzas, especialmente a través de los detalles críticos.
- d) Teniendo en cuenta el deterioro previsible, así como el programa de mantenimiento previsto se puede anticipar una durabilidad adecuada.
- e) Durante un periodo de tiempo suficientemente largo no se han producido cambios que pudieran haber incrementado las acciones sobre el edificio o haber afectado su durabilidad.
- f) Durante el periodo de servicio restante no se prevean cambios que pudieran incrementar las acciones sobre el edificio o afectar su durabilidad de manera significativa.

### 3. CARACTERÍSTICAS DE LOS MATERIALES.

#### Principales propiedades del acero estructural.

##### Acero: S275JR

$f_y$	$f_u$	T	E	G	n	a	r
275	410	20	210.000	81.000	0.3	1.2E-5	7.850

Resistencia N/mm<sup>2</sup>, Rigidez N/mm<sup>2</sup>, Densidad kg/m<sup>3</sup>, Temperatura (1/°C).

$f_y$  Tensión de límite elástico.

$f_u$  Tensión de rotura

T Temperatura del ensayo Charpy

E Módulo de elasticidad.

G Módulo de rigidez.

n Coeficiente de Poisson.

a Coeficiente de dilatación térmica.

r Densidad.

##### HA-25/F/12/XC1

$f_{ck}$	$f_{cd}$	$f_{cm}$	$f_{ct,m}$	$E_{cm}$	g
25	16	28,0	2,5	25.811	2.500

Resistencia N/mm<sup>2</sup>, Rigidez N/mm<sup>2</sup>, Densidad kg/m<sup>3</sup>

$f_{ck}$  Resistencia característica de proyecto

$f_{cd}$  Resistencia de cálculo

$f_{cm}$  Resistencia media a compresión a los 28 días

$f_{ct,m}$  Resistencia media a tracción a los 28 días

$E_{cm}$  Módulo de deformación secante a los 28 días

g Densidad

## 4. SEGURIDAD ESTRUCTURAL

### 4.1. Coeficientes parciales de seguridad

#### 4.1.1 Coeficientes parciales de seguridad sobre los materiales

Coeficiente de minoración del acero	gs=1,15
Coeficiente de minoración del hormigón	gc=1,50
Coeficiente de minoración fábrica	gM=3,00

#### 4.1.2 Coeficientes parciales de seguridad sobre las acciones

##### Cargas permanentes (G)

De efectos desfavorable	gf=1,35
De efectos favorables	gf=0,80

##### Cargas variables (Q)

De efectos desfavorable	gf=1,50
De efectos favorables	gf=0,00

## 4.2 Combinación de acciones

### 4.2.1 Estados límite últimos

Para las distintas situaciones de proyecto, las combinaciones de acciones se definirán de acuerdo con los siguientes criterios:

Situaciones persistentes o transitorias (uso normal):

$$\sum_{j \geq 1} \gamma_{G,j} \cdot G_{k,j} + \gamma_P \cdot P + \gamma_{Q,1} \cdot Q_{k,1} + \sum_{i > 1} \gamma_{Q,i} \cdot \psi_{0,i} \cdot Q_{k,i}$$

Situaciones accidentales (fuego):

$$\sum_{j \geq 1} \gamma_{G,j} \cdot G_{k,j} + \gamma_P \cdot P + A_d + \gamma_{Q,1} \cdot \psi_{1,1} \cdot Q_{k,1} + \sum_{i > 1} \gamma_{Q,i} \cdot \psi_{2,i} \cdot Q_{k,i}$$

gG Coeficiente parcial de seguridad cargas permanentes

gQ Coeficiente parcial de seguridad cargas variables

yo Coeficiente de simultaneidad

En las situaciones permanentes o transitorias, se valorarán distintas posibilidades considerando diferentes acciones variables como determinantes.

#### 4.2.2 Estados límite de servicio

Para las distintas situaciones de proyecto, las combinaciones de acciones se definirán de acuerdo con los siguientes criterios:

Acciones de corta duración que puedan resultar irreversibles, se determinaran mediante combinación característica (flecha activa):

$$\sum_{j \geq 1} G_{k,j} + P + Q_{k,1} + \sum_{i > 1} \psi_{0,i} \cdot Q_{k,i}$$

Acciones de corta duración que puedan resultar reversibles, se determinaran mediante combinación frecuente (flecha de confort):

$$\sum_{j \geq 1} G_{k,j} + P + \psi_{1,1} \cdot Q_{k,1} + \sum_{i > 1} \psi_{2,i} \cdot Q_{k,i}$$

Acciones de larga duración, se determinarán mediante combinación casi permanente (flecha de apariencia de obra):

$$\sum_{j \geq 1} G_{k,j} + P + \sum_{i \geq 1} \psi_{2,i} \cdot Q_{k,i}$$

## 5. MÉTODO DE CÁLCULO

Se calcula bajo las directrices básicas de la mecánica racional y la resistencia de materiales. Se trabaja en régimen elástico y bajo unos coeficientes de seguridad calibrados conformes las condiciones reales de la obra existente.

La metodología de cálculo se puede escribir sintéticamente en las siguientes etapas:

- 1) Determinación de cargas superficiales que afectan al apeo: Sobrecargas de utilización, pavimentos, repercusión de tabiques, peso propio de forjados, etc.
- 2) Determinación del peso propio de la pared.
- 3) Determinación de las condiciones de contorno de cada nudo forjado-pared.
- 4) Cálculo de cargas permanentes y variables que gravitan sobre la pared.
- 5) Verificación del estado tensional de la pared objeto del apeo, previa a la intervención y posterior a la intervención. La verificación se realiza teniendo en cuenta las condiciones de contorno de la pared, situación de arriostamiento, y en el nivel del apeo.
- 6) Cálculo de vigas de apeo principales.
- 7) Cálculo de vigas pasadoras.
- 8) Cálculo de los puntales.
- 9) Cálculo del dado de hormigón de apoyo. Verificación tensional sobre dado y bajo dado.

## 6. NORMATIVA

CTE-DB-SE	Código Técnico de la Edificación. Documento Básico. Seguridad estructural
CTE-DB-SE-AE	Código Técnico de la Edificación. Documento Básico. Seguridad estructural. Acciones en la edificación.
CTE-SE-A	Código Técnico de la Edificación. Documento Básico. Seguridad estructural. Acero
CTE-SI	Código Técnico de la Edificación. Documento Básico. Seguridad en caso de incendio.
Código Estructural	Instrucción de Hormigón Estructural.

## 7. DURABILIDAD

La durabilidad de una estructura metálica queda garantizada por el propio tratamiento de los perfiles. Trabajado y montado en taller, con preparación de superficies en grado SA21/2 según UNE-EN ISO 8501-1 y aplicación posterior de dos manos de imprimación con un espesor mínimo de película seca de 30 micras por mano, excepto en la zona en que deban realizarse soldaduras en obra, en una distancia de 100 mm desde el borde de la soldadura. Incluso p/p de preparación de bordes, soldaduras, cortes, piezas especiales, despuntes y reparación en obra de cuantos retoques y/o desperfectos se originen por razones de transporte, manipulación o montaje, con el mismo grado de preparación de superficies e imprimación.

## 8. FUEGO


La resistencia a fuego exigida queda garantizada mediante un sistema de protección acorde con el tiempo requerido de resistencia al fuego.

## 9. JUSTIFICACIÓN DE LA INTERVENCIÓN DEL APEO 1


La solución adoptada se ajusta a criterios estructurales, económicos y funcionales. El diseño del apeo corresponde a una solución que respeta la rigidez mínima necesaria, la resistencia y estabilidad del tramo de pared, sin afectar significativamente a la estabilidad global de la estructura.

El sistema de apeo consta de una viga principal tipo IPN280 colocada bajo la pared objeto del apeo, y un apeo provisional que consta de 14 vigas pasadores (7 a nivel superior y 7 a nivel inferior) del tipo HEB 100 colocadas equidistantes con una separación a ejes de 483mm.

### Esquema apeo provisional.

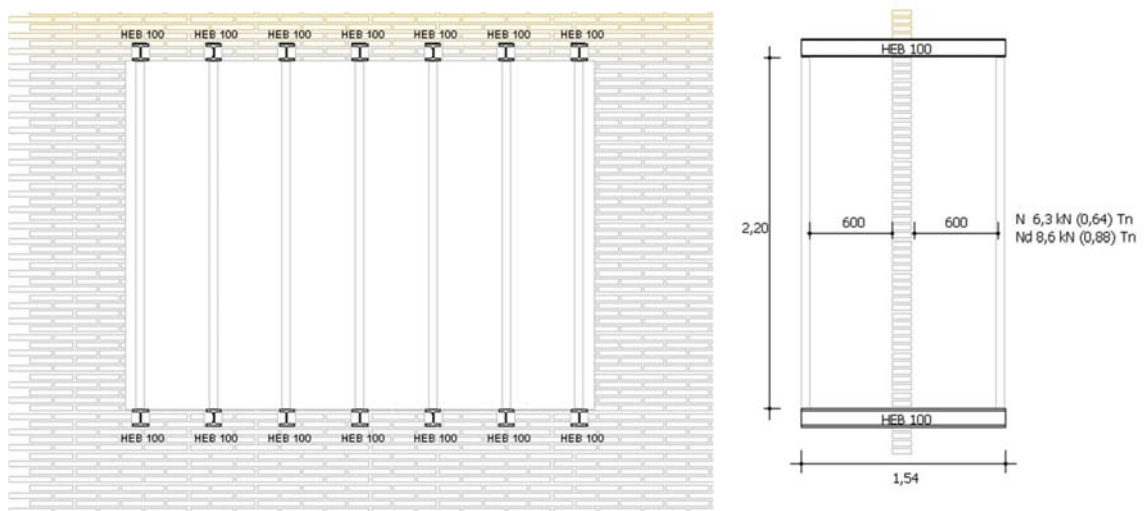

### Esquema apeo definitivo.

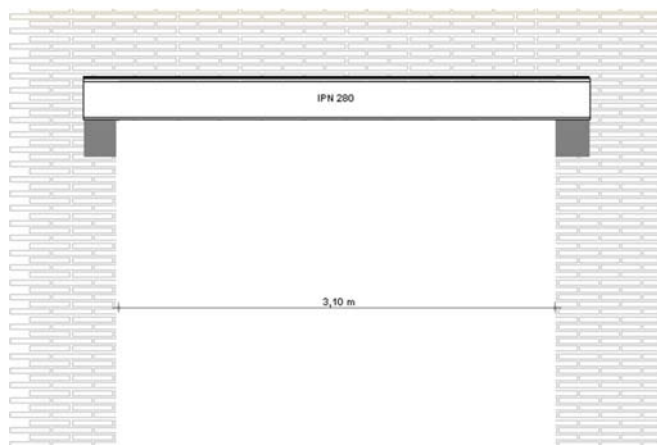

## 9.1. CARACTERÍSTICAS TÉCNICAS

Montaje de apeo provisional con perfiles de acero UNE-EN 10025 S275JR, laminado en caliente, compuesto por 14 piezas simples (7 a nivel superior y 7 a nivel inferior) de la serie HEB 100 (pasadores), acabados galvanizado en caliente cortados a medida y colocados sobre puntales. Incluso p/p de preparación en taller de superficies en grado SA 2 1/2 según UNE-EN ISO 8501-1, preparación de bordes y reparación en obra de cuantos retoques y/o desperfectos se originen por razones de transporte, manipulación o montaje, con el mismo grado de preparación de superficies y acabado.

Montaje de apeo definitivo con un perfil de acero UNE-EN 10025 S275JR, laminado en caliente, compuesto por pieza simple de la serie IPN 280 (viga principal), acabado galvanizado en caliente cortado a medida y colocado en obra sobre dados de hormigón tipo HA-25/F/12/XC1. Incluso p/p de preparación en taller de superficies en grado SA 2 1/2 según UNE-EN ISO 8501-1, preparación de bordes y reparación en obra de cuantos retoques y/o desperfectos se originen por razones de transporte, manipulación o montaje, con el mismo grado de preparación de superficies y acabado.

## 9.2. ACCIONES


Se han considerado todas las acciones de todo tipo, directas o indirectas (influencias) con los siguientes criterios:

- El peso propio de los elementos podrá comprobarse en obra, adaptándose en consecuencia, los valores adoptados inicialmente, de acuerdo con la información previa.
- Las sobrecargas de uso dependerán del uso futuro del edificio, pudiendo adoptarse, a efectos de la evaluación modelos específicos adaptados al caso estudiado (normalmente menos conservadores que los modelos correspondientes según el CTE). En estos casos, se adoptarán disposiciones adicionales con el fin de asegurar que no se sobrepasen los valores extremos establecidos.
- Se tendrán en cuenta las influencias ambientales de origen físico, químico o biológico que puedan afectar a las características de los materiales o a la resistencia de los elementos estructurales, así como los posibles cambios en las mismas que puedan producirse como consecuencia de una intervención. En los casos en los que existan incertidumbres, se determinarán mediante inspecciones, ensayos o mediciones

## 9.3. EJECUCIÓN

En la fase de ejecución de seguirán todas las prescripciones establecidas en esta memoria. La empresa encargada de la ejecución de la obra pondrá todos los medios necesarios para garantizar una ejecución acorde con las exigencias de la intervención.


### 9.3.1 Fase inicial. Acopio de materiales.

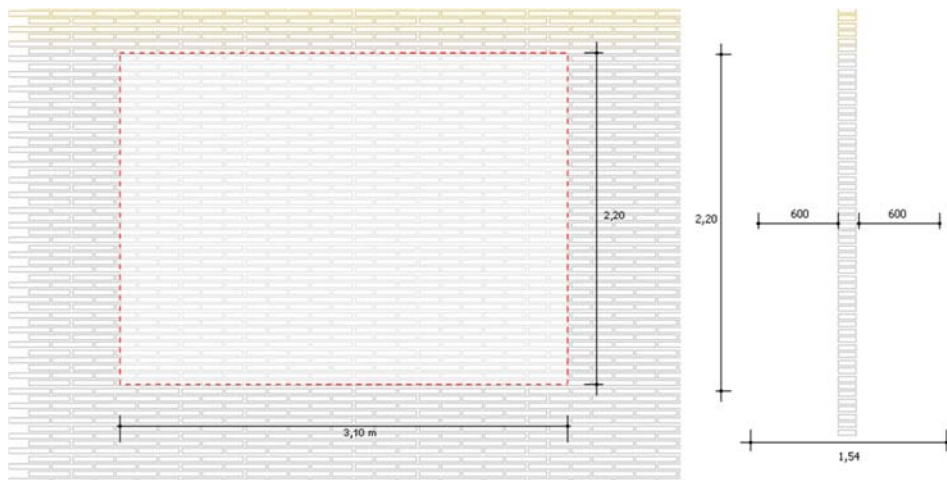

#### Orden cronología de actividades:

- 1) Verificación de las hipótesis establecidas en proyecto:
  - a) Estado de conservación de la pared afectada.
  - b) Materiales existentes (tipo ladrillo, mortero, etc.)
  - c) Geometría de la intervención (zona de actuación y zona afectada)
- 2) Acopio de materiales.
- 3) Replanteo de la intervención.
  - a) Luz, alturas, ubicación, etc.
  - b) Ubicación de los perfiles a colocar.
- 4) Verificar que el personal que interviene en el apeo ha comprendido el proceso proyectado y es consciente de la responsabilidad que conlleva.

### 9.3.2 Abertura y colocación de pasadores superiores.

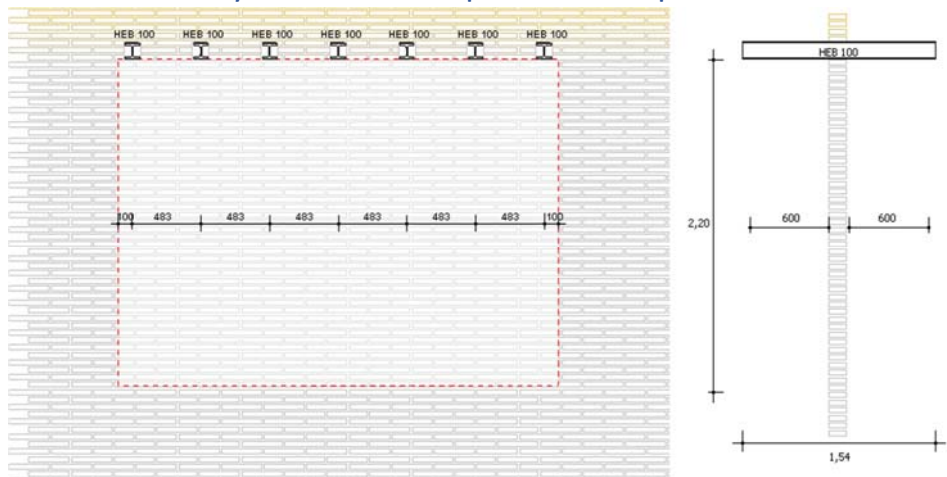


#### Orden cronología de actividades:

- 1) Abertura por medios de baja potencia de huecos para pasadores.

- 2) Colocación de pasadores y retacado de cara superior de contacto perfil pared por damas.
- 3) Respetar tiempos de endurecimiento del mortero de retacado.

Damas: Debe entenderse una ejecución por damas como un proceso que permite ejecutar una parte sin perjudicar la intervención. Se propone ejecutar los pasadores pares, y una vez verificado su ejecución total, ejecutar los impares.

### 9.3.3. Abertura y colocación de pasadores inferiores.

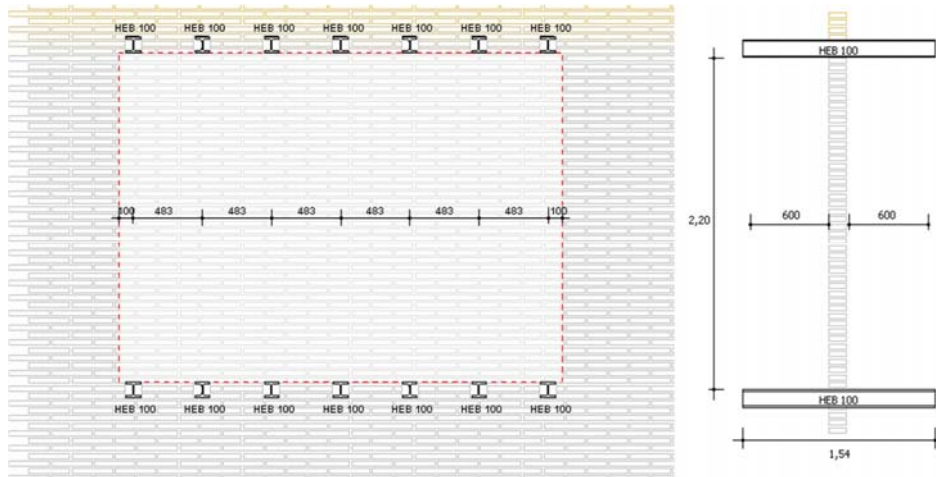


#### Orden cronología de actividades:

- 1) Abertura por medios de baja potencia de huecos para pasadores.
- 2) Colocación de pasadores y retacado de cara inferior de contacto perfil pared por damas.
- 3) Respetar tiempos de endurecimiento del hormigón.

Damas: Debe entenderse una ejecución por damas como un proceso que permite ejecutar una parte sin perjudicar la intervención. Se propone ejecutar los pasadores pares, y una vez verificado su ejecución total, ejecutar los impares.

### 9.3.4. Colocación de puntales.

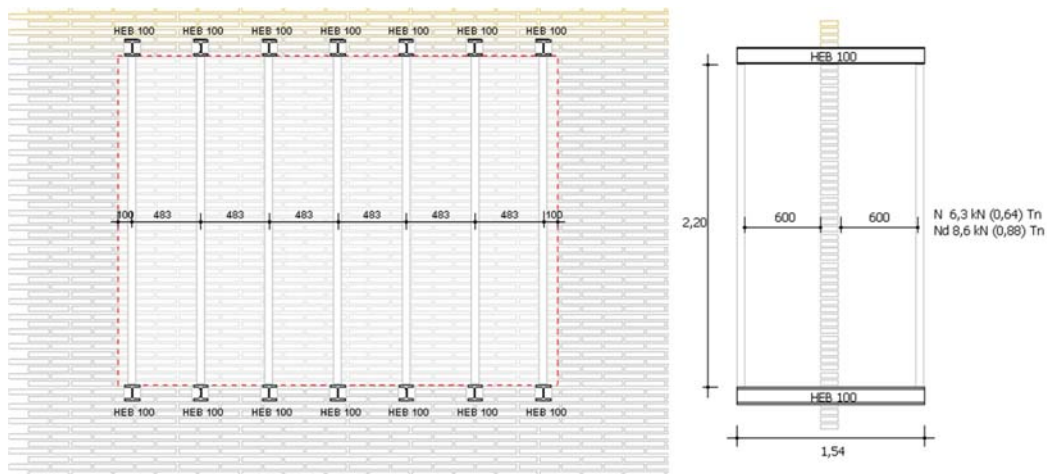

#### Orden cronología de actividades:

- 1) Colocación de puntales
- 2) Puesta en carga de puntales de forma simétrica.


### 9.3.5. Replanteo de la intervención.



#### Orden cronología de actividades:

- 1) Verificación del sistema de apeo provisional, la colocación de única viga bajo la pared de carga obliga a disponer de un sistema provisional que sustente todas las cargas que gravitan sobre esta durante todo el proceso de la intervención.
- 2) Verificación de las hipótesis establecidas en proyecto:
  - a) Estado de conservación de la pared afectada.
  - b) Materiales existentes (tipo ladrillo, mortero, etc.)
  - c) Geometría de la intervención (zona de actuación y zona afectada)
- 3) Acopio de materiales.
- 4) Replanteo de la intervención.
  - a) Luz, alturas, ubicación, etc.
  - b) Ubicación de los perfiles a colocar.
- 5) Verificar que el personal que interviene en la intervención ha comprendido el proceso proyectado y es consciente de la responsabilidad que conlleva.

### 9.3.6. Abertura y ejecución de apoyos.

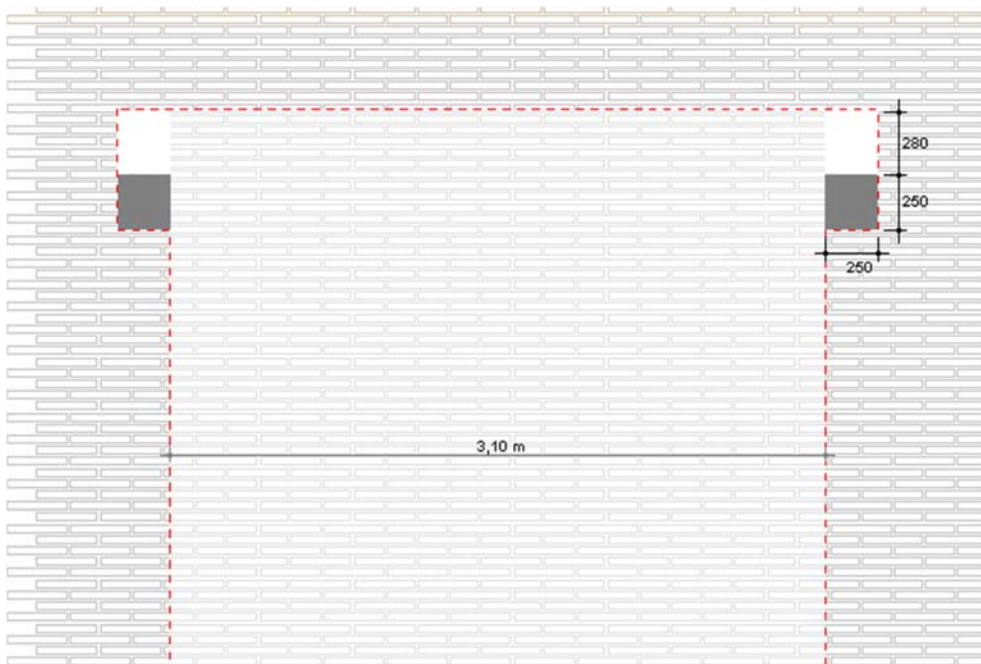

#### Orden cronología de actividades:

- 1) Abertura medios de baja potencia de huecos para apoyos.
- 2) Preparación de superficie de apoyo con mortero de regularización.
- 3) Ejecución de dados de hormigón (calidad mínima HA-25/F/12/XC1)
- 4) Respetar tiempos de endurecimiento del hormigón.


### 9.3.7. Abertura de hueco para viga principal.



**Orden cronología de actividades:**

- 1) Altura verificada del sistema de Apeo provisional.
- 2) Abertura por medios de baja potencia, del espacio reservado para la viga principal. La abertura se realizará de forma simétrica desde el centro de la luz del vano.


**9.3.8. Colocación perfil principal.**

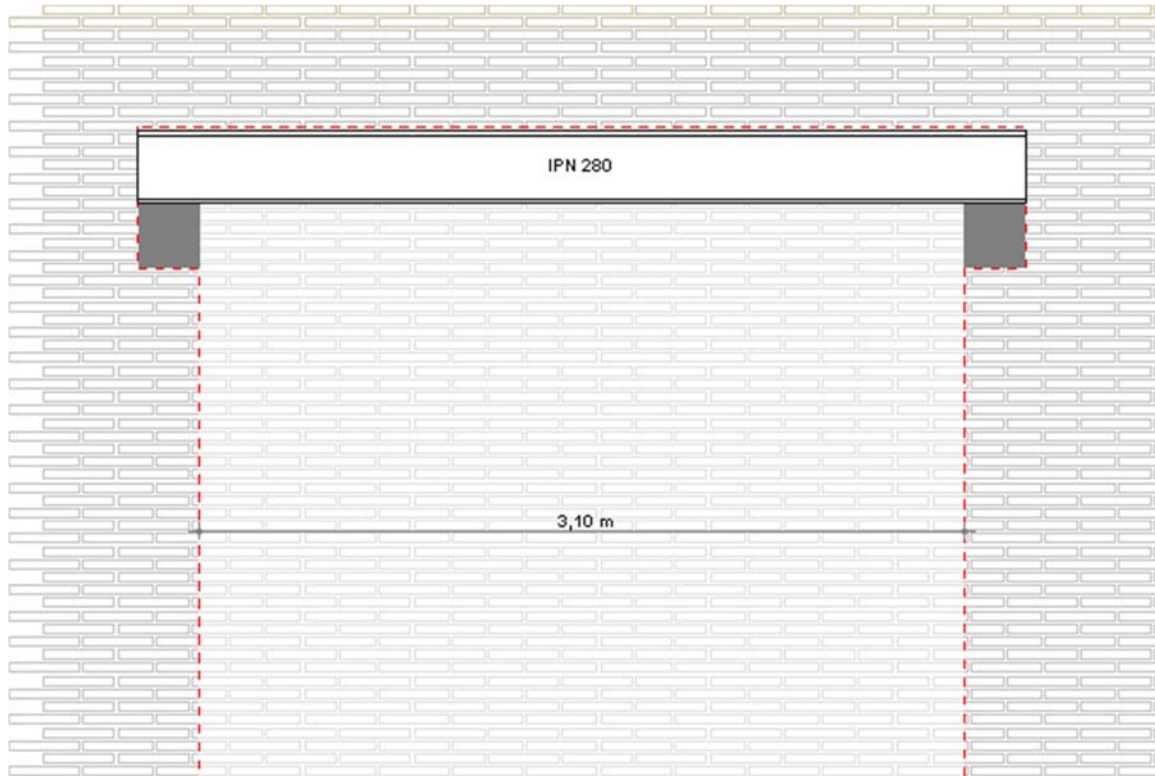

**Orden cronología de actividades:**

- 1) Colocación del perfil principal.


### 9.3.9. Retacado viga principal.

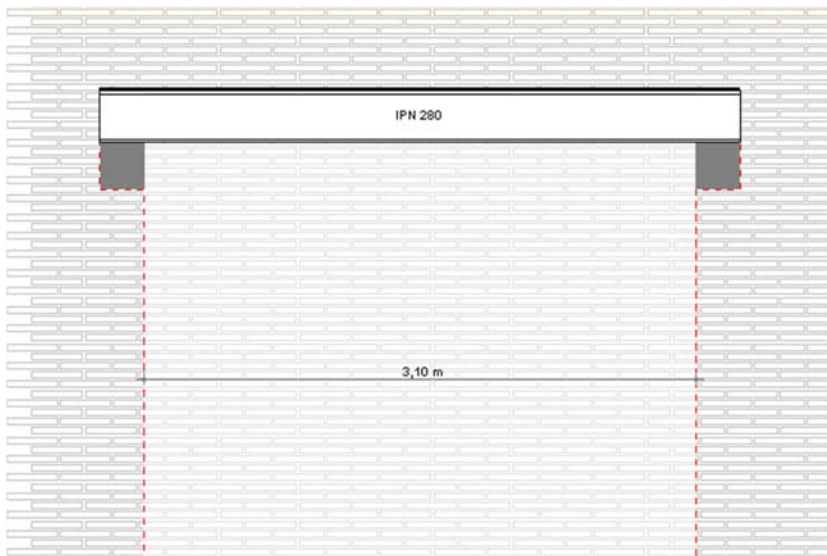

#### Orden cronología de actividades:

- 1) Retacado.

### 9.3.10. Fase final. Derribo de tramo pared.

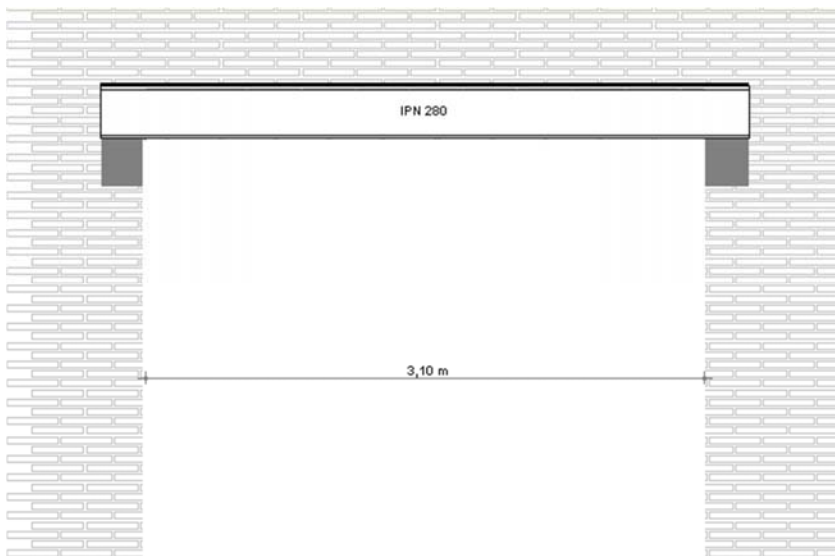

#### Orden cronología de actividades:


- 1) Verificación final, por parte de la dirección facultativa, de la obra ejecutada.
- 2) Derribo controlado, por medios de baja potencia, del tramo de pared afectado. Iniciar proceso desde el centro hacia los apoyos de forma simultánea y simétrica.
- 3) Retirada de runa, recogida de materiales y limpieza.
- 4) Retirada del sistema de Apeo provisional. Una vez ejecutado y verificado el sistema de apeo definitivo, se procederá a retirar los puntales por orden simétrico y empezando desde el centro del apeo.

## 10. JUSTIFICACIÓN DE LA INTERVENCIÓN DEL APEO 2


La solución adoptada se ajusta a criterios estructurales, económicos y funcionales. El diseño del apeo corresponde a una solución que respeta la rigidez mínima necesaria, la resistencia y estabilidad del tramo de pared, sin afectar significativamente a la estabilidad global de la estructura.

El sistema de apeo consta de una viga principal tipo IPN200 colocada bajo la pared objeto del apeo, y un apeo provisional que consta de 10 vigas pasadores (5 a nivel superior y 5 a nivel inferior) del tipo HEB 100 colocadas equidistantes con una separación a ejes de 438mm.

### Esquema apeo provisional.

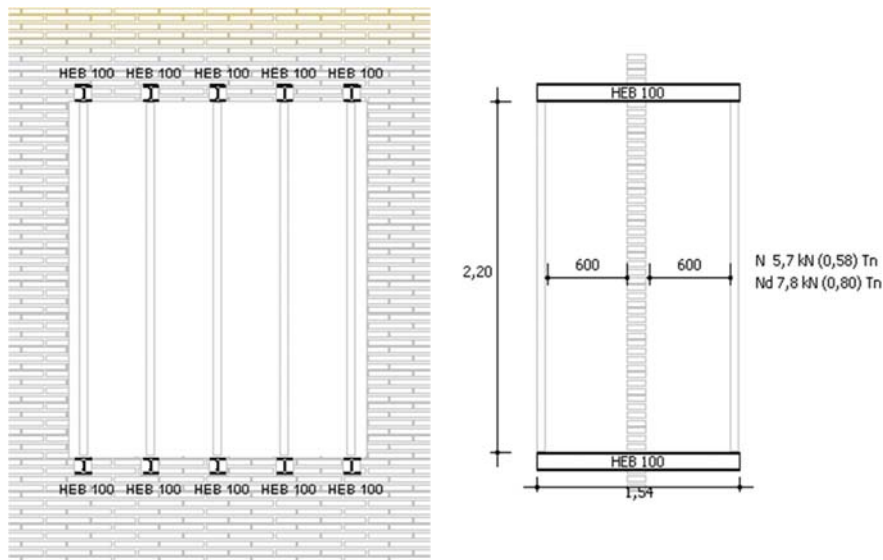

### Esquema apeo definitivo.

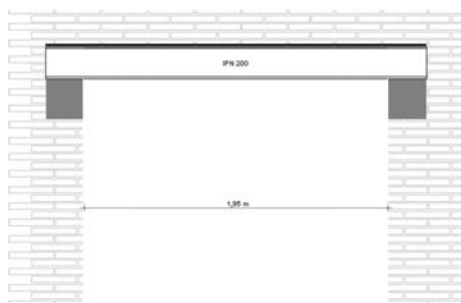

## 10.1. CARACTERÍSTICAS TÉCNICAS

Montaje de apeo provisional con perfiles de acero UNE-EN 10025 S275JR, laminado en caliente, compuesto por 10 piezas simples (5 a nivel superior y 5 a nivel inferior) de la serie HEB 100 (pasadores), acabados galvanizado en caliente cortados a medida y colocados sobre puntales. Incluso p/p de preparación en taller de superficies en grado SA 2 1/2 según UNE-EN ISO 8501-1, preparación de bordes y reparación en obra de cuantos retoques y/o desperfectos se originen por razones de transporte, manipulación o montaje, con el mismo grado de preparación de superficies y acabado.

Montaje de apeo definitivo con un perfil de acero UNE-EN 10025 S275JR, laminado en caliente, compuesto por pieza simple de la serie IPN 200 (viga principal), acabado galvanizado en caliente cortado a medida y colocado en obra sobre dados de hormigón tipo HA-25/F/12/XC1. Incluso p/p de preparación en taller de superficies en grado SA 2 1/2 según UNE-EN ISO 8501-1, preparación de bordes y reparación en obra de cuantos retoques y/o desperfectos se originen por razones de transporte, manipulación o montaje, con el mismo grado de preparación de superficies y acabado.

## 10.2. ACCIONES

Se han considerado todas las acciones de todo tipo, directas o indirectas (influencias) con los siguientes criterios:

- El peso propio de los elementos podrá comprobarse en obra, adaptándose en consecuencia, los valores adoptados inicialmente, de acuerdo con la información previa.
- Las sobrecargas de uso dependerán del uso futuro del edificio, pudiendo adoptarse, a efectos de la evaluación modelos específicos adaptados al caso estudiado (normalmente menos conservadores que los modelos correspondientes según el CTE). En estos casos, se adoptarán disposiciones adicionales con el fin de asegurar que no se sobrepasen los valores extremos establecidos.
- Se tendrán en cuenta las influencias ambientales de origen físico, químico o biológico que puedan afectar a las características de los materiales o a la resistencia de los elementos estructurales, así como los posibles cambios en las mismas que puedan producirse como consecuencia de una intervención. En los casos en los que existan incertidumbres, se determinarán mediante inspecciones, ensayos o mediciones


## 10.3. EJECUCIÓN

En la fase de ejecución de seguirán todas las prescripciones establecidas en esta memoria. La empresa encargada de la ejecución de la obra pondrá todos los medios necesarios para garantizar una ejecución acorde con las exigencias de la intervención.

### 10.3.1 Fase inicial. Acopio de materiales.

#### Fase 1:

Acopio de materiales, replanteo de la intervención y verificación de hipótesis de proyecto.

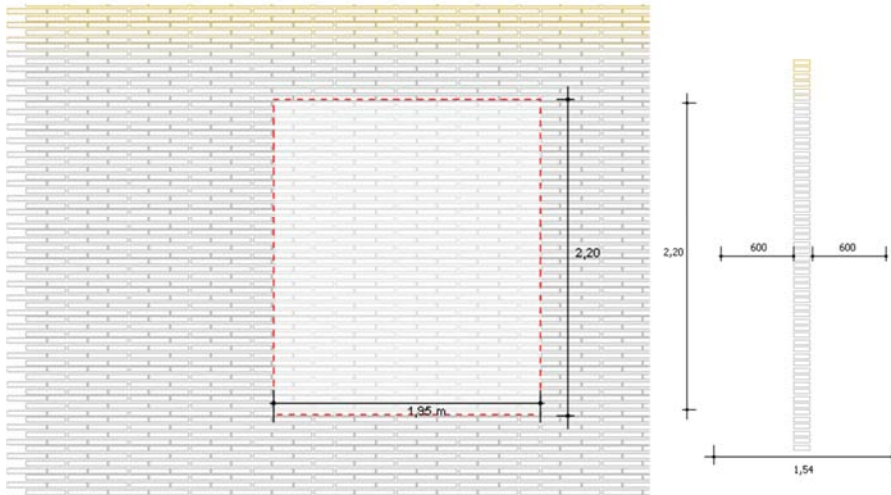


#### Orden cronología de actividades:

- 1) Verificación de las hipótesis establecidas en proyecto:
  - a) Estado de conservación de la pared afectada.
  - b) Materiales existentes (tipo ladrillo, mortero, etc.)
  - c) Geometría de la intervención (zona de actuación y zona afectada)
- 2) Acopio de materiales.
- 3) Replanteo de la intervención.
  - a) Luz, alturas, ubicación, etc.
  - b) Ubicación de los perfiles a colocar.
- 4) Verificar que el personal que interviene en el apeo ha comprendido el proceso proyectado y es consciente de la responsabilidad que conlleva.

### 10.3.2 Abertura y colocación de pasadores superiores.

#### Fase 2:

Abertura y ejecución de apoyos.

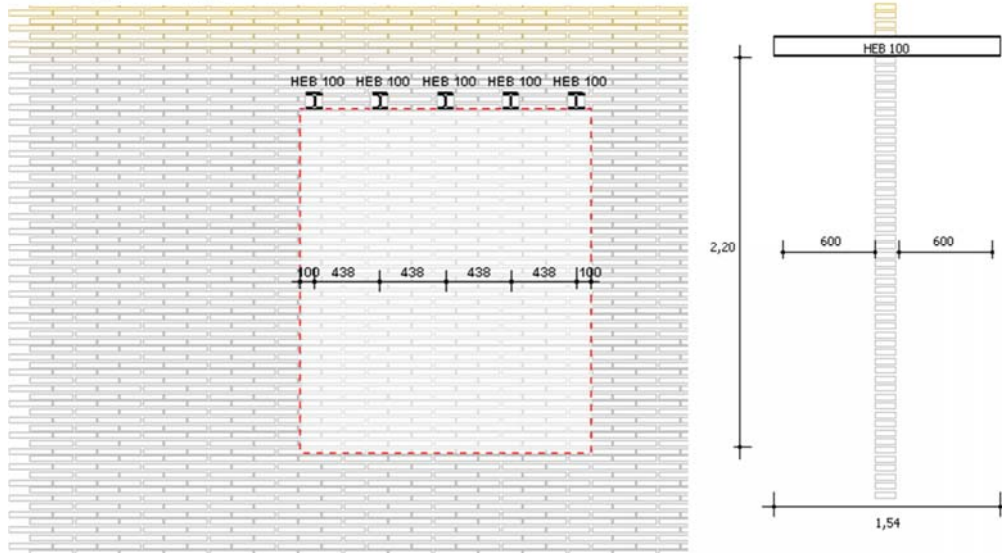

#### Orden cronología de actividades:


- 1) Abertura por medios de baja potencia de huecos para pasadores.
- 2) Colocación de pasadores y retacado de cara superior de contacto perfil pared por damas.
- 3) Respetar tiempos de endurecimiento del mortero de retacado.

Damas: Debe entenderse una ejecución por damas como un proceso que permite ejecutar una parte sin perjudicar la intervención. Se propone ejecutar los pasadores pares, y una vez verificado su ejecución total, ejecutar los impares.

### 10.3.3. Abertura y colocación de pasadores inferiores.

#### Fase 3:

Colocación de perfiles transeversales de apoyo.

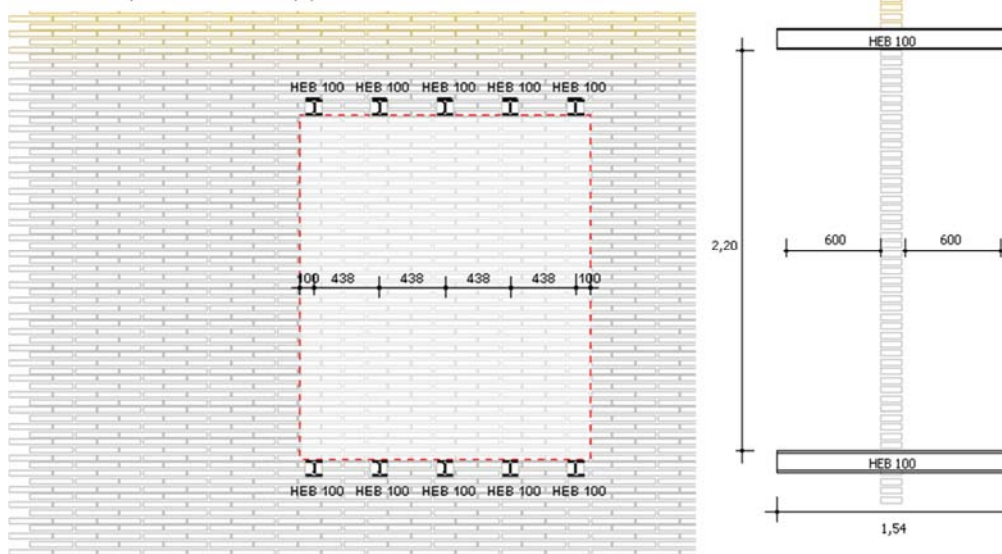

#### Orden cronología de actividades:

- 1) Abertura por medios de baja potencia de huecos para pasadores.
- 2) Colocación de pasadores y retacado de cara inferior de contacto perfil pared por damas.
- 3) Respetar tiempos de endurecimiento del hormigón.

Damas: Debe entenderse una ejecución por damas como un proceso que permite ejecutar una parte sin perjudicar la intervención. Se propone ejecutar los pasadores pares, y una vez verificado su ejecución total, ejecutar los impares.

#### 10.3.4. Colocación de puntales.


#### 10.3.5. Replanteo de la intervención.



#### Orden cronología de actividades:

- 1) Verificación del sistema de apeo provisional, la colocación de única viga bajo la pared de carga obliga a disponer de un sistema provisional que sustente todas las cargas que gravitan sobre esta durante todo el proceso de la intervención.
- 2) Verificación de las hipótesis establecidas en proyecto:
  - a) Estado de conservación de la pared afectada.
  - b) Materiales existentes (tipo ladrillo, mortero, etc.)
  - c) Geometría de la intervención (zona de actuación y zona afectada)
- 3) Acopio de materiales.
- 4) Replanteo de la intervención.
  - a) Luz, alturas, ubicación, etc.
  - b) Ubicación de los perfiles a colocar.
- 5) Verificar que el personal que interviene en la intervención ha comprendido el proceso proyectado y es consciente de la responsabilidad que conlleva.


### 10.3.6. Abertura y ejecución de apoyos.

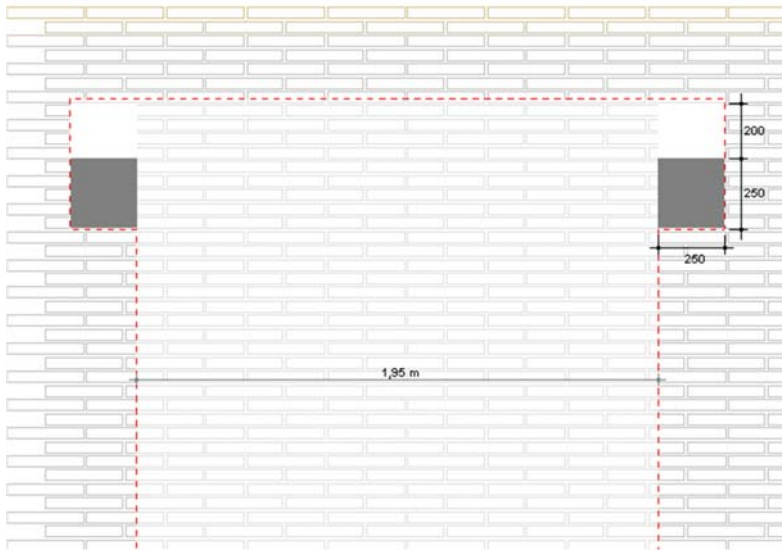

#### Orden cronología de actividades:

- 1) Abertura medios de baja potencia de huecos para apoyos.
- 2) Preparación de superficie de apoyo con mortero de regularización.
- 3) Ejecución de dados de hormigón (calidad mínima HA-25/F/12/XC1)
- 4) Respetar tiempos de endurecimiento del hormigón.

### 10.3.7. Abertura de hueco para viga principal.

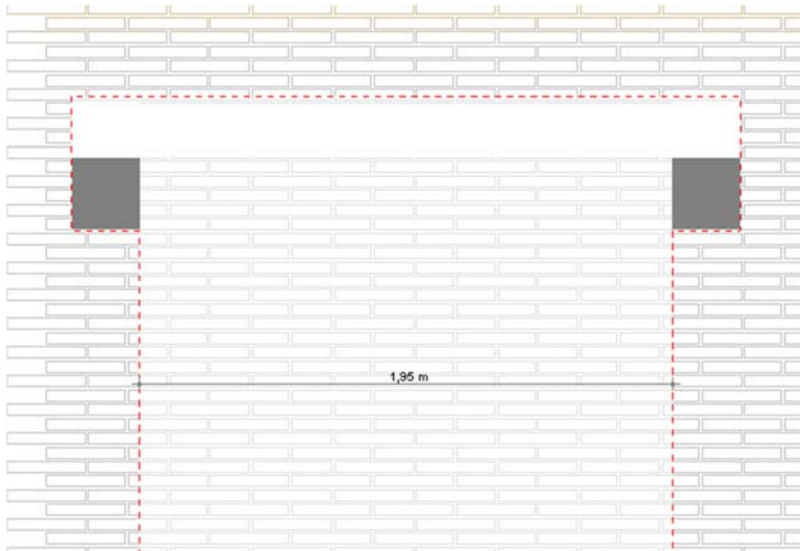

#### Orden cronología de actividades:

- 1) Altura verificada del sistema de Apeo provisional.
- 2) Abertura por medios de baja potencia, del espacio reservado para la viga principal. La abertura se realizará de forma simétrica desde el centro de la luz del vano.


### 10.3.8. Colocación perfil principal.



#### Orden cronología de actividades:

- 1) Colocación del perfil principal.


### 10.3.9. Retacado viga principal.

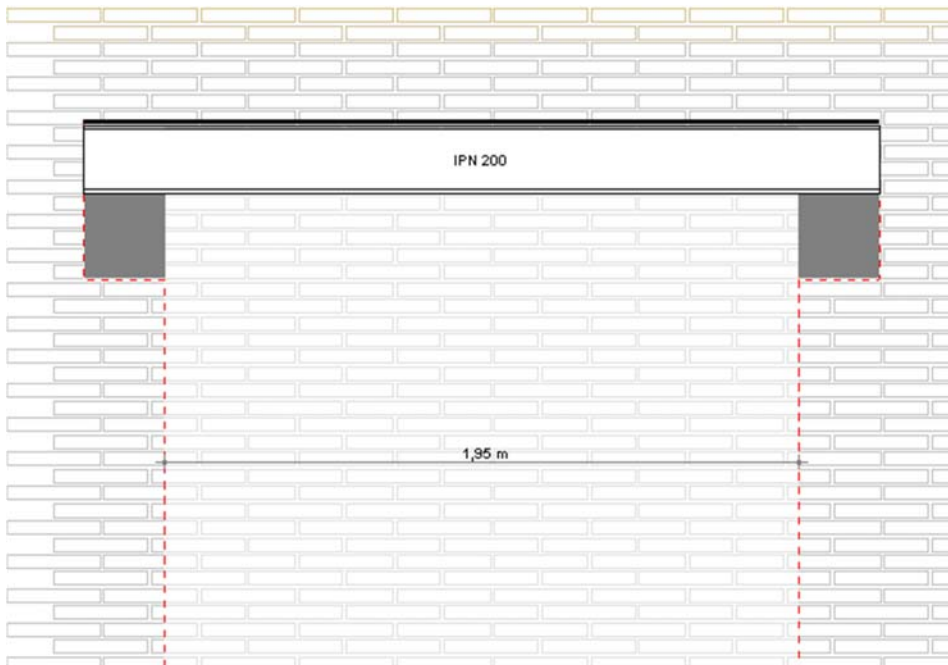

#### Orden cronología de actividades:

- 1) Retacado.

### 10.3.10. Fase final. Derribo de tramo pared.

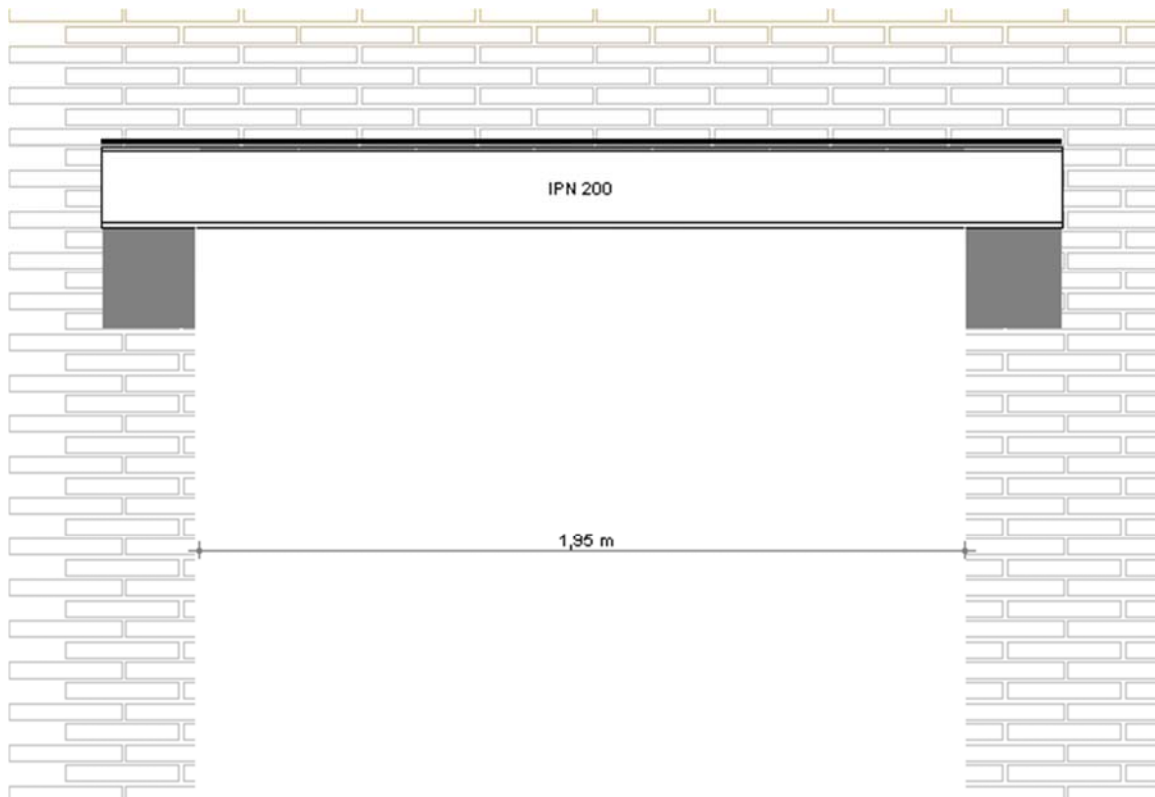

#### **Orden cronología de actividades:**


- 1) Verificación final, por parte de la dirección facultativa, de la obra ejecutada.
- 2) Derribo controlado, por medios de baja potencia, del tramo de pared afectado. Iniciar proceso desde el centro hacia los apoyos de forma simultánea y simétrica.
- 3) Retirada de runa, recogida de materiales y limpieza.
- 4) Retirada del sistema de Apeo provisional. Una vez ejecutado y verificado el sistema de apeo definitivo, se procederá a retirar los puntales por orden simétrico y empezando desde el centro del apeo.

## 11. JUSTIFICACIÓN DE LA INTERVENCIÓN DEL APEO 3


La solución adoptada se ajusta a criterios estructurales, económicos y funcionales. El diseño del apeo corresponde a una solución que respeta la rigidez mínima necesaria, la resistencia y estabilidad del tramo de pared, sin afectar significativamente a la estabilidad global de la estructura.

El sistema de apeo consta de una viga principal tipo IPN280 colocada bajo la pared objeto del apeo, y un apeo provisional que consta de 16 vigas pasadores (8 a nivel superior y 8 a nivel inferior) del tipo HEB 100 colocadas equidistantes con una separación a ejes de 421mm.

### Esquema apeo provisional.

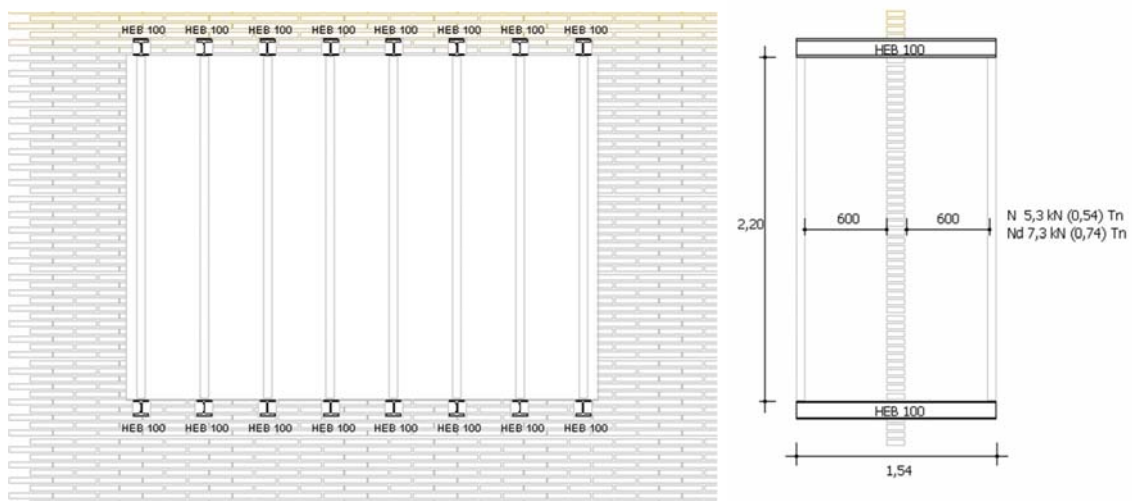

### Esquema apeo definitivo.

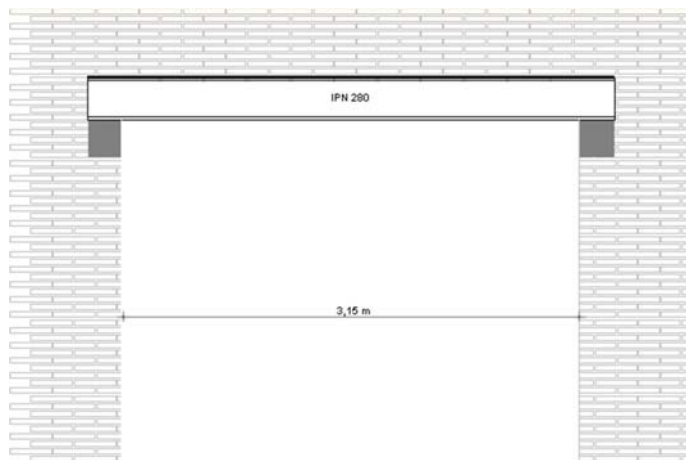

## 11.1. CARACTERÍSTICAS TÉCNICAS

Montaje de apeo provisional con perfiles de acero UNE-EN 10025 S275JR, laminado en caliente, compuesto por 16 piezas simples (8 a nivel superior y 8 a nivel inferior) de la serie HEB 100 (pasadores), acabados galvanizado en caliente cortados a medida y colocados sobre puntales. Incluso p/p de preparación en taller de superficies en grado SA 2 1/2 según UNE-EN ISO 8501-1, preparación de bordes y reparación en obra de cuantos retoques y/o desperfectos se originen por razones de transporte, manipulación o montaje, con el mismo grado de preparación de superficies y acabado.

Montaje de apeo definitivo con un perfil de acero UNE-EN 10025 S275JR, laminado en caliente, compuesto por pieza simple de la serie IPN 280 (viga principal), acabado galvanizado en caliente cortado a medida y colocado en obra sobre dados de hormigón tipo HA-25/F/12/XC1. Incluso p/p de preparación en taller de superficies en grado SA 2 1/2 según UNE-EN ISO 8501-1, preparación de bordes y reparación en obra de cuantos retoques y/o desperfectos se originen por razones de transporte, manipulación o montaje, con el mismo grado de preparación de superficies y acabado.

## 11.2. ACCIONES


Se han considerado todas las acciones de todo tipo, directas o indirectas (influencias) con los siguientes criterios:

- El peso propio de los elementos podrá comprobarse en obra, adaptándose en consecuencia, los valores adoptados inicialmente, de acuerdo con la información previa.
- Las sobrecargas de uso dependerán del uso futuro del edificio, pudiendo adoptarse, a efectos de la evaluación modelos específicos adaptados al caso estudiado (normalmente menos conservadores que los modelos correspondientes según el CTE). En estos casos, se adoptarán disposiciones adicionales con el fin de asegurar que no se sobrepasen los valores extremos establecidos.
- Se tendrán en cuenta las influencias ambientales de origen físico, químico o biológico que puedan afectar a las características de los materiales o a la resistencia de los elementos estructurales, así como los posibles cambios en las mismas que puedan producirse como consecuencia de una intervención. En los casos en los que existan incertidumbres, se determinarán mediante inspecciones, ensayos o mediciones

## 11.3. EJECUCIÓN

En la fase de ejecución de seguirán todas las prescripciones establecidas en esta memoria. La empresa encargada de la ejecución de la obra pondrá todos los medios necesarios para garantizar una ejecución acorde con las exigencias de la intervención.


### 11.3.1 Fase inicial. Acopio de materiales.

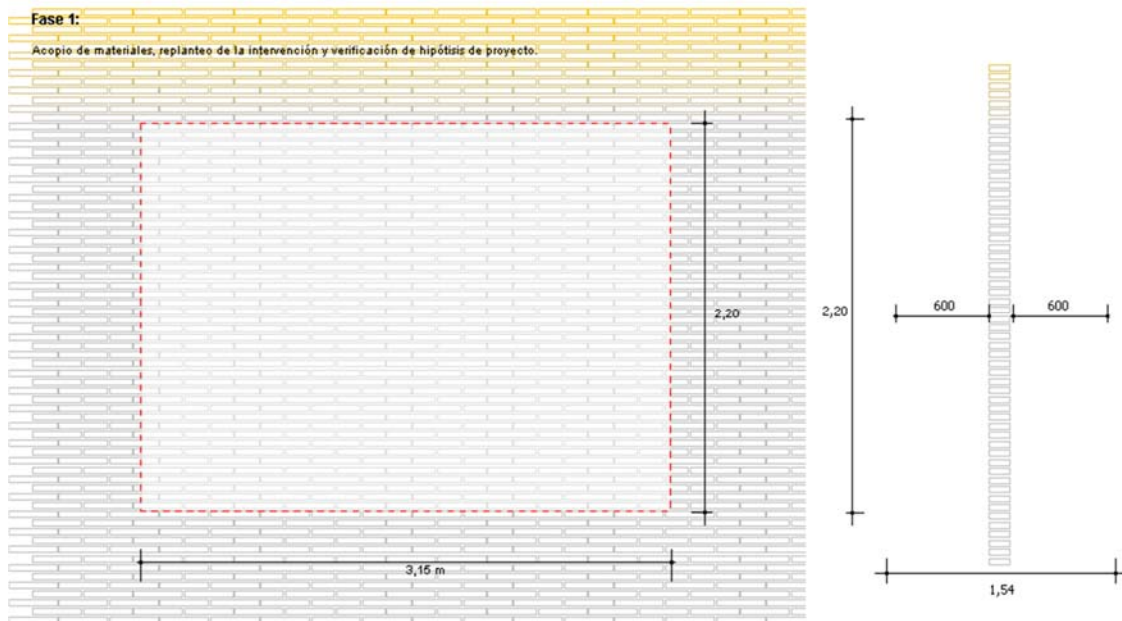

#### Orden cronología de actividades:

- 1) Verificación de las hipótesis establecidas en proyecto:
  - a) Estado de conservación de la pared afectada.
  - b) Materiales existentes (tipo ladrillo, mortero, etc.)
  - c) Geometría de la intervención (zona de actuación y zona afectada)
- 2) Acopio de materiales.
- 3) Replanteo de la intervención.
  - a) Luz, alturas, ubicación, etc.
  - b) Ubicación de los perfiles a colocar.
- 4) Verificar que el personal que interviene en el apeo ha comprendido el proceso proyectado y es consciente de la responsabilidad que conlleva.

### 11.3.2 Abertura y colocación de pasadores superiores.

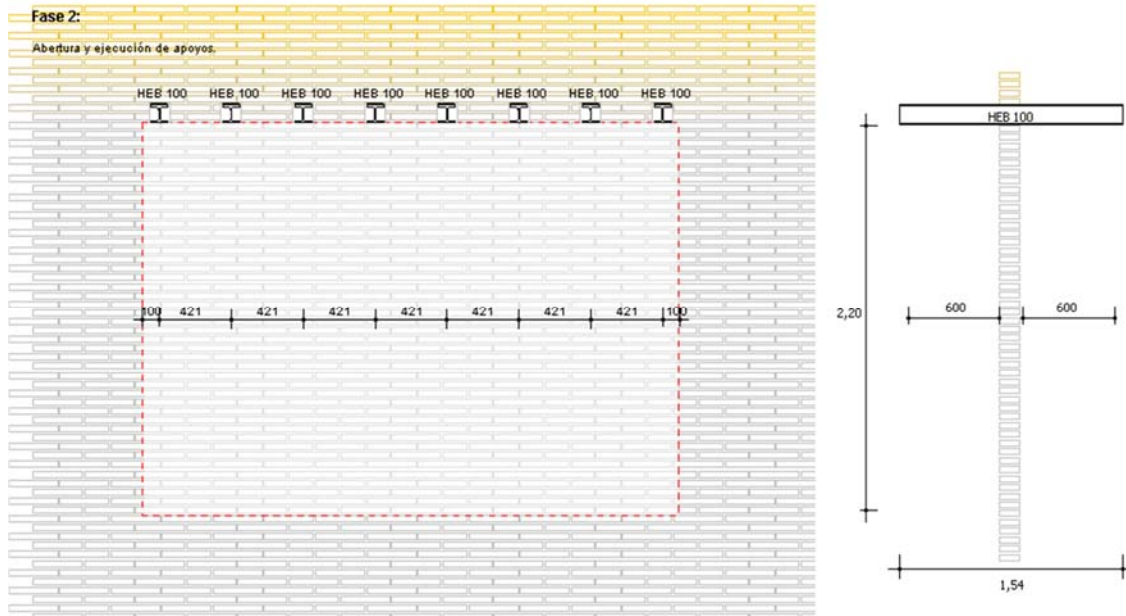


#### Orden cronología de actividades:

- 1) Abertura por medios de baja potencia de huecos para pasadores.
- 2) Colocación de pasadores y retacado de cara superior de contacto perfil pared por damas.
- 3) Respetar tiempos de endurecimiento del mortero de retacado.

Damas: Debe entenderse una ejecución por damas como un proceso que permite ejecutar una parte sin perjudicar la intervención. Se propone ejecutar los pasadores pares, y una vez verificado su ejecución total, ejecutar los impares.

### 11.3.3. Abertura y colocación de pasadores inferiores.

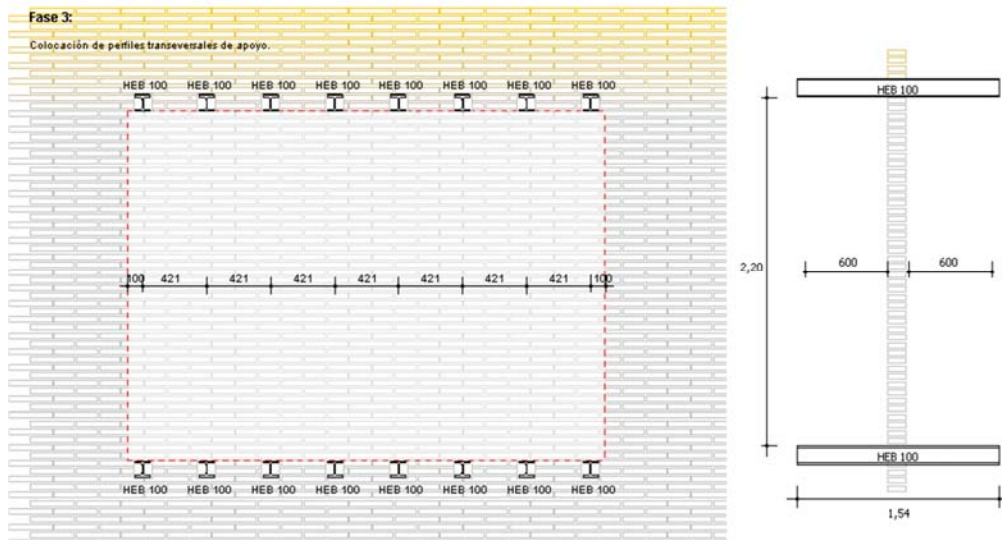


#### Orden cronología de actividades:

- 1) Abertura por medios de baja potencia de huecos para pasadores.
- 2) Colocación de pasadores y retacado de cara inferior de contacto perfil pared por damas.
- 3) Respetar tiempos de endurecimiento del hormigón.

Damas: Debe entenderse una ejecución por damas como un proceso que permite ejecutar una parte sin perjudicar la intervención. Se propone ejecutar los pasadores pares, y una vez verificado su ejecución total, ejecutar los impares.


### 11.3.4. Colocación de puntales.

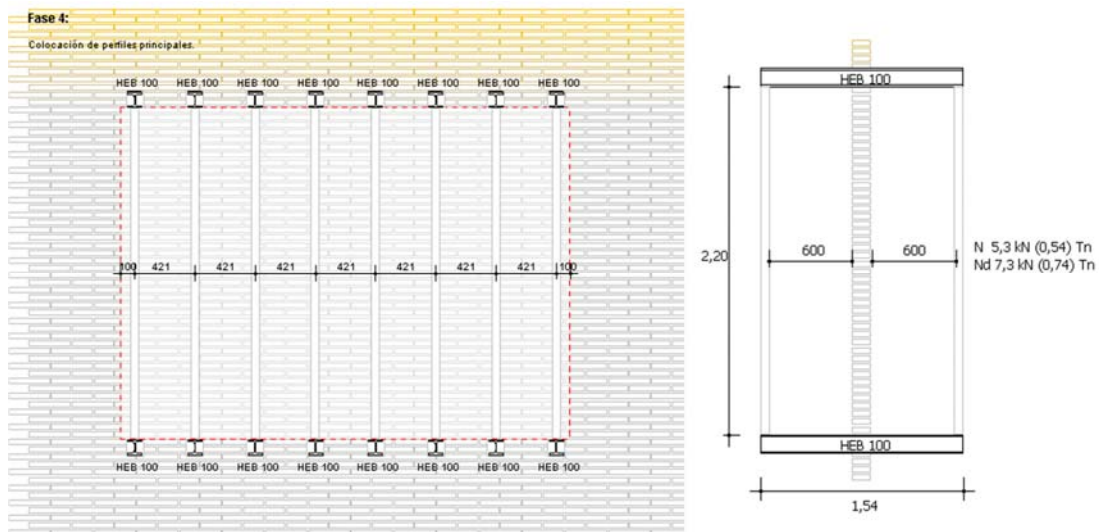

#### Orden cronología de actividades:

- 1) Colocación de puntales
- 2) Puesta en carga de puntales de forma simétrica.

### 11.3.5. Replanteo de la intervención.

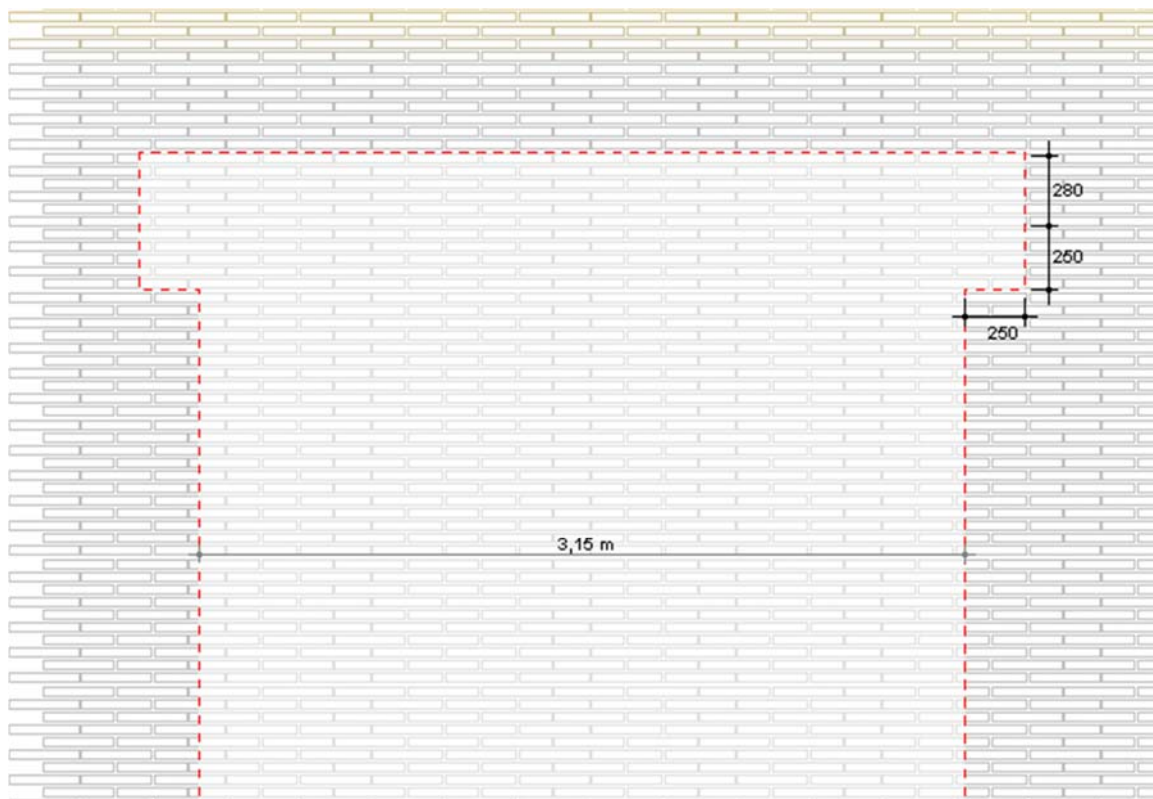

#### Orden cronología de actividades:

- 1) Verificación del sistema de apeo provisional, la colocación de única viga bajo la pared de carga obliga a disponer de un sistema provisional que sustente todas las cargas que gravitan sobre esta durante todo el proceso de la intervención.
- 2) Verificación de las hipótesis establecidas en proyecto:
  - a) Estado de conservación de la pared afectada.
  - b) Materiales existentes (tipo ladrillo, mortero, etc.)
  - c) Geometría de la intervención (zona de actuación y zona afectada)
- 3) Acopio de materiales.
- 4) Replanteo de la intervención.
  - a) Luz, alturas, ubicación, etc.
  - b) Ubicación de los perfiles a colocar.
- 5) Verificar que el personal que interviene en la intervención ha comprendido el proceso proyectado y es consciente de la responsabilidad que conlleva.

### 11.3.6. Abertura y ejecución de apoyos.



#### Orden cronología de actividades:

- 1) Abertura medios de baja potencia de huecos para apoyos.
- 2) Preparación de superficie de apoyo con mortero de regularización.
- 3) Ejecución de dados de hormigón (calidad mínima HA-25/F/12/XC1)
- 4) Respetar tiempos de endurecimiento del hormigón.

### 11.3.7. Abertura de hueco para viga principal.



#### **Orden cronología de actividades:**

- 1) Altura verificada del sistema de Apeo provisional.
- 2) Abertura por medios de baja potencia, del espacio reservado para la viga principal. La abertura se realizará de forma simétrica desde el centro de la luz del vano.


### 11.3.8. Colocación perfil principal.



#### Orden cronología de actividades:

- 1) Colocación del perfil principal.


### 11.3.9. Retacado viga principal.

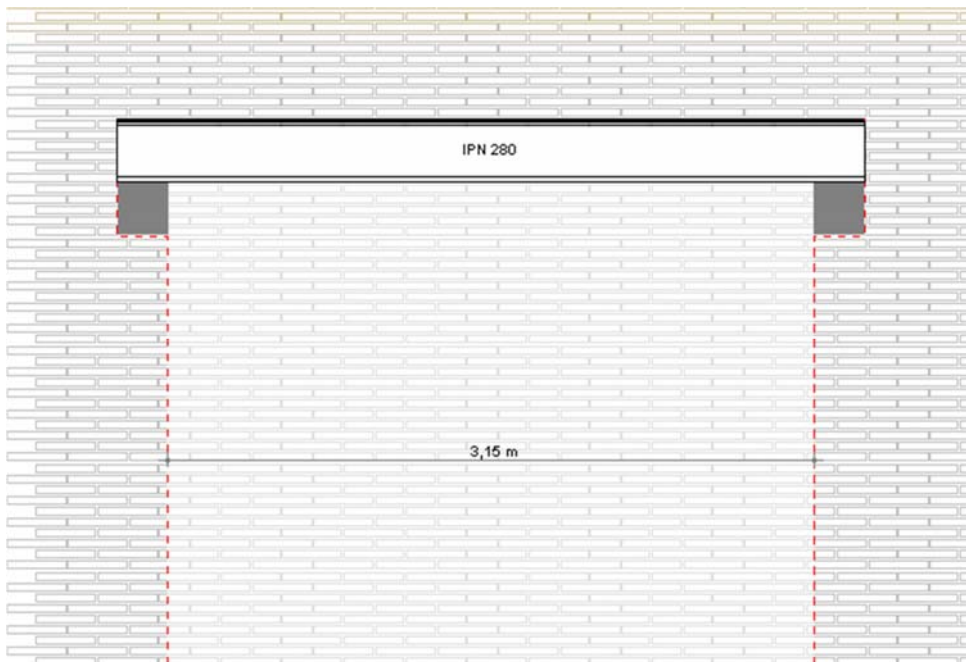

#### Orden cronología de actividades:

- 1) Retacado.

### 11.3.10. Fase final. Derribo de tramo pared.

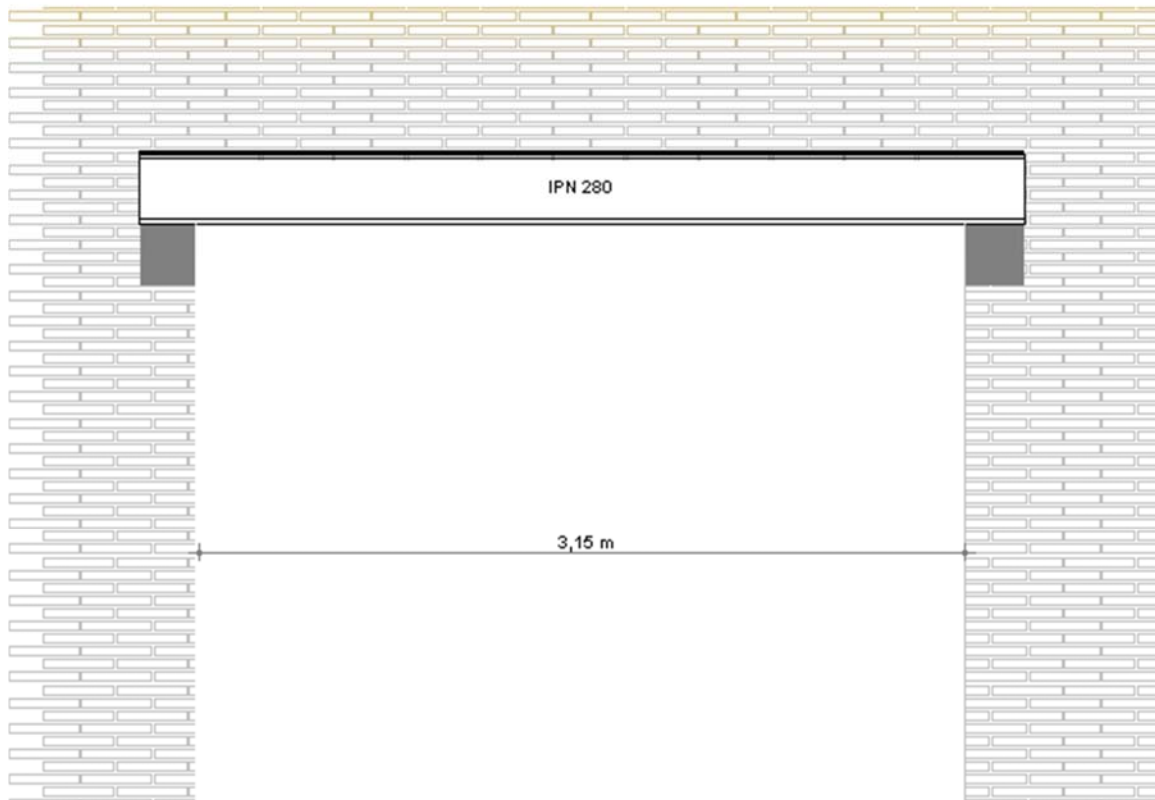

#### Orden cronología de actividades:

- 1) Verificación final, por parte de la dirección facultativa, de la obra ejecutada.
- 2) Derribo controlado, por medios de baja potencia, del tramo de pared afectado. Iniciar proceso desde el centro hacia los apoyos de forma simultánea y simétrica.
- 3) Retirada de runa, recogida de materiales y limpieza.
- 4) Retirada del sistema de Apeo provisional. Una vez ejecutado y verificado el sistema de apeo definitivo, se procederá a retirar los puntales por orden simétrico y empezando desde el centro del apeo.

# ANEXO A

## A.1. DESCENSO DE CARGAS DEL APEO 1 Y DEL APEO 2

### A.1.1. INTRODUCCIÓN

Este documento detalla los datos que permiten justificar el descenso de carga del tramo de pared analizado.

Se ha tenido en cuenta todas las cargas que gravitan en la estructura, tal como: peso propio de la estructura, pavimentos, tabiquería e instalaciones.


El valor característico del peso propio de los elementos constructivos se determinará en general, con su valor medio obtenido a partir de las dimensiones nominales y de los pesos específicos medios.

La sobrecarga de uso es el peso de todo lo que puede gravitar sobre el edificio por razón de su uso. Los efectos de la sobrecarga de uso son simulados por la aplicación de una carga distribuida uniformemente. De acuerdo con el uso que sea fundamental en cada zona, como valores característicos se adoptan los de la Tabla 3.1 del CTE DB SE AE. Dichos valores incluyen tanto los efectos derivados del uso normal, personas, mobiliario, enseres, de los conductos, maquinaria y en su caso vehículos, así como las derivadas de la utilización poco habitual, como acumulación de personas, o de mobiliario con ocasión de un traslado.

No se aplica ningún tipo de reducción de sobrecargas por acumulación de acciones.



### A.1.2. CARACTERÍSTICAS CONSTRUCTIVAS

Detalle de la tipología de forjados y pared de carga.

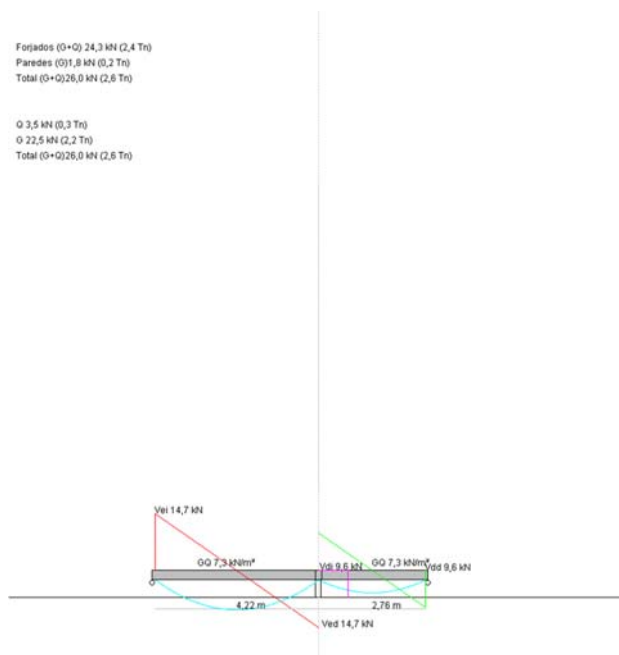

<b>1</b>	<b>1</b>
(+0,70)	(+0,70)
Luz del forjado 4.22 m	Luz del forjado 2.76 m
Apoyo izquierdo Articulada	Apoyo izquierdo Articulada
Apoyo derecho Articulada	Apoyo derecho Articulada

Forjado izquierdo	Forjado derecho
Sección forjado: Unidireccional semi-vigueta	Sección forjado: Unidireccional semi-vigueta

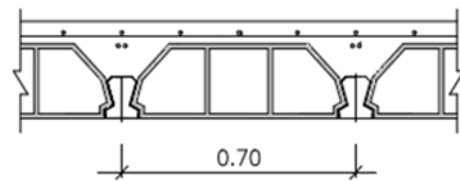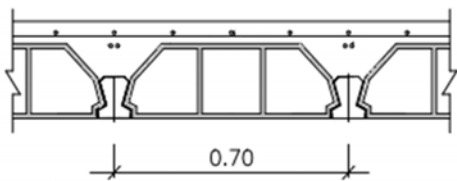

Peso propio 3,55 kN/m <sup>2</sup>	Peso propio 3,55 kN/m <sup>2</sup>
------------------------------------	------------------------------------

Tramo pared		
Tipo	Maciza	
Altura	0,70	m
Grueso	0.14	m
Densidad	1.800	kg/m <sup>3</sup>
Peso unitario	2,52	kN/m <sup>2</sup>
Peso tramo	1,76	kN

### A.1.3. ACCIONES

#### Forjado: 1

##### Cargas consideradas:

Cargas uniformes:

Tipo	Carga	Unidad	Tipo	Carga	Unidad
SCU	1.00	kN/m <sup>2</sup>	SCU	1.00	kN/m <sup>2</sup>
Nieve	0.40	kN/m <sup>2</sup>	Nieve	0.40	kN/m <sup>2</sup>
Formación cubierta	2.40	kN/m <sup>2</sup>	Formación cubierta	2.40	kN/m <sup>2</sup>
Peso propio	3.55	kN/m <sup>2</sup>	Peso propio	3.55	kN/m <sup>2</sup>
<b>Total</b>	<b>7.35</b>	<b>kN/m<sup>2</sup></b>	<b>Total</b>	<b>7.35</b>	<b>kN/m<sup>2</sup></b>

#### A.1.4. DESCENSO DE CARGAS

Forjado: 1

Forjado izquierdo			Forjado derecho			Total forjado:		
Vd	14,7	kN	Vd	9,6	kN	Nd	24,3	kN

Peso propio	1,8	kN
-------------	-----	----

Nd	26,0	kN
----	------	----

Nd	26,0	kN
----	------	----

#### RESUMEN

F-1	NGd	22,5	kN	NQd	3,5	kN	NGQd	26,0	kN
-----	-----	------	----	-----	-----	----	------	------	----

#### A.1.5. MÉTODO DE CÁLCULO

Se realiza un descenso de cargas de un tramo de pared de un ancho virtual de 1 m de longitud. La repercusión de los huecos existentes (puertas, balconeras, ventanas, etc.) en la globalidad de la pared analizada, es repercutido incrementando porcentualmente las cargas en el tramo objeto del análisis.

Se realiza una distribución hiperestática de las reacciones de los forjados. Es decir, se tiene en cuenta el empotramiento de los nudos.

El método acumula todas las cargas, permanentes y variables, que gravitan en cada forjado, más los pesos propios de los forjados y la pared en estudio.

#### A.1.6. NORMATIVA

La normativa aplicada es el Código Técnico de Edificación (CTE):

CTE	Documento Básico SE	Seguridad estructural
CTE	Documento Básico SE-AE	Seguridad estructural. Acciones en la edificación.
CTE	Documento Básico SE-F	Seguridad estructural. Fábrica

## A.2. DESCENSO DE CARGAS DEL APEO 3

### A.2.1. INTRODUCCIÓN

Este documento detalla los datos que permiten justificar el descenso de carga del tramo de pared analizado.

Se ha tenido en cuenta todas las cargas que gravitan en la estructura, tal como: peso propio de la estructura, pavimentos, tabiquería e instalaciones.


El valor característico del peso propio de los elementos constructivos se determinará en general, con su valor medio obtenido a partir de las dimensiones nominales y de los pesos específicos medios.

La sobrecarga de uso es el peso de todo lo que puede gravitar sobre el edificio por razón de su uso. Los efectos de la sobrecarga de uso son simulados por la aplicación de una carga distribuida uniformemente. De acuerdo con el uso que sea fundamental en cada zona, como valores característicos se adoptan los de la Tabla 3.1 del CTE DB SE AE. Dichos valores incluyen tanto los efectos derivados del uso normal, personas, mobiliario, enseres, de los conductos, maquinaria y en su caso vehículos, así como las derivadas de la utilización poco habitual, como acumulación de personas, o de mobiliario con ocasión de un traslado.

No se aplica ningún tipo de reducción de sobrecargas por acumulación de acciones.



### A.2.2. CARACTERÍSTICAS CONSTRUCTIVAS

Detalle de la tipología de forjados y pared de carga.

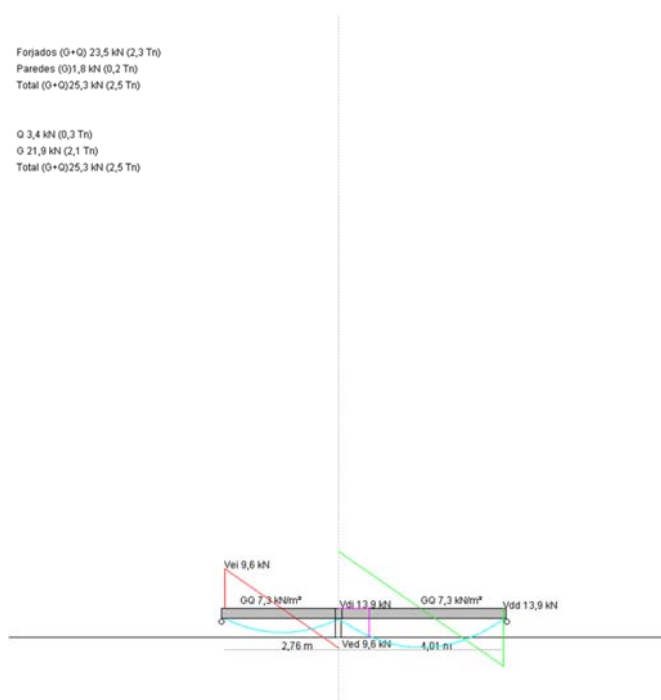

<b>1</b>	<b>1</b>
(+0,70)	(+0,70)
Luz del forjado 2.76 m	Luz del forjado 4.01 m
Apoyo izquierdo Articulada	Apoyo izquierdo Articulada
Apoyo derecho Articulada	Apoyo derecho Articulada

Forjado izquierdo	Forjado derecho
Sección forjado: Unidireccional semi-vigueta	Sección forjado: Unidireccional semi-vigueta

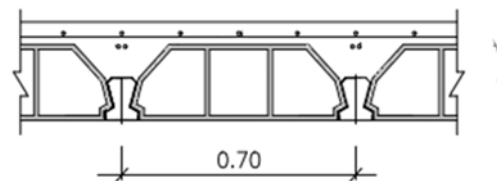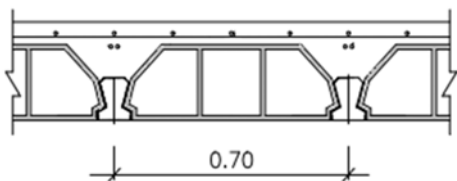

Peso propio 3,55 kN/m <sup>2</sup>	Peso propio 3,55 kN/m <sup>2</sup>
------------------------------------	------------------------------------

Tramo pared		
Tipo	Maciza	
Altura	0,70	m
Grueso	0.14	m
Densidad	1.800	kg/m <sup>3</sup>
Peso unitario	2,52	kN/m <sup>2</sup>
Peso tramo	1,76	kN

### A.2.3. ACCIONES

#### Forjado: 1

##### Cargas consideradas:

Cargas uniformes:

Tipo	Carga	Unidad	Tipo	Carga	Unidad
SCU	1.00	kN/m <sup>2</sup>	SCU	1.00	kN/m <sup>2</sup>
Nieve	0.40	kN/m <sup>2</sup>	Nieve	0.40	kN/m <sup>2</sup>
Formación cubierta	2.40	kN/m <sup>2</sup>	Formación cubierta	2.40	kN/m <sup>2</sup>
Peso propio	3.55	kN/m <sup>2</sup>	Peso propio	3.55	kN/m <sup>2</sup>
<b>Total</b>	<b>7.35</b>	<b>kN/m<sup>2</sup></b>	<b>Total</b>	<b>7.35</b>	<b>kN/m<sup>2</sup></b>

## A.2.4. DESCENSO DE CARGAS

Forjado: 1

Forjado izquierdo			Forjado derecho			Total forjado:		
Vd	9,6	kN	Vd	13,9	kN	Nd	23,5	kN

Peso propio	1,8	kN
-------------	-----	----

Nd	25,3	kN
----	------	----

Nd	25,3	kN
----	------	----

### RESUMEN

F-1	NGd	21,9	kN	NQd	3,4	kN	NGQd	25,3	kN
-----	-----	------	----	-----	-----	----	------	------	----

## A.2.5. MÉTODO DE CÁLCULO

Se realiza un descenso de cargas de un tramo de pared de un ancho virtual de 1 m de longitud. La repercusión de los huecos existentes (puertas, balconeras, ventanas, etc.) en la globalidad de la pared analizada, es repercutido incrementando porcentualmente las cargas en el tramo objeto del análisis.

Se realiza una distribución hiperestática de las reacciones de los forjados. Es decir, se tiene en cuenta el empotramiento de los nudos.

El método acumula todas las cargas, permanentes y variables, que gravitan en cada forjado, más los pesos propios de los forjados y la pared en estudio.

## A.2.6. NORMATIVA

La normativa aplicada es el Código Técnico de Edificación (CTE):

CTE	Documento Básico SE	Seguridad estructural
CTE	Documento Básico SE-AE	Seguridad estructural. Acciones en la edificación.
CTE	Documento Básico SE-F	Seguridad estructural. Fábrica

## ANEXO B

### B.1. COMPROBACIÓN TENSIONAL PARED EXISTENTE APEO 1 Y APEO 2

#### JUSTIFICACIÓN DE CÁLCULO

##### Datos geométricos


Longitud tramo pared	7,70
Altura libre pared	2,95
Grueso pared	0,14

##### Condiciones de contorno

Arrostramiento coronación pared	Si
Existencia de zuncho en coronación pared	Si
Arrostramiento extremo izquierdo	Si
Arrostramiento extremo derecho	Si

Distancias m

Dimensiones de las piezas.

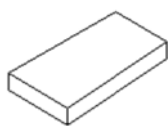

Tizón 140

Soga 290

Grueso 40

Dimensiones mm

#### Características principales de la fábrica existente.

Grueso junta horizontal	10
Calidad del mortero	Regular
Tipo de pieza	Maciza
Resistencia de la pieza	Regular

Distancias m

### Parámetros principales de la fábrica existente.

$f_k$	$\gamma_M$	$f_d$	$E_k$	$\rho$
5,20	3,00	1,73	5.200,0	1.800

Resistencia N/mm<sup>2</sup>, Rigidez N/mm<sup>2</sup>, Densidad kg/m<sup>3</sup>

$f_k$  Resistencia característica

$\gamma_M$  Resistencia de cálculo

$f_d$  Resistencia de cálculo

E Módulo de elasticidad instantáneo

$\rho$  Densidad

### Cargas

$N_d$	26,02
$M_d$	0,00

Cargas kN/m, Momentos mkN/m

$N_d$  Carga de cálculo en coronación

$M_d$  Momento exterior de cálculo en coronación

### Excentricidades

$e_1$	0
$e_2$	0

Distancias mm

$e_1$  Excentricidad en coronación de pared

$e_2$  Excentricidad en pie de pared

### Estado tensional

$\sigma_1$	0,26
$\sigma_m$	0,35
$\sigma_2$	0,33

Tensiones N/mm<sup>2</sup>

$\sigma_1$  Tensión de cálculo en coronación de pared

$\sigma_m$  Tensión de cálculo a media altura pared

$\sigma_2$  Tensión de cálculo en base pared

### Seguridad estructural

Compresión	Pandeo x-x
80,1 %	45,9 %

Esbeltez geométrica  $15 < 27$



## B.2. COMPROBACIÓN TENSIONAL PARED EXISTENTE APEO 3

### JUSTIFICACIÓN DE CÁLCULO

#### Datos geométricos


Longitud tramo pared	7,70
Altura libre pared	2,95
Grueso pared	0,14

#### Condiciones de contorno

Arrostramiento coronación pared	Si
Existencia de zuncho en coronación pared	Si
Arrostramiento extremo izquierdo	Si
Arrostramiento extremo derecho	Si

Distancias m

Dimensiones de las piezas.

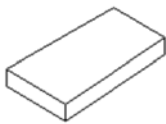

Tizón	140
Soga	290
Grueso	40

Dimensiones mm

#### Características principales de la fábrica existente.

Grueso junta horizontal	10
Calidad del mortero	Regular
Tipo de pieza	Maciza
Resistencia de la pieza	Regular

Distancias m

### Parámetros principales de la fábrica existente.

$f_k$	$\gamma_M$	$f_d$	$E_k$	$\rho$
5,20	3,00	1,73	5.200,0	1.800

Resistencia N/mm<sup>2</sup>, Rigidez N/mm<sup>2</sup>, Densidad kg/m<sup>3</sup>

$f_k$  Resistencia característica

$\gamma_M$  Resistencia de cálculo

$f_d$  Resistencia de cálculo

E Módulo de elasticidad instantáneo

$\rho$  Densidad

### Cargas

$N_d$	25,29
$M_d$	0,00

Cargas kN/m, Momentos mkN/m

$N_d$  Carga de cálculo en coronación

$M_d$  Momento exterior de cálculo en coronación

### Excentricidades

$e_1$	0
$e_2$	0

Distancias mm

$e_1$  Excentricidad en coronación de pared

$e_2$  Excentricidad en pie de pared

### Estado tensional

$\sigma_1$	0,25
$\sigma_m$	0,34
$\sigma_2$	0,33

Tensiones N/mm<sup>2</sup>

$\sigma_1$  Tensión de cálculo en coronación de pared


$\sigma_m$  Tensión de cálculo a media altura pared

$\sigma_2$  Tensión de cálculo en base pared

### Seguridad estructural

Compresión	Pandeo x-x
80,5 %	45,9 %

Esbeltez geométrica  $15 < 27$

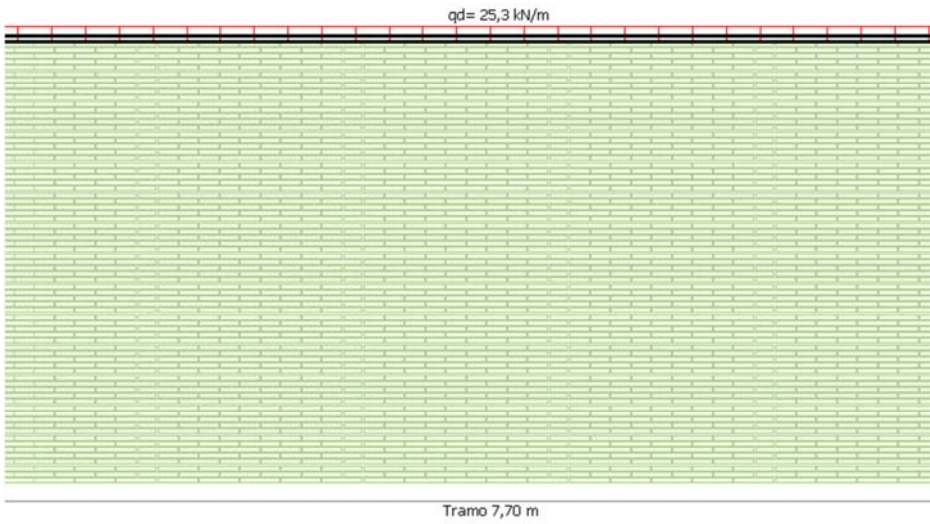

# ANEXO C

## C.1. JUSTIFICACIÓN DE CÁLCULO VIGA PRINCIPAL APEO 1

### JUSTIFICACIÓN DE CÁLCULO

Datos geométricos:		Condiciones de contorno	
Luz de cálculo:	3,35	Grado de empotramiento apoyo izquierdo	0,00
Grado de empotramiento apoyo derecho	0,00	Inclinación y giro del perfil	0

Distancias m, Empotramiento 0-1, Inclinación y giro  $^{\circ}$

Perfil calculado IPN 280



### Principales propiedades del acero estructural.

Acero: S275JR

$f_y$	$f_u$	T	E	G	$\nu$	$\alpha$	$\rho$
275	410	20	210.000	81.000	0.3	1.2E-5	7.850

Resistencia N/mm<sup>2</sup>, Rigidez N/mm<sup>2</sup>, Densidad kg/m<sup>3</sup>, Temperatura (1/°C).

$f_y$  Tensión de límite elástico.

$f_u$  Tensión de rotura

T Temperatura del ensayo Charpy

E Módulo de elasticidad.

G Módulo de rigidez.

$\nu$  Coeficiente de Poisson.


$\alpha$  Coeficiente de dilatación térmica.

$\rho$  Densidad.

## Hipótesis: Hipótesis-1 Descenso de cargas

Categoría	Origen	Edad	Duración	Clasific.	Tipo carga	Carga	Apoyo izq.	Apoyo der.
-	Peso propio	180	Permanente	G	Repartida	22,53	0,00	0,00
A1	SCU	180	Corta	Q	Repartida	3,49	0,00	0,00

### Seguridad estructural y aptitud al servicio

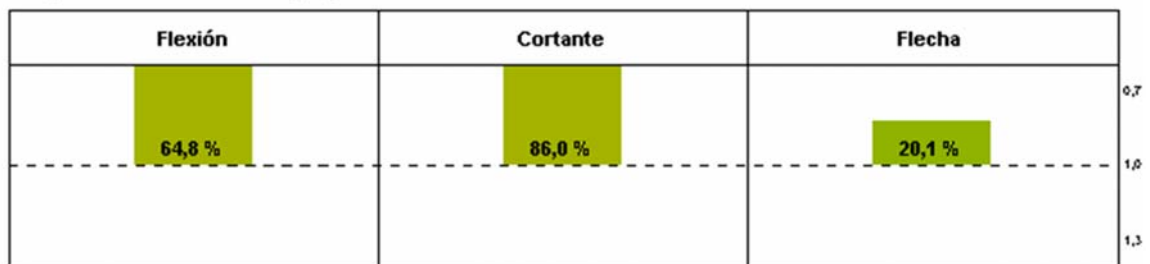

Comprobación en ELU de flexión simple.

Combinatoria pésima Hipótesis-1 Descenso de cargas - Situación normal - G+SCU

$M_d$	$\gamma_M$	$f_y$	$f_d$	$\sigma_d$	$\eta$
50,01	1,05	275,00	261,90	92,24	<b>0,35</b>

Momentos mkN, Resistencia N/mm<sup>2</sup>

$M_d$  Momento flector máximo de cálculo en la combinación pésima en ELU.

$\gamma_M$  Coeficiente parcial de seguridad del acero.

$f_y$  Límite elástico del acero.

$f_d$  Límite elástico de cálculo del acero.

$\sigma_d$  Tensión normal de trabajo bajo combinación pésima.

$\eta$  Cociente entre tensión normal y límite elástico de cálculo. (aprovechamiento)

Seguridad	$\gamma$	$\gamma_Q$	$\gamma_G$	$\gamma_M$
Semi probabilística	<b>3,89</b>	1,00	1,00	1,05
Determinista	<b>4,08</b>	1,00	1,00	1,00
Sobrecargas	<b>24,00</b>	1,00	1,35	1,05

Comprobación en ELU de cortante.

Combinatoria pésima Hipótesis-1 Descenso de cargas - Situación normal - G+SCU

$V_d$	$\gamma_M$	$f_y$	$f_d$	$\tau_d$	$\eta$
59,71	1,05	275,00	261,90	21,12	<b>0,14</b>

Esfuerzos kN, Resistencia N/mm<sup>2</sup>

$V_d$  Cortante máximo de cálculo en la combinación pésima en ELU.

$\gamma_M$  Coeficiente parcial de seguridad del acero.

$f_y$  Límite elástico de cálculo del acero.

$f_d$  Límite elástico de cálculo del acero.

$\tau_d$  Tensión tangencial de trabajo bajo combinación pésima.

$\eta$  Cociente entre tensión tangencial y límite elástico de cálculo. (aprovechamiento)

Seguridad	$\gamma$	$\gamma_Q$	$\gamma_G$	$\gamma_M$
Semi probabilística	<b>9,81</b>	1,00	1,00	1,05
Determinista	<b>10,30</b>	1,00	1,00	1,00
Sobrecargas	<b>70,35</b>	1,00	1,35	1,05

Comprobación en ELS de deformación por flecha.

Combinatoria pésima Hipótesis-1 Descenso de cargas - Acciones características - G+SCU

$M_d$	$\delta_{fin}$	$L/\delta_{fin}$	$\eta$
36,50	2,68	1.251,39	<b>0,80</b>

Momentos mkN, Deformación mm

$M_d$  Momento flector máximo de cálculo en la combinación pésima en ELS.

$\delta_{fin}$  Deformación por flecha.

$L/\delta_{fin}$  Relación luz / deformación.

$\eta$  Cociente entre deformación máxima admisible y deformación máxima. (aprovechamiento)

Seguridad	$\gamma$	$\gamma_Q$	$\gamma_G$	$\gamma_M$
En cargas totales	<b>1,25</b>	1,00	1,00	1,00
En sobrecargas	<b>1,45</b>	1,00	1,00	1,00

## C.2. JUSTIFICACIÓN DE CÁLCULO VIGAS PASADORAS SUPERIORES APEO 1

### JUSTIFICACIÓN DE CÁLCULO

#### Datos geométricos:

Luz de cálculo: 1,34

Grado de empotramiento  
apoyo derecho 0,00


#### Condiciones de contorno

Grado de empotramiento apoyo izquierdo 0,00

Inclinación y giro del perfil 0

Distancias m, Empotramiento 0-1, Inclinación y giro °

Perfil calculado HEB 100

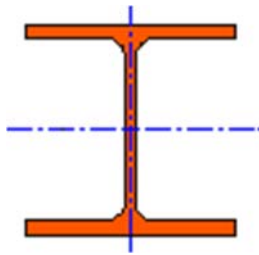

### Principales propiedades del acero estructural.

Acero: S275JR

$f_y$	$f_u$	T	E	G	$\nu$	$\alpha$	$\rho$
275	410	20	210.000	81.000	0.3	1.2E-5	7.850

Resistencia N/mm<sup>2</sup>, Rigidez N/mm<sup>2</sup>, Densidad kg/m<sup>3</sup>, Temperatura (1/°C).

$f_y$  Tensión de límite elástico.

T Temperatura del ensayo Charpy

G Módulo de rigidez.

$\alpha$  Coeficiente de dilatación térmica.

$f_u$  Tensión de rotura

E Módulo de elasticidad.


$\nu$  Coeficiente de Poisson.

$\rho$  Densidad.

Hipótesis: Hipótesis-1 Descenso de cargas

Categoría	Origen	Edad	Duración	Clasific.	Tipo carga	Carga	Apoyo izq.	Apoyo der.
-	Peso propio	180	Permanente	G	Puntual	10,89	0,67	0,67
A1	SCU	180	Corta	Q	Puntual	1,69	0,67	0,67

**Seguridad estructural y aptitud al servicio**

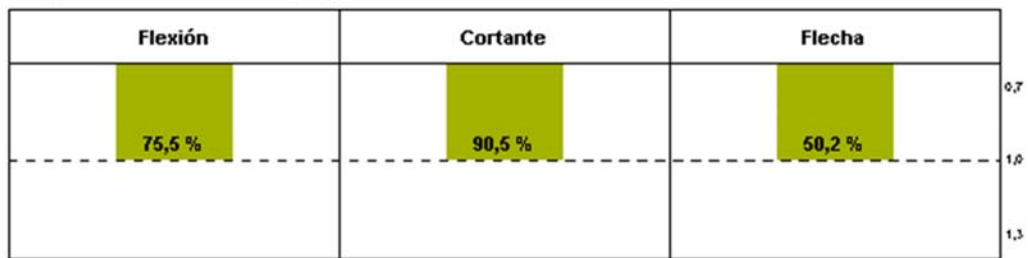

Comprobación en ELU de flexión simple.

Combinatoria pésima Hipótesis-1 Descenso de cargas - Situación normal - G+SCU

$M_d$	$\gamma_M$	$f_y$	$f_d$	$\sigma_d$	$\eta$
5,77	1,05	275,00	261,90	64,14	<b>0,24</b>

Momentos mkN, Resistencia N/mm<sup>2</sup>

$M_d$  Momento flector máximo de cálculo en la combinación pésima en ELU.

$\gamma_M$  Coeficiente parcial de seguridad del acero.

$f_y$  Límite elástico del acero.

$f_d$  Límite elástico de cálculo del acero.

$\sigma_d$  Tensión normal de trabajo bajo combinación pésima.

$\eta$  Cociente entre tensión normal y límite elástico de cálculo. (aprovechamiento)

Seguridad	$\gamma$	$\gamma_Q$	$\gamma_G$	$\gamma_M$
Semi probabilística	<b>5,59</b>	1,00	1,00	1,05
Determinista	<b>5,87</b>	1,00	1,00	1,00
Sobrecargas	<b>37,34</b>	1,00	1,35	1,05

Comprobación en ELU de cortante.

Combinatoria pésima Hipótesis-1 Descenso de cargas - Situación normal - G+SCU

$V_d$	$\gamma_M$	$f_y$	$f_d$	$\tau_d$	$\eta$
8,62	1,05	275,00	261,90	14,36	<b>0,09</b>

Esfuerzos kN, Resistencia N/mm<sup>2</sup>

$V_d$  Cortante máximo de cálculo en la combinación pésima en ELU.

$\gamma_M$  Coeficiente parcial de seguridad del acero.

$f_y$  Límite elástico de cálculo del acero.

$f_d$  Límite elástico de cálculo del acero.

$\tau_d$  Tensión tangencial de trabajo bajo combinación pésima.

$\eta$  Cociente entre tensión tangencial y límite elástico de cálculo. (aprovechamiento)

Seguridad	$\gamma$	$\gamma_Q$	$\gamma_G$	$\gamma_M$
Semi probabilística	<b>14,43</b>	1,00	1,00	1,05
Determinista	<b>15,15</b>	1,00	1,00	1,00
Sobrecargas	<b>106,49</b>	1,00	1,35	1,05

Comprobación en ELS de deformación por flecha.

Combinatoria pésima Hipótesis-1 Descenso de cargas - Acciones características - G+SCU

$M_d$	$\delta_{fin}$	$L/\delta_{fin}$	$\eta$
4,21	0,67	2.008,71	<b>0,50</b>

Momentos mkN, Deformación mm

$M_d$  Momento flector máximo de cálculo en la combinación pésima en ELS.

$\delta_{fin}$  Deformación por flecha.

$L/\delta_{fin}$  Relación luz / deformación.

$\eta$  Cociente entre deformación máxima admisible y deformación máxima. (aprovechamiento)

Seguridad	$\gamma$	$\gamma_Q$	$\gamma_G$	$\gamma_M$
En cargas totales	<b>2,01</b>	1,00	1,00	1,00
En sobrecargas	<b>2,32</b>	1,00	1,00	1,00

### C.3. JUSTIFICACIÓN DE CÁLCULO VIGAS PASADORAS INFERIORES APEO 1

#### JUSTIFICACIÓN DE CÁLCULO PASADORES INFERIORES

##### JUSTIFICACIÓN DE CÁLCULO

##### Datos geométricos:

Luz de cálculo: 0,67

##### Condiciones de contorno


Grado de empotramiento apoyo izquierdo 0,00

Grado de empotramiento apoyo derecho 0,00

Inclinación y giro del perfil 0

Distancias m, Empotramiento 0-1, Inclinación y giro °

Perfil calculado HEB 100

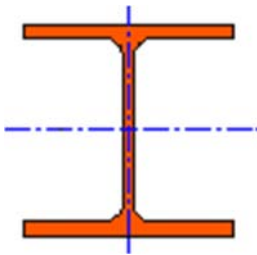

#### Principales propiedades del acero estructural.

Acero: S275JR

$f_y$	$f_u$	T	E	G	$\nu$	$\alpha$	$\rho$
275	410	20	210.000	81.000	0.3	1.2E-5	7.850

Resistencia N/mm<sup>2</sup>, Rigidez N/mm<sup>2</sup>, Densidad kg/m<sup>3</sup>, Temperatura (1/°C).

$f_y$  Tensión de límite elástico.

$f_u$  Tensión de rotura

T Temperatura del ensayo Charpy

E Módulo de elasticidad.

G Módulo de rigidez.

$\nu$  Coeficiente de Poisson.


$\alpha$  Coeficiente de dilatación térmica.

$\rho$  Densidad.

Hipótesis: Hipótesis-1 Descenso de cargas

Categoría	Origen	Edad	Duración	Clasific.	Tipo carga	Carga	Apoyo izq.	Apoyo der.
-	Peso propio	180	Permanente	G	Puntual	5,44	0,00	0,67
A1	SCU	180	Corta	Q	Puntual	0,84	0,00	0,67

**Seguridad estructural y aptitud al servicio**

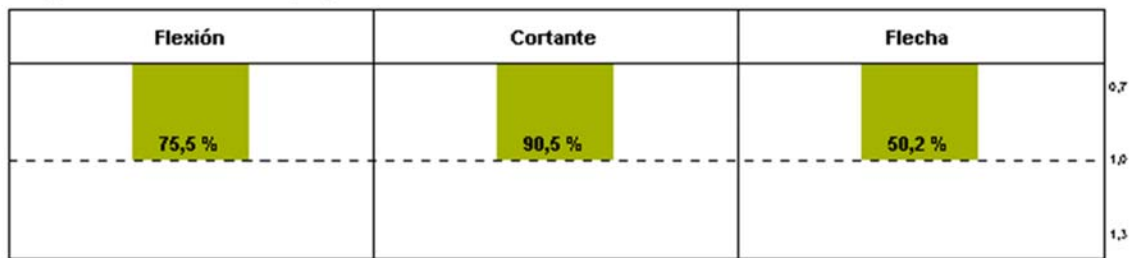

Comprobación en ELU de flexión simple.

Combinatoria pésima Hipótesis-1 Descenso de cargas - Situación normal - G+SCU

$M_d$	$\gamma_M$	$f_y$	$f_d$	$\sigma_d$	$\eta$
5,77	1,05	275,00	261,90	64,14	<b>0,24</b>

Momentos mkN, Resistencia N/mm<sup>2</sup>

$M_d$  Momento flector máximo de cálculo en la combinación pésima en ELU.

$\gamma_M$  Coeficiente parcial de seguridad del acero.

$f_y$  Límite elástico del acero.

$f_d$  Límite elástico de cálculo del acero.

$\sigma_d$  Tensión normal de trabajo bajo combinación pésima.

$\eta$  Cociente entre tensión normal y límite elástico de cálculo. (aprovechamiento)

Seguridad	$\gamma$	$\gamma_Q$	$\gamma_G$	$\gamma_M$
Semi probabilística	<b>5,59</b>	1,00	1,00	1,05
Determinista	<b>5,87</b>	1,00	1,00	1,00
Sobrecargas	<b>3,61</b>	1,00	1,35	1,05

Comprobación en ELU de cortante.

Combinatoria pésima Hipótesis-1 Descenso de cargas - Situación normal - G+SCU

$V_d$	$\gamma_M$	$f_y$	$f_d$	$\tau_d$	$\eta$
8,62	1,05	275,00	261,90	14,36	<b>0,09</b>

Esfuerzos kN, Resistencia N/mm<sup>2</sup>

$V_d$  Cortante máximo de cálculo en la combinación pésima en ELU.

$\gamma_M$  Coeficiente parcial de seguridad del acero.

$f_y$  Límite elástico de cálculo del acero.

$f_d$  Límite elástico de cálculo del acero.

$\tau_d$  Tensión tangencial de trabajo bajo combinación pésima.

$\eta$  Cociente entre tensión tangencial y límite elástico de cálculo. (aprovechamiento)

Seguridad	$\gamma$	$\gamma_Q$	$\gamma_G$	$\gamma_M$
Semi probabilística	<b>14,43</b>	1,00	1,00	1,05
Determinista	<b>15,15</b>	1,00	1,00	1,00
Sobrecargas	<b>106,49</b>	1,00	1,35	1,05

Comprobación en ELS de deformación por flecha.

Combinatoria pésima Hipótesis-1 Descenso de cargas - Acciones características - G+SCU

$M_d$	$\delta_{fin}$	$L/\delta_{fin}$	$\eta$
4,21	0,67	2.008,71	<b>0,50</b>

Momentos mkN, Deformación mm

$M_d$  Momento flector máximo de cálculo en la combinación pésima en ELS.

$\delta_{fin}$  Deformación por flecha.

$L/\delta_{fin}$  Relación luz / deformación.

$\eta$  Cociente entre deformación máxima admisible y deformación máxima. (aprovechamiento)

Seguridad	$\gamma$	$\gamma_Q$	$\gamma_G$	$\gamma_M$
En cargas totales	<b>2,01</b>	1,00	1,00	1,00
En sobrecargas	<b>2,32</b>	1,00	1,00	1,00


## C.4. JUSTIFICACIÓN DE CÁLCULO PUNTALES APEO 1

JUSTIFICACIÓN DE CÁLCULO. Pilar

Altura pilar	Condiciones de contorno x-x	Condiciones de contorno y-y
2,20	Nudo sup.	Articulado
	Nudo inf.	Articulado

Distancias m

Perfil calculado PR 40x2

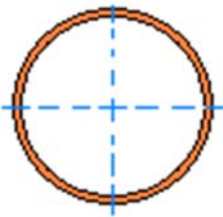

**Principales propiedades del acero estructural.**

**Acero: S275JR**

$f_y$	$f_u$	T	E	G	$\nu$	$\alpha$	$\rho$
275	410	20	210.000	81.000	0.3	1.2E-5	7.850

Resistencia N/mm<sup>2</sup>, Rigidez N/mm<sup>2</sup>, Densidad kg/m<sup>3</sup>, Temperatura (1/°C).

$f_y$  Tensión de límite elástico.

$f_u$  Tensión de rotura

T Temperatura del ensayo Charpy

E Módulo de elasticidad.

G Módulo de rigidez.

$\nu$  Coeficiente de Poisson.

$\alpha$  Coeficiente de dilatación térmica.

$\rho$  Densidad.

**Solicitaciones de cálculo en cabeza de pilar.**


N<sub>d</sub> 8,62

M<sub>x</sub>d 0,00

M<sub>y</sub>d 0,00

Axiles kN, Momentos flectores mkM

**Seguridad estructural**

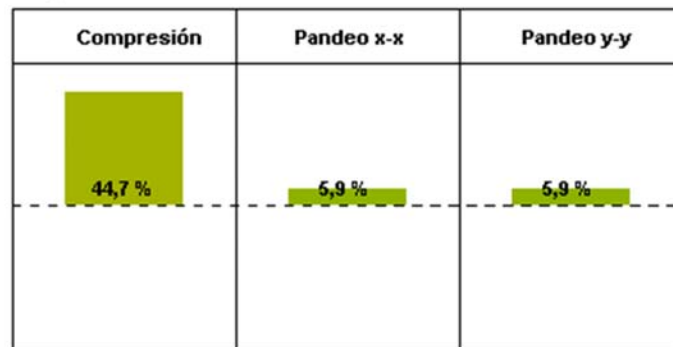

**Comprobación en ELU de flexo-compresión esviada simple.**

Combinatoria pésima Hipótesis.

N <sub>d</sub>	M <sub>x</sub> d	M <sub>y</sub> d	γ <sub>M</sub>	f <sub>y</sub>	f <sub>d</sub>	σ <sub>d</sub>	η
8,62	0,00	0,00	1,05	275,0	261,9	144,7	<b>0,55</b>

Axiles kN, Momentos mkN, Resistencia N/mm<sup>2</sup>

- N<sub>d</sub> Axil máximo de cálculo en la combinación pésima en ELU.
- M<sub>x</sub>d Momento flector (plano x-x) máximo de cálculo en la combinación pésima en ELU.
- M<sub>y</sub>d Momento flector (plano y-y) máximo de cálculo en la combinación pésima en ELU.
- γ<sub>M</sub> Coeficiente parcial de seguridad del acero.
- f<sub>y</sub> Límite elástico del acero.
- f<sub>d</sub> Límite elástico de cálculo del acero.
- σ<sub>d</sub> Tensión normal de trabajo bajo combinación pésima.
- η Cociente entre tensión normal y límite elástico de cálculo. (aprovechamiento)

PARÁMETROS DE INESTABILIDAD

Plano x-x

L	$\beta$	L <sub>k</sub>	Curva	$\alpha$	N <sub>cr</sub>	$\lambda$	$\lambda_{mec}$	$\chi$	$\eta$
2,20	1,00	2,20	a	0,21	18,5	1,88	162,96	0,25	<b>0,94</b>

Distancias m, Axiles kN

L Longitud del pilar

L<sub>k</sub> Longitud de pandeo

$\alpha$  Coef. de imperfección

$\lambda$  Esbeltez reducida

$\chi$  Coef. de pandeo



$\beta$  Coef. de longitud de pandeo

Curva Tipo de curva de pandeo

N<sub>cr</sub> Compresión crítica de pandeo

$\lambda_{mec}$  Esbeltez mecánica

$\eta$  Cociente entre coef. de pandeo y límite establecido en elementos principales.  
(aprovechamiento)

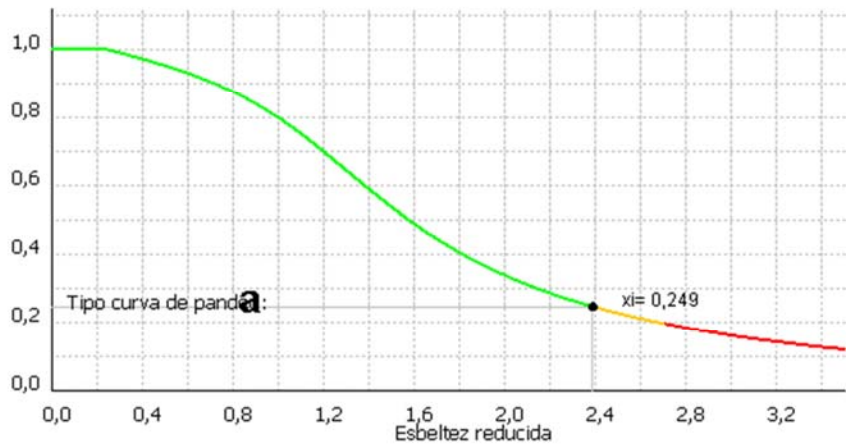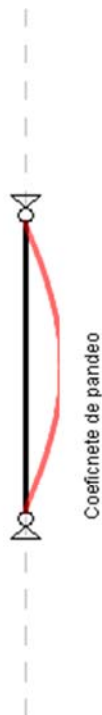

Plano x-x

PARÁMETROS DE INESTABILIDAD

Plano y-y

L	$\beta$	L <sub>k</sub>	Curva	$\alpha$	N <sub>cr</sub>	$\lambda$	$\lambda_{mec}$	$\chi$	$\eta$
2,20	1,00	2,20	a	0,21	18,5	1,88	162,96	0,25	<b>0,94</b>

Distancias m, Axiles kN

L Longitud del pilar

L<sub>k</sub> Longitud de pandeo

$\alpha$  Coef. de imperfección

$\lambda$  Esbeltez reducida

$\chi$  Coef. de pandeo


$\beta$  Coef. de longitud de pandeo

Curva Tipo de curva de pandeo

N<sub>cr</sub> Compresión crítica de pandeo

$\lambda_{mec}$  Esbeltez mecánica

$\eta$  Cociente entre coef. de pandeo y límite establecido en elementos principales.  
(aprovechamiento)

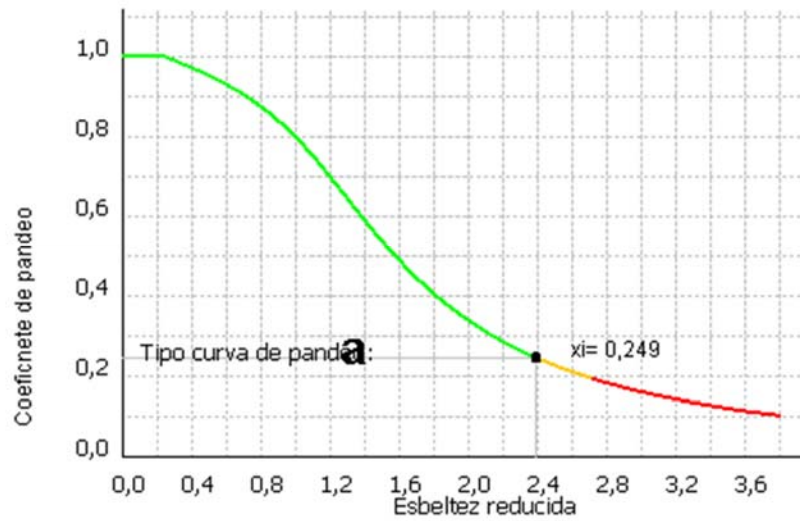

## C.5. JUSTIFICACIÓN DE CÁLCULO VIGA PRINCIPAL APEO 2

### JUSTIFICACIÓN DE CÁLCULO

#### Datos geométricos:

Luz de cálculo: 2,20

Grado de empotramiento  
apoyo derecho 0,00


#### Condiciones de contorno

Grado de empotramiento apoyo izquierdo 0,00

Inclinación y giro del perfil 0

Distancias m, Empotramiento 0-1, Inclinación y giro °

Perfil calculado IPN 200

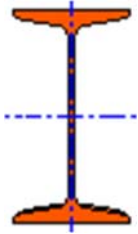

### Principales propiedades del acero estructural.

Acero: S275JR

$f_y$	$f_u$	T	E	G	$\nu$	$\alpha$	$\rho$
275	410	20	210.000	81.000	0.3	1.2E-5	7.850

Resistencia N/mm<sup>2</sup>, Rigidez N/mm<sup>2</sup>, Densidad kg/m<sup>3</sup>, Temperatura (1/°C).

$f_y$  Tensión de límite elástico.

T Temperatura del ensayo Charpy

G Módulo de rigidez.

$\alpha$  Coeficiente de dilatación térmica.

$f_u$  Tensión de rotura

E Módulo de elasticidad.


$\nu$  Coeficiente de Poisson.

$\rho$  Densidad.

Hipótesis: Hipótesis-1 Descenso de cargas

Categoría	Origen	Edad	Duración	Clasific.	Tipo carga	Carga	Apoyo izq.	Apoyo der.
-	Peso propio	180	Permanente	G	Repartida	22,53	0,00	0,00
A1	SCU	180	Corta	Q	Repartida	3,49	0,00	0,00

**Seguridad estructural y aptitud al servicio**

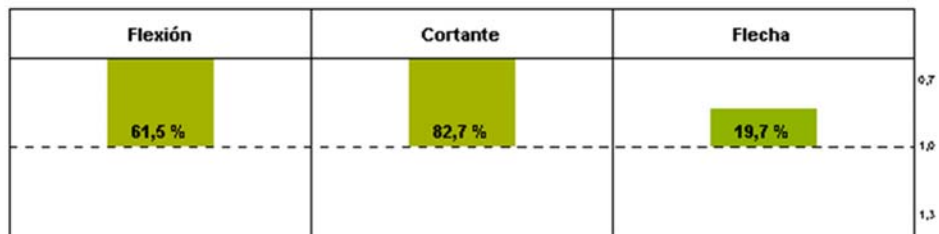

Comprobación en ELU de flexión simple.

Combinatoria pésima Hipótesis-1 Descenso de cargas - Situación normal - G+SCU

$M_d$	$\gamma_M$	$f_y$	$f_d$	$\sigma_d$	$\eta$
21,57	1,05	275,00	261,90	100,79	<b>0,38</b>

Momentos mkN, Resistencia N/mm<sup>2</sup>

$M_d$  Momento flector máximo de cálculo en la combinación pésima en ELU.

$\gamma_M$  Coeficiente parcial de seguridad del acero.

$f_y$  Límite elástico del acero.

$f_d$  Límite elástico de cálculo del acero.

$\sigma_d$  Tensión normal de trabajo bajo combinación pésima.

$\eta$  Cociente entre tensión normal y límite elástico de cálculo. (aprovechamiento)

Seguridad	$\gamma$	$\gamma_Q$	$\gamma_G$	$\gamma_M$
Semi probabilística	<b>3,56</b>	1,00	1,00	1,05
Determinista	<b>3,74</b>	1,00	1,00	1,00
Sobrecargas	<b>21,42</b>	1,00	1,35	1,05

Comprobación en ELU de cortante.

Combinatoria pésima Hipótesis-1 Descenso de cargas - Situación normal - G+SCU

$V_d$	$\gamma_M$	$f_y$	$f_d$	$\tau_d$	$\eta$
39,21	1,05	275,00	261,90	26,14	<b>0,17</b>

Esfuerzos kN, Resistencia N/mm<sup>2</sup>

$V_d$  Cortante máximo de cálculo en la combinación pésima en ELU.

$\gamma_M$  Coeficiente parcial de seguridad del acero.

$f_y$  Límite elástico de cálculo del acero.

$f_d$  Límite elástico de cálculo del acero.

$\tau_d$  Tensión tangencial de trabajo bajo combinación pésima.

$\eta$  Cociente entre tensión tangencial y límite elástico de cálculo. (aprovechamiento)

Seguridad	$\gamma$	$\gamma_Q$	$\gamma_G$	$\gamma_M$
Semi probabilística	<b>7,92</b>	1,00	1,00	1,05
Determinista	<b>8,32</b>	1,00	1,00	1,00
Sobrecargas	<b>55,58</b>	1,00	1,35	1,05

Comprobación en ELS de deformación por flecha.

Combinatoria pésima Hipótesis-1 Descenso de cargas - Acciones características - G+SCU

$M_d$	$\delta_{fin}$	$L/\delta_{fin}$	$\eta$
15,74	1,77	1.245,74	<b>0,80</b>

Momentos mkN, Deformación mm

$M_d$  Momento flector máximo de cálculo en la combinación pésima en ELS.

$\delta_{fin}$  Deformación por flecha.

$L/\delta_{fin}$  Relación luz / deformación.

$\eta$  Cociente entre deformación máxima admisible y deformación máxima. (aprovechamiento)

Seguridad	$\gamma$	$\gamma_Q$	$\gamma_G$	$\gamma_M$
En cargas totales	<b>1,25</b>	1,00	1,00	1,00
En sobrecargas	<b>1,44</b>	1,00	1,00	1,00

## C.6. JUSTIFICACIÓN DE CÁLCULO VIGAS PASADORAS SUPERIORES APEO 2

### JUSTIFICACIÓN DE CÁLCULO

#### Datos geométricos:

Luz de cálculo: 1,34

Grado de empotramiento  
apoyo derecho 0,00


#### Condiciones de contorno

Grado de empotramiento apoyo izquierdo 0,00

Inclinación y giro del perfil 0

Distancias m, Empotramiento 0-1, Inclinación y giro °

Perfil calculado HEB 100

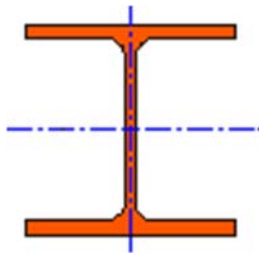

### Principales propiedades del acero estructural.

Acero: S275JR

$f_y$	$f_u$	T	E	G	$\nu$	$\alpha$	$\rho$
275	410	20	210.000	81.000	0.3	1.2E-5	7.850

Resistencia N/mm<sup>2</sup>, Rigidez N/mm<sup>2</sup>, Densidad kg/m<sup>3</sup>, Temperatura (1/°C).

$f_y$  Tensión de límite elástico.

T Temperatura del ensayo Charpy

G Módulo de rigidez.

$\alpha$  Coeficiente de dilatación térmica.

$f_u$  Tensión de rotura

E Módulo de elasticidad.


$\nu$  Coeficiente de Poisson.

$\rho$  Densidad.

Hipótesis: Hipótesis-1 Descenso de cargas

Categoría	Origen	Edad	Duración	Clasific.	Tipo carga	Carga	Apoyo izq.	Apoyo der.
-	Peso propio	180	Permanente	G	Puntual	9,86	0,67	0,67
A1	SCU	180	Corta	Q	Puntual	1,53	0,67	0,67

**Seguridad estructural y aptitud al servicio**

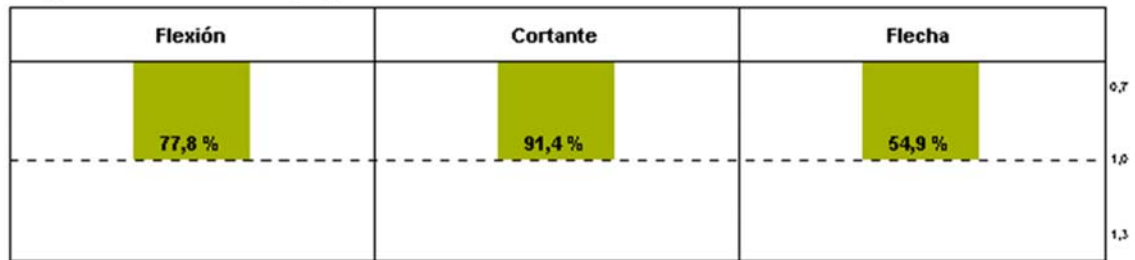

Comprobación en ELU de flexión simple.

Combinatoria pésima Hipótesis-1 Descenso de cargas - Situación normal - G+SCU

$M_d$	$\gamma_M$	$f_y$	$f_d$	$\sigma_d$	$\eta$
5,22	1,05	275,00	261,90	58,05	<b>0,22</b>

Momentos mkN, Resistencia N/mm<sup>2</sup>

$M_d$  Momento flector máximo de cálculo en la combinación pésima en ELU.

$\gamma_M$  Coeficiente parcial de seguridad del acero.

$f_y$  Límite elástico del acero.

$f_d$  Límite elástico de cálculo del acero.

$\sigma_d$  Tensión normal de trabajo bajo combinación pésima.

$\eta$  Cociente entre tensión normal y límite elástico de cálculo. (aprovechamiento)

Seguridad	$\gamma$	$\gamma_Q$	$\gamma_G$	$\gamma_M$
Semi probabilística	<b>6,18</b>	1,00	1,00	1,05
Determinista	<b>6,49</b>	1,00	1,00	1,00
Sobrecargas	<b>41,93</b>	1,00	1,35	1,05

Comprobación en ELU de cortante.

Combinatoria pésima Hipótesis-1 Descenso de cargas - Situación normal - G+SCU

$V_d$	$\gamma_M$	$f_y$	$f_d$	$\tau_d$	$\eta$
7,80	1,05	275,00	261,90	13,00	<b>0,09</b>

Esfuerzos kN, Resistencia N/mm<sup>2</sup>

$V_d$  Cortante máximo de cálculo en la combinación pésima en ELU.

$\gamma_M$  Coeficiente parcial de seguridad del acero.

$f_y$  Límite elástico de cálculo del acero.

$f_d$  Límite elástico de cálculo del acero.

$\tau_d$  Tensión tangencial de trabajo bajo combinación pésima.

$\eta$  Cociente entre tensión tangencial y límite elástico de cálculo. (aprovechamiento)

Seguridad	$\gamma$	$\gamma_Q$	$\gamma_G$	$\gamma_M$
Semi probabilística	<b>15,94</b>	1,00	1,00	1,05
Determinista	<b>16,74</b>	1,00	1,00	1,00
Sobrecargas	<b>118,33</b>	1,00	1,35	1,05

Comprobación en ELS de deformación por flecha.

Combinatoria pésima Hipótesis-1 Descenso de cargas - Acciones características - G+SCU

$M_d$	$\delta_{fin}$	$L/\delta_{fin}$	$\eta$
3,81	0,60	2.219,15	<b>0,45</b>

Momentos mkN, Deformación mm

$M_d$  Momento flector máximo de cálculo en la combinación pésima en ELS.

$\delta_{fin}$  Deformación por flecha.

$L/\delta_{fin}$  Relación luz / deformación.

$\eta$  Cociente entre deformación máxima admisible y deformación máxima. (aprovechamiento)

Seguridad	$\gamma$	$\gamma_Q$	$\gamma_G$	$\gamma_M$
En cargas totales	<b>2,22</b>	1,00	1,00	1,00
En sobrecargas	<b>2,56</b>	1,00	1,00	1,00

## C.7. JUSTIFICACIÓN DE CÁLCULO VIGAS PASADORAS INFERIORES APEO 2

### JUSTIFICACIÓN DE CÁLCULO PASADORES INFERIORES

#### JUSTIFICACIÓN DE CÁLCULO

##### Datos geométricos:

Luz de cálculo: 0,34

##### Condiciones de contorno


Grado de empotramiento apoyo izquierdo 0,00

Grado de empotramiento apoyo derecho 0,00

Inclinación y giro del perfil 0

Distancias m, Empotramiento 0-1, Inclinación y giro °

Perfil calculado HEB 100

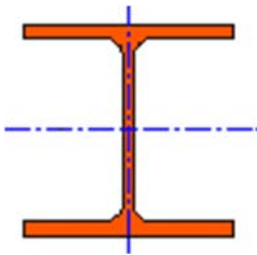

#### Principales propiedades del acero estructural.

Acero: S275JR

$f_y$	$f_u$	T	E	G	$\nu$	$\alpha$	$\rho$
275	410	20	210.000	81.000	0.3	1.2E-5	7.850

Resistencia N/mm<sup>2</sup>, Rigidez N/mm<sup>2</sup>, Densidad kg/m<sup>3</sup>, Temperatura (1/°C).

$f_y$  Tensión de límite elástico.

$f_u$  Tensión de rotura

T Temperatura del ensayo Charpy

E Módulo de elasticidad.

G Módulo de rigidez.

$\nu$  Coeficiente de Poisson.


$\alpha$  Coeficiente de dilatación térmica.

$\rho$  Densidad.

Hipótesis: Hipótesis-1 Descenso de cargas

Categoría	Origen	Edad	Duración	Clasific.	Tipo carga	Carga	Apoyo izq.	Apoyo der.
-	Peso propio	180	Permanente	G	Puntual	4,93	0,00	0,67
A1	SCU	180	Corta	Q	Puntual	0,76	0,00	0,67

**Seguridad estructural y aptitud al servicio**

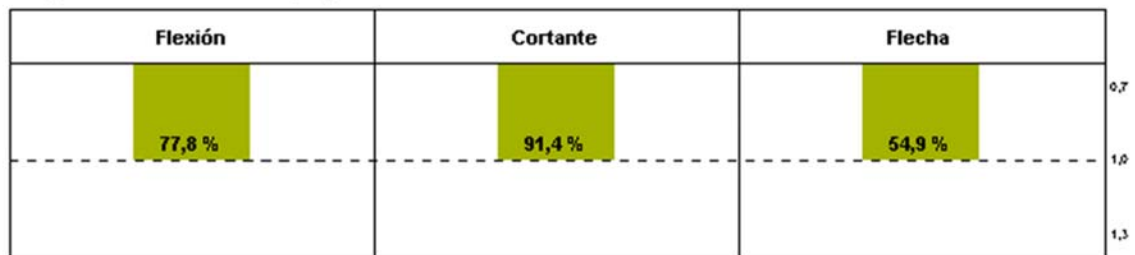

Comprobación en ELU de flexión simple.

Combinatoria pésima Hipótesis-1 Descenso de cargas - Situación normal - G+SCU

$M_d$	$\gamma_M$	$f_y$	$f_d$	$\sigma_d$	$\eta$
5,22	1,05	275,00	261,90	58,05	<b>0,22</b>

Momentos mkN, Resistencia N/mm<sup>2</sup>

$M_d$  Momento flector máximo de cálculo en la combinación pésima en ELU.

$\gamma_M$  Coeficiente parcial de seguridad del acero.

$f_y$  Límite elástico del acero.

$f_d$  Límite elástico de cálculo del acero.

$\sigma_d$  Tensión normal de trabajo bajo combinación pésima.

$\eta$  Cociente entre tensión normal y límite elástico de cálculo. (aprovechamiento)

Seguridad	$\gamma$	$\gamma_Q$	$\gamma_G$	$\gamma_M$
Semi probabilística	<b>6,18</b>	1,00	1,00	1,05
Determinista	<b>6,49</b>	1,00	1,00	1,00
Sobrecargas	<b>3,94</b>	1,00	1,35	1,05

Comprobación en ELU de cortante.

Combinatoria pésima Hipótesis-1 Descenso de cargas - Situación normal - G+SCU

$V_d$	$\gamma_M$	$f_y$	$f_d$	$\tau_d$	$\eta$
7,80	1,05	275,00	261,90	13,00	<b>0,09</b>

Esfuerzos kN, Resistencia N/mm<sup>2</sup>

$V_d$  Cortante máximo de cálculo en la combinación pésima en ELU.

$\gamma_M$  Coeficiente parcial de seguridad del acero.

$f_y$  Límite elástico de cálculo del acero.

$f_d$  Límite elástico de cálculo del acero.

$\tau_d$  Tensión tangencial de trabajo bajo combinación pésima.

$\eta$  Cociente entre tensión tangencial y límite elástico de cálculo. (aprovechamiento)

Seguridad	$\gamma$	$\gamma_Q$	$\gamma_G$	$\gamma_M$
Semi probabilística	<b>15,94</b>	1,00	1,00	1,05
Determinista	<b>16,74</b>	1,00	1,00	1,00
Sobrecargas	<b>118,33</b>	1,00	1,35	1,05

Comprobación en ELS de deformación por flecha.

Combinatoria pésima Hipótesis-1 Descenso de cargas - Acciones características - G+SCU

$M_d$	$\delta_{fin}$	$L/\delta_{fin}$	$\eta$
3,81	0,60	2.219,15	<b>0,45</b>

Momentos mkN, Deformación mm

$M_d$  Momento flector máximo de cálculo en la combinación pésima en ELS.

$\delta_{fin}$  Deformación por flecha.

$L/\delta_{fin}$  Relación luz / deformación.

$\eta$  Cociente entre deformación máxima admisible y deformación máxima. (aprovechamiento)

Seguridad	$\gamma$	$\gamma_Q$	$\gamma_G$	$\gamma_M$
En cargas totales	<b>2,22</b>	1,00	1,00	1,00
En sobrecargas	<b>2,56</b>	1,00	1,00	1,00


## C.8. JUSTIFICACIÓN DE CÁLCULO PUNTALES APEO 2

JUSTIFICACIÓN DE CÁLCULO. Pilar

Altura pilar	Condiciones de contorno x-x	Condiciones de contorno y-y
2,20	Nudo sup. Articulado	Nudo sup. Articulado
	Nudo inf. Articulado	Nudo inf. Articulado

Distancias m

Perfil calculado PR 40x2

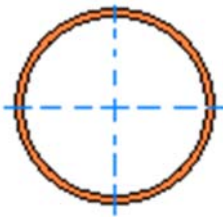

**Principales propiedades del acero estructural.**

**Acero: S275JR**

$f_y$	$f_u$	T	E	G	$\nu$	$\alpha$	$\rho$
275	410	20	210.000	81.000	0.3	1.2E-5	7.850

Resistencia N/mm<sup>2</sup>, Rigidez N/mm<sup>2</sup>, Densidad kg/m<sup>3</sup>, Temperatura (1/°C).

$f_y$  Tensión de límite elástico.

$f_u$  Tensión de rotura

T Temperatura del ensayo Charpy

E Módulo de elasticidad.

G Módulo de rigidez.

$\nu$  Coeficiente de Poisson.

$\alpha$  Coeficiente de dilatación térmica.

$\rho$  Densidad.

**Solicitaciones de cálculo en cabeza de pilar.**


N<sub>d</sub> 7,80

M<sub>x</sub>d 0,00

M<sub>y</sub>d 0,00

Axiles kN, Momentos flectores mkM

**Seguridad estructural**

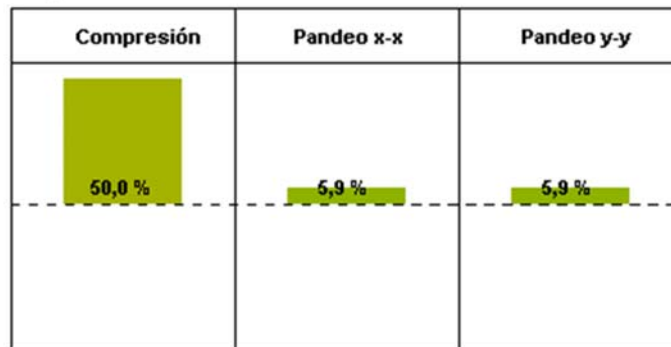

**Comprobación en ELU de flexo-compresión esviada simple.**

Combinatoria pésima Hipótesis.

N <sub>d</sub>	M <sub>x</sub> d	M <sub>y</sub> d	γ <sub>M</sub>	f <sub>y</sub>	f <sub>d</sub>	σ <sub>d</sub>	η
7,80	0,00	0,00	1,05	275,0	261,9	131,0	<b>0,50</b>

Axiles kN, Momentos mkN, Resistencia N/mm<sup>2</sup>

N<sub>d</sub> Axil máximo de cálculo en la combinación pésima en ELU.

M<sub>x</sub>d Momento flector (plano x-x) máximo de cálculo en la combinación pésima en ELU.

M<sub>y</sub>d Momento flector (plano y-y) máximo de cálculo en la combinación pésima en ELU.

γ<sub>M</sub> Coeficiente parcial de seguridad del acero.

f<sub>y</sub> Límite elástico del acero.

f<sub>d</sub> Límite elástico de cálculo del acero.

σ<sub>d</sub> Tensión normal de trabajo bajo combinación pésima.

η Cociente entre tensión normal y límite elástico de cálculo. (aprovechamiento)

PARÁMETROS DE INESTABILIDAD

Plano x-x

L	$\beta$	L <sub>k</sub>	Curva	$\alpha$	N <sub>cr</sub>	$\lambda$	$\lambda_{mec}$	$\chi$	$\eta$
2,20	1,00	2,20	a	0,21	18,5	1,88	162,96	0,25	<b>0,94</b>

Distancias m, Axiles kN

L Longitud del pilar

$\beta$  Coef. de longitud de pandeo

L<sub>k</sub> Longitud de pandeo

Curva Tipo de curva de pandeo

$\alpha$  Coef. de imperfección



N<sub>cr</sub> Compresión crítica de pandeo

$\lambda$  Esbeltez reducida

$\lambda_{mec}$  Esbeltez mecánica

$\chi$  Coef. de pandeo

$\eta$  Cociente entre coef. de pandeo y límite establecido en elementos principales.  
(aprovechamiento)

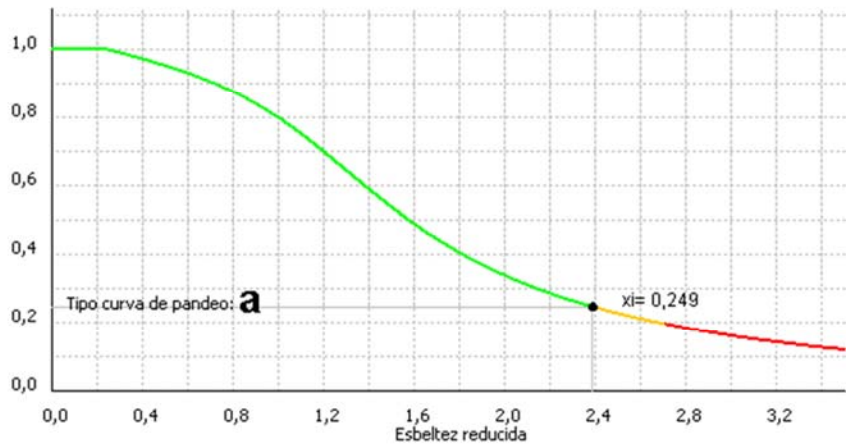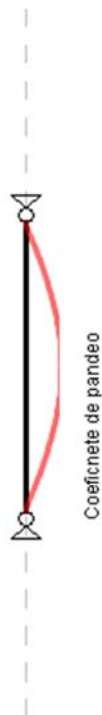

Plano x-x

PARÁMETROS DE INESTABILIDAD

Plano y-y

L	$\beta$	L <sub>k</sub>	Curva	$\alpha$	N <sub>cr</sub>	$\lambda$	$\lambda_{mec}$	$\chi$	$\eta$
2,20	1,00	2,20	a	0,21	18,5	1,88	162,96	0,25	<b>0,94</b>

Distancias m, Axiles kN

L Longitud del pilar

L<sub>k</sub> Longitud de pandeo

$\alpha$  Coef. de imperfección

$\lambda$  Esbeltez reducida

$\chi$  Coef. de pandeo


$\beta$  Coef. de longitud de pandeo

Curva Tipo de curva de pandeo

N<sub>cr</sub> Compresión crítica de pandeo

$\lambda_{mec}$  Esbeltez mecánica

$\eta$  Cociente entre coef. de pandeo y límite establecido en elementos principales.  
(aprovechamiento)

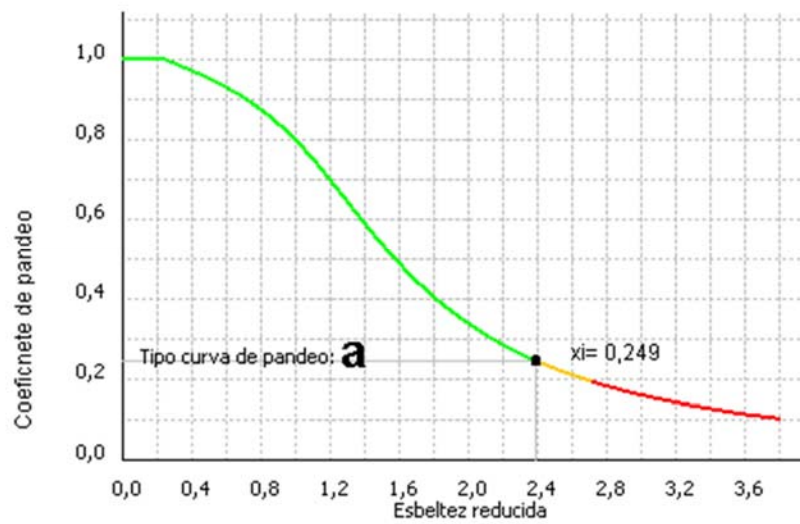

## C.9. JUSTIFICACIÓN DE CÁLCULO VIGA PRINCIPAL APEO 3

### JUSTIFICACIÓN DE CÁLCULO

Datos geométricos:		Condiciones de contorno	
Luz de cálculo:	3,40	Grado de empotramiento apoyo izquierdo	0,00
Grado de empotramiento apoyo derecho	0,00	Inclinación y giro del perfil	0

Distancias m, Empotramiento 0-1, Inclinación y giro °

Perfil calculado IPN 280



### Principales propiedades del acero estructural.

Acero: S275JR

$f_y$	$f_u$	T	E	G	$\nu$	$\alpha$	$\rho$
275	410	20	210.000	81.000	0.3	1.2E-5	7.850

Resistencia N/mm<sup>2</sup>, Rigidez N/mm<sup>2</sup>, Densidad kg/m<sup>3</sup>, Temperatura (1/°C).

$f_y$  Tensión de límite elástico.

$f_u$  Tensión de rotura

T Temperatura del ensayo Charpy

E Módulo de elasticidad.

G Módulo de rigidez.

$\nu$  Coeficiente de Poisson.


$\alpha$  Coeficiente de dilatación térmica.

$\rho$  Densidad.

Hipótesis: Hipótesis-1 Descenso de cargas

Categoría	Origen	Edad	Duración	Clasific.	Tipo carga	Carga	Apoyo izq.	Apoyo der.
-	Peso propio	180	Permanente	G	Repartida	21,90	0,00	0,00
A1	SCU	180	Corta	Q	Repartida	3,39	0,00	0,00

**Seguridad estructural y aptitud al servicio**

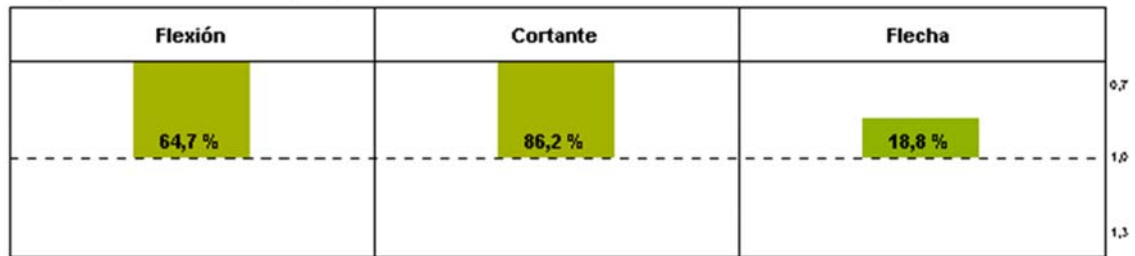

Comprobación en ELU de flexión simple.

Combinatoria pésima Hipótesis-1 Descenso de cargas - Situación normal - G+SCU

$M_d$	$\gamma_M$	$f_y$	$f_d$	$\sigma_d$	$\eta$
50,07	1,05	275,00	261,90	92,35	<b>0,35</b>

Momentos mkN, Resistencia N/mm<sup>2</sup>

$M_d$  Momento flector máximo de cálculo en la combinación pésima en ELU.

$\gamma_M$  Coeficiente parcial de seguridad del acero.

$f_y$  Límite elástico del acero.

$f_d$  Límite elástico de cálculo del acero.

$\sigma_d$  Tensión normal de trabajo bajo combinación pésima.

$\eta$  Cociente entre tensión normal y límite elástico de cálculo. (aprovechamiento)

Seguridad	$\gamma$	$\gamma_Q$	$\gamma_G$	$\gamma_M$
Semi probabilística	<b>3,89</b>	1,00	1,00	1,05
Determinista	<b>4,08</b>	1,00	1,00	1,00
Sobrecargas	<b>24,01</b>	1,00	1,35	1,05

Comprobación en ELU de cortante.

Combinatoria pésima Hipótesis-1 Descenso de cargas - Situación normal - G+SCU

$V_d$	$\gamma_M$	$f_y$	$f_d$	$\tau_d$	$\eta$
58,90	1,05	275,00	261,90	20,83	<b>0,14</b>

Esfuerzos kN, Resistencia N/mm<sup>2</sup>

$V_d$  Cortante máximo de cálculo en la combinación pésima en ELU.

$\gamma_M$  Coeficiente parcial de seguridad del acero.

$f_y$  Límite elástico de cálculo del acero.

$f_d$  Límite elástico de cálculo del acero.

$\tau_d$  Tensión tangencial de trabajo bajo combinación pésima.

$\eta$  Cociente entre tensión tangencial y límite elástico de cálculo. (aprovechamiento)

Seguridad	$\gamma$	$\gamma_Q$	$\gamma_G$	$\gamma_M$
Semi probabilística	<b>9,95</b>	1,00	1,00	1,05
Determinista	<b>10,44</b>	1,00	1,00	1,00
Sobrecargas	<b>71,56</b>	1,00	1,35	1,05

Comprobación en ELS de deformación por flecha.

Combinatoria pésima Hipótesis-1 Descenso de cargas - Acciones características - G+SCU

$M_d$	$\delta_{fin}$	$L/\delta_{fin}$	$\eta$
36,54	2,76	1.231,52	<b>0,81</b>

Momentos mkN, Deformación mm

$M_d$  Momento flector máximo de cálculo en la combinación pésima en ELS.

$\delta_{fin}$  Deformación por flecha.

$L/\delta_{fin}$  Relación luz / deformación.

$\eta$  Cociente entre deformación máxima admisible y deformación máxima. (aprovechamiento)

Seguridad	$\gamma$	$\gamma_Q$	$\gamma_G$	$\gamma_M$
En cargas totales	<b>1,23</b>	1,00	1,00	1,00
En sobrecargas	<b>1,42</b>	1,00	1,00	1,00

## C.10. JUSTIFICACIÓN DE CÁLCULO VIGAS PASADORAS SUPERIORES APEO 3

### JUSTIFICACIÓN DE CÁLCULO

#### Datos geométricos:

Luz de cálculo: 1,34

Grado de empotramiento  
apoyo derecho 0,00


#### Condiciones de contorno

Grado de empotramiento apoyo izquierdo 0,00

Inclinación y giro del perfil 0

Distancias m, Empotramiento 0-1, Inclinación y giro °

Perfil calculado HEB 100

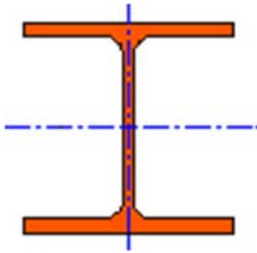

#### Principales propiedades del acero estructural.

Acero: S275JR

$f_y$	$f_u$	T	E	G	$\nu$	$\alpha$	$\rho$
275	410	20	210.000	81.000	0.3	1.2E-5	7.850

Resistencia N/mm<sup>2</sup>, Rigidez N/mm<sup>2</sup>, Densidad kg/m<sup>3</sup>, Temperatura (1/°C).

$f_y$  Tensión de límite elástico.

T Temperatura del ensayo Charpy

G Módulo de rigidez.

$\alpha$  Coeficiente de dilatación térmica.

$f_u$  Tensión de rotura

E Módulo de elasticidad.


$\nu$  Coeficiente de Poisson.

$\rho$  Densidad.

Hipótesis: Hipótesis-1 Descenso de cargas

Categoría	Origen	Edad	Duración	Clasific.	Tipo carga	Carga	Apoyo izq.	Apoyo der.
-	Peso propio	180	Permanente	G	Puntual	9,23	0,67	0,67
A1	SCU	180	Corta	Q	Puntual	1,43	0,67	0,67

**Seguridad estructural y aptitud al servicio**

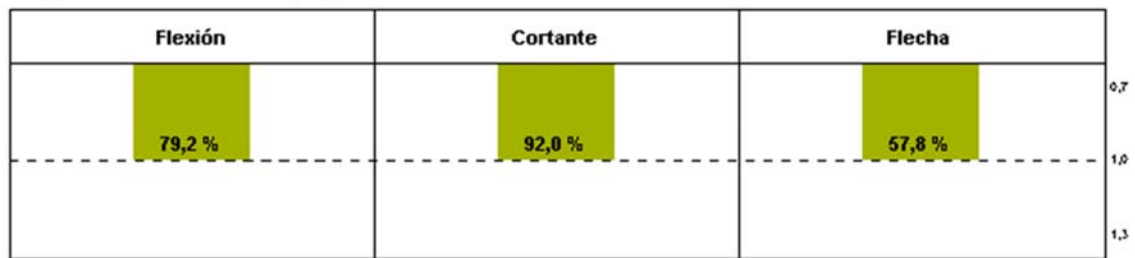

Comprobación en ELU de flexión simple.

Combinatoria pésima Hipótesis-1 Descenso de cargas - Situación normal - G+SCU

$M_d$	$\gamma_M$	$f_y$	$f_d$	$\sigma_d$	$\eta$
4,89	1,05	275,00	261,90	54,35	<b>0,21</b>

Momentos mkN, Resistencia N/mm<sup>2</sup>

$M_d$  Momento flector máximo de cálculo en la combinación pésima en ELU.

$\gamma_M$  Coeficiente parcial de seguridad del acero.

$f_y$  Límite elástico del acero.

$f_d$  Límite elástico de cálculo del acero.

$\sigma_d$  Tensión normal de trabajo bajo combinación pésima.

$\eta$  Cociente entre tensión normal y límite elástico de cálculo. (aprovechamiento)

Seguridad	$\gamma$	$\gamma_Q$	$\gamma_G$	$\gamma_M$
Semi probabilística	<b>6,60</b>	1,00	1,00	1,05
Determinista	<b>6,93</b>	1,00	1,00	1,00
Sobrecargas	<b>45,32</b>	1,00	1,35	1,05

Comprobación en ELU de cortante.

Combinatoria pésima Hipótesis-1 Descenso de cargas - Situación normal - G+SCU

$V_d$	$\gamma_M$	$f_y$	$f_d$	$\tau_d$	$\eta$
7,30	1,05	275,00	261,90	12,17	<b>0,08</b>

Esfuerzos kN, Resistencia N/mm<sup>2</sup>

$V_d$  Cortante máximo de cálculo en la combinación pésima en ELU.

$\gamma_M$  Coeficiente parcial de seguridad del acero.

$f_y$  Límite elástico de cálculo del acero.

$f_d$  Límite elástico de cálculo del acero.

$\tau_d$  Tensión tangencial de trabajo bajo combinación pésima.

$\eta$  Cociente entre tensión tangencial y límite elástico de cálculo. (aprovechamiento)

Seguridad	$\gamma$	$\gamma_Q$	$\gamma_G$	$\gamma_M$
Semi probabilística	<b>17,03</b>	1,00	1,00	1,05
Determinista	<b>17,88</b>	1,00	1,00	1,00
Sobrecargas	<b>127,09</b>	1,00	1,35	1,05

Comprobación en ELS de deformación por flecha.

Combinatoria pésima Hipótesis-1 Descenso de cargas - Acciones características - G+SCU

$M_d$	$\delta_{fin}$	$L/\delta_{fin}$	$\eta$
3,57	0,57	2.370,25	<b>0,42</b>

Momentos mkN, Deformación mm

$M_d$  Momento flector máximo de cálculo en la combinación pésima en ELS.

$\delta_{fin}$  Deformación por flecha.

$L/\delta_{fin}$  Relación luz / deformación.

$\eta$  Cociente entre deformación máxima admisible y deformación máxima. (aprovechamiento)

Seguridad	$\gamma$	$\gamma_Q$	$\gamma_G$	$\gamma_M$
En cargas totales	<b>2,37</b>	1,00	1,00	1,00
En sobrecargas	<b>2,74</b>	1,00	1,00	1,00

## C.11. JUSTIFICACIÓN DE CÁLCULO VIGAS PASADORAS INFERIORES APEO 3

### JUSTIFICACIÓN DE CÁLCULO PASADORES INFERIORES

#### JUSTIFICACIÓN DE CÁLCULO

##### Datos geométricos:

Luz de cálculo: 0,67

##### Condiciones de contorno


Grado de empotramiento apoyo izquierdo 0,00

Grado de empotramiento apoyo derecho 0,00

Inclinación y giro del perfil 0

Distancias m, Empotramiento 0-1, Inclinación y giro °

Perfil calculado HEB 100

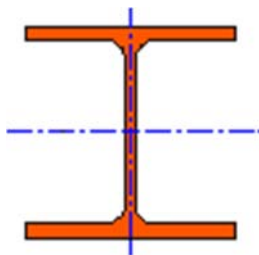

#### Principales propiedades del acero estructural.

Acero: S275JR

$f_y$	$f_u$	T	E	G	$\nu$	$\alpha$	$\rho$
275	410	20	210.000	81.000	0.3	1.2E-5	7.850

Resistencia N/mm<sup>2</sup>, Rigidez N/mm<sup>2</sup>, Densidad kg/m<sup>3</sup>, Temperatura (1/°C).

$f_y$  Tensión de límite elástico.

$f_u$  Tensión de rotura

T Temperatura del ensayo Charpy

E Módulo de elasticidad.

G Módulo de rigidez.

$\nu$  Coeficiente de Poisson.


$\alpha$  Coeficiente de dilatación térmica.

$\rho$  Densidad.

Hipótesis: Hipótesis-1 Descenso de cargas

Categoría	Origen	Edad	Duración	Clasific.	Tipo carga	Carga	Apoyo izq.	Apoyo der.
-	Peso propio	180	Permanente	G	Puntual	4,62	0,00	0,67
A1	SCU	180	Corta	Q	Puntual	0,71	0,00	0,67

**Seguridad estructural y aptitud al servicio**

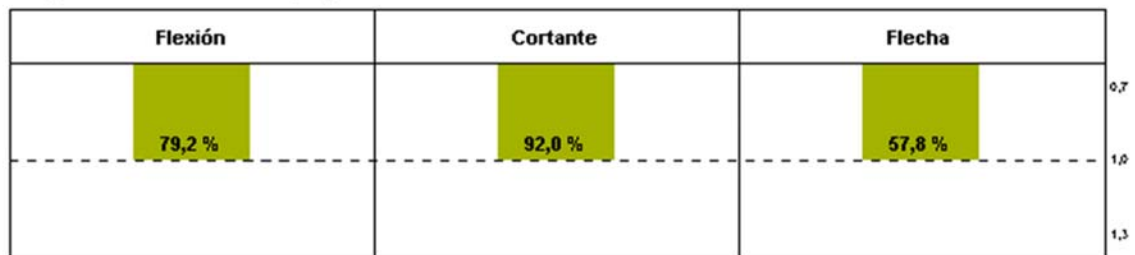

Comprobación en ELU de flexión simple.

Combinatoria pésima Hipótesis-1 Descenso de cargas - Situación normal - G+SCU

$M_d$	$\gamma_M$	$f_y$	$f_d$	$\sigma_d$	$\eta$
4,89	1,05	275,00	261,90	54,35	<b>0,21</b>

Momentos mkN, Resistencia N/mm<sup>2</sup>

$M_d$  Momento flector máximo de cálculo en la combinación pésima en ELU.

$\gamma_M$  Coeficiente parcial de seguridad del acero.

$f_y$  Límite elástico del acero.

$f_d$  Límite elástico de cálculo del acero.

$\sigma_d$  Tensión normal de trabajo bajo combinación pésima.

$\eta$  Cociente entre tensión normal y límite elástico de cálculo. (aprovechamiento)

Seguridad	$\gamma$	$\gamma_Q$	$\gamma_G$	$\gamma_M$
Semi probabilística	<b>6,60</b>	1,00	1,00	1,05
Determinista	<b>6,93</b>	1,00	1,00	1,00
Sobrecargas	<b>4,18</b>	1,00	1,35	1,05

Comprobación en ELU de cortante.

Combinatoria pésima Hipótesis-1 Descenso de cargas - Situación normal - G+SCU

$V_d$	$\gamma_M$	$f_y$	$f_d$	$\tau_d$	$\eta$
7,30	1,05	275,00	261,90	12,17	<b>0,08</b>

Esfuerzos kN, Resistencia N/mm<sup>2</sup>

$V_d$  Cortante máximo de cálculo en la combinación pésima en ELU.

$\gamma_M$  Coeficiente parcial de seguridad del acero.

$f_y$  Límite elástico de cálculo del acero.

$f_d$  Límite elástico de cálculo del acero.

$\tau_d$  Tensión tangencial de trabajo bajo combinación pésima.

$\eta$  Cociente entre tensión tangencial y límite elástico de cálculo. (aprovechamiento)

Seguridad	$\gamma$	$\gamma_Q$	$\gamma_G$	$\gamma_M$
Semi probabilística	<b>17,03</b>	1,00	1,00	1,05
Determinista	<b>17,88</b>	1,00	1,00	1,00
Sobrecargas	<b>127,09</b>	1,00	1,35	1,05

Comprobación en ELS de deformación por flecha.

Combinatoria pésima Hipótesis-1 Descenso de cargas - Acciones características - G+SCU

$M_d$	$\delta_{fin}$	$L/\delta_{fin}$	$\eta$
3,57	0,57	2.370,25	<b>0,42</b>

Momentos mkN, Deformación mm

$M_d$  Momento flector máximo de cálculo en la combinación pésima en ELS.

$\delta_{fin}$  Deformación por flecha.

$L/\delta_{fin}$  Relación luz / deformación.

$\eta$  Cociente entre deformación máxima admisible y deformación máxima. (aprovechamiento)

Seguridad	$\gamma$	$\gamma_Q$	$\gamma_G$	$\gamma_M$
En cargas totales	<b>2,37</b>	1,00	1,00	1,00
En sobrecargas	<b>2,74</b>	1,00	1,00	1,00


## C.12. JUSTIFICACIÓN DE CÁLCULO PUNTALES APEO 3

JUSTIFICACIÓN DE CÁLCULO. Pilar

Altura pilar	Condiciones de contorno x-x	Condiciones de contorno y-y
2,20	Nudo sup.	Articulado
	Nudo inf.	Articulado

Distancias m

Perfil calculado PR 40x2

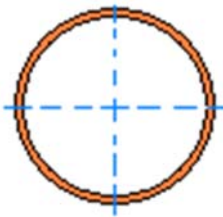

**Principales propiedades del acero estructural.**

**Acero: S275JR**

$f_y$	$f_u$	T	E	G	$\nu$	$\alpha$	$\rho$
275	410	20	210.000	81.000	0.3	1.2E-5	7.850

Resistencia N/mm<sup>2</sup>, Rigidez N/mm<sup>2</sup>, Densidad kg/m<sup>3</sup>, Temperatura (1/°C).

$f_y$  Tensión de límite elástico.

$f_u$  Tensión de rotura

T Temperatura del ensayo Charpy

E Módulo de elasticidad.

G Módulo de rigidez.

$\nu$  Coeficiente de Poisson.

$\alpha$  Coeficiente de dilatación térmica.

$\rho$  Densidad.

### Solicitaciones de cálculo en cabeza de pilar.


$N_d$  7,30

$M_{xd}$  0,00

$M_{yd}$  0,00

Axiles kN, Momentos flectores mkM

### Seguridad estructural

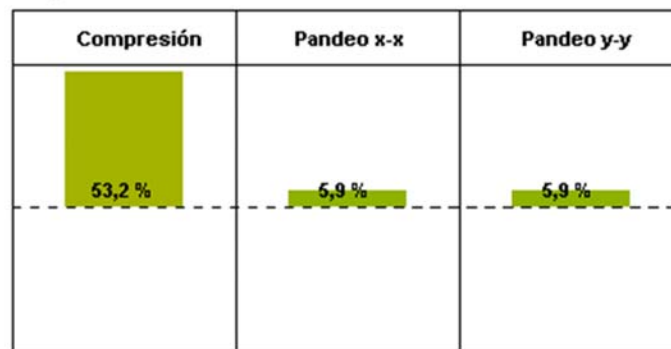

### Comprobación en ELU de flexo-compresión esviada simple.

Combinatoria pésima Hipótesis.

$N_d$	$M_{xd}$	$M_{yd}$	$\gamma_M$	$f_y$	$f_d$	$\sigma_d$	$\eta$
7,30	0,00	0,00	1,05	275,0	261,9	122,7	<b>0,47</b>

Axiles kN, Momentos mkN, Resistencia N/mm<sup>2</sup>

$N_d$  Axil máximo de cálculo en la combinación pésima en ELU.

$M_{xd}$  Momento flector (plano x-x) máximo de cálculo en la combinación pésima en ELU.

$M_{yd}$  Momento flector (plano y-y) máximo de cálculo en la combinación pésima en ELU.

$\gamma_M$  Coeficiente parcial de seguridad del acero.

$f_y$  Límite elástico del acero.

$f_d$  Límite elástico de cálculo del acero.

$\sigma_d$  Tensión normal de trabajo bajo combinación pésima.

$\eta$  Cociente entre tensión normal y límite elástico de cálculo. (aprovechamiento)

PARÁMETROS DE INESTABILIDAD

Plano x-x

L	$\beta$	L <sub>k</sub>	Curva	$\alpha$	N <sub>cr</sub>	$\lambda$	$\lambda_{mec}$	$\chi$	$\eta$
2,20	1,00	2,20	a	0,21	18,5	1,88	162,96	0,25	<b>0,94</b>

Distancias m, Axiles kN

L Longitud del pilar

L<sub>k</sub> Longitud de pandeo

$\alpha$  Coef. de imperfección

$\lambda$  Esbeltez reducida

$\chi$  Coef. de pandeo



$\beta$  Coef. de longitud de pandeo

Curva Tipo de curva de pandeo

N<sub>cr</sub> Compresión crítica de pandeo

$\lambda_{mec}$  Esbeltez mecánica

$\eta$  Cociente entre coef. de pandeo y límite establecido en elementos principales.  
(aprovechamiento)

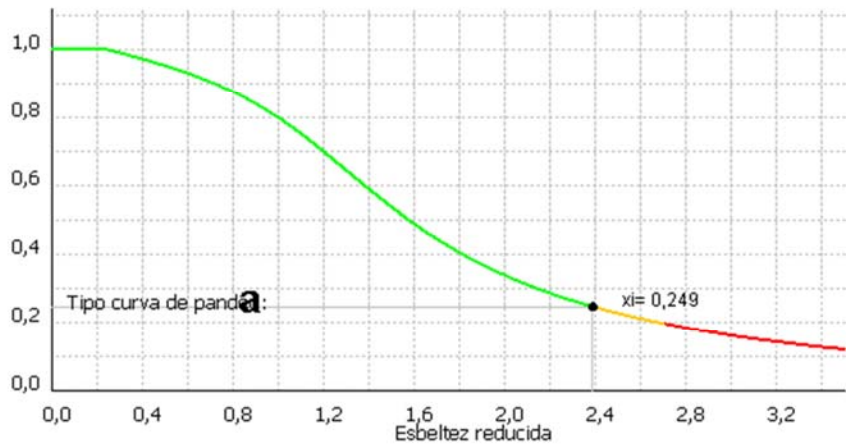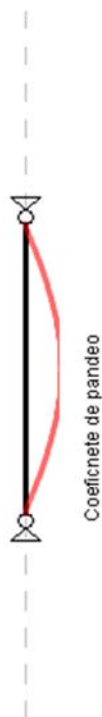

Plano x-x

PARÁMETROS DE INESTABILIDAD

Plano y-y

L	$\beta$	L <sub>k</sub>	Curva	$\alpha$	N <sub>cr</sub>	$\lambda$	$\lambda_{mec}$	$\chi$	$\eta$
2,20	1,00	2,20	a	0,21	18,5	1,88	162,96	0,25	<b>0,94</b>

Distancias m, Axiles kN

L Longitud del pilar

L<sub>k</sub> Longitud de pandeo

$\alpha$  Coef. de imperfección

$\lambda$  Esbeltez reducida

$\chi$  Coef. de pandeo


$\beta$  Coef. de longitud de pandeo

Curva Tipo de curva de pandeo

N<sub>cr</sub> Compresión crítica de pandeo

$\lambda_{mec}$  Esbeltez mecánica

$\eta$  Cociente entre coef. de pandeo y límite establecido en elementos principales.  
(aprovechamiento)

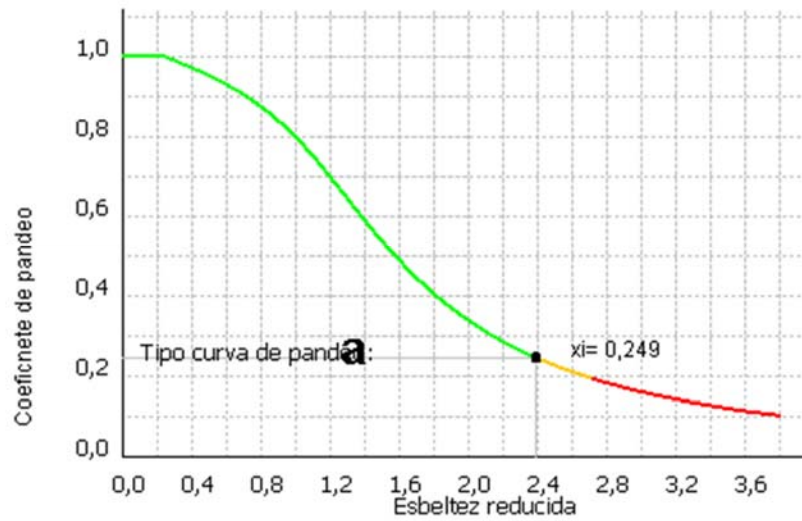

## ANEXO D

### D.1. DATOS DE HORMIGÓN EN EL APEO 1

#### JUSTIFICACIÓN DE CÁLCULO

#### APOYO DE PERFIL METÁLICO SOBRE DADO DE HORMIGÓN EN FÁBRICA EXISTENTE

#### CARACTERÍSTICAS MATERIALES

- DADO DE HORMIGÓN

Volumen 8,75 litros

Peso: 21,0 kg

Se establece un control de recepción del hormigón estructural tipo indirecto

HA-25/F/12/XC1

fck	fcd	gc	fcm	Ecm	g
25	16,0	2,0	28,0	25.811	2.500

Resistencia N/mm<sup>2</sup>, Rigidez N/mm<sup>2</sup>, Densidad kg/m<sup>3</sup>

fck	Resistencia característica de proyecto	fcd	Resistencia de cálculo
fcm	Resistencia media a compresión a los 28 días	gc	Coefficiente parcial de seguridad.
Ecm	Módulo de deformación secante a los 28 días	g	Densidad

#### FÁBRICA DE 14 cm

Características de la fábrica estimadas mediante inspección organoléptica.

Grueso junta horizontal	Tipo de mortero de junta	Tipo de pieza	Resistencia pieza
10 a 15	Regular	Maciza	Regular

f <sub>k</sub>	f <sub>d</sub>	γ <sub>M</sub>	E <sub>ins</sub>	E <sub>dif</sub>	γ
5,20	1,73	3,00	5.200	3.120	1.800

Resistencia N/mm<sup>2</sup>, Rigidez N/mm<sup>2</sup>, Densidad kg/m<sup>3</sup>

f <sub>k</sub>	Resistencia característica estimada	E <sub>ins</sub>	Módulo de deformación instantáneo
f <sub>d</sub>	Resistencia de cálculo	γ <sub>M</sub>	Coef. parcial de seguridad
E <sub>dif</sub>	Módulo de deformación diferido	γ	Densidad


## CARGA SOBRE APOYO

Carga pésima de cálculo (“mayorada”) sobre apoyo.

**Vd= 59,71 kN**

## SEGURIDAD RESULTANTE

### Seguridad estructural

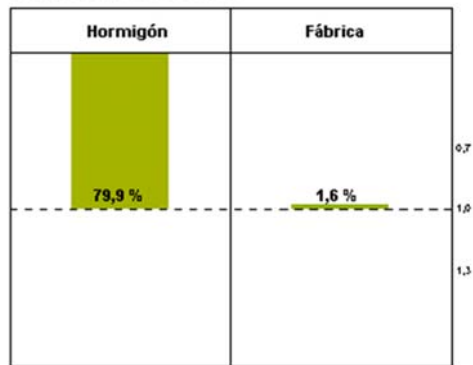

Comprobación en ELU de compresión sobre dado de hormigón

Vd	f <sub>ck</sub>	γ <sub>c</sub>	f <sub>cd</sub>	σ <sub>c</sub>	η
59,7	20	2,00	10	2,01	0,20

Carga kN, Resistencia N/mm<sup>2</sup>

Vd Carga de cálculo sobre apoyo.

f<sub>ck</sub> Resistencia característica del hormigón a compresión.

γ<sub>c</sub> Coeficiente parcial de seguridad.

f<sub>cd</sub> Resistencia de cálculo del hormigón a compresión.

σ<sub>c</sub> Tensión de cálculo sobre dado de hormigón.

η Cociente entre tensión de cálculo y resistencia de cálculo. (aprovechamiento)

Comprobación en ELU de compresión sobre fábrica

Vd	f <sub>k</sub>	γ <sub>M</sub>	f <sub>d</sub>	σ <sub>f</sub>	η
59,9	5,20	3,00	1,73	1,71	0,98

Carga kN, Resistencia N/mm<sup>2</sup>

Vd Carga de cálculo sobre pared

f<sub>k</sub> Resistencia característica de la fábrica a compresión.

γ<sub>M</sub> Coeficiente parcial de seguridad.

f<sub>d</sub> Resistencia de cálculo de la fábrica a compresión.

σ<sub>f</sub> Tensión de cálculo sobre pared.

η Cociente entre tensión de cálculo y resistencia de cálculo. (aprovechamiento)

## D.2. DATOS DE HORMIGÓN EN EL APEO 2

### JUSTIFICACIÓN DE CÁLCULO

#### APOYO DE PERFIL METÁLICO SOBRE DADO DE HORMIGÓN EN FÁBRICA EXISTENTE

#### CARACTERÍSTICAS MATERIALES

- DADO DE HORMIGÓN

Volumen 8,75 litros

Peso: 21,0 kg

Se establece un control de recepción del hormigón estructural tipo indirecto

HA-25/F/12/XC1

fck	fcd	gc	fcm	Ecm	g
25	16,0	2,0	28,0	25.811	2.500

Resistencia N/mm<sup>2</sup>, Rigidez N/mm<sup>2</sup>, Densidad kg/m<sup>3</sup>

fck Resistencia característica de proyecto      fcd Resistencia de cálculo  
 fcm Resistencia media a compresión a los 28 días      gc Coeficiente parcial de seguridad.  
 Ecm Módulo de deformación secante a los 28 días      g Densidad

#### FÁBRICA DE 14 cm

Características de la fábrica estimadas mediante inspección organoléptica.

Grueso junta horizontal	Tipo de mortero de junta	Tipo de pieza	Resistencia pieza
10 a 15	Regular	Maciza	Regular

f <sub>k</sub>	f <sub>d</sub>	γ <sub>M</sub>	E <sub>ins</sub>	E <sub>dif</sub>	γ
5,20	1,73	3,00	5.200	3.120	1.800

Resistencia N/mm<sup>2</sup>, Rigidez N/mm<sup>2</sup>, Densidad kg/m<sup>3</sup>

f<sub>k</sub> Resistencia característica estimada      E<sub>ins</sub> Módulo de deformación instantáneo  
 f<sub>d</sub> Resistencia de cálculo      γ<sub>M</sub> Coef. parcial de seguridad  
 E<sub>dif</sub> Módulo de deformación diferido      γ Densidad


## CARGA SOBRE APOYO

Carga pésima de cálculo (“mayorada”) sobre apoyo.

**Vd= 39,21 kN**

## SEGURIDAD RESULTANTE

### Seguridad estructural

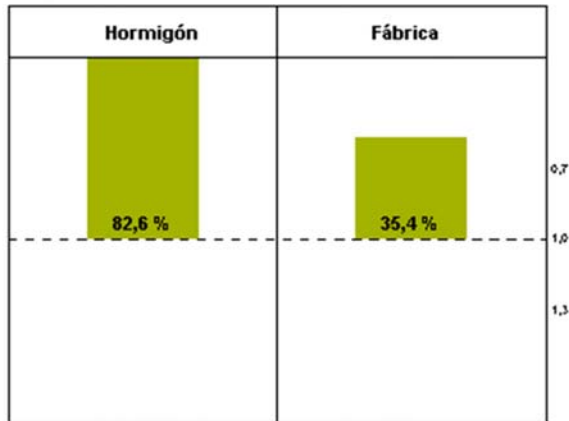

Comprobación en ELU de compresión sobre dado de hormigón

Vd	f <sub>ck</sub>	γ <sub>c</sub>	f <sub>cd</sub>	σ <sub>c</sub>	η
39,2	20	2.00	10	1,74	0,17

Carga kN, Resistencia N/mm<sup>2</sup>

Vd	Carga de cálculo sobre apoyo.	f <sub>ck</sub>	Resistencia característica del hormigón a compresión.
γ <sub>c</sub>	Coefficiente parcial de seguridad.	f <sub>cd</sub>	Resistencia de cálculo del hormigón a compresión.
σ <sub>c</sub>	Tensión de cálculo sobre dado de hormigón.	η	Cociente entre tensión de cálculo y resistencia de cálculo. (aprovechamiento)

Comprobación en ELU de compresión sobre fábrica

Vd	f <sub>k</sub>	γ <sub>M</sub>	f <sub>d</sub>	σ <sub>f</sub>	η
39,4	5,20	3,00	1,73	1,12	0,65

Carga kN, Resistencia N/mm<sup>2</sup>

Vd	Carga de cálculo sobre pared	f <sub>k</sub>	Resistencia característica de la fábrica a compresión.
γ <sub>M</sub>	Coefficiente parcial de seguridad.	f <sub>d</sub>	Resistencia de cálculo de la fábrica a compresión.
σ <sub>f</sub>	Tensión de cálculo sobre pared.	η	Cociente entre tensión de cálculo y resistencia de cálculo. (aprovechamiento)

### D.3. DATOS DE HORMIGÓN EN EL APEO 3

#### JUSTIFICACIÓN DE CÁLCULO

#### APOYO DE PERFIL METÁLICO SOBRE DADO DE HORMIGÓN EN FÁBRICA EXISTENTE

#### CARACTERÍSTICAS MATERIALES

- DADO DE HORMIGÓN

Volumen 8,75 litros

Peso: 21,0 kg

Se establece un control de recepción del hormigón estructural tipo indirecto

HA-25/F/12/XC1

fck	fcd	gc	fcm	Ecm	g
25	16,0	2,0	28,0	25.811	2.500

Resistencia N/mm<sup>2</sup>, Rigidez N/mm<sup>2</sup>, Densidad kg/m<sup>3</sup>

fck Resistencia característica de proyecto      fcd Resistencia de cálculo  
 fcm Resistencia media a compresión a los 28 días      gc Coeficiente parcial de seguridad.  
 Ecm Módulo de deformación secante a los 28 días      g Densidad

#### FÁBRICA DE 14 cm

Características de la fábrica estimadas mediante inspección organoléptica.

Grueso junta horizontal	Tipo de mortero de junta	Tipo de pieza	Resistencia pieza
10 a 15	Regular	Maciza	Regular

f <sub>k</sub>	f <sub>d</sub>	γ <sub>M</sub>	E <sub>ins</sub>	E <sub>dif</sub>	γ
5,20	1,73	3,00	5.200	3.120	1.800

Resistencia N/mm<sup>2</sup>, Rigidez N/mm<sup>2</sup>, Densidad kg/m<sup>3</sup>

f<sub>k</sub> Resistencia característica estimada      E<sub>ins</sub> Módulo de deformación instantáneo  
 f<sub>d</sub> Resistencia de cálculo      γ<sub>M</sub> Coef. parcial de seguridad  
 E<sub>dif</sub> Módulo de deformación diferido      γ Densidad


## CARGA SOBRE APOYO

Carga pésima de cálculo (“mayorada”) sobre apoyo.

**Vd= 58,90 kN**

## SEGURIDAD RESULTANTE

### Seguridad estructural

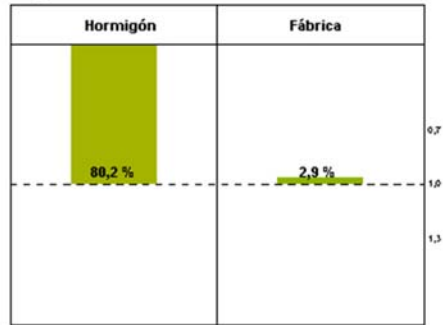

Comprobación en ELU de compresión sobre dado de hormigón

Vd	f <sub>ck</sub>	γ <sub>c</sub>	f <sub>cd</sub>	σ <sub>c</sub>	η
58,9	20	2.00	10	1,98	0,20

Carga kN, Resistencia N/mm<sup>2</sup>

Vd Carga de cálculo sobre apoyo.

f<sub>ck</sub> Resistencia característica del hormigón a compresión.

γ<sub>c</sub> Coeficiente parcial de seguridad.

f<sub>cd</sub> Resistencia de cálculo del hormigón a compresión.

σ<sub>c</sub> Tensión de cálculo sobre dado de hormigón.

η Cociente entre tensión de cálculo y resistencia de cálculo. (aprovechamiento)

Comprobación en ELU de compresión sobre fábrica

Vd	f <sub>k</sub>	γ <sub>M</sub>	f <sub>d</sub>	σ <sub>f</sub>	η
59,1	5,20	3,00	1,73	1,68	0,97

Carga kN, Resistencia N/mm<sup>2</sup>

Vd Carga de cálculo sobre pared

f<sub>k</sub> Resistencia característica de la fábrica a compresión.

γ<sub>M</sub> Coeficiente parcial de seguridad.

f<sub>d</sub> Resistencia de cálculo de la fábrica a compresión.


σ<sub>f</sub> Tensión de cálculo sobre pared.

η Cociente entre tensión de cálculo y resistencia de cálculo. (aprovechamiento)


# ANEXO E

## E.1. MEDICIONES DEL APEO 1


<b>Elemento:</b>	Viga principal APEO 1
<b>Descripción:</b>	

ud	Ø o tipo	Dimensión	Peso	Forma	Total (mm)	Total (kg)
1	IPN 280	3.600	172,44		3.600	172,44
Total=172,44 kg						

<b>Elemento:</b>	Apeo Provisional APEO 1 Pasadores superiores
<b>Descripción:</b>	

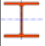
ud	Ø o tipo	Dimensión	Peso	Forma	Total (mm)	Total (kg)
7	HEB 100	1.340	191,35		9.380	191,35
Total=191,35 kg						

<b>Elemento:</b>	Apeo Provisional APEO 1 Pasadores inferiores
<b>Descripción:</b>	


ud	Ø o tipo	Dimensión	Peso	Forma	Total (mm)	Total (kg)
7	HEB 100	1.340	191,35		9.380	191,35
Total=191,35 kg						

## E.2. MEDICIONES DEL APEO 2


<b>Elemento:</b>	Viga principal APEO 2
<b>Descripción:</b>	

ud	Ø o tipo	Dimensión	Peso	Forma	Total (mm)	Total (kg)
1	IPN 200	2.450	64,19		2.450	64,19
Total=64,19 kg						

<b>Elemento:</b>	Apeo Provisional APEO 2 Pasadores superiores
<b>Descripción:</b>	


ud	Ø o tipo	Dimensión	Peso	Forma	Total (mm)	Total (kg)
5	HEB 100	1.340	136,68		6.700	136,68
Total=136,68 kg						

<b>Elemento:</b>	Apeo Provisional APEO 2 Pasadores inferiores
<b>Descripción:</b>	


ud	Ø o tipo	Dimensión	Peso	Forma	Total (mm)	Total (kg)
5	HEB 100	1.340	136,68		6.700	136,68
Total=136,68 kg						

### E.3. MEDICIONES DEL APEO 3


<b>Elemento:</b>	Viga principal APEO 3
<b>Descripción:</b>	

ud	Ø o tipo	Dimensión	Peso	Forma	Total (mm)	Total (kg)
1	IPN 280	3.650	174,84		3.650	174,84
Total=174,84 kg						

<b>Elemento:</b>	Apeo Provisional APEO 3 Pasadores superiores
<b>Descripción:</b>	

ud	Ø o tipo	Dimensión	Peso	Forma	Total (mm)	Total (kg)
8	HEB 100	1.340	218,69		10.720	218,69
Total=218,69 kg						

<b>Elemento:</b>	Apeo Provisional APEO 3 Pasadores inferiores
<b>Descripción:</b>	

ud	Ø o tipo	Dimensión	Peso	Forma	Total (mm)	Total (kg)
8	HEB 100	1.340	218,69		10.720	218,69
Total=218,69 kg						

## ANEXO F

### CONTROL DE CALIDAD

Se desarrollará el correspondiente programa de control que contemple: el artículo 12 del CTE DB-A. Concretamente será preceptivo lo desarrollado en los puntos 12.3 Control de calidad de los materiales, 12.4 Control de calidad de la fabricación y 12.5 Control de calidad del montaje.

## **DB SI: SEGURETAT EN CAS D'INCENDI**

La Seu del Districte de Gràcia està formada per l'edifici històric de la Seu, l'ampliació del carrer Francisco Giner 51 i el cos del pati, sala d'espera de l'OAC i la sala d'actes. Aquest conjunt d'edificis. Aquest conjunt d'edificis conformen l'Estudi contra Incendis refós de la Seu del Districte de Gràcia aprovat pel Serveis de Prevenció, Extinció d'Incendis i Salvament de Barcelona al 2009.

A partir d'aquell any s'han anat implementant totes les mesures aprovades a l'Estudi contra Incendis.

La intervenció de la Remodelació de la tercera planta de la Seu del Districte afecta, respecte a l'Estudi esmentat, a les condicions de Reacció de foc dels nous materials, a la situació i número dels nous elements de detecció d'incendis, a alguns dels elements d'extinció, a la millora de la resistència a foc dels sostres o dels elements separadors del nou pati d'instal·lacions. La resta d'apartats no tenen afectació donat que no es canvia ni la superfície construïda ni l'ús dels espais.

**ORCPI/2008:** L'article 4.1 defineix els supòsits en els quals el Servei Prevenció i Extinció d'Incendis (SPEIS) de l'Ajuntament de Barcelona ha d'emetre un informe preceptiu en els tràmits dels expedients de sol·licitud de les llicències municipals d'obres i/o activitats.

Supòsit a): Edificis o establiments destinats a ús d'habitatge o ús administratiu, si l'alçada d'evacuació és superior a 28m. o si la superfície construïda per planta ultrapassa els 1000m<sup>2</sup>. L'alçada d'evacuació de l'edifici de la Seu del Districte és de **12,94m**. I la superfície de la planta tercera és de **172,60m<sup>2</sup>**, i la major superfície de les plantes de l'edifici és de **687,83m<sup>2</sup>**. Per tant, la remodelació de la planta tercera de la Seu del Districte **NO** necessita un informe preceptiu de l'SPEIS.

**Llei 3/2010:** L'article 4 defineix com a modificació significativa: "*els canvis en establiments, activitats, infraestructures o edificis que en redueixen les condicions de seguretat, que poden ésser en les condicions d'accés per a la intervenció dels serveis de socors, en les condicions de resistència al foc d'elements constructius, en les condicions de sectorització i combustibilitat de materials, en les condicions d'ocupació o d'evacuació o en les condicions de les instal·lacions de protecció contra incendis i d'altres instal·lacions, o qualsevol altra variació que provoqui una exigència superior en les condicions de prevenció i seguretat en matèria d'incendis*".

**GUIA TÈCNICA FITXA 1.15:** Clarifica i unifica quan un canvi, reforma o ampliació en una activitat o edifici existent legalitzat ha de considerar-se modificació significativa (segons l'article 4 de la Llei 3/2010) i si requereix un informe preceptiu per part de l'SPEIS.

En concret determina que: "Si l'objecte del tràmit és un canvi, reforma o ampliació considerat com a *modificació no significativa*, malgrat que l'establiment, activitat, infraestructura o edifici estigui dins dels supòsits considerats de *risc important*, no requerirà un nou control preventiu ni un acte de comprovació per part de l'Administració de la Generalitat, ni un informe preceptiu per part de l'SPEIS".

La reforma que es planteja no està dins d'aquests paràmetres ja que **NO** redueixen les condicions de seguretat actual tal com descriu el projecte i la justificació del compliment de la CTE-SI i de la CTE-SUA, si no que la milloren, per tant és una **MODIFICACIÓ NO SIGNIFICATIVA** en una activitat i/o edifici que ja és existent, que **NO** està dins dels supòsits d'obligació de ser informats per l'SPEIS, per tant **NO** és preceptiu la intervenció prèvia.

## **OBJECTIU**

L'objectiu del requisit bàsic "Seguretat en cas d'incendi" consisteix en reduir a límit acceptable el risc al que els usuaris d'un edifici sofreixin danys derivats d'un incendi d'origen accidental, com a resultat de les característiques del seu projecte, construcció, ús i manteniment.

Mitjançant l'aplicació de la Normativa i/o Documents Bàsics que es detallen a continuació, s'assegura el compliment en el present Projecte i execució de les obres, de les Exigències Bàsiques de Seguretat en cas d'Incendi que a continuació es descriuen.

## **EXIGÈNCIES BÀSIQUES**

### Exigència bàsica SI 1: Propagació interior

Es limitarà el risc de propagació de l'incendi per l'interior de l'edifici, tant al mateix edifici com a altres edificis propers.

### Exigència bàsica SI 2: Propagació exterior

Es limitarà el risc de propagació de l'incendi per l'exterior, tant en l'edifici considerat com a altres edificis.

### Exigència bàsica SI 3: Evacuació d'ocupants

L'edifici disposarà dels mitjans d'evacuació adequats per a facilitar que els ocupants puguin abandonar-lo o assolir un lloc segur dins de l'edifici en condicions de seguretat.

### Exigència bàsica SI 4: Instal·lacions de protecció contra incendis

L'edifici disposarà dels equips e instal·lacions adequades per fer possible la detecció, el control i l'extinció de l'incendi, així com la transmissió de l'alarma als ocupants.

### Exigència bàsica SI 5: Intervenció de bombers

Es facilitarà la intervenció dels equips de rescat i d'extinció d'incendis.

### Exigència bàsica SI 6: Resistència estructural a l'incendi

L'estructura portant mantindrà la seva resistència al foc durant el temps necessari para tal que puguin assolir-se les anteriors exigències bàsiques.

## **JUSTIFICACIÓ DE COMPLIMENT DE NORMATIVA**

Si contemplem l'apartat de la CTE-SI que cal complir i les actuacions previstes al projecte ja descrites tenim que:

## SI 1 Propagació interior

Si contemplem l'apartat de la CTE-SI que cal complir i les actuacions previstes al projecte ja descrites tenim que:

Punt 1 Compartimentació en sectors: No hi ha canvis en el sector d'incendis on s'ubica la planta tercera.

Punt 3 Espais ocults. Pas d'instal·lacions a través d'elements de compartimentació d'incendis: El nou pati d'instal·lacions que connectarà la planta tercera i la planta segona (per a més endavant connectar-se a la planta primera), complirà les condicions següents:

Element	Característiques	mínim exigít DB SI	Comportament projecte
Compartimentació pati instal·lacions	Totxo 9cm+arrebossat int.	EI-60	<b>EI-120</b>
Registre manteniment pati instal·lacions	Porta metàl·lica tallafocs	EI-30	<b>EI-60</b>
Pas instal·lació electricitat <50cm <sup>2</sup>	comporta tallafocs o dispositiu intumescent	EI-60	<b>coixins intumescents EI-60</b>
Pas instal·lació xarxa <50cm <sup>2</sup>	comporta tallafocs o dispositiu intumescent	EI-60	<b>coixins intumescents EI-60</b>

Punt 4 Reacció al foc dels elements constructius, decoratius i de mobiliari: Els elements constructius compliran les condicions de reacció al foc establertes a la taula 4.1 que per a zones ocupables seran:

Element	Característiques	mínim exigít DB SI	Comportament
Revestiment paviment	Pedra artificial	C-s2,d0	<b>C<sub>FL</sub>-s1</b>
Revestiment parets	Placa guix+Pintura mineral	C-s2,d0	<b>A2-s1,d0</b>
Revestiment sostres	Placa guix+Pintura mineral	C-s2,d0	<b>A2-s1,d0</b>
Revestiment sostres	Panell llana roca	C-s2,d0	<b>A1</b>
Revestiment pas inst.	Placa guix	C-s2,d0	<b>B-s1,d0</b>

### Queda justificat el compliment de la SI 1

## SI 2: Propagació exterior

Al tractar-se d'una remodelació interior sense afectació a les façanes, **NO** cal justificar-la.

## SI 3 Evacuació d'ocupants

Només hi ha petits canvis de superfície amb el mateix ús administratiu, i no caldria justificar l'ocupació, Tanmateix s'aportaran les dades comparatives respecte al ja esmentat *Estudi contra Incendis refós* i s'indicaran l'ample de sortida de les noves portes.

Si contemplem l'apartat de la CTE-SI que cal complir i les actuacions previstes al projecte ja descrites tenim que:

Punt 2 Càlcul de l'ocupació: La nova ocupació serà:

Ocupació Estudi aprovat 2009	Ocupació remodelació
21,38 persones	<b>20,90 persones</b>

Dependència	Concepte ocupació	Superfície m2	Ocupació CTE pers/m2	Ocupació persones
Vestíbul planta	Ús administratiu	22,80	2,0	11,40
Sala reunions	Ús administratiu	21,35	10,0	2,14
Vestíbul	Ús administratiu	9,05	10,0	0,91
Bany	Ocupació nul·la	5,15	0,0	0,00
Sala treball	Ús administratiu	42,75	10,0	4,27
Despatx	Ús administratiu	21,75	10,0	2,18
Accés instal·lacions	Ocupació nul·la	1,15	10,0	0,00
			<b>TOTAL</b>	<b>20,90</b>

Punt 3 Número sortides i longitud dels recorreguts d'evacuació: La remodelació NO intervé en el número de sortides, ni en la longitud dels recorreguts d'evacuació, i que són els que es reflectien a l'Estudi contra incendis aprovat al 2009.

Punt 6 Portes situades en recorreguts d'evacuació: La remodelació NO intervé en les portes situades en recorreguts d'evacuació. Tot i així, les noves portes de les sales de reunions, o de la sortida dels distribuïdor, tenen un ample de 84cm de pas lliure.

Punt 7 Senyalització dels mitjans d'evacuació: La remodelació tornarà a senyalitzar els mitjans d'evacuació existents tal com consta al plànol corresponent.

### **Queda justificat el compliment de la SI 3**

### **SI 4 Instal·lacions de protecció contra incendis**

La remodelació NO té incidència sobre les instal·lacions de protecció contra incendis. Les mateixes instal·lacions existents es mantindran (BIE, polsador d'alarma, alarma sonora, extintors i senyalització) i es complementaran amb aquelles descrites a l'Estudi contra incendis Refós i que no existeixen (detectors de fums, extintor de subquadre elèctric) i que consten al plànol corresponent.

### **Queda justificat el compliment de la SI 4**

### SI 5 Intervenció de bombers

Al tractar-se d'una remodelació interior sense afectació en la superfície i per tant amb l'ocupació, **NO** cal justificar-la.

### SI 6 Resistència estructural a l'incendi

Si contemplem l'apartat de la CTE-SI que cal complir i les actuacions previstes al projecte ja descrites tenim que:

Punt 3 Elements estructurals principals: Els elements estructurals principals (forjats, bigues i suports) compliran les condicions de resistència al foc establerta a la taula 3.1. Per l'ús administratiu en un edifici d'alçada d'evacuació  $\leq 15\text{m}$ . serà de R60, tal com també consta a l'Estudi contra incendis Refós aprovat a l'any 2009.

Element	Tipus	Nº cares a protegir	Massivitat	Gruix morter ignífug	Resistència foc
Forjat unidirec.	Revoltó ceràmic +bigueta formigó	1 cara	---	Enguixat 10mm	<b>R-120</b>
Bigues sostre	Metàl·lica ala estreta	1 cara	50 m <sup>-1</sup>	10mm.	<b>R-60</b>
Biga suport	Metàl·lica IPN-280	3 cares	140 m <sup>-1</sup>	15mm.	<b>R-60</b>
Biga suport	Metàl·lica IPN-200	3 cares	185 m <sup>-1</sup>	20mm.	<b>R-60</b>

### Queda justificat el compliment de la SI 6

## **DB HS: SALUBRITAT**

### **OBJECTIU**

L'objectiu del requisit bàsic "Higiene, salut i protecció del medi ambient", en endavant sota el terme salubritat, consisteix en reduir a límit acceptable el risc de que els usuaris, dins dels edificis i en condicions normals d'utilització, pateixin molestis o malalties, així com el risc de que els edificis es deteriorin i de que deteriorin el medi ambient en el seu entorn proper, com a resultat de les característiques del seu projecte, construcció, ús i manteniment.

### **EXIGÈNCIES BÀSIQUES**

#### **Exigència bàsica HS 1: Protecció en front a la humitat**

Es limitarà el risc previsible de presència inadequada d'aigua o humitat a l'interior dels edificis i en els seus tancaments com a resultat de l'aigua procedent de precipitacions atmosfèriques, d'escorrenties, del terreny o de condensacions, disposant mitjans que impedeixin la seva penetració o, en el seu cas permetin la seva evacuació sense producció de danys.

#### **Exigència bàsica HS 2: Recollida i evacuació de residus**

Els edificis disposaran d'espais i mitjans per a l'extracció dels residus ordinaris generats en ells de forma d'acord amb el sistema públic de recollida de tal manera que es faciliti l'adequada separació en origen dels residus, la recollida selectiva dels mateixos i la seva posterior gestió.

#### **Exigència bàsica HS 3: Qualitat de l'aire interior**

1. Els edificis disposaran de mitjans per tal que els seus recintes es puguin ventilar adequadament, eliminant els contaminants que es produeixen de forma habitual durant l'ús normal dels edificis, de forma que s'aporti un cabal suficient d'aire exterior i es garanteixi l'extracció i expulsió de l'aire viciat pels contaminants.
2. Per tal de limitar el risc de contaminació de l'aire interior dels edificis i de l'entorn exterior en façanes i patis, l'evacuació de productes de combustió de les instal·lacions tèrmiques es produirà amb caràcter general per la coberta de l'edifici, amb independència del tipus de combustible i de l'aparell que s'utilitzi, i seguint la reglamentació específica sobre instal·lacions tèrmiques.

#### **Exigència bàsica HS 4: Subministrament d'aigua**

1. Els edificis disposaran de mitjans adequats pel subministrament a l'equipament higiènic previst d'aigua apta pel consum de forma sostenible, aportant cabdals suficients pel seu funcionament, sense alteració de les propietats d'aptitud pel consum e impeding els possibles retorns que puguin contaminar la xarxa, incorporant mitjans que permetin l'estalvi i el control del cabal de l'aigua.
2. Els equips de producció d'aigua calenta dotats de sistemes d'acumulació i els punts terminals d'utilització tindran unes característiques tals que eviten el desenvolupament de gèrmens patògens.

### Exigència bàsica HS 5: Evacuació d'aigües

Els edificis disposaran de mitjans adequats per tal d'extreure les aigües residuals generades en ells de forma independent o conjunta amb les precipitacions atmosfèriques i amb les escorrenties.

## **JUSTIFICACIÓ DE COMPLIMENT DE NORMATIVA**

Si contemplem l'apartat de la CTE-HS que cal complir i les actuacions previstes al projecte ja descrites tenim que:

### **HS 1: Protecció enfront de la humitat**

Al tractar-se d'una remodelació interior, **NO** cal justificar-la.

### **HS2 Recollida i evacuació de residus**

Al tractar-se d'una remodelació interior, **NO** cal justificar-la.

### **HS3 Qualitat interior de l'aire**

Justificarem els conductes d'aportació d'aire exterior segons la norma RITE. I justificarem el dimensionat dels conductes d'extracció d'aire.

El cabal mínim d'aire exterior serà en funció de la categoria de qualitat de l'aire interior en funció de l'ús de l'espai, tal com descriu l'apartat IT 1.4.2.1 i IT 1.1.4.2.3 de la RITE i els establerts per les normes UNE-EN 13779:2004 i UNE-EN 13779:2008.

- Oficines: qualitat d'aire **IDA 2** i cabal **12,5l/s pers (45m<sup>3</sup>/h.pers)**
- Lavabo: qualitat d'aire **IDA 2** i cabal **55m<sup>3</sup>/h.inodor**

Segons l'ocupació prevista per a la qualitat de l'aire demanada, l'aportació d'aire serà:

#### **a/ Vestíbul (ocupació habitual=2-3 persones)**

- Requisits UNE-EN 13779: IDA=2, CABAL=45m<sup>3</sup>/h.pers
- Cabal total per l'espai amb ocupació habitual: **100m<sup>3</sup>/h**
- Diàmetre conducte segons cabal: 21,9cm.→**220mm. (200x200mm.)**
- Velocitat d'impulsió: **0,69m/s**

#### **b/ Sala Reunions (ocupació habitual=8 persones)**

- Requisits UNE-EN 13779: IDA=2, CABAL=45m<sup>3</sup>/h.pers
- Cabal total per l'espai amb ocupació habitual: **360m<sup>3</sup>/h**
- Diàmetre conducte segons cabal: 21,9cm.→**220mm. (200x200mm.)**
- Velocitat d'impulsió: **2,50m/s**

#### **d/ Sala Treball (ocupació habitual=7 persones)**

- Requisits UNE-EN 13779: IDA=2, CABAL=45m<sup>3</sup>/h.pers
- Cabal total per l'espai amb ocupació habitual: **315m<sup>3</sup>/h**
- Diàmetre conducte segons cabal: 21,9cm.→**220mm. (200x200mm.)**
- Velocitat d'impulsió: **2,19m/s**

#### f/ Despatx (ocupació habitual=1 persones)

- Requisits UNE-EN 13779: IDA=2, CABAL=45m<sup>3</sup>/h.pers
- Cabal total per l'espai amb ocupació habitual: **55m<sup>3</sup>/h**
- Diàmetre conducte segons cabal: 13,4cm.→**150mm. (150x100mm.)**
- Velocitat d'impulsió: **2,22m/s**

#### g/ Bany (peces=1 inodor)

- Requisits UNE-EN 13779: IDA=2, CABAL=55m<sup>3</sup>/h.inod.
- Cabal total per l'espai per 1 peça: **55m<sup>3</sup>/h**
- Diàmetre conducte segons cabal: **125mm.**
- Velocitat de la instal·lació: **6-8m/s**

### Queda justificat el compliment de la HS 3

#### HS4 Subministrament d'aigua

Al tractar-se d'una remodelació interior sense afectació en la instal·lació de fontaneria, **NO** cal justificar-la.

#### HS 5: Evacuació d'aigües

La remodelació de la planta tercera comporta la substitució dels trams dels baixants visibles un cop fetes les feines d'enderroc.

Es preveu que hi ha **3 trams** que corresponen:

- 1 tram d'aigües residuals
- 2 trams d'aigües pluvials

Si contemplem l'apartat de la CTE-HS que cal complir i les actuacions previstes al projecte ja descrites tenim que:

Punt 4.1.2. Baixants d'aigües residuals: El diàmetre del baixant d'aigües residuals seran els descrits a la Taula 4.4:

Element	Exigència mínima DB-HS	Projecte
Baixant	100mm.	<b>110mm.</b>

Punt 4.2.3 Baixants d'aigües pluvials: El diàmetre del baixant d'aigües pluvials seran els descrits a la Taula 4.8:

Element	Exigència mínima DB-HS	Projecte
Baixant	50mm.	<b>110mm.</b>

### Queda justificat el compliment de la HS 5

#### HS6 Exposició enfront a l'exposició al radó

Al tractar-se d'una remodelació interior, **NO** cal justificar-la.

## **DB HR: PROTECCIO ENFRONT AL SOROLL**

La remodelació de la planta tercera de la Seu del Districte de Gràcia millora algunes de les prestacions en referència a la protecció enfront del soroll, encara que la intervenció no té l'objectiu donat ja que les façanes actuals compleixen amb la norma.

### **OBJECTIU**

L'objectiu d'aquest requisit bàsic "Protecció en front al soroll" consisteix en limitar dins dels edificis, i en condicions normals d'utilització, el risc de molèsties o malalties que el soroll pugui produir als usuaris, com a resultat de les característiques del seu projecte, construcció, ús i manteniment.

### **EXIGÈNCIES BÀSIQUES**

Es limitarà, dins dels edificis i en condicions normals d'ús, el risc de molèsties o malalties que el soroll pugui produir als usuaris. Els elements constructius que conformen els recintes tindran característiques acústiques adequades per a reduir la transmissió del soroll aeri, d'impacte i el soroll i vibracions de les pròpies instal·lacions i per a limitar el soroll reverberant dels recintes.

### **JUSTIFICACIÓ DE COMPLIMENT DE NORMATIVA**

Si contemplem l'apartat de la CTE-HR que cal complir i les actuacions previstes al projecte ja descrites tenim que:

#### **HR: Protecció contra el soroll**

La remodelació preveu l'extradossat del mur de façana implica:

Façanes, cobertes i terres en contacte amb l'aire exterior (CTE apartat 3.1.2.5- TABLA 3.4)					
Solució de <i>façana, coberta</i> o terra en contacte amb l'aire exterior: <b>FAÇANA PLAÇA - (Es considera <math>L_d = 70</math>)</b>					
Elements constructius	Tipo	Àrea <sup>(1)</sup> (m <sup>2</sup> )	% Forats	Característiques	
				de projecte	exigides
Part cega	<b>15EB+380LM+90AT+15YL</b>	<b>40,00 =Sc</b>	<b>25%</b>	$R_{A,tr}(dBA) = 55$	$\geq 35$

AT: Aïllament tèrmic  
YL: Placa de Guix laminat de 15mm  
LM: Fàbrica ceràmica massissa  
EB: estucat bicapa

Façanes, cobertes i terres en contacte amb l'aire exterior (CTE apartat 3.1.2.5- TABLA 3.4)					
Solució de <i>façana, coberta</i> o terra en contacte amb l'aire exterior: <b>FAÇANA INTERIOR - (Es considera <math>L_d = 70</math>)</b>					
Elements constructius	Tipo	Àrea <sup>(1)</sup> (m <sup>2</sup> )	% Forats	Característiques	
				de projecte	exigides
Part cega	<b>20RE+140LP+CA+50LH+15YG+40AT+15YL</b>	<b>40,00 =Sc</b>	<b>25%</b>	$R_{A,tr}(dBA) = 42$	$\geq 35$

AT: Aïllament tèrmic  
YL: Placa de Guix laminat de 15mm  
CA: Cambra d'aire  
LH: Fàbrica ceràmica foradada  
LP: Fàbrica ceràmica perforada  
RE: Arrebossat morter  
YG: Enguixat guix

## **DB HE: ESTALVI D'ENERGIA**

La remodelació de la planta tercera de la Seu del Districte de Gràcia millora algunes de les prestacions en referència a l'eficiència energètica,

L'HE té com a criteris d'aplicació en edificis existents:

- CRITERI 1: el no empitjorament de les condicions preexistents
- CRITERI 2: la flexibilitat per adoptar la solució que permeti el major grau d'adequació possible sempre que sigui en edificis de valor històric o arquitectònic reconegut
- CRITERI 3: reparació de danys als elements de la part existent

La intervenció d'algunes de les exigències bàsiques s'ajusten al criteri 2, donat que és un edifici amb protecció patrimonial, i només es poden fer per la cara interior de la façana, adoptant-se la millor solució possible. Altres exigències bàsiques es compleixen en la seva totalitat.

## **OBJECTIU**

L'objectiu del requisit bàsic "estalvi d'energia" consisteix en assolir un ús racional de l'energia necessària per la utilització dels edificis, reduint a límits sostenibles el seu consum i aconseguint tanmateix que una part d'aquest consum procedeixi de fonts d'energia renovable, com a resultat de les característiques del seu projecte, construcció, ús i manteniment.

## **EXIGÈNCIES BÀSIQUES**

### Exigència bàsica HE 0: Limitació del consum energètic

El consum energètic dels edificis es limita en funció de la zona climàtica de la seva localitat d'ubicació i de l'ús previst i es l'energia necessària per a satisfer la demanda energètica dels serveis de calefacció, refrigeració, ACS i, en edificis d'ús distint al residencial privat, d'il·luminació, de l'edifici, tenint en compte la eficiència dels sistemes empleats.

### Exigència bàsica HE1: Limitació de la demanda energètica

Els edificis disposaran d'una evolvent de característiques tals que limiti adequadament la demanda energètica necessària per assolir el benestar tèrmic en funció del clima de la localitat, de l'ús de l'edifici i del règim d'estiu i d'hivern, així com per a les seves característiques d'aïllament e inèrcia, permeabilitat a l'aire i exposició a la radiació solar, reduint el risc d'aparició d'humitats de condensació superficials e intersticials que puguin perjudicar les seves característiques i tractant adequadament els ponts tèrmics per a limitar les pèrdues o guanyos de calor i evitar problemes higrotèrmics en els mateixos.

### Exigència bàsica HE2: Rendiment de les instal·lacions tèrmiques

Els edificis disposaran d'instal·lacions tèrmiques apropiades destinades a proporcionar el benestar tèrmic dels seus ocupants. Aquesta exigència es desenvolupa actualment al

vigent *Reglamento de Instalaciones Térmicas en los Edificios, RITE*, i la seva aplicació restarà definida al projecte de l'edifici.

#### Exigència bàsica HE3: Eficiència energètica de les instal·lacions d'il·luminació

Els edificis disposaran d'instal·lacions d'il·luminació adequades a les necessitats del seus usuaris i a la vegada eficaces energèticament disposant d'un sistema de control que permeti ajustar l'encesa a l'ocupació real de la zona, així com d'un sistema de regulació que optimitzi l'aprofitament de la llum natural, a les zones que reuneixin unes determinades condicions.

#### Exigència bàsica HE4: Contribució solar mínima d'aigua calenta sanitària

Als edificis, amb previsió de demanda d'aigua calenta sanitària o de climatització de piscina coberta, als que així s'estableixin en aquest CTE, una part de les necessitats energètiques tèrmiques derivades d'aquella demanda es cobrirà mitjançant la incorporació en els mateixos de sistemes de captació, emmagatzament i utilització d'energia solar de baixa temperatura, adequada a la radiació solar global de l'emplaçament i a la demanda d'aigua calenta de l'edifici o de la piscina. Els valors derivats d'aquesta exigència bàsica tindran la consideració de mínims, sense perjudici de valors que puguin ser establerts per les administracions competents i que contribueixin a la sostenibilitat, atenent a les característiques pròpies de la seva localització i àmbit territorial.

#### HE 6: Dotacions mínimes per a la infraestructura de recàrrega de vehicles elèctrics

Els edificis disposaran d'una infraestructura mínima que possibiliti la recàrrega de vehicles elèctrics.

### **JUSTIFICACIÓ DE COMPLIMENT DE NORMATIVA**

Si contemplem l'apartat de la CTE-HE que cal complir i les actuacions previstes al projecte ja descrites tenim que:

#### **HE0 Limitació del consum energètic**

Al tractar-se d'una remodelació interior parcial que no té més del 25% de l'evolvent tèrmica de l'edifici, **NO** cal justificar-la.

A més, expressament s'exclou del compliment de dita exigència bàsica els edificis protegits per el seu valor arquitectònic o històric. L'edifici de la Seu del Districte és un edifici amb protecció patrimonial.

#### **HE1: Limitació de la demanda energètica**

Unes de les exclusió de l'àmbit d'aplicació són les actuacions als edificis protegits per el seu valor arquitectònic o històric. L'edifici de la Seu del Districte és un edifici amb protecció patrimonial. Tanmateix, es justificarà la millora que representa l'extradossat a les façanes.

## TERMINOLOGIA

Alguns dels termes que es faran servir i que caldria tenir definits, tal com ho fa la CTE són:

- Absortivitat: Fracció de la radiació solar incident a una superfície que és absorbida per la mateixa.
- Factor d'ombra: És la fracció de la radiació incident en una obertura que no es bloquejada per la presència d'obstacles de façana tals como reculades, volades, tendals, sortints laterals o altres.
- Factor solar: És el quocient entre la radiació solar a incidència normal que s'introdueix en l'edifici a través del vidre i la que s'introduiria si el vidre es substituís per un forat perfectament transparent.
- Factor solar modificat: Producte del factor solar per el factor d'ombra.
- Forat: Es qualsevol element semitransparent de la *envolvent de l'edifici*. Compren les finestres i portes amb vidres.
- Humitat relativa: És la fracció de la pressió de saturació que representa la pressió parcial del vapor d'aigua en l'espai o ambient exterior en estudi. Es té en compte en el càlcul de les condensacions, superficials i intersticials en els tancaments.
- Permeabilitat a l'aire: És la propietat d'una finestra o porta de deixar passar l'aire quan es trobi sotmesa a una pressió diferencial. La permeabilitat a l'aire es caracteritza per la capacitat de pas de l'aire, expressada en m<sup>3</sup>/h, en funció de la diferència de pressions.
- Percentatge d'obertures: Fracció de l'àrea total de la façana ocupada per les obertures de la mateixa, expressada en percentatge.
- Pont tèrmic: Es consideren ponts tèrmics les zones de l'envolvent de l'edifici en les que s'evidencia una variació de la uniformitat de la construcció, ja sigui per un canvi de l'espessor del tancament, dels materials emprats, per penetració d'elements constructius amb diferent conductivitat, etc., el que comporta necessàriament una minoració de la resistència tèrmica respecte a la resta dels tancaments. Els ponts tèrmics són parts sensibles dels edificis on augmenta la possibilitat de producció de condensacions superficials, en la situació d'hivern o èpoques fredes.
- Els ponts tèrmics més comuns en l'edificació es classifiquen en:
  - a) ponts tèrmics integrats en els *tancaments*:
    - i) pilars integrats en els *tancaments* de les façanes
    - ii) contorn d'obertures i lluernaris
    - iii) caixes de persianes
    - iv) altres ponts tèrmics integrats
  - b) ponts tèrmics formats per trobada de *tancaments*:
    - i) fronts de forjats en les façanes
    - ii) cantonades o trobades de façanes

- c) trobades de voladís amb façanes
- d) trobades de envans interiors amb façanes
- Transmissió tèrmica: És el flux de calor, en règim estacionari, dividit per l'àrea i per la diferència de temperatures dels medis situats a cada costat de l'element que es considera.
- Zona climàtica: Es defineixen 12 zones climàtiques en funció de les severitats climàtiques d'hivern (A, B, C, D, E) i estiu (1, 2, 3, 4) de la localitat en qüestió.

### PARÀMETRES TÈRMICS

La transmissió tèrmica de la façana estarà formada per la transmissió mitja del mur i la transmissió mitja dels ponts tèrmics que afecten a la façana, la transmissió mitja dels forats i també de la transmissió mitja del factor solar modificat dels forats de la façana, i serà diferent per a cadascuna de les orientacions de l'edifici. Les fórmules són:

$$U_{Mm} = \sum A_M \cdot U_M + \sum A_{PF} \cdot U_{PF} / \sum A_M + \sum A_{PF}$$

$$U_{Hm} = \sum A_H \cdot U_H / \sum A_H$$

$$F_{Hm} = \sum A_H \cdot F_H / \sum A_H$$

Cada espai del centre tindrà un resultat segons la superfície, composició i orientació de les seves façanes. Seguint els criteris de la CTE trobaríem aquesta dada i el resultat hauria de sortir inferior a l'establert segons la zona climàtica on es troba l'edifici. A Barcelona, la zona és la C2 (la C correspon a la divisió d'hivern i el 2 a la divisió de l'estiu).

Però aquesta justificació necessita arribar a la mínima unitat de mesura per tal d'obtenir resultats que ens puguin servir per a valorar les millores.

### MUR

Si seguim amb la transmissió tèrmica del mur  $U_M$  ( $W/m^2 K$ ) aquesta és l'invers de la resistència i ve donada per la següent expressió:

$$U_M = 1 / R_T$$

sent  $R_T$  la resistència tèrmica total del component constructiu ( $m^2 \cdot K/W$ ), per tant la suma de cadascuna de les resistències de les capes que componen l'element constructiu segons la fórmula definida a l'apartat 3 de la DA DB-HE 1, més la resistència tèrmica superficial corresponent a l'aire interior i exterior segons la posició del tancament i la direcció del flux de calor que especifica la taula 1 de l'apartat 1 de la DA DB-HE 1. La fórmula serà:

$$R_T = R_{si} + R_1 + \dots + R_n + R_{se}$$

Serà aquesta  $R_T$ , resistència tèrmica total del component constructiu ( $m^2 \cdot K/W$ ), sobre la que farem la comparació de les millores.

Finalment, per a entendre el concepte de resistència tèrmica d'una capa tèrmicament homogènia es donarà l'expressió que la defineix:

$$R = e / \lambda$$

on  $e$  és l'espessor de la capa en metres i la  $\lambda$  és la conductivitat tèrmica del material.

## OBERTURES

La transmitància tèrmica de les obertures  $U_H$  ( $W/m^2 K$ ) es determinarà per mitjà de l'expressió:

$$U_H = (1-FM) \cdot U_{H,v} + FM \cdot U_{H,m}$$

on  $U_{H,v}$  és la transmitància tèrmica de la part transparent o semitransparent,  $U_{H,m}$  és la transmitància tèrmica del marc de la fusteria i  $FM$  és la fracció del forat ocupada pel marc o part massissa de la fusteria.

## FACTOR SOLAR MODIFICAT

El factor solar és com la no incidència del sol, per tant l'ombra, canvia les característiques tèrmiques de les obertures ja sigui per elements interposats, persianes, lamel·les, etc., o per voladís o reculada del pla de l'obertura respecte el pla principal de façana. Respon amb la següent fórmula:

$$F = F_s \cdot [(1-FM) \cdot g_{\perp} + FM \cdot 0,04 \cdot U_m \cdot \alpha]$$

sent  $F_s$  factor d'ombra de l'obertura segons taules 11 a 15 apartat 2 de DA DB-HE 1

$FM$  la fracció de l'obertura ocupada pel marc o part massissa de la fusteria

$g_{\perp}$  el factor solar de la part transparent o semitransparent de la fusteria

$U_m$  la transmitància tèrmica del marc de l'obertura ( $W/m^2K$ )

$\alpha$  la absortivitat del marc segons la taula 10 de l'apartat 2 en funció del seu color

## CÀLCUL DELS PARÀMETRES TÈRMICS I MILLORES

Hi ha més variables dins del concepte d'eficiència inclòs en els que afecten a la de la façana. Aquests serien:

les condensacions: seran el resultat dels ponts tèrmics o d'un aïllament deficitari dels elements constructius

la higrometria interior: variarà segons sigui l'espai i l'activitat que es realitzi al centre podent ser diferent hora a hora

la permeabilitat a l'aire de les fusteries: per a una zona climàtica C serà inferior a 27  $m^3/h m^2$  i classe 2, classe 3 i classe 4

## PARÀMETRES TÈRMICS

Per a la justificació s'ha agafat un tram de les dos tipologies de façana existents a la planta tercera: la façana principal protegida i la façana interior. És així que tenim una sèrie d'elements amb les següents característiques:

### Composició façanes d'obra ceràmica

#### Façana principal

- acabat exterior de estucat bicapa, paret de 38cm. de totxo ceràmic massís i acabat de guix interior: gruix total 40cm. →  $U_M = 1,56 \text{ W/m}^2 \text{ K}$

#### Façana interior

- acabat exterior de morter, paret de 14cm. de totxo ceràmic perforat amb cambra d'aire de 5cm. i envà ceràmic de 4cm. i acabat de guix interior: gruix total 30cm. →  $U_M = 1,22 \text{ W/m}^2 \text{ K}$

## MILLORES

Les millores que preveu el projecte l'apropiada per les característiques de façana descrita: es col·locarà interiorment un extradossat d'aïllament tèrmic, de gruix variable, a tota la superfície de façana. Per tant, la nova formació dels tancaments de les façanes estarà compost per:

### Composició façana d'obra de fàbrica amb extradossat

- morter, paret de 14cm. de totxo ceràmic perforat amb cambra d'aire de 5cm. i envà ceràmic de 4cm. i guix,
- finestres de perfilaria d'alumini amb trencament del pont tèrmic i vidre doble amb càmera de 5+5/15/5+5mm.

#### Façana principal

- estucat bicapa, paret de 38cm. de totxo ceràmic massís, guix, aïllament de 9cm. de llana de roca i aplacat de guix laminat de 1,5cm. interior: gruix total 51cm. →  $U_M = 0,28 \text{ W/m}^2 \text{ K}$

#### Façana interior

- morter, paret de 14cm. de totxo ceràmic perforat amb cambra d'aire de 5cm. i envà ceràmic de 4cm., guix, aïllament de 4cm. de llana de roca i aplacat de guix laminat de 1,5cm. interior: gruix total 36cm. →  $U_M = 0,46 \text{ W/m}^2 \text{ K}$

## CONCLUSIÓ

Tancament	Exigit CTE	Existent	Projecte
Façana principal	0,73 W/m <sup>2</sup> K	1,56 W/m <sup>2</sup> K	<b>0,28 W/m<sup>2</sup> K</b>
Façana interior	3,00 W/m <sup>2</sup> K	1,22 W/m <sup>2</sup> K	<b>0,46 W/m<sup>2</sup> K</b>

Tancament	Existent	Projecte	Millora
Façana principal	1,56 W/m <sup>2</sup> K	0,28 W/m <sup>2</sup> K	<b>80%</b>
Façana interior	1,22 W/m <sup>2</sup> K	0,46 W/m <sup>2</sup> K	<b>62%</b>

### Queda justificat el compliment de la HE 1.

#### HE2 Rendiment de les instal·lacions tèrmiques

Al tractar-se d'una reforma interior en un edifici, **NO** cal justificar la totalitat de la normativa RITE.

Es compliran el apartats definits a la IT 1.1. Tanmateix, tornarem a justificar el compliment de la exigència energètica IT 1.2

Els conductes d'aportació d'aire exterior i el dimensionat dels conductes d'extracció d'aire depenen del cabal mínim d'aire exterior en funció de la categoria de qualitat de l'aire interior, i alhora, en funció de l'ús de l'espai, tal com descriu l'apartat IT 1.4.2.1 i IT 1.1.4.2.3 de la RITE i els establerts per les normes UNE-EN 13779:2004 i UNE-EN 13779:2008:

- Oficines: qualitat d'aire **IDA 2** i cabal **12,5l/s pers (45m<sup>3</sup>/h.pers)**
- Lavabo: qualitat d'aire **IDA 2** i cabal **55m<sup>3</sup>/h.inodor**

Segons l'ocupació prevista per a la qualitat de l'aire demanada, l'aportació d'aire serà:

#### **a/ Vestíbul (ocupació habitual=2-3 persones)**

- Requisits UNE-EN 13779: IDA=2, CABAL=45m<sup>3</sup>/h.pers
- Cabal total per l'espai amb ocupació habitual: **100m<sup>3</sup>/h**
- Diàmetre conducte segons cabal: 21,9cm.→**220mm. (200x200mm.)**
- Velocitat d'impulsió: **0,69m/s**

#### **b/ Sala Reunions (ocupació habitual=8 persones)**

- Requisits UNE-EN 13779: IDA=2, CABAL=45m<sup>3</sup>/h.pers
- Cabal total per l'espai amb ocupació habitual: **360m<sup>3</sup>/h**
- Diàmetre conducte segons cabal: 21,9cm.→**220mm. (200x200mm.)**
- Velocitat d'impulsió: **2,50m/s**

#### **d/ Sala Treball (ocupació habitual=7 persones)**

- Requisits UNE-EN 13779: IDA=2, CABAL=45m<sup>3</sup>/h.pers
- Cabal total per l'espai amb ocupació habitual: **315m<sup>3</sup>/h**
- Diàmetre conducte segons cabal: 21,9cm.→**220mm. (200x200mm.)**
- Velocitat d'impulsió: **2,19m/s**

#### **f/ Despatx (ocupació habitual=1 persones)**

- Requisits UNE-EN 13779: IDA=2, CABAL=45m<sup>3</sup>/h.pers
- Cabal total per l'espai amb ocupació habitual: **55m<sup>3</sup>/h**
- Diàmetre conducte segons cabal: 13,4cm.→**150mm. (150x100mm.)**
- Velocitat d'impulsió: **2,22m/s**

#### **g/ Bany (peces=1 inodor)**

- Requisits UNE-EN 13779: IDA=2, CABAL=55m<sup>3</sup>/h.inod.
- Cabal total per l'espai per 1 peça: **55m<sup>3</sup>/h**
- Diàmetre conducte segons cabal: **125mm.**
- Velocitat de la instal·lació: **6-8m/s**

### **Queda justificat el compliment de la HE 2**

#### **HE3 Eficiència energètica de les instal·lacions d'il·luminació**

L'eficiència energètica de la instal·lació d'il·luminació es determinarà mitjançant el valor VEEI (W/m<sup>2</sup>) per cada 100 lux. S'estableix el VEEI en funció del tipus d'edifici i l'activitat.

$$VEEI= P \cdot 100 / S \cdot Em$$

Els valors d'eficiència energètica establerts per recintes interiors queden reflectits a la Taula 3.1 i per el cas de les oficines, ús administratiu, serà de **VEEI= 3**.

Els sistemes d'il·luminació proposat substituirà la totalitat de les lluminàries existents, per instal·lar lluminàries eficients energèticament de tipus LED, amb el grau de reproducció cromàtica i la temperatura de color d'acord a cada zona de la nova distribució. Els nivells mitjos d'il·luminació, a efectes del compliment de les exigències de la secció HE-3 pel que fa a paràmetres que defineixen la qualitat, el confort lumínic i els nivells mitjos d'il·luminació, seran els que es consideren acceptables segons els valors establerts per la norma UNE EN 12464-1:

- Oficines: es col·loquen noves lluminàries LED encastades al cel ras. En general el nivell mig d'il·luminació previst serà de **500 lux** per una potencia instal·lada màxima de **10W/m<sup>2</sup>**

Segons les lluminàries previstes el valor de eficiència energètica serà:

#### **a/ Oficines (S=118,00m<sup>2</sup>)**

- Característiques: 28 llumeneres, flux lluminós = 4.914 lúmens, 32,4W  
1 llumeneres, flux lluminós = 3.711 lúmens, 32W  
9 llumeneres, flux lluminós = 2.598 lúmens, 22,4W
- Requisits UNE-EN 12464-1: Em=500lux, UGR=19; Ra=80
- Valor d'eficiència energètica **VEEI = 1,39 < 3**
- Luminància mitja horitzontal **Em = 527 lux > 500 lux**
- **Potència** total instal·lada a la zona = **7,31W/m<sup>2</sup> < 10W/m<sup>2</sup>.**

- Índex d'enlluernament unificat **UGR = 19**. Obtingut de la fitxa del producte.
- Índex de rendiment del color **Ra > 80**. Obtingut de la fitxa del producte.

La potència instal·lada per als espais remodelats, no augmentarà la potència actual del conjunt de la planta.

S'instal·laran sistemes d'aprofitament de la llum natural, que regulin proporcionalment i de manera automàtica per sensor de lluminositat el nivell d'il·luminació en funció de l'aportació de llum natural de les lluminàries dels espais de menys de 6 metres de profunditat i en les dos primeres línies paral·leles de lluminàries situades a una distància inferior a 5 metres de la finestra, i en totes les situades sota un lucernari, segons es descriu en l'apartat 2.3 del HE3.

### **Queda justificat el compliment de la HE 3.**

#### **HE4 Contribució solar mínima d'aigua calenta sanitària**

Al tractar-se d'una remodelació interior sense necessitats d'aigua calenta, **NO** cal justificar-la.

#### **HE5 Contribució fotovoltaica mínima d'energia elèctrica**

Al tractar-se d'una remodelació en un edifici, **NO** cal justificar-la.

#### **HE 6 Dotacions mínimes per a la infraestructura de recàrrega de vehicles elèctrics**

Al tractar-se d'una remodelació en un edifici, **NO** cal justificar-la.

## **DB SUA: SEGURETAT D'UTILITZACIÓ I ACCESSIBILITAT**

El document de recolzament DA DB-SUA / 2 "Adecuación efectiva de las condiciones de accesibilidad en edificios existentes", fixa les condicions de compliment del DB-SUA en els edificis existents on no es possible adaptar-la. L'objectiu és proporcionar criteris de flexibilitat per a l'adequació efectiva dels edificis i establiments existents a les condicions bàsiques d'accessibilitat i no discriminació de les persones amb discapacitat.

Al tractar-se d'una remodelació interior, es compliran els preceptes de la norma per aquells elements, instal·lacions o materials que siguin nous i es seguiran els criteris de del DA per donar les millors opcions de compliment respecte l'exigència bàsica d'accessibilitat.

### **OBJECTIU**

L'objectiu del requisit bàsic "Seguretat d'utilització i accessibilitat" consisteix a reduir a límits acceptables el risc que els usuaris pateixin danys immediats en l'ús previst dels edificis, a conseqüència de les característiques del seu projecte, construcció, ús i manteniment, així com a facilitar l'accés i la utilització no discriminatòria, independent i segura dels mateixos a les persones amb discapacitat.

Per a satisfer aquest objectiu, els edificis es projectaran, construïran, mantindran i utilitzaran de manera que es compleixin les exigències bàsiques que s'estableixen en els apartats següents.

El Document Bàsic DB-SUA Seguretat d'utilització i accessibilitat especifica paràmetres objectius i procediments el compliment dels quals assegura la satisfacció de les exigències bàsiques i la superació dels nivells mínims de qualitat propis del requisit bàsic de seguretat d'utilització i accessibilitat.

### **EXIGÈNCIES BÀSIQUES**

#### **Exigència bàsica SUA1: Seguretat en front al risc de caigudes**

Es limitarà el risc pels usuaris de patir caigudes, pel qual els terres seran els adequats per afavorir que les persones no rellisquin, s'entrebanquin o es dificulti la mobilitat. Tanmateix es limitarà el risc de caigudes en forats, en canvis de nivell i en escales i rampes, afavorint la neteja dels vidres exteriors en condicions de seguretat.

#### **Exigència bàsica SUA 2: Seguretat en front al risc d'impacte o d'enganxada**

Es limitarà el risc pels usuaris de patir impacte o enganxada amb elements fixes o mòbils de l'edifici.

#### **Exigència bàsica SUA 3: Seguretat en front al risc d'empresonament**

Es limitarà el risc pels usuaris de quedar accidentalment empresonats en recintes.

#### **Exigència bàsica SUA 4: Seguretat en front al risc causat per il·luminació inadequada**

Es limitarà el risc de danys a les persones com a resultat d'una il·luminació inadequada en zones de circulació dels edificis, tant interiors com exteriors, inclús en cas d'emergència o de fallada de l'enllumenat normal.

#### Exigència bàsica SUA 5: Seguretat en front al risc causat per situacions amb alta ocupació

Es limitarà el risc causat per situacions amb alta ocupació facilitant la circulació de les persones i la sectorització amb elements de protecció i contenció en previsió del risc d'aixafament.

#### Exigència bàsica SUA 6: Seguretat en front al risc d'ofegament

Es limitarà el risc de caigudes que puguin derivar en ofegament en piscines, dipòsits, pous i similars mitjançant elements que restringeixin els accessos.

#### Exigència bàsica SUA 7: Seguretat en front al risc causat per vehicles en moviment

Es limitarà el risc causat per vehicles en moviment atenent als tipus de paviments i la senyalització i protecció de les zones de circulació rodada i de les persones.

#### Exigència bàsica SUA 8: Seguretat en front al risc causat per l'acció del llamp

Es limitarà el risc d'electrocució i d'incendi causat per l'acció del llamp, mitjançant instal·lacions adequades de protecció contra el llamp.

#### Exigència bàsica SUA 9: Accessibilitat

Es facilitarà l'accés i la utilització no discriminatòria, independent i segura de l'edifici a les persones amb discapacitat.

### **JUSTIFICACIÓ DE COMPLIMENT DE NORMATIVA**

Si contemplem l'apartat de la CTE-SUA que cal complir i les actuacions previstes al projecte ja descrites tenim que:

#### **SUA 1 Seguretat enfront al risc de caigudes**

Punt 1 Lliscament dels terres: Els paviments utilitzats en el present projecte, al ser un edifici d'ús administratiu, compliran amb les característiques següents:

Zona de la planta	Classe de paviment	Resistència al lliscament $R_d$
Zones interiors seques (pendent <6%)	1	$15 < R_d \leq 35$
Zones interiors humides (pendent <6%)	2	$35 < R_d \leq 45$

Els espais de treball i reunió es consideren zona interior seca i per tant el seu paviment serà de classe 1. Es preveu un gres porcellànic de mida 60x80cm. i gruix de 10mm., de format gran i color fosc per tot l'espai amb una resistència al lliscament de **CLASSE 1**.

El bany es consideren zona interior humida i per tant el seu paviment serà de classe 2. Es preveu un gres porcellànic de mida 30x60cm. i gruix de 10mm., de format gran i color fosc per tot l'espai amb una resistència al lliscament de **CLASSE 2**.

Punt 2 Discontinuitat en el paviment: contempla que les juntes dels paviments interiors no tinguin ressalts majors de 4mm., que els elements sortints del nivell del paviment que siguin puntuals i de petita dimensió (com els tancadors de portes) no poden sobresortir més de 12mm.. Si hi ha desnivells de 5cm, aquests no poden excedir una rampa del 25%. El nou paviment es preveu col·locar **sense junta i al mateix nivell**.

Punt 3.1.1 Protecció desnivells: el punt 1 contempla que per alçades menors de 55cm. no cal que existeixi barrera de protecció. Encara que l'escala que surt a la terrassa exterior té un desnivell de 30cm., es col·locarà una **barrera de protecció de 90cm.** d'alçada.

Punt 3.2.2 Resistència barrera protecció: La resistència de la barrera, segons el que demana la SE-AE, serà en zones administratives de 0,8kN/m. La barana de l'escala tindrà una resistència de **0,8kN/m.**

### Queda justificat el compliment de la SUA 1

### **SUA 2 Seguretat enfront al risc d'impacte o atrapament**

Punt 1.1 Impacte amb elements fixes: Cal complir l'establert al punt 1.

Element fixe	Exigència mínima DB-SUA	Projecte
alçada lliure pas zones circulació	2,20m.	<b>2,60m.</b>
alçada pas portes	2,00m.	<b>2,05m.</b>
elements sortits zones circulació	+15cm. entre 15-220cm.	<b>no hi ha</b>

Punt 1.2 Impacte amb elements practicables: En les àrees de circulació d'amplada menor a 2,50m, les portes d'espais que no siguin d'ocupació nul·la, es disposaran de forma que l'escombrat de la fulla no envaeixi el passadís. A les zones del projecte, totes les portes amb ocupació **obren cap a l'interior** de les sales.

Punt 1.3 Impacte amb elements fràgils: Els vidres en àrees d'impacte sense barrera de protecció compliran els paràmetres de la taula 1.1:

Tabla 1.1 Valor de los parámetros X(Y)Z en función de la diferencia de cota

Diferencia de cotas a ambos lados de la superficie acristalada	Valor del parámetro		
	X	Y	Z
Mayor que 12 m	cualquiera	B o C	1
Comprendida entre 0,55 m y 12 m	cualquiera	B o C	1 ó 2
Menor que 0,55 m	1, 2 ó 3	B o C	cualquiera

Tots els vidres de les noves mampares seran un vidre laminat 5+5mm. i tindrà una resistència a l'impacte **2B2** que compleix amb l'establert a la taula 1.1.

Punt 1.4 Impacte amb elements insuficientment perceptibles: Les superfícies envidrades que es puguin confondre amb portes o obertures tindran senyalització visualment contrastada situada a una alçada inferior compresa entre 0,85m. i 1,10m. i una alçada superior compresa entre 1,5m. i 1,70m.

Element impacte	Exigència mínima DB-SUA	Projecte
vidre fixe mampara	franges 85-110cm./150-170cm.	<b>perfil mampara 100cm. franja vinil 90-110cm/160-180cm.</b>

Punt 2 Atrapament: Amb la finalitat de limitar el risc d'atrapament produït per una porta corredissa d'accionament manual, inclosos els seus mecanismes d'apertura y tancament,

la distància fins a l'objecte fixe més proper serà de 20cm. como a mínim. Les portes corredisses dels dos espais de cabines tindran una distància de **20cm.** fins a la paret.

### **Queda justificat el compliment de la SUA 2**

#### **SUA 3 Seguretat en front al risc d'empresonament en recintes**

Punt 1.1 Bloqueig interior: La porta del bany si tenen bloqueig interior han de disposar de sistema de desbloqueig exterior.

Bany	Exigència DB-SUA	Projecte
porta amb bloqueig interior	sistema desbloqueig exterior	<b>sistema desbloqueig exterior</b>

Punt 1.3 Força obertura portes: La porta de sortida tindrà una força d'obertura màxima establerta.

Recinte tancat	Exigència DB-SUA	Projecte
portes sortida	força obertura $\leq 140N$	<b>força obertura <math>&lt; 140N</math></b>

### **Queda justificat el compliment de la SUA 3**

#### **SUA 4 Seguretat en front al risc causat per il·luminació inadequada**

Punt 2.1 Enllumenat d'emergència: Els espais resultants de la remodelació disposaran d'un sistema d'emergència que subministri, en cas de fallida de l'enllumenat normal, la il·luminació necessària als usuaris de manera que puguin abandonar la zona, eviti les situacions de pànic i permeti la visió dels senyals indicatius de sortida i la situació dels equips mitjans de protecció existents. Al cas d'aquest projecte seran els recorreguts de sortida fins a la zona exterior segura. Al plànol "nº47 Incendis" queden definits els elements que garantiran aquesta il·luminació. A la justificació de la CTE-SI queden justificades les seves característiques.

Punt 2.2 Posició i característiques lluminària: La lluminàries hauran de situar-se al menys a 2m. sobre el nivell del terra i situada a cada porta de sortida o lloc de perill potencial.

Enllumenat emergència	Exigència DB-SUA	Projecte
alçada terra lluminàries	mínim 2,00m.	<b>2, 25m/2,60m. sobre cada porta</b>

Punt 2.3 Característiques de la instal·lació: A les vies d'evacuació menors de 2m. d'ample, la luminància horitzontal al terra serà com a mínim de 1lux al llarg de l'eix central i 0,5lux a la banda central que compregui la meitat de l'amplada de la via. Igualment, als punts on estiguin situats els equips de seguretat, les instal·lacions de protecció contra incendis d'utilització manual i els quadres de distribució, la luminància horitzontal serà de 5lux com a mínim. Al plànol 35 es comprova que davant de cada elements de seguretat, de protecció contra incendis manual o quadre de distribució, hi ha situada una llum

d'emergència amb un nivell de luminància de **8lux**, i els càlculs de la luminància horitzontal segons el número i model de lluminàries d'emergència previstes és de **3lux**.

#### **Queda justificat el compliment de la SUA 4**

##### **SUA 5 Seguretat en front al risc causat per situacions amb alta ocupació**

Al tractar-se d'una remodelació interior en un edifici, **NO** cal justificar-la.

##### **SUA 6 Seguretat en front al risc d'ofegament**

Al tractar-se d'una remodelació interior en un edifici, **NO** cal justificar-la.

##### **SUA 7 Seguretat en front al risc causat per vehicles en moviment**

Al tractar-se d'una remodelació interior en un edifici, **NO** cal justificar-la.

##### **SUA 8 Seguretat en front al risc causat per l'acció del llamp**

Al tractar-se d'una remodelació interior en un edifici, **NO** cal justificar-la.

##### **SUA 9: Accessibilitat**

Tal com es comentava a l'inici d'aquest apartat, al tractar-se d'una remodelació interior de la planta tercera de la Seu del Districte de Gràcia, es seguiran els criteris de del DA per donar les millors opcions de compliment respecte l'exigència bàsica d'accessibilitat.

Punt 1: l'edifici tindrà un itinerari accessible i haurà de disposar d'ascensor accessible. Donat que l'ascensor que arriba a la planta tercera no és accessible, però si té les mides previstes dins de la taula de toleràncies admissibles, la proposta de remodelació contempla que el recorregut per la planta tercera sigui un **itinerari admissible**.

Annex A: L'amplada mínima de les portes noves serà de 80x200cm. amb un espai de gir a cada costat de la majoria de les portes de Ø150cm. i Ø120cm. d'un dels costats de la porta al distribuïdor i de la sala de reunions 1. Les noves portes de les mampares seran de **90x210cm.**, amb un espai de gir de **Ø150cm.** a cada costat, principalment. El paviment tindrà un grau de lliscament segons la SUA 1. El paviment previst tindrà el grau de lliscament explicat a la **justificació del compliment de la SUA 1**. Els mecanismes d'obertura i tancament de les portes estaran a una alçada entre 80-120cm. i s'accionaran amb una sola mà. La força d'obertura previst a les portes està indicat a la **justificació del compliment de la SUA 3**. Les portes tindran una classificació d'impacte i una identificació segon la SUA 2. Les portes i vidres previstos tenen una classificació i senyalització dels vidres indicat a la **justificació del compliment de la SUA 2**. **NO HI HAURÀ RAMPES.**

#### **Queda justificat el compliment de la SUA 9**

## **DECRET 209/2023 CODI D'ACCESSIBILITAT DE CATALUNYA**

El Decret 209/2023 del 28 de novembre de 2023, aprova el nou Codi d'Accessibilitat de Catalunya. La disposició transitòria concreta que el Règim transitori d'aplicació d'aquesta norma queda exempt pels *“projectes encarregats per les administracions públiques que s'hagin presentat abans dels 6 mesos posteriors a l'entrada en vigor d'aquest Decret que es regeixen per la norma anterior”*. En conseqüència, per aquest projecte NO li és d'aplicació, sent-ho si cal, el Decret 135/95 Codi d'Accessibilitat de Catalunya

Al no tractar-se d'un edifici nou, el Decret 135/95 Codi d'Accessibilitat de Catalunya **NO** és aplicable.

## **ECOEFICIÈNCIA**

El present projecte no implica una gran intervenció o una obra nova, per tant, cap l'apartat **D'ECOEFICIÈNCIA NO ÉS D'APLICACIÓ.**

## **GESTIÓ DE RESIDUS DE CONSTRUCCIÓ**

Aportem l'Estudi de Gestió de Residus per l'obra de remodelació de la tercera planta de la Seu del Districte de Gràcia per adaptar-la a la normativa vigent.

**ESTUDI DE GESTIÓ DE RESIDUS**
**Enderroc, Rehabilitació,  
Ampliació**

REAL DECRETO 210/2018, Programa de prevenció i gestió de residus i recursos de Catalunya (PRECAT20)  
 REAL DECRETO 105/2008, Regulador de la producció i gestió de residus de construcció i enderroc

tipus  
 quantitat  
 codificació

DECRET 89/2010 (derogat parcialment i modificat), pel que s'aprova el Programa de gestió de residus de la construcció de Catalunya (PROGROC), es regula la producció i gestió dels residus de la construcció i demolició, i el cànon sobre la deposició controlada dels residus de la construcció.

DECRET 21/2006 Adopció de criteris ambientals i d'ecoeficiència als edificis

**IDENTIFICACIÓ DE L'EDIFICI**

<b>Obra:</b>	REMODELACIÓ DE LA TERCERA PLANTA DE LA SEU DEL DISTRICTE DE GRÀCIA		
<b>Situació:</b>	PÇ. de la VILA 2		
<b>Municipi:</b>	BARCELONA	<b>Comarca:</b>	BARCELONÈS

**AVALUACIÓ I CARACTERÍSTIQUES DELS RESIDUS**
**Materials d'excavació (es considerin o no residus, mesurats sense esponjament)**

Codificació residus LER	Pes	Volum	
Ordre MAM/304/2002			
grava i sorra compacta	0,00	0,00	
grava i sorra solta	0,00	0,00	
argiles	0,00	0,00	
terra vegetal	0,00	0,00	
pedraplè	0,00	0,00	
terres contaminades 170503	0,00	0,00	
altres	0,00	0,00	
<b>totals d'excavació</b>	<b>0,00 t</b>	<b>0,00 m<sup>3</sup></b>	
<b>Destí de les terres i materials d'excavació</b>			
Els materials d'excavació que es reutilitzin a la mateixa obra o en una altra d'autoritzada, no es consideren residu sempre que el seu nou ús pugui ser acreditat. En una mateixa obra poden coexistir terres reutilitzades i terres portades a abocador	no es considera residu:		és residu:
	reutilització		a l'abocador
	mateixa obra	altra obra	
	NO	NO	SI

**Residus d'enderroc**

Codificació residus LER	Pes/m <sup>2</sup>	Pes	Volum aparent/m <sup>2</sup>	Volum aparent
Ordre MAM/304/2002				
obra de fàbrica 170102	0,542	2,625	0,512	1,625
formigó 170101	0,084	0,000	0,062	0,000
petris 170107	0,052	21,320	0,082	13,511
metalls 170407	0,004	0,000	0,001	0,000
fustes 170201	0,023	0,538	0,066	0,672
vidre 170202	0,001	0,250	0,004	0,010
plàstics 170203	0,004	0,000	0,004	0,000
guixos 170802	0,027	3,738	0,004	2,990
betums 170302	0,009	0,000	0,001	0,000
fibrociment 170605	0,010	0,000	0,018	0,000
definir altres:	-	0,000	-	0,000
reblert forjat	0,010	1,300	0,180	23,400
mampares	0,005	0,125	0,100	2,500
<b>totals d'enderroc</b>	<b>0,7556</b>	<b>29,90 t</b>	<b>1,0344</b>	<b>44,71 m<sup>3</sup></b>

**Residus de construcció**

Codificació res	Pes/m <sup>2</sup>	Pes	Volum aparent/m <sup>2</sup>	Volum aparent
Ordre MAM/304/2002				
sobrants d'execució	0,0500	5,5825	0,0896	5,8221
obra de fàbrica 170102	0,0150	2,3812	0,0407	2,6455
formigó 170101	0,0320	2,3702	0,0261	1,6933
petris 170107	0,0020	0,5109	0,0118	0,7670
guixos 170802	0,0039	0,2553	0,0097	0,6318
altres	0,0010	0,0650	0,0013	0,0845
embalatges	0,0380	0,2774	0,0285	1,8545
fustes 170201	0,0285	0,0785	0,0045	0,2925
plàstics 170203	0,0061	0,1027	0,0104	0,6728
paper i cartró 170904	0,0030	0,0540	0,0119	0,7722
metalls 170407	0,0004	0,0423	0,0018	0,1170
<b>totals de construcció</b>		<b>5,86 t</b>		<b>7,68 m<sup>3</sup></b>

**INVENTARI DE RESIDUS PERILLOSOS.**

Dins l'obra s'han detectat aquests residus perillosos, els quals es separaran i gestionaran per separat per evitar que contaminin altres residus

Materials de construcció que contenen amiant	-	altres	especificar	-
Residus que contenen hidrocarburs	-		especificar	-
Residus que contenen PCB	-		especificar	-
Terres contaminades	-		especificar	-

Oficina Consultora Tècnica, Col·legi d'Arquitectes de Catalunya mod:05/2018 ( Font: "Guia d'aplicació del Decret 201/1994 - Programa LIFE- ITEC" )  
2 / 6 RESIDUS Enderroc, Rehabilitació i Ampliació

**MINIMITZACIÓ**

**PROJECTE.** durant l'elaboració del projecte s'han pres les següents mesures per tal de minimitzar els residus

1.- S'ha previst reutilitzar en obra parts dels materials que es retiren	-
2.- S'han optimitzat les seccions resistents de pilars, jàsseres, parets, fonaments, etc.	-
3.- L'adequació de l'edifici al terreny, genera un equilibri de moviments de terres	-
4.- El sistema constructiu és industrialitzat i prefabricat, es munta en obra sense generar gairebé residus	si
5.-	-
6.-	-

**OBRA.** a l'obra es duran a terme les accions següents

1.- Emmagatzematge adient de materials i productes	si
2.- Conservació de materials i productes dins el seu embalatge original fins al moment de la seva utilització	si
3.- Els materials granulars (graves, sorres, etc.) es dipositaran en contenidors rígids o sobre superfícies dures	-
4.-	-
5.-	-
6.-	-

**ELEMENTS DE CONSTRUCCIÓ REUTILITZABLES**

fusta en bigues reutilitzables	0,00 t	0,00 m <sup>3</sup>
fusta en llates, tarimes, parquets reutilitzables o reciclables	0,54 t	0,67 m <sup>3</sup>
acer en perfils reutilitzables	0,00 t	0,00 m <sup>3</sup>
altres :	0,00 t	0,00 m <sup>3</sup>
<b>Total d'elements reutilitzables</b>	<b>0,54 t</b>	<b>0,67 m<sup>3</sup></b>

**GESTIÓ (obra)**

**Terres**

Excavació / Mov. terres	Volum m <sup>3</sup> (+20%)	Reutilització (m <sup>3</sup> )		Terres per a l'abocador volum aparent (m <sup>3</sup> )
		a la mateixa obra	a altra autoritzada	
grava i sorra compacta	0,0	0,00	0,00	0,00
grava i sorra solta	0,0	0,00	0,00	0,00
argiles	0,0	0,00	0,00	0,00
terra vegetal	0,0	0,00	0,00	0,00
pedraplè	0,0	0,00	0,00	0,00
altres	0,0	0,00	0,00	0,00
terres contaminades	0,0			0,00
<b>Total</b>	<b>0,0</b>	<b>0,00</b>	<b>0,00</b>	<b>0,00</b>

**SEPARACIÓ DE RESIDUS A OBRA.** Cal separar individualitzadament en les fraccions següents si la generació per cadascú d'ells a l'obra supera les quantitats que segueixen

R.D. 105/2008	tones	Projecte	cal separar	tipus de residu
Formigó	80	2,37	no	inert
Maons, teules i ceràmics	40	5,01	no	inert
Metalls	2	0,04	no	no especial
Fusta	1	0,62	no	no especial
Vidres	1	0,25	no	no especial
Plàstics	0,50	0,05	no	no especial
Paper i cartó	0,50	0,05	no	no especial
Especials*	inapreciable	inapreciable	si	especial

\* Dins els residus especials hi ha inclosos els envasos que contenen restes de matèries perilloses, verinosos, pintures, dissolvents, desencofrants, etc... I els materials que hagin estat contaminats per aquests. Tot i ser difícilment quantificables, estan presents a l'obra i es separaran i tractaran a part de la resta de residus

Malgrat no ser obligada per tots els tipus de residus, s'han previst operacions de destria i recollida selectiva dels residus a l'obra en contenidors o espais reservats pels següents residus

	R.D. 105/2008	projecte*
Inerts	Contenedor per Formigó	no si
	Contenedor per Ceràmics (maons, teules...)	no si
No especials	Contenedor per Metalls	no no
	Contenedor per Fustes	no no
	Contenedor per Plàstics	no no
	Contenedor per Vidre	no no
	Contenedor per Paper i cartó	no no
Especials	Contenedor per Guixos i altres no especials	no no
	Perilloses (un contenidor per cada tipus de residu especial)	si si

\* A la cel·la projecte apareixen per defecte les dades del R.D. 105/2008. Es permet la possibilitat d'incrementar les fraccions que se separen, per poder-ne millorar la gestió, però en cap cas es permet no separar si el R.D. ho obliga.

## GESTIÓ (fora obra) els residus es gestionaran fora d'obra a:

Degut a la manca d'espai, les operacions de separació de residus les realitzarà fora de l'obra un gestor autoritzat	<input type="checkbox"/>
Instal·lacions de reciclatge i/o valorització	<input type="checkbox"/>
Dipòsit autoritzat de terres, enderroc i runes de la construcció	<input type="checkbox"/>

Tipus de residu i Nom, adreça i codi de gestor del residu			
tipus de residu	gestor	adreça	codi del gestor
De construcció	Gestora de runes SA	Badalona	E-840.03

## PRESSUPOST

S'ha considerat pel càlcul del pressupost estimatiu :	Costos*	
Les previsions de separació de l'apartat de gestió i :	Classificació a obra: entre 12-16 €/m <sup>3</sup>	12,00
Un esponjament mig de tot tipus de residu del 35%	Transport: entre 5-8 €/m <sup>3</sup> (mínim 100 €)	5,00
La distància mitjana a l'abocador : 15 Km	Abocador: runa neta (separada): entre 4-10 €/m <sup>3</sup>	4,00
Els residus especials i perillosos en bidons de 200 l.	Abocador: runa bruta (barrejat): entre 15-25 €/m <sup>3</sup>	15,00
Contenidors de 5 m <sup>3</sup> per a cada tipus de residu	Especials**: num. transports a 200 €/transport	0
Lloguer de contenidors inclòs en el preu	Gestor terres: entre 5-15 €/m <sup>3</sup>	5,00
La gestió de terres inclou la seva caracterització***	Gestor terres contaminades: entre 70-90 €/m <sup>3</sup>	70,00

\* Els preus recollits per l'OCI s'han obtingut dels abocadors i valoritzadors de Catalunya, que han subministrat dades (2008-2009)

\*\* Malgrat ser de difícil quantificació, sempre hi haurà residus especials a obra, per tant sempre caldrà una previsió de nombre de transports per la seva correcta gestió

\*\*\* La caracterització de terres o de qualsevol residu, permet saber amb exactitud quins elements contaminants o no, i amb quines proporcions hi són presents (dins el cost s'ha previst una caracterització, independentment del volum de terres. Cost de cada caracterització 1.000 euros)

RESIDU	Volum	Classificació	Transport	Valoritzador / Abocador	
Excavació	m <sup>3</sup> (+20%)	12,00 €/m <sup>3</sup>	5,00 €/m <sup>3</sup>	runa neta 5,00 €/m <sup>3</sup>	runa bruta 70,00 €/m <sup>3</sup>
Terres	0,00	-	-	0,00	-
Terres contaminades	0,00	-	-	-	0,00
				runa neta 4,00 €/m <sup>3</sup>	runa bruta 15,00 €/m <sup>3</sup>
Construcció	m <sup>3</sup> (+35%)				
Formigó	2,29	27,43	11,43	9,14	-
Maons i ceràmics	5,77	69,18	28,83	23,06	-
Petris barrejats	19,27	-	96,37	-	289,12
Metalls	0,16	-	0,79	-	2,37
Fusta	1,30	-	6,51	-	19,53
Vidres	0,01	-	100,00	-	0,20
Plàstics	0,91	-	4,54	-	13,62
Paper i cartró	1,04	-	5,21	-	15,64
Guixos i no especials	5,00	-	25,02	-	75,05
Altres	34,97	419,58	174,83	-	524,48
Perillosos Especials	0,00	0,00	-	-	0,00
	70,72	516,19	278,70	32,20	940,01

## Elements Auxiliars


Casetes d'emmagatzematge	0,00
Compactadores	0,00
Matxucadora de petris	0,00
Altres tipus de contenidors (per contenir líquids, beurades de formigó, etc.)	0,00
	0,00
	0,00

El pressupost estimatiu de la gestió de residus és de : 1.767,11 €


El volum dels residus és de : 70,72 m<sup>3</sup>

El pressupost de la gestió de residus és de : 2.455,55 euros


## DOCUMENTACIÓ GRÀFICA. INSTAL·LACIONS PREVISTES : TIPUS I DIMENSIONS DE CONTENIDORS DE RESIDUS PER OBRES

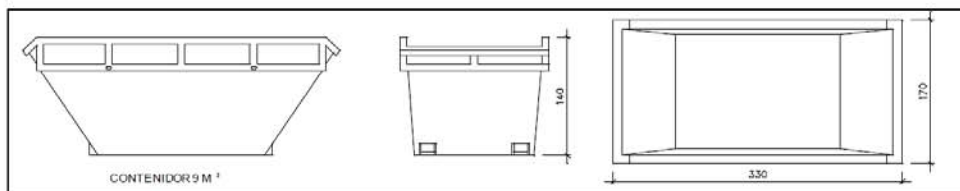Contenidor 9 m<sup>3</sup>. Apte per a formigó, ceràmics, petris i fusta


unitats 8

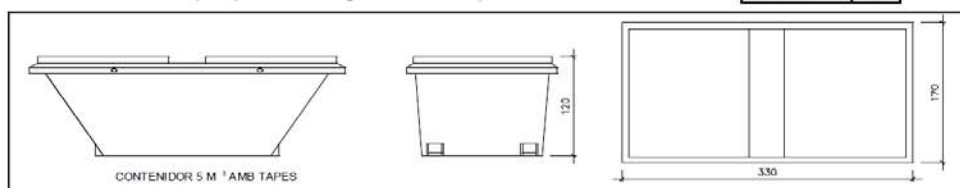Contenidor 5 m<sup>3</sup>. Apte per a plàstics, paper i cartró, metalls i fusta

unitats 2

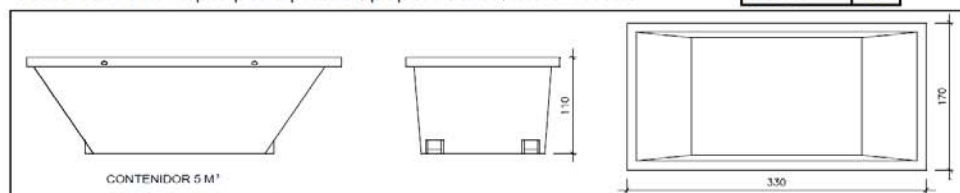
Contenidor 5 m<sup>3</sup>. Apte per a formigó, ceràmics, petris, fusta i metalls

unitats -

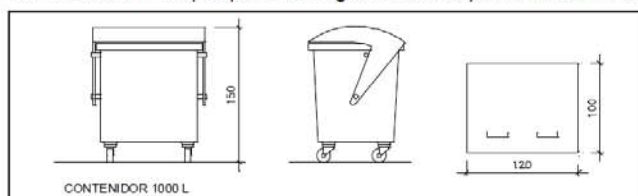

Contenidor 1000 L. Apte per a paper i cartró, plàstics

unitats 2

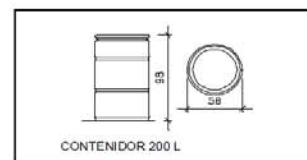

Bidó 200 L. Apte per a residus especials

unitats 1

El **Real Decret 105/2008**, estableix que cal facilitar plànols de les instal·lacions previstes per a emmagatzematge, maneig, separació i altres operacions de gestió dels residus dins l'obra, si s'escau.

Donada la tipologia del projecte i per tal de no duplicar informació, aquests plànols d'instal·lacions previstes són a:

Estudi de Seguretat i Salut	si
Annex 1 d'aquest Estudi de Gestió de Residus	-

Posteriorment aquests plànols poden ser objecte d'adaptació a les característiques particulars de l'obra i els seus sistemes d'execució, previ acord de la direcció facultativa.

A més dels elements descrits, tal i com consta al pressupost, a l'obra hi haurà altres instal·lacions com :

Casetes d'emmagatzematge	-
Compactadores	-
Matxucadora de petris	-
Altres tipus de contenidors (per contenir líquids, beurades de formigó, etc..)	-
	-
	-

Les operacions destinades a la tria, classificació, transport i disposició dels residus generats a obra, s'ajustaran al que determina el Pla de Gestió de Residus elaborat per el Contractista, aprovat per la Direcció Facultativa i acceptat per la Propietat.

Aquest Pla ha estat elaborat en base a l'Estudi de Gestió de Residus, que s'inclou al projecte.

Si degut a modificacions en l'execució de l'obra o d'altres, cal fer modificacions a la gestió en obra dels residus, aquestes modificacions es documentaran per escrit i seran aprovades si s'escau per la Direcció Facultativa i se'n donarà comunicació per a la seva acceptació a la Propietat.

## ESTUDI DE GESTIÓ DE RESIDUS

Enderroc, Rehabilitació,  
Ampliació  
dipòsit

## IMPORT A DIPOSITAR DAVANT DEL GESTOR DE RESIDUS COM A GARANTIA DE LA GESTIÓ DE RESIDUS

DIPÒSIT SEGONS REAL DECRETO 210/2018

Per les característiques del projecte, de com s'executarà l'obra i donades les operacions de minimització abans descrites, el càlcul inicial de generació de residus, a efectes del càlcul del dipòsit, s'estima que es podrà reduir en un percentatge del:

	Previsió inicial de l'Estudi	% de reducció per minimització	Previsió final de l'Estudi
Total excavació (tones)	0,00 T		0,00 T
Total construcció i enderroc (tones)	35,22 T	0,00 %	35,22 T

Càlcul del dipòsit			
Residus d'excavació */ **	0 T	11 euros/T	0,00 euros
Residus de construcció i enderroc **	35 T	11 euros/T	385,00 euros
<b>PES TOTAL DELS RESIDUS</b>			<b>35,0 Tones</b>
<b>Total dipòsit ***</b>			<b>385,00 euros</b>

\* Es recorda que les terres i pedres d'excavació que es reutilitzen en la mateixa obra o en una altra d'autoritzada no es consiren residu i per tant NO s'han d'incloure en el càlcul del dipòsit.

\*\*Trasvassar les dades dels totals d'excavació i construcció de la Previsió final de L'Estudi (apartat superior)

\*\*\*Dipòsit mínim 150€

## **AN ANNEXES**

## CJI CÀLCUL JUSTIFICATIU INSTAL·LACIONS

CÀLCUL BAIXA TENSÍO

## CÀLCUL INSTAL·LACIÓ DE BAIXA TENSIÓ

### DADES DEL PROJECTE

---

Projecte: Oficines Planta 3 Seu de Gràcia  
Localitat: Barcelona

### DADES DE DISSENY

---

Tipologia instal·lació	Oficines
Tipologia contractació	BT CGP
Tensió servei	400/230 V
Tipus de conductor	Coure
Conductivitat K	56
Resistivitat del conductor a 20°C	0,018 ohmm2/m
Potència del transformador	
Intensitat mínima trifàsica de curtcircuit de la xarxa (I <sub>pccT</sub> )	12 kA

### CÀLCULS BAIXA TENSIÓ

---

#### Intensitat Monofàsica

$$I = \frac{P_c}{U \cdot \cos \varphi}$$

Intensitat del corrent	I	A
Potència de càlcul	P <sub>c</sub>	W
Tensió de servei	U	V
factor de potencia	cos f	

#### Intensitat Trifàsica

$$I = \frac{P_c}{\sqrt{3} \cdot U \cdot \cos \varphi}$$

#### Pèrdua tensió monofàsica

$$e(\%) = \frac{P_c \cdot L}{K \cdot s \cdot U} \cdot \frac{100}{U}$$

Pèrdua tensió	e	%
Potència càlcul	P <sub>c</sub>	W
Longitud de la línia	L	m
Conductivitat	K	
secció del conductor	s	mmm2
Tensió de servei	U	V

#### Pèrdua de tensió trifàsica

$$e(\%) = \frac{P_c \cdot L}{K \cdot s \cdot U} \cdot \frac{100}{U}$$

#### Corrent de curtcircuit

$$I_{cc} = \frac{0,8U}{R}$$

Intensitat de curtcircuit	I <sub>cc</sub>	A
Tensió d'alimentació fase neutre (230V)	U	V
Resistència conductor entre punt considerat i alimentació	R	ohm

### RESULTATS DE CÀLCUL

---

Secció Derivació Individual	4x16+16 mm2
Equip de mesura	Centralització comptadors
Potència màxima admissible	17,27 kW
Potència a contractar	10,50 kW

CÀLCUL INSTAL·LACIÓ DE BAIXA TENSIÓ

DADES DE PROJECTE

Projecte: Oficines Planta 3 Seu de Gràcia  
Localitat: Barcelona

ANNEX DE CÀLCULS ELÈCTRICS

Ident.	Descripció	Tipologia circuit	Potencia inst. (kW)	Coef. Major.	Coef. Simult.	Potencia Càlcul (kW)	Tensió (V)	cos w	Intens. Càlcul (A)	Prot. Tèrmica (A)	Long. (m)	Secció per fase (mm²)	Caiguda de tensió			Caract. conduct.		Tipus de Cable	Canalització		Conduc. Neutre mm²	Conduc. Protec. mm	Icc (KA)	Z (mohm)	Icc (KA)	Z (mohm)	
													parcial	%parcial	%total	tipus	tensió aïll.		Sistema	Ø Ext. (mm)							
<b>QGD OFICINES</b>																											
D.I.OF1	Alimentació QGD	Normal	16,40	1	0,64	10,50	400	0,85	17,83	50,00	75	16	2,20	0,55	0,55	RZ1-K(AS)	0,6/1kV	Cu	Tub Reflex	Ø90	16	Ttx16	12	15,40	5,98	15,40	
L0.1	Enllumenat Treball 1	Normal	0,33	1	1,00	0,33	230	0,90	1,59	10	15	2,5	0,31	0,13	0,68	RZ1-K(AS)	0,6/1kV	Cu	Tub Reflex	Ø20	2,5	Ttx2,5	12,00	15,40	5,03	18,29	
L0.2	Enllumenat Treball 2	Normal	0,33	1	1,00	0,33	230	0,90	1,59	10	15	2,5	0,31	0,13	0,68	RZ1-K(AS)	0,6/1kV	Cu	Tub Reflex	Ø20	2,5	Ttx2,5	12,00	15,40	5,03	18,29	
L0.3	Emergències 1	Normal	0,01	1	1,00	0,01	230	0,90	0,05	10	10	2,5	0,01	0,00	0,55	RZ1-K(AS)	0,6/1kV	Cu	Tub Reflex	Ø20	2,5	Ttx2,5	12,00	15,40	5,31	17,32	
L0.4	Enllumenat Despatx	Normal	0,33	1	1,00	0,33	230	0,90	1,59	10	15	2,5	0,31	0,13	0,68	RZ1-K(AS)	0,6/1kV	Cu	Tub Reflex	Ø20	2,5	Ttx2,5	12,00	15,40	5,03	18,29	
L0.5	Enllumenat Bothphone	Normal	0,33	1	1,00	0,33	230	0,90	1,59	10	15	2,5	0,31	0,13	0,68	RZ1-K(AS)	0,6/1kV	Cu	Tub Reflex	Ø20	2,5	Ttx2,5	12,00	15,40	5,03	18,29	
L0.6	Emergències 2	Normal	0,01	1	1,00	0,01	230	0,90	0,05	10	10	2,5	0,01	0,00	0,55	RZ1-K(AS)	0,6/1kV	Cu	Tub Reflex	Ø20	2,5	Ttx2,5	12,00	15,40	5,31	17,32	
L0.7	Enllumenat sala Reunions	Normal	0,33	1	1,00	0,33	230	0,90	1,59	10	15	2,5	0,31	0,13	0,68	RZ1-K(AS)	0,6/1kV	Cu	Tub Reflex	Ø20	2,5	Ttx2,5	12,00	15,40	5,03	18,29	
L0.8	Enllumenat bany-vestíbul	Normal	0,33	1	1,00	0,33	230	0,90	1,59	10	15	2,5	0,31	0,13	0,68	RZ1-K(AS)	0,6/1kV	Cu	Tub Reflex	Ø20	2,5	Ttx2,5	12,00	15,40	5,03	18,29	
L0.9	Emergències 3	Normal	0,01	1	1,00	0,01	230	0,90	0,05	10	10	2,5	0,01	0,00	0,55	RZ1-K(AS)	0,6/1kV	Cu	Tub Reflex	Ø20	2,5	Ttx2,5	12,00	15,40	5,31	17,32	
L0.10	Endolls Llocs treball 1	Normal	2,10	1	1,00	2,10	230	0,85	10,74	16	20	2,5	2,61	1,13	1,68	RZ1-K(AS)	0,6/1kV	Cu	Tub Reflex	Ø20	2,5	Ttx2,5	12,00	15,40	4,78	19,25	
L0.11	Endolls Llocs treball 2	Normal	2,10	1	1,00	2,10	230	0,85	10,74	16	20	2,5	2,61	1,13	1,68	RZ1-K(AS)	0,6/1kV	Cu	Tub Reflex	Ø20	2,5	Ttx2,5	12,00	15,40	4,78	19,25	
L0.12	Endolls Reunions	Normal	2,10	1	1,00	2,10	230	0,85	10,74	16	25	2,5	3,26	1,42	1,97	RZ1-K(AS)	0,6/1kV	Cu	Tub Reflex	Ø20	2,5	Ttx2,5	12,00	15,40	4,55	20,22	
L0.13	Endolls general	Normal	3,45	1	0,66	2,28	230	0,85	11,65	16	25	2,5	3,54	1,54	2,09	RZ1-K(AS)	0,6/1kV	Cu	Tub Reflex	Ø20	2,5	Ttx2,5	12,00	15,40	4,55	20,22	
L0.14	Endolls bany	Normal	2,10	1	1,00	2,10	230	0,85	10,74	16	25	2,5	3,26	1,42	1,97	RZ1-K(AS)	0,6/1kV	Cu	Tub Reflex	Ø20	2,5	Ttx2,5	12,00	15,40	4,55	20,22	
L0.15	Unitats interiors	Normal	1,00	1,25	1,00	1,25	230	0,85	6,39	16	20	2,5	1,55	0,68	1,22	RZ1-K(AS)	0,6/1kV	Cu	Tub Reflex	Ø25	2,5	Ttx2,5	12,00	15,40	4,78	19,25	
L0.16	Extracció bany	Normal	0,20	1,25	1,00	0,25	230	0,85	1,28	16	3	2,5	0,05	0,02	0,57	RZ1-K(AS)	0,6/1kV	Cu	Tub Reflex	Ø20	2,5	Ttx2,5	12,00	15,40	5,76	15,97	
L0.17	Control clima	Normal	0,01	1	1,00	0,01	230	0,85	0,05	16	20	2,5	0,01	0,01	0,55	RZ1-K(AS)	0,6/1kV	Cu	Tub Reflex	Ø20	2,5	Ttx2,5	12,00	15,40	4,78	19,25	
L0.18	Endolls Rack	Normal	1,20	1	1,00	1,20	230	0,85	6,14	16	10	2,5	0,75	0,32	0,87	RZ1-K(AS)	0,6/1kV	Cu	Tub Reflex	Ø20	2,5	Ttx2,5	12,00	15,40	5,31	17,32	
L0.19	Reserva	Normal	1,00	1	1,00	1,00	400	0,85	1,70	16																	

<b>SubTotal</b>	17,3	16,4
Simultaneïtat	0,61	0,64
<b>Potencia Resultant Normal</b>	10,50 kW	10,50 kW

## CÀLCUL CONDUCTES VENTILACIÓ

## CÀLCUL INSTAL·LACIÓ DE VENTILACIÓ

### DADES DEL PROJECTE

---

Projecte: Planta Tercera Seu Districte de Gràcia  
Localitat: Barcelona

### DADES DEL DISSENY

---

Tipologia circuit	Ventilació
Caudal de càlcul	1.045 m3/h
Densitat aire	1,20 kg/m3
Viscositat aire	0,000015 m2/s
Tipus de conducte	Conducte R-Fibra-UNE 100105
Coefficient de Rugositat e	0,90 mm

### CÀLCULS TRAMS DE CONDUCTES (Segons mètode Fregament Constant)

---

#### Número de Reynolds Re

$$Re = \frac{D_h v}{1000 \nu}$$

Diàmetre hidràulic	D <sub>h</sub>	mm
velocitat	v	m/s
viscositat cinemàtica	ν	m2/s

#### Diàmetre hidràulic D<sub>h</sub>

$$D_h = 1,55 \frac{A^{0,625}}{P^{0,250}}$$

Àrea	A	mm2
Perímetre	P	mm

#### Coefficient de fricció f'

$$f' = 0,1 \left[ \frac{\varepsilon}{D_h} + \frac{68}{Re} \right]^{0,25}$$

Coefficient rugositat	e	mm
-----------------------	---	----

#### Pèrdua de pressió total

$$\Delta p = \left[ f' \frac{1000 L}{D_h} + \sum C \right] p_d$$

Longitud total equivalent de conductes i accessoris	L	m
Coefficient de pèrdues	C	
Pressió dinàmica aire	p <sub>d</sub>	Pa

### RESULTATS DE CÀLCULS

---

Referència Màquina	RC-01
Descripció circuit	Oficina
Pèrdua total instal·lació	#iREF! mmca
Caudal instal·lació	1.045 m3/h
Tipus ventilador	Unitat de clima
Model Ventilador	

## CÀLCUL INSTAL·LACIÓ VENTILACIÓ

### DADES DEL PROJECTE

Projecte: Planta Tercera Seu Districte de Gràcia  
 Localitat: Barcelona

### ANNEX DE CALCULS TRAMS DE CONDUCTES

TRAM	Q TRAM m3/h	LONGITUD m	LONG. EQUIV. m	VELOCITAT m/s	TIPOLOGIA CONDUCTE	SECCIÓ mm		r	Ømm CIRCULAR	Ø EQUIVALENT mm	Ø HIDRÀULIC mm	f	f	Re	PERD.FRICCIÓ mmca/m	PERD TRAM mmca	PÈRDUA ACUM. mmca
						A	B										
REC	1.045	1,2	0,18	4,15	rectangular	350	200	1,75		287	255	0,028	0,028	70370,37	0,100	0,14	0,14
A	585	1,2	0,18	3,25	rectangular	250	200	1,25		245	222	0,029	0,029	48148,15	0,076	0,10	0,24
DESPATX	135	8	1,20	0,94	rectangular	200	200	1,00		219	200	0,034	0,034	12500,00	0,008	0,08	0,32
TREBALL-1	135	1	0,15	1,25	rectangular	200	150	1,33		189	171	0,034	0,034	14285,71	0,017	0,02	0,34
TREBALL-2	315	1,2	0,18	2,19	rectangular	200	200	1,00		219	200	0,031	0,031	29166,67	0,041	0,06	0,39
B	460	1,2	0,18	3,19	rectangular	200	200	1,00		219	200	0,030	0,030	42592,59	0,084	0,12	0,25
VESTIBUL	100	1	0,15	0,69	rectangular	200	200	1,00		219	200	0,036	0,036	9259,26	0,005	0,01	0,25
REUNIONS	360	8	1,20	2,50	rectangular	200	200	1,00		219	200	0,031	0,031	33333,33	0,053	0,48	0,80

Velocitat màxima en la instal·lació                    4,1 m/s  
 Velocitat mínima en la instal·lació                    0,7 m/s  
 Pèrdua comporta tallafocs                                0,0 mmca  
 Pèrdua reixa ventilació                                    1,2 mmca  
 Pèrdua ventilador    2,0 mmca  
 Pèrdua total en la ventilació                            **2,00 mmca**

## CÀLCUL INSTAL·LACIÓ VENTILACIÓ

### DADES DEL PROJECTE

Projecte: Planta Tercera Seu Districte de Gràcia

Localitat: Barcelona

### ANNEX DE CALCULS TRAMS DE CONDUCTES

REC	1.045	1,2	0,18	4,15	rectangular	350	200	1,75		287	255	0,028	0,028	70370,37	0,100	0,14	0,14
A	585	1,2	0,18	3,25	rectangular	250	200	1,25		245	222	0,029	0,029	48148,15	0,076	0,10	0,24
DESPATX	135	8	1,20	0,94	rectangular	200	200	1,00		219	200	0,034	0,034	12500,00	0,008	0,08	0,32
TREBALL-1	135	1	0,15	1,25	rectangular	200	150	1,33		189	171	0,034	0,034	14285,71	0,017	0,02	0,34
TREBALL-2	315	1,2	0,18	2,19	rectangular	200	200	1,00		219	200	0,031	0,031	29166,67	0,041	0,06	0,39
B	460	1,2	0,18	3,19	rectangular	200	200	1,00		219	200	0,030	0,030	42592,59	0,084	0,12	0,25
VESTIBUL	100	1	0,15	0,69	rectangular	200	200	1,00		219	200	0,036	0,036	9259,26	0,005	0,01	0,25
REUNIONS	360	8	1,20	2,50	rectangular	200	200	1,00		219	200	0,031	0,031	33333,33	0,053	0,48	0,80

Velocitat màxima en la instal·lació                    4,1 m/s  
 Velocitat mínima en la instal·lació                    0,7 m/s  
 Pèrdua comporta tallafocs                                0,0 mmca  
 Pèrdua reixa ventilació                                    1,2 mmca  
 Pèrdua ventilador    0,0 mmca  
 Pèrdua total en la ventilació                            **#|REF|    mmca**

## CÀLCUL EXIGÈNCIES FRIGORÍFIQUES I CALORÍFIQUES

**CRITERIS DE CàLCUL**

REF: 24128  
 PROJECTE: Oficines planta 3 Seu de Gràcia  
 EMPLAÇAMENT: Barcelona

**CONDICIONS CLIMATOLÒGIQUES I DE COMFORT**

Cond. Exigen Frigor.	BS	BH	%HR	gr/kg
Exteriors	33,0 °C	TS 25,5 / TH 24,9	68	21,7
Interiors	24,0 °C		50	9,3
Aire primari	26,4 °C		98	21,4
Diferència	9,0 °C	-	-	12,4

Cond. Exigen Calif.			
Tmín exterior	0,0 °C	Tmín locals adjecent	15,0 °C
T interior desitjada	22,0 °C	Tmín terreny	14,0 °C
T aire primari	0,0 °C	Vent predominant	NE - 10 km/h

**COEFICIENTS DE TRANSMISSIÓ -CTE-**

Coefficient	W/m²K	kcal/(hm²°C)
Vidre exterior	2,10	1,81
Mur exterior	0,49	0,42
Paret exterior	0,49	0,42
Coberta amb aïllament / Coberta	0,40	0,34
Terra	0,70	0,60

**FACTOR SOLAR MODIFICAT**

Factor	valor
Lluernis	0,32
Forats	

**COEFICIENTS DE TRANSMISSIÓ -Decret d'Ecoeficiència-**

Coefficient	W/m²K	kcal/(hm²°C)
Vidre exterior	3,30	2,84
Mur exterior	0,70	0,60

**ZONA CLIMÀTICA**

Província	Barcelona
Latitud (aproximada):	41,23°N
Alçada	10
Alçada de referència (d)	1m
Alçada de la localitat	13m
Desnivell	12m
ZONA CLIMÀTICA:	C2

**CÀRREGA INTERNA**

Càrrega interna	Baixa
-----------------	-------

**DECRET D'ECOEFICIÈNCIA**

És aplicable?	SI
---------------	----

**PERCENTATGE DE FORATS**

Façanana	Superfície Forats	Superfície Total	% Forats
SE			
SO			
NE			
SO			
N			
<b>TOTAL</b>	0,0 m²	0,0 m²	<b>15,0</b>

**COEFICIENTS DE TRANSMISSIÓ D'APLICACIÓ**

Coefficient	W/m²K	kcal/(hm²°C)
Vidre exterior	2,1	1,8
Vidre interior	5,8	5,0
Mur exterior	0,5	0,4
Paret exterior	0,5	0,4
Paret interior	1,6	1,4
Coberta amb aïllament / Cc	0,4	0,3
Coberta / Sostre	1,5	1,3
Terra	0,7	0,6
Forjat terra	1,6	1,4
Forjat sostre	1,6	1,4

CÀLCUL EXIGÈNCIES FRIGORÍFIQUES I CALORÍFIQUES

DADES DEL PROJECTE

REF: 24128  
 PROJECTE: Oficines planta 3 Seu de Gràcia  
 EMPLAÇAMENT: Barcelona

RESUM PER ZONES

TIPUS DE SALA	GENERAL				OPCIONAL			RESUM CÀLCULS FRIGORÍFIQUES						RESUM CÀLCULS CALORÍFIQUES						
	Àrea	Q ventilació	Percentatge	Q climatització	Q retorn	T Barreja	HR Barreja	Calor Sensible	Calor Total	Simult.	Calor total simultani	Calor total simultani	Rati	Rati	Calor Total	Simult.	Calor Total simultani	Calor Total simultani	Rati	Rati
	m <sup>2</sup>	m <sup>3</sup> /h	%	m <sup>3</sup> /h	m <sup>3</sup> /h	°C	%	kcal/h	kcal/h		kcal/h	kW	kcal/h·m <sup>2</sup>	W/m <sup>2</sup>	Kcal/h		Kcal/h	kW	kcal/h·m <sup>2</sup>	W/m <sup>2</sup>
<b>ESPAIS</b>								OPCIONAL						OPCIONAL						
Zona Treball 1	1	22	270	45%	481	211	25	1.618	4.497	100%	4.497	5,23	204	238	2.784	100%	2.784	3,24	127	147
Zona Treball 2	1	19	135	31%	501	366	25	1.589	3.089	100%	3.089	3,59	159	185	2.268	100%	2.268	2,64	117	136
Despatx	1	14	135	25%	309	174	25	1.015	2.474	100%	2.474	2,88	181	210	1.536	100%	1.536	1,79	112	130
Sala reunions	1	22	360	54%	480	120	26	1.673	5.457	100%	5.457	6,34	254	295	3.169	100%	3.169	3,68	147	171
<b>Total Planta Tercera</b>	<b>4</b>	<b>77</b>	<b>900</b>	<b>31%</b>	<b>1.771</b>			<b>5.895</b>	<b>10.060</b>	<b>100%</b>	<b>10.060</b>	<b>11,70</b>	<b>136</b>	<b>158</b>	<b>6.588</b>	<b>100%</b>	<b>6.588</b>	<b>8</b>	<b>89</b>	<b>103</b>

## CÀLCUL D'EXIGÈNCIES FRIGORÍFIQUES

Calculat per la Màxima Temperatura Exterior

Orientació	Concepte	Àrea o Superfície	Guany Solar o Diferència Temp	Factor	kcal/h
------------	----------	-------------------	-------------------------------	--------	--------

### GUANY SOLAR - VIDRE

N	Vidre	2,35 m <sup>2</sup>	x 35 kcal/hxm <sup>2</sup>	x 0,20	0 kcal/h
E	Vidre		x 35 kcal/hxm <sup>2</sup>	x 0,53	0 kcal/h
NO	Vidre		x 124 kcal/hxm <sup>2</sup>	x 0,53	155 kcal/h
O	Vidre		x 393 kcal/hxm <sup>2</sup>	x 0,53	0 kcal/h
H	Lluemari		x 406 kcal/hxm <sup>2</sup>	x 0,53	0 kcal/h

### GUANY SOLAR I TRANSMISSIÓ PARET I SOSTRE

N	Mur exterior	9,81 m <sup>2</sup>	x 7,4 °C	x 0,42	0 kcal/h
E	Mur exterior		x 9,0 °C	x 0,42	0 kcal/h
NO	Mur exterior		x 9,9 °C	x 0,42	41 kcal/h
O	Mur exterior		x 16,0 °C	x 0,42	0 kcal/h
H	Sostre-sol		x 20,3 °C	x 1,30	0 kcal/h
H	Sostre-som		x 20,3 °C	x 1,30	0 kcal/h

### GUANY TRANSMISSIÓ SENSE PARETS I SOSTRE

Vidre ext. *1 de patis interiors*	2,4 m <sup>2</sup>	x 9,0 °C	x 2,5	53 kcal/h
Vidre int.-local calefactat		x 2,0 °C	x 5,0	0 kcal/h
Vidre int.-local no calefactat		x 5,0 °C	x 5,0	0 kcal/h
Paret int. - local calefactat	16,6 m <sup>2</sup>	x 2,0 °C	x 1,2	40 kcal/h
Paret.int - local no calefactat	30,4 m <sup>2</sup>	x 5,0 °C	x 1,2	182 kcal/h
Forjat sostre - local calefactat		x 2,0 °C	x 1,2	0 kcal/h
Forjat sostre - local no calefac.	22,0 m <sup>2</sup>	x 5,0 °C	x 1,2	132 kcal/h
Forjat terra - local calefactat		x 2,0 °C	x 1,2	0 kcal/h
Forjat terra - local no calefac.	22,0 m <sup>2</sup>	x 5,0 °C	x 1,2	132 kcal/h
Terra		x 11,0 °C	x 0,6	0 kcal/h
Coberta amb aïllament / Coberta		x 9,0 °C	x 0,3	0 kcal/h

### CALOR INTERN

Persones	6 Pers.	x 61 kcal/persn.	366 kcal/h
Força	0,1 kW	x 860 kcal/(kW.h)	95 kcal/h
Enllumenat	0,1 kW	x 860 kcal/(kW.h)	95 kcal/h
Guanyos addicionals	0,1 kW	x 860 kcal/(kW.h)	86 kcal/h
Sub total			1.376 kcal/h

### CALOR SENSIBLE HABITACIÓ

Aire Exterior	270 m <sup>3</sup> /h	x 2,4 °C x 0'1 BF	x 0,30	19 kcal/h
Infiltracions	18 m <sup>3</sup> /h	x 9,0 °C	x 0,30	48 kcal/h

**Calor Sensible Efectiu de la Habitació 1.443 kcal/h**

### CALOR LATENT

Infiltracions	18 m <sup>3</sup> /h	x 12,4 gr/kg	x 0,72	157 kcal/h
Persones	6 Pers.	x 52 kcal/persn.	312 kcal/h	
Altres aplicacions				
Sub Total				469 kcal/h

### CALOR LATENT HABITACIÓ

Aire Exterior	270 m <sup>3</sup> /h	x 12,4 gr/kg x 0'1BF	x 0,72	241 kcal/h
---------------	-----------------------	----------------------	--------	------------

**Calor Latent Efectiu de l'Habitació 710 kcal/h**

**Calor Total Efectiu de l'Habitació 2.153 kcal/h**

### CALOR DE L'AIRE EXTERIOR

Sensible	270 m <sup>3</sup> /h	x 2,4 °C x (1-0'1BF)	x 0,30	175 kcal/h
Latent	270 m <sup>3</sup> /h	x 12,4 gr/kg x (1-0'1BF)	x 0,72	2.170 kcal/h
Sub Total				2.344 kcal/h

<b>Calor Sensible Total</b>	<b>1.618 kcal/h</b>
<b>Calor Total Generat</b>	<b>4.497 kcal/h</b>
<b>Rati</b>	<b>204 kcal/hxm<sup>2</sup></b>

PROJECTE: Oficines planta 3 Seu de Gràcia  
 EMLAÇAMENT: Barcelona  
 SALA: Zona Treball 1  
 ESTIMAR PER: Càlculs per les 15 hores mes de Juliol-Agost

Condicions	BS	BH	%HR	TR	gr/kg
Exteriors	33,0 °C		68		21,7
Interiors	24,0 °C		50		9,3
Aire primari	26,4 °C		68		21,7
Diferència	9,0 °C	-	-	-	12,4

### AIRE EXTERIOR

Renovacions	6 Pers.	x 45 m <sup>2</sup>	=	270 m <sup>3</sup> /h
Renovacions	22 m <sup>2</sup>	x 1 m <sup>2</sup>	=	22 m <sup>3</sup> /h
Infiltracions	70,40 m <sup>2</sup>	x ,3renov/h	=	18 m <sup>3</sup> /h
<small>Segons UNE 100-011-91</small>				
Sup. Local	22,00 m <sup>2</sup>		Total	270 m <sup>3</sup> /h

### COEFICIENTS DE TRANSMISSIÓ

	k	kcal/(hm <sup>2</sup> °C)
Vidre exterior		2,5
Vidre interior		5,0
Mur exterior		0,4
Paret exterior		0,4
Paret interior		1,2
Coberta amb aïllament		0,3
Coberta / Sostre		1,3
Terra		0,6
Forjat terra		1,2
Forjat sostre		1,2

Alçada portes:	3
Alçada planta:	3,2
Alçada finestres:	2,1

FCSEL = CSEL / (CSEL+CLEL)  
 FCSEL = 1.443 kcal/h / 2.153 kcal/h = 0,670

FCST = CST / (CST+CLT)  
 FCST = 1.618 kcal/h / 4.497 kcal/h = 0,360

Es considera que la temperatura de impulsió de l'aire serà t<sub>sa</sub> = 14°C.

C<sub>sa</sub> = CSEL / (0'3 x (t<sub>m</sub>-t<sub>sa</sub>))  
 C<sub>sa</sub> = 1.443 kcal/h / (0'3 x 10,0) = 481 m<sup>3</sup>/h

t<sub>db</sub> = (C<sub>ra</sub>.t<sub>m</sub> + C<sub>sa</sub>.t<sub>sa</sub>) / C<sub>sa</sub>  
 t<sub>db</sub> = 29,1 °C

### APORTACIÓ SOLAR A TRAVÉS DE VIDRE

Para latitud 40 ° y 15 Horas

Nord	35 kcal/hxm <sup>2</sup>
Nordest	35 kcal/hxm <sup>2</sup>
Est	35 kcal/hxm <sup>2</sup>
Sudest	35 kcal/hxm <sup>2</sup>
Sud	138 kcal/hxm <sup>2</sup>
Sudoest	396 kcal/hxm <sup>2</sup>
Oest	393 kcal/hxm <sup>2</sup>
Nordest	124 kcal/hxm <sup>2</sup>
Horizontal	406 kcal/hxm <sup>2</sup>

### DIFERÈNCIA EQUIVALENTE DE T°

Calculada per 200 Kg/m <sup>2</sup> i diferencia de T° equivalent de	
Nord	7,4 °C
Nordest	8,5 °C
Est	9,0 °C
Sudest	13,0 °C
Sud	16,5 °C
Sudoest	17,9 °C
Oest	16,0 °C
Nordest	9,9 °C
Horizontal	20,3 °C

## CÀLCULS DE CÀRREGUES DE CALEFACCIÓ

Calculat per la mínima temperatura exterior

### DADES DEL PROJECTE

REF: 24128  
 PROJECTE: Oficines planta 3 Seu de Gràcia  
 EMPLAÇAMENT: Barcelona

Valors de càlculs			
-Temperatura mínima exterior :	0,00 °C	- Orientació:	Nord
-Temperatura interior desitjada :	22,00 °C	- Latitud (aproximada):	41,23°N
-Temperatura aire primari :	0,00 °C	- Altitut (aproximada):	10
-Temperatura mínima locals adjents:	15,00 °C	- Vent predominant:	NE - 10 km/h
-Temperatura mínima del terreny:	14,00 °C		
-Superfície :	22,00 m²		

Pèrdues de calor per :	Superfície m²	Transmissió			Renovació e infiltracions	
		k Kcal/m²h°C	(t <sub>e</sub> -t <sub>i</sub> ) °C	Q <sup>t</sup> =S.k.(t <sub>e</sub> -t <sub>i</sub> ) Kcal/h	Renovacions* m³/h	Q <sup>v</sup> =V.C <sub>v</sub> .V <sub>e</sub> .(t <sub>e</sub> -t <sub>i</sub> ) Kcal/h
Vidre ext.	2 m²	2,5	22,0 °C	129		
Paret int.-local calefactat	17 m²	1,2	2,0 °C	40		
Paret int.-local no calefactat	30 m²	1,2	5,0 °C	182		
Mur exterior	10 m²	0,4	22,0 °C	91		
Foijat sostre-local calefactat	0 m²	1,2	2,0 °C	0		
Foijat sostre-local no calefactat	22 m²	1,2	5,0 °C	132		
Foijat terra -local calefactat	0 m²	1,2	2,0 °C	0		
Foijat terra -local no calefac.	22 m²	1,2	5,0 °C	132		
Vidre int.-local calefactat	0 m²	5,0	2,0 °C	0		
Vidre int.-local no calefac.	0 m²	5,0	5,0 °C	0		
Terra	0 m²	0,6	11,0 °C	0		
Coberta amb aïllament / Coberta	0 m²	0,3	22,0 °C	0		
					Infiltracions 18	112
					Renovació 270	1.718
<b>Total</b>				<b>707</b>		<b>1.830</b>

(\*) Aire exterior per renovació  
segons Norma UNE 100-011-91

	Orientació	Intermitència	Parets Exteriors	Total
	Nord	més de 10 hores parada	Dos o menys	
<b>Suplements F :</b>	0,1	0,25	0	0,35

Pèrdues de calor totals :  $Q=Q^t \times (1+F)+Q^v=$

Rati:

2.784	kcal/h	3,2	kW
127	Kcal/hm²	147,1	W/m²

## CÀLCUL D'EXIGÈNCIES FRIGORÍFIQUES

Calculat per la Màxima Temperatura Exterior

Orientació	Concepte	Àrea o Superfície	Guany Solar o Diferència Temp	Factor	kcal/h
------------	----------	-------------------	-------------------------------	--------	--------

### GUANY SOLAR - VIDRE

N	Vidre	2,35 m <sup>2</sup>	x 35 kcal/hxm <sup>2</sup>	x 0,20	0 kcal/h
SO	Vidre		x 396 kcal/hxm <sup>2</sup>	x 0,20	0 kcal/h
NO	Vidre		x 124 kcal/hxm <sup>2</sup>	x 0,53	155 kcal/h
O	Vidre		x 393 kcal/hxm <sup>2</sup>	x 0,53	0 kcal/h
H	Lluemari		x 406 kcal/hxm <sup>2</sup>	x 0,53	0 kcal/h

### GUANY SOLAR I TRANSMISSIÓ PARET I SOSTRE

N	Mur exterior	10,93 m <sup>2</sup>	x 7,4 °C	x 0,42	0 kcal/h
SO	Mur exterior		x 17,9 °C	x 0,42	0 kcal/h
NO	Mur exterior		x 9,9 °C	x 0,42	45 kcal/h
O	Mur exterior		x 16,0 °C	x 0,42	0 kcal/h
H	Sostre-sol		x 20,3 °C	x 1,30	0 kcal/h
H	Sostre-som		x 20,3 °C	x 1,30	0 kcal/h

### GUANY TRANSMISSIÓ SENSE PARETS I SOSTRE

Vidre ext. *1 de patis interiors*	2,4 m <sup>2</sup>	x 9,0 °C	x 1,8	38 kcal/h
Vidre int.-local calefactat		x 2,0 °C	x 5,0	0 kcal/h
Vidre int.-local no calefactat		x 5,0 °C	x 5,0	0 kcal/h
Paret int. - local calefactat	13,4 m <sup>2</sup>	x 2,0 °C	x 1,2	32 kcal/h
Paret.int - local no calefactat	96,8 m <sup>2</sup>	x 5,0 °C	x 1,2	581 kcal/h
Forjat sostre - local calefactat	19,4 m <sup>2</sup>	x 2,0 °C	x 1,2	47 kcal/h
Forjat sostre - local no calefac.		x 5,0 °C	x 1,2	0 kcal/h
Forjat terra - local calefactat		x 2,0 °C	x 1,2	0 kcal/h
Forjat terra - local no calefac.	19,4 m <sup>2</sup>	x 5,0 °C	x 1,2	116 kcal/h
Terra		x 11,0 °C	x 0,6	0 kcal/h
Coberta amb aïllament / Coberta		x 9,0 °C	x 0,3	0 kcal/h

### CALOR INTERN

Persones	3 Pers.	x 61 kcal/persn.		183 kcal/h
Força	0,1 kW	x 860 kcal/(kW.h)		83 kcal/h
Enllumenat	0,1 kW	x 860 kcal/(kW.h)		83 kcal/h
Guanyos addicionals	0,1 kW	x 860 kcal/(kW.h)		86 kcal/h
Sub total				1.450 kcal/h

### CALOR SENSIBLE HABITACIÓ

Aire Exterior	135 m <sup>3</sup> /h	x 2,4 °C x 0'1 BF	x 0,30	10 kcal/h
Infiltracions	16 m <sup>3</sup> /h	x 9,0 °C	x 0,30	42 kcal/h

**Calor Sensible Efectiu de la Habitació 1.502 kcal/h**

### CALOR LATENT

Infiltracions	16 m <sup>3</sup> /h	x 12,4 gr/kg	x 0,72	139 kcal/h
Persones	3 Pers.	x 52 kcal/persn.		156 kcal/h
Altres aplicacions				
Sub Total				295 kcal/h

### CALOR LATENT HABITACIÓ

Aire Exterior	135 m <sup>3</sup> /h	x 12,4 gr/kg x 0'1BF	x 0,72	121 kcal/h
---------------	-----------------------	----------------------	--------	------------

**Calor Latent Efectiu de l'Habitació 415 kcal/h**

**Calor Total Efectiu de l'Habitació 1.917 kcal/h**

### CALOR DE L'AIRE EXTERIOR

Sensible	135 m <sup>3</sup> /h	x 2,4 °C x (1-0'1BF)	x 0,30	87 kcal/h
Latent	135 m <sup>3</sup> /h	x 12,4 gr/kg x (1-0'1BF)	x 0,72	1.085 kcal/h

Sub Total 1.172 kcal/h

<b>Calor Sensible Total</b>	<b>1.589 kcal/h</b>
<b>Calor Total Generat</b>	<b>3.089 kcal/h</b>
<b>Rati</b>	<b>159 kcal/hxm<sup>2</sup></b>

PROJECTE: Oficines planta 3 Seu de Gràcia  
 EMLAÇAMENT: Barcelona  
 SALA: Zona Treball 2  
 ESTIMAR PER: Càlculs per les 15 hores mes de Juliol-Agost

Condicions	BS	BH	%HR	TR	gr/kg
Exteriors	33,0 °C		68		21,7
Interiors	24,0 °C		50		9,3
Aire primari	26,4 °C		68		21,7
Diferència	9,0 °C	-	-	-	12,4

### AIRE EXTERIOR

Renovacions	3 Pers.	x 45 m <sup>2</sup>	=	135 m <sup>3</sup> /h
Renovacions	19 m <sup>2</sup>	x 1 m <sup>2</sup>	=	20 m <sup>3</sup> /h
Infiltracions	62,08 m <sup>2</sup>	x ,3renov/h	=	16 m <sup>3</sup> /h
<small>Segons UNE 100-011-91</small>				
Sup. Local	19,40 m <sup>2</sup>		Total	135 m <sup>3</sup> /h

### COEFICIENTS DE TRANSMISSIÓ

	k	kcal/(hm <sup>2</sup> °C)
Vidre exterior		1,8
Vidre interior		5,0
Mur exterior		0,4
Paret exterior		0,4
Paret interior		1,2
Coberta amb aïllament		0,3
Coberta / Sostre		1,3
Terra		0,6
Forjat terra		1,2
Forjat sostre		1,2

Alçada portes:	3
Alçada planta:	3,2
Alçada finestres:	2,1

FCSEL = CSEL / (CSEL+CLEL)  
 FCSEL = 1.502 kcal/h / 1.917 kcal/h = 0,783

FCST = CST / (CST+CLT)  
 FCST = 1.589 kcal/h / 3.089 kcal/h = 0,514

Es considera que la temperatura de impulsió de l'aire serà t<sub>sa</sub> = 14°C.

C<sub>sa</sub> = CSEL / (0'3 x (t<sub>m</sub>-t<sub>sa</sub>))  
 C<sub>sa</sub> = 1.502 kcal/h / (0'3 x 10,0) = 501 m<sup>3</sup>/h

t<sub>ed</sub> = (C<sub>ra</sub>.t<sub>m</sub> + C<sub>oa</sub>.t<sub>oa</sub>) / C<sub>sa</sub>  
 t<sub>ed</sub> = 26,4 °C

### APORTACIÓ SOLAR A TRAVÉS DE VIDRE

Para latitud 40 ° y 15 Horas

Nord	35 kcal/hxm <sup>2</sup>
Nordest	35 kcal/hxm <sup>2</sup>
Est	35 kcal/hxm <sup>2</sup>
Sudest	35 kcal/hxm <sup>2</sup>
Sud	138 kcal/hxm <sup>2</sup>
Sudoest	396 kcal/hxm <sup>2</sup>
Oest	393 kcal/hxm <sup>2</sup>
Nordest	124 kcal/hxm <sup>2</sup>
Horizontal	406 kcal/hxm <sup>2</sup>

### DIFERÈNCIA EQUIVALENTE DE T°

Calculada per 200 Kg/m <sup>2</sup> i diferència de T° equivalent de	
Nord	7,4 °C
Nordest	8,5 °C
Est	9,0 °C
Sudest	13,0 °C
Sud	16,5 °C
Sudoest	17,9 °C
Oest	16,0 °C
Nordest	9,9 °C
Horizontal	20,3 °C

## CÀLCULS DE CÀRREGUES DE CALEFACCIÓ

Calculat per la mínima temperatura exterior

### DADES DEL PROJECTE

REF: 24128  
 PROJECTE: Oficines planta 3 Seu de Gràcia  
 EMPLAÇAMENT: Barcelona

Valors de càlculs			
-Temperatura mínima exterior :	0,00 °C	- Orientació:	Nord
-Temperatura interior desitjada :	22,00 °C	- Latitud (aproximada):	41,23°N
-Temperatura aire primari :	0,00 °C	- Altitut (aproximada):	10
-Temperatura mínima locals adjcents:	15,00 °C	- Vent predominant:	NE - 10 km/h
-Temperatura mínima del terreny:	14,00 °C		
-Superfície :	19,40 m²		

Pèrdues de calor per :	Superfície m²	Transmissió			Renovación e infiltraciones	
		k Kcal/m²h°C	(t <sub>e</sub> -t <sub>i</sub> ) °C	Q <sup>t</sup> =S.k.(t <sub>e</sub> -t <sub>i</sub> ) Kcal/h	Renovaciones* m³/h	Q <sup>v</sup> =V.C <sub>v</sub> .V <sub>e</sub> .(t <sub>e</sub> -t <sub>i</sub> ) Kcal/h
Vidre ext.	2 m²	1,8	22,0 °C	94		
Paret int.- local calefactat	13 m²	1,2	2,0 °C	32		
Paret int.- local no calefactat	97 m²	1,2	5,0 °C	581		
Mur exterior	11 m²	0,4	22,0 °C	101		
Fojat sostre-local calefactat	19 m²	1,2	2,0 °C	47		
Fojat sostre-local no calefactat	0 m²	1,2	5,0 °C	0		
Fojat terra - local calefactat	0 m²	1,2	2,0 °C	0		
Fojat terra - local no calefac.	19 m²	1,2	5,0 °C	116		
Vidre int.-local calefactat	0 m²	5,0	2,0 °C	0		
Vidre int.-local no calefac.	0 m²	5,0	5,0 °C	0		
Terra	0 m²	0,6	11,0 °C	0		
Coberta amb aïllament / Coberta	0 m²	0,3	22,0 °C	0		
					Infiltracions	16
					Renovación	135
<b>Total</b>				<b>971</b>		<b>99</b>
						<b>859</b>
						<b>958</b>

(\*) Aire exterior per renovació  
segons Norma UNE 100-011-91

	Orientació	Intermitència	Parets Exteriors	Total
	Nord	més de 10 hores parada	Dos o menys	
<b>Suplements F :</b>	0,1	0,25	0	0,35

Pèrdues de calor totals :

$$Q=Q_x(1+F)+Q^v=$$

2.268	kcal/h	2,6	kW
-------	--------	-----	----

Rati:

117	Kcal/hm²	136,0	W/m²
-----	----------	-------	------

## CÀLCUL D'EXIGÈNCIES FRIGORÍFIQUES

Calculat per la Màxima Temperatura Exterior

Orientació	Concepte	Àrea o Superfície	Guany Solar o Diferència Temp	Factor	kcal/h
------------	----------	-------------------	-------------------------------	--------	--------

### GUANY SOLAR - VIDRE

NO	Vidre	5,88 m <sup>2</sup>	x	124 kcal/hxm <sup>2</sup>	x	0,20	146 kcal/h
SE	Vidre		x	35 kcal/hxm <sup>2</sup>	x	0,53	0 kcal/h
E	Vidre		x	35 kcal/hxm <sup>2</sup>	x	0,53	0 kcal/h
O	Vidre		x	393 kcal/hxm <sup>2</sup>	x	0,53	0 kcal/h
H	Lluemari		x	406 kcal/hxm <sup>2</sup>	x	0,53	0 kcal/h

### GUANY SOLAR I TRANSMISSIÓ PARET I SOSTRE

NO	Mur exterior	3,08 m <sup>2</sup>	x	9,9 °C	x	0,42	13 kcal/h
SE	Mur exterior		x	13,0 °C	x	0,42	0 kcal/h
E	Mur exterior		x	9,0 °C	x	0,42	0 kcal/h
O	Mur exterior		x	16,0 °C	x	0,42	0 kcal/h
H	Sostre-sol		x	20,3 °C	x	1,30	0 kcal/h
H	Sostre-som		x	20,3 °C	x	1,30	0 kcal/h

### GUANY TRANSMISSIÓ SENSE PARETS I SOSTRE

Vidre ext. *1 de patis interiors*		3,8 m <sup>2</sup>	x	9,0 °C	x	1,8	62 kcal/h
Vidre int.-local calefactat			x	2,0 °C	x	5,0	0 kcal/h
Vidre int.-local no calefactat			x	5,0 °C	x	5,0	0 kcal/h
Paret int. - local calefactat		26,2 m <sup>2</sup>	x	2,0 °C	x	1,2	63 kcal/h
Paret.int - local no calefactat		9,0 m <sup>2</sup>	x	5,0 °C	x	1,2	54 kcal/h
Forjat sostre - local calefactat			x	2,0 °C	x	1,2	0 kcal/h
Forjat sostre - local no calefac.		13,7 m <sup>2</sup>	x	5,0 °C	x	1,2	82 kcal/h
Forjat terra - local calefactat			x	2,0 °C	x	1,2	0 kcal/h
Forjat terra - local no calefac.		13,7 m <sup>2</sup>	x	5,0 °C	x	1,2	82 kcal/h
Terra			x	11,0 °C	x	0,6	0 kcal/h
Coberta amb aïllament / Coberta			x	9,0 °C	x	0,3	0 kcal/h

### CALOR INTERN

Persones	3 Pers.	x	61 kcal/persn.		183 kcal/h
Força	0,1 kW	x	860 kcal/(kW.h)		59 kcal/h
Enllumenat	0,1 kW	x	860 kcal/(kW.h)		59 kcal/h
Guanyos addicionals	0,1 kW	x	860 kcal/(kW.h)		86 kcal/h
Sub total					888 kcal/h

### CALOR SENSIBLE HABITACIÓ

Aire Exterior	135 m <sup>3</sup> /h	x	2,4 °C x 0'1 BF	x	0,30	10 kcal/h
Infiltracions	11 m <sup>3</sup> /h	x	9,0 °C	x	0,30	30 kcal/h

**Calor Sensible Efectiu de la Habitació 927 kcal/h**

### CALOR LATENT

Infiltracions	11 m <sup>3</sup> /h	x	12,4 gr/kg	x	0,72	98 kcal/h
Persones	3 Pers.	x	52 kcal/persn.		156 kcal/h	
Altres aplicacions		x				
Sub Total					254 kcal/h	

### CALOR LATENT HABITACIÓ

Aire Exterior	135 m <sup>3</sup> /h	x	12,4 gr/kg x 0'1BF	x	0,72	121 kcal/h
---------------	-----------------------	---	--------------------	---	------	------------

**Calor Latent Efectiu de l'Habitació 374 kcal/h**

**Calor Total Efectiu de l'Habitació 1.302 kcal/h**

### CALOR DE L'AIRE EXTERIOR

Sensible	135 m <sup>3</sup> /h	x	2,4 °C x (1-0'1BF)	x	0,30	87 kcal/h
Latent	135 m <sup>3</sup> /h	x	12,4 gr/kg x (1-0'1BF)	x	0,72	1.085 kcal/h

Sub Total 1.172 kcal/h

<b>Calor Sensible Total</b>	<b>1.015 kcal/h</b>
<b>Calor Total Generat</b>	<b>2.474 kcal/h</b>
<b>Rati</b>	<b>181 kcal/hxm<sup>2</sup></b>

PROJECTE: Oficines planta 3 Seu de Gràcia  
 EMPLAÇAMENT: Barcelona  
 SALA: Despatx  
 ESTIMAR PER: Càlculs per les 15 hores mes de Juliol-Agost

Condicions	BS	BH	%HR	TR	gr/kg
Exteriors	33,0 °C		68		21,7
Interiors	24,0 °C		50		9,3
Aire primari	26,4 °C		68		21,7
Diferència	9,0 °C	-	-	-	12,4

### AIRE EXTERIOR

Renovacions	3 Pers.	x	45 Pers.	=	135 m <sup>3</sup> /h
Renovacions	14 m <sup>2</sup>	x	1 Pers.	=	14 m <sup>3</sup> /h
Infiltracions	43,84 m <sup>2</sup>	x	,3renov/h	=	11 m <sup>3</sup> /h
<small>Segons UNE 100-011-91</small>					
Sup. Local	13,70 m <sup>2</sup>			Total	135 m <sup>3</sup> /h

### COEFICIENTS DE TRANSMISSIÓ

	k	kcal/(hm <sup>2</sup> °C)
Vidre exterior		1,8
Vidre interior		5,0
Mur exterior		0,4
Paret exterior		0,4
Paret interior		1,2
Coberta amb aïllament		0,3
Coberta / Sostre		1,3
Terra		0,6
Forjat terra		1,2
Forjat sostre		1,2

Alçada portes:	3
Alçada planta:	3,2
Alçada finestres:	2,1

FCSEL = CSEL / (CSEL+CLEL)	
FCSEL =	927 kcal/h / 1.302 kcal/h = 0,712

FCST = CST / (CST+CLT)	
FCST =	1.015 kcal/h / 2.474 kcal/h = 0,410

Es considera que la temperatura de impulsió de l'aire serà t<sub>sa</sub> = 14°C.

C <sub>sa</sub> = CSEL / (0'3 x (t <sub>m</sub> -t <sub>sa</sub> ))	
C <sub>sa</sub> =	927 kcal/h / (0'3 x 10,0) = 309 m <sup>3</sup> /h

t <sub>ed</sub> = (C <sub>ra</sub> .t <sub>m</sub> + C <sub>oa</sub> .t <sub>oa</sub> ) / C <sub>sa</sub>	
t <sub>ed</sub> =	27,9 °C

### APORTACIÓ SOLAR A TRAVÉS DE VIDRE

Para latitud 40 ° y 15 Horas

Nord	35 kcal/hxm <sup>2</sup>
Nordest	35 kcal/hxm <sup>2</sup>
Est	35 kcal/hxm <sup>2</sup>
Suddest	35 kcal/hxm <sup>2</sup>
Sud	138 kcal/hxm <sup>2</sup>
Sudoest	396 kcal/hxm <sup>2</sup>
Oest	393 kcal/hxm <sup>2</sup>
Nordest	124 kcal/hxm <sup>2</sup>
Horizontal	406 kcal/hxm <sup>2</sup>

### DIFERÈNCIA EQUIVALENT DE T°

Calculada per 200 Kg/m <sup>2</sup> i diferència de T° equivalent de	
Nord	7,4 °C
Nordest	8,5 °C
Est	9,0 °C
Suddest	13,0 °C
Sud	16,5 °C
Sudoest	17,9 °C
Oest	16,0 °C
Nordest	9,9 °C
Horizontal	20,3 °C

## CÀLCULS DE CÀRREGUES DE CALEFACCIÓ

Calculat per la mínima temperatura exterior

### DADES DEL PROJECTE

REF: 24128  
 PROJECTE: Oficines planta 3 Seu de Gràcia  
 EMPLAÇAMENT: Barcelona

Valors de càlculs			
-Temperatura mínima exterior :	0,00 °C	- Orientació:	Nordoest
-Temperatura interior desitjada :	22,00 °C	- Latitud (aproximada):	41,23°N
-Temperatura aire primari :	0,00 °C	- Altitut (aproximada):	10
-Temperatura mínima locals adjcents:	15,00 °C	- Vent predominant:	NE - 10 km/h
-Temperatura mínima del terreny:	14,00 °C		
-Superfície :	13,70 m²		

Pèrdues de calor per :	Superfície m²	Transmissió			Renovación e infiltraciones	
		k Kcal/m²h°C	(t <sub>e</sub> -t <sub>i</sub> ) °C	Q <sup>t</sup> =S.k.(t <sub>e</sub> -t <sub>i</sub> ) Kcal/h	Renovaciones* m³/h	Q <sup>v</sup> =V.C <sub>v</sub> .V <sub>e</sub> (t <sub>e</sub> -t <sub>i</sub> ) Kcal/h
Vidre ext.	4 m²	1,8	22,0 °C	150		
Paret int.- local calefactat	26 m²	1,2	2,0 °C	63		
Paret int.- local no calefactat	9 m²	1,2	5,0 °C	54		
Mur exterior	3 m²	0,4	22,0 °C	29		
Foijat sostre-local calefactat	0 m²	1,2	2,0 °C	0		
Foijat sostre-local no calefactat	14 m²	1,2	5,0 °C	82		
Foijat terra - local calefactat	0 m²	1,2	2,0 °C	0		
Foijat terra - local no calefac.	14 m²	1,2	5,0 °C	82		
Vidre int.-local calefactat	0 m²	5,0	2,0 °C	0		
Vidre int.-local no calefac.	0 m²	5,0	5,0 °C	0		
Terra	0 m²	0,6	11,0 °C	0		
Coberta amb aïllament / Coberta	0 m²	0,3	22,0 °C	0		
					Infiltracions Renovación	70 859
					11 135	
<b>Total</b>				<b>460</b>		<b>929</b>

(\*) Aire exterior per renovació  
segons Norma UNE 100-011-91

	Orientació	Intermitència	Parets Exteriors	Total
	Nordoest	més de 10 hores parada	Dos o menys	
<b>Suplements F :</b>	0,07	0,25	0	0,32

Pèrdues de calor totals :

$$Q=Q_x(1+F)+Q^v=$$

1.536	kcal/h	1,8	kW
-------	--------	-----	----

Rati:

112	Kcal/hm²	130,4	W/m²
-----	----------	-------	------

## CÀLCUL D'EXIGÈNCIES FRIGORÍFIQUES

Calculat per la Màxima Temperatura Exterior

Orientació	Concepte	Àrea o Superfície	Guany Solar o Diferència Temp	Factor	kcal/h
------------	----------	-------------------	-------------------------------	--------	--------

### GUANY SOLAR - VIDRE

SE	Vidre	2,37 m <sup>2</sup>	x	35 kcal/hxm <sup>2</sup>	x	0,20	17 kcal/h
SO	Vidre		x	396 kcal/hxm <sup>2</sup>	x	0,20	0 kcal/h
NO	Vidre		x	124 kcal/hxm <sup>2</sup>	x	0,53	0 kcal/h
O	Vidre		x	393 kcal/hxm <sup>2</sup>	x	0,53	0 kcal/h
H	Lluemari		x	406 kcal/hxm <sup>2</sup>	x	0,53	0 kcal/h

### GUANY SOLAR I TRANSMISSIÓ PARET I SOSTRE

SE	Mur exterior	11,39 m <sup>2</sup>	x	13,0 °C	x	0,42	62 kcal/h
E	Mur exterior		x	9,0 °C	x	0,42	0 kcal/h
NO	Mur exterior		x	9,9 °C	x	0,42	0 kcal/h
O	Mur exterior		x	16,0 °C	x	0,42	0 kcal/h
H	Sostre-sol		x	20,3 °C	x	1,30	0 kcal/h
H	Sostre-som		x	20,3 °C	x	1,30	0 kcal/h

### GUANY TRANSMISSIÓ SENSE PARETS I SOSTRE

Vidre ext. *1 de patis interiors*	2,4 m <sup>2</sup>	x	9,0 °C	x	1,8	39 kcal/h
Vidre int.-local calefactat		x	2,0 °C	x	5,0	0 kcal/h
Vidre int.-local no calefactat		x	5,0 °C	x	5,0	0 kcal/h
Paret int. - local calefactat	26,9 m <sup>2</sup>	x	2,0 °C	x	1,2	65 kcal/h
Paret.int - local no calefactat	13,8 m <sup>2</sup>	x	5,0 °C	x	1,2	83 kcal/h
Forjat sostre - local calefactat		x	2,0 °C	x	1,2	0 kcal/h
Forjat sostre - local no calefac.	21,5 m <sup>2</sup>	x	5,0 °C	x	1,2	129 kcal/h
Forjat terra - local calefactat		x	2,0 °C	x	1,2	0 kcal/h
Forjat terra - local no calefac.	21,5 m <sup>2</sup>	x	5,0 °C	x	1,2	129 kcal/h
Terra		x	11,0 °C	x	0,6	0 kcal/h
Coberta amb aïllament / Coberta		x	9,0 °C	x	0,3	0 kcal/h

### CALOR INTERN

Persones	8 Pers.	x	61 kcal/persn.	488 kcal/h
Força	0,1 kW	x	860 kcal/(kW.h)	92 kcal/h
Enllumenat	0,1 kW	x	860 kcal/(kW.h)	92 kcal/h
Guanyos addicionals	0,2 kW	x	860 kcal/(kW.h)	172 kcal/h
Sub total				1.368 kcal/h

### CALOR SENSIBLE HABITACIÓ

Aire Exterior	360 m <sup>3</sup> /h	x	2,4 °C x 0'1 BF	x	0,30	26 kcal/h
Infiltracions	17 m <sup>3</sup> /h	x	9,0 °C	x	0,30	46 kcal/h

**Calor Sensible Efectiu de la Habitació 1.440 kcal/h**

### CALOR LATENT

Infiltracions	17 m <sup>3</sup> /h	x	12,4 gr/kg	x	0,72	154 kcal/h
Persones	8 Pers.	x	52 kcal/persn.	416 kcal/h		
Altres aplicacions		x				
Sub Total				570 kcal/h		

### CALOR LATENT HABITACIÓ

Aire Exterior	360 m <sup>3</sup> /h	x	12,4 gr/kg x 0'1BF	x	0,72	321 kcal/h
---------------	-----------------------	---	--------------------	---	------	------------

**Calor Latent Efectiu de l'Habitació 891 kcal/h**

**Calor Total Efectiu de l'Habitació 2.331 kcal/h**

### CALOR DE L'AIRE EXTERIOR

Sensible	360 m <sup>3</sup> /h	x	2,4 °C x (1-0'1BF)	x	0,30	233 kcal/h
Latent	360 m <sup>3</sup> /h	x	12,4 gr/kg x (1-0'1BF)	x	0,72	2.893 kcal/h

Sub Total 3.126 kcal/h

<b>Calor Sensible Total</b>	<b>1.673 kcal/h</b>
<b>Calor Total Generat</b>	<b>5.457 kcal/h</b>
<b>Rati</b>	<b>254 kcal/hxm<sup>2</sup></b>

PROJECTE: Oficines planta 3 Seu de Gràcia  
 EMLAÇAMENT: Barcelona  
 SALA: Sala reunions  
 ESTIMAR PER: Càlculs per les 15 hores mes de Juliol-Agost

Condicions	BS	BH	%HR	TR	gr/kg
Exteriors	33,0 °C		68		21,7
Interiors	24,0 °C		50		9,3
Aire primari	26,4 °C		68		21,7
Diferència	9,0 °C	-	-	-	12,4

### AIRE EXTERIOR

Renovacions	8 Pers.	x	45 Pers.	=	360 m <sup>3</sup> /h
Renovacions	22 m <sup>2</sup>	x	1 Pers.	=	22 m <sup>3</sup> /h
Infiltracions	68,80 m <sup>2</sup>	x	,3renov/h	=	17 m <sup>3</sup> /h
<small>Segons UNE 100-011-91</small>					
Sup. Local	21,50 m <sup>2</sup>			Total	360 m <sup>3</sup> /h

### COEFICIENTS DE TRANSMISSIÓ

	k	kcal/(hm <sup>2</sup> °C)
Vidre exterior		1,8
Vidre interior		5,0
Mur exterior		0,4
Paret exterior		0,4
Paret interior		1,2
Coberta amb aïllament		0,3
Coberta / Sostre		1,3
Terra		0,6
Forjat terra		1,2
Forjat sostre		1,2

Alçada portes:	3
Alçada planta:	3,2
Alçada finestres:	2,1

FCSEL = CSEL / (CSEL+CLEL)  
 FCSEL = 1.440 kcal/h / 2.331 kcal/h = 0,618

FCST = CST / (CST+CLT)  
 FCST = 1.673 kcal/h / 5.457 kcal/h = 0,307

Es considera que la temperatura de impulsió de l'aire serà t<sub>sa</sub> = 14°C.

C<sub>sa</sub> = CSEL / (0'3 x (t<sub>m</sub>-t<sub>sa</sub>))  
 C<sub>sa</sub> = 1.440 kcal/h / (0'3 x 10,0) = 480 m<sup>3</sup>/h

t<sub>ed</sub> = (C<sub>ra</sub>.t<sub>m</sub> + C<sub>oa</sub>.t<sub>oa</sub>) / C<sub>sa</sub>  
 t<sub>ed</sub> = 30,7 °C

### APORTACIÓ SOLAR A TRAVÉS DE VIDRE

Para latitud 40 ° y 15 Horas

Nord	35 kcal/hxm <sup>2</sup>
Nordest	35 kcal/hxm <sup>2</sup>
Est	35 kcal/hxm <sup>2</sup>
Sudest	35 kcal/hxm <sup>2</sup>
Sud	138 kcal/hxm <sup>2</sup>
Sudoest	396 kcal/hxm <sup>2</sup>
Oest	393 kcal/hxm <sup>2</sup>
Nordest	124 kcal/hxm <sup>2</sup>
Horizontal	406 kcal/hxm <sup>2</sup>

### DIFERÈNCIA EQUIVALENTE DE T°

Calculada per 200 Kg/m <sup>2</sup> i diferència de T° equivalent de	
Nord	7,4 °C
Nordest	8,5 °C
Est	9,0 °C
Sudest	13,0 °C
Sud	16,5 °C
Sudoest	17,9 °C
Oest	16,0 °C
Nordest	9,9 °C
Horizontal	20,3 °C

## CÀLCULS DE CÀRREGUES DE CALEFACCIÓ

Calculat per la mínima temperatura exterior

### DADES DEL PROJECTE

REF: 24128  
 PROJECTE: Oficines planta 3 Seu de Gràcia  
 EMPLAÇAMENT: Barcelona

Valors de càlculs			
-Temperatura mínima exterior :	0,00 °C	- Orientació:	Sudoest
-Temperatura interior desitjada :	22,00 °C	- Latitud (aproximada):	41,23°N
-Temperatura aire primari :	0,00 °C	- Altitut (aproximada):	10
-Temperatura mínima locals adjcents:	15,00 °C	- Vent predominant:	NE - 10 km/h
-Temperatura mínima del terreny:	14,00 °C		
-Superfície :	21,50 m²		

Pèrdues de calor per :	Superfície m²	Transmissió			Renovación e infiltraciones	
		k Kcal/m²h°C	(t <sub>e</sub> -t <sub>i</sub> ) °C	Q <sup>t</sup> =S.k.(t <sub>e</sub> -t <sub>i</sub> ) Kcal/h	Renovaciones* m³/h	Q <sup>i</sup> =V.C <sub>v</sub> .V <sub>e</sub> .(t <sub>e</sub> -t <sub>i</sub> ) Kcal/h
Vidre ext.	2 m²	1,8	22,0 °C	94		
Paret int.- local calefactat	27 m²	1,2	2,0 °C	65		
Paret int.- local no calefactat	14 m²	1,2	5,0 °C	83		
Mur exterior	11 m²	0,4	22,0 °C	106		
Foijat sostre-local calefactat	0 m²	1,2	2,0 °C	0		
Foijat sostre-local no calefactat	22 m²	1,2	5,0 °C	129		
Foijat terra - local calefactat	0 m²	1,2	2,0 °C	0		
Foijat terra - local no calefac.	22 m²	1,2	5,0 °C	129		
Vidre int.-local calefactat	0 m²	5,0	2,0 °C	0		
Vidre int.-local no calefac.	0 m²	5,0	5,0 °C	0		
Terra	0 m²	0,6	11,0 °C	0		
Coberta amb aïllament / Coberta	0 m²	0,3	22,0 °C	0	Infiltracions	17
					Renovación	360
<b>Total</b>				<b>605</b>		<b>109</b>
						<b>2.290</b>
						<b>2.400</b>

(\*) Aire exterior per renovació  
segons Norma UNE 100-011-91

	Orientació	Intermitència	Parets Exteriors	Total
	Sudoest	més de 10 hores parada	Dos o menys	
<b>Suplements F :</b>	0,02	0,25	0	0,27

Pèrdues de calor totals :

$$Q=Q_x(1+F)+Q^i=$$

3.169	kcal/h	3,7	kW
-------	--------	-----	----

Rati:

147	Kcal/hm²	171,4	W/m²
-----	----------	-------	------

## ESS ESTUDI DE SEGURETAT I SALUT

## ESTUDI DE SEGURETAT I SALUT

PROJECTE BÀSIC I EXECUTIU DE LA REMODELACIÓ DE LA TERCERA  
PLANTA DE LA SEU DEL DISTRICTE DE GRÀCIA PER ADAPTAR-LA A LA  
NORMATIVA VIGENT

*Autor de l'Estudi: Nazari Fabregat Fernández, arquitecte*

## INDEX

1. MEMÒRIA

2. PLEC DE CONDICIONS

3. PRESSUPOST D'OBRA

3.1 AMIDAMENTS

3.2. QUADRE DE PREUS Nº 1

3.3. QUADRE DE PREUS Nº 2

3.4. JUSTIFICACIÓ DE PREUS

3.5. PRESSUPOST

3.6. RESUM DE PRESSUPOST

3.7. ÚLTIM FULL

4. DOCUMENTACIÓ GRÀFICA

4.1. PLÀNOLS IMPLANTACIÓ DE PROTECCIONS COL·LECTIVES

4.2. PLÀNOLS DE DETALL

# **1. MEMÒRIA**

ESTUDI SEGURETAT I SALUT

# ÍNDIX

## 1. OBJECTE DE L'ESTUDI DE SEGURETAT I SALUT

- 1.1. Identificació de les obres
- 1.2. Objecte

## 2. PROMOTOR - PROPIETARI

## 3. AUTOR/S DE L'ESTUDI DE SEGURETAT I SALUT

## 4. DADES DEL PROJECTE

- 4.1. Autor/s del projecte
- 4.2. Tipologia de l'obra
- 4.3. Situació
- 4.4. Comunicacions
- 4.5. Subministrament i Serveis
- 4.6. Localització de serveis assistencials, salvament i seguretat i mitjans d'evacuació
- 4.7. Pressupost d'execució material del projecte
- 4.8. Termini d'execució
- 4.9. Mà d'obra prevista
- 4.10. Oficis que intervenen en el desenvolupament de l'obra
- 4.12. Maquinària prevista per a executar l'obra

## 5. INSTAL·LACIONS PROVISIONALS

- 5.1. Instal·lació elèctrica provisional d'obra
  - Connexió de servei
  - Quadre General
  - Conductors
  - Quadres secundaris
  - Connexions de corrent
  - Maquinària elèctrica
  - Enllumenat provisional
  - Enllumenat portàtil
- 5.2. Instal·lació d'aigua provisional d'obra
- 5.3. Instal·lació de sanejament
- 5.4. Altres instal·lacions. Prevenció i protecció contra incendis
  - Emplaçament i distribució dels extintors a l'obra

## 6. SERVEIS DE SALUBRITAT I CONFORT DEL PERSONAL

- 6.1. Serveis higiènics
- 6.2. Vestuaris
- 6.3. Menjador
- 6.4. Local de descans
- 6.5. Local d'assistència a accidentats

## 7. ÀREES AUXILIARS

- 7.1. Centrals i plantes
- 7.2. Tallers
- 7.3. Zones d'apilament. Magatzems

## 8. TRACTAMENT DE RESIDUS

## 9. TRACTAMENT DE MATERIALS I/O SUBSTÀNCIES PERILLOSES

- 9.1. Manipulació
- 9.2. Delimitació / condicionament de zones d'apilament
  - Explosius
  - Comburents, extremadament inflamables i fàcilment inflamables

- Tòxics, molt tòxics, nocius, carcinògens, mutagènics, tòxics per a la reproducció
- Corrosius, Irritants, sensibilitzants

## **10. CONDICIONS DE L'ENTORN**

- 10.1. Serveis afectats
- 10.2. Servituds
- 10.3. Característiques meteorològiques
- 10.4. Característiques del terreny
- 10.5. Característiques de l'entorn

## **11. UNITATS CONSTRUCTIVES**

## **12. DETERMINACIÓ DEL PROCÉS CONSTRUCTIU**

- 12.1. Procediments d'execució
- 12.2. Ordre d'execució dels treballs
- 12.3. Determinació del temps efectiu de duració. Pla d'execució

## **13. SISTEMES I/O ELEMENTS DE SEURETAT I SALUT INHERENTS O INCORPORATS AL MATEIX PROCÉS CONSTRUCTIU**

## **14. MEDIAMBIENT LABORAL**

- 14.1. Agents atmosfèrics
- 14.2. Il·luminació
- 14.3. Soroll
- 14.4. Pols
- 14.5. Ordre i neteja
- 14.6. Radiacions no ionitzants
- 14.7. Radiacions ionitzants

## **15. MANIPULACIÓ DE MATERIALS**

## **16. MITJANS AUXILIARS D'UTILITAT PREVENTIVA (MAUP)**

## **17. SISTEMES DE PROTECCIÓ COL·LECTIVA (SPC)**

## **18. CONDICIONS DELS EQUIPS DE PROTECCIÓ INDIVIDUAL (EPI)**

## **19. RECURSOS PREVENTIUS**

## **20. SENYALITZACIÓ I ABALISAMENT**

## **21. CONDICIONS D'ACCÉS I AFECTACIONS DE LA VIA PÚBLICA**

- 21.1. Normes de Policia
  - Control d'accessos
  - Coordinació d'interferències i seguretat a peu d'obra
- 21.2. Àmbit d'ocupació de la via pública
  - Ocupació del tancament de l'obra
  - Situació de casetes i contenidors.
  - Situació de grues-torre i muntacàrregues
  - Canvis de la Zona Ocupada
- 21.3. Tancaments de l'obra que afecten l'àmbit públic
  - Tanques
  - Accés a l'obra
- 21.4. Operacions que afecten l'àmbit públic
  - Entrades i sortides de vehicles i maquinària.
  - Càrrega i descàrrega
  - Descàrrega, apilament i evacuació de terres i runa
  - Proteccions per a evitar la caiguda d'objectes a la via pública
- 21.5. Neteja i incidència sobre l'ambient que afecten l'àmbit públic

- Neteja
  - Sorolls. Horari de treball
  - Pols
- 21.6. Residus que afecten a l'àmbit públic
- 21.7. Circulació de vehicles i vianants que afecten l'àmbit públic
- Senyalització i protecció
  - Dimensions mínimes d'itineraris i passos per a vianants
  - Elements de protecció
  - Enllumenat i abalisament lluminós
  - Abalisament i defensa
  - Paviments provisionals
  - Accessibilitat de persones amb mobilitat reduïda
  - Manteniment
  - Retirada de senyalització i abalisament
- 21.8. Protecció i trasllat d'elements emplaçats a la via pública
- Arbres i jardins
  - Parades d'autobús, quioscos, bústies
- 22. RISCOS DE DANYS A TERCERS I MESURES DE PROTECCIÓ**
- 22.1. Riscos de danys a tercers
- 22.2. Mesures de protecció a tercers
- 23. PREVENCIÓ DE RISCOS CATASTRÒFICS**
- 24. PREVISIONS DE SEGURETAT PELS TREBALLS POSTERIORS**
- 25. ANNEX: FITXES D'ACTIVITATS-RISC-AVALUACIÓ-MESURES**
- 26. PLA D'EMERGENCIA**
- 27. Signatures**

# 1. OBJECTE DE L'ESTUDI DE SEGURETAT I SALUT

## 1.1. Identificació de les obres

Es presenta projecte bàsic i d'execució de la remodelació de la 3<sup>a</sup> planta de la Seu del Districte de Gràcia per adaptar-la a la normativa vigent, al Districte de Gràcia, Barcelona.

L'objecte del present projecte és remodelar els espais que conformen la planta tercera de l'edifici de la Seu del Districte de Gràcia, tot renovant les instal·lacions, millorant l'eficiència energètica i incidint en l'estalvi energètic. En definitiva, adaptar a la normativa vigent l'espai de la planta tercera.

## 1.2. Objecte

El present E.S.S. té com a objectiu establir les bases tècniques, per fixar els paràmetres de la prevenció de riscos professionals durant la realització dels treballs d'execució de les obres del Projecte objecte d'aquest estudi, així com complir amb les obligacions que es desprenen de la Llei 31 / 1995 i del RD 1627 / 1997, amb la finalitat de facilitar el control i el seguiment dels compromisos adquirits al respecte per part del/s Contractista/es.

En el present Estudi de Seguretat i Salut s'ha dut a terme un estudi aprofundit dels riscos inherents a l'execució de l'obra i de les mesures preventives i cautelars consegüents per garantir la seguretat de les persones en l'execució de les obres en compliment del que determina la Llei 3/2007 del 4 de juliol de l'obra pública en el seu article 18.3.h). D'aquesta manera, s'integra en el Projecte Executiu/Constructiu, les premisses bàsiques per a les quals el/s Contractista/es constructor/s pugui/n preveure i planificar, els recursos tècnics i humans necessaris per a l'acompliment de les obligacions preventives en aquest centre de treball, de conformitat al seu Pla d'Acció Preventiva propi d'empresa, la seva organització funcional i els mitjans a utilitzar, havent de quedar tot allò recollit al Pla de Seguretat i Salut, que haurà/n de presentar-se al Coordinador de Seguretat i Salut en fase d'Execució, amb antelació a l'inici de les obres, per a la seva aprovació i l'inici dels tràmits de Declaració d'Obertura davant l'Autoritat Laboral.

En cas de què sigui necessari implementar mesures de seguretat no previstes en el present Estudi, a petició expressa del coordinador de seguretat i salut en fase d'execució de l'obra, el contractista elaborarà el corresponent annex al Pla de Seguretat i Salut de l'obra que desenvoluparà i determinarà les mesures de seguretat a dur a terme amb la memòria, plec de condicions, amidaments, preus i pressupost que li siguin d'aplicació si n'és el cas.

## 2. PROMOTOR - PROPIETARI

Promotor : Departament d'obres i Manteniment del Districte de Gràcia  
Adreça : Plaça de la Vila de Gràcia, 2, Gràcia  
Població : 08012 Barcelona

## 3. AUTOR/S DE L'ESTUDI DE SEGURETAT I SALUT

Redactor E.S.S. : Nazari Fabregat Fernández  
Titulació/ns : Arquitecte  
Col·legiat núm. : 37989-1

## 4. DADES DEL PROJECTE

### 4.1. Autor/s del projecte

Autor del projecte : Nazari Fabregat Fernández  
Titulació/ns : Arquitecte  
Col·legiat núm. : 37989-1

### 4.2. Tipologia de l'obra

L'objectiu principal és una nova distribució dels espais i aprofitar per a ajustar-se a les noves formes de treballar dels temps post-pandèmia: ja s'han modificat en altres espais municipals les zones de treball adaptant-los a espais compartits, sense assignació de llocs fixes i on el teletreball ajuda a aquesta mobilitat.

Però també ho és, aprofitant aquesta adaptació, la millora de les condicions interiors de confort d'acord amb les normatives actuals, especialment per tot allò determinat pel Codi Tècnic de l'Edificació en els capítols que són d'aplicació, estenent-se a la intenció del reforç estructural o de les proteccions a foc de l'estructura.

Totes les noves actuacions dins i fora de l'evolvent dels edificis que conformen la Seu del Districte de Gràcia van dirigides a adaptar-se a les normes vigents incidint especialment en l'eficiència energètica per tal de reduir els consums energètics.

Les actuacions que inclouen la proposta definitiva i que impliquen l'adaptació de la planta segona a les normatives vigents són:

- Reforç estructural del terra per millorar la consolidació estructural de l'edifici
- Protecció contra incendis de les bigues metàl·liques del sostre i dels espais entrebigues
- Nova disposició d'espais més oberts i versàtils
- Nou terra millorant el lliscament
- Noves instal·lació de climatització i renovació d'aire
- Nova instal·lació d'electricitat i il·luminació
- Nou pas general d'instal·lacions al bany existent
- Nou fals sostre per a la millora acústica
- Millora de l'estalvi energètic amb nou aïllament tèrmic interior

Respecte a l'adaptació a la normativa vigent, aquesta remodelació completarà la ja executada de la substitució de les fusteries existents de les façanes (tant principal com a interior) per unes noves que complien tant a l'HE i l'HR que milloraven les condicions de transmissió tèrmica i d'aïllament al soroll.

### 4.3. Situació

Carrer,plaça : Plaça de la Vila de Gràcia  
Número : num. 2  
Codi Postal : 08012  
Població : Barcelona

### 4.4. Comunicacions

Ferrocarril : S1-S2-L6-L7 - Gràcia  
Línia Metro : L3 - Fontana  
Línia Autobús : L22-Gran de Gràcia-Jesús

#### 4.5. Subministrament i Serveis

Aigua	:	Companyia d'Aigües Municipal
Gas	:	Comanyia de Gas Municipal
Electricitat	:	Endesa
Sanejament	:	BCASA
Altres	:	Telefonica

#### 4.6. Localització de serveis assistencials, salvament i seguretat i mitjans d'evacuació

Telèfons i adreces d'interès:

Telèfon únic d'emergències (també bombers)	112
Urgències sanitàries	061
Guàrdia urbana	934.977.210 / 092
Mossos d'Esquadra	112
Hospital de Sant Pau	932.91.90.00

#### 4.7. Pressupost d'execució material del projecte

El Pressupost d'Execució Material (PEM) estimat de referència per aquest projecte, exclosa la Seguretat i Salut complementària, Despeses Generals i Benefici Industrial, és de 295.052,46€. (Dos-cents noranta-cinc mil cinquanta-dos euros amb quaranta-sis dos cèntims).

#### 4.8. Termini d'execució

El termini estimat de duració dels treballs d'execució de l'obra és de 4,5 mesos.

#### 4.9. Mà d'obra prevista

L'estimació de mà d'obra en punta d'execució és de 20 persones.

#### 4.10. Oficis que intervenen en el desenvolupament de l'obra

Enderrocadors.  
Artillers.  
Submarinistes.  
Escaladors.  
Operadors de maquinària de moviment de terres.  
Operadors de pilotatge.  
Operadors de maquinària d'elevació.  
Operadors de planta de formigons.  
Operadors de planta de matxuqueig.  
Operadors de planta de prefabricats.  
Consolidadors de terrenys.  
Col·locadors de panot.  
Col·locadors de vorades.

Col·locadors d'asfalt.  
Jardiners  
Encofradors.  
Ferrallistes.  
Paletes.  
Estructuristes de formigó postensat.  
Muntadors de prefabricats de formigó.  
Muntadors d'estructura metàl·lica.  
Muntadors d'estructura de fusta.  
Muntadors de cobertes.  
Muntadors de bastides.  
Muntadors de sistemes de protecció col·lectiva.  
Soldadors.  
Tubers.  
Manyans.  
Pavimenters.  
Fusters.  
Vidriers.  
Metal·listes.  
Enrajoladors.  
Estucadors.  
Enguixadors.  
Pintors.  
Col·locadors de sostres falsos.  
Col·locadors d'envans prefabricats.  
Impermeabilitzadors.  
Instal·ladors de mur cortina.  
Col·locadors d'aïllaments.  
Regaters.  
Instal·ladors de xarxa de sanejament.  
Instal·ladors de sanitaris.  
Instal·ladors de climatització.  
Instal·ladors elèctrics.  
Instal·ladors d'enllumenat.  
Instal·ladors d'aparells d'elevació.  
Instal·ladors de senyalització.  
Instal·ladors de sistemes de control.  
Instal·ladors de parallamps, antenes, fibra i telefonia.  
Instal·ladors de la companyia de subministrament de gas.  
Instal·ladors de la companyia subministradora d'electricitat.  
Instal·ladors d'enllumenat públic.  
Instal·ladors de la companyia subministradora de telèfons.  
Instal·ladors de mobiliari urbà.  
Instal·ladors d'equipaments especials.

#### **4.11. Tipologia dels materials a utilitzar a l'obra**

Les obres consisteixen en la remodelació dels espais i les instal·lacions de la planta tercera de la Seu del Districte de Gràcia per tal d'adaptar-los a les normatives vigents.  
La planta disposa de subministraments d'electricitat, aigua, telecomunicacions i clavegueram.

#### Enderrocs

Es desmuntaran els elements de bany i es protegiran i conservaran per a el seu muntatge posterior a la zona d'aplec.

S'enderrocaran els passos previstos a les parets de 15cm d'obra ceràmica massissa, o calada, un cop realitzats els estintolaments. També s'enderrocaran totes les divisions de paret d'obra ceràmica foradada formada per envà senzill de 5cm.

Es desmuntaran les divisions de mampara, d'alumini i vidre, entre el despatx i el vestíbul interior i entre l'altre despatx i el distribuïdor, incloses les portes d'accés.

Es desmuntaran les lluminàries, guardant-les a la zona d'aplec, o on indiquin els tècnics del districte. S'arrencaran i/o desmuntaran totes les instal·lacions elèctriques o les de clima existents. Les canals de pas d'instal·lacions es protegiran.

S'enderrocaran els falsos sostres de plaques d'escaiola, amb el seu sistema de subjecció. També es tirarà el sostre de plaques de cartró guix de 13mm. al bany.

S'arrencarà el paviment sintètic encolat del terra, els sòcols de fusta enganxats a les parets, els tapajunts de fusta dels marcs de les portes (NO els de les finestres).

Finalment s'aixecarà el paviment format per rajoles hidràuliques de mida 20x20cm., hexagonals o ceràmiques 10x10cm., agafades amb morter de calç, inclús el material de reblert del forjat que estigui solt o desgranat fins a trobar els revoltos ceràmics i/o les bigues de perfil metàl·lic.

Al badalot de la planta coberta s'enderrocarà l'entrebogat de l'actual pas accés de l'escala, i es repicaran els afegits de guix de les bigues de formigó que l'acoten.

Els materials de l'enderroc es baixaran ens l'ascensor fins a la planta baixa i es trauran, en l'horari permès, per la sortida al carrer Francesc Giner on es col·locaran els contenidor.

## Estructura

El projecte preveu el reforç estructural del forjat (terra) de la planta tercera, construint la capa de compressió del forjat, a l'actualitat inexistent.

També es realitzaran tres estintolaments a les seves parets de càrrega intermèdies, per condicionar els nous passos, o accessos, entre espais de treball o despatxos.

## Divisions i elements interiors

Hi haurà tres tipus de divisions o elements interiors:

- Extradossat cartó guix per pintar:

1. Guix de 100mm amb placa de guix 15mm i aïllant de roca de 100mm.
2. Guix de 63mm amb placa de guix 15mm i aïllant de roca de 50mm.

- Paret d'obra de ceràmica arrebossada per un costat i enguixada i pintada per l'altra.

- Envà de placa de guix laminat:

1. Guix total de 100mm i 2 plaques tipus Estandard (A) de 15mm i plaques de llana de roca de 70mm.
2. Guix total de 108mm i 2 plaques tipus Estandard (A) de 15mm i plaques de llana de roca.

- Mampara de perfileria oculta d'alumini de 90mm i 1 un vidre 5+5mm.

- Reparació i preparació de revestiments verticals i horitzontals de paraments de guix existent.

## Revestiments verticals

Es protegirà el revestiment vertical actual del bany de peces de gres porcellànic. Tots els extradossats aniran de terra a sostre, per anar a pintat. Color a definir per la DF.

La resta de parets interiors, menys el bany, que es trobaran netes de restes o elements sortints.

## Revestiments horitzontals

- Cel ras desmuntable de plaques d'absorció acústica de llanada de vidre de 60x120cm amb estructura de suspensió.
- Cel ras perimetral amb plaques laminat, tipus estàndard (A) per a revestir, de 12,5mm de gruix, amb sistema fix amb entramat ocult.
- Cel ras desmuntable de plaques d'absorció acústica de llana de vidre de 30x120cn amb guia semivista agafada al sostre.
- Cel ras desmuntable de plaques d'absorció acústica de llana de vidre de 60 cm d'amplada i longitud 60 cm, amb guia metàl·lica semivista agafada al sostre amb varilles roscades autoanivellants, estructura de suspensió fins a 110cm.
- Plaques d'absorció acústica de llana de vidre de 60 cm d'amplada i longitud 60 cm.
- Plaques d'absorció acústica de llana de vidre de 30 cm d'amplada i longitud 120 cm.
- Envà inclinat tallafoc EI-60 de plaques de guix laminat amb aïllament de plaques de llana de roca format per estructura senzilla normal amb perfil·l·l·ria de planxa d'acer galvanitzat, amb un gruix total de l'envà de 108 mm, muntants cada 600 mm de 48 mm d'amplària i canals de 48 mm d'amplària, plaques tipus foc a cada cara de 15 mm de gruix cada una.

### Pintures

- Pintat de parament vertical interior acabat amb placa de guix, arrebossat o enguixat, amb pintura mineral al silicat, amb una capa de fons i dues d'acabat, amb colors a escollir.
- Pintat de parament horitzontal interior, acabat amb placa de guix, arrebossat o enguixat, amb pintura mineral al silicat, amb una capa de fons i dues d'acabat, amb colors a escollir.
- Pintat de portes existents de fusta, a l'esmalt sintètic, amb una capa de protector químic insecticida-fungicida, una segelladora i dues d'acabat, amb colors a escollir. Prèviament al pintat, les portes existents s'escataran i decaparan de pintures i/o vernissos existents sobre bastiment i fulla de porta de fusta a dues cares, amb aplicacions successives de producte decapant.
- Pintat del conjunt de portes i tapes de fusta pel pas d'instal·lacions, amb pintura d'esmalt a l'aigua, amb una capa de segelladora i dues d'acabat, amb colors a escollir.
- Pintat de porta metàl·lica RF del tancament del pati d'instal·lacions i de la porta metàl·lica RF existent, de sortida al terrat, a l'esmalt sintètic, amb una capa de preparació i dues d'acabat amb colors a escollir.
- Pintat de bigues metàl·liques, les cares vistes en cada cas, que prèviament s'hauran netejat de taques d'òxid, amb una capa d'imprimació antioxidant.

### Paviments

Sobre el forjat acabat es col·locarà un paviment de peces de gres porcellànic rectificat amb resistència la lliscament de classe 1, de mida 60x80cm i 10mm. de gruix, de color marró-gris mig-fosc, col·locat amb ciment cola, i acabat amb borada de color fosc. El punt de replanteig serà la façana principal i es seguirà el plànol corresponent.

El sòcol serà d'escuma sintètica de 15cm d'alçada i 18mm màxim de gruix amb decoració lineal pintada del mateix color de la paret, agafat a la placa de guix amb adhesiu.

### Instal·lacions

L'abast del projecte, serà el càlcul, disseny i especificacions de les instal·lacions del local, d'acord amb els conceptes següents:

- Instal·lacions de condensants de climatització i fontaneria
- Instal·lacions de Baixa Tensió del local
- Distribució elèctrica de Baixa Tensió i quadres secundaris
- Instal·lacions d'enllumenat general i d'emergència
- Instal·lació de força, usos diversos, instal·lacions generals i especials
- Safates per al posterior cablejat d'instal·lacions de senyals dèbils.
- Instal·lació de posada a terra.

Climatització de totes les zones que ho requereixin del local  
Reordenació de totes les zones que ho requereixin del local  
Instal·lacions de protecció contra incendis  
Proteccions passives al foc  
Instal·lació de seguretat del local

Finalitzades les feines d'acabats l'espai del bany es tornaran a muntar els elements sanitaris, inodor i rentamans, així com la resta dels elements que es van desmuntar o retirar i conservat a la zona d'aplec.

#### **4.12. Maquinària prevista per a executar l'obra**

##### MÀQUINES PER A PRODUCCIÓ I TRANSFORMACIÓ D'ENERGIA ELÈCTRICA, HIDRÀULICA I PNEUMÀTICA

Grups electrògens.  
Transformadors i centres de transformació.  
Centrals electro-hidràuliques.  
Compressors.  
Generadors de vapor.

##### MÀQUINES PER A BOMBEIG, ELEVACIÓ I ESGOTAMENT DE LÍQUIDS

Bombes submergibles.  
Bombes centrífugues de superfície.  
Grups de pressió.  
Equips per a rebaixar el nivell freàtic.

##### MÀQUINES PER A PERFORACIÓ, SONDEIG, CLAVAMENTS I PANTALLES

Màquines per a perforació i demolició.  
Màquines per a pilotatge.  
Maquinària per a pantalles.

##### MÀQUINES PER A MOVIMENT DE TERRES A CEL OBERT

Excavadores.  
Carregadores.  
Retrocarregadores.  
Excavadora de draga per a arrossegament.  
Rasadores contínues.  
Tractors de cadenes.  
Màquines per a anivellació i refí.(Motoanivelladores)  
Transport extravial .(Dumpers).

##### MÀQUINES PER A COMPACTACIÓ

Compactador vibratori de tambor llis.  
Compactador tandem vibratori  
Compactador de pneumàtics.  
Compactador estàtic de pota de cabra

##### MÀQUINES PER A TRANSPORT PER CARRETERA

Transport per carretera (Camions)  
Cisternes per a combustibles.

### MÀQUINES PER A REPARACIÓ I TRACTAMENT D'ÀRIDS

Matxucadora de mandíbules  
Matxucadores giratòries, impactes i molins.  
Cribes  
Tremuja recepció i alimentador  
Cintes transportadores

### MÀQUINES PER A FABRICACIÓ, TRANSPORT I POSADA EN OBRA DE MORTERS I FORMIGONS

Centrals de dosificació  
Centrals de formigonat  
Formigoneres  
Sitges per a ciment  
Camió formigonera  
Autoformigoneres  
Bombes de formigó.  
Cintes per a col·locació de formigó.  
Projectors de morter i formigons  
Allisadores de paletes  
Vibradors.  
Convertidors i grups electrògens  
Màquines per a prefabricats de formigó.

### MÀQUINES PER A CONSTRUCCIÓ DE CARRETERES I CANALS

Central de grava-ciment i sòl-ciment  
Estabilitzador „in situ“ muntat sobre tractor  
Màquina estabilitzadora integral  
Estenedores de graves i gravetes autopropulsades  
Estenedora lateral de vorals.  
Estenedores remolcables acoplables.  
Caldera per a recs asfàltics  
Camió cisterna de rec asfàltic  
Equips per a beurades asfàltiques  
Planta asfàltica contínua en fred  
Planta asfàltica discontinua en calent  
Estenedores asfàltiques sobre rodes  
Estenedores asfàltiques sobre cadenes  
Fresadora de paviments.  
Rectificadora de paviments.  
Estenedora de formigó hidràulic sobre cadenes  
Estenedora de formigó hidràulic, allisadora de rodets.  
Estenedores de formigó per a vorades, mitjanes i cunetes  
Equips per a curat i ranurat de superfícies.  
Equips per a canals. Refinadora  
Revestidora per a canals a secció completa  
Revestidora per a canals a mitja secció.

### MÀQUINES PER A CONSERVACIÓ DE CARRETERES

Recicladores de paviment  
Màquines per a col·locació de bionda  
Escombradores  
Fresadores  
Falca i fulla per a treure la neu  
Rentadora de senyalització  
Esparcidora de sal  
Plataformes elevadores.

## MÀQUINES PER A CONSTRUCCIÓ DE VIES FÈRREES

Batonadora contínua de línia  
Batonadora de línia  
Batonadora lleugera de línia  
Batonadora de canvis  
Perfiladora de balast  
Estabilitzador dinàmic  
Desguarnidora de balast  
Tremuges detritus desguarnit  
Tremuges de descàrrega de balast  
Equip de renovació de desviaments  
Parella de pòrtics de renovació de via  
Màquina de substitució de travesses  
Posicionadora de carrils  
Màquina per a aixecament i ripat de via  
Mototaladradora de carrils  
Motobarrenadora de travesses  
Motoclavadora  
Motoserra de carrils  
Tronçadora de carrils  
Gats d'elevació i alineació de via  
Gats hidràulics alliberament de tensions  
Soldadura elèctrica a topall per xisporroteig  
Equip de soldadura aluminotèrmica  
Equip de soldadura elèctrica manual  
Equip d'esmerilat  
Locomotores  
Locotractors  
Vagons plataforma

## MÀQUINES PER A OBRES SUBTERRÀNIES

Jumbos.  
Roçadores.  
Excavadora per a pous i plànols inclinats.  
Bulonadores pneumàtica i empenyador  
Bulonadora hidràulica automotriu  
Carregadora de descàrrega posterior  
Carregadora de descàrrega frontal  
Carregadora de braços recollidors i cinta  
Carregadora de perfil baix  
Bolquet automotor  
Cintes de desescombrament  
Vagonetes  
Locomotora diesel

Locomotores elèctriques  
Transportador remesclador per a túnel.  
Robot de gunitat

## MÀQUINES PER A OLEODUCTES, GASODUCTES I ALTRES CANALITZACIONS

Rasadora sobre pneumàtics amb cadena excavadora  
Rasadora sobre cadenes amb cadena excavadora  
Rasadora sobre cadenes amb roda de cangilons  
Rasadora per a roca  
Corbadora hidràulica  
Compressor  
Grup hidràulic d'alimentació  
Tractor sobre cadenes per a soldar  
Grup de soldadura per a tubs  
Estenedor de tubs  
Tractor estenedor de cables per escarificador  
Taladre pneumàtic a percussió  
Perforadora per barrena i hèlix en cap  
Empenyador de tubs amb grup hidràulic

## MÀQUINES PER A ELEVACIÓ I MANIPULACIÓ

Grua sobre pneumàtics autopropulsada  
Grua sobre camió amb pluma telescòpica  
Grua torre (sobre via amb pluma horitzontal)  
Pòrtic sobre pneumàtics  
Bigues de llançament.  
Montacàrregues de materials  
Elevador per a persones i materials  
Plataformes mòbils elevadores (tisores)  
Carretó elevador

## MATERIAL FLOTANT I MÀQUINES PER A TREBALLS MARÍTIMS I FLUVIALS

Pontona metàl·lica sense propulsió  
Dic per a construcció de caixons de formigó

## **5. INSTAL·LACIONS PROVISIONALS**

### **5.1. Instal·lació elèctrica provisional d'obra**

Es faran els tràmits adients, per tal que la companyia subministradora d'electricitat o una acreditada faci la connexió des de la línia subministradora fins els quadres on s'ha d'instal·lar la caixa general de protecció i els comptadors, des dels quals els Contractistes procediran a muntar la resta de la instal·lació elèctrica de subministrament provisional a l'obra, conforme al Reglament Electrotècnic de Baixa Tensió, segons el projecte d'un instal·lador autoritzat.

Es realitzarà una distribució sectoritzada, que garanteixi l'adient subministrament a tots els talls i punts de consum de l'obra, amb conductor tipus V -750 de coure de seccions adequades canalitzades en tub de PVC, rígid blindat o flexible segons el seu recorregut, però sempre amb l'apantallament suficient per a resistir al pas de vehicles i trànsit normal d'una obra.

La instal·lació elèctrica tindrà una xarxa de protecció de terra mitjançant cable de coure nu que

estarà connectat a una javelina, plaques de connexió al terra, segons càlcul del projectista i comprovació de l'instal·lador.

Les mesures generals de seguretat en la instal·lació elèctrica són les següents:

- Connexió de servei
  - Es realitzarà d'acord amb la companyia de subministrament.
  - La seva secció vindrà determinada per la potència instal·lada.
  - Existirà un mòdul de protecció (fusibles i limitadors de potència).
  - Estarà situada sempre fora de l'abast de la maquinària d'elevació i les zones sense pas de vehicles.
  
- Quadre General
  - Disposarà de protecció vers als contactes indirectes mitjançant diferencial de sensibilitat mínima de 300 mA. Per a enllumenat i eines elèctriques de doble aïllament la seva sensibilitat caldrà que sigui de 30 mA.
  - Disposarà de protecció vers als contactes directes per tal que no hi existeixin parts en tensió al descobert (embornals, cargols de connexió, terminals automàtics, etc.).
  - Disposarà d'interruptors de tall magnetotèrmics per a cadascú dels circuits independents. Els dels aparells d'elevació hauran de ser de tall omnipolar (tallaran tots els conductors, inclòs el neutre).
  - Anirà connectat a terra (resistència màxima 78 W). A l'inici de l'obra es realitzarà una connexió al terra provisional que haurà d'estar connectada a l'anell de terres, tot seguit després de realitzats els fonaments.
  - Estarà protegida de la intempèrie.
  - És recomanable l'ús de clau especial per a la seva obertura.
  - Se senyalitzarà amb senyal normalitzada d'advertència de risc elèctric (R.D. 485/97).
  
- Conductors
  - Disposaran d'un aïllament de 1000 v de tensió nominal, que es pot reconèixer per la seva impressió sobre el mateix aïllament.
  - Els conductors aniran soterrats, o grapats als paraments verticals o sostres allunyats de les zones de pas de vehicles i / o persones.
  - Les empiuladures hauran de ser realitzades mitjançant „jocs“ d'endolls, mai amb regletes de connexió, retorçiments i embetats.
  
- Quadres secundaris
  - Seguiran les mateixes especificacions establertes pel quadre general i hauran de ser de doble aïllament.
  - Cap punt de consum pot estar a més de 25 m d'un d'aquests quadres.
  - Encara que la seva composició variarà segons les necessitats, l'aparellatge més convencional dels equips secundaris per planta és el següent:
    - 1 Magnetotèrmic general de 4P : 30 A.
    - 1 Diferencial de 30 A : 30 mA.
    - 1 Magnetotèrmic 3P : 20 mA.
    - 4 Magnetotèrmics 2P : 16 A.
    - 1 Connexió de corrent 3P + T : 25 A.
    - 1 Connexió de corrent 2P + T : 16 A.
    - 2 Connexió de corrent 2P : 16 A.
    - 1 Transformador de seguretat : (220 v./ 24 v.).

- 1 Connexió de corrent 2P : 16 A.

- Connexions de corrent
  - Aniran proveïdes d'embornals de connexió al terra, excepció feta per a la connexió d'equips de doble aïllament.
  - S'empararan mitjançant un magnetotèrmic que faciliti la seva desconexió.
  - Es faran servir els següents colors:
    - Connexió de 24 v : Violeta.
    - Connexió de 220 v : Blau.
    - Connexió de 380 v : Vermell
  - No s'empraran connexions tipus „lladre“.
- Maquinària elèctrica
  - Disposarà de connexió a terra.
  - Els aparells d'elevació aniran proveïts d'interruptor de tall omnipolar.
  - Es connectaran a terra el guiament dels elevadors i els carrils de grua o d'altres aparells d'elevació fixos.
  - L'establiment de connexió a les bases de corrent, es farà sempre amb clavilla normalitzada.
- Enllumenat provisional
  - El circuit disposarà de protecció diferencial d'alta sensibilitat, de 30 mA.
  - Els portalàmpades haurà de ser de tipus aïllant.
  - Es connectarà la fase al punt central del portalàmpades i el neutre al lateral més pròxim a la virolla.
  - Els punts de llum a les zones de pas s'instal·laran als sostres per tal de garantir-ne la inaccessibilitat a les persones.
- Enllumenat portàtil
  - La tensió de subministrament no ultrapassarà els 24 v o alternativament disposarà de doble aïllament, Classe II de protecció intrínseca en previsió de contactes indirectes.
  - Disposarà de mànec aïllant, carcassa de protecció de la bombeta amb capacitat anticops i suport de sustentació.

## 5.2. Instal·lació d'aigua provisional d'obra

Per part del Contractista Principal, es realitzaran les gestions adients davant de la companyia subministradora d'aigua, perquè instal·lin una derivació des de la canonada general al punt on s'ha de col·locar el corresponent comptador i puguin continuar la resta de la canalització provisional per l'interior de l'obra.

La distribució interior d'obra podrà realitzar-se amb canonada de PVC flexible amb els ronsals de distribució i amb canya galvanitzada o coure, dimensionat segons el Codi Tècnic de l'Edificació relatives a fontaneria en els punts de consum, tot allò garantit en una total estanquitat i aïllament dielèctric en les zones necessàries.

## 5.3. Instal·lació de sanejament

Des del començament de l'obra, es connectaran a la xarxa de clavegueram públic, les instal·lacions provisionals d'obra que produeixin abocaments d'aigües brutes.

Si es produís algun retard en l'obtenció del permís municipal de connexió, s'haurà de realitzar, a càrrec del contractista, una fossa sèptica o pou negre tractat amb bactericides.

#### **5.4. Altres instal·lacions. Prevenció i protecció contra incendis**

Per als treballs que comportin la introducció de flama o d'equip productor d'espurnes a zones amb risc d'incendi o d'explosió, caldrà tenir un permís de forma explícita, fet per una persona responsable, on al costat de les dates inicial i final, la naturalesa i la localització del treball, i l'equip a usar, s'indicaran les precaucions a adoptar respecte als combustibles presents (sòlids, líquids, gasos, vapors, pols), neteja prèvia de la zona i els mitjans addicionals d'extinció, vigilància i ventilació adequats.

Les precaucions generals per la prevenció i la protecció contra incendis seran les següents

- La instal·lació elèctrica haurà d'estar d'acord amb allò establert a la Instrucció M.I.B.T. 026 del vigent Reglament Electrotècnic de Baixa Tensió per a locals amb risc d'incendis o explosions.
- Es limitarà la presència de productes inflamables en els llocs de treball a les quantitats estrictament necessàries perquè el procés productiu no s'aturi. La resta es guardarà en locals diferents al de treball, i en el cas que això no fos possible es farà en recintes aïllats i condicionats. En tot cas, els locals i els recintes aïllats compliran allò especificat a la Norma Tècnica „MIE-APQ-001 Almacenamiento de líquidos inflamables y combustibles“ del Reglament sobre Emmagatzematge de Productes Químics.
- S'instal·laran recipients contenidors hermètics i incombustibles en què s'hauran de dipositar els residus inflamables, retalls, etc.
- Es col·locaran vàlvules antirretorn de flama al bufador o a les mànegues de l'equip de soldadura oxiacetilènica.
- L'emmagatzematge i ús de gasos líquids compliran amb tot allò establert a la instrucció MIE-AP7 del vigent Reglament d'Aparells a pressió en la norma 9, apartats 3 i 4 en allò referent a l'emmagatzematge, la utilització, l'inici del servei i les condicions particulars de gasos inflamables.
- Els camins d'evacuació estaran lliures d'obstacles. Existirà una senyalització indicant els llocs de prohibició de fumar, situació d'extintors, camins d'evacuació, etc.
- Han de separar-se clarament els materials combustibles els uns dels altres, i tots ells han d'evitar qualsevol tipus de contacte amb equips i canalitzacions elèctriques.
- La maquinària, tant fixa com mòbil, accionada per energia elèctrica, ha de tenir les connexions de corrent ben realitzades, i en els emplaçaments fixos, se l'haurà de proveir d'aïllament al terra. Tots els devessalls, engegats i deixalles que es produeixin pel treball han de ser retirats amb regularitat, deixant nets diàriament els voltants de les màquines.
- Les operacions de transvasament de combustible han d'efectuar-se amb bona ventilació, fora de la influència d'espurnes i fonts d'ignició. Han de preveure's també les conseqüències de possibles vessaments durant l'operació, pel que caldrà tenir a mà, terra o sorra.
- La prohibició de fumar o encendre qualsevol tipus de flama ha de formar part de la conducta a seguir en aquests treballs.
- Quan es transvasin líquids combustibles o s'omplin dipòsits hauran de parar-se els motors accionats amb el combustible que s'està transvasant.

- Quan es fan regates o forats per permetre el pas de canalitzacions, han d'obturar-se ràpidament per evitar el pas de fum o flama d'un recinte de l'edifici a un altre, evitant-se així la propagació de l'incendi. Si aquests forats s'han practicat en parets tallafocs o en sostres, la mencionada obturació haurà de realitzar-se de forma immediata i amb productes que assegurin l'estanquitat contra fum, calor i flames.
  - En les situacions descrites anteriorment (magatzems, maquinària fixa o mòbil, transvasament de combustible, muntatge d'instal·lacions energètiques) i en aquelles, altres en què es manipuli una font d'ignició, cal col·locar extintors, la càrrega i capacitat dels quals estigui en consonància amb la naturalesa del material combustible i amb el seu volum, així com sorra i terra a on es maneguin líquids inflamables, amb l'eina pròpia per estendre-la. En el cas de grans quantitats d'aplecs, emmagatzement o concentració d'embalatges o de vessalls, han de completar-se els mitjans de protecció amb mànegues de rec que proporcionin aigua abundant.
- Emplaçament i distribució dels extintors a l'obra

Els principis bàsics per l'emplaçament dels extintors, són:

- Els extintors manuals es col·locaran, senyalitzats, sobre suports fixats a paraments verticals o pilars, de forma que la part superior de l'extintor quedi com a màxim a 1,70 m del sòl.
- En àrees amb possibilitats de focs „A“, la distància a recórrer horitzontalment, des de qualsevol punt de l'àrea protegida fins a aconseguir l'extintor adequat més pròxim, no excedirà de 25 m.
- En àrees amb possibilitats de focs „B“, la distància a recórrer horitzontalment, des de qualsevol punt de l'àrea protegida fins a aconseguir l'extintor adequat més pròxim, no excedirà de 15 m.
- Els extintors mòbils hauran de col·locar-se en aquells punts on s'estimi que existeix una major probabilitat d'originar-se un incendi, a ser possible, pròxims a les sortides i sempre en llocs de fàcil visibilitat i accés. En locals grans o quan existeixin obstacles que dificultin la seva localització, s'assenyalarà convenientment la seva ubicació.

## 6. SERVEIS DE SALUBRITAT I CONFORT DEL PERSONAL

Les instal·lacions provisionals d'obra s'adaptaran a les característiques especificades als articles 15 i ss del R.D. 1627/97, de 24 d'octubre, relatiu a les DISPOSICIONS MÍNIMES DE SEGURETAT I SALUT A LES OBRES DE CONSTRUCCIÓ.

Per al servei de neteja d'aquestes instal·lacions higièniques, es responsabilitzarà a una persona o un equip, els quals podran alternar aquest treball amb altres propis de l'obra.

Per l'execució d'aquesta obra, es disposarà de les instal·lacions del personal que es defineixen i detallen tot seguit:

### 6.1. Serveis higiènics

- Lavabos

Com a mínim un per a cada 10 persones.

- Cabines d'evacuació

S'ha d'instal·lar una cabina d'1,5 m<sup>2</sup> x 2,3 m d'altura, dotada de placa turca, com a mínim, per a cada 25 persones

- Local de dutxes

Cada 10 treballadors, disposaran d'una cabina de dutxa de dimensions mínimes d'1,5 m<sup>2</sup> x 2,3 m d'altura, dotada d'aigua freda-calenta, amb terra antilliscant.

### **6.2. Vestuaris**

Superfície aconsellable 2 m<sup>2</sup> per treballador contractat.

### **6.3. Menjador**

Diferent del local de vestuari. A efectes de càlcul haurà de considerar-se entre 1,5 i 2 m<sup>2</sup> per treballador que mengi a l'obra.

Equipat amb banc allargat o cadires, proper a un punt de subministrament d'aigua (1 aixeta i pica rentaplats per a cada 10 comensals), mitjans per a escalfar menjars (1 microones per a cada 10 comensals), i cubell hermètic (60 l de capacitat, amb tapa) per a dipositar les escombraries.

### **6.4. Local de descans**

En aquelles obres que s'ocupen simultàniament més de 50 treballadors durant més de 3 mesos, és recomanable que s'estableixi un recinte destinat exclusivament al descans del personal, situat el més pròxim possible al menjador i serveis.

A efectes de càlcul haurà de considerar-se 3 m<sup>2</sup> per usuari habitual.

### **6.5. Local d'assistència a accidentats**

En aquells centres de treball que ocupin simultàniament més de 50 treballadors durant més d'un mes, s'establirà un recinte destinat exclusivament a les cures del personal d'obra. Els locals de primers auxilis disposaran, com a mínim, de:

- una farmaciola,
- una llitera,
- una font d'aigua potable.

El material i els locals de primers auxilis hauran d'estar senyalitzats clarament i situats a prop dels llocs de treball.

El terra i les parets del local d'assistència a accidentats, han de ser impermeables, pintats preferiblement en colors clars. Luminós, caldejat a l'estació freda, ventilat si fos necessari de manera forçada en cas de dependències subterrànies. Haurà de tenir a la vista el quadre d'adreces i telèfons dels centres assistencials més pròxims, ambulàncies i bombers.

En obres a les quals el nivell d'ocupació simultani estigui entre els 25 i els 50 treballadors, el local d'assistència a accidentats podrà ser substituït per un armari farmaciola emplaçat a l'oficina d'obra. L'armari farmaciola, custodiat pel socorrista de l'obra, haurà d'estar dotat com a mínim de: alcohol, aigua oxigenada, pomada antisèptica, gases, benes sanitàries de diferents grandàries, benes elàstiques compressives autoadherents, esparadrap, tiretes, mercurcrom o antisèptic equivalent, analgèsics, bicarbonat, pomada per a picades d'insectes, pomada per a cremades, tisores, pinces, dutxa portàtil per a ulls, termòmetre clínic, caixa de guants esterilitzats i torniquet.

Per a contractacions inferiors, podrà ser suficient disposar d'una farmaciola de butxaca o portàtil, custodiada per l'encarregat.

El Servei de Prevenció de l'empresa contractista establirà els medis materials i humans addicionals per tal d'efectuar la Vigilància de la Salut d'acord al que estableix la Llei 31/95.

A més, es disposarà d'una farmaciola portàtil amb el contingut següent:

- desinfectants i antisèptics autoritzats,
- gases estèrils,
- cotó hidròfil,
- benes,
- esparadrap,
- apòsits adhesius,
- estisores,
- pinces,
- guants d'un sol ús
- *en situació de risc sanitari Covid-19 termòmetre sense contacte*

El material de primers auxilis es revisarà periòdicament, i es reposarà de manera immediata el material utilitzat o caducat.

## **7. ÀREES AUXILIARS**

### **7.1. Centrals i plantes**

Estaran ubicades estratègicament en funció de les necessitats de l'obra. En el trànsit de vehicles als seus accessos es tindrà molta cura pel que fa a l'ordre, abalisament i senyalització, amb una amplada mínima de la zona de rodadura de 6 m i pòrtic de gàlib de limitació en altura, mínima de 4 m.

L'accés a la instal·lació resta restringida exclusivament al personal necessari per a la seva explotació, restant expressament abalisada, senyalitzada i prohibida la presència de tota persona en el radi de gir de la dragalina. Tots els accessos o passarel·les situats a altures superiors a 2 m sobre el sòl o plataforma de nivell inferior, disposarà de barana reglamentària d'1 m d'altura.

Els elements mòbils i transmissions estaran apantallats a les zones de treball o de pas susceptibles de possibilitar atrapaments o en el seu defecte es trobaran degudament senyalitzats. Els buits horitzontals estaran condemnats i, si no fos possible com en el cas de la fossa del skip, es disposarà de baranes laterals reglamentàries d'1 m d'altura i topall per a rodadura de vehicles.

La construcció de l'estacada destinada a la contenció i separació d'àrids, serà ferma i arriostrada en previsió de bolcades.

Les sitges de ciment no seran hermètiques, per evitar l'efecte de la pressió. La boca de recepció de la sitja estarà condemnada amb un sòlid engraellat o relliga metàl·lica. La tapa disposarà de barana perimetral reglamentària d'1 m d'altura. L'accés mitjançant escala „de gat“ estarà protegida mitjançant argolles metàl·liques (Ø 0,80 m) a partir de 2 m de l'arrancada.

La instal·lació elèctrica complirà amb les especificacions del Reglament Electrotècnic de Baixa Tensió.

Les operacions de manteniment preventiu es realitzaran de conformitat a les instruccions del fabricant o importador.

## **7.2. Tallers**

Estaran ubicats estratègicament en funció de les necessitats de l'obra.

De forma general els locals destinats a tallers, tindran les següents dimensions mínimes (descomptats els espais ocupats per màquines, aparells, instal·lacions i/o materials): 3 m d'altura de pis a sostre, 2 m<sup>2</sup> de superfície i 10 m<sup>3</sup> de volum per treballador.

La circulació del personal i els materials estarà ordenada amb molta cura, abalisada i senyalitzada, amb una amplada mínima de la zona de pas de personal (sense càrrega) d'1,20 m<sup>2</sup> per a passadissos principals (1 m en passadissos secundaris) independent de les vies de manutenció mecànica de materials. En zones de pas, la separació entre màquines i/o equips mai no serà inferior a 0,80 m (comptat des del punt més sortint del recorregut de l'òrgan mòbil més pròxim). Al voltant dels equips que generin calor radiant, es mantindrà un espai lliure no inferior a 1,50 m, estaran apantallats i disposaran de mitjans portàtils d'extinció adequats. Les instal·lacions provisionals suspeses sobre zones de pas estaran canalitzades a una altura mínima d'1,90 m sobre el nivell del paviment.

La intensitat mínima d'il·luminació, en els llocs d'operació de les màquines i equips, serà de 200 lux. La il·luminació d'emergència serà capaç de mantenir, al menys durant una hora, una intensitat de 5 lux, i la seva font d'energia serà independent del sistema normal d'il·luminació.

L'accés, als diferents tallers provisionals d'obra, ha de restar restringit exclusivament al personal adscrit a cada un d'ells, restant expressament abalisada, senyalitzada i prohibida la presència de tota persona en el radi d'actuació de càrregues suspeses, així com en els de desplaçament i servituds de màquines i/o equips. Tots els accessos o passarel·les situades a altures superiors a 2 m sobre el sòl o plataforma de nivell inferior, disposarà de barana reglamentària d'1 m d'altura.

Els elements mòbils i transmissions estaran apantallats a les zones de treball o de pas susceptibles de possibilitar atrapaments o en el seu defecte es trobaran degudament senyalitzats. Els buits horitzontals seran condemnats.

La instal·lació elèctrica complirà amb les especificacions del Reglament Electrotècnic de Baixa Tensió.

Les operacions de manteniment preventiu de la maquinària es realitzaran de conformitat a les instruccions del fabricant o importador.

Les emanacions de pols, fibres, fums, gasos, vapors o boirines disposaran d'extracció localitzada, en la mesura del possible, evitant la seva difusió per l'atmosfera. En els tallers tancats, el subministrament d'aire fresc i net per hora i ocupant serà, al menys, de 30 a 50 m<sup>3</sup>, llevat que s'efectuï una renovació total d'aire diversos cops per hora (no inferior a 10 cops).

## **7.3. Zones d'apilament. Magatzems**

Els materials emmagatzemats a l'obra, hauran de ser els compresos entre els valors „mínims-màxims“, segons una adequada planificació, que impedeixi estacionaments de materials i/o equips inactius que puguin ésser causa d'accident.

Els Mitjans Auxiliars d'Utilitat Preventiva, necessaris per a complementar la manipulació manual o mecànica dels materials apilats, hauran estat previstos en la planificació dels treballs.

Les zones d'apilament provisional estaran balisades, senyalitzades i il·luminades adequadament. De forma general el personal d'obra (tant propi com subcontractat) haurà rebut la formació adequada respecte als principis de manipulació manual de materials. De forma més singularitzada, els treballadors responsables de la realització de maniobres amb mitjans mecànics, tindran una formació qualificada de les seves comeses i responsabilitats durant les maniobres.

## **8. TRACTAMENT DE RESIDUS**

El Contractista és responsable de gestionar els sobrants de l'obra de conformitat amb les directrius del Decret 89/2010 de 29 de juny pel que s'aprova el Programa de gestió de residus de la construcció de Catalunya (PROGROC), i del R.D. 105/2008, d'1 de febrer, regulador dels enderroc i d'altres residus de construcció, a fi i efecte de minimitzar la producció de residus de construcció com a resultat de la previsió de determinats aspectes del procés, que cal considerar tant en la fase de projecte com en la d'execució material de l'obra i/o l'enderroc o desconstrucció.

Al projecte s'ha avaluat el volum i les característiques dels residus que previsiblement s'originaran i les instal·lacions de reciclatge més properes per tal que el Contractista triï el lloc on portarà els seus residus de construcció.

Els residus es lliuraran a un gestor autoritzat, finançant el contractista, els costos que això comporti.

Si a les excavacions i buidats de terres apareixen antics dipòsits o canonades, no detectades prèviament, que continguin o hagin pogut contenir productes tòxics i contaminants, es buidaran prèviament i s'aïllaran els productes corresponents de l'excavació per ser evacuats independentment de la resta i es lliuraran a un gestor autoritzat.

## **9. TRACTAMENT DE MATERIALS I/O SUBSTÀNCIES PERILLOSES**

El Contractista es responsable d'assegurar-se per mediació de l'Àrea d'Higiene Industrial del seu Servei de Prevenció, la gestió del control dels possibles efectes contaminants dels residus o materials emprats a l'obra, que puguin generar potencialment malalties o patologies professionals als treballadors i/o tercers exposats al seu contacte i/o manipulació.

L'assessoria d'Higiene Industrial comprendrà la identificació, quantificació, valoració i propostes de correcció dels factors ambientals, físics, químics i biològics, dels materials i/o substàncies perilloses, per a fer-los compatibles amb les possibilitats d'adaptació de la majoria (gairebé totalitat) dels treballadors i/o tercers aliens exposats. Als efectes d'aquest projecte, els paràmetres de mesura s'establirà mitjançant la fixació dels valors límit TLV (Threshold Limits Values) que fan referència als nivells de contaminació d'agents físics o químics, per sota dels quals els treballadors poden estar exposats sense perill per a la seva salut. El TLV s'expressa amb un nivell de contaminació mitjana en el temps, per a 8 h/dia i 40 h/setmana.

### **9.1. Manipulació**

En funció de l'agent contaminant, del seu TLV, dels nivells d'exposició i de les possibles vies d'entrada a l'organisme humà, el Contractista haurà de reflectir en el seu Pla de Seguretat i Salut les mesures correctores pertinents per a establir unes condicions de treball acceptables per als treballadors i el personal exposat, de forma singular a:

- Amiant.
- Plom. Crom, Mercuri, Níquel.
- Sílice.
- Vinil.
- Urea formol.
- Ciment.

- Soroll.
- Radiacions.
- Productes tixotròpics (bentonita)
- Pintures, dissolvents, hidrocarburs, coles, resines epoxi, greixos, olis.
- Gasos líquids del petroli.
- Baixos nivells d'oxigen respirable.
- Animals.
- Entorn de drogodependència habitual.

## 9.2. Delimitació / condicionament de zones d'apilament

Les substàncies i/o els preparats es rebran a l'obra etiquetats de forma clara, indeleble i com a mínim amb el text en idioma espanyol.

L'etiqueta ha de contenir:

- a. Denominació de la substància d'acord amb la legislació vigent o en el seu defecte nomenclatura de la IUPAC. Si és un preparat, la denominació o nom comercial.
- b. Nom comú, si és el cas.
- c. Concentració de la substància, si és el cas. Si és tracta d'un preparat, el nom químic de les substàncies presents.
- d. Nom, direcció i telèfon del fabricant, importador o distribuïdor de la substància o preparat perillós.
- e. Pictogrames i indicadors de perill, d'acord amb la legislació vigent.
- f. Riscos específics, d'acord amb la legislació vigent.
- g. Consells de prudència, d'acord amb la legislació vigent.
- h. El número CEE, si en té.
- i. La quantitat nominal del contingut (per preparats).

El fabricant, l'importador o el distribuïdor haurà de facilitar al Contractista destinatari, la fitxa de seguretat del material i/o la substància perillosa, abans o en el moment del primer lliurament.

Les condicions bàsiques d'emmagatzematge, apilament i manipulació d'aquests materials i/o substàncies perilloses, estaran adequadament desenvolupades en el Pla de Seguretat del Contractista, partint de les següents premisses:

- Explosius

L'emmagatzematge es realitzarà en polvorins/minipolvorins que s'ajustin als requeriments de les normes legals i reglaments vigents. Estarà adequadament senyalitzada la presència d'explosius i la prohibició de fumar.

- Comburents, extremadament inflamables i fàcilment inflamables

Emmagatzematge en lloc ben ventilat. Estarà adequadament senyalitzada la presència de comburents i la prohibició de fumar.

Estaran separats els productes inflamables dels comburents.

El possible punt d'ignició més pròxim estarà suficientment allunyat de la zona d'apilament.

- Tòxics, molt tòxics, nocius, carcinògens, mutagènics, tòxics per a la reproducció

Estarà adequadament senyalitzada la seva presència i disposarà de ventilació eficaç.

Es manipularà amb Equips de Protecció Individual adequats que assegurin l'estanquitat de l'usuari, en previsió de contactes amb la pell.

- Corrosius, Irritants, sensibilitzants

Estarà adequadament senyalitzada la seva presència.

Es manipularan amb Equips de Protecció Individual adequats (especialment guants, ulleres i màscara de respiració) que assegurin l'estanquitat de l'usuari, en previsió de contactes amb la pell i les mucoses de les vies respiratòries.

## 10. CONDICIONS DE L'ENTORN

### Ocupació del tancament de l'obra

S'entén per àmbit d'ocupació el realment afectat, incloent tanques, elements de protecció, baranes, bastides, contenidors, casetes, etc.

Cal tenir en compte que, en aquest tipus d'obres, l'àmbit pot ser permanent al llarg de tota l'obra o que pot ser necessari distingir entre l'**àmbit de l'obra** (el de projecte) i l'**àmbit dels treballs** en les seves diferents fases, a fi de permetre la circulació de vehicles i vianants o l'accés a edificis i guals.

En el PLA DE SEGURETAT I SALUT EN EL TREBALL s'especificarà la delimitació de l'àmbit d'ocupació de l'obra i es diferenciarà clarament si aquest canvia en les diferents fases de l'obra. L'àmbit o els àmbits d'ocupació quedaran clarament dibuixats en plànols per fases i interrelacionats amb el procés constructiu.

### Situació de casetes i contenidors

Es col·locaran, preferentment, a l'interior de l'àmbit delimitat pel tancament de l'obra.

Si per les especials característiques de l'obra no és possible la ubicació de les casetes a l'interior de l'àmbit delimitat pel tancament de l'obra, ni és possible el seu trasllat dins d'aquest àmbit, ja sigui durant tota l'obra o durant alguna de les seves fases, s'indicaran al PLA DE SEGURETAT I SALUT les àrees previstes per aquest fi.

Les casetes, els contenidors, els tallers provisionals i l'aparcament de vehicles d'obra, es situaran segons s'indica en l'apartat "Àmbit d'ocupació de la via pública".

#### 10.1. Serveis afectats

Els Plànols i d'altra documentació que el Projecte incorpora relatius a l'existència i la situació de serveis, cables, canonades, conduccions, arquetes, pous i en general, d'instal·lacions i estructures d'obra soterrades o aèries tenen un caràcter informatiu i no garanteixen l'exhaustivitat ni l'exactitud i per tant no seran objecte de reclamació per mancances i/o omissions. El Contractista ve obligat a la seva pròpia investigació per a la qual cosa sol·licitarà dels titulars d'obres i serveis, plànols de situació i localitzarà i descobrirà les conduccions i obres enterrades, per mitjà del detector de conduccions o per cales. Les adopcions de mesures de seguretat o la disminució dels rendiments es consideraran inclosos en els preus i, per tant, no seran objecte d'abonament independent.

#### 10.2. Servituds

En la documentació del Projecte i en la facilitada pel Promotor, s'incorporen els aspectes relatius a l'existència de possibles servituds en matèria d'aigües, de pas, de mitgera de llums i vistes, de

desguàs dels edificis o de les distàncies i les obres intermèdies per a certes construccions i plantacions, tenen un caràcter informatiu i no asseguren l'exhaustivitat ni l'exactitud i per tant no podran ser objecte de reclamacions per carències i/o omissions. Com amb els indicats per als serveis afectats, el Contractista està obligat a consultar en el Registre de la Propietat els esmentats extrems. Les despeses generades, les mesures suplementàries de seguretat o la disminució dels rendiments es consideraran inclosos en els preus i, per tant, no seran objecte d'abonament independent.


### **10.3. Característiques meteorològiques**

El clima de Barcelona és el que es coneix com a clima mediterrani, és un clima de transició entre el clima temperat i el clima subtropical i tropical. Aquestes dues àrees tenen una vegetació netament diferenciada que ressegueix els paral·lels 35°N i S de la terra. L'àrea temperada es caracteritza per tenir una pluviositat abundant i regular durant tot l'any (més de 800 mm), amb temperatures suaus a l'estiu i un període més o menys llarg de glaçades a l'hivern. Això dona una vegetació esponerosa, de caràcter caducifoli, amb uns estrats herbaci nemoral, uns estrats arbustiu esclarissat i un estrat arbori alt i ben desenvolupat. Solen ser sòls profunds i rics en nutrients i aigua.

El clima mediterrani es caracteritza especialment per un règim amb un dèficit hídric durant la part càlida de l'any. El clima mediterrani és un clima amb pluges estacionals, però la seva distribució és inversa a la del clima tropical. No plou a l'estiu. D'altra banda, als mesos d'hivern (l'estiu austral) pot arribar a glaçar. Les precipitacions anuals són intermèdies entre les dels climes temperat i tropical i les del clima subtropical (oscil·len entre els 250 i 800 mm generalment). Així doncs, el clima mediterrani és una barreja de clima temperat amb característiques tropicals, cosa que el fa enriquir-se d'elements de la flora d'ambdues latituds. Té un estrat arbustiu i lianoide molt desenvolupat, d'herència tropical, que enriqueix el bosc i el fa atapeït i de vegades fins i tot impenetrable. El fullatge dels arbres i arbustos es manté viu tot l'any, estalviant així una excessiva producció de material vegetal, molt costós de fer per estar ple de defenses. Aquestes defenses poden ser de tipus físic (fulles esclerofil·les, és a dir, dures i resistents a la deshidratació, agullons, pilositat...), químic (fulles aromàtiques, pudents o verinoses) o biològic (secretant substàncies per alimentar a petits insectes depredadors que mantenen lliure de plagues a la planta). Són estratègies desconegudes en el món temperat i que barregen les del món tropical humit (fulles perennes) i sec (fulles xeromorfe, espiniscentes, aromàtiques, atractores de formigues).

Per altra banda, Barcelona té un caràcter moderat climatològicament parlant, degut a l'afecció del mar. D'aquesta manera destaca per estius moderats i hiverns també moderats, regulats per l'afecció del mar. El règim de pluviometria és semiàrid de 500/600 litres any per m<sup>2</sup>.

A continuació s'adjunta una gràfica amb els valors climatològics i el règim pluviomètric de Barcelona.

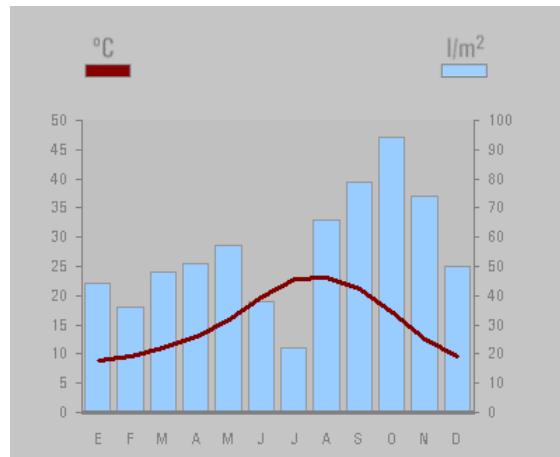

#### 10.4. Característiques del terreny

La finca està situada en un solar entre mitgeres. L'actual edificació té la façana principal orientada a la plaça de la Vila, amb orientació nord. Als dos costats, limita amb una edificació de característiques similars a la finca objecte d'aquest projecte.

L'edifici antic de la Seu del Districte de Gràcia va patir una gran reforma entre els anys 1984 i 1987 amb canvi de distribucions. Posteriorment s'han fet petites adaptacions d'espais o d'instal·lacions en funció de les necessitats que l'ús de l'edifici requeria.

#### 10.5. Característiques de l'entorn

A principi dels anys 80, a l'edifici antic de la Seu del Districte de Gràcia es va fer una reforma general que va permetre noves distribucions i renovacions dels acabats i de les instal·lacions i que en conjunt s'adaptaven a les normatives vigents en aquell moment.

En els anys posterior, a l'edifici antic de la Seu del Districte, s'han fet petites adaptacions d'espais o d'instal·lacions en funció de les necessitats que l'ús de l'edifici requeria i sempre adequant-se a les normatives vigents en el moment de les obres.

L'estat general de l'edifici, i de la planta segona, és bo, encara que per aquests casi 40 anys passats, els canvis normatius i la falta d'una gran intervenció ha deixat l'edifici amb moltes deficiències en les que caldria intervenir.

## 11. UNITATS CONSTRUCTIVES

### ENDERROCS

ENDERROC DE PAVIMENTS I REVESTIMENTS - ARRENCADA

D'ELEMENTS - DESMUNTATGE D'INSTAL·LACIONS

ENDERROC DE COBERTES

ENDERROC D'ENVANS I PARETS DIVISÒRIES

### MOVIMENTS DE TERRES

REBLERTS I TERRAPLENS

CÀRREGA I TRANSPORT DE TERRES O RUNES

### FONAMENTS

CAPES DE NETEJA I NIVELLAMENT

### TANCAMENTS I DIVISÒRIES

TANCAMENTS EXTERIORS ( OBRA )

DIVISÒRIES ( OBRA )

DIVISÒRIES ( PREFABRICATS, PLADUR, ALUMINI, FUSTA, ETC. )

IMPERMEABILITZACIONS - AÏLLAMENTS I JUNTES

AÏLLAMENTS AMORFS ( ELABORATS IN SITU )

AÏLLAMENTS AMB PLAQUES, MANTES, LÀMINES, ETC.

REVESTIMENTS

ENRAJOLATS I APLACATS DE PECES ( PEDRA, CERAMICA, MORTER CIMENT, ESCOPIDORS, ETC. )

CEL RASOS

PINTATS I ENVERNISATS

REVESTIMENTS DECORATIUS

PAVIMENTS

PAVIMENTS AMORFS ( FORMIGÓ, SUB-BASES, TERRA, SAULO )

ENRAJOLATS I APLACATS DE PECES AMB PULIT ( PEDRA, CERAMICA, MORTER CIMENT, ESCOPIDORS, ETC.)

PAVIMENTS SINTÈTICS ( PVC, GOMA, MOQUETES, ETC. )

PINTATS I ENVERNISATS

TANCAMENTS I DIVISÒRIES PRACTICABLES, BARANES I

PROTECCIONS FIXES

TANCAMENTS PRACTICABLES INTERIORS DE FUSTA

TANCAMENTS PRACTICABLES I BARANES DE PVC, ALUMINI, ACER

ENVIDRAMENTS

COL·LOCACIÓ DE VIDRES

INSTAL·LACIONS D'EVACUACIÓ

ELEMENTS COL·LOCATS SUPERFICIALMENT ( CAIXES SIFÒNIQUES, DESGUASSOS BUNERES, ETC.)

CONDUCTES VERTICALS O PENJATS ( BAIXANTS I COL·LECTORS SUSPESOS, FUMS )

INSTAL·LACIONS DE CLIMATITZACIÓ, CALEFACCIÓ I VENTILACIÓ

MECÀNICA

INSTAL·LACIONS DE CLIMATITZACIÓ, CALEFACCIÓ I VENTILACIÓ MECÀNICA

INSTAL·LACIONS ELÈCTRIQUES

INSTAL·LACIONS ELÈCTRIQUES BAIXA TENSIÓ

INSTAL·LACIONS D'ENLLUMENAT

INSTAL·LACIONS D'ENLLUMENAT

INSTAL·LACIONS DE LAMPISTERIA I APARELLS SANITARIS

INSTAL·LACIONS DE LAMPISTERIA I APARELLS SANITARIS

EQUIPAMENTS

MOBILIARI, APARELLS, ELECTRODOMESTICS

## **12. DETERMINACIÓ DEL PROCÉS CONSTRUCTIU**

El Contractista amb antelació suficient a l'inici de les activitats constructives n'haurà de perfilar l'anàlisi de cada una d'acord amb els „Principios de la Acción Preventiva“ (Art. 15 L. 31/1995 de 8 de novembre) i els „Principios Aplicables durante la Ejecución de las Obras“ (Art. 10 RD. 1627/1997 de 24 d'octubre).

### **12.1. Procediments d'execució**

Els aspectes que es proposen a continuació per a configurar cadascun dels procediments d'execució, hauran de ser estudiats i desenvolupats pel Contractista i descrits en el Pla de Seguretat i Salut de l'obra.

La realització d'aquesta obra es farà amb el recinte tancat i vallat al públic. Abans d'iniciar els treballs caldrà revisar tots els plànols de companyia facilitats pel promotor, per comprovar els serveis que hi ha en l'àmbit d'obra. Es realitzarà una xarxa provisional d'obra per abastar de serveis els diferents llocs de l'obra. Cal tenir cura en les mesures de seguretat a tercers, sobretot les sortides i entrades amb vehicles. Es situarà en tot moment una entrada als àmbits d'obra per l'accés de personal i una altra per maquinària, afavorint a una bona coordinació i control d'accés dins de l'àmbit d'obra. S'ha de garantir el lliure pas dels vianants per la vorera garantint en tot moment un pas lliure mínim de 140 cm.

Durant alguns dels treballs d'obra, es veuran afectats trams de vorera del carrer de Francisco Giner, tal com s'indica en els plànols adjunts a aquest Pla. En tot moment es conduirà el pas de vianants mitjançant les indicacions pertinents, tot i que s'intentarà permetre el pas provisional d'aquests, sempre que sigui possible.

És convenient i es recomana des d'aquest estudi, sol·licitar per part del coordinador de seguretat a l'empresa adjudicatària de les obres, un estudi per fases d'execució d'obra, de la mobilitat dins i fora del recinte d'obra; definint la circulació interior, compatible amb el desenvolupament dels treballs, metodologia a seguir per realitzar un accés i sortida del recinte d'obra sense perjudicar al trànsit i als vianants, zones d'acopi dintre de l'obra, zones de càrrega i descàrrega, i accessibilitat a les zones de treballs en cas d'accident. Els processos de càrrega i descàrrega de materials, abocaments de runa, o treballs específics es realitzaran de tal manera que no perjudiqui a terceres persones ni veïns propers, cal evitar la pols i la caiguda d'objectes a la via pública.

Es recomana realitzar un planning d'obra establint un calendari de les activitats que poden afectar a la via pública. Aquest calendari seria convenient consensuar-lo amb la Guàrdia Urbana per preveure un pla d'actuació amb antelació i evitar accions improvisades que posen en perill els operaris i terceres persones.

En aquest estudi es determinen 4 fases principals, que determinen les exigències específiques de les mesures de seguretat a tenir en compte. En primer lloc, es realitzarà la primera fase de treballs, contemplant els treballs previs i l'enderroc. En aquesta primera fase es veurà afectada la vorera del carrer de Francisco Giner, en la qual es situarà un contenidor de runa, reduint així el pas lliure de vianants, tal com s'indica en la documentació gràfica. Durant aquesta fase es valorarà prèviament la necessitat de desviacions de vianants durant els treballs de possibles afectacions a la via pública per desprendiments accidentals de material. Posteriorment, es durà a terme la segona fase, en la qual es contemplaran els treballs d'estructura, en la qual es contempla tota una afectació al forjat de la planta segona. Les senyalitzacions i proteccions necessàries s'indiquen en els plànols adjunts al present estudi. En tercer lloc es duran a terme els treballs de tancaments i finalment en una última fase els treballs d'instal·lacions i acabats. En aquesta última fase es duran a terme els treballs d'acabats.

No es contemplen casetes d'obra ja que es situaran les zones d'higiene i benestar dels treballadors en zones interiors de la pròpia edificació en planta baixa, evitant així l'afectació en zones públiques, tal com s'indica en documentació gràfica adjunta.

Ja que es mantindrà la sortida d'emergència de l'escala principal per les persones que estiguin a la tercera planta, es col·locarà durant l'execució dels treballs un tancament provisional de plaques de guix per evitar el pas a terceres persones.

Degut a la tipologia de les obres, es considera un espai provisional de càrrega i descàrrega a la cantonada de la plaça de la Vila, que es determinarà la disponibilitat prèviament a l'execució de les obres.

Es vol deixar constància que qualsevol canvi en el procés constructiu, implicaria una revisió d'aquest Estudi de Seguretat i Salut. En el moment de la redacció d'aquest, no es tenen més dades ni dates de planning que permetin fer un ajust específic del programa constructiu. El Coordinador de seguretat exigirà a l'empresa constructora l'adaptació i la concreció en un planning de totes les activitats i les seves mesures correctores de risc.

És important el treball de coordinació de l'encarregat d'obra, el cap de seguretat de l'empresa i el coordinador de seguretat i salut en establir un planning d'actuació i una previsió de les mesures de seguretat. És contraproduent no tenir un planning dels treballs o l'alteració d'aquest sense un avís previ. Aquesta manera d'actuar és causa d'accidents per la no previsió dels riscos, és per això que es recomana des d'aquest Estudi de Seguretat, fer un pla de treball amb un calendari d'activitats

pactat entre l'empresa constructora, el cap de seguretat de l'empresa i el coordinador de seguretat. Aquest organigrama de treballs ha d'estar acceptat per tots els subcontractats per l'empresa contractista.

Es sol·licitarà de les companyies subministradores de serveis els plànols de la zona per verificar la presència de serveis en l'àrea que ocuparà tota la implantació d'obra. Abans d'iniciar-se els treballs d'urbanització, s'ha de tenir coneixement per escrit.

Els aspectes a examinar per a configurar cadascun dels procediments d'execució, hauran de ser desenvolupats pel Contractista i descrits en el Pla de Seguretat i Salut de l'obra.

## **12.2. Ordre d'execució dels treballs**

A partir de l'estudi del projecte es plantegen una sèrie de directrius en l'àmbit de la seguretat per la realització de l'obra. En primer lloc, és necessari, que abans de l'inici de l'obra s'acordi un planning d'obra entre la constructora, la propietat i la direcció facultativa on es descriguin totes les activitats que es realitzaran i la seva situació en el temps. En base a aquest planning es podran estudiar les diferents fases d'obra i els seus solapaments, amb els riscos derivats de les fases pròpiament dites i del solapament d'aquestes. Es considera imprescindible, per tal de garantir la seguretat de l'obra una organització i planificació prèvia de l'obra, sobre la qual es puguin minimitzar els riscos mitjançant la pròpia organització i planificació.

En aquest estudi es proposa un ordre d'execució de les obres amb unes mesures de seguretat associades.

Independentment de les pròpies mesures de seguretat, en els plànols d'implantació d'aquest document referents a cada moment de l'obra, es vol donar solució al pas de vianants i treballadors, buscant la mínima incidència en el funcionament habitual de l'equipament. També es marca la possible senyalització per tal de fer entenedora la circulació a seguir en tot moment tant per vehicles com per persones aliens a l'obra.

Es proposa tancar en tot moment els accessos a la planta segona, evitant riscos a terceres persones i del propi personal de l'obra. D'aquesta manera es mantindrà en tot moment tot l'àmbit de l'obra delimitat i tancat evitant així possibles incidències a tercers. No es preveu l'accés de vehicles dins l'àmbit d'obra però sí en zones exteriors d'accés a edificació. Per tal de minimitzar riscos derivats de la coincidència de vehicles de l'obra i personal de l'obra, es proposa la utilització de roba refractant o de fàcil visibilitat per a tots els treballadors i l'ús en vehicles de sistemes acústics de marxa enrere i senyals lumíniques. Aquestes recomanacions neixen de la dificultat de garantir en tot moment la separació entre vies peatonals i de vehicles a l'interior de l'obra.

En termes generals caldrà senyalitzar totes aquelles zones de l'obra amb riscos específics mitjançant cartells de senyalització de risc, seguretat i advertència. Es protegiran tots els desnivells i passos que suposin un risc de caiguda o atropellament.

En els plànols adjunts en aquest document es descriuen totes les mesures de protecció i senyalització que es preveuen per tal de garantir la seguretat del centre de treball.

Complementant els planejaments previs realitzats en el mateix sentit per l'autor del projecte, a partir dels suposats teòrics en fase de projecte, el Contractista haurà d'ajustar, durant l'execució de l'obra, l'organització i planificació dels treballs a les seves especials característiques de gestió empresarial, de forma que resti garantida l'execució de les obres amb criteris de qualitat i de seguretat per a cadascuna de les activitats constructives a realitzar, en funció del lloc, la successió, la persona o els mitjans a emprar.

## **12.3. Determinació del temps efectiu de duració. Pla d'execució**

Per a la programació del temps material, necessari per al desenvolupament dels distints talls de l'obra, s'han tingut en compte els següents aspectes:

LLISTA D'ACTIVITATS	:	Relació d'unitats d'obra.
RELACIONS DE DEPENDÈNCIA	:	Prelació temporal de realització material d'unes unitats respecte a altres.
DURADA DE LES ACTIVITATS	:	Mitjançant la fixació de terminis temporals per a l'execució de cadascuna de les unitats d'obra.

De les dades així obtingudes, s'ha establert, en fase de projecte, un programa general orientatiu, en el qual s'ha tingut en compte, en principi, tan sols les grans unitats (activitats significatives), i un cop encaixat el termini de durada, s'ha realitzat la programació previsible, reflectida en un cronograma de desenvolupament.

El Contractista en el seu Pla de Seguretat i Salut haurà de reflectir, les variacions introduïdes respecte, al procés constructiu inicialment previst en el Projecte Executiu/Constructiu i en el present Estudi de Seguretat i Salut.

### **13. SISTEMES I/O ELEMENTS DE SEGURETAT I SALUT INHERENTS O INCORPORATS AL MATEIX PROCÉS CONSTRUCTIU**

Tot projecte constructiu o disseny d'equip, mitjà auxiliar, màquina o ferramenta a utilitzar a l'obra, objecte del present Estudi de Seguretat i Salut, s'integrarà en el procés constructiu, sempre d'acord amb els "Principios de la Acción Preventiva" (Art. 15 L. 31/1995 de 8 de novembre), els "Principios Aplicables durante la Ejecución de las Obras" (Art. 10 RD. 1627/1997 de 24 d'octubre) i el Codi Tècnic de l'Edificació, entre altres reglaments connexos, i atenent les Normes Tecnològiques de l'Edificació, Instruccions Tècniques Complementàries i Normes UNE o Normes Europees, d'aplicació obligatòria i/o aconsellada.

### **14. MEDIAMBIENT LABORAL**

#### **14.1. Agents atmosfèrics**

Caldrà indicar quins són els possibles agents atmosfèrics que poden afectar a l'obra i quines condicions s'hauran de tenir en compte per prevenir els riscos que se'n derivin.

En cas de produir-se condicions meteorològiques adverses o d'haver finalitzat però persistir-ne riscos derivats pels seus efectes, caldrà interrompre la jornada laboral o qualsevol activitat que s'estigui realitzant a l'obra fins a ser completament segura l'activitat al centre de treball.

#### **14.2. Il·luminació**

Encara que la generalitat dels treballs de construcció es realitzen amb llum natural, hauran de tenir-se presents en el Pla de Seguretat i Salut algunes consideracions respecte a la utilització d'il·luminació artificial, necessària en talls, tallers, treballs nocturns o sota rasant.

Es procurarà que la intensitat lluminosa en cada zona de treball sigui uniforme, evitant els reflexos i enlluernaments al treballador així com les variacions brusques d'intensitat.

En els locals amb risc d'explosió pel gènere de les seves activitats, substàncies emmagatzemades o ambients perillosos, la il·luminació elèctrica serà antideflagrant.

En els llocs de treball en els que una fallida de l'enllumenat normal suposi un risc per als treballadors, es disposarà d'un enllumenat d'emergència d'evacuació i de seguretat.

Les intensitats mínimes d'il·luminació artificial, segons els distints treballs relacionats amb la construcció, seran els següents:

25-50 lux	:	En patis de llums, galeries i altres llocs de pas en funció de l'ús ocasional - habitual.
100 lux	:	Operacions en les quals la distinció de detalls no sigui essencial, tals com la manipulació de mercaderies a granel, l'apilament de materials o l'amassat i lligat de conglomerats hidràulics. Baixes exigències visuals.
100 lux	:	Quan sigui necessària una petita distinció de detalls, com en sales de màquines i calderes, ascensors, magatzems i dipòsits, vestuaris i banys petits del personal. Baixes exigències visuals.
200 lux	:	Si és essencial una distinció moderada de detalls com en els muntatges mitjans, en treballs senzills en bancs de taller, treballs en màquines, fratasat de paviments i tancament mecànic. Moderades exigències visuals.
300 lux	:	Sempre que sigui essencial la distinció mitjana de detalls, com treballs mitjans en bancs de taller o en màquines i treballs d'oficina en general.
500 lux	:	Operacions en les que sigui necessària una distinció mitja de detalls, tals com treballs d'ordre mitjà en bancs de taller o en màquines i treballs d'oficina en general. Altes exigències visuals.
1000 lux	:	En treballs on sigui indispensable una fina distinció de detalls sota condicions de constant contrast, durant llargs períodes de temps, tals com muntatges delicats, treballs fins en banc de taller o màquina, màquines d'oficina i dibuix artístic lineal. Exigències visuals molt altes.

Els serveis de prevenció seran els encarregats d'estimar la magnitud o nivells del risc, les situacions en les que aquest es produeix, així com controlar periòdicament les condicions, l'organització dels mètodes de treball i la salut dels treballadors amb la finalitat de prendre les decisions per a eliminar, controlar o reduir el risc mitjançant mesures de prevenció a l'origen, organitzatives, de prevenció col·lectiva, de protecció individual, formatives i informatives.

### 14.3. Soroll

Per a facilitar el seu desenvolupament al Pla de Seguretat i Salut del contractista, es reproduïx un quadre sobre els nivells sonors generats habitualment en la indústria de la construcció:

Compressor	.....	82-94 dB
Equip de clavar pilots (a 15 m de	.....	82 dB

distància)	..	
Formigonera petita < 500 lts.	.....	72 dB
	..	
Formigonera mitjana > 500 lts.	.....	60 dB
	..	
Martell pneumàtic (en recinte angost)	.....	103 dB
	..	
Martell pneumàtic (a l'aire lliure)	.....	94 dB
	..	
Esmeriladora de peu	.....	60-75 dB
	..	
Camions i dumpers	.....	80 dB
	..	
Excavadora	.....	95 dB
	..	
Grua autoportant	.....	90 dB
	..	
Martell perforador	.....	110 dB
	..	
Mototrailla	.....	105 dB
	..	
Tractor d'orugues	.....	100 dB
	..	
Pala carregadora d'orugues	.....	95-100 dB
	..	
Pala carregadora de pneumàtics	.....	84-90 dB
	..	
Pistoles fixaclus d'impacte	.....	150 dB
	..	
Esmeriladora radial portàtil	.....	105 dB
	..	
Tronçadora de taula per a fusta	.....	105 dB
	..	

Les mesures a adoptar, que hauran de ser adequadament tractades al Pla de Seguretat i Salut pel contractista, per a la prevenció dels riscos produïts pel soroll seran, en ordre d'eficàcia:

- 1er.- Supressió del risc en origen.
- 2on.- Aïllament de la part sonora.
- 3er.- Equip de Protecció Individual (EPI) mitjançant taps o orelles.

Els serveis de prevenció seran els encarregats d'estimar la magnitud o els nivells de risc, les situacions en les que aquest es produeix, així com controlar periòdicament les condicions, l'organització dels mètodes de treball i la salut dels treballadors amb la finalitat de prendre les decisions per a eliminar, controlar o reduir el risc mitjançant mesures de prevenció a l'origen, organitzatives, de prevenció col·lectiva, de protecció individual, formatives i informatives

#### 14.4. Pols

La permanència d'operaris en ambients polserígens, pot donar lloc a les següents afeccions:

- Rinitis
- Asma bronquial
- Bronquitis destructiva

- Bronquitis crònica
- Efisemes pulmonars
- Neumoconiosis
- Asbestosis (asbest – fibrociment - amiant)
- Càncer de pulmó (asbest – fibrociment - amiant)
- Mesotelioma (asbest – fibrociment - amiant)

La patologia serà d'un o d'altre tipus, segons la naturalesa de la pols, la seva concentració i el temps d'exposició.

En la construcció és freqüent l'existència de pols amb contingut de sílice lliure (Si O<sub>2</sub>) que és el component que ho fa especialment nociu, com a causant de la neumoconiosis. El problema de presència massiva de fibres d'amiant en suspensió, necessitarà d'un Pla específic de desamiantat que excedeix a les competències del present Estudi de Seguretat i Salut, i que haurà de ser realitzat per empreses especialitzades.

La concentració de pols màxima admissible en un ambient al qual els operaris es trobin exposats durant 8 hores diàries, 5 dies a la setmana, és en funció del contingut de sílice en suspensió, el que ve donat per la fórmula:

$$C = \frac{10}{\% \text{ Si O}_2 + 2} \quad \text{mg / m}^3$$

Tenint en compte que la mostra recollida haurà de respondre a la denominada "fracció respirable", que correspon a la pols realment inhalada, ja que, de l'existent en l'ambient, les partícules més grosses són retingudes per la pituitària i les més fines són expeses amb l'aire respirat, sense haver-se fixat en els pulmons.

Els treballs en els quals és habitual la producció de pols, són fonamentalment els següents:

- Escombrat i neteja de locals
- Manutenció de runes
- Demolicions
- Treballs de perforació
- Manipulació de ciment
- Raig de sorra
- Tall de materials ceràmics i lítics amb serra mecànica
- Pols i serradures per tronçat mecànic de fusta
- Esmerilat de materials
- Pols i fums amb partícules metàl·liques en suspensió, en treballs de soldadura
- Plantes de matxuqueix i classificació
- Moviments de terres
- Circulació de vehicles
- Polit de paraments
- Plantes asfàltiques

A més a més dels Equips de Protecció Individual necessaris, com màscares i ulleres contra la pols, convé adoptar les següents mesures preventives:

ACTIVITAT	MESURA PREVENTIVA
Neteja de locals	Ús d'aspiradora i regat previ
Manutenció de runes	Regat previ

Demolicions	Regat previ
Treballs de perforació	Captació localitzada en carros perforadors o injecció d'aigua
Manipulació de ciment	Filtres en sitges o instal·lacions confinades
Raig de sorra o granalla	Equips semiautònoms de respiració
Tall o polit de materials ceràmics o lítics	Addició d'aigua micronitzada sobre la zona de tall
Treballs de la fusta, desbarbat i soldadura elèctrica	Aspiració localitzada
Circulació de vehicles	Regat de pistes
Plantes de matxuqueix i plantes asfàltiques	Aspiració localitzada

Els serveis de prevenció seran els encarregats d'estimar la magnitud o nivells del risc, les situacions en les que aquest es produeix, així com controlar periòdicament les condicions, l'organització dels mètodes de treball i la salut dels treballadors amb la finalitat de prendre les decisions per a eliminar, controlar o reduir el risc mitjançant mesures de prevenció a l'origen, organitzatives, de prevenció col·lectiva, de protecció individual, formatives i informatives.

#### 14.5. Ordre i neteja

El Pla de Seguretat i Salut del contractista haurà d'indicar com pensa fer front a les actuacions bàsiques d'ordre i neteja en la materialització d'aquest projecte, especialment pel que fa a:

- 1er.- Retirada dels objectes i coses innecessàries.
- 2on.- Emplaçament de les coses necessàries en el seu respectiu lloc d'apilament.
- 3er.- Normalització interna d'obra dels tipus de recipients i plataformes de transport de materials a granel. Pla de manteniment intern d'obra.
- 4art.- Ubicació dels baixants de runes i recipients per a apilament de residus i la seva utilització. Pla d'evacuació de residus.
- 5è.- Neteja de claus i restes de material d'encofrat.
- 6è.- Desallotjament de les zones de pas, de cables, mànegues, fleixos i restes de matèria. Il·luminació suficient.
- 7è.- Retirada d'equips i ferramentes, descansant simplement sobre superfícies de suport provisionals.
- 8è.- Drenatge de vessaments en forma de tolls de carburants o greixos.
- 9è.- Senyalització dels riscos puntuals per falta d'ordre i neteja.
- 10è.- Manteniment diari de les condicions d'ordre i neteja. Brigada de neteja.
- 11è.- Informació i formació exigible als gremis o als diferents participants en els treballs directes i indirectes de cada partida inclosa en el projecte en el que és relatiu al manteniment de l'ordre i neteja inherents a l'operació realitzada.

En els punts de radiacions el consultor hauria d'identificar els possibles treballs on es poden donar aquest tipus de radiacions i indicar les mesures protectores a prendre.

#### 14.6. Radiacions no ionitzants

Són les radiacions amb la longitud d'ona compresa entre 10-6 cm i 10 cm, aproximadament.

Normalment, no provoquen la separació dels electrons dels àtoms dels que formen part, però no per això deixen de ser perilloses. Comprenen: Radiació ultraviolada (UV), infraroja (IR), làser, microones, ultrasònica i de freqüència de ràdio.

Les radiacions no ionitzants són aquelles regions de l'espectre electromagnètic on l'energia dels fotons emesos és insuficient. Es considera que el límit més baix de longitud d'ona per a aquestes radiacions no ionitzants és de 100 nm (nanòmetre) inclosos en aquesta categoria estan les regions comunament conegudes com bandes infraroja, visible i ultraviolada.

Els treballadors més freqüents i intensament sotmesos a aquests riscos són els soldadors, especialment els de soldadura elèctrica.

### Radiacions infraroges

Aquest tipus de radiació és ràpidament absorbida per els teixits superficials, produint un efecte d'escalfament. En el cas dels ulls, a l'absorbir-se la calor pel cristal·lí i no dispersar-se ràpidament, pot produir cataractes. Aquest tipus de lesió s'ha considerat la malaltia professional més probable en ferrers, bufadors de vidre i operaris de forns.

Totes les fonts de radiació IR intensa hauran d'estar dotades de sistemes de protecció tant propers a la font com sigui possible, per aconseguir la màxima absorció de calor i prevenir que la radiació penetri als ulls dels operaris. En cas d'utilització d'ulleres normalitzades, haurà d'incrementar-se adequadament la il·luminació del recinte, de manera que s'eviti la dilatació de la pupil·la de l'ull.

A les obres de construcció, els treballadors que estan més freqüentment exposats a aquestes radiacions són els soldadors, especialment quan realitzen soldadures elèctriques. Així mateix, s'ha de considerar l'entorn de l'obra, com a possible font de les radiacions.

La resposta primària a aquestes absorcions d'energia és de tipus tèrmic, afectant principalment a la pell en forma de: cremades agudes, augment de la dilatació dels vasos capil·lars i un increment de la pigmentació que pot ser persistent.

De forma general, tots aquells processos industrials realitzats en calent fins a l'extrem de desprendre llum, generen aquest tipus de radiació.

### Radiacions visibles

L'òrgan afectat més important és l'ull, sent transmeses aquestes longituds d'ona, a través dels mitjans oculars sense apreciable absorció abans d'aconseguir la retina.

### Radiacions ultraviolades

La radiació UV és aquella que té una longitud d'ona entre els 400 nm (nanometres) i els 10 nm. Queda inclosa dins de la radiació solar, i es genera artificialment per a molts propòsits en indústries, laboratoris i hospitals. Es divideix convencionalment en tres regions:

UVA: 315 - 400 nm de longitud d'ona.

UVB: 280 - 315 nm de longitud d'ona.

UVC: 200 - 280 nm de longitud d'ona.

La radiació a la regió UVA, la més propera a l'espectre UV, és emprada àmpliament a la indústria i representa poc risc, pel contrari les radiacions UVB i UVC, són més perilloses. La norma més completa és nord americana i està, acceptada per la WHO (World Health Organization).

Les radiacions a les regions UVB i UVC tenen efectes biològics que varien marcadament amb la longitud d'ona, sent màxims entorn als 270 nm (la llàntia de quars amb vapor de mercuri a baixa pressió té una emissió a 254 nm aproximadament). També varien amb el temps d'exposició i amb

la intensitat de la radiació. La exposició radiant d'ulls o pell no protegits, per a un període de vuit hores haurà d'estar limitada.

La protecció contra la sobreexposició de fonts potents que poden constituir riscos, haurà de dur-se a terme mitjançant la combinació de mesures organitzatives, d'apantallaments o resguards i de protecció personal. Sense oblidar que s'ha d'intentar substituir el que és perillós pel que comporta poc o cap risc, d'acord a la llei de prevenció de riscos laborals.

S'haurà de posar especial èmfasi en els apantallaments i en les mesures de substitució, per a minimitzar el tercer, que implica la necessitat de protecció personal. Tots els usuaris de l'equip generador de radiació UV han de conèixer perfectament la naturalesa dels riscos involucrats. En l'equip, o prop d'ell, s'han de disposar senyals d'avertència adequades al cas. La limitació d'accés a la instal·lació, la distància de l'usuari respecte a la font i la limitació del temps d'exposició, constitueixen mesures organitzatives a tenir en compte.

No es poden emetre de forma indiscriminada radiacions UV en l'espai de treball, per exemple realitzant l'operació en un recinte confinat o en una àrea adequadament protegida. Dins de l'àrea de protecció, s'ha de reduir la intensitat de la radiació reflexada, emprant pintures de color negre mate. En el cas de fonts potents, on se sospiti que sigui possible una exposició per sobre del valor límit admissible, haurà de disposar-se de mitjans de protecció que dificultin i facin impossible el flux radiant lliure, directe i reflexat. Quant la naturalesa del treball requereixi que l'usuari operi junt a una font de radiació UV no protegida, haurà de fer-se ús dels mitjans de protecció personal. Els ulls estaran protegits amb ulleres o màscara de protecció facial, de manera que s'absorbeixin les radiacions que sobre ells incideixin. Anàlogament, hauran de protegir-se les mans, utilitzant guants de cotó, i la cara, emprant qualsevol tipus de protecció facial.

L'exposició dels ulls i pell no protegits a la radiació UV pot conduir a una inflamació dels teixits, temporal o prolongada, amb riscos variables. En el cas de la pell, pot donar lloc a un eritema similar a una cremada solar i, en el cas dels ulls, a una conjuntivitis i queratitis (o inflamació de la còrnia), de resultats imprevisibles.

La font és bàsicament el sol però també es troben en les activitats industrials de la construcció: llums fluorescents, incandescents i de descàrrega gasosa, operacions de soldadura (TIG-MIG), bufador d'arc elèctric i làsers.

Les mesures de control per a prevenir exposicions indegudes a les radiacions no ionitzants se centren en l'emprament de pantalles, blindatges i Equips de Protecció Individual (per exemple pantalla de soldadura amb visor de cèl·lula fotosensible), procurant mantenir distàncies adequades per a reduir, tenint en compte l'efecte de proporcionalitat inversa al quadrat de la distància, la intensitat de l'energia radiant emesa des de fonts que es propaguen en diferent longitud d'ona.

### Làser

La missió d'un làser és la de produir un raig d'alta densitat i s'ha emprat en camps tan diversos com cirurgia, topografia o comunicació. Es construeixen unitats amb força polsant o continua de radiació, tant visible com invisible. Aquestes unitats, si són suficientment potents, poden danyar la pell i, en particular, els ulls si estan exposats a la radiació. La unitat polsant d'alta energia és particularment perillosa quan el polze curt de radiació impacte en el teixit causant una ampla lesió al voltant del mateix. Els làsers d'ona continua també poden causar danys en els ulls i la pell. Els de radiació IR i V presentaran perill per a la retina, en forma de cremades; els de radiació UV e IR poden suposar un risc per a la còrnia i el cristal·lí. D'una manera general, la pell és menys sensible a la radiació làser i en el cas d'unitats de radiació V i IR de grans potències, poden ocasionar cremades.

Els làsers s'han classificat, d'acord amb els riscos associats al seu ús, en els dos grups i quatre classes següents:

- j) Grup A: unitats intrínsecament segures i aquelles que cauen dins de les classes I y II.
- Classe I: els nivells d'exposició màxima permisible no poden ser excedits.
  - Classe II: de risc baix; emissió limitada a 1 mW en menys de 0,25 s, entre 400 nm i 700 nm; es preveuen els riscos per desviament de la radiació reflexada incloent la resposta de centelles.
- k) Grup B: tots els làsers presents o de ona continua amb potencia major d'1 mW, com es defineix a les classes IIIa, IIIb i IV respectivament.
- Classe IIIa: risc baix; emissió limitada a 5 vegades la corresponent a la classe II; l'ús d'instruments òptics pot resultar perillós.
  - Classe IIIb: risc mitjà; major límit d'emissió; l'impacte sobre l'ull pot resultar perillós, però no respecte a la reflexió difusa.
  - Classe IV: risc alt; major límit d'emissió; l'impacte per reflexió difusa pot ser perillós; poden causar foc i cremar la pell. El grau de protecció necessari depèn de la longitud d'ona i de l'energia emesa per la radiació. Qualsevol equip base s'ha de dissenyar d'acord amb mesures de seguretat apropiades, com per exemple, encaixonament protector, obturador d'emissió, senyal automàtica de emissió, etc.

Els làsers poden produir llum visible (400-700 nm), alguna radiació UV (200-400 nm), o comunament radiació IR (700 nm – 1 m).

A continuació, es presenta una guia de riscos associats amb unitats concretes de raigs làser:

- a) Amb làsers de la classe IIIa (< 5 mW), s'ha de prevenir únicament la visió directa del raig.
- b) Amb els de la classe IIIb i potències compreses entre 5 mW y 500 mW, s'ha de prevenir l'impacte de la radiació directa i de reflexió especular, en els ulls no protegits, que pot resultar perillós.
- c) Amb làsers de la classe IV i potències majors de 500 mW, s'ha de prevenir l'impacte de la radiació directa, de les reflexions secundaries i de les reflexions difuses, que pot resultar perillós.
- A més dels riscos associats a aquest tipus de radiació, s'ha de tenir en compte els deguts a les unitats d'energia elèctrica emprats per a subministrar energia a l'equip làser. A continuació, es dóna un codi de pràctica que cobreix personal, àrea de treball, equip i operació, respectivament, en l'ús de làsers.
- Tots els usuaris s'han de sotmetre a un examen oftalmològic periòdicament, fent èmfasi especial en les condicions de la retina. Les persones que treballen amb la classe IIIb i IV, tindran al mateix temps un examen mèdic d'inspecció de danys a la pell.
- d) Amb prioritat a qualsevol autorització, el contractista s'assegurarà que els operaris autoritzats estan degudament entrenats tant en procediment de treball segur com en el coneixement dels riscos potencials associats amb la radiació i equip que la genera.
- e) Qualsevol exposició accidental que suposi impacte en els ulls, haurà de ser registrada i comunicada al departament mèdic.
- f) La pràctica amb làser del grup B requereix la mesura general de protecció ocular, però que mai serà utilitzada per visió directa del raig.

- Àrea de treball:

- a) L'equip làser s'instal·larà en una àrea o recinte degudament controlats. La il·luminació del recinte haurà de ser tal manera que eviti la dilatació de la pupil·la de l'ull i així disminuir la possibilitat de lesió.
- b) Els raigs làser reflectits poden ser tant perillosos com els directes, i per tant, hauran d'eliminar-se les superfícies reflectants i polides.
- c) A l'àrea de treball s'haurà d'investigar periòdicament la presència de qualsevol gas tòxic que pugui generar-se durant el treball, per exemple, l'ozó.
- d) S'han de col·locar senyals lluminoses d'advertència en totes les zones d'entrada als recintes en els que els làsers funcionin. Quant la senyal estigui en acció, haurà de prohibir-se l'accés al mateix. L'equip de subministrament de potència al làser ha de disposar de protecció especial.
- e) Allà on sigui necessari, s'ha de prevenir la possibilitat de desviament del raig fora de l'àrea de control, mitjançant proteccions i blindatges. En el cas de radiació IR, ha d'emprar-se materials no inflamables per a proporcionar aquestes barreres físiques al voltant del làser. En aquests casos, s'ha d'evitar la proximitat de materials inflamables o explosius.

- Equip:

- a) Qualsevol operació de manteniment haurà de dur-se solament si la força està desconnectada.
- b) Tots els làsers, hauran de disposar de rètols d'advertència que tindran en compte la classe de làser a que correspon i el tipus de radiació visible o invisible que genera l'aparell.
- c) Quan els aparells que pertanyen al grup B no s'utilitzin, s'hauran de treure les claus de control d'engegada, així com la de control de força, que quedaran custodiades per la persona responsable autoritzada per el treball amb làser en el laboratori.
- d) Les ulleres protectores normalitzats, hauran de comprovar-se regularment i han de seleccionar-se d'acord amb la longitud d'ona de la radiació emesa per el làser en ús.
- e) Qualsevol protector de pantalla que s'utilitzi, haurà de ser de material absorbent que previngui la reflexió especular.

- Operació:

- a) Únicament el mínim nombre de persones requerides en l'operació es trobaran dins de l'àrea de control; no obstant, en el cas de làser de la classe IV, al menys dos persones estaran sempre presents durant l'operació.
  - b) Únicament personal autoritzat tindrà permís per a muntar, ajustar i operar l'equip de làser.
  - c) L'equip de làser haurà d'operar el temps mínim requerit per a la realització dels treballs, no es deixarà en funcionament sense estar vigilat.
  - d) Com a procediment de protecció general, hauran d'utilitzar-se ulleres que previnguin el risc de dany ocular.
  - e) L'equip de làser haurà de ser muntat a una alçada que mai superi la corresponent al pit de l'operador.
  - f) S'ha de tenir especial cura en la radiació làser invisible, essent essencial la utilització d'un escut protector al llarg de tota la trajectòria.
  - g) Donat que els làsers polsants presenten un risc incrementat per l'operador, com a guia d'alineació del raig, han d'emprar-se làsers de baixa potència d'heli o neó que pertanyin a la classe II, i no conformar-se amb una indicació somera de la direcció que adoptarà el raig. En aquests casos, sempre s'ha d'utilitzar la protecció ocular.
- Els serveis de prevenció seran els encarregats d'estimar la magnitud o nivells

del risc, les situacions en les que aquest es produeix, així com controlar periòdicament les condicions, l'organització dels mètodes de treball i la salut dels treballadors amb la finalitat de prendre les decisions per a eliminar, controlar o reduir el risc mitjançant mesures de prevenció en l'origen, organitzatives, de prevenció col·lectiva, de protecció individual, formatives i informatives.

En construcció acostuma a emprar-se monogràficament en l'establiment d'alineacions i nivells topogràfics.

Per la seva extrema perillositat, quan el làser estigui enfocat paral·lel al sòl, l'àrea de perill s'haurà d'acordar. L'Equip de Protecció Individual contra el làser són les ulleres de protecció completa, amb el visor dotat del filtre adequat al tipus de làser que es tracti.

#### **14.7. Radiacions ionitzants**

Dins de l'àmbit de la construcció existeixen pocs treballs propis en els que es generen aquests tipus de riscos, malgrat que si existeixen situacions on es puguin donar aquest tipus de radiació, com són:

- Detecció de defectes de soldadura o esquerdes en canonades, estructures i edificis.
- Control de densitats "in situ" pel mètode nuclear.
- Control d'irregularitats en el nivell d'omplenat de recipients o grans dipòsits.
- Identificació de trajectòries, emprant traçadors en corrents hidràuliques, sediments, moviment de granel, etcètera.

Serà obligació del contractista amb la col·laboració del seu servei de prevenció determinar un procediment de treball segur per a realitzar les esmentades operacions.

També es pot considerar una possible generació de riscos en treballs realitzats dintre d'un entorn o en proximitat de determinades instal·lacions, com poden ser:

- Les instal·lacions on es realitzin exàmens de maletes i embalums en els aeroports; detecció de cartes bomba.
- Les instal·lacions mèdiques on es realitzin pràctiques de teràpia, mitjançant radiacions ionitzants.
- Les instal·lacions mèdiques on es realitzen pràctiques de diagnòstic amb raigs X amb equips amb un potencial d'operació per disseny, sigui major de 70 Kilovolts.
- Les instal·lacions mèdiques on es manipula o es tracti material radioactiu, en forma de fonts no segellades, per a ús en teràpia o diagnòstic amb tècniques "in vivo".
- Les instal·lacions d'ús industrial on es tracti o manipuli material radioactiu.
- Els acceleradors de partícules o d'investigació o d'ús industrial.
- Les instal·lacions i equips per a gammagrafía o radiografia industrial, sigui mitjançant l'ús de fonts radioactius o equips emissors de raig X.
- Els dipòsits de residus radioactius, tant transitoris com definitius.
- Les instal·lacions on es produeixin, fabriqui, repari o es faci manutenció de fonts o equips generadors de radiacions ionitzants.
- Control d'irregularitats en l'espessor de blocs de paper, làmines de plàstic i fulles de metall o en el nivell d'omplenat de recipients o grans dipòsits.
- Estimació de l'antiguitat de substàncies, emprant el carboni-14 o altres isòtops, com l'argó-40 o el fòsfor-32.
- Il·luminació passiva de rellotges o de sortides d'emergència.

Les funcions de protecció radiològica són responsabilitat del titular de la instal·lació, essent el Consell de Seguretat Nuclear el qui decidirà si han de ser encomanades a un Servei de Protecció Radiològica propi del titular o a una Unitat Tècnica de Protecció Radiològica contractada a l'efecte.

La reacció d'un individu a l'exposició a les radiacions depèn de la dosi, del volum i del tipus dels teixits irradiats.

Encara que poden ocórrer en combinació, correntment es fa una distinció entre dues classes fonamentals d'accidents per radiació, és dir: a) Irradiació externa accidental (per exemple en treballs de radiografiat de soldadura). b) Contaminació radioactiva accidental.

Els nivells màxims de dosi permesa han estat fixats tenint en compte que el cos humà pot tolerar una certa quantitat de radiació sense perjudicar el funcionament del seu organisme en general. Aquests nivells són, per a persones que treballen en Zones Controlades (per exemple edifici de contenció de central nuclear) i tenint en compte l'efecte acumulatiu de les radiacions sobre l'organisme, 5 rems per any ó 300 milirems per setmana. Per a detectar i amidar els nivells de radiació, s'empren els comptadors Geiger.

Per al control de la dosi rebuda, s'ha de tenir en compte tres factors: a) temps de treball. b) distància de la font de radiació. c) Apantallament. El temps de treball permès s'obté dividint la dosi màxima autoritzada per la dosi rebuda en un moment donat. La dosi rebuda és inversament proporcional al quadrat de la distància a la font de radiació. Els materials que s'empren habitualment com barreres d'apantallament són el formigó i el plom, encara que també se n'usen d'altres com l'acer, totxos massissos de fang, granit, calcària, etc., en general, l'espessor necessari està en funció inversa de la densitat del material.

Per a verificar les dosis de radiació rebudes s'utilitzen dosímetres individuals, que poden consistir en una pel·lícula dosimètrica o un estildosímetre integrador de butxaca. Sempre que no s'especifiqui el contrari, el dosímetre individual es durà a la butxaca o davanter de la roba de treball, tenint especial cura en no col·locar els dosímetres sobre cap objecte que absorbeixi radiació (per exemple objectes metàl·lics).

Haurà de dur-se un Llibre de registre, on figurarà les dosis rebudes per cadascun dels treballadors professionalment exposats a radiacions.

## **15. MANIPULACIÓ DE MATERIALS**

Tota manutenció de material comporta un risc, per tant, des del punt de vista preventiu, s'ha de tendir a evitar tota manipulació que no sigui estrictament necessària, en virtut del conegut axioma de seguretat que diu que "el treball més segur és aquell que no es realitza".

Per a manipular materials és preceptiu prendre les següents precaucions elementals:

- Començar per la càrrega o material que apareix més superficialment, és dir el primer i més accessible.
- Lliurar el material, no tirar-lo.
- Col·locar el material ordenat i en cas d'apilat estratificat, que aquest es realitzi en piles estables, lluny de passadissos o llocs on pugui rebre cops o desgastar-se.
- Utilitzar guants de treball i calçat de seguretat amb puntera metàl·lica i embuatada en empenya i turmells.
- En el maneigament de càrregues llargues entre dues o més persones, la

càrrega pot mantenir-se en la mà, amb el braç estirat al llarg del cos, o bé sobre l'espatlla.

- S'utilitzaran les ferramentes i mitjans auxiliars adequats per al transport de cada tipus de material.
- En les operacions de càrrega i descàrrega, es prohibirà col·locar-se entre la part posterior del camió i una plataforma, pal, pilar o estructura vertical fixa.
- Si durant la descàrrega s'utilitzen ferramentes, com braços de palanca, uncles, potes de cabra o similar, disposar la maniobra de tal manera que es garanteixi el que no es vingui la càrrega damunt i que no rellisqui.

En el relatiu a la manipulació de materials el contractista en l'elaboració del Pla de Seguretat i Salut haurà de tenir en compte les següents premisses:

Intentar evitar la manipulació manual de càrregues mitjançant:

- Automatització i mecanització dels processos.
- Mesures organitzatives que eliminin o minimitzin el transport.

Adoptar Mesures preventives quan no es pugui evitar la manipulació com:

- Utilització d'ajudes mecàniques.
- Reducció o redisseny de la càrrega.
- Actuació sobre l'organització del treball.
- Millora de l'entorn de treball.

Dotar als treballadors de la formació i informació en temes que incloguin:

- Ús correcte de les ajudes mecàniques.
- Ús correcte dels equips de protecció individual.
- Tècniques segures per a la manipulació de càrregues.
- Informació sobre el pes i centre de gravetat.

### **Els principis bàsics de la manutenció de materials**

- 1er.- El temps dedicat a la manipulació de materials és directament proporcional a l'exposició al risc d'accident derivat de dita activitat.
- 2on.- Procurar que els diferents materials, així com la plataforma de suport i de treball de l'operari, estiguin a la mateixa alçada en què s'ha de treballar amb ells.
- 3er.- Evitar el dipositar els materials directament sobre el terra, fer-ho sempre sobre catúfols o contenidors que permetin el seu trasllat a dojo.
- 4art.- Ecurçar tant com sigui possible les distàncies a recórrer pel material manipulat, evitant estacionaments intermedis entre el lloc de partida del material manipulat evitant estacionaments intermedis entre el lloc de partida del material i l'emplaçament definitiu de la seva posada en obra.
- 5è.- Traginar sempre els materials a dojo, mitjançant paloniers, catúfols, contenidors o palets, en lloc de portar-los d'un en un.
- 6è.- No tractar de reduir el nombre d'ajudants que recullin i traginin els materials, si això comporta ocupar els oficials o caps d'equip en operacions de manutenció, coincidint en franges de temps perfectament aprofitables per l'avanç de la producció.
- 7è.- Mantenir esclarits, senyalitzats i enllumenats, els llocs de pas dels materials a manipular.

### **Manejament de càrregues sense mitjans mecànics**

Per a l'hissat manual de càrregues la totalitat del personal d'obra haurà rebut la formació bàsica necessària, compromentent-se a seguir els següents passos:

- 1er.- Apropar-se el més possible a la càrrega.
- 2on.- Assentar els peus fermament.
- 3er.- Ajupir-se doblgant els genolls.
- 4art.- Mantenir l'esquena dreta.
- 5è.- Subjectar l'objecte fermament.
- 6è.- L'esforç d'aixecar l'han de realitzar els músculs de les cames.
- 7è.- Durant el transport, la càrrega haurà de romandre el més a prop possible del cos.
- 8è.- Per al maneigament de peces llargues per una sola persona s'actuarà segons els següents criteris preventius:
  - h) Durà la càrrega inclinada per un dels seus extrems, fins l'altura de l'espatlla.
  - i) Avançarà desplaçant les mans al llarg de l'objecte, fins arribar al centre de gravetat de la càrrega.
  - j) Es col·locarà la càrrega en equilibri sobre l'espatlla.
  - k) Durant el transport, mantindrà la càrrega en posició inclinada, amb l'extrem davanter aixecat.
- 9è.- És obligatòria la inspecció visual de l'objecte pesat a aixecar, per a eliminar arestes afilades.
- 10è.- Està prohibit aixecar més de 50 kg de forma individual. El valor límit de 30 Kg per homes, pot superar-se puntualment a 50 Kg quan es tracti de descarregar un material per a col·locar-lo sobre un mitjà mecànic de manteniment. En el cas de tractar-se de dones, es redueixen aquests valors a 15 i 25 Kg respectivament.
- 11è.- És obligatori la utilització d'un codi de senyals quan s'ha d'aixecar un objecte entre uns quants, per a suportar l'esforç al mateix temps. Pot ser qualsevol sistema a condició que sigui conegut o convingut per l'equip.

## 16. MITJANS AUXILIARS D'UTILITAT PREVENTIVA (MAUP)

Als efectes del present Estudi de Seguretat i Salut, tindran la consideració de MAUP, tot Mitjà Auxiliar dotat de Protecció, Resguard, Dispositiu de Seguretat, Operació seqüencial, Seguretat positiva o Sistema de Protecció Col·lectiva, que originàriament ve integrat, de fàbrica, en l'equip, màquina o sistema, de forma solidària i indisociable, de tal manera que s'interposi, o apantalli els riscos d'abast o simultaneïtat de l'energia fora de control, i els treballadors, personal aliè a l'obra i/o materials, màquines, equips o ferramentes pròximes a la seva àrea d'influència, anul·lant o reduint les conseqüències d'accident. La seva operativitat resta garantida pel fabricant o distribuïdor de cadascun dels components, en les condicions d'utilització i manteniment per ell prescrites. El contractista resta obligat a la seva adequada elecció, seguiment i control d'ús.

Els MAUP més rellevants, previstos per a l'execució del present projecte són els indicats a continuació:

Codi	U	Descripció
HX11X00 3	u	Bastida modular amb estructura tubular i sistema de seguretat amb tots els requisits reglamentaris en previsió de caigudes per a la realització d'estructures, tancaments, cobertes, i altres treballs en alçada
HX11X00 4	u	Barana definitiva, prevista en projecte, per a protecció de caigudes a diferent nivell

HX11X00 5	u	Escala modular d'estructura porticada, per accedir a cotes de diferent nivell, superiors a 7 m amb sistema de seguretat integrat
HX11X01 9	m	Marquesina de protecció en voladiu en bastida tubular amb sistema de seguretat amb tots els requisits reglamentaris, normalitzada i incorporada UNE-EN 12810-1 (HD-1000)
HX11X02 1	u	Passadís de protecció prefabricat metàl·lic amb sistema de seguretat amb tots els requisits reglamentaris, de llargària 2,5 m, d'amplària 1,1 m, amb paviment de entramat de platines metàl·liques i rampes articulades, baranes metàl·liques reglamentàries, muntants de 2 m d'alçada, sostre de xapa d'acer de 3 mm de gruix
HX11X02 2	u	Passadís de protecció prefabricat metàl·lic amb sistema de seguretat amb tots els requisits reglamentaris, de llargària 2,5 m, d'amplària 1,1 m, amb paviment de entramat de platines metàl·liques i rampes articulades, baranes metàl·liques reglamentàries
HX11X05 2	u	Pont volat semiprefabricat per treballs en ràfecs amb plataforma de treball i barana perimetral amb els requisits reglamentaris amb sistema de seguretat integrat

## 17. SISTEMES DE PROTECCIÓ COL·LECTIVA (SPC)

Als efectes del present Estudi de Seguretat i Salut, tindran la consideració de Sistemes de Protecció Col·lectiva, el conjunt d'elements associats, incorporats al sistema constructiu, de forma provisional i adaptada a l'absència de protecció integrada de major eficàcia (MAUP), destinats a apantallar o condonar la possibilitat de coincidència temporal de qualsevol tipus d'energia fora de control, present en l'ambient laboral, amb els treballadors, personal aliè a l'obra i/o materials, màquines, equips o ferramentes pròximes a la seva àrea d'influència, anul·lant o reduint les conseqüències d'accident. La seva operativitat garanteix la integritat de les persones o objectes protegits, sense necessitat d'una participació per a assegurar la seva eficàcia. Aquest últim aspecte és el que estableix la seva diferència amb un Equip de Protecció Individual (EPI).

En absència d'homologació o certificació d'eficàcia preventiva del conjunt d'aquests Sistemes instal·lats, el contractista fixarà en el seu Pla de Seguretat i Salut, referència i relació dels Protocols d'Assaig, Certificats o Homologacions adoptades i/o requerits als instal·ladors, fabricants i/o proveïdors, per al conjunt dels esmentats Sistemes de Protecció Col·lectiva.

Els SPC més rellevants previstos per a l'execució del present projecte són els indicats en l'annex d'aquesta memòria que contindrà les fitxes amb RISC-AVALUACIÓ-MESURES

## 18. CONDICIONS DELS EQUIPS DE PROTECCIÓ INDIVIDUAL (EPI)

Als efectes del present Estudi de Seguretat i Salut, tindran la consideració d'Equips de Protecció Individual, aquelles peces de treball que actuen a mode de coberta o pantalla portàtil, individualitzada per a cada usuari, destinats a reduir les conseqüències derivades del contacte de la zona del cos protegida, amb una energia fora de control, d'intensitat inferior a la previsible resistència física de l'EPI.

La seva utilització haurà de quedar restringida a l'absència de garanties preventives adequades, per inexistència de MAUP, o en el seu defecte SPC d'eficàcia equivalent.

Tots els equips de protecció individual estaran degudament certificats, segons normes harmonitzades CE. Sempre de conformitat als R.D. 1407/92, R.D.159/95 i R.D. 773/97.

El Contractista Principal portarà un control documental del seu lliurament individualitzat al personal (propri o subcontractat), amb el corresponent avís de recepció signat pel beneficiari.

En els casos en què no existeixin normes d'homologació oficial, els equips de protecció individual seran normalitzats pel constructor, per al seu ús en aquesta obra, triats d'entre els que existeixin en el mercat i que reuneixin una qualitat adequada a les respectives prestacions. Per aquesta normalització interna s'haurà de comptar amb el vist-i-plau del tècnic que supervisa el compliment del Pla de Seguretat i Salut per part de la Direcció d'Obra o Direcció Facultativa/Direcció d'Execució.

Al magatzem d'obra hi haurà permanentment una reserva d'aquests equips de protecció, de manera que pugui garantir el subministrament a tot el personal sense que se'n produeixi, raonablement, la seva carència.

En aquesta previsió cal tenir en compte la rotació del personal, la vida útil dels equips i la data de caducitat, la necessitat de facilitar-los a les visites d'obra, etc.

Els EPI més rellevants, previstos per a l'execució material del present projecte són els indicats en l'annex d'aquesta memòria que contindrà les fitxes amb RISC-AVALUACIÓ-MESURES

## 19. RECURSOS PREVENTIUS

La legislació que s'ha de complir respecte a la presència de recursos preventius a les obres de construcció està contemplada a la llei 54/2003. D'acord amb aquesta llei, la presència dels recursos preventius a les obres de construcció serà preceptiva en els següents casos:

- l) Quan els riscos es puguin veure agreujats o modificats en el desenvolupament del procés o l'activitat, per la concurrència d'operacions diverses que es desenvolupen successivament o simultàniament i que facin precís el control de la correcta aplicació dels mètodes de treball. La presència de recursos preventius de cada contractista serà necessari quan, durant l'obra, es desenvolupin treballs amb riscos especials, com es defineixen en el real decret 1627/97.
- m) Quan es realitzin activitats o processos que reglamentàriament es considerin perillosos o amb riscos especials.
- n) Quan la necessitat d'aquesta presència sigui requerida per la Inspecció de Treball i Seguretat Social, si les circumstàncies del cas ho exigissin degut a les condicions de treball detectades.

Quan a les obres de construcció coexisteixen contractistes i subcontractistes que, de forma successiva o simultània, puguin constituir un risc especial per interferència d'activitats, la presència dels "*Recursos preventius*" és, en aquests casos, necessària.

Els recursos preventius són necessaris quan es desenvolupin treballs amb riscos especials, definits a l'annex II del RD 1627/97:

1. Treballs amb riscos especialment greus d'enterrament, enfonsament o caiguda d'altura, per les particulars característiques de l'activitat desenvolupada, els procediments aplicats, o l'entorn del lloc de treball.
2. Treballs en els quals l'exposició a agents químics o biològics suposi un risc d'especial gravetat, o pels que la vigilància específica de la salut dels treballadors sigui legalment exigible.

3. Treballs amb exposició a radiacions ionitzants pels que la normativa específica obliga a la delimitació de zones controlades o vigilades.
4. Treballs a la proximitat de línies elèctriques d'alta tensió.
5. Treballs que exposin a risc d'ofegament per immersió.
6. Obres d'excavació de túnels, pous i altres treballs que suposin moviments de terra subterranis.
7. Treballs realitzats en immersió amb equip subaquàtic.
8. Treballs realitzats en caixons d'aire comprimit.
9. Treballs que impliquin l'ús d'explosius.
10. Treballs que requereixin muntar o desmuntar elements prefabricats pesats.

A continuació es detallen, de forma orientativa, les activitats de l'obra del present estudi de seguretat i salut, en base a l'avaluació de riscos d'aquest, que requereixen la presència de recurs preventiu:

### **ENDERROCS**

ENDERROC DE PAVIMENTS I REVESTIMENTS - ARRENCADA  
 D'ELEMENTS - DESMUNTATGE D'INSTAL·LACIONS  
 ENDERROC DE COBERTES  
 ENDERROC D'ENVANS I PARETS DIVISÒRIES

### **TANCAMENTS I DIVISÒRIES**

TANCAMENTS EXTERIORS ( OBRA )

### **IMPERMEABILITZACIONS - AÏLLAMENTS I JUNTES**

AÏLLAMENTS AMORFS ( ELABORATS IN SITU )

### **REVESTIMENTS**

ENRAJOLATS I APLACATS DE PECES ( PEDRA, CERAMICA,  
 MORTER CIMENT, ESCOPIDORS, ETC. )  
 CEL RASOS  
 PINTATS I ENVERNISATS  
 REVESTIMENTS DECORATIUS

### **ENVIDRAMENTS**

COL·LOCACIÓ DE VIDRES

### **INSTAL·LACIONS D'EVACUACIÓ**

CONDUCTES VERTICALS O PENJATS ( BAIXANTS I COL·LECTORS  
 SUSPESOS, FUMS )

### **INSTAL·LACIONS DE CLIMATITZACIÓ, CALEFACCIÓ I VENTILACIÓ**

#### **MECÀNICA**

INSTAL·LACIONS DE CLIMATITZACIÓ, CALEFACCIÓ I VENTILACIÓ  
 MECÀNICA

#### **INSTAL·LACIONS ELÈCTRIQUES**

INSTAL·LACIONS ELÈCTRIQUES BAIXA TENSÍO

#### **INSTAL·LACIONS D'ENLLUMENAT**

INSTAL·LACIONS D'ENLLUMENAT

## **20. SENYALITZACIÓ I ABALISAMENT**

Quant a la senyalització de l'obra, és necessari distingir entre la que es refereix a la que demanda de l'atenció per part dels treballadors i aquella que correspon al tràfic exterior afectat per l'obra. En el primer cas són d'aplicació les prescripcions establertes per el Reial Decret 485/1997, de 14 d'abril. La senyalització i el abalisament de tràfic vénen regulats, entre altra normativa, per la Norma 8.3-I.C. de la Direcció General de Carreteres i no és objecte de l'Estudi de Seguretat i

Salut. Aquesta distinció no exclou la possible complementació de la senyalització de tràfic durant l'obra quan aquesta mateixa es faci exigible per a la seguretat dels treballadors que treballin a la immediació d'aquest tràfic.

S'ha de tenir en compte que la senyalització per si mateixa no elimina els riscos, malgrat això la seva observació quan és l'apropiada i està ben col·locada, fa que l'individu adopti conductes segures. No és suficient amb col·locar un plafó a les entrades de les obres, si després en la pròpia obra no se senyalitza l'obligatorietat d'utilitzar cinturó de seguretat al col·locar les mires per a realitzar el tancament de façana. La senyalització abundant no garanteix una bona senyalització, ja que el treballador acaba fent cas omís de qualsevol tipus de senyal.

El R.D.485/97 estableix que la senyalització de seguretat i salut en el treball haurà d'utilitzar-se sempre que l'anàlisi dels riscos existents, les situacions d'emergència previsibles i les mesures preventives adoptades, posin de manifest la necessitat de:

- Cridar l'atenció dels treballadors sobre l'existència de determinats riscos, prohibicions o obligacions.
- Alertar als treballadors quan es produeixi una determinada situació d'emergència que requereixi mesures urgents de protecció o evacuació.
- Facilitar als treballadors la localització i identificació de determinats mitjans o instal·lacions de protecció, evacuació, emergència o primers auxilis.
- Orientar o guiar als treballadors que realitzin determinades maniobres perilloses.

La senyalització no haurà de considerar-se una mesura substitutiva de les mesures tècniques i organitzatives de protecció col·lectiva i haurà d'utilitzar-se quan, mitjançant aquestes últimes, no hagi estat possible eliminar els riscos o reduir-los suficientment.

Tampoc haurà de considerar-se una mesura substitutiva de la formació i informació dels treballadors en matèria de seguretat i salut en el treball.

Així mateix, segons s'estableix en el R.D. 1627/97, s'haurà de complir que:

11. Les vies i sortides específiques d'emergència hauran de senyalitzar-se conforme al R.D. 485/97, tenint en compte que aquesta senyalització haurà de fixar-se en els llocs adequats i tenir la resistència suficient.
12. Els dispositius no automàtics de lluita contra incendis hauran d'estar senyalitzats conforme al R.D. 485/97, tenint en compte que aquesta senyalització haurà de fixar-se en els llocs adequats i tenir la resistència suficient.
13. El color utilitzat per a la il·luminació artificial no podrà alterar o influir en la percepció de les senyals o panells de senyalització.
14. Les portes transparents hauran de tenir una senyalització a l'altura de la vista.
15. Quan existeixin línies d'estesa elèctrica àrees, en el cas que vehicles l'obra haguessin de circular sota l'estesa elèctrica s'utilitzarà una senyalització d'advertència.

La implantació de la senyalització i balisament s'ha de definir en els plànols de l'Estudi de Seguretat i Salut i s'ha de tenir en compte en les fitxes d'activitats, al menys respecte els riscos que no s'hagin pogut eliminar.

## **21. CONDICIONS D'ACCÉS I AFECTACIONS DE LA VIA PÚBLICA**

En el PLA DE SEGURETAT I SALUT el Contractista definirà les desviacions i passos provisionals per a vehicles i vianants, els circuits i trams de senyalització, la senyalització, les mesures de

protecció i detecció, els paviments provisionals, les modificacions que comporti la implantació de l'obra i la seva execució, diferenciant, si és cas, les diferents fases d'execució. A aquests efectes, es tindrà en compte el que determina la Normativa per a la informació i senyalització d'obres al municipi i la Instrucció Municipal sobre la instal·lació d'elements urbans a l'espai públic de la ciutat que correspongui.

Quan correspongui, d'acord amb les previsions d'execució de les obres, es diferenciarà amb claredat i per cadascuna de les distintes fases de l'obra, els àmbits de treball i els àmbits destinats a la circulació de vehicles i vianants, d'accés a edificis i guals, etc., i es definiran les mesures de senyalització i protecció que corresponguin a cadascuna de les fases.

És obligatori comunicar l'inici, l'extensió, la naturalesa dels treballs i les modificacions de la circulació de vehicles provocades per les obres, a la Guàrdia Municipal i als Bombers o a l'Autoritat que correspongui.

Quan calgui prohibir l'estacionament en zones on habitualment és permès, es col·locarà el cartell de "SENYALITZACIÓ EXCEPCIONAL" (1050 X 600 mm), amb 10 dies d'antelació a l'inici dels treballs, tot comunicant-ho a la Guàrdia Municipal o l'Autoritat que correspongui.

En la desviació o estrenyiment de passos per a vianants es col·locarà la senyalització corresponent.

No es podrà començar l'execució de les obres sense haver procedit a la implantació dels elements de senyalització i protecció que corresponguin, definits al PLA DE SEGURETAT aprovat.

El contractista de l'obra serà responsable del manteniment de la senyalització i elements de protecció implantats.

Els accessos de vianants i vehicles, estaran clarament definits, senyalitzats i separats

#### **21.1. Normes de Policia**

- Control d'accessos

Una vegada establerta la delimitació del perímetre de l'obra, conformats els tancaments i accessos per els vianants i de vehicles, el contractista amb la col·laboració del seu servei de prevenció definirà, dins del Pla de Seguretat i Salut, el procés per al control d'entrada i sortida de vehicles en general (inclosa la maquinària com grues mòbils, retroexcavadores) i de personal de manera que garanteixi l'accés únicament a persones autoritzades.

Quan la delimitació de l'obra no es pugui portar a terme, per les pròpies circumstàncies de l'obra, el contractista, al menys haurà de garantir, l'accés controlat a les instal·lacions d'ús comú de l'obra, i haurà d'assegurar que les entrades a l'obra estiguin senyalitzades, i que quedin tancades les zones que puguin presentar riscos

- Coordinació d'interferències i seguretat a peu d'obra

El contractista, quan sigui necessari, donat el volum d'obra, el valor dels materials emmagatzemats i altres circumstàncies que així ho aconsellin, definirà un procés per garantir l'accés controlat a les instal·lacions que suposin risc personal i/o comú per a l'obra i l'intrusisme a l'interior de l'obra en tallers, magatzems, vestuaris i d'altres instal·lacions d'ús comú o particular.

## 21.2. Àmbit d'ocupació de la via pública

- Ocupació del tancament de l'obra

S'entén per àmbit d'ocupació el realment ocupat, incloent tanques, elements de protecció, baranes, bastides, contenidors, casetes, etc.

En el PLA DE SEGURETAT I SALUT EN EL TREBALL s'especificarà la delimitació de l'àmbit d'ocupació de l'obra i es diferenciarà clarament si aquest canvia en les diferents fases de l'obra. L'àmbit o els àmbits d'ocupació quedaran clarament dibuixats en plànols per fases i interrelacionats amb el procés constructiu.

L'amplada màxima a ocupar serà proporcional a l'amplada de la vorera. L'espai lliure per a pas de vianants no serà inferior a un terç (1/3) de l'amplada de la vorera existent.

En cap cas es podrà ocupar una amplada superior a tres (3) metres mesurats des de la línia de façana, ni més de dos terços (2/3) de l'amplada de la vorera, si no queda al menys una franja d'amplada mínima d'un metre i quaranta centímetres (1,40 m) per a pas de vianants.

Quan, per l'amplada de la vorera, no sigui possible deixar un pas per a vianants d'un metre i quaranta centímetres (1,40 m) es permetrà, durant l'execució dels treballs a planta baixa, la col·locació de tanques amb un sortint màxim de seixanta centímetres (60 cm) deixant un pas mínim per a vianants d'un metre (1 m). Per a l'enderrocament de les plantes superiors a la planta baixa, es col·locarà una tanca a la línia de façana i es farà una protecció volada per la retenció d'objectes despresos de les cotes superiors. Si la vorera és inferior a un metre seixanta centímetres (1,60 m) durant els treballs a la planta baixa, el pas per a vianants d'un metre (1 m) d'amplada podrà ocupar part de la calçada en la mesura que calgui. En aquest cas, s'haurà de delimitar i protegir amb tanques l'àmbit del pas de vianants.

- Situació de casetes i contenidors.

S'indicaran en el PLA DE SEGURETAT I SALUT les àrees previstes per aquest fi.

- Les casetes, contenidors, tallers provisionals i aparcament de vehicles d'obra, se situaran en una zona propera a l'obra que permeti aplicar els següents criteris:
  - Preferentment, a la vorera, deixant un pas mínim d'un metre i quaranta centímetres (1,40 m) per a pas de vianants per la vorera.
  - A la vorera, deixant un pas mínim d'un metre i quaranta centímetres (1,40 m) per a pas de vianants per la zona d'aparcament de la calçada sense envair cap carril de circulació.
  - Si no hi ha prou espai a la vorera, es col·locaran a la zona d'aparcament de la calçada procurant no envair cap carril de circulació i deixant sempre com a mínim un metre (1m) per a pas de vianants a la vorera.
- Es protegirà el pas de vianants i es col·locarà la senyalització corresponent.

- Situació de grues-torre i muntacàrregues

Només podran estar emplaçats a l'àmbit de l'obra.

- Canvis de la Zona Ocupada

Qualsevol canvi en la zona ocupada que afecti l'àmbit de domini públic es considerarà una modificació del PLA DE SEGURETAT I SALUT EN EL TREBALL i s'haurà de documentar i

tramitar d'acord amb el R.D. 1627/97.

### 21.3. Tancaments de l'obra que afecten l'àmbit públic

- Tanques

Situació Delimitaran el perímetre de l'àmbit de l'obra o, en ordenació entre mitgeres, tancaran el front de l'obra o solar i els laterals de la part de vorera ocupada.

Tipus de tanques Es formaran amb xapa metàl·lica opaca o a base de plafons prefabricats o d'obra de fàbrica arrebossada i pintada.

Les empreses promotores podran presentar a l'Ajuntament per a la seva homologació, si s'escau, el seu propi model de tanca per tal d'emprar-lo en totes les obres que facin.

Les tanques metàl·liques de 200 x 100 cm només s'admeten per a proteccions provisionals en operacions de càrrega, desviacions momentànies de trànsit o similars.

En cap cas s'admet com a tanca el simple abalisat amb cinta de PVC, malla electrosoldada de ferrallista, xarxa tipus tennis de polipropilè (habitualment de color taronja), o elements tradicionals de delimitacions provisionals de zones de risc.

Complements Totes les tanques tindran balisament lluminós i elements reflectants en tot el seu perímetre.

Manteniment El Contractista vetllarà pel correcte estat de la tanca, eliminant grafittis, publicitat il·legal i qualsevol altre element que deteriori el seu estat original.

- Accés a l'obra

Portes Les tanques estaran dotades de portes d'accés independent per a vehicles i per al personal de l'obra.

No s'admet com a solució permanent d'accés la retirada parcial del tancament.

### 21.4. Operacions que afecten l'àmbit públic

- Entrades i sortides de vehicles i maquinària.

Vigilància		Personal responsable de l'obra s'encarregarà de dirigir les operacions d'entrada i sortida, avisant els vianants a fi d'evitar accidents.
Aparcament		Fora de l'àmbit del tancament de l'obra no podran estacionar-se vehicles ni maquinària de l'obra, excepte a la reserva de càrrega i descàrrega de l'obra quan existeixi zona d'aparcament a la calçada.
Camions en espera	en	Si no hi ha espai suficient dins de l'àmbit del tancament de l'obra per acollir els camions en espera, caldrà preveure i habilitar un espai adequat a aquest fi fora de l'obra.
		El PLA DE SEGURETAT preveurà aquesta necessitat, d'acord amb la programació dels treballs i els mitjans de càrrega, descàrrega i transport interior de l'obra.

- Càrrega i descàrrega

Les operacions de càrrega i descàrrega s'executaran dintre l'àmbit del tancament de l'obra. Quan això no sigui possible, s'estacionarà el vehicle en el punt més proper a la tanca de l'obra, es desviaran els vianants fora de l'àmbit d'actuació, s'ampliarà el perímetre tancat de l'obra i es prendran les següents mesures:

- S'habilitarà un pas per als vianants. Es deixarà un pas mínim d'un metre i quaranta centímetres (1,40 m) d'ample per a la vorera o per a la zona d'aparcament de la calçada, sense envair cap carril de circulació. Si no és suficient i/o si cal envair el carril de circulació que correspongui i contactar prèviament amb la Guàrdia Urbana.
- Es protegirà el pas de vianants amb tanques metàl·liques de 200 x 100 cm, delimitant el camí pels dos costats i es col·locarà la senyalització que correspongui.
- La separació entre les tanques metàl·liques i l'àmbit d'operacions o el vehicle, formarà una franja de protecció l'amplada de la qual dependrà del tipus de productes a carregar o descarregar i que establirà el Cap d'Obra prèvia consulta al Coordinador de Seguretat de l'obra.
- Acabades les operacions de càrrega i descàrrega, es retiraran les tanques metàl·liques es netejarà el paviment.
- Es controlarà la descàrrega dels camions formigonera a fi d'evitar abocaments sobre la calçada.

- Descàrrega, apilament i evacuació de terres i runa

Descàrrega	La descàrrega de runa des dels diferents nivells de l'obra, aprofitant la força de la gravetat, serà per canonades (cotes superiors) o mecànicament (cotes sota rasant), fins els contenidors o tremuges, que hauran de ser cobertes amb lones o plàstics opacs a fi d'evitar pols. Les canonades o cintes d'elevació i transport de material es col·locaran sempre per l'interior del recinte de l'obra.
------------	---

Apilament.	No es poden acumular terres, runa i deixalles en l'àmbit
------------	--

de domini públic, excepte si és per a un termini curt i si s'ha obtingut un permís especial de l'Ajuntament, i sempre s'ha de dipositar en tremuges o en contenidors homologats.

Si no es disposa d'aquesta autorització ni d'espais adequats, les terres es carregaran directament sobre camions per a la seva evacuació immediata.

A manca d'espai per a col·locar els contenidors en l'àmbit del tancament de l'obra, es col·locaran sobre la vorera en el punt més proper a la tanca, deixant un pas per als vianants d'un metre i quaranta centímetres (1,40 m) d'amplada com a mínim.

S'evitarà que hi hagi productes que sobresurtin del contenidor.

Es netejarà diàriament la zona afectada i després de retirat el contenidor.

Els contenidors, quan no s'utilitzin, hauran de ser retirats.

#### Evacuació

Si la runa es carrega sobre camions, aquests hauran de portar la caixa tapada amb una lona o un plàstic opac a fi d'evitar la producció de pols, i el seu transport ho serà a un abocador autoritzat. El mateix es farà en els transports dels contenidors.

- Proteccions per a evitar la caiguda d'objectes a la via pública

Al PLA DE SEGURETAT s'especificaran, per cada fase d'obra, les mesures i proteccions previstes per a garantir la seguretat de vianants i vehicles i evitar la caiguda d'objectes a la via pública, tenint en compte les distàncies, en projecció vertical, entre els treballs en altura, el tancament de l'obra i la vorera o zona de pas de vianants o vehicles.

**Bastides** Es col·locaran bastides perimetrals a tots els paraments exteriors a la construcció a realitzar.

Les bastides seran metàl·liques i modulars. Tindran una protecció de la caiguda de materials i elements formant un entarimat horitzontal a 2,80 m d'alçada, preferentment de peces metàl·liques, fixat a l'estructura vertical i horitzontal de la bastida, així com una marquesina inclinada en voladís que sobresurti 1,50 m, com a mínim, del pla de la bastida.

Les bastides seran tapades perimetralment i a tota l'alçada de l'obra, des de l'entarimat de visera, amb una xarxa o lones opaques que eviti la caiguda d'objectes i la propagació de pols.

**Xarxes** Sempre que s'executin treballs que comportin perill per als vianants, pel risc de caiguda de materials o elements, es col·locaran xarxes de protecció entre les plantes, amb sistemes homologats, de forjat, perimetrals a totes les façanes.

**Grues torre** En el PLA DE SEGURETAT s'indicarà l'àrea de funcionament del braç i les mesures que es prendran en el cas de superar els límits del solar o

del tancament de l'obra.

El carro del qual penja el ganxo de la grua no podrà sobrepassar aquests límits. Si calgués fer-ho, en algun moment, es prendran les mesures indicades per a càrregues i descàrregues.

#### **21.5. Neteja i incidència sobre l'ambient que afecten l'àmbit públic**

- Neteja

Els contractistes netejaran i regaran diàriament l'espai públic afectat per l'activitat de l'obra i especialment després d'haver efectuat càrregues i descàrregues o operacions productores de pols o deixalles.

Es vigilarà especialment l'emissió de partícules sòlides (pols, ciment, etc.).

Caldrà prendre les mesures pertinents per evitar les roderes de fang sobre la xarxa viària a la sortida dels camions de l'obra. A tal fi, es disposarà, abans de la sortida del tancament de l'obra, una solera de formigó o planxes de „relliga“ de 2 x 1 m, com a mínim, sobre la qual s'aturaran els camions i es netejaran per reg amb mànega cada parella de rodes.

Està prohibit efectuar la neteja de formigoneres al clavegueram públic.

- Sorolls. Horari de treball

Les obres es realitzaran entre les 8,00 i les 20,00 hores dels dies feiners.

Fora d'aquest horari, només es permet realitzar activitats que no produeixin sorolls més enllà d'allò que estableixen les OCAF. Les obres realitzades fora d'aquest horari hauran de ser específicament autoritzades per l'Ajuntament.

Excepcionalment i amb l'objecte de minimitzar les molèsties que determinades operacions poden produir sobre l'àmbit públic i la circulació o per motius de seguretat, l'Ajuntament podrà obligar que alguns treballs s'executin en dies no feiners o en un horari específic.

- Pols

Es regaran les pistes de circulació de vehicles.

Es regaran els elements a enderrocar, la runa i tots els materials que puguin produir pols.

En el tall de peces amb disc s'hi afegirà aigua.

Les sitges de ciment estaran dotades de filtre.

#### **21.6. Residus que afecten a l'àmbit públic**

El contractista, dins del Pla de Seguretat i Salut, definirà amb la col·laboració del seu servei de prevenció, els procediments de treball per a l'emmagatzematge i retirada de cadascun dels diferents tipus de residus que es puguin generar a l'obra.

El contractista haurà de donar les oportunes instruccions als treballadors i subcontractistes,

comprovant que ho comprenen i ho compleixen.

### 21.7. Circulació de vehicles i vianants que afecten l'àmbit públic

- Senyalització i protecció

Si el pla d'implantació de l'obra comporta la desviació del trànsit rodat o la reducció de vials de circulació, s'aplicaran les mesures definides a la Norma de Senyalització d'Obres 8.3-

Està prohibida la col·locació de senyals no autoritzades pels Serveis Municipals.

- Dimensions mínimes d'itineraris i passos per a vianants

Es respectaran les següents dimensions mínimes:

- En cas de restricció de la vorera, l'amplada de pas per a vianants no serà inferior a un terç (1/3) de l'amplada de la vorera existent.
- L'amplada mínima d'itineraris o de passos per a vianants serà d'un metre i quaranta centímetres (1,40 m).

- Elements de protecció

Pas vianants	Tots els passos de vianants que s'hagin d'habilitar es protegiran, pels dos costats, amb tanques o baranes resistents, ancorades o enganxades a terra, d'una alçada mínima d'un metre (1 m) amb travesser intermedi i entornpeus de vint centímetres (0,20 m) a la base. L'alçada de la passarel·la no sobrepassarà els quinze centímetres (0,15 m).
--------------	--

Els elements que formin les tanques o baranes seran preferentment continus. Si són calats, les separacions mínimes no podran ser superiors a quinze centímetres (0,15 m).

Forats i rases	Si els vianants han de passar per sobre els forats o les rases, es col·locaran xapes metàl·liques fixades, de resistència suficient, totalment planes i sense ressalts.
----------------	---

Si els forats o les rases han de ser evitats, les baranes o tanques de protecció del pas es col·locaran a 45° en el sentit de la marxa.

- Enllumenat i abalisament lluminós

Els senyals i els elements d'abalisament aniran degudament il·luminats encara que hi hagi enllumenat públic.

S'utilitzarà pintura i material reflectant o fotoluminiscent, tant per a la senyalització vertical i horitzontal, com per als elements d'abalisament.

Els itineraris i passos de vianants estaran convenientment il·luminats al llarg de tot el tram

(intensitat mínima 20 lux).

Les bastides de paraments verticals que ocupin vorera o calçada tindran abalisament lluminós i elements reflectants a totes les potes en tot el seu perímetre exterior.

La delimitació d'itineraris o passos per a vianants formada amb tanques metàl·liques de 200 x 100 cm, tindran abalisament lluminós en tot el seu perímetre.

- Abalisament i defensa

Els elements d'abalisament i defensa a emprar per passos per a vehicles seran els designats com tipus TB, TL i TD a la Norma de carreteres 8.3 – IC. amb el següent criteri d'ubicació d'elements d'abalisament i defensa:

- o) En la delimitació de la vora del carril de circulació de vehicles contigu al tancament de l'obra.
- p) En la delimitació de vores de passos provisionals de circulació de vehicles contigus a passos provisionals per a vianants.
- q) Per impedir la circulació de vehicles per una part d'un carril, per tot un carril o per diversos carrils, en estrenyiments de pas i/o disminució del número de carrils.
- r) En la delimitació de vores en la desviació de carrils en el sentit de circulació, per salvar l'obstacle de les obres.
- s) En la delimitació de vores de nous carrils de circulació per a passos provisionals o per a establir una nova ordenació de la circulació, diferent de la que hi havia abans de les obres.

Es col·locaran elements de defensa TD – 1 quan, en vies d'alta densitat de circulació, en vies ràpides, en corbes pronunciades, etc..., la possible desviació d'un vehicle de l'itinerari assenyalat pugui produir accidents a vianants o a treballadors (desplaçament o enderroc del tancament de l'obra o de baranes de protecció de pas de vianants, xoc contra objectes rígids, bolcar el vehicle per l'existència de desnivells, etc...).

Quan l'espai disponible sigui mínim, s'admetrà la col·locació d'elements de defensa TD – 2.

- Paviments provisionals

El paviment serà dur, no lliscant i sense reguixos diferents dels propis del gravat de les peces. Si és de terres, tindrà una compactació del 90% PM (Pròctor Modificat).

Si cal ampliar la vorera per a pas de vianants per la calçada, es col·locarà un entarimat sobre la part ocupada de la calçada formant un pla horitzontal amb la vorera i una barana fixa de protecció.

- **Accessibilitat de persones amb mobilitat reduïda**

Si la via o vies de l'entorn de l'obra estan adaptades d'acord amb el que disposa el Decret 135/1995 de 24 de març, i no hi ha itinerari alternatiu, els passos o itineraris provisionals compliran les següents condicions mínimes:

- Alçada lliure d'obstacles de 2,10 m.
- En els canvis de direcció, l'amplada mínima de pas haurà de permetre inscriure un cercle d'1,5 m de diàmetre.
- No podran haver-hi escales ni graons aïllats.
- El pendent longitudinal serà com a màxim del 8% i el pendent transversal del 2%.
- El paviment serà dur, no lliscant i sense reguixos diferents als propis del gravat de peces. Si és de terres tindrà una compactació del 90% PM (Pròctor Modificat).

- Els guals tindran una amplada mínima d'un metre i vint centímetres (1,20 m) i un pendent màxim del 12%.

Si hi ha itinerari alternatiu, s'indicarà, en els punts de desviació cap a l'itinerari alternatiu, col·locant un senyal tipus D amb el símbol internacional d'accessibilitat i una fletxa de senyalització.

- Manteniment

La senyalització i els elements d'abalisament es fixaran de tal manera que impedeixi el seu desplaçament i dificulti la seva subtracció.

La senyalització, l'abalisament, els paviments, l'enllumenat i totes les proteccions dels itineraris, desviacions i passos per a vehicles i vianants es conservaran en perfecte estat durant la seva vigència, evitant la pèrdua de condicions perceptives o de seguretat.

Els passos i itineraris es mantindran nets.

- Retirada de senyalització i abalisament

Acabada l'obra es retiraran tots els senyals, elements, dispositius i abalisament implantats. El termini màxim per a l'execució d'aquestes operacions serà d'una setmana, un cop acabada l'obra o la part d'obra que exigís la seva implantació.

#### **21.8. Protecció i trasllat d'elements emplaçats a la via pública**

- Arbres i jardins

Al PLA DE SEGURETAT s'assenyalaran tots els elements vegetals i l'arbrat existent a la via pública que estiguin a la zona de les obres i al seu llindar. L'Entitat Municipal responsable de Parcs i Jardins emetrà un informe previ preceptiu.

Mentre durin les obres es protegirà l'arbrat, els jardins i les espècies vegetals que puguin quedar afectades, deixant al seu voltant una franja d'un (1) metre de zona no ocupada. El contractista vetllarà, perquè els escossells i les zones ajardinades estiguin sempre lliures d'elements estranys, deixalles, escombraries i runa. S'hauran de regar periòdicament, sempre que això no es pugui fer normalment des de l'exterior de la zona d'obres.

Els escossells que quedin inclosos dins l'àmbit d'estrenyiment de pas per a vianants s'hauran de tapar de manera que la superfície sigui contínua i sense ressalts.

- Parades d'autobús, quioscos, bústies

A causa de la implantació del tancament de l'obra, ja sigui, perquè queden al seu interior o per quedar en zona de pas restringit, caldrà preveure el trasllat provisional de parades d'autobús, quioscos, bústies de Correus o elements similars emplaçats a l'espai públic.

En aquest cas, caldrà indicar-ho en el PLA DE SEGURETAT, preveure el seu emplaçament durant el temps que durin les obres i contactar amb els serveis corresponents per tal de coordinar les operacions.

## **22. RISCOS DE DANYS A TERCERS I MESURES DE PROTECCIÓ**

### **22.1. Riscos de danys a tercers**

Els riscos que durant les successives fases d'execució de l'obra podrien afectar persones o objectes annexos que en depenguin són els següents:

- Caiguda al mateix nivell.
- Atropellaments.
- Col·lisions amb obstacles a la vorera.
- Caiguda d'objectes.

### **22.2. Mesures de protecció a tercers**

Es consideraran les següents mesures de protecció per a cobrir el risc de les persones que transiten pels voltants de l'obra:

16. Muntatge de tanca metàl·lica a base d'elements prefabricats de 2 m. d'alçada, separant el perímetre de l'obra, de les zones de trànsit exterior.
17. Per a la protecció de persones i vehicles que transitin pels carrers limítrofs, s'instal·larà un passadís d'estructura consistent en l'assenyalament, que haurà de ser òptic i lluminós a la nit, per a indicar el gàlib de les proteccions al tràfic rodat. Ocasionalment es podrà instal·lar en el perímetre de la façana una marquesina en voladís de material resistent.
18. Si fos necessari ocupar la vorera durant l'aplec de materials a l'obra, mentre duri la maniobra de descàrrega, es canalitzarà el trànsit de vianants per l'interior del passadís de vianants i el de vehicles fora de les zones d'afectació de la maniobra, amb protecció a base de reixes metàl·liques de separació d'àrees i es col·locaran llums de gàlib nocturns i senyals de trànsit que avisin als vehicles de la situació de perill.
19. En funció del nivell d'intromissió de tercers a l'obra, es pot considerar la conveniència de contractar un servei de control d'accessos a l'obra, a càrrec d'un Servei de Vigilància patrimonial, expressament per a aquesta funció.

## **23. PREVENCIÓ DE RISCOS CATASTRÒFICS**

Els principals riscos catastròfics considerats com remotament previsibles per aquesta obra són:

- Incendi, explosió i/o deflagració.
- Inundació.
- Col·lapse estructural per maniobres fallides.
- Atemptat patrimonial contra la Propietat i/o contractistes.
- Enfosament de càrregues o aparells d'elevació.

Per a cobrir les eventualitats pertinents, el Contractista redactarà i inclourà com annex al seu Pla de Seguretat i Salut un „Pla d'Emergència Interior“, cobrint les següents mesures mínimes:

- 1.- Ordre i neteja general.
- 2.- Accessos i vies de circulació interna de l'obra.
- 3.- Ubicació d'extintors i d'altres agents extintors.
- 4.- Nomenament i formació de la Brigada de Primera Intervenció.
- 5.- Punts de trobada.
- 6.- Assistència Primers Auxilis.

## 24. PREVISIONS DE SEGURETAT PELS TREBALLS POSTERIORIS

Previsions i informacions útils per efectuar al seu dia, en les degudes condicions de seguretat i salut, els previsible treballs posteriors (manteniment) segons art. 5.6 RD.1627/97

## 25. ANNEX: FITXES D'ACTIVITATS-RISC-AVALUACIÓ-MESURES

E01 ENDERROCS  
E01.E03 ENDERROC DE PAVIMENTS I REVESTIMENTS - ARRENCADA  
D'ELEMENTS - DESMUNTATGE D'INSTAL·LACIONS

ENDERROC DE PAVIMENTS I REVESTIMENTS AMB RETIRADA I DESMUNTATGE D'INSTAL·LACIONS, REALIZATS EN L'INTERIOR DE LA EDIFICACIÓ, AMB MITJANS MECÀNICS I/O MANUALS. ES CONSIDERA L'ENDERROC D'ELEMENTS CONSTITUITS PER AMIANT

Avaluació de riscos

Id	Risc	P	G	A	
1	CAIGUDA DE PERSONES A DIFERENT NIVELL Situació: ITINERARIS ENDERROC TREBALLS EN ALÇADA	2	3	4	
2	CAIGUDA DE PERSONES AL MATEIX NIVELL Situació: ITINERARIS A OBRA ÀREA DE TREBALL MANCA D'IL·LUMINACIÓ	2	1	2	
3	CAIGUDA D'OBJECTES PER DESPLOM, ESFONDAMENT ENSORRAMENT Situació: ELEMENTS A ENDERROCAR EN ALÇADA	0	2	3	4
4	CAIGUDA D'OBJECTES PER MANIPULACIÓ O DE MATERIALS TRANSPORTATS Situació: MANIPULACIÓ DE RUNES	2	2	3	
5	CAIGUDA D'OBJECTES DESPRESSOS Situació: ESSLAVISSADES D'OBJECTES	2	3	4	
6	TREPITJADES SOBRE OBJECTES Situació: ITINERARIS A OBRA ÀREA DE TREBALL MANCA D'IL·LUMINACIÓ	3	1	3	
9	COPS AMB OBJECTES O EINES (TALLS) Situació: EINES MECÀNiques I MANUALS	3	1	3	
10	PROJECCIÓ DE FRAGMENTES O PARTÍCULES Situació: PRODUCTE DEL PROCÉS D'ENDERROC	2	2	3	
13	SOBREESFORÇOS Situació: EN L'ÚS D'EINES	2	2	3	
17	INHALACIÓ O INGESTIÓ DE SUBSTÀNCIES NOCIVES Situació: POLS	3	1	3	
26	EXPOSICIÓ A SOROLLS Situació: PRODUCTE PER LES MÀQUINES D'ENDERROC	3	1	3	
27	EXPOSICIÓ A VIBRACIONS Situació: EN L'ÚS D'EINES DE PERCUSSIÓ I TRENCADORES	2	1	2	

P: Probabilitat (1,2,3) / G: Gravetat (1,2,3) / A: Avaluació (1,2,3,4,5)

## MESURES PREVENTIVES

Codi	Descripció	Riscos
I0000002	Planificar els treballs per a mantenir el màxim de temps possible les proteccions	1
I0000003	Itineraris preestablerts i balissats per al personal	1
I0000004	Revisió i manteniment periòdic de SPC	1
I0000008	Personal qualificat per a treballs en alçada	1
I0000012	Assegurar les escales de mà	1
I0000013	Ordre i neteja	2 /6
I0000014	Preparació i manteniment de les superfícies de treball	2 /6
I0000015	Organització de les zones de pas i emmagatzematge	2 /6
I0000017	Als plans inclinats, treballar sobre superfícies rugoses i no lliscants	2
I0000019	Realitzar un estudi d'enderroc amb Pla d'Emergència	3
I0000020	No realitzar treballs a la mateixa vertical	3 /5
I0000025	Planificació d'àrees i llocs de treball	4
I0000026	Planificació de recorreguts i maniobres per a màquines i camions	4
I0000027	Elecció dels mitjans auxiliars de manteniment	4
I0000028	Impedir l'accés de personal dins del radi d'acció de càrregues suspeses	4
I0000029	No balancejar les càrregues suspeses	4
I0000031	Per a la manipulació de materials voluminosos i/o pesats, sol·licitar un procediment de treball específic	4
I0000033	Solicitar habilitació professional del personal encarregat del manteniment de l'obra	4
I0000038	Substituir lo manual per lo mecànic	9 /10
I0000039	Planificació de compra i programa de manteniment d'eines	9
I0000040	Formació de l'operari en l'ús i manteniment d'eines	9
I0000045	Formació	10 /13
I0000055	Elecció dels equips de manteniment	13
I0000058	Adaptar la feina a les característiques individuals de la persona que la realitza	13
I0000061	Rotació dels llocs de treball	26 /27
I0000074	Reg de les zones de treball	17
I0000108	Eliminar el soroll en origen	26
I0000110	Eliminar vibracions en origen	27
I0000154	Verificar nivell lumínic mínim (250 lux) a itineraris i llocs de treball	2 /6
I0000156	Detecció xarxes instal·lacions encastades o soterrades	17
I0000157	Control del nivell sonor amb sonòmetre portàtil	26

### E01.E04 ENDERROC DE COBERTES

#### ENDERROC DE COBERTES AMB MITJANS MECANICS I/O MANUALS

##### Avaluació de riscos

Id	Risc	P	G	A
1	CAIGUDA DE PERSONES A DIFERENT NIVELL Situació: ITINERARIS A OBRA TREBALLS EN ALÇADA	2	3	4
2	CAIGUDA DE PERSONES AL MATEIX NIVELL Situació: ITINERARIS A OBRA ÀREA DE TREBALL	2	1	2

MANCA D'IL·LUMINACIÓ

3	CAIGUDA D'OBJECTES PER DESPLOM, ESFONDAMENT O ENSORRAMENT Situació: ENFONSAMENT DE PARETS, ENVANS I DIVISÒRIES ENFONSAMENT DE PART DE LA COBERTA	0	2	3	4
4	CAIGUDA D'OBJECTES PER MANIPULACIÓ O DE MATERIALS TRANSPORTATS Situació: MANIPULACIÓ MANUAL DE RUNA I MATERIAL SOBRANT	2	2	3	
5	CAIGUDA D'OBJECTES DESPRESSOS Situació: EN EXECUTAR ENDERROCS PARCIALS D'ELEMENTS	2	3	4	
6	TREPITJADES SOBRE OBJECTES Situació: ITINERARIS D'OBRA ÀREA DE TREBALL SUPERFÍCIES IRREGULARS MANCA D'IL·LUMINACIÓ	3	1	3	
9	COPS AMB OBJECTES O EINES (TALLS) Situació: UTILITZACIÓ D'EINES MANUALS O MECÀNIQUES	3	1	3	
10	PROJECCIÓ DE FRAGMENTES O PARTÍCULES Situació: EN PROCESSOS D'ENDERROC	2	2	3	
12	ATRAPAMENT PER BOLCADA DE MÀQUINES, TRACTORS O VEHICLES Situació: RECORREGUTS SOBRE TERRENYS IRREGULARS	0	1	3	3
13	SOBREESFORÇOS Situació: MANIPULACIÓ MANUAL	2	2	3	
14	EXPOSICIÓ A CONDICIONS AMBIENTALS EXTREMES Situació: TREBALLS A L'EXTERIOR	1	2	2	
15	CONTACTES TÈRMICS Situació: TALL AMB OXIACETILÈNIC	1	2	2	
17	INHALACIÓ O INGESTIÓ DE SUBSTÀNCIES NOCIVES Situació: GASOS TALL OXIACETILÈNIC POLS ENDERROC POLS FIBRES D'AMIANT	3	1	3	
20	EXPLOSIONS Situació: BOMBONES OXIACETILÈ	1	3	3	
24	ACCIDENTS CAUSATS PER ÉSSERS VIUS Situació: PARÀSITS, MÚRIDS	1	2	2	
26	EXPOSICIÓ A SOROLLS Situació: MAQUINÀRIA	3	1	3	
27	EXPOSICIÓ A VIBRACIONS Situació: MAQUINÀRIA	2	1	2	

P: Probabilitat (1,2,3) / G: Gravetat (1,2,3) / A: Avaluació (1,2,3,4,5)

MESURES PREVENTIVES

Codi	Descripció	Riscos
I0000002	Planificar els treballs per a mantenir el màxim de temps possible les proteccions	1
I0000003	Itineraris preestablerts i balissats per al personal	1
I0000004	Revisió i manteniment periòdic de SPC	1
I0000008	Personal qualificat per a treballs en alçada	1
I0000012	Assegurar les escales de mà	1
I0000013	Ordre i neteja	2 /6
I0000014	Preparació i manteniment de les superfícies de treball	2 /6
I0000015	Organització de les zones de pas i emmagatzematge	2 /6

I0000017	Als plans inclinats, treballar sobre superfícies rugoses i no lliscants	2
I0000019	Realitzar un estudi d'enderroc amb Pla d'Emergència	3
I0000020	No realitzar treballs a la mateixa vertical	3 /5
I0000024	Execució de treballs a l'interior de rases per equips	3
I0000025	Planificació d'àrees i llocs de treball	4 /5
I0000026	Planificació de recorreguts i maniobres per a màquines i camions	4
I0000027	Elecció dels mitjans auxiliars de manteniment	4
I0000028	Impedir l'accés de personal dins del radi d'acció de càrregues suspeses	4
I0000029	No balancejar les càrregues suspeses	4
I0000031	Per a la manipulació de materials voluminosos i/o pesats, sol·licitar un procediment de treball específic	4
I0000033	Solicitar habilitació professional del personal encarregat del manteniment de l'obra	4
I0000038	Substituir lo manual per lo mecànic	9 /10
I0000039	Planificació de compra i programa de manteniment d'eines	9
I0000040	Formació de l'operari en l'ús i manteniment d'eines	9 /15
I0000045	Formació	10 /12 /13 /17
I0000051	Adequació dels recorreguts de la maquinària	12
I0000053	Procediment d'utilització de la maquinària	12
I0000054	Ús de recolzaments hidràulics	12
I0000055	Elecció dels equips de manteniment	13
I0000058	Adaptar la feina a les característiques individuals de la persona que la realitza	13
I0000060	Suspensió de les feines en condicions extremes	14
I0000061	Rotació dels llocs de treball	14 /17 /26 /27
I0000062	Planificar els treballs per a realitzar-los en zones protegides	14 /27
I0000063	En cas de vent, apuntament i fixació de tots els elements inestables	14
I0000064	Suspensió de les feines a cobertes inclinades amb vent superior a 40 km/h	14
I0000074	Reg de les zones de treball	17
I0000076	Reconeixement dels materials a enderrocar	17
I0000079	Realitzar els treballs a l'aire lliure, sempre a sotavent	17
I0000085	Ventilació de les zones de treball	17
I0000091	No soldar sobre contenidors de materials inflamables o explosius (pintures, dissolvents, etc)	15 /20
I0000092	Utilitzar aigua sabonosa per a detectar fuites de gas	15 /20
I0000093	Evitar unions de mangueres amb filferros	15 /20
I0000094	Revisió periòdica dels equips de treball	15 /20
I0000095	Impedir el contacte de l'acetilè amb el coure	15 /20
I0000096	No fumar	15 /20
I0000099	Establir una zona de protecció de radi 10 m, en treballs de soldadura i tall amb serra radial	20
I0000100	Reconeixement previ de l'edifici	24
I0000101	Actuacions prèvies de desparasitació i desratització	24
I0000102	Procediment previ de treball	24
I0000108	Eliminar el soroll en origen	26
I0000110	Eliminar vibracions en origen	27
I0000154	Verificar nivell lumínic mínim (250 lux) a itineraris i llocs de treball	2 /6

I0000155	Controlar la temperatura i velocitat del vent als llocs de treball	14
I0000156	Detecció xarxes instal·lacions encastades o soterrades	17
I0000157	Control del nivell sonor amb sonòmetre portàtil	26

## E01.E05 ENDERROC D'ENVANS I PARETS DIVISÒRIES

### ENDERROC D'ENVANS I PARETS DIVISÒRIES AMB MITJANS MECÀNICS I/O MANUALS

Avaluació de riscos

Id	Risc	P	G	A
2	CAIGUDA DE PERSONES AL MATEIX NIVELL Situació: ITINERARIS D'OBRA ÀREA DE TREBALL MANCA D'IL·LUMINACIÓ	2	1	2
3	CAIGUDA D'OBJECTES PER DESPLOM, ESFONDRA- MENT O ENSORRAMENT Situació: ENFONSAMENT DE PARETS	0	2	3 4
4	CAIGUDA D'OBJECTES PER MANIPULACIÓ O DE TRANSPORTATS Situació: MANIPULACIÓ MANUAL O MECÀNICA	2	2	3
5	CAIGUDA D'OBJECTES DESPRESSOS Situació: EN EXECUTAR ENDERROCS PARCIALS	2	3	4
6	TREPITJADES SOBRE OBJECTES Situació: ITINERARIS D'OBRA ÀREA DE TREBALL MANCA D'IL·LUMINACIÓ	3	1	3
9	COPS AMB OBJECTES O EINES (TALLS) Situació: EINES MANUALS, BARRA, MAÇA I PICS	3	1	3
10	PROJECCIÓ DE FRAGMENTS O PARTÍCULES Situació: TREBALLS D'ENDERROC	2	2	3
13	SOBREESFORÇOS Situació: MANIPULACIÓ MANUAL	2	2	3
14	EXPOSICIÓ A CONDICIONS AMBIENTALS EXTREMES Situació: TREBALLS A L'EXTERIOR	1	2	2
17	INHALACIÓ O INGESTIÓ DE SUBSTÀNCIES NOCIVES Situació: PROCESSOS DE TALL	3	1	3
24	ACCIDENTS CAUSATS PER ÉSSERS VIUS Situació: PARÀSITS I MÚRIDS	1	2	2
26	EXPOSICIÓ A SOROLLS Situació: MAQUINÀRIA	3	1	3
27	EXPOSICIÓ A VIBRACIONS Situació: MAQUINÀRIA	2	1	2

P: Probabilitat (1,2,3) / G: Gravetat (1,2,3) / A: Avaluació (1,2,3,4,5)

### MESURES PREVENTIVES

Codi	Descripció	Riscos
I0000013	Ordre i neteja	2 /6
I0000014	Preparació i manteniment de les superfícies de treball	2 /6
I0000015	Organització de les zones de pas i emmagatzematge	2 /6
I0000017	Als plans inclinats, treballar sobre superfícies rugoses i no 2 lliscants	

I0000019	Realitzar un estudi d'enderroc amb Pla d'Emergència	3
I0000020	No realitzar treballs a la mateixa vertical	3 /5
I0000024	Execució de treballs a l'interior de rases per equips	3
I0000025	Planificació d'àrees i llocs de treball	4
I0000026	Planificació de recorreguts i maniobres per a màquines i camions	4
I0000027	Elecció dels mitjans auxiliars de manteniment	4
I0000028	Impedir l'accés de personal dins del radi d'acció de càrregues suspeses	4
I0000029	No balancejar les càrregues suspeses	4
I0000031	Per a la manipulació de materials voluminosos i/o pesats, sol·licitar un procediment de treball específic	4
I0000033	Solicitar habilitació professional del personal encarregat del manteniment de l'obra	4
I0000038	Substituir lo manual per lo mecànic	9 /10
I0000039	Planificació de compra i programa de manteniment d'eines	9
I0000040	Formació de l'operari en l'ús i manteniment d'eines	9
I0000045	Formació	10 /13
I0000055	Elecció dels equips de manteniment	13
I0000058	Adaptar la feina a les característiques individuals de la persona que la realitza	13
I0000060	Suspensió de les feines en condicions extremes	14
I0000061	Rotació dels llocs de treball	14 /17 /26 /27
I0000062	Planificar els treballs per a realitzar-los en zones protegides	14
I0000063	En cas de vent, apuntalament i fixació de tots els elements inestables	14
I0000064	Suspensió de les feines a cobertes inclinades amb vent superior a 40 km/h	14
I0000074	Reg de les zones de treball	17
I0000076	Reconeixement dels materials a enderrocar	17
I0000079	Realitzar els treballs a l'aire lliure, sempre a sotavent	17
I0000085	Ventilació de les zones de treball	17
I0000100	Reconeixement previ de l'edifici	24
I0000101	Actuacions prèvies de desparasitació i desratització	24
I0000102	Procediment previ de treball	24
I0000108	Eliminar el soroll en origen	26
I0000110	Eliminar vibracions en origen	27
I0000154	Verificar nivell lumínic mínim (250 lux) a itineraris i llocs de treball	2 /6
I0000155	Controlar la temperatura i velocitat del vent als llocs de treball	14
I0000156	Detecció xarxes instal·lacions encastades o soterrades	17
I0000157	Control del nivell sonor amb sonòmetre portàtil	26

**E02 MOVIMENTS DE TERRES**  
**E02.E04 REBLERTS I TERRAPLENS**

**REBLERT, TERRAPLENAT I COMPACTACIÓ DE TERRES, AMB MITJANTS MECÀNICS**

**Avaluació de riscos**

Id	Risc	P	G	A
1	CAIGUDA DE PERSONES A DIFERENT NIVELL <b>Situació:</b> ITINERARIS A OBRA ACCÉS A FONDS PER A REBLIMENTS	1	2	2

2	CAIGUDA DE PERSONES AL MATEIX NIVELL <b>Situació:</b> ITINERARIS A OBRA ÀREA DE TREBALL SUPERFÍCIE IRREGULAR MANCA D'IL·LUMINACIÓ	1	1	1	
3	CAIGUDA D'OBJECTES PER DESPLOM, ESFONDRAENT O ENSORRAMENT <b>Situació:</b> A L'INTERIOR DE L'EXCAVACIÓ A REBLIR	0	1	2	2
10	PROJECCIÓ DE FRAGMENTES O PARTÍCULES <b>Situació:</b> MANTENIR AL PERSONAL ALLUNYAT DE LES MÀQUINES	2	1	2	
12	ATRAPAMENT PER BOLCADA DE MÀQUINES, TRACTORS O VEHICLES <b>Situació:</b> RECORREGUT SOBRE TERRENYS IRREGULARS	0	1	2	2
13	SOBRESFORÇOS <b>Situació:</b> MANIPULACIÓ MANUAL COMPLEMENTS MÀQUINES	2	2	3	
14	EXPOSICIÓ A CONDICIONS AMBIENTALS EXTREMES <b>Situació:</b> TREBALLS A L'EXTERIOR	1	2	2	
16	EXPOSICIÓ A CONTACTES ELÈCTRICS <b>Situació:</b> CONTACTES DIRECTES I INDIRECTES	1	3	3	
17	INHALACIÓ O INGESTIÓ DE SUBSTÀNCIES NOCIVES <b>Situació:</b> TERRES POLSOSSES	2	1	2	
25	ATROPELLAMENTS O COPS AMB VEHICLES <b>Situació:</b> ITINERARIS SOBRE TERRENYS IRREGULARS	1	3	3	
26	EXPOSICIÓ A SOROLLS <b>Situació:</b> MÀQUINES D'EXCAVACIÓ	2	1	2	
27	EXPOSICIÓ A VIBRACIONS <b>Situació:</b> MARTELL PNEUMÀTIC	2	1	2	

**P: Probabilitat (1,2,3) / G: Gravetat (1,2,3) / A: Avaluació (1,2,3,4,5)**

### MESURES PREVENTIVES

Codi	Descripció	Riscos
I0000002	Planificar els treballs per a mantenir el màxim de temps possible les proteccions	1
I0000003	Itineraris preestablerts i balissats per al personal	1
I0000004	Revisió i manteniment periòdic de SPC	1
I0000009	Realitzar el reblert de l'extradós del mur quan aquest estigui en condicions d'entrar en servei	1
I0000012	Assegurar les escales de mà	1
I0000013	Ordre i neteja	2
I0000014	Preparació i manteniment de les superfícies de treball	2
I0000015	Organització de les zones de pas i emmagatzematge	2
I0000017	Als plans inclinats, treballar sobre superfícies rugoses i no lliscants	2
I0000023	Solicitar dades de les característiques físiques de les terres	3
I0000024	Execució de treballs a l'interior de rases per equips	3
I0000045	Formació	10 /12 /13
I0000051	Adequació dels recorreguts de la maquinària	12
I0000053	Procediment d'utilització de la maquinària	12
I0000054	Ús de recolzaments hidràulics	12
I0000055	Elecció dels equips de manteniment	13
I0000058	Adaptar la feina a les característiques individuals de la persona que la realitza	13

I0000060	Suspensió de les feines en condicions extremes	14
I0000061	Rotació dels llocs de treball	14 /17 /26 /27
I0000062	Planificar els treballs per a realitzar-los en zones protegides	14
I0000067	No treballar al costat de línies elèctriques amb cables nusos	16
I0000074	Reg de les zones de treball	17
I0000079	Realitzar els treballs a l'aire lliure, sempre a sotavent	17
I0000103	Planificació de les àrees de treball	25
I0000104	Accessos i circulació independents per a personal i maquinària	25
I0000105	Anivellar la maquinària per a la realització de l'activitat	25
I0000106	El personal no ha de descansar al costat de màquines aturades	25
I0000107	Limitació de la velocitat dels vehicles	25
I0000108	Eliminar el soroll en origen	26
I0000110	Eliminar vibracions en origen	27
I0000154	Verificar nivell lumínic mínim (250 lux) a itineraris i llocs de treball	1 /2 /25
I0000157	Control del nivell sonor amb sonòmetre portàtil	14 /26

## **E02.E05 CÀRREGA I TRANSPORT DE TERRES O RUNES**

### **CÀRREGA MECÀNICA SOBRE CAMIÓ DE TERRES O RUNES PROCEDENTS D'EXCAVACIÓ I TRANSPORT A ABOCADOR**

#### **Avaluació de riscos**

Id	Risc	P	G	A
1	CAIGUDA DE PERSONES A DIFERENT NIVELL <b>Situació:</b> ITINERARIS A OBRA	1	3	3
2	CAIGUDA DE PERSONES AL MATEIX NIVELL <b>Situació:</b> ITINERARIS A OBRA MANCA D'IL.LUMINACIÓ	1	2	2
6	TREPITJADES SOBRE OBJECTES <b>Situació:</b> ITINERARIS A OBRA ÀREA DE TREBALL MANCA D'IL.LUMINACIÓ	1	2	2
10	PROJECCIÓ DE FRAGMENTS O PARTÍCULES <b>Situació:</b> MANTENIR AL PERSONAL ALLUNYAT DE LA MAQUINÀRIA	2	2	3
12	ATRAPAMENT PER BOLCADA DE MÀQUINES, TRACTORS O VEHICLES <b>Situació:</b> RECORREGUTS SOBRE TERRENYS IRREGULARS	0	1	3
14	EXPOSICIÓ A CONDICIONS AMBIENTALS EXTREMES <b>Situació:</b> TREBALLS A L'EXTERIOR	1	2	2
17	INHALACIÓ O INGESTIÓ DE SUBSTÀNCIES NOCIVES <b>Situació:</b> TERRES POLSOSSES	2	1	2
25	ATROPELLAMENTS O COPS AMB VEHICLES <b>Situació:</b> ITINERARIS A OBRA SOBRE TERRENYS IRREGULARS	1	3	3
26	EXPOSICIÓ A SOROLLS <b>Situació:</b> MAQUINÀRIA DE CÀRREGA I TRANSPORT	2	1	2
27	EXPOSICIÓ A VIBRACIONS <b>Situació:</b> MARTELL PNEUMÀTIC	2	1	2

**P: Probabilitat (1,2,3) / G: Gravetat (1,2,3) / A: Avaluació (1,2,3,4,5)**

#### **MESURES PREVENTIVES**

Codi	Descripció	Riscos
------	------------	--------

I0000002	Planificar els treballs per a mantenir el màxim de temps possible les proteccions	1
I0000003	Itineraris preestablerts i balissats per al personal	1
I0000004	Revisió i manteniment periòdic de SPC	1
I0000013	Ordre i neteja	2 /6
I0000014	Preparació i manteniment de les superfícies de treball	2 /6
I0000015	Organització de les zones de pas i emmagatzematge	2 /6
I0000017	Als plans inclinats, treballar sobre superfícies rugoses i no lliscants	2
I0000045	Formació	10 /12
I0000051	Adequació dels recorreguts de la maquinària	12
I0000053	Procediment d'utilització de la maquinària	12
I0000054	Ús de recolzaments hidràulics	12
I0000060	Suspensió de les feines en condicions extremes	14
I0000061	Rotació dels llocs de treball	14 /17 /27
I0000062	Planificar els treballs per a realitzar-los en zones protegides	14
I0000074	Reg de les zones de treball	17
I0000079	Realitzar els treballs a l'aire lliure, sempre a sotavent	17
I0000103	Planificació de les àrees de treball	25
I0000104	Accessos i circulació independents per a personal i maquinària	25
I0000105	Anivellar la maquinària per a la realització de l'activitat	25
I0000106	El personal no ha de descansar al costat de màquines aturades	25
I0000107	Limitació de la velocitat dels vehicles	25
I0000108	Eliminar el soroll en origen	26
I0000110	Eliminar vibracions en origen	27
I0000154	Verificar nivell lumínic mínim (250 lux) a itineraris i llocs de treball	2 /6 /25
I0000155	Controlar la temperatura i velocitat del vent als llocs de treball	14
I0000157	Control del nivell sonor amb sonòmetre portàtil	26

### E03 FONAMENTS

#### E03.E05 CAPES DE NETEJA I NIVELLAMENT

#### REALITZACIÓ DE BASES DE FORMIGÓ PER A ANIVELLAMENT DEL TERRENY O COM A CAPA DE NETEJA DE BASES PER A FONAMENTS

##### Avaluació de riscos

Id	Risc	P	G	A
1	CAIGUDA DE PERSONES A DIFERENT NIVELL <b>Situació:</b> CAIGUDES EN POUS O RASES	2	1	2
2	CAIGUDA DE PERSONES AL MATEIX NIVELL <b>Situació:</b> ITINERARIS D'OBRA ÀREA DE TREBALL MANCA D'IL.LUMINACIÓ	2	1	2
4	CAIGUDA D'OBJECTES PER MANIPULACIÓ O DE MATERIALS TRANSPORTATS <b>Situació:</b> MANIPULACIÓ DE FORMIGÓ	2	2	3
6	TREPITJADES SOBRE OBJECTES <b>Situació:</b> ÀREA DE TREBALL MANCA D'IL.LUMINACIÓ ITINERARIS D'OBRA	2	1	2
10	PROJECCIÓ DE FRAGMENTES O PARTÍCULES <b>Situació:</b> MANIPULACIÓ DE MATERIALS	2	2	3

14	EXPOSICIÓ A CONDICIONS AMBIENTALS EXTREMES <b>Situació:</b> TREBALLS EN EXTERIORS	1	2	2
18	CONTACTES AMB SUBSTÀNCIES NOCIVES (CÀUSTIQUES, CORROSIVES, IRRITANTS O AL·LÈRGÈNIQUES) <b>Situació:</b> CONTACTE AMB FORMIGÓ (CIMENT)	2	1	2
25	ATROPELLAMENTS O COPS AMB VEHICLES <b>Situació:</b> ITINERARIS D'OBRA SOBRE TERRENYS IRREGULARS CIRCULACIÓ PROPERA A RASES I POUS	1	2	2

**P: Probabilitat (1,2,3) / G: Gravetat (1,2,3) / A: Avaluació (1,2,3,4,5)**

## MESURES PREVENTIVES

Codi	Descripció	Riscos
I0000002	Planificar els treballs per a mantenir el màxim de temps possible les proteccions	1
I0000003	Itineraris preestablerts i balissats per al personal	1
I0000004	Revisió i manteniment periòdic de SPC	1
I0000005	Integrar la seguretat al disseny arquitectònic	1
I0000012	Assegurar les escales de mà	1
I0000013	Ordre i neteja	2 /6
I0000014	Preparació i manteniment de les superfícies de treball	2 /6
I0000015	Organització de les zones de pas i emmagatzematge	2 /6
I0000025	Planificació d'àrees i llocs de treball	4
I0000026	Planificació de recorreguts i maniobres per a màquines i camions	4
I0000027	Elecció dels mitjans auxiliars de manteniment	4
I0000028	Impedir l'accés de personal dins del radi d'acció de càrregues suspeses	4
I0000029	No balancejar les càrregues suspeses	4
I0000031	Per a la manipulació de materials voluminosos i/o pesats, sol·licitar un procediment de treball específic	4
I0000033	Solicitar habilitació professional del personal encarregat del manteniment de l'obra	4
I0000045	Formació	10 /18
I0000047	Planificació i procediments per a la càrrega i descàrrega de materials	10
I0000060	Suspensió de les feines en condicions extremes	14
I0000061	Rotació dels llocs de treball	14
I0000062	Planificar els treballs per a realitzar-los en zones protegides	14
I0000063	En cas de vent, apuntalament i fixació de tots els elements inestables	14
I0000086	Substituir els materials amb substàncies nocives	18
I0000103	Planificació de les àrees de treball	25
I0000104	Accessos i circulació independents per a personal i maquinària	25
I0000105	Anivellar la maquinària per a la realització de l'activitat	25
I0000106	El personal no ha de descansar al costat de màquines aturades	25
I0000107	Limitació de la velocitat dels vehicles	25
I0000154	Verificar nivell lumínic mínim (250 lux) a itineraris i llocs de treball	2 /6
I0000155	Controlar la temperatura i velocitat del vent als llocs de treball	14

## E06 TANCAMENTS I DIVISÒRIES

### E06.E01 TANCAMENTS EXTERIORS ( OBRA )

PARET EN TANCAMENT EXTERIOR FINS A 30 CM DE GRUIX AMB PEÇES DE DIMENSIONS MÀXIMES DE 60x40x20 CM COL·LOCADES AMB MORTER ELABORAT A L'OBRA

#### Avaluació de riscos

Id	Risc	P	G	A
1	CAIGUDA DE PERSONES A DIFERENT NIVELL <b>Situació:</b> ITINERARIS A OBRA TANCAMENTS EN PERÍMETROS I VORES DE FORATS TANCAMENTS EN ALÇADA	2	3	4
2	CAIGUDA DE PERSONES AL MATEIX NIVELL <b>Situació:</b> ÀREA DE TREBALL CERRAMIENTO A > 1,20M ITINERARIS A OBRA MANCA D'IL·LUMINACIÓ	1	2	2
4	CAIGUDA D'OBJECTES PER MANIPULACIÓ O DE MATERIALS TRANSPORTATS <b>Situació:</b> MANIPULACIÓ D'APLECS	1	3	3
6	TREPITJADES SOBRE OBJECTES <b>Situació:</b> ITINERARIS A OBRA ÀREA DE TREBALL AMB BAIXA IL·LUMINACIÓ	2	2	3
9	COPS AMB OBJECTES O EINES (TALLS) <b>Situació:</b> EINES	2	2	3
10	PROJECCIÓ DE FRAGMENTS O PARTÍCULES <b>Situació:</b> TALLS EN SEC MANIPULACIÓ MATERIALS RETIRADA DE RUNA	2	1	2
11	ATRAPAMENT PER O ENTRE OBJECTES <b>Situació:</b> PER MATERIALS PER FORMIGONERA	1	3	3
13	SOBREESFORÇOS <b>Situació:</b> MANIPULACIÓ MANUAL	2	2	3
14	EXPOSICIÓ A CONDICIONS AMBIENTALS EXTREMES <b>Situació:</b> TREBALLS A L'EXTERIOR	1	2	2
16	EXPOSICIÓ A CONTACTES ELÈCTRICS <b>Situació:</b> CONTACTES DIRECTES I INDIRECTES	1	2	2
17	INHALACIÓ O INGESTIÓ DE SUBSTÀNCIES NOCIVES <b>Situació:</b> TALLS DE MATERIALS EN SEC RETIRADA DE RUNA	2	1	2
18	CONTACTES AMB SUBSTÀNCIES NOCIVES (CÀUSTIQUES, CORROSIVES, IRRITANTS O AL·LÈRGENIQUES) <b>Situació:</b> AGLOMERANTS I ADDITIUS	1	2	2

**P: Probabilitat (1,2,3) / G: Gravetat (1,2,3) / A: Avaluació (1,2,3,4,5)**

#### MESURES PREVENTIVES

Codi	Descripció	Riscos
I0000002	Planificar els treballs per a mantenir el màxim de temps possible les proteccions	1
I0000003	Itineraris preestablerts i balissats per al personal	1
I0000004	Revisió i manteniment periòdic de SPC	1
I0000005	Integrar la seguretat al disseny arquitectònic	1
I0000006	Disseny i estudi de les mesures preventives en fase de projecte	1
I0000008	Personal qualificat per a treballs en alçada	1

I0000013	Ordre i neteja	2 /6 /17
I0000014	Preparació i manteniment de les superfícies de treball	2 /6
I0000015	Organització de les zones de pas i emmagatzematge	2 /6
I0000025	Planificació d'àrees i llocs de treball	4
I0000026	Planificació de recorreguts i maniobres per a màquines i camions	4
I0000027	Elecció dels mitjans auxiliars de manteniment	4
I0000030	Suspendre i aixecar les càrregues dins de l'envolcall o fleixos originals	4
I0000031	Per a la manipulació de materials voluminosos i/o pesats, sol·licitar un procediment de treball específic	4
I0000038	Substituir lo manual per lo mecànic	9
I0000039	Planificació de compra i programa de manteniment d'eines	9
I0000040	Formació de l'operari en l'ús i manteniment d'eines	9
I0000044	Evitar processos de tallat de materials a l'obra	10
I0000045	Formació	10 /11 /13 /18
I0000055	Elecció dels equips de manteniment	13
I0000056	Paletització i eines ergonòmiques	13
I0000058	Adaptar la feina a les característiques individuals de la persona que la realitza	13
I0000060	Suspensió de les feines en condicions extremes	14
I0000061	Rotació dels llocs de treball	14
I0000062	Planificar els treballs per a realitzar-los en zones protegides	14
I0000063	En cas de vent, apuntament i fixació de tots els elements inestables	14
I0000067	No treballar al costat de línies elèctriques amb cables nusos	16
I0000068	Elecció i manteniment de les eines elèctriques	16
I0000069	Formació i habilitació específica per a cada eina	16
I0000070	Compliment del REBT pel que fa a equips de protecció	16
I0000071	Revisió de la posta a terra	16
I0000072	Realitzar els treballs sobre superfícies seques	16
I0000073	Disposar de quadres elèctrics secundaris	16
I0000078	Evitar processos de divisió de material en sec	17
I0000079	Realitzar els treballs a l'aire lliure, sempre a sotavent	17
I0000084	Talls amb serra de trepar per via humida, amb proteccions integrades	10 /17
I0000086	Substituir els materials amb substàncies nocives	18
I0000151	Per treballs en alçada utilitzar plataformes elevadores mecàniques o hidràuliques	13
I0000152	Utilitzar mitjans mecànics(grues, transpalets, plataformes elevadores) per manipular càrregues	13
I0000153	Utilitzar pinça manual ergonòmica per manipular blocs o maons	13
I0000154	Verificar nivell lumínic mínim (250 lux) a itineraris i llocs de treball	2 /6
I0000155	Controlar la temperatura i velocitat del vent als llocs de treball	14
I0000159	Per manipular càrregues llargues amb grua, utilitzar biga de repartiment	4
I0000161	Verificar que les connexions de les màquines es facin amb endolls reglamentaris	16

#### **E06.E04 DIVISÒRIES ( OBRA )**

**PARET DIVISÒRIA INTERIOR FINS A 30 CM DE GRUIX AMB PEÇES DE DIMENSIONS MÀXIMES DE 60x40x20 CM COL.LOCADES AMB MORTER ELABORAT A L'OBRA**

## Avaluació de riscos

Id	Risc	P	G	A
1	CAIGUDA DE PERSONES A DIFERENT NIVELL <b>Situació:</b> ITINERARIS A OBRA TREBALLS EN ALÇADA	1	3	3
2	CAIGUDA DE PERSONES AL MATEIX NIVELL <b>Situació:</b> ITINERARIS A OBRA ÀREA DE TREBALL MANCA D'IL·LUMINACIÓ	1	2	2
4	CAIGUDA D'OBJECTES PER MANIPULACIÓ O DE MATERIALS TRANSPORTATS <b>Situació:</b> MANIPULACIÓ D'APLECS	1	3	3
6	TREPITJADES SOBRE OBJECTES <b>Situació:</b> ITINERARIS A OBRA ÀREA DE TREBALL MANCA D'IL·LUMINACIÓ	2	2	3
9	COPS AMB OBJECTES O EINES (TALLS) <b>Situació:</b> EINES	2	2	3
10	PROJECCIÓ DE FRAGMENTES O PARTÍCULES <b>Situació:</b> MANIPULACIÓ I AJUST DE MATERIALS RETIRADA DE RUNA	2	1	2
11	ATRAPAMENT PER O ENTRE OBJECTES <b>Situació:</b> PELS MATERIALS PER LA FORMIGONERA	1	3	3
13	SOBREESFORÇOS <b>Situació:</b> MANIPULACIÓ MANUAL	2	2	3
14	EXPOSICIÓ A CONDICIONS AMBIENTALS EXTREMES <b>Situació:</b> TREBALLS A L'EXTERIOR	1	2	2
16	EXPOSICIÓ A CONTACTES ELÈCTRICS <b>Situació:</b> CONTACTES DIRECTES I INDIRECTES	1	2	2
17	INHALACIÓ O INGESTIÓ DE SUBSTÀNCIES NOCIVES <b>Situació:</b> TALL I AJUSTOS EN SEC RETIRADA DE RUNA	2	1	2
18	CONTACTES AMB SUBSTÀNCIES NOCIVES (CÀUSTIQUES, CORROSIVES, IRRITANTS O AL·LÈRGENIQUES) <b>Situació:</b> CONTACTES AMB AGLOMERANTS I ADHESIUS	1	2	2

**P: Probabilitat (1,2,3) / G: Gravetat (1,2,3) / A: Avaluació (1,2,3,4,5)**

## MESURES PREVENTIVES

Codi	Descripció	Riscos
I0000002	Planificar els treballs per a mantenir el màxim de temps possible les proteccions	1
I0000003	Itineraris preestablerts i balissats per al personal	1
I0000004	Revisió i manteniment periòdic de SPC	1
I0000013	Ordre i neteja	2 /6 /17
I0000014	Preparació i manteniment de les superfícies de treball	2 /6
I0000015	Organització de les zones de pas i emmagatzematge	2 /6
I0000017	Als plans inclinats, treballar sobre superfícies rugoses i no lliscants	2
I0000025	Planificació d'àrees i llocs de treball	4
I0000026	Planificació de recorreguts i maniobres per a màquines i camions	4
I0000027	Elecció dels mitjans auxiliars de manteniment	4

I0000028	Impedir l'accés de personal dins del radi d'acció de càrregues suspeses	4
I0000029	No balancejar les càrregues suspeses	4
I0000030	Suspendre i aixecar les càrregues dins de l'envolcall o fleixos originals	4
I0000031	Per a la manipulació de materials voluminosos i/o pesats, sol·licitar un procediment de treball específic	4
I0000038	Substituir lo manual per lo mecànic	9 /10
I0000039	Planificació de compra i programa de manteniment d'eines	9 /11
I0000040	Formació de l'operari en l'ús i manteniment d'eines	9
I0000044	Evitar processos de tallat de materials a l'obra	10
I0000045	Formació	10 /13 /18
I0000046	Evitar processos d'ajust en obra	10
I0000047	Planificació i procediments per a la càrrega i descàrrega de materials	11
I0000055	Elecció dels equips de manteniment	13
I0000056	Paletització i eines ergonòmiques	13
I0000058	Adaptar la feina a les característiques individuals de la persona que la realitza	13
I0000060	Suspensió de les feines en condicions extremes	14
I0000061	Rotació dels llocs de treball	14 /17
I0000062	Planificar els treballs per a realitzar-los en zones protegides	14
I0000063	En cas de vent, apuntament i fixació de tots els elements inestables	14
I0000067	No treballar al costat de línies elèctriques amb cables nusos	16
I0000068	Elecció i manteniment de les eines elèctriques	16
I0000069	Formació i habilitació específica per a cada eina	16
I0000070	Compliment del REBT pel que fa a equips de protecció	16
I0000071	Revisió de la posta a terra	16
I0000072	Realitzar els treballs sobre superfícies seques	16
I0000073	Disposar de quadres elèctrics secundaris	16
I0000074	Reg de les zones de treball	17
I0000078	Evitar processos de divisió de material en sec	17
I0000079	Realitzar els treballs a l'aire lliure, sempre a sotavent	17
I0000084	Talls amb serra de trepar per via humida, amb proteccions integrades	10
I0000086	Substituir els materials amb substàncies nocives	18
I0000151	Per treballs en alçada utilitzar plataformes elevadores mecàniques o hidràuliques	13
I0000152	Utilitzar mitjans mecànics (grues, transpalets, plataformes elevadores) per manipular càrregues	13
I0000153	Utilitzar pinça manual ergonòmica per manipular blocs o maons	13
I0000154	Verificar nivell lumínic mínim (250 lux) a itineraris i llocs de treball	2 /6 /9 /14
I0000161	Verificar que les connexions de les màquines es facin amb endolls reglamentaris	16

## **E06.E05 DIVISÒRIES ( PREFABRICATS, PLADUR, ALUMINI, FUSTA, ETC. )**

**PARET DIVISÒRIA INTERIOR FINS A 30 CM DE GRUIX A BASE DE PLAFONS PREFABRICATS ANCORATS ENTRE SI O A ELEMENTS FIXOS I ESTRUCTURALS**

### **Avaluació de riscos**

Id	Risc	P	G	A
----	------	---	---	---

1	CAIGUDA DE PERSONES A DIFERENT NIVELL <b>Situació:</b> ITINERARIS A OBRA TREBALLS EN ALÇADA	1 3 3
2	CAIGUDA DE PERSONES AL MATEIX NIVELL <b>Situació:</b> ITINERARIS A OBRA ÀREA DE TREBALL MANCA D'IL·LUMINACIÓ	1 2 2
4	CAIGUDA D'OBJECTES PER MANIPULACIÓ O DE MATERIALS TRANSPORTATS <b>Situació:</b> MANIPULACIÓ D'APLECS	1 3 3
6	TREPITJADES SOBRE OBJECTES <b>Situació:</b> ITINERARIS A OBRA ÀREA DE TREBALL MANCA D'IL·LUMINACIÓ	2 2 3
9	COPS AMB OBJECTES O EINES (TALLS) <b>Situació:</b> EINES	3 2 4
10	PROJECCIÓ DE FRAGMENTS O PARTÍCULES <b>Situació:</b> TALL, MANIPULACIÓ MATERIALS RETIRADA DE RUNA	2 1 2
11	ATRAPAMENT PER O ENTRE OBJECTES <b>Situació:</b> EN MANS I PEUS AL MANIPULAR MATERIALS	1 2 2
13	SOBREESFORÇOS <b>Situació:</b> MANIPULACIÓ MANUAL	2 2 3
16	EXPOSICIÓ A CONTACTES ELÈCTRICS <b>Situació:</b> CONTACTES DIRECTES I INDIRECTES	1 2 2
17	INHALACIÓ O INGESTIÓ DE SUBSTÀNCIES NOCIVES <b>Situació:</b> POLS DE TALL DE MATERIALS RETIRADA DE RUNA	2 1 2
18	CONTACTES AMB SUBSTÀNCIES NOCIVES (CÀUSTIQUES, CORROSIVES, IRRITANTS O AL·LÈRGÈNIQUES) <b>Situació:</b> AGLOMERANTS I COLES PIGMENTS I MÀSTICS	1 2 2

**P: Probabilitat (1,2,3) / G: Gravetat (1,2,3) / A: Avaluació (1,2,3,4,5)**

### MESURES PREVENTIVES

Codi	Descripció	Riscos
I0000002	Planificar els treballs per a mantenir el màxim de temps possible les proteccions	1
I0000003	Itineraris preestablerts i balissats per al personal	1
I0000004	Revisió i manteniment periòdic de SPC	1
I0000013	Ordre i neteja	2 /6 /17
I0000014	Preparació i manteniment de les superfícies de treball	2 /6
I0000015	Organització de les zones de pas i emmagatzematge	2 /6
I0000017	Als plans inclinats, treballar sobre superfícies rugoses i no lliscants	2
I0000025	Planificació d'àrees i llocs de treball	4
I0000026	Planificació de recorreguts i maniobres per a màquines i camions	4
I0000027	Elecció dels mitjans auxiliars de manteniment	4
I0000028	Impedir l'accés de personal dins del radi d'acció de càrregues suspeses	4
I0000029	No balancejar les càrregues suspeses	4
I0000030	Suspendre i aixecar les càrregues dins de l'envolcall o fleixos originals	4

I0000031	Per a la manipulació de materials voluminosos i/o pesats, 4 solicitar un procediment de treball específic	
I0000038	Substituir lo manual per lo mecànic	9 /10
I0000039	Planificació de compra i programa de manteniment d'eines	9
I0000040	Formació de l'operari en l'ús i manteniment d'eines	9
I0000044	Evitar processos de tallat de materials a l'obra	10
I0000045	Formació	10 /13 /18
I0000046	Evitar processos d'ajust en obra	10
I0000047	Planificació i procediments per a la càrrega i descàrrega de 11 materials	
I0000055	Elecció dels equips de manteniment	13
I0000056	Paletització i eines ergonòmiques	13
I0000058	Adaptar la feina a les característiques individuals de la persona 13 que la realitza	
I0000061	Rotació dels llocs de treball	17
I0000067	No treballar al costat de línies elèctriques amb cables nusos	16
I0000068	Elecció i manteniment de les eines elèctriques	16
I0000069	Formació i habilitació específica per a cada eina	16
I0000070	Compliment del REBT pel que fa a equips de protecció	16
I0000071	Revisió de la posta a terra	16
I0000072	Realitzar els treballs sobre superfícies seques	16
I0000073	Disposar de quadres elèctrics secundaris	16
I0000078	Evitar processos de divisió de material en sec	17
I0000079	Realitzar els treballs a l'aire lliure, sempre a sotavent	17
I0000084	Talls amb serra de trepar per via humida, amb proteccions 10 integrades	
I0000086	Substituir els materials amb substàncies nocives	18
I0000151	Per treballs en alçada utilitzar plataformes elevadores 13 mecàniques o hidràuliques	
I0000152	Utilitzar mitjans mecànics(grues, transpalets, plataformes 13 elevadores) per manipular càrregues	
I0000154	Verificar nivell lumínic mínim (250 lux) a itineraris i llocs de treball 2 /6 /9	
I0000161	Verificar que les connexions de les màquines es facin amb 16 endolls reglamentaris	

## **E07 IMPERMEABILITZACIONS - AÏLLAMENTS I JUNTES**

### **E07.E03 AÏLLAMENTS AMORFS ( ELABORATS IN SITU )**

**AÏLLAMENT DE SOLERES I PARAMENTS MITJANÇANT LA COL.LOCACIÓ DE MATERIALS ELABORATS EN OBRA A BASE DE MORTERS, ESPUMES I GRANULATS**

#### **Avaluació de riscos**

Id	Risc	P	G	A
1	CAIGUDA DE PERSONES A DIFERENT NIVELL <b>Situació:</b> ITINERARIS A OBRA TREBALLS EN ALÇADA	2	3	4
2	CAIGUDA DE PERSONES AL MATEIX NIVELL <b>Situació:</b> ITINERARIS A OBRA ÀREA DE TREBALL AMB BAIXA IL.LUMINACIÓ	2	2	3
4	CAIGUDA D'OBJECTES PER MANIPULACIÓ O DE MATERIALS 1 3 3 TRANSPORTATS <b>Situació:</b> MANIPULACIÓ D'APLECS			

6	TREPITJADES SOBRE OBJECTES <b>Situació:</b> ITINERARIS A OBRA ÀREA DE TREBALL MANCA D'IL·LUMINACIÓ	2	2	3
9	COPS AMB OBJECTES O EINES (TALLS) <b>Situació:</b> EINES	2	2	3
10	PROJECCIÓ DE FRAGMENTES O PARTÍCULES <b>Situació:</b> AL MANIPULAR MATERIALS	2	1	2
13	SOBREESFORÇOS <b>Situació:</b> MANIPULACIÓ MANUAL	2	2	3
14	EXPOSICIÓ A CONDICIONS AMBIENTALS EXTREMES <b>Situació:</b> TREBALLS A L'EXTERIOR	2	2	3
16	EXPOSICIÓ A CONTACTES ELÈCTRICS <b>Situació:</b> CONTACTES DIRECTES I INDIRECTES	1	2	2
17	INHALACIÓ O INGESTIÓ DE SUBSTÀNCIES NOCIVES <b>Situació:</b> PASTES, ESCUMES, MORTERS	2	2	3
18	CONTACTES AMB SUBSTÀNCIES NOCIVES (CÀUSTIQUES, 2 2 3 CORROSIVES, IRRITANTS O AL·LÈRGÈNIQUES) <b>Situació:</b> PASTES, ESCUMES, MORTERS	2	2	3

**P: Probabilitat (1,2,3) / G: Gravetat (1,2,3) / A: Avaluació (1,2,3,4,5)**

### MESURES PREVENTIVES

Codi	Descripció	Riscos
I0000002	Planificar els treballs per a mantenir el màxim de temps possible les proteccions	1
I0000004	Revisió i manteniment periòdic de SPC	1
I0000005	Integrar la seguretat al disseny arquitectònic	1
I0000006	Disseny i estudi de les mesures preventives en fase de projecte	1
I0000008	Personal qualificat per a treballs en alçada	1
I0000013	Ordre i neteja	2 /6
I0000014	Preparació i manteniment de les superfícies de treball	2 /6
I0000015	Organització de les zones de pas i emmagatzematge	2 /6
I0000017	Als plans inclinats, treballar sobre superfícies rugoses i no lliscants	2
I0000025	Planificació d'àrees i llocs de treball	4
I0000026	Planificació de recorreguts i maniobres per a màquines i camions	4
I0000027	Elecció dels mitjans auxiliars de manteniment	4
I0000028	Impedir l'accés de personal dins del radi d'acció de càrregues suspeses	4
I0000029	No balancejar les càrregues suspeses	4
I0000030	Suspendre i aixecar les càrregues dins de l'envolcall o fleixos originals	4
I0000031	Per a la manipulació de materials voluminosos i/o pesats, sol·licitar un procediment de treball específic	4
I0000038	Substituir lo manual per lo mecànic	9 /10
I0000039	Planificació de compra i programa de manteniment d'eines	9
I0000040	Formació de l'operari en l'ús i manteniment d'eines	9
I0000045	Formació	10 /13 /18
I0000055	Elecció dels equips de manteniment	13
I0000056	Paletització i eines ergonòmiques	13
I0000058	Adaptar la feina a les característiques individuals de la persona que la realitza	13

I0000060	Suspensió de les feines en condicions extremes	14
I0000061	Rotació dels llocs de treball	14 /17
I0000062	Planificar els treballs per a realitzar-los en zones protegides	14
I0000067	No treballar al costat de línies elèctriques amb cables nusos	16
I0000068	Elecció i manteniment de les eines elèctriques	16
I0000069	Formació i habilitació específica per a cada eina	16
I0000070	Compliment del REBT pel que fa a equips de protecció	16
I0000071	Revisió de la posta a terra	16
I0000072	Realitzar els treballs sobre superfícies seques	16
I0000073	Disposar de quadres elèctrics secundaris	16
I0000079	Realitzar els treballs a l'aire lliure, sempre a sotavent	17
I0000080	Elecció dels materials al disseny del projecte	17
I0000081	Canvi o modificació del procés de treball	17
I0000082	Aïllament del procés	17
I0000086	Substituir els materials amb substàncies nocives	18
I0000154	Verificar nivell lumínic mínim (250 lux) a itineraris i llocs de treball	2 /6
I0000155	Controlar la temperatura i velocitat del vent als llocs de treball	14
I0000161	Verificar que les connexions de les màquines es facin amb endolls reglamentaris	16

#### **E07.E04 AÏLLAMENTS AMB PLAQUES, MANTES, LÀMINES, ETC.**

**AÏLLAMENT DE PARAMENTS HORIZONTALS, VERTICALS O INCLINATS MITJANÇANT LA COL·LOCACIÓ DE PLAQUES, MANTES, LÀMINES, ETC.**

#### **Avaluació de riscos**

Id	Risc	P	G	A
1	CAIGUDA DE PERSONES A DIFERENT NIVELL <b>Situació:</b> ITINERARIS A OBRA TREBALLS EN ALÇADA	1	3	3
2	CAIGUDA DE PERSONES AL MATEIX NIVELL <b>Situació:</b> ITINERARIS A OBRA ÀREA DE TREBALL MANCA D'IL·LUMINACIÓ	1	2	2
4	CAIGUDA D'OBJECTES PER MANIPULACIÓ O DE MATERIALS TRANSPORTATS <b>Situació:</b> MANIPULACIÓ D'APLECS	1	3	3
6	TREPITJADES SOBRE OBJECTES <b>Situació:</b> ITINERARIS A OBRA ÀREA DE TREBALL MANCA D'IL·LUMINACIÓ	2	2	3
9	COPS AMB OBJECTES O EINES (TALLS) <b>Situació:</b> EINES	2	2	3
10	PROJECCIÓ DE FRAGMENTES O PARTÍCULES <b>Situació:</b> MANIPULACIÓ MATERIALS RETIRADA DE RUNA	2	2	3
13	SOBREESFORÇOS <b>Situació:</b> EINES	2	2	3
14	EXPOSICIÓ A CONDICIONS AMBIENTALS EXTREMES <b>Situació:</b> TREBALLS A L'EXTERIOR	1	2	2
16	EXPOSICIÓ A CONTACTES ELÈCTRICS <b>Situació:</b> CONTACTES DIRECTES I INDIRECTES	1	2	2
17	INHALACIÓ O INGESTIÓ DE SUBSTÀNCIES NOCIVES	2	2	3

**Situació: POLS DE FIBRES****P: Probabilitat (1,2,3) / G: Gravetat (1,2,3) / A: Avaluació (1,2,3,4,5)****MESURES PREVENTIVES**

Codi	Descripció	Riscos
I0000002	Planificar els treballs per a mantenir el màxim de temps possible les proteccions	1
I0000004	Revisió i manteniment periòdic de SPC	1
I0000005	Integrar la seguretat al disseny arquitectònic	1
I0000006	Disseny i estudi de les mesures preventives en fase de projecte	1
I0000008	Personal qualificat per a treballs en alçada	1
I0000013	Ordre i neteja	2 /6
I0000014	Preparació i manteniment de les superfícies de treball	2 /6
I0000015	Organització de les zones de pas i emmagatzematge	2 /6
I0000017	Als plans inclinats, treballar sobre superfícies rugoses i no lliscants	2
I0000025	Planificació d'àrees i llocs de treball	4
I0000026	Planificació de recorreguts i maniobres per a màquines i camions	4
I0000027	Elecció dels mitjans auxiliars de manteniment	4
I0000028	Impedir l'accés de personal dins del radi d'acció de càrregues suspeses	4
I0000029	No balancejar les càrregues suspeses	4
I0000030	Suspendre i aixecar les càrregues dins de l'envolcall o fleixos originals	4
I0000031	Per a la manipulació de materials voluminosos i/o pesats, sol·licitar un procediment de treball específic	4
I0000038	Substituir lo manual per lo mecànic	9 /10
I0000039	Planificació de compra i programa de manteniment d'eines	9
I0000040	Formació de l'operari en l'ús i manteniment d'eines	9
I0000041	Substituir la fabricació a obra per la prefabricació a taller	9
I0000045	Formació	10 /13
I0000055	Elecció dels equips de manteniment	13
I0000056	Paletització i eines ergonòmiques	13
I0000058	Adaptar la feina a les característiques individuals de la persona que la realitza	13
I0000060	Suspensió de les feines en condicions extremes	14
I0000061	Rotació dels llocs de treball	14 /17
I0000062	Planificar els treballs per a realitzar-los en zones protegides	14
I0000063	En cas de vent, apuntament i fixació de tots els elements inestables	14
I0000068	Elecció i manteniment de les eines elèctriques	16
I0000069	Formació i habilitació específica per a cada eina	16
I0000070	Compliment del REBT pel que fa a equips de protecció	16
I0000071	Revisió de la posta a terra	16
I0000072	Realitzar els treballs sobre superfícies seques	16
I0000073	Disposar de quadres elèctrics secundaris	16
I0000078	Evitar processos de divisió de material en sec	17
I0000079	Realitzar els treballs a l'aire lliure, sempre a sotavent	17
I0000080	Elecció dels materials al disseny del projecte	17
I0000081	Canvi o modificació del procés de treball	17
I0000082	Aïllament del procés	17
I0000151	Per treballs en alçada utilitzar plataformes elevadores	13

	mecàniques o hidràuliques	
I0000152	Utilitzar mitjans mecànics (grues, transpalets, plataformes elevadores) per manipular càrregues	13
I0000154	Verificar nivell lumínic mínim (250 lux) a itineraris i llocs de treball	2 / 6 / 9
I0000155	Controlar la temperatura i velocitat del vent als llocs de treball	14
I0000161	Verificar que les connexions de les màquines es facin amb endolls reglamentaris	16

## E08 REVESTIMENTS

### E08.E02 ENRAJOLATS I APLACATS DE PECES ( PEDRA, CERAMICA, MORTER CIMENT, ESCOPIDORS, ETC. )

REVESTIMENTS SOBRE ELEMENTS VERTICALS I HORIZONTALS CONSTITUÏTS PER ENRAJOLATS I APLACATS DE PEÇES (PEDRES, CERÀMIQUES, MORTERS, ETC.)

#### Avaluació de riscos

Id	Risc	P	G	A
1	CAIGUDA DE PERSONES A DIFERENT NIVELL <b>Situació:</b> ITINERARIS A OBRA TREBALLS EN ALÇADA	2	3	4
2	CAIGUDA DE PERSONES AL MATEIX NIVELL <b>Situació:</b> ITINERARIS A OBRA ÀREES DE TREBALL MANCA D'IL·LUMINACIÓ SUPERFÍCIES IRREGULARS	1	1	1
4	CAIGUDA D'OBJECTES PER MANIPULACIÓ O DE MATERIALS TRANSPORTATS <b>Situació:</b> MANIPULACIÓ I MANTENIMENT D'APLECS	1	3	3
6	TREPITJADES SOBRE OBJECTES <b>Situació:</b> ITINERARIS A OBRA ÀREES DE TREBALL MANCA D'IL·LUMINACIÓ	1	1	1
9	COPS AMB OBJECTES O EINES (TALLS) <b>Situació:</b> SERRA DE FORADAR D'AIGUA EINES	2	1	2
10	PROJECCIÓ DE FRAGMENTS O PARTÍCULES <b>Situació:</b> RADIAL SERRA DE FORADAR D'AIGUA MANIPULACIÓ DE MATERIALS	2	2	3
11	ATRAPAMENT PER O ENTRE OBJECTES <b>Situació:</b> FORMIGONERA AMB ELEMENTS PESATS D'APLACAT	2	2	3
13	SOBREESFORÇOS <b>Situació:</b> MANIPULACIÓ MANUAL	2	2	3
14	EXPOSICIÓ A CONDICIONS AMBIENTALS EXTREMES <b>Situació:</b> TREBALLS A L'EXTERIOR	1	2	2
16	EXPOSICIÓ A CONTACTES ELÈCTRICS <b>Situació:</b> CONTACTES DIRECTES I INDIRECTES	1	3	3
17	INHALACIÓ O INGESTIÓ DE SUBSTÀNCIES NOCIVES <b>Situació:</b> AMBIENTS POLSOSSOS TALLS EN SEC	2	1	2
18	CONTACTES AMB SUBSTÀNCIES NOCIVES (CÀUSTIQUES,	2	1	2

## CORROSIVES, IRRITANTS O AL·LERGÈNIQUES)

**Situació: AGLOMERANTS****P: Probabilitat (1,2,3) / G: Gravetat (1,2,3) / A: Avaluació (1,2,3,4,5)****MESURES PREVENTIVES**

Codi	Descripció	Riscos
I0000003	Itineraris preestablerts i balissats per al personal	1
I0000004	Revisió i manteniment periòdic de SPC	1
I0000005	Integrar la seguretat al disseny arquitectònic	1
I0000006	Disseny i estudi de les mesures preventives en fase de projecte	1
I0000007	Adoptar les mesures preventives necessàries per al manteniment correcte posterior	1
I0000008	Personal qualificat per a treballs en alçada	1
I0000012	Assegurar les escales de mà	1
I0000013	Ordre i neteja	2 /6 /17
I0000014	Preparació i manteniment de les superfícies de treball	2 /6
I0000015	Organització de les zones de pas i emmagatzematge	2 /6
I0000017	Als plans inclinats, treballar sobre superfícies rugoses i no lliscants	2 /16
I0000020	No realitzar treballs a la mateixa vertical	4
I0000025	Planificació d'àrees i llocs de treball	4
I0000026	Planificació de recorreguts i maniobres per a màquines i camions	4
I0000027	Elecció dels mitjans auxiliars de manteniment	4
I0000028	Impedir l'accés de personal dins del radi d'acció de càrregues suspeses	4
I0000029	No balancejar les càrregues suspeses	4
I0000030	Suspendre i aixecar les càrregues dins de l'envolcall o fleixos originals	4
I0000031	Per a la manipulació de materials voluminosos i/o pesats, sol·licitar un procediment de treball específic	4
I0000033	Solicitar habilitació professional del personal encarregat del manteniment de l'obra	4
I0000038	Substituir lo manual per lo mecànic	9 /10
I0000039	Planificació de compra i programa de manteniment d'eines	9 /11
I0000040	Formació de l'operari en l'ús i manteniment d'eines	9
I0000042	Evitar processos de manipulació de materials a obra	9
I0000044	Evitar processos de tallat de materials a l'obra	10
I0000045	Formació	10 /13 /18
I0000046	Evitar processos d'ajust en obra	10
I0000047	Planificació i procediments per a la càrrega i descàrrega de materials	11
I0000050	No treballar ni estar al radi d'acció de les càrregues suspeses	11
I0000055	Elecció dels equips de manteniment	13
I0000056	Paletització i eines ergonòmiques	13
I0000058	Adaptar la feina a les característiques individuals de la persona que la realitza	13
I0000059	Elecció dels materials alternatius poc pessats i més manegables	13
I0000060	Suspensió de les feines en condicions extremes	14
I0000061	Rotació dels llocs de treball	14 /17
I0000062	Planificar els treballs per a realitzar-los en zones protegides	14
I0000063	En cas de vent, apuntalament i fixació de tots els elements inestables	14

I0000064	Suspensió de les feines a cobertes inclinades amb vent superior a 40 km/h	14
I0000067	No treballar al costat de línies elèctriques amb cables nusos	16
I0000068	Elecció i manteniment de les eines elèctriques	16
I0000069	Formació i habilitació específica per a cada eina	16
I0000070	Compliment del REBT pel que fa a equips de protecció	16
I0000072	Realitzar els treballs sobre superfícies seques	16
I0000073	Disposar de quadres elèctrics secundaris	16
I0000078	Evitar processos de divisió de material en sec	17
I0000079	Realitzar els treballs a l'aire lliure, sempre a sotavent	17
I0000082	Aïllament del procés	17
I0000084	Talls amb serra de trepar per via humida, amb proteccions integrades	17
I0000085	Ventilació de les zones de treball	17
I0000086	Substituir els materials amb substàncies nocives	18
I0000151	Per treballs en alçada utilitzar plataformes elevadores mecàniques o hidràuliques	1
I0000152	Utilitzar mitjans mecànics (grues, transpalets, plataformes elevadores) per manipular càrregues	4/13
I0000154	Verificar nivell lumínic mínim (250 lux) a itineraris i llocs de treball	2/6
I0000155	Controlar la temperatura i velocitat del vent als llocs de treball	14
I0000161	Verificar que les connexions de les màquines es facin amb endolls reglamentaris	16

### **E08.E03 CEL RASOS**

REVESTIMENT D'ELEMENTS HORITZONTALS CONSTITUÏTS PER PLAQUES, LAMES, CONFIGURANT-HI CEL RASOS

#### **Avaluació de riscos**

Id	Risc	P	G	A
1	CAIGUDA DE PERSONES A DIFERENT NIVELL <b>Situació:</b> ITINERARIS A OBRA TREBALLS EN ALÇADA	2	3	4
2	CAIGUDA DE PERSONES AL MATEIX NIVELL <b>Situació:</b> ITINERARIS A OBRA MANCA D'IL.LUMINACIÓ ÀREES DE TREBALL	1	1	1
4	CAIGUDA D'OBJECTES PER MANIPULACIÓ O DE MATERIALS TRANSPORTATS <b>Situació:</b> MANIPULACIÓ I MANTENIMENT D'APLECS, EINES I MITJANS AUXILIARS	1	3	3
9	COPS AMB OBJECTES O EINES (TALLS) <b>Situació:</b> MANIPULACIÓ EINES I MATERIALS	2	1	2
10	PROJECCIÓ DE FRAGMENTES O PARTÍCULES <b>Situació:</b> MANIPULACIÓ MATERIALS FIXACIÓ D'ELEMENTS PENJATS	2	2	3
13	SOBREESFORÇOS <b>Situació:</b> MANIPULACIÓ MANUAL	2	2	3
14	EXPOSICIÓ A CONDICIONS AMBIENTALS EXTREMES <b>Situació:</b> TREBALLS A L'EXTERIOR	1	2	2
16	EXPOSICIÓ A CONTACTES ELÈCTRICS <b>Situació:</b> CONTACTES DIRECTES I INDIRECTES	1	3	3

**MESURES PREVENTIVES**

Codi	Descripció	Riscos
I0000003	Itineraris preestablerts i balissats per al personal	1
I0000004	Revisió i manteniment periòdic de SPC	1
I0000005	Integrar la seguretat al disseny arquitectònic	1
I0000007	Adoptar les mesures preventives necessàries per al manteniment correcte posterior	1
I0000008	Personal qualificat per a treballs en alçada	1
I0000012	Assegurar les escales de mà	1
I0000013	Ordre i neteja	2
I0000014	Preparació i manteniment de les superfícies de treball	2
I0000015	Organització de les zones de pas i emmagatzematge	2
I0000020	No realitzar treballs a la mateixa vertical	4
I0000025	Planificació d'àrees i llocs de treball	4
I0000027	Elecció dels mitjans auxiliars de manteniment	4
I0000028	Impedir l'accés de personal dins del radi d'acció de càrregues suspeses	4
I0000029	No balancejar les càrregues suspeses	4
I0000030	Suspendre i aixecar les càrregues dins de l'envolcall o fleixos originals	4
I0000033	Solicitar habilitació professional del personal encarregat del manteniment de l'obra	4
I0000039	Planificació de compra i programa de manteniment d'eines	9
I0000040	Formació de l'operari en l'ús i manteniment d'eines	9
I0000042	Evitar processos de manipulació de materials a obra	9
I0000044	Evitar processos de tallat de materials a l'obra	10
I0000045	Formació	10 /13
I0000046	Evitar processos d'ajust en obra	10
I0000055	Elecció dels equips de manteniment	13
I0000056	Paletització i eines ergonòmiques	13
I0000058	Adaptar la feina a les característiques individuals de la persona que la realitza	13
I0000059	Elecció dels materials alternatius poc pessats i més manegables	13
I0000060	Suspensió de les feines en condicions extremes	14
I0000061	Rotació dels llocs de treball	14
I0000062	Planificar els treballs per a realitzar-los en zones protegides	14
I0000063	En cas de vent, apuntalament i fixació de tots els elements inestables	14
I0000068	Elecció i manteniment de les eines elèctriques	16
I0000069	Formació i habilitació específica per a cada eina	16
I0000070	Compliment del REBT pel que fa a equips de protecció	16
I0000071	Revisió de la posta a terra	16
I0000072	Realitzar els treballs sobre superfícies seques	16
I0000073	Disposar de quadres elèctrics secundaris	16
I0000151	Per treballs en alçada utilitzar plataformes elevadores mecàniques o hidràuliques	1
I0000152	Utilitzar mitjans mecànics (grues, transpalets, plataformes elevadores) per manipular càrregues	4 /13
I0000154	Verificar nivell lumínic mínim (250 lux) a itineraris i llocs de treball	2 /9
I0000155	Controlar la temperatura i velocitat del vent als llocs de treball	14

I0000161 Verificar que les connexions de les màquines es facin amb 16 endolls reglamentaris

### **E08.E04 PINTATS I ENVERNISATS**

**PINTAT D'ESTRUCTURES, PARAMENTS, ELEMENTS DE TANCAMENT, PROTECCIÓ, CALEFACCIÓ, TUBS I ENVERNISSATS**

#### **Avaluació de riscos**

Id	Risc	P	G	A
1	CAIGUDA DE PERSONES A DIFERENT NIVELL <b>Situació:</b> ITINERARIS A OBRA TREBALLS EN ALÇADA	2	3	4
2	CAIGUDA DE PERSONES AL MATEIX NIVELL <b>Situació:</b> ITINERARIS A OBRA MANCA ILUMINACIÓ ÀREA DE TREBALL	1	1	1
4	CAIGUDA D'OBJECTES PER MANIPULACIÓ O DE MATERIALS TRANSPORTATS <b>Situació:</b> MANIPULACIÓ I MANTENIMENT D'APLECS, EINES I MITJANS AUXILIARS	1	3	3
9	COPS AMB OBJECTES O EINES (TALLS) <b>Situació:</b> EINES	2	1	2
10	PROJECCIÓ DE FRAGMENTES O PARTÍCULES <b>Situació:</b> MANIPULACIÓ I PROJECCIÓ DE MATERIALS	3	1	3
13	SOBREESFORÇOS <b>Situació:</b> MANIPULACIÓ MANUAL	2	2	3
14	EXPOSICIÓ A CONDICIONS AMBIENTALS EXTREMES <b>Situació:</b> TREBALLS A L'EXTERIOR	1	2	2
16	EXPOSICIÓ A CONTACTES ELÈCTRICS <b>Situació:</b> CONTACTES DIRECTES I INDIRECTES	1	3	3
17	INHALACIÓ O INGESTIÓ DE SUBSTÀNCIES NOCIVES <b>Situació:</b> PREPARACIÓ SUPORT EN AMBIENT POLSÓS DISSOLVENTS	3	2	4
18	CONTACTES AMB SUBSTÀNCIES NOCIVES (CÀUSTIQUES, CORROSIVES, IRRITANTS O AL·LÈRGÈNIQUES) <b>Situació:</b> DISSOLVENTS COMPONENTES QUÍMICS DELS MATERIALS	2	2	3

**P: Probabilitat (1,2,3) / G: Gravetat (1,2,3) / A: Avaluació (1,2,3,4,5)**

#### **MESURES PREVENTIVES**

Codi	Descripció	Riscos
I0000003	Itineraris preestablerts i balissats per al personal	1
I0000004	Revisió i manteniment periòdic de SPC	1
I0000007	Adoptar les mesures preventives necessàries per al manteniment correcte posterior	1
I0000008	Personal qualificat per a treballs en alçada	1
I0000012	Assegurar les escales de mà	1
I0000013	Ordre i neteja	2
I0000014	Preparació i manteniment de les superfícies de treball	2
I0000015	Organització de les zones de pas i emmagatzematge	2
I0000017	Als plans inclinats, treballar sobre superfícies rugoses i no lliscants	2

I0000020	No realitzar treballs a la mateixa vertical	4
I0000025	Planificació d'àrees i llocs de treball	4
I0000027	Elecció dels mitjans auxiliars de manteniment	4
I0000028	Impedir l'accés de personal dins del radi d'acció de càrregues suspeses	4
I0000029	No balancejar les càrregues suspeses	4
I0000030	Suspendre i aixecar les càrregues dins de l'envolcall o flexos originals	4
I0000033	Solicitar habilitació professional del personal encarregat del manteniment de l'obra	4
I0000038	Substituir lo manual per lo mecànic	9 /10
I0000039	Planificació de compra i programa de manteniment d'eines	9
I0000040	Formació de l'operari en l'ús i manteniment d'eines	9
I0000045	Formació	10 /13 /18
I0000055	Elecció dels equips de manteniment	13
I0000056	Paletització i eines ergonòmiques	13
I0000058	Adaptar la feina a les característiques individuals de la persona que la realitza	13
I0000059	Elecció dels materials alternatius poc pessats i més manegables	13
I0000060	Suspensió de les feines en condicions extremes	14
I0000061	Rotació dels llocs de treball	14 /17
I0000062	Planificar els treballs per a realitzar-los en zones protegides	14
I0000063	En cas de vent, apuntament i fixació de tots els elements inestables	14
I0000064	Suspensió de les feines a cobertes inclinades amb vent superior a 40 km/h	14
I0000067	No treballar al costat de línies elèctriques amb cables nusos	16
I0000068	Elecció i manteniment de les eines elèctriques	16
I0000069	Formació i habilitació específica per a cada eina	16
I0000070	Compliment del REBT pel que fa a equips de protecció	16
I0000071	Revisió de la posta a terra	16
I0000072	Realitzar els treballs sobre superfícies seques	16
I0000073	Disposar de quadres elèctrics secundaris	16
I0000079	Realitzar els treballs a l'aire lliure, sempre a sotavent	17
I0000082	Aïllament del procés	17
I0000085	Ventilació de les zones de treball	17
I0000086	Substituir els materials amb substàncies nocives	17 /18
I0000151	Per treballs en alçada utilitzar plataformes elevadores mecàniques o hidràuliques	1
I0000152	Utilitzar mitjans mecànics(grues, transpalets, plataformes elevadores) per manipular càrregues	4 /13
I0000154	Verificar nivell lumínic mínim (250 lux) a itineraris i llocs de treball	2 /9 /14
I0000161	Verificar que les connexions de les màquines es facin amb endolls reglamentaris	16

### **E08.E05 REVESTIMENTS DECORATIUS**

**REVESTIMENT D'ELEMENTS HORIZONTALS I VERTICALS, DE DIFERENTS MATERIALS I APLICACIONS, AMB UN ACABAT INDIVIDUALITZAT**

#### **Avaluació de riscos**

Id	Risc	P	G	A
1	CAIGUDA DE PERSONES A DIFERENT NIVELL	2	3	4

	<b>Situació:</b> ITINERARIS D'OBRA TREBALLS EN ALÇADA, PERÍMETRE DE SOSTRES I VORES DE FORATS D'ESCALA BASTIDES	
2	CAIGUDA DE PERSONES AL MATEIX NIVELL <b>Situació:</b> ITINERARIS D'OBRA EXECUCIÓ D'ESCALES MANCA D'IL.LUMINACIÓ SUPERFÍCIES IRREGULARS	1 1 1
4	CAIGUDA D'OBJECTES PER MANIPULACIÓ O DE MATERIALS TRANSPORTATS <b>Situació:</b> MANIPULACIÓ DE MATERIALS	1 3 3
6	TREPITJADES SOBRE OBJECTES <b>Situació:</b> ITINERARIS D'OBRA ÀREA DE TREBALL MANCA D'IL.LUMINACIÓ	1 2 2
9	COPS AMB OBJECTES O EINES (TALLS) <b>Situació:</b> ÚS D'EINES MANUALS I/O MECÀNIQUES	2 1 2
10	PROJECCIÓ DE FRAGMENTES O PARTÍCULES <b>Situació:</b> ÚS D'EINES DE TALL MANIPULACIÓ DE MATERIALS PROCESSOS D'AJUST I COL.LOCACIÓ	2 2 3
11	ATRAPAMENT PER O ENTRE OBJECTES <b>Situació:</b> MAQUINÀRIA OBRA MATERIALS	2 2 3
13	SOBREESFORÇOS <b>Situació:</b> MANIPULACIÓ MANUAL D'EINES I/O MATERIALS	2 2 3
14	EXPOSICIÓ A CONDICIONS AMBIENTALS EXTREMES <b>Situació:</b> TREBALLS A L'EXTERIOR	1 2 2
16	EXPOSICIÓ A CONTACTES ELÈCTRICS <b>Situació:</b> CONTACTES DIRECTES I INDIRECTES	1 3 3
17	INHALACIÓ O INGESTIÓ DE SUBSTÀNCIES NOCIVES <b>Situació:</b> COLES, MÀSTICS AMBIENTS POLSSOSOS TALLS D'ELEMENTS EN SEC	2 1 2
18	CONTACTES AMB SUBSTÀNCIES NOCIVES (CÀUSTIQUES, CORROSIVES, IRRITANTS O AL·LÈRGÈNIQUES) <b>Situació:</b> CONTACTE AMB AGLOMERATS, COLES, DISSOLVENTS	2 1 2
21	INCENDIS <b>Situació:</b> TREBALLS AMB MATERIALS COMBUSTIBLES	1 2 2
25	ATROPELLAMENTS O COPS AMB VEHICLES <b>Situació:</b> VEHICLES DE MANUTENCIÓ, COL.LOCACIÓ DE MATERIALS EN OBRA I ALÇADA MANCA D'IL.LUMINACIÓ ITINERARIS D'OBRA	1 3 3
26	EXPOSICIÓ A SOROLLS <b>Situació:</b> MAQUINÀRIA	1 2 2
27	EXPOSICIÓ A VIBRACIONS <b>Situació:</b> MAQUINÀRIA	1 2 2

**P: Probabilitat (1,2,3) / G: Gravetat (1,2,3) / A: Avaluació (1,2,3,4,5)**

## MESURES PREVENTIVES

Codi	Descripció	Riscos
------	------------	--------

I0000003	Itineraris preestablerts i balissats per al personal	1
I0000004	Revisió i manteniment periòdic de SPC	1
I0000005	Integrar la seguretat al disseny arquitectònic	1
I0000006	Disseny i estudi de les mesures preventives en fase de projecte	1
I0000007	Adoptar les mesures preventives necessàries per al manteniment correcte posterior	1
I0000008	Personal qualificat per a treballs en alçada	1
I0000012	Assegurar les escales de mà	1
I0000013	Ordre i neteja	2 /6 /17
I0000014	Preparació i manteniment de les superfícies de treball	2 /6
I0000015	Organització de les zones de pas i emmagatzematge	2 /6
I0000017	Als plans inclinats, treballar sobre superfícies rugoses i no lliscants	2
I0000020	No realitzar treballs a la mateixa vertical	4
I0000025	Planificació d'àrees i llocs de treball	4
I0000026	Planificació de recorreguts i maniobres per a màquines i camions	4
I0000027	Elecció dels mitjans auxiliars de manteniment	4
I0000028	Impedir l'accés de personal dins del radi d'acció de càrregues suspeses	4
I0000029	No balancejar les càrregues suspeses	4
I0000030	Suspendre i aixecar les càrregues dins de l'envolcall o fleixos originals	4
I0000031	Per a la manipulació de materials voluminosos i/o pesats, sol·licitar un procediment de treball específic	4
I0000033	Solicitar habilitació professional del personal encarregat del manteniment de l'obra	4
I0000038	Substituir lo manual per lo mecànic	9 /10
I0000039	Planificació de compra i programa de manteniment d'eines	9 /11
I0000040	Formació de l'operari en l'ús i manteniment d'eines	9
I0000041	Substituir la fabricació a obra per la prefabricació a taller	9
I0000042	Evitar processos de manipulació de materials a obra	9
I0000044	Evitar processos de tallat de materials a l'obra	10
I0000045	Formació	10 /13 /18 /21
I0000046	Evitar processos d'ajust en obra	10
I0000047	Planificació i procediments per a la càrrega i descàrrega de materials	11
I0000050	No treballar ni estar al radi d'acció de les càrregues suspeses	11
I0000055	Elecció dels equips de manteniment	13
I0000056	Paletització i eines ergonòmiques	13
I0000058	Adaptar la feina a les característiques individuals de la persona que la realitza	13
I0000059	Elecció dels materials alternatius poc pessats i més manegables	13
I0000060	Suspensió de les feines en condicions extremes	14
I0000061	Rotació dels llocs de treball	14 /17 /26 /27
I0000062	Planificar els treballs per a realitzar-los en zones protegides	14 /26
I0000063	En cas de vent, apuntament i fixació de tots els elements inestables	14
I0000064	Suspensió de les feines a cobertes inclinades amb vent superior a 40 km/h	14
I0000068	Elecció i manteniment de les eines elèctriques	16
I0000069	Formació i habilitació específica per a cada eina	16

I0000070	Compliment del REBT pel que fa a equips de protecció	16
I0000071	Revisió de la posta a terra	16
I0000072	Realitzar els treballs sobre superfícies seques	16
I0000073	Disposar de quadres elèctrics secundaris	16
I0000078	Evitar processos de divisió de material en sec	17
I0000079	Realitzar els treballs a l'aire lliure, sempre a sotavent	17
I0000082	Aïllament del procés	17
I0000084	Talls amb serra de trepar per via humida, amb proteccions integrades	17
I0000085	Ventilació de les zones de treball	17
I0000086	Substituir els materials amb substàncies nocives	18
I0000097	Substituir l'inflamable per no inflamable	21
I0000103	Planificació de les àrees de treball	25
I0000104	Accessos i circulació independents per a personal i maquinària	25
I0000105	Anivellar la maquinària per a la realització de l'activitat	25
I0000106	El personal no ha de descansar al costat de màquines aturades	25
I0000107	Limitació de la velocitat dels vehicles	25
I0000108	Eliminar el soroll en origen	26
I0000110	Eliminar vibracions en origen	27
I0000151	Per treballs en alçada utilitzar plataformes elevadores mecàniques o hidràuliques	1 /13
I0000152	Utilitzar mitjans mecànics(grues, transpalets, plataformes elevadores) per manipular càrregues	13
I0000154	Verificar nivell lumínic mínim (250 lux) a itineraris i llocs de treball	2 /6 /25
I0000155	Controlar la temperatura i velocitat del vent als llocs de treball	14
I0000157	Control del nivell sonor amb sonòmetre portàtil	26
I0000161	Verificar que les connexions de les màquines es facin amb endolls reglamentaris	16

## E09 PAVIMENTS

### E09.E01 PAVIMENTS AMORFS ( FORMIGÓ, SUB-BASES, TERRA, SAULO )

PAVIMENTS AMORFS A BASE DE TERRES, SORRES, SUBBASE GRANULAR I DE FORMIGÓ, SUBMINISTRATS, EXTESOS I COMPACTATS MECÀNICAMENT

#### Avaluació de riscos

Id	Risc	P	G	A
1	CAIGUDA DE PERSONES A DIFERENT NIVELL <b>Situació:</b> ITINERARIS A OBRA PERÍMETRE I VORES DE FORATS	1	3	3
2	CAIGUDA DE PERSONES AL MATEIX NIVELL <b>Situació:</b> ITINERARIS A OBRA ÀREA DE TREBALL AMB BAIXA IL.LUMINACIÓ	2	2	3
6	TREPITJADES SOBRE OBJECTES <b>Situació:</b> ITINERARIS A OBRA ÀREA DE TREBALL AMB BAIXA IL.LUMINACIÓ	2	1	2
9	COPS AMB OBJECTES O EINES (TALLS) <b>Situació:</b> EINES	1	2	2
10	PROJECCIÓ DE FRAGMENTS O PARTÍCULES <b>Situació:</b> DESCÀRREGA, EXTESA DE MATERIALS	2	1	2
11	ATRAPAMENT PER O ENTRE OBJECTES <b>Situació:</b> COMPORTES DE CAMIONS DE SUBMINISTRAMENT	1	2	2

**CANVI COMPLEMENTES MÀQUINES**

12	ATRAPAMENT PER BOLCADA DE MÀQUINES, TRACTORS O VEHICLES <b>Situació:</b> DESNIVELLS ALS ITINERARIS D'OBRA	0	1	3	3
13	SOBREESFORÇOS <b>Situació:</b> MANIPULACIÓ MANUAL		2	2	3
14	EXPOSICIÓ A CONDICIONS AMBIENTALS EXTREMES <b>Situació:</b> TREBALLS A L'EXTERIOR		1	2	2
16	EXPOSICIÓ A CONTACTES ELÈCTRICS <b>Situació:</b> CONTACTES DIRECTES I INDIRECTES		1	2	2
17	INHALACIÓ O INGESTIÓ DE SUBSTÀNCIES NOCIVES <b>Situació:</b> MANIPULACIÓ MATERIALS POLSOSOS ADITIUS PER A FORMIGONS		2	1	2
25	ATROPELLAMENTS O COPS AMB VEHICLES <b>Situació:</b> ITINERARIS A OBRA PER SUPERFÍCIES IRREGULARS		1	3	3
27	EXPOSICIÓ A VIBRACIONS <b>Situació:</b> CABINES MAQUINÀRIA		1	2	2

**P: Probabilitat (1,2,3) / G: Gravetat (1,2,3) / A: Avaluació (1,2,3,4,5)**

**MESURES PREVENTIVES**

Codi	Descripció	Riscos
I0000002	Planificar els treballs per a mantenir el màxim de temps possible les proteccions	1
I0000003	Itineraris preestablerts i balissats per al personal	1
I0000004	Revisió i manteniment periòdic de SPC	1
I0000005	Integrar la seguretat al disseny arquitectònic	1
I0000006	Disseny i estudi de les mesures preventives en fase de projecte	1
I0000013	Ordre i neteja	2 /6
I0000014	Preparació i manteniment de les superfícies de treball	2 /6
I0000015	Organització de les zones de pas i emmagatzematge	2 /6
I0000017	Als plans inclinats, treballar sobre superfícies rugoses i no lliscants	2
I0000038	Substituir lo manual per lo mecànic	9 /10
I0000039	Planificació de compra i programa de manteniment d'eines	9
I0000040	Formació de l'operari en l'ús i manteniment d'eines	9
I0000045	Formació	10 /12 /13
I0000047	Planificació i procediments per a la càrrega i descàrrega de materials	11
I0000048	No treballar al costat de paraments acabats de fer ( < 48 h )	11
I0000051	Adequació dels recorreguts de la maquinària	12
I0000053	Procediment d'utilització de la maquinària	12
I0000055	Elecció dels equips de manteniment	13
I0000056	Paletització i eines ergonòmiques	13
I0000058	Adaptar la feina a les característiques individuals de la persona que la realitza	13
I0000060	Suspensió de les feines en condicions extremes	14
I0000061	Rotació dels llocs de treball	14 /17 /27
I0000062	Planificar els treballs per a realitzar-los en zones protegides	14
I0000068	Elecció i manteniment de les eines elèctriques	16
I0000069	Formació i habilitació específica per a cada eina	16
I0000070	Compliment del REBT pel que fa a equips de protecció	16
I0000071	Revisió de la posta a terra	16

I0000072	Realitzar els treballs sobre superfícies seques	16
I0000073	Disposar de quadres elèctrics secundaris	16
I0000074	Reg de les zones de treball	17
I0000084	Talls amb serra de trepar per via humida, amb proteccions integrades	13
I0000103	Planificació de les àrees de treball	25
I0000104	Accessos i circulació independents per a personal i maquinària	25
I0000105	Anivellar la maquinària per a la realització de l'activitat	25
I0000106	El personal no ha de descansar al costat de màquines aturades	25
I0000107	Limitació de la velocitat dels vehicles	25
I0000110	Eliminar vibracions en origen	27
I0000152	Utilitzar mitjans mecànics(grues, transpalets, plataformes elevadores) per manipular càrregues	13
I0000154	Verificar nivell lumínic mínim (250 lux) a itineraris i llocs de treball	2 /6 /9 /25
I0000155	Controlar la temperatura i velocitat del vent als llocs de treball	14
I0000161	Verificar que les connexions de les màquines es facin amb endolls reglamentaris	16

### **E09.E02 ENRAJOLATS I APLACATS DE PECES AMB PULIT ( PEDRA, CERAMICA, MORTER CIMENT, ESCOPIDORS, ETC.)**

PAVIMENTS DE RAJOLES CERÀMIQUES, DE PEDRA NATURAL I DE TERRATZO, POLITS I ABRILLANTATS EN OBRA

#### **Avaluació de riscos**

Id	Risc	P	G	A
1	CAIGUDA DE PERSONES A DIFERENT NIVELL <b>Situació:</b> ITINERARIS A OBRA PERÍMETRE I VORES DE FORATS	1	3	3
2	CAIGUDA DE PERSONES AL MATEIX NIVELL <b>Situació:</b> ITINERARIS A OBRA ÀREA DE TREBALL MANCA D'IL.LUMINACIÓ	2	2	3
4	CAIGUDA D'OBJECTES PER MANIPULACIÓ O DE MATERIALS TRANSPORTATS <b>Situació:</b> MANIPULACIÓ D'APLECS	1	3	3
6	TREPITJADES SOBRE OBJECTES <b>Situació:</b> ITINERARIS A OBRA ÀREA DE TREBALL AMB BAIXA IL.LUMINACIÓ	1	2	2
9	COPS AMB OBJECTES O EINES (TALLS) <b>Situació:</b> EINES	1	2	2
10	PROJECCIÓ DE FRAGMENTS O PARTÍCULES <b>Situació:</b> TALLS EN SEC MANIPULACIÓ MATERIALS RETIRADA RUNES	2	1	2
11	ATRAPAMENT PER O ENTRE OBJECTES <b>Situació:</b> PELS MATERIALS PER LA FORMIGONERA DE MORTER	1	3	3
13	SOBREESFORÇOS <b>Situació:</b> MANIPULACIÓ MANUAL	2	2	3
14	EXPOSICIÓ A CONDICIONS AMBIENTALS EXTREMES <b>Situació:</b> TREBALLS A L'EXTERIOR	1	2	2
16	EXPOSICIÓ A CONTACTES ELÈCTRICS	1	2	2

<b>Situació: CONTACTES DIRECTES I INDIRECTES</b>		
17	INHALACIÓ O INGESTIÓ DE SUBSTÀNCIES NOCIVES	2 1 2
<b>Situació: TALL EN SEC - POLS RETIRADA DE RUNA</b>		
18	CONTACTES AMB SUBSTÀNCIES NOCIVES (CÀUSTIQUES, CORROSIVES, IRRITANTS O AL·LÈRGÈNIQUES)	1 2 2
<b>Situació: AGLOMERANTS, SEGELLANTS ABRILLANTADORS, NETEJA</b>		

**P: Probabilitat (1,2,3) / G: Gravetat (1,2,3) / A: Avaluació (1,2,3,4,5)**

### MESURES PREVENTIVES

Codi	Descripció	Riscos
I0000002	Planificar els treballs per a mantenir el màxim de temps possible les proteccions	1
I0000004	Revisió i manteniment periòdic de SPC	1
I0000013	Ordre i neteja	2 /6 /17
I0000014	Preparació i manteniment de les superfícies de treball	2 /6
I0000015	Organització de les zones de pas i emmagatzematge	2 /6
I0000017	Als plans inclinats, treballar sobre superfícies rugoses i no lliscants	2
I0000025	Planificació d'àrees i llocs de treball	4
I0000027	Elecció dels mitjans auxiliars de manteniment	4
I0000028	Impedir l'accés de personal dins del radi d'acció de càrregues suspeses	4
I0000029	No balancejar les càrregues suspeses	4
I0000030	Suspendre i aixecar les càrregues dins de l'envolcall o fleixos originals	4
I0000031	Per a la manipulació de materials voluminosos i/o pesats, sol·licitar un procediment de treball específic	4
I0000038	Substituir lo manual per lo mecànic	9
I0000039	Planificació de compra i programa de manteniment d'eines	9
I0000040	Formació de l'operari en l'ús i manteniment d'eines	9
I0000044	Evitar processos de tallat de materials a l'obra	10
I0000045	Formació	10 /11 /13 /18
I0000055	Elecció dels equips de manteniment	13
I0000056	Paletització i eines ergonòmiques	13
I0000058	Adaptar la feina a les característiques individuals de la persona que la realitza	13
I0000060	Suspensió de les feines en condicions extremes	14
I0000061	Rotació dels llocs de treball	14
I0000062	Planificar els treballs per a realitzar-los en zones protegides	14
I0000063	En cas de vent, apuntament i fixació de tots els elements inestables	14
I0000068	Elecció i manteniment de les eines elèctriques	16
I0000069	Formació i habilitació específica per a cada eina	16
I0000070	Compliment del REBT pel que fa a equips de protecció	16
I0000071	Revisió de la posta a terra	16
I0000072	Realitzar els treballs sobre superfícies seques	16
I0000073	Disposar de quadres elèctrics secundaris	16
I0000078	Evitar processos de divisió de material en sec	17
I0000079	Realitzar els treballs a l'aire lliure, sempre a sotavent	17

I0000084	Talls amb serra de trepar per via humida, amb proteccions integrades	10 /13 /17
I0000086	Substituir els materials amb substàncies nocives	18
I0000152	Utilitzar mitjans mecànics(grues, transpalets, plataformes elevadores) per manipular càrregues	4
I0000154	Verificar nivell lumínic mínim (250 lux) a itineraris i llocs de treball	2 /6 /9
I0000155	Controlar la temperatura i velocitat del vent als llocs de treball	14
I0000161	Verificar que les connexions de les màquines es facin amb endolls reglamentaris	16

### **E09.E03 PAVIMENTS SINTÈTICS ( PVC, GOMA, MOQUETES, ETC. )**

**PAVIMENTS SINTÈTICS EN ROTLLES O LLOSETES DE PVC, DE GOMA I DE SURO, ADHERITS I DE MOQUETES ADHERIDES I TENSADES**

#### **Avaluació de riscos**

Id	Risc	P	G	A
1	CAIGUDA DE PERSONES A DIFERENT NIVELL <b>Situació:</b> ITINERARIS A OBRA TREBALLS EN PERÍMETRE I VORES DE FORATS	1	3	3
2	CAIGUDA DE PERSONES AL MATEIX NIVELL <b>Situació:</b> ITINERARIS A OBRA EJECUCIÓN ESCALERAS MANCA D'IL.LUMINACIÓ	2	2	3
4	CAIGUDA D'OBJECTES PER MANIPULACIÓ O DE MATERIALS TRANSPORTATS <b>Situació:</b> MANIPULACIÓ D'APLECS	1	3	3
6	TREPITJADES SOBRE OBJECTES <b>Situació:</b> ITINERARIS A OBRA ÀREA DE TREBALL AMB BAIXA IL.LUMINACIÓ	1	2	2
9	COPS AMB OBJECTES O EINES (TALLS) <b>Situació:</b> EINES	1	2	2
13	SOBREESFORÇOS <b>Situació:</b> MANIPULACIÓ MANUAL	2	2	3
16	EXPOSICIÓ A CONTACTES ELÈCTRICS <b>Situació:</b> CONTACTES DIRECTES I INDIRECTES	1	2	2
17	INHALACIÓ O INGESTIÓ DE SUBSTÀNCIES NOCIVES <b>Situació:</b> COLES, MÀSTICS PULIT EN SEC - POLS	2	2	3
18	CONTACTES AMB SUBSTÀNCIES NOCIVES (CÀUSTIQUES, CORROSIVES, IRRITANTS O AL·LÈRGENIQUES) <b>Situació:</b> COLES, MÀSTICS	2	2	3
21	INCENDIS <b>Situació:</b> MATERIALS COMBUSTIBLES	1	2	2

**P: Probabilitat (1,2,3) / G: Gravetat (1,2,3) / A: Avaluació (1,2,3,4,5)**

#### **MESURES PREVENTIVES**

Codi	Descripció	Riscos
I0000002	Planificar els treballs per a mantenir el màxim de temps possible les proteccions	1
I0000003	Itineraris preestablerts i balissats per al personal	1
I0000004	Revisió i manteniment periòdic de SPC	1
I0000005	Integrar la seguretat al disseny arquitectònic	1

I0000006	Disseny i estudi de les mesures preventives en fase de projecte	1
I0000013	Ordre i neteja	2 /6 /17
I0000014	Preparació i manteniment de les superfícies de treball	2 /6
I0000015	Organització de les zones de pas i emmagatzematge	2 /6
I0000017	Als plans inclinats, treballar sobre superfícies rugoses i no lliscants	2
I0000025	Planificació d'àrees i llocs de treball	4
I0000026	Planificació de recorreguts i maniobres per a màquines i camions	4
I0000027	Elecció dels mitjans auxiliars de manteniment	4
I0000028	Impedir l'accés de personal dins del radi d'acció de càrregues suspeses	4
I0000029	No balancejar les càrregues suspeses	4
I0000030	Suspendre i aixecar les càrregues dins de l'envolcall o fleixos originals	4
I0000031	Per a la manipulació de materials voluminosos i/o pesats, sol·licitar un procediment de treball específic	4
I0000033	Solicitar habilitació professional del personal encarregat del manteniment de l'obra	4
I0000038	Substituir lo manual per lo mecànic	9
I0000039	Planificació de compra i programa de manteniment d'eines	9
I0000040	Formació de l'operari en l'ús i manteniment d'eines	9
I0000041	Substituir la fabricació a obra per la prefabricació a taller	9
I0000045	Formació	13 /18 /21
I0000055	Elecció dels equips de manteniment	13
I0000056	Paletització i eines ergonòmiques	13
I0000058	Adaptar la feina a les característiques individuals de la persona que la realitza	13
I0000068	Elecció i manteniment de les eines elèctriques	16
I0000069	Formació i habilitació específica per a cada eina	16
I0000070	Compliment del REBT pel que fa a equips de protecció	16
I0000071	Revisió de la posta a terra	16
I0000072	Realitzar els treballs sobre superfícies seques	16
I0000073	Disposar de quadres elèctrics secundaris	16
I0000079	Realitzar els treballs a l'aire lliure, sempre a sotavent	17
I0000086	Substituir els materials amb substàncies nocives	18
I0000097	Substituir l'inflamable per no inflamable	21
I0000152	Utilitzar mitjans mecànics(grues, transpalets, plataformes elevadores) per manipular càrregues	4 /13
I0000154	Verificar nivell lumínic mínim (250 lux) a itineraris i llocs de treball	2 /6
I0000161	Verificar que les connexions de les màquines es facin amb endolls reglamentaris	16

### **E09.E05 PINTATS I ENVERNISATS**

PLANEJAT, FREGAT AMB PAPER DE VIDRE, PREPARACIÓ DEL SUPORT, NETEJA I ENVERNISSAT I/O PINTAT DE PAVIMENTS

#### **Avaluació de riscos**

Id	Risc	P	G	A
1	CAIGUDA DE PERSONES A DIFERENT NIVELL <b>Situació:</b> ITINERARIS A OBRA	1	3	3
2	CAIGUDA DE PERSONES AL MATEIX NIVELL <b>Situació:</b> ITINERARIS A OBRA	1	2	2

ÀREA DE TREBALL AL COSTAT DE LES ESCALES  
EXECUCIÓ D'ESCALES

13	SOBREESFORÇOS <b>Situació:</b> MANIPULACIÓ MANUAL	2	1	2
16	EXPOSICIÓ A CONTACTES ELÈCTRICS <b>Situació:</b> CONTACTES DIRECTES I INDIRECTES	1	2	2
17	INHALACIÓ O INGESTIÓ DE SUBSTÀNCIES NOCIVES <b>Situació:</b> POLS, PINTURES, ENVERNISSATS, DISSOLVENTS	2	2	3
18	CONTACTES AMB SUBSTÀNCIES NOCIVES (CÀUSTIQUES, CORROSIVES, IRRITANTS O AL·LÈRGÈNIQUES) <b>Situació:</b> PINTURES, ENVERNISSATS, DISSOLVENTS	2	2	3
21	INCENDIS <b>Situació:</b> MATERIALS COMBUSTIBLES	1	2	2

**P: Probabilitat (1,2,3) / G: Gravetat (1,2,3) / A: Avaluació (1,2,3,4,5)**

**MESURES PREVENTIVES**

Codi	Descripció	Riscos
I0000002	Planificar els treballs per a mantenir el màxim de temps possible les proteccions	1
I0000003	Itineraris preestablerts i balissats per al personal	1
I0000004	Revisió i manteniment periòdic de SPC	1
I0000005	Integrar la seguretat al disseny arquitectònic	1
I0000006	Disseny i estudi de les mesures preventives en fase de projecte	1
I0000013	Ordre i neteja	2 /17
I0000014	Preparació i manteniment de les superfícies de treball	2
I0000015	Organització de les zones de pas i emmagatzematge	2
I0000017	Als plans inclinats, treballar sobre superfícies rugoses i no lliscants	2
I0000045	Formació	13 /18 /21
I0000055	Elecció dels equips de manteniment	13
I0000056	Paletització i eines ergonòmiques	13
I0000058	Adaptar la feina a les característiques individuals de la persona que la realitza	13
I0000061	Rotació dels llocs de treball	17
I0000068	Elecció i manteniment de les eines elèctriques	16
I0000069	Formació i habilitació específica per a cada eina	16
I0000070	Compliment del REBT pel que fa a equips de protecció	16
I0000071	Revisió de la posta a terra	16
I0000072	Realitzar els treballs sobre superfícies seques	16
I0000073	Disposar de quadres elèctrics secundaris	16
I0000086	Substituir els materials amb substàncies nocives	18
I0000097	Substituir l'inflamable per no inflamable	21
I0000154	Verificar nivell lumínic mínim (250 lux) a itineraris i llocs de treball	2
I0000161	Verificar que les connexions de les màquines es facin amb endolls reglamentaris	16

**E10 TANCAMENTS I DIVISÒRIES PRACTICABLES, BARANES I PROTECCIONS FIXES**

**E10.E02 TANCAMENTS PRACTICABLES INTERIORS DE FUSTA**

**COL.LOCACIÓ DE FINESTRES I BALCONERES DE FUSTA A L'INTERIOR**

## Avaluació de riscos

Id	Risc	P	G	A
1	CAIGUDA DE PERSONES A DIFERENT NIVELL <b>Situació:</b> ITINERARIS A OBRA TREBALLS EN ALÇADA	1	3	3
2	CAIGUDA DE PERSONES AL MATEIX NIVELL <b>Situació:</b> ITINERARIS A OBRA ÀREES DE TREBALL	1	2	2
4	CAIGUDA D'OBJECTES PER MANIPULACIÓ O DE MATERIALS TRANSPORTATS <b>Situació:</b> MANIPULACIÓ D'APLECS	1	3	3
6	TREPITJADES SOBRE OBJECTES <b>Situació:</b> ITINERARIS A OBRA ÀREA DE TREBALL MANCA D'IL·LUMINACIÓ	1	1	1
9	COPS AMB OBJECTES O EINES (TALLS) <b>Situació:</b> EINES	2	2	3
10	PROJECCIÓ DE FRAGMENTS O PARTÍCULES <b>Situació:</b> MANIPULACIÓ I TALL DE MATERIALS	2	1	2
13	SOBREESFORÇOS <b>Situació:</b> MANIPULACIÓ MANUAL	1	2	2
16	EXPOSICIÓ A CONTACTES ELÈCTRICS <b>Situació:</b> CONTACTES DIRECTES I INDIRECTES	1	3	3
17	INHALACIÓ O INGESTIÓ DE SUBSTÀNCIES NOCIVES <b>Situació:</b> TALL, POLS RETIRADA DE RUNA	2	1	2

**P: Probabilitat (1,2,3) / G: Gravetat (1,2,3) / A: Avaluació (1,2,3,4,5)**

## MESURES PREVENTIVES

Codi	Descripció	Riscos
I0000002	Planificar els treballs per a mantenir el màxim de temps possible les proteccions	1
I0000004	Revisió i manteniment periòdic de SPC	1
I0000005	Integrar la seguretat al disseny arquitectònic	1
I0000006	Disseny i estudi de les mesures preventives en fase de projecte	1
I0000013	Ordre i neteja	2 /6 /17
I0000014	Preparació i manteniment de les superfícies de treball	2 /6
I0000015	Organització de les zones de pas i emmagatzematge	2 /6
I0000017	Als plans inclinats, treballar sobre superfícies rugoses i no lliscants	2
I0000025	Planificació d'àrees i llocs de treball	4
I0000027	Elecció dels mitjans auxiliars de manteniment	4
I0000028	Impedir l'accés de personal dins del radi d'acció de càrregues suspeses	4
I0000029	No balancejar les càrregues suspeses	4
I0000030	Suspendre i aixecar les càrregues dins de l'envolcall o fleixos originals	4
I0000031	Per a la manipulació de materials voluminosos i/o pesats, sol·licitar un procediment de treball específic	4
I0000038	Substituir lo manual per lo mecànic	9
I0000039	Planificació de compra i programa de manteniment d'eines	9
I0000040	Formació de l'operari en l'ús i manteniment d'eines	9

I0000044	Evitar processos de tallat de materials a l'obra	10
I0000045	Formació	10 /13
I0000055	Elecció dels equips de manteniment	13
I0000056	Paletització i eines ergonòmiques	13
I0000058	Adaptar la feina a les característiques individuals de la persona que la realitza	13
I0000068	Elecció i manteniment de les eines elèctriques	16
I0000069	Formació i habilitació específica per a cada eina	16
I0000070	Compliment del REBT pel que fa a equips de protecció	16
I0000071	Revisió de la posta a terra	16
I0000072	Realitzar els treballs sobre superfícies seques	16
I0000073	Disposar de quadres elèctrics secundaris	16
I0000078	Evitar processos de divisió de material en sec	17
I0000079	Realitzar els treballs a l'aire lliure, sempre a sotavent	17
I0000152	Utilitzar mitjans mecànics(grues, transpalets, plataformes elevadores) per manipular càrregues	4
I0000154	Verificar nivell lumínic mínim (250 lux) a itineraris i llocs de treball	2 /6
I0000161	Verificar que les connexions de les màquines es facin amb endolls reglamentaris	16

### **E10.E03 TANCAMENTS PRACTICABLES I BARANES DE PVC, ALUMINI, ACER**

COL.LOCACIÓ DE FINESTRES, BALCONERES, PORTES I BARANES DE PVC, ALUMINI I ACER

#### **Avaluació de riscos**

Id	Risc	P	G	A
1	CAIGUDA DE PERSONES A DIFERENT NIVELL <b>Situació:</b> ITINERARIS A OBRA PERÍMETRE I VORES FORADADES	1	3	3
2	CAIGUDA DE PERSONES AL MATEIX NIVELL <b>Situació:</b> ITINERARIS A OBRA ÀREA DE TREBALL MANCA D'IL.LUMINACIÓ	1	2	2
4	CAIGUDA D'OBJECTES PER MANIPULACIÓ O DE MATERIALS TRANSPORTATS <b>Situació:</b> MANIPULACIÓ DE MATERIAL	1	3	3
6	TREPITJADES SOBRE OBJECTES <b>Situació:</b> ITINERARIS A OBRA ÀREES DE TREBALL MANCA D'IL.LUMINACIÓ	1	1	1
9	COPS AMB OBJECTES O EINES (TALLS) <b>Situació:</b> EINES	1	2	2
10	PROJECCIÓ DE FRAGMENTES O PARTÍCULES <b>Situació:</b> MANIPULAR MATERIALS AJUSTOS	1	1	1
13	SOBREESFORÇOS <b>Situació:</b> MANIPULACIÓ MANUAL	1	2	2
16	EXPOSICIÓ A CONTACTES ELÈCTRICS <b>Situació:</b> CONTACTES DIRECTES I INDIRECTES	1	3	3
17	INHALACIÓ O INGESTIÓ DE SUBSTÀNCIES NOCIVES <b>Situació:</b> POLS, COLES, DISSOLVENTS RETIRAR RUNES	1	1	1

**P: Probabilitat (1,2,3) / G: Gravetat (1,2,3) / A: Avaluació (1,2,3,4,5)**

## **MESURES PREVENTIVES**

Codi	Descripció	Riscos
I0000002	Planificar els treballs per a mantenir el màxim de temps possible les proteccions	1
I0000004	Revisió i manteniment periòdic de SPC	1
I0000005	Integrar la seguretat al disseny arquitectònic	1
I0000006	Disseny i estudi de les mesures preventives en fase de projecte	1
I0000013	Ordre i neteja	2 /6 /17
I0000014	Preparació i manteniment de les superfícies de treball	2 /6
I0000015	Organització de les zones de pas i emmagatzematge	2 /6
I0000017	Als plans inclinats, treballar sobre superfícies rugoses i no lliscants	2
I0000025	Planificació d'àrees i llocs de treball	4
I0000027	Elecció dels mitjans auxiliars de manteniment	4
I0000028	Impedir l'accés de personal dins del radi d'acció de càrregues suspeses	4
I0000029	No balancejar les càrregues suspeses	4
I0000030	Suspendre i aixecar les càrregues dins de l'envolcall o fleixos originals	4
I0000031	Per a la manipulació de materials voluminosos i/o pesats, sol·licitar un procediment de treball específic	4
I0000038	Substituir lo manual per lo mecànic	9
I0000039	Planificació de compra i programa de manteniment d'eines	9
I0000040	Formació de l'operari en l'ús i manteniment d'eines	9
I0000044	Evitar processos de tallat de materials a l'obra	10
I0000045	Formació	10 /13
I0000055	Elecció dels equips de manteniment	13
I0000056	Paletització i eines ergonòmiques	13
I0000058	Adaptar la feina a les característiques individuals de la persona que la realitza	13
I0000068	Elecció i manteniment de les eines elèctriques	16
I0000069	Formació i habilitació específica per a cada eina	16
I0000070	Compliment del REBT pel que fa a equips de protecció	16
I0000071	Revisió de la posta a terra	16
I0000072	Realitzar els treballs sobre superfícies seques	16
I0000073	Disposar de quadres elèctrics secundaris	16
I0000078	Evitar processos de divisió de material en sec	17
I0000079	Realitzar els treballs a l'aire lliure, sempre a sotavent	17
I0000152	Utilitzar mitjans mecànics(grues, transpalets, plataformes elevadores) per manipular càrregues	4
I0000154	Verificar nivell lumínic mínim (250 lux) a itineraris i llocs de treball	2 /6
I0000161	Verificar que les connexions de les màquines es facin amb endolls reglamentaris	16

## **E11 ENVIDRAMENTS**

### **E11.E01 COL·LOCACIÓ DE VIDRES**

**COL·LOCACIÓ DE VIDRES EN OBERTURES D'INTERIORS, EXTERIORS, MIRALLS I PULIT DE CANTELLS**

## Avaluació de riscos

Id	Risc	P	G	A
1	CAIGUDA DE PERSONES A DIFERENT NIVELL <b>Situació:</b> EN INSTAL·LACIONS A L'EXTERIOR	1	3	3
2	CAIGUDA DE PERSONES AL MATEIX NIVELL <b>Situació:</b> ITINERARIS A OBRA	1	1	1
4	CAIGUDA D'OBJECTES PER MANIPULACIÓ O DE MATERIALS TRANSPORTATS <b>Situació:</b> A LA MANIPULACIÓ AL MANTENIMENT	3	2	4
6	TREPITJADES SOBRE OBJECTES <b>Situació:</b> ITINERARIS A OBRA	1	1	1
9	COPS AMB OBJECTES O EINES (TALLS) <b>Situació:</b> A LA MANIPULACIÓ A L'EXTRACCIÓ DE MATERIAL TRENCAT	3	2	4
10	PROJECCIÓ DE FRAGMENTS O PARTÍCULES <b>Situació:</b> PER PULIT DE CANTELLS PER TRENCAMENT DEL MATERIAL	2	2	3
13	SOBRESFORÇOS <b>Situació:</b> CARRETEIG I MUNTATGE MANUAL	2	2	3
16	EXPOSICIÓ A CONTACTES ELÈCTRICS <b>Situació:</b> CONTACTES DIRECTES I INDIRECTES	1	3	3
17	INHALACIÓ O INGESTIÓ DE SUBSTÀNCIES NOCIVES <b>Situació:</b> A L'OPERACIÓ DE PULIT A L'OBRA	1	2	2

**P: Probabilitat (1,2,3) / G: Gravetat (1,2,3) / A: Avaluació (1,2,3,4,5)**

## MESURES PREVENTIVES

Codi	Descripció	Riscos
I0000002	Planificar els treballs per a mantenir el màxim de temps possible les proteccions	1
I0000003	Itineraris preestablerts i balissats per al personal	1
I0000004	Revisió i manteniment periòdic de SPC	1
I0000005	Integrar la seguretat al disseny arquitectònic	1
I0000006	Disseny i estudi de les mesures preventives en fase de projecte	1
I0000007	Adoptar les mesures preventives necessàries per al manteniment correcte posterior	1
I0000011	Incorporar al projecte mesures de protecció per al muntatge i manteniment de la instal·lació	1
I0000012	Assegurar les escales de mà	1
I0000013	Ordre i neteja	2 /6 /17
I0000014	Preparació i manteniment de les superfícies de treball	2 /6
I0000015	Organització de les zones de pas i emmagatzematge	2 /6
I0000025	Planificació d'àrees i llocs de treball	4
I0000027	Elecció dels mitjans auxiliars de manteniment	4
I0000028	Impedir l'accés de personal dins del radi d'acció de càrregues suspeses	4
I0000029	No balancejar les càrregues suspeses	4
I0000030	Suspendre i aixecar les càrregues dins de l'envolcall o fleixos originals	4
I0000031	Per a la manipulació de materials voluminosos i/o pesats, sol·licitar un procediment de treball específic	4

I0000033	Solicitar habilitació professional del personal encarregat del manteniment de l'obra	4
I0000039	Planificació de compra i programa de manteniment d'eines	9
I0000040	Formació de l'operari en l'ús i manteniment d'eines	9
I0000042	Evitar processos de manipulació de materials a obra	9
I0000045	Formació	10 /13
I0000046	Evitar processos d'ajust en obra	10
I0000055	Elecció dels equips de manteniment	13
I0000056	Paletització i eines ergonòmiques	13
I0000058	Adaptar la feina a les característiques individuals de la persona que la realitza	13
I0000068	Elecció i manteniment de les eines elèctriques	16
I0000069	Formació i habilitació específica per a cada eina	16
I0000070	Compliment del REBT pel que fa a equips de protecció	16
I0000071	Revisió de la posta a terra	16
I0000072	Realitzar els treballs sobre superfícies seques	16
I0000073	Disposar de quadres elèctrics secundaris	16
I0000078	Evitar processos de divisió de material en sec	17
I0000079	Realitzar els treballs a l'aire lliure, sempre a sotavent	17
I0000082	Aïllament del procés	17
I0000085	Ventilació de les zones de treball	17
I0000151	Per treballs en alçada utilitzar plataformes elevadores mecàniques o hidràuliques	1
I0000154	Verificar nivell lumínic mínim (250 lux) a itineraris i llocs de treball	2 /6 /9
I0000161	Verificar que les connexions de les màquines es facin amb endolls reglamentaris	16
I0000164	Manipular els vidres amb ventoses de seguretat	4 /9 /13

## E12 INSTAL·LACIONS D'EVACUACIÓ

### E12.E01 ELEMENTS COL·LOCATS SUPERFICIALMENT ( CAIXES SIFÒNIQUES, DESGUASSOS BUNERES, ETC.)

XARXA HORIZONTAL D'EVACUACIÓ ENTERRADA SUPERFICIALMENT, COMPOSADA D'ARQUETES, ARQUETES SINFÒNIQUES I DESGUASSOS, EN MATERIAL PREFABRICAT

#### Avaluació de riscos

Id	Risc	P	G	A
1	CAIGUDA DE PERSONES A DIFERENT NIVELL <b>Situació:</b> CAIGUDES EN RASES OBERTES	2	1	2
2	CAIGUDA DE PERSONES AL MATEIX NIVELL <b>Situació:</b> TERRENY IRREGULAR MATERIAL MAL APLEGAT	2	1	2
3	CAIGUDA D'OBJECTES PER DESPLOM, ESFONDAMENT ENSORRAMENT <b>Situació:</b> ENFONSAMENT DE TERRES	0	1	3 3
6	TREPITJADES SOBRE OBJECTES <b>Situació:</b> SOBRE MATERIAL	2	1	2
9	COPS AMB OBJECTES O EINES (TALLS) <b>Situació:</b> COPS AMB MATERIALS TALLS EN LA MANIPULACIÓ	2	2	3
10	PROJECCIÓ DE FRAGMENTS O PARTÍCULES	1	2	2

	<b>Situació:</b> A LA MANIPULACIÓ DELS MATERIALS AL REJUNTAR I REBLIR DE MATERIAL	
11	ATRAPAMENT PER O ENTRE OBJECTES <b>Situació:</b> PER MATERIALS PESATS COM PERICONS MANIPULACIÓ FORMIGONERA	2 2 3
13	SOBRESFORÇOS <b>Situació:</b> MANIPULACIÓ MANUAL	2 2 3
14	EXPOSICIÓ A CONDICIONS AMBIENTALS EXTREMES <b>Situació:</b> TREBALL A L'EXTERIOR	2 2 3
15	CONTACTES TÈRMICS <b>Situació:</b> MANIPULACIÓ DE BUFADOR	1 2 2
17	INHALACIÓ O INGESTIÓ DE SUBSTÀNCIES NOCIVES <b>Situació:</b> POLS D'EXCAVACIÓ DISSOLVENTS DE COLES GASOS I SUBSTÀNCIES TÒXIQUES EN CLAVEGUERES EXISTENTS	1 2 2
18	CONTACTES AMB SUBSTÀNCIES NOCIVES (CÀUSTIQUES, CORROSIVES, IRRITANTS O AL·LÈRGÈNIQUES) <b>Situació:</b> COLES I RESINES CIMENT	1 2 2
24	ACCIDENTS CAUSATS PER ÉSSERS VIUS <b>Situació:</b> EN CONNEXIONS AMB CLAVEGUERES EXISTENTS	1 2 2
25	ATROPELLAMENTS O COPS AMB VEHICLES <b>Situació:</b>	2 3 4

**P: Probabilitat (1,2,3) / G: Gravetat (1,2,3) / A: Avaluació (1,2,3,4,5)**

### MESURES PREVENTIVES

Codi	Descripció	Riscos
I0000003	Itineraris preestablerts i balissats per al personal	1
I0000004	Revisió i manteniment periòdic de SPC	1
I0000006	Disseny i estudi de les mesures preventives en fase de projecte	1
I0000011	Incorporar al projecte mesures de protecció per al muntatge i manteniment de la instal.lació	1
I0000013	Ordre i neteja	2 /6 /17
I0000014	Preparació i manteniment de les superfícies de treball	2 /6
I0000015	Organització de les zones de pas i emmagatzematge	2 /6
I0000023	Solicitar dades de les característiques físiques de les terres	3
I0000024	Execució de treballs a l'interior de rases per equips	3
I0000030	Suspendre i aixecar les càrregues dins de l'envolcall o fleixos originals	3
I0000038	Substituir lo manual per lo mecànic	9
I0000039	Planificació de compra i programa de manteniment d'eines	9 /11
I0000040	Formació de l'operari en l'ús i manteniment d'eines	9
I0000042	Evitar processos de manipulació de materials a obra	9
I0000044	Evitar processos de tallat de materials a l'obra	10
I0000045	Formació	10 /13 /18
I0000046	Evitar processos d'ajust en obra	10
I0000047	Planificació i procediments per a la càrrega i descàrrega de materials	11
I0000050	No treballar ni estar al radi d'acció de les càrregues suspeses	11
I0000055	Elecció dels equips de manteniment	13
I0000058	Adaptar la feina a les característiques individuals de la persona	13

	que la realitza	
I0000059	Elecció dels materials alternatius poc pessats i més manegables	13
I0000060	Suspensió de les feines en condicions extremes	14
I0000061	Rotació dels llocs de treball	14 /17
I0000062	Planificar els treballs per a realitzar-los en zones protegides	14
I0000066	Utilitzar peces especials d'unió de PVC per tal d'evitar de dilatar les peces amb calor	15
I0000080	Elecció dels materials al disseny del projecte	17
I0000086	Substituir els materials amb substàncies nocives	17 /18
I0000101	Actuacions prèvies de desparasitació i desratització	24
I0000102	Procediment previ de treball	24
I0000103	Planificació de les àrees de treball	25
I0000104	Accessos i circulació independents per a personal i maquinària	25
I0000105	Anivellar la maquinària per a la realització de l'activitat	25
I0000106	El personal no ha de descansar al costat de màquines aturades	25
I0000107	Limitació de la velocitat dels vehicles	25
I0000152	Utilitzar mitjans mecànics (grues, transpalets, plataformes elevadores) per manipular càrregues	11 /13
I0000154	Verificar nivell lumínic mínim (250 lux) a itineraris i llocs de treball	1 /2 /6
I0000155	Controlar la temperatura i velocitat del vent als llocs de treball	14

## E12.E02 CONDUCTES VERTICALS O PENJATS ( BAIXANTS I COL·LECTORS SUSPENSO, FUMS )

XARXA DE DESGUÀS VERTICAL I PENJADA, I EVACUACIÓ DE FUMS EN MATERIAL PREFABRICAT

### Avaluació de riscos

Id	Risc	P	G	A
1	CAIGUDA DE PERSONES A DIFERENT NIVELL <b>Situació:</b> TREBALLS EN ALÇADA DES DE BASTIDES DE BORRIQUETES	2	3	4
2	CAIGUDA DE PERSONES AL MATEIX NIVELL <b>Situació:</b> EN ITINERARIS A OBRA	2	1	2
4	CAIGUDA D'OBJECTES PER MANIPULACIÓ O DE MATERIALS TRANSPORTATS <b>Situació:</b> MANIPULACIÓ I MANTENIMENT DE EINES	2	3	4
6	TREPITJADES SOBRE OBJECTES <b>Situació:</b> ITINERARIS A OBRA	2	1	2
9	COPS AMB OBJECTES O EINES (TALLS) <b>Situació:</b> MANIPULACIÓ MATERIALS PROCÉS DE ANCORATGES	2	1	2
10	PROJECCIÓ DE FRAGMENTES O PARTÍCULES <b>Situació:</b> MANIPULACIÓ MATERIALS PROCÉS DE ANCORATGES TALL MATERIAL CERAMICO	1	2	2
13	SOBREESFORÇOS <b>Situació:</b> MANIPULACIÓ MANUAL	2	2	3
14	EXPOSICIÓ A CONDICIONS AMBIENTALS EXTREMES <b>Situació:</b> TREBALLS A L'EXTERIOR	2	2	3
15	CONTACTES TÈRMICS <b>Situació:</b> BUFADOR	1	2	2
16	EXPOSICIÓ A CONTACTES ELÈCTRICS	1	3	3

	<b>Situació:</b> CONTACTES DIRECTES I INDIRECTES			
17	INHALACIÓ O INGESTIÓ DE SUBSTÀNCIES NOCIVES		1	2 2
	<b>Situació:</b> POLS COLES TALL DE MATERIAL			
18	CONTACTES AMB SUBSTÀNCIES NOCIVES (CÀUSTIQUES, CORROSIVES, IRRITANTS O AL·LÈRGÈNIQUES)		1	2 2
	<b>Situació:</b> COLES CIMENTS			
24	ACCIDENTS CAUSATS PER ÉSSERS VIUS		1	2 2
	<b>Situació:</b> CONNEXIONS A CLAVEGUERES EXISTENTS			

**P: Probabilitat (1,2,3) / G: Gravetat (1,2,3) / A: Avaluació (1,2,3,4,5)**

## MESURES PREVENTIVES

Codi	Descripció	Riscos
I0000003	Itineraris preestablerts i balissats per al personal	1
I0000004	Revisió i manteniment periòdic de SPC	1
I0000007	Adoptar les mesures preventives necessàries per al manteniment correcte posterior	1
I0000013	Ordre i neteja	2 /6 /17
I0000014	Preparació i manteniment de les superfícies de treball	2 /6
I0000015	Organització de les zones de pas i emmagatzematge	2 /6
I0000020	No realitzar treballs a la mateixa vertical	4
I0000025	Planificació d'àrees i llocs de treball	4
I0000026	Planificació de recorreguts i maniobres per a màquines i camions	4
I0000027	Elecció dels mitjans auxiliars de manteniment	4
I0000028	Impedir l'accés de personal dins del radi d'acció de càrregues suspeses	4
I0000029	No balancejar les càrregues suspeses	4
I0000030	Suspendre i aixecar les càrregues dins de l'envolcall o fleixos originals	4
I0000031	Per a la manipulació de materials voluminosos i/o pesats, sol·licitar un procediment de treball específic	4
I0000033	Solicitar habilitació professional del personal encarregat del manteniment de l'obra	4
I0000039	Planificació de compra i programa de manteniment d'eines	9
I0000040	Formació de l'operari en l'ús i manteniment d'eines	9
I0000042	Evitar processos de manipulació de materials a obra	9
I0000044	Evitar processos de tallat de materials a l'obra	10
I0000045	Formació	10 /13 /18
I0000046	Evitar processos d'ajust en obra	10
I0000055	Elecció dels equips de manteniment	13
I0000056	Paletització i eines ergonòmiques	13
I0000058	Adaptar la feina a les característiques individuals de la persona que la realitza	13
I0000059	Elecció dels materials alternatius poc pesats i més manegables	13
I0000060	Suspensió de les feines en condicions extremes	14
I0000061	Rotació dels llocs de treball	14 /17
I0000062	Planificar els treballs per a realitzar-los en zones protegides	14
I0000066	Utilitzar peces especials d'unió de PVC per tal d'evitar de dilatar les peces amb calor	15
I0000067	No treballar al costat de línies elèctriques amb cables nusos	16

I0000068	Elecció i manteniment de les eines elèctriques	16
I0000069	Formació i habilitació específica per a cada eina	16
I0000070	Compliment del REBT pel que fa a equips de protecció	16
I0000071	Revisió de la posta a terra	16
I0000072	Realitzar els treballs sobre superfícies seques	16
I0000073	Disposar de quadres elèctrics secundaris	16
I0000074	Reg de les zones de treball	17
I0000078	Evitar processos de divisió de material en sec	17
I0000084	Talls amb serra de trepar per via humida, amb proteccions integrades	10 /17
I0000085	Ventilació de les zones de treball	17
I0000086	Substituir els materials amb substàncies nocives	17 /18
I0000101	Actuacions prèvies de desparasitació i desratització	24
I0000102	Procediment previ de treball	24
I0000151	Per treballs en alçada utilitzar plataformes elevadores mecàniques o hidràuliques	1
I0000152	Utilitzar mitjans mecànics (grues, transpalets, plataformes elevadores) per manipular càrregues	4 /13
I0000154	Verificar nivell lumínic mínim (250 lux) a itineraris i llocs de treball	2 /6 /9
I0000155	Controlar la temperatura i velocitat del vent als llocs de treball	14
I0000161	Verificar que les connexions de les màquines es facin amb endolls reglamentaris	16

### **E13 INSTAL·LACIONS DE CLIMATITZACIÓ, CALEFACCIÓ I VENTILACIÓ MECÀNICA**

#### **E13.E01 INSTAL·LACIONS DE CLIMATITZACIÓ, CALEFACCIÓ I VENTILACIÓ MECÀNICA**

OPERACIONS DE MUNTATGE, MOVIMENT D'EQUIPS, CONNEXIONS DE CANONADES, CONNEXIÓ ELÈCTRICA, PROVES DE PRESSIÓ I POSTA EN FUNCIONAMENT D'INSTAL·LACIONS DE CLIMATITZACIÓ, CALEFACCIÓ I VENTILACIÓ MECÀNICA

#### **Avaluació de riscos**

Id	Risc	P	G	A
1	CAIGUDA DE PERSONES A DIFERENT NIVELL <b>Situació:</b> EN MUNTATGE D'EQUIPS EN ALÇADA DES D'ESCALES MANUALS DES DE BASTIDES DE BORRIQUETES O PLATAFORMES	2	3	4
2	CAIGUDA DE PERSONES AL MATEIX NIVELL <b>Situació:</b> ITINERARIS A OBRA	1	2	2
4	CAIGUDA D'OBJECTES PER MANIPULACIÓ O DE MATERIALS TRANSPORTATS <b>Situació:</b> MANTENIMENT I MANIPULACIÓ D'EQUIPS PESANTS EINES	1	3	3
6	TREPITJADES SOBRE OBJECTES <b>Situació:</b> ITINERARIS A OBRA MATERIALS I EINES ACOPIATS	2	1	2
9	COPS AMB OBJECTES O EINES (TALLS) <b>Situació:</b> MANIPULACIÓ DE MATERIALS MANIPULACIÓ D'EINES DESEMBALATGE D'EQUIPS	3	1	3

10	PROJECCIÓ DE FRAGMENTS O PARTÍCULES <b>Situació:</b> ÚS DE RADIAL EXPLOSIÓ EN PROVES DE PRESSIÓ SOLDADURA ELÈCTRICA TALL OXIACETILÈ PERFORADORES EN PARETS	3 2 4
11	ATRAPAMENT PER O ENTRE OBJECTES <b>Situació:</b> MANIPULACIÓ D'EQUIPS PESANTS AMB ELEMENTS ROTATIUS DE L'EQUIP EN LA SEVA POSTA EN FUNCIONAMENT	2 2 3
13	SOBRESFORÇOS <b>Situació:</b> MANIPULACIÓ MANUAL	2 2 3
14	EXPOSICIÓ A CONDICIONS AMBIENTALS EXTREMES <b>Situació:</b> TREBALLS A L'EXTERIOR TREBALLS EN LLOCS TANCATS	2 2 3
15	CONTACTES TÈRMICS <b>Situació:</b> PROJECCIÓ DE FLUIDS SUPERFÍCIES CALENTES DELS PROCESSOS CALENTS I DE SOLDADURA	2 2 3
16	EXPOSICIÓ A CONTACTES ELÈCTRICS <b>Situació:</b> CONTACTES DIRECTES I INDIRECTES	1 3 3
17	INHALACIÓ O INGESTIÓ DE SUBSTÀNCIES NOCIVES <b>Situació:</b> GASOS SOLDADURA REFRIGERANTS (SEGONS I TERCERS) GASOS DE COMBUSTIÓ EN LLOCS TANCATS	1 3 3
20	EXPLOSIONS <b>Situació:</b> FUITES DE GAS BOMBONES DE OXIACETILÈ PROVES DE CÀRREGA	1 3 3
21	INCENDIS <b>Situació:</b> PER REFRIGERANTS (TERCERS) PER ÚS DE RADIAL O PER OXIACETILÈ	1 2 2

**P: Probabilitat (1,2,3) / G: Gravetat (1,2,3) / A: Avaluació (1,2,3,4,5)**

### MESURES PREVENTIVES

Codi	Descripció	Riscos
I0000004	Revisió i manteniment periòdic de SPC	1
I0000005	Integrar la seguretat al disseny arquitectònic	1
I0000006	Disseny i estudi de les mesures preventives en fase de projecte	1
I0000007	Adoptar les mesures preventives necessàries per al manteniment correcte posterior	1
I0000011	Incorporar al projecte mesures de protecció per al muntatge i manteniment de la instal.lació	1
I0000012	Assegurar les escales de mà	1
I0000013	Ordre i neteja	2 /6 /17
I0000014	Preparació i manteniment de les superfícies de treball	2 /6
I0000015	Organització de les zones de pas i emmagatzematge	2 /6
I0000020	No realitzar treballs a la mateixa vertical	4
I0000025	Planificació d'àrees i llocs de treball	4
I0000026	Planificació de recorreguts i maniobres per a màquines i camions	4
I0000027	Elecció dels mitjans auxiliars de manteniment	4
I0000028	Impedir l'accés de personal dins del radi d'acció de càrregues	4

suspeses		
I0000029	No balancejar les càrregues suspeses	4
I0000030	Suspendre i aixecar les càrregues dins de l'envolcall o fleixos originals	4
I0000031	Per a la manipulació de materials voluminosos i/o pesats, sol·licitar un procediment de treball específic	4
I0000033	Sol·licitar habilitació professional del personal encarregat del manteniment de l'obra	4
I0000039	Planificació de compra i programa de manteniment d'eines	9 /11
I0000040	Formació de l'operari en l'ús i manteniment d'eines	9
I0000042	Evitar processos de manipulació de materials a obra	9
I0000044	Evitar processos de tallat de materials a l'obra	10
I0000045	Formació	10 /13 /21
I0000046	Evitar processos d'ajust en obra	10
I0000047	Planificació i procediments per a la càrrega i descàrrega de materials	11
I0000050	No treballar ni estar al radi d'acció de les càrregues suspeses	11
I0000055	Elecció dels equips de manteniment	13
I0000056	Paletització i eines ergonòmiques	13
I0000058	Adaptar la feina a les característiques individuals de la persona que la realitza	13
I0000059	Elecció dels materials alternatius poc pesats i més manegables	13
I0000060	Suspensió de les feines en condicions extremes	14
I0000061	Rotació dels llocs de treball	14 /17
I0000062	Planificar els treballs per a realitzar-los en zones protegides	14
I0000065	Evitar procés de soldadura a l'obra	15
I0000067	No treballar al costat de línies elèctriques amb cables nusos	16
I0000068	Elecció i manteniment de les eines elèctriques	16
I0000069	Formació i habilitació específica per a cada eina	16
I0000070	Compliment del REBT pel que fa a equips de protecció	16
I0000071	Revisió de la posta a terra	16
I0000072	Realitzar els treballs sobre superfícies seques	16
I0000073	Disposar de quadres elèctrics secundaris	16
I0000078	Evitar processos de divisió de material en sec	17
I0000080	Elecció dels materials al disseny del projecte	17
I0000082	Aïllament del procés	17
I0000085	Ventilació de les zones de treball	17
I0000091	No soldar sobre contenidors de materials inflamables o explosius (pintures, dissolvents, etc)	20
I0000092	Utilitzar aigua sabonosa per a detectar fuites de gas	20
I0000093	Evitar unions de mangueres amb filferros	20
I0000094	Revisió periòdica dels equips de treball	20
I0000095	Impedir el contacte de l'acetilè amb el coure	20
I0000096	No fumar	20
I0000097	Substituir l'inflamable per no inflamable	21
I0000099	Establir una zona de protecció de radi 10 m, en treballs de soldadura i tall amb serra radial	20 /21
I0000123	Assegurar l'absència de tensió	16
I0000152	Utilitzar mitjans mecànics (grues, transpalets, plataformes elevadores) per manipular càrregues	1 /4 /13
I0000154	Verificar nivell lumínic mínim (250 lux) a itineraris i llocs de treball	2 /6 /9
I0000155	Controlar la temperatura i velocitat del vent als llocs de treball	14
I0000156	Detecció xarxes instal·lacions encastades o soterrades	16 /17 /21

I0000158	Accessoris dielectrics (escala, banqueteta, bastida, perxa de terra) si hi ha risc contacte elèctric	16
I0000159	Per manipular càrregues llargues amb grua, utilitzar biga de repartiment	4 /11
I0000160	Traslladar materials amb la grua dins d'una caixa o sarcòfeg	4 /11
I0000161	Verificar que les connexions de les màquines es facin amb endolls reglamentaris	16
I0000165	En manipular sistemes elèctrics, connexions, etc, verificar que les línies no estan en tensió	16 /21

## E15 INSTAL.LACIONS ELÈCTRIQUES

### E15.E01 INSTAL.LACIONS ELÈCTRIQUES BAIXA TENSÍO

#### INSTAL.LACIONS ELÈCTRIQUES EN EDIFICACIÓ DE BAIXA TENSÍO

#### Avaluació de riscos

Id	Risc	P	G	A
1	CAIGUDA DE PERSONES A DIFERENT NIVELL <b>Situació:</b> ITINERARIS A OBRA MUNTATGE DE SAFATES TREBALLS EN ALÇADA	2	3	4
2	CAIGUDA DE PERSONES AL MATEIX NIVELL <b>Situació:</b> ITINERARIS A OBRA ÀREA DE TREBALL MANCA D'IL.LUMINACIÓ	1	2	2
4	CAIGUDA D'OBJECTES PER MANIPULACIÓ O DE MATERIALS TRANSPORTATS <b>Situació:</b> MANIPULACIÓ D'APLECS	1	3	3
6	TREPITJADES SOBRE OBJECTES <b>Situació:</b> ITINERARIS A OBRA ÀREA DE TREBALL MANCA D'IL.LUMINACIÓ	2	1	2
9	COPS AMB OBJECTES O EINES (TALLS) <b>Situació:</b> EINES PELAT DE CABLES COPS AMB EQUIPS	2	1	2
10	PROJECCIÓ DE FRAGMENTS O PARTÍCULES <b>Situació:</b> AJUST I MANIPULACIÓ DE MATERIALS	2	1	2
11	ATRAPAMENT PER O ENTRE OBJECTES <b>Situació:</b> INSTAL.LACIÓ MÒDULS CONTADORS INSTAL.LACIÓ ARMARIS CONNEXIONS	1	3	3
13	SOBREESFORÇOS <b>Situació:</b> MANIPULACIÓ MANUAL	2	2	3
14	EXPOSICIÓ A CONDICIONS AMBIENTALS EXTREMES <b>Situació:</b> TREBALLS A L'EXTERIOR	2	2	3
16	EXPOSICIÓ A CONTACTES ELÈCTRICS <b>Situació:</b> CONTACTES DIRECTES I INDIRECTES	2	3	4

**P: Probabilitat (1,2,3) / G: Gravetat (1,2,3) / A: Avaluació (1,2,3,4,5)**

#### MESURES PREVENTIVES

Codi	Descripció	Riscos
I0000002	Planificar els treballs per a mantenir el màxim de temps possible les proteccions	1

I0000003	Itineraris preestablerts i balissats per al personal	1
I0000004	Revisió i manteniment periòdic de SPC	1
I0000005	Integrar la seguretat al disseny arquitectònic	1
I0000006	Disseny i estudi de les mesures preventives en fase de projecte	1
I0000007	Adoptar les mesures preventives necessàries per al manteniment correcte posterior	1
I0000008	Personal qualificat per a treballs en alçada	1
I0000011	Incorporar al projecte mesures de protecció per al muntatge i manteniment de la instal.lació	1
I0000012	Assegurar les escales de mà	1
I0000013	Ordre i neteja	2 /6
I0000014	Preparació i manteniment de les superfícies de treball	2 /6
I0000015	Organització de les zones de pas i emmagatzematge	2 /6
I0000017	Als plans inclinats, treballar sobre superfícies rugoses i no lliscants	2
I0000025	Planificació d'àrees i llocs de treball	4
I0000026	Planificació de recorreguts i maniobres per a màquines i camions	4
I0000027	Elecció dels mitjans auxiliars de manteniment	4
I0000028	Impedir l'accés de personal dins del radi d'acció de càrregues suspeses	4
I0000029	No balancejar les càrregues suspeses	4
I0000030	Suspendre i aixecar les càrregues dins de l'envolcall o fleixos originals	4
I0000031	Per a la manipulació de materials voluminosos i/o pesats, sol·licitar un procediment de treball específic	4
I0000038	Substituir lo manual per lo mecànic	9 /10
I0000039	Planificació de compra i programa de manteniment d'eines	9 /11
I0000040	Formació de l'operari en l'ús i manteniment d'eines	9
I0000042	Evitar processos de manipulació de materials a obra	9
I0000045	Formació	10 /13
I0000047	Planificació i procediments per a la càrrega i descàrrega de materials	11
I0000050	No treballar ni estar al radi d'acció de les càrregues suspeses	11
I0000055	Elecció dels equips de manteniment	13
I0000056	Paletització i eines ergonòmiques	13
I0000058	Adaptar la feina a les característiques individuals de la persona que la realitza	13
I0000059	Elecció dels materials alternatius poc pessats i més manegables	13
I0000060	Suspensió de les feines en condicions extremes	14
I0000061	Rotació dels llocs de treball	14
I0000062	Planificar els treballs per a realitzar-los en zones protegides	14
I0000063	En cas de vent, apuntament i fixació de tots els elements inestables	14
I0000064	Suspensió de les feines a cobertes inclinades amb vent superior a 40 km/h	14
I0000067	No treballar al costat de línies elèctriques amb cables nusos	16
I0000068	Elecció i manteniment de les eines elèctriques	16
I0000069	Formació i habilitació específica per a cada eina	16
I0000070	Compliment del REBT pel que fa a equips de protecció	16
I0000071	Revisió de la posta a terra	16
I0000072	Realitzar els treballs sobre superfícies seques	16
I0000073	Disposar de quadres elèctrics secundaris	16
I0000123	Assegurar l'absència de tensió	16

I0000151	Per treballs en alçada utilitzar plataformes elevadores mecàniques o hidràuliques	1
I0000152	Utilitzar mitjans mecànics (grues, transpalets, plataformes elevadores) per manipular càrregues	11 /13
I0000154	Verificar nivell lumínic mínim (250 lux) a itineraris i llocs de treball	2 /6
I0000155	Controlar la temperatura i velocitat del vent als llocs de treball	14
I0000158	Accessoris dielectrics (escala, banqueta, bastida, perxa de terra) si hi ha risc contacte elèctric	16
I0000161	Verificar que les connexions de les màquines es facin amb endolls reglamentaris	16
I0000165	En manipular sistemes elèctrics, connexions, etc, verificar que les línies no estan en tensió	16

## E16 INSTAL·LACIONS D'ENLLUMENAT

### E16.E01 INSTAL·LACIONS D'ENLLUMENAT

#### INSTAL·LACIONS D'ENLLUMENAT EXTERIOR I INTERIOR EN EDIFICACIÓ

#### Avaluació de riscos

Id	Risc	P	G	A
1	CAIGUDA DE PERSONES A DIFERENT NIVELL <b>Situació:</b> ITINERARIS A OBRA TREBALLS EN ALÇADA	2	3	4
2	CAIGUDA DE PERSONES AL MATEIX NIVELL <b>Situació:</b> ITINERARIS A OBRA ÀREA DE TREBALL MANCA D'IL·LUMINACIÓ	1	2	2
4	CAIGUDA D'OBJECTES PER MANIPULACIÓ O DE MATERIALS TRANSPORTATS <b>Situació:</b> MANIPULACIÓ D'APLECS	1	2	2
9	COPS AMB OBJECTES O EINES (TALLS) <b>Situació:</b> EINES	2	1	2
10	PROJECCIÓ DE FRAGMENTES O PARTÍCULES <b>Situació:</b> AJUST I MANIPULACIÓ DE MATERIALS	2	1	2
13	SOBREESFORÇOS <b>Situació:</b> MANIPULACIÓ MANUAL	2	2	3
14	EXPOSICIÓ A CONDICIONS AMBIENTALS EXTREMES <b>Situació:</b> TREBALLS A L'EXTERIOR	2	2	3
16	EXPOSICIÓ A CONTACTES ELÈCTRICS <b>Situació:</b> CONTACTES DIRECTES I INDIRECTES	2	3	4

**P: Probabilitat (1,2,3) / G: Gravetat (1,2,3) / A: Avaluació (1,2,3,4,5)**

#### MESURES PREVENTIVES

Codi	Descripció	Riscos
I0000002	Planificar els treballs per a mantenir el màxim de temps possible les proteccions	1
I0000003	Itineraris preestablerts i balissats per al personal	1
I0000004	Revisió i manteniment periòdic de SPC	1
I0000005	Integrar la seguretat al disseny arquitectònic	1
I0000006	Disseny i estudi de les mesures preventives en fase de projecte	1
I0000007	Adoptar les mesures preventives necessàries per al manteniment correcte posterior	1

I0000008	Personal qualificat per a treballs en alçada	1
I0000011	Incorporar al projecte mesures de protecció per al muntatge i manteniment de la instal.lació	1
I0000012	Assegurar les escales de mà	1
I0000013	Ordre i neteja	2
I0000014	Preparació i manteniment de les superfícies de treball	2
I0000015	Organització de les zones de pas i emmagatzematge	2
I0000017	Als plans inclinats, treballar sobre superfícies rugoses i no lliscants	2
I0000025	Planificació d'àrees i llocs de treball	4
I0000026	Planificació de recorreguts i maniobres per a màquines i camions	4
I0000027	Elecció dels mitjans auxiliars de manteniment	4
I0000028	Impedir l'accés de personal dins del radi d'acció de càrregues suspeses	4
I0000029	No balancejar les càrregues suspeses	4
I0000030	Suspendre i aixecar les càrregues dins de l'envolcall o fleixos originals	4
I0000031	Per a la manipulació de materials voluminosos i/o pesats, sol·licitar un procediment de treball específic	4
I0000038	Substituir lo manual per lo mecànic	9 /10
I0000039	Planificació de compra i programa de manteniment d'eines	9
I0000040	Formació de l'operari en l'ús i manteniment d'eines	9
I0000042	Evitar processos de manipulació de materials a obra	9
I0000045	Formació	10 /13
I0000055	Elecció dels equips de manteniment	13
I0000056	Paletització i eines ergonòmiques	13
I0000058	Adaptar la feina a les característiques individuals de la persona que la realitza	13
I0000059	Elecció dels materials alternatius poc pessats i més manegables	13
I0000060	Suspensió de les feines en condicions extremes	14
I0000061	Rotació dels llocs de treball	14
I0000062	Planificar els treballs per a realitzar-los en zones protegides	14
I0000063	En cas de vent, apuntament i fixació de tots els elements inestables	14
I0000064	Suspensió de les feines a cobertes inclinades amb vent superior a 40 km/h	14
I0000067	No treballar al costat de línies elèctriques amb cables nusos	16
I0000068	Elecció i manteniment de les eines elèctriques	16
I0000069	Formació i habilitació específica per a cada eina	16
I0000070	Compliment del REBT pel que fa a equips de protecció	16
I0000071	Revisió de la posta a terra	16
I0000072	Realitzar els treballs sobre superfícies seques	16
I0000073	Disposar de quadres elèctrics secundaris	16
I0000123	Assegurar l'absència de tensió	16
I0000151	Per treballs en alçada utilitzar plataformes elevadores mecàniques o hidràuliques	1
I0000152	Utilitzar mitjans mecànics (grues, transpalets, plataformes elevadores) per manipular càrregues	13
I0000154	Verificar nivell lumínic mínim (250 lux) a itineraris i llocs de treball	2
I0000155	Controlar la temperatura i velocitat del vent als llocs de treball	14
I0000161	Verificar que les connexions de les màquines es facin amb endolls reglamentaris	16
I0000165	En manipular sistemes elèctrics, connexions, etc, verificar que	16

**E17 INSTAL·LACIONS DE LAMPISTERIA I APARELLS SANITARIS**  
**E17.E01 INSTAL·LACIONS DE LAMPISTERIA I APARELLS SANITARIS**

OPERACIONS DE MUNTATGE, MOVIMENT D'EQUIPS, CONNEXIONS DE CANONADES, PROVES DE PRESSIÓ I POSTA EN FUNCIONAMENT D'INSTAL·LACIONS DE LAMPISTERIA I APARELLS SANITARIS

**Avaluació de riscos**

Id	Risc	P	G	A
1	CAIGUDA DE PERSONES A DIFERENT NIVELL <b>Situació:</b> ITINERARIS A OBRA TREBALLS EN ALÇADA	1	3	3
2	CAIGUDA DE PERSONES AL MATEIX NIVELL <b>Situació:</b> ITINERARIS A OBRA ÀREA DE TREBALL MANCA D'IL·LUMINACIÓ	1	1	1
4	CAIGUDA D'OBJECTES PER MANIPULACIÓ O DE MATERIALS TRANSPORTATS <b>Situació:</b> MANIPULACIÓ D'APLECS	1	3	3
6	TREPITJADES SOBRE OBJECTES <b>Situació:</b> ITINERARIS A OBRA ÀREA DE TREBALL	1	2	2
9	COPS AMB OBJECTES O EINES (TALLS) <b>Situació:</b> EINES	1	2	2
10	PROJECCIÓ DE FRAGMENTS O PARTÍCULES <b>Situació:</b> AJUST DE MATERIALS AMB RADIAL FIXACIÓ AMB PERFORADORES	2	1	2
11	ATRAPAMENT PER O ENTRE OBJECTES <b>Situació:</b> MATERIALS PESANTS	2	2	3
13	SOBRESFORÇOS <b>Situació:</b> MANIPULACIÓ MANUAL	2	2	3
15	CONTACTES TÈRMICS <b>Situació:</b> PER SOLDADURES	2	1	2
16	EXPOSICIÓ A CONTACTES ELÈCTRICS <b>Situació:</b> CONTACTES DIRECTES I INDIRECTES	1	3	3

**P: Probabilitat (1,2,3) / G: Gravetat (1,2,3) / A: Avaluació (1,2,3,4,5)**

**MESURES PREVENTIVES**

Codi	Descripció	Riscos
I0000002	Planificar els treballs per a mantenir el màxim de temps possible les proteccions	1
I0000003	Itineraris preestablerts i balissats per al personal	1
I0000004	Revisió i manteniment periòdic de SPC	1
I0000005	Integrar la seguretat al disseny arquitectònic	1
I0000006	Disseny i estudi de les mesures preventives en fase de projecte	1
I0000007	Adoptar les mesures preventives necessàries per al manteniment correcte posterior	1
I0000008	Personal qualificat per a treballs en alçada	1
I0000009	Realitzar el reblert de l'extradós del mur quan aquest estigui en condicions d'entrar en servei	1
I0000011	Incorporar al projecte mesures de protecció per al muntatge i	1

	manteniment de la instal·lació	
I0000012	Assegurar les escales de mà	1
I0000013	Ordre i neteja	2 /6
I0000014	Preparació i manteniment de les superfícies de treball	2 /6
I0000015	Organització de les zones de pas i emmagatzematge	2 /6
I0000017	Als plans inclinats, treballar sobre superfícies rugoses i no lliscants	2
I0000025	Planificació d'àrees i llocs de treball	4
I0000026	Planificació de recorreguts i maniobres per a màquines i camions	4
I0000027	Elecció dels mitjans auxiliars de manteniment	4
I0000028	Impedir l'accés de personal dins del radi d'acció de càrregues suspeses	4
I0000029	No balancejar les càrregues suspeses	4
I0000030	Suspendre i aixecar les càrregues dins de l'envolcall o fleixos originals	4 /11
I0000031	Per a la manipulació de materials voluminosos i/o pesats, sol·licitar un procediment de treball específic	4
I0000038	Substituir lo manual per lo mecànic	9 /10
I0000039	Planificació de compra i programa de manteniment d'eines	9 /11
I0000040	Formació de l'operari en l'ús i manteniment d'eines	9
I0000042	Evitar processos de manipulació de materials a obra	9
I0000045	Formació	10 /13
I0000047	Planificació i procediments per a la càrrega i descàrrega de materials	11
I0000050	No treballar ni estar al radi d'acció de les càrregues suspeses	11
I0000055	Elecció dels equips de manteniment	13
I0000056	Paletització i eines ergonòmiques	13
I0000058	Adaptar la feina a les característiques individuals de la persona que la realitza	13
I0000059	Elecció dels materials alternatius poc pesats i més manegables	13
I0000065	Evitar procés de soldadura a l'obra	15
I0000067	No treballar al costat de línies elèctriques amb cables nusos	16
I0000068	Elecció i manteniment de les eines elèctriques	16
I0000069	Formació i habilitació específica per a cada eina	16
I0000070	Compliment del REBT pel que fa a equips de protecció	16
I0000071	Revisió de la posta a terra	16
I0000072	Realitzar els treballs sobre superfícies seques	16
I0000073	Disposar de quadres elèctrics secundaris	16
I0000151	Per treballs en alçada utilitzar plataformes elevadores mecàniques o hidràuliques	1
I0000154	Verificar nivell lumínic mínim (250 lux) a itineraris i llocs de treball	2 /6
I0000156	Detecció xarxes instal·lacions encastades o soterrades	16
I0000159	Per manipular càrregues llargues amb grua, utilitzar biga de repartiment	11
I0000160	Traslladar materials amb la grua dins d'una caixa o sarcòfeg	4
I0000161	Verificar que les connexions de les màquines es facin amb endolls reglamentaris	16

## **E23 EQUIPAMENTS**

### **E23.E01 MOBILIARI, APARELLS, ELECTRODOMESTICS**

#### **COL.LOCACIÓ DE TAULELLS DE CUINA, ELECTRODOMÈSTICS, MOBLES I**

## ACCESSORIS DE BANYS I CUINES

### Avaluació de riscos

Id	Risc	P	G	A
1	CAIGUDA DE PERSONES A DIFERENT NIVELL <b>Situació:</b> COL.LOCACIÓ D'ELEMENTS EN ALÇADA	1	2	2
2	CAIGUDA DE PERSONES AL MATEIX NIVELL <b>Situació:</b> EN ÀREA DE TREBALL PER MANCA D'IL.LUMINACIÓ	1	1	1
4	CAIGUDA D'OBJECTES PER MANIPULACIÓ O DE MATERIALS TRANSPORTATS <b>Situació:</b> MANIPULACIÓ MANTENIMENT	1	2	2
6	TREPITJADES SOBRE OBJECTES <b>Situació:</b> RESTES I SOBRANTS DE MATERIAL MANCA IL.LUMINACIÓ	1	1	1
9	COPS AMB OBJECTES O EINES (TALLS) <b>Situació:</b> AMB EINES	2	1	2
10	PROJECCIÓ DE FRAGMENTS O PARTÍCULES <b>Situació:</b> A L'AJUSTAR ELS ELEMENTS	1	1	1
11	ATRAPAMENT PER O ENTRE OBJECTES <b>Situació:</b> PER OBJECTES A COL.LOCAR O INSTAL.LAR	1	2	2
13	SOBREESFORÇOS <b>Situació:</b> PER MANIPULACIÓ MANUAL	1	2	2
16	EXPOSICIÓ A CONTACTES ELÈCTRICS <b>Situació:</b> CONTACTES DIRECTES I INDIRECTES	1	2	2

**P: Probabilitat (1,2,3) / G: Gravetat (1,2,3) / A: Avaluació (1,2,3,4,5)**

### MESURES PREVENTIVES

Codi	Descripció	Riscos
I000002	Planificar els treballs per a mantenir el màxim de temps possible les proteccions	1
I000004	Revisió i manteniment periòdic de SPC	1
I000006	Disseny i estudi de les mesures preventives en fase de projecte	1
I000013	Ordre i neteja	2 /6
I000014	Preparació i manteniment de les superfícies de treball	2 /6
I000015	Organització de les zones de pas i emmagatzematge	2 /6
I000025	Planificació d'àrees i llocs de treball	4
I000026	Planificació de recorreguts i maniobres per a màquines i camions	4
I000027	Elecció dels mitjans auxiliars de manteniment	4
I000028	Impedir l'accés de personal dins del radi d'acció de càrregues suspeses	4
I000029	No balancejar les càrregues suspeses	4
I000030	Suspendre i aixecar les càrregues dins de l'envolcall o fleixos originals	4
I000031	Per a la manipulació de materials voluminosos i/o pesats, sol·licitar un procediment de treball específic	4
I000038	Substituir lo manual per lo mecànic	9 /10
I000039	Planificació de compra i programa de manteniment d'eines	9
I000040	Formació de l'operari en l'ús i manteniment d'eines	9
I000041	Substituir la fabricació a obra per la prefabricació a taller	9
I000044	Evitar processos de tallat de materials a l'obra	10

I0000045	Formació	10 /13
I0000046	Evitar processos d'ajust en obra	10
I0000047	Planificació i procediments per a la càrrega i descàrrega de materials	11
I0000048	No treballar al costat de paraments acabats de fer ( < 48 h )	11
I0000055	Elecció dels equips de manteniment	13
I0000056	Paletització i eines ergonòmiques	13
I0000058	Adaptar la feina a les característiques individuals de la persona que la realitza	13
I0000059	Elecció dels materials alternatius poc pesats i més manegables	13
I0000067	No treballar al costat de línies elèctriques amb cables nusos	16
I0000068	Elecció i manteniment de les eines elèctriques	16
I0000069	Formació i habilitació específica per a cada eina	16
I0000070	Compliment del REBT pel que fa a equips de protecció	16
I0000071	Revisió de la posta a terra	16
I0000072	Realitzar els treballs sobre superfícies seques	16
I0000073	Disposar de quadres elèctrics secundaris	16
I0000152	Utilitzar mitjans mecànics (grues, transpalets, plataformes elevadores) per manipular càrregues	11 /13
I0000154	Verificar nivell lumínic mínim (250 lux) a itineraris i llocs de treball	2
I0000156	Detecció xarxes instal·lacions encastades o soterrades	16
I0000161	Verificar que les connexions de les màquines es facin amb endolls reglamentaris	16
I0000164	Manipular els vidres amb ventoses de seguretat	6
I0000165	En manipular sistemes elèctrics, connexions, etc, verificar que les línies no estan en tensió	16

## 26. PLA D'EMERGENCIA

L'encarregat d'obra té la missió d'explicar al nou personal que entra en obra, com s'ha d'actuar en condicions normals i davant d'emergències, per la seva seguretat.

Establirà les següents pautes:

- Es determinarà un punt de reunió per les emergències en les que sigui necessari aplicar una evacuació del personal. Aquest punt serà el lloc de trobada, on es podrà realitzar el recompte del personal i establir la sortida correcta de tots els que es troben al centre de treball.
- Es realitzarà un llistat de telèfons d'emergència que, durant aquesta, serà fàcilment localitzable, a fi de que l'encarregat d'obra realitzi la comunicació pertinent.
- L'encarregat tindrà un llistat del personal per poder controlar, després d'una evacuació, la seva presència. En aquest llistat s'indicarà quin és el personal fix al centre de treball i quin és el no fix.
- L'encarregat d'obra realitzarà revisions oculars setmanals dels diferents mitjans, extintors, elements de farmaciola, senyalitzacions, etc. que es trobin a l'obra. En cas d'alguna anomalia avisarà al Departament de Seguretat.
- En cas d'alguna anomalia s'avisarà també a l'encarregat de seguretat.

Per altra banda, també es marcaran les pautes que es detallen a les pàgines següents, segons les característiques de l'emergència.

## PROTOCOL D'ACTUACIÓ EN CAS D'INCENDI

Donar l'alarma als bombers trucant al telèfon: 085

Donar l'alarma a tots els empleats sense crear situacions de pànic.

Evacuar les persones alienes a l'empresa i als empleats no necessaris pel control de l'emergència.

Tractar d'extingir el foc utilitzant els extintors i altres mitjans d'extinció disponibles.

Si no s'aconsegueix l'extinció, evacuar la zona de perill fins l'arribada dels bombers.

Es revisaran els extintors una vegada acabat l'incendi.

## PROTOCOL D'ACTUACIÓ EN CAS D'ACCIDENT A AQUESTA OBRA

Preparació per a primers auxilis

Les farmacioles disposaran, com a mínim, del contingut indispensable per l'aplicació dels primers auxilis.

S'aniran completant en funció de les noves necessitats i dels increments de personal contractat.

Quan es necessiti més material s'haurà d'avisar al Departament de Seguretat.

A un lloc ben visible figurarà indicat el número de telèfon dels serveis d'emergència.

DADES OBRA:	CARRER:	
	POBLACIÓ:	
	ENCARREGAT	TELÈFON:
	SEGURETAT:	
COORDINADOR DE SEGURETAT I SALUT		
	TELÈFON:	
OFICINES		
CENTRE MÈDIC MÉS PROPER (MÚTUA)		
TELF. AMBULÀNCIES (MÚTUA)		
MÚTUA		
MOSSOS D'ESQUADRA	088	
BOMBERS	085	
EMERGÈNCIES GREUS BOMBERS – POLICIA PROTECCIÓ CIVIL	112	

Passos a seguir:

### ACTUACIÓ EN CAS D'EMERGÈNCIA:

Si estant treballant un contractista a l'obra, es produís una situació d'emergència, l'actuació de tot el personal serà la següent:

- paralitzar els treballs.
- deixar la zona de treball en condicions de seguretat, especialment:

desconnectar equips o màquines que s'estiguessin utilitzant.  
apagar possibles punts calents.

no deixar obstacles als carrers o llocs de trànsit.  
no deixar oberta cap presa o connexió d'aigua o de gas, a un equip elèctric.

- desallotjar ordenadament l'obra pel carrer o zona d'evacuació, sense interrompre els accessos.

Protegir:

Abans d'actuar, FER SEGUR EL LLOC ON S'HA PRODUÏT L'ACCIDENT:

(Exemple: Abans d'actuar, hem de tenir la seguretat que tant l'accidentat com nosaltres mateixos ens trobem fora de perill. Per exemple, abans de socórrer a un electrocutat s'ha de tallar la corrent elèctrica o apartar-nos de la zona on s'ha produït l'accident, si es troba a una zona de pas de vehicles.

Recompte ferits i anàlisi de prioritats

Avisar:

- Cas lleu o malaltia de personal de la contracta, portar a l'accidentat/malalt a l'hospital més proper de la mútua de l'empresa constructora; que es marca al document "telf. emergència".

Avisar seguretat per investigar accident.

- Cas lleu o malaltia personal subcontractista:  
el treballador accidentat ha de ser transportat fins a l'hospital més proper de la seva mútua (l'empresa subcontractada ens ha d'informar del lloc on l'hem de portar).

Avisar a seguretat per investigar l'accident.

- Cas greu o molt greu del personal de la contracta o subcontracta, es trucarà a l'ambulància de les seves mútues, (l'empresa subcontractada ens ha d'informar del lloc on l'hem de portar).

Indicar l'adreça exacta de l'obra.

Número de lesionats.

Tipus d'accident: electrocutació, caiguda en alçada, amputació,...

No penjar el telèfon fins que la telefonista de l'hospital pengi primer.

Mentre arriben, aplicar primers auxilis als accidentats o persones indisposades.

Avisar a seguretat per investigar l'accident.

Socórrer:

Procedirem a actuar sobre l'accidentat en espera de l'ambulància. Per fer això:

No moure a l'accidentat si no és totalment imprescindible.

Comprovar l'estat de consciència, de respiració i de pols.

No donar ni medicaments ni aigua.

Pressionar sobre les hemorràgies amb una gassa. Afegir les gasses necessàries sense retirar mai la primera que s'hagi col·locat.

Evitar que es refredi, tapant-lo amb una manta.

Tranquil·litzar el lesionat.

Notificar:

Tan aviat com sigui possible comunicui a:

Al seu superior immediat (al Cap d'obra) i al Departament de Seguretat els fets succeïts, per investigar l'accident.

En casos molt greus, notificar al Coordinador de Seguretat de l'obra. Si aquest últim no ho notifica a la Inspecció de Treball a través de l'Assessoria, l'avisarà en 24 hores.

## CAS ACCIDENTS – INCIDENTS

### NOTIFICACIÓ I INVESTIGACIÓ D'ACCIDENTS I MALALTIES PROFESSIONALS

- l'empresa contractista, farà la notificació i investigació d'accidents segons el seu procediment intern de seguretat.
- notificació d'incidents i accidents: per nota escrita (o verbal) de la incidència/accident. emplenar la fulla de notificació (es veurà).
- qualsevol accident: és obligatòria la seva investigació. (prioritat: investigar-lo immediatament després que s'hagi produït l'accident). participació del comandament directe (lesionats i els que l'han observat).
- adoptar mesures.

## 2.6. GESTIÓ DE LA PREVENCIÓ A L'OBRA

### Prevenció integrada

- La prevenció haurà d'integrar-se al conjunt d'activitats i decisions tant en els processos tècnics, en la organització del treball i en les condicions en que aquest es doni, com en la línia jeràrquica, incloent tots els nivells.
- A continuació s'indiquen les especificacions per a integrar la prevenció a les diferents fases d'execució:
  - Les mesures preventives són una part integrant de cada procediment d'execució de l'obra.
  - El responsable dels treballs és, al mateix temps, el responsable de la prevenció d'aquells treballs.
  - Cada lloc de treball tindrà assignades les funcions de prevenció. Aquestes funcions figuren en cada procediment de treball de les diferents fases d'execució de l'obra.
  - S'aplicaran les tècniques preventives que s'indiquen a continuació, amb l'objectiu d'assegurar un control de tots els riscos tal i com es vagin executant les diferents fases de l'obra.

### Coordinació de la prevenció a l'obra

- La coordinació de la prevenció en les fases d'execució de l'obra, serà realitzada pel Coordinador de Seguretat i Salut.

### Inspeccions de seguretat internes

- L'Encarregat de l'obra realitzarà inspeccions de seguretat periòdiques per identificar les condicions perilloses i actes insegurs, abans que es desencadenin accidents. Això

permetrà adoptar mesures correctores que evitaran la possibilitat del succés.

#### Notificació i investigació d'accidents i malalties professionals

- L'empresa contractista de l'obra farà la notificació i investigació d'accidents segons el seu Procediment Intern.

Per la resta d'empreses subcontractades:

- La notificació d'accidents s'efectuarà immediatament després d'haver-se produït l'accident, informant, de forma precisa, sobre aquest: el moment, el lloc, les conseqüències de les pèrdues, etc.
- La notificació de l'incident/accident es responsabilitat del comandament directe immediatament superior a la persona accidentada o material malmès. Aquesta notificació és imprescindible per a la posterior investigació de l'accident i per a l'anàlisi estadístic.
- La notificació es farà al contractista general i als organismes oficials corresponents. Per això, s'utilitzarà el model oficial de "comunicat d'Accidents de Treball" i "Relació d'accidents de treballs produïts sense baixa mèdica".
- La investigació d'accidents es realitzarà per determinar el conjunt de les causes immediates i bàsiques, concurrents en l'accident. També s'establirà una anàlisi de les mateixes per evitar la seva repetició.
- En l'aplicació d'aquesta tècnica es compliran els següents aspectes:
  - Donar prioritat a la investigació. S'investigarà immediatament després de l'accident, per evitar que es pugui perdre informació sobre aquest.
  - Investigar tots els accidents. S'investigaran tots els accidents produïts, donant especial prioritat a aquells considerats, per les seves conseqüències reals o potencials, com a greus o molt greus.
  - Participació el comandament directe. És necessari que participi, ja que és, molt probablement, la persona que millor coneix el treball que s'estava realitzant. Podran participar altres organismes interns i/o externs.
  - S'utilitzarà el model I.S.A. d'investigació d'accidents.
  - És necessari que els responsables del procés col·laborin tant en l'anàlisi de les causes com en l'adopció de les mesures preventives.
  - S'informarà a la gerència, amb la finalitat de que conegui i recolzi amb les seves decisions el funcionament del sistema.
  - Control de la investigació d'accidents. És necessari que es realitzi un control de les mesures proposades en els informes, per garantir que:
    - t) Les mesures proposades s'adopten en els terminis determinats.
    - u) Que s'investiguin tots els accidents.
    - v) Que s'està realitzant correctament la investigació de l'accident.
- Els passos a seguir per efectuar la investigació seran els següents:
  - Identificar i quantificar les conseqüències.
  - Descripció dels fets.
  - Identificació de les causes (causes bàsiques i immediates).
  - Determinació de la possibilitat de repetició i del potencial de pèrdua.Mesures preventives.

## 27. Signatures

Barcelona, segons data de signatura digital.

## **2. PLEC DE CONDICIONS**

ESTUDI SEGURETAT I SALUT

## INDEX

### **1. DEFINICIÓ I ABAST DEL PLEC**

- 1.1. Identificació de les obres
- 1.2. Objecte
- 1.3. Documents que defineixen l'Estudi de Seguretat i Salut
- 1.4. Compatibilitat i relació entre els esmentats documents

### **2. DEFINICIONS I COMPETÈNCIES DELS AGENTS DEL FET CONSTRUCTIU**

- 2.1. Promotor
- 2.2. Coordinador de Seguretat i Salut
- 2.3. Projectista
- 2.4. Director d'Obra
- 2.5. Contractista o constructor (empresari principal) i Subcontractistes
- 2.6. Treballadors Autònoms
- 2.7. Treballadors

### **3. DOCUMENTACIÓ PREVENTIVA DE CARÀCTER CONTRACTUAL**

- 3.1. Interpretació dels documents vinculants en matèria de Seguretat i Salut
- 3.2. Vigència de l'Estudi de Seguretat i Salut
- 3.3. Pla de Seguretat i Salut del Contractista
- 3.4. El "Llibre d'Incidències"
- 3.5. Caràcter vinculant del Contracte o document del "Conveni de Prevenció i Coordinació" i documentació contractual annexa en matèria de Seguretat

### **4. NORMATIVA LEGAL D'APLICACIÓ**

- 4.1. Textos generals
- 4.2. Condicions ambientals
- 4.3. Incendis
- 4.4. Instal·lacions elèctriques
- 4.5. Equips i maquinària
- 4.6. Equips de protecció individual
- 4.7. Senyalització
- 4.8. Diversos

### **5. CONDICIONS ECONÒMIQUES**

- 5.1. Criteris d'aplicació
- 5.2. Certificació del pressupost del Pla de Seguretat i Salut
- 5.3. Revisió de preus del Pla de Seguretat i Salut
- 5.4. Penalitzacions per incompliment en matèria de Seguretat

### **6. CONDICIONS TÈCNiques GENERALS DE SEGURETAT**

- 6.1. Previsions del Contractista a l'aplicació de les Tècniques de Seguretat
  - Tècniques analítiques de seguretat
  - Tècniques operatives de seguretat.
- 6.2. Condicions Tècniques del Control de Qualitat de la Prevenció
- 6.3. Condicions Tècniques dels Òrgans de l'Empresa Contractista competents en matèria de Seguretat i Salut
- 6.4. Obligacions de l'Empresa Contractista competent en matèria de Medicina del Treball
- 6.5. Competències dels Col·laboradors Prevencionistes a l'obra
- 6.6. Competències de Formació en Seguretat a l'obra

### **7. PLEC DE CONDICIONS TÈCNiques ESPECÍFIQUES DE SEGURETAT DELS EQUIPS, MÀQUINES I/O MÀQUINES-FERRAMENTES**

- 7.1. Definició i característiques dels Equips, Màquines i/o Màquines-Ferramentes
  - Definició
  - Característiques
- 7.2. Condicions d'elecció, utilització, emmagatzematge i manteniment dels Equips, Màquines i/o Màquines-Ferramentes

- Elecció d'un Equip
- Condicions d'utilització dels Equips, Màquines i/o Màquines ferramentes
- Emmagatzematge i manteniment

7.3. Normativa aplicable

## 8. Signatures

# 1. DEFINICIÓ I ABAST DEL PLEC

## 1.1. Identificació de les obres

Es presenta projecte bàsic i d'execució de la remodelació de la 3<sup>a</sup> planta de la Seu del Districte de Gràcia per adaptar-la a la normativa vigent, al Districte de Gràcia, Barcelona.

L'objecte del present projecte és remodelar els espais que conformen la planta tercera de l'edifici de la Seu del Districte de Gràcia, tot renovant les instal·lacions, millorant l'eficiència energètica i incidint en l'estalvi energètic. En definitiva, adaptar a la normativa vigent l'espai de la planta tercera.

## 1.2. Objecte

Aquest Plec de Condicions de l'Estudi de Seguretat i Salut comprèn el conjunt d'especificacions que hauran d'acomplir tant el Pla de Seguretat i Salut del Contractista com a document de Gestió Preventiva (Planificació, Organització, Execució i Control) de l'obra, les diferents proteccions a emprar per la reducció dels riscos (Mitjans Auxiliars d'Utilitat Preventiva, Sistemes de Protecció Col·lectiva, Equips de Protecció Individual), Implantacions provisionals per a la Salubritat i Confort dels treballadors, així com les tècniques de la seva implementació a l'obra i les que hauran de manar l'execució de qualsevol tipus d'instal·lacions i d'obres accessòries. Per a qualsevol tipus d'especificació no inclosa en aquest Plec, es tindran en compte les condicions tècniques que es derivin d'entendre com a normes d'aplicació:

- a) Tots aquells continguts al:
  - Plec General de Condicions Tècniques de l'Edificació", confeccionat pel Centre Experimental d'Arquitectura, aprovat pel Consell Superior de Col·legis d'Arquitectes i adaptat a les seves obres per la "Direcció General d'Arquitectura". (cas d'Edificació)
  - "Plec de Clàusules Administratives Generals, per a la Contractació d'Obres de l'Estat" i adaptat a les seves obres per la "Direcció de Política Territorial i Obres Públiques". (cas d'Obra Pública)
- b) Les contingudes al Reglament General de Contractació de l'Estat, Normes Tecnològiques de l'Edificació publicades pel "Ministerio de la Vivienda" i posteriorment pel "Ministerio de Obras Públicas y Urbanismo".
- c) La normativa legislativa vigent d'obligat compliment i les condicionades per les companyies subministradores de serveis públics, totes elles al moment de l'oferta.

## 1.3. Documents que defineixen l'Estudi de Seguretat i Salut

Segons la normativa legal vigent, Art. 5, 2 del R.D. 1627/1997, de 24 d'octubre sobre "DISPOSICIONS MÍNIMES DE SEGURETAT I DE SALUT A LES OBRES DE CONSTRUCCIÓ", l'Estudi de Seguretat haurà de formar part del Projecte d'Execució d'Obra o, al seu defecte, del Projecte d'Obra, havent de ser coherent amb el contingut del mateix i recollir les mesures preventives adequades als riscos que comporta la realització de l'obra, contenint com a mínim els següents documents:

Memòria: Descriptiva dels procediments, equips tècnics i medis auxiliars que hagin d'utilitzar-se o que la seva utilització es pugui preveure; identificació dels riscos laborals que puguin ser evitats, indicant a l'efecte les mesures tècniques necessàries per fer-ho; relació dels riscos laborals que no es puguin eliminar conforme als assenyalats anteriorment, especificant les mesures preventives i proteccions tècniques tendents a controlar i reduir els esmentats riscos i valorant la seva eficàcia, en especial quan es proposin mesures alternatives.

Plec: De condicions particulars en el que es tindran en compte les normes legals i reglamentaries aplicables a les especificacions tècniques pròpies de l'obra que es tracti, així com les prescripcions que s'hauran de complir en relació amb les característiques, l'ús i la conservació de les màquines, utensilis, eines, sistemes i equips preventius.

Plànols: On es desenvolupen els gràfics i esquemes necessaris per la millor definició i comprensió de les mesures preventives definides a la Memòria, amb expressió de les especificacions tècniques necessàries.

Amidaments: De totes les unitats o elements de seguretat i salut al treball que hagin estat definits o projectats.

Pressupost: Quantificació del conjunt de despeses previstes per l'aplicació i execució de l'Estudi de Seguretat i Salut.

#### **1.4. Compatibilitat i relació entre els esmentats documents**

L'estudi de Seguretat i Salut forma part del Projecte d'Execució d'obra, o en el seu cas, del Projecte d'Obra, havent de ser cadascun dels documents que l'integren, coherents amb el contingut del Projecte, i recollir les mesures preventives, de caràcter pal·liatiu, adequades als riscos, no eliminats o reduïts a la fase de disseny, que comporti la realització de l'obra, en els terminis i circumstàncies socio-tècniques on la mateixa es tingui que materialitzar.

El Plec de Condicions Particulars, els Plànols i Pressupost de l'Estudi de Seguretat i Salut són documents contractuals, que restaran incorporats al Contracte i, per tant, són d'obligat compliment, llevat modificacions degudament autoritzades.

La resta de Documents o dades de l'Estudi de Seguretat i Salut són informatius, i estan constituïts per la Memòria Descriptiva, amb tots els seus Annexos, els Detalls Gràfics d'interpretació, els Amidaments i els Pressupostos Parcial.

Els esmentats documents informatius representen només una opinió fonamentada de l'Autor de l'Estudi de Seguretat i Salut, sense que això suposi que es responsabilitzi de la certesa de les dades que se subministren. Aquestes dades han de considerar-se, tant sols, com a complement d'informació que el Contractista ha d'adquirir directament i amb els seus propis mitjans.

Només els documents contractuals, constitueixen la base del Contracte; per tant el Contractista no podrà al·legar, ni introduir al seu Pla de Seguretat i Salut, cap modificació de les condicions del Contracte en base a les dades contingudes als documents informatius, llevat que aquestes dades apareguin a algun document contractual.

El Contractista serà, doncs, responsable de les errades que puguin derivar-se de no obtenir la suficient informació directa, que rectifiqui o ratifiqui la continguda als documents informatius de l'Estudi de Seguretat i Salut.

Si hi hagués contradicció entre els Plànols i les Prescripcions Tècniques Particulars, en cas d'incloure's aquestes com a document que complementi el Plec de Condicions Generals del Projecte, té prevalença el que s'ha prescrit en les Prescripcions Tècniques Particulars. En qualsevol cas, ambdós documents tenen prevalença sobre les Prescripcions Tècniques Generals.

El que s'ha esmentat al Plec de condicions i només als Plànols, o viceversa, haurà de ser executat com si hagués estat exposat a ambdós documents, sempre que, a criteri de l'Autor de l'Estudi de Seguretat i Salut, quedin suficientment definides les unitats de Seguretat i Salut corresponent, i

aquestes tinguin preu al Contracte.

## **2. DEFINICIONS I COMPETÈNCIES DELS AGENTS DEL FET CONSTRUCTIU**

Dins l'àmbit de la respectiva capacitat de decisió cadascun dels actors del fet constructiu, estan obligats a prendre decisions ajustant-se als Principis Generals de l'Acció Preventiva (Art. 15 a la L. 31/1995) :

1. Evitar els riscos.
2. Avaluar els riscos que no es poden evitar.
3. Combatre els riscos en el seu origen.
4. Adaptar la feina a la persona, en particular al que fa referència a la concepció dels llocs de treball, com també a l'elecció dels equips i els mètodes de treball i de producció, amb l'objectiu específic d'atenuar la feina monòtona i repetitiva i de reduir-ne els efectes a la salut.
5. Tenir en compte l'evolució de la tècnica.
6. Substituir el que sigui perillós pel que comporti poc perill o no en comporti cap.
7. Planificar la prevenció, amb la recerca d'un conjunt coherent que hi integri la tècnica, l'organització de la feina, les condicions de treball, les relacions socials i la influència dels factors ambientals al treball.
8. Adoptar mesures que donin prioritat a la protecció col·lectiva respecte de la individual.
9. Facilitar les corresponents instruccions als treballadors.

### **2.1. Promotor**

Als efectes del present Estudi de Seguretat i Salut, serà considerat Promotor qualsevol persona, física o jurídica, pública o privada, que, individual o col·lectivament, decideixi, impulsi, programi i financi, amb recursos propis o aliens, les obres de construcció per sí mateix, o per la seva posterior alienació, lliurament o cessió a tercers sota qualsevol títol.

#### Competències en matèria de Seguretat i Salut del Promotor:

1. Designar al tècnic competent per la Coordinació de Seguretat i Salut en fase de Projecte, quan sigui necessari o es cregui convenient.
2. Designar en fase de Projecte, la redacció de l'Estudi de Seguretat, facilitant al Projectista i al Coordinador respectivament, la documentació i informació prèvia necessària per l'elaboració del Projecte i redacció de l'Estudi de Seguretat i Salut, així com autoritzar als mateixos les modificacions pertinents.
3. Facilitar que el Coordinador de Seguretat i Salut en la fase de projecte intervingui en totes les fases d'elaboració del projecte i de preparació de l'obra.
4. Designar el Coordinador de Seguretat i Salut en fase d'Obra per l'aprovació del Pla de Seguretat i Salut, aportat pel contractista amb antelació a l'inici de les obres, el qual Coordinarà la Seguretat i Salut en fase d'execució material de les mateixes.
5. La designació dels Coordinadors en matèria de Seguretat i Salut no eximeix al Promotor de les seves responsabilitats.

6. El Promotor es responsabilitza que tots els agents del fet constructiu tinguin en compte les observacions del Coordinador de Seguretat i Salut, degudament justificades, o bé proposin unes mesures d'una eficàcia, pel cap baix, equivalents.

## **2.2. Coordinador de Seguretat i Salut**

El Coordinador de Seguretat i Salut serà als efectes del present Estudi de Seguretat i Salut, qualsevol persona física legalment habilitada pels seus coneixements específics i que compti amb titulació acadèmica en Construcció.

És designat pel Promotor en qualitat de Coordinador de Seguretat: a) En fase de concepció, estudi i elaboració del Projecte o b) Durant l'Execució de l'obra.

El Coordinador de Seguretat i Salut i Salut forma part de la Direcció d'Obra o Direcció Facultativa/Direcció d'Execució.

Competències en matèria de Seguretat i Salut del Coordinador de Seguretat del Projecte:

El Coordinador de Seguretat i Salut en fase de projecte, és designat pel Promotor quan en l'elaboració del projecte d'obra intervinguin varis projectistes.

Les funcions del Coordinador en matèria de Seguretat i Salut durant l'elaboració del projecte, segons el R.D. 1627/1997, són les següents:

1. Vetllar per a què en fase de concepció, estudi i elaboració del Projecte, el Projectista tingui en consideració els "Principis Generals de la Prevenció en matèria de Seguretat i Salut" (Art. 15 a la L.31/1995), i en particular:
  - a) Prendre les decisions constructives, tècniques i d'organització amb la finalitat de planificar les diferents feines o fases de treball que es desenvolupin simultània o successivament.
  - b) Estimar la duració requerida per l'execució de les diferents feines o fases de treball.
2. Traslladar al Projectista tota la informació preventiva necessària que li cal per integrar la Seguretat i Salut a les diferents fases de concepció, estudi i elaboració del projecte d'obra.

Tenir en compte, cada vegada que sigui necessari, qualsevol estudi de seguretat i salut o estudi bàsic, així com les previsions i informacions útils per efectuar al seu dia, amb les degudes condicions de seguretat i salut, els previsibles treballs posteriors (manteniment).

Coordinar l'aplicació del que es disposa en els punts anteriors i redactar o fer redactar l'Estudi de Seguretat i Salut.

Competències en matèria de Seguretat i Salut del Coordinador de Seguretat i Salut d'Obra:

El Coordinador de Seguretat i Salut en fase d'execució d'obra, és designat pel Promotor en tots aquells casos en què intervé més d'una empresa i treballadors autònoms o diversos treballadors autònoms.

Les funcions del Coordinador en matèria de Seguretat i Salut durant l'execució de l'obra, segons el R.D. 1627/1997, són les següents:

1. Coordinar l'aplicació dels Principis Generals de l'Acció Preventiva (Art. 15 L. 31/1995) :
  - a) En el moment de prendre les decisions tècniques i d'organització amb el fi de planificar les diferents tasques o fases de treball que s'hagin de desenvolupar simultània o

successivament.

- b) En l'estimació de la durada requerida per a l'execució d'aquests treballs o fases de treball.
2. Coordinar les activitats de l'obra per garantir que els Contractistes, i, si n'hi ha dels Subcontractistes i els treballadors autònoms, apliquin de manera coherent i responsable els Principis de l'Acció Preventiva que recull l'article 15 de la Llei de Prevenció de Riscos Laborals (L.31/1995 de 8 de novembre) durant l'execució de l'obra i, en particular, en les tasques o activitats al què es refereix l'article 10 del R.D. 1627/1997 de 24 d'octubre sobre Disposicions mínimes de Seguretat i Salut a les obres de construcció:
    - a) El manteniment de l'obra en bon estat d'ordre i neteja.
    - b) L'elecció de l'emplaçament dels llocs i àrees de treball, tenint en compte les seves condicions d'accés, i la determinació de les vies o zones de desplaçament o circulació.
    - c) La manipulació dels diferents materials i la utilització dels mitjans auxiliars.
    - d) El manteniment, el control previ a la posta en servei i el control periòdic de les instal·lacions i dispositius necessaris per a l'execució de l'obra, a fi de corregir els defectes que puguin afectar a la seguretat i la salut dels treballadors.
    - e) La delimitació i el condicionament de les zones d'emmagatzematge i dipòsit dels diferents materials, en particular si es tracta de matèries o substàncies perilloses.
    - f) La recollida dels materials perillosos utilitzats.
    - g) L'emmagatzematge i l'eliminació o evacuació dels residus i deixalles.
    - h) L'adaptació, d'acord amb l'evolució de l'obra, del període de temps efectiu que haurà de dedicar-se als diferents treballs o fases de treball.
    - i) La informació i coordinació entre els contractistes, subcontractistes i treballadors autònoms.
    - j) Les interaccions i incompatibilitats amb qualsevol tipus de treball o activitat que es realitzi en l'obra o a prop del lloc de l'obra.
  3. Aprovar el Pla de Seguretat i Salut (PSS) elaborat pel contractista i, si s'escau, les modificacions que s'hi haguessin introduït. La Direcció Facultativa prendrà aquesta funció quan no calgui la designació de Coordinador.
  4. Organitzar la coordinació d'activitats empresarials prevista en l'article 24 de la Llei de Prevenció de Riscos Laborals.
  5. Coordinar les accions i funcions de control de l'aplicació correcta dels mètodes de treball.
  6. Adoptar les mesures necessàries perquè només puguin accedir a l'obra les persones autoritzades.

El Coordinador de Seguretat i Salut en la fase d'execució de l'obra respondrà davant del Promotor, del compliment de la seva funció com staff assessor especialitzat en Prevenció de la Sinistralitat Laboral, en col·laboració estricta amb els diferents agents que intervinguin a l'execució material de l'obra. Qualsevol divergència serà presentada al Promotor com a màxim patró i responsable de la gestió constructiva de la promoció de l'obra, a fi que aquest prengui, en funció de la seva autoritat, la decisió executiva que calgui.

Les responsabilitats del Coordinador no eximiran de les seves responsabilitats al Promotor, Fabricants i Subministradors d'equips, eines i mitjans auxiliars, Direcció d'Obra o Direcció Facultativa, Contractistes, Subcontractistes, treballadors autònoms i treballadors.

### **2.3. Projectista**

És el tècnic habilitat professionalment que, per encàrrec del Promotor i amb subjecció a la normativa tècnica i urbanística corresponent, redacta el Projecte.

Podran redactar projectes parcials del Projecte, o parts que el complementin, altres tècnics, de forma coordinada amb l'autor d'aquest, contant en aquest cas, amb la col·laboració del Coordinador de Seguretat i Salut designat pel Promotor.

Quan el Projecte es desenvolupa o completa mitjançant projectes parcials o d'altres documents tècnics, cada projectista assumeix la titularitat del seu projecte.

Competències en matèria de Seguretat i Salut del Projectista:

1. Tenir en consideració els suggeriments del Coordinador de Seguretat i Salut en fase de Projecte per integrar els Principis de l'Acció Preventiva (Art. 15 L. 31/1995), prendre les decisions constructives, tècniques i d'organització que puguin afectar a la planificació dels treballs o fases de treball durant l'execució de les obres.
2. Acordar, en el seu cas, amb el promotor la contractació de col·laboracions parcials.

#### **2.4. Director d'Obra**

És el tècnic habilitat professionalment que, formant part de la Direcció d'Obra o Direcció Facultativa, dirigeix el desenvolupament de l'obra en els aspectes tècnics, estètics, urbanístics i mediambientals, de conformitat amb el Projecte que el defineix, la llicència constructiva i d'altres autoritzacions preceptives i les condicions del contracte, amb l'objecte d'assegurar l'adequació al fi proposat. En el cas que el Director d'Obra dirigeixi a més a més l'execució material de la mateixa, assumirà la funció tècnica de la seva realització i del control qualitatiu i quantitatiu de l'obra executada i de la seva qualitat.

Podran dirigir les obres dels projectes parcials altres tècnics, sota la coordinació del Director d'Obra, contant amb la col·laboració del Coordinador de Seguretat i Salut en fase d'Obra, nomenat pel Promotor.

Competències en matèria de Seguretat i Salut del Director d'Obra:

1. Verificar el replanteig, l'adequació dels fonaments, estabilitat dels terrenys i de l'estructura projectada a les característiques geotècniques del terreny.
2. Si dirigeix l'execució material de l'obra, verificar la recepció d'obra dels productes de construcció, ordenant la realització dels assaigs i proves precises; comprovar els nivells, desploms, influència de les condicions ambientals en la realització dels treballs, els materials, la correcta execució i disposició dels elements constructius, de les instal·lacions i dels Medis Auxiliars d'Utilitat Preventiva i la Senyalització, d'acord amb el Projecte i l'Estudi de Seguretat i Salut.
3. Resoldre les contingències que es produeixin a l'obra i consignar en el Llibre d'Ordres i Assistència les instruccions necessàries per la correcta interpretació del Projecte i dels Medis Auxiliars d'Utilitat Preventiva i solucions de Seguretat i Salut Integrada previstes en el mateix.
4. Elaborar a requeriment del Coordinador de Seguretat i Salut o amb la seva conformitat, eventuais modificacions del projecte, que vinguin exigides per la marxa de l'obra i que puguin afectar a la Seguretat i Salut dels treballs, sempre que les mateixes s'adeqüin a les disposicions normatives contemplades a la redacció del Projecte i del seu Estudi de Seguretat i Salut.
5. Subscriure l'Acta de Replanteig o començament de l'obra, confrontant prèviament amb el Coordinador de Seguretat i Salut l'existència prèvia de l'Acta d'Aprovació del Pla de Seguretat i Salut del contractista.
6. Certificar el final d'obra, simultàniament amb el Coordinador de Seguretat, amb els visats que siguin preceptius.
7. Conformar les certificacions parcials i la liquidació final de les unitats d'obra i de Seguretat i Salut executades, simultàniament amb el Coordinador de Seguretat.
8. Les instruccions i ordres que doni la Direcció d'Obra o Direcció Facultativa, seran

normalment verbals, tenint força per obligar a tots els efectes. Els desviaments respecte al compliment del Pla de Seguretat i Salut, s'anotaran pel Coordinador al Llibre d'incidències

9. Elaborar i subscriure conjuntament amb el Coordinador de Seguretat, la Memòria de Seguretat i Salut de l'obra finalitzada, per lliurar-la al promotor, amb els visats que foren perceptius.

## **2.5. Contractista o constructor (empresari principal) i Subcontractistes**

### Definició de Contractista:

És qualsevol persona, física o jurídica, que individual o col·lectivament, assumeix contractualment davant el Promotor, el compromís d'executar, en condicions de solvència i Seguretat, amb medis humans i materials, propis o aliens, les obres o part de les mateixes amb subjecció al contracte, el Projecte i el seu Estudi de Seguretat i Salut.

### Definició de Subcontractista:

És qualsevol persona física o jurídica que assumeix contractualment davant el contractista, empresari principal, el compromís de realitzar determinades parts o instal·lacions de l'obra, amb subjecció al contracte, al Projecte i al Pla de Seguretat, del Contractista, pel que es regeix la seva execució.

### Competències en matèria de Seguretat i Salut del Contractista i/o Subcontractista:

1. El Contractista haurà d'executar l'obra amb subjecció al Projecte, directrius de l'Estudi i compromisos del Pla de Seguretat i Salut, a la legislació aplicable i a les instruccions del Director d'Obra, i del Coordinador de Seguretat i Salut, amb la finalitat de dur a terme les condicions preventives de la sinistralitat laboral i l'assegurament de la qualitat, compromeses en el Pla de Seguretat i Salut i exigides en el Projecte
2. Tenir acreditació empresarial i la solvència i capacitació tècnica, professional i econòmica que l'habiliti per al compliment de les condicions exigibles per actuar com constructor (i/o subcontractista, en el seu cas), en condicions de Seguretat i Salut.
3. Designar al Cap d'Obra que assumirà la representació tècnica del Constructor (i/o Subcontractista, en el seu cas), a l'obra i que per la seva titulació o experiència haurà de tenir la capacitat adequada d'acord amb les característiques i complexitat de l'obra.
4. Assignar a l'obra els medis humans i materials que la seva importància ho requereixi.
5. Formalitzar les subcontractacions de determinades parts o instal·lacions de l'obra dins dels límits establerts en el Contracte i conforme amb la Llei de la subcontractació 32/2006 i el Reial Decret 1109/2007.
6. Redactar i signar el Pla de Seguretat i Salut que desenvolupi l'Estudi de Seguretat i Salut del Projecte. El Subcontractista podrà incorporar els suggeriments de millora corresponents a la seva especialització, en el Pla de Seguretat i Salut del Contractista i presentar-los a l'aprovació del Coordinador de Seguretat.
7. El representant legal del Contractista signarà l'Acta d'Aprovació del Pla de Seguretat i Salut conjuntament amb el Coordinador de Seguretat.
8. Signar l'Acta de Replanteig o començament i l'Acta de Recepció de l'obra.
9. Aplicarà els Principis de l'Acció Preventiva que recull l'article 15 de la Llei de Prevenció de Riscos Laborals, en particular, en desenvolupar les tasques o activitats indicades en l'esmentat article 10 del R.D. 1627/1997:

k) Complir i fer complir al seu personal allò establert en el Pla de Seguretat i Salut (PSS).

l) Complir la normativa en matèria de prevenció de riscos laborals, tenint en

compte, si s'escau, les obligacions que fan referència a la coordinació d'activitats empresarials previstes en l'article 24 de la Llei de Prevenció de Riscos Laborals, i en conseqüència complir el R.D. 171/2004, i també complir les disposicions mínimes establertes en l'annex IV del R.D. 1627/1997, durant l'execució de l'obra.

m) Informar i facilitar les instruccions adequades als treballadors autònoms sobre totes les mesures que s'hagin d'adoptar pel que fa a la seguretat i salut a l'obra.

n) Atendre les indicacions i complir les instruccions del Coordinador en matèria de seguretat i salut durant l'execució de l'obra, i si és el cas, de la Direcció Facultativa.

10. Els Contractistes i Subcontractistes seran responsables de l'execució correcta de les mesures preventives fixades en el Pla de Seguretat i Salut (PSS) en relació amb les obligacions que corresponen directament a ells o, si escau, als treballadors autònoms que hagin contractat.
11. A més, els Contractistes i Subcontractistes respondran solidàriament de les conseqüències que es derivin de l'incompliment de les mesures previstes al Pla, als termes de l'apartat 2 de l'article 42 de la Llei de Prevenció de Riscos Laborals.
12. El Contractista principal haurà de vigilar el compliment de la normativa de prevenció de riscos laborals per part de les empreses Subcontractistes.
13. Abans de l'inici de l'activitat a l'obra, el Contractista principal exigirà als Subcontractistes que acreditin per escrit que han realitzat, per als treballs a realitzar, l'avaluació de riscos i la planificació de la seva activitat preventiva. Així mateix, el Contractista principal exigirà als Subcontractistes que acreditin per escrit que han complert les seves obligacions en matèria d'informació i formació respecte als treballadors que hagin de prestar servei a l'obra.
14. El Contractista principal haurà de comprovar que els Subcontractistes que concorren a l'obra han establert entre ells els medis necessaris de coordinació.
15. Les responsabilitats del Coordinador, de la Direcció Facultativa i del Promotor no eximiran de les seves responsabilitats als Contractistes i al Subcontractistes.
16. El Constructor serà responsable de la correcta execució dels treballs mitjançant l'aplicació de Procediments i Mètodes de Treball intrínsecament segurs (SEGURETAT INTEGRADA), per assegurar la integritat de les persones, els materials i els mitjans auxiliars fets servir a l'obra.
17. El Contractista principal facilitarà per escrit a l'inici de l'obra, el nom del Director Tècnic, que serà creditor de la conformitat del Coordinador i de la Direcció Facultativa. El Director Tècnic podrà exercir simultàniament el càrrec de Cap d'Obra, o bé, delegarà l'esmentada funció a altre tècnic, Cap d'Obra, amb coneixements contrastats i suficients de construcció a peu d'obra. El Director Tècnic, o en absència el Cap d'Obra o l'Encarregat General, ostentaran successivament la prelació de representació del Contractista a l'obra.
18. El representant del Contractista a l'obra, assumirà la responsabilitat de l'execució de les activitats preventives incloses al present Plec i el seu nom figurarà al Llibre d'Incidències.
19. Serà responsabilitat del Contractista i del Director Tècnic, o del Cap d'Obra i/o Encarregat en el seu cas, l'incompliment de les mesures preventives, a l'obra i entorn material, de conformitat a la normativa legal vigent.
20. El Contractista també serà responsable de la realització del Pla de Seguretat i Salut (PSS), així com de l'específica vigilància i supervisió de seguretat, tant del personal propi com subcontractat, així com de facilitar les mesures sanitàries de caràcter preventiu laboral, formació, informació i capacitació del personal, conservació i reposició dels elements de protecció personal dels treballadors, càlcul i dimensions dels Sistemes de Proteccions Col·lectives i en especial, les baranes i passarel·les, condemna de forats verticals i horitzontals susceptibles de permetre la caiguda de persones o objectes, característiques de les escales i estabilitat dels esglaons i recolzadors, ordre i neteja de les zones de treball, enllumenat i ventilació dels llocs de treball, bastides, apuntalaments, encofrats i estintolaments, aplecs i emmagatzematges de materials, ordre d'execució dels treballs constructius, seguretat de les màquines, grues, aparells d'elevació, mesures auxiliars i equips de treball en general, distància i localització d'estesa i canalitzacions de

- les companyies subministradores, així com qualsevol altre mesura de caràcter general i d'obligat compliment, segons la normativa legal vigent i els costums del sector i que pugui afectar a aquest centre de treball.
21. El contractista ha de designar la presència de recursos preventius i es determinarà la forma de dur-los a terme en el pla de seguretat i salut, segons la disposició addicional catorzena de la Llei 31/1995, de 8 de novembre, de prevenció de riscos laborals i desenvolupada pel Reial Decret 604/2006.
  22. El Director Tècnic (o el Cap d'Obra), visitaran l'obra com a mínim amb una cadència diària i hauran de donar les instruccions pertinents a l'Encarregat General, que haurà de ser una persona de provada capacitat pel càrrec, haurà d'estar present a l'obra durant la realització de tot el treball que s'executi. Sempre que sigui preceptiu i no existeixi altra designada a l'efecte, s'entendrà que l'Encarregat General és al mateix temps el Supervisor General de Seguretat i Salut del Centre de Treball per part del Contractista, amb independència de qualsevol altre requisit formal.
  23. L'acceptació expressa o tàcita del Contractista pressuposa que aquest ha reconegut l'emplaçament del terreny, les comunicacions, accessos, afectació de serveis, característiques del terreny, mides de seguretats necessàries, etc. i no podrà al·legar en el futur ignorància d'aquestes circumstàncies.
  24. El Contractista haurà de disposar de les pòlisses d'assegurança necessària per a cobrir les responsabilitats que puguin esdevenir per motius de l'obra i el seu entorn, i serà responsable dels danys i perjudicis directes o indirectes que pugui ocasionar a tercers, tant per omissió com per negligència, imprudència o imperícia professional, del personal al seu càrrec, així com del Subcontractistes, industrials i/o treballadors autònoms que intervinguin a l'obra.
  25. Les instruccions i ordres que doni la Direcció d'Obra o Direcció Facultativa, seran normalment verbals, tenint força per obligar a tots els efectes. Els desviaments respecte al compliment del Pla de Seguretat i Salut, s'anotaran pel Coordinador al Llibre d'Incidències.
  26. En cas d'incompliment reiterat dels compromisos del Pla de Seguretat i Salut (PSS), el Coordinador i Tècnics de la Direcció d'Obra o Direcció Facultativa, Constructor, Director Tècnic, Cap d'Obra, Encarregat, Supervisor de Seguretat, Delegat Sindical de Prevenció o els representants del Servei de Prevenció (propí o concertat) del Contractista i/o Subcontractistes, tenen el dret a fer constar al Llibre d'Incidències, tot allò que consideri d'interès per a reconduir la situació als àmbits previstos al Pla de Seguretat i Salut de l'obra.
  27. Les condicions de seguretat i salut del personal, dins de l'obra i els seus desplaçaments a/o des del seu domicili particular, seran responsabilitat dels Contractistes i/o Subcontractistes així com dels propis treballadors Autònoms.
  28. També serà responsabilitat del Contractista, el tancament perimetral del recinte de l'obra i protecció de la mateixa, el control i reglament intern de policia a l'entrada, per a evitar la intromissió incontrolada de tercers aliens i curiosos, la protecció d'accessos i l'organització de zones de pas amb destinació als visitants de les oficines d'obra.
  29. El Contractista haurà de disposar d'un senzill, però efectiu, Pla d'Emergència per a l'obra, en previsió d'incendis, pluges, glaçades, vent, etc. que puguin posar en situació de risc al personal d'obra, a tercers o als medis e instal·lacions de la pròpia obra o limítrofs.
  30. El Contractista i/o Subcontractistes tenen absolutament prohibit l'ús d'explosius sense autorització escrita de la Direcció d'Obra o Direcció Facultativa.
  31. La utilització de grues, elevadors o d'altres màquines especials, es realitzarà per operaris especialitzats i posseïdors del carnet de grua torre, del títol d'operador de grua mòbil i en altres casos l'acreditació que correspongui, sota la supervisió d'un tècnic especialitzat i competent a càrrec del Contractista. El Coordinador rebrà una còpia de cada títol d'habilitació signat per l'operador de la màquina i del responsable tècnic que autoritza l'habilitació avalant-hi la idoneïtat d'aquell per a realitzar la seva feina, en aquesta obra en concret.
  32. Tot operador de grua mòbil haurà d'estar en possessió del carnet de gruista segons

l'Instrucció Tècnica Complementària "MIE-AEM-4" aprovada per RD 837/2003 expedida pel òrgan competent o en el seu defecte certificat de formació com a operador de grua de l'Institut Gaudí de la Construcció o entitat similar; tot ell per garantir el total coneixement dels equips de treballs de forma que es pugui garantir el màxim de seguretat a les tasques a desenvolupar.

33. El delegat del contractista haurà de certificar que tot operador de grua mòbil es troba en possessió del carnet de gruista segons especificacions del paràgraf anterior, així mateix haurà de certificar que totes les grues mòbils que s'utilitzin a l'obra compleixen totes i cadascunes de l'especificacions establertes a l'ITC "MIE-AEM-4".

## **2.6. Treballadors Autònoms**

Persona física diferent al Contractista i/o Subcontractista que realitzarà de forma personal i directa una activitat professional, sense cap subjecció a un contracte de treball, i que assumeix contractualment davant el Promotor, el Contractista o el Subcontractista el compromís de realitzar determinades parts o instal·lacions de l'obra.

Competències en matèria de Seguretat i Salut del Treballador Autònom:

1. Aplicar els Principis de l'Acció Preventiva que es recullen en l'article 15 de la Llei de Prevenció de Riscos Laborals, en particular, en desenvolupar les tasques o activitats indicades en l'article 10 del R.D. 1627/1997.
2. Complir les disposicions mínimes de seguretat i salut, que estableix l'annex IV del R.D. 1627/1997, durant l'execució de l'obra.
3. Complir les obligacions en matèria de prevenció de riscos que estableix pels treballadors l'article 29, 1,2, de la Llei de Prevenció de Riscos Laborals.
4. Ajustar la seva actuació en l'obra conforme als deures de coordinació d'activitats empresarials establerts en l'article 24 de la Llei de Prevenció de Riscos Laborals, participant, en particular, en qualsevol mesura d'actuació coordinada que s'hagi establert.
5. Utilitzar els equips de treball d'acord amb allò disposat en el R.D. 1215/1997, de 18 de juliol, pel qual s'estableixen les disposicions mínimes de seguretat i salut per a la utilització dels equips de treball per part dels treballadors.
6. Escollir i utilitzar els equips de protecció individual, segons preveu el R.D. 773/1997, de 30 de maig, sobre disposicions mínimes de seguretat i salut relativa a la utilització dels equips de protecció individual per part dels treballadors.
7. Atendre les indicacions i complir les instruccions del Coordinador en matèria de seguretat i de salut durant l'execució de l'obra i de la Direcció d'Obra o Direcció Facultativa, si n'hi ha.
8. Els treballadors autònoms hauran de complir allò establert en el Pla de Seguretat i Salut (PSS):
  - o) La maquinària, els aparells i les eines que s'utilitzen a l'obra, han de respondre a les prescripcions de seguretat i salut, equivalents i pròpies, dels equipaments de treball que l'empresari Contractista posa a disposició dels seus treballadors.
  - p) Els autònoms i els empresaris que exerceixen personalment una activitat a l'obra, han d'utilitzar equipament de protecció individual apropiat, i respectar el manteniment en condicions d'eficàcia dels diferents sistemes de protecció col·lectiva instal·lats a l'obra, segons el risc que s'ha de prevenir i l'entorn del treball.

## **2.7. Treballadors**

Persona física diferent al Contractista, Subcontractista i/o Treballador Autònom que realitzarà de forma personal i directa una activitat professional remunerada per compte aliè, amb subjecció a un

contracte laboral, i que assumeix contractualment davant l'empresari el compromís de desenvolupar a l'obra les activitats corresponents a la seva categoria i especialitat professional, seguint les instruccions d'aquell.

Competències en matèria de Seguretat i Salut del Treballador:

1. El deure d'obeir les instruccions del Contractista en allò relatiu a Seguretat i Salut.
2. El deure d'indicar els perills potencials.
3. Té responsabilitat dels actes personals.
4. Té el dret a rebre informació adequada i comprensible i a formular propostes, en relació a la seguretat i salut, en especial sobre el Pla de Seguretat i Salut (PSS).
5. Té el dret a la consulta i participació, d'acord amb l'article 18, 2 de la Llei de Prevenció de Riscos Laborals.
6. Té el dret a adreçar-se a l'autoritat competent.
7. Té el dret a interrompre el treball en cas de perill imminent i seriós per a la seva integritat i la dels seus companys o tercers aliens a l'obra.
8. Té el dret de fer us i el fruit d'unes instal·lacions provisionals de Salubritat i Confort, previstes especialment pel personal d'obra, suficients, adequades i dignes, durant el temps que duri la seva permanència a l'obra.

### **3. DOCUMENTACIÓ PREVENTIVA DE CARÀCTER CONTRACTUAL**

#### **3.1. Interpretació dels documents vinculants en matèria de Seguretat i Salut**

Excepte en el cas que l'escriptura del Contracte o Document de Conveni Contractual ho indiqui específicament d'altra manera, l'ordre de prelación dels Documents contractuals en matèria de Seguretat i Salut per aquesta obra serà el següent:

1. Escriptura del Contracte o Document del Conveni Contractual.
2. Bases del Concurs.
3. Plec de Prescripcions per la Redacció dels Estudis de Seguretat i Salut i la Coordinació de Seguretat i salut en fases de Projecte i/o d'Obra.
4. Plec de Condicions Generals del Projecte i de l'Estudi de Seguretat i Salut.
5. Plec de Condicions Facultatives i Econòmiques del Projecte i de l'Estudi de Seguretat i Salut.
6. Procediments Operatius de Seguretat i Salut i/o Procediments de control Administratiu de Seguretat, redactats durant la redacció del Projecte i/o durant l'Execució material de l'Obra, pel Coordinador de Seguretat.
7. Plànols i Detalls Gràfics de l'Estudi de Seguretat i Salut.
8. Pla d'Acció Preventiva de l'empresari-contractista.
9. Pla de Seguretat i Salut de desenvolupament de l'Estudi de Seguretat i Salut del Contractista per l'obra en qüestió.
10. Protocols, procediments, manuals i/o Normes de Seguretat i Salut interna del Contractista i/o Subcontractistes, d'aplicació en l'obra.

Feta aquesta excepció, els diferents documents que constitueixen el Contracte seran considerats com mútuament explicatius, però en el cas d'ambigüitats o discrepàncies interpretatives de temes relacionats amb la Seguretat, seran aclarides i corregides pel Director d'Obra qui, després de consultar amb el Coordinador de Seguretat, farà l'ús de la seva facultat d'aclarir al Contractista les interpretacions pertinents.

Si en el mateix sentit, el Contractista descobreix errades, omissions, discrepàncies o contradiccions tindrà que notificar-ho immediatament per escrit al Director d'Obra qui després de

consultar amb el Coordinador de Seguretat, aclarirà ràpidament tots els assumptes, notificant la seva resolució al Contractista. Qualsevol treball relacionat amb temes de Seguretat i Salut, que hagués estat executat pel Contractista sense prèvia autorització del Director d'Obra o del Coordinador de Seguretat, serà responsabilitat del Contractista, restant el Director d'Obra i el Coordinador de Seguretat, eximits de qualsevol responsabilitat derivada de les conseqüències de les mesures preventives, tècnicament inadequades, que hagin pogut adoptar el Contractista pel seu compte.

En el cas que el contractista no notifiqui per escrit el descobriment d'errades, omissions, discrepàncies o contradiccions, això, no tan sols no l'eximeix de l'obligació d'aplicar les mesures de Seguretat i Salut raonablement exigibles per la reglamentació vigent, els usos i la praxi habitual de la Seguretat Integrada en la construcció, que siguin manifestament indispensables per dur a terme l'esperit o la intenció posada en el Projecte i l'Estudi de Seguretat i Salut, si no que hauran de ser materialitzats com si haguessin estat completes i correctament especificades en el Projecte i el corresponent Estudi de Seguretat i Salut.

Totes les parts del contracte s'entenen complementàries entre si, per la qual cosa qualsevol treball requerit en un sol document, encara que no estigui esmentat en cap altre, tindrà el mateix caràcter contractual que si s'hagués recollit en tots.

### **3.2. Vigència de l'Estudi de Seguretat i Salut**

El Coordinador de Seguretat, a la vista dels continguts del Pla de Seguretat i Salut aportat pel Contractista, com document de gestió preventiva d'adaptació de la seva pròpia "cultura preventiva interna d'empresa" el desenvolupament dels continguts del Projecte i l'Estudi de Seguretat i Salut per l'execució material de l'obra, podrà indicar en l'Acta d'Aprovació del Pla de Seguretat, la declaració expressa de subsistència, d'aquells aspectes que puguin estar, a criteri del Coordinador, millor desenvolupats en l'Estudi de Seguretat, com ampliadors i complementaris dels continguts del Pla de Seguretat i Salut del Contractista.

Els Procediments Operatius i/o Administratius de Seguretat, que pugessin redactar el Coordinador de Seguretat i Salut amb posterioritat a l'Aprovació del Pla de Seguretat i Salut, tindrà la consideració de document de desenvolupament de l'Estudi i Pla de Seguretat, essent, per tant, vinculants per les parts contractants.

### **3.3. Pla de Seguretat i Salut del Contractista**

D'acord al que es disposa el R.D. 1627 / 1997, cada contractista està obligat a redactar, abans de l'inici dels seus treballs a l'obra, un Pla de Seguretat i Salut adaptant aquest E.S.S. als seus medis, mètodes d'execució i al "PLA D'ACCIÓ PREVENTIVA INTERNA D'EMPRESA", realitzat de conformitat al R.D.39 / 1997 "LLEI DE PREVENCIÓ DE RISCOS LABORALS" (Arts. 1, 2 ap. 1, 8 i 9).

El Contractista en el seu Pla de Seguretat i Salut està obligat a incloure els requisits formals establerts a l'Art. 7 del R.D. 1627/ 1997, no obstant, el Contractista té plena llibertat per estructurar formalment aquest Pla de Seguretat i Salut .

El Contractista, en el seu Pla de Seguretat i Salut, adjuntarà, com a mínim, els plànols següents amb els continguts que en cada cas s'indiquen.

Plànol o Plànols de situació amb les característiques de l'entorn. Indicant:

- Ubicació dels serveis públics.
- Electricitat.
- Clavegueram.
- Aigua potable.
- Gas.
- Oleoductes.
- Altres.
- Situació i amplada dels carrers (reals i previstos).
- Accessos al recinte.
- Garites de control d'accessos.
- Acotat del perímetre del solar.
- Distàncies de l'edifici amb els límits del solar.
- Edificacions veïnes existents.
- Servituds.

Plànols en planta d'ordenació general de l'obra, segons les diverses fases previstes en funció del seu pla d'execució real. Indicant:

- Tancament del solar.
  - Murs de contenció, atalussats, pous, talls del terreny i desnivells.
  - Nivells definitius dels diferents accessos al solar i rasants de vials colindants.
  - Ubicació d'instal·lacions d'implantació provisional per al personal d'obra:
  - Banyes: Equipament (lavabos, retretes, dutxes, escalfador...).
  - Vestuaris del personal: Equipament (taquilles, bancs correguts, estufes...).
  - Refectori o Menjador: Equipament (taules, seients, escalfaplats, frigorífic...).
  - Farmaciola: Equipament.
  - Altres.
  - Llocs destinats a apilaments.
  - Àrids i materials ensitjats.
  - Armadures, barres, tubs i biguetes.
  - Materials paletitzats.
  - Fusta.
  - Materials ensacats.
  - Materials en caixes.
  - Materials en bidons.
  - Materials solts.
  - Runes i residus.
  - Ferralla.
  - Aigua.
  - Combustibles.
  - Substàncies tòxiques.
  - Substàncies explosives i/o deflagrants.
  - Ubicació de maquinària fixa i àmbit d'influència previst.
  - Aparells de manteniment mecànica: grues torre, muntacàrregues, cabrestants, maquinetes, baixants de runes, cintes transportadores, bomba d'extracció de fluids.
  - Estació de formigonat.
  - Sitja de morter.
  - Planta de piconament i/o selecció d'àrids.
  - Circuits de circulació interna de vehicles, límits de circulació i zones d'aparcament.
- Senyalització de circulació.
- Circuits de circulació interna del personal d'obra. Senyalització de Seguretat.
  - Esquema d'instal·lació elèctrica provisional.
  - Esquema d'instal·lació d'il·luminació provisional.
  - Esquema d'instal·lació provisional de subministrament d'aigua.

Plànols en planta i seccions d'instal·lació de Sistemes de Protecció Col·lectiva.

(\*) Representació cronològica per fases d'execució.

- Protecció en previsió de caigudes de persones o objectes des de buits verticals de façanes:
  - Ubicació de bastida porticada d'estructura tubular cobrint la totalitat dels fronts de façana en avançament simultani a l'execució d'estructura fins l'acabament de tancaments i coberta.(\*).
- (\*) Sistema de Protecció Col·lectiva preferent
  - Ubicació i replanteig del conjunt de forques metàl·liques i xarxes de seguretat.(\*).
- (\*) En cas de no realitzar-se seguretat integrada amb bastides tubulars, prèvia justificació en l'ESS.
  - Ubicació i replanteig de xarxes de desencofrat.
  - Ubicació i replanteig de baranes de seguretat (\*).
- (\*) En cas de no realitzar-se seguretat integrada amb bastides tubulars, prèvia justificació en l'ESS.
  - Ubicació i replanteig de marquesines en voladís de seguretat (\*).
- (\*) En cas de no realitzar-se seguretat integrada amb bastides tubulars, prèvia justificació en l'ESS.
  - Protecció en previsió de caigudes de persones o objectes des de buits verticals d'escapes:
    - Ubicació i replanteig de xarxes verticals de seguretat en perímetre i buit de travessers d'escapes (\*).
- (\*) Sistema de Protecció Col·lectiva preferent.
  - Ubicació i replanteig de baranes de seguretat en perímetre i buit de travessers d'escapes.
  - Protecció en previsió de caigudes de persones o objectes des de buits horitzontals de patis de llums, xemeneies, buits d'instal·lacions i encofrats.
  - Ubicació i replanteig de condemna amb malla electrosoldada enjovant en el cercle perimetral (\*).
- (\*) Sistema de Protecció Col·lectiva preferent en forjat
  - Ubicació i replanteig de xarxes horitzontals de seguretat en patis interiors.
  - Planta d'estructura amb ubicació i replanteig de xarxes horitzontals de seguretat sota taulers i sotaponts d'encofrats horitzontals recuperables.
  - Ubicació i replanteig d'entarimat horitzontal de fusta colada en passos d'instal·lacions, arquetes i registres provisionals.
  - Ubicació i replanteig de barana perimetral de seguretat.

Plànols de proteccions en plataformes i zones de pas. Contingut:

- Passarel·les (ubicació i elements constitutius).
- Escapes provisionals.
- Detalls de tapes provisionals d'arquetes o de buits.
- Abalisament i senyalització de zones de pas.
- Condemna d'accessos i proteccions en contenció d'estabilitat de terrenys.
- Ubicació de bastides penjades: Projecte i replanteig dels pescants i les guindoles.
- Sàgola de cable per a ancoratge i lliscament de cinturó de seguretat en perímetres exteriors amb risc de caigudes d'altura.

Plànol o plànols de distribució d'elements de seguretat per a l'ús i manteniment posterior de l'obra executada (\*).

- Bastides suspeses sobre guindoles carrileres per a neteja de façana.

- Plataformes lliscants sobre carrils per a manteniment de paraments verticals.
  - Bastides especials.
  - Plataformes en voladís i moll de descàrrega escamotejables per a introducció i evacuació d'equips.
  - Baranes perimetrals escamotejables per a treballs de manteniment en cobertes no transitables.
  - Escales de gat amb enclavament d'accessos i equipament de Sistema de Protecció Col·lectiva.
  - Replanteig d'ancoratges i sàgoles per a cinturons en façanes, xemeneies, finestrals i patis.
  - Replanteig de pescants escamotejables o bigues retràctils.
  - Escala d'incendis i/o mànega tèxtil ignífuga d'evacuació.
  - Altres.
- (\*) Tant sols en cas que estiguin contemplats en el Projecte Executiu.

Plànol d'evacuació interna d'accidentats (\*).

- Plànol de carrers per a evacuació d'accidentats en obres urbanes.
  - Plànol de carreteres per a evacuació d'accidentats en obres aïllades.
- (\*) Tant sols per a obres complexes o especials.

Altres.

#### **3.4. El "Llibre d'Incidències"**

A l'obra existirà, adequadament protocolitzat, el document oficial "Llibre d'incidències", facilitat pel Col·legi Professional corresponent al qual pertanyi el tècnic que hagi aprovat el pla de seguretat i salut o per l'Oficina de Supervisió de Projectes o òrgan equivalent quan es tracti d'obres de les Administracions públiques.

Segons l'article 13 del Real Decret 1627/97 de 24 d'Octubre, modificat pel RD 1109/2007, aquest llibre haurà d'estar permanentment a l'obra, en poder del coordinador de seguretat i salut, i a la disposició de la direcció d'obra o direcció facultativa, contractistes, subcontractistes i treballadors autònoms, les persones o òrgans amb responsabilitat en matèria de prevenció de les empreses que intervinguin en l'obra, tècnics dels òrgans especialitzats en matèria de seguretat i salut en el treball de les Administracions públiques competents, o en el seu cas, del representant dels treballadors, els quals podran realitzar les anotacions que considerin adequades respecte a les desviacions en el compliment del Pla de Seguretat i Salut.

Quan es realitzi una anotació en el llibre d'incidències, el coordinador en matèria de seguretat i salut durant l'execució de l'obra o, quan no sigui necessària la designació de coordinador, la direcció facultativa, la notificarà al contractista afectat i als representants dels treballadors d'aquest i només en el cas que l'anotació es refereixi a qualsevol incompliment dels advertiments o observacions prèviament anotades en aquest llibre així com en el supòsit de paralització dels treballs, s'ha de remetre una còpia a la Inspecció de Treball i Seguretat Social en el termini de vint-i-quatre hores i s'especificarà si l'anotació efectuada suposa una reiteració d'una advertència o observació anterior o si, per contra, es tracta d'una nova observació.

#### **3.5. Caràcter vinculant del Contracte o document del "Conveni de Prevenció i Coordinació" i documentació contractual annexa en matèria de Seguretat**

El CONVENI DE PREVENCIÓ i COORDINACIÓ subscrit entre el Promotor (o el seu

representant), Contractista, Projectista, Coordinador de Seguretat, Direcció d'Obra o Direcció Facultativa i Representant Sindical Delegat de Prevenció, podrà ésser elevat a escriptura pública a requeriment de les parts atorgants del mateix, essent de compte exclusiva del Contractista totes les despeses notarials i fiscals que es derivin.

El Promotor podrà prèvia notificació escrita al Contractista, assignar totes o part de les seves facultats assumides contractualment, a la persona física, jurídica o corporació que tingues a be designar a l'efecte, segons procedeixi.

Els terminis i provisions de la documentació contractual contemplada en l'apartat 2.1. del present Plec, junt amb els terminis i provisions de tots els documents aquí incorporats per referència, constitueixen l'acord ple i total entre les parts i no durà a terme cap acord o enteniment de cap naturalesa, ni el Promotor farà cap endossament o representacions al Contractista, excepte les que s'estableixin expressament mitjançant contracte. Cap modificació verbal als mateixos tindrà validesa o força o efecte algun.

El Promotor i el Contractista s'obligaran a si mateixos i als seus successors, representants legals i/o concessionaris, amb respecte al pactat en la documentació contractual vinculant en matèria de Seguretat. El Contractista no es agent o representant legal del Promotor, pel que aquest no serà responsable de cap manera de les obligacions o responsabilitats en què incorri o assumeixi el Contractista.

No es considerarà que alguna de les parts hagi renunciat a algun dret, poder o privilegi atorgat per qualsevol dels documents contractuals vinculants en matèria de Seguretat, o provisió dels mateixos, llevat que tal renúncia hagi estat degudament expressada per escrit i reconeguda per les parts afectades.

Tots els recursos o remeis brindats per la documentació contractual vinculant en matèria de Seguretat, hauran de ser presos i interpretats com acumulatius, és a dir, addicionals a qualsevol altre recurs prescrit per la llei.

Les controvèrsies que puguin sorgir entre les parts, respecte a la interpretació de la documentació contractual vinculant en matèria de Seguretat, serà competència de la jurisdicció civil. No obstant, es consideraran actes jurídics separables els que es dicten en relació amb la preparació i adjudicació del Contracte i, en conseqüència, podran ser impugnats davant l'ordre jurisdiccional contenciós-administratiu d'acord amb la normativa reguladora de l'esmentada jurisdicció.

#### **4.           NORMATIVA LEGAL D'APLICACIÓ**

Per a la realització del Pla de Seguretat i Salut, el Contractista tindrà en compte la normativa existent i vigent en el decurs de la redacció de l'ESS (o EBSS), obligatòria o no, que pugui ésser d'aplicació.

A títol orientatiu, i sense caràcter limitatiu, s'adjunta una relació de normativa aplicable. El Contractista, no obstant, afegirà al llistat general de la normativa aplicable a la seva obra les esmenes de caràcter tècnic particular que no siguin a la relació i correspongui aplicar al seu Pla.

##### **4.1.       Textos generals**

- Convenis col·lectius.
- "Reglamento de seguridad e higiene en el trabajo en la industria de la construcción. OM 20 de mayo de 1952 (BOE 15 de junio de 1958)". Modificada per "Orden 10 de diciembre de 1953 (BOE 2 de febrero de 1956)" i "Orden 23 de de septiembre 1966 (BOE 1 de octubre de 1966)". Derogada parcialment per "Orden 20 de enero de 1956 (BOE 2 de febrero de

1956)” i “R.D. 2177/2004 (BOE 13 de noviembre de 2004)”.

– “Ordenanza general de seguridad e higiene en el trabajo. OM 9 de marzo de 1971 (BOE 16 de marzo de 1971)”, en vigor parts del títol II. Derogada parcialment per “R.D. 1316/1989 (BOE 2 de noviembre de 1989)”, “Ley 31/1995 (BOE 10 de noviembre de 1995)”, R.D. 486/1997 (BOE 23 de abril de 1997)”, “R.D. 664/1997 (BOE 24 de mayo de 1997)”, “R.D. 665/1997 (BOE 24 de mayo de 1997)”, “R.D. 773/1997 (BOE 12 de junio de 1997)”, “R.D. 1215/1997 (BOE 7 de agosto de 1997)”, “R.D. 614/2001 (BOE 21 de junio de 2001)” i “R.D. 349/2003 (BOE 5 de abril de 2003)”.

– “Regulación de la jornada de trabajo, jornadas especiales y descanso. R.D. 2001/1983 de 28 de julio (BOE 29 de julio de 1983)”. Modificada per “R.D. 2403/1985 (BOE 30 de diciembre de 1985)”, “R.D. 1346/1989 (BOE 7 de noviembre 1989)” i anul·lada parcialment per “R.D. 1561/1995 de 21 de septiembre (BOE 26 de septiembre de 1995)”.

– “Orden de 20 de septiembre de 1986, por la que se establece el modelo de libro de incidencias correspondiente a las obras en las que sea obligatorio un estudio de Seguridad e Higiene en el trabajo (BOE de 13 de octubre de 1986)”.

– “Establecimiento de modelos de notificación de accidentes de trabajo. OM 16 de diciembre de 1987 (BOE 29 de diciembre de 1987)”.

– “Instrumento de ratificación de 17 de julio de 1990 del Convenio de 24 de junio de 1986 sobre Utilización del asbesto en condiciones de seguridad (número 162 de la OIT), adoptado en Ginebra (BOE de 23 de noviembre de 1990)”.

– “Ley de prevención de riesgos laborales. Ley 31/1995 de noviembre (BOE 10 de noviembre de 1995)”. Complementada per “R.D. 614/2001 de 8 de junio (BOE 21 de junio de 2001)”.

– “Real Decreto 363/1995, de 10 de marzo, por la que se aprueba el reglamento sobre notificación de sustancias nuevas y clasificación, envasado y etiquetado de sustancias peligrosas (BOE de 5 de junio de 1995)”.

– “Real Decreto 1561/1995, de 21 de septiembre, sobre jornadas especiales de trabajo (BOE de 26 de septiembre de 1995)”.

– “Reglamento de los servicios de prevención. R.D. 39/1997 de 17 de enero (BOE 31 de enero de 1997)”. Complementat per “Orden de 22 de abril de 1997 (BOE 24 de abril de 1997)” i “R.D. 688/2005 (BOE 11 de junio de 2006)”. Modificat per “R.D. 780/1998 de 30 de abril (BOE 1 de mayo de 1998)” i “R.D. 604/2006 (BOE 29 de mayo de 2006)”.

– “Disposiciones mínimas de seguridad y salud en los lugares de trabajo. R.D. 486/1997 de 14 de abril de 1997 (BOE 23 de abril de 1997)”. Complementat per “Orden TAS/2947/2007 (BOE 11 de octubre de 2007)” i modificat per “R.D. 2177/2004 (BOE 13 de noviembre de 2004)”.

– “Disposiciones mínimas de seguridad y salud relativas a la manipulación manual de cargas que comporten riesgos, en particular dorsolumbares, para los trabajadores. R.D. 487/1997 de 14 de abril de 1997 (BOE 23 de abril de 1997)”.

– “Disposiciones mínimas de seguridad y salud para la utilización por los trabajadores de los equipos de trabajo. R.D. 1215/1997 de 18 de julio (BOE 7 de agosto de 1997)”.

– “Disposiciones mínimas destinadas a proteger la seguridad y la salud de los trabajadores en las actividades mineras. R.D. 1389/1997 de 5 de septiembre (BOE 7 de octubre de 1997)”.

– “Disposiciones mínimas de seguridad y salud en las obras de construcción. R.D. 1627/1997 de 24 de octubre (BOE 25 de octubre de 1997)”. Modificat per “R.D. 2177/2004 (BOE 13 de noviembre 2004)” i “R.D. 604/2006 (BOE 29 de mayo de 2006)”. Complementat per “R.D.

1109/2007 (BOE 25 de agosto de 2007)”.

– Orden de 12 de gener de 1998, per la qual s’aprova el model de Llibre d’Incidències en les obres de construcció (DOGC Diari Oficial de la Generalitat de Catalunya de 27 de gener de 1998).

– “Disposiciones mínimas de seguridad y salud en el trabajo en el ámbito de las empresas de trabajo temporal. R.D. 216/1999 de 5 de febrero (BOE 24 de febrero de 1999)”.

– “Ley 38/1999, de 5 de noviembre, de Ordenación de la Edificación (BOE de 6 de noviembre de 1999)”.

– “Protección de la seguridad y la salud de los trabajadores contra los riesgos relacionados con los agentes químicos durante el trabajo. R.D. 374/2001 de 6 de abril (BOE 1 de mayo de 2001)”.

– “Real Decreto 783/2001, de 6 de julio, por el que se aprueba el Reglamento sobre protección sanitaria contra radiaciones ionizantes (BOE de 26 de julio de 2001)”.

– “Ley 54/2003, de 12 de diciembre, de reforma del marco normativo de la prevención de riesgos laborales (BOE de 13 de diciembre de 2003)”.

– “Real Decreto 1801/2003, de 26 de diciembre, sobre seguridad general de los productos (BOE 10 de enero de 2004)”.

– Real Decreto 171/2004, por el que se desarrolla el artículo 24 de la Ley 31/1995 de prevención de laborales, en materia de coordinación de actividades empresariales (BOE 31 de enero de 2004).

– “Real Decreto 2177/2004, de 12 de noviembre, por el que se modifica el R.D. 1215/1997, de 18 de julio, en el que se establecen las disposiciones mínimas de seguridad y salud para la utilización por parte de los trabajadores de los equipos de trabajo, en materia de trabajos temporales en altura (BOE de 13 de noviembre de 2004)”.

– “Real Decreto 1311/2005, de 4 de noviembre, sobre la protección de la salud y seguridad de los trabajadores frente a los riesgos derivados o que puedan derivarse de la exposición a vibraciones mecánicas”.

– “Real Decreto 604/2006, de 19 de mayo, por el que se modifican el R.D. 39/1997, de 17 de enero, por el que se aprueba el Reglamento de los Servicios de Prevención, y el R.D. 1627/1997, de 24 de octubre, por el que se establecen las disposiciones mínimas de seguridad y salud en las obras de construcción (BOE 127 de 29 de mayo)”.

– “Real Decreto 635/2006, de 26 de mayo, sobre requisitos mínimos de seguridad en los túneles de carreteras del Estado”.

– “Ley ordinaria 32/2006 reguladora de la subcontratación en el Sector de la Construcción (BOE 250 de 19 de octubre)”.

– “Real Decreto 1299/2006, de 10 de noviembre por el que se aprueba el cuadro de enfermedades profesionales en el sistema de la Seguridad Social y se establecen criterios para su notificación y registro (BOE de 19 de diciembre de 2006)”. Complementat per “Orden TAS/1/2007 (BOE de 4 de enero de 2007)”.

– “Ley orgánica 3/2007, de 22 de marzo, para la igualdad efectiva de mujeres y hombres (BOE 23 de marzo de 2007)”.

– “Real Decreto 1109/2007, de 24 de agosto, por el que se desarrolla la Ley 32/2006, de 18 de octubre, reguladora de la subcontratación en el Sector de la Construcción (BOE 204 de 25 de agosto)”.

– Decret 102/2008, de 6 de maig, de creació del Registre d’Empreses Acreditades de Catalunya per intervenir en el procés de contractació en el sector de la construcció (DOGC

Diari Oficial de la Generalitat de Catalunya de 08 de maig de 2008).

– “Real Decreto 1802/2008, de 3 de noviembre, por el que se modifica el Reglamento sobre notificación de sustancias nuevas y clasificación, envasado y etiquetado de sustancias peligrosas, aprobado por R.D. 363/1995, de 10 de marzo, con la finalidad de adaptar sus disposiciones al Reglamento (CE) n.º 1907/2006 del Parlamento Europeo y del Consejo (Reglamento REACH)”.

– Decret 10/2009, de 27 de gener. Decret de creació del Registre d'empreses sancionades per infraccions molt greus en matèria de prevenció de riscos laborals i del procediment per a la seva publicació (DOGC Diari Oficial de la Generalitat de Catalunya de 03 de febrer de 2009).

– “Real Decreto 298/2009, de 6 de marzo, por el que se modifica el Real Decreto 39/1997, de 17 de enero, por el que se aprueba el Reglamento de los Servicios de Prevención, en relación con la aplicación de medidas para promover la mejora de la seguridad y de la salud en el trabajo de la trabajadora embarazada, que haya dado a luz o en período de lactancia”.

– “Real Decreto 330/2009, de 13 de marzo, por el que se modifica el Real Decreto 1311/2005, de 4 de noviembre, sobre la protección de la salud y la seguridad de los trabajadores frente a los riesgos derivados o que puedan derivarse de la exposición a vibraciones mecánicas”.

– “Real Decreto 327/2009 de 13 de marzo, por el que se modifica el Real Decreto 1109/2007, de 24 de agosto, por el que se desarrolla la Ley 32/2006, de 18 de octubre, reguladora de la subcontratación en el sector de la construcción (BOE 63 de 14 de marzo de 2009)”.

– “Instrumento de Ratificación del Convenio número 187 de la OIT, sobre el marco promocional para la seguridad y salud en el trabajo, hecho en Ginebra el 31 de mayo de 2006 (BOE 187 de 4 de agosto de 2009)”.

– “Real Decreto 337/2010, de 19 de marzo, por el que se modifican el Real Decreto 39/1997, de 17 de enero, por el que se aprueba el Reglamento de los Servicios de Prevención; el Real Decreto 1109/2007, de 24 de agosto, por el que se desarrolla la Ley 32/2006, de 18 de octubre, reguladora de la subcontratación en el sector de la construcción y el Real Decreto 1627/1997, de 24 de octubre, por el que se establecen disposiciones mínimas de seguridad y salud en obras de construcción (BOE 71 de 23 de marzo de 2010).”

– “Reglamento (UE) nº 276/2010 de la Comisión, de 31 de marzo de 2010, por el que se modifica el Reglamento (CE) nº 1907/2006 del Parlamento Europeo y del Consejo, relativo al registro, la evaluación, la autorización y la restricción de las sustancias y preparados químicos (REACH), en lo que respecta a su anexo XVII (diclorometano, aceites para lámparas y líquidos encendedores de barbacoa y compuestos organoestánicos).”

– “Real Decreto 486/2010, de 23 de abril, sobre la protección de la salud y la seguridad de los trabajadores contra los riesgos relacionados con la exposición a radiaciones ópticas artificiales (BOE 99 de 24 de abril de 2010).”

– “Real Decreto 717/2010, de 28 de mayo, por el que se modifican el Real Decreto 363/1995, de 10 de marzo, por el que se aprueba el Reglamento sobre clasificación, envasado y etiquetado de sustancias peligrosas y el Real Decreto 255/2003, de 28 de febrero, por el que se aprueba el Reglamento sobre clasificación, envasado y etiquetado de preparados peligrosos (BOE 139 de 8 de junio de 2010).”

– “Real Decreto 1439/2010, de 5 de noviembre, por el que se modifica el Reglamento sobre protección sanitaria contra radiaciones ionizantes, aprobado por Real Decreto 783/2001, de 6 de julio (BOE 279 de 18 de noviembre de 2010).”

– Decret 171/2010, de 16 de novembre, del registre de delegats i delegades de prevenció (DOGC núm. 5764 de 26 de Novembre de 2010).

– “Real Decreto 843/2011, de 17 de junio, por el que se establecen los criterios

básicos sobre la organización de recursos para desarrollar la actividad sanitaria de los servicios de prevención.”

- “Ley 22/2011, de 28 de julio, de residuos y suelos contaminados.”
- “Ley 33/2011, de 4 de octubre, General de Salud Pública.”
- “Reglamento (UE) nº 109/2012 de la Comisión, de 9 de febrero de 2012, por el que se modifica el Reglamento (CE) nº 1907/2006 del Parlamento Europeo y del Consejo relativo al registro, la evaluación, la autorización y la restricción de las sustancias y preparados químicos (REACH) en lo que respecta a su anexo XVII (sustancias CMR).”
- “Reglamento (UE) nº 125/2012 de la Comisión, de 14 de febrero de 2012, por el que se modifica el anexo XIV del Reglamento (CE) nº 1907/2006 del Parlamento Europeo y del Consejo, relativo al registro, la evaluación, la autorización y la restricción de las sustancias y preparados químicos (REACH).”
- “Reglamento (UE) nº 412/2012 de la Comisión, de 15 de mayo de 2012, por el que se modifica el anexo XVII del Reglamento (CE) nº 1907/2006 del Parlamento Europeo y del Consejo, relativo al registro, la evaluación, la autorización y la restricción de las sustancias y preparados químicos (REACH).”
- “Real Decreto 1070/2012, de 13 de julio, por el que se aprueba el Plan estatal de protección civil ante el riesgo químico.”
- “Reglamento (UE) nº 836/2012 de la Comisión, de 18 de septiembre de 2012, por el que se modifica, con relación al plomo, el anexo XVII del Reglamento (CE) nº 1907/2006 del Parlamento Europeo y del Consejo, relativo al registro, la evaluación, la autorización y la restricción de las sustancias y mezclas químicas (REACH).”
- “Reglamento (UE) nº 835/2012 de la Comisión, de 18 de septiembre de 2012, por el que se modifica el Reglamento (CE) nº 1907/2006 del Parlamento Europeo y del Consejo, relativo al registro, la evaluación, la autorización y la restricción de las sustancias y mezclas químicas (REACH), en lo que respecta a su anexo XVII (cadmio).”
- “Reglamento (UE) nº 848/2012 de la Comisión, de 19 de septiembre de 2012, por el que se modifica, en lo que respecta a los compuestos de fenilmercurio, el anexo XVII del Reglamento (CE) nº 1907/2006 del Parlamento Europeo y del Consejo, relativo al registro, la evaluación, la autorización y la restricción de las sustancias y mezclas químicas (REACH).”
- “Reglamento (UE) nº 847/2012 de la Comisión, de 19 de septiembre de 2012, por el que se modifica, en lo que respecta al mercurio, el anexo XVII del Reglamento (CE) nº 1907/2006 del Parlamento Europeo y del Consejo, relativo al registro, la evaluación, la autorización y la restricción de las sustancias y mezclas químicas (REACH).”
- “Reglamento (UE) nº 126/2013 de la Comisión, de 13 de febrero de 2013, por el que se modifica el anexo XVII del Reglamento (CE) nº 1907/2006 del Parlamento Europeo y del Consejo, relativo al registro, la evaluación, la autorización y la restricción de las sustancias y preparados químicos (REACH).”
- “Reglamento (UE) nº 348/2013 de la Comisión, de 17 de abril de 2013, por el que se modifica el anexo XIV del Reglamento (CE) nº 1907/2006 del Parlamento Europeo y del Consejo, relativo al registro, la evaluación, la autorización y la restricción de las sustancias y mezclas químicas (REACH).”
- “Resolución de 13 de mayo de 2013, de la Dirección General de Empleo, por la que se registra y publica el Acta del acuerdo de revisión parcial del V Convenio colectivo general del sector de la construcción.”
- “Ley 5/2013, de 11 de junio, por la que se modifican la Ley 16/2002, de 1 de julio, de prevención y control integrados de la contaminación y la Ley 22/2011, de 28 de julio, de residuos y suelos contaminados.”

- "Orden PRE/2056/2013, de 7 de noviembre, por la que se modifica el anexo VI del Reglamento sobre clasificación, envasado y etiquetado de preparados peligrosos, aprobado por el Real Decreto 255/2003, de 28 de febrero."
- "Resolución de 8 de noviembre de 2013, de la Dirección General de Empleo, por la que se registra y publica el Acta de los acuerdos sobre el procedimiento para la homologación de actividades formativas en materia de prevención de riesgos laborales, así como sobre el Reglamento de condiciones para el mantenimiento de la homologación de actividades formativas en materia de prevención de riesgos laborales de acuerdo con lo establecido en el V Convenio colectivo del sector de la construcción."
- "Resolución de 15 de noviembre de 2013, de la Secretaría de Estado de Administraciones Públicas, por la que se actualiza y dispone la publicación del Sistema de Gestión de la Prevención de Riesgos Laborales en la Administración General del Estado."
- "Real Decreto 842/2013, de 31 de octubre, por el que se aprueba la clasificación de los productos de construcción y de los elementos constructivos en función de sus propiedades de reacción y de resistencia frente al fuego (BOE 281, de 23 de noviembre de 2013)."
- "Directiva 2013/59/Euratom del Consejo, de 5 de diciembre de 2013, por la que se establecen normas de seguridad básicas para la protección contra los peligros derivados de la exposición a radiaciones ionizantes, y se derogan las Directivas 89/618/Euratom, 90/641/Euratom, 96/29/Euratom, 97/43/Euratom y 2003/122/Euratom."
- "Real Decreto 97/2014, de 14 de febrero, por el que se regulan las operaciones de transporte de mercancías peligrosas por carretera en territorio español (BOE 50, de 27 de febrero de 2014)."
- "Real Decreto 337/2014, de 9 de mayo, por el que se aprueban el Reglamento sobre condiciones técnicas y garantías de seguridad en instalaciones eléctricas de alta tensión y sus Instrucciones Técnicas Complementarias ITC-RAT 01 a 23."
- Llei 13/2014, del 30 d'octubre, d'accessibilitat.
- "Reglamento (UE) no 1303/2014 de la Comisión, de 18 de noviembre de 2014, sobre la especificación técnica de interoperabilidad relativa a la «seguridad en los túneles ferroviarios» del sistema ferroviario de la Unión Europea."
- "Reglamento (UE) 2015/282 de la Comisión, de 20 de febrero de 2015, por el que se modifican, con relación al estudio ampliado de toxicidad para la reproducción en una generación, los anexos VIII, IX y X del Reglamento (CE) no 1907/2006 del Parlamento Europeo y del Consejo, relativo al registro, la evaluación, la autorización y la restricción de las sustancias y preparados químicos (REACH)."
- "Reglamento (UE) 2015/326 de la Comisión, de 2 de marzo de 2015, por el que se modifica, con relación a los hidrocarburos aromáticos policíclicos y los ftalatos, el anexo XVII del Reglamento (CE) nº 1907/2006 del Parlamento Europeo y del Consejo, relativo al registro, la evaluación, la autorización y la restricción de las sustancias y preparados químicos (REACH)."
- "Real decreto 598/2015, de 3 de julio, por el que se modifican el Real Decreto 39/1997, de 17 de enero, por el que se aprueba el Reglamento de los servicios de prevención , y otros Reales Decretos : el RD 485/97, el RD 665/97 y el RD 374/2001."
- "Real decreto 840/2015, de 21 de septiembre, por el que se aprueban medidas de control de los riesgos inherentes a los accidentes graves en los que intervengan sustancias peligrosas."
- "Real decreto 899/2015, de 9 de octubre, por el que se modifica el Real Decreto 39/1997, de 17 de enero, por el que se aprueba el Reglamento de los Servicios de Prevención."
- "Real decreto 901/2015, de 9 de octubre, por el que se modifica el Real Decreto 843/2011, de 17 de junio, por el que se establecen los criterios básicos sobre la organización de

recursos para desarrollar la actividad sanitaria de los servicios de prevención.”

– “Orden ESS/2259/2015, de 22 de octubre, por la que se modifica la Orden TIN/2504/2010, de 20 de septiembre, por la que se desarrolla el Real Decreto 39/1997, de 17 de enero, por el que se aprueba el Reglamento de los Servicios de Prevención, en lo referido a la acreditación de entidades especializadas como servicios de prevención, memoria de actividades preventivas y autorización para realizar la actividad de auditoría del sistema de prevención de las empresas.”

– “Real decreto 1054/2015, de 20 de noviembre, por el que se aprueba el Plan Estatal de Protección Civil ante el Riesgo Radiológico.”

– “Real decreto 1072/2015, de 27 de noviembre, por el que se modifica el Real Decreto 2200/1995, de 28 de diciembre, por el que se aprueba el Reglamento de la Infraestructura para la Calidad y la Seguridad Industrial.”

– “Directiva (UE) 2017/164 de la Comisión, de 31 de enero de 2017, por la que se establece una cuarta lista de valores límite de exposición profesional indicativos de conformidad con la Directiva 98/24/CE del Consejo y por la que se modifican las Directivas 91/322/CEE, 2000/39/CE y 2009/161/UE de la Comisión.”

– “Real Decreto 115/2017, de 17 de febrero, por el que se regula la comercialización y manipulación de gases fluorados y equipos basados en los mismos, así como la certificación de los profesionales que los utilizan y por el que se establecen los requisitos técnicos para las instalaciones que desarrollen actividades que emitan gases fluorados (BOE 42, de 18 de febrero de 2017).”

– “Real Decreto 656/2017, de 23 de junio, por el que se aprueba el Reglamento de Almacenamiento de Productos Químicos y sus Instrucciones Técnicas Complementarias MIE APQ 0 a 10 (BOE 176, de 25 de julio de 2017).”

– “Ley 9/2017, de 8 de noviembre, de Contratos del Sector Público, por la que se transponen al ordenamiento jurídico español las Directivas del Parlamento Europeo y del Consejo 2014/23/UE y 2014/24/UE, de 26 de febrero de 2014 (BOE 272, de 09 de noviembre de 2017).”

– “Orden TEC/1146/2018, de 22 de octubre, por la que se aprueba la instrucción técnica complementaria 04.7.06 “Control de gases tóxicos en la atmósfera de las actividades subterráneas” y se modifica la instrucción técnica complementaria 05.0.02 “Especificaciones para minas subterráneas de carbón y labores con riesgo de explosión. Contenidos límites de metano en la corriente de aire”, del Reglamento General de Normas Básicas de Seguridad Minera.”

– “Resolución de 14 de noviembre de 2018, de la Dirección General de Industria y de la Pequeña y Mediana Empresa, por la que se actualiza el listado de normas de la instrucción técnica complementaria ITC-ICG 11 del Reglamento técnico de distribución y utilización de combustibles gaseosos, aprobado por el Real Decreto 919/2006, de 28 de julio.”

– “Orden PCI/1319/2018, de 7 de diciembre, por la que se modifica el Anexo II del Real Decreto 1513/2005, de 16 de diciembre, por el que se desarrolla la Ley 37/2003, de 17 de noviembre, del ruido, en lo referente a la evaluación del ruido ambiental”

– “Reglamento (UE) 2020/171 de la Comisión de 6 de febrero de 2020 por el que se modifica el anexo XIV del Reglamento (CE) nº 1907/2006 del Parlamento Europeo y del Consejo, relativo al registro, la evaluación, la autorización y la restricción de las sustancias y preparados químicos (REACH).”

– “Reglamento (UE) 2020/878 de la Comisión de 18 de junio de 2020 por el que se modifica el anexo II del Reglamento (CE) nº 1907/2006 del Parlamento Europeo y del Consejo, relativo al registro, la evaluación, la autorización y la restricción de las sustancias y mezclas químicas (REACH).”

– “Real Decreto 1154/2020, de 22 de diciembre, por el que se modifica el Real

Decreto 665/1997, de 12 de mayo, sobre la protección de los trabajadores contra los riesgos relacionados con la exposición a agentes cancerígenos durante el trabajo."

– "Real Decreto-ley 3/2021, de 2 de febrero, por el que se adoptan medidas para la reducción de la brecha de género y otras materias en los ámbitos de la Seguridad Social y económico."

– "Real Decreto 178/2021, de 23 de marzo, por el que se modifica el Real Decreto 1027/2007, de 20 de julio, por el que se aprueba el Reglamento de Instalaciones Térmicas en los Edificios."

– "Real Decreto 470/2021, de 29 de junio, por el que se aprueba el Código Estructural"

– "Real Decreto 286/2022, de 19 de abril, por el que se modifica la obligatoriedad del uso de mascarillas durante la situación de crisis sanitaria ocasionada por la COVID-19."

– "Real Decreto 395/2022, de 24 de mayo, por el que se modifica el Real Decreto 665/1997, de 12 de mayo, sobre la protección de los trabajadores contra los riesgos relacionados con la exposición a agentes cancerígenos durante el trabajo."

– "Real Decreto 430/2022, de 7 de junio, por el que se modifica el Real Decreto 1802/2008, de 3 de noviembre, por el que se modifica el Reglamento sobre notificación de sustancias nuevas y clasificación, envasado y etiquetado de sustancias peligrosas, aprobado por Real Decreto 363/1995, de 10 de marzo, con la finalidad de adaptar sus disposiciones al Reglamento (CE) n.º 1907/2006."

– "Real Decreto 1029/2022, de 20 de diciembre, por el que se aprueba el Reglamento sobre protección de la salud contra los riesgos derivados de la exposición a las radiaciones ionizantes."

#### **4.2. Condicions ambientals**

– Ordre de 27 de juny de 1985, sobre inscripció d'empreses amb risc per amiant (DOGC Diari Oficial de la Generalitat de Catalunya de 05 d'agost de 1985).

– Ordre de 30 de juny de 1987, sobre registre de dades de control de l'ambient laboral i vigilància mèdica en empreses amb risc d'amiant (DOGC Diari Oficial de la Generalitat de Catalunya de 10 de juliol de 1987).

– "Real Decreto 108/1991, de 1 de febrero, sobre la prevención y reducción de la contaminación del medio ambiente producida por el amianto (BOE de 6 de febrero de 1991)".

– "Real Decreto 664/1997, de 12 de mayo, sobre la protección de los trabajadores contra los riesgos relacionados con la exposición a agentes biológicos durante el trabajo (BOE de 24 de mayo de 1997)". Modificat per "Orden de 25 de marzo de 1998".

– "Real Decreto 665/1997, de 12 de mayo, sobre la protección de los trabajadores contra los riesgos relacionados con la exposición a agentes cancerígenos durante el trabajo (BOE de 24 de mayo de 1997)". Modificat per "Real Decreto 1124/2000 (BOE de 17 de junio de 2000)" i "Real Decreto 349/2003 (BOE de 5 de abril de 2003)".

– "Real decreto 212/2002, de 22 de febrero de 2002, por el que se regulan las emisiones sonoras en el entorno debidas a determinadas máquinas de uso al aire libre (BOE de 1 de marzo de 2002)". Modificat per "Real Decreto 524/2006 (BOE de 4 de mayo de 2006)".

– "Real Decreto 681/2003, de 12 de junio, sobre la protección de la salud y la seguridad de los trabajadores expuestos a los riesgos derivados de atmósferas explosivas en el lugar de trabajo (BOE de 18 de junio de 2003).

– "Ley ordinaria 37/2003 del Ruido de 17 de noviembre (BOE de 18 noviembre

de2003)". Desenvolupada per "Real Decreto 1513/2005 (BOE de 17 de diciembre de 2005)" i "Real Decreto 1367/2007 (BOE de 23 de octubre 2007)".

- "Protección de los trabajadores ante los riesgos derivados de la exposición al ruido durante el trabajo. Real Decreto 286/2006, de 10 de marzo, sobre la protección de la salud y seguridad de los trabajadores contra los riesgos relacionados con la exposición al ruido. (BOE 11 de marzo de 2006)".

- "Real decreto 1367/2007, de 19 de octubre, por el que se desarrolla la Ley 37/2003, de 17 de noviembre, del Ruido, en lo referente a zonificación acústica, objetivos de calidad y emisiones acústicas (BOE de 23 de octubre de 2007)".

- "Ley 34/2007, de 15 de noviembre, de calidad del aire y protección de la atmósfera (BOE de 16 de noviembre de 2007)".

- "Real Decreto 553/2020, de 2 de junio, por el que se regula el traslado de residuos en el interior del territorio del Estado."

- "Orden TES/1180/2020, de 4 de diciembre, por la que se adapta en función del progreso técnico el Real Decreto 664/1997, de 12 de mayo, sobre la protección de los trabajadores contra los riesgos relacionados con la exposición a agentes biológicos durante el trabajo."

- "Real Decreto 427/2021, de 15 de junio, por el que se modifica el Real Decreto 665/1997, de 12 de mayo, sobre la protección de los trabajadores contra los riesgos relacionados con la exposición a agentes cancerígenos durante el trabajo."

- "Orden TES/1287/2021, de 22 de noviembre, por la que se adapta en función del progreso técnico el Real Decreto 664/1997, de 12 de mayo, sobre la protección de los trabajadores contra los riesgos relacionados con la exposición a agentes biológicos durante el trabajo."

#### **4.3. Incendis**

- Ordenances municipals.

- Decret 64/1995, de 7 de març, pel qual s'estableixen mesures de prevenció d'incendis forestals (DOGC Diari Oficial de la Generalitat de Catalunya de 10 de març de 1995) i desenvolupada per Ordre MAB/62/2003 (DOGC Diari Oficial de la Generalitat de Catalunya de 24 de Febrer de 2003).

- "Real Decreto 513/2017, de 22 de mayo, por el que se aprueba el Reglamento de instalaciones de protección contra incendios (BOE 139, de 12 de junio de 2017)."

#### **4.4. Instal·lacions elèctriques**

- "Orden de 18 de julio de 1978, por la que se aprueba la Norma Tecnológica NTE-IEE/1978, "Instalaciones de electricidad: alumbrado exterior" (BOE de 12 de agosto de 1978)".

- Resolució de 4 de novembre de 1988, per la qual s'estableix un certificat sobre compliment de les distàncies reglamentàries d'obres i construccions a línies elèctriques (DOGC Diari Oficial de la Generalitat de Catalunya de 30 de novembre de 1988).

- "Ley 54/1997, de 27 de noviembre de 1997, del Sector Eléctrico (BOE de 28 de noviembre de 1997)". Complementada per "Real Decreto 1955/2000 (BOE de 27 de diciembre de 2000)".

- Llei 6/2001, de 31 de maig, d'ordenació ambiental de l'enllumenament per a la

protecció del medi nocturn (DOGC Diari Oficial de la Generalitat de Catalunya de 12 de juny de 2001).

– “Real Decreto 614/2001, de 8 de junio, sobre disposiciones mínimas para la protección de la salud y seguridad de los trabajadores frente al riesgo eléctrico (BOE de 21 de junio de 2001)”.

– Decret 329/2001, de 4 de desembre, pel qual s'aprova el Reglament del subministrament elèctric (DOGC Diari Oficial de la Generalitat de Catalunya de 18 de desembre de 2001).

– “Reglamento electrotécnico de baja tensión. R.D. 842/2002 de 2 de agosto (BOE de 18 de septiembre de 2002)”.

– “Sentencia de 17 de febrero de 2004, de la Sala Tercera del Tribunal Supremo, por la que se anula el inciso 4.2.c.2 de la ITC-BT-03 anexa al Reglamento Electrónico para baja tensión, aprobado por Real Decreto 842/2002, de 2 de agosto”.

– “Real decreto 223/2008, de 15 de febrero, del Ministerio de Industria, Turismo y Comercio por el que se aprueban el Reglamento sobre condiciones técnicas y garantías de seguridad en líneas eléctricas de alta tensión y sus instrucciones técnicas complementarias ITC-LAT 01 a 09 (BOE de 19 de marzo de 2008)”.

– “Instrucciones Técnicas Complementarias del Reglamento electrotécnico de baja tensión: ITC-BT-09 Instalaciones de alumbrado exterior e ITC-BT-33 Instalaciones provisionales y temporales de obras”.

#### **4.5. Equips i maquinària**

– “Orden de 30 de julio de 1974, por la que se determinan las condiciones que deben reunir los aparatos elevadores de propulsión hidráulica y las normas para la aprobación de sus equipos impulsores (BOE de 9 de agosto de 1974)”.

– “Reglamento de aparatos de elevación y su mantenimiento. R.D. 2291/1985 de 8 de noviembre (BOE de 11 de diciembre de 1985)”. Derogat parcialment per “R.D. 1314/1997 (BOE de 30 de septiembre de 1997)”.

– “Real Decreto 474/1988, de 30 de marzo, por el que se dictan las disposiciones de aplicación de la Directiva del Consejo de las Comunidades Europeas 84/528/CEE sobre aparatos elevadores y de manejo mecánico (BOE de 20 de mayo de 1988)”.

– “Resolución de 3 abril de 1997, de la Dirección General de Tecnología y Seguridad Industrial por la que se autoriza la instalación de ascensores sin cuarto de máquinas (BOE de 23 de abril de 1997)”.

– “Real Decreto 488/1997, de 14 de abril, sobre disposiciones mínimas de seguridad y salud relativas al trabajo con equipos que incluyen pantallas de visualización (BOE de 23 de abril de 1997)”.

– “Disposiciones mínimas de seguridad y salud relativas a la utilización por los trabajadores de equipos de protección Individual. RD 773/1997 de 30 de mayo (BOE 12 de junio de 1997)”.

– “Real Decreto 1215/1997, de 18 de julio por el que se establecen las disposiciones mínimas de seguridad y salud para la utilización por los trabajadores de los equipos de trabajo (BOE de 7 de agosto de 1997)”. Modificat per “Real Decreto 2177/2004 (BOE de 13 de noviembre de 2004)”.

– “Resolución de 10 de septiembre de 1998, de la Dirección General de Tecnología y Seguridad Industrial, por la que se autoriza la Instalación de ascensores con máquinas en foso (BOE de 25 septiembre de 1998).”

- "Real Decreto 1849/2000, de 10 de noviembre, del Reglamento de seguridad en las máquinas, por el que se derogan diferentes disposiciones en materia de normalización y homologación de productos industriales (BOE de 2 de diciembre de 2000)."
- "Real Decreto 2177/2004, de 12 de noviembre, por el que se modifica el Real Decreto 1215/1997, de 18 de julio, por el que se establecen las disposiciones mínimas de seguridad y salud para la utilización por los trabajadores de los equipos de trabajo, en materia de trabajos temporales en altura (BOE de 13 de noviembre de 2004)".
- "Real Decreto 1311/2005, de 4 de noviembre de 2005, sobre la protección de la salud y la seguridad de los trabajadores frente a los riesgos derivados o que puedan derivarse de la exposición a vibraciones mecánicas (BOE de 5 de noviembre de 2005)". "Real Decreto 2060/2008, de 12 de diciembre, por el que se aprueba el Reglamento de equipos a presión y sus instrucciones técnicas complementarias (BOE 31, de 5 de febrero de 2009).
- "Real Decreto 1644/2008, de 10 de octubre, por el que se establecen las normas para la comercialización y puesta en servicio de las máquinas (BOE 246, de 11 de octubre de 2008)."
- "Real Decreto 2060/2008, de 12 de diciembre, por el que se aprueba el Reglamento de equipos a presión y sus instrucciones técnicas complementarias (BOE 31, de 5 de febrero de 2009)."
- "Real Decreto 1388/2011, de 14 de octubre, por el que se dictan las disposiciones de aplicación de la Directiva 2010/35/UE del Parlamento Europeo y del Consejo de 16 de junio de 2010 sobre equipos a presión transportables y por la que se derogan las Directivas 76/767/CEE, 84/525/CEE, 84/526/CEE, 84/527/CEE y 1999/36/CE."
- "Real Decreto 494/2012, de 9 de marzo, por el que se modifica el Real Decreto 1644/2008, de 10 de octubre, por el que se establecen las normas para la comercialización y puesta en servicio de las máquinas, para incluir los riesgos de aplicación de plaguicidas."
- "Real Decreto 88/2013, de 8 de febrero, por el que se aprueba la Instrucción Técnica Complementaria AEM 1 "Ascensores" del Reglamento de aparatos de elevación y manutención, aprobado por Real Decreto 2291/1985, de 8 de noviembre (BOE 46, de 22 de febrero de 2013)."
- "Real decreto 709/2015, de 24 de julio, por el que se establecen los requisitos esenciales de seguridad para la comercialización de los equipos a presión (BOE 210, de 2 de septiembre de 2015)."
- "Real Decreto 203/2016, de 20 de mayo, por el que se establecen los requisitos esenciales de seguridad para la comercialización de ascensores y componentes de seguridad para ascensores (BOE 126, de 25 de mayo de 2016)."
- "Real Decreto 115/2017, de 17 de febrero, por el que se regula la comercialización y manipulación de gases fluorados y equipos basados en los mismos, así como la certificación de los profesionales que los utilizan y por el que se establecen los requisitos técnicos para las instalaciones que desarrollen actividades que emitan gases fluorados."
- "Real Decreto 656/2017, de 23 de junio, por el que se aprueba el Reglamento de Almacenamiento de Productos Químicos y sus Instrucciones Técnicas Complementarias MIE APQ 0 a 10."
- "Orden FOM/606/2018, de 25 de mayo, sobre el contenido del informe anual para el transporte de mercancías peligrosas por carretera."
- "Real Decreto 809/2021, de 21 de septiembre, por el que se aprueba el Reglamento de equipos a presión y sus instrucciones técnicas complementarias."
- Instruccions Tècniques Complementaries:

- "ITC – MIE – AEM2: Grúas torre desmontables para obras. RD 836/2003 de 27 de mayo de 2003 (BOE 17 de julio de 2003)".
- "ITC – MIE – AEM3: Carretas automotrices de manutención. OM. 26 de mayo de 1989 (BOE 9 de junio de 1989)".
- "ITC – MIE – AEM4: Reglamento de aparatos de elevación y manutención, referentes a grúas móviles autopropulsadas. RD 837/2003 de 27 de mayo de 2003 (BOE 17 de julio de 2003)".
- "Norma UNE-58921-IN Instrucciones para la instalación, manejo, mantenimiento, revisiones e inspecciones de las plataformas elevadoras móviles de personal (PEMP)".

#### **4.6. Equipos de protecció individual**

- "Comercialización y libre circulación intracomunitaria de los equipos de protección individual. R.D. 1407/1992 de 20 de noviembre (BOE 28 de diciembre de 1992)". Modificat per "OM de 16 de mayo de 1994", per "R.D. 159/1995 de 3 de febrero (BOE 8 de marzo de 1995)" i per la "Resolución de 27 de mayo de 2002 (BOE 4 de julio de 2002)". Complementat per la "Resolución de 25 de abril de 1996 (BOE de 28 de mayo de 1996)", "Resolución de 18 de marzo de 1998 (BOE de 22 de abril de 1998)", "Resolución de 29 de abril de 1999 (BOE de 29 de junio de 1999)", "Resolución de 28 de julio de 2000 (BOE de 8 de septiembre de 2000)" i "Resolución de 7 de septiembre de 2001 (BOE de 27 de septiembre de 2001)".
- "Real Decreto 159/1995, de 3 de febrero , por el que se modifica el Real Decreto 1407/1992, de 20 de noviembre, por el que se regula las condiciones para la comercialización y libre circulación intracomunitaria de los equipos de protección individual (BOE de 8 de marzo de 1995) modificado por Orden de 20 de febrero de 1997 (BOE de 6 de marzo de 1997)".
- "R.D. 773/1997 de 30 de mayo, sobre disposiciones mínimas de seguridad y salud relativas a la utilización por los trabajadores de equipos de protección individual".
- "Decisión de la Comisión, de 16 de marzo de 2006, relativa a la publicación de las referencias de la norma EN 143:2000, Equipos de protección respiratoria. Filtros contra partículas. Requisitos, ensayos, marcado, de conformidad con la Directiva 89/686/CEE del Consejo (equipos de protección individual) [notificada con el número C(2006) 777]".
- "Directiva 2014/68/UE del Parlamento Europeo y del Consejo, de 15 de mayo de 2014, relativa a la armonización de las legislaciones de los Estados miembros sobre la comercialización de equipos a presión (refundición)."
- "Decisión de Ejecución (UE) 2020/668 de la Comisión de 18 de mayo de 2020 relativa a las normas armonizadas para los equipos de protección individual elaboradas en apoyo del Reglamento (UE) 2016/425 del Parlamento Europeo y del Consejo."
- "Real Decreto 1076/2021, de 7 de diciembre, por el que se modifica el Real Decreto 773/1997, de 30 de mayo, sobre disposiciones mínimas de seguridad y salud relativas a la utilización por los trabajadores de equipos de protección individual."
- Normes Tècniques Reglamentàries.

#### **4.7. Senyalització**

- "Disposiciones mínimas en materia de señalización de seguridad y salud en el trabajo. R.D. 485/1997 (BOE 23 de abril de 1997)".
- "Orden de 31 de agosto de 1987 sobre Señalización, balizamiento, defensa, limpieza y terminación de obras fijas en vías fuera de poblado (BOE de 18 de septiembre de 1987)".

- Normes sobre senyalització d'obres en carreteres. "Instrucció 8.3. IC del MOPU".

#### **4.8. Diversos**

- "Orden de 20 de junio de 1986 sobre Catalogación y Homologación de los explosivos, productos explosivos y sus accesorios (BOE de 1 de julio de 1986)".
- "Orden de 16 de diciembre de 1987 por la que se establecen nuevos modelos para la notificación de accidentes de trabajo y se dan instrucciones para su cumplimentación y tramitación (BOE de 29 de diciembre de 1987)". Modificada per "Orden TAS/2926/2002 (BOE de 21 de noviembre de 2002)".
- "Resolución de 1 de agosto de 2007, de la Dirección General de Trabajo, por la que se inscribe en el registro y publica el IV Convenio Colectivo General del Sector de la Construcción (BOE de 17 de agosto de 2007)".
- Convenis col·lectius.
- "Real Decreto 1591/2009, de 16 de octubre, por el que se regulan los productos sanitarios (BOE 268 de 6 de noviembre de 2009)."
- "Orden TIN/1071/2010, de 27 de abril, sobre los requisitos y datos que deben reunir las comunicaciones de apertura o de reanudación de actividades en los centros de Trabajo."
- "Directiva 2014/28/UE del Parlamento Europeo y del Consejo, de 26 de febrero de 2014, relativa a la armonización de las legislaciones de los Estados miembros en materia de comercialización y control de explosivos con fines civiles (refundición)."
- "Real Decreto 130/2017, de 24 de febrero, por el que se aprueba el Reglamento de Explosivos (BOE 54, de 4 de marzo de 2017)."
- "Real decreto 257/2018, de 4 de mayo, por el que se modifica el Real Decreto 1299/2006, de 10 de noviembre, por el que se aprueba el cuadro de enfermedades profesionales en el sistema de la Seguridad Social y se establecen criterios para su notificación y registro."

## **5. CONDICIONS ECONÒMIQUES**

### **5.1. Criteris d'aplicació**

L' Art. 5, 4 del R.D. 1627 / 1997, de 24 d'octubre, manté per al sector de la construcció, la necessitat d'estimar l'aplicació de la Seguretat i Salut com un cost "afegit" a l'Estudi de Seguretat i Salut, i per consegüent, incorporat al Projecte.

El pressupost per a l'aplicació i execució de l'estudi de Seguretat i Salut, haurà de quantificar el conjunt de "despeses" previstes, tant pel que es refereix a la suma total com a la valoració unitària d'elements, amb referència al quadre de preus sobre el que es calcula. Sols podran figurar partides alçades en els casos d'elements o operacions de difícil previsió.

Els amidaments, qualitats i valoració recollides en el pressupost de l'Estudi de Seguretat i Salut podran ser modificades o substituïdes per alternatives proposades pel Contractista en el seu Pla de Seguretat i Salut, prèvia justificació tècnica degudament motivada, sempre que això no suposi disminució de l'import total ni dels nivells de protecció continguts en l'Estudi de Seguretat i Salut. A aquests efectes, el pressupost del E.S.S. haurà d'anar incorporant al pressupost general de l'obra com un capítol més del mateix.

La tendència a integrar la Seguretat i Salut (pressupost de Seguretat i Salut = 0), es contempla en el mateix cos legal quan el legislador indica que, no s'inclouran en el pressupost de l'Estudi de Seguretat i Salut els costos exigits per la correcta execució professional dels treballs, conforme a les normes reglamentàries en vigor i els criteris tècnics generalment admesos, emanats dels organismes especialitzats. Aquest criteri es l'aplicat en el present E.S.S. en l'apartat relatiu a Medis Auxiliars d'Utilitat Preventiva (MAUP).

## **5.2. Certificació del pressupost del Pla de Seguretat i Salut**

Si bé el Pressupost de Seguretat, amb criteris de "Seguretat Integrada" hauria d'estar inclòs en les partides del Projecte, de forma no segregable, per les obres de Construcció, es precisa l'establiment d'un criteri respecte a la certificació de les partides contemplades en el pressupost del Pla de Seguretat i Salut del Contractista per cada obra.

El pressupost de seguretat i salut s'abonarà d'acord amb el que indiqui el corresponent contracte d'obra.

## **5.3. Revisió de preus del Pla de Seguretat i Salut**

Els preus aprovats pel Coordinador de Seguretat i Salut continguts en el Pla de Seguretat i Salut del Contractista, es mantindrà durant la totalitat de l'execució material de les obres.

Excepcionalment, quan el contracte s'hagi executat en un 20% i transcorregut com a mínim un any des de la seva adjudicació, podrà contemplar-se la possibilitat de revisió de preus del pressupost de Seguretat, mitjançant els índexs o fórmules de caràcter oficial que determini l'òrgan de contractació, en els terminis contemplats en en la Llei 9/2017, de 8 de novembre, de Contractes de Sector Públic, per la qual es transposen a l'ordenament jurídic espanyol les Directives de el Parlament Europeu i de Consell 2014/23 / UE i 2014/24 / UE, de 26 de febrer de 2014.

## **5.4. Penalitzacions per incompliment en matèria de Seguretat**

La reiteració d'incompliments en l'aplicació dels compromisos adquirits en el Pla de Seguretat i Salut, a criteri per unanimitat del Coordinador de Seguretat i Salut i dels restants components de la Direcció d'Obra o Direcció Facultativa, per acció u omissió del personal propi i/o Subcontractistes i Treballadors Autònoms contractats per ell, duran aparellats conseqüentment per el Contractista, les següents Penalitzacions:

- |     |           |   |  |
|-----|-----------|---|--|
| 1.- | MOLT LLEU | : | 3% del Benefici Industrial de l'obra contractada   |
| 2.- | LLEU      | : | 20% del Benefici Industrial de l'obra contractada  |
| 3.- | GREU      | : | 75% del Benefici Industrial de l'obra contractada  |
| 4.- | MOLT GREU | : | 75% del Benefici Industrial de l'obra contractada  |
| 5.- | GRAVÍSSIM | : | Paralització dels treballadors +100% del Benefici Industrial de l'obra contractada + Pèrdua d'homologació com Contractista, per la mateixa Propietat, durant 2 anys. |

## 6. CONDICIONS TÈCNIQUES GENERALS DE SEGURETAT

### 6.1. Previsions del Contractista a l'aplicació de les Tècniques de Seguretat

La Prevenció de la Sinistralitat Laboral, pretén aconseguir uns objectius concrets, en el nostre cas, detectar i corregir els riscos d'accidents laborals.

El Contractista Principal haurà de reflectir al seu Pla de Seguretat i Salut la manera concreta de desenvolupar les Tècniques de Seguretat i Salut i com les aplicarà en aquesta obra.

Tot seguit s'anomenen a títol orientatiu una sèrie de descripcions de les diferents Tècniques Analítiques i Operatives de Seguretat:

- Tècniques analítiques de seguretat

Les Tècniques Analítiques de Seguretat i Salut tenen com a objectiu exclusiu la detecció de riscos i la recerca de les causes.

Prèvies als accidents.-

- Inspeccions de seguretat.
- Anàlisi de treball.
- Anàlisi Estadística de la sinistralitat.
- Anàlisi del entorn de treball.

Posteriors als accidents.-

- Notificació d'accidents.
- Registre d'accidents
- Investigació Tècnica d'Accidents.

- Tècniques operatives de seguretat.

Les Tècniques Operatives de Seguretat i Salut pretenen eliminar les Causes i a través d'aquestes corregir el Risc

Segons que l'objectiu de l'acció correctora hagi d'operar sobre la conducta humana o sobre els factors perillosos mesurats, el Contractista haurà de demostrar al seu Pla de Seguretat i Salut i Higiene que té desenvolupat un sistema d'aplicació de Tècniques Operatives sobre

El Factor Tècnic:

- Sistemes de Seguretat
- Proteccions col·lectives i Resguards
- Manteniment Preventiu
- Proteccions Personals
- Normes
- Senyalització

El Factor Humà:

- Test de Selecció prelaboral del personal.
- Reconeixements Mèdics prelaborals.
- Formació
- Aprenentatge

- Propaganda
- Acció de grup
- Disciplina
- Incentius

## **6.2. Condicions Tècniques del Control de Qualitat de la Prevenció**

El Contractista inclourà a les Empreses Subcontractades i treballadors Autònoms, lligats amb ell contractualment, en el desenvolupament del seu Pla de Seguretat i Salut; haurà d'incloure els documents tipus en el seu format real, així com els procediments de complimentació fets servir a la seva estructura empresarial, per a controlar la qualitat de la Prevenció de la Sinistralitat Laboral. Aportem al present Estudi de Seguretat, a títol de guia, l'enunciat dels més importants:

1. Programa implantat a l'empresa, de Qualitat Total o el reglamentari Pla d'Acció Preventiva.
2. Programa Bàsic de Formació Preventiva estandarditzat pel Contractista Principal
3. Formats documentals i procediments de complimentació, integrats a l'estructura de gestió empresarial, relatius al Control Administratiu de la Prevenció.
4. Comitè i/o Comissions vinculats a la Prevenció
5. Documents vinculants, actes i/o memoràndums.
6. Manuals i/o Procediments Segurs de Treball, d'ordre intern d'empresa
7. Control de Qualitat de Seguretat del Producte.

## **6.3. Condicions Tècniques dels Òrgans de l'Empresa Contractista competents en matèria de Seguretat i Salut**

El comitè o les persones encarregades de la promoció, coordinació i vigilància de la Seguretat i Salut de l'obra seran almenys els mínims establerts per la normativa vigent pel cas concret de l'obra de referència, assenyalant-se específicament al Pla de Seguretat, la seva relació amb l'organigrama general de Seguretat i Salut de l'empresa adjudicatària de les obres.

El Contractista acreditarà l'existència d'un Servei Tècnic de Seguretat i Salut (propi o concertat) com a departament staff depenent de l'Alta Direcció de l'Empresa Contractista, dotat dels recursos, medis i qualificació necessària conforme al R.D. 39 /1997 "Reglamento de los Servicios de Prevención". En tot cas el constructor comptarà amb l'ajut del Departament Tècnic de Seguretat i Salut de la Mútua d'Accidents de Treball amb la que tingui establerta pòlissa.

El Coordinador de Seguretat i Salut podrà vedar la participació en aquesta obra del Delegat Sindical de Prevenció que no reuneixi, al seu criteri, la capacitat tècnica preventiva pel correcte compliment de la seva important missió.

L'empresari Contractista com a màxim responsable de la Seguretat i Salut de la seva empresa, haurà de fixar els àmbits de competència funcional dels Delegats Sindicals de Prevenció en aquesta obra.

L'obra disposarà de Tècnic de Seguretat i Salut (propi o concertat) a temps parcial, que assessori als responsables tècnics (i conseqüentment de seguretat) de l'empresa constructora en matèria preventiva, així com una Brigada de reposició i manteniment de les proteccions de seguretat, amb indicació de la seva composició i temps de dedicació a aquestes funcions.

#### **6.4. Obligacions de l'Empresa Contractista competent en matèria de Medicina del Treball**

El Servei de Medicina del Treball integrat en el Servei de Prevenció, o en el seu cas, el Quadre Facultatiu competent, d'acord amb la reglamentació oficial, serà l'encarregat de vetllar per les condicions higièniques que haurà de reunir el centre de treball.

Respecte a les instal·lacions mèdiques a l'obra existiran almenys una farmaciola d'urgència, que estarà degudament assenyalada i contindrà allò disposat a la normativa vigent i es revisarà periòdicament el control d'existències.

Al Pla de Seguretat i Salut i Higiene el contractista principal desenvoluparà l'organigrama així com les funcions i competències de la seva estructura en Medicina Preventiva.

Tot el personal de l'obra (Propi, Subcontractat o Autònom), amb independència del termini de durada de les condicions particulars de la seva contractació, haurà d'haver passat un reconeixement mèdic d'ingrés i estar classificat d'acord amb les seves condicions psicofísiques.

Independentment del reconeixement d'ingrés, s'haurà de fer a tots els treballadors del Centre de Treball (propis i Subcontractats), segons ve assenyalat a la vigent reglamentació al respecte, com a mínim un reconeixement periòdic anual.

Paral·lelament l'equip mèdic del Servei de Prevenció de l'empresa (Propi, Mancomunat, o assistit per Mútua d'Accidents) haurà d'establir al Pla de Seguretat i Salut un programa d'actuació cronològica a les matèries de la seva competència:

- Higiene i Prevenció al treball.
- Medicina preventiva dels treballadors.
- Assistència Mèdica.
- Educació sanitària i preventiva dels treballadors.
- Participació en comitè de Seguretat i Salut.
- Organització i posta al dia del fitxer i arxiu de medicina d'Empresa.

#### **6.5. Competències dels Col·laboradors Prevencionistes a l'obra**

D'acord amb les necessitats de disposar d'un interlocutor alternatiu en absència del Cap d'Obra es nomenarà un Supervisor de Seguretat i Salut (equivalent a l'antic Vigilant de Seguretat), considerant-se en principi l'Encarregat General de l'obra, com a persona més adient per a complir-ho, en absència d'un altre treballador més qualificat en aquests treballs a criteri del Contractista. El seu nomenament es formalitzarà per escrit i es notificarà al Coordinador de Seguretat.

S'anomenarà un Socorrista, preferiblement amb coneixements en Primers Auxilis, amb la missió de realitzar petites cures i organitzar l'evacuació dels accidentats als centres assistencials que correspongui que a més a més serà l'encarregat del control de la dotació de la farmaciola.

A efectes pràctics, i amb independència del Comitè de Seguretat i Salut, si la importància de l'obra ho aconsella, es constituirà a peu d'obra una "Comissió Tècnica Interempresarial de Responsables de Seguretat", integrat pels màxims Responsables Tècnics de les Empreses participants a cada fase d'obra, aquesta "comissió" es reunirà com a mínim mensualment, i serà presidida pel Cap d'Obra del Contractista, amb l'assessorament del seu Servei de Prevenció (propi o concertat).

## **6.6. Competències de Formació en Seguretat a l'obra**

El Contractista haurà d'establir al Pla de Seguretat i Salut un programa d'actuació que reflecteixi un sistema d'entrenament inicial bàsic de tots els treballadors nous. El mateix criteri es seguirà si són traslladats a un nou lloc de treball, o ingressin com a operadors de màquines, vehicles o aparells d'elevació.

S'efectuarà entre el personal la formació adequada per assegurar el correcte ús dels medis posats al seu abast per millorar el seu rendiment, qualitat i seguretat del seu treball.

## **7. PLEC DE CONDICIONS TÈCNIQUES ESPECÍFIQUES DE SEGURETAT DELS EQUIPS, MÀQUINES I/O MÀQUINES-FERRAMENTES**

### **7.1. Definició i característiques dels Equips, Màquines i/o Màquines-Ferramentes**

- **Definició**

És un conjunt de peces o òrgans units entre si, dels quals un al menys és mòbil i, en el seu cas, d'òrgans d'accionament, circuits de comandament i de potència, etc., associats de forma solidària per a una aplicació determinada, en particular destinada a la transformació, tractament, desplaçament i accionament d'un material.

El terme equip i/o màquina també cobreix:

- Un conjunt de màquines que estiguin disposades i siguin accionades per a funcionar solidàriament.
- Un mateix equip intercanviable, que modifiqui la funció d'una màquina, que es comercialitza en condicions que permetin al propi operador, acoblar a una màquina, a una sèrie d'elles o a un tractor, sempre que aquest equip no sigui una peça de recanvi o una ferramenta.

Quan l'equip, màquina i/o màquina ferramenta disposi de components de seguretat que es comercialitzin per separat per a garantir una funció de seguretat en el seu ús normal, aquests adquireixen als efectes del present Estudi de Seguretat i Salut la consideració de Mitjà Auxiliar d'Utilitat Preventiva (MAUP).

- **Característiques**

Els equips de treball i màquines aniran acompanyats d'unes instruccions d'utilització, esteses pel fabricant o importador, en les quals figuraran les especificacions de manutenció, instal·lació i utilització, així com les normes de seguretat i qualsevol altra instrucció que de forma específica siguin exigides en les corresponents Instruccions Tècniques Complementàries (ITC), les quals inclouran els plànols i esquemes necessaris per al manteniment i verificació tècnica, estant ajustats a les normes UNE que li siguin d'aplicació. Portaran a més a més, una placa de material durador i fixada amb solidesa en lloc ben visible, en la qual figuraran, com a mínim, les següents dades:

- Nom del fabricant.
- Any de fabricació, importació i/o subministrament.
- Tipus i número de fabricació.
- Potència en Kw.
- Contrasenya d'homologació CE i certificat de seguretat d'ús d'entitat acreditada, si procedeix.

## **7.2. Condicions d'elecció, utilització, emmagatzematge i manteniment dels Equips, Màquines i/o Màquines-Ferramentes**

- Elecció d'un Equip

Els Equips, Màquines i/o Màquines Ferramentes hauran de seleccionar-se en base a uns criteris de garanties de Seguretat per als seus operadors i respecte al seu Medi Ambient de Treball.

- Condicions d'utilització dels Equips, Màquines i/o Màquines ferramentes

Són les contemplades en l'Annex II del R.D. 1215, de 18 de juliol sobre "Disposicions mínimes de Seguretat i Salut per a la utilització pels treballadors dels Equips de treball":

- Emmagatzematge i manteniment

– Se seguiran escrupolosament les recomanacions d'emmagatzematge i esment, fixats pel fabricant i contingudes en la seva "Guia de manteniment preventiu".

– Es reemplaçaran els elements, es netejaran, engreixaran, pintaran, ajustaran i es col·locaran en el lloc assignat, seguint les instruccions del fabricant.

– S'emmagatzemaran en compartiments amplis i secs, amb temperatures compreses entre 15 i 25°C.

– L'emmagatzematge, control d'estat d'utilització i els lliuraments d'Equips estaran documentades i custodiades, amb justificant de recepció de conformitat, lliurament i rebut, per un responsable tècnic, delegat per l'usuari.

## **7.3. Normativa aplicable**

- Directives comunitàries relatives a la seguretat de les màquines, transposicions i dates d'entrada en vigor

Sobre comercialització i/o posada en servei en la Unió Europea

### Directiva fonamental.

– Directiva 2006/42/CE de Parlament Europeu i de Consell, de 17 de maig de 2006, relativa a les màquines i per la qual es modifica la Directiva 95/16 / CE (refosa).

Entrada en vigor del "Real Decreto 1644/2008, de 10 de octubre, por el que se establecen las normas para la comercialización y puesta en servicio de las máquinas."

Excepcions:

– Carretons automotors de manutenció: l'1/7/95, amb període transitori fins l'1/1/96.

– Màquines per a elevació o desplaçament de persones: el 9/2/95, amb període transitori fins l'1/1/97.

– Components de seguretat (inclou ROPS i FOPS, vegeu la Comunicació de la Comissió 94/C253/03 -D.O.C.E. ISP C253, de 10/9/94): el 9/2/95, amb període transitori fins l'1/1/97.

– Marcat: el 9/2/95, amb període transitori fins l'1/1/97.

### Altres Directives.

– Directiva del Consell 73/23/CEE, de 19/2/73, relativa a l'aproximació de les legislacions dels Estats membres sobre el material elèctric destinat a utilitzar-se amb determinats límits de tensió (D.O.C.E. Núm. L 77, de 26/3/73), modificada per la Directiva del Consell

93/68/CEE.

Transposada pel Reial Decret 7/1988, de 8 de gener (B.O.E. de 14/1/88), modificat pel Reial Decret 154/1995 de 3 de febrer (B.O.E. de 3/3/95).

Entrada en vigor del R.D. 7/1988: l'1/12/88.

Entrada en vigor del R.D. 154/1995: el 4/3/95, amb període transitori fins l'1/1/97.

A aquest respecte veure també la Resolució d'11/6/98 de la Direcció General de Tecnologia i Seguretat Industrial (B.O.E. de 13/7/98).

– Directiva 2014/29/UE d'Parlament Europeu i de Consell, de 26 de febrer de 2014, sobre l'harmonització de les legislacions dels Estats membres en matèria de comercialització dels recipients a pressió simples.

– Directiva 2014/30/UE d'Parlament Europeu i de Consell, de 26 de febrer de 2014, sobre l'harmonització de les legislacions dels Estats membres en matèria de compatibilitat electromagnètica (refosa).

– Directiva 2014/34/UE d'Parlament Europeu i de Consell, de 26 de febrer de 2014, sobre l'harmonització de les legislacions dels Estats membres en matèria d'aparells i sistemes de protecció per a ús en atmosferes potencialment explosives (refosa).

– Directiva 2014/68/UE d'Parlament Europeu i de Consell, de 15 de maig de 2014, relativa a l'harmonització de les legislacions dels Estats membres sobre la comercialització d'equips a pressió.

– Reglament (UE) 2016/426 de el Parlament Europeu i de Consell, de 9 de març de 2016, sobre els aparells que cremen combustibles gasosos i pel qual es deroga la Directiva 2009/142 / CE.

– Onze Directives, amb les seves corresponents modificacions i adaptacions al progrés tècnic, relatives a l'aproximació de les legislacions dels Estats membres sobre determinació de l'emissió sonora de màquines i materials utilitzats en les obres de construcció.

Transposades pel Reial Decret 212/2002, de 22 de febrer (B.O.E. d'1/3/02); Ordre Ministerial de 18/7/1991 (B.O.E. de 26/7/91), Reial Decret 71/1992, de 31 de gener (B.O.E. de 6/2/92) i Ordre Ministerial de 29/3/1996 (B.O.E. de 12/4/96).

Entrada en vigor: En funció de cada directiva.

Sobre utilització de màquines i equips per al treball:

– Directiva 2009/104/CE de Parlament Europeu i de Consell, de 16 de setembre de 2009, relativa a les disposicions mínimes de seguretat i de salut per a la utilització pels treballadors en el treball dels equips de treball (segona Directiva específica conformement a l'article 16, apartat 1, de la Directiva 89/391/ CEE).

- Normativa d'aplicació restringida

– Reial Decret 1849/2000, de 10 de Novembre, pel qual es deroguen diferents disposicions en matèria de normalització i homologació de productes industrials (B.O.E. de 2/12/2000), i Ordre Ministerial de 8/4/1991, per la qual s'aprova la Instrucció Tècnica Complementària MSG-SM-1 del Reglament de Seguretat de les Màquines, referent a màquines, elements de màquines o sistemes de protecció, usats (B.O.E. d'11/5/91).

– Ordre Ministerial, de 26/5/1989, per la qual s'aprova la Instrucció Tècnica Complementària MIE-AEM-3 del Reglament d'Aparells d'Elevació i Manutenció referent a Carretons automotors de manutenció (B.O.E. de 9/6/89).

– Reial Decret 836/2003, de 27 de juny, per la qual s'aprova la nova Instrucció Tècnica Complementària MIE-AEM-2 del Reglament d'Aparells d'elevació i Manutenció, referent a Grues Torre desmuntables per a obres (B.O.E. de 17/7/03).

– Reial Decret 837/2003, de 27 de juny, pel qual s'aprova el nou text modificat i refós de la Instrucció Tècnica Complementària MIE-AEM-4 del Reglament d'Aparells d'elevació i Manutenció, referent a Grues mòbils autopropulsades usades (B.O.E. de 17/7/03).

– Reial Decret 1849/2000, de 10 de novembre, pel qual es deroguen diferents disposicions en matèria de normalització i homologació de productes industrials (B.O.E. de 2/12/00).

– Ordre Ministerial, de 9/3/1971, per la qual s'aprova l'Ordenança General de Seguretat i Higiene en el Treball (B.O.E. de 16/3/71; B.O.E. de 17/3/71 i B.O.E. de 6/4/71). Anul·lada parcialment per R.D 614/2001 de 8 de juny. BOE de 21 de juny de 2001.

## **8. Signatures**

Barcelona, en data de signatura digital.

Nazari Fabregat Fernández  
Arquitecte.

### **3. PRESSUPOST D'OBRA**

ESTUDI SEGURETAT I SALUT

### 3. PRESSUPOST D'OBRA

#### **3.1. AMIDAMENTS**

ESTUDI SEURETAT I SALUT

## AMIDAMENTS

Obra 01 PRESSUPOST TERCERA PLANTA\_SEU DISTRICTE GRÀCIA  
Capítol 01 PROTECCIONS INDIVIDUALS

NUM.	CODI	UA	DESCRIPCIÓ
1	P1477-65LG	u	Casc de seguretat per a ús normal, contra cops, de polietilè amb un pes màxim de 400 g, homologat segons UNE-EN 812

Num.	Text	Tipus	[C]	[D]	[E]	[F]	TOTAL	Fórmula
1			20,000				20,000	C#
2	Subtotal	S					20,000	SUMSUBTOT AL(G1:G1)

**TOTAL AMIDAMENT** 20,000

2	P147Z-FITH	u	Ulleres de seguretat antiimpactes estàndard, amb muntura universal, amb visor transparent i tractament contra l'entelament, homologades segons UNE-EN 167 i UNE-EN 168
---	------------	---	--

Num.	Text	Tipus	[C]	[D]	[E]	[F]	TOTAL	Fórmula
1			20,000				20,000	C#
2	Subtotal	S					20,000	SUMSUBTOT AL(G1:G1)

**TOTAL AMIDAMENT** 20,000

3	P1474-65MP	u	Parella de botes de seguretat resistents a la humitat, de pell rectificada, amb turmellera encoixinada sola antilliscant i antiestàtica, falca amortidora per al taló, llengüeta de manxa, de despreniment ràpid, amb plantilles i puntera metàl·liques
---	------------	---	---

Num.	Text	Tipus	[C]	[D]	[E]	[F]	TOTAL	Fórmula
1			20,000				20,000	C#
2	Subtotal	S					20,000	SUMSUBTOT AL(G1:G1)

**TOTAL AMIDAMENT** 20,000

4	P147L-EQDA	u	Parella de guants per a ús general, amb palmell, artells, ungles i dits índex i polze de pell, dors de la mà i maniguet de cotó, folre interior, i subjecció elàstica al canell
---	------------	---	---

Num.	Text	Tipus	[C]	[D]	[E]	[F]	TOTAL	Fórmula
1			20,000				20,000	C#
2	Subtotal	S					20,000	SUMSUBTOT AL(G1:G1)

**TOTAL AMIDAMENT** 20,000

Obra 01 PRESSUPOST TERCERA PLANTA\_SEU DISTRICTE GRÀCIA  
Capítol 02 PROTECCIONS COL·LECTIVES

NUM.	CODI	UA	DESCRIPCIÓ
1	P151P-483G	m2	Protecció col·lectiva horitzontal d'obertures amb xarxa per a proteccions superficials contra caigudes, de fil trenat de poliamida no regenerada, de tenacitat alta, de 4 mm de diàmetre, 80x80 mm de pas de malla, corda perimetral de poliamida de 12 mm de diàmetre nuada a la xarxa, fixada amb fleix i tacs d'expansió i amb el desmuntatge inclòs

Num.	Text	Tipus	[C]	[D]	[E]	[F]	TOTAL	Fórmula
1			1,000	1,800	0,800		1,440	C#*D#*E#
2	Subtotal	S					1,440	SUMSUBTOT AL(G1:G1)

EUR

## AMIDAMENTS

TOTAL AMIDAMENT 1,440

- 2 P151P-483A m2 Protecció col·lectiva vertical d'obertures amb xarxa per a proteccions superficials contra caigudes, de fil trenat de poliamida no regenerada, de tenacitat alta, de 4 mm de diàmetre, 80x80 mm de pas de malla, corda perimetral de poliamida de 12 mm de diàmetre nuada a la xarxa, fixada amb fleix i claus d'impacte i amb el desmuntatge inclòs

Num.	Text	Tipus	[C]	[D]	[E]	[F]	TOTAL	Fórmula
1			1,000	2,800	1,200		3,360	C#*D#*E#
2			1,000	1,100	1,500		1,650	C#*D#*E#
3	Subtotal	S					5,010	SUMSUBTOT AL(G1:G2)

TOTAL AMIDAMENT 5,010

- 3 P151N-H7X5 m Tanca d'advertència o abalisament d'1 m d'alçada amb malla de polietilè taronja, fixada a 1 m del perímetre del sostre amb suports d'acer allotjats amb forats al sostre

Num.	Text	Tipus	[C]	[D]	[E]	[F]	TOTAL	Fórmula
1			1,000	5,000			5,000	C#*D#
2	Subtotal	S					5,000	SUMSUBTOT AL(G1:G1)

TOTAL AMIDAMENT 5,000

Obra 01 PRESSUPOST TERCERA PLANTA\_SEU DISTRICTE GRÀCIA  
Capítol 03 IMPLANTACIÓ D'OBRA I SENYALITZACIÓ

NUM.	CODI	UA	DESCRIPCIÓ
------	------	----	------------

- 1 PBCD-56H6 m Tanca mòbil metàl·lica de 2,5 m de llargària i 1 m d'alçada i amb el desmuntatge inclòs

Num.	Text	Tipus	[C]	[D]	[E]	[F]	TOTAL	Fórmula
1			1,000	2,500			2,500	C#*D#
2	Subtotal	S					2,500	SUMSUBTOT AL(G1:G1)

TOTAL AMIDAMENT 2,500

- 2 PBBA-EOJA u Senyal indicativa de la ubicació d'equips d'extinció d'incendis, normalitzada amb pictograma blanc sobre fons vermell, de forma rectangular o quadrada, costat major 29 cm, per ser vista fins 12 m de distància, fixada i amb el desmuntatge inclòs

Num.	Text	Tipus	[C]	[D]	[E]	[F]	TOTAL	Fórmula
1			1,000				1,000	C#
2	Subtotal	S					1,000	SUMSUBTOT AL(G1:G1)

TOTAL AMIDAMENT 1,000

- 3 PM33-5T8R u Extintor de pols seca, de 6 kg de càrrega, amb pressió incorporada, pintat, amb suport a la paret i amb el desmuntatge inclòs

Num.	Text	Tipus	[C]	[D]	[E]	[F]	TOTAL	Fórmula
1			1,000				1,000	C#
2	Subtotal	S					1,000	SUMSUBTOT AL(G1:G1)

## AMIDAMENTS

TOTAL AMIDAMENT 1,000

4 PBBL-56GK u Placa de senyalització de seguretat laboral, de planxa d'acer llisa serigrafiada, de 40x33 cm, fixada mecànicament i amb el desmuntatge inclòs

Num.	Text	Tipus	[C]	[D]	[E]	[F]	TOTAL	Fórmula
1			1,000				1,000	C#
2	Subtotal	S					1,000	SUMSUBTOT AL(G1:G1)

TOTAL AMIDAMENT 1,000

5 PBB8-65KF u Senyal d'advertència, normalitzada amb pictograma negre sobre fons groc, de forma triangular amb el cantell negre, costat major 10 cm, amb cartell explicatiu rectangular, per ser vista fins 3 m de distància, fixada i amb el desmuntatge inclòs

Num.	Text	Tipus	[C]	[D]	[E]	[F]	TOTAL	Fórmula
1			1,000				1,000	C#
2	Subtotal	S					1,000	SUMSUBTOT AL(G1:G1)
3								C#

TOTAL AMIDAMENT 1,000

Obra 01 PRESSUPOST TERCERA PLANTA\_SEU DISTRICTE GRÀCIA  
Capitol 04 INSTAL·LACIONS D'HIGIENE I BENESTAR

NUM.	CODI	UA	DESCRIPCIÓ
1	P653-8IGA	m2	Envà de plaques de guix laminat format per estructura doble normal amb perfilera de planxa d'acer galvanitzat, amb un gruix total de l'envà de 126 mm, muntants cada 400 mm de 48 mm d'amplària i canals de 48 mm d'amplària, 1 placa estàndard (A) de 15 mm de gruix en cada cara, fixades mecànicament

Num.	Text	Tipus	[C]	[D]	[E]	[F]	TOTAL	Fórmula
1	Implantació d'obra		1,000	5,200	2,500		13,000	C#*D#*E#
2			1,000	5,850	2,500		14,625	C#*D#*E#
3	Subtotal	S					27,625	SUMSUBTOT AL(G1:G2)

TOTAL AMIDAMENT 27,625

2 PAD0-617L u Porta de planxa d'acer galvanitzat, una fulla batent, per a un buit d'obra de 215x90 cm, amb reixeta de ventilació, pany i clau, col·locada

Num.	Text	Tipus	[C]	[D]	[E]	[F]	TOTAL	Fórmula
1			2,000				2,000	C#
2	Subtotal	S					2,000	SUMSUBTOT AL(G1:G1)

TOTAL AMIDAMENT 2,000

3 P89I-4V8O m2 Pintat de parament vertical de guix, amb pintura a la cola amb acabat llis, amb una capa de fons diluïda i dues d'acabat

Num.	Text	Tipus	[C]	[D]	[E]	[F]	TOTAL	Fórmula
1	Implantació d'obra		2,000	5,200	2,500		26,000	C#*D#*E#
2			2,000	5,850	2,500		29,250	C#*D#*E#
3	Subtotal	S					55,250	SUMSUBTOT AL(G1:G2)

EUR

## AMIDAMENTS

TOTAL AMIDAMENT 55,250

4 PMS0-6Z43 u Rètol senyalització recorregut d'evacuació a sortida emergència, rectangular, de 320x160 mm2 de làmina polièster autoadhesiva, col·locat adherit sobre parament vertical

Num.	Text	Tipus	[C]	[D]	[E]	[F]	TOTAL	Fórmula
1	adaptació evació	T						
2			2,000				2,000	C#
3	Subtotal	S					2,000	SUMSUBTOT AL(G1:G2)

TOTAL AMIDAMENT 2,000

Obra 01 PRESSUPOST TERCERA PLANTA\_SEU DISTRICTE GRÀCIA  
Capítol 05 MEDICINA PREVENTIVA I PRIMERS AUXILIARS

NUM.	CODI	UA	DESCRIPCIÓ
1	PQU3-0234	u	Farmaciola d'armari, amb el contingut establert a l'ordenança general de seguretat i salut en el treball

Num.	Text	Tipus	[C]	[D]	[E]	[F]	TOTAL	Fórmula
1			1,000				1,000	C#
2	Subtotal	S					1,000	SUMSUBTOT AL(G1:G1)

TOTAL AMIDAMENT 1,000

**3. PRESSUPOST D'OBRA**  
**3.2. QUADRE DE PREUS N.01**  
ESTUDI SEGURETAT I SALUT

## QUADRE DE PREUS NÚMERO 1

NÚMERO	CODI	UA	DESCRIPCIÓ	PREU
P-1	P1474-65MP	u	Parella de botes de seguretat resistents a la humitat, de pell rectificada, amb turmellera encoixinada sola antilliscant i antiestàtica, falca amortidora per al taló, llengüeta de manxa, de despreniment ràpid, amb plantilles i puntera metàl·liques (TRENTA-SIS EUROS AMB SIS CÈNTIMS)	36,06 €
P-2	P1477-65LG	u	Casc de seguretat per a ús normal, contra cops, de polietilè amb un pes màxim de 400 g, homologat segons UNE-EN 812 (SET EUROS AMB VUITANTA-UN CÈNTIMS)	7,81 €
P-3	P147L-EQDA	u	Parella de guants per a ús general, amb palmell, artells, ungles i dits index i polze de pell, dors de la mà i maniguet de cotó, folre interior, i subjecció elàstica al canell (UN EUROS AMB NORANTA-VUIT CÈNTIMS)	1,98 €
P-4	P147Z-FITH	u	Ulleres de seguretat antiimpactes estàndard, amb muntura universal, amb visor transparent i tractament contra l'entelament, homologades segons UNE-EN 167 i UNE-EN 168 (VUIT EUROS AMB SETANTA-DOS CÈNTIMS)	8,72 €
P-5	P151N-H7X5	m	Tanca d'advertència o abalisament d'1 m d'alçada amb malla de polietilè taronja, fixada a 1 m del perímetre del sostre amb suports d'acer allotjats amb forats al sostre (DOS EUROS AMB NORANTA-VUIT CÈNTIMS)	2,98 €
P-6	P151P-483A	m2	Protecció col·lectiva vertical d'obertures amb xarxa per a proteccions superficials contra caigudes, de fil trenat de poliamida no regenerada, de tenacitat alta, de 4 mm de diàmetre, 80x80 mm de pas de malla, corda perimetral de poliamida de 12 mm de diàmetre nuada a la xarxa, fixada amb fleix i claus d'impacte i amb el desmuntatge inclòs (VINT EUROS AMB CINQ CÈNTIMS)	20,05 €
P-7	P151P-483G	m2	Protecció col·lectiva horitzontal d'obertures amb xarxa per a proteccions superficials contra caigudes, de fil trenat de poliamida no regenerada, de tenacitat alta, de 4 mm de diàmetre, 80x80 mm de pas de malla, corda perimetral de poliamida de 12 mm de diàmetre nuada a la xarxa, fixada amb fleix i tacs d'expansió i amb el desmuntatge inclòs (SET EUROS AMB SIS CÈNTIMS)	7,06 €
P-8	P653-8IGA	m2	Envà de plaques de guix laminat format per estructura doble normal amb perfil·leria de planxa d'acer galvanitzat, amb un gruix total de l'envà de 126 mm, muntants cada 400 mm de 48 mm d'amplària i canals de 48 mm d'amplària, 1 placa estàndard (A) de 15 mm de gruix en cada cara, fixades mecànicament (QUARANTA-CINC EUROS AMB SEIXANTA-UN CÈNTIMS)	45,61 €
P-9	P89I-4V8O	m2	Pintat de parament vertical de guix, amb pintura a la cola amb acabat llis, amb una capa de fons diluïda i dues d'acabat (TRES EUROS AMB QUARANTA CÈNTIMS)	3,40 €
P-10	PAD0-617L	u	Porta de planxa d'acer galvanitzat, una fulla batent, per a un buit d'obra de 215x90 cm, amb reixeta de ventilació, pany i clau, col·locada (CENT NORANTA-NOU EUROS AMB QUARANTA-VUIT CÈNTIMS)	199,48 €
P-11	PBB8-65KF	u	Senyal d'advertència, normalitzada amb pictograma negre sobre fons groc, de forma triangular amb el cantell negre, costat major 10 cm, amb cartell explicatiu rectangular, per ser vista fins 3 m de distància, fixada i amb el desmuntatge inclòs (TRENTA-VUIT EUROS AMB DEU CÈNTIMS)	38,10 €
P-12	PBBA-EOJA	u	Senyal indicativa de la ubicació d'equips d'extinció d'incendis, normalitzada amb pictograma blanc sobre fons vermell, de forma rectangular o quadrada, costat major 29 cm, per ser vista fins 12 m de distància, fixada i amb el desmuntatge inclòs (TRENTA-QUATRE EUROS AMB SETANTA-NOU CÈNTIMS)	34,79 €

## QUADRE DE PREUS NÚMERO 1

NÚMERO	CODI	UA	DESCRIPCIÓ	PREU
P-13	PBBL-56GK	u	Placa de senyalització de seguretat laboral, de planxa d'acer llisa serigrafiada, de 40x33 cm, fixada mecànicament i amb el desmuntatge inclòs (DINOU EUROS AMB SETANTA-CINC CÈNTIMS)	19,75 €
P-14	PBCD-56H6	m	Tanca mòbil metàl·lica de 2,5 m de llargària i 1 m d'alçària i amb el desmuntatge inclòs (SIS EUROS AMB SETANTA-CINC CÈNTIMS)	6,75 €
P-15	PM33-5T8R	u	Extintor de pols seca, de 6 kg de càrrega, amb pressió incorporada, pintat, amb suport a la paret i amb el desmuntatge inclòs (SEIXANTA-DOS EUROS AMB SEIXANTA-TRES CÈNTIMS)	62,63 €
P-16	PMS0-6Z43	u	Rètol senyalització recorregut d'evacuació a sortida emergència, rectangular, de 320x160 mm2 de làmina polièster autoadhesiva, col·locat adherit sobre parament vertical (SET EUROS AMB NORANTA-QUATRE CÈNTIMS)	7,94 €
P-17	PQU3-0234	u	Farmaciola d'armari, amb el contingut establert a l'ordenança general de seguretat i salut en el treball (CENT VINT-I-NOU EUROS AMB SETANTA CÈNTIMS)	129,70 €

Barcelona, en data de signatura digital

Nazari Fabregas Fernández



**3. PRESSUPOST D'OBRA**  
**3.3. QUADRE DE PREUS N.02**  
ESTUDI SEGURETAT I SALUT

## QUADRE DE PREUS NÚMERO 2

Pàg.: 1

NÚMERO	CODI	UA	DESCRIPCIÓ	PREU	
P-1	P1474-65MP	u	Parella de botes de seguretat resistents a la humitat, de pell rectificada, amb turmellera encoixinada sola antilliscant i antiestàtica, falca amortidora per al taló, llengüeta de manxa, de despreniment ràpid, amb plantilles i puntera metàl·liques	<b>36,06</b>	€
	B1474-0XL3	u	Parella de botes de seguretat resistents a la humitat, de pell rectificada, amb turmellera encoixinada sola antilliscant i antiestàtica, falca amortidora per al taló, llengüeta de manxa, de despreniment ràpid, amb plantilles i puntera metàl·liques	36,06000	€
			Altres conceptes	0,00000	€
P-2	P1477-65LG	u	Casc de seguretat per a ús normal, contra cops, de polietilè amb un pes màxim de 400 g, homologat segons UNE-EN 812	<b>7,81</b>	€
	B1477-07TR	u	Casc de seguretat per a ús normal, contra cops, de polietilè amb un pes màxim de 400 g, homologat segons UNE-EN 812	7,81000	€
			Altres conceptes	0,00000	€
P-3	P147L-EQD	u	Parella de guants per a ús general, amb palmell, artells, ungles i dits índex i polze de pell, dors de la mà i maniguet de cotó, folre interior, i subjecció elàstica al canell	<b>1,98</b>	€
	B147J-0XKF	u	Parella de guants per a ús general, amb palmell, artells, ungles i dits índex i polze de pell, dors de la mà i maniguet de cotó, folre interior i subjecció elàstica al canell	1,98000	€
			Altres conceptes	0,00000	€
P-4	P147Z-FITH	u	Ulleres de seguretat antiimpactes estàndard, amb muntura universal, amb visor transparent i tractament contra l'entelament, homologades segons UNE-EN 167 i UNE-EN 168	<b>8,72</b>	€
	B147Z-0XI6	u	Ulleres de seguretat antiimpactes estàndard, amb muntura universal, amb visor transparent i tractament contra l'entelament, homologades segons UNE-EN 167 i UNE-EN 168	8,72000	€
			Altres conceptes	0,00000	€
P-5	P151N-H7X	m	Tanca d'advertència o abalisament d'1 m d'alçada amb malla de polietilè taronja, fixada a 1 m del perímetre del sostre amb suports d'acer allotjats amb forats al sostre	<b>2,98</b>	€
	B151D-0MCB	u	Muntant metàl·lic per a barana de seguretat, d'1 m d'alçada, per a allotjar en perforacions del sostre, per a 15 usos	0,73000	€
	B1519-H6LN	m	Malla de polietilè d'alta densitat color taronja per a tanques d'advertència o abalisament, d'1 m d'alçada, per a seguretat i salut	0,76650	€
			Altres conceptes	1,48350	€
P-6	P151P-483A	m2	Protecció col·lectiva vertical d'obertures amb xarxa per a proteccions superficials contra caigudes, de fil trenat de poliamida no regenerada, de tenacitat alta, de 4 mm de diàmetre, 80x80 mm de pas de malla, corda perimetral de poliamida de 12 mm de diàmetre nuada a la xarxa, fixada amb fleix i claus d'impacte i amb el desmuntatge inclòs	<b>20,05</b>	€
	B0DZ3-0F6H	m	Fleix, per a seguretat i salut	0,02500	€
	B0AL-07AQ	cu	Claus d'impacte d'acer, per a seguretat i salut	0,57380	€
	B151L-0M3G	m2	Xarxa de fil trenat de poliamida no regenerada, de tenacitat alta, de 4 mm de D i 80x80 mm de pas de malla, amb corda perimetral de poliamida de 12 mm de diàmetre nuada a la xarxa, per a 10 usos, per a seguretat i salut	0,27600	€
			Altres conceptes	19,17520	€
P-7	P151P-483G	m2	Protecció col·lectiva horitzontal d'obertures amb xarxa per a proteccions superficials contra caigudes, de fil trenat de poliamida no regenerada, de tenacitat alta, de 4 mm de diàmetre, 80x80 mm de pas de malla, corda perimetral de poliamida de 12 mm de diàmetre nuada a la xarxa, fixada amb fleix i tacs d'expansió i amb el desmuntatge inclòs	<b>7,06</b>	€
	B0DZ3-0F6H	m	Fleix, per a seguretat i salut	0,05000	€
	B0AP-07J1	u	Tac d'acer de d 10 mm, amb cargol, volandera i femella, per a seguretat i salut	1,26000	€
	B151L-0M3G	m2	Xarxa de fil trenat de poliamida no regenerada, de tenacitat alta, de 4 mm de D i 80x80 mm de pas de malla, amb corda perimetral de poliamida de 12 mm de diàmetre nuada a la xarxa, per a 10 usos, per a seguretat i salut	0,27600	€

## QUADRE DE PREUS NÚMERO 2

NÚMERO	CODI	UA	DESCRIPCIÓ	PREU
			Altres conceptes	5,47400 €
P-8	P653-8IGA	m2	Envà de plaques de guix laminat format per estructura doble normal amb perfil·eria de planxa d'acer galvanitzat, amb un gruix total de l'envà de 126 mm, muntants cada 400 mm de 48 mm d'amplària i canals de 48 mm d'amplària, 1 placa estàndard (A) de 15 mm de gruix en cada cara, fixades mecànicament	<b>45,61 €</b>
	B0CC0-210U	m2	Placa de guix laminat estàndard (A) i gruix 15 mm, amb vora afinada (BA), segons la norma UNE-EN 520	13,98740 €
	B7J6-0GSL	kg	Massilla per a junt de plaques de cartró-guix	1,36000 €
	B7J1-0SLO	m	Cinta de paper resistent per a junts de plaques de guix laminat	0,20000 €
	B6B1-0KK7	m	Muntant de planxa d'acer galvanitzat, en paraments verticals amb perfils 48 mm d'amplària	9,04050 €
	B6B1-0KK3	m	Canal de planxa d'acer galvanitzat, en paraments horitzontals amb perfils 48 mm d'amplària	2,39400 €
	B0AQ-07GR	cu	Visos per a plaques de guix laminat	6,79980 €
	B0AQ-07EX	cu	Visos galvanitzats	0,89550 €
	B0AO-07II	u	Tac de niló de 6 a 8 mm de diàmetre, amb vis	3,96000 €
	B6B0-1BTM	m	Banda acústica autoadhesiva fins a 50 mm d'amplària per a junts de plaques de guix laminat	0,77080 €
			Altres conceptes	6,20200 €
P-9	P89I-4V8O	m2	Pintat de parament vertical de guix, amb pintura a la cola amb acabat llis, amb una capa de fons diluïda i dues d'acabat	<b>3,40 €</b>
	B896-HYD4	kg	Pintura a la cola	0,14688 €
			Altres conceptes	3,25312 €
P-10	PAD0-617L	u	Porta de planxa d'acer galvanitzat, una fulla batent, per a un buit d'obra de 215x90 cm, amb reixeta de ventilació, pany i clau, col·locada	<b>199,48 €</b>
	BAD0-16WT	u	Porta de planxa d'acer galvanitzat una fulla batent, per a un buit d'obra de 215x90 cm, amb reixeta de ventilació, pany i clau	193,41000 €
			Altres conceptes	6,07000 €
P-11	PBB8-65KF	u	Senyal d'advertència, normalitzada amb pictograma negre sobre fons groc, de forma triangular amb el cantell negre, costat major 10 cm, amb cartell explicatiu rectangular, per ser vista fins 3 m de distància, fixada i amb el desmuntatge inclòs	<b>38,10 €</b>
	BBB4-19MH	u	Senyal d'advertència, normalitzada amb pictograma negre sobre fons groc, de forma triangular amb el cantell negre, costat major 10 cm, per ésser vista fins 3 m, per a seguretat i salut	2,88000 €
	BBB0-19MX	u	Cartell explicatiu rectangular per a fixar mecànicament amb llegenda indicativa d'advertència, amb el text en negre sobre fons groc amb el cantell negre, costat major 10 cm per ésser vist fins 3 m, per a seguretat i salut	10,42000 €
			Altres conceptes	24,80000 €
P-12	PBBA-EOJA	u	Senyal indicativa de la ubicació d'equips d'extinció d'incendis, normalitzada amb pictograma blanc sobre fons vermell, de forma rectangular o quadrada, costat major 29 cm, per ser vista fins 12 m de distància, fixada i amb el desmuntatge inclòs	<b>34,79 €</b>
	BBB6-CW2W	u	Senyal indicativa de la ubicació d'equips d'extinció d'incendis, normalitzada amb pictograma blanc sobre fons vermell, de forma rectangular o quadrada, costat major 29 cm, per ésser vista fins 12 m de distància, per a seguretat i salut	9,99000 €
			Altres conceptes	24,80000 €
P-13	PBBL-56GK	u	Placa de senyalització de seguretat laboral, de planxa d'acer llisa serigrafiada, de 40x33 cm, fixada mecànicament i amb el desmuntatge inclòs	<b>19,75 €</b>
	BBB9-0R6S	u	Placa de senyalització de seguretat laboral, de planxa d'acer llisa serigrafiada, de 40x33 cm, per a seguretat i salut	15,80000 €

## QUADRE DE PREUS NÚMERO 2

NÚMERO	CODI	UA	DESCRIPCIÓ	PREU
	B0AQ-07GU	cu	Visos per a fusta o tacs de PVC, per a seguretat i salut	0,22960 €
			Altres conceptes	3,72040 €
P-14	PBCD-56H6	m	Tanca mòbil metàl·lica de 2,5 m de llargària i 1 m d'alçària i amb el desmuntatge inclòs	<b>6,75 €</b>
	BBCI-0R99	m	Tanca mòbil metàl·lica de 2,5 m de llargària i 1 m d'alçària, per a 4 usos, per a seguretat i salut	5,26400 €
			Altres conceptes	1,48600 €
P-15	PM33-5T8R	u	Extintor de pols seca, de 6 kg de càrrega, amb pressió incorporada, pintat, amb suport a la paret i amb el desmuntatge inclòs	<b>62,63 €</b>
	BM33-0T4T	u	Extintor de pols seca, de càrrega 6 kg, amb pressió incorporada, pintat	50,93000 €
			Altres conceptes	11,27000 €
P-16	PMS0-6Z43	u	Rètol senyalització recorregut d'evacuació a sortida emergència, rectangular, de 320x160 mm2 de làmina polièster autoadhesiva, col·locat adherit sobre parament vertical	<b>7,94 €</b>
	BMS0-1JZR	u	Rètol senyalització recorregut d'evacuació a sortida emergència, rectangular, de 320x160 mm2 de làmina polièster autoadhesiva	4,85000 €
			Altres conceptes	3,09000 €
P-17	PQU3-0234	u	Farmaciola d'armari, amb el contingut establert a l'ordenança general de seguretat i salut en el treball	<b>129,70 €</b>
	BQU3-0TIB	u	Farmaciola tipus armari, amb el contingut establert a l'ordenança general de seguretat i salut en el treball	129,70000 €
			Altres conceptes	0,00000 €

Barcelona, en data de signatura digital

Nazari Fabregas Fernández



3. PRESSUPOST D'OBRA  
**3.4. JUSTIFICACIÓ DE PREUS**  
ESTUDI SEGURETAT I SALUT

## JUSTIFICACIÓ DE PREUS

MA D'OBRA

CODI	UA	DESCRIPCIÓ	PREU	
A01-FEP3	h	Ajudant col·locador	26,12000	€
A01-FEP9	h	Ajudant pintor	26,12000	€
A01-FEPM	h	Ajudant per a seguretat i salut	26,12000	€
A0D-0009	h	Manobre per a seguretat i salut	24,55000	€
A0F-000D	h	Oficial 1a col·locador	29,42000	€
A0F-000P	h	Oficial 1a manyà	29,88000	€
A0F-000R	h	Oficial 1a muntador	30,41000	€
A0F-000V	h	Oficial 1a pintor	29,42000	€
A0F-0015	h	Oficial 1a per a seguretat i salut	29,42000	€

## JUSTIFICACIÓ DE PREUS

### MATERIALS

CODI	UA	DESCRIPCIÓ	PREU	
B0AL-07AQ	cu	Claus d'impacte d'acer, per a seguretat i salut	28,69000	€
B0AO-07II	u	Tac de niló de 6 a 8 mm de diàmetre, amb vis	0,33000	€
B0AP-07J1	u	Tac d'acer de d 10 mm, amb cargol, volandera i femella, per a seguretat i salut	2,10000	€
B0AQ-07EX	cu	Visos galvanitzats	5,97000	€
B0AQ-07GR	cu	Visos per a plaques de guix laminat	16,19000	€
B0AQ-07GU	cu	Visos per a fusta o tacs de PVC, per a seguretat i salut	5,74000	€
B0CC0-21OU	m2	Placa de guix laminat estàndard (A) i gruix 15 mm, amb vora afinada (BA), segons la norma UNE-EN 520	6,79000	€
B0DZ3-0F6H	m	Fleix, per a seguretat i salut	0,25000	€
B1474-0XL3	u	Parella de botes de seguretat resistents a la humitat, de pell rectificada, amb turmellera encoixinada sola antilliscant i antiestàtica, falca amortidora per al taló, llengüeta de manxa, de despreniment ràpid, amb plantilles i puntera metàl·liques	36,06000	€
B1477-07TR	u	Casc de seguretat per a ús normal, contra cops, de polietilè amb un pes màxim de 400 g, homologat segons UNE-EN 812	7,81000	€
B147J-0XKF	u	Parella de guants per a ús general, amb palmell, artells, ungles i dits índex i polze de pell, dors de la mà i maniguet de cotó, folre interior i subjecció elàstica al canell	1,98000	€
B147Z-0XI6	u	Ulleres de seguretat antiimpactes estàndard, amb muntura universal, amb visor transparent i tractament contra l'entelament, homologades segons UNE-EN 167 i UNE-EN 168	8,72000	€
B1519-H6LN	m	Malla de polietilè d'alta densitat color toronja per a tanques d'advertència o abalisament, d'1 m d'alçada, per a seguretat i salut	0,73000	€
B151D-0MCB	u	Muntant metàl·lic per a barana de seguretat, d'1 m d'alçada, per a allotjar en perforacions del sostre, per a 15 usos	1,46000	€
B151L-0M3G	m2	Xarxa de fil trenat de poliamida no regenerada, de tenacitat alta, de 4 mm de D i 80x80 mm de pas de malla, amb corda perimetral de poliamida de 12 mm de diàmetre nuada a la xarxa, per a 10 usos, per a seguretat i salut	0,23000	€
B6B0-1BTM	m	Banda acústica autoadhesiva fins a 50 mm d'amplària per a junts de plaques de guix laminat	0,82000	€
B6B1-0KK3	m	Canal de planxa d'acer galvanitzat, en paraments horitzontals amb perfils 48 mm d'amplària	1,20000	€
B6B1-0KK7	m	Muntant de planxa d'acer galvanitzat, en paraments verticals amb perfils 48 mm d'amplària	1,23000	€
B7J1-0SL0	m	Cinta de paper resistent per a junts de plaques de guix laminat	0,05000	€
B7J6-0GSL	kg	Massilla per a junt de plaques de cartró-guix	1,70000	€
B896-HYD4	kg	Pintura a la cola	0,24000	€
BAD0-16WT	u	Porta de planxa d'acer galvanitzat una fulla batent, per a un buit d'obra de 215x90 cm, amb reixeta de ventilació, pany i clau	193,41000	€
BBB0-19MX	u	Cartell explicatiu rectangular per a fixar mecànicament amb llegenda indicativa d'advertència, amb el text en negre sobre fons groc amb el cantell negre, costat major 10 cm per ésser vist fins 3 m, per a seguretat i salut	10,42000	€
BBB4-19MH	u	Senyal d'advertència, normalitzada amb pictograma negre sobre fons groc, de forma triangular amb el cantell negre, costat major 10 cm, per ésser vista fins 3 m, per a seguretat i salut	2,88000	€
BBB6-CW2W	u	Senyal indicativa de la ubicació d'equips d'extinció d'incendis, normalitzada amb pictograma blanc sobre fons vermell, de forma rectangular o quadrada, costat major 29 cm, per ésser vista fins 12 m de distància, per a seguretat i salut	9,99000	€
BBB9-0R6S	u	Placa de senyalització de seguretat laboral, de planxa d'acer llisa serigrafiada, de 40x33 cm, per a seguretat i salut	15,80000	€
BBCI-0R99	m	Tanca mòbil metàl·lica de 2,5 m de llargària i 1 m d'alçada, per a 4 usos, per a seguretat i salut	13,16000	€
BM33-0T4T	u	Extintor de pols seca, de càrrega 6 kg, amb pressió incorporada, pintat	50,93000	€
BMS0-1JZR	u	Rètol senyalització recorregut d'evacuació a sortida emergència, rectangular, de 320x160 mm2 de làmina polièster autoadhesiva	4,85000	€
BMY3-0TC8	u	Part proporcional d'elements especials per a extintors, per a seguretat i salut	0,43000	€
BQU3-0TIB	u	Farmaciola tipus armari, amb el contingut establert a l'ordenança general de seguretat i salut en el treball	129,70000	€

## JUSTIFICACIÓ DE PREUS

### PARTIDES D'OBRA

NÚM	CODI	UA	DESCRIPCIÓ					PREU
P-1	P1474-65MP	u	Parella de botes de seguretat resistents a la humitat, de pell rectificada, amb turmellera encoixinada sola antilliscant i antiestàtica, falca amortidora per al taló, llengüeta de manxa, de despreniment ràpid, amb plantilles i puntera metàl·liques	Rend.: 1,000				36,06 €
				Unitats	Preu	Parcial	Import	
	Materials							
	B1474-0XL3	u	Parella de botes de seguretat resistents a la humitat, de pell rectificada, amb turmellera encoixinada sola antilliscant i antiestàtica, falca amortidora per al taló, llengüeta de manxa, de despreniment ràpid, amb plantilles i puntera metàl·liques	1,000	x 36,06000 =	36,06000		
						Subtotal:	36,06000	36,06000
						COST DIRECTE		36,06000
						DESPESES INDIRECTES	0,00 %	0,00000
						<b>COST EXECUCIÓ MATERIAL</b>		<b>36,06000</b>
P-2	P1477-65LG	u	Casc de seguretat per a ús normal, contra cops, de polietilè amb un pes màxim de 400 g, homologat segons UNE-EN 812	Rend.: 1,000				7,81 €
				Unitats	Preu	Parcial	Import	
	Materials							
	B1477-07TR	u	Casc de seguretat per a ús normal, contra cops, de polietilè amb un pes màxim de 400 g, homologat segons UNE-EN 812	1,000	x 7,81000 =	7,81000		
						Subtotal:	7,81000	7,81000
						COST DIRECTE		7,81000
						DESPESES INDIRECTES	0,00 %	0,00000
						<b>COST EXECUCIÓ MATERIAL</b>		<b>7,81000</b>
P-3	P147L-EQDA	u	Parella de guants per a ús general, amb palmell, artells, ungles i dits índex i polze de pell, dors de la mà i maniguet de cotó, folre interior, i subjecció elàstica al canell	Rend.: 1,000				1,98 €
				Unitats	Preu	Parcial	Import	
	Materials							
	B147J-0XKF	u	Parella de guants per a ús general, amb palmell, artells, ungles i dits índex i polze de pell, dors de la mà i maniguet de cotó, folre interior i subjecció elàstica al canell	1,000	x 1,98000 =	1,98000		
						Subtotal:	1,98000	1,98000

## JUSTIFICACIÓ DE PREUS

### PARTIDES D'OBRA

NÚM	CODI	UA	DESCRIPCIÓ	PREU
COST DIRECTE				1,98000
DESPESES INDIRECTES				0,00000
<b>COST EXECUCIÓ MATERIAL</b>				<b>1,98000</b>
<b>P-4</b>	<b>P147Z-FITH</b>	u	Ulleres de seguretat antiimpactes estàndard, amb muntura universal, amb visor transparent i tractament contra l'entelament, homologades segons UNE-EN 167 i UNE-EN 168	<b>Rend.: 1,000      8,72 €</b>
			Unitats      Preu      Parcial      Import	
	<b>Materials</b>			
	B147Z-0X16	u	Ulleres de seguretat antiimpactes estàndard, amb muntura universal, amb visor transparent i tractament contra l'entelament, homologades segons UNE-EN 167 i UNE-EN 168	1,000 x 8,72000 = 8,72000
			Subtotal:	8,72000      8,72000
COST DIRECTE				8,72000
DESPESES INDIRECTES				0,00000
<b>COST EXECUCIÓ MATERIAL</b>				<b>8,72000</b>
<b>P-5</b>	<b>P151N-H7X5</b>	m	Tanca d'advertència o abalisament d'1 m d'alçada amb malla de polietilè taronja, fixada a 1 m del perímetre del sostre amb suports d'acer allotjats amb forats al sostre	<b>Rend.: 1,000      2,98 €</b>
			Unitats      Preu      Parcial      Import	
	<b>Ma d'obra</b>			
	A0F-0015	h	Oficial 1a per a seguretat i salut	0,050 /R x 29,42000 = 1,47100
			Subtotal:	1,47100      1,47100
	<b>Materials</b>			
	B151D-0MC	u	Muntant metàl·lic per a barana de seguretat, d'1 m d'alçada, per a allotjar en perforacions del sostre, per a 15 usos	0,500 x 1,46000 = 0,73000
	B1519-H6LN	m	Malla de polietilè d'alta densitat color taronja per a tanques d'advertència o abalisament, d'1 m d'alçada, per a seguretat i salut	1,050 x 0,73000 = 0,76650
			Subtotal:	1,49650      1,49650
DESPESES AUXILIARS				0,01471
COST DIRECTE				2,98221
DESPESES INDIRECTES				0,00000
<b>COST EXECUCIÓ MATERIAL</b>				<b>2,98221</b>

## JUSTIFICACIÓ DE PREUS

### PARTIDES D'OBRA

NÚM	CODI	UA	DESCRIPCIÓ					PREU
<b>P-6</b>	<b>P151P-483A</b>	m2	Protecció col·lectiva vertical d'obertures amb xarxa per a proteccions superficials contra caigudes, de fil trenat de poliamida no regenerada, de tenacitat alta, de 4 mm de diàmetre, 80x80 mm de pas de malla, corda perimetral de poliamida de 12 mm de diàmetre nuada a la xarxa, fixada amb fleix i claus d'impacte i amb el desmuntatge inclòs	<b>Rend.: 1,000</b>				<b>20,05 €</b>
				Unitats	Preu	Parcial	Import	
Ma d'obra								
	A0F-0015	h	Oficial 1a per a seguretat i salut	0,350	/R x 29,42000 =	10,29700		
	A0D-0009	h	Manobre per a seguretat i salut	0,350	/R x 24,55000 =	8,59250		
				Subtotal:		18,88950		18,88950
Materials								
	B151L-0M3	m2	Xarxa de fil trenat de poliamida no regenerada, de tenacitat alta, de 4 mm de D i 80x80 mm de pas de malla, amb corda perimetral de poliamida de 12 mm de diàmetre nuada a la xarxa, per a 10 usos, per a seguretat i salut	1,200	x 0,23000 =	0,27600		
	B0DZ3-0F6	m	Fleix, per a seguretat i salut	0,100	x 0,25000 =	0,02500		
	B0AL-07AQ	cu	Claus d'impacte d'acer, per a seguretat i salut	0,020	x 28,69000 =	0,57380		
				Subtotal:		0,87480		0,87480
				DESPESES AUXILIARS	1,50 %			0,28334
				COST DIRECTE				20,04764
				DESPESES INDIRECTES		0,00 %		0,00000
				<b>COST EXECUCIÓ MATERIAL</b>				<b>20,04764</b>
<b>P-7</b>	<b>P151P-483G</b>	m2	Protecció col·lectiva horitzontal d'obertures amb xarxa per a proteccions superficials contra caigudes, de fil trenat de poliamida no regenerada, de tenacitat alta, de 4 mm de diàmetre, 80x80 mm de pas de malla, corda perimetral de poliamida de 12 mm de diàmetre nuada a la xarxa, fixada amb fleix i tacs d'expansió i amb el desmuntatge inclòs	<b>Rend.: 1,000</b>				<b>7,06 €</b>
				Unitats	Preu	Parcial	Import	
Ma d'obra								
	A0F-0015	h	Oficial 1a per a seguretat i salut	0,100	/R x 29,42000 =	2,94200		
	A0D-0009	h	Manobre per a seguretat i salut	0,100	/R x 24,55000 =	2,45500		
				Subtotal:		5,39700		5,39700
Materials								
	B151L-0M3	m2	Xarxa de fil trenat de poliamida no regenerada, de tenacitat alta, de 4 mm de D i 80x80 mm de pas de malla, amb corda perimetral de poliamida de 12 mm de diàmetre nuada a la xarxa, per a 10 usos, per a seguretat i salut	1,200	x 0,23000 =	0,27600		
	B0DZ3-0F6	m	Fleix, per a seguretat i salut	0,200	x 0,25000 =	0,05000		
	B0AP-07J1	u	Tac d'acer de d 10 mm, amb cargol, volandera i femella, per a seguretat i salut	0,600	x 2,10000 =	1,26000		
				Subtotal:		1,58600		1,58600

## JUSTIFICACIÓ DE PREUS

### PARTIDES D'OBRA

NÚM	CODI	UA	DESCRIPCIÓ	PREU	
			DESPESES AUXILIARS	1,50 %	0,08096
			COST DIRECTE		7,06396
			DESPESES INDIRECTES	0,00 %	0,00000
			<b>COST EXECUCIÓ MATERIAL</b>		<b>7,06396</b>

<b>P-8</b>	<b>P653-8IGA</b>	m2	Envà de plaques de guix laminat format per estructura doble normal amb perfil·leria de planxa d'acer galvanitzat, amb un gruix total de l'envà de 126 mm, muntants cada 400 mm de 48 mm d'amplària i canals de 48 mm d'amplària, 1 placa estàndard (A) de 15 mm de gruix en cada cara, fixades mecànicament	<b>Rend.: 1,000</b>	<b>45,61</b>	<b>€</b>
------------	------------------	----	---	---------------------	--------------	----------

			Unitats	Preu	Parcial	Import	
Ma d'obra							
	A0F-000D	h	0,110	/R x 29,42000 =	3,23620		
	A01-FEP3	h	0,110	/R x 26,12000 =	2,87320		
					Subtotal:	6,10940	6,10940

Materials							
	B6B1-0KK3	m	1,995	x 1,20000 =	2,39400		
	B6B0-1BTM	m	0,940	x 0,82000 =	0,77080		
	B0CC0-210	m2	2,060	x 6,79000 =	13,98740		
	B0AQ-07GR	cu	0,420	x 16,19000 =	6,79980		
	B0AQ-07EX	cu	0,150	x 5,97000 =	0,89550		
	B0AO-07II	u	12,000	x 0,33000 =	3,96000		
	B7J1-0SL0	m	4,000	x 0,05000 =	0,20000		
	B7J6-0GSL	kg	0,800	x 1,70000 =	1,36000		
	B6B1-0KK7	m	7,350	x 1,23000 =	9,04050		
					Subtotal:	39,40800	39,40800
				DESPESES AUXILIARS	1,50 %	0,09164	
				COST DIRECTE		45,60904	
				DESPESES INDIRECTES	0,00 %	0,00000	
				<b>COST EXECUCIÓ MATERIAL</b>		<b>45,60904</b>	

<b>P-9</b>	<b>P89I-4V8O</b>	m2	Pintat de parament vertical de guix, amb pintura a la cola amb acabat llis, amb una capa de fons diluïda i dues d'acabat	<b>Rend.: 1,000</b>	<b>3,40</b>	<b>€</b>
------------	------------------	----	--	---------------------	-------------	----------

			Unitats	Preu	Parcial	Import	
Ma d'obra							
	A0F-000V	h	0,100	/R x 29,42000 =	2,94200		
	A01-FEP9	h	0,010	/R x 26,12000 =	0,26120		
					Subtotal:	3,20320	3,20320

## JUSTIFICACIÓ DE PREUS

### PARTIDES D'OBRA

NÚM	CODI	UA	DESCRIPCIÓ					PREU		
Materials										
	B896-HYD4	kg	Pintura a la cola	0,612	x	0,24000	=	0,14688		
								Subtotal:	0,14688	
								DESPESES AUXILIARS	1,50 %	0,04805
								COST DIRECTE		3,39813
								DESPESES INDIRECTES	0,00 %	0,00000
								<b>COST EXECUCIÓ MATERIAL</b>		<b>3,39813</b>
<b>P-10</b>	<b>PAD0-617L</b>	u	Porta de planxa d'acer galvanitzat, una fulla batent, per a un buit d'obra de 215x90 cm, amb reixeta de ventilació, pany i clau, col·locada	<b>Rend.: 1,000</b>				<b>199,48 €</b>		
Unitats      Preu      Parcial      Import										
Ma d'obra										
	A0F-000P	h	Oficial 1a manyà	0,200	/R x	29,88000	=	5,97600		
								Subtotal:	5,97600	
								DESPESES AUXILIARS	1,50 %	0,08964
								COST DIRECTE		199,47564
								DESPESES INDIRECTES	0,00 %	0,00000
								<b>COST EXECUCIÓ MATERIAL</b>		<b>199,47564</b>
<b>P-11</b>	<b>PBB8-65KF</b>	u	Senyal d'advertència, normalitzada amb pictograma negre sobre fons groc, de forma triangular amb el cantell negre, costat major 10 cm, amb cartell explicatiu rectangular, per ser vista fins 3 m de distància, fixada i amb el desmuntatge inclòs	<b>Rend.: 1,000</b>				<b>38,10 €</b>		
Unitats      Preu      Parcial      Import										
Ma d'obra										
	A0D-0009	h	Manobre per a seguretat i salut	1,000	/R x	24,55000	=	24,55000		
								Subtotal:	24,55000	
								DESPESES AUXILIARS	1,50 %	0,36825
								COST DIRECTE		24,91825
								DESPESES INDIRECTES	0,00 %	0,00000
								<b>COST EXECUCIÓ MATERIAL</b>		<b>25,28650</b>
Materials										
	BBB0-19MX	u	Cartell explicatiu rectangular per a fixar mecànicament amb llegenda indicativa d'advertència, amb el text en negre sobre fons groc amb el cantell negre, costat major 10 cm per ésser vist fins 3 m, per a seguretat i salut	1,000	x	10,42000	=	10,42000		
	BBB4-19MH	u	Senyal d'advertència, normalitzada amb pictograma negre sobre fons groc, de forma triangular amb el cantell negre, costat major 10 cm, per ésser vista fins 3 m, per a seguretat i salut	1,000	x	2,88000	=	2,88000		
								Subtotal:	13,30000	
								DESPESES AUXILIARS	1,50 %	0,20040
								COST DIRECTE		13,50040
								DESPESES INDIRECTES	0,00 %	0,00000
								<b>COST EXECUCIÓ MATERIAL</b>		<b>13,50040</b>

## JUSTIFICACIÓ DE PREUS

### PARTIDES D'OBRA

NÚM	CODI	UA	DESCRIPCIÓ	PREU
			DESPESES AUXILIARS	1,00 % 0,24550
			COST DIRECTE	38,09550
			DESPESES INDIRECTES	0,00 % 0,00000
			<b>COST EXECUCIÓ MATERIAL</b>	<b>38,09550</b>

P-12	PBBA-EOJA	u	Senyal indicativa de la ubicació d'equips d'extinció d'incendis, normalitzada amb pictograma blanc sobre fons vermell, de forma rectangular o quadrada, costat major 29 cm, per ser vista fins 12 m de distància, fixada i amb el desmuntatge inclòs	Rend.: 1,000	34,79	€	
				Unitats	Preu	Parcial	Import
Ma d'obra	A0D-0009	h	Manobre per a seguretat i salut	1,000 /R x	24,55000 =	24,55000	
				Subtotal:		24,55000	24,55000
Materials	BBB6-CW2	u	Senyal indicativa de la ubicació d'equips d'extinció d'incendis, normalitzada amb pictograma blanc sobre fons vermell, de forma rectangular o quadrada, costat major 29 cm, per ésser vista fins 12 m de distància, per a seguretat i salut	1,000 x	9,99000 =	9,99000	
				Subtotal:		9,99000	9,99000
			DESPESES AUXILIARS	1,00 %			0,24550
			COST DIRECTE				34,78550
			DESPESES INDIRECTES	0,00 %			0,00000
			<b>COST EXECUCIÓ MATERIAL</b>				<b>34,78550</b>

P-13	PBBL-56GK	u	Placa de senyalització de seguretat laboral, de planxa d'acer llisa serigrafiada, de 40x33 cm, fixada mecànicament i amb el desmuntatge inclòs	Rend.: 1,000	19,75	€	
				Unitats	Preu	Parcial	Import
Ma d'obra	A0D-0009	h	Manobre per a seguretat i salut	0,150 /R x	24,55000 =	3,68250	
				Subtotal:		3,68250	3,68250
Materials	BBB9-0R6S	u	Placa de senyalització de seguretat laboral, de planxa d'acer llisa serigrafiada, de 40x33 cm, per a seguretat i salut	1,000 x	15,80000 =	15,80000	
	B0AQ-07GU	cu	Visos per a fusta o tacs de PVC, per a seguretat i salut	0,040 x	5,74000 =	0,22960	
				Subtotal:		16,02960	16,02960

## JUSTIFICACIÓ DE PREUS

### PARTIDES D'OBRA

NÚM	CODI	UA	DESCRIPCIÓ					PREU
				DESPESES AUXILIARS	1,00	%		0,03683
				COST DIRECTE				19,74893
				DESPESES INDIRECTES	0,00	%		0,00000
				<b>COST EXECUCIÓ MATERIAL</b>				<b>19,74893</b>
<b>P-14</b>	<b>PBCD-56H6</b>	<b>m</b>	<b>Tanca mòbil metàl·lica de 2,5 m de llargària i 1 m d'alçària i amb el desmuntatge inclòs</b>	<b>Rend.: 1,000</b>				<b>6,75 €</b>
				Unitats		Preu	Parcial	Import
	Ma d'obra							
	A0D-0009	h	Manobre per a seguretat i salut	0,060	/R x	24,55000 =	1,47300	
				Subtotal:			1,47300	1,47300
	Materials							
	BBCI-0R99	m	Tanca mòbil metàl·lica de 2,5 m de llargària i 1 m d'alçària, per a 4 usos, per a seguretat i salut	0,400	x	13,16000 =	5,26400	
				Subtotal:			5,26400	5,26400
				DESPESES AUXILIARS	1,00	%		0,01473
				COST DIRECTE				6,75173
				DESPESES INDIRECTES	0,00	%		0,00000
				<b>COST EXECUCIÓ MATERIAL</b>				<b>6,75173</b>
<b>P-15</b>	<b>PM33-5T8R</b>	<b>u</b>	<b>Extintor de pols seca, de 6 kg de càrrega, amb pressió incorporada, pintat, amb suport a la paret i amb el desmuntatge inclòs</b>	<b>Rend.: 1,000</b>				<b>62,63 €</b>
				Unitats		Preu	Parcial	Import
	Ma d'obra							
	A0F-0015	h	Oficial 1a per a seguretat i salut	0,200	/R x	29,42000 =	5,88400	
	A01-FEPM	h	Ajudant per a seguretat i salut	0,200	/R x	26,12000 =	5,22400	
				Subtotal:			11,10800	11,10800
	Materials							
	BM33-0T4T	u	Extintor de pols seca, de càrrega 6 kg, amb pressió incorporada, pintat	1,000	x	50,93000 =	50,93000	
	BMY3-0TC8	u	Part proporcional d'elements especials per a extintors, per a seguretat i salut	1,000	x	0,43000 =	0,43000	
				Subtotal:			51,36000	51,36000
				DESPESES AUXILIARS	1,50	%		0,16662
				COST DIRECTE				62,63462
				DESPESES INDIRECTES	0,00	%		0,00000
				<b>COST EXECUCIÓ MATERIAL</b>				<b>62,63462</b>

## JUSTIFICACIÓ DE PREUS

### PARTIDES D'OBRA

NÚM	CODI	UA	DESCRIPCIÓ					PREU
P-16	PMS0-6Z43	u	Rètol senyalització recorregut d'evacuació a sortida emergència, rectangular, de 320x160 mm2 de làmina polièster autoadhesiva, col·locat adherit sobre parament vertical	Rend.: 1,000				7,94 €
				Unitats	Preu	Parcial	Import	
Ma d'obra								
	A0F-000R	h	Oficial 1a muntador	0,100 /R x	30,41000 =	3,04100		
				Subtotal:		3,04100	3,04100	
Materials								
	BMS0-1JZR	u	Rètol senyalització recorregut d'evacuació a sortida emergència, rectangular, de 320x160 mm2 de làmina polièster autoadhesiva	1,000 x	4,85000 =	4,85000		
				Subtotal:		4,85000	4,85000	
				DESPESES AUXILIARS	1,50 %		0,04562	
				COST DIRECTE			7,93662	
				DESPESES INDIRECTES	0,00 %		0,00000	
				<b>COST EXECUCIÓ MATERIAL</b>			<b>7,93662</b>	
P-17	PQU3-0234	u	Farmaciola d'armari, amb el contingut establert a l'ordenança general de seguretat i salut en el treball	Rend.: 1,000				129,70 €
				Unitats	Preu	Parcial	Import	
Materials								
	BQU3-0TIB	u	Farmaciola tipus armari, amb el contingut establert a l'ordenança general de seguretat i salut en el treball	1,000 x	129,70000 =	129,70000		
				Subtotal:		129,70000	129,70000	
				COST DIRECTE			129,70000	
				DESPESES INDIRECTES	0,00 %		0,00000	
				<b>COST EXECUCIÓ MATERIAL</b>			<b>129,70000</b>	

### 3. PRESSUPOST D'OBRA

#### **3.5. PRESSUPOST**

ESTUDI SEGURETAT I SALUT

## PRESSUPOST

Obra 01 Pressupost Tercera planta\_Seu Districte Gràcia  
Capítol 01 Proteccions individuals

NUM. CODI	UA	DESCRIPCIÓ	PREU	AMIDAMENT	IMPORT	
1	P1477-65LG	u	Casc de seguretat per a ús normal, contra cops, de polietilè amb un pes màxim de 400 g, homologat segons UNE-EN 812 (P - 2)	7,81	20,000	156,20
2	P147Z-FITH	u	Ulleres de seguretat antiimpactes estàndard, amb muntura universal, amb visor transparent i tractament contra l'entelament, homologades segons UNE-EN 167 i UNE-EN 168 (P - 4)	8,72	20,000	174,40
3	P1474-65MP	u	Parella de botes de seguretat resistents a la humitat, de pell rectificada, amb turmellera encoixinada sola antilliscant i antiestàtica, falca amortidora per al taló, llongüeta de manxa, de despreniment ràpid, amb plantilles i puntera metàl·liques (P - 1)	36,06	20,000	721,20
4	P147L-EQDA	u	Parella de guants per a ús general, amb palmell, artells, ungles i dits índex i polze de pell, dors de la mà i maniguet de cotó, folre interior, i subjecció elàstica al canell (P - 3)	1,98	20,000	39,60
<b>TOTAL</b>	<b>Capítol</b>	<b>01.01</b>			<b>1.091,40</b>	

Obra 01 Pressupost Tercera planta\_Seu Districte Gràcia  
Capítol 02 Proteccions col·lectives

NUM. CODI	UA	DESCRIPCIÓ	PREU	AMIDAMENT	IMPORT	
1	P151P-483G	m2	Protecció col·lectiva horitzontal d'obertures amb xarxa per a proteccions superficials contra caigudes, de fil trenat de poliamida no regenerada, de tenacitat alta, de 4 mm de diàmetre, 80x80 mm de pas de malla, corda perimetral de poliamida de 12 mm de diàmetre nuada a la xarxa, fixada amb fleix i tacs d'expansió i amb el desmuntatge inclòs (P - 7)	7,06	1,440	10,17
2	P151P-483A	m2	Protecció col·lectiva vertical d'obertures amb xarxa per a proteccions superficials contra caigudes, de fil trenat de poliamida no regenerada, de tenacitat alta, de 4 mm de diàmetre, 80x80 mm de pas de malla, corda perimetral de poliamida de 12 mm de diàmetre nuada a la xarxa, fixada amb fleix i claus d'impacte i amb el desmuntatge inclòs (P - 6)	20,05	5,010	100,45
3	P151N-H7X5	m	Tanca d'advertència o abalisament d'1 m d'alçada amb malla de polietilè taronja, fixada a 1 m del perímetre del sostre amb suports d'acer allotjats amb forats al sostre (P - 5)	2,98	5,000	14,90
<b>TOTAL</b>	<b>Capítol</b>	<b>01.02</b>			<b>125,52</b>	

Obra 01 Pressupost Tercera planta\_Seu Districte Gràcia  
Capítol 03 Implantació d'obra i senyalització

NUM. CODI	UA	DESCRIPCIÓ	PREU	AMIDAMENT	IMPORT	
1	PBCD-56H6	m	Tanca mòbil metàl·lica de 2,5 m de llargària i 1 m d'alçada i amb el desmuntatge inclòs (P - 14)	6,75	2,500	16,88
2	PBBA-EOJA	u	Senyal indicativa de la ubicació d'equips d'extinció d'incendis, normalitzada amb pictograma blanc sobre fons vermell, de forma rectangular o quadrada, costat major 29 cm, per ser vista fins 12 m de distància, fixada i amb el desmuntatge inclòs (P - 12)	34,79	1,000	34,79
3	PM33-5T8R	u	Extintor de pols seca, de 6 kg de càrrega, amb pressió incorporada, pintat, amb suport a la paret i amb el desmuntatge inclòs (P - 15)	62,63	1,000	62,63
4	PBBL-56GK	u	Placa de senyalització de seguretat laboral, de planxa d'acer llisa serigrafada, de 40x33 cm, fixada mecànicament i amb el desmuntatge inclòs (P - 13)	19,75	1,000	19,75

## PRESSUPOST

5	PBB8-65KF	u	Senyal d'advertència, normalitzada amb pictograma negre sobre fons groc, de forma triangular amb el cantell negre, costat major 10 cm, amb cartell explicatiu rectangular, per ser vista fins 3 m de distància, fixada i amb el desmuntatge inclòs (P - 11)	38,10	1,000	38,10
---	-----------	---	---	-------	-------	-------

<b>TOTAL</b>	<b>Capítol</b>	<b>01.03</b>				<b>172,15</b>
--------------	----------------	--------------	--	--	--	---------------

Obra	01	Pressupost Tercera planta_Seu Districte Gràcia
Capítol	04	Instal·lacions d'higiene i benestar

NUM. CODI	UA	DESCRIPCIÓ	PREU	AMIDAMENT	IMPORT	
1	P653-8IGA	m2	Envà de plaques de guix laminat format per estructura doble normal amb perfil·leria de planxa d'acer galvanitzat, amb un gruix total de l'envà de 126 mm, muntants cada 400 mm de 48 mm d'amplària i canals de 48 mm d'amplària, 1 placa estàndard (A) de 15 mm de gruix en cada cara, fixades mecànicament (P - 8)	45,61	27,625	1.259,98
2	PAD0-617L	u	Porta de planxa d'acer galvanitzat, una fulla batent, per a un buit d'obra de 215x90 cm, amb reixeta de ventilació, pany i clau, col·locada (P - 10)	199,48	2,000	398,96
3	P89I-4V8O	m2	Pintat de parament vertical de guix, amb pintura a la cola amb acabat llis, amb una capa de fons diluïda i dues d'acabat (P - 9)	3,40	55,250	187,85
4	PMS0-6Z43	u	Rètol senyalització recorregut d'evacuació a sortida emergència, rectangular, de 320x160 mm2 de làmina polièster autoadhesiva, col·locat adherit sobre parament vertical (P - 16)	7,94	2,000	15,88

<b>TOTAL</b>	<b>Capítol</b>	<b>01.04</b>				<b>1.862,67</b>
--------------	----------------	--------------	--	--	--	-----------------

Obra	01	Pressupost Tercera planta_Seu Districte Gràcia
Capítol	05	Medicina preventiva i primers auxiliars

NUM. CODI	UA	DESCRIPCIÓ	PREU	AMIDAMENT	IMPORT	
1	PQU3-0234	u	Farmaciola d'armari, amb el contingut establert a l'ordenança general de seguretat i salut en el treball (P - 17)	129,70	1,000	129,70

<b>TOTAL</b>	<b>Capítol</b>	<b>01.05</b>				<b>129,70</b>
--------------	----------------	--------------	--	--	--	---------------

**3. PRESSUPOST D'OBRA**  
**3.6. RESUM DE PRESSUPOST**  
ESTUDI SEGURETAT I SALUT

## RESUM DE PRESSUPOST

NIVELL 2 : Capítol			Import
Capítol	01.01	Proteccions individuals	1.091,40
Capítol	01.02	Proteccions col·lectives	125,52
Capítol	01.03	Implantació d'obra i senyalització	172,15
Capítol	01.04	Instal·lacions d'higiene i benestar	1.862,67
Capítol	01.05	Medicina preventiva i primers auxiliars	129,70
<b>Obra</b>	<b>01</b>	<b>Pressupost Tercera planta_Seu Districte Gràcia</b>	<b>3.381,44</b>
			<b>3.381,44</b>
NIVELL 1 : Obra			Import
Obra	01	Pressupost Tercera planta_Seu Districte Gràcia	3.381,44
			<b>3.381,44</b>

## RESUM DE PRESSUPOST

Pàg.: 1

NIVELL 2 : Capítol			%
Capítol	01.01	Proteccions individuals	32,28
Capítol	01.02	Proteccions col·lectives	3,71
Capítol	01.03	Implantació d'obra i senyalització	5,09
Capítol	01.04	Instal·lacions d'higiene i benestar	55,09
Capítol	01.05	Medicina preventiva i primers auxiliars	3,84
<b>Obra</b>	<b>01</b>	<b>Pressupost Tercera planta_Seu Districte Gràcia</b>	<b>100,00</b>
			<b>100,00</b>
NIVELL 1 : Obra			%
Obra	01	Pressupost Tercera planta_Seu Districte Gràcia	100,00
			<b>100,00</b>

### 3. PRESSUPOST D'OBRA

#### **3.7. ÚLTIM FULL**

ESTUDI SEGURETAT I SALUT

Projecte bàsic i executiu de la remodelació de la 3a planta de la seu del districte de Gràcia  
per adaptar-la a la normativa vigent

## **PRESSUPOST D'EXECUCIÓ PER CONTRACTE**

Pàg. 1

---

PRESSUPOST D'EXECUCIÓ MATERIAL.....	3.381,44
Despeses Generals.....	13,00
Benefici Industrial.....	6,00
<b>Subtotal</b>	<b>3.400,44</b>
21 % IVA SOBRE 3.400,44.....	714,09
<b>TOTAL PRESSUPOST PER CONTRACTE</b>	<b>€ 4.114,53</b>

---

Aquest pressupost d'execució per contracte puja a

( QUATRE MIL CENT CATORZE EUROS AMB CINQUANTA-TRES CÈNTIMS )

---


Barcelona, en data de signatura digital

Nazari Fabregas Fernández

## **4. DOCUMENTACIÓ GRÀFICA**

ESTUDI SEURETAT I SALUT

4. DOCUMENTACIÓ GRÀFICA  
**4.1. PLÀNOLS D'IMPLANTACIÓ D'OBRA**  
ESTUDI SEURETAT I SALUT

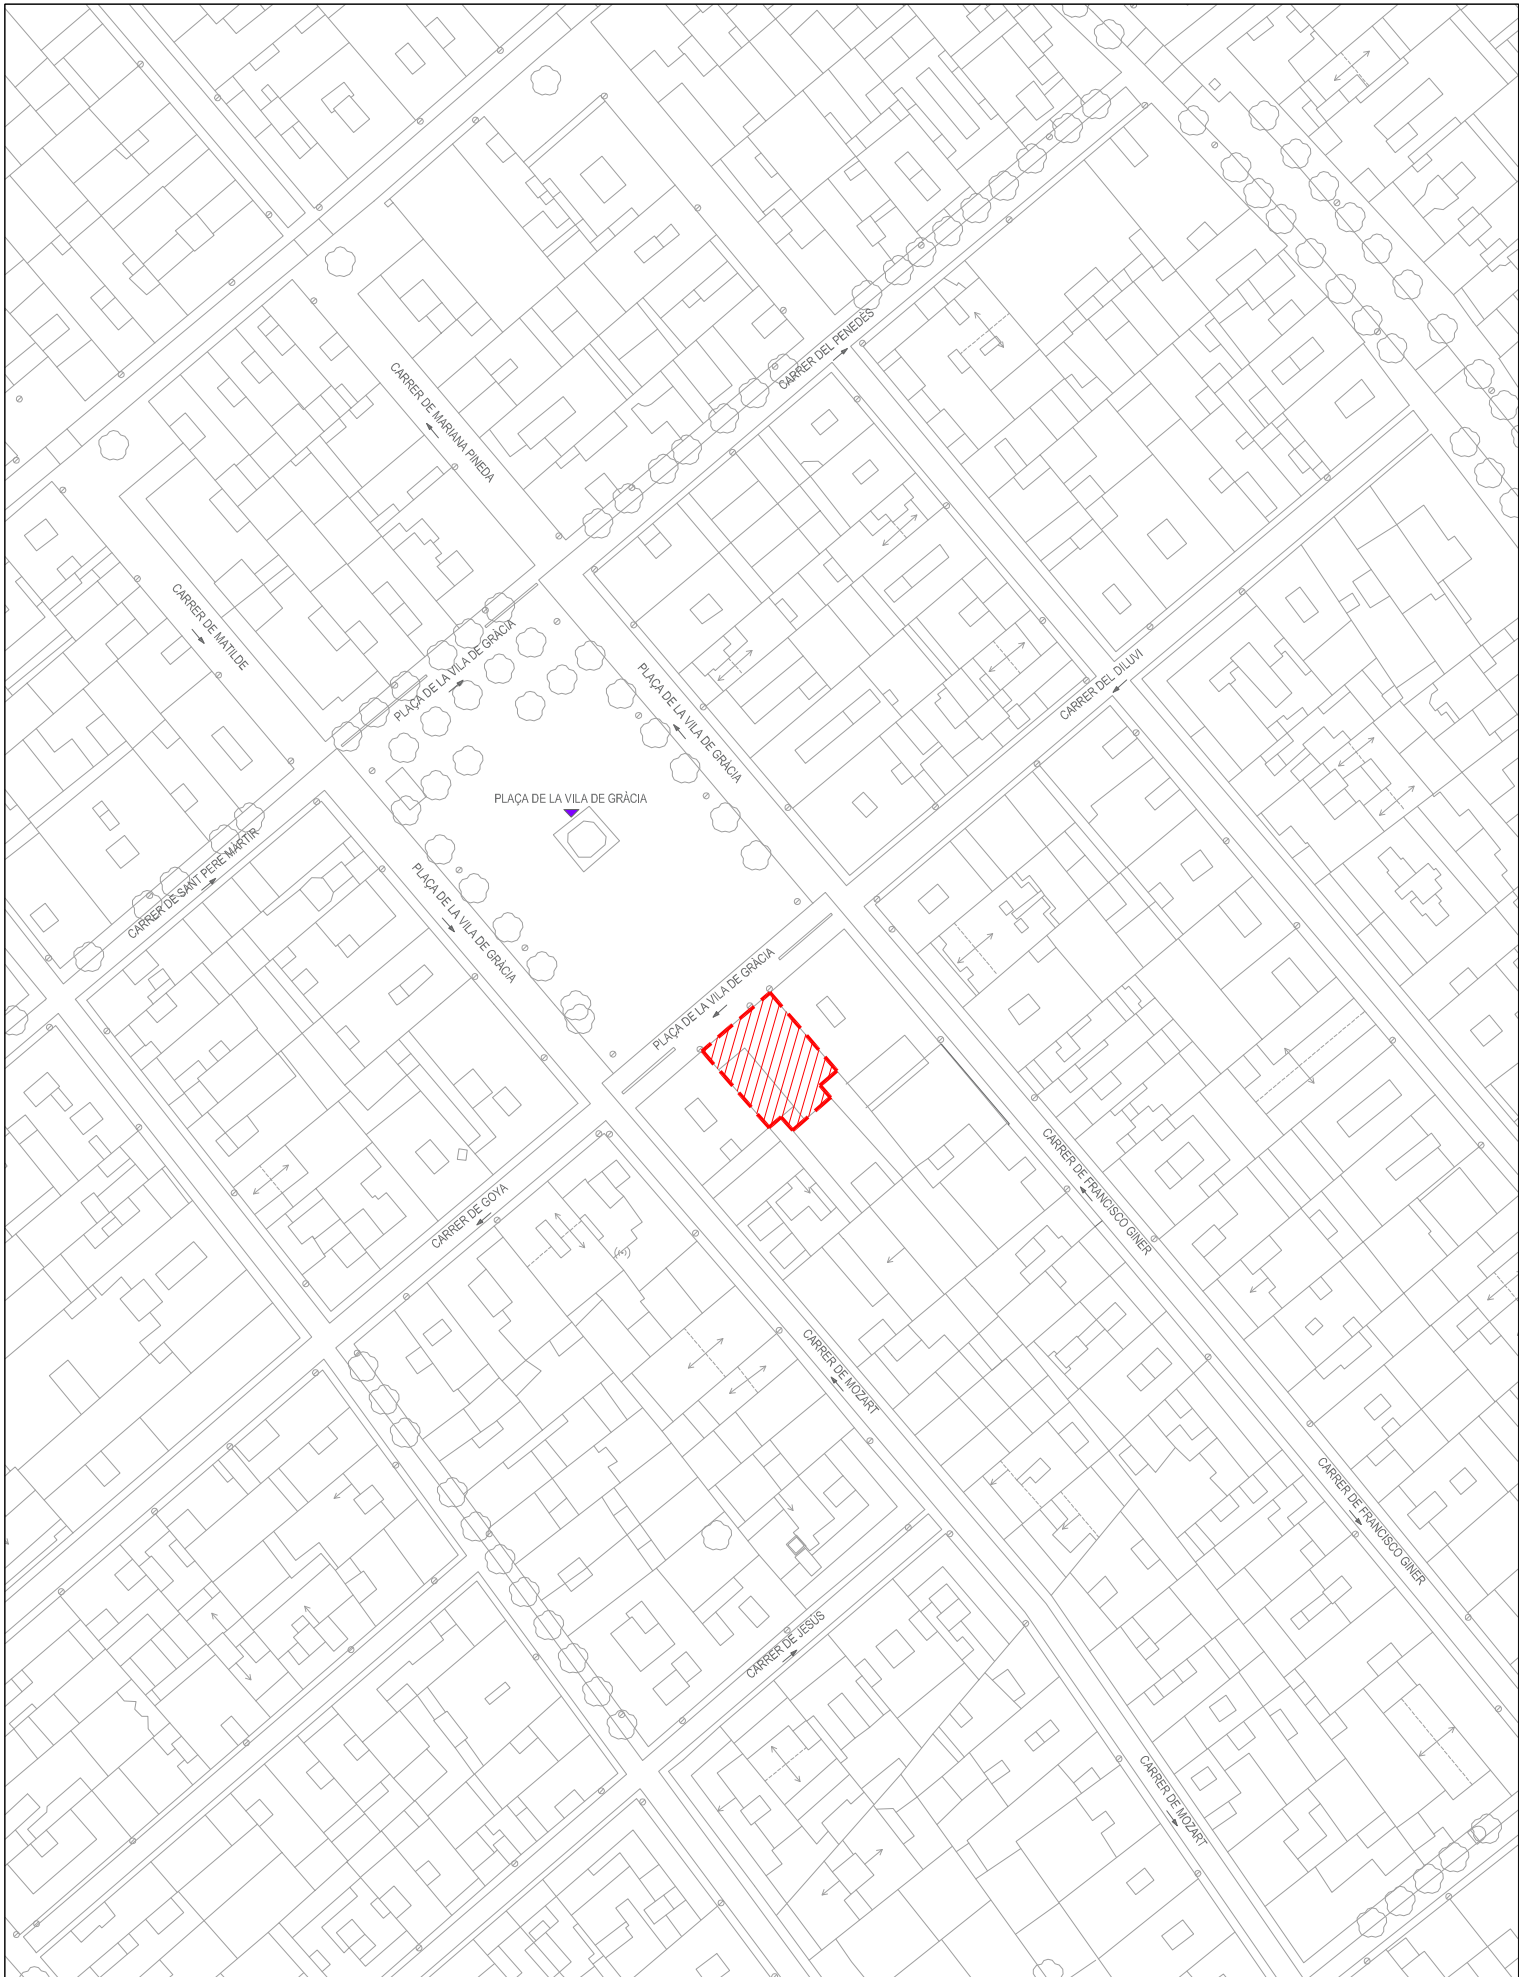

SITUACIÓ EDIFICI DE LA SEU, DISTRICTE DE GRÀCIA




ORTOFOTO SITUACIÓ EDIFICI DE LA SEU, DISTRICTE DE GRÀCIA



EMPLAÇAMENT EDIFICI DE LA SEU, DISTRICTE DE GRÀCIA

ÀMBIT D'ACTUACIÓ  

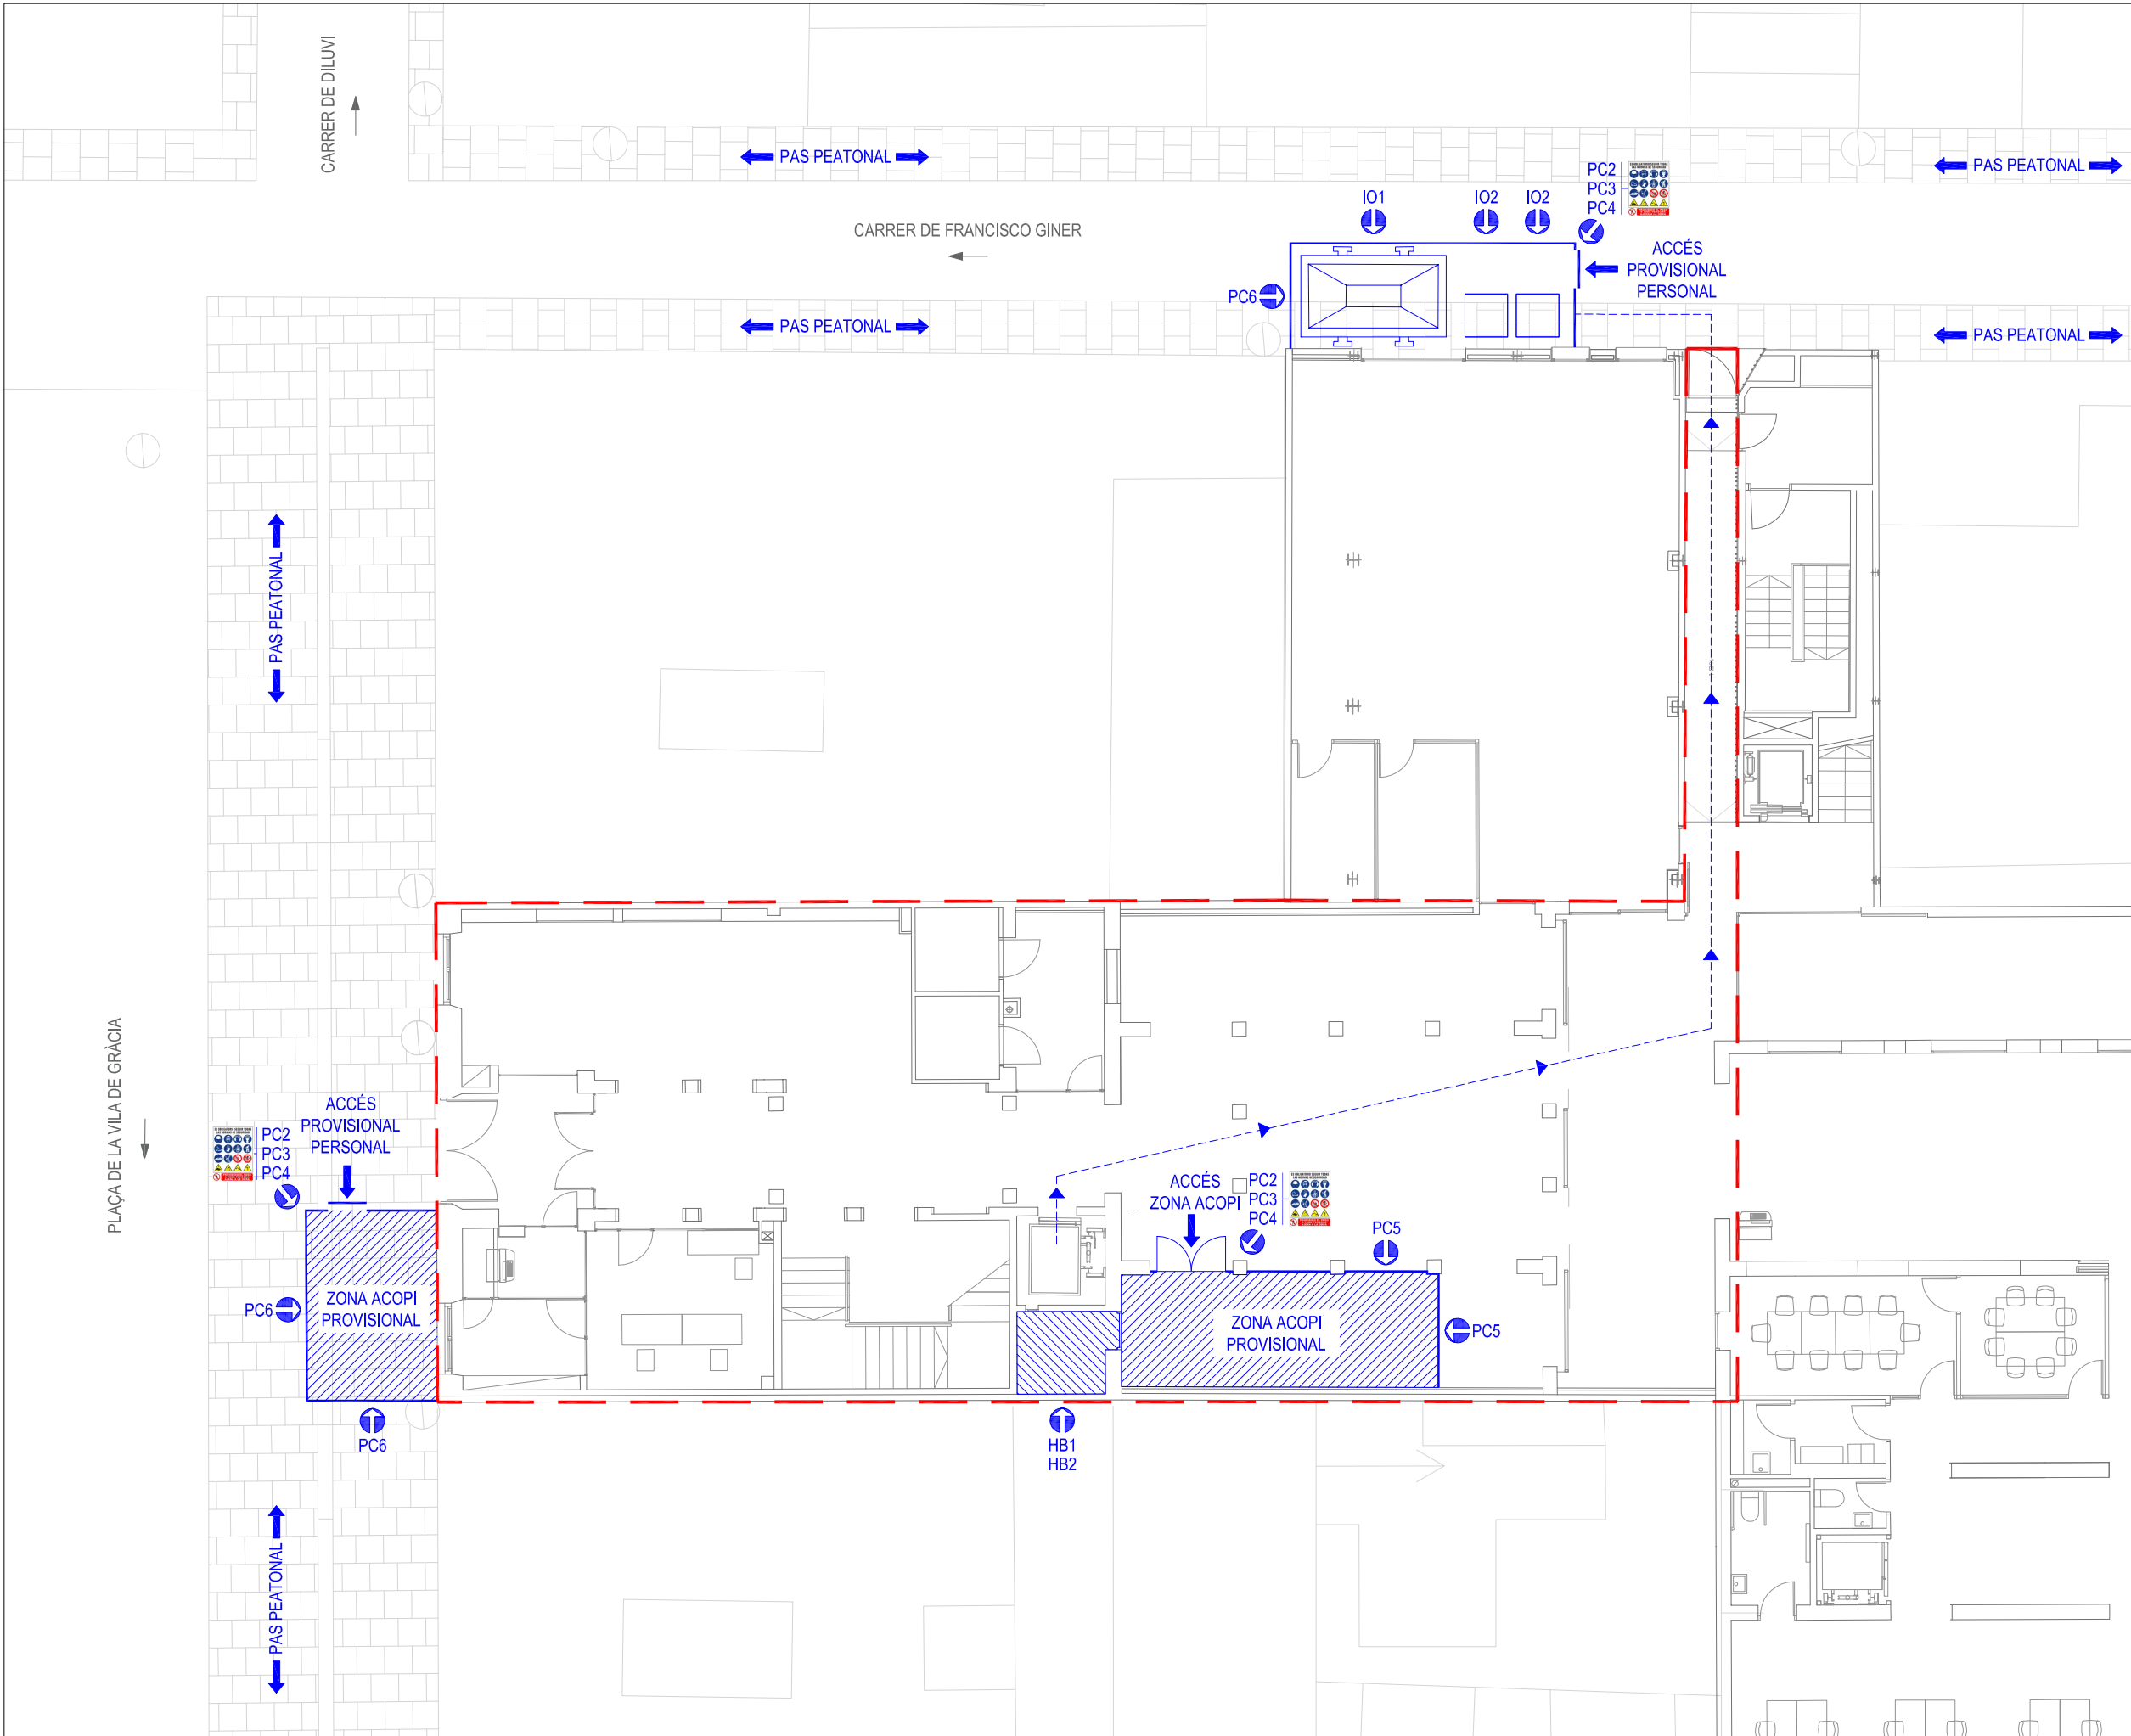

- LLEGENDA**
- IMPLANTACIÓ D'OBRA**
- IO1 Contenedors de runa
  - IO2 Sacs de runa
  - - - - - Recorregut de runa
- INSTAL·LACIONS DE HIGIENE I BENESTAR**
- HB1 Mòdul prefabricat menjador
  - HB2 Mòdul prefabricat sanitari
- PROTECCIONS COL·LECTIVES**
- PC1 Extintor de pols
  - PC2 Placa de senyalització de risc
  - PC3 Placa senyalització de prohibició
  - PC4 Placa de senyalització de seguretat
  - PC5 Tancament provisional de pladur
  - PC6 Tanca perimetral tipus rivisa
- Àmbit d'obra

PLANTA BAIXA

LLEGENDA

IMPLANTACIÓ D'OBRA

- IO1 Contenedors de runa
- IO2 Sacs de runa
- Recorregut de runa


INSTAL·LACIONS DE HIGIENE I BENESTAR

- HB1 Mòdul prefabricat menjador
- HB2 Mòdul prefabricat sanitari

PROTECCIONS COL·LECTIVES

- PC1 Extintor de pols
- PC2 Placa de senyalització de risc
- PC3 Placa senyalització de prohibició
- PC4 Placa de senyalització de seguretat
- PC5 Tancament provisional de pladur
- PC6 Tanca perimetral tipus rivisa

--- Àmbit d'obra

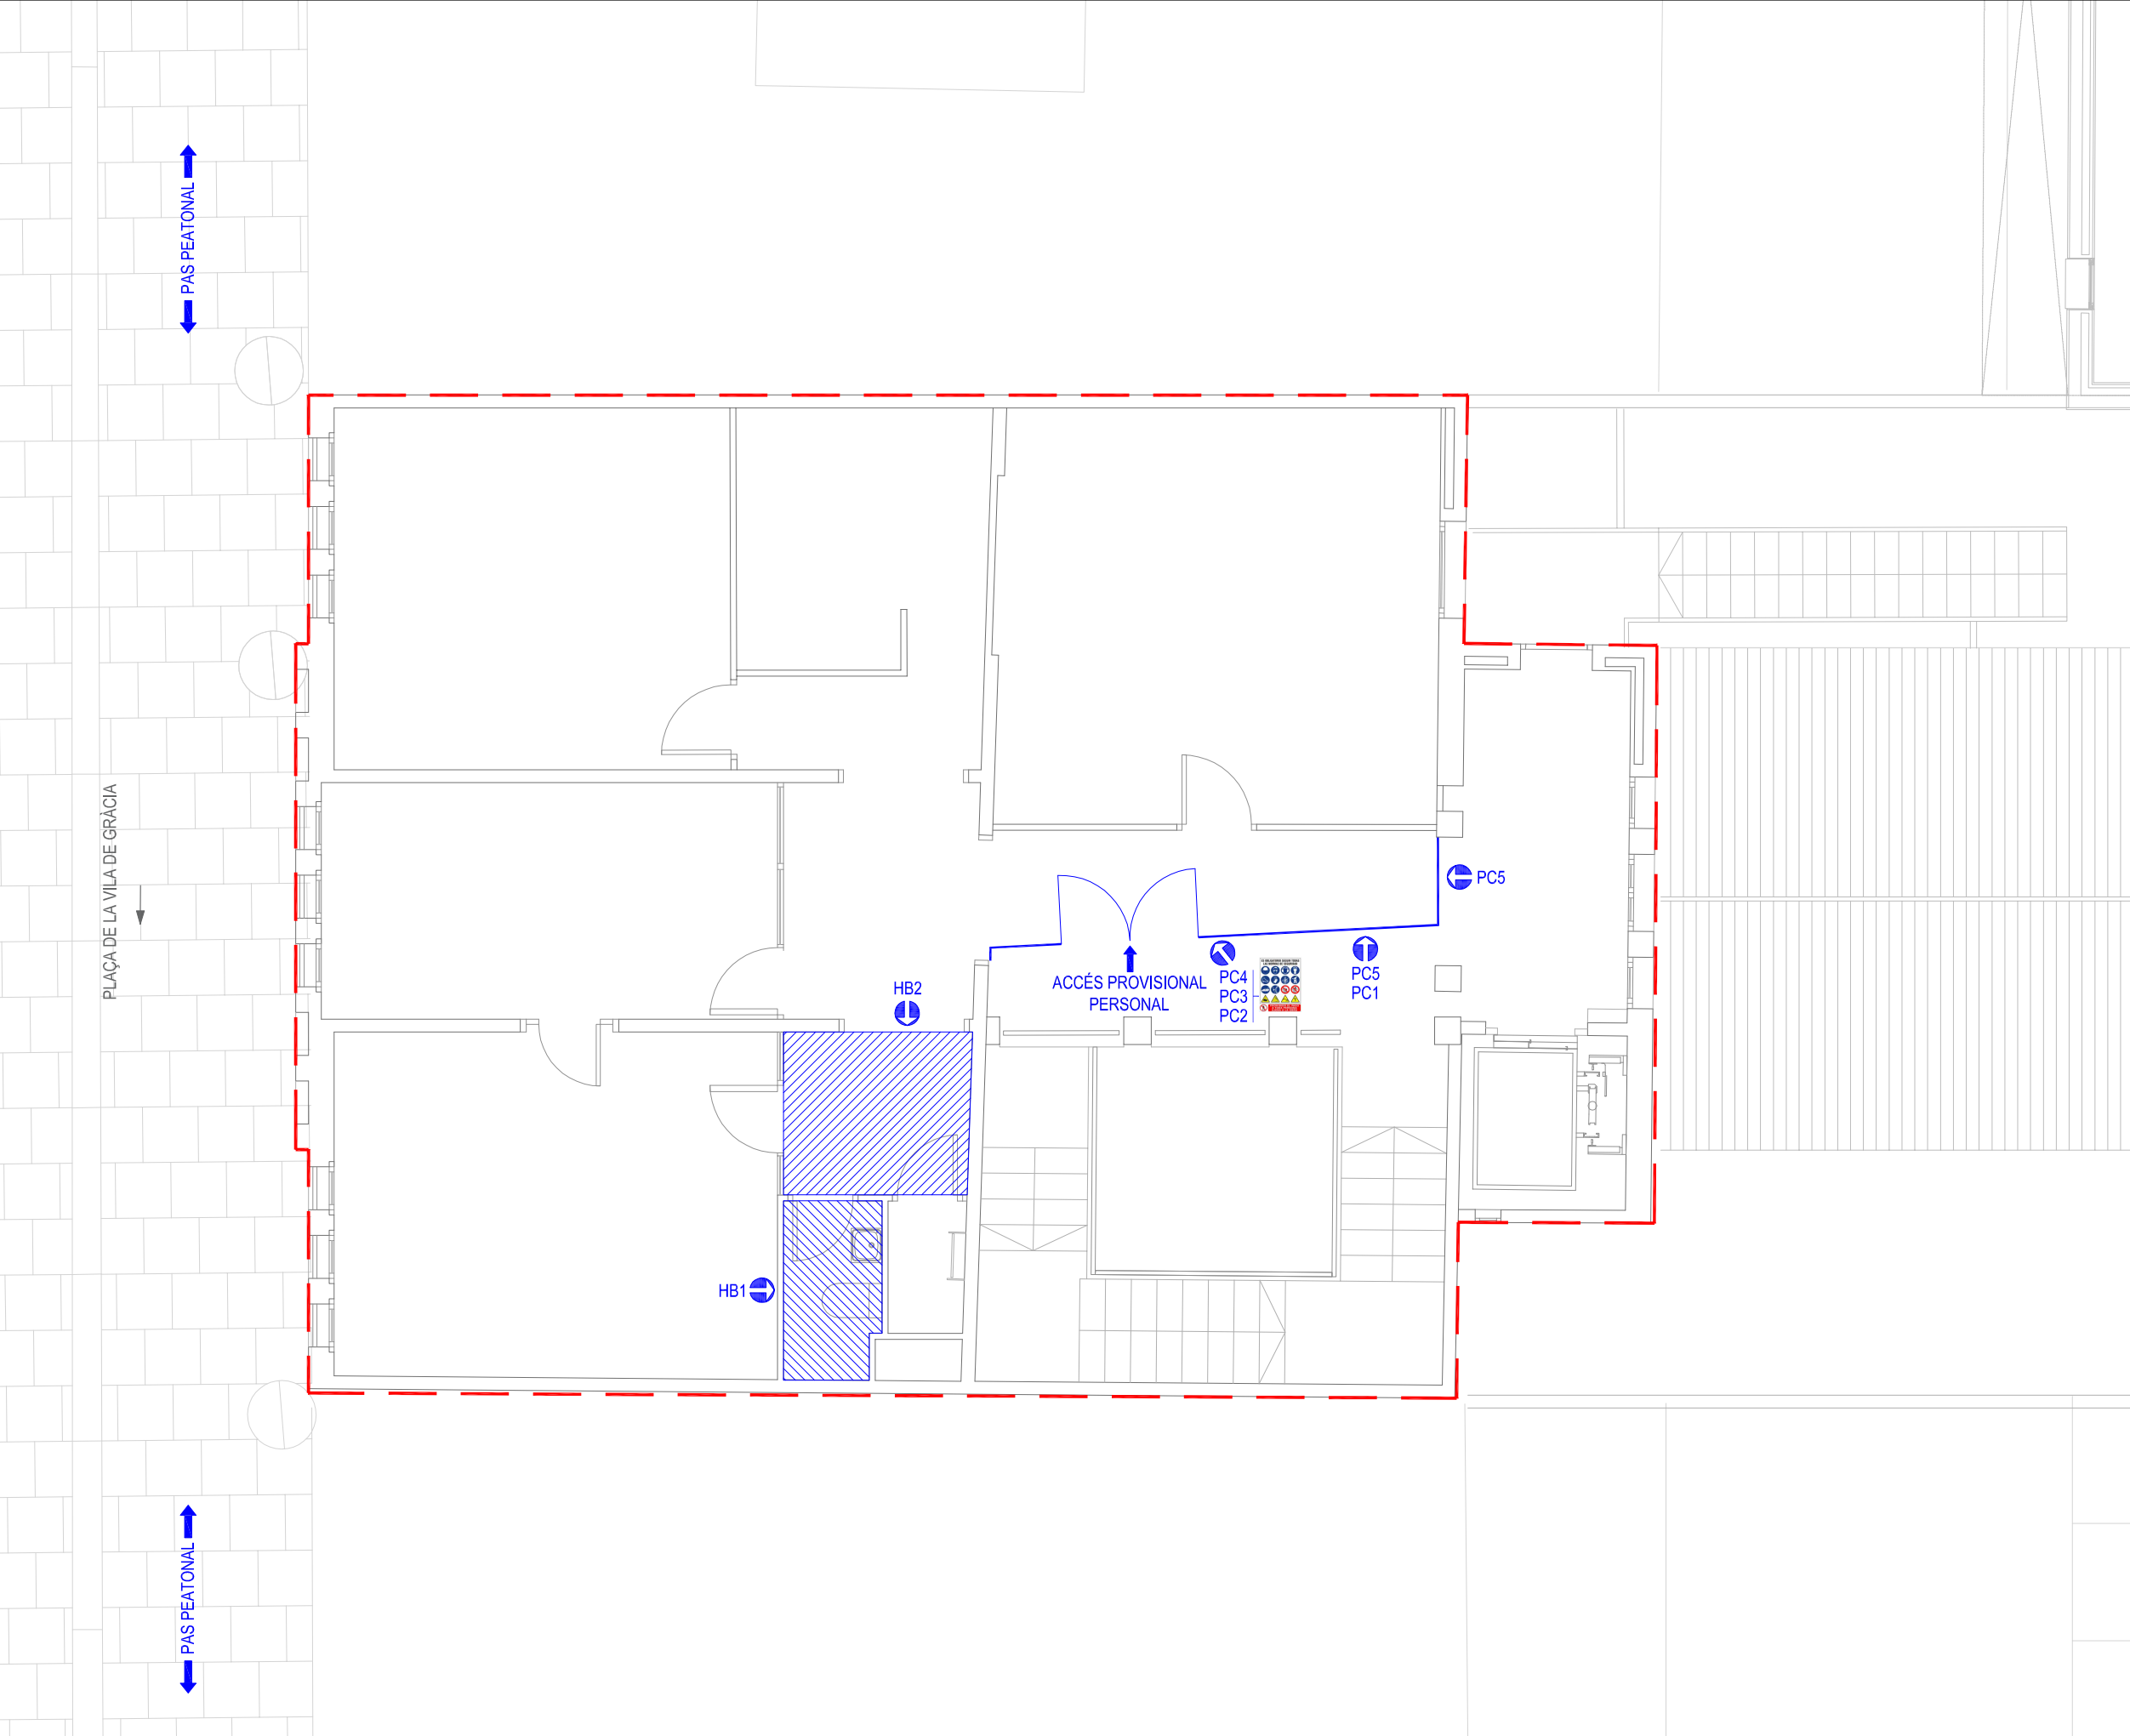

PLAÇA DE LA VILA DE GRÀCIA

PAS PEATONAL

PAS PEATONAL

PLANTA TERCERA

LLEGENDA

IMPLANTACIÓ D'OBRA

- IO1 Contenedors de runa
- IO2 Sacs de runa
- Recorregut de runa

INSTAL·LACIONS DE HIGIENE I BENESTAR

- HB1 Mòdul prefabricat menjador
- HB2 Mòdul prefabricat sanitari


PROTECCIONS COL·LECTIVES

- PC1 Extintor de pols
- PC2 Placa de senyalització de risc
- PC3 Placa senyalització de prohibició
- PC4 Placa de senyalització de seguretat
- PC5 Tancament provisional de pladur
- PC6 Tanca perimetral tipus rivisa

— Elements d'enderroc

— Elements d'obra nova

- - - - - Àmbit d'obra

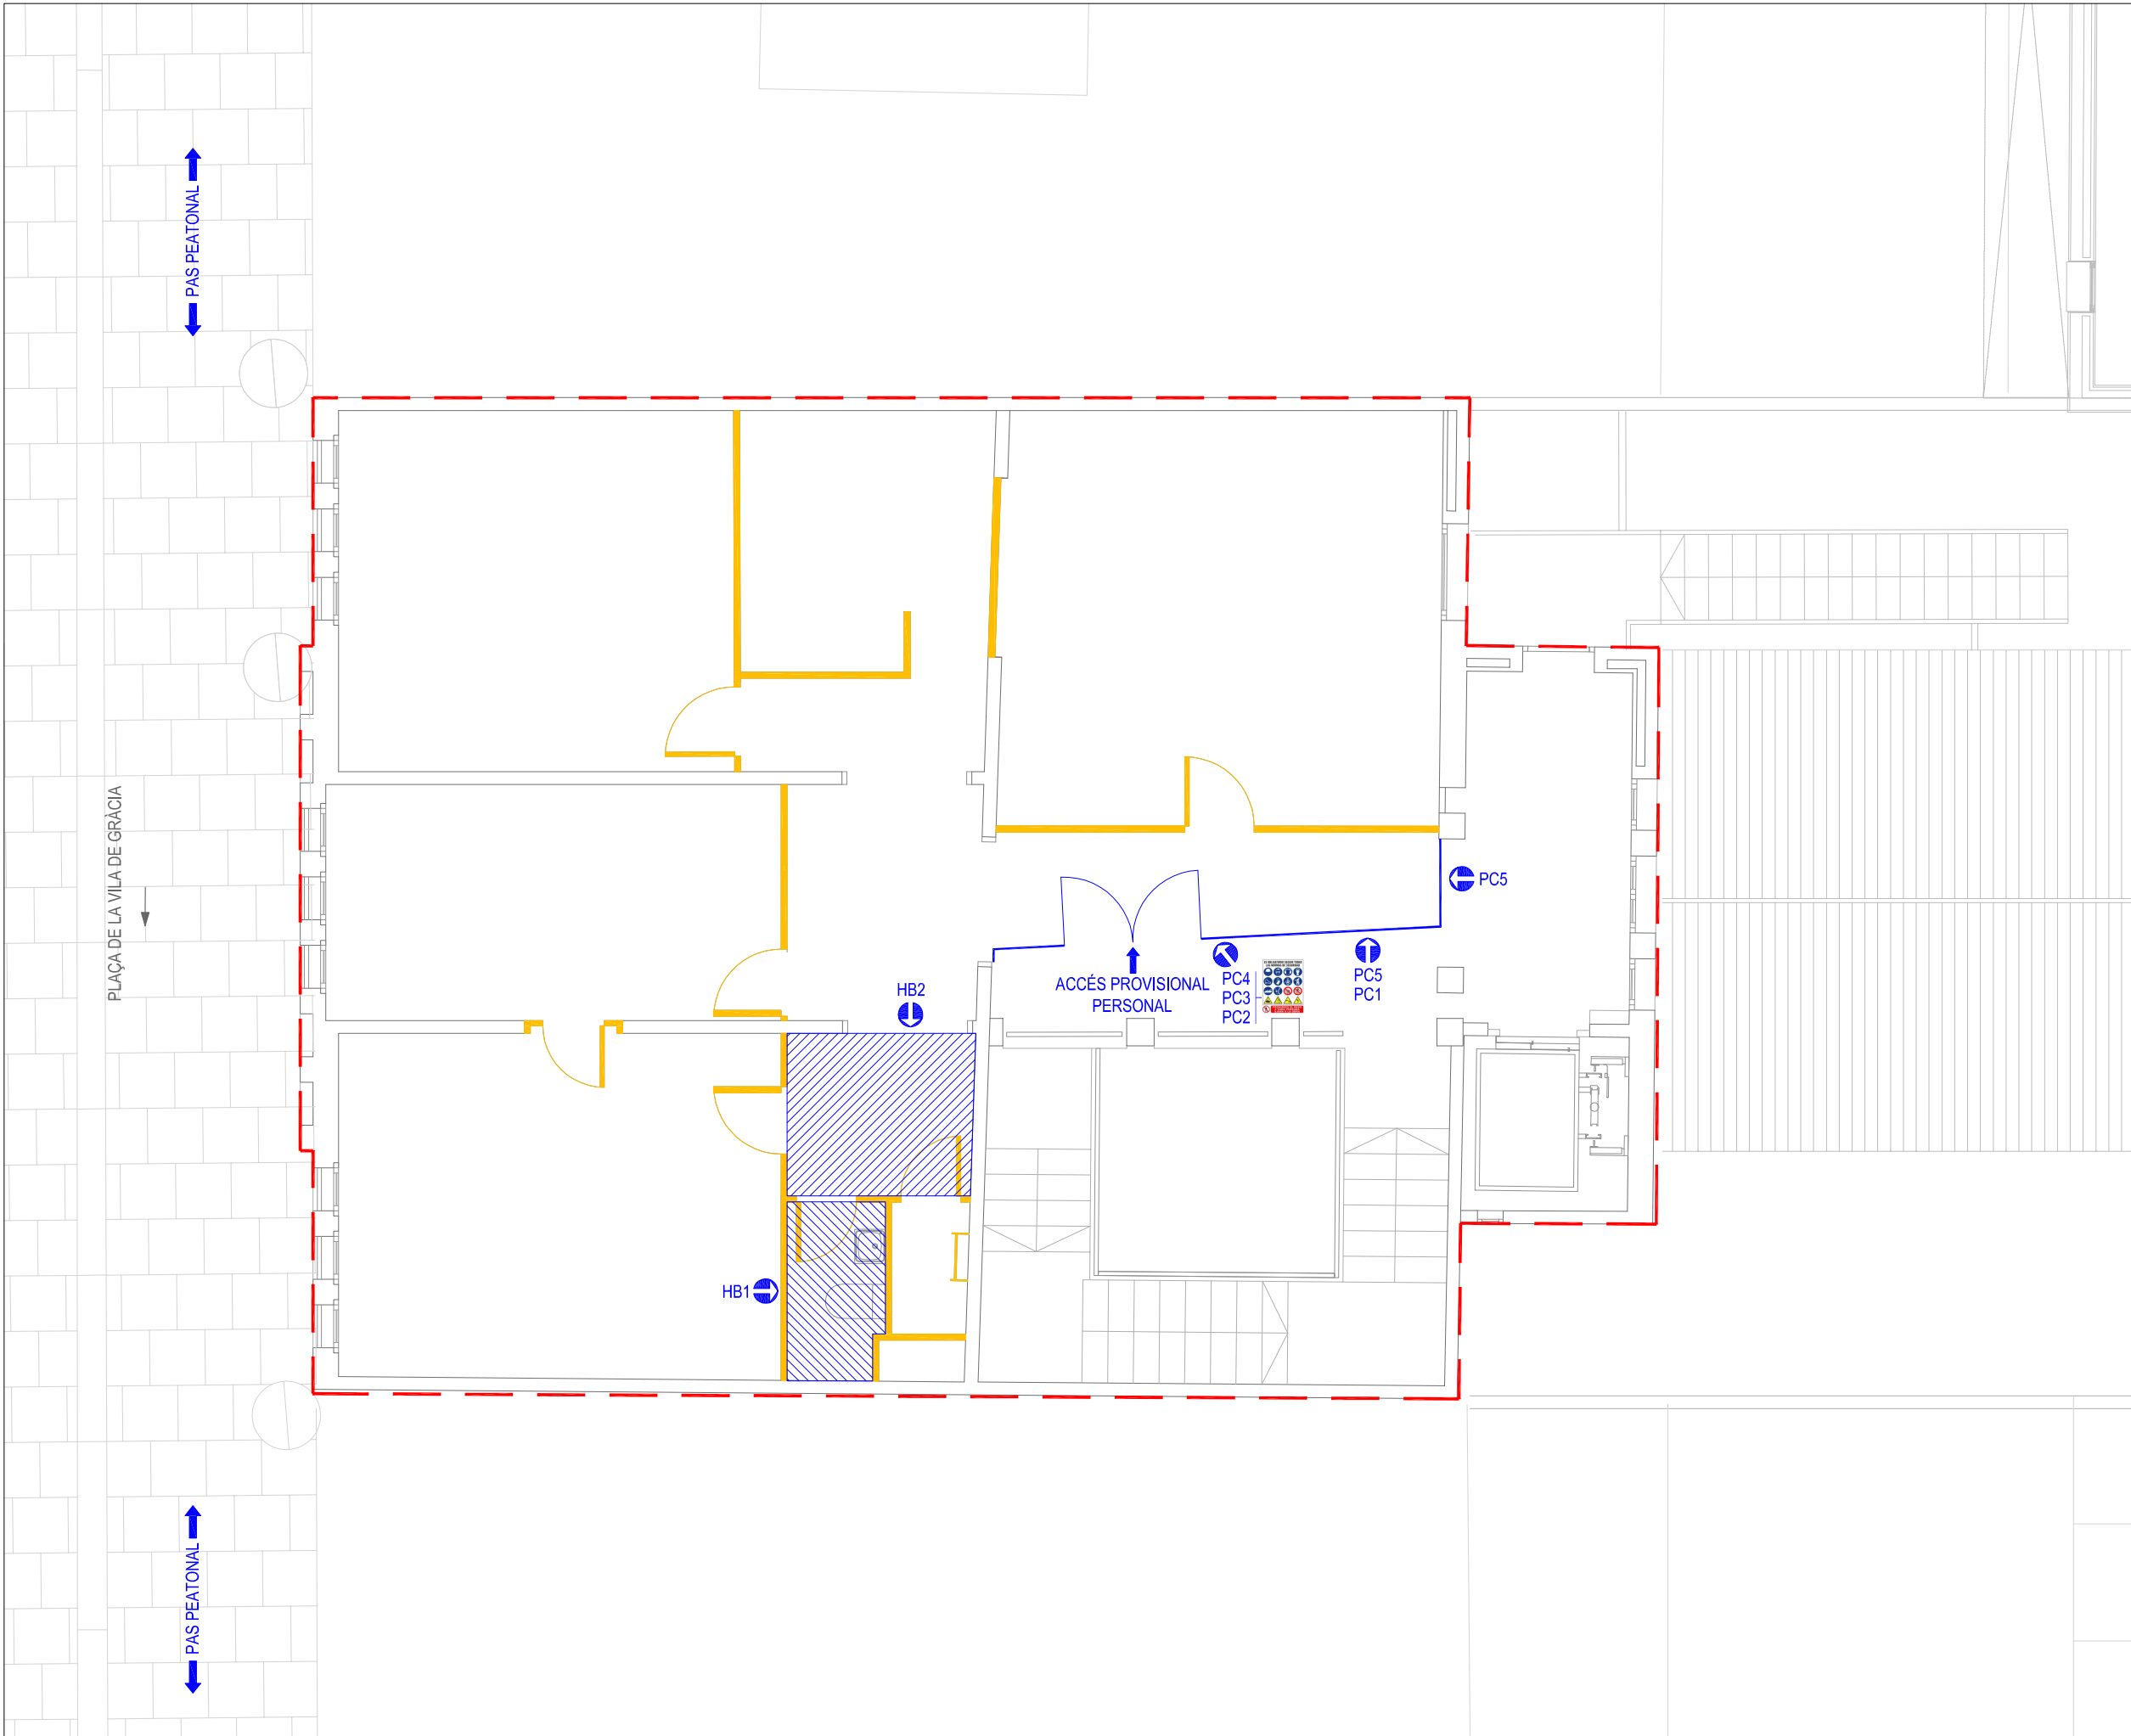

PLANTA TERCERA

LLEGENDA

IMPLANTACIÓ D'OBRA

- IO1 Contenedors de runa
- IO2 Sacs de runa
- Recorregut de runa

INSTAL·LACIONS DE HIGIENE I BENESTAR

- HB1 Mòdul prefabricat menjador
- HB2 Mòdul prefabricat sanitari


PROTECCIONS COL·LECTIVES

- PC1 Extintor de pols
- PC2 Placa de senyalització de risc
- PC3 Placa senyalització de prohibició
- PC4 Placa de senyalització de seguretat
- PC5 Tancament provisional de pladur
- PC6 Tanca perimetral tipus rivisa

— Elements d'enderroc

— Elements d'obra nova

- - - Àmbit d'obra

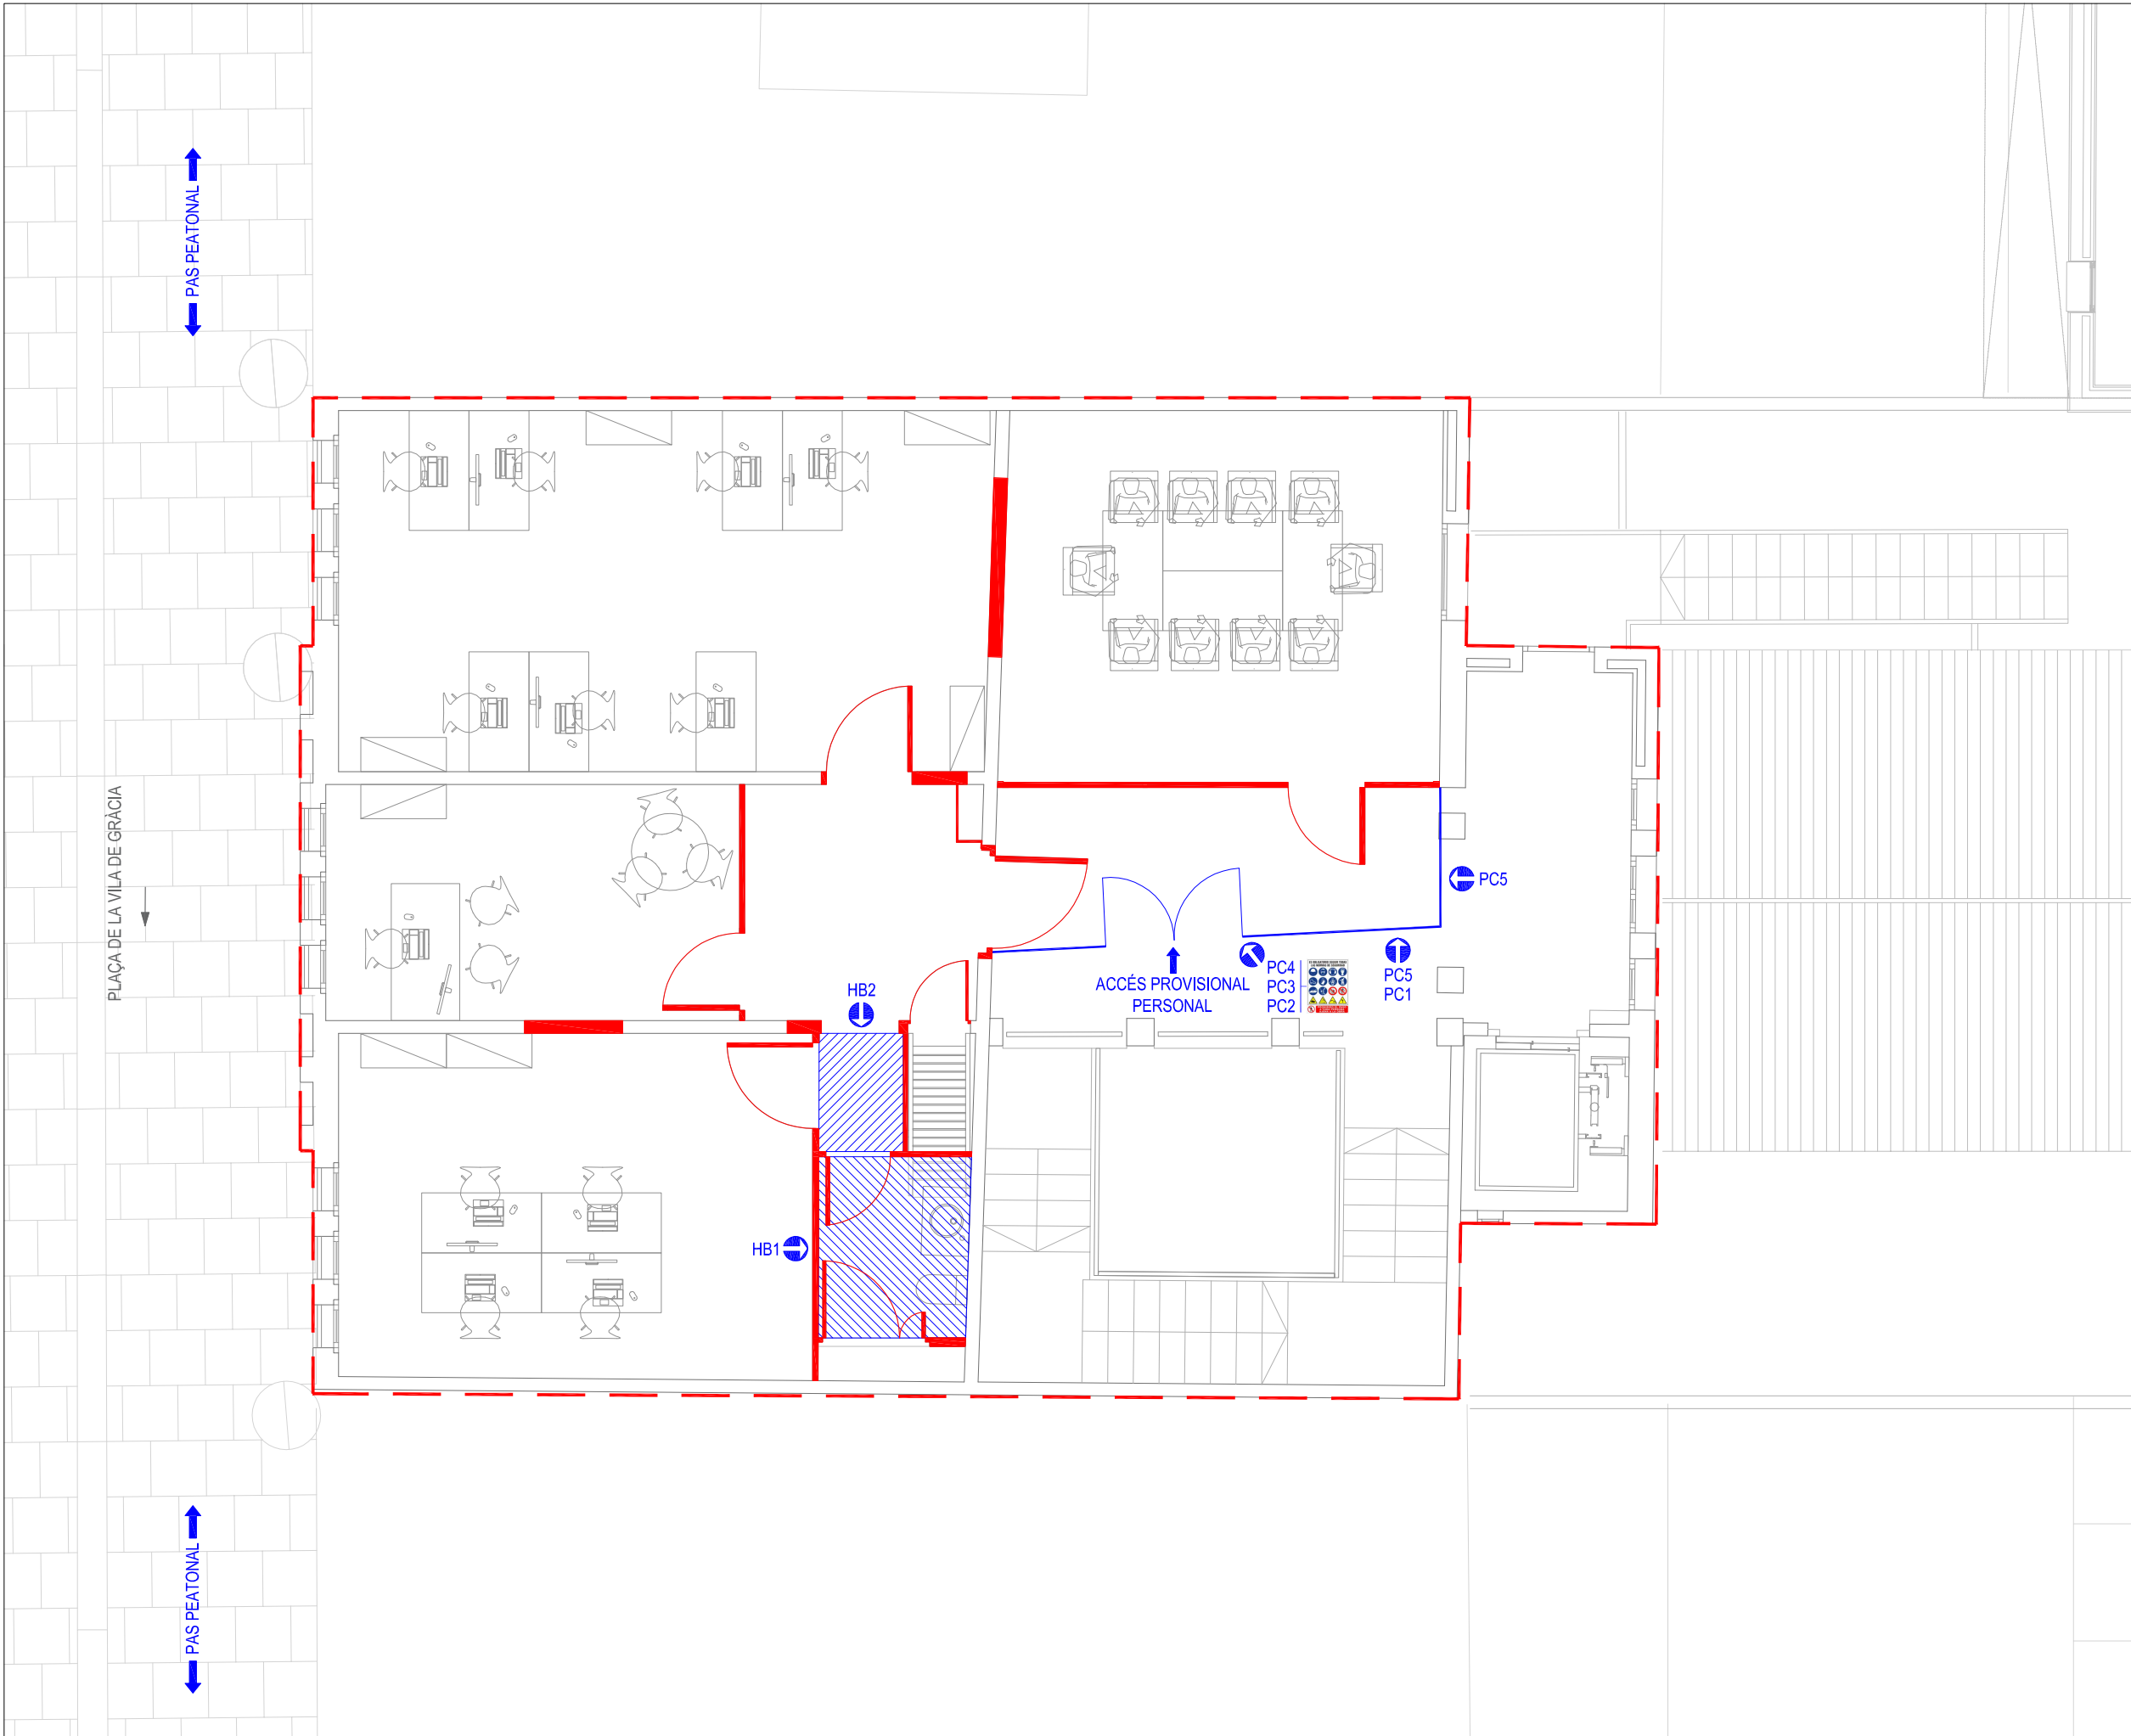

PLAÇA DE LA VILA DE GRÀCIA

PAS PEATONAL

PAS PEATONAL


PLANTA TERCERA

## 4. DOCUMENTACIÓ GRÀFICA


### 4.2. PLÀNOLS DE DETALL

ESTUDI SEGURETAT I SALUT

**Baranes de seguretat  
Amb sergent 1**

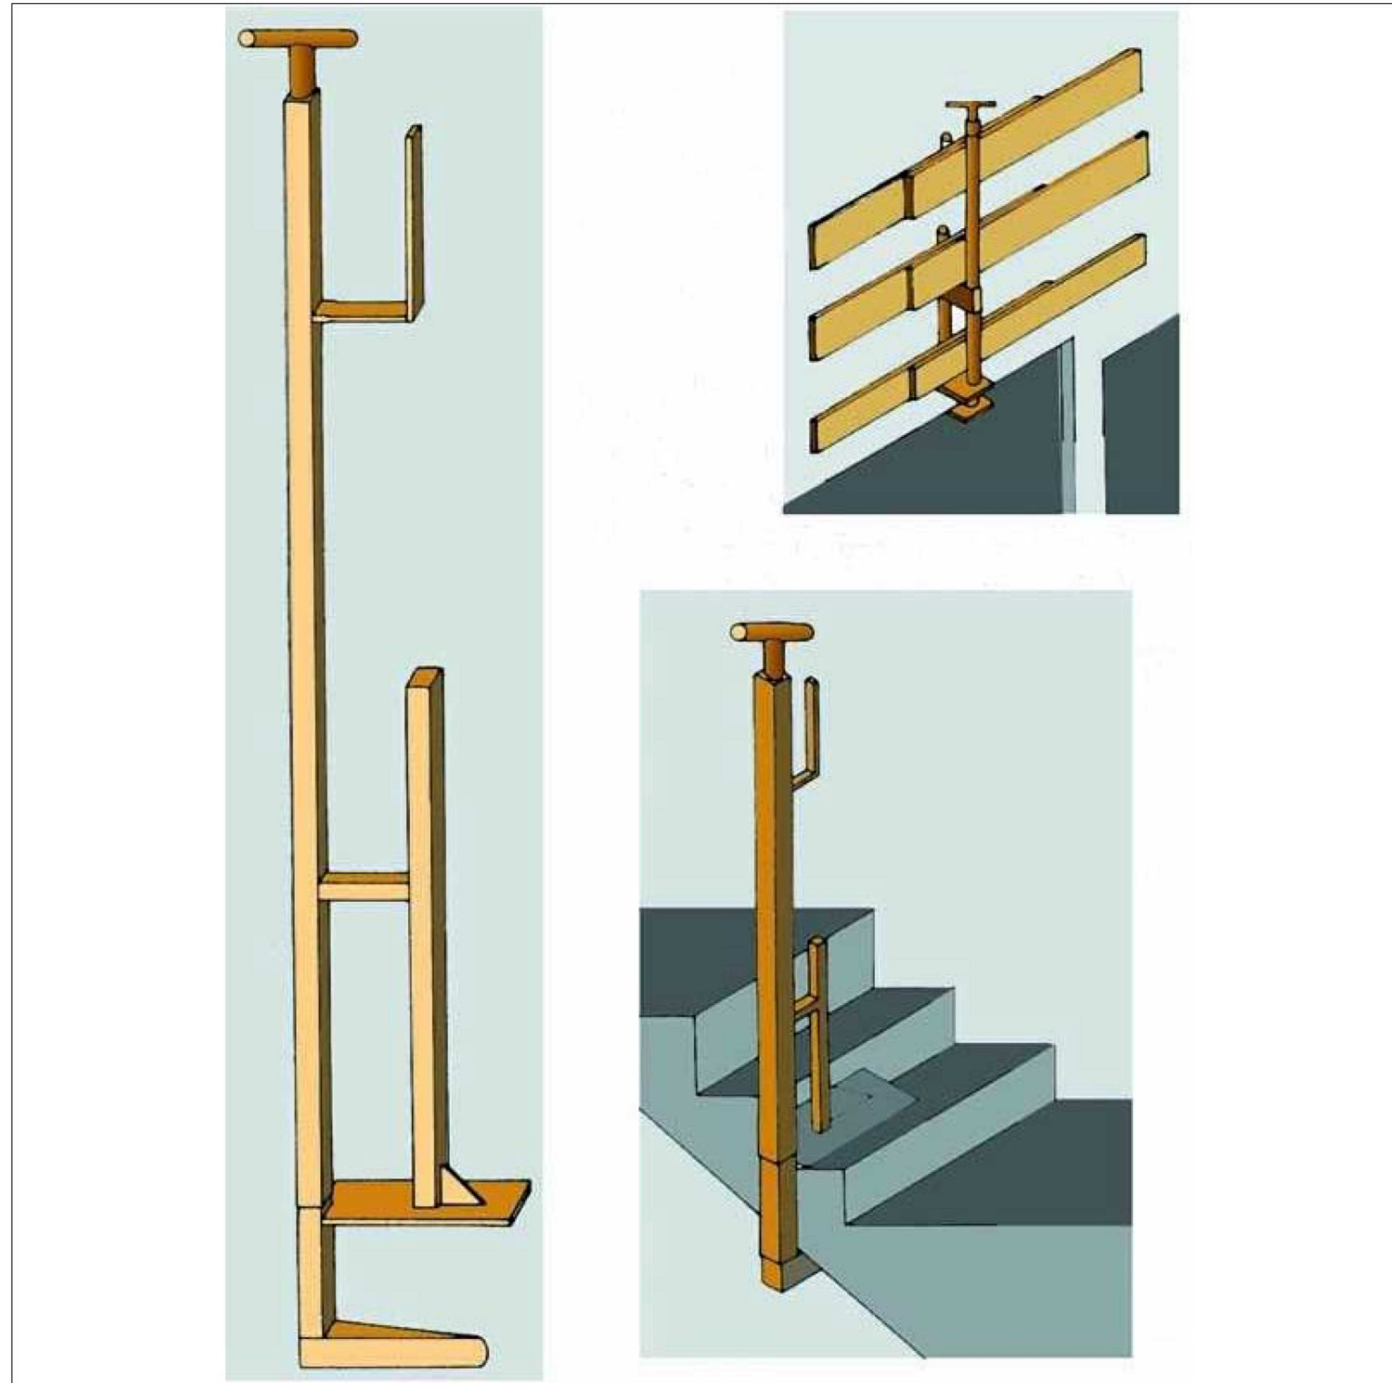


**Baranes de seguretat  
Amb sergent 2**

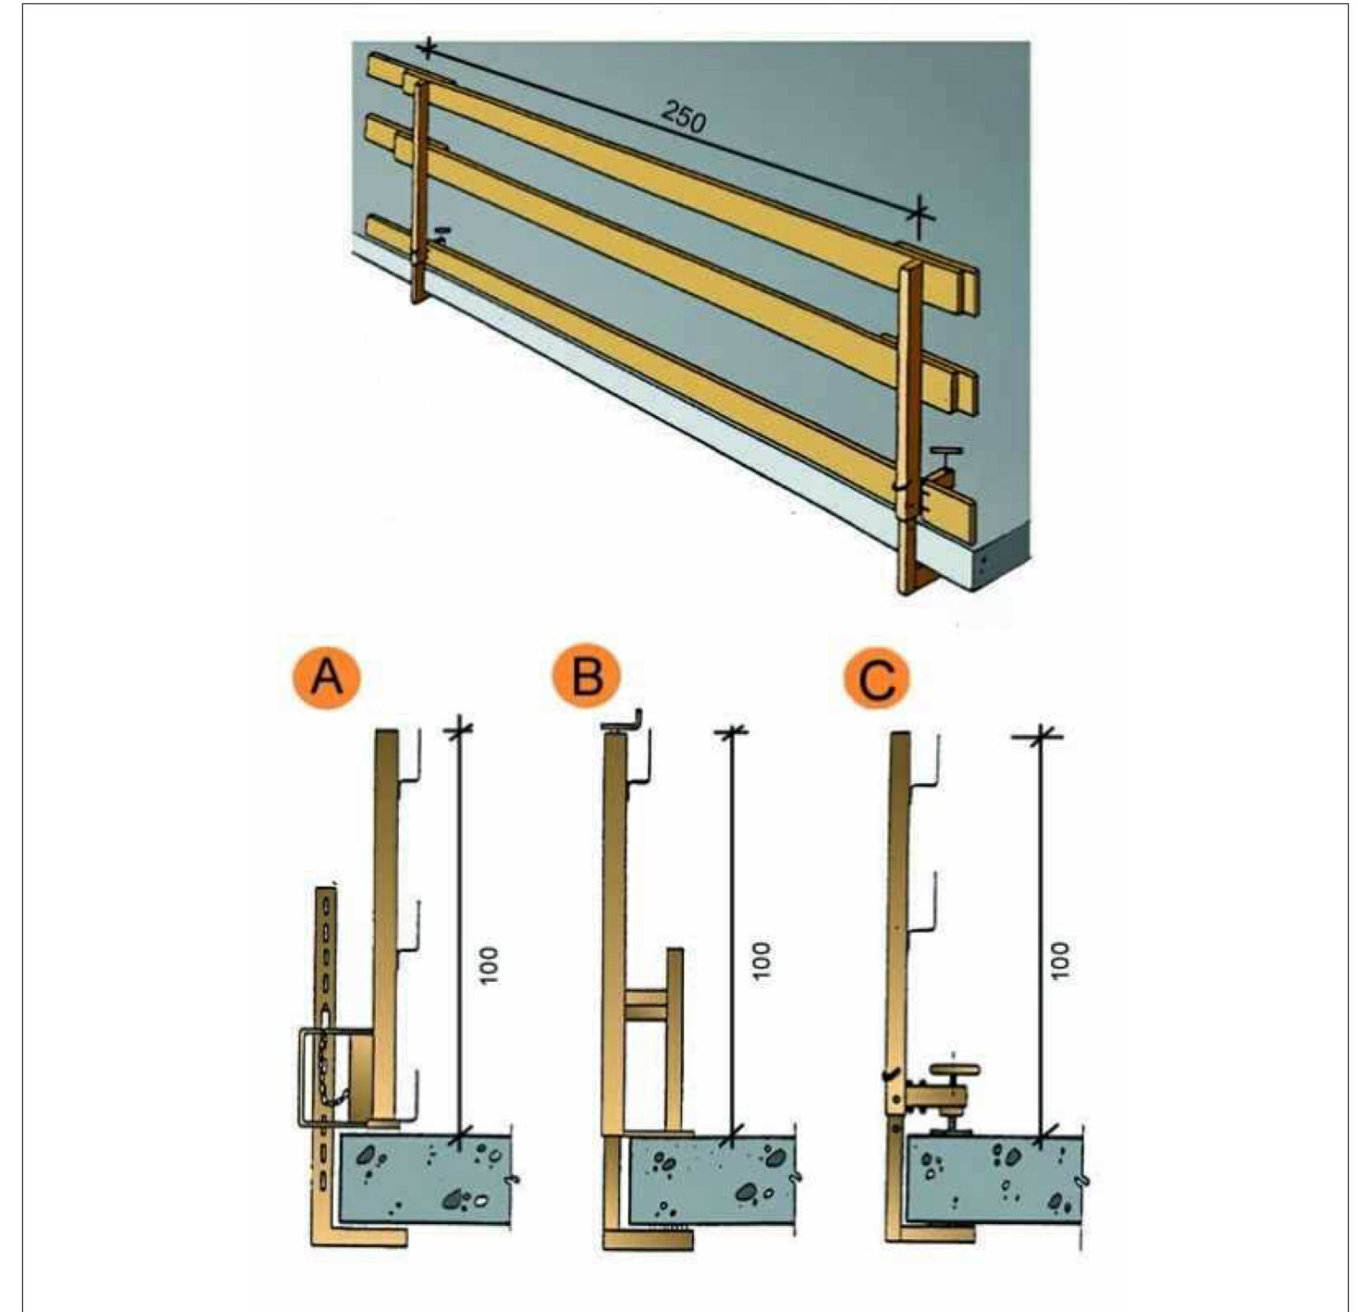

- A. Tipus 1
- B. Tipus 2
- C. Tipus 3

**Metàl·liques sobre rodes**  
**Perspectiva**

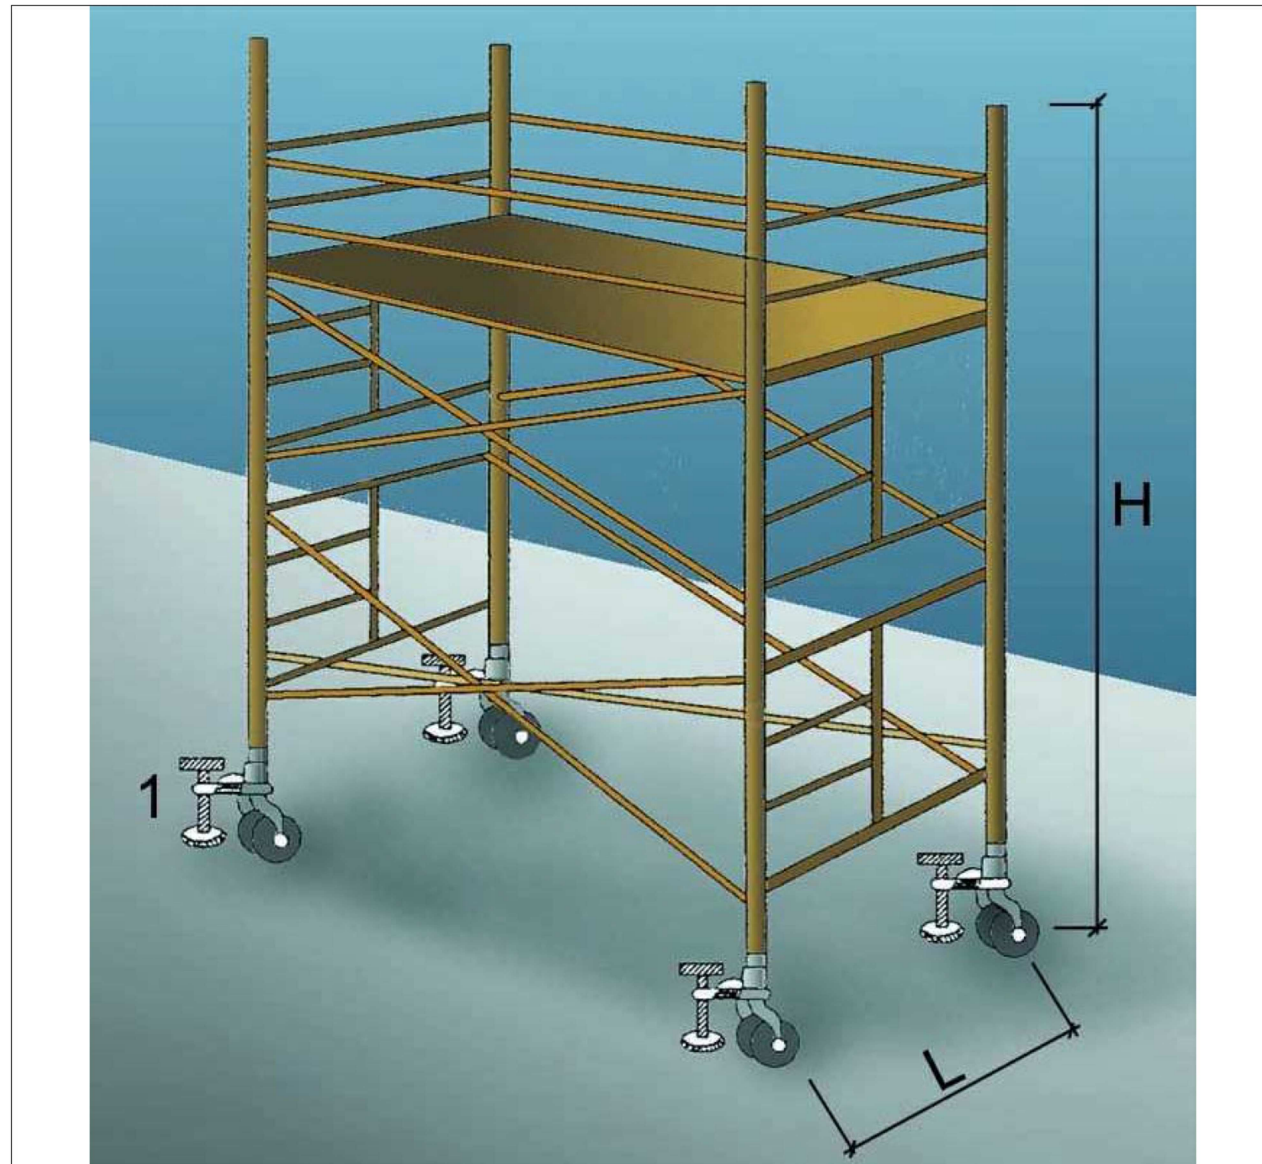


1. Suplement telescòpic opcional

$L = 1 / 5 H$  quan  $H$  sigui menor de 7,5 mts.

$L = 1 / 4 H$  quan  $H$  sigui superior de 7,5 mts.

OBSERVACIONS: En els castellets de bastides mòbils les rodes disposaran d'enclavaments( mordasses o passadors de fixació ).

**Escales de mà**  
**Detalls**

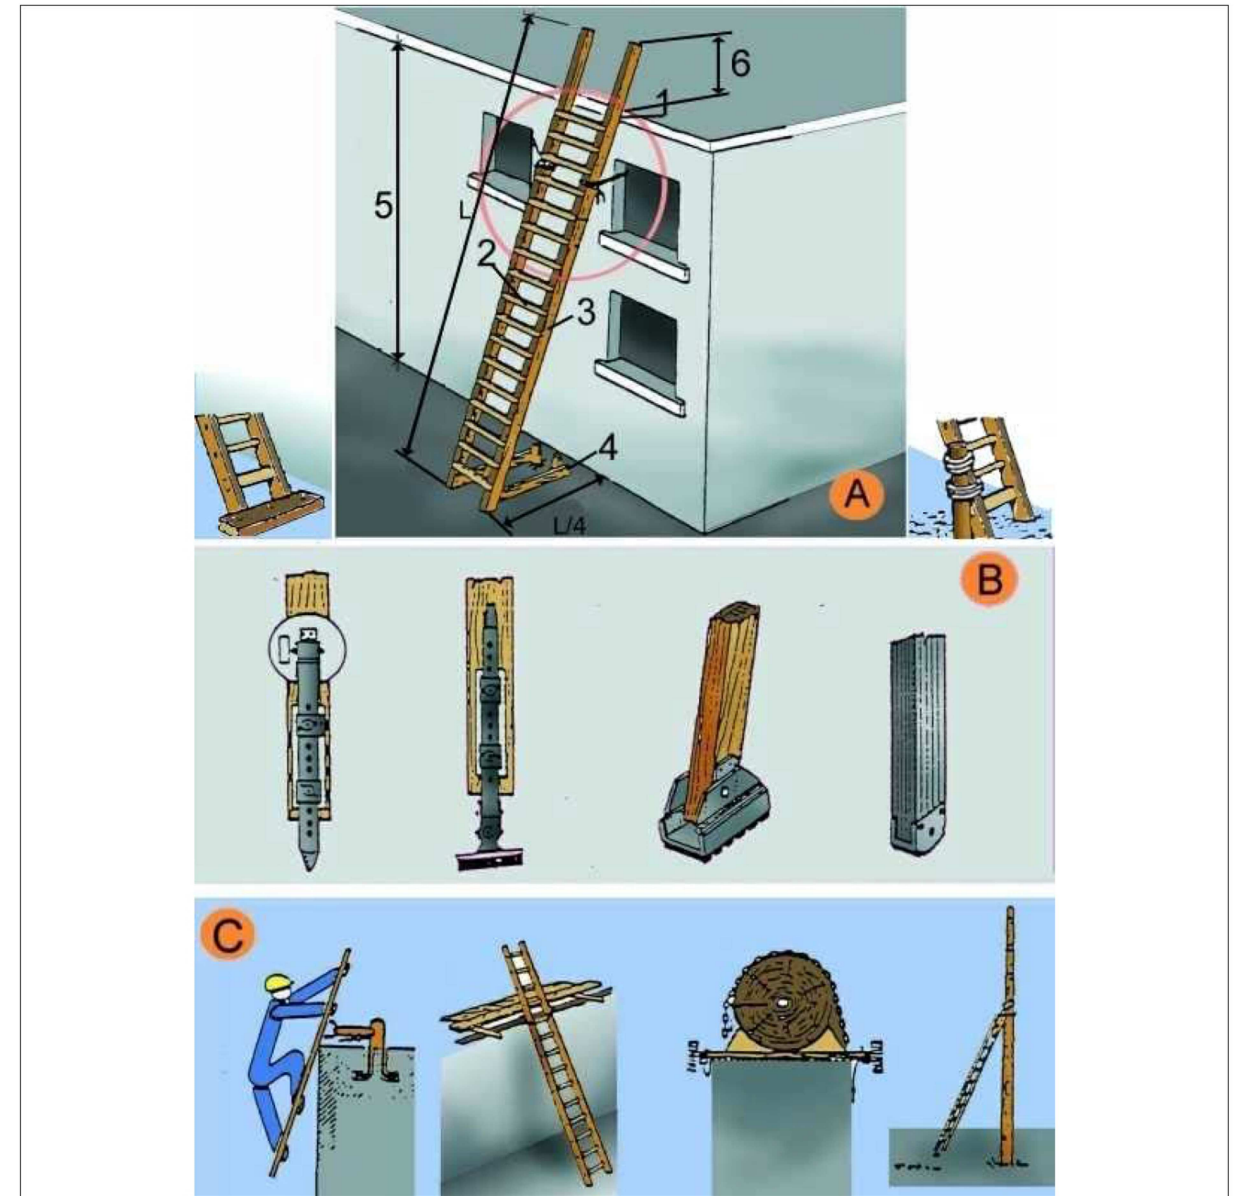


**A. ESCALES DE MÀ**

1. Punt de recolzament
2. Esplaons engalavernats
3. Travesser d'una sola peça
4. Base
5. Fins a 5 m. màxim per escales simples  
Fins a 7 m. per escales reforçades
6. Mínim 1 m.

- B. MECANISMES ANTILLISCANTS**  
**C. SUBJECCIÓ A LA PART SUPERIOR**

**Tapes en forats de forjats**  
**Tapes de fusta**

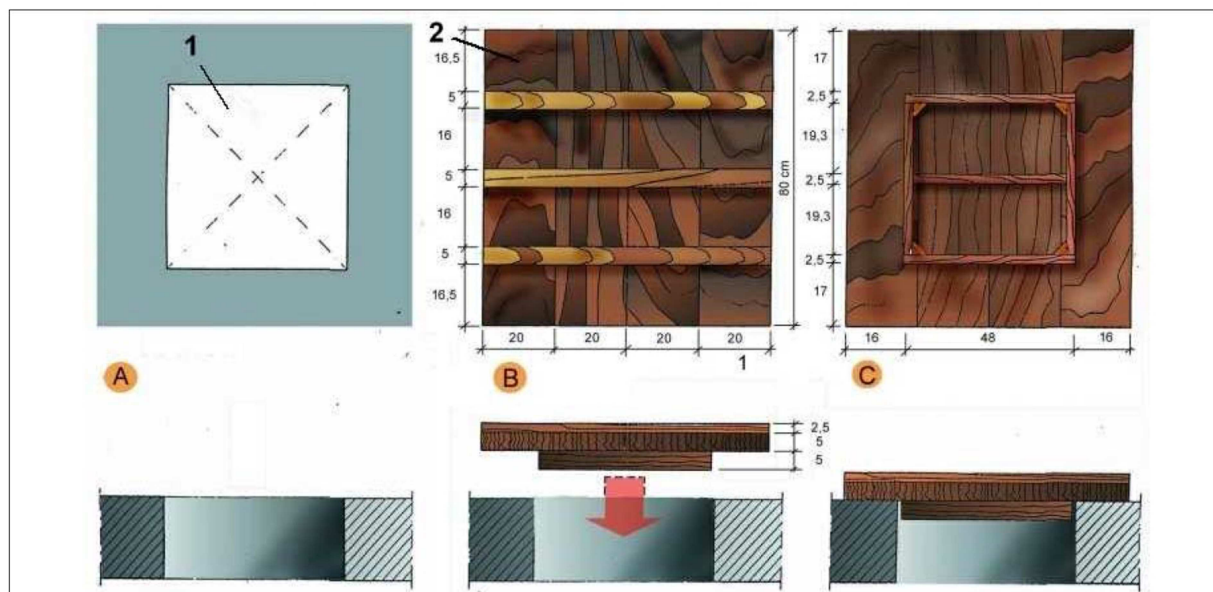

**A. PLANTA**


1. Forat horitzontal de 50 cm. x 50 cm.

**B. CARA EXTERNA**

2. Tapa de fusta armada clavada

**C. CARA INTERNA**

**Tanques**  
**Tanca peatonal**

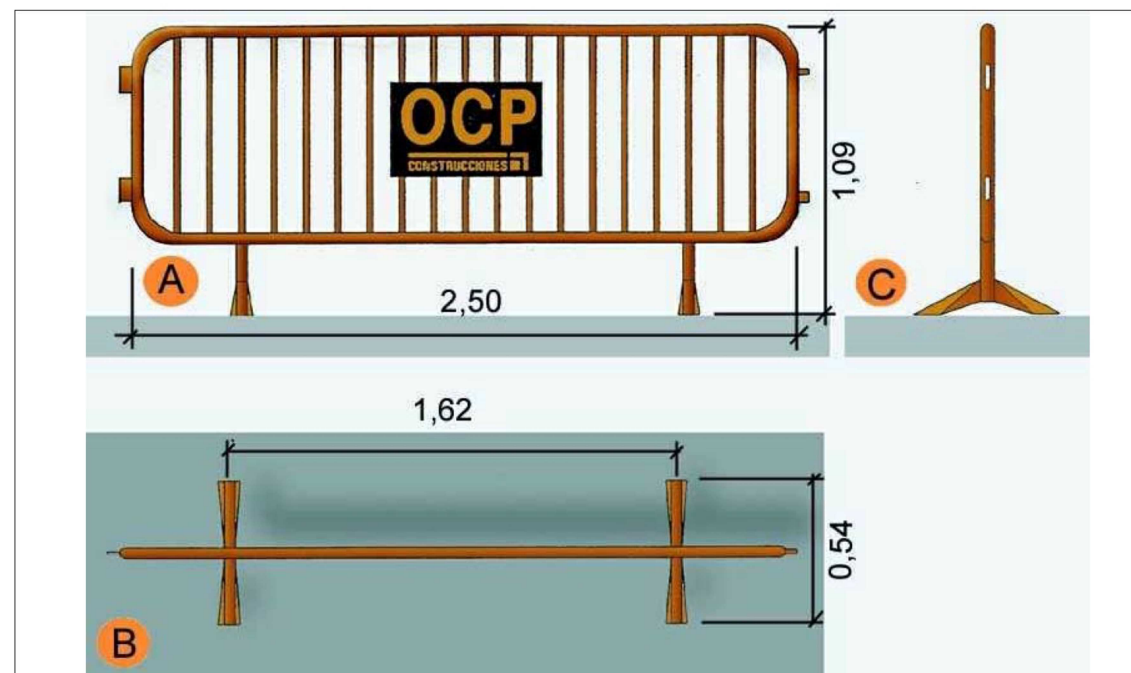


A. Planta

B. Alçat

C. Perfil

**Xarxes Horitzontals**  
**Subjectada mitjançant ganxos al forjat**

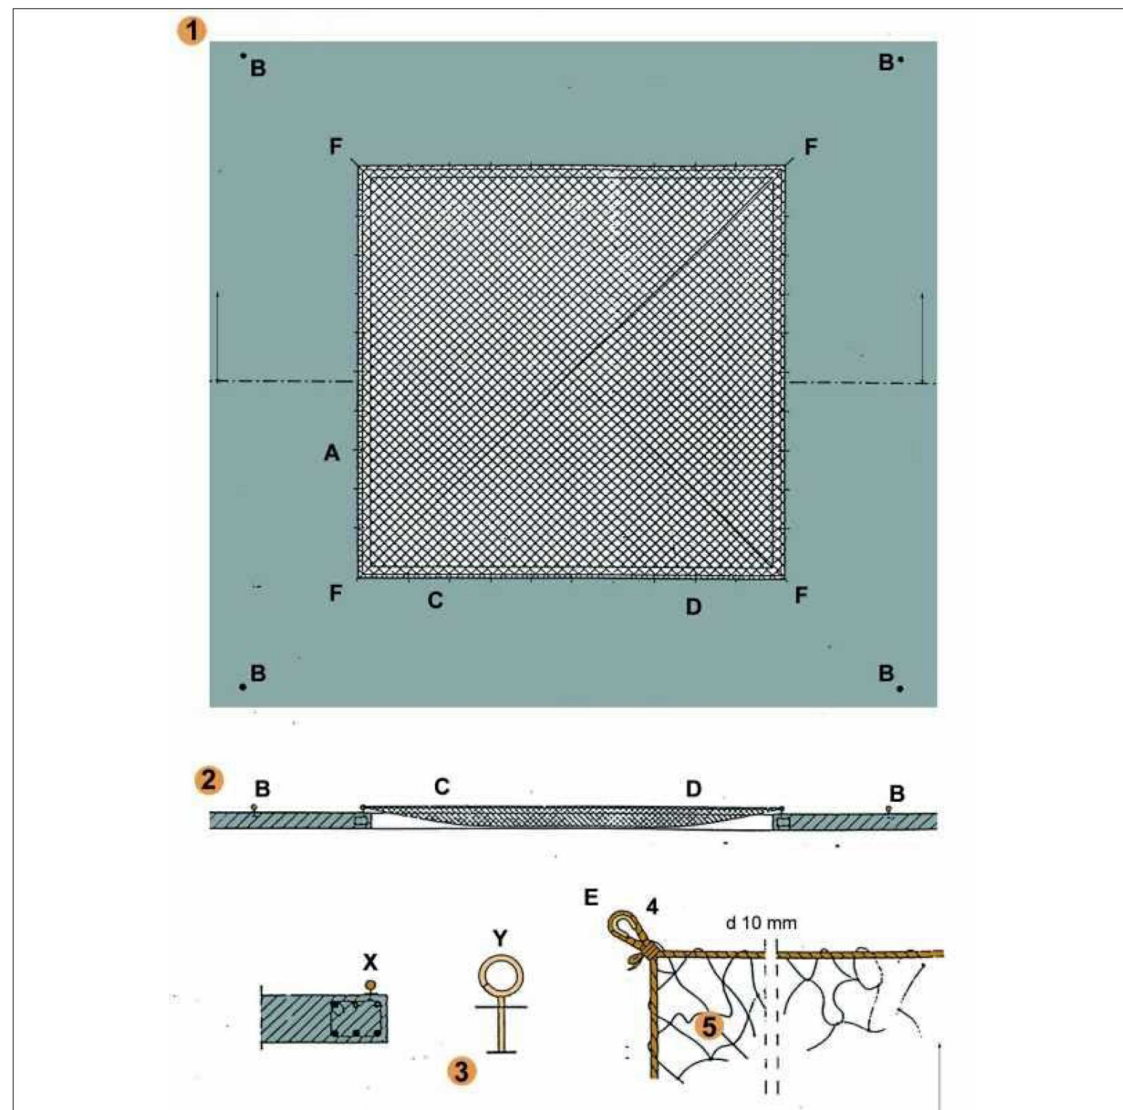

FORAT 5,00 x 5,00 m. XARXA NY/4 L75

- A - Ganxo de subjecció col·locat cada 0,50 m. per a subjecció de xarxa.
- B - Ganxo de subjecció col·locat a 2 m. per a amarratge de cinturons de seguretat, durant muntatge i retirada de la xarxa.
- C - Corda 10 mm. per a amarratge de xarxa als ganxos de subjecció de xarxes.
- D - Pany de xarxa NY/4 L75 dimensionat en funció del forat ( 5 x 5 m.).
- E - Llas amb protecció.
- F - Ancoratges principals de la xarxa.

**Senyalització**  
**Advertiment**



**Senyalització  
Prohibició**



**Senyalització  
Obligació**



## **PR PRESSUPOST**

AM AMIDAMENTS

## AMIDAMENTS

Obra 01 PRESSUPOST PL.3 SEU GRÀCIA  
 Capítol 01 TREBALLS PREVIS I ENDERROCS

NUM.	CODI	UA	DESCRIPCIÓ
1	P2143-H8DH	m	Arrencada de sòcol de fusta, amb mitjans manuals, selecció de material reutilitzable i càrrega manual de runa sobre camió o contenidor

Num.	Text	Tipus	[C]	[D]	[E]	[F]	TOTAL	Fórmula
1	Sòcol	T						
2			1,000	12,000			12,000	C#*D#
3			1,000	7,900			7,900	C#*D#
4			1,000	2,700			2,700	C#*D#
5			3,000	7,500			22,500	C#*D#
6			2,000	7,600			15,200	C#*D#
7			1,000	1,000			1,000	C#*D#
8			2,000	4,900			9,800	C#*D#
9			3,000	2,000			6,000	C#*D#
10			1,000	11,300			11,300	C#*D#
11			2,000	4,300			8,600	C#*D#
12			1,000	2,200			2,200	C#*D#
13			1,000	10,800			10,800	C#*D#
14			1,000	4,100			4,100	C#*D#
15	Pilars		1,000	1,200			1,200	C#*D#
16			1,000	1,150			1,150	C#*D#
17	Subtotal	S					116,450	SUMSUBTOT AL(G1:G16)

TOTAL AMIDAMENT 116,450

2 P214I-.KZK m2 Enderroc de cel ras de guix, amb mitjans manuals i càrrega manual sobre camió o contenidor

Num.	Text	Tipus	[C]	[D]	[E]	[F]	TOTAL	Fórmula
1	Cel ras de guix	T						
2	Bany		1,000	1,200	2,200		2,640	C#*D#*E#
3	Subtotal	S					2,640	SUMSUBTOT AL(G1:G2)
4								C#*D#*E#*F#

TOTAL AMIDAMENT 2,640

3 P214I-.QZK m2 Desmuntatge del fals sostre de plaques d'escaiola de 60x60cm col·locades amb filferro al sostre, amb mitjans manuals i càrrega manual de runa sobre camió o contenidor

Num.	Text	Tipus	[C]	[D]	[E]	[F]	TOTAL	Fórmula
1	Cel ras plaques d'escaiola	T						
2	Despatx 1		1,000	5,200	4,900		25,480	C#*D#*E#
3	Despatx 2		1,000	5,000	4,300		21,500	C#*D#*E#
4	Despatx 3		1,000	5,400	2,800		15,120	C#*D#*E#
5	Despatx 4		1,000	5,200	4,200		21,840	C#*D#*E#
6	Sala reunió		1,000	2,700	3,100		8,370	C#*D#*E#
7	Vestíbul		1,000	2,700	1,200		3,240	C#*D#*E#
8			1,000	2,300	5,000		11,500	C#*D#*E#
9	Vestíbul escala		1,000	5,400	2,300		12,420	C#*D#*E#
10			1,000	2,300	4,100		9,430	C#*D#*E#
11	Subtotal	S					128,900	SUMSUBTOT AL(G1:G10)

## AMIDAMENTS

TOTAL AMIDAMENT 128,900

- 4 P214T-4RQI m2 Enderroc de paret de tancament de maó calat de 15 cm de guix, a mà i amb martell trencador manual i càrrega manual de runa sobre camió o contenidor

Num.	Text	Tipus	[C]	[D]	[E]	[F]	TOTAL	Fórmula
1	Planta tercera	T						
2	Despatx 3		1,000	1,200	2,900		3,480	C#*D#*E#
3			1,000	3,200	2,900		9,280	C#*D#*E#
4	Vestibul		1,000	0,500	2,900		1,450	C#*D#*E#
5			1,000	0,700	0,700		0,490	C#*D#*E#
6			1,000	0,300	2,900		0,870	C#*D#*E#
7			1,000	0,900	0,700		0,630	C#*D#*E#
8	coberta		1,000	4,240	1,800		7,632	C#*D#*E#
9			1,000	1,000	1,800		1,800	C#*D#*E#
10	Subtotal	S					25,632	SUMSUBTOT AL(G1:G9)

TOTAL AMIDAMENT 25,632

- 5 P214T-10CXQ m2 Enderroc d'envà de guix laminat fins a 10 cm de guix, amb mitjans manuals i càrrega manual de runa sobre camió o contenidor

Num.	Text	Tipus	[C]	[D]	[E]	[F]	TOTAL	Fórmula
1	Planta tercera	T						
2	Despatx 2		1,000	4,300	2,900		12,470	C#*D#*E#*F#
3	Sala reunions		1,000	2,700	2,900		7,830	C#*D#*E#*F#
4	Subtotal	S					20,300	SUMSUBTOT AL(G1:G3)

TOTAL AMIDAMENT 20,300

- 6 P214T-.RQF m2 Enderroc d'envà de maó massís de 5 cm de guix, mes guixos de revestiments, amb mitjans manuals i transport manual de la runa fins el lloc de la càrrega. Inclou part proporcional de mitjans auxiliars.

Num.	Text	Tipus	[C]	[D]	[E]	[F]	TOTAL	Fórmula
1	Planta tercera	T						
2	Bany		1,000	1,100	2,900		3,190	C#*D#*E#
3			1,000	0,600	2,900		1,740	C#*D#*E#
4			2,000	2,200	2,900		12,760	C#*D#*E#
5			1,000	1,600	2,900		4,640	C#*D#*E#
6	Despatx 1		1,000	5,200	2,900		15,080	C#*D#*E#
7	Subtotal	S					37,410	SUMSUBTOT AL(G1:G6)

TOTAL AMIDAMENT 37,410

- 7 P214T-.X3F m2 Enderroc de mampara divisòria, amb mitjans manuals i càrrega manual de runa sobre camió o contenidor

Num.	Text	Tipus	[C]	[D]	[E]	[F]	TOTAL	Fórmula
1	Planta tercera	T						
2	Despatx 3		1,000	2,800	2,450		6,860	C#*D#*E#
3	Despatx 4		1,000	1,900	2,350		4,465	C#*D#*E#
4	Subtotal	S					11,325	SUMSUBTOT AL(G1:G3)

## AMIDAMENTS

TOTAL AMIDAMENT 11,325

8 P2140-4RRN u Arrencada de full, tapajunts i bastiment de porta interior de fusta amb mitjans manuals i càrrega manual sobre camió o contenidor

Num.	Text	Tipus	[C]	[D]	[E]	[F]	TOTAL	Fórmula
1	Porta interior	T						
2	Despatx 1		1,000				1,000	C#
3	Despatx 2		1,000				1,000	C#
4	Despatx 3		1,000				1,000	C#
5	Sala reunions		1,000				1,000	C#
6	Vestíbul		2,000				2,000	C#
7	Bany		1,000				1,000	C#
8	Escala gat		1,000				1,000	C#
9	Subtotal	S					8,000	SUMSUBTOT AL(G1:G8)

TOTAL AMIDAMENT 8,000

9 P2140-ZRN u Arrencada de full, tapajunts i bastiment de porta interior de vidre amb mitjans manuals i càrrega manual sobre camió o contenidor

Num.	Text	Tipus	[C]	[D]	[E]	[F]	TOTAL	Fórmula
1	Porta interior	T						
2	Sala reunions		1,000				1,000	C#
3	Subtotal	S					1,000	SUMSUBTOT AL(G1:G2)

TOTAL AMIDAMENT 1,000

10 P2143-WR2 m2 Arrencada de paviment de rajola ceràmica o de gres de dues capes com a màxim, col.locades amb morter de ciment, amb mitjans manuals i càrrega manual de runa sobre camió o contenidor

Num.	Text	Tipus	[C]	[D]	[E]	[F]	TOTAL	Fórmula
1	Paviment gres	T						
2	Bany		1,000	1,200	2,200		2,640	C#*D#*E#
3	Subtotal	S					2,640	SUMSUBTOT AL(G1:G2)
4								C#*D#*E#*F#

TOTAL AMIDAMENT 2,640

11 P2143-QR2 m2 Arrencada de paviment de linòleum continu, neteja de la superfície de restes de material i coles, amb mitjans manuals i càrrega manual de runa sobre camió o contenidor

Num.	Text	Tipus	[C]	[D]	[E]	[F]	TOTAL	Fórmula
1	Paviment de linòleum	T						
2	Despatx 1		1,000	5,200	4,900		25,480	C#*D#*E#
3	Despatx 2		1,000	5,000	4,300		21,500	C#*D#*E#
4	Despatx 3		1,000	5,400	2,800		15,120	C#*D#*E#
5	Despatx 4		1,000	5,200	4,200		21,840	C#*D#*E#
6	Sala reunió		1,000	2,700	3,100		8,370	C#*D#*E#
7	Vestíbul		1,000	2,700	1,200		3,240	C#*D#*E#
8			1,000	2,300	5,000		11,500	C#*D#*E#
9	Escala gat		1,000	0,900	1,700		1,530	C#*D#*E#
10	Vestíbul escala		1,000	5,400	2,300		12,420	C#*D#*E#
11			1,000	2,300	4,100		9,430	C#*D#*E#

## AMIDAMENTS

12	Subtotal	S					130,430	SUMSUBTOT AL(G1:G11)
----	----------	---	--	--	--	--	---------	-------------------------

**TOTAL AMIDAMENT** 130,430

12 P2143-RR2 m2 Arrencada de paviment de rajola ceràmica de 10x10cm, col.locades amb morter de calç, amb mitjans manuals i càrrega manual de runa sobre camió o contenidor

Num.	Text	Tipus	[C]	[D]	[E]	[F]	TOTAL	Fórmula
1	Paviment de rajola ceràmica	T						
2	Despatx 1		1,000	5,200	4,900		25,480	C#*D#*E#
3	Despatx 2		1,000	5,000	4,300		21,500	C#*D#*E#
4	Despatx 3		1,000	5,400	2,800		15,120	C#*D#*E#
5	Despatx 4		1,000	5,200	4,200		21,840	C#*D#*E#
6	Sala reunions		1,000	2,700	3,100		8,370	C#*D#*E#
7	Vestíbul		1,000	2,700	1,200		3,240	C#*D#*E#
8			1,000	2,300	5,000		11,500	C#*D#*E#
9	Bany		1,000	1,200	2,200		2,640	C#*D#*E#
10	Escala gat		1,000	0,900	1,700		1,530	C#*D#*E#
11	Vestíbul escala		1,000	5,400	2,300		12,420	C#*D#*E#
12			1,000	2,300	4,100		9,430	C#*D#*E#
13	Subtotal	S					133,070	SUMSUBTOT AL(G1:G12)

**TOTAL AMIDAMENT** 133,070

13 P2140-4RCH m3 Enderroc de reblert de sorra i morter d'entrebigat de la volta catalana fins a deixar el ronyons nets del forjat amb mitjans manuals i càrrega manual de runa sobre camió o contenidor. Inclou tots els mitjans i elements auxiliars per donar per completa la unitat d'obra.

Num.	Text	Tipus	[C]	[D]	[E]	[F]	TOTAL	Fórmula
1	Planta tercera	T						
2			1,000	7,950	11,300	0,220	19,764	C#*D#*E#*F#
3			1,000	5,450	7,500	0,220	8,993	C#*D#*E#*F#
4			1,000	1,950	4,500	0,220	1,931	C#*D#*E#*F#
5	Subtotal	S					30,688	SUMSUBTOT AL(G1:G4)

**TOTAL AMIDAMENT** 30,688

14 P2140-VNY m2 Enderroc de tram de forjat existent d'entrebigat de volta ceràmica i biguetes metàl·liques realitzat amb tall amb radial i piconat amb el previ apuntament i estintolament d'estructura horitzontal. Inclou la disposició dels mitjans de seguretat i proteccions reglamentaries, disposició i posterior retirada de bastides i apuntaments necessaris, el transport interior fins el punt de càrrega, càrrega manual o mecànica de la runa sobre el camió o contenidor. Inclou l'esponjament de la runa i tots els elements auxiliars necessaris per donar per completa la unitat d'obra.

Num.	Text	Tipus	[C]	[D]	[E]	[F]	TOTAL	Fórmula
1	Planta tercera	T						
2	Bany		1,000	1,200	1,200		1,440	C#*D#*E#
3	Subtotal	S					1,440	SUMSUBTOT AL(G1:G2)

**TOTAL AMIDAMENT** 1,440

15 P21DE-BFI u Desconnexió, desmuntatge i acopi d'extractor i lluminàries del bany existents. S'inclou la càrrega manual a camió o contenidor de les peces que no es puguin reutilitzar.

## AMIDAMENTS

Num.	Text	Tipus	[C]	[D]	[E]	[F]	TOTAL	Fórmula
1	Desmuntatge	T						
2			1,000				1,000	C#
3	Subtotal	S					1,000	SUMSUBTOT AL(G1:G2)

**TOTAL AMIDAMENT** 1,000

16 P21D0-MS5 u Desmuntatge i acopi de tots els de sistema avisador de foc. Inclòs feines auxiliars necessàries per els treballs. S'inclou la càrrega manual a camió o contenidor de les peces que no es puguin reutilitzar.

Num.	Text	Tipus	[C]	[D]	[E]	[F]	TOTAL	Fórmula
1	Planta tercera	T						
2			1,000				1,000	C#
3	Subtotal	S					1,000	SUMSUBTOT AL(G1:G2)

**TOTAL AMIDAMENT** 1,000

17 P21D0-MSK u Desmuntatge i acopi de tots els elements del bany existents com l'inodor, aigüera com també l'equipament dels aseos, miralls, porta rotilles, penjadors, dispensadors de papers, dispensadors de safó i aixugamans. Inclòs feines auxiliars necessàries per els treballs. càrrega a camió i transport a l'abocador.

Num.	Text	Tipus	[C]	[D]	[E]	[F]	TOTAL	Fórmula
1	Planta tercera	T						
2	Bany		1,000				1,000	C#
3	Subtotal	S					1,000	SUMSUBTOT AL(G1:G2)

**TOTAL AMIDAMENT** 1,000

18 P21Q1-6UW u Desmuntatge i acopi dels estors existents a les finestres. Inclòs feines auxiliars necessàries per els treballs. càrrega a camió i transport a l'abocador. S'inclou la càrrega manual a camió o contenidor de les peces que no es puguin reutilitzar.

Num.	Text	Tipus	[C]	[D]	[E]	[F]	TOTAL	Fórmula
1	Desmuntatge estors	T						
2	Despatx 2		3,000				3,000	C#
3	Despatx 3		3,000				3,000	C#
4	Despatx 4		3,000				3,000	C#
5	Subtotal	S					9,000	SUMSUBTOT AL(G1:G4)

**TOTAL AMIDAMENT** 9,000

19 PQ70-1IL u Desmuntatge, embalatge i trasllat de mobiliari de la planta de segona a l'edifici municipal del carrer Francesc Giner 46 o dependències municipals a concretar.

Num.	Text	Tipus	[C]	[D]	[E]	[F]	TOTAL	Fórmula
1	Equipaments	T						
2			1,000				1,000	C#
3	Subtotal	S					1,000	SUMSUBTOT AL(G1:G2)
4								C#

## AMIDAMENTS

TOTAL AMIDAMENT 1,000

20 P2145-4RRY u Arrencada d'escala de gat metàl·lica amb mitjans manuals i càrrega manual sobre camió o contenidor

Num.	Text	Tipus	[C]	[D]	[E]	[F]	TOTAL	Fórmula
1	Arrancada escala gat	T						
2			1,000				1,000	C#
3	Subtotal	S					1,000	SUMSUBTOT AL(G1:G2)

TOTAL AMIDAMENT 1,000

21 P2145-ZA3 u Desmuntatge de barana desmuntable del forat escala a coberta amb mitjans manual i acopi on indiqui Districte. Inclòs ajudes i mitjans auxiliars necessaris per la realització dels treballs.

Num.	Text	Tipus	[C]	[D]	[E]	[F]	TOTAL	Fórmula
1	Barana d'escala	T						
2			1,000				1,000	C#*D#*E#*F#
3	Subtotal	S					1,000	SUMSUBTOT AL(G1:G2)

TOTAL AMIDAMENT 1,000

22 P2145-Q2S u Desmuntatge d'entramat metàl·lic de recolzament de maquines de climatització en planta coberta, format per perfils lamintas IPN 160 i IPN 180 encastat en els paraments d'obra i situats a 124 cm d'alçada del paviment amb mitjans manuals. Tall dels perfils per a poder ser transports fins a contenidor. Treballs de ram de paelta per deixar els paraments reparats despres de la retirada dels perfils encastats. Inclòs ajudes i mitjans auxiliars necessaris per la realització dels treballs.

Num.	Text	Tipus	[C]	[D]	[E]	[F]	TOTAL	Fórmula
1	Barana d'escala	T						
2			1,000				1,000	C#*D#*E#*F#
3	Subtotal	S					1,000	SUMSUBTOT AL(G1:G2)

TOTAL AMIDAMENT 1,000

23 P21D0-ACN m2 Desmuntatge, neteja i acopi de les peces de marbre del paviment del replà de l'escala segons indicacions de la DF, inclòs les peces de sòcol. Retirada de la runa i neteja de la zona de treballs. Inclòs ajudes i elements auxiliars necessaris per donar els treballs per acabats.

Num.	Text	Tipus	[C]	[D]	[E]	[F]	TOTAL	Fórmula
1	Escala	T						
2	Replà		1,000	1,100	1,250		1,375	C#*D#*E#
3	Subtotal	S					1,375	SUMSUBTOT AL(G1:G2)

TOTAL AMIDAMENT 1,375

Obra 01 PRESSUPOST PL.3 SEU GRÀCIA  
Capítol 02 ESTRUCTURA

NUM.	CODI	UA	DESCRIPCIÓ
1	P879-.27X	m2	Sanejat de la cara superior del forjat de revoltons ceràmics i biguetes metàl·liques amb mitjans manuals i mecànics i preparació de la superfície a formigonar tapan els forats o esquerdes que apareguin o es generin en el procés d'enderroc. Inclou transport interior fins a punt de càrrega, càrrega manual de runes sobre camió o contenidor.

## AMIDAMENTS

Num.	Text	Tipus	[C]	[D]	[E]	[F]	TOTAL	Fórmula
1			1,000	7,850	11,650		91,453	C#*D#*E#
2			1,000	5,600	7,600		42,560	C#*D#*E#
3			1,000	2,550	4,400		11,220	C#*D#*E#
4	Subtotal	S					145,233	SUMSUBTOT AL(G1:G3)
5	encontres	P	10,000				14,523	PERORIGEN( G1:G4,C5)

**TOTAL AMIDAMENT** 159,756

2 P4597-F500 m3 Formigó lleuger per a sostres amb elements resistent industrialitzats HLE-25/F/10/XC1, de densitat 1350 a 1450 kg/m3, de consistència fluïda i grandària màxima del granulat 10 mm, abocat amb bomba

Num.	Text	Tipus	[C]	[D]	[E]	[F]	TOTAL	Fórmula
1			1,000	7,850	11,650	0,200	18,291	C#*D#*E#*F#
2			1,000	5,600	7,600	0,200	8,512	C#*D#*E#*F#
3			1,000	2,550	4,400	0,200	2,244	C#*D#*E#*F#
4	Subtotal	S					29,047	SUMSUBTOT AL(G1:G3)

**TOTAL AMIDAMENT** 29,047

3 P4BJ-D9QO m2 Armadura per a sostres amb elements resistent AP500 SD amb malla electrosoldada de barres corrugades d'acer ME 15x15 cm D:6-6 mm 6x2,2 m B500SD UNE-EN 10080

Num.	Text	Tipus	[C]	[D]	[E]	[F]	TOTAL	Fórmula
1			1,000	7,850	11,650		91,453	C#*D#*E#
2			1,000	5,600	7,600		42,560	C#*D#*E#
3			1,000	2,550	4,400		11,220	C#*D#*E#
4	Subtotal	S					145,233	SUMSUBTOT AL(G1:G3)
5	encontres	P	10,000				14,523	PERORIGEN( G1:G4,C5)

**TOTAL AMIDAMENT** 159,756

4 P4B0-6019 u Ancoratge amb acer en barres corrugades B500S de 12 mm de diàmetre, de 50 a 60 cm de longitud, amb perforació i injectat continu d'adhesiu d'aplicació unilateral de resines epoxi sense dissolvents, de dos components i baixa viscositat

Num.	Text	Tipus	[C]	[D]	[E]	[F]	TOTAL	Fórmula
1			182,000				182,000	C#
2	Subtotal	S					182,000	SUMSUBTOT AL(G1:G1)

**TOTAL AMIDAMENT** 182,000

5 P4B0-.A19 u Ancoratge amb acer en barres corrugades B500S de 12 mm de diàmetre, de 110 a 120 cm de longitud, amb perforació i injectat continu d'adhesiu d'aplicació unilateral de resines epoxi sense dissolvents, de dos components i baixa viscositat

Num.	Text	Tipus	[C]	[D]	[E]	[F]	TOTAL	Fórmula
1			178,000				178,000	C#
2	Subtotal	S					178,000	SUMSUBTOT AL(G1:G1)

## AMIDAMENTS

TOTAL AMIDAMENT **178,000**

- 6 P437-SAR u Connector amb acer en barres corrugades B500S de 12 mm de diàmetre, de 15 cm de longitud, sobre biga metàl·lica amb soldadura.

Num.	Text	Tipus	[C]	[D]	[E]	[F]	TOTAL	Fórmula
1			13,000	28,000			364,000	C#*D#
2			13,000	28,000			364,000	C#*D#
3			11,000	37,000			407,000	C#*D#
4			11,000	14,000			154,000	C#*D#
5			13,000	17,000			221,000	C#*D#
6	Subtotal	S					1.510,000	SUMSUBTOT AL(G1:G5)

TOTAL AMIDAMENT **1.510,000**

- 7 P44E-10ZWV m Substitució de bigueta d'acer de 200 mm de cantell, com a màxim, amb enderroc de la part afectada, col·locació de la bigueta nova, restitució d'entrebigat i capa de compressió amb formigonament de sostres amb elements resistents industrialitzats amb formigó per armar HA - 25 / B / 10 / XC1 amb una quantitat de ciment de 275 kg/m<sup>3</sup> i relació aigua ciment =< 0.6 i abocat amb bomba, inclou càrrega manual de runa sobre camió o contenidor

Num.	Text	Tipus	[C]	[D]	[E]	[F]	TOTAL	Fórmula
1	estimació biga 5 ml		1,000	5,000			5,000	C#*D#

TOTAL AMIDAMENT **5,000**

- 8 K443501H kg Acer S275JR, per a reforços de sostres, pilars i/o estintolaments, en perfils laminats, perfils armats, xapes i tubs, muntat i preparat en taller i col·locat en obra. Inclou part proporcional de soldadures, preparació prèvia i cargols d'alta resistència i ordinaris, elements de fixació, unió, muntatge i ancoratge. S'hi inclou: disposició dels mitjans de seguretat i protecció reglamentaris, col·locació de bastides i/o apuntalaments necessaris, mitjans auxiliars d'elevació i transport, transport d'eines i mitjans auxiliars a obra, retirada d'eines i mitjans auxiliars, neteja de la zona de treball i tot allò necessari per a una correcta execució (mesurat segons perfil teòric).

Num.	Text	Tipus	[C]	[D]	[E]	[F]	TOTAL	Fórmula
1	cap de biga a reforçar. 150 cm long		1,000	1,880	15,000		28,200	C#*D#*E#
2	Subtotal	S					28,200	SUMSUBTOT AL(G1:G1)
3	estintolament 1	T						
4	IPN 280		1,000	3,600	49,200		177,120	C#*D#*E#
5	HeB 100		7,000	1,340	20,400		191,352	C#*D#*E#
6			7,000	1,340	20,400		191,352	C#*D#*E#
7	Subtotal	S					559,824	SUMSUBTOT AL(G3:G6)
8	estintolament 2	T						
9	IPN 200		1,000	2,450	26,950		66,028	C#*D#*E#
10	HEB 100		5,000	1,340	20,400		136,680	C#*D#*E#
11			5,000	1,340	20,400		136,680	C#*D#*E#
12	Subtotal	S					339,388	SUMSUBTOT AL(G8:G11)
13	estintolament 3	T						
14	IPN 280		1,000	3,650	49,200		179,580	C#*D#*E#
15	HeB 100		8,000	1,340	20,400		218,688	C#*D#*E#
16			8,000	1,340	20,400		218,688	C#*D#*E#
17	Subtotal	S					616,956	SUMSUBTOT AL(G13:G16)
18	Pilar Planta coberta	T						
19	Tub 100x50x4mm		1,000	2,000	8,590		17,180	C#*D#*E#
20	Pletina ancoratge 120x120x8 mm		1,000	16,320	1,000		16,320	C#*D#*E#

## AMIDAMENTS

21	Subtotal	S					33,500	SUMSUBTOT AL(G18:G20)
----	----------	---	--	--	--	--	--------	--------------------------

**TOTAL AMIDAMENT** 1.577,868

9 P4FG-EDLU m3 Paret estructural per a revestir de 14 cm de gruix i resistència a compressió 6 N/mm2, de maó massís d'elaboració mecànica R-15, de 290x140x50 mm, per a revestir, categoria I, HD, segons la norma UNE-EN 771-1, col·locat amb ciment pòrtland CEM I 32,5 R segons UNE-EN 197-1, en sacs

Num.	Text	Tipus	[C]	[D]	[E]	[F]	TOTAL	Fórmula
1	tapiat antic quadre elèctric		1,000	1,100	0,800	0,150	0,132	C#*D#*E#*F#
2	Subtotal	S					0,132	SUMSUBTOT AL(G1:G1)

**TOTAL AMIDAMENT** 0,132

Obra 01 PRESSUPOST PL.3 SEU GRÀCIA  
 Capítol 03 SISTEMA DE COMPARTIMENTACIÓ  
 Sub capítol 01 ELEMENTS DIVISORIS VERTICALS  
 Partida d'obra 01 ENVANS I ELEMENTS DIVISORIS

NUM.	CODI	UA	DESCRIPCIÓ
1	P83EC-.XD5	m2	Extradossat de placa de guix laminat format per estructura autoportant arriostrada normal amb perfil·leria de planxa d'acer galvanitzat, amb un gruix total de l'extradossat de 115 mm, muntants cada 400 mm de 48 mm d'amplaria i canals de 48 mm d'amplaria, amb placa de guix una estàndard (A) en la cara interior de 15 mm de guix amb banda acústica perimetral, fixades mecànicament i aïllament amb plaques de llana mineral no hidròfila 70kg/m3 amb un gruix de 10cm. Tot per a revestir segons revestiment d'acabat. En les zones humides les plaques es substituiran per plaques plaques hidrofugues de 12,5mm. Inclou tots els elements i mitjans auxiliars necessaris per donar per completa la unitat d'obra.

Num.	Text	Tipus	[C]	[D]	[E]	[F]	TOTAL	Fórmula
1	1A. Extradossat interior façana	T						
2	Sala 1		1,000	4,500	2,900		13,050	C#*D#*E#
3	Sala 2		1,000	4,500	2,900		13,050	C#*D#*E#
4	Subtotal	S					26,100	SUMSUBTOT AL(G1:G3)

**TOTAL AMIDAMENT** 26,100

2 P83EC-.TD5 m2 Extradossat de placa de guix laminat format per estructura autoportant arriostrada normal amb perfil·leria de planxa d'acer galvanitzat, amb un gruix total de l'extradossat de 63 mm, muntants cada 400 mm de 48 mm d'amplaria i canals de 48 mm d'amplaria, amb placa de guix una estàndard (A) en la cara interior de 15 mm de guix amb banda acústica perimetral, fixades mecànicament i aïllament amb plaques de llana mineral no hidròfila 70kg/m3 amb un gruix de 50cm. Tot per a revestir segons revestiment d'acabat. En les zones humides les plaques es substituiran per plaques plaques hidrofugues de 12,5mm. Inclou tots els elements i mitjans auxiliars necessaris per donar per completa la unitat d'obra.

Num.	Text	Tipus	[C]	[D]	[E]	[F]	TOTAL	Fórmula
1	1B. Extradossat parets interiors	T						
2	Sala 1		1,000	7,600	2,900		22,040	C#*D#*E#
3			1,000	7,400	2,900		21,460	C#*D#*E#
4			1,000	4,500	2,900		13,050	C#*D#*E#
5	Sala 2		1,000	5,500	2,000		11,000	C#*D#*E#
6			1,000	5,400	2,900		15,660	C#*D#*E#
7	Sala reunions		1,000	5,000	2,900		14,500	C#*D#*E#
8			2,000	4,500	2,900		26,100	C#*D#*E#
9	Subtotal	S					123,810	SUMSUBTOT AL(G1:G8)

## AMIDAMENTS

**TOTAL AMIDAMENT** 123,810

- 3 P654-QFD m2 Envà de plaques de guix laminat amb aïllament de plaques de llana de roca format per estructura senzilla normal amb perfil·leria de planxa d'acer galvanitzat, amb un gruix total de l'envà de 100 mm, muntants cada 600 mm de 70 mm d'amplària i canals de 70 mm d'amplària, 2 plaques tipus estàndard (A) a cada cara de 15 mm de gruix cada una, fixades mecànicament i aïllament de plaques de llana mineral de roca de 70 mm d'amplària de resistència tèrmica  $\geq 1,081 \text{ m}^2\text{-K/W}$

Num.	Text	Tipus	[C]	[D]	[E]	[F]	TOTAL	Fórmula
1	E. Envà de placa de guix e=10 cm	T						
2	Sala 2		1,000	4,500	2,900		13,050	C#*D#*E#
3	Subtotal	S					13,050	SUMSUBTOT AL(G1:G2)

**TOTAL AMIDAMENT** 13,050

- 4 P654-8RII m2 Envà de plaques de guix laminat amb aïllament de plaques de llana de roca format per estructura senzilla normal amb perfil·leria de planxa d'acer galvanitzat, amb un gruix total de l'envà de 108 mm, muntants cada 600 mm de 48 mm d'amplària i canals de 48 mm d'amplària, 2 plaques tipus estàndard (A) a cada cara de 15 mm de gruix cada una, fixades mecànicament i aïllament de plaques de llana mineral de roca de resistència tèrmica  $\geq 1,081 \text{ m}^2\text{-K/W}$

Num.	Text	Tipus	[C]	[D]	[E]	[F]	TOTAL	Fórmula
1	F. Envà superior	T						
2	Despatx		1,000	2,800	0,300		0,840	C#*D#*E#
3	Sala 1		1,000	5,200	0,300		1,560	C#*D#*E#
4	Subtotal	S					2,400	SUMSUBTOT AL(G1:G3)
5	sectoritzacions		1,000	30,000	3,000		90,000	C#*D#*E#
6	Subtotal	S					90,000	SUMSUBTOT AL(G5:G5)

**TOTAL AMIDAMENT** 92,400

- 5 P6142-56XK m2 Envà recolzat divisor de 7 cm de gruix, supermaó de 500x200x70 mm, LD, categoria I, segons la norma UNE-EN 771-1, per a revestir, col·locat amb morter mixt 1:0,5:4

Num.	Text	Tipus	[C]	[D]	[E]	[F]	TOTAL	Fórmula
1	Obra nova paret obra e=7cm	T						
2	Zona escala interior		1,000	1,500	2,900		4,350	C#*D#*E#
3			1,000	0,800	2,900		2,320	C#*D#*E#
4	Subtotal	S					6,670	SUMSUBTOT AL(G1:G3)

**TOTAL AMIDAMENT** 6,670

- 6 P6125-7BI8 m2 Paret divisòria recolzada per a revestir de gruix 11,5 cm, de maó calat, de 240x115x100 mm, per a revestir, categoria I, HD, segons la norma UNE-EN 771-1, col·locat amb morter per a ram de paleta industrialitzat M 7.5 (7,5 N/mm<sup>2</sup>) de designació (G) segons norma UNE-EN 998-2

Num.	Text	Tipus	[C]	[D]	[E]	[F]	TOTAL	Fórmula
1	C. Paret pas d'instal·lacions	T						
2	Bany		1,000	1,800	2,900		5,220	C#*D#*E#
3	Subtotal	S					5,220	SUMSUBTOT AL(G1:G2)
4								C#*D#*E#

**TOTAL AMIDAMENT** 5,220

## AMIDAMENTS

7 P6126-58OM m2 Paret de tancament recolzada per a revestir de gruix 14 cm, de maó calat, de 290x140x100 mm, per a revestir, categoria I, HD, segons la norma UNE-EN 771-1, col·locat amb morter mixt de ciment pòrtland amb filler calcari CEM II/B-L, calç i sorra, amb 380 kg/m3 de ciment, amb una proporció en volum 1:0,5:4 i 10 N/mm2 de resistència a compressió, elaborat a l'obra

Num.	Text	Tipus	[C]	[D]	[E]	[F]	TOTAL	Fórmula
1	Obra nova paret e=14 cm	T						
2	Despatx (porta)		1,000	1,200	2,450		2,940	C#*D#*E#
3	Vestíbul (porta)		1,000	1,600	2,100		3,360	C#*D#*E#
4	Vestíbul		1,000	1,800	2,900		5,220	C#*D#*E#
5	Subtotal	S					11,520	SUMSUBTOT AL(G1:G4)
6	coberta		1,000	1,000	1,800		1,800	C#*D#*E#
7	Subtotal	S					1,800	SUMSUBTOT AL(G6:G6)

**TOTAL AMIDAMENT**

**13,320**

8 P654-ZI2V m2 Envà de plaques de guix laminat amb aïllament de plaques de llana de roca format per estructura senzilla normal amb perfil·leria de planxa d'acer galvanitzat, amb un gruix total de l'envà de 160 mm, muntants cada 400 mm de 100 mm d'amplària i canals de 100 mm d'amplària, 2 plaques tipus resistent al foc (F) a cada cara de 15 mm de gruix cada una, fixades mecànicament i aïllament de plaques de llana mineral de roca de resistència tèrmica >= 1,081 m2-K/W

Num.	Text	Tipus	[C]	[D]	[E]	[F]	TOTAL	Fórmula
1	sectorització bany		1,000	2,250	3,000		6,750	C#*D#*E#
2	Subtotal	S					6,750	SUMSUBTOT AL(G1:G1)

**TOTAL AMIDAMENT**

**6,750**

Obra 01 PRESSUPOST PL.3 SEU GRÀCIA  
 Capítol 03 SISTEMA DE COMPARTIMENTACIÓ  
 Sub capítol 01 ELEMENTS DIVISORIS VERTICALS  
 Partida d'obra 02 FUSTERIA INTERIOR

NUM.	CODI	UA	DESCRIPCIÓ
1	PA22-.ZF5	u	Subministrament i col·locació de tancament de fusta, per un buit d'obra de 88x256 cm format per un bastiment de paredó o 3/4 per a porta, d'una fulla batent opaca de 72x211 cm. Realitzada amb taulell de fusta DM semimassissa hidròfug, de 10 mm de guix, amb acabat llis prelacada de color blanc realitzat en el taller. Pany de cop i clau, en accionar la maneta s'alliberen els mecanismes de tancament per desbloquejar el tancament del pany. Inclòs premarc de fusta, tapetes, ferratges, manetes amb placa i mecanismes de palanca d'acer inoxidable i elements auxiliars necessaris per donar per completa la unitat d'obra. Totalment muntada segons projecte executiu.

Num.	Text	Tipus	[C]	[D]	[E]	[F]	TOTAL	Fórmula
1	Fusteria	T						
2	Planta tercera		1,000				1,000	C#
3	Subtotal	S					1,000	SUMSUBTOT AL(G1:G2)

**TOTAL AMIDAMENT**

**1,000**

2 PA22-.WF5 u Subministrament i col·locació de tancament de fusta, per un buit d'obra de 98x256 cm format per un bastiment de paredó o 3/4 per a porta, d'una fulla batent opaca de 82x211 cm. Realitzada amb taulell de fusta DM semimassissa hidròfug, de 10 mm de guix, amb acabat llis prelacada de color blanc realitzat en el taller. Pany de cop i clau, en accionar la maneta s'alliberen els mecanismes de tancament per desbloquejar el tancament del pany. Inclòs premarc de fusta, tapetes, ferratges, manetes amb placa i mecanismes de palanca d'acer inoxidable i elements auxiliars necessaris per donar per completa la unitat d'obra. Totalment muntada segons projecte executiu.

## AMIDAMENTS

Num.	Text	Tipus	[C]	[D]	[E]	[F]	TOTAL	Fórmula
1	Fusteria	T						
2	Planta tercera		1,000				1,000	C#
3	Subtotal	S					1,000	SUMSUBTOT AL(G1:G2)

**TOTAL AMIDAMENT** 1,000

- 3 PA22-.QF5 u Subministrament i col·locació de tancament de fusta, per un buit d'obra de 116x256 cm format per un bastiment de paredó o 3/4 per a porta, d'una fulla batent opaca de 100x211 cm. Realitzada amb taulell de fusta DM semimassissa hidròfug, de 10 mm de guix, amb acabat llis prelacada de color blanc realitzat en el taller. Pany de cop i clau, en accionar la maneta s'alliberen els mecanismes de tancament per desbloquejar el tancament del pany. Inclòs premarc de fusta, tapetes, ferratges, manetes amb placa i mecanismes de palanca d'acer inoxidable i elements auxiliars necessaris per donar per completa la unitat d'obra. Totalment muntada segons projecte executiu.

Num.	Text	Tipus	[C]	[D]	[E]	[F]	TOTAL	Fórmula
1	Fusteria	T						
2	Planta tercera		2,000				2,000	C#
3	Subtotal	S					2,000	SUMSUBTOT AL(G1:G2)

**TOTAL AMIDAMENT** 2,000

- 4 PAZ1-.ZMO u Joc de manetes per a portes interiors. Inclòs pany, bombi i clau mestrejada a 2 nivells i ferratges de seguretat col·locada en obra segons projecte executiu

Num.	Text	Tipus	[C]	[D]	[E]	[F]	TOTAL	Fórmula
1	portes de fusta		4,000				4,000	C#

**TOTAL AMIDAMENT** 4,000

- 5 P660-.3G7 m2 Subministrament i muntatge de mampara de partició desmuntable. Mòdul de vidre ECD10, compost per: pe

Num.	Text	Tipus	[C]	[D]	[E]	[F]	TOTAL	Fórmula
1	Fusteries	T						
2	M3		1,000	5,050	2,700		13,635	C#*D#*E#
3	M4		1,000	2,800	2,700		7,560	C#*D#*E#
4	M5		1,000	2,800	2,700		7,560	C#*D#*E#
5	Subtotal	S					28,755	SUMSUBTOT AL(G1:G4)

**TOTAL AMIDAMENT** 28,755

- 6 P663-.AF2 m2 Suplement ESH11 per vidre laminat 5+5mm. Silence per mampara interior

Num.	Text	Tipus	[C]	[D]	[E]	[F]	TOTAL	Fórmula
1	Fusteries	T						
2	M3		1,000	5,050	2,700		13,635	C#*D#*E#
3	M4		1,000	2,800	2,700		7,560	C#*D#*E#
4	M5		1,000	2,800	2,700		7,560	C#*D#*E#
5	Subtotal	S					28,755	SUMSUBTOT AL(G1:G4)

**TOTAL AMIDAMENT** 28,755

- 7 P663-.JHS u Subministrament i muntatge de mampara de partició desmuntable, mòdul de Puerta de Paso de Cristal ECPDED906 composta per: perfilaria semiculta d'alumini amb juntes de neoprè perimetrals; fulla de porta de

## AMIDAMENTS

900x215 cm i 43mm de gruix, doble vidre trempat de 4mm transparent amb serigrafat perimetral, amb cambra d'aire per l'allotjament de persiana veneciana en l'interior, amb ferratges en frontisses de superfície i maneta tubular de pala. Resta alçada forat amb tarja fixa amb doble envidrament format per dos vidres transparent laminars 5+5mm. Alumini en colors standard. Inclou tots els elements necessaris per a la seva instal·lació. Tot segons el quadre de fusteries del projecte executiu. Mampara de 75 mm d'espessor.

Num.	Text	Tipus	[C]	[D]	[E]	[F]	TOTAL	Fórmula
1	Fusteries	T						
2	M3		1,000				1,000	C#
3	M4		1,000				1,000	C#
4	Subtotal	S					2,000	SUMSUBTOT AL(G1:G3)
<b>TOTAL AMIDAMENT</b>							<b>2,000</b>	

8 P663-AF4 u Subministrament i muntatge guillotina inferior per a mampara. Inclou tots els elements auxiliars necessaris per a la seva instal·lació.

Num.	Text	Tipus	[C]	[D]	[E]	[F]	TOTAL	Fórmula
1	Fusteries	T						
2	M3		1,000				1,000	C#
3	M4		1,000				1,000	C#
4	Subtotal	S					2,000	SUMSUBTOT AL(G1:G3)
<b>TOTAL AMIDAMENT</b>							<b>2,000</b>	

9 PC1H-VL03 m2 Vidre laminar de seguretat 2 llunes, amb acabat de lluna incolora, de 5+5 mm de gruix, amb 1 butiral translúcid, classe 2 (B) 2 segons UNE-EN 12600, col·locat amb llistó de vidre sobre fusta, acer o alumini

Num.	Text	Tipus	[C]	[D]	[E]	[F]	TOTAL	Fórmula
1	Fusteries	T						
2	M3		1,000	5,050	2,700		13,635	C#*D#*E#
3	M4		1,000	2,800	2,700		7,560	C#*D#*E#
4	M5		1,000	2,800	2,700		7,560	C#*D#*E#
5	Subtotal	S					28,755	SUMSUBTOT AL(G1:G4)
<b>TOTAL AMIDAMENT</b>							<b>28,755</b>	

10 PC1H-5CQH m2 Vidre laminar de seguretat 2 llunes, amb acabat de lluna incolora, de 6+6 mm de gruix, amb 1 butiral translúcid, classe 2 (B) 2 segons UNE-EN 12600, col·locat amb llistó de vidre sobre fusta, acer o alumini

Num.	Text	Tipus	[C]	[D]	[E]	[F]	TOTAL	Fórmula
1	Fusteries	T						
2	Porta M3		1,000	0,900	2,150		1,935	C#*D#*E#
3	Porta M4		1,000	0,900	2,150		1,935	C#*D#*E#
4	Porta M5		1,000	0,900	2,150		1,935	C#*D#*E#
5	Subtotal	S					5,805	SUMSUBTOT AL(G1:G4)
18								C#*D#*E#
19								C#*D#*E#
20								C#*D#*E#
21								C#*D#*E#
<b>TOTAL AMIDAMENT</b>							<b>5,805</b>	

## AMIDAMENTS

11	P6Z5-.X46	u	Perfil d'alumini, arrencada de paret amb el mateix acabat que la resta de perfileries.						
Num.	Text	Tipus	[C]	[D]	[E]	[F]	TOTAL	Fórmula	
1	Fusteries	T							
2	M3		1,000				1,000	C#	
3	M4		1,000				1,000	C#	
4	M5		1,000				1,000	C#	
5	Subtotal	S					3,000	SUMSUBTOT AL(G1:G4)	
6								C#*D#*E#	
<b>TOTAL AMIDAMENT</b>							<b>3,000</b>		
12	PAS2-5QRJ	u	Porta tallafocs metàl·lica, EI2-C 60, de dues fulles batents de 90 i 30 cm d'amplada, per a una llum de 120x215 cm, amb pany i clau i col·locada en obra.						
Num.	Text	Tipus	[C]	[D]	[E]	[F]	TOTAL	Fórmula	
1	instal.lacions		1,000				1,000	C#	
2	coberta		1,000				1,000	C#	
<b>TOTAL AMIDAMENT</b>							<b>2,000</b>		
13	P89E-4VV6	m2	Pintat de portes cegues d'acer, amb esmalt sintètic, amb dues capes d'imprimació antioxidant i dues d'acabat						
Num.	Text	Tipus	[C]	[D]	[E]	[F]	TOTAL	Fórmula	
1	porta metàl·lica instal.lacions		2,000	1,200	2,250		5,400	C#*D#*E#	
2	coberta		2,000	1,200	2,250		5,400	C#*D#*E#	
3	Subtotal	S					10,800	SUMSUBTOT AL(G1:G2)	
<b>TOTAL AMIDAMENT</b>							<b>10,800</b>		
14	PQZ1-.WUW	u	Muntatge d'estors acopiats en obra en finestres existents. Inclòs feines auxiliars necessàries per la realització dels treballs.						
Num.	Text	Tipus	[C]	[D]	[E]	[F]	TOTAL	Fórmula	
1			12,000				12,000	C#	
<b>TOTAL AMIDAMENT</b>							<b>12,000</b>		
15	PG10-.B4V	u	Subministrament i muntatge d'armari elèctric de 68 cm d'amplada i 30 cm de fondària realitzat amb taulers de fusta DM de 19 mm de gruix i estructura amb seccions de fusta de pi massís 70x70 mm. Format per una porta batent de 60x190 cm i una tarja superior desmuntable de 60x70 cm. El marc és de tac de fusta massissa de pi sense tapeta, amb rebaix en perímetre exterior. Tot per pintar, color a definir per la DF i amb tractament anti-xil·lofàgs i fungicida. Inclou el premarc, ferratges d'acer inoxidable aisi 316L, pany amb cop silenciós, cilindre de seguretat amb mestrejament, maneta acer inox i tancaportes integrat amb guia i els elements auxiliars necessaris per donar per completar la unitat d'obra. Tot segons les indicacions de la DF i/o plànols de detall.						
Num.	Text	Tipus	[C]	[D]	[E]	[F]	TOTAL	Fórmula	
1	Armari electric		1,000				1,000	C#	
2	Subtotal	S					1,000	SUMSUBTOT AL(G1:G1)	
<b>TOTAL AMIDAMENT</b>							<b>1,000</b>		
16	P89G-43TT	m2	Pintat de portes cegues de fusta, a l'esmalt de poliuretà, amb una capa de protector químic insecticida-fungicida, una segelladora i dues d'acabat						

## AMIDAMENTS

Num.	Text	Tipus	[C]	[D]	[E]	[F]	TOTAL	Fórmula
1	Porta 72cm		2,000	0,800	2,100		3,360	C#*D#*E#
2	Porta 82cm		2,000	0,890	2,100		3,738	C#*D#*E#
3	Porta 100cm		4,000	1,050	2,100		8,820	C#*D#*E#
4	Armari electric		2,000	0,700	3,050		4,270	C#*D#*E#
5	Subtotal	S					20,188	SUMSUBTOT AL(G1:G4)

**TOTAL AMIDAMENT** 20,188

Obra	01	PRESSUPOST PL.3 SEU GRÀCIA
Capítol	03	SISTEMA DE COMPARTIMENTACIÓ
Sub capítol	01	ELEMENTS DIVISORIS VERTICALS
Partida d'obra	03	SERRALLERIA

NUM.	CODI	UA	DESCRIPCIÓ
1	P895-SDSD	m2	Pintat de barana i reixa d'acer de barrots separats 10 cm, amb esmalt sintètic, amb dues capes d'imprimació antioxidant i 2 d'acabat

Num.	Text	Tipus	[C]	[D]	[E]	[F]	TOTAL	Fórmula
1	Barana	T						
2			2,000	29,500	0,750		44,250	C#*D#*E#
3	Subtotal	S					44,250	SUMSUBTOT AL(G1:G2)
4								C#*D#*E#

**TOTAL AMIDAMENT** 44,250

2	PB12-DIXG	m	Subministrament i muntatge d'escala de pujada a coberta d'acer. El conjunt està format per un tram inclinat d'escala de 3,95m de llargada i 75cm d'alçada. El tram està format per una pletina ancorada al groanat de xapa de mides 100x8mm, els travesers de la barana estan formats per pletines de 40x4mm i una pletina ancorada al terra de 300x100x8mm i cargols M12. El segon tram horitzontal diposa d'una llargada de 182cm i una alçada de 75cm, amb dos trams de 56cm als estrets i un central de 70cm. Aquest tram diposa d'una fixació mecànica al terra amb pletines de 100x100x6mm i cargols M10. Especejament segons el projecte executiu. Inclou elements i mitjans auxiliars necessaris per donar per completa la unitat d'obra.					
---	-----------	---	---	--	--	--	--	--

Num.	Text	Tipus	[C]	[D]	[E]	[F]	TOTAL	Fórmula
1	Escala	T						
2	Tram inclinat		1,000	3,950			3,950	C#*D#
3	Tram recte		1,000	1,850			1,850	C#*D#
4	Subtotal	S					5,800	SUMSUBTOT AL(G1:G3)

**TOTAL AMIDAMENT** 5,800

3	P83EC-.5Q0	u	Subministrament i muntatge de reforç de extradossat de pladur amb xapa metàl·lica de 1200x1250mm. per a subjecció posterior de pantalla. Tot segons projecte executiu. Inclou elements i mitjans auxiliars necessaris per donar per completa la unitat d'obra.					
---	------------	---	--	--	--	--	--	--

Num.	Text	Tipus	[C]	[D]	[E]	[F]	TOTAL	Fórmula
1	sala reunions		2,000				2,000	C#
2	Subtotal	S					2,000	SUMSUBTOT AL(G1:G1)

**TOTAL AMIDAMENT** 2,000

4	P9V7-4ZCT	m	Esglaó amb relleu de planxa d'acer galvanitzat, de 3 mm de gruix, amb 4 plecs i 600 mm de desenvolupament com a màxim, col·locat a l'obra amb soldadura					
---	-----------	---	---	--	--	--	--	--

## AMIDAMENTS

Num.	Text	Tipus	[C]	[D]	[E]	[F]	TOTAL	Fórmula
1			12,000	0,750			9,000	C#*D#
2	Subtotal	S					9,000	SUMSUBTOT AL(G1:G1)

**TOTAL AMIDAMENT** 9,000

5 P89J-4UDO m2 Pintat de parament horitzontal d'acer, amb esmalt sintètic, amb dues capes d'imprimació antioxidant i dues d'acabat

Num.	Text	Tipus	[C]	[D]	[E]	[F]	TOTAL	Fórmula
1			24,000	0,750	0,300		5,400	C#*D#*E#
2	Subtotal	S					5,400	SUMSUBTOT AL(G1:G1)

**TOTAL AMIDAMENT** 5,400

Obra 01 PRESSUPOST PL.3 SEU GRÀCIA  
 Capítol 03 SISTEMA DE COMPARTIMENTACIÓ  
 Sub capítol 02 ELEMENTS DIVISORIS HORIZONTALS

NUM.	CODI	UA	DESCRIPCIÓ
1	P84K-.WNÑ	m2	Cel ras desmuntable de plaques d'absorció acústica de llana de vidre de 60 cm d'amplada i longitud 60 cm, amb guia metàl·lica semivista agafada al sostre amb varilles roscades autoanivellants, estructura de suspensió fins a 110cm. Realitzat segons detall projecte executiu.

Num.	Text	Tipus	[C]	[D]	[E]	[F]	TOTAL	Fórmula
1	Cel ras de plaques d'absorció acústica	T						
2	Sales i despatx		4,000	2,400	3,000		28,800	C#*D#*E#
3	Subtotal	S					28,800	SUMSUBTOT AL(G1:G2)

**TOTAL AMIDAMENT** 28,800

2 P84K-.WNI m2 Cel ras desmuntable de plaques d'absorció acústica de llana de vidre de 60 cm d'amplada i longitud 120 cm, amb guia metàl·lica semivista agafada al sostre amb varilles roscades autoanivellants, estructura de suspensió fins a 110cm. Realitzat segons detall projecte executiu.

Num.	Text	Tipus	[C]	[D]	[E]	[F]	TOTAL	Fórmula
1	Cel ras de plaques d'absorció acústica	T						
2	Sala 1		1,000	6,600	3,600		23,760	C#*D#*E#
3	Sala 2		1,000	4,800	3,600		17,280	C#*D#*E#
4	Despatx		1,000	3,600	2,400		8,640	C#*D#*E#
5	Vestíbul		1,000	2,400	2,400		5,760	C#*D#*E#
6	Bany		1,000	1,200	1,800		2,160	C#*D#*E#
7			1,000	0,600	1,200		0,720	C#*D#*E#
8	Sala reunió		1,000	4,200	3,600		15,120	C#*D#*E#
9	Subtotal	S					73,440	SUMSUBTOT AL(G1:G8)
10			1,000	18,800	1,000		18,800	C#*D#*E#
11	Subtotal	S					18,800	SUMSUBTOT AL(G10:G10)
12								C#*D#*E#

**TOTAL AMIDAMENT** 92,240

3 P84K-.XNI m2 Cel ras desmuntable de plaques d'absorció acústica de llana de vidre de 30 cm d'amplada i longitud 120 cm, amb guia metàl·lica semivista agafada al sostre amb varilles roscades autoanivellants, estructura de suspensió EUR

## AMIDAMENTS

fins a 110cm. Realitzat segons detall projecte executiu.

Num.	Text	Tipus	[C]	[D]	[E]	[F]	TOTAL	Fórmula
1	Cel ras de plaques d'absorció acústica	T						
2	Vestíbul planta		1,000	4,500	2,400		10,800	C#*D#*E#
3			1,000	1,500	3,600		5,400	C#*D#*E#
4			1,000	18,800	1,000		18,800	C#*D#*E#
5	Subtotal	S					35,000	SUMSUBTOT AL(G1:G4)

**TOTAL AMIDAMENT**

**35,000**

- 4 P846-Z03 m Cel ras amb plaques de guix laminat de tipus estàndard (A), per a revestir, de 12,5 mm de gruix i vora afinada (BA) i una amplada que oscil·la entre 15 i 50 cm, sistema fix amb entramat ocult amb suspensió autoanivelladora de barra roscada, estructura de suspensió fins a 110cm.

Num.	Text	Tipus	[C]	[D]	[E]	[F]	TOTAL	Fórmula
1	Cel ras plaques de guix	T						
2	Sala 1		1,000	7,500			7,500	C#*D#
3			1,000	7,400			7,400	C#*D#
4			2,000	3,600			7,200	C#*D#
5	Sala 2		2,000	5,400			10,800	C#*D#
6			2,000	3,600			7,200	C#*D#
7	Despatx		2,000	4,200			8,400	C#*D#
8			2,000	2,400			4,800	C#*D#
9	Vestíbil		1,000	3,400			3,400	C#*D#
10			1,000	3,300			3,300	C#*D#
11			2,000	2,400			4,800	C#*D#
12	Bany		2,000	1,800			3,600	C#*D#
13			1,000	1,000			1,000	C#*D#
14			1,000	3,000			3,000	C#*D#
15			1,000	0,800			0,800	C#*D#
16			1,000	1,200			1,200	C#*D#
17	Sala reunió		1,000	5,000			5,000	C#*D#
18			1,000	5,100			5,100	C#*D#
19			2,000	3,600			7,200	C#*D#
20	Vestíbul escala		1,000	5,500			5,500	C#*D#
21			2,000	2,400			4,800	C#*D#
22			1,000	7,500			7,500	C#*D#
23			1,000	2,000			2,000	C#*D#
24			2,000	3,600			7,200	C#*D#
25	Subtotal	S					118,700	SUMSUBTOT AL(G1:G24)

**TOTAL AMIDAMENT**

**118,700**

- 5 P654-1.TVC m2 Envà inclinat tallafoc EI-60 de plaques de guix laminat amb aïllament de plaques de llana de roca format per estructura senzilla normal amb perfil·leria de planxa d'acer galvanitzat, amb un gruix total de l'envà de 108 mm, muntants cada 600 mm de 48 mm d'amplària i canals de 48 mm d'amplària, plaques tipus foc a cada cara de 15 mm de gruix cada una, fixades mecànicament i aïllament de plaques de llana mineral de roca de resistència tèrmica  $\geq 1,081 \text{ m}^2\text{-K/W}$ . Tot segons el projecte executiu. Inclou tots els elements i mitjans auxiliars necessaris per donar per completa la unitat d'obra.

Num.	Text	Tipus	[C]	[D]	[E]	[F]	TOTAL	Fórmula
1	sectorització sota escala		1,000	1,000	3,600		3,600	C#*D#*E#
2	Subtotal	S					3,600	SUMSUBTOT AL(G1:G1)

## AMIDAMENTS

TOTAL AMIDAMENT 3,600

- 6 P84K-QNI u Subministrament i col·locació de placa de reforç de cel ras per encastament de luminàries o altres elements de fals sostre. Realitzat segons detall projecte executiu. Inclos elements i mitjans auxiliars necessaris per donar per completa la unitat d'obra.

Num.	Text	Tipus	[C]	[D]	[E]	[F]	TOTAL	Fórmula
1			10,000				10,000	C#
2	Subtotal	S					10,000	SUMSUBTOT AL(G1:G1)

TOTAL AMIDAMENT 10,000

- 7 P84K-LNÑ m2 Subministrament plaques d'absorció acústica de llana de vidre de 60 cm d'amplada i longitud 60 cm. Realitzat segons detall projecte executiu.

Num.	Text	Tipus	[C]	[D]	[E]	[F]	TOTAL	Fórmula
1	Cel ras de plaques d'absorció acústica	T						
2	Sales i despatx		1,000	18,800	1,000		18,800	C#*D#*E#
3	Subtotal	S					18,800	SUMSUBTOT AL(G1:G2)

TOTAL AMIDAMENT 18,800

- Obra 01 PRESSUPOST PL.3 SEU GRÀCIA  
 Capítol 04 SISTEMA D'ACABATS INTERIORS  
 Sub capítol 01 REVESTIMENT DE PARAMENTS VERTICALS

NUM.	CODI	UA	DESCRIPCIÓ
1	P8Z0-47LK	m2	Armadura per a enguixats, amb malla de fibra de vidre revestida de PVC de 6x4 mm, amb un pes mínim de 123 g/m2

Num.	Text	Tipus	[C]	[D]	[E]	[F]	TOTAL	Fórmula
1	Enguixat h<3 m	T						
2	Bany		2,000	3,600	2,700		19,440	C#*D#*E#
3			2,000	1,800	2,700		9,720	C#*D#*E#
4	Zona escala interior		1,000	1,600	2,900		4,640	C#*D#*E#
5			2,000	0,800	2,900		4,640	C#*D#*E#
6	Vestíbul		1,000	2,300	2,700		6,210	C#*D#*E#
7			1,000	1,800	2,700		4,860	C#*D#*E#
8	Vestíbul (porta)		1,000	1,600	2,100		3,360	C#*D#*E#
9	Despatx (porta)		1,000	1,200	2,450		2,940	C#*D#*E#
10	Subtotal	S					55,810	SUMSUBTOT AL(G1:G9)

TOTAL AMIDAMENT 55,810

- 2 P815-3FM1 m2 Enguixat reglejat sobre parament vertical interior, a 3,00 m d'alçària, com a màxim, amb guix B1, acabat lliscat amb escaiola A segons la norma UNE-EN 13279-1

Num.	Text	Tipus	[C]	[D]	[E]	[F]	TOTAL	Fórmula
1	Enguixat h<3 m	T						
2	Bany		2,000	3,600	2,700		19,440	C#*D#*E#
3			2,000	1,800	2,700		9,720	C#*D#*E#
4	Zona escala interior		1,000	1,600	2,900		4,640	C#*D#*E#
5			2,000	0,800	2,900		4,640	C#*D#*E#

## AMIDAMENTS

6	Vestíbul		1,000	2,300	2,700	6,210	C#*D#*E#
7			1,000	1,800	2,700	4,860	C#*D#*E#
8	Vestíbul (porta)		1,000	1,600	2,100	3,360	C#*D#*E#
9	Despatx (porta)		1,000	1,200	2,450	2,940	C#*D#*E#
10	Subtotal	S				55,810	SUMSUBTOT AL(G1:G9)

**TOTAL AMIDAMENT** 55,810

- 3 P8Z2-.7EP m2 Reparació i preparació de revestiments verticals de paraments de guix existent amb pasta de guix i segelladora per poder pintar al plàstic llis. inclòs retirada de tacs, cargols i qualsevol resta de objecte adherit al paraments.

Num.	Text	Tipus	[C]	[D]	[E]	[F]	TOTAL	Fórmula
1	Reparació i preparació paret existent	T						
2	Despatx		2,000	4,200	2,900		24,360	C#*D#*E#
3			1,000	2,800	2,900		8,120	C#*D#*E#
4	Vestíbul		1,000	3,400	2,900		9,860	C#*D#*E#
5			1,000	2,800	2,900		8,120	C#*D#*E#
6	Zona escala interior		1,000	1,400	2,900		4,060	C#*D#*E#
7	Subtotal	S					54,520	SUMSUBTOT AL(G1:G6)

**TOTAL AMIDAMENT** 54,520

- 4 P811-3F9B m2 Arrebossat reglejat sobre parament vertical interior, a 3,00 m d'alçària, com a màxim, amb morter mixt 1:2:10, remolinat

Num.	Text	Tipus	[C]	[D]	[E]	[F]	TOTAL	Fórmula
1	Arrebossat h<3 m	T						
2	Bany		1,000	1,800	2,900		5,220	C#*D#*E#*F#
3	Subtotal	S					5,220	SUMSUBTOT AL(G1:G2)

**TOTAL AMIDAMENT** 5,220

- 5 P89I-4V8S m2 Pintat de parament vertical de guix, amb pintura plàstica amb acabat llis, amb una capa segelladora i dues d'acabat

Num.	Text	Tipus	[C]	[D]	[E]	[F]	TOTAL	Fórmula
1	G. Pintura al plàstic llis	T						
2	Sala 1		1,000	7,600	2,600		19,760	C#*D#*E#
3			1,000	7,400	2,600		19,240	C#*D#*E#
4			2,000	4,100	2,600		21,320	C#*D#*E#
5	Sala 2		2,000	4,100	2,600		21,320	C#*D#*E#
6			1,000	5,300	2,600		13,780	C#*D#*E#
7			1,000	5,400	2,600		14,040	C#*D#*E#
8	Despatx		2,000	4,200	2,600		21,840	C#*D#*E#
9			1,000	2,800	2,600		7,280	C#*D#*E#
10	Despatx - Envà superior							
11	Vestíbul		2,000	3,400	2,600		17,680	C#*D#*E#
12			1,000	2,800	2,600		7,280	C#*D#*E#
13	Zona escala interior		1,000	1,600	2,900		4,640	C#*D#*E#
14			2,000	0,800	2,900		4,640	C#*D#*E#
15	Sala reunions		1,000	5,000	2,600		13,000	C#*D#*E#
16	Sala reunions - Envà superior							
17	Subtotal	S					185,820	SUMSUBTOT AL(G1:G16)

## AMIDAMENTS

**TOTAL AMIDAMENT** 185,820

6 P89I-4V8W m2 Pintat de parament vertical de guix amb pintura amb baix contingut de disolvents, plàstica per a interiors, de color, amb una capa d'imprimació específica i dues capes d'acabat

Num.	Text	Tipus	[C]	[D]	[E]	[F]	TOTAL	Fórmula
1	Pintura amb esmalt a l'aigua	T						
2	Bany		2,000	3,600	2,500		18,000	C#*D#*E#
3			2,000	1,800	2,500		9,000	C#*D#*E#
4	Subtotal	S					27,000	SUMSUBTOT AL(G1:G3)

**TOTAL AMIDAMENT** 27,000

7 P9U4-.STQ m Subministre i col·locació de tapeta perimetral d'encontre dels tancament de fusta amb el tancament de plaques de guix laminat, d'escuma sintètica per a pintar de 150x18mm d'alçària, color a definir de la DF. Inclou mitjans i elements auxiliars necessaris per donar per completa la untiat d'obra.

Num.	Text	Tipus	[C]	[D]	[E]	[F]	TOTAL	Fórmula
1	finestres façana		3,000	6,000			18,000	C#*D#
2	finestres façana post		1,000	6,000			6,000	C#*D#
3	Subtotal	S					24,000	SUMSUBTOT AL(G1:G2)

**TOTAL AMIDAMENT** 24,000

8 P9U4-.S3R m Subministre i col·locació de tapeta perimetral d'encontre dels tancament de fusta amb el tancament de plaques de guix laminat, d'escuma sintètica per a pintar de 70x10mm d'alçària, color a definir de la DF. Inclou mitjans i elements auxiliars necessaris per donar per completa la untiat d'obra.

Num.	Text	Tipus	[C]	[D]	[E]	[F]	TOTAL	Fórmula
1	porta 72cm		2,000	5,500			11,000	C#*D#
2	porta 82cm		2,000	5,500			11,000	C#*D#
3	porta 100cm		4,000	6,000			24,000	C#*D#
4	Subtotal	S					46,000	SUMSUBTOT AL(G1:G3)

**TOTAL AMIDAMENT** 46,000

9 P9U4-.X3R m Subministre i col·locació de tapeta perimetral d'encontre lateral dels tancament de fusta amb el tancament de plaques de guix laminat, d'escuma sintètica per a pintar de 100x8mm d'alçària, color a definir de la DF. Inclou mitjans i elements auxiliars necessaris per donar per completa la untiat d'obra. Inclou mitjans i elements auxiliars necessaris per donar per completa la untiat d'obra.

Num.	Text	Tipus	[C]	[D]	[E]	[F]	TOTAL	Fórmula
1	finestra façana		3,000	6,000			18,000	C#*D#
2	finestra façana post		1,000	6,000			6,000	C#*D#
3	Subtotal	S					24,000	SUMSUBTOT AL(G1:G2)

**TOTAL AMIDAMENT** 24,000

10 P89K-.PPP m2 Pintat del sòcol d'escuma sintètica de 15cm d'alçària, color a definir de la DF, amb un capa segelladora i dues d'acabat

Num.	Text	Tipus	[C]	[D]	[E]	[F]	TOTAL	Fórmula
------	------	-------	-----	-----	-----	-----	-------	---------

## AMIDAMENTS

Pàg.: 21

1	porta 72cm		2,000	5,500	0,150	1,650	C#*D#*E#
2	porta 82cm		2,000	5,500	0,150	1,650	C#*D#*E#
3	porta 100cm		4,000	6,000	0,150	3,600	C#*D#*E#
4	Subtotal	S				6,900	SUMSUBTOT AL(G1:G3)
5	finestra façana		3,000	6,000	0,150	2,700	C#*D#*E#
6	finestra façana post		1,000	6,000	0,150	0,900	C#*D#*E#
7	Subtotal	S				3,600	SUMSUBTOT AL(G5:G6)
8	finestres façana		3,000	6,000	0,150	2,700	C#*D#*E#
9	finestres façana post		1,000	6,000	0,150	0,900	C#*D#*E#
10	Subtotal	S				3,600	SUMSUBTOT AL(G8:G9)

**TOTAL AMIDAMENT** 14,100

11 P811-3FBV m2 Arrebossat a bona vista sobre parament vertical interior, a 3,00 m d'alçària, com a màxim, amb morter de ciment per a ús corrent (GP), de designació CSII-W0, segons UNE-EN 998-1, remolinat

Num.	Text	Tipus	[C]	[D]	[E]	[F]	TOTAL	Fórmula
1	bany		1,000	3,550	2,400		8,520	C#*D#*E#
2			1,000	1,500	2,400		3,600	C#*D#*E#
3			1,000	1,000	2,400		2,400	C#*D#*E#
4			1,000	2,200	2,400		5,280	C#*D#*E#
5	Subtotal	S					19,800	SUMSUBTOT AL(G1:G4)

**TOTAL AMIDAMENT** 19,800

12 P824-.R8R m2 Enrajolat de parament vertical interior a una alçària <= 3 m amb rajola de gres porcellànic premsat de forma rectangular 30x60 cm, grup Al-AIIa (UNE-EN 14411), col·locades amb adhesiu per a rajola ceràmica C1 E (UNE-EN 12004) i rejuntat amb beurada CG2 (UNE-EN 13888)

Num.	Text	Tipus	[C]	[D]	[E]	[F]	TOTAL	Fórmula
1	bany		1,000	3,550	2,400		8,520	C#*D#*E#
2			1,000	1,500	2,400		3,600	C#*D#*E#
3			1,000	1,000	2,400		2,400	C#*D#*E#
4			1,000	2,200	2,400		5,280	C#*D#*E#
5	Subtotal	S					19,800	SUMSUBTOT AL(G1:G4)

**TOTAL AMIDAMENT** 19,800

Obra	01	PRESSUPOST PL.3 SEU GRÀCIA
Capítol	04	SISTEMA D'ACABATS INTERIORS
Sub capítol	02	REVESTIMENTS DE PARAMENTS HORIZONTALS
Partida d'obra	01	PAVIMENTS

NUM.	CODI	UA	DESCRIPCIÓ
1	P93I-I4X2	m2	Capa d'anivellament del suport per a paviments de gruix fins a 20 mm, amb pasta autonivelladora d'adornament normal per a suports no absorbents, prèvia imprimació específica

Num.	Text	Tipus	[C]	[D]	[E]	[F]	TOTAL	Fórmula
1	Paviment gres porcellànic	T						
2	Sala 1		1,000	7,500	4,400		33,000	C#*D#*E#
3	Sala 2		1,000	5,500	4,400		24,200	C#*D#*E#
4	Despatx		1,000	4,300	2,800		12,040	C#*D#*E#
5	Vestíbul		1,000	3,600	2,800		10,080	C#*D#*E#

EUR

## AMIDAMENTS

6	Bany + Zona escala interior		1,000	1,800	3,700	6,660	C#*D#*E#
7	Sala reunions		1,000	5,000	4,400	22,000	C#*D#*E#
8	Vestíbul planta		1,000	5,500	2,700	14,850	C#*D#*E#
9			1,000	2,000	4,100	8,200	C#*D#*E#
10	Subtotal	S				131,030	SUMSUBTOT AL(G1:G9)

**TOTAL AMIDAMENT** 131,030

- 2 P9D5-35ZG m2 Paviment interior, de rajola de gres porcellànic premat esmaltat antilliscant de forma rectangular o quadrada, de mides aproximades 60x30 cm o 45x90 cm, grup Bla (UNE-EN 14411), col·locades amb adhesiu per a rajola ceràmica C2 (UNE-EN 12004) i rejuntat amb beurada CG2 (UNE-EN 13888)

Num.	Text	Tipus	[C]	[D]	[E]	[F]	TOTAL	Fórmula
1	Paviment gres porcellànic	T						
2	Sala 1		1,000	7,500	4,400		33,000	C#*D#*E#
3	Sala 2		1,000	5,500	4,400		24,200	C#*D#*E#
4	Despatx		1,000	4,300	2,800		12,040	C#*D#*E#
5	Vestíbul		1,000	3,600	2,800		10,080	C#*D#*E#
6	Bany + Zona escala interior		1,000	1,800	3,700		6,660	C#*D#*E#
7	Sala reunions		1,000	5,000	4,400		22,000	C#*D#*E#
8	Vestíbul planta		1,000	5,500	2,700		14,850	C#*D#*E#
9			1,000	2,000	4,100		8,200	C#*D#*E#
10	Subtotal	S					131,030	SUMSUBTOT AL(G1:G9)
11	Acopi de material		1,000	15,000	1,000		15,000	C#*D#*E#
12	Subtotal	S					15,000	SUMSUBTOT AL(G11:G11)

**TOTAL AMIDAMENT** 146,030

- 3 P9U4-.1AV m Subministre i col·locació de sòcol d'escuma sintètica per a pintar de 110x15 mm d'alçària, color a definir de la DF. Inclou mitjans i elements auxiliars necessaris per donar per completa la unitat d'obra

Num.	Text	Tipus	[C]	[D]	[E]	[F]	TOTAL	Fórmula
1	Sòcol escuma sintètica	T						
2			2,000	7,500			15,000	C#*D#
3			1,000	5,000			5,000	C#*D#
4			4,000	4,200			16,800	C#*D#
5			2,000	4,300			8,600	C#*D#
6			3,000	2,800			8,400	C#*D#
7			2,000	5,500			11,000	C#*D#
8			2,000	7,600			15,200	C#*D#
9			1,000	2,300			2,300	C#*D#
10			1,000	4,100			4,100	C#*D#
11			1,000	1,400			1,400	C#*D#
12			1,000	1,500			1,500	C#*D#
13			1,000	1,600			1,600	C#*D#
14			2,000	0,800			1,600	C#*D#
15	Pilars		2,000	1,200			2,400	C#*D#
16			1,000	1,150			1,150	C#*D#
17	Subtotal	S					96,050	SUMSUBTOT AL(G1:G16)
18								C#*D#

**TOTAL AMIDAMENT** 96,050

- 4 P89K-.PPP m2 Pintat del sòcol d'escuma sintètica de 15cm d'alçària, color a definir de la DF, amb un capa segelladora i dues d'acabat

## AMIDAMENTS

Num.	Text	Tipus	[C]	[D]	[E]	[F]	TOTAL	Fórmula
1	Pintura sòcol	T						
2			2,000	7,500	0,150		2,250	C#*D#*E#
3			1,000	5,000	0,150		0,750	C#*D#*E#
4			4,000	4,200	0,150		2,520	C#*D#*E#
5			2,000	4,300	0,150		1,290	C#*D#*E#
6			3,000	2,800	0,150		1,260	C#*D#*E#
7			2,000	5,500	0,150		1,650	C#*D#*E#
8			2,000	7,600	0,150		2,280	C#*D#*E#
9			1,000	2,300	0,150		0,345	C#*D#*E#
10			1,000	4,100	0,150		0,615	C#*D#*E#
11			1,000	1,400	0,150		0,210	C#*D#*E#
12			1,000	1,500	0,150		0,225	C#*D#*E#
13			1,000	1,600	0,150		0,240	C#*D#*E#
14			2,000	0,800	0,150		0,240	C#*D#*E#
15	Pilars		2,000	1,200	0,150		0,360	C#*D#*E#
16			1,000	1,150	0,150		0,173	C#*D#*E#
17	Subtotal	S					14,408	SUMSUBTOT AL(G1:G16)

**TOTAL AMIDAMENT** 14,408

5 P9D3-35SU m2 Paviment de rajola ceràmica comuna, de forma rectangular, de 28x14x1,3 cm, de color rosat, col·locada a truc de maceta amb morter mixt 1:2:10

Num.	Text	Tipus	[C]	[D]	[E]	[F]	TOTAL	Fórmula
1	coberta		1,000	2,000	4,000		8,000	C#*D#*E#
2	Subtotal	S					8,000	SUMSUBTOT AL(G1:G1)

**TOTAL AMIDAMENT** 8,000

6 P9U8-4Z86 m Sòcol de rajola ceràmica esmaltada mat, de 10 cm d'alçària, col·locat amb adhesiu per a rajola ceràmica C1 (UNE-EN 12004) i rejuntat amb beurada CG1 (UNE-EN 13888)

Num.	Text	Tipus	[C]	[D]	[E]	[F]	TOTAL	Fórmula
1			1,000	4,000			4,000	C#*D#
2	Subtotal	S					4,000	SUMSUBTOT AL(G1:G1)

**TOTAL AMIDAMENT** 4,000

7 P9B6-I3BD m2 Paviment de pedra calcària nacional amb una cara polida i abrillantada, preu mitjà, de 30 mm de gruix amb aresta viva a les quatre vores 1251 a 2500 cm2, col·locada a truc de maceta amb morter ciment 1:8, amb rebaixat, polit i abrillantat

Num.	Text	Tipus	[C]	[D]	[E]	[F]	TOTAL	Fórmula
1	escala-replà		1,000	1,100	1,250		1,375	C#*D#*E#
2	Subtotal	S					1,375	SUMSUBTOT AL(G1:G1)

**TOTAL AMIDAMENT** 1,375

8 P9B6-.3BD m2 Col·locació de peces de marbre acopiades, terra i sòcol, en replà d'escala (arribada a planta) mides 1,10x1,25m. Tot segons projecte executiu. Inclou tots els elements i mitjans auxiliars necessaris per donar per completa la unitat d'obra.

Num.	Text	Tipus	[C]	[D]	[E]	[F]	TOTAL	Fórmula
------	------	-------	-----	-----	-----	-----	-------	---------

## AMIDAMENTS

1	escala-replà		1,000	1,100	1,250	1,375	C#*D#*E#
2	Subtotal	S				1,375	SUMSUBTOT AL(G1:G1)

**TOTAL AMIDAMENT** 1,375

9 P9B6-.XBD m2 Subministrament i col·locació de peces de marbre, terra i sócol, en trobament de forat d'escala, mides de les peces ample max. 15cm., llarg max. 50cm. i gruix max 3cm. Tot segons projecte exeuctiu. Inclou tots els elements i mitjans auxiliars necessaris per donar per completa la unitat d'obra.

Num.	Text	Tipus	[C]	[D]	[E]	[F]	TOTAL	Fórmula
1	limit forat escala		8,000	0,150	0,500		0,600	C#*D#*E#
2	Subtotal	S					0,600	SUMSUBTOT AL(G1:G1)

**TOTAL AMIDAMENT** 0,600

Obra 01 PRESSUPOST PL.3 SEU GRÀCIA  
 Capítol 04 SISTEMA D'ACABATS INTERIORS  
 Sub capítol 02 REVESTIMENTS DE PARAMENTS HORIZONTALS  
 Partida d'obra 02 SOSTRES

NUM.	CODI	UA	DESCRIPCIÓ
1	P8Z2-.7XP	m2	Reparació i preparació de revestiments horitzontal de paraments de guix existent amb pasta de guix i segelladora per poder pintar al plàstic llis. inclòs retirada de tacs, cargols i qualsevol resta de objecte adherit al paraments.

Num.	Text	Tipus	[C]	[D]	[E]	[F]	TOTAL	Fórmula
1	Planta tercera	T						
2			1,000	7,800	11,500		89,700	C#*D#*E#
3			1,000	5,500	7,100		39,050	C#*D#*E#
4			1,000	2,000	4,100		8,200	C#*D#*E#
5	Subtotal	S					136,950	SUMSUBTOT AL(G1:G4)

**TOTAL AMIDAMENT** 136,950

2 P7D0-5RJM m2 Protecció passiva de l'estructura horitzontal mitjançant, amb morter ignífug de ciment i perlita amb vermiculita, de 500 kg/m3 de densitat i d'un gruix de 3 cm projectat sobre elements lineals per a garantir una protecció EI120/EI180, segons el cas

Num.	Text	Tipus	[C]	[D]	[E]	[F]	TOTAL	Fórmula
1	Planta tercera	T						
2			1,000	7,800	11,500		89,700	C#*D#*E#
3			1,000	5,500	7,100		39,050	C#*D#*E#
4			1,000	2,000	4,100		8,200	C#*D#*E#
5	Subtotal	S					136,950	SUMSUBTOT AL(G1:G4)

**TOTAL AMIDAMENT** 136,950

3 P89I-4V8R m2 Pintat de parament horitzontal de guix, amb pintura plàstica amb acabat llis, amb una capa segelladora i dues d'acabat

Num.	Text	Tipus	[C]	[D]	[E]	[F]	TOTAL	Fórmula
1	Pintura cel ras	T						
2	Sala 1		1,000	7,500	4,100		30,750	C#*D#*E#
3	Sala 2		1,000	5,400	4,100		22,140	C#*D#*E#

## AMIDAMENTS

4	Despatx		1,000	4,200	2,800	11,760	C#*D#*E#
5	Vestíbul		1,000	3,400	2,800	9,520	C#*D#*E#
6	Bany		1,000	1,000	1,500	1,500	C#*D#*E#
7			1,000	1,800	2,200	3,960	C#*D#*E#
8	Sala reunions		1,000	5,000	4,300	21,500	C#*D#*E#
9	Vestíbul planta		1,000	5,500	2,700	14,850	C#*D#*E#
10			1,000	2,000	4,200	8,400	C#*D#*E#
11	Subtotal	S				124,380	SUMSUBTOT AL(G1:G10)
12							C#*D#*E#

**TOTAL AMIDAMENT** 124,380

4 P875-4SAI m2 Neteja i preparació de la superfície de perfils laminats d'acer fins a un grau de preparació Sa 1 segons la norma UNE-EN ISO 8501-1, amb mitjans raig de sorra seca i càrrega manual de runa sobre contenidor

Num.	Text	Tipus	[C]	[D]	[E]	[F]	TOTAL	Fórmula
1	estimació		26,000	4,200	0,120		13,104	C#*D#*E#
2	Subtotal	S					13,104	SUMSUBTOT AL(G1:G1)

**TOTAL AMIDAMENT** 13,104

5 P89C-.M15 m2 Pintat de biga d'un sol perfil d'acer amb dues capes d'imprimació antioxidant d'acabat

Num.	Text	Tipus	[C]	[D]	[E]	[F]	TOTAL	Fórmula
1	estimació		26,000	4,200	0,120		13,104	C#*D#*E#
2	Subtotal	S					13,104	SUMSUBTOT AL(G1:G1)

**TOTAL AMIDAMENT** 13,104

6 P877-4UBK m2 Passivat de perfils laminats deteriorats amb raspallat previ i aplicació posterior de 2 capes d'imprimació anticorrosiva i pont d'unió de resines epoxi i ciment

Num.	Text	Tipus	[C]	[D]	[E]	[F]	TOTAL	Fórmula
1	estimació		26,000	4,200	0,120		13,104	C#*D#*E#
2	Subtotal	S					13,104	SUMSUBTOT AL(G1:G1)

**TOTAL AMIDAMENT** 13,104

7 P7C10-65PX m2 Aïllament amorf, de 5 cm de gruix, amb escuma de poliuretà (PUR) de densitat 35 kg/m3, projectat

Num.	Text	Tipus	[C]	[D]	[E]	[F]	TOTAL	Fórmula
1	Sostre		1,000	7,800	11,500		89,700	C#*D#*E#
2			1,000	5,500	7,100		39,050	C#*D#*E#
3			1,000	2,000	4,100		8,200	C#*D#*E#
4	Subtotal	S					136,950	SUMSUBTOT AL(G1:G3)
5								C#*D#*E#

**TOTAL AMIDAMENT** 136,950

8 P815-3FMR m2 Enguixat reglejat sobre parament horitzontal interior, a 3,00 m d'alçària, com a màxim, amb guix B1, acabat lliscat amb escaiola A segons la norma UNE-EN 13279-1

Num.	Text	Tipus	[C]	[D]	[E]	[F]	TOTAL	Fórmula
1	Sostre		1,000	7,800	11,500		89,700	C#*D#*E#

## AMIDAMENTS

2			1,000	5,500	7,100	39,050	C#*D#*E#
3			1,000	2,000	4,100	8,200	C#*D#*E#
4	Subtotal	S				136,950	SUMSUBTOT AL(G1:G3)
5							C#*D#*E#
<b>TOTAL AMIDAMENT</b>						<b>136,950</b>	

Obra 01 PRESSUPOST PL.3 SEU GRÀCIA  
 Capítol 05 SISTEMA DE CONDICIONAMENT I INSTAL·LACIONS  
 Sub capítol 01 SANEJAMENT  
 Partida d'obra 01 TREBALLS PREVIS

NUM.	CODI	UA	DESCRIPCIÓ					
1	P21G1-4RU1	m	Arrencada de baixant i connexions als desguassos, amb mitjans manuals i càrrega manual de runa sobre camió o contenidor					
Num.	Text	Tipus	[C]	[D]	[E]	[F]	TOTAL	Fórmula
1	Oficina		4,000	5,000			20,000	C#*D#*E#*F#
2		S					20,000	SUMSUBTOT AL(G1:G1)
<b>TOTAL AMIDAMENT</b>							<b>20,000</b>	

Obra 01 PRESSUPOST PL.3 SEU GRÀCIA  
 Capítol 05 SISTEMA DE CONDICIONAMENT I INSTAL·LACIONS  
 Sub capítol 01 SANEJAMENT  
 Partida d'obra 02 PETITES EVACUACIONS

NUM.	CODI	UA	DESCRIPCIÓ					
1	PJ3I-3EHP	u	Sifó de botella per a lavabo, de PVC de 32 mm, connectat a un ramal de PVC					
Num.	Text	Tipus	[C]	[D]	[E]	[F]	TOTAL	Fórmula
1	UI Clima		8,000				8,000	C#*D#*E#*F#
2		S					8,000	SUMSUBTOT AL(G1:G1)
<b>TOTAL AMIDAMENT</b>							<b>8,000</b>	
2	PD19-49LQ	m	Desagüe de aparato sanitario con tubo de polipropileno de pared tricapa para evacuación insonorizada, según norma UNE-EN 1451-1, de DN 32 mm, clase de reacción al fuego B-s1, d0 según norma UNE-EN 13501-1, junta elástica, hasta bajante, caja o albañal					
Num.	Text	Tipus	[C]	[D]	[E]	[F]	TOTAL	Fórmula
1			39,600				39,600	C#*D#*E#*F#
2		S					39,600	SUMSUBTOT AL(G1:G1)
<b>TOTAL AMIDAMENT</b>							<b>39,600</b>	

3	PD19-49LL	m	Desagüe de aparato sanitario con tubo de polipropileno de pared maciza para evacuación, según norma UNE-EN 1451-1, de DN 110 mm, clase de reacción al fuego B-s1, d0 según norma UNE-EN 13501-1, junta elástica, hasta bajante, caja o albañal					
Num.	Text	Tipus	[C]	[D]	[E]	[F]	TOTAL	Fórmula
1	Desgüaç sanitaris		4,000				4,000	C#*D#*E#*F#

## AMIDAMENTS

2	S	4,000	SUMSUBTOT AL(G1:G1)
---	---	-------	------------------------

**TOTAL AMIDAMENT** 4,000

4 PD19-49LY m Desagüe de aparato sanitario con tubo de polipropileno de pared tricapa para evacuación insonorizada, según norma UNE-EN 1451-1, de DN 40 mm, clase de reacción al fuego B-s1, d0 según norma UNE-EN 13501-1, junta elástica, hasta bajante, caja o albañal

Num.	Text	Tipus	[C]	[D]	[E]	[F]	TOTAL	Fórmula
1	Desguaç sanitari		4,000				4,000	C#*D#*E#*F#
2		S					4,000	SUMSUBTOT AL(G1:G1)

**TOTAL AMIDAMENT** 4,000

5 PD1H-I6TZ u Conexión de derivación individual de DN=110 mm a bajante, solape de codos existentes, sellado de juntas y carga manual de escombros sobre camión o contenedor

Num.	Text	Tipus	[C]	[D]	[E]	[F]	TOTAL	Fórmula
1			1,000				1,000	C#*D#*E#*F#
2		S					1,000	SUMSUBTOT AL(G1:G1)

**TOTAL AMIDAMENT** 1,000

Obra 01 PRESSUPOST PL.3 SEU GRÀCIA  
Capítol 05 SISTEMA DE CONDICIONAMENT I INSTAL·LACIONS  
Sub capítol 01 SANEJAMENT  
Partida d'obra 03 DISTRIBUCIÓ

**NUM. CODI UA DESCRIPCIÓ**  
1 PD18-8D52 m Baixant de tub de PVC-U de paret estructurada, àrea d'aplicació B segons norma UNE-EN 1453-1, de DN 125 mm, classe de reacció al foc B-s1, d0 segons norma UNE-EN 13501-1, incloses les peces especials i fixat mecànicament amb brides

Num.	Text	Tipus	[C]	[D]	[E]	[F]	TOTAL	Fórmula
1	Oficina		4,000	5,000			20,000	C#*D#*E#*F#
2		S					20,000	SUMSUBTOT AL(G1:G1)

**TOTAL AMIDAMENT** 20,000

2 PD10-9ALD m Aïllament acústic per a baixants entre 110 i 160 mm de diàmetre, amb banda bicapa autoadhesiva de 3,9 mm de gruix, incloent la part proporcional de reforç de peces especials, amb grau de dificultat mitjà, col·locat adherit superficialment

Num.	Text	Tipus	[C]	[D]	[E]	[F]	TOTAL	Fórmula
1	Oficina		4,000	5,000			20,000	C#*D#*E#*F#
2		S					20,000	SUMSUBTOT AL(G1:G1)

**TOTAL AMIDAMENT** 20,000

Obra 01 PRESSUPOST PL.3 SEU GRÀCIA  
Capítol 05 SISTEMA DE CONDICIONAMENT I INSTAL·LACIONS  
Sub capítol 01 SANEJAMENT

## AMIDAMENTS

Partida d'obra 04 VARIS SANEJAMENT

NUM.	CODI	UA	DESCRIPCIÓ
1	XPAUSA4L	u	Partida d'abonament íntegre per a la connexió a l'instal·lació existent de sanejament. Inclou p.p. de material auxiliar. Instal·lació completament finalitzada i funcionant.

Num.	Text	Tipus	[C]	[D]	[E]	[F]	TOTAL	Fórmula
1	Oficina		1,000				1,000	C#*D#*E#*F#
2		S					1,000	SUMSUBTOT AL(G1:G1)

**TOTAL AMIDAMENT** 1,000

2 XPAUAJJP u Partida per planta per a la realització de les ajudes de paleta necessàries per la correcta execució, muntatge i desenvolupament de la instal·lació de sanejament, que inclou:

- \* Replanteig i marcar en obra abans d'executar
- \* Obrir i tapar regates
- \* Obrir i rematar forats a paraments
- \* Obrir i rematar forats a forjats
- \* Col·locació i muntatge dels passamurs
- \* Fixació de la suportació
- \* Col·locació i acabat de caixes per elements encastats
- \* Enderroc de fals sostre continu necessari per a la instal·lació de sanejament
- \* Reparació dels enderroc de fals sostre continu
- \* Inclou pintat de sostres
- \* Sellat dels forats de instal·lacions i forats de pas de instal·lacions amb morter ignífug
- \* Descarrega i elevació de materials en l'obra
- \* Retirada de la runa resultat de les mateixes ajudes
- \* Connexió de la xarxa de sanejament de l'edifici a l'instal·lació existent segons plànols d'execució. Inclou la connexió de qualsevol element de la nova instal·lació de sanejament (sanitaris i fancoils) a la xarxa existent.

S'inclou p.p. de material auxiliar. Instal·lació totalment acabada i comprovat el seu correcte funcionament.

Num.	Text	Tipus	[C]	[D]	[E]	[F]	TOTAL	Fórmula
1	Oficina		1,000				1,000	C#*D#*E#*F#
2		S					1,000	SUMSUBTOT AL(G1:G1)

**TOTAL AMIDAMENT** 1,000

3 XPAUSA1A u Partida d'abonament íntegre per a l'adaptació de baixant existent de sanejament al pati d'instal·lacions amb connexió i adaptació al baixant a plantes tercera i primera. Inclou p.p. de material auxiliar. Instal·lació completament finalitzada i funcionant.

Num.	Text	Tipus	[C]	[D]	[E]	[F]	TOTAL	Fórmula
1	Oficina		1,000				1,000	C#*D#*E#*F#
2		S					1,000	SUMSUBTOT AL(G1:G1)

**TOTAL AMIDAMENT** 1,000

Obra 01 PRESSUPOST PL.3 SEU GRÀCIA  
 Capítol 05 SISTEMA DE CONDICIONAMENT I INSTAL·LACIONS  
 Sub capítol 02 FONTANERIA  
 Partida d'obra 01 VARIS FONTANERIA

NUM.	CODI	UA	DESCRIPCIÓ
1	XPAUYB01	u	Partida d'abonament íntegre per als treballs de desplaçament de la canonada de fontaneria ubicada al pati d'instal·lacions a la nova ubicació, inclou la connexió a l'instal·lació existent de fontaneria. Inclou p.p. de material auxiliar. Instal·lació completament finalitzada i funcionant.

## AMIDAMENTS

Num.	Text	Tipus	[C]	[D]	[E]	[F]	TOTAL	Fórmula
1	Inodor oficina		1,000				1,000	C#*D#*E#*F#
2	Aixeta planta coberta		1,000				1,000	C#*D#*E#*F#
3		S					2,000	SUMSUBTOT AL(G1:G2)

**TOTAL AMIDAMENT** 2,000

2 PJ32-3EGV u Desguàs recte per a lavabo, amb tap i cadeneta incorporats, de llautó, d'1''1/4 amb enllaç de diàmetre 30 mm, soldat a un sifó o a un ramal de plom

Num.	Text	Tipus	[C]	[D]	[E]	[F]	TOTAL	Fórmula
1			1,000				1,000	C#*D#*E#*F#
2		S					1,000	SUMSUBTOT AL(G1:G1)

**TOTAL AMIDAMENT** 1,000

3 XPAUYB02 u Partida d'abonament íntegre per als treballs de desplaçament de la canonada de fontaneria i sanitaris existents (WC i lavabo) a la nova ubicació, inclou la connexió a l'instal.lació existent de fontaneria. Inclou p.p. de material auxiliar. Instal.lació completament finalitzada i funcionant.

Num.	Text	Tipus	[C]	[D]	[E]	[F]	TOTAL	Fórmula
1			1,000				1,000	C#*D#*E#*F#
2		S					1,000	SUMSUBTOT AL(G1:G1)

**TOTAL AMIDAMENT** 1,000

Obra 01 PRESSUPOST PL.3 SEU GRÀCIA  
 Capítol 05 SISTEMA DE CONDICIONAMENT I INSTAL·LACIONS  
 Sub capítol 03 ELECTRICITAT  
 Partida d'obra 01 TREBALLS PREVIS

NUM.	CODI	UA	DESCRIPCIÓ
1	K21GYC0A	u	Desmuntatge dins de la zona a acondicionar (per a una superfície <= de 1000 m2 ), de la instal·lació elèctrica existent, inclosa canalització, mecanismes, caixes de derivació i portamecanismes, i aplec per reaprofitament posterior dels elements que s'hagin de tornar a muntar, incloent les tasques de muntatge posterior. Inclou substitució d'elements que no funcionin correctament. Inclou transport fins abocador autoritzat i tràmits i gestions dels residus.

Num.	Text	Tipus	[C]	[D]	[E]	[F]	TOTAL	Fórmula
1	Oficina		1,000				1,000	C#*D#*E#*F#
2		S					1,000	SUMSUBTOT AL(G1:G1)

**TOTAL AMIDAMENT** 1,000

Obra 01 PRESSUPOST PL.3 SEU GRÀCIA  
 Capítol 05 SISTEMA DE CONDICIONAMENT I INSTAL·LACIONS  
 Sub capítol 03 ELECTRICITAT  
 Partida d'obra 02 QUADRES ELÈCTRICS

NUM.	CODI	UA	DESCRIPCIÓ
1	EG11YC01	u	Subquadre de distribució de Planta Tercera segons necessitats determinades als esquemes de projecte. S'inclou maniobra, borns, cablejat auxiliar, esquemes elèctrics actualitzats, rètols de fòrmica i identificadors de cada element i material auxiliar de muntatge. Tot segons planols, plec de condicions i normativa vigent.

## AMIDAMENTS

NOTA:  
Es sobredimensionara l'envolvent de forma que es permeti una ampliació de l'ordre del 30%.

Num.	Text	Tipus	[C]	[D]	[E]	[F]	TOTAL	Fórmula
1	Oficina		1,000				1,000	C#*D#*E#*F#
2		S					1,000	SUMSUBTOT AL(G1:G1)

**TOTAL AMIDAMENT** 1,000

2 EG11YC02 u Reforma de SUB QUADRE CLIMA existent substituïnt les línies indicades als esquemes unifilars. S'inclou maniobra, borns, cablejat auxiliar, esquemes elèctrics actualitzats, rètols de fòrmica i identificadors de cada element i material auxiliar de muntatge. Tot segons plànols, plec de condicions i normativa vigent.

Num.	Text	Tipus	[C]	[D]	[E]	[F]	TOTAL	Fórmula
1	Oficina		1,000				1,000	C#*D#*E#*F#
2		S					1,000	SUMSUBTOT AL(G1:G1)

**TOTAL AMIDAMENT** 1,000

3 PG1G-614G u Montaje y desmontaje de caja general de protección de 160 A para cambio de emplazamiento, no incluye conexonado para la compañía suministradora

Num.	Text	Tipus	[C]	[D]	[E]	[F]	TOTAL	Fórmula
1			1,000				1,000	C#*D#*E#*F#
2		S					1,000	SUMSUBTOT AL(G1:G1)

**TOTAL AMIDAMENT** 1,000

Obra 01 PRESSUPOST PL.3 SEU GRÀCIA  
Capítol 05 SISTEMA DE CONDICIONAMENT I INSTAL·LACIONS  
Sub capítol 03 ELECTRICITAT  
Partida d'obra 03 CANALITZACIONS

NUM.	CODI	UA	DESCRIPCIÓ
1	PG25-MH11	m	Canal aïllant de PVC, amb 1 tapa per a distribució, de 40x110 mm, amb 2 compartiments, de color blanc, resistència a la penetració d'objectes sòlids IP2X, protecció mecànica contra impactes IK10, no propagador de la flama, obertura de la tapa amb eina especial, de temperatura de servei de -5°C a +60°C, d'acord amb la norma UNE-EN 50085-2-1, en forats d'obra

Num.	Text	Tipus	[C]	[D]	[E]	[F]	TOTAL	Fórmula
1	Oficina		12,500	1,200			15,000	C#*D#*E#*F#
2		S					15,000	SUMSUBTOT AL(G1:G1)

**TOTAL AMIDAMENT** 15,000

2 PG2J-4C01 m Safata metàl·lica de reixeta amb coberta i separadors d'acer galvanitzat en calent, d'alçària 50 mm i amplària 200 mm, col·locada suspesa de paraments horitzontals amb elements de suport

Num.	Text	Tipus	[C]	[D]	[E]	[F]	TOTAL	Fórmula
1	Oficina		26,700	1,200			32,040	C#*D#*E#*F#
2		S					32,040	SUMSUBTOT AL(G1:G1)

## AMIDAMENTS

TOTAL AMIDAMENT **32,040**

Obra	01	PRESSUPOST PL.3 SEU GRÀCIA
Capítol	05	SISTEMA DE CONDICIONAMENT I INSTAL·LACIONS
Sub capítol	03	ELECTRICITAT
Partida d'obra	04	CIRCUITS ELÈCTRICS

NUM.	CODI	UA	DESCRIPCIÓ
1	PG33-E6CU	m	Cable amb conductor de coure de tensió assignada 0,6/1 kV, de designació RZ1-K (AS+), construcció segons norma UNE 211025, tripolar, de secció 3x2,5 mm <sup>2</sup> , amb coberta del cable de poliolefines, classe de reacció al foc Cca-s1b, d1, a1 segons la norma UNE-EN 50575 amb baixa emissió fums, col·locat en tub

Num.	Text	Tipus	[C]	[D]	[E]	[F]	TOTAL	Fórmula
1	Circuits		16,000	30,000			480,000	C#*D#*E#*F#
2	Mecanismes		18,000	16,000			288,000	C#*D#*E#*F#
3	Punts Treball		20,000	22,000			440,000	C#*D#*E#*F#
4	Interruptors		11,000	16,000			176,000	C#*D#*E#*F#
5	Punts LLum		53,000	12,000			636,000	C#*D#*E#*F#
6								C#*D#*E#*F#
7		S					2.020,000	SUMSUBTOT AL(G1:G6)

TOTAL AMIDAMENT **2.020,000**

2	PG33-E6HY	m	Cable amb conductor de coure de tensió assignada 0,6/1 kV, de designació RZ1-K (AS+), construcció segons norma UNE 211025, pentapolar, de secció 5x10 mm <sup>2</sup> , amb coberta del cable de poliolefines, classe de reacció al foc Cca-s1b, d1, a1 segons la norma UNE-EN 50575 amb baixa emissió fums, col·locat en tub
---	-----------	---	---

Num.	Text	Tipus	[C]	[D]	[E]	[F]	TOTAL	Fórmula
1	UE		15,000				15,000	C#*D#*E#*F#
2								C#*D#*E#*F#
3		S					15,000	SUMSUBTOT AL(G1:G2)

TOTAL AMIDAMENT **15,000**

3	PG12-DH7U	u	Caixa de derivació quadrada de plàstic, de 105x105 mm, amb grau de protecció IP-40, muntada superficialment
---	-----------	---	---

Num.	Text	Tipus	[C]	[D]	[E]	[F]	TOTAL	Fórmula
1	Oficina		30,000				30,000	C#*D#*E#*F#
2		S					30,000	SUMSUBTOT AL(G1:G1)

TOTAL AMIDAMENT **30,000**

4	PG2N-EUI5	m	Tub flexible corrugat de plàstic sense halògens, de 16 mm de diàmetre nominal, aïllant i no propagador de la flama, de baixa emissió de fums i sense emissió de gasos tòxics ni corrosius, resistència a l'impacte de 2 J, resistència a compressió de 320 N i una rigidesa dielèctrica de 2000 V, muntat sobre sostremort
---	-----------	---	--

Num.	Text	Tipus	[C]	[D]	[E]	[F]	TOTAL	Fórmula
1	Emergencies		65,000				65,000	C#*D#*E#*F#
2	Punts LLum		530,000				530,000	C#*D#*E#*F#
3		S					595,000	SUMSUBTOT AL(G1:G2)

TOTAL AMIDAMENT **595,000**

## AMIDAMENTS

5 PG2N-EUI3 m Tub flexible corrugat de plàstic sense halògens, de 20 mm de diàmetre nominal, aïllant i no propagador de la flama, de baixa emissió de fums i sense emissió de gasos tòxics ni corrosius, resistència a l'impacte de 2 J, resistència a compressió de 320 N i una rigidesa dielèctrica de 2000 V, muntat sobre sostremort

Num.	Text	Tipus	[C]	[D]	[E]	[F]	TOTAL	Fórmula
1	Circuits		485,000				485,000	C#*D#*E#*F#
2	Mecanismes		115,000				115,000	C#*D#*E#*F#
3	Punts Treball		185,000				185,000	C#*D#*E#*F#
4	Interruptors		145,000				145,000	C#*D#*E#*F#
5		S					930,000	SUMSUBTOT AL(G1:G4)

**TOTAL AMIDAMENT** 930,000

6 PG2N-EUHZ m Tub flexible corrugat de plàstic sense halògens, de 25 mm de diàmetre nominal, aïllant i no propagador de la flama, de baixa emissió de fums i sense emissió de gasos tòxics ni corrosius, resistència a l'impacte de 2 J, resistència a compressió de 320 N i una rigidesa dielèctrica de 2000 V, muntat sobre sostremort

Num.	Text	Tipus	[C]	[D]	[E]	[F]	TOTAL	Fórmula
1	Alim. Rack		2,400				2,400	C#*D#*E#*F#
2		S					2,400	SUMSUBTOT AL(G1:G1)

**TOTAL AMIDAMENT** 2,400

Obra 01 PRESSUPOST PL.3 SEU GRÀCIA  
 Capítol 05 SISTEMA DE CONDICIONAMENT I INSTAL·LACIONS  
 Sub capítol 03 ELECTRICITAT  
 Partida d'obra 05 LLUMINÀRIES

**NUM. CODI UA DESCRIPCIÓ**

1 KH2LYC03 u Llumenera lineal de superfície permanent LED d'alta eficiència de 1200mm de llargada, d'alumini color blanc amb difusor microprismàtic, amb temperatura de color 4000K, font d'alimentació fixa, amb una potència de 19W

Num.	Text	Tipus	[C]	[D]	[E]	[F]	TOTAL	Fórmula
1	Oficina		1,000				1,000	C#*D#*E#*F#
2		S					1,000	SUMSUBTOT AL(G1:G1)

**TOTAL AMIDAMENT** 1,000

2 PH21-YC10 u Llum decoratiu encastable tipus downlight amb leds amb una vida útil de 50000 h, de forma circular, 18 W de potència, òptica d'alumini especular amb UGR =22, eficàcia lluminosa de 60 lm/W, amb equip elèctric no regulable, aïllament classe II, cos d'alumini i grau de protecció IP20, encastat

Num.	Text	Tipus	[C]	[D]	[E]	[F]	TOTAL	Fórmula
1	Oficina		9,000				9,000	C#*D#*E#*F#
2		S					9,000	SUMSUBTOT AL(G1:G1)

**TOTAL AMIDAMENT** 9,000

3 EHV2Y107 m Sensor foto-lumínic compatible amb llumeneres, amb accessoris de muntatge, muntat i connectat

Num.	Text	Tipus	[C]	[D]	[E]	[F]	TOTAL	Fórmula
1	Oficina		15,000				15,000	C#*D#*E#*F#
2		S					15,000	SUMSUBTOT AL(G1:G1)

## AMIDAMENTS

TOTAL AMIDAMENT 15,000

- 4 PH26-YC01 u Desmuntatge, aplec i posterior instal·lació de llumenera interior encastada, a una alçària <= 3 m, a la nova ubicació segons plànols. Totalment instal·lada i en funcionament

Num.	Text	Tipus	[C]	[D]	[E]	[F]	TOTAL	Fórmula
1	Bany		2,000				2,000	C#*D#*E#*F#
2		S					2,000	SUMSUBTOT AL(G1:G1)

TOTAL AMIDAMENT 2,000

- 5 KH2LYC20 u Llumenera lineal encastada LED d'alta eficiència de 600mm de llargada, d'alumini color blanc amb difusor microprismàtic, amb temperatura de color 4000K, font d'alimentació fixa, amb una potència de 22,4W

Num.	Text	Tipus	[C]	[D]	[E]	[F]	TOTAL	Fórmula
1	Oficina		24,000				24,000	C#*D#*E#*F#
2		S					24,000	SUMSUBTOT AL(G1:G1)

TOTAL AMIDAMENT 24,000

- 6 PH57-YC02 u Llum d'emergència amb làmpada led, amb una vida útil de 100000 h, no permanent i no estanca amb grau de protecció IP4X, aïllament classe II, amb un flux aproximat de 170 a 200 lm, 2 h d'autonomia, de forma rectangular amb difusor i cos de policarbonat, preu alt, col·locat encastat

Marca Daisalux model LENS 2N30 (SM) ref. XNA0630000 o equivalent

Num.	Text	Tipus	[C]	[D]	[E]	[F]	TOTAL	Fórmula
1	Oficina		9,000				9,000	C#*D#*E#*F#
2		S					9,000	SUMSUBTOT AL(G1:G1)

TOTAL AMIDAMENT 9,000

Obra	01	PRESSUPOST PL.3 SEU GRÀCIA
Capítol	05	SISTEMA DE CONDICIONAMENT I INSTAL·LACIONS
Sub capítol	03	ELECTRICITAT
Partida d'obra	06	MECANISMES

NUM.	CODI	UA	DESCRIPCIÓ
1	PG70-78AC	u	Interrupctor detector de moviment, de tipus universal, per a càrregues resistives de fins a 1000 W de potència i 230 V de tensió d'alimentació, de 10 a 300 s de temps de desconnexió, sensibilitat d'activació de 5 a 120 lx, amb tapa, preu mitjà, encastat

Num.	Text	Tipus	[C]	[D]	[E]	[F]	TOTAL	Fórmula
1	Oficina		4,000				4,000	C#*D#*E#*F#
2		S					4,000	SUMSUBTOT AL(G1:G1)

TOTAL AMIDAMENT 4,000

- 2 PG60-77PE u Presa de corrent de tipus universal, bipolar amb presa de terra lateral (2P+T), 16 A 250 V, amb tapa i marc, preu mitjà, encastada

Num.	Text	Tipus	[C]	[D]	[E]	[F]	TOTAL	Fórmula
1	Oficina		22,000				22,000	C#*D#*E#*F#

## AMIDAMENTS

2		S					22,000	SUMSUBTOT AL(G1:G1)
<b>TOTAL AMIDAMENT</b>							<b>22,000</b>	
3	PG6E-776N	u	Interruptor, de tipus modular d'1 mòdul estret, unipolar (1P), 10 A/250 V, amb tecla, preu mitjà, muntat sobre bastidor o caixa					
<b>Num.</b>	<b>Text</b>	<b>Tipus</b>	<b>[C]</b>	<b>[D]</b>	<b>[E]</b>	<b>[F]</b>	<b>TOTAL</b>	<b>Fórmula</b>
1	Oficina		7,000				7,000	C#*D#*E#*F#
2		S					7,000	SUMSUBTOT AL(G1:G1)
<b>TOTAL AMIDAMENT</b>							<b>7,000</b>	
4	PG6I-78H7	u	Marc per a l'adaptació de mecanismes modulars a caixa rectangular, d'1 mòdul, amb bastidor per a caixa rectangular, preu mitjà, col·locat					
<b>Num.</b>	<b>Text</b>	<b>Tipus</b>	<b>[C]</b>	<b>[D]</b>	<b>[E]</b>	<b>[F]</b>	<b>TOTAL</b>	<b>Fórmula</b>
1	Oficina		29,000				29,000	C#*D#*E#*F#
2		S					29,000	SUMSUBTOT AL(G1:G1)
<b>TOTAL AMIDAMENT</b>							<b>29,000</b>	
5	PG65-4847	u	Caixa de mecanismes, per a un element, preu mitjà, encastada					
<b>Num.</b>	<b>Text</b>	<b>Tipus</b>	<b>[C]</b>	<b>[D]</b>	<b>[E]</b>	<b>[F]</b>	<b>TOTAL</b>	<b>Fórmula</b>
1	Oficina		29,000				29,000	C#*D#*E#*F#
2		S					29,000	SUMSUBTOT AL(G1:G1)
<b>TOTAL AMIDAMENT</b>							<b>29,000</b>	
6	EG63YC05	u	Lloc de treball (PT1) en caixa d'encastar al terra marca OBO model UDHOMÉ-ONE o equivalent, col·locada al terra amb acabat paviment, amb 2 endolls 2P+T 16A blancs					
<b>Num.</b>	<b>Text</b>	<b>Tipus</b>	<b>[C]</b>	<b>[D]</b>	<b>[E]</b>	<b>[F]</b>	<b>TOTAL</b>	<b>Fórmula</b>
1	Oficina		5,000				5,000	C#*D#*E#*F#
2		S					5,000	SUMSUBTOT AL(G1:G1)
<b>TOTAL AMIDAMENT</b>							<b>5,000</b>	
7	EG63YC02	u	Lloc de treball (PT2) en caixa d'encastar al terra marca OBO model UDHOMÉ-ONE o equivalent, col·locada al terra amb acabat paviment, amb 1 endoll 2P+T 16A blanc i 2 preses de veu-dades tipus RJ-45 apantallades					
<b>Num.</b>	<b>Text</b>	<b>Tipus</b>	<b>[C]</b>	<b>[D]</b>	<b>[E]</b>	<b>[F]</b>	<b>TOTAL</b>	<b>Fórmula</b>
1	Oficina		9,000				9,000	C#*D#*E#*F#
2		S					9,000	SUMSUBTOT AL(G1:G1)
<b>TOTAL AMIDAMENT</b>							<b>9,000</b>	
8	EG63YC03	u	Lloc de treball (PT3) en caixa de superfície tipus Cima, col·locada a paret, amb 2 endolls 2P+T 16A blancs, i 3 preses de veu-dades tipus RJ-45 apantallades					
<b>Num.</b>	<b>Text</b>	<b>Tipus</b>	<b>[C]</b>	<b>[D]</b>	<b>[E]</b>	<b>[F]</b>	<b>TOTAL</b>	<b>Fórmula</b>
1	Oficina		5,000				5,000	C#*D#*E#*F#

## AMIDAMENTS

2		S					5,000	SUMSUBTOT AL(G1:G1)
<b>TOTAL AMIDAMENT</b>							<b>5,000</b>	
9	EG63YC04	u	Lloc de treball (PT4) en caixa d'encastar al terra marca OBO model UDHOME4, amb 4 endolls 2P+T 16A blancs i 4 preses de veu-dades tipus RJ-45 apantallades					
Num.	Text	Tipus	[C]	[D]	[E]	[F]	TOTAL	Fórmula
1	Oficina		9,000				9,000	C#*D#*E#*F#
2		S					9,000	SUMSUBTOT AL(G1:G1)
<b>TOTAL AMIDAMENT</b>							<b>9,000</b>	
10	EG63YC06	u	Lloc de treball (PT5) en caixa d'encastar al terra marca OBO model UDHOME4, amb 4 endolls 2P+T 16A blancs, 2 preses de veu-dades tipus RJ-45 apantallades i 1 presa HDMI					
Num.	Text	Tipus	[C]	[D]	[E]	[F]	TOTAL	Fórmula
1	Oficina		1,000				1,000	C#*D#*E#*F#
2		S					1,000	SUMSUBTOT AL(G1:G1)
<b>TOTAL AMIDAMENT</b>							<b>1,000</b>	

Obra	01	PRESSUPOST PL.3 SEU GRÀCIA
Capítol	05	SISTEMA DE CONDICIONAMENT I INSTAL·LACIONS
Sub capítol	03	ELECTRICITAT
Partida d'obra	07	VARIS

NUM.	CODI	UA	DESCRIPCIÓ					
1	EG31YH04	u	Partida per les ajudes de paleta necessàries per la correcta execució, muntatge i desenvolupament de les instal·lació elèctriques, que inclou:  * Retirada de coure * Obertura de sostres i terra tècnic * Reposició de plaques de sostre i terra tècnic * Replanteig i marcar en obra abans d'executar * Obrir i tapar regates * Obrir i rematar forats a paraments * Obrir i rematar forats per l'instal·lació de downlights * Col·locació i muntatge dels passamurs * Fixació de la suportació * Col·locació i acabat de caixes per elements superficials * Realització de forats en forjats * Desmuntatge i muntatge del fals sostre i terra tècnic per el pas de les instal·lacions * Sellat dels forats de instal·lacions i forats de pas de instal·lacions * Arrebosat i pintat dels paraments després del pas de les instal·lacions * Descarrega i elevació de materials en l'obra * Retirada de la runa resultat de les mateixes ajudes					
Num.	Text	Tipus	[C]	[D]	[E]	[F]	TOTAL	Fórmula
1	Oficina		1,000				1,000	C#*D#*E#*F#
2		S					1,000	SUMSUBTOT AL(G1:G1)
<b>TOTAL AMIDAMENT</b>							<b>1,000</b>	

2	EG11YH08	u	Redacció del projecte de instal·lació elèctrica, posterior a l'actuació al centre, visat pel Colegi Oficial, el document que defineix les obres de la instal·lació elèctrica, compost per Memòria, Annex càlculs, Medicions, Plànols, Plec de Condicions Tècniques, realitzat per un tècnic competent, inclou quotes d'intervenció					
---	----------	---	--	--	--	--	--	--

## AMIDAMENTS

professional i administrativa. Aquesta legalització es farà d'acord a la normativa aplicable amb la que es va realitzar.

Num.	Text	Tipus	[C]	[D]	[E]	[F]	TOTAL	Fórmula
1	Oficina		1,000				1,000	C#*D#*E#*F#
2		S					1,000	SUMSUBTOT AL(G1:G1)
<b>TOTAL AMIDAMENT</b>							<b>1,000</b>	

3 EG31YC01 u Partida per la connexió d'elements metàlics a la xarxa equipotencial des de la ubicació dels nous quadres fins a quadre existent. S'inclou comprovació de la xarxa de terres existent i millora fins a complir amb el REBT.

Num.	Text	Tipus	[C]	[D]	[E]	[F]	TOTAL	Fórmula
1	Oficina		1,000				1,000	C#*D#*E#*F#
2		S					1,000	SUMSUBTOT AL(G1:G1)
<b>TOTAL AMIDAMENT</b>							<b>1,000</b>	

4 EG11YH28 u Comprovació lumínica de cadascun de què el nivell lumínic correspon amb les especificacions de projecte per a cada lloc de treball. S'inclou entrega de dades amb els valors obtinguts.

Num.	Text	Tipus	[C]	[D]	[E]	[F]	TOTAL	Fórmula
1	Oficina		1,000				1,000	C#*D#*E#*F#
2		S					1,000	SUMSUBTOT AL(G1:G1)
<b>TOTAL AMIDAMENT</b>							<b>1,000</b>	

Obra 01 PRESSUPOST PL.3 SEU GRÀCIA  
 Capítol 05 SISTEMA DE CONDICIONAMENT I INSTAL·LACIONS  
 Sub capítol 04 CLIMATITZACIÓ I VENTILACIÓ  
 Partida d'obra 01 TREBALLS PREVIS

NUM.	CODI	UA	DESCRIPCIÓ
1	K21GYD01	u	Desmuntatge dins de la zona a acondicionar (per a una superfície <= de 1000 m2 ), de la instal·lació de climatització, inclosa canalització, conductes, canonades, caixes de derivació, unitats interiors, reixes, difusors i termòstats, amb trasllat a abocador sense limitació de distància. Inclou les taxes de residu de les màquines així com la taxa ambiental del gas refrigerant existent, R22 o similar. Inclou grua, elevadors i qualsevol element auxiliar per a la seva correcta ubicació segons projecte.

Num.	Text	Tipus	[C]	[D]	[E]	[F]	TOTAL	Fórmula
1	Oficina		1,000				1,000	C#*D#*E#*F#
2		S					1,000	SUMSUBTOT AL(G1:G1)
<b>TOTAL AMIDAMENT</b>							<b>1,000</b>	

Obra 01 PRESSUPOST PL.3 SEU GRÀCIA  
 Capítol 05 SISTEMA DE CONDICIONAMENT I INSTAL·LACIONS  
 Sub capítol 04 CLIMATITZACIÓ I VENTILACIÓ  
 Partida d'obra 02 EQUIPS PRODUCCIÓ

NUM.	CODI	UA	DESCRIPCIÓ
1	PED2-CU68	u	Unitat exterior tipus bomba de calor per a sistemes de cabal variable de refrigerant, d'accionament elèctric, condensació per aire, per a sistema d'instal·lació de 2 tubs, potència frigorífica de 18 a 23 kW i potència calorífica de 23 a 28 kW, EER aproximat de 4.2 i COP aproximat de 4.4, potència elèctrica aproximada EUR

## AMIDAMENTS

absorbida en fred 4,881 kW i en calor 5,795 kW, alimentació elèctrica trifàsica de 400 V, motors DC Inverter i compressors tipus hermètic rotatiu (scroll), d'1 mòdul, col.locada

Num.	Text	Tipus	[C]	[D]	[E]	[F]	TOTAL	Fórmula
1	UE		1,000				1,000	C#*D#*E#*F#
2		S					1,000	SUMSUBTOT AL(G1:G1)
<b>TOTAL AMIDAMENT</b>							<b>1,000</b>	

Obra 01 PRESSUPOST PL.3 SEU GRÀCIA  
 Capítol 05 SISTEMA DE CONDICIONAMENT I INSTAL·LACIONS  
 Sub capítol 04 CLIMATITZACIÓ I VENTILACIÓ  
 Partida d'obra 03 EQUIPS CONDICIONAMENT AIRE

NUM.	CODI	UA	DESCRIPCIÓ
1	PED4-602V	u	Unitat interior de sostre de tipus cassette amb ventilador centrífug per a sistemes de cabal variable de refrigerant, amb 4 vies de sortida d'aire, de 2.8 a 3.2 kW de potència tèrmica aproximada tant en fred com en calor, de 30 W de potència elèctrica total absorbida, amb alimentació monofàsica de 230 V, per a instal·lacions amb fluid frigoríficR410 A, amb funcionament DC Inverter, col.locada

Num.	Text	Tipus	[C]	[D]	[E]	[F]	TOTAL	Fórmula
1	UI-1		2,000				2,000	C#*D#*E#*F#
2		S					2,000	SUMSUBTOT AL(G1:G1)
<b>TOTAL AMIDAMENT</b>							<b>2,000</b>	

NUM.	CODI	UA	DESCRIPCIÓ
2	PED4-603J	u	Unitat interior de sostre de tipus cassette amb ventilador centrífug per a sistemes de cabal variable de refrigerant, amb 4 vies de sortida d'aire, de 3.6 a 4 kW de potència tèrmica aproximada tant en fred com en calor, de 130 W de potència elèctrica total absorbida, amb alimentació monofàsica de 230 V, per a instal·lacions amb fluid frigoríficR410 A, col.locada

Num.	Text	Tipus	[C]	[D]	[E]	[F]	TOTAL	Fórmula
1	UI-2		6,000				6,000	C#*D#*E#*F#
2		S					6,000	SUMSUBTOT AL(G1:G1)
<b>TOTAL AMIDAMENT</b>							<b>6,000</b>	

Obra 01 PRESSUPOST PL.3 SEU GRÀCIA  
 Capítol 05 SISTEMA DE CONDICIONAMENT I INSTAL·LACIONS  
 Sub capítol 04 CLIMATITZACIÓ I VENTILACIÓ  
 Partida d'obra 04 INSTAL·LACIÓ CLIMATITZACIÓ

NUM.	CODI	UA	DESCRIPCIÓ
1	EFQ37YD01	u	Subm i col. de junta de derivació per sistema VRV. S'inclou pp d'accessoris i muntatges.

Num.	Text	Tipus	[C]	[D]	[E]	[F]	TOTAL	Fórmula
1	Oficina		7,000				7,000	C#*D#*E#*F#
2		S					7,000	SUMSUBTOT AL(G1:G1)
<b>TOTAL AMIDAMENT</b>							<b>7,000</b>	

NUM.	CODI	UA	DESCRIPCIÓ
2	PEVC-368Y	u	Termòstat d'ambient digital amb programació individual i del sistema per a emissor, preu mitjà, acoblat

## AMIDAMENTS

Num.	Text	Tipus	[C]	[D]	[E]	[F]	TOTAL	Fórmula
1	Oficina		5,000				5,000	C#*D#*E#*F#
2		S					5,000	SUMSUBTOT AL(G1:G1)

**TOTAL AMIDAMENT** 5,000

3 PEV1-H9WZ m Cable de comunicacions per a BUS de dades, 2x1 mm2 trenat i apantallat, instal·lat

Num.	Text	Tipus	[C]	[D]	[E]	[F]	TOTAL	Fórmula
1	Oficina		8,000	15,000			120,000	C#*D#*E#*F#
2		S					120,000	SUMSUBTOT AL(G1:G1)

**TOTAL AMIDAMENT** 120,000

4 PEV1-H9X3 u Instal·lació elèctrica de punt de control

Num.	Text	Tipus	[C]	[D]	[E]	[F]	TOTAL	Fórmula
1	Oficina		8,000				8,000	C#*D#*E#*F#
2		S					8,000	SUMSUBTOT AL(G1:G1)

**TOTAL AMIDAMENT** 8,000

5 PF51-6RXJ m Tub de coure R220 (recuit) 1/4 '' de diàmetre nominal i de gruix 0,8 mm, segons norma UNE-EN 12735-1, soldat per capil·laritat amb soldadura forta (T>450°C) amb grau de dificultat mitjà i col·locat superficialment

Num.	Text	Tipus	[C]	[D]	[E]	[F]	TOTAL	Fórmula
1	Oficina		13,700	1,200			16,440	C#*D#*E#*F#
2		S					16,440	SUMSUBTOT AL(G1:G1)

**TOTAL AMIDAMENT** 16,440

6 PF51-6RXG m Tub de coure R220 (recuit) 3/8 '' de diàmetre nominal i de gruix 0,8 mm, segons norma UNE-EN 12735-1, soldat per capil·laritat amb soldadura forta (T>450°C) amb grau de dificultat mitjà i col·locat superficialment

Num.	Text	Tipus	[C]	[D]	[E]	[F]	TOTAL	Fórmula
1	Oficina		27,400	1,200			32,880	C#*D#*E#*F#
2		S					32,880	SUMSUBTOT AL(G1:G1)

**TOTAL AMIDAMENT** 32,880

7 PF51-6RXE m Tub de coure R220 (recuit) 1/2 '' de diàmetre nominal i de gruix 0,8 mm, segons norma UNE-EN 12735-1, soldat per capil·laritat amb soldadura forta (T>450°C) amb grau de dificultat mitjà i col·locat superficialment

Num.	Text	Tipus	[C]	[D]	[E]	[F]	TOTAL	Fórmula
1	Oficina		13,700	1,200			16,440	C#*D#*E#*F#
2		S					16,440	SUMSUBTOT AL(G1:G1)

**TOTAL AMIDAMENT** 16,440

8 PF51-6RXI m Tub de coure R220 (recuit) 5/8 '' de diàmetre nominal i de gruix 0,8 mm, segons norma UNE-EN 12735-1, soldat per capil·laritat amb soldadura forta (T>450°C) amb grau de dificultat mitjà i col·locat superficialment

## AMIDAMENTS

Num.	Text	Tipus	[C]	[D]	[E]	[F]	TOTAL	Fórmula
1	Oficina		13,100	1,200			15,720	C#*D#*E#*F#
2		S					15,720	SUMSUBTOT AL(G1:G1)

**TOTAL AMIDAMENT** 15,720

9 PF51-6RXH m Tub de coure R220 (recuit) 3/4 '' de diàmetre nominal i de gruix 1 mm, segons norma UNE-EN 12735-1, soldat per capil·laritat amb soldadura forta (T>450°C) amb grau de dificultat mitjà i col·locat superficialment

Num.	Text	Tipus	[C]	[D]	[E]	[F]	TOTAL	Fórmula
1	Oficina		14,300	1,200			17,160	C#*D#*E#*F#
2		S					17,160	SUMSUBTOT AL(G1:G1)

**TOTAL AMIDAMENT** 17,160

10 PFQ0-3LFY m Aïllament tèrmic d'escuma elastomèrica per a canonades que transporten fluids a temperatura entre -50°C i 105°C, per a tub de diàmetre exterior 6 mm, de 9 mm de gruix, classe de reacció al foc BL-s2, d0 segons norma UNE-EN 13501-1, amb un factor de resistència a la difusió del vapor d'aigua >= 7000, col·locat superficialment amb grau de dificultat baix

Num.	Text	Tipus	[C]	[D]	[E]	[F]	TOTAL	Fórmula
1	Oficina		13,700	1,200			16,440	C#*D#*E#*F#
2		S					16,440	SUMSUBTOT AL(G1:G1)

**TOTAL AMIDAMENT** 16,440

11 PFQ0-JGEA m Aïllament tèrmic d'escuma elastomèrica per a canonades que transporten fluids a temperatura entre -50°C i 105°C, per a tub de diàmetre exterior 10 mm, de 19 mm de gruix, classe de reacció al foc BL-s1, d0 segons norma UNE-EN 13501-1, amb un factor de resistència a la difusió del vapor d'aigua >= 7000, col·locat superficialment amb grau de dificultat baix

Num.	Text	Tipus	[C]	[D]	[E]	[F]	TOTAL	Fórmula
1	Oficina		27,400	1,200			32,880	C#*D#*E#*F#
2		S					32,880	SUMSUBTOT AL(G1:G1)

**TOTAL AMIDAMENT** 32,880

12 PFQ0-JGEC m Aïllament tèrmic d'escuma elastomèrica per a canonades que transporten fluids a temperatura entre -50°C i 105°C, per a tub de diàmetre exterior 12 mm, de 9 mm de gruix, classe de reacció al foc BL-s1, d0 segons norma UNE-EN 13501-1, amb un factor de resistència a la difusió del vapor d'aigua >= 7000, col·locat superficialment amb grau de dificultat baix

Num.	Text	Tipus	[C]	[D]	[E]	[F]	TOTAL	Fórmula
1	Oficina		13,700	1,200			16,440	C#*D#*E#*F#
2		S					16,440	SUMSUBTOT AL(G1:G1)

**TOTAL AMIDAMENT** 16,440

13 PFQ0-JGEE m Aïllament tèrmic d'escuma elastomèrica per a canonades que transporten fluids a temperatura entre -50°C i 105°C, per a tub de diàmetre exterior 15 mm, de 19 mm de gruix, classe de reacció al foc BL-s1, d0 segons norma UNE-EN 13501-1, amb un factor de resistència a la difusió del vapor d'aigua >= 7000, col·locat superficialment amb grau de dificultat baix

Num.	Text	Tipus	[C]	[D]	[E]	[F]	TOTAL	Fórmula
------	------	-------	-----	-----	-----	-----	-------	---------

## AMIDAMENTS

1	Oficina		13,100	1,200			15,720	C#*D#*E#*F#
2		S					15,720	SUMSUBTOT AL(G1:G1)
<b>TOTAL AMIDAMENT</b>							<b>15,720</b>	

14 PFO0-JIKO m Aïllament tèrmic d'escuma elastomèrica per a canonades que transporten fluids a temperatura entre -50°C i 105°C, per a tub de diàmetre exterior 22 mm, de 19 mm de gruix, classe de reacció al foc BL-s1, d0 segons norma UNE-EN 13501-1, amb un factor de resistència a la difusió del vapor d'aigua >= 7000, col·locat superficialment amb grau de dificultat baix

Num.	Text	Tipus	[C]	[D]	[E]	[F]	TOTAL	Fórmula
1	Oficina		14,300	1,200			17,160	C#*D#*E#*F#
2		S					17,160	SUMSUBTOT AL(G1:G1)
<b>TOTAL AMIDAMENT</b>							<b>17,160</b>	

Obra 01 PRESSUPOST PL.3 SEU GRÀCIA  
 Capítol 05 SISTEMA DE CONDICIONAMENT I INSTAL·LACIONS  
 Sub capítol 04 CLIMATITZACIÓ I VENTILACIÓ  
 Partida d'obra 05 UNITATS DE VENTILACIÓ

NUM.	CODI	UA	DESCRIPCIÓ
1	PEC4-CS54	u	Recuperador de calor amb alimentació monofàsica a 230 V, de 1250 m3/h de cabal màxim, transmissió directa amb 2 motors a impulsió i aspiració de 200 W cada un, amb 2 filtres a aspiració classes F-7 i F-8, amb bateria elèctrica de 3 kW de potència, col·locat fixat mecànicament a parament vertical o sostre i connectat a les xarxes de servei, d'alimentació i control i als conductes d'aspiració i impulsió

Num.	Text	Tipus	[C]	[D]	[E]	[F]	TOTAL	Fórmula
1	Oficina		1,000				1,000	C#*D#*E#*F#
2		S					1,000	SUMSUBTOT AL(G1:G1)
<b>TOTAL AMIDAMENT</b>							<b>1,000</b>	

2 PEM6-B65V u Ventilador en línia per a conducte circular amb cos extraïble de material plàstic per a un diàmetre de 100 mm, motor monofàsic de dos velocitats, IP X4, 25 W de potència absorbida per a un cabal màxim de 250 m3/h, nivell de pressió sonora de 25 a 30 dbA, muntat en el conducte

Num.	Text	Tipus	[C]	[D]	[E]	[F]	TOTAL	Fórmula
1	Oficina		1,000				1,000	C#*D#*E#*F#
2		S					1,000	SUMSUBTOT AL(G1:G1)
<b>TOTAL AMIDAMENT</b>							<b>1,000</b>	

3 PEV4-6SUK u Display local gráfico para control de bus de datos y controladores, con pantalla LCD retroiluminada, teclado de cursor y de acceso a programas y cable de conexión al controlador, instalado y conectado

Num.	Text	Tipus	[C]	[D]	[E]	[F]	TOTAL	Fórmula
1			1,000				1,000	C#*D#*E#*F#
2		S					1,000	SUMSUBTOT AL(G1:G1)
<b>TOTAL AMIDAMENT</b>							<b>1,000</b>	

## AMIDAMENTS

Obra	01	PRESSUPOST PL.3 SEU GRÀCIA
Capítol	05	SISTEMA DE CONDICIONAMENT I INSTAL·LACIONS
Sub capítol	04	CLIMATITZACIÓ I VENTILACIÓ
Partida d'obra	06	CONDUCTES I ELEMENTS DE VENTILACIÓ

NUM.	CODI	UA	DESCRIPCIÓ
1	PEKJ-38QF	u	Reixeta d'impulsió o retorn, d'una filera d'aletes fixes horitzontals, d'alumini lacat blanc, de 400x100 mm, d'aletes separades 20 mm, de secció en V i fixada al bastiment

Num.	Text	Tipus	[C]	[D]	[E]	[F]	TOTAL	Fórmula
1	Oficina aportació		4,000				4,000	C#*D#*E#*F#
2	Oficina extracció		4,000				4,000	C#*D#*E#*F#
3		S					8,000	SUMSUBTOT AL(G1:G2)

**TOTAL AMIDAMENT** 8,000

2	PEKJ-38T2	u	Reixeta d'impulsió o retorn, d'una filera d'aletes fixes horitzontals, d'alumini lacat blanc, de 200x100 mm, d'aletes separades 20 mm, de secció corba 45 °, totes en el mateix sentit i fixada al bastiment
---	-----------	---	--

Num.	Text	Tipus	[C]	[D]	[E]	[F]	TOTAL	Fórmula
1	Oficina aportació		2,000				2,000	C#*D#*E#*F#
2	Oficina extracció		2,000				2,000	C#*D#*E#*F#
3		S					4,000	SUMSUBTOT AL(G1:G2)

**TOTAL AMIDAMENT** 4,000

3	PEK3-BYLU	u	Comporta de regulació de cabal per a conductes rectangulars, bastiment d'alumini i lamel·les d'alumini de perfil aerodinàmic, accionament manual, de 200 mm de llargària, 200 mm d'alçària i 120 mm de fondària, fixada mecànicament
---	-----------	---	--

Num.	Text	Tipus	[C]	[D]	[E]	[F]	TOTAL	Fórmula
1	Oficina		8,000				8,000	C#*D#*E#*F#
2		S					8,000	SUMSUBTOT AL(G1:G1)

**TOTAL AMIDAMENT** 8,000

4	PEK3-BYLT	u	Comporta de regulació de cabal per a conductes rectangulars, bastiment d'alumini i lamel·les d'alumini de perfil aerodinàmic, accionament manual, de 200 mm de llargària, 150 mm d'alçària i 120 mm de fondària, fixada mecànicament
---	-----------	---	--

Num.	Text	Tipus	[C]	[D]	[E]	[F]	TOTAL	Fórmula
1	Oficina		4,000				4,000	C#*D#*E#*F#
2		S					4,000	SUMSUBTOT AL(G1:G1)

**TOTAL AMIDAMENT** 4,000

5	PEP6-8FV3	u	Boca d'extracció de 100 mm de diàmetre de connexió i 140 mm de diàmetre exterior, d'acer galvanitzat amb acabat pintat, fixada amb cargols a paret o sostre i ajustada a cabals de sortida
---	-----------	---	--

Num.	Text	Tipus	[C]	[D]	[E]	[F]	TOTAL	Fórmula
1	Oficina bany		1,000				1,000	C#*D#*E#*F#
2		S					1,000	SUMSUBTOT AL(G1:G1)

## AMIDAMENTS

TOTAL AMIDAMENT 1,000

6 PE42-490D m Conducte circular d'alumini flexible de 125 mm de diàmetre (s/UNE-EN 1506), sense gruixos definits, muntat superficialment

Num.	Text	Tipus	[C]	[D]	[E]	[F]	TOTAL	Fórmula
1	Oficina-bany		0,500				0,500	C#*D#*E#*F#
2		S					0,500	SUMSUBTOT AL(G1:G1)

TOTAL AMIDAMENT 0,500

7 PE42-490G m Conducte helicoïdal circular de planxa d'acer galvanitzat de 125 mm de diàmetre (s/UNE-EN 1506), de gruix 0,5 mm, muntat superficialment

Num.	Text	Tipus	[C]	[D]	[E]	[F]	TOTAL	Fórmula
1	Oficina-bany		9,000	1,200			10,800	C#*D#*E#*F#
2		S					10,800	SUMSUBTOT AL(G1:G1)

TOTAL AMIDAMENT 10,800

8 PE54-35DQ m2 Formació de conducte rectangular de planxa d'acer galvanitzat, de gruix 0,8 mm, amb unió marc cargolat i clips, muntat adossat amb suports

Num.	Text	Tipus	[C]	[D]	[E]	[F]	TOTAL	Fórmula
1	Oficina-aportació		27,610	1,200			33,132	C#*D#*E#*F#
2	Oficina-extracció		36,260	1,200			43,512	C#*D#*E#*F#
3		S					76,644	SUMSUBTOT AL(G1:G2)

TOTAL AMIDAMENT 76,644

9 PE63-6PF7 m2 Aïllament tèrmic amb planxa d'escuma elastomèrica per a aïllament tèrmic de conductes, autoadhesiva, de 10 mm de gruix, amb un factor de resistència a la difusió del vapor d'aigua  $\geq 5000$ , classe de reacció al foc B-s3, d0 segons norma UNE-EN 13501-1, muntat exteriorment, adherit

Num.	Text	Tipus	[C]	[D]	[E]	[F]	TOTAL	Fórmula
1	Oficina-aportació		27,610	1,200			33,132	C#*D#*E#*F#
2	Oficina-extracció		36,260	1,200			43,512	C#*D#*E#*F#
3		S					76,644	SUMSUBTOT AL(G1:G2)

TOTAL AMIDAMENT 76,644

Obra	01	PRESSUPOST PL.3 SEU GRÀCIA
Capítol	05	SISTEMA DE CONDICIONAMENT I INSTAL·LACIONS
Sub capítol	04	CLIMATITZACIÓ I VENTILACIÓ
Partida d'obra	07	VARIS I CLIMATITZACIÓ I VENTILACIÓ

NUM.	CODI	UA	DESCRIPCIÓ
1	XPAUUJPP	u	Partida per planta per a la realització de les ajudes de paleta necessàries per la correcta execució, muntatge i desenvolupament de les instal·lacions de climatització i ventilació, que inclou:

- \* Replanteig i marcar en obra abans d'executar
- \* Obrir i tapar regates
- \* Obertura de sostres i terra tècnic
- \* Reposició de plaques de sostre i terra tècnic
- \* Replanteig i marcar en obra abans d'executar

## AMIDAMENTS

- \* Obrir i rematar forats a paraments
- \* Obrir i rematar forats a forjats
- \* Col·locació i muntatge dels passamurs
- \* Fixació de la suportació
- \* Col·locació i acabat de caixes per elements encastats
- \* Enderroc de fals sostre continu necessari per a la instal·lació de climatització i ventilació
- \* Reparació dels enderrocs de fals sostre continu
- \* Inclou pintat de sostres
- \* Realització de forats en forjats
- \* Desmuntatge i muntatge del fals sostre i terre tecnic per el pas de les instal·lacions
- \* Sellat dels forats de instal·lacions i forats de pas de instal·lacions amb morter ignífug
- \* Arrebosat i pintat dels paraments despres del pas de les instal·lacions
- \* Descarrega i elevació de materials en l'obra
- \* Retirada de la runa resultat de les mateixes ajudes

Num.	Text	Tipus	[C]	[D]	[E]	[F]	TOTAL	Fórmula
1	Oficina		1,000				1,000	C#*D#*E#*F#
2		S					1,000	SUMSUBTOT AL(G1:G1)

**TOTAL AMIDAMENT** 1,000

- 2 EFQ3YD01 u Posada a punt de la instal·lació de climatització del local, de potència frigorífica fins a 200.000 frig/h. Inclou la revisió dels compressors, condensadors, vàlvules d'expansió i evaporador, ventiladors, quadre elèctric (elements de regulació i control), proteccions, filtre deshidratador, filtres d'unitats interiors, termòstats, pressòstats i transmissors de pressió, resistència de carter, nivells de càrrega de refrigerant i oli, absència d'humitat en el circuit frigorífic, consums elèctrics i absència de fuites de refrigerant. Posada en marxa i arrencada de l'equip. Funcionant. Inclou la realització de plànols As Built.

Num.	Text	Tipus	[C]	[D]	[E]	[F]	TOTAL	Fórmula
1	Oficina		1,000				1,000	C#*D#*E#*F#
2		S					1,000	SUMSUBTOT AL(G1:G1)

**TOTAL AMIDAMENT** 1,000

- 3 PPAULTT u Legalització del projecte de climatització, certificat final obra, pagament per part de l'industrial adjudicatari del visat del projecte al Col·legi Enginyers, taxes pertinents i entrega d'una còpia del projecte a la propietat.

Num.	Text	Tipus	[C]	[D]	[E]	[F]	TOTAL	Fórmula
1	Oficina		1,000				1,000	C#*D#*E#*F#
2		S					1,000	SUMSUBTOT AL(G1:G1)

**TOTAL AMIDAMENT** 1,000

- 4 EF5AYD01 u Realització de la prova de càrrega de pressió de canonades amb nitrògen.

Num.	Text	Tipus	[C]	[D]	[E]	[F]	TOTAL	Fórmula
1	Oficina		1,000				1,000	C#*D#*E#*F#
2		S					1,000	SUMSUBTOT AL(G1:G1)

**TOTAL AMIDAMENT** 1,000

- 5 EF5AYD02 u Càrrega de gas frigorífic R-410. Segons requeriments del sistema.

Num.	Text	Tipus	[C]	[D]	[E]	[F]	TOTAL	Fórmula
1	UE		0,500				0,500	C#*D#*E#*F#
2		S					0,500	SUMSUBTOT AL(G1:G1)

## AMIDAMENTS

TOTAL AMIDAMENT 0,500

- 6 XPAUUJGR u Partida per a la maquinaria necessària per a l'elevació i col·locació de les unitats de climatització i ventilació, incloent grua, elevadors i qualsevol element auxiliar per a la seva correcta ubicació segons projecte. S'inclouen els tràmits i taxes que es derivin de la implantació d'aquesta maquinaria a la via pública.

Num.	Text	Tipus	[C]	[D]	[E]	[F]	TOTAL	Fórmula
1	Oficina		2,000				2,000	C#*D#*E#*F#
2		S					2,000	SUMSUBTOT AL(G1:G1)

TOTAL AMIDAMENT 2,000

Obra 01 PRESSUPOST PL.3 SEU GRÀCIA  
 Capítol 05 SISTEMA DE CONDICIONAMENT I INSTAL·LACIONS  
 Sub capítol 05 TELECOMUNICACIONS  
 Partida d'obra 01 RACK

- NUM. CODI UA DESCRIPCIÓ
- 1 PP75-66XW u Caixa de fibra òptica lliscant, per a terminació directe, d'1 unitat d'alçària, per a armaris rack 19'', amb portaetiquetes i 3 plaques cegues, fixada mecànicament

Num.	Text	Tipus	[C]	[D]	[E]	[F]	TOTAL	Fórmula
1	Oficina		1,000				1,000	C#*D#*E#*F#
2		S					1,000	SUMSUBTOT AL(G1:G1)

TOTAL AMIDAMENT 1,000

- 2 PP72-67AV u Armaris rack metàl·lic mural per a sistemes de transmissió de veu, dades i imatge, amb bastidor tipus rack 19'', de 12 unitats d'alçària, de 600x600 mm (amplària x fondària), porta de vidre securitzat amb pany i clau, col·locat sobre el sòcol

Num.	Text	Tipus	[C]	[D]	[E]	[F]	TOTAL	Fórmula
1	Oficina		1,000				1,000	C#*D#*E#*F#
2		S					1,000	SUMSUBTOT AL(G1:G1)

TOTAL AMIDAMENT 1,000

- 3 PP7B-8912 u Ventilador de tipus axial, per a entrades de cables, cabal de 156 m<sup>3</sup>/h, 230 V de tensió d'alimentació, de 120x120 mm, amb filtre i reixeta protectora, col·locat

Num.	Text	Tipus	[C]	[D]	[E]	[F]	TOTAL	Fórmula
1	Oficina		1,000				1,000	C#*D#*E#*F#
2		S					1,000	SUMSUBTOT AL(G1:G1)

TOTAL AMIDAMENT 1,000

- 4 PP7I-8926 u Regleta d'alimentació fixa, amb 6 bases schucko 2P+T de 16 A i 250 V, i un interruptor bipolar de 16 A, per a armaris rack 19'', d'1 unitat d'alçària, muntatge horitzontal, fixada mecànicament

Num.	Text	Tipus	[C]	[D]	[E]	[F]	TOTAL	Fórmula
1	Oficina		1,000				1,000	C#*D#*E#*F#
2		S					1,000	SUMSUBTOT AL(G1:G1)

## AMIDAMENTS

TOTAL AMIDAMENT 1,000

- 5 PP7J-80EM u Safata extraïble de xapa d'acer per a armari de comunicacions rack 19'', sistema de fixació frontal i posterior sobre el bastidor, d'1 unitat d'alçària, per a una càrrega màxima de 25 kg i una fondària de 800 mm, fixada mecànicament

Num.	Text	Tipus	[C]	[D]	[E]	[F]	TOTAL	Fórmula
1	Oficina		3,000				3,000	C#*D#*E#*F#
2		S					3,000	SUMSUBTOT AL(G1:G1)

TOTAL AMIDAMENT 3,000

- 6 PP7C-66W5 u Panell integrat lliscant, equipat amb 24 connectors RJ45 categoria 6a S/FTP, per a muntar sobre bastidor rack 19'', d'1 unitat d'alçària, amb organitzador de cables i portaetiquetes, fixat mecànicament

Num.	Text	Tipus	[C]	[D]	[E]	[F]	TOTAL	Fórmula
1	Oficina		2,000				2,000	C#*D#*E#*F#
2		S					2,000	SUMSUBTOT AL(G1:G1)

TOTAL AMIDAMENT 2,000

- 7 PP47-6630 u Cable de xarxa de 4 parells, amb 2 connectors RJ45, categoria 6 U/UTP, de 0,5 a 1,6 m de llargària, col·locat

Num.	Text	Tipus	[C]	[D]	[E]	[F]	TOTAL	Fórmula
1	Oficina		46,000				46,000	C#*D#*E#*F#
2		S					46,000	SUMSUBTOT AL(G1:G1)

TOTAL AMIDAMENT 46,000

- 8 SCCP01 u Antena interior d'accés inalàmbic, direccional, de 2,4 i 5 GHz, de 12 dBi de guany, instal·lada superficialment i connectada

Num.	Text	Tipus	[C]	[D]	[E]	[F]	TOTAL	Fórmula
1	Oficina		2,000				2,000	C#*D#*E#*F#
2		S					2,000	SUMSUBTOT AL(G1:G1)

TOTAL AMIDAMENT 2,000

- 9 PP7A-YE01 u Commutador (switch) gestionable, de 24 ports marca CISCO model C9200L-24P-4G-E o equivalent, per armari tipus rack, amb alimentació a 240V, col·locat i connectat. Inclou llicència DNA Essential

Num.	Text	Tipus	[C]	[D]	[E]	[F]	TOTAL	Fórmula
1	Oficina		1,000				1,000	C#*D#*E#*F#
2		S					1,000	SUMSUBTOT AL(G1:G1)

TOTAL AMIDAMENT 1,000

- 10 PP7A-YE02 u Instal·lació de commutador (switch) gestionable existent (reaprofitament), de 24 ports marca CISCO model C9200L-24P-4G-E o equivalent, per armari tipus rack, amb alimentació a 240V, col·locat i connectat. Inclou llicència DNA Essential

Num.	Text	Tipus	[C]	[D]	[E]	[F]	TOTAL	Fórmula
1	Oficina		1,000				1,000	C#*D#*E#*F#

## AMIDAMENTS

2	S		1,000	SUMSUBTOT AL(G1:G1)
---	---	--	-------	------------------------

**TOTAL AMIDAMENT** 1,000

11 PP7C-YE02 u Panell integrat lliscant de fibra òptica, equipat amb 24 connectors, per a muntar sobre bastidor rack 19", d'1 unitat d'alçària, amb organitzador de cables i portaetiquetes, fixat mecànicament

Num.	Text	Tipus	[C]	[D]	[E]	[F]	TOTAL	Fórmula
1	Oficina		1,000				1,000	C#*D#*E#*F#
2		S					1,000	SUMSUBTOT AL(G1:G1)

**TOTAL AMIDAMENT** 1,000

12 PP77-670P u Connector per a transmissió de veu i dades, del tipus LC, per a xarxes de fibra òptica multimode, muntat sobre adaptador òptic

Num.	Text	Tipus	[C]	[D]	[E]	[F]	TOTAL	Fórmula
1	Oficina		1,000				1,000	C#*D#*E#*F#
2		S					1,000	SUMSUBTOT AL(G1:G1)

**TOTAL AMIDAMENT** 1,000

13 PP77-YE03 u Pigtail MM LC OM4 900 micres 1MT

Num.	Text	Tipus	[C]	[D]	[E]	[F]	TOTAL	Fórmula
1	Oficina		1,000				1,000	C#*D#*E#*F#
2		S					1,000	SUMSUBTOT AL(G1:G1)

**TOTAL AMIDAMENT** 1,000

14 PP77-YE04 u Fuetó de fibra òptica duplex 50 OM4 LC-LC 2 metres

Num.	Text	Tipus	[C]	[D]	[E]	[F]	TOTAL	Fórmula
1	Oficina		1,000				1,000	C#*D#*E#*F#
2		S					1,000	SUMSUBTOT AL(G1:G1)

**TOTAL AMIDAMENT** 1,000

15 PP4D-H932 u Unió per fusió d'una fibra òptica, per a un total de fusions de 48 en el mateix punt, com a màxim, amb preparació de fibra, fusió, mesura de perdues i maniguets de protecció

Num.	Text	Tipus	[C]	[D]	[E]	[F]	TOTAL	Fórmula
1	Oficina		24,000				24,000	C#*D#*E#*F#
2		S					24,000	SUMSUBTOT AL(G1:G1)

**TOTAL AMIDAMENT** 24,000

16 PP7A-YE05 u Antena interior d'accés inalàmbic, marca ARUBA model 515 o equivalent direccional, de 2,4 i 5 GHz, de 12 dBi de guany, instal.lada superficialment i connectada

Num.	Text	Tipus	[C]	[D]	[E]	[F]	TOTAL	Fórmula
1	Oficina		3,000				3,000	C#*D#*E#*F#
2		S					3,000	SUMSUBTOT AL(G1:G1)

EUR

## AMIDAMENTS

TOTAL AMIDAMENT 3,000

Obra 01 PRESSUPOST PL.3 SEU GRÀCIA  
 Capítol 05 SISTEMA DE CONDICIONAMENT I INSTAL·LACIONS  
 Sub capítol 05 TELECOMUNICACIONS  
 Partida d'obra 02 CABLEJAT

NUM.	CODI	UA	DESCRIPCIÓ
1	PP45-VJAW	m	Cable de fibra òptica per a ús interior/exterior, amb 12 fibres del tipus multimode de designació OM4, estructura interna monotub (estructura folgada), reblert de gel hidròfug, element de reforç de kevlar, amb coberta de poliolefina, no propagador de la flama segons UNE-EN 60332-1-2 i baixa emissió de fums i opacitat reduïda, classe de reacció al foc Cca-s1b, d1, a1 segons la norma UNE-EN 50575, instal·lat

Num.	Text	Tipus	[C]	[D]	[E]	[F]	TOTAL	Fórmula
1	Oficina		75,000	1,200			90,000	C#*D#*E#*F#
2		S					90,000	SUMSUBTOT AL(G1:G1)

TOTAL AMIDAMENT 90,000

2	PP44-6640	m	Cable per a transmissió de dades amb conductor de coure, de 4 parells, categoria 6a F/UTP, aïllament de poliolefina i coberta de poliolefina, de baixa emissió de fums i opacitat reduïda, no propagador de la flama segons UNE-EN 60332-1-2, col·locat sota tub o canal
---	-----------	---	--

Num.	Text	Tipus	[C]	[D]	[E]	[F]	TOTAL	Fórmula
1	Oficina		50,000	35,000			1.750,000	C#*D#*E#*F#
2		S					1.750,000	SUMSUBTOT AL(G1:G1)

TOTAL AMIDAMENT 1.750,000

3	PG2N-EUI5	m	Tub flexible corrugat de plàstic sense halògens, de 16 mm de diàmetre nominal, aïllant i no propagador de la flama, de baixa emissió de fums i sense emissió de gasos tòxics ni corrosius, resistència a l'impacte de 2 J, resistència a compressió de 320 N i una rigidesa dielèctrica de 2000 V, muntat sobre sostremort
---	-----------	---	--

Num.	Text	Tipus	[C]	[D]	[E]	[F]	TOTAL	Fórmula
1	Oficina		50,000	15,000			750,000	C#*D#*E#*F#
2		S					750,000	SUMSUBTOT AL(G1:G1)

TOTAL AMIDAMENT 750,000

4	PG2N-EUGA	m	Tub corbale corrugat de polietilè, de doble capa, llisa la interior i corrugada l'exterior, de 63 mm de diàmetre nominal, aïllant i no propagador de la flama, resistència a l'impacte de 20 J, resistència a compressió de 450 N, muntat com a canalització soterrada
---	-----------	---	--

Num.	Text	Tipus	[C]	[D]	[E]	[F]	TOTAL	Fórmula
1	Oficina		75,000	1,200			90,000	C#*D#*E#*F#
2		S					90,000	SUMSUBTOT AL(G1:G1)

TOTAL AMIDAMENT 90,000

5	PG12-DH7U	u	Caixa de derivació quadrada de plàstic, de 105x105 mm, amb grau de protecció IP-40, muntada superficialment
---	-----------	---	---

Num.	Text	Tipus	[C]	[D]	[E]	[F]	TOTAL	Fórmula
1	Oficina		20,000				20,000	C#*D#*E#*F#

## AMIDAMENTS

2		S					20,000	SUMSUBTOT AL(G1:G1)
<b>TOTAL AMIDAMENT</b>							<b>20,000</b>	
6	EP434AAG	m	Cable HDMI col·locat sota tub o canal.					
Num.	Text	Tipus	[C]	[D]	[E]	[F]	TOTAL	Fórmula
1	Oficina		2,000	8,000			16,000	C#*D#*E#*F#
2		S					16,000	SUMSUBTOT AL(G1:G1)
<b>TOTAL AMIDAMENT</b>							<b>16,000</b>	
7	PG2J-4C3Q	m	Safata metàl·lica de xapa perforada amb coberta d'acer galvanitzat en calent, d'alçària 60 mm i amplària 200 mm, col·locada suspesa de paraments horitzontals amb elements de suport					
Num.	Text	Tipus	[C]	[D]	[E]	[F]	TOTAL	Fórmula
1	Oficina		26,700	1,200			32,040	C#*D#*E#*F#
2		S					32,040	SUMSUBTOT AL(G1:G1)
<b>TOTAL AMIDAMENT</b>							<b>32,040</b>	

Obra 01 PRESSUPOST PL.3 SEU GRÀCIA  
 Capítol 05 SISTEMA DE CONDICIONAMENT I INSTAL·LACIONS  
 Sub capítol 05 TELECOMUNICACIONS  
 Partida d'obra 03 MECANISMES

NUM.	CODI	UA	DESCRIPCIÓ					
1	PP7F-CUIB	u	Presa multimèdia, de tipus universal, amb connector HDMI, amb tapa, encastada					
Num.	Text	Tipus	[C]	[D]	[E]	[F]	TOTAL	Fórmula
1	Oficina		2,000				2,000	C#*D#*E#*F#
2		S					2,000	SUMSUBTOT AL(G1:G1)
<b>TOTAL AMIDAMENT</b>							<b>2,000</b>	
2	PP7H-7839	u	Presa de senyal de veu i dades, de tipus modular de 2 mòduls estrets, amb connector RJ45 simple, categoria 6a F/UTP, amb connexió per desplaçament de l'aïllament, amb tapa, preu alt, muntada sobre caixa o bastidor					
Num.	Text	Tipus	[C]	[D]	[E]	[F]	TOTAL	Fórmula
1	Oficina		50,000				50,000	C#*D#*E#*F#
2		S					50,000	SUMSUBTOT AL(G1:G1)
<b>TOTAL AMIDAMENT</b>							<b>50,000</b>	
3	PP7H-YE01	u	Instal·lació de suport per a projector i col·locació de projector, totalment instal·lat. Projector no subministrat					
Num.	Text	Tipus	[C]	[D]	[E]	[F]	TOTAL	Fórmula
1	Oficina		1,000				1,000	C#*D#*E#*F#
2		S					1,000	SUMSUBTOT AL(G1:G1)

## AMIDAMENTS

TOTAL AMIDAMENT 1,000

4 PP7H-YE02 u Certificació de punts de xarxa

Num.	Text	Tipus	[C]	[D]	[E]	[F]	TOTAL	Fórmula
1	RJ45		50,000				50,000	C#*D#*E#*F#
2	FO		2,000				2,000	C#*D#*E#*F#
3		S					52,000	SUMSUBTOT AL(G1:G2)

TOTAL AMIDAMENT 52,000

Obra 01 PRESSUPOST PL.3 SEU GRÀCIA  
 Capítol 05 SISTEMA DE CONDICIONAMENT I INSTAL·LACIONS  
 Sub capítol 06 PROTECCIÓ CONTRA INCENDIS  
 Partida d'obra 01 EXTINCIÓ D'INCENDIS

NUM.	CODI	UA	DESCRIPCIÓ
1	PM32-DZ3P	u	Extintor manual de diòxid de carboni, de càrrega 10 kg, amb pressió incorporada, pintat, amb armari muntat superficialment

Num.	Text	Tipus	[C]	[D]	[E]	[F]	TOTAL	Fórmula
1	Oficina		1,000				1,000	C#*D#*E#*F#
2		S					1,000	SUMSUBTOT AL(G1:G1)

TOTAL AMIDAMENT 1,000

2 PMS0-6Z7F u Rètol senyalització instal·lació de protecció contra incendis, quadrat, de 210x210 mm2 de panell de PVC de 0,7 mm de gruix, fotoluminiscent categoria B segons UNE 23035-4, col·locat fixat mecànicament sobre parament vertical

Num.	Text	Tipus	[C]	[D]	[E]	[F]	TOTAL	Fórmula
1	Oficina		1,000				1,000	C#*D#*E#*F#
2		S					1,000	SUMSUBTOT AL(G1:G1)

TOTAL AMIDAMENT 1,000

3 PM20-YF01 u Armari de xapa d'acer pintada per allotjament independent de mànega i extintor i mòdul per a polsador i alarma, i portes xapa d'acer pintada, inclosa BIE (debanadora d'alimentació axial abatible, mànega de 20 m i llança) i l'extintor de 6 kg, i elements d'alarma (polsador rearmable, sirena i llum d'emergència), per a col·locar superficialment i en posició horitzontal, inclòs part proporcional d' accessoris i tot el petit material auxiliar de connexió i muntatge

Num.	Text	Tipus	[C]	[D]	[E]	[F]	TOTAL	Fórmula
1	Oficina		1,000				1,000	C#*D#*E#*F#
2		S					1,000	SUMSUBTOT AL(G1:G1)

TOTAL AMIDAMENT 1,000

Obra 01 PRESSUPOST PL.3 SEU GRÀCIA  
 Capítol 05 SISTEMA DE CONDICIONAMENT I INSTAL·LACIONS  
 Sub capítol 06 PROTECCIÓ CONTRA INCENDIS  
 Partida d'obra 02 DETECCIÓ D'INCENDIS

## AMIDAMENTS

NUM.	CODI	UA	DESCRIPCIÓ
1	PM15-4ID5	u	Sensor de fums òptic per a instal·lació contra incendis analògica, segons norma UNE-EN 54-7, amb base d'encastar, encastat

Num.	Text	Tipus	[C]	[D]	[E]	[F]	TOTAL	Fórmula
1	Oficina		7,000				7,000	C#*D#*E#*F#
2		S					7,000	SUMSUBTOT AL(G1:G1)

**TOTAL AMIDAMENT** 7,000

2	PG12-DH7U	u	Caixa de derivació quadrada de plàstic, de 105x105 mm, amb grau de protecció IP-40, muntada superficialment
---	-----------	---	---

Num.	Text	Tipus	[C]	[D]	[E]	[F]	TOTAL	Fórmula
1	Oficina		7,000				7,000	C#*D#*E#*F#
2		S					7,000	SUMSUBTOT AL(G1:G1)

**TOTAL AMIDAMENT** 7,000

3	PG2N-EUI3	m	Tub flexible corrugat de plàstic sense halògens, de 20 mm de diàmetre nominal, aïllant i no propagador de la flama, de baixa emissió de fums i sense emissió de gasos tòxics ni corrosius, resistència a l'impacte de 2 J, resistència a compressió de 320 N i una rigidesa dielèctrica de 2000 V, muntat sobre sostremort
---	-----------	---	--

Num.	Text	Tipus	[C]	[D]	[E]	[F]	TOTAL	Fórmula
1	Oficina		45,000				45,000	C#*D#*E#*F#
2		S					45,000	SUMSUBTOT AL(G1:G1)

**TOTAL AMIDAMENT** 45,000

4	PG33-E6GI	m	Cable amb conductor de coure de tensió assignada 0,6/1 kV, de designació SZ1-K (AS+), construcció segons norma UNE 211025, bipolar, de secció 2x2,5 mm <sup>2</sup> , amb coberta del cable de poliolefines, classe de reacció al foc Cca-s1b, d1, a1 segons la norma UNE-EN 50575 amb baixa emissió fums, col·locat en tub
---	-----------	---	---

Num.	Text	Tipus	[C]	[D]	[E]	[F]	TOTAL	Fórmula
1	Oficina		7,000	12,000			84,000	C#*D#*E#*F#
2		S					84,000	SUMSUBTOT AL(G1:G1)

**TOTAL AMIDAMENT** 84,000

Obra	01	PRESSUPOST PL.3 SEU GRÀCIA
Capítol	05	SISTEMA DE CONDICIONAMENT I INSTAL·LACIONS
Sub capítol	06	PROTECCIÓ CONTRA INCENDIS
Partida d'obra	03	VARIS INCENDIS

NUM.	CODI	UA	DESCRIPCIÓ
1	EM7WYJ02	u	Partida alçada d'abonament íntegre en concepte de protecció passiva contra el foc de totes les instal·lacions, que inclou:

- Segellat de passos elèctrics.
- Segellat de passos de canonades no inflamables.
- Pladur Promat EI-120
- Recobriment de conducte de xapa galvanitzada.
- Segellat perimetral de portes tallafocs.
- Segellat de passos de canonade inflamables.
- Abraçadores intumescentes per a passos de tuberíes inflamables i no inflamables.
- Segellat de les juntes de dilatació mitjançant coixí de llana de roca de alta densitat i selladors elàstics.
- Manguitos de segellat de canonades de sanejament necessaris.

## AMIDAMENTS

- Tots els segellats es realitzen per aconseguir. EI-120 excepte el segellat de juntes de dilatació de 80mm. mitjançant llana de roca d'alta densitat i selladores elàstics per a aconseguir EI-240.c

Num.	Text	Tipus	[C]	[D]	[E]	[F]	TOTAL	Fórmula
1	Oficina		1,000				1,000	C#*D#*E#*F#
2		S					1,000	SUMSUBTOT AL(G1:G1)
<b>TOTAL AMIDAMENT</b>							<b>1,000</b>	

2 EM7WYJ04 u Partida per al connexionat del llaç de detecció a la central d'incendis existent de l'edifici. Inclou cablejat i programació

Num.	Text	Tipus	[C]	[D]	[E]	[F]	TOTAL	Fórmula
1	Oficina		1,000				1,000	C#*D#*E#*F#
2		S					1,000	SUMSUBTOT AL(G1:G1)
<b>TOTAL AMIDAMENT</b>							<b>1,000</b>	

3 PMS0-6Z80 u Rètol senyalització recorregut d'evacuació a sortida emergència, rectangular, de 320x160 mm2 de panell de PVC d'1,5 mm de gruix, fotoluminiscent categoria B segons UNE 23035-4, col·locat fixat mecànicament sobre parament vertical

Num.	Text	Tipus	[C]	[D]	[E]	[F]	TOTAL	Fórmula
1	Oficina		2,000				2,000	C#*D#*E#*F#
2		S					2,000	SUMSUBTOT AL(G1:G1)
<b>TOTAL AMIDAMENT</b>							<b>2,000</b>	

4 PPAUYPCI u Legalització de la instal·lació de PCI, certificat final obra, pagament per part de l'industrial adjudicatari del visat del projecte al Col·legi Enginyers i taxes pertinents

Num.	Text	Tipus	[C]	[D]	[E]	[F]	TOTAL	Fórmula
1	Oficina		1,000				1,000	C#*D#*E#*F#
2		S					1,000	SUMSUBTOT AL(G1:G1)
<b>TOTAL AMIDAMENT</b>							<b>1,000</b>	

Obra 01 PRESSUPOST PL.3 SEU GRÀCIA  
Capítol 06 EQUIPAMENTS

NUM.	CODI	UA	DESCRIPCIÓ
1	PJ41-RS99	u	Barra mural doble abatible per a bany adaptat amb porta-rotlles, de 800 mm de llargària i 35 mm de D, de tub d'acer inoxidable, col·locat amb fixacions mecàniques

Num.	Text	Tipus	[C]	[D]	[E]	[F]	TOTAL	Fórmula
1			1,000				1,000	C#
<b>TOTAL AMIDAMENT</b>							<b>1,000</b>	

2 PJ41-HA1U u Barra mural recta per a bany adaptat, de 800 mm de llargària i 35 mm de d, de tub d'acer inoxidable, col·locat amb fixacions mecàniques

Num.	Text	Tipus	[C]	[D]	[E]	[F]	TOTAL	Fórmula
------	------	-------	-----	-----	-----	-----	-------	---------

## AMIDAMENTS

1			1,000				1,000	C#
<b>TOTAL AMIDAMENT</b>							<b>1,000</b>	
3	PJ40-RSA2	u	Porta-rotlles de paper industrial de diàmetre 250x112mm d'acer inoxidable satinat amb pany de seguretat i visor de contingut d'eix de diàmetre de 40mm, per un rotlle màxim de diàmetre 230mm. Col·locat amb fixacions mecàniques.					
<b>Num.</b>	<b>Text</b>	<b>Tipus</b>	<b>[C]</b>	<b>[D]</b>	<b>[E]</b>	<b>[F]</b>	<b>TOTAL</b>	<b>Fórmula</b>
1			1,000				1,000	C#
<b>TOTAL AMIDAMENT</b>							<b>1,000</b>	
4	PQZ5-UA17	u	Penjador de roba d'acer cromat col·locat verticalment amb fixacions mecàniques					
<b>Num.</b>	<b>Text</b>	<b>Tipus</b>	<b>[C]</b>	<b>[D]</b>	<b>[E]</b>	<b>[F]</b>	<b>TOTAL</b>	<b>Fórmula</b>
1			2,000				2,000	C#*D#*E#*F#
<b>TOTAL AMIDAMENT</b>							<b>2,000</b>	
5	PJ117-.MS1	u	Muntatge de lavabo mural de porcel·lana acopiats en obra inclòs nova vàlvula de desguàs de pressió d'acer inoxidable, connectat a la xarxa de desguàs.					
<b>Num.</b>	<b>Text</b>	<b>Tipus</b>	<b>[C]</b>	<b>[D]</b>	<b>[E]</b>	<b>[F]</b>	<b>TOTAL</b>	<b>Fórmula</b>
1			1,000				1,000	C#
<b>TOTAL AMIDAMENT</b>							<b>1,000</b>	
6	PJ21C-.MA1	u	Muntatge d'aixeta per sobre lavabo de dimensions acopiada en obra, connectada a la xarxa d'aigua.					
<b>Num.</b>	<b>Text</b>	<b>Tipus</b>	<b>[C]</b>	<b>[D]</b>	<b>[E]</b>	<b>[F]</b>	<b>TOTAL</b>	<b>Fórmula</b>
1			1,000				1,000	C#
<b>TOTAL AMIDAMENT</b>							<b>1,000</b>	
7	PJ11C-.MS2	u	Muntatge d'inodor de porcel·lana acopiats en obra, inclosa la connexió a la xarxa d'aigua i al baixant.					
<b>Num.</b>	<b>Text</b>	<b>Tipus</b>	<b>[C]</b>	<b>[D]</b>	<b>[E]</b>	<b>[F]</b>	<b>TOTAL</b>	<b>Fórmula</b>
1			1,000				1,000	C#
<b>TOTAL AMIDAMENT</b>							<b>1,000</b>	
8	PQN2-.H48	u	Escala escamotejable plegable per tal d'accedir a la planta sotacoberta segons detall de projecte. Inclòs ajudes i elements auxiliars necessaris per el muntatge i posada en funcionament de l'escala.					
<b>Num.</b>	<b>Text</b>	<b>Tipus</b>	<b>[C]</b>	<b>[D]</b>	<b>[E]</b>	<b>[F]</b>	<b>TOTAL</b>	<b>Fórmula</b>
1			1,000				1,000	C#
<b>TOTAL AMIDAMENT</b>							<b>1,000</b>	

Obra 01 PRESSUPOST PL.3 SEU GRÀCIA  
 Capítol 07 SEGURETAT I SALUT

NUM.	CODI	UA	DESCRIPCIÓ
------	------	----	------------

## AMIDAMENTS

Pàg.: 53

1 XPA0-SS01 Pa Partida alçada d'abonament íntegre per a la seguretat i salut a l'obra, en base a l'estudi i el pla de seguretat i salut, en compliment del R.D. 1627/97.

Num.	Text	Tipus	[C]	[D]	[E]	[F]	TOTAL	Fórmula
1			1,000				1,000	C#*D#*E#*F#

**TOTAL AMIDAMENT** 1,000

Obra 01 PRESSUPOST PL.3 SEU GRÀCIA  
 Capítol 08 GESTIÓ DE RESIDUS  
 Sub capítol 01 RESIDUS ENDERROC

NUM. CODI UA DESCRIPCIÓ  
 1 P2R6-4I6B m3 Càrrega amb mitjans mecànics i transport de residus inerts o no especials a instal·lació autoritzada de gestió de residus, amb contenidor de 9 m3 de capacitat

Num.	Text	Tipus	[C]	[D]	[E]	[F]	TOTAL	Fórmula
1	socòl de fusta		1,000	116,450	0,100	0,040	0,466	C#*D#*E#*F#
2	cel ras de guix		1,000	2,640	0,080	1,000	0,211	C#*D#*E#*F#
3	falç sostre escaiola		1,000	128,900	0,080	1,000	10,312	C#*D#*E#*F#
4	paret ceràmica 15 cm		1,000	25,632	0,150	1,000	3,845	C#*D#*E#*F#
5	envà de 10 cm		1,000	20,300	0,100	1,000	2,030	C#*D#*E#*F#
6	envà de 5 cm		1,000	37,410	0,050	1,000	1,871	C#*D#*E#*F#
7	mampara de fusta		1,000	11,330	0,080	1,000	0,906	C#*D#*E#*F#
8	portes de fusta		9,000	2,200	0,900	0,060	1,069	C#*D#*E#*F#
9	paviment rajola		1,000	2,640	0,060	1,000	0,158	C#*D#*E#*F#
10	paviment linòlium		1,000	130,070	0,040	1,000	5,203	C#*D#*E#*F#
11	paviment rajola 10x10 cm		1,000	133,070	0,040	1,000	5,323	C#*D#*E#*F#
12	sorra morter rebler		1,000	30,690	1,000	1,000	30,690	C#*D#*E#*F#
13	enderroc de forjat		1,000	1,440	0,300	1,000	0,432	C#*D#*E#*F#
14	desmuntatge de barana escala		1,000	13,400	0,900	0,100	1,206	C#*D#*E#*F#
15	instal·lacions		1,000	4,000	1,000	1,000	4,000	C#*D#*E#*F#
16	perfiles metàl·lics coberta		1,000	3,750	1,000	1,000	3,750	C#*D#*E#*F#
17	Subtotal	S					71,472	SUMSUBTOT AL(G1:G16)
18	esponjament	P	35,000				25,015	

**TOTAL AMIDAMENT** 96,487

2 P2RA-EUX2 m3 Disposició controlada en centre de reciclatge inclòs el cànon sobre la deposició controlada dels residus de la construcció, segons la LLEI 8/2008, de residus ceràmics inerts amb una densitat 0,8 t/m3, procedents de construcció o demolició, amb codi 17 01 03 segons la Llista Europea de Residus

Num.	Text	Tipus	[C]	[D]	[E]	[F]	TOTAL	Fórmula
1	paret ceràmica 15 cm		1,000	25,632	0,150	1,000	3,845	C#*D#*E#*F#
2	envà de 10 cm		1,000	20,300	0,100	1,000	2,030	C#*D#*E#*F#
3	envà de 5 cm		1,000	37,410	0,050	1,000	1,871	C#*D#*E#*F#
4	paviment rajola		1,000	2,640	0,060	1,000	0,158	C#*D#*E#*F#
5	paviment rajola 10x10 cm		1,000	133,070	0,040	1,000	5,323	C#*D#*E#*F#
6	Subtotal	S					13,227	SUMSUBTOT AL(G1:G5)
7	esponjament	P	35,000				4,629	PERORIGEN(G1:G6,C7)

**TOTAL AMIDAMENT** 17,856

3 P2RA-EUX4 m3 Disposició controlada en centre de reciclatge inclòs cànon sobre la deposició controlada dels residus de la construcció inclòs, segons la LLEI 8/2008, de residus barrejats inerts amb una densitat 1 t/m3, procedents de construcció o demolició, amb codi 17 01 07 segons la Llista Europea de Residus

EUR

## AMIDAMENTS

Num.	Text	Tipus	[C]	[D]	[E]	[F]	TOTAL	Fórmula
1	socòl de fusta		1,000	116,450	0,100	0,040	0,466	C#*D#*E#*F#
2	cel ras de guix		1,000	2,640	0,080	1,000	0,211	C#*D#*E#*F#
3	falç sostre escaiola		1,000	128,900	0,080	1,000	10,312	C#*D#*E#*F#
4	mampara de fusta		1,000	11,330	0,080	1,000	0,906	C#*D#*E#*F#
5	portes de fusta		9,000	2,200	0,900	0,060	1,069	C#*D#*E#*F#
6	paviment lindium		1,000	130,070	0,040	1,000	5,203	C#*D#*E#*F#
7	sorra morter reblert		1,000	30,690	1,000	1,000	30,690	C#*D#*E#*F#
8	desmuntatge de barana escala		1,000	13,400	0,900	0,100	1,206	C#*D#*E#*F#
9	instal.lacions		1,000	4,000	1,000	1,000	4,000	C#*D#*E#*F#
10	Subtotal	S					54,063	SUMSUBTOT AL(G1:G9)
11	esponjament	P	35,000				18,922	

**TOTAL AMIDAMENT** 72,985

- 4 P2RA-EUX1 m3 Disposició controlada en centre de reciclatge inclòs el cànon sobre la deposició controlada dels residus de la construcció, segons la LLEI 8/2008, de residus de formigó inerts amb una densitat 1,45 t/m3, procedents de construcció o demolició, amb codi 17 01 01 segons la Llista Europea de Residus

Num.	Text	Tipus	[C]	[D]	[E]	[F]	TOTAL	Fórmula
1	enderroc de forjat		1,000	1,440	0,300	1,000	0,432	C#*D#*E#*F#
2	Subtotal	S					0,432	SUMSUBTOT AL(G1:G1)
3	esponjament	P	35,000				0,151	PERORIGEN( G1:G2,C3)

**TOTAL AMIDAMENT** 0,583

- 5 P2RA-EU5T m3 Disposició controlada en centre de reciclatge de residus de metalls barrejats no perillosos amb una densitat 0,2 t/m3, procedents de construcció o demolició, amb codi 17 04 07 segons la Llista Europea de Residus

Num.	Text	Tipus	[C]	[D]	[E]	[F]	TOTAL	Fórmula
1	perfiles metàl.lics coberta		1,000	3,750	1,000	1,000	3,750	C#*D#*E#*F#
2	Subtotal	S					3,750	SUMSUBTOT AL(G1:G1)
3	Percentatge "A origen"	P	35,000				1,313	PERORIGEN( G1:G2, C3)

**TOTAL AMIDAMENT** 5,063

Obra 01 PRESSUPOST PL.3 SEU GRÀCIA  
 Capítol 08 GESTIÓ DE RESIDUS  
 Sub capítol 02 RESIDUS DE CONSTRUCCIÓ

NUM.	CODI	UA	DESCRIPCIÓ
1	P2R6-4I6B	m3	Càrrega amb mitjans mecànics i transport de residus inerts o no especials a instal·lació autoritzada de gestió de residus, amb contenidor de 9 m3 de capacitat

Num.	Text	Tipus	[C]	[D]	[E]	[F]	TOTAL	Fórmula
1	Fustes		1,000	0,390			0,390	C#*D#
2	plàstics		1,000	0,910			0,910	C#*D#
3	cartró		1,000	1,040			1,040	C#*D#
4	metalls		1,000	0,160			0,160	C#*D#
5	obra fabrica		1,000	3,580			3,580	C#*D#
6	formigó		1,000	2,300			2,300	C#*D#
7	inerts, petris i guixos		1,000	1,920			1,920	C#*D#

## AMIDAMENTS

8	Subtotal	S					10,300	SUMSUBTOT AL(G1:G7)
<b>TOTAL AMIDAMENT</b>						<b>10,300</b>		
2	P2RA-EUX1	m3	Disposició controlada en centre de reciclatge inclòs el cànon sobre la deposició controlada dels residus de la construcció, segons la LLEI 8/2008, de residus de formigó inerts amb una densitat 1,45 t/m3, procedents de construcció o demolició, amb codi 17 01 01 segons la Llista Europea de Residus					
Num.	Text	Tipus	[C]	[D]	[E]	[F]	TOTAL	Fórmula
1	formigó		1,000	1,700			1,700	C#*D#
2	Subtotal	S					1,700	SUMSUBTOT AL(G1:G1)
3	esponjament	P	35,000				0,595	PERORIGEN( G1:G2,C3)
<b>TOTAL AMIDAMENT</b>						<b>2,295</b>		
3	P2RA-EUX2	m3	Disposició controlada en centre de reciclatge inclòs el cànon sobre la deposició controlada dels residus de la construcció, segons la LLEI 8/2008, de residus ceràmics inerts amb una densitat 0,8 t/m3, procedents de construcció o demolició, amb codi 17 01 03 segons la Llista Europea de Residus					
Num.	Text	Tipus	[C]	[D]	[E]	[F]	TOTAL	Fórmula
1	obra fabrica		1,000	2,650			2,650	C#*D#
2	Subtotal	S					2,650	SUMSUBTOT AL(G1:G1)
3	esponjament	P	35,000				0,928	PERORIGEN( G1:G2,C3)
<b>TOTAL AMIDAMENT</b>						<b>3,578</b>		
4	P2RA-EUX4	m3	Disposició controlada en centre de reciclatge inclòs cànon sobre la deposició controlada dels residus de la construcció inclòs, segons la LLEI 8/2008, de residus barrejats inerts amb una densitat 1 t/m3, procedents de construcció o demolició, amb codi 17 01 07 segons la Llista Europea de Residus					
Num.	Text	Tipus	[C]	[D]	[E]	[F]	TOTAL	Fórmula
1	petris		1,000	0,770			0,770	C#*D#
2	guixos		1,000	0,650			0,650	C#*D#
3	Subtotal	S					1,420	SUMSUBTOT AL(G1:G2)
4	esponjament	P	35,000				0,497	PERORIGEN( G1:G3,C4)
<b>TOTAL AMIDAMENT</b>						<b>1,917</b>		
5	P2RA-EU38	m3	Deposició controlada a centre de reciclatge de residus de metalls barrejats no especials amb una densitat 0,2 t/m3, procedents de construcció o demolició, amb codi 170407 segons la Llista Europea de Residus (ORDEN MAM/304/2002)					
Num.	Text	Tipus	[C]	[D]	[E]	[F]	TOTAL	Fórmula
1	metalls		1,000	0,120			0,120	C#*D#
2	Subtotal	S					0,120	SUMSUBTOT AL(G1:G1)
3	esponjament	P	35,000				0,042	PERORIGEN( G1:G2,C3)
<b>TOTAL AMIDAMENT</b>						<b>0,162</b>		
6	P2RA-EU36	m3	Deposició controlada a centre de reciclatge de residus de fusta no especials amb una densitat 0,19 t/m3, procedents de construcció o demolició, amb codi 170201 segons la Llista Europea de Residus (ORDEN MAM/304/2002)					

## AMIDAMENTS

Num.	Text	Tipus	[C]	[D]	[E]	[F]	TOTAL	Fórmula
1	Fustes		1,000	0,290			0,290	C#*D#
2	Subtotal	S					0,290	SUMSUBTOT AL(G1:G1)
3	esponjament	P	35,000				0,102	PERORIGEN( G1:G2,C3)
<b>TOTAL AMIDAMENT</b>							<b>0,392</b>	

7 P2RA-EU6O m3 Deposició controlada a centre de reciclatge de residus de paper i cartró no perillosos amb una densitat 0,04 t/m3, procedents de construcció o demolició, amb codi 150101 segons la Llista Europea de Residus (ORDEN MAM/304/2002)

Num.	Text	Tipus	[C]	[D]	[E]	[F]	TOTAL	Fórmula
1	cartró		1,000	0,770			0,770	C#*D#
2	Subtotal	S					0,770	SUMSUBTOT AL(G1:G1)
3	esponjament	P	35,000				0,270	PERORIGEN( G1:G2,C3)
<b>TOTAL AMIDAMENT</b>							<b>1,040</b>	

8 P2RA-EU6J m3 Deposició controlada a centre de reciclatge de residus de plàstic no perillosos amb una densitat 0,035 t/m3, procedents de construcció o demolició, amb codi 170203 segons la Llista Europea de Residus (ORDEN MAM/304/2002)

Num.	Text	Tipus	[C]	[D]	[E]	[F]	TOTAL	Fórmula
1	plàstics		1,000	0,670			0,670	C#*D#
2	Subtotal	S					0,670	SUMSUBTOT AL(G1:G1)
3	esponjament	P	35,000				0,235	PERORIGEN( G1:G2,C3)
<b>TOTAL AMIDAMENT</b>							<b>0,905</b>	

PR PRESSUPOST

## PRESSUPOST

Obra 01 Pressupost PL.3 SEU GRÀCIA  
 Capítol 01 Treballs previs i enderrocs

NUM. CODI	UA	DESCRIPCIÓ	PREU	AMIDAMENT	IMPORT	
1	P2143-H8DH	m	Arrencada de sòcol de fusta, amb mitjans manuals, selecció de material reutilitzable i càrrega manual de runa sobre camió o contenidor (P - 30)	3,14	116,450	365,65
2	P214I-KZK	m2	Enderroc de cel ras de guix, amb mitjans manuals i càrrega manual sobre camió o contenidor (P - 34)	8,37	2,640	22,10
3	P214I-QZK	m2	Desmuntatge del fals sostre de plaques d'escaiola de 60x60cm col·locades amb filferro al sostre, amb mitjans manuals i càrrega manual de runa sobre camió o contenidor (P - 35)	6,54	128,900	843,01
4	P214T-4RQI	m2	Enderroc de paret de tancament de maó calat de 15 cm de gruix, a mà i amb martell trencador manual i càrrega manual de runa sobre camió o contenidor (P - 40)	19,67	25,632	504,18
5	P214T-10CXQ	m2	Enderroc d'envà de guix laminat fins a 10 cm de gruix, amb mitjans manuals i càrrega manual de runa sobre camió o contenidor (P - 41)	5,23	20,300	106,17
6	P214T-RQF	m2	Enderroc d'envà de maó massís de 5 cm de gruix, mes gruixos de revestiments, amb mitjans manuals i transport manual de la runa fins el lloc de la càrrega. Inclou part proporcional de mitjans auxiliars. (P - 38)	3,92	37,410	146,65
7	P214T-X3F	m2	Enderroc de mampara divisòria, amb mitjans manuals i càrrega manual de runa sobre camió o contenidor (P - 39)	6,54	11,325	74,07
8	P2140-4RRN	u	Arrencada de full, tapajunts i bastiment de porta interior de fusta amb mitjans manuals i càrrega manual sobre camió o contenidor (P - 26)	16,22	8,000	129,76
9	P2140-ZRN	u	Arrencada de full, tapajunts i bastiment de porta interior de vidre amb mitjans manuals i càrrega manual sobre camió o contenidor (P - 25)	17,27	1,000	17,27
10	P2143-WR2	m2	Arrencada de paviment de rajola ceràmica o de gres de dues capes com a màxim, col·locades amb morter de ciment, amb mitjans manuals i càrrega manual de runa sobre camió o contenidor (P - 29)	13,08	2,640	34,53
11	P2143-QR2	m2	Arrencada de paviment de linòleum continu, neteja de la superfície de restes de material i coles, amb mitjans manuals i càrrega manual de runa sobre camió o contenidor (P - 27)	18,31	130,430	2.388,17
12	P2143-RR2	m2	Arrencada de paviment de rajola ceràmica de 10x10cm, col·locades amb morter de calç, amb mitjans manuals i càrrega manual de runa sobre camió o contenidor (P - 28)	13,08	133,070	1.740,56
13	P2140-4RCH	m3	Enderroc de reblert de sorra i morter d'entrebogat de la volta catalana fins a deixar el ronyons nets del forjat amb mitjans manuals i càrrega manual de runa sobre camió o contenidor. Inclou tots els mitjans i elements auxiliars per donar per completa la unitat d'obra. (P - 37)	51,02	30,688	1.565,70
14	P2140-VNY	m2	Enderroc de tram de forjat existent d'entrebogat de volta ceràmica i biguetes metàl·liques realitzat amb tall amb radial i piconat amb el previ apuntament i estintolament d'estructura horitzontal. Inclou la disposició dels mitjans de seguretat i proteccions reglamentàries, disposició i posterior retirada de bastides i apuntaments necessaris, el transport interior fins el punt de càrrega, càrrega manual o mecànica de la runa sobre el camió o contenidor. Inclou l'esponjament de la runa i tots els elements auxiliars necessaris per donar per completa la unitat d'obra. (P - 36)	128,98	1,440	185,73
15	P21DE-BFI	u	Desconnexió, desmuntatge i acopi d'extractor i lluminàries del bany existents. S'inclou la càrrega manual a camió o contenidor de les peces que no es puguin reutilitzar. (P - 45)	130,82	1,000	130,82
16	P21D0-MS5	u	Desmuntatge i acopi de tots els de sistema avisador de foc. Inclòs feines auxiliars necessàries per els treballs. S'inclou la càrrega manual a camió o contenidor de les peces que no es puguin reutilitzar. (P - 43)	618,66	1,000	618,66

## PRESSUPOST

Pàg.: 2

17	P21D0-MSK	u	Desmuntatge i acopi de tots els elements del bany existents com l'inodor, aigüera com també l'equipament dels aseos, miralls, porta rotlles, penjadors, dispensadors de papers, dispensadors de safó i aixugamans. Inclòs feines auxiliars necessàries per els treballs. càrrega a camió i transport a l'abocador. (P - 44)	464,00	1,000	464,00
18	P21Q1-6UW	u	Desmuntatge i acopi dels estors existents a les finestres. Inclòs feines auxiliars necessàries per els treballs. càrrega a camió i transport a l'abocador. S'inclou la càrrega manual a camió o contenidor de les peces que no es puguin reutilitzar. (P - 47)	90,37	9,000	813,33
19	PQ70-.1IL	u	Desmuntatge, embalatge i trasllat de mobiliari de la planta de segona a l'edifici municipal del carrer Francesc Giner 46 o dependències municipals a concretar. (P - 218)	1.608,01	1,000	1.608,01
20	P2145-4RRY	u	Arrencada d'escala de gat metàl·lica amb mitjans manuals i càrrega manual sobre camió o contenidor (P - 33)	118,98	1,000	118,98
21	P2145-ZA3	u	Desmuntatge de barana desmuntable del forat escala a coberta amb mitjans manual i acopi on indiqui Districte. Inclòs ajudes i mitjans auxiliars necessaris per la realització dels treballs. (P - 32)	92,68	1,000	92,68
22	P2145-Q2S	u	Desmuntatge d'entramat metàl·lic de recolzament de màquines de climatització en planta coberta, format per perfils lamintas IPN 160 i IPN 180 encastat en els paraments d'obra i situats a 124 cm d'alçada del paviment amb mitjans manuals. Tall dels perfils per a poder ser transports fins a contenidor. Treballs de ram de paelta per deixar els paraments reparats després de la retirada dels perfils encastats. Inclòs ajudes i mitjans auxiliars necessaris per la realització dels treballs. (P - 31)	697,05	1,000	697,05
23	P21D0-ACN	m2	Desmuntatge, neteja i acopi de les peces de marbre del paviment del replà de l'escala segons indicacions de la DF, inclòs les peces de sòcol. Retirada de la runa i neteja de la zona de treballs. Inclòs ajudes i elements auxiliars necessaris per donar els treballs per acabats. (P - 42)	117,74	1,375	161,89

<b>TOTAL</b>	<b>Capítol</b>	<b>01.01</b>	<b>12.828,97</b>
--------------	----------------	--------------	------------------

Obra	01	Pressupost PL.3 SEU GRÀCIA
Capítol	02	Estructura

NUM. CODI	UA	DESCRIPCIÓ	PREU	AMIDAMENT	IMPORT	
1	P879-.27X	m2	Sanejat de la cara superior del forjat de revoltos ceràmics i biguetes metàl·liques amb mitjans manuals i mecànics i preparació de la superfície a formigonar tapan els forats o esquerdes que apareguin o es generin en el procés d'enderroc. Inclou transport interior fins a punt de càrrega, càrrega manual de runes sobre camió o contenidor. (P - 94)	3,20	159,756	511,22
2	P4597-F500	m3	Formigó lleuger per a sostres amb elements resistents industrialitzats HLE-25/F/10/XC1, de densitat 1350 a 1450 kg/m3, de consistència fluïda i grandària màxima del granulat 10 mm, abocat amb bomba (P - 59)	214,95	29,047	6.243,65
3	P4BJ-D9QO	m2	Armadura per a sostres amb elements resistents AP500 SD amb malla electrosoldada de barres corrugades d'acer ME 15x15 cm D:6-6 mm 6x2,2 m B500SD UNE-EN 10080 (P - 62)	5,14	159,756	821,15
4	P4B0-6019	u	Ancoratge amb acer en barres corrugades B500S de 12 mm de diàmetre, de 50 a 60 cm de longitud, amb perforació i injectat continu d'adhesiu d'aplicació unilateral de resines epoxi sense dissolvents, de dos components i baixa viscositat (P - 61)	12,79	182,000	2.327,78
5	P4B0-.A19	u	Ancoratge amb acer en barres corrugades B500S de 12 mm de diàmetre, de 110 a 120 cm de longitud, amb perforació i injectat continu d'adhesiu d'aplicació unilateral de resines epoxi sense dissolvents, de dos components i baixa viscositat (P - 60)	13,46	178,000	2.395,88
6	P437-.SAR	u	Connector amb acer en barres corrugades B500S de 12 mm de diàmetre, de 15 cm de longitud, sobre biga metàl·lica amb soldadura. (P - 57)	4,93	1.510,000	7.444,30

EUR

## PRESSUPOST

Pàg.: 3

7	P44E-10ZWW	m	Substitució de bigueta d'acer de 200 mm de cantell, com a màxim, amb enderroc de la part afectada, col·locació de la bigueta nova, restitució d'entrebegat i capa de compressió amb formigonament de sostres amb elements resistents industrialitzats amb formigó per armar HA - 25 / B / 10 / XC1 amb una quantitat de ciment de 275 kg/m <sup>3</sup> i relació aigua ciment =< 0.6 i abocat amb bomba, inclou càrrega manual de runa sobre camió o contenidor (P - 58)	320,62	5,000	1.603,10
8	K443501H	kg	Acer S275JR, per a reforços de sostres, pilars i/o estintolaments, en perfils laminats, perfils armats, xapes i tubs, muntat i preparat en taller i col·locat en obra. Inclou part proporcional de soldadures, preparació prèvia i cargols d'alta resistència i ordinaris, elements de fixació, unió, muntatge i ancoratge. S'hi inclou: disposició dels mitjans de seguretat i protecció reglamentaris, col·locació de bastides i/o apuntalaments necessaris, mitjans auxiliars d'elevació i transport, transport d'eines i mitjans auxiliars a obra, retirada d'eines i mitjans auxiliars, neteja de la zona de treball i tot allò necessari per a una correcta execució (mesurat segons perfil teòric). (P - 22)	12,27	1.577,868	19.360,44
9	P4FG-EDLU	m <sup>3</sup>	Paret estructural per a revestir de 14 cm de gruix i resistència a compressió 6 N/mm <sup>2</sup> , de maó massís d'elaboració mecànica R-15, de 290x140x50 mm, per a revestir, categoria I, HD, segons la norma UNE-EN 771-1, col·locat amb ciment pòrtland CEM I 32,5 R segons UNE-EN 197-1, en sacs (P - 63)	625,74	0,132	82,60

<b>TOTAL</b>	<b>Capítol</b>	<b>01.02</b>				<b>40.790,12</b>
--------------	----------------	--------------	--	--	--	------------------

Obra	01	Pressupost PL.3 SEU GRÀCIA
Capítol	03	Sistema de compartimentació
Sub capítol	01	Elements divisoris verticals
Partida d'obra	01	Envans i elements divisoris

NUM. CODI	UA	DESCRIPCIÓ	PREU	AMIDAMENT	IMPORT	
1	P83EC-.XD5	m2	Extradossat de placa de guix laminat format per estructura autoportant arriostrada normal amb perfil·leria de planxa d'acer galvanitzat, amb un gruix total de l'extradossat de 115 mm, muntants cada 400 mm de 48 mm d'amplària i canals de 48 mm d'amplària, amb placa de guix una estàndard (A) en la cara interior de 15 mm de gruix amb banda acústica perimetral, fixades mecànicament i aïllament amb plaques de llana mineral no hidròfila 70kg/m <sup>3</sup> amb un gruix de 10cm. Tot per a revestir segons revestiment d'acabat. En les zones humides les plaques es substituiran per plaques plaques hidrofugues de 12,5mm. Inclou tots els elements i mitjans auxiliars necessaris per donar per completa la unitat d'obra. (P - 85)	62,72	26,100	1.636,99
2	P83EC-.TD5	m2	Extradossat de placa de guix laminat format per estructura autoportant arriostrada normal amb perfil·leria de planxa d'acer galvanitzat, amb un gruix total de l'extradossat de 63 mm, muntants cada 400 mm de 48 mm d'amplària i canals de 48 mm d'amplària, amb placa de guix una estàndard (A) en la cara interior de 15 mm de gruix amb banda acústica perimetral, fixades mecànicament i aïllament amb plaques de llana mineral no hidròfila 70kg/m <sup>3</sup> amb un gruix de 50cm. Tot per a revestir segons revestiment d'acabat. En les zones humides les plaques es substituiran per plaques plaques hidrofugues de 12,5mm. Inclou tots els elements i mitjans auxiliars necessaris per donar per completa la unitat d'obra. (P - 84)	50,57	123,810	6.261,07
3	P654-.QFD	m2	Envà de plaques de guix laminat amb aïllament de plaques de llana de roca format per estructura senzilla normal amb perfil·leria de planxa d'acer galvanitzat, amb un gruix total de l'envà de 100 mm, muntants cada 600 mm de 70 mm d'amplària i canals de 70 mm d'amplària, 2 plaques tipus estàndard (A) a cada cara de 15 mm de gruix cada una, fixades mecànicament i aïllament de plaques de llana mineral de roca de 70 mm d'amplària de resistència tèrmica >= 1,081 m <sup>2</sup> -K/W (P - 67)	89,58	13,050	1.169,02
4	P654-8RII	m2	Envà de plaques de guix laminat amb aïllament de plaques de llana de roca format per estructura senzilla normal amb perfil·leria de planxa d'acer galvanitzat, amb un gruix total de l'envà de 108 mm, muntants	68,50	92,400	6.329,40

EUR

## PRESSUPOST

		cada 600 mm de 48 mm d'amplària i canals de 48 mm d'amplària, 2 plaques tipus estàndard (A) a cada cara de 15 mm de gruix cada una, fixades mecànicament i aïllament de plaques de llana mineral de roca de resistència tèrmica $\geq 1,081 \text{ m}^2\text{-K/W}$ (P - 68)				
5	P6142-56XK	m2	Envà recolzat divisori de 7 cm de gruix, supermaó de 500x200x70 mm, LD, categoria I, segons la norma UNE-EN 771-1, per a revestir, col·locat amb morter mixt 1:0,5:4 (P - 66)	21,90	6,670	146,07
6	P6125-7BI8	m2	Paret divisòria recolzada per a revestir de gruix 11,5 cm, de maó calat, de 240x115x100 mm, per a revestir, categoria I, HD, segons la norma UNE-EN 771-1, col·locat amb morter per a ram de paleta industrialitzat M 7.5 (7,5 N/mm <sup>2</sup> ) de designació (G) segons norma UNE-EN 998-2 (P - 64)	41,41	5,220	216,16
7	P6126-58OM	m2	Paret de tancament recolzada per a revestir de gruix 14 cm, de maó calat, de 290x140x100 mm, per a revestir, categoria I, HD, segons la norma UNE-EN 771-1, col·locat amb morter mixt de ciment pòrtland amb filler calcari CEM II/B-L, calç i sorra, amb 380 kg/m <sup>3</sup> de ciment, amb una proporció en volum 1:0,5:4 i 10 N/mm <sup>2</sup> de resistència a compressió, elaborat a l'obra (P - 65)	50,68	13,320	675,06
8	P654-ZI2V	m2	Envà de plaques de guix laminat amb aïllament de plaques de llana de roca format per estructura senzilla normal amb perfil·leria de planxa d'acer galvanitzat, amb un gruix total de l'envà de 160 mm, muntants cada 400 mm de 100 mm d'amplària i canals de 100 mm d'amplària, 2 plaques tipus resistent al foc (F) a cada cara de 15 mm de gruix cada una, fixades mecànicament i aïllament de plaques de llana mineral de roca de resistència tèrmica $\geq 1,081 \text{ m}^2\text{-K/W}$ (P - 69)	92,22	6,750	622,49

<b>TOTAL</b>	<b>Partida d'obra</b>	<b>01.03.01.01</b>	<b>17.056,26</b>
--------------	-----------------------	--------------------	------------------

Obra	01	Pressupost PL.3 SEU GRÀCIA
Capítol	03	Sistema de compartimentació
Sub capítol	01	Elements divisoris verticals
Partida d'obra	02	Fusteria interior

NUM. CODI	UA	DESCRIPCIÓ	PREU	AMIDAMENT	IMPORT	
1	PA22-.ZF5	u	Subministrament i col·locació de tancament de fusta, per un buit d'obra de 88x256 cm format per un bastiment de paredó o 3/4 per a porta, d'una fulla batent opaca de 72x211 cm. Realitzada amb taulell de fusta DM semimassissa hidròfug, de 10 mm de guix, amb acabat llis prelacada de color blanc realitzat en el taller. Pany de cop i clau, en accionar la maneta s'alliberen els mecanismes de tancament per desbloquejar el tancament del pany. Inclòs premarc de fusta, tapetes, ferratges, manetes amb placa i mecanismes de palanca d'acer inoxidable i elements auxiliars necessaris per donar per completa la unitat d'obra. Totalment muntada segons projecte executiu. (P - 121)	461,53	1,000	461,53
2	PA22-.WF5	u	Subministrament i col·locació de tancament de fusta, per un buit d'obra de 98x256 cm format per un bastiment de paredó o 3/4 per a porta, d'una fulla batent opaca de 82x211 cm. Realitzada amb taulell de fusta DM semimassissa hidròfug, de 10 mm de guix, amb acabat llis prelacada de color blanc realitzat en el taller. Pany de cop i clau, en accionar la maneta s'alliberen els mecanismes de tancament per desbloquejar el tancament del pany. Inclòs premarc de fusta, tapetes, ferratges, manetes amb placa i mecanismes de palanca d'acer inoxidable i elements auxiliars necessaris per donar per completa la unitat d'obra. Totalment muntada segons projecte executiu. (P - 120)	518,23	1,000	518,23
3	PA22-.QF5	u	Subministrament i col·locació de tancament de fusta, per un buit d'obra de 116x256 cm format per un bastiment de paredó o 3/4 per a porta, d'una fulla batent opaca de 100x211 cm. Realitzada amb taulell de fusta DM semimassissa hidròfug, de 10 mm de guix, amb acabat llis prelacada de color blanc realitzat en el taller. Pany de cop i clau, en accionar la maneta s'alliberen els mecanismes de tancament per desbloquejar el tancament del pany. Inclòs premarc de fusta, tapetes, ferratges, manetes amb placa i mecanismes de palanca d'acer inoxidable i elements auxiliars necessaris per donar per completa la	622,81	2,000	1.245,62

## PRESSUPOST

Pàg.: 5

		unitat d'obra. Totalment muntada segons projecte executiu. (P - 119)				
4	PAZ1-.ZMO	u	Joc de manetes per a portes interiors. Inclòs pany, bombi i clau mestrejada a 2 nivells i ferratges de seguretat. col·locada en obra segons projecte executiu (P - 123)	285,40	4,000	1.141,60
5	P660-.3G7	m2	Subministrament i muntatge de mampara de partició desmuntable. Mòdul de vidre ECD10, compost per: pe (P - 71)	220,04	28,755	6.327,25
6	P663-.AF2	m2	Suplement ESH11 per vidre laminat 5+5mm. Silence per mampara interior (P - 72)	36,96	28,755	1.062,78
7	P663-.JHS	u	Subministrament i muntatge de mampara de partició desmuntable, mòdul de Puerta de Paso de Cristal ECPDED906 composta per: perfilaria semiculta d'alumini amb juntes de neoprè perimetrals; fulla de porta de 900x215 cm i 43mm de gruix, doble vidre trempat de 4mm transparent amb serigrafiat perimetral, amb cambra d'aire per l'allotjament de persiana veneciana en l'interior, amb ferratges en frontisses de superfície i maneta tubular de pala. Resta alçada forat amb tarja fixa amb doble envidrament format per dos vidres transparent laminars 5+5mm. Alumini en colors standard. Inclou tots els elements necessaris per a la seva instal·lació. Tot segons el quadre de fusteries del projecte executiu. Mampara de 75 mm d'espessor.  (P - 74)	1.494,74	2,000	2.989,48
8	P663-.AF4	u	Subministrament i muntatge guillotina inferior per a mampara. Inclou tots els elements auxiliars necessaris per a la seva instal·lació. (P - 73)	237,11	2,000	474,22
9	PC1H-VL03	m2	Vidre laminar de seguretat 2 llunes, amb acabat de lluna incolora, de 5+5 mm de gruix, amb 1 butiral translúcid, classe 2 (B) 2 segons UNE-EN 12600, col·locat amb llistó de vidre sobre fusta, acer o alumini (P - 126)	82,02	28,755	2.358,49
10	PC1H-5CQH	m2	Vidre laminar de seguretat 2 llunes, amb acabat de lluna incolora, de 6+6 mm de gruix, amb 1 butiral translúcid, classe 2 (B) 2 segons UNE-EN 12600, col·locat amb llistó de vidre sobre fusta, acer o alumini (P - 125)	90,99	5,805	528,20
11	P6Z5-.X46	u	Perfil d'alumini, arrencada de paret amb el mateix acabat que la resta de perfileries. (P - 75)	54,47	3,000	163,41
12	PAS2-5QRJ	u	Porta tallafocs metàl·lica, EI2-C 60, de dues fulles batents de 90 i 30 cm d'amplada, per a una llum de 120x215 cm, amb pany i clau i col·locada en obra. (P - 122)	1.410,47	2,000	2.820,94
13	P89E-4VV6	m2	Pintat de portes cegues d'acer, amb esmalt sintètic, amb dues capes d'imprimació antioxidant i dues d'acabat (P - 97)	27,77	10,800	299,92
14	PQZ1-.WUW	u	Muntatge d'estors acopiats en obra en finestres existents. Inclòs feines auxiliars necessàries per la realització dels treballs. (P - 220)	111,46	12,000	1.337,52
15	PG10-.B4V	u	Subministrament i muntatge d'armari elèctric de 68 cm d'amplada i 30 cm de fondària realitzat amb taulers de fusta DM de 19 mm de gruix i estructura amb seccions de fusta de pi massís 70x70 mm. Format per una porta batent de 60x190 cm i una tarja superior desmuntable de 60x70 cm. El marc és de tac de fusta massissa de pi sense tapeta, amb rebaix en perímetre exterior. Tot per pintar, color a definir per la DF i amb tractament anti-xil·lofàgs i fungicida. Inclou el premarc, ferratges d'acer inoxidable aisi 316L, pany amb cop silenciós, cilindre de seguretat amb mestrejament, maneta acer inox i tancaportes integrat amb guia i els elements auxiliars necessaris per donar per completar la unitat d'obra. Tot segons les indicacions de la DF i/o plànols de detall. (P - 161)	1.193,73	1,000	1.193,73
16	P89G-43TT	m2	Pintat de portes cegues de fusta, a l'esmalt de poliuretà, amb una capa de protector químic insecticida-fungicida, una segelladora i dues d'acabat (P - 98)	23,55	20,188	475,43
<b>TOTAL</b>	<b>Partida d'obra</b>		<b>01.03.01.02</b>			<b>23.398,35</b>

## PRESSUPOST

Capítol	03	Sistema de compartimentació
Sub capítol	01	Elements divisoris verticals
Partida d'obra	03	Serralleria

NUM. CODI	UA	DESCRIPCIÓ	PREU	AMIDAMENT	IMPORT	
1	P895-SDSD	m2	Pintat de barana i reixa d'acer de barrots separats 10 cm, amb esmalt sintètic, amb dues capes d'imprimació antioxidant i 2 d'acabat (P - 95)	30,39	44,250	1.344,76
2	PB12-DIXG	m	Subministrament i muntatge d'escala de pujada a coberta d'acer. El conjunt està format per un tram inclinat d'escala de 3,95m de llargada i 75cm d'alçada. El tram està format per una pletina ancorada al groanat de xapa de mides 100x8mm, els travesers de la barana estan formats per pletines de 40x4mm i una pletina ancorada al terra de 300x100x8mm i cargols M12. El segon tram horitzontal diposa d'una llargada de 182cm i una alçada de 75cm, amb dos trams de 56cm als extrems i un central de 70cm. Aquest tram diposa d'una fixació mecànica al terra amb pletines de 100x100x6mm i cargols M10. Especejament segons el projecte executiu. Inclou elements i mitjans auxiliars necessaris per donar per completa la unitat d'obra. (P - 124)	202,85	5,800	1.176,53
3	P83EC-5Q0	u	Subministrament i muntatge de reforç de extradossat de pladur amb xapa metàl·lica de 1200x1250mm. per a subjecció posterior de pantalla. Tot segons projecte executiu. Inclou elements i mitjans auxiliars necessaris per donar per completa la unitat d'obra. (P - 83)	39,35	2,000	78,70
4	P9V7-4ZCT	m	Esglaó amb relleu de planxa d'acer galvanitzat, de 3 mm de gruix, amb 4 plecs i 600 mm de desenvolupament com a màxim, col·locat a l'obra amb soldadura (P - 118)	49,12	9,000	442,08
5	P89J-4UDO	m2	Pintat de parament horitzontal d'acer, amb esmalt sintètic, amb dues capes d'imprimació antioxidant i dues d'acabat (P - 102)	18,61	5,400	100,49

<b>TOTAL</b>	<b>Partida d'obra</b>	<b>01.03.01.03</b>	<b>3.142,56</b>
--------------	-----------------------	--------------------	-----------------

Obra	01	Pressupost PL.3 SEU GRÀCIA
Capítol	03	Sistema de compartimentació
Sub capítol	02	Elements divisoris horitzontals

NUM. CODI	UA	DESCRIPCIÓ	PREU	AMIDAMENT	IMPORT	
1	P84K-.WNN	m2	Cel ras desmuntable de plaques d'absorció acústica de llana de vidre de 60 cm d'amplada i longitud 60 cm, amb guia metàl·lica semivista agafada al sostre amb varilles roscades autoanivellants, estructura de suspensió fins a 110cm. Realitzat segons detall projecte executiu. (P - 90)	36,58	28,800	1.053,50
2	P84K-.WNI	m2	Cel ras desmuntable de plaques d'absorció acústica de llana de vidre de 60 cm d'amplada i longitud 120 cm, amb guia metàl·lica semivista agafada al sostre amb varilles roscades autoanivellants, estructura de suspensió fins a 110cm. Realitzat segons detall projecte executiu. (P - 89)	50,52	92,240	4.659,96
3	P84K-.XNI	m2	Cel ras desmuntable de plaques d'absorció acústica de llana de vidre de 30 cm d'amplada i longitud 120 cm, amb guia metàl·lica semivista agafada al sostre amb varilles roscades autoanivellants, estructura de suspensió fins a 110cm. Realitzat segons detall projecte executiu. (P - 91)	56,67	35,000	1.983,45
4	P846-.Z03	m	Cel ras amb plaques de guix laminat de tipus estàndard (A), per a revestir, de 12,5 mm de gruix i vora afinada (BA) i una amplada que oscil·la entre 15 i 50 cm, sistema fix amb entramat ocult amb suspensió autoanivelladora de barra roscada, estructura de suspensió fins a 110cm. (P - 86)	32,35	118,700	3.839,95
5	P654-1.TVC	m2	Envà inclinat tallafoc EI-60 de plaques de guix laminat amb aïllament de plaques de llana de roca format per estructura senzilla normal amb perfil·leria de planxa d'acer galvanitzat, amb un gruix total de l'envà de 108 mm, muntants cada 600 mm de 48 mm d'amplària i canals de 48 mm d'amplària, plaques tipus foc a cada cara de 15 mm de gruix cada	73,34	3,600	264,02

## PRESSUPOST

		una, fixades mecànicament i aïllament de plaques de llana mineral de roca de resistència tèrmica $\geq 1,081 \text{ m}^2\text{-K/W}$ . Tot segons el projecte executiu. Inclou tots els elements i mitjans auxiliars necessaris per donar per completa la unitat d'obra. (P - 70)				
6	P84K-.QNI	u	Subministrament i col·locació de placa de reforç de cel ras per encastament de luminàries o altres elements de fals sostre. Realitzat segons detall projecte executiu. Inclou elements i mitjans auxiliars necessaris per donar per completa la unitat d'obra. (P - 88)	7,51	10,000	75,10
7	P84K-.LNÑ	m2	Subministrament plaques d'absorció acústica de llana de vidre de 60 cm d'amplada i longitud 60 cm. Realitzat segons detall projecte executiu. (P - 87)	38,40	18,800	721,92
<b>TOTAL</b>	<b>Sub capítol</b>		<b>01.03.02</b>			<b>12.597,90</b>

Obra	01	Pressupost PL.3 SEU GRÀCIA
Capítol	04	Sistema d'acabats interiors
Sub capítol	01	Revestiment de paraments verticals

NUM. CODI	UA	DESCRIPCIÓ	PREU	AMIDAMENT	IMPORT	
1	P8Z0-47LK	m2	Armadura per a enguixats, amb malla de fibra de vidre revestida de PVC de 6x4 mm, amb un pes mínim de 123 g/m2 (P - 104)	5,67	55,810	316,44
2	P815-3FM1	m2	Enguixat reglejat sobre parament vertical interior, a 3,00 m d'alçària, com a màxim, amb guix B1, acabat lliscat amb escaiola A segons la norma UNE-EN 13279-1 (P - 80)	12,94	55,810	722,18
3	P8Z2-.7EP	m2	Reparació i preparació de revestiments verticals de paraments de guix existent amb pasta de guix i segelladora per poder pintar al plàstic llis. inclòs retirada de tacs, cargols i qualsevol resta de objecte adherit al paraments. (P - 105)	29,86	54,520	1.627,97
4	P811-3F9B	m2	Arrebossat reglejat sobre parament vertical interior, a 3,00 m d'alçària, com a màxim, amb morter mixt 1:2:10, remolinat (P - 78)	30,38	5,220	158,58
5	P89I-4V8S	m2	Pintat de parament vertical de guix, amb pintura plàstica amb acabat llis, amb una capa segelladora i dues d'acabat (P - 100)	4,70	185,820	873,35
6	P89I-4V8W	m2	Pintat de parament vertical de guix amb pintura amb baix contingut de disolvents, plàstica per a interiors, de color, amb una capa d'imprimació específica i dues capes d'acabat (P - 101)	9,45	27,000	255,15
7	P9U4-.STQ	m	Subministre i col·locació de tapeta perimetral d'encontre dels tancament de fusta amb el tancament de plaques de guix laminat, d'escuma sintètica per a pintar de 150x18mm d'alçària, color a definir de la DF. Inclou mitjans i elements auxiliars necessaris per donar per completa la unitat d'obra. (P - 115)	35,71	24,000	857,04
8	P9U4-.S3R	m	Subministre i col·locació de tapeta perimetral d'encontre dels tancament de fusta amb el tancament de plaques de guix laminat, d'escuma sintètica per a pintar de 70x10mm d'alçària, color a definir de la DF. Inclou mitjans i elements auxiliars necessaris per donar per completa la unitat d'obra. (P - 114)	34,72	46,000	1.597,12
9	P9U4-.X3R	m	Subministre i col·locació de tapeta perimetral d'encontre lateral dels tancament de fusta amb el tancament de plaques de guix laminat, d'escuma sintètica per a pintar de 100x8mm d'alçària, color a definir de la DF. Inclou mitjans i elements auxiliars necessaris per donar per completa la unitat d'obra. Inclou mitjans i elements auxiliars necessaris per donar per completa la unitat d'obra. (P - 116)	31,23	24,000	749,52
10	P89K-.PPP	m2	Pintat del sòcol d'escuma sintètica de 15cm d'alçària, color a definir de la DF, amb una capa segelladora i dues d'acabat (P - 103)	15,72	14,100	221,65
11	P811-3FBV	m2	Arrebossat a bona vista sobre parament vertical interior, a 3,00 m d'alçària, com a màxim, amb morter de ciment per a ús corrent (GP), de designació CSII-W0, segons UNE-EN 998-1, remolinat (P - 79)	24,79	19,800	490,84

## PRESSUPOST

12	P824-.R8R	m2	Enrajolat de parament vertical interior a una alçària <= 3 m amb rajola de gres porcellànic premsat de forma rectangular 30x60 cm, grup AI-Alla (UNE-EN 14411), col·locades amb adhesiu per a rajola ceràmica C1 E (UNE-EN 12004) i rejuntat amb beurada CG2 (UNE-EN 13888) (P - 82)	55,59	19,800	1.100,68
----	-----------	----	--	-------	--------	----------

<b>TOTAL</b>	<b>Sub capítol</b>	<b>01.04.01</b>				<b>8.970,52</b>
--------------	--------------------	-----------------	--	--	--	-----------------

Obra	01	Pressupost PL.3 SEU GRÀCIA
Capítol	04	Sistema d'acabats interiors
Sub capítol	02	Revestiments de paraments horitzontals
Partida d'obra	01	Paviments

NUM. CODI	UA	DESCRIPCIÓ	PREU	AMIDAMENT	IMPORT	
1	P93I-I4X2	m2	Capa d'anivellament del suport per a paviments de guix fins a 20 mm, amb pasta autonivelladora d'adormiment normal per a suports no absorbents, prèvia imprimació específica (P - 107)	58,64	131,030	7.683,60
2	P9D5-35ZG	m2	Paviment interior, de rajola de gres porcellànic premsat esmaltat antilliscant de forma rectangular o quadrada, de mides aproximades 60x30 cm o 45x90 cm, grup Bla (UNE-EN 14411), col·locades amb adhesiu per a rajola ceràmica C2 (UNE-EN 12004) i rejuntat amb beurada CG2 (UNE-EN 13888) (P - 112)	62,46	146,030	9.121,03
3	P9U4-.1AV	m	Subministre i col·locació de sòcol d'escuma sintètica per a pintar de 110x15 mm d'alçària, color a definir de la DF. Inclou mitjans i elements auxiliars necessaris per donar per completa la unitat d'obra (P - 113)	21,36	96,050	2.051,63
4	P89K-.PPP	m2	Pintat del sòcol d'escuma sintètica de 15cm d'alçària, color a definir de la DF, amb un capa segelladora i dues d'acabat (P - 103)	15,72	14,408	226,49
5	P9D3-35SU	m2	Paviment de rajola ceràmica comuna, de forma rectangular, de 28x14x1,3 cm, de color rosat, col·locada a truc de maceta amb morter mixt 1:2:10 (P - 111)	29,14	8,000	233,12
6	P9U8-4Z86	m	Sòcol de rajola ceràmica esmaltada mat, de 10 cm d'alçària, col·locat amb adhesiu per a rajola ceràmica C1 (UNE-EN 12004) i rejuntat amb beurada CG1 (UNE-EN 13888) (P - 117)	9,49	4,000	37,96
7	P9B6-I3BD	m2	Paviment de pedra calcària nacional amb una cara polida i abrillantada, preu mitjà, de 30 mm de gruix amb aresta viva a les quatre vores 1251 a 2500 cm2, col·locada a truc de maceta amb morter ciment 1:8, amb rebaixat, polit i abrillatant (P - 110)	149,67	1,375	205,80
8	P9B6-.3BD	m2	Col·locació de peces de marbre acopiades, terra i sòcol, en replà d'escala (arribada a planta) mides 1,10x1,25m. Tot segons projecte executiu. Inclou tots els elements i mitjans auxiliars necessaris per donar per completa la unitat d'obra. (P - 108)	32,13	1,375	44,18
9	P9B6-.XBD	m2	Subministrament i col·locació de peces de marbre, terra i sòcol, en trobament de forat d'escala, mides de les peces ample max. 15cm., llarg max. 50cm. i gruix max 3cm. Tot segons projecte executiu. Inclou tots els elements i mitjans auxiliars necessaris per donar per completa la unitat d'obra. (P - 109)	139,10	0,600	83,46

<b>TOTAL</b>	<b>Partida d'obra</b>	<b>01.04.02.01</b>				<b>19.687,27</b>
--------------	-----------------------	--------------------	--	--	--	------------------

Obra	01	Pressupost PL.3 SEU GRÀCIA
Capítol	04	Sistema d'acabats interiors
Sub capítol	02	Revestiments de paraments horitzontals
Partida d'obra	02	Sostres

NUM. CODI	UA	DESCRIPCIÓ	PREU	AMIDAMENT	IMPORT	
1	P8Z2-.7XP	m2	Reparació i preparació de revestiments horitzontal de paraments de guix existent amb pasta de guix i segelladora per poder pintar al plàstic llis. inclòs retirada de tacs, cargols i qualsevol resta de objecte adherit al paraments. (P - 106)	29,86	136,950	4.089,33

## PRESSUPOST

Pàg.: 9

2	P7D0-5RJM	m2	Protecció passiva de l'estructura horitzontal mitjançant, amb morter ignífug de ciment i perlita amb vermiculita, de 500 kg/m3 de densitat i d'un gruix de 3 cm projectat sobre elements lineals per a garantir una protecció EI120/EI180, segons el cas (P - 77)	16,40	136,950	2.245,98
3	P89I-4V8R	m2	Pintat de parament horitzontal de guix, amb pintura plàstica amb acabat llis, amb una capa segelladora i dues d'acabat (P - 99)	7,03	124,380	874,39
4	P875-4SAI	m2	Neteja i preparació de la superfície de perfils laminats d'acer fins a un grau de preparació Sa 1 segons la norma UNE-EN ISO 8501-1, amb mitjans raig de sorra seca i càrrega manual de runa sobre contenidor (P - 92)	6,08	13,104	79,67
5	P89C-.M15	m2	Pintat de biga d'un sol perfil d'acer amb dues capes d'imprimació antioxidant d'acabat (P - 96)	18,54	13,104	242,95
6	P877-4UBK	m2	Passivat de perfils laminats deteriorats amb raspallat previ i aplicació posterior de 2 capes d'imprimació anticorrosiva i pont d'unió de resines epoxi i ciment (P - 93)	59,78	13,104	783,36
7	P7C10-65PX	m2	Aïllament amorf, de 5 cm de gruix, amb escuma de poliuretà (PUR) de densitat 35 kg/m3, projectat (P - 76)	36,08	136,950	4.941,16
8	P815-3FMR	m2	Enguixat reglejat sobre parament horitzontal interior, a 3,00 m d'alçària, com a màxim, amb guix B1, acabat lliscat amb escaiola A segons la norma UNE-EN 13279-1 (P - 81)	17,06	136,950	2.336,37

**TOTAL Partida d'obra 01.04.02.02 15.593,21**

Obra	01	Pressupost PL.3 SEU GRÀCIA
Capítol	05	Sistema de condicionament i instal·lacions
Sub capítol	01	Sanejament
Partida d'obra	01	Treballs previs

NUM. CODI	UA	DESCRIPCIÓ	PREU	AMIDAMENT	IMPORT	
1	P21G1-4RU1	m	Arrencada de baixant i connexions als desguassos, amb mitjans manuals i càrrega manual de runa sobre camió o contenidor (P - 46)	3,66	20,000	73,20

**TOTAL Partida d'obra 01.05.01.01 73,20**

Obra	01	Pressupost PL.3 SEU GRÀCIA
Capítol	05	Sistema de condicionament i instal·lacions
Sub capítol	01	Sanejament
Partida d'obra	02	Petites evacuacions

NUM. CODI	UA	DESCRIPCIÓ	PREU	AMIDAMENT	IMPORT	
1	PJ3I-3EHP	u	Sifó de botella per a lavabo, de PVC de 32 mm, connectat a un ramal de PVC (P - 186)	17,07	8,000	136,56
2	PD19-49LQ	m	Desagüe de aparato sanitario con tubo de polipropileno de pared tricapa para evacuación insonorizada, según norma UNE-EN 1451-1, de DN 32 mm, clase de reacción al fuego B-s1, d0 según norma UNE-EN 13501-1, junta elástica, hasta bajante, caja o albañal (P - 130)	27,07	39,600	1.071,97
3	PD19-49LL	m	Desagüe de aparato sanitario con tubo de polipropileno de pared maciza para evacuación, según norma UNE-EN 1451-1, de DN 110 mm, clase de reacción al fuego B-s1, d0 según norma UNE-EN 13501-1, junta elástica, hasta bajante, caja o albañal (P - 129)	42,90	4,000	171,60
4	PD19-49LY	m	Desagüe de aparato sanitario con tubo de polipropileno de pared tricapa para evacuación insonorizada, según norma UNE-EN 1451-1, de DN 40 mm, clase de reacción al fuego B-s1, d0 según norma UNE-EN 13501-1, junta elástica, hasta bajante, caja o albañal (P - 131)	27,80	4,000	111,20
5	PD1H-I6TZ	u	Conexión de derivación individual de DN=110 mm a bajante, solape de codos existentes, sellado de juntas y carga manual de escombros sobre camión o contenedor (P - 132)	27,06	1,000	27,06

EUR

## PRESSUPOST

<b>TOTAL</b>	<b>Partida d'obra</b>	<b>01.05.01.02</b>	<b>1.518,39</b>
--------------	-----------------------	--------------------	-----------------

Obra	01	Pressupost PL.3 SEU GRÀCIA
Capítol	05	Sistema de condicionament i instal·lacions
Sub capítol	01	Sanejament
Partida d'obra	03	Distribució

NUM. CODI	UA	DESCRIPCIÓ	PREU	AMIDAMENT	IMPORT	
1	PD18-8D52	m	Baixant de tub de PVC-U de paret estructurada, àrea d'aplicació B segons norma UNE-EN 1453-1, de DN 125 mm, classe de reacció al foc B-s1, d0 segons norma UNE-EN 13501-1, incloses les peces especials i fixat mecànicament amb brides (P - 128)	34,08	20,000	681,60
2	PD10-9ALD	m	Aïllament acústic per a baixants entre 110 i 160 mm de diàmetre, amb banda bicapa autoadhesiva de 3,9 mm de gruix, incloent la part proporcional de reforç de peces especials, amb grau de dificultat mitjà, col·locat adherit superficialment (P - 127)	21,23	20,000	424,60

<b>TOTAL</b>	<b>Partida d'obra</b>	<b>01.05.01.03</b>	<b>1.106,20</b>
--------------	-----------------------	--------------------	-----------------

Obra	01	Pressupost PL.3 SEU GRÀCIA
Capítol	05	Sistema de condicionament i instal·lacions
Sub capítol	01	Sanejament
Partida d'obra	04	Varis sanejament

NUM. CODI	UA	DESCRIPCIÓ	PREU	AMIDAMENT	IMPORT	
1	XPAUSA4L	u	Partida d'abonament íntegre per a la connexió a l'instal·lació existent de sanejament. Inclou p.p. de material auxiliar. Instal·lació completament finalitzada i funcionant. (P - 224)	255,50	1,000	255,50
2	XPAUAJUJP	u	Partida per planta per a la realització de les ajudes de paleta necessàries per a la correcta execució, muntatge i desenvolupament de la instal·lació de sanejament, que inclou:  * Replanteig i marcar en obra abans d'executar * Obrir i tancar regates * Obrir i rematar forats a paraments * Obrir i rematar forats a forjats * Col·locació i muntatge dels passamurs * Fixació de la suportació * Col·locació i acabat de caixes per elements encastats * Enderroc de fals sostre continu necessari per a la instal·lació de sanejament * Reparació dels enderrocs de fals sostre continu * Inclou pintat de sostres * Sellat dels forats de instal·lacions i forats de pas de instal·lacions amb morter ignífug * Descarrega i elevació de materials en l'obra * Retirada de la runa resultat de les mateixes ajudes * Connexió de la xarxa de sanejament de l'edifici a l'instal·lació existent segons plànols d'execució. Inclou la connexió de qualsevol element de la nova instal·lació de sanejament (sanitaris i fancoils) a la xarxa existent.  S'inclou p.p. de material auxiliar. Instal·lació totalment acabada i comprovat el seu correcte funcionament. (P - 229)	471,61	1,000	471,61
3	XPAUSA1A	u	Partida d'abonament íntegre per a l'adaptació de baixant existent de sanejament al pati d'instal·lacions amb connexió i adaptació al baixant a plantes tercera i primera. Inclou p.p. de material auxiliar. Instal·lació completament finalitzada i funcionant. (P - 223)	565,74	1,000	565,74

## PRESSUPOST

<b>TOTAL</b>	<b>Partida d'obra</b>	<b>01.05.01.04</b>	<b>1.292,85</b>
--------------	-----------------------	--------------------	-----------------

Obra	01	Pressupost PL.3 SEU GRÀCIA
Capítol	05	Sistema de condicionament i instal·lacions
Sub capítol	02	Fontaneria
Partida d'obra	01	Varis fontaneria

NUM. CODI	UA	DESCRIPCIÓ	PREU	AMIDAMENT	IMPORT	
1	XPAUYB01	u	Partida d'abonament íntegre per als treballs de desplaçament de la canonada de fontaneria ubicada al pati d'instal·lacions a la nova ubicació, inclou la connexió a l'instal·lació existent de fontaneria. Inclou p.p. de material auxiliar. Instal·lació completament finalitzada i funcionant. (P - 227)	499,35	2,000	998,70
2	PJ32-3EGV	u	Desguàs recte per a lavabo, amb tap i cadeneta incorporats, de llautó, d'1"1/4 amb enllaç de diàmetre 30 mm, soldat a un sífó o a un ramal de plom (P - 185)	32,88	1,000	32,88
3	XPAUYB02	u	Partida d'abonament íntegre per als treballs de desplaçament de la canonada de fontaneria i sanitaris existents (WC i lavabo) a la nova ubicació, inclou la connexió a l'instal·lació existent de fontaneria. Inclou p.p. de material auxiliar. Instal·lació completament finalitzada i funcionant. (P - 228)	824,67	1,000	824,67

<b>TOTAL</b>	<b>Partida d'obra</b>	<b>01.05.02.01</b>	<b>1.856,25</b>
--------------	-----------------------	--------------------	-----------------

Obra	01	Pressupost PL.3 SEU GRÀCIA
Capítol	05	Sistema de condicionament i instal·lacions
Sub capítol	03	Electricitat
Partida d'obra	01	Treballs previs

NUM. CODI	UA	DESCRIPCIÓ	PREU	AMIDAMENT	IMPORT	
1	K21GYC0A	u	Desmuntatge dins de la zona a acondicionar (per a una superfície <= de 1000 m2 ), de la instal·lació elèctrica existent, inclosa canalització, mecanismes, caixes de derivació i portamecanismes, i aplec per reaprofitament posterior dels elements que s'hagin de tornar a muntar, incloent les tasques de muntatge posterior. Inclou substitució d'elements que no funcionin correctament. Inclou transport fins abocador autoritzat i tràmits i gestions dels residus. (P - 20)	1.307,82	1,000	1.307,82

<b>TOTAL</b>	<b>Partida d'obra</b>	<b>01.05.03.01</b>	<b>1.307,82</b>
--------------	-----------------------	--------------------	-----------------

Obra	01	Pressupost PL.3 SEU GRÀCIA
Capítol	05	Sistema de condicionament i instal·lacions
Sub capítol	03	Electricitat
Partida d'obra	02	Quadres elèctrics

NUM. CODI	UA	DESCRIPCIÓ	PREU	AMIDAMENT	IMPORT	
1	EG11YC01	u	Subquadre de distribució de Planta Tercera segons necessitats determinades als esquemes de projecte. S'inclou maniobra, borns, cablejat auxiliar, esquemes elèctrics actualitzats, rètols de fòrmica i identificadors de cada element i material auxiliar de muntatge. Tot segons plans, plec de condicions i normativa vigent. NOTA: Es sobredimensionara l'envolvent de forma que es permeti una ampliació de l'ordre del 30%. (P - 5)	7.774,18	1,000	7.774,18
2	EG11YC02	u	Reforma de SUB QUADRE CLIMA existent substituint les línies indicades als esquemes unifilars. S'inclou maniobra, borns, cablejat auxiliar, esquemes elèctrics actualitzats, rètols de fòrmica i	442,16	1,000	442,16

## PRESSUPOST

3	PG1G-614G	u	identificadors de cada element i material auxiliar de muntatge. Tot segons plànols, plec de condicions i normativa vigent. (P - 6) Montaje y desmontaje de caja general de protección de 160 A para cambio de emplazamiento, no incluye conexionado para la compañía suministradora (P - 163)	286,30	1,000	286,30
---	-----------	---	--	--------	-------	--------

<b>TOTAL</b>	<b>Partida d'obra</b>	<b>01.05.03.02</b>	<b>8.502,64</b>
--------------	-----------------------	--------------------	-----------------

Obra	01	Pressupost PL.3 SEU GRÀCIA
Capítol	05	Sistema de condicionament i instal·lacions
Sub capítol	03	Electricitat
Partida d'obra	03	Canalitzacions

NUM. CODI	UA	DESCRIPCIÓ	PREU	AMIDAMENT	IMPORT	
1	PG25-MH11	m	Canal aïllant de PVC, amb 1 tapa per a distribució, de 40x110 mm, amb 2 compartiments, de color blanc, resistència a la penetració d'objectes sòlids IP2X, protecció mecànica contra impactes IK10, no propagador de la flama, obertura de la tapa amb eina especial, de temperatura de servei de -5°C a +60°C, d'acord amb la norma UNE-EN 50085-2-1, en forats d'obra (P - 164)	28,19	15,000	422,85
2	PG2J-4C01	m	Safata metàl·lica de reixeta amb coberta i separadors d'acer galvanitzat en calent, d'alçària 50 mm i amplària 200 mm, col·locada suspesa de paraments horitzontals amb elements de suport (P - 165)	82,27	32,040	2.635,93

<b>TOTAL</b>	<b>Partida d'obra</b>	<b>01.05.03.03</b>	<b>3.058,78</b>
--------------	-----------------------	--------------------	-----------------

Obra	01	Pressupost PL.3 SEU GRÀCIA
Capítol	05	Sistema de condicionament i instal·lacions
Sub capítol	03	Electricitat
Partida d'obra	04	Circuits elèctrics

NUM. CODI	UA	DESCRIPCIÓ	PREU	AMIDAMENT	IMPORT	
1	PG33-E6CU	m	Cable amb conductor de coure de tensió assignada 0,6/1 kV, de designació RZ1-K (AS+), construcció segons norma UNE 211025, tripolar, de secció 3x2,5 mm <sup>2</sup> , amb coberta del cable de poliolefines, classe de reacció al foc Cca-s1b, d1, a1 segons la norma UNE-EN 50575 amb baixa emissió fums, col·locat en tub (P - 171)	5,81	2.020,000	11.736,20
2	PG33-E6HY	m	Cable amb conductor de coure de tensió assignada 0,6/1 kV, de designació RZ1-K (AS+), construcció segons norma UNE 211025, pentapolar, de secció 5x10 mm <sup>2</sup> , amb coberta del cable de poliolefines, classe de reacció al foc Cca-s1b, d1, a1 segons la norma UNE-EN 50575 amb baixa emissió fums, col·locat en tub (P - 173)	24,42	15,000	366,30
3	PG12-DH7U	u	Caixa de derivació quadrada de plàstic, de 105x105 mm, amb grau de protecció IP-40, muntada superficialment (P - 162)	20,24	30,000	607,20
4	PG2N-EUI5	m	Tub flexible corrugat de plàstic sense halògens, de 16 mm de diàmetre nominal, aïllant i no propagador de la flama, de baixa emissió de fums i sense emissió de gasos tòxics ni corrosius, resistència a l'impacte de 2 J, resistència a compressió de 320 N i una rigidesa dielèctrica de 2000 V, muntat sobre sostremort (P - 170)	2,07	595,000	1.231,65
5	PG2N-EUI3	m	Tub flexible corrugat de plàstic sense halògens, de 20 mm de diàmetre nominal, aïllant i no propagador de la flama, de baixa emissió de fums i sense emissió de gasos tòxics ni corrosius, resistència a l'impacte de 2 J, resistència a compressió de 320 N i una rigidesa dielèctrica de 2000 V, muntat sobre sostremort (P - 169)	2,43	930,000	2.259,90
6	PG2N-EUHZ	m	Tub flexible corrugat de plàstic sense halògens, de 25 mm de diàmetre nominal, aïllant i no propagador de la flama, de baixa emissió de fums i sense emissió de gasos tòxics ni corrosius, resistència a l'impacte de 2 J, resistència a compressió de 320 N i una rigidesa dielèctrica de 2000 V, muntat sobre sostremort (P - 168)	2,90	2,400	6,96

## PRESSUPOST

<b>TOTAL</b>	<b>Partida d'obra</b>	<b>01.05.03.04</b>	<b>16.208,21</b>
--------------	-----------------------	--------------------	------------------

Obra	01	Pressupost PL.3 SEU GRÀCIA
Capítol	05	Sistema de condicionament i instal·lacions
Sub capítol	03	Electricitat
Partida d'obra	05	L·luminàries

NUM. CODI	UA	DESCRIPCIÓ	PREU	AMIDAMENT	IMPORT	
1	KH2LYC03	u	Llumenera lineal de superfície permanent LED d'alta eficiència de 1200mm de llargada, d'alumini color blanc amb difusor microprismàtic, amb temperatura de color 4000K, font d'alimentació fixa, amb una potència de 19W (P - 23)	121,35	1,000	121,35
2	PH21-YC10	u	Llum decoratiu encastrable tipus downlight amb leds amb una vida útil de 50000 h, de forma circular, 18 W de potència, òptica d'alumini especular amb UGR =22, eficàcia lluminosa de 60 lm/W, amb equip elèctric no regulable, aïllament classe II, cos d'alumini i grau de protecció IP20, encastrat (P - 179)	143,19	9,000	1.288,71
3	EHV2Y107	m	Sensor foto-lumínic compatible amb llumeneres, amb accessoris de muntatge, muntat i connectat (P - 16)	78,97	15,000	1.184,55
4	PH26-YC01	u	Desmuntatge, aplec i posterior reinstal·lació de llumenera interior encastrada, a una alçària <= 3 m, a la nova ubicació segons plànols. Totalment instal·lada i en funcionament (P - 180)	115,11	2,000	230,22
5	KH2LYC20	u	Llumenera lineal encastrada LED d'alta eficiència de 600mm de llargada, d'alumini color blanc amb difusor microprismàtic, amb temperatura de color 4000K, font d'alimentació fixa, amb una potència de 22,4W (P - 24)	121,35	24,000	2.912,40
6	PH57-YC02	u	Llum d'emergència amb làmpada led, amb una vida útil de 100000 h, no permanent i no estanca amb grau de protecció IP4X, aïllament classe II, amb un flux aproximat de 170 a 200 lm, 2 h d'autonomia, de forma rectangular amb difusor i cos de policarbonat, preu alt, col·locat encastrat	207,84	9,000	1.870,56
			Marca Daisalux model LENS 2N30 (SM) ref. XNA0630000 o equivalent (P - 181)			

<b>TOTAL</b>	<b>Partida d'obra</b>	<b>01.05.03.05</b>	<b>7.607,79</b>
--------------	-----------------------	--------------------	-----------------

Obra	01	Pressupost PL.3 SEU GRÀCIA
Capítol	05	Sistema de condicionament i instal·lacions
Sub capítol	03	Electricitat
Partida d'obra	06	Mecanismes

NUM. CODI	UA	DESCRIPCIÓ	PREU	AMIDAMENT	IMPORT	
1	PG70-78AC	u	Interrupctor detector de moviment, de tipus universal, per a càrregues resistives de fins a 1000 W de potència i 230 V de tensió d'alimentació, de 10 a 300 s de temps de desconexió, sensibilitat d'activació de 5 a 120 lx, amb tapa, preu mitjà, encastrat (P - 178)	78,47	4,000	313,88
2	PG60-77PE	u	Presa de corrent de tipus universal, bipolar amb presa de terra lateral (2P+T), 16 A 250 V, amb tapa i marc, preu mitjà, encastrada (P - 177)	14,18	22,000	311,96
3	PG6E-776N	u	Interrupctor, de tipus modular d'1 mòdul estret, unipolar (1P), 10 A/250 V, amb tecla, preu mitjà, muntat sobre bastidor o caixa (P - 175)	11,52	7,000	80,64
4	PG6I-78H7	u	Marc per a l'adaptació de mecanismes modulars a caixa rectangular, d'1 mòdul, amb bastidor per a caixa rectangular, preu mitjà, col·locat (P - 176)	5,33	29,000	154,57
5	PG65-4847	u	Caixa de mecanismes, per a un element, preu mitjà, encastrada (P - 174)	3,00	29,000	87,00

## PRESSUPOST

Pàg.: 14

6	EG63YC05	u	Lloc de treball (PT1) en caixa d'encastar al terra marca OBO model UDHOME-ONE o equivalent, col·locada al terra amb acabat paviment, amb 2 endolls 2P+T 16A blancs (P - 14)	388,99	5,000	1.944,95
7	EG63YC02	u	Lloc de treball (PT2) en caixa d'encastar al terra marca OBO model UDHOME-ONE o equivalent, col·locada al terra amb acabat paviment, amb 1 endoll 2P+T 16A blanc i 2 preses de veu-dades tipus RJ-45 apantallades (P - 11)	342,59	9,000	3.083,31
8	EG63YC03	u	Lloc de treball (PT3) en caixa de superfície tipus Cima, col·locada a paret, amb 2 endolls 2P+T 16A blancs, i 3 preses de veu-dades tipus RJ-45 apantallades (P - 12)	182,63	5,000	913,15
9	EG63YC04	u	Lloc de treball (PT4) en caixa d'encastar al terra marca OBO model UDHOME4, amb 4 endolls 2P+T 16A blancs i 4 preses de veu-dades tipus RJ-45 apantallades (P - 13)	494,11	9,000	4.446,99
10	EG63YC06	u	Lloc de treball (PT5) en caixa d'encastar al terra marca OBO model UDHOME4, amb 4 endolls 2P+T 16A blancs, 2 preses de veu-dades tipus RJ-45 apantallades i 1 presa HDMI (P - 15)	540,51	1,000	540,51

<b>TOTAL</b>	<b>Partida d'obra</b>	<b>01.05.03.06</b>	<b>11.876,96</b>
--------------	-----------------------	--------------------	------------------

Obra	01	Pressupost PL.3 SEU GRÀCIA
Capítol	05	Sistema de condicionament i instal·lacions
Sub capítol	03	Electricitat
Partida d'obra	07	Varis

NUM. CODI	UA	DESCRIPCIÓ	PREU	AMIDAMENT	IMPORT	
1	EG31YH04	u	Partida per les ajudes de paletoria necessàries per la correcta execució, muntatge i desenvolupament de les instal·lació elèctriques, que inclou: * Retirada de coure * Obertura de sostres i terra tècnic * Reposició de plaques de sostre i terra tècnic * Replanteig i marcar en obra abans d'executar * Obrir i tapar regates * Obrir i rematar forats a paraments * Obrir i rematar forats per l'instal·lació de downlights * Col·locació i muntatge dels passamurs * Fixació de la suportació * Col·locació i acabat de caixes per elements superficials * Realització de forats en forjats * Desmuntatge i muntatge del fals sostre i terre tècnic per el pas de les instal·lacions * Sellat dels forats de instal·lacions i forats de pas de instal·lacions * Arrebat i pintat dels paraments després del pas de les instal·lacions * Descarrega i elevació de materials en l'obra * Retirada de la runa resultat de les mateixes ajudes (P - 10)	1.445,20	1,000	1.445,20
2	EG11YH08	u	Redacció del projecte de instal·lació elèctrica, posterior a l'actuació al centre, visat pel Colegi Oficial, el document que defineix les obres de la instal·lació elèctrica, compostat per Memòria, Annex càlculs, Medicions, Plànols, Plec de Condicions Tècniques, realitzat per un tècnic competent, inclou quotes d'intervenció professional i administrativa. Aquesta legalització es farà d'acord a la normativa aplicable amb la que es va realitzar. (P - 7)	1.575,00	1,000	1.575,00
3	EG31YC01	u	Partida per la connexió d'elements metàl·lics a la xarxa equipotencial des de la ubicació dels nous quadres fins a quadre existent. S'inclou comprovació de la xarxa de terres existent i millora fins a complir amb el REBT. (P - 9)	299,72	1,000	299,72
4	EG11YHZ8	u	Comprovació lumínica de cadascun de què el nivell lumínic correspon amb les especificacions de projecte per a cada lloc de treball. S'inclou entrega de dades amb els valors obtinguts. (P - 8)	262,50	1,000	262,50

EUR

## PRESSUPOST

<b>TOTAL</b>	<b>Partida d'obra</b>	<b>01.05.03.07</b>	<b>3.582,42</b>
--------------	-----------------------	--------------------	-----------------

Obra	01	Pressupost PL.3 SEU GRÀCIA
Capítol	05	Sistema de condicionament i instal·lacions
Sub capítol	04	Climatització i ventilació
Partida d'obra	01	Treballs previs

NUM. CODI	UA	DESCRIPCIÓ	PREU	AMIDAMENT	IMPORT
1 K21GYD01	u	Desmuntatge dins de la zona a acondicionar (per a una superfície <= de 1000 m2 ), de la instal·lació de climatització, inclosa canalització, conductes, canonades, caixes de derivació, unitats interiors, reixes, difusors i termòstats, amb trasllat a abocador sense limitació de distància. Inclou les taxes de residus de les maquines així com la taxa ambiental del gas refrigerant existent, R22 o similar. Inclou grua, elevadors i qualsevol element auxiliar per a la seva correcta ubicació segons projecte. (P - 21)	2.580,50	1,000	2.580,50

<b>TOTAL</b>	<b>Partida d'obra</b>	<b>01.05.04.01</b>	<b>2.580,50</b>
--------------	-----------------------	--------------------	-----------------

Obra	01	Pressupost PL.3 SEU GRÀCIA
Capítol	05	Sistema de condicionament i instal·lacions
Sub capítol	04	Climatització i ventilació
Partida d'obra	02	Equips producció

NUM. CODI	UA	DESCRIPCIÓ	PREU	AMIDAMENT	IMPORT
1 PED2-CU68	u	Unitat exterior tipus bomba de calor per a sistemes de cabal variable de refrigerant, d'accionament elèctric, condensació per aire, per a sistema d'instal·lació de 2 tubs, potència frigorífica de 18 a 23 kW i potència calorífica de 23 a 28 kW, EER aproximat de 4.2 i COP aproximat de 4.4, potència elèctrica aproximada absorbida en fred 4,881 kW i en calor 5,795 kW, alimentació elèctrica trifàsica de 400 V, motors DC Inverter i compressors tipus hermètic rotatiu (scroll), d'1 mòdul, col.locada (P - 138)	8.405,38	1,000	8.405,38

<b>TOTAL</b>	<b>Partida d'obra</b>	<b>01.05.04.02</b>	<b>8.405,38</b>
--------------	-----------------------	--------------------	-----------------

Obra	01	Pressupost PL.3 SEU GRÀCIA
Capítol	05	Sistema de condicionament i instal·lacions
Sub capítol	04	Climatització i ventilació
Partida d'obra	03	Equips condicionament aire

NUM. CODI	UA	DESCRIPCIÓ	PREU	AMIDAMENT	IMPORT
1 PED4-602V	u	Unitat interior de sostre de tipus cassette amb ventilador centrífug per a sistemes de cabal variable de refrigerant, amb 4 vies de sortida d'aire, de 2.8 a 3.2 kW de potència tèrmica aproximada tant en fred com en calor, de 30 W de potència elèctrica total absorbida, amb alimentació monofàsica de 230 V, per a instal·lacions amb fluid frigoríficR410 A, amb funcionament DC Inverter, col.locada (P - 139)	1.792,54	2,000	3.585,08
2 PED4-603J	u	Unitat interior de sostre de tipus cassette amb ventilador centrífug per a sistemes de cabal variable de refrigerant, amb 4 vies de sortida d'aire, de 3.6 a 4 kW de potència tèrmica aproximada tant en fred com en calor, de 130 W de potència elèctrica total absorbida, amb alimentació monofàsica de 230 V, per a instal·lacions amb fluid frigoríficR410 A, col.locada (P - 140)	1.584,31	6,000	9.505,86

## PRESSUPOST

TOTAL	Partida d'obra	01.05.04.03	13.090,94
Obra	01	Pressupost PL.3 SEU GRÀCIA	
Capítol	05	Sistema de condicionament i instal·lacions	
Sub capítol	04	Climatització i ventilació	
Partida d'obra	04	Instal·lació climatització	

NUM. CODI	UA	DESCRIPCIÓ	PREU	AMIDAMENT	IMPORT	
1	EFQ37YD01	u	Subm i col. de junta de derivació per sistema VRV. S'inclou pp d'accessoris i muntatges. (P - 4)	220,57	7,000	1.543,99
2	PEVC-368Y	u	Termòstat d'ambient digital amb programació individual i del sistema per a emissor, preu mitjà, acoblat (P - 150)	87,31	5,000	436,55
3	PEV1-H9WZ	m	Cable de comunicacions per a BUS de dades, 2x1 mm2 trenat i apantallat, instal·lat (P - 147)	2,87	120,000	344,40
4	PEV1-H9X3	u	Instal·lació elèctrica de punt de control (P - 148)	141,16	8,000	1.129,28
5	PF51-6RXJ	m	Tub de coure R220 (recuit) 1/4 '' de diàmetre nominal i de gruix 0,8 mm, segons norma UNE-EN 12735-1, soldat per capil·laritat amb soldadura forta (T>450°C) amb grau de dificultat mitjà i col·locat superficialment (P - 155)	15,79	16,440	259,59
6	PF51-6RXG	m	Tub de coure R220 (recuit) 3/8 '' de diàmetre nominal i de gruix 0,8 mm, segons norma UNE-EN 12735-1, soldat per capil·laritat amb soldadura forta (T>450°C) amb grau de dificultat mitjà i col·locat superficialment (P - 152)	18,82	32,880	618,80
7	PF51-6RXE	m	Tub de coure R220 (recuit) 1/2 '' de diàmetre nominal i de gruix 0,8 mm, segons norma UNE-EN 12735-1, soldat per capil·laritat amb soldadura forta (T>450°C) amb grau de dificultat mitjà i col·locat superficialment (P - 151)	20,63	16,440	339,16
8	PF51-6RXI	m	Tub de coure R220 (recuit) 5/8 '' de diàmetre nominal i de gruix 0,8 mm, segons norma UNE-EN 12735-1, soldat per capil·laritat amb soldadura forta (T>450°C) amb grau de dificultat mitjà i col·locat superficialment (P - 154)	20,25	15,720	318,33
9	PF51-6RXH	m	Tub de coure R220 (recuit) 3/4 '' de diàmetre nominal i de gruix 1 mm, segons norma UNE-EN 12735-1, soldat per capil·laritat amb soldadura forta (T>450°C) amb grau de dificultat mitjà i col·locat superficialment (P - 153)	41,94	17,160	719,69
10	PFQ0-3LFY	m	Aïllament tèrmic d'escuma elastomèrica per a canonades que transporten fluids a temperatura entre -50°C i 105°C, per a tub de diàmetre exterior 6 mm, de 9 mm de gruix, classe de reacció al foc BL-s2, d0 segons norma UNE-EN 13501-1, amb un factor de resistència a la difusió del vapor d'aigua >= 7000, col·locat superficialment amb grau de dificultat baix (P - 156)	5,00	16,440	82,20
11	PFQ0-JGEA	m	Aïllament tèrmic d'escuma elastomèrica per a canonades que transporten fluids a temperatura entre -50°C i 105°C, per a tub de diàmetre exterior 10 mm, de 19 mm de gruix, classe de reacció al foc BL-s1, d0 segons norma UNE-EN 13501-1, amb un factor de resistència a la difusió del vapor d'aigua >= 7000, col·locat superficialment amb grau de dificultat baix (P - 157)	24,90	32,880	818,71
12	PFQ0-JGEC	m	Aïllament tèrmic d'escuma elastomèrica per a canonades que transporten fluids a temperatura entre -50°C i 105°C, per a tub de diàmetre exterior 12 mm, de 9 mm de gruix, classe de reacció al foc BL-s1, d0 segons norma UNE-EN 13501-1, amb un factor de resistència a la difusió del vapor d'aigua >= 7000, col·locat superficialment amb grau de dificultat baix (P - 158)	14,48	16,440	238,05
13	PFQ0-JGEE	m	Aïllament tèrmic d'escuma elastomèrica per a canonades que transporten fluids a temperatura entre -50°C i 105°C, per a tub de diàmetre exterior 15 mm, de 19 mm de gruix, classe de reacció al foc BL-s1, d0 segons norma UNE-EN 13501-1, amb un factor de resistència a la difusió del vapor d'aigua >= 7000, col·locat superficialment amb grau de dificultat baix (P - 159)	26,71	15,720	419,88

## PRESSUPOST

14	PFQ0-JIKO	m	Aïllament tèrmic d'escuma elastomèrica per a canonades que transporten fluids a temperatura entre -50°C i 105°C, per a tub de diàmetre exterior 22 mm, de 19 mm de gruix, classe de reacció al foc BL-s1, d0 segons norma UNE-EN 13501-1, amb un factor de resistència a la difusió del vapor d'aigua $\geq 7000$ , col·locat superficialment amb grau de dificultat baix (P - 160)	30,32	17,160	520,29
----	-----------	---	---	-------	--------	--------

<b>TOTAL</b>	<b>Partida d'obra</b>	<b>01.05.04.04</b>				<b>7.788,92</b>
--------------	-----------------------	--------------------	--	--	--	-----------------

Obra	01	Pressupost PL.3 SEU GRÀCIA
Capítol	05	Sistema de condicionament i instal·lacions
Sub capítol	04	Climatització i ventilació
Partida d'obra	05	Unitats de ventilació

NUM. CODI	UA	DESCRIPCIÓ	PREU	AMIDAMENT	IMPORT	
1	PEC4-CS54	u	Recuperador de calor amb alimentació monofàsica a 230 V, de 1250 m <sup>3</sup> /h de cabal màxim, transmissió directa amb 2 motors a impulsió i aspiració de 200 W cada un, amb 2 filtres a aspiració classes F-7 i F-8, amb bateria elèctrica de 3 kW de potència, col·locat fixat mecànicament a parament vertical o sostre i connectat a les xarxes de servei, d'alimentació i control i als conductes d'aspiració i impulsió (P - 137)	2.821,49	1,000	2.821,49
2	PEM6-B65V	u	Ventilador en línia per a conducte circular amb cos extraïble de material plàstic per a un diàmetre de 100 mm, motor monofàsic de dos velocitats, IP X4, 25 W de potència absorbida per a un cabal màxim de 250 m <sup>3</sup> /h, nivell de pressió sonora de 25 a 30 dbA, muntat en el conducte (P - 145)	150,38	1,000	150,38
3	PEV4-6SUK	u	Display local gráfico para control de bus de datos y controladores, con pantalla LCD retroiluminada, teclado de cursor y de acceso a programas y cable de conexión al controlador, instalado y conectado (P - 149)	240,24	1,000	240,24

<b>TOTAL</b>	<b>Partida d'obra</b>	<b>01.05.04.05</b>				<b>3.212,11</b>
--------------	-----------------------	--------------------	--	--	--	-----------------

Obra	01	Pressupost PL.3 SEU GRÀCIA
Capítol	05	Sistema de condicionament i instal·lacions
Sub capítol	04	Climatització i ventilació
Partida d'obra	06	Conductes i elements de ventilació

NUM. CODI	UA	DESCRIPCIÓ	PREU	AMIDAMENT	IMPORT	
1	PEKJ-38QF	u	Reixeta d'impulsió o retorn, d'una filera d'aletes fixes horitzontals, d'alumini lacat blanc, de 400x100 mm, d'aletes separades 20 mm, de secció en V i fixada al bastiment (P - 143)	55,38	8,000	443,04
2	PEKJ-38T2	u	Reixeta d'impulsió o retorn, d'una filera d'aletes fixes horitzontals, d'alumini lacat blanc, de 200x100 mm, d'aletes separades 20 mm, de secció corba 45 °, totes en el mateix sentit i fixada al bastiment (P - 144)	38,07	4,000	152,28
3	PEK3-BYLU	u	Comporta de regulació de cabal per a conductes rectangulars, bastiment d'alumini i lamel·les d'alumini de perfil aerodinàmic, accionament manual, de 200 mm de llargària, 200 mm d'alçària i 120 mm de fondària, fixada mecànicament (P - 142)	59,46	8,000	475,68
4	PEK3-BYLT	u	Comporta de regulació de cabal per a conductes rectangulars, bastiment d'alumini i lamel·les d'alumini de perfil aerodinàmic, accionament manual, de 200 mm de llargària, 150 mm d'alçària i 120 mm de fondària, fixada mecànicament (P - 141)	50,84	4,000	203,36
5	PEP6-8FV3	u	Boca d'extracció de 100 mm de diàmetre de connexió i 140 mm de diàmetre exterior, d'acer galvanitzat amb acabat pintat, fixada amb cargols a paret o sostre i ajustada a cabals de sortida (P - 146)	77,75	1,000	77,75

## PRESSUPOST

Pàg.: 18

6	PE42-490D	m	Conducte circular d'alumini flexible de 125 mm de diàmetre (s/UNE-EN 1506), sense gruixos definits, muntat superficialment (P - 133)	9,37	0,500	4,69
7	PE42-490G	m	Conducte helicoidal circular de planxa d'acer galvanitzat de 125 mm de diàmetre (s/UNE-EN 1506), de gruix 0,5 mm, muntat superficialment (P - 134)	26,73	10,800	288,68
8	PE54-35DQ	m2	Formació de conducte rectangular de planxa d'acer galvanitzat, de gruix 0,8 mm, amb unió marc cargolat i clips, muntat adossat amb suports (P - 135)	47,06	76,644	3.606,87
9	PE63-6PF7	m2	Aïllament tèrmic amb planxa d'escuma elastomèrica per a aïllament tèrmic de conductes, autoadhesiva, de 10 mm de gruix, amb un factor de resistència a la difusió del vapor d'aigua $\geq 5000$ , classe de reacció al foc B-s3, d0 segons norma UNE-EN 13501-1, muntat exteriorment, adherit (P - 136)	28,31	76,644	2.169,79

<b>TOTAL</b>	<b>Partida d'obra</b>	<b>01.05.04.06</b>	<b>7.422,14</b>
--------------	-----------------------	--------------------	-----------------

Obra	01	Pressupost PL.3 SEU GRÀCIA
Capítol	05	Sistema de condicionament i instal·lacions
Sub capítol	04	Climatització i ventilació
Partida d'obra	07	Varis i climatització i ventilació

NUM. CODI	UA	DESCRIPCIÓ	PREU	AMIDAMENT	IMPORT
1	XPAUUJPP	u			
		Partida per planta per a la realització de les ajudes de paletaeria necessaries per la correcta execució, muntatge i desenvolupament de les instal·lacions de climatització i ventilació, que inclou:	1.303,59	1,000	1.303,59
		* Replanteig i marcar en obra abans d'executar			
		* Obrir i tancar regates			
		* Obertura de sostres i terra tècnic			
		* Reposició de plaques de sostre i terra tècnic			
		* Replanteig i marcar en obra abans d'executar			
		* Obrir i rematar forats a paraments			
		* Obrir i rematar forats a forjats			
		* Col·locació i muntatge dels passamurs			
		* Fixació de la suportació			
		* Col·locació i acabat de caixes per elements encastats			
		* Enderroc de fals sostre continu necessari per a la instal·lació de climatització i ventilació			
		* Reparació dels enderrocs de fals sostre continu			
		* Inclou pintat de sostres			
		* Realització de forats en forjats			
		* Desmuntatge i muntatge del fals sostre i terre tecnic per el pas de les instal·lacions			
		* Sellat dels forats de instal·lacions i forats de pas de instal·lacions amb morter ignífug			
		* Arrebosat i pintat dels paraments despres del pas de les instal·lacions			
		* Descarrega i elevació de materials en l'obra			
		* Retirada de la runa resultat de les mateixes ajudes (P - 226)			
2	EFQ3YD01	u			
		Posada a punt de la instal·lació de climatització del local, de potència frigorífica fins a 200.000 frig/h. Inclou la revisió dels compressors, condensadors, vàlvules d'expansió i evaporador, ventiladors, quadre elèctric (elements de regulació i control), proteccions, filtre deshidratador, filtres d'unitats interiors, termòstats, pressòstats i transmissors de pressió, resistència de carter, nivells de càrrega de refrigerant i oli, absència d'humitat en el circuit frigorífic, consums elèctrics i absència de fuites de refrigerant. Posada en marxa i arrencada de l'equip. Funcionant. Inclou la realització de plànols As Built. (P - 3)	593,15	1,000	593,15
3	PPAUULTT	u			
		Legalització del projecte de climatització, certificat final obra, pagament per part de l'industrial adjudicatari del visat del projecte al Col·legi Enginyers, taxes pertinents i entrega d'una còpia del projecte a la propietat. (P - 216)	1.575,00	1,000	1.575,00

EUR

## PRESSUPOST

Pàg.: 19

4	EF5AYD01	u	Realització de la prova de càrrega de pressió de canonades amb nitrògen. (P - 1)	237,26	1,000	237,26
5	EF5AYD02	u	Càrrega de gas frigorífic R-410. Segons requeriments del sistema. (P - 2)	126,36	0,500	63,18
6	XPAUUJGR	u	Partida per a la maquinària necessària per a l'elevació i col·locació de les unitats de climatització i ventilació, incloent grua, elevadors i qualsevol element auxiliar per a la seva correcta ubicació segons projecte. S'inclouen els tràmits i taxes que es derivin de la implantació d'aquesta maquinària a la via pública. (P - 225)	2.719,55	2,000	5.439,10

<b>TOTAL</b>	<b>Partida d'obra</b>	<b>01.05.04.07</b>	<b>9.211,28</b>
--------------	-----------------------	--------------------	-----------------

Obra	01	Pressupost PL.3 SEU GRÀCIA
Capítol	05	Sistema de condicionament i instal·lacions
Sub capítol	05	Telecomunicacions
Partida d'obra	01	Rack

NUM. CODI	UA	DESCRIPCIÓ	PREU	AMIDAMENT	IMPORT	
1	PP75-66XW	u	Caixa de fibra òptica lliscant, per a terminació directe, d'1 unitat d'alçària, per a armaris rack 19'', amb portaetiquetes i 3 plaques cegues, fixada mecànicament (P - 200)	84,17	1,000	84,17
2	PP72-67AV	u	Armari rack metàl·lic mural per a sistemes de transmissió de veu, dades i imatge, amb bastidor tipus rack 19'', de 12 unitats d'alçària, de 600x600 mm (amplària x fondària), porta de vidre securitzat amb pany i clau, col·locat sobre el sòcol (P - 199)	701,93	1,000	701,93
3	PP7B-8912	u	Ventilador de tipus axial, per a entrades de cables, cabal de 156 m3/h, 230 V de tensió d'alimentació, de 120x120 mm, amb filtre i reixeta protectora, col·locat (P - 207)	36,39	1,000	36,39
4	PP7I-8926	u	Regleta d'alimentació fixa, amb 6 bases schucko 2P+T de 16 A i 250 V, i un interruptor bipolar de 16 A, per a armaris rack 19'', d'1 unitat d'alçària, muntatge horitzontal, fixada mecànicament (P - 214)	60,23	1,000	60,23
5	PP7J-80EM	u	Safata extraïble de xapa d'acer per a armari de comunicacions rack 19'', sistema de fixació frontal i posterior sobre el bastidor, d'1 unitat d'alçària, per a una càrrega màxima de 25 kg i una fondària de 800 mm, fixada mecànicament (P - 215)	157,57	3,000	472,71
6	PP7C-66W5	u	Panell integrat lliscant, equipat amb 24 connectors RJ45 categoria 6a S/FTP, per a muntar sobre bastidor rack 19'', d'1 unitat d'alçària, amb organitzador de cables i portaetiquetes, fixat mecànicament (P - 208)	402,97	2,000	805,94
7	PP47-6630	u	Cable de xarxa de 4 parells, amb 2 connectors RJ45, categoria 6 U/UTP, de 0,5 a 1,6 m de llargària, col·locat (P - 197)	12,61	46,000	580,06
8	SCCP01	u	Antena interior d'accés inalàmbic, direccional, de 2,4 i 5 GHz, de 12 dBi de guany, instal·lada superficialment i connectada (P - 222)	301,86	2,000	603,72
9	PP7A-YE01	u	Commutador (switch) gestionable, de 24 ports marca CISCO model C9200L-24P-4G-E o equivalent, per armari tipus rack, amb alimentació a 240V, col·locat i connectat. Inclou llicència DNA Essential (P - 204)	1.648,35	1,000	1.648,35
10	PP7A-YE02	u	Instal·lació de commutador (switch) gestionable existent (reaprofitament), de 24 ports marca CISCO model C9200L-24P-4G-E o equivalent, per armari tipus rack, amb alimentació a 240V, col·locat i connectat. Inclou llicència DNA Essential (P - 205)	120,49	1,000	120,49
11	PP7C-YE02	u	Panell integrat lliscant de fibra òptica, equipat amb 24 connectors, per a muntar sobre bastidor rack 19'', d'1 unitat d'alçària, amb organitzador de cables i portaetiquetes, fixat mecànicament (P - 209)	442,44	1,000	442,44
12	PP77-670P	u	Connector per a transmissió de veu i dades, del tipus LC, per a xarxes de fibra òptica multimode, muntat sobre adaptador òptic (P - 201)	57,49	1,000	57,49
13	PP77-YE03	u	Pigtail MM LC OM4 900 micres 1MT (P - 202)	8,42	1,000	8,42
14	PP77-YE04	u	Fuetó de fibra òptica duplex 50 OM4 LC-LC 2 metres (P - 203)	42,24	1,000	42,24
15	PP4D-H932	u	Unió per fusió d'una fibra òptica, per a un total de fusions de 48 en el mateix punt, com a màxim, amb preparació de fibra, fusió, mesura de perdues i maniguets de protecció (P - 198)	14,88	24,000	357,12

EUR

## PRESSUPOST

Pàg.: 20

16	PP7A-YE05	u	Antena interior d'accés inalambric, marca ARUBA model 515 o equivalent direccional, de 2,4 i 5 GHz, de 12 dBi de guany, instal·lada superficialment i connectada (P - 206)	675,69	3,000	2.027,07
----	-----------	---	--	--------	-------	----------

<b>TOTAL</b>	<b>Partida d'obra</b>		<b>01.05.05.01</b>			<b>8.048,77</b>
--------------	-----------------------	--	--------------------	--	--	-----------------

Obra	01	Pressupost PL.3 SEU GRÀCIA
Capítol	05	Sistema de condicionament i instal·lacions
Sub capítol	05	Telecomunicacions
Partida d'obra	02	Cablejat

NUM. CODI	UA	DESCRIPCIÓ	PREU	AMIDAMENT	IMPORT	
1	PP45-VJAW	m	Cable de fibra òptica per a ús interior/exterior, amb 12 fibres del tipus multimode de designació OM4, estructura interna monotub (estructura folgada), reblert de gel hidròfug, element de reforç de kevlar, amb coberta de poliolefina, no propagador de la flama segons UNE-EN 60332-1-2 i baixa emissió de fums i opacitat reduïda, classe de reacció al foc Cca-s1b, d1, a1 segons la norma UNE-EN 50575, instal·lat (P - 196)	5,58	90,000	502,20
2	PP44-6640	m	Cable per a transmissió de dades amb conductor de coure, de 4 parells, categoria 6a F/UTP, aïllament de poliolefina i coberta de poliolefina, de baixa emissió de fums i opacitat reduïda, no propagador de la flama segons UNE-EN 60332-1-2, col·locat sota tub o canal (P - 195)	2,16	1.750,000	3.780,00
3	PG2N-EUI5	m	Tub flexible corrugat de plàstic sense halògens, de 16 mm de diàmetre nominal, aïllant i no propagador de la flama, de baixa emissió de fums i sense emissió de gasos tòxics ni corrosius, resistència a l'impacte de 2 J, resistència a compressió de 320 N i una rigidesa dielèctrica de 2000 V, muntat sobre sostremort (P - 170)	2,07	750,000	1.552,50
4	PG2N-EUGA	m	Tub corbable corrugat de polietilè, de doble capa, llisa la interior i corrugada l'exterior, de 63 mm de diàmetre nominal, aïllant i no propagador de la flama, resistència a l'impacte de 20 J, resistència a compressió de 450 N, muntat com a canalització soterrada (P - 167)	3,57	90,000	321,30
5	PG12-DH7U	u	Caixa de derivació quadrada de plàstic, de 105x105 mm, amb grau de protecció IP-40, muntada superficialment (P - 162)	20,24	20,000	404,80
6	EP434AAG	m	Cable HDMI col·locat sota tub o canal. (P - 19)	3,67	16,000	58,72
7	PG2J-4C3Q	m	Safata metàl·lica de xapa perforada amb coberta d'acer galvanitzat en calent, d'alçària 60 mm i amplària 200 mm, col·locada suspesa de paraments horitzontals amb elements de suport (P - 166)	86,13	32,040	2.759,61

<b>TOTAL</b>	<b>Partida d'obra</b>		<b>01.05.05.02</b>			<b>9.379,13</b>
--------------	-----------------------	--	--------------------	--	--	-----------------

Obra	01	Pressupost PL.3 SEU GRÀCIA
Capítol	05	Sistema de condicionament i instal·lacions
Sub capítol	05	Telecomunicacions
Partida d'obra	03	Mecanismes

NUM. CODI	UA	DESCRIPCIÓ	PREU	AMIDAMENT	IMPORT	
1	PP7F-CUIB	u	Preses multimèdia, de tipus universal, amb connector HDMI, amb tapa, encastada (P - 210)	31,82	2,000	63,64
2	PP7H-7839	u	Preses de senyal de veu i dades, de tipus modular de 2 mòduls estrets, amb connector RJ45 simple, categoria 6a F/UTP, amb connexió per desplaçament de l'aïllament, amb tapa, preu alt, muntada sobre caixa o bastidor (P - 211)	27,36	50,000	1.368,00
3	PP7H-YE01	u	Instal·lació de suport per a projectors i col·locació de projectors, totalment instal·lat. Projector no subministrat (P - 212)	97,23	1,000	97,23
4	PP7H-YE02	u	Certificació de punts de xarxa (P - 213)	5,83	52,000	303,16

EUR

## PRESSUPOST

<b>TOTAL</b>	<b>Partida d'obra</b>	<b>01.05.05.03</b>	<b>1.832,03</b>
--------------	-----------------------	--------------------	-----------------

Obra	01	Pressupost PL.3 SEU GRÀCIA
Capítol	05	Sistema de condicionament i instal·lacions
Sub capítol	06	Protecció contra incendis
Partida d'obra	01	Extinció d'incendis

NUM. CODI	UA	DESCRIPCIÓ	PREU	AMIDAMENT	IMPORT	
1	PM32-DZ3P	u	Extintor manual de diòxid de carboni, de càrrega 10 kg, amb pressió incorporada, pintat, amb armari muntat superficialment (P - 192)	328,06	1,000	328,06
2	PMS0-6Z7F	u	Rètol senyalització instal·lació de protecció contra incendis, quadrat, de 210x210 mm2 de panell de PVC de 0,7 mm de gruix, fotoluminescent categoria B segons UNE 23035-4, col·locat fixat mecànicament sobre parament vertical (P - 193)	14,21	1,000	14,21
3	PM20-YF01	u	Armari de xapa d'acer pintada per allotjament independent de mànega i extintor i mòdul per a polsador i alarma, i portes xapa d'acer pintada, inclosa BIE (debanadora d'alimentació axial abatible, mànega de 20 m i llança ) i l'extintor de 6 kg, i elements d'alarma ( polsador rearmable, sirena i llum d'emergència ), per a col·locar superficialment i en posició horitzontal, inclòs part proporcional d' accessoris i tot el petit material auxiliar de connexió i muntatge (P - 191)	427,09	1,000	427,09

<b>TOTAL</b>	<b>Partida d'obra</b>	<b>01.05.06.01</b>	<b>769,36</b>
--------------	-----------------------	--------------------	---------------

Obra	01	Pressupost PL.3 SEU GRÀCIA
Capítol	05	Sistema de condicionament i instal·lacions
Sub capítol	06	Protecció contra incendis
Partida d'obra	02	Detecció d'incendis

NUM. CODI	UA	DESCRIPCIÓ	PREU	AMIDAMENT	IMPORT	
1	PM15-4ID5	u	Sensor de fums òptic per a instal·lació contra incendis analògica, segons norma UNE-EN 54-7, amb base d'encastar, encastat (P - 190)	101,63	7,000	711,41
2	PG12-DH7U	u	Caixa de derivació quadrada de plàstic, de 105x105 mm, amb grau de protecció IP-40, muntada superficialment (P - 162)	20,24	7,000	141,68
3	PG2N-EUI3	m	Tub flexible corrugat de plàstic sense halògens, de 20 mm de diàmetre nominal, aïllant i no propagador de la flama, de baixa emissió de fums i sense emissió de gasos tòxics ni corrosius, resistència a l'impacte de 2 J, resistència a compressió de 320 N i una rigidesa dielèctrica de 2000 V, muntat sobre sostremort (P - 169)	2,43	45,000	109,35
4	PG33-E6GI	m	Cable amb conductor de coure de tensió assignada 0,6/1 kV, de designació SZ1-K (AS+), construcció segons norma UNE 211025, bipolar, de secció 2x2,5 mm2, amb coberta del cable de poliolefines, classe de reacció al foc Cca-s1b, d1, a1 segons la norma UNE-EN 50575 amb baixa emissió fums, col·locat en tub (P - 172)	4,64	84,000	389,76

<b>TOTAL</b>	<b>Partida d'obra</b>	<b>01.05.06.02</b>	<b>1.352,20</b>
--------------	-----------------------	--------------------	-----------------

Obra	01	Pressupost PL.3 SEU GRÀCIA
Capítol	05	Sistema de condicionament i instal·lacions
Sub capítol	06	Protecció contra incendis
Partida d'obra	03	Varis incendis

NUM. CODI	UA	DESCRIPCIÓ	PREU	AMIDAMENT	IMPORT	
1	EM7WYJ02	u	Partida alçada d'abonament íntegre en concepte de protecció passiva contra el foc de totes les instal·lacions , que inclou: - Segellat de passos elèctrics.	440,42	1,000	440,42

## PRESSUPOST

Pàg.: 22

			<ul style="list-style-type: none"> <li>- Segellat de passos de canonades no inflamables.</li> <li>- Pladur Promat EI-120</li> <li>- Recobriments de conducte de xapa galvanitzada.</li> <li>- Segellat perimetral de portes tallafocs.</li> <li>- Segellat de passos de canonades inflamables.</li> <li>- Abraçadores intumescentes per a passos de tuberies inflamables i no inflamables.</li> <li>- Segellat de les juntes de dilatació mitjançant coixí de llana de roca de alta densitat i selladors elàstics.</li> <li>- Mangüets de segellat de canonades de sanejament necessaris.</li> <li>- Tots els segellats es realitzen per aconseguir EI-120 excepte el segellat de juntes de dilatació de 80mm. mitjançant llana de roca d'alta densitat i selladors elàstics per a aconseguir EI-240.c (P - 17)</li> </ul>			
2	EM7WYJ04	u	Partida per al connexionat del llaç de detecció a la central d'incendis existent de l'edifici. Inclou cablejat i programació (P - 18)	718,20	1,000	718,20
3	PMS0-6Z80	u	Rètol senyalització recorregut d'evacuació a sortida emergència, rectangular, de 320x160 mm <sup>2</sup> de panell de PVC d'1,5 mm de gruix, fotoluminiscent categoria B segons UNE 23035-4, col·locat fixat mecànicament sobre parament vertical (P - 194)	44,17	2,000	88,34
4	PPAUYPCL	u	Legalització de la instal·lació de PCI, certificat final obra, pagament per part de l'industrial adjudicatari del visat del projecte al Col·legi Enginyers i taxes pertinents (P - 217)	1.575,00	1,000	1.575,00

**TOTAL Partida d'obra 01.05.06.03 2.821,96**

Obra 01 Pressupost PL.3 SEU GRÀCIA  
 Capítol 06 Equipaments

NUM. CODI	UA	DESCRIPCIÓ	PREU	AMIDAMENT	IMPORT	
1	PJ41-RS99	u	Barra mural doble abatible per a bany adaptat amb porta-rotlles, de 800 mm de llargària i 35 mm de D, de tub d'acer inoxidable, col·locat amb fixacions mecàniques (P - 189)	460,87	1,000	460,87
2	PJ41-HA1U	u	Barra mural recta per a bany adaptat, de 800 mm de llargària i 35 mm de d, de tub d'acer inoxidable, col·locat amb fixacions mecàniques (P - 188)	122,99	1,000	122,99
3	PJ40-RSA2	u	Porta-rotlles de paper industrial de diàmetre 250x112mm d'acer inoxidable satinat amb pany de seguretat i visor de contingut d'eix de diàmetre de 40mm, per un rotlle màxim de diàmetre 230mm. Col·locat amb fixacions mecàniques. (P - 187)	27,53	1,000	27,53
4	PQZ5-UA17	u	Penjador de roba d'acer cromat col·locat verticalment amb fixacions mecàniques (P - 221)	11,70	2,000	23,40
5	PJ117-MS1	u	Muntatge de lavabo mural de porcel·lana acopiada en obra inclòs nova vàlvula de desguàs de pressió d'acer inoxidable, connectat a la xarxa de desguàs. (P - 182)	33,76	1,000	33,76
6	PJ21C-MA1	u	Muntatge d'aixeta per sobre lavabo de dimensions acopiada en obra, connectada a la xarxa d'aigua. (P - 184)	30,66	1,000	30,66
7	PJ11C-MS2	u	Muntatge d'inodor de porcel·lana acopiada en obra, inclosa la connexió a la xarxa d'aigua i al baixant. (P - 183)	61,39	1,000	61,39
8	PQN2-H48	u	Escala escamotejable plegable per tal d'accedir a la planta sotacoberta segons detall de projecte. Inclòs ajudes i elements auxiliars necessaris per al muntatge i posada en funcionament de l'escala. (P - 219)	2.083,80	1,000	2.083,80

**TOTAL Capítol 01.06 2.844,40**

Obra 01 Pressupost PL.3 SEU GRÀCIA  
 Capítol 07 Seguretat i salut

## PRESSUPOST

Pàg.: 23

NUM. CODI	UA	DESCRIPCIÓ	PREU	AMIDAMENT	IMPORT
1	XPA0-SS01	Pa	Partida alçada d'abonament íntegre per a la seguretat i salut a l'obra, en base a l'estudi i el pla de seguretat i salut, en compliment del R.D. 1627/97. (P - 0)	1,000	3.381,44
<b>TOTAL</b>	<b>Capítol</b>	<b>01.07</b>			<b>3.381,44</b>

Obra	01	Pressupost PL.3 SEU GRÀCIA
Capítol	08	Gestió de residus
Sub capítol	01	Residus enderroc

NUM. CODI	UA	DESCRIPCIÓ	PREU	AMIDAMENT	IMPORT
1	P2R6-4I6B	m3	Càrrega amb mitjans mecànics i transport de residus inerts o no especials a instal·lació autoritzada de gestió de residus, amb contenidor de 9 m3 de capacitat (P - 48)	96,487	2.332,09
2	P2RA-EUX2	m3	Disposició controlada en centre de reciclatge inclòs el cànon sobre la deposició controlada dels residus de la construcció, segons la LLEI 8/2008, de residus ceràmics inerts amb una densitat 0,8 t/m3, procedents de construcció o demolició, amb codi 17 01 03 segons la Llista Europea de Residus (P - 55)	17,856	182,31
3	P2RA-EUX4	m3	Disposició controlada en centre de reciclatge inclòs cànon sobre la deposició controlada dels residus de la construcció inclòs, segons la LLEI 8/2008, de residus barrejats inerts amb una densitat 1 t/m3, procedents de construcció o demolició, amb codi 17 01 07 segons la Llista Europea de Residus (P - 56)	72,985	1.606,40
4	P2RA-EUX1	m3	Disposició controlada en centre de reciclatge inclòs el cànon sobre la deposició controlada dels residus de la construcció, segons la LLEI 8/2008, de residus de formigó inerts amb una densitat 1,45 t/m3, procedents de construcció o demolició, amb codi 17 01 01 segons la Llista Europea de Residus (P - 54)	0,583	9,01
5	P2RA-EU5T	m3	Disposició controlada en centre de reciclatge de residus de metalls barrejats no perillosos amb una densitat 0,2 t/m3, procedents de construcció o demolició, amb codi 17 04 07 segons la Llista Europea de Residus (P - 51)	5,063	-255,83
<b>TOTAL</b>	<b>Sub capítol</b>	<b>01.08.01</b>			<b>3.873,98</b>

Obra	01	Pressupost PL.3 SEU GRÀCIA
Capítol	08	Gestió de residus
Sub capítol	02	Residus de construcció

NUM. CODI	UA	DESCRIPCIÓ	PREU	AMIDAMENT	IMPORT
1	P2R6-4I6B	m3	Càrrega amb mitjans mecànics i transport de residus inerts o no especials a instal·lació autoritzada de gestió de residus, amb contenidor de 9 m3 de capacitat (P - 48)	10,300	248,95
2	P2RA-EUX1	m3	Disposició controlada en centre de reciclatge inclòs el cànon sobre la deposició controlada dels residus de la construcció, segons la LLEI 8/2008, de residus de formigó inerts amb una densitat 1,45 t/m3, procedents de construcció o demolició, amb codi 17 01 01 segons la Llista Europea de Residus (P - 54)	2,295	35,46
3	P2RA-EUX2	m3	Disposició controlada en centre de reciclatge inclòs el cànon sobre la deposició controlada dels residus de la construcció, segons la LLEI 8/2008, de residus ceràmics inerts amb una densitat 0,8 t/m3, procedents de construcció o demolició, amb codi 17 01 03 segons la Llista Europea de Residus (P - 55)	3,578	36,53
4	P2RA-EUX4	m3	Disposició controlada en centre de reciclatge inclòs cànon sobre la deposició controlada dels residus de la construcció inclòs, segons la	1,917	42,19

EUR

## PRESSUPOST

Pàg.: 24

		LLEI 8/2008, de residus barrejats inerts amb una densitat 1 t/m3, procedents de construcció o demolició, amb codi 17 01 07 segons la Llista Europea de Residus (P - 56)				
5	P2RA-EU38	m3	Deposició controlada a centre de reciclatge de residus de metalls barrejats no especials amb una densitat 0,2 t/m3, procedents de construcció o demolició, amb codi 170407 segons la Llista Europea de Residus (ORDEN MAM/304/2002) (P - 50)	-50,53	0,162	-8,19
6	P2RA-EU36	m3	Deposició controlada a centre de reciclatge de residus de fusta no especials amb una densitat 0,19 t/m3, procedents de construcció o demolició, amb codi 170201 segons la Llista Europea de Residus (ORDEN MAM/304/2002) (P - 49)	18,24	0,392	7,15
7	P2RA-EU6O	m3	Deposició controlada a centre de reciclatge de residus de paper i cartró no perillosos amb una densitat 0,04 t/m3, procedents de construcció o demolició, amb codi 150101 segons la Llista Europea de Residus (ORDEN MAM/304/2002) (P - 53)	0,00	1,040	0,00
8	P2RA-EU6J	m3	Deposició controlada a centre de reciclatge de residus de plàstic no perillosos amb una densitat 0,035 t/m3, procedents de construcció o demolició, amb codi 170203 segons la Llista Europea de Residus (ORDEN MAM/304/2002) (P - 52)	0,00	0,905	0,00
<b>TOTAL</b>	<b>Sub capítol</b>		<b>01.08.02</b>			<b>362,09</b>

## QPR QUADRE DE PREUS

## QUADRE DE PREUS NÚMERO 1

NÚMERO	CODI	UA	DESCRIPCIÓ	PREU
P-1	EF5AYD01	u	Realització de la prova de càrrega de pressió de canonades amb nitrògen. (DOS-CENTS TRENTA-SET EUROS AMB VINT-I-SIS CÈNTIMS)	237,26 €
P-2	EF5AYD02	u	Càrrega de gas frigorífic R-410. Segons requeriments del sistema. (CENT VINT-I-SIS EUROS AMB TRENTA-SIS CÈNTIMS)	126,36 €
P-3	EFQ3YD01	u	Posada a punt de la instal·lació de climatització del local, de potència frigorífica fins a 200.000 frig/h. Inclou la revisió dels compressors, condensadors, vàlvules d'expansió i evaporador, ventiladors, quadre elèctric (elements de regulació i control), proteccions, filtre deshidratador, filtres d'unitats interiors, termòstats, pressòstats i transmissors de pressió, resistència de carter, nivells de càrrega de refrigerant i oli, absència d'humitat en el circuit frigorífic, consums elèctrics i absència de fuites de refrigerant. Posada en marxa i arrencada de l'equip. Funcionant. Inclou la realització de plànols As Built. (CINC-CENTS NORANTA-TRES EUROS AMB QUINZE CÈNTIMS)	593,15 €
P-4	EFQ37YD01	u	Subm i col. de junta de derivació per sistema VRV. S'inclou pp d'accessoris i muntatges. (DOS-CENTS VINT EUROS AMB CINQUANTA-SET CÈNTIMS)	220,57 €
P-5	EG11YC01	u	Subquadre de distribució de Planta Tercera segons necessitats determinades als esquemes de projecte. S'inclou maniobra, borns, cablejat auxiliar, esquemes elèctrics actualitzats, rètols de fòrmica i identificadors de cada element i material auxiliar de muntatge. Tot segons plànols, plec de condicions i normativa vigent. NOTA: Es sobredimensionara l'envolvent de forma que es permeti una ampliació de l'ordre del 30%. (SET MIL SET-CENTS SETANTA-QUATRE EUROS AMB DIVUIT CÈNTIMS)	7.774,18 €
P-6	EG11YC02	u	Reforma de SUB QUADRE CLIMA existent substituïnt les línies indicades als esquemes unifilars. S'inclou maniobra, borns, cablejat auxiliar, esquemes elèctrics actualitzats, rètols de fòrmica i identificadors de cada element i material auxiliar de muntatge. Tot segons plànols, plec de condicions i normativa vigent. (QUATRE-CENTS QUARANTA-DOS EUROS AMB SETZE CÈNTIMS)	442,16 €
P-7	EG11YH08	u	Redacció del projecte de instal·lació elèctrica, posterior a l'actuació al centre, visat pel Colegi Oficial, el document que defineix les obres de la instal·lació elèctrica, compostat per Memòria, Annex càlculs, Medicions, Plànols, Plec de Condicions Tècniques, realitzat per un tècnic competent, inclou quotes d'intervenció professional i administrativa. Aquesta legalització es farà d'acord a la normativa aplicable amb la que es va realitzar. (MIL CINC-CENTS SETANTA-CINC EUROS)	1.575,00 €
P-8	EG11YHZ8	u	Comprovació lumínica de cadascun de què el nivell lumínic correspon amb les especificacions de projecte per a cada lloc de treball. S'inclou entrega de dades amb els valors obtinguts. (DOS-CENTS SEIXANTA-DOS EUROS AMB CINQUANTA CÈNTIMS)	262,50 €
P-9	EG31YC01	u	Partida per la connexió d'elements metàlics a la xarxa equipotencial des de la ubicació dels nous quadres fins a quadre existent. S'inclou comprovació de la xarxa de terres existent i millora fins a complir amb el REBT. (DOS-CENTS NORANTA-NOU EUROS AMB SETANTA-DOS CÈNTIMS)	299,72 €
P-10	EG31YH04	u	Partida per les ajudes de paleta necessaries per la correcta execució, muntatge i desenvolupament de les instal·lacion elèctriques, que inclou:  * Retirada de coure * Obertura de sostres i terra tècnic * Reposició de plaques de sostre i terra tècnic * Replanteig i marcar en obra abans d'executar * Obrir i tapar regates * Obrir i rematar forats a paraments * Obrir i rematar forats per l'instal·lació de downlights * Col·locació i muntatge dels passamurs	1.445,20 €

## QUADRE DE PREUS NÚMERO 1

NÚMERO	CODI	UA	DESCRIPCIÓ	PREU
			<ul style="list-style-type: none"> <li>* Fixació de la suportació</li> <li>* Col·locació i acabat de caixes per elements superficials</li> <li>* Realització de forats en forjats</li> <li>* Desmuntatge i muntatge del fals sostre i terre tecnic per el pas de les instal·lacions</li> <li>* Sellat dels forats de instal·lacions i forats de pas de instal·lacions</li> <li>* Arrebosat i pintat dels paraments despres del pas de les instal·lacions</li> <li>* Descarrega i elevació de materials en l'obra</li> <li>* Retirada de la runa resultat de les mateixes ajudes</li> </ul> (MIL QUATRE-CENTS QUARANTA-CINC EUROS AMB VINT CÈNTIMS)	
P-11	EG63YC02	u	Lloc de treball (PT2) en caixa d'encastar al terra marca OBO model UDHOME-ONE o equivalent, col·locada al terra amb acabat paviment, amb 1 endoll 2P+T 16A blanc i 2 preses de veu-dades tipus RJ-45 apantallades (TRES-CENTS QUARANTA-DOS EUROS AMB CINQUANTA-NOU CÈNTIMS)	342,59 €
P-12	EG63YC03	u	Lloc de treball (PT3) en caixa de superfície tipus Cima, col·locada a paret, amb 2 endolls 2P+T 16A blancs, i 3 preses de veu-dades tipus RJ-45 apantallades (CENT VUITANTA-DOS EUROS AMB SEIXANTA-TRES CÈNTIMS)	182,63 €
P-13	EG63YC04	u	Lloc de treball (PT4) en caixa d'encastar al terra marca OBO model UDHOME4, amb 4 endolls 2P+T 16A blancs i 4 preses de veu-dades tipus RJ-45 apantallades (QUATRE-CENTS NORANTA-QUATRE EUROS AMB ONZE CÈNTIMS)	494,11 €
P-14	EG63YC05	u	Lloc de treball (PT1) en caixa d'encastar al terra marca OBO model UDHOME-ONE o equivalent, col·locada al terra amb acabat paviment, amb 2 endolls 2P+T 16A blancs (TRES-CENTS VUITANTA-VUIT EUROS AMB NORANTA-NOU CÈNTIMS)	388,99 €
P-15	EG63YC06	u	Lloc de treball (PT5) en caixa d'encastar al terra marca OBO model UDHOME4, amb 4 endolls 2P+T 16A blancs, 2 preses de veu-dades tipus RJ-45 apantallades i 1 presa HDMI (CINC-CENTS QUARANTA EUROS AMB CINQUANTA-UN CÈNTIMS)	540,51 €
P-16	EHV2YI07	m	Sensor foto-luminic compatible amb llumeneres, amb accessoris de muntatge, muntat i connectat (SETANTA-VUIT EUROS AMB NORANTA-SET CÈNTIMS)	78,97 €
P-17	EM7WYJ02	u	Partida alçada d'abonament íntegre en concepte de protecció passiva contra el foc de totes les instal·lacions, que inclou: <ul style="list-style-type: none"> <li>- Segellat de passos electrics.</li> <li>- Segellat de passos de canonades no inflamables.</li> <li>- Pladur Promat EI-120</li> <li>- Recobrimet de conducte de xapa galvanitzada.</li> <li>- Segellat perimetral de portes tallafocs.</li> <li>- Segellat de passos de canonade inflamables.</li> <li>- Abraçadores intumescentis per a passos de tuberies inflamables i no inflamables.</li> <li>- Segellat de les juntes de dilatació mitjançant coixí de llana de roca de alta densitat i selladors elàstics.</li> <li>- Manguitos de segellat de canonades de sanejament necessaris.</li> <li>- Tots els segellats es realitzen per aconseguir. EI-120 excepte el segellat de juntes de dilatació de 80mm. mitjançant llana de roca d'alta densitat i selladores elàstics per a aconseguir EI-240.c</li> </ul> (QUATRE-CENTS QUARANTA EUROS AMB QUARANTA-DOS CÈNTIMS)	440,42 €
P-18	EM7WYJ04	u	Partida per al connexionat del llaç de detecció a la central d'incendis existent de l'edifici. Inclou cablejat i programació (SET-CENTS DIVUIT EUROS AMB VINT CÈNTIMS)	718,20 €
P-19	EP434AAG	m	Cable HDMI col·locat sota tub o canal. (TRES EUROS AMB SEIXANTA-SET CÈNTIMS)	3,67 €

## QUADRE DE PREUS NÚMERO 1

NÚMERO	CODI	UA	DESCRIPCIÓ	PREU
P-20	K21GYC0A	u	Desmuntatge dins de la zona a acondicionar (per a una superfície <= de 1000 m <sup>2</sup> ), de la instal·lació elèctrica existent, inclosa canalització, mecanismes, caixes de derivació i portamecanismes, i aplec per reaprofitament posterior dels elements que s'hagin de tornar a muntar, incloent les tasques de muntatge posterior. Inclou substitució d'elements que no funcionin correctament. Inclou transport fins abocador autoritzat i tràmits i gestions dels residus. (MIL TRES-CENTS SET EUROS AMB VUITANTA-DOS CÈNTIMS)	1.307,82 €
P-21	K21GYD01	u	Desmuntatge dins de la zona a acondicionar (per a una superfície <= de 1000 m <sup>2</sup> ), de la instal·lació de climatització, inclosa canalització, conductes, canonades, caixes de derivació, unitats interiors, reixes, difusors i termòstats, amb trasllat a abocador sense limitació de distància. Inclou les taxes de residus de les màquines així com la taxa ambiental del gas refrigerant existent, R22 o similar. Inclou grua, elevadors i qualsevol element auxiliar per a la seva correcta ubicació segons projecte. (DOS MIL CINC-CENTS VUITANTA EUROS AMB CINQUANTA CÈNTIMS)	2.580,50 €
P-22	K443501H	kg	Acer S275JR, per a reforços de sostres, pilars i/o estintolaments, en perfils laminats, perfils armats, xapes i tubs, muntat i preparat en taller i col·locat en obra. Inclou part proporcional de soldadures, preparació prèvia i cargols d'alta resistència i ordinaris, elements de fixació, unió, muntatge i ancoratge. S'hi inclou: disposició dels mitjans de seguretat i protecció reglamentaris, col·locació de bastides i/o apuntalaments necessaris, mitjans auxiliars d'elevació i transport, transport d'eines i mitjans auxiliars a obra, retirada d'eines i mitjans auxiliars, neteja de la zona de treball i tot allò necessari per a una correcta execució (mesurat segons perfil teòric). (DOTZE EUROS AMB VINT-I-SET CÈNTIMS)	12,27 €
P-23	KH2LYC03	u	Llumenera linial de superfície permanent LED d'alta eficiència de 1200mm de llargada, d'alumini color blanc amb difusor microprismàtic, amb temperatura de color 4000K, font d'alimentació fixa, amb una potència de 19W (CENT VINT-I-UN EUROS AMB TRENTA-CINC CÈNTIMS)	121,35 €
P-24	KH2LYC20	u	Llumenera linial encastada LED d'alta eficiència de 600mm de llargada, d'alumini color blanc amb difusor microprismàtic, amb temperatura de color 4000K, font d'alimentació fixa, amb una potència de 22,4W (CENT VINT-I-UN EUROS AMB TRENTA-CINC CÈNTIMS)	121,35 €
P-25	P2140-.ZRN	u	Arrencada de full, tapajunts i bastiment de porta interior de vidre amb mitjans manuals i càrrega manual sobre camió o contenidor (DISSET EUROS AMB VINT-I-SET CÈNTIMS)	17,27 €
P-26	P2140-4RRN	u	Arrencada de full, tapajunts i bastiment de porta interior de fusta amb mitjans manuals i càrrega manual sobre camió o contenidor (SETZE EUROS AMB VINT-I-DOS CÈNTIMS)	16,22 €
P-27	P2143-.QR2	m2	Arrencada de paviment de linòleum continu, neteja de la superfície de restes de material i coles, amb mitjans manuals i càrrega manual de runa sobre camió o contenidor (DIVUIT EUROS AMB TRENTA-UN CÈNTIMS)	18,31 €
P-28	P2143-.RR2	m2	Arrencada de paviment de rajola ceràmica de 10x10cm, col·locades amb morter de calç, amb mitjans manuals i càrrega manual de runa sobre camió o contenidor (TRETZE EUROS AMB VUIT CÈNTIMS)	13,08 €
P-29	P2143-.WR2	m2	Arrencada de paviment de rajola ceràmica o de gres de dues capes com a màxim, col·locades amb morter de ciment, amb mitjans manuals i càrrega manual de runa sobre camió o contenidor (TRETZE EUROS AMB VUIT CÈNTIMS)	13,08 €

## QUADRE DE PREUS NÚMERO 1

NÚMERO	CODI	UA	DESCRIPCIÓ	PREU
P-30	P2143-H8DH	m	Arrencada de sòcol de fusta, amb mitjans manuals, selecció de material reutilitzable i càrrega manual de runa sobre camió o contenidor (TRES EUROS AMB CATORZE CÈNTIMS)	3,14 €
P-31	P2145-.Q2S	u	Desmuntatge d'entramat metàl·lic de recolzament de màquines de climatització en planta coberta, format per perfils lamintas IPN 160 i IPN 180 encastat en els paraments d'obra i situats a 124 cm d'alçada del paviment amb mitjans manuals. Tall dels perfils per a poder ser transportats fins a contenidor. Treballs de ram de paelta per deixar els paraments reparats després de la retirada dels perfils encastats. Inclòs ajudes i mitjans auxiliars necessaris per la realització dels treballs.  (SIS-CENTS NORANTA-SET EUROS AMB CINC CÈNTIMS)	697,05 €
P-32	P2145-.ZA3	u	Desmuntatge de barana desmuntable del forat escala a coberta amb mitjans manual i acopi on indiqui Districte. Inclòs ajudes i mitjans auxiliars necessaris per la realització dels treballs. (NORANTA-DOS EUROS AMB SEIXANTA-VUIT CÈNTIMS)	92,68 €
P-33	P2145-4RRY	u	Arrencada d'escala de gat metàl·lica amb mitjans manuals i càrrega manual sobre camió o contenidor (CENT DIVUIT EUROS AMB NORANTA-VUIT CÈNTIMS)	118,98 €
P-34	P214I-.KZK	m2	Enderroc de cel ras de guix, amb mitjans manuals i càrrega manual sobre camió o contenidor (VUIT EUROS AMB TRENTA-SET CÈNTIMS)	8,37 €
P-35	P214I-.QZK	m2	Desmuntatge del fals sostre de plaques d'escaiola de 60x60cm col·locades amb filferro al sostre, amb mitjans manuals i càrrega manual de runa sobre camió o contenidor (SIS EUROS AMB CINQUANTA-QUATRE CÈNTIMS)	6,54 €
P-36	P214O-.VNY	m2	Enderroc de tram de forjat existent d'entrebigat de volta ceràmica i biguetes metàl·liques realitzat amb tall amb radial i piconat amb el previ apuntament i estintolament d'estructura horitzontal. Inclou la disposició dels mitjans de seguretat i proteccions reglamentàries, disposició i posterior retirada de bastides i apuntaments necessaris, el transport interior fins el punt de càrrega, càrrega manual o mecànica de la runa sobre el camió o contenidor. Inclou l'esponjament de la runa i tots els elements auxiliars necessaris per donar per completa la unitat d'obra.  (CENT VINT-I-VUIT EUROS AMB NORANTA-VUIT CÈNTIMS)	128,98 €
P-37	P214O-4RCH	m3	Enderroc de reblert de sorra i morter d'entrebigat de la volta catalana fins a deixar el ronyons nets del forjat amb mitjans manuals i càrrega manual de runa sobre camió o contenidor. Inclou tots els mitjans i elements auxiliars per donar per completa la unitat d'obra. (CINQUANTA-UN EUROS AMB DOS CÈNTIMS)	51,02 €
P-38	P214T-.RQF	m2	Enderroc d'envà de maó massís de 5 cm de gruix, mes gruixos de revestiments, amb mitjans manuals i transport manual de la runa fins el lloc de la càrrega. Inclou part proporcional de mitjans auxiliars. (TRES EUROS AMB NORANTA-DOS CÈNTIMS)	3,92 €
P-39	P214T-.X3F	m2	Enderroc de mampara divisòria, amb mitjans manuals i càrrega manual de runa sobre camió o contenidor (SIS EUROS AMB CINQUANTA-QUATRE CÈNTIMS)	6,54 €
P-40	P214T-4RQI	m2	Enderroc de paret de tancament de maó calat de 15 cm de gruix, a mà i amb martell trencador manual i càrrega manual de runa sobre camió o contenidor (DINOU EUROS AMB SEIXANTA-SET CÈNTIMS)	19,67 €

## QUADRE DE PREUS NÚMERO 1

NÚMERO	CODI	UA	DESCRIPCIÓ	PREU
P-41	P214T-10CXQ	m2	Enderroc d'envà de guix laminat fins a 10 cm de gruix, amb mitjans manuals i càrrega manual de runa sobre camió o contenidor (CINC EUROS AMB VINT-I-TRES CÈNTIMS)	5,23 €
P-42	P21D0-ACN	m2	Desmuntatge, neteja i acopi de les peces de marbre del paviment del replà de l'escala segons indicacions de la DF, inclòs les peces de sòcol. Retirada de la runa i neteja de la zona de treballs. Inclòs ajudes i elements auxiliars necessaris per donar els treballs per acabats.  (CENT DISSET EUROS AMB SETANTA-QUATRE CÈNTIMS)	117,74 €
P-43	P21D0-MS5	u	Desmuntatge i acopi de tots els de sistema avisador de foc. Inclòs feines auxiliars necessàries per els treballs. S'inclou la càrrega manual a camió o contenidor de les peces que no es puguin reutilitzar.  (SIS-CENTS DIVUIT EUROS AMB SEIXANTA-SIS CÈNTIMS)	618,66 €
P-44	P21D0-MSK	u	Desmuntatge i acopi de tots els elements del bany existents com l'inodor, aigüera com també l'equipament dels aseos, miralls, porta rotilles, penjadors, dispensadors de papers, dispensadors de safó i aixugamans. Inclòs feines auxiliars necessàries per els treballs. càrrega a camió i transport a l'abocador. (QUATRE-CENTS SEIXANTA-QUATRE EUROS)	464,00 €
P-45	P21DE-BFI	u	Desconnexió, desmuntatge i acopi d'extractor i lluminàries del bany existents. S'inclou la càrrega manual a camió o contenidor de les peces que no es puguin reutilitzar.  (CENT TRENTA EUROS AMB VUITANTA-DOS CÈNTIMS)	130,82 €
P-46	P21G1-4RU1	m	Arrencada de baixant i connexions als desguassos, amb mitjans manuals i càrrega manual de runa sobre camió o contenidor (TRES EUROS AMB SEIXANTA-SIS CÈNTIMS)	3,66 €
P-47	P21Q1-6UW	u	Desmuntatge i acopi dels estors existents a les finestres. Inclòs feines auxiliars necessàries per els treballs. càrrega a camió i transport a l'abocador. S'inclou la càrrega manual a camió o contenidor de les peces que no es puguin reutilitzar.  (NORANTA EUROS AMB TRENTA-SET CÈNTIMS)	90,37 €
P-48	P2R6-4I6B	m3	Càrrega amb mitjans mecànics i transport de residus inerts o no especials a instal·lació autoritzada de gestió de residus, amb contenidor de 9 m3 de capacitat (VINT-I-QUATRE EUROS AMB DISSET CÈNTIMS)	24,17 €
P-49	P2RA-EU36	m3	Deposició controlada a centre de reciclatge de residus de fusta no especials amb una densitat 0,19 t/m3, procedents de construcció o demolició, amb codi 170201 segons la Llista Europea de Residus (ORDEN MAM/304/2002) (DIVUIT EUROS AMB VINT-I-QUATRE CÈNTIMS)	18,24 €
P-50	P2RA-EU38	m3	Deposició controlada a centre de reciclatge de residus de metalls barrejats no especials amb una densitat 0,2 t/m3, procedents de construcció o demolició, amb codi 170407 segons la Llista Europea de Residus (ORDEN MAM/304/2002) (MENYS CINQUANTA EUROS AMB CINQUANTA-TRES CÈNTIMS)	-50,53 €
P-51	P2RA-EU5T	m3	Disposició controlada en centre de reciclatge de residus de metalls barrejats no perillosos amb una densitat 0,2 t/m3, procedents de construcció o demolició, amb codi 17 04 07 segons la Llista Europea de Residus (MENYS CINQUANTA EUROS AMB CINQUANTA-TRES CÈNTIMS)	-50,53 €

## QUADRE DE PREUS NÚMERO 1

NÚMERO	CODI	UA	DESCRIPCIÓ	PREU
P-52	P2RA-EU6J	m3	Deposició controlada a centre de reciclatge de residus de plàstic no perillosos amb una densitat 0,035 t/m3, procedents de construcció o demolició, amb codi 170203 segons la Llista Europea de Residus (ORDEN MAM/304/2002) (ZERO EUROS)	0,00 €
P-53	P2RA-EU6O	m3	Deposició controlada a centre de reciclatge de residus de paper i cartró no perillosos amb una densitat 0,04 t/m3, procedents de construcció o demolició, amb codi 150101 segons la Llista Europea de Residus (ORDEN MAM/304/2002) (ZERO EUROS)	0,00 €
P-54	P2RA-EUX1	m3	Disposició controlada en centre de reciclatge inclòs el cànon sobre la deposició controlada dels residus de la construcció, segons la LLEI 8/2008, de residus de formigó inerts amb una densitat 1,45 t/m3, procedents de construcció o demolició, amb codi 17 01 01 segons la Llista Europea de Residus (QUINZE EUROS AMB QUARANTA-CINC CÈNTIMS)	15,45 €
P-55	P2RA-EUX2	m3	Disposició controlada en centre de reciclatge inclòs el cànon sobre la deposició controlada dels residus de la construcció, segons la LLEI 8/2008, de residus ceràmics inerts amb una densitat 0,8 t/m3, procedents de construcció o demolició, amb codi 17 01 03 segons la Llista Europea de Residus (DEU EUROS AMB VINT-I-UN CÈNTIMS)	10,21 €
P-56	P2RA-EUX4	m3	Disposició controlada en centre de reciclatge inclòs cànon sobre la deposició controlada dels residus de la construcció inclòs, segons la LLEI 8/2008, de residus barrejats inerts amb una densitat 1 t/m3, procedents de construcció o demolició, amb codi 17 01 07 segons la Llista Europea de Residus (VINT-I-DOS EUROS AMB UN CÈNTIMS)	22,01 €
P-57	P437-SAR	u	Connector amb acer en barres corrugades B500S de 12 mm de diàmetre, de 15 cm de longitud, sobre biga metàl·lica amb soldadura. (QUATRE EUROS AMB NORANTA-TRES CÈNTIMS)	4,93 €
P-58	P44E-10ZVW	m	Substitució de bigueta d'acer de 200 mm de cantell, com a màxim, amb enderroc de la part afectada, col·locació de la bigueta nova, restitució d'entrebigat i capa de compressió amb formigonament de sostres amb elements resistents industrialitzats amb formigó per armar HA - 25 / B / 10 / XC1 amb una quantitat de ciment de 275 kg/m3 i relació aigua ciment =< 0.6 i abocat amb bomba, inclou càrrega manual de runa sobre camió o contenidor (TRES-CENTS VINT EUROS AMB SEIXANTA-DOS CÈNTIMS)	320,62 €
P-59	P4597-F500	m3	Formigó lleuger per a sostres amb elements resistents industrialitzats HLE-25/F/10/XC1, de densitat 1350 a 1450 kg/m3, de consistència fluïda i grandària màxima del granulat 10 mm, abocat amb bomba (DOS-CENTS CATORZE EUROS AMB NORANTA-CINC CÈNTIMS)	214,95 €
P-60	P4B0-A19	u	Ancoratge amb acer en barres corrugades B500S de 12 mm de diàmetre, de 110 a 120 cm de longitud, amb perforació i injectat continu d'adhesiu d'aplicació unilateral de resines epoxi sense dissolvents, de dos components i baixa viscositat (TRETZE EUROS AMB QUARANTA-SIS CÈNTIMS)	13,46 €
P-61	P4B0-6019	u	Ancoratge amb acer en barres corrugades B500S de 12 mm de diàmetre, de 50 a 60 cm de longitud, amb perforació i injectat continu d'adhesiu d'aplicació unilateral de resines epoxi sense dissolvents, de dos components i baixa viscositat (DOTZE EUROS AMB SETANTA-NOU CÈNTIMS)	12,79 €
P-62	P4BJ-D9QO	m2	Armadura per a sostres amb elements resistents AP500 SD amb malla electrosoldada de barres corrugades d'acer ME 15x15 cm D:6-6 mm 6x2,2 m B500SD UNE-EN 10080 (CINC EUROS AMB CATORZE CÈNTIMS)	5,14 €

## QUADRE DE PREUS NÚMERO 1

NÚMERO	CODI	UA	DESCRIPCIÓ	PREU
P-63	P4FG-EDLU	m3	Paret estructural per a revestir de 14 cm de gruix i resistència a compressió 6 N/mm <sup>2</sup> , de maó massís d'elaboració mecànica R-15, de 290x140x50 mm, per a revestir, categoria I, HD, segons la norma UNE-EN 771-1, col·locat amb ciment pòrtland CEM I 32,5 R segons UNE-EN 197-1, en sacs (SIS-CENTS VINT-I-CINC EUROS AMB SETANTA-QUATRE CÈNTIMS)	625,74 €
P-64	P6125-7BI8	m2	Paret divisòria recolzada per a revestir de gruix 11,5 cm, de maó calat, de 240x115x100 mm, per a revestir, categoria I, HD, segons la norma UNE-EN 771-1, col·locat amb morter per a ram de paleta industrialitzat M 7.5 (7,5 N/mm <sup>2</sup> ) de designació (G) segons norma UNE-EN 998-2 (QUARANTA-UN EUROS AMB QUARANTA-UN CÈNTIMS)	41,41 €
P-65	P6126-58OM	m2	Paret de tancament recolzada per a revestir de gruix 14 cm, de maó calat, de 290x140x100 mm, per a revestir, categoria I, HD, segons la norma UNE-EN 771-1, col·locat amb morter mixt de ciment pòrtland amb filler calcari CEM II/B-L, calç i sorra, amb 380 kg/m <sup>3</sup> de ciment, amb una proporció en volum 1:0,5:4 i 10 N/mm <sup>2</sup> de resistència a compressió, elaborat a l'obra (CINQUANTA EUROS AMB SEIXANTA-VUIT CÈNTIMS)	50,68 €
P-66	P6142-56XK	m2	Envà recolzat divisori de 7 cm de gruix, supermaó de 500x200x70 mm, LD, categoria I, segons la norma UNE-EN 771-1, per a revestir, col·locat amb morter mixt 1:0,5:4 (VINT-I-UN EUROS AMB NORANTA CÈNTIMS)	21,90 €
P-67	P654-.QFD	m2	Envà de plaques de guix laminat amb aïllament de plaques de llana de roca format per estructura senzilla normal amb perfil·leria de planxa d'acer galvanitzat, amb un gruix total de l'envà de 100 mm, muntants cada 600 mm de 70 mm d'amplària i canals de 70 mm d'amplària, 2 plaques tipus estàndard (A) a cada cara de 15 mm de gruix cada una, fixades mecànicament i aïllament de plaques de llana mineral de roca de 70 mm d'amplària de resistència tèrmica >= 1,081 m <sup>2</sup> -K/W (VUITANTA-NOU EUROS AMB CINQUANTA-VUIT CÈNTIMS)	89,58 €
P-68	P654-8RII	m2	Envà de plaques de guix laminat amb aïllament de plaques de llana de roca format per estructura senzilla normal amb perfil·leria de planxa d'acer galvanitzat, amb un gruix total de l'envà de 108 mm, muntants cada 600 mm de 48 mm d'amplària i canals de 48 mm d'amplària, 2 plaques tipus estàndard (A) a cada cara de 15 mm de gruix cada una, fixades mecànicament i aïllament de plaques de llana mineral de roca de resistència tèrmica >= 1,081 m <sup>2</sup> -K/W (SEIXANTA-VUIT EUROS AMB CINQUANTA CÈNTIMS)	68,50 €
P-69	P654-ZI2V	m2	Envà de plaques de guix laminat amb aïllament de plaques de llana de roca format per estructura senzilla normal amb perfil·leria de planxa d'acer galvanitzat, amb un gruix total de l'envà de 160 mm, muntants cada 400 mm de 100 mm d'amplària i canals de 100 mm d'amplària, 2 plaques tipus resistent al foc (F) a cada cara de 15 mm de gruix cada una, fixades mecànicament i aïllament de plaques de llana mineral de roca de resistència tèrmica >= 1,081 m <sup>2</sup> -K/W (NORANTA-DOS EUROS AMB VINT-I-DOS CÈNTIMS)	92,22 €
P-70	P654-1.TVC	m2	Envà inclinat tallafoc EI-60 de plaques de guix laminat amb aïllament de plaques de llana de roca format per estructura senzilla normal amb perfil·leria de planxa d'acer galvanitzat, amb un gruix total de l'envà de 108 mm, muntants cada 600 mm de 48 mm d'amplària i canals de 48 mm d'amplària, plaques tipus foc a cada cara de 15 mm de gruix cada una, fixades mecànicament i aïllament de plaques de llana mineral de roca de resistència tèrmica >= 1,081 m <sup>2</sup> -K/W. Tot segons el projecte exeuctiu. Inclou tots els elements i mitjans auxiliars necessaris per donar per completa la unitat d'obra. (SETANTA-TRES EUROS AMB TRENTA-QUATRE CÈNTIMS)	73,34 €
P-71	P660-.3G7	m2	Subministrament i muntatge de mampara de partició desmuntable. Mòdul de vidre ECD10, compost per: pe (DOS-CENTS VINT EUROS AMB QUATRE CÈNTIMS)	220,04 €

## QUADRE DE PREUS NÚMERO 1

NÚMERO	CODI	UA	DESCRIPCIÓ	PREU	
P-72	P663-.AF2	m2	Suplement ESH11 per vidre laminat 5+5mm. Silence per mampara interior  (TRENTA-SIS EUROS AMB NORANTA-SIS CÈNTIMS)	36,96	€
P-73	P663-.AF4	u	Subministrament i muntatge guillotina inferior per a mampara. Inclou tots els elements auxiliars necessaris per a la seva instal·lació.  (DOS-CENTS TRENTA-SET EUROS AMB ONZE CÈNTIMS)	237,11	€
P-74	P663-.JHS	u	Subministrament i muntatge de mampara de partició desmuntable, mòdul de Puerta de Paso de Cristal ECPDED906 composta per: perfilaria semiculta d'alumini amb juntes de neoprè perimetrals; fulla de porta de 900x215 cm i 43mm de gruix, doble vidre trempat de 4mm transparent amb serigrafiat perimetral, amb cambra d'aire per l'allotjament de persiana veneciana en l'interior, amb ferratges en frontisses de superfície i maneta tubular de pala. Resta alçada forat amb tarja fixa amb doble envidrament format per dos vidres transparent laminars 5+5mm. Alumini en colors standard. Inclou tots els elements necessaris per a la seva instal·lació. Tot segons el quadre de fusteries del projecte executiu. Mampara de 75 mm d'espessor.  (MIL QUATRE-CENTS NORANTA-QUATRE EUROS AMB SETANTA-QUATRE CÈNTIMS)	1.494,74	€
P-75	P6Z5-.X46	u	Perfil d'alumini, arrencada de paret amb el mateix acabat que la resta de perfileries.  (CINQUANTA-QUATRE EUROS AMB QUARANTA-SET CÈNTIMS)	54,47	€
P-76	P7C10-65PX	m2	Aïllament amorf, de 5 cm de gruix, amb escuma de poliuretà (PUR) de densitat 35 kg/m3, projectat  (TRENTA-SIS EUROS AMB VUIT CÈNTIMS)	36,08	€
P-77	P7D0-5RJM	m2	Protecció passiva de l'estructura horitzontal mitjançant, amb morter ignífug de ciment i perlita amb vermiculita, de 500 kg/m3 de densitat i d'un gruix de 3 cm projectat sobre elements lineals per a garantir una protecció EI120/EI180, segons el cas  (SETZE EUROS AMB QUARANTA CÈNTIMS)	16,40	€
P-78	P811-3F9B	m2	Arrebossat reglejat sobre parament vertical interior, a 3,00 m d'alçària, com a màxim, amb morter mixt 1:2:10, remolinat  (TRENTA EUROS AMB TRENTA-VUIT CÈNTIMS)	30,38	€
P-79	P811-3FBV	m2	Arrebossat a bona vista sobre parament vertical interior, a 3,00 m d'alçària, com a màxim, amb morter de ciment per a ús corrent (GP), de designació CSII-W0, segons UNE-EN 998-1, remolinat  (VINT-I-QUATRE EUROS AMB SETANTA-NOU CÈNTIMS)	24,79	€
P-80	P815-3FM1	m2	Enguixat reglejat sobre parament vertical interior, a 3,00 m d'alçària, com a màxim, amb guix B1, acabat lliscat amb escaiola A segons la norma UNE-EN 13279-1  (DOTZE EUROS AMB NORANTA-QUATRE CÈNTIMS)	12,94	€
P-81	P815-3FMR	m2	Enguixat reglejat sobre parament horitzontal interior, a 3,00 m d'alçària, com a màxim, amb guix B1, acabat lliscat amb escaiola A segons la norma UNE-EN 13279-1  (DISSET EUROS AMB SIS CÈNTIMS)	17,06	€
P-82	P824-.R8R	m2	Enrajolat de parament vertical interior a una alçària <= 3 m amb rajola de gres porcellànic premat de forma rectangular 30x60 cm, grup AI-AIIa (UNE-EN 14411), col·locades amb adhesiu per a rajola ceràmica C1 E (UNE-EN 12004) i rejuntat amb beurada CG2 (UNE-EN 13888)  (CINQUANTA-CINC EUROS AMB CINQUANTA-NOU CÈNTIMS)	55,59	€

## QUADRE DE PREUS NÚMERO 1

NÚMERO	CODI	UA	DESCRIPCIÓ	PREU
P-83	P83EC-5Q0	u	Subministrament i muntatge de reforç de extradossat de pladur amb xapa metàl·lica de 1200x1250mm. per a subjecció posterior de pantalla. Tot segons projecte executiu. Inclos elements i mitjans auxiliars necessaris per donar per completa la unitat d'obra. (TRENTA-NOU EUROS AMB TRENTA-CINC CÈNTIMS)	39,35 €
P-84	P83EC-TD5	m2	Extradossat de placa de guix laminat format per estructura autoportant arriostrada normal amb perfil·leria de planxa d'acer galvanitzat, amb un gruix total de l'extradossat de 63 mm, muntants cada 400 mm de 48 mm d'amplaria i canals de 48 mm d'amplaria, amb placa de guix una estàndard (A) en la cara interior de 15 mm de gruix amb banda acústica perimetral, fixades mecànicament i aïllament amb plaques de llana mineral no hidròfila 70kg/m3 amb un gruix de 50cm. Tot per a revestir segons revestiment d'acabat. En les zones humides les plaques es substituiran per plaques plaques hidrofugues de 12,5mm. Inclou tots els elements i mitjans auxiliars necessaris per donar per completa la unitat d'obra. (CINQUANTA EUROS AMB CINQUANTA-SET CÈNTIMS)	50,57 €
P-85	P83EC-XD5	m2	Extradossat de placa de guix laminat format per estructura autoportant arriostrada normal amb perfil·leria de planxa d'acer galvanitzat, amb un gruix total de l'extradossat de 115 mm, muntants cada 400 mm de 48 mm d'amplaria i canals de 48 mm d'amplaria, amb placa de guix una estàndard (A) en la cara interior de 15 mm de gruix amb banda acústica perimetral, fixades mecànicament i aïllament amb plaques de llana mineral no hidròfila 70kg/m3 amb un gruix de 10cm. Tot per a revestir segons revestiment d'acabat. En les zones humides les plaques es substituiran per plaques plaques hidrofugues de 12,5mm. Inclou tots els elements i mitjans auxiliars necessaris per donar per completa la unitat d'obra. (SEIXANTA-DOS EUROS AMB SETANTA-DOS CÈNTIMS)	62,72 €
P-86	P846-Z03	m	Cel ras amb plaques de guix laminat de tipus estàndard (A), per a revestir, de 12,5 mm de gruix i vora afinada (BA) i una amplada que oscil·la entre 15 i 50 cm, sistema fix amb entramat ocult amb suspensió autoanivelladora de barra roscada, estructura de suspensió fins a 110cm. (TRENTA-DOS EUROS AMB TRENTA-CINC CÈNTIMS)	32,35 €
P-87	P84K-LNÑ	m2	Subministrament plaques d'absorció acústica de llana de vidre de 60 cm d'amplada i longitud 60 cm. Realitzat segons detall projecte executiu. (TRENTA-VUIT EUROS AMB QUARANTA CÈNTIMS)	38,40 €
P-88	P84K-QNI	u	Subministrament i col·locació de placa de reforç de cel ras per encastament de luminàries o altres elements de fals sostre. Realitzat segons detall projecte executiu. Inclos elements i mitjans auxiliars necessaris per donar per completa la unitat d'obra. (SET EUROS AMB CINQUANTA-UN CÈNTIMS)	7,51 €
P-89	P84K-WNI	m2	Cel ras desmuntable de plaques d'absorció acústica de llana de vidre de 60 cm d'amplada i longitud 120 cm, amb guia metàl·lica semivista agafada al sostre amb varilles roscades autoanivellants, estructura de suspensió fins a 110cm. Realitzat segons detall projecte executiu. (CINQUANTA EUROS AMB CINQUANTA-DOS CÈNTIMS)	50,52 €
P-90	P84K-WNÑ	m2	Cel ras desmuntable de plaques d'absorció acústica de llana de vidre de 60 cm d'amplada i longitud 60 cm, amb guia metàl·lica semivista agafada al sostre amb varilles roscades autoanivellants, estructura de suspensió fins a 110cm. Realitzat segons detall projecte executiu. (TRENTA-SIS EUROS AMB CINQUANTA-VUIT CÈNTIMS)	36,58 €
P-91	P84K-XNI	m2	Cel ras desmuntable de plaques d'absorció acústica de llana de vidre de 30 cm d'amplada i longitud 120 cm, amb guia metàl·lica semivista agafada al sostre amb varilles roscades autoanivellants, estructura de suspensió fins a 110cm. Realitzat segons detall projecte executiu. (CINQUANTA-SIS EUROS AMB SEIXANTA-SET CÈNTIMS)	56,67 €

## QUADRE DE PREUS NÚMERO 1

NÚMERO	CODI	UA	DESCRIPCIÓ	PREU	
P-92	P875-4SAI	m2	Neteja i preparació de la superfície de perfils laminats d'acer fins a un grau de preparació Sa 1 segons la norma UNE-EN ISO 8501-1, amb mitjans raig de sorra seca i càrrega manual de runa sobre contenidor (SIS EUROS AMB VUIT CÈNTIMS)	6,08	€
P-93	P877-4UBK	m2	Passivat de perfils laminats deteriorats amb raspallat previ i aplicació posterior de 2 capes d'imprimació anticorrosiva i pont d'unió de resines epoxi i ciment (CINQUANTA-NOU EUROS AMB SETANTA-VUIT CÈNTIMS)	59,78	€
P-94	P879-.27X	m2	Sanejat de la cara superior del forjat de revoltos ceràmics i biguetes metàl·liques amb mitjans manuals i mecànics i preparació de la superfície a formigonar tapan els forats o esquerdes que apareguin o es generin en el procés d'enderroc. Inclou transport interior fins a punt de càrrega, càrrega manual de runes sobre camió o contenidor. (TRES EUROS AMB VINT CÈNTIMS)	3,20	€
P-95	P895-SDSD	m2	Pintat de barana i reixa d'acer de barrots separats 10 cm, amb esmalt sintètic, amb dues capes d'imprimació antioxidant i 2 d'acabat (TRENTA EUROS AMB TRENTA-NOU CÈNTIMS)	30,39	€
P-96	P89C-.M15	m2	Pintat de biga d'un sol perfil d'acer amb dues capes d'imprimació antioxidant d'acabat (DIVUIT EUROS AMB CINQUANTA-QUATRE CÈNTIMS)	18,54	€
P-97	P89E-4VV6	m2	Pintat de portes cegues d'acer, amb esmalt sintètic, amb dues capes d'imprimació antioxidant i dues d'acabat (VINT-I-SET EUROS AMB SETANTA-SET CÈNTIMS)	27,77	€
P-98	P89G-43TT	m2	Pintat de portes cegues de fusta, a l'esmalt de poliuretà, amb una capa de protector químic insecticida-fungicida, una segelladora i dues d'acabat (VINT-I-TRES EUROS AMB CINQUANTA-CINC CÈNTIMS)	23,55	€
P-99	P89I-4V8R	m2	Pintat de parament horitzontal de guix, amb pintura plàstica amb acabat llis, amb una capa segelladora i dues d'acabat (SET EUROS AMB TRES CÈNTIMS)	7,03	€
P-100	P89I-4V8S	m2	Pintat de parament vertical de guix, amb pintura plàstica amb acabat llis, amb una capa segelladora i dues d'acabat (QUATRE EUROS AMB SETANTA CÈNTIMS)	4,70	€
P-101	P89I-4V8W	m2	Pintat de parament vertical de guix amb pintura amb baix contingut de disolvents, plàstica per a interiors, de color, amb una capa d'imprimació específica i dues capes d'acabat (NOU EUROS AMB QUARANTA-CINC CÈNTIMS)	9,45	€
P-102	P89J-4UDO	m2	Pintat de parament horitzontal d'acer, amb esmalt sintètic, amb dues capes d'imprimació antioxidant i dues d'acabat (DIVUIT EUROS AMB SEIXANTA-UN CÈNTIMS)	18,61	€
P-103	P89K-.PPP	m2	Pintat del sòcol d'escuma sintètica de 15cm d'alçària, color a definir de la DF, amb un capa segelladora i dues d'acabat (QUINZE EUROS AMB SETANTA-DOS CÈNTIMS)	15,72	€
P-104	P8Z0-47LK	m2	Armadura per a enguixats, amb malla de fibra de vidre revestida de PVC de 6x4 mm, amb un pes mínim de 123 g/m2 (CINC EUROS AMB SEIXANTA-SET CÈNTIMS)	5,67	€
P-105	P8Z2-.7EP	m2	Reparació i preparació de revestiments verticals de paraments de guix existent amb pasta de guix i segelladora per poder pintar al plàstic llis. inclòs retirada de tacs, cargols i qualsevol resta de objecte adherit al paraments. (VINT-I-NOU EUROS AMB VUITANTA-SIS CÈNTIMS)	29,86	€

## QUADRE DE PREUS NÚMERO 1

NÚMERO	CODI	UA	DESCRIPCIÓ	PREU	
P-106	P8Z2-.7XP	m2	Reparació i preparació de revestiments horitzontal de paraments de guix existent amb pasta de guix i segelladora per poder pintar al plàstic llis. inclòs retirada de tacos, cargols i qualsevol resta de objecte adherit al paraments. (VINT-I-NOU EUROS AMB VUITANTA-SIS CÈNTIMS)	29,86	€
P-107	P93I-I4X2	m2	Capa d'anivellament del suport per a paviments de guix fins a 20 mm, amb pasta autonivelladora d'adormiment normal per a suports no absorbents, prèvia imprimació específica (CINQUANTA-VUIT EUROS AMB SEIXANTA-QUATRE CÈNTIMS)	58,64	€
P-108	P9B6-.3BD	m2	Col·locació de peces de marbre acopiades, terra i sòcol, en replà d'escala (arribada a planta) mides 1,10x1,25m. Tot segons projecte executiu. Inclou tots els elements i mitjans auxiliars necessaris per donar per completa la unitat d'obra. (TRENTA-DOS EUROS AMB TRETZE CÈNTIMS)	32,13	€
P-109	P9B6-.XBD	m2	Subministrament i col·locació de peces de marbre, terra i sòcol, en trobament de forat d'escala, mides de les peces ample max. 15cm., llarg max. 50cm. i guix max 3cm. Tot segons projecte executiu. Inclou tots els elements i mitjans auxiliars necessaris per donar per completa la unitat d'obra. (CENT TRENTA-NOU EUROS AMB DEU CÈNTIMS)	139,10	€
P-110	P9B6-I3BD	m2	Paviment de pedra calcària nacional amb una cara polida i abrillantada, preu mitjà, de 30 mm de guix amb aresta viva a les quatre vores 1251 a 2500 cm2, col·locada a truc de maceta amb morter ciment 1:8, amb rebaixat, polit i abrillatant (CENT QUARANTA-NOU EUROS AMB SEIXANTA-SET CÈNTIMS)	149,67	€
P-111	P9D3-35SU	m2	Paviment de rajola ceràmica comuna, de forma rectangular, de 28x14x1,3 cm, de color rosat, col·locada a truc de maceta amb morter mixt 1:2:10 (VINT-I-NOU EUROS AMB CATORZE CÈNTIMS)	29,14	€
P-112	P9D5-35ZG	m2	Paviment interior, de rajola de gres porcellànic premsat esmaltat antilliscant de forma rectangular o quadrada, de mides aproximades 60x30 cm o 45x90 cm, grup B1a (UNE-EN 14411), col·locades amb adhesiu per a rajola ceràmica C2 (UNE-EN 12004) i rejuntat amb beurada CG2 (UNE-EN 13888) (SEIXANTA-DOS EUROS AMB QUARANTA-SIS CÈNTIMS)	62,46	€
P-113	P9U4-.1AV	m	Subministre i col·locació de sòcol d'escuma sintètica per a pintar de 110x15 mm d'alçària, color a definir de la DF. Inclou mitjans i elements auxiliars necessaris per donar per completa la unitat d'obra (VINT-I-UN EUROS AMB TRENTA-SIS CÈNTIMS)	21,36	€
P-114	P9U4-.S3R	m	Subministre i col·locació de tapeta perimetral d'encontre dels tancament de fusta amb el tancament de plaques de guix laminat, d'escuma sintètica per a pintar de 70x10mm d'alçària, color a definir de la DF. Inclou mitjans i elements auxiliars necessaris per donar per completa la unitat d'obra.  (TRENTA-QUATRE EUROS AMB SETANTA-DOS CÈNTIMS)	34,72	€
P-115	P9U4-.STQ	m	Subministre i col·locació de tapeta perimetral d'encontre dels tancament de fusta amb el tancament de plaques de guix laminat, d'escuma sintètica per a pintar de 150x18mm d'alçària, color a definir de la DF. Inclou mitjans i elements auxiliars necessaris per donar per completa la unitat d'obra.  (TRENTA-CINC EUROS AMB SETANTA-UN CÈNTIMS)	35,71	€
P-116	P9U4-.X3R	m	Subministre i col·locació de tapeta perimetral d'encontre lateral dels tancament de fusta amb el tancament de plaques de guix laminat, d'escuma sintètica per a pintar de 100x8mm d'alçària, color a definir de la DF. Inclou mitjans i elements auxiliars necessaris per donar per completa la unitat d'obra. Inclou mitjans i elements auxiliars necessaris per donar per completa la unitat d'obra.	31,23	€

## QUADRE DE PREUS NÚMERO 1

NÚMERO	CODI	UA	DESCRIPCIÓ	PREU
			(TRENTA-UN EUROS AMB VINT-I-TRES CÈNTIMS)	
P-117	P9U8-4Z86	m	Sòcol de rajola ceràmica esmaltada mat, de 10 cm d'alçària, col·locat amb adhesiu per a rajola ceràmica C1 (UNE-EN 12004) i rejuntat amb beurada CG1 (UNE-EN 13888) (NOU EUROS AMB QUARANTA-NOU CÈNTIMS)	9,49 €
P-118	P9V7-4ZCT	m	Esglaó amb relleu de planxa d'acer galvanitzat, de 3 mm de gruix, amb 4 plecs i 600 mm de desenvolupament com a màxim, col·locat a l'obra amb soldadura (QUARANTA-NOU EUROS AMB DOTZE CÈNTIMS)	49,12 €
P-119	PA22-.QF5	u	Subministrament i col·locació de tancament de fusta, per un buit d'obra de 116x256 cm format per un bastiment de paredó o 3/4 per a porta, d'una fulla batent opaca de 100x211 cm. Realitzada amb taulell de fusta DM semimassissa hidròfug, de 10 mm de guix, amb acabat llis prelacada de color blanc realitzat en el taller. Pany de cop i clau, en accionar la maneta s'alliberen els mecanismes de tancament per desbloquejar el tancament del pany. Inclòs premarc de fusta, tapetes, ferratges, manetes amb placa i mecanismes de palanca d'acer inoxidable i elements auxiliars necessaris per donar per completa la unitat d'obra. Totalment muntada segons projecte executiu. (SIS-CENTS VINT-I-DOS EUROS AMB VUITANTA-UN CÈNTIMS)	622,81 €
P-120	PA22-.WF5	u	Subministrament i col·locació de tancament de fusta, per un buit d'obra de 98x256 cm format per un bastiment de paredó o 3/4 per a porta, d'una fulla batent opaca de 82x211 cm. Realitzada amb taulell de fusta DM semimassissa hidròfug, de 10 mm de guix, amb acabat llis prelacada de color blanc realitzat en el taller. Pany de cop i clau, en accionar la maneta s'alliberen els mecanismes de tancament per desbloquejar el tancament del pany. Inclòs premarc de fusta, tapetes, ferratges, manetes amb placa i mecanismes de palanca d'acer inoxidable i elements auxiliars necessaris per donar per completa la unitat d'obra. Totalment muntada segons projecte executiu. (CINC-CENTS DIVUIT EUROS AMB VINT-I-TRES CÈNTIMS)	518,23 €
P-121	PA22-.ZF5	u	Subministrament i col·locació de tancament de fusta, per un buit d'obra de 88x256 cm format per un bastiment de paredó o 3/4 per a porta, d'una fulla batent opaca de 72x211 cm. Realitzada amb taulell de fusta DM semimassissa hidròfug, de 10 mm de guix, amb acabat llis prelacada de color blanc realitzat en el taller. Pany de cop i clau, en accionar la maneta s'alliberen els mecanismes de tancament per desbloquejar el tancament del pany. Inclòs premarc de fusta, tapetes, ferratges, manetes amb placa i mecanismes de palanca d'acer inoxidable i elements auxiliars necessaris per donar per completa la unitat d'obra. Totalment muntada segons projecte executiu. (QUATRE-CENTS SEIXANTA-UN EUROS AMB CINQUANTA-TRES CÈNTIMS)	461,53 €
P-122	PAS2-5QRJ	u	Porta tallafocs metàl·lica, EI2-C 60, de dues fulles batents de 90 i 30 cm d'amplada, per a una llum de 120x215 cm, amb pany i clau i col·locada en obra. (MIL QUATRE-CENTS DEU EUROS AMB QUARANTA-SET CÈNTIMS)	1.410,47 €
P-123	PAZ1-.ZMO	u	Joc de manetes per a portes interiors. Inclòs pany, bombi i clau mestrejada a 2 nivells i ferratges de seguretat. col·locada en obra segons projecte executiu (DOS-CENTS VUITANTA-CINC EUROS AMB QUARANTA CÈNTIMS)	285,40 €
P-124	PB12-DIXG	m	Subministrament i muntatge d'escala de pujada a coberta d'acer. El conjunt està format per un tram inclinat d'escala de 3,95m de llargada i 75cm d'alçada. El tram està format per una pletina ancorada al groanat de xapa de mides 100x8mm, els travesers de la barana estan formats per pletines de 40x4mm i una pletina ancorada al terra de 300x100x8mm i cargols M12. El segon tram horitzontal diposa d'una llargada de 182cm i una alçada de 75cm, amb dos trams de 56cm als extrems i un central de 70cm. Aquest tram diposa d'una fixació mecànica al terra amb pletines de 100x100x6mm i cargols M10. Especejament segons el projecte executiu. Inclou elements i mitjans auxiliars necessaris per donar per completa la unitat d'obra. (DOS-CENTS DOS EUROS AMB VUITANTA-CINC CÈNTIMS)	202,85 €

## QUADRE DE PREUS NÚMERO 1

NÚMERO	CODI	UA	DESCRIPCIÓ	PREU	
P-125	PC1H-5CQH	m2	Vidre laminar de seguretat 2 llunes, amb acabat de lluna incolora, de 6+6 mm de gruix, amb 1 butiral translúcid, classe 2 (B) 2 segons UNE-EN 12600, col·locat amb llistó de vidre sobre fusta, acer o alumini (NORANTA EUROS AMB NORANTA-NOU CÈNTIMS)	90,99	€
P-126	PC1H-VL03	m2	Vidre laminar de seguretat 2 llunes, amb acabat de lluna incolora, de 5+5 mm de gruix, amb 1 butiral translúcid, classe 2 (B) 2 segons UNE-EN 12600, col·locat amb llistó de vidre sobre fusta, acer o alumini (VUITANTA-DOS EUROS AMB DOS CÈNTIMS)	82,02	€
P-127	PD10-9ALD	m	Aïllament acústic per a baixants entre 110 i 160 mm de diàmetre, amb banda bicapa autoadhesiva de 3,9 mm de gruix, incloent la part proporcional de reforç de peces especials, amb grau de dificultat mitjà, col·locat adherit superficialment (VINT-I-UN EUROS AMB VINT-I-TRES CÈNTIMS)	21,23	€
P-128	PD18-8D52	m	Baixant de tub de PVC-U de paret estructurada, àrea d'aplicació B segons norma UNE-EN 1453-1, de DN 125 mm, classe de reacció al foc B-s1, d0 segons norma UNE-EN 13501-1, incloses les peces especials i fixat mecànicament amb brides (TRENTA-QUATRE EUROS AMB VUIT CÈNTIMS)	34,08	€
P-129	PD19-49LL	m	Desagüe de aparato sanitario con tubo de polipropileno de pared maciza para evacuación, según norma UNE-EN 1451-1, de DN 110 mm, clase de reacción al fuego B-s1, d0 según norma UNE-EN 13501-1, junta elástica, hasta bajante, caja o albañal (QUARANTA-DOS EUROS AMB NORANTA CÈNTIMS)	42,90	€
P-130	PD19-49LQ	m	Desagüe de aparato sanitario con tubo de polipropileno de pared tricapa para evacuación insonorizada, según norma UNE-EN 1451-1, de DN 32 mm, clase de reacción al fuego B-s1, d0 según norma UNE-EN 13501-1, junta elástica, hasta bajante, caja o albañal (VINT-I-SET EUROS AMB SET CÈNTIMS)	27,07	€
P-131	PD19-49LY	m	Desagüe de aparato sanitario con tubo de polipropileno de pared tricapa para evacuación insonorizada, según norma UNE-EN 1451-1, de DN 40 mm, clase de reacción al fuego B-s1, d0 según norma UNE-EN 13501-1, junta elástica, hasta bajante, caja o albañal (VINT-I-SET EUROS AMB VUITANTA CÈNTIMS)	27,80	€
P-132	PD1H-I6TZ	u	Conexión de derivación individual de DN=110 mm a bajante, solape de codos existentes, sellado de juntas y carga manual de escombros sobre camión o contenedor (VINT-I-SET EUROS AMB SIS CÈNTIMS)	27,06	€
P-133	PE42-490D	m	Conducte circular d'alumini flexible de 125 mm de diàmetre (s/UNE-EN 1506), sense gruixos definites, muntat superficialment (NOU EUROS AMB TRENTA-SET CÈNTIMS)	9,37	€
P-134	PE42-490G	m	Conducte helicoïdal circular de planxa d'acer galvanitzat de 125 mm de diàmetre (s/UNE-EN 1506), de gruix 0,5 mm, muntat superficialment (VINT-I-SIS EUROS AMB SETANTA-TRES CÈNTIMS)	26,73	€
P-135	PE54-35DQ	m2	Formació de conducte rectangular de planxa d'acer galvanitzat, de gruix 0,8 mm, amb unió marc cargolat i clips, muntat adossat amb suports (QUARANTA-SET EUROS AMB SIS CÈNTIMS)	47,06	€
P-136	PE63-6PF7	m2	Aïllament tèrmic amb planxa d'escuma elastomèrica per a aïllament tèrmic de conductes, autoadhesiva, de 10 mm de gruix, amb un factor de resistència a la difusió del vapor d'aigua >= 5000, classe de reacció al foc B-s3, d0 segons norma UNE-EN 13501-1, muntat exteriorment, adherit (VINT-I-VUIT EUROS AMB TRENTA-UN CÈNTIMS)	28,31	€

## QUADRE DE PREUS NÚMERO 1

NÚMERO	CODI	UA	DESCRIPCIÓ	PREU
P-137	PEC4-CS54	u	Recuperador de calor amb alimentació monofàsica a 230 V, de 1250 m3/h de cabal màxim, transmissió directa amb 2 motors a impulsió i aspiració de 200 W cada un, amb 2 filtres a aspiració classes F-7 i F-8, amb bateria elèctrica de 3 kW de potència, col·locat fixat mecànicament a parament vertical o sostre i connectat a les xarxes de servei, d'alimentació i control i als conductes d'aspiració i impulsió (DOS MIL VUIT-CENTS VINT-I-UN EUROS AMB QUARANTA-NOU CÈNTIMS)	2.821,49 €
P-138	PED2-CU68	u	Unitat exterior tipus bomba de calor per a sistemes de cabal variable de refrigerant, d'accionament elèctric, condensació per aire, per a sistema d'instal·lació de 2 tubs, potència frigorífica de 18 a 23 kW i potència calorífica de 23 a 28 kW, EER aproximat de 4.2 i COP aproximat de 4.4, potència elèctrica aproximada absorbida en fred 4,881 kW i en calor 5,795 kW, alimentació elèctrica trifàsica de 400 V, motors DC Inverter i compressors tipus hermètic rotatiu (scroll), d'1 mòdul, col·locada (VUIT MIL QUATRE-CENTS CINC EUROS AMB TRENTA-VUIT CÈNTIMS)	8.405,38 €
P-139	PED4-602V	u	Unitat interior de sostre de tipus cassette amb ventilador centrífug per a sistemes de cabal variable de refrigerant, amb 4 vies de sortida d'aire, de 2.8 a 3.2 kW de potència tèrmica aproximada tant en fred com en calor, de 30 W de potència elèctrica total absorbida, amb alimentació monofàsica de 230 V, per a instal·lacions amb fluid frigorífic R410 A, amb funcionament DC Inverter, col·locada (MIL SET-CENTS NORANTA-DOS EUROS AMB CINQUANTA-QUATRE CÈNTIMS)	1.792,54 €
P-140	PED4-603J	u	Unitat interior de sostre de tipus cassette amb ventilador centrífug per a sistemes de cabal variable de refrigerant, amb 4 vies de sortida d'aire, de 3.6 a 4 kW de potència tèrmica aproximada tant en fred com en calor, de 130 W de potència elèctrica total absorbida, amb alimentació monofàsica de 230 V, per a instal·lacions amb fluid frigorífic R410 A, col·locada (MIL CINC-CENTS VUITANTA-QUATRE EUROS AMB TRENTA-UN CÈNTIMS)	1.584,31 €
P-141	PEK3-BYLT	u	Comporta de regulació de cabal per a conductes rectangulars, bastiment d'alumini i lamelles d'alumini de perfil aerodinàmic, accionament manual, de 200 mm de llargària, 150 mm d'alçària i 120 mm de fondària, fixada mecànicament (CINQUANTA EUROS AMB VUITANTA-QUATRE CÈNTIMS)	50,84 €
P-142	PEK3-BYLU	u	Comporta de regulació de cabal per a conductes rectangulars, bastiment d'alumini i lamelles d'alumini de perfil aerodinàmic, accionament manual, de 200 mm de llargària, 200 mm d'alçària i 120 mm de fondària, fixada mecànicament (CINQUANTA-NOU EUROS AMB QUARANTA-SIS CÈNTIMS)	59,46 €
P-143	PEKJ-38QF	u	Reixeta d'impulsió o retorn, d'una filera d'aletes fixes horitzontals, d'alumini lacat blanc, de 400x100 mm, d'aletes separades 20 mm, de secció en V i fixada al bastiment (CINQUANTA-CINC EUROS AMB TRENTA-VUIT CÈNTIMS)	55,38 €
P-144	PEKJ-38T2	u	Reixeta d'impulsió o retorn, d'una filera d'aletes fixes horitzontals, d'alumini lacat blanc, de 200x100 mm, d'aletes separades 20 mm, de secció corba 45 °, totes en el mateix sentit i fixada al bastiment (TRENTA-VUIT EUROS AMB SET CÈNTIMS)	38,07 €
P-145	PEM6-B65V	u	Ventilador en línia per a conducte circular amb cos extraïble de material plàstic per a un diàmetre de 100 mm, motor monofàsic de dos velocitats, IP X4, 25 W de potència absorbida per a un cabal màxim de 250 m3/h, nivell de pressió sonora de 25 a 30 dbA, muntat en el conducte (CENT CINQUANTA EUROS AMB TRENTA-VUIT CÈNTIMS)	150,38 €
P-146	PEP6-8FV3	u	Boca d'extracció de 100 mm de diàmetre de connexió i 140 mm de diàmetre exterior, d'acer galvanitzat amb acabat pintat, fixada amb cargols a paret o sostre i ajustada a cabals de sortida (SETANTA-SET EUROS AMB SETANTA-CINC CÈNTIMS)	77,75 €

## QUADRE DE PREUS NÚMERO 1

NÚMERO	CODI	UA	DESCRIPCIÓ	PREU	
P-147	PEV1-H9WZ	m	Cable de comunicacions per a BUS de dades, 2x1 mm2 trenat i apantallat, instal·lat (DOS EUROS AMB VUITANTA-SET CÈNTIMS)	2,87	€
P-148	PEV1-H9X3	u	Instal·lació elèctrica de punt de control (CENT QUARANTA-UN EUROS AMB SETZE CÈNTIMS)	141,16	€
P-149	PEV4-6SUK	u	Display local gràfico para control de bus de datos y controladores, con pantalla LCD retroiluminada, teclado de cursor y de acceso a programas y cable de conexión al controlador, instalado y conectado (DOS-CENTS QUARANTA EUROS AMB VINT-I-QUATRE CÈNTIMS)	240,24	€
P-150	PEVC-368Y	u	Termòstat d'ambient digital amb programació individual i del sistema per a emissor, preu mitjà, acoblat (VUITANTA-SET EUROS AMB TRENTA-UN CÈNTIMS)	87,31	€
P-151	PF51-6RXE	m	Tub de coure R220 (recuit) 1/2 '' de diàmetre nominal i de gruix 0,8 mm, segons norma UNE-EN 12735-1, soldat per capil·laritat amb soldadura forta (T>450°C) amb grau de dificultat mitjà i col·locat superficialment (VINT EUROS AMB SEIXANTA-TRES CÈNTIMS)	20,63	€
P-152	PF51-6RXG	m	Tub de coure R220 (recuit) 3/8 '' de diàmetre nominal i de gruix 0,8 mm, segons norma UNE-EN 12735-1, soldat per capil·laritat amb soldadura forta (T>450°C) amb grau de dificultat mitjà i col·locat superficialment (DIVUIT EUROS AMB VUITANTA-DOS CÈNTIMS)	18,82	€
P-153	PF51-6RXH	m	Tub de coure R220 (recuit) 3/4 '' de diàmetre nominal i de gruix 1 mm, segons norma UNE-EN 12735-1, soldat per capil·laritat amb soldadura forta (T>450°C) amb grau de dificultat mitjà i col·locat superficialment (QUARANTA-UN EUROS AMB NORANTA-QUATRE CÈNTIMS)	41,94	€
P-154	PF51-6RXI	m	Tub de coure R220 (recuit) 5/8 '' de diàmetre nominal i de gruix 0,8 mm, segons norma UNE-EN 12735-1, soldat per capil·laritat amb soldadura forta (T>450°C) amb grau de dificultat mitjà i col·locat superficialment (VINT EUROS AMB VINT-I-CINC CÈNTIMS)	20,25	€
P-155	PF51-6RXJ	m	Tub de coure R220 (recuit) 1/4 '' de diàmetre nominal i de gruix 0,8 mm, segons norma UNE-EN 12735-1, soldat per capil·laritat amb soldadura forta (T>450°C) amb grau de dificultat mitjà i col·locat superficialment (QUINZE EUROS AMB SETANTA-NOU CÈNTIMS)	15,79	€
P-156	PFQ0-3LFY	m	Aïllament tèrmic d'escuma elastomèrica per a canonades que transporten fluids a temperatura entre -50°C i 105°C, per a tub de diàmetre exterior 6 mm, de 9 mm de gruix, classe de reacció al foc BL-s2, d0 segons norma UNE-EN 13501-1, amb un factor de resistència a la difusió del vapor d'aigua >= 7000, col·locat superficialment amb grau de dificultat baix (CINC EUROS)	5,00	€
P-157	PFQ0-JGEA	m	Aïllament tèrmic d'escuma elastomèrica per a canonades que transporten fluids a temperatura entre -50°C i 105°C, per a tub de diàmetre exterior 10 mm, de 19 mm de gruix, classe de reacció al foc BL-s1, d0 segons norma UNE-EN 13501-1, amb un factor de resistència a la difusió del vapor d'aigua >= 7000, col·locat superficialment amb grau de dificultat baix (VINT-I-QUATRE EUROS AMB NORANTA CÈNTIMS)	24,90	€
P-158	PFQ0-JGEC	m	Aïllament tèrmic d'escuma elastomèrica per a canonades que transporten fluids a temperatura entre -50°C i 105°C, per a tub de diàmetre exterior 12 mm, de 9 mm de gruix, classe de reacció al foc BL-s1, d0 segons norma UNE-EN 13501-1, amb un factor de resistència a la difusió del vapor d'aigua >= 7000, col·locat superficialment amb grau de dificultat baix (CATORZE EUROS AMB QUARANTA-VUIT CÈNTIMS)	14,48	€

## QUADRE DE PREUS NÚMERO 1

NÚMERO	CODI	UA	DESCRIPCIÓ	PREU
P-159	PFQ0-JGEE	m	Aïllament tèrmic d'escuma elastomèrica per a canonades que transporten fluids a temperatura entre -50°C i 105°C, per a tub de diàmetre exterior 15 mm, de 19 mm de gruix, classe de reacció al foc BL-s1, d0 segons norma UNE-EN 13501-1, amb un factor de resistència a la difusió del vapor d'aigua >= 7000, col·locat superficialment amb grau de dificultat baix (VINT-I-SIS EUROS AMB SETANTA-UN CÈNTIMS)	26,71 €
P-160	PFQ0-JIKO	m	Aïllament tèrmic d'escuma elastomèrica per a canonades que transporten fluids a temperatura entre -50°C i 105°C, per a tub de diàmetre exterior 22 mm, de 19 mm de gruix, classe de reacció al foc BL-s1, d0 segons norma UNE-EN 13501-1, amb un factor de resistència a la difusió del vapor d'aigua >= 7000, col·locat superficialment amb grau de dificultat baix (TRENTA EUROS AMB TRENTA-DOS CÈNTIMS)	30,32 €
P-161	PG10-.B4V	u	Subministrament i muntatge d'armari elèctric de 68 cm d'amplada i 30 cm de fondària realitzat amb taulers de fusta DM de 19 mm de gruix i estructura amb seccions de fusta de pi massís 70x70 mm. Format per una porta batent de 60x190 cm i una tarja superior desmuntable de 60x70 cm. El marc és de tac de fusta massissa de pi sense tapeta, amb rebaix en perímetre exterior. Tot per pintar, color a definir per la DF i amb tractament anti-xil·lofàgs i fungicida. Inclou el premarc, ferratges d'acer inoxidable aisi 316L, pany amb cop silenciós, cilindre de seguretat amb mestrejament, maneta acer inox i tancaportes integrat amb guia i els elements auxiliars necessaris per donar per completar la unitat d'obra. Tot segons les indicacions de la DF i/o plànols de detall. (MIL CENT NORANTA-TRES EUROS AMB SETANTA-TRES CÈNTIMS)	1.193,73 €
P-162	PG12-DH7U	u	Caixa de derivació quadrada de plàstic, de 105x105 mm, amb grau de protecció IP-40, muntada superficialment (VINT EUROS AMB VINT-I-QUATRE CÈNTIMS)	20,24 €
P-163	PG1G-614G	u	Montaje y desmontaje de caja general de protección de 160 A para cambio de emplazamiento, no incluye conexionado para la compañía suministradora (DOS-CENTS VUITANTA-SIS EUROS AMB TRENTA CÈNTIMS)	286,30 €
P-164	PG25-MH11	m	Canal aïllant de PVC, amb 1 tapa per a distribució, de 40x110 mm, amb 2 compartiments, de color blanc, resistència a la penetració d'objectes sòlids IP2X, protecció mecànica contra impactes IK10, no propagador de la flama, obertura de la tapa amb eina especial, de temperatura de servei de -5°C a +60°C, d'acord amb la norma UNE-EN 50085-2-1, en forats d'obra (VINT-I-VUIT EUROS AMB DINOÜ CÈNTIMS)	28,19 €
P-165	PG2J-4C01	m	Safata metàl·lica de reixeta amb coberta i separadors d'acer galvanitzat en calent, d'alçària 50 mm i amplària 200 mm, col·locada suspesa de paraments horitzontals amb elements de suport (VUITANTA-DOS EUROS AMB VINT-I-SET CÈNTIMS)	82,27 €
P-166	PG2J-4C3Q	m	Safata metàl·lica de xapa perforada amb coberta d'acer galvanitzat en calent, d'alçària 60 mm i amplària 200 mm, col·locada suspesa de paraments horitzontals amb elements de suport (VUITANTA-SIS EUROS AMB TRETZE CÈNTIMS)	86,13 €
P-167	PG2N-EUGA	m	Tub corbable corrugat de polietilè, de doble capa, llisa la interior i corrugada l'exterior, de 63 mm de diàmetre nominal, aïllant i no propagador de la flama, resistència a l'impacte de 20 J, resistència a compressió de 450 N, muntat com a canalització soterrada (TRES EUROS AMB CINQUANTA-SET CÈNTIMS)	3,57 €
P-168	PG2N-EUHZ	m	Tub flexible corrugat de plàstic sense halògens, de 25 mm de diàmetre nominal, aïllant i no propagador de la flama, de baixa emissió de fums i sense emissió de gasos tòxics ni corrosius, resistència a l'impacte de 2 J, resistència a compressió de 320 N i una rigidesa dielèctrica de 2000 V, muntat sobre sostremort (DOS EUROS AMB NORANTA CÈNTIMS)	2,90 €

## QUADRE DE PREUS NÚMERO 1

NÚMERO	CODI	UA	DESCRIPCIÓ	PREU
P-169	PG2N-EUI3	m	Tub flexible corrugat de plàstic sense halògens, de 20 mm de diàmetre nominal, aïllant i no propagador de la flama, de baixa emissió de fums i sense emissió de gasos tòxics ni corrosius, resistència a l'impacte de 2 J, resistència a compressió de 320 N i una rigidesa dielèctrica de 2000 V, muntat sobre sostremort (DOS EUROS AMB QUARANTA-TRES CÈNTIMS)	2,43 €
P-170	PG2N-EUI5	m	Tub flexible corrugat de plàstic sense halògens, de 16 mm de diàmetre nominal, aïllant i no propagador de la flama, de baixa emissió de fums i sense emissió de gasos tòxics ni corrosius, resistència a l'impacte de 2 J, resistència a compressió de 320 N i una rigidesa dielèctrica de 2000 V, muntat sobre sostremort (DOS EUROS AMB SET CÈNTIMS)	2,07 €
P-171	PG33-E6CU	m	Cable amb conductor de coure de tensió assignada 0,6/1 kV, de designació RZ1-K (AS+), construcció segons norma UNE 211025, tripolar, de secció 3x2,5 mm <sup>2</sup> , amb coberta del cable de poliolefines, classe de reacció al foc Cca-s1b, d1, a1 segons la norma UNE-EN 50575 amb baixa emissió fums, col·locat en tub (CINC EUROS AMB VUITANTA-UN CÈNTIMS)	5,81 €
P-172	PG33-E6GI	m	Cable amb conductor de coure de tensió assignada 0,6/1 kV, de designació SZ1-K (AS+), construcció segons norma UNE 211025, bipolar, de secció 2x2,5 mm <sup>2</sup> , amb coberta del cable de poliolefines, classe de reacció al foc Cca-s1b, d1, a1 segons la norma UNE-EN 50575 amb baixa emissió fums, col·locat en tub (QUATRE EUROS AMB SEIXANTA-QUATRE CÈNTIMS)	4,64 €
P-173	PG33-E6HY	m	Cable amb conductor de coure de tensió assignada 0,6/1 kV, de designació RZ1-K (AS+), construcció segons norma UNE 211025, pentapolar, de secció 5x10 mm <sup>2</sup> , amb coberta del cable de poliolefines, classe de reacció al foc Cca-s1b, d1, a1 segons la norma UNE-EN 50575 amb baixa emissió fums, col·locat en tub (VINT-I-QUATRE EUROS AMB QUARANTA-DOS CÈNTIMS)	24,42 €
P-174	PG65-4847	u	Caixa de mecanismes, per a un element, preu mitjà, encastada (TRES EUROS)	3,00 €
P-175	PG6E-776N	u	Interruptor, de tipus modular d'1 mòdul estret, unipolar (1P), 10 A/250 V, amb tecla, preu mitjà, muntat sobre bastidor o caixa (ONZE EUROS AMB CINQUANTA-DOS CÈNTIMS)	11,52 €
P-176	PG6I-78H7	u	Marc per a l'adaptació de mecanismes modulars a caixa rectangular, d'1 mòdul, amb bastidor per a caixa rectangular, preu mitjà, col·locat (CINC EUROS AMB TRENTA-TRES CÈNTIMS)	5,33 €
P-177	PG6O-77PE	u	Presa de corrent de tipus universal, bipolar amb presa de terra lateral (2P+T), 16 A 250 V, amb tapa i marc, preu mitjà, encastada (CATORZE EUROS AMB DIVUIT CÈNTIMS)	14,18 €
P-178	PG7O-78AC	u	Interruptor detector de moviment, de tipus universal, per a càrregues resistives de fins a 1000 W de potència i 230 V de tensió d'alimentació, de 10 a 300 s de temps de desconexió, sensibilitat d'activació de 5 a 120 lx, amb tapa, preu mitjà, encastat (SETANTA-VUIT EUROS AMB QUARANTA-SET CÈNTIMS)	78,47 €
P-179	PH21-YC10	u	Llum decoratiu encastable tipus downlight amb leds amb una vida útil de 50000 h, de forma circular, 18 W de potència, òptica d'alumini especular amb UGR =22, eficàcia lluminosa de 60 lm/W, amb equip elèctric no regulable, aïllament classe II, cos d'alumini i grau de protecció IP20, encastat (CENT QUARANTA-TRES EUROS AMB DINOU CÈNTIMS)	143,19 €

## QUADRE DE PREUS NÚMERO 1

NÚMERO	CODI	UA	DESCRIPCIÓ	PREU
P-180	PH26-YC01	u	Desmuntatge, aplec i posterior instal·lació de llumenera interior encastada, a una alçària <= 3 m, a la nova ubicació segons plànols. Totalment instal·lada i en funcionament (CENT QUINZE EUROS AMB ONZE CÈNTIMS)	115,11 €
P-181	PH57-YC02	u	Llum d'emergència amb làmpada led, amb una vida útil de 100000 h, no permanent i no estanca amb grau de protecció IP4X, aïllament classe II, amb un flux aproximat de 170 a 200 lm, 2 h d'autonomia, de forma rectangular amb difusor i cos de policarbonat, preu alt, col·locat encastat  Marca Daisalux model LENS 2N30 (SM) ref. XNA0630000 o equivalent (DOS-CENTS SET EUROS AMB VUITANTA-QUATRE CÈNTIMS)	207,84 €
P-182	PJ117-.MS1	u	Muntatge de lavabo mural de porcel·lana acopiat en obra inclòs nova vàlvula de desguàs de pressió d'acer inoxidable, connectat a la xarxa de desguàs. (TRENTA-TRES EUROS AMB SETANTA-SIS CÈNTIMS)	33,76 €
P-183	PJ11C-.MS2	u	Muntatge d'inodor de porcel·lana acopiat en obra, inclosa la connexió a la xarxa d'aigua i al baixant.  (SEIXANTA-UN EUROS AMB TRENTA-NOU CÈNTIMS)	61,39 €
P-184	PJ21C-.MA1	u	Muntatge d'aixeta per sobre lavabo de dimensions acopiada en obra, connectada a la xarxa d'aigua.  (TRENTA EUROS AMB SEIXANTA-SIS CÈNTIMS)	30,66 €
P-185	PJ32-3EGV	u	Desguàs recte per a lavabo, amb tap i cadeneta incorporats, de llautó, d'1''1/4 amb enllaç de diàmetre 30 mm, soldat a un sífo o a un ramal de plom (TRENTA-DOS EUROS AMB VUITANTA-VUIT CÈNTIMS)	32,88 €
P-186	PJ31-3EHP	u	Sífo de botella per a lavabo, de PVC de 32 mm, connectat a un ramal de PVC (DISSET EUROS AMB SET CÈNTIMS)	17,07 €
P-187	PJ40-RSA2	u	Porta-rotlles de paper industrial de diàmetre 250x112mm d'acer inoxidable satinat amb pany de seguretat i visor de contingut d'eix de diàmetre de 40mm, per un rotlle màxim de diàmetre 230mm. Col·locat amb fixacions mecàniques. (VINT-I-SET EUROS AMB CINQUANTA-TRES CÈNTIMS)	27,53 €
P-188	PJ41-HA1U	u	Barra mural recta per a bany adaptat, de 800 mm de llargària i 35 mm de d, de tub d'acer inoxidable, col·locat amb fixacions mecàniques (CENT VINT-I-DOS EUROS AMB NORANTA-NOU CÈNTIMS)	122,99 €
P-189	PJ41-RS99	u	Barra mural doble abatible per a bany adaptat amb porta-rotlles, de 800 mm de llargària i 35 mm de D, de tub d'acer inoxidable, col·locat amb fixacions mecàniques (QUATRE-CENTS SEIXANTA EUROS AMB VUITANTA-SET CÈNTIMS)	460,87 €
P-190	PM15-4ID5	u	Sensor de fums òptic per a instal·lació contra incendis analògica, segons norma UNE-EN 54-7, amb base d'encastat, encastat (CENT UN EUROS AMB SEIXANTA-TRES CÈNTIMS)	101,63 €
P-191	PM20-YF01	u	Armari de xapa d'acer pintada per allotjament independent de mànega i extintor i mòdul per a polsador i alarma, i portes xapa d'acer pintada, inclosa BIE (debanadora d'alimentació axial abatible, mànega de 20 m i llança ) i l'extintor de 6 kg, i elements d'alarma ( polsador rearmable, sirena i llum d'emergència ), per a col·locar superficialment i en posició horitzontal, inclòs part proporcional d' accessoris i tot el petit material auxiliar de connexió i muntatge (QUATRE-CENTS VINT-I-SET EUROS AMB NOU CÈNTIMS)	427,09 €

## QUADRE DE PREUS NÚMERO 1

NÚMERO	CODI	UA	DESCRIPCIÓ	PREU	
P-192	PM32-DZ3P	u	Extintor manual de diòxid de carboni, de càrrega 10 kg, amb pressió incorporada, pintat, amb armari muntat superficialment (TRES-CENTS VINT-I-VUIT EUROS AMB SIS CÈNTIMS)	328,06	€
P-193	PMS0-6Z7F	u	Rètol senyalització instal·lació de protecció contra incendis, quadrat, de 210x210 mm <sup>2</sup> de panell de PVC de 0,7 mm de gruix, fotoluminiscent categoria B segons UNE 23035-4, col·locat fixat mecànicament sobre parament vertical (CATORZE EUROS AMB VINT-I-UN CÈNTIMS)	14,21	€
P-194	PMS0-6Z8O	u	Rètol senyalització recorregut d'evacuació a sortida emergència, rectangular, de 320x160 mm <sup>2</sup> de panell de PVC d'1,5 mm de gruix, fotoluminiscent categoria B segons UNE 23035-4, col·locat fixat mecànicament sobre parament vertical (QUARANTA-QUATRE EUROS AMB DISSET CÈNTIMS)	44,17	€
P-195	PP44-6640	m	Cable per a transmissió de dades amb conductor de coure, de 4 parells, categoria 6a F/UTP, aïllament de poliolefina i coberta de poliolefina, de baixa emissió de fums i opacitat reduïda, no propagador de la flama segons UNE-EN 60332-1-2, col·locat sota tub o canal (DOS EUROS AMB SETZE CÈNTIMS)	2,16	€
P-196	PP45-VJAW	m	Cable de fibra òptica per a ús interior/exterior, amb 12 fibres del tipus multimode de designació OM4, estructura interna monotub (estructura folgada), reblert de gel hidròfug, element de reforç de kevlar, amb coberta de poliolefina, no propagador de la flama segons UNE-EN 60332-1-2 i baixa emissió de fums i opacitat reduïda, classe de reacció al foc Cca-s1b, d1, a1 segons la norma UNE-EN 50575, instal·lat (CINC EUROS AMB CINQUANTA-VUIT CÈNTIMS)	5,58	€
P-197	PP47-6630	u	Cable de xarxa de 4 parells, amb 2 connectors RJ45, categoria 6 U/UTP, de 0,5 a 1,6 m de llargària, col·locat (DOTZE EUROS AMB SEIXANTA-UN CÈNTIMS)	12,61	€
P-198	PP4D-H932	u	Unió per fusió d'una fibra òptica, per a un total de fusions de 48 en el mateix punt, com a màxim, amb preparació de fibra, fusió, mesura de perdues i maniguets de protecció (CATORZE EUROS AMB VUITANTA-VUIT CÈNTIMS)	14,88	€
P-199	PP72-67AV	u	Armari rack metàl·lic mural per a sistemes de transmissió de veu, dades i imatge, amb bastidor tipus rack 19'', de 12 unitats d'alçària, de 600x600 mm (amplària x fondària), porta de vidre securitzat amb pany i clau, col·locat sobre el sòcol (SET-CENTS UN EUROS AMB NORANTA-TRES CÈNTIMS)	701,93	€
P-200	PP75-66XW	u	Caixa de fibra òptica lliscant, per a terminació directe, d'1 unitat d'alçària, per a armaris rack 19'', amb portaetiquetes i 3 plaques cegues, fixada mecànicament (VUITANTA-QUATRE EUROS AMB DISSET CÈNTIMS)	84,17	€
P-201	PP77-670P	u	Connector per a transmissió de veu i dades, del tipus LC, per a xarxes de fibra òptica multimode, muntat sobre adaptador òptic (CINQUANTA-SET EUROS AMB QUARANTA-NOU CÈNTIMS)	57,49	€
P-202	PP77-YE03	u	Pigtail MM LC OM4 900 micres 1MT (VUIT EUROS AMB QUARANTA-DOS CÈNTIMS)	8,42	€
P-203	PP77-YE04	u	Fuetó de fibra òptica duplex 50 OM4 LC-LC 2 metres (QUARANTA-DOS EUROS AMB VINT-I-QUATRE CÈNTIMS)	42,24	€
P-204	PP7A-YE01	u	Commutador (switch) gestionable, de 24 ports marca CISCO model C9200L-24P-4G-E o equivalent, per armari tipus rack, amb alimentació a 240V, col·locat i connectat. Inclou llicència DNA Essential (MIL SIS-CENTS QUARANTA-VUIT EUROS AMB TRENTA-CINC CÈNTIMS)	1.648,35	€

## QUADRE DE PREUS NÚMERO 1

NÚMERO	CODI	UA	DESCRIPCIÓ	PREU
P-205	PP7A-YE02	u	Instal·lació de commutador (switch) gestionable existent (reaprofitament), de 24 ports marca CISCO model C9200L-24P-4G-E o equivalent, per armari tipus rack, amb alimentació a 240V, col·locat i connectat. Inclou llicència DNA Essential (CENT VINT EUROS AMB QUARANTA-NOU CÈNTIMS)	120,49 €
P-206	PP7A-YE05	u	Antena interior d'accés inalambric, marca ARUBA model 515 o equivalent direccional, de 2,4 i 5 GHz, de 12 dBi de guany, instal·lada superficialment i connectada (SIS-CENTS SETANTA-CINC EUROS AMB SEIXANTA-NOU CÈNTIMS)	675,69 €
P-207	PP7B-8912	u	Ventilador de tipus axial, per a entrades de cables, cabal de 156 m <sup>3</sup> /h, 230 V de tensió d'alimentació, de 120x120 mm, amb filtre i reixeta protectora, col·locat (TRENTA-SIS EUROS AMB TRENTA-NOU CÈNTIMS)	36,39 €
P-208	PP7C-66W5	u	Panell integrat lliscant, equipat amb 24 connectors RJ45 categoria 6a S/FTP, per a muntar sobre bastidor rack 19'', d'1 unitat d'alçària, amb organitzador de cables i portaetiquetes, fixat mecànicament (QUATRE-CENTS DOS EUROS AMB NORANTA-SET CÈNTIMS)	402,97 €
P-209	PP7C-YE02	u	Panell integrat lliscant de fibra òptica, equipat amb 24 connectors, per a muntar sobre bastidor rack 19'', d'1 unitat d'alçària, amb organitzador de cables i portaetiquetes, fixat mecànicament (QUATRE-CENTS QUARANTA-DOS EUROS AMB QUARANTA-QUATRE CÈNTIMS)	442,44 €
P-210	PP7F-CUIB	u	Pres a multimèdia, de tipus universal, amb connector HDMI, amb tapa, encastada (TRENTA-UN EUROS AMB VUITANTA-DOS CÈNTIMS)	31,82 €
P-211	PP7H-7839	u	Pres a de senyal de veu i dades, de tipus modular de 2 mòduls estrets, amb connector RJ45 simple, categoria 6a F/UTP, amb connexió per desplaçament de l'aïllament, amb tapa, preu alt, muntada sobre caixa o bastidor (VINT-I-SET EUROS AMB TRENTA-SIS CÈNTIMS)	27,36 €
P-212	PP7H-YE01	u	Instal·lació de suport per a projector i col·locació de projector, totalment instal·lat. Projector no subministrat (NORANTA-SET EUROS AMB VINT-I-TRES CÈNTIMS)	97,23 €
P-213	PP7H-YE02	u	Certificació de punts de xarxa (CINC EUROS AMB VUITANTA-TRES CÈNTIMS)	5,83 €
P-214	PP7I-8926	u	Regleta d'alimentació fixa, amb 6 bases schucko 2P+T de 16 A i 250 V, i un interruptor bipolar de 16 A, per a armaris rack 19'', d'1 unitat d'alçària, muntatge horitzontal, fixada mecànicament (SEIXANTA EUROS AMB VINT-I-TRES CÈNTIMS)	60,23 €
P-215	PP7J-80EM	u	Safata extraïble de xapa d'acer per a armari de comunicacions rack 19'', sistema de fixació frontal i posterior sobre el bastidor, d'1 unitat d'alçària, per a una càrrega màxima de 25 kg i una fondària de 800 mm, fixada mecànicament (CENT CINQUANTA-SET EUROS AMB CINQUANTA-SET CÈNTIMS)	157,57 €
P-216	PPAUULTT	u	Legalització del projecte de climatització, certificat final obra, pagament per part de l'industrial adjudicatari del visat del projecte al Col·legi Enginyers, taxes pertinents i entrega d'una còpia del projecte a la propietat. (MIL CINC-CENTS SETANTA-CINC EUROS)	1.575,00 €
P-217	PPAUYPPI	u	Legalització de la instal·lació de PCI, certificat final obra, pagament per part de l'industrial adjudicatari del visat del projecte al Col·legi Enginyers i taxes pertinents (MIL CINC-CENTS SETANTA-CINC EUROS)	1.575,00 €

## QUADRE DE PREUS NÚMERO 1

NÚMERO	CODI	UA	DESCRIPCIÓ	PREU	
P-218	PQ70-.1IL	u	Desmuntatge, embalatge i trasllat de mobiliari de la planta de segona a l'edifici municipal del carrer Francesc Giner 46 o dependències municipals a concretar.  (MIL SIS-CENTS VUIT EUROS AMB UN CÈNTIMS)	1.608,01	€
P-219	PQN2-.H48	u	Escala escamotejable plegable per tal d'accedir a la planta sotacoberta segons detall de projecte. Inclòs ajudes i elements auxiliars necessaris per el muntatge i posada en funcionament de l'escala. (DOS MIL VUITANTA-TRES EUROS AMB VUITANTA CÈNTIMS)	2.083,80	€
P-220	PQZ1-.WUW	u	Muntatge d'estors acopiats en obra en finestres existents. Inclòs feines auxiliars necessaries per la realització dels treballs.  (CENT ONZE EUROS AMB QUARANTA-SIS CÈNTIMS)	111,46	€
P-221	PQZ5-UA17	u	Penjador de roba d'acer cromat col.locat verticalment amb fixacions mecàniques (ONZE EUROS AMB SETANTA CÈNTIMS)	11,70	€
P-222	SCCP01	u	Antena interior d'accés inalambric, direccional, de 2,4 i 5 GHz, de 12 dBi de guany, instal.lada superficialment i connectada (TRES-CENTS UN EUROS AMB VUITANTA-SIS CÈNTIMS)	301,86	€
P-223	XPAUSA1A	u	Partida d'abonament íntegre per a l'adaptació de baixant existent de sanejament al pati d'instal.lacions amb connexió i adaptació al baixant a plantes tercera i primera. Inclou p.p. de material auxiliar. Instal.lació completament finalitzada i funcionant. (CINC-CENTS SEIXANTA-CINC EUROS AMB SETANTA-QUATRE CÈNTIMS)	565,74	€
P-224	XPAUSA4L	u	Partida d'abonament íntegre per a la connexió a l'instal.lació existent de sanejament. Inclou p.p. de material auxiliar. Instal.lació completament finalitzada i funcionant. (DOS-CENTS CINQUANTA-CINC EUROS AMB CINQUANTA CÈNTIMS)	255,50	€
P-225	XPAUUJGR	u	Partida per a la maquinaria necessaria per a l'elevació i col.locació de les unitats de climatització i ventilació, incloent grua, elevadors i qualsevol element auxiliar per a la seva correcta ubicació segons projecte.S'inclouen els tràmits i taxes que es derivin de la implantació d'aquesta maquinaria a la via pública. (DOS MIL SET-CENTS DINOU EUROS AMB CINQUANTA-CINC CÈNTIMS)	2.719,55	€
P-226	XPAUUJPP	u	Partida per planta per a la realització de les ajudes de paletaeria necessaries per la correcta execució, muntatge i desenvolupament de les instal.lacions de climatització i ventilació, que inclou:  <ul style="list-style-type: none"> <li>* Replanteig i marcar en obra abans d'executar</li> <li>* Obrir i tapar regates</li> <li>* Obertura de sostres i terra tècnic</li> <li>* Reposició de plaques de sostre i terra tècnic</li> <li>* Replanteig i marcar en obra abans d'executar</li> <li>* Obrir i rematar forats a paraments</li> <li>* Obrir i rematar forats a forjats</li> <li>* Col.locació i muntatge dels passamurs</li> <li>* Fixació de la suportació</li> <li>* Col.locació i acabat de caixes per elements encastats</li> <li>* Enderroc de fals sostre continu necessari per a la instal.lació de climatització i ventilació</li> <li>* Reparació dels enderrocs de fals sostre continu</li> <li>* Inclou pintat de sostres</li> <li>* Realització de forats en forjats</li> <li>* Desmuntatge i muntatge del fals sostre i terra tecnic per el pas de les instal.lacions</li> <li>* Sellat dels forats de instal.lacions i forats de pas de instal.lacions amb morter ignífug</li> <li>* Arrebosat i pintat dels paraments despres del pas de les instal.lacions</li> <li>* Descarrega i elevació de materials en l'obra</li> <li>* Retirada de la runa resultat de les mateixes ajudes</li> </ul> (MIL TRES-CENTS TRES EUROS AMB CINQUANTA-NOU CÈNTIMS)	1.303,59	€

## QUADRE DE PREUS NÚMERO 1

Pàg.: 22

NÚMERO	CODI	UA	DESCRIPCIÓ	PREU
P-227	XPAUYB01	u	Partida d'abonament íntegre per als treballs de desplaçament de la canonada de fontaneria ubicada al pati d'instal·lacions a la nova ubicació, inclou la connexió a l'instal·lació existent de fontaneria. Inclou p.p. de material auxiliar. Instal·lació completament finalitzada i funcionant. (QUATRE-CENTS NORANTA-NOU EUROS AMB TRENTA-CINC CÈNTIMS)	499,35 €
P-228	XPAUYB02	u	Partida d'abonament íntegre per als treballs de desplaçament de la canonada de fontaneria i sanitaris existents (WC i lavabo) a la nova ubicació, inclou la connexió a l'instal·lació existent de fontaneria. Inclou p.p. de material auxiliar. Instal·lació completament finalitzada i funcionant. (VUIT-CENTS VINT-I-QUATRE EUROS AMB SEIXANTA-SET CÈNTIMS)	824,67 €
P-229	XPAUAJUIP	u	Partida per planta per a la realització de les ajudes de paleta necessàries per la correcta execució, muntatge i desenvolupament de la instal·lació de sanejament, que inclou:  * Replanteig i marcar en obra abans d'executar * Obrir i tancar regates * Obrir i rematar forats a paraments * Obrir i rematar forats a forjats * Col·locació i muntatge dels passamurs * Fixació de la suportació * Col·locació i acabat de caixes per elements encastats * Enderroc de fals sostre continu necessari per a la instal·lació de sanejament * Reparació dels enderrocs de fals sostre continu * Inclou pintat de sostres * Sellat dels forats de instal·lacions i forats de pas de instal·lacions amb morter ignífug * Descarrega i elevació de materials en l'obra * Retirada de la runa resultat de les mateixes ajudes * Connexió de la xarxa de sanejament de l'edifici a l'instal·lació existent segons plànols d'execució. Inclou la connexió de qualsevol element de la nova instal·lació de sanejament (sanitaris i fancoils) a la xarxa existent.  S'inclou p.p. de material auxiliar. Instal·lació totalment acabada i comprovat el seu correcte funcionament. (QUATRE-CENTS SETANTA-UN EUROS AMB SEIXANTA-UN CÈNTIMS)	471,61 €

Barcelona, en data de signatura digital

Nazari Fabregas Fernández

## QUADRE DE PREUS NÚMERO 2

NÚMERO	CODI	UA	DESCRIPCIÓ	PREU	
P-1	EF5AYD01	u	Realització de la prova de càrrega de pressió de canonades amb nitrògen.	<b>237,26</b>	€
			Altres conceptes	237,26000	€
P-2	EF5AYD02	u	Càrrega de gas frigorífic R-410. Segons requeriments del sistema.	<b>126,36</b>	€
	BFY5CQ00	u	Part proporcional d'elements de muntatge, per a tub de coure frigorífic de 3/4 '' de diàmetre nominal, per a soldar per capilaritat	1,14900	€
	BFW5A7B0	u	Accessori per a tub de coure per a instal·lacions frigorífiques de 3/4 '' de diàmetre nominal, per a soldar per capilaritat	0,76050	€
	BF5A7300	m	Tub de coure R250 (semidur) 3/4 '' de diàmetre nominal i de gruix 1,0 mm, segons norma UNE-EN 12735-1	39,21900	€
	B0A71700	u	Abraçadora metàl·lica, de 18 mm de diàmetre interior	0,18000	€
			Altres conceptes	85,05150	€
P-3	EFQ3YD01	u	Posada a punt de la instal·lació de climatització del local, de potència frigorífica fins a 200.000 frig/h. Inclou la revisió dels compressors, condensadors, vàlvules d'expansió i evaporador, ventiladors, quadre elèctric (elements de regulació i control), proteccions, filtre deshidratador, filtres d'unitats interiors, termòstats, pressòstats i transmissors de pressió, resistència de carter, nivells de càrrega de refrigerant i oli, absència d'humitat en el circuit frigorífic, consums elèctrics i absència de fuites de refrigerant. Posada en marxa i arrencada de l'equip. Funcionant. Inclou la realització de plànols As Built.	<b>593,15</b>	€
			Altres conceptes	593,15000	€
P-4	EFQ37YD01	u	Subm i col. de junta de derivació per sistema VRV. S'inclou pp d'accessoris i muntatges.	<b>220,57</b>	€
	BCICFDK09	u	Kit derivació Refnet model KHRQ22M20T per V.R.V. Inverter amb Refrigerant R410A.	120,00000	€
			Altres conceptes	100,57000	€
P-5	EG11YC01	u	Subquadre de distribució de Planta Tercera segons necessitats determinades als esquemes de projecte. S'inclou maniobra, borns, cablejat auxiliar, esquemes elèctrics actualitzats, rètols de fòrmica i identificadors de cada element i material auxiliar de muntatge. Tot segons plànols, plec de condicions i normativa vigent. NOTA: Es sobredimensionara l'envolvent de forma que es permeti una ampliació de l'ordre del 30%.	<b>7.774,18</b>	€
	BGW1YC13	u	Subquadre planta segona	7.010,88000	€
	BGW14000	u	Part proporcional d'accessoris de caixa per a quadre de distribució	2,00000	€
			Altres conceptes	761,30000	€
P-6	EG11YC02	u	Reforma de SUB QUADRE CLIMA existent substituïnt les línies indicades als esquemes unifilars. S'inclou maniobra, borns, cablejat auxiliar, esquemes elèctrics actualitzats, rètols de fòrmica i identificadors de cada element i material auxiliar de muntatge. Tot segons plànols, plec de condicions i normativa vigent.	<b>442,16</b>	€
	BGW14000	u	Part proporcional d'accessoris de caixa per a quadre de distribució	30,00000	€
			Altres conceptes	412,16000	€
P-7	EG11YH08	u	Redacció del projecte de instal·lació elèctrica, posterior a l'actuació al centre, visat pel Colegi Oficial, el document que defineix les obres de la instal·lació elèctrica, compostat per Memòria, Annex càlculs, Medicions, Plànols, Plec de Condicions Tècniques, realitzat per un tècnic competent, inclou quotes d'intervenció professional i administrativa. Aquesta legalització es farà d'acord a la normativa aplicable amb la que es va realitzar.	<b>1.575,00</b>	€
			Sense descomposició	1.575,00000	€
P-8	EG11YH28	u	Comprovació lumínica de cadascun de què el nivell lumínic correspon amb les especificacions de projecte per a cada lloc de treball. S'inclou entrega de dades amb els valors obtinguts.	<b>262,50</b>	€
			Sense descomposició	262,50000	€
P-9	EG31YC01	u	Partida per la connexió d'elements metàl·lics a la xarxa equipotencial des de la ubicació dels nous quadres fins a quadre existent. S'inclou comprovació de la xarxa de terres existent i millora fins a complir amb el REBT.	<b>299,72</b>	€

## QUADRE DE PREUS NÚMERO 2

NÚMERO	CODI	UA	DESCRIPCIÓ	PREU
			Sense descomposició	299,72000 €
P-10	EG31YH04	u	Partida per les ajudes de paletaria necessàries per la correcta execució, muntatge i desenvolupament de les instal·lació elèctriques, que inclou:  * Retirada de coure * Obertura de sostres i terra tècnic * Reposició de plaques de sostre i terra tècnic * Replanteig i marcar en obra abans d'executar * Obrir i tapar regates * Obrir i rematar forats a paraments * Obrir i rematar forats per l'instal·lació de downlights * Col·locació i muntatge dels passamurs * Fixació de la suportació * Col·locació i acabat de caixes per elements superficials * Realització de forats en forjats * Desmuntatge i muntatge del fals sostre i terra tècnic per el pas de les instal·lacions * Sellat dels forats de instal·lacions i forats de pas de instal·lacions * Arrebosat i pintat dels paraments després del pas de les instal·lacions * Descarrega i elevació de materials en l'obra * Retirada de la runa resultat de les mateixes ajudes	1.445,20 €
			Sense descomposició	1.445,20000 €
P-11	EG63YC02	u	Lloc de treball (PT2) en caixa d'encastar al terra marca OBO model UDHOME-ONE o equivalent, col·locada al terra amb acabat paviment, amb 1 endoll 2P+T 16A blanc i 2 preses de veu-dades tipus RJ-45 apantallades	342,59 €
	BG61YH02	u	Lloc de treball en caixa de superfície tipus Cima, paret o canal, amb 2 endolls 2P+T 16A blancs, 2 endolls 2P+T 16A vermells SAI, i 2 endolls de veu-dades tipus RJ-45 apantallats, complet	309,33000 €
			Altres conceptes	33,26000 €
P-12	EG63YC03	u	Lloc de treball (PT3) en caixa de superfície tipus Cima, col·locada a paret, amb 2 endolls 2P+T 16A blancs, i 3 preses de veu-dades tipus RJ-45 apantallades	182,63 €
	BG61YH01	u	Lloc de treball en caixa de superfície tipus Cima, paret o canal, amb 2 endolls 2P+T 16A blancs, 2 endolls 2P+T 16A vermells SAI, i 2 endolls de veu-dades tipus RJ-45 apantallats, complet	145,26000 €
			Altres conceptes	37,37000 €
P-13	EG63YC04	u	Lloc de treball (PT4) en caixa d'encastar al terra marca OBO model UDHOME4, amb 4 endolls 2P+T 16A blancs i 4 preses de veu-dades tipus RJ-45 apantallades	494,11 €
	BG61YH02	u	Lloc de treball en caixa de superfície tipus Cima, paret o canal, amb 2 endolls 2P+T 16A blancs, 2 endolls 2P+T 16A vermells SAI, i 2 endolls de veu-dades tipus RJ-45 apantallats, complet	441,90000 €
			Altres conceptes	52,21000 €
P-14	EG63YC05	u	Lloc de treball (PT1) en caixa d'encastar al terra marca OBO model UDHOME-ONE o equivalent, col·locada al terra amb acabat paviment, amb 2 endolls 2P+T 16A blancs	388,99 €
	BG61YH02	u	Lloc de treball en caixa de superfície tipus Cima, paret o canal, amb 2 endolls 2P+T 16A blancs, 2 endolls 2P+T 16A vermells SAI, i 2 endolls de veu-dades tipus RJ-45 apantallats, complet	353,52000 €
			Altres conceptes	35,47000 €
P-15	EG63YC06	u	Lloc de treball (PT5) en caixa d'encastar al terra marca OBO model UDHOME4, amb 4 endolls 2P+T 16A blancs, 2 preses de veu-dades tipus RJ-45 apantallades i 1 presa HDMI	540,51 €
	BG61YH02	u	Lloc de treball en caixa de superfície tipus Cima, paret o canal, amb 2 endolls 2P+T 16A blancs, 2 endolls 2P+T 16A vermells SAI, i 2 endolls de veu-dades tipus RJ-45 apantallats, complet	486,09000 €
			Altres conceptes	54,42000 €
P-16	EHV2YI07	m	Sensor foto-lumínic compatible amb llumeneres, amb accessoris de muntatge, muntat i connectat	78,97 €

## QUADRE DE PREUS NÚMERO 2

NÚMERO	CODI	UA	DESCRIPCIÓ	PREU	
	BHV21120	u	Sensor d'interfície per a pulsador de 2 canals, per a connexió a bus, amb accessoris de muntatge	66,60000	€
			Altres conceptes	12,37000	€
P-17	EM7WYJ02	u	Partida alçada d'abonament íntegre en concepte de protecció passiva contra el foc de totes les instal·lacions, que inclou: - Segellat de passos elèctrics. - Segellat de passos de canonades no inflamables. - Pladur Promat EI-120 - Recobriments de conducte de xapa galvanitzada. - Segellat perimetral de portes tallafocs. - Segellat de passos de canonades inflamables. - Abraçadores intumescents per a passos de tuberies inflamables i no inflamables. - Segellat de les juntes de dilatació mitjançant coixí de llana de roca de alta densitat i selladors elàstics. - Manguiots de segellat de canonades de sanejament necessaris. - Tots els segellats es realitzen per aconseguir EI-120 excepte el segellat de juntes de dilatació de 80mm. mitjançant llana de roca d'alta densitat i selladors elàstics per aconseguir EI-240.c	<b>440,42</b>	<b>€</b>
			Altres conceptes	440,42000	€
P-18	EM7WYJ04	u	Partida per al connexionat del llaç de detecció a la central d'incendis existent de l'edifici. Inclou cablejat i programació	<b>718,20</b>	<b>€</b>
			Sense descomposició	718,20000	€
P-19	EP434AAG	m	Cable HDMI col·locat sota tub o canal.	<b>3,67</b>	<b>€</b>
	BP434AA0	m	Cable per a transmissió de dades amb conductors de coure, de 4 parells, categoria 6a F/FTP, aïllament de poliolefina i coberta de poliolefina, de baixa emissió de fums i opacitat reduïda, no propagador de la flama segons UNE-EN 60332-1-2, classe de reacció al foc Dca-s2, d2, a2 segons la norma UNE-EN 50575	2,49900	€
			Altres conceptes	1,17100	€
P-20	K21GYC0A	u	Desmuntatge dins de la zona a acondicionar (per a una superfície <= de 1000 m <sup>2</sup> ), de la instal·lació elèctrica existent, inclosa canalització, mecanismes, caixes de derivació i portamecanismes, i aplec per reaprofitament posterior dels elements que s'hagin de tornar a muntar, incloent les tasques de muntatge posterior. Inclou substitució d'elements que no funcionin correctament. Inclou transport fins abocador autoritzat i tràmits i gestions dels residus.	<b>1.307,82</b>	<b>€</b>
			Sense descomposició	1.307,82000	€
P-21	K21GYD01	u	Desmuntatge dins de la zona a acondicionar (per a una superfície <= de 1000 m <sup>2</sup> ), de la instal·lació de climatització, inclosa canalització, conductes, canonades, caixes de derivació, unitats interiors, reixes, difusors i termòstats, amb trasllat a abocador sense limitació de distància. Inclou les taxes de residus de les màquines així com la taxa ambiental del gas refrigerant existent, R22 o similar. Inclou grua, elevadors i qualsevol element auxiliar per a la seva correcta ubicació segons projecte.	<b>2.580,50</b>	<b>€</b>
			Sense descomposició	2.580,50000	€
P-22	K443501H	kg	Acer S275JR, per a reforços de sostres, pilars i/o estintolaments, en perfils laminats, perfils armats, xapes i tubs, muntat i preparat en taller i col·locat en obra. Inclou part proporcional de soldadures, preparació prèvia i cargols d'alta resistència i ordinari, elements de fixació, unió, muntatge i ancoratge. S'hi inclou: disposició dels mitjans de seguretat i protecció reglamentaris, col·locació de bastides i/o apuntaments necessaris, mitjans auxiliars d'elevació i transport, transport d'eines i mitjans auxiliars a obra, retirada d'eines i mitjans auxiliars, neteja de la zona de treball i tot allò necessari per a una correcta execució (mesurat segons perfil teòric).	<b>12,27</b>	<b>€</b>
	B44Z-0LXA	kg	Acer S275JR segons UNE-EN 10025-2, format per peça simple, en perfils laminats en calent sèrie IPN, IPE, HEB, HEA, HEM i UPN, tallat a mida i amb una capa d'imprimació antioxidant	1,66100	€
			Altres conceptes	10,60900	€
P-23	KH2LYC03	u	Llumenera lineal de superfície permanent LED d'alta eficiència de 1200mm de llargada, d'alumini color blanc amb difusor microprismàtic, amb temperatura de color 4000K, font d'alimentació fixa, amb una potència de 19W	<b>121,35</b>	<b>€</b>

## QUADRE DE PREUS NÚMERO 2

NÚMERO	CODI	UA	DESCRIPCIÓ	PREU
	BH2LYCM4	u	Llumenera lineal LED de 1690mm de llargada, d'alumini color blanc amb difusor microprismàtic, amb temperatura de color 4000K, font d'alimentació fixa. Marca Garviled Model KUAK-195F14 o equivalent	98,37000 €
			Altres conceptes	22,98000 €
P-24	KH2LYC20	u	Llumenera lineal encastada LED d'alta eficiència de 600mm de llargada, d'alumini color blanc amb difusor microprismàtic, amb temperatura de color 4000K, font d'alimentació fixa, amb una potència de 22,4W	<b>121,35 €</b>
	BH2LYCM4	u	Llumenera lineal LED de 1690mm de llargada, d'alumini color blanc amb difusor microprismàtic, amb temperatura de color 4000K, font d'alimentació fixa. Marca Garviled Model KUAK-195F14 o equivalent	98,37000 €
			Altres conceptes	22,98000 €
P-25	P2140-.ZRN	u	Arrencada de full, tapajunts i bastiment de porta interior de vidre amb mitjans manuals i càrrega manual sobre camió o contenidor	<b>17,27 €</b>
			Altres conceptes	17,27000 €
P-26	P2140-4RR	u	Arrencada de full, tapajunts i bastiment de porta interior de fusta amb mitjans manuals i càrrega manual sobre camió o contenidor	<b>16,22 €</b>
			Altres conceptes	16,22000 €
P-27	P2143-.QR2	m2	Arrencada de paviment de linòleum continu, neteja de la superfície de restes de material i coles, amb mitjans manuals i càrrega manual de runa sobre camió o contenidor	<b>18,31 €</b>
			Altres conceptes	18,31000 €
P-28	P2143-.RR2	m2	Arrencada de paviment de rajola ceràmica de 10x10cm, col.locades amb morter de calç, amb mitjans manuals i càrrega manual de runa sobre camió o contenidor	<b>13,08 €</b>
			Altres conceptes	13,08000 €
P-29	P2143-.WR2	m2	Arrencada de paviment de rajola ceràmica o de gres de dues capes com a màxim, col.locades amb morter de ciment, amb mitjans manuals i càrrega manual de runa sobre camió o contenidor	<b>13,08 €</b>
			Altres conceptes	13,08000 €
P-30	P2143-H8D	m	Arrencada de sòcol de fusta, amb mitjans manuals, selecció de material reutilitzable i càrrega manual de runa sobre camió o contenidor	<b>3,14 €</b>
			Altres conceptes	3,14000 €
P-31	P2145-.Q2S	u	Desmuntatge d'entramat metàl·lic de recolzament de màquines de climatització en planta coberta, format per perfils lamintas IPN 160 i IPN 180 encastat en els paraments d'obra i situats a 124 cm d'alçada del paviment amb mitjans manuals. Tall dels perfils per a poder ser transports fins a contenidor. Treballs de ram de paelta per deixar els paraments reparats després de la retirada dels perfils encastats. Inclòs ajudes i mitjans auxiliars necessaris per la realització dels treballs.	<b>697,05 €</b>
	B0F15-06N5	u	Maó massís d'elaboració mecànica R-15, de 290x140x50 mm, per a revestir, categoria I, HD, segons la norma UNE-EN 771-1	4,73000 €
			Altres conceptes	692,32000 €
P-32	P2145-.ZA3	u	Desmuntatge de barana desmuntable del forat escala a coberta amb mitjans manual i acopi on indiqui Districte. Inclòs ajudes i mitjans auxiliars necessaris per la realització dels treballs.	<b>92,68 €</b>
			Altres conceptes	92,68000 €
P-33	P2145-4RR	u	Arrencada d'escala de gat metàl·lica amb mitjans manuals i càrrega manual sobre camió o contenidor	<b>118,98 €</b>
			Altres conceptes	118,98000 €
P-34	P214I-.KZK	m2	Enderroc de cel ras de guix, amb mitjans manuals i càrrega manual sobre camió o contenidor	<b>8,37 €</b>
			Altres conceptes	8,37000 €

## QUADRE DE PREUS NÚMERO 2

NÚMERO	CODI	UA	DESCRIPCIÓ	PREU	
P-35	P214I-.QZK	m2	Desmuntatge del fals sostre de plaques d'escaiola de 60x60cm col·locades amb filferro al sostre, amb mitjans manuals i càrrega manual de runa sobre camió o contenidor	<b>6,54</b>	€
			Altres conceptes	6,54000	€
P-36	P214O-.VNY	m2	Enderroc de tram de forjat existent d'entrebigat de volta ceràmica i biguetes metàl·liques realitzat amb tall amb radial i piconat amb el previ apuntament i estintolament d'estructura horitzontal. Inclou la disposició dels mitjans de seguretat i proteccions reglamentaries, disposició i posterior retirada de bastides i apuntaments necessaris, el transport interior fins el punt de càrrega, càrrega manual o mecànica de la runa sobre el camió o contenidor. Inclou l'esponjament de la runa i tots els elements auxiliars necessaris per donar per completa la unitat d'obra.	<b>128,98</b>	€
	B0D62-07PK	cu	Puntal metàl·lic i telescòpic per a 5 m d'alçària i 150 usos	0,63118	€
	B0AK-07AS	Kg	Clau acer	0,21449	€
	B0D31-07P4	m3	Llata de fusta de pi	0,95323	€
	B0D21-07OY	m	Tauló de fusta de pi per a 10 usos	0,25469	€
			Altres conceptes	126,92641	€
P-37	P214O-4RC	m3	Enderroc de reblert de sorra i morter d'entrebigat de la volta catalana fins a deixar el ronyons nets del forjat amb mitjans manuals i càrrega manual de runa sobre camió o contenidor. Inclou tots els mitjans i elements auxiliars per donar per completa la unitat d'obra.	<b>51,02</b>	€
			Altres conceptes	51,02000	€
P-38	P214T-.RQF	m2	Enderroc d'envà de maó massís de 5 cm de gruix, mes gruixos de revestiments, amb mitjans manuals i transport manual de la runa fins el lloc de la càrrega. Inclou part proporcional de mitjans auxiliars.	<b>3,92</b>	€
			Altres conceptes	3,92000	€
P-39	P214T-.X3F	m2	Enderroc de mampara divisòria, amb mitjans manuals i càrrega manual de runa sobre camió o contenidor	<b>6,54</b>	€
			Altres conceptes	6,54000	€
P-40	P214T-4RQI	m2	Enderroc de paret de tancament de maó calat de 15 cm de gruix, a mà i amb martell trencador manual i càrrega manual de runa sobre camió o contenidor	<b>19,67</b>	€
			Altres conceptes	19,67000	€
P-41	P214T-10CX	m2	Enderroc d'envà de guix laminat fins a 10 cm de gruix, amb mitjans manuals i càrrega manual de runa sobre camió o contenidor	<b>5,23</b>	€
			Altres conceptes	5,23000	€
P-42	P21D0-.ACN	m2	Desmuntatge, neteja i acopi de les peces de marbre del paviment del replà de l'escala segons indicacions de la DF, inclòs les peces de sòcol. Retirada de la runa i neteja de la zona de treballs. Inclòs ajudes i elements auxiliars necessaris per donar els treballs per acabats.	<b>117,74</b>	€
			Altres conceptes	117,74000	€
P-43	P21D0-.MS5	u	Desmuntatge i acopi de tots els de sistema avisador de foc. Inclòs feines auxiliars necessaries per els treballs. S'inclou la càrrega manual a camió o contenidor de les peces que no es puguin reutilitzar.	<b>618,66</b>	€
			Altres conceptes	618,66000	€
P-44	P21D0-.MSK	u	Desmuntatge i acopi de tots els elements del bany existents com l'inodor, aigüera com també l'equipament dels aseos, miralls, porta rotlles, penjadors, dispensadors de papers, dispensadors de safó i aixugamans. Inclòs feines auxiliars necessaries per els treballs. càrrega a camió i transport a l'abocador.	<b>464,00</b>	€
			Altres conceptes	464,00000	€
P-45	P21DE-.BFI	u	Desconnexió, desmuntatge i acopi d'extractor i lluminàries del bany existents. S'inclou la càrrega manual a camió o contenidor de les peces que no es puguin reutilitzar.	<b>130,82</b>	€

## QUADRE DE PREUS NÚMERO 2

NÚMERO	CODI	UA	DESCRIPCIÓ	PREU
			Altres conceptes	130,82000 €
P-46	P21G1-4RU	m	Arrencada de baixant i connexions als desguassos, amb mitjans manuals i càrrega manual de runa sobre camió o contenidor	<b>3,66 €</b>
			Altres conceptes	3,66000 €
P-47	P21Q1-6U	u	Desmuntatge i acopi dels estors existents a les finestres. Inclòs feines auxiliars necessàries per els treballs. càrrega a camió i transport a l'abocador. S'inclou la càrrega manual a camió o contenidor de les peces que no es puguin reutilitzar.	<b>90,37 €</b>
			Altres conceptes	90,37000 €
P-48	P2R6-4I6B	m3	Càrrega amb mitjans mecànics i transport de residus inerts o no especials a instal·lació autoritzada de gestió de residus, amb contenidor de 9 m3 de capacitat	<b>24,17 €</b>
			Altres conceptes	24,17000 €
P-49	P2RA-EU36	m3	Deposició controlada a centre de reciclatge de residus de fusta no especials amb una densitat 0,19 t/m3, procedents de construcció o demolició, amb codi 170201 segons la Llista Europea de Residus (ORDEN MAM/304/2002)	<b>18,24 €</b>
	B2RA-28TK	t	Deposició controlada a centre de reciclatge de residus de fusta no especials amb una densitat 0,19 t/m3, procedents de construcció o demolició, amb codi 170201 segons la Llista Europea de Residus (ORDEN MAM/304/2002)	17,37170 €
			Altres conceptes	0,86830 €
P-50	P2RA-EU38	m3	Deposició controlada a centre de reciclatge de residus de metalls barrejats no especials amb una densitat 0,2 t/m3, procedents de construcció o demolició, amb codi 170407 segons la Llista Europea de Residus (ORDEN MAM/304/2002)	<b>-50,53 €</b>
	B2RA-28UG	t	Deposició controlada a centre de reciclatge de residus de metalls barrejats no especials amb una densitat 0,2 t/m3, procedents de construcció o demolició, amb codi 170407 segons la Llista Europea de Residus (ORDEN MAM/304/2002)	-48,12000 €
			Altres conceptes	-2,41000 €
P-51	P2RA-EU5T	m3	Disposició controlada en centre de reciclatge de residus de metalls barrejats no perillosos amb una densitat 0,2 t/m3, procedents de construcció o demolició, amb codi 17 04 07 segons la Llista Europea de Residus	<b>-50,53 €</b>
	B2RA-28UG	t	Deposició controlada a centre de reciclatge de residus de metalls barrejats no especials amb una densitat 0,2 t/m3, procedents de construcció o demolició, amb codi 170407 segons la Llista Europea de Residus (ORDEN MAM/304/2002)	-48,12000 €
			Altres conceptes	-2,41000 €
P-52	P2RA-EU6J	m3	Deposició controlada a centre de reciclatge de residus de plàstic no perillosos amb una densitat 0,035 t/m3, procedents de construcció o demolició, amb codi 170203 segons la Llista Europea de Residus (ORDEN MAM/304/2002)	<b>0,00 €</b>
	B2RA-28TU	t	Deposició controlada a centre de reciclatge de residus de plàstic no especials amb una densitat 0,035 t/m3, procedents de construcció o demolició, amb codi 170203 segons la Llista Europea de Residus (ORDEN MAM/304/2002)	0,00000 €
			Altres conceptes	0,00000 €
P-53	P2RA-EU6O	m3	Deposició controlada a centre de reciclatge de residus de paper i cartró no perillosos amb una densitat 0,04 t/m3, procedents de construcció o demolició, amb codi 150101 segons la Llista Europea de Residus (ORDEN MAM/304/2002)	<b>0,00 €</b>
	B2RA-28UL	t	Deposició controlada a centre de reciclatge de residus de paper i cartró no especials amb una densitat 0,04 t/m3, procedents de construcció o demolició, amb codi 150101 segons la Llista Europea de Residus (ORDEN MAM/304/2002)	0,00000 €
			Altres conceptes	0,00000 €
P-54	P2RA-EUX1	m3	Disposició controlada en centre de reciclatge inclòs el cànon sobre la deposició controlada dels residus de la construcció, segons la LLEI 8/2008, de residus de formigó inerts amb una densitat 1,45 t/m3, procedents de construcció o demolició, amb codi 17 01 01 segons la Llista Europea de Residus	<b>15,45 €</b>

## QUADRE DE PREUS NÚMERO 2

NÚMERO	CODI	UA	DESCRIPCIÓ	PREU
			Altres conceptes	15,45000 €
P-55	P2RA-EUX2	m3	Disposició controlada en centre de reciclatge inclòs el cànon sobre la deposició controlada dels residus de la construcció, segons la LLEI 8/2008, de residus ceràmics inerts amb una densitat 0,8 t/m3, procedents de construcció o demolició, amb codi 17 01 03 segons la Llista Europea de Residus	10,21 €
	B2RA-28X2	t	Disposició controlada en centre de reciclatge inclòs el cànon sobre la deposició controlada dels residus de la construcció, segons la LLEI 8/2008, de residus ceràmics inerts amb una densitat 0,8 t/m3, procedents de construcció o demolició, amb codi 17 01 03 segons la Llista Europea de Residus	9,72800 €
			Altres conceptes	0,48200 €
P-56	P2RA-EUX4	m3	Disposició controlada en centre de reciclatge inclòs cànon sobre la deposició controlada dels residus de la construcció inclòs, segons la LLEI 8/2008, de residus barrejats inerts amb una densitat 1 t/m3, procedents de construcció o demolició, amb codi 17 01 07 segons la Llista Europea de Residus	22,01 €
	B2RA-28X4	t	Disposició controlada en centre de reciclatge inclòs cànon sobre la deposició controlada dels residus de la construcció inclòs, segons la LLEI 8/2008, de residus barrejats inerts amb una densitat 1 t/m3, procedents de construcció o demolició, amb codi 17 01 07 segons la Llista Europea de Residus	20,96000 €
			Altres conceptes	1,05000 €
P-57	P437-SAR	u	Connector amb acer en barres corrugades B500S de 12 mm de diàmetre, de 15 cm de longitud, sobre biga metàl·lica amb soldadura.	4,93 €
	B0B7-106Q	kg	Acer en barres corrugades B500S de límit elàstic $\geq 500$ N/mm2	0,63250 €
			Altres conceptes	4,29750 €
P-58	P44E-10ZW	m	Substitució de bigueta d'acer de 200 mm de cantell, com a màxim, amb enderroc de la part afectada, col·locació de la bigueta nova, restitució d'entrebigat i capa de compressió amb formigonament de sostres amb elements resistents industrialitzats amb formigó per armar HA - 25 / B / 10 / XC1 amb una quantitat de ciment de 275 kg/m3 i relació aigua ciment $\leq 0.6$ i abocat amb bomba, inclou càrrega manual de runa sobre camió o contenidor	320,62 €
			Altres conceptes	320,62000 €
P-59	P4597-F500	m3	Formigó lleuger per a sostres amb elements resistents industrialitzats HLE-25/F/10/XC1, de densitat 1350 a 1450 kg/m3, de consistència fluïda i grandària màxima del granulat 10 mm, abocat amb bomba	214,95 €
	B064-2CD1	m3	Formigó lleuger HLE-25/B/10/I, de densitat 1200 a 1500 kg/m3, grandària màxima del granulat 10 mm, amb $\geq 250$ kg/m3 de ciment, apte per a classe d'exposició I	110,82750 €
			Altres conceptes	104,12250 €
P-60	P4B0-A19	u	Ancoratge amb acer en barres corrugades B500S de 12 mm de diàmetre, de 110 a 120 cm de longitud, amb perforació i injectat continu d'adhesiu d'aplicació unilateral de resines epoxi sense dissolvents, de dos components i baixa viscositat	13,46 €
	B0B7-106Q	kg	Acer en barres corrugades B500S de límit elàstic $\geq 500$ N/mm2	1,26500 €
	B091-06VL	kg	Adhesiu de resines epoxi sense dissolvents, de dos components i baixa viscositat, per a ús estructural per a injectar	2,64200 €
			Altres conceptes	9,55300 €
P-61	P4B0-6019	u	Ancoratge amb acer en barres corrugades B500S de 12 mm de diàmetre, de 50 a 60 cm de longitud, amb perforació i injectat continu d'adhesiu d'aplicació unilateral de resines epoxi sense dissolvents, de dos components i baixa viscositat	12,79 €
	B091-06VL	kg	Adhesiu de resines epoxi sense dissolvents, de dos components i baixa viscositat, per a ús estructural per a injectar	2,64200 €
	B0B7-106Q	kg	Acer en barres corrugades B500S de límit elàstic $\geq 500$ N/mm2	0,63250 €
			Altres conceptes	9,51550 €
P-62	P4BJ-D9QO	m2	Armadura per a sostres amb elements resistents AP500 SD amb malla electrosoldada de barres corrugades d'acer ME 15x15 cm D:6-6 mm 6x2,2 m B500SD UNE-EN 10080	5,14 €

## QUADRE DE PREUS NÚMERO 2

NÚMERO	CODI	UA	DESCRIPCIÓ	PREU	
	B0B8-108D	M2	Malla electrosoldada de barres corrugades d'acer me 15x15 cm d:6-6 mm 6x2,2 m b500sd une-en 10080	3,61200	€
	B0AM-078F	Kg	Filferro recuit de diàmetre 1,3 mm	0,04104	€
			Altres conceptes	1,48696	€
P-63	P4FG-EDLU	m3	Paret estructural per a revestir de 14 cm de gruix i resistència a compressió 6 N/mm <sup>2</sup> , de maó massís d'elaboració mecànica R-15, de 290x140x50 mm, per a revestir, categoria I, HD, segons la norma UNE-EN 771-1, col·locat amb ciment pòrtland CEM I 32,5 R segons UNE-EN 197-1, en sacs	<b>625,74</b>	€
	B0F15-06N5	u	Maó massís d'elaboració mecànica R-15, de 290x140x50 mm, per a revestir, categoria I, HD, segons la norma UNE-EN 771-1	187,69840	€
			Altres conceptes	438,04160	€
P-64	P6125-7B18	m2	Paret divisòria recolzada per a revestir de gruix 11,5 cm, de maó calat, de 240x115x100 mm, per a revestir, categoria I, HD, segons la norma UNE-EN 771-1, col·locat amb morter per a ram de paleta industrialitzat M 7.5 (7,5 N/mm <sup>2</sup> ) de designació (G) segons norma UNE-EN 998-2	<b>41,41</b>	€
	B07L-1PYC	t	Morter per a ram de paleta, classe M 7.5 (7,5 N/mm <sup>2</sup> ), a granel, de designació (G) segons norma UNE-EN 998-2	3,20620	€
	B0F1A-073W	u	Maó calat, de 240x115x100 mm, per a revestir, categoria I, HD, segons la norma UNE-EN 771-1	6,24000	€
	B011-05ME	m3	Aigua	0,03332	€
			Altres conceptes	31,93048	€
P-65	P6126-580	m2	Paret de tancament recolzada per a revestir de gruix 14 cm, de maó calat, de 290x140x100 mm, per a revestir, categoria I, HD, segons la norma UNE-EN 771-1, col·locat amb morter mixt de ciment pòrtland amb filler calcari CEM II/B-L, calç i sorra, amb 380 kg/m <sup>3</sup> de ciment, amb una proporció en volum 1:0,5:4 i 10 N/mm <sup>2</sup> de resistència a compressió, elaborat a l'obra	<b>50,68</b>	€
	B0F1A-075F	u	Maó calat, de 290x140x100 mm, per a revestir, categoria I, HD, segons la norma UNE-EN 771-1	9,24848	€
			Altres conceptes	41,43152	€
P-66	P6142-56XK	m2	Envà recolzat divisor de 7 cm de gruix, supermaó de 500x200x70 mm, LD, categoria I, segons la norma UNE-EN 771-1, per a revestir, col·locat amb morter mixt 1:0,5:4	<b>21,90</b>	€
	B0F18-0E2L	u	Supermaó de 500x200x70 mm, per a revestir, categoria I, LD, segons la norma UNE-EN 771-1	5,81167	€
			Altres conceptes	16,08833	€
P-67	P654-QFD	m2	Envà de plaques de guix laminat amb aïllament de plaques de llana de roca format per estructura senzilla normal amb perfil·leria de planxa d'acer galvanitzat, amb un gruix total de l'envà de 100 mm, muntants cada 600 mm de 70 mm d'amplària i canals de 70 mm d'amplària, 2 plaques tipus estàndard (A) a cada cara de 15 mm de gruix cada una, fixades mecànicament i aïllament de plaques de llana mineral de roca de 70 mm d'amplària de resistència tèrmica >= 1,081 m <sup>2</sup> ·K/W	<b>89,58</b>	€
	B7C93-0IWM	m2	Placa semirígida de llana mineral de roca (MW), de densitat 26 a 35 kg/m <sup>3</sup> , de 40 mm de gruix, amb una conductivitat tèrmica <= 0.037 W/(m·K) i resistència tèrmica >= 1,081 m <sup>2</sup> ·K/W	6,55080	€
	B0AQ-07EX	cu	Visos galvanitzats	0,71640	€
	B0AQ-07GR	cu	Visos per a plaques de guix laminat	8,09500	€
	B0AO-07II	u	Tac de niló de 6 a 8 mm de diàmetre, amb vis	1,98000	€
	B0CC0-21OU	m2	Placa de guix laminat estàndard (A) i gruix 15 mm, amb vora afinada (BA), segons la norma UNE-EN 520	27,97480	€
	B6B1-0KK8	m	Muntant de planxa d'acer galvanitzat, en paraments verticals amb perfils 70 mm d'amplària	21,75600	€
	B7J1-0SLO	m	Cinta de paper resistent per a junts de plaques de guix laminat	0,20000	€

## QUADRE DE PREUS NÚMERO 2

NÚMERO	CODI	UA	DESCRIPCIÓ	PREU	
	B7J6-0GSL	kg	Massilla per a junt de plaques de cartró-guix	1,36000	€
	B6B1-0KK4	m	Canal de planxa d'acer galvanitzat, en paraments horitzontals amb perfils 70 mm d'amplària	2,53365	€
	B6B0-1BTM	m	Banda acústica autoadhesiva fins a 50 mm d'amplària per a junts de plaques de guix laminat	0,38540	€
			Altres conceptes	18,02795	€
P-68	P654-8RII	m2	Envà de plaques de guix laminat amb aïllament de plaques de llana de roca format per estructura senzilla normal amb perfil·leria de planxa d'acer galvanitzat, amb un gruix total de l'envà de 108 mm, muntants cada 600 mm de 48 mm d'amplària i canals de 48 mm d'amplària, 2 plaques tipus estàndard (A) a cada cara de 15 mm de gruix cada una, fixades mecànicament i aïllament de plaques de llana mineral de roca de resistència tèrmica $\geq 1,081 \text{ m}^2\cdot\text{K/W}$	<b>68,50</b>	<b>€</b>
	B0CC0-210U	m2	Placa de guix laminat estàndard (A) i gruix 15 mm, amb vora afinada (BA), segons la norma UNE-EN 520	27,97480	€
	B7J1-0SL0	m	Cinta de paper resistent per a junts de plaques de guix laminat	0,20000	€
	B7C93-0IWM	m2	Placa semirígida de llana mineral de roca (MW), de densitat 26 a 35 kg/m <sup>3</sup> , de 40 mm de gruix, amb una conductivitat tèrmica $\leq 0.037 \text{ W}/(\text{m}\cdot\text{K})$ i resistència tèrmica $\geq 1,081 \text{ m}^2\cdot\text{K/W}$	6,55080	€
	B6B1-0KK7	m	Muntant de planxa d'acer galvanitzat, en paraments verticals amb perfils 48 mm d'amplària	3,00920	€
	B7J6-0GSL	kg	Massilla per a junt de plaques de cartró-guix	1,36000	€
	B6B0-1BTM	m	Banda acústica autoadhesiva fins a 50 mm d'amplària per a junts de plaques de guix laminat	0,38540	€
	B0AQ-07GR	cu	Visos per a plaques de guix laminat	8,09500	€
	B0AQ-07EX	cu	Visos galvanitzats	0,71640	€
	B0AO-07II	u	Tac de niló de 6 a 8 mm de diàmetre, amb vis	1,98000	€
	B6B1-0KK3	m	Canal de planxa d'acer galvanitzat, en paraments horitzontals amb perfils 48 mm d'amplària	1,19700	€
			Altres conceptes	17,03140	€
P-69	P654-ZI2V	m2	Envà de plaques de guix laminat amb aïllament de plaques de llana de roca format per estructura senzilla normal amb perfil·leria de planxa d'acer galvanitzat, amb un gruix total de l'envà de 160 mm, muntants cada 400 mm de 100 mm d'amplària i canals de 100 mm d'amplària, 2 plaques tipus resistent al foc (F) a cada cara de 15 mm de gruix cada una, fixades mecànicament i aïllament de plaques de llana mineral de roca de resistència tèrmica $\geq 1,081 \text{ m}^2\cdot\text{K/W}$	<b>92,22</b>	<b>€</b>
	B7C93-11KW	m2	Placa semirígida de llana mineral de roca (MW), de densitat 26 a 35 kg/m <sup>3</sup> , de 40 mm de gruix, amb una conductivitat tèrmica $\leq 0.037 \text{ W}/(\text{m}\cdot\text{K})$ i resistència tèrmica $\geq 1,081 \text{ m}^2\cdot\text{K/W}$	5,52080	€
	B7J1-0SL0	m	Cinta de paper resistent per a junts de plaques de guix laminat	0,20000	€
	B6B1-0KKF	m	Canal de planxa d'acer galvanitzat, en paraments horitzontals amb perfils 100 mm d'amplària	1,79550	€
	B6B1-0KKE	m	Muntant de planxa d'acer galvanitzat, en paraments verticals amb perfils 100 mm d'amplària	6,94575	€
	B6B0-1BTM	m	Banda acústica autoadhesiva fins a 50 mm d'amplària per a junts de plaques de guix laminat	0,77080	€
	B0CC0-210T	m2	Placa de guix laminat resistent al foc (F) i gruix 15 mm, amb vora afinada (BA), segons la norma UNE-EN 520	41,52960	€
	B0AQ-07GR	cu	Visos per a plaques de guix laminat	11,65680	€
	B0AQ-07EX	cu	Visos galvanitzats	0,71640	€
	B0AO-07II	u	Tac de niló de 6 a 8 mm de diàmetre, amb vis	1,98000	€
	B7J6-0GSL	kg	Massilla per a junt de plaques de cartró-guix	1,36000	€
			Altres conceptes	19,74435	€
P-70	P654-1.TVC	m2	Envà inclinat tallafoc EI-60 de plaques de guix laminat amb aïllament de plaques de llana de roca format per estructura senzilla normal amb perfil·leria de planxa d'acer galvanitzat, amb un gruix total de l'envà de 108 mm, muntants cada 600 mm de 48 mm d'amplària i canals de 48 mm d'amplària, plaques tipus foc a cada cara de 15 mm de gruix cada una, fixades mecànicament i aïllament de plaques de llana mineral de roca de resistència tèrmica $\geq 1,081 \text{ m}^2\cdot\text{K/W}$ . Tot segons el projecte exeuctiu. Inclou tots els elements i mitjans auxiliars	<b>73,34</b>	<b>€</b>

## QUADRE DE PREUS NÚMERO 2

NÚMERO	CODI	UA	DESCRIPCIÓ	PREU
			necessaris per donar per completa la unitat d'obra.	
	B0CC0-21OT	m2	Placa de guix laminat resistent al foc (F) i gruix 15 mm, amb vora afinada (BA), segons la norma UNE-EN 520	20,76480 €
	B0AQ-07GR	cu	Visos per a plaques de guix laminat	6,79980 €
	B0AQ-07EX	cu	Visos galvanitzats	0,89550 €
	B6B0-1BTM	m	Banda acústica autoadhesiva fins a 50 mm d'amplària per a junts de plaques de guix laminat	0,77080 €
	B6B1-0KK3	m	Canal de planxa d'acer galvanitzat, en paraments horitzontals amb perfils 48 mm d'amplària	2,39400 €
	B6B1-0KK7	m	Muntant de planxa d'acer galvanitzat, en paraments verticals amb perfils 48 mm d'amplària	9,04050 €
	B7C93-0IWM	m2	Placa semirígida de llana mineral de roca (MW), de densitat 26 a 35 kg/m3, de 40 mm de gruix, amb una conductivitat tèrmica $\leq 0.037$ W/(m·K) i resistència tèrmica $\geq 1,081$ m2·K/W	6,55080 €
	B7J1-0SL0	m	Cinta de paper resistent per a junts de plaques de guix laminat	0,20000 €
	B7J6-0GSL	kg	Massilla per a junt de plaques de cartró-guix	1,36000 €
	B0AO-07II	u	Tac de niló de 6 a 8 mm de diàmetre, amb vis	3,96000 €
			Altres conceptes	20,60380 €
P-71	P660-.3G7	m2	Subministrament i muntatge de mampara de partició desmuntable. Mòdul de vidre ECD10, compost per: pe	<b>220,04 €</b>
	B661-.3G7	m2	Mampara de partició desmuntable. Mòdul de vidre ECD10, compost per: perfilaria oculta d'alumini 30mm amb juntes de neoprè perimetrals. El conjunt està format per doble envidrament format per dos vidres transparent laminars 5+5mm. Unió entre cristalls a testa exempta de silicona realitzada amb perfil tècnic de policarbonat. Tot segons el quadre de fusteries del projecte executiu. Alumini en colors standard. S'inclouen tots els elements necessaris per a la seva instal·lació. Mampara de 75mm de gruix.	169,40000 €
			Altres conceptes	50,64000 €
P-72	P663-.AF2	m2	Suplement ESH11 per vidre laminat 5+5mm. Silence per mampara interior	<b>36,96 €</b>
	B663-.AF2	m2	Suplement ESH11 per vidre laminat 5+5mm. Silence per mampara interior	35,20000 €
			Altres conceptes	1,76000 €
P-73	P663-.AF4	u	Subministrament i muntatge guillotina inferior per a mampara. Inclou tots els elements auxiliars necessaris per a la seva instal·lació.	<b>237,11 €</b>
	B663-.AF4	u	Guillotina inferior per a mampara. Inclou tots els elements auxiliars necessaris per a la seva instal·lació.	200,00000 €
			Altres conceptes	37,11000 €
P-74	P663-.JHS	u	Subministrament i muntatge de mampara de partició desmuntable, mòdul de Puerta de Paso de Cristal ECPDED906 composta per: perfilaria semiculta d'alumini amb juntes de neoprè perimetrals; fulla de porta de 900x215 cm i 43mm de gruix, doble vidre trempat de 4mm transparent amb serigrafiat perimetral, amb cambra d'aire per l'allotjament de persiana veneciana en l'interior, amb ferratges en frontisses de superfície i maneta tubular de pala. Resta alçada forat amb tarja fixa amb doble envidrament format per dos vidres transparent laminars 5+5mm. Alumini en colors standard. Inclou tots els elements necessaris per a la seva instal·lació. Tot segons el quadre de fusteries del projecte executiu. Mampara de 75 mm d'espessor.	<b>1.494,74 €</b>
	B663-.JHS	m2	Mampara de partició desmuntable, mòdul de Puerta de Paso de Cristal ECPDED906 composta per: perfilaria semiculta d'alumini amb juntes de neoprè perimetrals; fulla de porta de 900x215 cm i 43mm de gruix, doble vidre trempat de 4mm transparent amb serigrafiat perimetral, amb cambra d'aire per l'allotjament de persiana veneciana en l'interior, amb ferratges en frontisses de superfície i maneta tubular de pala. Resta alçada forat amb tarja fixa amb doble envidrament format per dos vidres transparent laminars 5+5mm. Alumini en colors standard. Inclou tots els elements necessaris per a la seva instal·lació. Tot segons el quadre de fusteries del projecte executiu. Mampara de 75 mm d'espessor.	1.360,14000 €

## QUADRE DE PREUS NÚMERO 2

NÚMERO	CODI	UA	DESCRIPCIÓ	PREU
			Altres conceptes	134,60000 €
P-75	P6Z5-.X46	u	Perfil d'alumini, arrencada de paret amb el mateix acabat que la resta de perfileries.	<b>54,47 €</b>
	B661-.QO7	u	Perfil d'alumini, arrencada de paret amb el mateix acabat que la resta de perfileries.	27,05000 €
			Altres conceptes	27,42000 €
P-76	P7C10-65PX	m2	Aïllament amorf, de 5 cm de gruix, amb escuma de poliuretà (PUR) de densitat 35 kg/m3, projectat	<b>36,08 €</b>
	B7C11-0KOY	m3	Escuma de poliuretà (PUR) de densitat 35 kg/m3, preparada per a projectar	11,44763 €
			Altres conceptes	24,63237 €
P-77	P7D0-5RJM	m2	Protecció passiva de l'estructura horitzontal mitjançant, amb morter ignífug de ciment i perlita amb vermiculita, de 500 kg/m3 de densitat i d'un gruix de 3 cm projectat sobre elements lineals per a garantir una protecció EI120/EI180, segons el cas	<b>16,40 €</b>
	B7D6-0IQK	m³	Mortre ignífug de ciment i perlita amb vermiculita	9,18000 €
	B011-05ME	m3	Aigua	0,05390 €
			Altres conceptes	7,16610 €
P-78	P811-3F9B	m2	Arrebossat reglejat sobre parament vertical interior, a 3,00 m d'alçària, com a màxim, amb morter mixt 1:2:10, remolinat	<b>30,38 €</b>
			Altres conceptes	30,38000 €
P-79	P811-3FBV	m2	Arrebossat a bona vista sobre parament vertical interior, a 3,00 m d'alçària, com a màxim, amb morter de ciment per a ús corrent (GP), de designació CSII-W0, segons UNE-EN 998-1, remolinat	<b>24,79 €</b>
	B811-1ZWW	t	Mortre de ciment per a ús corrent (GP), de designació CSII-W0, segons UNE-EN 998-1, en sacs	2,22468 €
	B011-05ME	m3	Aigua	0,01727 €
			Altres conceptes	22,54805 €
P-80	P815-3FM1	m2	Enguixat reglejat sobre parament vertical interior, a 3,00 m d'alçària, com a màxim, amb guix B1, acabat lliscat amb escaiola A segons la norma UNE-EN 13279-1	<b>12,94 €</b>
	B059-06FM	kg	Guix escaiola de designació A, segons la norma UNE-EN 13279-1	0,13566 €
			Altres conceptes	12,80434 €
P-81	P815-3FMR	m2	Enguixat reglejat sobre parament horitzontal interior, a 3,00 m d'alçària, com a màxim, amb guix B1, acabat lliscat amb escaiola A segons la norma UNE-EN 13279-1	<b>17,06 €</b>
	B059-06FM	kg	Guix escaiola de designació A, segons la norma UNE-EN 13279-1	0,13566 €
			Altres conceptes	16,92434 €
P-82	P824-.R8R	m2	Enrajolat de parament vertical interior a una alçària <= 3 m amb rajola de gres porcellànic premsat de forma rectangular 30x60 cm, grup AI-AIIa (UNE-EN 14411), col·locades amb adhesiu per a rajola ceràmica C1 E (UNE-EN 12004) i rejuntat amb beurada CG2 (UNE-EN 13888)	<b>55,59 €</b>
	B053-1VF9	kg	Material per a rejuntat de rajoles ceràmiques CG2 segons norma UNE-EN 13888, de color	1,02225 €
	B094-06TU	kg	Adhesiu cimentós tipus C1 E segons norma UNE-EN 12004	2,79460 €
	B0FG2-0GNV	m2	Rajola de gres porcellànic premsat esmaltat antilliscant de forma rectangular o quadrada, de 6 a 15 peces/m2, preu alt, grup BIa (UNE-EN 14411)	33,80300 €
			Altres conceptes	17,97015 €
P-83	P83EC-5Q0	u	Subministrament i muntatge de reforç de extradossat de pladur amb xapa metàl·lica de 1200x1250mm. per a subjecció posterior de pantalla. Tot segons projecte executiu. Inclos elements i mitjans auxiliars necessaris per donar per completa la unitat d'obra.	<b>39,35 €</b>
	B0CC0-.20Q	u	Subministrament i muntatge de reforç de extradossat de pladur amb xapa metàl·lica de 1200x1250mm. per a subjecció posterior de pantalla. Tot segons projecte executiu. Inclos elements i mitjans auxiliars necessaris per donar per completa la unitat d'obra.	22,57500 €

## QUADRE DE PREUS NÚMERO 2

NÚMERO	CODI	UA	DESCRIPCIÓ	PREU	
	B0AQ-07EX	cu	Visos galvanitzats	0,71640	€
	B0AO-07II	u	Tac de niló de 6 a 8 mm de diàmetre, amb vis	1,98000	€
			Altres conceptes	14,07860	€
P-84	P83EC-.TD5	m2	Extradossat de placa de guix laminat format per estructura autoportant arriostrada normal amb perfil·leria de planxa d'acer galvanitzat, amb un gruix total de l'extradossat de 63 mm, muntants cada 400 mm de 48 mm d'ampl·ria i canals de 48 mm d'ampl·ria, amb placa de guix una estàndard (A) en la cara interior de 15 mm de gruix amb banda acústica perimetral, fixades mecànicament i aïllament amb plaques de llana mineral no hidròfila 70kg/m3 amb un gruix de 50cm. Tot per a revestir segons revestiment d'acabat. En les zones humides les plaques es substituïran per plaques plaques hidrofugues de 12,5mm. Inclou tots els elements i mitjans auxiliars necessaris per donar per completa la unitat d'obra.	<b>50,57</b>	<b>€</b>
	B6B1-0KK3	m	Canal de planxa d'acer galvanitzat, en paraments horitzontals amb perfils 48 mm d'ampl·ria	1,14000	€
	B0AO-07II	u	Tac de niló de 6 a 8 mm de diàmetre, amb vis	1,98000	€
	B0AQ-07EX	cu	Visos galvanitzats	0,71640	€
	B0AQ-07GR	cu	Visos per a plaques de guix laminat	11,65680	€
	B6B0-1BTM	m	Banda acústica autoadhesiva fins a 50 mm d'ampl·ria per a junts de plaques de guix laminat	0,38540	€
	B6B1-0KK7	m	Muntant de planxa d'acer galvanitzat, en paraments verticals amb perfils 48 mm d'ampl·ria	4,30500	€
	B7C44-0JJ2	m2	Placa semirígida de llana mineral de vidre (MW) per a aïllaments, segons UNE-EN 13162, de gruix 50 mm, amb una conductivitat tèrmica <= 0.035 W/(m·K), resistència tèrmica >= 1,429 m2·KW	4,06850	€
	B7J1-0SL0	m	Cinta de paper resistent per a junts de plaques de guix laminat	0,20000	€
	B7J6-0GSL	kg	Massilla per a junt de plaques de cartró-guix	1,36000	€
	B0CC0-21OU	m2	Placa de guix laminat estàndard (A) i gruix 15 mm, amb vora afinada (BA), segons la norma UNE-EN 520	6,99370	€
			Altres conceptes	17,76420	€
P-85	P83EC-.XD5	m2	Extradossat de placa de guix laminat format per estructura autoportant arriostrada normal amb perfil·leria de planxa d'acer galvanitzat, amb un gruix total de l'extradossat de 115 mm, muntants cada 400 mm de 48 mm d'ampl·ria i canals de 48 mm d'ampl·ria, amb placa de guix una estàndard (A) en la cara interior de 15 mm de gruix amb banda acústica perimetral, fixades mecànicament i aïllament amb plaques de llana mineral no hidròfila 70kg/m3 amb un gruix de 10cm. Tot per a revestir segons revestiment d'acabat. En les zones humides les plaques es substituïran per plaques plaques hidrofugues de 12,5mm. Inclou tots els elements i mitjans auxiliars necessaris per donar per completa la unitat d'obra.	<b>62,72</b>	<b>€</b>
	B44Z-0LZT	kg	Acer S235JRC segons UNE-EN 10025-2, format per peça simple, en perfils conformats en fred sèrie L, U, C, Z i omega, tallat a mida i galvanitzat	0,55650	€
	B0AQ-07EX	cu	Visos galvanitzats	0,71640	€
	B7J1-0SL0	m	Cinta de paper resistent per a junts de plaques de guix laminat	0,20000	€
	B0AQ-07GR	cu	Visos per a plaques de guix laminat	11,65680	€
	B0AO-07II	u	Tac de niló de 6 a 8 mm de diàmetre, amb vis	1,98000	€
	B0CC0-21OU	m2	Placa de guix laminat estàndard (A) i gruix 15 mm, amb vora afinada (BA), segons la norma UNE-EN 520	6,99370	€
	B6B1-0KK3	m	Canal de planxa d'acer galvanitzat, en paraments horitzontals amb perfils 48 mm d'ampl·ria	1,14000	€
	B7C93-0ITS	m2	Placa rígida de llana mineral de roca (MW), de densitat 46 a 55 kg/m3, de 100 mm de gruix	14,03890	€
	B7J6-0GSL	kg	Massilla per a junt de plaques de cartró-guix	1,36000	€
	B6B1-0KK7	m	Muntant de planxa d'acer galvanitzat, en paraments verticals amb perfils 48 mm d'ampl·ria	4,30500	€
	B6B0-1BTM	m	Banda acústica autoadhesiva fins a 50 mm d'ampl·ria per a junts de plaques de guix laminat	0,38540	€
			Altres conceptes	19,38730	€

## QUADRE DE PREUS NÚMERO 2

NÚMERO	CODI	UA	DESCRIPCIÓ	PREU	
P-86	P846-Z03	m	Cel ras amb plaques de guix laminat de tipus estàndard (A), per a revestir, de 12,5 mm de gruix i vora afinada (BA) i una amplada que oscil·la entre 15 i 50 cm, sistema fix amb entramat ocult amb suspensió autoanivelladora de barra roscada, estructura de suspensió fins a 110cm.	<b>32,35</b>	€
	B0CC1310	m2	Placa de guix laminat estàndard (A) i gruix 12,5 mm, segons la norma UNE-EN 520	2,77500	€
	B0AQ-07GR	cu	Visos per a plaques de guix laminat	2,91420	€
	B7J1-OSL0	m	Cinta de paper resistent per a junts de plaques de guix laminat	0,04750	€
	B7J6-0GSL	kg	Massilla per a junt de plaques de cartró-guix	0,37400	€
	B843-0PCJ	m2	Entramat metàl·lic ocult amb suspensió autoanivelladora de barra roscada, per a cel ras	1,92500	€
	B059-06FP	kg	Guix amb additius per agafar perfils i plaques, segons norma UNE-EN 14496	0,22000	€
			Altres conceptes	24,09430	€
P-87	P84K-LNÑ	m2	Subministrament plaques d'absorció acústica de llana de vidre de 60 cm d'amplada i longitud 60 cm. Realitzat segons detall projecte executiu.	<b>38,40</b>	€
	B84B.LNÑ	m2	Subministrament plaques d'absorció acústica de llana de vidre de 60 cm d'amplada i longitud 60 cm. Realitzat segons detall projecte executiu	23,52000	€
			Altres conceptes	14,88000	€
P-88	P84K-QNI	u	Subministrament i col·locació de placa de reforç de cel ras per encastament de luminàries o altres elements de fals sostre. Realitzat segons detall projecte executiu. Inclos elements i mitjans auxiliars necessaris per donar per completa la unitat d'obra.	<b>7,51</b>	€
	B84B-QNI	u	Subministrament i col·locació de placa de reforç de cel ras per encastament de luminàries o altres elements de fals sostre. Realitzat segons detall projecte executiu. Inclos elements i mitjans auxiliars necessaris per donar per completa la unitat d'obra.	4,41000	€
			Altres conceptes	3,10000	€
P-89	P84K-WNI	m2	Cel ras desmuntable de plaques d'absorció acústica de llana de vidre de 60 cm d'amplada i longitud 120 cm, amb guia metàl·lica semivista agafada al sostre amb varilles roscades autoanivellants, estructura de suspensió fins a 110cm. Realitzat segons detall projecte executiu.	<b>50,52</b>	€
	B84B.ZUF	m2	Plaques d'absorció acústica de llana de vidre de format per peces de 60 cm d'amplada i longitud 120 cm, amb guia metàl·lica semivista agafada al sostre amb varilles, model Ecophon Gedina E o equivalent	35,05950	€
			Altres conceptes	15,46050	€
P-90	P84K-WNÑ	m2	Cel ras desmuntable de plaques d'absorció acústica de llana de vidre de 60 cm d'amplada i longitud 60 cm, amb guia metàl·lica semivista agafada al sostre amb varilles roscades autoanivellants, estructura de suspensió fins a 110cm. Realitzat segons detall projecte executiu.	<b>36,58</b>	€
			Altres conceptes	36,58000	€
P-91	P84K-XNI	m2	Cel ras desmuntable de plaques d'absorció acústica de llana de vidre de 30 cm d'amplada i longitud 120 cm, amb guia metàl·lica semivista agafada al sostre amb varilles roscades autoanivellants, estructura de suspensió fins a 110cm. Realitzat segons detall projecte executiu.	<b>56,67</b>	€
	B84B.XUO	m2	Plaques d'absorció acústica de llana de vidre de format per peces de 30 cm d'amplada i longitud 120 cm, amb guia metàl·lica semivista agafada al sostre amb varilles, model Ecophon Gedina E o equivalent	40,91850	€
			Altres conceptes	15,75150	€
P-92	P875-4SAI	m2	Neteja i preparació de la superfície de perfils laminats d'acer fins a un grau de preparació Sa 1 segons la norma UNE-EN ISO 8501-1, amb mitjans raig de sorra seca i càrrega manual de runa sobre contenidor	<b>6,08</b>	€
	B03L-05MZ	t	Sorra de sílice de 0 a 3,5 mm, subministrada en sacs de 0,8 m3	0,32429	€
			Altres conceptes	5,75571	€

## QUADRE DE PREUS NÚMERO 2

NÚMERO	CODI	UA	DESCRIPCIÓ	PREU					
P-93	P877-4UBK	m2	Passivat de perfils laminats deteriorats amb raspallat previ i aplicació posterior de 2 capes d'imprimació anticorrosiva i pont d'unió de resines epoxi i ciment	<b>59,78</b>	€				
	B079-06TD	kg	Morter polimèric de ciment amb resines epoxi per a imprimació anticorrosiva i pont d'unió	38,96487	€				
			Altres conceptes	20,81513	€				
P-94	P879-.27X	m2	Sanejat de la cara superior del forjat de revoltons ceràmics i biguetes metàl·liques amb mitjans manuals i mecànics i preparació de la superfície a formigonar tapan els forats o esquerdes que apareguin o es generin en el procés d'enderroc. Inclou transport interior fins a punt de càrrega, càrrega manual de runes sobre camió o contenidor.	<b>3,20</b>	€				
			Altres conceptes	3,20000	€				
P-95	P895-SDSD	m2	Pintat de barana i reixa d'acer de barrots separats 10 cm, amb esmalt sintètic, amb dues capes d'imprimació antioxidant i 2 d'acabat	<b>30,39</b>	€				
	B8Z6-0P2D	kg	Imprimació antioxidant	5,88601	€				
	B891-0P02	kg	Esmalt sintètic	4,57990	€				
			Altres conceptes	19,92409	€				
P-96	P89C-.M15	m2	Pintat de biga d'un sol perfil d'acer amb dues capes d'imprimació antioxidant d'acabat	<b>18,54</b>	€				
			B8Z6-0P2D	kg	Imprimació antioxidant	5,35092	€		
					Altres conceptes	13,18908	€		
P-97	P89E-4VV6	m2	Pintat de portes cegues d'acer, amb esmalt sintètic, amb dues capes d'imprimació antioxidant i dues d'acabat	<b>27,77</b>	€				
			B8Z6-0P2D	kg	Imprimació antioxidant	5,35092	€		
					B891-0P02	kg	Esmalt sintètic	4,24065	€
							Altres conceptes	18,17843	€
P-98	P89G-43TT	m2	Pintat de portes cegues de fusta, a l'esmalt de poliuretà, amb una capa de protector químic insecticida-fungicida, una segelladora i dues d'acabat	<b>23,55</b>	€				
			B891-0P01	kg	Esmalt de poliuretà d'un u component	3,53736	€		
			B8ZM-0P35	kg	Segelladora	0,79050	€		
			B8ZK-0P39	l	Protector químic insecticida-fungicida per a fusta (TP8)	1,24800	€		
					Altres conceptes	17,97414	€		
P-99	P89I-4V8R	m2	Pintat de parament horitzontal de guix, amb pintura plàstica amb acabat llis, amb una capa segelladora i dues d'acabat	<b>7,03</b>	€				
			B8ZM-0P35	kg	Segelladora	0,80631	€		
					B896-HYAR	kg	Pintura plàstica, per a interiors	1,76225	€
							Altres conceptes	4,46144	€
P-100	P89I-4V8S	m2	Pintat de parament vertical de guix, amb pintura plàstica amb acabat llis, amb una capa segelladora i dues d'acabat	<b>4,70</b>	€				
			B8ZM-0P35	kg	Segelladora	0,31725	€		
					B896-HYAR	kg	Pintura plàstica, per a interiors	0,90372	€
							Altres conceptes	3,47903	€
P-101	P89I-4V8W	m2	Pintat de parament vertical de guix amb pintura amb baix contingut de disolvents, plàstica per a interiors, de color, amb una capa d'imprimació específica i dues capes d'acabat	<b>9,45</b>	€				
			B8Z6-0P2P	l	Imprimació a base d'olis i resines vegetals	1,11009	€		
					B897-2J0B	l	Pintura amb baix contingut de disolvents, plàstica per a interiors, de color	4,64304	€
							Altres conceptes	3,69687	€
P-102	P89J-4UDO	m2	Pintat de parament horitzontal d'acer, amb esmalt sintètic, amb dues capes d'imprimació antioxidant i dues d'acabat	<b>18,61</b>	€				

## QUADRE DE PREUS NÚMERO 2

NÚMERO	CODI	UA	DESCRIPCIÓ	PREU	
	B8Z6-0P2D	kg	Imprimació antioxidant	5,35092	€
	B891-0P02	kg	Esmalt sintètic	4,24065	€
			Altres conceptes	9,01843	€
P-103	P89K-.PPP	m2	Pintat del sòcol d'escuma sintètica de 15cm d'alçària, color a definir de la DF, amb un capa segelladora i dues d'acabat	<b>15,72</b>	€
	B891-0P02	kg	Esmalt sintètic	5,76728	€
	B8ZM-0P35	kg	Segelladora	0,80631	€
			Altres conceptes	9,14641	€
P-104	P8Z0-47LK	m2	Armadura per a enguixats, amb malla de fibra de vidre revestida de PVC de 6x4 mm, amb un pes mínim de 123 g/m2	<b>5,67</b>	€
	B8ZA-0P10	m2	Malla de fibra de vidre revestida de PVC, de dimensions 6x4 mm, amb un pes mínim de 123 g/m2	3,70260	€
			Altres conceptes	1,96740	€
P-105	P8Z2-.7EP	m2	Reparació i preparació de revestiments verticals de paraments de guix existent amb pasta de guix i segelladora per poder pintar al plàstic llis. inclòs retirada de tacs, cargols i qualsevol resta de objecte adherit al paraments.	<b>29,86</b>	€
	B8ZM-0P35	kg	Segelladora	22,39750	€
			Altres conceptes	7,46250	€
P-106	P8Z2-.7XP	m2	Reparació i preparació de revestiments horitzontal de paraments de guix existent amb pasta de guix i segelladora per poder pintar al plàstic llis. inclòs retirada de tacs, cargols i qualsevol resta de objecte adherit al paraments.	<b>29,86</b>	€
	B8ZM-0P35	kg	Segelladora	22,39750	€
			Altres conceptes	7,46250	€
P-107	P93I-I4X2	m2	Capa d'anivellament del suport per a paviments de gruix fins a 20 mm, amb pasta autonivelladora d'adornament normal per a suports no absorbents, prèvia imprimació específica	<b>58,64</b>	€
	B07E-0GH0	kg	Pasta autoanivellant de ciment tipus CT amb classe C30 de resistència a compressió i classe F6 de resistència a flexió, segons UNE-EN 13813, subministrada en sacs	52,56000	€
			Altres conceptes	6,08000	€
P-108	P9B6-.3BD	m2	Col·locació de peces de marbre acopiades, terra i sòcol, en replà d'escala (arribada a planta) mides 1,10x1,25m. Tot segons projecte exeuctiu. Inclou tots els elements i mitjans auxiliars necessaris per donar per completa la unitat d'obra.	<b>32,13</b>	€
	B9C0-0HKK	kg	Beurada de color	0,70800	€
			Altres conceptes	31,42200	€
P-109	P9B6-.XBD	m2	Subministrament i col·locació de peces de marbre, terra i sòcol, en trobament de forat d'escala, mides de les peces ample max. 15cm., llarg max. 50cm. i gruix max 3cm. Tot segons projecte exeuctiu. Inclou tots els elements i mitjans auxiliars necessaris per donar per completa la unitat d'obra.	<b>139,10</b>	€
	B9C0-0HKK	kg	Beurada de color	0,70800	€
	B0G2-0FBY	m2	Pedra calcària nacional amb una cara polida i brillantada, preu mitjà, de 30 mm de gruix amb aresta viva a les quatre vores	101,94940	€
			Altres conceptes	36,44260	€
P-110	P9B6-I3BD	m2	Paviment de pedra calcària nacional amb una cara polida i brillantada, preu mitjà, de 30 mm de gruix amb aresta viva a les quatre vores 1251 a 2500 cm2, col·locada a truc de maceta amb morter ciment 1:8, amb rebaixat, polit i brillantat	<b>149,67</b>	€
			Altres conceptes	149,67000	€
P-111	P9D3-35SU	m2	Paviment de rajola ceràmica comuna, de forma rectangular, de 28x14x1,3 cm, de color rosat, col·locada a truc de maceta amb morter mixt 1:2:10	<b>29,14</b>	€

## QUADRE DE PREUS NÚMERO 2

NÚMERO	CODI	UA	DESCRIPCIÓ	PREU
	B0FG3-0EBL	u	Rajola ceràmica comuna de forma rectangular i elaboració mecànica, de 28x14x1,3 cm, de color rosat	4,85701 €
			Altres conceptes	24,28299 €
P-112	P9D5-35ZG	m2	Paviment interior, de rajola de gres porcellànic premsat esmaltat antilliscant de forma rectangular o quadrada, de mides aproximades 60x30 cm o 45x90 cm, grup Bla (UNE-EN 14411), col·locades amb adhesiu per a rajola ceràmica C2 (UNE-EN 12004) i rejuntat amb beurada CG2 (UNE-EN 13888)	<b>62,46 €</b>
	B0FG2-0GNV	m2	Rajola de gres porcellànic premsat esmaltat antilliscant de forma rectangular o quadrada, de 6 a 15 peces/m2, preu alt, grup Bla (UNE-EN 14411)	31,34460 €
	B053-1VF9	kg	Material per a rejuntat de rajoles ceràmiques CG2 segons norma UNE-EN 13888, de color	2,06625 €
	B094-06TK	kg	Adhesiu cimentós tipus C2 segons norma UNE-EN 12004	6,58329 €
			Altres conceptes	22,46586 €
P-113	P9U4-.1AV	m	Subministre i col·locació de sòcol d'escuma sintètica per a pintar de 110x15 mm d'alçària, color a definir de la DF. Inclou mitjans i elements auxiliars necessaris per donar per completa la unitat d'obra	<b>21,36 €</b>
	B9U2-.61AV	m	Subministre i col·locació de sòcol d'escuma sintètica per a pintar de 110x15 mm d'alçària, color a definir de la DF. Inclou mitjans i elements auxiliars necessaris per donar per completa la unitat d'obra	14,28000 €
			Altres conceptes	7,08000 €
P-114	P9U4-.S3R	m	Subministre i col·locació de tapeta perimetral d'encontre dels tancament de fusta amb el tancament de plaques de guix laminat, d'escuma sintètica per a pintar de 70x10mm d'alçària, color a definir de la DF. Inclou mitjans i elements auxiliars necessaris per donar per completa la unitat d'obra.	<b>34,72 €</b>
	B9U2-.S3R	m	Tapeta perimetral d'encontre dels tancament de fusta amb el tancament de plaques de guix laminat, d'escuma sintètica per a pintar de 70x10mm d'alçària, color a definir de la DF. Inclou mitjans i elements auxiliars necessaris per donar per completa la unitat d'obra.	13,33500 €
			Altres conceptes	21,38500 €
P-115	P9U4-.STQ	m	Subministre i col·locació de tapeta perimetral d'encontre dels tancament de fusta amb el tancament de plaques de guix laminat, d'escuma sintètica per a pintar de 150x18mm d'alçària, color a definir de la DF. Inclou mitjans i elements auxiliars necessaris per donar per completa la unitat d'obra.	<b>35,71 €</b>
	B9U2-.STQ	m	Tapeta perimetral d'encontre dels tancament de fusta amb el tancament de plaques de guix laminat, d'escuma sintètica per a pintar de 15cm d'alçària, color a definir de la DF. Inclou mitjans i elements auxiliars necessaris per donar per completa la unitat d'obra.	14,28000 €
			Altres conceptes	21,43000 €
P-116	P9U4-.X3R	m	Subministre i col·locació de tapeta perimetral d'encontre lateral dels tancament de fusta amb el tancament de plaques de guix laminat, d'escuma sintètica per a pintar de 100x8mm d'alçària, color a definir de la DF. Inclou mitjans i elements auxiliars necessaris per donar per completa la unitat d'obra. Inclou mitjans i elements auxiliars necessaris per donar per completa la unitat d'obra.	<b>31,23 €</b>
	B9U2-.X3R	m	Tapeta perimetral d'encontre lateral dels tancament de fusta amb el tancament de plaques de guix laminat, d'escuma sintètica per a pintar de 100x8mm d'alçària, color a definir de la DF. Inclou mitjans i elements auxiliars necessaris per donar per completa la unitat d'obra. Inclou mitjans i elements auxiliars necessaris per donar per completa la unitat d'obra.	10,01700 €
			Altres conceptes	21,21300 €
P-117	P9U8-4Z86	m	Sòcol de rajola ceràmica esmaltada mat, de 10 cm d'alçària, col·locat amb adhesiu per a rajola ceràmica C1 (UNE-EN 12004) i rejuntat amb beurada CG1 (UNE-EN 13888)	<b>9,49 €</b>

## QUADRE DE PREUS NÚMERO 2

NÚMERO	CODI	UA	DESCRIPCIÓ	PREU	
	B9U7-0JAQ	m	Sòcol de rajola ceràmica esmaltada mat, de 10 cm d'alçària	4,53900	€
	B094-06TJ	kg	Adhesiu cimentós tipus C1 segons norma UNE-EN 12004	0,22575	€
	B053-1VF8	kg	Material per a rejuntat de rajoles ceràmiques CG1 segons norma UNE-EN 13888, de color	0,05503	€
			Altres conceptes	4,67022	€
P-118	P9V7-4ZCT	m	Esglaó amb relleu de planxa d'acer galvanitzat, de 3 mm de gruix, amb 4 plecs i 600 mm de desenvolupament com a màxim, col·locat a l'obra amb soldadura	<b>49,12</b>	€
	B9V7-2HJR	m	Esglaó amb relleu de planxa d'acer galvanitzat, de 3 mm de gruix, amb 4 plecs i 600 mm de desenvolupament com a màxim	27,24000	€
			Altres conceptes	21,88000	€
P-119	PA22-QF5	u	Subministrament i col·locació de tancament de fusta, per un buit d'obra de 116x256 cm format per un bastiment de paredó o 3/4 per a porta, d'una fulla batent opaca de 100x211 cm. Realitzada amb taulell de fusta DM semimassissa hidròfug, de 10 mm de guix, amb acabat llis prelacada de color blanc realitzat en el taller. Pany de cop i clau, en accionar la maneta s'alliberen els mecanismes de tancament per desbloquejar el tancament del pany. Inclòs premarc de fusta, tapetes, ferratges, manetes amb placa i mecanismes de palanca d'acer inoxidable i elements auxiliars necessaris per donar per completa la unitat d'obra. Totalment muntada segons projecte executiu.	<b>622,81</b>	€
	BAQ3-QAU	u	Tancament de fusta, per un buit d'obra de 116x256 cm format per un bastiment de paredó o 3/4 per a porta, d'una fulla batent opaca de 100x240 cm. Realitzada amb taulell de fusta DM semimassissa hidròfug, de 10 mm de guix, amb acabat llis prelacada de color blanc. Pany de cop i clau, en accionar la maneta s'alliberen els mecanismes de tancament per desbloquejar el tancament del pany. Inclòs premarc de fusta, tapetes, ferratges, manetes amb placa i mecanismes de palanca d'acer inoxidable i elements auxiliars necessaris per donar per completa la unitat d'obra. Totalment muntada segons projecte executiu.	548,60000	€
			Altres conceptes	74,21000	€
P-120	PA22-WF5	u	Subministrament i col·locació de tancament de fusta, per un buit d'obra de 98x256 cm format per un bastiment de paredó o 3/4 per a porta, d'una fulla batent opaca de 82x211 cm. Realitzada amb taulell de fusta DM semimassissa hidròfug, de 10 mm de guix, amb acabat llis prelacada de color blanc realitzat en el taller. Pany de cop i clau, en accionar la maneta s'alliberen els mecanismes de tancament per desbloquejar el tancament del pany. Inclòs premarc de fusta, tapetes, ferratges, manetes amb placa i mecanismes de palanca d'acer inoxidable i elements auxiliars necessaris per donar per completa la unitat d'obra. Totalment muntada segons projecte executiu.	<b>518,23</b>	€
	BAQ3-WAU	u	Tancament de fusta, per un buit d'obra de 98x256 cm format per un bastiment de paredó o 3/4 per a porta, d'una fulla batent opaca de 82x240 cm. Realitzada amb taulell de fusta DM semimassissa hidròfug, de 10 mm de guix, amb acabat llis prelacada de color blanc. Pany de cop i clau, en accionar la maneta s'alliberen els mecanismes de tancament per desbloquejar el tancament del pany. Inclòs premarc de fusta, tapetes, ferratges, manetes amb placa i mecanismes de palanca d'acer inoxidable i elements auxiliars necessaris per donar per completa la unitat d'obra. Totalment muntada segons projecte executiu.	449,00000	€
			Altres conceptes	69,23000	€
P-121	PA22-ZF5	u	Subministrament i col·locació de tancament de fusta, per un buit d'obra de 88x256 cm format per un bastiment de paredó o 3/4 per a porta, d'una fulla batent opaca de 72x211 cm. Realitzada amb taulell de fusta DM semimassissa hidròfug, de 10 mm de guix, amb acabat llis prelacada de color blanc realitzat en el taller. Pany de cop i clau, en accionar la maneta s'alliberen els mecanismes de tancament per desbloquejar el tancament del pany. Inclòs premarc de fusta, tapetes, ferratges, manetes amb placa i mecanismes de palanca d'acer inoxidable i elements auxiliars necessaris per donar per completa la unitat d'obra. Totalment muntada segons projecte executiu.	<b>461,53</b>	€
	BAQ3-ZAU	u	Tancament de fusta, per un buit d'obra de 88x256 cm format per un bastiment de paredó o 3/4 per a porta, d'una fulla batent opaca de 72x240 cm. Realitzada amb taulell de fusta DM semimassissa hidròfug, de 10 mm de guix, amb acabat llis prelacada de color blanc. Pany de cop i clau, en accionar la maneta s'alliberen els mecanismes de tancament per desbloquejar el tancament del pany. Inclòs premarc de fusta, tapetes, ferratges, manetes amb placa i mecanismes de palanca d'acer inoxidable i elements auxiliars necessaris per donar per completa la unitat d'obra. Totalment muntada segons projecte executiu.	395,00000	€

## QUADRE DE PREUS NÚMERO 2

NÚMERO	CODI	UA	DESCRIPCIÓ	PREU
			Altres conceptes	66,53000 €
P-122	PAS2-5QRJ	u	Porta tallafocs metàl·lica, EI2-C 60, de dues fulles batents de 90 i 30 cm d'amplada, per a una llum de 120x215 cm, amb pany i clau i col·locada en obra.	1.410,47 €
	BAS1-0160	u	Porta tallafocs metàl·lica, EI2-C 60, de dues fulles batents de 90 i 30 cm d'amplada, per a una llum de 120x215 cm, amb pany i clau.	1.331,05000 €
			Altres conceptes	79,42000 €
P-123	PAZ1-.ZMO	u	Joc de manetes per a portes interiors. Inclòs pany, bombi i clau mestrejada a 2 nivells i ferratges de seguretat. col·locada en obra segons projecte executiu	285,40 €
	BAZ4-.ZZO	u	Joc de manetes per a portes interiors tipus ocariz model 1987/600 f1 o d'equivalents característiques. inclòs pany, bombi i clau mestrejada i ferratges de seguretat. col·locada en obra segons projecte executiu	237,25000 €
			Altres conceptes	48,15000 €
P-124	PB12-DIXG	m	Subministrament i muntatge d'escala de pujada a coberta d'acer. El conjunt està format per un tram inclinat d'escala de 3,95m de llargada i 75cm d'alçada. El tram està format per una pletina ancorada al groanat de xapa de mides 100x8mm, els travesers de la barana estan formats per pletines de 40x4mm i una pletina ancorada al terra de 300x100x8mm i cargols M12. El segon tram horitzontal diposa d'una llargada de 182cm i una alçada de 75cm, amb dos trams de 56cm als extrems i un central de 70cm. Aquest tram diposa d'una fixació mecànica al terra amb pletines de 100x100x6mm i cargols M10. Especejament segons el projecte executiu. Inclou elements i mitjans auxiliars necessaris per donar per completa la unitat d'obra.	202,85 €
	BB10-0XN9	m	Barana d'acer galvanitzat, amb passamà, travesser inferior i superior, muntants cada 100 cm i brèndoles cada 12 cm, de 100 cm d'alçada	171,36000 €
	B0AP-07IX	u	Tac d'acer de d 10 mm, amb cargol, volandera i femella	4,20000 €
			Altres conceptes	27,29000 €
P-125	PC1H-5CQH	m2	Vidre laminar de seguretat 2 llunes, amb acabat de lluna incolora, de 6+6 mm de gruix, amb 1 butiral translúcid, classe 2 (B) 2 segons UNE-EN 12600, col·locat amb llistó de vidre sobre fusta, acer o alumini	90,99 €
	BC1A-0T06	m2	Vidre laminar de seguretat 2 llunes, amb acabat de lluna incolora, de 6+6 mm de gruix, amb 1 butiral translúcid, classe 2 (B) 2 segons UNE-EN 12600	72,15000 €
			Altres conceptes	18,84000 €
P-126	PC1H-VL03	m2	Vidre laminar de seguretat 2 llunes, amb acabat de lluna incolora, de 5+5 mm de gruix, amb 1 butiral translúcid, classe 2 (B) 2 segons UNE-EN 12600, col·locat amb llistó de vidre sobre fusta, acer o alumini	82,02 €
	BC1A-0TOS	m2	Vidre laminar de seguretat 2 llunes, amb acabat de lluna incolora, de 5+5 mm de gruix, amb 1 butiral translúcid, classe 2 (B) 2 segons UNE-EN 12600	63,61000 €
			Altres conceptes	18,41000 €
P-127	PD10-9ALD	m	Aïllament acústic per a baixants entre 110 i 160 mm de diàmetre, amb banda bicapa autoadhesiva de 3,9 mm de gruix, incloent la part proporcional de reforç de peces especials, amb grau de dificultat mitjà, col·locat adherit superficialment	21,23 €
	BD11-0MDG	u	Brida per a tub de PVC d'entre 125 i 160 mm	5,12400 €
	B7C71-28D4	m	Banda bicapa autoadhesiva de 40 cm d'amplària i 3,9 mm de gruix, formada per una membrana d'alta densitat recoberta amb polietilè reticulat i termosoldat, amb una reducció del nivell acústic de 12 dB	4,19528 €
	B7C71-28D3	m	Banda bicapa autoadhesiva de 13 cm d'amplària i 3,9 mm de gruix, formada per una membrana d'alta densitat recoberta amb polietilè reticulat i termosoldat, amb una reducció del nivell acústic de 5 dB	0,43901 €
	B7C71-28D2	m	Banda bicapa autoadhesiva de 7 cm d'amplària i 3,9 mm de gruix, formada per una membrana d'alta densitat recoberta amb polietilè reticulat i termosoldat, amb una reducció del nivell acústic de 5 dB	0,27686 €

## QUADRE DE PREUS NÚMERO 2

NÚMERO	CODI	UA	DESCRIPCIÓ	PREU
			Altres conceptes	11,19485 €
P-128	PD18-8D52	m	Baixant de tub de PVC-U de paret estructurada, àrea d'aplicació B segons norma UNE-EN 1453-1, de DN 125 mm, classe de reacció al foc B-s1, d0 segons norma UNE-EN 13501-1, incloses les peces especials i fixat mecànicament amb brides	<b>34,08 €</b>
	BD11-0MDG	u	Brida per a tub de PVC d'entre 125 i 160 mm	1,63480 €
	BDW3-FFAO	u	Element de muntatge per a tub de PVC de D=125 mm	0,14000 €
	BD1A-1NEE	m	Tub de PVC-U de paret estructurada, àrea d'aplicació B segons norma UNE-EN 1453-1, de DN 125 mm i de llargària 3 m, classe de reacció al foc B-s1, d0 segons norma UNE-EN 13501-1, per a encolar	11,11600 €
	BDW3-FFAJ	u	Accessori genèric per a tub de PVC de D=125 mm	3,18450 €
			Altres conceptes	18,00470 €
P-129	PD19-49LL	m	Desagüe de aparato sanitario con tubo de polipropileno de pared maciza para evacuación, según norma UNE-EN 1451-1, de DN 110 mm, clase de reacción al fuego B-s1, d0 según norma UNE-EN 13501-1, junta elástica, hasta bajante, caja o albañal	<b>42,90 €</b>
	BD16-1K9W	m	Tub de polipropilè de paret massissa per a evacuació, segons norma UNE-EN 1451-1, de DN 110 mm, classe de reacció al foc B-s1, d0 segons norma UNE-EN 13501-1, junt elàstic	9,52500 €
	BDY2-1KCO	u	Element de muntatge per a tub de polipropilè, D=110 mm	0,22000 €
	BDW2-1KC9	u	Accessori genèric per a tub de polipropilè, D=110 mm	15,24000 €
			Altres conceptes	17,91500 €
P-130	PD19-49LQ	m	Desagüe de aparato sanitario con tubo de polipropileno de pared tricapa para evacuación insonorizada, según norma UNE-EN 1451-1, de DN 32 mm, clase de reacción al fuego B-s1, d0 según norma UNE-EN 13501-1, junta elástica, hasta bajante, caja o albañal	<b>27,07 €</b>
	BD16-1KA3	m	Tub de polipropilè de paret tricapa per a evacuació insonoritzada, segons norma UNE-EN 1451-1, de DN 32 mm, classe de reacció al foc B-s1, d0 segons norma UNE-EN 13501-1, junt elàstic	7,40000 €
	BDY2-1KCP	u	Element de muntatge per a tub de polipropilè, D=32 mm	0,03000 €
	BDW2-1KCA	u	Accessori genèric per a tub de polipropilè, D=32 mm	2,47000 €
			Altres conceptes	17,17000 €
P-131	PD19-49LY	m	Desagüe de aparato sanitario con tubo de polipropileno de pared tricapa para evacuación insonorizada, según norma UNE-EN 1451-1, de DN 40 mm, clase de reacción al fuego B-s1, d0 según norma UNE-EN 13501-1, junta elástica, hasta bajante, caja o albañal	<b>27,80 €</b>
	BD16-1K9X	m	Tub de polipropilè de paret tricapa per a evacuació insonoritzada, segons norma UNE-EN 1451-1, de DN 40 mm, classe de reacció al foc B-s1, d0 segons norma UNE-EN 13501-1, junt elàstic	7,68750 €
	BDY2-1KCK	u	Element de muntatge per a tub de polipropilè, D=40 mm	0,04000 €
	BDW2-1KC5	u	Accessori genèric per a tub de polipropilè, D=40 mm	2,87000 €
			Altres conceptes	17,20250 €
P-132	PD1H-I6TZ	u	Conexión de derivación individual de DN=110 mm a bajante, solape de codos existentes, sellado de juntas y carga manual de escombros sobre camión o contenedor	<b>27,06 €</b>
	BDW3-FFAA	u	Accessori genèric per a tub de PVC de D=110 mm	13,80000 €
	BDW3-FFA8	u	Element de muntatge per a tub de PVC de D=110 mm	0,20000 €
			Altres conceptes	13,06000 €
P-133	PE42-490D	m	Conducte circular d'alumini flexible de 125 mm de diàmetre (s/UNE-EN 1506), sense gruixos definits, muntat superficialment	<b>9,37 €</b>
	BE42-0043	m	Conducte circular d'alumini flexible de 125 mm de diàmetre (s/UNE-EN 1506), sense gruixos definits	3,19260 €

## QUADRE DE PREUS NÚMERO 2

NÚMERO	CODI	UA	DESCRIPCIÓ	PREU
			Altres conceptes	6,17740 €
P-134	PE42-490G	m	Conducte helicoïdal circular de planxa d'acer galvanitzat de 125 mm de diàmetre (s/UNE-EN 1506), de gruix 0,5 mm, muntat superficialment	<b>26,73 €</b>
	BEW1-00WZ	u	Suport estàndard per a conducte circular de 125 mm de	2,08560 €
	BEW0-19VK	u	Accessori genèric per a conducte circular de planxa d'acer galvanitzat, de 125 mm	4,87500 €
	BE42-0048	m	Conducte helicoïdal circular de planxa d'acer galvanitzat de 125 mm de diàmetre (s/UNE-EN 1506), de gruix 0,5 mm	4,73280 €
			Altres conceptes	15,03660 €
P-135	PE54-35DQ	m2	Formació de conducte rectangular de planxa d'acer galvanitzat, de gruix 0,8 mm, amb unió marc cargolat i clips, muntat adossat amb suports	<b>47,06 €</b>
	BEW2-FG8A	u	Suport estàndard per a conducte rectangular metàl·lic, preu alt	1,62250 €
	BE52-00KF	m2	Formació de conducte rectangular planxa d'acer galvanitzat, de 0,8 mm de gruix, amb unió marc cargolat i clips	17,39000 €
			Altres conceptes	28,04750 €
P-136	PE63-6PF7	m2	Aïllament tèrmic amb planxa d'escuma elastomèrica per a aïllament tèrmic de conductes, autoadhesiva, de 10 mm de gruix, amb un factor de resistència a la difusió del vapor d'aigua >= 5000, classe de reacció al foc B-s3, d0 segons norma UNE-EN 13501-1, muntat exteriorment, adherit	<b>28,31 €</b>
	B7CJ0-1K7N	m2	Planxa d'escuma elastomèrica per a aïllament tèrmic de conductes, autoadhesiva, de 10 mm de gruix, factor de resistència a la difusió del vapor d'aigua >= 5000 1, classe de reacció al foc B-s3, d0 segons norma UNE-EN 13501-1	21,16800 €
			Altres conceptes	7,14200 €
P-137	PEC4-CS54	u	Recuperador de calor amb alimentació monofàsica a 230 V, de 1250 m3/h de cabal màxim, transmissió directa amb 2 motors a impulsió i aspiració de 200 W cada un, amb 2 filtres a aspiració classes F-7 i F-8, amb bateria elèctrica de 3 kW de potència, col·locat fixat mecànicament a parament vertical o sostre i connectat a les xarxes de servei, d'alimentació i control i als conductes d'aspiració i impulsió	<b>2.821,49 €</b>
	BEC1-1GSI	u	Recuperador de calor amb alimentació monofàsica a 230 V, de 1250 m3/h de cabal màxim, transmissió directa amb 2 motors a impulsió i aspiració de 200 W cada un, amb 2 filtres a aspiració classes F-7 i F-8, amb bateria elèctrica de 3 kW de potència	2.486,45000 €
			Altres conceptes	335,04000 €
P-138	PED2-CU68	u	Unitat exterior tipus bomba de calor per a sistemes de cabal variable de refrigerant, d'accionament elèctric, condensació per aire, per a sistema d'instal·lació de 2 tubs, potència frigorífica de 18 a 23 kW i potència calorífica de 23 a 28 kW, EER aproximat de 4.2 i COP aproximat de 4.4, potència elèctrica aproximada absorbida en fred 4,881 kW i en calor 5,795 kW, alimentació elèctrica trifàsica de 400 V, motors DC Inverter i compressors tipus hermètic rotatiu (scroll), d'1 mòdul, col·locada	<b>8.405,38 €</b>
	BED2-34OH	u	Unitat exterior tipus bomba de calor per a sistemes de cabal variable de refrigerant, d'accionament elèctric, condensació per aire, per a sistema d'instal·lació de 2 tubs, potència frigorífica de 18 a 23 kW i potència calorífica de 23 a 28 kW, EER aproximat de 4,2 i COP aproximat de 4,4, potència elèctrica aproximada absorbida en fred 4,8821429 kW i en calor 5,7965909 kW, alimentació elèctrica trifàsica de 400 V, motors DC Inverter i compressors tipus hermètic rotatiu (scroll), d'1 mòdul	7.657,71000 €
			Altres conceptes	747,67000 €
P-139	PED4-602V	u	Unitat interior de sostre de tipus cassette amb ventilador centrífug per a sistemes de cabal variable de refrigerant, amb 4 vies de sortida d'aire, de 2.8 a 3.2 kW de potència tèrmica aproximada tant en fred com en calor, de 30 W de potència elèctrica total absorbida, amb alimentació monofàsica de 230 V, per a instal·lacions amb fluid frigorífic R410 A, amb funcionament DC Inverter, col·locada	<b>1.792,54 €</b>
	BED4-15K0	u	Unitat interior de sostre de tipus cassette amb ventilador centrífug per a sistemes de cabal variable de refrigerant, amb 4 vies de sortida d'aire, de 2,8 a 3,2 kW de potència tèrmica aproximada tant en fred com en calor, de 30 W de potència elèctrica total absorbida, amb alimentació monofàsica de 230 V, per a instal·lacions amb fluid frigorífic R410 A, amb	1.446,62000 €

## QUADRE DE PREUS NÚMERO 2

NÚMERO	CODI	UA	DESCRIPCIÓ	PREU
			funcionament DC Inverter	
			Altres conceptes	345,92000 €
P-140	PED4-603J	u	Unitat interior de sostre de tipus cassette amb ventilador centrífug per a sistemes de cabal variable de refrigerant, amb 4 vies de sortida d'aire, de 3,6 a 4 kW de potència tèrmica aproximada tant en fred com en calor, de 130 W de potència elèctrica total absorbida, amb alimentació monofàsica de 230 V, per a instal·lacions amb fluid frigorífic R410 A, col·locada	<b>1.584,31 €</b>
	BED4-15J8	u	Unitat interior de sostre de tipus cassette amb ventilador centrífug per a sistemes de cabal variable de refrigerant, amb 4 vies de sortida d'aire, de 3,6 a 4 kW de potència tèrmica aproximada tant en fred com en calor, de 130 W de potència elèctrica total absorbida, amb alimentació monofàsica de 230 V, per a instal·lacions amb fluid frigorífic R410 A	1.248,31000 €
			Altres conceptes	336,00000 €
P-141	PEK3-BYLT	u	Comporta de regulació de cabal per a conductes rectangulars, bastiment d'alumini i lamel·les d'alumini de perfil aerodinàmic, accionament manual, de 200 mm de llargària, 150 mm d'alçària i 120 mm de fondària, fixada mecànicament	<b>50,84 €</b>
	BEK3-2X0V	u	Comporta de regulació de cabal per a conductes rectangulars, bastiment d'alumini i lamel·les d'alumini de perfil aerodinàmic, accionament manual, de 200 mm de llargària, 150 mm d'alçària i 120 mm de fondària	25,26000 €
			Altres conceptes	25,58000 €
P-142	PEK3-BYLU	u	Comporta de regulació de cabal per a conductes rectangulars, bastiment d'alumini i lamel·les d'alumini de perfil aerodinàmic, accionament manual, de 200 mm de llargària, 200 mm d'alçària i 120 mm de fondària, fixada mecànicament	<b>59,46 €</b>
	BEK3-2X4C	u	Comporta de regulació de cabal per a conductes rectangulars, bastiment d'alumini i lamel·les d'alumini de perfil aerodinàmic, accionament manual, de 200 mm de llargària, 200 mm d'alçària i 120 mm de fondària	33,47000 €
			Altres conceptes	25,99000 €
P-143	PEKJ-38QF	u	Reixeta d'impulsió o retorn, d'una filera d'aletes fixes horitzontals, d'alumini lacat blanc, de 400x100 mm, d'aletes separades 20 mm, de secció en V i fixada al bastiment	<b>55,38 €</b>
	BEKL-0MKI	u	Reixeta d'impulsió o retorn, d'una filera d'aletes fixes horitzontals, d'alumini lacat blanc, de 400x100 mm, d'aletes separades 20 mm, de secció en V i per a fixar al bastiment	35,54000 €
			Altres conceptes	19,84000 €
P-144	PEKJ-38T2	u	Reixeta d'impulsió o retorn, d'una filera d'aletes fixes horitzontals, d'alumini lacat blanc, de 200x100 mm, d'aletes separades 20 mm, de secció corba 45°, totes en el mateix sentit i fixada al bastiment	<b>38,07 €</b>
	BEKL-0MJW	u	Reixeta d'impulsió o retorn, d'una filera d'aletes fixes horitzontals, d'alumini lacat blanc, de 200x100 mm, d'aletes separades 20 mm, de secció corba 45°, totes en el mateix sentit i per a fixar al bastiment	19,06000 €
			Altres conceptes	19,01000 €
P-145	PEM6-B65V	u	Ventilador en línia per a conducte circular amb cos extraïble de material plàstic per a un diàmetre de 100 mm, motor monofàsic de dos velocitats, IP X4, 25 W de potència absorbida per a un cabal màxim de 250 m <sup>3</sup> /h, nivell de pressió sonora de 25 a 30 dbA, muntat en el conducte	<b>150,38 €</b>
	BEM8-207L	u	Ventilador en línia per a conducte circular amb cos extraïble de material plàstic per a un diàmetre de 100 mm, motor monofàsic de dos velocitats, IP X4, 25 W de potència absorbida per a un cabal màxim de 250 m <sup>3</sup> /h, nivell de pressió sonora de 25 a 30 dbA	125,85000 €
			Altres conceptes	24,53000 €
P-146	PEP6-8FV3	u	Boca d'extracció de 100 mm de diàmetre de connexió i 140 mm de diàmetre exterior, d'acer galvanitzat amb acabat pintat, fixada amb cargols a paret o sostre i ajustada a cabals de sortida	<b>77,75 €</b>
	BEP6-20LF	u	Boca d'extracció de 100 mm de diàmetre de connexió i 140 mm de diàmetre exterior, d'acer galvanitzat amb acabat pintat, per a col·locar en paret o sostre	56,83000 €

## QUADRE DE PREUS NÚMERO 2

NÚMERO	CODI	UA	DESCRIPCIÓ	PREU
			Altres conceptes	20,92000 €
P-147	PEV1-H9WZ	m	Cable de comunicacions per a BUS de dades, 2x1 mm2 trenat i apantallat, instal·lat	<b>2,87 €</b>
	BEV1-H6EA	m	Cable de comunicacions per a bus de dades, 2x1 mm2 trenat i apantallat	2,16300 €
			Altres conceptes	0,70700 €
P-148	PEV1-H9X3	u	Instal·lació elèctrica de punt de control	<b>141,16 €</b>
	BEV1-H6EB	u	Material per a instal·lació elèctrica de punt de control	122,96000 €
			Altres conceptes	18,20000 €
P-149	PEV4-6SUK	u	Display local gráfico para control de bus de datos y controladores, con pantalla LCD retroiluminada, teclado de cursor y de acceso a programas y cable de conexión al controlador, instalado y conectado	<b>240,24 €</b>
	BEV6-1KV8	u	Display local gràfic per a control de bus de dades i controladors, amb pantalla LCD retroiluminada, teclat de cursor i d'accés a programes i cable de connexió al controlador	223,06000 €
			Altres conceptes	17,18000 €
P-150	PEVC-368Y	u	Termòstat d'ambient digital amb programació individual i del sistema per a emissor, preu mitjà, acoblat	<b>87,31 €</b>
	BEVF-00Z0	u	Termòstat d'ambient digital amb programació individual i del sistema per a emissor, preu mitjà, per a acoblar a l'emissor	75,00000 €
			Altres conceptes	12,31000 €
P-151	PF51-6RXE	m	Tub de coure R220 (recuit) 1/2 '' de diàmetre nominal i de gruix 0,8 mm, segons norma UNE-EN 12735-1, soldat per capil·laritat amb soldadura forta (T>450°C) amb grau de dificultat mitjà i col·locat superficialment	<b>20,63 €</b>
	BFWD-2HKV	u	Accessori per a tub de coure per a instal·lacions frigorífiques d'1/2 '' de diàmetre nominal, per a soldar per capil·laritat	7,33500 €
	BF54-1JXZ	m	Tub de coure R220 (recuit) 1/2 '' de diàmetre nominal i de gruix 0,8 mm, segons norma UNE-EN 12735-1	5,87520 €
	B0A1-07LM	u	Abraçadora metàl·lica, de 12 mm de diàmetre interior	0,24080 €
	BFYC-04PE	u	Part proporcional d'elements de muntatge, per a tub de coure frigorífic d'1/2 '' de diàmetre nominal, per a soldar per capil·laritat	0,74400 €
			Altres conceptes	6,43500 €
P-152	PF51-6RXG	m	Tub de coure R220 (recuit) 3/8 '' de diàmetre nominal i de gruix 0,8 mm, segons norma UNE-EN 12735-1, soldat per capil·laritat amb soldadura forta (T>450°C) amb grau de dificultat mitjà i col·locat superficialment	<b>18,82 €</b>
	BFYC-04PB	u	Part proporcional d'elements de muntatge, per a tub de coure frigorífic de 3/8 '' de diàmetre nominal, per a soldar per capil·laritat	0,67500 €
	BFWD-2HKO	u	Accessori per a tub de coure per a instal·lacions frigorífiques de 3/8 '' de diàmetre nominal, per a soldar per capil·laritat	7,50000 €
	BF54-1JXU	m	Tub de coure R220 (recuit) 3/8 '' de diàmetre nominal i de gruix 0,8 mm, segons norma UNE-EN 12735-1	4,34520 €
	B0A1-07LR	u	Abraçadora metàl·lica, de 10 mm de diàmetre interior	0,24080 €
			Altres conceptes	6,05900 €
P-153	PF51-6RXH	m	Tub de coure R220 (recuit) 3/4 '' de diàmetre nominal i de gruix 1 mm, segons norma UNE-EN 12735-1, soldat per capil·laritat amb soldadura forta (T>450°C) amb grau de dificultat mitjà i col·locat superficialment	<b>41,94 €</b>
	BFYC-04PA	u	Part proporcional d'elements de muntatge, per a tub de coure frigorífic de 3/4 '' de diàmetre nominal, per a soldar per capil·laritat	1,14900 €
	BFWD-2HKW	u	Accessori per a tub de coure per a instal·lacions frigorífiques de 3/4 '' de diàmetre nominal, per a soldar per capil·laritat	7,60500 €

## QUADRE DE PREUS NÚMERO 2

NÚMERO	CODI	UA	DESCRIPCIÓ	PREU
	BF54-1JXY	m	Tub de coure R220 (recuit) 3/4 '' de diàmetre nominal i de gruix 1,0 mm, segons norma UNE-EN 12735-1	24,62280 €
	B0A1-07L7	u	Abraçadora metàl·lica, de 18 mm de diàmetre interior	0,25200 €
			Altres conceptes	8,31120 €
P-154	PF51-6RXI	m	Tub de coure R220 (recuit) 5/8 '' de diàmetre nominal i de gruix 0,8 mm, segons norma UNE-EN 12735-1, soldat per capil·laritat amb soldadura forta (T>450°C) amb grau de dificultat mitjà i col·locat superficialment	<b>20,25</b> €
	BFWD-2HKR	u	Accessori per a tub de coure per a instal·lacions frigorífiques de 5/8 '' de diàmetre nominal, per a soldar per capil·laritat	4,60500 €
	BF54-1JXV	m	Tub de coure R220 (recuit) 5/8 '' de diàmetre nominal i de gruix 0,8 mm, segons norma UNE-EN 12735-1	7,33380 €
	BFYC-04PC	u	Part proporcional d'elements de muntatge, per a tub de coure frigorífic de 5/8 '' de diàmetre nominal, per a soldar per capil·laritat	1,07400 €
	B0A1-07LT	u	Abraçadora metàl·lica, de 16 mm de diàmetre interior	0,24640 €
			Altres conceptes	6,99080 €
P-155	PF51-6RXJ	m	Tub de coure R220 (recuit) 1/4 '' de diàmetre nominal i de gruix 0,8 mm, segons norma UNE-EN 12735-1, soldat per capil·laritat amb soldadura forta (T>450°C) amb grau de dificultat mitjà i col·locat superficialment	<b>15,79</b> €
	BFYC-04PD	u	Part proporcional d'elements de muntatge, per a tub de coure frigorífic d'1/4 '' de diàmetre nominal, per a soldar per capil·laritat	0,35400 €
	BFWD-2HKY	u	Accessori per a tub de coure per a instal·lacions frigorífiques d'1/4 '' de diàmetre nominal, per a soldar per capil·laritat	7,54500 €
	BF54-1JXW	m	Tub de coure R220 (recuit) 1/4 '' de diàmetre nominal i de gruix 0,8 mm, segons norma UNE-EN 12735-1	2,88660 €
	B0A1-07LA	u	Abraçadora metàl·lica, de 6 mm de diàmetre interior	0,23520 €
			Altres conceptes	4,76920 €
P-156	PFQ0-3LFY	m	Aïllament tèrmic d'escuma elastomèrica per a canonades que transporten fluids a temperatura entre -50°C i 105°C, per a tub de diàmetre exterior 6 mm, de 9 mm de gruix, classe de reacció al foc BL-s2, d0 segons norma UNE-EN 13501-1, amb un factor de resistència a la difusió del vapor d'aigua >= 7000, col·locat superficialment amb grau de dificultat baix	<b>5,00</b> €
	BFY3-065I	u	Part proporcional d'elements de muntatge per a aïllament tèrmic d'escuma elastomèrica, de 9 mm de gruix	0,03500 €
	BFQ0-0DIA	m	Aïllament tèrmic d'escuma elastomèrica per a canonades que transporten fluids a temperatura entre -50°C i 105°C, per a tub de diàmetre exterior 6 mm, de 9 mm de gruix, classe de reacció al foc BL-s2, d0 segons norma UNE-EN 13501-1, factor de resistència a la difusió del vapor d'aigua >= 7000 1	0,99960 €
			Altres conceptes	3,96540 €
P-157	PFQ0-JGEA	m	Aïllament tèrmic d'escuma elastomèrica per a canonades que transporten fluids a temperatura entre -50°C i 105°C, per a tub de diàmetre exterior 10 mm, de 19 mm de gruix, classe de reacció al foc BL-s1, d0 segons norma UNE-EN 13501-1, amb un factor de resistència a la difusió del vapor d'aigua >= 7000, col·locat superficialment amb grau de dificultat baix	<b>24,90</b> €
	BFY3-065N	u	Part proporcional d'elements de muntatge per a aïllament tèrmic d'escuma elastomèrica, de 19 mm de gruix	0,08000 €
	BFQ0-HMG1	m	Aïllament tèrmic d'escuma elastomèrica per a canonades que transporten fluids a temperatura entre -50°C i 105°C, per a tub de diàmetre exterior 10 mm, de 19 mm de gruix, classe de reacció al foc BL-s1, d0 segons norma UNE-EN 13501-1, factor de resistència a la difusió del vapor d'aigua >= 7000 1	19,90020 €
			Altres conceptes	4,91980 €

## QUADRE DE PREUS NÚMERO 2

NÚMERO	CODI	UA	DESCRIPCIÓ	PREU	
P-158	PFQ0-JGEC	m	Aïllament tèrmic d'escuma elastomèrica per a canonades que transporten fluids a temperatura entre -50°C i 105°C, per a tub de diàmetre exterior 12 mm, de 9 mm de gruix, classe de reacció al foc BL-s1, d0 segons norma UNE-EN 13501-1, amb un factor de resistència a la difusió del vapor d'aigua >= 7000, col·locat superficialment amb grau de dificultat baix	14,48	€
	BFQ0-HP5M	m	Aïllament tèrmic d'escuma elastomèrica per a canonades que transporten fluids a temperatura entre -50°C i 105°C, per a tub de diàmetre exterior 12 mm, de 9 mm de gruix, classe de reacció al foc BL-s1, d0 segons norma UNE-EN 13501-1, factor de resistència a la difusió del vapor d'aigua >= 7000 1	9,74100	€
	BFY3-065I	u	Part proporcional d'elements de muntatge per a aïllament tèrmic d'escuma elastomèrica, de 9 mm de gruix	0,03500	€
			Altres conceptes	4,70400	€
P-159	PFQ0-JGEE	m	Aïllament tèrmic d'escuma elastomèrica per a canonades que transporten fluids a temperatura entre -50°C i 105°C, per a tub de diàmetre exterior 15 mm, de 19 mm de gruix, classe de reacció al foc BL-s1, d0 segons norma UNE-EN 13501-1, amb un factor de resistència a la difusió del vapor d'aigua >= 7000, col·locat superficialment amb grau de dificultat baix	26,71	€
	BFQ0-HKWT	m	Aïllament tèrmic d'escuma elastomèrica per a canonades que transporten fluids a temperatura entre -50°C i 105°C, per a tub de diàmetre exterior 15 mm, de 19 mm de gruix, classe de reacció al foc BL-s1, d0 segons norma UNE-EN 13501-1, factor de resistència a la difusió del vapor d'aigua >= 7000 1	21,05280	€
	BFY3-065N	u	Part proporcional d'elements de muntatge per a aïllament tèrmic d'escuma elastomèrica, de 19 mm de gruix	0,08000	€
			Altres conceptes	5,57720	€
P-160	PFQ0-JIKO	m	Aïllament tèrmic d'escuma elastomèrica per a canonades que transporten fluids a temperatura entre -50°C i 105°C, per a tub de diàmetre exterior 22 mm, de 19 mm de gruix, classe de reacció al foc BL-s1, d0 segons norma UNE-EN 13501-1, amb un factor de resistència a la difusió del vapor d'aigua >= 7000, col·locat superficialment amb grau de dificultat baix	30,32	€
	BFY3-065N	u	Part proporcional d'elements de muntatge per a aïllament tèrmic d'escuma elastomèrica, de 19 mm de gruix	0,08000	€
	BFQ0-HLZV	m	Aïllament tèrmic d'escuma elastomèrica per a canonades que transporten fluids a temperatura entre -50°C i 105°C, per a tub de diàmetre exterior 22 mm, de 19 mm de gruix, classe de reacció al foc BL-s1, d0 segons norma UNE-EN 13501-1, factor de resistència a la difusió del vapor d'aigua >= 7000 1	24,49020	€
			Altres conceptes	5,74980	€
P-161	PG10-.B4V	u	Subministrament i muntatge d'armari elèctric de 68 cm d'amplada i 30 cm de fondària realitzat amb taulers de fusta DM de 19 mm de gruix i estructura amb seccions de fusta de pi massís 70x70 mm. Format per una porta batent de 60x190 cm i una tarja superior desmuntable de 60x70 cm. El marc és de tac de fusta massissa de pi sense tapeta, amb rebaix en perímetre exterior. Tot per pintar, color a definir per la DF i amb tractament anti-xil·lofàgs i fungicida. Inclou el premarc, ferratges d'acer inoxidable aisi 316L, pany amb cop silenciosos, cilindre de seguretat amb mestrejament, maneta acer inox i tancaportes integrat amb guia i els elements auxiliars necessaris per donar per completar la unitat d'obra. Tot segons les indicacions de la DF i/o plànols de detall.	1.193,73	€
	BG10-.B4V	u	Subministrament i muntatge d'armari elèctric de 68 cm d'amplada i 30 cm de fondària realitzat amb taulers de fusta DM de 19 mm de gruix i estructura amb seccions de fusta de pi massís 70x70 mm. Format per una porta batent de 60x190 cm i una tarja superior desmuntable de 60x70 cm. El marc és de tac de fusta massissa de pi sense tapeta, amb rebaix en perímetre exterior. Tot per pintar, color a definir per la DF i amb tractament anti-xil·lofàgs i fungicida. Inclou el premarc, ferratges d'acer inoxidable aisi 316L, pany amb cop silenciosos, cilindre de seguretat amb mestrejament, maneta acer inox i tancaportes integrat amb guia i els elements auxiliars necessaris per donar per completar la unitat d'obra. Tot segons les indicacions de la DF i/o plànols de detall.	1.035,00000	€
			Altres conceptes	158,73000	€
P-162	PG12-DH7U	u	Caixa de derivació quadrada de plàstic, de 105x105 mm, amb grau de protecció IP-40, muntada superficialment	20,24	€

## QUADRE DE PREUS NÚMERO 2

NÚMERO	CODI	UA	DESCRIPCIÓ	PREU	
	BG12-0G5I	u	Caixa de derivació quadrada de plàstic, de 105x105 mm, amb grau de protecció IP-40 i per a muntar superficialment	5,60000	€
	BGW2-093M	u	Part proporcional d'accessoris de caixa de derivació quadrada	0,45000	€
			Altres conceptes	14,19000	€
P-163	PG1G-614G	u	Montaje y desmontaje de caja general de protección de 160 A para cambio de emplazamiento, no incluye conexión para la compañía suministradora	<b>286,30</b>	€
	BGW2-093I	u	Part proporcional d'accessoris de caixa general de protecció	16,69000	€
	BGWC-09N4	u	Part proporcional d'accessoris per a tubs rígids de PVC	0,60000	€
	BG33-G2SL	m	Cable amb conductor de coure de tensió assignada 0,6/1 kV, de designació RV-K, construcció segons norma UNE 21123-2, unipolar, de secció 1x35 mm <sup>2</sup> , amb coberta del cable de PVC, classe de reacció al foc Eca segons la norma UNE-EN 50575	94,65600	€
	BG2P-1KUI	m	Tub rígid de PVC, de 50 mm de diàmetre nominal, aïllant i no propagador de la flama, amb una resistència a l'impacte de 2 J, resistència a compressió de 1250 N i una rigidesa dielèctrica de 2000 V	17,38080	€
			Altres conceptes	156,97320	€
P-164	PG25-MH11	m	Canal aïllant de PVC, amb 1 tapa per a distribució, de 40x110 mm, amb 2 compartiments, de color blanc, resistència a la penetració d'objectes sòlids IP2X, protecció mecànica contra impactes IK10, no propagador de la flama, obertura de la tapa amb eina especial, de temperatura de servei de -5°C a +60°C, d'acord amb la norma UNE-EN 50085-2-1, en forats d'obra	<b>28,19</b>	€
	BG23-2IXV	m	Canal aïllant de PVC, amb 1 tapa per a distribució, de 40x110 mm, amb 4 compartiments com a màxim, de color blanc, protecció mecànica contra impactes IK10, no propagador de la flama, obertura de la tapa amb eina especial, de temperatura de servei de -5°C a +60 °C, d'acord amb la norma UNE-EN 50085-2-1	13,09680	€
	BG2C-2YF3	m	Envà separador per a canal, de PVC, de 40 mm	1,28000	€
	BGWG-M8UU	m	Part proporcional d'accessoris de canal de PVC de 110 mm d'amplària, de 40 mm d'alçària, de color blanc	3,21000	€
			Altres conceptes	10,60320	€
P-165	PG2J-4C01	m	Safata metàl·lica de reixeta amb coberta i separadors d'acer galvanitzat en calent, d'alçària 50 mm i amplària 200 mm, col·locada suspesa de paraments horitzontals amb elements de suport	<b>82,27</b>	€
	BGY1-10Y0	u	Part proporcional d'elements de suport per a safates metàl·liques d'acer d'acer galvanitzat en calent de 200 mm d'amplària, per a instal·lació suspesa de paraments horitzontals	12,35000	€
	BG2G-10JV	m	Perfil separador per a safata metàl·lica, d'acer galvanitzat en calent, de 50 mm d'alçària	10,78000	€
	BG29-1ZT2	m	Coberta per a safata metàl·lica reixeta, d'acer galvanitzat en calent, de 200 mm d'amplària	15,06000	€
	BG2J-0BC6	m	Safata metàl·lica reixeta d'acer galvanitzat en calent, d'alçària 50 mm i amplària 200 mm	29,66000	€
			Altres conceptes	14,42000	€
P-166	PG2J-4C3Q	m	Safata metàl·lica de xapa perforada amb coberta d'acer galvanitzat en calent, d'alçària 60 mm i amplària 200 mm, col·locada suspesa de paraments horitzontals amb elements de suport	<b>86,13</b>	€
	BG29-1ZSN	m	Coberta per a safata metàl·lica de xapa, d'acer galvanitzat en calent, de 200 mm d'amplària	10,49000	€
	BG2J-0BB4	m	Safata metàl·lica de xapa perforada d'acer galvanitzat en calent, d'alçària 60 mm i amplària 200 mm	42,52000	€
	BGWA-0ALR	u	Part proporcional d'accessoris i elements d'acabat per a safates metàl·liques d'acer galvanitzat en calent, de 60 mm d'alçària i 200 mm d'amplària	7,71000	€
	BGY1-10Y0	u	Part proporcional d'elements de suport per a safates metàl·liques d'acer d'acer galvanitzat en calent de 200 mm d'amplària, per a instal·lació suspesa de paraments horitzontals	12,35000	€
			Altres conceptes	13,06000	€
P-167	PG2N-EUG	m	Tub corbale corrugat de polietilè, de doble capa, llisa la interior i corrugada l'exterior, de 63 mm de diàmetre nominal, aïllant i no propagador de la flama, resistència a l'impacte de 20 J,	<b>3,57</b>	€

## QUADRE DE PREUS NÚMERO 2

NÚMERO	CODI	UA	DESCRIPCIÓ	PREU
			resistència a compressió de 450 N, muntat com a canalització soterrada	
	BG2Q-1KTF	m	Tub corbable corrugat de polietilè, de doble capa, llisa la interior i corrugada l'exterior, de 63 mm de diàmetre nominal, aïllant i no propagador de la flama, resistència a l'impacte de 20 J, resistència a compressió de 450 N, per a canalitzacions soterrades	2,10120 €
			Altres conceptes	1,46880 €
P-168	PG2N-EUHZ	m	Tub flexible corrugat de plàstic sense halògens, de 25 mm de diàmetre nominal, aïllant i no propagador de la flama, de baixa emissió de fums i sense emissió de gasos tòxics ni corrosius, resistència a l'impacte de 2 J, resistència a compressió de 320 N i una rigidesa dielèctrica de 2000 V, muntat sobre sostremort	<b>2,90 €</b>
	BG2Q-1KT5	m	Tub flexible corrugat de plàstic sense halògens, de 25 mm de diàmetre nominal, aïllant i no propagador de la flama, de baixa emissió de fums i sense emissió de gasos tòxics ni corrosius, resistència a l'impacte de 2 J, resistència a compressió de 320 N i una rigidesa dielèctrica de 2000 V	1,73400 €
			Altres conceptes	1,16600 €
P-169	PG2N-EUI3	m	Tub flexible corrugat de plàstic sense halògens, de 20 mm de diàmetre nominal, aïllant i no propagador de la flama, de baixa emissió de fums i sense emissió de gasos tòxics ni corrosius, resistència a l'impacte de 2 J, resistència a compressió de 320 N i una rigidesa dielèctrica de 2000 V, muntat sobre sostremort	<b>2,43 €</b>
	BG2Q-1KT4	m	Tub flexible corrugat de plàstic sense halògens, de 20 mm de diàmetre nominal, aïllant i no propagador de la flama, de baixa emissió de fums i sense emissió de gasos tòxics ni corrosius, resistència a l'impacte de 2 J, resistència a compressió de 320 N i una rigidesa dielèctrica de 2000 V	1,29540 €
			Altres conceptes	1,13460 €
P-170	PG2N-EUI5	m	Tub flexible corrugat de plàstic sense halògens, de 16 mm de diàmetre nominal, aïllant i no propagador de la flama, de baixa emissió de fums i sense emissió de gasos tòxics ni corrosius, resistència a l'impacte de 2 J, resistència a compressió de 320 N i una rigidesa dielèctrica de 2000 V, muntat sobre sostremort	<b>2,07 €</b>
	BG2Q-1KT3	m	Tub flexible corrugat de plàstic sense halògens, de 16 mm de diàmetre nominal, aïllant i no propagador de la flama, de baixa emissió de fums i sense emissió de gasos tòxics ni corrosius, resistència a l'impacte de 2 J, resistència a compressió de 320 N i una rigidesa dielèctrica de 2000 V	0,94860 €
			Altres conceptes	1,12140 €
P-171	PG33-E6CU	m	Cable amb conductor de coure de tensió assignada 0,6/1 kV, de designació RZ1-K (AS+), construcció segons norma UNE 211025, tripolar, de secció 3x2,5 mm <sup>2</sup> , amb coberta del cable de poliolefines, classe de reacció al foc Cca-s1b, d1, a1 segons la norma UNE-EN 50575 amb baixa emissió fums, col·locat en tub	<b>5,81 €</b>
	BG33-G2VV	m	Cable amb conductor de coure de tensió assignada 0,6/1 kV, de designació RZ1-K (AS+), construcció segons norma UNE 211025, tripolar, de secció 3x2,5 mm <sup>2</sup> , amb coberta del cable de poliolefines, classe de reacció al foc Cca-s1b, d1, a1 segons la norma UNE-EN 50575 amb baixa emissió fums	4,67160 €
			Altres conceptes	1,13840 €
P-172	PG33-E6GI	m	Cable amb conductor de coure de tensió assignada 0,6/1 kV, de designació SZ1-K (AS+), construcció segons norma UNE 211025, bipolar, de secció 2x2,5 mm <sup>2</sup> , amb coberta del cable de poliolefines, classe de reacció al foc Cca-s1b, d1, a1 segons la norma UNE-EN 50575 amb baixa emissió fums, col·locat en tub	<b>4,64 €</b>
	BG33-G2ZF	m	Cable amb conductor de coure de tensió assignada 0,6/1 kV, de designació SZ1-K (AS+), construcció segons norma UNE 211025, bipolar, de secció 2x2,5 mm <sup>2</sup> , amb coberta del cable de poliolefines, classe de reacció al foc Cca-s1b, d1, a1 segons la norma UNE-EN 50575 amb baixa emissió fums	3,55980 €
			Altres conceptes	1,08020 €
P-173	PG33-E6HY	m	Cable amb conductor de coure de tensió assignada 0,6/1 kV, de designació RZ1-K (AS+), construcció segons norma UNE 211025, pentapolar, de secció 5x10 mm <sup>2</sup> , amb coberta del cable de poliolefines, classe de reacció al foc Cca-s1b, d1, a1 segons la norma UNE-EN 50575 amb baixa emissió fums, col·locat en tub	<b>24,42 €</b>

## QUADRE DE PREUS NÚMERO 2

Pàg.: 27

NÚMERO	CODI	UA	DESCRIPCIÓ	PREU
	BG33-G303	m	Cable amb conductor de coure de tensió assignada 0,6/1 kV, de designació RZ1-K (AS+), construcció segons norma UNE 211025, pentapolar, de secció 5x10 mm <sup>2</sup> , amb coberta del cable de poliolefines, classe de reacció al foc Cca-s1b, d1, a1 segons la norma UNE-EN 50575 amb baixa emissió fums	20,96100 €
			Altres conceptes	3,45900 €
P-174	PG65-4847	u	Caixa de mecanismes, per a un element, preu mitjà, encastada	<b>3,00 €</b>
	BG64-07EK	u	Caixa per a mecanismes, per a un element, preu mitjà	1,71000 €
			Altres conceptes	1,29000 €
P-175	PG6E-776N	u	Interruptor, de tipus modular d'1 mòdul estret, unipolar (1P), 10 A/250 V, amb tecla, preu mitjà, muntat sobre bastidor o caixa	<b>11,52 €</b>
	BG69-1NGZ	u	Interruptor, de tipus modular d'1 mòdul estret, unipolar (1P), 10 A/250 V, amb tecla, preu mitjà, per a muntar sobre bastidor o caixa	2,82000 €
			Altres conceptes	8,70000 €
P-176	PG6I-78H7	u	Marc per a l'adaptació de mecanismes modulars a caixa rectangular, d'1 mòdul, amb bastidor per a caixa rectangular, preu mitjà, col·locat	<b>5,33 €</b>
	BG6D-10B3	u	Marc per a l'adaptació de mecanismes modulars a caixa rectangular, d'1 mòdul, preu mitjà	2,27000 €
	BG66-10A0	u	Bastidor per a caixa rectangular per al muntatge de mecanismes modulars, d'1 mòdul, per a fixar a caixa de mecanismes rectangular	1,22000 €
			Altres conceptes	1,84000 €
P-177	PG6O-77PE	u	Presa de corrent de tipus universal, bipolar amb presa de terra lateral (2P+T), 16 A 250 V, amb tapa i marc, preu mitjà, encastada	<b>14,18 €</b>
	BG6G-1NYC	u	Presa de corrent de tipus universal, bipolar amb presa de terra lateral (2P+T), 16 A 250 V, amb tapa i marc, preu mitjà, per a encastar	5,35000 €
			Altres conceptes	8,83000 €
P-178	PG7O-78AC	u	Interruptor detector de moviment, de tipus universal, per a càrregues resistives de fins a 1000 W de potència i 230 V de tensió d'alimentació, de 10 a 300 s de temps de desconexió, sensibilitat d'activació de 5 a 120 lx, amb tapa, preu mitjà, encastat	<b>78,47 €</b>
	BG7O-109E	u	Interruptor detector de moviment, de tipus universal, per a càrregues resistives de fins a 1000 W de potència i 230 V de tensió d'alimentació, de 10 a 300 s de temps de desconexió, sensibilitat d'activació de 5 a 120 lx, amb tapa, preu mitjà, per a encastar	65,97000 €
			Altres conceptes	12,50000 €
P-179	PH21-YC10	u	Llum decoratiu encastable tipus downlight amb leds amb una vida útil de 50000 h, de forma circular, 18 W de potència, òptica d'alumini especular amb UGR =22, eficàcia lluminosa de 60 lm/W, amb equip elèctric no regulable, aïllament classe II, cos d'alumini i grau de protecció IP20, encastat	<b>143,19 €</b>
	BH20-2LTF	u	Llum decoratiu encastable tipus downlight amb leds amb una vida útil de 50000 h, de forma circular, 19 W de potència, òptica d'alumini especular amb UGR= 22, eficàcia lluminosa de 60 lm/W, amb equip elèctric no regulable, aïllament classe II, cos d'alumini i grau de protecció IP20	119,17000 €
			Altres conceptes	24,02000 €
P-180	PH26-YC01	u	Desmuntatge, aplec i posterior instal·lació de llumenera interior encastada, a una alçària <= 3 m, a la nova ubicació segons plànols. Totalment instal·lada i en funcionament	<b>115,11 €</b>
			Altres conceptes	115,11000 €
P-181	PH57-YC02	u	Llum d'emergència amb làmpada led, amb una vida útil de 100000 h, no permanent i no estanca amb grau de protecció IP4X, aïllament classe II, amb un flux aproximat de 170 a 200 lm, 2 h d'autonomia, de forma rectangular amb difusor i cos de policarbonat, preu alt, col·locat encastat	<b>207,84 €</b>
			Marca Daisalux model LENS 2N30 (SM) ref. XNA0630000 o equivalent	

## QUADRE DE PREUS NÚMERO 2

NÚMERO	CODI	UA	DESCRIPCIÓ	PREU	
	BH65-YC02	u	Llum d'emergència amb làmpada led, amb una vida útil de 100000 h, no permanent i no estanca amb grau de protecció IP4X, aïllament classe II, amb un flux aproximat de 170 a 200 lm, 2 h d'autonomia, de forma rectangular amb difusor i cos de policarbonat, preu alt, col·locat encastat	175,40000	€
			Marca Daisalux model LENS 2N30 (SM) ref. XNA0630000 o equivalent		
	BH62-2HJ6	u	Caixa per encastar llum d'emergència rectangular en parament vertical o horitzontal	5,34000	€
			Altres conceptes	27,10000	€
P-182	PJ117-.MS1	u	Muntatge de lavabo mural de porcel·lana acopiat en obra inclòs nova vàlvula de desguàs de pressió d'acer inoxidable, connectat a la xarxa de desguàs.	<b>33,76</b>	€
	B7JE-0GTM	dm3	Massilla per a segellats, d'aplicació amb pistola, de base silicona neutra monocomponent	0,74975	€
			Altres conceptes	33,01025	€
P-183	PJ11C-.MS2	u	Muntatge d'inodor de porcel·lana acopiat en obra, inclosa la connexió a la xarxa d'aigua i al baixant.	<b>61,39</b>	€
	BJ110-0PMV	kg	Pasta per a segellar l'enllaç d'inodors, abocadors i plaques turques	1,31565	€
	B7JE-0GTM	dm3	Massilla per a segellats, d'aplicació amb pistola, de base silicona neutra monocomponent	0,35988	€
			Altres conceptes	59,71447	€
P-184	PJ21C-.MA1	u	Muntatge d'aixeta per sobre lavabo de dimensions acopiada en obra, connectada a la xarxa d'aigua.	<b>30,66</b>	€
			Altres conceptes	30,66000	€
P-185	PJ32-3EGV	u	Desguàs recte per a lavabo, amb tap i cadeneta incorporats, de llautó, d'1''1/4 amb enllaç de diàmetre 30 mm, soldat a un sifó o a un ramal de plom	<b>32,88</b>	€
	BJ32-0RLW	u	Desguàs recte per a lavabo, amb tap i cadeneta incorporats, de llautó cromat d'1''1/4 amb enllaç de diàmetre 30 mm, per a soldar al sifó o al ramal de plom	23,82000	€
			Altres conceptes	9,06000	€
P-186	PJ31-3EHP	u	Sifó de botella per a lavabo, de PVC de 32 mm, connectat a un ramal de PVC	<b>17,07</b>	€
	BJ3J-0RN4	u	Sifó de botella per a lavabo, de PVC de 32 mm, per a connectar al ramal de PVC	8,76000	€
			Altres conceptes	8,31000	€
P-187	PJ40-RSA2	u	Porta-rotlles de paper industrial de diàmetre250x112mm d'acer inoxidable satinat amb pany de seguretat i visor de contingut d'eix de diàmetre de 40mm, per un rotlle màxim de diàmetre 230mm. Col·locat amb fixacions mecàniques.	<b>27,53</b>	€
	BJ4Z-RSA2	u	Porta-rotlles de paper industrial de diàmetre250x112mm d'acer inoxidable satinat amb pany de seguretat i visor de contingut d'eix de diàmetre de 40mm, per un rotlle màxim de diàmetre 230mm. Col·locat amb fixacions mecàniques.	18,75000	€
			Altres conceptes	8,78000	€
P-188	PJ41-HA1U	u	Barra mural recta per a bany adaptat, de 800 mm de llargària i 35 mm de d, de tub d'acer inoxidable, col·locat amb fixacions mecàniques	<b>122,99</b>	€
	BJ4Z-H68K	U	Barra mural recta per a bany adaptat, de 800 mm de llargària i 35 mm de d, de tub d'acer inoxidable	109,67000	€
			Altres conceptes	13,32000	€
P-189	PJ41-RS99	u	Barra mural doble abatible per a bany adaptat amb porta-rotlles, de 800 mm de llargària i 35 mm de D, de tub d'acer inoxidable, col·locat amb fixacions mecàniques	<b>460,87</b>	€
	BJ4Z-H68C	u	Barra mural doble abatible per a bany adaptat, de 800 mm de llargària i 35 mm de D, de tub d'acer inoxidable	409,06000	€

## QUADRE DE PREUS NÚMERO 2

Pàg.: 29

NÚMERO	CODI	UA	DESCRIPCIÓ	PREU
			Altres conceptes	51,81000 €
P-190	PM15-4ID5	u	Sensor de fums òptic per a instal·lació contra incendis analògica, segons norma UNE-EN 54-7, amb base d'encastar, encastat	<b>101,63 €</b>
	BM16-0SWY	u	Sensor de fums òptic per a instal·lació contra incendis analògica, segons norma UNE-EN 54-7, amb base d'encastar	82,49000 €
	BM2-0TBT	u	Part proporcional d'elements especials per a detectors	0,53000 €
			Altres conceptes	18,61000 €
P-191	PM20-YF01	u	Armari de xapa d'acer pintada per allotjament independent de mànega i extintor i mòdul per a polsador i alarma, i portes xapa d'acer pintada, inclosa BIE (debanadora d'alimentació axial abatible, mànega de 20 m i llança ) i l'extintor de 6 kg, i elements d'alarma ( polsador rearmable, sirena i llum d'emergència ), per a col·locar superficialment i en posició horitzontal, inclòs part proporcional d' accessoris i tot el petit material auxiliar de connexió i muntatge	<b>427,09 €</b>
	BM20-0T23	u	Boca d'incendis equipada de 25 mm de diàmetre, BIE-25, formada per armari de xapa d'acer pintada per allotjament independent de mànega i extintor i mòdul per a polsador i alarma, i portes xapa d'acer pintada, inclosa BIE (debanadora d'alimentació axial abatible, mànega de 20 m i llança ) i l'extintor de 6 kg,, i elements d'alarma ( polsador rearmable, sirena i llum d'emergència ), per a col·locar superficialment i en posició horitzontal	319,84800 €
	BM0-0TC2	u	Part proporcional d'elements especials per a boques d'incendi	0,84000 €
			Altres conceptes	106,40200 €
P-192	PM32-DZ3P	u	Extintor manual de diòxid de carboni, de càrrega 10 kg, amb pressió incorporada, pintat, amb armari muntat superficialment	<b>328,06 €</b>
	BM33-0T4X	u	Extintor de diòxid de carboni, de càrrega 10 kg, amb pressió incorporada, pintat	239,34000 €
	BM30-0T70	u	Armari per a extintor per a muntar superficialment	49,72000 €
			Altres conceptes	38,57000 €
P-193	PMS0-6Z7F	u	Rètol senyalització instal·lació de protecció contra incendis, quadrat, de 210x210 mm2 de panell de PVC de 0,7 mm de gruix, fotoluminiscent categoria B segons UNE 23035-4, col·locat fixat mecànicament sobre parament vertical	<b>14,21 €</b>
	B0AO-07IG	u	Tac de niló de 5 mm de diàmetre, com a màxim, amb vis	0,76000 €
	BMS0-1K0U	u	Rètol senyalització instal·lació de protecció contra incendis, quadrat, de 210x210 mm2 de panell de PVC de 0,7 mm de gruix, fotoluminiscent categoria B segons UNE 23035-4	3,51000 €
			Altres conceptes	9,94000 €
P-194	PMS0-6Z8O	u	Rètol senyalització recorregut d'evacuació a sortida emergència, rectangular, de 320x160 mm2 de panell de PVC d'1,5 mm de gruix, fotoluminiscent categoria B segons UNE 23035-4, col·locat fixat mecànicament sobre parament vertical	<b>44,17 €</b>
	BMS0-1K04	u	Rètol senyalització recorregut d'evacuació a sortida emergència, rectangular, de 320x160 mm2 de panell de PVC d'1,5 mm de gruix, fotoluminiscent categoria B segons UNE 23035-4	32,05000 €
	B0AO-07IG	u	Tac de niló de 5 mm de diàmetre, com a màxim, amb vis	0,76000 €
			Altres conceptes	11,36000 €
P-195	PP44-6640	m	Cable per a transmissió de dades amb conductor de coure, de 4 parells, categoria 6a F/UTP, aïllament de poliolefina i coberta de poliolefina, de baixa emissió de fums i opacitat reduïda, no propagador de la flama segons UNE-EN 60332-1-2, col·locat sota tub o canal	<b>2,16 €</b>
	BP44-1A3X	m	Cable per a transmissió de dades amb conductors de coure, de 4 parells, categoria 6a F/UTP, aïllament de poliolefina i coberta de poliolefina, de baixa emissió de fums i opacitat reduïda, no propagador de la flama segons UNE-EN 60332-1-2, classe de reacció al foc Dca-s2, d2, a2 segons la norma UNE-EN 50575	1,19700 €
			Altres conceptes	0,96300 €
P-196	PP45-VJAW	m	Cable de fibra òptica per a ús interior/extern, amb 12 fibres del tipus multimode de designació OM4, estructura interna monotub (estructura folgada), reblert de gel hidròfug,	<b>5,58 €</b>

## QUADRE DE PREUS NÚMERO 2

NÚMERO	CODI	UA	DESCRIPCIÓ	PREU
			element de reforç de kevlar, amb coberta de poliolefina, no propagador de la flama segons UNE-EN 60332-1-2 i baixa emissió de fums i opacitat reduïda, classe de reacció al foc Cca-s1b, d1, a1 segons la norma UNE-EN 50575, instal·lat	
	BP45-VIZO	m	Cable de fibra òptica per a ús interior/extern, amb 12 fibres del tipus multimode de designació OM4, estructura interna monotub (estructura folgada), reblert de gel hidròfug, element de reforç de kevlar, amb coberta de poliolefina, no propagador de la flama segons UNE-EN 60332-1-2 i baixa emissió de fums i opacitat reduïda, classe de reacció al foc Cca-s1b, d1, a1 segons la norma UNE-EN 50575	2,45000 €
			Altres conceptes	3,13000 €
P-197	PP47-6630	u	Cable de xarxa de 4 parells, amb 2 connectors RJ45, categoria 6 U/UTP, de 0,5 a 1,6 m de llargària, col·locat	<b>12,61 €</b>
	BP47-1A5A	u	Cable de xarxa de 4 parells, amb 2 connectors RJ45 categoria 6 U/UTP, de 0,5 a 1,6 m de llargària	10,29000 €
			Altres conceptes	2,32000 €
P-198	PP4D-H932	u	Unió per fusió d'una fibra òptica, per a un total de fusions de 48 en el mateix punt, com a màxim, amb preparació de fibra, fusió, mesura de perdues i maniguets de protecció	<b>14,88 €</b>
	BP4D-H5LS	u	Part proporcional de material per a neteja i preparació de fibra òptica i maneguets de protecció	0,60000 €
			Altres conceptes	14,28000 €
P-199	PP72-67AV	u	Armari rack metàl·lic mural per a sistemes de transmissió de veu, dades i imatge, amb bastidor tipus rack 19'', de 12 unitats d'alçària, de 600x600 mm (amplària x fondària), porta de vidre securitzat amb pany i clau, col·locat sobre el sòcol	<b>701,93 €</b>
	BP7N-1YBJ	u	Sòcol per a armari VDI, de planxa d'acer lacat, de mides 600x600 mm (amplària x fondària), i 100 mm d'alçària	101,80000 €
	BP74-1ALY	u	Armari rack metàl·lic mural per a sistemes de transmissió de veu, dades i imatge, amb bastidor tipus rack 19'', de 12 unitats d'alçària, de 600x600 mm (amplària x fondària), porta de vidre securitzat amb pany i clau	523,67000 €
			Altres conceptes	76,46000 €
P-200	PP75-66XW	u	Caixa de fibra òptica lliscant, per a terminació directe, d'1 unitat d'alçària, per a armaris rack 19'', amb portaetiquetes i 3 plaques cegues, fixada mecànicament	<b>84,17 €</b>
	BP79-1AFX	u	Caixa de fibra òptica lliscant, per a terminació directe, d'1 unitat d'alçària, per a armaris rack 19'', amb portaetiquetes i 3 plaques cegues	70,58000 €
			Altres conceptes	13,59000 €
P-201	PP77-670P	u	Connector per a transmissió de veu i dades, del tipus LC, per a xarxes de fibra òptica multimode, muntat sobre adaptador òptic	<b>57,49 €</b>
	BP71-1YC2	u	Adaptador òptic per a 2 connectors LC dúplex multimode, per a muntar sobre suport o sobre repartidor òptic	8,29000 €
	BP7B-1AH7	u	Connector per a transmissió de veu i dades, del tipus LC, per a una fibra multimode, per a muntar sobre adaptador òptic	15,60000 €
			Altres conceptes	33,60000 €
P-202	PP77-YE03	u	Pigtail MM LC OM4 900 micres 1MT	<b>8,42 €</b>
	BP7B-YE03	u	Pigtail MM LC OM4 900 micres 1MT	1,85000 €
			Altres conceptes	6,57000 €
P-203	PP77-YE04	u	Fuetó de fibra òptica duplex 50 OM4 LC-LC 2 metres	<b>42,24 €</b>
	BP7B-YE04	u	Fuetó de fibra òptica duplex 50 OM4 LC-LC 2 metres	32,51000 €
			Altres conceptes	9,73000 €
P-204	PP7A-YE01	u	Commutador (switch) gestionable, de 24 ports marca CISCO model C9200L-24P-4G-E o equivalent, per armari tipus rack, amb alimentació a 240V, col·locat i connectat. Inclou llicència DNA Essential	<b>1.648,35 €</b>

## QUADRE DE PREUS NÚMERO 2

NÚMERO	CODI	UA	DESCRIPCIÓ	PREU
	BP7E-YE01	u	Commutador (switch) gestionable, de 24 ports marca CISCO model C9200L-24P-4G-E o equivalent, per armari tipus rack, amb alimentació a 240V, col·locat i connectat. Inclou llicència DNA Essential	1.455,10000 €
			Altres conceptes	193,25000 €
P-205	PP7A-YE02	u	Instal·lació de commutador (switch) gestionable existent (reaprofitament), de 24 ports marca CISCO model C9200L-24P-4G-E o equivalent, per armari tipus rack, amb alimentació a 240V, col·locat i connectat. Inclou llicència DNA Essential	<b>120,49 €</b>
			Altres conceptes	120,49000 €
P-206	PP7A-YE05	u	Antena interior d'accés inalàmbic, marca ARUBA model 515 o equivalent direccional, de 2,4 i 5 GHz, de 12 dBi de guany, instal·lada superficialment i connectada	<b>675,69 €</b>
	BP7E-YE05	u	Antena interior d'accés inalàmbic, marca ARUBA model 515 o equivalent direccional, de 2,4 i 5 GHz, de 12 dBi de guany, instal·lada superficialment i connectada	414,00000 €
			Altres conceptes	261,69000 €
P-207	PP7B-8912	u	Ventilador de tipus axial, per a entrades de cables, cabal de 156 m3/h, 230 V de tensió d'alimentació, de 120x120 mm, amb filtre i reixeta protectora, col·locat	<b>36,39 €</b>
	BP7F-1AGH	u	# ventilador de tipus axial per a entrades de cables, cabal de 156 m3/h, 230 V de tensió d'alimentació, de 120x120 mm, amb filtre i reixeta protectora	30,97000 €
			Altres conceptes	5,42000 €
P-208	PP7C-66W5	u	Panell integrat lliscant, equipat amb 24 connectors RJ45 categoria 6a S/FTP, per a muntar sobre bastidor rack 19'', d'1 unitat d'alçària, amb organitzador de cables i portaetiquetes, fixat mecànicament	<b>402,97 €</b>
	BP7G-1AFA	u	Panell integrat lliscant, equipat amb 24 connectors RJ45 categoria 6a S/FTP, per a muntar sobre bastidor rack 19'', d'1 unitat d'alçària, amb organitzador de cables i portaetiquetes	271,32000 €
			Altres conceptes	131,65000 €
P-209	PP7C-YE02	u	Panell integrat lliscant de fibra òptica, equipat amb 24 connectors, per a muntar sobre bastidor rack 19'', d'1 unitat d'alçària, amb organitzador de cables i portaetiquetes, fixat mecànicament	<b>442,44 €</b>
	BP7G-YE02	u	Panell integrat lliscant de fibra òptica, equipat amb 24 connectors, per a muntar sobre bastidor rack 19'', d'1 unitat d'alçària, amb organitzador de cables i portaetiquetes, fixat mecànicament	308,91000 €
			Altres conceptes	133,53000 €
P-210	PP7F-CUIB	u	Presa multimèdia, de tipus universal, amb connector HDMI, amb tapa, encastada	<b>31,82 €</b>
	BP7J-34UG	u	Presa multimèdia, de tipus universal, amb connector HDMI, amb tapa, per a encastar	21,53000 €
			Altres conceptes	10,29000 €
P-211	PP7H-7839	u	Presa de senyal de veu i dades, de tipus modular de 2 mòduls estrets, amb connector RJ45 simple, categoria 6a F/UTP, amb connexió per desplaçament de l'aïllament, amb tapa, preu alt, muntada sobre caixa o bastidor	<b>27,36 €</b>
	BP7K-106P	u	Presa de senyal de veu i dades, de tipus modular de 2 mòduls estrets, amb connector RJ45 simple, categoria 6a F/UTP, amb connexió per desplaçament de l'aïllament, amb tapa, de preu alt, per a muntar sobre bastidor o caixa	20,50000 €
			Altres conceptes	6,86000 €
P-212	PP7H-YE01	u	Instal·lació de suport per a projector i col·locació de projector, totalment instal·lat. Projector no subministrat	<b>97,23 €</b>
			Altres conceptes	97,23000 €
P-213	PP7H-YE02	u	Certificació de punts de xarxa	<b>5,83 €</b>
			Altres conceptes	5,83000 €
P-214	PP7I-8926	u	Regleta d'alimentació fixa, amb 6 bases schucko 2P+T de 16 A i 250 V, i un interruptor bipolar de 16 A, per a armaris rack 19'', d'1 unitat d'alçària, muntatge horitzontal, fixada mecànicament	<b>60,23 €</b>

## QUADRE DE PREUS NÚMERO 2

NÚMERO	CODI	UA	DESCRIPCIÓ	PREU	
	BP7L-1AGA	u	Regleta d'alimentació fixa, amb 6 bases schucko 2P+T de 16 A i 250 V, i un interruptor bipolar de 16 A, per a armaris rack 19'', d'1 unitat d'alçària, muntatge horitzontal	47,78000	€
			Altres conceptes	12,45000	€
P-215	PP7J-80EM	u	Safata extraïble de xapa d'acer per a armari de comunicacions rack 19'', sistema de fixació frontal i posterior sobre el bastidor, d'1 unitat d'alçària, per a una càrrega màxima de 25 kg i una fondària de 800 mm, fixada mecànicament	<b>157,57</b>	€
	BP7M-1WQR	u	Safata extraïble de xapa d'acer per a armari de comunicacions rack 19'', sistema de fixació frontal i posterior sobre el bastidor, d'1 unitat d'alçària, per a una càrrega màxima de 25 kg i una fondària de 800 mm	138,59000	€
			Altres conceptes	18,98000	€
P-216	PPAUULTT	u	Legalització del projecte de climatització, certificat final obra, pagament per part de l'industrial adjudicatari del visat del projecte al Col.legi Enginyers, taxes pertinents i entrega d'una còpia del projecte a la propietat.	<b>1.575,00</b>	€
			Sense descomposició	1.575,00000	€
P-217	PPAUYPCI	u	Legalització de la instal·lació de PCI, certificat final obra, pagament per part de l'industrial adjudicatari del visat del projecte al Col.legi Enginyers i taxes pertinents	<b>1.575,00</b>	€
			Sense descomposició	1.575,00000	€
P-218	PQ70-.1IL	u	Desmuntatge, embalatge i trasllat de mobiliari de la planta de segona a l'edifici municipal del carrer Francesc Giner 46 o dependències municipals a concretar.	<b>1.608,01</b>	€
			Altres conceptes	1.608,01000	€
P-219	PQN2-.H48	u	Escala escamotejable plegable per tal d'accedir a la planta sotacoberta segons detall de projecte. Inclòs ajudes i elements auxiliars necessaris per el muntatge i posada en funcionament de l'escala.	<b>2.083,80</b>	€
			Altres conceptes	2.083,80000	€
P-220	PQZ1-.WUW	u	Muntatge d'estors acopiats en obra en finestres existents. Inclòs feines auxiliars necessaries per la realització dels treballs.	<b>111,46</b>	€
			Altres conceptes	111,46000	€
P-221	PQZ5-UA17	u	Penjador de roba d'acer cromat col.locat verticalment amb fixacions mecàniques	<b>11,70</b>	€
	BQZ5-UA17	u	Penjador de roba d'acer cromat col.locat verticalment amb fixacions mecàniques	8,20000	€
			Altres conceptes	3,50000	€
P-222	SCCP01	u	Antena interior d'accés inalambric, direccional, de 2,4 i 5 GHz, de 12 dBi de guany, instal.lada superficialment i connectada	<b>301,86</b>	€
	BP7E-H5T11	u	Antena interior d'accés inalambric, direccional, de 2,4 i 5 GHz, de 12 dBi de guany, amb accessoris de suport i connexió	57,97000	€
			Altres conceptes	243,89000	€
P-223	XPAUSA1A	u	Partida d'abonament íntegre per al'adaptació de baixant existent de sanejament al pati d'instal·lacions amb connexió i adaptació al baixant a plantes tercera i primera. Inclou p.p. de material auxiliar. Instal·lació completament finalitzada i funcionant.	<b>565,74</b>	€
	BFC16A00	m	Tub de Polipropilè-copolímer PP-R a pressió de 32x5,4 mm, sèrie S 2.5 segons UNE-EN ISO 15874-2	34,72000	€
			Altres conceptes	531,02000	€
P-224	XPAUSA4L	u	Partida d'abonament íntegre per a la connexió a l'instal.lació existent de sanejament. Inclou p.p. de material auxiliar. Instal·lació completament finalitzada i funcionant.	<b>255,50</b>	€
	BFC16A00	m	Tub de Polipropilè-copolímer PP-R a pressió de 32x5,4 mm, sèrie S 2.5 segons UNE-EN ISO 15874-2	21,70000	€

## QUADRE DE PREUS NÚMERO 2

NÚMERO	CODI	UA	DESCRIPCIÓ	PREU
			Altres conceptes	233,80000 €
P-225	XPAUUJGR	u	Partida per a la maquinària necessària per a l'elevació i col·locació de les unitats de climatització i ventilació, incloent grua, elevadors i qualsevol element auxiliar per a la seva correcta ubicació segons projecte. S'inclouen els tràmits i taxes que es derivin de la implantació d'aquesta maquinària a la via pública.	<b>2.719,55</b> €
			Sense descomposició	2.719,55000 €
P-226	XPAUUJPP	u	Partida per planta per a la realització de les ajudes de paleta necessàries per la correcta execució, muntatge i desenvolupament de les instal·lacions de climatització i ventilació, que inclou:  <ul style="list-style-type: none"> <li>* Replanteig i marcar en obra abans d'executar</li> <li>* Obrir i tancar regates</li> <li>* Obertura de sostres i terra tècnic</li> <li>* Reposició de plaques de sostre i terra tècnic</li> <li>* Replanteig i marcar en obra abans d'executar</li> <li>* Obrir i rematar forats a paraments</li> <li>* Obrir i rematar forats a forjats</li> <li>* Col·locació i muntatge dels passamurs</li> <li>* Fixació de la suportació</li> <li>* Col·locació i acabat de caixes per elements encastats</li> <li>* Enderroc de fals sostre continu necessari per a la instal·lació de climatització i ventilació</li> <li>* Reparació dels enderrocs de fals sostre continu</li> <li>* Inclou pintat de sostres</li> <li>* Realització de forats en forjats</li> <li>* Desmuntatge i muntatge del fals sostre i terra tècnic per el pas de les instal·lacions</li> <li>* Sellat dels forats de instal·lacions i forats de pas de instal·lacions amb morter ignífug</li> <li>* Arrebosat i pintat dels paraments després del pas de les instal·lacions</li> <li>* Descarrega i elevació de materials en l'obra</li> <li>* Retirada de la runa resultat de les mateixes ajudes</li> </ul>	<b>1.303,59</b> €
			Sense descomposició	1.303,59000 €
P-227	XPAUYB01	u	Partida d'abonament íntegre per als treballs de desplaçament de la canonada de fontaneria ubicada al pati d'instal·lacions a la nova ubicació, inclou la connexió a l'instal·lació existent de fontaneria. Inclou p.p. de material auxiliar. Instal·lació completament finalitzada i funcionant.	<b>499,35</b> €
			Sense descomposició	499,35000 €
P-228	XPAUYB02	u	Partida d'abonament íntegre per als treballs de desplaçament de la canonada de fontaneria i sanitaris existents (WC i lavabo) a la nova ubicació, inclou la connexió a l'instal·lació existent de fontaneria. Inclou p.p. de material auxiliar. Instal·lació completament finalitzada i funcionant.	<b>824,67</b> €
			Sense descomposició	824,67000 €
P-229	XPAUAJJP	u	Partida per planta per a la realització de les ajudes de paleta necessàries per la correcta execució, muntatge i desenvolupament de la instal·lació de sanejament, que inclou:  <ul style="list-style-type: none"> <li>* Replanteig i marcar en obra abans d'executar</li> <li>* Obrir i tancar regates</li> <li>* Obrir i rematar forats a paraments</li> <li>* Obrir i rematar forats a forjats</li> <li>* Col·locació i muntatge dels passamurs</li> <li>* Fixació de la suportació</li> <li>* Col·locació i acabat de caixes per elements encastats</li> <li>* Enderroc de fals sostre continu necessari per a la instal·lació de sanejament</li> <li>* Reparació dels enderrocs de fals sostre continu</li> <li>* Inclou pintat de sostres</li> <li>* Sellat dels forats de instal·lacions i forats de pas de instal·lacions amb morter ignífug</li> <li>* Descarrega i elevació de materials en l'obra</li> <li>* Retirada de la runa resultat de les mateixes ajudes</li> <li>* Connexió de la xarxa de sanejament de l'edifici a l'instal·lació existent segons plànols d'execució. Inclou la connexió de qualsevol element de la nova instal·lació de sanejament (sanitaris i fancoils) a la xarxa existent.</li> </ul> <p>S'inclou p.p. de material auxiliar. Instal·lació totalment acabada i comprovat el seu correcte funcionament.</p>	<b>471,61</b> €

## QUADRE DE PREUS NÚMERO 2

Pàg.: 34

NÚMERO	CODI	UA	DESCRIPCIÓ	PREU
			Altres conceptes	471,61000 €

Barcelona, en data de signatura digital

Nazari Fabregas Fernández

## JPR JUSTIFICACIÓ DE PREUS

## JUSTIFICACIÓ DE PREUS

### MA D'OBRA

CODI	UA	DESCRIPCIÓ	PREU
A01-FEP3	h	Ajudant col·locador	26,12000 €
A01-FEP6	h	Ajudant fuster	26,33000 €
A01-FEP9	h	Ajudant pintor	26,12000 €
A01-FEPB	h	Ajudant manyà	26,22000 €
A01-FEPC	h	Ajudant calefactor	26,08000 €
A01-FEPD	h	Ajudant electricista	26,08000 €
A01-FEPE	h	Ajudant lampista	26,08000 €
A01-FEPH	h	Ajudant muntador	26,12000 €
A01-FEPK	h	Ajudant frigorista	26,08000 €
A012G000	h	Oficial 1a calefactor	30,41000 €
A0132000	h	Ajudant paleta	26,12000 €
A0D-0007	h	Manobre	24,55000 €
A0D-0008	h	Manobre guixaire	24,55000 €
A0E-000A	h	Manobre especialista	25,38000 €
A0F-000B	h	Oficial 1a	29,42000 €
A0F-000C	h	Oficial 1a calefactor	30,41000 €
A0F-000D	h	Oficial 1a col·locador	29,42000 €
A0F-000E	h	Oficial 1a electricista	30,41000 €
A0F-000I	H	Oficial 1a ferrallista	29,42000 €
A0F-000J	h	Oficial 1a frigorista	30,41000 €
A0F-000K	h	Oficial 1a fuster	29,94000 €
A0F-000L	h	Oficial 1a guixaire	29,42000 €
A0F-000N	h	Oficial 1a lampista	30,41000 €
A0F-000P	h	Oficial 1a manyà	29,88000 €
A0F-000R	h	Oficial 1a muntador	30,41000 €
A0F-000T	h	Oficial 1a paleta	29,42000 €
A0F-000V	h	Oficial 1a pintor	29,42000 €
A0F-000X	h	Oficial 1a polidor	29,42000 €
A0F-000Y	h	Oficial 1a soldador	29,90000 €
A0F-0010	h	Oficial 1a vidrier	28,58000 €

## JUSTIFICACIÓ DE PREUS

### MAQUINÀRIA

CODI	UA	DESCRIPCIÓ	PREU	
C138-00KR	h	Pala carregadora sobre pneumàtics de 8 a 14 t	101,79000	€
C172-003J	h	Camió amb bomba de formigonar	203,25000	€
C176-00FX	h	Formigonera de 165 l	2,47000	€
C17A-00JL	h	Mesclador continu per a morter preparat en sacs	2,29000	€
C17A-00JM	h	Mesclador continu amb sitja per a morter preparat a granel	2,74000	€
C1R1-00CZ	m3	Subministrament de contenidor metàl·lic de 9 m3 de capacitat i recollida amb residus inerts o no especials	22,00000	€
C200-002I	h	Abrillantadora	2,93000	€
C200-H7D3	u	Kit d'eines, equip de tall, equip fusió per arc i calentament de maniguets, amb sistema de comprovació de la fusió i registre	24,06000	€
C201-002N	h	Barrejadora-bombejadora per a morters i guixos projectats	6,58000	€
C206-00DW	h	Equip i elements auxiliars per a soldadura elèctrica	4,11000	€
C207-00E1	h	Equip i elements auxiliars per a tall oxiacetilènic	10,09000	€
C208-00H9	h	Equip d'injecció manual de resines	1,90000	€
C20G-00DT	h	Màquina taladradora	5,12000	€
C20H-00DN	h	Martell trencador manual	4,97000	€
C20J-00DQ	h	Polidora	3,51000	€
CZ16-00EH	h	Equip de raig de sorra	5,95000	€

## JUSTIFICACIÓ DE PREUS

### MATERIALS

CODI	UA	DESCRIPCIÓ	PREU	
B011-05ME	m3	Aigua	2,45000	€
B03L-05MZ	t	Sorra de sílice de 0 a 3,5 mm, subministrada en sacs de 0,8 m3	270,24000	€
B03L-05N7	t	Sorra de pedrera per a morters	25,08000	€
B053-1VF8	kg	Material per a rejuntat de rajoles ceràmiques CG1 segons norma UNE-EN 13888, de color	0,55000	€
B053-1VF9	kg	Material per a rejuntat de rajoles ceràmiques CG2 segons norma UNE-EN 13888, de color	1,45000	€
B054-06DH	kg	Calç aèria hidratada CL 90-S, en sacs	0,39000	€
B055-0661	t	Ciment pòrtland CEM I 32,5 R segons UNE-EN 197-1, en sacs	171,59000	€
B055-067M	t	Ciment pòrtland amb filler calcari CEM II/B-L 32,5 R segons UNE-EN 197-1, en sacs	166,26000	€
B059-06FM	kg	Guix escaiola de designació A, segons la norma UNE-EN 13279-1	0,17000	€
B059-06FO	kg	Guix de designació B1/20/2, segons la norma UNE-EN 13279-1	0,17000	€
B059-06FP	kg	Guix amb additius per agafar perfils i plaques, segons norma UNE-EN 14496	0,88000	€
B064-2CD1	m3	Formigó lleuger HLE-25/B/10/I, de densitat 1200 a 1500 kg/m3, grandària màxima del granulat 10 mm, amb >= 250 kg/m3 de ciment, apte per a classe d'exposició I	105,55000	€
B06F2-1I15	m3	Formigó per armar HA - 25 / B / 10 / XC1 amb una quantitat de ciment de 275 kg/m3 i relació aigua ciment =< 0.6	121,85000	€
B079-06TD	kg	Morter polimèric de ciment amb resines epoxi per a imprimació anticorrosiva i pont d'unió	9,74000	€
B07E-06GH0	kg	Pasta autoanivellant de ciment tipus CT amb classe C30 de resistència a compressió i classe F6 de resistència a flexió, segons UNE-EN 13813, subministrada en sacs	1,44000	€
B07L-1PYC	t	Morter per a ram de paleta, classe M 7.5 (7,5 N/mm2), a granel, de designació (G) segons norma UNE-EN 998-2	55,76000	€
B081-06U6	kg	Additiu incluser aire/plastificant per a morter, segons la norma UNE-EN 934-3	2,04000	€
B091-06VL	kg	Adhesiu de resines epoxi sense dissolvents, de dos components i baixa viscositat, per a ús estructural per a injectar	26,42000	€
B091-06VM	kg	Adhesiu de resines epoxi sense dissolvents, de dos components, per a ús estructural	22,06000	€
B094-06TJ	kg	Adhesiu cimentós tipus C1 segons norma UNE-EN 12004	0,43000	€
B094-06TK	kg	Adhesiu cimentós tipus C2 segons norma UNE-EN 12004	0,94000	€
B094-06TU	kg	Adhesiu cimentós tipus C1 E segons norma UNE-EN 12004	0,57000	€
B0A1-07L7	u	Abraçadora metàl·lica, de 18 mm de diàmetre interior	0,45000	€
B0A1-07LA	u	Abraçadora metàl·lica, de 6 mm de diàmetre interior	0,42000	€
B0A1-07LM	u	Abraçadora metàl·lica, de 12 mm de diàmetre interior	0,43000	€
B0A1-07LR	u	Abraçadora metàl·lica, de 10 mm de diàmetre interior	0,43000	€
B0A1-07LT	u	Abraçadora metàl·lica, de 16 mm de diàmetre interior	0,44000	€
B0A71700	u	Abraçadora metàl·lica, de 18 mm de diàmetre interior	0,45000	€
B0AK-07AS	Kg	Clau acer	2,13000	€
B0AM-078F	Kg	Filferro recuit de diàmetre 1,3 mm	2,28000	€
B0AO-07IG	u	Tac de niló de 5 mm de diàmetre, com a màxim, amb vis	0,19000	€
B0AO-07II	u	Tac de niló de 6 a 8 mm de diàmetre, amb vis	0,33000	€
B0AP-07IX	u	Tac d'acer de d 10 mm, amb cargol, volandera i femella	2,10000	€
B0AQ-07EX	cu	Visos galvanitzats	5,97000	€
B0AQ-07GR	cu	Visos per a plaques de guix laminat	16,19000	€
B0B7-106Q	kg	Acer en barres corrugades B500S de límit elàstic >= 500 N/mm2	1,15000	€
B0B8-107X	m2	Malla electrosoldada de barres corrugades d'acer ME 15x15 cm D:5-5 mm 6x2,2 m B500T UNE-EN 10080	2,32000	€
B0B8-108D	M2	Malla electrosoldada de barres corrugades d'acer me 15x15 cm d:6-6 mm 6x2,2 m b500sd une-en 10080	3,01000	€
B0CC1310	m2	Placa de guix laminat estàndard (A) i guix 12,5 mm, segons la norma UNE-EN 520	5,55000	€

## JUSTIFICACIÓ DE PREUS

### MATERIALS

CODI	UA	DESCRIPCIÓ	PREU	
B0CC0-20Q	u	Subministrament i muntatge de reforç de extradossat de pladur amb xapa metàl·lica de 1200x1250mm. per a subjecció posterior de pantalla. Tot segons projecte executiu. Inclos elements i mitjans auxiliars necessaris per donar per completa la unitat d'obra.	21,50000	€
B0CC0-21OT	m2	Placa de guix laminat resistent al foc (F) i gruix 15 mm, amb vora afinada (BA), segons la norma UNE-EN 520	10,08000	€
B0CC0-21OU	m2	Placa de guix laminat estàndard (A) i gruix 15 mm, amb vora afinada (BA), segons la norma UNE-EN 520	6,79000	€
B0D21-07OY	m	Tauló de fusta de pi per a 10 usos	0,51000	€
B0D31-07P4	m3	Llata de fusta de pi	501,70000	€
B0D62-07PK	cu	Puntal metàl·lic i telescòpic per a 5 m d'alçària i 150 usos	41,80000	€
B0F15-06N5	u	Maó massís d'elaboració mecànica R-15, de 290x140x50 mm, per a revestir, categoria I, HD, segons la norma UNE-EN 771-1	0,43000	€
B0F18-0E2L	u	Supermaó de 500x200x70 mm, per a revestir, categoria I, LD, segons la norma UNE-EN 771-1	0,60000	€
B0F1A-073W	u	Maó calat, de 240x115x100 mm, per a revestir, categoria I, HD, segons la norma UNE-EN 771-1	0,20000	€
B0F1A-075F	u	Maó calat, de 290x140x100 mm, per a revestir, categoria I, HD, segons la norma UNE-EN 771-1	0,28000	€
B0FG2-0GNV	m2	Rajola de gres porcellànic premsat esmaltat antilliscant de forma rectangular o quadrada, de 6 a 15 peces/m2, preu alt, grup Bla (UNE-EN 14411)	30,73000	€
B0FG3-0EBL	u	Rajola ceràmica comuna de forma rectangular i elaboració mecànica, de 28x14x1,3 cm, de color rosat	0,19000	€
B0G2-0FBY	m2	Pedra calcària nacional amb una cara polida i abrillantada, preu mitjà, de 30 mm de gruix amb aresta viva a les quatre vores	100,94000	€
B2RA-28TK	t	Deposició controlada a centre de reciclatge de residus de fusta no especials amb una densitat 0,19 t/m3, procedents de construcció o demolició, amb codi 170201 segons la Llista Europea de Residus (ORDEN MAM/304/2002)	91,43000	€
B2RA-28TU	t	Deposició controlada a centre de reciclatge de residus de plàstic no especials amb una densitat 0,035 t/m3, procedents de construcció o demolició, amb codi 170203 segons la Llista Europea de Residus (ORDEN MAM/304/2002)	0,00000	€
B2RA-28UG	t	Deposició controlada a centre de reciclatge de residus de metalls barrejats no especials amb una densitat 0,2 t/m3, procedents de construcció o demolició, amb codi 170407 segons la Llista Europea de Residus (ORDEN MAM/304/2002)	-240,60000	€
B2RA-28UL	t	Deposició controlada a centre de reciclatge de residus de paper i cartró no especials amb una densitat 0,04 t/m3, procedents de construcció o demolició, amb codi 150101 segons la Llista Europea de Residus (ORDEN MAM/304/2002)	0,00000	€
B2RA-28VL	t	Disposició controlada a centre de reciclatge inclòs el cànon sobre la deposició controlada dels residus de la construcció, segons la LLEI 8/2008, de residus ceràmics inerts amb una densitat 0,8 t/m3, procedents de construcció o demolició, amb codi 170103 segons la Llista Europea de Residus (ORDEN MAM/304/2002)	10,15000	€
B2RA-28X2	t	Disposició controlada en centre de reciclatge inclòs el cànon sobre la deposició controlada dels residus de la construcció, segons la LLEI 8/2008, de residus ceràmics inerts amb una densitat 0,8 t/m3, procedents de construcció o demolició, amb codi 17 01 03 segons la Llista Europea de Residus	12,16000	€
B2RA-28X4	t	Disposició controlada en centre de reciclatge inclòs cànon sobre la deposició controlada dels residus de la construcció inclòs, segons la LLEI 8/2008, de residus barrejats inerts amb una densitat 1 t/m3, procedents de construcció o demolició, amb codi 17 01 07 segons la Llista Europea de Residus	20,96000	€
B44Z-0LXA	kg	Acer S275JR segons UNE-EN 10025-2, format per peça simple, en perfils laminats en calent sèrie IPN, IPE, HEB, HEA, HEM i UPN, tallat a mida i amb una capa d'imprimació antioxidant	1,51000	€
B44Z-0LZT	kg	Acer S235JRC segons UNE-EN 10025-2, format per peça simple, en perfils conformats en fred sèrie L, U, C, Z i omega, tallat a mida i galvanitzat	2,12000	€
B4L5-0KZJ	m	Revolto industrialitzat de ceràmica per a un intereix de 70 cm i alçària de 20 cm	8,08000	€
B661-3G7	m2	Mampara de partició desmuntable. Mòdul de vidre ECD10, compost per: perfilaria oculta d'alumini 30mm amb juntes de neoprè perimetrals. El conjunt està format per doble envidrament format per dos vidres transparent laminars 5+5mm. Unió entre cristalls a testa exempta de silicona realitzada amb perfil tècnic de policarbonat. Tot segons el quadre de fusteries del projecte executiu. Alumini en colors standard. S'inclouen tots els elements necessaris per a la seva instal·lació. Mampara de	169,40000	€

## JUSTIFICACIÓ DE PREUS

### MATERIALS

CODI	UA	DESCRIPCIÓ	PREU	
		75mm de guix.		
B661-QO7	u	Perfil d'alumini, arrencada de paret amb el mateix acabat que la resta de perfileries.	27,05000	€
B663-AF2	m2	Suplement ESH11 per vidre laminat 5+5mm. Silence per mampara interior	32,00000	€
B663-AF4	u	Guillotina inferior per a mampara. Inclou tots els elements auxiliars necessaris per a la seva instal·lació.	200,00000	€
B663-JHS	m2	Mampara de partició desmuntable, mòdul de Puerta de Paso de Cristal ECPDED906 composta per: perfilaria semiculta d'alumini amb juntes de neoprè perimetrals; fulla de porta de 900x215 cm i 43mm de guix, doble vidre trempat de 4mm transparent amb serigrafat perimetral, amb cambra d'aire per l'allotjament de persiana veneciana en l'interior, amb ferratges en frontisses de superfície i maneta tubular de pala. Resta alçada forat amb tarja fixa amb doble envidrament format per dos vidres transparent laminars 5+5mm. Alumini en colors standard. Inclou tots els elements necessaris per a la seva instal·lació. Tot segons el quadre de fusteries del projecte executiu. Mampara de 75 mm d'espessor.	1.360,14000	€
B6B0-1BTM	m	Banda acústica autoadhesiva fins a 50 mm d'amplària per a junts de plaques de guix laminat	0,82000	€
B6B1-0KK3	m	Canal de planxa d'acer galvanitzat, en paraments horitzontals amb perfils 48 mm d'amplària	1,20000	€
B6B1-0KK4	m	Canal de planxa d'acer galvanitzat, en paraments horitzontals amb perfils 70 mm d'amplària	1,27000	€
B6B1-0KK7	m	Muntant de planxa d'acer galvanitzat, en paraments verticals amb perfils 48 mm d'amplària	1,23000	€
B6B1-0KK8	m	Muntant de planxa d'acer galvanitzat, en paraments verticals amb perfils 70 mm d'amplària	1,48000	€
B6B1-0KKE	m	Muntant de planxa d'acer galvanitzat, en paraments verticals amb perfils 100 mm d'amplària	1,89000	€
B6B1-0KKF	m	Canal de planxa d'acer galvanitzat, en paraments horitzontals amb perfils 100 mm d'amplària	1,80000	€
B7C11-0KOY	m3	Escuma de poliuretà (PUR) de densitat 35 kg/m3, preparada per a projectar	218,05000	€
B7C44-0JJ2	m2	Placa semirígida de llana mineral de vidre (MW) per a aïllaments, segons UNE-EN 13162, de guix 50 mm, amb una conductivitat tèrmica $\leq 0.035$ W/(m·K), resistència tèrmica $\geq 1,429$ m <sup>2</sup> ·K/W	3,95000	€
B7C71-28D2	m	Banda bicapa autoadhesiva de 7 cm d'amplària i 3,9 mm de guix, formada per una membrana d'alta densitat recoberta amb polietilè reticulat i termosoldat, amb una reducció del nivell acústic de 5 dB	1,28000	€
B7C71-28D3	m	Banda bicapa autoadhesiva de 13 cm d'amplària i 3,9 mm de guix, formada per una membrana d'alta densitat recoberta amb polietilè reticulat i termosoldat, amb una reducció del nivell acústic de 5 dB	1,85000	€
B7C71-28D4	m	Banda bicapa autoadhesiva de 40 cm d'amplària i 3,9 mm de guix, formada per una membrana d'alta densitat recoberta amb polietilè reticulat i termosoldat, amb una reducció del nivell acústic de 12 dB	3,05000	€
B7C93-0ITS	m2	Placa rígida de llana mineral de roca (MW), de densitat 46 a 55 kg/m3, de 100 mm de guix	13,63000	€
B7C93-0IWM	m2	Placa semirígida de llana mineral de roca (MW), de densitat 26 a 35 kg/m3, de 40 mm de guix, amb una conductivitat tèrmica $\leq 0.037$ W/(m·K) i resistència tèrmica $\geq 1,081$ m <sup>2</sup> ·K/W	3,18000	€
B7C93-11KWF	m2	Placa semirígida de llana mineral de roca (MW), de densitat 26 a 35 kg/m3, de 40 mm de guix, amb una conductivitat tèrmica $\leq 0.037$ W/(m·K) i resistència tèrmica $\geq 1,081$ m <sup>2</sup> ·K/W	2,68000	€
B7CJ0-1K7N	m2	Planxa d'escuma elastomèrica per a aïllament tèrmic de conductes, autoadhesiva, de 10 mm de guix, factor de resistència a la difusió del vapor d'aigua $\geq 5000$ 1, classe de reacció al foc B-s3, d0 segons norma UNE-EN 13501-1	20,16000	€
B7D6-0IQK	m <sup>3</sup>	Morter ignífug de ciment i perlita amb vermiculita	0,50000	€
B7J1-0SL0	m	Cinta de paper resistent per a junts de plaques de guix laminat	0,05000	€
B7J6-0GSL	kg	Massilla per a junt de plaques de cartró-guix	1,70000	€
B7JE-0GTM	dm3	Massilla per a segellats, d'aplicació amb pistola, de base silicona neutra monocomponent	29,99000	€
B811-1ZWW	t	Morter de ciment per a ús corrent (GP), de designació CSII-W0, segons UNE-EN 998-1, en sacs	98,09000	€
B843-0PCJ	m2	Entramat metàl·lic ocult amb suspensió autonivelladora de barra roscada, per a cel ras	3,50000	€
B84B.LNÑ	m2	Subministrament plaques d'absorció acústica de llana de vidre de 60 cm d'amplada i longitud 60 cm. Realitzat segons detall projecte executiu	22,40000	€
B84B.WMÑ	u	Cel ras desmuntable de plaques d'absorció acústica de llana de vidre de 60 cm d'amplada i longitud 60 cm, amb guia metàl·lica semivista agafada al sostre amb varilles roscades autonivellants, estructura de suspensió fins a 110cm. Realitzat segons detall projecte executiu.	20,75000	€

## JUSTIFICACIÓ DE PREUS

### MATERIALS

CODI	UA	DESCRIPCIÓ	PREU	
B84B.XUO	m2	Plaques d'absorció acústica de llana de vidre de format per peces de 30 cm d'amplada i longitud 120 cm, amb guia metàl·lica semivista agafada al sostre amb varilles, model Ecophon Gedina E o equivalent	38,97000	€
B84B.ZUF	m2	Plaques d'absorció acústica de llana de vidre de format per peces de 60 cm d'amplada i longitud 120 cm, amb guia metàl·lica semivista agafada al sostre amb varilles, model Ecophon Gedina E o equivalent	33,39000	€
B84B-.QNI	u	Subministrament i col·locació de placa de reforç de cel ras per encastament de luminàries o altres elements de fals sostre. Realitzat segons detall projecte executiu. Inclou elements i mitjans auxiliars necessaris per donar per completa la unitat d'obra.	4,20000	€
B891-0P01	kg	Esmalt de poliuretà d'un u component	10,20000	€
B891-0P02	kg	Esmalt sintètic	16,63000	€
B896-HYAR	kg	Pintura plàstica, per a interiors	4,43000	€
B897-2J0B	l	Pintura amb baix contingut de disolvents, plàstica per a interiors, de color	22,76000	€
B8Z6-0P2D	kg	Imprimació antioxidant	26,23000	€
B8Z6-0P2P	l	Imprimació a base d'olis i resines vegetals	18,44000	€
B8ZA-0P10	m2	Malla de fibra de vidre revestida de PVC, de dimensions 6x4 mm, amb un pes mínim de 123 g/m2	3,63000	€
B8ZK-0P39	l	Protector químic insecticida-fungicida per a fusta (TP8)	8,32000	€
B8ZM-0P35	kg	Segelladora	5,27000	€
B9C0-0HKK	kg	Beurada de color	1,18000	€
B9U2-.61AV	m	Subministre i col·locació de sòcol d'escuma sintètica per a pintar de 110x15 mm d'alçària, color a definir de la DF. Inclou mitjans i elements auxiliars necessaris per donar per completa la unitat d'obra	13,60000	€
B9U2-.S3R	m	Tapeta perimetral d'encontre dels tancament de fusta amb el tancament de plaques de guix laminat, d'escuma sintètica per a pintar de 70x10mm d'alçària, color a definir de la DF. Inclou mitjans i elements auxiliars necessaris per donar per completa la unitat d'obra.	12,70000	€
B9U2-.STQ	m	Tapeta perimetral d'encontre dels tancament de fusta amb el tancament de plaques de guix laminat, d'escuma sintètica per a pintar de 15cm d'alçària, color a definir de la DF. Inclou mitjans i elements auxiliars necessaris per donar per completa la unitat d'obra.	13,60000	€
B9U2-.X3R	m	Tapeta perimetral d'encontre lateral dels tancament de fusta amb el tancament de plaques de guix laminat, d'escuma sintètica per a pintar de 100x8mm d'alçària, color a definir de la DF. Inclou mitjans i elements auxiliars necessaris per donar per completa la unitat d'obra. Inclou mitjans i elements auxiliars necessaris per donar per completa la unitat d'obra.	9,54000	€
B9U7-0JAJ	m	Sòcol de rajola ceràmica esmaltada mat, de 10 cm d'alçària	4,45000	€
B9V7-2HJR	m	Esglaó amb relleu de planxa d'acer galvanitzat, de 3 mm de gruix, amb 4 plecs i 600 mm de desenvolupament com a màxim	27,24000	€
BAQ3-.QAU	u	Tancament de fusta, per un buit d'obra de 116x256 cm format per un bastiment de paredó o 3/4 per a porta, d'una fulla batent opaca de 100x240 cm. Realitzada amb taulell de fusta DM semimassissa hidròfug, de 10 mm de guix, amb acabat llis prelacada de color blanc. Pany de cop i clau, en accionar la maneta s'alliberen els mecanismes de tancament per desbloquejar el tancament del pany. Inclòs premarc de fusta, tapetes, ferratges, manetes amb placa i mecanismes de palanca d'acer inoxidable i elements auxiliars necessaris per donar per completa la unitat d'obra. Totalment muntada segons projecte executiu.	548,60000	€
BAQ3-.WAU	u	Tancament de fusta, per un buit d'obra de 98x256 cm format per un bastiment de paredó o 3/4 per a porta, d'una fulla batent opaca de 82x240 cm. Realitzada amb taulell de fusta DM semimassissa hidròfug, de 10 mm de guix, amb acabat llis prelacada de color blanc. Pany de cop i clau, en accionar la maneta s'alliberen els mecanismes de tancament per desbloquejar el tancament del pany. Inclòs premarc de fusta, tapetes, ferratges, manetes amb placa i mecanismes de palanca d'acer inoxidable i elements auxiliars necessaris per donar per completa la unitat d'obra. Totalment muntada segons projecte executiu.	449,00000	€
BAQ3-.ZAU	u	Tancament de fusta, per un buit d'obra de 88x256 cm format per un bastiment de paredó o 3/4 per a porta, d'una fulla batent opaca de 72x240 cm. Realitzada amb taulell de fusta DM semimassissa hidròfug, de 10 mm de guix, amb acabat llis prelacada de color blanc. Pany de cop i clau, en accionar la maneta s'alliberen els mecanismes de tancament per desbloquejar el tancament del pany. Inclòs premarc de fusta, tapetes, ferratges, manetes amb placa i mecanismes de palanca	395,00000	€

## JUSTIFICACIÓ DE PREUS

### MATERIALS

CODI	UA	DESCRIPCIÓ	PREU	
		d'acer inoxidable i elements auxiliars necessaris per donar per completa la unitat d'obra. Totalment muntada segons projecte executiu.		
BAS1-0I60	u	Porta tallafocs metàl·lica, EI2-C 60, de dues fulles batents de 90 i 30 cm d'amplada, per a una llum de 120x215 cm, amb pany i clau.	1.331,05000	€
BAZ4-ZZ0	u	Joc de manetes per a portes interiors tipus ocariz model 1987/600 f1 o d'equivalents característiques. inclòs pany, bombi i clau mestrejada i ferratges de seguretat. col.locada en obra segons projecte executiu	237,25000	€
BB10-0XN9	m	Barana d'acer galvanitzat, amb passamà, travesser inferior i superior, muntants cada 100 cm i brèndoles cada 12 cm, de 100 cm d'alçària	163,20000	€
BC1A-0TO6	m2	Vidre laminar de seguretat 2 llunes, amb acabat de lluna incolora, de 6+6 mm de gruix, amb 1 butiral translúcid, classe 2 (B) 2 segons UNE-EN 12600	72,15000	€
BC1A-0TOS	m2	Vidre laminar de seguretat 2 llunes, amb acabat de lluna incolora, de 5+5 mm de gruix, amb 1 butiral translúcid, classe 2 (B) 2 segons UNE-EN 12600	63,61000	€
BCICFDK09	u	Kit derivació Refnet model KHRQ22M20T per V.R.V. Inverter amb Refrigerant R410A.	120,00000	€
BD11-0MDG	u	Brida per a tub de PVC d'entre 125 i 160 mm	2,44000	€
BD16-1K9W	m	Tub de polipropilè de paret massissa per a evacuació, segons norma UNE-EN 1451-1, de DN 110 mm, classe de reacció al foc B-s1, d0 segons norma UNE-EN 13501-1, junt elàstic	7,62000	€
BD16-1K9X	m	Tub de polipropilè de paret tricapa per a evacuació insonoritzada, segons norma UNE-EN 1451-1, de DN 40 mm, classe de reacció al foc B-s1, d0 segons norma UNE-EN 13501-1, junt elàstic	6,15000	€
BD16-1KA3	m	Tub de polipropilè de paret tricapa per a evacuació insonoritzada, segons norma UNE-EN 1451-1, de DN 32 mm, classe de reacció al foc B-s1, d0 segons norma UNE-EN 13501-1, junt elàstic	5,92000	€
BD1A-1NEE	m	Tub de PVC-U de paret estructurada, àrea d'aplicació B segons norma UNE-EN 1453-1, de DN 125 mm i de llargària 3 m, classe de reacció al foc B-s1, d0 segons norma UNE-EN 13501-1, per a encolar	7,94000	€
BDW2-1KC5	u	Accessori genèric per a tub de polipropilè, D=40 mm	2,87000	€
BDW2-1KC9	u	Accessori genèric per a tub de polipropilè, D=110 mm	15,24000	€
BDW2-1KCA	u	Accessori genèric per a tub de polipropilè, D=32 mm	2,47000	€
BDW3-FFA8	u	Element de muntatge per a tub de PVC de D=110 mm	0,10000	€
BDW3-FFAA	u	Accessori genèric per a tub de PVC de D=110 mm	6,90000	€
BDW3-FFAJ	u	Accessori genèric per a tub de PVC de D=125 mm	9,65000	€
BDW3-FFAO	u	Element de muntatge per a tub de PVC de D=125 mm	0,14000	€
BDY2-1KCK	u	Element de muntatge per a tub de polipropilè, D=40 mm	0,04000	€
BDY2-1KCO	u	Element de muntatge per a tub de polipropilè, D=110 mm	0,22000	€
BDY2-1KCP	u	Element de muntatge per a tub de polipropilè, D=32 mm	0,03000	€
BE42-0O43	m	Conducte circular d'alumini flexible de 125 mm de diàmetre (s/UNE-EN 1506), sense gruixos definits	3,13000	€
BE42-0O48	m	Conducte helicoïdal circular de planxa d'acer galvanitzat de 125 mm de diàmetre (s/UNE-EN 1506), de gruix 0,5 mm	4,64000	€
BE52-0OKF	m2	Formació de conducte rectangular planxa d'acer galvanitzat, de 0,8 mm de gruix, amb unió marc cargolat i clips	17,39000	€
BEC1-1GSI	u	Recuperador de calor amb alimentació monofàsica a 230 V, de 1250 m3/h de cabal màxim, transmissió directa amb 2 motors a impulsió i aspiració de 200 W cada un, amb 2 filtres a aspiració classes F-7 i F-8, amb bateria elèctrica de 3 kW de potència	2.486,45000	€
BED2-34OH	u	Unitat exterior tipus bomba de calor per a sistemes de cabal variable de refrigerant, d'accionament elèctric, condensació per aire, per a sistema d'instal·lació de 2 tubs, potència frigorífica de 18 a 23 kW i potència calorífica de 23 a 28 kW, EER aproximat de 4,2 i COP aproximat de 4,4, potència elèctrica aproximada absorbida en fred 4,8821429 kW i en calor 5,7965909 kW, alimentació elèctrica trifàsica de 400 V, motors DC Inverter i compressors tipus hermètic rotatiu (scroll), d'1 mòdul	7.657,71000	€
BED4-15J8	u	Unitat interior de sostre de tipus cassette amb ventilador centrífug per a sistemes de cabal variable de refrigerant, amb 4 vies de sortida d'aire, de 3,6 a 4 kW de potència tèrmica aproximada tant en fred com en calor, de 130 W de potència elèctrica total absorbida, amb alimentació monofàsica de	1.248,31000	€

## JUSTIFICACIÓ DE PREUS

### MATERIALS

CODI	UA	DESCRIPCIÓ	PREU	
		230 V, per a instal·lacions amb fluid frigorífic R410 A		
BED4-15K0	u	Unitat interior de sostre de tipus cassette amb ventilador centrífug per a sistemes de cabal variable de refrigerant, amb 4 vies de sortida d'aire, de 2,8 a 3,2 kW de potència tèrmica aproximada tant en fred com en calor, de 30 W de potència elèctrica total absorbida, amb alimentació monofàsica de 230 V, per a instal·lacions amb fluid frigorífic R410 A, amb funcionament DC Inverter	1,446,62000	€
BEK3-2X0V	u	Comporta de regulació de cabal per a conductes rectangulars, bastiment d'alumini i lamel·les d'alumini de perfil aerodinàmic, accionament manual, de 200 mm de llargària, 150 mm d'alçària i 120 mm de fondària	25,26000	€
BEK3-2X4C	u	Comporta de regulació de cabal per a conductes rectangulars, bastiment d'alumini i lamel·les d'alumini de perfil aerodinàmic, accionament manual, de 200 mm de llargària, 200 mm d'alçària i 120 mm de fondària	33,47000	€
BEKL-0MJW	u	Reixeta d'impulsió o retorn, d'una filera d'aletes fixes horitzontals, d'alumini lacat blanc, de 200x100 mm, d'aletes separades 20 mm, de secció corba 45°, totes en el mateix sentit i per a fixar al bastiment	19,06000	€
BEKL-0MKI	u	Reixeta d'impulsió o retorn, d'una filera d'aletes fixes horitzontals, d'alumini lacat blanc, de 400x100 mm, d'aletes separades 20 mm, de secció en V i per a fixar al bastiment	35,54000	€
BEM8-207L	u	Ventilador en línia per a conducte circular amb cos extraïble de material plàstic per a un diàmetre de 100 mm, motor monofàsic de dos velocitats, IP X4, 25 W de potència absorbida per a un cabal màxim de 250 m <sup>3</sup> /h, nivell de pressió sonora de 25 a 30 dbA	125,85000	€
BEP6-20LF	u	Boca d'extracció de 100 mm de diàmetre de connexió i 140 mm de diàmetre exterior, d'acer galvanitzat amb acabat pintat, per a col·locar en paret o sostre	56,83000	€
BEV1-H6EA	m	Cable de comunicacions per a bus de dades, 2x1 mm <sup>2</sup> trenat i apantallat	2,06000	€
BEV1-H6EB	u	Material per a instal·lació elèctrica de punt de control	122,96000	€
BEV6-1KV8	u	Display local gràfic per a control de bus de dades i controladors, amb pantalla LCD retroiluminada, teclat de cursor i d'accés a programes i cable de connexió al controlador	223,06000	€
BEVF-0OZ0	u	Termòstat d'ambient digital amb programació individual i del sistema per a emissor, preu mitjà, per a acoblar a l'emissor	75,00000	€
BEW0-19VK	u	Accessori genèric per a conducte circular de planxa d'acer galvanitzat, de 125 mm	16,25000	€
BEW1-0OWZ	u	Suport estàndard per a conducte circular de 125 mm de	6,32000	€
BEW2-FG8A	u	Suport estàndard per a conducte rectangular metàl·lic, preu alt	6,49000	€
BF54-1JXU	m	Tub de coure R220 (recuit) 3/8 '' de diàmetre nominal i de gruix 0,8 mm, segons norma UNE-EN 12735-1	4,26000	€
BF54-1JXV	m	Tub de coure R220 (recuit) 5/8 '' de diàmetre nominal i de gruix 0,8 mm, segons norma UNE-EN 12735-1	7,19000	€
BF54-1JXW	m	Tub de coure R220 (recuit) 1/4 '' de diàmetre nominal i de gruix 0,8 mm, segons norma UNE-EN 12735-1	2,83000	€
BF54-1JXY	m	Tub de coure R220 (recuit) 3/4 '' de diàmetre nominal i de gruix 1,0 mm, segons norma UNE-EN 12735-1	24,14000	€
BF54-1JXZ	m	Tub de coure R220 (recuit) 1/2 '' de diàmetre nominal i de gruix 0,8 mm, segons norma UNE-EN 12735-1	5,76000	€
BF5A7300	m	Tub de coure R250 (semidur) 3/4 '' de diàmetre nominal i de gruix 1,0 mm, segons norma UNE-EN 12735-1	38,45000	€
BFC16A00	m	Tub de Polipropilè-copolímer PP-R a pressió de 32x5,4 mm, sèrie S 2.5 segons UNE-EN ISO 15874-2	4,34000	€
BFQ0-0DIA	m	Aïllament tèrmic d'escuma elastomèrica per a canonades que transporten fluids a temperatura entre -50°C i 105°C, per a tub de diàmetre exterior 6 mm, de 9 mm de gruix, classe de reacció al foc BL-s2, d0 segons norma UNE-EN 13501-1, factor de resistència a la difusió del vapor d'aigua >= 7000 1	0,98000	€
BFQ0-HKWT	m	Aïllament tèrmic d'escuma elastomèrica per a canonades que transporten fluids a temperatura entre -50°C i 105°C, per a tub de diàmetre exterior 15 mm, de 19 mm de gruix, classe de reacció al foc BL-s1, d0 segons norma UNE-EN 13501-1, factor de resistència a la difusió del vapor d'aigua >= 7000 1	20,64000	€
BFQ0-HLZV	m	Aïllament tèrmic d'escuma elastomèrica per a canonades que transporten fluids a temperatura entre -50°C i 105°C, per a tub de diàmetre exterior 22 mm, de 19 mm de gruix, classe de reacció al	24,01000	€

## JUSTIFICACIÓ DE PREUS

### MATERIALS

CODI	UA	DESCRIPCIÓ	PREU	
		foc BL-s1, d0 segons norma UNE-EN 13501-1, factor de resistència a la difusió del vapor d'aigua >= 7000 1		
BFQ0-HMG1	m	Aïllament tèrmic d'escuma elastomèrica per a canonades que transporten fluids a temperatura entre -50°C i 105°C, per a tub de diàmetre exterior 10 mm, de 19 mm de gruix, classe de reacció al foc BL-s1, d0 segons norma UNE-EN 13501-1, factor de resistència a la difusió del vapor d'aigua >= 7000 1	19,51000	€
BFQ0-HP5M	m	Aïllament tèrmic d'escuma elastomèrica per a canonades que transporten fluids a temperatura entre -50°C i 105°C, per a tub de diàmetre exterior 12 mm, de 9 mm de gruix, classe de reacció al foc BL-s1, d0 segons norma UNE-EN 13501-1, factor de resistència a la difusió del vapor d'aigua >= 7000 1	9,55000	€
BFW5A7B0	u	Accessori per a tub de coure per a instal·lacions frigorífiques de 3/4 '' de diàmetre nominal, per a soldar per capil·laritat	5,07000	€
BFWD-2HKO	u	Accessori per a tub de coure per a instal·lacions frigorífiques de 3/8 '' de diàmetre nominal, per a soldar per capil·laritat	5,00000	€
BFWD-2HKR	u	Accessori per a tub de coure per a instal·lacions frigorífiques de 5/8 '' de diàmetre nominal, per a soldar per capil·laritat	3,07000	€
BFWD-2HKV	u	Accessori per a tub de coure per a instal·lacions frigorífiques d'1/2 '' de diàmetre nominal, per a soldar per capil·laritat	4,89000	€
BFWD-2HKW	u	Accessori per a tub de coure per a instal·lacions frigorífiques de 3/4 '' de diàmetre nominal, per a soldar per capil·laritat	5,07000	€
BFWD-2HKY	u	Accessori per a tub de coure per a instal·lacions frigorífiques d'1/4 '' de diàmetre nominal, per a soldar per capil·laritat	5,03000	€
BFY3-065I	u	Part proporcional d'elements de muntatge per a aïllament tèrmic d'escuma elastomèrica, de 9 mm de gruix	0,07000	€
BFY3-065N	u	Part proporcional d'elements de muntatge per a aïllament tèrmic d'escuma elastomèrica, de 19 mm de gruix	0,16000	€
BFY5CQ00	u	Part proporcional d'elements de muntatge, per a tub de coure frigorífic de 3/4 '' de diàmetre nominal, per a soldar per capilaritat	3,83000	€
BFYC-04PA	u	Part proporcional d'elements de muntatge, per a tub de coure frigorífic de 3/4 '' de diàmetre nominal, per a soldar per capilaritat	3,83000	€
BFYC-04PB	u	Part proporcional d'elements de muntatge, per a tub de coure frigorífic de 3/8 '' de diàmetre nominal, per a soldar per capilaritat	2,25000	€
BFYC-04PC	u	Part proporcional d'elements de muntatge, per a tub de coure frigorífic de 5/8 '' de diàmetre nominal, per a soldar per capilaritat	3,58000	€
BFYC-04PD	u	Part proporcional d'elements de muntatge, per a tub de coure frigorífic d'1/4 '' de diàmetre nominal, per a soldar per capilaritat	1,18000	€
BFYC-04PE	u	Part proporcional d'elements de muntatge, per a tub de coure frigorífic d'1/2 '' de diàmetre nominal, per a soldar per capilaritat	2,48000	€
BG10-.B4V	u	Subministrament i muntatge d'armari elèctric de 68 cm d'amplada i 30 cm de fondària realitzat amb taulers de fusta DM de 19 mm de gruix i estructura amb seccions de fusta de pi massís 70x70 mm. Format per una porta batent de 60x190 cm i una tarja superior desmuntable de 60x70 cm. El marc és de tac de fusta massissa de pi sense tapeta, amb rebaix en perímetre exterior. Tot per pintar, color a definir per la DF i amb tractament anti-xil·lofàgs i fungicida. Inclou el premarc, ferratges d'acer inoxidable aisi 316L, pany amb cop silenciós, cilindre de seguretat amb mestrejament, maneta acer inox i tancaportes integrat amb guia i els elements auxiliars necessaris per donar per completar la unitat d'obra. Tot segons les indicacions de la DF i/o plànols de detall.	1.035,00000	€
BG12-0G5I	u	Caixa de derivació quadrada de plàstic, de 105x105 mm, amb grau de protecció IP-40 i per a muntar superficialment	5,60000	€
BG23-2IXV	m	Canal aïllant de PVC, amb 1 tapa per a distribució, de 40x110 mm, amb 4 compartiments com a màxim, de color blanc, protecció mecànica contra impactes IK10, no propagador de la flama, obertura de la tapa amb eina especial, de temperatura de servei de -5°C a +60 °C, d'acord amb la norma UNE-EN 50085-2-1	12,84000	€
BG29-1ZSN	m	Coberta per a safata metàl·lica de xapa, d'acer galvanitzat en calent, de 200 mm d'amplària	10,49000	€
BG29-1ZT2	m	Coberta per a safata metàl·lica reixeta, d'acer galvanitzat en calent, de 200 mm d'amplària	15,06000	€

## JUSTIFICACIÓ DE PREUS

### MATERIALS

CODI	UA	DESCRIPCIÓ	PREU	
BG2C-2YF3	m	Envà separador per a canal, de PVC, de 40 mm	1,28000	€
BG2G-10JV	m	Perfil separador per a safata metàl·lica, d'acer galvanitzat en calent, de 50 mm d'alçària	10,78000	€
BG2J-0BB4	m	Safata metàl·lica de xapa perforada d'acer galvanitzat en calent, d'alçària 60 mm i amplària 200 mm	42,52000	€
BG2J-0BC6	m	Safata metàl·lica reixeta d'acer galvanitzat en calent, d'alçària 50 mm i amplària 200 mm	29,66000	€
BG2P-1KUI	m	Tub rígid de PVC, de 50 mm de diàmetre nominal, aïllant i no propagador de la flama, amb una resistència a l'impacte de 2 J, resistència a compressió de 1250 N i una rigidesa dielèctrica de 2000 V	5,68000	€
BG2Q-1KT3	m	Tub flexible corrugat de plàstic sense halògens, de 16 mm de diàmetre nominal, aïllant i no propagador de la flama, de baixa emissió de fums i sense emissió de gasos tòxics ni corrosius, resistència a l'impacte de 2 J, resistència a compressió de 320 N i una rigidesa dielèctrica de 2000 V	0,93000	€
BG2Q-1KT4	m	Tub flexible corrugat de plàstic sense halògens, de 20 mm de diàmetre nominal, aïllant i no propagador de la flama, de baixa emissió de fums i sense emissió de gasos tòxics ni corrosius, resistència a l'impacte de 2 J, resistència a compressió de 320 N i una rigidesa dielèctrica de 2000 V	1,27000	€
BG2Q-1KT5	m	Tub flexible corrugat de plàstic sense halògens, de 25 mm de diàmetre nominal, aïllant i no propagador de la flama, de baixa emissió de fums i sense emissió de gasos tòxics ni corrosius, resistència a l'impacte de 2 J, resistència a compressió de 320 N i una rigidesa dielèctrica de 2000 V	1,70000	€
BG2Q-1KTF	m	Tub corbable corrugat de polietilè, de doble capa, llisa la interior i corrugada l'exterior, de 63 mm de diàmetre nominal, aïllant i no propagador de la flama, resistència a l'impacte de 20 J, resistència a compressió de 450 N, per a canalitzacions soterrades	2,06000	€
BG33-G2SL	m	Cable amb conductor de coure de tensió assignada 0,6/1 kV, de designació RV-K, construcció segons norma UNE 21123-2, unipolar, de secció 1x35 mm <sup>2</sup> , amb coberta del cable de PVC, classe de reacció al foc Eca segons la norma UNE-EN 50575	9,28000	€
BG33-G2VV	m	Cable amb conductor de coure de tensió assignada 0,6/1 kV, de designació RZ1-K (AS+), construcció segons norma UNE 211025, tripolar, de secció 3x2,5 mm <sup>2</sup> , amb coberta del cable de poliolefines, classe de reacció al foc Cca-s1b, d1, a1 segons la norma UNE-EN 50575 amb baixa emissió fums	4,58000	€
BG33-G2ZF	m	Cable amb conductor de coure de tensió assignada 0,6/1 kV, de designació SZ1-K (AS+), construcció segons norma UNE 211025, bipolar, de secció 2x2,5 mm <sup>2</sup> , amb coberta del cable de poliolefines, classe de reacció al foc Cca-s1b, d1, a1 segons la norma UNE-EN 50575 amb baixa emissió fums	3,49000	€
BG33-G303	m	Cable amb conductor de coure de tensió assignada 0,6/1 kV, de designació RZ1-K (AS+), construcció segons norma UNE 211025, pentapolar, de secció 5x10 mm <sup>2</sup> , amb coberta del cable de poliolefines, classe de reacció al foc Cca-s1b, d1, a1 segons la norma UNE-EN 50575 amb baixa emissió fums	20,55000	€
BG61YH01	u	Lloc de treball en caixa de superfície tipus Cima, paret o canal, amb 2 endolls 2P+T 16A blancs, 2 endolls 2P+T 16A vermells SAI, i 2 endolls de veu-dades tipus RJ-45 apantallats, complet	96,84000	€
BG61YH02	u	Lloc de treball en caixa de superfície tipus Cima, paret o canal, amb 2 endolls 2P+T 16A blancs, 2 endolls 2P+T 16A vermells SAI, i 2 endolls de veu-dades tipus RJ-45 apantallats, complet	441,90000	€
BG64-07EK	u	Caixa per a mecanismes, per a un element, preu mitjà	1,71000	€
BG66-10A0	u	Bastidor per a caixa rectangular per al muntatge de mecanismes modulars, d'1 mòdul, per a fixar a caixa de mecanismes rectangular	1,22000	€
BG69-1NGZ	u	Interruptor, de tipus modular d'1 mòdul estret, unipolar (1P), 10 A/250 V, amb tecla, preu mitjà, per a muntar sobre bastidor o caixa	2,82000	€
BG6D-10B3	u	Marc per a l'adaptació de mecanismes modulars a caixa rectangular, d'1 mòdul, preu mitjà	2,27000	€
BG6G-1NYC	u	Presa de corrent de tipus universal, bipolar amb presa de terra lateral (2P+T), 16 A 250 V, amb tapa i marc, preu mitjà, per a encastar	5,35000	€
BG70-109E	u	Interruptor detector de moviment, de tipus universal, per a càrregues resistives de fins a 1000 W de potència i 230 V de tensió d'alimentació, de 10 a 300 s de temps de desconexió, sensibilitat d'activació de 5 a 120 lx, amb tapa, preu mitjà, per a encastar	65,97000	€
BGW14000	u	Part proporcional d'accessoris de caixa per a quadre de distribució	2,00000	€
BGW1YC13	u	Subquadre planta segona	7.010,88000	€

## JUSTIFICACIÓ DE PREUS

### MATERIALS

CODI	UA	DESCRIPCIÓ	PREU	
BGW2-093I	u	Part proporcional d'accessoris de caixa general de protecció	16,69000	€
BGW2-093M	u	Part proporcional d'accessoris de caixa de derivació quadrada	0,45000	€
BGWA-0ALR	u	Part proporcional d'accessoris i elements d'acabat per a safates metàl·liques d'acer galvanitzat en calent, de 60 mm d'alçària i 200 mm d'amplària	7,71000	€
BGWC-09N4	u	Part proporcional d'accessoris per a tubs rígids de PVC	0,20000	€
BGWC-M8UU	m	Part proporcional d'accessoris de canal de PVC de 110 mm d'amplària, de 40 mm d'alçària, de color blanc	3,21000	€
BGY1-10Y0	u	Part proporcional d'elements de suport per a safates metàl·liques d'acer d'acer galvanitzat en calent de 200 mm d'amplària, per a instal·lació suspesa de paraments horitzontals	12,35000	€
BH20-2LT0	u	Llum decoratiu encastable tipus downlight amb leds amb una vida útil de 50000 h, de forma circular, 10 W de potència, òptica d'alumini especular amb UGR= 22, eficàcia lluminosa de 60 lm/W, amb equip elèctric no regulable, aïllament classe I, cos d'alumini i grau de protecció IP20	87,55000	€
BH20-2LTF	u	Llum decoratiu encastable tipus downlight amb leds amb una vida útil de 50000 h, de forma circular, 19 W de potència, òptica d'alumini especular amb UGR= 22, eficàcia lluminosa de 60 lm/W, amb equip elèctric no regulable, aïllament classe II, cos d'alumini i grau de protecció IP20	119,17000	€
BH2LYCM4	u	Llumenera linial LED de 1690mm de llargada, d'alumini color blanc amb difusor microprismàtic, amb temperatura de color 4000K, font d'alimentació fixa. Marca Garviled Model KUAK-195F14 o equivalent	98,37000	€
BH62-2HJ6	u	Caixa per encastar llum d'emergència rectangular en parament vertical o horitzontal	5,34000	€
BH65-YC02	u	Llum d'emergència amb làmpada led, amb una vida útil de 100000 h, no permanent i no estanca amb grau de protecció IP4X, aïllament classe II, amb un flux aproximat de 170 a 200 lm, 2 h d'autonomia, de forma rectangular amb difusor i cos de policarbonat, preu alt, col·locat encastat  Marca Daisalux model LENS 2N30 (SM) ref. XNA0630000 o equivalent	175,40000	€
BHV21120	u	Sensor d'interfície per a polsador de 2 canals, per a connexió a bus, amb accessoris de muntatge	66,60000	€
BJ110-0PMV	kg	Pasta per a segellar l'enllaç d'inodors, abocadors i plaques turques	5,37000	€
BJ32-0RLW	u	Desguàs recte per a lavabo, amb tap i cadeneta incorporats, de llautó cromat d'1''1/4 amb enllaç de diàmetre 30 mm, per a soldar al sífo o al ramal de plom	23,82000	€
BJ3J-0RN4	u	Sífo de botella per a lavabo, de PVC de 32 mm, per a connectar al ramal de PVC	8,76000	€
BJ4Z-H68C	u	Barra mural doble abatible per a bany adaptat, de 800 mm de llargària i 35 mm de D, de tub d'acer inoxidable	409,06000	€
BJ4Z-H68K	U	Barra mural recta per a bany adaptat, de 800 mm de llargària i 35 mm de d, de tub d'acer inoxidable	109,67000	€
BJ4Z-RSA2	u	Porta-rotlles de paper industrial de diàmetre250x112mm d'acer inoxidable satinat amb pany de seguretat i visor de contingut d'eix de diàmetre de 40mm, per un rotlle màxim de diàmetre 230mm. Col·locat amb fixacions mecàniques.	18,75000	€
BM16-0SWY	u	Sensor de fums òptic per a instal·lació contra incendis analògica, segons norma UNE-EN 54-7, amb base d'encastar	82,49000	€
BM20-0T23	u	Boca d'incendis equipada de 25 mm de diàmetre, BIE-25, formada per armari de xapa d'acer pintada per allotjament independent de mànega i extintor i mòdul per a polsador i alarma, i portes xapa d'acer pintada, inclosa BIE (debanadora d'alimentació axial abatible,mànega de 20 m i llança ) i l'extintor de 6 kg., i elements d'alarma ( polsador rearmable, sirena i llum d'emergència ), per a col·locar superficialment i en posició horitzontal	399,81000	€
BM30-0T70	u	Armari per a extintor per a muntar superficialment	49,72000	€
BM33-0T4X	u	Extintor de diòxid de carboni, de càrrega 10 kg, amb pressió incorporada, pintat	239,34000	€
BMS0-1K04	u	Rètol senyalització recorregut d'evacuació a sortida emergència, rectangular, de 320x160 mm2 de panell de PVC d'1,5 mm de gruix, fotoluminiscent categoria B segons UNE 23035-4	32,05000	€
BMS0-1K0U	u	Rètol senyalització instal·lació de protecció contra incendis, quadrat, de 210x210 mm2 de panell de PVC de 0,7 mm de gruix, fotoluminiscent categoria B segons UNE 23035-4	3,51000	€
BMY0-0TC2	u	Part proporcional d'elements especials per a boques d'incendi	0,84000	€
BMY2-0TBT	u	Part proporcional d'elements especials per a detectors	0,53000	€
BMY3-0TC7	u	Part proporcional d'elements especials per a extintors	0,43000	€

## JUSTIFICACIÓ DE PREUS

### MATERIALS

CODI	UA	DESCRIPCIÓ	PREU	
BP434AA0	m	Cable per a transmissió de dades amb conductors de coure, de 4 parells, categoria 6a F/FTP, aïllament de poliolefina i coberta de poliolefina, de baixa emissió de fums i opacitat reduïda, no propagador de la flama segons UNE-EN 60332-1-2, classe de reacció al foc Dca-s2, d2, a2 segons la norma UNE-EN 50575	2,38000	€
BP44-1A3X	m	Cable per a transmissió de dades amb conductors de coure, de 4 parells, categoria 6a F/UTP, aïllament de poliolefina i coberta de poliolefina, de baixa emissió de fums i opacitat reduïda, no propagador de la flama segons UNE-EN 60332-1-2, classe de reacció al foc Dca-s2, d2, a2 segons la norma UNE-EN 50575	1,14000	€
BP45-VIZO	m	Cable de fibra òptica per a ús interior/externor, amb 12 fibres del tipus multimode de designació OM4, estructura interna monotub (estructura folgada), reblert de gel hidròfug, element de reforç de kevlar, amb coberta de poliolefina, no propagador de la flama segons UNE-EN 60332-1-2 i baixa emissió de fums i opacitat reduïda, classe de reacció al foc Cca-s1b, d1, a1 segons la norma UNE-EN 50575	2,45000	€
BP47-1A5A	u	Cable de xarxa de 4 parells, amb 2 connectors RJ45 categoria 6 U/UTP, de 0,5 a 1,6 m de llargària	10,29000	€
BP4D-H5LS	u	Part proporcional de material per a neteja i preparació de fibra òptica i maneguets de protecció	0,60000	€
BP71-1YC2	u	Adaptador òptic per a 2 connectors LC dúplex multimode, per a muntar sobre suport o sobre repartidor òptic	8,29000	€
BP74-1ALY	u	Armari rack metàl·lic mural per a sistemes de transmissió de veu, dades i imatge, amb bastidor tipus rack 19'', de 12 unitats d'alçària, de 600x600 mm (amplària x fondària), porta de vidre securitzat amb pany i clau	523,67000	€
BP79-1AFX	u	Caixa de fibra òptica lliscant, per a terminació directe, d'1 unitat d'alçària, per a armaris rack 19'', amb portaetiquetes i 3 plaques cegues	70,58000	€
BP7B-1AH7	u	Connector per a transmissió de veu i dades, del tipus LC, per a una fibra multimode, per a muntar sobre adaptador òptic	7,80000	€
BP7B-YE03	u	Pigtail MM LC OM4 900 micres 1MT	1,85000	€
BP7B-YE04	u	Fuetó de fibra òptica duplex 50 OM4 LC-LC 2 metres	32,51000	€
BP7E-YE01	u	Commutador (switch) gestionable, de 24 ports marca CISCO model C9200L-24P-4G-E o equivalent, per armari tipus rack, amb alimentació a 240V, col·locat i connectat. Inclou llicència DNA Essential	1.455,10000	€
BP7E-YE05	u	Antena interior d'accés inalambric, marca ARUBA model 515 o equivalent direccional, de 2,4 i 5 GHz, de 12 dBi de guany, instal·lada superficialment i connectada	414,00000	€
BP7E-H5T11	u	Antena interior d'accés inalambric, direccional, de 2,4 i 5 GHz, de 12 dBi de guany, amb accessoris de suport i connexió	57,97000	€
BP7F-1AGH	u	# ventilador de tipus axial per a entrades de cables, cabal de 156 m3/h, 230 V de tensió d'alimentació, de 120x120 mm, amb filtre i reixeta protectora	30,97000	€
BP7G-1AFA	u	Panell integrat lliscant, equipat amb 24 connectors RJ45 categoria 6a S/FTP, per a muntar sobre bastidor rack 19'', d'1 unitat d'alçària, amb organitzador de cables i portaetiquetes	271,32000	€
BP7G-YE02	u	Panell integrat lliscant de fibra òptica, equipat amb 24 connectors, per a muntar sobre bastidor rack 19'', d'1 unitat d'alçària, amb organitzador de cables i portaetiquetes, fixat mecànicament	308,91000	€
BP7J-34UG	u	Presa multimèdia, de tipus universal, amb connector HDMI, amb tapa, per a encastar	21,53000	€
BP7K-106P	u	Presa de senyal de veu i dades, de tipus modular de 2 mòduls estrets, amb connector RJ45 simple, categoria 6a F/UTP, amb connexió per desplaçament de l'aïllament, amb tapa, de preu alt, per a muntar sobre bastidor o caixa	20,50000	€
BP7L-1AGA	u	Regleta d'alimentació fixa, amb 6 bases schucko 2P+T de 16 A i 250 V, i un interruptor bipolar de 16 A, per a armaris rack 19'', d'1 unitat d'alçària, muntatge horitzontal	47,78000	€
BP7M-1WQR	u	Safata extraïble de xapa d'acer per a armari de comunicacions rack 19'', sistema de fixació frontal i posterior sobre el bastidor, d'1 unitat d'alçària, per a una càrrega màxima de 25 kg i una fondària de 800 mm	138,59000	€
BP7N-1YBJ	u	Sòcol per a armari VDI, de planxa d'acer lacat, de mides 600x600 mm (amplària x fondària), i 100 mm d'alçària	101,80000	€
BQZ5-UA17	u	Penjador de roba d'acer cromat col·locat verticalment amb fixacions mecàniques	8,20000	€
BUFF0048	u	Escala escamotejable plegable per tal d'accedir a la planta sotacoberta segons detall de projecte. Inclòs ajudes i elements auxiliars necessaris per el muntatge i posada en funcionament de l'escala.	1.984,57000	€

## JUSTIFICACIÓ DE PREUS

### ELEMENTS COMPOSTOS

CODI	UA	DESCRIPCIÓ					PREU
<b>B07F-0LSZ</b>	m3	Morter mixt de ciment pòrtland amb filler calcari CEM II/B-L, calç i sorra, amb 380 kg/m3 de ciment, amb una proporció en volum 1:0,5:4 i 10 N/mm2 de resistència a compressió, elaborat a l'obra	<b>Rend.: 1,000</b>			<b>201,09000</b>	<b>€</b>
			Unitats	Preu	Parcial	Import	
Ma d'obra							
A0E-000A	h	Manobre especialista	1,050 /R x	25,38000 =	26,64900		
			Subtotal:		26,64900	26,64900	
Maquinària							
C176-00FX	h	Formigonera de 165 l	0,725 /R x	2,47000 =	1,79075		
			Subtotal:		1,79075	1,79075	
Materials							
B03L-05N7	t	Sorra de pedrera per a morters	1,380 x	25,08000 =	34,61040		
B055-067M	t	Ciment pòrtland amb filler calcari CEM II/B-L 32,5 R segons UNE-EN 197-1, en sacs	0,380 x	166,26000 =	63,17880		
B054-06DH	kg	Calç aèria hidratada CL 90-S, en sacs	190,000 x	0,39000 =	74,10000		
B011-05ME	m3	Aigua	0,200 x	2,45000 =	0,49000		
			Subtotal:		172,37920	172,37920	
			DESPESES AUXILIARS	1,00 %		0,26649	
			COST DIRECTE			201,08544	
			<b>COST EXECUCIÓ MATERIAL</b>			<b>201,08544</b>	
<b>B07F-0LT6</b>	m3	Morter mixt de ciment pòrtland amb filler calcari CEM II/B-L, calç i sorra, amb 200 kg/m3 de ciment, amb una proporció en volum 1:2:10 i 2,5 N/mm2 de resistència a compressió, elaborat a l'obra	<b>Rend.: 1,000</b>			<b>256,82000</b>	<b>€</b>
			Unitats	Preu	Parcial	Import	
Ma d'obra							
A0E-000A	h	Manobre especialista	1,050 /R x	25,38000 =	26,64900		
			Subtotal:		26,64900	26,64900	
Maquinària							
C176-00FX	h	Formigonera de 165 l	0,725 /R x	2,47000 =	1,79075		
			Subtotal:		1,79075	1,79075	
Materials							
B055-067M	t	Ciment pòrtland amb filler calcari CEM II/B-L 32,5 R segons UNE-EN 197-1, en sacs	0,200 x	166,26000 =	33,25200		
B054-06DH	kg	Calç aèria hidratada CL 90-S, en sacs	400,000 x	0,39000 =	156,00000		
B03L-05N7	t	Sorra de pedrera per a morters	1,530 x	25,08000 =	38,37240		
B011-05ME	m3	Aigua	0,200 x	2,45000 =	0,49000		
			Subtotal:		228,11440	228,11440	

## JUSTIFICACIÓ DE PREUS

### ELEMENTS COMPOSTOS

CODI	UA	DESCRIPCIÓ	PREU
		DESPESES AUXILIARS	1,00 % 0,26649
		COST DIRECTE	256,82064
		<b>COST EXECUCIÓ MATERIAL</b>	<b>256,82064</b>

<b>B07F-0LT8</b>		m3	Morter de ciment pòrtland amb filler calcari CEM II/B-L i sorra, amb 200 kg/m3 de ciment, amb una proporció en volum 1:8 i 2,5 N/mm2 de resistència a compressió, elaborat a l'obra	<b>Rend.: 1,000</b>	<b>104,74000</b>	<b>€</b>	
				Unitats	Preu	Parcial	Import
<b>Ma d'obra</b>							
A0E-000A	h	Manobre especialista	1,000	/R x 25,38000 =	25,38000		
				Subtotal:		25,38000	25,38000
<b>Maquinària</b>							
C176-00FX	h	Formigonera de 165 l	0,700	/R x 2,47000 =	1,72900		
				Subtotal:		1,72900	1,72900
<b>Materials</b>							
B055-067M	t	Ciment pòrtland amb filler calcari CEM II/B-L 32,5 R segons UNE-EN 197-1, en sacs	0,200	x 166,26000 =	33,25200		
B03L-05N7	t	Sorra de pedrera per a morters	1,740	x 25,08000 =	43,63920		
B011-05ME	m3	Aigua	0,200	x 2,45000 =	0,49000		
				Subtotal:		77,38120	77,38120
		DESPESES AUXILIARS		1,00 %			0,25380
		COST DIRECTE					104,74400
		<b>COST EXECUCIÓ MATERIAL</b>					<b>104,74400</b>

<b>B07G-0MQR</b>		m3	Morter de ciment amb ciment pòrtland CEM I i sorra, amb additiu incluser aire/plastificant i 300 kg/m3 de ciment, amb una proporció en volum 1:5 i 7,5 N/mm2 de resistència a compressió, elaborat a l'obra	<b>Rend.: 1,000</b>	<b>120,18000</b>	<b>€</b>	
				Unitats	Preu	Parcial	Import
<b>Ma d'obra</b>							
A0E-000A	h	Manobre especialista	1,000	/R x 25,38000 =	25,38000		
				Subtotal:		25,38000	25,38000
<b>Maquinària</b>							
C176-00FX	h	Formigonera de 165 l	0,700	/R x 2,47000 =	1,72900		
				Subtotal:		1,72900	1,72900
<b>Materials</b>							
B03L-05N7	t	Sorra de pedrera per a morters	1,580	x 25,08000 =	39,62640		
B055-0661	t	Ciment pòrtland CEM I 32,5 R segons UNE-EN 197-1, en sacs	0,300	x 171,59000 =	51,47700		
B081-06U6	kg	Additiu incluser aire/plastificant per a morter, segons la norma UNE-EN 934-3	0,600	x 2,04000 =	1,22400		

## JUSTIFICACIÓ DE PREUS

### ELEMENTS COMPOSTOS

CODI	UA	DESCRIPCIÓ					PREU	
B011-05ME	m3	Aigua	0,200	x	2,45000	=	0,49000	
Subtotal:							92,81740	
DESPESES AUXILIARS							0,25380	
COST DIRECTE							120,18020	
<b>COST EXECUCIÓ MATERIAL</b>							<b>120,18020</b>	
<hr/>								
<b>B07K-0LR1</b>	m3	Pasta de guix B1	<b>Rend.: 1,000</b>				<b>162,27000</b>	<b>€</b>
			Unitats		Preu		Parcial	Import
Ma d'obra								
A0D-0008	h	Manobre guixaire	1,000	/R x	24,55000	=	24,55000	
Subtotal:							24,55000	
Materials								
B059-06FO	kg	Guix de designació B1/20/2, segons la norma UNE-EN 13279-1	800,000	x	0,17000	=	136,00000	
B011-05ME	m3	Aigua	0,600	x	2,45000	=	1,47000	
Subtotal:							137,47000	
DESPESES AUXILIARS							0,24550	
COST DIRECTE							162,26550	
<b>COST EXECUCIÓ MATERIAL</b>							<b>162,26550</b>	

## JUSTIFICACIÓ DE PREUS

### PARTIDES D'OBRA

NÚM	CODI	UA	DESCRIPCIÓ					PREU	
P-1	EF5AYD01	u	Realització de la prova de càrrega de pressió de canonades amb nitrògen.					<b>Rend.: 1,000</b>	<b>237,26 €</b>
				Unitats	Preu	Parcial	Import		
	Ma d'obra								
	A0F-000J	h	Oficial 1a frigorista	4,000	/R x 30,41000 =	121,64000			
	A01-FEPK	h	Ajudant frigorista	4,000	/R x 26,08000 =	104,32000			
				Subtotal:		225,96000	225,96000		
								COST DIRECTE	225,96000
								DESPESES INDIRECTES	11,29800
								5,00 %	
								<b>COST EXECUCIÓ MATERIAL</b>	<b>237,25800</b>
P-2	EF5AYD02	u	Càrrega de gas frigorífic R-410. Segons requeriments del sistema.					<b>Rend.: 1,000</b>	<b>126,36 €</b>
				Unitats	Preu	Parcial	Import		
	Ma d'obra								
	A0F-000R	h	Oficial 1a muntador	1,375	/R x 30,41000 =	41,81375			
	A01-FEPB	h	Ajudant manyà	1,375	/R x 26,22000 =	36,05250			
				Subtotal:		77,86625	77,86625		
	Materials								
	BF5A7300	m	Tub de coure R250 (semidur) 3/4 '' de diàmetre nominal i de gruix 1,0 mm, segons norma UNE-EN 12735-1	1,020	x 38,45000 =	39,21900			
	BFW5A7B0	u	Accessori per a tub de coure per a instal·lacions frigorífiques de 3/4 '' de diàmetre nominal, per a soldar per capil·laritat	0,150	x 5,07000 =	0,76050			
	BFY5CQ00	u	Part proporcional d'elements de muntatge, per a tub de coure frigorífic de 3/4 '' de diàmetre nominal, per a soldar per capilaritat	0,300	x 3,83000 =	1,14900			
	B0A71700	u	Abraçadora metàl·lica, de 18 mm de diàmetre interior	0,400	x 0,45000 =	0,18000			
				Subtotal:		41,30850	41,30850		
								DESPESES AUXILIARS	1,16799
								1,50 %	
								COST DIRECTE	120,34274
								DESPESES INDIRECTES	6,01714
								5,00 %	
								<b>COST EXECUCIÓ MATERIAL</b>	<b>126,35988</b>
P-3	EFQ3YD01	u	Posada a punt de la instal·lació de climatització del local, de potència frigorífica fins a 200.000 frig/h. Inclou la revisió dels compressors, condensadors, vàlvules d'expansió i evaporador, ventiladors, quadre elèctric (elements de regulació i control), proteccions, filtre deshidratador, filtres d'unitats interiors, termòstats, pressòstats i transmissors de pressió, resistència de carter, nivells de càrrega de refrigerant i oli, absència d'humitat en el circuit frigorífic, consums elèctrics i absència de fuites de refrigerant. Posada en marxa i arrencada de l'equip. Funcionant. Inclou la realització de plànols As Built.					<b>Rend.: 1,000</b>	<b>593,15 €</b>

## JUSTIFICACIÓ DE PREUS

### PARTIDES D'OBRA

NÚM	CODI	UA	DESCRIPCIÓ	Unitats	Preu	Parcial	Import
Ma d'obra							
	A01-FEPK	h	Ajudant frigorista	10,000 /R x	26,08000 =	260,80000	
	A0F-000J	h	Oficial 1a frigorista	10,000 /R x	30,41000 =	304,10000	
Subtotal:						564,90000	564,90000
COST DIRECTE							564,90000
DESPESES INDIRECTES						5,00 %	28,24500
<b>COST EXECUCIÓ MATERIAL</b>							<b>593,14500</b>

**P-4 EFQ37YD01** u Subm i col. de junta de derivació per sistema VRV. **Rend.: 1,000** **220,57 €**  
S'inclou pp d'accessoris i muntatges.

NÚM	CODI	UA	DESCRIPCIÓ	Unitats	Preu	Parcial	Import
Ma d'obra							
	A0F-000R	h	Oficial 1a muntador	1,200 /R x	30,41000 =	36,49200	
	A01-FEPH	h	Ajudant muntador	2,000 /R x	26,12000 =	52,24000	
Subtotal:						88,73200	88,73200
Materials							
	BCICFDK09	u	Kit derivació Refnet model KHRQ22M20T per V.R.V. Inverter amb Refrigerant R410A.	1,000 x	120,00000 =	120,00000	
Subtotal:						120,00000	120,00000
DESPESES AUXILIARS						1,50 %	1,33098
COST DIRECTE							210,06298
DESPESES INDIRECTES						5,00 %	10,50315
<b>COST EXECUCIÓ MATERIAL</b>							<b>220,56613</b>

**P-5 EG11YC01** u Subquadre de distribució de Planta Tercera segons necessitats determinades als esquemes de projecte. **Rend.: 1,000** **7.774,18 €**  
S'inclou maniobra, borns, cablejat auxiliar, esquemes electrics actualitzats, rètols de fòrmica i identificadors de cada element i material auxiliar de muntatge. Tot segons planols, plec de condicions i normativa vigent.  
NOTA:  
Es sobredimensionara l'envolvent de forma que es permeti una ampliació de l'ordre del 30%.

NÚM	CODI	UA	DESCRIPCIÓ	Unitats	Preu	Parcial	Import
Ma d'obra							
	A01-FEPD	h	Ajudant electricista	8,000 /R x	26,08000 =	208,64000	
	A0F-000E	h	Oficial 1a electricista	6,000 /R x	30,41000 =	182,46000	
Subtotal:						391,10000	391,10000
Materials							
	BGW1YC13	u	Subquadre planta segona	1,000 x	7.010,88000 =	7.010,88000	
	BGW14000	u	Part proporcional d'accessoris de caixa per a quadre de distribució	1,000 x	2,00000 =	2,00000	
Subtotal:						7.012,88000	7.012,88000

## JUSTIFICACIÓ DE PREUS

### PARTIDES D'OBRA

NÚM	CODI	UA	DESCRIPCIÓ				PREU
				COST DIRECTE			7.403,98000
				DESPESES INDIRECTES	5,00 %		370,19900
				<b>COST EXECUCIÓ MATERIAL</b>			<b>7.774,17900</b>
<b>P-6</b>	<b>EG11YC02</b>	u	Reforma de SUB QUADRE CLIMA existent substituïnt les línies indicades als esquemes unifilars. S'inclou maniobra, borns, cablejat auxiliar, esquemes elèctrics actualitzats, rètols de fòrmica i identificadors de cada element i material auxiliar de muntatge. Tot segons plànols, plec de condicions i normativa vigent.	<b>Rend.: 1,000</b>			<b>442,16 €</b>
				Unitats	Preu	Parcial	Import
Ma d'obra							
	A0F-000E	h	Oficial 1a electricista	6,000 /R x	30,41000 =	182,46000	
	A01-FEPD	h	Ajudant electricista	8,000 /R x	26,08000 =	208,64000	
				Subtotal:		391,10000	391,10000
Materials							
	BGW14000	u	Part proporcional d'accessoris de caixa per a quadre de distribució	15,000 x	2,00000 =	30,00000	
				Subtotal:		30,00000	30,00000
				COST DIRECTE			421,10000
				DESPESES INDIRECTES	5,00 %		21,05500
				<b>COST EXECUCIÓ MATERIAL</b>			<b>442,15500</b>
<b>P-7</b>	<b>EG11YH08</b>	u	Redacció del projecte de instal·lació elèctrica, posterior a l'actuació al centre, visat pel Colegi Oficial, el document que defineix les obres de la instal·lació elèctrica, compost per Memòria, Annex càlculs, Medicions, Plànols, Plec de Condicions Tècniques, realitzat per un tècnic competent, inclou quotes d'intervenció professional i administrativa. Aquesta legalització es farà d'acord a la normativa aplicable amb la que es va realitzar.	<b>Rend.: 1,000</b>			<b>1.575,00 €</b>
				COST DIRECTE			1.500,00000
				DESPESES INDIRECTES	5,00 %		75,00000
				<b>COST EXECUCIÓ MATERIAL</b>			<b>1.575,00000</b>
<b>P-8</b>	<b>EG11YHZ8</b>	u	Comprovació lumínica de cadascun de què el nivell lumínic correspon amb les especificacions de projecte per a cada lloc de treball. S'inclou entrega de dades amb els valors obtinguts.	<b>Rend.: 1,000</b>			<b>262,50 €</b>
				COST DIRECTE			250,00000
				DESPESES INDIRECTES	5,00 %		12,50000
				<b>COST EXECUCIÓ MATERIAL</b>			<b>262,50000</b>

## JUSTIFICACIÓ DE PREUS

### PARTIDES D'OBRA

NÚM	CODI	UA	DESCRIPCIÓ		PREU		
P-9	EG31YC01	u	Partida per la connexió d'elements metàlics a la xarxa equipotencial des de la ubicació dels nous quadres fins a quadre existent. S'inclou comprovació de la xarxa de terres existent i millora fins a complir amb el REBT.	Rend.: 1,000	299,72 €		
				COST DIRECTE	285,44762		
				DESPESES INDIRECTES 5,00 %	14,27238		
				<b>COST EXECUCIÓ MATERIAL</b>	<b>299,7200</b>		
P-10	EG31YH04	u	Partida per les ajudes de paleta necessàries per la correcta execució, muntatge i desenvolupament de les instal·lacions elèctriques, que inclou:  * Retirada de coure * Obertura de sostres i terra tècnic * Reposició de plaques de sostre i terra tècnic * Replanteig i marcar en obra abans d'executar * Obrir i tancar regates * Obrir i rematar forats a paraments * Obrir i rematar forats per l'instal·lació de downlights * Col·locació i muntatge dels passamurs * Fixació de la suportació * Col·locació i acabat de caixes per elements superficials * Realització de forats en forjats * Desmuntatge i muntatge del fals sostre i terra tècnic per el pas de les instal·lacions * Sellat dels forats de instal·lacions i forats de pas de instal·lacions * Arrebat i pintat dels paraments després del pas de les instal·lacions * Descarrega i elevació de materials en l'obra * Retirada de la runa resultat de les mateixes ajudes	Rend.: 1,000	1.445,20 €		
				COST DIRECTE	1.376,38095		
				DESPESES INDIRECTES 5,00 %	68,81905		
				<b>COST EXECUCIÓ MATERIAL</b>	<b>1.445,2000</b>		
P-11	EG63YC02	u	Lloc de treball (PT2) en caixa d'encastar al terra marca OBO model UDHOME-ONE o equivalent, col·locada al terra amb acabat paviment, amb 1 endoll 2P+T 16A blanc i 2 preses de veu-dades tipus RJ-45 apantallades	Rend.: 1,000	342,59 €		
				Unitats	Preu	Parcial	Import
			Ma d'obra				
	A0F-000E	h	Oficial 1a electricista	0,300	/R x 30,41000 =	9,12300	
	A01-FEPD	h	Ajudant electricista	0,300	/R x 26,08000 =	7,82400	
				Subtotal:		16,94700	16,94700
			Materials				
	BG61YH02	u	Lloc de treball en caixa de superfície tipus Cima, paret o canal, amb 2 endolls 2P+T 16A blancs, 2 endolls 2P+T 16A vermells SAL, i 2 endolls de veu-dades tipus RJ-45 apantallats, complet	0,700	x 441,90000 =	309,33000	
				Subtotal:		309,33000	309,33000

## JUSTIFICACIÓ DE PREUS

### PARTIDES D'OBRA

NÚM	CODI	UA	DESCRIPCIÓ			PREU							
						326,27700							
						16,31385							
						<b>342,59085</b>							
<b>P-12</b>	<b>EG63YC03</b>	u	Lloc de treball (PT3) en caixa de superfície tipus Cima, col·locada a paret, amb 2 endolls 2P+T 16A blancs, i 3 preses de veu-dades tipus RJ-45 apantallades	<b>Rend.: 1,000</b>		<b>182,63 €</b>							
<table border="0" style="width: 100%;"> <tr> <td style="width: 20px;"></td> <td style="width: 20px;">Unitats</td> <td style="width: 20px;"></td> <td style="width: 20px;">Preu</td> <td style="width: 20px;"></td> <td style="width: 20px;">Parcial</td> <td style="width: 20px;">Import</td> </tr> </table>								Unitats		Preu		Parcial	Import
	Unitats		Preu		Parcial	Import							
Ma d'obra													
	A0F-000E	h	Oficial 1a electricista	0,600	/R x 30,41000 =	18,24600							
	A01-FEPD	h	Ajudant electricista	0,400	/R x 26,08000 =	10,43200							
						Subtotal: 28,67800							
Materials													
	BG61YH01	u	Lloc de treball en caixa de superfície tipus Cima, paret o canal, amb 2 endolls 2P+T 16A blancs, 2 endolls 2P+T 16A vermells SAI, i 2 endolls de veu-dades tipus RJ-45 apantallats, complet	1,500	x 96,84000 =	145,26000							
						Subtotal: 145,26000							
						326,27700							
						16,31385							
						<b>342,59085</b>							
<b>P-13</b>	<b>EG63YC04</b>	u	Lloc de treball (PT4) en caixa d'encastar al terra marca OBO model UDHOME4, amb 4 endolls 2P+T 16A blancs i 4 preses de veu-dades tipus RJ-45 apantallades	<b>Rend.: 1,000</b>		<b>494,11 €</b>							
<table border="0" style="width: 100%;"> <tr> <td style="width: 20px;"></td> <td style="width: 20px;">Unitats</td> <td style="width: 20px;"></td> <td style="width: 20px;">Preu</td> <td style="width: 20px;"></td> <td style="width: 20px;">Parcial</td> <td style="width: 20px;">Import</td> </tr> </table>								Unitats		Preu		Parcial	Import
	Unitats		Preu		Parcial	Import							
Ma d'obra													
	A0F-000E	h	Oficial 1a electricista	0,600	/R x 30,41000 =	18,24600							
	A01-FEPD	h	Ajudant electricista	0,400	/R x 26,08000 =	10,43200							
						Subtotal: 28,67800							
Materials													
	BG61YH02	u	Lloc de treball en caixa de superfície tipus Cima, paret o canal, amb 2 endolls 2P+T 16A blancs, 2 endolls 2P+T 16A vermells SAI, i 2 endolls de veu-dades tipus RJ-45 apantallats, complet	1,000	x 441,90000 =	441,90000							
						Subtotal: 441,90000							
						470,57800							
						23,52890							
						<b>494,10690</b>							

## JUSTIFICACIÓ DE PREUS

### PARTIDES D'OBRA

NÚM	CODI	UA	DESCRIPCIÓ					PREU
<b>P-14</b>	<b>EG63YC05</b>	u	Lloc de treball (PT1) en caixa d'encastar al terra marca OBO model UDHOME-ONE o equivalent, col·locada al terra amb acabat paviment, amb 2 endolls 2P+T 16A blancs	<b>Rend.: 1,000</b>				<b>388,99 €</b>
				Unitats	Preu	Parcial	Import	
	Ma d'obra							
	A0F-000E	h	Oficial 1a electricista	0,300 /R x	30,41000 =	9,12300		
	A01-FEPD	h	Ajudant electricista	0,300 /R x	26,08000 =	7,82400		
				Subtotal:		16,94700	16,94700	
	Materials							
	BG61YH02	u	Lloc de treball en caixa de superfície tipus Cima, paret o canal, amb 2 endolls 2P+T 16A blancs, 2 endolls 2P+T 16A vermells SAI, i 2 endolls de veu-dades tipus RJ-45 apantallats, complet	0,800 x	441,90000 =	353,52000		
				Subtotal:		353,52000	353,52000	
				COST DIRECTE			370,46700	
				DESPESES INDIRECTES	5,00 %		18,52335	
				<b>COST EXECUCIÓ MATERIAL</b>			<b>388,99035</b>	
<b>P-15</b>	<b>EG63YC06</b>	u	Lloc de treball (PT5) en caixa d'encastar al terra marca OBO model UDHOME4, amb 4 endolls 2P+T 16A blancs, 2 preses de veu-dades tipus RJ-45 apantallades i 1 presa HDMI	<b>Rend.: 1,000</b>				<b>540,51 €</b>
				Unitats	Preu	Parcial	Import	
	Ma d'obra							
	A01-FEPD	h	Ajudant electricista	0,400 /R x	26,08000 =	10,43200		
	A0F-000E	h	Oficial 1a electricista	0,600 /R x	30,41000 =	18,24600		
				Subtotal:		28,67800	28,67800	
	Materials							
	BG61YH02	u	Lloc de treball en caixa de superfície tipus Cima, paret o canal, amb 2 endolls 2P+T 16A blancs, 2 endolls 2P+T 16A vermells SAI, i 2 endolls de veu-dades tipus RJ-45 apantallats, complet	1,100 x	441,90000 =	486,09000		
				Subtotal:		486,09000	486,09000	
				COST DIRECTE			514,76800	
				DESPESES INDIRECTES	5,00 %		25,73840	
				<b>COST EXECUCIÓ MATERIAL</b>			<b>540,50640</b>	
<b>P-16</b>	<b>EHV2YI07</b>	m	Sensor foto-lumínic compatible amb llumeneres, amb accessoris de muntatge, muntat i connectat	<b>Rend.: 1,000</b>				<b>78,97 €</b>
				Unitats	Preu	Parcial	Import	
	Ma d'obra							
	A01-FEPH	h	Ajudant muntador	0,150 /R x	26,12000 =	3,91800		

## JUSTIFICACIÓ DE PREUS

### PARTIDES D'OBRA

NÚM	CODI	UA	DESCRIPCIÓ					PREU
	A0F-000R	h	Oficial 1a muntador	0,150	/R x	30,41000	=	4,56150
						Subtotal:		8,47950
								8,47950
	Materials							
	BHV21120	u	Sensor d'interfície per a polsador de 2 canals, per a connexió a bus, amb accessoris de muntatge	1,000	x	66,60000	=	66,60000
						Subtotal:		66,60000
								66,60000
			DESPESES AUXILIARS			1,50	%	0,12719
			COST DIRECTE					75,20669
			DESPESES INDIRECTES			5,00	%	3,76033
			<b>COST EXECUCIÓ MATERIAL</b>					<b>78,96703</b>

<b>P-17</b>	<b>EM7WYJ02</b>	u	Partida alçada d'abonament íntegre en concepte de protecció passiva contra el foc de totes les instal.lacions , que inclou: - Segellat de passos elèctrics. - Segellat de passos de canonades no inflamables. - Pladur Promat EI-120 - Recobriment de conducte de xapa galvanitzada. - Segellat perimetral de portes tallafocs. - Segellat de passos de canonade inflamables. - Abraçadores intumescents per a passos de tuberies inflamables i no inflamables. - Segellat de les juntes de dilatació mitjançant coixí de llana de roca de alta densitat i selladors elàstics. - Manguitos de segellat de canonades de sanejament necessaris. - Tots els segellats es realitzen per aconseguir. EI-120 excepte el segellat de juntes de dilatació de 80mm. mitjançant llana de roca d'alta densitat i selladores elàstics per a aconseguir EI-240.c	<b>Rend.: 1,000</b>				<b>440,42</b>	<b>€</b>
-------------	-----------------	---	---	---------------------	--	--	--	---------------	----------

			Unitats		Preu		Parcial	Import
Ma d'obra								
	A0F-000R	h	Oficial 1a muntador	5,000	/R x	30,41000	=	152,05000
	A01-FEPH	h	Ajudant muntador	10,000	/R x	26,12000	=	261,20000
						Subtotal:		413,25000
								413,25000
			DESPESES AUXILIARS			1,50	%	6,19875
			COST DIRECTE					419,44875
			DESPESES INDIRECTES			5,00	%	20,97244
			<b>COST EXECUCIÓ MATERIAL</b>					<b>440,42119</b>

<b>P-18</b>	<b>EM7WYJ04</b>	u	Partida per al connexionat del llaç de detecció a la central d'incendis existent de l'edifici. Inclou cablejat i programació	<b>Rend.: 1,000</b>				<b>718,20</b>	<b>€</b>
			COST DIRECTE					684,00000	
			DESPESES INDIRECTES			5,00	%	34,20000	
			<b>COST EXECUCIÓ MATERIAL</b>					<b>718,20000</b>	

## JUSTIFICACIÓ DE PREUS

### PARTIDES D'OBRA

NÚM	CODI	UA	DESCRIPCIÓ			PREU	
P-19	EP434AAG	m	Cable HDMI col·locat sota tub o canal.	<b>Rend.: 1,000</b>		<b>3,67 €</b>	
				Unitats	Preu	Parcial	Import
	Ma d'obra						
	A01-FEPH	h	Ajudant muntador	0,020 /R x	26,12000 =	0,52240	
	A0F-000R	h	Oficial 1a muntador	0,015 /R x	30,41000 =	0,45615	
				Subtotal:		0,97855	0,97855
	Materials						
	BP434AA0	m	Cable per a transmissió de dades amb conductors de coure, de 4 parells, categoria 6a F/FTP, aïllament de poliolefina i coberta de poliolefina, de baixa emissió de fums i opacitat reduïda, no propagador de la flama segons UNE-EN 60332-1-2, classe de reacció al foc Dca-s2, d2, a2 segons la norma UNE-EN 50575	1,050 x	2,38000 =	2,49900	
				Subtotal:		2,49900	2,49900
				DESPESES AUXILIARS	1,50 %		0,01468
				COST DIRECTE			3,49223
				DESPESES INDIRECTES	5,00 %		0,17461
				<b>COST EXECUCIÓ MATERIAL</b>			<b>3,66684</b>
P-20	K21GYC0A	u	Desmuntatge dins de la zona a acondicionar (per a una superfície <= de 1000 m2 ), de la instal·lació elèctrica existent, inclosa canalització, mecanismes, caixes de derivació i portamecanismes, i aplec per reaprofitament posterior dels elements que s'hagin de tornar a muntar, incloent les tasques de muntatge posterior. Inclou substitució d'elements que no funcionin correctament. Inclou transport fins abocador autoritzat i tràmits i gestions dels residus.	<b>Rend.: 1,000</b>		<b>1.307,82 €</b>	
				COST DIRECTE			1.245,54286
				DESPESES INDIRECTES	5,00 %		62,27714
				<b>COST EXECUCIÓ MATERIAL</b>			<b>1.307,8200</b>
P-21	K21GYD01	u	Desmuntatge dins de la zona a acondicionar (per a una superfície <= de 1000 m2 ), de la instal·lació de climatització, inclosa canalització, conductes, canonades, caixes de derivació, unitats interiors, reixes, difusors i termòstats, amb trasllat a abocador sense limitació de distància. Inclou les taxes de residus de les màquines així com la taxa ambiental del gas refrigerant existent, R22 o similar. Inclou grua, elevadors i qualsevol element auxiliar per a la seva correcta ubicació segons projecte.	<b>Rend.: 1,000</b>		<b>2.580,50 €</b>	
				COST DIRECTE			2.457,61905
				DESPESES INDIRECTES	5,00 %		122,88095
				<b>COST EXECUCIÓ MATERIAL</b>			<b>2.580,5000</b>

## JUSTIFICACIÓ DE PREUS

### PARTIDES D'OBRA

NÚM	CODI	UA	DESCRIPCIÓ		PREU		
P-22	K443501H	kg	Acer S275JR, per a reforços de sostres, pilars i/o estintolaments, en perfils laminats, perfils armats, xapes i tubs, muntat i preparat en taller i col·locat en obra. Inclou part proporcional de soldadures, preparació prèvia i cargols d'alta resistència i ordinaris, elements de fixació, unió, muntatge i ancoratge. S'hi inclou: disposició dels mitjans de seguretat i protecció reglamentaris, col·locació de bastides i/o apuntalaments necessaris, mitjans auxiliars d'elevació i transport, transport d'eines i mitjans auxiliars a obra, retirada d'eines i mitjans auxiliars, neteja de la zona de treball i tot allò necessari per a una correcta execució (mesurat segons perfil teòric).	Rend.: 1,000	12,27 €		
				Unitats	Preu	Parcial	Import
Ma d'obra							
	A0F-000Y	h	Oficial 1a soldador	0,220 /R x	29,90000 =	6,57800	
	A01-FEPB	h	Ajudant manyà	0,120 /R x	26,22000 =	3,14640	
				Subtotal:		9,72440	9,72440
Maquinària							
	C206-00DW	h	Equip i elements auxiliars per a soldadura elèctrica	0,038 /R x	4,11000 =	0,15618	
				Subtotal:		0,15618	0,15618
Materials							
	B44Z-0LXA	kg	Acer S275JR segons UNE-EN 10025-2, format per peça simple, en perfils laminats en calent sèrie IPN, IPE, HEB, HEA, HEM i UPN, tallat a mida i amb una capa d'imprimació antioxidant	1,100 x	1,51000 =	1,66100	
				Subtotal:		1,66100	1,66100
				DESPESES AUXILIARS	1,50 %		0,14587
				COST DIRECTE			11,68745
				DESPESES INDIRECTES	5,00 %		0,58437
				<b>COST EXECUCIÓ MATERIAL</b>			<b>12,27182</b>

P-23	KH2LYC03	u	Llumenera lineal de superfície permanent LED d'alta eficiència de 1200mm de llargada, d'alumini color blanc amb difusor microprismàtic, amb temperatura de color 4000K, font d'alimentació fixa, amb una potència de 19W	Rend.: 1,000	121,35 €		
				Unitats	Preu	Parcial	Import
Ma d'obra							
	A0F-000E	h	Oficial 1a electricista	0,300 /R x	30,41000 =	9,12300	
	A01-FEPD	h	Ajudant electricista	0,300 /R x	26,08000 =	7,82400	
				Subtotal:		16,94700	16,94700
Materials							
	BH2LYCM4	u	Llumenera lineal LED de 1690mm de llargada, d'alumini color blanc amb difusor microprismàtic, amb temperatura de color 4000K, font d'alimentació fixa. Marca Garviled Model KUAK-195F14 o equivalent	1,000 x	98,37000 =	98,37000	

## JUSTIFICACIÓ DE PREUS

### PARTIDES D'OBRA

NÚM	CODI	UA	DESCRIPCIÓ					PREU	
						Subtotal:		98,37000	98,37000
						DESPESES AUXILIARS	1,50 %		0,25421
						COST DIRECTE			115,57121
						DESPESES INDIRECTES	5,00 %		5,77856
						<b>COST EXECUCIÓ MATERIAL</b>			<b>121,34977</b>
<b>P-24</b>	<b>KH2LYC20</b>	u	Llumenera linial encastada LED d'alta eficiència de 600mm de llargada, d'alumini color blanc amb difusor microprismàtic, amb temperatura de color 4000K, font d'alimentació fixa, amb una potència de 22,4W	<b>Rend.: 1,000</b>				<b>121,35</b>	<b>€</b>
					Unitats	Preu		Parcial	Import
			Ma d'obra						
	A0F-000E	h	Oficial 1a electricista		0,300 /R x	30,41000 =		9,12300	
	A01-FEPD	h	Ajudant electricista		0,300 /R x	26,08000 =		7,82400	
						Subtotal:		16,94700	16,94700
			Materials						
	BH2LYCM4	u	Llumenera linial LED de 1690mm de llargada, d'alumini color blanc amb difusor microprismàtic, amb temperatura de color 4000K, font d'alimentació fixa. Marca Garviled Model KUAK-195F14 o equivalent		1,000 x	98,37000 =		98,37000	
						Subtotal:		98,37000	98,37000
						DESPESES AUXILIARS	1,50 %		0,25421
						COST DIRECTE			115,57121
						DESPESES INDIRECTES	5,00 %		5,77856
						<b>COST EXECUCIÓ MATERIAL</b>			<b>121,34977</b>
<b>P-25</b>	<b>P2140-ZRN</b>	u	Arrencada de full, tapajunts i bastiment de porta interior de vidre amb mitjans manuals i càrrega manual sobre camió o contenidor	<b>Rend.: 1,000</b>				<b>17,27</b>	<b>€</b>
					Unitats	Preu		Parcial	Import
			Ma d'obra						
	A0D-0007	h	Manobre		0,660 /R x	24,55000 =		16,20300	
						Subtotal:		16,20300	16,20300
						DESPESES AUXILIARS	1,50 %		0,24305
						COST DIRECTE			16,44605
						DESPESES INDIRECTES	5,00 %		0,82230
						<b>COST EXECUCIÓ MATERIAL</b>			<b>17,26835</b>

## JUSTIFICACIÓ DE PREUS

### PARTIDES D'OBRA

NÚM	CODI	UA	DESCRIPCIÓ					PREU
P-26	P2140-4RRN	u	Arrencada de full, tapajunts i bastiment de porta interior de fusta amb mitjans manuals i càrrega manual sobre camió o contenidor	Rend.: 1,000				16,22 €
				Unitats	Preu	Parcial	Import	
	Ma d'obra							
	AOD-0007	h	Manobre	0,620 /R x	24,55000 =	15,22100		
				Subtotal:		15,22100	15,22100	
				DESPESES AUXILIARS	1,50 %		0,22832	
				COST DIRECTE			15,44932	
				DESPESES INDIRECTES	5,00 %		0,77247	
				<b>COST EXECUCIÓ MATERIAL</b>			<b>16,22178</b>	
P-27	P2143-QR2	m2	Arrencada de paviment de linòleum continu, neteja de la superfície de restes de material i coles, amb mitjans manuals i càrrega manual de runa sobre camió o contenidor	Rend.: 1,000				18,31 €
				Unitats	Preu	Parcial	Import	
	Ma d'obra							
	AOD-0007	h	Manobre	0,700 /R x	24,55000 =	17,18500		
				Subtotal:		17,18500	17,18500	
				DESPESES AUXILIARS	1,50 %		0,25778	
				COST DIRECTE			17,44278	
				DESPESES INDIRECTES	5,00 %		0,87214	
				<b>COST EXECUCIÓ MATERIAL</b>			<b>18,31491</b>	
P-28	P2143-RR2	m2	Arrencada de paviment de rajola ceràmica de 10x10cm, col.locades amb morter de calç, amb mitjans manuals i càrrega manual de runa sobre camió o contenidor	Rend.: 1,000				13,08 €
				Unitats	Preu	Parcial	Import	
	Ma d'obra							
	AOD-0007	h	Manobre	0,500 /R x	24,55000 =	12,27500		
				Subtotal:		12,27500	12,27500	
				DESPESES AUXILIARS	1,50 %		0,18413	
				COST DIRECTE			12,45913	
				DESPESES INDIRECTES	5,00 %		0,62296	
				<b>COST EXECUCIÓ MATERIAL</b>			<b>13,08208</b>	

## JUSTIFICACIÓ DE PREUS

### PARTIDES D'OBRA

NÚM	CODI	UA	DESCRIPCIÓ					PREU
P-29	P2143-WR2	m2	Arrencada de paviment de rajola ceràmica o de gres de dues capes com a màxim, col.locades amb morter de ciment, amb mitjans manuals i càrrega manual de runa sobre camió o contenidor	Rend.: 1,000				13,08 €
				Unitats	Preu	Parcial	Import	
	Ma d'obra							
	A0D-0007	h	Manobre	0,500 /R x	24,55000 =	12,27500		
				Subtotal:		12,27500	12,27500	
			DESPESES AUXILIARS		1,50 %		0,18413	
			COST DIRECTE				12,45913	
			DESPESES INDIRECTES		5,00 %		0,62296	
			<b>COST EXECUCIÓ MATERIAL</b>				<b>13,08208</b>	
P-30	P2143-H8DH	m	Arrencada de sòcol de fusta, amb mitjans manuals, selecció de material reutilitzable i càrrega manual de runa sobre camió o contenidor	Rend.: 1,000				3,14 €
				Unitats	Preu	Parcial	Import	
	Ma d'obra							
	A0F-000D	h	Oficial 1a col·locador	0,100 /R x	29,42000 =	2,94200		
				Subtotal:		2,94200	2,94200	
			DESPESES AUXILIARS		1,50 %		0,04413	
			COST DIRECTE				2,98613	
			DESPESES INDIRECTES		5,00 %		0,14931	
			<b>COST EXECUCIÓ MATERIAL</b>				<b>3,13544</b>	
P-31	P2145-Q2S	u	Desmuntatge d'entramat metàl·lic de recolzament de màquines de climatització en planta coberta, format per perfils lamintas IPN 160 i IPN 180 encastat en els paraments d'obra i situats a 124 cm d'alçada del paviment amb mitjans manuals. Tall dels perfils per a poder ser transports fins a contenidor. Treballs de ram de paelta per deixar els paraments reparats després de la retirada dels perfils encastats. Inclòs ajudes i mitjans auxiliars necessaris per la realització dels treballs.	Rend.: 1,000				697,05 €
				Unitats	Preu	Parcial	Import	
	Ma d'obra							
	A0F-000Y	h	Oficial 1a soldador	1,500 /R x	29,90000 =	44,85000		
	A01-FEPB	h	Ajudant manyà	0,850 /R x	26,22000 =	22,28700		
	A0D-0007	h	Manobre	14,000 /R x	24,55000 =	343,70000		
	A0F-000T	h	Oficial 1a paleta	6,000 /R x	29,42000 =	176,52000		
	A0F-000P	h	Oficial 1a manyà	0,850 /R x	29,88000 =	25,39800		
				Subtotal:		612,75500	612,75500	
	Maquinària							

## JUSTIFICACIÓ DE PREUS

### PARTIDES D'OBRA

NÚM	CODI	UA	DESCRIPCIÓ					PREU
	C206-00DW	h	Equip i elements auxiliars per a soldadura elèctrica	1,500	/R x	4,11000	=	6,16500
						Subtotal:		6,16500
								6,16500
	Materials							
	B0F15-06N5	u	Maó massís d'elaboració mecànica R-15, de 290x140x50 mm, per a revestir, categoria I, HD, segons la norma UNE-EN 771-1	11,000	x	0,43000	=	4,73000
	B07G-0MQR	m3	Morter de ciment amb ciment pòrtland CEM I i sorra, amb additiu incluser aire/plastificant i 300 kg/m3 de ciment, amb una proporció en volum 1:5 i 7,5 N/mm2 de resistència a compressió, elaborat a l'obra	0,2071	x	120,18020	=	24,88932
						Subtotal:		29,61932
						DESPESES AUXILIARS	2,50 %	15,31888
						COST DIRECTE		663,85820
						DESPESES INDIRECTES	5,00 %	33,19291
						<b>COST EXECUCIÓ MATERIAL</b>		<b>697,05110</b>
<b>P-32</b>	<b>P2145-ZA3</b>	u	Desmuntatge de barana desmuntable del forat escala a coberta amb mitjans manual i acopi on indiqui Districte. Inclòs ajudes i mitjans auxiliars necessaris per la realització dels treballs.	<b>Rend.: 1,000</b>				<b>92,68 €</b>
				Unitats		Preu		Parcial
								Import
	Ma d'obra							
	A0F-000P	h	Oficial 1a manyà	0,850	/R x	29,88000	=	25,39800
	A0D-0007	h	Manobre	1,600	/R x	24,55000	=	39,28000
	A01-FEPB	h	Ajudant manyà	0,850	/R x	26,22000	=	22,28700
						Subtotal:		86,96500
						DESPESES AUXILIARS	1,50 %	1,30448
						COST DIRECTE		88,26948
						DESPESES INDIRECTES	5,00 %	4,41347
						<b>COST EXECUCIÓ MATERIAL</b>		<b>92,68295</b>
<b>P-33</b>	<b>P2145-4RRY</b>	u	Arrencada d'escala de gat metàl·lica amb mitjans manuals i càrrega manual sobre camió o contenidor	<b>Rend.: 1,000</b>				<b>118,98 €</b>
				Unitats		Preu		Parcial
								Import
	Ma d'obra							
	A0F-000Y	h	Oficial 1a soldador	1,200	/R x	29,90000	=	35,88000
	A0D-0007	h	Manobre	2,600	/R x	24,55000	=	63,83000
						Subtotal:		99,71000
	Maquinària							
	C207-00E1	h	Equip i elements auxiliars per a tall oxiacetilènic	1,200	/R x	10,09000	=	12,10800
						Subtotal:		12,10800

## JUSTIFICACIÓ DE PREUS

### PARTIDES D'OBRA

NÚM	CODI	UA	DESCRIPCIÓ				PREU
				DESPESES AUXILIARS	1,50	%	1,49565
				COST DIRECTE			113,31365
				DESPESES INDIRECTES	5,00	%	5,66568
				<b>COST EXECUCIÓ MATERIAL</b>			<b>118,97933</b>
<b>P-34</b>	<b>P214I-.KZK</b>	m2	Enderroc de cel ras de guix, amb mitjans manuals i càrrega manual sobre camió o contenidor	<b>Rend.: 1,000</b>			<b>8,37 €</b>
				Unitats	Preu	Parcial	Import
	Ma d'obra						
	A0D-0007	h	Manobre	0,320 /R x	24,55000 =	7,85600	
				Subtotal:		7,85600	7,85600
				DESPESES AUXILIARS	1,50	%	0,11784
				COST DIRECTE			7,97384
				DESPESES INDIRECTES	5,00	%	0,39869
				<b>COST EXECUCIÓ MATERIAL</b>			<b>8,37253</b>
<b>P-35</b>	<b>P214I-.QZK</b>	m2	Desmuntatge del fals sostre de plaques d'escaiola de 60x60cm col·locades amb filferro al sostre, amb mitjans manuals i càrrega manual de runa sobre camió o contenidor	<b>Rend.: 1,000</b>			<b>6,54 €</b>
				Unitats	Preu	Parcial	Import
	Ma d'obra						
	A0D-0007	h	Manobre	0,250 /R x	24,55000 =	6,13750	
				Subtotal:		6,13750	6,13750
				DESPESES AUXILIARS	1,50	%	0,09206
				COST DIRECTE			6,22956
				DESPESES INDIRECTES	5,00	%	0,31148
				<b>COST EXECUCIÓ MATERIAL</b>			<b>6,54104</b>
<b>P-36</b>	<b>P214O-.VNY</b>	m2	Enderroc de tram de forjat existent d'entrebogat de volta ceràmica i biguetes metàl·liques realitzat amb tall amb radial i piconat amb el previ apuntament i estintolament d'estructura horitzontal. Inclou la disposició dels mitjans de seguretat i proteccions reglamentaries, disposició i posterior retirada de bastides i apuntaments necessaris, el transport interior fins el punt de càrrega, càrrega manual o mecànica de la runa sobre el camió o contenidor. Inclou l'esponjament de la runa i tots els elements auxiliars necessaris per donar per completa la unitat d'obra.	<b>Rend.: 1,000</b>			<b>128,98 €</b>
				Unitats	Preu	Parcial	Import
	Ma d'obra						
	A0F-000Y	h	Oficial 1a soldador	2,500 /R x	29,90000 =	74,75000	

## JUSTIFICACIÓ DE PREUS

### PARTIDES D'OBRA

NÚM	CODI	UA	DESCRIPCIÓ					PREU
	A0D-0007	h	Manobre	1,600	/R x	24,55000	=	39,28000
						Subtotal:		114,03000
								114,03000
Maquinària								
	C207-00E1	h	Equip i elements auxiliars per a tall oxiacetilènic	0,500	/R x	10,09000	=	5,04500
						Subtotal:		5,04500
								5,04500
Materials								
	B0D21-07O	m	Tauló de fusta de pi per a 10 usos	0,4994	x	0,51000	=	0,25469
	B0AK-07AS	Kg	Clau acer	0,1007	x	2,13000	=	0,21449
	B0D62-07PK	cu	Puntal metàl·lic i telescòpic per a 5 m d'alçària i 150 usos	0,0151	x	41,80000	=	0,63118
	B0D31-07P4	m3	Llata de fusta de pi	0,0019	x	501,70000	=	0,95323
						Subtotal:		2,05359
								2,05359
						DESPESES AUXILIARS	1,50 %	1,71045
								1,71045
						COST DIRECTE		122,83904
						DESPESES INDIRECTES	5,00 %	6,14195
								6,14195
						<b>COST EXECUCIÓ MATERIAL</b>		<b>128,98099</b>

<b>P-37</b>	<b>P214O-4RCH</b>	m3	Enderroc de reblert de sorra i morter d'entrebigat de la volta catalana fins a deixar el ronyons nets del forjat amb mitjans manuals i càrrega manual de runa sobre camió o contenidor. Inclou tots els mitjans i elements auxiliars per donar per completa la unitat d'obra.	<b>Rend.: 1,000</b>				<b>51,02</b>	<b>€</b>
						Unitats	Preu	Parcial	Import
Ma d'obra									
	A0D-0007	h	Manobre	1,950	/R x	24,55000	=	47,87250	
						Subtotal:		47,87250	47,87250
						DESPESES AUXILIARS	1,50 %		0,71809
									0,71809
						COST DIRECTE			48,59059
						DESPESES INDIRECTES	5,00 %		2,42953
									2,42953
						<b>COST EXECUCIÓ MATERIAL</b>			<b>51,02012</b>

<b>P-38</b>	<b>P214T-RQF</b>	m2	Enderroc d'envà de maó massís de 5 cm de gruix, mes gruixos de revestiments, amb mitjans manuals i transport manual de la runa fins el lloc de la càrrega. Inclou part proporcional de mitjans auxiliars.	<b>Rend.: 1,000</b>				<b>3,92</b>	<b>€</b>
						Unitats	Preu	Parcial	Import
Ma d'obra									
	A0D-0007	h	Manobre	0,150	/R x	24,55000	=	3,68250	
						Subtotal:		3,68250	3,68250

## JUSTIFICACIÓ DE PREUS

### PARTIDES D'OBRA

NÚM	CODI	UA	DESCRIPCIÓ				PREU
				DESPESES AUXILIARS	1,50	%	0,05524
				COST DIRECTE			3,73774
				DESPESES INDIRECTES	5,00	%	0,18689
				<b>COST EXECUCIÓ MATERIAL</b>			<b>3,92462</b>
<b>P-39</b>	<b>P214T-X3F</b>	m2	Enderroc de mampara divisòria, amb mitjans manuals i càrrega manual de runa sobre camió o contenidor	<b>Rend.: 1,000</b>			<b>6,54 €</b>
				Unitats	Preu	Parcial	Import
	Ma d'obra						
	A0D-0007	h	Manobre	0,250 /R x	24,55000 =	6,13750	
				Subtotal:		6,13750	6,13750
				DESPESES AUXILIARS	1,50	%	0,09206
				COST DIRECTE			6,22956
				DESPESES INDIRECTES	5,00	%	0,31148
				<b>COST EXECUCIÓ MATERIAL</b>			<b>6,54104</b>
<b>P-40</b>	<b>P214T-4RQI</b>	m2	Enderroc de paret de tancament de maó calat de 15 cm de gruix, a mà i amb martell trencador manual i càrrega manual de runa sobre camió o contenidor	<b>Rend.: 1,000</b>			<b>19,67 €</b>
				Unitats	Preu	Parcial	Import
	Ma d'obra						
	AOE-000A	h	Manobre especialista	0,350 /R x	25,38000 =	8,88300	
	A0D-0007	h	Manobre	0,320 /R x	24,55000 =	7,85600	
				Subtotal:		16,73900	16,73900
	Maquinària						
	C20H-00DN	h	Martell trencador manual	0,350 /R x	4,97000 =	1,73950	
				Subtotal:		1,73950	1,73950
				DESPESES AUXILIARS	1,50	%	0,25109
				COST DIRECTE			18,72959
				DESPESES INDIRECTES	5,00	%	0,93648
				<b>COST EXECUCIÓ MATERIAL</b>			<b>19,66606</b>
<b>P-41</b>	<b>P214T-10CXQ</b>	m2	Enderroc d'envà de guix laminat fins a 10 cm de gruix, amb mitjans manuals i càrrega manual de runa sobre camió o contenidor	<b>Rend.: 1,000</b>			<b>5,23 €</b>
				Unitats	Preu	Parcial	Import
	Ma d'obra						
	A0D-0007	h	Manobre	0,200 /R x	24,55000 =	4,91000	
				Subtotal:		4,91000	4,91000

## JUSTIFICACIÓ DE PREUS

### PARTIDES D'OBRA

NÚM	CODI	UA	DESCRIPCIÓ	PREU
			DESPESES AUXILIARS	1,50 %
			COST DIRECTE	4,98365
			DESPESES INDIRECTES	5,00 %
			<b>COST EXECUCIÓ MATERIAL</b>	<b>5,23283</b>

<b>P-42</b>	<b>P21D0-ACN</b>	m2	Desmuntatge, neteja i acopi de les peces de marbre del paviment del replà de l'escala segons indicacions de la DF, inclòs les peces de sòcol. Retirada de la runa i neteja de la zona de treballs. Inclòs ajudes i elements auxiliars necessaris per donar els treballs per acabats.	<b>Rend.: 1,000</b>	<b>117,74</b>	<b>€</b>
-------------	------------------	----	--	---------------------	---------------	----------

Ma d'obra			Unitats	Preu	Parcial	Import
AOD-0007	h	Manobre	4,500 /R x	24,55000 =	110,47500	
			Subtotal:		110,47500	110,47500
			DESPESES AUXILIARS	1,50 %		1,65713
			COST DIRECTE			112,13213
			DESPESES INDIRECTES	5,00 %		5,60661
			<b>COST EXECUCIÓ MATERIAL</b>			<b>117,73873</b>

<b>P-43</b>	<b>P21D0-MS5</b>	u	Desmuntatge i acopi de tots els de sistema avisador de foc. Inclòs feines auxiliars necessaries per els treballs. S'inclou la càrrega manual a camió o contenidor de les peces que no es puguin reutilitzar.	<b>Rend.: 1,000</b>	<b>618,66</b>	<b>€</b>
-------------	------------------	---	--	---------------------	---------------	----------

Ma d'obra			Unitats	Preu	Parcial	Import
AOD-0007	h	Manobre	24,000 /R x	24,55000 =	589,20000	
			Subtotal:		589,20000	589,20000
			COST DIRECTE			589,20000
			DESPESES INDIRECTES	5,00 %		29,46000
			<b>COST EXECUCIÓ MATERIAL</b>			<b>618,66000</b>

<b>P-44</b>	<b>P21D0-MSK</b>	u	Desmuntatge i acopi de tots els elements del bany existents com l'inodor, aigüera com també l'equipament dels aseos, miralls, porta rotlles, penjadors, dispensadors de papers, dispensadors de safó i aixugamans. Inclòs feines auxiliars necessaries per els treballs. càrrega a camió i transport a l'abocador.	<b>Rend.: 1,000</b>	<b>464,00</b>	<b>€</b>
-------------	------------------	---	--	---------------------	---------------	----------

Ma d'obra			Unitats	Preu	Parcial	Import
AOD-0007	h	Manobre	18,000 /R x	24,55000 =	441,90000	

## JUSTIFICACIÓ DE PREUS

### PARTIDES D'OBRA

NÚM	CODI	UA	DESCRIPCIÓ		PREU
				Subtotal:	441,90000
				COST DIRECTE	441,90000
				DESPESES INDIRECTES 5,00 %	22,09500
				<b>COST EXECUCIÓ MATERIAL</b>	<b>463,99500</b>

<b>P-45</b>	<b>P21DE-BFI</b>	u	Desconnexió, desmuntatge i acopi d'extractor i lluminàries del bany existents. S'inclou la càrrega manual a camió o contenidor de les peces que no es puguin reutilitzar.	<b>Rend.: 1,000</b>	<b>130,82</b>	<b>€</b>
-------------	------------------	---	---	---------------------	---------------	----------

Ma d'obra			Unitats	Preu	Parcial	Import
	A0D-0007	h	Manobre	5,000 /R x	24,55000 =	122,75000
				Subtotal:		122,75000
				DESPESES AUXILIARS 1,50 %		1,84125
				COST DIRECTE		124,59125
				DESPESES INDIRECTES 5,00 %		6,22956
				<b>COST EXECUCIÓ MATERIAL</b>		<b>130,82081</b>

<b>P-46</b>	<b>P21G1-4RU1</b>	m	Arrencada de baixant i connexions als desguassos, amb mitjans manuals i càrrega manual de runa sobre camió o contenidor	<b>Rend.: 1,000</b>	<b>3,66</b>	<b>€</b>
-------------	-------------------	---	---	---------------------	-------------	----------

Ma d'obra			Unitats	Preu	Parcial	Import
	A0D-0007	h	Manobre	0,140 /R x	24,55000 =	3,43700
				Subtotal:		3,43700
				DESPESES AUXILIARS 1,50 %		0,05156
				COST DIRECTE		3,48856
				DESPESES INDIRECTES 5,00 %		0,17443
				<b>COST EXECUCIÓ MATERIAL</b>		<b>3,66298</b>

	<b>P21GN-4RUI</b>	u	Desmuntatge per a substitució de llumenera interior encastada, a una alçària <= 3 m, amb mitjans manuals i càrrega manual sobre camió o contenidor	<b>Rend.: 1,000</b>	<b>5,12</b>	<b>€</b>
--	-------------------	---	--	---------------------	-------------	----------

Ma d'obra			Unitats	Preu	Parcial	Import
	A0F-000E	h	Oficial 1a electricista	0,085 /R x	30,41000 =	2,58485
	A01-FEPD	h	Ajudant electricista	0,085 /R x	26,08000 =	2,21680
				Subtotal:		4,80165

## JUSTIFICACIÓ DE PREUS

### PARTIDES D'OBRA

NÚM	CODI	UA	DESCRIPCIÓ	PREU
			DESPESES AUXILIARS	1,50 %
			COST DIRECTE	4,87367
			DESPESES INDIRECTES	5,00 %
			<b>COST EXECUCIÓ MATERIAL</b>	<b>5,11736</b>

<b>P-47</b>	<b>P21Q1-6UW</b>	u	Desmuntatge i acopi dels estors existents a les finestres. Inclòs feines auxiliars necessàries per els treballs. càrrega a camió i transport a l'abocador. S'inclou la càrrega manual a camió o contenidor de les peces que no es puguin reutilitzar.	<b>Rend.: 1,000</b>	<b>90,37</b>	<b>€</b>
-------------	------------------	---	---	---------------------	--------------	----------

Ma d'obra			Unitats	Preu	Parcial	Import
A0F-000R	h	Oficial 1a muntador	1,500 /R x	30,41000 =	45,61500	
A01-FEPH	h	Ajudant muntador	1,500 /R x	26,12000 =	39,18000	
Subtotal:					84,79500	84,79500
				DESPESES AUXILIARS	1,50 %	1,27193
				COST DIRECTE		86,06693
				DESPESES INDIRECTES	5,00 %	4,30335
				<b>COST EXECUCIÓ MATERIAL</b>		<b>90,37027</b>

<b>P-48</b>	<b>P2R6-4I6B</b>	m3	Càrrega amb mitjans mecànics i transport de residus inerts o no especials a instal·lació autoritzada de gestió de residus, amb contenidor de 9 m3 de capacitat	<b>Rend.: 1,000</b>	<b>24,17</b>	<b>€</b>
-------------	------------------	----	--	---------------------	--------------	----------

Maquinària			Unitats	Preu	Parcial	Import
C1R1-00CZ	m3	Subministrament de contenidor metàl·lic de 9 m3 de capacitat i recollida amb residus inerts o no especials	1,000 /R x	22,00000 =	22,00000	
C138-00KR	h	Pala carregadora sobre pneumàtics de 8 a 14 t	0,010 /R x	101,79000 =	1,01790	
Subtotal:					23,01790	23,01790
				COST DIRECTE		23,01790
				DESPESES INDIRECTES	5,00 %	1,15090
				<b>COST EXECUCIÓ MATERIAL</b>		<b>24,16880</b>

<b>P-49</b>	<b>P2RA-EU36</b>	m3	Deposició controlada a centre de reciclatge de residus de fusta no especials amb una densitat 0,19 t/m3, procedents de construcció o demolició, amb codi 170201 segons la Llista Europea de Residus (ORDEN MAM/304/2002)	<b>Rend.: 1,000</b>	<b>18,24</b>	<b>€</b>
-------------	------------------	----	--	---------------------	--------------	----------

Materials			Unitats	Preu	Parcial	Import
B2RA-28TK	t	Deposició controlada a centre de reciclatge de residus de fusta no especials amb una densitat 0,19 t/m3, procedents de construcció o demolició, amb codi 170201 segons la Llista Europea de Residus	0,190 x	91,43000 =	17,37170	

## JUSTIFICACIÓ DE PREUS

### PARTIDES D'OBRA

NÚM	CODI	UA	DESCRIPCIÓ	PREU
(ORDEN MAM/304/2002)				
			Subtotal:	17,37170
				17,37170
			COST DIRECTE	17,37170
			DESPESES INDIRECTES 5,00 %	0,86859
			<b>COST EXECUCIÓ MATERIAL</b>	<b>18,24029</b>

<b>P-50</b>	<b>P2RA-EU38</b>	m3	Deposició controlada a centre de reciclatge de residus de metalls barrejats no especials amb una densitat 0,2 t/m3, procedents de construcció o demolició, amb codi 170407 segons la Llista Europea de Residus (ORDEN MAM/304/2002)	<b>Rend.: 1,000</b>	<b>-50,53</b>	<b>€</b>
-------------	------------------	----	---	---------------------	---------------	----------

Materials		Unitats	Preu	Parcial	Import
B2RA-28UG	t	0,200	x -240,60000 =	-48,12000	
				Subtotal:	-48,12000
				COST DIRECTE	-48,12000
				DESPESES INDIRECTES 5,00 %	-2,40600
				<b>COST EXECUCIÓ MATERIAL</b>	<b>-50,52600</b>

<b>P-51</b>	<b>P2RA-EU5T</b>	m3	Disposició controlada en centre de reciclatge de residus de metalls barrejats no perillosos amb una densitat 0,2 t/m3, procedents de construcció o demolició, amb codi 17 04 07 segons la Llista Europea de Residus	<b>Rend.: 1,000</b>	<b>-50,53</b>	<b>€</b>
-------------	------------------	----	---	---------------------	---------------	----------

Materials		Unitats	Preu	Parcial	Import
B2RA-28UG	t	0,200	x -240,60000 =	-48,12000	
				Subtotal:	-48,12000
				COST DIRECTE	-48,12000
				DESPESES INDIRECTES 5,00 %	-2,40600
				<b>COST EXECUCIÓ MATERIAL</b>	<b>-50,52600</b>

## JUSTIFICACIÓ DE PREUS

### PARTIDES D'OBRA

NÚM	CODI	UA	DESCRIPCIÓ			PREU	
P-52	P2RA-EU6J	m3	Deposició controlada a centre de reciclatge de residus de plàstic no perillosos amb una densitat 0,035 t/m3, procedents de construcció o demolició, amb codi 170203 segons la Llista Europea de Residus (ORDEN MAM/304/2002)	Rend.:	1,000	0,00 €	
				Unitats	Preu	Parcial	Import
Materials							
	B2RA-28TU	t	Deposició controlada a centre de reciclatge de residus de plàstic no especials amb una densitat 0,035 t/m3, procedents de construcció o demolició, amb codi 170203 segons la Llista Europea de Residus (ORDEN MAM/304/2002)	0,035	x 0,00000 =	0,00000	
				Subtotal:		0,00000	0,00000
				COST DIRECTE			0,00000
				DESPESES INDIRECTES	5,00 %		0,00000
				<b>COST EXECUCIÓ MATERIAL</b>			<b>0,00000</b>
P-53	P2RA-EU6O	m3	Deposició controlada a centre de reciclatge de residus de paper i cartró no perillosos amb una densitat 0,04 t/m3, procedents de construcció o demolició, amb codi 150101 segons la Llista Europea de Residus (ORDEN MAM/304/2002)	Rend.:	1,000	0,00 €	
				Unitats	Preu	Parcial	Import
Materials							
	B2RA-28UL	t	Deposició controlada a centre de reciclatge de residus de paper i cartró no especials amb una densitat 0,04 t/m3, procedents de construcció o demolició, amb codi 150101 segons la Llista Europea de Residus (ORDEN MAM/304/2002)	0,040	x 0,00000 =	0,00000	
				Subtotal:		0,00000	0,00000
				COST DIRECTE			0,00000
				DESPESES INDIRECTES	5,00 %		0,00000
				<b>COST EXECUCIÓ MATERIAL</b>			<b>0,00000</b>
P-54	P2RA-EUX1	m3	Disposició controlada en centre de reciclatge inclòs el cànon sobre la deposició controlada dels residus de la construcció, segons la LLEI 8/2008, de residus de formigó inerts amb una densitat 1,45 t/m3, procedents de construcció o demolició, amb codi 17 01 01 segons la Llista Europea de Residus	Rend.:	1,000	15,45 €	
				Unitats	Preu	Parcial	Import
Materials							
	B2RA-28VL	t	Disposició controlada a centre de reciclatge inclòs el cànon sobre la deposició controlada dels residus de la construcció, segons la LLEI 8/2008, de residus ceràmics inerts amb una densitat 0,8 t/m3, procedents de construcció o demolició, amb codi 170103 segons la Llista Europea de Residus (ORDEN MAM/304/2002)	1,450	x 10,15000 =	14,71750	

## JUSTIFICACIÓ DE PREUS

Pàg.: 37

### PARTIDES D'OBRA

NÚM	CODI	UA	DESCRIPCIÓ			PREU
					Subtotal:	14,71750
						14,71750
					COST DIRECTE	14,71750
					DESPESES INDIRECTES 5,00 %	0,73588
					<b>COST EXECUCIÓ MATERIAL</b>	<b>15,45338</b>
<b>P-55</b>	<b>P2RA-EUX2</b>	m3	Disposició controlada en centre de reciclatge inclòs el cànon sobre la deposició controlada dels residus de la construcció, segons la LLEI 8/2008, de residus ceràmics inerts amb una densitat 0,8 t/m3, procedents de construcció o demolició, amb codi 17 01 03 segons la Llista Europea de Residus	<b>Rend.: 1,000</b>		<b>10,21 €</b>
					Unitats	Preu
					Parcial	Import
Materials	B2RA-28X2	t	Disposició controlada en centre de reciclatge inclòs el cànon sobre la deposició controlada dels residus de la construcció, segons la LLEI 8/2008, de residus ceràmics inerts amb una densitat 0,8 t/m3, procedents de construcció o demolició, amb codi 17 01 03 segons la Llista Europea de Residus	0,800	x 12,16000 =	9,72800
					Subtotal:	9,72800
						9,72800
					COST DIRECTE	9,72800
					DESPESES INDIRECTES 5,00 %	0,48640
					<b>COST EXECUCIÓ MATERIAL</b>	<b>10,21440</b>
<b>P-56</b>	<b>P2RA-EUX4</b>	m3	Disposició controlada en centre de reciclatge inclòs cànon sobre la deposició controlada dels residus de la construcció inclòs, segons la LLEI 8/2008, de residus barrejats inerts amb una densitat 1 t/m3, procedents de construcció o demolició, amb codi 17 01 07 segons la Llista Europea de Residus	<b>Rend.: 1,000</b>		<b>22,01 €</b>
					Unitats	Preu
					Parcial	Import
Materials	B2RA-28X4	t	Disposició controlada en centre de reciclatge inclòs cànon sobre la deposició controlada dels residus de la construcció inclòs, segons la LLEI 8/2008, de residus barrejats inerts amb una densitat 1 t/m3, procedents de construcció o demolició, amb codi 17 01 07 segons la Llista Europea de Residus	1,000	x 20,96000 =	20,96000
					Subtotal:	20,96000
						20,96000
					COST DIRECTE	20,96000
					DESPESES INDIRECTES 5,00 %	1,04800
					<b>COST EXECUCIÓ MATERIAL</b>	<b>22,00800</b>

## JUSTIFICACIÓ DE PREUS

### PARTIDES D'OBRA

NÚM	CODI	UA	DESCRIPCIÓ					PREU
P-57	P437-.SAR	u	Connector amb acer en barres corrugades B500S de 12 mm de diàmetre, de 15 cm de longitud, sobre biga metàl·lica amb soldadura.	Rend.:	1,000			4,93 €
				Unitats	Preu	Parcial	Import	
Ma d'obra								
	A0F-000Y	h	Oficial 1a soldador	0,120	/R x	29,90000 =	3,58800	
	A01-FEPB	h	Ajudant manyà	0,010	/R x	26,22000 =	0,26220	
				Subtotal:			3,85020	3,85020
Maquinària								
	C206-00DW	h	Equip i elements auxiliars per a soldadura elèctrica	0,038	/R x	4,11000 =	0,15618	
				Subtotal:			0,15618	0,15618
Materials								
	B0B7-106Q	kg	Acer en barres corrugades B500S de límit elàstic >= 500 N/mm2	0,550	x	1,15000 =	0,63250	
				Subtotal:			0,63250	0,63250
				DESPESES AUXILIARS		1,50 %		0,05775
				COST DIRECTE				4,69663
				DESPESES INDIRECTES		5,00 %		0,23483
				<b>COST EXECUCIÓ MATERIAL</b>				<b>4,93146</b>
P-58	P44E-10ZVV	m	Substitució de bigueta d'acer de 200 mm de cantell, com a màxim, amb enderroc de la part afectada, col·locació de la bigueta nova, restitució d'entrebigat i capa de compressió amb formigonament de sostres amb elements resistents industrialitzats amb formigó per armar HA - 25 / B / 10 / XC1 amb una quantitat de ciment de 275 kg/m3 i relació aigua ciment =< 0.6 i abocat amb bomba, inclou càrrega manual de runa sobre camió o contenidor	Rend.:	1,000			320,62 €
				Unitats	Preu	Parcial	Import	
Partides d'obra								
	P4BJ-D9Q2	m2	Armadura per a sostres amb elements resistents AP500 T amb malla electrosoldada de barres corrugades d'acer ME 15x15 cm D:5-5 mm 6x2,2 m B500T UNE-EN 10080	1,800	x	3,82608 =	6,88694	
	P4L2-3FXI	m2	Bigueta i revoltó per a sostre de 20+5 cm amb revoltó de ceràmica i biguetes IPN 200 d'acer S275JR, intoreixos 70 cm	1,400	x	91,88673 =	128,64142	
	P4599-IK88	m3	Formigonament de sostres amb elements resistents industrialitzats amb formigó per armar HA - 25 / B / 10 / XC1 amb una quantitat de ciment de 275 kg/m3 i relació aigua ciment =< 0.6 i abocat amb bomba	0,088	x	166,82311 =	14,68043	
	P214O-.VNY	m2	Enderroc de tram de forjat existent d'entrebigat de volta ceràmica i biguetes metàl·liques realitzat amb tall amb radial i piconat amb el previ apuntalament i estintolament d'estructura horitzontal. Inclou la disposició dels mitjans de seguretat i proteccions reglamentaries, disposició i posterior retirada de bastides i apuntalaments necessaris, el transport interior fins el punt de càrrega, càrrega manual o mecànica de la runa sobre el camió o contenidor.	1,150	x	122,83904 =	141,26490	

## JUSTIFICACIÓ DE PREUS

### PARTIDES D'OBRA

NÚM	CODI	UA	DESCRIPCIÓ					PREU
			Inclou l'esponjament de la runa i tots els elements auxiliars necessaris per donar per completa la unitat d'obra.					
	P45R2-4UA	m2	Pont d'unió entre superfícies de formigó amb adhesiu de resines epoxi sense dissolvents, de dos components	0,520	x	26,69465	=	13,88122
							Subtotal:	305,35491
							DESPESES AUXILIARS	1,50 %
							COST DIRECTE	305,35491
							DESPESES INDIRECTES	5,00 %
							<b>COST EXECUCIÓ MATERIAL</b>	<b>320,62266</b>

<b>P-59</b>	<b>P4597-F500</b>	m3	Formigó lleuger per a sostres amb elements resistent industrialitzats HLE-25/F/10/XC1, de densitat 1350 a 1450 kg/m3, de consistència fluida i grandària màxima del granulat 10 mm, abocat amb bomba	<b>Rend.: 1,000</b>				<b>214,95</b>	<b>€</b>
-----									
				Unitats		Preu		Parcial	Import
Ma d'obra									
	A0F-000T	h	Oficial 1a paleta	0,331	/R x	29,42000	=	9,73802	
	A0D-0007	h	Manobre	0,661	/R x	24,55000	=	16,22755	
							Subtotal:	25,96557	25,96557
Maquinària									
	C172-003J	h	Camió amb bomba de formigonar	0,331	/R x	203,25000	=	67,27575	
							Subtotal:	67,27575	67,27575
Materials									
	B064-2CD1	m3	Formigó lleuger HLE-25/B/10/I, de densitat 1200 a 1500 kg/m3, grandària màxima del granulat 10 mm, amb >= 250 kg/m3 de ciment, apte per a classe d'exposició I	1,050	x	105,55000	=	110,82750	
							Subtotal:	110,82750	110,82750
							DESPESES AUXILIARS	2,50 %	0,64914
							COST DIRECTE		204,71796
							DESPESES INDIRECTES	5,00 %	10,23590
							<b>COST EXECUCIÓ MATERIAL</b>		<b>214,95386</b>

	<b>P4599-IK88</b>	m3	Formigonament de sostres amb elements resistent industrialitzats amb formigó per armar HA - 25 / B / 10 / XC1 amb una quantitat de ciment de 275 kg/m3 i relació aigua ciment =< 0.6 i abocat amb bomba	<b>Rend.: 1,000</b>				<b>175,16</b>	<b>€</b>
-----									
				Unitats		Preu		Parcial	Import
Ma d'obra									
	A0F-000T	h	Oficial 1a paleta	0,083	/R x	29,42000	=	2,44186	
	A0D-0007	h	Manobre	0,331	/R x	24,55000	=	8,12605	

## JUSTIFICACIÓ DE PREUS

### PARTIDES D'OBRA

NÚM	CODI	UA	DESCRIPCIÓ					PREU		
						Subtotal:		10,56791	10,56791	
Maquinària										
	C172-003J	h	Camió amb bomba de formigonar	0,138	/R x	203,25000	=	28,04850		
						Subtotal:		28,04850	28,04850	
Materials										
	B06F2-I115	m3	Formigó per armar HA - 25 / B / 10 / XC1 amb una quantitat de ciment de 275 kg/m3 i relació aigua ciment =< 0.6	1,050	x	121,85000	=	127,94250		
						Subtotal:		127,94250	127,94250	
			DESPESES AUXILIARS			2,50	%		0,26420	
			COST DIRECTE						166,82311	
			DESPESES INDIRECTES			5,00	%		8,34116	
			<b>COST EXECUCIÓ MATERIAL</b>						<b>175,16426</b>	
	<b>P45R2-4UAX</b>	m2	Pont d'unió entre superfícies de formigó amb adhesiu de resines epoxi sense dissolvents, de dos components			<b>Rend.: 1,000</b>			<b>28,03 €</b>	
						Unitats		Preu	Parcial	Import
Ma d'obra										
	A0F-000B	h	Oficial 1a	0,300	/R x	29,42000	=	8,82600		
						Subtotal:		8,82600	8,82600	
Materials										
	B091-06VM	kg	Adhesiu de resines epoxi sense dissolvents, de dos components, per a ús estructural	0,800	x	22,06000	=	17,64800		
						Subtotal:		17,64800	17,64800	
			DESPESES AUXILIARS			2,50	%		0,22065	
			COST DIRECTE						26,69465	
			DESPESES INDIRECTES			5,00	%		1,33473	
			<b>COST EXECUCIÓ MATERIAL</b>						<b>28,02938</b>	
<b>P-60</b>	<b>P4B0-.A19</b>	u	Ancoratge amb acer en barres corrugades B500S de 12 mm de diàmetre, de 110 a 120 cm de longitud, amb perforació i injectat continu d'adhesiu d'aplicació unilateral de resines epoxi sense dissolvents, de dos components i baixa viscositat			<b>Rend.: 1,000</b>			<b>13,46 €</b>	
						Unitats		Preu	Parcial	Import
Ma d'obra										
	A0F-000B	h	Oficial 1a	0,125	/R x	29,42000	=	3,67750		
	A0E-000A	h	Manobre especialista	0,160	/R x	25,38000	=	4,06080		
						Subtotal:		7,73830	7,73830	
Maquinària										
	C208-00H9	h	Equip d'injecció manual de resines	0,125	/R x	1,90000	=	0,23750		
	C20G-00DT	h	Màquina taladradora	0,160	/R x	5,12000	=	0,81920		

## JUSTIFICACIÓ DE PREUS

### PARTIDES D'OBRA

NÚM	CODI	UA	DESCRIPCIÓ						PREU		
									Subtotal:	1,05670	1,05670
Materials											
	B091-06VL	kg	Adhesiu de resines epoxi sense dissolvents, de dos components i baixa viscositat, per a ús estructural per a injectar	0,100	x	26,42000	=	2,64200			
	B0B7-106Q	kg	Acer en barres corrugades B500S de límit elàstic >= 500 N/mm2	1,100	x	1,15000	=	1,26500			
									Subtotal:	3,90700	3,90700
									DESPESES AUXILIARS	1,50 %	0,11607
									COST DIRECTE		12,81807
									DESPESES INDIRECTES	5,00 %	0,64090
									<b>COST EXECUCIÓ MATERIAL</b>		<b>13,45898</b>
<b>P-61</b>	<b>P4B0-6019</b>	u	Ancoratge amb acer en barres corrugades B500S de 12 mm de diàmetre, de 50 a 60 cm de longitud, amb perforació i injectat continu d'adhesiu d'aplicació unilateral de resines epoxi sense dissolvents, de dos components i baixa viscositat	<b>Rend.: 1,000</b>					<b>12,79 €</b>		
Ma d'obra											
	A0E-000A	h	Manobre especialista	0,160	/R x	25,38000	=	4,06080			
	A0F-000B	h	Oficial 1a	0,125	/R x	29,42000	=	3,67750			
									Subtotal:	7,73830	7,73830
Maquinària											
	C20G-00DT	h	Màquina taladradora	0,160	/R x	5,12000	=	0,81920			
	C208-00H9	h	Equip d'injecció manual de resines	0,125	/R x	1,90000	=	0,23750			
									Subtotal:	1,05670	1,05670
Materials											
	B091-06VL	kg	Adhesiu de resines epoxi sense dissolvents, de dos components i baixa viscositat, per a ús estructural per a injectar	0,100	x	26,42000	=	2,64200			
	B0B7-106Q	kg	Acer en barres corrugades B500S de límit elàstic >= 500 N/mm2	0,550	x	1,15000	=	0,63250			
									Subtotal:	3,27450	3,27450
									DESPESES AUXILIARS	1,50 %	0,11607
									COST DIRECTE		12,18557
									DESPESES INDIRECTES	5,00 %	0,60928
									<b>COST EXECUCIÓ MATERIAL</b>		<b>12,79485</b>
<b>P4BJ-D9Q2</b>	m2		Armadura per a sostres amb elements resistents AP500 T amb malla electrosoldada de barres corrugades d'acer ME 15x15 cm D:5-5 mm 6x2,2 m B500T UNE-EN 10080	<b>Rend.: 1,000</b>					<b>4,02 €</b>		
Unitats											
Preu											
Parcial											
Import											

## JUSTIFICACIÓ DE PREUS

### PARTIDES D'OBRA

NÚM	CODI	UA	DESCRIPCIÓ					PREU		
Ma d'obra										
	A01-FEP3	h	Ajudant col·locador	0,018	/R x	26,12000	=	0,47016		
	A0F-000I	H	Oficial 1a ferrallista	0,018	/R x	29,42000	=	0,52956		
								Subtotal:	0,99972	0,99972
Materials										
	B0B8-107X	m2	Malla electrosoldada de barres corrugades d'acer ME 15x15 cm D:5-5 mm 6x2,2 m B500T UNE-EN 10080	1,200	x	2,32000	=	2,78400		
	B0AM-078F	Kg	Filferro recuit de diàmetre 1,3 mm	0,012	x	2,28000	=	0,02736		
								Subtotal:	2,81136	2,81136
						DESPESES AUXILIARS	1,50 %		0,01500	
						COST DIRECTE			3,82608	
						DESPESES INDIRECTES	5,00 %		0,19130	
						<b>COST EXECUCIÓ MATERIAL</b>			<b>4,01738</b>	

<b>P-62</b>	<b>P4BJ-D9QO</b>	m2	Armadura per a sostres amb elements resistents AP500 SD amb malla electrosoldada de barres corrugades d'acer ME 15x15 cm D:6-6 mm 6x2,2 m B500SD UNE-EN 10080	<b>Rend.: 1,000</b>				<b>5,14</b>	<b>€</b>
-------------	------------------	----	---	---------------------	--	--	--	-------------	----------

				Unitats		Preu		Parcial	Import	
Ma d'obra										
	A0F-000I	H	Oficial 1a ferrallista	0,022	/R x	29,42000	=	0,64724		
	A01-FEP3	h	Ajudant col·locador	0,022	/R x	26,12000	=	0,57464		
								Subtotal:	1,22188	1,22188
Materials										
	B0B8-108D	M2	Malla electrosoldada de barres corrugades d'acer me 15x15 cm d:6-6 mm 6x2,2 m b500sd une-en 10080	1,200	x	3,01000	=	3,61200		
	B0AM-078F	Kg	Filferro recuit de diàmetre 1,3 mm	0,018	x	2,28000	=	0,04104		
								Subtotal:	3,65304	3,65304
						DESPESES AUXILIARS	1,50 %		0,01833	
						COST DIRECTE			4,89325	
						DESPESES INDIRECTES	5,00 %		0,24466	
						<b>COST EXECUCIÓ MATERIAL</b>			<b>5,13791</b>	

<b>P-63</b>	<b>P4FG-EDLU</b>	m3	Paret estructural per a revestir de 14 cm de gruix i resistència a compressió 6 N/mm2, de maó massís d'elaboració mecànica R-15, de 290x140x50 mm, per a revestir, categoria I, HD, segons la norma UNE-EN 771-1, col·locat amb ciment portland CEM I 32,5 R segons UNE-EN 197-1, en sacs	<b>Rend.: 1,000</b>				<b>625,74</b>	<b>€</b>
-------------	------------------	----	---	---------------------	--	--	--	---------------	----------

				Unitats		Preu		Parcial	Import	
Ma d'obra										
	A0F-000T	h	Oficial 1a paleta	8,970	/R x	29,42000	=	263,89740		
	A0D-0007	h	Manobre	4,485	/R x	24,55000	=	110,10675		
								Subtotal:	374,00415	374,00415

## JUSTIFICACIÓ DE PREUS

### PARTIDES D'OBRA

NÚM	CODI	UA	DESCRIPCIÓ					PREU	
Materials									
	B0F15-06N5	u	Maó massís d'elaboració mecànica R-15, de 290x140x50 mm, per a revestir, categoria I, HD, segons la norma UNE-EN 771-1	436,5079	x	0,43000	=	187,69840	
	B07G-0MQR	m3	Morter de ciment amb ciment pòrtland CEM I i sorra, amb additiu incluser aire/plastificant i 300 kg/m3 de ciment, amb una proporció en volum 1:5 i 7,5 N/mm2 de resistència a compressió, elaborat a l'obra	0,2071	x	120,18020	=	24,88932	
Subtotal:								212,58772	212,58772
DESPESES AUXILIARS								2,50 %	9,35010
COST DIRECTE									595,94197
DESPESES INDIRECTES								5,00 %	29,79710
<b>COST EXECUCIÓ MATERIAL</b>									<b>625,73907</b>

<b>P4L2-3FXI</b>	m2	Bigueta i revoltó per a sostre de 20+5 cm amb revoltó de ceràmica i biguetes IPN 200 d'acer S275JR, intereixos 70 cm	<b>Rend.: 1,000</b>					<b>96,48 €</b>	
Unitats      Preu      Parcial      Import									
Ma d'obra									
	A0F-000B	h	Oficial 1a	0,189	/R x	29,42000	=	5,56038	
	A0D-0007	h	Manobre	0,261	/R x	24,55000	=	6,40755	
Subtotal:								11,96793	11,96793
Materials									
	B4L5-0KZJ	m	Revoltó industrialitzat de ceràmica per a un intereix de 70 cm i alçària de 20 cm	1,5975	x	8,08000	=	12,90780	
	B44Z-0LXA	kg	Acer S275JR segons UNE-EN 10025-2, format per peça simple, en perfils laminats en calent sèrie IPN, IPE, HEB, HEA, HEM i UPN, tallat a mida i amb una capa d'imprimació antioxidant	44,180	x	1,51000	=	66,71180	
Subtotal:								79,61960	79,61960
DESPESES AUXILIARS								2,50 %	0,29920
COST DIRECTE									91,88673
DESPESES INDIRECTES								5,00 %	4,59434
<b>COST EXECUCIÓ MATERIAL</b>									<b>96,48106</b>

<b>P-64</b>	<b>P6125-7BI8</b>	m2	Paret divisòria recolzada per a revestir de gruix 11,5 cm, de maó calat, de 240x115x100 mm, per a revestir, categoria I, HD, segons la norma UNE-EN 771-1, col·locat amb morter per a ram de paleta industrialitzat M 7.5 (7,5 N/mm2) de designació (G) segons norma UNE-EN 998-2	<b>Rend.: 1,000</b>				<b>41,41 €</b>
Unitats      Preu      Parcial      Import								
Ma d'obra								
	A0F-000T	h	Oficial 1a paleta	0,600	/R x	29,42000	=	17,65200
	A0D-0007	h	Manobre	0,300	/R x	24,55000	=	7,36500
	A0E-000A	h	Manobre especialista	0,150	/R x	25,38000	=	3,80700



## JUSTIFICACIÓ DE PREUS

### PARTIDES D'OBRA

NÚM	CODI	UA	DESCRIPCIÓ					PREU
P-66	P6142-56XK	m2	Envà recolzat divisori de 7 cm de gruix, supermaó de 500x200x70 mm, LD, categoria I, segons la norma UNE-EN 771-1, per a revestir, col·locat amb morter mixt 1:0,5:4	Rend.: 1,000				21,90 €
				Unitats	Preu	Parcial	Import	
Ma d'obra								
	A0D-0007	h	Manobre	0,160 /R x	24,55000 =	3,92800		
	A0F-000T	h	Oficial 1a paleta	0,320 /R x	29,42000 =	9,41440		
				Subtotal:		13,34240	13,34240	
Materials								
	B0F18-0E2L	u	Supermaó de 500x200x70 mm, per a revestir, categoria I, LD, segons la norma UNE-EN 771-1	9,68612 x	0,60000 =	5,81167		
	B07F-0LSZ	m3	Morter mixt de ciment pòrtland amb filler calcari CEM II/B-L, calç i sorra, amb 380 kg/m3 de ciment, amb una proporció en volum 1:0,5:4 i 10 N/mm2 de resistència a compressió, elaborat a l'obra	0,00682 x	201,08544 =	1,37140		
				Subtotal:		7,18307	7,18307	
				DESPESES AUXILIARS	2,50 %		0,33356	
				COST DIRECTE			20,85903	
				DESPESES INDIRECTES	5,00 %		1,04295	
				<b>COST EXECUCIÓ MATERIAL</b>			<b>21,90198</b>	
P-67	P654-QFD	m2	Envà de plaques de guix laminat amb aïllament de plaques de llana de roca format per estructura senzilla normal amb perfil·leria de planxa d'acer galvanitzat, amb un gruix total de l'envà de 100 mm, muntants cada 600 mm de 70 mm d'amplària i canals de 70 mm d'amplària, 2 plaques tipus estàndard (A) a cada cara de 15 mm de gruix cada una, fixades mecànicament i aïllament de plaques de llana mineral de roca de 70 mm d'amplària de resistència tèrmica >= 1,081 m2·K/W	Rend.: 1,000				89,58 €
				Unitats	Preu	Parcial	Import	
Ma d'obra								
	A01-FEP3	h	Ajudant col·locador	0,125 /R x	26,12000 =	3,26500		
	A0F-000D	h	Oficial 1a col·locador	0,350 /R x	29,42000 =	10,29700		
				Subtotal:		13,56200	13,56200	
Materials								
	B6B0-1BTM	m	Banda acústica autoadhesiva fins a 50 mm d'amplària per a junts de plaques de guix laminat	0,470 x	0,82000 =	0,38540		
	B0AO-07II	u	Tac de niló de 6 a 8 mm de diàmetre, amb vis	6,000 x	0,33000 =	1,98000		
	B0AQ-07EX	cu	Visos galvanitzats	0,120 x	5,97000 =	0,71640		
	B0CC0-21O	m2	Placa de guix laminat estàndard (A) i gruix 15 mm, amb vora afinada (BA), segons la norma UNE-EN 520	4,120 x	6,79000 =	27,97480		
	B6B1-0KK4	m	Canal de planxa d'acer galvanitzat, en paraments horitzontals amb perfils 70 mm d'amplària	1,995 x	1,27000 =	2,53365		
	B6B1-0KK8	m	Muntant de planxa d'acer galvanitzat, en paraments verticals amb perfils 70 mm d'amplària	14,700 x	1,48000 =	21,75600		

## JUSTIFICACIÓ DE PREUS

### PARTIDES D'OBRA

NÚM	CODI	UA	DESCRIPCIÓ					PREU
	B7C93-0IW	m2	Placa semirígida de llana mineral de roca (MW), de densitat 26 a 35 kg/m3, de 40 mm de gruix, amb una conductivitat tèrmica $\leq 0.037 \text{ W/(m}\cdot\text{K)}$ i resistència tèrmica $\geq 1,081 \text{ m}^2\cdot\text{K/W}$	2,060	x	3,18000	=	6,55080
	B7J1-OSL0	m	Cinta de paper resistent per a junts de plaques de guix laminat	4,000	x	0,05000	=	0,20000
	B7J6-OGSL	kg	Massilla per a junt de plaques de cartró-guix	0,800	x	1,70000	=	1,36000
	B0AQ-07GR	cu	Visos per a plaques de guix laminat	0,500	x	16,19000	=	8,09500
						Subtotal:		71,55205
						DESPESES AUXILIARS	1,50 %	0,20343
						COST DIRECTE		85,31748
						DESPESES INDIRECTES	5,00 %	4,26587
						<b>COST EXECUCIÓ MATERIAL</b>		<b>89,58335</b>

<b>P-68</b>	<b>P654-8RII</b>	m2	Envà de plaques de guix laminat amb aïllament de plaques de llana de roca format per estructura senzilla normal amb perfil·leria de planxa d'acer galvanitzat, amb un gruix total de l'envà de 108 mm, muntants cada 600 mm de 48 mm d'amplària i canals de 48 mm d'amplària, 2 plaques tipus estàndard (A) a cada cara de 15 mm de gruix cada una, fixades mecànicament i aïllament de plaques de llana mineral de roca de resistència tèrmica $\geq 1,081 \text{ m}^2\cdot\text{K/W}$	<b>Rend.: 1,000</b>				<b>68,50</b>	<b>€</b>
-------------	------------------	----	---	---------------------	--	--	--	--------------	----------

				Unitats		Preu		Parcial	Import
Ma d'obra									
	A0F-000D	h	Oficial 1a col·locador	0,350	/R x	29,42000	=	10,29700	
	A01-FEP3	h	Ajudant col·locador	0,125	/R x	26,12000	=	3,26500	
						Subtotal:		13,56200	13,56200
Materials									
	B0AQ-07GR	cu	Visos per a plaques de guix laminat	0,500	x	16,19000	=	8,09500	
	B0AQ-07EX	cu	Visos galvanitzats	0,120	x	5,97000	=	0,71640	
	BOCC0-210	m2	Placa de guix laminat estàndard (A) i gruix 15 mm, amb vora afinada (BA), segons la norma UNE-EN 520	4,120	x	6,79000	=	27,97480	
	B6B0-1BTM	m	Banda acústica autoadhesiva fins a 50 mm d'amplària per a junts de plaques de guix laminat	0,470	x	0,82000	=	0,38540	
	B6B1-0KK3	m	Canal de planxa d'acer galvanitzat, en paraments horitzontals amb perfils 48 mm d'amplària	0,9975	x	1,20000	=	1,19700	
	B7C93-0IW	m2	Placa semirígida de llana mineral de roca (MW), de densitat 26 a 35 kg/m3, de 40 mm de gruix, amb una conductivitat tèrmica $\leq 0.037 \text{ W/(m}\cdot\text{K)}$ i resistència tèrmica $\geq 1,081 \text{ m}^2\cdot\text{K/W}$	2,060	x	3,18000	=	6,55080	
	B7J1-OSL0	m	Cinta de paper resistent per a junts de plaques de guix laminat	4,000	x	0,05000	=	0,20000	
	B7J6-OGSL	kg	Massilla per a junt de plaques de cartró-guix	0,800	x	1,70000	=	1,36000	
	B6B1-0KK7	m	Muntant de planxa d'acer galvanitzat, en paraments verticals amb perfils 48 mm d'amplària	2,4465	x	1,23000	=	3,00920	
	B0AO-07II	u	Tac de niló de 6 a 8 mm de diàmetre, amb vis	6,000	x	0,33000	=	1,98000	
						Subtotal:		51,46860	51,46860

## JUSTIFICACIÓ DE PREUS

### PARTIDES D'OBRA

NÚM	CODI	UA	DESCRIPCIÓ	PREU
			DESPESES AUXILIARS	1,50 %
			COST DIRECTE	65,23403
			DESPESES INDIRECTES	5,00 %
			<b>COST EXECUCIÓ MATERIAL</b>	<b>68,49573</b>

<b>P-69</b>	<b>P654-Z12V</b>	m2	Envà de plaques de guix laminat amb aïllament de plaques de llana de roca format per estructura senzilla normal amb perfil·leria de planxa d'acer galvanitzat, amb un gruix total de l'envà de 160 mm, muntants cada 400 mm de 100 mm d'amplària i canals de 100 mm d'amplària, 2 plaques tipus resistent al foc (F) a cada cara de 15 mm de gruix cada una, fixades mecànicament i aïllament de plaques de llana mineral de roca de resistència tèrmica $\geq 1,081 \text{ m}^2 \cdot \text{K/W}$	<b>Rend.: 1,000</b>	<b>92,22</b>	<b>€</b>
-------------	------------------	----	--	---------------------	--------------	----------

			Unitats	Preu	Parcial	Import
Ma d'obra						
	A0F-000D	h	0,390	/R x 29,42000 =	11,47380	
	A01-FEP3	h	0,140	/R x 26,12000 =	3,65680	
					Subtotal:	15,13060
						15,13060

Materials						
	B7J1-OSL0	m	4,000	x 0,05000 =	0,20000	
	B0AO-07II	u	6,000	x 0,33000 =	1,98000	
	B0AQ-07EX	cu	0,120	x 5,97000 =	0,71640	
	B0AQ-07GR	cu	0,720	x 16,19000 =	11,65680	
	B0CC0-210	m2	4,120	x 10,08000 =	41,52960	
	B7C93-11K	m2	2,060	x 2,68000 =	5,52080	
	B7J6-0GSL	kg	0,800	x 1,70000 =	1,36000	
	B6B0-1BTM	m	0,940	x 0,82000 =	0,77080	
	B6B1-0KKE	m	3,675	x 1,89000 =	6,94575	
	B6B1-0KKF	m	0,9975	x 1,80000 =	1,79550	
					Subtotal:	72,47565
						72,47565
			DESPESES AUXILIARS	1,50 %		0,22696
			COST DIRECTE			87,83321
			DESPESES INDIRECTES	5,00 %		4,39166
			<b>COST EXECUCIÓ MATERIAL</b>			<b>92,22487</b>

## JUSTIFICACIÓ DE PREUS

### PARTIDES D'OBRA

NÚM	CODI	UA	DESCRIPCIÓ					PREU
P-70	P654-1.TVC	m2	Envà inclinat tallafoc EI-60 de plaques de guix laminat amb aïllament de plaques de llana de roca format per estructura senzilla normal amb perfil·leria de planxa d'acer galvanitzat, amb un gruix total de l'envà de 108 mm, muntants cada 600 mm de 48 mm d'amplària i canals de 48 mm d'amplària, plaques tipus foc a cada cara de 15 mm de gruix cada una, fixades mecànicament i aïllament de plaques de llana mineral de roca de resistència tèrmica $\geq 1,081 \text{ m}^2\text{-K/W}$ . Tot segons el projecte exeuctiu. Inclou tots els elements i mitjans auxiliars necessaris per donar per completa la unitat d'obra.	Rend.:	1,000			73,34 €
				Unitats		Preu	Parcial	Import
Ma d'obra								
	A0F-000D	h	Oficial 1a col·locador	0,200	/R x	29,42000 =	5,88400	
	A01-FEP3	h	Ajudant col·locador	0,420	/R x	26,12000 =	10,97040	
				Subtotal:			16,85440	16,85440
Materials								
	B7C93-0IW	m2	Placa semirígida de llana mineral de roca (MW), de densitat 26 a 35 kg/m3, de 40 mm de gruix, amb una conductivitat tèrmica $\leq 0,037 \text{ W/(m}\cdot\text{K)}$ i resistència tèrmica $\geq 1,081 \text{ m}^2\text{-K/W}$	2,060	x	3,18000 =	6,55080	
	B0AQ-07EX	cu	Visos galvanitzats	0,150	x	5,97000 =	0,89550	
	B0AQ-07GR	cu	Visos per a plaques de guix laminat	0,420	x	16,19000 =	6,79980	
	B0CC0-210	m2	Placa de guix laminat resistent al foc (F) i gruix 15 mm, amb vora afinada (BA), segons la norma UNE-EN 520	2,060	x	10,08000 =	20,76480	
	B6B0-1BTM	m	Banda acústica autoadhesiva fins a 50 mm d'amplària per a junts de plaques de guix laminat	0,940	x	0,82000 =	0,77080	
	B6B1-0KK3	m	Canal de planxa d'acer galvanitzat, en paraments horitzontals amb perfils 48 mm d'amplària	1,995	x	1,20000 =	2,39400	
	B0AO-07II	u	Tac de niló de 6 a 8 mm de diàmetre, amb vis	12,000	x	0,33000 =	3,96000	
	B6B1-0KK7	m	Muntant de planxa d'acer galvanitzat, en paraments verticals amb perfils 48 mm d'amplària	7,350	x	1,23000 =	9,04050	
	B7J1-0SL0	m	Cinta de paper resistent per a junts de plaques de guix laminat	4,000	x	0,05000 =	0,20000	
	B7J6-0GSL	kg	Massilla per a junt de plaques de cartró-guix	0,800	x	1,70000 =	1,36000	
				Subtotal:			52,73620	52,73620
				DESPESES AUXILIARS		1,50 %		0,25282
				COST DIRECTE				69,84342
				DESPESES INDIRECTES		5,00 %		3,49217
				<b>COST EXECUCIÓ MATERIAL</b>				<b>73,33559</b>

P-71	P660-.3G7	m2	Subministrament i muntatge de mampara de partició desmuntable. Mòdul de vidre ECD10, compost per: pe	Rend.:	1,000			220,04 €
				Unitats		Preu	Parcial	Import
Ma d'obra								
	A01-FEPH	h	Ajudant muntador	0,700	/R x	26,12000 =	18,28400	



## JUSTIFICACIÓ DE PREUS

### PARTIDES D'OBRA

NÚM	CODI	UA	DESCRIPCIÓ	PREU	
			DESPESES AUXILIARS	1,50 %	0,38158
			COST DIRECTE		225,82008
			DESPESES INDIRECTES	5,00 %	11,29100
			<b>COST EXECUCIÓ MATERIAL</b>		<b>237,11108</b>

<b>P-74</b>	<b>P663-.JHS</b>	<b>u</b>	Subministrament i muntatge de mampara de partició desmuntable, mòdul de Puerta de Paso de Cristal ECPDED906 composta per: perfilaria semiculta d'alumini amb juntes de neoprè perimetrals; fulla de porta de 900x215 cm i 43mm de gruix, doble vidre trempat de 4mm transparent amb serigrafiat perimetral, amb cambra d'aire per l'allotjament de persiana veneciana en l'interior, amb ferratges en frontisses de superfície i maneta tubular de pala. Resta alçada forat amb tarja fixa amb doble envidrament format per dos vidres transparent laminars 5+5mm. Alumini en colors standard. Inclou tots els elements necessaris per a la seva instal·lació. Tot segons el quadre de fusteries del projecte executiu. Mampara de 75 mm d'espessor.	<b>Rend.: 1,000</b>	<b>1.494,74</b>	<b>€</b>
-------------	------------------	----------	--	---------------------	-----------------	----------

			Unitats	Preu	Parcial	Import
<b>Ma d'obra</b>						
	A0F-000R	h	1,110	/R x 30,41000 =	33,75510	
	A01-FEPH	h	1,100	/R x 26,12000 =	28,73200	
			Subtotal:		62,48710	62,48710
<b>Materials</b>						
	B663-.JHS	m2	1,000	x 1.360,14000 =	1.360,14000	
			Subtotal:		1.360,14000	1.360,14000
				DESPESES AUXILIARS	1,50 %	0,93731
				COST DIRECTE		1.423,56441
				DESPESES INDIRECTES	5,00 %	71,17822
				<b>COST EXECUCIÓ MATERIAL</b>		<b>1.494,74263</b>

## JUSTIFICACIÓ DE PREUS

### PARTIDES D'OBRA

NÚM	CODI	UA	DESCRIPCIÓ					PREU
<b>P-75</b>	<b>P6Z5-.X46</b>	u	Perfil d'alumini, arrencada de paret amb el mateix acabat que la resta de perfileries.	<b>Rend.: 1,000</b>				<b>54,47 €</b>
				Unitats	Preu	Parcial	Import	
	Ma d'obra							
	A0F-000D	h	Oficial 1a col·locador	0,400 /R x	29,42000 =	11,76800		
	A01-FEP3	h	Ajudant col·locador	0,500 /R x	26,12000 =	13,06000		
				Subtotal:		24,82800	24,82800	
	Materials							
	B661-.Q07	u	Perfil d'alumini, arrencada de paret amb el mateix acabat que la resta de perfileries.	1,000 x	27,05000 =	27,05000		
				Subtotal:		27,05000	27,05000	
				COST DIRECTE			51,87800	
				DESPESES INDIRECTES	5,00 %		2,59390	
				<b>COST EXECUCIÓ MATERIAL</b>			<b>54,47190</b>	
<b>P-76</b>	<b>P7C10-65PX</b>	m2	Aïllament amorf, de 5 cm de gruix, amb escuma de poliuretà (PUR) de densitat 35 kg/m3, projectat	<b>Rend.: 1,000</b>				<b>36,08 €</b>
				Unitats	Preu	Parcial	Import	
	Ma d'obra							
	A0F-000D	h	Oficial 1a col·locador	0,364 /R x	29,42000 =	10,70888		
	A01-FEP3	h	Ajudant col·locador	0,364 /R x	26,12000 =	9,50768		
				Subtotal:		20,21656	20,21656	
	Maquinària							
	C201-002N	h	Barrejadora-bombejadora per a morters i guixos projectats	0,364 /R x	6,58000 =	2,39512		
				Subtotal:		2,39512	2,39512	
	Materials							
	B7C11-0KO	m3	Escuma de poliuretà (PUR) de densitat 35 kg/m3, preparada per a projectar	0,0525 x	218,05000 =	11,44763		
				Subtotal:		11,44763	11,44763	
				DESPESES AUXILIARS	1,50 %		0,30325	
				COST DIRECTE			34,36256	
				DESPESES INDIRECTES	5,00 %		1,71813	
				<b>COST EXECUCIÓ MATERIAL</b>			<b>36,08069</b>	
<b>P-77</b>	<b>P7D0-5RJM</b>	m2	Protecció passiva de l'estructura horitzontal mitjançant, amb morter ignífug de ciment i perlita amb vermiculita, de 500 kg/m3 de densitat i d'un gruix de 3 cm projectat sobre elements lineals per a garantir una protecció EI120/EI180, segons el cas	<b>Rend.: 1,000</b>				<b>16,40 €</b>
				Unitats	Preu	Parcial	Import	
	Ma d'obra							

## JUSTIFICACIÓ DE PREUS

### PARTIDES D'OBRA

NÚM	CODI	UA	DESCRIPCIÓ						PREU
	A0F-000D	h	Oficial 1a col·locador	0,130	/R x	29,42000	=	3,82460	
	A01-FEP3	h	Ajudant col·locador	0,060	/R x	26,12000	=	1,56720	
						Subtotal:		5,39180	5,39180
Maquinària									
	C201-002N	h	Barrejadora-bombejadora per a morters i guixos projectats	0,130	/R x	6,58000	=	0,85540	
						Subtotal:		0,85540	0,85540
Materials									
	B011-05ME	m3	Aigua	0,022	x	2,45000	=	0,05390	
	B7D6-0IQK	m³	Morter ignífug de ciment i perlita amb vermiculita	18,360	x	0,50000	=	9,18000	
						Subtotal:		9,23390	9,23390
			DESPESES AUXILIARS			2,50	%		0,13480
			COST DIRECTE						15,61590
			DESPESES INDIRECTES			5,00	%		0,78079
			<b>COST EXECUCIÓ MATERIAL</b>						<b>16,39669</b>

<b>P-78</b>	<b>P811-3F9B</b>	m2	Arrebossat reglejat sobre parament vertical interior, a 3,00 m d'alçària, com a màxim, amb morter mixt 1:2:10, remolinat	<b>Rend.: 1,000</b>				<b>30,38</b>	<b>€</b>
				Unitats		Preu		Parcial	Import
Ma d'obra									
	A0F-000T	h	Oficial 1a paleta	0,500	/R x	29,42000	=	14,71000	
	A0D-0007	h	Manobre	0,275	/R x	24,55000	=	6,75125	
						Subtotal:		21,46125	21,46125
Materials									
	B07F-OLT6	m3	Morter mixt de ciment pòrtland amb filler calcari CEM II/B-L, calç i sorra, amb 200 kg/m3 de ciment, amb una proporció en volum 1:2:10 i 2,5 N/mm2 de resistència a compressió, elaborat a l'obra	0,027	x	256,82064	=	6,93416	
						Subtotal:		6,93416	6,93416
			DESPESES AUXILIARS			2,50	%		0,53653
			COST DIRECTE						28,93194
			DESPESES INDIRECTES			5,00	%		1,44660
			<b>COST EXECUCIÓ MATERIAL</b>						<b>30,37854</b>

<b>P-79</b>	<b>P811-3FBV</b>	m2	Arrebossat a bona vista sobre parament vertical interior, a 3,00 m d'alçària, com a màxim, amb morter de ciment per a ús corrent (GP), de designació CSII-W0, segons UNE-EN 998-1, remolinat	<b>Rend.: 1,000</b>				<b>24,79</b>	<b>€</b>
				Unitats		Preu		Parcial	Import
Ma d'obra									
	A0D-0007	h	Manobre	0,275	/R x	24,55000	=	6,75125	
	A0F-000T	h	Oficial 1a paleta	0,460	/R x	29,42000	=	13,53320	

## JUSTIFICACIÓ DE PREUS

### PARTIDES D'OBRA

NÚM	CODI	UA	DESCRIPCIÓ					PREU	
							Subtotal:	20,28445	20,28445
Maquinària									
	C17A-00JL	h	Mesclador continu per a morter preparat en sacs	0,253	/R x	2,29000	=	0,57937	
							Subtotal:	0,57937	0,57937
Materials									
	B011-05ME	m3	Aigua	0,00705	x	2,45000	=	0,01727	
	B811-1ZWW	t	Morter de ciment per a ús corrent (GP), de designació CSII-W0, segons UNE-EN 998-1, en sacs	0,02268	x	98,09000	=	2,22468	
							Subtotal:	2,24195	2,24195
							DESPESES AUXILIARS	2,50 %	0,50711
							COST DIRECTE		23,61288
							DESPESES INDIRECTES	5,00 %	1,18064
							<b>COST EXECUCIÓ MATERIAL</b>		<b>24,79353</b>

<b>P-80</b>	<b>P815-3FM1</b>	m2	Enguixat reglejat sobre parament vertical interior, a 3,00 m d'alçària, com a màxim, amb guix B1, acabat lliscat amb escaiola A segons la norma UNE-EN 13279-1	<b>Rend.: 1,000</b>				<b>12,94</b>	<b>€</b>
Ma d'obra									
	A0F-000L	h	Oficial 1a guixaire	0,230	/R x	29,42000	=	6,76660	
	A0D-0008	h	Manobre guixaire	0,115	/R x	24,55000	=	2,82325	
							Subtotal:	9,58985	9,58985
Materials									
	B059-06FM	kg	Guix escaiola de designació A, segons la norma UNE-EN 13279-1	0,798	x	0,17000	=	0,13566	
	B07K-0LR1	m3	Pasta de guix B1	0,01456	x	162,26550	=	2,36259	
							Subtotal:	2,49825	2,49825
							DESPESES AUXILIARS	2,50 %	0,23975
							COST DIRECTE		12,32785
							DESPESES INDIRECTES	5,00 %	0,61639
							<b>COST EXECUCIÓ MATERIAL</b>		<b>12,94424</b>

<b>P-81</b>	<b>P815-3FMR</b>	m2	Enguixat reglejat sobre parament horitzontal interior, a 3,00 m d'alçària, com a màxim, amb guix B1, acabat lliscat amb escaiola A segons la norma UNE-EN 13279-1	<b>Rend.: 1,000</b>				<b>17,06</b>	<b>€</b>
Ma d'obra									
	A0F-000L	h	Oficial 1a guixaire	0,294	/R x	29,42000	=	8,64948	
	A0D-0008	h	Manobre guixaire	0,147	/R x	24,55000	=	3,60885	
							Subtotal:	12,25833	12,25833
Materials									

## JUSTIFICACIÓ DE PREUS

### PARTIDES D'OBRA

NÚM	CODI	UA	DESCRIPCIÓ					PREU	
	B059-06FM	kg	Guix escaiola de designació A, segons la norma UNE-EN 13279-1	0,798	x	0,17000	=	0,13566	
	B07K-0LR1	m3	Pasta de guix B1	0,02185	x	162,26550	=	3,54550	
Subtotal:								3,68116	3,68116
						DESPESES AUXILIARS	2,50 %	0,30646	
						COST DIRECTE		16,24595	
						DESPESES INDIRECTES	5,00 %	0,81230	
<b>COST EXECUCIÓ MATERIAL</b>								<b>17,05825</b>	

<b>P-82</b>	<b>P824-.R8R</b>	m2	Enrajolat de parament vertical interior a una alçària <= 3 m amb rajola de gres porcellànic premat de forma rectangular 30x60 cm, grup AI-AIIa (UNE-EN 14411), col·locades amb adhesiu per a rajola ceràmica C1 E (UNE-EN 12004) i rejuntat amb beurada CG2 (UNE-EN 13888)	<b>Rend.: 1,000</b>				<b>55,59</b>	<b>€</b>
-------------	------------------	----	--	---------------------	--	--	--	--------------	----------

			Unitats		Preu		Parcial	Import	
Ma d'obra									
	A0D-0007	h	Manobre	0,120	/R x	24,55000	=	2,94600	
	A0F-000D	h	Oficial 1a col·locador	0,408	/R x	29,42000	=	12,00336	
Subtotal:								14,94936	14,94936
Materials									
	B094-06TU	kg	Adhesiu cimentós tipus C1 E segons norma UNE-EN 12004	4,9028	x	0,57000	=	2,79460	
	B0FG2-0GN	m2	Rajola de gres porcellànic premat esmaltat antilliscant de forma rectangular o quadrada, de 6 a 15 peces/m2, preu alt, grup BIa (UNE-EN 14411)	1,100	x	30,73000	=	33,80300	
	B053-1VF9	kg	Material per a rejuntat de rajoles ceràmiques CG2 segons norma UNE-EN 13888, de color	0,705	x	1,45000	=	1,02225	
Subtotal:								37,61985	37,61985
						DESPESES AUXILIARS	2,50 %	0,37373	
						COST DIRECTE		52,94294	
						DESPESES INDIRECTES	5,00 %	2,64715	
<b>COST EXECUCIÓ MATERIAL</b>								<b>55,59009</b>	

<b>P-83</b>	<b>P83EC-.5Q0</b>	u	Subministrament i muntatge de reforç de extradossat de pladur amb xapa metàl·lica de 1200x1250mm. per a subjecció posterior de pantalla. Tot segons projecte executiu. Inclos elements i mitjans auxiliars necessaris per donar per completa la unitat d'obra.	<b>Rend.: 1,000</b>				<b>39,35</b>	<b>€</b>
-------------	-------------------	---	--	---------------------	--	--	--	--------------	----------

			Unitats		Preu		Parcial	Import	
Ma d'obra									
	A01-FEP3	h	Ajudant col·locador	0,100	/R x	26,12000	=	2,61200	
	A0F-000D	h	Oficial 1a col·locador	0,320	/R x	29,42000	=	9,41440	
Subtotal:								12,02640	12,02640
Materials									

## JUSTIFICACIÓ DE PREUS

### PARTIDES D'OBRA

NÚM	CODI	UA	DESCRIPCIÓ					PREU
	B0AO-07II	u	Tac de niló de 6 a 8 mm de diàmetre, amb vis	6,000	x	0,33000	=	1,98000
	B0CC0-.20Q	u	Subministrament i muntatge de reforç de extradossat de pladur amb xapa metàl·lica de 1200x1250mm. per a subjecció posterior de pantalla. Tot segons projecte executiu. Inclos elements i mitjans auxiliars necessaris per donar per completa la unitat d'obra.	1,050	x	21,50000	=	22,57500
	B0AQ-07EX	cu	Visos galvanitzats	0,120	x	5,97000	=	0,71640
						Subtotal:		25,27140
								25,27140
			DESPESES AUXILIARS			1,50	%	0,18040
			COST DIRECTE					37,47820
			DESPESES INDIRECTES			5,00	%	1,87391
			<b>COST EXECUCIÓ MATERIAL</b>					<b>39,35211</b>

**P-84 P83EC.TD5 m2** Extradossat de placa de guix laminat format per estructura autoportant arriestrada normal amb perfil·leria de planxa d'acer galvanitzat, amb un gruix total de l'extradossat de 63 mm, muntants cada 400 mm de 48 mm d'amplària i canals de 48 mm d'amplària, amb placa de guix una estàndard (A) en la cara interior de 15 mm de gruix amb banda acústica perimetral, fixades mecànicament i aïllament amb plaques de llana mineral no hidròfila 70kg/m3 amb un gruix de 50cm. Tot per a revestir segons revestiment d'acabat. En les zones humides les plaques es substituiran per plaques plaques hidrofugues de 12,5mm. Inclou tots els elements i mitjans auxiliars necessaris per donar per completa la unitat d'obra. **Rend.: 1,000** **50,57 €**

				Unitats		Preu		Parcial	Import
Ma d'obra									
	A01-FEP3	h	Ajudant col·locador	0,140	/R x	26,12000	=	3,65680	
	A0F-000D	h	Oficial 1a col·locador	0,390	/R x	29,42000	=	11,47380	
						Subtotal:		15,13060	15,13060
Materials									
	B0AQ-07GR	cu	Visos per a plaques de guix laminat	0,720	x	16,19000	=	11,65680	
	B7J6-0GSL	kg	Massilla per a junt de plaques de cartró-guix	0,800	x	1,70000	=	1,36000	
	B0AO-07II	u	Tac de niló de 6 a 8 mm de diàmetre, amb vis	6,000	x	0,33000	=	1,98000	
	B0AQ-07EX	cu	Visos galvanitzats	0,120	x	5,97000	=	0,71640	
	B0CC0-210	m2	Placa de guix laminat estàndard (A) i gruix 15 mm, amb vora afinada (BA), segons la norma UNE-EN 520	1,030	x	6,79000	=	6,99370	
	B6B0-1BTM	m	Banda acústica autoadhesiva fins a 50 mm d'amplària per a junts de plaques de guix laminat	0,470	x	0,82000	=	0,38540	
	B6B1-0KK3	m	Canal de planxa d'acer galvanitzat, en paraments horitzontals amb perfils 48 mm d'amplària	0,950	x	1,20000	=	1,14000	
	B6B1-0KK7	m	Muntant de planxa d'acer galvanitzat, en paraments verticals amb perfils 48 mm d'amplària	3,500	x	1,23000	=	4,30500	
	B7J1-0SL0	m	Cinta de paper resistent per a junts de plaques de guix laminat	4,000	x	0,05000	=	0,20000	
	B7C44-0JJ2	m2	Placa semirígida de llana mineral de vidre (MW) per a aïllaments, segons UNE-EN 13162, de gruix 50 mm, amb una conductivitat tèrmica <= 0.035 W/(m·K), resistència tèrmica >= 1,429 m2·K/W	1,030	x	3,95000	=	4,06850	

## JUSTIFICACIÓ DE PREUS

### PARTIDES D'OBRA

NÚM	CODI	UA	DESCRIPCIÓ	PREU
			Subtotal:	32,80580
			DESPESES AUXILIARS	1,50 %
				0,22696
			COST DIRECTE	48,16336
			DESPESES INDIRECTES	5,00 %
				2,40817
			<b>COST EXECUCIÓ MATERIAL</b>	<b>50,57153</b>

<b>P-85</b>	<b>P83EC-.XD5</b>	m2	Extradossat de placa de guix laminat format per estructura autoportant arriestrada normal amb perfil·leria de planxa d'acer galvanitzat, amb un gruix total de l'extradossat de 115 mm, muntants cada 400 mm de 48 mm d'ampl·ria i canals de 48 mm d'ampl·ria, amb placa de guix una estàndard (A) en la cara interior de 15 mm de gruix amb banda acústica perimetral, fixades mecànicament i aïllament amb plaques de llana mineral no hidròfila 70kg/m3 amb un gruix de 10cm. Tot per a revestir segons revestiment d'acabat. En les zones humides les plaques es substituiran per plaques plaques hidrofugues de 12,5mm. Inclou tots els elements i mitjans auxiliars necessaris per donar per completa la unitat d'obra.	<b>Rend.: 1,000</b>	<b>62,72</b>	<b>€</b>
-------------	-------------------	----	---	---------------------	--------------	----------

				Unitats	Preu	Parcial	Import
<b>Ma d'obra</b>							
	A01-FEP3	h	Ajudant col·locador	0,140	/R x	26,12000 =	3,65680
	A0F-000D	h	Oficial 1a col·locador	0,425	/R x	29,42000 =	12,50350
				Subtotal:		16,16030	16,16030
<b>Materials</b>							
	B0CC0-210	m2	Placa de guix laminat estàndard (A) i gruix 15 mm, amb vora afinada (BA), segons la norma UNE-EN 520	1,030	x	6,79000 =	6,99370
	B0AO-07II	u	Tac de niló de 6 a 8 mm de diàmetre, amb vis	6,000	x	0,33000 =	1,98000
	B0AQ-07EX	cu	Visos galvanitzats	0,120	x	5,97000 =	0,71640
	B7C93-0ITS	m2	Placa rígida de llana mineral de roca (MW), de densitat 46 a 55 kg/m3, de 100 mm de gruix	1,030	x	13,63000 =	14,03890
	B0AQ-07GR	cu	Visos per a plaques de guix laminat	0,720	x	16,19000 =	11,65680
	B6B0-1BTM	m	Banda acústica autoadhesiva fins a 50 mm d'ampl·ria per a junts de plaques de guix laminat	0,470	x	0,82000 =	0,38540
	B6B1-0KK7	m	Muntant de planxa d'acer galvanitzat, en paraments verticals amb perfils 48 mm d'ampl·ria	3,500	x	1,23000 =	4,30500
	B6B1-0KK3	m	Canal de planxa d'acer galvanitzat, en paraments horitzontals amb perfils 48 mm d'ampl·ria	0,950	x	1,20000 =	1,14000
	B7J1-0SLO	m	Cinta de paper resistent per a junts de plaques de guix laminat	4,000	x	0,05000 =	0,20000
	B7J6-0GSL	kg	Massilla per a junt de plaques de cartró-guix	0,800	x	1,70000 =	1,36000
	B44Z-0LZT	kg	Acer S235JRC segons UNE-EN 10025-2, format per peça simple, en perfils conformats en fred sèrie L, U, C, Z i omega, tallat a mida i galvanitzat	0,2625	x	2,12000 =	0,55650
				Subtotal:		43,33270	43,33270

## JUSTIFICACIÓ DE PREUS

### PARTIDES D'OBRA

NÚM	CODI	UA	DESCRIPCIÓ	PREU
			DESPESES AUXILIARS	1,50 %
			COST DIRECTE	59,73540
			DESPESES INDIRECTES	5,00 %
			<b>COST EXECUCIÓ MATERIAL</b>	<b>62,72217</b>

<b>P-86</b>	<b>P846-Z03</b>	m	Cel ras amb plaques de guix laminat de tipus estàndard (A), per a revestir, de 12,5 mm de guix i vora afinada (BA) i una amplada que oscil·la entre 15 i 50 cm, sistema fix amb entramat ocult amb suspensió autoanivelladora de barra roscada, estructura de suspensió fins a 110cm.	<b>Rend.: 1,000</b>	<b>32,35</b>	<b>€</b>
-------------	-----------------	---	---	---------------------	--------------	----------

				Unitats	Preu	Parcial	Import
<b>Ma d'obra</b>							
	A0F-000D	h	Oficial 1a col·locador	0,400	/R x 29,42000 =	11,76800	
	A01-FEP3	h	Ajudant col·locador	0,400	/R x 26,12000 =	10,44800	
						<b>Subtotal:</b>	<b>22,21600</b>
<b>Materials</b>							
	B7J1-OSL0	m	Cinta de paper resistent per a junts de plaques de guix laminat	0,950	x 0,05000 =	0,04750	
	BOCC1310	m2	Placa de guix laminat estàndard (A) i guix 12,5 mm, segons la norma UNE-EN 520	0,500	x 5,55000 =	2,77500	
	B0AQ-07GR	cu	Visos per a plaques de guix laminat	0,180	x 16,19000 =	2,91420	
	B059-06FP	kg	Guix amb additius per agafar perfils i plaques, segons norma UNE-EN 14496	0,250	x 0,88000 =	0,22000	
	B7J6-0GSL	kg	Massilla per a junt de plaques de cartró-guix	0,220	x 1,70000 =	0,37400	
	B843-0PCJ	m2	Entramat metàl·lic ocult amb suspensió autoanivelladora de barra roscada, per a cel ras	0,550	x 3,50000 =	1,92500	
						<b>Subtotal:</b>	<b>8,25570</b>
			DESPESES AUXILIARS	1,50 %			0,33324
			COST DIRECTE				30,80494
			DESPESES INDIRECTES	5,00 %			1,54025
			<b>COST EXECUCIÓ MATERIAL</b>				<b>32,34519</b>

<b>P-87</b>	<b>P84K-LNÑ</b>	m2	Subministrament plaques d'absorció acústica de llana de vidre de 60 cm d'amplada i longitud 60 cm. Realitzat segons detall projecte executiu.	<b>Rend.: 1,000</b>	<b>38,40</b>	<b>€</b>
-------------	-----------------	----	---	---------------------	--------------	----------

				Unitats	Preu	Parcial	Import
<b>Ma d'obra</b>							
	A0D-0007	h	Manobre	0,115	/R x 24,55000 =	2,82325	
	A0F-000R	h	Oficial 1a muntador	0,330	/R x 30,41000 =	10,03530	
						<b>Subtotal:</b>	<b>12,85855</b>
<b>Materials</b>							
	B84B.LNÑ	m2	Subministrament plaques d'absorció acústica de llana de vidre de 60 cm d'amplada i longitud 60 cm. Realitzat segons detall projecte executiu	1,050	x 22,40000 =	23,52000	

## JUSTIFICACIÓ DE PREUS

### PARTIDES D'OBRA

NÚM	CODI	UA	DESCRIPCIÓ	PREU
			Subtotal:	23,52000
			DESPESES AUXILIARS	1,50 %
			COST DIRECTE	36,57143
			DESPESES INDIRECTES	5,00 %
			<b>COST EXECUCIÓ MATERIAL</b>	<b>38,40000</b>

<b>P-88</b>	<b>P84K-.QNI</b>	u	Subministrament i col·locació de placa de reforç de cel ras per encastament de luminàries o altres elements de fals sostre. Realitzat segons detall projecte executiu. Inclos elements i mitjans auxiliars necessaris per donar per completa la unitat d'obra.	<b>Rend.: 1,000</b>	<b>7,51</b>	<b>€</b>
-------------	------------------	---	--	---------------------	-------------	----------

				Unitats	Preu	Parcial	Import
Ma d'obra							
	A0D-0007	h	Manobre	0,110	/R x 24,55000 =	2,70050	
					Subtotal:	2,70050	2,70050

Materials							
	B84B-.QNI	u	Subministrament i col·locació de placa de reforç de cel ras per encastament de luminàries o altres elements de fals sostre. Realitzat segons detall projecte executiu. Inclos elements i mitjans auxiliars necessaris per donar per completa la unitat d'obra.	1,050	x 4,20000 =	4,41000	
					Subtotal:	4,41000	4,41000
					DESPESES AUXILIARS	1,50 %	0,04051
					COST DIRECTE		7,15101
					DESPESES INDIRECTES	5,00 %	0,35755
					<b>COST EXECUCIÓ MATERIAL</b>		<b>7,50856</b>

<b>P-89</b>	<b>P84K-.WNI</b>	m2	Cel ras desmuntable de plaques d'absorció acústica de llana de vidre de 60 cm d'amplada i longitud 120 cm, amb guia metàl·lica semivista agafada al sostre amb varilles roscades autoanivellants, estructura de suspensió fins a 110cm. Realitzat segons detall projecte executiu.	<b>Rend.: 1,000</b>	<b>50,52</b>	<b>€</b>
-------------	------------------	----	--	---------------------	--------------	----------

				Unitats	Preu	Parcial	Import
Ma d'obra							
	A0D-0007	h	Manobre	0,115	/R x 24,55000 =	2,82325	
	A0F-000R	h	Oficial 1a muntador	0,330	/R x 30,41000 =	10,03530	
					Subtotal:	12,85855	12,85855

Materials							
	B84B.ZUF	m2	Plaques d'absorció acústica de llana de vidre de format per peces de 60 cm d'amplada i longitud 120 cm, amb guia metàl·lica semivista agafada al sostre amb varilles, model Ecophon Gedina E o equivalent	1,050	x 33,39000 =	35,05950	
					Subtotal:	35,05950	35,05950

## JUSTIFICACIÓ DE PREUS

### PARTIDES D'OBRA

NÚM	CODI	UA	DESCRIPCIÓ	PREU	
			DESPESES AUXILIARS	1,50 %	0,19288
			COST DIRECTE		48,11093
			DESPESES INDIRECTES	5,00 %	2,40555
			<b>COST EXECUCIÓ MATERIAL</b>		<b>50,51647</b>

<b>P-90</b>	<b>P84K-.WNÑ</b>	m2	Cel ras desmuntable de plaques d'absorció acústica de llana de vidre de 60 cm d'amplada i longitud 60 cm, amb guia metàl·lica semivista agafada al sostre amb varilles roscades autoanivellants, estructura de suspensió fins a 110cm. Realitzat segons detall projecte executiu.	<b>Rend.: 1,000</b>	<b>36,58</b>	<b>€</b>
-------------	------------------	----	---	---------------------	--------------	----------

			Unitats	Preu	Parcial	Import
<b>Ma d'obra</b>						
	A0F-000R	h	Oficial 1a muntador	0,330 /R x	30,41000 =	10,03530
	A0D-0007	h	Manobre	0,115 /R x	24,55000 =	2,82325
			Subtotal:			12,85855
<b>Materials</b>						
	B84B.WMÑ	u	Cel ras desmuntable de plaques d'absorció acústica de llana de vidre de 60 cm d'amplada i longitud 60 cm, amb guia metàl·lica semivista agafada al sostre amb varilles roscades autoanivellants, estructura de suspensió fins a 110cm. Realitzat segons detall projecte executiu.	1,050 x	20,75000 =	21,78750
			Subtotal:			21,78750
			DESPESES AUXILIARS	1,50 %		0,19288
			COST DIRECTE			34,83893
			DESPESES INDIRECTES	5,00 %		1,74195
			<b>COST EXECUCIÓ MATERIAL</b>			<b>36,58087</b>

<b>P-91</b>	<b>P84K-.XNI</b>	m2	Cel ras desmuntable de plaques d'absorció acústica de llana de vidre de 30 cm d'amplada i longitud 120 cm, amb guia metàl·lica semivista agafada al sostre amb varilles roscades autoanivellants, estructura de suspensió fins a 110cm. Realitzat segons detall projecte executiu.	<b>Rend.: 1,000</b>	<b>56,67</b>	<b>€</b>
-------------	------------------	----	--	---------------------	--------------	----------

			Unitats	Preu	Parcial	Import
<b>Ma d'obra</b>						
	A0D-0007	h	Manobre	0,115 /R x	24,55000 =	2,82325
	A0F-000R	h	Oficial 1a muntador	0,330 /R x	30,41000 =	10,03530
			Subtotal:			12,85855
<b>Materials</b>						
	B84B.XUO	m2	Plaques d'absorció acústica de llana de vidre de format per peces de 30 cm d'amplada i longitud 120 cm, amb guia metàl·lica semivista agafada al sostre amb varilles, model Ecophon Gedina E o equivalent	1,050 x	38,97000 =	40,91850
			Subtotal:			40,91850

## JUSTIFICACIÓ DE PREUS

### PARTIDES D'OBRA

NÚM	CODI	UA	DESCRIPCIÓ	PREU
			DESPESES AUXILIARS	1,50 %
				0,19288
			COST DIRECTE	
				53,96993
			DESPESES INDIRECTES	5,00 %
				2,69850
			<b>COST EXECUCIÓ MATERIAL</b>	<b>56,66842</b>

<b>P-92</b>	<b>P875-4SAI</b>	m2	Neteja i preparació de la superfície de perfils laminats d'acer fins a un grau de preparació Sa 1 segons la norma UNE-EN ISO 8501-1, amb mitjans raig de sorra seca i càrrega manual de runa sobre contenidor	<b>Rend.: 1,000</b>	<b>6,08</b>	<b>€</b>
-------------	------------------	----	---	---------------------	-------------	----------

			Unitats	Preu	Parcial	Import
Ma d'obra						
	A0F-000B	h	Oficial 1a	0,090 /R x	29,42000 =	2,64780
	A0D-0007	h	Manobre	0,090 /R x	24,55000 =	2,20950
			Subtotal:		4,85730	4,85730
Maquinària						
	CZ16-00EH	h	Equip de raig de sorra	0,090 /R x	5,95000 =	0,53550
			Subtotal:		0,53550	0,53550
Materials						
	B03L-05MZ	t	Sorra de sílice de 0 a 3,5 mm, subministrada en sacs de 0,8 m3	0,0012 x	270,24000 =	0,32429
			Subtotal:		0,32429	0,32429
			DESPESES AUXILIARS	1,50 %		0,07286
			COST DIRECTE			5,78995
			DESPESES INDIRECTES	5,00 %		0,28950
			<b>COST EXECUCIÓ MATERIAL</b>			<b>6,07945</b>

<b>P-93</b>	<b>P877-4UBK</b>	m2	Passivat de perfils laminats deteriorats amb raspallat previ i aplicació posterior de 2 capes d'imprimació anticorrosiva i pont d'unió de resines epoxi i ciment	<b>Rend.: 1,000</b>	<b>59,78</b>	<b>€</b>
-------------	------------------	----	--	---------------------	--------------	----------

			Unitats	Preu	Parcial	Import
Ma d'obra						
	A0D-0007	h	Manobre	0,055 /R x	24,55000 =	1,35025
	A0F-000T	h	Oficial 1a paleta	0,550 /R x	29,42000 =	16,18100
			Subtotal:		17,53125	17,53125
Materials						
	B079-06TD	kg	Morter polimèric de ciment amb resines epoxi per a imprimació anticorrosiva i pont d'unió	4,0005 x	9,74000 =	38,96487
			Subtotal:		38,96487	38,96487

## JUSTIFICACIÓ DE PREUS

### PARTIDES D'OBRA

NÚM	CODI	UA	DESCRIPCIÓ	PREU
			DESPESES AUXILIARS	2,50 %
				0,43828
			COST DIRECTE	56,93440
			DESPESES INDIRECTES	5,00 %
				2,84672
			<b>COST EXECUCIÓ MATERIAL</b>	<b>59,78112</b>

<b>P-94</b>	<b>P879-.27X</b>	m2	Sanejat de la cara superior del forjat de revoltons ceràmics i biguetes metàl·liques amb mitjans manuals i mecànics i preparació de la superfície a formigonar tapan els forats o esquerdes que apareguin o es generin en el procés d'enderroc. Inclou transport interior fins a punt de càrrega, càrrega manual de runes sobre camió o contenidor.	<b>Rend.: 1,000</b>	<b>3,20</b>	<b>€</b>
-------------	------------------	----	---	---------------------	-------------	----------

Ma d'obra			Unitats	Preu	Parcial	Import
A0D-0007	h	Manobre	0,100 /R x	24,55000 =	2,45500	
A0F-000T	h	Oficial 1a paleta	0,020 /R x	29,42000 =	0,58840	
			Subtotal:		3,04340	3,04340
						COST DIRECTE 3,04340
						DESPESES INDIRECTES 5,00 % 0,15217
						<b>COST EXECUCIÓ MATERIAL 3,19557</b>

<b>P-95</b>	<b>P895-SDSD</b>	m2	Pintat de barana i reixa d'acer de barrots separats 10 cm, amb esmalt sintètic, amb dues capes d'imprimació antioxidant i 2 d'acabat	<b>Rend.: 1,000</b>	<b>30,39</b>	<b>€</b>
-------------	------------------	----	--	---------------------	--------------	----------

Ma d'obra			Unitats	Preu	Parcial	Import
A01-FEP9	h	Ajudant pintor	0,055 /R x	26,12000 =	1,43660	
A0F-000V	h	Oficial 1a pintor	0,570 /R x	29,42000 =	16,76940	
			Subtotal:		18,20600	18,20600
Materials						
B8Z6-0P2D	kg	Imprimació antioxidant	0,2244 x	26,23000 =	5,88601	
B891-0P02	kg	Esmalt sintètic	0,2754 x	16,63000 =	4,57990	
			Subtotal:		10,46591	10,46591
						DESPESES AUXILIARS 1,50 % 0,27309
						COST DIRECTE 28,94500
						DESPESES INDIRECTES 5,00 % 1,44725
						<b>COST EXECUCIÓ MATERIAL 30,39225</b>

## JUSTIFICACIÓ DE PREUS

### PARTIDES D'OBRA

NÚM	CODI	UA	DESCRIPCIÓ					PREU
<b>P-96</b>	<b>P89C-.M15</b>	m2	Pintat de biga d'un sol perfil d'acer amb dues capes d'imprimació antioxidant d'acabat	<b>Rend.: 1,000</b>				<b>18,54 €</b>
				Unitats	Preu	Parcial	Import	
	Ma d'obra							
	A0F-000V	h	Oficial 1a pintor	0,350 /R x	29,42000 =	10,29700		
	A01-FEP9	h	Ajudant pintor	0,070 /R x	26,12000 =	1,82840		
				Subtotal:		12,12540	12,12540	
	Materials							
	B8Z6-0P2D	kg	Imprimació antioxidant	0,204 x	26,23000 =	5,35092		
				Subtotal:		5,35092	5,35092	
			DESPESES AUXILIARS		1,50 %		0,18188	
			COST DIRECTE				17,65820	
			DESPESES INDIRECTES		5,00 %		0,88291	
			<b>COST EXECUCIÓ MATERIAL</b>				<b>18,54111</b>	
<b>P-97</b>	<b>P89E-4VV6</b>	m2	Pintat de portes cegues d'acer, amb esmalt sintètic, amb dues capes d'imprimació antioxidant i dues d'acabat	<b>Rend.: 1,000</b>				<b>27,77 €</b>
				Unitats	Preu	Parcial	Import	
	Ma d'obra							
	A01-FEP9	h	Ajudant pintor	0,050 /R x	26,12000 =	1,30600		
	A0F-000V	h	Oficial 1a pintor	0,520 /R x	29,42000 =	15,29840		
				Subtotal:		16,60440	16,60440	
	Materials							
	B891-0P02	kg	Esmalt sintètic	0,255 x	16,63000 =	4,24065		
	B8Z6-0P2D	kg	Imprimació antioxidant	0,204 x	26,23000 =	5,35092		
				Subtotal:		9,59157	9,59157	
			DESPESES AUXILIARS		1,50 %		0,24907	
			COST DIRECTE				26,44504	
			DESPESES INDIRECTES		5,00 %		1,32225	
			<b>COST EXECUCIÓ MATERIAL</b>				<b>27,76729</b>	
<b>P-98</b>	<b>P89G-43TT</b>	m2	Pintat de portes cegues de fusta, a l'esmalt de poliuretà, amb una capa de protector químic insecticida-fungicida, una segelladora i dues d'acabat	<b>Rend.: 1,000</b>				<b>23,55 €</b>
				Unitats	Preu	Parcial	Import	
	Ma d'obra							
	A01-FEP9	h	Ajudant pintor	0,050 /R x	26,12000 =	1,30600		
	A0F-000V	h	Oficial 1a pintor	0,520 /R x	29,42000 =	15,29840		
				Subtotal:		16,60440	16,60440	
	Materials							

## JUSTIFICACIÓ DE PREUS

### PARTIDES D'OBRA

NÚM	CODI	UA	DESCRIPCIÓ					PREU
	B8ZM-0P35	kg	Segelladora	0,150	x	5,27000	=	0,79050
	B8ZK-0P39	l	Protector químic insecticida-fungicida per a fusta (TP8)	0,150	x	8,32000	=	1,24800
	B891-0P01	kg	Esmalt de poliuretà d'un u component	0,3468	x	10,20000	=	3,53736
						Subtotal:		5,57586
						DESPESES AUXILIARS	1,50 %	0,24907
						COST DIRECTE		22,42933
						DESPESES INDIRECTES	5,00 %	1,12147
						<b>COST EXECUCIÓ MATERIAL</b>		<b>23,55079</b>

P-99	P89I-4V8R	m2	Pintat de parament horitzontal de guix, amb pintura plàstica amb acabat llis, amb una capa segelladora i dues d'acabat	Rend.: 1,000				7,03	€
				Unitats		Preu		Parcial	Import
Ma d'obra									
	A0F-000V	h	Oficial 1a pintor	0,125	/R x	29,42000	=	3,67750	
	A01-FEP9	h	Ajudant pintor	0,015	/R x	26,12000	=	0,39180	
						Subtotal:		4,06930	4,06930
Materials									
	B8ZM-0P35	kg	Segelladora	0,153	x	5,27000	=	0,80631	
	B896-HYAR	kg	Pintura plàstica, per a interiors	0,3978	x	4,43000	=	1,76225	
						Subtotal:		2,56856	2,56856
						DESPESES AUXILIARS	1,50 %		0,06104
						COST DIRECTE			6,69890
						DESPESES INDIRECTES	5,00 %		0,33494
						<b>COST EXECUCIÓ MATERIAL</b>			<b>7,03384</b>

P-100	P89I-4V8S	m2	Pintat de parament vertical de guix, amb pintura plàstica amb acabat llis, amb una capa segelladora i dues d'acabat	Rend.: 1,000				4,70	€
				Unitats		Preu		Parcial	Import
Ma d'obra									
	A01-FEP9	h	Ajudant pintor	0,010	/R x	26,12000	=	0,26120	
	A0F-000V	h	Oficial 1a pintor	0,100	/R x	29,42000	=	2,94200	
						Subtotal:		3,20320	3,20320
Materials									
	B896-HYAR	kg	Pintura plàstica, per a interiors	0,204	x	4,43000	=	0,90372	
	B8ZM-0P35	kg	Segelladora	0,0602	x	5,27000	=	0,31725	
						Subtotal:		1,22097	1,22097

## JUSTIFICACIÓ DE PREUS

### PARTIDES D'OBRA

NÚM	CODI	UA	DESCRIPCIÓ					PREU
				DESPESES AUXILIARS	1,50	%		0,04805
				COST DIRECTE				4,47222
				DESPESES INDIRECTES	5,00	%		0,22361
				<b>COST EXECUCIÓ MATERIAL</b>				<b>4,69583</b>
<b>P-101</b>	<b>P89I-4V8W</b>	m2	Pintat de parament vertical de guix amb pintura amb baix contingut de disolvents, plàstica per a interiors, de color, amb una capa d'imprimació específica i dues capes d'acabat	<b>Rend.: 1,000</b>				<b>9,45 €</b>
				Unitats		Preu	Parcial	Import
			Ma d'obra					
	A01-FEP9	h	Ajudant pintor	0,010	/R x	26,12000 =	0,26120	
	A0F-000V	h	Oficial 1a pintor	0,100	/R x	29,42000 =	2,94200	
						Subtotal:	3,20320	3,20320
			Materials					
	B897-2J0B	l	Pintura amb baix contingut de disolvents, plàstica per a interiors, de color	0,204	x	22,76000 =	4,64304	
	B8Z6-0P2P	l	Imprimació a base d'olis i resines vegetals	0,0602	x	18,44000 =	1,11009	
						Subtotal:	5,75313	5,75313
				DESPESES AUXILIARS	1,50	%		0,04805
				COST DIRECTE				9,00438
				DESPESES INDIRECTES	5,00	%		0,45022
				<b>COST EXECUCIÓ MATERIAL</b>				<b>9,45460</b>
<b>P-102</b>	<b>P89J-4UDO</b>	m2	Pintat de parament horitzontal d'acer, amb esmalt sintètic, amb dues capes d'imprimació antioxidant i dues d'acabat	<b>Rend.: 1,000</b>				<b>18,61 €</b>
				Unitats		Preu	Parcial	Import
			Ma d'obra					
	A01-FEP9	h	Ajudant pintor	0,025	/R x	26,12000 =	0,65300	
	A0F-000V	h	Oficial 1a pintor	0,250	/R x	29,42000 =	7,35500	
						Subtotal:	8,00800	8,00800
			Materials					
	B891-0P02	kg	Esmalt sintètic	0,255	x	16,63000 =	4,24065	
	B8Z6-0P2D	kg	Imprimació antioxidant	0,204	x	26,23000 =	5,35092	
						Subtotal:	9,59157	9,59157
				DESPESES AUXILIARS	1,50	%		0,12012
				COST DIRECTE				17,71969
				DESPESES INDIRECTES	5,00	%		0,88598
				<b>COST EXECUCIÓ MATERIAL</b>				<b>18,60567</b>

## JUSTIFICACIÓ DE PREUS

### PARTIDES D'OBRA

NÚM	CODI	UA	DESCRIPCIÓ					PREU
<b>P-103</b>	<b>P89K-.PPP</b>	m2	Pintat del sòcol d'escuma sintètica de 15cm d'alçària, color a definir de la DF, amb un capa segelladora i dues d'acabat	<b>Rend.: 1,000</b>				<b>15,72 €</b>
				Unitats	Preu	Parcial	Import	
	Ma d'obra							
	A0F-000V	h	Oficial 1a pintor	0,250 /R x	29,42000 =	7,35500		
	A01-FEP9	h	Ajudant pintor	0,035 /R x	26,12000 =	0,91420		
				Subtotal:		8,26920		8,26920
	Materials							
	B8ZM-0P35	kg	Segelladora	0,153 x	5,27000 =	0,80631		
	B891-0P02	kg	Esmalt sintètic	0,3468 x	16,63000 =	5,76728		
				Subtotal:		6,57359		6,57359
				DESPESES AUXILIARS	1,50 %			0,12404
				COST DIRECTE				14,96683
				DESPESES INDIRECTES	5,00 %			0,74834
				<b>COST EXECUCIÓ MATERIAL</b>				<b>15,71517</b>
<b>P-104</b>	<b>P8Z0-47LK</b>	m2	Armadura per a enguixats, amb malla de fibra de vidre revestida de PVC de 6x4 mm, amb un pes mínim de 123 g/m2	<b>Rend.: 1,000</b>				<b>5,67 €</b>
				Unitats	Preu	Parcial	Import	
	Ma d'obra							
	A0F-000L	h	Oficial 1a guixaire	0,040 /R x	29,42000 =	1,17680		
	A0D-0008	h	Manobre guixaire	0,020 /R x	24,55000 =	0,49100		
				Subtotal:		1,66780		1,66780
	Materials							
	B8ZA-0P10	m2	Malla de fibra de vidre revestida de PVC, de dimensions 6x4 mm, amb un pes mínim de 123 g/m2	1,020 x	3,63000 =	3,70260		
				Subtotal:		3,70260		3,70260
				DESPESES AUXILIARS	1,50 %			0,02502
				COST DIRECTE				5,39542
				DESPESES INDIRECTES	5,00 %			0,26977
				<b>COST EXECUCIÓ MATERIAL</b>				<b>5,66519</b>
<b>P-105</b>	<b>P8Z2-.7EP</b>	m2	Reparació i preparació de revestiments verticals de paraments de guix existent amb pasta de guix i segelladora per poder pintar al plàstic llis. inclòs retirada de tacs, cargols i qualsevol resta de objecte adherit al paraments.	<b>Rend.: 1,000</b>				<b>29,86 €</b>
				Unitats	Preu	Parcial	Import	
	Ma d'obra							
	A0F-000V	h	Oficial 1a pintor	0,100 /R x	29,42000 =	2,94200		

## JUSTIFICACIÓ DE PREUS

### PARTIDES D'OBRA

NÚM	CODI	UA	DESCRIPCIÓ				PREU
	A01-FEP9	h	Ajudant pintor	0,100	/R x	26,12000	= 2,61200
				Subtotal:			5,55400
Materials							
	B8ZM-0P35	kg	Segelladora	4,250	x	5,27000	= 22,39750
	B07K-0LR1	m3	Pasta de guix B1	0,003	x	162,26550	= 0,48680
				Subtotal:			22,88430
				COST DIRECTE			28,43830
				DESPESES INDIRECTES			5,00 % 1,42192
				<b>COST EXECUCIÓ MATERIAL</b>			<b>29,86022</b>

<b>P-106</b>	<b>P8Z2-.7XP</b>	m2	Reparació i preparació de revestiments horitzontal de paraments de guix existent amb pasta de guix i segelladora per poder pintar al plàstic llis. inclòs retirada de tacs, cargols i qualsevol resta de objecte adherit al paraments.	<b>Rend.: 1,000</b>			<b>29,86</b>	<b>€</b>
--------------	------------------	----	--	---------------------	--	--	--------------	----------

			Unitats	Preu	Parcial	Import	
Ma d'obra							
	A01-FEP9	h	Ajudant pintor	0,100	/R x	26,12000	= 2,61200
	A0F-000V	h	Oficial 1a pintor	0,100	/R x	29,42000	= 2,94200
				Subtotal:			5,55400
Materials							
	B8ZM-0P35	kg	Segelladora	4,250	x	5,27000	= 22,39750
	B07K-0LR1	m3	Pasta de guix B1	0,003	x	162,26550	= 0,48680
				Subtotal:			22,88430
				COST DIRECTE			28,43830
				DESPESES INDIRECTES			5,00 % 1,42192
				<b>COST EXECUCIÓ MATERIAL</b>			<b>29,86022</b>

<b>P-107</b>	<b>P93I-I4X2</b>	m2	Capa d'anivellament del suport per a paviments de gruix fins a 20 mm, amb pasta autonivelladora d'adormiment normal per a suports no absorbents, prèvia imprimació específica	<b>Rend.: 1,000</b>			<b>58,64</b>	<b>€</b>
--------------	------------------	----	---	---------------------	--	--	--------------	----------

			Unitats	Preu	Parcial	Import	
Ma d'obra							
	A0F-000D	h	Oficial 1a col·locador	0,110	/R x	29,42000	= 3,23620
				Subtotal:			3,23620
Materials							
	B07E-0GH0	kg	Pasta autoanivellant de ciment tipus CT amb classe C30 de resistència a compressió i classe F6 de resistència a flexió, segons UNE-EN 13813, subministrada en sacs	36,500	x	1,44000	= 52,56000
				Subtotal:			52,56000

## JUSTIFICACIÓ DE PREUS

### PARTIDES D'OBRA

NÚM	CODI	UA	DESCRIPCIÓ	PREU
			DESPESES AUXILIARS	1,50 %
			COST DIRECTE	55,84474
			DESPESES INDIRECTES	5,00 %
			<b>COST EXECUCIÓ MATERIAL</b>	<b>58,63698</b>

P9B4-I5ML			m2	Paviment de pedra calcària nacional amb una cara polida i abrillantada, preu mitjà, de 30 mm de gruix amb aresta viva a les quatre vores 1251 a 2500 cm2, col·locada a truc de maceta amb morter ciment 1:8	Rend.: 1,000	137,22	€
				Unitats	Preu	Parcial	Import
Ma d'obra							
	A0F-000D	h	Oficial 1a col·locador	0,600 /R x	29,42000 =	17,65200	
	A0D-0007	h	Manobre	0,300 /R x	24,55000 =	7,36500	
				Subtotal:		25,01700	25,01700
Materials							
	B0G2-0FBY	m2	Pedra calcària nacional amb una cara polida i abrillantada, preu mitjà, de 30 mm de gruix amb aresta viva a les quatre vores	1,010 x	100,94000 =	101,94940	
	B9C0-0HKK	kg	Beurada de color	0,600 x	1,18000 =	0,70800	
	B07F-0LT8	m3	Morter de ciment pòrtland amb filler calcari CEM II/B-L i sorra, amb 200 kg/m3 de ciment, amb una proporció en volum 1:8 i 2,5 N/mm2 de resistència a compressió, elaborat a l'obra	0,0252 x	104,74400 =	2,63955	
				Subtotal:		105,29695	105,29695
			DESPESES AUXILIARS	1,50 %			0,37526
			COST DIRECTE				130,68921
			DESPESES INDIRECTES	5,00 %			6,53446
			<b>COST EXECUCIÓ MATERIAL</b>				<b>137,22367</b>

P-108 P9B6-.3BD			m2	Col·locació de peces de marbre acopiades, terra i sócol, en replà d'escala (arribada a planta) mides 1,10x1,25m. Tot segons projecte exeuctiu. Inclou tots els elements i mitjans auxiliars necessaris per donar per completa la unitat d'obra.	Rend.: 1,000	32,13	€
				Unitats	Preu	Parcial	Import
Ma d'obra							
	A01-FEP3	h	Ajudant col·locador	0,650 /R x	26,12000 =	16,97800	
	A0F-000D	h	Oficial 1a col·locador	0,350 /R x	29,42000 =	10,29700	
				Subtotal:		27,27500	27,27500
Materials							
	B9C0-0HKK	kg	Beurada de color	0,600 x	1,18000 =	0,70800	
	B07F-0LT8	m3	Morter de ciment pòrtland amb filler calcari CEM II/B-L i sorra, amb 200 kg/m3 de ciment, amb una proporció en volum 1:8 i 2,5 N/mm2 de resistència a compressió, elaborat a l'obra	0,025 x	104,74400 =	2,61860	

## JUSTIFICACIÓ DE PREUS

### PARTIDES D'OBRA

NÚM	CODI	UA	DESCRIPCIÓ	PREU
			Subtotal:	3,32660
			COST DIRECTE	30,60160
			DESPESES INDIRECTES 5,00 %	1,53008
			<b>COST EXECUCIÓ MATERIAL</b>	<b>32,13168</b>

<b>P-109</b>	<b>P9B6-XBD</b>	m2	Subministrament i col·locació de peces de marbre, terra i sócol, en trobament de forat d'escala, mides de les peces ample max. 15cm., llarg max. 50cm. i gruix max 3cm. Tot segons projecte exeuctiu. Inclou tots els elements i mitjans auxiliars necessaris per donar per completa la unitat d'obra.	<b>Rend.: 1,000</b>	<b>139,10</b>	<b>€</b>
--------------	-----------------	----	--	---------------------	---------------	----------

			Unitats	Preu	Parcial	Import
Ma d'obra						
	A0D-0007	h	Manobre	0,340 /R x	24,55000 =	8,34700
	A0F-000D	h	Oficial 1a col·locador	0,640 /R x	29,42000 =	18,82880
			Subtotal:		27,17580	27,17580
Materials						
	B0G2-0FBY	m2	Pedra calcària nacional amb una cara polida i abrillantada, preu mitjà, de 30 mm de gruix amb aresta viva a les quatre vores	1,010 x	100,94000 =	101,94940
	B9C0-0HKK	kg	Beurada de color	0,600 x	1,18000 =	0,70800
	B07F-0LT8	m3	Morter de ciment pòrtland amb filler calcari CEM II/B-L i sorra, amb 200 kg/m3 de ciment, amb una proporció en volum 1:8 i 2,5 N/mm2 de resistència a compressió, elaborat a l'obra	0,0252 x	104,74400 =	2,63955
			Subtotal:		105,29695	105,29695
			COST DIRECTE			132,47275
			DESPESES INDIRECTES 5,00 %			6,62364
			<b>COST EXECUCIÓ MATERIAL</b>			<b>139,09639</b>

<b>P-110</b>	<b>P9B6-I3BD</b>	m2	Paviment de pedra calcària nacional amb una cara polida i abrillantada, preu mitjà, de 30 mm de gruix amb aresta viva a les quatre vores 1251 a 2500 cm2, col·locada a truc de maceta amb morter ciment 1:8, amb rebaixat, polit i abrillantat	<b>Rend.: 1,000</b>	<b>149,67</b>	<b>€</b>
--------------	------------------	----	--	---------------------	---------------	----------

			Unitats	Preu	Parcial	Import
Partides d'obra						
	P9ZA-4ZDB	m2	Rebaixat, polit i abrillantat del paviment de terratzo o pedra	1,000 x	11,85513 =	11,85513
	P9B4-I5ML	m2	Paviment de pedra calcària nacional amb una cara polida i abrillantada, preu mitjà, de 30 mm de gruix amb aresta viva a les quatre vores 1251 a 2500 cm2, col·locada a truc de maceta amb morter ciment 1:8	1,000 x	130,68921 =	130,68921
			Subtotal:		142,54434	142,54434

## JUSTIFICACIÓ DE PREUS

### PARTIDES D'OBRA

NÚM	CODI	UA	DESCRIPCIÓ	PREU
			COST DIRECTE	142,54434
			DESPESES INDIRECTES 5,00 %	7,12722
			<b>COST EXECUCIÓ MATERIAL</b>	<b>149,67156</b>

P-111	P9D3-35SU	m2	Paviment de rajola ceràmica comuna, de forma rectangular, de 28x14x1,3 cm, de color rosat, col·locada a truc de maceta amb morter mixt 1:2:10	Rend.: 1,000	29,14	€	
				Unitats	Preu	Parcial	Import
			Ma d'obra				
			A0F-000T h Oficial 1a paleta	0,420 /R x	29,42000 =	12,35640	
			A0D-0007 h Manobre	0,210 /R x	24,55000 =	5,15550	
				Subtotal:		17,51190	17,51190
			Materials				
			B0FG3-0EB u Rajola ceràmica comuna de forma rectangular i elaboració mecànica, de 28x14x1,3 cm, de color rosat	25,5632 x	0,19000 =	4,85701	
			B07F-OLT6 m3 Morter mixt de ciment pòrtland amb filler calcari CEM II/B-L, calç i sorra, amb 200 kg/m3 de ciment, amb una proporció en volum 1:2:10 i 2,5 N/mm2 de resistència a compressió, elaborat a l'obra	0,01995 x	256,82064 =	5,12357	
				Subtotal:		9,98058	9,98058
				DESPESES AUXILIARS	1,50 %		0,26268
				COST DIRECTE			27,75516
				DESPESES INDIRECTES	5,00 %		1,38776
				<b>COST EXECUCIÓ MATERIAL</b>			<b>29,14292</b>

P-112	P9D5-35ZG	m2	Paviment interior, de rajola de gres porcellànic premat esmaltat antilliscant de forma rectangular o quadrada, de mides aproximades 60x30 cm o 45x90 cm, grup Bla (UNE-EN 14411), col·locades amb adhesiu per a rajola ceràmica C2 (UNE-EN 12004) i rejuntat amb beurada CG2 (UNE-EN 13888)	Rend.: 1,000	62,46	€	
				Unitats	Preu	Parcial	Import
			Ma d'obra				
			A0D-0007 h Manobre	0,030 /R x	24,55000 =	0,73650	
			A01-FEP3 h Ajudant col·locador	0,200 /R x	26,12000 =	5,22400	
			A0F-000D h Oficial 1a col·locador	0,450 /R x	29,42000 =	13,23900	
				Subtotal:		19,19950	19,19950
			Materials				
			B053-1VF9 kg Material per a rejuntat de rajoles ceràmiques CG2 segons norma UNE-EN 13888, de color	1,425 x	1,45000 =	2,06625	
			B0FG2-0GN m2 Rajola de gres porcellànic premat esmaltat antilliscant de forma rectangular o quadrada, de 6 a 15 peces/m2, preu alt, grup Bla (UNE-EN 14411)	1,020 x	30,73000 =	31,34460	
			B094-06TK kg Adhesiu cimentós tipus C2 segons norma UNE-EN 12004	7,0035 x	0,94000 =	6,58329	

## JUSTIFICACIÓ DE PREUS

### PARTIDES D'OBRA

NÚM	CODI	UA	DESCRIPCIÓ			PREU
				Subtotal:		39,99414
				DESPESES AUXILIARS	1,50 %	0,28799
				COST DIRECTE		59,48163
				DESPESES INDIRECTES	5,00 %	2,97408
				<b>COST EXECUCIÓ MATERIAL</b>		<b>62,45571</b>

<b>P-113</b>	<b>P9U4-1AV</b>	m	Subministre i col·locació de sòcol d'escuma sintètica per a pintar de 110x15 mm d'alçària, color a definir de la DF. Inclou mitjans i elements auxiliars necessaris per donar per completa la unitat d'obra	<b>Rend.: 1,000</b>		<b>21,36</b>	<b>€</b>
--------------	-----------------	---	---	---------------------	--	--------------	----------

				Unitats	Preu	Parcial	Import
Ma d'obra							
	A0F-000D	h	Oficial 1a col·locador	0,070 /R x	29,42000 =	2,05940	
	A01-FEP3	h	Ajudant col·locador	0,150 /R x	26,12000 =	3,91800	
				Subtotal:		5,97740	5,97740
Materials							
	B9U2-.61AV	m	Subministre i col·locació de sòcol d'escuma sintètica per a pintar de 110x15 mm d'alçària, color a definir de la DF. Inclou mitjans i elements auxiliars necessaris per donar per completa la unitat d'obra	1,050 x	13,60000 =	14,28000	
				Subtotal:		14,28000	14,28000
				DESPESES AUXILIARS	1,50 %		0,08966
				COST DIRECTE			20,34706
				DESPESES INDIRECTES	5,00 %		1,01735
				<b>COST EXECUCIÓ MATERIAL</b>			<b>21,36441</b>

<b>P-114</b>	<b>P9U4-.S3R</b>	m	Subministre i col·locació de tapeta perimetral d'encontre dels tancament de fusta amb el tancament de plaques de guix laminat, d'escuma sintètica per a pintar de 70x10mm d'alçària, color a definir de la DF. Inclou mitjans i elements auxiliars necessaris per donar per completa la unitat d'obra.	<b>Rend.: 1,000</b>		<b>34,72</b>	<b>€</b>
--------------	------------------	---	--	---------------------	--	--------------	----------

				Unitats	Preu	Parcial	Import
Ma d'obra							
	A01-FEP3	h	Ajudant col·locador	0,350 /R x	26,12000 =	9,14200	
	A0F-000D	h	Oficial 1a col·locador	0,350 /R x	29,42000 =	10,29700	
				Subtotal:		19,43900	19,43900
Materials							
	B9U2-.S3R	m	Tapeta perimetral d'encontre dels tancament de fusta amb el tancament de plaques de guix laminat, d'escuma sintètica per a pintar de 70x10mm d'alçària, color a definir de la DF. Inclou mitjans i elements auxiliars necessaris per donar per completa la unitat d'obra.	1,050 x	12,70000 =	13,33500	

## JUSTIFICACIÓ DE PREUS

### PARTIDES D'OBRA

NÚM	CODI	UA	DESCRIPCIÓ	PREU
			Subtotal:	13,33500
			DESPESES AUXILIARS	1,50 %
			COST DIRECTE	33,06559
			DESPESES INDIRECTES	5,00 %
			<b>COST EXECUCIÓ MATERIAL</b>	<b>34,71886</b>

<b>P-115</b>	<b>P9U4-.STQ</b>	m	Subministre i col·locació de tapeta perimetral d'encontre dels tancament de fusta amb el tancament de plaques de guix laminat, d'escuma sintètica per a pintar de 150x18mm d'alçària, color a definir de la DF. Inclou mitjans i elements auxiliars necessaris per donar per completa la untiat d'obra.	<b>Rend.: 1,000</b>	<b>35,71</b>	<b>€</b>
--------------	------------------	---	---	---------------------	--------------	----------

			Unitats	Preu	Parcial	Import
Ma d'obra						
	A01-FEP3	h	0,350	/R x 26,12000 =	9,14200	
	A0F-000D	h	0,350	/R x 29,42000 =	10,29700	
			Subtotal:		19,43900	19,43900
Materials						
	B9U2-.STQ	m	1,050	x 13,60000 =	14,28000	
			Subtotal:		14,28000	14,28000
			DESPESES AUXILIARS	1,50 %		0,29159
			COST DIRECTE			34,01059
			DESPESES INDIRECTES	5,00 %		1,70053
			<b>COST EXECUCIÓ MATERIAL</b>			<b>35,71111</b>

<b>P-116</b>	<b>P9U4-.X3R</b>	m	Subministre i col·locació de tapeta perimetral d'encontre lateral dels tancament de fusta amb el tancament de plaques de guix laminat, d'escuma sintètica per a pintar de 100x8mm d'alçària, color a definir de la DF. Inclou mitjans i elements auxiliars necessaris per donar per completa la untiat d'obra. Inclou mitjans i elements auxiliars necessaris per donar per completa la untiat d'obra.	<b>Rend.: 1,000</b>	<b>31,23</b>	<b>€</b>
--------------	------------------	---	--	---------------------	--------------	----------

			Unitats	Preu	Parcial	Import
Ma d'obra						
	A01-FEP3	h	0,350	/R x 26,12000 =	9,14200	
	A0F-000D	h	0,350	/R x 29,42000 =	10,29700	
			Subtotal:		19,43900	19,43900
Materials						
	B9U2-.X3R	m	1,050	x 9,54000 =	10,01700	

## JUSTIFICACIÓ DE PREUS

### PARTIDES D'OBRA

NÚM	CODI	UA	DESCRIPCIÓ	PREU
			laminat, d'escuma sintètica per a pintar de 100x8mm d'alçària, color a definir de la DF. Inclou mitjans i elements auxiliars necessaris per donar per completa la untiat d'obra. Inclou mitjans i elements auxiliars necessaris per donar per completa la untiat d'obra.	
			Subtotal:	10,01700
			DESPESES AUXILIARS	1,50 %
			COST DIRECTE	29,74759
			DESPESES INDIRECTES	5,00 %
			<b>COST EXECUCIÓ MATERIAL</b>	<b>31,23496</b>

P-117	P9U8-4Z86	m	Sòcol de rajola ceràmica esmaltada mat, de 10 cm d'alçària, col·locat amb adhesiu per a rajola ceràmica C1 (UNE-EN 12004) i rejuntat amb beurada CG1 (UNE-EN 13888)	Rend.: 1,000	9,49	€	
				Unitats	Preu	Parcial	Import
			Ma d'obra				
			A01-FEP3 h Ajudant col·locador	0,024 /R x	26,12000 =	0,62688	
			A0F-000D h Oficial 1a col·locador	0,120 /R x	29,42000 =	3,53040	
			Subtotal:			4,15728	4,15728
			Materials				
			B053-1VF8 kg Material per a rejuntat de rajoles ceràmiques CG1 segons norma UNE-EN 13888, de color	0,10005 x	0,55000 =	0,05503	
			B094-06TJ kg Adhesiu cimentós tipus C1 segons norma UNE-EN 12004	0,525 x	0,43000 =	0,22575	
			B9U7-0JAQ m Sòcol de rajola ceràmica esmaltada mat, de 10 cm d'alçària	1,020 x	4,45000 =	4,53900	
			Subtotal:			4,81978	4,81978
			DESPESES AUXILIARS	1,50 %			0,06236
			COST DIRECTE				9,03942
			DESPESES INDIRECTES	5,00 %			0,45197
			<b>COST EXECUCIÓ MATERIAL</b>				<b>9,49139</b>

P-118	P9V7-4ZCT	m	Esglaó amb relleu de planxa d'acer galvanitzat, de 3 mm de gruix, amb 4 plecs i 600 mm de desenvolupament com a màxim, col·locat a l'obra amb soldadura	Rend.: 1,000	49,12	€	
				Unitats	Preu	Parcial	Import
			Ma d'obra				
			A01-FEPB h Ajudant manyà	0,320 /R x	26,22000 =	8,39040	
			A0F-000P h Oficial 1a manyà	0,320 /R x	29,88000 =	9,56160	
			Subtotal:			17,95200	17,95200
			Maquinària				
			C206-00DW h Equip i elements auxiliars per a soldadura elèctrica	0,320 /R x	4,11000 =	1,31520	

## JUSTIFICACIÓ DE PREUS

### PARTIDES D'OBRA

NÚM	CODI	UA	DESCRIPCIÓ					PREU	
				Subtotal:			1,31520	1,31520	
Materials									
	B9V7-2HJR	m	Esglaó amb relleu de planxa d'acer galvanitzat, de 3 mm de gruix, amb 4 plecs i 600 mm de desenvolupament com a màxim	1,000	x	27,24000	=	27,24000	
				Subtotal:			27,24000	27,24000	
				DESPESES AUXILIARS		1,50	%	0,26928	
				COST DIRECTE				46,77648	
				DESPESES INDIRECTES		5,00	%	2,33882	
				<b>COST EXECUCIÓ MATERIAL</b>				<b>49,11530</b>	
<hr/>									
	<b>P9ZA-4ZDB</b>	m2	Rebaixat, polit i abrillatant del paviment de terrazo o pedra	<b>Rend.: 1,000</b>				<b>12,45 €</b>	
				Unitats		Preu		Parcial	Import
Ma d'obra									
	A0F-000X	h	Oficial 1a polidor	0,320	/R x	29,42000	=	9,41440	
	A0D-0007	h	Manobre	0,050	/R x	24,55000	=	1,22750	
				Subtotal:				10,64190	10,64190
Maquinària									
	C200-002I	h	Abrillantadora	0,120	/R x	2,93000	=	0,35160	
	C20J-00DQ	h	Polidora	0,200	/R x	3,51000	=	0,70200	
				Subtotal:				1,05360	1,05360
				DESPESES AUXILIARS		1,50	%	0,15963	
				COST DIRECTE				11,85513	
				DESPESES INDIRECTES		5,00	%	0,59276	
				<b>COST EXECUCIÓ MATERIAL</b>				<b>12,44788</b>	
<hr/>									
<b>P-119</b>	<b>PA22-QF5</b>	u	Subministrament i col·locació de tancament de fusta, per un buit d'obra de 116x256 cm format per un bastiment de paredó o 3/4 per a porta, d'una fulla batent opaca de 100x211 cm. Realitzada amb taulell de fusta DM semimassissa hidròfug, de 10 mm de guix, amb acabat llis prelacada de color blanc realitzat en el taller. Pany de cop i clau, en accionar la maneta s'alliberen els mecanismes de tancament per desbloquejar el tancament del pany. Inclòs premarc de fusta, tapetes, ferratges, manetes amb placa i mecanismes de palanca d'acer inoxidable i elements auxiliars necessaris per donar per completa la unitat d'obra. Totalment muntada segons projecte executiu.	<b>Rend.: 1,000</b>				<b>622,81 €</b>	
				Unitats		Preu		Parcial	Import
Ma d'obra									
	A01-FEP6	h	Ajudant fuster	0,100	/R x	26,33000	=	2,63300	
	A0F-000K	h	Oficial 1a fuster	1,400	/R x	29,94000	=	41,91600	
				Subtotal:				44,54900	44,54900

## JUSTIFICACIÓ DE PREUS

### PARTIDES D'OBRA

NÚM	CODI	UA	DESCRIPCIÓ	PREU
Materials				
	BAQ3-.QAU	u	Tancament de fusta, per un buit d'obra de 116x256 cm format per un bastiment de paredó o 3/4 per a porta, d'una fulla batent opaca de 100x240 cm. Realitzada amb taulell de fusta DM semimassissa hidròfug, de 10 mm de guix, amb acabat llis prelacada de color blanc. Pany de cop i clau, en accionar la maneta s'alliberen els mecanismes de tancament per desbloquejar el tancament del pany. Inclòs premarc de fusta, tapetes, ferratges, manetes amb placa i mecanismes de palanca d'acer inoxidable i elements auxiliars necessaris per donar per completa la unitat d'obra. Totalment muntada segons projecte executiu.	1,000 x 548,60000 = 548,60000
			Subtotal:	548,60000
			COST DIRECTE	593,14900
			DESPESES INDIRECTES 5,00 %	29,65745
			<b>COST EXECUCIÓ MATERIAL</b>	<b>622,80645</b>

P-120	PA22-.WF5	u	Subministrament i col·locació de tancament de fusta, per un buit d'obra de 98x256 cm format per un bastiment de paredó o 3/4 per a porta, d'una fulla batent opaca de 82x211 cm. Realitzada amb taulell de fusta DM semimassissa hidròfug, de 10 mm de guix, amb acabat llis prelacada de color blanc realitzat en el taller. Pany de cop i clau, en accionar la maneta s'alliberen els mecanismes de tancament per desbloquejar el tancament del pany. Inclòs premarc de fusta, tapetes, ferratges, manetes amb placa i mecanismes de palanca d'acer inoxidable i elements auxiliars necessaris per donar per completa la unitat d'obra. Totalment muntada segons projecte executiu.	Rend.: 1,000	518,23	€
-------	-----------	---	---	--------------	--------	---

			Unitats	Preu	Parcial	Import
Ma d'obra						
	A01-FEP6	h	Ajudant fuster	0,100 /R x	26,33000 =	2,63300
	A0F-000K	h	Oficial 1a fuster	1,400 /R x	29,94000 =	41,91600
			Subtotal:			44,54900
Materials						
	BAQ3-.WAU	u	Tancament de fusta, per un buit d'obra de 98x256 cm format per un bastiment de paredó o 3/4 per a porta, d'una fulla batent opaca de 82x240 cm. Realitzada amb taulell de fusta DM semimassissa hidròfug, de 10 mm de guix, amb acabat llis prelacada de color blanc. Pany de cop i clau, en accionar la maneta s'alliberen els mecanismes de tancament per desbloquejar el tancament del pany. Inclòs premarc de fusta, tapetes, ferratges, manetes amb placa i mecanismes de palanca d'acer inoxidable i elements auxiliars necessaris per donar per completa la unitat d'obra. Totalment muntada segons projecte executiu.	1,000 x	449,00000 =	449,00000
			Subtotal:			449,00000

## JUSTIFICACIÓ DE PREUS

### PARTIDES D'OBRA

NÚM	CODI	UA	DESCRIPCIÓ	PREU
			COST DIRECTE	493,54900
			DESPESES INDIRECTES 5,00 %	24,67745
			<b>COST EXECUCIÓ MATERIAL</b>	<b>518,22645</b>

<b>P-121</b>	<b>PA22-ZF5</b>	u	Subministrament i col·locació de tancament de fusta, per un buit d'obra de 88x256 cm format per un bastiment de paredó o 3/4 per a porta, d'una fulla batent opaca de 72x211 cm. Realitzada amb taulell de fusta DM semimassissa hidròfug, de 10 mm de guix, amb acabat llis prelacada de color blanc realitzat en el taller. Pany de cop i clau, en accionar la maneta s'alliberen els mecanismes de tancament per desbloquejar el tancament del pany. Inclòs premarc de fusta, tapetes, ferratges, manetes amb placa i mecanismes de palanca d'acer inoxidable i elements auxiliars necessaris per donar per completa la unitat d'obra. Totalment muntada segons projecte executiu.	<b>Rend.: 1,000</b>	<b>461,53</b>	<b>€</b>
--------------	-----------------	---	---	---------------------	---------------	----------

			Unitats	Preu	Parcial	Import
<b>Ma d'obra</b>						
	A0F-000K	h	1,400	/R x 29,94000 =	41,91600	
	A01-FEP6	h	0,100	/R x 26,33000 =	2,63300	
			Subtotal:		44,54900	44,54900
<b>Materials</b>						
	BAQ3-ZAU	u	1,000	x 395,00000 =	395,00000	
			Subtotal:		395,00000	395,00000
				COST DIRECTE		439,54900
				DESPESES INDIRECTES 5,00 %		21,97745
				<b>COST EXECUCIÓ MATERIAL</b>		<b>461,52645</b>

<b>P-122</b>	<b>PAS2-5QRJ</b>	u	Porta tallafocs metàl·lica, EI2-C 60, de dues fulles batents de 90 i 30 cm d'amplada, per a una llum de 120x215 cm, amb pany i clau i col·locada en obra.	<b>Rend.: 1,000</b>	<b>1.410,47</b>	<b>€</b>
--------------	------------------	---	---	---------------------	-----------------	----------

			Unitats	Preu	Parcial	Import
<b>Ma d'obra</b>						
	A0F-000P	h	0,400	/R x 29,88000 =	11,95200	
			Subtotal:		11,95200	11,95200
<b>Materials</b>						

## JUSTIFICACIÓ DE PREUS

### PARTIDES D'OBRA

NÚM	CODI	UA	DESCRIPCIÓ				PREU
	BAS1-0160	u	Porta tallafocs metàl·lica, EI2-C 60, de dues fulles batents de 90 i 30 cm d'amplada, per a una llum de 120x215 cm, amb pany i clau.	1,000	x	1.331,05000	= 1.331,05000
				Subtotal:		1.331,05000	1.331,05000
				DESPESES AUXILIARS	2,50	%	0,29880
				COST DIRECTE			1.343,30080
				DESPESES INDIRECTES	5,00	%	67,16504
				<b>COST EXECUCIÓ MATERIAL</b>			<b>1.410,46584</b>

P-123 PAZ1-ZMO			u	Joc de manetes per a portes interiors. Inclòs pany, bombi i clau mestrejada a 2 nivells i ferratges de seguretat. col.locada en obra segons projecte executiu	Rend.: 1,000	285,40	€
				Unitats	Preu	Parcial	Import
Ma d'obra							
	A0F-000R	h	Oficial 1a muntador	0,750	/R x 30,41000	= 22,80750	
	A01-FEPH	h	Ajudant muntador	0,450	/R x 26,12000	= 11,75400	
				Subtotal:		34,56150	34,56150
Materials							
	BAZ4-.ZZ0	u	Joc de manetes per a portes interiors tipus ocariz model 1987/600 f1 o d'equivalents característiques. inclòs pany, bombi i clau mestrejada i ferratges de seguretat. col.locada en obra segons projecte executiu	1,000	x 237,25000	= 237,25000	
				Subtotal:		237,25000	237,25000
				COST DIRECTE			271,81150
				DESPESES INDIRECTES	5,00	%	13,59058
				<b>COST EXECUCIÓ MATERIAL</b>			<b>285,40208</b>

P-124 PB12-DIXG			m	Subministrament i muntatge d'escala de pujada a coberta d'acer. El conjunt està format per un tram inclinat d'escala de 3,95m de llargada i 75cm d'alçada. El tram està format per una pletina ancorada al groanat de xapa de mides 100x8mm, els travesers de la barana estan formats per pletines de 40x4mm i una pletina ancorada al terra de 300x100x8mm i cargols M12. El segon tram horitzontal diposa d'una llargada de 182cm i una alçada de 75cm, amb dos trams de 56cm als extrems i un central de 70cm. Aquest tram diposa d'una fixació mecànica al terra amb pletines de 100x100x6mm i cargols M10. Especejament segons el projecte executiu. Inclou elements i mitjans auxiliars necessaris per donar per completa la unitat d'obra.	Rend.: 1,000	202,85	€
				Unitats	Preu	Parcial	Import
Ma d'obra							
	A01-FEPB	h	Ajudant manyà	0,200	/R x 26,22000	= 5,24400	
	A0F-000P	h	Oficial 1a manyà	0,400	/R x 29,88000	= 11,95200	

## JUSTIFICACIÓ DE PREUS

### PARTIDES D'OBRA

NÚM	CODI	UA	DESCRIPCIÓ				PREU
							Subtotal:
							17,19600
							17,19600
Materials							
	BB10-0XN9	m	Barana d'acer galvanitzat, amb passamà, travesser inferior i superior, muntants cada 100 cm i brèndoles cada 12 cm, de 100 cm d'alçària	1,050	x	163,20000 =	171,36000
	B0AP-07IX	u	Tac d'acer de d 10 mm, amb cargol, volandera i femella	2,000	x	2,10000 =	4,20000
							Subtotal:
							175,56000
							175,56000
							DESPESES AUXILIARS
							2,50 %
							0,42990
							COST DIRECTE
							193,18590
							DESPESES INDIRECTES
							5,00 %
							9,65930
							COST EXECUCIÓ MATERIAL
							202,84520

<b>P-125</b>	<b>PC1H-5CQH</b>	m2	Vidre laminar de seguretat 2 llunes, amb acabat de lluna incolora, de 6+6 mm de gruix, amb 1 butiral translúcid, classe 2 (B) 2 segons UNE-EN 12600, col·locat amb llistó de vidre sobre fusta, acer o alumini	<b>Rend.: 1,000</b>			<b>90,99</b>	<b>€</b>	
Unitats                      Preu                      Parcial                      Import									
Ma d'obra									
	A0F-0010	h	Oficial 1a vidrier	0,500	/R x	28,58000 =	14,29000		
							Subtotal:		
							14,29000	14,29000	
Materials									
	BC1A-0TO6	m2	Vidre laminar de seguretat 2 llunes, amb acabat de lluna incolora, de 6+6 mm de gruix, amb 1 butiral translúcid, classe 2 (B) 2 segons UNE-EN 12600	1,000	x	72,15000 =	72,15000		
							Subtotal:		
							72,15000	72,15000	
							DESPESES AUXILIARS		
							1,50 %	0,21435	
							COST DIRECTE	86,65435	
							DESPESES INDIRECTES	5,00 %	4,33272
							COST EXECUCIÓ MATERIAL	<b>90,98707</b>	

<b>P-126</b>	<b>PC1H-VL03</b>	m2	Vidre laminar de seguretat 2 llunes, amb acabat de lluna incolora, de 5+5 mm de gruix, amb 1 butiral translúcid, classe 2 (B) 2 segons UNE-EN 12600, col·locat amb llistó de vidre sobre fusta, acer o alumini	<b>Rend.: 1,000</b>			<b>82,02</b>	<b>€</b>
Unitats                      Preu                      Parcial                      Import								
Ma d'obra								
	A0F-0010	h	Oficial 1a vidrier	0,500	/R x	28,58000 =	14,29000	
							Subtotal:	
							14,29000	14,29000
Materials								
	BC1A-0TOS	m2	Vidre laminar de seguretat 2 llunes, amb acabat de lluna incolora, de 5+5 mm de gruix, amb 1 butiral translúcid, classe 2 (B) 2 segons UNE-EN 12600	1,000	x	63,61000 =	63,61000	
							Subtotal:	
							63,61000	63,61000

## JUSTIFICACIÓ DE PREUS

### PARTIDES D'OBRA

NÚM	CODI	UA	DESCRIPCIÓ					PREU
				DESPESES AUXILIARS	1,50	%		0,21435
				COST DIRECTE				78,11435
				DESPESES INDIRECTES	5,00	%		3,90572
				<b>COST EXECUCIÓ MATERIAL</b>				<b>82,02007</b>
<b>P-127</b>	<b>PD10-9ALD</b>	m	Aïllament acústic per a baixants entre 110 i 160 mm de diàmetre, amb banda bicapa autoadhesiva de 3,9 mm de gruix, incloent la part proporcional de reforç de peces especials, amb grau de dificultat mitjà, col·locat adherit superficialment	<b>Rend.: 1,000</b>				<b>21,23 €</b>
				Unitats		Preu	Parcial	Import
			Ma d'obra					
			A01-FEP3 h	Ajudant col·locador	0,1806	/R x 26,12000 =	4,71727	
			A0F-000D h	Oficial 1a col·locador	0,1806	/R x 29,42000 =	5,31325	
				Subtotal:			10,03052	10,03052
			Materials					
			B7C71-28D2 m	Banda bicapa autoadhesiva de 7 cm d'amplària i 3,9 mm de gruix, formada per una membrana d'alta densitat recoberta amb polietilè reticulat i termosoldat, amb una reducció del nivell acústic de 5 dB	0,2163	x 1,28000 =	0,27686	
			B7C71-28D3 m	Banda bicapa autoadhesiva de 13 cm d'amplària i 3,9 mm de gruix, formada per una membrana d'alta densitat recoberta amb polietilè reticulat i termosoldat, amb una reducció del nivell acústic de 5 dB	0,2373	x 1,85000 =	0,43901	
			B7C71-28D4 m	Banda bicapa autoadhesiva de 40 cm d'amplària i 3,9 mm de gruix, formada per una membrana d'alta densitat recoberta amb polietilè reticulat i termosoldat, amb una reducció del nivell acústic de 12 dB	1,3755	x 3,05000 =	4,19528	
			BD11-0MDG u	Brida per a tub de PVC d'entre 125 i 160 mm	2,100	x 2,44000 =	5,12400	
				Subtotal:			10,03515	10,03515
				DESPESES AUXILIARS	1,50	%		0,15046
				COST DIRECTE				20,21613
				DESPESES INDIRECTES	5,00	%		1,01081
				<b>COST EXECUCIÓ MATERIAL</b>				<b>21,22693</b>

<b>P-128</b>	<b>PD18-8D52</b>	m	Baixant de tub de PVC-U de paret estructurada, àrea d'aplicació B segons norma UNE-EN 1453-1, de DN 125 mm, classe de reacció al foc B-s1, d0 segons norma UNE-EN 13501-1, incloses les peces especials i fixat mecànicament amb brides	<b>Rend.: 1,000</b>				<b>34,08 €</b>
				Unitats		Preu	Parcial	Import
			Ma d'obra					
			A01-FEP3 h	Ajudant col·locador	0,190	/R x 26,12000 =	4,96280	
			A0F-000D h	Oficial 1a col·locador	0,380	/R x 29,42000 =	11,17960	
				Subtotal:			16,14240	16,14240
			Materials					

## JUSTIFICACIÓ DE PREUS

### PARTIDES D'OBRA

NÚM	CODI	UA	DESCRIPCIÓ					PREU	
	BD11-0MDG	u	Brida per a tub de PVC d'entre 125 i 160 mm	0,670	x	2,44000	=	1,63480	
	BD1A-1NEE	m	Tub de PVC-U de paret estructurada, àrea d'aplicació B segons norma UNE-EN 1453-1, de DN 125 mm i de llargària 3 m, classe de reacció al foc B-s1, d0 segons norma UNE-EN 13501-1, per a encolar	1,400	x	7,94000	=	11,11600	
	BDW3-FFAJ	u	Accessori genèric per a tub de PVC de D=125 mm	0,330	x	9,65000	=	3,18450	
	BDW3-FFA	u	Element de muntatge per a tub de PVC de D=125 mm	1,000	x	0,14000	=	0,14000	
Subtotal:								16,07530	16,07530
						DESPESES AUXILIARS	1,50 %	0,24214	
						COST DIRECTE		32,45984	
						DESPESES INDIRECTES	5,00 %	1,62299	
<b>COST EXECUCIÓ MATERIAL</b>								<b>34,08283</b>	

<b>P-129</b>	<b>PD19-49LL</b>	m	Desagüe de aparato sanitario con tubo de polipropileno de pared maciza para evacuación, según norma UNE-EN 1451-1, de DN 110 mm, clase de reacción al fuego B-s1, d0 según norma UNE-EN 13501-1, junta elástica, hasta bajante, caja o albañal	<b>Rend.: 1,000</b>				<b>42,90</b>	<b>€</b>
--------------	------------------	---	--	---------------------	--	--	--	--------------	----------

			Unitats		Preu		Parcial	Import	
Ma d'obra									
	A0F-000N	h	Oficial 1a lampista	0,360	/R x	30,41000	=	10,94760	
	A01-FEPE	h	Ajudant lampista	0,180	/R x	26,08000	=	4,69440	
Subtotal:								15,64200	15,64200
Materials									
	BD16-1K9W	m	Tub de polipropilè de paret massissa per a evacuació, segons norma UNE-EN 1451-1, de DN 110 mm, classe de reacció al foc B-s1, d0 segons norma UNE-EN 13501-1, junt elàstic	1,250	x	7,62000	=	9,52500	
	BDW2-1KC9	u	Accessori genèric per a tub de polipropilè, D=110 mm	1,000	x	15,24000	=	15,24000	
	BDY2-1KCO	u	Element de muntatge per a tub de polipropilè, D=110 mm	1,000	x	0,22000	=	0,22000	
Subtotal:								24,98500	24,98500
						DESPESES AUXILIARS	1,50 %	0,23463	
						COST DIRECTE		40,86163	
						DESPESES INDIRECTES	5,00 %	2,04308	
<b>COST EXECUCIÓ MATERIAL</b>								<b>42,90471</b>	

<b>P-130</b>	<b>PD19-49LQ</b>	m	Desagüe de aparato sanitario con tubo de polipropileno de pared tricapa para evacuación insonorizada, según norma UNE-EN 1451-1, de DN 32 mm, clase de reacción al fuego B-s1, d0 según norma UNE-EN 13501-1, junta elástica, hasta bajante, caja o albañal	<b>Rend.: 1,000</b>				<b>27,07</b>	<b>€</b>
--------------	------------------	---	---	---------------------	--	--	--	--------------	----------

			Unitats		Preu		Parcial	Import
Ma d'obra								
	A0F-000N	h	Oficial 1a lampista	0,360	/R x	30,41000	=	10,94760

## JUSTIFICACIÓ DE PREUS

### PARTIDES D'OBRA

NÚM	CODI	UA	DESCRIPCIÓ					PREU		
	A01-FEPE	h	Ajudant lampista	0,180	/R x	26,08000	=	4,69440		
								Subtotal:	15,64200	15,64200
Materials										
	BDW2-1KCA	u	Accessori genèric per a tub de polipropilè, D=32 mm	1,000	x	2,47000	=	2,47000		
	BD16-1KA3	m	Tub de polipropilè de paret tricapa per a evacuació insonoritzada, segons norma UNE-EN 1451-1, de DN 32 mm, classe de reacció al foc B-s1, d0 segons norma UNE-EN 13501-1, junt elàstic	1,250	x	5,92000	=	7,40000		
	BDY2-1KCP	u	Element de muntatge per a tub de polipropilè, D=32 mm	1,000	x	0,03000	=	0,03000		
								Subtotal:	9,90000	9,90000
						DESPESES AUXILIARS	1,50 %		0,23463	
						COST DIRECTE			25,77663	
						DESPESES INDIRECTES	5,00 %		1,28883	
						<b>COST EXECUCIÓ MATERIAL</b>			<b>27,06546</b>	

<b>P-131</b>	<b>PD19-49LY</b>	m	Desagüe de aparato sanitario con tubo de polipropileno de pared tricapa para evacuación insonorizada, según norma UNE-EN 1451-1, de DN 40 mm, clase de reacción al fuego B-s1, d0 según norma UNE-EN 13501-1, junta elástica, hasta bajante, caja o albañal	<b>Rend.: 1,000</b>				<b>27,80</b>	<b>€</b>
--------------	------------------	---	---	---------------------	--	--	--	--------------	----------

			Unitats		Preu		Parcial	Import		
Ma d'obra										
	A01-FEPE	h	Ajudant lampista	0,180	/R x	26,08000	=	4,69440		
	A0F-000N	h	Oficial 1a lampista	0,360	/R x	30,41000	=	10,94760		
								Subtotal:	15,64200	15,64200
Materials										
	BDW2-1KC5	u	Accessori genèric per a tub de polipropilè, D=40 mm	1,000	x	2,87000	=	2,87000		
	BD16-1K9X	m	Tub de polipropilè de paret tricapa per a evacuació insonoritzada, segons norma UNE-EN 1451-1, de DN 40 mm, classe de reacció al foc B-s1, d0 segons norma UNE-EN 13501-1, junt elàstic	1,250	x	6,15000	=	7,68750		
	BDY2-1KCK	u	Element de muntatge per a tub de polipropilè, D=40 mm	1,000	x	0,04000	=	0,04000		
								Subtotal:	10,59750	10,59750
						DESPESES AUXILIARS	1,50 %		0,23463	
						COST DIRECTE			26,47413	
						DESPESES INDIRECTES	5,00 %		1,32371	
						<b>COST EXECUCIÓ MATERIAL</b>			<b>27,79784</b>	

## JUSTIFICACIÓ DE PREUS

### PARTIDES D'OBRA

NÚM	CODI	UA	DESCRIPCIÓ					PREU
<b>P-132</b>	<b>PD1H-I6TZ</b>	u	Conexión de derivación individual de DN=110 mm a bajante, solape de codos existentes, sellado de juntas y carga manual de escombros sobre camión o contenedor	<b>Rend.: 1,000</b>				<b>27,06 €</b>
				Unitats	Preu	Parcial	Import	
Ma d'obra								
	A0F-000D	h	Oficial 1a col·locador	0,400 /R x	29,42000 =	11,76800		
				Subtotal:		11,76800	11,76800	
Materials								
	BDW3-FFA8	u	Element de muntatge per a tub de PVC de D=110 mm	2,000 x	0,10000 =	0,20000		
	BDW3-FFAA	u	Accessori genèric per a tub de PVC de D=110 mm	2,000 x	6,90000 =	13,80000		
				Subtotal:		14,00000	14,00000	
				COST DIRECTE			25,76800	
				DESPESES INDIRECTES	5,00 %		1,28840	
				<b>COST EXECUCIÓ MATERIAL</b>			<b>27,05640</b>	
<b>P-133</b>	<b>PE42-490D</b>	m	Conducte circular d'alumini flexible de 125 mm de diàmetre (s/UNE-EN 1506), sense gruixos definits, muntat superficialment	<b>Rend.: 1,000</b>				<b>9,37 €</b>
				Unitats	Preu	Parcial	Import	
Ma d'obra								
	A01-FEPC	h	Ajudant calefactor	0,100 /R x	26,08000 =	2,60800		
	A0F-000C	h	Oficial 1a calefactor	0,100 /R x	30,41000 =	3,04100		
				Subtotal:		5,64900	5,64900	
Materials								
	BE42-0043	m	Conducte circular d'alumini flexible de 125 mm de diàmetre (s/UNE-EN 1506), sense gruixos definits	1,020 x	3,13000 =	3,19260		
				Subtotal:		3,19260	3,19260	
				DESPESES AUXILIARS	1,50 %		0,08474	
				COST DIRECTE			8,92634	
				DESPESES INDIRECTES	5,00 %		0,44632	
				<b>COST EXECUCIÓ MATERIAL</b>			<b>9,37265</b>	
<b>P-134</b>	<b>PE42-490G</b>	m	Conducte helicoidal circular de planxa d'acer galvanitzat de 125 mm de diàmetre (s/UNE-EN 1506), de gruix 0,5 mm, muntat superficialment	<b>Rend.: 1,000</b>				<b>26,73 €</b>
				Unitats	Preu	Parcial	Import	
Ma d'obra								
	A0F-000C	h	Oficial 1a calefactor	0,240 /R x	30,41000 =	7,29840		
	A01-FEPC	h	Ajudant calefactor	0,240 /R x	26,08000 =	6,25920		
				Subtotal:		13,55760	13,55760	
Materials								

## JUSTIFICACIÓ DE PREUS

### PARTIDES D'OBRA

NÚM	CODI	UA	DESCRIPCIÓ					PREU	
	BE42-0048	m	Conducte helicoïdal circular de planxa d'acer galvanitzat de 125 mm de diàmetre (s/UNE-EN 1506), de gruix 0,5 mm	1,020	x	4,64000	=	4,73280	
	BEW1-00W	u	Suport estàndard per a conducte circular de 125 mm de	0,330	x	6,32000	=	2,08560	
	BEW0-19VK	u	Accessori genèric per a conducte circular de planxa d'acer galvanitzat, de 125 mm	0,300	x	16,25000	=	4,87500	
Subtotal:								11,69340	11,69340
DESPESES AUXILIARS								1,50 %	0,20336
COST DIRECTE									25,45436
DESPESES INDIRECTES								5,00 %	1,27272
<b>COST EXECUCIÓ MATERIAL</b>									<b>26,72708</b>

<b>P-135</b>	<b>PE54-35DQ</b>	m2	Formació de conducte rectangular de planxa d'acer galvanitzat, de gruix 0,8 mm, amb unió marc cargolat i clips, muntat adossat amb suports	<b>Rend.: 1,000</b>				<b>47,06</b>	<b>€</b>
--------------	------------------	----	--	---------------------	--	--	--	--------------	----------

			Unitats		Preu		Parcial	Import	
Ma d'obra									
	A0F-000C	h	Oficial 1a calefactor	0,450	/R x	30,41000	=	13,68450	
	A01-FEPC	h	Ajudant calefactor	0,450	/R x	26,08000	=	11,73600	
Subtotal:								25,42050	25,42050
Materials									
	BEW2-FG8A	u	Suport estàndard per a conducte rectangular metàl·lic, preu alt	0,250	x	6,49000	=	1,62250	
	BE52-00KF	m2	Formació de conducte rectangular planxa d'acer galvanitzat, de 0,8 mm de gruix, amb unió marc cargolat i clips	1,000	x	17,39000	=	17,39000	
Subtotal:								19,01250	19,01250
DESPESES AUXILIARS								1,50 %	0,38131
COST DIRECTE									44,81431
DESPESES INDIRECTES								5,00 %	2,24072
<b>COST EXECUCIÓ MATERIAL</b>									<b>47,05502</b>

<b>P-136</b>	<b>PE63-6PF7</b>	m2	Aïllament tèrmic amb planxa d'escuma elastomèrica per a aïllament tèrmic de conductes, autoadhesiva, de 10 mm de gruix, amb un factor de resistència a la difusió del vapor d'aigua >= 5000, classe de reacció al foc B-s3, d0 segons norma UNE-EN 13501-1, muntat exteriorment, adherit	<b>Rend.: 1,000</b>				<b>28,31</b>	<b>€</b>
--------------	------------------	----	--	---------------------	--	--	--	--------------	----------

			Unitats		Preu		Parcial	Import	
Ma d'obra									
	A0F-000C	h	Oficial 1a calefactor	0,100	/R x	30,41000	=	3,04100	
	A01-FEPC	h	Ajudant calefactor	0,100	/R x	26,08000	=	2,60800	
Subtotal:								5,64900	5,64900
Materials									

## JUSTIFICACIÓ DE PREUS

### PARTIDES D'OBRA

NÚM	CODI	UA	DESCRIPCIÓ				PREU
	B7CJ0-1K7N	m2	Planxa d'escuma elastomèrica per a aïllament tèrmic de conductes, autoadhesiva, de 10 mm de gruix, factor de resistència a la difusió del vapor d'aigua >= 5000 1, classe de reacció al foc B-s3, d0 segons norma UNE-EN 13501-1	1,050	x	20,16000 =	21,16800
Subtotal:							21,16800
DESPESES AUXILIARS							2,50 %
COST DIRECTE							26,95823
DESPESES INDIRECTES							5,00 %
<b>COST EXECUCIÓ MATERIAL</b>							<b>28,30614</b>

<b>P-137</b>	<b>PEC4-CS54</b>	u	Recuperador de calor amb alimentació monofàsica a 230 V, de 1250 m3/h de cabal màxim, transmissió directa amb 2 motors a impulsió i aspiració de 200 W cada un, amb 2 filtres a aspiració classes F-7 i F-8, amb bateria elèctrica de 3 kW de potència, col·locat fixat mecànicament a parament vertical o sostre i connectat a les xarxes de servei, d'alimentació i control i als conductes d'aspiració i impulsió	<b>Rend.: 1,000</b>			<b>2.821,49</b>	<b>€</b>
--------------	------------------	---	--	---------------------	--	--	-----------------	----------

#### Ma d'obra

				Unitats	Preu	Parcial	Import	
A0F-000C	h	Oficial 1a calefactor		3,500	/R x 30,41000 =	106,43500		
A01-FEPC	h	Ajudant calefactor		3,500	/R x 26,08000 =	91,28000		
Subtotal:							197,71500	197,71500

#### Materials

BEC1-1GSI	u	Recuperador de calor amb alimentació monofàsica a 230 V, de 1250 m3/h de cabal màxim, transmissió directa amb 2 motors a impulsió i aspiració de 200 W cada un, amb 2 filtres a aspiració classes F-7 i F-8, amb bateria elèctrica de 3 kW de potència		1,000	x 2.486,45000 =	2.486,45000		
Subtotal:							2.486,45000	2.486,45000
DESPESES AUXILIARS							1,50 %	2,96573
COST DIRECTE								2.687,13073
DESPESES INDIRECTES							5,00 %	134,35654
<b>COST EXECUCIÓ MATERIAL</b>								<b>2.821,48726</b>

<b>P-138</b>	<b>PED2-CU68</b>	u	Unitat exterior tipus bomba de calor per a sistemes de cabal variable de refrigerant, d'accionament elèctric, condensació per aire, per a sistema d'instal·lació de 2 tubs, potència frigorífica de 18 a 23 kW i potència calorífica de 23 a 28 kW, EER aproximat de 4.2 i COP aproximat de 4.4, potència elèctrica aproximada absorbida en fred 4,881 kW i en calor 5,795 kW, alimentació elèctrica trifàsica de 400 V, motors DC Inverter i compressors tipus hermètic rotatiu (scroll), d'1 mòdul, col·locada	<b>Rend.: 1,000</b>			<b>8.405,38</b>	<b>€</b>
--------------	------------------	---	--	---------------------	--	--	-----------------	----------

#### Ma d'obra

				Unitats	Preu	Parcial	Import
--	--	--	--	---------	------	---------	--------

## JUSTIFICACIÓ DE PREUS

### PARTIDES D'OBRA

NÚM	CODI	UA	DESCRIPCIÓ					PREU
	A0F-000J	h	Oficial 1a frigorista	6,000	/R x	30,41000	=	182,46000
	A01-FEPK	h	Ajudant frigorista	6,000	/R x	26,08000	=	156,48000
						Subtotal:		338,94000
								338,94000
	Materials							
	BED2-34OH	u	Unitat exterior tipus bomba de calor per a sistemes de cabal variable de refrigerant, d'accionament elèctric, condensació per aire, per a sistema d'instal·lació de 2 tubs, potència frigorífica de 18 a 23 kW i potència calorífica de 23 a 28 kW, EER aproximat de 4,2 i COP aproximat de 4,4, potència elèctrica aproximada absorbida en fred 4,8821429 kW i en calor 5,7965909 kW, alimentació elèctrica trifàsica de 400 V, motors DC Inverter i compressors tipus hermètic rotatiu (scroll), d'1 mòdul	1,000	x	7.657,71000	=	7.657,71000
						Subtotal:		7.657,71000
								7.657,71000
			DESPESES AUXILIARS			2,50 %		8,47350
			COST DIRECTE					8.005,12350
			DESPESES INDIRECTES			5,00 %		400,25618
			<b>COST EXECUCIÓ MATERIAL</b>					<b>8.405,37968</b>

<b>P-139</b>	<b>PED4-602V</b>	u	Unitat interior de sostre de tipus cassette amb ventilador centrífug per a sistemes de cabal variable de refrigerant, amb 4 vies de sortida d'aire, de 2.8 a 3.2 kW de potència tèrmica aproximada tant en fred com en calor, de 30 W de potència elèctrica total absorbida, amb alimentació monofàsica de 230 V, per a instal·lacions amb fluid frigorífic R410 A, amb funcionament DC Inverter, col·locada	<b>Rend.: 1,000</b>				<b>1.792,54</b>	<b>€</b>
						Unitats	Preu	Parcial	Import
	Ma d'obra								
	A01-FEPC	h	Ajudant calefactor	4,500	/R x	26,08000	=	117,36000	
	A0F-000C	h	Oficial 1a calefactor	4,500	/R x	30,41000	=	136,84500	
						Subtotal:		254,20500	254,20500
	Materials								
	BED4-15K0	u	Unitat interior de sostre de tipus cassette amb ventilador centrífug per a sistemes de cabal variable de refrigerant, amb 4 vies de sortida d'aire, de 2,8 a 3,2 kW de potència tèrmica aproximada tant en fred com en calor, de 30 W de potència elèctrica total absorbida, amb alimentació monofàsica de 230 V, per a instal·lacions amb fluid frigorífic R410 A, amb funcionament DC Inverter	1,000	x	1.446,62000	=	1.446,62000	
						Subtotal:		1.446,62000	1.446,62000
			DESPESES AUXILIARS			2,50 %		6,35513	
			COST DIRECTE					1.707,18013	
			DESPESES INDIRECTES			5,00 %		85,35901	
			<b>COST EXECUCIÓ MATERIAL</b>					<b>1.792,53913</b>	

## JUSTIFICACIÓ DE PREUS

### PARTIDES D'OBRA

NÚM	CODI	UA	DESCRIPCIÓ					PREU
P-140	PED4-603J	u	Unitat interior de sostre de tipus cassette amb ventilador centrífug per a sistemes de cabal variable de refrigerant, amb 4 vies de sortida d'aire, de 3,6 a 4 kW de potència tèrmica aproximada tant en fred com en calor, de 130 W de potència elèctrica total absorbida, amb alimentació monofàsica de 230 V, per a instal·lacions amb fluid frigorífic R410 A, col·locada	Rend.: 1,000				1.584,31 €
				Unitats	Preu	Parcial	Import	
Ma d'obra								
	A0F-000C	h	Oficial 1a calefactor	4,500 /R x	30,41000 =	136,84500		
	A01-FEPC	h	Ajudant calefactor	4,500 /R x	26,08000 =	117,36000		
					Subtotal:	254,20500	254,20500	
Materials								
	BED4-15J8	u	Unitat interior de sostre de tipus cassette amb ventilador centrífug per a sistemes de cabal variable de refrigerant, amb 4 vies de sortida d'aire, de 3,6 a 4 kW de potència tèrmica aproximada tant en fred com en calor, de 130 W de potència elèctrica total absorbida, amb alimentació monofàsica de 230 V, per a instal·lacions amb fluid frigorífic R410 A	1,000 x	1.248,31000 =	1.248,31000		
					Subtotal:	1.248,31000	1.248,31000	
				DESPESES AUXILIARS	2,50 %		6,35513	
				COST DIRECTE			1.508,87013	
				DESPESES INDIRECTES	5,00 %		75,44351	
				<b>COST EXECUCIÓ MATERIAL</b>			<b>1.584,31363</b>	
P-141	PEK3-BYLT	u	Comporta de regulació de cabal per a conductes rectangulars, bastiment d'alumini i lamel·les d'alumini de perfil aerodinàmic, accionament manual, de 200 mm de llargària, 150 mm d'alçària i 120 mm de fondària, fixada mecànicament	Rend.: 1,000				50,84 €
				Unitats	Preu	Parcial	Import	
Ma d'obra								
	A0F-000C	h	Oficial 1a calefactor	0,400 /R x	30,41000 =	12,16400		
	A01-FEPC	h	Ajudant calefactor	0,400 /R x	26,08000 =	10,43200		
					Subtotal:	22,59600	22,59600	
Materials								
	BEK3-2X0V	u	Comporta de regulació de cabal per a conductes rectangulars, bastiment d'alumini i lamel·les d'alumini de perfil aerodinàmic, accionament manual, de 200 mm de llargària, 150 mm d'alçària i 120 mm de fondària	1,000 x	25,26000 =	25,26000		
					Subtotal:	25,26000	25,26000	

## JUSTIFICACIÓ DE PREUS

### PARTIDES D'OBRA

NÚM	CODI	UA	DESCRIPCIÓ	PREU	
			DESPESES AUXILIARS	2,50 %	0,56490
			COST DIRECTE		48,42090
			DESPESES INDIRECTES	5,00 %	2,42105
			<b>COST EXECUCIÓ MATERIAL</b>		<b>50,84195</b>

<b>P-142</b>	<b>PEK3-BYLU</b>	u	Comporta de regulació de cabal per a conductes rectangulars, bastiment d'alumini i lamel·les d'alumini de perfil aerodinàmic, accionament manual, de 200 mm de llargària, 200 mm d'alçària i 120 mm de fondària, fixada mecànicament	<b>Rend.: 1,000</b>	<b>59,46</b>	<b>€</b>
--------------	------------------	---	--	---------------------	--------------	----------

			Unitats	Preu	Parcial	Import
Ma d'obra						
	A0F-000C	h	0,400	/R x 30,41000 =	12,16400	
	A01-FEPC	h	0,400	/R x 26,08000 =	10,43200	
			Subtotal:		22,59600	22,59600
Materials						
	BEK3-2X4C	u	1,000	x 33,47000 =	33,47000	
			Subtotal:		33,47000	33,47000
				DESPESES AUXILIARS	2,50 %	0,56490
				COST DIRECTE		56,63090
				DESPESES INDIRECTES	5,00 %	2,83155
				<b>COST EXECUCIÓ MATERIAL</b>		<b>59,46245</b>

<b>P-143</b>	<b>PEKJ-38QF</b>	u	Reixeta d'impulsió o retorn, d'una filera d'aletes fixes horitzontals, d'alumini lacat blanc, de 400x100 mm, d'aletes separades 20 mm, de secció en V i fixada al bastiment	<b>Rend.: 1,000</b>	<b>55,38</b>	<b>€</b>
--------------	------------------	---	---	---------------------	--------------	----------

			Unitats	Preu	Parcial	Import
Ma d'obra						
	A0F-000C	h	0,300	/R x 30,41000 =	9,12300	
	A01-FEPC	h	0,300	/R x 26,08000 =	7,82400	
			Subtotal:		16,94700	16,94700
Materials						
	BEKL-0MKI	u	1,000	x 35,54000 =	35,54000	
			Subtotal:		35,54000	35,54000

## JUSTIFICACIÓ DE PREUS

### PARTIDES D'OBRA

NÚM	CODI	UA	DESCRIPCIÓ	PREU
			DESPESES AUXILIARS	1,50 %
			COST DIRECTE	52,74121
			DESPESES INDIRECTES	5,00 %
			<b>COST EXECUCIÓ MATERIAL</b>	<b>55,37827</b>

<b>P-144</b>	<b>PEKJ-38T2</b>	u	Reixeta d'impulsió o retorn, d'una filera d'aletes fixes horitzontals, d'alumini lacat blanc, de 200x100 mm, d'aletes separades 20 mm, de secció corba 45 °, totes en el mateix sentit i fixada al bastiment	<b>Rend.: 1,000</b>	<b>38,07</b>	<b>€</b>
--------------	------------------	---	--	---------------------	--------------	----------

			Unitats	Preu	Parcial	Import
Ma d'obra						
	A01-FEPC	h	Ajudant calefactor	0,300 /R x	26,08000 =	7,82400
	A0F-000C	h	Oficial 1a calefactor	0,300 /R x	30,41000 =	9,12300
				Subtotal:		16,94700
Materials						
	BEKL-0MJW	u	Reixeta d'impulsió o retorn, d'una filera d'aletes fixes horitzontals, d'alumini lacat blanc, de 200x100 mm, d'aletes separades 20 mm, de secció corba 45°, totes en el mateix sentit i per a fixar al bastiment	1,000 x	19,06000 =	19,06000
				Subtotal:		19,06000
			DESPESES AUXILIARS	1,50 %		0,25421
			COST DIRECTE			36,26121
			DESPESES INDIRECTES	5,00 %		1,81306
			<b>COST EXECUCIÓ MATERIAL</b>			<b>38,07427</b>

<b>P-145</b>	<b>PEM6-B65V</b>	u	Ventilador en línia per a conducte circular amb cos extraïble de material plàstic per a un diàmetre de 100 mm, motor monofàsic de dos velocitats, IP X4, 25 W de potència absorbida per a un cabal màxim de 250 m3/h, nivell de pressió sonora de 25 a 30 dbA, muntat en el conducte	<b>Rend.: 1,000</b>	<b>150,38</b>	<b>€</b>
--------------	------------------	---	--	---------------------	---------------	----------

			Unitats	Preu	Parcial	Import
Ma d'obra						
	A0F-000C	h	Oficial 1a calefactor	0,300 /R x	30,41000 =	9,12300
	A01-FEPC	h	Ajudant calefactor	0,300 /R x	26,08000 =	7,82400
				Subtotal:		16,94700
Materials						
	BEM8-207L	u	Ventilador en línia per a conducte circular amb cos extraïble de material plàstic per a un diàmetre de 100 mm, motor monofàsic de dos velocitats, IP X4, 25 W de potència absorbida per a un cabal màxim de 250 m3/h, nivell de pressió sonora de 25 a 30 dbA	1,000 x	125,85000 =	125,85000
				Subtotal:		125,85000

## JUSTIFICACIÓ DE PREUS

### PARTIDES D'OBRA

NÚM	CODI	UA	DESCRIPCIÓ					PREU
				DESPESES AUXILIARS	2,50	%		0,42368
				COST DIRECTE				143,22068
				DESPESES INDIRECTES	5,00	%		7,16103
				<b>COST EXECUCIÓ MATERIAL</b>				<b>150,38171</b>
<b>P-146</b>	<b>PEP6-8FV3</b>	u	Boca d'extracció de 100 mm de diàmetre de connexió i 140 mm de diàmetre exterior, d'acer galvanitzat amb acabat pintat, fixada amb cargols a paret o sostre i ajustada a cabals de sortida	<b>Rend.: 1,000</b>				<b>77,75 €</b>
					Unitats	Preu	Parcial	Import
			Ma d'obra					
	A0F-000R	h	Oficial 1a muntador	0,300	/R x	30,41000 =	9,12300	
	A01-FEPH	h	Ajudant muntador	0,300	/R x	26,12000 =	7,83600	
					Subtotal:		16,95900	16,95900
			Materials					
	BEP6-20LF	u	Boca d'extracció de 100 mm de diàmetre de connexió i 140 mm de diàmetre exterior, d'acer galvanitzat amb acabat pintat, per a col·locar en paret o sostre	1,000	x	56,83000 =	56,83000	
					Subtotal:		56,83000	56,83000
				DESPESES AUXILIARS	1,50	%		0,25439
				COST DIRECTE				74,04339
				DESPESES INDIRECTES	5,00	%		3,70217
				<b>COST EXECUCIÓ MATERIAL</b>				<b>77,74555</b>
<b>P-147</b>	<b>PEV1-H9WZ</b>	m	Cable de comunicacions per a BUS de dades, 2x1 mm2 trenat i apantallat, instal·lat	<b>Rend.: 1,000</b>				<b>2,87 €</b>
					Unitats	Preu	Parcial	Import
			Ma d'obra					
	A01-FEPH	h	Ajudant muntador	0,010	/R x	26,12000 =	0,26120	
	A0F-000R	h	Oficial 1a muntador	0,010	/R x	30,41000 =	0,30410	
					Subtotal:		0,56530	0,56530
			Materials					
	BEV1-H6EA	m	Cable de comunicacions per a bus de dades, 2x1 mm2 trenat i apantallat	1,050	x	2,06000 =	2,16300	
					Subtotal:		2,16300	2,16300
				DESPESES AUXILIARS	1,50	%		0,00848
				COST DIRECTE				2,73678
				DESPESES INDIRECTES	5,00	%		0,13684
				<b>COST EXECUCIÓ MATERIAL</b>				<b>2,87362</b>

## JUSTIFICACIÓ DE PREUS

### PARTIDES D'OBRA

NÚM	CODI	UA	DESCRIPCIÓ			PREU	
<b>P-148</b>	<b>PEV1-H9X3</b>	u	Instal·lació elèctrica de punt de control	<b>Rend.: 1,000</b>		<b>141,16 €</b>	
				Unitats	Preu	Parcial	Import
	Ma d'obra						
	A01-FEPH	h	Ajudant muntador	0,200 /R x	26,12000 =	5,22400	
	A0F-000R	h	Oficial 1a muntador	0,200 /R x	30,41000 =	6,08200	
				Subtotal:		11,30600	11,30600
	Materials						
	BEV1-H6EB	u	Material per a instal·lació elèctrica de punt de control	1,000 x	122,96000 =	122,96000	
				Subtotal:		122,96000	122,96000
			DESPESES AUXILIARS		1,50 %		0,16959
			COST DIRECTE				134,43559
			DESPESES INDIRECTES		5,00 %		6,72178
			<b>COST EXECUCIÓ MATERIAL</b>				<b>141,15737</b>
<b>P-149</b>	<b>PEV4-6SUK</b>	u	Display local gráfico para control de bus de datos y controladores, con pantalla LCD retroiluminada, teclado de cursor y de acceso a programas y cable de conexión al controlador, instalado y conectado	<b>Rend.: 1,000</b>		<b>240,24 €</b>	
				Unitats	Preu	Parcial	Import
	Ma d'obra						
	A0F-000R	h	Oficial 1a muntador	0,100 /R x	30,41000 =	3,04100	
	A01-FEPH	h	Ajudant muntador	0,100 /R x	26,12000 =	2,61200	
				Subtotal:		5,65300	5,65300
	Materials						
	BEV6-1KV8	u	Display local gráfico per a control de bus de dades i controladors, amb pantalla LCD retroiluminada, teclat de cursor i d'accés a programes i cable de connexió al controlador	1,000 x	223,06000 =	223,06000	
				Subtotal:		223,06000	223,06000
			DESPESES AUXILIARS		1,50 %		0,08480
			COST DIRECTE				228,79780
			DESPESES INDIRECTES		5,00 %		11,43989
			<b>COST EXECUCIÓ MATERIAL</b>				<b>240,23768</b>
<b>P-150</b>	<b>PEVC-368Y</b>	u	Termòstat d'ambient digital amb programació individual i del sistema per a emissor, preu mitjà, acoblat	<b>Rend.: 1,000</b>		<b>87,31 €</b>	
				Unitats	Preu	Parcial	Import
	Ma d'obra						
	A0F-000C	h	Oficial 1a calefactor	0,150 /R x	30,41000 =	4,56150	
	A01-FEPC	h	Ajudant calefactor	0,133 /R x	26,08000 =	3,46864	
				Subtotal:		8,03014	8,03014

## JUSTIFICACIÓ DE PREUS

### PARTIDES D'OBRA

NÚM	CODI	UA	DESCRIPCIÓ					PREU		
Materials										
	BEVF-00Z0	u	Termòstat d'ambient digital amb programació individual i del sistema per a emissor, preu mitjà, per a acoblar a l'emissor	1,000	x	75,00000	=	75,00000		
								Subtotal:	75,00000	75,00000
								DESPESES AUXILIARS	1,50 %	0,12045
								COST DIRECTE		83,15059
								DESPESES INDIRECTES	5,00 %	4,15753
								<b>COST EXECUCIÓ MATERIAL</b>		<b>87,30812</b>

<b>P-151</b>	<b>PF51-6RXE</b>	m	Tub de coure R220 (recuit) 1/2 '' de diàmetre nominal i de gruix 0,8 mm, segons norma UNE-EN 12735-1, soldat per capil·laritat amb soldadura forta (T>450°C) amb grau de dificultat mitjà i col·locat superficialment	<b>Rend.: 1,000</b>				<b>20,63</b>	<b>€</b>
--------------	------------------	---	---	---------------------	--	--	--	--------------	----------

			Unitats		Preu		Parcial	Import		
Ma d'obra										
	A0F-000R	h	Oficial 1a muntador	0,095	/R x	30,41000	=	2,88895		
	A01-FEPH	h	Ajudant muntador	0,095	/R x	26,12000	=	2,48140		
								Subtotal:	5,37035	5,37035
Materials										
	BF54-1JXZ	m	Tub de coure R220 (recuit) 1/2 '' de diàmetre nominal i de gruix 0,8 mm, segons norma UNE-EN 12735-1	1,020	x	5,76000	=	5,87520		
	B0A1-07LM	u	Abracadora metàl·lica, de 12 mm de diàmetre interior	0,560	x	0,43000	=	0,24080		
	BFYC-04PE	u	Part proporcional d'elements de muntatge, per a tub de coure frigorífic d'1/2 '' de diàmetre nominal, per a soldar per capilaritat	0,300	x	2,48000	=	0,74400		
	BFWD-2HK	u	Accessori per a tub de coure per a instal·lacions frigorífiques d'1/2 '' de diàmetre nominal, per a soldar per capil·laritat	1,500	x	4,89000	=	7,33500		
								Subtotal:	14,19500	14,19500
								DESPESES AUXILIARS	1,50 %	0,08056
								COST DIRECTE		19,64591
								DESPESES INDIRECTES	5,00 %	0,98230
								<b>COST EXECUCIÓ MATERIAL</b>		<b>20,62820</b>

<b>P-152</b>	<b>PF51-6RXG</b>	m	Tub de coure R220 (recuit) 3/8 '' de diàmetre nominal i de gruix 0,8 mm, segons norma UNE-EN 12735-1, soldat per capil·laritat amb soldadura forta (T>450°C) amb grau de dificultat mitjà i col·locat superficialment	<b>Rend.: 1,000</b>				<b>18,82</b>	<b>€</b>
--------------	------------------	---	---	---------------------	--	--	--	--------------	----------

			Unitats		Preu		Parcial	Import		
Ma d'obra										
	A0F-000R	h	Oficial 1a muntador	0,090	/R x	30,41000	=	2,73690		
	A01-FEPH	h	Ajudant muntador	0,090	/R x	26,12000	=	2,35080		
								Subtotal:	5,08770	5,08770
Materials										

## JUSTIFICACIÓ DE PREUS

### PARTIDES D'OBRA

NÚM	CODI	UA	DESCRIPCIÓ					PREU	
	B0A1-07LR	u	Abraçadora metàl·lica, de 10 mm de diàmetre interior	0,560	x	0,43000	=	0,24080	
	BFYC-04PB	u	Part proporcional d'elements de muntatge, per a tub de coure frigorífic de 3/8 '' de diàmetre nominal, per a soldar per capilaritat	0,300	x	2,25000	=	0,67500	
	BFWD-2HK	u	Accessori per a tub de coure per a instal·lacions frigorífiques de 3/8 '' de diàmetre nominal, per a soldar per capilaritat	1,500	x	5,00000	=	7,50000	
	BF54-1JXU	m	Tub de coure R220 (recuit) 3/8 '' de diàmetre nominal i de gruix 0,8 mm, segons norma UNE-EN 12735-1	1,020	x	4,26000	=	4,34520	
Subtotal:								12,76100	12,76100
						DESPESES AUXILIARS	1,50 %	0,07632	
						COST DIRECTE		17,92502	
						DESPESES INDIRECTES	5,00 %	0,89625	
						<b>COST EXECUCIÓ MATERIAL</b>		<b>18,82127</b>	

<b>P-153</b>	<b>PF51-6RXH</b>	m	Tub de coure R220 (recuit) 3/4 '' de diàmetre nominal i de gruix 1 mm, segons norma UNE-EN 12735-1, soldat per capilaritat amb soldadura forta (T>450°C) amb grau de dificultat mitjà i col·locat superficialment	<b>Rend.: 1,000</b>				<b>41,94</b>	<b>€</b>
--------------	------------------	---	---	---------------------	--	--	--	--------------	----------

			Unitats	Preu	Parcial	Import		
<b>Ma d'obra</b>								
	A0F-000R	h	Oficial 1a muntador	0,110 /R x	30,41000 =	3,34510		
	A01-FEPH	h	Ajudant muntador	0,110 /R x	26,12000 =	2,87320		
Subtotal:						6,21830	6,21830	
<b>Materials</b>								
	BFYC-04PA	u	Part proporcional d'elements de muntatge, per a tub de coure frigorífic de 3/4 '' de diàmetre nominal, per a soldar per capilaritat	0,300	x	3,83000 =	1,14900	
	BFWD-2HK	u	Accessori per a tub de coure per a instal·lacions frigorífiques de 3/4 '' de diàmetre nominal, per a soldar per capilaritat	1,500	x	5,07000 =	7,60500	
	BF54-1JXY	m	Tub de coure R220 (recuit) 3/4 '' de diàmetre nominal i de gruix 1,0 mm, segons norma UNE-EN 12735-1	1,020	x	24,14000 =	24,62280	
	B0A1-07L7	u	Abraçadora metàl·lica, de 18 mm de diàmetre interior	0,560	x	0,45000 =	0,25200	
Subtotal:						33,62880	33,62880	
						DESPESES AUXILIARS	1,50 %	0,09327
						COST DIRECTE		39,94037
						DESPESES INDIRECTES	5,00 %	1,99702
						<b>COST EXECUCIÓ MATERIAL</b>		<b>41,93739</b>

<b>P-154</b>	<b>PF51-6RXI</b>	m	Tub de coure R220 (recuit) 5/8 '' de diàmetre nominal i de gruix 0,8 mm, segons norma UNE-EN 12735-1, soldat per capilaritat amb soldadura forta (T>450°C) amb grau de dificultat mitjà i col·locat superficialment	<b>Rend.: 1,000</b>				<b>20,25</b>	<b>€</b>
--------------	------------------	---	---	---------------------	--	--	--	--------------	----------

			Unitats	Preu	Parcial	Import
<b>Ma d'obra</b>						

## JUSTIFICACIÓ DE PREUS

### PARTIDES D'OBRA

NÚM	CODI	UA	DESCRIPCIÓ					PREU
	A0F-000R	h	Oficial 1a muntador	0,105	/R x	30,41000	=	3,19305
	A01-FEPH	h	Ajudant muntador	0,105	/R x	26,12000	=	2,74260
						Subtotal:		5,93565
								5,93565
	Materials							
	BF54-1JXV	m	Tub de coure R220 (recuit) 5/8 '' de diàmetre nominal i de gruix 0,8 mm, segons norma UNE-EN 12735-1	1,020	x	7,19000	=	7,33380
	BFWD-2HK	u	Accessori per a tub de coure per a instal·lacions frigorífiques de 5/8 '' de diàmetre nominal, per a soldar per capilaritat	1,500	x	3,07000	=	4,60500
	BFYC-04PC	u	Part proporcional d'elements de muntatge, per a tub de coure frigorífic de 5/8 '' de diàmetre nominal, per a soldar per capilaritat	0,300	x	3,58000	=	1,07400
	B0A1-07LT	u	Abraçadora metàl·lica, de 16 mm de diàmetre interior	0,560	x	0,44000	=	0,24640
						Subtotal:		13,25920
								13,25920
			DESPESES AUXILIARS			1,50	%	0,08903
			COST DIRECTE					19,28388
			DESPESES INDIRECTES			5,00	%	0,96419
			<b>COST EXECUCIÓ MATERIAL</b>					<b>20,24808</b>
<b>P-155</b>	<b>PF51-6RXJ</b>	m	Tub de coure R220 (recuit) 1/4 '' de diàmetre nominal i de gruix 0,8 mm, segons norma UNE-EN 12735-1, soldat per capilaritat amb soldadura forta (T>450°C) amb grau de dificultat mitjà i col·locat superficialment	<b>Rend.: 1,000</b>				<b>15,79 €</b>
				Unitats		Preu		Parcial
								Import
	Ma d'obra							
	A0F-000R	h	Oficial 1a muntador	0,070	/R x	30,41000	=	2,12870
	A01-FEPH	h	Ajudant muntador	0,070	/R x	26,12000	=	1,82840
						Subtotal:		3,95710
								3,95710
	Materials							
	BFYC-04PD	u	Part proporcional d'elements de muntatge, per a tub de coure frigorífic d'1/4 '' de diàmetre nominal, per a soldar per capilaritat	0,300	x	1,18000	=	0,35400
	BFWD-2HK	u	Accessori per a tub de coure per a instal·lacions frigorífiques d'1/4 '' de diàmetre nominal, per a soldar per capilaritat	1,500	x	5,03000	=	7,54500
	BF54-1JXW	m	Tub de coure R220 (recuit) 1/4 '' de diàmetre nominal i de gruix 0,8 mm, segons norma UNE-EN 12735-1	1,020	x	2,83000	=	2,88660
	B0A1-07LA	u	Abraçadora metàl·lica, de 6 mm de diàmetre interior	0,560	x	0,42000	=	0,23520
						Subtotal:		11,02080
								11,02080
			DESPESES AUXILIARS			1,50	%	0,05936
			COST DIRECTE					15,03726
			DESPESES INDIRECTES			5,00	%	0,75186
			<b>COST EXECUCIÓ MATERIAL</b>					<b>15,78912</b>

## JUSTIFICACIÓ DE PREUS

### PARTIDES D'OBRA

NÚM	CODI	UA	DESCRIPCIÓ					PREU
<b>P-156</b>	<b>PFQ0-3LFY</b>	m	Aïllament tèrmic d'escuma elastomèrica per a canonades que transporten fluids a temperatura entre -50°C i 105°C, per a tub de diàmetre exterior 6 mm, de 9 mm de gruix, classe de reacció al foc BL-s2, d0 segons norma UNE-EN 13501-1, amb un factor de resistència a la difusió del vapor d'aigua >= 7000, col·locat superficialment amb grau de dificultat baix	<b>Rend.: 1,000</b>				<b>5,00 €</b>
				Unitats	Preu	Parcial	Import	
Ma d'obra								
	A01-FEPH	h	Ajudant muntador	0,065	/R x 26,12000 =	1,69780		
	A0F-000R	h	Oficial 1a muntador	0,065	/R x 30,41000 =	1,97665		
				Subtotal:		3,67445	3,67445	
Materials								
	BFY3-065I	u	Part proporcional d'elements de muntatge per a aïllament tèrmic d'escuma elastomèrica, de 9 mm de gruix	0,500	x 0,07000 =	0,03500		
	BFQ0-0DIA	m	Aïllament tèrmic d'escuma elastomèrica per a canonades que transporten fluids a temperatura entre -50°C i 105°C, per a tub de diàmetre exterior 6 mm, de 9 mm de gruix, classe de reacció al foc BL-s2, d0 segons norma UNE-EN 13501-1, factor de resistència a la difusió del vapor d'aigua >= 7000 1	1,020	x 0,98000 =	0,99960		
				Subtotal:		1,03460	1,03460	
				DESPESES AUXILIARS	1,50 %		0,05512	
				COST DIRECTE			4,76417	
				DESPESES INDIRECTES	5,00 %		0,23821	
				<b>COST EXECUCIÓ MATERIAL</b>			<b>5,00238</b>	

<b>P-157</b>	<b>PFQ0-JGEA</b>	m	Aïllament tèrmic d'escuma elastomèrica per a canonades que transporten fluids a temperatura entre -50°C i 105°C, per a tub de diàmetre exterior 10 mm, de 19 mm de gruix, classe de reacció al foc BL-s1, d0 segons norma UNE-EN 13501-1, amb un factor de resistència a la difusió del vapor d'aigua >= 7000, col·locat superficialment amb grau de dificultat baix	<b>Rend.: 1,000</b>				<b>24,90 €</b>
				Unitats	Preu	Parcial	Import	
Ma d'obra								
	A0F-000R	h	Oficial 1a muntador	0,065	/R x 30,41000 =	1,97665		
	A01-FEPH	h	Ajudant muntador	0,065	/R x 26,12000 =	1,69780		
				Subtotal:		3,67445	3,67445	
Materials								
	BFY3-065N	u	Part proporcional d'elements de muntatge per a aïllament tèrmic d'escuma elastomèrica, de 19 mm de gruix	0,500	x 0,16000 =	0,08000		
	BFQ0-HMG1	m	Aïllament tèrmic d'escuma elastomèrica per a canonades que transporten fluids a temperatura entre -50°C i 105°C, per a tub de diàmetre exterior 10 mm, de 19 mm de gruix, classe de reacció al foc BL-s1, d0 segons norma UNE-EN 13501-1, factor de resistència a la difusió del vapor d'aigua >= 7000 1	1,020	x 19,51000 =	19,90020		

## JUSTIFICACIÓ DE PREUS

### PARTIDES D'OBRA

NÚM	CODI	UA	DESCRIPCIÓ	PREU
			Subtotal:	19,98020
			DESPESES AUXILIARS	1,50 %
			COST DIRECTE	23,70977
			DESPESES INDIRECTES	5,00 %
			<b>COST EXECUCIÓ MATERIAL</b>	<b>24,89526</b>

<b>P-158</b>	<b>PFQ0-JGEC</b>	m	Aïllament tèrmic d'escuma elastomèrica per a canonades que transporten fluids a temperatura entre -50°C i 105°C, per a tub de diàmetre exterior 12 mm, de 9 mm de gruix, classe de reacció al foc BL-s1, d0 segons norma UNE-EN 13501-1, amb un factor de resistència a la difusió del vapor d'aigua >= 7000, col·locat superficialment amb grau de dificultat baix	<b>Rend.: 1,000</b>	<b>14,48</b>	<b>€</b>
--------------	------------------	---	---	---------------------	--------------	----------

			Unitats	Preu	Parcial	Import
<b>Ma d'obra</b>						
	A01-FEPH	h	Ajudant muntador	0,070 /R x	26,12000 =	1,82840
	A0F-000R	h	Oficial 1a muntador	0,070 /R x	30,41000 =	2,12870
			Subtotal:		3,95710	3,95710
<b>Materials</b>						
	BFQ0-HP5M	m	Aïllament tèrmic d'escuma elastomèrica per a canonades que transporten fluids a temperatura entre -50°C i 105°C, per a tub de diàmetre exterior 12 mm, de 9 mm de gruix, classe de reacció al foc BL-s1, d0 segons norma UNE-EN 13501-1, factor de resistència a la difusió del vapor d'aigua >= 7000 1	1,020 x	9,55000 =	9,74100
	BFY3-065I	u	Part proporcional d'elements de muntatge per a aïllament tèrmic d'escuma elastomèrica, de 9 mm de gruix	0,500 x	0,07000 =	0,03500
			Subtotal:		9,77600	9,77600
			DESPESES AUXILIARS	1,50 %		0,05936
			COST DIRECTE			13,79246
			DESPESES INDIRECTES	5,00 %		0,68962
			<b>COST EXECUCIÓ MATERIAL</b>			<b>14,48208</b>

<b>P-159</b>	<b>PFQ0-JGEE</b>	m	Aïllament tèrmic d'escuma elastomèrica per a canonades que transporten fluids a temperatura entre -50°C i 105°C, per a tub de diàmetre exterior 15 mm, de 19 mm de gruix, classe de reacció al foc BL-s1, d0 segons norma UNE-EN 13501-1, amb un factor de resistència a la difusió del vapor d'aigua >= 7000, col·locat superficialment amb grau de dificultat baix	<b>Rend.: 1,000</b>	<b>26,71</b>	<b>€</b>
--------------	------------------	---	--	---------------------	--------------	----------

			Unitats	Preu	Parcial	Import
<b>Ma d'obra</b>						
	A0F-000R	h	Oficial 1a muntador	0,075 /R x	30,41000 =	2,28075
	A01-FEPH	h	Ajudant muntador	0,075 /R x	26,12000 =	1,95900
			Subtotal:		4,23975	4,23975
<b>Materials</b>						

## JUSTIFICACIÓ DE PREUS

### PARTIDES D'OBRA

NÚM	CODI	UA	DESCRIPCIÓ					PREU	
	BFQ0-HKW	m	Aïllament tèrmic d'escuma elastomèrica per a canonades que transporten fluids a temperatura entre -50°C i 105°C, per a tub de diàmetre exterior 15 mm, de 19 mm de gruix, classe de reacció al foc BL-s1, d0 segons norma UNE-EN 13501-1, factor de resistència a la difusió del vapor d'aigua >= 7000 1	1,020	x	20,64000	=	21,05280	
	BFY3-065N	u	Part proporcional d'elements de muntatge per a aïllament tèrmic d'escuma elastomèrica, de 19 mm de gruix	0,500	x	0,16000	=	0,08000	
Subtotal:								21,13280	21,13280
						DESPESES AUXILIARS	1,50 %	0,06360	
						COST DIRECTE		25,43615	
						DESPESES INDIRECTES	5,00 %	1,27181	
<b>COST EXECUCIÓ MATERIAL</b>								<b>26,70795</b>	

<b>P-160</b>	<b>PFQ0-JIKO</b>	m	Aïllament tèrmic d'escuma elastomèrica per a canonades que transporten fluids a temperatura entre -50°C i 105°C, per a tub de diàmetre exterior 22 mm, de 19 mm de gruix, classe de reacció al foc BL-s1, d0 segons norma UNE-EN 13501-1, amb un factor de resistència a la difusió del vapor d'aigua >= 7000, col·locat superficialment amb grau de dificultat baix	<b>Rend.: 1,000</b>				<b>30,32</b>	<b>€</b>
				Unitats		Preu		Parcial	Import
Ma d'obra									
	A0F-000R	h	Oficial 1a muntador	0,075	/R x	30,41000	=	2,28075	
	A01-FEPH	h	Ajudant muntador	0,075	/R x	26,12000	=	1,95900	
Subtotal:								4,23975	4,23975
Materials									
	BFY3-065N	u	Part proporcional d'elements de muntatge per a aïllament tèrmic d'escuma elastomèrica, de 19 mm de gruix	0,500	x	0,16000	=	0,08000	
	BFQ0-HLZV	m	Aïllament tèrmic d'escuma elastomèrica per a canonades que transporten fluids a temperatura entre -50°C i 105°C, per a tub de diàmetre exterior 22 mm, de 19 mm de gruix, classe de reacció al foc BL-s1, d0 segons norma UNE-EN 13501-1, factor de resistència a la difusió del vapor d'aigua >= 7000 1	1,020	x	24,01000	=	24,49020	
Subtotal:								24,57020	24,57020
						DESPESES AUXILIARS	1,50 %	0,06360	
						COST DIRECTE		28,87355	
						DESPESES INDIRECTES	5,00 %	1,44368	
<b>COST EXECUCIÓ MATERIAL</b>								<b>30,31722</b>	

## JUSTIFICACIÓ DE PREUS

### PARTIDES D'OBRA

NÚM	CODI	UA	DESCRIPCIÓ					PREU
P-161	PG10-.B4V	u	Subministrament i muntatge d'armari elèctric de 68 cm d'amplada i 30 cm de fondària realitzat amb taulers de fusta DM de 19 mm de gruix i estructura amb seccions de fusta de pi massís 70x70 mm. Format per una porta batent de 60x190 cm i una tarja superior desmuntable de 60x70 cm. El marc és de tac de fusta massissa de pi sense tapeta, amb rebaix en perímetre exterior. Tot per pintar, color a definir per la DF i amb tractament anti-xil·lofàgs i fungicida. Inclou el premarc, ferratges d'acer inoxidable aisi 316L, pany amb cop silencios, cilindre de seguretat amb mestrejament, maneta acer inox i tancaportes integrat amb guia i els elements auxiliars necessaris per donar per completar la unitat d'obra. Tot segons les indicacions de la DF i/o plànols de detall.	Rend.: 1,000				1.193,73 €
				Unitats	Preu	Parcial	Import	
Ma d'obra								
	A0F-000E	h	Oficial 1a electricista	1,500 /R x	30,41000 =	45,61500		
	A01-FEPD	h	Ajudant electricista	2,100 /R x	26,08000 =	54,76800		
				Subtotal:		100,38300	100,38300	
Materials								
	BG10-.B4V	u	Subministrament i muntatge d'armari elèctric de 68 cm d'amplada i 30 cm de fondària realitzat amb taulers de fusta DM de 19 mm de gruix i estructura amb seccions de fusta de pi massís 70x70 mm. Format per una porta batent de 60x190 cm i una tarja superior desmuntable de 60x70 cm. El marc és de tac de fusta massissa de pi sense tapeta, amb rebaix en perímetre exterior. Tot per pintar, color a definir per la DF i amb tractament anti-xil·lofàgs i fungicida. Inclou el premarc, ferratges d'acer inoxidable aisi 316L, pany amb cop silencios, cilindre de seguretat amb mestrejament, maneta acer inox i tancaportes integrat amb guia i els elements auxiliars necessaris per donar per completar la unitat d'obra. Tot segons les indicacions de la DF i/o plànols de detall.	1,000 x	1.035,00000 =	1.035,00000		
				Subtotal:		1.035,00000	1.035,00000	
				DESPESES AUXILIARS	1,50 %		1,50575	
				COST DIRECTE			1.136,88875	
				DESPESES INDIRECTES	5,00 %		56,84444	
				<b>COST EXECUCIÓ MATERIAL</b>			<b>1.193,73318</b>	
P-162	PG12-DH7U	u	Caixa de derivació quadrada de plàstic, de 105x105 mm, amb grau de protecció IP-40, muntada superficialment	Rend.: 1,000				20,24 €
				Unitats	Preu	Parcial	Import	
Ma d'obra								
	A01-FEPD	h	Ajudant electricista	0,150 /R x	26,08000 =	3,91200		
	A0F-000E	h	Oficial 1a electricista	0,300 /R x	30,41000 =	9,12300		
				Subtotal:		13,03500	13,03500	

## JUSTIFICACIÓ DE PREUS

### PARTIDES D'OBRA

NÚM	CODI	UA	DESCRIPCIÓ				PREU
Materials							
	BG12-0G5I	u	Caixa de derivació quadrada de plàstic, de 105x105 mm, amb grau de protecció IP-40 i per a muntar superficialment	1,000	x	5,60000 =	5,60000
	BGW2-093M	u	Part proporcional d'accessoris de caixa de derivació quadrada	1,000	x	0,45000 =	0,45000
				Subtotal:			6,05000
				DESPESES AUXILIARS		1,50 %	0,19553
				COST DIRECTE			19,28053
				DESPESES INDIRECTES		5,00 %	0,96403
				<b>COST EXECUCIÓ MATERIAL</b>			<b>20,24455</b>
<b>P-163</b>	<b>PG1G-614G</b>	u	Montaje y desmontaje de caja general de protección de 160 A para cambio de emplazamiento, no incluye conexionado para la compañía suministradora	<b>Rend.: 1,000</b>			<b>286,30 €</b>
				Unitats		Preu	Parcial
							Import
Ma d'obra							
	A0F-000E	h	Oficial 1a electricista	2,500	/R x	30,41000 =	76,02500
	A01-FEPD	h	Ajudant electricista	2,500	/R x	26,08000 =	65,20000
				Subtotal:			141,22500
Materials							
	BGWC-09N4	u	Part proporcional d'accessoris per a tubs rígids de PVC	3,000	x	0,20000 =	0,60000
	BGW2-093I	u	Part proporcional d'accessoris de caixa general de protecció	1,000	x	16,69000 =	16,69000
	BG33-G2SL	m	Cable amb conductor de coure de tensió assignada 0,6/1 kV, de designació RV-K, construcció segons norma UNE 21123-2, unipolar, de secció 1x35 mm <sup>2</sup> , amb coberta del cable de PVC, classe de reacció al foc Eca segons la norma UNE-EN 50575	10,200	x	9,28000 =	94,65600
	BG2P-1KUI	m	Tub rígid de PVC, de 50 mm de diàmetre nominal, aïllant i no propagador de la flama, amb una resistència a l'impacte de 2 J, resistència a compressió de 1250 N i una rigidesa dielèctrica de 2000 V	3,060	x	5,68000 =	17,38080
				Subtotal:			129,32680
				DESPESES AUXILIARS		1,50 %	2,11838
				COST DIRECTE			272,67018
				DESPESES INDIRECTES		5,00 %	13,63351
				<b>COST EXECUCIÓ MATERIAL</b>			<b>286,30368</b>
<b>P-164</b>	<b>PG25-MH11</b>	m	Canal aïllant de PVC, amb 1 tapa per a distribució, de 40x110 mm, amb 2 compartiments, de color blanc, resistència a la penetració d'objectes sòlids IP2X, protecció mecànica contra impactes IK10, no propagador de la flama, obertura de la tapa amb eina especial, de temperatura de servei de -5°C a +60°C, d'acord amb la norma UNE-EN 50085-2-1, en forats d'obra	<b>Rend.: 1,000</b>			<b>28,19 €</b>

## JUSTIFICACIÓ DE PREUS

### PARTIDES D'OBRA

NÚM	CODI	UA	DESCRIPCIÓ	Unitats	Preu	Parcial	Import
<b>Ma d'obra</b>							
	A0F-000E	h	Oficial 1a electricista	0,210 /R x	30,41000 =	6,38610	
	A01-FEPD	h	Ajudant electricista	0,105 /R x	26,08000 =	2,73840	
						<b>Subtotal:</b>	<b>9,12450</b>
<b>Materials</b>							
	BGWG-M8U	m	Part proporcional d'accessoris de canal de PVC de 110 mm d'amplària, de 40 mm d'alçària, de color blanc	1,000 x	3,21000 =	3,21000	
	BG2C-2YF3	m	Envà separador per a canal, de PVC, de 40 mm	1,000 x	1,28000 =	1,28000	
	BG23-2IXV	m	Canal aïllant de PVC, amb 1 tapa per a distribució, de 40x110 mm, amb 4 compartiments com a màxim, de color blanc, protecció mecànica contra impactes IK10, no propagador de la flama, obertura de la tapa amb eina especial, de temperatura de servei de -5°C a +60 °C, d'acord amb la norma UNE-EN 50085-2-1	1,020 x	12,84000 =	13,09680	
						<b>Subtotal:</b>	<b>17,58680</b>
						DESPESES AUXILIARS	0,13687
						COST DIRECTE	26,84817
						DESPESES INDIRECTES	1,34241
						<b>COST EXECUCIÓ MATERIAL</b>	<b>28,19058</b>
<b>P-165</b>	<b>PG2J-4C01</b>	<b>m</b>	<b>Safata metàl·lica de reixeta amb coberta i separadors d'acer galvanitzat en calent, d'alçària 50 mm i amplària 200 mm, col·locada suspesa de paraments horitzontals amb elements de suport</b>	<b>Rend.: 1,000</b>		<b>82,27</b>	<b>€</b>
<b>Ma d'obra</b>							
	A01-FEPD	h	Ajudant electricista	0,096 /R x	26,08000 =	2,50368	
	A0F-000E	h	Oficial 1a electricista	0,258 /R x	30,41000 =	7,84578	
						<b>Subtotal:</b>	<b>10,34946</b>
<b>Materials</b>							
	BG2J-0BC6	m	Safata metàl·lica reixeta d'acer galvanitzat en calent, d'alçària 50 mm i amplària 200 mm	1,000 x	29,66000 =	29,66000	
	BG2G-10JV	m	Perfil separador per a safata metàl·lica, d'acer galvanitzat en calent, de 50 mm d'alçària	1,000 x	10,78000 =	10,78000	
	BGY1-10Y0	u	Part proporcional d'elements de suport per a safates metàl·liques d'acer d'acer galvanitzat en calent de 200 mm d'amplària, per a instal·lació suspesa de paraments horitzontals	1,000 x	12,35000 =	12,35000	
	BG29-1ZT2	m	Coberta per a safata metàl·lica reixeta, d'acer galvanitzat en calent, de 200 mm d'amplària	1,000 x	15,06000 =	15,06000	
						<b>Subtotal:</b>	<b>67,85000</b>
						DESPESES AUXILIARS	0,15524
						COST DIRECTE	78,35470
						DESPESES INDIRECTES	3,91774
						<b>COST EXECUCIÓ MATERIAL</b>	<b>82,27244</b>

## JUSTIFICACIÓ DE PREUS

### PARTIDES D'OBRA

NÚM	CODI	UA	DESCRIPCIÓ					PREU
<b>P-166</b>	<b>PG2J-4C3Q</b>	m	Safata metàl·lica de xapa perforada amb coberta d'acer galvanitzat en calent, d'alçària 60 mm i amplària 200 mm, col·locada suspesa de paraments horitzontals amb elements de suport	<b>Rend.: 1,000</b>				<b>86,13 €</b>
				Unitats	Preu	Parcial	Import	
Ma d'obra								
	A0F-000E	h	Oficial 1a electricista	0,208	/R x 30,41000 =	6,32528		
	A01-FEPD	h	Ajudant electricista	0,096	/R x 26,08000 =	2,50368		
				Subtotal:		8,82896		8,82896
Materials								
	BG2J-0BB4	m	Safata metàl·lica de xapa perforada d'acer galvanitzat en calent, d'alçària 60 mm i amplària 200 mm	1,000	x 42,52000 =	42,52000		
	BGWA-0AL	u	Part proporcional d'accessoris i elements d'acabat per a safates metàl·liques d'acer galvanitzat en calent, de 60 mm d'alçària i 200 mm d'amplària	1,000	x 7,71000 =	7,71000		
	BGY1-1OY0	u	Part proporcional d'elements de suport per a safates metàl·liques d'acer galvanitzat en calent de 200 mm d'amplària, per a instal·lació suspesa de paraments horitzontals	1,000	x 12,35000 =	12,35000		
	BG29-1ZSN	m	Coberta per a safata metàl·lica de xapa, d'acer galvanitzat en calent, de 200 mm d'amplària	1,000	x 10,49000 =	10,49000		
				Subtotal:		73,07000		73,07000
				DESPESES AUXILIARS	1,50 %			0,13243
				COST DIRECTE				82,03139
				DESPESES INDIRECTES	5,00 %			4,10157
				<b>COST EXECUCIÓ MATERIAL</b>				<b>86,13296</b>
<b>P-167</b>	<b>PG2N-EUGA</b>	m	Tub corbale corrugat de polietilè, de doble capa, llisa la interior i corrugada l'exterior, de 63 mm de diàmetre nominal, aïllant i no propagador de la flama, resistència a l'impacte de 20 J, resistència a compressió de 450 N, muntat com a canalització soterrada	<b>Rend.: 1,000</b>				<b>3,57 €</b>
				Unitats	Preu	Parcial	Import	
Ma d'obra								
	A0F-000E	h	Oficial 1a electricista	0,025	/R x 30,41000 =	0,76025		
	A01-FEPD	h	Ajudant electricista	0,020	/R x 26,08000 =	0,52160		
				Subtotal:		1,28185		1,28185
Materials								
	BG2Q-1KTF	m	Tub corbale corrugat de polietilè, de doble capa, llisa la interior i corrugada l'exterior, de 63 mm de diàmetre nominal, aïllant i no propagador de la flama, resistència a l'impacte de 20 J, resistència a compressió de 450 N, per a canalitzacions soterrades	1,020	x 2,06000 =	2,10120		
				Subtotal:		2,10120		2,10120

## JUSTIFICACIÓ DE PREUS

### PARTIDES D'OBRA

NÚM	CODI	UA	DESCRIPCIÓ	PREU
			DESPESES AUXILIARS	1,50 %
			COST DIRECTE	3,40228
			DESPESES INDIRECTES	5,00 %
			<b>COST EXECUCIÓ MATERIAL</b>	<b>3,57239</b>

<b>P-168</b>	<b>PG2N-EUHZ</b>	m	Tub flexible corrugat de plàstic sense halògens, de 25 mm de diàmetre nominal, aïllant i no propagador de la flama, de baixa emissió de fums i sense emissió de gasos tòxics ni corrosius, resistència a l'impacte de 2 J, resistència a compressió de 320 N i una rigidesa dielèctrica de 2000 V, muntat sobre sostremort	<b>Rend.: 1,000</b>	<b>2,90</b>	<b>€</b>
--------------	------------------	---	--	---------------------	-------------	----------

			Unitats	Preu	Parcial	Import
Ma d'obra						
	A01-FEPD	h	Ajudant electricista	0,020 /R x	26,08000 =	0,52160
	A0F-000E	h	Oficial 1a electricista	0,016 /R x	30,41000 =	0,48656
			Subtotal:		1,00816	1,00816
Materials						
	BG2Q-1KT5	m	Tub flexible corrugat de plàstic sense halògens, de 25 mm de diàmetre nominal, aïllant i no propagador de la flama, de baixa emissió de fums i sense emissió de gasos tòxics ni corrosius, resistència a l'impacte de 2 J, resistència a compressió de 320 N i una rigidesa dielèctrica de 2000 V	1,020 x	1,70000 =	1,73400
			Subtotal:		1,73400	1,73400
			DESPESES AUXILIARS	1,50 %		0,01512
			COST DIRECTE			2,75728
			DESPESES INDIRECTES	5,00 %		0,13786
			<b>COST EXECUCIÓ MATERIAL</b>			<b>2,89515</b>

<b>P-169</b>	<b>PG2N-EUI3</b>	m	Tub flexible corrugat de plàstic sense halògens, de 20 mm de diàmetre nominal, aïllant i no propagador de la flama, de baixa emissió de fums i sense emissió de gasos tòxics ni corrosius, resistència a l'impacte de 2 J, resistència a compressió de 320 N i una rigidesa dielèctrica de 2000 V, muntat sobre sostremort	<b>Rend.: 1,000</b>	<b>2,43</b>	<b>€</b>
--------------	------------------	---	--	---------------------	-------------	----------

			Unitats	Preu	Parcial	Import
Ma d'obra						
	A01-FEPD	h	Ajudant electricista	0,020 /R x	26,08000 =	0,52160
	A0F-000E	h	Oficial 1a electricista	0,016 /R x	30,41000 =	0,48656
			Subtotal:		1,00816	1,00816
Materials						
	BG2Q-1KT4	m	Tub flexible corrugat de plàstic sense halògens, de 20 mm de diàmetre nominal, aïllant i no propagador de la flama, de baixa emissió de fums i sense emissió de gasos tòxics ni corrosius, resistència a l'impacte de 2 J, resistència a compressió de 320 N i una rigidesa dielèctrica de 2000 V	1,020 x	1,27000 =	1,29540

## JUSTIFICACIÓ DE PREUS

### PARTIDES D'OBRA

NÚM	CODI	UA	DESCRIPCIÓ	PREU
			Subtotal:	1,29540
			DESPESES AUXILIARS	1,50 %
			COST DIRECTE	2,31868
			DESPESES INDIRECTES	5,00 %
			<b>COST EXECUCIÓ MATERIAL</b>	<b>2,43462</b>

<b>P-170</b>	<b>PG2N-EUI5</b>	m	Tub flexible corrugat de plàstic sense halògens, de 16 mm de diàmetre nominal, aïllant i no propagador de la flama, de baixa emissió de fums i sense emissió de gasos tòxics ni corrosius, resistència a l'impacte de 2 J, resistència a compressió de 320 N i una rigidesa dielèctrica de 2000 V, muntat sobre sostremort	<b>Rend.: 1,000</b>	<b>2,07</b>	<b>€</b>
--------------	------------------	---	--	---------------------	-------------	----------

			Unitats	Preu	Parcial	Import
Ma d'obra						
	A01-FEPD	h	Ajudant electricista	0,020 /R x	26,08000 =	0,52160
	A0F-000E	h	Oficial 1a electricista	0,016 /R x	30,41000 =	0,48656
			Subtotal:		1,00816	1,00816
Materials						
	BG2Q-1KT3	m	Tub flexible corrugat de plàstic sense halògens, de 16 mm de diàmetre nominal, aïllant i no propagador de la flama, de baixa emissió de fums i sense emissió de gasos tòxics ni corrosius, resistència a l'impacte de 2 J, resistència a compressió de 320 N i una rigidesa dielèctrica de 2000 V	1,020 x	0,93000 =	0,94860
			Subtotal:		0,94860	0,94860
			DESPESES AUXILIARS	1,50 %		0,01512
			COST DIRECTE			1,97188
			DESPESES INDIRECTES	5,00 %		0,09859
			<b>COST EXECUCIÓ MATERIAL</b>			<b>2,07048</b>

<b>P-171</b>	<b>PG33-E6CU</b>	m	Cable amb conductor de coure de tensió assignada 0,6/1 kV, de designació RZ1-K (AS+), construcció segons norma UNE 211025, tripolar, de secció 3x2,5 mm <sup>2</sup> , amb coberta del cable de poliolefines, classe de reacció al foc Cca-s1b, d1, a1 segons la norma UNE-EN 50575 amb baixa emissió fums, col·locat en tub	<b>Rend.: 1,000</b>	<b>5,81</b>	<b>€</b>
--------------	------------------	---	--	---------------------	-------------	----------

			Unitats	Preu	Parcial	Import
Ma d'obra						
	A0F-000E	h	Oficial 1a electricista	0,015 /R x	30,41000 =	0,45615
	A01-FEPD	h	Ajudant electricista	0,015 /R x	26,08000 =	0,39120
			Subtotal:		0,84735	0,84735
Materials						
	BG33-G2VV	m	Cable amb conductor de coure de tensió assignada 0,6/1 kV, de designació RZ1-K (AS+), construcció segons norma UNE 211025, tripolar, de secció 3x2,5 mm <sup>2</sup> , amb coberta del cable de poliolefines, classe de reacció al foc Cca-s1b, d1, a1	1,020 x	4,58000 =	4,67160

## JUSTIFICACIÓ DE PREUS

### PARTIDES D'OBRA

NÚM	CODI	UA	DESCRIPCIÓ	PREU
			segons la norma UNE-EN 50575 amb baixa emissió fums	
			Subtotal:	4,67160
			DESPESES AUXILIARS 1,50 %	0,01271
			COST DIRECTE	5,53166
			DESPESES INDIRECTES 5,00 %	0,27658
			<b>COST EXECUCIÓ MATERIAL</b>	<b>5,80824</b>

<b>P-172</b>	<b>PG33-E6GI</b>	m	Cable amb conductor de coure de tensió assignada 0,6/1 kV, de designació SZ1-K (AS+), construcció segons norma UNE 211025, bipolar, de secció 2x2,5 mm <sup>2</sup> , amb coberta del cable de poliolefines, classe de reacció al foc Cca-s1b, d1, a1 segons la norma UNE-EN 50575 amb baixa emissió fums, col·locat en tub	<b>Rend.: 1,000</b>	<b>4,64</b>	<b>€</b>
Ma d'obra			Unitats	Preu	Parcial	Import
	A0F-000E	h	Oficial 1a electricista	0,015 /R x	30,41000 =	0,45615
	A01-FEPD	h	Ajudant electricista	0,015 /R x	26,08000 =	0,39120
			Subtotal:			0,84735
Materials						
	BG33-G2ZF	m	Cable amb conductor de coure de tensió assignada 0,6/1 kV, de designació SZ1-K (AS+), construcció segons norma UNE 211025, bipolar, de secció 2x2,5 mm <sup>2</sup> , amb coberta del cable de poliolefines, classe de reacció al foc Cca-s1b, d1, a1 segons la norma UNE-EN 50575 amb baixa emissió fums	1,020 x	3,49000 =	3,55980
			Subtotal:			3,55980
			DESPESES AUXILIARS 1,50 %			0,01271
			COST DIRECTE			4,41986
			DESPESES INDIRECTES 5,00 %			0,22099
			<b>COST EXECUCIÓ MATERIAL</b>			<b>4,64085</b>

<b>P-173</b>	<b>PG33-E6HY</b>	m	Cable amb conductor de coure de tensió assignada 0,6/1 kV, de designació RZ1-K (AS+), construcció segons norma UNE 211025, pentapolar, de secció 5x10 mm <sup>2</sup> , amb coberta del cable de poliolefines, classe de reacció al foc Cca-s1b, d1, a1 segons la norma UNE-EN 50575 amb baixa emissió fums, col·locat en tub	<b>Rend.: 1,000</b>	<b>24,42</b>	<b>€</b>
Ma d'obra			Unitats	Preu	Parcial	Import
	A01-FEPD	h	Ajudant electricista	0,040 /R x	26,08000 =	1,04320
	A0F-000E	h	Oficial 1a electricista	0,040 /R x	30,41000 =	1,21640
			Subtotal:			2,25960
Materials						

## JUSTIFICACIÓ DE PREUS

### PARTIDES D'OBRA

NÚM	CODI	UA	DESCRIPCIÓ					PREU
	BG33-G303	m	Cable amb conductor de coure de tensió assignada 0,6/1 kV, de designació RZ1-K (AS+), construcció segons norma UNE 211025, pentapolar, de secció 5x10 mm <sup>2</sup> , amb coberta del cable de poliolefines, classe de reacció al foc Cca-s1b, d1, a1 segons la norma UNE-EN 50575 amb baixa emissió fums	1,020	x	20,55000	=	20,96100
						Subtotal:		20,96100
						DESPESES AUXILIARS	1,50 %	0,03389
						COST DIRECTE		23,25449
						DESPESES INDIRECTES	5,00 %	1,16272
						<b>COST EXECUCIÓ MATERIAL</b>		<b>24,41722</b>
<b>P-174</b>	<b>PG65-4847</b>	u	Caixa de mecanismes, per a un element, preu mitjà, encastada			<b>Rend.: 1,000</b>		<b>3,00 €</b>
				Unitats		Preu		Parcial
								Import
			Ma d'obra					
	A0F-000E	h	Oficial 1a electricista	0,020	/R x	30,41000	=	0,60820
	A01-FEPD	h	Ajudant electricista	0,020	/R x	26,08000	=	0,52160
						Subtotal:		1,12980
			Materials					
	BG64-07EK	u	Caixa per a mecanismes, per a un element, preu mitjà	1,000	x	1,71000	=	1,71000
						Subtotal:		1,71000
						DESPESES AUXILIARS	1,50 %	0,01695
						COST DIRECTE		2,85675
						DESPESES INDIRECTES	5,00 %	0,14284
						<b>COST EXECUCIÓ MATERIAL</b>		<b>2,99958</b>
<b>P-175</b>	<b>PG6E-776N</b>	u	Interruptor, de tipus modular d'1 mòdul estret, unipolar (1P), 10 A/250 V, amb tecla, preu mitjà, muntat sobre bastidor o caixa			<b>Rend.: 1,000</b>		<b>11,52 €</b>
				Unitats		Preu		Parcial
								Import
			Ma d'obra					
	A01-FEPD	h	Ajudant electricista	0,133	/R x	26,08000	=	3,46864
	A0F-000E	h	Oficial 1a electricista	0,150	/R x	30,41000	=	4,56150
						Subtotal:		8,03014
			Materials					
	BG69-1NGZ	u	Interruptor, de tipus modular d'1 mòdul estret, unipolar (1P), 10 A/250 V, amb tecla, preu mitjà, per a muntar sobre bastidor o caixa	1,000	x	2,82000	=	2,82000
						Subtotal:		2,82000

## JUSTIFICACIÓ DE PREUS

### PARTIDES D'OBRA

NÚM	CODI	UA	DESCRIPCIÓ					PREU
				DESPESES AUXILIARS	1,50	%		0,12045
				COST DIRECTE				10,97059
				DESPESES INDIRECTES	5,00	%		0,54853
				<b>COST EXECUCIÓ MATERIAL</b>				<b>11,51912</b>
<b>P-176</b>	<b>PG6I-78H7</b>	u	Marc per a l'adaptació de mecanismes modulars a caixa rectangular, d'1 mòdul, amb bastidor per a caixa rectangular, preu mitjà, col·locat	<b>Rend.: 1,000</b>				<b>5,33 €</b>
				Unitats		Preu	Parcial	Import
			Ma d'obra					
	A0F-000E	h	Oficial 1a electricista	0,030	/R x	30,41000 =	0,91230	
	A01-FEPD	h	Ajudant electricista	0,025	/R x	26,08000 =	0,65200	
						Subtotal:	1,56430	1,56430
			Materials					
	BG66-10A0	u	Bastidor per a caixa rectangular per al muntatge de mecanismes modulars, d'1 mòdul, per a fixar a caixa de mecanismes rectangular	1,000	x	1,22000 =	1,22000	
	BG6D-10B3	u	Marc per a l'adaptació de mecanismes modulars a caixa rectangular, d'1 mòdul, preu mitjà	1,000	x	2,27000 =	2,27000	
						Subtotal:	3,49000	3,49000
				DESPESES AUXILIARS	1,50	%		0,02346
				COST DIRECTE				5,07776
				DESPESES INDIRECTES	5,00	%		0,25389
				<b>COST EXECUCIÓ MATERIAL</b>				<b>5,33165</b>
<b>P-177</b>	<b>PG6O-77PE</b>	u	Presa de corrent de tipus universal, bipolar amb presa de terra lateral (2P+T), 16 A 250 V, amb tapa i marc, preu mitjà, encastada	<b>Rend.: 1,000</b>				<b>14,18 €</b>
				Unitats		Preu	Parcial	Import
			Ma d'obra					
	A0F-000E	h	Oficial 1a electricista	0,150	/R x	30,41000 =	4,56150	
	A01-FEPD	h	Ajudant electricista	0,133	/R x	26,08000 =	3,46864	
						Subtotal:	8,03014	8,03014
			Materials					
	BG6G-1NYC	u	Presa de corrent de tipus universal, bipolar amb presa de terra lateral (2P+T), 16 A 250 V, amb tapa i marc, preu mitjà, per a encastar	1,000	x	5,35000 =	5,35000	
						Subtotal:	5,35000	5,35000
				DESPESES AUXILIARS	1,50	%		0,12045
				COST DIRECTE				13,50059
				DESPESES INDIRECTES	5,00	%		0,67503
				<b>COST EXECUCIÓ MATERIAL</b>				<b>14,17562</b>

## JUSTIFICACIÓ DE PREUS

### PARTIDES D'OBRA

NÚM	CODI	UA	DESCRIPCIÓ					PREU
<b>P-178</b>	<b>PG70-78AC</b>	u	Interruptor detector de moviment, de tipus universal, per a càrregues resistives de fins a 1000 W de potència i 230 V de tensió d'alimentació, de 10 a 300 s de temps de desconexió, sensibilitat d'activació de 5 a 120 lx, amb tapa, preu mitjà, encastat	<b>Rend.: 1,000</b>				<b>78,47 €</b>
				Unitats	Preu	Parcial	Import	
Ma d'obra								
	A0F-000E	h	Oficial 1a electricista	0,170 /R x	30,41000 =	5,16970		
	A01-FEPD	h	Ajudant electricista	0,133 /R x	26,08000 =	3,46864		
				Subtotal:		8,63834	8,63834	
Materials								
	BG70-109E	u	Interruptor detector de moviment, de tipus universal, per a càrregues resistives de fins a 1000 W de potència i 230 V de tensió d'alimentació, de 10 a 300 s de temps de desconexió, sensibilitat d'activació de 5 a 120 lx, amb tapa, preu mitjà, per a encastar	1,000 x	65,97000 =	65,97000		
				Subtotal:		65,97000	65,97000	
				DESPESES AUXILIARS	1,50 %		0,12958	
				COST DIRECTE			74,73792	
				DESPESES INDIRECTES	5,00 %		3,73690	
				<b>COST EXECUCIÓ MATERIAL</b>			<b>78,47481</b>	
<b>PH21-AZSN</b>	u	Llum decoratiu encastable tipus downlight amb leds amb una vida útil de 50000 h, de forma circular, 10 W de potència, òptica d'alumini especular amb UGR =22, eficàcia lluminosa de 60 lm/W, amb equip elèctric no regulable, aïllament classe I, cos d'alumini i grau de protecció IP20, encastat	<b>Rend.: 1,000</b>				<b>109,99 €</b>	
				Unitats	Preu	Parcial	Import	
Ma d'obra								
	A01-FEPD	h	Ajudant electricista	0,300 /R x	26,08000 =	7,82400		
	A0F-000E	h	Oficial 1a electricista	0,300 /R x	30,41000 =	9,12300		
				Subtotal:		16,94700	16,94700	
Materials								
	BH20-2LTO	u	Llum decoratiu encastable tipus downlight amb leds amb una vida útil de 50000 h, de forma circular, 10 W de potència, òptica d'alumini especular amb UGR= 22, eficàcia lluminosa de 60 lm/W, amb equip elèctric no regulable, aïllament classe I, cos d'alumini i grau de protecció IP20	1,000 x	87,55000 =	87,55000		
				Subtotal:		87,55000	87,55000	
				DESPESES AUXILIARS	1,50 %		0,25421	
				COST DIRECTE			104,75121	
				DESPESES INDIRECTES	5,00 %		5,23756	
				<b>COST EXECUCIÓ MATERIAL</b>			<b>109,98877</b>	

## JUSTIFICACIÓ DE PREUS

### PARTIDES D'OBRA

NÚM	CODI	UA	DESCRIPCIÓ					PREU
<b>P-179</b>	<b>PH21-YC10</b>	u	Llum decoratiu encastable tipus downlight amb leds amb una vida útil de 50000 h, de forma circular, 18 W de potència, òptica d'alumini especular amb UGR =22, eficàcia lluminosa de 60 lm/W, amb equip elèctric no regulable, aïllament classe II, cos d'alumini i grau de protecció IP20, encastat	<b>Rend.: 1,000</b>				<b>143,19 €</b>
				Unitats	Preu	Parcial	Import	
Ma d'obra								
	A01-FEPD	h	Ajudant electricista	0,300	/R x 26,08000 =	7,82400		
	A0F-000E	h	Oficial 1a electricista	0,300	/R x 30,41000 =	9,12300		
					Subtotal:	16,94700		16,94700
Materials								
	BH20-2LTF	u	Llum decoratiu encastable tipus downlight amb leds amb una vida útil de 50000 h, de forma circular, 19 W de potència, òptica d'alumini especular amb UGR= 22, eficàcia lluminosa de 60 lm/W, amb equip elèctric no regulable, aïllament classe II, cos d'alumini i grau de protecció IP20	1,000	x 119,17000 =	119,17000		
					Subtotal:	119,17000		119,17000
				DESPESES AUXILIARS	1,50 %			0,25421
				COST DIRECTE				136,37121
				DESPESES INDIRECTES	5,00 %			6,81856
				<b>COST EXECUCIÓ MATERIAL</b>				<b>143,18977</b>
<b>P-180</b>	<b>PH26-YC01</b>	u	Desmuntatge, aplec i posterior instal·lació de llumenera interior encastada, a una alçària <= 3 m, a la nova ubicació segons plànols. Totalment instal·lada i en funcionament	<b>Rend.: 1,000</b>				<b>115,11 €</b>
				Unitats	Preu	Parcial	Import	
Partides d'obra								
	P21GN-4RU	u	Desmuntatge per a substitució de llumenera interior encastada, a una alçària <= 3 m, amb mitjans manuals i càrrega manual sobre camió o contenidor	1,000	x 4,87367 =	4,87367		
	PH21-AZSN	u	Llum decoratiu encastable tipus downlight amb leds amb una vida útil de 50000 h, de forma circular, 10 W de potència, òptica d'alumini especular amb UGR =22, eficàcia lluminosa de 60 lm/W, amb equip elèctric no regulable, aïllament classe I, cos d'alumini i grau de protecció IP20, encastat	1,000	x 104,75121 =	104,75121		
					Subtotal:	109,62488		109,62488
				COST DIRECTE				109,62488
				DESPESES INDIRECTES	5,00 %			5,48124
				<b>COST EXECUCIÓ MATERIAL</b>				<b>115,10612</b>

## JUSTIFICACIÓ DE PREUS

### PARTIDES D'OBRA

NÚM	CODI	UA	DESCRIPCIÓ					PREU
<b>P-181</b>	<b>PH57-YC02</b>	u	Llum d'emergència amb làmpada led, amb una vida útil de 100000 h, no permanent i no estanca amb grau de protecció IP4X, aïllament classe II, amb un flux aproximat de 170 a 200 lm, 2 h d'autonomia, de forma rectangular amb difusor i cos de policarbonat, preu alt, col·locat encastat	<b>Rend.: 1,000</b>				<b>207,84 €</b>
			Marca Daisalux model LENS 2N30 (SM) ref. XNA0630000 o equivalent					
				Unitats	Preu	Parcial	Import	
Ma d'obra								
	A01-FEPD	h	Ajudant electricista	0,300	/R x 26,08000 =	7,82400		
	A0F-000E	h	Oficial 1a electricista	0,300	/R x 30,41000 =	9,12300		
				Subtotal:		16,94700	16,94700	
Materials								
	BH65-YC02	u	Llum d'emergència amb làmpada led, amb una vida útil de 100000 h, no permanent i no estanca amb grau de protecció IP4X, aïllament classe II, amb un flux aproximat de 170 a 200 lm, 2 h d'autonomia, de forma rectangular amb difusor i cos de policarbonat, preu alt, col·locat encastat	1,000	x 175,40000 =	175,40000		
			Marca Daisalux model LENS 2N30 (SM) ref. XNA0630000 o equivalent					
	BH62-2HJ6	u	Caixa per encastar llum d'emergència rectangular en parament vertical o horitzontal	1,000	x 5,34000 =	5,34000		
				Subtotal:		180,74000	180,74000	
			DESPESES AUXILIARS		1,50 %		0,25421	
			COST DIRECTE				197,94121	
			DESPESES INDIRECTES		5,00 %		9,89706	
			<b>COST EXECUCIÓ MATERIAL</b>				<b>207,83827</b>	

<b>P-182</b>	<b>PJ117-MS1</b>	u	Muntatge de lavabo mural de porcel·lana acopiat en obra inclòs nova vàlvula de desguàs de pressió d'acer inoxidable, connectat a la xarxa de desguàs.	<b>Rend.: 1,000</b>				<b>33,76 €</b>
				Unitats	Preu	Parcial	Import	
Ma d'obra								
	A01-FEPE	h	Ajudant lampista	0,650	/R x 26,08000 =	16,95200		
	A0F-000N	h	Oficial 1a lampista	0,450	/R x 30,41000 =	13,68450		
				Subtotal:		30,63650	30,63650	
Materials								
	B7JE-0GTM	dm3	Massilla per a segellats, d'aplicació amb pistola, de base silicona neutra monocomponent	0,025	x 29,99000 =	0,74975		
				Subtotal:		0,74975	0,74975	

## JUSTIFICACIÓ DE PREUS

### PARTIDES D'OBRA

NÚM	CODI	UA	DESCRIPCIÓ	PREU
			DESPESES AUXILIARS	2,50 %
			COST DIRECTE	32,15216
			DESPESES INDIRECTES	5,00 %
			<b>COST EXECUCIÓ MATERIAL</b>	<b>33,75977</b>

**P-183 PJ11C-MS2** u Muntatge d'inodor de porcel·lana acopiat en obra, inclosa la connexió a la xarxa d'aigua i al baixant. **Rend.: 1,000** **61,39 €**

			Unitats	Preu	Parcial	Import
Ma d'obra						
A0F-000N	h	Oficial 1a lampista	0,750 /R x	30,41000 =	22,80750	
A01-FEPE	h	Ajudant lampista	1,250 /R x	26,08000 =	32,60000	
			Subtotal:		55,40750	55,40750
Materials						
BJ110-0PM	kg	Pasta per a segellar l'enllaç d'inodors, abocadors i plaques turques	0,245 x	5,37000 =	1,31565	
B7JE-0GTM	dm3	Massilla per a segellats, d'aplicació amb pistola, de base silicona neutra monocomponent	0,012 x	29,99000 =	0,35988	
			Subtotal:		1,67553	1,67553
			DESPESES AUXILIARS	2,50 %		1,38519
			COST DIRECTE			58,46822
			DESPESES INDIRECTES	5,00 %		2,92341
			<b>COST EXECUCIÓ MATERIAL</b>			<b>61,39163</b>

**P-184 PJ21C-MA1** u Muntatge d'aixeta per sobre lavabo de dimensions acopiada en obra, connectada a la xarxa d'aigua. **Rend.: 1,000** **30,66 €**

			Unitats	Preu	Parcial	Import
Ma d'obra						
A01-FEPE	h	Ajudant lampista	0,345 /R x	26,08000 =	8,99760	
A0F-000N	h	Oficial 1a lampista	0,650 /R x	30,41000 =	19,76650	
			Subtotal:		28,76410	28,76410
			DESPESES AUXILIARS	1,50 %		0,43146
			COST DIRECTE			29,19556
			DESPESES INDIRECTES	5,00 %		1,45978
			<b>COST EXECUCIÓ MATERIAL</b>			<b>30,65534</b>

## JUSTIFICACIÓ DE PREUS

### PARTIDES D'OBRA

NÚM	CODI	UA	DESCRIPCIÓ					PREU
<b>P-185</b>	<b>PJ32-3EGV</b>	u	Desguàs recte per a lavabo, amb tap i cadeneta incorporats, de llautó, d'1"1/4 amb enllaç de diàmetre 30 mm, soldat a un sífó o a un ramal de plom	<b>Rend.: 1,000</b>				<b>32,88 €</b>
				Unitats	Preu	Parcial	Import	
	Ma d'obra							
	A0F-000N	h	Oficial 1a lampista	0,200 /R x	30,41000 =	6,08200		
	A01-FEPE	h	Ajudant lampista	0,050 /R x	26,08000 =	1,30400		
				Subtotal:		7,38600	7,38600	
	Materials							
	BJ32-ORLW	u	Desguàs recte per a lavabo, amb tap i cadeneta incorporats, de llautó cromat d'1"1/4 amb enllaç de diàmetre 30 mm, per a soldar al sífó o al ramal de plom	1,000 x	23,82000 =	23,82000		
				Subtotal:		23,82000	23,82000	
			DESPESES AUXILIARS		1,50 %		0,11079	
			COST DIRECTE				31,31679	
			DESPESES INDIRECTES		5,00 %		1,56584	
			<b>COST EXECUCIÓ MATERIAL</b>				<b>32,88263</b>	
<b>P-186</b>	<b>PJ31-3EHP</b>	u	Sifó de botella per a lavabo, de PVC de 32 mm, connectat a un ramal de PVC	<b>Rend.: 1,000</b>				<b>17,07 €</b>
				Unitats	Preu	Parcial	Import	
	Ma d'obra							
	A0F-000N	h	Oficial 1a lampista	0,200 /R x	30,41000 =	6,08200		
	A01-FEPE	h	Ajudant lampista	0,050 /R x	26,08000 =	1,30400		
				Subtotal:		7,38600	7,38600	
	Materials							
	BJ3J-ORN4	u	Sifó de botella per a lavabo, de PVC de 32 mm, per a connectar al ramal de PVC	1,000 x	8,76000 =	8,76000		
				Subtotal:		8,76000	8,76000	
			DESPESES AUXILIARS		1,50 %		0,11079	
			COST DIRECTE				16,25679	
			DESPESES INDIRECTES		5,00 %		0,81284	
			<b>COST EXECUCIÓ MATERIAL</b>				<b>17,06963</b>	
<b>P-187</b>	<b>PJ40-RSA2</b>	u	Porta-rotlles de paper industrial de diàmetre 250x112mm d'acer inoxidable satinat amb pany de seguretat i visor de contingut d'eix de diàmetre de 40mm, per un rotlle màxim de diàmetre 230mm. Col·locat amb fixacions mecàniques.	<b>Rend.: 1,000</b>				<b>27,53 €</b>
				Unitats	Preu	Parcial	Import	
	Ma d'obra							
	A0F-000D	h	Oficial 1a col·locador	0,250 /R x	29,42000 =	7,35500		

## JUSTIFICACIÓ DE PREUS

### PARTIDES D'OBRA

NÚM	CODI	UA	DESCRIPCIÓ					PREU	
				Subtotal:			7,35500	7,35500	
Materials									
	BJ4Z-RSA2	u	Porta-rotlles de paper industrial de diàmetre 250x112mm d'acer inoxidable satinat amb pany de seguretat i visor de contingut d'eix de diàmetre de 40mm, per un rotlle màxim de diàmetre 230mm. Col·locat amb fixacions mecàniques.	1,000	x	18,75000	=	18,75000	
				Subtotal:			18,75000	18,75000	
				DESPESES AUXILIARS		1,50 %		0,11033	
				COST DIRECTE				26,21533	
				DESPESES INDIRECTES		5,00 %		1,31077	
				<b>COST EXECUCIÓ MATERIAL</b>				<b>27,52609</b>	
<b>P-188</b>	<b>PJ41-HA1U</b>	u	Barra mural recta per a bany adaptat, de 800 mm de llargària i 35 mm de d, de tub d'acer inoxidable, col·locat amb fixacions mecàniques	<b>Rend.: 1,000</b>				<b>122,99 €</b>	
				Unitats		Preu		Parcial	Import
Ma d'obra									
	A0F-000D	h	Oficial 1a col·locador	0,250	/R x	29,42000	=	7,35500	
				Subtotal:				7,35500	7,35500
Materials									
	BJ4Z-H68K	U	Barra mural recta per a bany adaptat, de 800 mm de llargària i 35 mm de d, de tub d'acer inoxidable	1,000	x	109,67000	=	109,67000	
				Subtotal:				109,67000	109,67000
				DESPESES AUXILIARS		1,50 %		0,11033	
				COST DIRECTE				117,13533	
				DESPESES INDIRECTES		5,00 %		5,85677	
				<b>COST EXECUCIÓ MATERIAL</b>				<b>122,99209</b>	
<b>P-189</b>	<b>PJ41-RS99</b>	u	Barra mural doble abatible per a bany adaptat amb porta-rotlles, de 800 mm de llargària i 35 mm de D, de tub d'acer inoxidable, col·locat amb fixacions mecàniques	<b>Rend.: 1,000</b>				<b>460,87 €</b>	
				Unitats		Preu		Parcial	Import
Ma d'obra									
	A0F-000D	h	Oficial 1a col·locador	1,000	/R x	29,42000	=	29,42000	
				Subtotal:				29,42000	29,42000
Materials									
	BJ4Z-H68C	u	Barra mural doble abatible per a bany adaptat, de 800 mm de llargària i 35 mm de D, de tub d'acer inoxidable	1,000	x	409,06000	=	409,06000	
				Subtotal:				409,06000	409,06000

## JUSTIFICACIÓ DE PREUS

### PARTIDES D'OBRA

NÚM	CODI	UA	DESCRIPCIÓ	PREU	
			DESPESES AUXILIARS	1,50 %	0,44130
			COST DIRECTE		438,92130
			DESPESES INDIRECTES	5,00 %	21,94607
			<b>COST EXECUCIÓ MATERIAL</b>		<b>460,86737</b>

P-190	PM15-4ID5	u	Sensor de fums òptic per a instal·lació contra incendis analògica, segons norma UNE-EN 54-7, amb base d'encastar, encastat	Rend.: 1,000	101,63	€	
				Unitats	Preu	Parcial	Import
			Ma d'obra				
			A01-FEPH h Ajudant muntador	0,240 /R x	26,12000 =	6,26880	
			A0F-000R h Oficial 1a muntador	0,240 /R x	30,41000 =	7,29840	
				Subtotal:		13,56720	13,56720
			Materials				
			BM2-0TBT u Part proporcional d'elements especials per a detectors	1,000 x	0,53000 =	0,53000	
			BM16-0SWY u Sensor de fums òptic per a instal·lació contra incendis analògica, segons norma UNE-EN 54-7, amb base d'encastar	1,000 x	82,49000 =	82,49000	
				Subtotal:		83,02000	83,02000
			DESPESES AUXILIARS	1,50 %		0,20351	
			COST DIRECTE			96,79071	
			DESPESES INDIRECTES	5,00 %		4,83954	
			<b>COST EXECUCIÓ MATERIAL</b>			<b>101,63024</b>	

P-191	PM20-YF01	u	Armari de xapa d'acer pintada per allotjament independent de mànega i extintor i mòdul per a polsador i alarma, i portes xapa d'acer pintada, inclosa BIE (debanadora d'alimentació axial abatible, mànega de 20 m i llança ) i l'extintor de 6 kg, i elements d'alarma ( polsador rearmable, sirena i llum d'emergència ), per a col·locar superficialment i en posició horitzontal, inclòs part proporcional d'accessoris i tot el petit material auxiliar de connexió i muntatge	Rend.: 1,000	427,09	€	
				Unitats	Preu	Parcial	Import
			Ma d'obra				
			A0F-000R h Oficial 1a muntador	1,500 /R x	30,41000 =	45,61500	
			A01-FEPH h Ajudant muntador	1,500 /R x	26,12000 =	39,18000	
				Subtotal:		84,79500	84,79500
			Materials				
			BM20-0TC2 u Part proporcional d'elements especials per a boques d'incendi	1,000 x	0,84000 =	0,84000	
			BM20-0T23 u Boca d'incendis equipada de 25 mm de diàmetre, BIE-25, formada per armari de xapa d'acer pintada per allotjament independent de mànega i extintor i mòdul per a polsador i alarma, i portes xapa d'acer pintada, inclosa BIE (debanadora d'alimentació axial abatible, mànega de 20 m i llança ) i l'extintor de 6 kg,,	0,800 x	399,81000 =	319,84800	

## JUSTIFICACIÓ DE PREUS

### PARTIDES D'OBRA

NÚM	CODI	UA	DESCRIPCIÓ	PREU
			i elements d'alarma ( polsador rearmable, sirena i llum d'emergència ), per a col·locar superficialment i en posició horitzontal	
			Subtotal:	320,68800
			DESPESES AUXILIARS 1,50 %	1,27193
			COST DIRECTE	406,75493
			DESPESES INDIRECTES 5,00 %	20,33775
			<b>COST EXECUCIÓ MATERIAL</b>	<b>427,09267</b>

<b>P-192</b>	<b>PM32-DZ3P</b>	u	Extintor manual de diòxid de carboni, de càrrega 10 kg, amb pressió incorporada, pintat, amb armari muntat superficialment	<b>Rend.: 1,000</b>	<b>328,06</b>	<b>€</b>
--------------	------------------	---	--	---------------------	---------------	----------

			Unitats	Preu	Parcial	Import
Ma d'obra						
	A01-FEPH	h	Ajudant muntador	0,400 /R x	26,12000 =	10,44800
	A0F-000R	h	Oficial 1a muntador	0,400 /R x	30,41000 =	12,16400
			Subtotal:			22,61200
Materials						
	BM33-0T4X	u	Extintor de diòxid de carboni, de càrrega 10 kg, amb pressió incorporada, pintat	1,000 x	239,34000 =	239,34000
	BM30-0T70	u	Armari per a extintor per a muntar superficialment	1,000 x	49,72000 =	49,72000
			Subtotal:			289,49000
			DESPESES AUXILIARS 1,50 %			0,33918
			COST DIRECTE			312,44118
			DESPESES INDIRECTES 5,00 %			15,62206
			<b>COST EXECUCIÓ MATERIAL</b>			<b>328,06324</b>

<b>P-193</b>	<b>PMS0-6Z7F</b>	u	Rètol senyalització instal·lació de protecció contra incendis, quadrat, de 210x210 mm2 de panell de PVC de 0,7 mm de gruix, fotoluminiscent categoria B segons UNE 23035-4, col·locat fixat mecànicament sobre parament vertical	<b>Rend.: 1,000</b>	<b>14,21</b>	<b>€</b>
--------------	------------------	---	--	---------------------	--------------	----------

			Unitats	Preu	Parcial	Import
Ma d'obra						
	A0F-000R	h	Oficial 1a muntador	0,300 /R x	30,41000 =	9,12300
			Subtotal:			9,12300
Materials						
	B0AO-07IG	u	Tac de niló de 5 mm de diàmetre, com a màxim, amb vis	4,000 x	0,19000 =	0,76000
	BMS0-1K0U	u	Rètol senyalització instal·lació de protecció contra incendis, quadrat, de 210x210 mm2 de panell de PVC de 0,7 mm de gruix, fotoluminiscent categoria B segons UNE 23035-4	1,000 x	3,51000 =	3,51000

## JUSTIFICACIÓ DE PREUS

### PARTIDES D'OBRA

NÚM	CODI	UA	DESCRIPCIÓ	PREU
			Subtotal:	4,27000
			DESPESES AUXILIARS	1,50 %
			COST DIRECTE	13,52985
			DESPESES INDIRECTES	5,00 %
			<b>COST EXECUCIÓ MATERIAL</b>	<b>14,20634</b>

<b>P-194</b>	<b>PMS0-6Z80</b>	u	Rètol senyalització recorregut d'evacuació a sortida emergència, rectangular, de 320x160 mm <sup>2</sup> de panell de PVC d'1,5 mm de gruix, fotoluminiscent categoria B segons UNE 23035-4, col·locat fixat mecànicament sobre parament vertical	<b>Rend.: 1,000</b>	<b>44,17</b>	<b>€</b>
--------------	------------------	---	---	---------------------	--------------	----------

			Unitats	Preu	Parcial	Import
Ma d'obra						
	A0F-000R	h	Oficial 1a muntador	0,300 /R x	30,41000 =	9,12300
			Subtotal:			9,12300
Materials						
	BMS0-1K04	u	Rètol senyalització recorregut d'evacuació a sortida emergència, rectangular, de 320x160 mm <sup>2</sup> de panell de PVC d'1,5 mm de gruix, fotoluminiscent categoria B segons UNE 23035-4	1,000 x	32,05000 =	32,05000
	B0AO-07IG	u	Tac de niló de 5 mm de diàmetre, com a màxim, amb vis	4,000 x	0,19000 =	0,76000
			Subtotal:			32,81000
			DESPESES AUXILIARS	1,50 %		0,13685
			COST DIRECTE			42,06985
			DESPESES INDIRECTES	5,00 %		2,10349
			<b>COST EXECUCIÓ MATERIAL</b>			<b>44,17334</b>

<b>P-195</b>	<b>PP44-6640</b>	m	Cable per a transmissió de dades amb conductor de coure, de 4 parells, categoria 6a F/UTP, aïllament de poliolefina i coberta de poliolefina, de baixa emissió de fums i opacitat reduïda, no propagador de la flama segons UNE-EN 60332-1-2, col·locat sota tub o canal	<b>Rend.: 1,000</b>	<b>2,16</b>	<b>€</b>
--------------	------------------	---	--	---------------------	-------------	----------

			Unitats	Preu	Parcial	Import
Ma d'obra						
	A0F-000R	h	Oficial 1a muntador	0,015 /R x	30,41000 =	0,45615
	A01-FEPH	h	Ajudant muntador	0,015 /R x	26,12000 =	0,39180
			Subtotal:			0,84795
Materials						
	BP44-1A3X	m	Cable per a transmissió de dades amb conductors de coure, de 4 parells, categoria 6a F/UTP, aïllament de poliolefina i coberta de poliolefina, de baixa emissió de fums i opacitat reduïda, no propagador de la flama segons UNE-EN 60332-1-2, classe de reacció al foc Dca-s2, d2, a2 segons la norma UNE-EN 50575	1,050 x	1,14000 =	1,19700
			Subtotal:			1,19700

## JUSTIFICACIÓ DE PREUS

### PARTIDES D'OBRA

NÚM	CODI	UA	DESCRIPCIÓ	PREU
			DESPESES AUXILIARS	1,50 %
			COST DIRECTE	2,05767
			DESPESES INDIRECTES	5,00 %
			<b>COST EXECUCIÓ MATERIAL</b>	<b>2,16055</b>

<b>P-196</b>	<b>PP45-VJAW</b>	m	Cable de fibra òptica per a ús interior/exterior, amb 12 fibres del tipus multimode de designació OM4, estructura interna monotub (estructura folgada), reblert de gel hidròfug, element de reforç de kevlar, amb coberta de poliolefina, no propagador de la flama segons UNE-EN 60332-1-2 i baixa emissió de fums i opacitat reduïda, classe de reacció al foc Cca-s1b, d1, a1 segons la norma UNE-EN 50575, instal·lat	<b>Rend.: 1,000</b>	<b>5,58</b>	<b>€</b>
--------------	------------------	---	---	---------------------	-------------	----------

			Unitats	Preu	Parcial	Import	
Ma d'obra							
	A0F-000R	h	0,050	/R x 30,41000 =	1,52050		
	A01-FEPH	h	0,050	/R x 26,12000 =	1,30600		
					Subtotal:	2,82650	2,82650
Materials							
	BP45-VIZO	m	1,000	x 2,45000 =	2,45000		
					Subtotal:	2,45000	2,45000
				DESPESES AUXILIARS	1,50 %	0,04240	
				COST DIRECTE		5,31890	
				DESPESES INDIRECTES	5,00 %	0,26594	
				<b>COST EXECUCIÓ MATERIAL</b>		<b>5,58484</b>	

<b>P-197</b>	<b>PP47-6630</b>	u	Cable de xarxa de 4 parells, amb 2 connectors RJ45, categoria 6 U/UTP, de 0,5 a 1,6 m de llargària, col·locat	<b>Rend.: 1,000</b>	<b>12,61</b>	<b>€</b>
--------------	------------------	---	---	---------------------	--------------	----------

			Unitats	Preu	Parcial	Import	
Ma d'obra							
	A0F-000R	h	0,030	/R x 30,41000 =	0,91230		
	A01-FEPH	h	0,030	/R x 26,12000 =	0,78360		
					Subtotal:	1,69590	1,69590
Materials							
	BP47-1A5A	u	1,000	x 10,29000 =	10,29000		
					Subtotal:	10,29000	10,29000

## JUSTIFICACIÓ DE PREUS

### PARTIDES D'OBRA

NÚM	CODI	UA	DESCRIPCIÓ	PREU	
			DESPESES AUXILIARS	1,50 %	0,02544
			COST DIRECTE		12,01134
			DESPESES INDIRECTES	5,00 %	0,60057
			<b>COST EXECUCIÓ MATERIAL</b>		<b>12,61191</b>

<b>P-198</b>	<b>PP4D-H932</b>	u	Unió per fusió d'una fibra òptica, per a un total de fusions de 48 en el mateix punt, com a màxim, amb preparació de fibra, fusió, mesura de perdues i maniguets de protecció	<b>Rend.: 1,000</b>	<b>14,88</b>	<b>€</b>
--------------	------------------	---	---	---------------------	--------------	----------

			Unitats	Preu	Parcial	Import	
<b>Ma d'obra</b>							
	A0F-000R	h	0,1667 /R x	30,41000 =	5,06935		
	A01-FEPH	h	0,1667 /R x	26,12000 =	4,35420		
					Subtotal:	9,42355	9,42355
<b>Maquinària</b>							
	C200-H7D3	u	0,1667 /R x	24,06000 =	4,01080		
					Subtotal:	4,01080	4,01080
<b>Materials</b>							
	BP4D-H5LS	u	1,000 x	0,60000 =	0,60000		
					Subtotal:	0,60000	0,60000
				DESPESES AUXILIARS	1,50 %	0,14135	
				COST DIRECTE		14,17570	
				DESPESES INDIRECTES	5,00 %	0,70879	
				<b>COST EXECUCIÓ MATERIAL</b>		<b>14,88449</b>	

<b>P-199</b>	<b>PP72-67AV</b>	u	Armari rack metàl·lic mural per a sistemes de transmissió de veu, dades i imatge, amb bastidor tipus rack 19", de 12 unitats d'alçària, de 600x600 mm (amplària x fondària), porta de vidre securitzat amb pany i clau, col·locat sobre el sòcol	<b>Rend.: 1,000</b>	<b>701,93</b>	<b>€</b>
--------------	------------------	---	--	---------------------	---------------	----------

			Unitats	Preu	Parcial	Import	
<b>Ma d'obra</b>							
	A0F-000R	h	0,750 /R x	30,41000 =	22,80750		
	A01-FEPH	h	0,750 /R x	26,12000 =	19,59000		
					Subtotal:	42,39750	42,39750
<b>Materials</b>							
	BP7N-1YBJ	u	1,000 x	101,80000 =	101,80000		
	BP74-1ALY	u	1,000 x	523,67000 =	523,67000		

## JUSTIFICACIÓ DE PREUS

### PARTIDES D'OBRA

NÚM	CODI	UA	DESCRIPCIÓ			PREU	
				Subtotal:		625,47000	625,47000
			DESPESES AUXILIARS	1,50 %			0,63596
			COST DIRECTE				668,50346
			DESPESES INDIRECTES	5,00 %			33,42517
			<b>COST EXECUCIÓ MATERIAL</b>				<b>701,92864</b>

<b>P-200</b>	<b>PP75-66XW</b>	u	Caixa de fibra òptica lliscant, per a terminació directe, d'1 unitat d'alçària, per a armaris rack 19'', amb portaetiquetes i 3 plaques cegues, fixada mecànicament	<b>Rend.: 1,000</b>			<b>84,17</b>	<b>€</b>
--------------	------------------	---	---	---------------------	--	--	--------------	----------

				Unitats		Preu		Parcial	Import
Ma d'obra									
	A01-FEPH	h	Ajudant muntador	0,167	/R x	26,12000	=	4,36204	
	A0F-000R	h	Oficial 1a muntador	0,167	/R x	30,41000	=	5,07847	
								Subtotal:	9,44051
Materials									
	BP79-1AFX	u	Caixa de fibra òptica lliscant, per a terminació directe, d'1 unitat d'alçària, per a armaris rack 19'', amb portaetiquetes i 3 plaques cegues	1,000	x	70,58000	=	70,58000	
								Subtotal:	70,58000
			DESPESES AUXILIARS			1,50 %			0,14161
			COST DIRECTE						80,16212
			DESPESES INDIRECTES			5,00 %			4,00811
			<b>COST EXECUCIÓ MATERIAL</b>						<b>84,17022</b>

<b>P-201</b>	<b>PP77-670P</b>	u	Connector per a transmissió de veu i dades, del tipus LC, per a xarxes de fibra òptica multimode, muntat sobre adaptador òptic	<b>Rend.: 1,000</b>				<b>57,49</b>	<b>€</b>
--------------	------------------	---	--	---------------------	--	--	--	--------------	----------

				Unitats		Preu		Parcial	Import
Ma d'obra									
	A0F-000R	h	Oficial 1a muntador	1,000	/R x	30,41000	=	30,41000	
								Subtotal:	30,41000
Materials									
	BP7B-1AH7	u	Connector per a transmissió de veu i dades, del tipus LC, per a una fibra multimode, per a muntar sobre adaptador òptic	2,000	x	7,80000	=	15,60000	
	BP71-1YC2	u	Adaptador òptic per a 2 connectors LC dúplex multimode, per a muntar sobre suport o sobre repartidor òptic	1,000	x	8,29000	=	8,29000	
								Subtotal:	23,89000

## JUSTIFICACIÓ DE PREUS

### PARTIDES D'OBRA

NÚM	CODI	UA	DESCRIPCIÓ	PREU			
			DESPESES AUXILIARS	1,50	%		0,45615
			COST DIRECTE				54,75615
			DESPESES INDIRECTES	5,00	%		2,73781
			<b>COST EXECUCIÓ MATERIAL</b>				<b>57,49396</b>
<b>P-202</b>	<b>PP77-YE03</b>	u	Pigtail MM LC OM4 900 micres 1MT	<b>Rend.: 1,000</b>			<b>8,42 €</b>
				Unitats	Preu	Parcial	Import
	Ma d'obra						
	AOF-000R	h	Oficial 1a muntador	0,200 /R x	30,41000 =	6,08200	
				Subtotal:		6,08200	6,08200
	Materials						
	BP7B-YE03	u	Pigtail MM LC OM4 900 micres 1MT	1,000 x	1,85000 =	1,85000	
				Subtotal:		1,85000	1,85000
			DESPESES AUXILIARS	1,50	%		0,09123
			COST DIRECTE				8,02323
			DESPESES INDIRECTES	5,00	%		0,40116
			<b>COST EXECUCIÓ MATERIAL</b>				<b>8,42439</b>
<b>P-203</b>	<b>PP77-YE04</b>	u	Fuetó de fibra òptica duplex 50 OM4 LC-LC 2 metres	<b>Rend.: 1,000</b>			<b>42,24 €</b>
				Unitats	Preu	Parcial	Import
	Ma d'obra						
	AOF-000R	h	Oficial 1a muntador	0,250 /R x	30,41000 =	7,60250	
				Subtotal:		7,60250	7,60250
	Materials						
	BP7B-YE04	u	Fuetó de fibra òptica duplex 50 OM4 LC-LC 2 metres	1,000 x	32,51000 =	32,51000	
				Subtotal:		32,51000	32,51000
			DESPESES AUXILIARS	1,50	%		0,11404
			COST DIRECTE				40,22654
			DESPESES INDIRECTES	5,00	%		2,01133
			<b>COST EXECUCIÓ MATERIAL</b>				<b>42,23786</b>
<b>P-204</b>	<b>PP7A-YE01</b>	u	Commutador (switch) gestionable, de 24 ports marca CISCO model C9200L-24P-4G-E o equivalent, per armari tipus rack, amb alimentació a 240V, col·locat i connectat. Inclou llicència DNA Essential	<b>Rend.: 1,000</b>			<b>1.648,35 €</b>
				Unitats	Preu	Parcial	Import
	Ma d'obra						
	AOF-000R	h	Oficial 1a muntador	2,000 /R x	30,41000 =	60,82000	
	A01-FEPH	h	Ajudant muntador	2,000 /R x	26,12000 =	52,24000	
				Subtotal:		113,06000	113,06000

## JUSTIFICACIÓ DE PREUS

### PARTIDES D'OBRA

NÚM	CODI	UA	DESCRIPCIÓ				PREU
Materials							
	BP7E-YE01	u	Commutador (switch) gestionable, de 24 ports marca CISCO model C9200L-24P-4G-E o equivalent, per armari tipus rack, amb alimentació a 240V, col·locat i connectat. Inclou llicència DNA Essential	1,000	x	1.455,10000	= 1.455,10000
				Subtotal:		1.455,10000	1.455,10000
				DESPESES AUXILIARS	1,50	%	1,69590
				COST DIRECTE			1.569,85590
				DESPESES INDIRECTES	5,00	%	78,49280
				<b>COST EXECUCIÓ MATERIAL</b>			<b>1.648,34870</b>

<b>P-205</b>	<b>PP7A-YE02</b>	u	Instal·lació de commutador (switch) gestionable existent (reaprofitament), de 24 ports marca CISCO model C9200L-24P-4G-E o equivalent, per armari tipus rack, amb alimentació a 240V, col·locat i connectat. Inclou llicència DNA Essential	<b>Rend.: 1,000</b>			<b>120,49</b>	<b>€</b>
--------------	------------------	---	---	---------------------	--	--	---------------	----------

Ma d'obra			Unitats	Preu	Parcial	Import
A01-FEPH	h	Ajudant muntador	2,000 /R x	26,12000 =	52,24000	
A0F-000R	h	Oficial 1a muntador	2,000 /R x	30,41000 =	60,82000	
				Subtotal:	113,06000	113,06000
				DESPESES AUXILIARS	1,50 %	1,69590
				COST DIRECTE		114,75590
				DESPESES INDIRECTES	5,00 %	5,73780
				<b>COST EXECUCIÓ MATERIAL</b>		<b>120,49370</b>

<b>P-206</b>	<b>PP7A-YE05</b>	u	Antena interior d'accés inalambric, marca ARUBA model 515 o equivalent direccional, de 2,4 i 5 GHz, de 12 dBi de guany, instal·lada superficialment i connectada	<b>Rend.: 1,000</b>			<b>675,69</b>	<b>€</b>
--------------	------------------	---	--	---------------------	--	--	---------------	----------

Ma d'obra			Unitats	Preu	Parcial	Import	
A01-FEPH	h	Ajudant muntador	4,000 /R x	26,12000 =	104,48000		
A0F-000R	h	Oficial 1a muntador	4,000 /R x	30,41000 =	121,64000		
				Subtotal:	226,12000	226,12000	
Materials							
	BP7E-YE05	u	Antena interior d'accés inalambric, marca ARUBA model 515 o equivalent direccional, de 2,4 i 5 GHz, de 12 dBi de guany, instal·lada superficialment i connectada	1,000	x	414,00000	= 414,00000
				Subtotal:		414,00000	414,00000

## JUSTIFICACIÓ DE PREUS

### PARTIDES D'OBRA

NÚM	CODI	UA	DESCRIPCIÓ				PREU	
				DESPESES AUXILIARS	1,50	%	3,39180	
				COST DIRECTE			643,51180	
				DESPESES INDIRECTES	5,00	%	32,17559	
				<b>COST EXECUCIÓ MATERIAL</b>			<b>675,68739</b>	
<b>P-207</b>	<b>PP7B-8912</b>	u	Ventilador de tipus axial, per a entrades de cables, cabal de 156 m3/h, 230 V de tensió d'alimentació, de 120x120 mm, amb filtre i reixeta protectora, col·locat	<b>Rend.: 1,000</b>			<b>36,39 €</b>	
				Unitats		Preu	Parcial	Import
Ma d'obra								
	A0F-000R	h	Oficial 1a muntador	0,120	/R x	30,41000 =	3,64920	
						Subtotal:	3,64920	3,64920
Materials								
	BP7F-1AGH	u	# ventilador de tipus axial per a entrades de cables, cabal de 156 m3/h, 230 V de tensió d'alimentació, de 120x120 mm, amb filtre i reixeta protectora	1,000	x	30,97000 =	30,97000	
						Subtotal:	30,97000	30,97000
				DESPESES AUXILIARS	1,00	%	0,03649	
				COST DIRECTE			34,65569	
				DESPESES INDIRECTES	5,00	%	1,73278	
				<b>COST EXECUCIÓ MATERIAL</b>			<b>36,38848</b>	
<b>P-208</b>	<b>PP7C-66W5</b>	u	Panell integrat lliscant, equipat amb 24 connectors RJ45 categoria 6a S/FTP, per a muntar sobre bastidor rack 19'', d'1 unitat d'alçària, amb organitzador de cables i portaetiquetes, fixat mecànicament	<b>Rend.: 1,000</b>			<b>402,97 €</b>	
				Unitats		Preu	Parcial	Import
Ma d'obra								
	A01-FEPH	h	Ajudant muntador	0,167	/R x	26,12000 =	4,36204	
	A0F-000R	h	Oficial 1a muntador	3,500	/R x	30,41000 =	106,43500	
						Subtotal:	110,79704	110,79704
Materials								
	BP7G-1AFA	u	Panell integrat lliscant, equipat amb 24 connectors RJ45 categoria 6a S/FTP, per a muntar sobre bastidor rack 19'', d'1 unitat d'alçària, amb organitzador de cables i portaetiquetes	1,000	x	271,32000 =	271,32000	
						Subtotal:	271,32000	271,32000
				DESPESES AUXILIARS	1,50	%	1,66196	
				COST DIRECTE			383,77900	
				DESPESES INDIRECTES	5,00	%	19,18895	
				<b>COST EXECUCIÓ MATERIAL</b>			<b>402,96795</b>	

## JUSTIFICACIÓ DE PREUS

### PARTIDES D'OBRA

NÚM	CODI	UA	DESCRIPCIÓ					PREU
<b>P-209</b>	<b>PP7C-YE02</b>	u	Panell integrat lliscant de fibra òptica, equipat amb 24 connectors, per a muntar sobre bastidor rack 19'', d'1 unitat d'alçària, amb organitzador de cables i portaetiquetes, fixat mecànicament	<b>Rend.: 1,000</b>				<b>442,44 €</b>
				Unitats	Preu	Parcial	Import	
	Ma d'obra							
	A0F-000R	h	Oficial 1a muntador	3,500 /R x	30,41000 =	106,43500		
	A01-FEPH	h	Ajudant muntador	0,167 /R x	26,12000 =	4,36204		
					Subtotal:	110,79704	110,79704	
	Materials							
	BP7G-YE02	u	Panell integrat lliscant de fibra òptica, equipat amb 24 connectors, per a muntar sobre bastidor rack 19'', d'1 unitat d'alçària, amb organitzador de cables i portaetiquetes, fixat mecànicament	1,000 x	308,91000 =	308,91000		
					Subtotal:	308,91000	308,91000	
			DESPESES AUXILIARS		1,50 %		1,66196	
			COST DIRECTE				421,36900	
			DESPESES INDIRECTES		5,00 %		21,06845	
			<b>COST EXECUCIÓ MATERIAL</b>				<b>442,43745</b>	
<b>P-210</b>	<b>PP7F-CUIB</b>	u	Preses multimèdia, de tipus universal, amb connector HDMI, amb tapa, encastada	<b>Rend.: 1,000</b>				<b>31,82 €</b>
				Unitats	Preu	Parcial	Import	
	Ma d'obra							
	A0F-000R	h	Oficial 1a muntador	0,170 /R x	30,41000 =	5,16970		
	A01-FEPH	h	Ajudant muntador	0,133 /R x	26,12000 =	3,47396		
					Subtotal:	8,64366	8,64366	
	Materials							
	BP7J-34UG	u	Preses multimèdia, de tipus universal, amb connector HDMI, amb tapa, per a encastar	1,000 x	21,53000 =	21,53000		
					Subtotal:	21,53000	21,53000	
			DESPESES AUXILIARS		1,50 %		0,12965	
			COST DIRECTE				30,30331	
			DESPESES INDIRECTES		5,00 %		1,51517	
			<b>COST EXECUCIÓ MATERIAL</b>				<b>31,81848</b>	
<b>P-211</b>	<b>PP7H-7839</b>	u	Preses de senyal de veu i dades, de tipus modular de 2 mòduls estrets, amb connector RJ45 simple, categoria 6a F/UTP, amb connexió per desplaçament de l'aïllament, amb tapa, preu alt, muntada sobre caixa o bastidor	<b>Rend.: 1,000</b>				<b>27,36 €</b>
				Unitats	Preu	Parcial	Import	
	Ma d'obra							

## JUSTIFICACIÓ DE PREUS

### PARTIDES D'OBRA

NÚM	CODI	UA	DESCRIPCIÓ					PREU	
	A0F-000R	h	Oficial 1a muntador	0,180	/R x	30,41000	=	5,47380	
				Subtotal:				5,47380	
	Materials								
	BP7K-106P	u	Preses de senyal de veu i dades, de tipus modular de 2 mòduls estrets, amb connector RJ45 simple, categoria 6a F/UTP, amb connexió per desplaçament de l'aïllament, amb tapa, de preu alt, per a muntar sobre bastidor o caixa	1,000	x	20,50000	=	20,50000	
				Subtotal:				20,50000	
			DESPESES AUXILIARS	1,50	%			0,08211	
			COST DIRECTE					26,05591	
			DESPESES INDIRECTES	5,00	%			1,30280	
			<b>COST EXECUCIÓ MATERIAL</b>					<b>27,35870</b>	
<b>P-212</b>	<b>PP7H-YE01</b>	u	Instal·lació de suport per a projector i col·locació de projector, totalment instal·lat. Projector no subministrat	<b>Rend.: 1,000</b>				<b>97,23</b>	<b>€</b>
				Unitats		Preu		Parcial	Import
	Ma d'obra								
	A0F-000R	h	Oficial 1a muntador	3,000	/R x	30,41000	=	91,23000	
				Subtotal:				91,23000	
			DESPESES AUXILIARS	1,50	%			1,36845	
			COST DIRECTE					92,59845	
			DESPESES INDIRECTES	5,00	%			4,62992	
			<b>COST EXECUCIÓ MATERIAL</b>					<b>97,22837</b>	
<b>P-213</b>	<b>PP7H-YE02</b>	u	Certificació de punts de xarxa	<b>Rend.: 1,000</b>				<b>5,83</b>	<b>€</b>
				Unitats		Preu		Parcial	Import
	Ma d'obra								
	A0F-000R	h	Oficial 1a muntador	0,180	/R x	30,41000	=	5,47380	
				Subtotal:				5,47380	
			DESPESES AUXILIARS	1,50	%			0,08211	
			COST DIRECTE					5,55591	
			DESPESES INDIRECTES	5,00	%			0,27780	
			<b>COST EXECUCIÓ MATERIAL</b>					<b>5,83370</b>	
<b>P-214</b>	<b>PP7I-8926</b>	u	Regleta d'alimentació fixa, amb 6 bases schucko 2P+T de 16 A i 250 V, i un interruptor bipolar de 16 A, per a armaris rack 19", d'1 unitat d'alçària, muntatge horitzontal, fixada mecànicament	<b>Rend.: 1,000</b>				<b>60,23</b>	<b>€</b>
				Unitats		Preu		Parcial	Import
	Ma d'obra								
	A0F-000R	h	Oficial 1a muntador	0,167	/R x	30,41000	=	5,07847	



## JUSTIFICACIÓ DE PREUS

### PARTIDES D'OBRA

NÚM	CODI	UA	DESCRIPCIÓ					PREU
P-217	PPAUYP	u	Legalització de la instal·lació de PCI, certificat final obra, pagament per part de l'industrial adjudicatari del visat del projecte al Col·legi Enginyers i taxes pertinents	Rend.: 1,000				1.575,00 €
					COST DIRECTE			1.500,00000
					DESPESES INDIRECTES	5,00 %		75,00000
					<b>COST EXECUCIÓ MATERIAL</b>			<b>1.575,0000</b>
P-218	PQ70-.1IL	u	Desmuntatge, embalatge i trasllat de mobiliari de la planta de segona a l'edifici municipal del carrer Francesc Giner 46 o dependències municipals a concretar.	Rend.: 1,000				1.608,01 €
					Unitats	Preu	Parcial	Import
			Ma d'obra					
	A0F-000B	h	Oficial 1a		12,000 /R x	29,42000 =	353,04000	
	A0D-0007	h	Manobre		48,000 /R x	24,55000 =	1.178,40000	
					Subtotal:		1.531,44000	1.531,44000
					COST DIRECTE			1.531,44000
					DESPESES INDIRECTES	5,00 %		76,57200
					<b>COST EXECUCIÓ MATERIAL</b>			<b>1.608,01200</b>
P-219	PQN2-.H48	u	Escala escamotejable plegable per tal d'accedir a la planta sotacoberta segons detall de projecte. Inclòs ajudes i elements auxiliars necessaris per el muntatge i posada en funcionament de l'escala.	Rend.: 1,000				2.083,80 €
					Unitats	Preu	Parcial	Import
			Materials					
	BUFP0048	u	Escala escamotejable plegable per tal d'accedir a la planta sotacoberta segons detall de projecte. Inclòs ajudes i elements auxiliars necessaris per el muntatge i posada en funcionament de l'escala.		1,000 x	1.984,57000 =	1.984,57000	
					Subtotal:		1.984,57000	1.984,57000
					DESPESES AUXILIARS	1,50 %		0,00000
					COST DIRECTE			1.984,57000
					DESPESES INDIRECTES	5,00 %		99,22850
					<b>COST EXECUCIÓ MATERIAL</b>			<b>2.083,79850</b>
P-220	PQZ1-.WUW	u	Muntatge d'estors acopiats en obra en finestres existents. Inclòs feines auxiliars necessaries per la realització dels treballs.	Rend.: 1,000				111,46 €
					Unitats	Preu	Parcial	Import
			Ma d'obra					
	A01-FEPH	h	Ajudant muntador		1,850 /R x	26,12000 =	48,32200	

## JUSTIFICACIÓ DE PREUS

### PARTIDES D'OBRA

NÚM	CODI	UA	DESCRIPCIÓ					PREU
	A0F-000R	h	Oficial 1a muntador	1,850	/R x	30,41000	=	56,25850
						Subtotal:		104,58050
						DESPESES AUXILIARS	1,50 %	1,56871
						COST DIRECTE		106,14921
						DESPESES INDIRECTES	5,00 %	5,30746
						<b>COST EXECUCIÓ MATERIAL</b>		<b>111,45667</b>

<b>P-221</b>	<b>PQZ5-UA17</b>	u	Penjador de roba d'acer cromat col.locat verticalment amb fixacions mecàniques	<b>Rend.: 1,000</b>				<b>11,70</b>	<b>€</b>
						Unitats	Preu	Parcial	Import
			Ma d'obra						
	A0F-000D	h	Oficial 1a col-locador	0,100	/R x	29,42000	=	2,94200	
						Subtotal:		2,94200	2,94200
			Materials						
	BQZ5-UA17	u	Penjador de roba d'acer cromat col.locat verticalment amb fixacions mecàniques	1,000	x	8,20000	=	8,20000	
						Subtotal:		8,20000	8,20000
						COST DIRECTE			11,14200
						DESPESES INDIRECTES	5,00 %		0,55710
						<b>COST EXECUCIÓ MATERIAL</b>			<b>11,69910</b>

<b>P-222</b>	<b>SCCP01</b>	u	Antena interior d'accés inalambric, direccional, de 2,4 i 5 GHz, de 12 dBi de guany, instal.lada superficialment i connectada	<b>Rend.: 1,000</b>				<b>301,86</b>	<b>€</b>
						Unitats	Preu	Parcial	Import
			Ma d'obra						
	A0F-000R	h	Oficial 1a muntador	4,000	/R x	30,41000	=	121,64000	
	A01-FEPH	h	Ajudant muntador	4,000	/R x	26,12000	=	104,48000	
						Subtotal:		226,12000	226,12000
			Materials						
	BP7E-H5T1	u	Antena interior d'accés inalambric, direccional, de 2,4 i 5 GHz, de 12 dBi de guany, amb accessoris de suport i connexió	1,000	x	57,97000	=	57,97000	
						Subtotal:		57,97000	57,97000
						DESPESES AUXILIARS	1,50 %		3,39180
						COST DIRECTE			287,48180
						DESPESES INDIRECTES	5,00 %		14,37409
						<b>COST EXECUCIÓ MATERIAL</b>			<b>301,85589</b>

## JUSTIFICACIÓ DE PREUS

### PARTIDES D'OBRA

NÚM	CODI	UA	DESCRIPCIÓ					PREU
<b>P-223</b>	<b>XPAUSA1A</b>	u	Partida d'abonament íntegre per al'adaptació de baixant existent de sanejament al pati d'instal·lacions amb connexió i adaptació al baixant a plantes tercera i primera. Inclou p.p. de material auxiliar. Instal·lació completament finalitzada i funcionant.	<b>Rend.: 1,000</b>				<b>565,74 €</b>
				Unitats	Preu	Parcial	Import	
	Ma d'obra							
	A01-FEPE	h	Ajudant lampista	10,000 /R x	26,08000 =	260,80000		
	A0F-000N	h	Oficial 1a lampista	8,000 /R x	30,41000 =	243,28000		
				Subtotal:		504,08000	504,08000	
	Materials							
	BFC16A00	m	Tub de Polipropilè-copolímer PP-R a pressió de 32x5,4 mm, sèrie S 2.5 segons UNE-EN ISO 15874-2	8,000 x	4,34000 =	34,72000		
				Subtotal:		34,72000	34,72000	
				COST DIRECTE			538,80000	
				DESPESES INDIRECTES	5,00 %		26,94000	
				<b>COST EXECUCIÓ MATERIAL</b>			<b>565,74000</b>	
<b>P-224</b>	<b>XPAUSA4L</b>	u	Partida d'abonament íntegre per a la connexió a l'instal·lació existent de sanejament. Inclou p.p. de material auxiliar. Instal·lació completament finalitzada i funcionant.	<b>Rend.: 1,000</b>				<b>255,50 €</b>
				Unitats	Preu	Parcial	Import	
	Ma d'obra							
	A0F-000N	h	Oficial 1a lampista	3,000 /R x	30,41000 =	91,23000		
	A01-FEPE	h	Ajudant lampista	5,000 /R x	26,08000 =	130,40000		
				Subtotal:		221,63000	221,63000	
	Materials							
	BFC16A00	m	Tub de Polipropilè-copolímer PP-R a pressió de 32x5,4 mm, sèrie S 2.5 segons UNE-EN ISO 15874-2	5,000 x	4,34000 =	21,70000		
				Subtotal:		21,70000	21,70000	
				COST DIRECTE			243,33000	
				DESPESES INDIRECTES	5,00 %		12,16650	
				<b>COST EXECUCIÓ MATERIAL</b>			<b>255,49650</b>	
<b>P-225</b>	<b>XPAUUJGR</b>	u	Partida per a la maquinària necessària per a l'elevació i col·locació de les unitats de climatització i ventilació, incloent grua, elevadors i qualsevol element auxiliar per a la seva correcta ubicació segons projecte. S'inclouen els tràmits i taxes que es deriven de la implantació d'aquesta maquinària a la via pública.	<b>Rend.: 1,000</b>				<b>2.719,55 €</b>
				COST DIRECTE			2.590,04762	
				DESPESES INDIRECTES	5,00 %		129,50238	
				<b>COST EXECUCIÓ MATERIAL</b>			<b>2.719,55000</b>	

## JUSTIFICACIÓ DE PREUS

### PARTIDES D'OBRA

NÚM	CODI	UA	DESCRIPCIÓ		PREU
P-226	XPAUJPP	u	Partida per planta per a la realització de les ajudes de paleta necessàries per la correcta execució, muntatge i desenvolupament de les instal·lacions de climatització i ventilació, que inclou:	Rend.: 1,000	1.303,59 €
			* Replanteig i marcar en obra abans d'executar		
			* Obrir i tapar regates		
			* Obertura de sostres i terra tècnic		
			* Reposició de plaques de sostre i terra tècnic		
			* Replanteig i marcar en obra abans d'executar		
			* Obrir i rematar forats a paraments		
			* Obrir i rematar forats a forjats		
			* Col·locació i muntatge dels passamurs		
			* Fixació de la suportació		
			* Col·locació i acabat de caixes per elements encastrats		
			* Enderroc de fals sostre continu necessari per a la instal·lació de climatització i ventilació		
			* Reparació dels enderrocs de fals sostre continu		
			* Inclou pintat de sostres		
			* Realització de forats en forjats		
			* Desmuntatge i muntatge del fals sostre i terra tècnic per el pas de les instal·lacions		
			* Sellat dels forats de instal·lacions i forats de pas de instal·lacions amb morter ignífug		
			* Arrebosat i pintat dels paraments després del pas de les instal·lacions		
			* Descarrega i elevació de materials en l'obra		
			* Retirada de la runa resultat de les mateixes ajudes		
			COST DIRECTE		1.241,51429
			DESPESES INDIRECTES	5,00 %	62,07571
			<b>COST EXECUCIÓ MATERIAL</b>		<b>1.303,5900</b>
P-227	XPAUYB01	u	Partida d'abonament íntegre per als treballs de desplaçament de la canonada de fontaneria ubicada al pati d'instal·lacions a la nova ubicació, inclou la connexió a l'instal·lació existent de fontaneria. Inclou p.p. de material auxiliar. Instal·lació completament finalitzada i funcionant.	Rend.: 1,000	499,35 €
			COST DIRECTE		475,57143
			DESPESES INDIRECTES	5,00 %	23,77857
			<b>COST EXECUCIÓ MATERIAL</b>		<b>499,3500</b>
P-228	XPAUYB02	u	Partida d'abonament íntegre per als treballs de desplaçament de la canonada de fontaneria i sanitaris existents (WC i lavabo) a la nova ubicació, inclou la connexió a l'instal·lació existent de fontaneria. Inclou p.p. de material auxiliar. Instal·lació completament finalitzada i funcionant.	Rend.: 1,000	824,67 €
			COST DIRECTE		785,40000
			DESPESES INDIRECTES	5,00 %	39,27000
			<b>COST EXECUCIÓ MATERIAL</b>		<b>824,6700</b>

## JUSTIFICACIÓ DE PREUS

### PARTIDES D'OBRA

NÚM	CODI	UA	DESCRIPCIÓ		PREU		
P-229	XPAUAJJP	u	Partida per planta per a la realització de les ajudes de paleta necessàries per la correcta execució, muntatge i desenvolupament de la instal·lació de sanejament, que inclou:  * Replanteig i marcar en obra abans d'executar * Obrir i tancar regates * Obrir i rematar forats a paraments * Obrir i rematar forats a forjats * Col·locació i muntatge dels passamurs * Fixació de la suportació * Col·locació i acabat de caixes per elements encastats * Enderroc de fals sostre continu necessari per a la instal·lació de sanejament * Reparació dels enderrocs de fals sostre continu * Inclou pintat de sostres * Sellat dels forats de instal·lacions i forats de pas de instal·lacions amb morter ignífug * Descarrega i elevació de materials en l'obra * Retirada de la runa resultat de les mateixes ajudes * Connexió de la xarxa de sanejament de l'edifici a l'instal·lació existent segons plànols d'execució. Inclou la connexió de qualsevol element de la nova instal·lació de sanejament (sanitaris i fancoils) a la xarxa existent.  S'inclou p.p. de material auxiliar. Instal·lació totalment acabada i comprovat el seu correcte funcionament.	Rend.: 1,000	471,61 €		
Ma d'obra				Unitats	Preu	Parcial	Import
	A0F-000T	h	Oficial 1a paleta	3,000 /R x	29,42000 =	88,26000	
	A01-FEPC	h	Ajudant calefactor	3,000 /R x	26,08000 =	78,24000	
	A0132000	h	Ajudant paleta	5,000 /R x	26,12000 =	130,60000	
	A012G000	h	Oficial 1a calefactor	5,000 /R x	30,41000 =	152,05000	
				Subtotal:		449,15000	449,15000
				COST DIRECTE			449,15000
				DESPESES INDIRECTES	5,00 %		22,45750
				<b>COST EXECUCIÓ MATERIAL</b>			<b>471,60750</b>

## JUSTIFICACIÓ DE PREUS

### PARTIDES ALÇADES

NÚM	CODI	UA	DESCRIPCIÓ		PREU
XPA0-SS01		Pa	Partida alçada d'abonament íntegre per a la seguretat i salut a l'obra, en base a l'estudi i el pla de seguretat i salut, en compliment del R.D. 1627/97.	Rend.: 1,000	3.381,44 €
				COST DIRECTE	3.381,44000
				<b>COST EXECUCIÓ MATERIAL</b>	<b>3.381,4400</b>

## RPR RESUM PRESSUPOST

## RESUM DE PRESSUPOST

Pàg.: 1

NIVELL 4 : Partida d'obra			Import
Partida d'obra	01.03.01.01	Envans i elements divisoris	17.056,26
Partida d'obra	01.03.01.02	Fusteria interior	23.398,35
Partida d'obra	01.03.01.03	Serralleria	3.142,56
<b>Sub capitol</b>	<b>01.03.01</b>	<b>Elements divisoris verticals</b>	<b>43.597,17</b>
Partida d'obra	01.04.02.01	Paviments	19.687,27
Partida d'obra	01.04.02.02	Sostres	15.593,21
<b>Sub capitol</b>	<b>01.04.02</b>	<b>Revestiments de paraments horitzontals</b>	<b>35.280,48</b>
Partida d'obra	01.05.01.01	Treballs previs	73,20
Partida d'obra	01.05.01.02	Petites evacuacions	1.518,39
Partida d'obra	01.05.01.03	Distribució	1.106,20
Partida d'obra	01.05.01.04	Varis sanejament	1.292,85
<b>Sub capitol</b>	<b>01.05.01</b>	<b>Sanejament</b>	<b>3.990,64</b>
Partida d'obra	01.05.02.01	Varis fontaneria	1.856,25
<b>Sub capitol</b>	<b>01.05.02</b>	<b>Fontaneria</b>	<b>1.856,25</b>
Partida d'obra	01.05.03.01	Treballs previs	1.307,82
Partida d'obra	01.05.03.02	Quadres elèctrics	8.502,64
Partida d'obra	01.05.03.03	Canalitzacions	3.058,78
Partida d'obra	01.05.03.04	Circuits elèctrics	16.208,21
Partida d'obra	01.05.03.05	Lluminàries	7.607,79
Partida d'obra	01.05.03.06	Mecanismes	11.876,96
Partida d'obra	01.05.03.07	Varis	3.582,42
<b>Sub capitol</b>	<b>01.05.03</b>	<b>Electricitat</b>	<b>52.144,62</b>
Partida d'obra	01.05.04.01	Treballs previs	2.580,50
Partida d'obra	01.05.04.02	Equips producció	8.405,38
Partida d'obra	01.05.04.03	Equips condicionament aire	13.090,94
Partida d'obra	01.05.04.04	Instal·lació climatització	7.788,92
Partida d'obra	01.05.04.05	Unitats de ventilació	3.212,11
Partida d'obra	01.05.04.06	Conductes i elements de ventilació	7.422,14
Partida d'obra	01.05.04.07	Varis i climatització i ventilació	9.211,28
<b>Sub capitol</b>	<b>01.05.04</b>	<b>Climatització i ventilació</b>	<b>51.711,27</b>
Partida d'obra	01.05.05.01	Rack	8.048,77
Partida d'obra	01.05.05.02	Cablejat	9.379,13
Partida d'obra	01.05.05.03	Mecanismes	1.832,03
<b>Sub capitol</b>	<b>01.05.05</b>	<b>Telecomunicacions</b>	<b>19.259,93</b>
Partida d'obra	01.05.06.01	Extinció d'incendis	769,36
Partida d'obra	01.05.06.02	Detecció d'incendis	1.352,20
Partida d'obra	01.05.06.03	Varis incendis	2.821,96
<b>Sub capitol</b>	<b>01.05.06</b>	<b>Protecció contra incendis</b>	<b>4.943,52</b>
			<b>212.783,88</b>

NIVELL 3 : Sub capitol			Import
Sub capitol	01.03.01	Elements divisoris verticals	43.597,17
Sub capitol	01.03.02	Elements divisoris horitzontals	12.597,90
<b>Capítol</b>	<b>01.03</b>	<b>Sistema de compartimentació</b>	<b>56.195,07</b>
Sub capitol	01.04.01	Revestiment de paraments verticals	8.970,52
Sub capitol	01.04.02	Revestiments de paraments horitzontals	35.280,48
<b>Capítol</b>	<b>01.04</b>	<b>Sistema d'acabats interiors</b>	<b>44.251,00</b>
Sub capitol	01.05.01	Sanejament	3.990,64
Sub capitol	01.05.02	Fontaneria	1.856,25
Sub capitol	01.05.03	Electricitat	52.144,62

## RESUM DE PRESSUPOST

Pàg.: 2

Sub capítol	01.05.04	Climatització i ventilació	51.711,27
Sub capítol	01.05.05	Telecomunicacions	19.259,93
Sub capítol	01.05.06	Protecció contra incendis	4.943,52
<b>Capítol</b>	<b>01.05</b>	<b>Sistema de condicionament i instal·lacions</b>	<b>133.906,23</b>
Sub capítol	01.08.01	Residus enderroc	3.873,98
Sub capítol	01.08.02	Residus de construcció	362,09
<b>Capítol</b>	<b>01.08</b>	<b>Gestió de residus</b>	<b>4.236,07</b>

**238.588,37**

### NIVELL 2 : Capítol Import

Capítol	01.01	Treballs previs i enderrocs	12.828,97
Capítol	01.02	Estructura	40.790,12
Capítol	01.03	Sistema de compartimentació	56.195,07
Capítol	01.04	Sistema d'acabats interiors	44.251,00
Capítol	01.05	Sistema de condicionament i instal·lacions	133.906,23
Capítol	01.06	Equipaments	2.844,40
Capítol	01.07	Seguretat i salut	3.381,44
Capítol	01.08	Gestió de residus	4.236,07
<b>Obra</b>	<b>01</b>	<b>Pressupost PL.3 SEU GRÀCIA</b>	<b>298.433,30</b>

**298.433,30**

### NIVELL 1 : Obra Import

Obra	01	Pressupost PL.3 SEU GRÀCIA	298.433,30
			<b>298.433,30</b>

## RESUM DE PRESSUPOST

Pàg.: 1

NIVELL 4 : Partida d'obra			%
Partida d'obra	01.03.01.01	Envans i elements divisoris	5,72
Partida d'obra	01.03.01.02	Fusteria interior	7,84
Partida d'obra	01.03.01.03	Serralleria	1,05
<b>Sub capítol</b>	<b>01.03.01</b>	<b>Elements divisoris verticals</b>	<b>14,61</b>
Partida d'obra	01.04.02.01	Paviments	6,60
Partida d'obra	01.04.02.02	Sostres	5,23
<b>Sub capítol</b>	<b>01.04.02</b>	<b>Revestiments de paraments horitzontals</b>	<b>11,82</b>
Partida d'obra	01.05.01.01	Treballs previs	0,02
Partida d'obra	01.05.01.02	Petites evacuacions	0,51
Partida d'obra	01.05.01.03	Distribució	0,37
Partida d'obra	01.05.01.04	Varis sanejament	0,43
<b>Sub capítol</b>	<b>01.05.01</b>	<b>Sanejament</b>	<b>1,34</b>
Partida d'obra	01.05.02.01	Varis fontaneria	0,62
<b>Sub capítol</b>	<b>01.05.02</b>	<b>Fontaneria</b>	<b>0,62</b>
Partida d'obra	01.05.03.01	Treballs previs	0,44
Partida d'obra	01.05.03.02	Quadres elèctrics	2,85
Partida d'obra	01.05.03.03	Canalitzacions	1,02
Partida d'obra	01.05.03.04	Circuits elèctrics	5,43
Partida d'obra	01.05.03.05	Lluminàries	2,55
Partida d'obra	01.05.03.06	Mecanismes	3,98
Partida d'obra	01.05.03.07	Varis	1,20
<b>Sub capítol</b>	<b>01.05.03</b>	<b>Electricitat</b>	<b>17,47</b>
Partida d'obra	01.05.04.01	Treballs previs	0,86
Partida d'obra	01.05.04.02	Equips producció	2,82
Partida d'obra	01.05.04.03	Equips condicionament aire	4,39
Partida d'obra	01.05.04.04	Instal·lació climatització	2,61
Partida d'obra	01.05.04.05	Unitats de ventilació	1,08
Partida d'obra	01.05.04.06	Conductes i elements de ventilació	2,49
Partida d'obra	01.05.04.07	Varis i climatització i ventilació	3,09
<b>Sub capítol</b>	<b>01.05.04</b>	<b>Climatització i ventilació</b>	<b>17,33</b>
Partida d'obra	01.05.05.01	Rack	2,70
Partida d'obra	01.05.05.02	Cablejat	3,14
Partida d'obra	01.05.05.03	Mecanismes	0,61
<b>Sub capítol</b>	<b>01.05.05</b>	<b>Telecomunicacions</b>	<b>6,45</b>
Partida d'obra	01.05.06.01	Extinció d'incendis	0,26
Partida d'obra	01.05.06.02	Detecció d'incendis	0,45
Partida d'obra	01.05.06.03	Varis incendis	0,95
<b>Sub capítol</b>	<b>01.05.06</b>	<b>Protecció contra incendis</b>	<b>1,66</b>
			<b>71,30</b>

NIVELL 3 : Sub capítol			%
Sub capítol	01.03.01	Elements divisoris verticals	14,61
Sub capítol	01.03.02	Elements divisoris horitzontals	4,22
<b>Capítol</b>	<b>01.03</b>	<b>Sistema de compartimentació</b>	<b>18,83</b>
Sub capítol	01.04.01	Revestiment de paraments verticals	3,01
Sub capítol	01.04.02	Revestiments de paraments horitzontals	11,82
<b>Capítol</b>	<b>01.04</b>	<b>Sistema d'acabats interiors</b>	<b>14,83</b>
Sub capítol	01.05.01	Sanejament	1,34
Sub capítol	01.05.02	Fontaneria	0,62
Sub capítol	01.05.03	Electricitat	17,47

## RESUM DE PRESSUPOST

Pàg.: 2

Sub capítol	01.05.04	Climatització i ventilació	17,33
Sub capítol	01.05.05	Telecomunicacions	6,45
Sub capítol	01.05.06	Protecció contra incendis	1,66
<b>Capítol</b>	<b>01.05</b>	<b>Sistema de condicionament i instal·lacions</b>	<b>44,87</b>
Sub capítol	01.08.01	Residus enderroc	1,30
Sub capítol	01.08.02	Residus de construcció	0,12
<b>Capítol</b>	<b>01.08</b>	<b>Gestió de residus</b>	<b>1,42</b>
			<b>79,95</b>

### NIVELL 2 : Capítol %

Capítol	01.01	Treballs previs i enderrocs	4,30
Capítol	01.02	Estructura	13,67
Capítol	01.03	Sistema de compartimentació	18,83
Capítol	01.04	Sistema d'acabats interiors	14,83
Capítol	01.05	Sistema de condicionament i instal·lacions	44,87
Capítol	01.06	Equipaments	0,95
Capítol	01.07	Seguretat i salut	1,13
Capítol	01.08	Gestió de residus	1,42
<b>Obra</b>	<b>01</b>	<b>Pressupost PL.3 SEU GRÀCIA</b>	<b>100,00</b>
			<b>100,00</b>

### NIVELL 1 : Obra %

Obra	01	Pressupost PL.3 SEU GRÀCIA	100,00
			<b>100,00</b>

PRESSUPOST D'EXECUCIÓ MATERIAL	298.433,30€
13,00% DESPESES GENERALS	38.796,33€
6,00% BENEFICI INDUSTRIAL	17.906,00€
<b>SUBTOTAL</b>	<b>355.135,63€</b>
21,0% I.V.A.	74.578,48€
<b>TOTAL PRESSUPOST PER CONTRACTE</b>	<b>429.714,11€</b>

**(Quatre-cents vint-i-nou mil set-cents catorze euros amb onze cèntims)**

A Barcelona, desembre de 2024

NAZARI FABREGAT FERNÁNDEZ  
Arquitecte

## **PC PLEC DE CONDICIONS**

## PCG PLEC DE CONDICIONS GENERALS

## **INDEX**

**1. DADES GENERALS**

**2. CAPITOL PRELIMINAR: DISPOSICIONS GENERALS**

**3. CAPITOL I: CONDICIONS FACULTATIVES**

**4. CAPITOL II: CONDICIONS ECONOMIQUES**

## **1.DADES GENERALS:**

### **OBJECTE**

L'objecte és fixar les condicions generals i particulars que regiran a l'obra objecte del present projecte, consistent en el Projecte Bàsic i d'Execució de la remodelació de la tercera planta de la Seu del Districte de Gràcia per adaptar-la a la normativa vigent.

### **SITUACIÓ**

La present obra es situa a la Pç/ de la Vila de Gràcia, 2, al barri de Gràcia, a Barcelona.

### **PROMOTOR**

Projecte: NAZARI FABREGAT FERNÁNDEZ, arquitecte

Promotor: AJUTAMENT DE BARCELONA. Districte de Gràcia

### **DOCUMENTACIÓ**

El present Projecte el formen els següents documents: Memòria Descriptiva, Memòria Constructiva, Normativa Aplicable, Justificació de Normatives, Estudi de Seguretat i Salut, Amidaments i Pressupost, Plec de Condicions Generals, facultatives i administratives, Plecs de Condicions Tècniques Particulars i Plànols.

## **2. CAPÍTOL PRELIMINAR: DISPOSICIONS GENERALS**

### **NATURALESA I OBJECTE DEL PLEC GENERAL**

*Article 1.-* El present Plec General de Condicions té caràcter supletori del Plec de Condicions particulars del Projecte.

Ambdós, com a part del projecte arquitectònic tenen com a finalitat regular l'execució de les obres fixant-ne els nivells tècnics i de qualitat exigibles i precisen les intervencions que corresponen, segons el contracte i d'acord amb la legislació aplicable, al Promotor o propietari de l'obra, al Contractista o constructor de l'obra, als seus tècnics i encarregats, a l'Arquitecte i a l'Aparellador o Arquitecte Tècnic, així com les relacions entre ells i les seves obligacions corresponents en ordre a l'acompliment del contracte d'obra.

### **DOCUMENTACIÓ DEL CONTRACTE D'OBRA**

*Article 2.-* Integren el contracte els documents següents relacionats per ordre de relació pel que es refereix al valor de les seves especificacions en cas d'omissió o contradicció aparent:

1. Les condicions fixades en el mateix document de contracte d'empresa o arrendament d'obra si és que existeix.
2. El Plec de Condicions particulars.

3. El present Plec General de Condicions.
4. La resta de la documentació del Projecte (memòria, plànols, medicions i pressupost).

Les ordres i instruccions de la Direcció facultativa de les obres s'incorporen al Projecte com a interpretació, complement o precisió de les seves determinacions. En cada document, les especificacions literals prevalen sobre les gràfiques i en els plànols, la cota preval sobre la mida a escala.

### **3. CAPÍTOL I: CONDICIONS FACULTATIVES**

#### **EPÍGRAF 1: DELIMITACIÓ GENERAL DE FUNCIONS TÈCNiques**

##### **L'ARQUITECTE DIRECTOR**

*Article 3.-* Correspon a l'Arquitecte Director:

- a) Comprovar l'adequació de la cimentació projectada a les característiques reals del sòl.
- b) Redactar els complements o rectificacions del projecte que calguin.
- c) Assistir a les obres, tantes vegades com ho requereixi la seva naturalesa i complexitat, per tal de resoldre les contingències que es produïssin i impartir les instruccions complementàries que calguin per aconseguir la solució arquitectònica correcta.
- d) Coordinar la intervenció en obra d'altres tècnics que, en el seu cas, concorrin a la direcció amb funció pròpia en aspectes parcials de la seva especialitat.
- e) Aprovar les certificacions parcials d'obra, la liquidació final i assessorar el promotor en l'acte de la recepció.
- f) Preparar la documentació final de l'obra i expedir i subscriure juntament amb l'Aparellador o Arquitecte Tècnic, el certificat de final d'obra.

##### **L'APARELLADOR O ARQUITECTE TÈCNIC**

*Article 4.-* Correspon a l'Aparellador o Arquitecte Tècnic:

- a) Redactar el document d'estudi i anàlisi del Projecte d'acord amb el previst a l'article 1.4. de les Tarifes d'Honoraris aprovades per R.D. 314/1979, de 19 de gener.
- b) Planificar, a la vista del projecte arquitectònic, del contracte i de la normativa tècnica d'aplicació, el control de qualitat i econòmic de les obres.
- c) Efectuar el replanteig de l'obra i preparar l'acta corresponent subscriuint-la juntament amb l'Arquitecte i amb el Constructor.
- d) Comprovar les instal·lacions provisionals, mitjans auxiliars i sistemes de seguretat i higiene en el treball, controlant-ne la seva correcta execució.
- e) Ordenar i dirigir l'execució material d'acord amb el projecte, amb les normes tècniques i amb les regles de bona construcció.
- f) Fer un programa de control de qualitat o disposar les proves i assaigs de materials, instal·lacions i altres unitats d'obra segons les freqüències de mostreig programades en el pla de control, així com efectuar les altres comprovacions que resultin necessàries per assegurar la qualitat constructiva d'acord amb el projecte i la normativa tècnica aplicable. Dels resultats n'informarà puntualment al Constructor, donant-li, en tot cas, les ordres oportunes; si la contingència no es resolgués s'adoptaran les mesures que calguin donant-ne compte a l'Arquitecte.

- g) Realitzar els amidaments d'obra executada i donar conformitat, segons les relacions establertes, a les certificacions valorades i a la liquidació final de l'obra.
- h) Subscriure, juntament amb l'Arquitecte, el certificat final d'obra.

## **EL CONSTRUCTOR**

*Article 5.-* Correspon al Constructor:

- a) Organitzar els treballs de construcció, redactant els plans d'obra que calguin i projectant o autoritzant les instal·lacions provisionals i mitjans auxiliars de l'obra.
- b) Elaborar un pla de seguretat i salut en el treball en el qual s'analitzin, estudiïn, desenvolupin i complementin les previsions contingudes en l'estudi o estudi bàsic, en funció del seu propi sistema d'execució de l'obra, i disposar, en tot cas, l'execució de les mesures preventives, vetllant pel seu compliment i per l'observança de la normativa vigent en matèria de seguretat i higiene en el treball.
- c) Subscriure amb l'Arquitecte i l'Aparellador o Arquitecte Tècnic, l'acte de replanteig de l'obra.
- d) Ostentar la direcció de tot el personal que intervingui en l'obra i coordinar les intervencions dels subcontractistes.
- e) Assegurar la idoneïtat de tots i cadascun dels materials i elements constructius que s'utilitzen, comprovant-ne els preparats en obra i rebutjant, per iniciativa pròpia o per prescripció de l'Aparellador o Arquitecte Tècnic, els subministraments o prefabricats que no comptin amb les garanties o documents de idoneïtat requerits per les normes d'aplicació.
- f) Custodiar el Llibre d'ordres i seguiment de l'obra, i donar el vist i plau a les anotacions que s'hi practiquin en el mateix.
- g) Facilitar a l'Aparellador o Arquitecte Tècnic, amb temps suficient, els materials necessaris per l'acompliment de la seva comesa.
- h) Preparar les certificacions parcials d'obra i la proposta de liquidació final.
- i) Subscriure amb el Promotor les actes de recepció provisional i definitiva.
- j) Concertar les assegurances d'accidents de treball i de danys a tercers durant l'obra.

## **EPÍGRAF 2: DE LES OBLIGACIONS I DRETS GENERALS DEL CONSTRUCTOR O CONTRACTISTA**

### **VERIFICACIÓ DELS DOCUMENTS DEL PROJECTE**

*Article 6.-* Abans de començar les obres, el Constructor consignarà per escrit que la documentació aportada li resulta suficient per a la comprensió de la totalitat de l'obra contractada, o en cas contrari, sol·licitarà els aclariments pertinents.

### **PLA DE SEGURETAT I HIGIENE**

*Article 7.-* El Constructor, a la vista del Projecte d'Execució contenint l'Estudi de Seguretat i Salut o l'Estudi bàsic, segons el cas, presentarà el Pla de Seguretat i Salut que haurà de ser aprovat, abans de l'inici de l'obra, pel coordinador en matèria de seguretat i de salut, o per la direcció facultativa en cas de no ser necessària la designació de coordinador.

Serà obligatòria la designació, per part del promotor, d'un coordinador en matèria de seguretat i salut durant l'execució de l'obra sempre que en la mateixa intervinguin més d'una empresa, o una empresa i treballadors autònoms o diversos treballadors autònoms.

Els contractistes i els subcontractistes seran responsables de l'execució correcta de les mesures preventives fixades en el pla de seguretat i salut. quant a les obligacions que els corresponguin a ells directament o, si és el cas, als treballadors autònoms per ells contractats. Els contractistes i els subcontractistes respondran solidàriament de les conseqüències que es derivin de l'incompliment de les mesures previstes en el pla, en els termes de l'apartat 2 de l'article 42 de la Llei 31/1995 de Prevenció de Riscos Laborals.

## **OFICINA A L'OBRA**

*Article 8.-* El Constructor habilitarà a l'obra una oficina en la qual hi haurà una taula o taulell adequat, on s'hi puguin estendre i consultar els plànols.

En l'esmentada oficina hi tindrà sempre el Contractista a disposició de la Direcció Facultativa:

- El projecte d'Execució complet, inclosos els complements que en el seu cas, redacti l'Arquitecte.
- La Llicència d'obres.
- El Llibre d'Ordres i Assistències.
- El Pla de Seguretat i Higiene.
- El Llibre d'Incidències.
- La documentació de les assegurances esmentades en l'article 5.j).

Disposarà a més el Constructor una oficina per a la Direcció Facultativa, convenientment condicionada per treballar-hi amb normalitat a qualsevol hora de la jornada.

El Llibre d'Incidències, haurà de mantenir-se sempre en l'obra, estarà en poder del coordinador en matèria de seguretat i salut o, en cas de no ser necessària la designació de coordinador, en poder de la Direcció Facultativa.

## **REPRESENTACIÓ DEL CONTRACTISTA**

*Article 9.-* El Constructor està obligat a comunicar a la propietat la persona designada com a delegat seu a l'obra, que tindrà el caràcter de Cap de la mateixa, amb dedicació plena i amb facultats per representar-lo i adoptar en tot moment aquelles decisions que es refereixen a la Contracta.

Les seves funcions seran les del Constructor segons s'especifica a l'article 5.

Quan la importància de les obres ho requereixi i així es consigni en el Plec de "Condicions particulars d'índole facultativa" el Delegat del Contractista serà un facultatiu de grau superior o grau mig, segons els casos.

El Plec de Condicions particulars determinarà el personal facultatiu o especialista que el Constructor s'obligui a mantenir en l'obra com a mínim, i el temps de dedicació compromesa.

L'incompliment d'aquesta obligació o, en general, la manca de qualificació suficient per part del personal segons la naturalesa dels treballs, facultarà l'Arquitecte per ordenar la paralització de les obres, sense cap dret a reclamació, fins que sigui esmenada la deficiència.

### **PRESÈNCIA DEL CONSTRUCTOR EN L'OBRA**

*Article 10.-* El Cap d'obra, per ell mateix o mitjançant els seus tècnics o encarregats, estarà present durant la jornada legal de treball i acompanyarà l'Arquitecte o l'Aparellador o Arquitecte Tècnic en les visites que facin a les obres, posant-se a la seva disposició per a la pràctica dels reconeixements que es considerin necessaris i subministrant-los les dades que calguin per a la comprovació dels amidaments i liquidacions.

### **TREBALLS NO ESTIPULATS EXPRESSAMENT**

*Article 11.-* Es obligació de la contracta executar tot el que sigui necessari per a la bona construcció i aspecte de les obres, encara que no es trobi expressament determinat als documents de Projecte, sempre que, sense separar-se del seu esperit i recta interpretació, ho disposi l'Arquitecte dins els límits de possibilitats que els pressupostos habilitin per a cada unitat d'obra i tipus d'execució.

En cas de defecte d'especificació en el Plec de Condicions particulars, s'entendrà que cal un reformat de projecte requerint consentiment exprés de la propietat tota variació que suposi increment de preus d'alguna unitat d'obra en més del 20 per 100 o del total del pressupost en més d'un 10 per 100.

### **INTERPRETACIONS, ACLARIMENTS I MODIFICACIONS DELS DOCUMENTS DEL PROJECTE**

*Article 12.-* Quan es tracti d'aclarir, interpretar o modificar preceptes dels Plecs de Condicions o indicacions dels plànols o croquis, les ordres i instruccions corresponents es comunicaran precisament per escrit al Constructor que estarà obligat a tornar els originals o les còpies subscriuint amb la seva signatura el conforme que figurarà al peu de totes les ordres, avisos o instruccions que rebi, tant de l'Aparellador o Arquitecte Tècnic com de l'Arquitecte.

Qualsevol reclamació que en contra de les disposicions de la Direcció Facultativa vulgui fer el Constructor, haurà de dirigir-la, dins precisament del termini de tres dies, a aquell que l'hagués dictat, el qual donarà al Constructor el corresponent rebut si així ho sol·licités.

*Article 13.-* El Constructor podrà requerir de l'Arquitecte o de l'Aparellador o Arquitecte Tècnic, segons les seves respectives comeses, les instruccions o aclariments que calguin per a la correcta interpretació i execució del projecte.

## **RECLAMACIONS CONTRA LES ORDRES DE LA DIRECCIÓ FACULTATIVA**

*Article 14.-* Les reclamacions que el Contractista vulgui fer contra les ordres o instruccions demanades de la Direcció Facultativa, solament podrà presentar-les, a través de l'Arquitecte, davant la Propietat, si són d'ordre econòmic i d'acord amb les condicions estipulades en els Plecs de Condicions corresponents. Contra disposicions d'ordre tècnic de l'Arquitecte o de l'Aparellador o Arquitecte Tècnic, no s'admetrà cap reclamació, i el Contractista podrà salvar la seva responsabilitat, si ho estima oportú, mitjançant exposició raonada dirigida a l'Arquitecte, el qual podrà limitar la seva resposta a l'acusament de recepció que en tot cas serà obligatori per aquest tipus de reclamacions.

## **RECUSACIÓ PEL CONTRACTISTA DEL PERSONAL NOMENAT PER L'ARQUITECTE**

*Article 15.-* El Constructor no podrà recusar als Arquitectes, Aparelladors, o personal encarregat per aquests de la vigilància de l'obra, ni demanar que per part de la propietat es designin altres facultatius per als reconeixements i amidaments.

Quan es cregui perjudicat per la seva tasca, procedirà d'acord amb allò estipulat a l'article precedent, però sense que per això no es puguin interrompre ni pertorbar la marxa dels treballs.

## **FALTES DEL PERSONAL**

*Article 16.-* L'Arquitecte, en el cas de desobediència a les seves instruccions, manifesta incompetència o negligència greu que comprometi o pertorbi la marxa dels treballs, podrà requerir el Contractista perquè aparti de l'obra als dependents o operaris causants de la pertorbació.

*Article 17.-* El Contractista podrà subcontractar capítols o unitats d'obra a altres contractistes i industrials, subjectant-se en el seu cas, a allò estipulat en el Plec de Condicions particulars i sense perjudici de les seves obligacions com a Contractista general de l'obra.

## **EPIGRAF 3: PRESCRIPCIONS GENERALS RELATIVES ALS TREBALLS, ALS MATERIALS I ALS MITJANS AUXILIARS**

### **CAMINS I ACCESSOS**

*Article 18.-* El Constructor disposarà pel seu compte dels accessos a l'obra i el seu tancament o vallat.

L'Aparellador o Arquitecte Tècnic podrà exigir la seva modificació o millora.

### **REPLANTEIG**

*Article 19.-* El Constructor iniciarà les obres replantejant-les en el terreny i assenyalant-ne les referències principals que mantindrà com a base d'ulteriors replanteigs parcials. Aquests treballs es consideraran a càrrec del Contractista i inclosos en la seva oferta.

El Constructor sotmetrà el replanteig a l'aprovació de l'Aparellador o Arquitecte Tècnic i una vegada aquest últim hagi donat la seva conformitat prepararà una acta acompanyada d'un plànol que haurà de ser aprovat per l'Arquitecte, i serà responsabilitat del Constructor l'omissió d'aquest tràmit.

### **COMENÇAMENT DE L'OBRA. RITME D'EXECUCIO DELS TREBALLS**

*Article 20.-* El Constructor començarà les obres en el termini marcat en el Plec de Condicions Particulars, desenvolupant-les en la forma necessària perquè dins dels períodes parcials assenyalats en el Plec esmentat quedin executats els treballs corresponents i, en conseqüència, l'execució total es dugui a terme dins del termini exigint en el Contracte.

Obligatòriament i per escrit, el Contractista haurà de donar compte a l'Arquitecte i a l'Aparellador o Arquitecte Tècnic del començament dels treballs al menys amb tres dies d'anticipació.

### **ORDRE DELS TREBALLS**

*Article 21.-* En general, la determinació de l'ordre dels treballs és facultat de la Contracta, excepte aquells casos en què, per circumstàncies d'ordre tècnic, la Direcció Facultativa estimi convenient variar.

### **FACILITAT PER A ALTRES CONTRACTISTES**

*Article 22.-* D'acord amb el que requereixi la Direcció Facultativa, el Contractista General haurà de donar totes les facilitats raonables per a la realització dels treballs que siguin encomanats a tots els altres Contractistes que intervinguin en l'obra. Això sense perjudici de les compensacions econòmiques que tinguin lloc entre Contractistes per utilització de mitjans auxiliars o subministraments d'energia o altres conceptes.

En cas de litigi, ambdós Contractistes respectaran allò que resolgui la Direcció Facultativa.

### **AMPLIACIÓ DEL PROJECTE PER CAUSES IMPREVISTES O DE FORÇA MAJOR**

*Article 23.-* Quan sigui necessari per motiu imprevist o per qualsevol accident ampliar el Projecte, no s'interrompran els treballs i es continuaran segons les instruccions fetes per l'Arquitecte en tant es formula o tramita el Projecte Reformat.

El Constructor està obligat a realitzar amb el seu personal i els seus materials allò que la Direcció de les obres disposi per fer calçats, apuntalaments, enderrocs, recalçaments o qualsevol obra de caràcter urgent, anticipant de moment aquest servei, l'import del qual li serà consignat en un pressupost addicional o abonat directament, d'acord amb el que s'estipuli.

## **PRÒRROGA PER CAUSA DE FORÇA MAJOR**

*Article 24.-* Si per causa de força major i independent de la voluntat del Constructor, aquest no pogués començar les obres, o hagués de suspendre-les, o no li fos possible acabar-les en els terminis prefixats, se li atorgarà una pròrroga proporcionada per l'acompliment de la Contracta, previ informe favorable de l'Arquitecte. Per això, el Constructor exposarà, en un escrit dirigit a l'Arquitecte la causa que impedeix l'execució o la marxa dels treballs i el retard que degut a això s'originaria en els terminis acordats, raonant degudament la pròrroga que per l'esmentada causa sol·licita.

## **RESPONSABILITAT DE LA DIRECCIÓ FACULTATIVA EN EL RETARD DE L'OBRA**

*Article 25.-* El Contractista no podrà excusar-se de no haver complert els terminis d'obres estipulats, al·legant com a causa la carència de plànols o ordres de la Direcció Facultativa, a excepció del cas en què havent-ho sol·licitat per escrit no se li hagués proporcionat.

## **CONDICIONS GENERALS D'EXECUCIÓ DELS TREBALLS**

*Article 26.-* Tots els treballs s'executaran amb estricta subjecció al Projecte, a les modificacions que prèviament hagin estat aprovades i a les ordres i instruccions que sota la responsabilitat de la Direcció Facultativa i per escrit, entreguin l'Arquitecte o l'Aparellador o Arquitecte Tècnic al Constructor, dins de les limitacions pressupostàries i de conformitat amb allò especificat a l'article 11.

Durant l'execució de l'obra es tindrà en compte els principis d'acció preventiva de conformitat amb la Llei de Prevenció de Riscos Laborals.

## **OBRES OCULTES**

*Article 27.-* De tots els treballs i unitats d'obra que hagin de quedar ocults a l'acabament de l'edifici, se n'aixecaran els plànols que calguin per tal que quedin perfectament definits; aquests documents s'estendran per triplicat i se n'entregaran: un a l'Arquitecte; l'altre a l'Aparellador; i el tercer, al Contractista. Aquests documents aniran firmats per tots tres. Els plànols, que hauran d'anar suficientment acotats, es consideraran documents indispensables i irrecusables per a efectuar els amidaments.

## **TREBALLS DEFECTUOSOS**

*Article 28.-* El Constructor haurà d'emprar materials que compleixin les condicions exigides en les "Condicions generals i particulars d'índole tècnica" del Plec de Condicions i realitzarà tots i cadascun dels treballs contractats d'acord amb allò especificat també en l'esmentat document.

Per això, i fins que tingui lloc la recepció definitiva de l'edifici, és responsable de l'execució dels treballs que ha contractat i de les faltes i defectes que en els treballs hi poguessin existir per la seva mala execució o per la deficient qualitat dels materials emprats o aparells col·locats sense que li exoneri de responsabilitat el control que és

competència de l'Aparellador o Arquitecte Tècnic, ni tampoc el fet que aquests treballs hagin estat valorats en les certificacions parcials d'obra, que sempre s'entendran esteses i abonades a bon compte.

Com a conseqüència de l'expressat anteriorment, quan l'Aparellador o Arquitecte Tècnic detecti vicis o defectes en els treballs executats, o que els materials emprats o els aparells col·locats no reuneixin les condicions preceptuades, ja sigui en el decurs de l'execució dels treballs, o un cop finalitzats, i abans de ser verificada la recepció definitiva de l'obra, podrà disposar que les parts defectuoses siguin enderrocades i reconstruïdes d'acord amb el que s'hagi contractat, i tot això a càrrec de la Contracta.

Si la Contracta no estimés justa la decisió i es negués a l'enderroc i reconstrucció ordenades, es plantejarà la qüestió davant l'Arquitecte de l'obra, que ho resoldrà.

## **VICIS OCULTS**

*Article 29.-* Si l'Aparellador o Arquitecte Tècnic tingués raons de pes per creure en l'existència de vicis ocults de construcció en les obres executades, ordenarà efectuar a qualsevol moment, i abans de la recepció definitiva, els assaigs, destructius o no, que cregui necessaris per reconèixer els treballs que suposi que són defectuosos, donant compte de la circumstància a l'Arquitecte.

Les despeses que ocasionin seran a compte del Constructor, sempre i quan els vicis existeixin realment, en cas contrari seran a càrrec de la Propietat.

## **DELS MATERIALS I DELS APARELLS, LA SEVA PROCEDÈNCIA**

*Article 30.-* El Constructor té llibertat de proveir-se dels materials i aparells de totes classes en els punts que ell cregui convenient, excepte en els casos en què el Plec Particular de Condicions Tècniques preceptuï una procedència determinada.

Obligatòriament, i abans de procedir a la seva utilització i aplec, el Constructor haurà de presentar a l'Aparellador o Arquitecte Tècnic una llista completa dels materials i aparells que hagi d'emprar en la qual s'hi especifiquin totes les indicacions sobre marques, qualitats, procedència i idoneïtat de cadascun d'ells.

## **PRESENTACIÓ DE MOSTRES**

*Article 31.-* A petició de l'Arquitecte, el Constructor li presentarà les mostres dels materials amb l'anticipació prevista en el Calendari de l'Obra.

## **MATERIALS NO UTILITZABLES**

*Article 32.-* El Constructor, a càrrec seu, transportarà i col·locarà, agrupant-los ordenadament i en el lloc adequat, els materials procedents de les excavacions, enderrocs, etc., que no siguin utilitzables en l'obra.

Es retiraran de l'obra o es portarà a l'abocador, quan així sigui establert en el Plec de Condicions particulars vigent en l'obra.

Si no s'hagués preceptuat res sobre el particular, es retiraran de l'obra quan així ho ordeni l'Aparellador o Arquitecte Tècnic, però acordant prèviament amb el Constructor la seva justa taxació, tenint en compte el valor d'aquests materials i les despeses del seu transport.

## **MATERIALS I APARELLS DEFECTUOSOS**

*Article 33.-* Quan els materials, elements d'instal·lacions o aparells no fossin de la qualitat prescrita en aquest Plec, o no tinguessin la preparació que s'hi exigeix o, en fi, quan la manca de prescripcions formals del Plec, es reconegué o es demostrés que no eren adequats per al seu objecte, l'Arquitecte, a instàncies de l'Aparellador o Arquitecte Tècnic, donarà ordre al Constructor de substituir-los per altres que satisfacin les condicions o acompleixin l'objectiu al qual es destinen.

Si el Constructor al cap de quinze (15) dies de rebre ordres que retiri els materials que no estiguin en condicions no ho ha fet, podrà fer-ho la Propietat carregant-ne les despeses a la Contracta.

Si els materials, elements d'instal·lacions o aparells fossin defectuosos, però acceptables a criteri de l'Arquitecte, es rebran, però amb la rebaixa de preu que ell determini, a no ser que el Constructor prefereixi substituir-los per altres en condicions.

## **DESPESES OCASIONADES PER PROVES I ASSAIGS**

*Article 34.-* Totes les despeses originades per les proves i assaigs de materials o elements que intervinguin en l'execució de les obres, seran per compte de la contracta.

Tot assaig que no hagi resultat satisfactori o que no ofereixi les garanties suficients podrà començar-se de nou a càrrec també de la Contracta.

## **NETEJA DE LES OBRES**

*Article 35.-* Es obligació del Constructor mantenir netes les obres i els seus voltants, tant de runa com de materials sobrants, fer desaparèixer les instal·lacions provisionals que no siguin necessàries, així com adoptar les mesures i executar tots els treballs que calguin perquè l'obra ofereixi bon aspecte.

## **OBRES SENSE PRESCRIPCIONS**

*Article 36.-* En l'execució de treballs que entren en la construcció de les obres i pels quals no existeixin prescripcions consignades explícitament en aquest Plec ni en la documentació restant del Projecte, el Constructor s'atindrà, en primer lloc, a les instruccions que dicti la Direcció Facultativa de les obres i, en segon lloc, a les regles i pràctiques de la bona construcció.

## **EPIGRAF 4: DE LES RECEPCIONS D'EDIFICIS I OBRES ANNEXES; DE LES RECEPCIONS PROVISIONALS**

*Article 37.-* Trenta dies abans de finalitzar les obres, l'Arquitecte comunicarà a la Propietat la proximitat del seu acabament amb la finalitat de convenir la data per a l'acte de recepció provisional.

Aquesta recepció es farà amb la intervenció de la Propietat, del Constructor, de l'Arquitecte i de l'Aparellador o Arquitecte Tècnic. Es convocarà també als tècnics restants que, en el seu cas, haguessin intervingut en la direcció amb funció pròpia en aspectes parcial o unitats especialitzades.

Practicat un detingut reconeixement de les obres, s'estendrà un acta amb tants exemplars com intervinents i signats per tots ells. Des d'aquesta data començarà a córrer el termini de garantia, si les obres es trobessin en estat de ser admeses.

Seguidament, els Tècnics de la Direcció Facultativa estendran el Certificat corresponent de final d'obra.

Quan les obres no es trobin en estat de ser rebudes, es farà constar en l'acta i es donarà al Constructor les oportunes instruccions per resoldre els defectes observats, fixant un termini per a esmenar-los, finalitzat el qual, s'efectuarà un nou reconeixement a fi de procedir a la recepció provisional de l'obra.

Si el Constructor no hagués complert, podrà declarar-se rescindit el contracte amb pèrdua de la fiança.

### **DOCUMENTACIÓ FINAL DE L'OBRA**

*Article 38.-* L'Arquitecte Director facilitarà a la Propietat la documentació final de les obres, amb les especificacions i contingut disposats per la legislació.

### **MEDICIÓ DEFINITIVA DELS TREBALLS I LIQUIDACIÓ PROVISIONAL DE L'OBRA**

*Article 39.-* Rebudes provisionalment les obres, es procedirà immediatament per l'Aparellador o Arquitecte Tècnic al seu amidament definitiu, amb la assistència precisa del Constructor o del seu representant. S'estendrà l'oportuna certificació per triplicat que, aprovada per l'Arquitecte amb la seva signatura, servirà per l'abonament per part de la Propietat del saldo resultant excepte la quantitat retinguda en concepte de fiança.

### **TERMINI DE GARANTIA**

*Article 40.-* El termini de garantia haurà d'estipular-se en el Plec de Condicions Particulars i en qualsevol cas mai no haurà de ser inferior a nou mesos.

### **CONSERVACIÓ DE LES OBRES REBUDES PROVISIONALMENT**

*Article 41.-* Les despeses de conservació durant el termini de garantia comprès entre les recepcions provisional i definitiva, seran a càrrec del Contractista.

Si l'edifici fos ocupat o emprat abans de la recepció definitiva, la vigilància, neteja i reparacions causades per l'ús seran a càrrec del propietari i les reparacions per vicis d'obra o per defectes en les instal·lacions, seran a càrrec de la Contracta.

## **DE LA RECEPCIÓ DEFINITIVA**

*Article 42.-* La recepció definitiva es verificarà després de transcorregut el termini de garantia en igual forma i amb les mateixes formalitats que la provisional, a partir de la data del qual cessarà l'obligació del Constructor de reparar al seu càrrec aquells desperfectes inherents a la conservació normal dels edificis i quedessin només subsistents totes les responsabilitats que poguessin afectar-li per vicis de construcció.

## **PRÒRROGA DEL TERMINI DE GARANTIA**

*Article 43.-* Si en procedir al reconeixement per a la recepció definitiva de l'obra, no es trobés en les condicions degudes, la recepció definitiva s'aplaçarà i l'Arquitecte-Director marcarà al Constructor els terminis i formes en què s'hauran de fer les obres necessàries i, si no s'efectuessin dins d'aquests terminis, podrà resoldre's el contracte amb pèrdua de la fiança.

## **DE LES RECEPCIONS DE TREBALLS LA CONTRACTA DE LES QUALS HAGI ESTAT RESCINDIDA**

*Article 44.-* En el cas de resolució del contracte, el Contractista estarà obligat a retirar, en el termini que es fixi en el Plec de Condicions Particulars, la maquinària, mitjans auxiliars, instal·lacions, etc., a resoldre els subcontractes que tingués concertats i a deixar l'obra en condicions de ser recomençada per una altra empresa.

Les obres i treballs acabats per complet es rebran provisionalment amb els tràmits establerts en l'article 35.

Transcorregut el termini de garantia es rebran definitivament segons allò que es disposa en els articles 39 i 40 d'aquest Plec. Per a les obres i treballs no acabats però acceptables a criteri de l'Arquitecte Director, s'efectuarà una sola i definitiva recepció.

## **4. CAPÍTOL II: CONDICIONS ECONÓMIQUES**

### **EPÍGRAF 1: PRINCIPI GENERAL**

*Article 45.-* Tots els que intervenen en el procés de construcció tenen dret a percebre puntualment les quantitats acreditades per la seva correcta actuació d'acord amb les condicions contractualment establertes.

## **EPÍGRAF 2: DE LA VALORACIÓ I ABONAMENT DELS TREBALLS**

### **RELACIONS VALORADES I CERTIFICACIONS**

*Article 46.-* En cada una de les èpoques o dates que es fixin en el contracte o en els "Plecs de Condicions Particulars" que regeixin en l'obra, formarà el Contractista una relació valorada de les obres executades durant els terminis previstos, segons l'amidament que haurà practicat l'Aparellador.

El treball executat pel Contractista en les condicions preestablertes, es valorarà aplicant al resultat de l'amidament general, cúbica, superficial, lineal, ponderal o numeral corresponent per a cada unitat d'obra, els preus assenyalats en el pressupost per a cadascuna d'elles, tenint present a més allò establert en el present "Plec General de Condicions econòmiques" respecte a millores o substitucions de materials o a les obres accessòries i especials, etc.

Al Contractista, que podrà presenciar els amidaments necessàries per estendre aquesta relació, l'Aparellador li facilitarà les dades corresponents de la relació valorada, acompanyant-les d'una nota d'enviament, a l'objecte que, dins del termini de deu (10) dies a partir de la data de recepció d'aquesta nota, el Contractista pugui en examinar-les i tornar-les firmades amb la seva conformitat o fer, en cas contrari, les observacions o reclamacions que consideri oportunes. Dins dels deu (10) dies següents a la seva recepció, l'Arquitecte-Director acceptarà o refusarà les reclamacions del Contractista si hi fossin, donant-li compte de la seva resolució i podent el Contractista, en el segon cas, acudir davant el Propietari contra la resolució de l'Arquitecte-Director en la forma prevista en els "Plecs Generals de Condicions Facultatves i Legals".

Prenent com a base la relació valorada indicada en el paràgraf anterior, l'Arquitecte-Director expedirà la certificació de les obres executades.

El material emmagatzemat a peu d'obra per indicació expressa i per escrit del Propietari, podrà certificar-se fins el noranta per cent (90 per 100) del seu import, als preus que figuren en els documents del Projecte, sense afectar-los del tant per cent de Contracta.

Les certificacions es remetran al Propietari, dins del mes següent al període al qual es refereixen, i tindran el caràcter de document i entregues a bon compte, subjectes a les rectificacions i variacions que es deriven de la liquidació final, no suposant tampoc aquestes certificacions ni aprovació ni recepció de les obres que comprenen.

Les relacions valorades contindran solament l'obra executada en el termini al qual la valoració es refereix. En cas que l'Arquitecte-Director ho exigís, les certificacions s'estendran a l'origen.

### **MILLORES D'OBRES LLIUREMENT EXECUTADES**

*Article 47.-* Quan el Contractista, inclòs amb autorització de l'Arquitecte-Director, utilitzés materials de preparació més acurada o de mides més grans que l'assenyalat en el Projecte o substituís una classe de fàbrica per una altra de preu més alt, o executés amb dimensions més grans qualsevol part de l'obra o, en general introduís en l'obra sense demanar-li, qualsevol altra modificació que sigui beneficiosa a criteri de l'Arquitecte-Director, no tindrà dret, no obstant, més que a l'abonament del que pogués

correspondre en el cas que hagués construït l'obra amb estricta subjecció a la projectada i contractada o adjudicada.

## **PAGAMENTS**

*Article 48.-* El Propietari pagarà en els terminis prèviament establerts.

L'import d'aquests terminis correspondrà precisament al de les certificacions d'obra conformades per l'Arquitecte-Director, en virtut de les quals es verificaran els pagaments.

## **EPÍGRAF 3: VARIS**

### **MILLORES I AUGMENTS D'OBRA. CASOS CONTRARIS**

*Article 49.-* No s'admetran millores d'obra, només en el cas que l'Arquitecte-Director hagi manat per escrit l'execució de treballs nous o que millorin la qualitat dels contractats, així com la dels materials i aparells previstos en el contracte.

Tampoc s'admetran augments d'obra en les unitats contractades, excepte en cas d'error en els amidaments del Projecte, a no ser que l'Arquitecte-Director ordeni, també per escrit, l'ampliació de les contractades.

En tots aquests casos serà condició indispensable que ambdues parts contractants, abans de la seva execució o utilització, convinguin per escrit els imports totals de les unitats millorades, els preus dels nous materials o aparells ordenants utilitzar i els augments que totes aquestes millores o augments d'obra suposin sobre l'import de les unitats contractades.

Se seguirà el mateix criteri i procediment, quan l'Arquitecte-Director introdueixi innovacions que suposin una reducció apreciable en els imports de les unitats d'obra contractades.

### **UNITATS D'OBRA DEFECTUOSES PERO ACCEPTABLES**

*Article 50.-* Quan per qualsevol causa calgués valorar obra defectuosa, però acceptable segons l'Arquitecte-Director de les obres, aquest determinarà el preu o partida d'abonament després de sentir al Contractista, el qual s'haurà de conformar amb l'esmentada resolució, excepte el cas en què, estant dins el termini d'execució, s'estimi més enderrocar l'obra i refer-la d'acord amb condicions, sense excedir l'esmentat termini.

### **ASSEGURANÇA DE LES OBRES**

*Article 51.-* El Contractista estarà obligat a assegurar l'obra contractada durant tot el temps que duri la seva execució fins la recepció definitiva; la quantia de l'assegurança coincidirà en cada moment amb el valor que tinguin per Contracta els objectes assegurats. L'import abonat per la Societat Asseguradora, en el cas de sinistre, s'ingressarà en compte a nom del Propietari, perquè amb càrrec al compte s'aboni l'obra que es construeixi, i a mesura que aquesta es vagi fent. El reintegrament d'aquesta

quantitat al Contractista es farà per certificacions, com la resta dels treballs de la construcció. En cap cas, llevat conformitat expressa del Contractista, fet en document públic, el Propietari podrà disposar d'aquest import per menesters distints del de reconstrucció de la part sinistrada; la infracció del què anteriorment s'ha exposat serà motiu suficient perquè el Contractista pugui resoldre el contracte, amb devolució de fiança, abonament complet de despeses, materials emmagatzemats, etc., i una indemnització equivalent a l'import dels danys causats al Contractista pel sinistre i que no se li haguessin abonat, però sols en proporció equivalent a allò que representi la indemnització abonada per la Companyia Asseguradora, respecte a l'import dels danys causats pel sinistre, que seran taxats amb aquesta finalitat per l'Arquitecte-Director.

En les obres de reforma o reparació, es fixarà prèviament la part d'edifici que hagi de ser assegurada i la seva quantia, i si res no es preveu, s'entendrà que l'assegurança ha de comprendre tota la part de l'edifici afectada per l'obra.

Els riscos assegurats i les condicions que figuren a la pòlissa o pòlisses d'Assegurances, els posarà el Contractista, abans de contractar-los, en coneixement del Propietari, a l'objecte de recaptar d'aquest la seva prèvia conformitat o objeccions.

## **CONSERVACIÓ DE L'OBRA**

*Article 52.-* Si el Contractista, tot i sent la seva obligació, no atén la conservació de l'obra durant el termini de garantia, en el cas que l'edifici no hagi estat ocupat pel Propietari abans de la recepció definitiva, l'Arquitecte-Director, en representació del Propietari, podrà disposar tot el que calgui perquè s'atengui la vigilància, neteja i tot el que s'hagués de menester per la seva bona conservació, abonant-se tot per compte de la Contracta.

En abandonar el Contractista l'edifici, tant per bon acabament de les obres, com en el cas de resolució del contracte, està obligat a deixar-ho desocupat i net en el termini que l'Arquitecte-Director fixi.

Després de la recepció provisional de l'edifici i en el cas que la conservació de l'edifici sigui a càrrec del Contractista, no s'hi guardaran més eines, útils, materials, mobles, etc. que els indispensables per a la vigilància i neteja i pels treballs que fos necessari executar.

En tot cas, tant si l'edifici està ocupat com si no, el Contractista està obligat a revisar i reparar l'obra, durant el termini expressat, procedint en la forma prevista en el present "Plec de Condicions Econòmiques".

## **UTILITZACIÓ PEL CONTRACTISTA D'EDIFICIS O BENS DEL PROPIETARI**

*Article 53.-* Quan durant l'execució de les obres el Contractista ocupi, amb la necessària i prèvia autorització del Propietari, edificis o utilitzi materials o útils que pertanyin al Propietari, tindrà obligació de adobar-los i conservar-los per fer-ne entrega a l'acabament del contracte, en estat de perfecte conservació, reposant-ne els que s'haguessin inutilitzat, sense dret a indemnització per aquesta reposició ni per les millores fetes en els edificis, propietats o materials que hagi utilitzat.

En el cas que en acabar el contracte i fer entrega del material, propietats o edificacions, no hagués acomplert el Contractista amb allò previst en el paràgraf anterior, ho realitzarà el Propietari a costa d'aquell i amb càrrec a la fiança.

El present Plec de Condicions General es signa per l'Arquitecte.

A Barcelona, desembre de 2024

NAZARI FABREGAT FERNÁNDEZ

Arquitecte

## PCTP PLEC DE CONDICIONS TÈCNIQUES PARTICULARS

## **A MÀ D'OBRA**

### **A0 MÀ D'OBRA EMPRESARIAL**

#### **A01 MÀ D'OBRA INDIVIDUAL**

##### **A01- AJUDANT**

A01-FEP3 - Ajudant col·locador

## **B MATERIALS I COMPOSTOS**

### **B0 MATERIALS BÀSICS**

#### **B01 LÍQUIDS**

##### **B011 NEUTRES**

###### **B011- AIGUA**

0.- ELEMENTS QUE CONTEMPLA EL PLEC

B011-05ME.

#### **1.- DEFINICIÓ I CONDICIONS DELS ELEMENTS**

Aigües utilitzades per algun dels usos següents:

- Confecció de formigó
- Confecció de morter
- Confecció de pasta de guix
- Reg de plantacions
- Conglomerats de grava-ciment, terra-ciment, grava-emulsió, etc.
- Humectació de bases o subbases
- Humectació de peces ceràmiques, de ciment, etc.

#### **CARACTERÍSTIQUES GENERALS:**

Poden ser utilitzades les aigües potables i les sancionades com a acceptables per la pràctica.

Es poden utilitzar aigües de mar o salines anàlogues per a la confecció o curat de formigons sense armadura. Per a la confecció de formigó armat o pretensat es prohibeix l'ús d'aquestes aigües, tret del cas que es facin estudis especials.

Es podrà utilitzar aigua reciclada provinent del rentat dels camions formigonera a la pròpia central de formigó, sempre que compleixi les especificacions anteriors i la seva densitat sigui  $\leq 1,3 \text{ g/cm}^3$  i la densitat total sigui  $\leq 1,1 \text{ g/cm}^3$

L'aigua a utilitzar tant en el curat com en la pastada del formigó, no ha de contenir cap substància perjudicial en quantitats que puguin afectar a les propietats del formigó o a la protecció de l'armat.

Si ha d'utilitzar-se per a la confecció o el curat de formigó o de morters i no hi ha antecedents de la seva utilització o aquesta presenta algun dubte s'haurà de verificar que compleix totes aquestes característiques:

- Exponent d'hidrogen pH (UNE 83952):  $\geq 5$
- Total de substàncies dissoltes (UNE 83957):  $\leq 15 \text{ g/l}$  (15.000 ppm)
- Sulfats, expressats en  $\text{SO}_4$ - (UNE 83956) - Ciment tipus SR, SRC:  $\leq 5 \text{ g/l}$  (5.000 ppm) - Altres tipus de ciment:  $\leq 1 \text{ g/l}$  (1.000 ppm)
- Ió clor, expressat en Cl- (UNE 83958) - Aigua per a formigó pretensat:  $\leq 1 \text{ g/l}$  (1.000 ppm) - Aigua per a formigó armat:  $\leq 2 \text{ g/l}$  - Aigua per a formigó en massa amb armadura de fissuració:  $\leq 2 \text{ g/l}$
- Hidrats de carboni(UNE 83959) : 0
- Substàncies orgàniques solubles en èter (UNE 83960):  $\leq 15 \text{ g/l}$  (15.000 ppm)

Àlcalis  $\text{Na}_2\text{O}$ :  $\geq 1,5 \text{ g/l}$

Ió clor total aportat per components d'un formigó no pot superar:

- Pretensat:  $\leq 0,2\%$  pes de ciment
- Armat:  $\leq 0,4\%$  pes de ciment
- En massa amb armadura de fissuració:  $\leq 0,4\%$  pes de ciment

#### **2.- CONDICIONS DE SUBMINISTRAMENT I EMMAGATZEMATGE**

Subministrament i emmagatzematge: De manera que no s'alterin les seves condicions.

#### **3.- UNITAT I CRITERI D'AMIDAMENT**

Unitat d'amidament: la indicada a la descripció de l'element

Criteri d'amidament: quantitat necessària subministrada a l'obra

#### **4.- NORMATIVA DE COMPLIMENT OBLIGATORI**

Real Decreto 470/2021, de 29 de junio, por el que se aprueba el Código Estructural.

#### **5.- CONDICIONS DE CONTROL DE RECEPCIÓ**

##### **OPERACIONS DE CONTROL:**

Abans de l'inici de l'obra i si no es tenen antecedents de l'aigua que es vol utilitzar, o es tenen dubtes, s'ha d'analitzar l'aigua per determinar:

- Exponent d'hidrogen pH (UNE 83952)
- Contingut de substàncies dissoltes (UNE 83957)
- Contingut de sulfats, expressats en  $\text{SO}_4$  (UNE 83956)
- Contingut en ió clor Cl- (UNE 83958)
- Contingut d'hidrats de carboni (UNE 83959)

- Contingut de substàncies orgàniques solubles en èter (UNE 83960)

En cas d'utilitzar aigua potable de la xarxa de subministrament, no serà obligatori realitzar els assajos anteriors.

En altres casos, la DF o el Responsable de la recepció en el cas de centrals de formigó preparat o de prefabricats, s'ha de disposar la realització dels assajos en laboratoris contemplats en l'apartat 78.2.2.1, per tal de comprovar el compliment de les especificacions de l'article 29 del CODI ESTRUCTURAL.

**CRITERIS DE PRESA DE MOSTRES:**

Els controls s'han de realitzar segons les instruccions de la DF i el CODI ESTRUCTURAL, realitzant-se la presa de mostres segons la UNE 83951.

**INTERPRETACIÓ DE RESULTATS I ACTUACIONS EN CAS D'INCOMPLIMENT:**

No s'ha d'acceptar l'aigua que no compleixi les especificacions, ni per a l'amasat ni per al curat.

## **B0 MATERIALS BÀSICS**

### **B03 GRANULATS**

#### **B03L- SORRA**

##### **0.- ELEMENTS QUE CONTEMPLA EL PLEC**

B03L-05N7, B03L-05MZ.

##### **1.- DEFINICIÓ I CONDICIONS DELS ELEMENTS**

Sorra procedent de roques calcàries, roques granítiques, marbres blancs i durs, o sorra procedent del reciclatge de residus de la construcció i demolició en una planta legalment autoritzada per al tractament d'aquest tipus de residu.

S'han considerat els tipus següents:

- Sorra de marbre blanc

- Sorra per a confecció de formigons, d'origen:

Sorra per a confecció de formigons, d'origen: - De pedra calcària - De pedra granítica

- Sorra per a confecció de morters

- Sorra per a reblert de rases amb canonades

- Sorres procedents de reciclatge de residus de la construcció i demolicions

**CARACTERÍSTIQUES GENERALS:**

El contractista ha de sotmetre a l'aprovació de la DF les pedreres o dipòsits d'on s'han d'obtenir els àrids, aportant tots els elements justificatius que cregués convenients o que li fossin requerits pel Director d'Obra, entre d'altres:

- Classificació geològica.

- Estudi de morfologia.

- Aplicacions anteriors.

La DF ha de poder refusar totes aquelles procedències que, al seu criteri, obligarien a un control massa freqüent dels materials que se n'extrauessin.

Els grànuls han de tenir forma arrodonada o polièdrica.

La composició granulomètrica ha de ser l'adequada al seu ús, o si no consta, la que estableixi explícitament la DF.

No ha de tenir margues o altres materials estranys.

Contingut de pirites o d'altres sulfurs oxidables: 0%

Contingut de matèria orgànica (UNE-EN 1744-1): Color més clar que el patró

Contingut de terrossos d'argila (UNE 7133):  $\leq 1\%$  en pes

Els àrids no han de ser reactius amb el ciment. No s'utilitzaran àrids procedents de roques toves, friables, poroses, etc., ni els que continguin nòduls de guix, compostos ferrosos, sulfurs oxidables, etc, en quantitats superiors a les contemplades al CODI ESTRUCTURAL.

Els àrids reciclats hauran de complir amb les especificacions de l'article 30 del CODI ESTRUCTURAL. A més, els que provinquin de formigons estructurals sans, o de resistència elevada, han de ser adequats per a la fabricació de formigó reciclat estructural, complint una sèrie de requisits:

- Dimensió mínima permesa = 4 mm

- Terrossos d'argila per a un formigó amb menys del 20% d'àrid reciclat:  $\leq 0,6\%$

- Terrossos d'argila per a un formigó amb 100% d'àrid reciclat:  $\leq 0,25\%$

- Absorció d'aigua per a un formigó amb menys del 20% d'àrid reciclat:  $\leq 7\%$

- Absorció d'aigua per a un formigó amb més del 20% d'àrid reciclat:  $\leq 5\%$

- Coeficient de Los Angeles:  $\leq 40$

- Continguts màxims d'impureses: - Material ceràmic:  $\leq 5\%$  del pes - Partícules lleugeres:  $\leq 1\%$  del pes - Asfalt:  $\leq 1\%$  del pes - Altres:  $\leq 1,0\%$  del pes

En els valors de les especificacions no citades, es mantenen els establerts en l'article 30 del CODI ESTRUCTURAL.

**SORRA DE MARBRE BLANC:**

Barreja amb granulats blancs diferents del marbre: 0%

**SORRA PER A LA CONFECCIÓ DE FORMIGONS:**

Es denomina sorra a la barreja de les diferents fraccions d'àrid fi que s'utilitzen per a la confecció del formigó

Designació: d/D - IL - N

d/D: Fracció granulomètrica, d tamany mínim i D tamany màxim

IL: Presentació, R rodat, T triturat (matxueig) i M barreja

N: Naturalesa de l'àrid (C, calcari; S, silici; G, granític; O, ofita; B, basalt; D, dolomític; Q, traquita; I, fonolita; V, varis; A, artificial i R, reciclat

Mida dels granuls (Tamís 4 UNE-EN 933-2):  $\leq 4$  mm

Material retingut pel tamís 0,063 (UNE-EN 933-2) i que sura en un líquid de pes específic 20 kN/m<sup>3</sup> (UNE-EN 1744-1):  $\leq 0,5\%$  en pes

Compostos de sofre expressats en SO<sub>3</sub> i referits a granulat sec (UNE-EN 1744-1):  $\leq 1\%$  en pes

Reactivitat potencial amb els àlcals del ciment (UNE 146507-2)

Sulfats solubles en àcid, expressats en SO<sub>3</sub> i referits al granulat sec (UNE-EN 1744-1): ≤ 0,8% en pes

Clorurs expressats en Cl- i referits al granulat sec (UNE-EN 1744-1):

- Formigó armat o en massa amb armadures de fissuració: ≤ 0,05% en pes

- Formigó pretesat: ≤ 0,03% en pes

Ló clor total aportat per components d'un formigó no pot superar:

- Pretensat: ≤ 0,2% pes de ciment

- Armat: ≤ 0,4% pes de ciment

- En massa amb armadura de fissuració: ≤ 0,4% pes de ciment

Estabilitat (UNE-EN 1367-2):

- Pèrdua de pes amb sulfat sòdic: ≤ 10%

- Pèrdua de pes amb sulfat magnèsic: ≤ 15%

Pèrdua de pes amb sulfat magnèsic (UNE-EN 1367-2) quan el formigó estigui sotmès a una classe d'exposició XF, i l'àrid fi tingui una absorció d'aigua >1%: ≤ 15%

Coefficient de friabilitat (UNE 83115)

- Per formigons d'alta resistència: < 40

- Formigons en massa o armats amb Fck ≤ 30 N/mm<sup>2</sup>: < 50

Els àrids no han de presentar reactivitat potencial amb els àlcalis del formigó. Per a comprovar-ho, s'ha de realitzar en primer lloc un anàlisi petrogràfic, per a obtenir el tipus de reactivitat que, en el seu cas, puguin presentar. Si d'aquest estudi es dedueix la possibilitat de reactivitat àlcali sílice o àlcali silicat, s'ha de realitzar l'assaig descrit a l'UNE 146.508 EX. Si el tipus de reactivitat potencial és àlcali carbonat, s'ha de realitzar l'assaig descrit a l'UNE 146.507 EX Part 2.

La corba granulomètrica de l'àrid fi, ha d'estar compresa dins del fus següent:

Material retingut acumulat, en % en pes, en els tamisos							
Límits	4 mm	2 mm	1 mm	0,5 mm	0,25 mm	0,125 mm	0,063 mm
Superior	0	4	16	40	70	77	(1)
Inferior	15	38	60	82	94	100	100

(1) Aquest valor varia en funció del tipus i origen de l'àrid.

**SORRA DE PEDRA GRANÍTICA PER A LA CONFECCIÓ DE FORMIGONS:**

Contingut màxim de fons que passen pel tamís 0,063 mm (UNE-EN 933-1):

- Granulat gruixut: - Qualsevol tipus: ≤ 1,5% en pes

- Granulat fi: - Granulat arrodonit: ≤ 6% en pes - Granulat de matxuqueig no calcari per a obres sotmeses a exposició XS, XD, XA, XF o XM: ≤ 6% en pes - Granulat de matxuqueig no calcari per a obres sotmeses a exposició X0 o XC i no sotmeses a cap classe d'exposició XA, XF o XM: ≤ 10% en pes

Equivalent de sorra (EAV)(UNE EN 933-8):

- Per a obres en ambients X0, XC: ≥ 70

- Resta de casos: ≥ 75

Absorció d'aigua (UNE-EN 1097-6): ≤ 5%

**SORRA DE PEDRA CALCÀRIA PER A LA CONFECCIÓ DE FORMIGONS:**

Contingut màxim de fons que passen pel tamís 0,063 mm (UNE-EN 933-1):

- Granulat gruixut: - Qualsevol tipus: ≤ 1,5% en pes

- Granulat fi: - Granulat arrodonit: ≤ 6% en pes - Granulat de matxuqueig calcari per a obres sotmeses a exposició XS, XD, XA, XF o XM: ≤ 10% en pes - Granulat de matxuqueig calcari per a obres sotmeses a exposició X0 o XC i no sotmeses a cap classe d'exposició XA, XF o XM: ≤ 16% en pes.

Valor blau de metilè(UNE 83130):

- Per a obres sotmeses a exposició X0 o XC: ≤ 0,6% en pes

- Resta de casos: ≤ 0,3% en pes

**SORRA PER A LA CONFECCIÓ DE MORTERS:**

La composició granulomètrica ha de quedar dintre dels límits següents:

Tamís	Percentatge en	Condicions
mm	pes que passa pel tamís	
5,00	A	A = 100
2,50	B	60 ≤ B ≤ 100
1,25	C	30 ≤ C ≤ 100
0,63	D	15 ≤ D ≤ 70
0,32	E	5 ≤ E ≤ 50
0,16	F	0 ≤ F ≤ 30
0,08	G	0 ≤ G ≤ 15
Altres condicions		C - D ≤ 50 D - E ≤ 50 C - E ≤ 70

Mida dels grànuls: ≤ 1/3 del gruix del junt

Contingut de matèries perjudicials: ≤ 2%

**GRANULATS PROCEDENTS DE RECICLATGE DE RESIDUS DE LA CONSTRUCCIÓ I DEMOLICIONS:**

El material ha de procedir d'una planta autoritzada legalment per al tractament de residus de la construcció.

El material no ha de ser susceptible de cap mena de meteorització o d'alteració física o química sota les condicions més desfavorables que presumiblement es puguin donar al lloc d'utilització.

No han de donar lloc, amb l'aigua, a dissolucions que puguin causar danys a estructures, capes de fermes, o contaminar el sòl o corrents d'aigua.

S'ha considerat que l'ús serà el reblert de rases amb canonades.

Per a qualsevol utilització diferent d'aquesta, es requereix l'acceptació expressa de la direcció facultativa i la justificació mitjançant els assaigs que pertoquin que es compleixen les condicions requerides per a l'ús al que es pretén destinar.

## 2.- CONDICIONS DE SUBMINISTRAMENT I EMMAGATZEMATGE

Subministrament i emmagatzematge: De manera que no s'alterin les seves condicions.

Cada remesa de sorra s'ha de descarregar en una zona ja preparada de sòl sec.

Les sorres de tipus diferents s'han d'emmagatzemar per separat.

Els àrids s'han d'emmagatzemar de tal manera que quedin protegits contra la contaminació, i evitant la seva possible segregació, sobretot durant el seu transport. Es recomana emmagatzemar-los sota cobert per evitar els canvis de temperatura del granulat, i en un terreny sec i net destinat a l'apilament dels àrids. Les sorres d'altres tipus s'han d'emmagatzemar per separat.

## 3.- UNITAT I CRITERI D'AMIDAMENT

Unitat d'amidament: la indicada a la descripció de l'element

Criteri d'amidament: quantitat necessària subministrada a l'obra

## 4.- NORMATIVA DE COMPLIMENT OBLIGATORI

SORRA PER A LA CONFECCIÓ DE FORMIGONS:

Real Decreto 470/2021, de 29 de junio, por el que se aprueba el Código Estructural.

SORRA PER A LA CONFECCIÓ DE MORTERS:

Real Decreto 470/2021, de 29 de junio, por el que se aprueba el Código Estructural.

UNE-EN 12620:2003 Áridos para hormigón.

Documento Básico de Seguridad estructural Fábrica DB-SE-F, parte II del CTE, aprobado por el Real Decreto 314/2006.

SORRES PER A ALTRES USOS:

No hi ha normativa de compliment obligatori.

## 5.- CONDICIONS DE CONTROL DE RECEPCIÓ

### CONDICIONS DE MARCATGE I CONTROL DE LA DOCUMENTACIÓ:

L'entrega de granulat a l'obra ha d'anar acompanyada d'un full de subministrament proporcionat pel subministrador, en el que hi han de constar com a mínim les següents dades:

- Identificació del subministrador
- Número del certificat de marcatge CE o indicació d'autoconsum
- Número de sèrie de la fulla de subministrament
- Nom de la cantera
- Data del lliurament
- Nom del peticionari
- Designació de l'àrid segons l'article 30.2 del CODI ESTRUCTURAL
- Quantitat de granulat subministrat
- Identificació del lloc de subministrament

El fabricant ha de proporcionar la informació relativa a la granulometria i a les toleràncies de l'àrid subministrat.

El subministrador ha de posar a disposició de la DF en el cas que aquesta ho sol·liciti, la documentació següent, que acredita el marcatge CE, segons el sistema d'avaluació de conformitat aplicable, d'acord amb el que disposa l'apartat 7.2.1 del CTE: - Productes per a carreteres i altres treballs d'obres públiques i edificació de Funcio: Aplicacions que exigeixen requisits de seguretat molt estrictes\*. \* Requisits que han de ser definits per lleis, reglaments i normes administratives nacionals de cada estat membre, - Productes per a edificació, fabricació de productes de formigó prefabricat, carreteres i altres treballs d'obres públiques de Funcio: Aplicacions que exigeixen requisits de seguretat molt estrictes\*. \* Requisits que han de ser definits per lleis, reglaments i normes administratives nacionals de cada estat membre: - Sistema 2+: Declaració de Prestacions - Productes per a edificació, fabricació de productes de formigó prefabricat, carreteres i altres treballs d'obres públiques de Funcio: Aplicacions que no exigeixen requisits de seguretat molt estrictes\*. \* Requisits que han de ser definits per lleis, reglaments i normes administratives nacionals de cada estat membre, - Productes per a carreteres i altres treballs d'obres públiques i edificació de Funcio: Aplicacions que no exigeixen requisits de seguretat molt estrictes\*. \* Requisits que han de ser definits per lleis, reglaments i normes administratives nacionals de cada estat membre: - Sistema 4: Declaració de Prestacions

El símbol de marcatge de conformitat CE s'ha d'estampar d'acord amb la Directiva 93/68CE i ha d'estar visible sobre el producte o sobre etiqueta, embalatge o documentació comercial i ha d'anar acompanyat de la següent informació:

- Número d'identificació de l'organisme de certificació
- Nom o marca d'identificació i direcció del fabricant
- Les dues últimes xifres de l'any d'impressió del marcatge
- Referència a la norma (UNE-EN 12620)
- Descripció del producte (nom genèric, material, ús previst)
- Designació del producte
- Informació de les característiques essencials aplicables

A la documentació del marcatge haurà d'indicar:

- Nom del laboratori que ha realitzat els assajos
- Data d'emissió del certificat
- Garantia de que el tractament estadístic és l'exigut en el marcatge
- Estudi de fins que justifiqui experimentalment el seu ús, en el cas que hi hagi àrids que no compleixen amb l'article 30.4.1 del CODI ESTRUCTURAL.

L'àrid reciclat ha d'incloure en la seva documentació:

- Naturalesa del material
- Planta productora de l'àrid i empresa transportista de la runa
- Presència d'impureses
- Detalls de la seva procedència
- Altre informació que resulti rellevant

### OPERACIONS DE CONTROL:

Els àrids han de disposar del marcatge CE, de tal manera que la comprovació de la seva idoneïtat per al seu ús es farà mitjançant un control documental del marcatge per tal de determinar el compliment de les especificacions del projecte i de l'article 30 del CODI ESTRUCTURAL.

En el cas d'àrids d'autoconsum, el Constructor o el Subministrador ha d'aportar un certificat d'assaig, de com a màxim tres mesos d'antiguitat, realitzat en un laboratori de control dels contemplats en l'article 17.2.2.1 del CODI ESTRUCTURAL, que verifiqui el compliment de les especificacions de l'àrid subministrat respecte l'article 30 del CODI ESTRUCTURAL.

La DF ha de poder valorar el nivell de garantia del distintiu, i en cas de no disposar de suficient informació, ha de poder determinar l'execució de comprovacions mitjançant assaigs.

La DF, a més, ha de valorar si realitzar una inspecció a la planta de fabricació, a poder ser, abans del subministra de l'àrid, per comprovar la idoneïtat per a la seva fabricació. En cas necessari, la DF ha de poder realitzar els assaigs següents per a verificar la conformitat de les especificacions:

- Matèria orgànica (UNE-EN 1744-1).
- Terrsosos d'argila (UNE 7133).
- Material retingut pel garbell 0.063 UNE (UNE EN 933-2) i que sura en un líquid de pes específic 2 (UNE EN 1744-1).
- Compostos de sofre (SO3)- respecte al granulat sec (UNE-EN 1744-1).
- Sulfats solubles en àcid (UNE-EN 1744-1).
- Contingut d'Ió CL- (UNE-EN 1744-1).
- Assaig petrogràfic
- Reactivitat potencial amb els àlcals del ciment (UNE 146-507 i UNE 146-508).
- Equivalent de sorra (UNE-EN 933-8).
- Absorció d'aigua (UNE-EN 1097-6).
- Assaig d'identificació per raigs X.
- Pèrdua de pes amb sulfat magnèsic (UNE-EN 1367-2)
- Assaig granulomètric (UNE-EN 933-2)
- Coeficient de friabilitat (UNE 83115)

Un cop s'hagi realitzat l'apilament, s'ha de realitzar una inspecció visual, i si es considera necessari, s'han de prendre mostres per realitzar els assaigs corresponents.

S'ha de poder acceptar la sorra que no compleixi amb els requisits sempre i quan mitjançant rentat, cribatge o mescla, assoleixi les condicions exigides.

**CRITERIS DE PRESA DE MOSTRES:**

Els controls s'han de realitzar segons les instruccions de la DF i el CODI ESTRUCTURAL.

**INTERPRETACIÓ DE RESULTATS I ACTUACIONS EN CAS D'INCOMPLIMENT:**

No s'ha d'acceptar la sorra que no compleixi totes les especificacions indicades al plec de condicions. Si la granulometria no s'ajusta a la utilitzada per a l'establiment de les dosificacions aprovades, s'hauran de projectar i aprovar noves fórmules de treball.

No s'han d'utilitzar àrids fins als quals l'equivalent de sorra sigui inferior a:

- 70, en obres sotmeses a les classes X0 o XC
- 75, en la resta de casos

En cas que les sorres procedents del matxuqueig de roques calcàries o de roques dolomítiques que no compleixin l'especificació de l'equivalent de sorra, s'han de poder acceptar si l'assaig del blau de metilè (UNE-EN 933-9) compleix el següent:

- Per a obres amb classe general d'exposició classe X0 o XC:  $\leq 0,6\%$  en pes
- Resta de casos:  $\leq 0,3\%$  en pes

Si el valor del blau de metilè fos superior als valors anteriors, i es presentin dubtes de la presència d'argila en els fins, s'ha de poder realitzar un assaig de rajos X per a la seva detecció i identificació: s'ha de poder utilitzar l'àrid si les argiles són del tipus caolinita o illita, i si les propietats del formigó amb aquest àrid són les mateixes que les d'un que tingui els mateixos components però sense els fins.

S'han de poder utilitzar sorres rodades, o procedents de roques matxucades, o escòries siderúrgiques adequades, en la fabricació de formigó d'ús no estructural.

## **B0 MATERIALS BÀSICS**

### **B05 AGLOMERANTS I CONGLOMERANTS**

#### **B053 CALÇS**

##### **B053- MATERIAL PER A REJUNTAT DE RAJOLES CERÀMIQUES**

###### **0.- ELEMENTS QUE CONTEMPLA EL PLEC**

B053-1VF9,B053-1VF8.

###### **1.- DEFINICIÓ I CONDICIONS DELS ELEMENTS**

Material format per la mescla d'un conglomerant, càrregues minerals i additius, apte per a omplir junts entre diferents materials o protegir en front la corrosió armadures actives d'elements pretesats o postesats.

S'han considerat els tipus següents:

- Material format per la mescla d'un conglomerant, càrregues minerals i additius, apte per a omplir els junts entre les rajoles ceràmiques que formen els revestiment de parets o paviments situats en interior o exteriors.

S'han considerat els tipus següents de material per a rejuntat de rajoles ceràmiques:

- Material de rejuntat cimentós (CG): Mescla de conglomerant hidràulic, càrregues minerals i additius orgànics o inorgànics, que únicament cal incorporar aigua o addició líquida en el moment abans d'utilitzar-se.
- Material de rejuntat de resina reactiva (RG): Mescla de resines sintètiques, càrregues minerals i additius orgànics o inorgànics, que endureixen per una reacció química.

**BEURADA PER A CERÀMICA:**

No ha de tenir grumolls ni principis d'aglomeració.

**BEURADA PER A CERÀMICA DE MATERIAL CIMENTÓS (CG):**

S'han considerat les classes següents, en funció de les característiques addicionals:

- CG 1: Material de rejuntat cimentos normal
- CG 2: Material de rejuntat cimentos millorat, amb característiques addicionals (resistència alta a l'abrasió i absorció d'aigua reduïda)

Característiques fonamentals:

- Resistència a l'abradió (EN 12808-2):  $\leq 2000 \text{ mm}^3$
- Resistència a la flexió (EN 12808-3):  $\geq 2,5 \text{ N/mm}^2$
- Resistència a la compressió (EN 12808-3):  $\geq 15 \text{ N/mm}^2$
- Retracció (EN 12808-4):  $\leq 3 \text{ mm/m}$
- Absorció d'aigua (EN 12808-5): - Després de 30 min:  $\leq 5 \text{ g}$  - Després de 240 min:  $\leq 10 \text{ g}$

Característiques addicionals:

- Alta resistència a l'abradió (EN 12808-2):  $\leq 1000 \text{ mm}^3$
- Absorció d'aigua (EN 12808-5): - Després de 30 min:  $\leq 2 \text{ g}$  - Després de 240 min:  $\leq 5 \text{ g}$

BEURADA PER A CERÀMICA DE RESINES REACTIVES (RG):

- Resistència a l'abradió (EN 12808-2):  $\leq 250 \text{ mm}^3$
- Resistència a la flexió (EN 12808-3):  $\geq 30 \text{ N/mm}^2$
- Resistència a la compressió (EN 12808-3):  $\geq 45 \text{ N/mm}^2$
- Retracció (EN 12808-4):  $\leq 1,5 \text{ mm/m}$

- Absorció d'aigua després de 240 min(EN 12808-5):  $\leq 0,1 \text{ g}$

2.- CONDICIONS DE SUBMINISTRAMENT I EMMAGATZEMATGE

SUBMINISTRAMENT I EMMAGATZEMATGE A LA BEURADA PER A CERÀMICA:

Subministrament: Envasada adequadament, de manera que no experimenti alteració de les seves característiques.

Emmagatzematge: En el seu envàs d'origen i en llocs secs, sense contacte directe amb el terra i protegit de la intempèrie, de manera que no se n'alterin les condicions inicials.

3.- UNITAT I CRITERI D'AMIDAMENT

BEURADA PER A CERÀMICA:

Unitat d'amidament: la indicada a la descripció de l'element

Criteri d'amidament: quantitat necessària subministrada a l'obra

4.- NORMATIVA DE COMPLIMENT OBLIGATORI

BEURADA PER A CERÀMICA:

\* UNE-EN 13888:2009 Materiales de rejuntado para baldosas cerámicas. Requisitos, evaluación de la conformidad, clasificación y designación.

5.- CONDICIONS DE CONTROL DE RECEPCIÓ

CONDICIONS DE MARCATGE I CONTROL DE LA DOCUMENTACIÓ A LA BEURADA PER A CERÀMICA:

A l'embalatge o a l'albarà de lliurament han de constar-hi les dades següents:

- Nom del producte
- Marca del fabricant i lloc d'origen
- Data i codi de producció, caducitat i condicions d'emmagatzematge
- Referència a la norma UNE-EN 13888
- Tipus de material de rejuntat
- Instruccions d'us: - Proporcions de la mescla - Temps de maduració: interval de temps des del moment de fer la mescla i el moment en que està llest per a ser aplicat - Vida útil: interval de temps màxim en que el material pot ser utilitzat després de fer la mescla - Mètode d'aplicació - Temps que cal esperar fins a fer la neteja i permetre l'ús - Àmbit d'aplicació

## B0 MATERIALS BÀSICS

### B05 AGLOMERANTS I CONGLOMERANTS

#### B054- CALÇ

0.- ELEMENTS QUE CONTEMPLA EL PLEC

B054-06DH.

1.- DEFINICIÓ I CONDICIONS DELS ELEMENTS

Conglomerant obtingut per calcinació de materials calcaris, format principalment per òxids o hidròxids de calci amb o sense òxids o hidròxids de magnesi i quantitats menors d'òxids de silici, ferro i alumini.

S'han considerat els tipus següents:

- Calç aèria càlcica (CL): - Hidratada en pols: CL 90-S - Hidratada en pasta: CL 90-S PL
- Calç hidràulica natural (NHL): - Calç hidràulica natural 2: NHL 2 - Calç hidràulica natural 3,5: NHL 3,5 - Calç hidràulica natural 5: NHL 5

CALÇ AÈRIA HIDRATADA CL 90:

Si conté additius, aquests no han d'afectar a les propietats dels morters.

Les característiques següents han de complir amb els valors declarats pel fabricant, assajats segons la norma corresponent, dins del límit de tolerància indicat, en el seu cas.

Contingut de CaO + MgO, segons UNE-EN 459-2:  $\geq 90$

Contingut de MgO, segons UNE-EN 459-2:  $\leq 5$

Contingut de SO<sub>3</sub>, segons UNE-EN 459-2:  $\leq 2$

Contingut de CO<sub>2</sub>, segons UNE-EN 459-2:  $\leq 4$

Contingut de calç útil, segons UNE-EN 459-2:  $\geq 80$

Estabilitat de volum, segons UNE-EN 459-2:

- Calç en pasta: compleix l'assaig
- Calç en pols: - Mètode de referència:  $\leq 2 \text{ mm}$  - Mètode alternatiu:  $\leq 20 \text{ mm}$

Mida de partícula de la calç en pols, segons UNE-EN 459-2:

- Material retingut al tamís 0,09 mm:  $\leq 7\%$

- Material retingut al tamís 0,2 mm:  $\leq 2\%$

Penetració de la calç en pols, segons UNE-EN 459-2:  $> 10 \text{ i } < 50 \text{ mm}$

#### CALÇ AÈRIA HIDRATADA EN PASTA:

Estarà amarada i barrejada amb aigua, en la quantitat adient per a obtenir una pasta de consistència adequada a l'ús destinat.

No tindrà grumolls ni principis d'aglomeració.

#### CALÇ HIDRÀULICA NATURAL:

Les característiques següents han de complir amb els valors declarats pel fabricant, assajats segons la norma corresponent, dins del límit de tolerància indicat, en el seu cas.

Resistència a compressió, segons UNE-EN 459-2:

- Calç del tipus NHL 2:  $\geq 2$  a  $\leq 7$  Mpa, als 28 dies
- Calç del tipus NHL 3,5:  $\geq 3,5$  a  $\leq 10$  Mpa, als 28 dies
- Calç del tipus NHL 5: - Als 7 dies:  $\geq 2$  MPa - Als 28 dies:  $\geq 5$  a  $\leq 15$  MPa

Temps d'adormiment, segons UNE-EN 459-2:

- Inicial:  $> 1$  h
- Final: - Calç del tipus NHL 2:  $\leq 40$  h - Calç del tipus NHL 3,5:  $\leq 30$  h - Calç del tipus NHL 5:  $\leq 15$  h

Contingut en aire segons UNE-EN 459-2:  $\leq 5\%$

Contingut de SO<sub>3</sub>, segons UNE-EN 459-2:  $\leq 2$

Contingut de calç útil, segons UNE-EN 459-2:

- Calç del tipus NHL 2:  $\geq 35$
- Calç del tipus NHL 3,5:  $\geq 25$
- Calç del tipus NHL 5:  $\geq 15$

Estabilitat de volum, segons UNE-EN 459-2:

- Mètode de referència:  $\leq 2$  mm
- Mètode alternatiu:  $\leq 20$  mm

Mida de partícula, segons UNE-EN 459-2:

- Material retingut al tamís 0,09 mm:  $\leq 15\%$
- Material retingut al tamís 0,2 mm:  $\leq 2\%$

Penetració, segons UNE-EN 459-2:  $> 10$  i  $< 50$  mm

#### CALÇ PER A ESTABILITZACIÓ DE TERRES EN CARRETERES:

S'utilitzaran calços aèries vives del tipus CL 90-Q i calços aèries hidratades del tipus CL 90-S.

Tindran un aspecte homogeni i no un estat grumollós o aglomerat.

Compliran les especificacions de la taula 200.1 de l'article 200 del PG3, determinades segons la norma UNE-EN 459-2.

Contingut d'aigua lliure de les calços hidratades, segons UNE-EN 459-2:  $< 2\%$  en pes.

#### 2.- CONDICIONS DE SUBMINISTRAMENT I EMMAGATZEMATGE

Subministrament: S'ha de transportar en cisternes pressuritzades dotades de mitjans pneumàtics o mecànics que permetin el ràpid transvasament a sitges d'emmagatzematge. Aquestes han de ser estanques.

A les obres de poc volum el subministrament podrà ser en sacs, de manera que no experimenti alteració de les seves característiques.

Emmagatzematge: Es tindran en compte les normes indicades en les fitxes de seguretat per a les classes de calç. Aquestes fitxes de seguretat han de ser les recomanades oficialment o, en el seu defecte, les facilitades pel subministrador.

#### 3.- UNITAT I CRITERI D'AMIDAMENT

Unitat d'amidament: la indicada a la descripció de l'element

Criteri d'amidament: quantitat necessària subministrada a l'obra

#### 4.- NORMATIVA DE COMPLIMENT OBLIGATORI

##### NORMATIVA GENERAL:

UNE-EN 459-1:2016 Cales para la construcción. Parte 1: Definiciones, especificaciones y criterios de conformidad.

\* UNE-EN 459-2:2011 Cales para la construcción. Parte 2: Métodos de ensayo.

##### CALÇ PER A ESTABILITZACIÓ DE TERRES EN CARRETERES:

Orden de 6 de febrero de 1976 por la que se aprueba el Pliego de Prescripciones Técnicas Generales para Obras de Carreteras y Puentes (PG-3).

Orden FOM/2523/2014, de 12 de diciembre, por la que se actualizan determinados artículos del Pliego de Prescripciones Técnicas Generales para Obras de Carreteras y Puentes, relativos a materiales básicos, a firmes y pavimentos, y a señalización, balizamiento y sistemas de contención de vehículos (PG-3).

\* UNE 80502:2014 Cales vivas o hidratadas utilizadas en la mejora y/o estabilización de suelos.

#### 5.- CONDICIONS DE CONTROL DE RECEPCIÓ

##### CONDICIONS DE MARCATGE I CONTROL DE LA DOCUMENTACIÓ:

El subministrador ha de posar a disposició de la DF en el cas que aquesta ho sol·liciti, la documentació següent, que acredita el marcatge CE, segons el sistema d'avaluació de conformitat aplicable, d'acord amb el que disposa l'apartat 7.2.1 del CTE: - Productes per a preparació de conglomerant per a morters de ram de paleta, arrebossat i lliscat, per a la fabricació d'altres productes de construcció i per a aplicacions en enginyeria civil: - Sistema 2+: Declaració de Prestacions

Per a cada remesa caldrà un albarà i la informació d'etiquetatge i marcatge CE de la norma UNE-EN 459-1.

A l'albarà hi ha de constar com a mínim la informació següent:

- Nom i adreça del fabricant i de l'empresa subministradora
- Data de subministrament i de fabricació
- Identificació del vehicle de transport
- Quantitat subministrada
- Denominació comercial, quan la tingui, i tipus de calç subministrada (UNE-EN 459-1)
- Nom i adreça del comprador i destí
- Referència de la comanda

- El marcatge CE ha d'incloure, com a mínim, la informació següent: - Símbol del marcatge CE - Nombre identificador de l'organisme de certificació - Nom o marca distintiva d'identificació i adreça registrada del fabricant - Els dos darrers dígits de la data del primer marcatge - Nombre de referència de la Declaració de Prestacions - Referència a l'UNE EN 459-1 - Descripció del producte: nom genèric, tipus i ús previst - Informació sobre les característiques essencials incloses a la norma UNE-EN 459-1

##### OPERACIONS DE CONTROL:

Les tasques de control a realitzar són les següents:

- Inspecció de les condicions de subministrament de la calç, i verificació documental de que els valors declarats pel fabricant en els documents que acompanyen el marcatge CE són conforme a les especificacions exigides.
- Si es detecten anomalies durant el transport, emmagatzematge o manipulació, la DF podrà disposar que es realitzin els següents assaigs de control de recepció, segons UNE-EN 459-2:
  - Contingut d'òxids de calci i magnesi
  - Contingut de diòxid de carboni
  - Contingut de calç útil Ca (OH) 2
  - Mida de partícula
- Control adicional quan la calç ha estat emmagatzemada en condicions atmosfèriques normals durant un període superior a 2 mesos, o inferior, quan ha estat emmagatzemada en ambients humits o condicions atmosfèriques desfavorables. Sobre una mostra representativa de la calç emmagatzemada es realitzaran els següents assaigs:
  - Contingut de diòxid de carboni
  - Mida de partícula

Els mètodes d'assaigs es descriuen a la UNE-EN 459-2.

#### CRITERIS DE PRESA DE MOSTRES:

Les mostres s'han de prendre segons l'indicat a l'article 200 del PG3 i els criteris que exposi la DF.

Es considera com un lot, que s'acceptarà o rebutjarà en bloc:

- La quantitat de calç de la mateixa classe i procedència rebuda mensualment.
- Si mensualment es reben més de 200 t, el lot serà aquesta quantitat o fracció.

De cada lot es prendran dues mostres, segons el procediment indicat a la norma UNE-EN 459-2. Una per realitzar els assaigs de control de recepció i l'altra per als assaigs de contrast, que es conservarà durant almenys 100 dies en recipient adequat i estanc. Es prendrà una tercera mostra si el subministrador de calç ho sol·licita.

#### INTERPRETACIÓ DE RESULTATS I ACTUACIONS EN CAS D'INCOMPLIMENT:

La DF ha d'indicar les mesures a adoptar en el cas que no es compleixin les especificacions establertes al plec.

La remesa no s'ha d'acceptar si, en el moment d'obrir el recipient que la conté apareix en estat grumollós o aglomerat.

## B0 MATERIALS BàSICS

### B05 AGLOMERANTS I CONGLOMERANTS

#### B055- CIMENT

##### 0.- ELEMENTS QUE CONTEMPLA EL PLEC

B055-0661,B055-067M.

##### 1.- DEFINICIÓ I CONDICIONS DELS ELEMENTS

Conglomerant hidràulic format per diferents materials inorgànics finament dividits que, amassats amb aigua, formen una pasta que, mitjançant un procés d'hidratació, endureix i un cop endurit conserva la seva resistència i estabilitat fins i tot sota l'aigua.

S'han considerat els ciments regulats per la norma RC-16 amb les característiques següents:

- Ciments comuns (CEM)
- Ciments d'aluminat de calci (CAC)
- Ciments blancs (BL)
- Ciments resistens a l'aigua de mar (MR)

#### CARACTERÍSTIQUES GENERALS:

En el cas de que el material s'utilitzi en obra pública, l'acord de Govern de la Generalitat de Catalunya de 9 de juny de 1998, exigeix que els materials siguin de qualitat certificada o puguin acreditar un nivell de qualitat equivalent, segons les normes aplicables als estats membres de la Unió Europea o de l'Associació Europea de Lliure Canvi.

També en aquest cas, es procurarà que els esmentats materials disposin de l'etiqueta ecològica europea, regulada en el Reglament (CE) n° 66/2010 o bé altres distintius de la Comunitat Europea.

Ha de ser un material granular molt fi i estadísticament homogeni en la seva composició.

El ciment ha de ser capaç, si es dosifica i barreja adequadament amb aigua i granulats, de produir un morter o un formigó que conservi la seva treballabilitat en un temps prou llarg i assolir, al final de períodes definits, els nivells especificats de resistència i mantenir estabilitat de volum a llarg termini.

No ha de tenir grumolls ni principis d'aglomeració.

En activitats manuals en les que hi hagi risc de contacte amb la pell i d'acord amb l'establert a l'Ordre Presidencial 1954/2004 de 22 de juny, no s'han d'utilitzar o comercialitzar ciments amb un contingut de crom (VI) superior a dos parts per milió del pes sec del ciment.

#### CIMENTS COMUNS (CEM):

Estaran subjectes al marcatge CE de conformitat amb el que disposen els Reials Decrets 1328/1995 de 28 de juliol i 256/2016 de 10 de juny.

Els components han de complir els requisits especificats en el capítol 5 de la norma UNE-EN 197-1.

Tipus de ciments:

- Ciment Pòrtland: CEM I
- Ciment Pòrtland amb addicions: CEM II
- Ciment Pòrtland amb escòries de forn alt: CEM III
- Ciment putzolànic: CEM IV
- Ciment compost: CEM V

Alguns d'aquests tipus es divideixen en subtipus, segons el contingut de l'addició o barreja d'addicions presents en el ciment. Segons aquest contingut creixent els subtipus poden ser A, B o C.

Addicions del clinker pòrtland (K):

- Escòria de forn alt: S
- Fum de sílice: D
- Putzolana natural: P
- Putzolana natural calcinada: Q
- Cendra volant Sicília: V
- Cendra volant calcària: W

- Esquist calcinat: T
- Filler calcari L: L
- Filler calcari LL: LL

Relació entre denominació i designació dels ciments comuns segons el tipus, subtipus i addicions:

Denominació	Designació
Ciment pòrtland	CEM I
Ciment pòrtland amb escòria	CEM II/A-S CEM II/B-S
Ciment pòrtland amb fum de sílice	CEM II/A-D
Ciment pòrtland amb Putzolana	CEM II/A-P CEM II/B-P CEM II/A-Q CEM II/B-Q
Ciment pòrtland amb cendres volants	CEM II/A-V CEM II/B-V CEM III/A-W CEM II/B-W
Ciment pòrtland amb esquist calcinat	CEM III/A-T CEM II/B-T
Ciment pòrtland amb filler calcari	CEM II/A-L CEM II/B-L CEM II/A-LL CEM II/B-LL
Ciment pòrtland mixt	CEM II/A-M CEM II/B-M
Ciment amb escòries de forn alt	CEM III/A CEM III/B CEM III/C
Ciment putzolànic	CEM IV/A CEM IV/B
Ciment compost	CEM V/A CEM V/B

En ciments pòrtland mixtos CEM II/A-M i CEM II/B-M, en ciments putzolànics CEM IV/A i CEM IV/B i en ciments compostos CEM V/A i CEM V/B els components principals a més del clinker han de ser declarats a la designació del ciment.

La composició dels diferents ciments comuns ha de ser l'especificada al capítol 6 de la norma UNE-EN 197-1.

Els ciments comuns han de complir les exigències mecàniques, físiques, químiques i de durabilitat especificades al capítol 7 de la norma UNE-EN 197-1.

**CIMENTS D'ALUMINAT DE CALÇ (CAC):**

Ciment obtingut per una mescla de materials aluminosos i calcàris.

Estaran subjectes al marcatge CE de conformitat amb el que disposa el Reial Decret 256/2016, de 10 de juny.

Han de complir les exigències mecàniques, físiques i químiques especificades a UNE-EN 14647.

**CIMENTS BLANCS (BL):**

Han d'estar subjectes al Reial Decret 1313/1988 i seran aquells definits a la norma UNE 80305 i homòlegs de les normes UNE-EN 197-1 (ciments comuns) i UNE-EN 413-1 (ciments de ram de paleta) que compleixin amb l'especificació de blancor.

Índex de blancor (UNE 80117):  $\geq 85$

D'acord amb el Reial Decret 1313/1988 de 28 d'octubre i L'Ordre Ministerial de 17 de gener de 1989, han de portar el Certificat de Conformitat amb Requisits Reglamentaris (CCRR).

La composició, així com les prescripcions mecàniques, físiques, químiques i de durabilitat que han de complir els ciments comuns blancs són les mateixes que les especificades per als ciments comuns a la norma UNE-EN 197-1.

La composició, així com les prescripcions mecàniques, físiques i químiques que ha de complir el ciment blanc de ram de paleta (BL 22,5 X) són les mateixes que les especificades per al ciment homòleg a la norma UNE-EN 413-1.

**CIMENTS RESISTENTS A L'AIGUA DE MAR (MR):**

D'acord amb el Reial Decret 1313/1988 de 28 d'octubre i L'Ordre Ministerial de 17 de gener de 1989, han de portar el Certificat de Conformitat amb Requisits Reglamentaris (CCRR).

Relació entre denominació i designació dels ciments resistent a l'aigua de mar segons el tipus, subtipus i addicions:

Denominació	Designació
Ciment pòrtland	I
Ciment pòrtland amb escòria	II/A-S II/B-S

Ciment pòrtland amb fum de sílice	II/A-D
Ciment pòrtland amb Putzolana	II/A-P
	II/B-P
Ciment pòrtland amb cendres volants	II/A-V
	II/B-V
Ciment amb escòries de forn alt	III/A
	III/B
	III/C
Ciment putzolànic	IV/A
	IV/B
Ciment compost	CEM V/A

Les especificacions generals en quan a composició i a exigències mecàniques, físiques, químiques i de durabilitat que han de complir són les corresponents als ciments comuns homòlegs de la norma UNE-EN 197-1.

Han de complir els requisits addicionals especificats al capítol 7.2 de la norma UNE 80303-2.

## 2.- CONDICIONS DE SUBMINISTRAMENT I EMMAGATZEMATGE

Subministrament: de manera que no s'alterin les seves característiques.

Si el ciment es subministra a granel s'ha d'emmagatzemar en sitges.

Si el ciment es subministra en sacs, s'han d'emmagatzemar en un lloc sec, ventilat, protegit de la intempèrie i sense contacte directe amb la terra, de manera que no s'alterin les seves condicions.

Temps màxim d'emmagatzematge dels ciments:

- Classes 22,5 i 32,5: 3 mesos

- Classes 42,5: 2 mesos

- Classes 52,5: 1 mes

## 3.- UNITAT I CRITERI D'AMIDAMENT

Unitat d'amidament: la indicada a la descripció de l'element

Criteri d'amidament: quantitat necessària subministrada a l'obra

## 4.- NORMATIVA DE COMPLIMENT OBLIGATORI

Real Decreto 1313/1988, de 28 de octubre, por el se declara obligatoria la homologación de los cementos para la fabricación de hormigones y morteros para todo tipo de obras y productos prefabricados.

Orden de 17 de enero de 1989 por la que se establece la certificación de conformidad a normas como alternativa de la homologación de los cementos para la fabricación de hormigones y morteros para todo tipo de obras y productos prefabricados.

Real Decreto 1328/1995, de 28 de julio, por el que se modifica, en aplicación de la Directiva 93/68/CEE, las disposiciones para la libre circulación de productos de construcción, aprobadas por el Real Decreto 1630/1992, de 29 de diciembre.

Real Decreto 256/2016, de 10 de junio, por el que se aprueba la Instrucción para la recepción de cementos (RC-16).

UNE-EN 197-1:2000 Cemento. Parte 1: Composición, especificaciones y criterios de conformidad de los cementos comunes.

UNE-EN 14647:2006 Cemento de aluminato de calcio. Composición, especificaciones y criterios de conformidad.

UNE 80305:2001 Cementos blancos.

UNE 80303-2:2001 Cementos con características adicionales. Parte 2: Cementos resistentes al agua de mar.

## 5.- CONDICIONS DE CONTROL DE RECEPCIÓ

CONDICIONS DE MARCATGE I CONTROL DE LA DOCUMENTACIÓ EN CIMENTS COMUNS (CEM) I CIMENTS DE CALÇ (CAC):

El subministrador ha de posar a disposició de la DF en el cas que aquesta ho sol·liciti, la documentació següent, que acredita el marcatge CE, segons el sistema d'avaluació de conformitat aplicable, d'acord amb el que disposa l'apartat 7.2.1 del CTE: - Productes per a preparació de formigó, morter, beurades i altres mescles per a construcció i per a la fabricació de productes de construcció, - Productes per a elaboració de formigó, morter, pasta i altres mescles per a construcció i per a la fabricació de productes de construcció: - Sistema 1+: Declaració de Prestacions

El símbol normalitzat del marcatge CE ha d'anar acompanyat de la següent informació com a mínim:

- el número identificador del organisme certificador que ha intervingut en el control de producció

- nom o marca distintiva d'identificació i adreça enregistrada del fabricant

- número del certificat CE de conformitat

- les dues últimes xifres de l'any en que el fabricant va posar el marcatge CE

- indicacions que permetin identificar el producte així com les seves característiques i prestacions declarades atenent a les seves especificacions tècniques

- referència a la norma harmonitzada corresponent

- designació normalitzada del ciment indicant el tipus, subtipus (segons els components principals) i classe resistent

- en el seu cas, informació addicional referent al contingut de clorurs, al límit superior de pèrdua per calcinació de cendra volant i/o additiu emprat

Sobre el mateix embalatge, el marcatge CE es pot simplificar, i inclourà com a mínim:

- el símbol normalitzat del marcatge CE

- en el seu cas, el número del certificat CE de conformitat

- nom o marca distintiva d'identificació i adreça enregistrada del fabricant

- els dos últims dígit de l'any en que el fabricant va posar el marcatge

- referència al número de la norma harmonitzada corresponent

En aquest cas, la informació complerta del marcatge o etiquetat CE haurà d'apareixer també a l'albarà o documentació que acompanya al lliurament.

A l'albarà hi han de figurar les dades següents:

- número de referència de la comanda

- nom i adreça del comprador i punt de destí del ciment

- identificació del fabricant i de l'empresa de subministrament

- designació normalitzada del ciment subministrat conforme a la instrucció RC-16
- quantitat que es subministra
- en el seu cas, referència a los dades de l'etiquetat corresponent al marcatge CE
- data de subministrament

#### CONDICIONS DE MARCATGE I CONTROL DE LA DOCUMENTACIÓ EN CEMENTS BLANCS (BL) I CEMENTS RESISTENTS A L'AIGUA DE MAR (MR):

A l'albarà hi han de figurar les dades següents:

- número de referència de la comanda
- nom i adreça del comprador i punt de destí dels cement
- identificació del fabricant i de l'adreça de subministrament
- designació normalitzada del ciment subministrat segons el Reial Decret 256/2016, de 10 de juny
- contrasenya del Certificat de Conformitat amb els Requisits Reglamentaris
- quantitat que es subministra
- identificació del vehicle que transporta el ciment
- en el seu cas, l'etiquetatge corresponent al marcatge CE
- En el cas de ciments envasats, aquests han de mostrar als seus envasos la següent informació:
- nom o marca identificativa i adreça completa del fabricant i de la fàbrica
- designació normalitzada del ciment subministrat conforme la present instrucció
- contrasenya del Certificat de Conformitat amb els Requisits Reglamentaris
- dates de fabricació i d'envasat (indicant setmana i any)
- condicions específiques aplicables a la manipulació i utilització del producte

El fabricant ha de facilitar, si li demanen, les dades següents:

- Inici i final d'adormiment
- Si s'han incorporat additius, informació detallada de tots ells i dels seus efectes

#### OPERACIONS DE CONTROL:

La recepció del ciment haurà d'incloure al menys, dues fases obligatòries:

- Una primera fase de comprovació de la documentació
- Una segona fase d'inspecció visual del subministrament

Es pot donar una tercera fase, si el responsable de recepció ho considera oportú, de comprovació del tipus i classe de ciment i de les característiques físiques químiques i mecàniques mitjançant la realització d'assaigs d'identificació i, si es el cas, d'assaigs complementaris.

Per a la primera fase, al iniciar el subministrament el Responsable de recepció ha de comprovar que la documentació es la requerida. Aquesta documentació estarà compresa per:

- Albarà o full de subministrament.
  - Etiquetatge
  - Documents de conformitat, com pot ser el marcatge CE o bé la Certificació de Conformitat del Reial Decret 1313/1988
  - Pel cas dels ciments no subjectes al marcatge CE, el certificat de garantia del fabricant signat.
  - Si els ciments disposen de distintius de qualitat, caldrà també la documentació precisa de reconeixements del distintiu.
- En la segona fase, un cop superada la fase de control documental, cal sotmetre el ciment a una inspecció visual per comprovar que no ha patit alteracions o barreges indesitjades.

La tercera fase s'activarà quan es pugui preveure possibles defectes o en el cas que el Responsable així ho estableixi per haver donat resultats no conformes en les fases anteriors o per haver detectat defectes en l'ús de ciments d'anteriors remeses.

En aquest supòsit es duran terme, abans de començar l'obra i cada 200 t de ciment de la mateixa designació i procedència durant l'execució, assaigs d'acord amb l'establir en els Annexes 5 i 6 de la RC-16.

#### CRITERIS DE PRESA DE MOSTRES:

Les mostres es prendran segons l'indicat en la RC-16. Per a cada lot de control sotmès a assaig s'extrauran tres mostres, una per tal de realitzar els assaigs de comprovació de la composició, l'altra per als assaigs físics, mecànics i químics i l'altra per a ser conservada preventivament.

#### INTERPRETACIÓ DE RESULTATS I ACTUACIONS EN CAS D'INCOMPLIMENT:

A efectes de la fase primera, no s'aprovarà l'ús de ciments els quals el etiquetatge i la documentació no es correspongui amb el ciment sol·licitat, quan la documentació no estigui completa i quan no es reuneixin tots els requisits establerts.

A efectes de la segona fase, no s'aprovarà l'ús de ciments que presentin símptomes de meteorització rellevant, que contingui cossos estranys i que no resulti homogènia en el seu aspecte o color.

A efectes de la tercera fase, no s'aprovarà l'ús de ciments que no compleixin els criteris establerts en l'apartat A5.5 de la RC-16.

Quan no es compleixi alguna de les prescripcions del ciment assajat, es repetiran els assaigs per duplicat, sobre dues mostres obtingudes de l'aplec existent a obra. S'acceptarà el lot únicament si els resultats obtinguts en les dues mostres són satisfactoris.

## **B0 MATERIALS BàSICS**

### **B05 AGLOMERANTS I CONGLOMERANTS**

#### **B059- GUIX**

##### **0.- ELEMENTS QUE CONTEMPLA EL PLEC**

B059-06FO, B059-06FM, B059-06FP.

##### **1.- DEFINICIÓ I CONDICIONS DELS ELEMENTS**

Productes en pols preparats bàsicament amb pedra de guix, i eventualment addicions per a modificar les característiques d'adormiment, resistència, adherència, retenció d'aigua, densitat o altres.

S'han contemplat els tipus de guixos següents:

- Conglomerants a base de guix
- Guix per a la construcció en general
- Guix per a aplicacions especials de construcció
- Guix per a agafar perfils i plaques de guix laminat

**CARACTERÍSTIQUES GENERALS:**

Ha d'estar homologat d'acord amb el RD 1312/1986 o disposar d'una certificació de conformitat a normes segons l'ordre 14/01/1991.

En el cas de que el material s'utilitzi en obra pública, l'acord de Govern de la Generalitat de Catalunya de 9 de juny de 1998, exigeix que els materials siguin de qualitat certificada o puguin acreditar un nivell de qualitat equivalent, segons les normes aplicables als estats membres de la Unió Europea o de l'Associació Europea de Lliure Canvi.

També en aquest cas, es procurarà que els esmentats materials disposin de l'etiqueta ecològica europea, regulada en el Reglament (CE) n° 66/2010 o bé altres distintius de la Comunitat Europea.

S'ha de poder utilitzar directament, pastant-los amb aigua.

No ha de tenir grumolls ni principis d'aglomeració.

**GUIXOS DE CONSTRUCCIÓ I CONGLOMERANTS A BASE DE GUIX PER A CONSTRUCCIÓ:**

Resistència mecànica a flexió (UNE-EN 13279-1):

- Guix de construcció d'aplicació manual de designació B1: => 1,0 N/mm<sup>2</sup>
- Guix de construcció de projecció mecànica de designació B1: => 1,0 N/mm<sup>2</sup>
- Guix especial per a la construcció de designació C6: > 1 N/mm<sup>2</sup>

Resistència mecànica a compressió (UNE-EN 13179-1):

- Guix de construcció d'aplicació manual de designació B1: > 2,0 N/mm<sup>2</sup>
- Guix de construcció de projecció mecànica de designació B1: > 2,0 N/mm<sup>2</sup>
- Guix especial per a la construcció de designació C6: > 2 N/mm<sup>2</sup>

Temps d'inici d'adormiment:

- Guix de designació B1 d'aplicació manual: > 20 minuts
- Guix de designació B1 de projecció mecànica: > 50 minuts
- Guix de designació C6: > 20 minuts

Els guixos de construcció i els conglomerants a base de guix per a la construcció s'han de designar de la següent manera:

- El tipus de guix o de conglomerant de guix segons la designació de la norma UNE-EN 13279-1
- Referència a la norma EN 13279-1
- Identificació segons la norma UNE-EN 13279-1
- Resistència a compressió

**ADHESIUS A BASE DE GUIX PER A PLAQUES DE GUIX LAMINAT I TRANSFORMATS DE PLAQUES DE GUIX LAMINAT:**

Els adhesius a base de guix per a la fixació de les plaques de guix laminat o els transformats de plaques de guix laminat s'han de designar de la següent manera:

- Mitjançant l'expressió "adhesivo a base de yeso para transformados de placas de yeso laminado con aislamiento térmico/acústico o placas de yeso laminado"
- Referència a la norma EN 14496

Els adhesius a base de guix per a la fixació de les plaques de guix laminat o els transformats de plaques de guix laminat han d'anar marcats de manera clara e indeleble, ja sigui sobre la pròpia placa, o bé sobre l'embalatge, l'albarà o el certificat subministrat amb el producte amb les següents indicacions:

- Referència a la norma europea EN 14496
- Nom, marca comercial o altres mitjans d'identificació del fabricant
- Data de fabricació i/o data de caducitat
- Identificació del producte segons el sistema de designació esmentat anteriorment
- Ha de portar, en lloc visible, el marcatge CE de conformitat amb el que disposa el Reial Decret 1328/1995, de 28 de juliol

**2.- CONDICIONS DE SUBMINISTRAMENT I EMMAGATZEMATGE**

Subministrament: en sacs, de manera que no s'alterin les seves característiques.

Emmagatzematge: En lloc sec, protegit de la intempèrie i sense contacte directe amb el terra, de manera que no s'alterin les seves condicions.

**3.- UNITAT I CRITERI D'AMIDAMENT**

Unitat d'amidament: la indicada a la descripció de l'element

Criteri d'amidament: quantitat necessària subministrada a l'obra

**4.- NORMATIVA DE COMPLIMENT OBLIGATORI**

**GUIXOS DE CONSTRUCCIÓ I CONGLOMERANTS A BASE DE GUIX PER A CONSTRUCCIÓ:**

UNE-EN 13279-1:2006 Yesos de construcción y conglomerantes a base de yeso para la construcción. Parte 1: Definiciones y especificaciones.

UNE-EN 13279-2:2006 Yesos de construcción y conglomerantes a base de yeso para la construcción. Parte 2: Métodos de ensayo.

**ADHESIUS A BASE DE GUIX PER A PLAQUES DE GUIX LAMINAT I TRANSFORMATS DE PLAQUES DE GUIX LAMINAT:**

UNE-EN 14496:2006 Adhesivos a base de yeso para transformados de placa de yeso laminado con aislante térmico/acústico y placas de yeso laminado. Definiciones, especificaciones y métodos de ensayo.

**5.- CONDICIONS DE CONTROL DE RECEPCIÓ**

**CONDICIONS DE MARCATGE I CONTROL DE LA DOCUMENTACIÓ DEL GUIX DE CONSTRUCCIÓ:**

El subministrador ha de posar a disposició de la DF en el cas que aquesta ho sol·liciti, la documentació següent, que acredita el marcatge CE, segons el sistema d'avaluació de conformitat aplicable, d'acord amb el que disposa l'apartat 7.2.1 del CTE:

- Productes per a parets, envans, sostres o revestiments per a la protecció contra el foc d'elements estructurals i/o per a compartimentació davant del foc en edificis, - Productes per a parets, envans, sostres o revestiments per a qualsevol ús excepte per a la protecció contra el foc d'elements estructurals i/o per a compartimentació davant del foc en edificis de Prestacio o Característica: Tots: - Sistema 4: Declaració de Prestacions - Productes per a parets, envans, sostres o revestiments per a la protecció contra el foc d'elements estructurals i/o per a compartimentació davant del foc en edificis de Prestacio o Característica: Reacció al foc: - Sistema 3: Declaració de Prestacions

El símbol normalitzat del marcatge CE (segons la directiva 93/68/CE) s'ha d'estampar sobre l'embalatge de manera visible (o si no és possible, sobre o la documentació comercial que acompanya al producte) i ha d'anar acompanyat de la següent informació com a mínim:

- Nom, logotip o adreça declarada del fabricant
- Les dues últimes xifres de l'any de la impressió del marcatge
- Referència a la norma europea EN 13279
- Descripció del producte: nom genèric, tipus, quantitat i ús previst
- Informació sobre les característiques essencials que han de declarar-se de la següent manera: - Valors declarats, i quan procedeixi, nivell o classe - Reacció al foc - Aïllament directe al soroll aeri - Resistència tèrmica - Característiques a les que s'aplica l'opció "Prestació No Determinada" (PND) - Com alternativa la designació normalitzada

#### CONDICIONS DE MARCATGE I CONTROL DE LA DOCUMENTACIÓ DEL GUIX PER A AGAFAR PLAQUES DE GUIX LAMINAT:

El subministrador ha de posar a disposició de la DF en el cas que aquesta ho sol·liciti, la documentació següent, que acredita el marcatge CE, segons el sistema d'avaluació de conformitat aplicable, d'acord amb el que disposa l'apartat 7.2.1 del CTE: - Productes per a usos subjectes a reglamentacions sobre reacció al foc de Prestació o Característica: Adherència, - Productes per a usos subjectes a reglamentacions sobre reacció al foc de Prestació o Característica: Reacció al foc. Productes que compleixen la Decisió de la Comissió 2003/43/CE modificada, - Productes per a usos no subjectes a reglamentacions sobre reacció al foc de Prestació o Característica: Adherència: - Sistema 4: Declaració de Prestacions - Productes per a usos subjectes a reglamentacions sobre reacció al foc de Prestació o Característica: Reacció al foc: - Sistema 3: Declaració de Prestacions

El símbol normalitzat del marcatge CE (segons la directiva 93/68/CE) s'ha d'estampar sobre l'embalatge de manera visible (o si no és possible, sobre o la documentació comercial que acompanya al producte) i ha d'anar acompanyat de la següent informació com a mínim:

- Nom, logotip o adreça declarada del fabricant
- Les dues últimes xifres de l'any de la impressió del marcatge
- Referència a la norma europea EN 14496
- Descripció del producte: nom genèric, material, dimensions i ús previst
- Informació sobre les característiques essencials que han de declarar-se de la següent manera: - Valors declarats, i quan procedeixi, nivell o classe - Resistència a l'esforç tallant - Reacció al foc - Permeabilitat al vapor d'aigua - Resistència a flexió - Altres valors que depenen del sistema i que ha de declarar el fabricant en la seva documentació sobre l'ús previst - Prestació No determinada (PND) per a aquelles característiques en les que sigui aplicable - Com alternativa la designació normalitzada

#### OPERACIONS DE CONTROL DEL GUIX DE CONSTRUCCIÓ:

Inspecció visual de les condicions de subministrament.

Abans de començar l'obra o si varia el subministrament es demanaran al contractista els certificats del fabricant que garanteixin el compliment del plec de condicions tècniques, incloent els resultats dels assaigs següents, realitzats per un laboratori acreditat:

- Aigua combinada: (UNE 102032)
- Sofre en % d'ions SO<sub>3</sub>: (UNE 102032)
- Contingut de sulfats de calci (UNE 102037)
- Exponent d'hidrogen pH (UNE 102032)
- Finor de molta: (UNE-EN 13279-2)
- Resistència a flexotracció: (UNE-EN 13279-2)
- Temps d'adormiment: (UNE-EN 13279-2)
- Índex de puresa: (UNE 102032)

En cas de no presentar aquests resultats, o que la DF tingui dubtes de la seva representativitat, es realitzaran aquests assaigs sobre el material rebut.

En cas de que el material disposi de la Marca AENOR, marcatge CE o altre legalment reconeguda a un país de l'UE, es pot prescindir de la presentació dels assaigs de control de recepció.

#### CRITERIS DE PRESA DE MOSTRA DEL GUIX DE CONSTRUCCIÓ:

La presa de mostra i els assajos han de realitzar-se segons lo establert en el capítol 3 de la norma europea UNE-EN 13279-2.

#### INTERPRETACIÓ DELS RESULTATS I ACTUACIONS EN CAS D'INCOMPLIMENT DEL GUIX DE CONSTRUCCIÓ:

No es podran utilitzar a l'obra guixos sense el corresponent marcatge CE i el certificat de garantia del fabricant, d'acord a els assajos de tipus inicial i el control de producció realitzat a fabrica segons la norma UNE-EN 13279-1.

Quan no es compleixi alguna de les prescripcions de qualitat del guix assajat, es repetiran els assaigs per duplicat, sobre dues mostres tretes de l'aplec existent a l'obra. Si un qualsevol dels resultats no és satisfactori, es rebutjarà tot l'aplec i es faran tots els assaigs esmentats a les següents cinc partides que arribin a l'obra.

## **B0 MATERIALS BÀSICS**

### **B06 FORMIGONS DE COMPRA**

#### **B06F FORMIGONS ESTRUCTURALS (CE)**

##### **B06F2- FORMIGÓ ESTRUCTURAL PER ARMAR AMB CIMENT GRIS I GRANULAT NATURAL (CE)**

#### **0.- ELEMENTS QUE CONTEMPLA EL PLEC**

### 1.- DEFINICIÓ I CONDICIONS DELS ELEMENTS

Formigó amb o sense addicions (cendres volants o fum de sílice), elaborat en una central formigonera legalment autoritzada d'acord amb el títol 4t. de la llei 21/1992 de 16 de juliol d'indústria i el Real Decret 559/2010, de 7 de maig.

#### CARACTERÍSTIQUES DELS FORMIGONS D'ÚS ESTRUCTURAL:

Els components del formigó, la seva dosificació, el procés de fabricació i el transport han d'estar d'acord amb les prescripcions del CODI ESTRUCTURAL.

La designació del formigó fabricat en central es pot fer per propietats o per dosificació i s'expressarà, com a mínim, la següent informació:

- Consistència
  - Grandària màxima del granulat
  - Tipus d'ambient al que s'exposarà el formigó
  - Resistència característica a compressió per als formigons designats per propietats
  - Contingut de ciment expressat en kg/m<sup>3</sup>, per als formigons designats per dosificació
  - La indicació de l'ús estructural que ha de tenir el formigó: en massa, armat o pretesat
- La designació per propietats s'ha de fer d'acord amb el format: T-R/C/TM/A
- T: Indicatiu que serà HM per al formigó en massa, HA pel formigó armat, i HP per al formigó pretesat
  - R: Resistència característica a compressió, en N/mm<sup>2</sup> (20-25-30-35-40-45-50-55-60-70-80-90-100)
  - C: Lletra indicativa del tipus de consistència: L Líquida, F fluida, B tova, P plàstica i S seca
  - TM: Grandària màxima del granulat en mm.
  - A: Designació de l'ambient al que s'exposarà el formigó

En els formigons designats per propietats, el subministrador ha d'establir la composició de la mescla del formigó, garantint al peticionari les característiques especificades de grandària màxima del granulat, consistència i resistència característica, així com les limitacions derivades del tipus d'ambient especificat (contingut de ciment i relació aigua/ciment).

En els formigons designats per dosificació, el peticionari es responsable de la congruència de les característiques especificades de grandària màxima del granulat, consistència i contingut en ciment per metre cúbic de formigó, i el subministrador les haurà de garantir, indicant també, la relació aigua/ciment que ha emprat.

En els formigons amb característiques especials o d'altres de les especificades a la designació, les garanties i les dades que el subministrador hagi d'aportar, s'han d'especificar abans de l'inici del subministrament.

El formigó ha de complir amb les exigències de qualitat que estableix l'article 43.2 del CODI ESTRUCTURAL.

Si el formigó està destinat a una obra amb armadures pretesades, podrà contenir cendres volants sense que aquestes excedeixin el 20% del pes del ciment, i si es tracta de fum de sílici no podrà excedir el 10%

Si el formigó està destinat a obres de formigó en massa o armat, la DF pot autoritzar l'ús de cendres volants o fum de sílici per la seva confecció. En estructures d'edificació, si s'utilitzen cendres volants no han de superar el 35% del pes del ciment. Si s'utilitza fum de sílici no ha de superar el 10% del pes del ciment. La quantitat mínima de ciment s'especifica a l'article 43.2.1 del CODI ESTRUCTURAL.

La central que subministri formigó amb cendres volants realitzarà un control sobre la producció segons l'art. 32 del CODI ESTRUCTURAL i ha de posar els resultats de l'anàlisi a l'abast de la DF, o disposarà d'un distintiu de qualitat oficialment reconegut

Les cendres volants han de complir en qualsevol cas les especificacions de la norma UNE EN 450.

Els additius hauran de ser del tipus que estableix l'article 31.2 del CODI ESTRUCTURAL i complir l'UNE EN 934-2

En cap cas la proporció en pes de l'additiu no ha de superar el 5% del pes del ciment utilitzat.

Classificació dels formigons per la seva resistència a compressió:

- Si  $f_{ck} \leq 50$  N/mm<sup>2</sup>, resistència standard
- Si  $f_{ck} > 50$  N/mm<sup>2</sup>, alta resistència

Valor mínim de la resistència:

- Formigons en massa  $\geq 20$  N/mm<sup>2</sup>
- Formigons armats o pretesats  $\geq 25$  N/mm<sup>2</sup>

Tipus de ciment:

- Formigó en massa: Ciments comuns excepte els tipus CEM II/A-Q, CEM II/B-Q, CEM II/A-W, CEM II/B-W, CEM II/A-T, CEM II/B-T i CEM III/C (UNE-EN 197-1), Ciments per a usos especials ESP VI-1 (UNE 80307).
- Formigó armat: Ciments comuns excepte els tipus CEM II/A-Q, CEM II/B-Q, CEM II/A-W, CEM II/B-W, CEM II/A-T, CEM II/B-T, CEM III/C i CEM V/B (UNE-EN 197-1).
- Formigó pretesat: Ciments comuns tipus CEM I, CEM II/A-D, CEM II/A-V, CEM II/A-P i CEM II/A-M(V,P) (UNE-EN 197-1).
- Es considera inclòs dins dels ciments comuns els ciments blancs (UNE 80305).
- Es consideren inclosos els ciments de característiques addicionals com els resistent als sulfats i/o a l'aigua de mar (UNE 80303-1 i UNE 80303-2), i els de baix calor d'hidratació (UNE-EN 14216).

Classe del ciment: 32,5 N

Densitats dels formigons:

- Formigons en massa (HM): - 2.250 kg/m<sup>3</sup> si  $f_{ck} \leq 40$  N/mm<sup>2</sup> - 2.300 kg/m<sup>3</sup> si  $f_{ck} > 40$  N/mm<sup>2</sup>

Formigons armats i pretensats (HA-HP): 2400 kg/m<sup>3</sup>

El contingut mínim de ciment ha d'estar d'acord amb les prescripcions del CODI ESTRUCTURAL, en funció de la classe d'exposició (taula 43.2.1.a). La quantitat mínima de ciment considerant el tipus d'exposició més favorable ha de ser:

- Obres de formigó en massa:  $\geq 200$  kg/m<sup>3</sup>
- Obres de formigó armat:  $\geq 250$  kg/m<sup>3</sup>
- Obres de formigó pretesat:  $\geq 275$  kg/m<sup>3</sup>
- A totes les obres:  $\leq 500$  kg/m<sup>3</sup>

La relació aigua/ciment ha d'estar d'acord amb les prescripcions del CODI ESTRUCTURAL, en funció de la classe d'exposició (taula 43.2.1.a). La relació aigua/ciment considerant el tipus d'exposició més favorable ha de ser:

- Formigó en massa:  $\leq 0,65$
- Formigó armat:  $\leq 0,65$
- Formigó pretesat:  $\leq 0,60$

Assentament en el con d'Abrams (UNE EN 12350-2):

- Consistència seca: 0 - 20 mm
- Consistència plàstica: 30 - 40 mm

- Consistència tova: 50 - 90 mm
- Consistència fluida: 100-150 mm
- Consistència líquida: 160-200 mm

La consistència (L) líquida només es podrà aconseguir mitjançant additiu superfluidificant  
 Lò clor total aportat per components d'un formigó no pot superar:

- Pretensat:  $\leq 0,2\%$  pes de ciment
- Armat:  $\leq 0,4\%$  pes de ciment
- En massa amb armadura de fissuració:  $\leq 0,4\%$  pes de ciment

Quantitat total de fins (sedàs 0,063) al formigó, corresponents als granulats i al ciment:

- Si l'aigua és standard:  $< 200 \text{ kg/m}^3$
- Si l'aigua és reciclada:  $< 210 \text{ kg/m}^3$

- Toleràncies:

- Assentament en el con d'Abrams:  $\pm 1 \text{ cm}$  - Consistència seca:  $\pm 1 \text{ cm}$  - Consistència plàstica:  $\pm 1 \text{ cm}$  - Consistència tova:  $\pm 1 \text{ cm}$  - Consistència fluida:  $\pm 1 \text{ cm}$  - Consistència líquida:  $\pm 1 \text{ cm}$

FORMIGONS PER A PILOTS FORMIGONATS "IN SITU"

Tamany màxim del granulat. El més petit dels següents valors:

- $\leq 32 \text{ mm}$
- $\leq 1/4$  separació entre barres d'acer longitudinals

Dosificacions de pastat:

- Contingut de ciment: - Formigons abocats en sec:  $\geq 325 \text{ kg/m}^3$  - Formigons submergits:  $\geq 375 \text{ kg/m}^3$
- Relació aigua-ciment (A/C):  $< 0,6$
- Contingut de fins  $d < 0,125$  (ciment inclòs): - Granulat gruixut  $d > 8 \text{ mm}$ :  $\geq 400 \text{ kg/m}^3$  - Granulat gruixut  $d \leq 8 \text{ mm}$ :  $\geq 450 \text{ kg/m}^3$

Consistència del formigó:

Assentament con d'Abrams(mm)	Condicions d'ús
130 $\leq H \leq 180$	- Formigó abocat en sec
$H \geq 160$	- Formigó bombejat, submergit o abocat sota aigua amb tub tremie
$H \geq 180$	- Formigó submergit, abocat sota fluid estabilitzador amb tub tremie

El formigó ha de tenir la docilitat i fluïdesa adequada, i aquests valors s'han de mantenir durant tot el procés de formigonat, per tal d'evitar embussos als tubs de formigonar.

FORMIGONS PER A PANTALLES FORMIGONADES "IN SITU"

Contingut mínim de ciment en funció de la grandària màxima del granulat:

Grandària màxima del granulat(mm)	Contingut mínim de ciment(kg)
32	350
25	370
20	385
16	400

Grandària màxima del granulat. El més petit dels següents valors:

- $\leq 32 \text{ mm}$
- $\leq 1/4$  separació entre barres d'acer longitudinals

Dosificacions de pastat:

- Contingut de ciment en pantalles contínues de formigó armat: - Formigons abocats en sec:  $\geq 325 \text{ kg/m}^3$  - Formigons submergits:  $\geq 375 \text{ kg/m}^3$
- Relació aigua-ciment:  $0,45 < A/C < 0,6$
- Contingut de fins  $d \leq 0,125 \text{ mm}$  (ciment inclòs): - Granulat gruixut  $D \leq 16 \text{ mm}$ :  $\leq 450 \text{ kg/m}^3$  - Granulat gruixut  $D > 16 \text{ mm}$ :  $= 400 \text{ kg/m}^3$
- Assentament al con d'Abrams:  $160 < A < 220 \text{ mm}$

El formigó ha de tenir la docilitat i fluïdesa adequada, i aquests valors s'han de mantenir durant tot el procés de formigonat, per tal d'evitar embussos als tubs de formigonar.

FORMIGÓ PER A PAVIMENTS

La fabricació del formigó no es podrà iniciar fins que la DF no hagi aprovat la fórmula de treball i el corresponent tram de prova (apartat d'execució). Aquesta fórmula inclourà:

- La identificació de cada fracció d'àrid i la seva proporció ponderal en sec
- La granulometria de la mescla d'àrids per als tamisos 40 mm; 25 mm; 20 mm; 12,5 mm; 8 mm; 4 mm; 2 mm; 1 mm; 0,500 mm; 0,250 mm; 0,125 mm; i 0,063 mm UNE EN 933-2.
- La dosificació de ciment, aigua i, si és el cas de cada additiu, referides a amassada
- La resistència característica a flexotracció a 7 i a 28 dies.
- La consistència del formigó fresc, i el contingut d'aire ocluit.

El pes total de partícules que passen pel tamís 0,125 mm UNE EN 933-2 no serà major de 450 kg/m<sup>3</sup>, inclòs el ciment.

Contingut de ciment:  $\geq 300 \text{ kg/m}^3$

Relació aigua/ciment:  $\leq 0,46$

Assentament en el con d'Abrams (UNE 83313): 2 - 6 cm

Proporció d'aire ocluit (UNE 83315):  $\leq 6\%$

En zones sotmeses a nevades o gelades serà obligatòria la utilització d'un inclusor d'aire, i en aquest cas, la proporció d'aire ocluit en el formigó fresc no serà inferior al 4,5 % en volum.

Toleràncies:

Assentament en el con d'Abrams:  $\pm 1$  cm

## 2.- CONDICIONS DE SUBMINISTRAMENT I EMMAGATZEMATGE

Subministrament: En camions formigonera.

Queda expressament prohibit l'addició al formigó de qualsevol quantitat d'aigua o altres substàncies que puguin alterar la composició original.

Emmagatzematge: No es pot emmagatzemar.

## 3.- UNITAT I CRITERI D'AMIDAMENT

Unitat d'amidament: la indicada a la descripció de l'element

Criteri d'amidament: quantitat necessària subministrada a l'obra

## 4.- NORMATIVA DE COMPLIMENT OBLIGATORI

Real Decreto 470/2021, de 29 de junio, por el que se aprueba el Código Estructural.

## B0 MATERIALS BÀSICS

### B07 MORTERS DE COMPRA

#### B079 MORTERS AMB ADDITIUS

##### 0.- ELEMENTS QUE CONTEMPLA EL PLEC

B079-06TD.

##### 1.- DEFINICIÓ I CARACTERÍSTIQUES DELS ELEMENTS

Barreja d'un o més conglomerants minerals amb granulats triats i additius especials.

S'han considerat els tipus següents:

- Morter adhesiu
- Morter sintètic de resines epoxi
- Morter refractari
- Morter polimèric de ciment amb resines sintètiques i fibres
- Morter de ram de paleta

El morter d'anivellament és una barreja de granulats fins, ciment i additius orgànics, que en afegir-li aigua forma una pasta fluida per escampar sobre terres existents i fer una capa de 2 a 5 mm de gruix de superfície plana i horitzontal amb acabat porós.

El morter refractari és un morter de terres refractàries i aglomerant específic per a resistir altes temperatures, utilitzat per a la col·locació de maons refractaris a forns, llars de foc, etc.

##### CARACTERÍSTIQUES GENERALS:

No ha de tenir grumolls ni principis d'aglomeració.

##### ADHESIU PER A RAJOLES CERÀMIQUES:

Mescla de conglomerants càrregues minerals i additius orgànics que donen com a resultat una pasta adequada per a fixar revestiments ceràmics en terres i parets situats en exterior o interior.

S'han considerat els tipus següents:

- Adhesiu cimentós (C): Mescla de conglomerants hidràulics, additius orgànics i càrregues minerals, que s'han de barrejar amb aigua just abans d'utilitzar-se.
- Adhesiu en dispersió (D): Mescla de conglomerant orgànic en forma de polímer en dispersió aquosa, additius orgànics i càrregues minerals, que es presenta llesta per a ser utilitzada.
- Adhesiu de resines reactives (R): Mescla de resines sintètiques, additius orgànics i càrregues minerals que el seu endurement resulta d'una reacció química, poden presentar-se en forma d'un o més components.

S'han considerat les classes següents, en funció de les característiques addicionals:

- 1: Normal
- 2: Millorat (compleix amb els requisits per a les característiques addicionals)
- F: D'adormiment ràpid
- T: Amb lliscament reduït
- E: Amb temps obert perllongat (només per a adhesius cimentosos millorats i adhesius en dispersió millorats).

##### ADHESIU CIMENTÓS (C):

Característiques dels adhesius d'adormiment normal:

- Adherència inicial (UNE-EN 1348):  $\geq 0,5$  N/mm<sup>2</sup>
- Adherència després d'immersió en aigua (UNE-EN 1348):  $\geq 0,5$  N/mm<sup>2</sup>
- Adherència després d'envelliment amb calor (UNE-EN 1348):  $\geq 0,5$  N/mm<sup>2</sup>
- Adherència després de cicles gel-desgel (UNE-EN 1348):  $\geq 0,5$  N/mm<sup>2</sup>
- Temps obert: adherència (EN 1346):  $\geq 0,5$  N/mm<sup>2</sup> (després de  $\geq 20$  min)

Els adhesius d'adormiment ràpid, han de complir a més:

- Adherència inicial (UNE-EN 1348):  $\geq 0,5$  N/mm<sup>2</sup> (abans de les 24 h)
- Temps obert: adherència (EN 1346):  $\geq 0,5$  N/mm<sup>2</sup> (després de  $\geq 10$  min)

Característiques especials:

- Lliscament (UNE-EN 1308):  $\leq 0,5$  mm

Característiques addicionals:

- Alta adherència inicial (UNE-EN 1348):  $\geq 1$  N/mm<sup>2</sup>
- Alta adherència després d'immersió en aigua (UNE-EN 1348):  $\geq 1$  N/mm<sup>2</sup>
- Alta adherència després d'envelliment amb calor (UNE-EN 1348):  $\geq 1$  N/mm<sup>2</sup>
- Alta adherència inicial després de cicles de gel-desgel (UNE-EN 1348):  $\geq 1$  N/mm<sup>2</sup>
- Temps obert ampliat: adherència (UNE-EN 1346):  $\geq 0,5$  N/mm<sup>2</sup> (després de 30 min)

#### ADHESIUS EN DISPERSIÓ (D):

##### Característiques fonamentals:

- Adherència inicial (UNE-EN 1324):  $\geq 1$  N/mm<sup>2</sup>
- Adherència després d'envelliment amb calor (UNE-EN 1324):  $\geq 1$  N/mm<sup>2</sup>
- Temps obert: adherència (EN 1346):  $\geq 0,5$  N/mm<sup>2</sup> (després de  $\geq 20$  min)

##### Característiques especials:

- Lliscament (UNE-EN 1308):  $\leq 0,5$  mm

##### Característiques addicionals:

- Adherència després d'immersió en aigua (UNE-EN 1324):  $\geq 0,5$  N/mm<sup>2</sup>
- Adherència a alta temperatura (UNE-EN 1324):  $\geq 1$  N/mm<sup>2</sup>
- Temps obert ampliat: adherència (UNE-EN 1346):  $\geq 0,5$  N/mm<sup>2</sup> (després de 30 min)

#### ADHESIUS DE RESINES REACTIVES (R):

##### Característiques fonamentals:

- Adherència inicial (UNE-EN 12003):  $\geq 2$  N/mm<sup>2</sup>
- Adherència després d'immersió en aigua (UNE-EN 12003):  $\geq 2$  N/mm<sup>2</sup>
- Temps obert: adherència (EN 1346):  $\geq 0,5$  N/mm<sup>2</sup> (després de  $\geq 20$  min)

##### Característiques especials:

- Lliscament (UNE-EN 1308):  $\leq 0,5$  mm

##### Característiques addicionals:

- Adherència després del xoc tèrmic (UNE-EN 12003):  $\geq 2$  N/mm<sup>2</sup>

#### MORTER SINTÈTIC DE RESINES EPOXI:

El morter sintètic de resines epoxi és un morter obtingut a partir d'una mescla de granulats inerts i d'una formulació epoxi en forma de dos components bàsics: una resina i un enduridor.

La formulació de l'epoxi ha de ser determinada per l'ús a que es destini el morter i la temperatura ambient i superficials del lloc on es col·loqui. Aquesta formulació ha de ser aprovada per la DF.

Mida màxima del granulat:  $\leq 1/3$  del gruix mitjà de la capa de morter

Mida mínima del granulat:  $\geq 0,16$  mm

Proporció granulat/resina (en pes) (Q):  $3 \leq Q \leq 7$

#### MORTER POLIMÈRIC:

El morter polimèric es un producte a base de ciment, resines sintètiques, fum de sílice i fibres de poliamida, d'alta resistència mecànica que s'utilitza per a la reparació i regularització d'elements de formigó.

Granulometria: 0 - 2 mm

Resistència a compressió a 28 dies : 5 - 6 kN/m<sup>2</sup>

Resistència a flexotracció a 28 dies : 90 - 120 kg/m<sup>2</sup>

#### MORTER DE RAM DE PALETA:

Mescla formada per un o varis conglomerants inorgànics, granulats, aigua i addicions o additius (en el seu cas), per a fàbriques d'obra ceràmica (façanes, murs, pilars, envans) com a material d'unió i rejuntat.

S'han considerat els tipus següents:

- Morter d'us corrent (G): sense característiques especials
- Morter per a junts i capes fines (T): Morter dissenyat amb una mida màxima del granulat menor o igual al valor que figura especificat
- Morter de ram de paleta lleuger (L): Morter dissenyat que la seva densitat (endurit i sec), es inferior o igual al valor que figura especificat

La classe del morter es defineix per la lletra M seguida del valor de la resistència a compressió mínima declarada pel fabricant en N/mm<sup>2</sup>.

En els morters prescrits, el fabricant declararà la proporció de tots els components de la mescla, en volum o en pes.

Les característiques següents han de complir amb els valors declarats pel fabricant, assajades segons la norma corresponent:

- Característiques dels morters frescos:
  - Temps d'us (EN 1015-9)
  - Contingut en ions clorur (EN-EN 1015-17):  $\leq 0,1\%$
  - Contingut en aire (EN 1015-7) o (EN 1015-6) si s'han utilitzat granulats porosos
- Característiques dels morters endurits:
  - Resistència a compressió (EN 1015-11)
  - Resistència d'unió (adhesió) (EN 1052-3)
  - Absorció d'aigua (EN 1015-18)
  - Permeabilitat al vapor d'aigua (EN 1745)
  - Densitat (morter endurit i sec) (EN 1015-10)
  - Conductivitat tèrmica (EN 1745)
  - Durabilitat (resistència als cicles de gel/desgel) (comprovat segons les disposicions que li siguin aplicables)
- Característiques addicionals per als morters lleugers:
  - Densitat (UNE-EN 1015-10):  $\leq 1300$  kg/m<sup>3</sup>
- Característiques addicionals per als morters per a junts i capes fines:
  - Mida màxima del granulat (EN 1015-1):  $\leq 2$  mm
  - Temps obert o temps de correcció (EN 1015-9)
- Reacció davant del foc:
  - Material amb contingut de matèria orgànica  $\leq 1,0\%$ : Classe A1

- Material amb contingut de matèria orgànica > 1,0%: Classe segons UNE-EN 13501-1

## 2.- CONDICIONS DE SUBMINISTRAMENT I EMMAGATZEMATGE

Subministrament: en envasos tancats hermèticament.

Emmagatzematge: En el seu envàs d'origen i en llocs secs, sense contacte directe amb el terra i protegit de la intempèrie, de manera que no se n'alterin les condicions inicials.

Temps màxim d'emmagatzematge:

- Morter adhesiu: 1 any
- Morter amb resines sintètiques o morter polimèric: 6 mesos

## 3.- UNITAT I CRITERIS D'AMIDAMENT

Unitat d'amidament: la indicada a la descripció de l'element

Criteri d'amidament: quantitat necessària subministrada a l'obra

## 4.- NORMATIVA DE COMPLIMENT OBLIGATORI

ADHESIU PER A RAJOLES CERÀMIQUES:

UNE-EN 12004:2001 Adhesivos para baldosas cerámicas. Definiciones y especificaciones.

UNE-EN 12004/A1:2002 Adhesivos para baldosas cerámicas. Definiciones y especificaciones.

MORTER DE RAM DE PALETA:

UNE-EN 998-2:2004 Especificaciones de los morteros para albañilería. Parte 2: Morteros para albañilería.

MORTER SEC, D'ANIVELLAMENT, REFRACTARI, POLIMÈRIC O DE RESINES:

No hi ha normativa de compliment obligatori.

## 5.- CONDICIONS DE CONTROL DE RECEPCIÓ

CONDICIONS DE MARCATGE I CONTROL DE LA DOCUMENTACIÓ EN ADHESIU PER RAJOLES CERÀMIQUES:

El subministrador ha de posar a disposició de la DF en el cas que aquesta ho sol·liciti, la documentació següent, que acrediti el marcatge CE, segons el sistema d'avaluació de conformitat aplicable, d'acord amb el que disposa l'apartat 7.2.1 del CTE:

- Productes per a usos per a la construcció:

- Sistema 3: Declaració de Prestacions

A l'embalatge o a l'albarà de lliurament han de constar-hi les dades següents:

- Nom del producte
- Marca del fabricant i lloc d'origen
- Data i codi de producció, caducitat i condicions d'emmagatzematge
- Referència a la norma UNE-EN 12004
- Tipus d'adhesiu, designat segons l'apartat 6 de la norma UNE-EN 12004
- Marca CE de conformitat amb el que disposen els Reials Decrets 1630/1992 de 29 de desembre i 1328/1995 de 28 de juliol
- Instruccions d'us:
  - Proporcions de la mescla
  - Temps de maduració: interval de temps des del moment de fer la mescla i el moment en que està llest per a ser aplicat
  - Vida útil: interval de temps màxim en que el material pot ser utilitzat després de fer la mescla
  - Mètode d'aplicació
  - Temps obert
  - Temps que cal esperar des del rejuntat fins que es permeti la circulació
  - Àmbit d'aplicació

CONDICIONS DE MARCATGE I CONTROL DE LA DOCUMENTACIÓ EN MORTER DE RAM DE PALETA:

El subministrador ha de posar a disposició de la DF en el cas que aquesta ho sol·liciti, la documentació següent, que acrediti el marcatge CE, segons el sistema d'avaluació de conformitat aplicable, d'acord amb el que disposa l'apartat 7.2.1 del CTE:

- Productes per a murs, pilars i particions (morters dissenyats\*). \* Morter amb una composició i sistema de fabricació escollits pel fabricant per tal d'obtenir les propietats especificades (concepte de prestació):

- Sistema 2+: Declaració de Prestacions

- Productes per a murs, pilars i particions (morters prescrits\*). \* Morter que es fabrica en unes proporcions predeterminades i que les seves propietats depenen de les proporcions dels components que s'han declarat (concepte de recepta):

- Sistema 4: Declaració de Prestacions

A l'embalatge o a l'albarà de lliurament han de constar-hi les dades següents:

- Referència a la norma UNE-EN 998-2
- Nom del fabricant
- Codi o data de fabricació
- Tipus de morter
- Temps d'us
- Contingut en clorurs
- Contingut en aire
- Proporció dels components (morters prescrits)
- Resistència a compressió o classe de resistència a compressió
- Resistència d'unió (adhesió)
- Absorció d'aigua

- Permeabilitat al vapor d'aigua
- Densitat
- Conductivitat tèrmica
- Durabilitat
- Mida màxima del granulat
- Temps obert o temps de correcció
- Reacció davant el foc
- Marca CE de conformitat amb el que disposen els Reials Decrets 1630/1992 de 29 de desembre i 1328/1995 de 28 de juliol

#### CONDICIONS DE MARCATGE I CONTROL DE LA DOCUMENTACIÓ EN MORTER SEC, D'ANIVELLAMENT, REFRACTARI, POLIMÈRIC O DE RESINES:

A l'envàs hi ha de figurar les dades següents:

- Nom del fabricant o marca comercial
- Instruccions d'utilització
- Composició i característiques del morter

#### OPERACIONS DE CONTROL EN MORTERS DE RAM DE PALETA:

Inspecció visual de les condicions de subministrament i recepció del certificat de qualitat del fabricant, segons les exigències del plec de condicions.

Abans de l'inici de l'obra, i amb freqüència setmanal durant la seva execució, es comprovarà la consistència del morter mitjançant el mètode establert a l'UNE EN 1015-4, i es prepararà una sèrie de 3 provetes prismàtiques de 4x4x16 cm per tal d'obtenir la resistència a compressió (UNE-EN 1015-11)

#### CRITERIS DE PRESA DE MOSTRES EN MORTERS DE RAM DE PALETA:

Els controls es realitzaran segons les instruccions de la DF i les indicacions de la UNE-EN 1015-11.

#### INTERPRETACIÓ DELS RESULTATS I ACTUACIONS EN CAS D'INCOMPLIMENT, EN MORTERS DE RAM DE PALETA:

No es podran utilitzar a l'obra morters sense el corresponent certificat de garantia del fabricant, d'acord a les condicions exigides.

El valor de resistència a compressió obtingut ha de correspondre a les especificacions de projecte:

- Si resulta superior al 90% de la de projecte, s'acceptarà el lot.
- Si resulta inferior al 90% s'encarregarà un càlcul estructural que determini el coeficient de seguretat del element corresponent. S'acceptarà el lot si aquest coeficient no és inferior al 90 % del previst en el projecte.

## **B0 MATERIALS BÀSICS**

### **B07 MORTERS DE COMPRA**

#### **B079 MORTERS AMB ADDITIUS**

##### **B079- MORTERS AMB ADDITIUS**

#### 0.- ELEMENTS QUE CONTEMPLA EL PLEC

B079-06TD.

#### 1.- DEFINICIÓ I CARACTERÍSTIQUES DELS ELEMENTS

Barreja d'un o més conglomerants minerals amb granulats triats i additius especials.

S'han considerat els tipus següents:

- Morter adhesiu
- Morter sintètic de resines epoxi
- Morter refractari
- Morter polimèric de ciment amb resines sintètiques i fibres
- Morter de ram de paleta

El morter d'anivellament és una barreja de granulats fins, ciment i additius orgànics, que en afegir-li aigua forma una pasta fluida per escampar sobre terres existents i fer una capa de 2 a 5 mm de gruix de superfície plana i horitzontal amb acabat porós.

El morter refractari és un morter de terres refractàries i aglomerant específic per a resistir altes temperatures, utilitzat per a la col·locació de maons refractaris a forns, llars de foc, etc.

#### CARACTERÍSTIQUES GENERALS:

No ha de tenir grumolls ni principis d'aglomeració.

#### ADHESIU PER A RAJOLS CERÀMIQUES:

Mescla de conglomerants càrregues minerals i additius orgànics que donen com a resultat una pasta adequada per a fixar revestiments ceràmics en terres i parets situats en exterior o interior.

S'han considerat els tipus següents:

- Adhesiu cimentós (C): Mescla de conglomerants hidràulics, additius orgànics i càrregues minerals, que s'han de barrejar amb aigua just abans d'utilitzar-se.
- Adhesiu en dispersió (D): Mescla de conglomerant orgànic en forma de polímer en dispersió aquosa, additius orgànics i càrregues minerals, que es presenta llesta per a ser utilitzada.
- Adhesiu de resines reactives (R): Mescla de resines sintètiques, additius orgànics i càrregues minerals que el seu enduriment resulta d'una reacció química, poden presentar-se en forma d'un o més components.

S'han considerat les classes següents, en funció de les característiques addicionals:

- 1: Normal
- 2: Millorat (compleix amb els requisits per a les característiques addicionals)
- F: D'adormiment ràpid
- T: Amb lliscament reduït
- E: Amb temps obert perllongat (només per a adhesius cimentosos millorats i adhesius en dispersió millorats).

#### ADHESIUS CIMENTÓS (C):

Característiques dels adhesius d'adormiment normal:

- Adherència inicial (UNE-EN 1348):  $\geq 0,5$  N/mm<sup>2</sup>
- Adherència després d'immersió en aigua (UNE-EN 1348):  $\geq 0,5$  N/mm<sup>2</sup>
- Adherència després d'envelliment amb calor (UNE-EN 1348):  $\geq 0,5$  N/mm<sup>2</sup>
- Adherència després de cicles gel-desgel (UNE-EN 1348):  $\geq 0,5$  N/mm<sup>2</sup>
- Temps obert: adherència (EN 1346):  $\geq 0,5$  N/mm<sup>2</sup> (després de  $\geq 20$  min)

Els adhesius d'adormiment ràpid, han de complir a més:

- Adherència inicial (UNE-EN 1348):  $\geq 0,5$  N/mm<sup>2</sup> (abans de les 24 h)
- Temps obert: adherència (EN 1346):  $\geq 0,5$  N/mm<sup>2</sup> (després de  $\geq 10$  min)

Característiques especials:

- Lliscament (UNE-EN 1308):  $\leq 0,5$  mm

Característiques addicionals:

- Alta adherència inicial (UNE-EN 1348):  $\geq 1$  N/mm<sup>2</sup>
- Alta adherència després d'immersió en aigua (UNE-EN 1348):  $\geq 1$  N/mm<sup>2</sup>
- Alta adherència després d'envelliment amb calor (UNE-EN 1348):  $\geq 1$  N/mm<sup>2</sup>
- Alta adherència inicial després de cicles de gel-desgel (UNE-EN 1348):  $\geq 1$  N/mm<sup>2</sup>
- Temps obert ampliat: adherència (UNE-EN 1346):  $\geq 0,5$  N/mm<sup>2</sup> (després de 30 min)

#### ADHESIUS EN DISPERSIÓ (D):

Característiques fonamentals:

- Adherència inicial (UNE-EN 1324):  $\geq 1$  N/mm<sup>2</sup>
- Adherència després d'envelliment amb calor (UNE-EN 1324):  $\geq 1$  N/mm<sup>2</sup>
- Temps obert: adherència (EN 1346):  $\geq 0,5$  N/mm<sup>2</sup> (després de  $\geq 20$  min)

Característiques especials:

- Lliscament (UNE-EN 1308):  $\leq 0,5$  mm

Característiques addicionals:

- Adherència després d'immersió en aigua (UNE-EN 1324):  $\geq 0,5$  N/mm<sup>2</sup>
- Adherència a alta temperatura (UNE-EN 1324):  $\geq 1$  N/mm<sup>2</sup>
- Temps obert ampliat: adherència (UNE-EN 1346):  $\geq 0,5$  N/mm<sup>2</sup> (després de 30 min)

#### ADHESIUS DE RESINES REACTIVES (R):

Característiques fonamentals:

- Adherència inicial (UNE-EN 12003):  $\geq 2$  N/mm<sup>2</sup>
- Adherència després d'immersió en aigua (UNE-EN 12003):  $\geq 2$  N/mm<sup>2</sup>
- Temps obert: adherència (EN 1346):  $\geq 0,5$  N/mm<sup>2</sup> (després de  $\geq 20$  min)

Característiques especials:

- Lliscament (UNE-EN 1308):  $\leq 0,5$  mm

Característiques addicionals:

- Adherència després del xoc tèrmic (UNE-EN 12003):  $\geq 2$  N/mm<sup>2</sup>

#### MORTER SINTÈTIC DE RESINES EPOXI:

El morter sintètic de resines epoxi és un morter obtingut a partir d'una mescla de granulats inerts i d'una formulació epoxi en forma de dos components bàsics: una resina i un enduridor.

La formulació de l'epoxi ha de ser determinada per l'ús a que es destini el morter i la temperatura ambient i superficials del lloc on es col·loqui. Aquesta formulació ha de ser aprovada per la DF.

Mida màxima del granulat:  $\leq 1/3$  del gruix mitjà de la capa de morter

Mida mínima del granulat:  $\geq 0,16$  mm

Proporció granulat/resina (en pes) (Q):  $3 \leq Q \leq 7$

#### MORTER POLIMÈRIC:

El morter polimèric es un producte a base de ciment, resines sintètiques, fum de sílice i fibres de poliamida, d'alta resistència mecànica que s'utilitza per a la reparació i regularització d'elements de formigó.

Granulometria: 0 - 2 mm

Resistència a compressió a 28 dies : 5 - 6 kN/m<sup>2</sup>

Resistència a flexotracció a 28 dies : 90 - 120 kg/m<sup>2</sup>

#### MORTER DE RAM DE PALETA:

Mescla formada per un o varis conglomerants inorgànics, granulats, aigua i addicions o additius (en el seu cas), per a fàbriques d'obra ceràmica (façanes, murs, pilars, envans) com a material d'unió i rejuntat.

S'han considerat els tipus següents:

- Morter d'us corrent (G): sense característiques especials
- Morter per a junts i capes fines (T): Morter dissenyat amb una mida màxima del granulat menor o igual al valor que figura especificat

- Morter de ram de paleta lleuger (L): Morter dissenyat que la seva densitat (endurit i sec), es inferior o igual al valor que figura especificat

La classe del morter es defineix per la lletra M seguida del valor de la resistència a compressió mínima declarada pel fabricant en N/mm<sup>2</sup>.

En els morters prescrits, el fabricant declararà la proporció de tots els components de la mescla, en volum o en pes.

Les característiques següents han de complir amb els valors declarats pel fabricant, assajades segons la norma corresponent:

- Característiques dels morters frescos:
  - Temps d'us (EN 1015-9)
  - Contingut en ions clorur (EN-EN 1015-17): <= 0,1%
  - Contingut en aire (EN 1015-7) o (EN 1015-6) si s'han utilitzat granulats porosos
- Característiques dels morters endurits:
  - Resistència a compressió (EN 1015-11)
  - Resistència d'unió (adhesió) (EN 1052-3)
  - Absorció d'aigua (EN 1015-18)
  - Permeabilitat al vapor d'aigua (EN 1745)
  - Densitat (morter endurit i sec) (EN 1015-10)
  - Conductivitat tèrmica (EN 1745)
  - Durabilitat (resistència als cicles de gel/desgel) (comprovat segons les disposicions que li siguin aplicables)
- Característiques addicionals per als morters lleugers:
  - Densitat (UNE-EN 1015-10): <= 1300 kg/m<sup>3</sup>
- Característiques addicionals per als morters per a junts i capes fines:
  - Mida màxima del granulat (EN 1015-1): <= 2 mm
  - Temps obert o temps de correcció (EN 1015-9)
- Reacció davant del foc:
  - Material amb contingut de matèria orgànica <= 1,0%: Classe A1
  - Material amb contingut de matèria orgànica > 1,0%: Classe segons UNE-EN 13501-1

## 2.- CONDICIONS DE SUBMINISTRAMENT I EMMAGATZEMATGE

Subministrament: en envasos tancats hermèticament.

Emmagatzematge: En el seu envàs d'origen i en llocs secs, sense contacte directe amb el terra i protegit de la intempèrie, de manera que no se n'alterin les condicions inicials.

Temps màxim d'emmagatzematge:

- Morter adhesiu: 1 any
- Morter amb resines sintètiques o morter polimèric: 6 mesos

## 3.- UNITAT I CRITERIS D'AMIDAMENT

Unitat d'amidament: la indicada a la descripció de l'element

Criteri d'amidament: quantitat necessària subministrada a l'obra

## 4.- NORMATIVA DE COMPLIMENT OBLIGATORI

ADHESIU PER A RAJOLE CERÀMIQUES:

UNE-EN 12004:2001 Adhesivos para baldosas cerámicas. Definiciones y especificaciones.

UNE-EN 12004/A1:2002 Adhesivos para baldosas cerámicas. Definiciones y especificaciones.

MORTER DE RAM DE PALETA:

UNE-EN 998-2:2004 Especificaciones de los morteros para albañilería. Parte 2: Morteros para albañilería.

MORTER SEC, D'ANIVELLAMENT, REFRACTARI, POLIMÈRIC O DE RESINES:

No hi ha normativa de compliment obligatori.

## 5.- CONDICIONS DE CONTROL DE RECEPCIÓ

CONDICIONS DE MARCATGE I CONTROL DE LA DOCUMENTACIÓ EN ADHESIU PER RAJOLE CERÀMIQUES:

El subministrador ha de posar a disposició de la DF en el cas que aquesta ho sol·liciti, la documentació següent, que acredita el marcatge CE, segons el sistema d'avaluació de conformitat aplicable, d'acord amb el que disposa l'apartat 7.2.1 del CTE:

- Productes per a usos per a la construcció:

- Sistema 3: Declaració de Prestacions

A l'embalatge o a l'albarà de lliurament han de constar-hi les dades següents:

- Nom del producte
- Marca del fabricant i lloc d'origen
- Data i codi de producció, caducitat i condicions d'emmagatzematge
- Referència a la norma UNE-EN 12004
- Tipus d'adhesiu, designat segons l'apartat 6 de la norma UNE-EN 12004
- Marca CE de conformitat amb el que disposen els Reials Decrets 1630/1992 de 29 de desembre i 1328/1995 de 28 de juliol
- Instruccions d'us:
  - Proporcions de la mescla
  - Temps de maduració: interval de temps des del moment de fer la mescla i el moment en que està llest per a ser aplicat
  - Vida útil: interval de temps màxim en que el material pot ser utilitzat després de fer la mescla
  - Mètode d'aplicació
  - Temps obert

- Temps que cal esperar des del rejuntat fins que es permeti la circulació
- Àmbit d'aplicació

#### CONDICIONS DE MARCATGE I CONTROL DE LA DOCUMENTACIÓ EN MORTER DE RAM DE PALETA:

El subministrador ha de posar a disposició de la DF en el cas que aquesta ho sol·liciti, la documentació següent, que acredita el marcatge CE, segons el sistema d'avaluació de conformitat aplicable, d'acord amb el que disposa l'apartat 7.2.1 del CTE:

- Productes per a murs, pilars i particions (morters dissenyats\*). \* Morter amb una composició i sistema de fabricació escollits pel fabricant per tal d'obtenir les propietats especificades (concepte de prestació):

- Sistema 2+: Declaració de Prestacions

- Productes per a murs, pilars i particions (morters prescrits\*). \* Morter que es fabrica en unes proporcions predeterminades i que les seves propietats depenen de les proporcions dels components que s'han declarat (concepte de recepta):

- Sistema 4: Declaració de Prestacions

A l'embalatge o a l'albarà de lliurament han de constar-hi les dades següents:

- Referència a la norma UNE-EN 998-2
- Nom del fabricant
- Codi o data de fabricació
- Tipus de morter
- Temps d'us
- Contingut en clorurs
- Contingut en aire
- Proporció dels components (morters prescrits)
- Resistència a compressió o classe de resistència a compressió
- Resistència d'unió (adhesió)
- Absorció d'aigua
- Permeabilitat al vapor d'aigua
- Densitat
- Conductivitat tèrmica
- Durabilitat
- Mida màxima del granulat
- Temps obert o temps de correcció
- Reacció davant el foc
- Marca CE de conformitat amb el que disposen els Reials Decrets 1630/1992 de 29 de desembre i 1328/1995 de 28 de juliol

#### CONDICIONS DE MARCATGE I CONTROL DE LA DOCUMENTACIÓ EN MORTER SEC, D'ANIVELLAMENT, REFRACTARI, POLIMÈRIC O DE RESINES:

A l'envàs hi ha de figurar les dades següents:

- Nom del fabricant o marca comercial
- Instruccions d'utilització
- Composició i característiques del morter

#### OPERACIONS DE CONTROL EN MORTERS DE RAM DE PALETA:

Inspecció visual de les condicions de subministrament i recepció del certificat de qualitat del fabricant, segons les exigències del plec de condicions.

Abans de l'inici de l'obra, i amb freqüència setmanal durant la seva execució, es comprovarà la consistència del morter mitjançant el mètode establert a l'UNE EN 1015-4, i es prepararà una sèrie de 3 provetes prismàtiques de 4x4x16 cm per tal d'obtenir la resistència a compressió (UNE-EN 1015-11)

#### CRITERIS DE PRESA DE MOSTRES EN MORTERS DE RAM DE PALETA:

Els controls es realitzaran segons les instruccions de la DF i les indicacions de la UNE-EN 1015-11.

#### INTERPRETACIÓ DELS RESULTATS I ACTUACIONS EN CAS D'INCOMPLIMENT, EN MORTERS DE RAM DE PALETA:

No es podran utilitzar a l'obra morters sense el corresponent certificat de garantia del fabricant, d'acord a les condicions exigides.

El valor de resistència a compressió obtingut ha de correspondre a les especificacions de projecte:

- Si resulta superior al 90% de la de projecte, s'acceptarà el lot.
- Si resulta inferior al 90% s'encarregarà un càlcul estructural que determini el coeficient de seguretat del element corresponent. S'acceptarà el lot si aquest coeficient no és inferior al 90 % del previst en el projecte.

## B0 MATERIALS BÀSICS

### B07 MORTERS DE COMPRA

#### B07E- PASTA AUTOANIVELLANT

0.- ELEMENTS QUE CONTEMPLA EL PLEC

B07E-0GH0.

Plec de condicions

## 1.- DEFINICIÓ I CONDICIONS DELS ELEMENTS

Pastes autonivellants per a ús en paviments interiors.

### CONDICIONS GENERALS:

Producte en pols ja preparat format per ciment, sorra de quars, cola d'origen animal i additius, per a obtenir, amb l'addició d'aigua en la proporció especificada, pastes per a cobrir els escrotonaments i les irregularitats petites que puguin tenir una superfície.

No ha de tenir grumolls ni principis d'aglomeració.

La massa, un cop pastada, ha de ser de consistència viscosa i espessa.

Classificació en funció del tipus d'aglomerant:

- Morters anivelladors de ciment: CT
- Morters anivelladors de sulfat de calç: CA
- Morters anivelladors de magnesita: MA
- Morters anivelladors de massilla asfàltica: AS
- Morters anivelladors de resina sintètica: SR

Classificació en funció del gruix d'aplicació.

- Capa fina: 2 a 30mm
- Capa gruixuda: >=35mm

Característiques:

- Resistència mecànica a la compressió d'acord amb UNE-EN 13813. La resistència a la compressió s'indicarà amb una C seguida de la classe de resistència a compressió en N/mm<sup>2</sup>
- Resistència mecànica a la flexió: d'acord UNE-EN 13813. La resistència a la flexió s'indicarà amb una F seguida de la classe de resistència a flexió en N/mm<sup>2</sup>
- Resistència al desgast: d'acord UNE-EN 13813. Hi ha tres mètodes d'assaig per a quantificar el desgast, mètode de Böhem, mètode BCA, mètode de rodadura. Cada un es designa amb A (mètode de Böhem), AR (mètode BCA) i RWA (mètode de rodament) seguits dels valors obtinguts en els assajos corresponents.
- Duresa superficial per a pastes anivelladores de magnesita i opcionalment per pastes anivelladores amb àrids fins (<4mm) d'acord amb UNE-EN 13813. La duresa s'indica amb SH seguit del valor en N/mm<sup>2</sup>
- Resistència a la penetració per a pastes anivelladores de massilla asfàltica. D'acord amb assajos indicats en UNE-EN 13813. La resistència a la penetració s'indica amb les lletres IP o ICH depenent de l'assaig utilitzat.
- Resistència a la rodament, d'acord amb assaig indicat en prEN13892-7. La resistència a la rodament s'indica amb les lletres RWFC seguit de la carga en N
- Temps d'adormiment d'acord amb UNE-EN 13813
- Retracció i inflament: d'acord amb UNE-EN 13813
- Mòdul d'elasticitat: d'acord amb UNE-EN 13813. S'indica amb lletra E seguida del valor en kN/mm<sup>2</sup>
- Resistència a la tracció: d'acord amb UNE-EN 13813. S'indica amb lletra B seguida de valor en N/mm<sup>2</sup>.
- Resistència al impacte: d'acord amb UNE-EN 13813. S'indica amb lletra IR seguida de valor en Nm

Característiques especials (UNE-EN 13813):

- Resistència elèctrica: Ha de complir
- Resistència química: Ha de complir
- Reacció al foc: Ha de complir
- Emissió de substàncies corrosives: Ha de complir
- Resistència tèrmica: Ha de complir
- Permeabilitat a l'aigua: Ha de complir
- Aïllament acústic al soroll d'impacte: Ha de complir
- Absorció acústica: Ha de complir

La designació d'un morter anivellador es realitza escrivint el nom de la norma, seguit de la nomenclatura del tipus de morter i posteriorment els diferents dígitos de les característiques amb els valors corresponents.

## 2.- CONDICIONS DE SUBMINISTRAMENT I EMMAGATZEMATGE

Subministrament:

- Envasat en sacs de polietilè estancs. A l'envàs ha de constar-hi el nom del fabricant i el tipus de producte contingut, el mode i les condicions d'aplicació.

- En camions formigonera. La pasta ha d'arribar a l'obra sense alteracions en les seves característiques, formant una barreja homogènia i sense haver iniciat l'adormiment. Queda expressament prohibit l'addició de qualsevol quantitat d'aigua o altres substàncies que puguin alterar la composició original

El subministrador ha de posar a disposició de la DF en el cas que aquesta ho sol·liciti, la documentació següent, que acredita el marcatge CE, segons el sistema d'avaluació de conformitat aplicable, d'acord amb el que disposa l'apartat 7.2.1 del CTE: - Productes per a usos en interiors subjectes a reglamentacions sobre reacció al foc de Nivell o Classe: (A1 a E)<sup>\*\*\*</sup>, F. <sup>\*\*\*</sup> Productes o materials que no necessiten sotmetre's a assaig de reacció al foc (per exemple productes o materials de la classe A1 conformement a la Decisió 96/603/CE, i les seves modificacions), - Productes per a usos en interiors no subjectes a reglamentacions sobre reacció al foc ni a reglamentacions sobre substàncies perilloses: -

- Sistema 4: Declaració de Prestacions - Productes per a usos en interiors subjectes a reglamentacions sobre substàncies perilloses, - Productes per a usos en interiors subjectes a reglamentacions sobre reacció al foc de Nivell o Classe: (A1, A2, B, C)<sup>\*\*</sup>, D, E. <sup>\*\*</sup> Productes o materials per als quals una etapa clarament identificable en el procés de producció no suposa una millora en la classificació de reacció al foc (per exemple l'addició de retardadors d'ignició o la limitació de material orgànic): - Sistema 3: Declaració de Prestacions - Productes per a usos en interiors subjectes a reglamentacions sobre reacció al foc de Nivell o Classe: (A1, A2, B, C)<sup>\*</sup>. <sup>\*</sup> Productes o materials per als quals una etapa clarament identificable en el procés de producció suposa una millora en la classificació de reacció al foc (per exemple l'addició de retardadors d'ignició o la limitació de material orgànic): - Sistema 1: Declaració de Prestacions

En l'emballatge o/ documentació que acompanya el producte ha de portar en un lloc visible el marcatge CE de conformitat amb el que disposa el Reial Decret 1328/1995 de 28 de juliol, que a més haurà d'anar acompanyat de la següent informació:

- Número d'identificació de l'organisme certificador (només per productes amb sistema 1)
- Número o marca identificativa i adreça registrada del fabricant.
- Dos últims dígits de l'any en que es va aplicar el marcatge CE
- Numero de certificat CE de conformitat (si és el cas)
- Referència a la norma UNE-EN 13813
- Identificació del producte d'acord amb la designació de diferents dígits
- Nom del producte
- Quantitat, (massa o volum)
- Data de fabricació i vida mitja
- Referència del lot
- Diàmetre màxim dels àrids
- Instruccions per la mescla i l'aplicació
- Especificacions de salubritat i seguretat
- Informació sobre les característiques essencials amb els valors necessaris: - Reacció al foc - Emissió de substàncies corrossives - Permeabilitat a l'aigua - Permeabilitat al vapor d'aigua - Resistència a compressió - Resistència a flexió - Resistència al desgast - Aïllament acústic - Absorció acústica - Resistència tèrmica - Resistència química.

Emmagatzematge: En el seu envàs, en llocs protegits de la humitat i de la temperatura elevada.

### 3.- UNITAT I CRITERI D'AMIDAMENT

Unitat d'amidament: la indicada a la descripció de l'element  
Criteri d'amidament: quantitat necessària subministrada a l'obra

### 4.- NORMATIVA DE COMPLIMENT OBLIGATORI

UNE-EN 13813:2003 Pastas autonivelantes y pastas autonivelantes para suelos. Pastas autonivelantes. Características y especificaciones.

## **B0 MATERIALS BÀSICS**

### **B07 MORTERS DE COMPRA**

#### **B07L- MORTER PER A RAM DE PALETA**

##### 0.- ELEMENTS QUE CONTEMPLA EL PLEC

B07L-1PYC.

##### 1.- DEFINICIÓ I CONDICIONS DELS ELEMENTS

Barreja d'un o més conglomerants minerals amb granulats triats i additius especials.

- Morter de ram de paleta

**CARACTERÍSTIQUES GENERALS:**

No ha de tenir grumolls ni principis d'aglomeració.

**MORTER DE RAM DE PALETA:**

Mescla formada per un o varis conglomerants inorgànics, granulats, aigua i addicions o additius (en el seu cas), per a fàbriques d'obra ceràmica (façanes, murs, pilars, envans) com a material d'unió i rejuntat.

S'han considerat els tipus següents:

- Morter d'us corrent (G): sense característiques especials
- Morter per a junts i capes fines (T): Morter dissenyat amb una mida màxima del granulat menor o igual al valor que figura especificat
- Morter de ram de paleta lleuger (L): Morter dissenyat que la seva densitat (endurit i sec), es inferior o igual al valor que figura especificat

La classe del morter es defineix per la lletra M seguida del valor de la resistència a compressió mínima declarada pel fabricant en N/mm<sup>2</sup>.

En els morters prescrits, el fabricant declararà la proporció de tots els components de la mescla, en volum o en pes.

Les característiques següents han de complir amb els valors declarats pel fabricant, assajades segons la norma corresponent:

- Característiques dels morters frescos: - Temps d'us (EN 1015-9) - Contingut en ions clorur (EN-EN 1015-17): ≤ 0,1% - Contingut en aire (EN 1015-7) o (EN 1015-6) si s'han utilitzat granulats porosos
- Característiques dels morters endurits: - Resistència a compressió (EN 1015-11) - Resistència d'unió (adhesió) (EN 1052-3) - Absorció d'aigua (EN 1015-18) - Permeabilitat al vapor d'aigua (EN 1745) - Densitat (morter endurit i sec) (EN 1015-10) - Conductivitat tèrmica (EN 1745) - Durabilitat (resistència als cicles de gel/desgel) (comprovat segons les disposicions que li siguin aplicables)

- Característiques addicionals per als morters lleugers: - Densitat (UNE-EN 1015-10):  $\leq 1300 \text{ kg/m}^3$
- Característiques addicionals per als morters per a junts i capes fines: - Mida màxima del granulat (EN 1015-1):  $\leq 2 \text{ mm}$
- Temps obert o temps de correcció (EN 1015-9)
- Reacció davant del foc: - Material amb contingut de matèria orgànica  $\leq 1,0\%$ : Classe A1 - Material amb contingut de matèria orgànica  $> 1,0\%$ : Classe segons UNE-EN 13501-1

## 2.- CONDICIONS DE SUBMINISTRAMENT I EMMAGATZEMATGE

Subministrament: en envasos tancats hermèticament.

Emmagatzematge: En el seu envàs d'origen i en llocs secs, sense contacte directe amb el terra i protegit de la intempèrie, de manera que no se n'alterin les condicions inicials.

## 3.- UNITAT I CRITERI D'AMIDAMENT

Unitat d'amidament: la indicada a la descripció de l'element

Criteri d'amidament: quantitat necessària subministrada a l'obra

## 4.- NORMATIVA DE COMPLIMENT OBLIGATORI

MORTER DE RAM DE PALETA:

UNE-EN 998-2:2004 Especificaciones de los morteros para albañilería. Parte 2: Morteros para albañilería.

## 5.- CONDICIONS DE CONTROL DE RECEPCIÓ

CONDICIONS DE MARCATGE I CONTROL DE LA DOCUMENTACIÓ EN MORTER DE RAM DE PALETA:

El subministrador ha de posar a disposició de la DF en el cas que aquesta ho sol·liciti, la documentació següent, que acredita el marcatge CE, segons el sistema d'avaluació de conformitat aplicable, d'acord amb el que disposa l'apartat 7.2.1 del CTE: - Productes per a murs, pilars i particions (morters dissenyats\*). \* Morter amb una composició i sistema de fabricació escollits pel fabricant per tal d'obtenir les propietats especificades (concepte de prestació): - Sistema 2+:

Declaració de Prestacions - Productes per a murs, pilars i particions (morters prescrits\*). \* Morter que es fabrica en unes proporcions predeterminades i que les seves propietats depenen de les proporcions dels components que s'han declarat (concepte de recepta): - Sistema 4: Declaració de Prestacions

A l'embalatge o a l'albarà de lliurament han de constar-hi les dades següents:

- Referència a la norma UNE-EN 998-2
- Nom del fabricant
- Codi o data de fabricació
- Tipus de morter
- Temps d'us
- Contingut en clorurs
- Contingut en aire
- Proporció dels components (morters prescrits)
- Resistència a compressió o classe de resistència a compressió
- Resistència d'unió (adhesió)
- Absorció d'aigua
- Permeabilitat al vapor d'aigua
- Densitat
- Conductivitat tèrmica
- Durabilitat
- Mida màxima del granulat
- Temps obert o temps de correcció
- Reacció davant el foc
- Marcatge CE de conformitat amb el que disposa el Reial Decret 1328/1995, de 28 de juliol

## OPERACIONS DE CONTROL EN MORTERS DE RAM DE PALETA:

Inspecció visual de les condicions de subministrament i recepció del certificat de qualitat del fabricant, segons les exigències del plec de condicions.

Abans de l'inici de l'obra, i amb freqüència setmanal durant la seva execució, es comprovarà la consistència del morter mitjançant el mètode establert a l'UNE EN 1015-4, i es prepararà una sèrie de 3 provetes prismàtiques de 4x4x16 cm per tal d'obtenir la resistència a compressió (UNE-EN 1015-11)

## CRITERIS DE PRESA DE MOSTRES EN MORTERS DE RAM DE PALETA:

Els controls es realitzaran segons les instruccions de la DF i les indicacions de la UNE-EN 1015-11.

INTERPRETACIÓ DELS RESULTATS I ACTUACIONS EN CAS D'INCOMPLIMENT, EN MORTERS DE RAM DE PALETA: No es podran utilitzar a l'obra morters sense el corresponent certificat de garantia del fabricant, d'acord a les condicions exigides.

El valor de resistència a compressió obtingut ha de correspondre a les especificacions de projecte:

- Si resulta superior al 90% de la de projecte, s'acceptarà el lot.
- Si resulta inferior al 90% s'encarregarà un càlcul estructural que determini el coeficient de seguretat del element corresponent. S'acceptarà el lot si aquest coeficient no és inferior al 90 % del previst en el projecte.

## B0 MATERIALS BÀSICS

### B08 ADDITIUS, ADDICIONS I PRODUCTES DE TRACTAMENT PER A FORMIGONS, MORTERS I BEURADES

#### B081- ADDITIU

##### 0.- ELEMENTS QUE CONTEMPLA EL PLEC

B081-06U6.

## 1.- DEFINICIÓ I CONDICIONS DELS ELEMENTS

Additius són aquelles substàncies o productes que a l'incorporar-se als morters, formigons o beurades, en el moment de pastar-los o prèviament, en una proporció no superior al 5% del pes del ciment, produeixen modificacions al formigó, morter o beurada, en estat fresc i/o endurit, d'alguna de les seves característiques, propietats habituals o del seu comportament.

S'han considerat els elements següents:

- Additiu per a formigó: - Inclusor d'aire - Reductor d'aigua/plastificant - Reductor d'aigua d'alta activitat/superplastificant - Retenedor d'aigua - Accelerador d'adormiment - Hidròfug - Inhibidor de l'adormiment
- Additiu per a morters: - Inclusor d'aire/plastificant - Inhibidor de l'adormiment per a morter fortament retardat

### ADDITIUS:

El fabricant ha d'indicar les proporcions adequades de dosificació del producte, ha de garantir-ne l'efectivitat i que no produeixi alteracions en les característiques mecàniques o químiques del formigó o morter.

Ha de tenir un aspecte homogeni.

El color ha de ser uniforme i s'ha d'ajustar a l'especificat pel fabricant.

Les característiques següents han de complir amb els valors declarats pel fabricant, assajades segons la norma corresponent, dins del límit de tolerància indicat, en el seu cas:

Característiques essencials:

- Efecte sobre la corrosió: No ha d'afavorir la corrosió de l'acer embegut en el material.
- Contingut en alcalins (Na<sub>2</sub>O, equivalent) (UNE-EN 480-12):  $\leq$  valor especificat pel fabricant

Característiques complementàries:

- Component actiu (UNE-EN 480-6): Sense variacions respecte a l'espectre de referència especificat pel fabricant
- Densitat relativa, en additiu líquids (D) (ISO 758): - D  $\geq$  1,10:  $\pm$  0,03 - D  $\leq$  1,10:  $\pm$  0,02
- Contingut en extracte sec convencional (T) (EN 480-8): - T  $\geq$  20%:  $\geq$  0,95 T,  $<$  1,05 T - T  $<$  20%:  $\geq$  0,90 T,  $<$  1,10 T
- pH (ISO 4316):  $\pm$  1 o dins dels límits declarats pel fabricant

### ADDITIUS I COLORANTS PER A FORMIGÓ:

Els additius que modifiquin el comportament reològic del formigó o el temps d'adormiment, hauran de complir les condicions de l'UNE EN 934-2 .

Limitacions d'ús d'additius

- Clorur càlcic i productes amb clorurs, sulfurs, sulfits: prohibits en formigó armat i pretesat
- Airejants: prohibits en pretesats ancorats per adherència
- Plastificants amb efecte airejant: Seran admesos si l'aire oclós és  $\leq$  6% en volum (UNE EN 12350-7)

Ló clor total aportat per components d'un formigó no pot superar:

- Pretensat:  $\leq$  0,2% pes de ciment
- Armat:  $\leq$  0,4% pes de ciment
- En massa amb armadura de fissuració:  $\leq$  0,4% pes de ciment

### ADDITIUS PER A FORMIGONS:

Característiques essencials:

- Contingut total de clorurs (ISO 1158):  $\leq$  0,10%,  $\leq$  valor especificat pel fabricant

Característiques complementàries:

- Contingut clorurs solubles en aigua (UNE-EN 480-10):  $\leq$  0,10%,  $\leq$  valor especificat pel fabricant

### ADDITIU PER A FORMIGÓ INCLUSOR D'AIRE:

Característiques essencials:

- Contingut d'aire en el formigó fresc, en volum (UNE-EN 12350-7):  $\geq$  2,5%
- Contingut d'aire total, en volum (UNE-EN 12350-7): 4 - 6%
- Factor d'espaiament dels buits en el formigó endurit (UNE-EN 480-11):  $\leq$  0,200 mm
- Resistència a compressió a 28 dies del formigó amb additiu, en relació al formigó testimoni sense additiu (UNE-EN 12390-3):  $\geq$  75%

No s'han d'utilitzar agents airejants amb formigons excessivament fluids.

La proporció d'aire al formigó s'ha de controlar de forma regular a l'obra.

No es pot mesclar amb d'altres tipus d'additius sense l'autorització prèvia de la DF.

Característiques complementàries:

- Diàmetre de les bombolles (D): 10  $\leq$  D  $\leq$  1000 micres

### ADDITIU PER A FORMIGÓ, REDUCTOR D'AIGUA/PLASTIFICANT:

L'additiu reductor d'aigua/plastificant és un producte per a incorporar durant el pastat del formigó que té per objecte disminuir la quantitat d'aigua per a una mateixa consistència o augmentar l'assentament en con per una mateixa quantitat d'aigua.

Característiques essencials:

- Reducció d'aigua (UNE-EN 12350-2 o EN 12350-5):  $\geq$  5%
- Resistència a compressió a 7 i 28 dies del formigó amb additiu, en relació al formigó testimoni sense additiu (UNE-EN 12390-3):  $\geq$  110%
- Contingut d'aire en el formigó fresc, en volum (UNE-EN 12350-7):  $\leq$  2%

Els valors s'han pres en relació al mateix formigó sense additiu, a igual consistència.

### ADDITIU PER A FORMIGÓ REDUCTOR D'AIGUA D'ALTA ACTIVITAT/SUPERPLASTIFICANT:

L'additiu reductor d'aigua d'alta activitat /superplastificant, és un producte per a incorporar durant el pastat del formigó que té per objecte disminuir fortament la quantitat d'aigua per a una mateixa consistència o augmentar considerablement l'assentament en con per una mateixa quantitat d'aigua.

Característiques essencials:

- Contingut d'aire en el formigó fresc, en volum (UNE-EN 12350-7):  $\leq$  2%
- Valors en relació al mateix formigó sense additiu a igual consistència: - Reducció d'aigua (UNE-EN 12350-2 o EN 12350-5):  $\geq$  12% - Resistència a compressió (UNE-EN 12390-3): - 1 dia:  $\geq$  140% - 28 dies:  $\geq$  115%
- Valors en relació al mateix formigó sense additiu, a igual relació aigua/ciment: - Consistència: - Assentament en con (UNE-EN 12350-2):  $\geq$  120 mm - Escorriments (EN 12350-5):  $\geq$  160 mm - Manteniment de la consistència (UNE-EN 12350-2 o EN 12350-5):  $\geq$  30 min després de l'addició, no ha de ser inferior a la consistència inicial - Resistència a compressió a 28 dies  $\geq$  90% - Contingut en aire  $\leq$  2% en volum

### ADDITIU PER A FORMIGÓ, RETENIDOR D'AIGUA:

Additiu que redueix la pèrdua d'aigua, en disminuir l'exsudació.

Característiques essencials:

- Exsudació (UNE-EN 480-4):  $\leq 50\%$
- Contingut d'aire en el formigó fresc, en volum (UNE-EN 12350-7):  $\leq 2\%$
- Resistència a compressió a 28 dies del formigó amb additiu, en relació al formigó testimoni sense additiu (UNE-EN 12390-3):  $\geq 80\%$

Els valors s'han pres en relació al mateix formigó sense additiu, a igual consistència.

#### ADDITIU PER A FORMIGÓ, HIDRÒFUG:

L'additiu hidròfug és un producte que s'afegeix al formigó o morter en el moment de pastar-lo i que té com a funció principal incrementar la resistència al pas de l'aigua sota pressió a la pasta endurecida. Actua disminuint la capilaritat.

Característiques essencials:

- Absorció capil·lar a 7 dies, en massa (UNE-EN 450-5):  $\leq 50\%$
- Absorció capil·lar a 28 dies, en massa (UNE-EN 450-5):  $\leq 60\%$
- Resistència a compressió a 28 dies del formigó amb additiu, en relació al formigó testimoni sense additiu (UNE-EN 12390-3):  $\geq 85\%$
- Contingut d'aire en el formigó fresc, en volum (UNE-EN 12350-7):  $\leq 2\%$

Els valors s'han pres en relació al mateix formigó sense additiu, a igual consistència.

#### ADDITIU PER A FORMIGÓ, INHIBIDOR D'ADORMIMENT:

L'additiu inhibidor de l'adormiment és un líquid que s'incorpora en el moment de pastar el formigó o morter i té per objecte retardar l'inici de l'adormiment.

El retard de l'enduriment del formigó ha de ser de manera que, al cap de dos o tres dies, la resistència assolida sigui la mateixa que sense l'additiu.

Característiques essencials:

- Temps d'adormiment (UNE-EN 480-2): - Inici d'adormiment:  $\geq$  al del morter de referència + 90 min - Final d'adormiment:  $\leq$  al del morter de referència + 360 min
- Resistència a compressió del formigó amb additiu, en relació al formigó testimoni sense additiu (UNE-EN 12390-3): - 7 dies:  $\geq 80\%$  - 28 dies:  $\geq 90\%$
- Contingut d'aire en el formigó fresc, en volum (UNE-EN 12350-7):  $\leq 2\%$
- Reducció d'aigua:  $\geq 5\%$

Els valors s'han pres en relació al mateix formigó sense additiu, a igual consistència.

#### ADDITIU PER A FORMIGÓ, ACCELERADOR DE L'ADORMIMENT:

L'additiu per a gunitats és un producte per a incorporar durant el pastat del formigó que té per objecte accelerar el procés d'adormiment.

S'ha de dosificar amb un sistema mecànic que asseguri la regularitat i la precisió de la proporció desitjada d'additiu.

Ha de ser compatible amb el ciment, àrids, fum de sílice i fibres, en ordre a garantir en el formigó projectat les condicions requerides de resistència, tant en primera edat com en la seva evolució en el temps i també en relació a la durabilitat de l'obra.

No ha de començar a actuar fins el moment d'afegir l'aigua.

Característiques essencials:

- Temps d'adormiment (UNE-EN 480-2): - Inici d'adormiment (a 20°C):  $\geq 30$  min - Final d'adormiment (a 5°C):  $\leq 60\%$
- Resistència a compressió del formigó amb additiu, en relació al formigó testimoni sense additiu (UNE-EN 12390-3): - 28 dies:  $\geq 80\%$  - 90 dies:  $\geq$  que la del formigó d'assaig a 28 dies
- Contingut d'aire en el formigó fresc, en volum (UNE-EN 12350-7):  $\leq 2\%$

Final de l'adormiment segons la dosificació (assaig Vicat):

- 2%:  $\leq 90$  min
- 3%:  $\leq 30$  min
- 4%:  $\leq 3$  min
- 5%:  $\leq 2$  min

Els valors s'han pres en relació al mateix formigó sense additiu, a igual consistència.

#### ADDITIU PER A MORTERS:

Característiques essencials:

- Contingut total de clorurs (ISO 1158):  $\leq$  valor especificat pel fabricant
- Resistència a compressió a 28 dies (UNE-EN 1015-11):  $\geq 70\%$  que la del morter testimoni

Característiques complementàries:

- Contingut clorurs solubles en aigua (UNE-EN 480-10):  $\leq$  valor especificat pel fabricant

#### ADDITIU PER A MORTER INCLUSOR D'AIRE/PLASTIFICANT:

Additiu que millora la treballabilitat o que permet una reducció del contingut d'aigua, per incorporació en el pastat, d'una quantitat de petites bombolles d'aire uniformement distribuïdes, que queden retingudes després de l'enduriment.

Característiques essencials:

- Contingut d'aire (EN 1015-7 mètode A): - Després d'un pastat normalitzat:  $A = 17 \pm 3\%$  en volum - Després d'1 h en repòs:  $\geq A - 3\%$  - Després d'un pastat llarg:  $\leq A + 5, \geq A - 5\%$

Característiques complementàries:

- Reducció d'aigua en massa (UNE EN-480-13):  $\geq 8\%$

Els valors s'han pres en relació al mateix morter sense additiu, a igual consistència.

#### ADDITIU PER A MORTER INHIBIDOR DE L'ADORMIMENT:

L'additiu inhibidor de l'adormiment s'incorpora en el moment del pastat i té per objecte retardar l'inici de l'adormiment.

Característiques essencials: - Després d'un pastat normalitzat:  $A = 17 \pm 3\%$  en volum - Després de 28 h en repòs:  $\geq 0,70 A\%$  - Després d'un pastat llarg:  $\leq A + 5, \geq A - 5\%$

- Contingut d'aire (EN 1015-7 mètode A):

Característiques complementàries:

- Consistència després de 28 h en repòs (EN 1015-4):  $\pm 15$  mm del valor inicial
- Resistència a la penetració després de 52 h (EN 1015-9):  $\geq 5$  N/mm<sup>2</sup> que la del morter d'assaig amb additiu

Els valors s'han pres en relació al mateix morter sense additiu, a igual consistència.

## 2.- CONDICIONS DE SUBMINISTRAMENT I EMMAGATZEMATGE

### SUBMINISTRAMENT I EMMAGATZEMATGE EN ADDITIU I COLORANTS:

Subministrament: En envasos tancats hermèticament, sense alteracions i amb etiquetatge.

Emmagatzematge: En llocs protegits de la intempèrie i de manera que no s'alterin les seves característiques.

El transport i emmagatzematge s'ha de fer de forma que s'eviti la contaminació i la variació de les propietats per factors físics o químics, com ara glaçades o altes temperatures.

### 3.- UNITAT I CRITERI D'AMIDAMENT

Unitat d'amidament: la indicada a la descripció de l'element

Criteri d'amidament: quantitat necessària subministrada a l'obra

### 4.- NORMATIVA DE COMPLIMENT OBLIGATORI

#### ADDITIUS PER A FORMIGONS:

UNE-EN 934-2:2002 Aditius para hormigones, morteros y pastas. Parte 2: Aditivos para hormigones. Definiciones, requisitos, conformidad, marcado y etiquetado.

UNE-EN 934-2:2002/A1:2005 Aditius para hormigones, morteros y pastas. Parte 2: Aditivos para hormigones. Definiciones, requisitos, conformidad, marcado y etiquetado.

UNE-EN 934-2:2002/A2:2006 Aditius para hormigones, morteros y pastas. Parte 2: Aditivos para hormigones. Definiciones, requisitos, conformidad, marcado y etiquetado.

#### ADDITIUS PER A MORTERS:

UNE-EN 934-3:2004 Aditius para hormigones, morteros y pastas. Parte 3: Aditivos para morteros para albañilería. Definiciones, requisitos, conformidad, marcado y etiquetado.

UNE-EN 934-3:2004/AC:2005 Aditius para hormigones, morteros y pastas. Parte 3: Aditivos para morteros para albañilería. Definiciones, requisitos, conformidad, marcado y etiquetado.

#### ÚS PER A FORMIGONS:

Real Decreto 470/2021, de 29 de junio, por el que se aprueba el Código Estructural.

### 5.- CONDICIONS DE CONTROL DE RECEPCIÓ

#### CONDICIONS DE MARCATGE I CONTROL DE LA DOCUMENTACIÓ EN ADDITIUS:

El subministrador ha de posar a disposició de la DF en el cas que aquesta ho sol·liciti, la documentació següent, que acrediti el marcatge CE, segons el sistema d'avaluació de conformitat aplicable, d'acord amb el que disposa l'apartat 7.2.1 del CTE: - Productes per a morter per a ram de paleta, - Productes per a formigó: - Sistema 2+: Declaració de Prestacions

El subministrament del producte ha de venir acompanyat del certificat de qualitat corresponent i la fitxa tècnica del fabricant. A més, ha d'incloure la designació de l'additiu d'acord a la norma UNE EN 934-2.

El certificat ha d'indicar les proporcions adequades de dosificació del producte, i indicar la seva funció principal; també ha de garantir la seva efectivitat i que no produeixi alteracions en les característiques mecàniques o químiques del formigó o morter.

La documentació ha d'incloure també:

- Nom del laboratori
- Si no es un laboratori públic, ha d'exposar la declaració d'estar acreditat per a realitzar els assaigs
- Data d'emissió del certificat
- Garantia de que el tractament estadístic és equivalent

L'entrega d'additius haurà d'anar acompanyada d'una full de subministrament proporcionat pel subministrador, on hi ha de constar com a mínim les següents dades:

- Identificació del Subministrador
- Número del certificat de marcatge CE
- Número de sèrie del full de subministrament
- Identificació del Peticionari
- Data del lliurament
- Quantitat subministrada
- Designació de l'additiu segons Art. 31.2 en el CODI ESTRUCTURAL
- Identificació del lloc de subministrament

#### CONDICIONS DE MARCATGE I CONTROL DE LA DOCUMENTACIÓ EN ADDITIUS PER A FORMIGÓ:

A l'emalatge o bé a l'albarà de lliurament, hi ha de constar la següent informació com a mínim:

- Designació (d'acord amb l'apartat 8 de la norma UNE-EN 934-2)
- El nom del lot i fàbrica de producció
- Requisits per a l'emmagatzematge, inclòs límit de temps a partir del qual les propietats ja no estan garantides
- Instruccions d'homogeneització abans del seu ús, en el seu cas
- Instruccions d'ús i precaucions relatives a la seguretat
- Interval d'ús recomanat pel fabricant
- Han de portar el marcatge CE de conformitat amb el que disposa el Reial Decret 1328/1995, de 28 de juliol. El símbol normalitzat CE s'ha d'acompanyar de la següent informació: - Número d'identificació de l'organisme de certificació - Nom o marca d'identificació del fabricant - Les 2 últimes xifres de l'any d'impressió del marcatge - Referència a la norma EN 934-2 - Descripció del producte (nom genèric, material, ús previst, etc.) - Designació del producte - Informació de les característiques essencials aplicables amb els valors declarats, en el seu cas

#### CONDICIONS DE MARCATGE I CONTROL DE LA DOCUMENTACIÓ EN ADDITIUS PER A MORTER:

A l'emalatge o bé a l'albarà de lliurament, hi ha de constar la següent informació com a mínim:

- Designació (d'acord amb l'apartat 8 de la norma UNE-EN 934-3)
- El nom del lot i fàbrica de producció
- Requisits per a l'emmagatzematge, inclòs límit de temps a partir del qual les propietats ja no estan garantides
- Instruccions d'ús i precaucions relatives a la seguretat
- Interval d'ús recomanat pel fabricant
- Han de portar el marcatge CE de conformitat amb el que disposa el Reial Decret 1328/1995, de 28 de juliol. El símbol normalitzat CE s'ha d'acompanyar de la següent informació: - Número d'identificació de l'organisme de certificació - Nom o identificació i direcció registrada del fabricant - Les 2 últimes xifres de l'any d'impressió del marcatge - Número del certificat de conformitat CE del control de producció en fàbrica, en el seu cas - Referència a la norma EN 934-3 - Descripció del producte (nom genèric, material, ús previst, etc.) - Designació del producte - Informació de les característiques essencials aplicables amb els valors declarats, en el seu cas

#### OPERACIONS DE CONTROL:

Les tasques de control a realitzar són les següents:

- Control del subministrament del material, amb recepció del corresponent certificat de qualitat d'acord a les condicions exigides.

La DF ha de poder valorar el nivell de garantia del distintiu, i en cas de no disposar de suficient informació, ha de poder determinar l'execució de comprovacions mitjançant assaigs.

**OPERACIONS DE CONTROL EN ADDITIUS PER A FORMIGÓ:**

Cada cop que canviï el subministrador, i al menys en una ocasió al llarg de l'obra, s'han de realitzar els assaigs identificatius del producte (UNE-EN 934-2).

**OPERACIONS DE CONTROL EN ADDITIU INCLUSOR D'AIRE PER A FORMIGÓ:**

Cada cop que canviï el subministrador, i al menys en una ocasió al llarg de l'obra, s'ha de realitzar l'assaig de quantitat d'aire ocluit (UNE-EN 12350-7).

**CRITERIS DE PRESA DE MOSTRES:**

S'han de seguir les instruccions de la DF i els criteris indicats a les normes UNE corresponents i el CODI ESTRUCTURAL en addició de fums de sílice.

**INTERPRETACIÓ DE RESULTATS I ACTUACIONS EN CAS D'INCOMPLIMENT EN ADDITIUS:**

La conformitat dels additius que disposin de marcatge CE, s'ha de comprovar mitjançant la verificació documental de que els valors declarats en els documents que acompanyen al marcatge, permeten deduir el compliment de les especificacions contemplades en projecte i en l'article 31 del CODI ESTRUCTURAL.

En el cas dels additius que no disposin del marcatge CE, el Constructor, o el Subministrador del formigó o dels elements prefabricats, haurà d'aportar un certificat d'assaig, amb una antiguitat inferior a 6 mesos, realitzat per un laboratori de control autoritzat, que demostrï la conformitat de l'additiu vers les especificacions de l'article 31 del CODI ESTRUCTURAL, amb un nivell de garantia estadística equivalent a l'exigit pels additius amb marcatge CE a la norma UNE EN 934-2.

## **B0 MATERIALS BÀSICS**

### **B09 ADHESIUS**

#### **B091- ADHESIU D'APLICACIÓ UNILATERAL**

##### **0.- ELEMENTS QUE CONTEMPLA EL PLEC**

B091-06VL,B091-06VM.

##### **1.- DEFINICIÓ I CONDICIONS DELS ELEMENTS**

Adhesius que només requereixen escampar-se a una de les cares dels elements a unir.

S'han considerat els tipus següents:

- En dispersió aquosa
- Aquós en dispersió vinílica
- En solució alcohòlica
- De poliuretà bicomponent
- De poliuretà (un sol component)
- De PVC
- De resines epoxi
- Bipolímer acrílic en dispersió aquosa per a col·locació de plaques de poliestirè

**EN DISPERSIÓ AQUOSA:**

Adhesiu de resines sintètiques per a la col·locació de paviments de PVC i revestiments tèxtils.

Ha de ser de fàcil aplicació, tenir una gran força adhesiva inicial i no ser inflamable ni tòxic.

Densitat a 20°C:  $\leq 1,24 \text{ g/cm}^3$

Contingut sòlid: Aprox. 70%

Rendiment: 250 - 350 g/m<sup>2</sup>

**AQUÓS EN DISPERSIÓ VINÍLICA:**

Adhesiu per a la col·locació de revestiments murals i papers vinílics.

No ha de ser inflamable ni tòxic.

Densitat: 1,01 g/cm<sup>3</sup>

Rendiment: Aprox. 200 g/m<sup>2</sup>

Temperatura de treball:  $\geq 5^\circ\text{C}$

**EN SOLUCIÓ ALCOHÒLICA:**

Adhesiu de resines sintètiques en solució alcohòlica, per a la col·locació de paviments tèxtils lleugers.

Ha de ser de fàcil aplicació i tenir una gran força adhesiva inicial.

Densitat a 20°C: 1,5 g/cm<sup>3</sup>

Contingut sòlid: 84 - 86

Rendiment: Aprox. 450 g/m<sup>2</sup>

**DE POLIURETÀ BICOMPONENT:**

Adhesiu de poliuretà bicomponent, per a la col·locació de paviments de goma.

Ha de ser de fàcil aplicació, exempt de dissolvents i no inflamable.

**DE POLIURETÀ (UN SOL COMPONENT):**

Adhesiu format per un aglomerant de resines hidroxilades soles o modificades, que catalitzen en ésser mesclades amb un isocianat.

Característiques de la pel·lícula líquida:

- La mescla preparada, després de tres minuts d'agitació (INTA 163.203) no ha de tenir grumolls, pallofes ni dipòsits durs
- Temperatura d'inflamació (INTA 160.232 A):  $\geq 30^\circ\text{C}$
- Rendiment per a una capa superior a 150 micres:  $> 1 \text{ m}^2/\text{kg}$

- Temperatura d'enduriment:  $\geq 15^{\circ}\text{C}$
- Temps d'aplicació a  $20^{\circ}\text{C}$ :  $> 3 \text{ h}$

Resistència química de la pel·lícula seca:

- Àcid cítric, 10%: 15 dies
- Àcid làctic, 5%: 15 dies
- Àcid acètic, 5%: 15 dies
- Oli de cremar: Cap modificació
- Xilol: Cap modificació
- Clorur sòdic, 10%: 15 dies
- Aigua: 15 dies

PVC:

Adhesiu preparat per a la unió de materials de PVC.

Ha de ser de fàcil aplicació i tenir una gran força adhesiva inicial.

Ha de tenir bona estabilitat dimensional als canvis de temperatura i no ha de produir olors molestes.

Temps de pre-assecatge en condicions normals:  $\leq 1 \text{ min}$

Resistència a la compressió:  $> 10 \text{ N/mm}^2$

Resistència a la tracció:  $> 18 \text{ N/mm}^2$

DE RESINES EPOXI:

Adhesiu de resines epoxi bicomponent, per a la col·locació de paviments de goma i revestiment de PVC.

Ha de ser resistent a la humitat, a la calor, als olis, als dissolvents, als àcids i als alcalis diluïts.

La mescla dels dos components s'ha de fer amb la mateixa proporció.

Temps d'aplicació a  $20^{\circ}\text{C}$ : 3 - 4 h

BIPOLÍMER ACRÍLIC EN DISPERSIÓ AQUOSA:

Adhesiu de pasta aquosa, format per càrregues minerals i additius i com a lligant principal, un copolímer acrílic en dispersió.

Ha de ser apte per a barrejar-se amb el ciment.

Extracte sec a  $105^{\circ}\text{C}$ : 75 - 78

Contingut de cendres a  $450^{\circ}\text{C}$ : 65 - 68

Toleràncies:

- Densitat:  $\pm 0,1\%$
- Extracte sec:  $\pm 3\%$
- Contingut de cendres:  $\pm 3\%$

## 2.- CONDICIONS DE SUBMINISTRAMENT I EMMAGATZEMATGE

Subministrament: En envasos hermèticament tancats.

A cada envàs hi ha de figurar les dades següents:

- Identificació del fabricant
- Nom comercial del producte
- Identificació del producte
- Data de caducitat
- Pes net o volum del producte
- Instruccions d'ús
- Limitacions d'ús (temperatura, materials, etc.)
- Toxicitat i inflamabilitat
- Temps d'assecat
- Rendiment

Per adhesius de dos components:

- Proporció de la mescla
- Temps d'inducció de la mescla
- Vida de la mescla

Per adhesius de PVC, el fabricant ha de facilitar les dades següents:

- Color
- Densitat
- Viscositat
- Contingut sòlid

Emmagatzematge: En el seu envàs, en locals ventilats, sense contacte amb el terreny.

Temperatura d'emmagatzematge:

- Dispersió aquosa, dispersió vinílica:  $\geq 10^{\circ}\text{C}$
- Solució alcohòlica, poliuretà, PVC, resines epoxi:  $5^{\circ}\text{C} - 30^{\circ}\text{C}$

Per a adhesiu aquós en dispersió vinílica el temps màxim d'emmagatzematge és 1 any a partir de la data de fabricació.

## 3.- UNITAT I CRITERI D'AMIDAMENT

Unitat d'amidament: la indicada a la descripció de l'element

Criteri d'amidament: quantitat necessària subministrada a l'obra

## 4.- NORMATIVA DE COMPLIMENT OBLIGATORI

No hi ha normativa de compliment obligatori.

## B0 MATERIALS BÀSICS

### B09 ADHESIUS

#### B094- ADHESIU PER A RAJOLA CERÀMICA

## 0.- ELEMENTS QUE CONTEMPLA EL PLEC

B094-06TK,B094-06TJ,B094-06TU.

### 1.- DEFINICIÓ I CONDICIONS DELS ELEMENTS

Barreja d'un o més conglomerants minerals amb granulats triats i additius especials.

S'han considerat els tipus següents:

- Morter adhesiu

CARACTERÍSTIQUES GENERALS:

No ha de tenir grumolls ni principis d'aglomeració.

ADHESIU PER A RAJOLES CERÀMIQUES:

Mescla de conglomerants càrregues minerals i additius orgànics que donen com a resultat una pasta adequada per a fixar revestiments ceràmics en terres i parets situats en exterior o interior.

S'han considerat els tipus següents:

- Adhesiu cimentós (C): Mescla de conglomerants hidràulics, additius orgànics i càrregues minerals, que s'han de barrejar amb aigua just abans d'utilitzar-se.

- Adhesiu en dispersió (D): Mescla de conglomerant orgànic en forma de polímer en dispersió aquosa, additius orgànics i càrregues minerals, que es presenta llesta per a ser utilitzada.

- Adhesiu de resines reactives (R): Mescla de resines sintètiques, additius orgànics i càrregues minerals que el seu enduriment resulta d'una reacció química, poden presentar-se en forma d'un o més components.

S'han considerat les classes següents, en funció de les característiques addicionals:

- 1: Normal

- 2: Millorat (compleix amb els requisits per a les característiques addicionals)

- F: D'adormiment ràpid

- T: Amb lliscament reduït

- E: Amb temps obert perllongat (només per a adhesius cimentosos millorats i adhesius en dispersió millorats).

ADHESIU CIMENTÓS (C):

Característiques dels adhesius d'adormiment normal:

- Adherència inicial (UNE-EN 1348):  $\geq 0,5$  N/mm<sup>2</sup>

- Adherència després d'immersió en aigua (UNE-EN 1348):  $\geq 0,5$  N/mm<sup>2</sup>

- Adherència després d'envelliment amb calor (UNE-EN 1348):  $\geq 0,5$  N/mm<sup>2</sup>

- Adherència després de cicles gel-desgel (UNE-EN 1348):  $\geq 0,5$  N/mm<sup>2</sup>

- Temps obert: adherència (EN 1346):  $\geq 0,5$  N/mm<sup>2</sup> (després de  $\geq 20$  min)

Els adhesius d'adormiment ràpid, han de complir a més:

- Adherència inicial (UNE-EN 1348):  $\geq 0,5$  N/mm<sup>2</sup> (abans de les 24 h)

- Temps obert: adherència (EN 1346):  $\geq 0,5$  N/mm<sup>2</sup> (després de  $\geq 10$  min)

Característiques especials:

- Lliscament (UNE-EN 1308):  $\leq 0,5$  mm

Característiques addicionals:

- Alta adherència inicial (UNE-EN 1348):  $\geq 1$  N/mm<sup>2</sup>

- Alta adherència després d'immersió en aigua (UNE-EN 1348):  $\geq 1$  N/mm<sup>2</sup>

- Alta adherència després d'envelliment amb calor (UNE-EN 1348):  $\geq 1$  N/mm<sup>2</sup>

- Alta adherència inicial després de cicles de gel-desgel (UNE-EN 1348):  $\geq 1$  N/mm<sup>2</sup>

- Temps obert ampliat: adherència (UNE-EN 1346):  $\geq 0,5$  N/mm<sup>2</sup> (després de 30 min)

ADHESIUS EN DISPERSIÓ (D):

Característiques fonamentals:

- Adherència inicial (UNE-EN 1324):  $\geq 1$  N/mm<sup>2</sup>

- Adherència després d'envelliment amb calor (UNE-EN 1324):  $\geq 1$  N/mm<sup>2</sup>

- Temps obert: adherència (EN 1346):  $\geq 0,5$  N/mm<sup>2</sup> (després de  $\geq 20$  min)

Característiques especials:

- Lliscament (UNE-EN 1308):  $\leq 0,5$  mm

Característiques addicionals:

- Adherència després d'immersió en aigua (UNE-EN 1324):  $\geq 0,5$  N/mm<sup>2</sup>

- Adherència a alta temperatura (UNE-EN 1324):  $\geq 1$  N/mm<sup>2</sup>

- Temps obert ampliat: adherència (UNE-EN 1346):  $\geq 0,5$  N/mm<sup>2</sup> (després de 30 min)

ADHESIUS DE RESINES REACTIVES (R):

Característiques fonamentals:

- Adherència inicial (UNE-EN 12003):  $\geq 2$  N/mm<sup>2</sup>

- Adherència després d'immersió en aigua (UNE-EN 12003):  $\geq 2$  N/mm<sup>2</sup>

- Temps obert: adherència (EN 1346):  $\geq 0,5$  N/mm<sup>2</sup> (després de  $\geq 20$  min)

Característiques especials:

- Lliscament (UNE-EN 1308):  $\leq 0,5$  mm

Característiques addicionals:

- Adherència després del xoc tèrmic (UNE-EN 12003):  $\geq 2$  N/mm<sup>2</sup>

2.- CONDICIONS DE SUBMINISTRAMENT I EMMAGATZEMATGE

Subministrament: en envasos tancats hermèticament.

Emmagatzematge: En el seu envàs d'origen i en llocs secs, sense contacte directe amb el terra i protegit de la intempèrie, de manera que no se n'alterin les condicions inicials.

Temps màxim d'emmagatzematge:

- Morter adhesiu: 1 any

### 3.- UNITAT I CRITERI D'AMIDAMENT

Unitat d'amidament: la indicada a la descripció de l'element

Crèter d'amidament: quantitat necessària subministrada a l'obra

### 4.- NORMATIVA DE COMPLIMENT OBLIGATORI

ADHESIU PER A RAJOLES CERÀMIQUES:

UNE-EN 12004:2001 Adhesivos para baldosas cerámicas. Definiciones y especificaciones.  
UNE-EN 12004/A1:2002 Adhesivos para baldosas cerámicas. Definiciones y especificaciones.

#### 5.- CONDICIONS DE CONTROL DE RECEPCIÓ

##### CONDICIONS DE MARCATGE I CONTROL DE LA DOCUMENTACIÓ EN ADHESIU PER A RAJOLES CERÀMIQUES:

El subministrador ha de posar a disposició de la DF en el cas que aquesta ho sol·liciti, la documentació següent, que acredita el marcatge CE, segons el sistema d'avaluació de conformitat aplicable, d'acord amb el que disposa l'apartat 7.2.1 del CTE: - Productes per a usos per a la construcció: - Sistema 3: Declaració de Prestacions

A l'embalatge o a l'albarà de lliurament han de constar-hi les dades següents:

- Nom del producte
- Marca del fabricant i lloc d'origen
- Data i codi de producció, caducitat i condicions d'emmagatzematge
- Referència a la norma UNE-EN 12004
- Tipus d'adhesiu, designat segons l'apartat 6 de la norma UNE-EN 12004
- Marcatge CE de conformitat amb el que disposa el Reial Decret 1328/1995, de 28 de juliol
- Instruccions d'us: - Proporcions de la mescla - Temps de maduració: interval de temps des del moment de fer la mescla i el moment en que està llest per a ser aplicat - Vida útil: interval de temps màxim en que el material pot ser utilitzat després de fer la mescla - Mètode d'aplicació - Temps obert - Temps que cal esperar des del rejuntat fins que es permeti la circulació - Àmbit d'aplicació

## B0 MATERIALS BÀSICS

### B0A FERRETERIA

#### B0A1- ABRAÇADORA

##### 0.- ELEMENTS QUE CONTEMPLA EL PLEC

B0A1-07LA,B0A1-07LR,B0A1-07LM,B0A1-07LT,B0A1-07L7.

##### 1.- DEFINICIÓ I CONDICIONS DELS ELEMENTS

Abraçadores de materials diversos per a la subjecció de canonades.

S'han contemplat els següents tipus d'abraçadores:

- Abraçadores reforçades formades per dues peces semicirculars d'acer galvanitzat unides per un cargol a cada extrem
- Abraçadores reforçades formades per dues peces semicirculars d'acer galvanitzat unides per un cargol a cada extrem i revestides amb perfil de cautxú (abraçadores isofòniques)
- Abraçadores d'acer inoxidable formades per dues peces semicirculars, amb unió encaixada per forma
- Abraçadores de niló (poliamida resident a l'impacte) amb doble tanca superior i base amb forat roscat de M6

##### CARACTERÍSTIQUES GENERALS:

En les abraçadores partides d'acer galvanitzat, una de les peces semicirculars ha de tenir un pas roscat que permeti la seva unió al vis de fixació. La rosca ha de ser mètrica. L'abraçadora isofònica ha de tindre la part metàl·lica en contacte amb el tub revestida amb un perfil de cautxú.

En les abraçadores de niló amb tanca per la part superior, el sistema de tancament ha de formar part de la pròpia abraçadora. Ha d'anar fixada al parament amb un cargol roscat per ambdós extrems que subjecta a l'abraçadora per la seva base, que si és el cas es pot substituir per un cargol amb cap. També s'admet la fixació al parament encaixant l'abraçadora en una regleta de suport fixada prèviament.

Els cargols no han de tenir imperfeccions (rebaves, emprentes, etc) que impedeixin cargolar els elements.

El vis ha d'anar protegit contra la corrosió.

El disseny del tac ha de ser l'adient al suport.

Els diàmetres del tac i vis han de ser compatibles.

##### 2.- CONDICIONS DE SUBMINISTRAMENT I EMMAGATZEMATGE

Subministrament: S'ha de subministrar conjuntament el tac, el vis i l'abraçadora en capsos, on ha de figurar les dades següents:

- Identificació del fabricant
- Diàmetres
- Unitats

Emmagatzematge: En llocs protegits de la pluja i la humitat.

##### 3.- UNITAT I CRITERI D'AMIDAMENT

Unitat d'amidament: la indicada a la descripció de l'element

Criteri d'amidament: quantitat necessària subministrada a l'obra

##### 4.- NORMATIVA DE COMPLIMENT OBLIGATORI

No hi ha normativa de compliment obligatori.

## B0 MATERIALS BÀSICS

## **B0A FERRETERIA**

### **B0A7 Família 0A7**

#### 0.- ELEMENTS QUE CONTEMPLA EL PLEC

B0A71700.

##### 1.- DEFINICIÓ I CONDICIONS DELS ELEMENTS

Abraçadores de materials diversos per a la subjecció de canonades.

S'han contemplat els següents tipus d'abraçadores:

- Abraçadores reforçades formades per dues peces semicirculars d'acer galvanitzat unides per un cargol a cada extrem
- Abraçadores reforçades formades per dues peces semicirculars d'acer galvanitzat unides per un cargol a cada extrem i revestides amb perfil de cautxú (abraçadores isofòniques)
- Abraçadores d'acer inoxidable formades per dues peces semicirculars, amb unió encaixada per forma
- Abraçadores de niló (poliamida resident a l'impacte) amb doble tanca superior i base amb forat roscat de M6

##### CARACTERÍSTIQUES GENERALS:

En les abraçadores partides d'acer galvanitzat, una de les peces semicirculars ha de tenir un pas roscat que permeti la seva unió al vis de fixació. La rosca ha de ser mètrica. L'abraçadora isofònica ha de tindre la part metàl·lica en contacte amb el tub revestida amb un perfil de cautxú.

En les abraçadores de niló amb tanca per la part superior, el sistema de tancament ha de formar part de la pròpia abraçadora. Ha d'anar fixada al parament amb un cargol roscat per ambdós extrems que subjecta a l'abraçadora per la seva base, que si és el cas es pot substituir per un cargol amb cap. També s'admet la fixació al parament encaixant l'abraçadora en una regleta de suport fixada prèviament.

Els cargols no han de tenir imperfeccions (rebaves, emprentes, etc) que impedeixin cargolar els elements.

El vis ha d'anar protegit contra la corrosió.

El disseny del tac ha de ser l'adient al suport.

Els diàmetres del tac i vis han de ser compatibles.

##### 2.- CONDICIONS DE SUBMINISTRAMENT I EMMAGATZEMATGE

Subministrament: S'ha de subministrar conjuntament el tac, el vis i l'abraçadora en capsos, on ha de figurar les dades següents:

- Identificació del fabricant
- Diàmetres
- Unitats

Emmagatzematge: En llocs protegits de la pluja i la humitat.

##### 3.- UNITAT I CRITERI D'AMIDAMENT

Unitat d'amidament: la indicada a la descripció de l'element

Criteri d'amidament: quantitat necessària subministrada a l'obra

##### 4.- NORMATIVA DE COMPLIMENT OBLIGATORI

No hi ha normativa de compliment obligatori.

## **B0 MATERIALS BÀSICS**

### **B0A FERRETERIA**

#### **B0AK CLAUS**

#### 0.- ELEMENTS QUE CONTEMPLA EL PLEC

B0AK-07AS.

##### 1.- DEFINICIÓ I CARACTERÍSTIQUES DELS ELEMENTS

Elements metàl·lics per a subjectar coses introduint-los mitjançant cops o impactes.

S'han considerat els elements següents:

- Gafes de pala i punta
- Claus d'impacte
- Claus d'acer
- Claus de coure
- Claus d'acer galvanitzat
- Tatxes d'acer

Claus són tiges metàl·liques, punxagudes d'un extrem i amb una cabota a l'altre.

Tatxes són claus curts amb la cabota grossa i plana.

Gafes de pala i punta són claus grans i plans amb la cabota formada al doblegar la tija, utilitzats per a unir els bastiments amb les parets.

##### CARACTERÍSTIQUES GENERALS:

Han de tenir la forma, mides i resistències adequats als elements que han d'unir.

Han de ser rectes, amb la punta afilada i regular.

Els claus d'acer han de complir les determinacions de les normes UNE 17-032, UNE 17-033, UNE 17-034, UNE 17-035 i UNE 17-036.

ACABAT SUPERFICIAL GALVANITZAT:

El seu recobriments de zinc ha de ser llis, sense discontinuïtats, ni exfoliacions i no ha de tenir taques ni d'altres imperfeccions superficials.

Protecció de galvanitzat:  $\geq 275$  g/m<sup>2</sup>

Puresa del zinc, en pes:  $\geq 98,5\%$

Toleràncies dels claus i tatxes:

- Llargària:  $\pm 1$  D

## 2.- CONDICIONS DE SUBMINISTRAMENT I EMMAGATZEMATGE

Subministrament: Empaquetats.

Emmagatzematge: En llocs protegits de la pluja i la humitat.

## 3.- UNITAT I CRITERIS D'AMIDAMENT

Unitat d'amidament: la indicada a la descripció de l'element

Criteri d'amidament: quantitat necessària subministrada a l'obra

## 4.- NORMATIVA DE COMPLIMENT OBLIGATORI

No hi ha normativa d'obligat compliment per a les gafes de pala i punta.

CLAUS I TATXES:

UNE 17032:1966 Puntas redondeadas de cabeza plana lisa. Medidas.

UNE 17033:1966 Puntas redondeadas de cabeza plana rayada. Medidas.

UNE 17034:1966 Puntas redondeadas de cabeza plana ancha.

UNE 17035:1966 Puntas de cabeza cónica.

UNE 17036:1966 Puntas redondeadas de cabeza perdida.

## **B0 MATERIALS BÀSICS**

### **B0A FERRETERIA**

#### **B0AK CLAUS**

##### **B0AK- CLAUS**

## 0.- ELEMENTS QUE CONTEMPLA EL PLEC

B0AK-07AS.

### 1.- DEFINICIÓ I CONDICIONS DELS ELEMENTS

Elements metàl·lics per a subjectar coses introduint-los mitjançant cops o impactes.

S'han considerat els elements següents:

- Claus d'acer

- Claus de coure

- Claus d'acer galvanitzat

Claus són tiges metàl·liques, punxagudes d'un extrem i amb una cabota a l'altre.

CARACTERISTIQUES GENERALS:

Han de tenir la forma, mides i resistències adequats als elements que han d'unir.

Han de ser rectes, amb la punta afilada i regular.

Els claus d'acer han de complir les determinacions de les normes UNE 17-032, UNE 17-033, UNE 17-034, UNE 17-035 i UNE 17-036.

ACABAT SUPERFICIAL GALVANITZAT:

El seu recobriments de zinc ha de ser llis, sense discontinuïtats, ni exfoliacions i no ha de tenir taques ni d'altres imperfeccions superficials.

Protecció de galvanitzat:  $\geq 275$  g/m<sup>2</sup>

Puresa del zinc, en pes:  $\geq 98,5\%$

Toleràncies dels claus i tatxes:

- Llargària:  $\pm 1$  D

### 2.- CONDICIONS DE SUBMINISTRAMENT I EMMAGATZEMATGE

Subministrament: Empaquetats.

Emmagatzematge: En llocs protegits de la pluja i la humitat.

### 3.- UNITAT I CRITERI D'AMIDAMENT

Unitat d'amidament: la indicada a la descripció de l'element

Criteri d'amidament: quantitat necessària subministrada a l'obra

### 4.- NORMATIVA DE COMPLIMENT OBLIGATORI

#### CLAUS I TATXES:

UNE 17032:1966 Puntas redondeadas de cabeza plana lisa. Medidas.  
UNE 17033:1966 Puntas redondeadas de cabeza plana rayada. Medidas.  
UNE 17034:1966 Puntas redondeadas de cabeza plana ancha.  
UNE 17035:1966 Puntas de cabeza cónica.  
UNE 17036:1966 Puntas redondeadas de cabeza perdida.

## **B0 MATERIALS BÀSICS**

### **B0A FERRETERIA**

#### **B0AM FILFERROS**

##### 0.- ELEMENTS QUE CONTEMPLA EL PLEC

B0AM-078F.

##### 1.- DEFINICIÓ I CARACTERÍSTIQUES DELS ELEMENTS

Fil d'acer dolç, flexible i tenaç, obtingut per estiratge en fred o per trefilatge.  
S'han considerat els tipus següents:

- Filferro d'acer
- Filferro d'acer galvanitzat
- Filferro d'acer plastificat
- Filferro recuit

##### CARACTERÍSTIQUES GENERALS:

Ha de ser de secció constant i uniforme.  
Ha de complir les especificacions de la norma UNE 36722.

##### ACABAT SUPERFICIAL GALVANITZAT:

El seu recobriments de zinc ha de ser homogeni, llis, sense discontinuïtats, escames, grans, rugositats o esquerdes, no ha de tenir taques ni d'altres imperfeccions superficials.

La masa mínima del recobriments de zinc (UNE 37-504) ha de complir les especificacions de les taules I i II de l'UNE 37-506.

Resistència a la tracció (UNE 37-504):

- Qualitat G1 o G2: 1770 N/mm<sup>2</sup>
- Qualitat G3: 1570 N/mm<sup>2</sup>

Adherència del recobriments (UNE 37-504): Ha de complir

Puresa del zinc (UNE 37-504):  $\geq 98,5\%$

Toleràncies:

- Diàmetre:  $\pm 2\%$  diàmetre nominal

##### FILFERRO D'ACER PLASTIFICAT:

Filferro d'acer de baix contingut de carboni, galvanitzat en calent, amb un recobriments orgànic de PVC aplicat per extrusió o sinterització.

El recobriments de PVC ha de complir les especificacions de l'apartat 6.3 de l'UNE 36-732.

La concentricitat i l'adherència del recobriments de PVC ha de complir les especificacions del article 6.5 UNE 36-732.

Característiques del galvanitzat: G-1B (UNE 37-506)

Resistència a la tracció:

- Qualitat recuit:  $\leq 600$  N/mm<sup>2</sup>
- Qualitat dur:  $> 600$  N/mm<sup>2</sup>

Toleràncies:

- Diàmetre: taula 1 UNE 36-732

##### 2.- CONDICIONS DE SUBMINISTRAMENT I EMMAGATZEMATGE

Subministrament: En rotlles. A l'embalatge o albarà de lliurament hi han de constar les dades següents:

- Identificació del fabricant o nom comercial
- Identificació del producte
- Diàmetre i llargària dels rotlles

Emmagatzematge: En llocs secs i protegits de la intempèrie.

##### 3.- UNITAT I CRITERIS D'AMIDAMENT

Unitat d'amidament: la indicada a la descripció de l'element  
Criteri d'amidament: quantitat necessària subministrada a l'obra

##### 4.- NORMATIVA DE COMPLIMENT OBLIGATORI

##### FILFERRO D'ACER:

\* UNE 36722:1974 Alambre de acero de bajo contenido en carbono. Medidas y tolerancias.

##### FILFERRO D'ACER GALVANITZAT:

\* UNE 37506:1983 Alambres de acero galvanizados en caliente para usos generales. Designación de calidades. Características generales.

\* UNE 37502:1983 Alambres de acero galvanizados en caliente. Condiciones técnicas de suministro.

FILFERRO PLASTIFICAT:

\* UNE 36732:1995 Alambres de acero y productos de alambre para cerramientos. Recubrimientos orgánicos sobre el alambre. Recubrimientos de poli(cloruro de vinilo).

## **B0 MATERIALS BÀSICS**

### **B0A FERRETERIA**

#### **B0AM FILFERROS**

##### **B0AM- FILFERROS**

### 0.- ELEMENTS QUE CONTEMPLA EL PLEC

B0AM-078F.

Plec de condicions

#### 1.- DEFINICIÓ I CONDICIONS DELS ELEMENTS

Fil d'acer dolç, flexible i tenaç, obtingut per estiratge en fred o per trefilatge.

S'han considerat els tipus següents:

- Filferro d'acer
- Filferro d'acer galvanitzat
- Filferro d'acer plastificat
- Filferro recuit

CARACTERÍSTIQUES GENERALS:

Ha de ser de secció constant i uniforme.

Ha de complir les especificacions de la norma UNE 36722.

ACABAT SUPERFICIAL GALVANITZAT:

El seu recobriments de zinc ha de ser homogeni, sense discontinuïtats, escames, grans, rugositats o esquerdes, no ha de tenir taques ni d'altres imperfeccions superficials.

La masa mínima del recobriments de zinc (UNE 37-504) ha de complir les especificacions de les taules I i II de l'UNE 37-506.

Resistència a la tracció (UNE 37-504):

- Qualitat G1 o G2: 1770 N/mm<sup>2</sup>
- Qualitat G3: 1570 N/mm<sup>2</sup>

Adherència del recobriments (UNE 37-504): Ha de complir

Puresa del zinc (UNE 37-504): >= 98,5%

Toleràncies:

- Diàmetre: ± 2% diàmetre nominal

FILFERRO D'ACER PLASTIFICAT:

Filferro d'acer de baix contingut de carboni, galvanitzat en calent, amb un recobriments orgànic de PVC aplicat per extrusió o sinterització.

El recobriments de PVC ha de complir les especificacions de l'apartat 6.3 de l'UNE 36-732.

La concentricitat i l'adherència del recobriments de PVC ha de complir les especificacions de l'article 6.5 UNE 36-732.

Característiques del galvanitzat: G-1B (UNE 37-506)

Resistència a la tracció:

- Qualitat recuit: =< 600 N/mm<sup>2</sup>
- Qualitat dur: > 600 N/mm<sup>2</sup>

Toleràncies:

- Diàmetre: taula 1 UNE 36-732

#### 2.- CONDICIONS DE SUBMINISTRAMENT I EMMAGATZEMATGE

Subministrament: En rotlles. A l'emalatge o albarà de lliurament hi han de constar les dades següents:

- Identificació del fabricant o nom comercial
- Identificació del producte
- Diàmetre i llargària dels rotlles

Emmagatzematge: En llocs secs i protegits de la intempèrie.

#### 3.- UNITAT I CRITERI D'AMIDAMENT

Unitat d'amidament: la indicada a la descripció de l'element

Criteri d'amidament: quantitat necessària subministrada a l'obra

#### 4.- NORMATIVA DE COMPLIMENT OBLIGATORI

##### FILFERRO D'ACER:

\* UNE 36722:1974 Alambre de acero de bajo contenido en carbono. Medidas y tolerancias.

##### FILFERRO D'ACER GALVANITZAT:

\* UNE 37506:1983 Alambres de acero galvanizados en caliente para usos generales. Designación de calidades. Características generales.

\* UNE 37502:1983 Alambres de acero galvanizados en caliente. Condiciones técnicas de suministro.

##### FILFERRO PLASTIFICAT:

\* UNE 36732:1995 Alambres de acero y productos de alambre para cerramientos. Recubrimientos orgánicos sobre el alambre. Recubrimientos de poli(cloruro de vinilo).

## B0 MATERIALS BÀSICS

### B0A FERRETERIA

#### B0AO TACS I VISOS

##### 0.- ELEMENTS QUE CONTEMPLA EL PLEC

B0AO-07II, B0AO-07IG.

##### 1.- DEFINICIÓ I CARACTERÍSTIQUES DELS ELEMENTS

Conjunt d'una peça per a encastar (tac) i un cargol o un vis. El sistema de subjecció del tac pot ser per adherència química o per expansió produïda per la deformació de la peça en ser comprimida pel cargol.

S'han considerat els tipus següents:

- Tac d'expansió de niló i vis d'acer
- Tac d'expansió d'acer, amb vis, volandera i femella del mateix material
- Fixació mecànica formada per una base metàl·lica cargolada, vis d'acer, beina de PVC, volanderes d'estanquitat i tap de cautxú
- Tac químic format per una ampolla amb resina, cargol, volandera i femella

##### CARACTERÍSTIQUES GENERALS:

El disseny del tac ha de ser l'adient al suport i als esforços que ha de suportar.

Els cargols no han de tenir imperfeccions (rebaves, emprentes, etc) que impedeixin cargolar els elements.

El vis ha d'anar protegit contra la corrosió.

Els diàmetres del tac i vis han de ser compatibles.

El perfil de la femella ha de ser segons el seu diàmetre (UNE 17-008).

Cementació del vis: > 0,1 mm

##### TAC QUÍMIC:

L'ampolla ha de ser de vidre i estanca.

Ha de contenir un adhesiu de dos components: una resina de reacció i un enduridor d'aplicació en fred.

El cargol ha de ser d'acer zincat. Ha de dur una marca per tal de conèixer la seva profunditat d'ús. El cap de l'extrem lliure ha de ser compatible amb l'adaptador de la perforadora.

Diàmetre de l'ampolla: 14 mm

Temps d'enduriment segons temperatura ambient:

> 20°C: 10 min

10°C - 20°C: 20 min

0°C - 10°C: 1 h

- 5°C - 0°C: 5 h

##### VOLANDERES:

Diàmetre interior de la volandera:

- Diàmetre del cargol 10 mm: 11 mm
- Diàmetre del cargol 11 mm: 13 mm

##### 2.- CONDICIONS DE SUBMINISTRAMENT I EMMAGATZEMATGE

Subministrament: S'ha de subministrar conjuntament amb totes les peces necessàries per a la seva correcta col·locació en capsos, on han de figurar:

- Identificació del fabricant
- Diàmetres
- Llargàries
- Unitats
- Instruccions d'ús

Emmagatzematge: En llocs protegits de la pluja i la humitat.

##### 3.- UNITAT I CRITERIS D'AMIDAMENT

Unitat d'amidament: la indicada a la descripció de l'element

Criteri d'amidament: quantitat necessària subministrada a l'obra

#### 4.- NORMATIVA DE COMPLIMENT OBLIGATORI

No hi ha normativa de compliment obligatori.

### **B0 MATERIALS BÀSICS**

#### **B0A FERRETERIA**

##### **B0AO TACS I VISOS**

##### **B0AO- TACS I VISOS**

#### 0.- ELEMENTS QUE CONTEMPLA EL PLEC

B0AO-07II,B0AO-07IG.

#### 1.- DEFINICIÓ I CONDICIONS DELS ELEMENTS

Conjunt d'una peça per a encastar (tac) i un cargol o un vis. El sistema de subjecció del tac pot ser per adherència química o per expansió produïda per la deformació de la peça en ser comprimida pel cargol.

S'han considerat els tipus següents:

- Tac d'expansió de niló i vis d'acer
- Tac d'expansió d'acer, amb vis, volandera i femella del mateix material
- Fixació mecànica formada per una base metàl·lica cargolada, vis d'acer, beina de PVC, volanderes d'estanquitat i tap de cautxú
- Tac químic format per una ampolla amb resina, cargol, volandera i femella

#### CARACTERÍSTIQUES GENERALS:

El disseny del tac ha de ser l'adient al suport i als esforços que ha de suportar.

Els cargols no han de tenir imperfeccions (rebaves, emprentes, etc) que impedeixin cargolar els elements.

El vis ha d'anar protegit contra la corrosió.

Els diàmetres del tac i vis han de ser compatibles.

El perfil de la femella ha de ser segons el seu diàmetre (UNE 17-008).

Cementació del vis: > 0,1 mm

#### VOLANDERES:

Diàmetre interior de la volandera:

- Diàmetre del cargol 10 mm: 11 mm
- Diàmetre del cargol 11 mm: 13 mm

#### 2.- CONDICIONS DE SUBMINISTRAMENT I EMMAGATZEMATGE

Subministrament: S'ha de subministrar conjuntament amb totes les peces necessàries per a la seva correcta col·locació en capses, on han de figurar:

- Identificació del fabricant
- Diàmetres
- Llargàries
- Unitats
- Instruccions d'ús

Emmagatzematge: En llocs protegits de la pluja i la humitat.

#### 3.- UNITAT I CRITERI D'AMIDAMENT

Unitat d'amidament: la indicada a la descripció de l'element

Criteri d'amidament: quantitat necessària subministrada a l'obra

#### 4.- NORMATIVA DE COMPLIMENT OBLIGATORI

No hi ha normativa de compliment obligatori.

### **B0 MATERIALS BÀSICS**

#### **B0A FERRETERIA**

##### **B0AP TACS I VISOS**

#### 0.- ELEMENTS QUE CONTEMPLA EL PLEC

B0AP-07IX.

## 1.- DEFINICIÓ I CARACTERÍSTIQUES DELS ELEMENTS

Conjunt d'una peça per a encastar (tac) i un cargol o un vis. El sistema de subjecció del tac pot ser per adherència química o per expansió produïda per la deformació de la peça en ser comprimida pel cargol.

S'han considerat els tipus següents:

- Tac d'expansió de niló i vis d'acer
- Tac d'expansió d'acer, amb vis, volandera i femella del mateix material
- Fixació mecànica formada per una base metàl·lica cargolada, vis d'acer, beina de PVC, volanderes d'estanquitat i tap de cautxú
- Tac químic format per una ampolla amb resina, cargol, volandera i femella

**CARACTERÍSTIQUES GENERALS:**

El disseny del tac ha de ser l'adient al suport i als esforços que ha de suportar.

Els cargols no han de tenir imperfeccions (rebaves, emprentes, etc) que impedeixin cargolar els elements.

El vis ha d'anar protegit contra la corrosió.

Els diàmetres del tac i vis han de ser compatibles.

El perfil de la femella ha de ser segons el seu diàmetre (UNE 17-008).

Cementació del vis: > 0,1 mm

**TAC QUÍMIC:**

L'ampolla ha de ser de vidre i estanca.

Ha de contenir un adhesiu de dos components: una resina de reacció i un enduridor d'aplicació en fred.

El cargol ha de ser d'acer zincat. Ha de dur una marca per tal de conèixer la seva profunditat d'ús. El cap de l'extrem lliure ha de ser compatible amb l'adaptador de la perforadora.

Diàmetre de l'ampolla: 14 mm

Temps d'enduriment segons temperatura ambient:

> 20°C: 10 min

10°C - 20°C: 20 min

0°C - 10°C: 1 h

- 5°C - 0°C: 5 h

**VOLANDERES:**

Diàmetre interior de la volandera:

- Diàmetre del cargol 10 mm: 11 mm
- Diàmetre del cargol 11 mm: 13 mm

## 2.- CONDICIONS DE SUBMINISTRAMENT I EMMAGATZEMATGE

Subministrament: S'ha de subministrar conjuntament amb totes les peces necessàries per a la seva correcta col·locació en capses, on han de figurar:

- Identificació del fabricant
- Diàmetres
- Llargàries
- Unitats
- Instruccions d'ús

Emmagatzematge: En llocs protegits de la pluja i la humitat.

## 3.- UNITAT I CRITERIS D'AMIDAMENT

Unitat d'amidament: la indicada a la descripció de l'element

Criteri d'amidament: quantitat necessària subministrada a l'obra

## 4.- NORMATIVA DE COMPLIMENT OBLIGATORI

No hi ha normativa de compliment obligatori.

## **B0 MATERIALS BÀSICS**

### **B0A FERRETERIA**

#### **B0AP TACS I VISOS**

#### **B0AP- TACS I VISOS**

## 0.- ELEMENTS QUE CONTEMPLA EL PLEC

B0AP-07IX.

Plec de condicions

### 1.- DEFINICIÓ I CONDICIONS DELS ELEMENTS

Conjunt d'una peça per a encastar (tac) i un cargol o un vis. El sistema de subjecció del tac pot ser per adherència química o per expansió produïda per la deformació de la peça en ser comprimida pel cargol.

S'han considerat els tipus següents:

- Tac d'expansió de niló i vis d'acer
- Tac d'expansió d'acer, amb vis, volandera i femella del mateix material
- Fixació mecànica formada per una base metàl·lica cargolada, vis d'acer, beina de PVC, volanderes d'estanquitat i tap de cautxú
- Tac químic format per una ampolla amb resina, cargol, volandera i femella

**CARACTERÍSTIQUES GENERALS:**

El disseny del tac ha de ser l'adient al suport i als esforços que ha de suportar.

Els cargols no han de tenir imperfeccions (rebaves, empremtes, etc) que impedeixin cargolar els elements.

El vis ha d'anar protegit contra la corrosió.

Els diàmetres del tac i vis han de ser compatibles.

El perfil de la femella ha de ser segons el seu diàmetre (UNE 17-008).

Cementació del vis: > 0,1 mm

**VOLANDERES:**

Diàmetre interior de la volandera:

- Diàmetre del cargol 10 mm: 11 mm
- Diàmetre del cargol 11 mm: 13 mm

## 2.- CONDICIONS DE SUBMINISTRAMENT I EMMAGATZEMATGE

Subministrament: S'ha de subministrar conjuntament amb totes les peces necessàries per a la seva correcta col·locació en capses, on han de figurar:

- Identificació del fabricant
- Diàmetres
- Llargàries
- Unitats
- Instruccions d'ús

Emmagatzematge: En llocs protegits de la pluja i la humitat.

## 3.- UNITAT I CRITERI D'AMIDAMENT

Unitat d'amidament: la indicada a la descripció de l'element

Criteri d'amidament: quantitat necessària subministrada a l'obra

## 4.- NORMATIVA DE COMPLIMENT OBLIGATORI

No hi ha normativa de compliment obligatori.

# B0 MATERIALS BÀSICS

## B0A FERRETERIA

### B0AQ VISOS

#### 0.- ELEMENTS QUE CONTEMPLA EL PLEC

B0AQ-07GR,B0AQ-07EX.

#### 1.- DEFINICIÓ I CARACTERÍSTIQUES DELS ELEMENTS

Tijes cilíndriques o còniques, amb filet de secció triangular que dibuixa sobre la seva superfície una hèlice contínua.

S'han considerat els tipus següents:

- Visos galvanitzats
- Visos per a fusta o tac de PVC
- Visos per a conglomerats de fusta, de llautó
- Visos per a plaques de cartró-guix, cadmiats o galvanitzats

**CARACTERÍSTIQUES GENERALS:**

El perfil de la rosca del vis ha d'estar en relació amb el seu diàmetre (UNE 17-008), i la llargària de la rosca, en relació amb la seva llargària (UNE 17-051).

La seva superfície ha de ser llisa, sense fissures, rebaves ni d'altres defectes superficials.

Els fils de la rosca no han de tenir defectes de material ni empremtes d'eines.

Cementació del vis: > 0,1 mm

**ACABAT CADMIAT:**

El seu recobriments ha de ser llis, sense discontinuïtats ni exfoliacions i no ha de tenir taques ni imperfeccions superficials.

**ACABAT GALVANITZAT:**

El seu recobriments ha de ser llis, sense discontinuïtats ni exfoliacions i no ha de tenir taques ni imperfeccions superficials.

Protecció de galvanitzat: >= 275 g/m<sup>2</sup>

Puresa del zinc, en pes:  $\geq 98,5\%$

## 2.- CONDICIONS DE SUBMINISTRAMENT I EMMAGATZEMATGE

Subministrament: Empaquetats.

Emmagatzematge: En llocs protegits de la pluja i la humitat.

## 3.- UNITAT I CRITERIS D'AMIDAMENT

Unitat d'amidament: la indicada a la descripció de l'element

Criteri d'amidament: quantitat necessària subministrada a l'obra

## 4.- NORMATIVA DE COMPLIMENT OBLIGATORI

No hi ha normativa de compliment obligatori.

# B0 MATERIALS BÀSICS

## B0A FERRETERIA

### B0AQ VISOS

#### B0AQ- VISOS

## 0.- ELEMENTS QUE CONTEMPLA EL PLEC

B0AQ-07GR,B0AQ-07EX.

### 1.- DEFINICIÓ I CONDICIONS DELS ELEMENTS

Tijes cilíndriques o còniques, amb filet de secció triangular que dibuixa sobre la seva superfície una hèlice contínua.

S'han considerat els tipus següents:

- Visos galvanitzats
- Visos per a fusta o tac de PVC
- Visos per a conglomerats de fusta, de llautó
- Visos per a plaques de cartró-guix, cadmiats o galvanitzats

#### CARACTERÍSTIQUES GENERALS:

El perfil de la rosca del vis ha d'estar en relació amb el seu diàmetre (UNE 17-008), i la llargària de la rosca, en relació amb la seva llargària (UNE 17-051).

La seva superfície ha de ser llisa, sense fissures, rebaves ni d'altres defectes superficials.

Els fils de la rosca no han de tenir defectes de material ni empremtes d'eines.

Cementació del vis:  $> 0,1$  mm

#### ACABAT CADMIAT:

El seu recobriments ha de ser llis, sense discontinuïtats ni exfoliacions i no ha de tenir taques ni imperfeccions superficials.

#### ACABAT GALVANITZAT:

El seu recobriments ha de ser llis, sense discontinuïtats ni exfoliacions i no ha de tenir taques ni imperfeccions superficials.

Protecció de galvanitzat:  $\geq 275$  g/m<sup>2</sup>

Puresa del zinc, en pes:  $\geq 98,5\%$

## 2.- CONDICIONS DE SUBMINISTRAMENT I EMMAGATZEMATGE

Subministrament: Empaquetats.

Emmagatzematge: En llocs protegits de la pluja i la humitat.

## 3.- UNITAT I CRITERI D'AMIDAMENT

Unitat d'amidament: la indicada a la descripció de l'element

Criteri d'amidament: quantitat necessària subministrada a l'obra

## 4.- NORMATIVA DE COMPLIMENT OBLIGATORI

No hi ha normativa de compliment obligatori.

# B0 MATERIALS BÀSICS

## B0B ACER I METALL EN PERFILS O BARRES

### B0B8 MALLES ELECTROSOLDADES

## 0.- ELEMENTS QUE CONTEMPLA EL PLEC

B0B8-108D,B0B8-107X.

### 1.- DEFINICIÓ I CARACTERÍSTIQUES DELS ELEMENTS

Acer per a armadures passives d'elements de formigó:

S'han considerat els elements següents:

- Malla electrosoldada

**CARACTERÍSTIQUES GENERALS:**

En el cas de que el material s'utilitzi en obra pública, l'acord de Govern de la Generalitat de Catalunya de 9 de juny de 1998, exigeix que els materials siguin de qualitat certificada o puguin acreditar un nivell de qualitat equivalent, segons les normes aplicables als estats membres de la Unió Europea o de l'Associació Europea de Lliure Canvi.

També en aquest cas, es procurarà que els esmentats materials disposin de l'etiqueta ecològica europea, regulada en el Reglament 880/1992/CEE o bé altres distintius de la Comunitat Europea.

Els productes d'acer per a armadures passives no han de tenir defectes superficials ni fissures.

L'armadura ha de ser neta, sense taques de greix, d'oli, de pintura, de pols o de qualsevol altre matèria perjudicial.

Els filferros llisos només es poden utilitzar com elements de connexió d'armadures bàsiques electrosoldades en gelosia.

Les barres corrugades han de tenir al menys dues files de corrugues transversals, uniformement distribuïdes al llarg de tota la llargària. Dins de cada fila, les corrugues han d'estar uniformement espaiades.

Les característiques següents han de complir amb els valors declarats per el fabricant, assajades segons la norma corresponent, dins del límit de tolerància indicat, en el seu cas:

- Diàmetre nominal: s'ha d'ajustar als valors especificats a la taula 6 de la UNE-EN 10080.

- Diàmetres nominals  $\leq 10,00$  mm: Variació en intervals de mig mm

- Diàmetres nominals  $> 10,00$  mm: Variació en unitats senceres de mm

- Dimensions i geometria de les corrugues: Ha de complir l'especificat en l'apartat 7.4.2 de la UNE-EN 10080.

- Mas sa per metre: El valor nominal ha de ser l'especificat en la taula 6 de la UNE-EN 10080, en relació amb el diàmetre nominal i l'àrea nominal de la secció transversal

- Secció equivalent:  $\geq 95,5\%$  Secció nominal

- Aptitud al doblegat:

- Assaig doblegat amb angle  $\geq 180^\circ$  (UNE-EN 10080, UNE-EN ISO 15630-1): No s'ha d'apreciar trencaments o fissures

- Assaig doblegat -desdoblegat amb angle  $\geq 90^\circ$  (UNE-EN 10080, UNE-EN ISO 15630-1): No s'ha d'apreciar trencaments o fissures

Tensió d'adherència (assaig de la biga UNE-EN 10080):

- Tensió d'adherència:

-  $D < 8$  mm:  $\geq 6,88$  N/mm<sup>2</sup>

-  $8$  mm  $\leq D \leq 32$  mm:  $\geq (7,84-0,12 D)$  N/mm<sup>2</sup>

-  $D > 32$  mm:  $\geq 4,00$  N/mm<sup>2</sup>

- Tensió de última d'adherència:

-  $D < 8$  mm:  $\geq 11,22$  N/mm<sup>2</sup>

-  $8$  mm  $\leq D \leq 32$  mm:  $\geq (12,74-0,19 D)$  N/mm<sup>2</sup>

-  $D > 32$  mm:  $\geq 6,66$  N/mm<sup>2</sup>

- Composició química (% en massa):

	C	Ceq	S	P	Cu	N
	%màx.	%màx.	%màx.	%màx.	%màx.	%màx.
Colada	0,22	0,050	0,050	0,050	0,800	0,012
Producte	0,24	0,052	0,055	0,055	0,850	0,014

Ceq = Carboni equivalent

Es pot superar el valor màxim per al Carboni en un 0,03% en massa, si el valor del Carboni equivalent disminueix en un 0,02% en massa.

Les característiques anteriors s'han de determinar segons la norma UNE-EN ISO 15630-1.

**FILFERROS CORRUGATS I FILFERROS LLISOS:**

Filferros corrugats son els que compleixen els requisits establerts per la UNE-EN 10080 per a la fabricació de malles electrosoldades o armadures bàsiques electrosoldades en gelosia.

Filferros llisos son els que compleixen els requisits establerts per la UNE-EN 10080 per a la fabricació d'elements de connexió en armadures bàsiques electrosoldades en gelosia.

Els diàmetres nominals dels filferros corrugats s'han d'ajustar a la sèrie (mm):

5-5,5-6-6,5-7-7,5-8-8,5-9-9,5-10-10,5-11-11,5-12-14 mm

Les característiques següents han de complir amb els valors declarats per el fabricant, assajades segons la norma corresponent, dins del límit de tolerància indicat, en el seu cas:

- Característiques mecàniques:

- B 500 T

- Límit elàstic  $f_y$ :  $\geq 500$  N/mm<sup>2</sup>

- Càrrega unitària de trencament  $f_s$ :  $\geq 550$  N/mm<sup>2</sup>

- Allargament al trencament:  $\geq 8\%$

- Relació  $f/f_y$ :  $\geq 1,03$

Les característiques anteriors s'han de determinar segons la norma UNE-EN ISO 15630-1.

**MALLA ELECTROSOLDADA:**

Armadura formada per la disposició de barres corrugades o filferros corrugats, longitudinals i transversals, de diàmetre nominal igual o diferent, que es creuen entre sí perpendicularment i que els seus punts de contacte queden units mitjançant soldadura elèctrica, realitzada en una instal·lació industrial aliena a l'obra.

La composició de la malla pot ser barres corrugades o filferros corrugats, però no la barreja d'ambdós.

Els components d'un panell poden ser elements simples o aparellats.

El producte s'ha de designar segons l'especificat en l'apartat 5.2 de la UNE-EN 10080:

- Descripció de la forma
- Referència a la norma EN
- Dimensions nominals: Dimensions dels components, dimensions del panell, separació entre elements i sobrellargs
- Classes tècniques dels acers

Els components de la malla han de complir les especificacions que els hi son aplicables segons siguin barres o filferros.

Les característiques següents han de complir amb els valors declarats per el fabricant, assajades segons la norma corresponent, dins del límit de tolerància indicat, en el seu cas:

- Càrrega de desenganxament de les unions soldades (Fs):  $0,25 f_y \times A_n$

( $A_n$  = Secció transversal nominal del més gran dels elements de la unió en malles simples o de un dels elements aparellats, en malles dobles)

- Diàmetres relatius dels elements:

- Malles simples:  $d_{mín} \leq 0,6 d_{màx}$

( $d_{mín}$ : diàmetre nominal de l'armadura transversal,  $d_{màx}$ : diàmetre nominal de l'armadura més gruixuda)

- Malles elements aparellats:  $0,7 d_s \leq d_t \leq 1,25 d_s$

( $d_s$ : diàmetre nominal de les armadures simples;  $d_t$ : diàmetre nominal de les armadures aparellades)

- Separació entre armadures longitudinals i transversals:  $\leq 50$  mm
- Sobrellargs (prolongació de les barres transversals més enllà de l'última barra longitudinal): 25 mm

Toleràncies:

- Llargària i amplària:  $\pm 25$  mm o  $\pm 0,5\%$  (la més gran)
- Separació entre armadures:  $\pm 15$  mm o  $\pm 7,5\%$  (la més gran)

Les característiques anteriors s'han de determinar segons la norma UNE-EN ISO 15630-1.

## 2.- CONDICIONS DE SUBMINISTRAMENT I EMMAGATZEMATGE

Emmagatzematge: en llocs en els que restin protegits de la pluja, l'humitat del terra i l'eventual agressivitat de l'ambient.

Es classificaran segons el tipus, qualitat, diàmetre i procedència.

Abans de la seva utilització i en especial després de períodes llargs d'emmagatzematge en obra, s'ha d'inspeccionar la superfície per tal de comprovar que no hi hagi alteracions superficials.

Pèrdua de pes després de l'eliminació d'òxid superficial amb raspall de filferros:  $< 1\%$

## 3.- UNITAT I CRITERIS D'AMIDAMENT

Unitat d'amidament: la indicada a la descripció de l'element

Criteri d'amidament: quantitat necessària subministrada a l'obra

## 4.- NORMATIVA DE COMPLIMENT OBLIGATORI

Real Decreto 1247/2008, de 18 de julio, por el que se aprueba la Instrucción de Hormigón Estructural (EHE-08).

UNE-EN 10080:2006 Acero para el armado del hormigón. Acero soldable para armaduras de hormigón armado. Generalidades.

## 5.- CONDICIONS DE CONTROL DE RECEPCIÓ

CONDICIONS DE MARCATGE I CONTROL DE LA DOCUMENTACIÓ:

Han de portar gravades, una marca que identifiqui el país d'origen i la fàbrica i una altra que identifica la classe tècnica (segons l'especificat en l'apartat 10 de la EHE-08, UNE-EN 10080), aquesta marca s'ha de repetir a intervals  $\leq 1,5$  m

Cada partida d'acer ha d'anar acompanyada d'una full de subministrament que com a mínim, ha de contenir la informació següent:

- Identificació del subministrador
- Número d'identificació de la certificació d'homologació d'adherència (apartat 32.2 EHE-08)
- Número de sèrie del full de subministrament
- Nom de la fàbrica
- Data d'entrega i nom del peticionari
- Quantitat d'acer subministrat classificat per diàmetres i tipus d'acer
- Diàmetres subministrats
- Designació dels tipus d'acers subministrats segons EHE-08, UNE-EN 10080
- Forma de subministrament: barra o rotlle
- Identificació i lloc de subministrament
- Sistema d'identificació adoptat segons EHE-08, UNE-EN 10080
- Classe tècnica segons l'especificat en l'apartat 10 de la EHE-08, UNE-EN 10080
- Indicació, en el seu cas, de procediments especials de soldadura

El fabricant ha de facilitar un certificat d'assaig que garanteixi el compliment de les característiques anteriors, on s'ha d'incloure la informació següent:

- Data d'emissió del certificat
- Certificat de l'assaig de doblegat-desdoblejat
- Certificat de l'assaig de doblegat simple
- Certificat de l'assaig de fatiga en acers tipus SD
- Certificat de l'assaig de deformació alternativa en acers tipus SD
- Certificat d'homologació d'adherència en el cas en que es garanteixi les característiques d'adherència mitjançant l'assaig de la biga
  - Marca comercial de l'acer
  - Forma de subministrament: barra o rotlles

En Malles electrosoldades, s'ha de facilitar a més:

- Certificat de l'assaig de desenganxament dels nusos
- Certificat de qualificació del personal que realitza la soldadura no resistent

- Certificat d'homologació de soldadors i del procés de soldadura

#### OPERACIONS DE CONTROL:

Els punts de control més destacables són els següents:

- Per a cada partida de subministrament que arribi a l'obra:

- Recepció del certificat de garantia del fabricant, signat per persona física, segons article 32º de la norma EHE-08.
- Inspecció visual del material i observació de les marques d'identificació.

- Quan l'acer disposi de marcatge CE es comprovarà la seva conformitat mitjançant la verificació documental de que els valors declarats en els documents del marcatge permetin deduir el compliment de les especificacions contemplades en el projecte i a l'article 32 de la EHE-08.

Mentre no estigui vigent el marcatge CE per acers corrugats destinats a l'elaboració d'armadures per a formigó armat, hauran de ser conformes a la EHE-08 i a la UNE-EN 10080. La demostració d'aquesta conformitat es podrà efectuar mitjançant:

- La possessió d'un distintiu de qualitat oficialment reconegut, conforme a l'annex 19 de la EHE-08
- La realització d'assaigs de comprovació durant la recepció. Es farà en funció de la quantitat d'acer subministrat:
  - Subministrament < 300 t:

Es dividirà el subministrament en lots de com a màxim 40 t que siguin del mateix subministrador, fabricant, designació i sèrie, i es prendran 2 provetes on es realitzaran els següents assaigs:

- Comprovació de la secció equivalent
- Comprovació de les característiques geomètriques
- Assaig de doblat-desdoblat, o alternativament, el de doblat simple

A més, es comprovarà com a mínim en una proveta de cada diàmetre, el tipus d'acer utilitzat i el seu fabricant, el límit elàstic, la càrrega de ruptura, l'allargament de ruptura, i l'allargament sota càrrega màxima.

- Subministrament  $\geq$  300 t:

Es prendran 4 provetes per a la comprovació de les característiques mecàniques del cas anterior.

Alternativament, el Subministrador podrà optar per facilitar un certificat de traçabilitat, signat per persona física, on es declarin els fabricants i les colades de cada subministrament. A més, facilitarà una còpia del certificat del control de producció del fabricant, on es recullin els resultats dels assaigs mecànics i químics de cada colada. En aquest cas, s'efectuaran assaigs de contrast de traçabilitat de colada, mitjançant la determinació de les característiques químiques sobre 1 de cada quatre lots, realitzant com a mínim 5 assaigs.

La composició química podrà presentar les variacions següents respecte el certificat de control de producció per a ser acceptada:

- %Cassaig = %Ccertificat:  $\pm 0,03$
- %Ceq assaig = %Ceq certificat:  $\pm 0,03$
- %Passaig = %Pcertificat:  $\pm 0,008$
- %Sassaig = %Scertificat:  $\pm 0,008$
- %Nassaig = %Ncertificat:  $\pm 0,002$

Un cop comprovada la traçabilitat de la colada, es farà la divisió en lots de com a mínim 15 barres. Per a cada lot, s'assajaràn 2 provetes sobre les que es faran els següents assaigs:

- Comprovació de la secció equivalent
- Comprovació de les característiques geomètriques
- Assaig de doblat-desdoblat, o alternativament, el de doblat simple
- Comprovació del límit elàstic, la càrrega de ruptura, la relació entre ells, i l'allargament de ruptura

- En el cas d'estructures sotmeses a fatiga, el comportament de l'acer es podrà demostrar mitjançant la presentació d'un informe d'assaigs, de com a màxim un any d'antiguitat, que compleixin amb l'article 38.10, i realitzat en un laboratori acreditat

- En el cas d'estructures situades en zona sísmica, el comportament de l'acer es podrà demostrar mitjançant la presentació d'un informe d'assaigs, de com a màxim un any d'antiguitat, que compleixin amb l'article 32º, i realitzat en un laboratori acreditat.

- Comprovacions experimentals de les armadures elaborades durant el subministrament o la seva fabricació en obra:

El control experimental de les armadures elaborades comprendrà la comprovació de les característiques mecàniques, les d'adherència, i les de les seves dimensions geomètriques, així com les característiques en cas de realitzar soldadura resistent.

En cas de disposar d'un distintiu de qualitat oficialment reconegut, la DF podrà eximir la realització de les comprovacions experimentals.

Es definirà com a lot de control experimental quan es compleixi:

- Pes del lot  $\leq$  30 t
- Les armadures fabricades a central aliena a l'obra, hauran de ser subministrades en remeses consecutives des de la mateixa instal·lació de ferralla
  - Si es fabriquen a obra, les que s'hagin produït en un període d'1 mes
  - Estar fabricades amb el mateix tipus d'acer i forma de producte

Els assaigs per a realitzar el control, es realitzaran en laboratoris autoritzats.

- Comprovació de la conformitat de les característiques mecàniques:

- Armadures fabricades sense processos de soldadura: es realitzarà l'assaig a tracció sobre 2 provetes per a cada mostra corresponent a un diàmetre de cada sèrie. Si l'acer estigués en possessió d'un distintiu de qualitat oficialment reconegut, la DF podrà realitzar els assaigs sobre una única proveta. En el cas que no s'hagin utilitzat processos de redreçat, es podrà eximir la realització d'aquests assaigs.

- Armadures fabricades amb processos de soldadura: es prendran 4 mostres per lot, corresponents a les combinacions de diàmetres més representatius del procés de soldadura, realitzant-se: assaigs de tracció sobre 2 provetes dels diàmetres més petits de cada mostra, i assaigs de doblat simple, o el de doblat desdoblat, sobre 2 provetes dels diàmetres més grans. Si l'acer estigués en possessió d'un distintiu de qualitat oficialment reconegut, la DF podrà realitzar els assaigs sobre una única proveta.

- Comprovació de la conformitat de les característiques d'adherència:

Es prendrà una mostra de 2 provetes per a cada un dels diàmetres que formin part del lot d'acer redreçat, i es determinaran les característiques geomètriques. En el cas que l'acer disposi d'un certificat de les característiques d'adherència segons l'annex C de la UNE EN 10080, només caldrà determinar l'altura de la corruga.

- Comprovació de la conformitat de les característiques geomètriques:

Es realitzarà, sobre cada unitat a comprovar, una inspecció per determinar la correspondència dels diàmetres de les armadures i el tipus d'acer entre el indicat en el projecte i la fulla de subministrament. A més s'es revisarà que l'alineació dels seus elements rectes, les seves dimensions, i els diàmetres de doblat, no presentin desviacions observables a simple vista en els trams rectes, i que els diàmetres de doblat i les desviacions geomètriques respecte a les formes d'espejament del projecte són conformes amb les toleràncies establertes en el mateix, o conformes a l'annex 11 de la EHE-08.

- Comprovacions addicionals en cas de soldadura resistent:

Si s'utilitza una soldadura resistent per a l'elaboració de l'armat a fàbrica, la DF haurà de demanar les evidències documentals de que el procés està en possessió d'un distintiu de qualitat oficialment reconegut. Si l'elaboració de l'armat es fa a obra, la DF permetrà la realització de la soldadura resistent només en el cas que es faci un control d'execució intencional.

A més, la DF haurà de disposar la realització d'una sèrie de comprovacions experimentals de la conformitat del procés, en funció del tipus de soldadura, d'acord amb 7.2 de la UNE 36832.

**CRITERIS DE PRESA DE MOSTRES:**

La presa de mostra es realitzarà seguint les indicacions de la DF, d'acord a la norma UNE 36-092 i a la EHE-08. El control plantejat es realitzarà abans de començar el formigonat de les estructures, en el cas de material sense marca de qualitat, o abans de la posta en servei en el cas de que disposi de l'esmentada marca de qualitat de producte.

**INTERPRETACIÓ DE RESULTATS I ACTUACIONS EN CAS D'INCOMPLIMENT:**

S'acceptarà el lot sempre que, en el cas del redreçat, les característiques mecàniques de l'armadura presentin resultats conformes als marges definits a la EHE-08 (art. 32.2). En el cas d'altres processos, s'acceptarà el lot quan els assaigs de tracció i doblat compleixin amb les especificacions establertes.

En cas de no complir-se alguna especificació, s'efectuarà una nova presa de mostres del mateix lot. Si es tornés a produir un incompliment d'alguna especificació, es rebutjarà el lot.

En el cas de l'acer subministrat en barra, i respecte a les característiques d'adherència, s'acceptarà el lot si es compleixen les especificacions definides a l'art. 32.2 de la EHE-08. En cas contrari, es tornarà a fer una presa de mostres del mateix lot, i si es tornés a donar un incompliment d'alguna especificació, es rebutjarà el lot sencer.

La DF rebutjarà les armadures que presentin un grau d'oxidació excessiu que pugui afectar a les seves condicions d'adherència. Es considerarà oxidació excessiva quan mitjançant un raspallat amb pues metàl·liques, es determini una pèrdua de pes de la barra proveta superior al 1%. S'haurà de comprovar que un cop eliminat l'òxid, l'altura de la corruga compleix amb els límits establerts a l'art. 32.2 de la EHE-08.

En el cas de produir-se un incompliment en les característiques geomètriques, es rebutjarà l'armadura que presenti defectes, i es procedirà al repàs de tota la remesa. Si les comprovacions resulten satisfactòries, s'acceptarà la remesa, prèvia substitució de l'armadura defectuosa. En cas contrari, es rebutjarà tota la remesa.

## **B0 MATERIALS BÀSICS**

### **B0B ACER I METALL EN PERFILS O BARRES**

#### **B0B8 MALLES ELECTROSOLDADES**

#### **B0B8- MALLES ELECTROSOLDADES**

##### **0.- ELEMENTS QUE CONTEMPLA EL PLEC**

B0B8-108D,B0B8-107X.

Plec de condicions

##### **1.- DEFINICIÓ I CONDICIONS DELS ELEMENTS**

Acer per a armadures passives d'elements de formigó:

S'han considerat els elements següents:

- Malla electrosoldada

**CARACTERÍSTIQUES GENERALS:**

En el cas de que el material s'utilitzi en obra pública, l'acord de Govern de la Generalitat de Catalunya de 9 de juny de 1998, exigeix que els materials siguin de qualitat certificada o puguin acreditar un nivell de qualitat equivalent, segons les normes aplicables als estats membres de la Unió Europea o de l'Associació Europea de Lliure Canvi.

També en aquest cas, es procurarà que els esmentats materials disposin de l'etiqueta ecològica europea, regulada en el Reglament 880/1992/CEE o bé altres distintius de la Comunitat Europea.

Els productes d'acer per a armadures passives no han de tenir defectes superficials ni fissures.

L'armadura ha de ser neta, sense taques de greix, d'oli, de pintura, de pols o de qualsevol altre matèria perjudicial.

Els filferros llisos només es poden utilitzar com elements de connexió d'armadures bàsiques electrosoldades en gelosia.

Les barres corrugades han de tenir al menys dues files de corrugues transversals, uniformement distribuïdes al llarg de tota la llargària. Dins de cada fila, les corrugues han d'estar uniformement espaciades.

Les característiques següents han de complir amb els valors declarats pel fabricant, assajades segons la norma corresponent, dins del límit de tolerància indicat, en el seu cas:

- Diàmetre nominal: s'ha d'ajustar als valors especificats a la taula 6 de la UNE-EN 10080. - Diàmetres nominals <= 10,00 mm: Variació en intervals de mig mm - Diàmetres nominals > 10,00 mm: Variació en unitats senceres de mm

- Dimensions i geometria de les corrugues: Ha de complir l'especificat en l'apartat 7.4.2 de la UNE-EN 10080.

- Massa per metre: El valor nominal ha de ser l'especificat en la taula 6 de la UNE-EN 10080, en relació amb el diàmetre nominal i l'àrea nominal de la secció transversal

- Secció equivalent:  $\geq 95,5\%$  Secció nominal
- Aptitud al doblegat: - Assaig doblegat amb angle  $\geq 180^\circ$  (UNE-EN 10080, UNE-EN ISO 15630-1): No s'ha d'apreciar trencaments o fissures - Assaig doblegat -desdoblegat amb angle  $\geq 90^\circ$  (UNE-EN 10080, UNE-EN ISO 15630-1): No s'ha d'apreciar trencaments o fissures
- Tensió d'adherència (assaig de la biga UNE-EN 10080):
- Tensió d'adherència: -  $D < 8$  mm:  $\geq 6,88$  N/mm<sup>2</sup> -  $8$  mm  $\leq D \leq 32$  mm:  $\geq (7,84-0,12 D)$  N/mm<sup>2</sup> -  $D > 32$  mm:  $\geq 4,00$  N/mm<sup>2</sup>
- Tensió de última d'adherència: -  $D < 8$  mm:  $\geq 11,22$  N/mm<sup>2</sup> -  $8$  mm  $\leq D \leq 32$  mm:  $\geq (12,74-0,19 D)$  N/mm<sup>2</sup> -  $D > 32$  mm:  $\geq 6,66$  N/mm<sup>2</sup>
- Composició química (% en massa):

	C	Ceq	S	P	Cu	N
	%màx.	%màx.	%màx.	%màx.	%màx.	%màx.
Colada	0,22	0,050	0,050	0,050	0,800	0,012
Producte	0,24	0,052	0,055	0,055	0,850	0,014

Ceq = Carboni equivalent

Es pot superar el valor màxim per al Carboni en un 0,03% en massa, si el valor del Carboni equivalent disminueix en un 0,02% en massa.

Les característiques anteriors s'han de determinar segons la norma UNE-EN ISO 15630-1.

#### FILFERROS CORRUGATS I FILFERROS LLISOS:

Filferros corrugats son els que compleixen els requisits establerts per la UNE-EN 10080 per a la fabricació de malles electrosoldades o armadures bàsiques electrosoldades en gelosia.

Filferros llisos son els que compleixen els requisits establerts per la UNE-EN 10080 per a la fabricació d'elements de connexió en armadures bàsiques electrosoldades en gelosia.

Els diàmetres nominals dels filferros corrugats s'han d'ajustar a la sèrie (mm):

5-5,5-6-6,5-7-7,5-8-8,5-9-9,5-10-10,5-11-11,5-12-14 mm

Les característiques següents han de complir amb els valors declarats pel fabricant, assajades segons la norma corresponent, dins del límit de tolerància indicat, en el seu cas:

- Característiques mecàniques: - B 500 T - Límit elàstic  $f_y$ :  $\geq 500$  N/mm<sup>2</sup> - Càrrega unitària de trencament  $f_s$ :  $\geq 550$  N/mm<sup>2</sup> - Allargament al trencament:  $\geq 8\%$  - Relació  $f/f_y$ :  $\geq 1,03$

Les característiques anteriors s'han de determinar segons la norma UNE-EN ISO 15630-1.

#### MALLA ELECTROSOLDADA:

Armadura formada per la disposició de barres corrugades o filferros corrugats, longitudinals i transversals, de diàmetre nominal igual o diferent, que es creuen entre sí perpendicularment i que els seus punts de contacte queden units mitjançant soldadura elèctrica, realitzada en una instal·lació industrial aliena a l'obra.

La composició de la malla pot ser barres corrugades o filferros corrugats, però no la barreja d'ambdós.

Els components d'un panell poden ser elements simples o aparellats.

El producte s'ha de designar segons l'especificat en l'apartat 5.2 de la UNE-EN 10080:

- Descripció de la forma

- Referència a la norma EN

- Dimensions nominals: Dimensions dels components, dimensions del panell, separació entre elements i sobrellargs

- Classes tècniques dels acers

Els components de la malla han de complir les especificacions que els hi son aplicables segons siguin barres o filferros.

Les característiques següents han de complir amb els valors declarats pel fabricant, assajades segons la norma corresponent, dins del límit de tolerància indicat, en el seu cas:

- Càrrega de desenganxament de les unions soldades ( $F_s$ ):  $0,25 f_y \times A_n$

- ( $A_n$  = Secció transversal nominal del més gran dels elements de la unió en malles simples o d'un dels elements aparellats, en malles dobles)

- Diàmetres relatius dels elements: - Malles simples:  $dmín \leq 0,6 dmàx$

( $dmín$ : diàmetre nominal de l'armadura transversal,  $dmàx$ : diàmetre nominal de l'armadura més gruixuda) - Malles

elements aparellats:  $0,7 ds \leq dt \leq 1,25 ds$

( $ds$ : diàmetre nominal de les armadures simples;  $dt$ : diàmetre nominal de les armadures aparellades)

- Separació entre armadures longitudinals i transversals:  $\leq 50$  mm

- Sobrellargs (prolongació de les barres transversals més enllà de l'última barra longitudinal): 25 mm

Toleràncies:

- Llargària i amplària:  $\pm 25$  mm o  $\pm 0,5\%$  (la més gran)

- Separació entre armadures:  $\pm 15$  mm o  $\pm 7,5\%$  (la més gran)

Les característiques anteriors s'han de determinar segons la norma UNE-EN ISO 15630-1.

## 2.- CONDICIONS DE SUBMINISTRAMENT I EMMAGATZEMATGE

Emmagatzematge: en llocs en els que restin protegits de la pluja, l'humitat del terra i l'eventual agressivitat de l'ambient.

Es classificaran segons el tipus, qualitat, diàmetre i procedència.

Abans de la seva utilització i en especial després de períodes llargs d'emmagatzematge en obra, s'ha d'inspeccionar la superfície per tal de comprovar que no hi hagi alteracions superficials.

Pèrdua de pes després de l'eliminació d'òxid superficial amb raspall de filferros:  $< 1\%$

## 3.- UNITAT I CRITERI D'AMIDAMENT

Unitat d'amidament: la indicada a la descripció de l'element

Criteri d'amidament: quantitat necessària subministrada a l'obra

#### 4.- NORMATIVA DE COMPLIMENT OBLIGATORI

Real Decreto 1247/2008, de 18 de julio, por el que se aprueba la Instrucción de Hormigón Estructural (EHE-08).  
Real Decreto 470/2021, de 29 de junio, por el que se aprueba el Código Estructural.  
UNE-EN 10080:2006 Acero para el armado del hormigón. Acero soldable para armaduras de hormigón armado. Generalidades.

#### 5.- CONDICIONS DE CONTROL DE RECEPCIÓ

##### CONDICIONS DE MARCATGE I CONTROL DE LA DOCUMENTACIÓ:

Han de portar gravades, una marca que identifiqui el país d'origen i la fàbrica i una altra que identifica la classe tècnica (segons l'especificat en l'apartat 10 de la UNE-EN 10080), aquesta marca s'ha de repetir a intervals  $\leq 1,5$  m  
Cada partida d'acer ha d'anar acompanyada d'una full de subministrament que com a mínim, ha de contenir la informació següent:

- Identificació del subministrador
- Número d'identificació de la certificació d'homologació d'adherència (apartat 32.2 EHE-08 o 34.2 del CODI ESTRUCTURAL)
- Número de sèrie del full de subministrament
- Nom de la fàbrica
- Data d'entrega i nom del peticionari
- Quantitat d'acer subministrat classificat per diàmetres i tipus d'acer
- Diàmetres subministrats
- Designació dels tipus d'acers subministrats segons UNE-EN 10080
- Forma de subministrament: barra o rotlle
- Identificació i lloc de subministrament
- Sistema d'identificació adoptat segons UNE-EN 10080
- Classe tècnica segons l'especificat en l'apartat 10 de la UNE-EN 10080
- Indicació, en el seu cas, de procediments especials de soldadura

El fabricant ha de facilitar un certificat d'assaig que garanteixi el compliment de les característiques anteriors, on s'ha d'incloure la informació següent:

- Data d'emissió del certificat
  - Certificat de l'assaig de doblegat-desdoblejat
  - Certificat de l'assaig de doblegat simple
  - Certificat de l'assaig de fatiga en acers tipus SD
  - Certificat de l'assaig de deformació alternativa en acers tipus SD
  - Certificat d'homologació d'adherència en el cas en que es garanteixi les característiques d'adherència mitjançant l'assaig de la biga - Marca comercial de l'acer - Forma de subministrament: barra o rotlles
- Segons EHE en Malles electrosoldades, s'ha de facilitar a més:
- Certificat de l'assaig de desenganxament dels nusos
  - Certificat de qualificació del personal que realitza la soldadura no resistent
  - Certificat d'homologació de soldadors i del procés de soldadura

##### OPERACIONS DE CONTROL:

Els punts de control més destacables són els següents:

- Per a cada partida de subministrament que arribi a l'obra: - Recepció del certificat de garantia del fabricant, signat per persona física, segons article 32º de la norma EHE-08 o article 34 del CODI ESTRUCTURAL. - Inspecció visual del material i observació de les marques d'identificació.
- Quan l'acer disposi de marcatge CE es comprovarà la seva conformitat mitjançant la verificació documental de que els valors declarats en els documents del marcatge permetin deduir el compliment de les especificacions contemplades en el projecte i a l'article 32 de l'EHE-08 o l'article 34 del CODI ESTRUCTURAL.

Mentre no estigui vigent el marcatge CE per acers corrugats destinats a l'elaboració d'armadures per a formigó armat, hauran de ser conformes a l'EHE-08 o al CODI ESTRUCTURAL i a l'UNE-EN 10080. La demostració d'aquesta conformitat es podrà efectuar mitjançant:

- La possessió d'un distintiu de qualitat oficialment reconegut, conforme a l'article 81 de l'EHE-08 o l'article 18 del CODI ESTRUCTURAL - La realització d'assaigs de comprovació durant la recepció. Es farà en funció de la quantitat d'acer subministrat:
  - Subministrament  $< 300$  t: - Es dividirà el subministrament en lots de com a màxim 40 t que siguin del mateix subministrador, fabricant, designació i sèrie, i es prendran 2 provetes on es realitzaran els següents assaigs:
    - Comprovació de la secció equivalent
    - Comprovació de les característiques geomètriques
    - Assaig de doblat-desdoblament, o alternativament, el de doblat simple
  - A més, es comprovarà com a mínim en una proveta de cada diàmetre, el tipus d'acer utilitzat i el seu fabricant, el límit elàstic, la càrrega de ruptura, l'allargament de ruptura, i l'allargament sota càrrega màxima.
- Subministrament  $\geq 300$  t:
  - Es prendran 4 provetes per a la comprovació de les característiques mecàniques del cas anterior.
  - Alternativament, el Subministrador podrà optar per facilitar un certificat de traçabilitat, signat per persona física, on es declarin els fabricants i les colades de cada subministrament. A més, facilitarà una còpia del certificat del control de producció del fabricant, on es recullen els resultats dels assaigs mecànics i químics de cada colada. En aquest cas, s'efectuaran assaigs de contrast de traçabilitat de colada, mitjançant la determinació de les característiques químiques sobre 1 de cada quatre lots, realitzant com a mínim 5 assaigs.
  - La composició química podrà presentar les variacions següents respecte el certificat de control de producció per a ser acceptada:
    - %Cassaig = %Ccertificat:  $\pm 0,03$
    - %Ceq assaig = %Ceq certificat:  $\pm 0,03$
    - %Passaig = %Pcertificat:  $\pm 0,008$
    - %Sassaig = %Scertificat:  $\pm 0,008$
    - %Nassaig = %Ncertificat:  $\pm 0,002$
  - Un cop comprovada la traçabilitat de la colada, es farà la divisió en lots de com a mínim 15 barres. Par a cada lot, s'assajaràn 2 provetes sobre les que es faran els següents assaigs:
    - Comprovació de la secció equivalent
    - Comprovació de les característiques geomètriques
    - Assaig de doblat-desdoblament, o alternativament, el de doblat simple
    - Comprovació del límit elàstic, la càrrega de ruptura, la relació entre ells, i l'allargament de ruptura
  - En el cas d'estructures sotmeses a fatiga, el comportament de l'acer es podrà demostrar mitjançant la presentació d'un informe d'assaigs, de com a màxim un any d'antiguitat i realitzat en un laboratori acreditat

- En el cas d'estructures situades en zona sísmica, el comportament de l'acer es podrà demostrar mitjançant la presentació d'un informe d'assaigs, de com a màxim un any d'antiguitat, que compleixin amb l'article 32 de la EHE o l'article 34 del CODI ESTRUCTURAL, i realitzat en un laboratori acreditat.

- Comprovacions experimentals de les armadures elaborades durant el subministrament o la seva fabricació en obra: - El control experimental de les armadures elaborades comprendrà la comprovació de les característiques mecàniques, les d'adherència, i les de les seves dimensions geomètriques, així com les característiques en cas de realitzar soldadura resistent.

- En cas de disposar d'un distintiu de qualitat oficialment reconegut, la DF podrà eximir la realització de les comprovacions experimentals.

- Es definirà com a lot de control experimental quan es compleixi: - Pes del lot  $\leq 30$  t - Les armadures fabricades a central aliena a l'obra, hauran de ser subministrades en remeses consecutives des de la mateixa instal·lació de ferralla - Si es fabriquen a obra, les que s'hagin produït en un període d'1 mes - Estar fabricades amb el mateix tipus d'acer i forma de producte

Els assaigs per a realitzar el control, es realitzaran en laboratoris autoritzats.

- Comprovació de la conformitat de les característiques mecàniques: - Armadures fabricades sense processos de soldadura: es realitzarà l'assaig de tracció sobre 2 provetes per a cada mostra corresponent a un diàmetre de cada sèrie. Si l'acer estigués en possessió d'un distintiu de qualitat oficialment reconegut, la DF podrà realitzar els assaigs sobre una única proveta. En el cas que no s'hagin utilitzat processos de redreçat, es podrà eximir la realització d'aquests assaigs. - Armadures fabricades amb processos de soldadura: es prendran 4 mostres per lot, corresponents a les combinacions de diàmetres més representatius del procés de soldadura, realitzant-se: assaigs de tracció sobre 2 provetes dels diàmetres més petits de cada mostra, i assaigs de doblat simple, o el de doblat desdoblant, sobre 2 provetes dels diàmetres més grans.

Si l'acer estigués en possessió d'un distintiu de qualitat oficialment reconegut, la DF podrà realitzar els assaigs sobre una única proveta.

- Comprovació de la conformitat de les característiques d'adherència:

- Es prendrà una mostra de 2 provetes per a cada un dels diàmetres que formin part del lot d'acer redreçat, i es determinaran les característiques geomètriques. En el cas que l'acer disposi d'un certificat de les característiques d'adherència segons l'annex C de l'UNE EN 10080, només caldrà determinar l'altura de la corruga.

- Comprovació de la conformitat de les característiques geomètriques:

Es realitzarà, sobre cada unitat a comprovar, una inspecció per determinar la correspondència dels diàmetres de les armadures i el tipus d'acer entre el indicat en el projecte i la fulla de subministrament. A més es revisarà que l'alineació dels seus elements rectes, les seves dimensions, i els diàmetres de doblat, no presentin desviacions observables a simple vista en els trams rectes, i que els diàmetres de doblat i les desviacions geomètriques respecte a les formes d'especejament del projecte són conformes amb les toleràncies establertes en el mateix, o conformes a l'annex 11 de l'EHE-08.

- Comprovacions addicionals en cas de soldadura resistent:

- Si s'utilitza una soldadura resistent per a l'elaboració de l'armat a fàbrica, la DF haurà de demanar les evidències documentals de que el procés està en possessió d'un distintiu de qualitat oficialment reconegut. Si l'elaboració de l'armat es fa a obra, la DF permetrà la realització de la soldadura resistent només en el cas que es faci un control d'execució intens.

- A més, la DF haurà de disposar la realització d'una sèrie de comprovacions experimentals de la conformitat del procés, en funció del tipus de soldadura, d'acord amb 7.2 de l'UNE 36832.

**CRITERIS DE PRESA DE MOSTRES:**

La presa de mostra es realitzarà seguint les indicacions de la DF, d'acord a la norma UNE 36-092 i a l'EHE-08 o CODI ESTRUCTURAL. El control plantejat es realitzarà abans de començar el formigonat de les estructures, en el cas de material sense marca de qualitat, o abans de la posta en servei en el cas de que disposi de l'esmentada marca de qualitat de producte.

**INTERPRETACIÓ DE RESULTATS I ACTUACIONS EN CAS D'INCOMPLIMENT:**

S'acceptarà el lot sempre que, en el cas del redreçat, les característiques mecàniques de l'armadura presentin resultats conformes als marges definits a l'EHE-08 (art. 32.2) o el CODI ESTRUCTURAL (art 34.2). En el cas d'altres processos, s'acceptarà el lot quan els assaigs de tracció i doblat compleixin amb les especificacions establertes.

En cas de no complir-se alguna especificació, s'efectuarà una nova presa de mostres del mateix lot. Si es tornés a produir un incompliment d'alguna especificació, es rebutjarà el lot.

En el cas de l'acer subministrat en barra, i respecte a les característiques d'adherència, s'acceptarà el lot si es compleixen les especificacions definides a l'art. 32.2 de l'EHE-08 o l'art. 34.2 del CODI ESTRUCTURAL. En cas contrari, es tornarà a fer una presa de mostres del mateix lot, i si es tornés a donar un incompliment d'alguna especificació, es rebutjarà el lot sencer.

La DF rebutjarà les armadures que presentin un grau d'oxidació excessiu que pugui afectar a les seves condicions d'adherència. Es considerarà oxidació excessiva quan mitjançant un raspallat amb pues metàl·liques, es determini una pèrdua de pes de la barra proveta superior al 1%. S'haurà de comprovar que un cop eliminat l'òxid, l'altura de la corruga compleix amb els límits establerts a l'art. 32.2 de l'EHE-08 o l'art. 34.2 del CODI ESTRUCTURAL.

En el cas de produir-se un incompliment en les característiques geomètriques, es rebutjarà l'armadura que presenti defectes, i es procedirà al repàs de tota la remesa. Si les comprovacions resulten satisfactòries, s'acceptarà la remesa, prèvia substitució de l'armadura defectuosa. En cas contrari, es rebutjarà tota la remesa.

## **B0 MATERIALS BÀSICS**

### **B0C PLAQUES, PLANXES I TAUERS**

#### **B0CC PLAQUES DE GUIX LAMINAT**

#### **B0CC0- PLAQUES DE GUIX LAMINAT**

## 0.- ELEMENTS QUE CONTEMPLA EL PLEC

B0CC0-21OT,B0CC0-21OU,B0CC0-.20Q.

Plec de condicions

### 1.- DEFINICIÓ I CONDICIONS DELS ELEMENTS

Plaques de guix amb l'acabat de la cara vista amb cartó. Eventualment amb altres plaques o làmines adherides a la cara interior, o formen un envà de dues cares vistes, amb l'interior reblert amb una retícula de cartó.

- Plaques de guix laminat: - Plaques de guix laminat tipus A - Plaques de guix laminat tipus H (plaques amb capacitat d'absorció d'aigua reduïda) - Plaques de guix laminat tipus E (plaques per a exteriors) - Plaques de guix laminat tipus F (plaques amb la cohesió de l'ànima millorada a altes temperatures) - Plaques de guix laminat tipus P (plaques base de guix) - Plaques de guix laminat tipus D (plaques amb densitat controlada) - Plaques de guix laminat tipus R (plaques amb resistència millorada) - Plaques de guix laminat tipus I (plaques amb duresa superficial millorada)  
- Transformats de placa de guix laminat amb aïllament tèrmic o acústic: - Transformats classe 1 - Transformats classe 2

- Transformats de placa de guix laminat procedents de processos secundaris: - Transformats laminars - Transformats especials (placa perforada)

#### CARACTERÍSTIQUES GENERALS:

Ha d'estar homologat d'acord amb el RD 1312/1986 o disposar d'una certificació de conformitat a normes segons l'ordre 14/01/1991.

Els angles i les arestes vistes han de ser rectes.

La superfície ha de ser plana, sense defectes com ara cops, bonys, taques, etc.

#### PLAQUES DE GUIX LAMINAT:

Resistència a flexió (expressada com a càrrega de trencament a flexió):

- Plaques tipus A, D, E, F, H, I: - Gruix nominal 9,5 mm: - Càrrega de trencament a flexió en sentit transversal: 160 N - Càrrega de trencament a flexió en sentit longitudinal: 400N - Gruix nominal 12,5 mm: - Càrrega de trencament a flexió en sentit transversal: 210 N - Càrrega de trencament a flexió en sentit longitudinal: 550 N - Gruix nominal 15,0 mm: - Càrrega de trencament a flexió en sentit transversal: 250 N - Càrrega de trencament a flexió en sentit longitudinal: 650 N - Altres gruixos (essent t el gruix en mm) - Càrrega de trencament a flexió en sentit transversal:  $16,8 \times t$  (N) - Càrrega de trencament a flexió en sentit longitudinal:  $43 \times t$  (N)  
- Plaques tipus R o combinades amb una placa tipus R: - Gruix nominal 12,5 mm: - Càrrega de trencament a flexió en sentit transversal: 300 N - Càrrega de trencament a flexió en sentit longitudinal: 725 N - Gruix nominal 15,0 mm: - Càrrega de trencament a flexió en sentit transversal: 360 N - Càrrega de trencament a flexió en sentit longitudinal: 870 N - Altres gruixos (essent t el gruix en mm) - Càrrega de trencament a flexió en sentit transversal:  $24 \times t$  (N) - Càrrega de trencament a flexió en sentit longitudinal:  $58 \times t$  (N)

- Plaques tipus P: - Gruix nominal 9,5 mm: - Càrrega de trencament a flexió en sentit transversal: 125 N - Càrrega de trencament a flexió en sentit longitudinal: 180 N - Gruix nominal 15,0 mm: - Càrrega de trencament a flexió en sentit transversal: 165 N - Càrrega de trencament a flexió en sentit longitudinal: 235 N

Les característiques següents han de complir amb els valors declarats pel fabricant, assajades segons la norma corresponent, dins del límit de tolerància indicat, en el seu cas:

Característiques essencials per a plaques destinades a rigiditzar estructures de fusta per a murs exteriors i estructures de fusta per a teulades apuntalades:

- Resistència a l'esforç tallant (UNE-EN 520)

Característiques essencials per a plaques en situacions d'exposició al foc:

- Classe A1 a F (UNE-EN 520 o UNE-EN 13501-1)

Característiques essencials per a plaques per a control de la difusió de la humitat:

- Per a totes les plaques excepte les tipus E (UNE-EN 12524)

- Per a plaques tipus E:  $\leq 25$  segons UNE-EN ISO 12572

Resistència a flexió (UNE-EN 520)

Resistència tèrmica (UNE-EN 520)

Altres característiques essencials que depenen de les condicions finals d'ús:

- Resistència a l'impacte

- Aïllament davant del soroll aeri

- Absorció acústica

Toleràncies:

- Amplària: - Plaques tipus P: + 0 mm; - 8 mm - Plaques tipus A, H, D, E, F, I, R, o combinades: + 0 mm; - 6 mm

- Llargària: - Plaques tipus P: + 0 mm; - 6 mm - Plaques tipus A, H, D, E, F, I, R, o combinades: + 0 mm; - 5 mm

- Gruix: - Plaques tipus P:  $\pm 0,6$  mm - Plaques tipus A, H, D, E, F, I, R, o combinades: - Gruix nominal  $< 18$  mm:

$\pm 0,6$  mm - Gruix nominal  $\geq 18$  mm:  $\pm 0,4 \times t$  ( $t$ =gruix en mm; tolerància en mm arrodonida a 0,1 mm)

- Rectitud d'arestes:  $< 2,5$  mm/m d'amplària (segons procediment de la norma UNE-EN 520)

- Cantells i perfils finals (només per al cantell afinat i el cantell semirodó afinat) - Fondària de l'afinat del cantell: entre 0,6 i 2,5 mm - Amplària de l'afinat del cantell: entre 40 mm i 80 mm

- Capacitat d'absorció d'aigua de les plaques tipus H1, H2 i H3: - Capacitat d'absorció d'aigua superficial:  $\leq 180$  g/m<sup>2</sup>

- Capacitat d'absorció d'aigua total: - Plaques tipus H1:  $\leq 5\%$  - Plaques tipus H2:  $\leq 10\%$  - Plaques tipus

H3:  $\leq 25\%$

#### TRANSFORMATS DE PLACA DE GUIX LAMINAT AMB AÏLLAMENT TÈRMIC-ACÚSTIC:

Tant la placa com l'aïllament han de complir les respectives normes:

- Placa de guix laminat: Ha de complir la norma EN 520

- Aïllament d'escuma de polièstirè expandit (EPS): Ha de complir la norma EN 13163

- Aïllament de polièstirè extruït (XPS): Ha de complir la norma EN 13164

- Aïllament de poliuretà rígid (poliisocianat, poliisocianurat) (PUR i PIR): Ha de complir la norma EN 13165

- Aïllament d'escumes fenòliques (PF): Ha de complir la norma EN 13166

- Aïllament de llana mineral: Ha de complir la norma EN 13162

Les característiques següents han de complir amb els valors declarats pel fabricant, assajades segons la norma corresponent, dins del límit de tolerància indicat, en el seu cas:

Resistència a la flexió:

- Càrrega mínima de trencament en sentit transversal: 160 N
  - Càrrega mínima de trencament en sentit longitudinal: 400 N
  - Resistència tèrmica del transformat:
    - La resistència tèrmica s'obté sumant les resistències tèrmiques de tots els components i s'expressarà amb  $m^2 \cdot K / W$
  - Reacció al foc: Ha de complir UNE-EN 13950
  - Resistència al foc: Ha de complir UNE-EN 13950
  - Altres característiques essencials que depenen de les condicions finals d'ús:
    - Resistència al impacte
    - Aïllament davant del soroll aeri
    - Absorció acústica
  - Escairat:
    - En sentit transversal: -5 mm a + 5 mm
    - En sentit longitudinal: -5 mm a + 8 mm
  - Planor (del transformat):  $\leq 5$  mm
  - Adherència/cohesió del material aïllant:
    - Transformats de classe 1:  $> 0,017$  MPa
    - Transformats de classe 2:  $> 0,003$  MPa
  - Toleràncies:
    - Amplària: + 0 mm; - 4 mm
    - Llargària: + 0 mm; - 5 mm
    - Gruix (del transformat):  $\pm 3$  mm
- TRANSFORMATS DE PLACA DE GUIX LAMINAT PROCEDENTS DE PROCESOS SECUNDARIS:**
- Les característiques següents han de complir amb els valors declarats pel fabricant, assajades segons la norma corresponent, dins del límit de tolerància indicat, en el seu cas:
- Resistència a la flexió (UNE-EN 520)
  - Estabilitat dels elements per a sostres (UNE-EN 14190): Ha de complir
  - Resistència a l'esforç tallant (UNE-EN 520)
  - Reacció al foc (UNE-EN 14190)
  - Resistència al foc (UNE-EN 14190)
  - Permeabilitat al vapor d'aigua (UNE-EN 14190)
  - Resistència tèrmica (UNE-EN 14190)
  - Protecció davant rajos X: - Grau de protecció (IEC 6133-1) - Quant l'ús del transformat sigui protecció davant rajos X mitjançant incorporació de làmina de plom ha de declarar-se el gruix en mm d'aquesta làmina.
- Altres característiques essencials que depenen de les condicions finals d'ús:
- Resistència al impacte (UNE-EN ISO 140-6, UNE-EN ISO 140-7)
  - Aïllament davant del soroll aeri (UNE-EN ISO 140-3, UNE-EN ISO 717-1)
  - Absorció acústica (UNE-EN ISO 354)
- Toleràncies:
- El fabricant declararà les toleràncies i quan sigui necessari el tipus de vora.

## 2.- CONDICIONS DE SUBMINISTRAMENT I EMMAGATZEMATGE

Subministrament: Aparellades, amb les vores precintades, embalades en paquets paletitzats.  
Emmagatzematge: En posició horitzontal, elevats del terra sobre travessers separats no més de 40 cm i en llocs protegits de cops i de la intempèrie.

## 3.- UNITAT I CRITERI D'AMIDAMENT

Unitat d'amidament: la indicada a la descripció de l'element  
Criteri d'amidament: quantitat necessària subministrada a l'obra

## 4.- NORMATIVA DE COMPLIMENT OBLIGATORI

PLAQUES DE GUIX LAMINAT:  
UNE-EN 520:2005 Placas de yeso laminado. Definiciones, especificaciones y métodos de ensayo.  
UNE-EN 520:2005 ERRATUM:2006 Placas de yeso laminado. Definiciones, especificaciones y métodos de ensayo.

## 5.- CONDICIONS DE CONTROL DE RECEPCIÓ

**CONDICIONS DE MARCATGE I CONTROL DE LA DOCUMENTACIÓ:**  
El subministrador ha de posar a disposició de la DF en el cas que aquesta ho sol·liciti, la documentació següent, que acredita el marcatge CE, segons el sistema d'avaluació de conformitat aplicable, d'acord amb el que disposa l'apartat 7.2.1 del CTE: - Productes per a usos subjectes a reglamentacions sobre reacció al foc de Prestacio o Característica: Altres, - Productes per a qualsevol ús excepte els usos subjectes a reglamentacions sobre reacció al foc i l'ús de rigidització d'estructures de fusta per a murs amb càrrega de vent o per a estructures de fusta per a sostres, - Productes per a usos subjectes a reglamentacions sobre reacció al foc de Prestacio o Característica: Reacció al foc. Productes que compleixen la Decisió de la Comissió 2003/43/CE modificada, - Productes per a rigidització d'estructures de fusta per a murs amb càrrega de vent o per a estructures de fusta per a sostres de Prestacio o Característica: Altres, - Productes per a usos subjectes a reglamentacions sobre reacció al foc de Prestacio o Característica: Reacció al foc. Productes que compleixen la Decisió de la Comissió 2003/43/CE modificada, - Productes per a usos no subjectes a reglamentacions sobre reacció al foc: - Sistema 4: Declaració de Prestacions - Productes per a rigidització d'estructures de fusta per a murs amb càrrega de vent o per a estructures de fusta per a sostres de Prestacio o Característica: Resistència a l'esforç tallant, - Productes per a usos subjectes a reglamentacions sobre reacció al foc de Prestacio o Característica: Reacció al foc, - Productes per a rigidització

d'estructures de fusta per a murs amb càrrega de vent o per a estructures de fusta per a sostres de Prestacio o Característica: Resistència a tallant: - Sistema 3: Declaració de Prestacions Han de portar el marcatge CE de conformitat amb el que disposa el Reial Decret 1328/1995 de 28 de juliol. El símbol normalitzat del marcatge CE s'ha d'acompanyar de la següent informació:

- Nom, logotip o adreça declarada del fabricant
- Les dues últimes xifres de l'any de la impressió del marcatge
- Referència a la norma europea corresponent: - Per a les plaques de guix laminat: la norma EN 520 - Per als transformats de plaques de guix laminat: la norma EN 13950
- Descripció del producte: nom genèric, material, dimensions i ús previst
- Informació sobre les característiques essencials pertinents indicades a la taula ZA.1 de la norma UNE-EN 520 o UNE-EN 13950 o UNE-EN 14190 per a les plaques de guix laminat o per als transformats de plaques de guix laminat

Les plaques de guix laminat han de designar-se de la següent manera:

- L'expressió: "Placa de yeso laminada"
- La lletra o combinació de lletres que designa el tipus de placa
- Referència a la norma europea EN 520
- Les dimensions de la placa en mm (amplària x llargària x gruix)
- El tipus de cantell longitudinal

Les plaques han d'anar marcades de manera clara e indeleble, ja sigui sobre la pròpia placa, a l'etiqueta que l'acompanya, a l'embalatge o bé a la documentació comercial que acompanya l'enviament, amb la següent informació com a mínim:

- Nom, marca comercial o d'altres mitjans d'identificació del fabricant de la placa
- Data de fabricació
- Identificació de la placa segons el sistema de designació definit en la norma
- El símbol normalitzat del marcatge CE

Els transformats de plaques de guix laminat han de designar-se de la següent manera:

- L'expressió: "Transformado de placa de yeso laminado"
- Referència a la norma europea EN 13950
- Les dimensions de la placa en mm (amplària x llargària x gruix) i escairat, si s'utilitza
- El tipus de placa de guix laminat, tipus de vora i gruix nominal de la placa en mm d'acord amb EN-520

Els transformats de plaques de guix laminat procedents de processos secundaris han de designar-se de la següent manera:

- Expressió que identifiqui el producte
- Referència a la norma europea EN 14190
- Les dimensions de la placa en mm (amplària x llargària x gruix)

OPERACIONS DE CONTROL:

Els punts de control més destacables són els següents:

Inspecció visual del material a la seva recepció, en referència a l'aspecte i característiques geomètriques.

El control de recepció de material verificarà que les característiques dels materials són coincidents amb l'establert en la DT. Aquest control ha de complir l'especificat en l'apartat 7.2 del CTE.

Control de documentació: documents d'origen (full de subministrament i etiquetat), certificat de garantia del fabricant, en el seu cas, (signat per persona física) i els documents de conformitat o autoritzacions administratives exigides, inclòs la documentació corresponent al marcatge CE quan sigui pertinent.

Control mitjançant distintius de qualitat i avaluacions d'idoneïtat: En el cas que el fabricant disposi de marques de qualitat, ha d'aportar-ne la documentació corresponent

Control de recepció mitjançant assaigs: Si el material disposa d'una marca legalment reconeguda a un país de la CEE (Marcatge CE, AENOR, etc.) es podrà prescindir dels assaigs de control de recepció de les característiques del material garantides per la marca; i la DF sol·licitarà en aquest cas, els resultats dels assaigs corresponents al subministrament rebut. En qualsevol cas, la DF podrà sol·licitar assaigs de control de recepció si ho creu convenient.

- Abans de començar l'obra, si varia el subministrament, i per cada 1000 m2 de plaques que arribin a l'obra es demanaran al contractista els certificats del fabricant que garanteixin el compliment del plec de condicions tècniques, incloent els resultats dels assaigs següents, realitzats per un laboratori acreditat: - Densitat - Pes per m2 - Conductivitat tèrmica - Resistència tèrmica (plaques sense fibra de vidre ni làmina d'alumini) - Resistència al foc (plaques amb fibra de vidre) - Resistència al vapor d'aigua (plaques amb làmina d'alumini) - Característiques geomètriques

En cas de no presentar aquests resultats, o que la DF tingui dubtes de la seva representativitat, es realitzaran aquests assaigs sobre el material rebut, a càrrec del contractista.

OPERACIONS DE CONTROL EN APLACATS:

- Control de característiques geomètriques: - Gruix - Diferència de llargària entre les arestes - Angles - Rectitud d'arestes - Planor

CRITERIS DE PRESA DE MOSTRES:

Els controls s'han de realitzar segons les instruccions de la DF.

INTERPRETACIÓ DE RESULTATS I ACTUACIONS EN CAS D'INCOMPLIMENT EN TANCAMENTS I DIVISÒRIES:

Si en els terminis establerts al començar l'obra no es fa l'entrega dels certificats de qualitat del fabricant, s'ha de realitzar una sèrie completa d'assaigs a càrrec del Contractista.

Els resultats dels assaigs sobre totes les peces de les mostres han de complir les condicions especificades. En cas d'incompliment, s'ha de repetir l'assaig, a càrrec del contractista, sobre el doble número de mostres del mateix lot, acceptant-se aquest, quan els resultats obtinguts sobre totes les peces resultin satisfactoris.

INTERPRETACIÓ DE RESULTATS I ACTUACIONS EN CAS D'INCOMPLIMENT EN APLACATS:

Si en els terminis establerts al començar l'obra no es fa l'entrega dels certificats de qualitat del fabricant, es realitzarà una sèrie completa d'assaigs sobre el material rebut a càrrec del Contractista.

En general, els resultats dels assaigs sobre totes les peces de les mostres han de complir les condicions especificades.

En cas d'incompliment en un assaig, es repetirà, a càrrec del contractista, sobre el doble número de mostres del mateix lot, acceptant-ne aquest, quan els resultats obtinguts siguin conformes a les especificacions exigides.

## B0 MATERIALS BÀSICS

### B0D MATERIALS PER A ENCOFRATS I APUNTALAMENTS

#### B0D2 TAULONS

##### 0.- ELEMENTS QUE CONTEMPLA EL PLEC

B0D21-07OY.

##### 1.- DEFINICIÓ I CARACTERÍSTIQUES DELS ELEMENTS

Tauló de fusta que prové de troncs sans de fibres rectes, uniformes, apretades i paral·leles.

###### CARACTERÍSTIQUES GENERALS:

Les cares han de ser planes, escairades i han de tenir les arestes vives.

Els extrems han d'estar acabats mitjançant tall de serra, a escaire.

Ha de conservar les seves característiques per al nombre d'usos previstos.

No ha de tenir signes de putrefacció, corcs, fongs, nusos morts, estelles, semes ni descoloracions.

Es poden admetre esquerdes superficials produïdes per la dessecació que no afectin les característiques de la fusta.

Pes específic aparent (UNE 56-531) (P):  $4 \leq P \leq 6 \text{ kN/m}^3$

Contingut d'humitat (UNE 56-529):  $\leq 15\%$

Higroscopicitat (UNE 56-532): Normal

Coefficient de contracció volumètrica (UNE 56-533) (C):  $0,35\% \leq C \leq 0,55\%$

Coefficient d'elasticitat:

- Fusta de pi: Aprox.  $15000 \text{ N/mm}^2$

- Fusta d'abet: Aprox.  $14000 \text{ N/mm}^2$

Duresa (UNE 56-534):  $\leq 4$

Resistència a la compressió (UNE 56-535):

- En la direcció paral·lela a les fibres:  $\geq 30 \text{ N/mm}^2$

- En la direcció perpendicular a les fibres:  $\geq 10 \text{ N/mm}^2$

Resistència a la tracció (UNE 56-538):

- En la direcció paral·lela a les fibres:  $\geq 30 \text{ N/mm}^2$

- En la direcció perpendicular a les fibres:  $\geq 2,5 \text{ N/mm}^2$

Resistència a la flexió (UNE 56-537):  $\geq 30 \text{ N/mm}^2$

Resistència a l'esforç tallant:  $\geq 5 \text{ N/mm}^2$

Resistència al clivellament (UNE 56-539):  $\geq 1,5 \text{ N/mm}^2$

Toleràncies:

- Llargària nominal:  $+ 50 \text{ mm}$ ,  $- 25 \text{ mm}$

- Amplària nominal:  $\pm 2 \text{ mm}$

Classe	Gruix nominal (mm)		
	$< 50$	$50 \text{ a } 75$	$> 75$
	Tolerància (mm)		
T1	$\pm 3$	$\pm 4$	$+6, -3$
T2	$\pm 2$	$\pm 3$	$+5, -2$
T3	$\pm 1,5$	$\pm 1,5$	$\pm 1,5$

- Fletxa:  $\pm 5 \text{ mm/m}$

- Torsió:  $\pm 2^\circ$

##### 2.- CONDICIONS DE SUBMINISTRAMENT I EMMAGATZEMATGE

Subministrament: De manera que no s'alterin les seves condicions.

Emmagatzematge: De manera que no es deformin i en llocs secs i ventilats, sense contacte directe amb el terra.

##### 3.- UNITAT I CRITERIS D'AMIDAMENT

Unitat d'amidament: la indicada a la descripció de l'element

Criteri d'amidament: quantitat necessària subministrada a l'obra

##### 4.- NORMATIVA DE COMPLIMENT OBLIGATORI

No hi ha normativa de compliment obligatori.

## B0 MATERIALS BÀSICS

## B0D MATERIALS PER A ENCOFRATS I APUNTALAMENTS

### B0D2 TAULONS

#### B0D21- TAULONS

##### 0.- ELEMENTS QUE CONTEMPLA EL PLEC

B0D21-07OY.

Plec de condicions

##### 1.- DEFINICIÓ I CONDICIONS DELS ELEMENTS

Tauló de fusta que prové de troncs sans de fibres rectes, uniformes, apretades i paral·leles.

CARACTERÍSTIQUES GENERALS:

Les cares han de ser planes, escairades i han de tenir les arestes vives.

Els extrems han d'estar acabats mitjançant tall de serra, a escaire.

Ha de conservar les seves característiques per al nombre d'usos previstos.

No ha de tenir signes de putrefacció, corcs, fongs, nusos morts, estelles, semes ni descoloracions.

Es poden admetre esquerdes superficials produïdes per la dessecació que no afectin les característiques de la fusta.

Pes específic aparent (UNE 56-531) (P):  $4 \leq P \leq 6$  kN/m<sup>3</sup>

Contingut d'humitat (UNE 56-529):  $\leq 15\%$

Higroscopicitat (UNE 56-532): Normal

Coefficient de contracció volumètrica (UNE 56533) (C):  $0,35\% \leq C \leq 0,55\%$

Coefficient d'elasticitat:

- Fusta de pi: Aprox. 15000 N/mm<sup>2</sup>

- Fusta d'abet: Aprox. 14000 N/mm<sup>2</sup>

Duresa (UNE 56-534):  $\leq 4$

Resistència a la compressió (UNE 56-535):

- En la direcció paral·lela a les fibres:  $\geq 30$  N/mm<sup>2</sup>

- En la direcció perpendicular a les fibres:  $\geq 10$  N/mm<sup>2</sup>

Resistència a la tracció (UNE 56-538):

- En la direcció paral·lela a les fibres:  $\geq 30$  N/mm<sup>2</sup>

- En la direcció perpendicular a les fibres:  $\geq 2,5$  N/mm<sup>2</sup>

Resistència a la flexió (UNE 56-537):  $\geq 30$  N/mm<sup>2</sup>

Resistència a l'esforç tallant:  $\geq 5$  N/mm<sup>2</sup>

Resistència al clivellament (UNE 56-539):  $\geq 1,5$  N/mm<sup>2</sup>

Toleràncies:

- Llargària nominal: + 50 mm, - 25 mm

- Amplària nominal:  $\pm 2$  mm

Classe	Gruix nominal (mm)		
	< 50	50 a 75	> 75
	Tolerància (mm)		
T1	$\pm 3$	$\pm 4$	+6,-3
T2	$\pm 2$	$\pm 3$	+5,-2
T3	$\pm 1,5$	$\pm 1,5$	$\pm 1,5$

- Fletxa:  $\pm 5$  mm/m

- Torsió:  $\pm 2^\circ$

##### 2.- CONDICIONS DE SUBMINISTRAMENT I EMMAGATZEMATGE

Subministrament: De manera que no s'alterin les seves condicions.

Emmagatzematge: De manera que no es deformin i en llocs secs i ventilats, sense contacte directe amb el terra.

##### 3.- UNITAT I CRITERI D'AMIDAMENT

Unitat d'amidament: la indicada a la descripció de l'element

Criteri d'amidament: quantitat necessària subministrada a l'obra

##### 4.- NORMATIVA DE COMPLIMENT OBLIGATORI

No hi ha normativa de compliment obligatori.

## B0 MATERIALS BàSICS

### B0D MATERIALS PER A ENCOFRATS I APUNTALAMENTS

#### B0D3 LLATES

##### 0.- ELEMENTS QUE CONTEMPLA EL PLEC

B0D31-07P4.

##### 1.- DEFINICIÓ I CARACTERÍSTIQUES DELS ELEMENTS

Llata de fusta que prové de troncs sans de fibres rectes, uniformes, compactes i paral·leles.

###### CARACTERÍSTIQUES GENERALS:

Les cares han de ser planes, escairades i han de tenir les arestes vives.

Els extrems han d'estar acabats mitjançant tall de serra, a escaire.

Ha de conservar les seves característiques per al nombre d'usos previstos.

No ha de tenir signes de putrefacció, corcs, fongs, nusos morts, estelles, semes ni descoloracions.

Es poden admetre esquerdes superficials produïdes per la dessecació que no afectin les característiques de la fusta.

Pes específic aparent (UNE 56-531) (P):  $4 \leq P \leq 6$  kN/m<sup>3</sup>

Contingut d'humitat (UNE 56-529):  $\leq 15\%$

Higroscopicitat (UNE 56-532): Normal

Coefficient de contracció volumètrica (UNE 56533) (C):  $0,35\% \leq C \leq 0,55\%$

Coefficient d'elasticitat:

- Fusta de pi: Aprox. 15000 N/mm<sup>2</sup>

- Fusta d'abet: Aprox. 14000 N/mm<sup>2</sup>

Duresa (UNE 56-534):  $\leq 4$

Resistència a la compressió (UNE 56-535):

- En la direcció paral·lela a les fibres:  $\geq 30$  N/mm<sup>2</sup>

- En la direcció perpendicular a les fibres:  $\geq 10$  N/mm<sup>2</sup>

Resistència a la tracció (UNE 56-538):

- En la direcció paral·lela a les fibres:  $\geq 30$  N/mm<sup>2</sup>

- En la direcció perpendicular a les fibres:  $\geq 2,5$  N/mm<sup>2</sup>

Resistència a la flexió (UNE 56-537):  $\geq 30$  N/mm<sup>2</sup>

Resistència a l'esforç tallant:  $\geq 5$  N/mm<sup>2</sup>

Resistència al clivellament (UNE 56-539):  $\geq 1,5$  N/mm<sup>2</sup>

Toleràncies:

- Llargària nominal: + 50 mm, - 25 mm

- Amplària nominal:  $\pm 2$  mm

Classe	Gruix nominal (mm)		
	< 50	50 a 75	> 75
	Tolerància (mm)		
T1	$\pm 3$	$\pm 4$	+6,-3
T2	$\pm 2$	$\pm 3$	+5,-2
T3	$\pm 1,5$	$\pm 1,5$	$\pm 1,5$

- Fletxa:  $\pm 5$  mm/m

- Torsió:  $\pm 2^\circ$

##### 2.- CONDICIONS DE SUBMINISTRAMENT I EMMAGATZEMATGE

Subministrament: De manera que no s'alterin les seves condicions.

Emmagatzematge: De manera que no es deformin i en llocs secs i ventilats, sense contacte directe amb el terra.

##### 3.- UNITAT I CRITERIS D'AMIDAMENT

Unitat d'amidament: la indicada a la descripció de l'element

Criteri d'amidament: quantitat necessària subministrada a l'obra

##### 4.- NORMATIVA DE COMPLIMENT OBLIGATORI

No hi ha normativa de compliment obligatori.

## B0 MATERIALS BàSICS

## B0D MATERIALS PER A ENCOFRATS I APUNTALAMENTS

### B0D3 LLATES

#### B0D31- LLATES

##### 0.- ELEMENTS QUE CONTEMPLA EL PLEC

B0D31-07P4.

##### 1.- DEFINICIÓ I CARACTERÍSTIQUES DELS ELEMENTS

Llata de fusta que prové de troncs sans de fibres rectes, uniformes, compactes i paral·leles.

###### CARACTERÍSTIQUES GENERALS:

Les cares han de ser planes, escairades i han de tenir les arestes vives.

Els extrems han d'estar acabats mitjançant tall de serra, a escaire.

Ha de conservar les seves característiques per al nombre d'usos previstos.

No ha de tenir signes de putrefacció, corcs, fongs, nusos morts, estelles, semes ni descoloracions.

Es poden admetre esquerdes superficials produïdes per la dessecació que no afectin les característiques de la fusta.

Pes específic aparent (UNE 56-531) (P):  $4 \leq P \leq 6$  kN/m<sup>3</sup>

Contingut d'humitat (UNE 56-529):  $\leq 15\%$

Higroscopicitat (UNE 56-532): Normal

Coefficient de contracció volumètrica (UNE 56533) (C):  $0,35\% \leq C \leq 0,55\%$

Coefficient d'elasticitat:

- Fusta de pi: Aprox. 15000 N/mm<sup>2</sup>

- Fusta d'abet: Aprox. 14000 N/mm<sup>2</sup>

Duresa (UNE 56-534):  $\leq 4$

Resistència a la compressió (UNE 56-535):

- En la direcció paral·lela a les fibres:  $\geq 30$  N/mm<sup>2</sup>

- En la direcció perpendicular a les fibres:  $\geq 10$  N/mm<sup>2</sup>

Resistència a la tracció (UNE 56-538):

- En la direcció paral·lela a les fibres:  $\geq 30$  N/mm<sup>2</sup>

- En la direcció perpendicular a les fibres:  $\geq 2,5$  N/mm<sup>2</sup>

Resistència a la flexió (UNE 56-537):  $\geq 30$  N/mm<sup>2</sup>

Resistència a l'esforç tallant:  $\geq 5$  N/mm<sup>2</sup>

Resistència al clivellament (UNE 56-539):  $\geq 1,5$  N/mm<sup>2</sup>

Toleràncies:

- Llargària nominal: + 50 mm, - 25 mm

- Amplària nominal:  $\pm 2$  mm

Classe	Gruix nominal (mm)		
	< 50	50 a 75	> 75
	Tolerància (mm)		
T1	$\pm 3$	$\pm 4$	+6,-3
T2	$\pm 2$	$\pm 3$	+5,-2
T3	$\pm 1,5$	$\pm 1,5$	$\pm 1,5$

- Fletxa:  $\pm 5$  mm/m

- Torsió:  $\pm 2^\circ$

##### 2.- CONDICIONS DE SUBMINISTRAMENT I EMMAGATZEMATGE

Subministrament: De manera que no s'alterin les seves condicions.

Emmagatzematge: De manera que no es deformin i en llocs secs i ventilats, sense contacte directe amb el terra.

##### 3.- UNITAT I CRITERIS D'AMIDAMENT

Unitat d'amidament: la indicada a la descripció de l'element

Criteri d'amidament: quantitat necessària subministrada a l'obra

##### 4.- NORMATIVA DE COMPLIMENT OBLIGATORI

No hi ha normativa de compliment obligatori.

## B0 MATERIALS BÀSICS

## B0D MATERIALS PER A ENCOFRATS I APUNTALAMENTS

### B0D6 PUNTALS

#### 0.- ELEMENTS QUE CONTEMPLA EL PLEC

B0D62-07PK.

#### 1.- DEFINICIÓ I CARACTERÍSTIQUES DELS ELEMENTS

Peces cilíndriques estretes i llargues per a apuntalaments.

S'han considerat els tipus següents:

- Puntal rodó de fusta
- Puntal metàl·lic telescòpic

##### PUNTAL DE FUSTA:

Puntal de fusta que prové de troncs sans de fibres rectes, uniformes, compactes i paral·leles.

Els extrems han d'estar acabats mitjançant tall de serra, a escaire.

No ha de tenir signes de putrefacció, corcs, fongs, nusos morts, estelles, semes ni descoloracions.

Es poden admetre esquerdes superficials produïdes per la dessecació que no afectin les característiques de la fusta.

No ha de tenir d'altres desperfectes que els ocasionats pel nombre màxim d'usos.

Pes específic aparent (UNE 56-531) (P):  $4 \leq P \leq 6$  kN/m<sup>3</sup>

Contingut d'humitat (UNE 56-529):  $\leq 15\%$

Higroscopicitat (UNE 56-532): Normal

Coefficient de contracció volumètrica (UNE 56533) (C):  $0,35\% \leq C \leq 0,55\%$

Coefficient d'elasticitat:

- Fusta de pi: Aprox. 15000 N/mm<sup>2</sup>
- Fusta d'abet: Aprox. 14000 N/mm<sup>2</sup>

Duresa (UNE 56-534):  $\leq 4$

Resistència a la compressió (UNE 56-535):

- En la direcció paral·lela a les fibres:  $\geq 30$  N/mm<sup>2</sup>
- En la direcció perpendicular a les fibres:  $\geq 10$  N/mm<sup>2</sup>

Resistència a la tracció (UNE 56-538):

- En la direcció paral·lela a les fibres:  $\geq 30$  N/mm<sup>2</sup>
- En la direcció perpendicular a les fibres:  $\geq 2,5$  N/mm<sup>2</sup>

Resistència a la flexió (UNE 56-537):  $\geq 30$  N/mm<sup>2</sup>

Resistència a l'esforç tallant:  $\geq 5$  N/mm<sup>2</sup>

Resistència al clivellament (UNE 56-539):  $\geq 1,5$  N/mm<sup>2</sup>

Toleràncies:

- Diàmetre:  $\pm 2$  mm
- Llargària nominal: + 50 mm, - 25 mm
- Fletxa:  $\pm 5$  mm/m

##### PUNTAL METÀL·LIC:

Puntal metàl·lic amb mecanisme de regulació i fixació de la seva alçària.

La base i el cap del puntal cal que estiguin fets de platina plana i amb forats per a poder-lo clavar si cal.

Ha de conservar les seves característiques per al nombre d'usos previstos.

Resistència mínima a la compressió segons l'alçària de muntatge:

		Llargària del puntal				
Alçària muntatge		3 m	3,5 m	4 m	4,5 m	5 m
2 m		1,8 T	1,8 T	2,5 T	-	-
2,5 m		1,4 T	1,4 T	2,0 T	-	-
3 m		1 T	1 T	1,6 T	-	-
3,5 m		-	0,9 T	1,4 T	1,43 T	1,43 T
4,0 m		-	-	1,1 T	1,2 T	1,2 T
4,5 m		-	-	-	0,87 T	0,87 T
5 m		-	-	-	-	0,69 T

#### 2.- CONDICIONS DE SUBMINISTRAMENT I EMMAGATZEMATGE

Subministrament: De manera que no s'alterin les seves condicions.

Emmagatzematge: De manera que no es deformin i en llocs secs i ventilats, sense contacte directe amb el terra.

#### 3.- UNITAT I CRITERIS D'AMIDAMENT

Unitat d'amidament: la indicada a la descripció de l'element

Criteri d'amidament: quantitat necessària subministrada a l'obra

#### 4.- NORMATIVA DE COMPLIMENT OBLIGATORI

No hi ha normativa de compliment obligatori.

## B0 MATERIALS BàSICS

### B0D MATERIALS PER A ENCOFRATS I APUNTALAMENTS

#### B0D6 PUNTALS

##### B0D62- PUNTALS

###### 0.- ELEMENTS QUE CONTEMPLA EL PLEC

B0D62-07PK.

###### 1.- DEFINICIÓ I CARACTERÍSTIQUES DELS ELEMENTS

Peces cilíndriques estretes i llargues per a apuntalaments.

S'han considerat els tipus següents:

- Puntal rodó de fusta
- Puntal metàl·lic telescòpic

###### PUNTAL DE FUSTA:

Puntal de fusta que prové de troncs sans de fibres rectes, uniformes, compactes i paral·leles.

Els extrems han d'estar acabats mitjançant tall de serra, a escaire.

No ha de tenir signes de putrefacció, corcs, fongs, nusos morts, estelles, semes ni descoloracions.

Es poden admetre esquerdes superficials produïdes per la dessecació que no afectin les característiques de la fusta.

No ha de tenir d'altres desperfectes que els ocasionats pel nombre màxim d'usos.

Pes específic aparent (UNE 56-531) (P):  $4 \leq P \leq 6$  kN/m<sup>3</sup>

Contingut d'humitat (UNE 56-529):  $\leq 15\%$

Higroscopicitat (UNE 56-532): Normal

Coefficient de contracció volumètrica (UNE 56533) (C):  $0,35\% \leq C \leq 0,55\%$

Coefficient d'elasticitat:

- Fusta de pi: Aprox. 15000 N/mm<sup>2</sup>
- Fusta d'abet: Aprox. 14000 N/mm<sup>2</sup>

Duresa (UNE 56-534):  $\leq 4$

Resistència a la compressió (UNE 56-535):

- En la direcció paral·lela a les fibres:  $\geq 30$  N/mm<sup>2</sup>
- En la direcció perpendicular a les fibres:  $\geq 10$  N/mm<sup>2</sup>

Resistència a la tracció (UNE 56-538):

- En la direcció paral·lela a les fibres:  $\geq 30$  N/mm<sup>2</sup>
- En la direcció perpendicular a les fibres:  $\geq 2,5$  N/mm<sup>2</sup>

Resistència a la flexió (UNE 56-537):  $\geq 30$  N/mm<sup>2</sup>

Resistència a l'esforç tallant:  $\geq 5$  N/mm<sup>2</sup>

Resistència al clivellament (UNE 56-539):  $\geq 1,5$  N/mm<sup>2</sup>

Toleràncies:

- Diàmetre:  $\pm 2$  mm
- Llargària nominal: + 50 mm, - 25 mm
- Fletxa:  $\pm 5$  mm/m

###### PUNTAL METÀL·LIC:

Puntal metàl·lic amb mecanisme de regulació i fixació de la seva alçària.

La base i el cap del puntal cal que estiguin fets de platina plana i amb forats per a poder-lo clavar si cal.

Ha de conservar les seves característiques per al nombre d'usos previstos.

Resistència mínima a la compressió segons l'alçària de muntatge:

Alçària muntatge	Llargària del puntal				
	3 m	3,5 m	4 m	4,5 m	5 m
2 m	1,8 T	1,8 T	2,5 T	-	-
2,5 m	1,4 T	1,4 T	2,0 T	-	-
3 m	1 T	1 T	1,6 T	-	-
3,5 m	-	0,9 T	1,4 T	1,43 T	1,43 T
4,0 m	-	-	1,1 T	1,2 T	1,2 T
4,5 m	-	-	-	0,87 T	0,87 T
5 m	-	-	-	-	0,69 T

###### 2.- CONDICIONS DE SUBMINISTRAMENT I EMMAGATZEMATGE

Subministrament: De manera que no s'alterin les seves condicions.

Emmagatzematge: De manera que no es deformin i en llocs secs i ventilats, sense contacte directe amb el terra.

###### 3.- UNITAT I CRITERIS D'AMIDAMENT

Unitat d'amidament: la indicada a la descripció de l'element  
Criteri d'amidament: quantitat necessària subministrada a l'obra

#### 4.- NORMATIVA DE COMPLIMENT OBLIGATORI

No hi ha normativa de compliment obligatori.

## B0 MATERIALS BÀSICS

### B0F MATERIALS BÀSICS DE CERÀMICA

#### B0F1 MAONS CERÀMICS

##### 0.- ELEMENTS QUE CONTEMPLA EL PLEC

B0F15-06N5,B0F18-0E2L,B0F1A-073W,B0F1A-075F.

##### 1.- DEFINICIÓ I CARACTERÍSTIQUES DELS ELEMENTS

Peces d'argila cuita utilitzades en el ram de paleta (façanes vistes o revestides, estructures portants i no portants, murs i divisòries interiors, tant a edificació com a enginyeria civil)

S'han considerat els tipus següents:

En funció de la densitat aparent:

- Peces LD, amb una densitat aparent menor o igual a 1000 kg/m<sup>3</sup>, per a parets revestides
- Peces HD, peces per a elements sense revestir o per a revestir i amb una densitat aparent més gran de 1000 kg/m<sup>3</sup>

En funció del nivell de confiança de les peces respecte a la resistència a la compressió:

- Peces de categoria I: peces amb una resistència a compressió declarada amb probabilitat de no assolir-se inferior al 5%.
- Peces de categoria II: peces que no compleixen el nivell de confiança especificat per la categoria I.

En funció del volum i disposició de forats:

- Peces massisses
- Peces calades
- Peces alleugerides
- Peces foradades

##### CARACTERÍSTIQUES GENERALS:

Les peces han de presentar regularitat de dimensions i de forma.

No ha de tenir esquerdes, forats, exfoliacions, ni escrotonaments d'arestes.

Si és de cara vista no ha de tenir imperfeccions, taques, cremades, etc. i la uniformitat de color en el maó i en el conjunt de les remeses ha de complir les condicions subjectives requerides per la DF.

La disposició dels forats ha de ser de manera que no hi hagi risc de que apareguin fissures en els envanets i parets de la peça durant la seva manipulació o col·locació.

Ha de tenir una textura uniforme. Està suficientment cuit si s'aprecia un so agut en ser colpejat i un color uniforme en fracturar-se.

El fabricant ha de declarar la dimensions nominals de les peces en mil·límetres i en l'ordre de llarg, ample i alt.

Volum de forats:

- Massís:  $\leq 25\%$
- Calat:  $\leq 45\%$
- Alleugerit:  $\leq 55\%$
- Foradat:  $\leq 70\%$

Volum de cada forat:  $\leq 12,5\%$

Gruix total dels envanets (relació amb el gruix total):

- Massís:  $\geq 37,5\%$
- Calat:  $\geq 30\%$
- Alleugerit:  $\geq 20\%$

Les característiques següents han de complir amb els valors declarats pel fabricant, assajades segons la norma corresponent, dins del límit de tolerància indicat, en el seu cas:

Característiques essencials en peces per a ús en elements amb requisits estructurals:

- Resistència mitja a compressió (UNE-EN 772-1):  $\geq 5$  N/mm<sup>2</sup>,  $\geq$  valor declarat pel fabricant, amb indicació de categoria I o II
- Adherència (UNE-EN 1052-3):  $\geq$  valor declarat pel fabricant
- Contingut en sals solubles actives (UNE-EN 772-5):  $\leq$  valor declarat pel fabricant, amb indicació de la seva categoria

Característiques essencials en peces per a ús en elements amb exigències davant el foc:

- Classe de reacció al foc: exigència en funció del contingut en massa o volum, de materials orgànics distribuïts de forma homogènia:
  - Peces amb  $\leq 1,0\%$ : A1
  - Peces amb  $> 1,0\%$  (UNE-EN 13501-1)

Característiques essencials en peces per a ús en elements amb exigències acústiques:

- Tolerància en les dimensions (UNE-EN 772-16):  $\leq$  valor declarat pel fabricant, amb indicació de la categoria
- Forma de la peça (UNE-EN 771-1)

- Especificacions dels forats: Disposició, volum, superfície, gruix dels envanets (UNE-EN 772-3)
- Densitat absoluta (UNE-EN 772-13):
- Tolerància de la densitat (UNE-EN 772-13): El valor declarat pel fabricant ha d'estar dins dels límits següents en funció de la categoria.
  - D1:  $\leq 10\%$
  - D2:  $\leq 5\%$
  - Dm:  $\leq$  desviació declarada pel fabricant en %

Característiques essencials en peces per als usos previstos en l'apartat 4.1 del DB HE 1:

- Propietats tèrmiques (UNE-EN 1745)
- Permeabilitat al vapor d'aigua (UNE-EN 1745)

Els pinyols de calç no han de reduir la resistència de la peça (després de l'assaig reiteratiu sobre aigua en ebullició i la dessecació posterior a una temperatura de 105°C) en més de 10% si el maó és per a revestir i un 5% si es de cara vista, ni han de provocar més escrostonaments dels admesos un cop s'hagi submergit en aigua un temps mínim de 24 h.

PECES LD:

Les característiques següents han de complir amb els valors declarats pel fabricant, assajades segons la norma corresponent, dins del límit de tolerància indicat, en el seu cas:

Característiques essencials:

- Per a ús de cara vista o amb protecció de morter de capa fina:
  - Durabilitat (resistència gel/desgel)

Característiques essencials en peces per a ús en elements amb requisits estructurals:

- Per a peces perforades horitzontalment amb una dimensió  $\geq 400$  mm i envanets exteriors  $< a 12$  mm que hagin d'anar revestides amb un lliscat:
  - Expansió per humitat (UNE-EN 772-19)
- Per a ús de cara vista o amb protecció de morter de capa fina:
  - Contingut en sals solubles actives (UNE-EN 772-5): El valor declarat pel fabricant ha d'estar dins dels límits especificats a l'UNE-EN 771-1 en funció de la categoria

Característiques essencials en peces per a ús en elements amb exigències acústiques:

- Densitat aparent (UNE-EN 772-13):  $\leq 1000$  kg/m<sup>3</sup>

PECES HD:

Les característiques següents han de complir amb els valors declarats pel fabricant, assajades segons la norma corresponent, dins del límit de tolerància indicat, en el seu cas:

Característiques essencials:

- Durabilitat (resistència gel/desgel): Indicació de la categoria en funció del grau d'exposició

Característiques essencials en peces per a ús en elements amb requisits estructurals:

- Expansió per humitat (UNE-EN 772-19)
- Per a ús de cara vista o amb protecció de morter de capa fina:
  - Contingut en sals solubles actives (UNE-EN 772-5): El valor declarat pel fabricant ha d'estar dins dels límits especificats a l'UNE-EN 771-1 en funció de la categoria

Característiques essencials en peces per a ús en elements amb exigències acústiques:

- Densitat aparent (UNE-EN 772-13):  $\geq 1000$  kg/m<sup>3</sup>
- Característiques essencials en peces per a ús en cara vista o en barreres anticapil·laritat:
  - Absorció d'aigua:  $\leq$  valor declarat pel fabricant
    - Cara vista (UNE-EN 771-1)
    - Barreres anticapil·laritat (UNE-EN 772-7)

Característiques complementàries:

- Succió immersió 60  $\pm 2$  s (UNE-EN 772-11) :  $\leq$  valor declarat pel fabricant

## 2.- CONDICIONS DE SUBMINISTRAMENT I EMMAGATZEMATGE

Subministrament: Empaquetats sobre palets, de manera no totalment hermètica.

Emmagatzematge: De manera que no es trenquin o s'escantonin. No han d'estar en contacte amb terres que continguin solucions salines, ni amb productes que puguin modificar les seves característiques (cendres, fertilitzants, greixos, etc.).

## 3.- UNITAT I CRITERIS D'AMIDAMENT

Unitat d'amidament: la indicada a la descripció de l'element

Criteri d'amidament: quantitat necessària subministrada a l'obra

## 4.- NORMATIVA DE COMPLIMENT OBLIGATORI

UNE-EN 771-1:2003 Especificaciones de piezas para fábrica de albañilería. Parte 1: Piezas de arcilla cocida.

UNE-EN 771-1:2003/A1:2006 Especificaciones de piezas para fábrica de albañilería. Parte 1: Piezas de arcilla cocida.

Real Decreto 314/2006, de 17 de marzo, por el que se aprueba el Código Técnico de la Edificación Parte 2. Documento Básico de Seguridad estructural Fábrica DB-SE-F.

## 5.- CONDICIONS DE CONTROL DE RECEPCIÓ

CONDICIONS DE MARCATGE I CONTROL DE LA DOCUMENTACIÓ:

Si el material ha de ser component del full principal del tancament exterior d'un edifici, el fabricant ha de declarar els valors de les propietats hídriques següents, d'acord amb l'especificat en l'apartat 4.1 del DB HS 1:

- Absorció d'aigua per capil·laritat
- Succió o tasa d'absorció d'aigua inicial (kg/m<sup>2</sup>.min)
- Absorció d'aigua a llarg termini o per immersió total (% o g/m<sup>3</sup>)

El subministrador ha de posar a disposició de la DF en el cas que aquesta ho sol·liciti, la documentació següent, que acrediti el marcatge CE, segons el sistema d'avaluació de conformitat aplicable, d'acord amb el que disposa l'apartat 7.2.1 del CTE:

- Productes per a murs, pilars i particions (peces Categoria I\*). \* Peces amb una resistència a compressió declarada amb una probabilitat d'error inferior o igual al 5%. Es pot determinar amb el valor mitjà o amb el valor característic:

- Sistema 2+: Declaració de Prestacions

- Productes per a murs, pilars i particions (peces Categoria II\*\*). \*\* Peces amb una resistència a compressió declarada amb una probabilitat d'error superior al 5%. Es pot determinar amb el valor mitjà o amb el valor característic:

- Sistema 4: Declaració de Prestacions

A l'embalatge o a l'albarà de lliurament han de constar-hi les dades següents:

- Classificació segons DB-SE-F (Taula 4.1)

- Marca CE de conformitat amb el que disposen els Reials Decrets 1630/1992 de 29 de desembre i 1328/1995 de 28 de juliol. El símbol normalitzat del marcatge CE s'ha d'acompanyar de la següent informació:

- Número d'identificació del organisme notificat (només per al sistema 2+)

- Marca del fabricant i lloc d'origen

- Dos últims dígits del any en que s'ha imprès el marcat CE.

- Número del certificat de conformitat del control de producció a fàbrica, en el seu cas

- Referència a la norma EN 771-1

- Descripció de producte: nom generíc, material, dimensions, .. i ús al que va destinat.

- Informació de les característiques essencials segons annex ZA de l'UNE-EN 771-1

**OPERACIONS DE CONTROL:**

El control de recepció de material verificarà que les característiques dels materials són coincidents amb l'establert en la DT.

Aquest control ha de complir l'especificat en l'apartat 7.2 del CTE.

Control de documentació: documents d'origen (full de subministrament i etiquetat), certificat de garantia del fabricant, en el seu cas, (signat per persona física) i els documents de conformitat o autoritzacions administratives exigides, inclòs la documentació corresponent al marcatge CE quan sigui pertinent.

Control mitjançant distintius de qualitat i avaluacions d'idoneïtat: En el cas que el fabricant disposi de marques de qualitat, ha d'aportar-ne la documentació corresponent

Control de recepció mitjançant assaigs: Si el material disposa d'una marca legalment reconeguda a un país de la CEE (Marcatge CE, AENOR, etc.) es podrà prescindir dels assaigs de control de recepció de les característiques del material garantides per la marca; i la DF sol·licitarà en aquest cas, els resultats dels assaigs corresponents al subministrament rebut. En qualsevol cas, la DF podrà sol·licitar assaigs de control de recepció si ho creu convenient.

Les peces de categoria I tindran una resistència declarada. El fabricant aportarà la documentació que acrediti que el valor declarat de la resistència a compressió s'obtingui segons estableix l'UNE-EN 771-3 i assajades segons l'UNE-EN 772-1, i l'existència d'un pla de control de producció industrial que doni garanties.

Les peces de categoria II tindran una resistència a compressió declarada igual al valor mig obtingut en assaig segons UNE-EN 772-1, tot i que el nivell de confiança pot resultar inferior al 95%.

En el cas que es realitzi el control mitjançant assaigs, s'ha de fer les comprovacions següents:

- Abans de començar l'obra de cada 45000 unitats que arribin a l'obra, s'ha de determinar la resistència a la compressió d'una mostra de 6 maons, segons la norma UNE-EN 772-1.

**CRITERIS DE PRESA DE MOSTRES:**

S'han de seguir les instruccions de la DF i els criteris de les normes de procediment indicades en cada assaig.

**INTERPRETACIÓ DE RESULTATS I ACTUACIONS EN CAS D'INCOMPLIMENT:**

Si en els terminis establerts al començar l'obra no es fa l'entrega dels certificats de qualitat del fabricant, es realitzarà una sèrie completa d'assaigs sobre el material rebut a càrrec del Contractista.

En general, els resultats dels assaigs sobre totes les peces de les mostres han de complir les condicions especificades.

En el cas de la resistència a compressió, el valor a comparar amb l'especificació s'obindrà amb la fórmula:  $R_{ck} = R_c - 1,64 s$ , essent:

- s: Desviació típica (n-1),  $s = \sqrt{\frac{\sum (R_{ci} - R_c)^2}{n-1}}$

- R<sub>c</sub>: Valor mig de les resistències de les provetes

- R<sub>ci</sub>: Valor de resistència de cada proveta

- n: Nombre de provetes assajades

En cas d'incompliment en un assaig, es repetirà, a càrrec del contractista, sobre el doble número de mostres del mateix lot, acceptant-ne aquest, quan els resultats obtinguts siguin conformes a les especificacions exigides.

- En element estructural incloure la verificació:

- En el cas de l'assaig de massa, es prendrà com a resultat el valor mig de les 6 determinacions realitzades.

## **B0 MATERIALS BÀSICS**

### **B0F MATERIALS BÀSICS DE CERÀMICA**

#### **B0F1 MAONS CERÀMICS**

##### **B0F15- MAÓ MASSÍS D'ELABORACIÓ MECÀNICA**

###### **0.- ELEMENTS QUE CONTEMPLA EL PLEC**

B0F15-06N5.

###### **1.- DEFINICIÓ I CONDICIONS DELS ELEMENTS**

Peces d'argila cuita utilitzades en el ram de paleta (façanes vistes o revestides, estructures portants i no portants, murs i divisòries interiors, tant a edificació com a enginyeria civil)

S'han considerat els tipus següents:

En funció de la densitat aparent:

- Peces LD, amb una densitat aparent menor o igual a 1000 kg/m<sup>3</sup>, per a parets revestides
- Peces HD, peces per a elements sense revestir o per a revestir i amb una densitat aparent més gran de 1000 kg/m<sup>3</sup>

En funció del nivell de confiança de les peces respecte a la resistència a la compressió:

- Peces de categoria I: peces amb una resistència a compressió declarada amb probabilitat de no assolir-se inferior al 5%.
- Peces de categoria II: peces que no compleixen el nivell de confiança especificat per la categoria I.

En funció del volum i disposició de forats:

- Peces massisses
- Peces calades
- Peces alleugerides
- Peces foradades

**CARACTERÍSTIQUES GENERALS:**

Les peces han de presentar regularitat de dimensions i de forma.

No ha de tenir esquerdes, forats, exfoliacions, ni escrotonaments d'arestes.

Si és de cara vista no ha de tenir imperfeccions, taques, cremades, etc. i la uniformitat de color en el maó i en el conjunt de les remeses ha de complir les condicions subjectives requerides per la DF.

La disposició dels forats ha de ser de manera que no hi hagi risc de que apareguin fissures en els envanets i parets de la peça durant la seva manipulació o col·locació.

Ha de tenir una textura uniforme. Està suficientment cuit si s'aprecia un so agut en ser colpejat i un color uniforme en fracturar-se.

El fabricant ha de declarar la dimensions nominals de les peces en mil·límetres i en l'ordre de llarg, ample i alt.

Volum de forats:

- Massís:  $\leq 25\%$
- Calat:  $\leq 45\%$
- Alleugerit:  $\leq 55\%$
- Foradat:  $\leq 70\%$

Volum de cada forat:  $\leq 12,5\%$

Gruix total dels envanets (relació amb el gruix total):

- Massís:  $\geq 37,5\%$
- Calat:  $\geq 30\%$
- Alleugerit:  $\geq 20\%$

Les característiques següents han de complir amb els valors declarats pel fabricant, assajades segons la norma corresponent, dins del límit de tolerància indicat, en el seu cas:

Característiques essencials en peces per a ús en elements amb requisits estructurals:

- Resistència mitja a compressió (UNE-EN 772-1):  $\geq 5$  N/mm<sup>2</sup>,  $\geq$  valor declarat pel fabricant, amb indicació de categoria I o II

- Adherència (UNE-EN 1052-3):  $\geq$  valor declarat pel fabricant

- Contingut en sals solubles actives (UNE-EN 772-5):  $\leq$  valor declarat pel fabricant, amb indicació de la seva categoria

Característiques essencials en peces per a ús en elements amb exigències davant el foc:

- Classe de reacció al foc: exigència en funció del contingut en massa o volum, de materials orgànics distribuïts de forma homogènia: - Peces amb  $\leq 1,0\%$ : A1 - Peces amb  $> 1,0\%$  (UNE-EN 13501-1)

Característiques essencials en peces per a ús en elements amb exigències acústiques:

- Tolerància en les dimensions (UNE-EN 772-16):  $\leq$  valor declarat pel fabricant, amb indicació de la categoria

- Forma de la peça (UNE-EN 771-1)

- Especificacions dels forats: Disposició, volum, superfície, gruix dels envanets (UNE-EN 772-3)

- Densitat absoluta (UNE-EN 772-13):

- Tolerància de la densitat (UNE-EN 772-13): El valor declarat pel fabricant ha d'estar dins dels límits següents en funció de la categoria. - D1:  $\leq 10\%$  - D2:  $\leq 5\%$  - Dm:  $\leq$  desviació declarada pel fabricant en %

Característiques essencials en peces per als usos previstos en l'apartat 4.1 del DB HE 1:

- Propietats tèrmiques (UNE-EN 1745)

- Permeabilitat al vapor d'aigua (UNE-EN 1745)

Els pinyols de calç no han de reduir la resistència de la peça (després de l'assaig reiteratiu sobre aigua en ebullició i la dessecació posterior a una temperatura de 105°C) en més de 10% si el maó és per a revestir i un 5% si es de cara vista, ni han de provocar més escrotonaments dels admesos un cop s'hagi submergit en aigua un temps mínim de 24 h.

**PECES LD:**

Les característiques següents han de complir amb els valors declarats pel fabricant, assajades segons la norma corresponent, dins del límit de tolerància indicat, en el seu cas:

Característiques essencials:

- Per a ús de cara vista o amb protecció de morter de capa fina: - Durabilitat (resistència gel/desgel)

Característiques essencials en peces per a ús en elements amb requisits estructurals:

- Per a peces perforades horitzontalment amb una dimensió  $\geq 400$  mm i envanets exteriors  $< 12$  mm que hagin d'anar revestides amb un lliscat: - Expansió per humitat (UNE-EN 772-19)

- Per a ús de cara vista o amb protecció de morter de capa fina: - Contingut en sals solubles actives (UNE-EN 772-5): El valor declarat pel fabricant ha d'estar dins dels límits especificats a l'UNE-EN 771-1 en funció de la categoria

Característiques essencials en peces per a ús en elements amb exigències acústiques:

- Densitat aparent (UNE-EN 772-13):  $\leq 1000$  kg/m<sup>3</sup>

**PECES HD:**

Les característiques següents han de complir amb els valors declarats pel fabricant, assajades segons la norma corresponent, dins del límit de tolerància indicat, en el seu cas:

Característiques essencials:

- Durabilitat (resistència gel/desgel): Indicació de la categoria en funció del grau d'exposició

Característiques essencials en peces per a ús en elements amb requisits estructurals:

- Expansió per humitat (UNE-EN 772-19)

- Per a ús de cara vista o amb protecció de morter de capa fina: - Contingut en sals solubles actives (UNE-EN 772-5): El valor declarat pel fabricant ha d'estar dins dels límits especificats a l'UNE-EN 771-1 en funció de la categoria

Característiques essencials en peces per a ús en elements amb exigències acústiques:

- Densitat aparent (UNE-EN 772-13):  $\geq 1000 \text{ kg/m}^3$

Característiques essencials en peces per a ús en cara vista o en barreres anticapil·laritat:

- Absorció d'aigua:  $\leq$  valor declarat pel fabricant - Cara vista (UNE-EN 771-1) - Barreres anticapil·laritat (UNE-EN 772-7)

Característiques complementàries:

- Succió immersió  $60 \pm 2 \text{ s}$  (UNE-EN 772-11):  $\leq$  valor declarat pel fabricant

## 2.- CONDICIONS DE SUBMINISTRAMENT I EMMAGATZEMATGE

Subministrament: Empaquetats sobre palets, de manera no totalment hermètica.

Emmagatzematge: De manera que no es trenquin o s'escantonin. No han d'estar en contacte amb terres que continguin solucions salines, ni amb productes que puguin modificar les seves característiques (cendres, fertilitzants, greixos, etc.).

## 3.- UNITAT I CRITERI D'AMIDAMENT

Unitat d'amidament: la indicada a la descripció de l'element

Criteri d'amidament: quantitat necessària subministrada a l'obra

## 4.- NORMATIVA DE COMPLIMENT OBLIGATORI

UNE-EN 771-1:2003 Especificaciones de piezas para fábrica de albañilería. Parte 1: Piezas de arcilla cocida.

UNE-EN 771-1:2003/A1:2006 Especificaciones de piezas para fábrica de albañilería. Parte 1: Piezas de arcilla cocida.

Documento Básico de Seguridad estructural Fábrica DB-SE-F, parte II del CTE, aprobado por el Real Decreto 314/2006.

## 5.- CONDICIONS DE CONTROL DE RECEPCIÓ

### CONDICIONS DE MARCATGE I CONTROL DE LA DOCUMENTACIÓ:

Si el material ha de ser component del full principal del tancament exterior d'un edifici, el fabricant ha de declarar els valors de les propietats hídriques següents, d'acord amb l'especificat en l'apartat 4.1 del DB HS 1:

- Absorció d'aigua per capil·laritat

- Succió o tasa d'absorció d'aigua inicial ( $\text{kg/m}^2 \cdot \text{min}$ )

- Absorció d'aigua a llarg termini o per immersió total ( $\%$  o  $\text{g/m}^3$ )

El subministrador ha de posar a disposició de la DF en el cas que aquesta ho sol·liciti, la documentació següent, que acredita el marcatge CE, segons el sistema d'avaluació de conformitat aplicable, d'acord amb el que disposa l'apartat 7.2.1 del CTE:

- Productes per a murs, pilars i particions (peces Categoria I\*). \* Peces amb una resistència a compressió declarada amb una probabilitat d'error inferior o igual al 5%. Es pot determinar amb el valor mitjà o amb el valor característic: - Sistema 2+: Declaració de Prestacions - Productes per a murs, pilars i particions (peces Categoria II\*\*). \*\*

Peces amb una resistència a compressió declarada amb una probabilitat d'error superior al 5%. Es pot determinar amb el valor mitjà o amb el valor característic: - Sistema 4: Declaració de Prestacions

A l'embalatge o a l'albarà de lliurament han de constar-hi les dades següents:

- Classificació segons DB-SE-F (Taula 4.1)

- Marcatge CE de conformitat amb el que disposa el Reial Decret 1328/1995, de 28 de juliol. El símbol normalitzat del marcatge CE s'ha d'acompanyar de la següent informació: - Número d'identificació del organisme notificat (només per al sistema 2+) - Marca del fabricant i lloc d'origen - Dos últims dígit del any en que s'ha imprès el marcat CE. -

Número del certificat de conformitat del control de producció a fàbrica, en el seu cas - Referència a la norma EN 771-1

- Descripció de producte: nom genèric, material, dimensions, .. i ús al que va destinat. - Informació de les característiques essencials segons annex ZA de l'UNE-EN 771-1

### OPERACIONS DE CONTROL:

El control de recepció de material verificarà que les característiques dels materials són coincidents amb l'establert en la DT. Aquest control ha de complir l'especificat en l'apartat 7.2 del CTE.

Control de documentació: documents d'origen (full de subministrament i etiquetat), certificat de garantia del fabricant, en el seu cas, (signat per persona física) i els documents de conformitat o autoritzacions administratives exigides, inclòs la documentació corresponent al marcatge CE quan sigui pertinent.

Control mitjançant distintius de qualitat i avaluacions d'idoneïtat: En el cas que el fabricant disposi de marques de qualitat, ha d'aportar-ne la documentació corresponent.

Control de recepció mitjançant assaigs: Si el material disposa d'una marca legalment reconeguda a un país de la CEE (Marcatge CE, AENOR, etc.) es podrà prescindir dels assaigs de control de recepció de les característiques del material garantides per la marca; i la DF sol·licitarà en aquest cas, els resultats dels assaigs corresponents al subministrament rebut. En qualsevol cas, la DF podrà sol·licitar assaigs de control de recepció si ho creu convenient.

Les peces de categoria I tindran una resistència declarada. El fabricant aportarà la documentació que acrediti que el valor declarat de la resistència a compressió s'obtingui segons estableix l'UNE-EN 771-3 i assajades segons l'UNE-EN 772-1, i l'existència d'un pla de control de producció industrial que doni garanties.

Les peces de categoria II tindran una resistència a compressió declarada igual al valor mig obtingut en assaig segons UNE-EN 772-1, tot i que el nivell de confiança pot resultar inferior al 95%.

En el cas que es realitzi el control mitjançant assaigs, s'ha de fer les comprovacions següents:

- Abans de començar l'obra de cada 45000 unitats que arribin a l'obra, s'ha de determinar la resistència a la compressió d'una mostra de 6 maons, segons la norma UNE-EN 772-1.

### CRITERIS DE PRESA DE MOSTRES:

S'han de seguir les instruccions de la DF i els criteris de les normes de procediment indicades en cada assaig.

### INTERPRETACIÓ DE RESULTATS I ACTUACIONS EN CAS D'INCOMPLIMENT:

Si en els terminis establerts al començar l'obra no es fa l'entrega dels certificats de qualitat del fabricant, es realitzarà una sèrie completa d'assaigs sobre el material rebut a càrrec del Contractista.

En general, els resultats dels assaigs sobre totes les peces de les mostres han de complir les condicions especificades.

En el cas de la resistència a compressió, el valor a comparar amb l'especificació s'obindrà amb la fórmula:  $R_{ck} = R_c - 1,64 s$ , essent:

- s: Desviació típica (n-1),  $s = \sqrt{\frac{(R_{ci} - R_c)^2}{(n-1)}}$

- R<sub>c</sub>: Valor mig de les resistències de les provetes

- R<sub>ci</sub>: Valor de resistència de cada proveta

- n: Nombre de provetes assajades

En cas d'incompliment en un assaig, es repetirà, a càrrec del contractista, sobre el doble número de mostres del mateix lot, acceptant-ne aquest, quan els resultats obtinguts siguin conformes a les especificacions exigides.

- En element estructural inclou la verificació: - En el cas de l'assaig de massa, es prendrà com a resultat el valor mig de les 6 determinacions realitzades.

## **B0 MATERIALS BÀSICS**

### **B0F MATERIALS BÀSICS DE CERÀMICA**

#### **B0F1 MAONS CERÀMICS**

##### **B0F18- SUPERMAÓ CERÀMIC**

###### 0.- ELEMENTS QUE CONTEMPLA EL PLEC

###### B0F18-0E2L.

###### 1.- DEFINICIÓ I CONDICIONS DELS ELEMENTS

Peces d'argila cuita utilitzades en el ram de paleta (façanes vistes o revestides, estructures portants i no portants, murs i divisòries interiors, tant a edificació com a enginyeria civil)

S'han considerat els tipus següents:

En funció de la densitat aparent:

- Peces LD, amb una densitat aparent menor o igual a 1000 kg/m<sup>3</sup>, per a parets revestides
- Peces HD, peces per a elements sense revestir o per a revestir i amb una densitat aparent més gran de 1000 kg/m<sup>3</sup>

En funció del nivell de confiança de les peces respecte a la resistència a la compressió:

- Peces de categoria I: peces amb una resistència a compressió declarada amb probabilitat de no assolir-se inferior al 5%.
- Peces de categoria II: peces que no compleixen el nivell de confiança especificat per la categoria I.

En funció del volum i disposició de forats:

- Peces massisses
- Peces calades
- Peces alleugerides
- Peces foradades

###### CARACTERÍSTIQUES GENERALS:

Peça ceràmica amb una llargària més gran o igual a 30 cm i un gruix inferior a 14 cm, amb forats a la testa, obtingut per un procés d'extrusió mecànica i coccio d'una pasta argilosa i, eventualment, d'altres matèries.

Les peces han de presentar regularitat de dimensions i de forma.

No ha de tenir esquerdes, forats, exfoliacions, ni escrotonaments d'arestes.

Si és de cara vista no ha de tenir imperfeccions, taques, cremades, etc. i la uniformitat de color en el maó i en el conjunt de les remeses ha de complir les condicions subjectives requerides per la DF.

La disposició dels forats ha de ser de manera que no hi hagi risc de que apareguin fissures en els envanets i parets de la peça durant la seva manipulació o col·locació.

Ha de tenir una textura uniforme. Està suficientment cuit si s'aprecia un so agut en ser colpejat i un color uniforme en fracturar-se.

El fabricant ha de declarar la dimensions nominals de les peces en mil·límetres i en l'ordre de llarg, ample i alt.

Volum de forats:

- Massís:  $\leq 25\%$
- Calat:  $\leq 45\%$
- Alleugerit:  $\leq 55\%$
- Foradat:  $\leq 70\%$

Volum de cada forat:  $\leq 12,5\%$

Gruix total dels envanets (relació amb el gruix total):

- Massís:  $\geq 37,5\%$
- Calat:  $\geq 30\%$
- Alleugerit:  $\geq 20\%$

Les característiques següents han de complir amb els valors declarats pel fabricant, assajades segons la norma corresponent, dins del límit de tolerància indicat, en el seu cas:

Característiques essencials en peces per a ús en elements amb requisits estructurals:

- Resistència mitja a compressió (UNE-EN 772-1):  $\geq 5$  N/mm<sup>2</sup>,  $\geq$  valor declarat pel fabricant, amb indicació de categoria I o II

- Adherència (UNE-EN 1052-3):  $\geq$  valor declarat pel fabricant

- Contingut en sals solubles actives (UNE-EN 772-5):  $\leq$  valor declarat pel fabricant, amb indicació de la seva categoria

Característiques essencials en peces per a ús en elements amb exigències davant el foc:

- Classe de reacció al foc: exigència en funció del contingut en massa o volum, de materials orgànics distribuïts de forma homogènia: - Peces amb  $\leq 1,0\%$ : A1 - Peces amb  $> 1,0\%$  (UNE-EN 13501-1)

Característiques essencials en peces per a ús en elements amb exigències acústiques:

- Tolerància en les dimensions (UNE-EN 772-16):  $\leq$  valor declarat pel fabricant, amb indicació de la categoria

- Forma de la peça (UNE-EN 771-1)

- Especificacions dels forats: Disposició, volum, superfície, gruix dels envanets (UNE-EN 772-3)

- Densitat absoluta (UNE-EN 772-13):

- Tolerància de la densitat (UNE-EN 772-13): El valor declarat pel fabricant ha d'estar dins dels límits següents en funció de la categoria. - D1:  $\leq 10\%$  - D2:  $\leq 5\%$  - Dm:  $\leq$  desviació declarada pel fabricant en %

Característiques essencials en peces per als usos previstos en l'apartat 4.1 del DB HE 1:

- Propietats tèrmiques (UNE-EN 1745)
- Permeabilitat al vapor d'aigua (UNE-EN 1745)

Els pinyols de calç no han de reduir la resistència de la peça (després de l'assaig reiteratiu sobre aigua en ebullició i la dessecació posterior a una temperatura de 105°C) en més de 10% si el maó és per a revestir i un 5% si es de cara vista, ni han de provocar més escrostonaments dels admesos un cop s'hagi submergit en aigua un temps mínim de 24 h.

#### PECES LD:

Les característiques següents han de complir amb els valors declarats pel fabricant, assajades segons la norma corresponent, dins del límit de tolerància indicat, en el seu cas:

Característiques essencials:

- Per a ús de cara vista o amb protecció de morter de capa fina: - Durabilitat (resistència gel/desgel)

Característiques essencials en peces per a ús en elements amb requisits estructurals:

- Per a peces perforades horitzontalment amb una dimensió  $\geq 400$  mm i envanets exteriors  $< 12$  mm que hagin d'anar revestides amb un lliscat: - Expansió per humitat (UNE-EN 772-19)

- Per a ús de cara vista o amb protecció de morter de capa fina: - Contingut en sals solubles actives (UNE-EN 772-5): El valor declarat pel fabricant ha d'estar dins dels límits especificats a l'UNE-EN 771-1 en funció de la categoria

Característiques essencials en peces per a ús en elements amb exigències acústiques:

- Densitat aparent (UNE-EN 772-13):  $\leq 1000$  kg/m<sup>3</sup>

#### PECES HD:

Les característiques següents han de complir amb els valors declarats pel fabricant, assajades segons la norma corresponent, dins del límit de tolerància indicat, en el seu cas:

Característiques essencials:

- Durabilitat (resistència gel/desgel): Indicació de la categoria en funció del grau d'exposició

Característiques essencials en peces per a ús en elements amb requisits estructurals:

- Expansió per humitat (UNE-EN 772-19)

- Per a ús de cara vista o amb protecció de morter de capa fina: - Contingut en sals solubles actives (UNE-EN 772-5): El valor declarat pel fabricant ha d'estar dins dels límits especificats a l'UNE-EN 771-1 en funció de la categoria

Característiques essencials en peces per a ús en elements amb exigències acústiques:

- Densitat aparent (UNE-EN 772-13):  $\geq 1000$  kg/m<sup>3</sup>

Característiques essencials en peces per a ús en cara vista o en barreres anticapil·laritat:

- Absorció d'aigua:  $\leq$  valor declarat pel fabricant - Cara vista (UNE-EN 771-1) - Barreres anticapil·laritat (UNE-EN 772-7)

Característiques complementàries:

- Succió immersió 60  $\pm$  2 s (UNE-EN 772-11):  $\leq$  valor declarat pel fabricant

#### 2.- CONDICIONS DE SUBMINISTRAMENT I EMMAGATZEMATGE

Subministrament: Empaquetats sobre palets, de manera no totalment hermètica.

Emmagatzematge: De manera que no es trenquin o s'escantonin. No han d'estar en contacte amb terres que continguin solucions salines, ni amb productes que puguin modificar les seves característiques (cendres, fertilitzants, greixos, etc.).

#### 3.- UNITAT I CRITERI D'AMIDAMENT

Unitat d'amidament: la indicada a la descripció de l'element

Criteri d'amidament: quantitat necessària subministrada a l'obra

#### 4.- NORMATIVA DE COMPLIMENT OBLIGATORI

UNE-EN 771-1:2003 Especificaciones de piezas para fábrica de albañilería. Parte 1: Piezas de arcilla cocida.

UNE-EN 771-1:2003/A1:2006 Especificaciones de piezas para fábrica de albañilería. Parte 1: Piezas de arcilla cocida.

Documento Básico de Seguridad estructural Fábrica DB-SE-F, parte II del CTE, aprobado por el Real Decreto 314/2006.

#### 5.- CONDICIONS DE CONTROL DE RECEPCIÓ

##### CONDICIONS DE MARCATGE I CONTROL DE LA DOCUMENTACIÓ:

Si el material ha de ser component del full principal del tancament exterior d'un edifici, el fabricant ha de declarar els valors de les propietats hídriques següents, d'acord amb l'especificat en l'apartat 4.1 del DB HS 1:

- Absorció d'aigua per capil·laritat

- Succió o tasa d'absorció d'aigua inicial (kg/m<sup>2</sup>.min)

- Absorció d'aigua a llarg termini o per immersió total (% o g/m<sup>3</sup>)

El subministrador ha de posar a disposició de la DF en el cas que aquesta ho sol·liciti, la documentació següent, que acredita el marcatge CE, segons el sistema d'avaluació de conformitat aplicable, d'acord amb el que disposa l'apartat 7.2.1 del CTE: - Productes per a murs, pilars i particions (peces Categoria I\*). \* Peces amb una resistència a compressió declarada amb una probabilitat d'error inferior o igual al 5%. Es pot determinar amb el valor mitjà o amb el valor característic: - Sistema 2+: Declaració de Prestacions - Productes per a murs, pilars i particions (peces Categoria II\*\*). \*\* Peces amb una resistència a compressió declarada amb una probabilitat d'error superior al 5%. Es pot determinar amb el valor mitjà o amb el valor característic: - Sistema 4: Declaració de Prestacions

A l'embalatge o a l'albarà de lliurament han de constar-hi les dades següents:

- Classificació segons DB-SE-F (Taula 4.1)

- Marcatge CE de conformitat amb el que disposa el Reial Decret 1328/1995, de 28 de juliol. El símbol normalitzat del marcatge CE s'ha d'acompanyar de la següent informació: - Numero d'identificació del organisme notificat (només per al sistema 2+) - Marca del fabricant i lloc d'origen - Dos últims dígit del any en que s'ha imprès el marcat CE. - Número del certificat de conformitat del control de producció a fàbrica, en el seu cas - Referència a la norma EN 771-1

- Descripció de producte: nom generic, material, dimensions, .. i ús al que va destinat. - Informació de les característiques essencials segons annex ZA de l'UNE-EN 771-1

#### OPERACIONS DE CONTROL:

El control de recepció de material verificarà que les característiques dels materials són coincidents amb l'establert en la DT. Aquest control ha de complir l'especificat en l'apartat 7.2 del CTE.

Control de documentació: documents d'origen (full de subministrament i etiquetat), certificat de garantia del fabricant, en el seu cas, (signat per persona física) i els documents de conformitat o autoritzacions administratives exigides, inclòs la documentació corresponent al marcatge CE quan sigui pertinent.

Control mitjançant distintius de qualitat i avaluacions d' idoneïtat: En el cas que el fabricant disposi de marques de qualitat, ha d'aportar-ne la documentació corresponent.

Control de recepció mitjançant assaigs: Si el material disposa d'una marca legalment reconeguda a un país de la CEE (Marcatge CE, AENOR, etc.) es podrà prescindir dels assaigs de control de recepció de les característiques del material garantides per la marca; i la DF sol·licitarà en aquest cas, els resultats dels assaigs corresponents al subministrament rebut. En qualsevol cas, la DF podrà sol·licitar assaigs de control de recepció si ho creu convenient.

En el cas que es realitzi el control mitjançant assaigs, s'ha de fer les comprovacions següents:

- Abans de començar l'obra de cada 45000 unitats que arribin a l'obra, s'ha de determinar la resistència a la compressió d'una mostra de 6 maons, segons la norma UNE-EN 772-1.

CRITERIS DE PRESA DE MOSTRES:

S'han de seguir les instruccions de la DF i els criteris de les normes de procediment indicades en cada assaig.

INTERPRETACIÓ DE RESULTATS I ACTUACIONS EN CAS D'INCOMPLIMENT:

Si en els terminis establerts al començar l'obra no es fa l'entrega dels certificats de qualitat del fabricant, es realitzarà una sèrie completa d'assaigs sobre el material rebut a càrrec del Contractista.

En general, els resultats dels assaigs sobre totes les peces de les mostres han de complir les condicions especificades.

En el cas de la resistència a compressió, el valor a comparar amb l'especificació s'obté amb la fórmula:  $R_{ck} = R_c - 1,64 s$ , essent:

- s: Desviació típica (n-1),  $s^2 = (R_{ci} - R_c)^2 / (n-1)$

- R<sub>c</sub>: Valor mig de les resistències de les provetes

- R<sub>ci</sub>: Valor de resistència de cada proveta

- n: Nombre de provetes assajades

En cas d'incompliment en un assaig, es repetirà, a càrrec del contractista, sobre el doble número de mostres del mateix lot, acceptant-ne aquest, quan els resultats obtinguts siguin conformes a les especificacions exigides.

## **B0 MATERIALS BÀSICS**

### **B0F MATERIALS BÀSICS DE CERÀMICA**

#### **B0F1 MAONS CERÀMICS**

##### **B0F1A- MAÓ CALAT**

###### **0.- ELEMENTS QUE CONTEMPLA EL PLEC**

B0F1A-073W, B0F1A-075F.

###### **1.- DEFINICIÓ I CONDICIONS DELS ELEMENTS**

Peces d'argila cuita utilitzades en el ram de paleta (façanes vistes o revestides, estructures portants i no portants, murs i divisòries interiors, tant a edificació com a enginyeria civil)

S'han considerat els tipus següents:

En funció de la densitat aparent:

- Peces LD, amb una densitat aparent menor o igual a 1000 kg/m<sup>3</sup>, per a parets revestides

- Peces HD, peces per a elements sense revestir o per a revestir i amb una densitat aparent més gran de 1000 kg/m<sup>3</sup>

En funció del nivell de confiança de les peces respecte a la resistència a la compressió:

- Peces de categoria I: peces amb una resistència a compressió declarada amb probabilitat de no assolir-se inferior al 5%.

- Peces de categoria II: peces que no compleixen el nivell de confiança especificat per la categoria I.

En funció del volum i disposició de forats:

- Peces massisses

- Peces calades

- Peces alleugerides

- Peces foradades

**CARACTERÍSTIQUES GENERALS:**

Les peces han de presentar regularitat de dimensions i de forma.

No ha de tenir esquerdes, forats, exfoliacions, ni escrostonaments d'arestes.

Si és de cara vista no ha de tenir imperfeccions, taques, cremades, etc. i la uniformitat de color en el maó i en el conjunt de les remeses ha de complir les condicions subjectives requerides per la DF.

La disposició dels forats ha de ser de manera que no hi hagi risc de que apareguin fissures en els envanets i parets de la peça durant la seva manipulació o col·locació.

Ha de tenir una textura uniforme. Està suficientment cuit si s'aprecia un so agut en ser colpejat i un color uniforme en fracturar-se.

El fabricant ha de declarar la dimensions nominals de les peces en mil·límetres i en l'ordre de llarg, ample i alt.

Volum de forats:

- Massís: <= 25%

- Calat: <= 45%

- Alleugerit: <= 55%

- Foradat: <= 70%

Volum de cada forat: <= 12,5%

Gruix total dels envanets (relació amb el gruix total):

- Massís: >= 37,5%

- Calat: >= 30%

- Alleugerit: >= 20%

Les característiques següents han de complir amb els valors declarats pel fabricant, assajades segons la norma corresponent, dins del límit de tolerància indicat, en el seu cas:

Característiques essencials en peces per a ús en elements amb requisits estructurals:

- Resistència mitja a compressió (UNE-EN 772-1): >= 5 N/mm<sup>2</sup>, >= valor declarat pel fabricant, amb indicació de categoria I o II

- Adherència (UNE-EN 1052-3):  $\geq$  valor declarat pel fabricant
- Contingut en sals solubles actives (UNE-EN 772-5):  $\leq$  valor declarat pel fabricant, amb indicació de la seva categoria
- Característiques essencials en peces per a ús en elements amb exigències davant el foc:
  - Classe de reacció al foc: exigència en funció del contingut en massa o volum, de materials orgànics distribuïts de forma homogènia:
    - Peces amb  $\leq$  1,0%: A1
    - Peces amb  $>$  1,0% (UNE-EN 13501-1)
- Característiques essencials en peces per a ús en elements amb exigències acústiques:
  - Tolerància en les dimensions (UNE-EN 772-16):  $\leq$  valor declarat pel fabricant, amb indicació de la categoria
  - Forma de la peça (UNE-EN 771-1)
  - Especificacions dels forats: Disposició, volum, superfície, gruix dels envanets (UNE-EN 772-3)
  - Densitat absoluta (UNE-EN 772-13):
  - Tolerància de la densitat (UNE-EN 772-13): El valor declarat pel fabricant ha d'estar dins dels límits següents en funció de la categoria.
    - D1:  $\leq$  10%
    - D2:  $\leq$  5%
    - Dm:  $\leq$  desviació declarada pel fabricant en %
- Característiques essencials en peces per als usos previstos en l'apartat 4.1 del DB HE 1:
  - Propietats tèrmiques (UNE-EN 1745)
  - Permeabilitat al vapor d'aigua (UNE-EN 1745)

Els pinyols de calç no han de reduir la resistència de la peça (després de l'assaig reiteratiu sobre aigua en ebullició i la dessecació posterior a una temperatura de 105°C) en més de 10% si el maó és per a revestir i un 5% si es de cara vista, ni han de provocar més escrostonaments dels admesos un cop s'hagi submergit en aigua un temps mínim de 24 h.

#### PECES LD:

Les característiques següents han de complir amb els valors declarats pel fabricant, assajades segons la norma corresponent, dins del límit de tolerància indicat, en el seu cas:

##### Característiques essencials:

- Per a ús de cara vista o amb protecció de morter de capa fina:
  - Durabilitat (resistència gel/desgel)
- Característiques essencials en peces per a ús en elements amb requisits estructurals:
  - Per a peces perforades horitzontalment amb una dimensió  $\geq$  400 mm i envanets exteriors  $<$  a 12 mm que hagin d'anar revestides amb un lliscat:
    - Expansió per humitat (UNE-EN 772-19)
  - Per a ús de cara vista o amb protecció de morter de capa fina:
    - Contingut en sals solubles actives (UNE-EN 772-5): El valor declarat pel fabricant ha d'estar dins dels límits especificats a l'UNE-EN 771-1 en funció de la categoria
- Característiques essencials en peces per a ús en elements amb exigències acústiques:
  - Densitat aparent (UNE-EN 772-13):  $\leq$  1000 kg/m<sup>3</sup>

#### PECES HD:

Les característiques següents han de complir amb els valors declarats pel fabricant, assajades segons la norma corresponent, dins del límit de tolerància indicat, en el seu cas:

##### Característiques essencials:

- Durabilitat (resistència gel/desgel): Indicació de la categoria en funció del grau d'exposició
- Característiques essencials en peces per a ús en elements amb requisits estructurals:
  - Expansió per humitat (UNE-EN 772-19)
  - Per a ús de cara vista o amb protecció de morter de capa fina:
    - Contingut en sals solubles actives (UNE-EN 772-5): El valor declarat pel fabricant ha d'estar dins dels límits especificats a l'UNE-EN 771-1 en funció de la categoria
- Característiques essencials en peces per a ús en elements amb exigències acústiques:
  - Densitat aparent (UNE-EN 772-13):  $\geq$  1000 kg/m<sup>3</sup>
- Característiques essencials en peces per a ús en cara vista o en barreres anticapil·laritat:
  - Absorció d'aigua:  $\leq$  valor declarat pel fabricant
    - Cara vista (UNE-EN 771-1)
    - Barreres anticapil·laritat (UNE-EN 772-7)

##### Característiques complementàries:

- Succió immersió 60  $\pm$  2 s (UNE-EN 772-11):  $\leq$  valor declarat pel fabricant

#### 2.- CONDICIONS DE SUBMINISTRAMENT I EMMAGATZEMATGE

Subministrament: Empaquetats sobre palets, de manera no totalment hermètica.

Emmagatzematge: De manera que no es trenquin o s'escantonin. No han d'estar en contacte amb terres que continguin solucions salines, ni amb productes que puguin modificar les seves característiques (cendres, fertilitzants, greixos, etc.).

#### 3.- UNITAT I CRITERI D'AMIDAMENT

Unitat d'amidament: la indicada a la descripció de l'element

Criteri d'amidament: quantitat necessària subministrada a l'obra

#### 4.- NORMATIVA DE COMPLIMENT OBLIGATORI

UNE-EN 771-1:2003 Especificaciones de piezas para fábrica de albañilería. Parte 1: Piezas de arcilla cocida.

UNE-EN 771-1:2003/A1:2006 Especificaciones de piezas para fábrica de albañilería. Parte 1: Piezas de arcilla cocida.

Documento Básico de Seguridad estructural Fábrica DB-SE-F, parte II del CTE, aprobado por el Real Decreto 314/2006.

#### 5.- CONDICIONS DE CONTROL DE RECEPCIÓ

##### CONDICIONS DE MARCATGE I CONTROL DE LA DOCUMENTACIÓ:

Si el material ha de ser component del full principal del tancament exterior d'un edifici, el fabricant ha de declarar els valors de les propietats hídriques següents, d'acord amb l'especificat en l'apartat 4.1 del DB HS 1:

- Absorció d'aigua per capil·laritat
- Succió o tasa d'absorció d'aigua inicial (kg/m<sup>2</sup>.min)
- Absorció d'aigua a llarg termini o per immersió total (% o g/m<sup>3</sup>)

El subministrador ha de posar a disposició de la DF en el cas que aquesta ho sol·liciti, la documentació següent, que acredita el marcatge CE, segons el sistema d'avaluació de conformitat aplicable, d'acord amb el que disposa l'apartat 7.2.1 del CTE:
 

- Productes per a murs, pilars i particions (peces Categoria I\*): \* Peces amb una resistència a compressió declarada amb una probabilitat d'error inferior o igual al 5%. Es pot determinar amb el valor mitjà o amb el valor característic:
  - Sistema 2+: Declaració de Prestacions - Productes per a murs, pilars i particions (peces Categoria II\*\*).
- \*\* Peces amb una resistència a compressió declarada amb una probabilitat d'error superior al 5%. Es pot determinar amb el valor mitjà o amb el valor característic:
  - Sistema 4: Declaració de Prestacions

A l'embalatge o a l'albarà de lliurament han de constar-hi les dades següents:

- Classificació segons DB-SE-F (Taula 4.1)
- Marcatge CE de conformitat amb el que disposa el Reial Decret 1328/1995, de 28 de juliol. El símbol normalitzat del marcatge CE s'ha d'acompanyar de la següent informació:
  - Número d'identificació del organisme notificat (només per al sistema 2+)
  - Marca del fabricant i lloc d'origen
  - Dos últims dígit del any en que s'ha imprès el marcat CE.
  - Número del certificat de conformitat del control de producció a fàbrica, en el seu cas
  - Referència a la norma EN 771-1

- Descripció de producte: nom genèric, material, dimensions, .. i ús al que va destinat. - Informació de les característiques essencials segons annex ZA de l'UNE-EN 771-1

#### OPERACIONS DE CONTROL:

El control de recepció de material verificarà que les característiques dels materials són coincidents amb l'establert en la DT. Aquest control ha de complir l'especificat en l'apartat 7.2 del CTE.

Control de documentació: documents d'origen (full de subministrament i etiquetat), certificat de garantia del fabricant, en el seu cas, (signat per persona física) i els documents de conformitat o autoritzacions administratives exigides, inclòs la documentació corresponent al marcatge CE quan sigui pertinent.

Control mitjançant distintius de qualitat i avaluacions d'idoneïtat: En el cas que el fabricant disposi de marques de qualitat, ha d'aportar-ne la documentació corresponent.

Control de recepció mitjançant assaigs: Si el material disposa d'una marca legalment reconeguda a un país de la CEE (Marcatge CE, AENOR, etc.) es podrà prescindir dels assaigs de control de recepció de les característiques del material garantides per la marca; i la DF sol·licitarà en aquest cas, els resultats dels assaigs corresponents al subministrament rebut. En qualsevol cas, la DF podrà sol·licitar assaigs de control de recepció si ho creu convenient.

Les peces de categoria I tindran una resistència declarada. El fabricant aportarà la documentació que acrediti que el valor declarat de la resistència a compressió s'obtingui segons estableix l'UNE-EN 771-3 i assajades segons l'UNE-EN 772-1, i l'existència d'un pla de control de producció industrial que doni garanties.

Les peces de categoria II tindran una resistència a compressió declarada igual al valor mig obtingut en assaig segons UNE-EN 772-1, tot i que el nivell de confiança pot resultar inferior al 95%.

En el cas que es realitzi el control mitjançant assaigs, s'ha de fer les comprovacions següents:

- Abans de començar l'obra de cada 45000 unitats que arribin a l'obra, s'ha de determinar la resistència a la compressió d'una mostra de 6 maons, segons la norma UNE-EN 772-1.

#### CRITERIS DE PRESA DE MOSTRES:

S'han de seguir les instruccions de la DF i els criteris de les normes de procediment indicades en cada assaig.

#### INTERPRETACIÓ DE RESULTATS I ACTUACIONS EN CAS D'INCOMPLIMENT:

Si en els terminis establerts al començar l'obra no es fa l'entrega dels certificats de qualitat del fabricant, es realitzarà una sèrie completa d'assaigs sobre el material rebut a càrrec del Contractista.

En general, els resultats dels assaigs sobre totes les peces de les mostres han de complir les condicions especificades.

En el cas de la resistència a compressió, el valor a comparar amb l'especificació s'obté amb la fórmula:  $R_{ck} = R_c - 1,64 s$ , essent:

- s: Desviació típica (n-1),  $s = \sqrt{\frac{\sum (R_{ci} - R_c)^2}{n-1}}$

- R<sub>c</sub>: Valor mig de les resistències de les provetes

- R<sub>ci</sub>: Valor de resistència de cada proveta

- n: Nombre de provetes assajades

En cas d'incompliment en un assaig, es repetirà, a càrrec del contractista, sobre el doble número de mostres del mateix lot, acceptant-ne aquest, quan els resultats obtinguts siguin conformes a les especificacions exigides.

- En element estructural incloure la verificació: - En el cas de l'assaig de massa, es prendrà com a resultat el valor mig de les 6 determinacions realitzades.

## B0 MATERIALS BàSICS

### B0F MATERIALS BàSICS DE CERÀMICA

#### B0FG RAJOLES, CAIRONS I TOVES CERÀMIQUES

##### B0FG2- RAJOLA CERÀMICA

#### 0.- ELEMENTS QUE CONTEMPLA EL PLEC

##### B0FG2-0GNV.

#### 1.- DEFINICIÓ I CONDICIONS DELS ELEMENTS

Rajoles ceràmiques per a revestiments, verticals o horitzontals, obtingudes d'una pasta d'argila, silici, fundents i colorants, cuïta.

S'han considerat les peces següents:

- Rajola de valència (premsada i esmaltada del grup BIII)
- Rajola de gres extruït (peça esmaltada o sense esmaltar del grup AI o All-a)
- Rajola de gres porcellànic (peça premsada i normalment sense esmaltar del grup BI-a)
- Rajola de gres premsat esmaltat (peça del grup BI-b o BII-a)


#### CARACTERÍSTIQUES GENERALS:

Les rajoles ceràmiques es classifiquen segons el mètode de fabricació :

- Mètode A, rajoles extruïdes.
- Mètode B, rajoles premsades en sec
- Mètode C, rajoles fabricades per altres mètodes.

Les rajoles ceràmiques es classifiquen en diferents grups segons l'absorció d'aigua (E): - Grup I (E<=3%, baixa absorció d'aigua) - Grup II (3%<E<=10%, absorció d'aigua mitja) - Grup III (E>10%), absorció d'aigua alta)

+-----+				
MÈTODE DE	GRUP I	GRUP IIa	GRUP IIb	GRUP III
FABRICACIÓ	E<=3%	3%<E<=6%	6%<E<=10%	E>10%

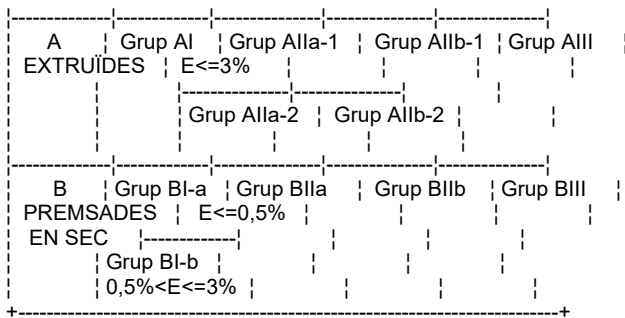

Com a mínim el 95% de les rajoles han d'estar lliures de defectes visibles que puguin afectar l'aspecte d'una superfície més gran de rajola.

Ha de tenir un color i una textura uniformes a tota la superfície. Els angles i les arestes han de ser rectes i la cara vista plana.

Ha de complir les condicions requerides per la DF.

Toleràncies:

Totes aquestes toleràncies s'han de verificar segons l'UNE\_EN ISO 10545-2.

- Grup AI-a, AI-b, All-a1 - Llargària i amplària respecte a les dimensions de fabricació: ± 2%

- Gruix: ± 10% - Rectitud de costats: ± 0,6% - Planor: ± 1,5% - Ortogonalitat: ± 1%

- Grup All-a2, All-b1, All-b2 i All - Llargària i amplària respecte a les dimensions de fabricació: ± 2%

- Gruix: ± 10% - Rectitud de costats: ± 0,6% - Planor: ± 1,5% - Ortogonalitat: ± 1%

- Grup BI-a, BI-b, BII-a, BII-b - Llargària i amplària respecte a les dimensions de fabricació: - 15 - 25 peces/m2: ± 0,6%

- 26 - 45 peces/m2: ± 0,75% - 46 - 115 peces/m2: ± 1% - Gruix: - 15 - 45 peces/m2: ± 5%

- 46 - 400 peces/m2: ± 10% - Rectitud de costats: - 15 - 115 peces/m2: ± 5% - 116 - 400 peces/m2: ± 0,75%

- Planor: - 15 - 115 peces/m2: ± 0,5% - 116 - 400 peces/m2: ± 1% - 15 - 115 peces/m2: ± 0,6%

- 116 - 400 peces/m2: ± 1% - Ortogonalitat:

- Grup BIII - Llargària i amplària respecte a les dimensions de fabricació: - Costat ≤ 12 cm: ± 0,75% - Costat

> 12 cm: ± 0,5% - Gruix: - 46 - 400 peces/m2: ± 0,5 mm - 16 - 45 peces/m2: ± 0,6 mm - ≤ 15

peces/m2: ± 0,7 mm - Rectitud de costats: ± 0,6% - Planor: + 0,5%, - 0,3% - Ortogonalitat: ± 0,5%

Totes aquestes toleràncies s'han de verificar segons l'UNE\_EN ISO 10545-2.

RAJOLES CERÀMIQUES PER A PAVIMENTS:

Característiques essencials: - Càrrega de trencament (assaig UNE-EN ISO 10545-3): - Grup AI-a: si gruix

≥ 7,5mm mínim 1300N, i si gruix < 7,5mm mínim 600N - Grup AI-b: si gruix ≥ 7,5mm mínim 1100N, i si gruix <

7,5mm mínim 600N - Grup All-a1: si gruix ≥ 7,5mm mínim 950N, i si gruix < 7,5mm mínim 600N - Grup All-

a2: si gruix ≥ 7,5mm mínim 800N, i si gruix < 7,5mm mínim 600N - Grup All-b1: ≥ 900N - Grup All-b2:

≥ 750N - Grup All: ≥ 600N - Grup BI-a: si gruix ≥ 7,5 mm mínim 1300 N, i si gruix < 7,5 mm mínim 700N

- Grup BI-b: si gruix ≥ 7,5 mm mínim 1100 N, i si gruix < 7,5 mm mínim 700N - Grup BII-a: si gruix ≥ 7,5 mm

mínim 1100 N, i si gruix < 7,5 mm mínim 600N - Grup BII-b: si gruix ≥ 7,5 mm mínim 800 N, i si gruix < 7,5 mm

mínim 500N - Grup BIII: si gruix ≥ 7,5 mm mínim 600 N, i si gruix < 7,5 mm mínim 200N

RAJOLES CERÀMIQUES PER A PAVIMENTS INTERIORS:

Característiques essencials: - Reacció al foc: A1 - Coeficient de fricció: El fabricant declararà el mètode d'assaig

utilitzat.

RAJOLES CERÀMIQUES PER A PAVIMENTS EXTERIORS:

Característiques essencials: - Coeficient de fricció (per a zones de vianants): El fabricant declararà el mètode d'assaig

utilitzat. - Resistència al derrapatge (per zones on circulin vehicles): El fabricant declararà el mètode d'assaig utilitzat

- Durabilitat, resistència a les gelades: Exigida d'acord amb UNE-EN ISO 10545-12

RAJOLES CERÀMIQUES PER A PARETS I SOSTRES:

Característiques essencials: - Reacció al foc: A1 - Resistència a la flexió (No aplicable a rajoles amb força de

trencament ≥ 3000N. UNE-EN ISO 10545-4): - Grup AI-a: ≥ 28 N/mm2 - Grup AI-b: ≥ 23 N/mm2 - Grup

All-a1: ≥ 20 N/mm2 - Grup All-a2: ≥ 13 N/mm2 - Grup All-b1: ≥ 17,5 N/mm2 - Grup All-b2: ≥ 9 N/mm2

- Grup All: ≥ 8 N/mm2 - Grup BI-a: ≥ 35 N/mm2 - Grup BI-b: ≥ 30 N/mm2 - Grup BII-a: ≥ 22 N/mm2

- Grup BII-b: ≥ 18 N/mm2 - Grup BIII: Si gruix ≥ 7,5 mm mínim ≥ 12N/mm2, i si gruix < 7,5mm mínim 15N/mm2

- Adhesió: Aplicable per a rajoles que puguin estar exposades a la caiguda accidental d'objectes sobre àrees de transit (UNE-EN-12004)

RAJOLES CERÀMIQUES PER A PARETS I SOSTRES EXTERIORS:

Característiques essencials: - Resistència al xoc tèrmic: Quan correspongui (ISO 10545-9) - Durabilitat, resistència a

les gelades: Quan correspongui (ISO 10545-12)

2.- CONDICIONS DE SUBMINISTRAMENT I EMMAGATZEMATGE

Subministrament: Empaquetades, en caixes.

Emmagatzematge: En el seu embalatge, en llocs protegits contra els impactes i la intempèrie.

3.- UNITAT I CRITERI D'AMIDAMENT

Unitat d'amidament: la indicada a la descripció de l'element

Criteri d'amidament: quantitat necessària subministrada a l'obra

4.- NORMATIVA DE COMPLIMENT OBLIGATORI

UNE-EN 14411:2007 Baldosas cerámicas. Definiciones, clasificación, características y marcado.

5.- CONDICIONS DE CONTROL DE RECEPCIÓ

CONDICIONS DE MARCATGE I CONTROL DE LA DOCUMENTACIÓ:

El subministrador ha de posar a disposició de la DF en el cas que aquesta ho sol·liciti, la documentació següent, que

acredita el marcatge CE, segons el sistema d'avaluació de conformitat aplicable, d'acord amb el que disposa l'apartat 7.2.1

del CTE: - Productes per a recobriments de parets o sostres, en interiors o exteriors, subjectes a reglamentació de reacció al

foc de Nivell o Classe: A1\*\*\*, F. \*\*\* Productes o materials que no necessiten sotmetre's a assaig de reacció al foc (per

exemple productes o materials de la classe A1 conformement a la Decisió 2000/605/CE), - Productes per a paviments

interiors incloent zones tancades de transport públic de Nivell o Classe: A1\*\*\*, F. \*\*\* Productes o materials que no

necessiten sotmetre's a assaig de reacció al foc (per exemple productes o materials de la classe A1 conformement a la

Decisió 2000/605/CE), - Productes per a paviments exteriors i acabats de carretera per a cobrir àrees de circulació peatonal i vehicular, - Productes per a recobriment de parets o sostres, en interiors o exteriors, per a usos no subjectes a reglamentació de reacció al foc ni de substàncies perilloses: - Sistema 4: Declaració de Prestacions - Productes per a paviments subjectes a reglamentacions sobre substàncies perilloses, - Productes per a recobriment de parets o sostres, en interiors o exteriors, subjectes a reglamentació de substàncies perilloses, i en sostres interiors suspesos subjectes a requisits de seguretat durant l'ús: - Sistema 3: Declaració de Prestacions

Les rajoles ceràmiques i/o el seu embalatge han d'anar marcades amb: - La marca comercial i/o una marca de fabricació apropiada, i el país d'origen - Marcat corresponent a la primera qualitat. - La referència a l'annex corresponent de la norma europea (UNE EN 14411) i la classificació, quan sigui aplicable. - Les mides nominals i les mides de fabricació modular(M) o no modular - La naturalesa de la superfície (GL esmaltada o UGL no esmaltada)

L'embalatge i/o documentació comercial han de portar el marcatge CE de conformitat amb el que disposa el Reial Decret 1328/1995, de 28 de juliol. El símbol normalitzat CE s'ha d'acompanyar per la següent informació:

- Referència a la norma UNE-EN 14411

- Nom o marca del fabricant

- Dos últimes xifres de l'any d'impressió del marcat

- Classificació del producte i usos finals previstos.

- Indicacions per identificar les característiques del producte en base a les especificacions tècniques.

Si el material ha de ser component de la part cega del tancament exterior d'un espai habitable, el fabricant ha de declarar, com a mínim, els valors per les propietats higrotèrmiques següents, d'acord amb l'especificat en l'apartat 4.1 del DB HE 1:

- Conductivitat tèrmica (W/mK)

- Factor de resistència a la difusió del vapor d'aigua

**OPERACIONS DE CONTROL EN PECES PER A REVESTIMENTS:**

Les tasques de control a realitzar són les següents:

El control de recepció de material verificarà que les característiques dels materials són coincidents amb l'establert en la DT. Aquest control ha de complir l'especificat en l'apartat 7.2 del CTE.

Control de documentació: documents d'origen (full de subministrament i etiquetat), certificat de garantia del fabricant, en el seu cas, (signat per persona física) i els documents de conformitat o autoritzacions administratives exigides, inclòs la documentació corresponent al marcatge CE quan sigui pertinent.

Control mitjançant distintius de qualitat i avaluacions d'idoneïtat: En el cas que el fabricant disposi de marques de qualitat, ha d'aportar-ne la documentació corresponent.

Control de recepció mitjançant assaigs: Si el material disposa d'una marca legalment reconeguda a un país de la CEE (Marcatge CE, AENOR, etc.) es podrà prescindir dels assaigs de control de recepció de les característiques del material garantides per la marca; i la DF sol·licitarà en aquest cas, els resultats dels assaigs corresponents al subministrament rebut. En qualsevol cas, la DF podrà sol·licitar assaigs de control de recepció si ho creu convenient.

En el cas que es realitzi el control mitjançant assaigs, s'ha de fer les comprovacions següents:

- Abans de començar l'obra, si varia el subministrament, i per cada 1000 m2 de plaquetes que arribin a l'obra es demanaran al contractista els certificats del fabricant que garanteixin el compliment del plec de condicions tècniques, incloent els resultats dels assaigs següents, realitzats per un laboratori acreditat:

- resistència a les taques (UNE-EN ISO 10545-14) - resistència a productes (UNE-EN ISO 10545-14) - resistència a l'abrasió (UNE-EN ISO 10545-7) - adherència al morter de ciment (ASTM C 482) - Sobre 10 rajoles: - absorció d'aigua (UNE-EN ISO 10545-12)

- resistència a la flexió (UNE-EN ISO 10545-4) - comprovació dimensional (UNE-EN ISO 10545-2) - aspecte superficial (UNE-EN ISO 10545-2) - Sobre 5 rajoles: - resistència a la gelada (UNE-EN ISO 10545-12)

- resistència al clivellat del vidriat (UNE-EN ISO 10545-11) - resistència al xoc tèrmic (UNE-EN ISO 10545-9) - resistència a l'àcid clorhídric o al hidròxid de potassi (UNE-EN ISO 10545-14) - Sobre 3 rajoles: - duresa a la ratllada (escala de mohs) - Sobre 1 rajola: - coeficient de dilatació lineal (UNE-EN ISO 10545-8)

En cas de no presentar aquests resultats, o que la DF tingui dubtes de la seva representativitat, es realitzaran aquests assaigs sobre el material rebut, a càrrec del contractista.

**CRITERIS DE PRESA DE MOSTRA EN PECES PER A REVESTIMENTS:**

S'han de seguir les instruccions de la DF i els criteris de les normes de procediment indicades en cada assaig.

**INTERPRETACIÓ DE RESULTATS I ACTUACIONS EN CAS D'INCOMPLIMENT EN PECES PER A REVESTIMENTS:**

Si en els terminis establerts al començar l'obra no es fa l'entrega dels certificats de qualitat del fabricant, s'ha de realitzar una sèrie completa d'assaigs a càrrec del Contractista.

Es repetirà l'assaig que no compleixi les especificacions sobre un total de 10 rajoles del mateix lot.

Només s'acceptarà el lot, quan els resultats obtinguts sobre les 10 rajoles resultin satisfactoris.

**OPERACIONS DE CONTROL EN PECES PER A PAVIMENTS:**

En el cas que es realitzi el control mitjançant assaigs, s'ha de fer les comprovacions següents:

- Abans de començar l'obra, si varia el subministrament i cada 1000 m2 de superfície (unes 10000 peces), es demanaran al contractista els certificats del fabricant que garanteixin el compliment del plec de condicions tècniques, incloent els resultats dels assaigs següents, realitzats per un laboratori acreditat: - Aspecte - Absorció d'aigua - Resistència a la flexió - Duresa superficial - Dilatació tèrmica - Resistència a les taques - Resistència als productes domèstics de neteja - Llargària - Amplària - Gruix - Rectitud d'arestes - Planor - Ortogonalitat

En cas de no presentar aquests resultats, o que la DF tingui dubtes de la seva representativitat, es realitzaran aquests assaigs sobre el material rebut, a càrrec del contractista.

Si el material disposa de la Marca AENOR, o altre legalment reconeguda a un país de l'UE, es podrà prescindir de la presentació dels assaigs de control de recepció.

**CRITERIS DE PRESA DE MOSTRES EN PECES PER A PAVIMENTS:**

Es seguiran les instruccions de la DF i els criteris de les normes de procediment indicades en cada assaig.

**INTERPRETACIÓ DE RESULTATS I ACTUACIONS EN CAS D'INCOMPLIMENT EN PECES PER PAVIMENTS:**

Si en els terminis establerts al començar l'obra no es fa l'entrega dels certificats de qualitat del fabricant, es realitzarà una sèrie completa d'assaigs a les peces rebudes a càrrec del Contractista.

Es repetirà l'assaig que no compleixi les especificacions sobre un total de 10 rajoles del mateix lot.

Només s'acceptarà el lot, quan els resultats obtinguts sobre les 10 rajoles resultin satisfactoris.

## B0 MATERIALS BÀSICS

### B0F MATERIALS BÀSICS DE CERÀMICA

#### B0FG RAJOLES, CAIRONS I TOVES CERÀMIQUES

##### B0FG3- RAJOLA DE CERÀMICA NATURAL

###### 0.- ELEMENTS QUE CONTEMPLA EL PLEC

B0FG3-0EBL.

###### 1.- DEFINICIÓ I CONDICIONS DELS ELEMENTS

Peces per a revestiments de sòls, de poc gruix, obtingudes per un procés d'emmotllament manual o mecànic, i posterior coccio d'una pasta argilosa i eventualment, d'altres materies.

S'han considerat els tipus de peces següents:

- Rajola ceràmica comuna de forma rectangular i de mides entre 19x19 fins a 37x37 cm
- Rajola ceràmica fina de forma rectangular i de mides compreses entre 7,5x7,5 fins a 28x14 cm i 1 cm de gruix aproximadament
- Rajola ceràmica fina de forma hexagonal o curvilínia, des de 100 peces/m2 fins a 30 peces/m2
- Cairó d'elaboració manual o mecànica de mides entre 14x14 i 25x25 cm
- Tova d'elaboració manual o mecànica de mides entre 30x30 cm i 50x50 cm

###### CARACTERÍSTIQUES GENERALS:

Les rajoles ceràmiques es classifiquen segons el mètode de fabricació :

- Mètode A, rajoles extruïdes.
- Mètode B, rajoles premsades en sec
- Mètode C, rajoles fabricades per altres mètodes.

Les rajoles ceràmiques es classifiquen en diferents grups segons l'absorció d'aigua (E): - Grup I (E<=3%, baixa absorció d'aigua) - Grup II (3%<E<=10%, absorció d'aigua mitja) - Grup III (E>10%), absorció d'aigua alta)

MÈTODE DE FABRICACIÓ	GRUP I E<=3%	GRUP IIa 3%<E<=6%	GRUP IIb 6%<E<=10%	GRUP III E>10%
A EXTRUÏDES	Grup AI E<=3%	Grup AIIa-1 Grup AIIa-2	Grup AIIb-1 Grup AIIb-2	Grup AIII
B PREMSADES EN SEC	Grup BI-a E<=0,5%	Grup BIIa	Grup BIIb	Grup BIII
	Grup BI-b 0,5%<E<=3%			

Ha de tenir un color i una textura uniformes. Està suficientment cuita si s'aprecia un so agut en ser colpejada i un color uniforme en fracturar-se.

Els pinyols de calç no han de reduir la resistència de la peça (després de l'assaig reiteratiu sobre aigua en ebullició i la dessecació posterior a una temperatura de 105°C) en més d'un 5%, ni han de provocar més escrostaments dels admesos un cop s'hagi submergit en aigua un temps mínim de 24 h.

Eflorescències: Sense eflorescències

Fissures: No s'han d'admetre

Exfoliacions i laminacions: No s'han d'admetre

Gruix mínim:

Peça	Mides	Gruix mínim
Cairó	-	1 cm
Tova	30x30 o 30x35 cm	2,5 cm
	35x35 cm	3 cm
	40x40 cm	4,5 cm
	45x45 o 50x50 cm	5 cm

###### ELABORACIÓ MANUAL:

Succió d'aigua: <= 0,05 g/cm2 x min

Absorció d'aigua: <= 20%

Toleràncies de llargària, amplària i gruix:

Mides nominals	Llargària	Amplària	Gruix
14x14 cm	± 5 mm	-	± 3 mm
15x15 cm	± 5 mm	-	± 3 mm
20x20 cm	± 6 mm	-	± 3 mm

25x25 cm	± 7 mm	-	± 3 mm
30x30 cm	± 8 mm	-	± 4,5 mm
35x20 cm	± 9 mm	± 6 mm	± 4,5 mm
35x35 cm	± 9 mm	-	± 5 mm
40x40 cm	± 10 mm	-	± 6,5 mm
45x45 cm	± 11 mm	-	± 7 mm
50x50 cm	± 12 mm	-	± 7 mm
28x14 cm	± 8 mm	± 5 mm	-
29x14 cm	± 8 mm	± 5 mm	-
1cm de gruix	-	-	± 3 mm
2cm de gruix	-	-	± 4 mm

#### ELABORACIÓ MECÀNICA:

Com a mínim el 95% de les rajoles han d'estar lliures de defectes visibles que puguin afectar l'aspecte d'una superfície més gran de rajola.

Les rajoles ceràmiques i/o el seu embalatge han d'anar marcades amb: - La marca comercial i/o una marca de fabricació apropiada, i el país d'origen - Marcat corresponent a la primera qualitat. - La referència a l'annex corresponent de la norma europea (UNE EN 14411) i la classificació, quan sigui aplicable. - Les mides nominals i les mides de fabricació modular(M) o no modular - La naturalesa de la superfície (GL esmaltada o UGL no esmaltada)

Absorció d'aigua (UNE-EN ISO 10545-3): ≤ 10%

Resistència a la flexió (UNE-EN ISO 10545-4): ≥ 8 N/mm<sup>2</sup>

Duresa al ratllat de la superfície (Escala Mohs UNE 67101/1M): ≥ 4

Toleràncies:

Totes aquestes toleràncies s'han de verificar segons l'UNE-EN ISO 10545-2.

- Grup AI-a, AI-b, AII-a1 - Llargària i amplària respecte a les dimensions de fabricació: ± 2%

- Gruix: ± 10% - Rectitud de costats: ± 0,6% - Planor: ± 1,5% - Ortogonalitat: ± 1%

- Grup AII-a2, AII-b1, AII-b2 i AIII - Llargària i amplària respecte a les dimensions de fabricació: ± 2%

- Gruix: ± 10% - Rectitud de costats: ± 0,6% - Planor: ± 1,5% - Ortogonalitat: ± 1%

Característiques essencials:

**RAJOLE CERÀMIQUES PER A PAVIMENTS INTERIORS:** - Coeficient de fricció: El fabricant declararà el mètode d'assaig utilitzat. - Reacció al foc: A1 - Càrrega de trencament (assaig ISO 10545-3): - Grup AI-a: si gruix ≥ 7,5mm mínim 1300N, i si gruix < 7,5mm mínim 600N - Grup AI-b: si gruix ≥ 7,5mm mínim 1100N, i si gruix < 7,5mm mínim 600N - Grup AII-a1: si gruix ≥ 7,5mm mínim 950N, i si gruix < 7,5mm mínim 600N - Grup AII-a2: si gruix ≥ 7,5mm mínim 800N, i si gruix < 7,5mm mínim 600N - Grup AII-b1: ≥ 900N - Grup AII-b2: ≥ 750N - Grup AIII: ≥ 600N

**RAJOLE CERÀMIQUES PER A PAVIMENTS EXTERIORS:** - Grup AI-a: si gruix ≥ 7,5mm mínim 1300N, i si gruix < 7,5mm mínim 600N - Grup AI-b: si gruix ≥ 7,5mm mínim 1100N, i si gruix < 7,5mm mínim 600N - Grup AII-a1: si gruix ≥ 7,5mm mínim 950N, i si gruix < 7,5mm mínim 600N - Grup AII-a2: si gruix ≥ 7,5mm mínim 800N, i si gruix < 7,5mm mínim 600N - Grup AII-b1: ≥ 900N - Grup AII-b2: ≥ 750N - Grup AIII: ≥ 600N

Coeficient de fricció: (per a zones peatonals): El fabricant declararà el mètode d'assaig utilitzat. - Càrrega de trencament (assaig ISO 10545-3): - Resistència al derrapatge (per zones on circulin vehicles): El fabricant declararà el mètode d'assaig utilitzat - Durabilitat, resistència a les gelades: Exigida d'acord amb ISO 10545-12

#### 2.- CONDICIONS DE SUBMINISTRAMENT I EMMAGATZEMATGE

Si el material ha de ser component de la part cega del tancament exterior d'un espai habitable, el fabricant ha de declarar, com a mínim, els valors per les propietats higrotèrmiques següents, d'acord amb l'especificat en l'apartat 4.1 del DB HE 1:

- Conductivitat tèrmica (W/mK)

- Factor de resistència a la difusió del vapor d'aigua

Subministrament: Empaquetades, en caixes.

Emmagatzematge: De manera que no es trenquin o s'escantonin. No han d'estar en contacte amb terres que continguin solucions salines, ni amb productes que puguin modificar les seves característiques (cendres, fertilitzants, greixos, etc.).

#### RAJOLE CERÀMIQUES PER A TERRES (ELABORACIÓ MECÀNICA):

El subministrador ha de posar a disposició de la DF en el cas que aquesta ho sol·liciti, la documentació següent, que acrediti el marcatge CE, segons el sistema d'avaluació de conformitat aplicable, d'acord amb el que disposa l'apartat 7.2.1 del CTE: - Productes per a recobriment de parets o sostres, en interiors o exteriors, subjectes a reglamentació de reacció al foc de Nivell o Classe: A1\*\*\*, F. \*\*\* Productes o materials que no necessiten sotmetre's a assaig de reacció al foc (per exemple productes o materials de la classe A1 conformement a la Decisió 2000/605/CE), - Productes per a paviments interiors incloent zones tancades de transport públic de Nivell o Classe: A1\*\*\*, F. \*\*\* Productes o materials que no necessiten sotmetre's a assaig de reacció al foc (per exemple productes o materials de la classe A1 conformement a la Decisió 2000/605/CE), - Productes per a paviments exteriors acabats de carretera per a cobrir àrees de circulació peatonal i vehicular, - Productes per a recobriment de parets o sostres, en interiors o exteriors, per a usos no subjectes a reglamentació de reacció al foc ni de substàncies perilloses: - Sistema 4: Declaració de Prestacions - Productes per a paviments subjectes a reglamentacions sobre substàncies perilloses, - Productes per a recobriment de parets o sostres, en interiors o exteriors, subjectes a reglamentació de substàncies perilloses, i en sostres interiors suspesos subjectes a requisits de seguretat durant l'ús: - Sistema 3: Declaració de Prestacions

L'embalatge i/o documentació comercial han de portar el marcatge CE de conformitat amb el que disposa el Reial Decret 1328/1995, de 28 de juliol. El símbol normalitzat CE s'ha d'acompanyar per la següent informació:

- Referència a la norma UNE-EN 14411

- Nom o marca del fabricant

- Dos últimes xifres de l'any d'impressió del marcat

- Classificació del producte i usos finals previstos.

- Indicacions per identificar les característiques del producte en base a les especificacions tècniques.

#### 3.- UNITAT I CRITERI D'AMIDAMENT

Unitat d'amidament: la indicada a la descripció de l'element

Criteri d'amidament: quantitat necessària subministrada a l'obra

#### 4.- NORMATIVA DE COMPLIMENT OBLIGATORI

##### ELABORACIÓ MECÀNICA:

UNE-EN 14411:2007 Baldosas cerámicas. Definiciones, clasificación, características y marcado.

ELABORACIÓ MANUAL:

No hi ha normativa de compliment obligatori.

## **B0 MATERIALS BÀSICS**

### **B0G PEDRES NATURALS I ARTIFICIALS**

#### **B0G2- PLACA DE PEDRA NATURAL**

##### **0.- ELEMENTS QUE CONTEMPLA EL PLEC**

B0G2-0FBY.

##### **1.- DEFINICIÓ I CONDICIONS DELS ELEMENTS**

Llosa de pedra natural per a col·locar amb un revestiment (parets, terres, taulells, etc.).

Les pedres considerades són:

- Gres
- Calcària
- Granítica
- Basàltica

Els acabats superficials considerats són:

- Serrada i sense polir
- Abuixardada
- Polida
- Polida i abrillantada
- Tosquejada
- Flamejada

##### **CARACTERÍSTIQUES GENERALS:**

Ha de ser de constitució homogènia, de gra uniforme i no ha de tenir esquerdes, pèls, buits o cavitats provinents de restes orgànics.

No ha de tenir nòduls o ronyons que puguin dificultar-ne la talla.

Ha de ser sana, estable enfront dels agents atmosfèrics i no gelable.

La llosa ha de tenir un color i una textura uniformes a tota la superfície.

Les arestes han de ser rectes, fetes a escaire, sense cantells escantonats. Les cares han de ser planes.

En colpejar la peça amb un martell ha de donar un so clar i els seus fragments han de tenir les arestes vives.

Ha de tenir bones condicions d'adherència per als morters.

Ha de complir les condicions subjectives requerides per la DF.

Les dimensions de la peça es donaran amb mil·límetres i amb el següent ordre: longitud (l), amplada (b) i gruix (d).

Els acabats superficials s'han d'extendre uniformement fins a les arestes de la peça.

En acabats superficials on s'utilitzi algun material de farciment per a forats, discontinuïtats i esquerdes caldrà indicar el tipus de tractament i la naturalesa dels materials afegits.

El subministrador aportarà la mostra de referència, d'acord amb UNE-EN 12058 i/o UNE-EN 12057 i/o UNE-EN 1469 i/o UNE-EN 1341.

Pes específic (UNE-EN 1936):

- Pedra de gres:  $\geq 24$  kN/m<sup>3</sup>
- Pedra calcària:  $\geq 20$  kN/m<sup>3</sup>
- Pedra granítica:  $\geq 25$  kN/m<sup>3</sup>

##### **PEDRA DE GRES:**

Llosa de pedra natural de gres obtinguda de roques d'origen sedimentari, constituïda per sorra de quars i materials aglomerants diversos.

No ha de tenir elements aglomerants de tipus argilós o calcinal.

##### **PEDRA CALCÀRIA:**

Llosa de pedra natural calcària obtinguda de roca cristal·lina d'origen sedimentari constituïda bàsicament per carbonat càlcic.

La seva composició no ha de ser excessivament bituminosa ni rica en argila.

##### **PEDRA GRANÍTICA:**

Llosa de pedra natural granítica obtinguda de roca cristal·lina d'origen eruptiu constituïda bàsicament per quars, feldspat i mica.

No ha de tenir símptomes de descomposició en els seus feldspats característics.

**RAJOLES DE PEDRA NATURAL PER A ÚS COM A PAVIMENT EXTERIOR D'ACORD AMB LA NORMA UNE-EN 1341:**

L'amplària nominal ha de ser superior a 150 mm. - Dimensions (excepte si la pedra es subministra en grandàries aleatòries) - Tractament químic superficial

Les característiques següents han de complir amb els valors declarats pel fabricant, assajades segons la norma corresponent, dins del límit de tolerància indicat, en el seu cas:

Resistència al glaç/desglaç: Ha de complir la norma UNE-EN 12371

Resistència a la flexió sota càrrega concentrada ( $F \leq 20$  kN): Ha de complir les normes UNE-EN 12372 i UNE-EN 12372/AC

Resistència a l'abració: Ha de complir la norma UNE-EN 1341.

Resistència al lliscament: Ha de complir la norma UNE-EN 1341.

Absorció d'aigua a la pressió atmosfèrica: Ha de complir la norma UNE-EN 13755

Toleràncies:

- Desviació permesa de la dimensió en planta respecte a les nominals: - Classe 1 (marcat P1): - Rajoles de vores tallades de dimensió nominal  $\leq 700$  mm:  $\pm 4$  mm - Rajoles de vores tallades de dimensió nominal  $> 700$  mm:  $\pm 5$  mm - Rajoles de vores partides:  $\pm 10$  mm - Classe 2 (marcat P2): - Rajoles de vores tallades de dimensió nominal  $\leq 700$  mm:  $\pm 4$  mm - Rajoles de vores tallades de dimensió nominal  $> 700$  mm:  $\pm 5$  mm - Rajoles de vores partides:  $\pm 10$  mm
- Diferència màxima entre la llargària de dues diagonals: - Classe 1 (marcat D1): - Llargària  $< 700$  mm : 6 mm - Llargària  $\Rightarrow 700$  mm : 8 mm - Classe 2 (marcat D2): - Llargària  $< 700$  mm : 3 mm - Llargària  $\Rightarrow 700$  mm : 6 mm
- Desviació de la mesura del gruix respecte al gruix nominal: - Classe 0 (marcat T0): Cap requisit per a la mesura del gruix - Classe 1 (marcat T1): - Gruix  $\leq 30$  mm:  $\pm 3$  mm -  $30$  mm  $<$  gruix  $\leq 60$  mm:  $\pm 4$  mm -  $> 60$  mm de gruix:  $\pm 5$  mm - Classe 2 (marcat T2): - Gruix  $\leq 30$  mm:  $\pm 10\%$  -  $30$  mm  $<$  gruix  $\leq 60$  mm:  $\pm 3$  mm -  $> 60$  mm de gruix:  $\pm 4$  mm
- Desviació de la planor al llarg de les arestes (rajoles texturades): - Vora recta més llarga  $> 0,5$  m: - Cara de textura fina:  $\pm 2$  mm - Cara de textura gruixuda:  $\pm 3$  mm - Vora recta més llarga  $> 1$  m: - Cara de textura fina:  $\pm 3$  mm - Cara de textura gruixuda:  $\pm 4$  mm - Vora recta més llarga  $> 1,5$  m: - Cara de textura fina:  $\pm 4$  mm - Cara de textura gruixuda:  $\pm 6$  mm

RAJOLES PER A PAVIMENTS I ESCALES I PLAQUETES D'ACORD AMB LES NORMATIVES UNE-EN 12058 I UNE-EN 12057

Les plaquetes són les peces que tenen un gruix inferior a 12 mm.

Les característiques següents han de complir amb els valors declarats pel fabricant, assajades segons la norma corresponent, dins del límit de tolerància indicat, en el seu cas:

- Resistència a la flexió: Ha de complir la norma UNE-EN 12372
- Resistència a l'adherència: Ha de complir la norma UNE-EN 12058 o UNE-EN 12057
- Absorció de l'aigua a la pressió atmosfèrica: Ha de complir la norma UNE-EN 13755
- Reacció al foc : Ha de complir la norma UNE-EN 12058 o UNE-EN 12057
- Absorció a l'aigua per capil·laritat : Ha de complir la norma UNE-EN 1925
- Densitat aparent o porositat oberta: Ha de complir la norma UNE-EN 1936
- Resistència al glaç/desglaç: Ha de complir la norma UNE-EN 12371
- Resistència al xoc tèrmic: Ha de complir la norma UNE-EN 14066
- Permeabilitat al vapor d'aigua: Ha de complir la norma UNE-EN 12524
- Resistència a l'abrasió (excepte en cas de peces per a sòcols i davanters d'escalas): Ha de complir la norma UNE-EN 14157.
- Resistència al lliscament: Ha de complir la norma UNE-EN 12058 o UNE-EN 12057
- Tactibilitat: (excepte en cas de peces per a sòcols i davanters d'escalas): Ha de complir la norma UNE-EN 12058 o UNE-EN 12057

Toleràncies:

Toleràncies per peces amb gruix  $> 12$  mm:

- Gruix nominal E en mm: -  $12 < E \leq 15$ :  $\pm 1,5$  mm -  $15 < E \leq 30$ :  $\pm 10\%$  -  $30 < E \leq 80$ :  $\pm 3$  mm -  $E > 80$ :  $\pm 5$  mm - En el cas de cares exfoliades / trencades de forma natural els valors anteriors no són vàlids i el fabricant declararà les toleràncies de gruix.

- Planor :  $\leq 2\%$  de la longitud de la rajola i  $\leq 3$  mm En el cas de cares exfoliades de forma natural el fabricant declararà les toleràncies.

- Llargària i amplària:

+-----+		
Longitud o amplària nominal en mm.	$< 600$	$\geq 600$
Gruix d'arestes bisellades $\leq 50$ mm	$\pm 1$ mm	$\pm 1,5$ mm
Gruix d'arestes bisellades $> 50$ mm	$\pm 2$ mm	$\pm 3$ mm

Toleràncies per a peces amb gruix  $\leq 12$  mm (plaquetes)

- Llargada i amplària:  $\pm 1$  mm
- Gruix:  $\pm 1,5$  mm
- Planor: 0,15%
- Esquadres: 0,15%

PLAQUES PER A REVESTIMENTS MURALS DE PEDRA NATURAL D'ACORD AMB NORMATIVA UNE-EN 1469.

Les característiques següents han de complir amb els valors declarats pel fabricant, assajades segons la norma corresponent, dins del límit de tolerància indicat, en el seu cas:

- Resistència a la flexió: Ha de complir la norma UNE-EN 12372
- Càrrega de trencament de l'ancoratge: Ha de complir norma UNE-EN 13364
- Absorció de l'aigua a la pressió atmosfèrica: Ha de complir la norma UNE-EN 13755
- Reacció al foc : Ha de complir la norma UNE-EN 1469
- Absorció a l'aigua per capil·laritat : Ha de complir la norma UNE-EN 1925
- Densitat aparent o porositat oberta: Ha de complir la norma UNE-EN 1936
- Resistència al glaç/desglaç: Ha de complir la norma UNE-EN 12371
- Resistència al xoc tèrmic: Ha de complir la norma UNE-EN 14066
- Permeabilitat al vapor d'aigua: Ha de complir la norma UNE-EN 12524

Toleràncies:

- Gruix nominal E en mm -  $12 < E \leq 30$ : 10% -  $30 < E \leq 80$ :  $\pm 3$  mm -  $E > 80$ :  $\pm 5$  mm - En el cas de cares amb esquerdes o sots naturals, els valors anteriors no són aplicables i el fabricant declararà les toleràncies de gruix.
- Planor :  $\leq 2\%$  de la Llargària de la rajola i  $\leq 3$  mm En el cas de cares exfoliades de forma natural el fabricant declararà les toleràncies.

- Llargària i amplària:

+-----+		
Llargària o amplària nominal en mm.	$< 600$	$\geq 600$

Gruiç d'arestes bisellades <= 50 mm	±1mm	±1,5mm
Gruiç d'arestes bisellades > 50mm	±2mm	±3 mm

- Localització d'ancoratges ( localització específica, profunditat i diàmetre dels ancoratges del passador): - Localització de l'eix mesurat al llarg de la Llargària o amplària de la rajola: ±2 mm - Localització de l'eix mesurat al llarg del gruiç: ± 1 mm (mesurat des de la cara exposada) - Fondària del forat: +3 / -1mm - Diàmetre del forat +1 / -0,5mm - Per a altres formes de fixació el fabricant declararà les toleràncies específiques.

## 2.- CONDICIONS DE SUBMINISTRAMENT I EMMAGATZEMATGE

### SUBMINISTRAMENT I EMMAGATZEMATGE:

Subministrament: Les peces han d'anar protegides durant el transport. Si es fan servir fleixos metàl·lics a l'embalatge, aleshores aquests han de ser resistents a la corrosió.

Les superfícies polides s'han de protegir amb mitjans adequats

### SUBMINISTRAMENT I EMMAGATZEMATGE EN RAJOLES PER A PAVIMENT EXTERIOR:

Emmagatzematge: En llocs adequats sense possibilitat de ser atacades per agents agressius i de manera que no es trenquin ni s'escantonin.

### SUBMINISTRAMENT I EMMAGATZEMATGE EN RAJOLES PER A PAVIMENTS, ESCALES, PLAQUETES O REVESTIMENTS MURALS:

Emmagatzematge: En llocs protegits contra els impactes.

## 3.- UNITAT I CRITERI D'AMIDAMENT

Unitat d'amidament: la indicada a la descripció de l'element

Criteri d'amidament: quantitat necessària subministrada a l'obra

## 4.- NORMATIVA DE COMPLIMENT OBLIGATORI

UNE-EN 1341:2002 Baldosas de piedra natural para uso como pavimento exterior. Requisitos y métodos de ensayo.

UNE-EN 1341:2004 ERRATUM Baldosas de piedra natural para uso como pavimento exterior. Requisitos y métodos de ensayo.

UNE-EN 12057:2005 Productos de piedra natural. Plaquetas. Requisitos.

UNE-EN 12058:2005 Productos de piedra natural. Baldosas para pavimentos y escaleras. Requisitos.

UNE-EN 1469:2005 Piedra natural. Placas para revestimientos murales. Requisitos.

## 5.- CONDICIONS DE CONTROL DE RECEPCIÓ

### CONDICIONS DE MARCATGE I CONTROL DE LA DOCUMENTACIÓ EN RAJOLES PER A PAVIMENT EXTERIOR (UNE-EN 1341):

El subministrador ha de posar a disposició de la DF en el cas que aquesta ho sol·liciti, la documentació següent, que acrediti el marcatge CE, segons el sistema d'avaluació de conformitat aplicable, d'acord amb el que disposa l'apartat 7.2.1 del CTE: - Productes per a usos externs i acabat de calçades, destinats a la pavimentació de zones de circulació de vianants i vehicles, a l'exterior: - Sistema 4: Declaració de Prestacions

A l'embalatge o bé a l'albarà de lliurament, hi ha de constar la següent informació com a mínim:

- El nom petrogràfic de la pedra (d'acord amb la norma UNE-EN 12407)

- El nom comercial de la pedra

- El nom i direcció del proveïdor

- El nom i la localització de la pedrera

- Referència a la norma UNE-EN 1341

- Identificació del producte segons la classificació de la norma UNE-EN 1341 i els valors declarats pel fabricant:

- Han de portar el marcatge CE de conformitat amb el que disposa el Reial Decret 1328/1995, de 28 de juliol. El símbol normalitzat CE s'ha d'acompanyar de la següent informació: - Nom o marca d'identificació i direcció declarada del fabricant - Les 2 últimes xifres de l'any d'impressió del marcatge - Referència a la norma EN 1341 - L'ús previst i la descripció de la llosa

En les rajoles destinades a àrees exteriors de circulació de vianants i vehicles, incloses les zones delimitades per als transports públics, ha de constar a més: - La resistència a flexió - La resistència al lliscament (si procedeix) - La resistència al derrapatge (si procedeix) - La durabilitat - Tractament superficial químic (si procedeix)

### CONDICIONS DE MARCATGE I CONTROL DE LA DOCUMENTACIÓ EN RAJOLES PER A PAVIMENTS, ESCALES I PLAQUETES (UNE-EN 12058, UNE-EN 12057):

El subministrador ha de posar a disposició de la DF en el cas que aquesta ho sol·liciti, la documentació següent, que acrediti el marcatge CE, segons el sistema d'avaluació de conformitat aplicable, d'acord amb el que disposa l'apartat 7.2.1 del CTE: - Productes per a acabats de paviments exteriors per a zones d'ús peatonal i vehicular, - Productes per a acabats de paviments interiors incloses les instal·lacions de transport públic de Nivell o Classe: A1\*\*\*, F. \*\*\* Productes o materials que no necessiten sotmetre's a assaig de reacció al foc (per exemple productes o materials de la classe A1 conformement a la Decisió 96/603/CE, i les seves modificacions), - Productes per a acabats exteriors o interiors en murs o voltes per altres usos, - Productes per a acabats exteriors o interiors en murs o voltes sotmesos a legislació sobre reacció al foc de Nivell o Classe: A1\*\*\*, F. \*\*\* Productes o materials que no necessiten sotmetre's a assaig de reacció al foc (per exemple productes o materials de la classe A1 conformement a la Decisió 96/603/CE, i les seves modificacions): - Sistema 4: Declaració de Prestacions - Productes per a acabats exteriors o interiors en murs o voltes sotmesos a legislació sobre substàncies perilloses, i per a voltes suspeses interiors o exteriors sotmesos a requisits de seguretat en ús (resistència a la flexió), - Productes per a acabats de paviments interiors incloses les instal·lacions de transport públic de Nivell o Classe: (A1, A2, B, C)\*\*\*, D, E. \*\* Productes o materials per als quals no existeix una etapa clarament identificable en el procés de producció que suposi una millora en la classificació de reacció al foc (per exemple l'addició de retardadors d'ignició o la limitació de material orgànic), - Productes per a acabats exteriors o interiors en murs o voltes sotmesos a legislació sobre reacció al foc de Nivell o Classe: (A1, A2, B, C)\*\*\*, D, E. \*\* Productes o materials per als quals no existeix una etapa clarament identificable en el procés de producció que suposi una millora en la classificació de reacció al foc (per exemple l'addició de retardadors d'ignició o la limitació de material orgànic): - Sistema 3: Declaració de Prestacions

A l'embalatge i/o sobre la documentació comercial que acompanya el producte hi ha de constar la següent informació com a mínim:

- Referència d'aquesta norma europea (UNE-EN 12058 i/o UNE-EN 12057)

- Nom i marca identificativa del productor o el importador si és el responsable de la posta en el mercat.

- Dos últims dígits de l'any en el que el marcat es va fixar

- Classificació del producte (nom tradicional, família petrogràfica, etc d'acord amb UNE-EN 12440) i els usos finals

- Característiques: - Per a rajoles per a paviments i escales d'ús intern: - Reacció al foc - Resistència a la flexió - Resistència al lliscament - Tactilitat - Densitat aparent - Per a rajoles per a paviments i escales

d'ús extern: - Resistència a la flexió - Resistència al lliscament - Tactilitat - Resistència a les gelades  
- Resistència al xoc tèrmic

#### CONDICIONS DE MARCATGE I CONTROL DE LA DOCUMENTACIÓ EN RAJOLES PER A REVESTIMENTS MURALS (UNE-EN 1469):

El subministrador ha de posar a disposició de la DF en el cas que aquesta ho sol·liciti, la documentació següent, que acrediti el marcatge CE, segons el sistema d'avaluació de conformitat aplicable, d'acord amb el que disposa l'apartat 7.2.1 del CTE: - Productes per a acabats exteriors o interiors en murs o voltes sotmesos a legislació sobre reacció al foc de Nivell o Classe: A1\*\*\*, F. \*\*\* Productes o materials que no necessiten sotmetre's a assaig de reacció al foc (per exemple productes o materials de la classe A1 conformement a la Decisió 96/603/CE, i les seves modificacions): - Sistema 4: Declaració de Prestacions - Productes per a acabats exteriors o interiors en murs o voltes sotmesos a legislació sobre substàncies perilloses, i per a voltes suspeses interiors o exteriors sotmesos a requisits de seguretat en ús (resistència a la flexió), - Productes per a acabats exteriors o interiors en murs o voltes sotmesos a legislació sobre reacció al foc de Nivell o Classe: (A1, A2, B, C)\*\*, D, E. \*\* Productes o materials per als quals no existeix una etapa clarament identificable en el procés de producció que suposi una millora en la classificació de reacció al foc (per exemple l'addició de retardadors d'ignició o la limitació de material orgànic):

- Sistema 3: Declaració de Prestacions  
A l'embalatge i/o sobre la documentació comercial que acompanya el producte hi ha de constar la següent informació com a mínim:

- Referència d'aquesta norma europea (UNE-EN 1469)
- Nom i marca identificativa del productor o el importador si és el responsable de la posta en el mercat.
- Dos últims dígits de l'any en el que el marcat es va fixar
- Classificació del producte (nom tradicional, família petrogràfica, etc d'acord amb UNE-EN 12440) i els usos finals
- Característiques: - Plaques per a ús intern: - Reacció al foc - Resistència a la flexió - Resistència a l'ancoratge - Permeabilitat al vapor d'aigua - Densitat aparent - Plaques per a ús exterior: - Reacció al foc - Resistència a la flexió - Resistència a l'ancoratge - Resistència al glaç / desglaç - Permeabilitat al vapor d'aigua - Resistència al xoc tèrmic - Densitat aparent

#### OPERACIONS DE CONTROL:

Inspecció visual del material en cada subministrament.

El control de recepció de material verificarà que les característiques dels materials són coincidents amb l'establert en la DT. Aquest control ha de complir l'especificat en l'apartat 7.2 del CTE.

Control de documentació: documents d'origen (full de subministrament i etiquetat), certificat de garantia del fabricant, en el seu cas, (signat per persona física) i els documents de conformitat o autoritzacions administratives exigides, inclòs la documentació corresponent al marcatge CE quan sigui pertinent.

Control mitjançant distintius de qualitat i avaluacions d'idoneïtat: En el cas que el fabricant disposi de marques de qualitat, ha d'aportar-ne la documentació corresponent.

Control de recepció mitjançant assaigs: Si el material disposa d'una marca legalment reconeguda a un país de la CEE (Marcatge CE, AENOR, etc.) es podrà prescindir dels assaigs de control de recepció de les característiques del material garantides per la marca; i la DF sol·licitarà en aquest cas, els resultats dels assaigs corresponents al subministrament rebut. En qualsevol cas, la DF podrà sol·licitar assaigs de control de recepció si ho creu convenient.

#### OPERACIONS DE CONTROL. REVESTIMENTS MURALS:

En el cas que es realitzi el control mitjançant assaigs, s'ha de fer les comprovacions següents:

- Abans de començar l'obra, si varia el subministrament, i per cada 500 m2 de plaques que arribin a l'obra es demanaran al contractista els certificats del fabricant que garanteixin el compliment del plec de condicions tècniques, incloent els resultats dels assaigs següents, realitzats per un laboratori acreditat:
- Pes específic UNE-EN 12372
- Coeficient de saturació
- Absorció d'aigua UNE-EN 12372
- Coeficient de dilatació tèrmica
- Mòdul d'elasticitat
- Porositat aparent
- Duresa al ratllat (Mohs):
- Contingut d'ió sulfat
- Resistència a la compressió (proveta cúbica de 7 cm d'aresta)
- Gelabilitat
- Resistència a la flexió UNE-EN 12372

En cas de no presentar aquests resultats, o que la DF tingui dubtes de la seva representativitat, es realitzaran aquests assaigs sobre el material rebut, a càrrec del contractista.

- Control de característiques geomètriques cada 500 m2 segons la norma UNE EN 13373 - Dimensions - Balcaments
- Gruix - Diferència de llargària entre les arestes - Angles - Rectitud d'arestes - Planor

#### OPERACIONS DE CONTROL. PAVIMENTS:

En el cas que es realitzi el control mitjançant assaigs, s'ha de fer les comprovacions següents:

- Abans de començar l'obra, si varia el subministrament i cada 1600 m2 de superfície (unes 10000 peces), es demanaran al contractista els certificats del fabricant que garanteixin el compliment del plec de condicions tècniques, incloent els resultats dels assaigs següents, realitzats per un laboratori acreditat: - Pes específic (UNE-EN 1936) - Coeficient de saturació
- Absorció d'aigua, en volum (UNE-EN 1339) - Coeficient de dilatació tèrmica - Mòdul d'elasticitat - Porositat aparent
- Duresa al ratllat (Mohs) - Contingut d'ió sulfat - Resistència a la compressió (proveta cúbica de 7 cm d'aresta) - Gelabilitat - Resistència a la flexió - Comprovació de les característiques geomètriques sobre 10 peces en cada subministrament: - Gruix - Angles - Planor - Rectitud d'arestes

En cas de no presentar aquests resultats, o que la DF tingui dubtes de la seva representativitat, es realitzaran aquests assaigs sobre el material rebut, a càrrec del contractista.

#### CRITERIS DE PRESA DE MOSTRES:

S'han de seguir les instruccions de la DF i els criteris de les normes de procediment indicades en cada assaig.

#### INTERPRETACIÓ DE RESULTATS I ACTUACIONS EN CAS D'INCOMPLIMENT. REVESTIMENTS MURALS:

Si en els terminis establerts al començar l'obra no es fa l'entrega dels certificats de qualitat del fabricant, s'ha de realitzar una sèrie completa d'assaigs a càrrec del Contractista.

Els resultats dels assaigs sobre totes les peces de les mostres han de complir les condicions especificades. En cas d'incompliment, s'ha de repetir l'assaig, a càrrec del contractista, sobre el doble número de mostres del mateix lot, acceptant-se aquest, quan els resultats obtinguts sobre totes les peces resultin satisfactoris.

#### INTERPRETACIÓ DE RESULTATS I ACTUACIONS EN CAS D'INCOMPLIMENT. PAVIMENTS:

No s'admetran materials que no es presentin en bon estat i acompanyats amb el corresponent certificat de qualitat del fabricant on es garanteixin les condicions exigides.

Els resultats dels assaigs d'identificació compliran les condicions del plec. En cas d'incompliment en una comprovació, es repetirà l'assaig sobre dues mostres més del mateix lot, acceptant-ne el conjunt, quan aquests resultin satisfactoris.

En cas d'incompliment d'una comprovació geomètrica, es repetirà l'assaig que no compleixi les especificacions sobre un total de 10 peces del mateix lot. Només s'acceptarà el lot, quan els resultats obtinguts sobre les 10 peces resultin satisfactoris.

## **B4 MATERIALS PER A ESTRUCTURES**

### **B44 MATERIALS D'ACER PER A ESTRUCTURES**

#### **B44Z PLANXES I PERFILS D'ACER**

##### 0.- ELEMENTS QUE CONTEMPLA EL PLEC

B44Z-0LXA,B44Z-0LZT.

##### 1.- DEFINICIÓ I CARACTERÍSTIQUES DELS ELEMENTS

Perfils d'acer per a usos estructurals, formats per peça simple o composta i tallats a mida o treballats a taller.

S'han considerat els tipus següents:

- Perfils d'acer laminat en calent, de les sèries IPN, IPE, HEA, HEB, HEM o UPN, d'acer S275JR, S275J0, S275J2, S355JR, S355J0 o S355J2, segons UNE-EN 10025-2
- Perfils d'acer laminat en calent de les sèries L, LD, T, rodó, quadrat, rectangular o planxa, d'acer S275JR, S275J0, S275J2, S355JR, S355J0 o S355J2, segons UNE-EN 10025-2
- Perfils foradats d'acer laminat en calent de les sèries rodó, quadrat o rectangular d'acer S275J0H o S355J2H, segons UNE-EN 10210-1
- Perfils foradats conformats en fred de les sèries rodó, quadrat o rectangular d'acer S275J0H o S355J2H, segons UNE-EN 10219-1
- Perfils conformats en fred, de les sèries L, LD, U, C, Z, o Omega, d'acer S235JRC, segons UNE-EN 10025-2
- Perfils d'acer laminat en calent, en planxa, d'acer amb resistència millorada a la corrosió atmosfèrica S355J0WP o S355J2WP, segons UNE-EN 10025-5

S'han considerat els tipus d'unio següents:

- Amb soldadura
- Amb cargols

S'han considerat els acabats de protecció següents (no aplicable als perfils d'acer amb resistència millorada a la corrosió atmosfèrica):

- Una capa d'emprimació antioxidant
- Galvanitzat

#### CARACTERÍSTIQUES GENERALS:

No ha de tenir defectes interns o externs que perjudiquin la seva correcta utilització.

#### PERFILS D'ACER LAMINAT EN CALENT:

El fabricant ha de garantir que la composició química i les característiques mecàniques i tecnològiques de l'acer utilitzat en la fabricació de perfils, seccions i planxes, compleix les determinacions de les normes de condicions tècniques de subministrament següents:

- Perfils d'acer laminat en calent: UNE-EN 10025-1 i UNE-EN 10025-2
- Perfils d'acer laminat en calent amb resistència millorada a la corrosió atmosfèrica: UNE-EN 10025-1 i PNE-EN 10025-5

Les dimensions i les toleràncies dimensionals i de forma han de ser les indicades a les següents normes:

- Perfil IPN: UNE-EN 10024
- Perfil IPE, HEA, HEB i HEM: UNE-EN 10034
- Perfil UPN: UNE-EN 10279
- Perfil L i LD: UNE-EN 10056-1 i UNE-EN 10056-2
- Perfil T: UNE-EN 10055
- Rodó: UNE-EN 10060
- Quadrat: UNE-EN 10059
- Rectangular: UNE-EN 10058
- Planxa: EN 10029 o UNE-EN 10051

#### PERFILS FORADATS:

El fabricant ha de garantir que la composició química i les característiques mecàniques i tecnològiques de l'acer utilitzat en la fabricació de perfils compleix les determinacions de les normes de condicions tècniques de subministrament següents:

- Perfils foradats d'acer laminat en calent: UNE-EN 10210-1
- Perfils foradats conformats en fred: UNE-EN 10219-1

Les toleràncies dimensionals han de complir les especificacions de les següents normes:

- Perfils foradats d'acer laminat en calent: UNE-EN 10210-2

- Perfils foradats conformats en fred: UNE-EN 10219-2

#### PERFILS CONFORMATS EN FRED:

El fabricant ha de garantir que la composició química i les característiques mecàniques i tecnològiques de l'acer utilitzat en la fabricació de perfils i seccions, compleix les determinacions de les normes de condicions tècniques de subministrament del producte de partida.

Les toleràncies dimensionals i de la secció transversal han de complir les especificacions de la norma UNE-EN 10162.

#### PERFILS TREBALLATS A TALLER AMB SOLDADURA:

El material d'aportació utilitzat ha de ser apropiat als materials a soldar i al procediment de soldadura.

Les característiques mecàniques del material d'aportació han de ser superiors a les del material base.

En acers de resistència millorada a la corrosió atmosfèrica, la resistència a la corrosió del material d'aportació ha de ser equivalent a la del material base.

Els procediments autoritzats per a realitzar unions soldades són:

- Per arc elèctric manual amb elèctrode revestit
- Per arc amb fil tubular, sense protecció gasosa
- Per arc submergit amb fil/filferro
- Per arc submergit amb elèctrode nu
- Per arc amb gas inert
- Per arc amb gas actiu
- Per arc amb fil tubular, amb protecció de gas actiu
- Per arc amb fil tubular, amb protecció de gas inert
- Per arc amb elèctrode de wolfram i gas inert
- Per arc de connectors

Les soldadures s'han de fer per soldadors certificats per un organisme acreditat i qualificats segons l'UNE-EN 287-1.

Abans de començar a soldar s'ha de verificar que les superfícies i vores a soldar són adequades al procés de soldadura i que estan lliures de fissures.

Totes les superfícies a soldar s'han de netejar de qualsevol material que pugui afectar negativament la qualitat de la soldadura o perjudicar el procés de soldatge. S'han de mantenir seques i lliures de condensacions.

S'ha d'evitar la projecció d'espurnes erràtiques de l'arc. Si es produeix s'ha de sanejar la superfície d'acer.

S'ha d'evitar la projecció de soldadura. Si es produeix s'ha d'eliminar.

Els components a soldar han d'estar correctament col·locats i fixos en la seva posició mitjançant dispositius adequats o soldadures de punteig, de manera que les unions a soldar siguin accessibles i visibles per al soldador. No s'han d'introduir soldadures addicionals.

L'armat dels components estructurals s'ha de fer de manera que les dimensions finals estiguin dintre de les toleràncies establertes.

Les soldadures provisionals s'han d'executar seguint les especificacions generals. S'han d'eliminar totes les soldadures de punteig que no s'incorporin a les soldadures finals.

Quan el tipus de material de l'acer i/o la velocitat de refredament puguin produir un enduriment de la zona tèrmicament afectada s'ha de considerar la utilització del precalentament. Aquest s'ha d'estendre 75 mm en cada component del metall base.

No s'ha d'accelerar el refredament de les soldadures amb mitjans artificials.

Els cordons de soldadura successius no han de produir osques.

Els defectes de soldadura no s'han de tapar amb soldadures posteriors. S'han d'eliminar de cada passada abans de fer la següent.

Després de fer un cordó de soldadura i abans de fer el següent, cal netejar l'escòria per mitjà d'una picola i d'un raspall.

L'execució dels diferents tipus de soldadures s'ha de fer d'acord amb els requisits establerts a l'apartat 10.3.4 del DB-SE A i l'article 77 de l'EAE per a obres d'edificació o d'acord amb l'article 640.5.2 del PG3 i l'article 77 de l'EAE per a obres d'enginyeria civil.

S'ha de reduir al mínim el nombre de soldadures a efectuar a l'obra.

Les operacions de tall s'han de fer amb serra, cisalla i oxitall automàtic. S'admet l'oxitall manual únicament quan el procediment automàtic no es pugui practicar.

S'accepten els talls fets amb oxitall si no presenten irregularitats significatives i si s'eliminen les restes d'escòria.

Es poden utilitzar procediments de conformat en calent o en fred sempre que les característiques del material no queden per sota dels valors especificats.

Per al conformat en calent s'han de seguir les recomanacions del productor siderúrgic. El doblat o conformat no s'ha de fer durant l'interval de calor blau (250°C a 380°C).

El conformat en fred s'ha de fer respectant les limitacions indicades en la norma del producte. No s'admeten les martellades.

Els angles entrants i entalles han de tenir un acabat arrodonit amb un radi mínim de 5 mm.

Toleràncies de fabricació:

- En obres d'edificació: Límits establerts a l'apartat 11.1 de DB-SE A
- En obres d'enginyeria civil: Límits establerts a l'article 640.12 del PG3

#### PERFILS TREBALLATS A TALLER AMB CARGOLS:

S'utilitzaran cargols normalitzats d'acord a les normes recollides a la taula 29.2.b de l'EAE

Els cargols aixamfranats, cargols calibrats, pernls articulats i els cargols hexagonals d'injecció s'han d'utilitzar seguint les instruccions del seu fabricant i han de complir els requisits addicionals establerts a l'article 29.2 de l'EAE.

La situació dels cargols a la unió ha de ser tal que redueixi la possibilitat de corrosió i pandeig local de les xapes, i ha de facilitar el muntatge i les inspeccions.

El diàmetre nominal mínim dels cargols ha de ser de 12 mm.

La rosca pot estar inclosa en el pla de tall, excepte en el cas que els cargols s'utilitzin com a calibrats.

Després del collat l'espiga del cargol ha de sobresortir de la rosca de la femella. Entre la superfície de recolzament de la femella i la part no roscada de l'espiga ha d'haver, com a mínim:

- En cargols pretesats: 4 filets complerts més la sortida de la rosca
- En cargols sense pretesar: 1 filet complet més la sortida de la rosca

Les superfícies dels caps de cargols i femelles han d'estar perfectament planes i netes.

En els cargols col·locats en posició vertical, la femella ha d'estar situada per sota del cap del cargol.

En els forats rodons normals i amb cargols sense pretesar no és necessari utilitzar volanderes. Si s'utilitzen han d'anar sota el cap dels cargols, han de ser aixamfranades i el xamfrà ha d'estar situat en direcció al cap del cargol.

En els cargols pretesats, les volanderes han de ser planes endurides i han d'anar col·locades de la forma següent:

- Cargols 10.9: sota el cap del cargol i de la femella
- Cargols 8.8: sota de l'element que gira

Els forats per als cargols s'han de fer amb perforadora mecànica. S'admet un altre procediment sempre que proporcioni un acabat equivalent.

Es permet l'execució de forats amb punxonatge sempre que es compleixin els requisits establerts a l'apartat 10.2.3 del DB-SE A en obres d'edificació o els establerts a l'apartat 640.5.1.1 del PG3 en obres d'enginyeria civil.

És recomanable que, sempre que sigui possible, es perforin d'un sol cop els forats que travessin dues o més peces.

Els forats allargats s'han de fer amb una operació de punxonatge, o amb la perforació o punxonatge de dos forats i posterior oxitall.

Després de perforar les peces i abans d'unir-les s'han d'eliminar les rebaves.

Els cargols i les femelles no s'han de soldar, a menys que així ho expliciti el plec de condicions tècniques particulars.

S'han de col·locar el nombre suficient de cargols de muntatge per assegurar la immobilitat de les peces armades i el contacte íntim de les peces d'unió.

Les femelles s'han de muntar de manera que la seva marca de designació sigui visible després del muntatge.

En els cargols sense pretesar, cada conjunt de cargol, femella i volandera(es) s'ha de collar fins arribar al "collat a tocar" sense sobretesar els cargols. En grups de cargols aquest procés s'ha de fer progressivament començant pels cargols situats al centre. Si és necessari s'han de fer cicles addicionals de collat.

Abans de començar el pretesat, els cargols pretesats d'un grup s'han de collar d'acord amb el que s'ha indicat per als cargols sense pretesar. Per a que el pretesat sigui uniforme s'han de fer cicles addicionals de collat.

S'han de retirar els conjunts de cargol pretesat, femella i volandera(es) que després de collats fins al pretesat mínim, s'aflixin.

El collat dels cargols pretesats s'ha de fer seguint un dels procediments següents:

- Mètode de la clau dinamomètrica.
- Mètode de la femella indicadora.
- Mètode convinat.

Les operacions de tall s'han de fer amb serra, cisalla i oxitall automàtic. S'admet l'oxitall manual únicament quan el procediment automàtic no es pugui practicar.

S'accepten els talls fets amb oxitall si no presenten irregularitats significatives i si s'eliminen les restes d'escòria.

Es poden utilitzar procediments de conformat en calent o en fred sempre que les característiques del material no queden per sota dels valors especificats.

Per al conformat en calent s'han de seguir les recomanacions del productor siderúrgic. El doblat o conformat no s'ha de fer durant l'interval de calor blau (250°C a 380°C).

El conformat en fred s'ha de fer respectant les limitacions indicades en la norma del producte. No s'admeten les martellades.

Els angles entrants i entalles han de tenir un acabat arrodonit amb un radi mínim de 5 mm.

Toleràncies de fabricació:

- En obres d'edificació: Límits establerts a l'apartat 11.1 de DB-SE A
- En obres d'enginyeria civil: Límits establerts als apartats 640.5 i 640.12 del PG3

**PERFILS PROTEGITS AMB EMPRIMACIÓ ANTIOXIDANT:**

La capa d'emprimació antioxidant ha de cobrir de manera uniforme totes les superfícies de la peça.

No ha de tenir fissures, bosses ni altres desperfectes.

Abans d'aplicar la capa d'emprimació les superfícies a pintar han d'estar preparades adequadament d'acord amb les normes UNE-EN ISO 8504-1, UNE-EN ISO 8504-2 i UNE-EN ISO 8504-3.

Prèviament al pintat s'ha de comprovar que les superfícies compleixen els requisits donats pel fabricant per al producte a aplicar.

La pintura d'emprimació s'ha d'utilitzar seguint les instruccions del seu fabricant. No s'utilitzarà si ha superat el temps de vida útil o el temps d'enduriment després de l'obertura del recipient.

Si s'aplica més d'una capa s'ha d'utilitzar per a cadascuna un color diferent.

Després de l'aplicació de la pintura les superfícies s'han de protegir de l'acumulació d'aigua durant un cert temps.

No s'han d'utilitzar materials de protecció que perjudiquin la qualitat de la soldadura a menys de 150 mm de la zona a soldar.

Les soldadures i el metall base adjacent no s'han de pintar sense haver eliminat prèviament l'escòria.

La zona sense revestir situada al voltant del perímetre de la unió amb cargols no s'ha de tractar fins que no s'hagi inspeccionat la unió.

**PERFILS GALVANITZATS:**

El recobriments de zinc ha de ser homogeni i continu en tota la superfície.

No s'han d'apreciar esquerdes, exfoliacions ni desprendiments del recobriments.

La galvanització s'ha de fer d'acord amb les normes UNE-EN ISO 1460 o UNE-EN ISO 1461, segons correspongui.

S'han de segellar totes les soldadures abans de fer un decapat previ a la galvanització.

Si el component prefabricat té espais tancats s'han de disposar forats de ventilació o purga.

Abans de pintar-les, les superfícies galvanitzades s'han de netejar i tractar amb pintura anticorrosiva amb diluent àcid o amb raig escombrador.

## 2.- CONDICIONS DE SUBMINISTRAMENT I EMMAGATZEMATGE

Subministrament: de manera que no pateixin deformacions, ni esforços no previstos.

Emmagatzematge: Seguint les instruccions del fabricant. En llocs secs, sense contacte directe amb el terra i protegits de la intempèrie, de manera que no s'alterin les seves condicions.

No s'han d'utilitzar si s'ha superat la vida útil en magatzem especificada pel fabricant.

## 3.- UNITAT I CRITERIS D'AMIDAMENT

kg de pes necessari subministrat a l'obra, calculat segons les especificacions de la DT, d'acord amb els criteris següents:

- El pes unitari per al seu càlcul ha de ser el teòric
- Per a poder utilitzar un altre valor diferent del teòric, cal l'acceptació expressa de la DF

Aquests criteris inclouen les pèrdues de material corresponents a retalls.

#### 4.- NORMATIVA DE COMPLIMENT OBLIGATORI

##### NORMATIVA GENERAL:

UNE-EN 10025-1:2006 Productos laminados en caliente de aceros para estructuras. Parte 1: Condiciones técnicas generales de suministro.

UNE-EN 10025-2:2006 Productos laminados en caliente de aceros para estructuras. Parte 2: Condiciones técnicas de suministro de los aceros estructurales no aleados.

UNE-EN 10210-1:1994 Perfiles huecos para construcción, acabados en caliente, de acero no aleado de grano fino. Parte 1: condiciones técnicas de suministro.

UNE-EN 10219-1:1998 Perfiles huecos para construcción conformados en frío de acero no aleado y de grano fino. Parte 1: Condiciones técnicas de suministro.

UNE-EN 10162:2005 Perfiles de acero conformados en frío. Condiciones técnicas de suministro. Tolerancias dimensionales y de la sección transversal.

##### OBRES D'EDIFICACIÓ:

Real Decreto 751/2011, de 27 de mayo, por el que se aprueba la Instrucción de Acero Estructural (EAE).

Real Decreto 314/2006, de 17 de marzo, por el que se aprueba el Código Técnico de la Edificación Parte 2. Documento Básico de Acero DB-SE-A.

\* UNE-ENV 1090-1:1997 Ejecución de estructuras de acero. Parte 1: Reglas generales y reglas para edificación.

##### OBRES D'ENGINYERIA CIVIL:

Real Decreto 751/2011, de 27 de mayo, por el que se aprueba la Instrucción de Acero Estructural (EAE).

\* Orden FOM/475/2002 de 13 de febrero, por la que se actualizan determinados artículos del Pliego de Prescripciones Técnicas Generales para Obras de Carreteras y Puentes relativos a Hormigones y Acero.

#### 5.- CONDICIONS DE CONTROL DE RECEPCIÓ

##### CONDICIONS DE MARCATGE I CONTROL DE LA DOCUMENTACIÓ EN PERFILS D'ACER LAMINAT I PERFILS D'ACER BUITS:

Cada producte ha d'anar marcat de forma clara i indeleble amb la següent informació:

- El tipus, la qualitat i, si és aplicable, la condició de subministrament mitjançant la seva designació abreujada
- Un número que identifiqui la colada (aplicable únicament en el cas d'inspecció per colades) i, si és aplicable, la mostra
- El nom del fabricant o la seva marca comercial
- La marca de l'organisme de control extern (quan sigui aplicable)
- Han de portar el marcat CE de conformitat amb el que disposen els Reials Decrets 1630/1992 de 29 de desembre i 1328/1995 de 28 de juliol

La marca ha d'estar situada en una posició propera a un dels extrems de cada producte o en la secció transversal de tall.

Quan els productes es subministren en paquets el marcatge s'ha de fer amb una etiqueta adherida al paquet o sobre el primer producte del mateix.

##### PERFILS D'ACER LAMINAT EN CALENT:

El subministrador ha de posar a disposició de la DF en el cas que aquesta ho sol·liciti, la documentació següent, que acrediti el marcatge CE, segons el sistema d'avaluació de conformitat aplicable, d'acord amb el que disposa l'apartat 7.2.1 del CTE:

- Productes per a ús en estructures metàl·liques o en estructures mixtes metall i formigó:
- Sistema 2+: Declaració de Prestacions

El símbol normalitzat CE (d'acord amb la directiva 93/68/CEE) s'ha de col·locar sobre el producte acompanyat per:

- El número d'identificació de l'organisme de certificació
- El nom o marca comercial i adreça declarada del fabricant
- Les dues últimes xifres de l'any d'impressió del marcat
- El número del certificat de conformitat CE o del certificat de producció en fàbrica (si és procedent)
- Referència a la norma EN 10025-1
- Descripció del producte: nom genèric, material, dimensions i ús previst
- Informació de les característiques essencials indicades de la següent forma:
  - Designació del producte d'acord amb la norma corresponent de toleràncies dimensionals, segons el capítol 2 de la norma EN 10025-1
  - Designació del producte d'acord amb l'apartat 4.2 de les normes EN 10025-2 a EN 10025-6

##### CONDICIONS DE MARCATGE I CONTROL DE LA DOCUMENTACIÓ EN PERFILS D'ACER CONFORMATS:

Han d'anar marcats individualment o sobre el paquet amb una marca clara i indeleble que contingui la següent informació:

- Dimensions del perfil o número del plànol de diseny
- Tipus i qualitat de l'acer
- Referència que indiqui que els perfils s'han fabricat i assajat segons UNE-EN 10162; si es requereix, el marcatge CE
- Nom o logotipus del fabricant
- Codi de producció
- Identificació del laboratori d'assaigs extern (quan sigui aplicable)
- Codi de barres, segons ENV 606, quan la informació mínima anterior es faciliti amb un text clar

##### CONDICIONS DE MARCATGE I CONTROL DE LA DOCUMENTACIÓ EN PERFILS FORADATS:

Cada perfil ha d'anar marcat de forma clara i indeleble amb la següent informació:

- La designació abreujada
- El nom o les sigles (marca de fàbrica) del fabricant
- En el cas d'inspecció i assaigs específics, un número d'identificació, per exemple el número de comanda, que permeti relacionar el producte o la unitat de subministrament i el document corresponent (únicament aplicable als perfils foradats conformats en fred)

Quan els productes es subministren en paquets el marcatge es pot fer amb una etiqueta adherida al paquet.

##### OPERACIONS DE CONTROL:

El control de recepció de material verificarà que les característiques dels materials són coincidents amb l'establert en la DT. Aquest control ha de complir l'especificat en l'apartat 7.2 del CTE.

Control de documentació: documents d'origen (full de subministrament i etiquetat), certificat de garantia del fabricant, en el seu cas, (signat per persona física) i els documents de conformitat o autoritzacions administratives exigides, inclòs la documentació corresponent al marcatge CE quan sigui pertinent.

Control mitjançant distintius de qualitat i avaluacions d'idoneïtat: En el cas que el fabricant disposi de marques de qualitat, ha d'aportar-ne la documentació corresponent

Control de recepció mitjançant assaigs: Si el material disposa d'una marca legalment reconeguda a un país de la CEE (Marcatge CE, AENOR, etc.) es podrà prescindir dels assaigs de control de recepció de les característiques del material garantides per la marca; i la DF sol·licitarà en aquest cas, els resultats dels assaigs corresponents al subministrament rebut. En qualsevol cas, la DF podrà sol·licitar assaigs de control de recepció si ho creu convenient.

Inspecció visual del material a la seva recepció. Es controlaran les característiques geomètriques com a mínim sobre un 10% de les peces rebudes. El subministrament del material es realitzarà amb la inspecció requerida (UNE-EN 10204).

A efectes de control d'apilament, la unitat d'inspecció ha de complir les següents condicions:

- Correspondència en el mateix tipus i grau d'acer
- Procedència de fabricant
- Pertany a la mateixa sèrie en funció del gruix màxim de la secció:
  - Sèrie lleugera:  $e \leq 16$  mm
  - Sèrie mitja:  $16 \text{ mm} \leq e \leq 40$  mm
  - Sèrie pesada:  $e > 40$  mm

En el cas que es realitzi el control mitjançant assaigs, s'ha de fer les comprovacions següents:

- Les unitats d'inspecció seran fraccions de cada grup afí, amb un pes màxim de 20 t per lot.
- Per a cada lot, es realitzaran els següents assaigs:
  - Determinació quantitativa de sofre (UNE 7-019)
  - Determinació quantitativa fòsfor (UNE 7-029)
  - Determinació del contingut de nitrogen (UNE 36-317-1)
  - Determinació quantitativa del contingut de carboni (UNE 7014)
- En una mostra d'acer laminat, per a cada lot, es realitzaran a més, els següents assaigs:
  - Determinació quantitativa de manganès (UNE 7027)
  - Determinació gravimètrica de silici (UNE 7028)
  - Assaig a flexió pel xoc d'una proveta de planxa d'acer (UNE 7475-1)
  - Determinació de la duresa brinell d'una proveta (UNE-EN-ISO 6506-1)
- En una mostra de perfils d'acer buits, per a cada lot, es realitzaran a més, els següents assaigs:
  - Assaig d'aixafada (UNE-EN ISO 8492)
- En el cas de perfils galvanitzats, es comprovarà la massa i gruix del recobriments (UNE-EN ISO 1461, UNE-EN ISO 2178).

#### OPERACIONS DE CONTROL EN UNIONS SOLDADES:

Recepció del certificat de qualitat de les característiques dels elèctrodes.

Abans de començar l'obra, i sempre que es canviï el tipus de material d'aportació:

- Preparació d'una proveta mecanitzada, soldades amb el material d'aportació previst, i assaig a tracció (UNE-EN ISO 15792-2). Abans d'aquest assaig, es realitzarà una radiografia de la soldadura realitzada (UNE-EN 1435), per tal de constatar que el cordó està totalment ple de material d'aportació.
- Assaig de tracció del metall aportat (UNE-EN ISO 15792-2) 1 provetes
- Assaig de resiliència del metall aportat (UNE-EN ISO 15792-2) 1 provetes

#### CRITERIS DE PRESA DE MOSTRES:

Les mostres per als assaigs químics es prendran de la unitat d'inspecció segons els criteris establerts a la norma UNE-EN ISO 14284.

En perfils laminats i conformats les mostres per als assaigs mecànics es prendran segons els criteris establerts a les UNE EN 10025-2 a UNE 10025-6. Les localitzacions de les mostres seguiran els criteris establerts a l'annex A de l'UNE EN 10025-1.

Per la preparació de les provetes s'aplicaran els requisits establerts a la UNE-EN ISO 377.

Per la preparació de provetes per assaig de tracció s'aplicarà la UNE-EN 10002-1.

En perfils laminats, per la preparació de provetes per assaig a flexió per xoc (resiliència) s'aplicarà la UNE 10045-1. També son d'aplicació els següents requeriments:

- Gruix nominal  $> 12$  mm: mecanitzar provetes de  $10 \times 10$  mm
- Gruix nominal  $\leq 12$  mm: l'ample mínim de la proveta serà de 5 mm

Les mostres i provetes tenen que estar marcades de manera que es reconguin els productes originals, així com la seva localització i orientació del producte.

Les mostres i els criteris de conformitat per als perfils buits, queden establerts a la norma UNE-EN 10219-1 seguint els paràmetres de la taula D.1

#### INTERPRETACIÓ DE RESULTATS I ACTUACIONS EN CAS D'INCOMPLIMENT:

No es podrà acceptar perfils que no estiguin amb les garanties corresponents i no vagin marcats adequadament.

Si els resultats de tots els assaigs de recepció d'un lot compleixen el prescrit, aquest és acceptable.

Si algun resultat no compleix el prescrit, però s'ha observat en el corresponent assaig alguna anomalia no imputable al material (com defecte en la mecanització de la proveta, irregular funcionament de la maquinària d'assaig...) l'assaig es considerarà nul i caldrà repetir-lo correctament amb una nova proveta.

Si algun resultat no compleix el prescrit havent-ho realitzat correctament, es realitzaran 2 contrassaigs segons UNE-EN 10021, sobre provetes preses de dues peces diferents del lot que s'està assajant. Si ambdós resultats (dels contrassaigs) compleixen el prescrit, la unitat d'inspecció serà acceptable, en cas contrari es rebutjarà.

Quan es sobrepassi alguna de les toleràncies especificades en algun control geomètric, es rebutjarà la peça incorrecta. A més a més, s'augmentarà el control, en l'apartat incomplet, fins a un 20% d'unitats. Si encara es troben irregularitats, es faran les oportunes correccions i/o rebuigs i es farà el control sobre el 100 % de les unitats amb les oportunes actuacions segons el resultat.

#### INTERPRETACIÓ DE RESULTATS I ACTUACIONS EN CAS D'INCOMPLIMENT EN UNIONS SOLDADES:

El material d'aportació complirà les condicions mecàniques indicades.

En les provetes preparades amb soldadures, la línia de ruptura ha de quedar fora de la zona d'influència de la soldadura.

## **B4 MATERIALS PER A ESTRUCTURES**

### **B44 MATERIALS D'ACER PER A ESTRUCTURES**

#### **B44Z PLANXES I PERFILS D'ACER**

#### **B44Z- PLANXES I PERFILS D'ACER**

##### **0.- ELEMENTS QUE CONTEMPLA EL PLEC**

B44Z-0LXA,B44Z-0LZT.

##### **1.- DEFINICIÓ I CONDICIONS DELS ELEMENTS**

Perfils d'acer per a usos estructurals, formats per peça simple o composta i tallats a mida o treballats a taller.

S'han considerat els tipus següents:

- Perfils d'acer laminat en calent, de les sèries IPN, IPE, HEA, HEB, HEM o UPN, d'acer S275JR, S275J0, S275J2, S355JR, S355J0 o S355J2, segons UNE-EN 10025-2
- Perfils d'acer laminat en calent de les sèries L, LD, T, rodó, quadrat, rectangular o planxa, d'acer S275JR, S275J0, S275J2, S355JR, S355J0 o S355J2, segons UNE-EN 10025-2
- Perfils foradats d'acer laminat en calent de les sèries rodó, quadrat o rectangular d'acer S275J0H o S355J2H, segons UNE-EN 10210-1
- Perfils foradats conformats en fred de les sèries rodó, quadrat o rectangular d'acer S275J0H o S355J2H, segons UNE-EN 10219-1
- Perfils conformats en fred, de les sèries L, LD, U, C, Z, o Omega, d'acer S235JRC, segons UNE-EN 10025-2
- Perfils d'acer laminat en calent, en planxa, d'acer amb resistència millorada a la corrosió atmosfèrica S355J0WP o S355J2WP, segons UNE-EN 10025-5

S'han considerat els tipus d'unió següents:

- Amb soldadura
- Amb cargols

S'han considerat els acabats de protecció següents (no aplicable als perfils d'acer amb resistència millorada a la corrosió atmosfèrica):

- Una capa d'emprimació antioxidant
- Galvanitzat

##### **CARACTERÍSTIQUES GENERALS:**

No ha de tenir defectes interns o externs que perjudiquin la seva correcta utilització.

##### **PERFILS D'ACER LAMINAT EN CALENT:**

El fabricant ha de garantir que la composició química i les característiques mecàniques i tecnològiques de l'acer utilitzat en la fabricació de perfils, seccions i planxes, compleix les determinacions de les normes de condicions tècniques de subministrament següents:

- Perfils d'acer laminat en calent: UNE-EN 10025-1 i UNE-EN 10025-2
- Perfils d'acer laminat en calent amb resistència millorada a la corrosió atmosfèrica: UNE-EN 10025-1 i PNE-EN 10025-5

Les dimensions i les toleràncies dimensionals i de forma han de ser les indicades a les següents normes:

- Perfil IPN: UNE-EN 10024
- Perfil IPE, HEA, HEB i HEM: UNE-EN 10034
- Perfil UPN: UNE-EN 10279
- Perfil L i LD: UNE-EN 10056-1 i UNE-EN 10056-2
- Perfil T: UNE-EN 10055
- Rodó: UNE-EN 10060
- Quadrat: UNE-EN 10059
- Rectangular: UNE-EN 10058
- Planxa: EN 10029 o UNE-EN 10051

##### **PERFILS FORADATS:**

El fabricant ha de garantir que la composició química i les característiques mecàniques i tecnològiques de l'acer utilitzat en la fabricació de perfils compleix les determinacions de les normes de condicions tècniques de subministrament següents:

- Perfils foradats d'acer laminat en calent: UNE-EN 10210-1
- Perfils foradats conformats en fred: UNE-EN 10219-1

Les toleràncies dimensionals han de complir les especificacions de les següents normes:

- Perfils foradats d'acer laminat en calent: UNE-EN 10210-2
- Perfils foradats conformats en fred: UNE-EN 10219-2

##### **PERFILS CONFORMATS EN FRED:**

El fabricant ha de garantir que la composició química i les característiques mecàniques i tecnològiques de l'acer utilitzat en la fabricació de perfils i seccions, compleix les determinacions de les normes de condicions tècniques de subministrament del producte de partida.

Les toleràncies dimensionals i de la secció transversal han de complir les especificacions de la norma UNE-EN 10162.

##### **PERFILS TREBALLATS A TALLER AMB SOLDADURA:**

El material d'aportació utilitzat ha de ser apropiat als materials a soldar i al procediment de soldadura.

Les característiques mecàniques del material d'aportació han de ser superiors a les del material base.

En acers de resistència millorada a la corrosió atmosfèrica, la resistència a la corrosió del material d'aportació ha de ser equivalent a la del material base.

Els procediments autoritzats per a realitzar unions soldades són:

- Per arc elèctric manual amb elèctrode revestit

- Per arc amb fil tubular, sense protecció gasosa
- Per arc submergit amb fil/filferro
- Per arc submergit amb elèctrode nu
- Per arc amb gas inert
- Per arc amb gas actiu
- Per arc amb fil tubular, amb protecció de gas actiu
- Per arc amb fil tubular, amb protecció de gas inert
- Per arc amb elèctrode de wolfram i gas inert
- Per arc de connectors

Les soldadures s'han de fer per soldadors certificats per un organisme acreditat i qualificats segons l'UNE-EN 287-1. Abans de començar a soldar s'ha de verificar que les superfícies i vores a soldar són adequades al procés de soldadura i que estan lliures de fissures.

Totes les superfícies a soldar s'han de netejar de qualsevol material que pugui afectar negativament la qualitat de la soldadura o perjudicar el procés de soldatge. S'han de mantenir seques i lliures de condensacions.

S'ha d'evitar la projecció d'espurnes erràtiques de l'arc. Si es produeix s'ha de sanejar la superfície d'acer.

S'ha d'evitar la projecció de soldadura. Si es produeix s'ha d'eliminar.

Els components a soldar han d'estar correctament col·locats i fixos en la seva posició mitjançant dispositius adequats o soldadures de punteig, de manera que les unions a soldar siguin accessibles i visibles per al soldador. No s'han d'introduir soldadures addicionals.

L'armat dels components estructurals s'ha de fer de manera que les dimensions finals estiguin dintre de les toleràncies establertes.

Les soldadures provisionals s'han d'executar seguint les especificacions generals. S'han d'eliminar totes les soldadures de punteig que no s'incorporin a les soldadures finals.

Quan el tipus de material de l'acer i/o la velocitat de refredament puguin produir un enduriment de la zona tèrmicament afectada s'ha de considerar la utilització del precalentament. Aquest s'ha d'estendre 75 mm en cada component del metall base.

No s'ha d'accelerar el refredament de les soldadures amb mitjans artificials.

Els cordons de soldadura successius no han de produir osques.

Els defectes de soldadura no s'han de tapar amb soldadures posteriors. S'han d'eliminar de cada passada abans de fer la següent.

Després de fer un cordó de soldadura i abans de fer el següent, cal netejar l'escòria per mitjà d'una picola i d'un raspall.

L'execució dels diferents tipus de soldadures s'ha de fer d'acord amb els requisits establerts a l'apartat 10.3.4 del DB-SE A i l'article 94 del CODI ESTRUCTURAL per a obres d'edificació o d'acord amb l'article 640.5.2 del PG3 i l'article 94 del CODI ESTRUCTURAL per a obres d'enginyeria civil.

S'ha de reduir al mínim el nombre de soldadures a efectuar a l'obra.

Les operacions de tall s'han de fer amb serra, cisalla i oxitall automàtic. S'admet l'oxitall manual únicament quan el procediment automàtic no es pugui practicar.

S'accepten els talls fets amb oxitall si no presenten irregularitats significatives i si s'eliminen les restes d'escòria.

Es poden utilitzar procediments de conformat en calent o en fred sempre que les característiques del material no queden per sota dels valors especificats.

Per al conformat en calent s'han de seguir les recomanacions del productor siderúrgic. El doblat o conformat no s'ha de fer durant l'interval de calor blau (250°C a 380°C).

El conformat en fred s'ha de fer respectant les limitacions indicades en la norma del producte. No s'admeten les martellades.

Els angles entrants i entalles han de tenir un acabat arrodonit amb un radi mínim de 5 mm.

Toleràncies de fabricació:

- En obres d'edificació: Límits establerts a l'apartat 11.1 de DB-SE A
- En obres d'enginyeria civil: Límits establerts a l'article 640.12 del PG3

**PERFILS TREBALLATS A TALLER AMB CARGOLS:**

S'utilitzaran cargols normalitzats d'acord a les normes recollides a la taula 85.2.b del CODI ESTRUCTURAL

Els cargols aixamfranats, cargols calibrats, pernls articulats i els cargols hexagonals d'injecció s'han d'utilitzar seguint les instruccions del seu fabricant i han de complir els requisits addicionals establerts a l'article 85.2 del CODI ESTRUCTURAL.

La situació dels cargols a la unió ha de ser tal que redueixi la possibilitat de corrosió i pandeig local de les xapes, i ha de facilitar el muntatge i les inspeccions.

El diàmetre nominal mínim dels cargols ha de ser de 12 mm.

La rosca pot estar inclosa en el pla de tall, excepte en el cas que els cargols s'utilitzin com a calibrats.

Després del collat l'espiga del cargol ha de sobresortir de la rosca de la femella. Entre la superfície de recolzament de la femella i la part no roscada de l'espiga ha d'haver, com a mínim:

- En cargols pretesats: 4 filets complets més la sortida de la rosca
- En cargols sense pretesar: 1 filet complet més la sortida de la rosca

Les superfícies dels caps de cargols i femelles han d'estar perfectament planes i netes.

En els cargols col·locats en posició vertical, la femella ha d'estar situada per sota del cap del cargol.

En els forats rodons normals i amb cargols sense pretesar no és necessari utilitzar volanderes. Si s'utilitzen han d'anar sota el cap dels cargols, han de ser aixamfranades i el xamfrà ha d'estar situat en direcció al cap del cargol.

En els cargols pretesats, les volanderes han de ser planes endurides i han d'anar col·locades de la forma següent:

- Cargols 10.9: sota el cap del cargol i de la femella
- Cargols 8.8: sota de l'element que gira

Els forats per als cargols s'han de fer amb perforadora mecànica. S'admet un altre procediment sempre que proporcioni un acabat equivalent.

Es permet l'execució de forats amb punxonatge sempre que es compleixin els requisits establerts a l'apartat 10.2.3 del DB-SE A en obres d'edificació o els establerts a l'apartat 640.5.1.1 del PG3 en obres d'enginyeria civil.

És recomanable que, sempre que sigui possible, es perforin d'un sol cop els forats que travessin dues o més peces.

Els forats allargats s'han de fer amb una operació de punxonatge, o amb la perforació o punxonatge de dos forats i posterior oxitall.

Després de perforar les peces i abans d'unir-les s'han d'eliminar les rebaves.

Els cargols i les femelles no s'han de soldar, a menys que així ho expliciti el plec de condicions tècniques particulars.

S'han de col·locar el nombre suficient de cargols de muntatge per assegurar la immobilitat de les peces armades i el contacte íntim de les peces d'unió.

Les femelles s'han de muntar de manera que la seva marca de designació sigui visible després del muntatge.

En els cargols sense pretesar, cada conjunt de cargol, femella i volandera(es) s'ha de collar fins arribar al "collat a tocar" sense sobretesar els cargols. En grups de cargols aquest procés s'ha de fer progressivament començant pels cargols situats al centre. Si és necessari s'han de fer cicles addicionals de collat.

Abans de començar el pretesat, els cargols pretesats d'un grup s'han de collar d'acord amb el que s'ha indicat per als cargols sense pretesar. Per a que el pretesat sigui uniforme s'han de fer cicles addicionals de collat.

S'han de retirar els conjunts de cargol pretesat, femella i volandera(es) que després de collats fins al pretesat mínim, s'afluixin.

El collat dels cargols pretesats s'ha de fer seguint un dels procediments següents:

- Mètode de la clau dinamomètrica.

- Mètode de la femella indicadora.

- Mètode conuinat.

Les operacions de tall s'han de fer amb serra, cisalla i oxitall automàtic. S'admet l'oxitall manual únicament quan el procediment automàtic no es pugui practicar.

S'accepten els talls fets amb oxitall si no presenten irregularitats significatives i si s'eliminen les restes d'escòria.

Es poden utilitzar procediments de conformat en calent o en fred sempre que les característiques del material no queden per sota dels valors especificats.

Per al conformat en calent s'han de seguir les recomanacions del productor siderúrgic. El doblat o conformat no s'ha de fer durant l'interval de calor blau (250°C a 380°C).

El conformat en fred s'ha de fer respectant les limitacions indicades en la norma del producte. No s'admeten les martellades.

Els angles entrants i entalles han de tenir un acabat arrodonit amb un radi mínim de 5 mm.

Toleràncies de fabricació:

- En obres d'edificació: Límits establerts a l'apartat 11.1 de DB-SE A

- En obres d'enginyeria civil: Límits establerts als apartats 640.5 i 640.12 del PG3

**PERFILS PROTEGITS AMB EMPRIMACIÓ ANTIOXIDANT:**

La capa d'emprimació antioxidant ha de cobrir de manera uniforme totes les superfícies de la peça.

No ha de tenir fissures, bosses ni altres desperfectes.

Abans d'aplicar la capa d'emprimació les superfícies a pintar han d'estar preparades adequadament d'acord amb les normes UNE-EN ISO 8504-1, UNE-EN ISO 8504-2 i UNE-EN ISO 8504-3.

Prèviament al pintat s'ha de comprovar que les superfícies compleixen els requisits donats pel fabricant per al producte a aplicar.

La pintura d'emprimació s'ha d'utilitzar seguint les instruccions del seu fabricant. No s'utilitzarà si ha superat el temps de vida útil o el temps d'enduriment després de l'obertura del recipient.

Si s'aplica més d'una capa s'ha d'utilitzar per a cadascuna un color diferent.

Després de l'aplicació de la pintura les superfícies s'han de protegir de l'acumulació d'aigua durant un cert temps.

No s'han d'utilitzar materials de protecció que perjudiquin la qualitat de la soldadura a menys de 150 mm de la zona a soldar.

Les soldadures i el metall base adjacent no s'han de pintar sense haver eliminat prèviament l'escòria.

La zona sense revestir situada al voltant del perímetre de la unió amb cargols no s'ha de tractar fins que no s'hagi inspeccionat la unió.

**PERFILS GALVANITZATS:**

El recobriments de zinc ha de ser homogeni i continu en tota la superfície.

No s'han d'apreciar esquerdes, exfoliacions ni desprendiments del recobriments.

La galvanització s'ha de fer d'acord amb les normes UNE-EN ISO 1460 o UNE-EN ISO 1461, segons correspongui.

S'han de segellar totes les soldadures abans de fer un decapat previ a la galvanització.

Si el component prefabricat té espais tancats s'han de disposar forats de ventilació o purga.

Abans de pintar-les, les superfícies galvanitzades s'han de netejar i tractar amb pintura anticorrosiva amb diluent àcid o amb raig escombrador.

## 2.- CONDICIONS DE SUBMINISTRAMENT I EMMAGATZEMATGE

Subministrament: de manera que no pateixin deformacions, ni esforços no previstos.

Emmagatzematge: Seguint les instruccions del fabricant. En llocs secs, sense contacte directe amb el terra i protegits de la intempèrie, de manera que no s'alterin les seves condicions.

No s'han d'utilitzar si s'ha superat la vida útil en magatzem especificada pel fabricant.

## 3.- UNITAT I CRITERI D'AMIDAMENT

kg de pes necessari subministrat a l'obra, calculat segons les especificacions de la DT, d'acord amb els criteris següents:

- El pes unitari per al seu càlcul ha de ser el teòric

- Per a poder utilitzar un altre valor diferent del teòric, cal l'acceptació expressa de la DF

Aquests criteris inclouen les pèrdues de material corresponents a retalls.

## 4.- NORMATIVA DE COMPLIMENT OBLIGATORI

**NORMATIVA GENERAL:**

UNE-EN 10025-1:2006 Productos laminados en caliente de aceros para estructuras. Parte 1: Condiciones técnicas generales de suministro.

UNE-EN 10025-2:2006 Productos laminados en caliente de aceros para estructuras. Parte 2: Condiciones técnicas de suministro de los aceros estructurales no aleados.

UNE-EN 10210-1:1994 Perfiles huecos para construcción, acabados en caliente, de acero no aleado de grano fino. Parte 1: condiciones técnicas de suministro.

UNE-EN 10219-1:1998 Perfiles huecos para construcción conformados en frío de acero no aleado y de grano fino. Parte 1: Condiciones técnicas de suministro.

UNE-EN 10162:2005 Perfiles de acero conformados en frío. Condiciones técnicas de suministro. Tolerancias dimensionales y de la sección transversal.

**OBRES D'EDIFICACIÓ:**

Real Decreto 470/2021, de 29 de junio, por el que se aprueba el Código Estructural.

\* UNE-ENV 1090-1:1997 Ejecución de estructuras de acero. Parte 1: Reglas generales y reglas para edificación.

**OBRES D'ENGINYERIA CIVIL:**

Real Decreto 470/2021, de 29 de junio, por el que se aprueba el Código Estructural.

\* Orden FOM/475/2002 de 13 de febrero, por la que se actualizan determinados artículos del Pliego de Prescripciones Técnicas Generales para Obras de Carreteras y Puentes relativos a Hormigones y Acero (PG-3).

#### 5.- CONDICIONS DE CONTROL DE RECEPCIÓ

#### CONDICIONS DE MARCATGE I CONTROL DE LA DOCUMENTACIÓ EN PERFILS D'ACER LAMINAT I PERFILS D'ACER BUITS:

Cada producte ha d'anar marcat de forma clara i indeleble amb la següent informació:

- El tipus, la qualitat i, si és aplicable, la condició de subministrament mitjançant la seva designació abreujada
- Un número que identifiqui la colada (aplicable únicament en el cas d'inspecció per colades) i, si és aplicable, la mostra
- El nom del fabricant o la seva marca comercial
- La marca de l'organisme de control extern (quan sigui aplicable)
- Han de portar el marcatge CE de conformitat amb el que disposa el Reial Decret 1328/1995, de 28 de juliol

La marca ha d'estar situada en una posició propera a un dels extrems de cada producte o en la secció transversal de tall.

Quan els productes es subministren en paquets el marcatge s'ha de fer amb una etiqueta adherida al paquet o sobre el primer producte del mateix.

#### PERFILS D'ACER LAMINAT EN CALENT:

El subministrador ha de posar a disposició de la DF en el cas que aquesta ho sol·liciti, la documentació següent, que acredita el marcatge CE, segons el sistema d'avaluació de conformitat aplicable, d'acord amb el que disposa l'apartat 7.2.1 del CTE: - Productes per a ús en estructures metàl·liques o en estructures mixtes metall i formigó: - Sistema 2+; Declaració de Prestacions

El símbol normalitzat CE (d'acord amb la directiva 93/68/CEE) s'ha de col·locar sobre el producte acompanyat per:

- El número d'identificació de l'organisme de certificació
- El nom o marca comercial i adreça declarada del fabricant
- Les dues últimes xifres de l'any d'impressió del marcat
- El número del certificat de conformitat CE o del certificat de producció en fàbrica (si és procedent)
- Referència a la norma EN 10025-1
- Descripció del producte: nom genèric, material, dimensions i ús previst
- Informació de les característiques essencials indicades de la següent forma: - Designació del producte d'acord amb la norma corresponent de toleràncies dimensionals, segons el capítol 2 de la norma EN 10025-1 - Designació del producte d'acord amb l'apartat 4.2 de les normes EN 10025-2 a EN 10025-6

#### CONDICIONS DE MARCATGE I CONTROL DE LA DOCUMENTACIÓ EN PERFILS D'ACER CONFORMATS:

Han d'anar marcats individualment o sobre el paquet amb una marca clara i indeleble que contingui la següent informació:

- Dimensions del perfil o número del plànol de disseny
- Tipus i qualitat de l'acer
- Referència que indiqui que els perfils s'han fabricat i assajat segons UNE-EN 10162; si es requereix, el marcatge CE
- Nom o logotipus del fabricant
- Codi de producció
- Identificació del laboratori d'assaigs extern (quan sigui aplicable)
- Codi de barres, segons ENV 606, quan la informació mínima anterior es faciliti amb un text clar

#### CONDICIONS DE MARCATGE I CONTROL DE LA DOCUMENTACIÓ EN PERFILS FORADATS:

Cada perfil ha d'anar marcat de forma clara i indeleble amb la següent informació:

- La designació abreujada
- El nom o les sigles (marca de fàbrica) del fabricant
- En el cas d'inspecció i assaigs específics, un número d'identificació, per exemple el número de comanda, que permeti relacionar el producte o la unitat de subministrament i el document corresponent (únicament aplicable als perfils foradats conformats en fred)

Quan els productes es subministren en paquets el marcatge es pot fer amb una etiqueta adherida al paquet.

#### OPERACIONS DE CONTROL:

El control de recepció de material verificarà que les característiques dels materials són coincidents amb l'establert en la DT. Aquest control ha de complir l'especificat en l'apartat 7.2 del CTE.

Control de documentació: documents d'origen (full de subministrament i etiquetat), certificat de garantia del fabricant, en el seu cas, (signat per persona física) i els documents de conformitat o autoritzacions administratives exigides, inclòs la documentació corresponent al marcatge CE quan sigui pertinent.

Control mitjançant distintius de qualitat i avaluacions d' idoneïtat: En el cas que el fabricant disposi de marques de qualitat, ha d'aportar-ne la documentació corresponent.

Control de recepció mitjançant assaigs: Si el material disposa d'una marca legalment reconeguda a un país de la CEE (Marcatge CE, AENOR, etc.) es podrà prescindir dels assaigs de control de recepció de les característiques del material garantides per la marca; i la DF sol·licitarà en aquest cas, els resultats dels assaigs corresponents al subministrament rebut. En qualsevol cas, la DF podrà sol·licitar assaigs de control de recepció si ho creu convenient.

Inspecció visual del material a la seva recepció. Es controlaran les característiques geomètriques com a mínim sobre un 10% de les peces rebudes. El subministrament del material es realitzarà amb la inspecció requerida (UNE-EN 10204).

A efectes de control d'apilament, la unitat d'inspecció ha de complir les següents condicions:

- Correspondència en el mateix tipus i grau d'acer
- Procedència de fabricant
- Pertany a la mateixa sèrie en funció del gruix màxim de la secció: - Sèrie lleugera:  $e \leq 16$  mm - Sèrie mitja: 16 mm  $\leq e \leq 40$  mm - Sèrie pesada:  $e > 40$  mm

En el cas que es realitzi el control mitjançant assaigs, s'ha de fer les comprovacions següents:

- Les unitats d'inspecció seran fraccions de cada grup afí, amb un pes màxim de 20 t per lot.
- Per a cada lot, es realitzaran els següents assaigs: - Determinació quantitativa de sofre (UNE 7-019) - Determinació quantitativa fòsfor (UNE 7-029) - Determinació del contingut de nitrogen (UNE 36-317-1) - Determinació quantitativa del contingut de carboni (UNE 7014)
- En una mostra d'acer laminat, per a cada lot, es realitzaran a més, els següents assaigs: - Determinació quantitativa de manganès (UNE 7027) - Determinació gravimètrica de silici (UNE 7028) - Assaig a flexió pel xoc d'una proveta de planxa d'acer (UNE 7475-1) - Determinació de la duresa brinell d'una proveta (UNE-EN-ISO 6506-1)
- En una mostra de perfils d'acer buits, per a cada lot, es realitzaran a més, els següents assaigs: - Assaig d'aixafada (UNE-EN ISO 8492)
- En el cas de perfils galvanitzats, es comprovarà la massa i gruix del recobriments (UNE-EN ISO 1461, UNE-EN ISO 2178).

#### OPERACIONS DE CONTROL EN UNIONS SOLDADES:

Recepció del certificat de qualitat de les característiques dels elèctrodes.

Abans de començar l'obra, i sempre que es canviï el tipus de material d'aportació:

- Preparació d'una proveta mecanitzada, soldades amb el material d'aportació previst, i assaig a tracció (UNE-EN ISO 15792-2). Abans d'aquest assaig, es realitzarà una radiografia de la soldadura realitzada (UNE-EN 1435), per tal de constatar que el cordó està totalment ple de material d'aportació.

- Assaig de tracció del metall aportat(UNE-EN ISO 15792-2) 1 provetes

- Assaig de resiliència del metall aportat (UNE-EN ISO 15792-2) 1 provetes

#### CRITERIS DE PRESA DE MOSTRES:

Les mostres per als assaigs químics es prendran de la unitat d'inspecció segons els criteris establerts a la norma UNE-EN ISO 14284.

En perfils laminats i conformats les mostres per als assaigs mecànics es prendran segons els criteris establerts a les UNE EN 10025-2 a UNE 10025-6. Les localitzacions de les mostres seguiran els criteris establerts a l'annex A de l'UNE EN 10025-1.

Per la preparació de les provetes s'aplicaran els requisits establerts a la UNE-EN ISO 377.

Per la preparació de provetes per assaig de tracció s'aplicarà la UNE-EN 10002-1.

En perfils laminats, per la preparació de provetes per assaig a flexió per xoc (resiliència) s'aplicarà la UNE 10045-1. També son d'aplicació els següents requeriments:

- Gruix nominal >12 mm: mecanitzar provetes de 10x10 mm

- Gruix nominal <= 12 mm: l'ample mínim de la proveta serà de 5 mm

Les mostres i provetes tenen que estar marcades de manera que es reconeixin els productes originals, així com la seva localització i orientació del producte.

Les mostres i els criteris de conformitat per als perfils buits, queden establerts a la norma UNE-EN 10219-1 seguint els paràmetres de la taula D.1

#### INTERPRETACIÓ DE RESULTATS I ACTUACIONS EN CAS D'INCOMPLIMENT:

No es podrà acceptar perfils que no estiguin amb les garanties corresponents i no vagin marcats adequadament.

Si els resultats de tots els assaigs de recepció d'un lot compleixen el prescrit, aquest és acceptable.

Si algun resultat no compleix el prescrit, però s'ha observat en el corresponent assaig alguna anomalia no imputable al material (com defecte en la mecanització de la proveta, irregular funcionament de la maquinaria d'assaig...) l'assaig es considerarà nul i caldrà repetir-lo correctament amb una nova proveta.

Si algun resultat no compleix el prescrit havent-ho realitzat correctament, es realitzaran 2 contrassaigs segons UNE-EN 10021, sobre provetes preses de dues peces diferents del lot que s'està assajant. Si ambdós resultats (dels contrassaigs) compleixen el prescrit, la unitat d'inspecció serà acceptable, en cas contrari es rebutjarà.

Quan es sobrepassi alguna de les toleràncies especificades en algun control geomètric, es rebutjarà la peça incorrecta. A més a més, s'augmentarà el control, en l'apartat incomplet, fins a un 20% d'unitats. Si encara es troben irregularitats, es faran les oportunes correccions i/o rebuigs i es farà el control sobre el 100 % de les unitats amb les oportunes actuacions segons el resultat.

#### INTERPRETACIÓ DE RESULTATS I ACTUACIONS EN CAS D'INCOMPLIMENT EN UNIONS SOLDADES:

El material d'aportació complirà les condicions mecàniques indicades.

En les provetes preparades amb soldadures, la línia de ruptura ha de quedar fora de la zona d'influència de la soldadura.

## **B4 MATERIALS PER A ESTRUCTURES**

### **B4L ELEMENTS RESISTENTS INDUSTRIALITZATS PER A FORMACIÓ DE SOSTRES**

#### **B4L5- REVOLTÓ INDUSTRIALITZAT**

##### **0.- ELEMENTS QUE CONTEMPLA EL PLEC**

B4L5-0KZJ.

##### **1.- DEFINICIÓ I CONDICIONS DELS ELEMENTS**

Revoltons per a la fabricació de sostres unidireccionals amb elements resistents industrialitzats.

S'han considerat els materials següents:

- Revoltons de ceràmica

- Revoltons de morter de ciment

- Revoltons de poliestirè

##### **CARACTERÍSTIQUES GENERALS:**

Les característiques geomètriques han de correspondre a les condicions reflectides a la fitxa tècnica del sistema de sostre utilitzat.

Resistència a compressió en peces col·laborants:  $\geq f_{ck}$  formigó del sostre

Resistència a càrrega puntual  $> 1,5$  kN i la resistència a punxonament  $> 1,0$  kN sempre que es realitzi un entaulat continu dels encofrats de forjats amb bigueta prefabricada.

El comportament de reacció al foc de les peces que estiguin o pugin estar exposades a l'exterior durant la vida útil de l'estructura, han de complir amb la classe de reacció al foc que els hi sigui exigible. En cas d'edificis ha de ser conforme l'apartat 4 de la secció SI-1 del documento DB-SI.

Les peces fabricades amb materials inflamables s'han de protegir del foc amb capes protectores justificades empíricament sota l'acció del foc de càlcul.

REVOLTÓ CERÀMIC:

Peça obtinguda per un procés d'emmotllament, assecatge i cocció d'una pasta argilosa.

Ha de tenir un color i una textura uniformes. Està suficientment cuita si té un so agut en ser colpejada i un color uniforme en trencar-se.

A les peces resistents no s'han d'admetre superfícies fissurades a la cara superior ni a la cara inferior ni a les ales de suport ni als envans laterals.

El perfil del revoltó ha de complir en qualsevol punt de la cara superior que el gruix del formigó de la capa de compressió (h) sigui: - Revoltó resistent.  $h \geq c/8$  - Revoltó alleugerant:  $h \geq c/6$

c= distància horitzontal a l'eix de simetria

Escrostonaments: han de complir les indicacions de l'apartat 6.3 de la norma UNE 67020 - 1999.

Valor mitjà de l'expansió per humitat (UNE 772.19):  $\leq 0,60$  mm/m

Resistència a flexió (UNE 67037):

- Revoltó alleugerant: 1,0 kN

- Revoltó resistent: 1,0 kN

- Revoltó resistent amb capa de compressió incorporada: 1,5 kN

Resistència a compressió (UNE 67038):

- Revoltó resistent:  $> 25$  N/mm<sup>2</sup>

- Revoltó resistent amb capa de compressió incorporada: 30 N/mm<sup>2</sup>

Toleràncies:

- Alçada, amplada i llargada:  $\pm 5$  mm del valor declarat pel fabricant

REVOLTÓ DE MORTER DE CIMENT:

Peça obtinguda per un procés d'emmotllament d'una pasta de formigó. Aquest ha de complir els apartats 4.1.1 i 4.1.2 de la norma EN 13369:2004, o l'apartat 4.1 de la norma EN 771-3:2004.

No han de tenir fissures ni escrostonaments que puguin ser perjudicials pel seu comportament mecànic.

Amplada efectiva del rebaix de recolzament del revoltó:

- classe N1: = 20 mm

- classe N2: = 25 mm

Gruix de l'ala superior dels revoltos resistents:

- classe N1: = 30 mm

- classe N2: = 35 mm

Toleràncies:

Generals per a totes les classes de toleràncies:

- Llargada, amplada i alçada:  $\pm 10$  mm

- Amplada del rebaix:  $\pm 3$  mm

Per a classe T1:

- La resta de dimensions:  $\pm 5$  mm

Per a classe T2:

- Llargada:  $\pm 5$  mm

- Amplada i alçada: 0; + 5 mm

REVOLTÓ DE POLIESTIRÈ:

Peça d'escuma de poliestirè expandit (EPS) per a alleugerir sostres unidireccionals de biguetes prefabricades. Poden ser fetes per mecanització d'un bloc d'EPS o emmotllant el material.

No han de tenir defectes de fabricació ni defectes superficials com ara escrostonaments, que afectin a la seva utilització.

Si s'utilitzen en sostres en contacte amb l'exterior, la conductivitat tèrmica màxima del material ha de ser menor o igual al valor de càlcul utilitzat al projecte per justificar el compliment de l'aïllament tèrmic de l'edifici.

Toleràncies:

- Alçària:  $\pm 1,5\%$

- Amplària:  $\pm 1,0\%$

2.- CONDICIONS DE SUBMINISTRAMENT I EMMAGATZEMATGE

Subministrament: Empaquetades sobre palets.

Emmagatzematge: De manera que no es trenquin o s'escantonin i sense contacte directe amb el terra.

REVOLTÓ DE POLIESTIRÈ:

No han d'estar en contacte amb olis, dissolvents, hidrocarburs saturats, àcids o betums a temperatures  $\geq 130^{\circ}\text{C}$ .

3.- UNITAT I CRITERI D'AMIDAMENT

Unitat d'amidament: la indicada a la descripció de l'element

Criteri d'amidament: quantitat necessària subministrada a l'obra

4.- NORMATIVA DE COMPLIMENT OBLIGATORI

NORMATIVA GENERAL:

Real Decreto 470/2021, de 29 de junio, por el que se aprueba el Código Estructural.

REVOLTONS CERÀMICS:

UNE 67020:1999 Bovedillas cerámicas de arcilla cocida para forjados unidireccionales. Definiciones, clasificación y características.

REVOLTÓ DE MORTER DE CIMENT:

UNE-EN 15037-2:2009 Productos prefabricados de hormigón. Sistemas de forjado de vigueta y bovedilla. Parte 2: Bovedillas de hormigón.

REVOLTÓ DE POLIESTIRÈ:

UNE 53981:1998 Plásticos. Bovedillas de poliestireno expandido (EPS) para forjados unidireccionales con viguetas prefabricadas.

5.- CONDICIONS DE CONTROL DE RECEPCIÓ

CONDICIONS DE MARCATGE I CONTROL DE LA DOCUMENTACIÓ:

En cada subministrament d'elements d'entrebegat de tipus ceràmic o de morter de ciment que arribi a l'obra s'ha de verificar com a mínim:

- Que les característiques geomètriques estan d'acord amb la fitxa tècnica i que coincideixen amb les especificades dels plànols del projecte executiu

- Que es disposa de certificació documental sobre el compliment dels assaigs de trencament a flexió, i si la peça es ceràmica, de l'expansió per humitat segons CODI ESTRUCTURAL art. 38.

En cada subministrament d'elements d'entrebegat de poliestirè que arribi a l'obra s'ha de verificar com a mínim:

- Que les característiques geomètriques estan d'acord amb la fitxa tècnica del sostre i que coincideixen amb les especificades als plànols del projecte executiu
- Que es disposa de certificació documental sobre el compliment dels assaigs de resistència d'acord amb CODI ESTRUCTURAL art. 38
- Que existeix garantia documental del fabricant que la classificació segons la reacció al foc declarada s'ha determinat segons l'UNE-EN 13501-1

A l'embalatge o a l'albarà de lliurament han de constar-hi les dades següents:

- Nom del fabricant o marca comercial
- Data de fabricació
- Dimensions i d'altres característiques
- Propietats higròtermiques (segons l'article 4.1 del DB HE1)

OPERACIONS DE CONTROL:

El control de recepció de material verificarà que les característiques dels materials són coincidents amb l'establert en la DT. Aquest control ha de complir l'especificat en l'apartat 7.2 del CTE.

Control de documentació: documents d'origen (full de subministrament i etiquetat), certificat de garantia del fabricant, en el seu cas, (signat per persona física) i els documents de conformitat o autoritzacions administratives exigides, inclòs la documentació corresponent al marcatge CE quan sigui pertinent.

Control mitjançant distintius de qualitat i avaluacions d'idoneïtat: En el cas que el fabricant disposi de marques de qualitat, ha d'aportar-ne la documentació corresponent.

- Control de recepció mitjançant assaigs: es comprovaran les característiques d'aspecte extern i geomètriques per cada 5000 peces que arribin a l'obra.

En cas de no presentar aquests resultats, o que la DF tingui dubtes de la seva representativitat, es realitzaran aquests assaigs sobre el material rebut, a càrrec del contractista.

CRITERIS DE PRESA DE MOSTRES:

Els controls s'han de realitzar segons les instruccions de la DF i els criteris indicats a les normes de procediment corresponents.

INTERPRETACIÓ DE RESULTATS I ACTUACIONS EN CAS D'INCOMPLIMENT:

- Si en els terminis establerts al començar l'obra no es fa l'entrega dels certificats de qualitat del fabricant, es realitzarà una sèrie completa d'assaigs als revoltos apilats a càrrec del Contractista.

- Els resultats dels assaigs sobre totes les peces de les mostres han de complir les condicions especificades. En cas d'incompliment, es repetirà l'assaig, a càrrec del contractista, sobre el doble número de mostres del mateix lot, acceptant-ne aquest, quan els resultats obtinguts sobre totes les peces resultin satisfactoris.

## **B6 MATERIALS PER A TANCAMENTS I DIVISÒRIES**

### **B6B MATERIALS PER A TANCAMENTS I DIVISÒRIES DE GUIX LAMINAT**

#### **0.- ELEMENTS QUE CONTEMPLA EL PLEC**

B6B1-0KK7,B6B1-0KK3,B6B0-1BTM,B6B1-0KK8,B6B1-0KK4,B6B1-0KKE,B6B1-0KKF.

#### **1.- DEFINICIÓ I CARACTERÍSTIQUES DELS ELEMENTS**

Perfil de planxa d'acer galvanitzat en calent per un procés d'immersió contínua per a suport de tancaments de cartó-guix.

CARACTERÍSTIQUES GENERALS:

Els perfils han de satisfer les característiques geomètriques i dimensionals que els siguin pròpies.

Ha de tenir la superfície llisa i uniforme.

No ha de tenir cops, porus ni d'altres deformacions o defectes superficials.

El recobriments protector ha de ser homogeni i continu en tota la seva superfície i no ha de tenir esquerdes, exfoliacions ni despeniments. El recobriments protector ha de ser conforme a alguna de les classes següents (segons les normes EN 10326 o EN 10327):

- Recobriments protector de zinc: Z275, Z140, Z100
- Recobriments protector de zinc-alumini: ZA130, ZA095
- Recobriments protector d'alumini-zinc: AZ150, AZ100

El fabricant ha d'establir el gruix nominal, la llargària nominal i l'amplària nominal

Els perfils que constitueixen l'estructura de suport de les plaques de guix laminat han de designar-se de la següent manera:

- L'expressió "perfil·leria metàlica"
- Referència a la norma EN 14195
- La descripció específica del fabricant
- La classe de recobriments de protecció
- La lletra prefix del perfil seguida de les dimensions nominals, en mm, en l'ordre següent:
  - Dimensions de la secció transversal
  - Gruix
  - Llargària

Toleràncies:

- Llargària del perfil (L):
  - $L \leq 3\,000$  mm:  $\pm 3$  mm
  - $3\,000 < L \leq 5\,000$  mm:  $\pm 4$  mm
  - $L > 5\,000$  mm:  $\pm 5$  mm
- Amplària del perfil:  $\pm 0,5$  mm
- Amplària de l'ala:

- Ala compresa entre dos plecs:  $\pm 0,5$  mm
- Ala compresa entre plec i vora tallada:  $\pm 1,0$  mm
- Angle format per l'ala i l'anima:  $\pm 2^\circ$
- Rectitud del perfil:  $< L/400$  (L=llargària nominal)
- Torsió: relació  $h/W < 0,1$  (W=amplària nominal; h=distància que es separa d'una superfície plana l'extrem no travat del perfil)

## 2.- CONDICIONS DE SUBMINISTRAMENT I EMMAGATZEMATGE

Subministrament: Amb els elements que calguin per tal d'assegurar la seva rectitud.

Emmagatzematge: En posició horitzontal, sobre superfícies planes, sense contacte amb el terra i protegits de la brutícia i d'impactes.

## 3.- UNITAT I CRITERIS D'AMIDAMENT

Unitat d'amidament: la indicada a la descripció de l'element

Criteri d'amidament: quantitat necessària subministrada a l'obra

## 4.- NORMATIVA DE COMPLIMENT OBLIGATORI

UNE-EN 14195:2005 Perfil·leria met·alica para su uso en sistemas de placas de yeso laminado. Definiciones, especificaciones y métodos de ensayo.

UNE-EN 14195:2005/AC:2006 Perfil·leria met·alica para su uso en sistemas de placas de yeso laminado. Definiciones, especificaciones y métodos de ensayo.

## 5.- CONDICIONS DE CONTROL DE RECEPCIÓ

### CONDICIONS DE MARCATGE I CONTROL DE LA DOCUMENTACIÓ:

Els perfils han d'anar marcats de manera clara e indeleble, amb la següent informació com a mínim:

- Referència a la norma europea EN 14195
- Nom, marca comercial o altres mitjans d'identificació del fabricant
- Identificació de la perfil·leria segons el sistema de designació esmentat anteriorment
- Han de portar el marcatge CE de conformitat amb el que disposen els Reials Decrets 1630/1992 de 29 de desembre i 1328/1995 de 28 de juliol

El subministrador ha de posar a disposició de la DF en el cas que aquesta ho sol·liciti, la documentació següent, que acredita el marcatge CE, segons el sistema d'avaluació de conformitat aplicable, d'acord amb el que disposa l'apartat 7.2.1 del CTE:

- Productes per a usos subjectes a reglamentacions sobre reacció al foc de Prestacio o Caracteristica: Reacció al foc. Productes que satisfan la Decisió de la Comissió 96/603/CE modificada,
- Productes per a usos no subjectes a reglamentacions sobre reacció al foc:
  - Sistema 4: Declaració de Prestacions
- Productes per a usos subjectes a reglamentacions sobre reacció al foc de Prestacio o Caracteristica: Reacció al foc:
  - Sistema 3: Declaració de Prestacions

### OPERACIONS DE CONTROL:

El control de recepció de material verificarà que les característiques dels materials són coincidents amb l'establert en la DT. Aquest control ha de complir l'especificat en l'apartat 7.2 del CTE.

Control de documentació: documents d'origen (full de subministrament i etiquetat), certificat de garantia del fabricant, en el seu cas, (signat per persona física) i els documents de conformitat o autoritzacions administratives exigides, inclòs la documentació corresponent al marcatge CE quan sigui pertinent.

Control mitjançant distintius de qualitat i avaluacions d'idoneïtat: En el cas que el fabricant disposi de marques de qualitat, ha d'aportar-ne la documentació corresponent

Control de recepció mitjançant assaigs: Si el material disposa d'una marca legalment reconeguda a un país de la CEE (Marcatge CE, AENOR, etc.) es podrà prescindir dels assaigs de control de recepció de les característiques del material garantides per la marca; i la DF sol·licitarà en aquest cas, els resultats dels assaigs corresponents al subministrament rebut. En qualsevol cas, la DF podrà sol·licitar assaigs de control de recepció si ho creu convenient.

Inspecció visual del material a la seva recepció, en referència a l'aspecte i característiques geomètriques.

En el cas que es realitzi el control mitjançant assaigs, s'ha de fer les comprovacions següents:

- Abans de començar l'obra, si varia el subministrament, i per cada tipus diferent que arribi a l'obra, es demanaran al contractista els certificats del fabricant que garanteixin el compliment del plec de condicions tècniques, incloent els resultats dels assaigs següents, realitzats per un laboratori acreditat:
  - Gruix del recobriment
  - Adherència del galvanitzat
  - Rectitud dels perfils.
  - Gruix de la planxa.

En cas de no presentar aquests resultats, o que la DF tingui dubtes de la seva representativitat, es realitzaran aquests assaigs sobre el material rebut, a càrrec del contractista.

### CRITERIS DE PRESA DE MOSTRES:

Els controls s'han de realitzar segons les instruccions de la DF.

### INTERPRETACIÓ DE RESULTATS I ACTUACIONS EN CAS D'INCOMPLIMENT:

Si en els terminis establerts al començar l'obra no es fa l'entrega dels certificats de qualitat del fabricant, s'ha de realitzar una sèrie completa d'assaigs a càrrec del Contractista.

Els resultats dels assaigs sobre totes les peces de les mostres han de complir les condicions especificades. En cas d'incompliment, s'ha de repetir l'assaig, a càrrec del contractista, sobre el doble número de mostres del mateix lot, acceptant-se aquest, quan els resultats obtinguts sobre totes les peces resultin satisfactoris.

## **B6 MATERIALS PER A TANCAMENTS I DIVISÒRIES**

### **B6B MATERIALS PER A TANCAMENTS I DIVISÒRIES DE GUIX LAMINAT**

#### **B6B1 PERFILS METÀL·LICS PER A TANCAMENTS I DIVISÒRIES DE GUIX LAMINAT**

##### **B6B1- PERFILS METÀL·LICS PER A TANCAMENTS I DIVISÒRIES DE GUIX LAMINAT**

###### 0.- ELEMENTS QUE CONTEMPLA EL PLEC

B6B1-0KK7,B6B1-0KK3,B6B1-0KK8,B6B1-0KK4,B6B1-0KKE,B6B1-0KKF.

###### 1.- DEFINICIÓ I CONDICIONS DELS ELEMENTS

Perfil de planxa d'acer galvanitzat en calent per un procés d'immersió contínua per a suport de tancaments de cartó-guix.

###### CARACTERÍSTIQUES GENERALS:

Els perfils han de satisfer les característiques geomètriques i dimensionals que els siguin pròpies.

Ha de tenir la superfície llisa i uniforme.

No ha de tenir cops, porus ni d'altres deformacions o defectes superficials.

El recobriments protector ha de ser homogeni i continu en tota la seva superfície i no ha de tenir esquerdes, exfoliacions ni desprendiments. El recobriments protector ha de ser conforme a alguna de les classes següents (segons les normes EN 10326 o EN 10327):

- Recobriments protector de zinc: Z275, Z140, Z100
- Recobriments protector de zinc-alumini: ZA130, ZA095
- Recobriments protector d'alumini-zinc: AZ150, AZ100

El fabricant ha d'establir el gruix nominal, la llargària nominal i l'amplària nominal

Els perfils que constitueixen l'estructura de suport de les plaques de guix laminat han de designar-se de la següent manera:

- L'expressió "perfileria metàlica"
- Referència a la norma EN 14195
- La descripció específica del fabricant
- La classe de recobriments de protecció
- La lletra prefix del perfil seguida de les dimensions nominals, en mm, en l'ordre següent: - Dimensions de la secció transversal - Gruix - Llargària

###### Toleràncies:

- Llargària del perfil (L): -  $L \leq 3\,000\text{ mm}$ :  $\pm 3\text{ mm}$  -  $3\,000 < L \leq 5\,000\text{ mm}$ :  $\pm 4\text{ mm}$  -  $L > 5\,000\text{ mm}$ :  $\pm 5\text{ mm}$
- Amplària del perfil:  $\pm 0,5\text{ mm}$
- Amplària de l'ala: - Ala compresa entre dos plecs:  $\pm 0,5\text{ mm}$  - Ala compresa entre plec i vora tallada:  $\pm 1,0\text{ mm}$
- Angle format per l'ala i l'anima:  $\pm 2^\circ$
- Rectitud del perfil:  $< L/400$  (L=llargària nominal)
- Torsió: relació  $h/W < 0,1$  (W=amplària nominal; h=distància que es separa d'una superfície plana l'extrem no travat del perfil)

###### 2.- CONDICIONS DE SUBMINISTRAMENT I EMMAGATZEMATGE

Subministrament: Amb els elements que calguin per tal d'assegurar la seva rectitud.

Emmagatzematge: En posició horitzontal, sobre superfícies planes, sense contacte amb el terra i protegits de la brutícia i d'impactes.

###### 3.- UNITAT I CRITERI D'AMIDAMENT

Unitat d'amidament: la indicada a la descripció de l'element

Criteri d'amidament: quantitat necessària subministrada a l'obra

###### 4.- NORMATIVA DE COMPLIMENT OBLIGATORI

UNE-EN 14195:2005 Perfileria metàlica para su uso en sistemas de placas de yeso laminado. Definiciones, especificaciones y métodos de ensayo.

UNE-EN 14195:2005/AC:2006 Perfileria metàlica para su uso en sistemas de placas de yeso laminado. Definiciones, especificaciones y métodos de ensayo.

###### 5.- CONDICIONS DE CONTROL DE RECEPCIÓ

###### CONDICIONS DE MARCATGE I CONTROL DE LA DOCUMENTACIÓ:

Els perfils han d'anar marcats de manera clara e indeleble, amb la següent informació com a mínim:

- Referència a la norma europea EN 14195
- Nom, marca comercial o altres mitjans d'identificació del fabricant
- Identificació de la perfileria segons el sistema de designació esmentat anteriorment
- Han de portar el marcatge CE de conformitat amb el que disposa el Reial Decret 1328/1995, de 28 de juliol

El subministrador ha de posar a disposició de la DF en el cas que aquesta ho sol·liciti, la documentació següent, que acrediti el marcatge CE, segons el sistema d'avaluació de conformitat aplicable, d'acord amb el que disposa l'apartat 7.2.1 del CTE: - Productes per a usos subjectes a reglamentacions sobre reacció al foc de Prestació o Característica: Reacció al foc. Productes que satisfan la Decisió de la Comissió 96/603/CE modificada, - Productes per a usos no subjectes a reglamentacions sobre reacció al foc: - Sistema 4: Declaració de Prestacions - Productes per a usos subjectes a reglamentacions sobre reacció al foc de Prestació o Característica: Reacció al foc: - Sistema 3: Declaració de Prestacions

###### OPERACIONS DE CONTROL:

El control de recepció de material verificarà que les característiques dels materials són coincidents amb l'establert en la DT. Aquest control ha de complir l'especificat en l'apartat 7.2 del CTE.

Control de documentació: documents d'origen (full de subministrament i etiquetat), certificat de garantia del fabricant, en el seu cas, (signat per persona física) i els documents de conformitat o autoritzacions administratives exigides, inclòs la documentació corresponent al marcatge CE quan sigui pertinent.

Control mitjançant distintius de qualitat i avaluacions d'ideoneïtat: En el cas que el fabricant disposi de marques de qualitat, ha d'aportar-ne la documentació corresponent.

Control de recepció mitjançant assaigs: Si el material disposa d'una marca legalment reconeguda a un país de la CEE (Marcatge CE, AENOR, etc.) es podrà prescindir dels assaigs de control de recepció de les característiques del material garantides per la marca; i la DF sol·licitarà en aquest cas, els resultats dels assaigs corresponents al subministrament rebut. En qualsevol cas, la DF podrà sol·licitar assaigs de control de recepció si ho creu convenient.

Inspecció visual del material a la seva recepció, en referència a l'aspecte i característiques geomètriques.

En el cas que es realitzi el control mitjançant assaigs, s'ha de fer les comprovacions següents:

- Abans de començar l'obra, si varia el subministrament, i per cada tipus diferent que arribi a l'obra, es demanaran al contractista els certificats del fabricant que garanteixin el compliment del plec de condicions tècniques, incloent els resultats dels assaigs següents, realitzats per un laboratori acreditat: - Gruix del recobriment - Adherència del galvanitzat - Rectitud dels perfils. - Gruix de la planxa.

En cas de no presentar aquests resultats, o que la DF tingui dubtes de la seva representativitat, es realitzaran aquests assaigs sobre el material rebut, a càrrec del contractista.

CRITERIS DE PRESA DE MOSTRES:

Els controls s'han de realitzar segons les instruccions de la DF.

INTERPRETACIÓ DE RESULTATS I ACTUACIONS EN CAS D'INCOMPLIMENT:

Si en els terminis establerts al començar l'obra no es fa l'entrega dels certificats de qualitat del fabricant, s'ha de realitzar una sèrie completa d'assaigs a càrrec del Contractista.

Els resultats dels assaigs sobre totes les peces de les mostres han de complir les condicions especificades. En cas d'incompliment, s'ha de repetir l'assaig, a càrrec del contractista, sobre el doble número de mostres del mateix lot, acceptant-se aquest, quan els resultats obtinguts sobre totes les peces resultin satisfactoris.

## **B7 MATERIALS PER A IMPERMEABILITZACIONS I AÏLLAMENTS**

### **B7C MATERIALS PER A AÏLLAMENTS TÈRMICS, AÏLLAMENTS ACÚSTICS I MATERIALS FONOABSORBENTS**

#### **B7C1 MATERIALS PER A AÏLLAMENTS AMORFS, LÍQUIDS I ESCUMES PROJECTADES I REBLERT DE CAMBRES**

##### **B7C11- ESCUMA DE POLIURETÀ (PUR)**

###### **0.- ELEMENTS QUE CONTEMPLA EL PLEC**

B7C11-0KOY.

###### **1.- DEFINICIÓ I CONDICIONS DELS ELEMENTS**

Materials de baixa conductivitat tèrmica sense forma específica per ser utilitzats com aïllaments al reblert de cambres, projectats o estesos sobre elements constructius.

S'han considerat els materials següents:

- Escuma de poliuretà formada per isocianat, polialcohol i un agent escumògen, de densitat 35 o 40 kg/m<sup>3</sup>, preparada per a injectar o per a projectar

ESCUMA DE POLIURETÀ:

Ha de ser autoextingible i no afavorir el desenvolupament d'insectes i microorganismes.

La densitat aparent ha de ser igual a la densitat nominal.

Conductivitat tèrmica:  $\leq 0,023$  W/m K

###### **2.- CONDICIONS DE SUBMINISTRAMENT I EMMAGATZEMATGE**

ESCUMA DE POLIURETÀ:

No hi ha condicions específiques de subministrament ni d'emmagatzematge.

###### **3.- UNITAT I CRITERI D'AMIDAMENT**

Unitat d'amidament: la indicada a la descripció de l'element

Criteri d'amidament: quantitat necessària subministrada a l'obra

###### **4.- NORMATIVA DE COMPLIMENT OBLIGATORI**

No hi ha normativa de compliment obligatori.

###### **5.- CONDICIONS DE CONTROL DE RECEPCIÓ**

CONDICIONS DE MARCATGE I CONTROL DE LA DOCUMENTACIÓ:

CONDICIONS DE MARCATGE I CONTROL DE LA DOCUMENTACIÓ EN ESCUMA DE POLIURETÀ O MORTER:

Si el material ha de ser component de la part cega del tancament exterior d'un espai habitable, el fabricant ha de declarar, com a mínim, els valors per les propietats higròtermiques següents, d'acord amb l'especificat en l'apartat 4.1 del DB HE 1:

- Conductivitat tèrmica (W/mK)

- Factor de resistència a la difusió del vapor d'aigua

Si el material ha de ser component del tancament exterior d'un edifici, el fabricant ha de declarar els valors de les propietats hídriques següents, d'acord amb l'especificat en l'apartat 4.1 del DB HS 1:

- Absorció d'aigua per capil·laritat

- Succió o tasa d'absorció d'aigua inicial (kg/m<sup>2</sup>.min)

- Absorció d'aigua a llarg termini o per immersió total (% o g/m<sup>3</sup>)

OPERACIONS DE CONTROL:

El control de recepció de material verificarà que les característiques dels materials són coincidents amb l'establert en la DT. Aquest control ha de complir l'especificat en l'apartat 7.2 del CTE.

Control de documentació: documents d'origen (full de subministrament i etiquetat), certificat de garantia del fabricant, en el seu cas, (signat per persona física) i els documents de conformitat o autoritzacions administratives exigides, inclòs la documentació corresponent al marcatge CE quan sigui pertinent.

Control mitjançant distintius de qualitat i avaluacions d'ideoneïtat: En el cas que el fabricant disposi de marques de qualitat, ha d'aportar-ne la documentació corresponent.

Control de recepció mitjançant assaigs: Si el material disposa d'una marca legalment reconeguda a un país de la CEE (Marcatge CE, AENOR, etc.) es podrà prescindir dels assaigs de control de recepció de les característiques del material garantides per la marca; i la DF sol·licitarà en aquest cas, els resultats dels assaigs corresponents al subministrament rebut. En qualsevol cas, la DF podrà sol·licitar assaigs de control de recepció si ho creu convenient.

Inspecció visual del material en cada subministrament.

A la recepció dels productes es comprovarà:

- Correspondència amb els especificats en el plec de condicions i el projecte

- Que disposen de la documentació certificacions exigides

- Que es corresponen amb les propietats demandades

- Que han estat assajats amb la freqüència establerta

**OPERACIONS DE CONTROL EN MORTER, FORMIGÓ CEL·LULAR, GRANULATS, ESCUMA UREA FORMOL:**

En el cas que es realitzi el control mitjançant assaigs, s'ha de fer les comprovacions següents:

- Abans de començar l'obra, cada vegada que canviï el subministrador, i al menys en una ocasió al llarg de l'obra per a cada tipus de material, es realitzaran els assaigs següents: - Densitat aparent. - Conductivitat tèrmica (UNE-EN 12667)

- A criteri de la DF es poden demanar addicionalment, la resta d'assaigs d'identificació recollits en el plec de condicions, en funció del tipus de material.

**OPERACIONS DE CONTROL EN AÏLLAMENTS D'ESCUMA DE POLIURETÀ:**

En el cas que es realitzi el control mitjançant assaigs, s'ha de fer les comprovacions següents:

- Abans de començar l'obra i per a cada subministrament, es realitzaran els assaigs següents, mitjançant un laboratori acreditat i extern: - Densitat aparent a escumació lliure (UNE EN ISO 845) - Assaigs d'escumació, amb determinació del temps de crema i temps de fil. (UNE 92120-1). - Homogeneïtat de l'escuma segons l'Ordre del 12/7/1996

**CRITERIS DE PRESA DE MOSTRES:**

Els controls s'han de realitzar segons les instruccions de la DF i els criteris indicats a les normes de procediment corresponents.

**INTERPRETACIÓ DE RESULTATS I ACTUACIONS EN CAS D'INCOMPLIMENT:**

No s'admetran els materials que no arribin a l'obra acompanyats amb el corresponent certificat de qualitat del fabricant on es garanteixin les condicions exigides.

Els resultats dels assaigs d'identificació compliran les condicions del plec. En cas d'incompliment en una comprovació, es repetirà l'assaig sobre dues mostres més del mateix lot, acceptant-ne el conjunt, quan aquests resultin satisfactoris.

## **B7 MATERIALS PER A IMPERMEABILITZACIONS I AÏLLAMENTS**

### **B7C MATERIALS PER A AÏLLAMENTS TÈRMICS, AÏLLAMENTS ACÚSTICS I MATERIALS FONOABSORBENTS**

#### **B7C4 FELTRES, PLAQUES I NÒDULS DE LLANA MINERAL DE VIDRE**

##### **B7C44- PLACA SEMIRÍGIDA DE LLANA MINERAL DE VIDRE (MW) PER A AÏLLAMENTS**

###### **0.- ELEMENTS QUE CONTEMPLA EL PLEC**

B7C44-0JJ2.

###### **1.- DEFINICIÓ I CONDICIONS DELS ELEMENTS**

Elements més o menys rígids elaborats amb llana mineral obtinguda per fusió de roca, escòria o vidre, amb o sense revestiment, en forma de feltres, mantes, panells o planxes.

**CARACTERÍSTIQUES GENERALS:**

En el cas de que el material s'utilitzi en obra pública, l'acord de Govern de la Generalitat de Catalunya de 9 de juny de 1998, exigeix que els materials siguin de qualitat certificada o puguin acreditar un nivell de qualitat equivalent, segons les normes aplicables als estats membres de la Unió Europea o de l'Associació Europea de Lliure Canvi.

També en aquest cas, es procurarà que els esmentats materials disposin de l'etiqueta ecològica europea, regulada en el Reglament (CE) nº 66/2010 o bé altres distintius de la Comunitat Europea.

Ha de tenir un aspecte uniforme i sense defectes. En les plaques, les cares han de ser planes i paral·leles i els angles rectes.

Les característiques següents han de complir amb els valors declarats pel fabricant, assajades segons la norma corresponent, dins del límit de tolerància indicat, en el seu cas:

- Resistència tèrmica (UNE-EN 12667 o UNE-EN 12939):  $\geq 0.25 \text{ m}^2\text{K/W}$

- Conductivitat tèrmica (UNE-EN 12667 o UNE-EN 12939):  $\leq 0.060 \text{ W/mK}$

- Estabilitat dimensional (UNE-EN 1604): - Reducció relativa del gruix:  $\leq 1,0\%$  - Variació relativa en llargària i amplària:  $\leq 1,0\%$  - Variació relativa planor:  $\leq 1 \text{ mm/m}$

- Resistència a la tracció paral·lela a les cares (UNE-EN 1608): Suficient per a suportar el doble del pes de l'element considerat en la seva dimensió total.

- Estabilitat dimensional a una temperatura específica (UNE-EN 1604): - Reducció relativa del gruix:  $\leq 1,0\%$  - Variació relativa en llargària i amplària:  $\leq 1,0\%$
- Estabilitat dimensional a una temperatura i humitat específiques (UNE-EN 1604): - Reducció relativa del gruix:  $\leq 1,0\%$
- Variació relativa en llargària i amplària:  $\leq 1,0\%$
- Tensió a compressió (EN 826):  $\geq$  Nivell declarat pel fabricant
- Resistència a la tracció perpendicular a les cares (EN 1607):  $\geq$  Nivell declarat pel fabricant
- Càrrega puntual (EN 12430):  $\geq$  Nivell declarat pel fabricant
- Fluència a compressió (EN 1606):  $\leq$  Nivell declarat pel fabricant
- Absorció d'aigua per immersió parcial (UNE-EN 1609): - A curt termini:  $\leq 1,0 \text{ kg/m}^2$  - A llarg termini:  $\leq 3,0 \text{ kg/m}^2$
- Factor de resistència a la difusió del vapor d'aigua (EN 12806):  $\leq$  valor declarat pel fabricant
- Resistència al vapor d'aigua (EN 12806):  $\geq$  valor declarat pel fabricant
- Rigidesa dinàmica (EN 29052-1):  $\leq$  Nivell declarat pel fabricant
- Compressibilitat (EN 12431): Valor declarat pel fabricant dins dels límits de les toleràncies del gruix en funció de la classe declarada - T6:  $-5\% \text{ o } -1 \text{ mm}; +15\% \text{ o } +3 \text{ mm}$  - T7:  $0; +10\% \text{ o } +2 \text{ mm}$

La classificació respecte a la reacció al foc (Euroclasses) s'ha de determinar d'acord amb la norma UNE-EN 13501-1.

Toleràncies:

- Llargària nominal (UNE-EN 822):  $\pm 2\%$
- Amplària nominal (UNE-EN 822):  $\pm 1,5\%$
- Gruix (UNE-EN 823): El valor declarat pel fabricant ha d'estar dins dels límits següents en funció de la categoria: - T1:  $-5\% \text{ o } 5 \text{ mm}$  - T2:  $-5\% \text{ o } 5 \text{ mm}; +15\% \text{ o } 15 \text{ mm}$  - T3:  $-3\% \text{ o } 3 \text{ mm}; +10\% \text{ o } 10 \text{ mm}$  - T4:  $-3\% \text{ o } 3 \text{ mm}; +5\% \text{ o } 5 \text{ mm}$  - T5:  $-1\% \text{ o } 1 \text{ mm}; +3 \text{ mm}$
- Escairat (UNE-EN 824):  $\pm 5 \text{ mm/m}$
- Planor (UNE-EN 825):  $\pm 6 \text{ mm}$

Les característiques de l'element han de complir les especificacions de la UNE-EN 13162.

FELTRE O PLACA AMB REVESTIMENT D'ALUMINI:

Permeabilitat al vapor d'aigua:

- Feltre amb paper kraft d'alumini:  $\leq 0,4 \text{ g cm/cm}^2 \text{ dia mm hg}$
- Placa: Nul·la

## 2.- CONDICIONS DE SUBMINISTRAMENT I EMMAGATZEMATGE

Subministrament: Embal·lat en rotlles en el cas de feltres o mantes o planxes primes i embal·lat en paquets, en el cas d'elements més rígids com pannells o planxes.

Emmagatzematge: Apilats horitzontalment sobre superfícies planes i netes, protegits de les pluges i les humitats.

## 3.- UNITAT I CRITERI D'AMIDAMENT

Unitat d'amidament: la indicada a la descripció de l'element

Criteri d'amidament: quantitat necessària subministrada a l'obra

## 4.- NORMATIVA DE COMPLIMENT OBLIGATORI

UNE-EN 13162:2002 Productos aislantes térmicos para aplicaciones en la edificación. Productos manufacturados de lana mineral (MW). Especificación.

## 5.- CONDICIONS DE CONTROL DE RECEPCIÓ

CONDICIONS DE MARCATGE I CONTROL DE LA DOCUMENTACIÓ:

Sobre la mateixa planxa, sobre l'etiqueta o sobre l'embalatge, han de figurar de forma clara i ben visible, les dades següents:

- Identificació del producte
- Identificació del fabricant
- Data de fabricació
- Identificació del torn i del lloc de fabricació
- Classificació segons la reacció al foc
- Resistència tèrmica
- Conductivitat tèrmica
- Gruix nominal
- Codi de designació segons el capítol 6 de la UNE-EN 13162
- Ha de portar el marcatge CE de conformitat amb el que disposa el Reial Decret 1328/1995, de 28 de juliol
- Llargària i amplària nominals
- Tipus de revestiment, en el seu cas

Si el material ha de ser component de la part cega del tancament exterior d'un espai habitable, el fabricant ha de declarar, com a mínim, els valors per les propietats higròtermiques següents, d'acord amb l'especificat en l'apartat 4.1 del DB HE 1:

- Conductivitat tèrmica (W/mK)
- Factor de resistència a la difusió del vapor d'aigua

Si el material ha de ser component del tancament exterior d'un edifici, el fabricant ha de declarar els valors de les propietats hídriques següents, d'acord amb l'especificat en l'apartat 4.1 del DB HS 1:

- Absorció d'aigua per capil·laritat
- Succió o tasa d'absorció d'aigua inicial (kg/m<sup>2</sup>.min)
- Absorció d'aigua a llarg termini o per immersió total (% o g/m<sup>3</sup>)

El subministrador ha de posar a disposició de la DF en el cas que aquesta ho sol·liciti, la documentació següent, que acredita el marcatge CE, segons el sistema d'avaluació de conformitat aplicable, d'acord amb el que disposa l'apartat 7.2.1 del CTE:

- Productes per a usos subjectes a reglamentacions sobre reacció al foc de Nivell o Classe: (A1 a E)<sup>\*\*\*</sup>, F. <sup>\*\*\*</sup> Productes o materials que no necessiten sotmetre's a assaig de reacció al foc (per exemple productes o materials de la classe A1 conformement a la Decisió 96/603/CE, i les seves modificacions): - Sistema 4: Declaració de Prestacions - Productes per a usos subjectes a reglamentacions sobre reacció al foc de Nivell o Classe: (A1, A2, B, C)<sup>\*\*</sup>, D, E. <sup>\*\*</sup>

Productes o materials per als quals una etapa clarament identificable en el procés de producció no suposa una millora en la classificació de reacció al foc (per exemple l'addició de retardadors d'ignició o la limitació de material orgànic), - Productes per a usos no subjectes a reglamentacions sobre reacció al foc: - Sistema 3: Declaració de Prestacions - Productes per a usos subjectes a reglamentacions sobre reacció al foc de Nivell o Classe: (A1, A2, B, C)<sup>\*</sup>. <sup>\*</sup> Productes o materials per als quals una etapa clarament identificable en el procés de producció suposa una millora en la classificació de reacció al foc (per exemple l'addició de retardadors d'ignició o la limitació de material orgànic): - Sistema 1: Declaració de Prestacions

El fabricant ha de facilitar, si se li demana, el certificat de conformitat dels valors declarats evaluats segons la UNE-EN 13172.

En el cas que el material declari contingut reciclat, el fabricant ha de mostrar, si se li demana, la documentació que acrediti aquest contingut.

#### OPERACIONS DE CONTROL:

El control de recepció de material verificarà que les característiques dels materials són coincidents amb l'establert en la DT. Aquest control ha de complir l'especificat en l'apartat 7.2 del CTE.

Control de documentació: documents d'origen (full de subministrament i etiquetat), certificat de garantia del fabricant, en el seu cas, (signat per persona física) i els documents de conformitat o autoritzacions administratives exigides, inclòs la documentació corresponent al marcatge CE quan sigui pertinent.

Control mitjançant distintius de qualitat i avaluacions d'idoneïtat: En el cas que el fabricant disposi de marques de qualitat, ha d'aportar-ne la documentació corresponent.

Control de recepció mitjançant assaigs: Si el material disposa d'una marca legalment reconeguda a un país de la CEE (Marcatge CE, AENOR, etc.) es podrà prescindir dels assaigs de control de recepció de les característiques del material garantides per la marca; i la DF sol·licitarà en aquest cas, els resultats dels assaigs corresponents al subministrament rebut. En qualsevol cas, la DF podrà sol·licitar assaigs de control de recepció si ho creu convenient.

Inspecció visual del material en cada subministrament.

A la recepció dels productes es comprovarà:

- Correspondència amb els especificats en el plec de condicions i el projecte
- Que disposen de la documentació certificacions exigides
- Que es corresponen amb les propietats demandades
- Que han estat assajats amb la freqüència establerta

En el cas que es realitzi el control mitjançant assaigs, s'ha de fer les comprovacions següents:

- Abans de començar l'obra, cada vegada que canviï el subministrador, i al menys en una ocasió al llarg de l'obra per a cada tipus de placa, es realitzaran els assaigs d'identificació següents: - Percentatge de vidre i aglomerant (UNE 92208)
- Densitat (UNE-EN 1602) - Conductivitat tèrmica (UNE-EN 12667, UNE-EN 12939) - Reacció al foc
- Determinació sobre un 10% de les plaques rebudes en cada subministrament de les característiques geomètriques següents (UNE 92209) - Amplària - Llargària - Gruix

#### CRITERIS DE PRESA DE MOSTRES:

Els controls s'han de realitzar segons les instruccions de la DF i els criteris indicats a les normes de procediment corresponents.

#### INTERPRETACIÓ DE RESULTATS I ACTUACIONS EN CAS D'INCOMPLIMENT:

No s'admetran les plaques que no es presentin en bon estat, degudament etiquetades i acompanyades amb el corresponent certificat de qualitat del fabricant on es garanteixin les condicions exigides.

Els resultats dels assaigs d'identificació compliran les condicions del plec. En cas d'incompliment en una comprovació, es repetirà l'assaig sobre dues mostres més del mateix lot, acceptant-ne el conjunt, quan aquests resultin satisfactoris.

En cas d'incompliment d'una comprovació geomètrica, es rebutjarà el rotlle corresponent, incrementant-ne el control, en primer lloc, fins al 20%, i si continuen les irregularitats, fins al 100% del subministrament.

## **B7 MATERIALS PER A IMPERMEABILITZACIONS I AÏLLAMENTS**

### **B7C MATERIALS PER A AÏLLAMENTS TÈRMICS, AÏLLAMENTS ACÚSTICS I MATERIALS FONOABSORBENTS**

#### **B7C9 FELTRES, PLAQUES I NÒDULS DE LLANA MINERAL DE ROCA**

##### 0.- ELEMENTS QUE CONTEMPLA EL PLEC

B7C93-0IWM,B7C93-0ITS,B7C93-11KWF.

##### 1.- DEFINICIÓ I CARACTERÍSTIQUES DELS ELEMENTS

Elements més o menys rígids elaborats amb llana mineral obtinguda per fusió de roca, escòria o vidre, amb o sense revestiment, en forma de feltres, mantes, panells o planxes.

#### CARACTERÍSTIQUES GENERALS:

En el cas de que el material s'utilitzi en obra pública, l'acord de Govern de la Generalitat de Catalunya de 9 de juny de 1998, exigeix que els materials siguin de qualitat certificada o puguin acreditar un nivell de qualitat equivalent, segons les normes aplicables als estats membres de la Unió Europea o de l'Associació Europea de Lliure Canvi.

També en aquest cas, es procurarà que els esmentats materials disposin de l'etiqueta ecològica europea, regulada en el Reglament 880/1992/CEE o bé altres distintius de la Comunitat Europea.

Ha de tenir un aspecte uniforme i sense defectes. En les plaques, les cares han de ser planes i paral·leles i els angles rectes.

Les característiques següents han de complir amb els valors declarats pel fabricant, assajades segons la norma corresponent, dins del límit de tolerància indicat, en el seu cas:

- Resistència tèrmica (UNE-EN 12667 o UNE-EN 12939):  $\geq 0.25 \text{ m}^2\text{K/W}$
- Conductivitat tèrmica (UNE-EN 12667 o UNE-EN 12939):  $\leq 0.060 \text{ W/mK}$
- Estabilitat dimensional (UNE-EN 1604):
  - Reducció relativa del gruix:  $\leq 1,0\%$
  - Variació relativa en llargària i amplària:  $\leq 1,0\%$
  - Variació relativa planor:  $\leq 1 \text{ mm/m}$
- Resistència a la tracció paral·lela a les cares (UNE-EN 1608): Suficient per a suportar el doble del pes de l'element considerat en la seva dimensió total.
- Estabilitat dimensional a una temperatura específica (UNE-EN 1604):

- Reducció relativa del gruix:  $\leq 1,0\%$
- Variació relativa en llargària i amplària:  $\leq 1,0\%$
- Estabilitat dimensional a una temperatura i humitat específiques (UNE-EN 1604):
  - Reducció relativa del gruix:  $\leq 1,0\%$
  - Variació relativa en llargària i amplària:  $\leq 1,0\%$
- Tensió a compressió (EN 826):  $\geq$  Nivell declarat pel fabricant
- Resistència a la tracció perpendicular a les cares (EN 1607):  $\geq$  Nivell declarat pel fabricant
- Càrrega puntual (EN 12430):  $\geq$  Nivell declarat pel fabricant
- Fluència a compressió (EN 1606):  $\leq$  Nivell declarat pel fabricant
- Absorció d'aigua per immersió parcial (UNE-EN 1609):
  - A curt termini:  $\leq 1,0 \text{ kg/m}^2$
  - A llarg termini:  $\leq 3,0 \text{ kg/m}^2$
- Factor de resistència a la difusió del vapor d'aigua (EN 12806):  $\leq$  valor declarat pel fabricant
- Resistència al vapor d'aigua (EN 12806):  $\geq$  valor declarat pel fabricant
- Rigidesa dinàmica (EN 29052-1):  $\leq$  Nivell declarat pel fabricant
- Compressibilitat (EN 12431): Valor declarat pel fabricant dins dels límits de les toleràncies del gruix en funció de la classe declarada
  - T6:  $-5\% \text{ o } -1 \text{ mm}; +15\% \text{ o } +3 \text{ mm}$
  - T7:  $0; +10\% \text{ o } +2 \text{ mm}$

La classificació respecte a la reacció al foc (Euroclasses) s'ha de determinar d'acord amb la norma UNE-EN 13501-1.

Toleràncies:

- Llargària nominal (UNE-EN 822):  $\pm 2\%$
- Amplària nominal (UNE-EN 822):  $\pm 1,5\%$
- Gruix (UNE-EN 823): El valor declarat pel fabricant ha d'estar dins dels límits següents en funció de la categoria:
  - T1:  $-5\% \text{ o } 5 \text{ mm}$
  - T2:  $-5\% \text{ o } 5 \text{ mm}; +15\% \text{ o } 15 \text{ mm}$
  - T3:  $-3\% \text{ o } 3 \text{ mm}; +10\% \text{ o } 10 \text{ mm}$
  - T4:  $-3\% \text{ o } 3 \text{ mm}; +5\% \text{ o } 5 \text{ mm}$
  - T5:  $-1\% \text{ o } 1 \text{ mm}; +3 \text{ mm}$
- Escairat (UNE-EN 824):  $\pm 5 \text{ mm/m}$
- Planor (UNE-EN 825):  $\pm 6 \text{ mm}$

Les característiques de l'element han de complir les especificacions de la UNE-EN 13162.

FELTRE O PLACA AMB REVESTIMENT D'ALUMINI:

Permeabilitat al vapor d'aigua:

- Feltre amb paper kraft d'alumini:  $\leq 0,4 \text{ g cm/cm}^2 \text{ dia mm hg}$
- Placa: Nul·la

## 2.- CONDICIONS DE SUBMINISTRAMENT I EMMAGATZEMATGE

Subministrament: Embalat en rotlles en el cas de feltres o mantes o planxes primes i embalat en paquets, en el cas d'elements més rígids com pannells o planxes.

Emmagatzematge: Apilats horitzontalment sobre superfícies planes i netes, protegits de les pluges i les humitats.

## 3.- UNITAT I CRITERIS D'AMIDAMENT

Unitat d'amidament: la indicada a la descripció de l'element

Criteri d'amidament: quantitat necessària subministrada a l'obra

## 4.- NORMATIVA DE COMPLIMENT OBLIGATORI

UNE-EN 13162:2002 Productos aislantes térmicos para aplicaciones en la edificación. Productos manufacturados de lana mineral (MW). Especificación.

## 5.- CONDICIONS DE CONTROL DE RECEPCIÓ

CONDICIONS DE MARCATGE I CONTROL DE LA DOCUMENTACIÓ:

Sobre la mateixa planxa, sobre l'etiqueta o sobre l'embalatge, han de figurar de forma clara i ben visible, les dades següents:

- Identificació del producte
- Identificació del fabricant
- Data de fabricació
- Identificació del torn i del lloc de fabricació
- Classificació segons la reacció al foc
- Resistència tèrmica
- Conductivitat tèrmica
- Gruix nominal
- Codi de designació segons el capítol 6 de la UNE-EN 13162
- Han de portar el marcatge CE de conformitat amb el que disposen els Reials Decrets 1630/1992 de 29 de desembre i 1328/1995 de 28 de juliol
- Llargària i amplària nominals
- Tipus de revestiment, en el seu cas

Si el material ha de ser component de la part cega del tancament exterior d'un espai habitable, el fabricant ha de declarar, com a mínim, els valors per les propietats higròtermiques següents, d'acord amb l'especificat en l'apartat 4.1 del DB HE 1:

- Conductivitat tèrmica ( $W/mK$ )
- Factor de resistència a la difusió del vapor d'aigua

Si el material ha de ser component del tancament exterior d'un edifici, el fabricant ha de declarar els valors de les propietats hídriques següents, d'acord amb l'especificat en l'apartat 4.1 del DB HS 1:

- Absorció d'aigua per capilaritat
- Succió o tasa d'absorció d'aigua inicial (kg/m<sup>2</sup>.min)
- Absorció d'aigua a llarg termini o per immersió total (% o g/m<sup>3</sup>)

El subministrador ha de posar a disposició de la DF en el cas que aquesta ho sol·liciti, la documentació següent, que acrediti el marcatge CE, segons el sistema d'avaluació de conformitat aplicable, d'acord amb el que disposa l'apartat 7.2.1 del CTE:

- Productes per a usos subjectes a reglamentacions sobre reacció al foc de Nivell o Classe: (A1 a E)<sup>\*\*\*</sup>, F. <sup>\*\*\*</sup> Productes o materials que no necessiten sotmetre's a assaig de reacció al foc (per exemple productes o materials de la classe A1 conformement a la Decisió 96/603/CE, i les seves modificacions):

- Sistema 4: Declaració de Prestacions

- Productes per a usos subjectes a reglamentacions sobre reacció al foc de Nivell o Classe: (A1, A2, B, C)<sup>\*\*</sup>, D, E. <sup>\*\*</sup> Productes o materials per als quals una etapa clarament identificable en el procés de producció no suposa una millora en la classificació de reacció al foc (per exemple l'addició de retardadors d'ignició o la limitació de material orgànic),

- Productes per a usos no subjectes a reglamentacions sobre reacció al foc:

- Sistema 3: Declaració de Prestacions

- Productes per a usos subjectes a reglamentacions sobre reacció al foc de Nivell o Classe: (A1, A2, B, C)<sup>\*</sup>. <sup>\*</sup> Productes o materials per als quals una etapa clarament identificable en el procés de producció suposa una millora en la classificació de reacció al foc (per exemple l'addició de retardadors d'ignició o la limitació de material orgànic):

- Sistema 1: Declaració de Prestacions

El fabricant ha de facilitar, si se li demana, el certificat de conformitat dels valors declarats evaluats segons la UNE-EN 13172.

#### OPERACIONS DE CONTROL:

El control de recepció de material verificarà que les característiques dels materials són coincidents amb l'establert en la DT. Aquest control ha de complir l'especificat en l'apartat 7.2 del CTE.

Control de documentació: documents d'origen (full de subministrament i etiquetat), certificat de garantia del fabricant, en el seu cas, (signat per persona física) i els documents de conformitat o autoritzacions administratives exigides, inclòs la documentació corresponent al marcatge CE quan sigui pertinent.

Control mitjançant distintius de qualitat i avaluacions d'ideïtat: En el cas que el fabricant disposi de marques de qualitat, ha d'aportar-ne la documentació corresponent

Control de recepció mitjançant assaigs: Si el material disposa d'una marca legalment reconeguda a un país de la CEE (Marcatge CE, AENOR, etc.) es podrà prescindir dels assaigs de control de recepció de les característiques del material garantides per la marca; i la DF sol·licitarà en aquest cas, els resultats dels assaigs corresponents al subministrament rebut. En qualsevol cas, la DF podrà sol·licitar assaigs de control de recepció si ho creu convenient.

Inspecció visual del material en cada subministrament.

A la recepció dels productes es comprovarà:

- Correspondència amb els especificats en el plec de condicions i el projecte
- Que disposen de la documentació certificacions exigides
- Que es corresponen amb les propietats demandades
- Que han estat assajats amb la freqüència establerta

En el cas que es realitzi el control mitjançant assaigs, s'ha de fer les comprovacions següents:

- Abans de començar l'obra, cada vegada que canviï el subministrador, i al menys en una ocasió al llarg de l'obra per a cada tipus de placa, es realitzaran els assaigs d'identificació següents:
  - Percentatge de vidre i aglomerant (UNE 92208)
  - Densitat (UNE-EN 1602)
  - Conductivitat tèrmica (UNE-EN 12667, UNE-EN 12939)
  - Reacció al foc
- Determinació sobre un 10% de les plaques rebudes en cada subministrament de les característiques geomètriques següents (UNE 92209)
  - Amplària
  - Llargària
  - Gruix

#### CRITERIS DE PRESA DE MOSTRES:

Els controls s'han de realitzar segons les instruccions de la DF i els criteris indicats a les normes de procediment corresponents.

#### INTERPRETACIÓ DE RESULTATS I ACTUACIONS EN CAS D'INCOMPLIMENT:

No s'admetran les plaques que no es presentin en bon estat, degudament etiquetades i acompanyades amb el corresponent certificat de qualitat del fabricant on es garanteixin les condicions exigides.

Els resultats dels assaigs d'identificació compliran les condicions del plec. En cas d'incompliment en una comprovació, es repetirà l'assaig sobre dues mostres més del mateix lot, acceptant-ne el conjunt, quan aquests resultin satisfactoris.

En cas d'incompliment d'una comprovació geomètrica, es rebutjarà el rotlle corresponent, incrementant-ne el control, en primer lloc, fins al 20%, i si continuen les irregularitats, fins al 100% del subministrament.

## **B7 MATERIALS PER A IMPERMEABILITZACIONS I AÏLLAMENTS**

### **B7C MATERIALS PER A AÏLLAMENTS TÈRMICS, AÏLLAMENTS ACÚSTICS I MATERIALS FONOAORSORBENTS**

#### **B7C9 FELTRES, PLAQUES I NÒDULS DE LLANA MINERAL DE ROCA**

##### **B7C93- FELTRES, PLAQUES I NÒDULS DE LLANA MINERAL DE ROCA**

## 0.- ELEMENTS QUE CONTEMPLA EL PLEC

B7C93-0IWM,B7C93-0ITS,B7C93-11KWF.

### 1.- DEFINICIÓ I CONDICIONS DELS ELEMENTS

Elements més o menys rígids elaborats amb llana mineral obtinguda per fusió de roca, escòria o vidre, amb o sense revestiment, en forma de feltres, mantes, panells o planxes.

#### CARACTERÍSTIQUES GENERALS:

En el cas de que el material s'utilitzi en obra pública, l'acord de Govern de la Generalitat de Catalunya de 9 de juny de 1998, exigeix que els materials siguin de qualitat certificada o puguin acreditar un nivell de qualitat equivalent, segons les normes aplicables als estats membres de la Unió Europea o de l'Associació Europea de Lliure Canvi.

També en aquest cas, es procurarà que els esmentats materials disposin de l'etiqueta ecològica europea, regulada en el Reglament (CE) n° 66/2010 o bé altres distintius de la Comunitat Europea.

Ha de tenir un aspecte uniforme i sense defectes. En les plaques, les cares han de ser planes i paral·leles i els angles rectes.

Les característiques següents han de complir amb els valors declarats pel fabricant, assajades segons la norma corresponent, dins del límit de tolerància indicat, en el seu cas:

- Resistència tèrmica (UNE-EN 12667 o UNE-EN 12939):  $\geq 0.25 \text{ m}^2\text{K/W}$
- Conductivitat tèrmica (UNE-EN 12667 o UNE-EN 12939):  $\leq 0.060 \text{ W/mK}$
- Estabilitat dimensional (UNE-EN 1604):
  - Reducció relativa del gruix:  $\leq 1,0\%$
  - Variació relativa en llargària i amplària:  $\leq 1,0\%$
  - Variació relativa planor:  $\leq 1 \text{ mm/m}$
- Resistència a la tracció paral·lela a les cares (UNE-EN 1608): Suficient per a suportar el doble del pes de l'element considerat en la seva dimensió total.
- Estabilitat dimensional a una temperatura específica (UNE-EN 1604):
  - Reducció relativa del gruix:  $\leq 1,0\%$
  - Variació relativa en llargària i amplària:  $\leq 1,0\%$
- Estabilitat dimensional a una temperatura i humitat específiques (UNE-EN 1604):
  - Reducció relativa del gruix:  $\leq 1,0\%$
  - Variació relativa en llargària i amplària:  $\leq 1,0\%$
- Tensió a compressió (EN 826):  $\geq$  Nivell declarat pel fabricant
- Resistència a la tracció perpendicular a les cares (EN 1607):  $\geq$  Nivell declarat pel fabricant
- Càrrega puntual (EN 12430):  $\geq$  Nivell declarat pel fabricant
- Fluència a compressió (EN 1606):  $\leq$  Nivell declarat pel fabricant
- Absorció d'aigua per immersió parcial (UNE-EN 1609):
  - A curt termini:  $\leq 1,0 \text{ kg/m}^2$
  - A llarg termini:  $\leq 3,0 \text{ kg/m}^2$
- Factor de resistència a la difusió del vapor d'aigua (EN 12806):  $\leq$  valor declarat pel fabricant
- Resistència al vapor d'aigua (EN 12806):  $\geq$  valor declarat pel fabricant
- Rigidesa dinàmica (EN 29052-1):  $\leq$  Nivell declarat pel fabricant
- Compressibilitat (EN 12431): Valor declarat pel fabricant dins dels límits de les toleràncies del gruix en funció de la classe declarada
  - T6:  $-5\%$  o  $-1 \text{ mm}$ ;  $+15\%$  o  $+3 \text{ mm}$
  - T7:  $0$ ;  $+10\%$  o  $+2 \text{ mm}$

La classificació respecte a la reacció al foc (Euroclasses) s'ha de determinar d'acord amb la norma UNE-EN 13501-1.

#### Toleràncies:

- Llargària nominal (UNE-EN 822):  $\pm 2\%$
- Amplària nominal (UNE-EN 822):  $\pm 1,5\%$
- Gruix (UNE-EN 823): El valor declarat pel fabricant ha d'estar dins dels límits següents en funció de la categoria:
  - T1:  $-5\%$  o  $5 \text{ mm}$
  - T2:  $-5\%$  o  $5 \text{ mm}$ ;  $+15\%$  o  $15 \text{ mm}$
  - T3:  $-3\%$  o  $3 \text{ mm}$ ;  $+10\%$  o  $10 \text{ mm}$
  - T4:  $-3\%$  o  $3 \text{ mm}$ ;  $+5\%$  o  $5 \text{ mm}$
  - T5:  $-1\%$  o  $1 \text{ mm}$ ;  $+3 \text{ mm}$
- Escairat (UNE-EN 824):  $\pm 5 \text{ mm/m}$
- Planor (UNE-EN 825):  $\pm 6 \text{ mm}$

Les característiques de l'element han de complir les especificacions de la UNE-EN 13162.

#### FELTRE O PLACA AMB REVESTIMENT D'ALUMINI:

Permeabilitat al vapor d'aigua:

- Feltre amb paper kraft d'alumini:  $\leq 0,4 \text{ g cm/cm}^2 \text{ dia mm hg}$
- Placa: Nul·la

### 2.- CONDICIONS DE SUBMINISTRAMENT I EMMAGATZEMATGE

Subministrament: Embalats en rotlles en el cas de feltres o mantes o planxes primes i embalats en paquets, en el cas d'elements més rígids com panells o planxes.

Emmagatzematge: Apilats horitzontalment sobre superfícies planes i netes, protegits de les pluges i les humitats.

### 3.- UNITAT I CRITERI D'AMIDAMENT

Unitat d'amidament: la indicada a la descripció de l'element

Criteri d'amidament: quantitat necessària subministrada a l'obra

### 4.- NORMATIVA DE COMPLIMENT OBLIGATORI

UNE-EN 13162:2002 Productos aislantes térmicos para aplicaciones en la edificación. Productos manufacturados de lana mineral (MW). Especificación.

### 5.- CONDICIONS DE CONTROL DE RECEPCIÓ

#### CONDICIONS DE MARCATGE I CONTROL DE LA DOCUMENTACIÓ:

Sobre la mateixa planxa, sobre l'etiqueta o sobre l'embalatge, han de figurar de forma clara i ben visible, les dades següents:

- Identificació del producte
- Identificació del fabricant
- Data de fabricació
- Identificació del torn i del lloc de fabricació
- Classificació segons la reacció al foc
- Resistència tèrmica
- Conductivitat tèrmica
- Gruix nominal
- Codi de designació segons el capítol 6 de la UNE-EN 13162
- Ha de portar el marcatge CE de conformitat amb el que disposa el Reial Decret 1328/1995, de 28 de juliol
- Llargària i amplària nominals

- Tipus de revestiment, en el seu cas

Si el material ha de ser component de la part cega del tancament exterior d'un espai habitable, el fabricant ha de declarar, com a mínim, els valors per les propietats higrotèrmiques següents, d'acord amb l'especificat en l'apartat 4.1 del DB HE 1:

- Conductivitat tèrmica (W/mK)

- Factor de resistència a la difusió del vapor d'aigua

Si el material ha de ser component del tancament exterior d'un edifici, el fabricant ha de declarar els valors de les propietats hídriques següents, d'acord amb l'especificat en l'apartat 4.1 del DB HS 1:

- Absorció d'aigua per capil·laritat

- Succió o tasa d'absorció d'aigua inicial (kg/m<sup>2</sup>.min)

- Absorció d'aigua a llarg termini o per immersió total (% o g/m<sup>3</sup>)

El subministrador ha de posar a disposició de la DF en el cas que aquesta ho sol·liciti, la documentació següent, que acrediti el marcatge CE, segons el sistema d'avaluació de conformitat aplicable, d'acord amb el que disposa l'apartat 7.2.1 del CTE:

- Productes per a usos subjectes a reglamentacions sobre reacció al foc de Nivell o Classe: (A1 a E)<sup>\*\*\*</sup>, F. <sup>\*\*\*</sup> Productes o materials que no necessiten sotmetre's a assaig de reacció al foc (per exemple productes o materials de la classe A1 conformement a la Decisió 96/603/CE, i les seves modificacions):

- Sistema 4: Declaració de Prestacions - Productes per a usos subjectes a reglamentacions sobre reacció al foc de Nivell o Classe: (A1, A2, B, C)<sup>\*\*</sup>, D, E. <sup>\*\*</sup>

Productes o materials per als quals una etapa clarament identificable en el procés de producció no suposa una millora en la classificació de reacció al foc (per exemple l'addició de retardadors d'ignició o la limitació de material orgànic), - Productes per a usos no subjectes a reglamentacions sobre reacció al foc:

- Sistema 3: Declaració de Prestacions - Productes per a usos subjectes a reglamentacions sobre reacció al foc de Nivell o Classe: (A1, A2, B, C)<sup>\*</sup>. <sup>\*</sup> Productes o materials per als quals una etapa clarament identificable en el procés de producció suposa una millora en la classificació de reacció al foc (per exemple l'addició de retardadors d'ignició o la limitació de material orgànic):

- Sistema 1: Declaració de Prestacions - Productes per a usos no subjectes a reglamentacions sobre reacció al foc: El fabricant ha de facilitar, si se li demana, el certificat de conformitat dels valors declarats evaluats segons la UNE-EN 13172.

OPERACIONS DE CONTROL:

El control de recepció de material verificarà que les característiques dels materials són coincidents amb l'establert en la DT. Aquest control ha de complir l'especificat en l'apartat 7.2 del CTE.

Control de documentació: documents d'origen (full de subministrament i etiquetat), certificat de garantia del fabricant, en el seu cas, (signat per persona física) i els documents de conformitat o autoritzacions administratives exigides, inclòs la documentació corresponent al marcatge CE quan sigui pertinent.

Control mitjançant distintius de qualitat i avaluacions d'ideoneïtat: En el cas que el fabricant disposi de marques de qualitat, ha d'aportar-ne la documentació corresponent.

Control de recepció mitjançant assaigs: Si el material disposa d'una marca legalment reconeguda a un país de la CEE (Marcatge CE, AENOR, etc.) es podrà prescindir dels assaigs de control de recepció de les característiques del material garantides per la marca; i la DF sol·licitarà en aquest cas, els resultats dels assaigs corresponents al subministrament rebut. En qualsevol cas, la DF podrà sol·licitar assaigs de control de recepció si ho creu convenient.

Inspecció visual del material en cada subministrament.

A la recepció dels productes es comprovarà:

- Correspondència amb els especificats en el plec de condicions i el projecte

- Que disposen de la documentació certificacions exigides

- Que es corresponen amb les propietats demandades

- Que han estat assajats amb la freqüència establerta

En el cas que es realitzi el control mitjançant assaigs, s'ha de fer les comprovacions següents:

- Abans de començar l'obra, cada vegada que canviï el subministrador, i al menys en una ocasió al llarg de l'obra per a cada tipus de placa, es realitzaran els assaigs d'identificació següents: - Percentatge de vidre i aglomerant (UNE 92208)

- Densitat (UNE-EN 1602) - Conductivitat tèrmica (UNE-EN 12667, UNE-EN 12939) - Reacció al foc

- Determinació sobre un 10% de les plaques rebudes en cada subministrament de les característiques geomètriques següents (UNE 92209) - Amplària - Llargària - Gruix

CRITERIS DE PRESA DE MOSTRES:

Els controls s'han de realitzar segons les instruccions de la DF i els criteris indicats a les normes de procediment corresponents.

INTERPRETACIÓ DE RESULTATS I ACTUACIONS EN CAS D'INCOMPLIMENT:

No s'admetran les plaques que no es presentin en bon estat, degudament etiquetades i acompanyades amb el corresponent certificat de qualitat del fabricant on es garanteixin les condicions exigides.

Els resultats dels assaigs d'identificació compliran les condicions del plec. En cas d'incompliment en una comprovació, es repetirà l'assaig sobre dues mostres més del mateix lot, acceptant-ne el conjunt, quan aquests resultin satisfactoris.

En cas d'incompliment d'una comprovació geomètrica, es rebutjarà el rotlle corresponent, incrementant-ne el control, en primer lloc, fins al 20%, i si continuen les irregularitats, fins al 100% del subministrament.

## **B7 MATERIALS PER A IMPERMEABILITZACIONS I AÏLLAMENTS**

### **B7D MATERIALS PER A AÏLLAMENTS CONTRA EL FOC**

#### **B7D6 MORTER IGNÍFUG**

0.- ELEMENTS QUE CONTEMPLA EL PLEC

B7D6-01QK.

## 1.- DEFINICIÓ I CARACTERÍSTIQUES DELS ELEMENTS

Morter per a la protecció contra el foc d'elements estructurals i tancaments.

S'han considerat els materials següents:

- Morter de ciment i perlita amb vermiculita.
- Morter de llana de roca i ciment

**CARACTERÍSTIQUES GENERALS:**

Mescla preparada. Si el subministrament és en sacs s'hi ha d'afegir aigua en les proporcions adequades, per a formar el morter. Pot portar additius incorporats.

El morter pastat, no ha de tenir grumolls ni principis d'aglomeració.

En la mescla subministrada en sacs, del procés de pastat n'ha de resultar una barreja homogènia i sense segregacions, la quantitat d'aigua ha de ser l'especificada pel fabricant.

**MORTER DE PERLITA I VERMICULITA:**

Granulometria:

- Perlita: 0 - 3 mm
- Vermiculita: 2 - 6 mm

## 2.- CONDICIONS DE SUBMINISTRAMENT I EMMAGATZEMATGE

Subministrament: En sacs, de manera que no s'alterin les seves característiques.

Emmagatzematge: En lloc sec, protegit de la intempèrie, sense contacte directe amb el terreny i de manera que no s'alterin les seves característiques.

## 3.- UNITAT I CRITERIS D'AMIDAMENT

Unitat d'amidament: la indicada a la descripció de l'element

Criteri d'amidament: quantitat necessària subministrada a l'obra

## 4.- NORMATIVA DE COMPLIMENT OBLIGATORI

No hi ha normativa de compliment obligatori.

## 5.- CONDICIONS DE CONTROL DE RECEPCIÓ

Si el material ha de ser component de la part cega del tancament exterior d'un espai habitable, el fabricant ha de declarar, com a mínim, els valors per les propietats higròtermiques següents, d'acord amb l'apartat 4.1 del DB HE 1:

- Conductivitat tèrmica (W/mK)
- Factor de resistència a la difusió del vapor d'aigua

En el sac han de figurar les dades següents:

- Nom del fabricant o marca comercial
- Pes net o volum

## **B7 MATERIALS PER A IMPERMEABILITZACIONS I AÏLLAMENTS**

### **B7D MATERIALS PER A AÏLLAMENTS CONTRA EL FOC**

#### **B7D6 MORTER IGNÍFUG**

##### **B7D6- MORTER IGNÍFUG**

## 0.- ELEMENTS QUE CONTEMPLA EL PLEC

B7D6-0IQK.

## 1.- DEFINICIÓ I CARACTERÍSTIQUES DELS ELEMENTS

Morter per a la protecció contra el foc d'elements estructurals i tancaments.

S'han considerat els materials següents:

- Morter de ciment i perlita amb vermiculita.
- Morter de llana de roca i ciment

**CARACTERÍSTIQUES GENERALS:**

Mescla preparada. Si el subministrament és en sacs s'hi ha d'afegir aigua en les proporcions adequades, per a formar el morter. Pot portar additius incorporats.

El morter pastat, no ha de tenir grumolls ni principis d'aglomeració.

En la mescla subministrada en sacs, del procés de pastat n'ha de resultar una barreja homogènia i sense segregacions, la quantitat d'aigua ha de ser l'especificada pel fabricant.

**MORTER DE PERLITA I VERMICULITA:**

Granulometria:

- Perlita: 0 - 3 mm
- Vermiculita: 2 - 6 mm

## 2.- CONDICIONS DE SUBMINISTRAMENT I EMMAGATZEMATGE

Subministrament: En sacs, de manera que no s'alterin les seves característiques.

Emmagatzematge: En lloc sec, protegit de la intempèrie, sense contacte directe amb el terreny i de manera que no s'alterin les seves característiques.

## 3.- UNITAT I CRITERIS D'AMIDAMENT

Unitat d'amidament: la indicada a la descripció de l'element

Criteri d'amidament: quantitat necessària subministrada a l'obra

## 4.- NORMATIVA DE COMPLIMENT OBLIGATORI

No hi ha normativa de compliment obligatori.

## 5.- CONDICIONS DE CONTROL DE RECEPCIÓ

Si el material ha de ser component de la part cega del tancament exterior d'un espai habitable, el fabricant ha de declarar, com a mínim, els valors per les propietats higrotèrmiques següents, d'acord amb l'especificat en l'apartat 4.1 del DB HE 1:

- Conductivitat tèrmica (W/mK)
- Factor de resistència a la difusió del vapor d'aigua

En el sac han de figurar les dades següents:

- Nom del fabricant o marca comercial
- Pes net o volum

## **B7 MATERIALS PER A IMPERMEABILITZACIONS I AÏLLAMENTS**

### **B7J MATERIALS PER A JUNTS I SEGELLATS**

#### **B7J1 MATERIALS AUXILIARS PER A JUNTS I SEGELLATS**

## 0.- ELEMENTS QUE CONTEMPLA EL PLEC

B7J1-OSL0.

## 1.- DEFINICIÓ I CARACTERÍSTIQUES DELS ELEMENTS

Materials amb finalitats diverses per a col·laborar i complementar l'elaboració de junts i segellats.

S'han considerat els tipus següents:

- Cinta de cautxú cru
- Cinta de paper resistent per a junts de plaques de cartó-guix
- Cinta reforçada amb dues làmines metàl·liques per a cantonera de plaques de cartó-guix
- Emprimació prèvia per a segellats

IMPRIMACIÓ PRÈVIA PER A SEGELLATS:

No ha de produir defectes o alteracions físiques o químiques en el material segellador.

Ha de tenir una consistència adequada per a la seva aplicació amb brotxa. Ha de fluir i anivellar-se correctament i deixar una capa uniforme després de l'assecatge.

CINTA DE CAUTXÚ CRU:

Cinta autoadhesiva a base de cautxú no vulcanitzat sense dissolvents, per a junts en sistemes d'impermeabilització amb membranes.

CINTES PER A JUNTS EN PLAQUES DE GUIX LAMINAT:

Amplària:  $\geq 5$  cm

Estabilitat dimensional de la cinta de paper:

- Amplària:  $< 0,4\%$
- Llargària:  $< 2,5\%$

Resistència al trencament:  $\geq 4,0$  N per mm d'amplària

## 2.- CONDICIONS DE SUBMINISTRAMENT I EMMAGATZEMATGE

CINTA:

Subministrament: En rotlles de diferents mides.

Emmagatzematge: En llocs protegits de la intempèrie i de manera que no s'alterin les seves característiques.

IMPRIMACIÓ PRÈVIA PER A SEGELLATS:

Subministrament: Cada envàs ha de tenir impreses les dades següents:

- Identificació del fabricant
- Nom comercial del producte

- Identificació del producte
- Pes net o volum del producte
- Data de caducitat
- Instruccions d'ús
- Limitacions de temperatura
- Toxicitat i inflamabilitat

Emmagatzematge: El producte s'ha d'emmagatzemar en un envàs tancat hermèticament, en lloc sec. S'ha de protegir de les gelades.

#### CINTES PER A JUNTS EN PLAQUES DE GUIX LAMINAT:

El subministrador ha de posar a disposició de la DF en el cas que aquesta ho sol·liciti, la documentació següent, que acrediti el marcatge CE, segons el sistema d'avaluació de conformitat aplicable, d'acord amb el que disposa l'apartat 7.2.1 del CTE:

Producte	Ús previst	Característiques	Sistema
	Per a tots els usos	Reacció al foc	3/4
Material per a junts de plaques de guix laminat	que estiguin sotmesos a reglamentació de foc	Altres	4
	Per a situacions i usos no contemplats anteriorment	Tots	4

-Sistema 3: (productes que requereixen assaig): Declaració de prestacions.

- Sistema 4: Declaració de prestacions

El símbol de marcatge de conformitat CE ha d'anar estampat sobre el producte o bé en l'etiqueta, embalatge o documentació comercial.

El símbol de marcatge CE ha d'anar acompanyat de la següent informació:

- Número o marca comercial i adreça registrada del fabricant
- Els dos últims dígitos de l'any en que es va fixar el marcat
- Referència a la norma UNE-EN 13963
- Descripció del producte: nom genèric, material i ús previst
- Informació sobre les característiques essencials

### 3.- UNITAT I CRITERIS D'AMIDAMENT

Unitat d'amidament: la indicada a la descripció de l'element

Criteri d'amidament: quantitat necessària subministrada a l'obra

### 4.- NORMATIVA DE COMPLIMENT OBLIGATORI

No hi ha normativa de compliment obligatori.

#### CINTES PER A JUNTS EN PLAQUES DE GUIX LAMINAT:

UNE-EN 13963:2006 Material para juntas para placas de yeso laminado. Definiciones, especificaciones y métodos de ensayo.

## B7 MATERIALS PER A IMPERMEABILITZACIONS I AÏLLAMENTS

### B7J MATERIALS PER A JUNTS I SEGELLATS

#### B7J1 MATERIALS AUXILIARS PER A JUNTS I SEGELLATS

#### B7J1- MATERIALS AUXILIARS PER A JUNTS I SEGELLATS

### 0.- ELEMENTS QUE CONTEMPLA EL PLEC

#### B7J1-0SL0.

#### 1.- DEFINICIÓ I CONDICIONS DELS ELEMENTS

Materials amb finalitats diverses per a col·laborar i complementar l'elaboració de junts i segellats.

S'han considerat els tipus següents:

- Cinta de cautxú cru
- Cinta de paper resistent per a junts de plaques de cartó-guix
- Cinta reforçada amb dues làmines metàl·liques per a cantonera de plaques de cartó-guix
- Emprimació prèvia per a segellats

#### CINTES PER A JUNTS EN PLAQUES DE GUIX LAMINAT:

Amplària:  $\geq 5$  cm

Estabilitat dimensional de la cinta de paper:

- Amplària:  $< 0,4\%$
- Llargària:  $< 2,5\%$

Resistència al trencament:  $\geq 4,0$  N per mm d'amplària

## 2.- CONDICIONS DE SUBMINISTRAMENT I EMMAGATZEMATGE

CINTA:

Subministrament: En rotlles de diferents mides.

Emmagatzematge: En llocs protegits de la intempèrie i de manera que no s'alterin les seves característiques.

CINTES PER A JUNTS EN PLAQUES DE GUIX LAMINAT:

El subministrador ha de posar a disposició de la DF en el cas que aquesta ho sol·liciti, la documentació següent, que acredita el marcatge CE, segons el sistema d'avaluació de conformitat aplicable, d'acord amb el que disposa l'apartat 7.2.1 del CTE:

Producte	Ús previst	Característiques	Sistema
Material per a junts de plaques de guix laminat	Per a tots els usos que estiguin sotmesos a la reglamentació de foc	Reacció al foc	3/4
	Per a situacions i usos no contemplats anteriorment	Tots	4

-Sistema 3: (productes que requereixen assaig): Declaració

de prestacions. - Sistema 4: Declaració de prestacions

El símbol de marcat de conformitat CE ha d'anar estampat sobre el producte o bé en l'etiqueta, embalatge o documentació comercial.

El símbol de marcatge CE ha d'anar acompanyat de la següent informació:

- Número o marca comercial i adreça registrada del fabricant
- Els dos últims dígits de l'any en que es va fixar el marcat
- Referència a la norma UNE-EN 13963
- Descripció del producte: nom genèric, material i ús previst
- Informació sobre les característiques essencials

## 3.- UNITAT I CRITERI D'AMIDAMENT

Unitat d'amidament: la indicada a la descripció de l'element

Criteri d'amidament: quantitat necessària subministrada a l'obra

## 4.- NORMATIVA DE COMPLIMENT OBLIGATORI

CINTES PER A JUNTS EN PLAQUES DE GUIX LAMINAT:

UNE-EN 13963:2006 Material para juntas para placas de yeso laminado. Definiciones, especificaciones y métodos de ensayo.

## B7 MATERIALS PER A IMPERMEABILITZACIONS I AÏLLAMENTS

### B7J MATERIALS PER A JUNTS I SEGELLATS

#### B7J6 SEGELLANTS

##### 0.- ELEMENTS QUE CONTEMPLA EL PLEC

B7J6-0GSL.

##### 1.- DEFINICIÓ I CARACTERÍSTIQUES DELS ELEMENTS

Materials plàstics de diferent composició, sense forma específica que serveixen per a tancar un junt entre materials d'obra per a que en quedi garantida l'estanquitat.

S'han considerat els tipus següents:

- Massilla de silicona: Màstic monocomponent de cautxú de silicona, d'elasticitat permanent, amb sistema reactiu acètic (àcid), amínic (bàsic) o neutre
- Massilla de polisulfurs bicomponent: Màstic elastòmer bicomponent de resines epoxi i cautxú de polisulfurs amb additius i càrregues
- Massilla de poliuretà monocomponent o bicomponent: Màstic de poliuretà amb additius i càrregues d'elasticitat permanent
- Massilla acrílica: Màstic monocomponent de consistència plàstica de polímers acrílics en dispersió aquosa, amb additius i càrregues
- Massilla de butils: Màstic monocomponent tixotrópic de cautxú butil d'elasticitat permanent
- Massilla d'oleo-resines: Màstic monocomponent d'oleo-resines amb additius i càrregues de plasticitat permanent
- Massilla de cautxú-asfalt: Massilla d'aplicació en fred, a base de betums asfàltics, resines, fibres minerals i elastòmers
- Massilla asfàltica d'aplicació en calent, a base de betums modificats amb elastòmers i càrregues minerals
- Escuma de poliuretà en aerosol: Escuma monocomponent autoexpandible
- Massilla per a junt de plaques de guix laminat

##### CARACTERÍSTIQUES GENERALS:

No ha de tenir grumolls ni principis d'aglomeració.

Excepte la massilla de cautxú-asfalt, l'asfàltica i la utilitzada per a plaques de cartó-guix, la resta de massilles han de tenir la consistència adequada per a la seva aplicació amb pistola.

#### Característiques físiques:

Tipus massilla	Densitat a 20°C (g/cm <sup>3</sup> )	Temperatura d'aplicació màx. a 5°C	Deformació a temperatura	Resistència a
Silicona neutra	1,07-1,15	-10 - +35°C	20-30%	-45 - +200°C
Silicona àcida ó bàsica	1,01-1,07	-10 - +35°C	20-30%	-
Polisulfur bicomponent	>= 1,35	-10 - +35°C	30%	-30 - +70°C
Poliuretà monocomponent	1,2	5 - 35°C	15-25%	-30 - +70°C
Poliuretà bicomponent	1,5-1,7	5 - 35°C	25%	-50 - +80°C
Acrílica	1,5-1,7	5 - 40°C	10-15%	-15 - +80°C
De butils	1,25-1,65	15 - 30°C	10%	-20 - +70°C
D'óleo-resines	1,45-1,55	-10 - +35°C	10%	-15 - +80°C

#### Característiques mecàniques:

Tipus massilla	Resistència a la tracció (N/mm <sup>2</sup> )	Mòdul d'elasticitat al 100% d'allargament (N/mm <sup>2</sup> )	Duresa Shore A
Silicona neutra	>= 0,7	0,2	12° - 20°
Silicona àcida ó bàsica	>= 1,6	0,5	25° - 30°
Polisulfur bicomponent	>= 2,5	-	60°
Poliuretà monocomponent	>= 1,5	0,3 (polimerització ràpida)	30° - 35°
Poliuretà bicomponent	-	1,5	-
Acrílica	-	0,1	-
De butils	-	-	15° - 20°

#### MASSILLA DE SILICONA:

Es vulcanitza a temperatura ambient per acció de la humitat de l'aire, i es converteix en una massa consistent i elàstica.

Base: Cautxú-silicona

Allargament fins al trencament:

- Neutra: >= 500%
- Àcida o bàsica: >= 400%

#### MASSILLA DE POLISULFURS BICOMPONENT:

Un cop mesclats ambdós components a temperatura >= 10°C es transforma en un material elastomèric que vulcanitza sense retraccions, i no li afecta la humitat.

La mescla ha de tenir un color uniforme en tota la seva superfície.

Base: Polisulfurs + reactiu

Temperatura òptima de la mescla: 10°C - 20°C

#### MASSILLA DE POLIURETÀ MONOCOMPONENT BICOMPONENT:

Es vulcanitza a temperatura ambient per acció de la humitat de l'aire, i es converteix en una massa consistent i elàstica.

La mescla ha de tenir un color uniforme en tota la seva superfície.

Base:

- Monocomponent: Poliuretà
- Bicomponent: Poliuretà + reactiu

Temperatura òptima de la mescla: 15°C - 20°C

#### MASSILLA ACRÍLICA:

El procés de reticulació comença a evaporar l'aigua de la massa, la qual es converteix en una pasta tixotròpica consistent i amb una certa elasticitat.

Base: Polímers acrílics

#### MASSILLA DE BUTILS:

Vulcanitza en evaporar-se el dissolvent i entrar en contacte amb l'aire, i es converteix en una pasta tixotròpica elàstica.

Base: Cautxú-butílic

#### MASSILLA D'OLEO-RESINES:

En contacte amb l'aire, forma una pel·lícula superficial protectora i resistent i manté l'interior plàstic.

Base: Oleo-resines

#### MASSILLA DE CAUTXÚ-ASFALT:

Mesclats els components, sense escalfar els materials a una temperatura  $\geq 38^{\circ}\text{C}$ , ha de donar un producte homogeni amb la consistència adequada per a la seva aplicació per abocament, pressió o extrusió, com a mínim 1 hora després de la seva preparació.

Base: Cautxú-asfalt

Resistència a la temperatura:  $18^{\circ}\text{C}$  -  $100^{\circ}\text{C}$

MASSILLA ASFÀLTICA:

Resiliència a  $25^{\circ}\text{C}$ : 78%

ESCUMA DE POLIURETÀ EN AEROSOL:

Temps d'assecatge ( $23^{\circ}\text{C}$  i 50% HR): 20-25 min

Densitat (DIN 53420): Aprox. 20 kg/m<sup>3</sup>

Temperatura d'aplicació:  $5^{\circ}\text{C}$  -  $20^{\circ}\text{C}$

Resistència a la tracció (DIN 53571)

- a  $20^{\circ}\text{C}$ : 15 N/cm<sup>2</sup>

- a  $-20^{\circ}\text{C}$ : 20 N/cm<sup>2</sup>

Comportament al foc (DIN 4102): Classe B2

Resistència a la temperatura:  $-40^{\circ}\text{C}$  -  $+90^{\circ}\text{C}$

MASSILLA PER A JUNTS DE PLAQUES DE GUIX LAMINAT:

Ha de tenir la consistència adient per a la seva correcta aplicació.

El fabricant ha de subministrar les instruccions necessàries per a la seva aplicació.

Classificació dels materials:

DESCRIPCIÓ	Principal mecanisme d'adormiment	
	Pasta d'assecat (en pols o llesta per l'ús)	Pasta d'adormiment (Només en pols)
Pasta de farcit	1A	1B
Pasta d'acabat	2A	2B
Compost mixt	3A	3B
Pasta sense cinta	4A	4B

MASSILLA DE CAUTXÚ-ASFALT O ASFÀLTICA:

Característiques físiques:

	Penetració a	Fluència a $60^{\circ}\text{C}$	Adherència
Tipus	Densitat $\{25^{\circ}\text{C}, 150\text{g i } 5\text{s}\}$	UNE 104-281(6-3)	5 cicles a $-18^{\circ}\text{C}$
massilla	$\{(\text{g/cm}^3)\}$	UNE 104-281(1-4)	$\{(\text{mm})\}$ UNE 104-281(4-4)
Cautxú	1,35-1,5	$\leq 23,5$	$\leq 5$ Ha de complir
asfalt	$\{(\text{a } 25^{\circ}\text{C})\}$	$\leq 9$	$\leq 5$ Ha de complir
Asfàltica	1,35	$\leq 9$	$\leq 5$ Ha de complir

Les característiques anteriors s'han de determinar segons la norma UNE 104-233.

## 2.- CONDICIONS DE SUBMINISTRAMENT I EMMAGATZEMATGE

CONDICIONS GENERALS:

Subministrament: En envàs hermètic.

MASSILLA DE SILICONA, DE POLISULFURS, DE POLIURETÀ, ACRÍLICA, DE BUTILS, D'OLEO-RESINES O ASFÀLTICA:

Emmagatzematge: El producte s'ha d'emmagatzemar en el seu envàs tancat hermèticament, en posició vertical, en lloc sec i a una temperatura entre  $5^{\circ}\text{C}$  i  $35^{\circ}\text{C}$ .

Temps recomanat d'emmagatzematge de sis a dotze mesos.

MASSILLA DE CAUTXÚ-ASFALT:

Emmagatzematge: En el seu envàs tancat hermèticament i protegit de la intempèrie. Temps màxim d'emmagatzematge sis mesos.

ESCUMA DE POLIURETÀ:

Emmagatzematge: el producte s'ha d'emmagatzemar en el seu envàs tancat hermèticament i a temperatura ambient al voltant dels  $20^{\circ}\text{C}$ .

Temps màxim d'emmagatzematge nou mesos.

MASSILLA PER A PLAQUES DE GUIX LAMINAT:

Ha de ser subministrat pel mateix fabricant de les plaques que s'utilitzin, a fi d'asegurar-ne la compatibilitat dels materials.

Emmagatzematge: En envàs hermètic, protegit de la intempèrie.

## 3.- UNITAT I CRITERIS D'AMIDAMENT

Unitat d'amidament: la indicada a la descripció de l'element

Criteri d'amidament: quantitat necessària subministrada a l'obra

#### 4.- NORMATIVA DE COMPLIMENT OBLIGATORI

No hi ha normativa de compliment obligatori.

#### MASSILLA PER A PLAQUES DE GUIX LAMINAT:

UNE-EN 13963:2006 Material para juntas para placas de yeso laminado. Definiciones, especificaciones y métodos de ensayo.

#### 5.- CONDICIONS DE CONTROL DE RECEPCIÓ

##### CONDICIONS DE MARCATGE I CONTROL DE LA DOCUMENTACIÓ:

Ha de portar impreses les dades següents:

- Nom del fabricant o marca comercial
- Identificació del producte
- Color (excepte la massilla per a plaques de cartó-guix o espuma de poliuretà)
- Instruccions d'ús
- Pes net o volum del producte
- Data de caducitat (excepte la massilla per a plaques de cartó-guix)

##### CONDICIONS DE MARCATGE I CONTROL DE LA DOCUMENTACIÓ EN MASSILLA PER A PLAQUES DE GUIX LAMINAT:

El subministrador ha de posar a disposició de la DF en el cas que aquesta ho sol·liciti, la documentació següent, que acrediti el marcatge CE, segons el sistema d'avaluació de conformitat aplicable, d'acord amb el que disposa l'apartat 7.2.1 del CTE:

- Productes per a usos subjectes a reglamentacions sobre reacció al foc de Prestació o Característica: Altres,
- Productes per a usos subjectes a reglamentacions sobre reacció al foc de Prestació o Característica: Reacció al foc. Productes que satisfan la Decisió de la Comissió 96/603/CE modificada,
- Productes per a usos no subjectes a reglamentacions sobre reacció al foc:
  - Sistema 4: Declaració de Prestacions
- Productes per a usos subjectes a reglamentacions sobre reacció al foc de Prestació o Característica: Reacció al foc:
  - Sistema 3: Declaració de Prestacions

El símbol de marcat de conformitat CE ha d'anar estampat sobre el producte o bé en l'etiqueta, embalatge o documentació comercial.

El símbol de marcatge CE ha d'anar acompanyat de la següent informació:

- Número o marca comercial i adreça registrada del fabricant
- Els dos últims dígits de l'any en que es va fixar el marcat
- Referència a la norma UNE-EN 13963
- Descripció del producte: nom genèric, material i ús previst
- Informació sobre les característiques essencials

##### OPERACIONS DE CONTROL EN MASSILLA ASFÀLTICA:

- Control de les condicions del subministrament i recepció del certificat de qualitat corresponent on es garanteixi el compliment de les condicions establertes al plec.
- Per a cada material segellant diferent o quan es modifiquin les condicions de subministrament, es realitzaran els assaigs d'identificació següents:(UNE 104281-0-1)
  - Assaig de penetració
  - Assaig de fluència
  - Assaig d'adherència

##### CRITERIS DE PRESA DE MOSTRES EN MASSILLA ASFÀLTICA:

La presa de mostres del material per a determinar les seves característiques, es realitzarà d'acord a la norma UNE 104281-0-1.

##### INTERPRETACIÓ DE RESULTATS I ACTUACIONS EN CAS D'INCOMPLIMENT EN MASSILLA ASFÀLTICA:

No s'acceptarà el material que no arribi acompanyat del corresponent certificat de control de fabricació garantint el compliment de les condicions establertes al plec.

En el cas que qualsevol dels assaigs realitzats no resultés satisfactori, es repetirà el mateix sobre dues mostres més del mateix lot, acceptant-ne únicament quan els dos nous resultats compleixin les especificacions.

## **B7 MATERIALS PER A IMPERMEABILITZACIONS I AÏLLAMENTS**

### **B7J MATERIALS PER A JUNTS I SEGELLATS**

#### **B7J6 SEGELLANTS**

#### **B7J6- SEGELLANTS**

#### 0.- ELEMENTS QUE CONTEMPLA EL PLEC

## 1.- DEFINICIÓ I CONDICIONS DELS ELEMENTS

Materials plàstics de diferent composició, sense forma específica que serveixen per a tancar un junt entre materials d'obra per a que en quedi garantida l'estanquitat.

S'han considerat els tipus següents:

- Massilla de silicona: Màstic monocomponent de cautxú de silicona, d'elasticitat permanent, amb sistema reactiu acètic (àcid), amínic (bàsic) o neutre
- Massilla de polisulfurs bicomponent: Màstic elastòmer bicomponent de resines epoxi i cautxú de polisulfurs amb additius i càrregues
- Massilla de poliuretà monocomponent o bicomponent: Màstic de poliuretà amb additius i càrregues d'elasticitat permanent
- Massilla acrílica: Màstic monocomponent de consistència plàstica de polímers acrílics en dispersió aquosa, amb additius i càrregues
- Massilla de butils: Màstic monocomponent tixotròpic de cautxú butil d'elasticitat permanent
- Massilla d'oleo-resines: Màstic monocomponent d'oleo-resines amb additius i càrregues de plasticitat permanent
- Massilla de cautxú-asfalt: Massilla d'aplicació en fred, a base de betums asfàltics, resines, fibres minerals i elastòmers
- Massilla asfàltica d'aplicació en calent, a base de betums modificats amb elastòmers i càrregues minerals
- Escuma de poliuretà en aerosol: Escuma monocomponent autoexpandible
- Massilla per a junt de plaques de guix laminat

## CARACTERÍSTIQUES GENERALS:

No ha de tenir grumolls ni principis d'aglomeració.

Excepte la massilla de cautxú-asfalt, l'asfàltica i la utilitzada per a plaques de cartó-guix, la resta de massilles han de tenir la consistència adequada per a la seva aplicació amb pistola.

Característiques físiques:

Tipus massilla	Densitat a 20°C (g/cm <sup>3</sup> )	Temperatura d'aplicació	Temperatura màx. a 5°C	Deformació a temperatura	Resistència a
Silicona neutra	1,07-1,15	-10	+35°C	20-30%	-45 - +200°C
Silicona àcida o bàsica	1,01-1,07	-10	+35°C	20-30%	-
Polisulfur bicomponent	>= 1,35	-10	+35°C	30%	-30 - +70°C
Poliuretà monocomponent	1,2	5	-35°C	15-25%	-30 - +70°C
Poliuretà bicomponent	1,5-1,7	5	-35°C	25%	-50 - +80°C
Acrílica	1,5-1,7	5	-40°C	10-15%	-15 - +80°C
De butils	1,25-1,65	15	-30°C	10%	-20 - +70°C
D'oleo-resines	1,45-1,55	-10	+35°C	10%	-15 - +80°C

Característiques mecàniques:

Tipus massilla	Resistència a la tracció (N/mm <sup>2</sup> )	Mòdul d'elasticitat al 100% d'allargament (N/mm <sup>2</sup> )	Duresa Shore A
Silicona neutra	>= 0,7	0,2	12° - 20°
Silicona àcida o bàsica	>= 1,6	0,5	25° - 30°
Polisulfur bicomponent	>= 2,5	-	60°
Poliuretà monocomponent	>= 1,5	0,3	30° - 35°
Poliuretà bicomponent	-	0,3 - 0,37 N/mm <sup>2</sup> (polimerització ràpida)	-
Acrílica	-	1,5	-
De butils	-	0,1	15° - 20°

## MASSILLA DE SILICONA:

Es vulcanitza a temperatura ambient per acció de la humitat de l'aire, i es converteix en una massa consistent i elàstica.

Base: Cautxú-silicona

Allargament fins al trencament:

- Neutra: >= 500%

- Àcida o bàsica: >= 400%

## MASSILLA DE POLISULFURS BICOMPONENT:

Un cop mesclats ambdós components a temperatura >= 10°C es transforma en un material elastomèric que vulcanitza sense retraccions, i no li afecta la humitat.

La mescla ha de tenir un color uniforme en tota la seva superfície.

Base: Polisulfurs + reactiu

Temperatura òptima de la mescla: 10°C - 20°C

## MASSILLA DE POLIURETÀ MONOCOMPONENT BICOMPONENT:

Es vulcanitza a temperatura ambient per acció de la humitat de l'aire, i es converteix en una massa consistent i elàstica.

La mescla ha de tenir un color uniforme en tota la seva superfície.

Base:

- Monocomponent: Poliuretà

- Bicomponent: Poliuretà + reactiu

Temperatura òptima de la mescla: 15°C - 20°C

MASSILLA ACRÍLICA:

El procés de reticulació comença a evaporar l'aigua de la massa, la qual es converteix en una pasta tixotròpica consistent i amb una certa elasticitat.

Base: Polímers acrílics

MASSILLA DE BUTILS:

Vulcanitza en evaporar-se el dissolvent i entrar en contacte amb l'aire, i es converteix en una pasta tixotròpica elàstica.

Base: Cautxú-butílic

MASSILLA D'OLEO-RESINES:

En contacte amb l'aire, forma una pel·lícula superficial protectora i resistent i manté l'interior plàstic.

Base: Oleo-resines

MASSILLA DE CAUTXÚ-ASFALT:

Mesclats els components, sense escalfar els materials a una temperatura  $\geq 38^\circ\text{C}$ , ha de donar un producte homogeni amb la consistència adequada per a la seva aplicació per abocament, pressió o extrusió, com a mínim 1 hora després de la seva preparació.

Base: Cautxú-asfalt

Resistència a la temperatura: 18°C - 100°C

MASSILLA ASFÀLTICA:

Resiliència a 25°C: 78%

ESCUMA DE POLIURETÀ EN AEROSOL:

Temps d'assecatge (23°C i 50% HR): 20-25 min

Densitat (DIN 53420): Aprox. 20 kg/m<sup>3</sup>

Temperatura d'aplicació: 5°C - 20°C

Resistència a la tracció (DIN 53571)

- a 20°C: 15 N/cm<sup>2</sup>

- a -20°C: 20 N/cm<sup>2</sup>

Comportament al foc (DIN 4102): Classe B2

Resistència a la temperatura: -40°C - +90°C

MASSILLA PER A JUNTS DE PLAQUES DE GUIX LAMINAT:

Ha de tenir la consistència adient per a la seva correcta aplicació.

El fabricant ha de subministrar les instruccions necessàries per a la seva aplicació.

Classificació dels materials:

DESCRIPCIÓ	Principal mecanisme d'adormiment	
	Pasta d'assecat (en pols o llesta per l'ús)	Pasta d'adormiment (Només en pols)
Pasta de farcit	1A	1B
Pasta d'acabat	2A	2B
Compost mixt	3A	3B
Pasta sense cinta	4A	4B

MASSILLA DE CAUTXÚ-ASFALT O ASFÀLTICA:

Característiques físiques:

Tipus	Densitat (g/cm <sup>3</sup> )	Penetració a 25°C, 150g i 5s (mm)	Fluència a 60°C (UNE 104-281(6-3)) (mm)	Adherència (5 cicles a -18°C) (UNE 104-281(4-4)) (mm)
Cautxú	1,35-1,5	$\leq 23,5$	$\leq 5$	Ha de complir
asfalt (a 25°C)				
Asfàltica	1,35	$\leq 9$	$\leq 5$	Ha de complir

Les característiques anteriors s'han de determinar segons la norma UNE 104-233.

## 2.- CONDICIONS DE SUBMINISTRAMENT I EMMAGATZEMATGE

CONDICIONS GENERALS:

Subministrament: En envàs hermètic.

MASSILLA DE SILICONA, DE POLISULFURS, DE POLIURETÀ, ACRÍLICA, DE BUTILS, D'OLEO-RESINES O ASFÀLTICA:

Emmagatzematge: El producte s'ha d'emmagatzemar en el seu envàs tancat hermèticament, en posició vertical, en lloc sec i a una temperatura entre 5°C i 35°C.

Temps recomanat d'emmagatzematge de sis a dotze mesos.

MASSILLA DE CAUTXÚ-ASFALT:

Emmagatzematge: En el seu envàs tancat hermèticament i protegit de la intempèrie. Temps màxim d'emmagatzematge sis mesos.

ESCUMA DE POLIURETÀ:

Emmagatzematge: el producte s'ha d'emmagatzemar en el seu envàs tancat hermèticament i a temperatura ambient al voltant dels 20°C.

Temps màxim d'emmagatzematge nou mesos.

MASSILLA PER A PLAQUES DE GUIX LAMINAT:

Ha de ser subministrat pel mateix fabricant de les plaques que s'utilitzin, a fi d'assegurar-ne la compatibilitat dels materials.

Emmagatzematge: En envàs hermètic, protegit de la intempèrie.

### 3.- UNITAT I CRITERI D'AMIDAMENT

Unitat d'amidament: la indicada a la descripció de l'element  
Criteri d'amidament: quantitat necessària subministrada a l'obra

### 4.- NORMATIVA DE COMPLIMENT OBLIGATORI

MASSILLA PER A PLAQUES DE GUIX LAMINAT:

UNE-EN 13963:2006 Material para juntas para placas de yeso laminado. Definiciones, especificaciones y métodos de ensayo.

### 5.- CONDICIONS DE CONTROL DE RECEPCIÓ

CONDICIONS DE MARCATGE I CONTROL DE LA DOCUMENTACIÓ:

Ha de portar impreses les dades següents:

- Nom del fabricant o marca comercial
- Identificació del producte
- Color (excepte la massilla per a plaques de cartó-guix o escuma de poliuretà)
- Instruccions d'ús
- Pes net o volum del producte
- Data de caducitat (excepte la massilla per a plaques de cartó-guix)

CONDICIONS DE MARCATGE I CONTROL DE LA DOCUMENTACIÓ EN MASSILLA PER A PLAQUES DE GUIX LAMINAT:

El subministrador ha de posar a disposició de la DF en el cas que aquesta ho sol·liciti, la documentació següent, que acredita el marcatge CE, segons el sistema d'avaluació de conformitat aplicable, d'acord amb el que disposa l'apartat 7.2.1 del CTE: - Productes per a usos subjectes a reglamentacions sobre reacció al foc de Prestacio o Característica: Altres, - Productes per a usos subjectes a reglamentacions sobre reacció al foc de Prestacio o Característica: Reacció al foc. Productes que satisfan la Decisió de la Comissió 96/603/CE modificada, - Productes per a usos no subjectes a reglamentacions sobre reacció al foc: - Sistema 4: Declaració de Prestacions - Productes per a usos subjectes a reglamentacions sobre reacció al foc de Prestacio o Característica: Reacció al foc: - Sistema 3: Declaració de Prestacions

El símbol de marcat de conformitat CE ha d'anar estampat sobre el producte o bé en l'etiqueta, embalatge o documentació comercial.

El símbol de marcatge CE ha d'anar acompanyat de la següent informació:

- Número o marca comercial i adreça registrada del fabricant
- Els dos últims dígits de l'any en que es va fixar el marcat
- Referència a la norma UNE-EN 13963
- Descripció del producte: nom genèric, material i ús previst
- Informació sobre les característiques essencials

## B7 MATERIALS PER A IMPERMEABILITZACIONS I AÏLLAMENTS

### B7J MATERIALS PER A JUNTS I SEGELLATS

#### B7JE SEGELLANTS

#### 0.- ELEMENTS QUE CONTEMPLA EL PLEC

B7JE-0GTM.

#### 1.- DEFINICIÓ I CARACTERÍSTIQUES DELS ELEMENTS

Materials plàstics de diferent composició, sense forma específica que serveixen per a tancar un junt entre materials d'obra per a que en quedi garantida l'estanquitat.

S'han considerat els tipus següents:

- Massilla de silicona: Màstic monocomponent de cautxú de silicona, d'elasticitat permanent, amb sistema reactiu acètic (àcid), amínic (bàsic) o neutre
- Massilla de polisulfurs bicomponent: Màstic elastòmer bicomponent de resines epoxi i cautxú de polisulfurs amb additius i càrregues
- Massilla de poliuretà monocomponent o bicomponent: Màstic de poliuretà amb additius i càrregues d'elasticitat permanent
- Massilla acrílica: Màstic monocomponent de consistència plàstica de polímers acrílics en dispersió aquosa, amb additius i càrregues
- Massilla de butils: Màstic monocomponent tixotrópic de cautxú butil d'elasticitat permanent
- Massilla d'oleo-resines: Màstic monocomponent d'oleo-resines amb additius i càrregues de plasticitat permanent
- Massilla de cautxú-asfalt: Massilla d'aplicació en fred, a base de betums asfàltics, resines, fibres minerals i elastòmers
- Massilla asfàltica d'aplicació en calent, a base de betums modificats amb elastòmers i càrregues minerals
- Escuma de poliuretà en aerosol: Escuma monocomponent autoexpandible
- Massilla per a junt de plaques de guix laminat

#### CARACTERÍSTIQUES GENERALS:

No ha de tenir grumolls ni principis d'aglomeració.

Excepte la massilla de cautxú-asfalt, l'asfàltica i la utilitzada per a plaques de cartó-guix, la resta de massilles han de tenir la consistència adequada per a la seva aplicació amb pistola.

Característiques físiques:

Tipus massilla	Densitat a 20°C (g/cm3)	Temperatura d'aplicació	Temperatura màx. a 5°C	Deformació	Resistència a temperatura
Silicona neutra	1,07-1,15	-10	+35°C	20-30%	-45 - +200°C
Silicona àcida ó bàsica	1,01-1,07	-10	+35°C	20-30%	-
Polisulfur bicomponent	>= 1,35	-10	+35°C	30%	-30 - +70°C
Poliuretà monocomponent	1,2	5	-35°C	15-25%	-30 - +70°C
Poliuretà bicomponent	1,5-1,7	5	-35°C	25%	-50 - +80°C
Acrílica	1,5-1,7	5	-40°C	10-15%	-15 - +80°C
De butils	1,25-1,65	15	-30°C	10%	-20 - +70°C
D'oleo-resines	1,45-1,55	-10	+35°C	10%	-15 - +80°C

#### Característiques mecàniques:

Tipus massilla	Resistència a la tracció (N/mm2)	Mòdul d'elasticitat al 100% d'allargament (N/mm2)	Duresa Shore A
Silicona neutra	>= 0,7	0,2	12° - 20°
Silicona àcida ó bàsica	>= 1,6	0,5	25° - 30°
Polisulfur bicomponent	>= 2,5	-	60°
Poliuretà monocomponent	>= 1,5	0,3 (polimerització ràpida)	30° - 35°
Poliuretà bicomponent	-	1,5	-
Acrílica	-	0,1	-
De butils	-	-	15° - 20°

#### MASSILLA DE SILICONA:

Es vulcanitza a temperatura ambient per acció de la humitat de l'aire, i es converteix en una massa consistent i elàstica.

Base: Cautxú-silicona

Allargament fins al trencament:

- Neutra: >= 500%
- Àcida o bàsica: >= 400%

#### MASSILLA DE POLISULFURS BICOMPONENT:

Un cop mesclats ambdós components a temperatura >= 10°C es transforma en un material elastomèric que vulcanitza sense retraccions, i no li afecta la humitat.

La mescla ha de tenir un color uniforme en tota la seva superfície.

Base: Polisulfurs + reactiu

Temperatura òptima de la mescla: 10°C - 20°C

#### MASSILLA DE POLIURETÀ MONOCOMPONENT BICOMPONENT:

Es vulcanitza a temperatura ambient per acció de la humitat de l'aire, i es converteix en una massa consistent i elàstica.

La mescla ha de tenir un color uniforme en tota la seva superfície.

Base:

- Monocomponent: Poliuretà
- Bicomponent: Poliuretà + reactiu

Temperatura òptima de la mescla: 15°C - 20°C

#### MASSILLA ACRÍLICA:

El procés de reticulació comença a evaporar l'aigua de la massa, la qual es converteix en una pasta tixotròpica consistent i amb una certa elasticitat.

Base: Polímers acrílics

#### MASSILLA DE BUTILS:

Vulcanitza en evaporar-se el dissolvent i entrar en contacte amb l'aire, i es converteix en una pasta tixotròpica elàstica.

Base: Cautxú-butílic

#### MASSILLA D'OLEO-RESINES:

En contacte amb l'aire, forma una pel·lícula superficial protectora i resistent i manté l'interior plàstic.

Base: Oleo-resines

#### MASSILLA DE CAUTXÚ-ASFALT:

Mesclats els components, sense escalfar els materials a una temperatura >= 38°C, ha de donar un producte homogeni amb la consistència adequada per a la seva aplicació per abocament, pressió o extrusió, com a mínim 1 hora després de la seva preparació.

Base: Cautxú-asfalt  
Resistència a la temperatura: 18°C - 100°C

MASSILLA ASFÀLTICA:  
Resiliència a 25°C: 78%

ESCUMA DE POLIURETÀ EN AEROSOL:  
Temps d'assecatge (23°C i 50% HR): 20-25 min  
Densitat (DIN 53420): Aprox. 20 kg/m<sup>3</sup>  
Temperatura d'aplicació: 5°C - 20°C  
Resistència a la tracció (DIN 53571)  
- a 20°C: 15 N/cm<sup>2</sup>  
- a -20°C: 20 N/cm<sup>2</sup>  
Comportament al foc (DIN 4102): Classe B2  
Resistència a la temperatura: -40°C - +90°C

MASSILLA PER A JUNTS DE PLAQUES DE GUIX LAMINAT:  
Ha de tenir la consistència adient per a la seva correcta aplicació.  
El fabricant ha de subministrar les instruccions necessàries per a la seva aplicació.  
Classificació dels materials:

DESCRIPCIÓ	Principal mecanisme d'adormiment	
	Pasta d'assecat (en pols o llesta per l'ús)	Pasta d'adormiment (Només en pols)
Pasta de farcit	1A	1B
Pasta d'acabat	2A	2B
Compost mixt	3A	3B
Pasta sense cinta	4A	4B

MASSILLA DE CAUTXÚ-ASFALT O ASFÀLTICA:

Característiques físiques:

Tipus	Densitat (g/cm <sup>3</sup> )	Penetració a 25°C, 150g i 5s (mm)	Fluència a 60°C (mm)	Adherència (mm)
massilla	UNE 104-281(1-4)	UNE 104-281(1-4)	UNE 104-281(6-3)	5 cicles a -18°C UNE 104-281(4-4)
Cautxú	1,35-1,5	<= 23,5	<= 5	Ha de complir
asfalt	(a 25°C)			
Asfàltica	1,35	<= 9	<= 5	Ha de complir

Les característiques anteriors s'han de determinar segons la norma UNE 104-233.

## 2.- CONDICIONS DE SUBMINISTRAMENT I EMMAGATZEMATGE

CONDICIONS GENERALS:

Subministrament: En envàs hermètic.

MASSILLA DE SILICONA, DE POLISULFURS, DE POLIURETÀ, ACRÍLICA, DE BUTILS, D'OLEO-RESINES O ASFÀLTICA:

Emmagatzematge: El producte s'ha d'emmagatzemar en el seu envàs tancat hermèticament, en posició vertical, en lloc sec i a una temperatura entre 5°C i 35°C.

Temps recomanat d'emmagatzematge de sis a dotze mesos.

MASSILLA DE CAUTXÚ-ASFALT:

Emmagatzematge: En el seu envàs tancat hermèticament i protegit de la intempèrie. Temps màxim d'emmagatzematge sis mesos.

ESCUMA DE POLIURETÀ:

Emmagatzematge: el producte s'ha d'emmagatzemar en el seu envàs tancat hermèticament i a temperatura ambient al voltant dels 20°C.

Temps màxim d'emmagatzematge nou mesos.

MASSILLA PER A PLAQUES DE GUIX LAMINAT:

Ha de ser subministrat pel mateix fabricant de les plaques que s'utilitzin, a fi d'asegurar-ne la compatibilitat dels materials.

Emmagatzematge: En envàs hermètic, protegit de la intempèrie.

## 3.- UNITAT I CRITERIS D'AMIDAMENT

Unitat d'amidament: la indicada a la descripció de l'element

Criteri d'amidament: quantitat necessària subministrada a l'obra

## 4.- NORMATIVA DE COMPLIMENT OBLIGATORI

No hi ha normativa de compliment obligatori.

MASSILLA PER A PLAQUES DE GUIX LAMINAT:

UNE-EN 13963:2006 Material para juntas para placas de yeso laminado. Definiciones, especificaciones y métodos de ensayo.

#### 5.- CONDICIONS DE CONTROL DE RECEPCIÓ

CONDICIONS DE MARCATGE I CONTROL DE LA DOCUMENTACIÓ:

Ha de portar impreses les dades següents:

- Nom del fabricant o marca comercial
- Identificació del producte
- Color (excepte la massilla per a plaques de cartó-guix o espuma de poliuretà)
- Instruccions d'ús
- Pes net o volum del producte
- Data de caducitat (excepte la massilla per a plaques de cartó-guix)

CONDICIONS DE MARCATGE I CONTROL DE LA DOCUMENTACIÓ EN MASSILLA PER A PLAQUES DE GUIX LAMINAT:

El subministrador ha de posar a disposició de la DF en el cas que aquesta ho sol·liciti, la documentació següent, que acrediti el marcatge CE, segons el sistema d'avaluació de conformitat aplicable, d'acord amb el que disposa l'apartat 7.2.1 del CTE:

- Productes per a usos subjectes a reglamentacions sobre reacció al foc de Prestacio o Característica: Altres,
- Productes per a usos subjectes a reglamentacions sobre reacció al foc de Prestacio o Característica: Reacció al foc. Productes que satisfan la Decisió de la Comissió 96/603/CE modificada,
- Productes per a usos no subjectes a reglamentacions sobre reacció al foc:
  - Sistema 4: Declaració de Prestacions
- Productes per a usos subjectes a reglamentacions sobre reacció al foc de Prestacio o Característica: Reacció al foc:
  - Sistema 3: Declaració de Prestacions

El símbol de marcat de conformitat CE ha d'anar estampat sobre el producte o bé en l'etiqueta, embalatge o documentació comercial.

El símbol de marcatge CE ha d'anar acompanyat de la següent informació:

- Número o marca comercial i adreça registrada del fabricant
- Els dos últims dígitos de l'any en que es va fixar el marcat
- Referència a la norma UNE-EN 13963
- Descripció del producte: nom genèric, material i ús previst
- Informació sobre les característiques essencials

OPERACIONS DE CONTROL EN MASSILLA ASFÀLTICA:

- Control de les condicions del subministrament i recepció del certificat de qualitat corresponent on es garanteixi el compliment de les condicions establertes al plec.
- Per a cada material segellant diferent o quan es modifiquin les condicions de subministrament, es realitzaran els assaigs d'identificació següents:(UNE 104281-0-1)
  - Assaig de penetració
  - Assaig de fluència
  - Assaig d'adherència

CRITERIS DE PRESA DE MOSTRES EN MASSILLA ASFÀLTICA:

La presa de mostres del material per a determinar les seves característiques, es realitzarà d'acord a la norma UNE 104281-0-1.

INTERPRETACIÓ DE RESULTATS I ACTUACIONS EN CAS D'INCOMPLIMENT EN MASSILLA ASFÀLTICA:

No s'acceptarà el material que no arribi acompanyat del corresponent certificat de control de fabricació garantint el compliment de les condicions establertes al plec.

En el cas que qualsevol dels assaigs realitzats no resultés satisfactori, es repetirà el mateix sobre dues mostres més del mateix lot, acceptant-ne únicament quan els dos nous resultats compleixin les especificacions.

## **B7 MATERIALS PER A IMPERMEABILITZACIONS I AÏLLAMENTS**

### **B7J MATERIALS PER A JUNTS I SEGELLATS**

#### **B7JE SEGELLANTS**

#### **B7JE- SEGELLANTS**

#### 0.- ELEMENTS QUE CONTEMPLA EL PLEC

B7JE-0GTM.

Plec de condicions

## 1.- DEFINICIÓ I CONDICIONS DELS ELEMENTS

Materials plàstics de diferent composició, sense forma específica que serveixen per a tancar un junt entre materials d'obra per a que en quedi garantida l'estanquitat.

S'han considerat els tipus següents:

- Massilla de silicona: Màstic monocomponent de cautxú de silicona, d'elasticitat permanent, amb sistema reactiu acètic (àcid), amínic (bàsic) o neutre
- Massilla de polisulfurs bicomponent: Màstic elastòmer bicomponent de resines epoxi i cautxú de polisulfurs amb additius i càrregues
- Massilla de poliuretà monocomponent o bicomponent: Màstic de poliuretà amb additius i càrregues d'elasticitat permanent
- Massilla acrílica: Màstic monocomponent de consistència plàstica de polímers acrílics en dispersió aquosa, amb additius i càrregues
- Massilla de butils: Màstic monocomponent tixotròpic de cautxú butil d'elasticitat permanent
- Massilla d'oleo-resines: Màstic monocomponent d'oleo-resines amb additius i càrregues de plasticitat permanent
- Massilla de cautxú-asfalt: Massilla d'aplicació en fred, a base de betums asfàltics, resines, fibres minerals i elastòmers
- Massilla asfàltica d'aplicació en calent, a base de betums modificats amb elastòmers i càrregues minerals
- Escuma de poliuretà en aerosol: Escuma monocomponent autoexpandible
- Massilla per a junt de plaques de guix laminat

### CARACTERÍSTIQUES GENERALS:

No ha de tenir grumolls ni principis d'aglomeració.

Excepte la massilla de cautxú-asfalt, l'asfàltica i la utilitzada per a plaques de cartó-guix, la resta de massilles han de tenir la consistència adequada per a la seva aplicació amb pistola.

Característiques físiques:

Tipus massilla	Densitat	Temperatura	Deformació	Resistència a
	a 20°C (g/cm <sup>3</sup> )	d'aplicació màx. a 5°C		temperatura
Silicona neutra	1,07-1,15	-10 - +35°C	20-30%	-45 - +200°C
Silicona àcida ó bàsica	1,01-1,07	-10 - +35°C	20-30%	-
Polisulfur bicomponent	>= 1,35	-10 - +35°C	30%	-30 - +70°C
Poliuretà monocomponent	1,2	5 - 35°C	15-25%	-30 - +70°C
Poliuretà bicomponent	1,5-1,7	5 - 35°C	25%	-50 - +80°C
Acrílica	1,5-1,7	5 - 40°C	10-15%	-15 - +80°C
De butils	1,25-1,65	15 - 30°C	10%	-20 - +70°C
D'oleo-resines	1,45-1,55	-10 - +35°C	10%	-15 - +80°C

Característiques mecàniques:

Tipus massilla	Resistència a	Mòdul d'elasticitat al	Duresa
	la tracció (N/mm <sup>2</sup> )	100% d'allargament (N/mm <sup>2</sup> )	Shore A
Silicona neutra	>= 0,7	0,2	12° - 20°
Silicona àcida ó bàsica	>= 1,6	0,5	25° - 30°
Polisulfur bicomponent	>= 2,5	-	60°
Poliuretà monocomponent	>= 1,5	0,3	30° - 35°
Poliuretà bicomponent	-	0,3 - 0,37 N/mm <sup>2</sup> (polimerització ràpida)	-
Acrílica	-	0,1	-
De butils	-	-	15° - 20°

### MASSILLA DE SILICONA:

Es vulcanitza a temperatura ambient per acció de la humitat de l'aire, i es converteix en una massa consistent i elàstica.

Base: Cautxú-silicona

Allargament fins al trencament:

- Neutra: >= 500%
- Àcida o bàsica: >= 400%

### MASSILLA DE POLISULFURS BICOMPONENT:

Un cop mesclats ambdós components a temperatura >= 10°C es transforma en un material elastomèric que vulcanitza sense retraccions, i no li afecta la humitat.

La mescla ha de tenir un color uniforme en tota la seva superfície.

Base: Polisulfurs + reactiu

Temperatura òptima de la mescla: 10°C - 20°C

### MASSILLA DE POLIURETÀ MONOCOMPONENT BICOMPONENT:

Es vulcanitza a temperatura ambient per acció de la humitat de l'aire, i es converteix en una massa consistent i elàstica.

La mescla ha de tenir un color uniforme en tota la seva superfície.

Base:

- Monocomponent: Poliuretà

- Bicomponent: Poliuretà + reactiu  
 Temperatura òptima de la mescla: 15°C - 20°C  
**MASSILLA ACRÍLICA:**  
 El procés de reticulació comença a evaporar l'aigua de la massa, la qual es converteix en una pasta tixotròpica consistent i amb una certa elasticitat.  
 Base: Polímers acrílics  
**MASSILLA DE BUTILS:**  
 Vulcanitza en evaporar-se el dissolvent i entrar en contacte amb l'aire, i es converteix en una pasta tixotròpica elàstica.  
 Base: Cautxú-butil  
**MASSILLA D'OLEO-RESINES:**  
 En contacte amb l'aire, forma una pel·lícula superficial protectora i resistent i manté l'interior plàstic.  
 Base: Oleo-resines  
**MASSILLA DE CAUTXÚ-ASFALT:**  
 Mesclats els components, sense escalfar els materials a una temperatura  $\geq 38^\circ\text{C}$ , ha de donar un producte homogeni amb la consistència adequada per a la seva aplicació per abocament, pressió o extrusió, com a mínim 1 hora després de la seva preparació.  
 Base: Cautxú-asfalt  
 Resistència a la temperatura: 18°C - 100°C  
**MASSILLA ASFÀLTICA:**  
 Resiliència a 25°C: 78%  
**ESCUMA DE POLIURETÀ EN AEROSOL:**  
 Temps d'assecatge (23°C i 50% HR): 20-25 min  
 Densitat (DIN 53420): Aprox. 20 kg/m<sup>3</sup>  
 Temperatura d'aplicació: 5°C - 20°C  
 Resistència a la tracció (DIN 53571)  
 - a 20°C: 15 N/cm<sup>2</sup>  
 - a -20°C: 20 N/cm<sup>2</sup>  
 Comportament al foc (DIN 4102): Classe B2  
 Resistència a la temperatura: -40°C - +90°C  
**MASSILLA PER A JUNTS DE PLAQUES DE GUIX LAMINAT:**  
 Ha de tenir la consistència adient per a la seva correcta aplicació.  
 El fabricant ha de subministrar les instruccions necessàries per a la seva aplicació.  
**MASSILLA DE CAUTXÚ-ASFALT O ASFÀLTICA:**  
 Característiques físiques:

+-----+				
Tipus	Densitat {25°C, 150g i 5s {g/cm <sup>3</sup> }}	Penetració a {25°C, 150g i 5s {mm}}	Fluència a 60°C {UNE 104-281(6-3)} {mm}	Adherència {5 cicles a -18°C} {UNE 104-281(4-4)}
massilla	{UNE 104-281(1-4)}	{UNE 104-281(1-4)}	{UNE 104-281(4-4)}	
+-----+				
Cautxú	{1,35-1,5}	{<= 23,5}	{<= 5}	Ha de complir
asfalt	{(a 25°C)}			
Asfàltica	{1,35}	{<= 9}	{<= 5}	Ha de complir
+-----+				

Les característiques anteriors s'han de determinar segons la norma UNE 104-233.

## 2.- CONDICIONS DE SUBMINISTRAMENT I EMMAGATZEMATGE

### CONDICIONS GENERALS:

Subministrament: En envàs hermètic.

**MASSILLA DE SILICONA, DE POLISULFURS, DE POLIURETÀ, ACRÍLICA, DE BUTILS, D'OLEO-RESINES O ASFÀLTICA:**

Emmagatzematge: El producte s'ha d'emmagatzemar en el seu envàs tancat hermèticament, en posició vertical, en lloc sec i a una temperatura entre 5°C i 35°C.

Temps recomanat d'emmagatzematge de sis a dotze mesos.

**MASSILLA DE CAUTXÚ-ASFALT:**

Emmagatzematge: En el seu envàs tancat hermèticament i protegit de la intempèrie. Temps màxim d'emmagatzematge sis mesos.

**ESCUMA DE POLIURETÀ:**

Emmagatzematge: el producte s'ha d'emmagatzemar en el seu envàs tancat hermèticament i a temperatura ambient al voltant dels 20°C.

Temps màxim d'emmagatzematge nou mesos.

## 3.- UNITAT I CRITERI D'AMIDAMENT

Unitat d'amidament: la indicada a la descripció de l'element

Criteri d'amidament: quantitat necessària subministrada a l'obra

## 4.- NORMATIVA DE COMPLIMENT OBLIGATORI

No hi ha normativa de compliment obligatori.

## 5.- CONDICIONS DE CONTROL DE RECEPCIÓ

#### CONDICIONS DE MARCATGE I CONTROL DE LA DOCUMENTACIÓ:

Ha de portar impreses les dades següents:

- Nom del fabricant o marca comercial
- Identificació del producte
- Color (excepte la massilla per a plaques de cartó-guix o escuma de poliuretà)
- Instruccions d'ús
- Pes net o volum del producte
- Data de caducitat (excepte la massilla per a plaques de cartó-guix)

## **B8 MATERIALS PER A REVESTIMENTS**

### **B81 MATERIALS PER A ARREBOSSATS I ENGUIXATS**

#### **B811- MORTER PER A ARREBOSSAT I LLISCAT**

##### 0.- ELEMENTS QUE CONTEMPLA EL PLEC

B811-1ZWW.

##### 1.- DEFINICIÓ I CONDICIONS DELS ELEMENTS

Mescla formada per un o varis conglomerants inorgànics, d'àrids, aigua i, de vegades, d'addicions o additius per a realitzar revestiments continus exteriors o interiors.

S'han considerat els tipus següents:

- Morter per a revestiments d'ús corrent (GP): Sense característiques especials.
- Morter per a revestiments lleugers (LW): Morter dissenyat amb una densitat, en estat endurit i sec, que és  $\leq 1300 \text{ kg/m}^3$
- Morter per a revestiments acolorits (CR): Morter dissenyat especialment acolorits.
- Morter per a revestiments monocapa (OC): Morter dissenyat que s'aplica en una capa que compleix les mateixes funcions que un sistema multicapa utilitzat en exteriors i usualment és de color. Aquests morters es poden fabricar amb àrids normals i/o lleugers.
- Morter per a revestiments per a la renovació (R): Morter dissenyat que s'utilitza per murs de fàbrica humits que contenen sals solubles en aigua. Aquests morters tenen una porositat i una permeabilitat al vapor d'aigua elevades, així com una reduïda absorció de l'aigua per capil·laritat.
- Morter per a aïllament tèrmic (T): Morter dissenyat amb unes propietats específiques d'aïllament tèrmic.

##### CONDICIONS GENERALS:

Característiques del morter fresc:

- Temps d'utilització. Valor que declara el fabricant d'acord amb assaig EN 1015-9
- Contingut en aire: EN 1015-7 o EN 1015-6 si s'han utilitzat granulats porosos.

Característiques del morter endurit:

- Densitat aparent en sec: EN 1015-10
  - Resistència a compressió: EN 1015-11
  - Resistència d'unió (adhesió): EN 1015-12
  - Adhesió després de cicles climàtics de condicionament: EN 1015-21
  - Absorció d'aigua per capil·laritat: EN 1015-18
  - Penetració d'aigua després d'assaig AAC: EN 1015-18
  - Permeabilitat al vapor d'aigua després de cicles climàtics de condicionament: EN1015-21
  - Coeficient de permeabilitat al vapor d'aigua: EN 1015-19
  - Coeficient de conductivitat tèrmica: EN 1745
  - Reacció davant del foc: - Material amb contingut de matèria orgànica  $\leq 1,0\%$ : Classe A1 - Material amb contingut de matèria orgànica  $> 1,0\%$ : Classe segons UNE-EN 13501-1
  - Durabilitat per al morter monocapa (OC) d'acord amb assaig EN-1015-21 (resistència als cicles de gel/desgel) i per a la resta de morters d'acord amb les disposicions vàlides en el lloc previst d'utilització.
- Propietats del morter endurit:
- Interval de resistència a compressió a 28 dies (CS): - S I: 0,4 a 2,5 N/mm<sup>2</sup> - S II: 1,5 a 5,0 N/mm<sup>2</sup> - CS III: 3,5 a 7,5 N/mm<sup>2</sup> - CS IV:  $\geq 6 \text{ N/mm}^2$
  - Absorció d'aigua per capil·laritat (W): - W 0: No especificat - W1:  $c \leq 0,40 \text{ kg/m}^2 \text{ min} 0,5$  - W2:  $c \leq 0,20 \text{ kg/m}^2 \text{ min} 0,5$
  - Conductivitat tèrmica (T): - T1:  $\leq 0,1 \text{ W/m K}$  - T2:  $\leq 0,2 \text{ W/m K}$

##### 2.- CONDICIONS DE SUBMINISTRAMENT I EMMAGATZEMATGE

Subministrament: en envasos tancats hermèticament.

Emmagatzematge: En el seu envàs d'origen i en llocs secs, sense contacte directe amb el terra i protegit de la intempèrie, de manera que no se n'alterin les condicions inicials.

##### 3.- UNITAT I CRITERI D'AMIDAMENT

Unitat d'amidament: la indicada a la descripció de l'element

Criteri d'amidament: quantitat necessària subministrada a l'obra

##### 4.- NORMATIVA DE COMPLIMENT OBLIGATORI

UNE-EN 998-1:2003 Especificaciones de los morteros para albañilería. Parte 1: Morteros para revoco y enlucido.

##### 5.- CONDICIONS DE CONTROL DE RECEPCIÓ

CONDICIONS DE MARCATGE I CONTROL DE LA DOCUMENTACIÓ:

Si el material ha de ser component de la part cega del tancament exterior d'un espai habitable, el fabricant ha de declarar, com a mínim, els valors per les propietats higrotèrmiques següents, d'acord amb l'especificat en l'apartat 4.1 del DB HE 1:

- Conductivitat tèrmica (W/mK)

- Factor de resistència a la difusió del vapor d'aigua

A l'embalatge o a l'albarà de lliurament han de constar-hi les dades següents:

- Nom o marca d'identificació i adreça registrada del fabricant

- Dos últims dígits del any en el que es va estampar el marcatge CE

- Referència a la norma UNE-EN 998-1

- Reacció al foc

- Absorció d'aigua (per morters per ésser utilitzats a l'exterior)

- Permeabilitat al vapor d'aigua per a morters de revestiment exterior i permeabilitat a l'aigua després de cicles climàtics de condicionament per morters OC

- Adhesió o adhesió després de cicles climàtics per morters OC.

- Conductivitat tèrmica/densitat i conductivitat tèrmica per morters T

- Durabilitat per a morters exteriors i durabilitat (resistència al gel desgel) per a morters OC

El subministrador ha de posar a disposició de la DF en el cas que aquesta ho sol·liciti, la documentació següent, que acredita el marcatge CE, segons el sistema d'avaluació de conformitat aplicable, d'acord amb el que disposa l'apartat 7.2.1 del CTE: - Productes per a acabat de murs, pilars, envans i sostres: - Sistema 4: Declaració de Prestacions

OPERACIONS DE CONTROL:

Les tasques de control a realitzar són les següents:

- Inspecció visual de les condicions de subministrament i recepció del certificat de qualitat del fabricant, d'acord a les exigències del plec de condicions, incloent els resultats corresponents de resistència a compressió (UNE EN 1015-11).

En cas de no presentar aquests resultats, o que la DF tingui dubtes de la seva representativitat, es realitzaran aquests assaigs sobre el material rebut, a càrrec del contractista.

CRITERIS DE PRESA DE MOSTRES:

Els controls s'han de realitzar segons les instruccions de la DF.

INTERPRETACIÓ DE RESULTATS I ACTUACIONS EN CAS D'INCOMPLIMENT:

No es podran utilitzar a l'obra morters sense el corresponent certificat de garantia del fabricant, d'acord a les condicions exigides.

Els valors de consistència i resistència a compressió han de correspondre a les especificacions de projecte.

## **B8 MATERIALS PER A REVESTIMENTS**

### **B84 MATERIALS PER A CELS RASOS**

#### **B843- ENTRAMAT PER A CEL RAS**

##### **0.- ELEMENTS QUE CONTEMPLA EL PLEC**

B843-0PCJ.

##### **1.- DEFINICIÓ I CONDICIONS DELS ELEMENTS**

Conjunt format pels perfils horitzontals que conformaran l'entramat de suport de les peces del cel ras, els tirants o elements verticals per penjar l'entramat de l'estructura de l'edifici, les fixacions per subjectar els tirants, i els perfils perimetrals per a fixar el cel ras als elements verticals.

CARACTERÍSTIQUES GENERALS:

Les característiques dels materials que conformen l'estructura del cel ras estan regulades per la norma UNE-EN 13964.

Els element de fixació superior disposaran d'un DITE, sempre que existeixi la corresponent Guia de Document d'Idoneïtat Tècnic Europeu corresponent.

L'entramat de perfils ha de ser compatible amb el tipus de plaques o lames que suportarà. La distància entre eixos dels perfils, el sistema de fixació d'aquests, la separació d'elements de suspensió, l'amplada de la zona de recolzament de les plaques, la capacitat portant, el tipus de protecció i acabat, el sistema d'immobilització horitzontal, etc. han de ser els indicats a la DT.

No han de tenir marques de plecs, cops ni altres defectes en el recobriment del galvanitzat.

Han de tenir els forats necessaris per a la seva suspensió del sostre.

Els elements de suspensió han de permetre de regular l'alçària del pla del cel ras.

Si l'entramat és vist, la cara vista dels perfils ha d'anar acabada amb pintura de les característiques i del color exigits per la DF.

Les característiques següents han de complir amb els valors declarats pel fabricant, assajades segons la norma corresponent, dins del límit de tolerància indicat, en el seu cas:

- Reacció al foc (UNE-EN 13823)

- Capacitat portant (UNE-EN 13964)

- Durabilitat: classe d'exposició d'acord amb la taula 7 de la UNE-EN 13964

- Toleràncies i dimensions: ha de complir les definides a la taula 2 de la UNE-EN 13964

##### **2.- CONDICIONS DE SUBMINISTRAMENT I EMMAGATZEMATGE**

Subministrament: Embalsats de manera que s'asseguri la seva recititud.

Emmagatzematge: En posició horitzontal, sobre superfícies planes, sense contacte amb el terra i protegits de la brutícia i d'impactes.

##### **3.- UNITAT I CRITERI D'AMIDAMENT**

Unitat d'amidament: la indicada a la descripció de l'element  
Criteri d'amidament: quantitat necessària subministrada a l'obra  
4.- **NORMATIVA DE COMPLIMENT OBLIGATORI**  
UNE-EN 13964:2006 Techos suspendidos. Requisitos y métodos de ensayo.  
UNE-EN 13964:2006/A1:2008 Techos suspendidos. Requisitos y métodos de ensayo.

#### 5.- **CONDICIONS DE CONTROL DE RECEPCIÓ**

##### **CONDICIONS DE MARCATGE I CONTROL DE LA DOCUMENTACIÓ:**

El subministrador ha de posar a disposició de la DF en el cas que aquesta ho sol·liciti, la documentació següent, que acredita el marcatge CE, segons el sistema d'avaluació de conformitat aplicable, d'acord amb el que disposa l'apartat 7.2.1 del CTE: - Productes per a acabat interior de sostres subjecte a reglamentacions sobre reacció al foc de Nivell o Classe: (A1 a E)\*\*\*, F. \*\*\* Productes o materials que no necessiten sotmetre's a assaig de reacció al foc (per exemple productes o materials de la classe A1 conformement a la Decisió 96/603/CE, i les seves modificacions), - Productes per a acabat interior de sostres per a usos finals, excepte el subjecte a reglamentacions sobre resistència al foc, sobre reacció al foc i sobre substàncies perilloses i el subjecte als requisits de seguretat d'ús en vigor (fragilitat, resistència a la tracció per flexió i capacitat portant): - Sistema 4: Declaració de Prestacions - Productes per a acabat interior de sostres subjecte als requisits de seguretat d'ús en vigor (fragilitat, resistència a la tracció per flexió i capacitat portant), - Productes per a acabat interior de sostres subjecte a reglamentacions sobre reacció al foc de Nivell o Classe: (A1, A2, B, C)\*\*\*, D, E. \*\* Productes o materials per als quals una etapa clarament identificable en el procés de producció no suposa una millora en la classificació de reacció al foc (per exemple l'addició de retardadors d'ignició o la limitació de material orgànic), - Productes per a acabat interior de sostres subjecte a reglamentacions sobre substàncies perilloses, - Productes per a acabat interior subjecte a reglamentacions sobre resistència al foc: - Sistema 3: Declaració de Prestacions - Productes per a acabat interior de sostres subjecte a reglamentacions sobre reacció al foc de Nivell o Classe: (A1, A2, B, C)\*. \* Productes o materials per als quals una etapa clarament identificable en el procés de producció suposa una millora en la classificació de reacció al foc (per exemple l'addició de retardadors d'ignició o la limitació de material orgànic): - Sistema 1: Declaració de Prestacions  
A l'embalatge o a l'albarà de lliurament han de constar-hi les dades següents:

- Nom del fabricant o marca comercial
- El número i l'any d'aquesta norma, EN 13964:2004 i quan correspongui el número/data o referència de les modificacions/revisions a aquesta norma europea
- Els símbols corresponents al tipus i a les dimensions
- Identificació del material o materials
- Any i mes de fabricació
- Les característiques i el nivell de prestacions declarat pel fabricant

##### **OPERACIONS DE CONTROL:**

- El control de recepció de material verificarà que les característiques dels materials són coincidents amb l'establert en el projecte i plec de condicions (CTE Parte 1. Art.7.2).
- Control de documentació: documents d'origen (full de subministrament i etiquetat), certificat de garantia del fabricant (signat per persona física) i els documents de conformitat o autoritzacions administratives exigides, inclòs la documentació corresponent al marcatge CE.

##### **INTERPRETACIÓ DE RESULTATS I ACTUACIONS EN CAS D'INCOMPLIMENT:**

No s'admetrà cap material amb característiques inferiors a les indicades al projecte, ni materials amb deficiències a la documentació de marcatge CE.

## **B8 MATERIALS PER A REVESTIMENTS**

### **B89 MATERIALS PER A PINTURES**

#### **B891- ESMALT**

##### **0.- ELEMENTS QUE CONTEMPLA EL PLEC**

B891-0P02,B891-0P01.

##### **1.- DEFINICIÓ I CONDICIONS DELS ELEMENTS**

Pintures, pastes i esmalts.

S'han considerat els tipus següents:

- Pintura a la cola: Pintura a l'aigua formada per un aglomerant a base de coles cel·lulòsiques o anilàcies i pigments resistents als àlcals
- Pintura a la calç: Dissolució en aigua, l'aglutinant i el pigment de la qual és l'hidròxid de calç o la calç apagada
- Pintura al ciment: Dissolució en aigua de ciment blanc tractat i pigments resistents a l'alcalinitat
- Pintura al làtex: Pintura a base de polímers vinílics en dispersió
- Pintura plàstica: Pintura formada per un aglomerant a base d'un polímer sintètic, en dispersió aquosa i pigments càrrega-estenedors resistents als àlcals i a la intempèrie
- Pintura acrílica: Pintura formada per copolímers acrílics amb pigments i càrregues inorgàniques, en una dispersió aquosa. Seca a l'aire per evaporació del dissolvent
- Esmalt gras: Pintura formada per olis secants barrejats amb resines dures, naturals o sintètiques i dissolvents
- Esmalt sintètic: Pintura formada per un aglomerant de resines alquídiques, soles o modificades, pigments resistents als àlcals i a la intempèrie i additius modificadors de la brillantor. Seca a l'aire per evaporació del dissolvent
- Esmalt de poliuretà d'un component: Pintura formada per un aglomerant de resines de poliuretà, soles o modificades, que catalitzen amb la humitat atmosfèrica i pigments resistents als àlcals i a la intempèrie, dissolta en dissolvents adequats

- Esmalt de poliuretà de dos components: Pintura formada per copolímers de resines de poliuretà fluidificades i pigmentades. Seca per polimerització mitjançant un catalitzador
- Esmalt de poliuretà uretanat: Pintura formada per resines uretanades
- Esmalt epoxi: Revestiment de resines epoxi, format per dos components: un enduridor i una resina, que cal barrejar abans de l'aplicació. Seca per reacció química dels dos components
- Esmalt en dispersió acrílica: Copolímers acrílics en una emulsió aquosa
- Esmalt de clorcautxú: Seca a l'aire per evaporació del dissolvent
- Pasta plàstica de picar: Pintura formada per un vehicle a base d'un polímer sintètic, en dispersió aquosa i pigments càrrega-estenedors resistents als àlcalis i la intempèrie

#### PINTURA A LA COLA:

Característiques de la pel·lícula líquida:

- Amb l'envàs ple i al cap de 3 minuts d'agitació (INTA 16 32 03) no ha de tenir coàguls, pells, dipòsits durs ni flotació de pigments.

- Ha de tenir una consistència adequada per a la seva aplicació amb brotxa o amb corró. Ha de fer córrer la brotxa, ha de fluir, ha d'anivellar bé i ha de deixar una capa uniforme després de l'assecat

- Finor de mólta dels pigments (INTA 16 02 55): < 50 micres

- Temperatura d'inflamació (INTA 16 02 32A): Ininflamable

- Temps d'assecatge a 23°C ± 2°C i 50% ± 5% HR (INTA 16 02 29): - Al tacte: 2 h - Totalment sec: 4 h

Característiques de la pel·lícula seca:

- La pintura ha de ser de color estable.

- Adherència (UNE 48032): ≤ 2

#### PINTURA A LA CALÇ:

Un cop preparada ha de tenir una consistència adequada per a la seva aplicació amb brotxa, corró o procediments neumàtics fins a l'impregnació dels porus de la superfície a tractar.

Després d'assecar-se s'han d'aplicar dues capes d'acabat.

Un cop seca, ha de ser resistent a la intempèrie, ha d'endurir amb la humitat i el temps i ha de tenir propietats microbicides.

#### PINTURA AL CIMENT:

Un cop preparada ha de tenir una consistència adequada per a la seva aplicació amb brotxa, corró o pistola fins a l'impregnació de la superfície a tractar.

Un cop seca ha de ser resistent a la intempèrie.

#### PINTURA AL LÀTEX:

Característiques de la pel·lícula líquida:

- Amb l'envàs ple i al cap de 3 minuts d'agitació (INTA 16 32 03) no ha de tenir coàguls, pells, ni dipòsits durs

- Un cop preparada ha de fer córrer la brotxa, ha de fluir, ha d'anivellar bé i ha de deixar una capa uniforme després de l'assecat

- Temps d'assecatge a 23°C ± 2°C i 50% ± 5% HR (INTA 16 02 29): - Al tacte: < 30 - Totalment sec: < 2 h

Característiques de la pel·lícula seca:

- Adherència (UNE 48032): ≤ 2

#### PINTURA PLÀSTICA:

Característiques de la pel·lícula líquida:

- La pintura continguda al seu envàs original recentment obert, no ha de presentar senyals de putrefacció, pells ni matèries estranyes.

- Amb l'envàs ple i sotmesa a agitació (UNE\_EN 21513 i UNE 48-083) no ha de tenir coàguls, pells, dipòsits durs ni flotació de pigments

- Ha de tenir una consistència adequada per a la seva aplicació amb brotxa o amb corró. Ha de fer córrer la brotxa, ha de fluir, ha d'anivellar bé i ha de deixar una capa uniforme després de l'assecat

- Finor de mólta dels pigments (INTA 16 02 55): < 50 micres

- Temps d'assecatge a 23°C ± 2°C i 50% ± 5% HR (INTA 16 02 29): - Al tacte: < 1 h - Totalment sec: < 2 h

- Pes específic: - Pintura per a interiors: < 16 kN/m<sup>3</sup> - Pintura per a exteriors: < 15 kN/m<sup>3</sup>

- Rendiment: > 6 m<sup>2</sup>/kg

- Relació volum pigments + càrregues/volum pigments, pes càrregues, aglomerat sòlid (PVC): < 80%

Característiques de la pel·lícula seca:

- La pintura ha de ser de color estable, i per a exteriors, insaponificable.

- Adherència (UNE 48032): ≤ 2

- Capacitat de recobriments (UNE 48259): Relació constant ≥ 0,98

- Resistència al rentat (DIN 53778): - Pintura plàstica per a interiors o pasta plàstica: ≥ 1000 cicles - Pintura plàstica per a exteriors: ≥ 5000 cicles

- Solidesa a la llum (NF-T-30.057): Ha de complir

- Transmissió del vapor d'aigua (NF-T-30.018): Ha de complir

#### PINTURA PLÀSTICA PER A EXTERIORS:

Resistència a la immersió (UNE 48-144): No s'observen canvis o defectes

Resistència a la intempèrie (DIN 18363): Ha de complir

Resistència a l'abradió (NF-T-30.015): Ha de complir

Resistència a la calor (UNE 48-033): Ha de complir

#### PINTURA ACRÍLICA:

Característiques de la pel·lícula líquida:

- Un cop preparada ha de tenir una consistència adequada per a la seva aplicació amb brotxa, corró o procediments pneumàtics

- Temps d'assecatge a 23°C ± 2°C i 50% ± 5% HR (INTA 16 02 29): - Al tacte: < 4 h - Totalment sec: < 14 h

Característiques de la pel·lícula seca:

- La pintura ha de ser de color estable i insaponificable.

- Ha de ser resistent a la intempèrie.

#### ESMALT GRAS:

Un cop preparada ha de tenir una consistència adequada per a la seva aplicació amb brotxa, corró o pistola fins a l'impregnació de la superfície a tractar.

Temperatura d'inflamació (INTA 16 02 32A): > 30°C

Temps d'assecatge a 23°C ± 2°C i 50% ± 5% HR (INTA 16 02 29):

- Al tacte: < 1 h
- Totalment sec: < 6 h

Un cop sec, ha de tenir bona resistència al fregament i al rentat.

#### ESMALT SINTÈTIC:

No ha de tenir resines fenòliques (INTA 16 04 23) ni de colofonia (INTA 16 04 22).

Característiques de la pel·lícula líquida:

- Amb l'envàs ple i al cap de 3 minuts d'agitació (INTA 16 32 03) no ha de tenir coàguls, pells, dipòsits durs ni flotació de pigments.

- Ha de tenir la consistència adequada per a la seva aplicació amb brotxa. Ha de fer córrer la brotxa, ha de fluir bé i ha de deixar una capa uniforme després de l'assecatge.

- Finor de molta dels pigments (INTA 16 02 55): < 25 micres

- Temperatura d'inflamació (INTA 16 02 32A): > 30°C

- Temps d'assecatge a 23°C ± 2°C i 50% ± 5% HR (INTA 16 02 29): - Al tacte: < 3 h - Totalment sec: < 8 h

- Material volàtil (INTA 16 02 31): ≥ 70 ± 5%

- Rendiment per a una capa de 30 micres: ≥ 5 m<sup>2</sup>/kg

- Índex d'anivellament a 23 ± 2°C i 50 ± 5% HR (INTA 16 02 89): ≥ 5

- Índex de desprendiments a 23 ± 2°C i 50 ± 5% HR (INTA 16 02 88): ≥ 4

Característiques de la pel·lícula seca:

- La pintura ha de ser de color estable i insaponificable.

- Adherència (UNE 48032): ≤ 2

- Ha de ser resistent a la intempèrie (INTA 16 06 02).

- Envelliment accelerat (INTA 16 06 55): < 6 unitats pèrdua de lluminositat (INTA 16 02 08)

- Resistència a l'abració (UNE 56818): Danys moderats

- Esgrogueïment accelerat per colors amb reflectància aparent superior al 80% (INTA 160.603): < 0,12

#### ESMALT DE POLIURETÀ D'UN COMPONENT:

Característiques de la pel·lícula líquida:

- Amb l'envàs ple i al cap de 3 minuts d'agitació (INTA 16 32 03) no ha de tenir coàguls, pells, dipòsits durs ni flotació de pigments.

- Ha de tenir la consistència adequada per a la seva aplicació amb brotxa. Ha de fer córrer la brotxa, ha de fluir bé i ha de deixar una capa uniforme després de l'assecatge.

- Temperatura d'inflamació (INTA 16 02 32A): > 30°C

- Temps d'assecatge a 23°C ± 2°C i 50% ± 5% HR (INTA 16 02 29): - Al tacte: < 3 h - Totalment sec: < 8 h

- Índex d'anivellament a 23 ± 2°C i 50 ± 5% HR (INTA 16 02 89): ≥ 5

- Índex de desprendiments a 23 ± 2°C i 50 ± 5% HR (INTA 16 02 88): ≥ 4

Característiques de la pel·lícula seca:

- La pintura ha de ser de color estable i insaponificable.

- Adherència (UNE 48032): ≤ 2

- Ha de ser resistent a la intempèrie (INTA 16 06 02).

- Envelliment accelerat (INTA 16 06 05): < 6 unitats pèrdua de lluminositat (INTA 16 02 08)

- Resistència a l'abració (UNE 56818): Danys petits

- Adherència i resistència a l'impacte:

	A les 24 h!	Al cap de 7 dies!
Adherència al quadriculat:	100%	100%
Impacte directe o indirecte:		
Bola de 12,5 des de 50 cm (INTA 160.266)	Bé	Ha de complir

- Resistència a la càrrega concentrada en moviment (UNE 56-814): Danys moderats

- Resistència a la càrrega rodant (UNE 56-815): Danys petits

- Resistència a la càrrega arrossegada (UNE 56-816): Danys petits

- Resistència al ratllat (UNE 48-173): Resistent

- Resistència a la calor (UNE 48-033): Ha de complir

- Resistència química: - A l'àcid cítric al 10%: 15 dies - A l'àcid làctic al 5%: 15 dies - A l'àcid acètic al 5%: 15 dies

- A l'oli de cremar: Cap modificació - Al xilol: Cap modificació - Al clorur sòdic al 20%: 15 dies - A l'aigua: 15 dies

#### ESMALT DE POLIURETÀ DE DOS COMPONENTS:

Cal barrejar els dos components abans de l'aplicació.

Característiques de la pel·lícula líquida:

- Ha de tenir la consistència adequada per a la seva aplicació amb brotxa. Ha de fer córrer la brotxa, ha de fluir bé i ha de deixar una capa uniforme després de l'assecatge.

- Temperatura d'inflamació (INTA 16 02 32A): > 30°C

- Temps d'assecatge a 23°C ± 2°C i 50% ± 5% HR (INTA 16 02 29): - Al tacte: < 3 h - Totalment sec: < 8 h

Característiques de la pel·lícula seca:

- La pintura ha de ser de color estable i insaponificable.

- Adherència (UNE 48032): ≤ 2

- Ha de ser resistent a la intempèrie (INTA 16 06 02).

- Envelliment accelerat (INTA 16 06 55): < 6 unitats pèrdua de lluminositat (INTA 16 02 08)

- Resistència a l'abració (UNE 56818): Danys petits

- Ha de tenir bona resistència química als àcids diluïts, als hidrocarburs, les sals i als detergents.

#### ESMALT DE POLIURETÀ URETANAT:

Un cop preparada ha de tenir una consistència adequada per a la seva aplicació amb brotxa, corró o pistola fins a l'impregnació de la superfície a tractar.

Temps d'assecatge a 20°C: 1 - 2 h

Ha de tenir bona resistència a l'aigua salada i al sol.

#### ESMALT DE DISPERSIÓ ACRÍLICA:

Un cop preparada ha de tenir una consistència adequada per a la seva aplicació amb brotxa, corró o pistola fins a l'impregnació de la superfície a tractar.

Temperatura d'inflamació (INTA 16 02 32A): Ininflamable

Temps d'assecatge a 23°C ± 2°C i 50% ± 5% HR (INTA 16 02 29):

- Al tacte: < 20 min
- Totalment sec: < 1 h

ESMALT DE CLORCAUTXÚ:

Un cop preparada ha de tenir una consistència adequada per a la seva aplicació amb brotxa o corró.

Temps d'assecatge a 23°C ± 2°C i 50% ± 5% HR (INTA 16 02 29):

- Al tacte: < 30 min
- Totalment sec: < 2 h

Ha de ser resistent a l'aigua dolça i salada, als àcids i als àlcalis.

ESMALT EPOXI:

Un cop preparada ha de tenir una consistència adequada per a la seva aplicació amb brotxa, corró o pistola.

Temperatura d'inflamació (INTA 16 02 29): > 30°C

Temps d'assecatge a 23°C ± 2°C i 50% ± 5% HR (INTA 16 02 29):

- Al tacte: < 30 min
- Totalment sec: < 10 h

Ha de tenir bona resistència al desgast.

Ha de ser resistent a l'àcid làctic 1%, acètic 10%, clorhídric 20%, cítric 30%, sosa i solucions bàsiques, als hidrocarburs (benzina, querosè) als olis animals i vegetals, a l'aigua, als detergents i a l'alcohol etílic 10%.

Resistència mecànica (després de 7 dies de polimerització):

- Tracció: >= 16 N/mm<sup>2</sup>
- Compressió: >= 85 N/mm<sup>2</sup>

Resistència a la temperatura: 80°C

PASTA PLÀSTICA DE PICAR:

Característiques de la pel·lícula líquida:

- Amb l'envàs ple i al cap de 3 minuts d'agitació (INTA 16 32 03) no ha de tenir coàguls, pells, dipòsits durs ni flotació de pigments.

- Ha de tenir una consistència adequada.

- Finor de mòlta dels pigments (INTA 16 02 55): < 50 micres

- Temps d'assecatge a 23°C ± 2°C i 50% ± 5% HR (INTA 16 02 29): - Al tacte: < 1 h - Totalment sec: < 2 h

- Pes específic: < 17 kN/m<sup>3</sup>

- Relació: volum del pigment/volum de la resina (PVC): < 80%

Característiques de la pel·lícula seca:

- La pintura ha de ser de color estable i insaponificable.

- Adherència (UNE 48032): <= 2

- Resistència al rentat (DIN 53778): - Pintura plàstica per a interiors o pasta plàstica: >= 1000 cicles - Pintura plàstica per a exteriors: >= 5000 cicles

- Solidesa a la llum (NF-T-30.057): Ha de complir

- Transmissió del vapor d'aigua (NF-T-30.018): Ha de complir

- Resistència a la immersió (UNE 48-144): No s'observen canvis o defectes

- Resistència a la intempèrie (DIN 18363): Ha de complir

- Resistència a l'abrasió (NF-T-30.015): Ha de complir

- Resistència a la calor (UNE 48-033): Ha de complir

2.- CONDICIONS DE SUBMINISTRAMENT I EMMAGATZEMATGE

PINTURA A LA COLA, AL LÀTEX, ACRÍLICA, PLÀSTICA, ESMALT GRAS, SINTÈTIC, DE POLIURETÀ, DE DISPERSIÓ ACRÍLICA, EPOXI I PASTA DE PICAR:

Subministrament: En pots o bidons.

Emmagatzematge: En llocs ventilats i no exposats al sol, dins del seu envàs tancat i sense contacte amb el terra. S'ha de preservar de les gelades.

PINTURA A LA CALÇ:

Subministrament de la calç aèria en terrossos o envasada.

La calç hidràulica ha de subministrar-se en pols.

Emmagatzematge: En llocs ventilats i no exposats al sol, dins del seu envàs tancat i sense contacte amb el terra. S'ha de preservar de les gelades.

PINTURA AL CIMENT:

Subministrament: En pols, en envasos adequats.

Emmagatzematge: En llocs ventilats i no exposats al sol, dins del seu envàs tancat i sense contacte amb el terra. S'ha de preservar de les gelades.

3.- UNITAT I CRITERI D'AMIDAMENT

Unitat d'amidament: la indicada a la descripció de l'element

Criteri d'amidament: quantitat necessària subministrada a l'obra

4.- NORMATIVA DE COMPLIMENT OBLIGATORI

No hi ha normativa de compliment obligatori.

5.- CONDICIONS DE CONTROL DE RECEPCIÓ

CONDICIONS DE MARCATGE I CONTROL DE LA DOCUMENTACIÓ EN PINTURA A LA COLA, AL LÀTEX, ACRÍLICA, PLÀSTICA, ESMALT GRAS, SINTÈTIC, DE POLIURETÀ, DE DISPERSIÓ ACRÍLICA, EPOXI I PASTA DE PICAR:

A cada envàs hi ha d'haver les dades següents:

- Identificació del fabricant
- Nom comercial del producte
- Identificació del producte
- Codi d'identificació
- Pes net o volum del producte
- Data de caducitat
- Instruccions d'ús
- Dissolvents adequats
- Límits de temperatura
- Temps d'assecatge al tacte, total i de repintat

- Toxicitat i inflamabilitat
- Proporció de la barreja i temps d'utilització, en els productes de dos components
- Color i acabat, en la pintura plàstica o al làtex i en l'esmalt sintètic, de poliuretà

#### CONDICIONS DE MARCATGE I CONTROL DE LA DOCUMENTACIÓ EN PINTURA A LA CALÇ:

A cada envàs hi ha d'haver les dades següents:

- Identificació del fabricant
- Nom comercial del producte
- Identificació del producte
- Codi d'identificació
- Pes net o volum del producte
- Toxicitat i inflamabilitat

#### CONDICIONS DE MARCATGE I CONTROL DE LA DOCUMENTACIÓ EN PINTURA AL CIMENT:

A cada envàs hi ha d'haver les dades següents:

- Identificació del fabricant
- Nom comercial del producte
- Identificació del producte
- Codi d'identificació
- Pes net o volum del producte
- Instruccions d'ús
- Temps d'estabilitat de la barreja
- Temperatura mínima d'aplicació
- Temps d'assecatge
- Rendiment teòric en m/l
- Color

#### OPERACIONS DE CONTROL:

Els punts de control més destacables són els següents:

- En cada subministrament d'esmalt, es comprovarà que l'etiquetatge dels envasos contingui les dades exigides a les especificacions.

El control de recepció de material verificarà que les característiques dels materials són coincidents amb l'establert en la DT. Aquest control ha de complir l'especificat en l'apartat 7.2 del CTE.

Control de documentació: documents d'origen (full de subministrament i etiquetat), certificat de garantia del fabricant, en el seu cas, (signat per persona física) i els documents de conformitat o autoritzacions administratives exigides, inclòs la documentació corresponent al marcatge CE quan sigui pertinent.

Control mitjançant distintius de qualitat i avaluacions d'idoneïtat: En el cas que el fabricant disposi de marques de qualitat, ha d'aportar-ne la documentació corresponent.

Control de recepció mitjançant assaigs: Si el material disposa d'una marca legalment reconeguda a un país de la CEE (Marcatge CE, AENOR, etc.) es podrà prescindir dels assaigs de control de recepció de les característiques del material garantides per la marca; i la DF sol·licitarà en aquest cas, els resultats dels assaigs corresponents al subministrament rebut. En qualsevol cas, la DF podrà sol·licitar assaigs de control de recepció si ho creu convenient.

- Comprovació de l'estat de conservació de la pintura, en un 10 % dels pots rebuts (INTA 16 02 26).

#### OPERACIONS DE CONTROL EN ESMALT SINTÈTIC I DE POLIURETÀ:

- Recepció del certificat de qualitat del fabricant, on constin els resultats dels assaigs següents:
    - Esmalt sintètic: -
  - Assaigs sobre la pintura líquida:
    - Determinació de la finor de molta dels pigments INTA 16.02.55 (10.57)
    - Punt d'inflamació INTA 16.02.32A (7.61) - Contingut matèria volàtil INTA 16.02.31A (10.7) - Índex d'anivellament INTA.16.02.89 (9.68) - Índex de desprendiments INTA 16.02.88 - Temps d'assecatge INTA 16.02.29 (6.57) - Assaigs sobre la pel·lícula seca: - Envel·liment accelerat INTA 16.06.05 (10.74) ó UNE 48071 - Engroguiment accelerat INTA 16.06.05 (10.74) ó UNE 48071
    - Resistència a l'abrasió d'una capa UNE 48250 - Esmalt de poliuretà: - Assaigs sobre la pintura líquida: - Punt d'inflamació INTA 16.02.32A (7.61) - Índex d'anivellament INTA.16.02.89 (9.68) - Índex de desprendiments INTA 16.02.88 - Temps d'assecatge INTA 16.02.29 (6.57) - Assaigs sobre la pel·lícula seca: - Envel·liment accelerat INTA 16.06.05 (10.74) ó UNE 48071 - Resistència al impacte UNE EN ISO 6272-1 - Càrrega concentrada en moviment UNE EN ISO 6272-1 - Resistència al ratllat UNE EN ISO 1518 - Resistència a l'abrasió d'una capa UNE 48250 - Resistència a agents químics UNE 48027 - Conservació de la pintura INTA 16.02.26 - Resistència al calor UNE 48033
- En cas de no rebre aquests resultats abans del inici de l'activitat, o que la DF no els consideri representatius, el contractista haurà de realitzar els assaigs corresponents, al seu càrrec i fora del pressupost d'autocontrol.

#### CRITERIS DE PRESA DE MOSTRES:

Els controls s'han de realitzar segons les instruccions de la DF i els criteris indicats a les normes de procediment corresponents.

#### INTERPRETACIÓ DE RESULTATS I ACTUACIONS EN CAS D'INCOMPLIMENT:

No s'acceptaran els pots de pintura que no estiguin degudament etiquetats i/o certificats, així com els que presentin mal estat de conservació i/o emmagatzematge.

En cas d'observar deficiències en l'estat de conservació d'un pot, es rebutjarà la unitat corresponent i s'incrementarà la inspecció, en primera instància, fins al 20 % dels pots subministrats. Si es continuen observant irregularitats, es passarà a controlar el 100% del subministrament.

Els assaigs d'identificació han de resultar d'acord a les especificacions del plec i a les condicions garantides en el certificat del material. En cas d'incompliment, es realitzarà l'assaig sobre dues mostres més del mateix lot, acceptant-ne el conjunt sempre que els dos resultats estiguin d'acord a dites especificacions.

## B8 MATERIALS PER A REVESTIMENTS

## B89 MATERIALS PER A PINTURES

### B896 PINTURA

#### 0.- ELEMENTS QUE CONTEMPLA EL PLEC

B896-HYAR.

Plec de condicions

#### 1.- DEFINICIÓ I CONDICIONS DELS ELEMENTS

Pintures, pastes i esmalts.

S'han considerat els tipus següents:

- Pintura a la cola: Pintura a l'aigua formada per un aglomerant a base de coles cel·lulòsiques o anil·làcies i pigments resistents als àlcalsis
- Pintura a la calç: Dissolució en aigua, l'aglutinant i el pigment de la qual és l'hidròxid de calç o la calç apagada
- Pintura al ciment: Dissolució en aigua de ciment blanc tractat i pigments resistents a l'alcalinitat
- Pintura al làtex: Pintura a base de polímers vinílics en dispersió
- Pintura plàstica: Pintura formada per un aglomerant a base d'un polímer sintètic, en dispersió aquosa i pigments càrrega-estenedors resistents als àlcalsis i a la intempèrie
- Pintura acrílica: Pintura formada per copolímers acrílics amb pigments i càrregues inorgàniques, en una dispersió aquosa. Seca a l'aire per evaporació del dissolvent
- Esmalt gras: Pintura formada per olis secants barrejats amb resines dures, naturals o sintètiques i dissolvents
- Esmalt sintètic: Pintura formada per un aglomerant de resines alquídiques, soles o modificades, pigments resistents als àlcalsis i a la intempèrie i additius modificadors de la brillantor. Seca a l'aire per evaporació del dissolvent
- Esmalt de poliuretà d'un component: Pintura formada per un aglomerant de resines de poliuretà, soles o modificades, que catalitzen amb la humitat atmosfèrica i pigments resistents als àlcalsis i a la intempèrie, dissolta en dissolvents adequats
- Esmalt de poliuretà de dos components: Pintura formada per copolímers de resines de poliuretà fluidificades i pigmentades. Seca per polimerització mitjançant un catalitzador
- Esmalt de poliuretà uretanat: Pintura formada per resines uretanades
- Esmalt epoxi: Revestiment de resines epoxi, format per dos components: un enduridor i una resina, que cal barrejar abans de l'aplicació. Seca per reacció química dels dos components
- Esmalt en dispersió acrílica: Copolímers acrílics en una emulsió aquosa
- Esmalt de clorautxú: Seca a l'aire per evaporació del dissolvent
- Pasta plàstica de picar: Pintura formada per un vehicle a base d'un polímer sintètic, en dispersió aquosa i pigments càrrega-estenedors resistents als àlcalsis i a la intempèrie

#### PINTURA A LA COLA:

Característiques de la pel·lícula líquida:

- Amb l'envàs ple i al cap de 3 minuts d'agitació (INTA 16 32 03) no ha de tenir coàguls, pells, dipòsits durs ni flotació de pigments.
- Ha de tenir una consistència adequada per a la seva aplicació amb brotxa o amb corró. Ha de fer córrer la brotxa, ha de fluir, ha d'anivellar bé i ha de deixar una capa uniforme després de l'assecat
- Finor de mòlta dels pigments (INTA 16 02 55): < 50 micres
- Temperatura d'inflamació (INTA 16 02 32A): Ininflamable
- Temps d'assecatge a 23°C ± 2°C i 50% ± 5% HR (INTA 16 02 29):
  - Al tacte: 2 h
  - Totalment sec: 4 h

Característiques de la pel·lícula seca:

- La pintura ha de ser de color estable.
- Adherència (UNE 48032): ≤ 2

#### PINTURA A LA CALÇ:

Un cop preparada ha de tenir una consistència adequada per a la seva aplicació amb brotxa, corró o procediments neumàtics fins a l'impregnació dels porus de la superfície a tractar.

Després d'assecar-se s'han d'aplicar dues capes d'acabat.

Un cop seca, ha de ser resistent a la intempèrie, ha d'endurir amb la humitat i el temps i ha de tenir propietats microbicides.

#### PINTURA AL CIMENT:

Un cop preparada ha de tenir una consistència adequada per a la seva aplicació amb brotxa, corró o pistola fins a l'impregnació de la superfície a tractar.

Un cop seca ha de ser resistent a la intempèrie.

#### PINTURA AL LÀTEX:

Característiques de la pel·lícula líquida:

- Amb l'envàs ple i al cap de 3 minuts d'agitació (INTA 16 32 03) no ha de tenir coàguls, pells, ni dipòsits durs
- Un cop preparada ha de fer córrer la brotxa, ha de fluir, ha d'anivellar bé i ha de deixar una capa uniforme després de l'assecat
- Temps d'assecatge a 23°C ± 2°C i 50% ± 5% HR (INTA 16 02 29):
  - Al tacte: < 30
  - Totalment sec: < 2 h

Característiques de la pel·lícula seca:

- Adherència (UNE 48032): ≤ 2

#### PINTURA PLÀSTICA:

Característiques de la pel·lícula líquida:

- La pintura continguda al seu envàs original recentment obert, no ha de presentar senyals de putrefacció, pells ni matèries estranyes.

- Amb l'envàs ple i sotmesa a agitació (UNE\_EN 21513 i UNE 48-083) no ha de tenir coàguls, pells, dipòsits durs ni flotació de pigments
  - Ha de tenir una consistència adequada per a la seva aplicació amb brotxa o amb corró. Ha de fer córrer la brotxa, ha de fluir, ha d'anivellar bé i ha de deixar una capa uniforme després de l'assecat
  - Finor de mòlta dels pigments (INTA 16 02 55): < 50 micres
  - Temps d'assecatge a 23°C ± 2°C i 50% ± 5% HR (INTA 16 02 29):
    - Al tacte: < 1 h
    - Totalment sec: < 2 h
  - Pes específic:
    - Pintura per a interiors: < 16 kN/m3
    - Pintura per a exteriors: < 15 kN/m3
  - Rendiment: > 6 m2/kg
  - Relació volum pigments + càrregues/volum pigments, pes càrregues, aglomerat sòlid (PVC): < 80%
- Característiques de la pel·lícula seca:
- La pintura ha de ser de color estable, i per a exteriors, insaponificable.
  - Adherència (UNE 48032): ≤ 2
  - Capacitat de recobriment (UNE 48259): Relació constant ≥ 0,98
  - Resistència al rentat (DIN 53778):
    - Pintura plàstica per a interiors o pasta plàstica: ≥ 1000 cicles
    - Pintura plàstica per a exteriors: ≥ 5000 cicles
  - Solidesa a la llum (NF-T-30.057): Ha de complir
  - Transmissió del vapor d'aigua (NF-T-30.018): Ha de complir
- PINTURA PLÀSTICA PER A EXTERIORS:
- Resistència a la immersió (UNE 48-144): No s'observen canvis o defectes
  - Resistència a la intempèrie (DIN 18363): Ha de complir
  - Resistència a l'abradió (NF-T-30.015): Ha de complir
  - Resistència a la calor (UNE 48-033): Ha de complir
- PINTURA ACRÍLICA:
- Característiques de la pel·lícula líquida:
- Un cop preparada ha de tenir una consistència adequada per a la seva aplicació amb brotxa, corró o procediments pneumàtics
  - Temps d'assecatge a 23°C ± 2°C i 50% ± 5% HR (INTA 16 02 29):
    - Al tacte: < 4 h
    - Totalment sec: < 14 h
- Característiques de la pel·lícula seca:
- La pintura ha de ser de color estable i insaponificable.
  - Ha de ser resistent a la intempèrie.
- ESMALT GRAS:
- Un cop preparada ha de tenir una consistència adequada per a la seva aplicació amb brotxa, corró o pistola fins a l'impregnació de la superfície a tractar.
- Temperatura d'inflamació (INTA 16 02 32A): > 30°C
  - Temps d'assecatge a 23°C ± 2°C i 50% ± 5% HR (INTA 16 02 29):
    - Al tacte: < 1 h
    - Totalment sec: < 6 h
  - Un cop sec, ha de tenir bona resistència al fregament i al rentat.
- ESMALT SINTÈTIC:
- No ha de tenir resines fenòliques (INTA 16 04 23) ni de colofonia (INTA 16 04 22).
- Característiques de la pel·lícula líquida:
- Amb l'envàs ple i al cap de 3 minuts d'agitació (INTA 16 32 03) no ha de tenir coàguls, pells, dipòsits durs ni flotació de pigments.
  - Ha de tenir la consistència adequada per a la seva aplicació amb brotxa. Ha de fer córrer la brotxa, ha de fluir bé i ha de deixar una capa uniforme després de l'assecatge.
  - Finor de mòlta dels pigments (INTA 16 02 55): < 25 micres
  - Temperatura d'inflamació (INTA 16 02 32A): > 30°C
  - Temps d'assecatge a 23°C ± 2°C i 50% ± 5% HR (INTA 16 02 29):
    - Al tacte: < 3 h
    - Totalment sec: < 8 h
  - Material volàtil (INTA 16 02 31): ≥ 70 ± 5%
  - Rendiment per a una capa de 30 micres: ≥ 5 m2/kg
  - Índex d'anivellament a 23 ± 2°C i 50 ± 5% HR (INTA 16 02 89): ≥ 5
  - Índex de desprendiments a 23 ± 2°C i 50 ± 5% HR (INTA 16 02 88): ≥ 4
- Característiques de la pel·lícula seca:
- La pintura ha de ser de color estable i insaponificable.
  - Adherència (UNE 48032): ≤ 2
  - Ha de ser resistent a la intempèrie (INTA 16 06 02).
  - Envelliment accelerat (INTA 16 06 55): < 6 unitats pèrdua de lluminositat (INTA 16 02 08)
  - Resistència a l'abradió (UNE 56818): Danys moderats
  - Esgroguement accelerat per colors amb reflectància aparent superior al 80% (INTA 160.603): < 0,12
- ESMALT DE POLIURETÀ D'UN COMPONENT:
- Característiques de la pel·lícula líquida:
- Amb l'envàs ple i al cap de 3 minuts d'agitació (INTA 16 32 03) no ha de tenir coàguls, pells, dipòsits durs ni flotació de pigments.
  - Ha de tenir la consistència adequada per a la seva aplicació amb brotxa. Ha de fer córrer la brotxa, ha de fluir bé i ha de deixar una capa uniforme després de l'assecatge.
  - Temperatura d'inflamació (INTA 16 02 32A): > 30°C
  - Temps d'assecatge a 23°C ± 2°C i 50% ± 5% HR (INTA 16 02 29):
    - Al tacte: < 3 h

- Totalment sec: < 8 h
- Índex d'anivellament a  $23 \pm 2^\circ\text{C}$  i  $50 \pm 5\%$  HR (INTA 16 02 89):  $\geq 5$
- Índex de despreniments a  $23 \pm 2^\circ\text{C}$  i  $50 \pm 5\%$  HR (INTA 16 02 88):  $\geq 4$

Característiques de la pel·lícula seca:

- La pintura ha de ser de color estable i insaponificable.
- Adherència (UNE 48032):  $\leq 2$
- Ha de ser resistent a la intempèrie (INTA 16 06 02).
- Envelliment accelerat (INTA 16 06 05): < 6 unitats pèrdua de lluminositat (INTA 16 02 08)
- Resistència a l'abradió (UNE 56818): Danys petits
- Adherència i resistència a l'impacte:

	A les 24 h	Al cap de 7 dies
Adherència al quadriculat:	100%	100%
Impacte directe o indirecte:		
Bola de 12,5 des de 50 cm (INTA 160.266)	Bé	Ha de complir

- Resistència a la càrrega concentrada en moviment (UNE 56-814): Danys moderats
- Resistència a la càrrega rodant (UNE 56-815): Danys petits
- Resistència a la càrrega arrossegada (UNE 56-816): Danys petits
- Resistència al ratllat (UNE 48-173): Resistent
- Resistència a la calor (UNE 48-033): Ha de complir
- Resistència química:
  - A l'àcid cítric al 10%: 15 dies
  - A l'àcid làctic al 5%: 15 dies
  - A l'àcid acètic al 5%: 15 dies
  - A l'oli de cremar: Cap modificació
  - Al xilol: Cap modificació
  - Al clorur sòdic al 20%: 15 dies
  - A l'aigua: 15 dies

#### ESMALT DE POLIURETÀ DE DOS COMPONENTS:

Cal barrejar els dos components abans de l'aplicació.

Característiques de la pel·lícula líquida:

- Ha de tenir la consistència adequada per a la seva aplicació amb brotxa. Ha de fer córrer la brotxa, ha de fluir bé i ha de deixar una capa uniforme després de l'assecatge.
- Temperatura d'inflamació (INTA 16 02 32A):  $> 30^\circ\text{C}$
- Temps d'assecatge a  $23^\circ\text{C} \pm 2^\circ\text{C}$  i  $50\% \pm 5\%$  HR (INTA 16 02 29):
  - Al tacte: < 3 h
  - Totalment sec: < 8 h

Característiques de la pel·lícula seca:

- La pintura ha de ser de color estable i insaponificable.
- Adherència (UNE 48032):  $\leq 2$
- Ha de ser resistent a la intempèrie (INTA 16 06 02).
- Envelliment accelerat (INTA 16 06 55): < 6 unitats pèrdua de lluminositat (INTA 16 02 08)
- Resistència a l'abradió (UNE 56818): Danys petits
- Ha de tenir bona resistència química als àcids diluïts, als hidrocarburs, les sals i als detergents.

#### ESMALT DE POLIURETÀ URETANAT:

Un cop preparada ha de tenir una consistència adequada per a la seva aplicació amb brotxa, corró o pistola fins a l'impregnació de la superfície a tractar.

Temps d'assecatge a  $20^\circ\text{C}$ : 1 - 2 h

Ha de tenir bona resistència a l'aigua salada i al sol.

#### ESMALT DE DISPERSIÓ ACRÍLICA:

Un cop preparada ha de tenir una consistència adequada per a la seva aplicació amb brotxa, corró o pistola fins a l'impregnació de la superfície a tractar.

Temps d'assecatge a  $23^\circ\text{C} \pm 2^\circ\text{C}$  i  $50\% \pm 5\%$  HR (INTA 16 02 29):

- Al tacte: < 20 min
- Totalment sec: < 1 h

#### ESMALT DE CLORCAUTXÚ:

Un cop preparada ha de tenir una consistència adequada per a la seva aplicació amb brotxa o corró.

Temps d'assecatge a  $23^\circ\text{C} \pm 2^\circ\text{C}$  i  $50\% \pm 5\%$  HR (INTA 16 02 29):

- Al tacte: < 30 min
- Totalment sec: < 2 h

Ha de ser resistent a l'aigua dolça i salada, als àcids i als àlcalis.

#### ESMALT EPOXI:

Un cop preparada ha de tenir una consistència adequada per a la seva aplicació amb brotxa, corró o pistola.

Temps d'assecatge a  $23^\circ\text{C} \pm 2^\circ\text{C}$  i  $50\% \pm 5\%$  HR (INTA 16 02 29):

- Al tacte: < 30 min
- Totalment sec: < 10 h

Ha de tenir bona resistència al desgast.

Ha de ser resistent a l'àcid làctic 1%, acètic 10%, clorhídric 20%, cítric 30%, sosa i solucions bàsiques, als hidrocarburs (benzina, querosè) als olis animals i vegetals, a l'aigua, als detergents i a l'alcohol etílic 10%.

Resistència mecànica (després de 7 dies de polimerització):

- Tracció:  $\geq 16 \text{ N/mm}^2$
- Compressió:  $\geq 85 \text{ N/mm}^2$

Resistència a la temperatura:  $80^\circ\text{C}$

#### PASTA PLÀSTICA DE PICAR:

Característiques de la pel·lícula líquida:

- Amb l'envàs ple i al cap de 3 minuts d'agitació (INTA 16 32 03) no ha de tenir coàguls, pells, dipòsits durs ni flotació de pigments.
- Ha de tenir una consistència adequada.
- Finor de mòlta dels pigments (INTA 16 02 55): < 50 micres
- Temps d'assecatge a 23°C ± 2°C i 50% ± 5% HR (INTA 16 02 29):
  - Al tacte: < 1 h
  - Totalment sec: < 2 h
- Pes específic: < 17 kN/m<sup>3</sup>
- Relació: volum del pigment/volum de la resina (PVC): < 80%

Característiques de la pel·lícula seca:

- La pintura ha de ser de color estable i insaponificable.
- Adherència (UNE 48032): ≤ 2
- Resistència al rentat (DIN 53778):
  - Pintura plàstica per a interiors o pasta plàstica: ≥ 1000 cicles
  - Pintura plàstica per a exteriors: ≥ 5000 cicles
- Solidesa a la llum (NF-T-30.057): Ha de complir
- Transmissió del vapor d'aigua (NF-T-30.018): Ha de complir
- Resistència a la immersió (UNE 48-144): No s'observen canvis o defectes
- Resistència a la intempèrie (DIN 18363): Ha de complir
- Resistència a l'abració (NF-T-30.015): Ha de complir
- Resistència a la calor (UNE 48-033): Ha de complir

#### 2.- CONDICIONS DE SUBMINISTRAMENT I EMMAGATZEMATGE

PINTURA A LA COLA, AL LÀTEX, ACRÍLICA, PLÀSTICA, ESMALT GRAS, SINTÈTIC, DE POLIURETÀ, DE DISPERSIÓ ACRÍLICA, EPOXI I PASTA DE PICAR:

Subministrament: En pots o bidons.

Emmagatzematge: En llocs ventilats i no exposats al sol, dins del seu envàs tancat i sense contacte amb el terra. S'ha de preservar de les gelades.

PINTURA A LA CALÇ:

Subministrament de la calç aèria en terrossos o envasada.

La calç hidràulica ha de subministrar-se en pols.

Emmagatzematge: En llocs ventilats i no exposats al sol, dins del seu envàs tancat i sense contacte amb el terra. S'ha de preservar de les gelades.

PINTURA AL CIMENT:

Subministrament: En pols, en envasos adequats.

Emmagatzematge: En llocs ventilats i no exposats al sol, dins del seu envàs tancat i sense contacte amb el terra. S'ha de preservar de les gelades.

#### 3.- UNITAT I CRITERI D'AMIDAMENT

Unitat d'amidament: la indicada a la descripció de l'element

Criteri d'amidament: quantitat necessària subministrada a l'obra

#### 4.- NORMATIVA DE COMPLIMENT OBLIGATORI

No hi ha normativa de compliment obligatori.

#### 5.- CONDICIONS DE CONTROL DE RECEPCIÓ

CONDICIONS DE MARCATGE I CONTROL DE LA DOCUMENTACIÓ EN PINTURA A LA COLA, AL LÀTEX, ACRÍLICA, PLÀSTICA, ESMALT GRAS, SINTÈTIC, DE POLIURETÀ, DE DISPERSIÓ ACRÍLICA, EPOXI I PASTA DE PICAR:

A cada envàs hi ha d'haver les dades següents:

- Identificació del fabricant
- Nom comercial del producte
- Identificació del producte
- Codi d'identificació
- Pes net o volum del producte
- Data de caducitat
- Instruccions d'ús
- Dissolvents adequats
- Límits de temperatura
- Temps d'assecatge al tacte, total i de repintat
- Toxicitat i inflamabilitat
- Proporció de la barreja i temps d'utilització, en els productes de dos components
- Color i acabat, en la pintura plàstica o al làtex i en l'esmalt sintètic, de poliuretà

CONDICIONS DE MARCATGE I CONTROL DE LA DOCUMENTACIÓ EN PINTURA A LA CALÇ:

A cada envàs hi ha d'haver les dades següents:

- Identificació del fabricant
- Nom comercial del producte
- Identificació del producte

- Codi d'identificació
- Pes net o volum del producte
- Toxicitat i inflamabilitat

#### CONDICIONS DE MARCATGE I CONTROL DE LA DOCUMENTACIÓ EN PINTURA AL CIMENT:

A cada envàs hi ha d'haver les dades següents:

- Identificació del fabricant
- Nom comercial del producte
- Identificació del producte
- Codi d'identificació
- Pes net o volum del producte
- Instruccions d'ús
- Temps d'estabilitat de la barreja
- Temperatura mínima d'aplicació
- Temps d'assecatge
- Rendiment teòric en m/l
- Color

#### OPERACIONS DE CONTROL:

Els punts de control més destacables són els següents:

- En cada subministrament d'esmalt, es comprovarà que l'etiquetatge dels envasos contingui les dades exigides a les especificacions.

El control de recepció de material verificarà que les característiques dels materials són coincidents amb l'establert en la DT. Aquest control ha de complir l'especificat en l'apartat 7.2 del CTE.

Control de documentació: documents d'origen (full de subministrament i etiquetat), certificat de garantia del fabricant, en el seu cas, (signat per persona física) i els documents de conformitat o autoritzacions administratives exigides, inclòs la documentació corresponent al marcatge CE quan sigui pertinent.

Control mitjançant distintius de qualitat i avaluacions d'idoneïtat: En el cas que el fabricant disposi de marques de qualitat, ha d'aportar-ne la documentació corresponent

Control de recepció mitjançant assaigs: Si el material disposa d'una marca legalment reconeguda a un país de la CEE (Marcatge CE, AENOR, etc.) es podrà prescindir dels assaigs de control de recepció de les característiques del material garantides per la marca; i la DF sol·licitarà en aquest cas, els resultats dels assaigs corresponents al subministrament rebut. En qualsevol cas, la DF podrà sol·licitar assaigs de control de recepció si ho creu convenient.

- Comprovació de l'estat de conservació de la pintura, en un 10 % dels pots rebuts (INTA 16 02 26).

#### OPERACIONS DE CONTROL EN PINTURA PLÀSTICA:

- Recepció del certificat de qualitat del fabricant, on constin els resultats dels assaigs següents:

- Determinació de la finor de molta dels pigments INTA 16.02.55 (10.57)
- Temps d'assecatge INTA 16.02.29 (6.57)
- Pes específic UNE EN ISO 2811-1
- Capacitat de cobriment en humitat INTA 16.02.62(9.82)
- Capacitat de cobriment en sec INTA 16.02.61(2.58)
- Conservació de la pintura (cada 100 m<sup>2</sup>) INTA 16.02.26

En cas de no rebre aquests resultats abans del inici de l'activitat, o que la DF no els consideri representatius, el contractista haurà de realitzar els assaigs corresponents, al seu càrrec i fora del pressupost d'autocontrol.

#### CRITERIS DE PRESA DE MOSTRES:

Els controls s'han de realitzar segons les instruccions de la DF i els criteris indicats a les normes de procediment corresponents.

#### INTERPRETACIÓ DE RESULTATS I ACTUACIONS EN CAS D'INCOMPLIMENT:

No s'acceptaran els pots de pintura que no estiguin degudament etiquetats i/o certificats, així com els que presentin mal estat de conservació i/o emmagatzematge.

En cas d'observar deficiències en l'estat de conservació d'un pot, es rebutjarà la unitat corresponent i s'incrementarà la inspecció, en primera instància, fins al 20 % dels pots subministrats. Si es continuen observant irregularitats, es passarà a controlar el 100% del subministrament.

Els assaigs d'identificació han de resultar d'acord a les especificacions del plec i a les condicions garantides en el certificat del material. En cas d'incompliment, es realitzarà l'assaig sobre dues mostres més del mateix lot, acceptant-ne el conjunt sempre que els dos resultats estiguin d'acord a dites especificacions.

## **B8 MATERIALS PER A REVESTIMENTS**

### **B89 MATERIALS PER A PINTURES**

#### **B896 PINTURA**

##### **B896- PINTURA**

#### 0.- ELEMENTS QUE CONTEMPLA EL PLEC

B896-HYAR.

#### 1.- DEFINICIÓ I CONDICIONS DELS ELEMENTS

Pintures, pastes i esmalts.

S'han considerat els tipus següents:

- Pintura a la cola: Pintura a l'aigua formada per un aglomerant a base de coles cel·lulòsiques o anil·làcies i pigments resistents als àlcalis
- Pintura a la calç: Dissolució en aigua, l'aglutinant i el pigment de la qual és l'hidròxid de calç o la calç apagada
- Pintura al ciment: Dissolució en aigua de ciment blanc tractat i pigments resistents a l'alcalinitat
- Pintura al làtex: Pintura a base de polímers vinílics en dispersió
- Pintura plàstica: Pintura formada per un aglomerant a base d'un polímer sintètic, en dispersió aquosa i pigments càrrega-estenedors resistents als àlcalis i a la intempèrie
- Pintura acrílica: Pintura formada per copolímers acrílics amb pigments i càrregues inorgàniques, en una dispersió aquosa. Seca a l'aire per evaporació del dissolvent
- Esmalt gras: Pintura formada per olis secants barrejats amb resines dures, naturals o sintètiques i dissolvents
- Esmalt sintètic: Pintura formada per un aglomerant de resines alquídiques, soles o modificades, pigments resistents als àlcalis i a la intempèrie i additius modificadors de la brillantor. Seca a l'aire per evaporació del dissolvent
- Esmalt de poliuretà d'un component: Pintura formada per un aglomerant de resines de poliuretà, soles o modificades, que catalitzen amb la humitat atmosfèrica i pigments resistents als àlcalis i a la intempèrie, dissolta en dissolvents adequats
- Esmalt de poliuretà de dos components: Pintura formada per copolímers de resines de poliuretà fluïdificades i pigmentades. Seca per polimerització mitjançant un catalitzador
- Esmalt de poliuretà uretanat: Pintura formada per resines uretanades
- Esmalt epoxi: Revestiment de resines epoxi, format per dos components: un endureidor i una resina, que cal barrejar abans de l'aplicació. Seca per reacció química dels dos components
- Esmalt en dispersió acrílica: Copolímers acrílics en una emulsió aquosa
- Esmalt de clorautxú: Seca a l'aire per evaporació del dissolvent
- Pasta plàstica de picar: Pintura formada per un vehicle a base d'un polímer sintètic, en dispersió aquosa i pigments càrrega-estenedors resistents als àlcalis i a la intempèrie

#### PINTURA A LA COLA:

Característiques de la pel·lícula líquida:

- Amb l'envàs ple i al cap de 3 minuts d'agitació (INTA 16 32 03) no ha de tenir coàguls, pells, dipòsits durs ni flotació de pigments.

- Ha de tenir una consistència adequada per a la seva aplicació amb brotxa o amb corró. Ha de fer córrer la brotxa, ha de fluir, ha d'anivellar bé i ha de deixar una capa uniforme després de l'assecat

- Finor de mòlta dels pigments (INTA 16 02 55): < 50 micres

- Temperatura d'inflamació (INTA 16 02 32A): Ininflamable

- Temps d'assecatge a 23°C ± 2°C i 50% ± 5% HR (INTA 16 02 29): - Al tacte: 2 h - Totalment sec: 4 h

Característiques de la pel·lícula seca:

- La pintura ha de ser de color estable.

- Adherència (UNE 48032): <= 2

#### PINTURA A LA CALÇ:

Un cop preparada ha de tenir una consistència adequada per a la seva aplicació amb brotxa, corró o procediments neumàtics fins a l'impregnació dels porus de la superfície a tractar.

Després d'assecar-se s'han d'aplicar dues capes d'acabat.

Un cop seca, ha de ser resistent a la intempèrie, ha d'endurir amb la humitat i el temps i ha de tenir propietats microbicides.

#### PINTURA AL CIMENT:

Un cop preparada ha de tenir una consistència adequada per a la seva aplicació amb brotxa, corró o pistola fins a l'impregnació de la superfície a tractar.

Un cop seca ha de ser resistent a la intempèrie.

#### PINTURA AL LÀTEX:

Característiques de la pel·lícula líquida:

- Amb l'envàs ple i al cap de 3 minuts d'agitació (INTA 16 32 03) no ha de tenir coàguls, pells, ni dipòsits durs

- Un cop preparada ha de fer córrer la brotxa, ha de fluir, ha d'anivellar bé i ha de deixar una capa uniforme després de l'assecat

- Temps d'assecatge a 23°C ± 2°C i 50% ± 5% HR (INTA 16 02 29): - Al tacte: < 30 - Totalment sec: < 2 h

Característiques de la pel·lícula seca:

- Adherència (UNE 48032): <= 2

#### PINTURA PLÀSTICA:

Característiques de la pel·lícula líquida:

- La pintura continguda al seu envàs original recentment obert, no ha de presentar senyals de putrefacció, pells ni materies estranyes.

- Amb l'envàs ple i sotmesa a agitació (UNE\_EN 21513 i UNE 48-083) no ha de tenir coàguls, pells, dipòsits durs ni flotació de pigments

- Ha de tenir una consistència adequada per a la seva aplicació amb brotxa o amb corró. Ha de fer córrer la brotxa, ha de fluir, ha d'anivellar bé i ha de deixar una capa uniforme després de l'assecat

- Finor de mòlta dels pigments (INTA 16 02 55): < 50 micres

- Temps d'assecatge a 23°C ± 2°C i 50% ± 5% HR (INTA 16 02 29): - Al tacte: < 1 h - Totalment sec: < 2 h

- Pes específic: - Pintura per a interiors: < 16 kN/m<sup>3</sup> - Pintura per a exteriors: < 15 kN/m<sup>3</sup>

- Rendiment: > 6 m<sup>2</sup>/kg

- Relació volum pigments + càrregues/volum pigments, pes càrregues, aglomerat sòlid (PVC): < 80%

Característiques de la pel·lícula seca:

- La pintura ha de ser de color estable, i per a exteriors, insaponificable.

- Adherència (UNE 48032): <= 2

- Capacitat de recobriments (UNE 48259): Relació constant >= 0,98

- Resistència al rentat (DIN 53778): - Pintura plàstica per a interiors o pasta plàstica: >= 1000 cicles - Pintura plàstica per a exteriors: >= 5000 cicles

- Solidesa a la llum (NF-T-30.057): Ha de complir

- Transmissió del vapor d'aigua (NF-T-30.018): Ha de complir

#### PINTURA PLÀSTICA PER A EXTERIORS:

Resistència a la immersió (UNE 48-144): No s'observen canvis o defectes

Resistència a la intempèrie (DIN 18363): Ha de complir

Resistència a l'abració (NF-T-30.015): Ha de complir

Resistència a la calor (UNE 48-033): Ha de complir

PINTURA ACRÍLICA:

Característiques de la pel·lícula líquida:

- Un cop preparada ha de tenir una consistència adequada per a la seva aplicació amb brotxa, corró o procediments pneumàtics

- Temps d'assecatge a  $23^{\circ}\text{C} \pm 2^{\circ}\text{C}$  i  $50\% \pm 5\%$  HR (INTA 16 02 29): - Al tacte:  $< 4 \text{ h}$  - Totalment sec:  $< 14 \text{ h}$

Característiques de la pel·lícula seca:

- La pintura ha de ser de color estable i insaponificable.

- Ha de ser resistent a la intempèrie.

ESMALT GRAS:

Un cop preparada ha de tenir una consistència adequada per a la seva aplicació amb brotxa, corró o pistola fins a l'impregnació de la superfície a tractar.

Temperatura d'inflamació (INTA 16 02 32A):  $> 30^{\circ}\text{C}$

Temps d'assecatge a  $23^{\circ}\text{C} \pm 2^{\circ}\text{C}$  i  $50\% \pm 5\%$  HR (INTA 16 02 29):

- Al tacte:  $< 1 \text{ h}$

- Totalment sec:  $< 6 \text{ h}$

Un cop sec, ha de tenir bona resistència al fregament i al rentat.

ESMALT SINTÈTIC:

No ha de tenir resines fenòliques (INTA 16 04 23) ni de colofonia (INTA 16 04 22).

Característiques de la pel·lícula líquida:

- Amb l'envàs ple i al cap de 3 minuts d'agitació (INTA 16 32 03) no ha de tenir coàguls, pells, dipòsits durs ni flotació de pigments.

- Ha de tenir la consistència adequada per a la seva aplicació amb brotxa. Ha de fer córrer la brotxa, ha de fluir bé i ha de deixar una capa uniforme després de l'assecatge.

- Finor de mòlta dels pigments (INTA 16 02 55):  $< 25$  micres

- Temperatura d'inflamació (INTA 16 02 32A):  $> 30^{\circ}\text{C}$

- Temps d'assecatge a  $23^{\circ}\text{C} \pm 2^{\circ}\text{C}$  i  $50\% \pm 5\%$  HR (INTA 16 02 29): - Al tacte:  $< 3 \text{ h}$  - Totalment sec:  $< 8 \text{ h}$

- Material volàtil (INTA 16 02 31):  $\geq 70 \pm 5\%$

- Rendiment per a una capa de 30 micres:  $\geq 5 \text{ m}^2/\text{kg}$

- Índex d'anivellament a  $23 \pm 2^{\circ}\text{C}$  i  $50 \pm 5\%$  HR (INTA 16 02 89):  $\geq 5$

- Índex de despreniments a  $23 \pm 2^{\circ}\text{C}$  i  $50 \pm 5\%$  HR (INTA 16 02 88):  $\geq 4$

Característiques de la pel·lícula seca:

- La pintura ha de ser de color estable i insaponificable.

- Adherència (UNE 48032):  $\leq 2$

- Ha de ser resistent a la intempèrie (INTA 16 06 02).

- Envelliment accelerat (INTA 16 06 55):  $< 6$  unitats pèrdua de lluminositat (INTA 16 02 08)

- Resistència a l'abració (UNE 56818): Danys moderats

- Esgroguèiment accelerat per colors amb reflectància aparent superior al 80% (INTA 160.603):  $< 0,12$

ESMALT DE POLIURETÀ D'UN COMPONENT:

Característiques de la pel·lícula líquida:

- Amb l'envàs ple i al cap de 3 minuts d'agitació (INTA 16 32 03) no ha de tenir coàguls, pells, dipòsits durs ni flotació de pigments.

- Ha de tenir la consistència adequada per a la seva aplicació amb brotxa. Ha de fer córrer la brotxa, ha de fluir bé i ha de deixar una capa uniforme després de l'assecatge.

- Temperatura d'inflamació (INTA 16 02 32A):  $> 30^{\circ}\text{C}$

- Temps d'assecatge a  $23^{\circ}\text{C} \pm 2^{\circ}\text{C}$  i  $50\% \pm 5\%$  HR (INTA 16 02 29): - Al tacte:  $< 3 \text{ h}$  - Totalment sec:  $< 8 \text{ h}$

- Índex d'anivellament a  $23 \pm 2^{\circ}\text{C}$  i  $50 \pm 5\%$  HR (INTA 16 02 89):  $\geq 5$

- Índex de despreniments a  $23 \pm 2^{\circ}\text{C}$  i  $50 \pm 5\%$  HR (INTA 16 02 88):  $\geq 4$

Característiques de la pel·lícula seca:

- La pintura ha de ser de color estable i insaponificable.

- Adherència (UNE 48032):  $\leq 2$

- Ha de ser resistent a la intempèrie (INTA 16 06 02).

- Envelliment accelerat (INTA 16 06 05):  $< 6$  unitats pèrdua de lluminositat (INTA 16 02 08)

- Resistència a l'abració (UNE 56818): Danys petits

- Adherència i resistència a l'impacte:

	A les 24 h	Al cap de 7 dies
Adherència al quadriculat:	100%	100%
Impacte directe o indirecte:		
Bola de 12,5 des de 50 cm (INTA 160.266)	Bé	Ha de complir

- Resistència a la càrrega concentrada en moviment (UNE 56-814): Danys moderats

- Resistència a la càrrega rodant (UNE 56-815): Danys petits

- Resistència a la càrrega arrossegada (UNE 56-816): Danys petits

- Resistència al ratllat (UNE 48-173): Resistent

- Resistència a la calor (UNE 48-033): Ha de complir

- Resistència química: - A l'àcid cítric al 10%: 15 dies - A l'àcid làctic al 5%: 15 dies - A l'àcid acètic al 5%: 15 dies

- A l'oli de cremar: Cap modificació - Al xilol: Cap modificació - Al clorur sòdic al 20%: 15 dies - A l'aigua: 15 dies

ESMALT DE POLIURETÀ DE DOS COMPONENTS:

Cal barrejar els dos components abans de l'aplicació.

Característiques de la pel·lícula líquida:

- Ha de tenir la consistència adequada per a la seva aplicació amb brotxa. Ha de fer córrer la brotxa, ha de fluir bé i ha de deixar una capa uniforme després de l'assecatge.

- Temperatura d'inflamació (INTA 16 02 32A):  $> 30^{\circ}\text{C}$

- Temps d'assecatge a 23°C ± 2°C i 50% ± 5% HR (INTA 16 02 29): - Al tacte: < 3 h - Totalment sec: < 8 h

Característiques de la pel·lícula seca:

- La pintura ha de ser de color estable i insaponificable.

- Adherència (UNE 48032): ≤ 2

- Ha de ser resistent a la intempèrie (INTA 16 06 02).

- Envelliment accelerat (INTA 16 06 55): < 6 unitats pèrdua de lluminositat (INTA 16 02 08)

- Resistència a l'abradió (UNE 56818): Danys petits

- Ha de tenir bona resistència química als àcids diluïts, als hidrocarburs, les sals i als detergents.

**ESMALT DE POLIURETÀ URETANAT:**

Un cop preparada ha de tenir una consistència adequada per a la seva aplicació amb brotxa, corró o pistola fins a l'impregnació de la superfície a tractar.

Temps d'assecatge a 20°C: 1 - 2 h

Ha de tenir bona resistència a l'aigua salada i al sol.

**ESMALT DE DISPERSIÓ ACRÍLICA:**

Un cop preparada ha de tenir una consistència adequada per a la seva aplicació amb brotxa, corró o pistola fins a l'impregnació de la superfície a tractar.

Temperatura d'inflamació (INTA 16 02 32A): Ininflamable

Temps d'assecatge a 23°C ± 2°C i 50% ± 5% HR (INTA 16 02 29):

- Al tacte: < 20 min

- Totalment sec: < 1 h

**ESMALT DE CLORCAUTXÚ:**

Un cop preparada ha de tenir una consistència adequada per a la seva aplicació amb brotxa o corró.

Temps d'assecatge a 23°C ± 2°C i 50% ± 5% HR (INTA 16 02 29):

- Al tacte: < 30 min

- Totalment sec: < 2 h

Ha de ser resistent a l'aigua dolça i salada, als àcids i als àlcals.

**ESMALT EPOXI:**

Un cop preparada ha de tenir una consistència adequada per a la seva aplicació amb brotxa, corró o pistola.

Temperatura d'inflamació (INTA 16 02 29): > 30°C

Temps d'assecatge a 23°C ± 2°C i 50% ± 5% HR (INTA 16 02 29):

- Al tacte: < 30 min

- Totalment sec: < 10 h

Ha de tenir bona resistència al desgast.

Ha de ser resistent a l'àcid làctic 1%, acètic 10%, clorhídric 20%, cítric 30%, sosa i solucions bàsiques, als hidrocarburs (benzina, querosè) als olis animals i vegetals, a l'aigua, als detergents i a l'alcohol etílic 10%.

Resistència mecànica (després de 7 dies de polimerització):

- Tracció: ≥ 16 N/mm<sup>2</sup>

- Compressió: ≥ 85 N/mm<sup>2</sup>

Resistència a la temperatura: 80°C

**PASTA PLÀSTICA DE PICAR:**

Característiques de la pel·lícula líquida:

- Amb l'envàs ple i al cap de 3 minuts d'agitació (INTA 16 32 03) no ha de tenir coàguls, pells, dipòsits durs ni flotació de pigments.

- Ha de tenir una consistència adequada.

- Finor de molta dels pigments (INTA 16 02 55): < 50 micres

- Temps d'assecatge a 23°C ± 2°C i 50% ± 5% HR (INTA 16 02 29): - Al tacte: < 1 h - Totalment sec: < 2 h

- Pes específic: < 17 kN/m<sup>3</sup>

- Relació: volum del pigment/volum de la resina (PVC): < 80%

Característiques de la pel·lícula seca:

- La pintura ha de ser de color estable i insaponificable.

- Adherència (UNE 48032): ≤ 2

- Resistència al rentat (DIN 53778): - Pintura plàstica per a interiors o pasta plàstica: ≥ 1000 cicles - Pintura plàstica per a exteriors: ≥ 5000 cicles

- Solidesa a la llum (NF-T-30.057): Ha de complir

- Transmissió del vapor d'aigua (NF-T-30.018): Ha de complir

- Resistència a la immersió (UNE 48-144): No s'observen canvis o defectes

- Resistència a la intempèrie (DIN 18363): Ha de complir

- Resistència a l'abradió (NF-T-30.015): Ha de complir

- Resistència a la calor (UNE 48-033): Ha de complir

**2.- CONDICIONS DE SUBMINISTRAMENT I EMMAGATZEMATGE**

**PINTURA A LA COLA, AL LÀTEX, ACRÍLICA, PLÀSTICA, ESMALT GRAS, SINTÈTIC, DE POLIURETÀ, DE DISPERSIÓ ACRÍLICA, EPOXI I PASTA DE PICAR:**

Subministrament: En pots o bidons.

Emmagatzematge: En llocs ventilats i no exposats al sol, dins del seu envàs tancat i sense contacte amb el terra. S'ha de preservar de les gelades.

**PINTURA A LA CALÇ:**

Subministrament de la calç aèria en terrossos o envasada.

La calç hidràulica ha de subministrar-se en pols.

Emmagatzematge: En llocs ventilats i no exposats al sol, dins del seu envàs tancat i sense contacte amb el terra. S'ha de preservar de les gelades.

**PINTURA AL CIMENT:**

Subministrament: En pols, en envasos adequats.

Emmagatzematge: En llocs ventilats i no exposats al sol, dins del seu envàs tancat i sense contacte amb el terra. S'ha de preservar de les gelades.

**3.- UNITAT I CRITERI D'AMIDAMENT**

Unitat d'amidament: la indicada a la descripció de l'element

Criteri d'amidament: quantitat necessària subministrada a l'obra

#### 4.- NORMATIVA DE COMPLIMENT OBLIGATORI

No hi ha normativa de compliment obligatori.

#### 5.- CONDICIONS DE CONTROL DE RECEPCIÓ

CONDICIONS DE MARCATGE I CONTROL DE LA DOCUMENTACIÓ EN PINTURA A LA COLA, AL LÀTEX, ACRÍLICA, PLÀSTICA, ESMALT GRAS, SINTÈTIC, DE POLIURETÀ, DE DISPERSIÓ ACRÍLICA, EPOXI I PASTA DE PICAR:

A cada envàs hi ha d'haver les dades següents:

- Identificació del fabricant
- Nom comercial del producte
- Identificació del producte
- Codi d'identificació
- Pes net o volum del producte
- Data de caducitat
- Instruccions d'ús
- Dissolvents adequats
- Límits de temperatura
- Temps d'assecatge al tacte, total i de repintat
- Toxicitat i inflamabilitat
- Proporció de la barreja i temps d'utilització, en els productes de dos components
- Color i acabat, en la pintura plàstica o al làtex i en l'esmalt sintètic, de poliuretà

CONDICIONS DE MARCATGE I CONTROL DE LA DOCUMENTACIÓ EN PINTURA A LA CALÇ:

A cada envàs hi ha d'haver les dades següents:

- Identificació del fabricant
- Nom comercial del producte
- Identificació del producte
- Codi d'identificació
- Pes net o volum del producte
- Toxicitat i inflamabilitat

CONDICIONS DE MARCATGE I CONTROL DE LA DOCUMENTACIÓ EN PINTURA AL CIMENT:

A cada envàs hi ha d'haver les dades següents:

- Identificació del fabricant
- Nom comercial del producte
- Identificació del producte
- Codi d'identificació
- Pes net o volum del producte
- Instruccions d'ús
- Temps d'estabilitat de la barreja
- Temperatura mínima d'aplicació
- Temps d'assecatge
- Rendiment teòric en m/l
- Color

OPERACIONS DE CONTROL:

Els punts de control més destacables són els següents:

- En cada subministrament d'esmalt, es comprovarà que l'etiquetatge dels envasos contingui les dades exigides a les especificacions.

El control de recepció de material verificarà que les característiques dels materials són coincidents amb l'establert en la DT. Aquest control ha de complir l'especificat en l'apartat 7.2 del CTE.

Control de documentació: documents d'origen (full de subministrament i etiquetat), certificat de garantia del fabricant, en el seu cas, (signat per persona física) i els documents de conformitat o autoritzacions administratives exigides, inclòs la documentació corresponent al marcatge CE quan sigui pertinent.

Control mitjançant distintius de qualitat i avaluacions d'idoneïtat: En el cas que el fabricant disposi de marques de qualitat, ha d'aportar-ne la documentació corresponent.

Control de recepció mitjançant assaigs: Si el material disposa d'una marca legalment reconeguda a un país de la CEE (Marcatge CE, AENOR, etc.) es podrà prescindir dels assaigs de control de recepció de les característiques del material garantides per la marca; i la DF sol·licitarà en aquest cas, els resultats dels assaigs corresponents al subministrament rebut. En qualsevol cas, la DF podrà sol·licitar assaigs de control de recepció si ho creu convenient.

- Comprovació de l'estat de conservació de la pintura, en un 10 % dels pots rebuts (INTA 16 02 26).

OPERACIONS DE CONTROL EN PINTURA PLÀSTICA:

- Recepció del certificat de qualitat del fabricant, on constin els resultats dels assaigs següents: - Determinació de la finor de molta dels pigments INTA 16.02.55 (10.57) - Temps d'assecatge INTA 16.02.29 (6.57) - Pes específic UNE EN ISO 2811-1 - Capacitat de cobriment en humitat INTA 16.02.62(9.82) - Capacitat de cobriment en sec INTA 16.02.61(2.58)
- Conservació de la pintura (cada 100 m<sup>2</sup>) INTA 16.02.26 En cas de no rebre aquests resultats abans del inici de l'activitat, o que la DF no els consideri representatius, el contractista haurà de realitzar els assaigs corresponents, al seu càrrec i fora del pressupost d'autocontrol.

CRITERIS DE PRESA DE MOSTRES:

Els controls s'han de realitzar segons les instruccions de la DF i els criteris indicats a les normes de procediment corresponents.

INTERPRETACIÓ DE RESULTATS I ACTUACIONS EN CAS D'INCOMPLIMENT:

No s'acceptaran els pots de pintura que no estiguin degudament etiquetats i/o certificats, així com els que presentin mal estat de conservació i/o emmagatzematge.

En cas d'observar deficiències en l'estat de conservació d'un pot, es rebutjarà la unitat corresponent i s'incrementarà la inspecció, en primera instància, fins al 20 % dels pots subministrats. Si es continuen observant irregularitats, es passarà a controlar el 100% del subministrament.

Els assaigs d'identificació han de resultar d'acord a les especificacions del plec i a les condicions garantides en el certificat del material. En cas d'incompliment, es realitzarà l'assaig sobre dues mostres més del mateix lot, acceptant-ne el conjunt sempre que els dos resultats estiguin d'acord a dites especificacions.

## **B8 MATERIALS PER A REVESTIMENTS**

### **B8Z MATERIALS ESPECIALS PER A REVESTIMENTS**

#### **B8Z6 MATERIALS PER A IMPRIMACIONS I TRACTAMENTS SUPERFICIALS**

##### 0.- ELEMENTS QUE CONTEMPLA EL PLEC

B8Z6-0P2D,B8Z6-0P2P.

##### 1.- DEFINICIÓ I CARACTERÍSTIQUES DELS ELEMENTS

Materials per a envernissats, emprimacions i tractaments superficials.

S'han considerat els tipus següents:

- Brea epoxi: Pintura formada per una base de quitrà, resina epoxi i dissolvent i per un catalitzador format per una solució de poliamina, poliamida o d'altres
- Emprimació antioxidant: Emprimació sintètica de mini de plom electrolític, modificada eventualment amb oli de llinosa
- Emprimació antioxidant grassa: Emprimació de mini de plom electrolític barrejada amb olis i dissolvents
- Emprimació antioxidant al clorocautxú, a base de clorocautxú modificat
- Emprimació antioxidant al poliuretà: Emprimació de dos components a base de resines de poliuretà soles o modificades
- Emprimació de làtex: Emprimació de polímer vinílic en dispersió
- Emprimació fosfatant a base de resines viníliques o fenòliques, soles o modificades que catalitzen en ser barrejades amb un activador
- Pintura decapant: Producte líquid o semipastós, el component principal del qual és el clorur de metilè amb dissolvents i altres additius
- Decapant de baixa alcalinitat: producte específic per a paviments delicats, es compon bàsicament de tensioactius aniònics i sabons.
- Polímer orgànic o inorgànic: Pintura mineral formada per polímers orgànics o inorgànics, impermeable, de resistència química alta enfront dels àcids orgànics i inorgànics
- Protector químic insecticida-fungicida per a fusta: Producte protector de la fusta o els seus productes derivats, mitjançant el control dels organismes que destrueixen o alteren la fusta, classificat com a TP8 pel R.D. 830/2010
- Segelladora: Producte segellant per a fusta, guix i ciment i paviments porosos
- Solució de silicona
- Vernís gras, format d'olis secants barrejats amb resines dures, naturals o sintètiques i dissolvents
- Vernís sintètic, format per un aglomerant de resines alquídiques, soles o modificades, i amb additius modificadors de la brillantor
- Vernís de poliuretà d'un component, format per un aglomerant de resines de poliuretà, soles o modificades, que catalitzen amb la humitat atmosfèrica, dissolt en dissolvents adequats
- Vernís de poliuretà de dos components, format per un aglomerant de resines hidroxilades, soles o modificades, que catalitzen en ser mesclades amb un isocianat
- Vernís de poliuretà uretanat, format per resines uretanades
- Vernís fenòlic, format per resines fenòliques i olis especials
- Vernís d'urea-formol, format per un aglomerant a base de resines d'urea-formol i additius modificants de la lluentor, dissolt en dissolvents adequats

##### VERNÍS:

Ha de tenir la consistència adequada per a la seva aplicació amb brotxa. Ha de fer córrer la brotxa, ha de fluir bé i ha de deixar una capa uniforme després de l'assecatge.

##### VERNÍS GRAS:

Ha de ser resistent al fregament i al rentat.

##### VERNÍS SINTÈTIC:

No ha de tenir resines fenòliques (INTA 16 04 23) ni de colofonia (INTA 16 04 22).

Rendiment per a una capa de 30 micres:  $\geq 5$  m<sup>2</sup>/kg

Característiques de la pel·lícula líquida:

- Amb l'envàs ple i al cap de 3 minuts d'agitació (INTA 16.32.03) no ha de tenir coàguls, pells ni dipòsits durs
- Temperatura d'inflamació (INTA 16.02.32A):  $\geq 30^{\circ}\text{C}$
- Índex d'anivellament a  $23 \pm 2^{\circ}\text{C}$  i  $50 \pm 5\%$  HR (INTA 16 02 89):  $\geq 5$
- Índex de despreniments a  $23 \pm 2^{\circ}\text{C}$  i  $50 \pm 5\%$  HR (INTA 16 02 88):  $\geq 4$
- Temps d'assecatge a  $23^{\circ}\text{C} \pm 2^{\circ}\text{C}$  i  $50\% \pm 5\%$  HR (INTA 16 02 29):
  - Al tacte:  $< 5$  h
  - Totalment sec:  $< 12$  h

Característiques de la pel·lícula seca:

- Ha de ser de color estable i insaponificable.
- Ha de ser resistent a la intempèrie (INTA 16 06 02).
- Envelliment accelerat (INTA 16 06 05):  $< 6$  unitats pèrdua de lluminositat (INTA 16 02 08)
- Adherència (UNE 48032):  $\leq 2$
- Resistència a l'abradió (UNE 56818): Danys moderats

##### VERNÍS DE POLIURETÀ:

Característiques de la pel·lícula líquida:

- Amb l'envàs ple i al cap de 3 minuts d'agitació (INTA 16.32.03) no ha de tenir coàguls, pells ni dipòsits durs

- Temperatura d'inflamació (INTA 16.02.32A):  $\geq 30^{\circ}\text{C}$
- Índex d'anivellament a  $23 \pm 2^{\circ}\text{C}$  i  $50 \pm 5\%$  HR (INTA 16 02 89):  $\geq 5$
- Índex de desprendiments a  $23 \pm 2^{\circ}\text{C}$  i  $50 \pm 5\%$  HR (INTA 16 02 88):  $\geq 4$
- Temps d'assecatge a  $23^{\circ}\text{C} \pm 2^{\circ}\text{C}$  i  $50\% \pm 5\%$  HR (INTA 16 02 29):
  - Al tacte:  $< 1$  h
  - Totalment sec:  $< 10$  h

Característiques de la pel·lícula seca:

- Ha de ser de color estable i insaponificable.
- Ha de ser resistent a la intempèrie (INTA 16 06 02).
- Envelliment accelerat (INTA 16 06 05):  $< 6$  unitats pèrdua de lluminositat (INTA 16 02 08)
- Adherència (UNE 48032):  $\leq 2$
- Resistència a l'abrasió (UNE 56818): Danys petits
- Adherència i resistència a l'impacte:

	A les 24 h	Al cap de 7 dies
Adherència al quadriculat:	100%	100%
Impacte directe o indirecte:	Bé	Ha de complir

- Resistència a la càrrega concentrada en moviment (UNE 56-814): Danys moderats
- Resistència a la càrrega rodant (UNE 56-815): Danys petits
- Resistència a la càrrega arrossegada (UNE 56-816): Danys petits
- Resistència al ratllat (UNE 48-173): Resistent
- Resistència a la calor (UNE 48033): Fins a  $250^{\circ}\text{C}$
- Resistència química:
  - A l'àcid cítric al 10%: 15 dies
  - A l'àcid làctic al 5%: 15 dies
  - A l'àcid acètic al 5%: 15 dies
  - A l'oli de cremar: Cap modificació
  - Al xilol: Cap modificació
  - Al clorur sòdic al 20%: 15 dies
  - A l'aigua: 15 dies

VERNÍS DE POLIURETÀ DE DOS COMPONENTS:

Temps d'inducció de la mescla: 15 - 30 minuts

Vida de la mescla a  $23 \pm 2^{\circ}\text{C}$  i  $50 \pm 5\%$  HR (INTA 16 02 29): 2 - 8 h

VERNÍS DE POLIURETÀ URETANAT:

Ha de tenir bona resistència a l'aigua salada i al sol.

Temps d'assecatge a  $20^{\circ}\text{C}$ : 1 - 2 h

VERNÍS FENÒLIC:

Temps d'assecatge a  $20^{\circ}\text{C}$ : 6 - 12 h

VERNÍS D'UREA-FORMOL:

Característiques de la pel·lícula líquida:

- Amb l'envàs ple i al cap de 3 minuts d'agitació (INTA 16.32.03) no ha de tenir coàguls, pells ni dipòsits durs
- Temperatura d'inflamació (INTA 16.02.32A):  $\geq 30^{\circ}\text{C}$
- Índex d'anivellament a  $23 \pm 2^{\circ}\text{C}$  i  $50 \pm 5\%$  HR (INTA 16 02 89):  $\geq 5$
- Índex de desprendiments a  $23 \pm 2^{\circ}\text{C}$  i  $50 \pm 5\%$  HR (INTA 16 02 88):  $\geq 4$
- Temps d'assecatge a  $23^{\circ}\text{C} \pm 2^{\circ}\text{C}$  i  $50\% \pm 5\%$  HR (INTA 16 02 29):
  - Al tacte:  $< 30$  min
  - Totalment sec:  $< 3$  h

Característiques de la pel·lícula seca:

- Ha de ser de color estable i insaponificable.
- Ha de ser resistent a la intempèrie (INTA 16 06 02).
- Envelliment accelerat (INTA 16 06 05):  $< 6$  unitats pèrdua de lluminositat (INTA 16 02 08)
- Adherència (UNE 48032):  $\leq 2$

BREA EPOXI:

El component base, amb l'envàs ple i acabat d'obrir, no ha de tenir coàguls, pells ni dipòsits durs (INTA 16 02 26).

Relació resina epoxi/quitrà: 40/60

Temperatura d'inflamació del component base (INTA 16 02 44):  $> 30^{\circ}\text{C}$

Temps d'assecatge per a repintar (INTA 16 02 29):  $\geq 18$  h

Gruix de la capa (INTA 16 02 24):  $\geq 100$  micres

Resistència a la boira salina (INTA 16 06 04): Ha de complir

Resistència a la immersió (INTA 16 06 01): Ha de complir

IMPRIMACIÓ ANTIOXIDANT:

Característiques de la pel·lícula líquida:

- Amb l'envàs ple i al cap de 3 minuts d'agitació (INTA 16 32 03) no ha de tenir coàguls, pells, dipòsits durs ni flotació de pigments.
- Pigment:  $\geq 26\%$  de mini de plom electrolític
- Puresa del mini de plom electrolític (INTA 16 12 11):  $\geq 99,6\%$
- Finor de la mòlta (INTA 16 02 55):  $< 50$  micres
- Temperatura d'inflamació (INTA 16 02 32):  $> 25^{\circ}\text{C}$
- Índex d'anivellament a  $23 \pm 2^{\circ}\text{C}$  i  $50 \pm 5\%$  HR (INTA 16 02 89):  $> 3$
- Temps d'assecatge a  $23 \pm 2^{\circ}\text{C}$  i  $50 \pm 5\%$  HR (INTA 16 02 29):
  - Al tacte:  $< 1$  h
  - Totalment seca:  $< 6$  h
- Pes específic a  $23 \pm 2^{\circ}\text{C}$ ,  $50 \pm 5\%$  HR (INTA 16 42 03):  $> 18$  kN/m<sup>3</sup>
- Rendiment per a una capa de 30 - 40 micres:  $> 4$  m<sup>2</sup>/kg

Característiques de la pel·lícula seca:

- Resistència a la boira marina (INTA 16 01 01, ASTM B.117-73, oxidació marina 8 (0,1%) ASTM D.610-68):  $\geq 150$  h
- Adherència (UNE 48032):  $\leq 2$

IMPRIMACIÓ ANTIOXIDANT GRASSA:

Ha de tenir una consistència adequada per a la seva aplicació amb brotxa.

Temperatura d'inflamació (INTA 16 02 32):  $> 30^{\circ}\text{C}$

Temps d'assecatge a  $23 \pm 2^{\circ}\text{C}$  i  $50 \pm 5\%$  HR (INTA 16 02 29):

- Al tacte:  $< 1$  h
- Totalment seca:  $< 18$  h

Pes específic a  $20^{\circ}\text{C}$ :  $> 23$  kN/m<sup>3</sup>

Rendiment per una capa de 45 - 50 micres:  $> 4$  m<sup>2</sup>/kg

IMPRIMACIÓ ANTIOXIDANT AL CLORCAUTXÚ:

Ha de tenir una consistència adequada per a la seva aplicació amb brotxa o pistola.

Temperatura d'inflamació (INTA 16 02 32):  $> 23^{\circ}\text{C}$

Temps d'assecatge a  $23 \pm 2^{\circ}\text{C}$  i  $50 \pm 5\%$  HR (INTA 16 02 29):

- Al tacte:  $< 45$  min
- Totalment seca:  $< 4$  h

Pes específic a  $20^{\circ}\text{C}$ :  $> 17,3$  kN/m<sup>3</sup>

Rendiment per una capa de 40 - 45 micres:  $> 4$  m<sup>2</sup>/kg

IMPRIMACIÓ ANTIOXIDANT AL POLIURETÀ:

Ha de tenir una consistència adequada per a la seva aplicació amb brotxa o pistola.

Temps d'assecatge a  $23 \pm 2^{\circ}\text{C}$  i  $50 \pm 5\%$  HR (INTA 16 02 29):

- Al tacte:  $< 15$  min
- Totalment seca:  $< 2$  h

Pes específic a  $20^{\circ}\text{C}$ :  $> 13,5$  kN/m<sup>3</sup>

Rendiment per una capa de 40 - 45 micres:  $> 4$  m<sup>2</sup>/kg

IMPRIMACIÓ DE LÀTEX:

Característiques de la pel·lícula líquida:

- Amb l'envàs ple i al cap de 3 minuts d'agitació (INTA 16.32.03) no ha de tenir coàguls, pells ni dipòsits durs
- Ha de tenir una consistència adequada per a la seva aplicació amb brotxa. Ha de fer córrer la brotxa i ha de fluir bé, i ha de deixar una capa uniforme després de l'assecat
  - Al tacte:  $< 30$  min
  - Totalment seca:  $< 2$  h
- Temps d'assecatge a  $23 \pm 2^{\circ}\text{C}$  i  $50 \pm 5\%$  HR (INTA 16 02 29):

Característiques de la pel·lícula seca:

- Adherència (UNE 48032):  $\leq 2$

IMPRIMACIÓ FOSFATANT:

Característiques de la pel·lícula líquida:

- La mescla preparada, al cap de 3 minuts d'agitació, no ha de tenir coàguls, pells ni dipòsits durs
- Ha de tenir una consistència adequada per a la seva aplicació amb brotxa. Ha de fer córrer la brotxa i ha de fluir bé, i ha de deixar una capa uniforme després de l'assecat
- Temps d'assecatge a  $23 \pm 2^{\circ}\text{C}$  i  $50 \pm 5\%$  HR (INTA 16 02 29):
  - Al tacte:  $< 15$  min
  - Totalment seca:  $< 1$  h

Característiques de la pel·lícula seca:

- Gruix de la capa: 4 - 10 micres
- Adherència (UNE 48032):  $\leq 2$

LÍQUID DECAPANT DE BAIXA ALCALINITAT:

Dilució del 25 al 50%

Un cop aplicat no ha d'alterar el color del material sobre el qual s'ha aplicat

pH (c.c.): 10,5

PINTURA DECAPANT:

Ha de ser d'evaporació ràpida.

Un cop aplicat ha de desprendre les capes de pintura en pocs minuts.

Ha de tenir una consistència per a la seva aplicació amb brotxa o espàtula.

POLÍMER ACRÍLIC, ORGÀNIC O INORGÀNIC:

Temps d'assecatge:  $\leq 30$  min

Temps d'assecatge per a repintar:  $> 8$  h

Pes específic: 13 kN/m<sup>3</sup>

PROTECTOR QUÍMIC INSECTICIDA-FUNGICIDA:

Amb l'envàs ple i al cap de 3 minuts d'agitació (INTA 16 32 03) no ha de tenir coàguls, pells ni dipòsits durs.

Ha de tenir una consistència adequada per a impregnar bé les fibres.

Adherència (UNE 48-032):  $\leq 2$

SEGELLADORA AMB POLÍMERS ACRÍLICS:

pH sobre T.Q.: 7,75

SEGELLADORA:

Característiques de la pel·lícula líquida:

- Amb l'envàs ple i al cap de 3 minuts d'agitació (INTA 16 32 03) no ha de tenir coàguls, pells, dipòsits durs ni flotació de pigments.
- Ha de tenir una dilució adequada per a la seva aplicació amb brotxa. Ha de fer córrer la brotxa, ha de fluir i anivellar bé, i ha de deixar una capa uniforme després de l'assecat
- Finor de la molla (INTA 16 02 55):  $< 60$  micres
- Temperatura d'inflamació (INTA 16 02 32):  $> 30^{\circ}\text{C}$
- Temps d'assecatge a  $23 \pm 2^{\circ}\text{C}$  i  $50 \pm 5\%$  HR (INTA 16 02 29):
  - Al tacte: 30 min - 4 h
  - Totalment seca:  $< 12$  h
- Rendiment per a una capa de 60 micres:  $> 10$  m<sup>2</sup>/kg

Característiques de la pel·lícula seca:

- Adherència (UNE 48032):  $\leq 2$

SOLUCIÓ DE SILICONA:

Ha de tenir la consistència adequada per a la seva aplicació amb brotxa, corró o pistola. Ha d'impregnar bé les superfícies poroses sense deixar pel·lícula.

Rendiment:  $> 3 \text{ m}^2/\text{l}$

Temps d'assecatge al tacte a  $20^\circ\text{C}$ :  $< 1 \text{ h}$

## 2.- CONDICIONS DE SUBMINISTRAMENT I EMMAGATZEMATGE

Subministrament: En pots o bidons.

Emmagatzematge: En llocs ventilats i no exposats al sol, dins del seu envàs tancat i sense contacte amb el terra. S'ha de preservar de les gelades.

## 3.- UNITAT I CRITERIS D'AMIDAMENT

Unitat d'amidament: la indicada a la descripció de l'element

Criteri d'amidament: quantitat necessària subministrada a l'obra

## 4.- NORMATIVA DE COMPLIMENT OBLIGATORI

No hi ha normativa de compliment obligatori.

## 5.- CONDICIONS DE CONTROL DE RECEPCIÓ

CONDICIONS DE MARCATGE I CONTROL DE LA DOCUMENTACIÓ:

A cada envàs hi ha d'haver les dades següents:

- Identificació del fabricant
- Nom comercial del producte
- Identificació del producte
- Acabat, en el vernís
- Codi d'identificació
- Pes net o volum del producte
- Data de caducitat
- Instruccions d'ús
- Dissolvents adequats
- Límits de temperatura
- Temps d'assecatge al tacte, total i de repintat
- Toxicitat i inflamabilitat
- Color, en el vernís de poliuretà de dos components
- Temps d'inducció de la mescla i vida de la mescla, en els productes de dos components.
- Proporció mescla: Base/activador, en l'emprimació fosfatant o Base/catalitzador en la brea epoxi.

OPERACIONS DE CONTROL:

Els punts de control més destacables són els següents:

- En cada subministrament d'esmalt, es comprovarà que l'etiquetatge dels envasos contingui les dades exigides a les especificacions.

El control de recepció de material verificarà que les característiques dels materials són coincidents amb l'establert en la DT. Aquest control ha de complir l'especificat en l'apartat 7.2 del CTE.

Control de documentació: documents d'origen (full de subministrament i etiquetat), certificat de garantia del fabricant, en el seu cas, (signat per persona física) i els documents de conformitat o autoritzacions administratives exigides, inclòs la documentació corresponent al marcatge CE quan sigui pertinent.

Control mitjançant distintius de qualitat i avaluacions d'idoneïtat: En el cas que el fabricant disposi de marques de qualitat, ha d'aportar-ne la documentació corresponent

Control de recepció mitjançant assaigs: Si el material disposa d'una marca legalment reconeguda a un país de la CEE (Marcatge CE, AENOR, etc.) es podrà prescindir dels assaigs de control de recepció de les característiques del material garantides per la marca; i la DF sol·licitarà en aquest cas, els resultats dels assaigs corresponents al subministrament rebut. En qualsevol cas, la DF podrà sol·licitar assaigs de control de recepció si ho creu convenient.

OPERACIONS DE CONTROL EN IMPRIMACIÓ D'ELEMENTS METÀL·LICS:

Els punts de control més destacables són els següents:

- Recepció del certificat de qualitat del fabricant, on constin els resultats dels assaigs següents:
  - Assaigs sobre pintura líquida:
    - Dotació de pigment
    - Puresa del mini de plom electrolític INTA 16.12.11
    - Finor de la mòlta dels pigments INTA 16.02.55 (10.57)
    - Temperatura d'inflamació INTA 16.02.32A (7.61)
    - Pes específic UNE-EN ISO 2811-1
    - Índex d'anivellament INTA.16.02.89 (9.68)
    - Temps d'assecatge INTA 16.02.29 (6.57)
  - Assaigs sobre pel·lícula seca:
    - Resistència a la boira marina UNE EN ISO 9227
    - Adherència UNE EN ISO 2409

En cas de no rebre aquests resultats abans del inici de l'activitat, o que la DF no els consideri representatius, el contractista haurà de realitzar els assaigs corresponents, al seu càrrec i fora del pressupost d'autocontrol.

OPERACIONS DE CONTROL EN ENVERNISSAT DE PARAMENTS:

Els punts de control més destacables són els següents:

- Abans de començar l'obra, si varia el subministrament, i per cada tipus diferent que arribi a l'obra, es demanaran al contractista els certificats del fabricant que garanteixin el compliment del plec de condicions tècniques, incloent els resultats dels assaigs següents, realitzats per un laboratori acreditat:
  - Temperatura d'inflamació INTA 160.232A
  - Índex d'anivellament INTA 160289
  - Índex de despreniment INTA 160.288
  - Temps d'assecat INTA 160.229
  - Envelliment accelerat INTA 160.605
  - Adherència UNE EN ISO 2409

En cas de no rebre aquests resultats abans del inici de l'activitat, o que la DF no els consideri representatius, el contractista haurà de realitzar els assaigs corresponents, al seu càrrec i fora del pressupost d'autocontrol.

#### CRITERIS DE PRESA DE MOSTRES:

Els controls s'han de realitzar segons les instruccions de la DF i els criteris indicats a les normes de procediment corresponents.

#### INTERPRETACIÓ DE RESULTATS I ACTUACIONS EN CAS D'INCOMPLIMENT EN IMPRIMACIÓ D'ELEMENTS METÀL·LICS:

No s'acceptaran els pots de pintura que no estiguin degudament etiquetats i/o certificats, així com els que presentin mal estat de conservació i/o emmagatzematge.

En cas d'observar deficiències en l'estat de conservació d'un pot, es rebutjarà la unitat corresponent i s'incrementarà la inspecció, en primera instància, fins al 20 % dels pots subministrats. Si es continuen observant irregularitats, es passarà a controlar el 100% del subministrament.

Els assaigs d'identificació han de resultar d'acord a les especificacions del plec i a les condicions garantides en el certificat del material. En cas d'incompliment, es realitzarà l'assaig sobre dues mostres més del mateix lot, acceptant-ne el conjunt sempre que els dos resultats estiguin d'acord a dites especificacions.

#### INTERPRETACIÓ DE RESULTATS I ACTUACIONS EN CAS D'INCOMPLIMENT EN ENVERNISSAT DE PARAMENTS:

Si en els terminis establerts al començar l'obra no es fa l'entrega dels certificats de qualitat del fabricant, s'ha de realitzar una sèrie completa d'assaigs a càrrec del Contractista.

Es repetirà l'assaig que no compleixi les especificacions sobre un altre mostra del mateix lot.

Només s'acceptarà el lot, quan els resultats obtinguts sobre les dues mostres resultin satisfactoris.

## B8 MATERIALS PER A REVESTIMENTS

### B8Z MATERIALS ESPECIALS PER A REVESTIMENTS

#### B8Z6 MATERIALS PER A IMPRIMACIONS I TRACTAMENTS SUPERFICIALS

#### B8Z6- MATERIALS PER A IMPRIMACIONS I TRACTAMENTS SUPERFICIALS

#### 0.- ELEMENTS QUE CONTEMPLA EL PLEC

B8Z6-0P2D,B8Z6-0P2P.

Plec de condicions

#### 1.- DEFINICIÓ I CONDICIONS DELS ELEMENTS

Materials per a envernissats, emprimacions i tractaments superficials.

S'han considerat els tipus següents:

- Emprimació antioxidant: Emprimació sintètica de mini de plom electrolític, modificada eventualment amb oli de llinosa
- Emprimació antioxidant grassa: Emprimació de mini de plom electrolític barrejada amb olis i dissolvents
- Emprimació antioxidant al clorocautxú, a base de clorocautxú modificat
- Emprimació antioxidant al poliuretà: Emprimació de dos components a base de resines de poliuretà soles o modificades
- Emprimació de làtex: Emprimació de polímer vinílic en dispersió
- Emprimació fosfatant a base de resines viníliques o fenòliques, soles o modificades que catalitzen en ser barrejades amb un activador

#### IMPRIMACIÓ ANTIOXIDANT:

Característiques de la pel·lícula líquida:

- Amb l'envàs ple i al cap de 3 minuts d'agitació (INTA 16 32 03) no ha de tenir coàguls, pells, dipòsits durs ni flotació de pigments.

- Pigment:  $\geq 26\%$  de mini de plom electrolític
- Puresa del mini de plom electrolític (INTA 16 12 11):  $\geq 99,6\%$
- Finor de la mòlta (INTA 16 02 55):  $< 50$  micres
- Temperatura d'inflamació (INTA 16 02 32):  $> 25^{\circ}\text{C}$
- Índex d'anivellament a  $23 \pm 2^{\circ}\text{C}$  i  $50 \pm 5\%$  HR (INTA 16 02 89):  $> 3$
- Temps d'assecatge a  $23 \pm 2^{\circ}\text{C}$  i  $50 \pm 5\%$  HR (INTA 16 02 29): - Al tacte:  $< 1$  h - Totalment seca:  $< 6$  h
- Pes específic a  $23 \pm 2^{\circ}\text{C}$ ,  $50 \pm 5\%$  HR (INTA 16 42 03):  $> 18$  kN/m<sup>3</sup>
- Rendiment per a una capa de 30 - 40 micres:  $> 4$  m<sup>2</sup>/kg

Característiques de la pel·lícula seca:

- Resistència a la boira marina (INTA 16 01 01, ASTM B.117-73, oxidació marina 8 (0,1%) ASTM D.610-68):  $\geq 150$  h

- Adherència (UNE 48032):  $\leq 2$

#### IMPRIMACIÓ ANTIOXIDANT GRASSA:

Ha de tenir una consistència adequada per a la seva aplicació amb brotxa.

Temperatura d'inflamació (INTA 16 02 32):  $> 30^{\circ}\text{C}$

Temps d'assecatge a  $23 \pm 2^{\circ}\text{C}$  i  $50 \pm 5\%$  HR (INTA 16 02 29):

- Al tacte:  $< 1$  h

- Totalment seca:  $< 18$  h

Pes específic a  $20^{\circ}\text{C}$ :  $> 23$  kN/m<sup>3</sup>

Rendiment per una capa de 45 - 50 micres:  $> 4$  m<sup>2</sup>/kg

#### IMPRIMACIÓ ANTIOXIDANT AL CLORCAUTXÚ:

Ha de tenir una consistència adequada per a la seva aplicació amb brotxa o pistola.

Temperatura d'inflamació (INTA 16 02 32):  $> 23^{\circ}\text{C}$

Temps d'assecatge a  $23 \pm 2^{\circ}\text{C}$  i  $50 \pm 5\%$  HR (INTA 16 02 29):

- Al tacte:  $< 45$  min

- Totalment seca:  $< 4$  h

Pes específic a  $20^{\circ}\text{C}$ :  $> 17,3$  kN/m<sup>3</sup>

Rendiment per una capa de 40 - 45 micres:  $> 4$  m<sup>2</sup>/kg

#### IMPRIMACIÓ ANTIOXIDANT AL POLIURETÀ:

Ha de tenir una consistència adequada per a la seva aplicació amb brotxa o pistola.

Temps d'assecatge a  $23 \pm 2^{\circ}\text{C}$  i  $50 \pm 5\%$  HR (INTA 16 02 29):

- Al tacte:  $< 15$  min

- Totalment seca:  $< 2$  h

Pes específic a  $20^{\circ}\text{C}$ :  $> 13,5$  kN/m<sup>3</sup>

Rendiment per una capa de 40 - 45 micres:  $> 4$  m<sup>2</sup>/kg

#### IMPRIMACIÓ DE LÀTEX:

Característiques de la pel·lícula líquida:

- Amb l'envàs ple i al cap de 3 minuts d'agitació (INTA 16.32.03) no ha de tenir coàguls, pells ni dipòsits durs

- Ha de tenir una consistència adequada per a la seva aplicació amb brotxa. Ha de fer córrer la brotxa i ha de fluir bé, i ha de deixar una capa uniforme després de l'assecat - Al tacte:  $< 30$  min - Totalment seca:  $< 2$  h

- Temps d'assecatge a  $23 \pm 2^{\circ}\text{C}$  i  $50 \pm 5\%$  HR (INTA 16 02 29):

Característiques de la pel·lícula seca:

- Adherència (UNE 48032):  $\leq 2$

#### IMPRIMACIÓ FOSFATANT:

Característiques de la pel·lícula líquida:

- La mescla preparada, al cap de 3 minuts d'agitació, no ha de tenir coàguls, pells ni dipòsits durs

- Ha de tenir una consistència adequada per a la seva aplicació amb brotxa. Ha de fer córrer la brotxa i ha de fluir bé, i ha de deixar una capa uniforme després de l'assecat

- Temps d'assecatge a  $23 \pm 2^{\circ}\text{C}$  i  $50 \pm 5\%$  HR (INTA 16 02 29): - Al tacte:  $< 15$  min - Totalment seca:  $< 1$  h

Característiques de la pel·lícula seca:

- Gruix de la capa: 4 - 10 micres

- Adherència (UNE 48032):  $\leq 2$

## 2.- CONDICIONS DE SUBMINISTRAMENT I EMMAGATZEMATGE

Subministrament: En pots o bidons.

Emmagatzematge: En llocs ventilats i no exposats al sol, dins del seu envàs tancat i sense contacte amb el terra. S'ha de preservar de les gelades.

## 3.- UNITAT I CRITERI D'AMIDAMENT

Unitat d'amidament: la indicada a la descripció de l'element

Criteri d'amidament: quantitat necessària subministrada a l'obra

## 4.- NORMATIVA DE COMPLIMENT OBLIGATORI

No hi ha normativa de compliment obligatori.

## 5.- CONDICIONS DE CONTROL DE RECEPCIÓ

CONDICIONS DE MARCATGE I CONTROL DE LA DOCUMENTACIÓ:

A cada envàs hi ha d'haver les dades següents:

- Identificació del fabricant

- Nom comercial del producte

- Identificació del producte

- Codi d'identificació

- Pes net o volum del producte

- Data de caducitat

- Instruccions d'ús

- Dissolvents adequats

- Límits de temperatura

- Temps d'assecatge al tacte, total i de repintat

- Toxicitat i inflamabilitat

- Temps d'inducció de la mescla i vida de la mescla, en els productes de dos components.

#### OPERACIONS DE CONTROL:

Els punts de control més destacables són els següents:

- En cada subministrament d'esmalt, es comprovarà que l'etiquetatge dels envasos contingui les dades exigides a les especificacions.

El control de recepció de material verificarà que les característiques dels materials són coincidents amb l'establert en la DT. Aquest control ha de complir l'especificat en l'apartat 7.2 del CTE.

Control de documentació: documents d'origen (full de subministrament i etiquetat), certificat de garantia del fabricant, en el seu cas, (signat per persona física) i els documents de conformitat o autoritzacions administratives exigides, inclòs la documentació corresponent al marcatge CE quan sigui pertinent.

Control mitjançant distintius de qualitat i avaluacions d'idoneïtat: En el cas que el fabricant disposi de marques de qualitat, ha d'aportar-ne la documentació corresponent

Control de recepció mitjançant assaigs: Si el material disposa d'una marca legalment reconeguda a un país de la CEE (Marcatge CE, AENOR, etc.) es podrà prescindir dels assaigs de control de recepció de les característiques del material garantides per la marca; i la DF sol·licitarà en aquest cas, els resultats dels assaigs corresponents al subministrament rebut. En qualsevol cas, la DF podrà sol·licitar assaigs de control de recepció si ho creu convenient.

#### OPERACIONS DE CONTROL EN IMPRIMACIÓ D'ELEMENTS METÀL·LICS:

Els punts de control més destacables són els següents:

- Recepció del certificat de qualitat del fabricant, on constin els resultats dels assaigs següents: - Assaigs sobre pintura líquida: - Dotació de pigment - Puresa del mini de plom electrolític INTA 16.12.11 - Finor de la mòlta dels pigments INTA 16.02.55 (10.57) - Temperatura d'inflamació INTA 16.02.32A (7.61) - Pes específic UNE-EN ISO 2811-1 - Índex d'anivellament INTA.16.02.89 (9.68) - Temps d'assecatge INTA 16.02.29 (6.57) - Assaigs sobre pel·lícula seca: - Resistència a la boira marina UNE EN ISO 9227 - Adherència UNE EN ISO 2409 En cas de no rebre aquests resultats abans del inici de l'activitat, o que la DF no els consideri representatius, el contractista haurà de realitzar els assaigs corresponents, al seu càrrec i fora del pressupost d'autocontrol.

#### CRITERIS DE PRESA DE MOSTRES:

Els controls s'han de realitzar segons les instruccions de la DF i els criteris indicats a les normes de procediment corresponents.

#### INTERPRETACIÓ DE RESULTATS I ACTUACIONS EN CAS D'INCOMPLIMENT EN IMPRIMACIÓ D'ELEMENTS METÀL·LICS:

No s'acceptaran els pots de pintura que no estiguin degudament etiquetats i/o certificats, així com els que presentin mal estat de conservació i/o emmagatzematge.

En cas d'observar deficiències en l'estat de conservació d'un pot, es rebutjarà la unitat corresponent i s'incrementarà la inspecció, en primera instància, fins al 20 % dels pots subministrats. Si es continuen observant irregularitats, es passarà a controlar el 100% del subministrament.

Els assaigs d'identificació han de resultar d'acord a les especificacions del plec i a les condicions garantides en el certificat del material. En cas d'incompliment, es realitzarà l'assaig sobre dues mostres més del mateix lot, acceptant-ne el conjunt sempre que els dos resultats estiguin d'acord a dites especificacions.

## B8 MATERIALS PER A REVESTIMENTS

### B8Z MATERIALS ESPECIALS PER A REVESTIMENTS

#### B8ZA MATERIALS PER A IMPRIMACIONS I TRACTAMENTS SUPERFICIALS

##### B8ZA- MALLA PER A ARMADURES D'ARREBOSSATS, ENGUIXATS I PINTATS

#### 0.- ELEMENTS QUE CONTEMPLA EL PLEC

##### B8ZA-0P10.

#### 1.- DEFINICIÓ I CONDICIONS DELS ELEMENTS

Malla de fibra de vidre revestida de PVC, utilitzada per a donar resistència a un revestiment continu, principalment en punts de discontinuïtat del suport.

#### CARACTERÍSTIQUES GENERALS:

Ha de tenir una superfície neta i uniforme.

Ha de ser resistent als àlcalis dels morters.

Característiques físiques:

Llum de la malla (mm)	Pes mínim (g/m <sup>2</sup> )	Gruix (mm)	Resistència a tracció (daN/5 cm)	Allargament fins a trencament (%)
1 x 1	84,4	<= 0,2	>= 100	>= 2,5%
3 x 3	152	<= 0,4	>= 165	>= 3,5%
4 x 3	85	<= 1	>= 90	>= 2,5%
6 x 4	123	<= 1	>= 110	>= 3,0%
10 x 10	145	<= 1	>= 135	>= 3,0%
4 x 4	180	<= 0,9	>= 150	>= 6,0%
10 x 10	217	<= 1	>= 200	>= 2,0%

6 x 5	484	<= 1	>= 645	>= 5,0%
4 x 4	730	<= 1	>= 445	>= 4,5%

## 2.- CONDICIONS DE SUBMINISTRAMENT I EMMAGATZEMATGE

Subministrament: En rotlles de llargària igual o superior a 30 m i d'amplària igual o superior a 1 m.

Emmagatzematge: En posició horitzontal, protegits del sol i la pluja.

## 3.- UNITAT I CRITERI D'AMIDAMENT

Unitat d'amidament: la indicada a la descripció de l'element

Criteri d'amidament: quantitat necessària subministrada a l'obra

## 4.- NORMATIVA DE COMPLIMENT OBLIGATORI

No hi ha normativa de compliment obligatori.

## 5.- CONDICIONS DE CONTROL DE RECEPCIÓ

### CONDICIONS DE MARCATGE I CONTROL DE LA DOCUMENTACIÓ:

En el cas que el material declari contingut reciclat, el fabricant ha de mostrar, si se li demana, la documentació que acrediti aquest contingut.

## B8 MATERIALS PER A REVESTIMENTS

### B8Z MATERIALS ESPECIALS PER A REVESTIMENTS

#### B8ZK- PROTECTOR QUÍMIC INSECTICIDA-FUNGICIDA

### 0.- ELEMENTS QUE CONTEMPLA EL PLEC

B8ZK-0P39.

#### 1.- DEFINICIÓ I CONDICIONS DELS ELEMENTS

Materials per a envernissats, emprimmacions i tractaments superficials.

S'han considerat els tipus següents:

- Protector químic insecticida-fungicida per a fusta: Producte protector de la fusta o els seus productes derivats, mitjançant el control dels organismes que destrueixen o alteren la fusta, classificat com a TP8 pel R.D. 830/2010

#### PROTECTOR QUÍMIC INSECTICIDA-FUNGICIDA:

Amb l'envàs ple i al cap de 3 minuts d'agitació (INTA 16 32 03) no ha de tenir coàguls, pells ni dipòsits durs.

Ha de tenir una consistència adequada per a impregnar bé les fibres.

Adherència (UNE 48-032): <= 2

## 2.- CONDICIONS DE SUBMINISTRAMENT I EMMAGATZEMATGE

Subministrament: En pots o bidons.

Emmagatzematge: En llocs ventilats i no exposats al sol, dins del seu envàs tancat i sense contacte amb el terra. S'ha de preservar de les gelades.

## 3.- UNITAT I CRITERI D'AMIDAMENT

Unitat d'amidament: la indicada a la descripció de l'element

Criteri d'amidament: quantitat necessària subministrada a l'obra

## 4.- NORMATIVA DE COMPLIMENT OBLIGATORI

No hi ha normativa de compliment obligatori.

## 5.- CONDICIONS DE CONTROL DE RECEPCIÓ

### CONDICIONS DE MARCATGE I CONTROL DE LA DOCUMENTACIÓ:

A cada envàs hi ha d'haver les dades següents:

- Identificació del fabricant
- Nom comercial del producte
- Identificació del producte
- Codi d'identificació
- Pes net o volum del producte
- Data de caducitat
- Instruccions d'ús
- Dissolvents adequats
- Límits de temperatura
- Temps d'assecatge al tacte, total i de repintat
- Toxicitat i inflamabilitat
- Temps d'inducció de la mescla i vida de la mescla, en els productes de dos components.

### OPERACIONS DE CONTROL:

Els punts de control més destacables són els següents:

- En cada subministrament d'esmalt, es comprovarà que l'etiquetatge dels envasos contingui les dades exigides a les especificacions.

El control de recepció de material verificarà que les característiques dels materials són coincidents amb l'establert en la DT. Aquest control ha de complir l'especificat en l'apartat 7.2 del CTE.

Control de documentació: documents d'origen (full de subministrament i etiquetat), certificat de garantia del fabricant, en el seu cas, (signat per persona física) i els documents de conformitat o autoritzacions administratives exigides, inclòs la documentació corresponent al marcatge CE quan sigui pertinent.

Control mitjançant distintius de qualitat i avaluacions d'ideïtat: En el cas que el fabricant disposi de marques de qualitat, ha d'aportar-ne la documentació corresponent.

Control de recepció mitjançant assaigs: Si el material disposa d'una marca legalment reconeguda a un país de la CEE (Marcatge CE, AENOR, etc.) es podrà prescindir dels assaigs de control de recepció de les característiques del material garantides per la marca; i la DF sol·licitarà en aquest cas, els resultats dels assaigs corresponents al subministrament rebut. En qualsevol cas, la DF podrà sol·licitar assaigs de control de recepció si ho creu convenient.

CRITERIS DE PRESA DE MOSTRES:

Els controls s'han de realitzar segons les instruccions de la DF i els criteris indicats a les normes de procediment corresponents.

## **B8 MATERIALS PER A REVESTIMENTS**

### **B8Z MATERIALS ESPECIALS PER A REVESTIMENTS**

### **B8ZM MATERIALS PER A IMPRIMACIONS I TRACTAMENTS SUPERFICIALS**

#### 0.- ELEMENTS QUE CONTEMPLA EL PLEC

B8ZM-0P35.

#### 1.- DEFINICIÓ I CARACTERÍSTIQUES DELS ELEMENTS

Materials per a envernissats, emprimacions i tractaments superficials.

S'han considerat els tipus següents:

- Brea epoxi: Pintura formada per una base de quitrà, resina epoxi i dissolvent i per un catalitzador format per una solució de poliamina, poliamida o d'altres
- Emprimació antioxidant: Emprimació sintètica de mini de plom electrolític, modificada eventualment amb oli de llinosa
- Emprimació antioxidant grassa: Emprimació de mini de plom electrolític barrejada amb olis i dissolvents
- Emprimació antioxidant al clorocautxú, a base de clorocautxú modificat
- Emprimació antioxidant al poliuretà: Emprimació de dos components a base de resines de poliuretà soles o modificades
- Emprimació de làtex: Emprimació de polímer vinílic en dispersió
- Emprimació fosfatant a base de resines viníliques o fenòliques, soles o modificades que catalitzen en ser barrejades amb un activador
- Pintura decapant: Producte líquid o semipastós, el component principal del qual és el clorur de metilè amb dissolvents i altres additius
- Decapant de baixa alcalinitat: producte específic per a paviments delicats, es compon bàsicament de tensioactius aniónics i sabons.
- Polímer orgànic o inorgànic: Pintura mineral formada per polímers orgànics o inorgànics, impermeable, de resistència química alta enfront dels àcids orgànics i inorgànics
- Protector químic insecticida-fungicida per a fusta: Producte protector de la fusta o els seus productes derivats, mitjançant el control dels organismes que destrueixen o alteren la fusta, classificat com a TP8 pel R.D. 830/2010
- Segelladora: Producte segellant per a fusta, guix i ciment i paviments porosos
- Solució de silicona
- Vernís gras, format d'olis secants barrejats amb resines dures, naturals o sintètiques i dissolvents
- Vernís sintètic, format per un aglomerant de resines alquídiques, soles o modificades, i amb additius modificadors de la brillantor
- Vernís de poliuretà d'un component, format per un aglomerant de resines de poliuretà, soles o modificades, que catalitzen amb la humitat atmosfèrica, dissolt en dissolvents adequats
- Vernís de poliuretà de dos components, format per un aglomerant de resines hidroxilades, soles o modificades, que catalitzen en ser mesclades amb un isocianat
- Vernís de poliuretà uretanat, format per resines uretanades
- Vernís fenòlic, format per resines fenòliques i olis especials
- Vernís d'urea-formol, format per un aglomerant a base de resines d'urea-formol i additius modificants de la lluentor, dissolt en dissolvents adequats

VERNÍS:

Ha de tenir la consistència adequada per a la seva aplicació amb brotxa. Ha de fer córrer la brotxa, ha de fluir bé i ha de deixar una capa uniforme després de l'assecatge.

VERNÍS GRAS:

Ha de ser resistent al fregament i al rentat.

VERNÍS SINTÈTIC:

No ha de tenir resines fenòliques (INTA 16 04 23) ni de colofonia (INTA 16 04 22).

Rendiment per a una capa de 30 micres:  $\geq 5$  m<sup>2</sup>/kg

Característiques de la pel·lícula líquida:

- Amb l'envàs ple i al cap de 3 minuts d'agitació (INTA 16.32.03) no ha de tenir coàguls, pells ni dipòsits durs
- Temperatura d'inflamació (INTA 16.02.32A):  $\geq 30^{\circ}\text{C}$
- Índex d'anivellament a  $23 \pm 2^{\circ}\text{C}$  i  $50 \pm 5\%$  HR (INTA 16 02 89):  $\geq 5$
- Índex de despreniments a  $23 \pm 2^{\circ}\text{C}$  i  $50 \pm 5\%$  HR (INTA 16 02 88):  $\geq 4$
- Temps d'assecatge a  $23^{\circ}\text{C} \pm 2^{\circ}\text{C}$  i  $50\% \pm 5\%$  HR (INTA 16 02 29):

- Al tacte: < 5 h
- Totalment sec: < 12 h

Característiques de la pel·lícula seca:

- Ha de ser de color estable i insaponificable.
- Ha de ser resistent a la intempèrie (INTA 16 06 02).
- Envelliment accelerat (INTA 16 06 05): < 6 unitats pèrdua de lluminositat (INTA 16 02 08)
- Adherència (UNE 48032): <= 2
- Resistència a l'abrasió (UNE 56818): Danys moderats

VERNÍS DE POLIURETÀ:

Característiques de la pel·lícula líquida:

- Amb l'envàs ple i al cap de 3 minuts d'agitació (INTA 16.32.03) no ha de tenir coàguls, pells ni dipòsits durs
- Temperatura d'inflamació (INTA 16.02.32A): >= 30°C
- Índex d'anivellament a 23 ± 2°C i 50 ± 5% HR (INTA 16 02 89): >= 5
- Índex de desprendiments a 23 ± 2°C i 50 ± 5% HR (INTA 16 02 88): >= 4
- Temps d'assecatge a 23°C ± 2°C i 50% ± 5% HR (INTA 16 02 29):
  - Al tacte: < 1 h
  - Totalment sec: < 10 h

Característiques de la pel·lícula seca:

- Ha de ser de color estable i insaponificable.
- Ha de ser resistent a la intempèrie (INTA 16 06 02).
- Envelliment accelerat (INTA 16 06 05): < 6 unitats pèrdua de lluminositat (INTA 16 02 08)
- Adherència (UNE 48032): <= 2
- Resistència a l'abrasió (UNE 56818): Danys petits
- Adherència i resistència a l'impacte:

	A les 24 h!	Al cap de 7 dies!
Adherència al quadriculat:	100%	100%
Impacte directe o indirecte:		
Bola de 12,5 des de 50 cm (INTA 160.266)	Bé	Ha de complir

- Resistència a la càrrega concentrada en moviment (UNE 56-814): Danys moderats
- Resistència a la càrrega rodant (UNE 56-815): Danys petits
- Resistència a la càrrega arrossegada (UNE 56-816): Danys petits
- Resistència al ratllat (UNE 48-173): Resistent
- Resistència a la calor (UNE 48033): Fins a 250°C
- Resistència química:
  - A l'àcid cítric al 10%: 15 dies
  - A l'àcid làctic al 5%: 15 dies
  - A l'àcid acètic al 5%: 15 dies
  - A l'oli de cremar: Cap modificació
  - Al xilol: Cap modificació
  - Al clorur sòdic al 20%: 15 dies
  - A l'aigua: 15 dies

VERNÍS DE POLIURETÀ DE DOS COMPONENTS:

Temps d'inducció de la mescla: 15 - 30 minuts

Vida de la mescla a 23 ± 2°C i 50 ± 5% HR (INTA 16 02 29): 2 - 8 h

VERNÍS DE POLIURETÀ URETANAT:

Ha de tenir bona resistència a l'aigua salada i al sol.

Temps d'assecatge a 20°C: 1 - 2 h

VERNÍS FENÒLIC:

Temps d'assecatge a 20°C: 6 - 12 h

VERNÍS D'UREA-FORMOL:

Característiques de la pel·lícula líquida:

- Amb l'envàs ple i al cap de 3 minuts d'agitació (INTA 16.32.03) no ha de tenir coàguls, pells ni dipòsits durs
- Temperatura d'inflamació (INTA 16.02.32A): >= 30°C
- Índex d'anivellament a 23 ± 2°C i 50 ± 5% HR (INTA 16 02 89): >= 5
- Índex de desprendiments a 23 ± 2°C i 50 ± 5% HR (INTA 16 02 88): >= 4
- Temps d'assecatge a 23°C ± 2°C i 50% ± 5% HR (INTA 16 02 29):
  - Al tacte: < 30 min
  - Totalment sec: < 3 h

Característiques de la pel·lícula seca:

- Ha de ser de color estable i insaponificable.
- Ha de ser resistent a la intempèrie (INTA 16 06 02).
- Envelliment accelerat (INTA 16 06 05): < 6 unitats pèrdua de lluminositat (INTA 16 02 08)
- Adherència (UNE 48032): <= 2

BREA EPOXI:

El component base, amb l'envàs ple i acabat d'obrir, no ha de tenir coàguls, pells ni dipòsits durs (INTA 16 02 26).

Relació resina epoxi/quitrà: 40/60

Temperatura d'inflamació del component base (INTA 16 02 44): > 30°C

Temps d'assecatge per a repintar (INTA 16 02 29): >= 18 h

Gruix de la capa (INTA 16 02 24): >= 100 micres

Resistència a la boira salina (INTA 16 06 04): Ha de complir

Resistència a la immersió (INTA 16 06 01): Ha de complir

IMPRIMACIÓ ANTIOXIDANT:

Característiques de la pel·lícula líquida:

- Amb l'envàs ple i al cap de 3 minuts d'agitació (INTA 16 32 03) no ha de tenir coàguls, pells, dipòsits durs ni flotació de pigments.
- Pigment:  $\geq 26\%$  de mini de plom electrolític
- Puresa del mini de plom electrolític (INTA 16 12 11):  $\geq 99,6\%$
- Finor de la mòlta (INTA 16 02 55):  $< 50$  micres
- Temperatura d'inflamació (INTA 16 02 32):  $> 25^{\circ}\text{C}$
- Índex d'anivellament a  $23 \pm 2^{\circ}\text{C}$  i  $50 \pm 5\%$  HR (INTA 16 02 89):  $> 3$
- Temps d'assecatge a  $23 \pm 2^{\circ}\text{C}$  i  $50 \pm 5\%$  HR (INTA 16 02 29):
  - Al tacte:  $< 1$  h
  - Totalment seca:  $< 6$  h
- Pes específic a  $23 \pm 2^{\circ}\text{C}$ ,  $50 \pm 5\%$  HR (INTA 16 42 03):  $> 18$  kN/m<sup>3</sup>
- Rendiment per a una capa de 30 - 40 micres:  $> 4$  m<sup>2</sup>/kg

Característiques de la pel·lícula seca:

- Resistència a la boira marina (INTA 16 01 01, ASTM B.117-73, oxidació marina 8 (0,1%) ASTM D.610-68):  $\geq 150$  h
- Adherència (UNE 48032):  $\leq 2$

IMPRIMACIÓ ANTIOXIDANT GRASSA:

Ha de tenir una consistència adequada per a la seva aplicació amb brotxa.

Temperatura d'inflamació (INTA 16 02 32):  $> 30^{\circ}\text{C}$

Temps d'assecatge a  $23 \pm 2^{\circ}\text{C}$  i  $50 \pm 5\%$  HR (INTA 16 02 29):

- Al tacte:  $< 1$  h
- Totalment seca:  $< 18$  h

Pes específic a  $20^{\circ}\text{C}$ :  $> 23$  kN/m<sup>3</sup>

Rendiment per una capa de 45 - 50 micres:  $> 4$  m<sup>2</sup>/kg

IMPRIMACIÓ ANTIOXIDANT AL CLORCAUTXÚ:

Ha de tenir una consistència adequada per a la seva aplicació amb brotxa o pistola.

Temperatura d'inflamació (INTA 16 02 32):  $> 23^{\circ}\text{C}$

Temps d'assecatge a  $23 \pm 2^{\circ}\text{C}$  i  $50 \pm 5\%$  HR (INTA 16 02 29):

- Al tacte:  $< 45$  min
- Totalment seca:  $< 4$  h

Pes específic a  $20^{\circ}\text{C}$ :  $> 17,3$  kN/m<sup>3</sup>

Rendiment per una capa de 40 - 45 micres:  $> 4$  m<sup>2</sup>/kg

IMPRIMACIÓ ANTIOXIDANT AL POLIURETÀ:

Ha de tenir una consistència adequada per a la seva aplicació amb brotxa o pistola.

Temps d'assecatge a  $23 \pm 2^{\circ}\text{C}$  i  $50 \pm 5\%$  HR (INTA 16 02 29):

- Al tacte:  $< 15$  min
- Totalment seca:  $< 2$  h

Pes específic a  $20^{\circ}\text{C}$ :  $> 13,5$  kN/m<sup>3</sup>

Rendiment per una capa de 40 - 45 micres:  $> 4$  m<sup>2</sup>/kg

IMPRIMACIÓ DE LÀTEX:

Característiques de la pel·lícula líquida:

- Amb l'envàs ple i al cap de 3 minuts d'agitació (INTA 16.32.03) no ha de tenir coàguls, pells ni dipòsits durs
- Ha de tenir una consistència adequada per a la seva aplicació amb brotxa. Ha de fer córrer la brotxa i ha de fluir bé, i ha de deixar una capa uniforme després de l'assecat
  - Al tacte:  $< 30$  min
  - Totalment seca:  $< 2$  h
- Temps d'assecatge a  $23 \pm 2^{\circ}\text{C}$  i  $50 \pm 5\%$  HR (INTA 16 02 29):

Característiques de la pel·lícula seca:

- Adherència (UNE 48032):  $\leq 2$

IMPRIMACIÓ FOSFATANT:

Característiques de la pel·lícula líquida:

- La mescla preparada, al cap de 3 minuts d'agitació, no ha de tenir coàguls, pells ni dipòsits durs
- Ha de tenir una consistència adequada per a la seva aplicació amb brotxa. Ha de fer córrer la brotxa i ha de fluir bé, i ha de deixar una capa uniforme després de l'assecat
- Temps d'assecatge a  $23 \pm 2^{\circ}\text{C}$  i  $50 \pm 5\%$  HR (INTA 16 02 29):
  - Al tacte:  $< 15$  min
  - Totalment seca:  $< 1$  h

Característiques de la pel·lícula seca:

- Gruix de la capa: 4 - 10 micres
- Adherència (UNE 48032):  $\leq 2$

LÍQUID DECAPANT DE BAIXA ALCALINITAT:

Dilució del 25 al 50%

Un cop aplicat no ha d'alterar el color del material sobre el qual s'ha aplicat

pH (c.c.): 10,5

PINTURA DECAPANT:

Ha de ser d'evaporació ràpida.

Un cop aplicat ha de desprendre les capes de pintura en pocs minuts.

Ha de tenir una consistència per a la seva aplicació amb brotxa o espàtula.

POLÍMER ACRÍLIC, ORGÀNIC O INORGÀNIC:

Temps d'assecatge:  $\leq 30$  min

Temps d'assecatge per a repintar:  $> 8$  h

Pes específic: 13 kN/m<sup>3</sup>

PROTECTOR QUÍMIC INSECTICIDA-FUNGICIDA:

Amb l'envàs ple i al cap de 3 minuts d'agitació (INTA 16 32 03) no ha de tenir coàguls, pells ni dipòsits durs.

Ha de tenir una consistència adequada per a impregnar bé les fibres.

Adherència (UNE 48-032):  $\leq 2$

SEGELLADORA AMB POLÍMERS ACRÍLICS:

pH sobre T.Q.: 7,75

#### SEGELLADORA:

Característiques de la pel·lícula líquida:

- Amb l'envàs ple i al cap de 3 minuts d'agitació (INTA 16 32 03) no ha de tenir coàguls, pells, dipòsits durs ni flotació de pigments.
- Ha de tenir una dilució adequada per a la seva aplicació amb brotxa. Ha de fer córrer la brotxa, ha de fluir i nivellar bé, i ha de deixar una capa uniforme després de l'assecat
- Finor de la mólta (INTA 16 02 55): < 60 micres
- Temperatura d'inflamació (INTA 16 02 32): > 30°C
- Temps d'assecatge a 23 ±2°C i 50 ±5% HR (INTA 16 02 29):
  - Al tacte: 30 min - 4 h
  - Totalment seca: < 12 h
- Rendiment per a una capa de 60 micres: > 10 m<sup>2</sup>/kg

Característiques de la pel·lícula seca:

- Adherència (UNE 48032): ≤ 2

#### SOLUCIÓ DE SILICONA:

Ha de tenir la consistència adequada per a la seva aplicació amb brotxa, corró o pistola. Ha d'impregnar bé les superfícies poroses sense deixar pel·lícula.

Rendiment: > 3 m<sup>2</sup>/l

Temps d'assecatge al tacte a 20°C: < 1 h

## 2.- CONDICIONS DE SUBMINISTRAMENT I EMMAGATZEMATGE

Subministrament: En pots o bidons.

Emmagatzematge: En llocs ventilats i no exposats al sol, dins del seu envàs tancat i sense contacte amb el terra. S'ha de preservar de les gelades.

## 3.- UNITAT I CRITERIS D'AMIDAMENT

Unitat d'amidament: la indicada a la descripció de l'element

Criteri d'amidament: quantitat necessària subministrada a l'obra

## 4.- NORMATIVA DE COMPLIMENT OBLIGATORI

No hi ha normativa de compliment obligatori.

## 5.- CONDICIONS DE CONTROL DE RECEPCIÓ

### CONDICIONS DE MARCATGE I CONTROL DE LA DOCUMENTACIÓ:

A cada envàs hi ha d'haver les dades següents:

- Identificació del fabricant
- Nom comercial del producte
- Identificació del producte
- Acabat, en el vernís
- Codi d'identificació
- Pes net o volum del producte
- Data de caducitat
- Instruccions d'ús
- Dissolvents adequats
- Límits de temperatura
- Temps d'assecatge al tacte, total i de repintat
- Toxicitat i inflamabilitat
- Color, en el vernís de poliuretà de dos components
- Temps d'inducció de la mescla i vida de la mescla, en els productes de dos components.
- Proporció mescla: Base/activador, en l'emprimació fosfatant o Base/catalitzador en la brea epoxi.

### OPERACIONS DE CONTROL:

Els punts de control més destacables són els següents:

- En cada subministrament d'esmail, es comprovarà que l'etiquetatge dels envasos contingui les dades exigides a les especificacions.

El control de recepció de material verificarà que les característiques dels materials són coincidents amb l'establert en la DT. Aquest control ha de complir l'especificat en l'apartat 7.2 del CTE.

Control de documentació: documents d'origen (full de subministrament i etiquetat), certificat de garantia del fabricant, en el seu cas, (signat per persona física) i els documents de conformitat o autoritzacions administratives exigides, inclòs la documentació corresponent al marcatge CE quan sigui pertinent.

Control mitjançant distintius de qualitat i avaluacions d'idoneïtat: En el cas que el fabricant disposi de marques de qualitat, ha d'aportar-ne la documentació corresponent

Control de recepció mitjançant assaigs: Si el material disposa d'una marca legalment reconeguda a un país de la CEE (Marcatge CE, AENOR, etc.) es podrà prescindir dels assaigs de control de recepció de les característiques del material garantides per la marca; i la DF sol·licitarà en aquest cas, els resultats dels assaigs corresponents al subministrament rebut. En qualsevol cas, la DF podrà sol·licitar assaigs de control de recepció si ho creu convenient.

### OPERACIONS DE CONTROL EN IMPRIMACIÓ D'ELEMENTS METÀL·LICS:

Els punts de control més destacables són els següents:

- Recepció del certificat de qualitat del fabricant, on constin els resultats dels assaigs següents:
  - Assaigs sobre pintura líquida:
    - Dotació de pigment
    - Puresa del mini de plom electrolític INTA 16.12.11
    - Finor de la mólta dels pigments INTA 16.02.55 (10.57)
    - Temperatura d'inflamació INTA 16.02.32A (7.61)

- Pes específic UNE-EN ISO 2811-1
- Índex d'anivellament INTA.16.02.89 (9.68)
- Temps d'assecatge INTA 16.02.29 (6.57)
- Assaigs sobre pel·lícula seca:
  - Resistència a la boira marina UNE EN ISO 9227
  - Adherència UNE EN ISO 2409

En cas de no rebre aquests resultats abans del inici de l'activitat, o que la DF no els consideri representatius, el contractista haurà de realitzar els assaigs corresponents, al seu càrrec i fora del pressupost d'autocontrol.

#### OPERACIONS DE CONTROL EN ENVERNISSAT DE PARAMENTS:

Els punts de control més destacables són els següents:

- Abans de començar l'obra, si varia el subministrament, i per cada tipus diferent que arribi a l'obra, es demanaran al contractista els certificats del fabricant que garanteixin el compliment del plec de condicions tècniques, incloent els resultats dels assaigs següents, realitzats per un laboratori acreditat:
  - Temperatura d'inflamació INTA 160.232A
  - Índex d'anivellament INTA 160289
  - Índex de despreniment INTA 160.288
  - Temps d'assecat INTA 160.229
  - Envelliment accelerat INTA 160.605
  - Adherència UNE EN ISO 2409

En cas de no rebre aquests resultats abans del inici de l'activitat, o que la DF no els consideri representatius, el contractista haurà de realitzar els assaigs corresponents, al seu càrrec i fora del pressupost d'autocontrol.

#### CRITERIS DE PRESA DE MOSTRES:

Els controls s'han de realitzar segons les instruccions de la DF i els criteris indicats a les normes de procediment corresponents.

#### INTERPRETACIÓ DE RESULTATS I ACTUACIONS EN CAS D'INCOMPLIMENT EN IMPRIMACIÓ D'ELEMENTS METÀL·LICS:

No s'acceptaran els pots de pintura que no estiguin degudament etiquetats i/o certificats, així com els que presentin mal estat de conservació i/o emmagatzematge.

En cas d'observar deficiències en l'estat de conservació d'un pot, es rebutjarà la unitat corresponent i s'incrementarà la inspecció, en primera instància, fins al 20 % dels pots subministrats. Si es continuen observant irregularitats, es passarà a controlar el 100% del subministrament.

Els assaigs d'identificació han de resultar d'acord a les especificacions del plec i a les condicions garantides en el certificat del material. En cas d'incompliment, es realitzarà l'assaig sobre dues mostres més del mateix lot, acceptant-ne el conjunt sempre que els dos resultats estiguin d'acord a dites especificacions.

#### INTERPRETACIÓ DE RESULTATS I ACTUACIONS EN CAS D'INCOMPLIMENT EN ENVERNISSAT DE PARAMENTS:

Si en els terminis establerts al començar l'obra no es fa l'entrega dels certificats de qualitat del fabricant, s'ha de realitzar una sèrie completa d'assaigs a càrrec del Contractista.

Es repetirà l'assaig que no compleixi les especificacions sobre un altre mostra del mateix lot.

Només s'acceptarà el lot, quan els resultats obtinguts sobre les dues mostres resultin satisfactoris.

## **B8 MATERIALS PER A REVESTIMENTS**

### **B8Z MATERIALS ESPECIALS PER A REVESTIMENTS**

### **B8ZM MATERIALS PER A IMPRIMACIONS I TRACTAMENTS SUPERFICIALS**

### **B8ZM- MATERIALS PER A IMPRIMACIONS I TRACTAMENTS SUPERFICIALS**

#### 0.- ELEMENTS QUE CONTEMPLA EL PLEC

B8ZM-0P35.

#### 1.- DEFINICIÓ I CONDICIONS DELS ELEMENTS

Materials per a envernissats, emprimacions i tractaments superficials.

S'han considerat els tipus següents:

- Segelladora: Producte segellant per a fusta, guix i ciment i paviments porosos

#### SEGELLADORA AMB POLÍMERS ACRÍLICS:

pH sobre T.Q.:7,75

#### SEGELLADORA:

Característiques de la pel·lícula líquida:

- Amb l'envàs ple i al cap de 3 minuts d'agitació (INTA 16 32 03) no ha de tenir coàguls, pells, dipòsits durs ni flotació de pigments.

- Ha de tenir una dilució adequada per a la seva aplicació amb brotxa. Ha de fer córrer la brotxa, ha de fluir i anivellar bé, i ha de deixar una capa uniforme després de l'assecat

- Finor de la mólta (INTA 16 02 55): < 60 micres

- Temperatura d'inflamació (INTA 16 02 32): > 30°C

- Temps d'assecatge a 23 ±2°C i 50 ±5% HR (INTA 16 02 29): - Al tacte: 30 min - 4 h - Totalment seca: < 12 h

- Rendiment per a una capa de 60 micres: > 10 m<sup>2</sup>/kg

Característiques de la pel·lícula seca:

- Adherència (UNE 48032):  $\leq 2$

## 2.- CONDICIONS DE SUBMINISTRAMENT I EMMAGATZEMATGE

Subministrament: En pots o bidons.

Emmagatzematge: En llocs ventilats i no exposats al sol, dins del seu envàs tancat i sense contacte amb el terra. S'ha de preservar de les gelades.

## 3.- UNITAT I CRITERI D'AMIDAMENT

Unitat d'amidament: la indicada a la descripció de l'element

Criteri d'amidament: quantitat necessària subministrada a l'obra

## 4.- NORMATIVA DE COMPLIMENT OBLIGATORI

No hi ha normativa de compliment obligatori.

## 5.- CONDICIONS DE CONTROL DE RECEPCIÓ

### CONDICIONS DE MARCATGE I CONTROL DE LA DOCUMENTACIÓ:

A cada envàs hi ha d'haver les dades següents:

- Identificació del fabricant
- Nom comercial del producte
- Identificació del producte
- Codi d'identificació
- Pes net o volum del producte
- Data de caducitat
- Instruccions d'ús
- Dissolvents adequats
- Límits de temperatura
- Temps d'assecatge al tacte, total i de repintat
- Toxicitat i inflamabilitat
- Temps d'inducció de la mescla i vida de la mescla, en els productes de dos components.

### OPERACIONS DE CONTROL:

Els punts de control més destacables són els següents:

- En cada subministrament d'esmalt, es comprovarà que l'etiquetatge dels envasos contingui les dades exigides a les especificacions.

El control de recepció de material verificarà que les característiques dels materials són coincidents amb l'establert en la DT. Aquest control ha de complir l'especificat en l'apartat 7.2 del CTE.

Control de documentació: documents d'origen (full de subministrament i etiquetat), certificat de garantia del fabricant, en el seu cas, (signat per persona física) i els documents de conformitat o autoritzacions administratives exigides, inclòs la documentació corresponent al marcatge CE quan sigui pertinent.

Control mitjançant distintius de qualitat i avaluacions d'idoneïtat: En el cas que el fabricant disposi de marques de qualitat, ha d'aportar-ne la documentació corresponent.

Control de recepció mitjançant assaigs: Si el material disposa d'una marca legalment reconeguda a un país de la CEE (Marcatge CE, AENOR, etc.) es podrà prescindir dels assaigs de control de recepció de les característiques del material garantides per la marca; i la DF sol·licitarà en aquest cas, els resultats dels assaigs corresponents al subministrament rebut. En qualsevol cas, la DF podrà sol·licitar assaigs de control de recepció si ho creu convenient.

### CRITERIS DE PRESA DE MOSTRES:

Els controls s'han de realitzar segons les instruccions de la DF i els criteris indicats a les normes de procediment corresponents.

## **B9 MATERIAL PER A PAVIMENTS**

### **B9C MATERIALS PER A PAVIMENTS DE TERRATZO I PAVIMENTS DE RAJOLES DE GRANULAT CONGLOMERAT AMB RESINA**

#### **B9C0- BEURADA PER A PAVIMENTS**

##### 0.- ELEMENTS QUE CONTEMPLA EL PLEC

B9C0-0HKK.

##### 1.- DEFINICIÓ I CONDICIONS DELS ELEMENTS

Materials complementaris per a l'execució de paviments de terratzo.

S'han considerat els materials següents:

- Beurada blanca
- Beurada de color
- Suports de morter o de PVC
- Peces de suport inferior o intermèdia, o superior, de morter o de PVC

##### BEURADA:

Ha d'estar formada per la mescla de ciment blanc, càrregues minerals i additius orgànics i inorgànics, amb l'addició d'aigua en la proporció especificada.

Les beurades de color han de tenir pigments colorants.

Els additius no han de contenir substàncies que puguin perjudicar les característiques de la mescla un cop elaborada.

La beurada, un cop aplicada, ha de resistir els acabats superficials que pot rebre el paviment.

Ha de ser resistent al rentat i al seu manteniment.

## 2.- CONDICIONS DE SUBMINISTRAMENT I EMMAGATZEMATGE

### BEURADA:

Subministrament: Envasada. A l'envàs ha de constar el nom del fabricant i el tipus de producte contingut.

Emmagatzematge: En el seu envàs en llocs secs.

### 3.- UNITAT I CRITERI D'AMIDAMENT

Unitat d'amidament: la indicada a la descripció de l'element

Criteri d'amidament: quantitat necessària subministrada a l'obra

### 4.- NORMATIVA DE COMPLIMENT OBLIGATORI

No hi ha normativa de compliment obligatori.

## B9 MATERIAL PER A PAVIMENTS

### B9U MATERIALS PER A SÒCOLS

#### B9U7- SÒCOL DE RAJOLA

##### 0.- ELEMENTS QUE CONTEMPLA EL PLEC

B9U7-0JAQ.

##### 1.- DEFINICIÓ I CONDICIONS DELS ELEMENTS

Peces de rajola per a la formació de sòcol.

S'han considerat els tipus següents:

- Ceràmica premsada esmaltada
- Gres extruït amb o sense esmaltar
- Gres premsat amb o sense esmaltar

##### CARACTERÍSTIQUES GENERALS:

Les rajoles ceràmiques es classifiquen segons el mètode de fabricació :

- Mètode A, rajoles extruïdes.
- Mètode B, rajoles premsades en sec
- Mètode C, rajoles fabricades per altres mètodes.

Les rajoles ceràmiques es classifiquen en diferents grups segons l'absorció d'aigua (E): - Grup I (E<=3%, baixa absorció d'aigua) - Grup II (3%<E<=10%, absorció d'aigua mitja) - Grup III ( E>10%), absorció d'aigua alta)

MÈTODE DE FABRICACIÓ	GRUP I E<=3%	GRUP IIa 3%<E<=6%	GRUP IIb 6%<E<=10%	GRUP III E>10%
A EXTRUÏDES	Grup AI E<=3%	Grup AIIa-1 Grup AIIa-2	Grup AIIb-1 Grup AIIb-2	Grup AIII
B PREMSADES EN SEC	Grup BI-a E<=0,5%	Grup BIIa	Grup BIIb	Grup BIII
	Grup BI-b 0,5%<E<=3%			

La peça no ha de tenir ruptures, esquerdes, escantonaments d'arestes, diferències de tonalitat ni d'altres defectes superficials.

Ha de tenir un color i una textura uniformes en tota la superfície.

Ha de ser de forma geomètrica rectangular amb la cara superficial plana. La cara posterior ha de tenir relleus que facilitin la seva adherència amb el material d'unió.

Els angles han de ser rectes i les arestes rectes i vives.

El cantell superior ha de ser arrodonit o tallat a bisell.

Han de complir les condicions subjectives requerides per la DF.

Un cop comprovat l'aspecte superficial de les peces segons la norma UNE\_EN ISO 10545-2, com a mínim, el 95% no ha de tenir defectes visibles.

##### ACABAT ESMALTAT:

L'esmalt ha de ser totalment impermeable i inalterable a la llum.

Resistència al clivellament (UNE\_EN ISO 10545-11): Exigida

Resistència a les taques (UNE\_EN ISO 10545-14): Mínim classe 2

Resistència als productes de neteja (UNE\_EN ISO 10545-14): Mínim classe B

Resistència als àcids i àlcalis (UNE\_EN ISO 10545-14): Exigida per acord

##### ACABAT SENSE ESMALTAR:

Resistència als productes de neteja (UNE\_EN ISO 10545-13): Exigida

Resistència als àcids i àlcalis (UNE\_EN ISO 10545-13): Exigida

RAJOLA CERÀMICA:

Absorció d'aigua (UNE\_EN ISO 10545-3):  $10\% < E < 20\%$   
 Resistència a la flexió (UNE\_EN ISO 10545-4):  
 - Gruix  $> 7,5$  mm:  $\geq 12$  N/mm<sup>2</sup>  
 - Gruix  $\leq 7,5$  mm:  $\geq 15$  N/mm<sup>2</sup>  
 Duresa al ratllat superficial (escala Mohs, UNE 67-101):  $\geq 3$   
 Coeficient de dilatació tèrmico-lineal (UNE\_EN ISO 10545-8):  $\leq 9 \times 10^{-6}/^{\circ}\text{C}$   
 Resistència al xoc tèrmic (UNE\_EN ISO 10545-9): Exigida  
 Toleràncies: - Llargària i amplària respecte a les dimensions de fabricació: - Costat  $\leq 12$  cm:  $\pm 0,75\%$  -  
 Costat  $> 12$  cm:  $\pm 0,5\%$   
 - Gruix:  $\pm 0,5$  mm  
 - Rectitud de les arestes (cara vista):  $\pm 0,3\%$  - Ortogonalitat:  $\pm 0,5\%$  - Planor:  $+ 0,5\%$ ,  $- 0,3\%$   
**RAJOLA DE GRES EXTRUÏT:**  
 Absorció d'aigua (UNE\_EN ISO 10545-3):  $E \leq 3\%$   
 Resistència a la flexió (UNE\_EN ISO 10545-4):  $\geq 18$  N/mm<sup>2</sup>  
 Duresa al ratllat superficial (escala Mohs, UNE 67-101):  
 - Acabat esmaltat:  $\geq 5$   
 - Acabat sense esmaltar:  $\geq 6$   
 Coeficient de dilatació tèrmico-lineal (UNE\_EN ISO 10545-8):  $\leq 13 \times 10^{-6}/^{\circ}\text{C}$   
 Resistència al xoc tèrmic (UNE\_EN ISO 10545-9): Exigida  
 Toleràncies:  
 - Mides nominals:  $\pm 2\%$   
 - Gruix:  $\pm 10\%$   
 - Rectitud de les arestes (cara vista):  $\pm 0,6\%$  - Ortogonalitat:  $\pm 1\%$  - Planor:  $\pm 1,5\%$   
**RAJOLA DE GRES PREMSAT:**  
 Absorció d'aigua (UNE\_EN ISO 10545-3):  $E \leq 3\%$   
 Resistència a la flexió (UNE\_EN ISO 10545-4):  $\geq 27$  N/mm<sup>2</sup>  
 Duresa al ratllat superficial (escala Mohs, UNE 67-101):  
 - Acabat esmaltat:  $\geq 5$   
 - Acabat sense esmaltar:  $\geq 6$   
 Coeficient de dilatació tèrmico-lineal (UNE\_EN ISO 10545-8):  $\leq 9 \times 10^{-6}/^{\circ}\text{C}$   
 Resistència al xoc tèrmic (UNE\_EN ISO 10545-9): Exigida  
 Toleràncies:  
 - Mides nominals:  $\pm 0,75\%$   
 - Gruix:  $\pm 5\%$   
 - Rectitud de les arestes (cara vista):  $\pm 0,5\%$   
 - Ortogonalitat:  $\pm 0,6\%$   
 - Planor:  $\pm 0,5\%$   
**2.- CONDICIONS DE SUBMINISTRAMENT I EMMAGATZEMATGE**  
**CONDICIONS GENERALS:**  
 Subministrament: Empaquetats en caixes.  
 Les rajoles i/o l'embalatge han de portar de forma indeleble i ben visible les dades següents:  
 - Nom del fabricant o marca comercial  
 - Primera qualitat  
 - Dimensions en cm  
 Emmagatzematge: En el seu embalatge, en llocs secs i protegits dels impactes. Les caixes s'han d'apilar de manera que les peces no es deformin i amb una alçària màxima d'1 m.  
**3.- UNITAT I CRITERI D'AMIDAMENT**  
 Unitat d'amidament: la indicada a la descripció de l'element  
 Criteri d'amidament: quantitat necessària subministrada a l'obra  
**4.- NORMATIVA DE COMPLIMENT OBLIGATORI**  
 No hi ha normativa de compliment obligatori.

## **BA MATERIALS PER A TANCAMENTS I DIVISÒRIES PRACTICABLES**

### **BAQ FULLES I BLOCKS DE FUSTA PER A PORTES I ARMARIS**

#### **BAQ3- FULLA BATENT PER A PORTA INTERIOR, DE FUSTA**

0.- ELEMENTS QUE CONTEMPLA EL PLEC

BAQ3-.ZAU,BAQ3-.WAU,BAQ3-.QAU.

#### 1.- DEFINICIÓ I CONDICIONS DELS ELEMENTS

Conjunt de perfils de fusta, plafons, motlures i material de rebliment que formen la fulla de la porta.

S'han considerat els tipus de fulla següents:

- De cares llises
- Amb motllura
- Rebaixada amb plafons
- Amb galzes per a vidre

- Amb galzes per a vidre i barretes

S'han considerat els tipus d'acabat següents:

- De roure per a envernissar
- De sapel·li per a envernissar
- De fusta per a pintar

S'han considerat els tipus d'estructures interiors següents:

- De cartró
- De fusta
- Massisa

#### CARACTERÍSTIQUES GENERALS:

Les fulles no han de tenir defectes superficials, com ara cops, escrostonaments d'aresta, etc.

La fusta no ha de tenir altres defectes que els citats com a admissibles.

Els perfils no han de tenir nusos morts.

La fusta ha d'estar preparada amb dues mans de tractament protector contra els fongs i els insectes.

La unió dels perfils ha de ser emmetxada i encolada.

Si el parament d'acabat és fet amb plafó de partícules o amb plafó de fibres de densitat alta, la fulla ha de ser xapada.

El llistó lateral ha de tenir un reforç que permeti la fixació del pany i dels seus accessoris.

Ha de complir les condicions requerides per la DF.

Humitat dels perfils (H) (UNE 56-529):  $7\% \leq H \leq 11\%$

Diferència d'humitat entre les fustes emmetxades (UNE 56529):  $< 6\%$

Pes específic de la fusta al 12% d'humitat (UNE 56-531):

- Coníferes:  $> 4,5 \text{ kN/m}^3$

- Frondoses:  $> 5,3 \text{ kN/m}^3$

Gruix del plafó d'acabat:

- Amb el plafó de partícules:  $\geq 4 \text{ mm}$

- Amb el plafó contraplacat:  $\geq 3 \text{ mm}$

- Amb plafó de fibres de densitat alta:  $\geq 2,5 \text{ mm}$

Eixamplament del llistó per a la fixació del pany (UNE 56-801):

- Llargària:  $\geq 30 \text{ cm}$

- Amplària:  $\geq 7 \text{ cm}$

Duresa mitjana (UNE 56-534):  $\geq 13 \text{ N}$

Amplària dels perfils del bastidor:  $\geq 30 \text{ mm}$

Balçament de la fulla (UNE 56-824):  $\leq 6 \text{ mm}$

Curvatura de la fulla (UNE 56-824):

- Bancades:  $\leq 6 \text{ mm}$

- Testeres:  $\leq 2 \text{ mm}$

També ha de complir les característiques físiques indicades a la norma UNE 56-803, apartats 4.2.6. a 4.2.14.

Toleràncies:

- Amplària:  $\pm 1 \text{ mm}$

- Alçària:  $\pm 2 \text{ mm}$

- Gruix:  $\pm 1 \text{ mm}$

- Rectitud de les arestes:  $\pm 2 \text{ mm/m}$

- Planor:  $\pm 1 \text{ mm/m}$

- Escairat (UNE 56-821):  $\leq 2 \text{ mm}$

- Gruix de les fulles:  $\pm 1 \text{ mm}$

- Distància de la motllura respecte el cantell de la fulla:  $\pm 1 \text{ mm}$

#### ESTRUCTURA INTERIOR DE CARTRÓ:

El material de reblliment de l'ànima de la fulla ha de ser paper, cartró llis o de cartró ondulat.

Gramatge del material de reblliment:

- Amb paper:  $\geq 250 \text{ g/m}^2$

- Amb cartró:  $\geq 550 \text{ g/m}^2$

Superfície de l'alvèol del material de reblliment:

- Amb paper o cartró llis:  $\leq 6 \text{ cm}^2$

- Amb cartró ondulat:  $\leq 30 \text{ cm}^2$

Gruix del material de reblliment:

- Amb paper o cartró llis i un alvèol de  $6 \text{ cm}^2$ :  $\geq 0,39 \text{ mm}$

- Amb cartró ondulat:  $\geq 2 \text{ mm}$

#### ACABAT PER A PINTAR:

El parament d'acabat ha d'estar fet amb plafó de partícules, plafó contraplacat o plafó de fibres de densitat alta.

#### ESTRUCTURA INTERIOR DE FUSTA:

L'ànima de la fulla ha d'estar formada per una retícula de perfils de fusta.

Diàmetre dels nusos sans (UNE\_EN 1310):  $\leq 2/3$  de la seva cara

Superfície de fongs blaus:  $\leq 20\%$  de la peça

Llargària de les fissures superficials produïdes per l'assecatge (UNE\_EN 1310):  $\leq 5\%$  de la peça

#### AMB GALZE PER A VIDRE:

Amplària dels muntants laterals i dels travessers superiors:  $\geq 7 \text{ cm}$

Amplària del travesser de base:  $\geq 24 \text{ cm}$

#### ACABAT PER A ENVERNISSAR O XAPAT:

Totes les cares de la fulla han d'estar xapades amb fullola de la fusta corresponent.

La fullola no ha de tenir punts desencolats o bufats.

No ha de tenir atacs de fongs ni restes d'atacs d'insectes.

Diàmetre dels nusos sans:  $\leq 10 \text{ mm}$

Suma del diàmetre dels nusos vius:  $\leq 20 \text{ mm/m}$

#### 2.- CONDICIONS DE SUBMINISTRAMENT I EMMAGATZEMATGE

Subministrament: Amb les proteccions necessàries perquè arribi a l'obra amb les condicions exigides i amb l'escairat previst.

Emmagatzematge: De manera que no es deformin, en llocs protegits de la intempèrie, sense contacte directe amb el terra.

### 3.- UNITAT I CRITERI D'AMIDAMENT

Unitat d'amidament: la indicada a la descripció de l'element  
Criteri d'amidament: quantitat necessària subministrada a l'obra

### 4.- NORMATIVA DE COMPLIMENT OBLIGATORI

No hi ha normativa de compliment obligatori.

### 5.- CONDICIONS DE CONTROL DE RECEPCIÓ

#### OPERACIONS DE CONTROL:

El contractista haurà de garantir per escrit que l'element de tancament, compleix les condicions exigides al plec, i en particular les següents:

- Aspecte (UNE 56520 i UNE 56521)
- Contingut d'humitat (UNE 38337)
- Duresa mitjana a la secció transversal (UNE 56534)
- Pes específic (UNE 56531)
- Defectes (UNE-EN 1310)
- Característiques geomètriques: - Amplària - Llargària - Secció del perfil - Rectitud d'arestes - Torsió del perfil
- Planor - Escairat: (UNE 56821)

#### CRITERIS DE PRESA DE MOSTRES:

En aquest àmbit no es preveu la realització d'assaigs.

#### INTERPRETACIÓ DE RESULTATS I ACTUACIONS EN CAS D'INCOMPLIMENT:

No s'acceptaran elements de tancament que no arribin garantits per escrit pel contractista, amb les condicions abans esmentades.

## BA MATERIALS PER A TANCAMENTS I DIVISÒRIES PRACTICABLES

## BAS MATERIALS PER A PORTES I REGISTRES TALLAFOCS I CORTINES TALLAFUMS

### BAS1- PORTA TALLAFOCS DE FULLES BATENTS

#### 0.- ELEMENTS QUE CONTEMPLA EL PLEC

BAS1-0I60.

#### 1.- DEFINICIÓ I CONDICIONS DELS ELEMENTS

Porta tallafocs formada per un conjunt de perfils i mecanismes que formen el bastiment i la porta.

S'han considerat els materials següents:

- Fusta
- Metàl·lica

#### CARACTERÍSTIQUES GENERALS:

No ha de tenir cops superficials, desperfectes en les arestes ni a les cares de contacte, ni falta d'escaire. En la porta de fusta no hi ha d'haver senyals d'atac de fongs o insectes i en la porta metàl·lica no s'han d'apreciar senyals d'oxidació.

En les portes amb finestreta, aquesta ha d'incloure un element vidrat transparent, col·locat a l'alçada de la vista, que ha de complir les condicions exigides a la resta de la fulla.

La qualitat de la serralleria col·locada no ha de ser inferior a la qualitat inicial de la porta. Ha de permetre un gir de 180° i ha de tancar automàticament.

S'ha de garantir l'estanquitat dels junts i de les cares de contacte.

El conjunt de porta i mecanismes ha de complir les condicions subjectives requerides per la DF.

Components:

Material porta	Característiques dels components
Fusta	Fulles formades per un tauler d'aglomerat de partícules
EI2-C-30	Bastidor perimetral de fusta de pi encadellat
	Paraments de tauler de fibra >= 3,2 mm de gruix
	Tot el perímetre del bastidor protegit amb una làmina no tumescent
	Cantells de llistó de fusta
	Bastiment i tapajunts de tauler aglomerat ignífug, revestit de xapa
Fusta	Fulles formades per dos taulers ignífugs d'aglomerat de partícules
EI2-C-60	Bastidor perimetral de fusta de pi encadellat
	Paraments de tauler de fibra >= 3,2 mm de gruix
	Tot el perímetre del bastidor i entre els taulers aglomerats, protegit amb làmina no tumescent
	Cantells de llistó de fusta
	Bastiment i tapajunts de tauler aglomerat ignífug, revestit de xapa

Fusta	Fulls formades per un tauler massís i dos taulers ignífugs d'aglomerat de partícules, protegits amb una làmina no tumescent a cada costat
EI2-C-30	Bastidor perimetral de fusta de pi encadellat
	Paraments de tauler de fibra $\geq 3,2$ mm de gruix
	Tot el perímetre del bastidor protegit amb una làmina no tumescent
	Cantells de llistó de fusta
	Bastiments de base de fusta massisa protegit amb xapa no tumescent
	Bastiments de tauler de fibrociment o similar i tauler de partícules ignífug i xapat
Metàl·lica	Fulls de doble xapa d'acer de gruix $\geq 1$ mm cada una, amb aïllament tèrmic a l'interior, unit a les xapes mitjançant adhesiu ignífug

Dimensions de la finestreta:  $\geq 0,1$  m<sup>2</sup>

Dimensions:

Porta d'una fulla. Ample de la fulla:  $\leq 120$  cm

Portes de dues fulles. Ample de la fulla:  $\geq 60$  cm

Toleràncies:

- Dimensions:  $\pm 1$  mm
- Gruix de la fulla:  $\pm 0,5$  mm
- Rectitud d'arestes:  $\pm 1$  mm/m
- Planor:  $\pm 1$  mm/m
- Torsió del perfil:  $\pm 1^\circ$ /m

PORTA DE FUSTA:

El bastiment, la fulla i els tapajunts han d'estar formats per perfils de fusta, plafons i material de reblert.

Els perfils de fusta no han de tenir nusos morts. El diàmetre dels nusos vius no ha de ser superior a la meitat de la cara i han d'estar preparats amb dues mans de tractament protector contra els fongs i els insectes.

La humitat màxima dels perfils ha de ser del 12%. La diferència d'humitat entre les fustes emmetxades no ha de superar el 6%.

El gruix del bastiment cal que sigui igual al de la paret més el revestiment.

Les fulles han de ser planes llises i massisses.

PORTA METÀL·LICA:

El bastiment i la porta han d'estar formats per perfils i mecanismes metàl·lics.

El bastiment ha de ser d'acer perfilat de gruix  $\geq 2$  mm, amb els elements necessaris d'ancoratge. Ha d'incloure els golfos soldats per a penjar les fulles. Els muntants s'han d'introduir un mínim de 30 mm en el paviment, per a fer l'ancoratge.

Nombre d'elements d'ancoratge del bastiment:

- Porta d'una fulla:  $\geq 7$
- Porta de dues fulles:  $\geq 8$

Nombre de golfos:

- Porta d'una fulla:  $\geq 2$
- Porta de dues fulles:  $\geq 4$

PORTA AMB TANCA ANTIPÀNIC:

Ha de portar una tanca antipànic que permeti l'obertura fàcil i instantània de la porta i que la tanqui correctament.

El dispositiu d'obertura ha d'estar format per una o dues barres tubulars (segons el nombre de fulles), aplicades horitzontalment sobre l'amplària de cada fulla, amb un punt de tanca interior, per a portes d'un full, o tres punts de tancament, per a portes de dos fulls. Exteriorment s'ha d'accionar amb una maneta. El mecanisme ha d'estar dissenyat i construït d'acord amb les especificacions de la norma UNE-EN 1125.

Els dispositius antipànic han d'estar classificats d'acord amb el sistema de classificació de nou dígit establert per la norma UNE-EN 1125:

- Categoria d'ús (primer dígit): - Grau 3: elevada freqüència d'ús pel públic o per altres persones poc incentivades per a parar atenció, es a dir, allà a on existeixi un risc d'accident o mal ús
- Durabilitat (segon dígit): - Grau 6: 100 000 cicles - Grau 7: 200 000 cicles
- Massa de la porta (tercer dígit): - Grau 5: fins a 100 kg - Grau 6: fins a 200 kg
- Resistència al foc (quart dígit): - Grau 0: no apta en portes tallafocs i/o estanques als fums - Grau 1: apta per a equipar portes tallafocs i/o estanques als fums
- Seguretat de les persones (cinquè dígit): - Grau 1: molt important funció de seguretat de les persones
- Resistència a la corrosió, segons EN 1670 (sisè dígit): - Grau 3: resistència elevada - Grau 4: resistència molt elevada
- Seguretat de bens (setè dígit): - Grau 2: aquests requisits son secundaris respecte a aquells de seguretat de les persones
- Projecció de la barra (vuitè dígit): - Categoria 1: projecció fins a 150 mm (projecció normal) - Categoria 2: projecció fins a 100 mm (baixa projecció)
- Tipus d'operació de la barra (novè dígit): - Tipus A: Dispositius antipànic amb barra d'embranchada - Tipus B: Dispositiu antipànic amb barra de lliscament

2.- CONDICIONS DE SUBMINISTRAMENT I EMMAGATZEMATGE

Subministrament: El bastiment ha de subministrar-se amb les traves que calguin per tal d'assegurar l'escairat dels seus angles. En la porta metàl·lica, tot el conjunt haurà de tractar-se amb una emprimació antioxidant.

PORTA AMB TANCA ANTIPÀNIC:

Emmagatzematge: Protegit de les pluges, els focus d'humitat i les zones on pugui rebre impactes. No ha d'estar en contacte amb el terra.

3.- UNITAT I CRITERI D'AMIDAMENT

Unitat d'amidament: la indicada a la descripció de l'element

Criteri d'amidament: quantitat necessària subministrada a l'obra

#### 4.- NORMATIVA DE COMPLIMENT OBLIGATORI

##### PORTA AMB TANCA ANTIPÀNIC:

UNE-EN 1125:1997 Herrajes para la edificación. Dispositivos antipánico para salidas de emergencia activados por una barra horizontal. Requisitos y métodos de ensayo.

UNE-EN 1125/A1:2001 Herrajes para la edificación. Dispositivos antipánico para salidas de emergencia activados por una barra horizontal. Requisitos y métodos de ensayo.

UNE-EN 1125/A1/AC:2003 Herrajes para la edificación. Dispositivos antipánico para salidas de emergencia activados por una barra horizontal. Requisitos y métodos de ensayo.

#### 5.- CONDICIONS DE CONTROL DE RECEPCIÓ

##### CONDICIONS DE MARCATGE I CONTROL DE LA DOCUMENTACIÓ EN PORTES AMB TANCA ANTIPÀNIC:

El subministrador ha de posar a disposició de la DF en el cas que aquesta ho sol·liciti, la documentació següent, que acredita el marcatge CE, segons el sistema d'avaluació de conformitat aplicable, d'acord amb el que disposa l'apartat 7.2.1 del CTE: - Sistema 1: Declaració de prestacions

El símbol normalitzat del marcatge CE ha d'anar acompanyat de la següent informació, ja sigui sobre el mateix producte, el seu embalatge, o bé a la informació comercial que l'acompanya:

- El número d'identificació de l'organisme de certificació
  - El nom o marca d'identificació del fabricant/subministrador
  - Direcció registrada del fabricant
  - Les dues últimes xifres de l'any d'impressió del marcatge
  - El número corresponent del certificat CE de conformitat
  - Referència a les normes europees EN 1125 i EN 1125/A1
  - La designació i informació de prestacions d'acord amb les normes EN 1125
- Els dispositius antipànic han d'anar marcats de forma clara e indeleble de la següent manera:
- Nom del fabricant o marca comercial
  - Classificació d'acord amb el sistema de classificació exposat anteriorment (apartat 7 de la norma UNE-EN 1125)
  - Referència a la norma europea EN 1125
  - Mes i any del muntatge final pel fabricant
  - Ha de portar el marcatge CE de conformitat amb el que disposa el Reial Decret 1328/1995, de 28 de juliol

##### OPERACIONS DE CONTROL:

Inspecció visual del material a la seva recepció.

Abans de començar l'obra, cada vegada que canviï el subministrador, i per cada tipus de material que arribi a l'obra, es demanaran al contractista els certificats del fabricant que garanteixin el compliment del plec de condicions tècniques, incloent els resultats dels assaigs següents, realitzats per un laboratori acreditat:

- Comportament al foc UNE 23802.
  - Característiques geomètriques: - Gruix - Dimensions nominals - Rectitud d'arestes. - Planor
- En cas de no presentar aquests resultats, o que la DF tingui dubtes de la seva representativitat, es realitzaran aquests assaigs sobre el material rebut, a càrrec del contractista.

Si el material disposa de la Marca AENOR o Marcatge CE, es podrà prescindir de la presentació dels assaigs de control de recepció.

##### CRITERIS DE PRESA DE MOSTRES:

S'han de seguir les instruccions de la DF i els criteris de les normes de procediment indicades en cada assaig.

##### INTERPRETACIÓ DE RESULTATS I ACTUACIONS EN CAS D'INCOMPLIMENT:

Si en els terminis establerts al començar l'obra no es fa l'entrega dels certificats de qualitat del fabricant, s'ha de realitzar una sèrie completa d'assaigs a càrrec del Contractista.

Els resultats dels assaigs sobre totes les peces de les mostres han de complir les condicions especificades. En cas d'incompliment, s'ha de repetir l'assaig, a càrrec del contractista, sobre el doble número de mostres del mateix lot, acceptant-se aquest, quan els resultats obtinguts sobre totes les peces resultin satisfactoris.

## **BB MATERIALS PER A PROTECCIONS I SENYALITZACIÓ**

### **BB1 BARANES I AMPITS**

#### **BB10 BARANES D'ACER INOXIDABLE**

##### 0.- ELEMENTS QUE CONTEMPLA EL PLEC

BB10-0XN9.

##### 1.- DEFINICIÓ I CARACTERÍSTIQUES DELS ELEMENTS

Conjunt de perfils buits d'acer inoxidable que formen el bastidor i el front de les baranes de protecció.

##### CARACTERÍSTIQUES GENERALS:

El material ha de ser soldable. Ha de contenir crom, crom-niquel o crom-manganès-niquel, i ser resistent als ambients corrosius.

La grandària, tipus i disposició dels perfils ha de complir les especificacions de la DT.

La unió dels perfils ha d'estar feta per soldadura.

Les peces han de ser rectes excepte indicacions expressades de la DT.

La disposició dels barrots serà de tal manera que no ha de permetre el pas a cap punt, d'una esfera de diàmetre equivalent a la separació entre brèndoles, ni ha de facilitar l'escalada.

Els extrems han d'estar acabats segons la DT Els muntants han de tenir dispositius d'ancoratge.

El moment d'inèrcia dels perfils de la barana no solidaris amb l'obra, ha de ser tal que sotmesos a les condicions de càrrega més desfavorables, la seva fletxa sigui inferior a 1/250 de la llum.

Composició química de l'acer:

	AISI 304(1.4301)	AISI 316(1.4401)
C	<= 0,07%	<= 0,07%
Mn	<= 2,00%	<= 2,00%
Si	<= 1,00%	<= 1,00%
Cr	17,50% - 19,50%	16,50% - 18,50%
Ni	8,00% - 10,50%	10,00% - 13,00%
Mo	-	2,00% - 2,50%

Resistència a la tracció: >= 600 N/mm<sup>2</sup>

Toleràncies:

- Gruix: 2,5%
- LLargària: 0,1%
- Alineació d'arestes: 0,2%
- Torsió del perfil: ± 1°/m
- Angles: ± 1°

## 2.- CONDICIONS DE SUBMINISTRAMENT I EMMAGATZEMATGE

Subministrament: Amb les proteccions necessàries perquè arribi a l'obra amb les condicions exigides i amb l'escairat previst.

Emmagatzematge: Sense contacte directe amb el terra, amb tacs de separació per tal que les barres no flectin més d'1/250 de la llum. No s'han d'apilar trams successius.

## 3.- UNITAT I CRITERIS D'AMIDAMENT

Unitat d'amidament: la indicada a la descripció de l'element

Criteri d'amidament: quantitat necessària subministrada a l'obra

## 4.- NORMATIVA DE COMPLIMENT OBLIGATORI

UNE-EN 10088-1:2006 Aceros inoxidable. Parte 1: Relación de aceros inoxidable.

## BB MATERIALS PER A PROTECCIONS I SENYALITZACIÓ

### BB1 BARANES I AMPITS

#### BB10 BARANES D'ACER INOXIDABLE

##### BB10- BARANA D'ACER

### 0.- ELEMENTS QUE CONTEMPLA EL PLEC

BB10-0XN9.

Plec de condicions

#### 1.- DEFINICIÓ I CONDICIONS DELS ELEMENTS

Conjunt de perfils d'acer que formen el bastidor i el pany de paret de la barana de protecció.

S'han considerat els tipus de baranes següents:

- De perfils buits d'acer

BARANES DE PERFILS BUI TS D'ACER:

Han de tenir un aspecte uniforme i sense defectes superficials.

La grandària, tipus i disposició dels perfils han de complir el que s'especifica a la documentació tècnica del projecte.

La unió dels perfils s'ha de fer per soldadura (per arc o per resistència).

S'admet també la unió amb cargols autoroscants en el cas que el perfil tingui plecs fets especialment per a allotjar les femelles dels cargols.

El moment d'inèrcia dels perfils de la barana no solidaris amb l'obra ha de ser de manera que, sotmesos a les condicions de carga més desfavorables, la fletxa sigui < L/250.

La disposició dels barrots serà de tal manera que no ha de permetre el pas a cap punt, d'una esfera de diàmetre equivalent a la separació entre brèndoles, ni ha de facilitar l'escalada.

Els muntants han de portar incorporats els dispositius d'ancoratge previstos al projecte.

Toleràncies:

- LLargària del perfil:  $\pm 1$  mm
- Secció del perfil:  $\pm 2,5\%$
- Rectitud d'arestes:  $\pm 2$  mm/m
- Torsió del perfil:  $\pm 1^\circ$ /m
- Planor:  $\pm 1$  mm/m
- Angles:  $\pm 1^\circ$

## 2.- CONDICIONS DE SUBMINISTRAMENT I EMMAGATZEMATGE

### BARANES DE PERFILS BUI TS D'ACER:

Subministrament: Amb les proteccions necessàries perquè arribi a l'obra amb les condicions exigides i amb l'escairat previst.

Emmagatzematge: Protegida contra les pluges, els focus d'humitat i de les zones on pugui rebre impactes. No ha d'estar en contacte amb el terra.

## 3.- UNITAT I CRITERI D'AMIDAMENT

Unitat d'amidament: la indicada a la descripció de l'element

Criteri d'amidament: quantitat necessària subministrada a l'obra

## 4.- NORMATIVA DE COMPLIMENT OBLIGATORI

No hi ha normativa de compliment obligatori.

## 5.- CONDICIONS DE CONTROL DE RECEPCIÓ

### OPERACIONS DE CONTROL:

Control de recepció mitjançant assaigs: Si el material disposa d'una marca legalment reconeguda a un país de la CEE (Marcatge CE, AENOR, etc.) es podrà prescindir dels assaigs de control de recepció de les característiques del material garantides per la marca; i la DF sol·licitarà en aquest cas, els resultats dels assaigs corresponents al subministrament rebut. En qualsevol cas, la DF podrà sol·licitar assaigs de control de recepció si ho creu convenient.

Per a cada subministrament que arribi a l'obra, corresponent a un mateix tipus, el control serà:

- Inspecció visual del material subministrat, en especial l'aspecte del recobriments galvanitzat.
- Recepció del certificat de qualitat del fabricant, on es garanteixen les condicions exigides al plec amb els assaigs corresponents a la classificació de la barana (UNE 85238). - Assaigs estàtics - Assaigs dinàmics - Assaigs de seguretat

En el cas que es realitzi el control mitjançant assaigs, s'ha de fer les comprovacions següents:

- Cada 100 m de barana, es realitzaran els següents controls (UNE-EN ISO 1461): - Massa de recobriments (mètode magnètic) - Assaig d'adherència del - Comprovació geomètrica

### CRITERIS DE PRESA DE MOSTRES:

Els controls es realitzaran segons les indicacions de la DF i les normes de procediment indicades en cada assaig.

### INTERPRETACIÓ DE RESULTATS I ACTUACIONS EN CAS D'INCOMPLIMENT:

No s'acceptaran les baranes sense certificat de qualitat, o les classificades com NO APTES, segons UNE 85240.

L'aspecte visual del recobriments i el resultat dels assaigs d'adherència i massa del galvanitzat han de ser conformes a les especificacions del plec.

Les comprovacions geomètriques han de resultar conformes a les especificacions de la DT amb les toleràncies especificades. En cas contrari, es rebutjaran les peces defectuoses incrementant-ne el control sobre el doble de les mostres previstes, sense que hagin d'aparèixer incompliments per tal d'acceptar el lot corresponent.

## BC MATERIALS PER A ENVIDRAMENTS

### BC1 VIDRES PLANS

#### BC1A- VIDRE LAMINAR DE SEGURETAT

### 0.- ELEMENTS QUE CONTEMPLA EL PLEC

BC1A-0TOS, BC1A-0T06.

Plec de condicions

#### 1.- DEFINICIÓ I CONDICIONS DELS ELEMENTS

Vidre format per varies llunes unides per calandratge i fusió en autoclau d'una làmina de butiral de polivinil intercalada, capaç de proporcionar una protecció contra atacs manuals o de projectils.

#### CARACTERÍSTIQUES GENERALS:

Ha de tenir les cares paral·leles i pulides.

Les llunes que formen el vidre laminar i el vidre laminar de seguretat han de ser d'algun dels tipus següents:

- vidre de silicat sodocàlcic segons norma UNE-EN 572-1
- vidre borsilicatat segons norma UNE-EN 1748-1-1
- vitroceràmica segons UNE-EN 1748-2-1
- vidre de silicat sodocàlcic termoendurit segons UNE-EN 1863-1
- vidre de silicat sodocàlcic trempat tèrmicament segons UNE-EN 12150-1
- vidre de silicat sodocàlcic endurit químicament segons UNE-EN 12337-1
- vidre borsilicatat de seguretat trempat tèrmicament segons UNE-EN 13024-1
- productes de vidre de silicat alcalinoterri segons UNE-EN 14178-1
- vidre de seguretat de silicat alcalinoterri trempat tèrmicament i tractat "heat soak" segons UNE-EN 14179-1
- vidre de seguretat de silicat alcalinoterri trempat tèrmicament segons UNE-EN 14321-1

Classificació dels vidres resistents a l'impacte manual (segons UNE-EN 356):

Categoria	Alçària caiguda (mm)	Nombre total de cops	Designació codi	resistència categoria
P1A	1 500	3 triàngle	EN 356 P1A	
P2A	3 000	3 triàngle	EN 356 P2A	
P3A	6 000	3 triàngle	EN 356 P3A	
P4A	9 000	3 triàngle	EN 356 P4A	
P5A	9 000	3x3 triàngle	EN 356 P5A	
P6B	-	30 a 50	EN 356 P6B	
P7B	-	51 a 70	EN 356 P7B	
P8B	-	més de 70	EN 356 P8B	

Classificació dels vidres resistents als atacs de projectils (segons UNE-EN 1063):

Condicions assaig									
CLASSE	Tipus arma	Calibre	Tipus (g) tir (m)	Massa (g)	Dist. (m)	Vel. (8m/s)	Num. impacte	Dist. (mm)	Dist. (mm)
BR1	rifle	0,22 LR	L/RN	2,6±0,1	10,00±0,5	360±10	3	120±10	
BR2	arma curta	9 mm Luger	FJ/RN/SC	8,0±0,1	5,00±0,5	400±10	3	120±10	
BR3	arma curta	0,357 Rem. Magnum	FJ/CB/SC	10,2±0,1	5,00±0,5	430±10	3	120±10	
BR4	arma curta	0,44 Rem. Magnum	FJ/FN/SC	15,6±0,1	5,00±0,5	440±10	3	120±10	
BR5	rifle	5,56x45	FJ/PB/SCP1	4,0±0,1	10,00±0,5	950±10	3	120±10	
BR6	rifle	7,62x51	FJ/PB/SC	9,5±0,1	10,00±0,5	830±10	3	120±10	
BR7	rifle	7,62x51	FJ/PB/HC1	9,8±0,1	10,00±0,5	820±10	3	120±10	
SG1	escopeta massís	Cal. 12/70	Bala plom	31,0±0,5	10,00±0,5	420±20	1	-	
SG1	escopeta massís	Cal. 12/70	Bala plom	31,0±0,5	10,00±0,5	420±20	3	125±10	

El gruix nominal ha de ser la suma del gruix nominal dels vidres i plàstics que el componen i el gruix dels intercaladors.

- Tolerància sobre el gruix en vidres laminats obtinguts per laminació:

La tolerància del gruix del vidre laminat no ha de superar la suma de les toleràncies dels components de cadascuna de les llunes que conformen els productes vitris bàsics que constitueixen els vidres segons les seves normes (UNE-EN 1748-1-1, UNE-EN 1748-2-1, UNE-EN 572-2, UNE-EN 572-3, UNE-EN 572-4, UNE-EN 572-5, UNE-EN 572-6). No cal tindre en compte la tolerància del gruix de l'intercalador si el gruix total d'aquest es < 2 mm. En el cas de que el gruix total de l'intercalador >= 2 mm, aleshores s'aplicarà una tolerància de ± 2 mm. Per als panells de plàstic, les toleràncies del gruix han de considerar-se com equivalents a les del vidre pla del mateix gruix nominal.

- Tolerància sobre el gruix en vidres laminats conjuntats per decantació:

La tolerància del gruix del vidre laminat no ha de superar la suma de les toleràncies dels components de cadascuna de les llunes que conformen els productes vitris bàsics que constitueixen els vidres segons les seves normes, es a dir UNE-EN 572-2, UNE-EN 572-3, UNE-EN 572-4, UNE-EN 572-5, UNE-EN 572-6 i la tolerància dels intercaladors fosos. Per als panells de plàstic, les toleràncies del gruix han de considerar-se com equivalents a les del vidre pla del mateix gruix nominal. Les toleràncies admissibles per als intercaladors fosos són les següents:

Gruix dels intercalador  Toleràncies	
< 1 mm	± 0,4 mm
=> 1 mm a < 2 mm	± 0,5 mm
=> 2 mm a < 3 mm	± 0,6 mm
=> 3 mm	± 0,5 mm

Toleràncies de l'amplària i la llargària per a mides fixes:

Toleràncies t de l'amplària B i la llargària H (mm)			
Gruix nominal > 8 mm			
Dimensions nominals B ó H (mm)	Gruix nominal =< 8 mm	Tots els panells de gruix nominal < 10 mm	Al menys un panell de gruix nominal => 10 mm
< 1 100	+ 2,0 - 2,0	+ 2,5 - 2,0	+ 3,5 - 2,5
< 1 500	+ 3,0 - 2,0	+ 3,5 - 2,0	+ 4,5 - 3,0
< 2 000	+ 3,0 - 2,0	+ 3,5 - 2,0	+ 5,0 - 3,5
< 2 500	+ 4,5 - 2,5	+ 5,0 - 3,0	+ 6,0 - 4,0
> 2 500	+ 5,0 - 3,0	+ 5,5 - 3,5	+ 6,5 - 4,5

Donades les fulles nominals de l'amplària B i la llargària H d'una fulla, aquesta s'ha de poder inscriure en l'interior d'un rectangle format a partir de les dimensions nominals incrementades per la tolerància límit superior i circumscriure en un rectangle format a partir de les dimensions nominals reduïdes la tolerància límit inferior. Els costats d'aquests rectangles han de restar paral·lels entre si i han de tenir el mateix centre.

Valors màxims de desplaçaments (mala alineació d'una de les vores de les fulles de vidre o de plàstic que formen el vidre laminat):

Dimensions nominals B ó H (mm)	Desplaçament màxim admissible (mm)
B, H =< 1 000	2,0 mm
1 000 < B, H =< 2 000	3,0 mm
2 000 < B, H =< 4 000	4,0 mm
B, H > 4 000	6,0 mm

Defectes puntuals admissibles a la part visible (segons UNE-EN ISO 12543-6):

Dimensió defectes d (mm)	0,5 < d =< 1,0		1,0 < d =< 3	
	Per a qualsevol mida			
Dimensió panell A (mm <sup>2</sup> )	A=<1	1<A=<2	2<A=<8	A>8
Nombre de defectes admissible	2	3	4	5
Nombre de defectes admissible =>5 full	1	2	3	4
	1/m <sup>2</sup>	1,5/m <sup>2</sup>	2/m <sup>2</sup>	2,4/m <sup>2</sup>
	1,2/m <sup>2</sup>	1,8/m <sup>2</sup>	2,4/m <sup>2</sup>	3/m <sup>2</sup>

Es dona una acumulació de defectes si quatre o més defectes es troben a una distància inferior a 200 mm entre si. Aquesta distància es redueix a 180 mm per als vidres laminats compostos per 3 panells; a 150 mm per als vidres laminats compostos per 4 panells i a 100 mm per a vidres laminats compostos per 5 o més panells.

El nombre de defectes admissibles de la taula anterior s'ha d'augmentar en 1 unitat per cada intercalador de gruix superior a 2 mm.

Defectes lineals a la part visible (segons UNE-EN ISO 12543-6):

Superfície del panell	Nombre defectes lineals admissibles

de llargària => 30 mm	
=< 5 m2	no admissible
5 a 8 m2	1
> 8 m2	2

Només son admissibles defectes lineals inferiors a 30 mm de llargària.

En el cas de vores emmarcades, s'admeten defectes a la zona de les vores que no sobrepassin els 5 mm de diàmetre. Per als panells =< 5 m2, l'amplària de la zona de les vores és de 15 mm. Per als panells de dimensions > 5 m2, l'amplària de la zona de les vores s'incrementa a 20 mm. Si apareixen bombolles, aquesta zona no ha d'excedir del 5% de la zona de les vores.

No s'admeten fissures.

No s'admeten plecs o ratllades a la zona visible

## 2.- CONDICIONS DE SUBMINISTRAMENT I EMMAGATZEMATGE

Subministrament: Protegit de manera que no s'alterin les seves característiques.

Emmagatzematge: Protegit contra les accions mecàniques (cops, ratllades, sol directe, etc.) i contra les accions químiques (impressions i alteracions d'adherència entre les llunes i la làmina de butiral de polivinil, produïdes per la humitat).

S'ha de guardar en estibes de 25 cm de gruix com a màxim i amb un pendent del 6% respecte de la vertical.

Ha de quedar separat de les altres estibes mitjançant intercaladors i recolzat sobre travessers de fusta o d'un material protector.

## 3.- UNITAT I CRITERI D'AMIDAMENT

m2 de superfície necessària subministrada a l'obra, amidada segons les especificacions de la DT.

S'han de considerar les respectives dimensions d'acord amb els criteris següents:

- Llargària i amplària: Múltiples de 3 cm
- Per a unitats amb superfície < 0,25 m2: 0,25 m2/unitat

Cal prendre el múltiple immediat superior en el cas que la dimensió no ho sigui.

## 4.- NORMATIVA DE COMPLIMENT OBLIGATORI

UNE-EN 14449:2006 Vidrio para la edificación. Vidrio laminado y vidrio laminado de seguridad. Evaluación de la conformidad/Norma de producto.

UNE-EN 356:2001 Vidrio de construcción. Vidrio de seguridad. Ensayo y clasificación de la resistencia al ataque manual.

UNE-EN 1063:2001 Vidrio de construcción. Vidrio de seguridad. Ensayo y clasificación de la resistencia al ataque por balas.

UNE-EN ISO 12543-5:1999 Vidrio para la edificación. Vidrio laminado y vidrio laminado de seguridad. Parte 5: Dimensiones y acabado de bordes. (ISO 12543-5:1998).

UNE-EN ISO 12543-6:1998 Vidrio para la edificación. Vidrio laminado y vidrio laminado de seguridad. Parte 6: Aspecto. (ISO 12543-6:1998).

## 5.- CONDICIONS DE CONTROL DE RECEPCIÓ

### CONDICIONS DE MARCATGE I CONTROL DE LA DOCUMENTACIÓ:

Si els vidres es situen en àrees de risc d'impacte d'acord amb CTE, de superfícies envidriades que no disposin de protecció tindran una classificació de prestacions X(Y)Z determinat per l'UNE-EN 12600. Els valors X(Y)Z en funció de la diferència de cota entre els dos costats de la superfície envidriada: - Desnivell > 12m: X=qualsevol; Y= B o C; Z=1 - Desnivell > 0,55m i < 12m: X= qualsevol ; Y= B o C; Z=1 o 2 - Desnivell < 0,55m: X= 1,2 o 3; Y= B o C; Z= qualsevol

Si el material ha de ser component de les obertures del tancament exterior d'un espai habitable, el fabricant ha de declarar, com a mínim, els valors per les propietats següents:

- Transmissió tèrmica U (W/m2K)
- Factor solar

El subministrador ha de posar a disposició de la DF en el cas que aquesta ho sol·liciti, la documentació següent, que acrediti el marcatge CE, segons el sistema d'avaluació de conformitat aplicable, d'acord amb el que disposa l'apartat 7.2.1 del CTE: - Productes per a usos sotmesos a regulació de reacció al foc de Nivell o Classe: A1\*, F. \* Productes o materials que no necessiten sotmetre's a assaig de reacció al foc (per exemple productes o materials de la classe A1 conformement a la Decisió 96/603/CE, i les seves modificacions), - Productes per a usos sotmesos a regulació de prestació al foc exterior de Nivell o Classe: productes considerats conformes sense necessitat d'assaig, - Productes per a qualsevol ús excepte en usos de resistència al foc, reacció al foc, prestació al foc exterior, antibala o antiexplosió, riscos de seguretat en ús i usos relacionats amb la conservació d'energia i/o aïllament: - Sistema 4: Declaració de Prestacions - Productes per a usos relacionats amb la conservació d'energia i/o atenuació acústica, - Productes per a usos sotmesos a regulació de prestació al foc exterior de Nivell o Classe: productes que requereixen assaig, - Productes per a usos lligats a riscos de "seguretat en ús" i sotmesos a aquestes regulacions, - Productes per a usos sotmesos a regulació de reacció al foc de Nivell o Classe: A1, A2, B, C, D, E: - Sistema 3: Declaració de Prestacions - Productes per a ús en un conjunt envidrat que pretengui específicament proporcionar resistència al foc, - Productes per a envidraments antibala o antiexplosió: - Sistema 1: Declaració de Prestacions

Han de portar el marcatge CE de conformitat amb el que disposa el Reial Decret 1328/1995 de 28 de juliol. El símbol normalitzat del marcatge CE s'ha d'acompanyar de la següent informació:

- Número d'identificació de l'organisme de certificació (només per als productes amb sistema de certificació 1)
- Nom, marca comercial i adreça registrada del fabricant
- Els 2 últims dígits de lany en que es fixa el marcat
- Número de certificat de conformitat CE o del certificat de control en fàbrica, si procedeix
- Referència a la norma europea UNE-EN 14449
- Descripció del producte: nom genèric, material, mides i ús previst
- Informació sobre les característiques essencials pertinents mostrada com:
  - Valors presentats com designació normalitzada
  - Valors declarats i quan procedeixi, nivell o classe per a cada característica essencial:

En el cas que el material declari contingut reciclat, el fabricant ha de mostrar, si se li demana, la documentació que acrediti aquest contingut.

#### OPERACIONS DE CONTROL:

Les tasques de control a realitzar són les següents:

Inspecció visual del material a la seva recepció.

- Abans de començar l'obra, si varia el subministrament, i per cada tipus diferent que arribi a l'obra, es demanaran al contractista els certificats del fabricant que garanteixin el compliment del plec de condicions tècniques, incloent els resultats dels assaigs següents, realitzats per un laboratori acreditat:
  - Duresa al ratllat (Mohs)
  - Coeficient de transmissió tèrmica
  - Característiques geomètriques

En cas de no presentar aquests resultats, o que la DF tingui dubtes de la seva representativitat, es realitzaran aquests assaigs sobre el material rebut, a càrrec del contractista.

En cas de que el material disposi de la Marca AENOR, marcatge CE o altre legalment reconeguda a un país de l'UE, es pot prescindir de la presentació dels assaigs de control de recepció.

#### OPERACIONS DE CONTROL EN VIDRE TREMPAT:

Les tasques de control a realitzar són les següents:

Inspecció visual del material a la seva recepció.

- Abans de començar l'obra, si varia el subministrament, i per cada tipus diferent que arribi a l'obra, es demanaran al contractista els certificats del fabricant que garanteixin el compliment del plec de condicions tècniques, incloent els resultats dels assaigs següents, realitzats per un laboratori acreditat:
  - Pes.
  - Índex d'atenuació acústica (ISO R-140).
  - Característiques lluminoses:
    - Factor de transmissió lluminosa
    - Factor de reflexió lluminosa
    - Factor solar.
  - Característiques energètiques:
    - Factor de transmissió energètica.
    - Factor de reflexió energètica.
  - Factor d'absorció energètica.
  - Duresa al ratllat (Mohs)
  - Coeficient de transmissió tèrmica
  - Resistència a l'impacte (CTE SU)
  - Fragments resultants del trencament per impacte de la lluna trempada (UNE 43-018).
  - Característiques geomètriques.

En cas de no presentar aquests resultats, o que la DF tingui dubtes de la seva representativitat, es realitzaran aquests assaigs sobre el material rebut, a càrrec del contractista.

En cas de que el material disposi de la Marca AENOR, marcatge CE o altre legalment reconeguda a un país de l'UE, es pot prescindir de la presentació dels assaigs de control de recepció.

#### CRITERIS DE PRESA DE MOSTRES:

Els controls s'han de realitzar segons les instruccions de la DF i els criteris indicats a les normes de procediment corresponents.

#### INTERPRETACIÓ DE RESULTATS I ACTUACIONS EN CAS D'INCOMPLIMENT:

Si en els terminis establerts al començar l'obra no es fa l'entrega dels certificats de qualitat del fabricant, s'ha de realitzar una sèrie completa d'assaigs a càrrec del Contractista.

Els resultats dels assaigs sobre totes les peces de les mostres han de complir les condicions especificades. En cas d'incompliment, s'ha de repetir l'assaig, a càrrec del contractista, sobre el doble número de mostres del mateix lot, acceptant-se aquest, quan els resultats obtinguts sobre totes les peces resultin satisfactoris.

## BD11- BRIDA PER A TUB

### 0.- ELEMENTS QUE CONTEMPLA EL PLEC

BD11-0MDG.

### 1.- DEFINICIÓ I CONDICIONS DELS ELEMENTS

Brides per a la subjecció o suspensió dels tubs d'evacuació d'aigües pluvials o residuals en els seus paraments de suport, en forma d'abraçadora encastable de xapa d'acer, galvanitzada.

#### CARACTERÍSTIQUES GENERALS:

L'abraçadora ha de constar de dues parts que s'uneixin pel pla diametral, per mitjà d'una brida i un cargol o dos cargols galvanitzats.

Una de les parts de la brida ha de portar una pota d'ancoratge per a encastar a l'obra.

El recobriments de zinc ha de ser llis, sense discontinuïtats, exfoliacions o d'altres defectes.

L'abraçadora no ha de tenir rugositats ni rebaves.

Diàmetre de l'abraçadora (D):  $5 \leq D \leq 50$  cm

Amplària: >= 1,5 cm

Gruix: >= 0,05 cm

Recobriments de protecció (galvanització): >= 275 g/m<sup>2</sup>

Puresa del zinc de recobriments: >= 98,5%

Les condicions de galvanització s'han de verificar d'acord amb l'UNE 7-183 i UNE 37-501.

## 2.- CONDICIONS DE SUBMINISTRAMENT I EMMAGATZEMATGE

Subministrament: Empaquetades en caixes. A cada brida o albarà de lliurament hi ha d'haver les dades següents:

- Nom del fabricant o marca comercial

- Diàmetre del tub que abraça

Emmagatzematge: En llocs secs i ventilats, protegides d'impactes.

## 3.- UNITAT I CRITERI D'AMIDAMENT

Unitat d'amidament: la indicada a la descripció de l'element

Criteri d'amidament: quantitat necessària subministrada a l'obra

## 4.- NORMATIVA DE COMPLIMENT OBLIGATORI

No hi ha normativa de compliment obligatori.

## BD16- TUB DE POLIPROPILÈ PER A EVACUACIÓ

### 0.- ELEMENTS QUE CONTEMPLA EL PLEC

BD16-1KA3, BD16-1K9W, BD16-1K9X.

### 1.- DEFINICIÓ I CONDICIONS DELS ELEMENTS

Tubs de materials plàstics, per a conductes d'evacuació d'aigües pluvials i residuals dins dels edificis.

S'han considerat els tipus següents:

- Tubs i accessoris de PP (polipropilè) de paret massissa, fabricat segons norma UNE-EN 1451-1

- Tubs i accessoris de PP (polipropilè) paret tricapa

#### CARACTERÍSTIQUES GENERALS:

El fabricant ha de garantir que les característiques del material que componen els tubs i accessoris, així com les característiques generals, geomètriques, mecàniques i físiques dels tubs compleixen les normes UNE-EN corresponents, si és el cas.

La superfície interna i externa del tub ha de ser llisa i neta. No ha de tenir defectes superficials com ara ratlles, bombolles, impureses o porus.

El tub ha de tenir una superfície de color uniforme.

Els tubs han de tenir els seus extrems acabats en un tall perpendicular a l'eix.

El codi d'aplicació indica on es poden utilitzar els tubs:

- "B" codi per a l'àrea d'aplicació dels components utilitzats per sobre del sòl en el interior de l'edifici o per a components a l'exterior de l'edifici fixats a la paret.

- "D" codi per a l'àrea d'aplicació que es situa a menys d'1m de l'edifici i on els tubs i accessoris estan enterrats i connectats als sistemes d'evacuació d'aigües residuals de l'edifici.

- "BD" codi per a l'àrea d'aplicació B i D

#### TUBS DE PP DE PARET MASSISSA:

El compost que forma els tubs està construït de material a base de PP (polímer o copolímer) al que se li afegixen additius necessaris per a facilitar la fabricació dels components, d'acord amb UNE-EN 1451-1.

Toleràncies: - 32-40-50-63: 0 a 0,3mm. - 75-80-90-100-110-125: 0 a 0,4mm - 160: 0 a 0,5mm - 200: 0 a 0,6mm

- 250: 0 a 0,8mm - 315: 0 a 1,0 mm

- Diàmetre exterior:

- Gruix paret: - Es variable segons diàmetre i sèrie del tub. UNE-EN 1451-1

#### TUBS DE PP DE PARET TRICAPA:

Toleràncies:

Les toleràncies de diàmetre, gruix parets i longitud les especificarà el fabricant.

## 2.- CONDICIONS DE SUBMINISTRAMENT I EMMAGATZEMATGE

Subministrament: Protegit de manera que no s'alterin les seves característiques.

Emmagatzematge: Assentats horitzontalment sobre superfícies planes.

## 3.- UNITAT I CRITERI D'AMIDAMENT

Unitat d'amidament: la indicada a la descripció de l'element

Criteri d'amidament: quantitat necessària subministrada a l'obra

## 4.- NORMATIVA DE COMPLIMENT OBLIGATORI

#### TUBS DE PP DE PARET MASSISSA:

UNE-EN 1451-1:1999 Sistemas de canalización en materiales plásticos para evacuación de aguas residuales (a baja y a alta temperatura) en el interior de la estructura de los edificios. Polipropileno (PP). Parte 1: Especificaciones para tubos, accesorios y el sistema.

#### TUBS DE PP DE PARET TRICAPA:

\* UNE-EN 1451-1:1999 Sistemas de canalización en materiales plásticos para evacuación de aguas residuales (a baja y a alta temperatura) en el interior de la estructura de los edificios. Polipropileno (PP). Parte 1: Especificaciones para tubos, accesorios y el sistema.

## 5.- CONDICIONS DE CONTROL DE RECEPCIÓ

CONDICIONS DE MARCATGE I CONTROL DE LA DOCUMENTACIÓ:

Els tubs han d'anar marcats segons la normativa corresponent a interval d'1 m. El marcatge ha de ser llegible després de l'emmagatzematge, exposició a la intempèrie, instal·lació i posada a l'obra del tub.

El marcatge no ha de produir defectes al tub (fissures, disminució del gruix mínim de les parets, etc.).

El marcatge ha de contenir com a mínim la següent informació:

- Número de la norma (si en té d'obligat compliment)
- Nom del fabricant i/o marca comercial
- Diàmetre nominal
- Gruix mínim de paret
- Material
- Codi de l'àrea d'aplicació
- Rigidesa anular nominal (només per als tubs BD)
- Informació del fabricant: any i mes de fabricació i identificador del lloc de fabricació
- Prestacions en clima fred

En el cas que el material declari contingut reciclat, el fabricant ha de mostrar, si se li demana, la documentació que acrediti aquest contingut.

**OPERACIONS DE CONTROL:**

Les tasques de control a realitzar són les següents:

- Sol·licitar del fabricant els certificats de les característiques tècniques dels materials escollits (si s'escau)
- Control de la documentació tècnica subministrada.
- Control d'identificació dels materials, verificant que les seves característiques i dimensionament s'adequa al projecte
- Control de recepció dels materials i lloc d'emplaçament.

**CRITERIS DE PRESA DE MOSTRES:**

Els controls s'han de realitzar segons les instruccions de la DF i els criteris indicats a les normes de procediment corresponents.

**INTERPRETACIÓ DE RESULTATS I ACTUACIONS EN CAS D'INCOMPLIMENT:**

Segons criteri de la DF, podrà ser acceptat o rebutjat tot o part del material de la partida.

## **BD1A- TUB DE PVC PER A EVACUACIÓ**

### **0.- ELEMENTS QUE CONTEMPLA EL PLEC**

**BD1A-1NEE.**

#### **1.- DEFINICIÓ I CONDICIONS DELS ELEMENTS**

Tubs de materials plàstics, per a conductes d'evacuació d'aigües pluvials i residuals dins dels edificis.

S'han considerat els tipus següents:

- Tubs i accessoris de PVC-U de paret massissa, fabricat segons norma UNE-EN 1329-1
- Tubs i accessoris de PVC-U de paret estructurada, fabricat segons norma UNE-EN 1453-1

**CARACTERÍSTIQUES GENERALS:**

El fabricant ha de garantir que les característiques del material que componen els tubs i accessoris, així com les característiques generals, geomètriques, mecàniques i físiques dels tubs compleixen les normes UNE-EN corresponents, si és el cas.

La superfície interna i externa del tub ha de ser llisa i neta. No ha de tenir defectes superficials com ara ratlles, bombolles, impureses o porus.

El tub ha de tenir una superfície de color uniforme.

Els tubs han de tenir els seus extrems acabats en un tall perpendicular a l'eix.

El codi d'aplicació indica on es poden utilitzar els tubs:

- "B" codi per a l'àrea d'aplicació dels components utilitzats per sobre del sòl en el interior de l'edifici o per a components a l'exterior de l'edifici fixats a la paret.

- "D" codi per a l'àrea d'aplicació que es situa a menys d'1m de l'edifici i on els tubs i accessoris estan enterrats i connectats als sistemes d'evacuació d'aigües residuals de l'edifici.

- "BD" codi per a l'àrea d'aplicació B i D

**TUBS DE PVC-U DE PARET MASSISSA:**

Material del tub està format per PVC al que s'afegeixen additius necessaris per a facilitar la fabricació dels components d'acord amb els requisits de la norma UNE-EN 1329-1

Toleràncies:

- Diàmetre exterior: - 32-40-50-63: 0 a 0,2mm. - 75-80-82-90-100-110-125: 0 a 0,3mm - 140-160-180: 0 a 0,4mm
- 200-250: 0 a 0,5mm - 350: 0 a 0,6mm
- Gruix parets: - àrea d'aplicació B - 32-40-50-63-75-80-82-90-100: 3 a 3,5mm - 110-125-140-160: 3,2 a 3,8mm - 180: 3,6 a 4,2mm - 200: 3,9 a 4,5mm - 250: 4,9 a 5,6mm - 315: 6,2 a 7,1mm - àrea d'aplicació BD - 75- 80-82-90-100: 3 a 3,5mm - 110-125: 3,2 a 3,8mm - 140: 3,5 a 4,1 mm - 160: 4,0 a 4,6 mm - 180: 4,4 a 5,0 mm - 200: 4,9 a 5,6 mm - 250: 6,2 a 7,1 mm - 315: 7,7 a 8,7 mm

**TUBS DE PVC-U DE PARET ESTRUCTURADA:**

Han d'estar formats per una capa interna i altre externa, llises, de PVC-U, compacte, entre les que s'ha introduït material de PVC-U escumat o nervis de PVC-U compacte, d'acord amb els requisits indicats en la normativa UNE-EN 1453-1.

Només es poden utilitzar per a muntatge a l'interior dels edificis, àrea d'aplicació B

Toleràncies:

- Diàmetre exterior: - 32-40-50-63: 0 a 0,2mm. - 75-80-82-90-100-110-125: 0 a 0,3mm - 140-160-180: 0 a 0,4mm
- 200-250: 0 a 0,5mm - 350: 0 a 0,6mm

- Gruix total de la paret: - 32-40-50-63-75-80-82-90-100: 3 a 3,5mm - 110-125-140-160: 3,2 a 3,8mm - 180: 3,6 a 4,2mm - 200: 3,9 a 4,5mm - 250: 4,9 a 5,6mm - 315: 6,2 a 7,1mm

## 2.- CONDICIONS DE SUBMINISTRAMENT I EMMAGATZEMATGE

Subministrament: Protegit de manera que no s'alterin les seves característiques.

Emmagatzematge: Assentats horitzontalment sobre superfícies planes.

## 3.- UNITAT I CRITERI D'AMIDAMENT

Unitat d'amidament: la indicada a la descripció de l'element

Criteri d'amidament: quantitat necessària subministrada a l'obra

## 4.- NORMATIVA DE COMPLIMENT OBLIGATORI

TUBS DE PVC-U DE PARET MASSISSA:

UNE-EN 1329-1:1999 Sistemas de canalización en materiales plásticos para evacuación de aguas residuales (a baja y a alta temperatura) en el interior de la estructura de los edificios. Poli(cloruro de vinilo) no plastificado (PVC-U). Parte 1: Especificaciones para tubos, accesorios y el sistema.

TUBS DE PVC-U DE PARET ESTRUCTURADA:

UNE-EN 1453-1:2000 Sistemas de canalización en materiales plásticos con tubos de pared estructurada para evacuación de aguas residuales (a baja y a alta temperatura) en el interior de la estructura de los edificios. Poli(cloruro de vinilo) no plastificado (PVC-U). Parte 1: Requisitos para los tubos y el sistema.

## 5.- CONDICIONS DE CONTROL DE RECEPCIÓ

CONDICIONS DE MARCATGE I CONTROL DE LA DOCUMENTACIÓ:

Els tubs han d'anar marcats segons la normativa corresponent a interval d'1 m. El marcatge ha de ser llegible després de l'emmagatzematge, exposició a la intempèrie, instal·lació i posada a l'obra del tub.

El marcatge no ha de produir defectes al tub (fissures, disminució del gruix mínim de les parets, etc.).

El marcatge ha de contenir com a mínim la següent informació:

- Número de la norma (si en té d'obligat compliment)
- Nom del fabricant i/o marca comercial
- Diàmetre nominal
- Gruix mínim de paret
- Material
- Codi de l'àrea d'aplicació
- Rigidesa anular nominal (només per als tubs BD)
- Informació del fabricant: any i mes de fabricació i identificador del lloc de fabricació
- Prestacions en clima fred

OPERACIONS DE CONTROL:

Les tasques de control a realitzar són les següents:

- Sol·licitar del fabricant els certificats de les característiques tècniques dels materials escollits (si s'escau)
- Control de la documentació tècnica subministrada.
- Control d'identificació dels materials, verificant que les seves característiques i dimensionament s'adequa al projecte
- Control de recepció dels materials i lloc d'emplaçament.

CRITERIS DE PRESA DE MOSTRES:

Els controls s'han de realitzar segons les instruccions de la DF i els criteris indicats a les normes de procediment corresponents.

INTERPRETACIÓ DE RESULTATS I ACTUACIONS EN CAS D'INCOMPLIMENT:

Segons criteri de la DF, podrà ser acceptat o rebutjat tot o part del material de la partida.

## **BDW2- ACCESSORI PER A TUB DE POLIPROPILÈ**

### 0.- ELEMENTS QUE CONTEMPLA EL PLEC

BDW2-1KCA,BDW2-1KC9,BDW2-1KC5.

### 1.- DEFINICIÓ I CONDICIONS DELS ELEMENTS

Conjunt d'accessoris (colzes, derivacions, reduccions, etc.) i d'elements especials (materials per a la unió entre tubs o entre tubs i accessoris) per a desguassos i baixants.

S'han considerat els elements següents:

- Accessoris i elements especials per a tubs de PVC-U de paret massissa
- Accessoris i elements especials per a tubs de PVC-U de paret estructurada
- Elements especials per a baixants de fosa grisa
- Elements especials per a baixants de planxa galvanitzada amb unió plegada

CARACTERÍSTIQUES GENERALS:

El material, la seva qualitat i les característiques físiques, mecàniques i dimensionals, han de ser compatibles amb les del tub, i no han de fer disminuir les d'aquest en cap de les seves aplicacions.

### 2.- CONDICIONS DE SUBMINISTRAMENT I EMMAGATZEMATGE

Subministrament: A l'albarà de lliurament han de constar les característiques d'identificació següents:

- Material
- Tipus
- Diàmetres

Emmagatzematge: En llocs protegits contra els impactes, la pluja, les humitats i dels raigs del sol.

### 3.- UNITAT I CRITERI D'AMIDAMENT

Unitat composta pel conjunt de peces necessàries per a muntar 1 m de tub.

#### 4.- NORMATIVA DE COMPLIMENT OBLIGATORI

##### PVC-U PARET ESTRUCTURADA:

\* UNE-EN 1453-1:2000 Sistemas de canalización en materiales plásticos con tubos de pared estructurada para evacuación de aguas residuales (a baja y a alta temperatura) en el interior de la estructura de los edificios. Poli(cloruro de vinilo) no plastificado (PVC-U). Parte 1: Requisitos para los tubos y el sistema.

##### PVC-U DE PARET MASSISSA:

\* UNE-EN 1329-1:1999 Sistemas de canalización en materiales plásticos para evacuación de aguas residuales (a baja y a alta temperatura) en el interior de la estructura de los edificios. Poli(cloruro de vinilo) no plastificado (PVC-U). Parte 1: Especificaciones para tubos, accesorios y el sistema.

\* UNE-EN 1401-1:1998 Sistemas de canalización en materiales plásticos para saneamiento enterrado sin presión. Poli(cloruro de vinilo) no plastificado (PVC-U). Parte 1: Especificaciones para tubos, accesorios y el sistema.

\* UNE-EN 1456-1:2002 Sistemas de canalización en materiales plásticos para saneamiento enterrado o aéreo con presión. Poli(cloruro de vinilo) no plastificado (PVC-U). Parte 1: Especificaciones para tubos, accesorios y el sistema.

##### FOSA GRISA, PLANXA GALVANITZADA I PLOM:

No hi ha normativa de compliment obligatori.

### **BDW3- ACCESSORI I ELEMENTS DE MUNTATGE PER A TUB DE PVC**

#### 0.- ELEMENTS QUE CONTEMPLA EL PLEC

BDW3-FFA8,BDW3-FFAA,BDW3-FFAJ,BDW3-FFAO.

#### 1.- DEFINICIÓ I CONDICIONS DELS ELEMENTS

Conjunt d'accessoris (colzes, derivacions, reduccions, etc.) i d'elements especials (materials per a la unió entre tubs o entre tubs i accessoris) per a desguassos i baixants.

S'han considerat els elements següents:

- Accessoris i elements especials per a tubs de PVC-U de paret massissa
- Accessoris i elements especials per a tubs de PVC-U de paret estructurada
- Elements especials per a baixants de fosa grisa
- Elements especials per a baixants de planxa galvanitzada amb unió plegada

##### CARACTERÍSTIQUES GENERALS:

El material, la seva qualitat i les característiques físiques, mecàniques i dimensionals, han de ser compatibles amb les del tub, i no han de fer disminuir les d'aquest en cap de les seves aplicacions.

#### 2.- CONDICIONS DE SUBMINISTRAMENT I EMMAGATZEMATGE

Subministrament: A l'albarà de lliurament han de constar les característiques d'identificació següents:

- Material
- Tipus
- Diàmetres

Emmagatzematge: En llocs protegits contra els impactes, la pluja, les humitats i dels raigs del sol.

#### 3.- UNITAT I CRITERI D'AMIDAMENT

Unitat composta pel conjunt de peces necessàries per a muntar 1 m de tub.

#### 4.- NORMATIVA DE COMPLIMENT OBLIGATORI

##### PVC-U PARET ESTRUCTURADA:

\* UNE-EN 1453-1:2000 Sistemas de canalización en materiales plásticos con tubos de pared estructurada para evacuación de aguas residuales (a baja y a alta temperatura) en el interior de la estructura de los edificios. Poli(cloruro de vinilo) no plastificado (PVC-U). Parte 1: Requisitos para los tubos y el sistema.

##### PVC-U DE PARET MASSISSA:

\* UNE-EN 1329-1:1999 Sistemas de canalización en materiales plásticos para evacuación de aguas residuales (a baja y a alta temperatura) en el interior de la estructura de los edificios. Poli(cloruro de vinilo) no plastificado (PVC-U). Parte 1: Especificaciones para tubos, accesorios y el sistema.

\* UNE-EN 1401-1:1998 Sistemas de canalización en materiales plásticos para saneamiento enterrado sin presión. Poli(cloruro de vinilo) no plastificado (PVC-U). Parte 1: Especificaciones para tubos, accesorios y el sistema.

\* UNE-EN 1456-1:2002 Sistemas de canalización en materiales plásticos para saneamiento enterrado o aéreo con presión. Poli(cloruro de vinilo) no plastificado (PVC-U). Parte 1: Especificaciones para tubos, accesorios y el sistema.

##### FOSA GRISA, PLANXA GALVANITZADA I PLOM:

No hi ha normativa de compliment obligatori.

### **BDY2- ELEMENTS DE MUNTATGE PER A TUB DE POLIPROPILÈ**

#### 0.- ELEMENTS QUE CONTEMPLA EL PLEC

BDY2-1KCP,BDY2-1KCO,BDY2-1KCK.

#### 1.- DEFINICIÓ I CONDICIONS DELS ELEMENTS

Conjunt d'accessoris (colzes, derivacions, reduccions, etc.) i d'elements especials (materials per a la unió entre tubs o entre tubs i accessoris) per a desguassos i baixants.

S'han considerat els elements següents:

- Accessoris i elements especials per a tubs de PVC-U de paret massissa
- Accessoris i elements especials per a tubs de PVC-U de paret estructurada
- Elements especials per a baixants de fosa grisa
- Elements especials per a baixants de planxa galvanitzada amb unió plegada

CARACTERÍSTIQUES GENERALS:

El material, la seva qualitat i les característiques físiques, mecàniques i dimensionals, han de ser compatibles amb les del tub, i no han de fer disminuir les d'aquest en cap de les seves aplicacions.

#### 2.- CONDICIONS DE SUBMINISTRAMENT I EMMAGATZEMATGE

Subministrament: A l'albarà de lliurament han de constar les característiques d'identificació següents:

- Material
- Tipus
- Diàmetres

Emmagatzematge: En llocs protegits contra els impactes, la pluja, les humitats i dels raigs del sol.

#### 3.- UNITAT I CRITERI D'AMIDAMENT

Unitat composta pel conjunt de peces necessàries per a muntar 1 m de tub.

#### 4.- NORMATIVA DE COMPLIMENT OBLIGATORI

PVC-U PARET ESTRUCTURADA:

\* UNE-EN 1453-1:2000 Sistemas de canalización en materiales plásticos con tubos de pared estructurada para evacuación de aguas residuales (a baja y a alta temperatura) en el interior de la estructura de los edificios. Poli(cloruro de vinilo) no plastificado (PVC-U). Parte 1: Requisitos para los tubos y el sistema.

PVC-U DE PARET MASSISSA:

\* UNE-EN 1329-1:1999 Sistemas de canalización en materiales plásticos para evacuación de aguas residuales (a baja y a alta temperatura) en el interior de la estructura de los edificios. Poli(cloruro de vinilo) no plastificado (PVC-U). Parte 1: Especificaciones para tubos, accesorios y el sistema.

\* UNE-EN 1401-1:1998 Sistemas de canalización en materiales plásticos para saneamiento enterrado sin presión. Poli(cloruro de vinilo) no plastificado (PVC-U). Parte 1: Especificaciones para tubos, accesorios y el sistema.

\* UNE-EN 1456-1:2002 Sistemas de canalización en materiales plásticos para saneamiento enterrado o aéreo con presión. Poli(cloruro de vinilo) no plastificado (PVC-U). Parte 1: Especificaciones para tubos, accesorios y el sistema.

FOSA GRISA, PLANXA GALVANITZADA I PLOM:

No hi ha normativa de compliment obligatori.

## BE52- CONDUCTE RECTANGULAR METÀL·LIC

### 0.- ELEMENTS QUE CONTEMPLA EL PLEC

BE52-00KF.

#### 1.- DEFINICIÓ I CONDICIONS DELS ELEMENTS

Conductes rectangulars de planxa d'acer galvanitzat en mòduls de 2 m.

CARACTERÍSTIQUES GENERALS:

Les seves unions longitudinals han de ser encadellades, i els extrems han d'anar amb plecs de 180°.

Les quatre cares han d'anar reforçades amb plec del tipus "punta de diamant".

Els conductes han de suportar els esforços deguts al seu propi pes, al moviment de l'aire, als propis de la seva manipulació, així com a les vibracions que es puguin produir com a conseqüència del règim normal de funcionament.

No poden tenir peces interiors soltes.

Les superfícies internes han de ser llises.

No han de contaminar l'aire que circula pel seu interior.

#### 2.- CONDICIONS DE SUBMINISTRAMENT I EMMAGATZEMATGE

Subministrament: A l'engròs i amb les corresponents tires d'unió transversal.

Emmagatzematge: En llocs protegits contra els impactes i la pluja.

#### 3.- UNITAT I CRITERI D'AMIDAMENT

Unitat d'amidament: la indicada a la descripció de l'element

Criteri d'amidament: quantitat necessària subministrada a l'obra

#### 4.- NORMATIVA DE COMPLIMENT OBLIGATORI

Real Decreto 1027/2007, de 20 de julio, por el que se aprueba el Reglamento de Instalaciones Térmicas en los Edificios. (RITE).

\* UNE-EN 1505:1999 Ventilación de edificios. Conductos de aire de chapa metálica y accesorios, de sección rectangular. Dimensiones.

\* UNE-EN 1507:2007 Ventilación de edificios. Conductos de aire de chapa metálica de sección rectangular. Requisitos de resistencia y estanquidad.

## **BEKL- REIXETA D'IMPULSIÓ D'UNA FILERA D'ALETES FIXES**

### **0.- ELEMENTS QUE CONTEMPLA EL PLEC**

BEKL-0MKI, BEKL-0MJW.

#### **1.- DEFINICIÓ I CONDICIONS DELS ELEMENTS**

Reixetes d'impulsió d'alumini per a fixar al bastiment o recolzar sobre aquest.

##### **CARACTERÍSTIQUES GENERALS:**

Tots els materials, equips i accessoris no tindran en cap de les seves parts deformacions, fissures o senyals d'haver estat sotmesos a maltractaments abans o durant la instal·lació.

Les reixetes han de suportar els esforços deguts al seu propi pes, al moviment de l'aire, als propis de la seva manipulació, així com a les vibracions que es puguin produir com a conseqüència del règim normal de funcionament

No han de contaminar l'aire que circula a través seu

Si la reixeta és per a fixar al bastiment, ha d'estar formada per un bastidor metàl·lic de perfil angular que reuneixi el conjunt d'aletes, preparat per a ser fixat al bastiment de muntatge.

Si la reixeta és per a recolzar sobre el bastiment, ha d'estar formada per un bastidor metàl·lic de perfil angular que reuneixi el conjunt d'aletes, preparat per a ser recolzat al bastiment de muntatge.

No ha de tenir aletes despreses o deformades; les aletes han d'estar equidistants entre si.

La forma d'expressió de les mesures sempre ha de ser: Llargària x Alçària

#### **2.- CONDICIONS DE SUBMINISTRAMENT I EMMAGATZEMATGE**

Subministrament: Per unitats.

Emmagatzematge: En llocs protegits contra els impactes.

#### **3.- UNITAT I CRITERI D'AMIDAMENT**

Unitat d'amidament: la indicada a la descripció de l'element

Criteri d'amidament: quantitat necessària subministrada a l'obra

#### **4.- NORMATIVA DE COMPLIMENT OBLIGATORI**

Real Decreto 1027/2007, de 20 de julio, por el que se aprueba el Reglamento de Instalaciones Térmicas en los Edificios. (RITE).

## **BEV1- CABLE PER A INSTAL·LACIONS DE REGULACIÓ I CONTROL (D)**

### **0.- ELEMENTS QUE CONTEMPLA EL PLEC**

BEV1-H6EA, BEV1-H6EB.

#### **1.- DEFINICIÓ I CONDICIONS DELS ELEMENTS**

Cables per a bus de dades i materials per a l'execució de la instal·lació elèctrica de punts de control per a la regulació, control, supervisió i gestió d'instal·lacions.

S'han considerat els tipus següents:

- Cables per a bus de dades

- Material per a la instal·lació elèctrica de punts de control

##### **MATERIAL PER A LA INSTAL·LACIÓ ELÈCTRICA DE PUNTS DE CONTROL:**

Es compon de tubs rígids o flexibles i cables necessaris per a la realització de la instal·lació elèctrica del punt de control.

Els tubs han de complir la norma UNE\_EN 50-086-95 (1) "Sistemas de tubos para instalaciones eléctricas" i amb el "Reglamento Electrotécnico para Baja Tensión".

Els conductors han de complir amb la norma UNE 21-022-82 "Conductores de cables aislados." i amb el "Reglamento Electrotécnico para Baja Tensión."

##### **CABLES DE DADES:**

Aquests cables han d'estar constituïts per conductors multifilars de coure de 0,91 mm de diàmetre llis i recuit, aïllats amb una capa extruïda de polietilè sòlid colorat segons clau i disposats a parells. Els conductors han de ser rígids de coure electrolític pur, amb un bo trefilatge i uniformement recuit, de secció perfectament circular i uniforme. La superfície ha de ser llisa, neta i brillant i ha d'esar exempta d'escates, esquerdes o qualsevol altre tipus de defecte.

Per a l'aïllament dels conductors s'ha d'emprar polietilè d'alta densitat i alt pes molecular. Cada conductor s'ha d'aïllar amb una capa contínua de polietilè sense porus ni cap defecte. Els fils aïllats s'han de torsionar en parells amb un pas adequat i amb un codi de colors per distingir-los. Cadascú dels aparells s'ha d'encintar individualment amb una cinta de polièster aplicada helicoidalment amb un cavalcament adequat i altra cinta d'alumini-polièster ( de 0,025 mm el gruix de polièster i 0,023 mm l'alumini) aplicada també helicoidalment i amb un cavalcament adequat.

La coberta de protecció és de tipus anti-ignífuga i ha de constar d'una pantalla d'alumini i una coberta de termoplàstic ignífug envoltant al nucli. Sobre la cinta envoltant s'ha de disposar una cinta d'alumini aplicada longitudinalment i cavalcada d'un gruix de 0,2 mm i un cavalcament mínim de 6,5 mm. Sota la mateixa s'ha d'aplicar un conductor de 0,4 mm de diàmetre per a continuïtat de pantalla.

Les característiques elèctriques dels conductors a 20°C han de ser les següents:

- Resistència òhmica en c.c a 10 kHz i per bucle:  $\leq 16,3 \text{ Ohms } 10\%$   
2.- CONDICIONS DE SUBMINISTRAMENT I EMMAGATZEMATGE  
Subministrament: Bobines normalitzades i degudament protegides, de manera que no s'alterin les seves condicions.  
Emmagatzematge: En llocs protegits contra els impactes, la pluja, les humitats, raigs de sol i dins del embalatge original.  
3.- UNITAT I CRITERI D'AMIDAMENT  
Unitat d'amidament: la indicada a la descripció de l'element  
Criteri d'amidament: quantitat necessària subministrada a l'obra  
4.- NORMATIVA DE COMPLIMENT OBLIGATORI  
Real Decreto 1027/2007, de 20 de julio, por el que se aprueba el Reglamento de Instalaciones Térmicas en los Edificios. (RITE).  
Real Decreto 842/2002 de 2 de agosto, por el que se aprueba el Reglamento Electrotécnico de Baja Tensión. REBT 2002.  
UNE-EN 50086-1:1995 Sistemas de tubos para la conducción de cables. Parte 1: Requisitos generales  
UNE-EN 60228:2005 Conductores de cables aislados.

## **BEV6- ELEMENTS DE CONTROL I REGULACIÓ D'INSTAL·LACIONS**

### 0.- ELEMENTS QUE CONTEMPLA EL PLEC

BEV6-1KV8.

#### 1.- DEFINICIÓ I CONDICIONS DELS ELEMENTS

Elements per a la regulació, control, supervisió i gestió d'instal·lacions.

S'han considerat els següents tipus d'elements:

- Controladors locals
- Pantalles LCD de presa de dades local

#### CARACTERÍSTIQUES GENERALS:

Les especificacions, rangs de valors, complements i altres característiques específiques de l'element han de coincidir amb les indicades a la DT i cal que la DF aprovi la marca i el model.

El fabricant ha de garantir que les característiques de l'element compleixen amb les especificacions de la DT, de la pròpia documentació tècnica del fabricant i que els elements són compatibles amb la resta del seu sistema o amb el sistema en el cas que s'integrin.

Han de tenir un aspecte exterior uniforme i sense defectes.

No ha de tenir cantells afilats o arestes vives que puguin, durant la instal·lació, ús normal o manteniment, suposar un risc per als usuaris o pels elements de la instal·lació que l'envolten.

Ha de tenir la resistència mecànica suficient i ha d'estar construït de manera que pugui suportar, sense precaucions especials, les condicions d'ús, muntatge i manteniment.

El fabricant es el responsable de que els elements ofereixin les garanties degudes pel que fa a la qualitat, seguretat i funcionament, segons el previst en les condicions de la DT.

Tots els elements que constitueixen l'element han de ser compatibles entre sí.

En cas de fallada, cap component ha d'emetre ni flames, ni gasos. Tots els materials aïllants protectors contra xocs elèctrics han de ser autoextingibles, amb baixa emissivitat de fums i lliures d'halogenurs.

Grau de protecció mínim: IP30

Temperatura de funcionament: 0°C-45°C

Humitat de funcionament: 5%-90%

#### CONTROLADORS LOCALS:

Ha de poder connectar-se a les entrades i sortides, al bus de dades i a l'alimentació, sense que es produeixin interferències elèctriques als circuit elèctric o de dades.

Els borns d'entrada, sortida, bus de dades i alimentació has d'estar identificats en el xassís de manera permanent.

Ha de tenir incorporat internament o externament el sistema d'alimentació per a una tensió de 230V c.a. i 50Hz

El nombre d'entrades i sortides ha de coincidir amb el indicat a la DT

La programació específica del controlador ha d'estar introduïda al sistema de memòria interna i provat el seu funcionament, segons les especificacions de la DT i aprovada per la DF.

El sistema de memòria interna ha de ser capaç de mantenir intactes les dades durant un terminin mínim de 15 hores en cas de fallada de tensió d'alimentació.

#### PANTALLES LCD DE PRESSA DE DADES LOCAL:

Ha de ser compatible amb el controlador sobre el que s'ha d'instal·lar.

Els seus caràcters han de ser llegibles amb una il·luminació de 0 lux a 30 cm.

#### 2.- CONDICIONS DE SUBMINISTRAMENT I EMMAGATZEMATGE

Subministrament: En caixes.

Emmagatzematge: En llocs protegits contra els impactes, la pluja, les humitats, raigs de sol i dins l'embalatge original.

#### 3.- UNITAT I CRITERI D'AMIDAMENT

Unitat d'amidament: la indicada a la descripció de l'element

Criteri d'amidament: quantitat necessària subministrada a l'obra

#### 4.- NORMATIVA DE COMPLIMENT OBLIGATORI

Real Decreto 1027/2007, de 20 de julio, por el que se aprueba el Reglamento de Instalaciones Térmicas en los Edificios. (RITE).

Real Decreto 842/2002 de 2 de agosto, por el que se aprueba el Reglamento Electrotécnico de Baja Tensión. REBT 2002.

#### 5.- CONDICIONS DE CONTROL DE RECEPCIÓ

CONDICIONS DE MARCATGE I CONTROL DE LA DOCUMENTACIÓ:

El fabricant ha de subministrar la documentació tècnica, instruccions, esquemes i plantilles necessaris per al muntatge, connexió de l'element i el manteniment.

#### OPERACIONS DE CONTROL:

Les tasques de control a realitzar són les següents:

- Sol·licitar al fabricant els certificats de les característiques tècniques dels materials.
- Control de la documentació tècnica subministrada.
- Control de les operacions de transport des de fàbrica fins a obra, supervisió de les tasques de càrrega i descàrrega, i emmagatzematge dels elements.
- Control de les característiques dels elements en quan a qualitat de construcció, sensibilitat, resposta i consum d'energia, en el seu cas, segons especificacions tècniques i referències.
- Realització d'informe amb els resultats del control efectuat en els materials rebuts.

#### CRITERIS DE PRESA DE MOSTRES:

S'ha de realitzar el control dels materials i equips que es rebin a l'obra.

#### INTERPRETACIÓ DE RESULTATS I ACTUACIONS EN CAS D'INCOMPLIMENT:

Un cop realitzat el control dels materials, totes les anomalies, incompliment de les especificacions, desviacions del projecte i variacions del què s'ha contractat amb l'empresa instal·ladora, s'ha de comunicar a DF, que haurà de decidir la substitució total o parcial del material rebut.

## **BEVF- TERMÒSTAT**

### 0.- ELEMENTS QUE CONTEMPLA EL PLEC

BEVF-00Z0.

#### 1.- DEFINICIÓ I CONDICIONS DELS ELEMENTS

Termòstats d'ambient amb doble contacte per a muntar superficialment.

#### CARACTERÍSTIQUES GENERALS:

Ha d'actuar quan la temperatura ambient del local arriba a la temperatura seleccionada a la regleta de selecció.

Ha de portar incorporat un element per seleccionar la temperatura desitjada.

Temperatura de treball: 5° - 30°C

#### 2.- CONDICIONS DE SUBMINISTRAMENT I EMMAGATZEMATGE

Subministrament: En caixes.

Emmagatzematge: En llocs protegits de cops, dins de la seva caixa.

#### 3.- UNITAT I CRITERI D'AMIDAMENT

Unitat d'amidament: la indicada a la descripció de l'element

Criteri d'amidament: quantitat necessària subministrada a l'obra

#### 4.- NORMATIVA DE COMPLIMENT OBLIGATORI

No hi ha normativa de compliment obligatori.

#### 5.- CONDICIONS DE CONTROL DE RECEPCIÓ

#### OPERACIONS DE CONTROL:

Les tasques de control a realitzar són les següents:

- Sol·licitar al fabricant els certificats de les característiques tècniques dels materials.
- Control de la documentació tècnica subministrada.
- Control de les operacions de transport des de fàbrica fins a obra, supervisió de les tasques de càrrega i descàrrega, i emmagatzematge dels elements.
- Control de les característiques dels elements en quan a qualitat de construcció, sensibilitat, resposta i consum d'energia, en el seu cas, segons especificacions tècniques i referències.
- Control específic dels elements: - Cicles d'obertura/Tancament - Interval de regulació i escala
- Realització d'informe amb els resultats del control efectuat en els materials rebuts.

#### CRITERIS DE PRESA DE MOSTRES:

S'ha de realitzar el control dels materials i equips que es rebin a l'obra.

#### INTERPRETACIÓ DE RESULTATS I ACTUACIONS EN CAS D'INCOMPLIMENT:

Un cop realitzat el control dels materials, totes les anomalies, incompliment de les especificacions, desviacions del projecte i variacions del què s'ha contractat amb l'empresa instal·ladora, s'ha de comunicar a DF, que haurà de decidir la substitució total o parcial del material rebut.

## **BEW0- ACCESSORI PER A CONDUCTE CIRCULAR**

### 0.- ELEMENTS QUE CONTEMPLA EL PLEC

BEW0-19VK.

#### 1.- DEFINICIÓ I CONDICIONS DELS ELEMENTS

Conjunt d'elements auxiliars (suports, abraçadores, etc.).

##### CARACTERÍSTIQUES GENERALS:

El material i les seves característiques (qualitat, dimensions, etc.) han de ser els adequats per al conducte i no han de fer disminuir les característiques pròpies del conjunt de la instal·lació en cap de les seves aplicacions.

#### 2.- CONDICIONS DE SUBMINISTRAMENT I EMMAGATZEMATGE

Subministrament: A l'albarà de lliurament han de constar les característiques d'identificació següents:

- Material
- Tipus
- Dimensions en cm

Emmagatzematge: En llocs protegits contra els impactes, la pluja, les humitats i dels raigs del sol.

#### 3.- UNITAT I CRITERI D'AMIDAMENT

Unitat d'amidament: la indicada a la descripció de l'element

Criteri d'amidament: quantitat necessària subministrada a l'obra

#### 4.- NORMATIVA DE COMPLIMENT OBLIGATORI

No hi ha normativa de compliment obligatori.

### **BEW1- SUPORT PER A CONDUCTES CIRCULARS**

#### 0.- ELEMENTS QUE CONTEMPLA EL PLEC

BEW1-00WZ.

#### 1.- DEFINICIÓ I CONDICIONS DELS ELEMENTS

Conjunt d'elements auxiliars (suports, abraçadores, etc.).

##### CARACTERÍSTIQUES GENERALS:

El material i les seves característiques (qualitat, dimensions, etc.) han de ser els adequats per al conducte i no han de fer disminuir les característiques pròpies del conjunt de la instal·lació en cap de les seves aplicacions.

#### 2.- CONDICIONS DE SUBMINISTRAMENT I EMMAGATZEMATGE

Subministrament: A l'albarà de lliurament han de constar les característiques d'identificació següents:

- Material
- Tipus
- Dimensions en cm

Emmagatzematge: En llocs protegits contra els impactes, la pluja, les humitats i dels raigs del sol.

#### 3.- UNITAT I CRITERI D'AMIDAMENT

Unitat d'amidament: la indicada a la descripció de l'element

Criteri d'amidament: quantitat necessària subministrada a l'obra

#### 4.- NORMATIVA DE COMPLIMENT OBLIGATORI

No hi ha normativa de compliment obligatori.

### **BEW2- SUPORT PER A CONDUCTES RECTANGULARS**

#### 0.- ELEMENTS QUE CONTEMPLA EL PLEC

BEW2-FG8A.

#### 1.- DEFINICIÓ I CONDICIONS DELS ELEMENTS

Conjunt d'elements auxiliars (suports, abraçadores, etc.).

##### CARACTERÍSTIQUES GENERALS:

El material i les seves característiques (qualitat, dimensions, etc.) han de ser els adequats per al conducte i no han de fer disminuir les característiques pròpies del conjunt de la instal·lació en cap de les seves aplicacions.

#### 2.- CONDICIONS DE SUBMINISTRAMENT I EMMAGATZEMATGE

Subministrament: A l'albarà de lliurament han de constar les característiques d'identificació següents:

- Material
- Tipus
- Dimensions en cm

Emmagatzematge: En llocs protegits contra els impactes, la pluja, les humitats i dels raigs del sol.

#### 3.- UNITAT I CRITERI D'AMIDAMENT

Unitat d'amidament: la indicada a la descripció de l'element

Criteri d'amidament: quantitat necessària subministrada a l'obra

#### 4.- NORMATIVA DE COMPLIMENT OBLIGATORI

No hi ha normativa de compliment obligatori.

### **BF54- TUB DE COURE RECUIT PER A INSTAL·LACIONS FRIGORÍFIQUES**

#### 0.- ELEMENTS QUE CONTEMPLA EL PLEC

BF54-1JXW,BF54-1JXU,BF54-1JXZ,BF54-1JXV,BF54-1JXY.

#### 1.- DEFINICIÓ I CONDICIONS DELS ELEMENTS

Tub de coure recuit per a instal·lacions frigorífiques.

##### CARACTERÍSTIQUES GENERALS:

En el cas de que el material s'utilitzi en obra pública, l'acord de Govern de la Generalitat de Catalunya de 9 de juny de 1998, exigeix que els materials siguin de qualitat certificada o puguin acreditar un nivell de qualitat equivalent, segons les normes aplicables als estats membres de la Unió Europea o de l'Associació Europea de Lliure Canvi.

També en aquest cas, es procurarà que els esmentats materials disposin de l'etiqueta ecològica europea, regulada en el Reglament (CE) n° 66/2010 o bé altres distintius de la Comunitat Europea.

El tub ha de ser rodó, llis, ben net de dins i de fora, i sense defectes apreciables. Els extrems han d'acabar amb un tall perpendicular a l'eix i sense rebaves.

Els tubs han d'estar lliures de defectes que puguin ser perjudicials per al seu ús.

##### TUBS SEGONS LES ESPECIFICACIONS DE LA NORMA UNE-EN 12735:

La designació del tub ha de constar de:

- La denominació (tub de coure)
- El número d'aquesta norma europea (EN 12735-1)
- La designació de l'estat de tractament segons la norma UNE-EN 12735-1
- Les dimensions nominals de la secció transversal: diàmetre exterior x gruix nominal
- Composició del material:
- Cu+Ag: => 99,90%
- Fòsfor: 0,015% =< P =< 0,040%
- Aquest tipus de coure es denomina, indistintament, com Cu-DHP o CW024A.

##### Característiques mecàniques:

- Resistència a la tracció: => 220 Mpa
- Allargament: => 40%
- Duresa (HV 5): 40 a 70

Les característiques geomètriques dels tubs, així com les seves toleràncies s'han de mantenir dintre dels paràmetres especificats per la norma UNE-EN 12735-1.

#### 2.- CONDICIONS DE SUBMINISTRAMENT I EMMAGATZEMATGE

Subministrament: Els tubs es poden subministrar en rotlles de 25 m o 50 m.

S'han de subministrar amb els extrems tapats de manera que es mantinguin les condicions de netedat interna del tub en les condicions normals de manipulació i emmagatzematge.

Emmagatzematge: En llocs protegits contra els impactes, en posició plana sobre superfícies planes.

##### TUBS SEGONS LES ESPECIFICACIONS DE LA NORMA UNE-EN 12735:

Cada embalatge a d'indicar, com a mínim la següent informació de manera llegible i indeleble:

- El número d'aquesta norma europea (EN 12735-1)
- Mides nominals de la secció transversal: diàmetre exterior x gruix de la paret
- Quantitat
- Estat de tractament
- Marca d'identificació del fabricant

#### 3.- UNITAT I CRITERI D'AMIDAMENT

Unitat d'amidament: la indicada a la descripció de l'element

Criteri d'amidament: quantitat necessària subministrada a l'obra

#### 4.- NORMATIVA DE COMPLIMENT OBLIGATORI

\* UNE-EN 12735-1:2001 Cobre y aleaciones de cobre. Tubos redondos de cobre, sin soldadura, para aire acondicionado y refrigeración. Parte 1: Tubos para canalizaciones.

### **BF5A Familia F5A**

#### 0.- ELEMENTS QUE CONTEMPLA EL PLEC

BF5A7300.

#### 1.- DEFINICIÓ I CONDICIONS DELS ELEMENTS

Tubs de coure semidur per a instal·lacions frigorífiques.

##### CARACTERÍSTIQUES GENERALS:

En el cas de que el material s'utilitzi en obra pública, l'acord de Govern de la Generalitat de Catalunya de 9 de juny de 1998, exigeix que els materials siguin de qualitat certificada o puguin acreditar un nivell de qualitat equivalent, segons les normes aplicables als estats membres de la Unió Europea o de l'Associació Europea de Lliure Canvi.

També en aquest cas, es procurarà que els esmentats materials disposin de l'etiqueta ecològica europea, regulada en el Reglament (CE) n° 66/2010 o bé altres distintius de la Comunitat Europea.

El tub ha de ser recte, rodó, llis, ben net de dins i de fora, i sense defectes apreciables. Els extrems han d'acabar amb un tall perpendicular a l'eix i sense rebaves.

Els tubs han d'estar lliures de defectes que puguin ser perjudicials per al seu ús.

##### TUBS SEGONS LES ESPECIFICACIONS DE LA NORMA UNE-EN 12735:

La designació del tub ha de constar de:

- La denominació (tub de coure)
- El número d'aquesta norma europea (EN 12735-1)
- La designació de l'estat de tractament segons la norma UNE-EN 12735-1
- Les dimensions nominals de la secció transversal: diàmetre exterior x gruix nominal
- Composició del material:
- Cu+Ag: => 99,90%
- Fòsfor: 0,015% =< P =< 0,040%
- Aquest tipus de coure es denomina, indistintament, com Cu-DHP o CW024A.

##### Característiques mecàniques:

- Resistència a la tracció: => 250 Mpa
- Allargament: => 30%
- Duresa (HV 5): 75 a 100

Les característiques geomètriques dels tubs, així com les seves toleràncies s'han de mantenir dintre dels paràmetres especificats per la norma UNE-EN 12735-1.

#### 2.- CONDICIONS DE SUBMINISTRAMENT I EMMAGATZEMATGE

Subministrament: En barres de 3 m, 5 m o 6 m. Han d'estar embalats en lots de les mateixes mides i estat de tractament.

S'han de subministrar amb els extrems tapats de manera que es mantinguin les condicions de netedat interna del tub en les condicions normals de manipulació i emmagatzematge.

Emmagatzematge: En llocs protegits contra els impactes. S'han d'apilar horitzontalment i paral·lelament sobre superfícies planes.

##### TUBS SEGONS LES ESPECIFICACIONS DE LA NORMA UNE-EN 12735:

Cada embalatge a d'indicar, com a mínim la següent informació de manera llegible i indeleble:

- El número d'aquesta norma europea (EN 12735-1)
- Mides nominals de la secció transversal: diàmetre exterior x gruix de la paret
- Quantitat
- Estat de tractament
- Marca d'identificació del fabricant

#### 3.- UNITAT I CRITERI D'AMIDAMENT

Unitat d'amidament: la indicada a la descripció de l'element

Criteri d'amidament: quantitat necessària subministrada a l'obra

#### 4.- NORMATIVA DE COMPLIMENT OBLIGATORI

\* UNE-EN 12735-1:2001 Cobre y aleaciones de cobre. Tubos redondos de cobre, sin soldadura, para aire acondicionado y refrigeración. Parte 1: Tubos para canalizaciones.

### **BFC1 Família FC1**

#### 0.- ELEMENTS QUE CONTEMPLA EL PLEC

BFC16A00.

#### 1.- DEFINICIÓ I CONDICIONS DELS ELEMENTS

Tubs de polipropilè a pressió per a instal·lacions de transport i distribució de fluids.

##### CARACTERÍSTIQUES GENERALS:

En el cas de que el material s'utilitzi en obra pública, l'acord de Govern de la Generalitat de Catalunya de 9 de juny de 1998, exigeix que els materials siguin de qualitat certificada o puguin acreditar un nivell de qualitat equivalent, segons les normes aplicables als estats membres de la Unió Europea o de l'Associació Europea de Lliure Canvi.

També en aquest cas, es procurarà que els esmentats materials disposin de l'etiqueta ecològica europea, regulada en el Reglament (CE) n° 66/2010 o bé altres distintius de la Comunitat Europea.

En un examen visual sense augments, les superfícies interna i externa dels tubs han de ser llises i estar netes i exemptes de ratlladures, ampolles, impureses, porus i qualsevol altre imperfecció que pugés impedir als tubs complir els requisits establerts en la norma EN ISO 15874-2. Els extrems dels tubs han d'estar tallats perpendicularment al seu eix, amb un tall net.

Per a qualsevol classe de condició de servei, pressió de disseny i diàmetre nominal, el gruix de paret mínim, ha de ser tal que, el valor de la sèrie calculada per al tub (Scalc.), sigui menor o igual que els valors definits a les taules 1, 2 o 3 de l'EN ISO 15874-2, en funció del tipus de material.

Les toleràncies dimensionals han de complir amb els valors de la taula 7 de l'EN ISO 15874-2.

La pressió màxima de servei i la temperatura d'aplicació, ha de complir amb els valors de l'annex A de la norma EN ISO 15874-2, en funció del material del tub i de la classe de condició de servei.

Les característiques mecàniques del tub, comprovades segons l'UNE-EN 921, han de complir amb l'especificat a l'apartat 7 de la norma EN ISO 15874-2.

Les característiques físiques i químiques del tub, ha de complir amb l'especificat en l'apartat 8 de la norma EN ISO 15874-2.

El tub ha de portar marcades, cada m, les dades següents:

- Referència a la norma EN 15874
- Nom del fabricant o marca comercial
- Diàmetre exterior nominal i gruix de la paret nominal
- Classe de dimensió
- Tipus de material
- Classe d'aplicació relacionada amb la pressió de disseny
- Opacitat (si es declarada pel fabricant)
- Data i lloc de fabricació (ha de ser possible fer la traçabilitat del producte)

Les marques s'han de ser llegibles a simple vista un cop instal·lat el tub.

Material:

- PP-H: Polipropilè-homopolímer
- PP-B: Polipropilè-copolímer bloc
- PP-R: Polipropilè-copolímer a l'atzar

## 2.- CONDICIONS DE SUBMINISTRAMENT I EMMAGATZEMATGE

Subministrament: No hi ha condicions específiques de subministrament.

Emmagatzematge: En llocs protegits contra els impactes. S'han d'apilar horitzontalment i paral·lelament sobre superfícies planes.

## 3.- UNITAT I CRITERI D'AMIDAMENT

Unitat d'amidament: la indicada a la descripció de l'element

Criteri d'amidament: quantitat necessària subministrada a l'obra

## 4.- NORMATIVA DE COMPLIMENT OBLIGATORI

UNE-EN ISO 15874-1:2004 Sistemas de canalización en materiales plásticos para instalaciones de agua caliente y fría. Polipropileno (PP). Parte 1: Generalidades (ISO 15874-1:2003).

UNE-EN ISO 15874-2:2004 Sistemas de canalización en materiales plásticos para instalaciones de agua caliente y fría. Polipropileno (PP). Parte 2: Tubos. (ISO 15874-2:2003).

## **BFQ0- AÏLLAMENT TÈRMIC PER A TUBS AMB ESCUMES ELASTOMÈRIQUES**

### 0.- ELEMENTS QUE CONTEMPLA EL PLEC

BFQ0-0DIA,BFQ0-HMG1,BFQ0-HP5M,BFQ0-HKWT,BFQ0-HLV.

### 1.- DEFINICIÓ I CONDICIONS DELS ELEMENTS

Aïllaments tèrmics amb escumes elastomèriques per a tubs d'aigua freda o calenta.

CARACTERÍSTIQUES GENERALS:

La superfície ha de ser llisa i a la secció s'han d'apreciar els alveols propis de l'escuma.

El material de l'aïllament no ha de contenir substàncies en la que es puguin desenvolupar microorganismes.

No ha de despendre olors a la temperatura a la que estarà sotmès.

No patirà deformacions com a conseqüència de la temperatura ni degut a una acumulació accidental del condensat.

Llargària: 2 m

Conductivitat tèrmica a 20°C:  $\leq 0,041$  W/m K

Temperatures d'ús d'aïllaments per a tubs freds:  $\geq 10^\circ\text{C}$

Temperatures d'ús d'aïllaments per a tubs calents:  $40^\circ\text{C} - 65^\circ\text{C}$

Reacció contra el foc (UNE 53-127): Autoextingible

Les característiques anteriors es determinaran segons el RITE "Reglamento de Instalaciones Térmicas en los Edificios".

### 2.- CONDICIONS DE SUBMINISTRAMENT I EMMAGATZEMATGE

Subministrament: Embalats en paquets.

Emmagatzematge: Apilats horitzontalment sobre superfícies planes, protegits contra les pluges, les humitats i els impactes.

### 3.- UNITAT I CRITERI D'AMIDAMENT

Unitat d'amidament: la indicada a la descripció de l'element

Criteri d'amidament: quantitat necessària subministrada a l'obra

### 4.- NORMATIVA DE COMPLIMENT OBLIGATORI

Real Decreto 1027/2007, de 20 de julio, por el que se aprueba el Reglamento de Instalaciones Térmicas en los Edificios. (RITE).

UNE 53127:2002 Plásticos celulares. Determinación de las características de combustión de probetas en posición horizontal sometidas a una llama pequeña.

### 5.- CONDICIONS DE CONTROL DE RECEPCIÓ

OPERACIONS DE CONTROL:

Les tasques de control a realitzar són les següents:

- Sol·licitar al fabricant els certificats de característiques tècniques i homologacions dels materials.
- Contrastar la documentació amb els materials i amb els requisits tèrmics del projecte. (temperatures màximes i mínimes, i espessors).

- Control de la documentació tècnica subministrada.
- Realització d'informe amb els resultats del control efectuat.

**CRITERIS DE PRESA DE MOSTRES:**

S'ha de comprovar per mostreig de cada tipus d'aïllament i tipus d'instal·lació a aïllar.

**INTERPRETACIÓ DE RESULTATS I ACTUACIONS EN CAS D'INCOMPLIMENT:**

No s'ha d'acceptar material que no reuneixi les condicions d'espessor i característiques tèrmiques requerides en la instal·lació a aïllar.

En cas de discrepàncies amb les exigències del projecte s'ha d'acceptar o refusar el material segons criteri de la DF.

**BFW5 Família FW5**

**0.- ELEMENTS QUE CONTEMPLA EL PLEC**

BFW5A7B0.

**1.- DEFINICIÓ I CONDICIONS DELS ELEMENTS**

Conjunt d'accessoris per a tubs i per a recobriments aïllants de tubs (colzes, derivacions, reduccions, etc.), utilitzats en instal·lacions d'edificació i d'urbanització per a la total execució de la conducció o xarxa a la qual pertanyin.

**CARACTERÍSTIQUES GENERALS:**

El material, la seva qualitat i les característiques físiques, mecàniques i dimensionals, han de ser compatibles amb les del tub, i no han de fer disminuir les d'aquest en cap de les seves aplicacions.

**2.- CONDICIONS DE SUBMINISTRAMENT I EMMAGATZEMATGE**

Subministrament: A l'albarà de lliurament han de constar les característiques d'identificació següents:

- Material
- Tipus
- Diàmetres

Emmagatzematge: En llocs protegits contra els impactes, la pluja, les humitats i dels raigs del sol.

**3.- UNITAT I CRITERI D'AMIDAMENT**

Unitat composta pel conjunt de peces necessàries per a muntar 1 m de tub.

**4.- NORMATIVA DE COMPLIMENT OBLIGATORI**

La mateixa normativa que s'apliqui als tubs, en funció dels fluids que transportin.

**BFWD- ACCESSORI PER A TUB DE COURE PER A INSTAL·LACIONS FRIGORÍFIQUES**

**0.- ELEMENTS QUE CONTEMPLA EL PLEC**

BFWD-2HKY,BFWD-2HKO,BFWD-2HKV,BFWD-2HKR,BFWD-2HKW.

**1.- DEFINICIÓ I CONDICIONS DELS ELEMENTS**

Conjunt d'accessoris per a tubs i per a recobriments aïllants de tubs (colzes, derivacions, reduccions, etc.), utilitzats en instal·lacions d'edificació i d'urbanització per a la total execució de la conducció o xarxa a la qual pertanyin.

**CARACTERÍSTIQUES GENERALS:**

El material, la seva qualitat i les característiques físiques, mecàniques i dimensionals, han de ser compatibles amb les del tub, i no han de fer disminuir les d'aquest en cap de les seves aplicacions.

**2.- CONDICIONS DE SUBMINISTRAMENT I EMMAGATZEMATGE**

Subministrament: A l'albarà de lliurament han de constar les característiques d'identificació següents:

- Material
- Tipus
- Diàmetres

Emmagatzematge: En llocs protegits contra els impactes, la pluja, les humitats i dels raigs del sol.

**3.- UNITAT I CRITERI D'AMIDAMENT**

Unitat composta pel conjunt de peces necessàries per a muntar 1 m de tub.

**4.- NORMATIVA DE COMPLIMENT OBLIGATORI**

La mateixa normativa que s'apliqui als tubs, en funció dels fluids que transportin.

## **BFY3- PART PROPORCIONAL D'ELEMENTS DE MUNTATGE PER A AÏLLAMENT TÈRMIC DE CANONADES AMB ESCUMES ELASTOMÈRIQUES**

### **0.- ELEMENTS QUE CONTEMPLA EL PLEC**

BFY3-065I,BFY3-065N.

#### **1.- DEFINICIÓ I CONDICIONS DELS ELEMENTS**

Conjunt d'elements especials per a l'execució de conduccions.

S'han considerat els tipus següents:

- Per a tubs (materials per a la unió entre tubs o entre tubs i accessoris)
- Per aïllaments tèrmics (material per a la unió i subjecció, cintes adhesives, etc.)

**CARACTERÍSTIQUES GENERALS:**

El material, la qualitat, els diàmetres, etc., han de ser els adequats per al tub, i no han de fer disminuir les característiques pròpies del conjunt de la instal·lació en cap de les seves aplicacions.

#### **2.- CONDICIONS DE SUBMINISTRAMENT I EMMAGATZEMATGE**

Subministrament: A l'albarà de lliurament han de constar les característiques d'identificació següents:

- Material
- Tipus
- Diàmetres

Emmagatzematge: En llocs protegits contra els impactes, la pluja, les humitats i dels raigs del sol.

#### **3.- UNITAT I CRITERI D'AMIDAMENT**

Unitat composta pel conjunt de peces necessàries per a muntar 1 m de tub.

#### **4.- NORMATIVA DE COMPLIMENT OBLIGATORI**

La mateixa normativa que s'apliqui als tubs, en funció dels fluids que transportin.

## **BFYC- PART PROPORCIONAL D'ELEMENTS DE MUNTATGE PER A TUBS DE COURE**

### **0.- ELEMENTS QUE CONTEMPLA EL PLEC**

BFYC-04PD,BFYC-04PB,BFYC-04PE,BFYC-04PC,BFYC-04PA.

#### **1.- DEFINICIÓ I CONDICIONS DELS ELEMENTS**

Conjunt d'elements especials per a l'execució de conduccions.

S'han considerat els tipus següents:

- Per a tubs (materials per a la unió entre tubs o entre tubs i accessoris)
- Per aïllaments tèrmics (material per a la unió i subjecció, cintes adhesives, etc.)

**CARACTERÍSTIQUES GENERALS:**

El material, la qualitat, els diàmetres, etc., han de ser els adequats per al tub, i no han de fer disminuir les característiques pròpies del conjunt de la instal·lació en cap de les seves aplicacions.

#### **2.- CONDICIONS DE SUBMINISTRAMENT I EMMAGATZEMATGE**

Subministrament: A l'albarà de lliurament han de constar les característiques d'identificació següents:

- Material
- Tipus
- Diàmetres

Emmagatzematge: En llocs protegits contra els impactes, la pluja, les humitats i dels raigs del sol.

#### **3.- UNITAT I CRITERI D'AMIDAMENT**

Unitat composta pel conjunt de peces necessàries per a muntar 1 m de tub.

#### **4.- NORMATIVA DE COMPLIMENT OBLIGATORI**

La mateixa normativa que s'apliqui als tubs, en funció dels fluids que transportin.

## **BG MATERIALS PER A INSTAL·LACIONS ELÈCTRIQUES**

### **BG1 CAIXES I ARMARIS**

#### **BG10- ARMARI METÀL·LIC PER A INSTAL·LACIONS ELÈCTRIQUES**

### **0.- ELEMENTS QUE CONTEMPLA EL PLEC**

BG10-.B4V.

#### 1.- DEFINICIÓ I CONDICIONS DELS ELEMENTS

Armaris metàl·lics per a servei interior o exterior, amb porta.

S'han considerat els tipus de serveis següents:

- Interior
- Exterior

#### CARACTERÍSTIQUES GENERALS:

Ha d'estar format per un cos, una placa de muntatge i una o dues portes.

El cos ha de ser de xapa d'acer plegada i soldada, protegida amb pintura anticorrosiva. Ha de portar tapetes amb junt d'estanquitat per al pas de tubs i orificis per a la seva fixació.

Ha de tenir una textura uniforme i sense defectes.

La porta ha de ser del mateix material que el cos i amb tancament per dos punts.

Les frontisses de la porta han de ser interiors i l'obertura ha de ser superior a 120°.

El cos, la placa de muntatge i la tapa han de portar borns de presa de terra.

Gruix de la xapa d'acer:  $\geq 1$  mm

Si la porta té finestra, aquesta ha de ser de metacrilat transparent.

#### INTERIOR:

La porta ha de tenir un junt d'estanquitat que ha de garantir el grau de protecció.

Grau de protecció per a interior (UNE 20-324):  $\geq$  IP-427

#### EXTERIOR:

La unió entre la porta i el cos s'ha de fer mitjantçant perfils adequats i amb junts d'estanquitat que garanteixin el grau de protecció.

Grau de protecció per a exterior (UNE 20-324):  $\geq$  IP-557

#### 2.- CONDICIONS DE SUBMINISTRAMENT I EMMAGATZEMATGE

Subministrament: En caixes.

Emmagatzematge: En llocs protegits contra els impactes, la pluja, les humitats i dels raigs del sol.

#### 3.- UNITAT I CRITERI D'AMIDAMENT

Unitat d'amidament: la indicada a la descripció de l'element

Criteri d'amidament: quantitat necessària subministrada a l'obra

#### 4.- NORMATIVA DE COMPLIMENT OBLIGATORI

Real Decreto 842/2002 de 2 de agosto, por el que se aprueba el Reglamento Electrotécnico de Baja Tensión. REBT 2002.

## BG MATERIALS PER A INSTAL·LACIONS ELÈCTRIQUES

### BG1 CAIXES I ARMARIS

#### BG12- CAIXA DE DERIVACIÓ QUADRADA

##### 0.- ELEMENTS QUE CONTEMPLA EL PLEC

BG12-0G5I.

#### 1.- DEFINICIÓ I CONDICIONS DELS ELEMENTS

Caixes de derivació.

S'han considerat els materials següents:

- Plàstic
- Fosa d'alumini
- Planxa d'acer
- Plastificat

S'han considerat els graus de protecció següents:

- Normal
- Estanca
- Antihumitat
- Antideflaquant

#### CARACTERÍSTIQUES GENERALS:

La caixa ha d'estar formada per un cos i una tapa. Ha de tenir un aspecte uniforme i sense defectes.

Quan és per a encastar, el cos ha de portar aletes o superfícies d'ancoratge.

Quan és per a muntar superficialment, el cos ha de portar orificis per a la seva fixació.

Grau de protecció (UNE 20-324):

Tipus				
Material	Normal	Estanca	Antihumitat	Antideflaquant
Plàstic	$\geq$ IP-405	$\geq$ IP-535	$\geq$ IP-545	-
Plastificada	$\geq$ IP-517	$\geq$ IP-537	$\geq$ IP-547	-
Planxa d'acer	$\geq$ IP-517	$\geq$ IP-537	$\geq$ IP-547	$\geq$ IP-557
Fosa d'alumini	$\geq$ IP-517	$\geq$ IP-537	$\geq$ IP-547	$\geq$ IP-557

+-----+

**GRAU DE PROTECCIÓ ANTIDEFLAGRANT:**

El cos ha de tenir orificis roscats per al pas de tubs.  
Temperatura d'autoinflamació (T):  $300 \leq T \leq 450^{\circ}\text{C}$   
Grup d'explosió (UNE 20-320): IIB

**GRAU DE PROTECCIÓ NORMAL, ESTANCA O ANTIHUMITAT:**

El cos ha de portar empremtes de ruptura per al pas de tubs.

**GRAU DE PROTECCIÓ ANTIHUMITAT:**

Entre la tapa i el cos hi ha d'haver un junt d'estanquitat.

**PLASTIFICADA:**

El cos i la tapa han de ser d'acer embotit plastificat.

El cos i la tapa han d'estar protegits interiorment i exteriorment contra la corrosió.

La tapa ha de portar sistemes de fixació al cos mitjançant cargols, i aquests han de ser de material anticorrosiu.

**PLÀSTIC:**

La tapa ha de portar un sistema de fixació amb el cos.

Resistència a la flama (UNE-EN 60707): Autoextingible

**PLANXA:**

El cos i la tapa han d'estar protegits interiorment i exteriorment contra la corrosió.

La tapa ha de portar sistemes de fixació al cos mitjançant cargols, i aquests han de ser de material anticorrosiu.

**FOSA D'ALUMINI:**

La tapa ha de portar sistemes de fixació al cos mitjançant cargols, i aquests han de ser de material anticorrosiu.

**2.- CONDICIONS DE SUBMINISTRAMENT I EMMAGATZEMATGE**

Subministrament: En caixes.

Emmagatzematge: En llocs protegits contra els impactes, la pluja, les humitats i dels raigs del sol.

**3.- UNITAT I CRITERI D'AMIDAMENT**

Unitat d'amidament: la indicada a la descripció de l'element

Criteri d'amidament: quantitat necessària subministrada a l'obra

**4.- NORMATIVA DE COMPLIMENT OBLIGATORI**

Real Decreto 842/2002 de 2 de agosto, por el que se aprueba el Reglamento Electrotécnico de Baja Tensión. REBT 2002.

**BG MATERIALS PER A INSTAL·LACIONS ELÈCTRIQUES**

**BG2 TUBS, CANALS, SAFATES I COLUMNES PER A MECANISMES**

**BG23- CANAL AÏLLANT PER A DISTRIBUCIÓ ELÈCTRICA I ADAPTACIÓ DE MECANISMES**

**0.- ELEMENTS QUE CONTEMPLA EL PLEC**

BG23-2IXV.

**1.- DEFINICIÓ I CONDICIONS DELS ELEMENTS**

Canal aïllant per a distribució elèctrica.

S'han considerat els tipus següents:

- Canal aïllant de PVC

- Canal aïllant de material termoplàstic lliure d'halògens

**CARACTERÍSTIQUES GENERALS:**

Presentarà una superfície sense fissures i amb color uniforme. Els extrems acabaran amb un tall perpendicular a l'eix i sense rebaves.

Contingut de silicona, sense silicona  $<0,01\%$

Continuïtat elèctrica: Sense continuïtat elèctrica.

Característiques d'aïllament elèctric: Amb aïllament elèctric. Rigidesa dielèctrica segons EN 60243-1:2013:  $18 \pm 5$  kV/mm d'espessor.

Resistència a la penetració d'objectes sòlids: IP4X

Protecció contra danys mecànics IK08

Retenció de la tapa: Apertura només amb eina.

Fixació de l'adaptador per a preses de corrent amb resistència a l'extracció no inferior a 81 N, segons UNE-EN-50085-2-1

**CANAL AÏLLANT DE PVC:**

Resistència a la propagació de la flama: No propagador de la flama. Reacció al foc segons UNE 201010:2015: Classificació: M1.

Temperatura de servei (T):  $-5^{\circ}\text{C} \leq T \leq +60^{\circ}\text{C}$ , per a adaptació de mecanismes, ús interior.

Temperatura de servei (T):  $-25^{\circ}\text{C} \leq T \leq +60^{\circ}\text{C}$ , per a canals de distribució de cablejat, ús exterior.

Resistència a la corrosió en ambients químics: Resistència definida en norma DIN 8061 i ISO/TR 10358 davant de diferents agents químics segons temperatura i concentració.

**CANAL LLIURE D'HALÒGENS:**

Resistència a la propagació de la flama: No propagador de la flama.

Temperatura de servei (T):  $-25^{\circ}\text{C} \leq T \leq +90^{\circ}\text{C}$

Contingut en halògens, segons UNE-EN 50642: Halogen free.

Contingut de termoplàstic reciclat  $>40\%$  del pes del producte.

**2.- CONDICIONS DE SUBMINISTRAMENT I EMMAGATZEMATGE**

Subministrament: En caixes.

Cada caixa ha de portar de forma indeleble i ben visible les dades següents:

- Marca comercial
- Referència
- Quantitat
- Dimensions
- Codi de fabricació
- Referència a les marques de qualitat

En mòduls d'una llargària de 3 ó 2 m i s'admet una tolerància de  $\pm 10$  mm.

Cada tira ha de portar marcades, de manera indeleble i ben visible, les dades següents:

- Marca comercial
- Referència
- Codi de fabricació
- Referència a les marques de qualitat

Emmagatzematge: En lloc protegit contra els impactes, la pluja, la humitat i els raigs del sol i sense contacte directe amb el terra. El lloc on es col·loquin els materials subministrats ha de permetre un suport adequat del palet de subministrament de manera que no es generin.

### 3.- UNITAT I CRITERI D'AMIDAMENT

Unitat de mesura: la indicada a la descripció de l'element.

Criteri de mesura: quantitat necessària subministrada a l'obra.

### 4.- NORMATIVA DE COMPLIMENT OBLIGATORI

Real Decreto 842/2002 de 2 de agosto, por el que se aprueba el Reglamento Electrotécnico de Baja Tensión. REBT 2002. Directiva 2014/35/UE del Parlamento Europeo y del Consejo, de 26 de febrero de 2014, sobre la armonización de las legislaciones de los Estados miembros en materia de comercialización de material eléctrico destinado a utilizarse con determinados límites de tensión.

UNE-EN 61537:2007 Conducción de cables. Sistemas de bandejas y de bandejas de escalera.(IEC 61537:2006).

Real Decreto 346/2011, de 11 de marzo, por el que se aprueba el Reglamento regulador de las infraestructuras comunes de telecomunicaciones para el acceso a los servicios de telecomunicación en el interior de las edificaciones.

UNE-EN 50085-1:2006 Sistemas de canales para cables y sistemas de conductos cerrados de sección no circular para instalaciones eléctricas. Parte 1: Requisitos generales.

## **BG MATERIALS PER A INSTAL·LACIONS ELÈCTRIQUES**

### **BG2 TUBS, CANALS, SAFATES I COLUMNES PER A MECANISMES**

#### **BG2J- SAFATA METÀL·LICA PER A INSTAL·LACIONS ELÈCTRIQUES**

##### 0.- ELEMENTS QUE CONTEMPLA EL PLEC

BG2J-0BC6,BG2J-0BB4.

##### 1.- DEFINICIÓ I CONDICIONS DELS ELEMENTS

Safates metàl·liques.

S'han considerat els tipus següents:

- Xapa d'acer, cega o perforada
- Reixa d'acer

S'ha de considerar els tipus de safata de planxa d'acer següents:

- Llisa
- Perforada

##### CARACTERÍSTIQUES GENERALS:

Ha de tenir una superfície sense fissures. Els extrems han d'acabar amb un tall perpendicular a l'eix i sense rebaves.

Les unions s'han de fer mitjançant peces auxiliars.

Ha de suportar bé els ambients humits, salinosos i químicament agressius.

Potència de servei:  $\leq 16$  kW

Ha de complir amb les especificacions marcades per la norma UNE-EN 61537.

##### XAPA D'ACER GALVANITZAT:

Safata de xapa, amb les vores conformades per a permetre el tancament a pressió de la coberta.

##### REIXA D'ACER:

Safata obtinguda a partir del doblegament d'una graella.

##### 2.- CONDICIONS DE SUBMINISTRAMENT I EMMAGATZEMATGE

###### CONDICIONS GENERALS:

Subministrament: En caixes.

Emmagatzematge: A cobert i protegides contra la pluja i les humitats.

###### REIXA:

En mòduls de llargària 3 m, s'admet una tolerància de  $\pm 10$  mm.

###### PLANXA:

En mòduls de llargària 3 m, s'admet una tolerància de  $\pm 10$  mm.

Inclou accessoris per a l'anul·lació d'obertures innecessàries.

Cada safata ha de portar marcades, a distàncies  $< 1$  m, de forma indeleble i ben visible les dades següents:

Cada component del sistema s'ha de marcar de manera duradora i legible amb les següents dades:

-Nom del fabricant, o de la marca comercial

-Marca d'identificació del producte concret

### 3.- UNITAT I CRITERI D'AMIDAMENT

Unitat d'amidament: la indicada a la descripció de l'element

Criteri d'amidament: quantitat necessària subministrada a l'obra

### 4.- NORMATIVA DE COMPLIMENT OBLIGATORI

Real Decreto 842/2002 de 2 de agosto, por el que se aprueba el Reglamento Electrotécnico de Baja Tensión. REBT 2002.

UNE-EN 61537:2002 Sistemas de bandejas y de bandejas de escalera para la conducción de cables.

## **BG MATERIALS PER A INSTAL·LACIONS ELÈCTRIQUES**

### **BG2 TUBS, CANALS, SAFATES I COLUMNES PER A MECANISMES**

#### **BG2P- TUB RÍGID PER A PROTECCIÓ DE CONDUCTORS ELÈCTRICS DE MATERIAL PLÀSTIC**

##### 0.- ELEMENTS QUE CONTEMPLA EL PLEC

BG2P-1KUI.

##### 1.- DEFINICIÓ I CONDICIONS DELS ELEMENTS

Tub rígid no metàl·lic de fins a 160 mm de diàmetre nominal.

##### CARACTERÍSTIQUES GENERALS:

S'ha de poder corbar en calent, sense reducció notable de la seva secció.

Han d'estar dissenyats i construïts de manera que les seves característiques en ús normal siguin segures i sense perill per a l'usuari i el seu entorn.

Ha de suportar bé els ambients corrossius i els contactes amb greixos i olis.

L'interior dels tubs ha d'estar exempt de rebaves i altres defectes que pugin fer malbé els conductors o ferir a instal·ladors o usuaris.

El diàmetre nominal ha de ser el de l'exterior del tub i s'ha d'expressar en mil·límetres.

El diàmetre interior mínim l'ha de declarar el fabricant.

Les dimensions han de complir la norma EN-60423.

##### 2.- CONDICIONS DE SUBMINISTRAMENT I EMMAGATZEMATGE

Subministrament: En feixos de tubs de llargària  $\geq 3$  m.

Emmagatzematge: En llocs protegits dels impactes i dels raigs solars.

Han de situar-se en posició horitzontal. L'alçària d'emmagatzematge no ha de sobrepassar els 1,5 m.

##### 3.- UNITAT I CRITERI D'AMIDAMENT

Unitat d'amidament: la indicada a la descripció de l'element

Criteri d'amidament: quantitat necessària subministrada a l'obra

##### 4.- NORMATIVA DE COMPLIMENT OBLIGATORI

Real Decreto 842/2002 de 2 de agosto, por el que se aprueba el Reglamento Electrotécnico de Baja Tensión. REBT 2002.

UNE-EN 50086-1:1995 Sistemas de tubos para la conducción de cables. Parte 1: Requisitos generales.

UNE-EN 60423:1996 Tubos de protección de conductores. Diámetros exteriores de los tubos para instalaciones eléctricas y roscas para tubos y accesorios.

##### 5.- CONDICIONS DE CONTROL DE RECEPCIÓ

##### CONDICIONS DE MARCATGE I CONTROL DE LA DOCUMENTACIÓ:

Han d'estar marcats amb:

- Nom del fabricant

- Marca d'identificació dels productes

- El marcatge ha de ser llegible

- Han d'incloure les instruccions de muntatge corresponents

##### OPERACIONS DE CONTROL:

Les tasques de control de qualitat de Canalitzacions i Accessoris, són les següents:

- Sol·licitar del fabricant els certificats dels materials emprats i verificar l'adequació als requisits del projecte.

- Control de la documentació tècnica subministrada

- Control d'identificació dels materials i lloc d'emplaçament (alçada, distàncies, capacitat)

- Realització i emissió d'informes amb resultats dels assaigs

- Assaigs: - Propagació de la flama segons norma R.E.B.T / UNE-EN 50085-1 / UNE-EN 50086-1 - Instal·lació i posada a l'obra segons norma R.E.B.T / UNE 20.460 - Verificació de l'aspecte superficial segons norma projecte/ UNE-EN ISO 1461

##### CRITERIS DE PRESA DE MOSTRES:

Es realitzaran els assaigs a la recepció dels materials, verificant tot el traçat de la instal·lació de safates i aleatòriament un tub de cada mida instal·lat a obra ja sigui rígid, flexible o soterrat.

##### INTERPRETACIÓ DE RESULTATS I ACTUACIONS EN CAS D'INCOMPLIMENT:

Segons criteri de la DF, podrà ser acceptat o rebutjat tot o part del material de la partida.

## **BG MATERIALS PER A INSTAL·LACIONS ELÈCTRIQUES**

### **BG2 TUBS, CANALS, SAFATES I COLUMNES PER A MECANISMES**

#### **BG2Q- TUB FLEXIBLE PER A PROTECCIÓ DE CONDUCTORS ELÈCTRICS DE MATERIAL PLÀSTIC**

0.- ELEMENTS QUE CONTEMPLA EL PLEC

BG2Q-1KT3,BG2Q-1KT4,BG2Q-1KT5,BG2Q-1KTF.

##### **1.- DEFINICIÓ I CONDICIONS DELS ELEMENTS**

Tub flexible no metàl·lic de fins a 250 mm de diàmetre nominal.

Es consideraran els següents tipus de tubs:

- Tubs de PVC corrugats
- Tubs de PVC folrats, de dues capes, semillisa l'exterior i corrugada la interior
- Tubs de material lliure d'halògens
- Tubs de polipropilè
- Tubs de polietilè de dues capes, corrugada l'exterior i llisa la interior

##### **CARACTERÍSTIQUES GENERALS:**

Han d'estar dissenyats i construïts de manera que les seves característiques en ús normal siguin segures i sense perill per a l'usuari i el seu entorn.

L'interior dels tubs ha d'estar exempt de rebaves i altres defectes que pugin fer malbé els conductors o ferir a instal·ladors o usuaris.

El diàmetre nominal ha de ser el de l'exterior del tub i s'ha d'expressar en mil·límetres.

El diàmetre interior mínim l'ha de declarar el fabricant.

Les dimensions han de complir la norma EN-60423.

##### **2.- CONDICIONS DE SUBMINISTRAMENT I EMMAGATZEMATGE**

Subministrament: En rotlles.

Emmagatzematge: En llocs protegits contra els impactes i contra la pluja.

##### **3.- UNITAT I CRITERI D'AMIDAMENT**

Unitat d'amidament: la indicada a la descripció de l'element

Criteri d'amidament: quantitat necessària subministrada a l'obra

##### **4.- NORMATIVA DE COMPLIMENT OBLIGATORI**

Real Decreto 842/2002 de 2 de agosto, por el que se aprueba el Reglamento Electrotécnico de Baja Tensión. REBT 2002.

UNE-EN 50086-1:1995 Sistemas de tubos para la conducción de cables. Parte 1: Requisitos generales.

UNE-EN 60423:1996 Tubos de protección de conductores. Diámetros exteriores de los tubos para instalaciones eléctricas y roscas para tubos y accesorios.

##### **5.- CONDICIONS DE CONTROL DE RECEPCIÓ**

##### **CONDICIONS DE MARCATGE I CONTROL DE LA DOCUMENTACIÓ:**

Han d'estar marcats amb:

- Nom del fabricant
- Marca d'identificació dels productes
- El marcatge ha de ser llegible
- Han d'incloure les instruccions de muntatge corresponents

##### **OPERACIONS DE CONTROL EN CANALITZACIONS I ACCESSORIS:**

Les tasques de control de qualitat de Canalitzacions i Accessoris, són les següents:

- Sol·licitar del fabricant els certificats dels materials emprats i verificar l'adequació als requisits del projecte.
- Control de la documentació tècnica subministrada
- Control d'identificació dels materials i lloc d'emplaçament (alçada, distàncies, capacitat)
- Realització i emissió d'informes amb resultats dels assaigs
- Assaigs: - Propagació de la flama segons norma R.E.B.T / UNE-EN 50085-1 / UNE-EN 50086-1 - Instal·lació i posada a l'obra segons norma R.E.B.T / UNE 20.460 - Verificació de l'aspecte superficial segons norma projecte/ UNE-EN ISO 1461

##### **CRITERIS DE PRESA DE MOSTRES EN CANALITZACIONS I ACCESSORIS:**

Es realitzaran els assaigs a la recepció dels materials, verificant tot el traçat de la instal·lació de safates i aleatòriament un tub de cada mida instal·lat a obra ja sigui rígid, flexible o soterrat.

##### **INTERPRETACIÓ DE RESULTATS I ACTUACIONS EN CAS D'INCOMPLIMENT EN CANALITZACIONS I ACCESSORIS:**

Segons criteri de la DF, podrà ser acceptat o rebutjat tot o part del material de la partida.

##### **OPERACIONS DE CONTROL EN TUBS DE PVC PER A CANALITZACIONS DE SERVEIS:**

Les tasques de control a realitzar són les següents:

- En cada subministrament: - Inspecció visual de l'aspecte general dels tubs i elements d'unió. - Comprovació de les dades de subministrament exigides (marques, albarà o etiquetes). - Recepció del certificat de qualitat del fabricant, d'acord a les condicions del plec. - Comprovació dimensional (3 mostres).
- Per a cada tub de les mateixes característiques, es realitzaran els següents assaigs (UNE EN 50086-1): - Resistència a compressió - Impacte - Assaig de corbat - Resistència a la propagació de la flama - Resistència al calor - Grau de protecció - Resistència a l'atac químic

En cas que el material disposi de la Marca AENOR, o una altra legalment reconeguda a un país de l'UE, s'ha de poder prescindir dels assaigs de control de recepció. La DF ha de sol·licitar, en aquest cas, els resultats dels assaigs corresponents al subministrament rebut, segons control de producció establert a la marca de qualitat del producte.

##### **CRITERIS DE PRESA DE MOSTRES EN TUBS DE PVC PER A CANALITZACIONS DE SERVEIS:**

Es seguiran les instruccions de la DF i els criteris indicats a les normes UNE EN 50086-1 i UNE EN 50086-2-4, juntament a les normes de procediment de cada assaig concret.

## INTERPRETACIÓ DE RESULTATS I ACTUACIONS EN CAS D'INCOMPLIMENT EN TUBS DE PVC PER A CANALITZACIONS DE SERVEIS:

No s'acceptaran materials que no arribin a l'obra correctament referenciats i acompanyats del corresponent certificat de qualitat del fabricant.

Es rebutjaran els subministres que no superin les condicions de la inspecció visual o les comprovacions geomètriques.

Es compliran les condicions dels assaigs d'identificació segons la norma UNE EN 50086-1 i UNE EN 50086-2-4.

## BG MATERIALS PER A INSTAL·LACIONS ELÈCTRIQUES

### BG33- CABLE DE COURE DE 0,6/1 KV

#### 0.- ELEMENTS QUE CONTEMPLA EL PLEC

BG33-G2SL,BG33-G2VV,BG33-G303,BG33-G2ZF.

#### 1.- DEFINICIÓ I CONDICIONS DELS ELEMENTS

Cable elèctric destinat a sistemes de distribució en tensió baixa i instal·lacions en general, per a serveis fixes, amb conductor de coure i de tensió assignada 0,6/1kV.

S'han considerat els tipus de cables següents:

- Cables unipolars o multipolars de designació RV, aïllament amb polietilè reticulat i coberta de policlorur de vinil, sense armadura ni pantalla i amb conductor de coure, construcció segons norma UNE 21123-2, amb una classificació de resistència al foc Eca segons UNE-EN 50575

- Cables unipolars o multipolars de designació RV-K, aïllament amb polietilè reticulat i coberta de policlorur de vinil, sense armadura ni pantalla i amb conductor de coure flexible, construcció segons norma UNE 21123-2, amb una classificació de resistència al foc Eca segons UNE-EN 50575

- Cables multipolars de designació RVFV-K, aïllament amb polietilè reticulat i coberta de policlorur de vinil, armadura amb fleix d'acer i amb conductor de coure flexible, construcció segons norma UNE 21123-2, amb una classificació de resistència al foc Eca segons UNE-EN 50575

- Cables unipolars o multipolars de designació RZ1-K (AS), aïllament amb polietilè reticulat i coberta de poliolefina, sense armadura ni pantalla i amb conductor de coure flexible, construcció segons norma UNE 21123-4, amb una classificació de resistència al foc Cca-s1b,d1,a1 segons UNE-EN 50575

- Cables unipolars o multipolars de designació RZ1-K (AS+), amb resistència intrínseca al foc, aïllament amb polietilè reticulat i coberta de poliolefina, sense armadura ni pantalla i amb conductor de coure flexible, construcció segons norma UNE 211025, amb una classificació de resistència al foc Cca-s1b,d1,a1 segons UNE-EN 50575

- Cables unipolars o multipolars de designació SZ1-K (AS+), amb resistència intrínseca al foc, aïllament amb compost de silicona i coberta de poliolefina, sense armadura ni pantalla i amb conductor de coure flexible, construcció segons norma UNE 211025, amb una classificació de resistència al foc Cca-s1b,d1,a1 segons UNE-EN 50575

- Cables multipolars de designació RZ, coberta aïllant de polietilè reticulat i amb conductors de coure cablejats en feix, construcció segons norma UNE 21030-2, amb una classificació de resistència al foc Fca segons UNE-EN 50575

- Cables unipolars de designació ZZ-F, amb una classificació de resistència al foc Eca segons UNE-EN 50575

#### CARACTERÍSTIQUES GENERALS:

En el cas de que el material s'utilitzi en obra pública, l'acord de Govern de la Generalitat de Catalunya de 9 de juny de 1998, exigeix que els materials siguin de qualitat certificada o puguin acreditar un nivell de qualitat equivalent, segons les normes aplicables als estats membres de la Unió Europea o de l'Associació Europea de Lliure Canvi.

També en aquest cas, es procurarà que els esmentats materials disposin de l'etiqueta ecològica europea, regulada en el Reglament (CE) nº 66/2010 o bé altres distintius de la Comunitat Europea.

Destinats a incorporar-se de forma permanent en obres de construcció han de complir el Reglament de productes per a la construcció (UE) nº 305/2011 i el seu Reglament Delegat (UE) 2016/364 sobre la classificació de les propietats de reacció al foc.

La coberta no ha de tenir variacions en el gruix ni d'altres defectes visibles a la seva superfície. Ha de ser resistent a l'abrasió.

Ha de quedar ajustada i s'ha de poder separar fàcilment sense produir danys a l'aïllament.

La forma exterior dels cables multipolars (reunits sota una coberta única) ha de ser raonablement cilíndrica.

L'aïllament no ha de tenir variacions del gruix ni d'altres defectes visibles a la seva superfície.

Ha de quedar ajustat i s'ha de poder separar fàcilment sense produir danys al conductor.

La designació dels cables ha de complir les especificacions de la norma UNE 20434.

La classificació de reacció al foc s'expressarà d'acord amb el Reglament Delegat (UE) 2016/364 i la UNE-EN 13501-6 amb un codi de quatre dígits segons el següent format:

Classe de reacció al foc:

- Dígit 1, prestacions de propagació del foc i emissió de calor: Aca, B1ca, B2ca, Cca, Dca, Eca i Fca (classes enumerades de més a menys prestacions)

Classes addicionals (només per a les classes B1ca, B2ca, Cca i Dca):

- Dígit 2, prestacions d'emissió de fums: s1a, s1b, s1, s2 i s3 (de més a menys prestacions)

- Dígit 3, prestacions de caiguda de gotes/partícules inflamades: d0, d1 i d2 (de més a menys prestacions)

- Dígit 4, prestacions d'acidesa: a1, a2 i a3 (de més a menys prestacions)

Les característiques físiques i mecàniques del conductor han de complir la norma UNE-EN 60228.

Els colors utilitzats per a l'aïllament han de complir la norma UNE 21089-1:

- Cables unipolars: - Com a conductor de fase: Marró, negre o gris - Com a conductor neutre: Blau - Com a conductor de terra: Llistat de groc i verd

- Cables bipolars: Blau i marró
- Cables tripolars: - Cables amb conductor de terra: Fase: Marró, Neutre: Blau, Terra: Llistat de groc i verd - Cables sense conductor de terra: Fase: Negre, marró i gris
- Cables tetrapolars: - Cables amb conductor de terra: Fase: Marró, negre i gris, Terra: Llistat de groc i verd - Cables sense conductor de terra: Fase: Marró, negre i gris, Neutre: Blau
- Cables pentapolars: Fase: Marró, negre i gris, Neutre: Blau, Terra: Llistat de groc i verd

Les característiques següents han de complir amb els valors declarats pel fabricant, assajades segons la norma corresponent, dins del límit de tolerància indicat, en el seu cas:

- Característiques essencials: - Reacció al foc: - Classe Aca (UNE-EN ISO 1716) - Classe B1ca, B2ca, Cca i Dca (UNE-EN 50399, UNE-EN 60332-1-2, UNE-EN 61034-2, UNE-EN 60754-2) - Classe Eca (UNE-EN 60332-1-2)
- Classe Fca (comportament no determinat) - Emissió de substàncies perilloses (verificació i declaració segons disposicions nacionals en el lloc d'utilització)

Gruix de l'aïllant del conductor (UNE-HD-603-1):

Secció (mm <sup>2</sup> )	25	50	95	150	240
Gruix (mm)	0,9	1,0	1,1	1,4	1,7

Gruix de la coberta: Ha de complir les especificacions de la norma UNE-HD 603-1

Temperatura de l'aïllament en servei normal: <= 90°C

Temperatura de l'aïllament en curtcircuit (5 s màx): <= 250°C

Tensió màxima admissible (c.a.):

- Entre conductors aïllats: <= 1 kV

- Entre conductors aïllats i terra: <= 0,6 kV

Toleràncies:

- Gruix de l'aïllament (UNE-HD 603-1): >= valor especificat - (0,1 mm + 10% del valor especificat)

**CABLES DE DESIGNACIÓ RV, RV-K i RVFV-K:**

Característiques de reacció al foc:

- Propagació de la flama (UNE-EN 60332-1-2): No propagador de la flama

El conductor ha de complir les següents prescripcions segons la norma UNE-EN 60228:

- Cable RV: prescripcions de la classe 1 o 2

- Cable RV-K i RVFV-K: prescripcions de la classe 5

L'aïllament ha de ser de polietilè reticulat (XLPE) tipus DIX-3 segons UNE HD-603-1.

La coberta ha de ser de policlorur de vinil (PVC) del tipus DMV-18 segons UNE HD-603-1.

**CABLES DE DESIGNACIÓ RZ1-K (AS):**

Característiques de reacció al foc:

- Material lliure d'halògens segons UNE-EN 60754-1

- Propagació de la flama (UNE-EN 60332-1-2): No propagador de la flama

- Propagació de l'incendi (UNE-EN 60332-3-24): No propagador de l'incendi

- Emissió de fums opacs (UNE-EN 61034-2): Baixa emissió de fums opacs

- Emissió de fums corrosius (UNE-EN 60754-2): Baixa emissió de fums corrosius

El conductor ha de complir les prescripcions de la classe 5 segons la norma UNE-EN 60228:

L'aïllament ha de ser de polietilè reticulat (XLPE) tipus DIX-3 segons UNE HD-603-1.

La coberta ha de ser de poliolefina, del tipus DMZ-E segons la norma UNE 21123-4.

**CABLES DE DESIGNACIÓ RZ1-K (AS+) i SZ1-K (AS+):**

Característiques de reacció al foc:

Material lliure d'halògens segons UNE-EN 60754-1

Propagació de la flama (UNE-EN 60332-1-2): No propagador de la flama

Propagació de l'incendi (UNE-EN 60332-3-24): No propagador de l'incendi

Emissió de fums opacs (UNE-EN 61034-2): Baixa emissió de fums opacs

Emissió de fums corrosius (UNE-EN 60754-2): Baixa emissió de fums corrosius

El conductor ha de complir les prescripcions de la classe 5 segons la norma UNE-EN 60228:

L'aïllament ha de complir el següent

- Cable RZ1-K (AS+): ha de ser de polietilè reticulat i ha de correspondre al tipus DIX-3 segons la norma UNE HD-603-1, amb cinta addicional de mica

- Cable SZ1-K (AS+): ha de ser de compost de silicona i ha de correspondre al tipus EI2 segons la norma UNE-EN 50363-1

La coberta ha de ser de poliolefina, del tipus DMZ-E segons la norma UNE 21123-4.

**CABLES DE DESIGNACIÓ RZ:**

El conductor ha de complir les prescripcions de la classe 2 segons la norma UNE-EN 60228:

**CABLES DE DESIGNACIÓ ZZ-F:**

Característiques de reacció al foc:

- Material lliure d'halògens segons UNE-EN 60754-1

- Propagació de la flama (UNE-EN 60332-1-2): No propagador de la flama

- Propagació de l'incendi (UNE-EN 60332-3-24): No propagador de l'incendi

- Emissió de fums opacs (UNE-EN 61034-2): Baixa emissió de fums opacs

- Emissió de fums corrosius (UNE-EN 60754-2): Baixa emissió de fums corrosius

El conductor ha de complir les prescripcions de la classe 5 segons la norma UNE-EN 60228:

L'aïllament ha de ser de goma i ha de correspondre al tipus EI6 segons la norma UNE-EN 50363-1

La coberta ha de ser de material lliure d'halògens, del tipus EM5 segons la norma UNE-EN 50363-2-2 o del tipus EM8 segons UNE-EN 50363-6.

**2.- CONDICIONS DE SUBMINISTRAMENT I EMMAGATZEMATGE**

Subministrament: En bobines.

Emmagatzematge: En llocs protegits de la pluja i la humitat.

**3.- UNITAT I CRITERI D'AMIDAMENT**

Unitat d'amidament: la indicada a la descripció de l'element

Criteri d'amidament: quantitat necessària subministrada a l'obra

**4.- NORMATIVA DE COMPLIMENT OBLIGATORI**

#### NORMATIVA GENERAL:

Real Decreto 842/2002 de 2 de agosto, por el que se aprueba el Reglamento Electrotécnico de Baja Tensión. REBT 2002.

UNE-EN 50575:2015 Cables de energía, control y comunicación. Cables para aplicaciones generales en construcciones sujetos a requisitos de reacción al fuego.

UNE-EN 50575:2015/A1:2016 Cables de energía, control y comunicación. Cables para aplicaciones generales en construcciones sujetos a requisitos de reacción al fuego.

UNE-HD 603-1:2007 Cables de distribución de tensión asignada 0,6/1 kV. Parte 1: Requisitos generales.

Reglamento Delegado (UE) 2016/364 de la Comisión, de 1 de julio de 2015, relativo a la clasificación de las propiedades de reacción al fuego de los productos de construcción de conformidad con el Reglamento (UE) nº 305/2011 del Parlamento Europeo y del Consejo.

UNE 20434:1999 Sistema de designación de los cables.

UNE-EN 13501-6:2015 Clasificación en función del comportamiento frente al fuego de los productos de construcción y elementos para la edificación. Parte 6: Clasificación a partir de datos obtenidos en ensayos de reacción al fuego de cables eléctricos.

\* UNE 21089-1:2002 Identificación de los conductores aislados de los cables.

\* UNE-EN 60228:2005 Conductores de cables aislados.

CABLES DE DESIGNACIÓ RV, RV-K i RVFV-K:

UNE 21123-2:2017 Cables eléctricos de utilización industrial de tensión asignada 0,6/1 kV. Parte 2: Cables con aislamiento de polietileno reticulado y cubierta de policloruro de vinilo.

CABLES DE DESIGNACIÓ RZ1-K (AS):

UNE 21123-4:2017 Cables eléctricos de utilización industrial de tensión asignada 0,6/1 kV. Parte 4: Cables con aislamiento de polietileno reticulado y cubierta de poliolefina.

CABLES DE DESIGNACIÓ RZ1-K (AS+) i SZ1-K (AS+):

UNE 211025:2017 Cables con resistencia intrínseca al fuego destinados a circuitos de seguridad.

CABLES DE DESIGNACIÓ RZ:

UNE 21030-2:2003 Conductores aislados, cableados en haz, de tensión asignada 0,6/1 kV, para líneas de distribución, acometidas y usos análogos. Parte 2: Conductores de cobre.

#### 5.- CONDICIONS DE CONTROL DE RECEPCIÓ

##### CONDICIONS DE MARCATGE I CONTROL DE LA DOCUMENTACIÓ:

El subministrador ha de posar a disposició de la DF en el cas que aquesta ho sol·liciti, la documentació següent, que acredita el marcatge CE, segons el sistema d'avaluació de conformitat aplicable, d'acord amb el que disposa l'apartat 7.2.1 del CTE:

- Productes per a usos subjectes a reglamentacions sobre reacció al foc amb nivell o classe Aca, B1ca, B2ca, Cca: - Sistema 1+: Declaració de Prestacions

- Productes per a usos subjectes a reglamentacions sobre reacció al foc amb nivell o classe Dca, Eca: - Sistema 3: Declaració de prestacions

- Productes per a usos subjectes a reglamentacions sobre reacció al foc amb nivell o classe Fca: - Sistema 4: Declaració de prestacions

- Productes per a usos subjectes a reglamentacions sobre substàncies perilloses: - Sistema 3: Declaració de prestacions

El cable ha d'anar marcat amb les dades següents:

- Identificació consistent en la marca del nom del fabricant o marca comercial

- Descripció del producte o codi de designació

- Classe de reacció al foc

El marcatge s'ha de fer sobre el cable, l'embalatge o l'etiqueta o en una combinació dels anteriors.

El marcatge sobre la coberta o aïllament del cable ha de ser continu. La distància entre el final del marcatge i el principi del següent no ha de superar els 1100 mm.

El símbol de marcatge CE estarà fixat de manera visible, llegible i indeleble en una etiqueta fixada sobre l'embalatge dels cables.

El marcat i etiquetatge CE ha d'incloure la informació següent:

- Símbol del marcatge CE

- Els dos últims dígits de l'any en què es va fixar el marcat per primera vegada

- Nom i direcció registrada del fabricant o marca identificativa

- Codi únic d'identificació del producte tipus

- Número de referència de la declaració de prestacions

- Nivell o classe de prestacions declarat

- Data de l'especificació tècnica harmonitzada aplicable

- Número d'identificació de l'organisme notificat

- Ús previst, segons s'especifica a la norma harmonitzada aplicable

##### OPERACIONS DE CONTROL:

Les tasques de control a realitzar són les següents:

- Sol·licitar del fabricant els certificats i homologacions dels conductors i protocols de proves.

- Control de la documentació tècnica subministrada.

- Verificar l'adequació dels conductors als requisits dels projecte

- Control final d'identificació

- Realització i emissió d'informe amb resultats dels assaigs realitzats d'acord al que s'especifica en la taula d'assaigs i de quantificació dels mateixos.

- Assaigs:

A la relació següent s'especificuen els controls a efectuar a la recepció de conductors de coure o alumini i les normes aplicables en cada cas: - Rigidesa dielèctrica (REBT) - Resistència d'aïllament (REBT) - Resistència elèctrica dels conductors (UNE 20003 / UNE 21022/1M) - Control dimensional (Documentació del fabricant) - Extinció de flama (UNE-EN 50266) - Densitat de fums UNE-EN 50268 / UNE 21123) - Despreniment d'halogens (UNE-EN 50267-2-1 / UNE 21123 / UNE 2110022)

A la següent taula s'especifica el nombre de controls a efectuar. Els assaigs especificats (\*) seran exigibles segons criteri de la DF quan les exigències del lloc ho determini i les característiques dels conductors corresponguin a l'assaig especificat. - Rigidesa dielèctrica: 100% (exigit al fabricant) - Resistència d'aïllament: 100% (exigit al fabricant) - Resistència elèctrica: 100% (exigit al fabricant) - Extinció de flama: 1 assaig per tipus (\*) (exigit al fabricant) i 1 assaig per

tipus (\*) (exigit a recepció) - Densitat de fums: 1 assaig per tipus (\*) (exigit al fabricant) i 1 assaig per tipus (\*) (exigit a recepció) - Despreniment d'halògens: 1 assaig per tipus (\*) (exigit al fabricant) i 1 assaig per tipus (\*) (exigit a recepció)  
Per tipus s'entén aquells conductors amb característiques iguals.

Els assaigs exigits a recepció podran ésser els realitzats pel fabricant sempre que hi hagi una supervisió per part de la DF o empresa especialitzada.

#### CRITERIS DE PRESA DE MOSTRES:

Per a la realització dels assaigs, s'escollirà aleatòriament una bovina del lot d'entrega, a excepció dels assaigs de rutina que es realitzaran a totes les bobines.

#### INTERPRETACIÓ DE RESULTATS I ACTUACIONS EN CAS D'INCOMPLIMENT:

Es realitzarà un control extensiu de la partida objecte de control, i segons criteri de la DF, podrà ésser acceptada o rebutjada tota o part del material que la compona.

## BG MATERIALS PER A INSTAL·LACIONS ELÈCTRIQUES

### BG6 MECANISMES

#### BG64- CAIXA PER A MECANISMES

##### 0.- ELEMENTS QUE CONTEMPLA EL PLEC

BG64-07EK.

##### 1.- DEFINICIÓ I CONDICIONS DELS ELEMENTS

Caixa de mecanismes, amb capacitat per a un, dos, tres o quatre elements.

##### CARACTERÍSTIQUES GENERALS:

Ha de servir per a la instal·lació de mecanismes elèctrics de maniobra, protecció o presa de corrent.

Ha d'estar formada per material plàstic, ha de tenir ranures assenyalades, fàcils de trencar per a permetre la introducció de tubs per als conductors.

Han de ser de dimensions modulars, aptes per a ser encastades i preparades per a fixar amb seguretat els mecanismes i les plaques per mitjà de cargols, ganxos desplaçables o a pressió. Han de portar estries a l'interior per a facilitar l'ancoratge dels ganxos.

Dimensions de les caixes:

Capacitat	Dimensions (mm)
1 element	73x88x43
2 elements	109x88x43
3 elements	145x88x43

Toleràncies:

- Dimensions:  $\pm 1$  mm

##### 2.- CONDICIONS DE SUBMINISTRAMENT I EMMAGATZEMATGE

Subministrament: En caixes.

Emmagatzematge: En el mateix embalatge i protegides d'impactes.

##### 3.- UNITAT I CRITERI D'AMIDAMENT

Unitat d'amidament: la indicada a la descripció de l'element

Criteri d'amidament: quantitat necessària subministrada a l'obra

##### 4.- NORMATIVA DE COMPLIMENT OBLIGATORI

Real Decreto 842/2002 de 2 de agosto, por el que se aprueba el Reglamento Electrotécnico de Baja Tensión. REBT 2002.

##### 5.- CONDICIONS DE CONTROL DE RECEPCIÓ

##### OPERACIONS DE CONTROL:

Les tasques de control a realitzar són les següents:

- Sol·licitar del fabricant els certificats dels mecanismes emprats, contrastar la documentació amb els materials rebuts i verificar l'adequació als requisits exigits.

- Control de la documentació tècnica subministrada.

- Verificar que la Intensitat Nominal s'adequa a l'intensitat del circuit.

- Realització i emissió d'informes amb resultats de controls i proves realitzats.

##### CRITERIS DE PRESA DE MOSTRES:

Es comprovarà per mostreig la quantitat que determini la DF per cada tipus de mecanisme.

##### INTERPRETACIÓ DE RESULTATS I ACTUACIONS EN CAS D'INCOMPLIMENT:

No s'acceptaran els mecanismes que les seves característiques elèctriques no siguin les adequades.

Quan les discrepàncies siguin d'un altre tipus, segons criteri de la DF podrà ésser acceptat o rebutjat tot o part del material.

## **BG MATERIALS PER A INSTAL·LACIONS ELÈCTRIQUES**

### **BG6 MECANISMES**

#### **BG69- INTERRUPTORS I COMMUTADORS**

##### **0.- ELEMENTS QUE CONTEMPLA EL PLEC**

BG69-1NGZ.

##### **1.- DEFINICIÓ I CONDICIONS DELS ELEMENTS**

Interruptors i commutadors per a encastar o muntar superficialment.

**CARACTERÍSTIQUES GENERALS:**

Ha d'incorporar accessoris embellidors.

Ha d'estar constituït per una base amb borns de connexió, mecanisme d'interrupció, de commutació o de commutació de creuament, dispositius de fixació a la caixa i accessoris embellidors d'acabat.

Ha de tenir contactes d'alt poder de ruptura. Aquest ha de ser l'indicat a l'UNE 20-353.

Ha de tenir un aspecte uniforme i sense defectes.

El comandament d'accionament ha de ser manual. La base i la placa d'acabat han de ser aïllants.

La placa d'acabat ha de portar un dispositiu de fixació a la base.

Les parts subjectes a tensió no han de ser accessibles.

Ha d'estar protegit contra la penetració de cossos sòlids, pols, aigua i de l'humitat.

Han de ser resistents a la calor, al foc i a formar camins conductors.

Han de funcionar correctament a temperatura ambient.

Han d'estar dissenyats de manera que en l'ús normal han de funcionar de forma segura i no han de suposar perill per a les persones i el seu entorn.

Ha de complir les condicions requerides per la DF.

Tensió nominal: 230 V

Aïllament (UNE 20-353): Ha de complir

Resistència mecànica (UNE 20-353): Ha de complir

Resistència al foc (UNE 20-353): Ha de complir

##### **2.- CONDICIONS DE SUBMINISTRAMENT I EMMAGATZEMATGE**

Subministrament: En caixes.

Emmagatzematge: En llocs protegits contra els impactes, la pluja, les humitats i dels raigs del sol.

##### **3.- UNITAT I CRITERI D'AMIDAMENT**

Unitat d'amidament: la indicada a la descripció de l'element

Criteri d'amidament: quantitat necessària subministrada a l'obra

##### **4.- NORMATIVA DE COMPLIMENT OBLIGATORI**

Real Decreto 842/2002 de 2 de agosto, por el que se aprueba el Reglamento Electrotécnico de Baja Tensión. REBT 2002.

UNE-EN 60947-3:2000 Aparamenta de baja tensión. Parte 3: Interruptores, seccionadores, interruptores-seccionadores y combinados fusibles.

UNE-EN 60669-1:1996 Interruptores para instalaciones eléctricas fijas, domésticas y análogas. Parte 1: Prescripciones generales.

UNE 20315:1994 Bases de toma de corriente y clavijas para usos domésticos y análogos.

##### **5.- CONDICIONS DE CONTROL DE RECEPCIÓ**

**CONDICIONS DE MARCATGE I CONTROL DE LA DOCUMENTACIÓ:**

L'interruptor ha de portar de forma indeleble i ben visible les dades següents:

- Nom del fabricant o marca comercial

- Tensió d'alimentació

- Intensitat

**OPERACIONS DE CONTROL:**

Les tasques de control a realitzar són les següents:

- Sol·licitar del fabricant els certificats dels mecanismes emprats, contrastar la documentació amb els materials rebuts i verificar l'adequació als requisits exigits.

- Control de la documentació tècnica subministrada.

- Verificar que la Intensitat Nominal s'adequa a l'intensitat del circuit.

- Realització i emissió d'informes amb resultats de controls i proves realitzats.

**CRITERIS DE PRESA DE MOSTRES:**

Es comprovarà per mostreig la quantitat que determini la DF per cada tipus de mecanisme.

**INTERPRETACIÓ DE RESULTATS I ACTUACIONS EN CAS D'INCOMPLIMENT:**

No s'acceptaran els mecanismes que les seves característiques elèctriques no siguin les adequades.

Quan les discrepàncies siguin d'un altre tipus, segons criteri de la DF podrà ésser acceptat o rebutjat tot o part del material.

## **BG MATERIALS PER A INSTAL·LACIONS ELÈCTRIQUES**

### **BG6 MECANISMES**

#### **BG6D- MARC PER A MECANISMES ELÈCTRICS**

## 0.- ELEMENTS QUE CONTEMPLA EL PLEC

BG6D-1OB3.

### 1.- DEFINICIÓ I CONDICIONS DELS ELEMENTS

Placa i marc per a 1, 2, 3 ò 4 elements, de plàstic blanc, de color o bicolor, i del tipus 2 ò 3.

#### CARACTERÍSTIQUES GENERALS:

Conjunt format per un bastiment i una placa que serveix per a muntar un, dos, tres o quatre mecanismes a la caixa corresponent.

El bastiment ha de tenir el sistema de fixació a la caixa per mitjà de cargols o grapes.

El mecanisme ha de quedar immobilitzat entre el bastiment i la placa, de manera que aquesta placa quedi subjecta a pressió sobre el bastiment i adossada al parament.

Tant el bastiment com la placa han de correspondre al tipus o a la sèrie de mecanismes escollits.

Ha de complir les condicions requerides per la DF.

### 2.- CONDICIONS DE SUBMINISTRAMENT I EMMAGATZEMATGE

Subministrament: En caixes.

Emmagatzematge: En llocs protegits contra els impactes.

### 3.- UNITAT I CRITERI D'AMIDAMENT

Unitat d'amidament: la indicada a la descripció de l'element

Criteri d'amidament: quantitat necessària subministrada a l'obra

### 4.- NORMATIVA DE COMPLIMENT OBLIGATORI

Real Decreto 842/2002 de 2 de agosto, por el que se aprueba el Reglamento Electrotécnico de Baja Tensión. REBT 2002.

UNE 20315:1994 Bases de toma de corriente y clavijas para usos domésticos y análogos.

## **BG MATERIALS PER A INSTAL·LACIONS ELÈCTRIQUES**

### **BG6 MECANISMES**

#### **BG6G- PRESA DE CORRENT**

## 0.- ELEMENTS QUE CONTEMPLA EL PLEC

BG6G-1NYC.

### 1.- DEFINICIÓ I CONDICIONS DELS ELEMENTS

Endolls bipolars o tripolars per a encastar o muntar superficialment.

#### CARACTERÍSTIQUES GENERALS:

Ha d'estar constituït per una base amb borns de connexió de les fases i una placa de tancament aïllant.

El conjunt ha de tenir un aspecte uniforme i sense defectes.

Ha de tenir dos (bipolar) o tres (tripolar) pols. La connexió a terra portarà potes laterals per a contacte del conductor de protecció.

La placa de tancament ha de portar un dispositiu per a la seva fixació a la base.

Excepte els dos alvèols, no han de ser accessibles les parts que hagin de tenir tensió.

Els alvèols han de tenir una elasticitat suficient per a assegurar una pressió de contacte adequada.

Els contactes han de ser platejats o protegits contra la corrosió i l'abrasió.

Ha de complir les condicions requerides per la DF.

Tensió nominal:  $\leq 400$  V

Aïllament (UNE 20-315): Ha de complir

Resistència mecànica (UNE 20-315): Ha de complir

Resistència al foc (UNE 20-315): Ha de complir

Temperatura:  $\leq 25^{\circ}\text{C}$

Quan té connexió a terra, ha d'estar construït de forma que quan s'introdueixi la clavilla, la connexió a terra s'estableixi abans que la connexió als contactes que tenen tensió.

### 2.- CONDICIONS DE SUBMINISTRAMENT I EMMAGATZEMATGE

Subministrament: En caixes.

Emmagatzematge: En llocs protegits contra els impactes, la pluja, les humitats i dels raigs del sol.

### 3.- UNITAT I CRITERI D'AMIDAMENT

Unitat d'amidament: la indicada a la descripció de l'element

Criteri d'amidament: quantitat necessària subministrada a l'obra

### 4.- NORMATIVA DE COMPLIMENT OBLIGATORI

Real Decreto 842/2002 de 2 de agosto, por el que se aprueba el Reglamento Electrotécnico de Baja Tensión. REBT 2002.

UNE-EN 60947-3:2000 Aparatura de baja tensión. Parte 3: Interruptores, seccionadores, interruptores-seccionadores y combinados fusibles.

UNE 20315:1994 Bases de toma de corriente y clavijas para usos domésticos y análogos.

### 5.- CONDICIONS DE CONTROL DE RECEPCIÓ

#### CONDICIONS DE MARCATGE I CONTROL DE LA DOCUMENTACIÓ:

L'endoll ha de portar de forma indeleble i ben visible les dades següents:

- Identificació del fabricant o marca comercial
- Tensió d'alimentació
- Intensitat

#### OPERACIONS DE CONTROL:

Les tasques de control a realitzar són les següents:

- Sol·licitar del fabricant els certificats dels mecanismes emprats, contrastar la documentació amb els materials rebuts i verificar l'adequació als requisits exigits.
- Control de la documentació tècnica subministrada.
- Verificar que la Intensitat Nominal s'adequa a l'intensitat del circuit.
- Realització i emissió d'informes amb resultats de controls i proves realitzats.

#### CRITERIS DE PRESA DE MOSTRES:

Es comprovarà per mostreig la quantitat que determini la DF per cada tipus de mecanisme.

#### INTERPRETACIÓ DE RESULTATS I ACTUACIONS EN CAS D'INCOMPLIMENT:

No s'acceptaran els mecanismes que les seves característiques elèctriques no siguin les adequades.

Quan les discrepàncies siguin d'un altre tipus, segons criteri de la DF podrà ésser acceptat o rebutjat tot o part del material.

## **BG MATERIALS PER A INSTAL·LACIONS ELÈCTRIQUES**

### **BGW PARTS PROPORCIONALS D'ACCESSORIS PER A INSTAL·LACIONS ELÈCTRIQUES**

#### **BGW1 Família GW1**

#### 0.- ELEMENTS QUE CONTEMPLA EL PLEC

BGW14000,BGW1YC13.

#### 1.- DEFINICIÓ I CONDICIONS DELS ELEMENTS

Parts proporcionals d'accessoris de caixes i armaris.

#### CARACTERÍSTIQUES GENERALS:

El material i les seves característiques han de ser els adequats per: caixes, armaris o centralitzacions de comptadors, i no han de disminuir, en cap cas, la seva qualitat.

#### 2.- CONDICIONS DE SUBMINISTRAMENT I EMMAGATZEMATGE

Subministrament: A l'albarà de lliurament han de constar les característiques d'identificació següents:

- Material
- Tipus
- Diàmetres

Emmagatzematge: En llocs protegits contra els impactes, la pluja, les humitats i dels raigs del sol.

#### 3.- UNITAT I CRITERI D'AMIDAMENT

Unitat composta pel conjunt d'accessoris necessaris per al muntatge de caixes, armaris o centralitzacions de comptadors.

#### 4.- NORMATIVA DE COMPLIMENT OBLIGATORI

No hi ha normativa de compliment obligatori.

## **BG MATERIALS PER A INSTAL·LACIONS ELÈCTRIQUES**

### **BGW PARTS PROPORCIONALS D'ACCESSORIS PER A INSTAL·LACIONS ELÈCTRIQUES**

#### **BGW2- PART PROPORCIONAL D'ACCESSORIS PER A CAIXES**

#### 0.- ELEMENTS QUE CONTEMPLA EL PLEC

BGW2-093I,BGW2-093M.

#### 1.- DEFINICIÓ I CONDICIONS DELS ELEMENTS

Parts proporcionals d'accessoris de caixes i armaris.

#### CARACTERÍSTIQUES GENERALS:

El material i les seves característiques han de ser els adequats per: caixes, armaris o centralitzacions de comptadors, i no han de disminuir, en cap cas, la seva qualitat.

#### 2.- CONDICIONS DE SUBMINISTRAMENT I EMMAGATZEMATGE

Subministrament: A l'albarà de lliurament han de constar les característiques d'identificació següents:

- Material
- Tipus

- Diàmetres

Emmagatzematge: En llocs protegits contra els impactes, la pluja, les humitats i dels raigs del sol.

3.- UNITAT I CRITERI D'AMIDAMENT

Unitat composta pel conjunt d'accessoris necessaris per al muntatge de caixes, armaris o centralitzacions de comptadors.

4.- NORMATIVA DE COMPLIMENT OBLIGATORI

No hi ha normativa de compliment obligatori.

## **BG MATERIALS PER A INSTAL·LACIONS ELÈCTRIQUES**

### **BGW PARTS PROPORCIONALS D'ACCESSORIS PER A INSTAL·LACIONS ELÈCTRIQUES**

#### **BGWA- PART PROPORCIONAL D'ACCESSORIS PER A SAFATES**

0.- ELEMENTS QUE CONTEMPLA EL PLEC

BGWA-0ALR.

1.- DEFINICIÓ I CONDICIONS DELS ELEMENTS

Part proporcional d'accessoris per a tubs, canals o safates, de tipus plàstiques o metàl·liques.

CARACTERÍSTIQUES GENERALS:

El material i les seves característiques han de ser adequats per a tubs, canals o safates, i no han de fer disminuir, en cap cas, la seva qualitat i bon funcionament.

2.- CONDICIONS DE SUBMINISTRAMENT I EMMAGATZEMATGE

Subministrament: A l'albarà de lliurament han de constar les característiques d'identificació següents:

- Material

- Tipus

- Diàmetre o d'altres dimensions

Emmagatzematge: En llocs protegits contra els impactes, la pluja, les humitats i dels raigs del sol.

3.- UNITAT I CRITERI D'AMIDAMENT

Unitat composta pel conjunt d'accessoris necessaris per al muntatge d'un metre de tub, d'un metre de canal o d'un metre de safata.

4.- NORMATIVA DE COMPLIMENT OBLIGATORI

No hi ha normativa de compliment obligatori.

## **BG MATERIALS PER A INSTAL·LACIONS ELÈCTRIQUES**

### **BGW PARTS PROPORCIONALS D'ACCESSORIS PER A INSTAL·LACIONS ELÈCTRIQUES**

#### **BGWC- PART PROPORCIONAL D'ACCESSORIS PER A TUBS**

0.- ELEMENTS QUE CONTEMPLA EL PLEC

BGWC-09N4.

1.- DEFINICIÓ I CONDICIONS DELS ELEMENTS

Part proporcional d'accessoris per a tubs, canals o safates, de tipus plàstiques o metàl·liques.

CARACTERÍSTIQUES GENERALS:

El material i les seves característiques han de ser adequats per a tubs, canals o safates, i no han de fer disminuir, en cap cas, la seva qualitat i bon funcionament.

2.- CONDICIONS DE SUBMINISTRAMENT I EMMAGATZEMATGE

Subministrament: A l'albarà de lliurament han de constar les característiques d'identificació següents:

- Material

- Tipus

- Diàmetre o d'altres dimensions

Emmagatzematge: En llocs protegits contra els impactes, la pluja, les humitats i dels raigs del sol.

3.- UNITAT I CRITERI D'AMIDAMENT

Unitat composta pel conjunt d'accessoris necessaris per al muntatge d'un metre de tub, d'un metre de canal o d'un metre de safata.

4.- NORMATIVA DE COMPLIMENT OBLIGATORI

No hi ha normativa de compliment obligatori.

## **BJ MATERIALS PER A INSTAL·LACIONS DE LAMPISTERIA, REG, APARELLS SANITARIS I PRODUCCIÓ D'AIGUA CALENTA SANITÀRIA**

### **BJ1 APARELLS SANITARIS**

#### **BJ11 LAVABOS**

##### **0.- ELEMENTS QUE CONTEMPLA EL PLEC**

BJ110-0PMV.

##### **1.- DEFINICIÓ I CARACTERÍSTIQUES DELS ELEMENTS**

Lavabo amb suport mural, amb suport de peu, amb suport de mig peu, per a encastar, per a semiencastrar, per a fixar sota taulell o per a recolzar sobre taulell o moble.

S'han considerat els materials següents:

- Porcellana sanitària amb acabat superficial d'esmalt ceràmic, unit íntimament al suport
- Gres amb acabat superficial d'esmalt ceràmic, de color blanc, unit íntimament al suport
- Material sintètic, format per una part orgànica i dues parts minerals naturals

##### **CARACTERÍSTIQUES GENERALS:**

En el cas de que el material s'utilitzi en obra pública, l'acord de Govern de la Generalitat de Catalunya de 9 de juny de 1998, exigeix que els materials siguin de qualitat certificada o puguin acreditar un nivell de qualitat equivalent, segons les normes aplicables als estats membres de la Unió Europea o de l'Associació Europea de Lliure Canvi.

També en aquest cas, es procurarà que els esmentats materials disposin de l'etiqueta ecològica europea, regulada en el Reglament 880/1992/CEE o bé altres distintius de la Comunitat Europea.

Cal que sigui impermeable.

La superfície visible ha d'estar esmaltada. Es considera superfície visible la part de la peça que en posició instal·lada, és observable per una persona dreta a un metre de distància.

L'aparell no ha de tenir defectes superficials que afectin al seu funcionament o neteja, com ara faltes d'esmalt, taques, escantonaments, etc.

Ha de tenir un color uniforme i una textura llisa a tota la superfície.

Les superfícies han de ser llises i contínues.

Els angles i les arestes han de ser arrodonits.

La cubeta de l'aparell ha de tenir un desguàs, de tal manera que permeti el buidat complet, sense que es produeixin embasaments.

Ha de complir les condicions requerides per la DF.

Característiques físico-químiques d'aparells sanitaris de ceràmica d'acord amb l'UNE 67001:

- Resistència als àcids: Cap reducció de brillantor
- Resistència als àlcals: Cap reducció de brillantor
- Resistència als diferents agents químics: Sense alteracions d'aspecte
- Resistència a les taques: Sense reducció de brillantor o taques permanents
- Resistència al xoc tèrmic: Sense signes visibles d'esquarteraments, escrostonaments o esquerdes
- Absorció d'aigua per la massa de porcellana:  $\leq 0,75\%$  pes mostra

Característiques mecàniques d'aparells sanitaris de ceràmica d'acord amb l'UNE 67001:

- Resistència a les càrregues estàtiques:
  - Lavabos i rentamans murals: 1500 N

Toleràncies:

- Amplària (lavabo): - 5 mm

Els lavabos amb sobreeixidor tenen definits la classe de sobreeixidor i el cabal corresponent, d'acord amb UNE-EN 14688:

- CL 25: 0,25 l/s
- CL 20 : 0,20 l/s
- CL 15: 0,15 l/s
- CL 10: 0,10 l/s
- CL 00: sense sobreeixidor

Característiques essencials d'acord amb UNE-EN 14296, UNE-EN 14688:

- Aptitud per la neteja
- Resistència de càrrega
- Protecció contra el desbordament (UNE-EN 14688)
- Durabilitat

La designació del lavabo es realitza indicant amb diferents dígits; el nom de la Normativa (UNE-EN 14688), tipus de sobreeixidor (CL) i si és necessari s'afegeix la capacitat del sobreeixidor (OF), l'aptitud per la neteja (CA), la resistència de càrrega (LR) i la durabilitat (DA):

EN 14688 CL

OF - CA - LR DA

La designació del lavabo per a ús col·lectiu es realitza indicant amb diferents dígits; el nom de la Normativa (EN 14296), l'aptitud per la neteja (CA), la resistència de càrrega (LR) i la durabilitat (DA):

EN 14296 CA LR DA

##### **2.- CONDICIONS DE SUBMINISTRAMENT I EMMAGATZEMATGE**

Subministrament: Amb les superfícies protegides.

Emmagatzematge: En llocs protegits contra els impactes i la intempèrie. S'han de col·locar en posició vertical.

### 3.- UNITAT I CRITERIS D'AMIDAMENT

Unitat d'amidament: la indicada a la descripció de l'element

Criteri d'amidament: quantitat necessària subministrada a l'obra

### 4.- NORMATIVA DE COMPLIMENT OBLIGATORI

\* UNE 67001:2008 Aparatos sanitarios cerámicos. Especificaciones técnicas.

UNE-EN 14688:2007 Aparatos sanitarios. Lavabos. Requisitos funcionales y métodos de ensayo.

UNE-EN 14296:2006 Aparatos sanitarios. Lavabos colectivos.

### 5.- CONDICIONS DE CONTROL DE RECEPCIÓ

CONDICIONS DE MARCATGE I CONTROL DE LA DOCUMENTACIÓ:

El subministrador ha de posar a disposició de la DF en el cas que aquesta ho sol·liciti, la documentació següent, que acredita el marcatge CE, segons el sistema d'avaluació de conformitat aplicable, d'acord amb el que disposa l'apartat 7.2.1 del CTE:

- Productes per a higiene personal:

- Sistema 4: Declaració de Prestacions

El símbol de marcatge de conformitat CE ha d'anar estampat sobre el producte o bé en l'etiqueta, embalatge o documentació comercial.

El símbol de marcatge CE ha d'anar acompanyat de la següent informació:

- Nom o marca comercial i adreça registrada del fabricant
- Les dues últimes xifres de l'any d'impressió del marcat
- El número de certificat CE o del certificat de control de producció, si és el cas.
- Fer referència a la norma UNE-EN 14688 o UNE-EN 14296
- Descripció del producte: nom genèric, material, dimensions i ús previst (UNE-EN 14296)
- Informació sobre les característiques essencials

Ha de portar les dades següents:

- Nom del fabricant o marca comercial
- Instruccions per a la seva instal·lació

OPERACIONS DE CONTROL:

Les tasques de control a realitzar són les següents:

- Sol·licitar del fabricant la documentació dels materials escollits.
- Control de recepció dels materials, comprovant que les seves característiques es corresponen amb l'especificat al projecte.
- Realització i emissió d'informes amb resultats de controls i proves realitzats.

CRITERIS DE PRESA DE MOSTRES:

Es controlarà aleatòriament sobre cada partida recepcionada.

INTERPRETACIÓ DE RESULTATS I ACTUACIONS EN CAS D'INCOMPLIMENT:

En cas de discrepàncies amb les exigències del projecte s'ha d'acceptar o refusar el material segons criteri de la DF.

## **BJ MATERIALS PER A INSTAL·LACIONS DE LAMPISTERIA, REG, APARELLS SANITARIS I PRODUCCIÓ D'AIGUA CALENTA SANITÀRIA**

### **BJ1 APARELLS SANITARIS**

#### **BJ11 LAVABOS**

##### **BJ110- ACCESSORIS D'APARELLS SANITARIS**

### 0.- ELEMENTS QUE CONTEMPLA EL PLEC

BJ110-0PMV.

#### 1.- DEFINICIÓ I CARACTERÍSTIQUES DELS ELEMENTS

Accessoris d'aparells sanitaris.

S'han considerat els tipus següents:

- Tapajunts superior o inferior central d'urinari de peu de porcellana sanitària o gres, amb acabat superficial d'esmalt ceràmic brillant de color blanc, unit íntimament al suport
- Marxapeu d'urinari de peu amb acabat superficial d'esmalt ceràmic, unit íntimament al suport
- Tapatubs d'alimentació d'urinari de porcellana sanitària o gres, amb acabat superficial d'esmalt ceràmic, unit íntimament al suport
- Suport regulable format per un cos amb dos forats, un per a facilitar la unió amb la banyera i l'altre per a col·locar-hi un cargol regulador
- Perfil d'acer galvanitzat en calent, en forma d'escaire per a suport d'aparells sanitaris murals

- Sifó no registrable de PVC injectat no plastificat
- Maniguet de PVC injectat no plastificat
- Reixeta inoxidable abatible i coixinet de goma per a abocador
- Pasta formada amb hidrocarburs i matèries antioxidants
- Accessoris per a inodors suspesos

#### CARACTERÍSTIQUES GENERALS:

En el cas de que el material s'utilitzi en obra pública, l'acord de Govern de la Generalitat de Catalunya de 9 de juny de 1998, exigeix que els materials siguin de qualitat certificada o puguin acreditar un nivell de qualitat equivalent, segons les normes aplicables als estats membres de la Unió Europea o de l'Associació Europea de Lliure Canvi.

També en aquest cas, es procurarà que els esmentats materials disposin de l'etiqueta ecològica europea, regulada en el Reglament 880/1992/CEE o bé altres distintius de la Comunitat Europea.

#### TAPAJUNTS, MARXAPEUS I TAPATUBS:

Cal que sigui impermeable.

No ha de tenir taques, escantonaments, falta d'esmalt ni d'altres defectes a les superfícies llises.

Ha de tenir un color uniforme i una textura llisa a tota la superfície.

Els angles i les arestes han de ser arrodonits.

Ha de complir les condicions requerides per la DF.

Resistència a les variacions de temperatura (4 immersions a 80°C i 15°C entre 5 i 15 minuts): No han d'aparèixer esquerdes ni clivelles

Duresa de l'esmaltat (fregant 2 minuts amb paper esmerilat sota pressió de 60 g/cm<sup>2</sup>): No ha de perdre la brillantor

Continuïtat de la capa d'esmalt (impregnant un colorant, eliminant-lo després): No ha de deixar senyal de coloració

Resistència al xoc (amb bola d'acer de diàmetre 19 mm i a una alçària de 75 mm): No ha de deixar senyal

Resistència als agents químics (àcid nítric): No han d'aparèixer diferències de tonalitat

#### SUPORTS REGULABLES:

No ha de tenir rebaves, arestes vives, sorra de fosa o encenalls.

Alçària màxima del suport: 130 mm

Alçària mínima del suport: 75 mm

#### SUPORTS MURALS:

Un costat del suport ha de tenir forats per a la col·locació de cargols contra el parament; l'altre ha de permetre subjectar l'aparell sanitari amb un cargol d'ancoratge i ha de tenir a més, topalls de goma per a que l'aparell hi recolzi.

El recobriments de zinc ha de ser llis, sense discontinuïtats, ni exfoliacions ni d'altres defectes.

Protecció de galvanitzat:  $\geq 275$  g/m<sup>2</sup>

Puresa del zinc: 98,5%

Les condicions de galvanització s'han de verificar d'acord amb les normes UNE 7-183 i UNE 37-501. Han de complir les especificacions d'aquestes normes.

#### SIFÓ O MANIGUET:

Ha de tenir un interior regular i llis, amb els extrems tallats perpendicularment a l'eix. No hi ha d'haver rebaves, esquerdes, grans o d'altres defectes. Ha de tenir un color uniforme.

El tancament hidràulic del sifó ha de tenir una alçària mínima de 50 mm.

Diàmetre: 110 mm

Densitat (UNE 53-020): 1,35 - 1,46 g/cm<sup>3</sup>

Temperatura de reblaniment Vicat (UNE 53-114):  $> 79^{\circ}\text{C}$

Resistència a la tracció (UNE 53-114):  $\geq 45$  N/mm<sup>2</sup>

Allargament fins a la ruptura (53-114):  $\geq 80\%$

Gruix en qualsevol punt (UNE 53-114):  $\geq 2,2$  mm

Toleràncies per a sifó:

- Ovalació a la longitud efectiva: + 0,9 mm
- Diàmetre exterior mitjà: + 0,3 mm

Toleràncies per a maniguet:

- Ovalació a la longitud efectiva: + 0,9 mm
- Diàmetre exterior mitjà: + 0,4 mm

#### REIXA:

La reixeta no ha de tenir picades ni mossegades i el revestiment ha de ser continu al llarg de tota la superfície. La goma no ha d'estar reseca i no ha de tenir esquerdes ni d'altres defectes superficials.

#### PASTA:

Ha de ser plàstica, impermeable, resistent a les sals, a les bacteries i a d'altres microorganismes.

Pes específic: 9,2 kN/m<sup>3</sup>

Humitat:  $< 0,1\%$

Punt d'inflamació:  $> 225^{\circ}\text{C}$

Punt de degoteig:  $+ 60^{\circ}\text{C}$

Temperatura de servei:  $-20^{\circ}\text{C} - +50^{\circ}\text{C}$

Temperatura d'aplicació:  $-10^{\circ}\text{C} - +40^{\circ}\text{C}$

## 2.- CONDICIONS DE SUBMINISTRAMENT I EMMAGATZEMATGE

#### TAPAJUNTS I MARXAPEU:

Subministrament: Amb les superfícies protegides.

Ha de portar les dades següents:

- Nom del fabricant o marca comercial
- Instruccions per a la seva instal·lació

Emmagatzematge: Apilats, en llocs protegits d'impactes i de la intempèrie en mòduls de dues unitats i un nombre màxim de tres mòduls separats per taulons de fusta.

#### TAPATUBS I REIXA:

Subministrament: Amb les superfícies protegides.

Ha de portar les dades següents:

- Nom del fabricant o marca comercial
- Instruccions per a la seva instal·lació

Emmagatzematge: En el seu embalatge, en llocs protegits contra els impactes i la intempèrie.

SUPORTS:

Subministrament: Empaquetats de manera que no es produeixin danys.

Emmagatzematge: En llocs protegits contra els impactes.

SIFÓ I MANIGUET:

Subministrament: En l'albarà de lliurement han de constar-hi les dades següents:

- Nom del fabricant o marca comercial
- Característiques de l'element contingut

Emmagatzematge: En llocs protegits contra els impactes.

PASTA:

Subministrament: En recipients tancats, on figurin les dades següents:

- Nom del fabricant o marca comercial
- Característiques de l'element contingut

Emmagatzematge: En el seu envàs de manera que no s'alterin les seves característiques.

### 3.- UNITAT I CRITERIS D'AMIDAMENT

Unitat d'amidament: la indicada a la descripció de l'element

Criteri d'amidament: quantitat necessària subministrada a l'obra

### 4.- NORMATIVA DE COMPLIMENT OBLIGATORI

SIFÓ I MANIGUET:

UNE 53114-2:1987 Plásticos. Tubos y accesorios inyectados de poli (cloruro de vinilo) no plastificado para unión con adhesivo y/o junta elástica, utilizados para evacuación de aguas pluviales y residuales. Características y métodos de ensayo.

TAPATUBS, MARXAPEU, TAPAJUNTS, REIXA, SUPORTS, PASTA I ACCESSORI PER A INODORS SUSPESOS:

No hi ha normativa de compliment obligatori.

## **BJ MATERIALS PER A INSTAL·LACIONS DE LAMPISTERIA, REG, APARELLS SANITARIS I PRODUCCIÓ D'AIGUA CALENTA SANITÀRIA**

### **BJ3 DESGUASSOS I ACCESSORIS PER A APARELLS SANITARIS**

#### **BJ3J- SIFÓ DE PVC O PLOM PER A LAVABO**

#### 0.- ELEMENTS QUE CONTEMPLA EL PLEC

BJ3J-0RN4.

#### 1.- DEFINICIÓ I CONDICIONS DELS ELEMENTS

Dispositius per a acoplar l'aparell sanitari a la xarxa d'evacuació.

S'han considerat els elements següents:

- Desguàs recte
- Desguàs sifònic
- Desguàs de pipa
- Sifó registrable
- Sifó de botella
- Sifó amb vàlvula de ventilació

CARACTERÍSTIQUES GENERALS:

Les superfícies interiors i exteriors han de ser llises, sense ranures, ampolles o qualsevol altre defecte superficial que pugui alterar el funcionament del dispositiu.

Les superfícies revestides electrolíticament han de complir els requisits de la norma UNE-EN 248.

Totes les peces han de resistir l'acció de l'aigua residual domèstica en un interval de temperatures entre 20 i 95°C.

Les mides de les peces han de permetre la col·locació correcta a l'aparell sanitari i la connexió a la xarxa d'evacuació.

DESGUÀS O SIFÓ SENSE VÀLVULA DE VENTILACIÓ:

Les dimensions i formes compliran els requeriments de la norma UNE-EN 274-1.

Cabal de desguàs per a Lavabo i bidet:

- Desguàs:  $\geq 0,6$  l/s
- Desguàs amb sifó:  $\geq 0,5$  l/s
- Sifó:  $\geq 0,6$  l/s
- Sobreexidor:  $\geq 0,25$  l/s

Estanquitat del desguàs: No ha de tenir fuites

Fuita màxima del desguàs amb tap o vàlvula:  $\leq 1$  l/h

Les anteriors característiques s'han de determinar segons la norma UNE-EN 274-2.

#### 2.- CONDICIONS DE SUBMINISTRAMENT I EMMAGATZEMATGE

SUBMINISTRAMENT I EMMAGATZEMATGE:

Subministrament: En bossa de plàstic dins de la caixa protectora.

Emmagatzematge: En el seu embalatge, en llocs protegits contra els impactes i la intempèrie.

**CONDICIONS DE MARCATGE I CONTROL DE LA DOCUMENTACIÓ PER A DESGUÀS O SIFÓ SENSE VÀLVULA DE VENTILACIÓ:**

Les peces o l'envoltori ha de portar de forma indeleble i visible les dades següents:

- Nom del fabricant o marca comercial
- Referència a la norma UNE-EN 274-1

**3.- UNITAT I CRITERI D'AMIDAMENT**

Unitat d'amidament: la indicada a la descripció de l'element

Criteri d'amidament: quantitat necessària subministrada a l'obra

**4.- NORMATIVA DE COMPLIMENT OBLIGATORI**

**DESGUÀS O SIFÓ SENSE VÀLVULA DE VENTILACIÓ:**

\* UNE-EN 274-1:2002 Accesorios de desagüe para aparatos sanitarios. Parte 1: Requisitos.

**BM16- DETECTOR D'INCENDIS**

**0.- ELEMENTS QUE CONTEMPLA EL PLEC**

BM16-0SWY.

**1.- DEFINICIÓ I CONDICIONS DELS ELEMENTS**

Detectors per a instal·lacions de protecció d'incendis i de detecció de gasos.

S'han considerat els elements següents:

- Detectors iònics de fums per a instal·lacions contra incendis convencionals
- Detectors òptics de fums per a instal·lacions contra incendis convencionals
- Detectors tèrmics termovelocimètrics per a instal·lacions contra incendis convencionals
- Sensors iònics de fums per a instal·lacions contra incendis analògiques
- Sensors òptics de fums per a instal·lacions contra incendis analògiques
- Sensors tèrmics termovelocimètrics per a instal·lacions contra incendis analògiques
- Sensors duals (tèrmic i fums) per a instal·lacions contra incendis analògiques

**DETECTORS DE FUMS PUNTUALS:**

Aparell format per una base amb les connexions elèctriques, un sistema de subjecció i un cos amb l'element detector collat manualment a la base. El detector ha d'estar fabricat segons les especificacions de la norma UNE-EN 54-7.

Les connexions han de ser pel circuit de detecció i per a repetir el senyal d'alarma activant un senyal lluminós.

Els detectors han de tindre un indicador integrat visible de color vermell, amb el que es pugui identificar en el cas de que hagués disparat una alarma, fins que es restableixi l'alarma. Si el detector pot presentar també indicació visual d'altres condicions, s'haurà de poder distingir-les inequívocament de la indicació d'alarma, excepte quan el detector es trobi en la posició de manteniment. L'indicador dels detectors desmuntables podrà ser part integrant de la base o del cap del detector. L'indicador visual haurà de ser visible des d'una distància de 6 m amb intensitat de la llum ambient de 500 lux.

Tensió d'alimentació (corrent continu):

- Detectors convencionals: 12 35V (sense polaritat)
- Sensors analògics: 18 35V (amb polaritat)

**DETECTORS TÈRMICS PUNTUALS:**

Detector tèrmic, sistema termo-velocimètric, format per una base amb les connexions elèctriques, un sistema de subjecció i un cos amb l'element detector collat manualment a la base. El detector ha d'estar fabricat segons les especificacions de la norma UNE-EN 54-5. Al menys una part dels seus components sensibles al calor, exceptuant els components amb funcions auxiliars, s'ha de trobar a una distància  $\geq$  15 mm de la superfície de muntatge del detector.

Les connexions han de ser pel circuit de detecció i per a repetir el senyal d'alarma activant un senyal lluminós.

Els detectors tèrmics s'han de classificar segons alguna de les següents classes:

Classe detector	Temperatura típica	Temperatura màxima	Temperatura mínima	Temperatura màxima
	aplicació	aplicació	estàtica	estàtica
	(°C)	(°C)	(°C)	(°C)
A1	25	50	54	65
A2	25	50	54	70
B	40	65	69	85
C	55	80	84	100
D	70	95	99	115
E	85	110	114	130
F	100	125	129	145
G	115	140	144	160

+-----+

Poden portar informació complementària afegint els sufixes S ó R a les classes anteriors. El sufix S indica que el detector no respon per sota de la temperatura de resposta estàtica mínima. El sufix R indica que el detector incorpora una característica termovelocimètrica, que satisfà els requisits de temps de resposta per a velocitats d'augment de temperatura de l'aire elevades.

Els detectors de les classes A1, A2, B, C o D han de tindre un indicador integrat visible de color vermell, amb el que es pugui identificar en el cas de que hagués disparat una alarma, fins que es restableixi l'alarma. Si el detector pot presentar també indicació visual d'altres condicions, s'haurà de poder distingir-les inequívocament de la indicació d'alarma, excepte quan el detector es trobi en la posició de manteniment. L'indicador dels detectors desmuntables podrà ser part integrant de la base o del cap del detector. L'indicador visual haurà de ser visible des d'una distància de 6 m amb intensitat de la llum ambient de 500 lux.

Els detectors de les classes E, F o G hauran de portar un indicador integrat de color vermell o bé algun altre dispositiu per a la indicació local de l'estat d'alarma del detector.

Si el detector disposa de terminals per a la connexió de dispositius auxiliars (per exemple, indicadors remots, relés de control), les avaries per curtcircuit o circuit obert d'aquests dispositius auxiliars no impediran el correcte funcionament del detector.

Els detectors desmuntables han de portar un sistema de vigilància a distància que detecti la separació del cap de la base i doni un senyal d'avaría.

Els detectors han de tindre un indicador integrat visible de color vermell, amb el que es pugui identificar en el cas de que hagués disparat una alarma, fins que es restableixi l'alarma. Si el detector pot presentar també indicació visual d'altres condicions, s'haurà de poder distingir-les inequívocament de la indicació d'alarma, excepte quan el detector es trobi en la posició de manteniment. L'indicador dels detectors desmuntables podrà ser part integrant de la base o del cap del detector. L'indicador visual haurà de ser visible des d'una distància de 6 m amb intensitat de la llum ambient de 500 lux.

Tensió d'alimentació (corrent continu):

- Detectors convencionals: 12 35V (sense polaritat)

- Sensors analògics: 18 35V (amb polaritat)

## 2.- CONDICIONS DE SUBMINISTRAMENT I EMMAGATZEMATGE

Subministrament: Empaquetades individualment en caixes.

Emmagatzematge: En llocs protegits contra els impactes, de la intempèrie i a temperatura ambient  $\leq 30^{\circ}\text{C}$ .

## 3.- UNITAT I CRITERI D'AMIDAMENT

Unitat d'amidament: la indicada a la descripció de l'element

Criteri d'amidament: quantitat necessària subministrada a l'obra

## 4.- NORMATIVA DE COMPLIMENT OBLIGATORI

NORMATIVA GENERAL:

Real Decreto 842/2002 de 2 de agosto, por el que se aprueba el Reglamento Electrotécnico de Baja Tensión. REBT 2002.

Resolució de 22 de març de 1995, de designació del laboratori general d'assaigs i investigacions com a organisme de control per la certificació de productes, d'acord amb el Reial Decret 1942/1993, que aprova el reglament CPI.

Real Decreto 513/2017, de 22 de mayo, por el que se aprueba el Reglamento de instalaciones de protección contra incendios.

Corrección de errores del Real Decreto 513/2017, de 22 de mayo, por el que se aprueba el Reglamento de instalaciones de protección contra incendios.

DETECTORS TÈRMICS PUNTUALS:

UNE-EN 54-5:2001 Sistemas de detección y alarma de incendios. Parte 5: Detectores de calor. Detectores puntuales.

UNE-EN 54-5/A1:2002 Sistemas de detección y alarma de incendios. Parte 5: Detectores de calor. Detectores puntuales.

DETECTORS DE FUMS PUNTUALS:

UNE-EN 54-7:2001 Sistemas de detección y alarma de incendios. Parte 7: Detectores de humo: Detectores puntuales que funcionan según el principio de luz difusa, luz transmitida o por ionización.

UNE-EN 54-7/A1:2002 Sistemas de detección y alarma de incendios. Parte 7: Detectores de humo: Detectores puntuales que funcionan según el principio de luz difusa, luz transmitida o por ionización.

## 5.- CONDICIONS DE CONTROL DE RECEPCIÓ

CONDICIONS DE MARCATGE I CONTROL DE LA DOCUMENTACIÓ EN DETECTORS DE FUMS:

El subministrador ha de posar a disposició de la DF en el cas que aquesta ho sol·liciti, la documentació següent, que acredita el marcatge CE, segons el sistema d'avaluació de conformitat aplicable, d'acord amb el que disposa l'apartat 7.2.1 del CTE: - Productes per a seguretat contra incendis: - Sistema 1: Declaració de Prestacions

Els detectors han de portar el marcatge CE de conformitat amb el que disposa el Reial Decret 1328/1995, de 28 de juliol

El símbol normalitzat CE (d'acord amb la directiva 93/68/CEE) s'ha de col·locar sobre el producte acompanyat per:

- El número d'identificació de l'organisme notificat de certificació del producte

- El número del certificat CE

Així mateix, el símbol del marcatge CE s'ha d'acompanyar de les característiques essencials del producte i de la següent informació (ja sigui sobre el mateix producte, l'embalatge o la informació comercial que l'acompanya):

- El número d'identificació de l'organisme notificat de certificació del producte

- El nom o marca d'identificació i l'adreça de la seu social del fabricant

- Les dues últimes xifres de l'any d'impressió del marcat

- El número del certificat de conformitat CE

- Referència a la norma europea que correspongui en cada cas (EN 54-5, EN 54-7 o EN 54-12)

- Descripció del producte de construcció

- La designació del tipus/model del producte

- Les dades requerides segons la norma que correspongui (EN 54-5, EN 54-7 o EN 54-12)

- En els detectors tèrmics caldrà indicar la classe o classes de resposta segons la classificació de la norma EN 54-5

S'hauran de subministrar amb la informació tècnica d'instal·lació i manteniment suficient per a la seva correcta instal·lació i funcionament. Si no es subministra la totalitat d'aquesta informació per a cada detector, s'haurà de fer referència a les fulles tècniques corresponents sobre cada detector, o a la documentació tècnica que l'acompanya.

DETECTORS DE FUMS PUNTUALS:

Cada detector ha d'anar marcat de forma clara e indeleble amb la següent informació:

a)- Referència la norma EN 54-7

b)- El nom o marca del fabricant o proveïdor

c)- La denominació del model (tipus o número)

d)- Les denominacions dels terminals de connexió

e)- Altres marques o codis, amb les que el fabricant pugui identificar, com a mínim, la data o lot i lloc de fabricació, i el número de la versió de software continguda en el detector

En els detectors desmuntables, s'haurà de marcar la informació dels punts a), b), c) i e) sobre el cap del detector, i almenys la informació c) i d) sobre la base.

Si es fan servir símbols o abreviatures poc corrents, s'hauran d'explicar en la informació proporcionada amb el dispositiu.

El marcat haurà de ser visible durant la instal·lació del detector, i haurà de ser accessible durant el manteniment.

No s'han de marcar elements fàcilment enretirables coma ara cargols o valones.

**DETECTORS TÈRMICS PUNTUALS:**

Cada detector ha d'anar marcat de forma clara e indeleble amb la següent informació:

a) - Referència la norma EN 54-5

b) - La classe o classes del detector segons EN 54-5. Si el detector permet l'ajust "in situ" de la classe, la marca de la classe es podrà substituir el símbol P

c) - El nom o marca del fabricant o proveïdor

d) - La denominació del model (tipus o número)

e) - Les denominacions dels terminals de connexió

f) - Altres marques o codis, amb les que el fabricant pugui identificar, com a mínim, la data o lot i lloc de fabricació, i el número de la versió de software continguda en el detector

En els detectors desmuntables, s'haurà de marcar la informació dels punts a), b), c), d) i f) sobre el cap del detector, i almenys la informació d) i e) sobre la base.

Si es fan servir símbols o abreviatures poc corrents, s'hauran d'explicar en la informació proporcionada amb el dispositiu.

El marcat haurà de ser visible durant la instal·lació del detector, i haurà de ser accessible durant el manteniment.

No s'han de marcar elements fàcilment enretirables com ara cargols o valones.

**OPERACIONS DE CONTROL:**

Les tasques de control a realitzar són les següents:

- Sol·licitar al fabricant el certificat del compliment de les exigències establertes al Reglament d'Instal·lacions de protecció contra incendis dels equips i materials emprats.

- Sol·licitar a l'empresa instal·ladora/mantenidora, certificat final conforme la instal·lació s'ha executat segons normatives d'aplicació.

- Control de la documentació tècnica subministrada.

- Control final d'identificació de material i lloc d'emplaçament

- Comprovació de les característiques, especificacions i compliment de la normativa de tots els elements que formen la instal·lació, i verificar que compleixen les especificacions del projecte: - Polsadors (marca, model, especificacions) - Mòduls de control (marca, model, especificacions) - Centralita d'incendis (marca, model, nº fabricació, especificacions)

- Mòduls d'alimentació (marca, model, especificacions) - Sirenes (marca, model, especificacions) - Cablejat (secció, tipus d'aïllament) - Detectores: de fum i tèrmics (marca, tipus, especificacions) - Electroimants de subjecció de portes (si n'hi ha) (marca, tipus, especificacions) - Comportes tallafoc, en conductes d'aire (marca, tipus, especificacions)

- Realització d'informe amb els resultats del control efectuat.

**CRITERIS DE PRESA DE MOSTRES:**

S'ha de realitzar el control de materials i equips que es reben a l'obra. S'han de realitzar controls per cada tipus diferent de material o equip.

**INTERPRETACIÓ DE RESULTATS I ACTUACIONS EN CAS D'INCOMPLIMENT:**

Un cop realitzat el control dels materials, totes les anomalies, incompliment de les especificacions, desviacions del projecte i variacions del què s'ha contractat amb l'empresa instal·ladora, s'ha de comunicar a DF, que haurà de decidir la substitució total o parcial del material rebut.

## **BM20- BOCA D'INCENDIS**

### **0.- ELEMENTS QUE CONTEMPLA EL PLEC**

BM20-0T23.

#### **1.- DEFINICIÓ I CONDICIONS DELS ELEMENTS**

Boques d'incendi equipades amb mànega i protegides amb armari.

S'han considerat els tipus següents:

- BIE-25 amb mànega semirrígida de 20 m

- BIE-45 amb mànega plana de 15 o 20 m

**CARACTERÍSTIQUES GENERALS:**

Boca d'incendis formada per:

- Llança-boquilla de 3 funcions: interrupció, raig lliure i polvorització

- Mànega de material resistent a la putrefacció amb una capa llisa de material elastomèric a l'interior

- Vàlvula d'entrada, on la maniobra completa de tancar i obrir s'ha de realitzar entre 2 1/4 i 3 1/2 voltes de volant

- Manòmetre, amb escala de 0 a 15 bar

- Enllaços ràpids per a la interconnexió dels diferents elements

- Armari metàl·lic amb la cara frontal practicable i amb vidre. A la cara posterior hi ha d'haver els forats per a la seva subjecció i els suports per a penjar els diferents elements i una entrada lateral per a la connexió a la xarxa; ha d'estar esmaltat al foc i pintat de color vermell; en el vidre hi ha d'haver la inscripció "Trenqueu-lo en cas d'incendi"; ha de tenir esclatxes d'aireig.

Els materials fets servir per a la construcció de les boques d'incendi han de ser resistents a la corrosió i als esforços mecànics deguts a la seva utilització.

Els discos del debanador han de ser de color vermell normalitzat ISO 3864.

Els enllaços ràpids o racords han de tenir la forma i dimensions especificades a la norma UNE 23400.

La posició de polvorització de la llança-boquilla ha d'estar entre la d'interrupció i la de raig lliure.

La llança-boquilla ha de portar marcades les posicions en que realitza les diferents funcions.

La vàlvula de tancament ha de tancar en el sentit de les agulles del rellotge.

La vàlvula ha de tenir marcat el sentit de gir d'obertura.

La porta de l'armari s'ha d'obrir 180°.

El vidre s'ha de trencar sense risc de provocar ferides als usuaris.

Resistència a la pressió interna:

	Pressió màx.   servei   (MPa)	Pressió   prova   (MPa)	Pressió mín.   trencament   (Mpa)
BIE-25	1,2	1,8	3,0
BIE-45	1,2	2,4	4,2

Resistència impacte llança-boquilla: Sense deterioraments ni fuites

Resistència a l'impacte i a la càrrega de la boca d'incendi equipada: Sense deformacions permanents

Estanquitat dels ràcors: Sense fuites a la pressió de prova

Folgança diàmetre exterior volant vàlvula-elements armari:  $\geq 35$  mm

Resistència corrosió peces metàl·liques amb recobriment: Ha de complir

Envelliment dels materials sintètics: Sense fissures ni deterioraments

Resistència a la corrosió del conjunt debanador-vàlvula de tancament: Sense deterioraments, Ha de funcionar correctament

Abastament a 0,2 MPa:

- Amb raig lliure:  $\geq 10$  m

- Amb polvorització en cortina:  $\geq 6$  m

- Amb polvorització cònica:  $\geq 3$  m

Àngles de polvorització:

- Per a polvorització en cortina:  $90^\circ \pm 5^\circ$

- Per a polvorització cònica:  $\geq 45^\circ$

Les característiques anteriors s'han de determinar segons les UNE-EN 671-1 i UNE-EN 671-2.

Toleràncies:

- Diàmetre interior de la mànega: - Per a mànegues semirrígides de 25 mm de diàmetre nominal (segons UNE-EN 694):

- Diàmetre nominal (25 mm)  $\pm 1$  mm - Per a mànegues planes de 45 mm de diàmetre nominal (segons UNE 23091-2A):

- Calibre passa: 44 mm - Calibre no passa: 46 mm

- Llargària de la mànega: - Per a mànegues semirrígides de 25 mm de diàmetre nominal (segons UNE-EN 694): Ha de

complir la norma UNE EN ISO 1307 - Per a mànegues planes de 45 mm de diàmetre nominal (segons UNE 23091-2A):

+5%, -0%

BOQUES BIE-25:

El suport d'emmagatzematge de la mànega ha de ser de tipus debanador, orientable en un pla horitzontal.

El debanador ha d'estar format per dos discs circulars de diàmetre màxim 800 mm i sectors interiors o tambor de diàmetre mínim 200 mm.

Parell de força màxim per al canvi de les funcions de la llança-boquilla:  $\leq 4$  Nm

Frenat dinàmic del debanador:  $\leq 1$  volta

La mànega semirrígida ha d'estar fabricada segons les especificacions de la norma UNE-EN 694.

Diàmetre interior de la mànega: 25 mm

Tipus de mànega: semirrígida no col·lapsable

BOQUES BIE-45:

El suport d'emmagatzematge de la mànega ha de ser de tipus debanador o replegable en ziga-zaga, i orientable en un pla horitzontal.

El debanador ha de girar al voltant d'un eix i ha de permetre l'extracció de la mànega lliurement.

El tambor interior del debanador ha de tenir un diàmetre mínim de 70 mm amb una ranura d'amplària mínima 20 mm.

En el debanador s'ha d'allotjar la mànega plegada en tota la seva llargària.

El suport de la mànega ha de poder girar  $90^\circ$  respecte del pla posterior de l'armari amb un eix vertical de rotació.

El sistema de fixació de la mànega al ràcor ha d'assegurar la retenció de la mànega a la canya del ràcor mitjançant una pressió regular en tot el seu perímetre.

L'angle format per l'entrada i la sortida de la vàlvula de tancament no ha de ser inferior a  $90^\circ$  ni superior a  $135^\circ$ .

Parell de força màxima per al canvi de les funcions de la llança-boquilla (UNE-EN 671-2):  $\leq 7$  Nm

La mànega ha d'estar fabricada d'acord amb les especificacions de la norma UNE 23091-2A.

Diàmetre interior de la mànega: 45 mm

Tipus de mànega: flexible plana per a servei lleuger

2.- CONDICIONS DE SUBMINISTRAMENT I EMMAGATZEMATGE

Subministrament: Empaquetats en caixes.

Emmagatzematge: En llocs protegits de la intempèrie i d'impactes.

3.- UNITAT I CRITERI D'AMIDAMENT

Unitat d'amidament: la indicada a la descripció de l'element

Criteri d'amidament: quantitat necessària subministrada a l'obra

4.- NORMATIVA DE COMPLIMENT OBLIGATORI

NORMATIVA GENERAL:

Real Decreto 513/2017, de 22 de mayo, por el que se aprueba el Reglamento de instalaciones de protección contra incendios.

Correcció de errors del Real Decreto 513/2017, de 22 de mayo, por el que se aprueba el Reglamento de instalaciones de protección contra incendios.

Resolució de 22 de març de 1995, de designació del laboratori general d'assaigs i investigacions com a organisme de control per la certificació de productes, d'acord amb el Reial Decret 1942/1993, que aprova el reglament CPI.  
UNE 23400-5:1998 Material de lluita contra incendis. Racors de connexió. Procediments de verificació.  
UNE 23410-1:1994 Llançaments-boquilla d'aigua per a la lluita contra incendis. Part 1: Llançaments convencionals.

**BOQUES TIPUS BIE-25:**

UNE-EN 671-1:2013 Instal·lacions fixes de lluita contra incendis. Sistemes equipats amb mangueres. Part 1: Bocs de incendi equipats amb mangueres semirrígides.

UNE 23400-1:1998 Material de lluita contra incendis. Racors de connexió de 25 mm.

UNE-EN 694:2015 Mangueres de lluita contra incendis. Mangueres semirrígides per a sistemes fixes.

**BOQUES TIPUS BIE-45:**

UNE-EN 671-2:2013 Instal·lacions fixes de lluita contra incendis. Sistemes equipats amb mangueres. Part 2: Bocs de incendi equipats amb mangueres planes.

UNE 23400-2:1998 Material de lluita contra incendis. Racors de connexió de 45 mm.

UNE 23091-2A:1996 Mangueres d'impulsió per a la lluita contra incendis. Part 2A: Manguera flexible plana per a servei lleuger, de diàmetre 45 mm i 70 mm.

**5.- CONDICIONS DE CONTROL DE RECEPCIÓ**

**CONDICIONS DE MARCATGE I CONTROL DE LA DOCUMENTACIÓ:**

S'han de subministrar acompanyades de les instruccions d'ús completes, fixades a la boca d'incendis o a les seves immediacions.

El subministrador ha de lliurar un manual d'instal·lació i manteniment de la boca d'incendi equipada.

El subministrador ha de posar a disposició de la DF en el cas que aquesta ho sol·liciti, la documentació següent, que acredita el marcatge CE, segons el sistema d'avaluació de conformitat aplicable, d'acord amb el que disposa l'apartat 7.2.1 del CTE: - Productes per a seguretat contra incendis: - Sistema 1: Declaració de Prestacions

La boca d'incendi equipada ha d'estar marcada amb la informació següent:

- Nom del subministrador o marca comercial, o ambdós
- El número de la norma UNE-EN 671-1 per a les BIE equipades amb mànegues semirrígides
- El número de la norma UNE-EN 671-2 per a les BIE equipades amb mànegues planes
- Any de fabricació
- Pressió màxima de servei
- Llargària i diàmetre de la mànega
- Diàmetre equivalent de l'orifici de la llançament-boquilla
- Han de portar el marcatge CE de conformitat amb el que disposa el Reial Decret 1328/1995, de 28 de juliol

**BOQUES TIPUS BIE-25:**

Cada tram de mànega ha d'estar marcat de manera clara i indeleble, amb la següent informació com a mínim:

- Nom del fabricant i marca comercial
- Nombre i data de la norma UNE-EN 694
- Tipus, classe i diàmetre interior de la mànega
- Pressió de treball màxima en Mpa (bar)
- Trimestre i data de fabricació
- Temperatura d'assaig, si és inferior a -20°C
- Número d'homologació i organisme certificador o la seva referència, quan procedeixi

**BOQUES TIPUS BIE-45:**

Cada tram de la mànega ha d'estar marcat de manera clara i indeleble com a mínim dos cops per tram, amb la següent informació:

- Designació segons la norma UNE 23091-2A (Per a la BIE 45 ha de ser: UNE 23 091-2A - 45)
- El nom i la marca del fabricant
- El trimestre i l'any de fabricació

**OPERACIONS DE CONTROL:**

Les tasques de control a realitzar són les següents:

- Sol·licitar al fabricant el certificat del compliment de les exigències establertes al Reglament d'Instal·lacions de protecció contra incendis dels equips i materials emprats.
- Sol·licitar a l'empresa instal·ladora/mantenidora, certificat final conforme la instal·lació s'ha executat segons normatives d'aplicació.
- Control de la documentació tècnica subministrada.
- Control final d'identificació de material i lloc d'emplaçament
- Comprovació de les característiques, especificacions i compliment de la normativa de tots els elements que formen la instal·lació, i verificar que compleixen les especificacions del projecte: - BIE: (marca, model, tipus, normativa. Elements: mànegues, ràcords, manòmetres llançament, vàlvula, suport, armari) - Canonades: (tipus, normativa, elements d'unió. Elements de subjecció, etc.) - Grup de pressió (si existeix) (marca, model, normativa. Especificacions: pressió, alçada manomètrica i cabal)
- Realització d'informe amb els resultats del control efectuat.

**CRITERIS DE PRESA DE MOSTRES:**

S'ha de realitzar el control de materials i equips que es rebien a l'obra. S'han de realitzar controls per cada tipus diferent de material o equip.

**INTERPRETACIÓ DE RESULTATS I ACTUACIONS EN CAS D'INCOMPLIMENT:**

Un cop realitzat el control dels materials, totes les anomalies, incompliment de les especificacions, desviacions del projecte i variacions del que s'ha contractat amb l'empresa instal·ladora, s'ha de comunicar a DF, que haurà de decidir la substitució total o parcial del material rebut.

**BM30- ARMARI PER A EXTINTOR**

## 0.- ELEMENTS QUE CONTEMPLA EL PLEC

BM30-0T70.

### 1.- DEFINICIÓ I CONDICIONS DELS ELEMENTS

Armaris metàl·lics per a extintors per a muntar superficialment amb la cara frontal de vidre.

#### CARACTERÍSTIQUES GENERALS:

Armaris metàl·lics per a anar adossats a la paret, amb la cara frontal de vidre.

Ha d'estar pintat de color vermell.

L'accés a l'interior, per a les revisions periòdiques de l'extintor, s'ha de poder fer fàcilment sense trencar el vidre.

El vidre ha de portar la inscripció "Trenqueu-lo en cas d'incendi".

Alçària:  $\geq 600$  mm

Amplària:  $\geq 300$  mm

Fondària:  $\geq 220$  mm

### 2.- CONDICIONS DE SUBMINISTRAMENT I EMMAGATZEMATGE

Subministrament: Per unitats, embalats amb cartró.

Emmagatzematge: En llocs protegits de la intempèrie i d'impactes.

### 3.- UNITAT I CRITERI D'AMIDAMENT

Unitat d'amidament: la indicada a la descripció de l'element

Criteri d'amidament: quantitat necessària subministrada a l'obra

### 4.- NORMATIVA DE COMPLIMENT OBLIGATORI

No hi ha normativa de compliment obligatori.

## **BM33- EXTINTOR MANUAL**

## 0.- ELEMENTS QUE CONTEMPLA EL PLEC

BM33-0T4X.

### 1.- DEFINICIÓ I CONDICIONS DELS ELEMENTS

Aparell autònom que conté un agent extintor que pot ésser projectat i dirigit sobre un foc per l'acció d'una pressió interna. Son extintors manuals els que han estat dissenyats per a utilitzar-se a mà o transportats, i que en condicions de funcionament tenen una massa menor o igual a 20 kg.

#### CARACTERÍSTIQUES GENERALS:

El fabricant, o l'importador en el seu cas, han de garantir que l'extintor correspon a un tipus registrat davant l'Administració i que disposa d'un certificat estès per un organisme de control facultat per a l'aplicació del Reglament d'Aparells a Pressió, que acrediti que l'extintor correspon plenament al del projecte presentat per a registrar el tipus.

Ha de portar una placa oficial, fixada de forma permanent, on s'ha de gravar:

- Indicació de l'administració que fa el control
- La pressió de disseny (pressió màxima de servei)
- El nombre de registre de l'aparell
- La data de la primera prova i la marca de qui la realitza
- Els espais lliures per a proves successives

### 2.- CONDICIONS DE SUBMINISTRAMENT I EMMAGATZEMATGE

Subministrament: Per unitats, en funda de plàstic.

Emmagatzematge: En llocs protegits de la intempèrie i d'impactes.

### 3.- UNITAT I CRITERI D'AMIDAMENT

Unitat d'amidament: la indicada a la descripció de l'element

Criteri d'amidament: quantitat necessària subministrada a l'obra

### 4.- NORMATIVA DE COMPLIMENT OBLIGATORI

Real Decreto 513/2017, de 22 de mayo, por el que se aprueba el Reglamento de instalaciones de protección contra incendios.

Corrección de errores del Real Decreto 513/2017, de 22 de mayo, por el que se aprueba el Reglamento de instalaciones de protección contra incendios.

Real Decreto 709/2015, de 24 de julio, por el que se establecen los requisitos esenciales de seguridad para la comercialización de los equipos a presión.

### 5.- CONDICIONS DE CONTROL DE RECEPCIÓ

#### CONDICIONS DE MARCATGE I CONTROL DE LA DOCUMENTACIÓ:

El cos de l'extintor ha de portar una etiqueta amb les dades següents:

- Nom o raó social del fabricant o importador que ha registrat el tipus al que correspon l'extintor
- Temperatura màxima i mínima de servei
- Productes continguts i quantitat dels mateixos
- Eficàcia per a extintors portàtils d'acord amb la norma UNE 23-110
- Tipus de focs per als que no pot utilitzar-se l'extintor
- Instruccions d'utilització
- Data i contrasenya corresponents al registre de tipus

#### OPERACIONS DE CONTROL:

Les tasques de control a realitzar són les següents:

- Sol·licitar al fabricant el certificat del compliment de les exigències establertes al Reglament d'Instal·lacions de protecció contra incendis dels equips i materials emprats.
- Sol·licitar a l'empresa instal·ladora/mantenidora, certificat final conforme la instal·lació s'ha executat segons normatives d'aplicació.
- Control de la documentació tècnica subministrada.
- Control de l'emmagatzematge d'extintors en obra fins a la seva col·locació.
- Control final d'identificació de material i lloc d'emplaçament
- Comprovar que els extintors compleixen els requisits especificats en projecte, s'ha de verificar: - Aprovació de tipus per la Direcció General d'Indústries siderometal·lúrgiques i la placa de timbre de la Delegació o els Serveis Territorials Autònoms d'Indústria. - Dades placa de disseny : - Pressió màxima de servei (disseny) - nº placa - Data 1a Prova i successives - Dades etiqueta de característiques: - Nom del fabricant importador - Temperatura màxima i mínima de servei - Productes continguts i quantitat d'equips - Eficàcia de l'extintor (Norma UNE 23110)
- Tipus de foc amb el que no es pot utilitzar - Instruccions funcionament
- Realització d'informe amb els resultats del control efectuat.

CRITERIS DE PRESA DE MOSTRES:

S'ha de realitzar el control de tots els extintors que es rebin a obra.

INTERPRETACIÓ DE RESULTATS I ACTUACIONS EN CAS D'INCOMPLIMENT:

Un cop realitzat el control dels materials, totes les anomalies, incompliment de les especificacions, desviacions del projecte i variacions del què s'ha contractat amb l'empresa instal·ladora, s'ha de comunicar a DF, que haurà de decidir la substitució total o parcial del material rebut.

## **BM00- PART PROPORCIONAL D'ELEMENTS ESPECIALS PER A INSTAL·LACIONS D'EXTINCIÓ**

### 0.- ELEMENTS QUE CONTEMPLA EL PLEC

BM00-0TC2.

#### 1.- DEFINICIÓ I CONDICIONS DELS ELEMENTS

Accessoris per a instal·lacions de protecció contra incendis.

S'han considerat els elements següents:

- Part proporcional d'elements especials per a hidrants
- Part proporcional d'elements especials per a columnes seques
- Part proporcional d'elements especials per a boques d'incendi
- Part proporcional d'elements especials per a detectors-extintors automàtics
- Part proporcional d'elements especials per a vàlvules de control i d'alarma

CARACTERÍSTIQUES GENERALS:

El material i les seves característiques han de ser adequats per a la instal·lació i no han de fer disminuir, en cap cas, la seva qualitat i bon funcionament.

#### 2.- CONDICIONS DE SUBMINISTRAMENT I EMMAGATZEMATGE

Subministrament: A l'albarà de lliurament han de constar les característiques d'identificació següents:

- Material
- Tipus
- Diàmetre o d'altres dimensions

Emmagatzematge: En llocs protegits contra els impactes, la pluja, les humitats i dels raigs del sol.

#### 3.- UNITAT I CRITERI D'AMIDAMENT

Unitat composta pel conjunt d'elements especials necessaris per al muntatge d'un element.

#### 4.- NORMATIVA DE COMPLIMENT OBLIGATORI

Resolució de 22 de març de 1995, de designació del laboratori general d'assaigs i investigacions com a organisme de control per la certificació de productes, d'acord amb el Reial Decret 1942/1993, que aprova el reglament CPI.

Real Decreto 513/2017, de 22 de mayo, por el que se aprueba el Reglamento de instalaciones de protección contra incendios.

Corrección de errores del Real Decreto 513/2017, de 22 de mayo, por el que se aprueba el Reglamento de instalaciones de protección contra incendios.

## **BM02- PART PROPORCIONAL D'ELEMENTS ESPECIALS PER A INSTAL·LACIONS DE PROTECCIÓ**

### 0.- ELEMENTS QUE CONTEMPLA EL PLEC

BM02-0TBT.

#### 1.- DEFINICIÓ I CONDICIONS DELS ELEMENTS

Accessoris per a instal·lacions de protecció contra incendis.

S'han considerat els elements següents:

- Part proporcional d'elements especials per a detectors
- Part proporcional d'elements especials per a centrals de detecció
- Part proporcional d'elements especials per a sirenes
- Part proporcional d'elements especials per a polsadors d'alarma

#### CARACTERÍSTIQUES GENERALS:

El material i les seves característiques han de ser adequats per a la instal·lació i no han de fer disminuir, en cap cas, la seva qualitat i bon funcionament.

#### 2.- CONDICIONS DE SUBMINISTRAMENT I EMMAGATZEMATGE

Subministrament: A l'albarà de lliurament han de constar les característiques d'identificació següents:

- Material
- Tipus
- Diàmetre o d'altres dimensions

Emmagatzematge: En llocs protegits contra els impactes, la pluja, les humitats i dels raigs del sol.

#### 3.- UNITAT I CRITERI D'AMIDAMENT

Unitat composta pel conjunt d'elements especials necessaris per al muntatge d'un element.

#### 4.- NORMATIVA DE COMPLIMENT OBLIGATORI

Resolució de 22 de març de 1995, de designació del laboratori general d'assaigs i investigacions com a organisme de control per la certificació de productes, d'acord amb el Reial Decret 1942/1993, que aprova el reglament CPI.

Real Decreto 513/2017, de 22 de mayo, por el que se aprueba el Reglamento de instalaciones de protección contra incendios.

Corrección de errores del Real Decreto 513/2017, de 22 de mayo, por el que se aprueba el Reglamento de instalaciones de protección contra incendios.

### **BMY3- PART PROPORCIONAL D'ELEMENTS ESPECIALS PER A EXTINTORS**

#### 0.- ELEMENTS QUE CONTEMPLA EL PLEC

BMY3-0TC7.

#### 1.- DEFINICIÓ I CONDICIONS DELS ELEMENTS

Accessoris per a instal·lacions de protecció contra incendis.

S'han considerat els elements següents:

- Part proporcional d'elements especials per a extintors.

#### CARACTERÍSTIQUES GENERALS:

El material i les seves característiques han de ser adequats per a la instal·lació i no han de fer disminuir, en cap cas, la seva qualitat i bon funcionament.

#### 2.- CONDICIONS DE SUBMINISTRAMENT I EMMAGATZEMATGE

Subministrament: A l'albarà de lliurament han de constar les característiques d'identificació següents:

- Material
- Tipus
- Diàmetre o d'altres dimensions

Emmagatzematge: En llocs protegits contra els impactes, la pluja, les humitats i dels raigs del sol.

#### 3.- UNITAT I CRITERI D'AMIDAMENT

Unitat composta pel conjunt d'elements especials necessaris per al muntatge d'un element.

#### 4.- NORMATIVA DE COMPLIMENT OBLIGATORI

Resolució de 22 de març de 1995, de designació del laboratori general d'assaigs i investigacions com a organisme de control per la certificació de productes, d'acord amb el Reial Decret 1942/1993, que aprova el reglament CPI.

Real Decreto 513/2017, de 22 de mayo, por el que se aprueba el Reglamento de instalaciones de protección contra incendios.

Corrección de errores del Real Decreto 513/2017, de 22 de mayo, por el que se aprueba el Reglamento de instalaciones de protección contra incendios.

### **BP MATERIALS PER A INSTAL·LACIONS AUDIOVISUALS, COMUNICACIÓ I SISTEMES DE GESTIÓ I INTEGRACIÓ**

#### **BP4 CABLES PER A TRANSMISSIÓ DE SENYAL**

##### **BP43 Família P43**

#### 0.- ELEMENTS QUE CONTEMPLA EL PLEC

## 1.- DEFINICIÓ I CONDICIONS DELS ELEMENTS

Cables metàl·lics multiconductors per a la transmissió i el control de senyals analògiques i digitals.

S'han contemplat els tipus de cables següents:

- Cables amb o sense pantalla per a treballar a freqüències de fins a 100 MHz, amb coberta de PVC, amb una classificació de resistència al foc Eca segons UNE-EN 50575
- Cables amb o sense pantalla per a treballar a freqüències de fins a 250 MHz, amb coberta de PVC, amb una classificació de resistència al foc Eca segons UNE-EN 50575
- Cables amb o sense pantalla per a treballar a freqüències de fins a 100 MHz, amb coberta de poliolefines, amb una classificació de resistència al foc Dca-s2,d2,a2 segons UNE-EN 50575
- Cables amb o sense pantalla per a treballar a freqüències de fins a 250 MHz, amb coberta de PVC, amb una classificació de resistència al foc Dca-s2,d2,a2 segons UNE-EN 50575
- Cables amb o sense pantalla per a treballar a freqüències de fins a 500 MHz, amb coberta de PVC, amb una classificació de resistència al foc Dca-s2,d2,a2 segons UNE-EN 50575
- Cables amb pantalla per a treballar a freqüències de fins a 1.000 MHz, amb coberta de PVC, amb una classificació de resistència al foc Dca-s2,d2,a2 segons UNE-EN 50575

### CONDICIONS GENERALS:

Ha de tenir un aspecte exterior uniforme i sense defectes.

No ha de tenir irregularitats a la coberta exterior que puguin, durant la instal·lació, ús normal o durant les operacions de manteniment, suposar un risc per als usuaris o per a l'entorn.

Ha de tenir la resistència mecànica suficient i ha d'estar construït de manera que pugui suportar, sense precaucions especials les condicions d'emmagatzematge, ús, muntatge i manteniment.

El conductor ha de ser de coure sòlid massís o cablejat. La secció del conductor ha de ser circular i uniforme.

Els conductors cablejats han d'estar constituïts per conductors de secció circular, sense aïllament entre ells, ensamblats en capes concèntriques o en grup. El nombre màxim de fils dels conductor cablejats és de 7 fils.

Els conductors aïllats s'han d'identificar mitjançant colors i/o marques addicionals en anell i/o símbols, obtinguts mitjançant la utilització d'un aïllament colorejat o d'una superfície colorejada per extrussió, impressió o pintat. Els colors han de ser fàcilment identificables i s'han de correspondre de manera raonable amb els colors normalitzats del Document d'Armonització HD 402 S2.

El material de l'aïllament ha d'estar d'acord amb els requisits de la part o parts que li siguin aplicables de la norma UNE-EN 50290-2.

Ha de ser continu, amb un gruix tant uniforme com sigui possible. Ha d'estar aplicat ajustat al conductor i s'ha de poder retirar fàcilment sense malmetre el conductor.

No hi pot haver material de reblert entre els intersticis dels elements de cable units que conformen el nucli del cable.

L'apantallament, si és el cas, pot estar fet tant a nivell de l'element de cable (un parell o un quadret) com a nivell del nucli del cable (reunió d'elements de cable en capes concèntriques o formant unitats) o bé una combinació de les dues solucions.

En qualsevol cas, sigui quin sigui el nivell al que està fet l'apantallament, aquest ha d'estar fet d'alguna de les maneres següents, o d'una combinació d'elles:

- una cinta metàl·lica;
- una cinta metàl·lica laminada sobre una cinta plàstica;
- una trena metàl·lica nua o recoberta;
- una envoltant helicoidal de fils paral·lels de coure;
- una capa semiconductora.

Si incorpora un fil de drenatge, aquest estarà en contacte amb l'element principal de la pantalla. El fil de drenatge ha de ser sòlid o cablejat, de coure nu o recobert d'una capa metàl·lica. Els elements que constitueixen l'apantallament compliran la norma UNE-EN 50288-1.

Mesures elèctriques a baixa freqüència en corrent continu i mesures elèctriques i de transmissió a alta freqüència:

- Cables amb pantalla i per a freqüències fins a 100 MHz: Ha de complir UNE-EN 50288-2-1
- Cables sense pantalla i per a freqüències fins a 100 MHz: Ha de complir UNE-EN 50288-3-1
- Cables amb pantalla i per a freqüències fins a 250 MHz: Ha de complir UNE-EN 50288-5-1
- Cables sense pantalla i per a freqüències fins a 250 MHz: Ha de complir UNE-EN 50288-6-1
- Cables sense pantalla i per a freqüències fins a 500 MHz: Ha de complir UNE-EN 50288-11-1
- Cables amb pantalla i per a freqüències fins a 600 MHz: Ha de complir UNE-EN 50288-4-1
- Cables amb pantalla i per a freqüències fins a 1.000 MHz: Ha de complir UNE-EN 50288-9-1

### CABLES DE XARXA AMB CONNECTORS DE 8 VIES (RJ45) MUNTATS ALS EXTREMS DEL CABLE PER A CONNEXIONAT

Les característiques elèctriques i geomètriques dels connectors han d'estar d'acord amb les especificacions de la norma UNE-EN 60603-7.

La connexió entre els conductors que conformen el cable i els connectors ha de ser per crimpat, això és, per penetració dels contactes del connector en l'aïllament dels cables de parells trenats fins a entrar en contacte amb els conductors.

El cable ha de quedar subjectat al connector per la coberta exterior.

La llargària no trenada de cable que es destina a la connexió ha de ser inferior a 13 mm.

Hi ha d'haver una funda guardapols ajustada al cable i al connector. La funda ha de permetre prémer el clip que aguanta el connector lliure a dintre del fix.

La funda ha d'estar ajustada al cable per la coberta exterior. Cap element del cable, com ara la pantalla o bé els mateixos parells trenats pot sobresortir de la funda.

Mesures elèctriques a baixa freqüència en corrent continu i mesures elèctriques i de transmissió a alta freqüència:

- Cables de xarxa amb pantalla i per a freqüències fins a 100 MHz: Ha de complir UNE-EN 50288-2-2
- Cables de xarxa sense pantalla i per a freqüències fins a 100 MHz: Ha de complir UNE-EN 50288-3-2
- Cables de xarxa amb pantalla i per a freqüències fins a 250 MHz: Ha de complir UNE-EN 50288-5-2
- Cables de xarxa sense pantalla i per a freqüències fins a 250 MHz: Ha de complir UNE-EN 50288-6-2

### 2.- CONDICIONS DE SUBMINISTRAMENT I EMMAGATZEMATGE

CABLES AMB O SENSE PANTALLA PER A INSTAL·LACIONS VERTICALS I HORIZONTALS EN EDIFICIS:

Subministrament i emmagatzematge: Bobines normalitzades i degudament protegides amb dogues, de manera que no s'alterin les seves condicions.

La bobina ha de portar marcada de forma visible i indeleble el tipus i característiques del cable.

**CABLES DE XARXA AMB CONNECTORS DE 8 VIES (RJ45) MUNTATS ALS EXTREMS DEL CABLE PER A CONNEXIONAT**

Subministrament: Embalats individualment o lligats individualment.

Emmagatzematge: En llocs protegits contra els impactes, la pluja, les humitats i dels raigs del sol.

L'embalatge ha de permetre la identificació del producte.

### 3.- UNITAT I CRITERI D'AMIDAMENT

Unitat d'amidament: la indicada a la descripció de l'element

Criteri d'amidament: quantitat necessària subministrada a l'obra

### 4.- NORMATIVA DE COMPLIMENT OBLIGATORI

UNE-EN 50173-1:2009 Tecnología de la información. Sistemas de cableado genérico. Parte 1: Requisitos generales.

UNE-EN 50173-2:2009 Tecnología de la información. Sistemas de cableado genérico. Parte 2: Edificios de oficina.

UNE-EN 50290-2-1:2010 Cables de comunicación. Parte 2-1: Reglas comunes de diseño y construcción.

**CABLES AMB O SENSE PANTALLA PER A INSTAL·LACIONS HORIZONTALS I VERTICALS EN EDIFICIS:**

UNE-EN 50288-2-1:2013 Cables metálicos con elementos múltiples utilizados para la transmisión y el control de señales analógicas y digitales. Parte 2-1: Especificación intermedia para cables apantallados aplicables hasta 100 MHz. Cables para instalaciones horizontales y verticales en edificios.

UNE-EN 50288-3-1:2013 Cables metálicos con elementos múltiples utilizados para la transmisión y el control de señales analógicas y digitales. Parte 3-1: Especificación intermedia para cables sin apantallar aplicables hasta 100 MHz. Cables para instalaciones horizontales y verticales en edificios.

UNE-EN 50288-5-1:2013 Cables metálicos con elementos múltiples utilizados para la transmisión y el control de señales analógicas y digitales. Parte 5-1: Especificación intermedia para cables apantallados aplicables hasta 250 MHz. Cables para instalaciones horizontales y verticales en edificios.

UNE-EN 50288-6-1:2013 Cables metálicos con elementos múltiples utilizados para la transmisión y el control de señales analógicas y digitales. Parte 6-1: Especificación intermedia para cables sin apantallar aplicables hasta 250 MHz. Cables para instalaciones horizontales y verticales en edificios.

UNE-EN 50288-4-1:2013 Cables metálicos con elementos múltiples utilizados para la transmisión y el control de señales analógicas y digitales. Parte 4-1: Especificación intermedia para cables apantallados aplicables hasta 600 MHz. Cables para instalaciones horizontales y verticales en edificios.

UNE-EN 50288-9-1:2013 Cables metálicos con elementos múltiples utilizados para la transmisión y el control de señales analógicas y digitales. Parte 9-1: Especificación intermedia para cables apantallados aplicables hasta 1 000 MHz. Cables para instalaciones horizontales y verticales en edificios.

UNE-EN 50288-11-1:2013 Cables metálicos con elementos múltiples utilizados para la transmisión y el control de señales analógicas y digitales. Parte 11-1: Especificación intermedia para cables sin apantallar aplicables hasta 500 MHz. Cables para instalaciones horizontales y verticales en edificios.

**CABLES AMB O SENSE PANTALLA PER A INSTAL·LACIONS A L'ÀREA DE TREBALL I CABLES PER A CONNEXIONAT:**

UNE-EN 50288-2-2:2013 Cables metálicos con elementos múltiples utilizados para la transmisión y el control de señales analógicas y digitales. Parte 2-2: Especificación intermedia para cables apantallados aplicables hasta 100 MHz. Cables para instalaciones en el área de trabajo y cables para conexiónado.

UNE-EN 50288-3-2:2013 Cables metálicos con elementos múltiples utilizados para la transmisión y el control de señales analógicas y digitales. Parte 3-2: Especificación intermedia para cables sin apantallar aplicables hasta 100 MHz. Cables para instalaciones en el área de trabajo y cables para conexiónado.

UNE-EN 50288-5-2:2013 Cables metálicos con elementos múltiples utilizados para la transmisión y el control de señales analógicas y digitales. Parte 5-2: Especificación intermedia para cables apantallados aplicables hasta 250 MHz. Cables para instalaciones en el área de trabajo y cables.

UNE-EN 50288-6-2:2013 Cables metálicos con elementos múltiples utilizados para la transmisión y el control de señales analógicas y digitales. Parte 6-2: Especificación intermedia para cables sin apantallar aplicables hasta 250 MHz. Cables para instalaciones en el área de trabajo y cables para conexiónado.

UNE-EN 50288-4-2:2013 Cables metálicos con elementos múltiples utilizados para la transmisión y el control de señales analógicas y digitales. Parte 4-2: Especificación intermedia para cables apantallados aplicables hasta 600 MHz. Cables para instalaciones en el área de trabajo y cables para conexiónado.

UNE-EN 50288-9-2:2015 Cables metálicos con elementos múltiples utilizados para la transmisión y el control de señales analógicas y digitales. Parte 9-2: Especificación intermedia para cables apantallados aplicables desde 1 MHz hasta 1 000 MHz. Cables para instalaciones en el área de trabajo, centro de datos y cables para conexiónado.

## **BP MATERIALS PER A INSTAL·LACIONS AUDIOVISUALS, COMUNICACIÓ I SISTEMES DE GESTIÓ I INTEGRACIÓ**

### **BP4 CABLES PER A TRANSMISSIÓ DE SENYAL**

#### **BP44- CABLE PER A TRANSMISSIÓ DE DADES AMB CONDUCTORS DE COURE**

##### **0.- ELEMENTS QUE CONTEMPLA EL PLEC**

BP44-1A3X.

##### **1.- DEFINICIÓ I CONDICIONS DELS ELEMENTS**

Cables metàl·lics multiconductors per a la transmissió i el control de senyals analògiques i digitals.

S'han contemplat els tipus de cables següents:

- Cables amb o sense pantalla per a treballar a freqüències de fins a 100 MHz, amb coberta de PVC, amb una classificació de resistència al foc Eca segons UNE-EN 50575
- Cables amb o sense pantalla per a treballar a freqüències de fins a 250 MHz, amb coberta de PVC, amb una classificació de resistència al foc Eca segons UNE-EN 50575
- Cables amb o sense pantalla per a treballar a freqüències de fins a 100 MHz, amb coberta de poliolefines, amb una classificació de resistència al foc Dca-s2,d2,a2 segons UNE-EN 50575
- Cables amb o sense pantalla per a treballar a freqüències de fins a 250 MHz, amb coberta de PVC, amb una classificació de resistència al foc Dca-s2,d2,a2 segons UNE-EN 50575
- Cables amb o sense pantalla per a treballar a freqüències de fins a 500 MHz, amb coberta de PVC, amb una classificació de resistència al foc Dca-s2,d2,a2 segons UNE-EN 50575
- Cables amb pantalla per a treballar a freqüències de fins a 1.000 MHz, amb coberta de PVC, amb una classificació de resistència al foc Dca-s2,d2,a2 segons UNE-EN 50575

CONDICIONS GENERALS:

Ha de tenir un aspecte exterior uniforme i sense defectes.

No ha de tenir irregularitats a la coberta exterior que puguin, durant la instal·lació, ús normal o durant les operacions de manteniment, suposar un risc per als usuaris o per a l'entorn.

Ha de tenir la resistència mecànica suficient i ha d'estar construït de manera que pugui suportar, sense precaucions especials les condicions d'emmagatzematge, ús, muntatge i manteniment.

El conductor ha de ser de coure sòlid massís o cablejat. La secció del conductor ha de ser circular i uniforme.

Els conductors cablejats han d'estar constituïts per conductors de secció circular, sense aïllament entre ells, ensamblats en capes concèntriques o en grup. El nombre màxim de fils dels conductors cablejats és de 7 fils.

Els conductors aïllats s'han d'identificar mitjançant colors i/o marques addicionals en anell i/o símbols, obtinguts mitjançant la utilització d'un aïllament colorejat o d'una superfície colorejada per extrusió, impressió o pintat. Els colors han de ser fàcilment identificables i s'han de correspondre de manera raonable amb els colors normalitzats del Document d'Armonització HD 402 S2.

El material de l'aïllament ha d'estar d'acord amb els requisits de la part o parts que li siguin aplicables de la norma UNE-EN 50290-2.

Ha de ser continu, amb un gruix tant uniforme com sigui possible. Ha d'estar aplicat ajustat al conductor i s'ha de poder retirar fàcilment sense malmetre el conductor.

No hi pot haver material de rebler entre els intersticis dels elements de cable reunits que conformen el nucli del cable.

L'apantallament, si és el cas, pot estar fet tant a nivell de l'element de cable (un parell o un quadret) com a nivell del nucli del cable (reunió d'elements de cable en capes concèntriques o formant unitats) o bé una combinació de les dues solucions.

En qualsevol cas, sigui quin sigui el nivell al que està fet l'apantallament, aquest ha d'estar fet d'alguna de les maneres següents, o d'una combinació d'elles:

- una cinta metàl·lica;
- una cinta metàl·lica laminada sobre una cinta plàstica;
- una trena metàl·lica nua o recoberta;
- una envoltant helicoidal de fils paral·lels de coure;
- una capa semiconductor.

Si incorpora un fil de drenatge, aquest estarà en contacte amb l'element principal de la pantalla. El fil de drenatge ha de ser sòlid o cablejat, de coure nu o recobert d'una capa metàl·lica. Els elements que constitueixen l'apantallament compliran la norma UNE-EN 50288-1.

Mesures elèctriques a baixa freqüència en corrent continu i mesures elèctriques i de transmissió a alta freqüència:

- Cables amb pantalla i per a freqüències fins a 100 MHz: Ha de complir UNE-EN 50288-2-1
- Cables sense pantalla i per a freqüències fins a 100 MHz: Ha de complir UNE-EN 50288-3-1
- Cables amb pantalla i per a freqüències fins a 250 MHz: Ha de complir UNE-EN 50288-5-1
- Cables sense pantalla i per a freqüències fins a 250 MHz: Ha de complir UNE-EN 50288-6-1
- Cables sense pantalla i per a freqüències fins a 500 MHz: Ha de complir UNE-EN 50288-11-1
- Cables amb pantalla i per a freqüències fins a 600 MHz: Ha de complir UNE-EN 50288-4-1
- Cables amb pantalla i per a freqüències fins a 1.000 MHz: Ha de complir UNE-EN 50288-9-1

**CABLES DE XARXA AMB CONNECTORS DE 8 VIES (RJ45) MUNTATS ALS EXTREMS DEL CABLE PER A CONNEXIONAT**

Les característiques elèctriques i geomètriques dels connectors han d'estar d'acord amb les especificacions de la norma UNE-EN 60603-7.

La connexió entre els conductors que conformen el cable i els connectors ha de ser per crimpat, això és, per penetració dels contactes del connector en l'aïllament dels cables de parells trenats fins a entrar en contacte amb els conductors.

El cable ha de quedar subjectat al connector per la coberta exterior.

La llargària no trenada de cable que es destina a la connexió ha de ser inferior a 13 mm.

Hi ha d'haver una funda guardapols ajustada al cable i al connector. La funda ha de permetre prémer el clip que aguanta el connector lliure a dintre del fix.

La funda ha d'estar ajustada al cable per la coberta exterior. Cap element del cable, com ara la pantalla o bé els mateixos parells trenats pot sobresortir de la funda.

Mesures elèctriques a baixa freqüència en corrent continu i mesures elèctriques i de transmissió a alta freqüència:

- Cables de xarxa amb pantalla i per a freqüències fins a 100 MHz: Ha de complir UNE-EN 50288-2-2
- Cables de xarxa sense pantalla i per a freqüències fins a 100 MHz: Ha de complir UNE-EN 50288-3-2
- Cables de xarxa amb pantalla i per a freqüències fins a 250 MHz: Ha de complir UNE-EN 50288-5-2
- Cables de xarxa sense pantalla i per a freqüències fins a 250 MHz: Ha de complir UNE-EN 50288-6-2

**2.- CONDICIONS DE SUBMINISTRAMENT I EMMAGATZEMATGE**

**CABLES AMB O SENSE PANTALLA PER A INSTAL·LACIONS VERTICALS I HORITZONTALS EN EDIFICIS:**

Subministrament i emmagatzematge: Bobines normalitzades i degudament protegides amb dogues, de manera que no s'alterin les seves condicions.

La bobina ha de portar marcada de forma visible i indeleble el tipus i característiques del cable.

**CABLES DE XARXA AMB CONNECTORS DE 8 VIES (RJ45) MUNTATS ALS EXTREMS DEL CABLE PER A CONNEXIONAT**

Subministrament: Embalats individualment o lligats individualment.

Emmagatzematge: En llocs protegits contra els impactes, la pluja, les humitats i dels raigs del sol.

L'embalatge ha de permetre la identificació del producte.

### 3.- UNITAT I CRITERI D'AMIDAMENT

Unitat d'amidament: la indicada a la descripció de l'element

Criteri d'amidament: quantitat necessària subministrada a l'obra

### 4.- NORMATIVA DE COMPLIMENT OBLIGATORI

UNE-EN 50173-1:2009 Tecnología de la información. Sistemas de cableado genérico. Parte 1: Requisitos generales.

UNE-EN 50173-2:2009 Tecnología de la información. Sistemas de cableado genérico. Parte 2: Edificios de oficina.

UNE-EN 50290-2-1:2010 Cables de comunicación. Parte 2-1: Reglas comunes de diseño y construcción.

CABLES AMB O SENSE PANTALLA PER A INSTAL·LACIONS HORIZONTALS I VERTICALS EN EDIFICIS:

UNE-EN 50288-2-1:2013 Cables metálicos con elementos múltiples utilizados para la transmisión y el control de señales analógicas y digitales. Parte 2-1: Especificación intermedia para cables apantallados aplicables hasta 100 MHz. Cables para instalaciones horizontales y verticales en edificios.

UNE-EN 50288-3-1:2013 Cables metálicos con elementos múltiples utilizados para la transmisión y el control de señales analógicas y digitales. Parte 3-1: Especificación intermedia para cables sin apantallar aplicables hasta 100 MHz. Cables para instalaciones horizontales y verticales en edificios.

UNE-EN 50288-5-1:2013 Cables metálicos con elementos múltiples utilizados para la transmisión y el control de señales analógicas y digitales. Parte 5-1: Especificación intermedia para cables apantallados aplicables hasta 250 MHz. Cables para instalaciones horizontales y verticales en edificios.

UNE-EN 50288-6-1:2013 Cables metálicos con elementos múltiples utilizados para la transmisión y el control de señales analógicas y digitales. Parte 6-1: Especificación intermedia para cables sin apantallar aplicables hasta 250 MHz. Cables para instalaciones horizontales y verticales en edificios.

UNE-EN 50288-4-1:2013 Cables metálicos con elementos múltiples utilizados para la transmisión y el control de señales analógicas y digitales. Parte 4-1: Especificación intermedia para cables apantallados aplicables hasta 600 MHz. Cables para instalaciones horizontales y verticales en edificios.

UNE-EN 50288-9-1:2013 Cables metálicos con elementos múltiples utilizados para la transmisión y el control de señales analógicas y digitales. Parte 9-1: Especificación intermedia para cables apantallados aplicables hasta 1 000 MHz. Cables para instalaciones horizontales y verticales en edificios.

UNE-EN 50288-11-1:2013 Cables metálicos con elementos múltiples utilizados para la transmisión y el control de señales analógicas y digitales. Parte 11-1: Especificación intermedia para cables sin apantallar aplicables hasta 500 MHz. Cables para instalaciones horizontales y verticales en edificios.

CABLES AMB O SENSE PANTALLA PER A INSTAL·LACIONS A L'ÀREA DE TREBALL I CABLES PER A CONNEXIONAT:

UNE-EN 50288-2-2:2013 Cables metálicos con elementos múltiples utilizados para la transmisión y el control de señales analógicas y digitales. Parte 2-2: Especificación intermedia para cables apantallados aplicables hasta 100 MHz. Cables para instalaciones en el área de trabajo y cables para conexionado.

UNE-EN 50288-3-2:2013 Cables metálicos con elementos múltiples utilizados para la transmisión y el control de señales analógicas y digitales. Parte 3-2: Especificación intermedia para cables sin apantallar aplicables hasta 100 MHz. Cables para instalaciones en el área de trabajo y cables para conexionado.

UNE-EN 50288-5-2:2013 Cables metálicos con elementos múltiples utilizados para la transmisión y el control de señales analógicas y digitales. Parte 5-2: Especificación intermedia para cables apantallados aplicables hasta 250 MHz. Cables para instalaciones en el área de trabajo y cables.

UNE-EN 50288-6-2:2013 Cables metálicos con elementos múltiples utilizados para la transmisión y el control de señales analógicas y digitales. Parte 6-2: Especificación intermedia para cables sin apantallar aplicables hasta 250 MHz. Cables para instalaciones en el área de trabajo y cables para conexionado.

UNE-EN 50288-4-2:2013 Cables metálicos con elementos múltiples utilizados para la transmisión y el control de señales analógicas y digitales. Parte 4-2: Especificación intermedia para cables apantallados aplicables hasta 600 MHz. Cables para instalaciones en el área de trabajo y cables para conexionado.

UNE-EN 50288-9-2:2015 Cables metálicos con elementos múltiples utilizados para la transmisión y el control de señales analógicas y digitales. Parte 9-2: Especificación intermedia para cables apantallados aplicables desde 1 MHz hasta 1 000 MHz. Cables para instalaciones en el área de trabajo, centro de datos y cables para conexionado.

## **BP MATERIALS PER A INSTAL·LACIONS AUDIOVISUALS, COMUNICACIÓ I SISTEMES DE GESTIÓ I INTEGRACIÓ**

### **BP4 CABLES PER A TRANSMISSIÓ DE SENYAL**

#### **BP45- CABLE PER A TRANSMISSIÓ DE DADES DE FIBRA ÒPTICA**

##### **0.- ELEMENTS QUE CONTEMPLA EL PLEC**

BP45-VIZO.

##### **1.- DEFINICIÓ I CONDICIONS DELS ELEMENTS**

Cables de fibra òptica, des de 4 fins a 144 fibres òptiques, de designació PESP, amb segona protecció folgada, amb reblert del nucli per evitar la penetració d'aigua, amb el nucli òptic trenat S-Z, destinats a xarxes subterrànies o per a col·locar sota tub, amb característiques de cable antirosegador i amb alta resistència als impactes.

S'han considerat els elements següents:

- Cables per a instal·lacions interiors, amb fibres òptiques ajustades, coberta exterior de poliolefines, amb una classificació de reacció al foc Cca-s1,d1,a1 segons la norma UNE-EN 50575
- Cables per a instal·lacions interiors/exteriors, amb fibres òptiques folgades, coberta exterior de poliolefines, amb una classificació de reacció al foc Cca-s1,d1,a1 segons la norma UNE-EN 50575
- Cables per a instal·lacions exteriors, amb fibres òptiques folgades, coberta exterior de polietilè, amb armadura dielèctrica o metàl·lica, amb una classificació de reacció al foc Eca segons la norma UNE-EN 50575
- Cables de fibra òptica amb dos connectors als extrems
- Cables de fibra òptica amb un connector a l'extrem i l'altre connector preparat per a soldar

#### CONDICIONS GENERALS:

Ha de tenir un aspecte exterior uniforme i sense defectes.

#### CABLES DE FIBRA ÒPTICA PER A ÚS INTERIOR, D'ESTRUCTURA AJUSTADA

La secció del cable ha de presentar dues cobertes, una d'exterior de polietilè de mitja o alta densitat i una d'interior de polietilè de densitat baixa, els tubs actius de PBT que allotgen les fibres i l'element central de reforç.

Entre les dues cobertes hi ha d'haver una cinta d'acer d'entre 115 i 150 micres de gruix, recoberta amb copolímer per ambdues bandes, disposada longitudinalment i corrugada.

Quan la geometria del nucli o requereixi es disposaran tubs passius, tubs espaciadors sòlids de polietilè, juntament amb els actius, trenats tots ells en S-Z. El conjunt de tubs actius i passius constitueixen el nucli òptic del cable.

Tots els materials emprats en la construcció del cable de fibra òptica han de ser compatibles amb les propietats físiques i òptiques de les fibres i han de ser conformes amb les normes CEI que els concerneixen.

La qualitat de les fibres òptiques ha de ser uniforme i les seves característiques han de complir els requisits de la norma UNE-EN 188000.

La fibra ha d'estar constituïda per un nucli dopat, un recobriment de vidre de sílice i un revestiment.

L'índex de refracció de la regió del nucli descriurà una funció que depèn del tipus de fibra de que es tracti. En cas de ser requerit es lliurarà un gràfic de perfil òptic.

El revestiment ha d'estar constituït per una o vàries capes de substàncies sintètiques aplicades uniformement al llarg de tota la longitud de la fibra, sense interrupcions ni variacions apreciables del gruix. Pot anar marcat o pintat amb bandes anulars característiques per tal d'identificar les diferents fibres que conformen el cable. En cap cas les marques d'identificació poden influir sobre les característiques òptiques de les guies d'ona lluminosa.

La primera protecció ha d'estar en contacte íntim amb el recobriment per tal de preservar la integritat inicial de la superfície. S'ha de poder separar per tal de dur a terme el connexionat. El mètode d'eliminació d'aquesta protecció ha de ser l'especificat pel mateix fabricant.

El cable pot estar format per qualsevol dels tipus de fibra que se citen en aquest mateix plec de condicions, o be per combinacions d'aquestes.

Els tubs, actius i passius, poden anar pintats segons el codi de color estàndard. Els colors vàlids per als tubs actius són el blanc, el verd, el negre i el groc. Els tubs passius han de ser de color negre. L'alternància de colors a dintre d'un mateix cable, tant pel que fa a una capa com pel que fa a capes concèntriques consecutives, ha d'estar d'acord amb el codi de colors estàndard.

Les fibres a dintre d'un mateix tub actiu es poden tenyir per tal de diferenciar-les. En aquest cas es respectarà el codi de colors estàndard.

Temperatura de servei:  $-20^{\circ}\text{C} \leq T \leq 70^{\circ}\text{C}$

Nombre màxim de fibres per tub:  $\leq 8$

#### CABLES AMB CONNECTORS ALS EXTREMS:

El connector ha d'estar subjectat a la coberta del cable.

La fibra ha d'estar unida a l'element de transmissió de la senyal del connector.

Hi ha d'haver continuïtat del senyal òptic entre la fibra i l'element de transmissió de senyal.

#### FIBRES ÒPTIQUES MONOMODE ESTÀNDARD:

Característiques geomètriques:

- Variació de l'atenuació amb la temperatura (des de  $-60^{\circ}\text{C}$  fins a  $85^{\circ}\text{C}$ ): - Per a longitud d'ona de 1310 nm:  $\leq 0,05$  dB/km - Per a longitud d'ona de 1550 nm:  $\leq 0,05$  dB/km

- Diàmetre del revestiment: 125 mm

- No circularitat del revestiment:  $\leq 2\%$

- Error de concentricitat del camp modal:  $\leq 0,8$  mm

- Diàmetre del recobriment: 245 mm

- No circularitat del recobriment:  $\leq 6\%$

- Error de concentricitat revestiment/recobriment:  $\leq 12,5$  mm

Característiques de transmissió:

- Diàmetre de camp modal per a longitud d'ona de 1310 nm: 8,6 mm  $\leq D \leq 9,5$  mm

- Longitud d'ona de tall: 1190 nm  $\leq L \leq 1320$  nm

- Longitud d'ona de tall cablejada:  $\leq 1260$  nm

- Dispersió cromàtica: - Longituds d'ona entre 1285 i 1330 nm:  $\leq 3,5$  ps/nm·km - Longitud d'ona de 1550 nm:  $\leq 18$  ps/nm·km

- Longitud d'ona de dispersió zero: 1314 nm

- Pendent de la longitud d'ona de dispersió nul·la:  $\leq 0,092$  ps/nm<sup>2</sup>·km

- Coeficient d'atenuació: - Longitud d'ona de 1310 nm:  $\leq 0,40$  dB/km - Longitud d'ona de 1550 nm:  $\leq 0,25$  dB/km

- Uniformitat en l'atenuació en 1310 i 1550 nm: - Punt o defecte de punt:  $\leq 0,1$  dB - Variacions exteses:  $\leq 0,05$  dB/km

- Test de macrocurvatura:  $\leq 0,20$  dB

- (Pèrdues que experimenta un raig de llum de 1550 nm de longitud d'ona en enrotllar 100 voltes de cable en un mandril de 60 mm)

Toleràncies:

- Diàmetre del revestiment:  $\pm 2$  mm

- Diàmetre del recobriment:  $\pm 10$  mm

- Diàmetre del camp modal per a 1330 nm:  $\pm 10\%$

- Longitud d'ona de dispersió zero:  $\pm 10$  nm

#### FIBRES ÒPTIQUES MONOMODE DE DISPERSIÓ DESPLAÇADA:

Característiques geomètriques:

- Variació de l'atenuació amb la temperatura (des de -60°C fins a 85°C) per a una longitud d'ona de 1550 nm:  $\leq 0,05$  dB/km

- Diàmetre del revestiment: 125 mm
- No circularitat del revestiment:  $\leq 2\%$
- Error de concentricitat del camp modal:  $\leq 1,0$  mm
- Diàmetre del recobriment: 245 mm
- No circularitat del recobriment:  $\leq 6\%$
- Error de concentricitat revestiment/recobriment:  $\leq 5$  mm

Característiques de transmissió:

- Diàmetre de camp modal (D) per a longitud d'ona de 1310 nm: 7,0 mm  $\leq D \leq 8,5$  mm
- Longitud d'ona de tall (L):  $\leq 1270$  nm
- Longitud d'ona de tall cablejada:  $\leq 1260$  nm
- Dispersió cromàtica per a longituds d'ona entre 1285 i 1330 nm:  $\leq 3,5$  ps/nm·km
- Longitud d'ona de dispersió zero: entre 1525 nm i 1575 nm
- Pendent de la longitud d'ona de dispersió nul·la:  $\leq 0,085$  ps/nm<sup>2</sup>·km
- Coeficient d'atenuació per a una longitud d'ona de 1550 nm:  $\leq 0,25$  dB/km
- Uniformitat en l'atenuació en 1310 i 1550 nm: - Punt o defecte de punt:  $\leq 0,1$  dB - Variacions esteses:  $\leq 0,05$  dB/km

- Test de macrocurvatura:  $\leq 0,5$  dB

- (Pèrdues que experimenta un raig de llum de 1550 nm de longitud d'ona en enrotllar 100 voltes de cable en un mandril de 75 mm)

Toleràncies:

- Diàmetre del revestiment:  $\pm 2$  mm
- Diàmetre del recobriment:  $\pm 10$  mm
- Diàmetre del camp modal per a 1330 nm:  $\pm 10\%$
- Longitud d'ona de dispersió zero:  $\pm 10$  mm

FIBRES ÒPTIQUES MULTIMODE 50/125:

Característiques geomètriques:

- Variació de l'atenuació amb la temperatura (des de -60°C fins a 85°C): - Per a una longitud d'ona de 850 nm:  $\leq 0,1$  dB/km - Per a una longitud d'ona de 1300 nm:  $\leq 0,1$  dB/km
- Diàmetre del nucli: 50 mm
- Diàmetre del revestiment: 125 mm
- No circularitat del revestiment:  $\leq 2\%$
- No circularitat del nucli:  $\leq 6\%$
- Error de concentricitat nucli/revestiment:  $\leq 3$  mm
- Diàmetre del recobriment: 245 mm
- No circularitat del recobriment:  $\leq 6\%$

Característiques òptiques:

- Obertura numèrica: 0,200

Característiques de transmissió:

- Coeficient d'atenuació: - Per a una longitud d'ona de 850 nm:  $\leq 2,8$  dB/km - Per a una longitud d'ona de 1310 nm:  $\leq 0,8$  dB/km
- Uniformitat en l'atenuació en 850 i 1300 nm: - Punt o defecte de punt:  $\leq 0,1$  dB - Variacions esteses:  $\leq 0,1$  dB/km
- Ample de banda: - Per a una longitud d'ona de 850 nm: entre 200 i 800 MHz/km - Per a una longitud d'ona de 1310 nm: entre 400 i 1500 MHz/km

Toleràncies:

- Diàmetre del nucli:  $\pm 3$  mm
- Diàmetre del revestiment:  $\pm 2$  mm
- Diàmetre del recobriment:  $\pm 10$  mm
- Obertura numèrica:  $\pm 0,015$

FIBRES ÒPTIQUES MULTIMODE 62,5/125:

Característiques geomètriques:

- Variació de l'atenuació amb la temperatura (des de -60°C fins a 85°C): - Per a una longitud d'ona de 850 nm:  $\leq 0,1$  dB/km - Per a una longitud d'ona de 1300 nm:  $\leq 0,1$  dB/km
- Diàmetre del nucli: 62,5 mm
- Diàmetre del revestiment: 125 mm
- No circularitat del revestiment:  $\leq 2\%$
- No circularitat del nucli:  $\leq 6\%$
- Error de concentricitat nucli/revestiment:  $\leq 3$  mm
- Diàmetre del recobriment: 245 mm
- No circularitat del recobriment:  $\leq 6\%$

Característiques òptiques:

- Obertura numèrica: 0,275

Característiques de transmissió:

- Coeficient d'atenuació: - Per a una longitud d'ona de 850 nm:  $\leq 3,2$  dB/km - Per a una longitud d'ona de 1310 nm:  $\leq 0,9$  dB/km
- Uniformitat en l'atenuació en 850 i 1300 nm: - Punt o defecte de punt:  $\leq 0,1$  dB - Variacions esteses:  $\leq 0,1$  dB/km
- Ample de banda: - Per a una longitud d'ona de 850 nm: entre 160 i 300 MHz/km - Per a una longitud d'ona de 1310 nm: entre 400 i 1000 MHz/km

Toleràncies:

- Diàmetre del nucli:  $\pm 3$  mm
- Diàmetre del revestiment:  $\pm 2$  mm
- Diàmetre del recobriment:  $\pm 10$  mm
- Obertura numèrica:  $\pm 0,015$

2.- CONDICIONS DE SUBMINISTRAMENT I EMMAGATZEMATGE

SUBMINISTRAMENT I EMMAGATZEMATGE:

Subministrament: En bobines. Les bobines han de complir les especificacions de la norma UNE 21167.

El radi del tambor de la bobina serà superior al radi mínim de curvatura que admet el cable.  
La punta interna ha de ser accessible des de l'exterior per tal de poder efectuar proves al cable.  
La punta interna s'identificarà amb una valona vermella.  
Emmagatzematge: En llocs protegits contra els impactes i la intempèrie, de manera que no s'alterin les seves característiques.

Temperatura de transport i emmagatzematge:  $-20^{\circ}\text{C} \leq T \leq 50^{\circ}\text{C}$

CONDICIONS DE MARCATGE I CONTROL DE LA DOCUMENTACIÓ:

Sobre una de les ales de la bobina hi ha d'haver una placa d'identificació amb la següent informació:

- Nom del fabricant o marca comercial
- La inscripció "CABLE ÒPTIC"
- Número de bobina
- Tipus de cable
- Llargària
- Número de metratge de la punta interna
- Pes
- Una inscripció per indicar el sentit de gir de la bobina

### 3.- UNITAT I CRITERI D'AMIDAMENT

Unitat d'amidament: la indicada a la descripció de l'element

Criteri d'amidament: quantitat necessària subministrada a l'obra

### 4.- NORMATIVA DE COMPLIMENT OBLIGATORI

UNE-EN 188000:1997 Especificaciones generales para fibras ópticas.

UNE 20702:1992 Fibras ópticas monomodo para telecomunicaciones.

UNE 207003:2000 Instalaciones eléctricas de tensión nominal superior a 1 kV en corriente alterna.

UNE-EN 60794-3:2000 Cables de fibra óptica. Parte 3: Cables para conductos, enterrados y aéreos. Especificación intermedia.

### 5.- CONDICIONS DE CONTROL DE RECEPCIÓ

CONDICIONS DE MARCATGE I CONTROL DE LA DOCUMENTACIÓ:

En el cas que el material declari contingut reciclat, el fabricant ha de mostrar, si se li demana, la documentació que acrediti aquest contingut.

## **BP MATERIALS PER A INSTAL·LACIONS AUDIOVISUALS, COMUNICACIÓ I SISTEMES DE GESTIÓ I INTEGRACIÓ**

### **BP4 CABLES PER A TRANSMISSIÓ DE SENYAL**

#### **BP4D- KIT D'UNIÓ PER A FIBRA ÒPTICA (D)**

##### 0.- ELEMENTS QUE CONTEMPLA EL PLEC

BP4D-H5LS.

##### 1.- DEFINICIÓ I CONDICIONS DELS ELEMENTS

Part proporcional d'elements especials per a unions de cables de fibra òptica.

CARACTERÍSTIQUES GENERALS:

El material i les seves característiques han de ser adequats per als cables de fibra òptica i no han de fer disminuir, en cap cas, la seva qualitat i bon funcionament.

Els productes de neteja han de ser compatibles el material sobre el que s'aplica.

Els materials utilitzats per netejar el cable no han de desprendre fibres o partícules.

##### 2.- CONDICIONS DE SUBMINISTRAMENT I EMMAGATZEMATGE

Subministrament: Embalats

Emmagatzematge: En llocs protegits contra els impactes, la pluja, les humitats i dels raigs del sol.

##### 3.- UNITAT I CRITERI D'AMIDAMENT

Unitat composta pel conjunt d'elements especials necessaris per al muntatge d'1 m de cable de fibra òptica.

##### 4.- NORMATIVA DE COMPLIMENT OBLIGATORI

No hi ha normativa de compliment obligatori.

## **BQ MATERIALS PER A EQUIPAMENTS FIXOS**

### **BQZ MATERIALS ESPECIALS PER A EQUIPAMENTS FIXOS**

#### **BQZ5- PENJA-ROBES (D)**

##### 0.- ELEMENTS QUE CONTEMPLA EL PLEC

BQZ5-UA17.

Plec de condicions

#### 1.- DEFINICIÓ I CONDICIONS DELS ELEMENTS

Penjador per a roba, individual, d'acer inoxidable.

CONDICIONS GENERALS:

Ha de tenir un aspecte uniforme sense esquerdes ni defectes superficials.

La grandària, tipus i forma del penjador han de complir el que s'especifica a la documentació tècnica del projecte.

La disposició del suport de penjar ha de tenir a l'extrem un element amb volum suficient per evitar punxonament de la roba.

Càrrega admissible: 25 kg

#### 2.- CONDICIONS DE SUBMINISTRAMENT I EMMAGATZEMATGE

Subministrament: Amb les proteccions necessàries perquè arribi a l'obra en les condicions exigides.

Emmagatzematge: Protegit de les pluges, els focus d'humitat i les zones on pugui rebre impactes. No ha d'estar en contacte amb el terra.

#### 3.- UNITAT I CRITERI D'AMIDAMENT

Unitat d'amidament: la indicada a la descripció de l'element

Criteri d'amidament: quantitat necessària subministrada a l'obra

#### 4.- NORMATIVA DE COMPLIMENT OBLIGATORI

No hi ha normativa de compliment obligatori.

### **B0 MATERIALS BÀSICS**

#### **B07 MORTERS DE COMPRA**

##### **B07F MORTERS SENSE ADDITIUS**

#### 0.- ELEMENTS QUE CONTEMPLA EL PLEC

B07F-0LT6,B07F-0LT8,B07F-0LSZ.

#### 1.- DEFINICIÓ I CARACTERÍSTIQUES DELS ELEMENTS

Mescla feta amb sorra, ciment, aigua i calç si és el cas.

CARACTERÍSTIQUES GENERALS:

Tipus de ciment:

- Ciments comuns excepte els tipus CEM II/A
- Ciments de ram de paleta MC
- Ciments blancs BL, quan ho requereixi l'exigència de blancor

Morters per a fàbriques:

- Resistència a compressió:  $\leq 0,75 \times$  Resistència a compressió de la peça
  - Morter ordinari (UNE-EN 998-2) en fàbrica no armada:  $\geq M1$
  - Morter ordinari (UNE-EN 998-2) en fàbrica armada:  $\geq M5$
  - Morter de junt prim o morter lleuger (UNE-EN 998-2):  $\geq M5$

Ha d'estar pastat de forma que s'obtingui una mescla homogènia i sense segregacions.

#### 2.- CONDICIONS D'EXECUCIÓ I D'UTILITZACIÓ

Per a l'elaboració i la utilització del morter, la temperatura ambient ha d'estar entre 5°C i 40°C.

La formigonera ha d'estar neta abans de l'elaboració del morter.

No s'han de mesclar morters de composició diferent.

S'ha d'aplicar abans que passin 2 h des de la pastada.

#### 3.- UNITAT I CRITERIS D'AMIDAMENT

m3 de volum necessari elaborat a l'obra.

#### 4.- NORMATIVA DE COMPLIMENT OBLIGATORI

Real Decreto 314/2006, de 17 de marzo, por el que se aprueba el Código Técnico de la Edificación Parte 2. Documento Básico de Seguridad estructural Fábrica DB-SE-F.

## 5.- CONDICIONS DE CONTROL D'EXECUCIÓ

### OPERACIONS DE CONTROL:

Les tasques de control a realitzar són les següents:

- Inspecció visual de les condicions de subministrament i recepció del certificat de qualitat del fabricant, d'acord a les exigències del plec de condicions, incloent els resultats corresponents de resistència a compressió (UNE EN 1015-11).

En cas de no presentar aquests resultats, o que la DF tingui dubtes de la seva representativitat, es realitzaran aquests assaigs sobre el material rebut, a càrrec del contractista.

### CRITERIS DE PRESA DE MOSTRES:

Els controls s'han de realitzar segons les instruccions de la DF.

### INTERPRETACIÓ DE RESULTATS I ACTUACIONS EN CAS D'INCOMPLIMENT:

No es podran utilitzar a l'obra morters sense el corresponent certificat de garantia del fabricant, d'acord a les condicions exigides.

Els valors de consistència i resistència a compressió han de correspondre a les especificacions de projecte.

## **B0 MATERIALS BÀSICS**

### **B07 MORTERS DE COMPRA**

#### **B07F MORTERS SENSE ADDITIUS**

##### **B07F- MORTER SENSE ADDITIUS**

## 0.- ELEMENTS QUE CONTEMPLA EL PLEC

B07F-0LT6,B07F-0LT8,B07F-0LSZ.

### 1.- DEFINICIÓ I CONDICIONS DELS ELEMENTS

Mescla feta amb sorra, ciment, aigua i calç si és el cas.

#### CARACTERÍSTIQUES GENERALS:

Tipus de ciment:

- Ciments comuns excepte els tipus CEM II/A
- Ciments de ram de paleta MC
- Ciments blancs BL, quan ho requereixi l'exigència de blancor

Morters per a fàbriques:

- Resistència a compressió:  $\leq 0,75 \times$  Resistència a compressió de la peça - Morter ordinari (UNE-EN 998-2) en fàbrica no armada:  $\geq M1$  - Morter ordinari (UNE-EN 998-2) en fàbrica armada:  $\geq M5$  - Morter de junt prim o morter lleuger (UNE-EN 998-2):  $\geq M5$

Ha d'estar pastat de forma que s'obtingui una mescla homogènia i sense segregacions.

### 2.- CONDICIONS DE SUBMINISTRAMENT I EMMAGATZEMATGE

Per a l'elaboració i la utilització del morter, la temperatura ambient ha d'estar entre 5°C i 40°C.

La formigonera ha d'estar neta abans de l'elaboració del morter.

No s'han de mesclar morters de composició diferent.

S'ha d'aplicar abans que passin 2 h des de la pastada.

### 3.- UNITAT I CRITERI D'AMIDAMENT

m<sup>3</sup> de volum necessari elaborat a l'obra.

### 4.- NORMATIVA DE COMPLIMENT OBLIGATORI

Documento Básico de Seguridad estructural Fábrica DB-SE-F, parte II del CTE, aprobado por el Real Decreto 314/2006.

## 5.- CONDICIONS DE CONTROL DE RECEPCIÓ

### OPERACIONS DE CONTROL:

Les tasques de control a realitzar són les següents:

- Inspecció visual de les condicions de subministrament i recepció del certificat de qualitat del fabricant, d'acord a les exigències del plec de condicions, incloent els resultats corresponents de resistència a compressió (UNE EN 1015-11).

En cas de no presentar aquests resultats, o que la DF tingui dubtes de la seva representativitat, es realitzaran aquests assaigs sobre el material rebut, a càrrec del contractista.

### CRITERIS DE PRESA DE MOSTRES:

Els controls s'han de realitzar segons les instruccions de la DF.

### INTERPRETACIÓ DE RESULTATS I ACTUACIONS EN CAS D'INCOMPLIMENT:

No es podran utilitzar a l'obra morters sense el corresponent certificat de garantia del fabricant, d'acord a les condicions exigides.

Els valors de consistència i resistència a compressió han de correspondre a les especificacions de projecte.

## **B0 MATERIALS BÀSICS**

### **B07 MORTERS DE COMPRA**

#### **B07G- MORTER AMB ADDITIUS**

##### 0.- ELEMENTS QUE CONTEMPLA EL PLEC

###### B07G-0MQR.

###### 1.- DEFINICIÓ I CONDICIONS DELS ELEMENTS

Mescla feta amb sorra, ciment, aigua i calç si és el cas, i eventualment additius.

S'han considerat els següents additius:

- Includor d'aire
- Hidròfug
- Colorant

###### CARACTERÍSTIQUES GENERALS:

Tipus de ciment:

- Ciments comuns excepte els tipus CEM II/A
- Ciments de ram de paleta MC
- Ciments blancs BL, quan ho requereixi l'exigència de blancor

Morters per a fàbriques:

- Resistència a compressió:  $\leq 0,75 \times$  Resistència a compressió de la peça - Morter ordinari (UNE-EN 998-2) en fàbrica no armada:  $\geq M1$  - Morter ordinari (UNE-EN 998-2) en fàbrica armada:  $\geq M5$  - Morter de junt prim o morter lleuger (UNE-EN 998-2):  $\geq M5$

Ha d'estar pastat de forma que s'obtingui una mescla homogènia i sense segregacions.

###### 2.- CONDICIONS DE SUBMINISTRAMENT I EMMAGATZEMATGE

Per a l'elaboració i la utilització del morter, la temperatura ambient ha d'estar entre 5°C i 40°C.

La formigonera ha d'estar neta abans de l'elaboració del morter.

L'additiu s'ha d'afegir seguint les instruccions del fabricant, en quan a proporcions, moment d'incorporació a la barreja i temps de pastat i utilització.

No s'han de mesclar morters de composició diferent.

S'ha d'aplicar abans que passin 2 h des de la pastada.

###### 3.- UNITAT I CRITERI D'AMIDAMENT

m3 de volum necessari elaborat a l'obra.

###### 4.- NORMATIVA DE COMPLIMENT OBLIGATORI

Documento Básico de Seguridad estructural Fábrica DB-SE-F, parte II del CTE, aprobado por el Real Decreto 314/2006.

###### 5.- CONDICIONS DE CONTROL DE RECEPCIÓ

###### OPERACIONS DE CONTROL:

Les tasques de control a realitzar són les següents:

- Inspecció visual de les condicions de subministrament i recepció del certificat de qualitat del fabricant, d'acord a les exigències del plec de condicions, incloent els resultats corresponents de resistència a compressió (UNE EN 1015-11).

En cas de no presentar aquests resultats, o que la DF tingui dubtes de la seva representativitat, es realitzaran aquests assaigs sobre el material rebut, a càrrec del contractista.

###### CRITERIS DE PRESA DE MOSTRES:

Els controls s'han de realitzar segons les instruccions de la DF.

###### INTERPRETACIÓ DE RESULTATS I ACTUACIONS EN CAS D'INCOMPLIMENT:

No es podran utilitzar a l'obra morters sense el corresponent certificat de garantia del fabricant, d'acord a les condicions exigides.

Els valors de consistència i resistència a compressió han de correspondre a les especificacions de projecte.

## **B0 MATERIALS BÀSICS**

### **B07 MORTERS DE COMPRA**

#### **B07K- PASTA DE GUIX**

##### 0.- ELEMENTS QUE CONTEMPLA EL PLEC

###### B07K-0LR1.

###### 1.- DEFINICIÓ I CONDICIONS DELS ELEMENTS

Mescla de guix o escaiola i aigua, pastat i llest per a ser utilitzat.

###### CARACTERÍSTIQUES GENERALS:

Ha d'estar pastat de forma que s'obtingui una mescla homogènia.

En qualsevol cas, la pasta de guix un cop aplicada i adormida, ha de tenir una duresa Shore C  $\geq$  50.

Quantitat d'aigua per cada 25 kg de guix (A):  $17 \leq A \leq 18$  l

Temperatura de l'aigua:  $\geq 5^{\circ}\text{C}$

#### 2.- CONDICIONS DE SUBMINISTRAMENT I EMMAGATZEMATGE

Per a l'elaboració i la utilització de la pasta, la temperatura ambient ha d'estar entre  $5^{\circ}\text{C}$  i  $40^{\circ}\text{C}$ .

La pastera ha d'estar neta abans de l'elaboració de la pasta.

#### 3.- UNITAT I CRITERI D'AMIDAMENT

m<sup>3</sup> de volum necessari elaborat a l'obra.

#### 4.- NORMATIVA DE COMPLIMENT OBLIGATORI

No hi ha normativa de compliment obligatori.

## **K PARTIDES D'OBRA DE REHABILITACIÓ-RESTAURACIÓ D'EDI**

### **K4 ESTRUCTURAS**

#### **K44 ESTRUCTURAS DE ACERO**

##### **0.- ELEMENTS QUE CONTEMPLA EL PLEC**

K443501H.

##### **1.- DEFINICIÓ I CONDICIONS DE LES PARTIDES D'OBRA EXECUTADES**

Formació d'elements estructurals amb perfils normalitzats d'acer, utilitzats directament o formant peces compostes.

S'han considerat els elements següents:

- Pilars
- Elements d'ancoratge
- Bigues
- Biguetes
- Llindes
- Corretges
- Elements auxiliars (elements d'encastament, de recolzament i rigiditzadors)
- Platina d'acer per a reforç d'estructures, col·locada amb adhesiu

S'han considerat els tipus de perfils següents:

- Perfils d'acer laminat en calent, de les sèries IPN, IPE, HEA, HEB, HEM o UPN, d'acer S275JR, S275J0, S275J2, S355JR, S355J0 o S355J2, segons EAE 2011, UNE-EN 10025-2
- Perfils d'acer laminat en calent de les sèries L, LD, T, rodó, quadrat, rectangular o planxa, d'acer S275JR, S275J0, S275J2, S355JR, S355J0 o S355J2, segons EAE 2011, UNE-EN 10025-2
- Perfils foradats d'acer laminat en calent de les sèries rodó, quadrat o rectangular d'acer S275J0H o S355J2H, segons EAE 2011, UNE-EN 10210-1
- Perfils foradats conformats en fred de les sèries rodó, quadrat o rectangular d'acer S275J0H o S355J2H, segons EAE 2011, UNE-EN 10219-1
- Perfils conformats en fred, de les sèries L, LD, U, C, Z, o Omega, d'acer S235JRC, segons EAE 2011, UNE-EN 10025-2

S'han considerat els acabats superficials següents:

- Pintat amb una capa d'emprimació antioxidant
- Galvanitzat

S'han considerat els tipus de col·locació següents:

- Col·locació amb soldadura
- Col·locació amb cargols
- Col·locació sobre obres de fàbrica o de formigó, recolzats o encastats
- Col·locació sobre obres de fàbrica o de formigó amb resines epoxi de dos components

L'execució de la unitat d'obra inclou les operacions següents:

- Preparació de la zona de treball
- Replanteig i marcat dels eixos
- Col·locació i fixació provisional de la peça
- Aplomat i nivellació definitius
- Execució de les unions, en el seu cas
- Comprovació final de l'aplatat i dels nivells

##### **CONDICIONS GENERALS:**

Els materials utilitzats han de tenir la qualitat establerta a la DT. No s'han de fer modificacions sense autorització de la DF encara que suposin un increment de les característiques mecàniques.

La peça ha d'estar col·locada a la posició indicada a la DT, amb les modificacions aprovades per la DF.

La peça ha d'estar correctament aplomada i nivellada.

Quan la peça sigui composta, la disposició dels diferents elements de la peça, les seves dimensions, tipus d'acer i perfils s'han de correspondre amb les indicacions de la DT.

Cada component de l'estructura ha de dur una marca d'identificació que ha de ser visible després del muntatge. Aquesta marca no ha d'estar feta amb entalladura cisellada.

La marca d'identificació ha d'indicar l'orientació de muntatge del component estructural quan aquesta no es dedueixi clarament de la seva forma.

Els elements de fixació, i les xapes, plaques petites i accessoris de muntatge han d'anar embalats i identificats adequadament.

L'element ha d'estar pintat amb una capa de protecció de pintura antioxidant, excepte si està galvanitzat.

Els cantells de les peces no han de tenir òxid adherit, rebaves, estries o irregularitats que dificultin el contacte amb l'element que s'han d'unir.

Si el perfil està galvanitzat, la col·locació de l'element no ha de produir desperfectes en el recobriment del zinc.

L'element no s'ha d'adreçar un cop col·locat definitivament.

No es permet rebllir amb soldadura els forats que han estat practicats a l'estructura per a disposar cargols provisionals de muntatge.

Toleràncies d'execució:

- En obres d'edificació: Límits establerts als apartats 11.1 i 11.2 del DB-SE A i a l'article 80 de l'EAE.
- En obres d'enginyeria civil: Límits establerts a l'article 640.12 del PG3 i l'article 80 de l'EAE.

##### **PILARS:**

Si la base del pilar ha de quedar embeguda dins de formigó no necessitarà protecció 30 mm per sota del nivell del formigó.

L'espai entre la placa de recolzament del pilar i els fonaments s'ha de rebllir amb beurada de ciment, beurades especials o formigó fi.

Abans del rebliment, l'espai situat sota la placa de recolzament d'acer, ha d'estar net de líquids, gel, residus i de qualsevol material contaminant.

La quantitat de beurada utilitzada ha de ser suficient per a que aquest espai quedi completament reblert.

Segons el gruix a reblir les beurades han de ser dels següents tipus:

- Gruixos nominals inferiors a 25 mm: barreja de ciment pòrtland i aigua
- Gruixos nominals entre 25 i 50 mm: morter fluït de ciment pòrtland de dosificació no inferior a 1:1
- Gruixos nominals superiors a 50 mm: morter sec de ciment pòrtland de dosificació no inferior a 1:2 o formigó fi

Les beurades especials han de ser de baixa retracció i s'han d'utilitzar seguint les instruccions del seu fabricant.

#### COL·LOCACIÓ AMB CARGOLS:

S'utilitzaran cargols normalitzats d'acord a les normes recollides a la taula 29.2.b de l'EAE

Els cargols aixamfranats, cargols calibrats, perns articulats i els cargols hexagonals d'injecció s'han d'utilitzar seguint les instruccions del seu fabricant i han de complir els requisits addicionals establerts a l'article 29.2 de l'EAE.

La situació dels cargols a la unió ha de ser tal que redueixi la possibilitat de corrosió i pandeig local de les xapes, i ha de facilitar el muntatge i les inspeccions.

El diàmetre nominal mínim dels cargols ha de ser de 12 mm.

La rosca pot estar inclosa en el pla de tall, excepte en el cas que els cargols s'utilitzin com a calibrats.

Després del collat l'espiga del cargol ha de sobresortir de la rosca de la femella. Entre la superfície de recolzament de la femella i la part no roscada de l'espiga ha d'haver, com a mínim:

- En cargols pretesats: 4 filets complerts més la sortida de la rosca
- En cargols sense pretesar: 1 filet complert més la sortida de la rosca

Les superfícies dels caps de cargols i femelles han d'estar perfectament planes i netes.

En els cargols col·locats en posició vertical, la femella ha d'estar situada per sota del cap del cargol.

En els forats rodons normals i amb cargols sense pretesar no és necessari utilitzar volanderes. Si s'utilitzen han d'anar sota el cap dels cargols, han de ser aixamfranades i el xamfrà ha d'estar situat en direcció al cap del cargol.

En els cargols pretesats, les volanderes han de ser planes enduredes i han d'anar col·locades de la forma següent:

- Cargols 10.9: sota el cap del cargol i de la femella
- Cargols 8.8: sota de l'element que gira

Toleràncies d'execució:

- Franquícia màxima entre superfícies adjacents:

- Si s'utilitzen cargols no pretesats: 2 mm
- Si s'utilitzen cargols pretesats: 1 mm

- Diàmetre dels forats:

- En obres d'edificació: Límits establerts a l'apartat 11.1 del DB-SE A i a l'article 76.2 de l'EAE
- En obres d'enginyeria civil: Límits establerts als apartats 640.5.1.3 i 640.5.1.4 del PG3 i a l'article 76.2 de l'EAE

- Posició dels forats:

- En obres d'edificació: Límits establerts a l'apartat 11.1 del DB-SE A i a l'article 76.2 de l'EAE
- En obres d'enginyeria civil: Límits establerts a l'apartat 640.5.1.1 del PG3 i a l'article 76.2 de l'EAE

#### COL·LOCACIÓ AMB SOLDADURA:

El material d'aportació utilitzat ha de ser apropiat als materials a soldar i al procediment de soldadura.

Les característiques mecàniques del material d'aportació han de ser superiors a les del material base.

En acers de resistència millorada a la corrosió atmosfèrica, la resistència a la corrosió del material d'aportació ha de ser equivalent a la del material base.

El plec de prescripcions tècniques particulars definirà el sistema de protecció enfront la corrosió.

Els mètodes de protecció podran ser:

- Metalització, segons l'UNE-EN ISO 2063.
- Galvanització en calent, segons l'UNE-EN ISO 1461.
- Sistemes de pintura, segons l'UNE-EN ISO 12944.

## 2.- CONDICIONS DEL PROCÉS D'EXECUCIÓ

### CONDICIONS GENERALS:

El constructor ha d'elaborar els plànols de taller i un programa de muntatge que han de ser aprovats per la DF abans d'iniciar els treballs en obra.

Qualsevol modificació durant els treballs ha d'aprovar-la la DF i reflectir-se posteriorment en els plànols de taller.

Els components estructurals s'han de manipular evitant que es produeixin deformacions permanents i procurant que els desperfectes superficials siguin mínims. Han d'anar protegits en els punts de subjecció.

Tot subconjunt estructural que durant les operacions de càrrega, transport, emmagatzematge i muntatge experimenti desperfectes, s'ha de reparar fins que sigui conforme.

Si durant el transport el material ha sofert desperfectes que no poden ser corregits o es preveu que després d'arreglar-los afectarà al seu treball estructural, la peça ha de ser substituïda.

Els components de l'estructura s'han d'emmagatzemar apilats sobre el terreny sense estar en contacte amb el terra i de forma que no es produeixi acumulació d'aigua.

El muntatge de l'estructura s'ha de fer d'acord amb el programa de muntatge i garantint la seguretat estructural en tot moment.

Durant les operacions de muntatge, l'estructura ha de resistir, en condicions de seguretat, les càrregues provisionals de muntatge i els efectes de les càrregues de vent.

Les traves i encastaments o subjeccions provisionals s'han de mantenir en la seva posició fins que l'avanç del muntatge permeti que puguin ser retirats de forma segura.

Les unions per a peces provisionals necessàries per al muntatge s'han de fer de forma que no debilitin l'estructura ni disminueixin la seva capacitat de servei.

La secció de l'element no ha de quedar disminuïda pels sistemes de muntatge utilitzats.

Els dispositius d'ancoratge provisionals s'han d'assegurar per a evitar que s'afluïxin de forma involuntària.

Durant el procés de muntatge, el constructor ha de garantir que ninguna part de l'estructura estigui deformada o sobrecarregada permanentment per l'apilament de materials estructurals o per càrregues provisionals de muntatge.

Un cop muntada una part de l'estructura, s'ha d'alinejar al més aviat possible i immediatament després completar el cargolament.

No s'han de fer unions permanents fins que una part suficient de l'estructura no estigui ben alineada, anivellada, aplomada i unida provisionalment de manera que no es produeixin desplaçaments durant el muntatge o l'alineació posterior de la resta de l'estructura.

La preparació de les unions que s'hagin de realitzar a obra es farà a taller.

Els desperfectes que les operacions de magatzematge i manipulació ocasionin en l'acabat superficial de l'estructura s'han de reparar amb procediments adequats.

Es tindrà especial cura del drenatge de cobertes i façanes, així com s'evitaran zones on es pugui dipositar l'aigua de forma permanent.

Els elements de fixació i ancoratge disposaran de protecció adient a la classe d'exposició ambiental.

Per a la reparació de superfícies galvanitzades s'han d'utilitzar productes de pintura adequats aplicats sobre àrees que agafin, com a mínim, 10 mm de galvanització intacta.

Les parts que hagin de quedar de difícil accés després del seu muntatge han de rebre el tractament de protecció després de la inspecció i acceptació de la DF i abans del muntatge.

Les estructures amb planxes i peces primes conformades en fred s'executaran considerant els requisits addicionals de l'UNE-ENV 1090-2.

Les estructures amb acers d'alt límit elàstic s'executaran considerant els requisits addicionals de l'UNE-ENV 1090-3.

Les estructures amb gelosia de secció foradada s'executaran tenint en compte els requisits addicionals de l'UNE-ENV 1090-4.

#### COL·LOCACIÓ AMB CARGOLS:

Els forats per als cargols s'han de fer amb perforadora mecànica. S'admet un altre procediment sempre que proporcioni un acabat equivalent.

Es permet l'execució de forats amb punxonatge sempre que es compleixin els requisits establerts a l'apartat 10.2.3 del DB-SE A en obres d'edificació o els establerts a l'apartat 640.5.1.1 del PG3 en obres d'enginyeria civil.

És recomanable que, sempre que sigui possible, es perforin d'un sol cop els forats que travessin dues o més peces.

Els forats allargats s'han de fer amb una operació de punxonatge, o amb la perforació o punxonatge de dos forats i posterior oxitall.

Després de perforar les peces i abans d'unir-les s'han d'eliminar les rebaves.

Els cargols i les femelles no s'han de soldar, a menys que així ho expliciti el plec de condicions tècniques particulars.

S'han de col·locar el nombre suficient de cargols de muntatge per assegurar la immobilitat de les peces armades i el contacte íntim de les peces d'unió.

Les femelles s'han de muntar de manera que la seva marca de designació sigui visible després del muntatge.

En els cargols sense pretesar, cada conjunt de cargol, femella i volandera(es) s'ha de collar fins arribar al "collat a tocar" sense sobretesar els cargols. En grups de cargols aquest procés s'ha de fer progressivament començant pels cargols situats al centre. Si és necessari s'han de fer cicles addicionals de collat.

Abans de començar el pretesat, els cargols pretesats d'un grup s'han de collar d'acord amb el que s'ha indicat per als cargols sense pretesar. Per a que el pretesat sigui uniforme s'han de fer cicles addicionals de collat.

S'han de retirar els conjunts de cargol pretesat, femella i volandera(es) que després de collats fins al pretesat mínim, s'afluixin.

El collat dels cargols pretesats s'ha de fer seguint un dels procediments següents:

- Mètode de la clau dinamomètrica.
- Mètode de la femella indicadora.
- Mètode conminat.

Les superfícies que han de transmetre esforços per fricció s'han de netejar d'olis amb netejadors químics. Després de la preparació i fins l'armat i cargolat s'han de protegir amb cobertes impermeables.

La zona sense revestir situada al voltant del perímetre de la unió amb cargols no s'ha de tractar fins que no s'hagi inspeccionat la unió.

#### COL·LOCACIÓ AMB SOLDADURA:

Els procediments autoritzats per a realitzar unions soldades són:

- Per arc elèctric manual amb elèctrode revestit
- Per arc amb fil tubular, sense protecció gasosa
- Per arc submergit amb fil/filferro
- Per arc submergit amb elèctrode nu
- Per arc amb gas inert
- Per arc amb gas actiu
- Per arc amb fil tubular, amb protecció de gas actiu
- Per arc amb fil tubular, amb protecció de gas inert
- Per arc amb elèctrode de wolfram i gas inert
- Per arc de connectors

Les soldadures s'han de fer protegides dels efectes directes del vent, de la pluja i de la neu.

A l'obra i a disposició del personal encarregat de soldar hi ha d'haver un pla de soldatge, que ha d'incloure, com a mínim, els detalls, mida i tipus de les unions, especificacions dels tipus d'electròdes i preescalfament, seqüència de soldadura, limitacions a la soldadura discontinua i comprovacions intermèdies, girs o voltes de les peces necessàries per la soldadura, detall de les fixacions provisionals, disposicions en front l'esquinçament laminar, referència al pla d'inspecció i assaigs, i tots els requeriments per al identificació de les soldadures.

Les soldadures s'han de fer per soldadors certificats per un organisme acreditat i qualificats segons l'UNE-EN 287-1.

La coordinació de les tasques de soldadura s'ha de fer per soldadors qualificats i amb experiència amb el tipus d'operació que supervisen.

Abans de començar a soldar s'ha de verificar que les superfícies i vores a soldar són adequades al procés de soldadura i que estan lliures de fissures.

Totes les superfícies a soldar s'han de netejar de qualsevol material que pugui afectar negativament la qualitat de la soldadura o perjudicar el procés de soldatge. S'han de mantenir seques i lliures de condensacions.

Els components a soldar han d'estar correctament col·locats i fixos en la seva posició mitjançant dispositius adequats o soldadures de punteig, de manera que les unions a soldar siguin accessibles i visibles per al soldador. No s'han d'introduir soldadures addicionals.

El muntatge de l'estructura s'ha de fer de manera que les dimensions finals dels components estructurals estiguin dintre de les toleràncies establertes.

Els dispositius provisionals utilitzats per al muntatge de l'estructura, s'han de retirar sense fer malbé les peces.

Les soldadures provisionals s'han d'executar seguint les especificacions generals. S'han d'eliminar totes les soldadures de punteig que no s'incorporin a les soldadures finals.

Quan el tipus de material de l'acer i/o la velocitat de refredament puguin produir un enduriment de la zona tèrmicament afectada s'ha de considerar la utilització del precalentament. Aquest s'ha d'estendre 75 mm en cada component del metall base.

No s'ha d'accelerar el refredament de les soldadures amb mitjans artificials.

Els cordons de soldadura successius no han de produir osques.

Després de fer un cordó de soldadura i abans de fer el següent, cal netejar l'escòria per mitjà d'una picola i d'un raspall.

L'execució dels diferents tipus de soldadures s'ha de fer d'acord amb els requisits establerts a l'apartat 10.3.4 del DB-SE A i l'article 77 de l'EAE per a obres d'edificació o d'acord amb l'article 640.5.2 del PG3 i l'article 77 de l'EAE per a obres d'enginyeria civil.

No s'han d'utilitzar materials de protecció que perjudiquin la qualitat de la soldadura a menys de 150 mm de la zona a soldar.

Les soldadures i el metall base adjacent no s'han de pintar sense haver eliminat prèviament l'escòria.

**PLATINA D'ACER PER A REFORÇ D'ESTRUCTURES, COL·LOCADA AMB ADHESIU:**

El fabricant de l'adhesiu ha de garantir les característiques mecàniques de l'adhesiu, i la compatibilitat amb els materials que s'han d'unir. Ha de subministrar les instruccions d'utilització, indicant el procés d'elaboració de la mescla, el temps d'utilització i les temperatures a les que es pot utilitzar.

### 3.- UNITAT I CRITERIS D'AMIDAMENT

**PLATINA D'ACER PER A REFORÇ D'ESTRUCTURES, COL·LOCADA AMB ADHESIU:**

m2 de superfície col·locada segons les especificacions de la DT

Aquests criteris inclouen les pèrdues de material corresponent a retalls

**BIGUES, BIGUETES, CORRETGES, ENCAVALLADES, LLINDES, PILARS, TRAVES, ELEMENTS D'ANCORATGE, ELEMENTS AUXILIARS:**

kg de pes calculat segons les especificacions de la DT, d'acord amb els criteris següents:

- El pes unitari per al seu càlcul ha de ser el teòric

- Per a poder utilitzar un altre valor diferent del teòric, cal l'acceptació expressa de la DF.

Aquest criteri inclou les pèrdues de material corresponents a retalls.

### 4.- NORMATIVA DE COMPLIMENT OBLIGATORI

**OBRES D'EDIFICACIÓ:**

Real Decreto 751/2011, de 27 de mayo, por el que se aprueba la Instrucción de Acero Estructural (EAE).

Real Decreto 314/2006, de 17 de marzo, por el que se aprueba el Código Técnico de la Edificación Parte 2. Documento Básico de Acero DB-SE-A.

\* UNE-ENV 1090-1:1997 Ejecución de estructuras de acero. Parte 1: Reglas generales y reglas para edificación.

**OBRES D'ENGINYERIA CIVIL:**

Real Decreto 751/2011, de 27 de mayo, por el que se aprueba la Instrucción de Acero Estructural (EAE).

Orden de 6 de febrero de 1976 por la que se aprueba el Pliego de prescripciones técnicas generales para obras de carreteras y puentes (PG 3/75)

### 5.- CONDICIONS DE CONTROL D'EXECUCIÓ I DE L'OBRA ACABADA

**CONTROL D'EXECUCIÓ. OPERACIONS DE CONTROL:**

Abans de l'inici de l'execució, la DF verificarà que existeix un programa de control desenvolupat pel constructor, tant per als productes com per a l'execució.

Previ al subministrament, el constructor presentarà a la DF la següent documentació:

-Acreditació que el procés de muntatge al taller dels elements de l'estructura posseeix distintiu de qualitat reconegut.

- Acreditació que els productes d'acer posseeixen distintiu de qualitat reconegut.

- En processos de soldadura, certificats d'homologació dels soldadors segons UNE-EN 2871 i del procés de soldadura segons UNE-EN ISO 15614-1.

La DF comprovarà que els productes d'acer subministrats pel taller a l'obra, s'acompanyen de la seva fulla de subministrament, en cas que no es pugui realitzar la traçabilitat de la mateixa, aquesta serà rebutjada.

Prèvi a l'execució es fabricaran per a cada element i cada material a tallar, com a mínim quatre provetes, per part del control extern de l'entitat de control segons l'article 91.2.2.1 de l'EAE.

Es comprovarà que les dimensions dels elements elaborats al taller son les mateixes que les dels plànols de taller, considerant-se les toleràncies al plec de condicions.

Amb anterioritat a la fabricació, el constructor proposarà la seqüència d'armat i soldadura, aquesta haurà de ser aprovada per la DF.

Es marcaran les peces amb pintura segons plànols de taller, per identificar-les durant el muntatge al taller i a l'obra.

L'autocontrol del procés de muntatge inclourà com a mínim:

-Identificació del elements.

-Situació dels eixos de simetria.

-Situació de les zones de suport contigües.

-Paral·lelisme d'ales i platabandes.

-Perpendicularitat d'ales i ànimes.

-Abonyegament, rectitud i planor d'ales i ànimes.

-Contrafletxes.

La freqüència de comprovació serà del 100% per elements principals i del 25% per a elements secundaris.

La DF comprovarà amb antelació al muntatge la correspondència entre el projecte i els elements elaborats al taller, i la documentació del subministrament.

El constructor elaborarà la documentació corresponent al muntatge, aquesta serà aprovada per la DF, i com a mínim inclourà:

-Memòria de muntatge.

-Plànols de muntatge.

-Programa d'inspecció.

Es comprovarà la conformitat de totes les operacions de muntatge, especialment:

-L'ordre de cada operació.

-Eines utilitzades.

-Qualificació del personal.

-Traçabilitat del sistema.

UNIONS SOLDADES:

Els soldadors hauran d'estar en disposició de la qualificació adient conforme a l'apartat 77.4.2 de l'EAE.

Cada soldador identificarà el seu treball amb marques personals no transferibles.

La soldadura es realitzarà segons l'apartat 77.4.1 de la EAE, el constructor realitzarà el assajos i proves necessàries per establir el mètode de soldadura més adient.

Abans de realitzar la soldadura, es farà una inspecció de les peces a unir segons l'UNE-EN 970.

Les inspeccions de les soldadures les realitzarà un inspector de soldadura de nivell 2 o persona autoritzada per la DF.

UNIONS CARGOLADES:

Es comprovaran els parells de serratge aplicats als cargols.

En el cas de cargols pretesats es comprovarà que l'esforç aplicat és superior al mínim establert.

CONTROL D'EXECUCIÓ. CRITERIS DE PRESA DE MOSTRES:

Els controls s'han de fer segons les indicacions de la DF.

La mesura de les longituds es farà amb regla o cinta metàl·lica, d'exactitud no menor de 0,1 mm en cada metre, i no menor que 0,1 per mil en longituds majors.

La mesura de les fletxes de les barres es realitzarà per comparació entre la directriu del perfil i la línia recta definida entre les seccions extremes materialitzada amb un filferro tesat.

UNIONS SOLDADES:

La DF determinarà les soldadures que han de ser objecte d'anàlisi.

Els percentatges indicats poden ser variats, segons criteris de la DF, en funció dels resultats de la inspecció visual realitzada i dels anàlisis anteriors.

UNIONS CARGOLADES:

La DF determinarà les unions que han de ser objecte d'anàlisi.

CONTROL D'EXECUCIÓ. INTERPRETACIÓ DE RESULTATS I ACTUACIONS EN CAS D'INCOMPLIMENT:

El taller de fabricació ha de disposar d'un control dimensional adequat.

Quan es sobrepassi alguna de les toleràncies especificades en algun control, es corregirà la implantació en obra. A més a més, s'augmentarà el control, en l'apartat incomplet, fins a un 20% d'unitats. Si encara es troben irregularitats, es faran les oportunes correccions i/o rebuigs i es farà el control sobre el 100 % de les unitats amb les oportunes actuacions segons el resultat.

UNIONS SOLDADES:

La qualificació dels defectes observats en les inspeccions visuals i en les realitzades per mètodes no destructius, es farà d'acord amb les especificacions fixades al Plec de Condicions Particulars de l'obra.

CONTROL DE L'OBRA ACABADA. OPERACIONS DE CONTROL:

Inspecció visual de la unitat acabada.

En l'estructura acabada han de realitzar-se, les comprovacions i proves de servei previstes en projecte i/o ordenades per DF conjuntament amb les exigides per la normativa vigent.

UNIONS SOLDADES:

En l'estructura acabada han de realitzar-se, les comprovacions i proves de servei previstes en projecte i/o ordenades per DF conjuntament amb les exigides per la normativa vigent.

Es controlaran tots els cordons de soldadura.

Les soldadures que durant el procés de fabricació resultin inaccessibles, seran inspeccionades amb anterioritat.

A l'autocontrol de les soldadures es comprovarà com a mínim:

-Inspecció visual de tots els cordons.

-Comprovacions mitjançant assajos no destructius segons la taula 91.2.2.5 de l'EAE.

Es realitzaran els següents assajos no destructius segons la norma EN12062

-Líquids penetrants(LP) segons UNE-EN 1289.

-Partícules magnètiques(PM), segons UNE-EN 1290.

-Ultrasons(US), segons UNE-EN 1714.

-Radiografies(RX), segons UNE-EN 12517.

A tots els punt a on existeixin creuament de cordons de soldadura es realitzarà una radiografia addicional

Es realitzarà una inspecció mitjançant partícules magnètiques o líquids penetrants d'un 15% del total de la longitud de les soldadures en angle.

Es realitzarà una inspecció radiogràfica i ultrasònica de les soldadures a topar en planxes i unions en T quan aquestes siguin a topar.

Els criteris d'acceptació de les soldadures es basaran en l'UNE-EN ISO 5817.

UNIONS CARGOLADES:

La freqüència de comprovació serà del 100% per elements principals com bigues, i del 25% per a elements secundaris com rigiditzadors.

CONTROL DE L'OBRA ACABADA. CRITERIS DE PRESA DE MOSTRES:

Els controls s'han de fer segons les indicacions de la DF.

CONTROL DE L'OBRA ACABADA. INTERPRETACIÓ DE RESULTATS I ACTUACIONS EN CAS D'INCOMPLIMENT:

Correcció per part del contractista de les irregularitats observades.

UNIONS SOLDADES:

No s'acceptaran soldadures que no compleixin amb les especificacions.

No s'acceptaran unions soldades que no compleixin amb els assaigs no destructius.

No s'acceptaran soldadures realitzades per soldadors no qualificats



## **P PARTIDES D'OBRA I CONJUNTS**

### **P2 DEMOLICIONS, ENDERROCS, MOVIMENTS DE TERRES I GESTIÓ DE RESIDUS**

#### **P21 ENDERROCS, DEMOLICIONS, ARRECADES, REPICATS I DESMUNTATGES**

##### **P214 DESMUNTATGES O ENDERROCS D'ELEMENTS DE CONSTRUCCIÓ**

###### **P2140- DESMUNTATGES I ARRECADES DE TANCAMENTS I DIVISORIES PRACTICABLES**

###### **0.- ELEMENTS QUE CONTEMPLA EL PLEC**

P2140-4RRN,P2140-.ZRN.

Plec de condicions

###### **1.- DEFINICIÓ I CONDICIONS DE LES PARTIDES D'OBRA EXECUTADES**

Enderroc d'elements de fusteria, amb càrrega manual sobre camió o contenidor.

S'han considerat els següents elements:

- Arrencada de fulla i bastiment
- Desmuntatge de persiana de llibret
- Desmuntatge de fulla, bastiment i accessoris

L'execució de la unitat d'obra inclou les operacions següents:

- Preparació de la zona de treball
- Arrencada o desmuntatge de l'element amb els mitjans adients
- Trossejament i apilada de l'element arrencat
- Aplec dels elements desmuntats
- Càrrega dels elements arrencats sobre el camió

###### **CONDICIONS GENERALS:**

Els materials arrencats han de quedar suficientment trossejats i apilats per tal de facilitar-ne la càrrega, en funció dels mitjans de què es disposin i de les condicions de transport.

Quan s'aprecii alguna anomalia, es notificarà immediatament a la DF.

###### **2.- CONDICIONS DEL PROCÉS D'EXECUCIÓ**

###### **CONDICIONS GENERALS:**

S'ha de seguir l'ordre de treballs previst a la DT.

No s'ha de depositar runa sobre les bastides.

No s'acumularà runa en tanques, murs i suports propis que hagin de mantenir-se a peu dret o en edificacions i elements aliens a l'enderroc.

No s'acumularà runa amb un pes superior als 100 kg/m<sup>2</sup> damunt de sostres, encara que estiguin en bon estat.

Si l'arrencada o desmuntatge solsament afecta a la fusteria i al bastiment, no s'ha de malmetre el forat d'obra de l'element que s'arrenca.

Quan s'arrenqui la fusteria en plantes inferiors a la que s'està enderrocant, no s'afectarà l'estabilitat de l'element estructural on estigui situada, i es disposaran, en les obertures que donin al buit, proteccions provisionals.

Durant l'arrencada d'elements de fusta, s'arrencaran o doblegaran les puntes i claus.

Els vidres es desmuntaran sense trossejar-los per que no puguin produir talls o lesions.

Si s'arrenquen o desmunten elements de fusteria situats en un tancament exterior, l'edifici ha de quedar envoltat d'una tanca d'alçària >2 m, situada a una distància de l'edifici i de la bastida > 1,5 m i convenientment senyalitzada.

S'han de col·locar proteccions com xarxes, lones, així com una pantalla inclinada rígida que sobresurti de la façana una distància >2 m.

En finalitzar la jornada, no han de romandre elements de les edificacions en estat inestable que el vent, les condicions atmosfèriques o bé altres causes en puguin provocar l'enderroc.

L'operació de càrrega de runa s'ha de fer amb les precaucions necessàries, per tal d'aconseguir les condicions de seguretat suficients.

S'han d'eliminar els elements que puguin entorpir els treballs de retirada i càrrega de runa.

Els treballs s'han de fer de manera que molestin el mínim possible als afectats.

###### **DESMUNTATGE:**

Durant el procés de desmuntatge no s'han de malmetre els elements a reutilitzar.

Si en el conjunt de peces a desmuntar hi haguéssin elements mòbils (finestrans, paravents, etc.), aquests s'han d'immobilitzar.

Es disposarà d'una superfície ampla i arrecerada per a l'aplec del material a reutilitzar.

S'evitaran les caigudes o cops subjectant els elements que s'hagin de desmuntar amb eslingues suaus i fent-les descendir amb politges.

###### **3.- UNITAT I CRITERI D'AMIDAMENT**

Unitat d'element realment arrencat o desmuntat segons les especificacions de la DT.

###### **4.- NORMATIVA DE COMPLIMENT OBLIGATORI**

No hi ha normativa de compliment obligatori.

## **P2 DEMOLICIONS, ENDERROCS, MOVIMENTS DE TERRES I GESTIÓ DE RESIDUS**

### **P21 ENDERROCS, DEMOLICIONS, ARRENCADES, REPICATS I DESMUNTATGES**

#### **P214 DESMUNTATGES O ENDERROCS D'ELEMENTS DE CONSTRUCCIÓ**

##### **P2143- ARRENCADA DE PAVIMENTS I SOLERES (D)**

###### **0.- ELEMENTS QUE CONTEMPLA EL PLEC**

P2143-H8DH,P2143-.WR2,P2143-.QR2,P2143-.RR2.

###### **1.- DEFINICIÓ I CONDICIONS DE LES PARTIDES D'OBRA EXECUTADES**

Demolició d'elements de vialitat, arrencada de paviments o soleres o desmuntatge de paviments.

L'enderroc i l'arrencada, pressuposen que el material resultant no te cap utilitat i serà transportat a un abocador.

S'han considerat els elements següents:

- Vorada col·locada sobre terra o formigó
- Rigola de formigó o de panots col·locats sobre formigó
- Paviment de formigó, panots, llambordins o mescla bituminosa
- Paviment de rajola ceràmica, pedra natural, llambordins o còdols
- Material sintètic i capa d'anivellació
- Terratzo i capa de sorra
- Solera de formigó
- Esclaó
- Revestiment d'esclaó
- Recrescut de morter de ciment
- Sòcol de fusta, ceràmic o de pedra

En actuacions de reparació, s'han considerat els graus de dificultat següents:

- Grau de dificultat associat a la mobilitat en l'actuació: - Sense dificultat de mobilitat: actuacions en què hi ha una interferència pròpia de l'entorn on es desenvolupen. - Amb dificultat de mobilitat: actuacions en entorns amb dificultat de mobilitat i/o amb el material aplegat lluny de la zona de treball: - Actuacions amb dificultat d'accessibilitat, per la poca mobilitat de la maquinària, per l'elevada presència de guals particulars i passos de vianants, per la impossibilitat d'ubicar una plataforma de treball lateral, per la impossibilitat d'ocupació de la calçada per fer l'aplec de materials que impliqui fer l'actuació per fases per tal de mantenir el pas de vianants i/o per estar en una zona amb tràfic rodat important
- Actuacions en les què els materials estan aplegats lluny de la zona de treball per manca d'espai en la proximitat d'on s'executen les tasques.
- Grau de dificultat associat a l'àmbit de l'actuació en funció de l'amplària de la vorera, calçada o plataforma única
- Grau de dificultat associat a la presència d'elements externs a l'actuació: - Sense afectació per serveis o elements de mobiliari urbà: actuacions sense serveis (canalitzacions d'aigua, semàfors, enllumenat, etc.) ni elements urbans de grans dimensions (marquesines, mòduls d'aparcament de bicicletes, etc.) que interfereixin (o que puguin interferir) en les tasques
- Amb afectació per serveis o elements de mobiliari urbà: actuacions amb serveis (canalitzacions d'aigua, semàfors, enllumenat, etc.) o elements urbans de grans dimensions (marquesines, mòduls d'aparcament de bicicletes, etc) que interfereixen en les tasques.

- Grau de dificultat associat a l'abast de l'actuació

L'execució de la unitat d'obra inclou les operacions següents:

Enderrocs o arrencades:

- Preparació de la zona de treball
- Demolició de l'element amb els mitjans adients
- Trossejament i apilada de la runa
- Càrrega de runa sobre camió

###### **CONDICIONS GENERALS:**

Els materials han de quedar suficientment trossejats i apilats per tal de facilitar-ne la càrrega, en funció dels mitjans de què es disposin i de les condicions de transport.

Els materials han de quedar apilats i emmagatzemats en funció de l'ús a que es destinin (transport a abocador, reutilització, eliminació en obra, etc.).

Un cop acabats els treballs, la base ha de quedar neta de restes de material.

###### **2.- CONDICIONS DEL PROCÉS D'EXECUCIÓ**

No s'ha de treballar amb pluja, neu o vent superior als 60 km/h.

S'ha de seguir l'ordre de treballs previst a la DT.

El contractista ha d'elaborar un programa de treball que ha de ser aprovat per la DF abans d'iniciar els treballs, on s'ha d'especificar, com a mínim:

- Mètode d'enderroc i fases
- Estabilitat de les construccions en cada fase, apuntalaments necessaris
- Estabilitat i protecció de les construccions i elements de l'entorn i els que s'han de conservar
- Manteniment i substitució provisional dels serveis afectats pels treballs
- Mitjans d'evacuació i especificació de les zones d'abocament dels productes d'enderroc
- Cronograma dels treballs
- Pautes de control i mesures de seguretat i salut

La part per a enderrocar no ha de tenir instal·lacions en servei (aigua, gas, electricitat, etc.).  
El paviment no ha de tenir conductes d'instal·lació en servei a la part per arrencar, s'han de desmuntar els aparells d'instal·lació i de mobiliari existents, així com qualsevol element que pugui destorbar la feina.  
S'han de protegir els elements de servei públic que puguin resultar afectats per les obres.  
La zona afectada per les obres ha de quedar convenientment senyalitzada.

L'execució dels treballs no han de produir desperfectes, molèsties o perjudicar les construccions, bens o persones de l'entorn.

S'ha d'evitar la formació de pols, pel que cal regar les parts que s'hagin de demolir i carregar.

En cas d'imprevistos (terrenys inundats, olors de gas, etc.) o quan l'enderrocament pugui afectar les construccions veïnes, s'han de suspendre les obres i avisar a la DF.

L'operació de càrrega de runa s'ha de fer amb les precaucions necessàries, per tal d'aconseguir les condicions de seguretat suficients.

S'han d'eliminar els elements que puguin entorpir els treballs de retirada i càrrega de runa.

Els materials d'aplec i posterior reaprofitament s'han de situar en una zona ampla i arrecerada.

S'ha de complir la normativa vigent en matèria mediambiental, de seguretat i salut i d'emmagatzematge i transport de productes de construcció.

#### ARRENCADA DE PAVIMENTS SITUATS SOBRE SOSTRES:

El paviment s'aixecarà abans de procedir a l'enderroc de l'element resistent en el qual està col·locat, sense afectar la capa de compressió del sostre ni debilitar les voltes, bigues o biguetes.

No es dipositarà runa damunt de les bastides.

No s'acumularà runa en tanques, murs i suports pròpies que hagin de mantenir-se dempeus o d'edificacions i elements aliens a l'enderroc.

No s'acumularà runa amb un pes superior a 100 kg/m<sup>2</sup> damunt dels sostres, en cap cas.

#### 3.- UNITAT I CRITERI D'AMIDAMENT

##### ENDERROC D'ESGLAÓ, ARRENCADA DE REVESTIMENT D'ESGLAÓ, DE SÒCOL, DE VORADA O RIGOLA:

m de llargària realment enderrocada, segons les especificacions de la DT.

m de llargària realment enderrocada, segons les especificacions de la DT.

##### ENDERROC D'ESCOCELL:

Unitat realment enderrocada, segons les especificacions de la DT.

##### ENDERROC DE SOLERA LLEUGERAMENT ARMADA, ARRENCADA I DESMUNTATGE DE PAVIMENT, ARRENCADA DE RECRESQUIT:

m<sup>2</sup> de superfície amidada segons les especificacions de la DT.

##### ENDERROC DE SOLERA DE FORMIGÓ EN MASSA:

m<sup>3</sup> de volum amidat segons les especificacions de la DT.

#### 4.- NORMATIVA DE COMPLIMENT OBLIGATORI

\* Orden de 6 de febrero de 1976 por la que se aprueba el Pliego de Prescripciones Técnicas Generales para Obras de Carreteras y Puentes (PG-3).

\* Orden FOM/1382/2002 de 16 de mayo, por la que se actualizan determinados artículos del pliego de prescripciones técnicas generales para obras de carreteras y puentes relativos a la construcción de explanaciones, drenajes y cimentaciones (PG-3).

\* Orden de 10 de febrero de 1975, por la que se aprueba la Norma Tecnológica de la Edificación. NTE-ADD/1975: Acondicionamiento del terreno. Desmontes. Demoliciones.

## **P2 DEMOLICIONS, ENDERROCS, MOVIMENTS DE TERRES I GESTIÓ DE RESIDUS**

### **P21 ENDERROCS, DEMOLICIONS, ARRENCADES, REPICATS I DESMUNTATGES**

#### **P214 DESMUNTATGES O ENDERROCS D'ELEMENTS DE CONSTRUCCIÓ**

##### **P2145- ARRENCADA I ENDERROC D'ELEMENTS DE SEGURETAT I PROTECCIÓ**

#### **0.- ELEMENTS QUE CONTEMPLA EL PLEC**

P2145-4RRY,P2145-.ZA3,P2145-.Q2S.

#### **1.- DEFINICIÓ I CONDICIONS DE LES PARTIDES D'OBRA EXECUTADES**

Demolició o desmuntatge d'elements de seguretat, protecció i senyalització, amb mitjans mecànics i càrrega sobre camió.

S'han considerat els tipus següents:

- Desmuntatge de barrera de seguretat flexible i demolició d'ancoratges clavats a terra
- Desmuntatge de barrera de seguretat flexible i demolició d'ancoratges amb base de formigó
- Demolició de barrera de seguretat rígida de formigó
- Desmuntatge de barana metàl·lica
- Desmuntatge de reixa i ancoratges

L'execució de la unitat d'obra inclou les operacions següents:

- Preparació de la zona de treball
- Arrencada o desmuntatge de l'element amb els mitjans adients
- Trossejament i apilada de l'element arrencat
- Aplec dels elements desmuntats
- Càrrega dels elements arrencats sobre el camió

#### CONDICIONS GENERALS:

Les restes de la demolició han de quedar suficientment trossejades i apilades per tal de facilitar-ne la càrrega, en funció dels mitjans de què es disposi i de les condicions de transport.

Els elements desmuntats han de quedar apilats per tal de facilitar-ne la càrrega.

Els materials han de quedar apilats i emmagatzemats en funció de l'ús a que es destinin (transport a abocador, reutilització, eliminació en obra, etc.).

Un cop acabats els treballs, la base ha de quedar neta de restes de material i en condicions d'ús.

#### 2.- CONDICIONS DEL PROCÉS D'EXECUCIÓ

No s'ha de treballar amb pluja, neu o vent superior als 60 km/h.

S'ha de seguir l'ordre de treballs previst a la DT.

S'han de separar les bandes i els terminals, treient primer els elements d'unió, perns i femelles, i després les peces separadores.

S'han de protegir els elements de servei públic que puguin resultar afectats per les obres.

La zona afectada per les obres ha de quedar convenientment senyalitzada.

L'execució dels treballs no han de produir desperfectes, molèsties o perjudicar les construccions, bens o persones de l'entorn.

S'ha d'evitar la formació de pols, pel que cal regar les parts que s'hagin de demolir i carregar.

En cas d'imprevistos (terrenys inundats, olors de gas, etc.) o quan l'enderrocament pugui afectar les construccions veïnes, s'han de suspendre les obres i avisar a la DF.

L'operació de càrrega de runa s'ha de fer amb les precaucions necessàries, per tal d'aconseguir les condicions de seguretat suficients.

S'han d'eliminar els elements que puguin entorpir els treballs de retirada i càrrega de runa.

S'ha de complir la normativa vigent en matèria mediambiental, de seguretat i salut i d'emmagatzematge i transport de productes de construcció.

#### 3.- UNITAT I CRITERI D'AMIDAMENT

m de llargària realment enderrocada, segons les especificacions de la DT.

DESMUNTATGE O DEMOLICIÓ DE BARRERA DE SEGURETAT, BARANA O BALAUSTRADA:

m de llargària realment desmuntada o enderrocada, segons les especificacions de la DT.

DESMUNTATGE DE REIXA:

m2 realment executat, amidat segons les especificacions de la DT.

DESMUNTATGE DE SENYAL DE TRÀNSIT O ARRENCADA D'ESCALA DE GAT:

Unitat de quantitat realment executada segons les especificacions de la DT.

#### 4.- NORMATIVA DE COMPLIMENT OBLIGATORI

DESMUNTATGE O ENDERROC EN OBRA CIVIL:

\* Orden de 6 de febrero de 1976 por la que se aprueba el Pliego de Prescripciones Técnicas Generales para Obras de Carreteras y Puentes (PG-3).

\* Orden FOM/1382/2002 de 16 de mayo, por la que se actualizan determinados artículos del pliego de prescripciones técnicas generales para obras de carreteras y puentes relativos a la construcción de explanaciones, drenajes y cimentaciones (PG-3).

## P2 DEMOLICIONS, ENDERROCS, MOVIMENTS DE TERRES I GESTIÓ DE RESIDUS

### P21 ENDERROCS, DEMOLICIONS, ARRENCADES, REPICATS I DESMUNTATGES

#### P214 DESMUNTATGES O ENDERROCS D'ELEMENTS DE CONSTRUCCIÓ

##### P214I- ENDERROC DE CEL RAS

#### 0.- ELEMENTS QUE CONTEMPLA EL PLEC

P214I-KZK,P214I-QZK.

#### 1.- DEFINICIÓ I CONDICIONS DE LES PARTIDES D'OBRA EXECUTADES

Enderroc, arrencada, repicat o desmuntatge de revestiments de paraments verticals o horitzontals, amb càrrega manual i mecànica sobre camió, o aplec per a posterior reutilització.

L'enderroc, el repicat i l'arrencada, pressuposen que el material resultant no te cap utilitat i serà transportat a un abocador.

El desmuntatge pressuposa que part o tot el material resultant tindrà una utilitat posterior, i ha de ser netejat, classificat, identificat amb marques que siguin reconeixibles amb posterioritat, i, si cal, croquitzada la seva posició original.

S'han considerat les unitats d'obra següents:

- Repicat superficial d'element de pedra natural, d'arrebossat, d'enguixat, o d'estucat amb mitjans manuals i càrrega manual de runa sobre camió o contenidor

- Arrencada d'enrajolat o d'aplatat, en parament vertical, amb mitjans manuals i càrrega manual de runa sobre camió o contenidor

- Enderroc de cel ras, o cel ras i de les instal·lacions existents al seu interior, amb mitjans manuals i càrrega manual de runa sobre camió o contenidor

- Desmuntatge d'aplatat, amb mitjans manuals, neteja i aplec de materials per a la seva reutilització i carrega de runa sobre camió o contenidor

- Arrencada d'escopidor o coronament metàl·lic, ceràmic o de pedra amb mitjans manuals i càrrega manual de runa sobre camió o contenidor

- Repicat de morters dels junts de parament de pedra, amb mitjans manuals i càrrega de runa sobre camió o contenidor
- Repicat de revoltons, amb mitjans manuals i càrrega manual de runa sobre camió o contenidor
- Rascat de pintura en voltes, amb mitjans manuals i càrrega manual de runa sobre camió o contenidor
- Desmuntatge per a recuperació de rajoles de valència sobre paraments, per a la seva posterior restauració i muntatge, amb mitjans manuals, d'una en una, protegint-les amb paper d'arròs, cola natural i paper de bombolles, càrrega manual de runa sobre camió o contenidor
- Enderroc de teginat, amb mitjans manuals i càrrega de runa sobre camió o contenidor
- Desmuntatge de teginat amb mitjans manuals, neteja i aplec de material per a la seva reutilització i càrrega de runa sobre camió o contenidor

L'execució de la unitat d'obra inclou les operacions següents:

Enderrocs, repicat o arrencades:

- Preparació de la zona de treball
- Enderroc, repicat o arrencada de l'element amb els mitjans adients
- Tall d'elements metàl·lics, guies, suports, etc.)
- Trossejament i apilada de la runa
- Càrrega de la runa sobre el camió

**ENDERROC, REPICAT O ARRENCADA:**

Els materials han de quedar suficientment trossejats i apilats per tal de facilitar-ne la càrrega, en funció dels mitjans de què es disposin i de les condicions de transport.

La base del element eliminat no ha d'estar danyada pel procés de treball.

Un cop acabats els treballs, la base ha de quedar neta de restes de material.

## 2.- CONDICIONS DEL PROCÉS D'EXECUCIÓ

No s'ha de treballar amb pluja, neu o vent superior als 60 km/h.

S'ha de seguir l'ordre de treballs previst a la DT.

S'ha de demolir en general, en ordre invers al que es va seguir per a la seva construcció.

Els elements no estructurals (revestiments, divisions, tancaments, etc.), s'han de demolir abans que els elements resistents als que estiguin units, sense afectar la seva estabilitat.

L'element per a enderrocar no ha d'estar sotmès a l'acció d'elements estructurals que li transmetin càrregues.

Cal verificar en tot moment l'estabilitat dels elements que no es demoleixin.

La part per a enderrocar no ha de tenir instal·lacions en servei (aigua, gas, electricitat, etc.).

S'han de protegir els elements de servei públic que puguin resultar afectats per les obres.

La zona afectada per les obres ha de quedar convenientment senyalitzada.

S'han de senyalar els elements que hagin de conservar-se intactes, segons s'indiqui en la Documentació Tècnica o, en el seu defecte, la DF.

Els treballs s'han de fer de manera que molestin el mínim als possibles afectats.

S'ha d'evitar la formació de pols, pel que cal regar les parts que s'hagin de demolir i carregar.

En acabar la jornada no s'han de deixar trams d'obra amb perill d'inestabilitat.

Si es preveuen desplaçaments laterals de l'element, cal apuntalar-lo i protegir-lo per tal d'evitar-ne l'esfondrament.

En cas d'imprevistos (terrenys inundats, olors de gas, etc.) o quan l'enderrocament pugui afectar les construccions veïnes, s'han de suspendre les obres i avisar a la DF.

La runa s'ha d'abocar cap a l'interior del recinte, sense que es produeixin pressions perilloses sobre l'estructura per acumulació de material.

L'operació de càrrega de runa s'ha de fer amb les precaucions necessàries, per tal d'aconseguir les condicions de seguretat suficients.

S'han d'eliminar els elements que puguin entorpir els treballs de retirada i càrrega de runa.

## 3.- UNITAT I CRITERI D'AMIDAMENT

ARRENCADA, ENDERROC, O DESMUNTATGE SUPERFICIAL O REPICAT DE REVESTIMENTS DE PARAMENTS, SOSTRES O CELS RASOS:

## 4.- NORMATIVA DE COMPLIMENT OBLIGATORI

\* Orden de 10 de febrero de 1975, por la que se aprueba la Norma Tecnológica de la Edificación. NTE-ADD/1975: Acondicionamiento del terreno. Desmontes. Demoliciones.

## **P2 DEMOLICIONS, ENDERROCS, MOVIMENTS DE TERRES I GESTIÓ DE RESIDUS**

### **P21 ENDERROCS, DEMOLICIONS, ARRENCADES, REPICATS I DESMUNTATGES**

#### **P214 DESMUNTATGES O ENDERROCS D'ELEMENTS DE CONSTRUCCIÓ**

##### **P214O- DESMUNTATGES I ENDERROCS D'ESTRUCTURES**

#### 0.- ELEMENTS QUE CONTEMPLA EL PLEC

P214O-4RCH,P214O-VNY.

#### 1.- DEFINICIÓ I CONDICIONS DE LES PARTIDES D'OBRA EXECUTADES

Enderroc o desmuntatge d'elements estructurals, amb mitjans mecànics, amb càrrega manual i mecànica sobre camió.

L'enderroc i l'arrencada pressuposen que el material resultant no te cap utilitat i serà transportat a un abocador.

El desmuntatge pressuposa que part o tot el material resultant tindrà una utilitat posterior, i ha de ser netejat, classificat, identificat amb marques que siguin reconeixibles amb posterioritat, i, si cal, croquitzada la seva posició original.

S'han considerat els tipus següents:

- Maçoneria
- Obra ceràmica
- Formigó en massa
- Formigó armat
- Fusta
- Fosa
- Acer
- Morter

Determinació del grau de dificultat d'intervenció a les unitats d'obra on intervenen restauradors:

- Valorar de 0 a 3 els següents aspectes:
  - Degradació/fragilitat de l'element a tractar
  - Dificultat/complexitat del tractament a realitzar
  - Dificultat d'accés de l'element a tractar
- Sumar aquests factors i assignar el grau de dificultat amb el següent criteri:
  - Suma 0 a 3: Grau de dificultat baix
  - Suma 4 a 6: Grau de dificultat mitjà
  - Suma 7 a 9: Grau de dificultat alt

L'execució de la unitat d'obra inclou les operacions següents:

Enderrocs:

- Preparació de la zona de treball
- Enderroc de l'element amb els mitjans adients
- Tall d'armadures i elements metàl·lics
- Trossejament i apilada de la runa
- Càrrega de la runa sobre el camió

Desmuntatges:

- Preparació de la zona de treball
- Numeració de les peces i croquis de la seva posició
- Col·locació de cindris o apuntalaments, si cal
- Neteja de les peces i càrrega per al transport al lloc d'aplec
- Càrrega de la runa sobre el camió

**CONDICIONS GENERALS:**

Les restes de la demolició han de quedar suficientment trossejades i apilades per tal de facilitar-ne la càrrega, en funció dels mitjans de què es disposi i de les condicions de transport.

Els materials han de quedar apilats i emmagatzemats en funció de l'ús a que es destinin (transport a abocador, reutilització, eliminació en obra, etc.).

**DESMUNTATGE:**

El material ha de ser classificat i identificada la seva situació original.

El material ha d'estar emmagatzemat en condicions adients, per tal que no es faci malbé. Les pedres amb treballs escultòrics i els carreus han d'estar separats entre sí, i del terra per elements de fusta.

Les estructures de fusta han d'estar protegides de la pluja, el sol i les humitats. Han d'estar separades del terra.

## 2.- CONDICIONS DEL PROCÉS D'EXECUCIÓ

No s'ha de treballar amb pluja, neu o vent superior als 60 km/h.

S'ha de seguir l'ordre de treballs previst a la DT.

El contractista ha d'elaborar un programa de treball que ha de ser aprovat per la DF abans d'iniciar els treballs, on s'ha d'especificar, com a mínim:

- Mètode d'enderroc i fases
- Estabilitat de les construccions en cada fase, apuntalaments necessaris
- Estabilitat i protecció de les construccions i elements de l'entorn i els que s'han de conservar
- Manteniment i substitució provisional dels serveis afectats pels treballs
- Mitjans d'evacuació i especificació de les zones d'abocament dels productes d'enderroc
- Cronograma dels treballs
- Pautes de control i mesures de seguretat i salut

S'ha de demolir en general, en ordre invers al que es va seguir per a la seva construcció.

S'ha de demolir de dalt a baix, per tongades horitzontals, de manera que la demolició es faci pràcticament al mateix nivell.

Els elements no estructurals (revestiments, divisions, tancaments, etc.), s'han de demolir abans que els elements resistents als que estiguin units, sense afectar la seva estabilitat.

L'element per a enderrocar no ha d'estar sotmès a l'acció d'elements estructurals que li transmetin càrregues.

Cal verificar en tot moment l'estabilitat dels elements que no es demoleixen.

La part per a enderrocar no ha de tenir instal·lacions en servei (aigua, gas, electricitat, etc.).

S'han de protegir els elements de servei públic que puguin resultar afectats per les obres.

La zona afectada per les obres ha de quedar convenientment senyalitzada.

S'han de senyalar els elements que hagin de conservar-se intactes, segons s'indiqui en la Documentació Tècnica o, en el seu defecte, la DF.

L'execució dels treballs no han de produir desperfectes, molèsties o perjudicar les construccions, bens o persones de l'entorn.

S'ha d'evitar la formació de pols, pel que cal regar les parts que s'hagin de demolir i carregar.

Durant els treballs es permet que l'operari treballi sobre l'element si aquest és estable i l'alçària és  $\leq 2$  m.

En acabar la jornada no s'han de deixar trams d'obra amb perill d'inestabilitat.

Si es preveuen desplaçaments laterals de l'element, cal apuntalar-lo i protegir-lo per tal d'evitar-ne l'esfondrament.

No s'han de deixar elements en voladís sense apuntalar.

En cas d'imprevistos (terrenys inundats, olors de gas, etc.) o quan l'enderrocament pugui afectar les construccions veïnes, s'han de suspendre les obres i avisar a la DF.

La runa s'ha d'abocar cap a l'interior del recinte, sense que es produeixin pressions perilloses sobre l'estructura per acumulació de material.

L'operació de càrrega de runa s'ha de fer amb les precaucions necessàries, per tal d'aconseguir les condicions de seguretat suficients.

S'han d'eliminar els elements que puguin entorpir els treballs de retirada i càrrega de runa.

S'ha de complir la normativa vigent en matèria mediambiental, de seguretat i salut i d'emmagatzematge i transport de productes de construcció.

### 3.- UNITAT I CRITERIS D'AMIDAMENT

#### ENDERROC D'EDIFICACIONS:

m3 de volum realment enderrocat, amidat com a diferència entre els perfils aixecats abans de començar l'enderroc i els aixecats al finalitzar l'enderroc, aprovats per la DF.

ENDERROC O DESMUNTATGE DE BIGA, BIGUETA O PILAR DE PEDRA, MAÓ, FORMIGÓ O FOSA, ENDERROC DE MURS, DESMUNTATGE DE MUR DE CARREUS, D'ARCS DE PEDRA, DE LLINDA DE PEDRA, ENDERROC DE REBLERT DE VOLTES O DESMUNTATGE DE CARREUS ORNAMENTALS:

m3 de volum realment executat amidat segons les especificacions de la DT.

ENDERROC O DESMUNTATGE D'ELEMENT ESTRUCTURAL DE FUSTA, ELEMENTS D'ENCAVALLADA DE FUSTA, LLINDA DE FÀBRICA CERÀMICA, DESMUNTATGE D'ELEMENT LINIAL AMB MOTLLURA DE PEDRA O ARC NERVAT DE PEDRA:

m de llargària realment executat amidat d'acord amb les indicacions de la DT.

ENDERROC O DESMUNTATGE DE MUR D'ENTRAMAT DE PAREDAT I FUSTA, ENDERROC DE SOSTRE, DE VOLTA CERÀMICA, ENDERROC DE REBLERT D'ENTREBIGAT, LLOSANA VOLADA, D'ESCALA, DESMUNTATGE DE VOLTA DE CARREUS, DESMUNTATGE DE TRACERIES O D'ARCS AMB TRACERIES I OBERTURA DE FINESTRES TAPIADES:

m2 de superfície realment executada, amidada segons les especificacions de la DT.

#### DESMUNTATGE D'ENCAVALLADA:

m2 de superfície determinada pel perímetre de l'encavallada.

### 4.- NORMATIVA DE COMPLIMENT OBLIGATORI

\* Orden de 10 de febrero de 1975 por la que se aprueba la Norma Tecnológica de la Edificación: NTE-ADD/1975 Acondicionamiento del terreno. Desmontes. Demoliciones

## P2 DEMOLICIONS, ENDERROCS, MOVIMENTS DE TERRES I GESTIÓ DE RESIDUS

### P21 ENDERROCS, DEMOLICIONS, ARRECADES, REPICATS I DESMUNTATGES

#### P214 DESMUNTATGES O ENDERROCS D'ELEMENTS DE CONSTRUCCIÓ

##### P214T- DESMUNTATGES I ENDERROCS DE TANCAMENTS I DIVISÒRIES

#### 0.- ELEMENTS QUE CONTEMPLA EL PLEC

P214T-4RQI,P214T-10CXQ,P214T-RQF,P214T-.X3F.

#### 1.- DEFINICIÓ I CONDICIONS DE LES PARTIDES D'OBRA EXECUTADES

Enderroc de parets interiors, de tancament i envans, amb mitjans manuals i càrrega manual i mecànica sobre camió o contenidor.

S'han considerat els següents materials i mitjans de demolició:

- Paret d'obra de fàbrica de ceràmica
- Envans i paredons d'obra de ceràmica
- Plaques de formigó prefabricades de 24 cm de gruix
- Envans de vidre emmotllat
- Material heterogeni

L'execució de la unitat d'obra inclou les operacions següents:

- Preparació de la zona de treball
- Enderroc de l'element amb els mitjans adients
- Trossejament i apilada de la runa
- Càrrega de la runa sobre el camió

#### CONDICIONS GENERALS:

L'edifici ha de quedar tancat per una tanca d'alçària superior a 2 m, situada a una distancia superior a 1,5 m de l'edifici i de la bastida i convenientment senyalitzada.

S'han de col·locar proteccions com xarxes, lones, així com una pantalla inclinada rígida que sobresurti de la façana una distancia de 2 m com a mínim.

En el cas de que hi hagi materials combustibles es disposarà, com a mínim, d'un extintor manual contra incendis.  
Si durant l'enderroc es detecten esquerdes en les edificacions veïnes, s'han de col·locar testimonis per a observar els possibles efectes de l'enderroc i dur a terme l'apuntament en cas necessari.  
Els materials han de quedar suficientment trossejats i apilats amb la finalitat de facilitar la seva càrrega, en funció dels mitjans de que es disposi i de les condicions de transport.  
Un cop acabades les tasques d'enderroc, la base ha de quedar neta de restes de material.  
Al acabar l'enderroc es farà una revisió general de les parts que hagin de quedar dretes i de les edificacions veïnes per a observar les lesions que hagin pogut sortir.  
Mentre es du a terme la consolidació definitiva es conservaran les contencions, els apuntaments, les bastides i les tanques.  
Quan s'aprecii alguna anomalia en els elements col·locats o en el seu funcionament, es notificarà immediatament a la DF.

## 2.- CONDICIONS DEL PROCÉS D'EXECUCIÓ

### CONDICIONS GENERALS:

No s'ha de treballar amb pluja, neu o vent superior als 60 km/h.

S'ha de seguir l'ordre de treballs previst a la DT.

S'ha de demolir en general, en ordre invers al que es va seguir per a la seva construcció.

La runa s'ha d'abocar cap a l'interior del recinte, sense que es produeixin pressions perilloses sobre l'estructura per acumulació de material.

No es depositarà runa damunt de les bastides.

No s'acumularà runa en tanques, murs i suports propis que hagin de mantenir-se a peu dret o en edificacions i elements aliens a l'enderroc.

No s'acumularà runa amb un pes superior als 100 kg/m<sup>2</sup> damunt de sostres, encara que estiguin en bon estat.

En finalitzar la jornada, no han de romandre elements de les edificacions en estat inestable que el vent, les condicions atmosfèriques o bé altres causes en puguin provocar l'enderroc.

Es protegiran de la pluja, mitjançant lones o plàstics, les zones que puguin ser afectades per l'aigua.

La part per a enderrocar no ha de tenir instal·lacions en servei (aigua, gas, electricitat, etc.).

S'han de protegir els elements de servei públic que puguin resultar afectats per les obres.

Els treballs s'han de fer de manera que molestin el mínim als possibles afectats.

En cas d'imprevistos (terrenys inundats, olors de gas, etc.) o quan l'enderroc pugui afectar les construccions veïnes, s'han de suspendre les obres i avisar a la DF.

S'ha d'evitar la formació de pols, pel que cal regar les parts que s'hagin de demolir i carregar.

L'operació de càrrega de runa s'ha de fer amb les precaucions necessàries, per tal d'aconseguir les condicions de seguretat suficients.

S'han d'eliminar els elements que puguin entorpir els treballs de retirada i càrrega de runa.

S'ha de trossejar la runa per tal de facilitar-ne la càrrega amb mitjans manuals.

### PARET DE 12 A 35 CM DE GRUIX:

S'han de contrarestar i anul·lar les components horitzontals d'arcs i voltes.

Si es preveuen desplaçaments laterals de l'element, cal apuntalar-lo per tal d'evitar-ne l'esfondrament.

Si les parets són de tancament, s'enderrocaran les que no són estructurals després d'haver enderrocat el sostre superior i abans d'enderrocar les bigues i pilars del nivell en el qual es treballa.

Les agulles i els arcs de les obertures no es trauran fins haver alleugerit la càrrega que hi ha al seu damunt.

Abans d'enderrocar els arcs, s'han d'equilibrar les empentes laterals i s'apuntalaran sense tallar els tirants fins el seu enderroc.

En acabar la jornada, no es deixaran sense travar murs d'alçària superior a set vegades el seu gruix.

### ENVANS I PAREDONS:

S'han d'enderrocar de dalt a baix, en cada planta, abans d'enderrocar el sostre superior.

Si el sostre superior hagués cedit, no es trauran els envans sense apuntalar prèviament el sostre.

### PLAQUES DE FORMIGÓ PREFABRICADES:

S'enderrocaran un nivell per sota del que s'està enderrocant, després de treure els vidres.

Es podrà desmuntar la totalitat dels tancaments prefabricats quan no es debilitin els elements estructurals, disposant-se en aquest cas, proteccions provisionals en les obertures.

Les plaques s'han de tallar en bandes paral·leles a l'armadura principal, de pes no més gran a l'admès per la grua.

Si es preveuen desplaçaments laterals de l'element, cal apuntalar-lo per tal d'evitar-ne l'esfondrament.

## 3.- UNITAT I CRITERI D'AMIDAMENT

### ENDERROC D'ELEMENT DE TANCAMENT O DIVISORI I D'OBERTURES DE FINESTRES TAPIADES:

m<sup>2</sup> de superfície amidada segons les especificacions de la DT.

### ENDERROC PUNTUAL:

Unitat mesurada segons especificacions de la DT.

## 4.- NORMATIVA DE COMPLIMENT OBLIGATORI

\* Orden de 10 de febrero de 1975, por la que se aprueba la Norma Tecnológica de la Edificación. NTE-ADD/1975: Acondicionamiento del terreno. Desmontes. Demoliciones.

## P2 DEMOLICIONS, ENDERROCS, MOVIMENTS DE TERRES I GESTIÓ DE RESIDUS

### P21 ENDERROCS, DEMOLICIONS, ARRENCADES, REPICATS I DESMUNTATGES

#### P21D DESMUNTATGES I ARRENCADES D'ELEMENTS D'INSTAL·LACIONS DE TRANSPORT

#### 0.- ELEMENTS QUE CONTEMPLA EL PLEC

P21DE-.BFI,P21D0-.MS5,P21D0-.MSK,P21D0-.ACN.

#### 1.- DEFINICIÓ I CONDICIONS DE LES PARTIDES D'OBRA EXECUTADES

Desmuntatge de portes de replà, cabina, botoneres, guies, contrapesos, amortidors, maquinària, quadre de maniobra i instal·lació elèctrica d'ascensor elèctric d'adherència per a 4 persones (300 kg) i 4 parades o 6 parades, amb mitjans manuals i càrrega manual de runa sobre camió o contenidor

L'execució de la unitat d'obra inclou les operacions següents:

- Operacions de preparació
- Desconnexió de la xarxa d'alimentació, i protecció dels terminals
- Desmuntatge o arrencada dels elements
- Enderroc de les bancades si es el cas
- Neteja de la superfície de les restes de runa
- Càrrega, transport i descàrrega a les zones autoritzades d'abocament de la runa i dels materials de rebuig generats i condicionament de l'abocador

#### CONDICIONS GENERALS:

Els materials arrencats han de quedar suficientment trossejats i apilats per tal de facilitar-ne la càrrega, en funció dels mitjans de què es disposin i de les condicions de transport.

Els forats deixats en eliminar les portes, han d'estar protegits.

No han d'haver restes de caixetins de les botoneres als paraments. Els quadres de maniobra, quadres elèctrics auxiliars, etc., obsolets han d'estar retirats.

#### 2.- CONDICIONS DEL PROCÉS D'EXECUCIÓ

S'ha de seguir l'ordre de treballs previst a la Documentació Tècnica.

La xarxa d'alimentació elèctrica ha d'estar fora de servei.

Els elements s'han de desmuntar amb les eines apropiades.

Els elements grans i pesats s'han de subjectar i manipular pels punts d'ancoratge disposats per a aquest fi. Si aquests punts es varen retirar durant el muntatge, aleshores es tornaran a muntar.

Es farà servir la maquinària adequada per a la manipulació dels elements a desmuntar, com ara grues, cistelles, etc.

L'extrem de la part de la xarxa que no es retira ha de quedar convenientment protegit.

Quan s'arrenquin les portes dels replans, s'ha de protegir el forat, i no s'ha de fer malbé el parament ni les estructures que les envolten.

La zona afectada per les obres ha de quedar convenientment senyalitzada.

Cal prendre les mesures de precaució necessàries per aconseguir unes condicions de seguretat suficients.

S'han de senyalar els elements que hagin de conservar-se intactes, segons s'indiqui en la Documentació Tècnica o en el seu defecte, la DF

Els treballs s'han de fer de manera que molestin el mínim possible als afectats.

En cas d'imprevistos (olors de gas, etc.) o quan les operacions que es realitzin puguin afectar les construccions veïnes, s'han de suspendre les obres i avisar a la DF

L'operació de càrrega de runa s'ha de fer amb les precaucions necessàries, per tal d'aconseguir les condicions de seguretat suficients.

S'han d'eliminar els elements que puguin entorpir els treballs de retirada i càrrega de runa.

El transport s'ha de realitzar en un vehicle adequat, per al material que es desitgi transportar, proveït dels elements que calen per al seu desplaçament correcte.

Durant el transport s'ha de protegir el material perquè no es produeixin pèrdues en el trajecte.

#### 3.- UNITAT I CRITERIS D'AMIDAMENT

Unitat d'ascensor realment desmuntat, inclòs l'enderroc dels suports i bancades si es el cas, amidat segons les especificacions de la DT.

#### 4.- NORMATIVA DE COMPLIMENT OBLIGATORI

No hi ha normativa de compliment obligatori.

## **P2 DEMOLICIONS, ENDERROCS, MOVIMENTS DE TERRES I GESTIÓ DE RESIDUS**

### **P21 ENDERROCS, DEMOLICIONS, ARRECADES, REPICATS I DESMUNTATGES**

#### **P21D DESMUNTATGES I ARRECADES D'ELEMENTS D'INSTAL·LACIONS DE TRANSPORT**

##### **P21D0- DEMOLICIONS D'ELEMENTS D'EVACUACIÓ**

#### 0.- ELEMENTS QUE CONTEMPLA EL PLEC

P21D0-.MS5,P21D0-.MSK,P21D0-.ACN.

#### 1.- DEFINICIÓ I CONDICIONS DE LES PARTIDES D'OBRA EXECUTADES

Demolició d'elements que formen part d'una xarxa de sanejament o de drenatge, amb mitjans manuals o mecànics.

S'han considerat els elements següents:

- Claveguera, clavegueró o cuneta de formigó amb o sense solera de formigó
- Pou, embornal o interceptor de maó amb o sense solera de formigó
- Canonada d'acer corrugat de 200 cm de diàmetre com a màxim

L'execució de la unitat d'obra inclou les operacions següents:

- Preparació de la zona de treball
- Enderroc de l'element amb els mitjans adients
- Tall d'armadures i elements metàl·lics
- Trossejament i apilada de la runa
- Càrrega de la runa sobre el camió

CONDICIONS GENERALS:

Els materials han de quedar suficientment trossejats i apilats per tal de facilitar-ne la càrrega, en funció dels mitjans de què es disposin i de les condicions de transport.

Els materials han de quedar apilats i emmagatzemats en funció de l'ús a que es destinin (transport a abocador, reutilització, eliminació en obra, etc.).

Un cop acabats els treballs, la base ha de quedar neta de restes de material.

## 2.- CONDICIONS DEL PROCÉS D'EXECUCIÓ

No s'ha de treballar amb pluja, neu o vent superior als 60 km/h.

S'ha de seguir l'ordre de treballs previst a la DT.

L'excavació del terreny circumdant s'ha de fer alternativament a ambdós costats, de manera que mantinguin el mateix nivell.

Ha d'estar fora de servei.

Qualsevol conducció que empalmi amb l'element ha de quedar obturada.

S'han de protegir els elements de servei públic que puguin resultar afectats per les obres.

La zona afectada per les obres ha de quedar convenientment senyalitzada.

L'execució dels treballs no han de produir desperfectes, molèsties o perjudicar les construccions, bens o persones de l'entorn.

S'ha d'evitar la formació de pols, pel que cal regar les parts que s'hagin de demolir i carregar.

En cas d'imprevistos (terrenys inundats, olors de gas, etc.) o quan l'enderrocament pugui afectar les construccions veïnes, s'han de suspendre les obres i avisar a la DF.

L'operació de càrrega de runa s'ha de fer amb les precaucions necessàries, per tal d'aconseguir les condicions de seguretat suficients.

La runa s'ha de desinfectar abans de ser transportada.

S'han d'eliminar els elements que puguin entorpir els treballs de retirada i càrrega de runa.

S'ha de complir la normativa vigent en matèria mediambiental, de seguretat i salut i d'emmagatzematge i transport de productes de construcció.

## 3.- UNITAT I CRITERIS D'AMIDAMENT

CLAVEGUERÓ, CANONADA, INTERCEPTOR, CUNETA O CONDUCTES D'EVACUACIÓ:

m de llargària realment enderrocat, amidat per l'eix de l'element, segons les especificacions de la DT.

## 4.- NORMATIVA DE COMPLIMENT OBLIGATORI

\*Orden de 6 de febrero de 1976 por la que se aprueba el Pliego de prescripciones técnicas generales para obras de carreteras y puentes (PG 3/75)

\*Orden FOM/1382/2002 de 16 de mayo, por la que se actualizan determinados artículos del pliego de prescripciones técnicas generales para obras de carreteras y puentes relativos a la construcción de explanaciones, drenajes y cimentaciones.

## **P2 DEMOLICIONS, ENDERROCS, MOVIMENTS DE TERRES I GESTIÓ DE RESIDUS**

### **P21 ENDERROCS, DEMOLICIONS, ARRENCADES, REPICATS I DESMUNTATGES**

#### **P21G ENDERROCS D'ELEMENTS D'INSTAL·LACIONS**

##### **P21G1- ARRENCADA I DEMOLICIÓ D'ELEMENTS D'EVACUACIÓ**

## 0.- ELEMENTS QUE CONTEMPLA EL PLEC

P21G1-4RU1.

### 1.- DEFINICIÓ I CONDICIONS DE LES PARTIDES D'OBRA EXECUTADES

Demolició d'elements que formen part d'una xarxa de sanejament o de drenatge, amb mitjans manuals o mecànics.

- Claveguera, clavegueró o cuneta de formigó amb o sense solera de formigó
- Pou, embornal o interceptor de maó amb o sense solera de formigó

- Canonada d'acer corrugat de 200 cm de diàmetre com a màxim
- Baixant

- Xemeneia d'obra ceràmica amb revestiment

L'execució de la unitat d'obra inclou les operacions següents:

- Preparació de la zona de treball
- Enderroc de l'element amb els mitjans adients
- Tall d'armadures i elements metàl·lics
- Trossejament i apilada de la runa
- Càrrega de la runa sobre el camió
- Neteja i aplec de les peces en el cas que aquestes siguin recuperades

CONDICIONS GENERALS:

Els materials han de quedar suficientment trossejats i apilats per tal de facilitar-ne la càrrega, en funció dels mitjans de què es disposin i de les condicions de transport.

Els materials han de quedar apilats i emmagatzemats en funció de l'ús a que es destinin (transport a abocador, reutilització, eliminació en obra, etc.).

Un cop acabats els treballs, la base ha de quedar neta de restes de material.

## 2.- CONDICIONS DEL PROCÉS D'EXECUCIÓ

No s'ha de treballar amb pluja, neu o vent superior als 60 km/h.

S'ha de seguir l'ordre de treballs previst a la DT.

L'excavació del terreny circumdant s'ha de fer alternativament a ambdós costats, de manera que mantinguin el mateix nivell.

Ha d'estar fora de servei.

Qualsevol conducció que empalmi amb l'element ha de quedar obturada.

S'han de protegir els elements de servei públic que puguin resultar afectats per les obres.

La zona afectada per les obres ha de quedar convenientment senyalitzada.

L'execució dels treballs no han de produir desperfectes, molèsties o perjudicar les construccions, bens o persones de l'entorn.

S'ha d'evitar la formació de pols, pel que cal regar les parts que s'hagin de demolir i carregar.

En cas d'imprevistos (terrenys inundats, olors de gas, etc.) o quan l'enderrocament pugui afectar les construccions veïnes, s'han de suspendre les obres i avisar a la DF.

L'operació de càrrega de runa s'ha de fer amb les precaucions necessàries, per tal d'aconseguir les condicions de seguretat suficients.

La runa s'ha de desinfectar abans de ser transportada.

S'han d'eliminar els elements que puguin entorpir els treballs de retirada i càrrega de runa.

S'ha d'impedir l'entrada d'aigües superficials a la rasa.

No s'han d'acumular terres o runa a les vores de l'excavació, a una distància  $\leq$  60 cm.

En cas de demolició o retirada de materials que continguin amiant i prèviament a l'inici de les feines, l'empresa encarregada d'executar-les haurà d'establir un pla de treball que ha de ser aprovat per l'autoritat de treball.

Quan tècnicament sigui possible, l'amiant o els materials que el continguin han de ser retirats abans de començar les operacions de demolició.

En els treballs amb risc d'amiant s'han de prendre les mesures de protecció individuals i col·lectives establertes al Real Decret 396/2006.

Per tal de garantir un nivell baix d'emissions de fibres d'amiant respirables, s'han d'utilitzar eines de tall lent i eines amb aspiradors de pols d'acord amb l'establert a l'UNE 88411.

Les zones de treball on existeixi risc d'exposició a l'amiant han d'estar clarament delimitades i senyalitzades.

Els residus que continguin amiant s'han de recollir i traslladar fora del lloc de treball, el més aviat possible, en recipients tancats que impedeixin l'emissió de fibres d'amiant a l'ambient.

Aquests recipients han d'anar senyalitzats amb etiquetes d'avertència de perill.

S'ha de complir la normativa vigent en matèria mediambiental, de seguretat i salut i d'emmagatzematge i transport de productes de construcció.

## 3.- UNITAT I CRITERI D'AMIDAMENT

CLAVEGUERÓ, CANONADA, INTERCEPTOR, CUNETA O CONDUCTES D'EVACUACIÓ:

m de llargària realment enderrocada, segons les especificacions de la DT.

m de llargària realment enderrocada, amidat per l'eix de l'element, segons les especificacions de la DT.

ENDERROC XEMENEIA OBRA CERÀMICA:

m<sup>3</sup> volum realment enderrocada.

## 4.- NORMATIVA DE COMPLIMENT OBLIGATORI

\* Orden de 6 de febrero de 1976 por la que se aprueba el Pliego de Prescripciones Técnicas Generales para Obras de Carreteras y Puentes (PG-3).

\* Orden FOM/1382/2002 de 16 de mayo, por la que se actualizan determinados artículos del pliego de prescripciones técnicas generales para obras de carreteras y puentes relativos a la construcción de explanaciones, drenajes y cimentaciones (PG-3).

Real Decreto 396/2006, de 31 de marzo. por el que se establecen las disposiciones mínimas de seguridad y salud aplicables a los trabajos con riesgo de exposición al amianto.

\* Orden de 10 de febrero de 1975, por la que se aprueba la Norma Tecnológica de la Edificación. NTE-ADD/1975: Acondicionamiento del terreno. Desmontes. Demoliciones.

\* UNE 88411:1987 Productos de amiantocemento. Directrices para su corte y mecanizado en obra.

## P2 DEMOLICIONS, ENDERROCS, MOVIMENTS DE TERRES I GESTIÓ DE RESIDUS

### P21 ENDERROCS, DEMOLICIONS, ARRECADES, REPICATS I DESMUNTATGES

## **P21G ENDERROCS D'ELEMENTS D'INSTAL·LACIONS**

### **P21GN- ARRENCADA DE LLUMENERA**

#### **0.- ELEMENTS QUE CONTEMPLA EL PLEC**

P21GN-4RUI.

#### **1.- DEFINICIÓ I CONDICIONS DE LES PARTIDES D'OBRA EXECUTADES**

Arrencada, desmuntatge i enderroc, càrrega i transport a abocador, magatzem o lloc de nova col·locació d'elements d'instal·lacions de gas, elèctriques, lampisteria o d'enllumenat.

S'han considerat les unitats d'obra següents:

- Arrencada de llum superficial
- Desmuntatge de llum superficial
- Desmuntatge de fanal
- Desmuntatge de braç mural

L'execució de la unitat d'obra inclou les operacions següents:

- Operacions de preparació
- Desconnexió de la xarxa d'alimentació, i protecció dels terminals, en el seu cas
- Desmuntatge o arrencada dels elements
- Enderroc dels fonaments si es el cas
- Neteja de la superfície de les restes de runa
- Càrrega, transport i descàrrega a les zones autoritzades d'abocament de la runa i dels materials de rebuig generats i condicionament de l'abocador
- Càrrega, transport al magatzem o lloc de nova utilització dels materials que indica la DT, descàrrega i classificació

#### **CONDICIONS GENERALS:**

Els materials han de quedar apilats i emmagatzemats en funció de l'ús a que es destinin (transport a abocador, reutilització, eliminació en obra, etc.).

#### **2.- CONDICIONS DEL PROCÉS D'EXECUCIÓ**

No s'ha de treballar amb pluja, neu o vent superior als 60 km/h.

S'ha de seguir l'ordre de treballs previst a la DT.

La xarxa ha d'estar fora de servei.

Si la xarxa o l'element a desmuntar conté fluids, aquests s'han de buidar.

Els elements s'han de desmuntar amb les eines apropiades.

Es tindrà especial cura amb els elements que s'han de tornar a muntar en un altre lloc.

Els elements grans i pesats s'han de subjectar i manipular pels punts d'ancoratge disposats per a aquest fi. Si aquests punts es varen retirar durant el muntatge, aleshores es tornaran a muntar.

Es farà servir la maquinària adequada per a la manipulació dels elements a desmuntar (grues, cistelles, etc.).

Qualsevol conducció que empalmi amb l'element ha de quedar obturada. Si es tracta d'un element elèctric, l'extrem de la part que no es retira ha de quedar convenientment protegit.

S'han de protegir els elements de servei públic que puguin resultar afectats per les obres.

La zona afectada per les obres ha de quedar convenientment senyalitzada.

Cal prendre les mesures de precaució necessàries per aconseguir unes condicions de seguretat suficients i evitar danys a les construccions pròximes.

S'han de senyalar els elements que hagin de conservar-se intactes, segons s'indiqui en la Documentació Tècnica o, en el seu defecte, la DF.

Els treballs s'han de fer de manera que molestin el mínim als possibles afectats.

S'ha d'evitar la formació de pols, pel que cal regar les parts que s'hagin de demolir i carregar.

En cas d'imprevistos (olors de gas, etc.) o quan les operacions que es realitzin puguin afectar les construccions veïnes, s'han de suspendre les obres i avisar a la DF.

L'operació de càrrega de runa s'ha de fer amb les precaucions necessàries, per tal d'aconseguir les condicions de seguretat suficients.

S'han d'eliminar els elements que puguin entorpir els treballs de retirada i càrrega de runa.

El transport s'ha de realitzar en un vehicle adequat, per al material que es desitgi transportar, proveït dels elements que calen per al seu desplaçament correcte.

Durant el transport s'ha de protegir el material perquè no es produeixin pèrdues en el trajecte.

En cas d'utilització d'abocador, el contractista no podrà abocar material procedent de l'obra sense que prèviament estigui aprovat l'abocador pel Director d'Obra i per la comissió de seguiment mediambiental, en el cas que estigui constituïda.

#### **3.- UNITAT I CRITERI D'AMIDAMENT**

##### **ARRENCADA D'INSTAL·LACIONS ELÈCTRIQUES O D'ENLLUMENAT:**

Unitat d'element realment desmuntat, inclòs l'enderroc dels suports i fonaments si es el cas, amidat segons les especificacions de la DT.

#### **4.- NORMATIVA DE COMPLIMENT OBLIGATORI**

No hi ha normativa de compliment obligatori.

## **P2 DEMOLICIONS, ENDERROCS, MOVIMENTS DE TERRES I GESTIÓ DE RESIDUS**

### **P21 ENDERROCS, DEMOLICIONS, ARRENCADES, REPICATS I DESMUNTATGES**

## **P21Q DESMUNTATGES O ENDERROCS D'EQUIPAMENTS**

### **P21Q1- DESMUNTATGE D'EQUIPAMENT FIX (D)**

#### **0.- ELEMENTS QUE CONTEMPLA EL PLEC**

P21Q1-6UW.

#### **1.- DEFINICIÓ I CONDICIONS DE LES PARTIDES D'OBRA EXECUTADES**

Arrencades i desmuntatges d'equipaments fixos, mobiliari i elements de suport obsolets.

S'han considerat les unitats d'obra següents:

- Arrencada d'element metàl·lic collat en parament, amb mitjans manuals i càrrega manual de runa sobre camió o contenidor
  - Desmuntatge de campana de 350/800 kg de pes, com a màxim i a una alçària de 15 m, com a màxim, amb mitjans manuals i mecànics i aplec de materials per a la seva reutilització, sense incloure embalatges
  - Desmuntatge d'element d'equipament fix o mòbil, de 500/1000 kg de pes, com a màxim i a una alçària de 5/25 m, com a màxim, amb mitjans manuals i mecànics i aplec de materials per a la seva reutilització, sense incloure embalatges
  - Desmuntatge d'element de petit equipament (es pot manipular entre dues persones) a una alçària de 5 m, com a màxim, amb mitjans manuals, aplec de materials per a la seva reutilització, sense incloure embalatges o càrrega sobre camió o contenidor
  - Desmuntatge de mobiliari amb mitjans manuals, aplec de materials per a la seva reutilització, sense incloure embalatges o sobre camió o contenidor
  - Desmuntatge de mobiliari amb mitjans manuals, trasllat interior amb mitjans mecànics a una alçària de 5 m, com a màxim, aplec de materials per a la seva reutilització, sense incloure embalatges o càrrega sobre camió o contenidor
  - Desmuntatge de tendal amb o sense aplec per a la seva reutilització
  - Protecció amb film de polietilè transparent d'imatge escultòrica de fusta, desmuntatge i aplec per a la seva reutilització
  - Desmuntatge de maquinària de rellotge a 20 m d'alçària i aplec de material per a la seva reutilització o restauració
- En actuacions de reparació, s'han considerat els graus de dificultat següents:
- Grau de dificultat associat a la mobilitat en l'actuació: - Sense dificultat de mobilitat: actuacions en què hi ha una interferència pròpia de l'entorn on es desenvolupen. - Amb dificultat de mobilitat: actuacions en entorns amb dificultat de mobilitat i/o amb el material aplegat lluny de la zona de treball: - Actuacions amb dificultat d'accessibilitat, per la poca mobilitat de la maquinària, per l'elevada presència de guals particulars i passos de vianants, per la impossibilitat d'ubicar una plataforma de treball lateral, per la impossibilitat d'ocupació de la calçada per fer l'aplec de materials que impliqui fer l'actuació per fases per tal de mantenir el pas de vianants i/o per estar en una zona amb tràfic rodat important
  - Actuacions en les què els materials estan aplegats lluny de la zona de treball per manca d'espai en la proximitat d'on s'executen les tasques.
  - Grau de dificultat associat a l'àmbit de l'actuació en funció de l'amplària de la vorera, calçada o plataforma única
  - Grau de dificultat associat a la presència d'elements externs a l'actuació: - Sense afectació per serveis o elements de mobiliari urbà: actuacions sense serveis (canalitzacions d'aigua, semàfors, enllumenat, etc.) ni elements urbans de grans dimensions (marquesines, mòduls d'aparcament de bicicletes, etc.) que interfereixin (o que puguin interferir) en les tasques
  - Amb afectació per serveis o elements de mobiliari urbà: actuacions amb serveis (canalitzacions d'aigua, semàfors, enllumenat, etc.) o elements urbans de grans dimensions (marquesines, mòduls d'aparcament de bicicletes, etc) que interfereixen en les tasques.
  - Grau de dificultat associat a l'abast de l'actuació

L'execució de la unitat d'obra inclou les operacions següents:

- Operacions de preparació
- Desconnexió de la xarxa d'alimentació, i protecció dels terminals, si es el cas
- Desmuntatge o arrencada dels elements
- Neteja de la superfície de les restes de runa
- Càrrega, transport i descàrrega a les zones autoritzades d'abocament de la runa i dels materials aprofitables al lloc d'aplec o reparació

#### **CONDICIONS GENERALS:**

Els materials arrencats han de quedar suficientment trossejats i apilats per tal de facilitar-ne la càrrega, en funció dels mitjans de què es disposin i de les condicions de transport.

#### **2.- CONDICIONS DEL PROCÉS D'EXECUCIÓ**

S'ha de seguir l'ordre de treballs previst a la DT.

La xarxa d'alimentació elèctrica ha d'estar fora de servei.

Els elements s'han de desmuntar amb les eines apropiades.

Els elements grans i pesats s'han de subjectar i manipular pels punts d'ancoratge disposats per a aquest fi. Si aquests punts es van retirar durant el muntatge, aleshores es tornaran a muntar.

Es farà servir la maquinària adequada per a la manipulació dels elements a desmuntar, com ara grues, cistelles, etc.

L'extrem de la part de la xarxa que no es retira ha de quedar convenientment protegit.

La zona afectada per les obres ha de quedar convenientment senyalitzada.

Cal prendre les mesures de precaució necessàries per aconseguir unes condicions de seguretat suficients.

S'han de senyalar els elements que hagin de conservar-se intactes, segons s'indiqui en la DT o en el seu defecte, la DF.

Els treballs s'han de fer de manera que molestin el mínim possible als afectats.

En cas d'imprevistos (olors de gas, etc.) o quan les operacions que es realitzin puguin afectar les construccions veïnes, s'han de suspendre les obres i avisar a la DF.

L'operació de càrrega de runa s'ha de fer amb les precaucions necessàries, per tal d'aconseguir les condicions de seguretat suficients.

S'han d'eliminar els elements que puguin entorpir els treballs de retirada i càrrega de runa.

El transport s'ha de realitzar en un vehicle adequat, per al material que es desitgi transportar, proveït dels elements que calen per al seu desplaçament correcte.

Durant el transport s'ha de protegir el material perquè no es produeixin pèrdues en el trajecte.

### 3.- UNITAT I CRITERI D'AMIDAMENT

ARRENCADA D'ELEMENT METÀL·LIC, DESMUNTATGE DE CAMPANA, DESMUNTATGE D'EQUIPAMENT FIX O MÒBIL, DESMUNTATGE DE TENDAL, DESMUNTATGE D'IMATGE ESCULTÒRICA, O DESMUNTATGE DE MAQUINÀRIA DE RELLOTGE:

Unitat de quantitat realment desmuntada, inclòs l'enderroc dels suports i bancades si és el cas, amidat segons les especificacions de la DT.

DESMUNTATGE DE MOBILIARI:

m3 de volum aparent realment desmuntat o traslladat, segons les especificacions de la DT.

### 4.- NORMATIVA DE COMPLIMENT OBLIGATORI

No hi ha normativa de compliment obligatori.

## P2 DEMOLICIONS, ENDERROCS, MOVIMENTS DE TERRES I GESTIÓ DE RESIDUS

### P2R GESTIÓ DE RESIDUS I MATERIAL D'EXCAVACIÓ

#### P2RA DISPOSICIÓ DE RESIDUS A INSTAL·LACIÓ AUTORIZADA DE GESTIÓ DE RESIDUS

##### 0.- ELEMENTS QUE CONTEMPLA EL PLEC

P2RA-EUX2,P2RA-EUX4,P2RA-EUX1,P2RA-EU5T,P2RA-EU38,P2RA-EU36,P2RA-EU6O,P2RA-EU6J.

##### 1.- DEFINICIÓ I CONDICIONS DE LES PARTIDES D'OBRA EXECUTADES

Operacions destinades a la gestió dels residus generats en l'obra: residu de construcció o demolició o material d'excavació. S'han considerat les operacions següents:

- Deposició del residu no reutilitzat en la instal·lació autoritzada de gestió on se li aplicarà el tractament de valorització, selecció i emmagatzematge o eliminació

##### DISPOSICIÓ DE RESIDUS:

Cada fracció s'ha de dipositar al lloc adequat legalment autoritzat per a que se li apliqui el tipus de tractament especificat en la DT: valorització, emmagatzematge o eliminació.

##### 2.- CONDICIONS DEL PROCÉS D'EXECUCIÓ

##### RESIDUS DE LA CONSTRUCCIÓ:

La manipulació dels materials s'ha de fer amb les proteccions adequades a la perillositat del mateix.

##### 3.- UNITAT I CRITERIS D'AMIDAMENT

##### DISPOSICIÓ DE RESIDUS DE CONSTRUCCIÓ O DEMOLICIÓ INERTS O NO ESPECIALS I DE MATERIAL D'EXCAVACIÓ:

m3 de volum de cada tipus de residu dipositat a l'abocador o centre de recollida corresponent.

##### DISPOSICIÓ DE RESIDUS DE CONSTRUCCIÓ O DEMOLICIÓ ESPECIALS:

kg de pes de cada tipus de residu dipositat a l'abocador o centre de recollida corresponent.

##### DISPOSICIÓ DE RESIDUS:

La unitat d'obra inclou totes les despeses per la disposició de cada tipus de residu al centre corresponent.

Inclou el cànon d'abocament del residu a dipòsit controlat segons el que determina la Llei 8/2008, el pagament del qual queda suspès segons la Llei 7/2011.

La empresa receptora del residu ha de facilitar al constructor la informació necessària per complimentar el certificat de disposició de residus, d'acord amb l'article 5.3 del REAL DECRETO 105/2008.

##### 4.- NORMATIVA DE COMPLIMENT OBLIGATORI

Real Decreto 105/2008, de 1 de febrero, por el que se regula la producción y gestión de los residuos de construcción y demolición

Orden MAM/304/2002, de 8 de febrero, por la cual se publican las operaciones de valorización y eliminación de residuos y la lista europea de residuos.

Corrección de errores de la Orden MAM/304/2002, de 8 de febrero, por la que se publican las operaciones de valorización y eliminación de residuos y lista europea de residuos.

Real Decreto 108/1991, de 1 de febrero, sobre la prevención y reducción de la contaminación del medio ambiente producida por el amianto.

Llei 8/2008, del 10 de juliol, de finançament de les infraestructures de gestió dels residus i dels cànon sobre la disposició del rebuig dels residus.

Llei 7/2011, del 27 de juliol, de mesures fiscals i financeres.

Decret 89/2010, de 29 de juny, pel qual s'aprova el Programa de gestió de residus de la construcció de Catalunya (PROGROC), es regula la producció i gestió dels residus de la construcció i demolició, i el cànon sobre la deposició controlada dels residus de la construcció.

## **P2 DEMOLICIONS, ENDERROCS, MOVIMENTS DE TERRES I GESTIÓ DE RESIDUS**

### **P2R GESTIÓ DE RESIDUS I MATERIAL D'EXCAVACIÓ**

#### **P2RA DISPOSICIÓ DE RESIDUS A INSTAL·LACIÓ AUTORITZADA DE GESTIÓ DE RESIDUS**

##### **P2RA- DISPOSICIÓ DE RESIDUS INSTAL·LACIÓ AUTORITZADA**

###### **0.- ELEMENTS QUE CONTEMPLA EL PLEC**

P2RA-EUX2,P2RA-EUX4,P2RA-EUX1,P2RA-EU5T,P2RA-EU38,P2RA-EU36,P2RA-EU6O,P2RA-EU6J.

###### **1.- DEFINICIÓ I CONDICIONS DE LES PARTIDES D'OBRA EXECUTADES**

Operacions destinades a la gestió dels residus generats en l'obra: residu de construcció o demolició o material d'excavació. S'han considerat les operacions següents:

- Deposició del residu no reutilitzat en la instal·lació autoritzada de gestió on se li aplicarà el tractament de valorització, selecció i emmagatzematge o eliminació

- Deposició controlada a dipòsit autoritzat de residus d'amiant-ciment, amb codi LER 170605.

- Deposició controlada a dipòsit autoritzat de residus d'amiant friable o en pols, amb codi LER 170601

En cas d'amiant el material s'ha de transportar a una instal·lació externa autoritzada, per tal de rebre el tractament definitiu, d'acord amb l'especificat al Pla de treball i al Pla de gestió de residus.

El contractista ha de lliurar al promotor un certificat on s'indiqui, com a mínim:

- Identificació del productor dels residus

- Identificació del posseïdor dels residus

- Identificació de l'obra de la qual prové el residu i en el seu cas, el número de llicència d'obra

- Identificació del gestor autoritzat que ha rebut el residu i si aquest no fa la gestió de valorització o eliminació final del residu, la identificació, cal indicar també qui farà aquesta gestió

- Quantitat en t i m3 del residu gestionat i la seva codificació segons codi LER

###### **DISPOSICIÓ DE RESIDUS:**

Cada fracció s'ha de dipositar al lloc adequat legalment autoritzat per a que se li apliqui el tipus de tractament especificat en la DT: valorització, emmagatzematge o eliminació.

###### **2.- CONDICIONS DEL PROCÉS D'EXECUCIÓ**

###### **RESIDUS DE LA CONSTRUCCIÓ:**

La manipulació dels materials s'ha de fer amb les proteccions adequades a la perillositat del mateix.

###### **3.- UNITAT I CRITERI D'AMIDAMENT**

###### **DISPOSICIÓ DE RESIDUS DE CONSTRUCCIÓ O DEMOLICIÓ INERTS O NO ESPECIALS I DE MATERIAL D'EXCAVACIÓ:**

m3 de volum de cada tipus de residu dipositat a l'abocador o centre de recollida corresponent.

###### **DISPOSICIÓ DE RESIDUS DE CONSTRUCCIÓ O DEMOLICIÓ ESPECIALS:**

kg de pes de cada tipus de residu dipositat a l'abocador o centre de recollida corresponent.

###### **DISPOSICIÓ DE RESIDUS:**

La unitat d'obra inclou totes les despeses per la disposició de cada tipus de residu al centre corresponent.

Inclou el cànon d'abocament del residu a dipòsit controlat segons el que determina la Llei 8/2008, el pagament del qual queda suspès segons la Llei 7/2011.

La empresa receptora del residu ha de facilitar al constructor la informació necessària per complimentar el certificat de disposició de residus, d'acord amb l'article 5.3 del REAL DECRETO 105/2008.

###### **4.- NORMATIVA DE COMPLIMENT OBLIGATORI**

Real Decreto 105/2008, de 1 de febrero, por el que se regula la producción y gestión de los residuos de construcción y demolición.

Decret Legislatiu 1/2009, de 21 de juliol, pel qual s'aprova el Text refós de la Llei reguladora dels residus.

Ley 7/2022, de 8 de abril, de residuos y suelos contaminados para una economía circular.

Real Decreto 108/1991, de 1 de febrero, sobre la prevención y reducción de la contaminación del medio ambiente producida por el amianto.

Llei 8/2008, del 10 de juliol, de finançament de les infraestructures de gestió dels residus i dels cànon sobre la disposició del rebuig dels residus.

Llei 7/2011, del 27 de juliol, de mesures fiscals i financeres.

Decret 89/2010, de 29 de juny, pel qual s'aprova el Programa de gestió de residus de la construcció de Catalunya (PROGROC), es regula la producció i gestió dels residus de la construcció i demolició, i el cànon sobre la deposició controlada dels residus de la construcció.

Decret 152/2017, de 17 d'octubre, sobre la classificació, la codificació i les vies de gestió dels residus a Catalunya.

Real Decreto 396/2006, de 31 de marzo. por el que se establecen las disposiciones mínimas de seguridad y salud aplicables a los trabajos con riesgo de exposición al amianto.

## **P4 ESTRUCTURES**

### **P43 ESTRUCTURES DE FUSTA**

#### **P437- CONNECTOR PER A ESTRUCTURES DE FUSTA, COL·LOCAT**

##### **0.- ELEMENTS QUE CONTEMPLA EL PLEC**

P437-.SAR.

##### **1.- DEFINICIÓ I CONDICIONS DE LES PARTIDES D'OBRA EXECUTADES**

Formació d'elements auxiliars (encastaments, recolzaments, rigiditzadors, connectors, etc.) per a estructures de fusta aserrada o encolada, amb perfils normalitzats d'acer, utilitzats directament o formant peces compostes.

S'han considerat els tipus de perfils següents:

- Connectors amb vis cargolat, col·locats a sobre de bigues, per fer d'unió amb una capa de compressió de formigó
- Elements d'unió amb perfils d'acer laminat en calent de les series L, LD, T, rodó, quadrat o rectangle d'acer S275JR, galvanitzat
- Elements d'unió amb perfils d'acer inoxidable AISI 304 o 316

L'execució de la unitat d'obra inclou les operacions següents:

- Preparació de la zona de treball
- Replanteig i marcat dels eixos
- Col·locació i fixació provisional de la peça
- Aplomat i anivellació definitius
- Execució de les unions, en el seu cas
- Comprovació final de l'aploamat i dels nivells

##### **CONNECTORS AMB VIS CARGOLAT:**

Els connectors han d'estar cargolats a la biga de fusta amb la separació indicada a la DT.

Han de sobresortir de la superfície superior de la biga 3 cm.

Toleràncies d'execució:

- Alineació:  $\pm 2$  mm/m
- Nivell:  $\pm 5$  mm
- Separació connectors:  $\pm 10$  mm

##### **ELEMENTS D'UNIO AMB PERFILS O PLAQUES:**

La peça ha d'estar col·locada a la posició indicada a la DT, amb les modificacions aprovades per la DF.

La peça ha d'estar correctament aplomada i nivellada.

Quan la peça sigui composta, la disposició dels diferents elements de la peça, les seves dimensions, tipus d'acer i perfils s'han de correspondre amb les indicacions de la DT.

Cada component de l'estructura ha de dur una marca d'identificació que ha de ser visible després del muntatge. Aquesta marca no ha d'estar feta amb entalladura cisellada.

La marca d'identificació ha d'indicar l'orientació de muntatge del component estructural quan aquesta no es dedueixi clarament de la seva forma.

Els elements de fixació, i les xapes, plaques petites i accessoris de muntatge han d'anar embalats i identificats adequadament.

Els cantells de les peces no han de tenir òxid adherit, rebaves, estries o irregularitats que dificultin el contacte amb l'element que s'han d'unir.

Si el perfil està galvanitzat, la col·locació de l'element no ha de produir desperfectes en el recobriment del zinc.

L'element no s'ha d'adreçar un cop col·locat definitivament.

No es permet rebre amb soldadura els forats que han estat practicats a l'estructura per a disposar cargols provisionals de muntatge.

Toleràncies d'execució:

- Llargària de l'element:  $\pm 2$  mm
- Planor:  $\pm 0,2\%$
- Dimensions plaques d'ancoratge:  $\pm 2\%$
- Separació entre barres d'ancoratge:  $\pm 2\%$
- Alineació entre barres d'ancoratge:  $\pm 2$  mm
- Alineació:  $\pm 2$  mm/m

El plec de prescripcions tècniques particulars definirà el sistema de protecció enfront la corrosió.

Els mètodes de protecció podran ser:

- Metalització, segons l'UNE-EN ISO 2063.
- Galvanització en calent, segons l'UNE-EN ISO 1461.
- Sistemes de pintura, segons l'UNE-EN ISO 12944.

##### **2.- CONDICIONS DEL PROCÉS D'EXECUCIÓ**

##### **ELEMENTS D'UNIO AMB PERFILS:**

El constructor ha d'elaborar els plànols de taller i un programa de muntatge que han de ser aprovats per la DF abans d'iniciar els treballs en obra.

Qualsevol modificació durant els treballs ha d'aprovar-la la DF i reflectir-se posteriorment en els plànols de taller.

Els components estructurals s'han de manipular evitant que es produeixin deformacions permanents i procurant que els desperfectes superficials siguin mínims. Han d'anar protegits en els punts de subjecció.

Tot subconjunt estructural que durant les operacions de càrrega, transport, emmagatzematge i muntatge experimenti desperfectes, s'ha de reparar fins que sigui conforme.

Si durant el transport el material ha sofert desperfectes que no poden ser corregits o es preveu que després d'arreglar-los afectarà al seu treball estructural, la peça ha de ser substituïda.

Els components de l'estructura s'han d'emmagatzemar apilats sobre el terreny sense estar en contacte amb el terra i de forma que no es produeixi acumulació d'aigua.

El muntatge de l'estructura s'ha de fer d'acord amb el programa de muntatge i garantint la seguretat estructural en tot moment.

Durant les operacions de muntatge, l'estructura ha de resistir, en condicions de seguretat, les càrregues provisionals de muntatge i els efectes de les càrregues de vent.

Les traves i encastaments o subjeccions provisionals s'han de mantenir en la seva posició fins que l'avanç del muntatge permeti que puguin ser retirats de forma segura.

Les unions per a peces provisionals necessàries per al muntatge s'han de fer de forma que no debilitin l'estructura ni disminueixin la seva capacitat de servei.

La secció de l'element no ha de quedar disminuïda pels sistemes de muntatges utilitzats.

Els dispositius d'ancoratge provisionals s'han d'assegurar per a evitar que s'afluïxin de forma involuntària.

Durant el procés de muntatge, el constructor ha de garantir que ninguna part de l'estructura estigui deformada o sobrecarregada permanentment per l'apilament de materials estructurals o per càrregues provisionals de muntatge.

Un cop muntada una part de l'estructura, s'ha d'alinejar al més aviat possible i immediatament després completar el cargolament.

No s'han de fer unions permanents fins que una part suficient de l'estructura no estigui ben alineada, anivellada, aplomada i unida provisionalment de manera que no es produeixin desplaçaments durant el muntatge o l'alineació posterior de la resta de l'estructura.

La preparació de les unions que s'hagin de realitzar a obra es farà a taller.

Els desperfectes que les operacions de magatzematge i manipulació ocasionin en l'acabat superficial de l'estructura s'han de reparar amb procediments adequats.

Es tindrà especial cura del drenatge de cobertes i façanes, així com s'evitaran zones on es pugui dipositar l'aigua de forma permanent.

Els elements de fixació i ancoratge disposaran de protecció adient a la classe d'exposició ambiental.

Per a la reparació de superfícies galvanitzades s'han d'utilitzar productes de pintura adequats aplicats sobre àrees que agafin, com a mínim, 10 mm de galvanització intacta.

Les parts que hagin de quedar de difícil accés després del seu muntatge han de rebre el tractament de protecció després de la inspecció i acceptació de la DF i abans del muntatge.

#### CONNECTORS AMB VIS CARGOLAT:

Els connectors s'han de col·locar cargolant-los. No s'han de fixar a cops.

En cas de que la fusta de la biga no tingui prou resistència per a fixar els connectors (zones amb pudricions, corcs, tèrmits, etc.), cal comunicar-lo a la DF, i no col·locar la capa de formigó.

#### COL·LOCACIÓ AMB CARGOLS:

Els forats per als cargols s'han de fer amb perforadora mecànica. S'admet un altre procediment sempre que proporcioni un acabat equivalent.

Es permet l'execució de forats amb punxonatge sempre que es compleixin els requisits establerts a l'apartat 10.2.3 del DB-SE A en obres d'edificació o els establerts a l'apartat 640.5.1.1 del PG3 en obres d'enginyeria civil.

És recomanable que, sempre que sigui possible, es perforin d'un sol cop els forats que travessin dues o més peces.

Els forats allargats s'han de fer amb una operació de punxonatge, o amb la perforació o punxonatge de dos forats i posterior oxitall.

Després de perforar les peces i abans d'unir-les s'han d'eliminar les rebaves.

Els cargols i les femelles no s'han de soldar, a menys que així ho expliciti el plec de condicions tècniques particulars.

S'han de col·locar el nombre suficient de cargols de muntatge per assegurar la immobilitat de les peces armades i el contacte íntim de les peces d'unió.

Les femelles s'han de muntar de manera que la seva marca de designació sigui visible després del muntatge.

En els cargols sense pretesar, cada conjunt de cargol, femella i volandera(es) s'ha de collar fins arribar al "collat a tocar" sense sobretesar els cargols. En grups de cargols aquest procés s'ha de fer progressivament començant pels cargols situats al centre. Si és necessari s'han de fer cicles addicionals de collat.

Abans de començar el pretesat, els cargols pretesats d'un grup s'han de collar d'acord amb el que s'ha indicat per als cargols sense pretesar. Per a que el pretesat sigui uniforme s'han de fer cicles addicionals de collat.

S'han de retirar els conjunts de cargol pretesat, femella i volandera(es) que després de collats fins al pretesat mínim, s'afluïxin.

El collat dels cargols pretesats s'ha de fer seguint un dels procediments següents:

- Mètode de la clau dinamomètrica.
- Mètode de la femella indicadora.
- Mètode convinat.

Les superfícies que han de transmetre esforços per fricció s'han de netejar d'olis amb netejadors químics. Després de la preparació i fins l'armat i cargolat s'han de protegir amb cobertes impermeables.

La zona sense revestir situada al voltant del perímetre de la unió amb cargols no s'ha de tractar fins que no s'hagi inspeccionat la unió.

### 3.- UNITAT I CRITERI D'AMIDAMENT

#### CONNECTORS AMB VIS CARGOLAT:

Unitat de quantitat realment col·locada segons les especificacions de la DT.

#### ELEMENTS D'UNIÓ AMB PERFILS:

kg de pes calculat segons les especificacions de la DT, d'acord amb els criteris següents:

- El pes unitari per al seu càlcul ha de ser el teòric
- Per a poder utilitzar un altre valor diferent del teòric, cal l'acceptació expressa de la DF.

Aquest criteri inclou les pèrdues de material corresponents a retalls.

### 4.- NORMATIVA DE COMPLIMENT OBLIGATORI

Real Decreto 470/2021, de 29 de junio, por el que se aprueba el Código Estructural.

Real Decreto 314/2006, de 17 de marzo, por el que se aprueba el Código Técnico de la Edificación Parte 2. Documento Básico de Acero DB-SE-A.

Real Decreto 470/2021, de 29 de junio, por el que se aprueba el Código Estructural.

\* UNE-EN 383:1998 Estructuras de madera. Métodos de ensayo. Determinación de la resistencia al aplastamiento y del módulo de aplastamiento para los elementos de fijación tipo clavija.

\* UNE-EN 385:1996 Empalmes por unión dentada en madera estructural. Especificaciones y requisitos mínimos de fabricación.

\* UNE-EN 385:1997 ERRATUM Empalmes por unión dentada en madera estructural. Especificaciones y requisitos mínimos de fabricación.

\* UNE-EN 912/AC:2001 Conectores para madera. Especificaciones de los conectores para madera.

\* UNE-EN 1912:1999 Madera estructural. Clases resistentes. Asignación de especies y calidad visuales.

\* UNE-ENV 387:1999 Madera laminada encolada. Uniones dentadas de gran dimensión. Especificación y requisitos mínimos de fabricación.

#### 5.- CONDICIONS DE CONTROL D'EXECUCIÓ I DE L'OBRA ACABADA

##### CONTROL D'EXECUCIÓ. OPERACIONS DE CONTROL:

Abans de l'inici de l'execució, la DF verificarà que existeix un programa de control desenvolupat pel constructor, tant per als productes com per a l'execució.

Previ al subministrament, el constructor presentarà a la DF la següent documentació:

- creditació que el procés de muntatge al taller dels elements de l'estructura posseeix distintiu de qualitat reconegut.
- Acreditació que els productes d'acer posseeixen distintiu de qualitat reconegut.
- En processos de soldadura, certificats d'homologació dels soldadors segons UNE-EN 2871 i del procés de soldadura segons UNE-EN ISO 15614-1.

La DF comprovarà que els productes d'acer subministrats pel taller a l'obra, s'acompanyen de la seva fulla de subministrament, en cas que no es pugui realitzar la traçabilitat de la mateixa, aquesta serà rebutjada.

Prèvi a l'execució es fabricaran per a cada element i cada material a tallar, com a mínim quatre provetes, per part del control extern de l'entitat de control.

Es comprovarà que les dimensions dels elements elaborats al taller son les mateixes que les dels plànols de taller , considerant-se les toleràncies al plec de condicions.

Amb anterioritat a la fabricació, el constructor proposarà la seqüència d'armat i soldadura, aquesta haurà de ser aprovada per la DF.

Es marcaran les peces amb pintura segons plànols de taller, per identificar-les durant el muntatge al taller i a l'obra.

L'autocontrol del procés de muntatge inclourà com a mínim:

- Identificació del elements.
- Situació dels eixos de simetria.
- Situació de les zones de suport contigües.
- Paral·lelisme d'ales i platabandes.
- Perpendicularitat d'ales i ànimes.
- Abonyegament, rectitud i planor d'ales i ànimes.
- Contrafletxes.

La freqüència de comprovació serà del 100% per elements principals i del 25% per a elements secundaris.

La DF comprovarà amb antelació al muntatge la correspondència entre el projecte i els elements elaborats al taller, i la documentació del subministrament.

El constructor elaborarà la documentació corresponent al muntatge, aquesta serà aprovada per la DF, i com a mínim inclourà:

- Memòria de muntatge.
- Plànols de muntatge.
- Programa d'inspecció.

Es comprovarà la conformitat de totes les operacions de muntatge, especialment:

- L'ordre de cada operació.
- Eines utilitzades.
- Qualificació del personal.
- Traçabilitat del sistema.

##### UNIONS SOLDADES:

Els soldadors hauran d'estar en disposició de la qualificació adient conforme a l'apartat 94.4.2 del CODI ESTRUCTURAL.

Cada soldador identificarà el seu treball amb marques personals no transferibles.

La soldadura es realitzarà segons l'apartat 94.4.1 del CODI ESTRUCTURAL, el constructor realitzarà el assajos i probes necessàries per establir el mètode de soldadura més adient.

Abans de realitzar la soldadura, es farà una inspecció de les peces a unir segons l'UNE-EN iso 17637.

Les inspeccions de les soldadures les realitzarà un inspector de soldadura de nivell 2 o persona autoritzada per la DF.

##### UNIONS CARGOLADES:

Es comprovaran .els parells de serratge aplicats als cargols.

En el cas de cargols pretesats es comprovarà que l'esforç aplicat és superior al mínim establert.

##### CONTROL D'EXECUCIÓ. CRITERIS DE PRESA DE MOSTRES:

Els controls s'han de fer segons les indicacions de la DF.

La mesura de les longituds es farà amb regla o cinta metàl·lica, d'exactitud no menor de 0,1 mm en cada metre, i no menor que 0,1 per mil en longituds majors.

La mesura de les fletxes de les barres es realitzarà per comparació entre la directriu del perfil i la línia recta definida entre les seccions extremes materialitzada amb un filferro tesat.

##### UNIONS SOLDADES:

La DF determinarà les soldadures que han de ser objecte d'anàlisi.

Els percentatges indicats poden ser variats, segons criteris de la DF, en funció dels resultats de la inspecció visual realitzada i dels anàlisis anteriors.

##### UNIONS CARGOLADES:

La DF determinarà les unions que han de ser objecte d'anàlisi.

##### CONTROL D'EXECUCIÓ. INTERPRETACIÓ DE RESULTATS I ACTUACIONS EN CAS D'INCOMPLIMENT:

El taller de fabricació ha de disposar d'un control dimensional adequat.

Quan es sobrepassi alguna de les toleràncies especificades en algun control, es corregirà la implantació en obra. A més a més, s'augmentarà el control, en l'apartat incomplet, fins a un 20% d'unitats. Si encara es troben irregularitats, es faran les oportunes correccions i/o rebuigs i es farà el control sobre el 100 % de les unitats amb les oportunes actuacions segons el resultat.

##### UNIONS SOLDADES:

La qualificació dels defectes observats en les inspeccions visuals i en les realitzades per mètodes no destructius, es farà d'acord amb les especificacions fixades al Plec de Condicions Particulars de l'obra.

##### CONTROL DE L'OBRA ACABADA. OPERACIONS DE CONTROL:

Inspecció visual de la unitat acabada.

En l'estructura acabada han de realitzar-se, les comprovacions i proves de servei previstes en projecte i/o ordenades per DF conjuntament amb les exigides per la normativa vigent.

**UNIONS SOLDADES:**

En l'estructura acabada han de realitzar-se, les comprovacions i proves de servei previstes en projecte i/o ordenades per DF conjuntament amb les exigides per la normativa vigent.

Es controlaran tots els cordons de soldadura.

Les soldadures que durant el procés de fabricació resultin inaccessibles, seran inspeccionades amb anterioritat.

A l'autocontrol de les soldadures es comprovarà com a mínim:

-Inspecció visual de tots els cordons.

-Comprovacions mitjançant assajos no destructius.

Es realitzaran els següents assajos no destructius segons la norma EN12062

-Líquids penetrants(LP) segons UNE-EN 1289.

-Partícules magnètiques(PM),segons UNE-EN 1290.

-Ultrasons(US), segons UNE-EN 1714.

-Radiografies(RX), segons UNE-EN 12517.

A tots els punt a on existeixin creuament de cordons de soldadura es realitzarà una radiografia adicional

Es realitzarà una inspecció mitjançant partícules magnètiques o líquids penetrants d'un 15% del total de la longitud de les soldadures en angle.

Es realitzarà una inspecció radiogràfica i ultrasònica de les soldadures a topar en planxes i unions en T quan aquestes siguin a topar.

Els criteris d'acceptació de les soldadures es basaran en l'UNE-EN ISO 5817.

**UNIONS CARGOLADES:**

La freqüència de comprovació serà del 100% per elements principals com bigues, i del 25% per a elements secundaris com rigiditzadors.

**CONTROL DE L'OBRA ACABADA. CRITERIS DE PRESA DE MOSTRES:**

Els controls s'han de fer segons les indicacions de la DF.

**CONTROL DE L'OBRA ACABADA. INTERPRETACIÓ DE RESULTATS I ACTUACIONS EN CAS D'INCOMPLIMENT:**

Correcció per part del contractista de les irregularitats observades.

**UNIONS SOLDADES:**

No s'acceptaran soldadures que no compleixin amb les especificacions.

No s'acceptaran unions soldades que no compleixin amb els assaigs no destructius.

No s'acceptaran soldadures realitzades per soldadors no qualificats

## **P4 ESTRUCTURES**

### **P44 ESTRUCTURES D'ACER**

#### **P44E- SUBSTITUCIÓ DE BIGUETA D'ACER**

##### **0.- ELEMENTS QUE CONTEMPLA EL PLEC**

P44E-10ZVV.

##### **1.- DEFINICIÓ I CONDICIONS DE LES PARTIDES D'OBRA EXECUTADES**

Estructures d'acer en obres de rehabilitació.

S'han considerat les unitats d'obra següents:

- Substitució de bigueta d'acer en sostre unidireccional

- Mènsula amb perfils d'acer fixada a parament amb placa fixada amb tacs i cargols d'acer inoxidable

- Cèrcol per a recolzament de sostre sobre paret de fàbrica, fet amb perfils laminats fixats amb tacs i cargols d'acer inoxidable

L'execució de la unitat d'obra inclou les operacions següents:

Substitució de bigueta d'acer en sostre unidireccional:

- Preparació de la zona de treball

- Enderroc dels revoltos fins a descobrir la bigueta a substituir

- Extracció de la bigueta tallant-la si fos necessari

- Preparació de la base per a la

- Col·locació de la bigueta nova i els revoltos

- Col·locació de les armadures de la capa de compressió

- Aplicació d'un pont d'unió a la superfície de formigó que estarà en contacte amb el formigó nou

- Abocat del formigó, vibrat i cura

- Recollida de la runa, càrrega sobre camió o contenidor

Mènsula amb perfils d'acer fixada al parament amb una placa fixada amb tacs i cargols d'acer inoxidable:

- Preparació de la zona de treball

- Replanteig de la posició de la mènsula i de les fixacions

- Perforació i col·locació dels tacs

- Presentació de la mènsula i fixació amb els cargols

- Neteja de la zona de treball

Cèrcol per a recolzament de sostre sobre paret de fàbrica, fet amb perfils laminats fixats amb tacs i cargols d'acer inoxidable:

- Preparació de la zona de treball
- Replanteig de la posició del perfil i de les fixacions
- Perforació i col·locació dels tacs
- Presentació del cercol i fixació amb els cargols
- Neteja de la zona de treball

#### CONDICIONS GENERALS:

La peça ha d'estar col·locada a la posició indicada a la DT, amb les modificacions aprovades per la DF.

Els perfils han de quedar horitzontals.

La peça ha d'estar correctament aplomada i nivellada.

Cada element ha de dur les marques d'identificació suficients per tal de definir la seva posició a l'obra.

L'element ha d'estar pintat amb una capa de protecció de pintura antioxidant, excepte si està galvanitzat.

Els cantells de les peces no han de tenir òxid adherit, rebaves, estries o irregularitats que dificultin el contacte amb l'element que s'han d'unir.

L'element no s'ha d'adreçar un cop col·locat definitivament.

#### SUBSTITUCIÓ DE BIGUETA D'ACER EN SOSTRE UNIDIRECCIONAL:

El sostre, un cop formigonat, ha de ser monolític per a garantir la rigidesa en el seu pla, i ha d'estar sòlidament unit als elements de suport on s'han d'ancorar les armadures superiors, les inferiors i les de repartiment.

Després del formigonament les armadures han de mantenir la posició prevista a la DT.

La secció de l'element no ha de quedar disminuïda en cap punt per la introducció d'elements de l'encofrat ni d'altres.

Els defectes que s'hagin produït en formigonar s'han de reparar de seguida, prèvia aprovació de la DF.

L'element acabat ha de tenir una superfície uniforme, sense irregularitats.

#### 2.- CONDICIONS DEL PROCÉS D'EXECUCIÓ

##### CONDICIONS GENERALS:

L'ordre d'execució de les feines ha de ser l'indicat en el primer apartat, on s'enumeren les operacions incloses a la unitat d'obra.

Cadascuna de les operacions que configuren la unitat d'obra ha de complir el seu plec de condicions.

Després d'executar cadascuna de les operacions que configuren la unitat d'obra, i abans de fer una operació que ocultí el resultat d'aquesta, s'ha de permetre que la DF verifiqui que es compleix el plec de condicions de l'operació.

El constructor ha d'elaborar els plànols de taller i un programa de muntatge que han de ser aprovats per la DF abans d'iniciar els treballs en obra.

La DF ha d'haver aprovat els plànols de taller abans d'iniciar l'execució de l'obra. Qualsevol modificació durant els treballs ha d'aprovar-la la DF i reflectir-se posteriorment en els plànols de taller.

#### SUBSTITUCIÓ DE BIGUETA D'ACER EN SOSTRE UNIDIRECCIONAL:

A la trobada del sostre amb tots els suports, s'han d'eliminar els revoltos, deixant un espai per a massissar de formigó.

La llargària mínima del massissat, per a qualsevol tipus de recolzament, ha de ser de 10 cm.

El formigó s'ha de col·locar a l'obra abans que comenci a adormir-se.

No pot transcórrer més d'1,5 hora des de la fabricació del formigó fins el formigonament, a menys que la DF ho cregui convenient per aplicar medis que retardin l'adormiment.

#### 3.- UNITAT I CRITERI D'AMIDAMENT

##### SUBSTITUCIÓ DE BIGUETA D'ACER EN SOSTRE UNIDIRECCIONAL:

m de llargària de bigueta substituïda d'acord amb la DT.

Inclou la substitució de l'entrebigat i la capa de compressió fins a les biguetes de cada costat de la substituïda.

#### 4.- NORMATIVA DE COMPLIMENT OBLIGATORI

Real Decreto 314/2006, de 17 de marzo, por el que se aprueba el Código Técnico de la Edificación Parte 2. Documento Básico de Acero DB-SE-A.

##### SUBSTITUCIÓ DE BIGUETA D'ACER EN SOSTRE UNIDIRECCIONAL:

Real Decreto 470/2021, de 29 de junio, por el que se aprueba el Código Estructural.

## **P4 ESTRUCTURES**

### **P44 ESTRUCTURES D'ACER**

#### **P44E- SUBSTITUCIÓ DE BIGUETA D'ACER**

##### **P44E-1**

#### **0.- ELEMENTS QUE CONTEMPLA EL PLEC**

P44E-10ZWV.

#### **1.- DEFINICIÓ I CONDICIONS DE LES PARTIDES D'OBRA EXECUTADES**

Estructures d'acer en obres de rehabilitació.

S'han considerat les unitats d'obra següents:

- Substitució de bigueta d'acer en sostre unidireccional
- Mènsula amb perfils d'acer fixada a parament amb placa fixada amb tacs i cargols d'acer inoxidable
- Cèrcol per a recolzament de sostre sobre paret de fàbrica, fet amb perfils laminats fixats amb tacs i cargols d'acer inoxidable

L'execució de la unitat d'obra inclou les operacions següents:

Substitució de bigueta d'acer en sostre unidireccional:

- Preparació de la zona de treball
- Enderroc dels revoltos fins a descobrir la bigueta a substituir
- Extracció de la bigueta tallant-la si fos necessari
- Preparació de la base per a la
- Col·locació de la bigueta nova i els revoltos
- Col·locació de les armadures de la capa de compressió
- Aplicació d'un pont d'unió a la superfície de formigó que estarà en contacte amb el formigó nou
- Abocat del formigó, vibrat i cura
- Recollida de la runa, càrrega sobre camió o contenidor

Ménsula amb perfils d'acer fixada al parament amb una placa fixada amb tacs i cargols d'acer inoxidable:

- Preparació de la zona de treball
- Replanteig de la posició de la mènsula i de les fixacions
- Perforació i col·locació dels tacs
- Presentació de la mènsula i fixació amb els cargols
- Neteja de la zona de treball

Cèrcol per a recolzament de sostre sobre paret de fàbrica, fet amb perfils laminats fixats amb tacs i cargols d'acer inoxidable:

- Preparació de la zona de treball
- Replanteig de la posició del perfil i de les fixacions
- Perforació i col·locació dels tacs
- Presentació del cercol i fixació amb els cargols
- Neteja de la zona de treball

CONDICIONS GENERALS:

La peça ha d'estar col·locada a la posició indicada a la DT, amb les modificacions aprovades per la DF.

Els perfils han de quedar horitzontals.

La peça ha d'estar correctament aplomada i nivellada.

Cada element ha de dur les marques d'identificació suficients per tal de definir la seva posició a l'obra.

L'element ha d'estar pintat amb una capa de protecció de pintura antioxidant, excepte si està galvanitzat.

Els cantells de les peces no han de tenir òxid adherit, rebaves, estries o irregularitats que dificultin el contacte amb l'element que s'han d'unir.

L'element no s'ha d'adreçar un cop col·locat definitivament.

SUBSTITUCIÓ DE BIGUETA D'ACER EN SOSTRE UNIDIRECCIONAL:

El sostre, un cop formigonat, ha de ser monolític per a garantir la rigidesa en el seu pla, i ha d'estar sòlidament unit als elements de suport on s'han d'ancorar les armadures superiors, les inferiors i les de repartiment.

Després del formigonament les armadures han de mantenir la posició prevista a la DT.

La secció de l'element no ha de quedar disminuïda en cap punt per la introducció d'elements de l'encofrat ni d'altres.

Els defectes que s'hagin produït en formigonar s'han de reparar de seguida, prèvia aprovació de la DF.

L'element acabat ha de tenir una superfície uniforme, sense irregularitats.

2.- CONDICIONS DEL PROCÉS D'EXECUCIÓ

CONDICIONS GENERALS:

L'ordre d'execució de les feines ha de ser l'indicat en el primer apartat, on s'enumeren les operacions incloses a la unitat d'obra.

Cadascuna de les operacions que configuren la unitat d'obra ha de complir el seu plec de condicions.

Després d'executar cadascuna de les operacions que configuren la unitat d'obra, i abans de fer una operació que ocultí el resultat d'aquesta, s'ha de permetre que la DF verifiqui que es compleix el plec de condicions de l'operació.

El constructor ha d'elaborar els plànols de taller i un programa de muntatge que han de ser aprovats per la DF abans d'iniciar els treballs en obra.

La DF ha d'haver aprovat els plànols de taller abans d'iniciar l'execució de l'obra. Qualsevol modificació durant els treballs ha d'aprovar-la la DF i reflectir-se posteriorment en els plànols de taller.

SUBSTITUCIÓ DE BIGUETA D'ACER EN SOSTRE UNIDIRECCIONAL:

A la trobada del sostre amb tots els suports, s'han d'eliminar els revoltos, deixant un espai per a massissar de formigó.

La llargària mínima del massissat, per a qualsevol tipus de recolzament, ha de ser de 10 cm.

El formigó s'ha de col·locar a l'obra abans que comenci a adormir-se.

No pot transcórrer més d'1,5 hora des de la fabricació del formigó fins el formigonament, a menys que la DF ho cregui convenient per aplicar medis que retardin l'adormiment.

3.- UNITAT I CRITERI D'AMIDAMENT

SUBSTITUCIÓ DE BIGUETA D'ACER EN SOSTRE UNIDIRECCIONAL:

m de llargària de bigueta substituïda d'acord amb la DT.

Inclou la substitució de l'entrebigat i la capa de compressió fins a les biguetes de cada costat de la substituïda.

4.- NORMATIVA DE COMPLIMENT OBLIGATORI

Real Decreto 314/2006, de 17 de marzo, por el que se aprueba el Código Técnico de la Edificación Parte 2. Documento Básico de Acero DB-SE-A.

SUBSTITUCIÓ DE BIGUETA D'ACER EN SOSTRE UNIDIRECCIONAL:

Real Decreto 470/2021, de 29 de junio, por el que se aprueba el Código Estructural.

#### **P4 ESTRUCTURES**

#### **P45 ESTRUCTURES DE FORMIGÓ**

## **P459 FORMIGONAMENT DE SOSTRES**

### **P4599- FORMIGONAMENT DE SOSTRES AMB ELEMENTS RESISTENTS INDUSTRIALITZATS**

#### **0.- ELEMENTS QUE CONTEMPLA EL PLEC**

P4599-IK88.

#### **1.- DEFINICIÓ I CONDICIONS DE LES PARTIDES D'OBRA EXECUTADES**

Formigonament d'estructures i elements estructurals, amb formigó en massa, armat, per a pretensar, formigó autocompactant i formigó lleuger, de central o elaborat a l'obra en planta dosificadora, que compleixi les prescripcions del CODI ESTRUCTURAL, abocat directament des de camió, amb bomba o amb cubilot, i operacions auxiliars relacionades amb el formigonament i la cura del formigó.

S'han considerat els elements a formigonar següents:

- Sostres amb elements resistents industrialitzats

L'execució de la unitat d'obra inclou les operacions següents:

Formigonament:

- Preparació de la zona de treball

- Humectació de l'encofrat

- Abocada del formigó

- Compactació del formigó mitjançant vibratge, en el seu cas

- Curat del formigó

CONDICIONS GENERALS:

En l'execució de l'element s'han de complir les prescripcions establertes en la normativa aplicable, en especial les que fan referència a la durabilitat del formigó i les armadures (article 43 del CODI ESTRUCTURAL) en funció de les classes d'exposició.

El formigó estructural ha de fabricar-se en centrals específiques

En cap cas es tolerarà la col·locació en obra de masses que acusin principi d'adormiment.

El formigó col·locat no ha de tenir disgregacions o buits a la massa.

Després del formigonament les armadures han de mantenir la posició prevista a la DT.

La secció de l'element no ha de quedar disminuïda en cap punt per la introducció d'elements de l'encofrat ni d'altres.

L'element acabat ha de tenir una superfície uniforme, sense irregularitats.

Si la superfície ha de quedar vista ha de tenir, a més, una coloració uniforme sense regalims, taques, o elements adherits.

En el cas d'utilitzar matacà, les pedres han de quedar distribuïdes uniformement dins de la massa de formigó sense que es toquin entre elles.

La resistència característica del formigó es comprovarà d'acord amb l'article 57 del capítol 13 del CODI ESTRUCTURAL.

Les toleràncies en el recobriments i la posició de les armadures han de complir l'especificat a l'UNE 36831.

No s'accepten toleràncies en el replanteig d'eixos en l'execució de fonaments de mitgeres, buits d'ascensor, passos d'instal·lacions, etc., fora que ho autoritzi explícitament la DF.

FORMIGONAMENT D'ESTRUCTURES:

Toleràncies d'execució:

- Nivell cara inferior de peces (abans de retirar puntals):  $\pm 20$  mm

- Secció transversal (D: dimensió considerada): - D  $\leq 30$  cm: + 10 mm, - 8 mm - 30 cm < D  $\leq 100$  cm: + 12 mm, - 10 mm - 100 cm < D: + 24 mm, - 20 mm

- Desviació de la cara encofrada respecte el pla teòric: - Arestes exteriors pilars vistos i junts en formigó vist:  $\pm 6$  mm/3 m

- Resta d'elements:  $\pm 10$  mm

Les toleràncies han de complir l'especificat en l'article 5 de l'annex 14 del CODI ESTRUCTURAL.

SOSTRES D'ELEMENTS RESISTENTS INDUSTRIALITZATS:

Gruix de la capa de compressió:

- Sobre biguetes: 40 mm

- Sobre peces d'entrebigat ceràmiques o de morter de ciment: 40 mm

- Sobre peces d'entrebigat de poliestiré: 50 mm

- Sobre peces d'entrebigat si l'acceleració sísmica  $\geq 0.16g$ : 50 mm

- Sobre lloses alveolars pretensades: 40 mm

Toleràncies d'execució:

- Planor mesurada amb regla de 3 m abans de retirar els puntals: - Acabat reglejat mecànic:  $\pm 12$  mm/3 m - Acabat mestrejat amb regla:  $\pm 8$  mm/3 m - Acabat llis:  $\pm 5$  mm/3 m - Acabat molt llis:  $\pm 3$  mm/3 m

- Gruix de la capa de compressió: + 10 mm, - 6 mm

Les toleràncies d'execució han de complir l'especificat en el punt 5 de l'annex 14 del CODI ESTRUCTURAL.

#### **2.- CONDICIONS DEL PROCÉS D'EXECUCIÓ**

FORMIGONAMENT:

Si la superfície sobre la que s'ha de formigonar ha sofert gelada, s'ha d'eliminar prèviament la part afectada.

La temperatura dels elements on s'aboca el formigó ha de ser superior als 0°C.

El formigó s'ha de posar a l'obra abans que comenci l'adormiment, i a una temperatura  $\geq 5$ °C.

La temperatura per a formigonar ha d'estar entre 5°C i 40°C. El formigonament s'ha de suspendre quan es prevegi que durant les 48 h següents la temperatura pot ser inferior a 0°C. Fora d'aquests límits, el formigonament requereix precaucions explícites i l'autorització de la DF. En aquest cas, s'han de fer provetes amb les mateixes condicions de l'obra, per a poder verificar la resistència realment assolida.

Si l'encofrat és de fusta, ha de tenir la humitat necessària per tal que no absorbeixi l'aigua del formigó.

No s'admet l'alumini en motlles que hagin d'estar en contacte amb el formigó.

Segons el capítol 11 article 48.3 del CODI ESTRUCTURAL, s'admet l'alumini en motlles que hagin d'estar en contacte amb el formigó sempre que pugui facilitar-se a la DF un certificat, elaborat per una entitat de control i signat per una persona física, que els panells emprats han estat sotmesos amb anterioritat a un tractament de protecció superficial que eviti la reacció amb els àlcalis del ciment.

No es procedirà al formigonat fins que la DF doni el vist-i-plau havent revisat armadures col·locades en posició definitiva.

La DF comprovarà l'absència de defectes significatius en la superfície de formigó. En cas de considerar els defectes inadmissibles d'acord amb el projecte la DF valorarà la reparació.

No es col·locarà en obra capes o tongades de formigó amb un gruix superior al que permeti una compactació completa de la massa

Si l'abocada del formigó es fa amb bomba, la DF ha d'aprovar la instal·lació de bombeig prèviament al formigonament.

No pot transcórrer més d'1,5 hora des de la fabricació del formigó fins el formigonament, a menys que la DF ho cregui convenient per aplicar medis que retardin l'adormiment.

No s'han de posar en contacte formigons fabricats amb tipus de ciments incompatibles entre ells.

L'abocada s'ha de fer des d'una alçària petita i sense que es produeixin disgregacions.

La compactació del formigó es realitzarà mitjançant processos adequats a la consistència de la mescla i de manera que s'eliminin forats i s'eviti la segregació.

S'ha de garantir que durant l'abocat i compactat del formigó no es produeixen desplaçaments de l'armadura.

La velocitat de formigonament ha de ser suficient per assegurar que l'aire no quedi agafat i assenti el formigó.

El formigonament s'ha de suspendre en cas de pluja o de vent fort. Eventualment, la continuació dels treballs, en la forma que es proposi, ha de ser aprovada per la DF.

En cap cas s'ha d'aturar el formigonament si no s'ha arribat a un junt adequat.

Els junts de formigonament han de ser aprovats per la DF abans del formigonat del junt.

En tornar a iniciar el formigonament del junt s'ha de retirar la capa superficial de morter, deixant els granulats al descobert i el junt net. Per a fer-ho no s'han d'utilitzar productes corrosius.

Abans de formigonar el junt s'ha d'humitejar, evitant que es facin tolls d'aigua en el junt.

Es poden utilitzar productes específics (com les resines epoxi) per a l'execució de junts sempre que es justifiqui i es supervisi per la DF.

Un cop reblert l'element no s'ha de corregir el seu aplomat, ni el seu anivellament.

Durant l'adormiment i primer període d'enduriment del formigó cal assegurar el manteniment de la humitat de l'element de formigó mitjançant el curat adequat.

Durant l'adormiment s'han d'evitar sobrecàrregues i vibracions que puguin provocar la fissuració de l'element.

#### FORMIGÓ ESTRUCTURAL:

La compactació s'ha de realitzar per vibratge. El gruix màxim de la tongada depèn del vibrador utilitzat. S'ha de vibrar fins que s'aconsegueixi una massa compacta i sense que es produeixin disgregacions.

El vibratge ha de fer-se més intens a les zones d'alta densitat d'armadures, a les cantonades i als paraments.

#### SOSTRES D'ELEMENTS RESISTENTS INDUSTRIALITZATS:

Les peces entre bigues o nervis, han de tenir la humitat necessària per tal que no absorbeixin l'aigua del formigó.

Les superfícies de peces de formigó prefabricades han d'estar ben humitejades en el moment del formigonat

En cas d'emprar-se peces ceràmiques s'ha de regar generosament.

L'estesa del formigó ha d'iniciar-se als extrems i avançar amb tota l'alçària de l'element.

El formigonament dels nervis i de la capa de compressió dels sostres s'ha de realitzar simultàniament.

S'ha de fer des d'una alçària inferior a 1 m i en el sentit dels nervis, sense que es produeixin disgregacions. S'ha d'evitar la desorganització de les armadures, de les malles i d'altres elements del sostre.

En el formigonat de lloses alveolars s'ha de compactar el formigó de junts amb un vibrador que pugui penetrar en l'ample d'aquests, excepte s'utilitza formigó autocompactant.

### 3.- UNITAT I CRITERI D'AMIDAMENT

#### FORMIGONAMENT:

m<sup>3</sup> de volum amidat segons les especificacions de la DT, amb aquelles modificacions i singularitats acceptades prèviament i expressament per la DF.

#### 4.- NORMATIVA DE COMPLIMENT OBLIGATORI

Real Decreto 470/2021, de 29 de junio, por el que se aprueba el Código Estructural.

#### 5.- CONDICIONS DE CONTROL D'EXECUCIÓ I DE L'OBRA ACABADA

##### CONTROL D'EXECUCIÓ. OPERACIONS DE CONTROL:

Els punts de control més destacables són els següents:

- Aprovació del pla de formigonat presentat pel contractista.
- Inspecció visual de totes les excavacions abans de la col·locació de les armadures, amb observació de l'estat de neteja i entrada d'aigua en tot el recinte.
- Presa de coordenades i cotes de totes les unitats d'obra abans del formigonat.
- Observació de la superfície sobre la que s'ha d'estendre el formigó i de les condicions d'encofrat. Mesura de les dimensions de totes les unitats estructurals d'obra, entre els encofrats, abans de formigonar.
- Verificació de la correcta disposició de l'armat i de les mesures constructives per tal d'evitar moviments de la ferralla durant el formigonat.
- Inspecció del procés de formigonat amb control, entre d'altres aspectes, de la temperatura i condicions ambientals.
- Control del desencofrat i del procés i condicions de curat.
- Presa de coordenades i cotes dels punts que hagin de rebre prefabricats, després del formigonat.

##### CONTROL D'EXECUCIÓ. CRITERIS DE PRESA DE MOSTRES:

Els controls s'han de realitzar segons les indicacions de la DF, i el contingut del capítol 12 article 55 del CODI ESTRUCTURAL.

##### CONTROL D'EXECUCIÓ. INTERPRETACIÓ DE RESULTATS I ACTUACIONS EN CAS D'INCOMPLIMENT:

No es podrà iniciar el formigonat d'un element sense la corresponent aprovació de la DF.

##### CONTROL DE L'OBRA ACABADA. OPERACIONS DE CONTROL:

Els punts de control més destacables són els següents:

Inspecció visual de la unitat finalitzada i control de les condicions geomètriques d'acabat, segons el capítol 5 de l'annex 14 del CODI ESTRUCTURAL.

- Assaigs d'informació complementària.

De les estructures projectades i construïdes en les que els materials i l'execució hagin assolit la qualitat prevista, comprovada mitjançant els controls preceptius, sols necessiten sotmetre's a assaigs d'informació i en particular a proves de càrrega, les incloses en els següents supòsits:

- Quan així ho disposi les Instruccions, reglaments específics d'un tipus d'estructura o el plec de prescripcions tècniques particulars.

- Quan degut a caràcter particular de l'estructura convingui comprovar que la mateixa reuneix certes condicions específiques. En aquest cas el plec de prescripcions tècniques particulars establirà els assaigs oportuns que s'han de realitzar, indicant amb tota precisió la forma de realitzar-los i la manera d'interpretar els resultats.

- Quan a judici de la Direcció Facultativa existeixin dubtes raonables sobre la seguretat, funcionalitat o durabilitat de l'estructura.

**CONTROL DE L'OBRA ACABADA. CRITERIS DE PRESA DE MOSTRES:**

Els controls s'han de realitzar segons les indicacions de la DF, i el contingut del capítol 12 article 55 del CODI ESTRUCTURAL.

**CONTROL DE L'OBRA ACABADA. INTERPRETACIÓ DE RESULTATS I ACTUACIONS EN CAS D'INCOMPLIMENT:**

Si s'aprecien deficiències importants en l'element construït, la DF podrà encarregar assaigs d'informació complementaria (testimonis, ultrasons, escleròmetre) sobre el formigó endurit, per tal de tenir coneixement de les condicions de resistència assolides o altres característiques de l'element formigonat.

## **P4 ESTRUCTURES**

### **P45 ESTRUCTURES DE FORMIGÓ**

#### **P45R REPARACIONS D'ESTRUCTURES DE FORMIGÓ**

##### **P45R2- PONT D'UNIÓ ENTRE SUPERFÍCIES DE FORMIGÓ**

###### **0.- ELEMENTS QUE CONTEMPLA EL PLEC**

P45R2-4UAX.

###### **1.- DEFINICIÓ I CONDICIONS DE LES PARTIDES D'OBRA EXECUTADES**

Reparacions d'estructures de formigó armat.

S'han considerat les operacions següents:

- Repicat de superfície de formigó, sanejant armadures, deixant-les al descobert

- Escatat i raspallat d'armadures

- Passivat d'armadures

- Restitució de volum de formigó

- Pont d'unió entre superfícies de formigó

- Reparació de fissures en elements estructurals de formigó

- Reparació de cantell de sostre o balcó de formigó

L'execució de la unitat d'obra inclou les operacions següents:

Repicat de superfície de formigó, sanejant armadures, deixant-les al descobert:

- Determinació de la zona a sanejar

- Eliminació del formigó en mal estat fins a arribar a les armadures

- Netejar les armadures de restes de formigó adherit

- Neteja de la zona de treball

Escatat i raspallat d'armadures:

- Determinació de les armadures a sanejar

- Raspallat de les armadures, i en el seu cas, aplicació de raig de sorra

- Neteja de la zona de treball

Passivat d'armadures:

- Neteja i preparació de la superfície a tractar

- Aplicació del morter, d'acord amb les instruccions del fabricant, en dues capes

Restitució de volum de formigó:

- Neteja i preparació de la superfície a tractar

- Aplicació del morter, d'acord amb les instruccions del fabricant, en diferents capes

Pont d'unió entre superfícies de formigó:

- Neteja i preparació de la superfície a tractar

- Aplicació del morter o adhesiu, d'acord amb les instruccions del fabricant

Reparació de fissures en elements estructurals i reparació de cantell de sostre o balcó:

- Determinació de la zona a sanejar

- Eliminació del formigó en mal estat fins a arribar a les armadures

- Netejar les armadures de restes de formigó adherit

- Aplicació del morter per passivar les armadures, d'acord amb les instruccions del fabricant, en dues capes

- Restitució del volum amb morter polimèric

- Neteja de la zona de treball

**PONT D'UNIÓ ENTRE SUPERFÍCIES DE FORMIGÓ:**

El morter ha de cobrir completament la superfície del formigó on s'ha d'afegir formigó nou.

El morter ha d'estar adherit a la base, sense deixar bosses.

###### **2.- CONDICIONS DEL PROCÉS D'EXECUCIÓ**

**PASSIVAT D'ARMADURES, RESTITUCIÓ DE VOLUM DE FORMIGÓ O PONT D'UNIÓ ENTRE SUPERFÍCIES DE FORMIGÓ:**

El suport ha d'estar net, sense greixos, olis o restes de ciment.

No ha de tenir zones amb esquerdes o mal adherides.

El morter s'ha de barrejar seguint les instruccions del fabricant, i s'ha d'aplicar abans del temps màxim establert. Si s'ha d'aplicar un morter de reparació o de reblert a continuació del passivat d'armadures, o del pont d'unió, cal no sobrepassar els temps màxims d'adherència entre els dos morters.

Temperatura d'aplicació

- Passivat armadures o pont d'unió :  $\geq 5^{\circ} \text{C}$

- Restitució de volums :  $\geq 8^{\circ} \text{C}$

3.- UNITAT I CRITERI D'AMIDAMENT

REPARACIÓ DE FISSURES EN PILARS O MURS I PONT D'UNIÓ:

m<sup>2</sup> de superfície en elements lineals o superficials, amidat segons les especificacions de la DT i amb aquelles modificacions i singularitats acceptades prèviament i expressament per la DF.

4.- NORMATIVA DE COMPLIMENT OBLIGATORI

No hi ha normativa de compliment obligatori.

## **P4 ESTRUCTURES**

### **P4B ARMADURES PASSIVES**

#### **P4BJ- Família 4BJ-**

##### **0.- ELEMENTS QUE CONTEMPLA EL PLEC**

P4BJ-D9QO,P4BJ-D9Q2.

##### **1.- DEFINICIÓ I CONDICIONS DE LES PARTIDES D'OBRA EXECUTADES**

Muntatge i col·locació de l'armadura formada per barres corrugades, malla electrosoldada o conjunt de barres i/o malles d'acer, en formació d'armadura passiva d'elements estructurals de formigó, a l'excavació, a l'encofrat o ancorades a elements de formigó existents, o soldades a perfils d'acer.

S'han considerat les armadures per als elements següents:

- Elements estructurals de formigó armat

L'execució de la unitat d'obra inclou les operacions següents:

- Preparació de la zona de treball

- Tallat i doblegat de l'armadura

- Neteja de les armadures

- Neteja del fons de l'encofrat

- Col·locació dels separadors

- Muntatge i col·locació de l'armadura

- Subjecció dels elements que formen l'armadura

- Subjecció de l'armadura a l'encofrat

CONDICIONS GENERALS:

Per a l'elaboració, manipulació i muntatge de les armadures s'ha de seguir les indicacions del CODI ESTRUCTURAL i l'UNE 36831.

Els diàmetres, la forma, les dimensions i la disposició de les armadures han de ser les que s'especifiquen a la DT. El nombre de barres no ha de ser mai inferior a l'especificat a la DT.

Les barres no han de tenir defectes superficials ni esquerdes.

Les armadures han de ser netes, no han de tenir òxid no adherent, pintura, greix ni d'altres substàncies que puguin perjudicar a l'acer, al formigó o a l'adherència entre ells.

La disposició de les armadures ha de permetre un formigonament correcte de la peça, de manera que totes les barres quedin recobertes de formigó.

En barres situades per capes, la separació entre elles ha de permetre el pas d'un vibrador intern.

La secció equivalent de les barres de l'armadura no ha de ser inferior al 95,5% de la secció nominal.

Els empalmaments entre barres han de garantir la transmissió de forces d'una barra a la següent, sense que es produeixin lesions en el formigó proper a la zona d'empalmament.

No hi ha d'haver més empalmaments dels que consten a la DT o autoritzi la DF.

Els empalmaments han de quedar allunyats de les zones on l'armadura treballa a la màxima càrrega.

Els empalmaments es poden realitzar per solapa o per soldadura.

Per a realitzar un altre tipus d'empalmament es requerirà disposar d'assaigs que demostrin que garanteixen de forma permanent una resistència a la ruptura no inferior a la de la menor de les dues barres que s'uneixen i que el moviment relatiu entre elles no sigui superior a 0,1 mm.

L'armat de la ferralla s'ha de realitzar mitjançant lligat amb filferro o per aplicació de soldadura no resistent. La disposició dels punts de lligat ha de complir l'especificat en l'apartat 49.4.3.1 del CODI ESTRUCTURAL.

La soldadura no resistent, ha de complir l'especificat en l'article 49.4.3.2 del CODI ESTRUCTURAL, seguint els procediments establerts en la UNE 36832.

La realització dels empalmaments pel que fa al procediment, la disposició dins la peça, la llargària dels solapaments i la posició dels diferents empalmaments en barres properes, ha de seguir les prescripcions del CODI ESTRUCTURAL a l'article 49.5.2.

A les solapes no s'han de disposar ganxos ni potes.

L'empalmament per soldadura s'ha de fer seguint les prescripcions de l'article 49.5.2.5 del CODI ESTRUCTURAL amb els procediments descrits en la UNE 36832.

No es poden disposar empalmaments per soldadura a les zones de forta curvatura de l'armadura.

Queda prohibida la soldadura d'armadures galvanitzades o amb recobriments epoxídics.

Els empalmaments mitjançant dispositius mecànics d'unió, s'han de realitzar segons les especificacions de la DT i les indicacions del fabricant, en qualsevol cas, s'ha de complir l'especificat en l'article 49.5.2.6 del CODI ESTRUCTURAL.

Les armadures han d'estar subjectades entre elles i a l'encofrat de manera que mantinguin la seva posició durant l'abocada i la compactació del formigó.

Els estreps de pilars o bigues han d'anar subjectats a les barres principals mitjançant un lligat simple o altre procediment idoni. En cap cas es pot fer amb punts de soldadura quan les armadures estiguin a l'encofrat.

Les armadures d'espera han d'estar subjectades a l'engraellat dels fonaments.

Quan és necessari recobriments superiors a 50 mm, s'ha de col·locar una malla de repartiment en mig d'aquest gruix, en la zona de tracció, segons s'especifica a l'article 44.2.1.1 del CODI ESTRUCTURAL, excepte en el cas d'elements que hagin de quedar soterrats.

La DF ha d'aprovar la col·locació de les armadures abans de començar el formigonament.

Per a qualsevol classe d'armadures passives, inclosos els estreps, el recobriment no ha de ser inferior, en cap punt, als valors determinats en la taula de l'apartat 44 del CODI ESTRUCTURAL, en funció de la classe d'exposició ambiental a que es sotmetrà el formigó armat, segons l'article 27.1 del CODI ESTRUCTURAL.

Els sistemes auxiliars per a l'armat de la peça formats per barres o filferros, encara que no formen part de l'armadura, han de complir els recobriments mínims, a efectes de garantir la durabilitat de la peça.

Distància lliure armadura parament:  $\geq D$  màxim,  $\geq 0,80$  granulat màxim

(on: D diàmetre armadura principal o diàmetre equivalent)

Distància lliure barra doblegada - parament:  $\geq 2 D$

La realització dels ancoratges de les barres al formigó, pel que fa a la forma, posició dins la peça i llargària de les barres ha de seguir les prescripcions del CODI ESTRUCTURAL a l'article 49.5.1.

Toleràncies d'execució:

- Llargària solapa: - 0 mm, + 50 mm

- Llargària d'ancoratge i solapa: -0,05L ( $\leq 50$  mm, mínim 12 mm), + 0,10 L ( $\leq 50$  mm)

- Posició: - En series de barres paral·leles:  $\pm 50$  mm - En estreps i cercols:  $\pm b/12$  mm

(on b es el costat menor de la secció de l'element)

Les toleràncies en el recobriment i la posició de les armadures han de complir l'especificat a l'UNE 36831.

**MALLA ELECTROSOLDADA:**

El empalmament per solapa de malles electrosoldades ha de complir l'especificat en l'article 49.5.2.4 del CODI ESTRUCTURAL.

Llargària de la solapa en malles acoblades: a x Lb neta:

(on: a es el coeficient de la taula 49.5.2.2 del CODI ESTRUCTURAL; Lb neta valor de l'apartat 49.5.1.4 del CODI ESTRUCTURAL)

- Ha de complir, com a mínim:  $\geq 15 D$ ,  $\geq 20$  cm

Llargària de la solapa en malles superposades:

- Separació entre elements solapats (longitudinal i transversal)  $> 10 D$ : 1,7 Lb

- Separació entre elements solapats (longitudinal i transversal)  $\leq 10 D$ : 2,4 Lb

## 2.- CONDICIONS DEL PROCÉS D'EXECUCIÓ

**CONDICIONS GENERALS:**

El doblegat de les armadures s'ha de fer a temperatura ambient, mitjançant doblegadores mecàniques i a velocitat constant, amb l'ajut de mandrí, de manera que es garanteixi una curvatura constant en tota la zona.

No s'han d'adreçar colzes excepte si es pot verificar que no es faran malbé.

S'han de col·locar separadors per a garantir el recobriment mínim i no han de produir fissures ni filtracions al formigó. La disposició dels separadors ha de complir l'especificat en la taula 49.8.2 del CODI ESTRUCTURAL.

Els separadors han d'estar expressament dissenyats per a aquesta finalitat i han de complir l'especificat en l'article 43.4.2 del CODI ESTRUCTURAL. Es prohibeix l'ús de fusta o qualsevol material residual de construcció (maó, formigó, etc.). Si han de quedar vistos, no poden ser metàl·lics.

En cas de realitzar soldadures s'han de seguir les disposicions de la norma UNE 36832 i les han d'executar operaris qualificats d'acord amb la normativa vigent.

## 3.- UNITAT I CRITERI D'AMIDAMENT

**MALLA ELECTROSOLDADA:**

m<sup>2</sup> de superfície amidada segons les especificacions de la DT.

Aquest criteri inclou les pèrdues i increments de material corresponents a retalls i empalmaments.

## 4.- NORMATIVA DE COMPLIMENT OBLIGATORI

**NORMATIVA GENERAL:**

Documento Básico de Seguridad estructural DB-SE, parte II del CTE, aprobado por el Real Decreto 314/2006.

Real Decreto 470/2021, de 29 de junio, por el que se aprueba el Código Estructural.

## 5.- CONDICIONS DE CONTROL D'EXECUCIÓ I DE L'OBRA ACABADA

**OPERACIONS DE CONTROL:**

Els punts de control més destacables són els següents:

- Recepció i aprovació del informe d'especejament per part del contractista.

- Inspecció abans del formigonat de totes les unitats d'obra estructurals amb observació dels següents punts: - Tipus, diàmetre, longitud i disposició de les barres i malles col·locades. - Rectitud. - Lligams entre les barres. - Rigidesa del conjunt. - Netedat dels elements.

**CRITERIS DE PRESA DE MOSTRES:**

Bàsicament el control de l'execució està confiat a la inspecció visual de les persones que l'exerceixen, amb la qual cosa el seu bon sentit, coneixements tècnics i experiència són fonamentals per aconseguir el nivell de qualitat previst.

**INTERPRETACIÓ DE RESULTATS I ACTUACIONS EN CAS D'INCOMPLIMENT:**

Desautorització del formigonat fins que no es prenguin les mesures de correcció adequades.

## **P4 ESTRUCTURES**

### **P4F ESTRUCTURES D'OBRA DE CERÀMICA**

#### **P4FG- PARET ESTRUCTURAL DE MAÓ CERÀMIC MASSÍS**

##### **0.- ELEMENTS QUE CONTEMPLA EL PLEC**

P4FG-EDLU.

##### **1.- DEFINICIÓ I CONDICIONS DE LES PARTIDES D'OBRA EXECUTADES**

Execució d'estructures amb maons ceràmics.

S'han considerat els elements estructurals següents:

- Parets

L'execució de la unitat d'obra inclou les operacions següents:

Pilars i parets:

- Replanteig

- Col·locació i aplomat de les mires de referència

- Marcat de les filades a les mires i estesa dels fils

- Col·locació de plomades a les arestes i voladissos

- Col·locació de les peces humitejant-les i en filades senceres

- Repàs dels junts i neteja dels paraments

- Protecció de la fàbrica enfront de les accions horitzontals

- Protecció de l'obra executada de la pluja, les gelades i de les temperatures elevades

- Protecció de l'obra de fàbrica dels cops, fregades i de les esquitxades de morter

CONDICIONS GENERALS:

Ha de ser estable i resistent.

Ha de tenir la forma indicada a la DT.

En l'execució de l'element s'han de complir les prescripcions establertes en l'article 3 de la norma DB-SE-F, en especial les que fan referència a la durabilitat dels component: peces, morters i armadures, en el seu cas, en funció de les classes d'exposició.

No ha de tenir esquerdes.

Els junts han d'estar plens de morter.

PARETS I PILARS:

Els paraments han d'estar aplomats.

Les filades han de ser horitzontals.

Les peces han d'estar col·locades a trencajunt.

No hi poden haver peces més petites que mig maó.

La paret ha d'estar travada en els acords amb altres parets.

En les cantonades i trobades amb d'altres parets, el cavalcament de les peces no ha de ser més petit que el través de la peça.

Les obertures han de portar una llinda resistent.

Els recolzaments puntuals d'elements estructurals han d'estar fets amb una sabata prou resistent i rígida per distribuir uniformement les càrregues.

El recolzament del sostre a la paret ha de ser suficient per a transmetre-li tots els esforços i en qualsevol cas ha de ser com a mínim 65 mm.

Ha d'haver-hi els junts de dilatació necessaris per tal de permetre els moviments de l'element sense que aquest quedi afectat en les seves prestacions. La forma, disposició i dimensions dels junts han de complir l'especificat a la DT.

Les regates, en el seu cas, han de complir l'especificat en el seu plec de condicions.

En murs de gruix < 200 mm, el reenfonat dels junts, en el seu cas, ha de tenir una fondària  $\leq$  5 mm.

Gruix dels junts:

- Morter ordinari o lleuger (UNE-EN 998-2): 8-15 mm

- Morter de junt prim (UNE-EN 998-2): 1- 3 mm

Cavalcament de la peça en una filada:  $\geq$  0,4 x gruix de la peça,  $\geq$  40 mm

Massissat del junt vertical:

- Alçària de morter: Gruix de la peça

- Fondària del morter:  $\geq$  0,4 x través de la peça

Recolzament de càrregues puntuals:  $\geq$  100 mm

Toleràncies d'execució:

L'element executat ha de complir les toleràncies definides a la DT o en el seu defecte, les següents:

- Replanteig d'eixos parcials:  $\pm$  10 mm

- Replanteig d'eixos extrems:  $\pm$  20 mm

- Alçària parcial:  $\pm$  15 mm

- Alçària total:  $\pm$  25 mm

- Horizontalitat de les filades:  $\pm$  2 mm/m;  $\pm$  15 mm/total

- Gruix dels junts:  $\pm$  2 mm

- Aplomat en una planta:  $\pm$  20 mm

- Aplomat total:  $\pm$  50 mm

- Axialitat:  $\pm$  20 mm

- Planor dels paraments en 1 m:  $\pm$  5 mm

- Planor dels paraments en 10 m:  $\pm$  20 mm

- Gruix: - Fàbrica al llarg o través: + 5% - Altres fàbriques:  $\pm$  25 mm

##### **2.- CONDICIONS DEL PROCÉS D'EXECUCIÓ**

CONDICIONS GENERALS:

S'ha de treballar a una temperatura ambient que oscil·li entre els 5°C i els 40°C i sense pluja. Fora d'aquests límits, s'ha de revisar l'obra executada les 48 h abans i s'han d'enderrocar les parts afectades.

Amb vent superior a 50 km/h s'han de suspendre els treballs i s'han d'assegurar les parts que s'han fet.

L'obra s'ha d'aixecar, si és possible, per filades senceres.

Si l'obra s'ha d'aixecar en èpoques diferents, la travada s'ha de fer deixant la part executada, esglaonada, sempre que sigui possible, si no és així, s'ha de fer deixant alternativament, filades entrants i sortints.

Els morters preparats s'han de confeccionar d'acord amb les instruccions del fabricant, i s'han d'utilitzar dins del temps màxim establert.

Les peces per col·locar han de tenir la humitat necessària per tal que no absorbeixin ni cedixin aigua al morter.

Les peces s'han de col·locar refregant-les sobre un llit de morter, sempre que ho permeti la dimensió de la peça, fins que el morter sobresurti pels junts horitzontal i vertical.

No es poden moure les peces una vegada col·locades. Per corregir la posició s'ha de treure la peça i el morter i tornar-la a col·locar.

S'ha de fer un replanteig de maons de manera que es pugui assegurar un gruix constant dels junts.

Cal protegir l'obra executada de les accions físiques o climàtiques fins que hagi assolit la resistència suficient.

Quan s'interromp l'execució, cal protegir el coronament dels murs per tal d'evitar l'acció de l'aigua de pluja sobre els materials.

Durant l'adormiment s'ha de mantenir l'humitat de l'element, principalment en condicions climàtiques desfavorables (temperatura alta, vent fort, etc.).

Cal estintolar provisionalment els elements que queden temporalment inestables, sotmesos a les accions del vent, de l'execució de l'obra o d'altres.

### 3.- UNITAT I CRITERI D'AMIDAMENT

PARET:

m3 de volum amidat segons les especificacions de la DT

Amb deducció del volum corresponent a obertures, d'acord amb els criteris següents:

- Obertures <= 2 m2: No es dedueixen
- Obertures > 2 m2 i <= 4 m2: Es dedueixen el 50%
- Obertures > 4 m2: Es dedueixen el 100%

Als forats que no es dedueixin, o que es dedueixin parcialment, l'amidament inclou la feina de fer els retorns, com brancals. En cas de deduir-se el 100% del forat cal amidar també aquests paraments.

Aquests criteris inclouen la col·locació dels elements que configuren l'obertura, com és ara bastiments, excepte en el cas de forats de més de 4,00 m2 en què aquesta col·locació es compta a part.

Inclouen l'execució de tots els treballs necessaris per a resoldre l'obertura, pel què fa a brancals i ampit, i s'utilitzaran, si cal, materials diferents dels que normalment conformen la unitat.

### 4.- NORMATIVA DE COMPLIMENT OBLIGATORI

Documento Básico de Seguridad estructural Fábrica DB-SE-F, parte II del CTE, aprobado por el Real Decreto 314/2006.

### 5.- CONDICIONS DE CONTROL D'EXECUCIÓ I DE L'OBRA ACABADA

CONTROL D'EXECUCIÓ. OPERACIONS DE CONTROL:

Sense caràcter limitatiu, els punts de control més destacables són els següents:

- Comprovació del replanteig de la planta i de l'alçat dels tancaments.
- Inspecció abans, durant i després de l'execució de les parets de càrrega de blocs dels següents punts: - Humitat dels blocs - Col·locació - Obertures - Travat - Junts de control
- Presa de coordenades i cotes de totes les parets abans d'entrar en càrrega.

CONTROL DE L'OBRA ACABADA. OPERACIONS DE CONTROL:

Inspecció visual de la unitat acabada.

CONTROL D'EXECUCIÓ. CRITERIS DE PRESA DE MOSTRES:

Els controls s'han de realitzar segons les instruccions de la DF.

CONTROL DE L'OBRA ACABADA. CRITERIS DE PRESA DE MOSTRES:

En la unitat acabada han de realitzar-se, les comprovacions i proves de servei previstes en projecte i/o ordenades per DF conjuntament amb les exigides per la normativa vigent.

CONTROL D'EXECUCIÓ. INTERPRETACIÓ DE RESULTATS I ACTUACIONS EN CAS D'INCOMPLIMENT:

Quan s'observin irregularitats de replanteig, s'hauran de corregir abans d'aixecar el mur.

No s'ha de permetre la continuació dels treballs fins que no estiguin solucionats els defectes d'execució.

Suspensió dels treballs i correcció de les desviacions observades a càrrec del Contractista.

CONTROL DE L'OBRA ACABADA. INTERPRETACIÓ DE RESULTATS I ACTUACIONS EN CAS D'INCOMPLIMENT:

Correcció per part del contractista de les irregularitats observades.

## P4 ESTRUCTURES

### P4L ELEMENTS RESISTENTS INDUSTRIALITZATS PER A FORMACIÓ DE SOSTRES

#### P4L2- BIGUETES D'ACER PER A SOSTRE

##### 0.- ELEMENTS QUE CONTEMPLA EL PLEC

P4L2-3FXI.

##### 1.- DEFINICIÓ I CONDICIONS DE LES PARTIDES D'OBRA EXECUTADES

Subministrament i col·locació de biguetes de perfil d'acer laminat per a la formació de sostre unidireccional, separades per peces d'entrebigat ceràmiques, de morter de ciment o de poliestirè expandit.

L'execució de la unitat d'obra inclou les operacions següents:

- Confecció dels plànols de muntatge del sostre
- Preparació del perímetre de recolzament de les biguetes, neteja i nivellament
- Replanteig i col·locació de les biguetes
- Execució de les soldadures, si existeixen
- Col·locació de les peces d'entrebigat

CONDICIONS GENERALS:

El sostre ha de ser monolític per a garantir la rigidesa en el seu pla.

Ha d'estar sòlidament unit als elements de suport on s'han d'ancorar les armadures de repartiment.

Les biguetes s'han de recolzar en els elements de suport de manera que això no faci disminuir la secció de la peça.

Les biguetes han d'estar col·locades a nivell sobre els elements de suport del sostre.

Per a garantir la unió entre les biguetes d'acer laminat i els elements de suport, s'han de col·locar els connectors necessaris, segons el càlcul.

Quan la superfície inferior del sostre hagi d'anar enguixada, s'han de protegir les ales inferiors de les biguetes amb peces de ceràmica o de morter de ciment.

Toleràncies d'execució:

- Distància entre els eixos de les biguetes:  $\pm 5$  mm

- Acord en els elements del suport:  $\pm 5$  mm

## 2.- CONDICIONS DEL PROCÉS D'EXECUCIÓ

La col·locació de les biguetes i dels revoltos s'ha de realitzar de manera que no rebin cops que els puguin fer malbé.

Un cop anivellats els sotapons, es col·locaran les biguetes amb el intereix indicat en plànols, mitjançant les peces d'entrebigat extremes.

Els revoltos s'han de col·locar a tocar i han de recolzar-se sobre l'ala inferior de la bigueta.

## 3.- UNITAT I CRITERI D'AMIDAMENT

m<sup>2</sup> de superfície amidada segons les especificacions de la DT, entre cares dels elements de recolzament.

Amb deducció de la superfície corresponent a obertures, d'acord amb els criteris següents:

- Obertures  $\leq 1$  m<sup>2</sup>: No es dedueixen.

- Obertures  $> 1$  m<sup>2</sup>: Es dedueix el 100%.

Aquest criteri inclou les pèrdues i increments de material corresponents a retalls.

## 4.- NORMATIVA DE COMPLIMENT OBLIGATORI

Real Decreto 314/2006, de 17 de marzo, por el que se aprueba el Código Técnico de la Edificación Parte 2. Documento Básico de Acero DB-SE-A.

## 5.- CONDICIONS DE CONTROL D'EXECUCIÓ I DE L'OBRA ACABADA

### CONTROL D'EXECUCIÓ. OPERACIONS DE CONTROL. REVOLTOS:

Els punts de control més destacables són els següents:

- Inspecció visual del material abans de la seva col·locació, rebutjant les peces malmeses

- Control del procediment d'execució, amb especial atenció en el correcte recolzament sobre les biguetes del sostre.

### CONTROL D'EXECUCIÓ. CRITERIS DE PRESA DE MOSTRES. REVOLTOS:

Els controls s'han de fer segons les indicacions de la DF.

### CONTROL D'EXECUCIÓ. INTERPRETACIÓ DE RESULTATS I ACTUACIONS EN CAS D'INCOMPLIMENT. REVOLTOS:

Quan s'observin irregularitats de replanteig, s'hauran de corregir abans de completar la col·locació de les plaques.

No es permetrà la continuació dels treballs fins que no estiguin solucionats els errors d'execució.

La suspensió dels treballs i la correcció de les no conformitats observades aniran a càrrec del Contractista.

### CONTROL DE L'OBRA ACABADA. OPERACIONS DE CONTROL. REVOLTOS CERÀMICS:

Inspecció visual de la unitat acabada.

### CONTROL DE L'OBRA ACABADA. OPERACIONS DE CONTROL. REVOLTOS DE CIMENT:

- Inspecció visual de la unitat finalitzada i control de les condicions geomètriques d'acabat.

Inspecció visual de la unitat finalitzada i control de les condicions geomètriques d'acabat, segons el capítol 5 de l'annex 14 del CODI ESTRUCTURAL.

- Assaigs d'informació complementaria:

De les estructures projectades i construïdes d'acord el CODI ESTRUCTURAL, en les que els materials i l'execució hagin assolit la qualitat prevista, comprovada mitjançant els controls preceptius, sols necessiten sotmetre's a assaigs d'informació i en particular a proves de càrrega, les incloses en els següents supòsits:

- Quan així ho disposi les Instruccions, reglaments específics d'un tipus d'estructura o el plec de prescripcions tècniques particulars.

- Quan degut a caràcter particular de l'estructura convingui comprovar que la mateixa reuneix certes condicions específiques. En aquest cas el plec de prescripcions tècniques particulars establirà els assaigs oportuns que s'han de realitzar, indicant amb tota precisió la forma de realitzar-los i la manera d'interpretar els resultats.

- Quan a judici de la DF existeixin dubtes raonables sobre la seguretat, funcionalitat o durabilitat de l'estructura.

### CONTROL DE L'OBRA ACABADA. CRITERIS DE PRESA DE MOSTRES. REVOLTOS CERÀMICS:

En la unitat acabada han de realitzar-se, les comprovacions i proves de servei previstes en projecte i/o ordenades per DF conjuntament amb les exigides per la normativa vigent.

### CONTROL DE L'OBRA ACABADA. CRITERIS DE PRESA DE MOSTRES. REVOLTOS DE CIMENT:

Els controls s'han de realitzar segons les indicacions de la DF, i el contingut del capítol 12 article 55 del CODI ESTRUCTURAL.

### CONTROL D'EXECUCIÓ. INTERPRETACIÓ DE RESULTATS I ACTUACIONS EN CAS D'INCOMPLIMENT. REVOLTOS CERÀMICS:

Correcció per part del contractista de les irregularitats observades.

### CONTROL D'EXECUCIÓ. INTERPRETACIÓ DE RESULTATS I ACTUACIONS EN CAS D'INCOMPLIMENT. REVOLTOS DE CIMENT:

Si s'aprecien deficiències importants en l'element construït, la DF podrà encarregar assaigs d'informació complementaria (testimonis, ultrasons, escleròmetre) per tal de tenir coneixement de les condicions de resistència assolides o altres característiques de l'element.

## **P6 TANCAMENTS I DIVISÒRIES**

### **P61 PARETS I ENVANS D'OBRA DE FÀBRICA**

#### **P612 PARETS DE CERÀMICA**

##### **P6125- PARET DE MAÓ CALAT AMB MORTER INDUSTRIAL**

###### **0.- ELEMENTS QUE CONTEMPLA EL PLEC**

P6125-7BI8.

###### **1.- DEFINICIÓ I CONDICIONS DE LES PARTIDES D'OBRA EXECUTADES**

Formació de paret de tancament o divisòria, amb peces per a revestir o d'una o dues cares vistes, col·locades amb morter.

S'han considerat els tipus següents:

- Paret de tancament recolzada
- Paret de tancament passant
- Paret divisòria

L'execució de la unitat d'obra inclou les operacions següents:

- Replanteig de les parets
- Col·locació i aplomat de les mires de referència a les cantonades
- Marcat de les filades a les mires i estesa dels fils
- Col·locació de plomades en arestes i voladissos
- Col·locació de les peces humitejant-les i en filades senceres
- Repàs dels junts i neteja del parament
- Protecció de l'estabilitat del mur enfront de les accions horitzontals
- Protecció de l'obra executada de la pluja, les gelades i de les temperatures elevades
- Protecció de l'obra de fàbrica dels cops, rascades i de les esquitxades de morter

###### **CONDICIONS GENERALS:**

La paret ha de ser no estructural.

La paret ha de ser resistent a les accions laterals previstes d'acord l'article 5.4 del CTE-DB-F i la DT del projecte.

Ha de ser estable, plana i aplomada.

Les peces han d'estar col·locades a trencajunts i les filades han de ser horitzontals.

La paret ha d'estar travada en els acords amb altres parets.

En les cantonades i trobades amb d'altres parets, el cavalcament de les peces no ha de ser més petit que el través de la peça.

En l'execució de l'element s'han de complir les prescripcions establertes en l'article 3 de la norma DB-SE-F, en especial les que fan referència a la durabilitat dels component: peces, morters i armadures, en el seu cas, en funció de les classes d'exposició.

Les parets deixades vistes han de tenir una coloració uniforme, si la DF no fixa cap altra condició.

Cavalcament de la peça en una filada:  $\geq 0,4 \times$  gruix de la peça,  $\geq 40$  mm

Les obertures han de portar una llinda resistent.

Els junts han de ser plens i sense rebaves.

En les parets exteriors que quedin vistes, els junts horitzontals han d'estar matats per la part superior, si la DF no fixa altres condicions.

Ha d'estar travada, excepte la paret passant, en els acords amb altres parets. Sempre que la modulació ho permeti, aquesta travada ha de ser per filades alternatives.

En els acords amb un sostre o amb qualsevol altre element estructural superior, cal que hi hagi un espai de 2 cm entre l'última filada i aquell element. Aquest espai s'ha d'haver reblert amb un material d'elasticitat compatible amb la deformació prevista del sostre, un cop l'estructura hagi adoptat les deformacions previstes, i mai abans de 24 h d'haver fet la paret.

Si hi ha regates, cal que siguin fetes amb màquina.

Les dimensions de les regates han complir amb les especificacions del article 4.6.6 i de la taula 4.8 del DB-SE-F

Gruix dels junts:

- Morter ordinari o lleuger (UNE-EN 998-2): 8-15 mm

- Morter de junt prim (UNE-EN 998-2): 1-3 mm

Distància de l'última filada al sostre: 2 cm

Els junts dilatació han de complir l'article 2.2 i la taula 2.1 del DB-SE-F.

Toleràncies d'execució:

- Replanteig d'eixos: - Parcial:  $\pm 10$  mm - Extrems:  $\pm 20$  mm

- Planor: - Paret vista:  $\pm 5$  mm/2 m - Paret per a revestir:  $\pm 10$  mm/2 m

- Horizontalitat de les filades: - Paret vista:  $\pm 2$  mm/2 m;  $\pm 15$  mm/total - Paret per revestir:  $\pm 3$  mm/2 m;  $\pm 15$  mm/total

- Alçària:  $\pm 15$  mm/3 m,  $\pm 25$  mm/total

- Aplomat:  $\pm 10$  mm/3 m,  $\pm 30$  mm/total

- Gruix dels junts:  $\pm 2$  mm

- Distància entre l'última filada i el sostre:  $\pm 5$  mm

###### **PARET DE TANCAMENT PASSANT:**

Ha d'estar ancorada a la paret de suport amb connectors que han de complir les especificacions fixades al seu plec de condicions.

Cal que estigui recolzada sobre un element resistent cada dues plantes o a 800 cm d'alçària, com a màxim, si la DF no fixa cap altra condició.

## 2.- CONDICIONS DEL PROCÉS D'EXECUCIÓ

S'ha de treballar a una temperatura ambient que oscil·li entre els 5°C i els 40°C i sense pluges si la paret és exterior. Si es sobrepassen aquests límits, s'ha de revisar l'obra executada 48 h abans i s'han d'enderrocar les parts afectades.

Si la paret és exterior i el vent superior a 50 km/h, s'han de suspendre els treballs i assegurar les parts que s'han fet.

L'obra s'ha d'aixecar, si és possible, per filades senceres.

Les peces s'han de col·locar refregant-les sobre un llit de morter, sempre que ho permeti la dimensió de la peça, fins que el morter sobresurti pels junts horitzontal i vertical.

Les peces per col·locar han de tenir la humitat necessària per tal que no absorbeixin ni cedixin aigua al morter.

Les condicions d'execució han de complir amb l'article 7 i 8 del DB-SE-F.

## 3.- UNITAT I CRITERI D'AMIDAMENT

m2 de superfície amidada segons les especificacions de la DT.

Amb deducció de la superfície corresponent a obertures, d'acord amb els criteris següents:

- Obertures <= 2 m2: No es dedueixen
- Obertures > 2 m2 i <= 4 m2: Es dedueixen el 50%
- Obertures > 4 m2: Es dedueixen el 100%

Als forats que no es dedueixen, o que es dedueixin parcialment, l'amidament inclou la feina de fer els retorns, com brancals.

En cas de deduir-se el 100% del forat cal amidar també aquests paraments.

Aquests criteris inclouen la col·locació dels elements que configuren l'obertura, com és ara bastiments, excepte en el cas de forats de més de 4,00 m2 en què aquesta col·locació es compta a part.

Inclouen l'execució de tots els treballs necessaris per a resoldre l'obertura, pel què fa a brancals i ampit, i s'utilitzaran, si cal, materials diferents dels que normalment conformen la unitat.

## 4.- NORMATIVA DE COMPLIMENT OBLIGATORI

Documento Básico de Seguridad estructural Fábrica DB-SE-F, parte II del CTE, aprobado por el Real Decreto 314/2006.

## 5.- CONDICIONS DE CONTROL D'EXECUCIÓ I DE L'OBRA ACABADA

### CONTROL D'EXECUCIÓ. OPERACIONS DE CONTROL:

El control de l'execució de les obres es realitzarà d'acord amb les especificacions del projecte, els seus annexes i modificacions autoritzades per la DF i les instruccions del director de l'execució de l'obra, conforme al indicat en l'article 7.3 de la part I del CTE i demés normativa vigent d'aplicació.

Es comprovarà que s'han adoptat les mesures necessàries per assegurar la compatibilitat entre els diferents productes, elements i sistemes constructius.

- Comprovació del replanteig de la planta i de l'alçat dels tancaments.
- Inspecció abans, durant i després de l'execució de les parets de càrrega de blocs dels següents punts: - Col·locació de les mires en les cantonades i estesa del fil entre mires. - Humitat dels maons. - Col·locació de les peces. - Obertures. - Travat entre diferents parets en junts alternats. - Regates.
- Presa de coordenades i cotes de totes les parets.
- Repàs dels junts i neteja del parament

### CONTROL D'EXECUCIÓ. CRITERIS DE PRESA DE MOSTRES:

Els controls s'han de realitzar segons les instruccions de la DF.

### CONTROL D'EXECUCIÓ. INTERPRETACIÓ DE RESULTATS I ACTUACIONS EN CAS D'INCOMPLIMENT:

Quan s'observin irregularitats de replanteig, s'hauran de corregir abans d'aixecar el mur.

No s'ha de permetre la continuació dels treballs fins que no estiguin solucionats els defectes d'execució.

Suspensió dels treballs i correcció de les desviacions observades a càrrec del Contractista.

### CONTROL DE L'OBRA ACABADA. OPERACIONS DE CONTROL:

Inspecció visual de la unitat acabada.

- En el control es seguiran els criteris indicats en l'article 7.4 de la part I del CTE.
- Prova d'estanqueïtat de façana pel mètode de ruixament directe UNE-EN 13051.

### CONTROL DE L'OBRA ACABADA. CRITERIS DE PRESA DE MOSTRES:

Els controls s'han de realitzar segons les instruccions de la DF.

### CONTROL DE L'OBRA ACABADA. INTERPRETACIÓ DE RESULTATS I ACTUACIONS EN CAS D'INCOMPLIMENT:

Correcció per part del contractista de les irregularitats observades.

No s'ha de permetre la continuació dels treballs fins que no estiguin solucionats els defectes d'execució.

## **P6 TANCAMENTS I DIVISÒRIES**

### **P61 PARETS I ENVANS D'OBRA DE FÀBRICA**

#### **P612 PARETS DE CERÀMICA**

##### **P6126- PARET DE CERÀMICA AMB MORTER ELABORAT EN OBRA**

### 0.- ELEMENTS QUE CONTEMPLA EL PLEC

P6126-58OM.

#### 1.- DEFINICIÓ I CONDICIONS DE LES PARTIDES D'OBRA EXECUTADES

Formació de paret de tancament o divisòria, amb peces per a revestir o d'una o dues cares vistes, col·locades amb morter.

S'han considerat els tipus següents:

- Paret de tancament recolzada
- Paret de tancament passant
- Paret divisòria

L'execució de la unitat d'obra inclou les operacions següents:

- Replanteig de les parets
- Col·locació i aplomat de les mires de referència a les cantonades
- Marcat de les filades a les mires i estesa dels fils
- Col·locació de plomades en arestes i voladissos
- Col·locació de les peces humitejant-les i en filades senceres
- Repàs dels junts i neteja del parament
- Protecció de l'estabilitat del mur enfront de les accions horitzontals
- Protecció de l'obra executada de la pluja, les gelades i de les temperatures elevades
- Protecció de l'obra de fàbrica dels cops, rascades i de les esquitxades de morter

CONDICIONS GENERALS:

La paret ha de ser no estructural.

La paret ha de ser resistent a les accions laterals previstes d'acord l'article 5.4 del CTE-DB-F i la DT del projecte.

Ha de ser estable, plana i aplomada.

Les peces han d'estar col·locades a trencajunts i les filades han de ser horitzontals.

La paret ha d'estar travada en els acords amb altres parets.

En les cantonades i trobades amb d'altres parets, el cavalcament de les peces no ha de ser més petit que el través de la peça.

En l'execució de l'element s'han de complir les prescripcions establertes en l'article 3 de la norma DB-SE-F, en especial les que fan referència a la durabilitat dels component: peces, morters i armadures, en el seu cas, en funció de les classes d'exposició.

Les parets deixades vistes han de tenir una coloració uniforme, si la DF no fixa cap altra condició.

Cavalcament de la peça en una filada:  $\geq 0,4 \times$  gruix de la peça,  $\geq 40$  mm

Les obertures han de portar una llinda resistent.

Els junts han de ser plens i sense rebaves.

En les parets exteriors que quedin vistes, els junts horitzontals han d'estar matats per la part superior, si la DF no fixa altres condicions.

Ha d'estar travada, excepte la paret passant, en els acords amb altres parets. Sempre que la modulació ho permeti, aquesta travada ha de ser per filades alternatives.

En les parets de totxana, no hi ha d'haver forats de les peces oberts a l'exterior. Els punts singulars (cantonades, brancals, traves, etc.), han d'estar formats amb maó calat de la mateixa modulació.

En els acords amb un sostre o amb qualsevol altre element estructural superior, cal que hi hagi un espai de 2 cm entre l'última filada i aquell element. Aquest espai s'ha d'haver reblert amb un material d'elasticitat compatible amb la deformació prevista del sostre, un cop l'estructura hagi adoptat les deformacions previstes, i mai abans de 24 h d'haver fet la paret.

Si hi ha regates, cal que siguin fetes amb màquina.

Les dimensions de les regates han complir amb les especificacions del article 4.6.6 i de la taula 4.8 del DB-SE-F

Gruix dels junts:

- Morter ordinari o lleuger (UNE-EN 998-2): 8-15 mm

- Morter de junt prim (UNE-EN 998-2): 1-3 mm

Distància de l'última filada al sostre: 2 cm

Els junts difusió han de complir l'article 2.2 i la taula 2.1 del DB-SE-F.

Toleràncies d'execució:

- Replanteig d'eixos: - Parcial:  $\pm 10$  mm - Extrems:  $\pm 20$  mm

- Planor: - Paret vista:  $\pm 5$  mm/2 m - Paret per a revestir:  $\pm 10$  mm/2 m

- Horitzontalitat de les filades: - Paret vista:  $\pm 2$  mm/2 m;  $\pm 15$  mm/total - Paret per revestir:  $\pm 3$  mm/2 m;  $\pm 15$  mm/total

- Alçària:  $\pm 15$  mm/3 m,  $\pm 25$  mm/total

- Aplomat:  $\pm 10$  mm/3 m,  $\pm 30$  mm/total

- Gruix dels junts:  $\pm 2$  mm

- Distància entre l'última filada i el sostre:  $\pm 5$  mm

**PARET DE TANCAMENT PASSANT:**

Ha d'estar ancorada a la paret de suport amb connectors que han de complir les especificacions fixades al seu plec de condicions.

Cal que estigui recolzada sobre un element resistent cada dues plantes o a 800 cm d'alçària, com a màxim, si la DF no fixa cap altra condició.

## 2.- CONDICIONS DEL PROCÉS D'EXECUCIÓ

S'ha de treballar a una temperatura ambient que oscil·li entre els 5°C i els 40°C i sense pluges si la paret és exterior. Si es sobrepassen aquests límits, s'ha de revisar l'obra executada 48 h abans i s'han d'enderrocar les parts afectades.

Si la paret és exterior i el vent superior a 50 km/h, s'han de suspendre els treballs i assegurar les parts que s'han fet.

L'obra s'ha d'aixecar, si és possible, per filades senceres.

Les peces s'han de col·locar refregant-les sobre un llit de morter, sempre que ho permeti la dimensió de la peça, fins que el morter sobresurti pels junts horitzontal i vertical.

Les peces per col·locar han de tenir la humitat necessària per tal que no absorbeixin ni cedeixin aigua al morter.

Les condicions d'execució han de complir amb l'article 7 i 8 del DB-SE-F.

## 3.- UNITAT I CRITERI D'AMIDAMENT

m<sup>2</sup> de superfície amidada segons les especificacions de la DT.

Amb deducció de la superfície corresponent a obertures, d'acord amb els criteris següents:

- Obertures  $\leq 2$  m<sup>2</sup>: No es dedueixen

- Obertures  $> 2$  m<sup>2</sup> i  $\leq 4$  m<sup>2</sup>: Es dedueixen el 50%

- Obertures  $> 4$  m<sup>2</sup>: Es dedueixen el 100%

Als forats que no es dedueixen, o que es dedueixen parcialment, l'amidament inclou la feina de fer els retorns, com brancals.

En cas de deduir-se el 100% del forat cal amidar també aquests paraments.

Aquests criteris inclouen la col·locació dels elements que configuren l'obertura, com és ara bastiments, excepte en el cas de forats de més de 4,00 m<sup>2</sup> en què aquesta col·locació es compta a part.

Inclouen l'execució de tots els treballs necessaris per a resoldre l'obertura, pel què fa a brancals i ampit, i s'utilitzaran, si cal, materials diferents dels que normalment conformen la unitat.

#### 4.- NORMATIVA DE COMPLIMENT OBLIGATORI

Documento Básico de Seguridad estructural Fábrica DB-SE-F, parte II del CTE, aprobado por el Real Decreto 314/2006.

#### 5.- CONDICIONS DE CONTROL D'EXECUCIÓ I DE L'OBRA ACABADA

##### CONTROL D'EXECUCIÓ. OPERACIONS DE CONTROL:

El control de l'execució de les obres es realitzarà d'acord amb les especificacions del projecte, els seus annexes i modificacions autoritzades per la DF i les instruccions del director de l'execució de l'obra, conforme al indicat en l'article 7.3 de la part I del CTE i demés normativa vigent d'aplicació.

Es comprovarà que s'han adoptat les mesures necessàries per assegurar la compatibilitat entre els diferents productes, elements i sistemes constructius.

- Comprovació del replanteig de la planta i de l'alçat dels tancaments.

- Inspecció abans, durant i després de l'execució de les parets de càrrega de blocs dels següents punts: - Col·locació de les mires en les cantonades i estesa del fil entre mires. - Humitat dels maons. - Col·locació de les peces. - Obertures. - Travat entre diferents parets en junts alternats. - Regates.

- Presa de coordenades i cotes de totes les parets.

- Repàs dels junts i neteja del parament

##### CONTROL D'EXECUCIÓ. CRITERIS DE PRESA DE MOSTRES:

Els controls s'han de realitzar segons les instruccions de la DF.

##### CONTROL D'EXECUCIÓ. INTERPRETACIÓ DE RESULTATS I ACTUACIONS EN CAS D'INCOMPLIMENT:

Quan s'observin irregularitats de replanteig, s'hauran de corregir abans d'aixecar el mur.

No s'ha de permetre la continuació dels treballs fins que no estiguin solucionats els defectes d'execució.

Suspensió dels treballs i correcció de les desviacions observades a càrrec del Contractista.

##### CONTROL DE L'OBRA ACABADA. OPERACIONS DE CONTROL:

Inspecció visual de la unitat acabada.

- En el control es seguiran els criteris indicats en l'article 7.4 de la part I del CTE.

- Prova d'estanqueïtat de façana pel mètode de ruixament directe UNE-EN 13051.

##### CONTROL DE L'OBRA ACABADA. CRITERIS DE PRESA DE MOSTRES:

Els controls s'han de realitzar segons les instruccions de la DF.

##### CONTROL DE L'OBRA ACABADA. INTERPRETACIÓ DE RESULTATS I ACTUACIONS EN CAS D'INCOMPLIMENT:

Correcció per part del contractista de les irregularitats observades.

No s'ha de permetre la continuació dels treballs fins que no estiguin solucionats els defectes d'execució.

## **P6 TANCAMENTS I DIVISÒRIES**

### **P61 PARETS I ENVANS D'OBRA DE FÀBRICA**

#### **P614 PAREDONS I ENVANS DE CERÀMICA**

#### **P6142- ENVÀ COL·LOCAT AMB MORTER ELABORAT A L'OBRA, AMB GUIX O AMB ADHESIU COLA**

##### 0.- ELEMENTS QUE CONTEMPLA EL PLEC

P6142-56XK.

##### 1.- DEFINICIÓ I CONDICIONS DE LES PARTIDES D'OBRA EXECUTADES

Formació d'envà o paredó amb peces ceràmiques per a revestir d'una o dues cares vistes, col·locades amb morter.

S'han considerat els tipus següents:

- Envà o paredó de tancament
- Envà o paredó de tancament passant
- Envà o paredó interior

L'execució de la unitat d'obra inclou les operacions següents:

- Replanteig
- Col·locació de les mires en les cantonades i estesa del fil entre mires
- Col·locació de les peces
- Repàs dels junts i neteja del parament

##### CONDICIONS GENERALS:

Ha de ser estable, pla, aplomat i resistent als impactes horitzontals.

Les peces han d'estar col·locades a trencajunts i les filades han de ser horitzontals.

Les parets deixades vistes han de tenir una coloració uniforme, si la DF no fixa cap altra condició.

Els junts han de ser plens i sense rebaves.

En les parets que hagin de quedar vistes, els junts horitzontals han d'estar matats per la part superior, si la DF no fixa altres condicions.

Les obertures han de portar una llinda resistent.

L'envà o paredó de tancament i no passant, ha d'estar recolzat a sobre d'un element estructural horitzontal a cada planta.

Toleràncies d'execució:

- Replanteig d'eixos: - Parcial:  $\pm 10$  mm - Extrems:  $\pm 20$  mm
- Alçària:  $\pm 15$  mm/3 m,  $\pm 25$  mm/total
- Aplomat:  $\pm 10$  mm/3 m,  $\pm 30$  mm/total

- Gruix dels junts:  $\pm 2$  mm
- Distància entre l'última filada i el sostre:  $\pm 5$  mm
- Planor de les filades: - Paret vista:  $\pm 5$  mm/2 m - Paret per a revestir:  $\pm 10$  mm/2 m
- Horizontalitat de les filades:  $\pm 15$  mm/total - Paret vista:  $\pm 2$  mm/m - Paret per a revestir:  $\pm 3$  mm/m

#### ENVÀ O PAREDÓ DE TANCAMENT:

No ha de ser solidari amb elements estructurals verticals.

En els acords amb un sostre o amb qualsevol altre element estructural superior, cal que hi hagi un espai de 2 cm entre l'última filada i aquell element. Aquest espai s'ha d'haver reblert amb un material d'elasticitat compatible amb la deformació prevista del sostre, un cop l'estructura hagi adoptat les deformacions previstes, i mai abans de 24 h d'haver fet la paret.

Ha d'estar travat, excepte la paret passant, amb la paret de tancament, en els brancals, les cantonades i els elements no estructurals. Sempre que la modulació ho permeti, aquesta travada ha de ser per filades alternatives.

No hi ha d'haver forats de les peces oberts a l'exterior.

#### ENVÀ O PAREDÓ DE TANCAMENT PASSANT:

Ha d'estar ancorada a la paret de suport amb connectors que han de complir les especificacions fixades al seu plec de condicions.

Cal que estigui recolzada sobre un element resistent cada dues plantes o a 800 cm d'alçària, com a màxim, si la DF no fixa cap altra condició.

Ha d'estar travat en els acords amb altres parets, paredons, envans i elements no estructurals. Sempre que la modulació ho permeti, aquesta travada ha de ser per filades alternatives.

#### ENVÀ O PAREDÓ INTERIOR:

No ha de ser solidari amb elements estructurals verticals.

En els acords amb un sostre o amb qualsevol altre element estructural superior, cal que hi hagi un espai de 2 cm entre l'última filada i aquell element. Aquest espai s'ha d'haver reblert amb un material d'elasticitat compatible amb la deformació prevista del sostre, un cop l'estructura hagi adoptat les deformacions previstes, i mai abans de 24 h d'haver fet la paret.

Fondària de les regates:

Gruix paret (cm)	Fondària regates (cm)
4	$\leq 2$
5	$\leq 2,5$
6 - 7	$\leq 3$
7,5	$\leq 3,5$
9	$\leq 4$
10	$\leq 5$

Regates :

- Pendent:  $\geq 70^\circ$

- A dues cares. Separació (parets per revestir):  $\geq 50$  cm

- Separació dels marcs:  $\geq 20$  cm

#### 2.- CONDICIONS DEL PROCÉS D'EXECUCIÓ

S'ha de treballar a una temperatura ambient que oscil·li entre els  $5^\circ\text{C}$  i els  $40^\circ\text{C}$  i sense pluges si la paret és exterior. Si es sobrepassen aquests límits, s'ha de revisar l'obra executada 48 h abans i s'han d'enderrocar les parts afectades.

Si la paret és exterior i el vent superior a 50 km/h, s'han de suspendre els treballs i assegurar les parts que s'han fet.

L'obra s'ha d'aixecar, si és possible, per filades senceres.

Les peces per col·locar han de tenir la humitat necessària per tal que no absorbeixin ni cedeixin aigua al morter.

Les peces s'han de col·locar refregant-les sobre un llit de morter, sempre que ho permeti la dimensió de la peça, fins que el morter sobresurti pels junts horitzontal i vertical.

#### 3.- UNITAT I CRITERI D'AMIDAMENT

m2 de superfície amidada segons les especificacions de la DT.

PAREDÓ O ENVÀ (EXCEPTE L'ENVÀ PLUVIAL):

Amb deducció del volum corresponent a obertures, d'acord amb els criteris següents:

- Obertures  $\leq 2$  m2: No es dedueixen

- Obertures  $> 2$  m2 i  $\leq 4$  m2: Es dedueixen el 50%

- Obertures  $> 4$  m2: Es dedueixen el 100%

Als forats que no es dedueixen, o que es dedueixin parcialment, l'amidament inclou la feina de fer els retorns, com brancals.

En cas de deduir-se el 100% del forat cal amidar també aquests paraments.

Aquests criteris inclouen la col·locació dels elements que configuren l'obertura, com és ara bastiments, excepte en el cas de forats de més de 4,00 m2 en què aquesta col·locació es compta a part.

Inclouen l'execució de tots els treballs necessaris per a resoldre l'obertura, pel què fa a brancals i ampit, i s'utilitzaran, si cal, materials diferents dels que normalment conformen la unitat.

#### 4.- NORMATIVA DE COMPLIMENT OBLIGATORI

Documento Básico de Seguridad estructural Fábrica DB-SE-F, parte II del CTE, aprobado por el Real Decreto 314/2006.

#### 5.- CONDICIONS DE CONTROL D'EXECUCIÓ I DE L'OBRA ACABADA

##### CONTROL D'EXECUCIÓ. OPERACIONS DE CONTROL:

El control de l'execució de les obres es realitzarà d'acord amb les especificacions del projecte, els seus annexes i modificacions autoritzades per la DF i les instruccions del director de l'execució de l'obra, conforme al indicat en l'article 7.3 de la part I del CTE i demés normativa vigent d'aplicació.

Els punts de control més destacables són els següents:

Es comprovarà que s'han adoptat les mesures necessàries per assegurar la compatibilitat entre els diferents productes, elements i sistemes constructius.

- Comprovació del replanteig de la planta i de l'alçat dels tancaments.

- Inspecció abans, durant i després de l'execució de les parets de càrrega de blocs dels següents punts: - Col·locació de les mires en les cantonades i estesa del fil entre mires. - Humitat dels maons. - Col·locació de les peces. - Obertures. - Travat entre diferents parets en junts alternats. - Regates.

- Presa de coordenades i cotes de totes les parets.

- Repàs dels junts i neteja del parament

CONTROL D'EXECUCIÓ. CRITERIS DE PRESA DE MOSTRES:

Els controls s'han de realitzar segons les instruccions de la DF.  
CONTROL D'EXECUCIÓ. INTERPRETACIÓ DE RESULTATS I ACTUACIONS EN CAS D'INCOMPLIMENT:  
Quan s'observin irregularitats de replanteig, s'hauran de corregir abans d'aixecar el mur.  
No s'ha de permetre la continuació dels treballs fins que no estiguin solucionats els defectes d'execució.  
Suspensió dels treballs i correcció de les desviacions observades a càrrec del Contractista.  
CONTROL DE L'OBRA ACABADA. OPERACIONS DE CONTROL:  
Els punts de control més destacables són els següents:  
Inspecció visual de la unitat acabada.  
- En el control es seguiran els criteris indicats en l'article 7.4 de la part I del CTE.  
- Prova d'estanqueïtat de façana pel mètode de ruixament directe UNE-EN 13051.  
CONTROL DE L'OBRA ACABADA. CRITERIS DE PRESA DE MOSTRES:  
Els controls s'han de realitzar segons les instruccions de la DF.  
CONTROL DE L'OBRA ACABADA. INTERPRETACIÓ DE RESULTATS I ACTUACIONS EN CAS D'INCOMPLIMENT:  
Correcció per part del contractista de les irregularitats observades.  
No s'ha de permetre la continuació dels treballs fins que no estiguin solucionats els defectes d'execució.

## **P6 TANCAMENTS I DIVISÒRIES**

### **P65 TANCAMENTS I DIVISÒRIES DE GUIX LAMINAT**

#### **P654 EXTRADOSSATS AMB PLAQUES DE GUIX LAMINAT**

##### **0.- ELEMENTS QUE CONTEMPLA EL PLEC**

P654-1.TVC,P654-.QFD,P654-8RII,P654-ZI2V.

##### **1.- DEFINICIÓ I CONDICIONS DE LES PARTIDES D'OBRA EXECUTADES**

Revestiment realitzat amb plaques de guix laminat o plaques transformades de guix laminat col·locades en paraments verticals sobre perfil·leria, mestres o pasta de guix.

S'han considerat els materials següents:

- Plaques de guix laminat
- Plaques transformades de guix laminat

S'han considerat els diferents tipus de col·locació per a :plaques de guix laminat i transformats de plaques de guix laminat

- Sobre perfil·leria
- Sobre mestres
- Directament sobre el parament amb tocs de guix.
- Directament sobre el parament amb guix estès en tota la superfície amb llana dentada.

L'execució de la unitat d'obra inclou les operacions següents:

Col·locació sobre perfil·leria o sobre mestres:

- Replanteig dels perfils
- Col·locació aplomat o anivellat i fixació dels perfils
- Col·locació d'aïllament tèrmic, si és el cas
- Preparació de les plaques (talls, forats, etc.)
- Replanteig de l'especejament en el parament
- Fixació de les plaques als perfils
- Segellat dels junts

Col·locació directament sobre els paraments amb tocs de guix:

- Preparació de les plaques (talls, forats, etc.)
- Neteja i preparació de la superfície de suport
- Replanteig de l'especejament en el parament
- Aplicació dels tocs de guix i col·locació de les plaques
- Segellat dels junts

Col·locació directament sobre el parament amb guix estès en tota la superfície amb llana dentada:

- Preparació de les plaques (talls, forats, etc.)
- Neteja i preparació de la superfície de suport
- Replanteig de l'especejament en el parament
- Aplicació de masses equidistants de guix
- Extesa de la pasta de guix amb llana dentada
- Fixació de les plaques
- Segellat dels junts

Col·locació de l'aïllament:

- Preparació de l'element (retalls, etc.)
- Neteja i preparació del suport
- Col·locació de l'element

MUNTATGE DE LA PERFILERIA:

El conjunt de l'entramat ha de ser estable i indeformable.

Ha de definir un pla vertical paral·lel al de la divisòria acabada, tot i comptant amb el gruix de les plaques que ha de suportar.

Ha de quedar encerclat per perfils fixats amb tacs i visos al terra, sostre i paraments dels quals arrenqui la divisòria.

Els muntants han d'anar encaixats a pressió en el perfil del terra i en el del sostre.  
Només han de quedar fixats amb visos els muntants dels punts singulars (acords amb altres paraments, buits de pas, etc).  
La modulació dels muntants o mestres no ha de variar en els buits de pas, i s'ha de mantenir sobre la llinda. Els buits s'han d'encerclar amb els muntants o mestres necessaris.  
La distància màxima entre muntants o mestres serà de 600 mm.

Toleràncies d'execució:

- Replanteig:  $\pm 2$  mm
- Aplomat:  $\pm 5$  mm/3 m

MUNTATGE DIRECTAMENT AMB TOCS DE GUIX:

Distància entre eixos d'alineacions verticals: 40 cm

MUNTATGE DE LA PLACA:

El conjunt de l'aplatat ha de ser estable i indeformable a les accions previstes (vent, etc). Ha de formar una superfície plana i contínua que ha de quedar al nivell previst.

En el revestiment acabat no hi ha d'haver peces esquerdades, trencades ni defectes apreciables en les làmines de paper.

Si el sistema és fix, tots els junts, les arestes de cantonades i els racons han d'estar segellats degudament amb màstic per a junts.

El tros mínim de placa que es permet col·locar en paraments continus d'extradossat no serà menor de 350 mm.

L'especejament ha de complir les especificacions subjectives requerides per la DF.

Quan la placa no arribi a cobrir tota l'alçària, s'han de col·locar alternades, per tal d'evitar la continuïtat dels junts horitzontals.

Junts entre les plaques:  $\leq 3$  mm

Toleràncies d'execució:

- Replanteig parcial:  $\pm 2$  mm
- Replanteig total:  $\pm 2$  mm
- Planor:  $\pm 5$  mm/2 m
- Aplomat:  $\pm 5$  mm/3 m

COL·LOCACIÓ DE L'AÏLLAMENT

La col·locació de l'aïllament es realitza normalment sense adherir.

Ha de tenir un aspecte uniforme i sense defectes.

Les plaques i els feltres han de quedar col·locats a tocar, les plaques han de quedar a trencajunt.

Ha de ser continu i ha de cobrir tota la superfície per aïllar.

## 2.- CONDICIONS DEL PROCÉS D'EXECUCIÓ

CONDICIONS GENERALS:

Per a iniciar la col·locació de les plaques de guix laminat (i si és el cas també de l'aïllament), cal que la coberta i el tancament de l'edifici s'hagin acabat, inclosa la fusteria dels buits d'obra que quedin en l'àmbit d'actuació.

La manipulació de les plaques (talls, forats per a instal·lacions, etc.) s'ha de fer abans de fixar-les al suport.

Ajust entre les plaques:  $\leq 2$  mm

COL·LOCACIÓ SOBRE PERFILERIA:

La longitud dels muntants haurà de ser de 8 a 10 mm. inferior a l'alçària lliure que han de cobrir.

Cal preveure de reforçar l'entramat amb elements metàl·lics o bé de fusta, en aquells punts que hagin de suportar elements pesats fixats a la divisòria (radiadors, llibreries, etc.).

Els junts han de coincidir sempre amb elements portants.

Les fixacions mecàniques, cargols han d'entrar perpendicularment al pla de la placa, i la penetració del cap a d'ésser la correcta.

Per a l'execució de les cantonades i acords de paraments, els perfils de terra i sostre s'han de tallar perpendicularment a la seva direcció per resoldre l'acord per testa, comptant però, amb els gruixos de les plaques que hagin de passar.

Queden expressament proscrietes les trobades a biaix de cartabó en el muntatge de la perfil·leria.

Distància entre cargols del mateix muntant: 25 cm

Distància dels cargols a les vores de les plaques: 15 mm

Toleràncies d'execució:

- Distància dels cargols a les vores de les plaques:  $\pm 5$  mm

COL·LOCACIÓ DIRECTAMENT SOBRE EL PARAMENT AMB TOCS DE GUIX:

Els paraments d'aplicació han d'estar sanejats, nets i humits. Si cal, es poden repicar abans.

COL·LOCACIÓ DIRECTAMENT SOBRE EL PARAMENT AMB GUIX ESTÉS AMB LLANA DENTADA:

Els paraments d'aplicació han d'estar sanejats i nets.

La capa resultant de pasta de guix ha de tenir un gruix  $\leq 1,50$  cm.

Un cop adherides varies plaques es procedirà a l'anivellament amb un regle i es verificarà la planeïtat respecte les plaques adjacents.

## 3.- UNITAT I CRITERIS D'AMIDAMENT

m<sup>2</sup> de superfície amidada segons les especificacions de la DT.

Amb deducció de la superfície corresponent a obertures, d'acord amb els criteris següents:

- Obertures  $\leq 2$  m<sup>2</sup>: No es dedueixen
- Obertures  $> 2$  m<sup>2</sup> i  $\leq 4$  m<sup>2</sup>: Es dedueixen el 50%
- Obertures  $> 4$  m<sup>2</sup>: Es dedueixen el 100%

Aquests criteris inclouen la col·locació dels elements que configuren l'obertura, com és ara bastiments, excepte en el cas de forats de més de 4,00 m<sup>2</sup> en què aquesta col·locació es compta a part.

## 4.- NORMATIVA DE COMPLIMENT OBLIGATORI

\* UNE 102041:2004 IN Montajes de sistemas de trasdosados con placas de yeso laminado. Definiciones, aplicaciones y recomendaciones.

## **P6 TANCAMENTS I DIVISÒRIES**

### **P65 TANCAMENTS I DIVISÒRIES DE GUIX LAMINAT**

#### **P654 EXTRADOSSATS AMB PLAQUES DE GUIX LAMINAT**

##### **P654- ENVÀ DE PLAQUES DE GUIX LAMINAT AMB AÏLLAMENT DE PLAQUES DE LLANA DE ROCA**

0.- ELEMENTS QUE CONTEMPLA EL PLEC

P654-1.TVC,P654-.QFD,P654-8RII,P654-ZI2V.

#### **1.- DEFINICIÓ I CONDICIONS DE LES PARTIDES D'OBRA EXECUTADES**

Formació d'envans de plaques de guix laminat, amb perfil·leria de planxa d'acer galvanitzat amb muntants de diferents seccions i aplacat amb plaques de guix laminat fixades mecànicament.

L'execució de la unitat d'obra inclou les operacions següents:

- Replanteig dels perfils de l'entramat
- Col·locació i fixació dels perfils al parament
- Col·locació banda acústica
- Preparació de l'aïllament (retalls, etc.) i col·locació, en el seu cas
- Replanteig dels perfils
- Col·locació aplomat o anivellat i fixació dels perfils
- Col·locació d'aïllament tèrmic, si és el cas
- Preparació de les plaques (talls, forats, etc.)
- Replanteig de l'especejament en el parament
- Fixació de les plaques als perfils
- Segellat dels junts
- Retirada de l'obra de les restes d'embalatges, retalls, etc

#### **CONDICIONS GENERALS:**

El conjunt de l'aplacat ha de ser estable i indeformable a les accions previstes (vent, etc). Ha de formar una superfície plana i contínua que ha de quedar al nivell previst.

En el revestiment acabat no hi ha d'haver peces esquerdades, trencades ni defectes apreciables en les làmines de paper.

Si el sistema és fix, tots els junts, les arestes de cantonades i els racons han d'estar segellats degudament amb màstic per a junts.

L'especejament ha de complir les especificacions subjectives requerides per la DF. En qualsevol cas no quedaran tires de menys de 40cm.

Quan la placa no arribi a cobrir tota l'alçària, s'han de col·locar alternades, per tal d'evitar la continuïtat dels junts horitzontals.

Els junts han de coincidir sempre amb elements portants.

El conjunt ha de quedar aplomat i ben ancorat al suport.

Les plaques han d'estar alineades en la direcció vertical i en la direcció horitzontal.

El conjunt dels elements col·locats ha de ser estanc.

El conjunt acabat ha de tenir un color uniforme.

Ha de tenir un aspecte uniforme, aplomat i sense defectes.

En aplacats a dues cares, els junts verticals d'ambdós costats no han de coincidir en el mateix muntant.

Ajust entre les plaques:  $\leq 2$  mm

Distància entre cargols del mateix muntant: 25 cm

Distància dels cargols a les vores de les plaques: 15 mm

Toleràncies d'execució:

- Replanteig parcial:  $\pm 2$  mm
- Replanteig total:  $\pm 2$  mm
- Planor:  $\pm 5$  mm/2 m
- Aplomat:  $\pm 5$  mm/3 m
- Ajust entre plaques:  $\pm 1$  mm
- Distància dels cargols a les vores de les plaques:  $\pm 5$  mm

#### **2.- CONDICIONS DEL PROCÉS D'EXECUCIÓ**

Per a iniciar-ne l'execució cal que la coberta i el tancament de l'edifici s'hagin acabat, inclosa la fusteria dels buits d'obra que quedin en l'àmbit d'actuació.

Per a l'execució de les cantonades i acords de paraments, els perfils de terra i sostre s'han de tallar perpendicularment a la seva directriu per resoldre l'acord per testa, comptant però, amb els gruixos de les plaques que hagin de passar.

Queden expressament proscrietes les trobades a biaix de cartabó en el muntatge de la perfil·leria.

La manipulació de les plaques (talls, forats per a instal·lacions, etc.) s'ha de fer abans de fixar-les al suport.

Els cargols han d'entrar perpendicularment al pla de la placa, i la penetració del cap ha de ser la correcta.

L'ordre d'execució de les feines ha de ser l'indicat en el primer apartat, on s'enumeren les operacions incloses a la unitat d'obra.

Després d'executar cadascuna de les operacions del muntatge de l'envà, i abans de fer una operació que ocultï el resultat d'aquesta, s'ha de permetre a la DF doni la conformitat de les tasques realitzades.

#### **3.- UNITAT I CRITERI D'AMIDAMENT**

m2 de superfície amidada segons les especificacions de la DT.

Amb deducció de la superfície corresponent a obertures, d'acord amb els criteris següents:

- Obertures <= 2 m<sup>2</sup>: No es dedueixen
- Obertures > 2 m<sup>2</sup> i <= 4 m<sup>2</sup>: Es dedueixen el 50%
- Obertures > 4 m<sup>2</sup>: Es dedueixen el 100%

Aquests criteris inclouen la col·locació dels elements que configuren l'obertura, com és ara bastiments, excepte en el cas de forats de més de 4,00 m<sup>2</sup> en què aquesta col·locació es compta a part.

#### 4.- NORMATIVA DE COMPLIMENT OBLIGATORI

No hi ha normativa de compliment obligatori.

#### 5.- CONDICIONS DE CONTROL D'EXECUCIÓ I DE L'OBRA ACABADA

##### CONTROL D'EXECUCIÓ. OPERACIONS DE CONTROL:

Els punts de control més destacables són els següents:

- Inspecció visual del material abans de la seva col·locació, rebutjant les peces malmeses
- Replanteig inicial
- Inspecció visual del procediment d'execució, amb especial atenció a la col·locació de l'entramat metàl·lic.
- Comprovació de la geometria del parament vertical

##### CONTROL DE L'OBRA ACABADA. OPERACIONS DE CONTROL:

Els punts de control més destacables són els següents:

Es comprovarà que s'han adoptat les mesures necessàries per assegurar la compatibilitat entre els diferents productes, elements i sistemes constructius.

Inspecció visual de la unitat acabada.

- En el control es seguiran els criteris indicats en l'article 7.4 de la part I del CTE.
- Prova d'estanqueïtat de façana pel mètode de ruixament directe UNE-EN 13051.

##### CRITERIS DE PRESA DE MOSTRES:

Els controls s'han de realitzar segons les instruccions de la DF.

##### INTERPRETACIÓ DE RESULTATS I ACTUACIONS EN CAS D'INCOMPLIMENT:

Correcció per part del contractista de les irregularitats observades.

No es permetrà la continuació dels treballs fins que no estiguin solucionats els errors d'execució.

## **P6 TANCAMENTS I DIVISÒRIES**

### **P65 TANCAMENTS I DIVISÒRIES DE GUIX LAMINAT**

#### **P654 EXTRADOSSATS AMB PLAQUES DE GUIX LAMINAT**

##### **P654- ENVÀ DE PLAQUES DE GUIX LAMINAT AMB AÏLLAMENT DE PLAQUES DE LLANA DE ROCA**

##### **P654-1 ENVÀ DE PLAQUES DE GUIX LAMINAT AMB AÏLLAMENT DE PLAQUES DE LLANA DE ROCA**

#### 0.- ELEMENTS QUE CONTEMPLA EL PLEC

##### P654-1.TVC.

#### 1.- DEFINICIÓ I CONDICIONS DE LES PARTIDES D'OBRA EXECUTADES

Formació d'envans de plaques de guix laminat, amb perfil·leria de planxa d'acer galvanitzat amb muntants de diferents seccions i aplacat amb plaques de guix laminat fixades mecànicament.

L'execució de la unitat d'obra inclou les operacions següents:

- Replanteig dels perfils de l'entramat
- Col·locació i fixació dels perfils al parament
- Col·locació banda acústica
- Preparació de l'aïllament (retalls, etc.) i col·locació, en el seu cas
- Replanteig dels perfils
- Col·locació aplomat o anivellat i fixació dels perfils
- Col·locació d'aïllament tèrmic, si és el cas
- Preparació de les plaques (talls, forats, etc.)
- Replanteig de l'especejament en el parament
- Fixació de les plaques als perfils
- Segellat dels junts
- Retirada de l'obra de les restes d'emalatges, retalls, etc

##### CONDICIONS GENERALS:

El conjunt de l'aplatat ha de ser estable i indeformable a les accions previstes (vent, etc). Ha de formar una superfície plana i contínua que ha de quedar al nivell previst.

En el revestiment acabat no hi ha d'haver peces esquerdades, trencades ni defectes apreciables en les làmines de paper.

Si el sistema és fix, tots els junts, les arestes de cantonades i els racons han d'estar segellats degudament amb màstic per a junts.

L'especejament ha de complir les especificacions subjectives requerides per la DF. En qualsevol cas no quedaran tires de menys de 40cm.

Quan la placa no arribi a cobrir tota l'alçària, s'han de col·locar alternades, per tal d'evitar la continuïtat dels junts horitzontals.

Els junts han de coincidir sempre amb elements portants.

El conjunt ha de quedar aplomat i ben ancorat al suport.

Les plaques han d'estar alineades en la direcció vertical i en la direcció horitzontal.  
El conjunt dels elements col·locats ha de ser estanc.  
El conjunt acabat ha de tenir un color uniforme.  
Ha de tenir un aspecte uniforme, aplomat i sense defectes.  
En aplacats a dues cares, els junts verticals d'ambdós costats no han de coincidir en el mateix muntant.  
Ajust entre les plaques:  $\leq 2$  mm  
Distància entre cargols del mateix muntant: 25 cm  
Distància dels cargols a les vores de les plaques: 15 mm  
Toleràncies d'execució:  
- Replanteig parcial:  $\pm 2$  mm  
- Replanteig total:  $\pm 2$  mm  
- Planor:  $\pm 5$  mm/2 m  
- Aplomat:  $\pm 5$  mm/3 m  
- Ajust entre plaques:  $\pm 1$  mm  
- Distància dels cargols a les vores de les plaques:  $\pm 5$  mm

## 2.- CONDICIONS DEL PROCÉS D'EXECUCIÓ

Per a iniciar-ne l'execució cal que la coberta i el tancament de l'edifici s'hagin acabat, inclosa la fusteria dels buits d'obra que quedin en l'àmbit d'actuació.

Per a l'execució de les cantonades i acords de paraments, els perfils de terra i sostre s'han de tallar perpendicularment a la seva directriu per resoldre l'acord per testa, comptant però, amb els gruixos de les plaques que hagin de passar.

Queden expressament proscrietes les trobades a biaix de cartabó en el muntatge de la perfil·leria.

La manipulació de les plaques (talls, forats per a instal·lacions, etc.) s'ha de fer abans de fixar-les al suport.

Els cargols han d'entrar perpendicularment al pla de la placa, i la penetració del cap ha de ser la correcta.

L'ordre d'execució de les feines ha de ser l'indicat en el primer apartat, on s'enumeren les operacions incloses a la unitat d'obra.

Després d'executar cadascuna de les operacions del muntatge de l'envà, i abans de fer una operació que ocultí el resultat d'aquesta, s'ha de permetre a la DF doni la conformitat de les tasques realitzades.

## 3.- UNITAT I CRITERI D'AMIDAMENT

m<sup>2</sup> de superfície amidada segons les especificacions de la DT.

Amb deducció de la superfície corresponent a obertures, d'acord amb els criteris següents:

- Obertures  $\leq 2$  m<sup>2</sup>: No es dedueixen
- Obertures  $> 2$  m<sup>2</sup> i  $\leq 4$  m<sup>2</sup>: Es dedueixen el 50%
- Obertures  $> 4$  m<sup>2</sup>: Es dedueixen el 100%

Aquests criteris inclouen la col·locació dels elements que configuren l'obertura, com és ara bastiments, excepte en el cas de forats de més de 4,00 m<sup>2</sup> en què aquesta col·locació es compta a part.

## 4.- NORMATIVA DE COMPLIMENT OBLIGATORI

No hi ha normativa de compliment obligatori.

## 5.- CONDICIONS DE CONTROL D'EXECUCIÓ I DE L'OBRA ACABADA

### CONTROL D'EXECUCIÓ. OPERACIONS DE CONTROL:

Els punts de control més destacables són els següents:

- Inspecció visual del material abans de la seva col·locació, rebutjant les peces malmeses
- Replanteig inicial
- Inspecció visual del procediment d'execució, amb especial atenció a la col·locació de l'entramat metàl·lic.
- Comprovació de la geometria del parament vertical

### CONTROL DE L'OBRA ACABADA. OPERACIONS DE CONTROL:

Els punts de control més destacables són els següents:

Es comprovarà que s'han adoptat les mesures necessàries per assegurar la compatibilitat entre els diferents productes, elements i sistemes constructius.

Inspecció visual de la unitat acabada.

- En el control es seguiran els criteris indicats en l'article 7.4 de la part I del CTE.
- Prova d'estanqueïtat de façana pel mètode de ruixament directe UNE-EN 13051.

### CRITERIS DE PRESA DE MOSTRES:

Els controls s'han de realitzar segons les instruccions de la DF.

### INTERPRETACIÓ DE RESULTATS I ACTUACIONS EN CAS D'INCOMPLIMENT:

Correcció per part del contractista de les irregularitats observades.

No es permetrà la continuació dels treballs fins que no estiguin solucionats els errors d'execució.

## P6 TANCAMENTS I DIVISÒRIES

### P66 DIVISÒRIES AMB MAMPARES

#### P660- MAMPARES DIVISÒRIES AMB PERFILS D'ALUMINI ANODITZAT, FIXES COL·LOCADES

##### 0.- ELEMENTS QUE CONTEMPLA EL PLEC

P660-.3G7.

##### 1.- DEFINICIÓ I CONDICIONS DE LES PARTIDES D'OBRA EXECUTADES

Envà format per un bastidor metàl·lic, generalment de perfils especials d'acer o d'alumini, cobert amb planxes d'aglomerat de fusta, plàstic, vidre o d'altres, que serveix per dividir locals.

S'han considerat els tipus següents:

- Mampares amb perfils d'acer
- Mampares amb perfils d'alumini
- Portes per a mampares

La unitat d'obra comprèn les operacions següents:

- Replanteig
- Col·locació del bastidor
- Col·locació de l'emplafonat
- Muntatge de les portes
- Acabament i neteja

CONDICIONS GENERALS:

El conjunt acabat ha de ser estable.

No s'han d'utilitzar per alçades superiors a 3,5 m.

Entre els perfils metàl·lics i el sostres ha de quedar col·locat un perfil continu de cautxú o material elàstic per absorbir els moviments.

Els perfils verticals i horitzontals intermitjos han de quedar nivellats i tensats mitjançant els tensors disposats en els perfils horitzontals superiors.

La resta de perfils complementaris han d'anar fixats als perfils bàsics mitjançant visos de pressió col·locats cada 25 cm com a màxim.

El conjunt ha de quedar pla i aplomat.

La superfície d'acabat dels panells ha de ser plana i uniforme, sense defectes en el seu revestiment.

Les fixacions dels perfils s'han de col·locar en els forats previstos.

Les característiques generals en quan a especificacions dels perfils, així com dels elements d'acoblament, tensors, pomelles, etc., corresponents a les mampares d'acer i a les mampares d'aliatges lleugers, han de ser les indicades per les "Normas Tecnológicas de la Edificación" PMA i PML, respectivament.

Toleràncies d'execució:

- Replanteig:  $\pm 20$  mm
- Aplomat:  $\pm 5$  mm

## 2.- CONDICIONS DEL PROCÉS D'EXECUCIÓ

No hi han condicions específiques del procés d'execució.

## 3.- UNITAT I CRITERI D'AMIDAMENT

m<sup>2</sup> de superfície amidada segons les especificacions de la DT.

El preu ha d'incloure el replanteig, col·locació del bastidor i emplafonat, i totes les operacions necessàries pel seu correcte acabament.

## 4.- NORMATIVA DE COMPLIMENT OBLIGATORI

Orden de 3 de agosto de 1976, por la que se aprueba la Norma Tecnológica de la Edificación. NTE-PML/1976: Particiones. Mamparas. Aleaciones ligeras.

## P6 TANCAMENTS I DIVISÒRIES

### P66 DIVISÒRIES AMB MAMPARES

#### P663- PORTES PER A MAMPARES AMB PERFILS D'ALUMINI,COL·LOCADES

##### 0.- ELEMENTS QUE CONTEMPLA EL PLEC

P663-.AF2,P663-.JHS,P663-.AF4.

##### 1.- DEFINICIÓ I CONDICIONS DE LES PARTIDES D'OBRA EXECUTADES

Envà format per un bastidor metàl·lic, generalment de perfils especials d'acer o d'alumini, cobert amb planxes d'aglomerat de fusta, plàstic, vidre o d'altres, que serveix per dividir locals.

La unitat d'obra comprèn les operacions següents:

- Replanteig
- Col·locació del bastidor
- Col·locació de l'emplafonat
- Muntatge de les portes
- Acabament i neteja

CONDICIONS GENERALS:

El conjunt acabat ha de ser estable.

No s'han d'utilitzar per alçades superiors a 3,5 m.

Els perfils verticals i horitzontals intermitjos han de quedar nivellats i tensats mitjançant els tensors disposats en els perfils horitzontals superiors.

La resta de perfils complementaris han d'anar fixats als perfils bàsics mitjançant visos de pressió col·locats cada 25 cm com a màxim.

El conjunt ha de quedar pla i aplomat.

La superfície d'acabat dels panells ha de ser plana i uniforme, sense defectes en el seu revestiment.

Les fixacions dels perfils s'han de col·locar en els forats previstos.

Les característiques generals en quan a especificacions dels perfils, així com dels elements d'acoblament, tensors, pomel·les, etc., corresponents a les mampares d'acer i a les mampares d'aliatges lleugers, han de ser les indicades per les "Normas Tecnológicas de la Edificación" PMA i PML, respectivament.

Toleràncies d'execució:

- Replanteig:  $\pm 20$  mm

- Aplomat:  $\pm 5$  mm

## 2.- CONDICIONS DEL PROCÉS D'EXECUCIÓ

No hi han condicions específiques del procés d'execució.

## 3.- UNITAT I CRITERI D'AMIDAMENT

m<sup>2</sup> de superfície amidada segons les especificacions de la DT.

El preu ha d'incloure el replanteig, col·locació del bastidor i emplafonat, i totes les operacions necessàries pel seu correcte acabament.

## 4.- NORMATIVA DE COMPLIMENT OBLIGATORI

Orden de 3 de agosto de 1976, por la que se aprueba la Norma Tecnológica de la Edificación. NTE-PML/1976: Particiones. Mamparas. Aleaciones ligeras.

## **P6 TANCAMENTS I DIVISÒRIES**

### **P6Z ELEMENTS ESPECIALS PER A TANCAMENTS I DIVISÒRIES**

#### **P6Z5- PERFIL OMEGA, COL·LOCAT**

##### 0.- ELEMENTS QUE CONTEMPLA EL PLEC

P6Z5-.X46.

##### 1.- DEFINICIÓ I CONDICIONS DE LES PARTIDES D'OBRA EXECUTADES

Perfils conformats d'acer galvanitzat tipus omega col·locats en paraments verticals amb fixacions mecàniques.

L'execució de la unitat d'obra inclou les operacions següents:

- Replanteig

- Col·locació i fixació dels perfils al parament

CONDICIONS GENERALS:

Els perfils han de quedar fixats sòlidament al parament. Si cal, s'han de col·locar sobre una reglada de morter mixt 1:2:10.

El conjunt acabat ha de formar una superfície plana i horitzontal o aplomada.

Els perfils han de quedar alineats.

Amplària dels junts entre perfils:  $\leq 5$  mm

Distància entre els punts de fixació:  $\leq 50$  cm

Toleràncies d'execució:

- Distància entre els eixos dels perfils:  $\pm 5$  mm

- Planor:  $\pm 3$  mm/2 m

- Nivell:  $\pm 5$  mm

- Verticalitat:  $\pm 3$  mm/2 m

- Alineació entre perfils consecutius:  $\pm 10$  mm

##### 2.- CONDICIONS DEL PROCÉS D'EXECUCIÓ

No hi han condicions específiques del procés d'execució.

##### 3.- UNITAT I CRITERI D'AMIDAMENT

m de llargària amidada segons les especificacions de la DT.

##### 4.- NORMATIVA DE COMPLIMENT OBLIGATORI

No hi ha normativa de compliment obligatori.

## **P7 IMPERMEABILITZACIONS I AÏLLAMENTS**

### **P7C AÏLLAMENTS TÈRMICS, ACÚSTICS I FONOABSORBENTS**

#### **P7C1 AÏLLAMENTS AMB MATERIALS AMORFS**

##### **P7C10- AÏLLAMENTS AMORFS, ESCUMES PROJECTADES I REBLERT DE CAMBRES**

##### 0.- ELEMENTS QUE CONTEMPLA EL PLEC

P7C10-65PX.

## 1.- DEFINICIÓ I CONDICIONS DE LES PARTIDES D'OBRA EXECUTADES

Formació d'aïllament en solera, en revestiment de paraments, en reblert de cambres o projectat, amb materials sense forma específica (granulats, escumes, formigons o morters).

S'han considerat els tipus següents:

- Aïllament en solera, inclosa la formació de mestres, amb morter de perlita i ciment; morter de vermiculita i ciment; formigó cel·lular sense granulats o amb formigó d'argila expandida
- Aïllament en revestiment de paraments amb morter de perlita i escaiola amb acabat lliscat; morter de perlita i (ciment o escaiola) o morter de vermiculita i ciment, amb acabat remolinat
- Aïllament projectat amb escuma de poliuretà
- Aïllament en reblert de cambres amb perlita i vermiculita expandides; grànuls de poliestirè expandit o de suro; flocs de fibra de vidre; o escuma d'urea formol

- Aïllament en solera amb argila expandida abocada en sec

L'execució de la unitat d'obra inclou les operacions següents:

Aïllament en solera amb morter o formigó, o en revestiments de paraments:

- Neteja i preparació del suport
- Estesa del material
- Execució de l'acabat

Aïllament projectat:

- Neteja i preparació del suport
- Projecció del material en vàries capes
- Curat

Aïllament en reblert de cambres:

- Repàs de les superfícies que limiten la cambra
- Aplicació del material

Aïllament en solera amb granulat abocat en sec:

- Neteja i preparació del suport
- Abocat del material

### CONDICIONS GENERALS:

L'aïllament ha de ser continu i ha de cobrir tota la superfície per aïllar.

En l'aïllament en reblert de cambres, l'aïllament ha de ser continu i ha de reblir totalment la cambra.

Dosificació del material aplicat:

+-----+			
Components:	Mortor de	Mortor de	Formigó
Contingut per m3	perlita i ciment	vermiculita i ciment	d'argila
		expandida	
Argila expandida	-	-	1000 l
Perlita expandida	1000 l	-	-
Vermiculita expandida	-	1200 l	-
Ciment solera	aprox. 300 kg	aprox. 150 kg	120-150kg
Portlandparament	200-300 kg	aprox. 150 kg	-
Aigua solera	aprox. 200 l	aprox. 270 l	100-140 l
parament	280-290 l	aprox. 270 l	-
+-----+			

Conductivitat tèrmica:

- Formigó d'argila expandida en solera:  $\leq 0,13$  W/m K
- Morter de perlita i ciment o morter de vermiculita i ciment en revestiment de paraments:  $\leq 0,09$  W/m K

Resistència a la compressió:

- Morter de perlita i ciment en solera: Aprox. 2 N/mm<sup>2</sup>
- Morter de perlita i ciment en paraments:  $\geq 1,3$  N/mm<sup>2</sup>
- Formigó d'argila expandida en solera:  $\geq 2$  N/mm<sup>2</sup>
- Morter de vermiculita i ciment en solera i paraments:  $\geq 0,5$  N/mm<sup>2</sup>
- Escuma de poliuretà: Aprox. 0,2 N/mm<sup>2</sup>

Toleràncies d'execució:

- En paraments: - Planor:  $\pm 10$  mm/2 m - Aplomat:  $\pm 10$  mm/3 m
- Gruix: - En paraments: -1, + 5 - En solera: -1, + 2 - Projectat: -1, + 5

### AÏLLAMENT EN SOLERA O EN REVESTIMENT DE PARAMENTS:

Ha de tenir un aspecte uniforme i sense defectes.

La superfície del revestiment ha de tenir la planor i l'aplatat previstos.

### AÏLLAMENT PROJECTAT:

L'aïllament ha de quedar ben adherit al suport.

Ha de tenir un aspecte uniforme i sense defectes.

## 2.- CONDICIONS DEL PROCÉS D'EXECUCIÓ

### AÏLLAMENT AMB MORTER O FORMIGÓ:

La mescla ha d'estar preparada de manera que en resulti una barreja homogènia i sense segregacions.

S'ha d'aplicar abans que s'hagi iniciat el procés d'adormiment.

Per al morter la temperatura de treball ha de ser  $\geq 5^{\circ}\text{C}$ .

### AÏLLAMENT EN SOLERA O REVESTIMENT DE PARAMENTS:

El suport ha de ser net.

L'aïllament s'ha de protegir de la pluja durant i després de la col·locació.

### AÏLLAMENT PROJECTAT:

S'ha de treballar amb vents inferiors a 20 km/h i amb una humitat ambiental inferior al 80%.

El suport ha d'estar net i no hi ha d'haver matèries estranyes (pols, greixos, olis, etc.).

El grau d'humitat del suport ha d'estar dins dels límits especificats pel fabricant i la temperatura entre 10°C i 40°C.

- Pendent: - Adherida o semiadherida  $\geq 1\%$ ;  $\leq 30\%$  - Sense adherir:  $\leq 3\%$  - Clavada:  $\geq 30\%$

**AÏLLAMENT EN REBLERT DE CAMBRES:**

El procés d'injecció s'ha de fer mitjançant una màquina especial i s'han de seguir les instruccions donades pel fabricant per tal de garantir el rebliment total de la cambra.

S'ha de començar per la part inferior del parament.

**3.- UNITAT I CRITERI D'AMIDAMENT**

**AÏLLAMENT AMB ESPECIFICACIÓ D'ON S'APLICA:**

m<sup>2</sup> de superfície amidada segons les especificacions de la DT.

Amb deducció de la superfície corresponent a buits en aïllaments en solera o en revestiment de paraments, d'acord amb els criteris següents:

- Obertures  $\leq 1$  m<sup>2</sup>: No es dedueixen

- Obertures  $> 1$  m<sup>2</sup>: Es dedueix el 100%

**4.- NORMATIVA DE COMPLIMENT OBLIGATORI**

Decret 111/2009, de 14 de juliol, de modificació del Decret 21/2006, de 14 de febrer, pel qual es regula l'adopció de criteris ambientals i d'ecoeficiència en els edificis.

**5.- CONDICIONS DE CONTROL D'EXECUCIÓ I DE L'OBRA ACABADA**

**CONTROL D'EXECUCIÓ. OPERACIONS DE CONTROL EN MORTER, FORMIGÓ CEL·LULAR, GRANULATS, ESCUMA UREA FORMOL:**

Els punts de control més destacables són els següents:

- Neteja i preparació de la superfície de contacte.

- Inspecció visual del procediment d'execució i curat, si és el cas.

- Inspecció visual de la unitat acabada.

- Control geomètric de l'acabat: gruix, planor, aplomat...

**CONTROL D'EXECUCIÓ. OPERACIONS DE CONTROL EN ESCUMA DE POLIURETÀ:**

Els punts de control més destacables són els següents:

- Recepció del registre del productor (aplicador), on apareguin les obres i superfícies projectades amb anterioritat.

Recepció, si és el cas, del certificat de possessió del segell o marca de qualitat reconeguts.

- Abans del inici de l'obra, amb freqüència diària durant la seva execució i sempre que variïn les condicions de realització de la mescla, es comprovarà la seva dosificació.

**CONTROL D'EXECUCIÓ. CRITERIS DE PRESA DE MOSTRES EN MORTER, FORMIGÓ CEL·LULAR, GRANULATS, ESCUMA UREA FORMOL:**

Els controls s'han de fer segons les indicacions de la DF.

**CONTROL D'EXECUCIÓ. CRITERIS DE PRESA DE MOSTRES EN ESCUMA DE POLIURETÀ:**

Els controls es faran segons les indicacions de la DF i l'Ordre de 29 de juliol de 1994 del DOGC, esmentat anteriorment.

L'observació de l'aparença externa del poliuretà es realitzarà sempre que:

- Es comenci la utilització de nous envasos de components.

- S'hagin fet correccions o modificacions a la maquinària d'aplicació.

- S'hagi parat el funcionament de la maquinària per un temps superior a dues hores.

- S'hagi acabat la unitat d'obra.

- S'hagi produït l'aplicació de 2 o més m<sup>3</sup> d'escuma, exigible a les aplicacions "per colada".

- Cada hora de procés i no menys d'una inspecció cada 20 m<sup>2</sup> de projecció.

En el recobriments de superfícies, el control de l'espessor es farà amb l'ajuda d'un punxó d'acer amb topall mòbil o instrument similar. Els punts de control s'escolliran per apreciació visual dins de superfícies de 10 m<sup>2</sup>, utilitzant tres punts d'espessor aparentment alt i tres d'espessor aparentment baix.

Les contramostres de les provetes extretes i assajades (control de densitat) es guardaran degudament codificades i protegides per a la seva correcta conservació, durant un període de 6 mesos. La grandària de les provetes serà de 300 x 300 mm.

La realització de l'assaig de conductivitat tèrmica es farà sobre provetes, transcorreguts 14 dies de la seva preparació.

**CONTROL D'EXECUCIÓ. INTERPRETACIÓ DE RESULTATS I ACTUACIONS EN CAS D'INCOMPLIMENT EN MORTER, FORMIGÓ CEL·LULAR, GRANULATS, ESCUMA UREA FORMOL:**

Correcció per part del contractista de les irregularitats observades.

No s'ha de permetre la continuació dels treballs fins que no estiguin solucionats els defectes d'execució.

**CONTROL D'EXECUCIÓ. INTERPRETACIÓ DE RESULTATS I ACTUACIONS EN CAS D'INCOMPLIMENT EN ESCUMA DE POLIURETÀ:**

Els resultats dels controls han d'estar conformes a les especificacions indicades. Els valors a comparar s'obtidran per mitjana aritmètica de les determinacions realitzades.

**CONTROL DE L'OBRA ACABADA. OPERACIONS DE CONTROL EN MORTER, FORMIGÓ CEL·LULAR, GRANULATS, ESCUMA UREA FORMOL:**

Els punts de control més destacables són els següents:

Inspecció visual de la unitat acabada.

- Comprovació dels gruixos d'aïllaments establerts en projecte

**CONTROL DE L'OBRA ACABADA. OPERACIONS DE CONTROL EN ESCUMA DE POLIURETÀ:**

Els punts de control més destacables són els següents:

- Control de producte acabat: - Aparença externa (apreciació visual), cada 20 m<sup>2</sup> de projecció i sempre que variïn les condicions de projecció. - Espessor, cada 25 m<sup>2</sup> en superfícies (6 determinacions) i 2 m<sup>3</sup> en cavitats. - Densitat (UNE 53213-1) (2 determinacions), cada 2,5 m<sup>3</sup> d'escuma aplicada, i no menys de dos cops al dia. - Conductivitat tèrmica (UNE 92201 i UNE 92202), cada 4000 m<sup>2</sup> o cada 3 mesos, si la producció es menor. - Recepció del informe de projecció.

- Els controls a efectuar sobre el producte acabat es duran a terme en el decurs de l'aplicació de l'escuma o en finalitzar l'aplicació dels diferents elements. El tècnic responsable de control de qualitat de la DF, serà l'encarregat de marcar les diferents zones d'assaig, codificar i marcar les provetes extretes adequades (mostra i contramostra) i de supervisar el rebliment, per part de l'aplicador, de les cavitats originades per l'extracció de la proveta.

**CONTROL DE L'OBRA ACABADA. CRITERIS DE PRESA DE MOSTRES EN AÏLLAMENT AMORF:**

Els controls s'han de fer segons les indicacions de la DF.

CONTROL D'OBRA ACABADA. INTERPRETACIÓ DE RESULTATS I ACTUACIONS EN CAS D'INCOMPLIMENT EN AÏLLAMENT AMORF:  
Correcció per part del contractista de les irregularitats observades.

## **P7 IMPERMEABILITZACIONS I AÏLLAMENTS**

### **P7D AÏLLAMENTS CONTRA EL FOC**

#### **P7D0 AÏLLAMENT CONTRA EL FOC AMB MORTER**

0.- ELEMENTS QUE CONTEMPLA EL PLEC

P7D0-5RJM.

PLEC DE CONDICIONS TÈCNiques

1.- DEFINICIÓ I CONDICIONS DE LES PARTIDES D'OBRA EXECUTADES

Formació de revestiment aïllant amb morter sobre elements superficials o lineals.

L'execució de la unitat d'obra inclou les operacions següents:

Aïllament estès amb mitjans manuals:

- Neteja i preparació del suport
- Estesa del material

Aïllament projectat:

- Neteja i preparació del suport
- Projectió del material en varies capes
- Cura

CONDICIONS GENERALS:

L'aïllament ha de ser continu i ha de cobrir tota la superfície per aïllar.

Ha de tenir un aspecte uniforme i sense defectes.

A la superfície seca no hi ha d'haver fissures, forats o d'altres defectes.

AÏLLAMENT ESTÈS AMB MITJANS MANUALS:

La superfície del revestiment ha de quedar llisa, amb la planor i l'aplomat previstos.

Toleràncies d'execució:

- Planor:  $\pm 10$  mm/2 m
- Aplomat:  $\pm 10$  mm/3 m

AÏLLAMENT PROJECTAT:

L'aïllament ha de quedar ben adherit al suport.

L'element ha de quedar revestit de manera uniforme i amb acabat rugós.

Toleràncies d'execució:

- Gruix de l'aïllament: +15 mm
- Gruix entre 2 i 2,5 cm: - 2 mm
- Gruix entre 3 i 4 cm: - 3 mm
- Gruix 5 cm: - 5 mm

2.- CONDICIONS DEL PROCÉS D'EXECUCIÓ

S'ha d'aplicar sobre superfícies netes.

S'han de picar els elements no rugosos per tal d'afavorir l'adherència del morter.

La temperatura de treball ha de ser  $\geq 5^{\circ}\text{C}$ .

S'ha d'aplicar abans que s'hagi iniciat el procés d'adormiment.

S'ha de protegir de pluges, glaçades, temperatures altes, vibracions i impactes fins al seu enduriment.

No s'han d'afegir additius al producte preparat.

3.- UNITAT I CRITERI D'AMIDAMENT

m<sup>2</sup> de superfície amidada segons les especificacions de la DT.

4.- NORMATIVA DE COMPLIMENT OBLIGATORI

Documento Básico de Seguridad en caso de incendio DB-SI, parte II del CTE, aprobado por el Real Decreto 314/2006.

open\_in\_new

## **P7 IMPERMEABILITZACIONS I AÏLLAMENTS**

### **P7D AÏLLAMENTS CONTRA EL FOC**

#### **P7D0 AÏLLAMENT CONTRA EL FOC AMB MORTER**

#### **P7D0- AÏLLAMENT CONTRA EL FOC AMB MORTER**

## 0.- ELEMENTS QUE CONTEMPLA EL PLEC

P7D0-5RJM.

### PLEC DE CONDICIONS TÈCNiques

#### 1.- DEFINICIÓ I CONDICIONS DE LES PARTIDES D'OBRA EXECUTADES

Formació de revestiment aïllant amb morter sobre elements superficials o lineals.

L'execució de la unitat d'obra inclou les operacions següents:

Aïllament estès amb mitjans manuals:

- Neteja i preparació del suport
- Estesa del material

Aïllament projectat:

- Neteja i preparació del suport
- Projecció del material en varies capes
- Cura

#### CONDICIONS GENERALS:

L'aïllament ha de ser continu i ha de cobrir tota la superfície per aïllar.

Ha de tenir un aspecte uniforme i sense defectes.

A la superfície seca no hi ha d'haver fissures, forats o d'altres defectes.

#### AÏLLAMENT ESTÈS AMB MITJANS MANUALS:

La superfície del revestiment ha de quedar llisa, amb la planor i l'aplatat previstos.

Toleràncies d'execució:

- Planor:  $\pm 10$  mm/2 m
- Aplomat:  $\pm 10$  mm/3 m

#### AÏLLAMENT PROJECTAT:

L'aïllament ha de quedar ben adherit al suport.

L'element ha de quedar revestit de manera uniforme i amb acabat rugós.

Toleràncies d'execució:

- Gruix de l'aïllament: +15 mm

Gruix entre 2 i 2,5 cm: - 2 mm

Gruix entre 3 i 4 cm: - 3 mm

Gruix 5 cm: - 5 mm

#### 2.- CONDICIONS DEL PROCÉS D'EXECUCIÓ

S'ha d'aplicar sobre superfícies netes.

S'han de picar els elements no rugosos per tal d'afavorir l'adherència del morter.

La temperatura de treball ha de ser  $\geq 5^{\circ}\text{C}$ .

S'ha d'aplicar abans que s'hagi iniciat el procés d'adormiment.

S'ha de protegir de pluges, glaçades, temperatures altes, vibracions i impactes fins al seu enduriment.

No s'han d'afegir additius al producte preparat.

#### 3.- UNITAT I CRITERI D'AMIDAMENT

m<sup>2</sup> de superfície amidada segons les especificacions de la DT.

#### 4.- NORMATIVA DE COMPLIMENT OBLIGATORI

Documento Básico de Seguridad en caso de incendio DB-SI, parte II del CTE, aprobado por el Real Decreto 314/2006.

open\_in\_new

## P8 REVESTIMENTS

### P81 ARREBOSSATS I ENGUIXATS

#### P811- ARREBOSSAT

## 0.- ELEMENTS QUE CONTEMPLA EL PLEC

P811-3F9B,P811-3FBV.

#### 1.- DEFINICIÓ I CONDICIONS DE LES PARTIDES D'OBRA EXECUTADES

Arrebossats realitzats amb morter de ciment, morter de calç, morter mixt o morter porós drenant, aplicats en paraments horitzontals o verticals, interiors o exteriors i formació d'arestes amb morter de ciment mixt o pasta de ciment ràpid.

S'han considerat els tipus següents:

- Arrebossat esquerdejat
- Arrebossat a bona vista
- Arrebossat reglejat

L'execució de la unitat d'obra inclou les operacions següents:

Arrebossat esquerdejat:

- Neteja i preparació de la superfície de suport
- Aplicació del revestiment
- Cura del morter

Arrebossat a bona vista o arrebossat reglejat:

- Neteja i preparació de la superfície de suport

- Execució de les mestres
- Aplicació del revestiment
- Acabat de la superfície
- Cura del morter
- Repassos i neteja final

#### ARREBOSSAT:

Ha de quedar ben adherit al suport.

El revestiment exterior ha de tenir junts de dilatació. La distància entre junts ha de ser suficient per tal que no s'esquerdin. S'han de respectar els junts estructurals.

Quan l'acabat és deixat de regle, esquitxat o remolinat sense lliscar, a l'arrebossat acabat no hi ha d'haver esquerdes i ha de tenir una textura uniforme.

Quan l'acabat és remolinat i lliscat, a l'arrebossat acabat no hi ha d'haver pols, ni fissures, forats o d'altres defectes.

Gruix de la capa:

- Arrebossat esquerdejat:  $\leq 1,8$  cm
- Arrebossat reglejat o a bona vista: 1,1 cm
- Arrebossat amb morter porós drenant: 2 a 4 cm

Arrebossat reglejat:

- Distància entre mestres:  $\leq 150$  cm

Toleràncies d'execució per a l'arrebossat:

- Planor: - Acabat esquerdejat:  $\pm 10$  mm - Acabat a bona vista:  $\pm 5$  mm - Acabat reglejat:  $\pm 3$  mm
- Aplomat (parament vertical): - Acabat a bona vista:  $\pm 10$  mm/planta - Acabat reglejat:  $\pm 5$  mm/planta
- Nivell (parament horitzontal): - Acabat a bona vista:  $\pm 10$  mm/planta - Acabat reglejat:  $\pm 5$  mm/planta

Toleràncies quan l'arrebossat és a bona vista o reglejat:

- Gruix de l'arrebossat:  $\pm 2$  mm

## 2.- CONDICIONS DEL PROCÉS D'EXECUCIÓ

### CONDICIONS GENERALS:

S'han d'aturar els treballs quan la temperatura sobrepassi els límits de 5°C i 35°C, la velocitat del vent sigui superior a 50 km/h o ploqui. Si, un cop executat el treball, es donen aquestes condicions, s'ha de revisar la feina feta i s'han de refer les parts afectades.

Per a iniciar-ne l'execució en els paraments interiors cal que la coberta s'hagi acabat, per als paraments situats a l'exterior cal, a més, que funcioni l'evacuació d'aigües.

S'han d'evitar cops i vibracions que puguin afectar el material durant l'adormiment.

#### ARREBOSSAT:

S'han de col·locar tots els elements que hagin d'anar fixats als paraments i no dificultin l'execució del revestiment.

Els paraments d'aplicació han d'estar sanejats, nets i humits. Si cal, es poden repicar abans.

Quan l'arrebossat és esquerdejat, s'ha d'aplicar llançant amb força el morter contra els paraments.

Quan l'arrebossat és a bona vista, s'han de fer mestres amb el mateix morter a les cantonades i als racons.

Quan l'arrebossat és reglejat, s'han de fer mestres amb el mateix morter, als paraments, cantonades, racons i voltants d'obertures. Les arestes i les mestres han d'estar ben aplomades.

Quan l'arrebossat és esquitxat, s'ha d'aplicar en dues capes: la primera prement amb força sobre els paraments i la segona esquitxada sobre l'anterior.

Quan l'acabat és deixat de regle o remolinat, s'ha d'aplicar prement amb força sobre els paraments.

El lliscat s'ha d'aplicar quan encara estigui humida la capa d'arrebossat.

Durant l'adormiment s'ha d'humitejar la superfície del morter.

Per a fer assecatges artificials es requereix l'autorització explícita de la DF.

No s'han de fixar elements sobre l'arrebossat fins que hagin passat set dies, com a mínim, o s'hagi adormit.

## 3.- UNITAT I CRITERI D'AMIDAMENT

#### ARREBOSSAT:

m<sup>2</sup> de superfície amidada segons les especificacions de la DT.

Amb deducció de la superfície corresponent a obertures d'acord amb els criteris següents:

En paraments verticals:

- Obertures  $\leq 2$  m<sup>2</sup>: No es dedueixen
- Obertures  $> 2$  m<sup>2</sup> i  $\leq 4$  m<sup>2</sup>: Es dedueix el 50%
- Obertures  $> 4$  m<sup>2</sup>: Es dedueix el 100%

En paraments horitzontals:

- Obertures  $\leq 1$  m<sup>2</sup>: No es dedueixen
- Obertures  $> 1$  m<sup>2</sup>: Es dedueix el 100%

Als forats que no es dedueixin, o que es dedueixin parcialment, l'amidament inclou la feina de fer els retorns, com ara brancals, llindes, etc. En cas de deduir-se el 100% del forat cal amidar també aquests paraments.

Aquests criteris inclouen la neteja dels elements que configuren les obertures, com és ara bastiments que s'hagin embrutat.

## 4.- NORMATIVA DE COMPLIMENT OBLIGATORI

No hi ha normativa de compliment obligatori.

## 5.- CONDICIONS DE CONTROL D'EXECUCIÓ I DE L'OBRA ACABADA

### CONTROL D'EXECUCIÓ. OPERACIONS DE CONTROL:

Els punts de control més destacables són els següents:

- Inspecció de la superfície sobre la que es realitzarà l'arrebossat.
- Neteja i preparació de la superfície de suport
- Control d'execució de les mestres
- Acabat de la superfície
- Repassos i neteja final
- Inspecció visual de la superfície acabada.

### CONTROL DE L'OBRA ACABADA. OPERACIONS DE CONTROL:

Els punts de control més destacables són els següents:

- Repassos i neteja final
- Inspecció visual de la superfície acabada.

### CRITERIS DE PRESA DE MOSTRES:

Els controls s'han de realitzar segons les instruccions de la DF.

INTERPRETACIÓ DE RESULTATS I ACTUACIONS EN CAS D'INCOMPLIMENT:  
Correcció per part del contractista de les irregularitats observades.

## P8 REVESTIMENTS

### P81 ARREBOSSATS I ENGUIXATS

#### P815- ENGUIXAT

##### 0.- ELEMENTS QUE CONTEMPLA EL PLEC

P815-3FMR,P815-3FM1.

##### 1.- DEFINICIÓ I CONDICIONS DE LES PARTIDES D'OBRA EXECUTADES

Enguixats aplicats en paraments interiors.

S'han considerat els tipus següents:

- Enguixat a bona vista, acabat lliscat o no
- Enguixat reglejat, acabat lliscat o no

L'execució de la unitat d'obra inclou les operacions següents:

Enguixat a bona vista:

- Neteja i preparació de la superfície de suport
- Aplicació del revestiment
- Acabat de la superfície
- Repassos i neteja final

Enguixat reglejat:

- Neteja i preparació de la superfície de suport
- Execució de les mestres
- Aplicació del revestiment
- Acabat de la superfície
- Repassos i neteja final

##### CONDICIONS GENERALS:

Ha de quedar ben adherit al suport.

S'han de respectar els junts estructurals.

A l'enguixat, un cop sec (amb humitat inferior a l'1% o al cap de quatre setmanes d'haver-ho fet), no hi ha d'haver pols, fissures, forats o d'altres defectes.

La superfície de l'enguixat ha de quedar plana i, en els paraments verticals o corbats, aplomada.

L'aresta ha de ser recta, en angle, ben aplomada, i ha d'estar al mateix pla que els paraments.

El racó en angle recte, ha de ser ortogonal i l'aresta determinada recta o corba segons els paraments.

El racó en mitja canya ha de ser una superfície cilíndrica que uneixi de forma harmònica els dos paraments.

Gruix de l'enguixat: 1,2 cm

Duresa mitjana (amb duròmetre Shore C):

- Enguixat a bona vista:  $\geq 50$
- Enguixat reglejat o reglada:  $\geq 55$

Especificacions per a l'enguixat reglejat i la reglada de sòcol:

- Distància entre les mestres o tocs:  $\leq 120$  cm

Toleràncies d'execució:

- Gruix de l'enguixat:  $\pm 2$  mm
- Toleràncies en funció del tipus de parament on s'aplica:

Parament	Tipus enguixat		
	A bona vista	reglejat	
Vertical	Planor	$\pm 1\text{mm} / 0,2\text{m}$	-
		$\pm 10\text{mm} / 2\text{m}$	$\pm 5\text{mm} / 2\text{m}$
	Aplomat /planta	$\pm 10\text{mm}$	5mm
Corbat	Curvatura prevista	$\pm 5\text{mm} / \text{plantilla } 1\text{m}$	$\pm 3\text{mm} / \text{plantilla } 1\text{m}$
Horizontal	Planor	$\pm 1\text{mm} / 0,2\text{m}$	-
		$\pm 10\text{mm} / 2\text{m}$	$\pm 5\text{mm} / 2\text{m}$
	Nivell previst	$\pm 10\text{mm}$	$\pm 5\text{mm}$
Inclinat	Planor	$\pm 1\text{mm} / 0,2\text{m}$	-
		$\pm 10\text{mm} / 2\text{m}$	$\pm 5\text{mm} / 2\text{m}$

Inclinació	± 10mm	± 5mm
prevista		

## 2.- CONDICIONS DEL PROCÉS D'EXECUCIÓ

### CONDICIONS GENERALS:

S'han d'aturar els treballs quan la temperatura sobrepassi els límits de 5°C i 35°C.

Per a iniciar-ne l'execució cal que la coberta s'hagi acabat o, en els paraments interiors, hi hagi tres plantes amb sostre al damunt, com a mínim.

Els paraments d'aplicació han d'estar sanejats, nets i humits. Si cal, es poden repicar abans.

Quan l'enguixat és reglejat, s'han de fer mestres amb el mateix guix i ben aplomades o ben horitzontals, segons els casos, als paraments, a les cantonades, als racons, al voltant dels forats i als sòcols.

Per a fer assecatges artificials es requereix l'autorització explícita de la DF.

No s'han d'utilitzar additius que puguin variar el procés d'adormiment.

S'han d'evitar cops i vibracions que puguin afectar el material durant l'adormiment.

### ACABAT LLISCAT:

En l'enguixat a bona vista, a la formació d'aresta o de racó, la pasta de guix s'ha d'aplicar en dues operacions: una d'estesa i la segona de lliscat.

En l'enguixat reglejat o en la formació de reglada de sòcol, la pasta de guix s'ha d'aplicar en dues operacions: una d'estesa entre les mestres, passant el regle i la segona de lliscat.

El lliscat s'ha de fer amb la part més fina del guix, o sigui amb la part superior d'una pasterada feta amb aquesta finalitat.

## 3.- UNITAT I CRITERI D'AMIDAMENT

### ENGUIXAT:

m2 de superfície amidada segons les especificacions de la DT.

Amb deducció de la superfície corresponent a obertures d'acord amb els criteris següents:

- Obertures <= 4 m2: No es dedueixen
- Obertures > 4 m2: Es dedueix el 100%

Aquests criteris inclouen la superfície dels paraments laterals de l'obertura en una fondària de 30 cm, com a màxim, excepte en el cas d'obertures de més de 4,00 m2 en que aquesta superfície s'ha d'amidar expressament.

Inclouen igualment la neteja dels elements que configuren l'obertura, com és ara bastiments que s'hagin embrutat.

### 4.- NORMATIVA DE COMPLIMENT OBLIGATORI

No hi ha normativa de compliment obligatori.

### 5.- CONDICIONS DE CONTROL D'EXECUCIÓ I DE L'OBRA ACABADA

#### CONTROL D'EXECUCIÓ. OPERACIONS DE CONTROL:

Els punts de control més destacables són els següents:

- Inspecció de la superfície sobre la que es realitzarà l'enguixat
- Neteja i preparació de la superfície de suport
- Execució de les mestres, en el cas que sigui reglejat
- Aplicació del revestiment
- Acabat de la superfície
- Formació d'arestes i reglades de sòcol

#### CONTROL DE L'OBRA ACABADA. OPERACIONS DE CONTROL:

Els punts de control més destacables són els següents:

- Repassos i neteja final

#### CRITERIS DE PRESA DE MOSTRES:

Els controls s'han de realitzar segons les instruccions de la DF.

#### INTERPRETACIÓ DE RESULTATS I ACTUACIONS EN CAS D'INCOMPLIMENT:

La correcció dels defectes observats ha d'anar a càrrec del contractista.

## P8 REVESTIMENTS

### P82 ENRAJOLATS

#### P824- ENRAJOLATS AMB RAJOLA DE GRES

##### 0.- ELEMENTS QUE CONTEMPLA EL PLEC

P824-.R8R.

##### 1.- DEFINICIÓ I CONDICIONS DE LES PARTIDES D'OBRA EXECUTADES

Revestiments realitzats amb rajola, aplicats en paraments verticals, interiors o exteriors, en faixes exteriors, horitzontals o verticals i arrimadors.

S'han considerat els revestiments següents:

- Enrajolat amb rajola de gres premsat o extruït

S'han considerat els morters següents:

- Morter adhesiu
- Morter pòrtland 1:4, només per a paraments d'alçària inferior o igual a 3 m

L'execució de la unitat d'obra inclou les operacions següents:

- Neteja i preparació de la superfície de suport
- Replanteig de l'especejament en el parament

- Col·locació de les peces fixades amb morter sobre el suport
- Rejuntat dels junts
- Neteja del parament

#### CONDICIONS GENERALS:

En el revestiment acabat no hi ha d'haver peces esquerdades, escantonades ni tacades.

Les peces han de quedar ben adherides al suport i han de formar una superfície amb la planor i l'aplomat previstos.

El color i la textura, en revestiments fets amb peces de forma regular, ha de ser uniforme en tota la superfície.

L'especejament ha de complir les especificacions subjectives requerides per la DF.

El revestiment exterior ha de tenir junts de dilatació. La distància entre junts ha de ser suficient per tal que no s'esquerdi.

S'ha d'adaptar als moviments del suport de manera que no quedin afectades les seves prestacions.

S'han de respectar els junts estructurals.

Els junts del revestiment han d'estar rejuntats amb beurada de ciment gris o blanc i, eventualment, colorants, si la DF no fixa d'altres condicions.

Si el revestiment és fet a l'exterior ha de quedar protegit contra la penetració de l'aigua entre les peces i el parament.

Entre el revestiment i qualsevol sortint del parament s'ha de deixar un junt segellat amb silicona.

Superfície de revestiment entre junts de dilatació:  $\leq 20$  m<sup>2</sup>

Distància entre junts de dilatació:

- Parament interior:  $\leq 8$  m

- Parament exterior:  $\leq 3$  m

Amplària dels junts de dilatació:  $\geq 10$  mm

Guix del morter:

- Morter: 10-15 mm

- Morter adhesiu: 2-3 mm

ENRAJOLAT:

Els junts del revestiment han de ser rectes.

Amplària dels junts:

- Rajola comuna d'elaboració mecànica o fina, valència, esmaltada o vidriada:  $\geq 1$  mm

- Rajola comuna d'elaboració manual:  $\geq 5$  mm

Toleràncies d'execució:

- Planor: - Rajola d'elaboració mecànica o fina, valència, refractària o gres:  $\pm 2$  mm/2 m - Rajola comuna d'elaboració manual:  $\pm 4$  mm/2 m

- Amplària junts: - Rajola d'elaboració mecànica o fina, valència o vidriada: - Parament interior  $\pm 0,5$  mm - Parament exterior  $\pm 1$  mm - Rajola comuna d'elaboració manual:  $\pm 2$  mm - Rajola refractària o gres:  $\pm 1$  mm

- Paral·lelisme entre els eixos dels junts:  $\pm 1$  mm/m

- Horitzontalitat dels junts (amidada sobre els eixos dels junts):  $\pm 2$  mm/2 m

- Verticalitat dels junts (amidada sobre els eixos dels junts):  $\pm 2$  mm/2 m

#### 2.- CONDICIONS DEL PROCÉS D'EXECUCIÓ

##### CONDICIONS GENERALS:

S'han d'aturar els treballs quan la temperatura sobrepassi els límits de 5°C i 35°C, la velocitat del vent sigui superior a 50 km/h o plougui. Si un cop executat el treball es donen aquestes condicions, s'ha de revisar la feina feta durant les darreres 48 hores, i s'han d'enderrocar i refer les parts afectades.

La rejuntada s'ha de fer al cap de 24 h.

ENRAJOLAT:

Cal barrejar les peces de caixes diferents per tal d'evitar diferències de tonalitat.

COL·LOCACIÓ AMB MORTER ADHESIU:

L'arrebossat s'ha d'haver adormit, ha de tenir una humitat  $< 3\%$  i ha d'estar lliure de sals solubles que puguin impedir l'adherència del morter adhesiu.

El morter adhesiu s'ha de preparar i aplicar segons les instruccions del fabricant. S'ha d'aplicar sobre superfícies de menys de 2 m<sup>2</sup> i s'ha de marcar aquesta superfície amb una aplanadora dentada (les dents han de tenir entre 5 i 8 mm de fondària).

COL·LOCACIÓ AMB MORTER PÒRTLAND O REFRACTARI:

Els paraments d'aplicació han d'estar sanejats, nets i humits. Si cal, es poden repicar abans.

Les peces per col·locar han de tenir la humitat necessària per tal que no absorbeixin l'aigua del morter.

El morter s'ha d'estendre per tota la bescara de la peça.

#### 3.- UNITAT I CRITERI D'AMIDAMENT

m<sup>2</sup> de superfície amidada segons les especificacions de la DT.

En revestiment de paraments, amb deducció de la superfície corresponent a obertures d'acord amb els criteris següents:

- Obertures  $\leq 1$  m<sup>2</sup>: No es dedueixen

- Obertures  $> 1$  m<sup>2</sup> i  $\leq 2$  m<sup>2</sup>: Es dedueix el 50%

- Obertures  $> 2$  m<sup>2</sup>: Es dedueix el 100%

Als forats que no es dedueixen, o que es dedueixen parcialment, l'amidament inclou la feina de fer els retorns, com brancals, llindes, etc. En cas de deduir-se el 100% del forat cal amidar també aquests paraments.

#### 4.- NORMATIVA DE COMPLIMENT OBLIGATORI

No hi ha normativa de compliment obligatori.

#### 5.- CONDICIONS DE CONTROL D'EXECUCIÓ I DE L'OBRA ACABADA

CONTROL D'EXECUCIÓ. OPERACIONS DE CONTROL:

Els punts de control més destacables són els següents:

- Neteja i preparació de la superfície de suport

- Replanteig de l'especejament al parament.

- Col·locació de les peces fixades amb morter sobre el suport.

- Rejuntat dels junts.

- Neteja del parament

CONTROL D'EXECUCIÓ. CRITERIS DE PRESA DE MOSTRES:

Els controls s'han de realitzar segons les instruccions de la DF.

CONTROL D'EXECUCIÓ. INTERPRETACIÓ DE RESULTATS I ACTUACIONS EN CAS D'INCOMPLIMENT:

Quan s'observin irregularitats de replanteig, s'hauran de corregir abans de completar el revestiment.

No es permetrà la continuació dels treballs fins que no estiguin solucionats els errors d'execució.

Suspensió dels treballs i correcció de les desviacions observades a càrrec del Contractista.

**CONTROL DE L'OBRA ACABADA. OPERACIONS DE CONTROL:**

Els punts de control més destacables són els següents:

Es comprovarà que s'han adoptat les mesures necessàries per assegurar la compatibilitat entre els diferents productes, elements i sistemes constructius.

- Inspecció visual de la unitat acabada i control de les condicions geomètriques d'acabat.

- En el control es seguiran els criteris indicats en l'article 7.4 de la part I del CTE.

**CONTROL DE L'OBRA ACABADA. CRITERIS DE PRESA DE MOSTRES:**

Els controls s'han de realitzar segons les instruccions de la DF.

**CONTROL DE L'OBRA ACABADA. INTERPRETACIÓ DE RESULTATS I ACTUACIONS EN CAS D'INCOMPLIMENT:**

Correcció per part del contractista de les irregularitats observades.

No es permetrà la continuació dels treballs fins que no estiguin solucionats els errors d'execució.

## **P8 REVESTIMENTS**

### **P83 APLACATS**

#### **P83E EXTRADOSSATS AMB PLAQUES DE GUIX LAMINAT**

##### **0.- ELEMENTS QUE CONTEMPLA EL PLEC**

P83EC-.XD5,P83EC-.TD5,P83EC-.5Q0.

##### **1.- DEFINICIÓ I CONDICIONS DE LES PARTIDES D'OBRA EXECUTADES**

Revestiment realitzat amb plaques de guix laminat o plaques transformades de guix laminat col·locades en paraments verticals sobre perfil·leria, mestres o pasta de guix.

S'han considerat els materials següents:

- Plaques de guix laminat
- Plaques transformades de guix laminat

S'han considerat els diferents tipus de col·locació per a :plaques de guix laminat i transformats de plaques de guix laminat

- Sobre perfil·leria
- Sobre mestres
- Directament sobre el parament amb tocs de guix.
- Directament sobre el parament amb guix estés en tota la superfície amb llana dentada.

L'execució de la unitat d'obra inclou les operacions següents:

Col·locació sobre perfil·leria o sobre mestres:

- Replanteig dels perfils
- Col·locació aplomat o anivellat i fixació dels perfils
- Col·locació d'aïllament tèrmic, si és el cas
- Preparació de les plaques (talls, forats, etc.)
- Replanteig de l'especejament en el parament
- Fixació de les plaques als perfils
- Segellat dels junts

Col·locació directament sobre els paraments amb tocs de guix:

- Preparació de les plaques (talls, forats, etc.)
- Neteja i preparació de la superfície de suport
- Replanteig de l'especejament en el parament
- Aplicació dels tocs de guix i col·locació de les plaques
- Segellat dels junts

Col·locació directament sobre el parament amb guix estés en tota la superfície amb llana dentada:

- Preparació de les plaques (talls, forats, etc.)
- Neteja i preparació de la superfície de suport
- Replanteig de l'especejament en el parament
- Aplicació de masses equidistants de guix
- Extesa de la pasta de guix amb llana dentada
- Fixació de les plaques
- Segellat dels junts

Col·locació de l'aïllament:

- Preparació de l'element (retalls, etc.)
- Neteja i preparació del suport
- Col·locació de l'element

**MUNTATGE DE LA PERFIL·LERIA:**

El conjunt de l'entramat ha de ser estable i indeformable.

Ha de definir un pla vertical paral·lel al de la divisòria acabada, tot i comptant amb el guix de les plaques que ha de suportar.

Ha de quedar encerclat per perfils fixats amb tacs i visos al terra, sostre i paraments dels quals arrenqui la divisòria.

Els muntants han d'anar encaixats a pressió en el perfil del terra i en el del sostre.

Només han de quedar fixats amb visos els muntants dels punts singulars (acords amb altres paraments, buits de pas, etc).

La modulació dels muntants o mestres no ha de variar en els buits de pas, i s'ha de mantenir sobre la llinda. Els buits s'han d'encerclar amb els muntants o mestres necessaris.

La distància màxima entre muntants o mestres serà de 600 mm.

Toleràncies d'execució:

- Replanteig:  $\pm 2$  mm
- Aplomat:  $\pm 5$  mm/3 m

**MUNTATGE DIRECTAMENT AMB TOCS DE GUIX:**

Distància entre eixos d'alineacions verticals: 40 cm

**MUNTATGE DE LA PLACA:**

El conjunt de l'aplatat ha de ser estable i indeformable a les accions previstes (vent, etc). Ha de formar una superfície plana i contínua que ha de quedar al nivell previst.

En el revestiment acabat no hi ha d'haver peces esquerdades, trencades ni defectes apreciables en les làmines de paper.

Si el sistema és fix, tots els junts, les arestes de cantonades i els racons han d'estar segellats degudament amb màstic per a junts.

El tros mínim de placa que es permet col·locar en paraments continus d'extradossat no serà menor de 350 mm.

L'especejament ha de complir les especificacions subjectives requerides per la DF.

Quan la placa no arribi a cobrir tota l'alçària, s'han de col·locar alternades, per tal d'evitar la continuïtat dels junts horitzontals.

Junts entre les plaques:  $\leq 3$  mm

Toleràncies d'execució:

- Replanteig parcial:  $\pm 2$  mm
- Replanteig total:  $\pm 2$  mm
- Planor:  $\pm 5$  mm/2 m
- Aplomat:  $\pm 5$  mm/3 m

**COL·LOCACIÓ DE L'AÏLLAMENT**

La col·locació de l'aïllament es realitza normalment sense adherir.

Ha de tenir un aspecte uniforme i sense defectes.

Les plaques i els feltres han de quedar col·locats a tocar, les plaques han de quedar a trencajunt.

Ha de ser continu i ha de cobrir tota la superfície per aïllar.

## 2.- CONDICIONS DEL PROCÉS D'EXECUCIÓ

**CONDICIONS GENERALS:**

Per a iniciar la col·locació de les plaques de guix laminat (i si és el cas també de l'aïllament), cal que la coberta i el tancament de l'edifici s'hagin acabat, inclosa la fusteria dels buits d'obra que quedin en l'àmbit d'actuació.

La manipulació de les plaques (talls, forats per a instal·lacions, etc.) s'ha de fer abans de fixar-les al suport.

Ajust entre les plaques:  $\leq 2$  mm

**COL·LOCACIÓ SOBRE PERFILERIA:**

La longitud dels muntants haurà de ser de 8 a 10 mm. inferior a l'alçària lliure que han de cobrir.

Cal preveure de reforçar l'entramat amb elements metàl·lics o bé de fusta, en aquells punts que hagin de suportar elements pesats fixats a la divisòria (radiadors, llibreries, etc.).

Els junts han de coincidir sempre amb elements portants.

Les fixacions mecàniques, cargols han d'entrar perpendicularment al pla de la placa, i la penetració del cap a d'ésser la correcta.

Per a l'execució de les cantonades i acords de paraments, els perfils de terra i sostre s'han de tallar perpendicularment a la seva directriu per resoldre l'acord per testa, comptant però, amb els gruixos de les plaques que hagin de passar.

Queden expressament proscrietes les trobades a biaix de cartabó en el muntatge de la perfileria.

Distància entre cargols del mateix muntant: 25 cm

Distància dels cargols a les vores de les plaques: 15 mm

Toleràncies d'execució:

- Distància dels cargols a les vores de les plaques:  $\pm 5$  mm

**COL·LOCACIÓ DIRECTAMENT SOBRE EL PARAMENT AMB TOCS DE GUIX:**

Els paraments d'aplicació han d'estar sanejats, nets i humits. Si cal, es poden repicar abans.

**COL·LOCACIÓ DIRECTAMENT SOBRE EL PARAMENT AMB GUIX ESTÉS AMB LLANA DENTADA:**

Els paraments d'aplicació han d'estar sanejats i nets.

La capa resultant de pasta de guix ha de tenir un gruix  $\leq 1,50$  cm.

Un cop adherides varies plaques es procedirà a l'anivellament amb un regle i es verificarà la planeïtat respecte les plaques adjacents.

## 3.- UNITAT I CRITERIS D'AMIDAMENT

m<sup>2</sup> de superfície amidada segons les especificacions de la DT.

Amb deducció de la superfície corresponent a obertures, d'acord amb els criteris següents:

- Obertures  $\leq 2$  m<sup>2</sup>: No es dedueixen
- Obertures  $> 2$  m<sup>2</sup> i  $\leq 4$  m<sup>2</sup>: Es dedueixen el 50%
- Obertures  $> 4$  m<sup>2</sup>: Es dedueixen el 100%

Aquests criteris inclouen la col·locació dels elements que configuren l'obertura, com és ara bastiments, excepte en el cas de forats de més de 4,00 m<sup>2</sup> en què aquesta col·locació es compta a part.

## 4.- NORMATIVA DE COMPLIMENT OBLIGATORI

\* UNE 102041:2004 IN Montajes de sistemas de trasdosados con placas de yeso laminado. Definiciones, aplicaciones y recomendaciones.

## **P8 REVESTIMENTS**

### **P83 APLACATS**

#### **P83E EXTRADOSSATS AMB PLAQUES DE GUIX LAMINAT**

#### **P83EC- EXTRADOSSATS AMB PLAQUES DE GUIX LAMINAT**

##### **0.- ELEMENTS QUE CONTEMPLA EL PLEC**

P83EC-.XD5,P83EC-.TD5,P83EC-.5Q0.

##### **1.- DEFINICIÓ I CONDICIONS DE LES PARTIDES D'OBRA EXECUTADES**

Revestiment realitzat amb plaques de guix laminat o plaques transformades de guix laminat col·locades en paraments verticals sobre perfil·leria, mestres o pasta de guix.

S'han considerat els materials següents:

- Plaques de guix laminat
- Plaques transformades de guix laminat

S'han considerat els diferents tipus de col·locació per a :plaques de guix laminat i transformats de plaques de guix laminat

- Sobre perfil·leria
- Sobre mestres
- Directament sobre el parament amb tocs de guix.
- Directament sobre el parament amb guix estés en tota la superfície amb llana dentada.

L'execució de la unitat d'obra inclou les operacions següents:

Col·locació sobre perfil·leria o sobre mestres:

- Replanteig dels perfils
- Col·locació aplomat o anivellat i fixació dels perfils
- Col·locació d'aïllament tèrmic, si és el cas
- Preparació de les plaques (talls, forats, etc.)
- Replanteig de l'especejament en el parament
- Fixació de les plaques als perfils
- Segellat dels junts

Col·locació directament sobre els paraments amb tocs de guix:

- Preparació de les plaques (talls, forats, etc.)
- Neteja i preparació de la superfície de suport
- Replanteig de l'especejament en el parament
- Aplicació dels tocs de guix i col·locació de les plaques
- Segellat dels junts

Col·locació directament sobre el parament amb guix estés en tota la superfície amb llana dentada:

- Preparació de les plaques (talls, forats, etc.)
- Neteja i preparació de la superfície de suport
- Replanteig de l'especejament en el parament
- Aplicació de masses equidistants de guix
- Extesa de la pasta de guix amb llana dentada
- Fixació de les plaques
- Segellat dels junts

Col·locació de l'aïllament:

- Preparació de l'element (retalls, etc.)
- Neteja i preparació del suport
- Col·locació de l'element

##### **MUNTATGE DE LA PERFILERIA:**

El conjunt de l'entramat ha de ser estable i indeformable.

Ha de definir un pla vertical paral·lel al de la divisòria acabada, tot i comptant amb el gruix de les plaques que ha de suportar.

Ha de quedar encerclat per perfils fixats amb tacs i visos al terra, sostre i paraments dels quals arrenqui la divisòria.

Els muntants han d'anar encaixats a pressió en el perfil del terra i en el del sostre.

Només han de quedar fixats amb visos els muntants dels punts singulars (acords amb altres paraments, buits de pas, etc).

La modulació dels muntants o mestres no ha de variar en els buits de pas, i s'ha de mantenir sobre la llinda. Els buits s'han d'encerclar amb els muntants o mestres necessaris.

La distància màxima entre muntants o mestres serà de 600 mm.

Toleràncies d'execució:

- Replanteig:  $\pm 2$  mm
- Aplomat:  $\pm 5$  mm/3 m

##### **MUNTATGE DIRECTAMENT AMB TOCS DE GUIX:**

Distància entre eixos d'alineacions verticals: 40 cm

##### **MUNTATGE DE LA PLACA:**

El conjunt de l'aplatat ha de ser estable i indeformable a les accions previstes (vent, etc). Ha de formar una superfície plana i contínua que ha de quedar al nivell previst.

En el revestiment acabat no hi ha d'haver peces esquerdades, trencades ni defectes apreciables en les làmines de paper.

Si el sistema és fix, tots els junts, les arestes de cantonades i els racons han d'estar segellats degudament amb màstic per a junts.

El tros mínim de placa que es permet col·locar en paraments continus d'extradossat no serà menor de 350 mm.

L'especejament ha de complir les especificacions subjectives requerides per la DF.

Quan la placa no arribi a cobrir tota l'alçària, s'han de col·locar alternades, per tal d'evitar la continuïtat dels junts horitzontals.

Junts entre les plaques:  $\leq 3$  mm

Toleràncies d'execució:

- Replanteig parcial:  $\pm 2$  mm
- Replanteig total:  $\pm 2$  mm
- Planor:  $\pm 5$  mm/2 m
- Aplomat:  $\pm 5$  mm/3 m

#### COL·LOCACIÓ DE L'AÏLLAMENT

La col·locació de l'aïllament es realitza normalment sense adherir.

Ha de tenir un aspecte uniforme i sense defectes.

Les plaques i els feltres han de quedar col·locats a tocar, les plaques han de quedar a trencajunt.

Ha de ser continu i ha de cobrir tota la superfície per aïllar.

## 2.- CONDICIONS DEL PROCÉS D'EXECUCIÓ

### CONDICIONS GENERALS:

Per a iniciar la col·locació de les plaques de guix laminat (i si és el cas també de l'aïllament), cal que la coberta i el tancament de l'edifici s'hagin acabat, inclosa la fusteria dels buits d'obra que quedin en l'àmbit d'actuació.

La manipulació de les plaques (talls, forats per a instal·lacions, etc.) s'ha de fer abans de fixar-les al suport.

Ajust entre les plaques:  $\leq 2$  mm

### COL·LOCACIÓ SOBRE PERFILERIA:

La longitud dels muntants haurà de ser de 8 a 10 mm. inferior a l'alçària lliure que han de cobrir.

Cal preveure de reforçar l'entramat amb elements metàl·lics o bé de fusta, en aquells punts que hagin de suportar elements pesats fixats a la divisòria (radiadors, llibreries, etc.).

Els junts han de coincidir sempre amb elements portants.

Les fixacions mecàniques, cargols han d'entrar perpendicularment al pla de la placa, i la penetració del cap a d'ésser la correcta.

Per a l'execució de les cantonades i acords de paraments, els perfils de terra i sostre s'han de tallar perpendicularment a la seva direcció per resoldre l'acord per testa, comptant però, amb els gruixos de les plaques que hagin de passar.

Queden expressament proscrietes les trobades a biaix de cartabó en el muntatge de la perfileria.

Distància entre cargols del mateix muntant: 25 cm

Distància dels cargols a les vores de les plaques: 15 mm

Toleràncies d'execució:

- Distància dels cargols a les vores de les plaques:  $\pm 5$  mm

### COL·LOCACIÓ DIRECTAMENT SOBRE EL PARAMENT AMB TOCS DE GUIX:

Els paraments d'aplicació han d'estar sanejats, nets i humits. Si cal, es poden repicar abans.

### COL·LOCACIÓ DIRECTAMENT SOBRE EL PARAMENT AMB GUIX ESTÉS AMB LLANA DENTADA:

Els paraments d'aplicació han d'estar sanejats i nets.

La capa resultant de pasta de guix ha de tenir un gruix  $\leq 1,50$  cm.

Un cop adherides varies plaques es procedirà a l'anivellament amb un regle i es verificarà la planeïtat respecte les plaques adjacents.

## 3.- UNITAT I CRITERIS D'AMIDAMENT

m<sup>2</sup> de superfície amidada segons les especificacions de la DT.

Amb deducció de la superfície corresponent a obertures, d'acord amb els criteris següents:

- Obertures  $\leq 2$  m<sup>2</sup>: No es dedueixen
- Obertures  $> 2$  m<sup>2</sup> i  $\leq 4$  m<sup>2</sup>: Es dedueixen el 50%
- Obertures  $> 4$  m<sup>2</sup>: Es dedueixen el 100%

Aquests criteris inclouen la col·locació dels elements que configuren l'obertura, com és ara bastiments, excepte en el cas de forats de més de 4,00 m<sup>2</sup> en què aquesta col·locació es compta a part.

## 4.- NORMATIVA DE COMPLIMENT OBLIGATORI

\* UNE 102041:2004 IN Montajes de sistemas de trasdosados con placas de yeso laminado. Definiciones, aplicaciones y recomendaciones.

## P8 REVESTIMENTS

### P84 CELS RASOS

#### P846- CEL RAS CONTINU DE PLAQUES DE GUIX LAMINAT

## 0.- ELEMENTS QUE CONTEMPLA EL PLEC

P846-.Z03.

## 1.- DEFINICIÓ I CONDICIONS DE LES PARTIDES D'OBRA EXECUTADES

Cel ras realitzat amb plaques, planxes o lames, de diferents materials, suspeses del sostre o estructura de l'edifici, en espais interiors, i elements singulars integrats al cel ras, com ara registres, franges perimetrals, cortiners, etc.

S'han considerat els materials següents:

- Plaques de guix laminat i transformats

S'han considerat els tipus de cel ras següents:

- Per a revestir, sistema fix

- De cara vista, sistema fix

- De cara vista, sistema desmuntable amb entramat vist

- De cara vista, sistema desmuntable amb entramat ocult

L'execució de la unitat d'obra inclou les operacions següents:

- Replanteig: distribució de plaques, resolució de vores i punts singulars, nivells, eixos de la trama de perfils, etc.

- Col·locació dels suports fixats al sostre o estructura de l'edifici i suspensió dels perfils de la trama de suports

- Col·locació de les plaques, planxes o lames, fixades o recolzades a la trama de suports, segons el sistema utilitzat

- Segellat dels junts si es tracta d'un cel ras continu

CONDICIONS GENERALS:

El sistema de suspensió del cel ras ha de ser un sistema compatible amb les plaques o planxes.

El mecanisme de fixació a l'estructura de l'edifici ha de ser compatible amb el material d'aquesta.

El plènum considerat és d'1 m d'alçària màxima.

El sistema de suspensió ha de complir els requisits de l'apartat 4.3 de la norma UNE-EN 13964.

Si el fabricant del sistema de suspensió es diferent del de les plaques, planxes o lames, el constructor ha d'aportar la documentació necessària per verificar la compatibilitat entre els sistemes.

Si s'ha d'afegir algun element a sobre del cel ras, com ara aïllaments tèrmics o acústic, llums, difusor d'aire, etc, cal verificar que el increment de pes està dins dels límits de resistència del sistema de suports.

El conjunt acabat ha de ser estable i indeformable.

Ha de formar una superfície plana i ha d'estar al nivell previst.

Els elements de la subestructura (carreres principals i transversals) han d'estar muntades ortogonalment.

Els perfils distanciadors de seguretat de l'estructura han d'estar fixats als perfils principals.

Les peces del cel ras han d'estar alineades.

El repartiment de plaques al recinte no deixarà als perímetres peces menors a 1/2 placa. El recolzament de les plaques tallades sobre el suport perimetral ha de ser més gran de 10 mm.

Si les plaques són de cara vista, en el revestiment acabat no hi ha d'haver peces esquerdades, trencades, escantonades ni tacades.

Els elements perimetrals verticals, com ara envans o mampares, no provocaran esforços sobre el cel ras, i la seva estructura s'ha d'ancorar al sostre o a una subestructura independent de la del cel ras.

Si es pengen o s'insereixen elements aliens al cel ras, com ara llums, difusors, etc, no superaran els pesos màxims indicats pel subministrador del cel ras, i les perforacions de les plaques compliran les indicacions del fabricant respecte a la mida màxima i la posició relativa de la perforació.

Si el cel ras es realitza amb plaques o elements amb característiques especials, que han de donar unes condicions específiques a l'espai que conformen per tal d'assolir les característiques requerides, caldrà seguir les pautes constructives indicades pel fabricant i la DF.

Toleràncies d'execució:

- Planor: - 2 mm/m - <= 5 mm en una llargària de 5 m en qualsevol direcció

- Nivell: ± 5 mm

SUPORT MITJANÇANT ENTRAMAT DE PERFILS:

Si el sistema és desmuntable, s'ha de col·locar un perfil fixat a les parets, a tot el perímetre.

Si el sistema és fix, tots els junts, les arestes de cantonades i els racons han d'estar segellats degudament amb màstic per a junts.

S'han de col·locar els punts de fixació suficients per tal que la fletxa dels perfils de l'entramat sigui l'exigida.

## 2.- CONDICIONS DEL PROCÉS D'EXECUCIÓ

El muntatge s'ha de fer seguint les instruccions de la documentació tècnica del fabricant. S'ha de seguir la seqüència de muntatge proposada pel fabricant.

Les instruccions del subministrador han d'incloure com mínim els aspectes següents:

- Enumeració i especificacions dels components necessaris per a l'execució completa del cel ras

- Els tipus de fixacions superiors en funció dels possibles materials on es fixaran (llosa de formigó, sostres amb revoltos de diferents materials, estructures de fusta, etc.)

- La forma en que els diversos components s'han d'instal·lar i fixar

- Condicions d'emmagatzemament i manipulació dels materials

- Les condicions que son necessàries al lloc on s'instal·larà el cel ras

- La càrrega màxima admissible pels components de la suspensió

- El mètode de regulació de l'alçada i, si es requereix, els mitjans per a assegurar les fixacions superior i inferior

- La distància màxima admissible entre els elements de suspensió

- La llargària màxima del vol de les carreres principals

- Les distàncies entre les fixacions del sistema de recolzament perimetral

- La forma de realitzar talls dels components, i especialment, les limitacions de la mida i la posició dels talls necessaris per a introduir instal·lacions (llums, reixetes, etc.)

- El pes màxim que poden suportar les plaques individuals, i el conjunt del cel ras, corresponent als elements addicionals (llums, reixetes, aïllaments afegits, etc.)

Per començar el muntatge del cel ras, cal que el local estigui tancat i sigui estanc al vent i a l'aigua, la humitat relativa sigui inferior al 70% i la temperatura superior a 7°.

La DF ha d'aprovar el sistema de fixació superior i perimetral. Cal que aquest tingui associat un DIT, o cal fer assaigs in situ per verificar la idoneïtat del sistema.

La seva instal·lació no ha d'alterar les característiques dels elements.

No s'han de col·locar fixacions superiors en elements estructurals deteriorats (revoltos trencats, formigons esquerdat, etc.)

## 3.- UNITAT I CRITERI D'AMIDAMENT

CEL RAS, CALAIX O FRANJA DE CEL RAS:

m2 de superfície amidada segons les especificacions de la DT.

Amb deducció de la superfície corresponent a obertures, d'acord amb els criteris següents:

- Obertures  $\leq$  1 m2: No es dedueixen.

- Obertures  $>$  1 m2: Es dedueix el 100%.

Aquests criteris inclouen l'acabament específic dels acords a les vores, sense que comporti l'ús de materials diferents d'aquells que normalment conformen la unitat.

#### 4.- NORMATIVA DE COMPLIMENT OBLIGATORI

\* UNE-EN 13964:2006/A1:2008 Techos suspendidos. Requisitos y métodos de ensayo.

#### 5.- CONDICIONS DE CONTROL D'EXECUCIÓ I DE L'OBRA ACABADA

##### CONTROL D'EXECUCIÓ. OPERACIONS DE CONTROL:

Es comprovarà que s'han adoptat les mesures necessàries per assegurar la compatibilitat entre els diferents productes, elements i sistemes constructius.

- Replanteig del nivell del cel ras, dels eixos de la trama de perfils i dels punts de suspensió.

- Verificació de la compatibilitat del sistema de fixació a les estructures existents. Es pot fer validant la documentació aportada pel fabricant de la fixació, o fent assaigs de càrrega.

- A les fixacions cal verificar la fondària i el diàmetre de la perforació, la neteja del forat, si el tipus de fixació es correspon amb l'aprovat, el procediment d'instal·lació de la fixació, i si està indicat, el parell d'acollament.

- Col·locació dels perfils perimetrals, si s'escau, d'entrega als paraments i suspensió de la resta de perfils de la trama.

Verificació de l'ortogonalitat de la trama, i les alineacions dels perfils vistos.

- Col·locació dels elements que formen la cara vista del cel ras, com ara plaques, lames, etc.

- En el cas de cels rasos de característiques especials, caldrà controlar els punts singulars.

##### CONTROL D'EXECUCIÓ. CRITERIS DE PRESA DE MOSTRES:

Els controls s'han de realitzar segons les instruccions de la DF.

##### CONTROL D'EXECUCIÓ. INTERPRETACIÓ DE RESULTATS I ACTUACIONS EN CAS D'INCOMPLIMENT:

Quan s'observin irregularitats de replanteig, s'hauran de corregir abans de completar el cel ras.

No es permetrà la continuació dels treballs fins que no estiguin solucionats els errors d'execució.

La suspensió dels treballs i la correcció de les no conformitats observades aniran a càrrec del Contractista.

##### CONTROL DE L'OBRA ACABADA. OPERACIONS DE CONTROL:

- Es verificarà el nivell i la planeïtat del cel ras, l'alineació i l'ortogonalitat de plaques i perfils, la situació d'elements addicionals, be estiguin penjats o inserits en perforacions del cel ras.

##### CONTROL DE L'OBRA ACABADA. CRITERIS DE PRESA DE MOSTRES:

Els controls s'han de realitzar segons les instruccions de la DF.

##### CONTROL DE L'OBRA ACABADA. INTERPRETACIÓ DE RESULTATS I ACTUACIONS EN CAS D'INCOMPLIMENT:

Correcció per part del contractista de les irregularitats observades.

No es permetrà la continuació dels treballs fins que no estiguin solucionats els errors d'execució.

## P8 REVESTIMENTS

### P84 CELS RASOS

#### P84K- CEL RAS REGISTRABLE DE PLAQUES D'ESCAIOLA

##### 0.- ELEMENTS QUE CONTEMPLA EL PLEC

P84K-.WNN, P84K-.WNI, P84K-.XNI, P84K-.QNI, P84K-.LNN.

##### 1.- DEFINICIÓ I CONDICIONS DE LES PARTIDES D'OBRA EXECUTADES

Cel ras realitzat amb plaques, planxes o lames, de diferents materials, suspeses del sostre o estructura de l'edifici, en espais interiors, i elements singulars integrats al cel ras, com ara registres, franges perimetrals, cortiners, etc.

S'han considerat els materials següents:

- Plaques d'escaiola

S'han considerat els tipus de cel ras següents:

- De cara vista, sistema desmuntable amb entramat vist

- De cara vista, sistema desmuntable amb entramat ocult

L'execució de la unitat d'obra inclou les operacions següents:

- Replanteig: distribució de plaques, resolució de vores i punts singulars, nivells, eixos de la trama de perfils, etc.

- Col·locació dels suports fixats al sostre o estructura de l'edifici i suspensió dels perfils de la trama de suports

- Col·locació de les plaques, planxes o lames, fixades o recolzades a la trama de suports, segons el sistema utilitzat

- Segellat dels junts si es tracta d'un cel ras continu

##### CONDICIONS GENERALS:

El sistema de suspensió del cel ras ha de ser un sistema compatible amb les plaques o planxes.

El mecanisme de fixació a l'estructura de l'edifici ha de ser compatible amb el material d'aquesta.

El plènum considerat és d'1 m d'alçària màxima.

El sistema de suspensió ha de complir els requisits de l'apartat 4.3 de la norma UNE-EN 13964.

Si el fabricant del sistema de suspensió es diferent del de les plaques, planxes o lames, el constructor ha d'aportar la documentació necessària per verificar la compatibilitat entre els sistemes.

Si s'ha d'afegir algun element a sobre del cel ras, com ara aïllaments tèrmics o acústic, llums, difusor d'aire, etc, cal verificar que el increment de pes està dins dels límits de resistència del sistema de suports.

El conjunt acabat ha de ser estable i indeformable.

Ha de formar una superfície plana i ha d'estar al nivell previst.

Els elements de la subestructura (carreres principals i transversals) han d'estar muntades ortogonalment.

Els perfils distanciadors de seguretat de l'estructura han d'estar fixats als perfils principals.

Les peces del cel ras han d'estar alineades.

El repartiment de plaques al recinte no deixarà als perímetres peces menors a 1/2 placa. El recolzament de les plaques tallades sobre el suport perimetral ha de ser més gran de 10 mm.

Si les plaques són de cara vista, en el revestiment acabat no hi ha d'haver peces esquerdades, trencades, escantonades ni tacades.

Els elements perimetrals verticals, com ara envans o mampares, no provocaran esforços sobre el cel ras, i la seva estructura s'ha d'ancorar al sostre o a una subestructura independent de la del cel ras.

Si es pengen o s'insereixen elements aliens al cel ras, com ara llums, difusors, etc, no superaran els pesos màxims indicats pel subministrador del cel ras, i les perforacions de les plaques compliran les indicacions del fabricant respecte a la mida màxima i la posició relativa de la perforació.

Si el cel ras es realitza amb plaques o elements amb característiques especials, que han de donar unes condicions específiques a l'espai que conformen per tal d'assolir les característiques requerides, caldrà seguir les pautes constructives indicades pel fabricant i la DF.

Toleràncies d'execució:

- Planor: - 2 mm/m - <= 5 mm en una llargària de 5 m en qualsevol direcció

- Nivell: ± 5 mm

**SUPORT MITJANÇANT ENTRAMAT DE PERFILS:**

Si el sistema és desmuntable, s'ha de col·locar un perfil fixat a les parets, a tot el perímetre.

Si el sistema és fix, tots els junts, les arestes de cantonades i els racons han d'estar segellats degudament amb màstic per a junts.

S'han de col·locar els punts de fixació suficients per tal que la fletxa dels perfils de l'entramat sigui l'exigida.

## 2.- CONDICIONS DEL PROCÉS D'EXECUCIÓ

El muntatge s'ha de fer seguint les instruccions de la documentació tècnica del fabricant. S'ha de seguir la seqüència de muntatge proposada pel fabricant.

Les instruccions del subministrador han d'incloure com mínim els aspectes següents:

- Enumeració i especificacions dels components necessaris per a l'execució completa del cel ras

- Els tipus de fixacions superiors en funció dels possibles materials on es fixaran (llosa de formigó, sostres amb revoltos de diferents materials, estructures de fusta, etc.)

- La forma en que els diversos components s'han d'instal·lar i fixar

- Condicions d'emmagatzemament i manipulació dels materials

- Les condicions que son necessàries al lloc on s'instal·larà el cel ras

- La càrrega màxima admissible pels components de la suspensió

- El mètode de regulació de l'alçada i, si es requereix, els mitjans per a assegurar les fixacions superior i inferior

- La distància màxima admissible entre els elements de suspensió

- La llargària màxima del vol de les carreres principals

- Les distàncies entre les fixacions del sistema de recolzament perimetral

- La forma de realitzar talls dels components, i especialment, les limitacions de la mida i la posició dels talls necessaris per a introduir instal·lacions (llums, reixetes, etc.)

- El pes màxim que poden suportar les plaques individuals, i el conjunt del cel ras, corresponent als elements addicionals (llums, reixetes, aïllaments afegits, etc.)

Per començar el muntatge del cel ras, cal que el local estigui tancat i sigui estanc al vent i a l'aigua, la humitat relativa sigui inferior al 70% i la temperatura superior a 7°.

La DF ha d'aprovar el sistema de fixació superior i perimetral. Cal que aquest tingui associat un DIT, o cal fer assaigs in situ per verificar la idoneïtat del sistema.

La seva instal·lació no ha d'alterar les característiques dels elements.

No s'han de col·locar fixacions superiors en elements estructurals deteriorats (revoltos trencats, formigons esquerdat, etc.)

## 3.- UNITAT I CRITERI D'AMIDAMENT

**CEL RAS, CALAIX O FRANJA DE CEL RAS:**

m<sup>2</sup> de superfície amidada segons les especificacions de la DT.

Amb deducció de la superfície corresponent a obertures, d'acord amb els criteris següents:

- Obertures <= 1 m<sup>2</sup>: No es dedueixen.

- Obertures > 1 m<sup>2</sup>: Es dedueix el 100%.

Aquests criteris inclouen l'acabament específic dels acords a les vores, sense que comporti l'ús de materials diferents d'aquells que normalment conformen la unitat.

## 4.- NORMATIVA DE COMPLIMENT OBLIGATORI

\* UNE-EN 13964:2006/A1:2008 Techos suspendidos. Requisitos y métodos de ensayo.

## 5.- CONDICIONS DE CONTROL D'EXECUCIÓ I DE L'OBRA ACABADA

**CONTROL D'EXECUCIÓ. OPERACIONS DE CONTROL:**

Es comprovarà que s'han adoptat les mesures necessàries per assegurar la compatibilitat entre els diferents productes, elements i sistemes constructius.

- Replanteig del nivell del cel ras, dels eixos de la trama de perfils i dels punts de suspensió.

- Verificació de la compatibilitat del sistema de fixació a les estructures existents. Es pot fer validant la documentació aportada pel fabricant de la fixació, o fent assaigs de càrrega.

- A les fixacions cal verificar la fondària i el diàmetre de la perforació, la neteja del forat, si el tipus de fixació es correspon amb l'aprovat, el procediment d'instal·lació de la fixació, i si està indicat, el parell d'acollament.

- Col·locació dels perfils perimetrals, si s'escau, d'entrega als paraments i suspensió de la resta de perfils de la trama. Verificació de l'ortogonalitat de la trama, i les alineacions dels perfils vistos.

- Col·locació dels elements que formen la cara vista del cel ras, com ara plaques, lames, etc.

- En el cas de cels rasos de característiques especials, caldrà controlar els punts singulars.

**CONTROL D'EXECUCIÓ. CRITERIS DE PRESA DE MOSTRES:**

Els controls s'han de realitzar segons les instruccions de la DF.

**CONTROL D'EXECUCIÓ. INTERPRETACIÓ DE RESULTATS I ACTUACIONS EN CAS D'INCOMPLIMENT:**

Quan s'observin irregularitats de replanteig, s'hauran de corregir abans de completar el cel ras.

No es permetrà la continuació dels treballs fins que no estiguin solucionats els errors d'execució.  
La suspensió dels treballs i la correcció de les no conformitats observades aniran a càrrec del Contractista.

**CONTROL DE L'OBRA ACABADA. OPERACIONS DE CONTROL:**

- Es verificarà el nivell i la planeïtat del cel ras, l'alineació i l'ortogonalitat de plaques i perfils, la situació d'elements addicionals, be estiguin penjats o inserits en perforacions del cel ras.

**CONTROL DE L'OBRA ACABADA. CRITERIS DE PRESA DE MOSTRES:**

Els controls s'han de realitzar segons les instruccions de la DF.

**CONTROL DE L'OBRA ACABADA. INTERPRETACIÓ DE RESULTATS I ACTUACIONS EN CAS D'INCOMPLIMENT:**

Correcció per part del contractista de les irregularitats observades.

No es permetrà la continuació dels treballs fins que no estiguin solucionats els errors d'execució.

## **P8 REVESTIMENTS**

### **P87 TRACTAMENTS SUPERFICIALS DE PREPARACIÓ I NETEJA**

#### **P875- NETEJA I PREPARACIÓ D'ESTRUCTURES D'ACER**

##### **0.- ELEMENTS QUE CONTEMPLA EL PLEC**

P875-4SAI.

##### **1.- DEFINICIÓ I CONDICIONS DE LES PARTIDES D'OBRA EXECUTADES**

Neteja i preparació de superfície d'elements d'acer, amb sistemes diferents, per a aplicar posteriorment els recobriments d'acabat.

S'han considerat els tipus d'unitat d'obra següents:

- Graus de preparació de les superfícies d'acer
- Neteja amb raig de sorra i eliminació d'òxid amb detergent
- Passivat de perfils laminats

L'execució de la unitat d'obra inclou les operacions següents:

Graus de preparació de les superfícies d'acer:

- Rascat manual curós amb rasquetes de metall dur
- Raspallat manual curós amb raspall de filferro
- Eliminació de la pols resultant

- Neteja de la zona de treball i càrrega manual la runa

Neteja amb raig de sorra i detergent:

- Protecció dels elements que no son objecte de la neteja
- Aplicació de raig de sorra
- Aplicació del producte de neteja en successives aplicacions
- Neteja de la zona de treball

Passivat:

- Neteja i preparació de la superfície a tractar
- Aplicació de l'emprimació
- Aplicació del morter en dues capes

**GRAUS DE PREPARACIÓ:**

Grau St2: La superfície presenta una suau brillantor metàl·lica.

Grau St3: La superfície presenta una clara brillantor metàl·lica.

**NETEJA I PREPARACIÓ:**

La superfície ha de quedar neta, sense greixos, òxid ni restes de materials adherits.

##### **2.- CONDICIONS DEL PROCÉS D'EXECUCIÓ**

**CONDICIONS GENERALS:**

S'han d'aturar els treballs en cas de pluja, neu o si la velocitat del vent és superior a 50 km/h.

S'ha de comprovar la compatibilitat del sistema de neteja amb el suport a tractar.

Si s'utilitza projecció de sorra s'han de protegir els elements que no s'han de tractar, i s'ha de fer un sistema de recollida de la sorra projectada.

El sistema d'aplicació del producte s'ha d'escollir d'acord amb les instruccions del fabricant i l'autorització de la DF.

**GRAUS DE PREPARACIÓ:**

El rascat i el raspallat es realitzarà en una direcció, un cop acabat es repetirà en sentit perpendicular

##### **3.- UNITAT I CRITERI D'AMIDAMENT**

m2 de superfície realment executada, segons les especificacions de la DT.

Cal considerar el desenvolupament del perímetre.

##### **4.- NORMATIVA DE COMPLIMENT OBLIGATORI**

**NETEJA I PREPARACIÓ I PASSIVAT:**

No hi ha normativa de compliment obligatori.

**GRAUS DE PREPARACIÓ:**

UNE-EN ISO 8501-1:2008 Preparación de substratos de acero previa a la aplicación de pinturas y productos relacionados.

Evaluación visual de la limpieza de las superficies. Parte 1: Grados de óxido y de preparación de substratos de acero no pintados después de eliminar totalmente los recubrimientos anteriores. (ISO 8501-1:2007).

## **P8 REVESTIMENTS**

### **P87 TRACTAMENTS SUPERFICIALS DE PREPARACIÓ I NETEJA**

#### **P877- PASSIVAT DE PERFILS LAMINATS DETERIORATS**

##### **0.- ELEMENTS QUE CONTEMPLA EL PLEC**

P877-4UBK.

Plec de condicions

##### **1.- DEFINICIÓ I CONDICIONS DE LES PARTIDES D'OBRA EXECUTADES**

Neteja i preparació de superfície d'elements d'acer, amb sistemes diferents, per a aplicar posteriorment els recobriments d'acabat.

S'han considerat els tipus d'unitat d'obra següents:

- Graus de preparació de les superfícies d'acer
- Neteja amb raig de sorra i eliminació d'òxid amb detergent
- Passivat de perfils laminats

L'execució de la unitat d'obra inclou les operacions següents:

Graus de preparació de les superfícies d'acer:

- Rascat manual curós amb rasquetes de metall dur
- Raspallat manual curós amb raspall de filferro
- Eliminació de la pols resultant
- Neteja de la zona de treball i càrrega manual la runa

Neteja amb raig de sorra i detergent:

- Protecció dels elements que no son objecte de la neteja
- Aplicació de raig de sorra
- Aplicació del producte de neteja en successives aplicacions
- Neteja de la zona de treball

Passivat:

- Neteja i preparació de la superfície a tractar
- Aplicació de l'emprimació
- Aplicació del morter en dues capes

PASSIVAT:

El morter ha de cobrir completament la superfície, sense deixar bosses ni porus.

El morter ha d'estar adherit a la base.

Gruix de la capa:  $\geq 0,5$  mm,  $\leq 1$  mm

##### **2.- CONDICIONS DEL PROCÉS D'EXECUCIÓ**

CONDICIONS GENERALS:

S'han d'aturar els treballs en cas de pluja, neu o si la velocitat del vent és superior a 50 km/h.

S'ha de comprovar la compatibilitat del sistema de neteja amb el suport a tractar.

Si s'utilitza projecció de sorra s'han de protegir els elements que no s'han de tractar, i s'ha de fer un sistema de recollida de la sorra projectada.

El sistema d'aplicació del producte s'ha d'escollir d'acord amb les instruccions del fabricant i l'autorització de la DF.

PASSIVAT:

S'han d'aturar els treballs si es donen les condicions següents:

- Temperatures inferiors a 5°C o superiors a 30°C
- Humitat relativa de l'aire  $> 60\%$

Si un cop realitzats els treballs es donen aquestes condicions, s'ha de revisar la feina feta 24 h abans i s'han de refer les parts afectades.

El suport ha d'estar net, sense greixos, olis o restes de ciment.

S'ha d'aplicar una capa d'imprimació per tota la superfície que hagi de quedar en contacte amb el morter.

Si el producte s'aplica en varies capes, no s'ha d'aplicar una capa si l'anterior no esta completament seca.

El morter s'ha de barrejar seguint les instruccions del fabricant i s'ha d'aplicar abans del temps màxim establert.

##### **3.- UNITAT I CRITERI D'AMIDAMENT**

m<sup>2</sup> de superfície realment executada, segons les especificacions de la DT.

Cal considerar el desenvolupament del perímetre.

##### **4.- NORMATIVA DE COMPLIMENT OBLIGATORI**

NETEJA I PREPARACIÓ I PASSIVAT:

No hi ha normativa de compliment obligatori.

## **P8 REVESTIMENTS**

### **P87 TRACTAMENTS SUPERFICIALS DE PREPARACIÓ I NETEJA**

#### **P879 TRATAMIENTOS SUPERFICIALES DE REPARACIÓN Y LIMPIEZA DE PARAMENTOS**

##### **0.- ELEMENTS QUE CONTEMPLA EL PLEC**

P879-27X.

##### **1.- DEFINICIÓN Y CONDICIONES DE LAS PARTIDAS DE OBRA EJECUTADAS**

Preparación y aplicación de diferentes sistemas de limpieza sobre superficies de materiales diversos. El sistema de limpieza a utilizar dependerá del tipo de piedra, de su estado de conservación y de la naturaleza de las sustancias que se quieran eliminar.

Se han considerado los siguientes tipos de limpieza:

- Sistemas a base de agua:
  - Agua nebulizada
  - Agua a baja presión: de 2,5 a 3 atmósferas, (no se aplicarán en paramentos murales de interés histórico-artístico)
  - Vapor de agua, (no se aplicará en paramentos murales de interés histórico-artístico)
  - Apósitos acuosos con materiales absorbentes
- Sistemas a base de detergentes o productos químicos:
  - Agentes quelantes en suspensión en un gel
  - Resinas de intercambio iónico
  - Apósitos con disolventes orgánicos, surfactantes o agentes quelantes.
- Sistemas abrasivos
- Sistemas manuales

La ejecución de la unidad de obra incluye las siguientes operaciones:

- Preparación de la superficie a limpiar
- Protección del resto de la fachada
- Ejecución de las operaciones propias de la limpieza
- Repaso y limpieza final

Determinación del grado de dificultad de intervención en conservación-restauración en las unidades de obra donde intervienen conservadores-restauradores:

- Valorar de 0 a 3 los aspectos siguientes:
  - Degradación/fragilidad del elemento a tratar
  - Dificultad/complejidad del tratamiento a realizar
  - Dificultad de acceso del elemento a tratar
- Sumar estos factores y asignar el grado de dificultad con el criterio siguiente:
  - Suma 0 a 3: Grado de dificultad bajo
  - Suma 4 a 6: Grado de dificultad medio
  - Suma 7 a 9: Grado de dificultad alto

##### **CONDICIONES GENERALES:**

En el paramento limpio no debe haber zonas agrietadas, rotas, desportilladas, manchadas o con decoloraciones. No quedará alterada la textura superficial del paramento.

La limpieza en piedra será efectiva en la eliminación de las sustancias nocivas, restablecerá el transporte de agua en fase de vapor, facilitará la absorción de los productos de conservación en las sucesivas etapas de tratamiento, no producirá un cambio de color, ni se percibirá ningún cambio de rugosidad de la superficie. No dejará sales en la superficie, ni producirá ninguna sustancia nociva para la futura conservación. Los métodos serán fáciles de controlar por el técnico restaurador.

El tratamiento de extracción de sales solubles se repetirá hasta conseguir el grado de conducción adecuado.

El paramento, una vez limpio, debe cumplir las especificaciones subjetivas requeridas por la DF.

##### **2.- CONDICIONES DEL PROCESO DE EJECUCIÓN**

##### **CONDICIONES GENERALES:**

Se trabajará a una temperatura superior a los 5°C, con vientos de velocidad inferior a 50 km/h y sin lluvia.

Si una vez realizados los trabajos se dan estas condiciones, se revisará lo ejecutado 24 h antes y se reharán las partes afectadas.

No se utilizarán sistemas de limpieza con medios húmedos cuando exista riesgo de helada. Tampoco cuando exista peligro de migración de sales a la superficie o formación de manchas.

Se deben hacer análisis previos de los materiales, escogiendo el sistema más conveniente que deje el material limpio sin deteriorar inmediata o posteriormente la estructura interna del soporte sobre el que se aplica.

Una vez se ha escogido el sistema de limpieza se deben hacer pruebas en las diferentes zonas de la fachada para ver el efecto de la limpieza sobre el material.

En los sistemas de limpieza abrasivos y en los que utilizan agua se deben proteger los elementos más débil es de la fachada o los que no se limpian .

En los procedimientos con rayo de arena el árido utilizado no debe ser más fuerte que el elemento a limpiar

Los procedimientos de limpieza con gel no se aplicarán en piedras muy porosas o muy deterioradas.

Se comprobará los sistemas de limpieza con el soporte a tratar.

El sistema de aplicación del producto se escogerá en función de las instrucciones del fabricante y la autorización de la DF. Durante el proceso de limpieza deben evitarse los trabajos que desprendan polvo cerca del área a limpiar.

#### SISTEMAS A BASE DE AGUA:

Debe hacerse un sellado previo de todas las juntas y fisuras.

Debe recogerse el agua de limpieza cada 2 m de altura, para evitar el lavado excesivo de la piedra inferior por escurrimiento.

Si la piedra está en mal estado puede ser necesaria una preconsolidación previa a la limpieza.

Para la limpieza de la piedra se utilizará agua desionizada. En caso de utilizar agua del grifo se harán análisis del contenido de cloruros, sulfatos y nitratos.

La nebulización se practicará a temperatura ambiente, el agua no ejercerá ninguna fuerza mecánica, actuará en fase de caída y no impactará directamente sobre la superficie de la piedra. No se practicará sobre piedras muy porosas o muy alteradas.

#### SISTEMAS A BASE DE DETERGENTES O PRODUCTOS QUÍMICOS:

No deben limpiarse piedras calcáreas con productos con PH inferior a 7,5.

No deben limpiarse piedras ácidas con compuestos básicos.

Debe recogerse el agua de la limpieza y del aclarado evitando que resbale por todo el paramento.

### 3.- UNIDAD Y CRITERIOS DE MEDICIÓN

#### LIMPIEZA CON AGENTES QUÍMICOS O MEDIOS MECÁNICOS, PREPARACIÓN DE LA SUPERFICIE, EXTRACCIÓN DE SALES SOLUBLES O CEPILLADO DE PARAMENTO:

m<sup>2</sup> de superficie real medida según las especificaciones de la DT.

Deducción de la superficie correspondiente a oberturas:

- Huecos <= 1 m<sup>2</sup>: No se deducirán
- Huecos > 1 m<sup>2</sup>: Se deduce el 100%

#### LIMPIEZA CON BISTURÍ:

dm<sup>2</sup> de superficie real medida según las especificaciones de la DT.

### 4.- NORMATIVA DE OBLIGADO CUMPLIMIENTO

No hay normativa de obligado cumplimiento.

## P8 REVESTIMENTS

### P87 TRACTAMENTS SUPERFICIALS DE PREPARACIÓ I NETEJA

### P879 TRATAMIENTOS SUPERFICIALES DE REPARACIÓN Y LIMPIEZA DE PARAMENTOS

### P879- TRATAMIENTOS SUPERFICIALES DE REPARACIÓN Y LIMPIEZA DE PARAMENTOS

#### 0.- ELEMENTS QUE CONTEMPLA EL PLEC

P879-.27X.

#### 1.- DEFINICIÓN Y CONDICIONES DE LAS PARTIDAS DE OBRA EJECUTADAS

Preparación y aplicación de diferentes sistemas de limpieza sobre superficies de materiales diversos. El sistema de limpieza a utilizar dependerá del tipo de piedra, de su estado de conservación y de la naturaleza de las sustancias que se quieran eliminar.

Se han considerado los siguientes tipos de limpieza:

- Sistemas a base de agua:
  - Agua nebulizada
  - Agua a baja presión: de 2,5 a 3 atmósferas, (no se aplicarán en paramentos murales de interés histórico-artístico)
  - Vapor de agua, (no se aplicará en paramentos murales de interés histórico-artístico)
  - Apósitos acuosos con materiales absorbentes
- Sistemas a base de detergentes o productos químicos:
  - Agentes quelantes en suspensión en un gel
  - Resinas de intercambio iónico
  - Apósitos con disolventes orgánicos, surfactantes o agentes quelantes.
- Sistemas abrasivos
- Sistemas manuales

La ejecución de la unidad de obra incluye las siguientes operaciones:

- Preparación de la superficie a limpiar
- Protección del resto de la fachada
- Ejecución de las operaciones propias de la limpieza
- Repaso y limpieza final

Determinación del grado de dificultad de intervención en conservación-restauración en las unidades de obra donde intervienen conservadores-restauradores:

- Valorar de 0 a 3 los aspectos siguientes:
  - Degradación/fragilidad del elemento a tratar
  - Dificultad/complejidad del tratamiento a realizar
  - Dificultad de acceso del elemento a tratar
- Sumar estos factores y asignar el grado de dificultad con el criterio siguiente:
  - Suma 0 a 3: Grado de dificultad bajo
  - Suma 4 a 6: Grado de dificultad medio
  - Suma 7 a 9: Grado de dificultad alto

#### CONDICIONES GENERALES:

En el paramento limpio no debe haber zonas agrietadas, rotas, desportilladas, manchadas o con decoloraciones. No quedará alterada la textura superficial del paramento.

La limpieza en piedra será efectiva en la eliminación de las sustancias nocivas, restablecerá el transporte de agua en fase de vapor, facilitará la absorción de los productos de conservación en las sucesivas etapas de tratamiento, no producirá un cambio de color, ni se percibirá ningún cambio de rugosidad de la superficie. No dejará sales en la superficie, ni producirá ninguna sustancia nociva para la futura conservación. Los métodos serán fáciles de controlar por el técnico restaurador.

El tratamiento de extracción de sales solubles se repetirá hasta conseguir el grado de conducción adecuado.

El paramento, una vez limpio, debe cumplir las especificaciones subjetivas requeridas por la DF.

## 2.- CONDICIONES DEL PROCESO DE EJECUCIÓN

#### CONDICIONES GENERALES:

Se trabajará a una temperatura superior a los 5°C, con vientos de velocidad inferior a 50 km/h y sin lluvia.

Si una vez realizados los trabajos se dan estas condiciones, se revisará lo ejecutado 24 h antes y se reharán las partes afectadas.

No se utilizarán sistemas de limpieza con medios húmedos cuando exista riesgo de helada. Tampoco cuando exista peligro de migración de sales a la superficie o formación de manchas.

Se deben hacer análisis previos de los materiales, escogiendo el sistema más conveniente que deje el material limpio sin deteriorar inmediata o posteriormente la estructura interna del soporte sobre el que se aplica.

Una vez se ha escogido el sistema de limpieza se deben hacer pruebas en las diferentes zonas de la fachada para ver el efecto de la limpieza sobre el material.

En los sistemas de limpieza abrasivos y en los que utilizan agua se deben proteger los elementos más débil es de la fachada o los que no se limpian .

En los procedimientos con rayo de arena el árido utilizado no debe ser más fuerte que el elemento a limpiar

Los procedimientos de limpieza con gel no se aplicarán en piedras muy porosas o muy deterioradas.

Se comprobará los sistemas de limpieza con el soporte a tratar.

El sistema de aplicación del producto se escogerá en función de las instrucciones del fabricante y la autorización de la DF.

Durante el proceso de limpieza deben evitarse los trabajos que desprendan polvo cerca del área a limpiar.

#### SISTEMAS A BASE DE AGUA:

Debe hacerse un sellado previo de todas las juntas y fisuras.

Debe recogerse el agua de limpieza cada 2 m de altura, para evitar el lavado excesivo de la piedra inferior por escurrimiento.

Si la piedra está en mal estado puede ser necesaria una preconsolidación previa a la limpieza.

Para la limpieza de la piedra se utilizará agua desionizada. En caso de utilizar agua del grifo se harán análisis del contenido de cloruros, sulfatos y nitratos.

La nebulización se practicará a temperatura ambiente, el agua no ejercerá ninguna fuerza mecánica, actuará en fase de caída y no impactará directamente sobre la superficie de la piedra. No se practicará sobre piedras muy porosas o muy alteradas.

#### SISTEMAS A BASE DE DETERGENTES O PRODUCTOS QUÍMICOS:

No deben limpiarse piedras calcáreas con productos con PH inferior a 7,5.

No deben limpiarse piedras ácidas con compuestos básicos.

Debe recogerse el agua de la limpieza y del aclarado evitando que resbale por todo el paramento.

## 3.- UNIDAD Y CRITERIOS DE MEDICIÓN

#### LIMPIEZA CON AGENTES QUÍMICOS O MEDIOS MECÁNICOS, PREPARACIÓN DE LA SUPERFICIE, EXTRACCION DE SALES SOLUBLES O CEPILLADO DE PARAMENTO:

m2 de superficie real medida según las especificaciones de la DT.

Deducción de la superficie correspondiente a oberturas:

- Huecos <= 1 m2: No se deducirán
- Huecos > 1 m2: Se deduce el 100%

#### LIMPIEZA CON BISTURÍ:

dm2 de superficie real medida según las especificaciones de la DT.

## 4.- NORMATIVA DE OBLIGADO CUMPLIMIENTO

No hay normativa de obligado cumplimiento.

## **P8 REVESTIMENTS**

### **P89 PINTATS**

#### **P895 PINTAT D'ELEMENTS DE PROTECCIÓ**

##### **0.- ELEMENTS QUE CONTEMPLA EL PLEC**

P895-SDSD.

##### **1.- DEFINICIÓ I CONDICIONS DE LES PARTIDES D'OBRA EXECUTADES**

Preparació i aplicació d'un recobriments de pintura sobre superfícies de materials diversos mitjançant diferents capes aplicades en obra.

S'han considerat els tipus de superfícies següents:

- Superfícies de fusta
- Superfícies metàl·liques (acer, acer galvanitzat, coure)

S'han considerat els elements següents:

- Estructures
- Paraments
- Elements de tancament practicables (portes, finestres, balconeres)
- Elements de protecció (baranes o reixes)

L'execució de la unitat d'obra inclou les operacions següents:

- Preparació de la superfície a pintar, fregat de l'òxid i neteja prèvia si és el cas, amb aplicació de les capes d'emprimació, de protecció o de fons, necessàries i del tipus adequat segons la composició de la pintura d'acabat
- Aplicació successiva, amb els intervals d'assecat, de les capes de pintura d'acabat

**CONDICIONS GENERALS:**

En el revestiment no hi ha d'haver fissures, bosses ni d'altres defectes.

Ha de tenir el color, la brillantor i la textura uniformes.

**PINTAT A L'ESMALT:**

Gruix de la pel·lícula seca del revestiment:  $\geq 125$  micres

##### **2.- CONDICIONS DEL PROCÉS D'EXECUCIÓ**

**CONDICIONS GENERALS:**

S'han d'aturar els treballs si es donen les condicions següents:

- Temperatures inferiors a 5°C o superiors a 30°C
- Humitat relativa de l'aire  $> 60\%$
- En exteriors: Velocitat del vent  $> 50$  km/h, Pluja

Si un cop realitzats els treballs es donen aquestes condicions, s'ha de revisar la feina feta 24 h abans i s'han de refer les parts afectades.

Les superfícies d'aplicació han de ser netes i sense pols, taques ni greixos.

S'han de corregir i eliminar els possibles defectes del suport amb massilla, segons les instruccions del fabricant.

No es pot pintar sobre suports molt freds ni sobreescalfats.

El sistema d'aplicació del producte s'ha d'escollir d'acord amb les instruccions del fabricant i l'autorització de la DF.

Quan el revestiment estigui format per més d'una capa, la primera capa s'ha d'aplicar lleugerament diluïda, segons les instruccions del fabricant.

S'han d'evitar els treballs que desprenguin pols o partícules prop de l'àrea a tractar, abans, durant i després de l'aplicació.

No s'admet la utilització de procediments artificials d'assecatge.

**SUPERFÍCIES DE FUSTA:**

La fusta no ha d'haver estat atacada per fongs o insectes, ni ha de tenir d'altres defectes.

El contingut d'humitat de la fusta, mesurat en diferents punts i a una fondària mínima de 5 mm, ha de ser inferior a un 15% per a coníferes o fustes toves i a un 12% per a frondoses o fustes dures.

S'han d'eliminar els nusos mal adherits i substituir-los per falques de fusta de les mateixes característiques. Els nusos sans que tenen exsudació de resina s'han de tapar amb goma laca.

Abans de l'aplicació de la 1ª capa s'han de corregir i eliminar els possibles defectes amb massilla, segons les instruccions del fabricant; passar paper de vidre en la direcció de les vetes i eliminar la pols.

**SUPERFÍCIES METÀL·LIQUES (ACER, ACER GALVANITZAT, COURE):**

Les superfícies d'aplicació han de ser netes i sense pols, taques, greixos ni òxid.

En superfícies d'acer, s'han d'eliminar les possibles incrustacions de ciment o de calç i s'ha de desgreixar la superfície. Tot seguit s'han d'aplicar les dues capes d'emprimació antioxidant. La segona s'ha de tenyir lleugerament amb pintura.

##### **3.- UNITAT I CRITERIS D'AMIDAMENT**

**PINTAT D'ELEMENTS DE PROTECCIÓ O ELEMENTS DE CALEFACCIÓ:**

m<sup>2</sup> de superfície d'una cara, definida pel perímetre de l'element a pintar.

**PINTAT DE TUBS O PINTAT O ENVERNISSAT DE PASSAMÀ:**

m de llargària amidada segons les especificacions de la DT.

##### **4.- NORMATIVA DE COMPLIMENT OBLIGATORI**

**PER A LA RESTA D'ELEMENTS:**

No hi ha normativa de compliment obligatori.

## 5.- CONDICIONS DE CONTROL D'EXECUCIÓ I DE L'OBRA ACABADA

### CONTROL D'EXECUCIÓ. OPERACIONS DE CONTROL:

Els punts de control més destacables són els següents:

- Inspecció visual de la superfície a pintar.
- Acceptació del procediment d'aplicació de la pintura per part de la DF.
- Comprovació de l'assecatge d'una capa abans de procedir a una segona aplicació.

### CONTROL D'EXECUCIÓ. CRITERIS DE PRESA DE MOSTRES:

Els controls s'han de realitzar segons les instruccions de la DF.

### CONTROL D'EXECUCIÓ. INTERPRETACIÓ DE RESULTATS I ACTUACIONS EN CAS D'INCOMPLIMENT:

Correcció per part del contractista de les irregularitats observades.

### CONTROL DE L'OBRA ACABADA. OPERACIONS DE CONTROL:

Inspecció visual de la unitat acabada.

En el control es seguiran els criteris indicats en l'article 7.4 de la part I del CTE.

Determinació del gruix de pel·lícula del recobriments sobre un element metàl·lic (UNE EN ISO 2808)

### CONTROL DE L'OBRA ACABADA. CRITERIS DE PRESA DE MOSTRES:

Els controls s'han de realitzar segons les instruccions de la DF.

### CONTROL DE L'OBRA ACABADA. INTERPRETACIÓ DE RESULTATS I ACTUACIONS EN CAS D'INCOMPLIMENT:

Correcció per part del contractista de les irregularitats observades.

No es permetrà la continuació dels treballs fins que no estiguin solucionats els errors d'execució.

## P8 REVESTIMENTS

### P89 PINTATS

#### P895 PINTAT D'ELEMENTS DE PROTECCIÓ

#### P895- PINTAT DE BARANES I REIXES D'ACER GALVANITZAT

### 0.- ELEMENTS QUE CONTEMPLA EL PLEC

P895-SDSD.

Plec de condicions

#### 1.- DEFINICIÓ I CONDICIONS DE LES PARTIDES D'OBRA EXECUTADES

Preparació i aplicació d'un recobriments de pintura sobre superfícies de materials diversos mitjançant diferents capes aplicades en obra.

S'han considerat els tipus de superfícies següents:

- Superfícies metàl·liques (acer, acer galvanitzat, coure)

S'han considerat els elements següents:

- Estructures
- Paraments
- Elements de tancament practicables (portes, finestres, balconeres)
- Elements de protecció (baranes o reixes)

L'execució de la unitat d'obra inclou les operacions següents:

- Preparació de la superfície a pintar, fregat de l'òxid i neteja prèvia si és el cas, amb aplicació de les capes d'emprimació, de protecció o de fons, necessàries i del tipus adequat segons la composició de la pintura d'acabat
- Aplicació successiva, amb els intervals d'assecat, de les capes de pintura d'acabat

#### CONDICIONS GENERALS:

En el revestiment no hi ha d'haver fissures, bosses ni d'altres defectes.

Ha de tenir el color, la brillantor i la textura uniformes.

#### PINTAT A L'ESMALT:

Gruix de la pel·lícula seca del revestiment:  $\geq 125$  micres

### 2.- CONDICIONS DEL PROCÉS D'EXECUCIÓ

#### CONDICIONS GENERALS:

S'han d'aturar els treballs si es donen les condicions següents:

- Temperatures inferiors a 5°C o superiors a 30°C
- Humitat relativa de l'aire  $> 60\%$
- En exteriors: Velocitat del vent  $> 50$  km/h, Pluja

Si un cop realitzats els treballs es donen aquestes condicions, s'ha de revisar la feina feta 24 h abans i s'han de refer les parts afectades.

Les superfícies d'aplicació han de ser netes i sense pols, taques ni greixos.

S'han de corregir i eliminar els possibles defectes del suport amb massilla, segons les instruccions del fabricant.

No es pot pintar sobre suports molt freds ni sobreescalfats.

El sistema d'aplicació del producte s'ha d'escollir d'acord amb les instruccions del fabricant i l'autorització de la DF.

Quan el revestiment estigui format per més d'una capa, la primera capa s'ha d'aplicar lleugerament diluïda, segons les instruccions del fabricant.

S'han d'evitar els treballs que desprenguin pols o partícules prop de l'àrea a tractar, abans, durant i després de l'aplicació.

No s'admet la utilització de procediments artificials d'assecatge.

**SUPERFÍCIES METÀL·LIQUES (ACER, ACER GALVANITZAT, COURE):**

Les superfícies d'aplicació han de ser netes i sense pols, taques, greixos ni òxid.

En superfícies d'acer, s'han d'eliminar les possibles incrustacions de ciment o de calç i s'ha de desgreixar la superfície. Tot seguit s'han d'aplicar les dues capes d'emprimació antioxidant. La segona s'ha de tenyir lleugerament amb pintura.

### 3.- UNITAT I CRITERI D'AMIDAMENT

**PINTAT D'ELEMENTS DE PROTECCIÓ O ELEMENTS DE CALEFACCIÓ:**

m2 de superfície d'una cara, definida pel perímetre de l'element a pintar.

### 4.- NORMATIVA DE COMPLIMENT OBLIGATORI

**PER A LA RESTA D'ELEMENTS:**

No hi ha normativa de compliment obligatori.

### 5.- CONDICIONS DE CONTROL D'EXECUCIÓ I DE L'OBRA ACABADA

**CONTROL D'EXECUCIÓ. OPERACIONS DE CONTROL:**

Els punts de control més destacables són els següents:

- Inspecció visual de la superfície a pintar.
- Acceptació del procediment d'aplicació de la pintura per part de la DF.
- Comprovació de l'assecatge d'una capa abans de procedir a una segona aplicació.

**CONTROL D'EXECUCIÓ. CRITERIS DE PRESA DE MOSTRES:**

Els controls s'han de realitzar segons les instruccions de la DF.

**CONTROL D'EXECUCIÓ. INTERPRETACIÓ DE RESULTATS I ACTUACIONS EN CAS D'INCOMPLIMENT:**

Correcció per part del contractista de les irregularitats observades.

**CONTROL DE L'OBRA ACABADA. OPERACIONS DE CONTROL:**

Inspecció visual de la unitat acabada.

En el control es seguiran els criteris indicats en l'article 7.4 de la part I del CTE.

Determinació del gruix de pel·lícula del recobriments sobre un element metàl·lic (UNE EN ISO 2808)

**CONTROL DE L'OBRA ACABADA. CRITERIS DE PRESA DE MOSTRES:**

Els controls s'han de realitzar segons les instruccions de la DF.

**CONTROL DE L'OBRA ACABADA. INTERPRETACIÓ DE RESULTATS I ACTUACIONS EN CAS D'INCOMPLIMENT:**

Correcció per part del contractista de les irregularitats observades.

No es permetrà la continuació dels treballs fins que no estiguin solucionats els errors d'execució.

## **P8 REVESTIMENTS**

### **P89 PINTATS**

#### **P89C- PINTAT D'ESTRUCTURA D'ACER**

##### 0.- ELEMENTS QUE CONTEMPLA EL PLEC

P89C-.M15.

##### 1.- DEFINICIÓ I CONDICIONS DE LES PARTIDES D'OBRA EXECUTADES

Preparació i aplicació d'un recobriments de pintura sobre superfícies de materials diversos mitjançant diferents capes aplicades en obra.

S'han considerat els tipus de superfícies següents:

- Superfícies metàl·liques (acer, acer galvanitzat, coure)

S'han considerat els elements següents:

- Estructures
- Paraments
- Elements de tancament practicables (portes, finestres, balconeres)
- Elements de protecció (baranes o reixes)

L'execució de la unitat d'obra inclou les operacions següents:

- Preparació de la superfície a pintar, fregat de l'òxid i neteja prèvia si és el cas, amb aplicació de les capes d'emprimació, de protecció o de fons, necessàries i del tipus adequat segons la composició de la pintura d'acabat
- Aplicació successiva, amb els intervals d'assecat, de les capes de pintura d'acabat

**CONDICIONS GENERALS:**

En el revestiment no hi ha d'haver fissures, bosses ni d'altres defectes.

Ha de tenir el color, la brillantor i la textura uniformes.

PINTAT A L'ESMALT:

Gruix de la pel·lícula seca del revestiment: >= 125 micres

2.- CONDICIONS DEL PROCÉS D'EXECUCIÓ

CONDICIONS GENERALS:

S'han d'aturar els treballs si es donen les condicions següents:

- Temperatures inferiors a 5°C o superiors a 30°C

- Humitat relativa de l'aire > 60%

- En exteriors: Velocitat del vent > 50 km/h, Pluja

Si un cop realitzats els treballs es donen aquestes condicions, s'ha de revisar la feina feta 24 h abans i s'han de refer les parts afectades.

Les superfícies d'aplicació han de ser netes i sense pols, taques ni greixos.

S'han de corregir i eliminar els possibles defectes del suport amb massilla, segons les instruccions del fabricant.

No es pot pintar sobre suports molt freds ni sobreescalfats.

El sistema d'aplicació del producte s'ha d'escollir d'acord amb les instruccions del fabricant i l'autorització de la DF.

Quan el revestiment estigui format per més d'una capa, la primera capa s'ha d'aplicar lleugerament diluïda, segons les instruccions del fabricant.

S'han d'evitar els treballs que desprenguin pols o partícules prop de l'àrea a tractar, abans, durant i després de l'aplicació.

No s'admet la utilització de procediments artificials d'assecatge.

SUPERFÍCIES METÀL·LIQUES (ACER, ACER GALVANITZAT, COURE):

Les superfícies d'aplicació han de ser netes i sense pols, taques, greixos ni òxid.

En superfícies d'acer, s'han d'eliminar les possibles incrustacions de ciment o de calç i s'ha de desgreixar la superfície. Tot seguit s'han d'aplicar les dues capes d'emprimació antioxidant. La segona s'ha de tenir lleugerament amb pintura.

En el cas d'estructures d'acer s'han de tenir en compte les següents consideracions:

- Abans d'aplicar la capa d'emprimació les superfícies a pintar han d'estar preparades adequadament d'acord amb les normes UNE-EN ISO 8504-1, UNE-EN ISO 8504-2 i UNE-EN ISO 8504-3.

- Si s'aplica més d'una capa s'ha d'utilitzar per a cadascuna un color diferent.

- Després de l'aplicació de la pintura les superfícies s'han de protegir de l'acumulació d'aigua durant un cert temps.

3.- UNITAT I CRITERI D'AMIDAMENT

PINTAT D'ESTRUCTURES, PARAMENTS DE FUSTA O D'ACER O PORTES ENROTLLABLES:

m<sup>2</sup> de superfície realment pintada segons les especificacions de la DT.

Cal considerar el desenvolupament del perímetre.

4.- NORMATIVA DE COMPLIMENT OBLIGATORI

PINTAT D'ESTRUCTURES D'ACER:

Real Decreto 314/2006, de 17 de marzo, por el que se aprueba el Código Técnico de la Edificación Parte 2. Documento Básico de Acero DB-SE-A.

5.- CONDICIONS DE CONTROL D'EXECUCIÓ I DE L'OBRA ACABADA

CONTROL D'EXECUCIÓ. OPERACIONS DE CONTROL:

Els punts de control més destacables són els següents:

- Inspecció visual de la superfície a pintar.

- Acceptació del procediment d'aplicació de la pintura per part de la DF.

- Comprovació de l'assecatge d'una capa abans de procedir a una segona aplicació.

CONTROL D'EXECUCIÓ. CRITERIS DE PRESA DE MOSTRES:

Els controls s'han de realitzar segons les instruccions de la DF.

CONTROL D'EXECUCIÓ. INTERPRETACIÓ DE RESULTATS I ACTUACIONS EN CAS D'INCOMPLIMENT:

Correcció per part del contractista de les irregularitats observades.

CONTROL DE L'OBRA ACABADA. OPERACIONS DE CONTROL:

Inspecció visual de la unitat acabada.

En el control es seguiran els criteris indicats en l'article 7.4 de la part I del CTE.

Determinació del gruix de pel·lícula del recobriments sobre un element metàl·lic (UNE EN ISO 2808)

CONTROL DE L'OBRA ACABADA. CRITERIS DE PRESA DE MOSTRES:

Els controls s'han de realitzar segons les instruccions de la DF.

CONTROL DE L'OBRA ACABADA. INTERPRETACIÓ DE RESULTATS I ACTUACIONS EN CAS D'INCOMPLIMENT:

Correcció per part del contractista de les irregularitats observades.

No es permetrà la continuació dels treballs fins que no estiguin solucionats els errors d'execució.

## **P8 REVESTIMENTS**

### **P89 PINTATS**

#### **P89E- PINTAT DE FINESTRES, BALCONERES I PORTES D'ACER**

##### **0.- ELEMENTS QUE CONTEMPLA EL PLEC**

P89E-4VV6.

##### **1.- DEFINICIÓ I CONDICIONS DE LES PARTIDES D'OBRA EXECUTADES**

Preparació i aplicació d'un recobriments de pintura sobre superfícies de materials diversos mitjançant diferents capes aplicades en obra.

S'han considerat els tipus de superfícies següents:

- Superfícies metàl·liques (acer, acer galvanitzat, coure)

S'han considerat els elements següents:

- Estructures

- Paraments
- Elements de tancament practicables (portes, finestres, balconeres)
- Elements de protecció (baranes o reixes)

L'execució de la unitat d'obra inclou les operacions següents:

- Preparació de la superfície a pintar, fregat de l'òxid i neteja prèvia si és el cas, amb aplicació de les capes d'emprimació, de protecció o de fons, necessàries i del tipus adequat segons la composició de la pintura d'acabat
- Aplicació successiva, amb els intervals d'assecat, de les capes de pintura d'acabat

CONDICIONS GENERALS:

En el revestiment no hi ha d'haver fissures, bosses ni d'altres defectes.

Ha de tenir el color, la brillantor i la textura uniformes.

A les finestres, balconeres i portes, s'admet que s'hagin protegit totes les cares però que només s'hagin pintat les visibles.

PINTAT A L'ESMALT:

Gruix de la pel·lícula seca del revestiment:  $\geq 125$  micres

2.- CONDICIONS DEL PROCÉS D'EXECUCIÓ

CONDICIONS GENERALS:

S'han d'aturar els treballs si es donen les condicions següents:

- Temperatures inferiors a 5°C o superiors a 30°C
- Humitat relativa de l'aire  $> 60\%$
- En exteriors: Velocitat del vent  $> 50$  km/h, Pluja

Si un cop realitzats els treballs es donen aquestes condicions, s'ha de revisar la feina feta 24 h abans i s'han de refer les parts afectades.

Les superfícies d'aplicació han de ser netes i sense pols, taques ni greixos.

S'han de corregir i eliminar els possibles defectes del suport amb massilla, segons les instruccions del fabricant.

No es pot pintar sobre suports molt freds ni sobreescalfats.

El sistema d'aplicació del producte s'ha d'escollir d'acord amb les instruccions del fabricant i l'autorització de la DF.

Quan el revestiment estigui format per més d'una capa, la primera capa s'ha d'aplicar lleugerament diluïda, segons les instruccions del fabricant.

S'han d'evitar els treballs que desprenguin pols o partícules prop de l'àrea a tractar, abans, durant i després de l'aplicació.

No s'admet la utilització de procediments artificials d'assecatge.

SUPERFÍCIES METÀL·LIQUES (ACER, ACER GALVANITZAT, COURE):

Les superfícies d'aplicació han de ser netes i sense pols, taques, greixos ni òxid.

En superfícies d'acer, s'han d'eliminar les possibles incrustacions de ciment o de calç i s'ha de desgreixar la superfície. Tot seguit s'han d'aplicar les dues capes d'emprimació antioxidant. La segona s'ha de tenir lleugerament amb pintura.

3.- UNITAT I CRITERI D'AMIDAMENT

PINTAT D'ESTRUCTURES, PARAMENTS DE FUSTA O D'ACER O PORTES ENROTLLABLES:

m2 de superfície realment pintada segons les especificacions de la DT.

Cal considerar el desenvolupament del perímetre.

PINTAT DE PORTES, FINESTRES I BALCONERES:

m2 de superfície de cada cara del tancament practicable tractat segons les especificacions de la DT amb les deduccions corresponents als envidraments segons els criteris següents:

Deducció de la superfície corresponent a l'envidrament per a peces amb una superfície envidrada de:

- Més d'un 75% del total: Es dedueix el 50%
- Menys del 75% i més del 50% del total: Es dedueix el 25%
- Menys del 50% del total o amb barretes: No es dedueix

En les portes extensibles, la superfície s'ha d'incrementar el 50%

4.- NORMATIVA DE COMPLIMENT OBLIGATORI

PER A LA RESTA D'ELEMENTS:

No hi ha normativa de compliment obligatori.

5.- CONDICIONS DE CONTROL D'EXECUCIÓ I DE L'OBRA ACABADA

CONTROL D'EXECUCIÓ. OPERACIONS DE CONTROL:

Els punts de control més destacables són els següents:

- Inspecció visual de la superfície a pintar.
- Acceptació del procediment d'aplicació de la pintura per part de la DF.
- Comprovació de l'assecatge d'una capa abans de procedir a una segona aplicació.

CONTROL D'EXECUCIÓ. CRITERIS DE PRESA DE MOSTRES:

Els controls s'han de realitzar segons les instruccions de la DF.

CONTROL D'EXECUCIÓ. INTERPRETACIÓ DE RESULTATS I ACTUACIONS EN CAS D'INCOMPLIMENT:

Correcció per part del contractista de les irregularitats observades.

CONTROL DE L'OBRA ACABADA. OPERACIONS DE CONTROL:

Inspecció visual de la unitat acabada.

En el control es seguiran els criteris indicats en l'article 7.4 de la part I del CTE.

Determinació del gruix de pel·lícula del recobriments sobre un element metàl·lic (UNE EN ISO 2808)

CONTROL DE L'OBRA ACABADA. CRITERIS DE PRESA DE MOSTRES:

Els controls s'han de realitzar segons les instruccions de la DF.

CONTROL DE L'OBRA ACABADA. INTERPRETACIÓ DE RESULTATS I ACTUACIONS EN CAS D'INCOMPLIMENT:

Correcció per part del contractista de les irregularitats observades.

No es permetrà la continuació dels treballs fins que no estiguin solucionats els errors d'execució.

## **P8 REVESTIMENTS**

### **P89 PINTATS**

#### **P89G- PINTAT DE FINESTRES, BALCONERES I PORTES DE FUSTA**

##### **0.- ELEMENTS QUE CONTEMPLA EL PLEC**

P89G-43TT.

#### 1.- DEFINICIÓ I CONDICIONS DE LES PARTIDES D'OBRA EXECUTADES

Preparació i aplicació d'un recobriments de pintura sobre superfícies de materials diversos mitjançant diferents capes aplicades en obra.

S'han considerat els tipus de superfícies següents:

- Superfícies de fusta

S'han considerat els elements següents:

- Estructures

- Paraments

- Elements de tancament practicables (portes, finestres, balconeres)

- Elements de protecció (baranes o reixes)

L'execució de la unitat d'obra inclou les operacions següents:

- Preparació de la superfície a pintar, fregat de l'òxid i neteja prèvia si és el cas, amb aplicació de les capes d'emprimació, de protecció o de fons, necessàries i del tipus adequat segons la composició de la pintura d'acabat

- Aplicació successiva, amb els intervals d'assecat, de les capes de pintura d'acabat

CONDICIONS GENERALS:

En el revestiment no hi ha d'haver fissures, bosses ni d'altres defectes.

Ha de tenir el color, la brillantor i la textura uniformes.

A les finestres, balconeres i portes, s'admet que s'hagin protegit totes les cares però que només s'hagin pintat les visibles.

PINTAT A L'ESMALT:

Gruix de la pel·lícula seca del revestiment:  $\geq 125$  micres

#### 2.- CONDICIONS DEL PROCÉS D'EXECUCIÓ

CONDICIONS GENERALS:

S'han d'aturar els treballs si es donen les condicions següents:

- Temperatures inferiors a 5°C o superiors a 30°C

- Humitat relativa de l'aire  $> 60\%$

- En exteriors: Velocitat del vent  $> 50$  km/h, Pluja

Si un cop realitzats els treballs es donen aquestes condicions, s'ha de revisar la feina feta 24 h abans i s'han de refer les parts afectades.

Les superfícies d'aplicació han de ser netes i sense pols, taques ni greixos.

S'han de corregir i eliminar els possibles defectes del suport amb massilla, segons les instruccions del fabricant.

No es pot pintar sobre suports molt freds ni sobreescalfats.

El sistema d'aplicació del producte s'ha d'escollir d'acord amb les instruccions del fabricant i l'autorització de la DF.

Quan el revestiment estigui format per més d'una capa, la primera capa s'ha d'aplicar lleugerament diluïda, segons les instruccions del fabricant.

S'han d'evitar els treballs que desprenguin pols o partícules prop de l'àrea a tractar, abans, durant i després de l'aplicació.

No s'admet la utilització de procediments artificials d'assecatge.

SUPERFÍCIES DE FUSTA:

La fusta no ha d'haver estat atacada per fongs o insectes, ni ha de tenir d'altres defectes.

El contingut d'humitat de la fusta, mesurat en diferents punts i a una fondària mínima de 5 mm, ha de ser inferior a un 15% per a coníferes o fustes toves i a un 12% per a frondoses o fustes dures.

S'han d'eliminar els nusos mal adherits i substituir-los per falques de fusta de les mateixes característiques. Els nusos sans que tenen exsudació de resina s'han de tapar amb goma laca.

Abans de l'aplicació de la 1ª capa s'han de corregir i eliminar els possibles defectes amb massilla, segons les instruccions del fabricant; passar paper de vidre en la direcció de les vetes i eliminar la pols.

#### 3.- UNITAT I CRITERI D'AMIDAMENT

PINTAT DE PORTES, FINESTRES I BALCONERES:

m<sup>2</sup> de superfície de cada cara del tancament practicable tractat segons les especificacions de la DT amb les deduccions corresponents als envidraments segons els criteris següents:

Deducció de la superfície corresponent a l'envidrament per a peces amb una superfície envidrada de:

- Més d'un 75% del total: Es dedueix el 50%

- Menys del 75% i més del 50% del total: Es dedueix el 25%

- Menys del 50% del total o amb barretes: No es dedueix

#### 4.- NORMATIVA DE COMPLIMENT OBLIGATORI

PER A LA RESTA D'ELEMENTS:

No hi ha normativa de compliment obligatori.

#### 5.- CONDICIONS DE CONTROL D'EXECUCIÓ I DE L'OBRA ACABADA

CONTROL D'EXECUCIÓ. OPERACIONS DE CONTROL:

Els punts de control més destacables són els següents:

- Inspecció visual de la superfície a pintar.

- Acceptació del procediment d'aplicació de la pintura per part de la DF.

- Comprovació de l'assecatge d'una capa abans de procedir a una segona aplicació.

CONTROL D'EXECUCIÓ. CRITERIS DE PRESA DE MOSTRES:

Els controls s'han de realitzar segons les instruccions de la DF.

CONTROL D'EXECUCIÓ. INTERPRETACIÓ DE RESULTATS I ACTUACIONS EN CAS D'INCOMPLIMENT:

Correcció per part del contractista de les irregularitats observades.

CONTROL DE L'OBRA ACABADA. OPERACIONS DE CONTROL:

Inspecció visual de la unitat acabada.

En el control es seguiran els criteris indicats en l'article 7.4 de la part I del CTE.

Determinació del gruix de pel·lícula del recobriments sobre un element metàl·lic (UNE EN ISO 2808)

CONTROL DE L'OBRA ACABADA. CRITERIS DE PRESA DE MOSTRES:

Els controls s'han de realitzar segons les instruccions de la DF.

CONTROL DE L'OBRA ACABADA. INTERPRETACIÓ DE RESULTATS I ACTUACIONS EN CAS D'INCOMPLIMENT:

Correcció per part del contractista de les irregularitats observades.

No es permetrà la continuació dels treballs fins que no estiguin solucionats els errors d'execució.

## **P8 REVESTIMENTS**

### **P89 PINTATS**

#### **P89I- PINTAT DE PARAMENT DE GUIX**

##### **0.- ELEMENTS QUE CONTEMPLA EL PLEC**

P89I-4V8R,P89I-4V8S,P89I-4V8W.

##### **1.- DEFINICIÓ I CONDICIONS DE LES PARTIDES D'OBRA EXECUTADES**

Preparació i aplicació d'un recobriments de pintura sobre superfícies de materials diversos mitjançant diferents capes aplicades en obra.

S'han considerat els tipus de superfícies següents:

- Superfícies de ciment, formigó o guix

S'han considerat els elements següents:

- Estructures

- Paraments

- Elements de tancament practicables (portes, finestres, balconeres)

- Elements de protecció (baranes o reixes)

L'execució de la unitat d'obra inclou les operacions següents:

- Preparació de la superfície a pintar, fregat de l'òxid i neteja prèvia si és el cas, amb aplicació de les capes d'emprimació, de protecció o de fons, necessàries i del tipus adequat segons la composició de la pintura d'acabat

- Aplicació successiva, amb els intervals d'assecat, de les capes de pintura d'acabat

**CONDICIONS GENERALS:**

En el revestiment no hi ha d'haver fissures, bosses ni d'altres defectes.

Ha de tenir el color, la brillantor i la textura uniformes.

##### **2.- CONDICIONS DEL PROCÉS D'EXECUCIÓ**

**CONDICIONS GENERALS:**

S'han d'aturar els treballs si es donen les condicions següents:

- Temperatures inferiors a 5°C o superiors a 30°C

- Humitat relativa de l'aire > 60%

- En exteriors: Velocitat del vent > 50 km/h, Pluja

Si un cop realitzats els treballs es donen aquestes condicions, s'ha de revisar la feina feta 24 h abans i s'han de refer les parts afectades.

Les superfícies d'aplicació han de ser netes i sense pols, taques ni greixos.

S'han de corregir i eliminar els possibles defectes del suport amb massilla, segons les instruccions del fabricant.

No es pot pintar sobre suports molt freds ni sobreescalfats.

El sistema d'aplicació del producte s'ha d'escollir d'acord amb les instruccions del fabricant i l'autorització de la DF.

Quan el revestiment estigui format per més d'una capa, la primera capa s'ha d'aplicar lleugerament diluïda, segons les instruccions del fabricant.

S'han d'evitar els treballs que desprendin pols o partícules prop de l'àrea a tractar, abans, durant i després de l'aplicació.

No s'admet la utilització de procediments artificials d'assecatge.

**SUPERFÍCIES DE CIMENT, FORMIGÓ O GUIX:**

La superfície no ha de tenir fissures ni parts engrunades.

El suport ha d'estar suficientment sec i endurit per tal de garantir una bona adherència. Ha de tenir una humitat inferior al 6% en pes.

S'han de neutralitzar els àlcalis, les efflorescències, les floridures i les sals.

Temps mínim d'assecatge de la superfície abans d'aplicar la pintura:

- Guix: 3 mesos (hivern); 1 mes (estiu)

- Ciment: 1 mes (hivern); 2 setmanes (estiu)

En superfícies de guix, s'ha de verificar l'adherència del lliscat de guix.

##### **3.- UNITAT I CRITERI D'AMIDAMENT**

**PINTAT DE PARAMENTS DE CIMENT O GUIX:**

m<sup>2</sup> de superfície real amidada segons les especificacions de la DT.

Amb deducció de la superfície corresponent a obertures d'acord amb els criteris següents:

- Obertures <= 4 m<sup>2</sup>: No es dedueixen

- Obertures > 4 m: Es dedueix el 100%

Aquests criteris inclouen la superfície dels paraments laterals de l'obertura en una fondària de 30 cm, com a màxim, excepte en el cas d'obertures de més de 4,00 m<sup>2</sup>, en que aquesta superfície s'ha d'amidar expressament.

Inclouen igualment la neteja dels elements que configuren l'obertura, com ara bastiments que s'hagin embrutat.

##### **4.- NORMATIVA DE COMPLIMENT OBLIGATORI**

**PER A LA RESTA D'ELEMENTS:**

No hi ha normativa de compliment obligatori.

## **P8 REVESTIMENTS**

### **P89 PINTATS**

#### **P89J- PINTAT DE PARAMENT D'ACER**

##### **0.- ELEMENTS QUE CONTEMPLA EL PLEC**

P89J-4UDO.

##### **1.- DEFINICIÓ I CONDICIONS DE LES PARTIDES D'OBRA EXECUTADES**

Preparació i aplicació d'un recobriments de pintura sobre superfícies de materials diversos mitjançant diferents capes aplicades en obra.

S'han considerat els tipus de superfícies següents:

- Superfícies metàl·liques (acer, acer galvanitzat, coure)

S'han considerat els elements següents:

- Estructures

- Paraments

- Elements de tancament practicables (portes, finestres, balconeres)

- Elements de protecció (baranes o reixes)

L'execució de la unitat d'obra inclou les operacions següents:

- Preparació de la superfície a pintar, fregat de l'òxid i neteja prèvia si és el cas, amb aplicació de les capes d'emprimació, de protecció o de fons, necessàries i del tipus adequat segons la composició de la pintura d'acabat

- Aplicació successiva, amb els intervals d'assecat, de les capes de pintura d'acabat

**CONDICIONS GENERALS:**

En el revestiment no hi ha d'haver fissures, bosses ni d'altres defectes.

Ha de tenir el color, la brillantor i la textura uniformes.

**PINTAT A L'ESMALT:**

Gruix de la pel·lícula seca del revestiment:  $\geq 125$  micres

##### **2.- CONDICIONS DEL PROCÉS D'EXECUCIÓ**

**CONDICIONS GENERALS:**

S'han d'aturar els treballs si es donen les condicions següents:

- Temperatures inferiors a 5°C o superiors a 30°C

- Humitat relativa de l'aire  $> 60\%$

- En exteriors: Velocitat del vent  $> 50$  km/h, Pluja

Si un cop realitzats els treballs es donen aquestes condicions, s'ha de revisar la feina feta 24 h abans i s'han de refer les parts afectades.

Les superfícies d'aplicació han de ser netes i sense pols, taques ni greixos.

S'han de corregir i eliminar els possibles defectes del suport amb massilla, segons les instruccions del fabricant.

No es pot pintar sobre suports molt freds ni sobreescalfats.

El sistema d'aplicació del producte s'ha d'escollir d'acord amb les instruccions del fabricant i l'autorització de la DF.

Quan el revestiment estigui format per més d'una capa, la primera capa s'ha d'aplicar lleugerament diluïda, segons les instruccions del fabricant.

S'han d'evitar els treballs que desprenguin pols o partícules prop de l'àrea a tractar, abans, durant i després de l'aplicació.

No s'admet la utilització de procediments artificials d'assecatge.

**SUPERFÍCIES METÀL·LIQUES (ACER, ACER GALVANITZAT, COURE):**

Les superfícies d'aplicació han de ser netes i sense pols, taques, greixos ni òxid.

En superfícies d'acer, s'han d'eliminar les possibles incrustacions de ciment o de calç i s'ha de desgreixar la superfície. Tot seguit s'han d'aplicar les dues capes d'emprimació antioxidant. La segona s'ha de tenir lleugerament amb pintura.

##### **3.- UNITAT I CRITERI D'AMIDAMENT**

**PINTAT D'ESTRUCTURES, PARAMENTS DE FUSTA O D'ACER O PORTES ENROTLLABLES:**

m<sup>2</sup> de superfície realment pintada segons les especificacions de la DT.

Dedució de la superfície corresponent a obertures:

- Obertures  $\leq 1$  m<sup>2</sup>: No es dedueixen

- Obertures  $> 1$  m<sup>2</sup> i  $\leq 2$  m<sup>2</sup>: Es dedueix el 50%

- Obertures  $> 2$  m<sup>2</sup>: Es dedueix el 100%

Aquest criteris inclouen la neteja dels elements que configuren l'obertura com és ara, bastiments que s'hagin embrutat.

##### **4.- NORMATIVA DE COMPLIMENT OBLIGATORI**

**PER A LA RESTA D'ELEMENTS:**

No hi ha normativa de compliment obligatori.

##### **5.- CONDICIONS DE CONTROL D'EXECUCIÓ I DE L'OBRA ACABADA**

**CONTROL D'EXECUCIÓ. OPERACIONS DE CONTROL:**

Els punts de control més destacables són els següents:

- Inspecció visual de la superfície a pintar.

- Acceptació del procediment d'aplicació de la pintura per part de la DF.

- Comprovació de l'assecatge d'una capa abans de procedir a una segona aplicació.

**CONTROL D'EXECUCIÓ. CRITERIS DE PRESA DE MOSTRES:**

Els controls s'han de realitzar segons les instruccions de la DF.

**CONTROL D'EXECUCIÓ. INTERPRETACIÓ DE RESULTATS I ACTUACIONS EN CAS D'INCOMPLIMENT:**

Correcció per part del contractista de les irregularitats observades.

**CONTROL DE L'OBRA ACABADA. OPERACIONS DE CONTROL:**

Inspecció visual de la unitat acabada.

En el control es seguiran els criteris indicats en l'article 7.4 de la part I del CTE.

Determinació del gruix de pel·lícula del recobriments sobre un element metàl·lic (UNE EN ISO 2808)

CONTROL DE L'OBRA ACABADA. CRITERIS DE PRESA DE MOSTRES:

Els controls s'han de realitzar segons les instruccions de la DF.

CONTROL DE L'OBRA ACABADA. INTERPRETACIÓ DE RESULTATS I ACTUACIONS EN CAS D'INCOMPLIMENT:

Correcció per part del contractista de les irregularitats observades.

No es permetrà la continuació dels treballs fins que no estiguin solucionats els errors d'execució.

## **P8 REVESTIMENTS**

### **P8Z ELEMENTS ESPECIALS PER A REVESTIMENTS**

#### **P8Z0- ARMADURA PER A ARREBOSATS, ENGUIXATS I PINTURES**

0.- ELEMENTS QUE CONTEMPLA EL PLEC

P8Z0-47LK.

#### 1.- DEFINICIÓ I CONDICIONS DE LES PARTIDES D'OBRA EXECUTADES

Col·locació d'una malla de fibra de vidre revestida de PVC, utilitzada per a donar cohesió a un revestiment continu, principalment en punts de discontinuïtat del suport.

L'execució de la unitat d'obra inclou les operacions següents:

- Replanteig i preparació de la malla (retalls, cavalcaments, etc.)
- Estesa de la malla sobre el revestiment

CONDICIONS GENERALS:

La malla ha de quedar situada aproximadament al mig del gruix del revestiment.

Ha de cobrir tota la superfície per armar.

Ha de formar una superfície plana, sense bosses.

Ha de quedar ben adherida al revestiment.

Cavalcaments entre armadures:  $\geq 12$  cm

#### 2.- CONDICIONS DEL PROCÉS D'EXECUCIÓ

La malla s'ha de fixar per pressió sobre el revestiment fresc.

El procés d'aplicació ha de constar d'una primera capa de revestiment, col·locació de l'armadura i a continuació la capa d'acabat.

#### 3.- UNITAT I CRITERI D'AMIDAMENT

m<sup>2</sup> de superfície amidada segons les especificacions de la DT.

Aquest criteri inclou les pèrdues de material corresponents a retalls i cavalcaments.

#### 4.- NORMATIVA DE COMPLIMENT OBLIGATORI

No hi ha normativa de compliment obligatori.

## **P8 REVESTIMENTS**

### **P8Z ELEMENTS ESPECIALS PER A REVESTIMENTS**

#### **P8Z2 TRACTAMENTS PER A ACABATS SUPERFICIALS**

0.- ELEMENTS QUE CONTEMPLA EL PLEC

P8Z2-.7XP,P8Z2-.7EP.

#### 1.- DEFINICIÓ I CONDICIONS DE LES PARTIDES D'OBRA EXECUTADES

Tractaments superficials de paraments.

S'han considerat els tractaments següents:

- Buixardat de paraments de formigó, pedra artificial o natural, realitzat amb mitjans manuals o mecànics
- Tallantat de paraments de pedra calcària o sorrenca, amb mitjans manuals
- Encoixinat de paraments de pedra calcària o sorrenca, amb mitjans manuals

L'execució de la unitat d'obra inclou les operacions següents:

Buixardat, tallantat o encoixinat de paraments:

- Replanteig de la superfície a tractar
- Execució del tractament

BUIXARDAT, TALLANTAT O ENCOIXINAT DE PARAMENTS:

Tractament agressiu del parament, fet amb la buixarda o eines específiques (manuals o mecàniques) que donen a la superfície un acabat rugós.  
La superfície no ha de tenir esquerdes, peces escantonades ni d'altres defectes.

## 2.- CONDICIONS DEL PROCÉS D'EXECUCIÓ

BUIXARDAT, TALLANTAT O ENCOIXINAT DE PARAMENTS:  
No hi ha condicions específiques del procés constructiu.

## 3.- UNITAT I CRITERIS D'AMIDAMENT

BUIXARDAT, TALLANTAT O ENCOIXINAT DE PARAMENTS:  
m2 de superfície real amidada segons les especificacions de la DT.

## 4.- NORMATIVA DE COMPLIMENT OBLIGATORI

No hi ha normativa de compliment obligatori.

# P8 REVESTIMENTS

## P8Z ELEMENTS ESPECIALS PER A REVESTIMENTS

### P8Z2 TRACTAMENTS PER A ACABATS SUPERFICIALS

### P8Z2- TRACTAMENTS PER A ACABATS SUPERFICIALS

## 0.- ELEMENTS QUE CONTEMPLA EL PLEC

P8Z2-.7XP,P8Z2-.7EP.

## 1.- DEFINICIÓ I CONDICIONS DE LES PARTIDES D'OBRA EXECUTADES

Tractaments superficials de paraments.

S'han considerat els tractaments següents:

- Buixardat de paraments de formigó, pedra artificial o natural, realitzat amb mitjans manuals o mecànics
- Tallantat de paraments de pedra calcària o sorrenca, amb mitjans manuals
- Encoixinat de paraments de pedra calcària o sorrenca, amb mitjans manuals

L'execució de la unitat d'obra inclou les operacions següents:

Buixardat, tallantat o encoixinat de paraments:

- Replanteig de la superfície a tractar
- Execució del tractament

## BUIXARDAT, TALLANTAT O ENCOIXINAT DE PARAMENTS:

Tractament agressiu del parament, fet amb la buixarda o eines específiques (manuals o mecàniques) que donen a la superfície un acabat rugós.  
La superfície no ha de tenir esquerdes, peces escantonades ni d'altres defectes.

## 2.- CONDICIONS DEL PROCÉS D'EXECUCIÓ

BUIXARDAT, TALLANTAT O ENCOIXINAT DE PARAMENTS:  
No hi ha condicions específiques del procés constructiu.

## 3.- UNITAT I CRITERIS D'AMIDAMENT

BUIXARDAT, TALLANTAT O ENCOIXINAT DE PARAMENTS:  
m2 de superfície real amidada segons les especificacions de la DT.

## 4.- NORMATIVA DE COMPLIMENT OBLIGATORI

No hi ha normativa de compliment obligatori.

# P9 PAVIMENTS

## **P93 SOLERES I RECRESCUDES**

### **P93I- RECRESCUDA I ANIVELLAMENT DEL SUPORT AMB PASTA AUTOANIVELLANT**

#### 0.- ELEMENTS QUE CONTEMPLA EL PLEC

P93I-I4X2.

Plec de condicions

#### 1.- DEFINICIÓ I CONDICIONS DE LES PARTIDES D'OBRA EXECUTADES

Formació de recrescudes i capes de millora i anivellament de paviments.

S'han considerat els tipus següents:

- Recrescuda del suport de paviments amb terrazo
- Recrescuda del suport de paviments amb morter de ciment
- Capa de millora del suport anivellat amb pasta allisadora
- Formació de base per a paviment flotant amb llosa de formigó de 5 cm de gruix
- Capa de neteja i anivellament amb morter de ciment

L'execució de la unitat d'obra inclou les operacions següents:

En la capa de millora del suport anivellat amb pasta allisadora:

- Preparació i comprovació de la superfície d'assentament
- Col·locació de la pasta allisadora

#### CAPA DE MILLORA DEL SUPORT ANIVELLAT AMB PASTA ALLISADORA:

La capa de millora ha d'estar ben adherida al suport i ha de formar una superfície plana, fina, llisa i de porositat homogènia.

Toleràncies d'execució:

- Nivell:  $\pm 10$  mm
- Gruix:  $\pm 1$  mm
- Horizontalitat:  $\pm 4$  mm/2 m

#### 2.- CONDICIONS DEL PROCÉS D'EXECUCIÓ

##### PASTA ALLISADORA:

L'aplicació de la pasta s'ha de fer a una temperatura ambient entre 5°C i 30°C.

El suport ha de tenir la planor, el nivell i l'horitzontalitat previstos. Ha de tenir un grau d'humitat  $\leq 2,5\%$ .

Ha d'estar sanejat i net de matèries que dificultin l'adherència.

La pasta s'ha de preparar amb un 20 a 25% d'aigua i s'ha de deixar reposar 5 min si és d'assecat ràpid i de 20 a 30 min si és d'assecat lent.

L'aplicació s'ha de fer d'acord amb les instruccions del fabricant.

La capa de millora no s'ha de trepitjar durant les 4 h següents a la seva aplicació si és una pasta d'assecatge ràpid i durant 24 h si és d'assecatge lent.

S'ha d'esperar de 24 a 72 h per col·locar el paviment.

#### 3.- UNITAT I CRITERI D'AMIDAMENT

m2 de superfície amidada segons les especificacions de la DT, amb deducció de la superfície corresponent a obertures, d'acord amb els criteris següents:

- Obertures  $\leq 1$  m2: No es dedueixen
- Obertures  $> 1$  m2: Es dedueix el 100%

#### 4.- NORMATIVA DE COMPLIMENT OBLIGATORI

##### RECRESCUDA I CAPA DE MILLORA:

No hi ha normativa de compliment obligatori.

## **P9 PAVIMENTS**

### **P9B PAVIMENTS DE PEDRA NATURAL**

#### **P9B4- PAVIMENT DE PEDRA CALCÀRIA**

#### 0.- ELEMENTS QUE CONTEMPLA EL PLEC

P9B4-I5ML.

## 1.- DEFINICIÓ I CONDICIONS DE LES PARTIDES D'OBRA EXECUTADES

Formació de paviment amb llambordins o peces de pedra natural.

S'han considerat els materials i les formes de col·locació següents:

- Paviment de llambordins o lloses col·locats amb morter i junts reblerts amb beurada de ciment

L'execució de la unitat d'obra inclou les operacions següents:

En paviments de lloses col·locats amb morter:

- Preparació i comprovació de la superfície d'assentament
- Col·locació de la base de morter
- Humectació i col·locació de les peces
- Humectació de la superfície
- Rebliment dels junts amb beurada de ciment
- Neteja de l'excés de beurada
- Protecció del morter de la base i cura

### CONDICIONS GENERALS:

El paviment ha de formar una superfície plana, sense resalts entre peces, uniforme i s'ha d'ajustar a les alineacions i a les rasants previstes.

Les peces han de quedar ben assentades, amb la cara més polida o més ample a dalt.

Les peces han d'estar disposades formant alineacions rectes, segons l'espejament definit en la DT.

Excepte en les zones classificades com d'ús restringit pel CTE no s'admetran les discontinuïtats següents en el propi paviment ni en els encontres d'aquest amb altres elements:

- Imperfeccions o irregularitats que suposin una diferència de nivell de més de 6 mm
- Els desnivells que no superin els 50 mm s'han de resoldre amb una pendent que no excedeixi del 25%
- En les zones interiors de circulació de persones, no presentarà perforacions o forats pels que es pugui introduir una esfera de 15 mm de diàmetre

### PAVIMENT COL·LOCAT SOBRE MORTER O LLIT DE SORRA

Les peces han de quedar ben adherides al suport.

Els junts han de quedar plens de material de reblert.

Pendent transversal (paviments exteriors):  $\geq 2\%$ ,  $\leq 8\%$

Quan el paviment es col·loqui amb morter s'haurà de respectar els junts pròpis del suport.

En el paviment de lloses no hi ha d'haver peces trencades, escantonades, tacades ni amb d'altres defectes superficials.

En els paviments formats per lloses els junts entre les peces han de complir:

- Peces rejuntades amb morter:  $\geq 5$  mm
- Peces rejuntades amb beurada:  $\leq 1,5$  mm

Toleràncies d'execució:

- Nivell:  $\pm 10$  mm
- Planor:  $\pm 4$  mm/2 m
- Celles: - Paviments interiors:  $\leq 1$  mm - Paviments exteriors:  $\leq 2$  mm
- Rectitud dels junts:  $\pm 3$  mm/2 m

## 2.- CONDICIONS DEL PROCÉS D'EXECUCIÓ

### PAVIMENT COL·LOCAT SOBRE MORTER O LLIT DE SORRA

La superfície del suport ha de ser neta i humida.

El paviment no s'ha de trepitjar durant les 24 h següents a la seva col·locació o el que indiqui la DT.

### COL·LOCACIÓ AMB MORTER I JUNTS REBLERTS AMB BEURADA:

S'han de suspendre els treballs quan la temperatura sigui  $< 5^{\circ}\text{C}$ .

Les peces per col·locar han de tenir la humitat necessària per tal que no absorbeixin l'aigua del morter.

Les lloses s'han de col·locar sobre una base de morter de ciment  $\geq 2,5$  cm de gruix.

Un cop col·locades les peces s'han de regar per aconseguir l'adormiment del morter de base.

Després s'han de reblir els junts amb la beurada.

### JUNTS REBLERTS AMB MORTER O BEURADA:

En exteriors, la superfície ha de mantenir-se humida durant les 72 h següents.

## 3.- UNITAT I CRITERI D'AMIDAMENT

m2 de superfície executada d'acord amb les especificacions de la DT, amb deducció de la superfície corresponent a obertures interiors, d'acord amb els criteris següents:

Paviments exteriors:

- Obertures  $\leq 1,5$  m2: No es dedueixen
- Obertures  $> 1,5$  m2: Es dedueix el 100%

Paviments interiors:

- Obertures  $\leq 1$  m2: No es dedueixen
- Obertures  $> 1$  m2: Es dedueix el 100%

Aquests criteris inclouen l'acabament específic dels acords a les vores, sense que comporti l'ús de materials diferents d'aquells que normalment conformen la unitat.

## 4.- NORMATIVA DE COMPLIMENT OBLIGATORI

### PAVIMENT COL·LOCAT SOBRE MORTER O LLIT DE SORRA

No hi ha normativa de compliment obligatori.

## 5.- CONDICIONS DE CONTROL D'EXECUCIÓ I DE L'OBRA ACABADA

### CONTROL D'EXECUCIÓ. OPERACIONS DE CONTROL:

Els punts de control més destacables són els següents:

### PAVIMENT DE PECES DE PEDRA COL·LOCADA AMB MORTER O SOBRE LLIT DE SORRA

- Preparació i comprovació de la superfície d'assentament.
- Replanteig inicial.
- Col·locació de la capa de sorra, en el seu cas.
- Humectació de la solera.
- Col·locació de les peces amb morter, segons el procediment escollit. Atenció especial als junts.
- Control del temps d'adormiment.
- Col·locació de la beurada, per al reblert dels junts.

- Neteja de l'excés de beurada.
- Rebaixat, polit i abrillantat del paviment (si és el cas).
- Neteja del paviment amb serradures.

CONTROL DE L'OBRA ACABADA. OPERACIONS DE CONTROL:

- Inspecció visual del paviment acabat: junts, encontres amb altres paviments, etc.
- Control de planor.

CRITERIS DE PRESA DE MOSTRES:

Els controls s'han de fer segons les indicacions de la DF.

CONTROL D'EXECUCIÓ. INTERPRETACIÓ DE RESULTATS I ACTUACIONS EN CAS D'INCOMPLIMENT:

Quan s'observin irregularitats de replanteig, s'hauran de corregir abans de completar el paviment.

No es permetrà la continuació dels treballs fins que no estiguin solucionats els errors d'execució.

La suspensió dels treballs i la correcció de les no conformitats observades aniran a càrrec del Contractista.

CONTROL DE L'OBRA ACABADA. INTERPRETACIÓ DE RESULTATS I ACTUACIONS EN CAS D'INCOMPLIMENT:

Correcció per part del contractista de les irregularitats observades.

## **P9 PAVIMENTS**

### **P9B PAVIMENTS DE PEDRA NATURAL**

#### **P9B6- PAVIMENT DE PEDRA CALCÀRIA, COL·LOCAT**

##### **0.- ELEMENTS QUE CONTEMPLA EL PLEC**

P9B6-I3BD,P9B6-.3BD,P9B6-.XBD.

##### **1.- DEFINICIÓ I CONDICIONS DE LES PARTIDES D'OBRA EXECUTADES**

Formació de paviment amb peces de pedra calcària, col·locades a truc de maceta amb morter, amb execució posterior de rebaix, polit i abrillantat de la superfície del paviment.

L'execució de la unitat d'obra inclou les operacions següents:

- Preparació i comprovació de la superfície d'assentament
- Col·locació de la base de morter
- Humectació i col·locació de les peces
- Col·locació de la beurada de ciment
- Neteja, protecció del morter fresc i cura
- Rebaix
- Polit
- Abrillantat

CONDICIONS GENERALS:

En el paviment no hi ha d'haver peces trencades, escantonades, amb taques ni amb d'altres defectes superficials.

No hi ha d'haver ressalts entre les peces.

La superfície acabada ha de tenir una textura i color uniformes.

La superfície del paviment no ha de tenir marques de rebaix i ha de ser antilliscant.

Les peces han d'estar ben adherides al suport i han de formar una superfície plana.

Han d'estar col·locades en alineacions rectes segons l'especejament previst.

S'han de respectar els junts propis del suport.

Els junts han de tenir un gruix  $\leq$  1,5 mm i s'han de rebllir amb beurada de ciment.

Toleràncies d'execució:

- Nivell:  $\pm$  10 mm
- Planor del paviment un cop rebaixat:  $\pm$  4 mm/2 m, Celles nul·les
- Rectitud dels junts:  $\leq$  3 mm/2 m
- Marques del rebaix:  $\leq$  1% de rajoles sobre la totalitat

##### **2.- CONDICIONS DEL PROCÉS D'EXECUCIÓ**

La col·locació s'ha de fer a temperatura ambient  $\geq$  5°C.

La superfície del suport ha de ser neta i humida.

Les peces per col·locar han de tenir la humitat necessària per no absorbir l'aigua del morter.

S'han de col·locar a truc de maceta sobre una capa de morter de ciment de 2,5 cm de gruix, s'esperarà 24 h i després s'estendrà la beurada.

El paviment no s'ha de trepitjar durant les 24 h següents a la seva col·locació.

El rebaix s'ha de fer 5 dies després de la col·locació del paviment.

La primera passada s'ha de fer amb pedra abrasiva de gra gruixut de 30 o 60 i la segona, d'afinament, amb gra de 120 per tal d'eliminar les marques del rebaix.

El poliment s'ha de fer 5 dies després d'haver col·locat el paviment.

S'ha d'estendre una beurada per tal de tapar els junts i els porus oberts durant l'operació de rebaix.

Al cap de 48 h de l'estesa de la beurada s'ha de polir la superfície passant una pedra abrasiva de gra fi de 220 per tal d'eliminar les marques anteriors i deixar la superfície completament preparada.

L'abrillantament s'ha de fer 4 dies després d'haver-lo polit.

S'ha de treballar per superfícies d'entre 4 i 5 m<sup>2</sup>.

S'ha de fer en dues fases: a la primera s'ha d'aplicar un producte base de neteja i a la segona s'ha d'aplicar un líquid metal·litzador d'abrillantament.

En totes dues operacions s'ha de passar la màquina amb una monyeca de llana d'acer fins que la superfície que es tracta estigui completament seca.

L'abrillantament es pot completar amb tractaments protectors.

Als racons i a les vores del paviment, pel seu difícil accés, s'han de fer les operacions amb una màquina radial de discos flexibles i s'han d'acabar manualment.

### 3.- UNITAT I CRITERI D'AMIDAMENT

m2 de superfície amidada segons les especificacions del projecte, amb deducció de la superfície corresponent a obertures, d'acord amb els criteris següents:

- Obertures  $\leq$  1 m2: No es dedueixen
- Obertures  $>$  1 m2: Es dedueix el 100%

Aquests criteris inclouen l'acabament específic dels acords amb les vores, sense que comporti l'ús de material diferents d'aquells que normalment conformen la unitat.

### 4.- NORMATIVA DE COMPLIMENT OBLIGATORI

No hi ha normativa de compliment obligatori.

## P9 PAVIMENTS

### P9D PAVIMENTS DE PECES CERÀMIQUES

#### P9D3- PAVIMENT DE RAJOLA CERÀMICA NATURAL AMB MORTER ELABORAT EN OBRA

##### 0.- ELEMENTS QUE CONTEMPLA EL PLEC

P9D3-35SU.

##### 1.- DEFINICIÓ I CONDICIONS DE LES PARTIDES D'OBRA EXECUTADES

Formació de paviment de rajoles o de toves de ceràmica natural.

S'han considerat els paviments següents:

- Paviment de rajola ceràmica fina col·locada a truc de maceta amb morter
- Paviment de toves ceràmiques mecàniques o manuals, col·locades a truc de maceta amb morter

L'execució de la unitat d'obra inclou les operacions següents:

- Preparació i comprovació de la superfície d'assentament
- Humectació de les peces
- Col·locació de les peces a truc de maceta amb morter
- Humectació de la superfície
- Reblert dels junts
- Neteja de paviment acabat

##### CONDICIONS GENERALS:

En el paviment no hi ha d'haver peces trencades, escantonades, amb taques ni amb d'altres defectes superficials.

No hi ha d'haver ressalts entre les peces.

La superfície acabada ha de tenir una textura i color uniformes.

Les peces han d'estar ben adherides al suport i han de formar una superfície plana.

S'han de respectar els junts propis del suport.

L'espejament ha de complir les especificacions subjectives requerides per la DF.

Toleràncies d'execució:

- Nivell:  $\pm$  10 mm
- Planor:  $\pm$  4 mm/2 m
- Celles:  $\leq$  1 mm

##### RAJOLA CERÀMICA:

Les peces s'han de col·locar deixant junts de 2 a 5 mm entre elles, i de 3 mm en el perímetre.

Els junts han de quedar reblerts amb beurada de ciment.

Toleràncies d'execució:

- Gruix dels junts:  $\pm$  1 mm

##### TOVES:

Les peces han d'estar col·locades deixant junts de 4 a 10 mm entre elles, i de 3 mm en el perímetre.

Els junts han de quedar reblerts amb morter de ciment.

L'amplària dels junts ha de ser constant en tota la superfície per pavimentar.

Toleràncies d'execució:

- Gruix dels junts: - Toves mecàniques:  $\pm$  1 mm - Toves manuals:  $\pm$  2 mm
- Rectitud dels junts (amidada sobre els eixos dels junts):  $\pm$  2 mm/2 m

##### 2.- CONDICIONS DEL PROCÉS D'EXECUCIÓ

##### CONDICIONS GENERALS:

La col·locació s'ha de fer a temperatura ambient  $\geq$  5°C.

La superfície del suport ha de ser neta i humida.

Les peces per col·locar han de tenir la humitat necessària per tal que no absorbeixin l'aigua del morter.

S'han de barrejar les peces de caixes diferents per tal d'evitar possibles diferències de tonalitat.

S'han de col·locar a truc de maceta sobre una capa contínua de morter de ciment de 2,5 cm de gruix.

El paviment no s'ha de trepitjar durant les 24 h següents a la seva col·locació o el que indiqui la DT.

RAJOLA:

S'ha d'esperar 24 h des de la col·locació de les peces i després s'ha d'estendre la beurada.

### 3.- UNITAT I CRITERI D'AMIDAMENT

m2 de superfície amidada segons les especificacions de la DT, amb deducció de la superfície corresponent a obertures, d'acord amb els criteris següents:

- Obertures  $\leq$  1 m2: No es dedueixen
- Obertures  $>$  1 m2: Es dedueix el 100%

### 4.- NORMATIVA DE COMPLIMENT OBLIGATORI

No hi ha normativa de compliment obligatori.

## P9 PAVIMENTS

### P9D PAVIMENTS DE PECES CERÀMIQUES

#### P9D5- PAVIMENT DE RAJOLA DE GRES

##### 0.- ELEMENTS QUE CONTEMPLA EL PLEC

P9D5-35ZG.

##### 1.- DEFINICIÓ I CONDICIONS DE LES PARTIDES D'OBRA EXECUTADES

Formació de paviment de rajola de gres premsat o extruït col·locat amb morter adhesiu.

S'han considerat les següents col·locacions:

- A truc de maceta
- A estesa

L'execució de la unitat d'obra inclou les operacions següents:

Col·locació a truc de maceta:

- Preparació i comprovació de la superfície d'assentament
- Col·locació de les peces a truc de maceta amb morter adhesiu
- Reblert dels junts

Col·locació a l'estesa:

- Preparació i comprovació de la superfície d'assentament
- Col·locació de la base de morter
- Humectació de les peces per col·locar
- Col·locació de les peces del paviment
- Assentament de les peces col·locades
- Reblert dels junts amb beurada de ciment

##### CONDICIONS GENERALS:

En el paviment no hi ha d'haver peces trencades, esquerdades, escantonades ni d'altres defectes superficials.

No hi ha d'haver ressalts entre les peces.

La superfície acabada ha de tenir una textura i color uniformes.

Les peces han d'estar ben adherides al suport i han de formar una superfície plana.

S'han de respectar els junts propis del suport.

L'espejament ha de complir les especificacions subjectives requerides per la DF.

L'amplària dels junts ha de ser constant en tota la superfície per pavimentar.

Toleràncies d'execució:

- Nivell:  $\pm$  10 mm
- Planor:  $\pm$  4 mm/2 m
- Celles:  $\leq$  1 mm
- Rectitud dels junts (amidada sobre els eixos dels junts):  $\pm$  2 mm/2 m

##### COL·LOCAT A TRUC DE MACETA:

Les peces han d'estar col·locades deixant junts de 4 a 10 mm entre elles, i de 3 mm en el perímetre.

Els junts s'han de reblir amb morter.

Toleràncies d'execució:

- Gruix dels junts:  $\pm$  2 mm

##### COL·LOCAT A ESTESA:

Les peces han d'estar col·locades deixant junts d'1 a 3 mm entre elles, i de 3 mm en el perímetre.

Els junts s'han de rejuntar amb beurada de ciment blanc i, eventualment, amb colorants.

Toleràncies d'execució:

- Gruix dels junts:  $\pm$  0,5 mm

##### 2.- CONDICIONS DEL PROCÉS D'EXECUCIÓ

La col·locació s'ha de fer a temperatura ambient  $\geq$  5°C.

La superfície del suport ha de ser neta i seca.

S'han de barrejar les peces de caixes diferents per tal d'evitar possibles diferències de tonalitat.

El morter adhesiu s'ha de preparar i s'ha d'aplicar amb aplanadora dentada, segons les instruccions del fabricant.

S'han de col·locar a truc de maceta sobre una superfície contínua d'assentament i s'han de collar amb morter adhesiu. S'ha d'esperar 24 h i després s'han de reblir els junts.

El paviment no s'ha de trepitjar durant les 24 h següents a la seva col·locació o el que indiqui la DT.

### 3.- UNITAT I CRITERI D'AMIDAMENT

m2 de superfície amidada segons les especificacions de la DT, amb deducció de la superfície corresponent a obertures, d'acord amb els criteris següents:

- Obertures  $\leq 1$  m2: No es dedueixen
- Obertures  $> 1$  m2: Es dedueix el 100%

#### 4.- NORMATIVA DE COMPLIMENT OBLIGATORI

No hi ha normativa de compliment obligatori.

#### 5.- CONDICIONS DE CONTROL D'EXECUCIÓ I DE L'OBRA ACABADA CONTROL D'EXECUCIÓ. OPERACIONS DE CONTROL:

Les tasques de control a realitzar són les següents:

- Neteja i preparació de la superfície d'assentament.
- Replanteig de l'especejament.
- Col·locació de les peces a truc de maceta amb morter adhesiu.
- Reblert dels junts.
- Neteja del paviment.
- Inspecció visual de l'unitat acabada.

#### CONTROL D'EXECUCIÓ. CRITERIS DE PRESA DE MOSTRES:

Els controls s'han de realitzar segons les instruccions de la DF.

#### CONTROL D'EXECUCIÓ. INTERPRETACIÓ DE RESULTATS I ACTUACIONS EN CAS D'INCOMPLIMENT:

Quan s'observin irregularitats de replanteig, s'hauran de corregir abans de completar el paviment.

No es permetrà la continuació dels treballs fins que no estiguin solucionats els errors d'execució.

La suspensió dels treballs i la correcció de les no conformitats observades aniran a càrrec del Contractista.

#### CONTROL DE L'OBRA ACABADA. OPERACIONS DE CONTROL:

Les tasques de control a realitzar són les següents:

- Inspecció visual de la unitat acabada i control de les condicions geomètriques d'acabat.

#### CONTROL DE L'OBRA ACABADA. CRITERIS DE PRESA DE MOSTRES:

Els controls s'han de fer segons les indicacions de la DF.

#### CONTROL DE L'OBRA ACABADA. INTERPRETACIÓ DE RESULTATS I ACTUACIONS EN CAS D'INCOMPLIMENT:

Correcció per part del contractista de les irregularitats observades.

No es permetrà la continuació dels treballs fins que no estiguin solucionats els errors d'execució.

## P9 PAVIMENTS

### P9U SÒCOLS

#### P9U4 SÒCOLS DE RAJOLA CERÀMICA

##### 0.- ELEMENTS QUE CONTEMPLA EL PLEC

P9U4-.1AV,P9U4-.STQ,P9U4-.S3R,P9U4-.X3R.

##### 1.- DEFINICIÓ I CONDICIONS DE LES PARTIDES D'OBRA EXECUTADES

Sòcol format amb peces col·locades amb morter adhesiu.

L'execució de la unitat d'obra inclou les operacions següents:

- Preparació i comprovació de la superfície d'assentament
- Col·locació de les peces amb morter adhesiu
- Col·locació de la beurada
- Neteja del sòcol acabat

#### CONDICIONS GENERALS:

En el sòcol no hi ha d'haver peces esquadrades, trencades, escantonades ni tacades.

No hi ha d'haver ressalts entre les peces.

La superfície acabada ha de tenir la textura i el color uniformes.

Les peces han d'estar recolzades en el paviment, ben adherides al suport i han de formar una superfície plana i llisa.

S'han de respectar els junts estructurals.

Les peces s'han de col·locar tot deixant junts entre elles  $\geq 1$  mm.

Els junts s'han de rejuntar amb beurada de ciment blanc i, eventualment, amb colorants.

Toleràncies d'execució:

- Nivell:  $\pm 5$  mm
- Planor:  $\pm 4$  mm/2 m
- Celles:  $\leq 1$  mm
- Horitzontalitat:  $\pm 2$  mm/2 m

##### 2.- CONDICIONS DEL PROCÉS D'EXECUCIÓ

S'han d'aturar els treballs quan la temperatura sobrepassi els límits de 5°C i 35°C. Si un cop fets els treballs es donaven aquestes condicions, s'ha de revisar la feina feta 48 h abans i s'han de refer les parts afectades.

El morter adhesiu s'ha de preparar i s'ha d'aplicar segons les instruccions del fabricant.

El morter s'ha d'estendre per tota la bescara de la peça.

S'han de barrejar les peces de caixes diferents per tal d'evitar possibles diferències de tonalitat.

La rejuntada s'ha de fer al cap de 24 h.  
Cal eliminar les restes de beurada i netejar la superfície.

### 3.- UNITAT I CRITERIS D'AMIDAMENT

m de llargària amidada segons les especificacions del projecte, amb deducció de la llargària corresponent a obertures d'acord amb els criteris següents:

- Obertures d'1,00 m d'amplària, com a màxim: Es dedueix el 50%
- Obertures de més d'1,00 m d'amplària: Es dedueix el 100%

### 4.- NORMATIVA DE COMPLIMENT OBLIGATORI

No hi ha normativa de compliment obligatori.

## **P9 PAVIMENTS**

### **P9U SÒCOLS**

#### **P9U4 SÒCOLS DE RAJOLA CERÀMICA**

#### **P9U4- SÒCOLS DE RAJOLA CERÀMICA**

### 0.- ELEMENTS QUE CONTEMPLA EL PLEC

P9U4-.1AV,P9U4-.STQ,P9U4-.S3R,P9U4-.X3R.

### 1.- DEFINICIÓ I CONDICIONS DE LES PARTIDES D'OBRA EXECUTADES

Sòcol format amb peces col·locades amb morter adhesiu.  
L'execució de la unitat d'obra inclou les operacions següents:

- Preparació i comprovació de la superfície d'assentament
- Col·locació de les peces amb morter adhesiu
- Col·locació de la beurada
- Neteja del sòcol acabat

#### CONDICIONS GENERALS:

En el sòcol no hi ha d'haver peces esquerdades, trencades, escantonades ni tacades.

No hi ha d'haver ressalts entre les peces.

La superfície acabada ha de tenir la textura i el color uniformes.

Les peces han d'estar recolzades en el paviment, ben adherides al suport i han de formar una superfície plana i llisa.

S'han de respectar els junts estructurals.

Les peces s'han de col·locar tot deixant junts entre elles  $\geq 1$  mm.

Els junts s'han de rejuntar amb beurada de ciment blanc i, eventualment, amb colorants.

Toleràncies d'execució:

- Nivell:  $\pm 5$  mm
- Planor:  $\pm 4$  mm/2 m
- Cel·les:  $\leq 1$  mm
- Horizontalitat:  $\pm 2$  mm/2 m

### 2.- CONDICIONS DEL PROCÉS D'EXECUCIÓ

S'han d'aturar els treballs quan la temperatura sobrepassi els límits de 5°C i 35°C. Si un cop fets els treballs es donaven aquestes condicions, s'ha de revisar la feina feta 48 h abans i s'han de refer les parts afectades.

El morter adhesiu s'ha de preparar i s'ha d'aplicar segons les instruccions del fabricant.

El morter s'ha d'estendre per tota la besquera de la peça.

S'han de barrejar les peces de caixes diferents per tal d'evitar possibles diferències de tonalitat.

La rejuntada s'ha de fer al cap de 24 h.

Cal eliminar les restes de beurada i netejar la superfície.

### 3.- UNITAT I CRITERIS D'AMIDAMENT

m de llargària amidada segons les especificacions del projecte, amb deducció de la llargària corresponent a obertures d'acord amb els criteris següents:

- Obertures d'1,00 m d'amplària, com a màxim: Es dedueix el 50%
- Obertures de més d'1,00 m d'amplària: Es dedueix el 100%

### 4.- NORMATIVA DE COMPLIMENT OBLIGATORI

No hi ha normativa de compliment obligatori.

## **P9 PAVIMENTS**

### **P9U SÒCOLS**

#### **P9U8- SÒCOL DE RAJOLA CERÀMICA, COL·LOCAT**

##### **0.- ELEMENTS QUE CONTEMPLA EL PLEC**

P9U8-4Z86.

##### **1.- DEFINICIÓ I CONDICIONS DE LES PARTIDES D'OBRA EXECUTADES**

Sòcol format amb peces col·locades amb morter adhesiu o adhesiu especial.

L'execució de la unitat d'obra inclou les operacions següents:

- Preparació i comprovació de la superfície d'assentament
- Col·locació de les peces amb morter adhesiu o adhesiu especial
- Col·locació de la beurada
- Neteja del sòcol acabat

##### **CONDICIONS GENERALS:**

En el sòcol no hi ha d'haver peces esquerdades, trencades, escantonades ni tacades.

No hi ha d'haver ressalts entre les peces.

La superfície acabada ha de tenir una textura i color uniformes.

Les peces han d'estar recolzades en el paviment, ben adherides al suport i han de formar una superfície plana i llisa.

S'han de respectar els junts estructurals.

Les peces s'han de col·locar tot deixant junts entre elles  $\geq 1$  mm.

Els junts s'han de rejuntar amb beurada de ciment blanc i, eventualment, amb colorants.

Toleràncies d'execució:

- Nivell:  $\pm 5$  mm
- Planor:  $\pm 4$  mm/2 m
- Celles:  $\leq 1$  mm
- Horizontalitat:  $\pm 2$  mm/2 m

##### **2.- CONDICIONS DEL PROCÉS D'EXECUCIÓ**

S'han d'aturar els treballs quan la temperatura sobrepassi els límits de 5°C i 35°C. Si un cop fets els treballs es donaven aquestes condicions, s'ha de revisar la feina feta 48 h abans i s'han de refer les parts afectades.

El morter adhesiu s'ha de preparar i s'ha d'aplicar segons les instruccions del fabricant.

El morter s'ha d'estendre per tota la bescara de la peça.

S'han de barrejar les peces de caixes diferents per tal d'evitar possibles diferències de tonalitat.

La rejuntada s'ha de fer al cap de 24 h.

Cal eliminar les restes de beurada i netejar la superfície.

##### **3.- UNITAT I CRITERI D'AMIDAMENT**

m de llargària amidada segons les especificacions del projecte, amb deducció de la llargària corresponent a obertures d'acord amb els criteris següents:

- Obertures d'amplària  $\leq 1$  m: Es dedueix el 50%
- Obertures d'amplària  $> 1$  m: Es dedueix el 100%

##### **4.- NORMATIVA DE COMPLIMENT OBLIGATORI**

No hi ha normativa de compliment obligatori.

## **P9 PAVIMENTS**

### **P9V ESGLAONS**

#### **P9V7- ESGLAÓ DE PLANXA ACER, COL·LOCAT**

##### **0.- ELEMENTS QUE CONTEMPLA EL PLEC**

P9V7-4ZCT.

##### **1.- DEFINICIÓ I CONDICIONS DE LES PARTIDES D'OBRA EXECUTADES**

Esclaó format amb peces de planxa d'acer galvanitzat, col·locades a l'obra amb soldadura.

L'execució de la unitat d'obra inclou les operacions següents:

- Preparació i comprovació de la superfície de recolzament
- Replanteig de les peces

- Col·locació de les peces amb soldadura
- Neteja de l'esglaó acabat

#### CONDICIONS GENERALS:

L'esglaó ha d'estar horitzontal i a nivell.

En l'esglaó col·locat no hi ha d'haver peces amb cops ni d'altres defectes superficials apreciables.

No hi ha d'haver ressalts entre les peces.

La superfície acabada ha de tenir una textura i color uniformes.

Les peces han d'estar recolzades i fixades al suport amb soldadura, formant una superfície plana i llisa.

Els cantells de les peces no han de tenir òxid adherit, rebaves, estries o irregularitats que dificultin el contacte amb l'element que s'han d'unir.

Si el perfil està galvanitzat, la col·locació de l'element no ha de produir desperfectes en el recobriments del zinc.

L'element no s'ha d'adreçar un cop col·locat definitivament.

No es permet rebllir amb soldadura els forats que han estat practicats a l'estructura per a disposar cargols provisionals de muntatge.

El material d'aportació utilitzat ha de ser apropiat als materials a soldar i al procediment de soldadura.

Les característiques mecàniques del material d'aportació han de ser superiors a les del material base.

La soldadura no ha de tenir cap defecte que constitueixi seqüència en una llargària superior a 150 mm, ja sigui osca, fissura, inclusió d'escòria o porus.

Toleràncies d'execució:

- En obres d'edificació: Límits establerts als apartats 11.1 i 11.2 del DB-SE A

- Dimensions dels cordons de soldadura: - De 15 mm, com a màxim:  $\pm 0,5$  mm - De 16 a 50 mm:  $\pm 1,0$  mm - De 51 a 150 mm:  $\pm 2,0$  mm - De més de 150 mm:  $\pm 3,0$  mm

#### 2.- CONDICIONS DEL PROCÉS D'EXECUCIÓ

Si durant el transport el material ha sofert desperfectes que no poden ser corregits o es preveu que després d'arreglar-los afectarà al seu treball estructural, la peça ha de ser substituïda.

La secció de l'element no ha de quedar disminuïda pels sistemes de muntatges utilitzats.

No s'han de començar les unions de muntatge fins que no s'hagi comprovat que la posició dels elements de cada unió coincideix exactament amb la posició definitiva.

Els procediments autoritzats per a realitzar unions soldades són:

- Per arc elèctric manual amb elèctrode revestit
- Per arc amb fil tubular, sense protecció gasosa
- Per arc submergit amb fil/filferro
- Per arc submergit amb elèctrode nu
- Per arc amb gas inert
- Per arc amb gas actiu
- Per arc amb fil tubular, amb protecció de gas actiu
- Per arc amb fil tubular, amb protecció de gas inert
- Per arc amb elèctrode de wolfram i gas inert
- Per arc de connectors

Les soldadures s'han de fer protegides dels efectes directes del vent, de la pluja i de la neu.

A l'obra i a disposició del personal encarregat de soldar hi ha d'haver un pla de soldatge, que ha d'incloure, com a mínim, els detalls, mida i tipus de les unions, especificacions dels tipus d'electròdes i preescalfament, seqüència de soldadura, limitacions a la soldadura discontinua i comprovacions intermèdies, girs o voltes de les peces necessàries per la soldadura, detall de les fixacions provisionals, disposicions en front l'esquinçament laminar, referència al pla d'inspecció i assaigs, i tots els requeriments per al identificació de les soldadures.

Les soldadures s'han de fer per soldadors certificats per un organisme acreditat i qualificats segons l'UNE-EN 287-1.

La coordinació de les tasques de soldadura s'ha de fer per soldadors qualificats i amb experiència amb el tipus d'operació que supervisen.

Abans de començar a soldar s'ha de verificar que les superfícies i vores a soldar són adequades al procés de soldadura i que estan lliures de fissures.

Totes les superfícies a soldar s'han de netejar de qualsevol material que pugui afectar negativament la qualitat de la soldadura o perjudicar el procés de soldatge. S'han de mantenir seques i lliures de condensacions.

Els components a soldar han d'estar correctament col·locats i fixos en la seva posició mitjançant dispositius adequats o soldadures de punteig, de manera que les unions a soldar siguin accessibles i visibles per al soldador. No s'han d'introduir soldadures addicionals.

Els dispositius provisionals utilitzats per al muntatge de l'estructura, s'han de retirar sense fer malbé les peces.

No s'ha d'accelerar el refredament de les soldadures amb mitjans artificials.

Els cordons de soldadura successius no han de produir osques.

Després de fer un cordó de soldadura i abans de fer el següent, cal netejar l'escòria per mitjà d'una picola i d'un raspall.

L'execució dels diferents tipus de soldadures s'ha de fer d'acord amb els requisits establerts a l'apartat 10.3.4 del DB-SE A per a obres d'edificació o d'acord amb l'article 640.5.2 del PG3 per a obres d'enginyeria civil.

No s'han d'utilitzar materials de protecció que perjudiquin la qualitat de la soldadura a menys de 150 mm de la zona a soldar.

Les soldadures i el metall base adjacent no s'han de pintar sense haver eliminat prèviament l'escòria.

#### 3.- UNITAT I CRITERI D'AMIDAMENT

m d'esglaó amidat segons les especificacions de la DT.

#### 4.- NORMATIVA DE COMPLIMENT OBLIGATORI

Real Decreto 314/2006, de 17 de marzo, por el que se aprueba el Código Técnico de la Edificación Parte 2. Documento Básico de Acero DB-SE-A.

\* UNE-ENV 1090-1:1997 Ejecución de estructuras de acero. Parte 1: Reglas generales y reglas para edificación.

## **P9 PAVIMENTS**

### **P9Z ELEMENTS ESPECIALS PER A PAVIMENTS**

#### **P9ZA- REBAIXAT, POLIT I ABRILLANTAT**

##### **0.- ELEMENTS QUE CONTEMPLA EL PLEC**

P9ZA-4ZDB.

##### **1.- DEFINICIÓ I CONDICIONS DE LES PARTIDES D'OBRA EXECUTADES**

Operacions per a l'acabat de paviments de terratzo, pedra, mosaic hidràulic o fusta.

S'han considerat les unitats d'obra següents:

- Rebaix
- Polit
- Abrillantat

##### **REBAIXAT DE PAVIMENT DE TERRATZO O PEDRA:**

Operació realitzada sobre un paviment de terratzo o de pedra per tal d'obtenir la superfície adequada per a ser polida posteriorment.

A la superfície del paviment no hi ha d'haver ressalts entre les rajoles.

Toleràncies d'execució:

- Planor del paviment un cop rebaixat:  $\pm 4$  mm/2 m, Celles nul·les
- Marques del rebaix:  $\leq 1\%$  de rajoles sobre la totalitat

##### **POLIT DE PAVIMENT DE TERRATZO O PEDRA:**

Operació realitzada sobre un paviment de terratzo o de pedra per tal d'obtenir la superfície adequada per a rebre un paviment prim o ser abrillantada posteriorment.

La superfície del paviment no ha de tenir marques de rebaix, ressalts entre les rajoles, diferències de tonalitat o d'altres defectes.

##### **ABRILLANTAT DE PAVIMENT DE TERRATZO, PEDRA O MOSAIC HIDRÀULIC:**

Conjunt d'operacions necessàries, realitzades sobre un paviment polit de terratzo, pedra o mosaic hidràulic, per tal de donar-li l'acabat final de recepció.

La superfície del paviment no ha de tenir marques de rebaix, ressalts entre les rajoles, diferències de tonalitat o d'altres defectes i ha de ser antilliscant.

##### **REBAIX I POLIT DE PAVIMENT DE FUSTA:**

Conjunt d'operacions necessàries, realitzades sobre un paviment de fusta, per tal de deixar-lo preparat per a ser envernissat posteriorment.

En paviments nous no hi ha d'haver ressalts. La superfície ha de quedar plana i afinada.

En paviments antics no hi ha d'haver ressalts ni capes antigues de vernís i cera.

##### **2.- CONDICIONS DEL PROCÉS D'EXECUCIÓ**

###### **CONDICIONS GENERALS:**

Als racons i a les vores del paviment, pel seu difícil accés, s'han de fer les operacions amb una màquina radial de discs flexibles i s'han d'acabar manualment.

###### **REBAIXAT DE PAVIMENT DE TERRATZO O PEDRA:**

El rebaix s'ha de fer 5 dies després de la col·locació del paviment.

La primera passada s'ha de fer amb pedra abrasiva de gra gruixut de 30 o 60 i la segona, d'afinament, amb gra de 120 per tal d'eliminar les marques del rebaix.

###### **POLIT DE PAVIMENT DE TERRATZO O PEDRA:**

El poliment s'ha de fer 5 dies després d'haver col·locat el paviment.

S'ha d'estendre una beurada per tal de tancar els junts i els porus oberts durant l'operació de rebaix.

Al cap de 48 h de l'estesa de la beurada s'ha de polir la superfície passant una pedra abrasiva de gra fi de 220 per tal d'eliminar les marques anteriors i deixar la superfície completament preparada.

###### **ABRILLANTAT DE PAVIMENT DE TERRATZO, PEDRA O MOSAIC HIDRÀULIC:**

L'abrillantament s'ha de fer 4 dies després d'haver-lo polit.

S'ha de treballar per superfícies d'entre 4 i 5 m<sup>2</sup>.

S'ha de fer en dues fases: a la primera s'ha d'aplicar un producte base de neteja i a la segona s'ha d'aplicar un líquid metal·litzador d'abrillantament.

En totes dues operacions s'ha de passar la màquina amb una monyeca de llana d'acer fins que la superfície que es tracta estigui completament seca.

L'abrillantament es pot completar amb tractaments protectors.

###### **REBAIX I POLIT DE PAVIMENT DE FUSTA:**

El rebaix i polit s'ha de fer un cop estabilitzat el paviment, considerant les condicions ambientals d'humitat relativa i temperatura.

Per a unes condicions higrotèrmiques normals d'humitat relativa entre el 40% i el 70%, i temperatura de 15 a 20°, els temps d'espera recomanats en funció del tipus d'adhesiu són els següents:

- Adhesius d'acetat en dispersió aquosa: 20 dies
- Adhesius en solvent alcohòlic o orgànic: 7 dies
- Adhesius de dos components: 4 dies

El procés complet s'ha de fer en varies passades amb paper de vidre de gra progressivament menor. La quantitat de passades depèn dels desnivells de la superfície i de la duresa del vernís i de la fusta instal·lada.

S'ha de començar sempre amb la llum de front, per a evitar ombres.

La primera passada s'ha de fer en diagonal respecte a la direcció de la fibra de la fusta. La segona passada en la diagonal oposada i la tercera i la quarta en paral·lel a la fibra de la fusta.

Després de diverses passades s'ha d'escombrar la superfície i eliminar la pols amb aspirador.

##### **3.- UNITAT I CRITERI D'AMIDAMENT**

m2 de superfície amidada segons les especificacions del projecte, amb deducció de la superfície corresponent a obertures, d'acord amb els criteris següents:

- Obertures  $\leq 1$  m2: No es dedueixen
- Obertures  $> 1$  m2: Es dedueix el 100%

Aquests criteris inclouen l'acabament específic dels acords amb les vores, sense que comporti l'ús de material diferents d'aquells que normalment conformen la unitat.

#### 4.- NORMATIVA DE COMPLIMENT OBLIGATORI

No hi ha normativa de compliment obligatori.

## PA TANCAMENTS I DIVISÒRIES PRACTICABLES

### PA2 DIVISÒRIES INTERIORS PRACTICABLES

#### PA22- PORTA INTERIOR DE FUSTA, PINTADA

##### 0.- ELEMENTS QUE CONTEMPLA EL PLEC

PA22-.ZF5,PA22-.WF5,PA22-.QF5.

##### 1.- DEFINICIÓ I CONDICIONS DE LES PARTIDES D'OBRA EXECUTADES

Fusteria interior col·locada, formada per bastiment, folrat o no, porta d'una fulla batent i tapajunts, amb o sense revestiment de pintura.

L'execució de la unitat d'obra inclou les operacions següents:

- Replanteig del bastiment
  - Col·locació prèvia, aplomat i anivellat
  - Fixació directament sobre l'obra de fàbrica a mida que aquesta es va aixecant
  - Presentació de la fulla
  - Col·locació de la ferramenta
  - Fixació definitiva de la fulla
  - Neteja i protecció
  - Replanteig del tapajunts
  - Fixació dels perfils del tapajunts
  - Segellat dels forats i junts
  - Pintat de les superfícies de fusta, en el seu cas
  - Neteja de tots els elements
- Per a bastiment de base folrat:
- Preparació del bastiment de base
  - Replanteig de les peces que conformen el folre
  - Ajust i col·locació definitiva
  - Col·locació de massilla als forats dels claus
  - Neteja i protecció

##### CONDICIONS GENERALS:

El conjunt ha d'estar ben aplomat, sense deformacions, al nivell i al pla previstos.

Ha d'estar travat a l'obra i la unió ha de resistir els esforços produïts per l'accionament de la porta.

Tots els forats de la fusteria originats per les proteccions del bastiment durant l'obra, les fixacions del tapajunts, etc., han de quedar segellats.

La porta ha d'obrir i tancar correctament.

Tota la ferramenta ha d'anar fixada al bastidor de cada fulla o bé al reforç.

El tapajunts ha de cobrir de forma contínua el junt entre el bastiment i el parament acabat de la paret.

El tapajunts ha de ser equidistant de les arestes del bastiment sobre el qual està col·locat.

Ha d'estar fixat sòlidament al bastiment en tota la seva llargària.

La unió entre els tapajunts ha de ser a biaix de cartabò, si la DF no fixa una altra condició.

Cada muntant del bastiment ha d'estar cobert per un sol perfil de tapajunts.

Franquícia entre les fulles i el bastiment:  $\leq 0,2$  cm

Franquícia entre la fulla i el paviment:  $\geq 0,2$  cm,  $\leq 0,4$  cm

Encastament dels muntants en el paviment:  $\geq 5$  cm

Toleràncies d'execució:

- Horitzontalitat:  $\pm 1$  mm
- Aplomat:  $\pm 2$  mm
- Posició de la ferramenta:  $\pm 2$  mm

##### BASTIMENT FOLRAT:

Cada cara dels muntants i dels travessers del bastiment de base ha d'estar coberta amb una sola peça del folre.

El folre dels muntants ha de quedar ben aplomat.

El folre dels travessers ha de quedar horitzontal.

Els tapajunts han de cobrir completament el marc i, com a mínim, cavalcar 1 cm sobre el revestiment de la paret.

El folre ha d'estar encolat i clavat a tot el perímetre del bastiment de base.

##### ACABAT PINTAT:

En el revestiment no hi ha d'haver fissures, bosses ni d'altres defectes.

Ha de tenir el color, la brillantor i la textura uniformes.

A les finestres, balconeres i portes, s'admet que s'hagin protegit totes les cares però que només s'hagin pintat les visibles.

## 2.- CONDICIONS DEL PROCÉS D'EXECUCIÓ

### CONDICIONS GENERALS:

Cadascuna de les operacions que configuren la unitat d'obra ha de complir el seu plec de condicions.

Després d'executar cadascuna de les operacions que configuren la unitat d'obra, i abans de fer una operació que ocultí el resultat d'aquesta, s'ha de permetre que la DF verifiqui que es compleix el plec de condicions de l'operació.

Els components s'han de col·locar de manera es garanteixi la protecció contra els impactes durant tot el procés constructiu i que es mantingui l'escairat fins que el conjunt quedi ben travat a l'obra.

### ACABAT PINTAT:

La fusta no ha d'haver estat atacada per fongs o insectes, ni ha de tenir d'altres defectes.

El contingut d'humitat de la fusta, mesurat en diferents punts i a una fondària mínima de 5 mm, ha de ser inferior a un 15% per a coníferes o fustes toves i a un 12% per a frondoses o fustes dures.

S'han d'eliminar els nusos mal adherits i substituir-los per falques de fusta de les mateixes característiques. Els nusos sans que tenen exsudació de resina s'han de tapar amb goma laca.

Abans de l'aplicació de la 1ª capa s'han de corregir i eliminar els possibles defectes amb massilla, segons les instruccions del fabricant; passar paper de vidre en la direcció de les vetes i eliminar la pols.

### 3.- UNITAT I CRITERI D'AMIDAMENT

m2 de superfície amidada segons les especificacions de la DT.

### 4.- NORMATIVA DE COMPLIMENT OBLIGATORI

No hi ha normativa de compliment obligatori.

## PA TANCAMENTS I DIVISÒRIES PRACTICABLES

### PAS PORTES TALLAFOCS

#### PAS2- PORTA TALLAFOCS DE FULLES BATENTS, COL·LOCADA

##### 0.- ELEMENTS QUE CONTEMPLA EL PLEC

###### PAS2-5QRJ.

##### 1.- DEFINICIÓ I CONDICIONS DE LES PARTIDES D'OBRA EXECUTADES

Col·locació de porta tallafoc de fusta o metàl·lica, d'accionament manual o automàtic per termofusible.

S'han considerat els tipus següents:

- Portes de fulles batents

L'execució de la unitat d'obra inclou les operacions següents:

- Comprovació prèvia de que les dimensions del forat i de la porta són compatibles

- Replanteig en el forat de la situació dels elements d'ancoratge

- Fixació del bastiment, de les guies, col·locació del full i dels mecanismes d'obertura.

##### CONDICIONS GENERALS:

Ha d'estar ben aplomada, a escaire i al nivell previst.

Ha d'obrir i tancar correctament.

Toleràncies d'execució:

- Anivellament:  $\pm 1$  mm

- Aplomat:  $\leq 3$  mm (enfora)

##### PORTES DE FULLES BATENTS:

El gir s'ha de fer en el sentit d'evacuació i de manera que l'obertura de la porta no disminueixi l'amplària real de la via d'evacuació.

Alçària de col·locació dels mecanismes d'obertura: 1 m ( $\pm 50$  mm)

##### 2.- CONDICIONS DEL PROCÉS D'EXECUCIÓ

En la porta de fusta, un cop retirats els elements de protecció i de travada, els forats han de quedar tapats amb massilles, tacs, etc.

En les portes de fulles batents, l'ajustatge de les cares de contacte entre el bastiment i les fulles i entre les dues fulles, en el seu cas, s'ha de regular amb la posició de les frontisses de les fulles.

##### 3.- UNITAT I CRITERI D'AMIDAMENT

Unitat mesurada segons les especificacions de la DT.

##### 4.- NORMATIVA DE COMPLIMENT OBLIGATORI

Documento Básico de Seguridad en caso de incendio DB-SI, parte II del CTE, aprobado por el Real Decreto 314/2006.

##### 5.- CONDICIONS DE CONTROL D'EXECUCIÓ I DE L'OBRA ACABADA

###### CONTROL D'EXECUCIÓ. OPERACIONS DE CONTROL:

Els punts de control més destacables són els següents:

- Comprovació prèvia de que les dimensions del forat i de la porta són compatibles

- Replanteig en el forat de la situació dels elements d'ancoratge

- Fixació del bastiment, de les guies, col·locació del full i dels mecanismes d'obertura.

###### CONTROL DE L'OBRA ACABADA. OPERACIONS DE CONTROL:

Inspecció visual i control geomètric de la unitat acabada.

###### CRITERIS DE PRESA DE MOSTRES:

Els controls s'han de realitzar segons les instruccions de la DF.

###### CONTROL D'EXECUCIÓ. INTERPRETACIÓ DE RESULTATS I ACTUACIONS EN CAS D'INCOMPLIMENT:

Quan s'observin irregularitats de replanteig, s'hauran de corregir abans de completar l'execució de la unitat. No s'ha de permetre la continuació dels treballs fins que no estiguin solucionats els defectes d'execució. La suspensió dels treballs i la correcció de les no conformitats observades aniran a càrrec del Contractista.  
**CONTROL DE L'OBRA ACABADA. INTERPRETACIÓ DE RESULTATS I ACTUACIONS EN CAS D'INCOMPLIMENT:**  
No hi ha condicions especificades per a l'execució de la partida.

## **PA TANCAMENTS I DIVISÒRIES PRACTICABLES**

### **PAZ ELEMENTS ESPECIALS PER A TANCAMENTS I DIVISÒRIES PRACTICABLES**

#### **PAZ1- FERRAMENTA PER A FINESTRES I PORTES (D)**

##### **0.- ELEMENTS QUE CONTEMPLA EL PLEC**

PAZ1-ZMO.

##### **1.- DEFINICIÓ I CONDICIONS DE LES PARTIDES D'OBRA EXECUTADES**

Accessoris i material auxiliar de les ferramentes de portes i finestres.

S'han considerat els elements següents:

- Pany mestrejat de tres punts
- Tiradors d'acer inoxidable

L'execució de la unitat d'obra inclou les operacions següents:

Pany:

- Col·locació de la peça del pany a la porta o finestra i a la part fixa del tancament
- Muntatge i fixació dels elements
- Ajusts dels mecanismes

Tiradors:

- Replanteig
- Fixació dels elements

PANY DE TRES PUNTS:

Ha de funcionar correctament i ha de tenir un accionament suau.

S'ha d'encastar dins del forat oportú de la porta o finestra.

Ha de quedar fixat a la fulla amb els mecanismes previstos pel fabricant.

El passador i la caixa han de quedar alineats amb el pany.

Ha de quedar a una alçada del paviment no inferior a 95 cm ni superior a 105 cm.

TIRADORS:

La posició ha de ser la reflectida a la DT o, en el seu defecte, la indicada per la DF.

Han d'estar fixats sòlidament a la fulla.

Han de quedar aplomats i anivellats.

##### **2.- CONDICIONS DEL PROCÉS D'EXECUCIÓ**

La seva col·locació no ha d'alterar les característiques de l'element.

No s'han de produir danys en la superfície de la fulla.

##### **3.- UNITAT I CRITERI D'AMIDAMENT**

Unitat mesurada segons les especificacions de la DT.

##### **4.- NORMATIVA DE COMPLIMENT OBLIGATORI**

No hi ha normativa de compliment obligatori.

## **PB PROTECCIONS I SENYALITZACIÓ**

### **PB1 BARANES**

#### **PB12 BARANES D'ACER INOXIDABLE**

##### **0.- ELEMENTS QUE CONTEMPLA EL PLEC**

PB12-DIXG.

##### **1.- DEFINICIÓ I CONDICIONS DE LES PARTIDES D'OBRA EXECUTADES**

Baranes constituïdes per un conjunt de perfils que formen el bastidor i l'ampit de la barana, col·locades en la seva posició definitiva i ancorada amb morter de ciment o formigó o amb fixacions mecàniques.

S'han considerat els tipus següents:

- Baranes d'acer inoxidable ancorades amb morter de ciment o amb fixacions mecàniques

L'execució de la unitat d'obra inclou les operacions següents:

Barana metàl·lica:

- Replanteig
- Preparació de la base

- Col·locació de la barana i fixació dels ancoratges

#### CONDICIONS GENERALS:

La protecció instal·lada ha de reunir les mateixes condicions exigides a l'element simple.

Ha d'estar anivellada, ben aplomada i en la posició prevista en la DT.

L'alçària des del nivell del paviment fins el travesser superior, ha de ser l'especificada en el projecte o la indicada per la DF. En els trams esglaonats, l'esglaonament de la barana s'ha d'efectuar a una distància  $\geq 50$  cm de l'element que provoqui l'esmentada variació d'alçada.

L'estructura pròpia de la barana ha de resistir una força horitzontal, uniformement distribuïda, que es considerarà aplicada a 1,2 m o sobre la vora superior de l'element, si aquest està situat a menys alçada. El valor característic de la de força ha de ser de:

- Categoria d'ús C5: 3 kN/m
- Categories d'ús C3, C4, E, F: 1,6 kN/m
- Resta de categories: 0,8 kN/m

(Les categories d'ús es defineixen en l'apartat 3.1.1 del CTE DB SE AE)

La part inferior de les baranes de les escales de les zones destinades al públic en establiments d'ús comercial o d'ús pública concurrència, en zones comunes d'edificis d'ús residencial habitatge o en escoles infantils, ha d'estar separada una distància de 50 mm com a màxim de la línia d'inclinació de l'escala.

Toleràncies d'execució:

- Replanteig:  $\pm 10$  mm
- Horitzontalitat:  $\pm 5$  mm
- Aplomat:  $\pm 5$  mm/m

#### BARANA METÀL·LICA:

Els muntants han de ser verticals.

Ha d'estar subjectada sòlidament al suport amb ancoratges d'acer collats amb morter de ciment pòrtland o formigó o amb fixacions mecàniques, protegits contra la corrosió.

Sempre que sigui possible s'han de fixar els travessers superiors a les parets laterals per mitjà d'ancoratges.

Els trams de la barana han d'estar units, per soldadura si són d'acer o per una peça de connexió si són d'alumini.

Toleràncies d'execució:

- Alçària:  $\pm 10$  mm
- Separació entre muntants: Nul·la

## 2.- CONDICIONS DEL PROCÉS D'EXECUCIÓ

#### CONDICIONS GENERALS:

No s'ha de treballar amb pluja, neu o vent superior a 50 km/h.

Els ancoratges han de garantir la protecció contra empentes i cops durant tot el procés d'instal·lació i, alhora, han de mantenir l'aplomat de l'element fins que quedi fixat definitivament al suport.

#### BARANA METÀL·LICA:

Han d'estar fets els forats als suports per ancorar els muntants abans de començar els treballs.

Els forats dels ancoratges estaran nets de pols o altres objectes que es puguin haver ficat des del moment de la seva execució fins al moment de la col·locació dels ancoratges.

La DF ha d'aprovar el replanteig abans de fixar cap muntant.

Els ancoratges s'han de fer per mitjà de plaques, platines o angulars. L'elecció depèn del sistema i de la distància que hi hagi entre l'eix de les pilastres i la vora dels elements resistents.

S'han de respectar els junts estructurals per mitjà de junts de dilatació de 40 mm d'amplària entre elements.

#### ELEMENT COL·LOCAT AMB MORTER:

El material conglomerant o adhesiu amb que es realitzi l'ancoratge s'ha d'utilitzar abans de començar l'adornament.

Durant l'adornament no s'han de produir moviments ni vibracions del element.

## 3.- UNITAT I CRITERIS D'AMIDAMENT

m de llargària amidada segons les especificacions de la DT.

## 4.- NORMATIVA DE COMPLIMENT OBLIGATORI

Real Decreto 314/2006, de 17 de marzo, por el que se aprueba el Código Técnico de la Edificación Parte 2. Documento Básico de Seguridad de utilización DB-SU.

\* Orden de 15 de noviembre de 1976 por la que se aprueba la Norma Tecnológica NTE-FDB/1976, «Fachadas defensivas: Barandillas».

## 5.- CONDICIONS DE CONTROL D'EXECUCIÓ I DE L'OBRA ACABADA

#### CONTROL D'EXECUCIÓ. OPERACIONS DE CONTROL:

Els punts de control més destacables són els següents:

- Comprovació topogràfica de la situació i col·locació de la barana. Presa de coordenades i cotes d'un 10% dels punts on es situaran els elements d'ancoratge.
- Inspecció visual de l'estat general de la barana, galvanitzat i ancoratges.
- Comprovació manual de la resistència d'arrencada en un 10 % dels suports. Es tracta de moure manualment el suport sense observar desplaçaments a la base de fonamentació.

#### CONTROL D'EXECUCIÓ. CRITERIS DE PRESA DE MOSTRES:

Els controls es realitzaran segons les indicacions de la DF. Els controls es fonamenten en l'inspecció visual i per tant, en l'experiència de l'inspector en aquest tipus de control.

CONTROL D'EXECUCIÓ. INTERPRETACIÓ DE RESULTATS I ACTUACIONS EN CAS D'INCOMPLIMENT:  
Correcció per part del contractista de les irregularitats observades.

CONTROL DE L'OBRA ACABADA. OPERACIONS DE CONTROL:  
Inspecció visual de la unitat acabada.

CONTROL DE L'OBRA ACABADA. CRITERIS DE PRESA DE MOSTRES:  
En la unitat acabada han de realitzar-se, les comprovacions i proves de servei previstes en projecte i/o ordenades per DF conjuntament amb les exigides per la normativa vigent.

CONTROL DE L'OBRA ACABADA. INTERPRETACIÓ DE RESULTATS I ACTUACIONS EN CAS D'INCOMPLIMENT:  
Correcció per part del contractista de les irregularitats observades.

## **PB PROTECCIONS I SENYALITZACIÓ**

### **PB1 BARANES**

#### **PB12 BARANES D'ACER INOXIDABLE**

##### **PB12- BARANA D'ACER, COL·LOCADA**

### **0.- ELEMENTS QUE CONTEMPLA EL PLEC**

#### **PB12-DIXG.**

Plec de condicions

#### **1.- DEFINICIÓ I CONDICIONS DE LES PARTIDES D'OBRA EXECUTADES**

Baranes constituïdes per un conjunt de perfils que formen el bastidor i l'ampit de la barana, col·locades en la seva posició definitiva i ancorada amb morter de ciment o formigó o amb fixacions mecàniques.

S'han considerat els tipus següents:

- Baranes d'acer ancorades amb morter de ciment o formigó o amb fixacions mecàniques

En actuacions de reparació, s'han considerat els graus de dificultat següents:

- Grau de dificultat associat a la mobilitat en l'actuació: - Sense dificultat de mobilitat: actuacions en què hi ha una interferència pròpia de l'entorn on es desenvolupen. - Amb dificultat de mobilitat: actuacions en entorns amb dificultat de mobilitat i/o amb el material aplegat lluny de la zona de treball: - Actuacions amb dificultat d'accessibilitat, per la poca mobilitat de la maquinària, per l'elevada presència de guals particulars i passos de vianants, per la impossibilitat d'ubicar una plataforma de treball lateral, per la impossibilitat d'ocupació de la calçada per fer l'aplec de materials que impliqui fer l'actuació per fases per tal de mantenir el pas de vianants i/o per estar en una zona amb tràfic rodat important - Actuacions en les què els materials estan aplegats lluny de la zona de treball per manca d'espai en la proximitat d'on s'executen les tasques.

- Grau de dificultat associat a l'àmbit de l'actuació: - En funció de l'amplària de la vorera, calçada o plataforma única

- Grau de dificultat associat a la presència d'elements externs a l'actuació: - Sense afectació per serveis o elements de mobiliari urbà: actuacions sense serveis (canalitzacions d'aigua, semàfors, enllumenat, etc.) ni elements urbans de grans dimensions (marquesines, mòduls d'aparcament de bicicletes, etc.) que interfereixin (o que puguin interferir) en les tasques - Amb afectació per serveis o elements de mobiliari urbà: actuacions amb serveis (canalitzacions d'aigua, semàfors, enllumenat, etc.) o elements urbans de grans dimensions (marquesines, mòduls d'aparcament de bicicletes, etc) que interfereixen en les tasques.

- Grau de dificultat associat a l'abast de l'actuació

L'execució de la unitat d'obra inclou les operacions següents:

Barana metàl·lica:

- Replanteig

- Preparació de la base

- Col·locació de la barana i fixació dels ancoratges

#### **CONDICIONS GENERALS:**

La protecció instal·lada ha de reunir les mateixes condicions exigides a l'element simple.

Ha d'estar anivellada, ben aplomada i en la posició prevista en la DT.

L'alçària des del nivell del paviment fins el travesser superior, ha de ser l'especificada en el projecte o la indicada per la DF.

En els trams esglaonats, l'esglaonament de la barana s'ha d'efectuar a una distància  $\geq$  50 cm de l'element que provoqui l'esmentada variació d'alçada.

L'estructura pròpia de la barana ha de resistir una força horitzontal, uniformement distribuïda, que es considerarà aplicada a 1,2 m o sobre la vora superior de l'element, si aquest està situat a menys alçada. El valor característic de la de força ha de ser de:

- Categoria d'ús C5: 3 kN/m

- Categories d'ús C3, C4, E, F: 1,6 kN/m

- Resta de categories: 0,8 kN/m

(Les categories d'ús es defineixen en l'apartat 3.1.1 del CTE DB SE AE)

La part inferior de les baranes de les escales de les zones destinades al públic en establiments d'ús comercial o d'ús pública concurrència, en zones comunes d'edificis d'ús residencial habitatge o en escoles infantils, ha d'estar separada una distància de 50 mm com a màxim de la línia d'inclinació de l'escala.

Toleràncies d'execució:

- Replanteig:  $\pm 10$  mm
- Horizontalitat:  $\pm 5$  mm
- Aplomat:  $\pm 5$  mm/m

BARANA METÀL·LICA:

Els muntants han de ser verticals.

Ha d'estar subjectada sòlidament al suport amb ancoratges d'acer collats amb morter de ciment pòrtland o formigó o amb fixacions mecàniques, protegits contra la corrosió.

Sempre que sigui possible s'han de fixar els travessers superiors a les parets laterals per mitjà d'ancoratges.

Els trams de la barana han d'estar units, per soldadura si són d'acer o per una peça de connexió si són d'alumini.

Toleràncies d'execució:

- Alçària:  $\pm 10$  mm
- Separació entre muntants: Nul·la

## 2.- CONDICIONS DEL PROCÉS D'EXECUCIÓ

CONDICIONS GENERALS:

No s'ha de treballar amb pluja, neu o vent superior a 50 km/h.

Els ancoratges han de garantir la protecció contra empentes i cops durant tot el procés d'instal·lació i, alhora, han de mantenir l'aplomat de l'element fins que quedi fixat definitivament al suport.

BARANA METÀL·LICA:

Han d'estar fets els forats als suports per ancorar els muntants abans de començar els treballs.

Els forats dels ancoratges estaran nets de pols o altres objectes que es puguin haver ficat des del moment de la seva execució fins al moment de la col·locació dels ancoratges.

La DF ha d'aprovar el replanteig abans de fixar cap muntant.

Els ancoratges s'han de fer per mitjà de plaques, platines o angulars. L'elecció depèn del sistema i de la distància que hi hagi entre l'eix de les pilastres i la vora dels elements resistents.

S'han de respectar els junts estructurals per mitjà de junts de dilatació de 40 mm d'amplària entre elements.

ELEMENT COL·LOCAT AMB MORTER:

El material conglomerant o adhesiu amb que es realitzi l'ancoratge s'ha d'utilitzar abans de començar l'adornament.

Durant l'adornament no s'han de produir moviments ni vibracions del element.

## 3.- UNITAT I CRITERI D'AMIDAMENT

m de llargària amidada segons les especificacions de la DT.

## 4.- NORMATIVA DE COMPLIMENT OBLIGATORI

Documento Básico de Seguridad de utilización DB-SU, parte II del CTE, aprobado por el Real Decreto 314/2006.

\* Orden de 15 de noviembre de 1976, por la que se aprueba la Norma Tecnológica de la Edificación. NTE-FDB/1976: Fachadas. Defensas. Barandillas.

## 5.- CONDICIONS DE CONTROL D'EXECUCIÓ I DE L'OBRA ACABADA

CONTROL D'EXECUCIÓ. OPERACIONS DE CONTROL:

Els punts de control més destacables són els següents:

- Comprovació topogràfica de la situació i col·locació de la barana. Presa de coordenades i cotes d'un 10% dels punts on es situaran els elements d'ancoratge.

- Inspecció visual de l'estat general de la barana, galvanitzat i ancoratges.

- Comprovació manual de la resistència d'arrencada en un 10 % dels suports. Es tracta de moure manualment el suport sense observar desplaçaments a la base de fonamentació.

CONTROL D'EXECUCIÓ. CRITERIS DE PRESA DE MOSTRES:

Els controls es realitzaran segons les indicacions de la DF. Els controls es fonamenten en l'inspecció visual i per tant, en l'experiència de l'inspector en aquest tipus de control.

CONTROL D'EXECUCIÓ. INTERPRETACIÓ DE RESULTATS I ACTUACIONS EN CAS D'INCOMPLIMENT:

Correcció per part del contractista de les irregularitats observades.

CONTROL DE L'OBRA ACABADA. OPERACIONS DE CONTROL:

Inspecció visual de la unitat acabada.

CONTROL DE L'OBRA ACABADA. CRITERIS DE PRESA DE MOSTRES:

En la unitat acabada han de realitzar-se, les comprovacions i proves de servei previstes en projecte i/o ordenades per DF conjuntament amb les exigides per la normativa vigent.

CONTROL DE L'OBRA ACABADA. INTERPRETACIÓ DE RESULTATS I ACTUACIONS EN CAS D'INCOMPLIMENT:

Correcció per part del contractista de les irregularitats observades.

## PC ENVIDRAMENTS

### PC1 VIDRES PLANS

#### PC1H- VIDRE LAMINAR DE SEGURETAT, COL·LOCAT (D)

##### 0.- ELEMENTS QUE CONTEMPLA EL PLEC

PC1H-VL03,PC1H-5CQH.

Plec de condicions

##### 1.- DEFINICIÓ I CONDICIONS DE LES PARTIDES D'OBRA EXECUTADES

Envidrat amb vidre, allotjat en galzes sobre fusta, acer, alumini o PVC o entregat directament sobre buit d'obra, o millora acústica de balconera substituint els vidres antics per vidre laminat.

S'han considerat els tipus següents:

- Vidre laminar de seguretat

S'han considerat les formes de col·locació següents:

- Col·locació amb llistó de vidre

- Col·locació amb perfils conformats de neoprè

- Col·locació amb màstic sobre buit d'obra irregular

L'execució de la unitat d'obra inclou les operacions següents:

Col·locació amb llistó de vidre:

- Neteja dels perfils de suport

- Aplicació d'una primera capa de màstic en el perímetre

- Col·locació de les falques de recolzament

- Col·locació de la fulla de vidre en el bastiment

- Aplicació d'un cordó de màstic omplint l'espai entre el vidre i el galze

- Col·locació del llistó perimetral

- Allisat del màstic i neteja final

Col·locació amb perfils conformats de neoprè:

- Neteja dels perfils de suport

- Col·locació del perfil conformat en el perímetre de la fulla de vidre

- Col·locació de la fulla de vidre en el bastiment

Col·locació amb màstic sobre buit d'obra irregular:

- Confecció de plantilles

- Retall a mida del vidre

- Neteja i preparació del suport

- Aplicació d'una primera capa de màstic en el perímetre del buit

- Col·locació de la fulla de vidre en el buit d'obra

- Fixació del vidre al buit d'obra

- Aplicació d'un cordó de màstic omplint l'espai entre el vidre i el buit

- Allisat del màstic i neteja final

CONDICIONS GENERALS:

Ha d'estar col·locat de manera que no quedi sotmès als esforços produïts per contraccions, dilatacions o deformacions del suport.

Ha de quedar ben fixat en el seu emplaçament.

No ha d'estar en contacte amb d'altres vidres, ni amb formigó o metalls.

Tots els materials utilitzats han de ser compatibles entre ells.

El conjunt ha de ser totalment estanc.

Quan el vidre és reflector, la superfície reflectora ha d'anar col·locada a l'exterior.

Si són exteriors, s'han de col·locar sobre tancaments amb orificis de drenatge.

Els vidres laminars de seguretat o antibala han d'estar col·locats de manera que la cara exposada a les agressions coincideixi amb la indicada com a tal pel fabricant.

Fletxa del tancament:  $\leq 1/300$  l

Alçària del galze i franquícia perimetral:

- Vidre laminar o simple:

	Gruix vidre (mm)	Semiperímetre vidre (m)	Alçària del galze (mm)	Franquícia perimetral (mm)
$\leq 10$	$\leq 0,8$		$10 \pm 1,0$	$2 \pm 0,5$
	0,8 - 3		$12 \pm 1,0$	$3 \pm 0,5$
	3 - 5		$16 \pm 1,5$	$4 \pm 0,5$
	5 - 7		$20 \pm 2,0$	$5 \pm 0,5$
$> 10$	$> 7$		$25 \pm 2,5$	$6 \pm 1,0$
	$\leq 0,8$		$16 \pm 1,5$	$5 \pm 0,5$
	0,8 - 3		$16 \pm 1,5$	$5 \pm 0,5$
	3 - 5		$18 \pm 1,5$	$5 \pm 0,5$
$> 10$	5 - 7		$20 \pm 2,0$	$5 \pm 0,5$
	$> 7$		$25 \pm 2,5$	$6 \pm 1,0$

Franquícia lateral i amplària del galze:

Semiperímetre vidre (m)	Franquícia lateral (mm)	Amplària galze Gruix vidre + (2 x Franquícia lateral) (mm)
≤ 4	3	Gruix vidre + 6
> 4	5	Gruix vidre + 10

En el cas de la col·locació amb perfils conformats de neoprè, la franquícia pot reduir-se fins a 2 mm.

Toleràncies d'execució:

- Franquícia lateral i amplària del galze:

- Vidre de protecció al foc i vidre laminar:

Gruix vidre (mm)	Semiperímetre vidre (m)	Franquícia lateral (mm)	Amplària galze (mm)
6 - 7		± 1,0	
8 - 13		± 1,5	
18 - 20	≤ 4	± 0,5	± 2,5
26 - 28		± 3,0	
43 - 45		± 5,0	
59 - 61		± 6,5	
6 - 7		± 1,5	
8 - 13		± 2,0	
18 - 20	> 4	± 0,5	± 3,0
26 - 28		± 3,5	
43 - 45		± 5,5	
59 - 61		± 7,0	

**VIDRE TREMPAT:**

El vidre ha de portar totes les manufactures necessàries per a la seva posada a l'obra i no s'admet cap manufactura posterior.

Les peces metàl·liques de fixació han de portar una làmina de neoprè entre el vidre i el metall.

**COL·LOCACIÓ AMB RIBET:**

Ha de recolzar sobre falques de materials elastòmers o de fusta tractada, col·locades als extrems de la fusteria i a una distància d'1/10 de la seva llargària.

La llargària de les falques s'ha de determinar d'acord amb el tipus de material i la superfície del vidre.

El gruix de les falques ha d'estar en relació amb la franquícia lateral i perimetral.

S'ha de fer un segellat continu que garanteixi l'estanquitat a l'aigua i al pas de l'aire.

Amplària de les falques:

- Vidre laminar o de protecció al foc:

Gruix vidre (mm)	Amplària falques (mm)	Tolerància (mm)
6 - 7	10	± 1,0
8 - 11	14	± 1,0
12 - 13	16	± 1,5
18 - 20	23	± 2,0
26 - 28	31	± 3,0
43 - 45	48	± 5,5
59 - 61	64	± 7,0

**COL·LOCACIÓ A L'ANGLESA O AMB MÀSTIC:**

L'espai entre el vidre i el galze s'ha de reblir amb màstic compatible i ha de quedar enrasat en tot el seu perímetre.

**COL·LOCACIÓ AMB PERFILS CONFORMATS DE NEOPRÈ:**

El perfil conformat de neoprè ha de tenir una pressió constant en tota la seva llargària.

## 2.- CONDICIONS DEL PROCÉS D'EXECUCIÓ

S'han de suspendre els treballs de col·locació quan la velocitat del vent superi els 50 km/h i la temperatura sigui inferior a 0°C.

La posada a l'obra no ha d'alterar les característiques de l'element.

## 3.- UNITAT I CRITERI D'AMIDAMENT

**ENVIDRAT:**

m<sup>2</sup> de superfície amidada segons les especificacions de la DT.

S'han de considerar les respectives dimensions segons els criteris següents, cal prendre el múltiple immediat superior en cas que la dimensió no ho sigui:

**VIDRE AÏLLANT, DE PROTECCIÓ AL FOC, LAMINAR DE SEGURETAT O ANTIBALA:**

- Llargària i amplària: Múltiples de 3 cm

- Unitats amb superfície < 0,25 m2: 0,25 m2 per unitat

#### 4.- NORMATIVA DE COMPLIMENT OBLIGATORI

COL·LOCACIÓ AMB LLISTÓ DE VIDRE O AMB PERFILS CONFORMATS DE NEOPRÈ:

\* UNE 85222:1985 Ventanas. Acristalamiento y métodos de montaje.

COL·LOCACIÓ A L'ANGLESA O AMB MÀSTIC:

No hi ha normativa de compliment obligatori.

#### 5.- CONDICIONS DE CONTROL D'EXECUCIÓ I DE L'OBRA ACABADA

CONTROL D'EXECUCIÓ. OPERACIONS DE CONTROL:

Els punts de control més destacables són els següents:

- Inspecció visual del material abans de la seva col·locació, rebutjant les peces malmeses

- Neteja dels perfils de suport.

- Inspecció visual del procediment d'execució, d'acord a les condicions del plec i al procediment adoptat

CONTROL DE L'OBRA ACABADA. OPERACIONS DE CONTROL:

Els punts de control més destacables són els següents:

- Inspecció visual de la unitat acabada. Proves finals d'estanquitat

CRITERIS DE PRESA DE MOSTRES:

Els controls s'han de fer segons les indicacions de la DF.

INTERPRETACIÓ DE RESULTATS I ACTUACIONS EN CAS D'INCOMPLIMENT:

Correcció per part del contractista de les irregularitats observades.

No s'ha de permetre la continuació dels treballs fins que no estiguin solucionats els defectes d'execució.

### PD10- AÏLLAMENT ACÚSTIC PER A BAIXANTS

#### 0.- ELEMENTS QUE CONTEMPLA EL PLEC

PD10-9ALD.

#### 1.- DEFINICIÓ I CONDICIONS DE LES PARTIDES D'OBRA EXECUTADES

Col·locació d'aïllament acústic per a baixants.

S'han considerat els materials següents:

- Banda bicapa autoadhesiva formada per una membrana d'alta densitat recoberta amb polietilè reticulat i termosoldat

S'han considerat els graus de dificultat de muntatge següents:

- Grau baix, que correspon a una xarxa de trams llargs, amb pocs accessoris i situada un llocs fàcilment accessibles

- Grau mitjà, que correspon a una xarxa equilibrada en trams lineals i amb accessoris

- Grau alt, que correspon a una xarxa amb predomini d'accessoris sobre trams rectes

L'execució de la unitat d'obra inclou les operacions següents:

- replanteig de la unitat d'obra

- neteja de la superfície dels tubs

- col·locació de l'aïllament

- retirada de l'obra de les restes d'embalatges, retalls, etc.

CONDICIONS GENERALS:

La posició ha de ser la reflectida a la DT o, en el seu defecte, la indicada per la DF.

Ha de tenir un aspecte uniforme i sense defectes.

S'ha de col·locar en contacte continuat amb tota la superfície del tub, sense cap compressió que en redueixi el gruix.

L'aïllament ha de quedar ben adherit al suport.

L'aïllament ha d'estar col·locat de manera que no interfereixi amb el funcionament d'altres elements de la instal·lació, com ara vàlvules de ventilació, etc.

#### 2.- CONDICIONS DEL PROCÉS D'EXECUCIÓ

Abans de col·locar l'aïllament s'ha de netejar la superfície del tub de restes d'adhesius, dissolvents, brutícia de la mateixa obra i de qualsevol altre material que pugui malmetre l'adherència de la pel·lícula adhesiva de l'aïllament.

Un cop acabades les tasques de muntatge, es procedirà a la retirada de l'obra de les restes d'embalatges i retalls, així com a la neteja de la unitat d'obra.

#### 3.- UNITAT I CRITERI D'AMIDAMENT

m de llargària instal·lada, amidada segons les especificacions de la DT, entre els eixos dels elements o dels punts per connectar.

Aquest criteri inclou les pèrdues de material com a conseqüència dels retalls.

#### 4.- NORMATIVA DE COMPLIMENT OBLIGATORI

Real Decreto 1371/2007, de 19 de octubre, por el que se aprueba el documento básico DB-HR Protección frente al ruido, del Código Técnico de la Edificación y se modifica el Real Decreto 314/2006, de 17 de marzo, por el que se aprueba el Código Técnico de la Edificación.

## PD18- BAIXANT I CONDUCTE DE VENTILACIÓ DE PVC

### 0.- ELEMENTS QUE CONTEMPLA EL PLEC

PD18-8D52.

#### 1.- DEFINICIÓ I CONDICIONS DE LES PARTIDES D'OBRA EXECUTADES

Baixants i conductes de ventilació d'instal·lacions d'evacuació d'edificis amb tub de PVC o polipropilè.

L'execució de la unitat d'obra inclou les operacions següents:

- Col·locació dels tubs
- Fixació dels tubs
- Col·locació d'accessoris
- Execució d'unions necessàries

#### CONDICIONS GENERALS:

El tram muntat ha de quedar aplomat i fixat sòlidament a l'obra.

Ha de ser estanc en tot el seu recorregut.

Els tubs s'han de subjectar per mitjà d'abraçadores encastables, una de fixació sota l'embocadura i la resta de guiatge a intervals regulars.

El pes d'un tub no ha de gravitar sobre el tub inferior.

Les unions entre els tubs s'han de fer seguint les instruccions del fabricant.

El baixant no ha de tenir, en el sentit del recorregut descendent, reduccions de secció en cap punt.

Els conductes de ventilació han de tenir un diàmetre uniforme al llarg de tot el seu recorregut.

El pas a través d'elements estructurals s'ha de protegir amb un contratub de secció més gran.

La franquícia entre el tub i el contratub, i entre el tub i la valona s'ha d'ataconar amb massilla.

Els conductes han de quedar suficientment separats dels paraments per a facilitar les operacions de reparació i evitar la formació de condensacions.

Els trams vistos amb risc d'impacte han de quedar protegits adequadament.

Els baixants instal·lats mai no han de ser horitzontals o en contrapendent.

Nombre d'abraçadores per tub:  $\geq 2$

Distància entre les abraçadores:

- Baixant:  $\leq 15$  vegades el diàmetre del baixant

- Conducció de ventilació:  $\leq 150$  cm

Gruix del parament al que es subjecta el conducte:

- Baixant:  $\geq 12$  cm

- Conducció de ventilació:  $\geq 9$  cm

Pendent del conducte de ventilació terciària:  $\geq 1$  %

Toleràncies d'execució:

- Desploms verticals:  $\leq 1\%$ ,  $\leq 30$  mm

#### 2.- CONDICIONS DEL PROCÉS D'EXECUCIÓ

Per a fer la unió dels tubs no s'han de forçar ni deformar els extrems.

No s'han de manipular ni corbar els tubs.

Els canvis direccionals i les connexions s'han de fer per mitjà de peces especials.

Tots els talls s'han de fer perpendicularment a l'eix del tub.

#### 3.- UNITAT I CRITERI D'AMIDAMENT

m de llargària instal·lada, amidada segons les especificacions de la DT, entre els eixos dels elements o dels punts per connectar.

Aquest criteri inclou les pèrdues de material corresponents a retalls i la repercussió de les peces especials a col·locar.

#### 4.- NORMATIVA DE COMPLIMENT OBLIGATORI

Documento Básico de Salubridad DB-HS, parte II del CTE, aprobado por el Real Decreto 314/2006.

#### 5.- CONDICIONS DE CONTROL D'EXECUCIÓ I DE L'OBRA ACABADA

##### CONTROL D'EXECUCIÓ. OPERACIONS DE CONTROL:

La instal·lació d'evacuació d'aigües residuals s'executarà segons prescripcions de projecte, legislació aplicable i a les instruccions de la DF.

##### CONTROL DE L'OBRA ACABADA. OPERACIONS DE CONTROL:

Es realitzaran les proves d'estanquitat total i parcial. Aquestes proves es realitzaran amb aigua, amb aire o amb fum i es seguiran les directrius i especificacions de cada assaig segons la normativa vigent.

Es verificarà sistema de manteniment i conservació.

##### CRITERIS DE PRESA DE MOSTRES:

S'ha de comprovar la totalitat de la instal·lació.

##### INTERPRETACIÓ DE RESULTATS I ACTUACIONS EN CAS D'INCOMPLIMENT:

Es cas de deficiències de material o execució, si es pot esmenar sense canviar materials, es procedirà a fer-ho. En cas contrari es procedirà a canviar tot el material afectat.

En cas de manca d'elements o discrepàncies amb el projecte, es procedirà a l'adequació, d'acord amb el determini la DF.

## PD19- DESGUÀS D'APARELL SANITARI DE POLIPROPILÈ

## 0.- ELEMENTS QUE CONTEMPLA EL PLEC

PD19-49LQ,PD19-49LL,PD19-49LY.

### 1.- DEFINICIÓ I CONDICIONS DE LES PARTIDES D'OBRA EXECUTADES

Desguassos d'aparells sanitaris amb tub de PVC o polipropilè, des de l'aparell fins al baixant, caixa sifònica o clavegueró.

L'execució de la unitat d'obra inclou les operacions següents:

- Col·locació dels tubs
- Fixació dels tubs
- Col·locació d'accessoris
- Execució d'unions necessàries

#### CARACTERÍSTIQUES GENERALS:

El ramal muntat ha de ser estanc, no ha de presentar exsudacions ni ha d'estar exposat a obstruccions.

El ramal no ha de tenir, en el sentit del recorregut descendent, reduccions de secció en cap punt.

Els trams instal·lats mai no han de ser horitzontals o en contrapendent.

Els canvis de direcció s'han de fer amb peces especials.

No han de quedar ramals enfrontats sobre una mateixa canonada col·lectiva

Quan es subjecten a paraments verticals, aquests han de tenir un gruix mínim de 9 cm.

Les subjeccions per a penjar el tub del sostre han de portar folre interior elàstic i han de ser regulables.

Els trams que vagin encastats han d'anar aïllats i no s'han de subjectar amb guix o morter.

El pas a través d'elements estructurals s'ha de fer amb contratub amb una franquícia mínima de 10 mm que s'ha d'ataconar amb massilla asfàltica o material elàstic.

Separació de les subjeccions:

- Per a tubs de diàmetre  $\leq 50$  cm: 70 cm
- Per a tubs de diàmetre  $> 50$  cm: 50 cm

Llargària del ramal:

- Ramal connectat a caixa sifònica:  $\leq 2,5$  m
- Ramal d'aparells amb síf individual:  $\leq 4$  m
- Ramal o maniguet de connexió del inodor:  $\leq 1$  m

Pendent del ramal:

- Ramal connectat a caixa sifònica: 2 al 4 %
- Ramal d'aparells amb síf individual: - Banyeres i plats de dutxa:  $\leq 10$  % - Aigüeres, safareigs, lavabos i bidets: 2,5 al 5 %

Radi interior de les curvatures:  $\geq 1,5 \times D$  tub

### 2.- CONDICIONS DEL PROCÉS D'EXECUCIÓ

El procés d'instal·lació no ha d'alterar les característiques de l'element.

### 3.- UNITAT I CRITERI D'AMIDAMENT

m de llargària amidada segons les especificacions de la DT.

### 4.- NORMATIVA DE COMPLIMENT OBLIGATORI

Documento Básico de Salubridad DB-HS, parte II del CTE, aprobado por el Real Decreto 314/2006.

## PE54- CONDUCTE RECTANGULAR METÀL·LIC, COL·LOCAT

## 0.- ELEMENTS QUE CONTEMPLA EL PLEC

PE54-35DQ.

### 1.- DEFINICIÓ I CONDICIONS DE LES PARTIDES D'OBRA EXECUTADES

Conducte per a transport d'aire en instal·lacions de climatització de planxa d'acer galvanitzat, fibra mineral o poliisocianurat, muntat.

S'han considerat els tipus de col·locació següents:

- Conductes metàl·lics penjats del sostre
- Conductes metàl·lics penjats de la paret

L'execució de la unitat d'obra inclou les operacions següents:

Conductes metàl·lics:

- Col·locació dels suports per als conductes
- Col·locació dels conductes unint-los amb tires

#### CONDICIONS GENERALS:

La posició ha de ser la reflectida a la DT o, en el seu defecte, la indicada per la DF.

Ha de quedar fixat sòlidament al sistema de suport, amb el mètode de subjecció disposat pel fabricant. El conducte col·locat ha de resistir els esforços deguts al seu propi pes, al moviment de l'aire i a les vibracions que es puguin produir durant el funcionament.

Les parts del conducte que s'hagin de manipular, han de ser accessibles.

Tots els components que conformen el conducte han de ser compatibles entre si. Per aquest motiu, es faran servir els accessoris subministrats pel mateix fabricant, o bé els expressament aprovats per aquest.

No s'han de transmetre esforços entre els conductes o accessoris i el sistema de suport.

El sistema de suport no ha de debilitar l'estructura de l'edifici i la relació entre la càrrega que grava sobre l'element d'ancoratge i la càrrega que determina l'arrencament del mateix no ha de ser mai inferior a 1:4.

Si els conductes estan penjats del sostre, el tirant vertical ha de tenir una desviació  $\leq 10^\circ$  respecte a la vertical. Els suports s'han de col·locar a prop de les unions entre els trams.

Els conductes per al transport d'aire no poden allotjar conduccions d'altres instal·lacions mecàniques o elèctriques, ni ser travessats per aquestes.

El conjunt acabat ha de ser estanc a la pressió de treball.

#### CONDUCTES METÀL·LICS:

Les unions entre conductes es fan per mitjà de les corresponents tires d'unió transversal subministrades amb el conducte i que s'encaixen, fent-hi un doblec, a cada conducte.

Si la pressió de treball del conducte és menor o igual a 50 mca, el suport s'ha d'unir a les parets del conducte amb cargols autoroscants, o amb rebllons.

Si la pressió és superior a 50 mca, en conductes penjats del sostre s'han d'unir els braços del suport per sota del conducte per mitjà d'un perfil angular sobre el qual queda recolzat. La distància entre suports ha de ser menor o igual a 3 m. En conductes penjats de la paret, la unió s'ha de fer per punts de soldadura.

El suport del conducte ha de quedar encastrat en la paret o en el sostre, segons quina sigui la seva situació.

Distància màxima entre suports horitzontals (UNE-EN 12236). Ha de complir

Distància màxima permesa entre suports verticals:

- Per a conductes de fins a 2 m de perímetre:  $\leq 8$  m

- Per a conductes de perímetre superior a 2 m:  $\leq 4$  m

#### 2.- CONDICIONS DEL PROCÉS D'EXECUCIÓ

##### CONDICIONS GENERALS:

Abans de començar els treballs de muntatge, s'ha de fer un replanteig que ha de ser aprovat per la DF.

El muntatge i les unions del conducte s'han de fer seguint les instruccions del fabricant.

S'ha de comprovar que les característiques tècniques del producte corresponen a les especificades al projecte.

La seva instal·lació no ha d'alterar les característiques dels elements.

Els conductes s'han d'inspeccionar i netejar abans de la seva col·locació. Es tindrà cura de no embrutar els conductes durant les operacions de muntatge.

Un cop instal·lat l'equip, s'ha de procedir a la retirada de l'obra de tots els materials sobrants com ara embalatges, retalls de tubs, etc.

#### 3.- UNITAT I CRITERI D'AMIDAMENT

m<sup>2</sup> de superfície instal·lada segons les especificacions de la DT, amidada entre els eixos dels elements o dels punts a connectar.

Aquest criteri inclou les pèrdues de material com a conseqüència dels retalls.

#### 4.- NORMATIVA DE COMPLIMENT OBLIGATORI

##### NORMATIVA GENERAL:

Real Decreto 1027/2007, de 20 de julio, por el que se aprueba el Reglamento de Instalaciones Térmicas en los Edificios. (RITE).

Real Decreto 238/2013, de 5 de abril, por el que se modifican determinados artículos e instrucciones técnicas del Reglamento de Instalaciones Térmicas en los Edificios, aprobado por Real Decreto 1027/2007, de 20 de julio.

UNE-EN 12236:2003 Ventilación de edificios. Soportes y apoyos de la red de conductos. Requisitos de resistencia.

##### CONDUCTES METÀL·LICS:

UNE-EN 1505:1999 Ventilación de edificios. Conductos de aire de chapa metálica y accesorios, de sección rectangular. Dimensiones.

### PE63- AILLAMENT AMB ESCUMA ELASTOMÈRICA, COL·LOCAT

#### 0.- ELEMENTS QUE CONTEMPLA EL PLEC

PE63-6PF7.

#### 1.- DEFINICIÓ I CONDICIONS DE LES PARTIDES D'OBRA EXECUTADES

Aïllament tèrmic per a conductes.

S'han considerat els tipus de col·locació següents:

- Muntat interiorment

- Muntat exteriorment

L'execució de la unitat d'obra inclou les operacions següents:

- Neteja de superfícies a recobrir

- Fixació de l'aïllament als conductes

##### CONDICIONS GENERALS:

La zona per recobrir ha de ser la reflectida en la DT o la indicada per la DF.

En cap cas l'aïllament ha d'interferir amb parts mòbils dels components aïllats.

##### AÏLLAMENT MUNTAT INTERIORMENT:

L'aïllament s'ha d'aplicar a l'interior del conducte, adherit a les parets per la cara que no té recobriment, per mitjà d'adhesiu.

Els junts entre les diverses peces de l'aïllament han de quedar lleugerament comprimits i s'han de segellar amb adhesiu.

##### AÏLLAMENT MUNTAT EXTERIORMENT:

L'aïllament s'ha d'aplicar a l'exterior del conducte, en contacte amb les parets per la cara sense recobriment.

Els junts entre les diverses peces de l'aïllament han de quedar lleugerament comprimits i s'han de segellar amb cinta autoadhesiva UNE 100-106.

Els suports del conducte han de quedar a l'exterior de l'aïllament per a evitar el pont tèrmic. L'aïllament per utilitzar a la zona de contacte amb el suport ha de ser de tipus dur.

Cal fer un assentament continuat i segur sobre la superfície que s'ha d'aïllar tot procurant, però, mantenir-ne el gruix sense cap pressió que el faci disminuir.

## 2.- CONDICIONS DEL PROCÉS D'EXECUCIÓ

Abans de col·locar l'aïllament, s'ha de netejar la superfície del conducte de brosses, òxids, etc., i s'ha d'aplicar una pintura antioxidant si no té cap protecció.

Abans de començar els treballs de muntatge, s'ha de fer un replanteig que ha de ser aprovat per la DF.

S'ha de comprovar que les característiques del producte corresponen a les especificades al projecte.

### 3.- UNITAT I CRITERI D'AMIDAMENT

m2 de superfície amidada segons les especificacions de la DT.

### 4.- NORMATIVA DE COMPLIMENT OBLIGATORI

Real Decreto 1027/2007, de 20 de julio, por el que se aprueba el Reglamento de Instalaciones Térmicas en los Edificios. (RITE).

Real Decreto 238/2013, de 5 de abril, por el que se modifican determinados artículos e instrucciones técnicas del Reglamento de Instalaciones Térmicas en los Edificios, aprobado por Real Decreto 1027/2007, de 20 de julio.

\* UNE 100171:1989 IN Climatización. Aislamiento térmico. Materiales y colocación.

\* UNE 100171:1992 ERRATUM Climatización. Aislamiento térmico. Materiales y colocación.

\* UNE 100172:1989 Climatización. Revestimiento termoacústico interior de conductos.

## **PED4- UNITAT INTERIOR DE SOSTRE TIPUS CASSETTE AMB VENTILADOR CENTRÍFUG PER A SISTEMES DE CABAL VARIABLE DE REFRIGERANT, COL·LOCADA**

### 0.- ELEMENTS QUE CONTEMPLA EL PLEC

PED4-602V, PED4-603J.

### 1.- DEFINICIÓ I CONDICIONS DE LES PARTIDES D'OBRA EXECUTADES

Equips de cabal variable de refrigerant.

S'han considerat els següents tipus d'aparells:

- Unitats interiors de sostre tipus cassette, encastades en cel ras

L'execució de la unitat d'obra inclou les operacions següents:

- Preparació de la zona de treball

- Replanteig de la unitat d'obra

- Fixació de l'aparell a la bancada o al suport

- Connexió a la xarxa elèctrica

- Connexió al circuit de control

- Connexió dels tubs del circuit frigorífic

- Connexió a la xarxa de drenatge

- Posada en marxa del equip

- Prova de servei

- Retirada de l'obra dels embalatges, retalls de tubs, etc.

#### CONDICIONS GENERALS:

La posició ha de ser la reflectida a la DT o, en el seu defecte, la indicada per la DF.

Ha de quedar fixada sòlidament a l'estructura de suport pels punts previstos a la documentació tècnica del fabricant i amb el sistema de fixació disposat pel fabricant. No s'han de transmetre vibracions ni sorolls a l'estructura de suport.

Tots els materials que intervenen en la instal·lació han de ser compatibles entre si. Per aquest motiu, el muntatge i les connexions dels equips han d'estar fets amb els materials i accessoris subministrats pel fabricant, o expressament aprovats per aquest.

Els elements de mesura, control, protecció i maniobra s'han d'instal·lar en llocs visibles i fàcilment accessibles, sense necessitat de desmuntar cap part de la instal·lació, particularment quan compleixin funcions de seguretat.

Les parts de l'equip que necessitin operacions periòdiques de manteniment han d'estar situades en emplaçaments que permetin la plena accessibilitat, atenent als requeriments mínims més exigents entre els marcats per la reglamentació vigent i les recomanacions del fabricant.

Per aquells equips proveïts d'elements que per una o altre raó hagin de quedar ocults, s'ha de preveure un sistema de fàcil accés per mitjà de portes, mampares, panells o altres elements. La situació exacte d'aquests elements d'accés ha de ser indicada durant la fase de muntatge i quedarà reflectida en els plànols finals de la instal·lació.

Les parts mòbils de l'aparell, com ara ventiladors i comportes, s'han de poder moure lliurement sense entrar en contacte amb elements de l'obra, el conducte o la pròpia instal·lació.

Ha d'estar connectat a la xarxa d'alimentació elèctrica, la de protecció elèctrica, i la de control, amb cables de les seccions i tipus indicats a les instruccions tècniques del fabricant i que compleixin les especificacions fixades a les seves partides d'obra.

La instal·lació elèctrica de potència i la de control no poden anar sota el mateix conducte. En cas d'anar muntada sota una canal, aleshores han d'anar en compartiments diferents.

Les connexions elèctriques han d'estar fetes a dintre de les caixes de connexió.

No ha de ser possible el contacte accidental amb les parts elèctricament actives un cop acabades les feines de muntatge.

Els conductors de fase, el neutre i el de protecció, han de quedar rigidament fixats mitjançant pressió de cargol als borns de connexió.

No s'han de transmetre esforços entre els elements de la instal·lació elèctrica (tubs, canals o cables) i els components de l'equip.

Els cables elèctrics han d'entrar als aparells pels punts previstos pel fabricant.

Les connexions dels equips i aparells a les canonades ha d'estar feta de manera que entre la canonada i l'aparell no es transmeti cap esforç, degut al propi pes i les vibracions.

Les connexions han de ser fàcilment desmuntables per tal de facilitar l'accés a l'equip en cas de reparació o substitució. Els aparells han de funcionar sota qualsevol condició de càrrega sense produir vibracions o sorolls inacceptables. La prova de servei ha d'estar feta.

## 2.- CONDICIONS DEL PROCÉS D'EXECUCIÓ

Abans de començar els treballs de muntatge, s'ha de fer un replanteig que ha de ser aprovat per la DF.

El muntatge s'ha de fer seguint les instruccions de la documentació tècnica del fabricant. S'ha de seguir la seqüència de muntatge proposada pel fabricant.

Tots els elements s'han d'inspeccionar abans de la seva col·locació.

La seva instal·lació no ha d'alterar les característiques de l'aparell.

S'ha de comprovar que les característiques tècniques de l'aparell corresponguin a les especificades al projecte.

Les connexions a les diferents xarxes de servei es faran un cop tallats els corresponents subministraments.

Abans d'efectuar les unions, es repassaran i netejaran els extrems dels tubs per eliminar les rebabes que hi puguin haver.

Els extrems de les canonades han d'estar preparats d'acord amb el sistema de connexió que s'hagi de fer. Entre les dues parts de les unions s'ha d'interposar el material necessari per a l'obtenció d'una estanquitat perfecta i duradora, a la temperatura i pressió de servei.

No es retiraran les proteccions de les boques de connexió fins que no es procedeixi a la seva unió.

Un cop instal·lat l'equip, s'ha de procedir a la retirada de l'obra de tots els materials sobrants com ara embalatges, retalls de tubs, etc.

## 3.- UNITAT I CRITERI D'AMIDAMENT

Unitat de quantitat instal·lada, mesurada segons les especificacions de la DT.

## 4.- NORMATIVA DE COMPLIMENT OBLIGATORI

Real Decreto 1027/2007, de 20 de julio, por el que se aprueba el Reglamento de Instalaciones Térmicas en los Edificios. (RITE).

Real Decreto 238/2013, de 5 de abril, por el que se modifican determinados artículos e instrucciones técnicas del Reglamento de Instalaciones Térmicas en los Edificios, aprobado por Real Decreto 1027/2007, de 20 de julio.

Real Decreto 842/2002 de 2 de agosto, por el que se aprueba el Reglamento Electrotécnico de Baja Tensión. REBT 2002.

## 5.- CONDICIONS DE CONTROL D'EXECUCIÓ I DE L'OBRA ACABADA

### CONTROL D'EXECUCIÓ. OPERACIONS DE CONTROL:

Les tasques de control a realitzar són les següents:

- Comprovació de la correcta implantació dels equips a l'obra.
- Control del procés del muntatge, verificar la correcta execució de la instal·lació.
- Comprovació de la correcta ubicació dels elements absorbents de vibracions segons indicacions del fabricant.

### CONTROL D'EXECUCIÓ. CRITERIS DE PRESA DE MOSTRES:

S'han de comprovar tots els climatitzadors, rebuts. En qualsevol altre cas la DF haurà de determinar la intensitat de la presa de mostres.

### CONTROL DE L'OBRA ACABADA. OPERACIONS DE CONTROL:

Les tasques de control a realitzar són les següents:

- Control del nivell sonor. Estudi acústic.
- Ajust i equilibrat segons la IT 2.3 del RITE.
- Certificat de garantia de fabricant, d'acord amb la llei vigent de defensa de consumidors i usuaris.
- Manteniment de la instal·lació segons RITE
- Realització d'informe amb els resultats del control efectuat.

### CONTROL DE L'OBRA ACABADA. INTERPRETACIÓ DE RESULTATS I ACTUACIONS EN CAS D'INCOMPLIMENT:

En cas de resultats negatius i anomalies, s'han de corregir els defectes sempre que sigui possible, en cas contrari s'ha de substituir el material afectat.

## **PEK3- COMPORTA DE REGULACIÓ DE CABAL PER A CONDUCTES RECTANGULARS, COL·LOCADA**

### 0.- ELEMENTS QUE CONTEMPLA EL PLEC

PEK3-BYLU, PEK3-BYLT.

### 1.- DEFINICIÓ I CONDICIONS DE LES PARTIDES D'OBRA EXECUTADES

Aquest plec de condicions tècniques es vàlid per a les següents partides d'obra:

- Comportes tallafocs muntades entre conductes i fixades a l'obra amb morter de ciment
- Comportes de regulació de cabal, per a conductes rectangulars.
- Comportes de regulació de cabal constant, per a conductes rectangulars.
- Comportes de regulació de cabal constant, per a conductes circulars.
- Accessoris per a comportes tallafocs

L'execució de la unitat d'obra inclou les operacions següents:

- Replanteig de la unitat d'obra
- Fixació de la comporta a l'obra o al conducte
- Fixació dels conductes a banda i banda de la comporta
- Execució de les connexions elèctriques i de control, si és el cas
- Comprovació del funcionament
- Retirada de l'obra de les restes d'embalatges, restes de materials, etc.

### CONDICIONS GENERALS:

La posició ha de ser la reflectida a la DT o, en el seu defecte, la indicada per la DF.

Tots els materials que intervenen en la instal·lació han de ser compatibles entre si. Per aquest motiu, el muntatge i les connexions de l'aparell han d'estar fets amb els materials i accessoris subministrats pel fabricant, o expressament aprovats per aquest.

Les parts mòbils de la comporta no han d'entrar en contacte amb cap element constructiu o amb altres parts de la instal·lació.

No s'han de transmetre esforços entre la fixació o els conductes i la comporta que en puguin afectar el funcionament.

Les parts de la comporta que necessitin un manteniment o una regulació han de ser fàcilment accessibles un cop col·locada la comporta.

Els conductes han d'anar fixats a la comporta al llarg de tot el seu perímetre. La unió ha de ser estanca.

Les connexions elèctriques i les de la xarxa de control han d'estar fetes.

Per a les connexions es faran servir els cables de les seccions i tipus especificats a la DT del fabricant.

Durant el funcionament, i sota qualsevol condició de càrrega, la comporta no ha de provocar vibracions o sorolls inacceptables.

**COMPORTES DE REGULACIÓ DE CABAL:**

La comporta de regulació de cabal ha de quedar fixada sòlidament al conducte o a l'equip.

Les toleràncies de posició han de ser les fixades a la partida d'obra del conducte.

## **2.- CONDICIONS DEL PROCÉS D'EXECUCIÓ**

Abans de començar els treballs de muntatge, es farà un replanteig previ que ha de ser aprovat per la DF.

Els materials s'han d'inspeccionar abans de la seva col·locació.

La col·locació de la comporta s'ha de fer seguint les instruccions de la documentació tècnica del fabricant. S'ha de seguir la seqüència de muntatge proposada pel fabricant.

S'ha de comprovar que les característiques tècniques corresponen a les especificades al projecte.

Les connexions a les diferents xarxes de servei es faran un cop tallats els corresponents subministraments.

Abans d'efectuar les unions, es repassaran i netejaran els extrems dels conductes per a eliminar les rebaves que hi puguin haver.

Un cop instal·lat l'equip, es procedirà a la retirada de l'obra de tots els materials sobrants com ara embalatges, retalls de tubs, etc.

## **3.- UNITAT I CRITERI D'AMIDAMENT**

Unitat de quantitat instal·lada, mesurada segons les especificacions de la DT.

## **4.- NORMATIVA DE COMPLIMENT OBLIGATORI**

No hi ha normativa de compliment obligatori.

# **PEKJ- REIXETA D'IMPULSIÓ D'UNA FILERA D'ALETES FIXES, COL·LOCADA**

## **0.- ELEMENTS QUE CONTEMPLA EL PLEC**

PEKJ-38QF, PEKJ-38T2.

## **1.- DEFINICIÓ I CONDICIONS DE LES PARTIDES D'OBRA EXECUTADES**

Reixetes d'impulsió o retorn d'alumini.

S'han considerat els tipus de col·locació següents:

- Fixades al bastiment

- Recolzades sobre el bastidor

L'execució de la unitat d'obra inclou les operacions següents:

Reixetes fixades al bastiment:

- Col·locació del bastiment de muntatge

- Fixació de la reixeta al bastiment

Reixetes recolzades sobre bastiment:

- Col·locació de la reixeta a pressió en el seu allotjament

**CONDICIONS GENERALS:**

La posició ha de ser la reflectida a la DT o, en el seu defecte, la indicada per la DF.

Ha de quedar plana sobre l'allotjament.

La reixeta fixada al bastiment, ha de quedar sòlidament unida al bastiment de muntatge per mitjà del marc collat amb visos o a pressió.

La reixeta recolzada sobre el bastiment, ha de quedar situada en el seu allotjament i exercir una certa pressió. Ha de ser manipulable manualment.

Les toleràncies de posició han de ser les fixades a la partida d'obra del conducte.

Si la unitat terminal de retorn no incorpora cap dispositiu de recollida de brutícia, la seva part inferior ha de quedar a una distància mínima de 10 cm del terra.

Si la unitat terminal d'impulsió permet l'entrada d'un cos estrany de grandària superior o igual a 10 mm, aleshores aquesta ha d'anar col·locada a una distància mínima de 2 m del terra, mesurada respecte a la seva part inferior.

## **2.- CONDICIONS DEL PROCÉS D'EXECUCIÓ**

La seva instal·lació no ha d'alterar les característiques de l'element.

Abans de començar els treballs de muntatge, s'ha de fer un replanteig que ha de ser aprovat per la DF.

La reixeta s'ha d'inspeccionar abans de la seva col·locació.

S'ha de comprovar que les característiques del producte corresponen a les especificades al projecte.

## **3.- UNITAT I CRITERI D'AMIDAMENT**

Unitat de quantitat instal·lada, mesurada segons les especificacions de la DT.

## **4.- NORMATIVA DE COMPLIMENT OBLIGATORI**

Real Decreto 1027/2007, de 20 de julio, por el que se aprueba el Reglamento de Instalaciones Térmicas en los Edificios. (RITE).

Real Decreto 238/2013, de 5 de abril, por el que se modifican determinados artículos e instrucciones técnicas del Reglamento de Instalaciones Térmicas en los Edificios, aprobado por Real Decreto 1027/2007, de 20 de julio.

## **PEM6- VENTILADOR EN LÍNIA PER A CONDUCTE CIRCULAR, COL·LOCAT**

### **0.- ELEMENTS QUE CONTEMPLA EL PLEC**

PEM6-B65V.

#### **1.- DEFINICIÓ I CONDICIONS DE LES PARTIDES D'OBRA EXECUTADES**

Ventiladors en línia per a conductes circulars o rectangulars fixats i connectats al conducte.

L'execució de la unitat d'obra inclou les operacions següents:

- Col·locació i fixació del ventilador als elements de suport.
- Connexió a la xarxa elèctrica
- Prova de servei

#### **CONDICIONS GENERALS:**

La posició ha de ser la reflectida a la DT o, en el seu defecte, la indicada per la DF.

S'ha de comprovar, que el sentit de gir és el que li correspon, així com el sentit de circulació de l'aire resultant.

S'ha de connectar a la xarxa d'alimentació elèctrica i comprovar que la tensió disponible sigui adient.

S'ha de fixar mitjançant visos al suport, utilitzant els forats existents a la carcassa de l'aparell.

S'ha de suportar amb independència dels conductes, que no han d'exercir cap mena d'esforç. Les connexions han de ser flexibles per evitar la propagació d'ones sonores.

Ha d'estar col·locat de manera que les portes de registre siguin accessibles i practicables per al seu manteniment.

En el cas de ventiladors amb el cos extraïble, s'ha de col·locar de manera que es pugui realitzar l'extracció del cos fàcilment per a les tasques de manteniment.

#### **2.- CONDICIONS DEL PROCÉS D'EXECUCIÓ**

S'ha de comprovar que el sentit de gir del ventilador es el que li correspongui, així com el sentit de circulació de l'aire resultant.

Abans de començar els treballs de muntatge, s'ha de fer un replanteig que ha de ser aprovat per la DF.

S'ha de comprovar que les característiques del producte corresponen a les especificades al projecte.

#### **3.- UNITAT I CRITERI D'AMIDAMENT**

Unitat de quantitat instal·lada, mesurada segons les especificacions de la DT.

#### **4.- NORMATIVA DE COMPLIMENT OBLIGATORI**

Real Decreto 842/2002 de 2 de agosto, por el que se aprueba el Reglamento Electrotécnico de Baja Tensión. REBT 2002.

Real Decreto 1027/2007, de 20 de julio, por el que se aprueba el Reglamento de Instalaciones Térmicas en los Edificios. (RITE).

Real Decreto 238/2013, de 5 de abril, por el que se modifican determinados artículos e instrucciones técnicas del Reglamento de Instalaciones Térmicas en los Edificios, aprobado por Real Decreto 1027/2007, de 20 de julio.

#### **5.- CONDICIONS DE CONTROL D'EXECUCIÓ I DE L'OBRA ACABADA**

##### **CONTROL D'EXECUCIÓ. OPERACIONS DE CONTROL:**

Les tasques de control a realitzar són les següents:

- Comprovació de la correcta implantació dels equips a l'obra.
- Control del procés del muntatge, verificar la correcta execució de la instal·lació.
- Verificació que les vibracions no es transmeten al conducte.
- Verificació que els elements de subjecció tenen la mateixa resistència que l'exigida al ventilador.
- Control específic dels ventiladors: - Control de la situació dels ventiladors - Verificació de la no existència de sorolls anormals - Actuació elements de control (si n'hi ha)
- Certificat de garantia de fabricant, d'acord amb la llei vigent de defensa de consumidors i usuaris.

##### **CONTROL DE L'OBRA ACABADA. OPERACIONS DE CONTROL:**

Les tasques de control a realitzar són les següents:

- Control específic dels ventiladors: - Comprovació del funcionament del motor, consum (A) sentit de gir, velocitat (m/s), cabal (m<sup>3</sup>/s), soroll (dBA)
- Manteniment de la instal·lació.
- Realització d'informe amb els resultats del control efectuat.

##### **CRITERIS DE PRESA DE MOSTRES:**

S'han de comprovar totes les unitats de ventilació.

##### **INTERPRETACIÓ DE RESULTATS I ACTUACIONS EN CAS D'INCOMPLIMENT:**

En cas de resultats negatius i anomalies, s'han de corregir els defectes sempre que sigui possible, en cas contrari s'ha de substituir el material afectat.

## **PEP6- BOCA D'EXTRACCIÓ PER A VENTILACIÓ MECÀNICA, COL·LOCADA**

## 0.- ELEMENTS QUE CONTEMPLA EL PLEC

PEP6-8FV3.

### 1.- DEFINICIÓ I CONDICIONS DE LES PARTIDES D'OBRA EXECUTADES

Elements disposats en els conductes de ventilació mecànica per a permetre l'extracció de l'aire a l'exterior i per a garantir un bon aïllament acústic entre les diferents vivendes o locals.

S'han considerat els tipus d'elements següents:

- Boca d'extracció
- Silenciador acústic

L'execució de la unitat d'obra inclou les operacions següents:

Boca d'extracció:

- Replanteig de la unitat d'obra
- Fixació de l'element al conducte d'extracció
- Retirada de l'obra de les restes d'emballatges, retalls, etc.
- Regulació del cabal

CONDICIONS GENERALS:

La posició i muntatge ha de ser la reflectida a la DT o, en el seu defecte, la indicada per la DF.

Tots els materials que intervenen en la instal·lació han de ser compatibles entre si.

Situació de les boques d'extracció:

- Separació del sostre: < 10 cm
- Separació de les cantonades: > 10 cm

### 2.- CONDICIONS DEL PROCÉS D'EXECUCIÓ

Abans de començar els treballs de muntatge, es farà un replanteig previ que ha de ser aprovat per la DF.

El muntatge s'ha de fer seguint les instruccions de la documentació tècnica del fabricant. S'ha de seguir la seqüència de muntatge proposada pel fabricant.

Tots els elements s'han d'inspeccionar abans de la seva col·locació.

S'ha de comprovar que les característiques tècniques dels accessoris corresponen a les especificades al projecte.

La seva instal·lació no ha d'alterar les característiques dels elements.

Un cop instal·lat l'equip, es procedirà a la retirada de l'obra de tots els materials sobrants com ara embalatges, retalls de tubs, etc.

Un cop instal·lades les boques d'extracció i quant el sistema estigui en marxa i els habitatges estiguin tancats excepte en les obertures d'admissió, s'han d'equilibrar els cabals ajustant les boques d'extracció.

### 3.- UNITAT I CRITERI D'AMIDAMENT

Unitat de quantitat instal·lada, mesurada segons les especificacions de la DT.

### 4.- NORMATIVA DE COMPLIMENT OBLIGATORI

Documento Básico de Salubridad DB-HS, parte II del CTE, aprobado por el Real Decreto 314/2006.

## PEV1- CABLE PER A LA TRANSMISSIÓ DE DADES, COL·LOCAT (D)

## 0.- ELEMENTS QUE CONTEMPLA EL PLEC

PEV1-H9WZ,PEV1-H9X3.

### 1.- DEFINICIÓ I CONDICIONS DE LES PARTIDES D'OBRA EXECUTADES

Elements per a la regulació, control, supervisió i gestió d'instal·lacions, muntats i connectats.

S'han considerat els següents tipus d'elements:

- Material per a la instal·lació elèctrica de punts de control
- Cables per a la transmissió i recepció de dades

L'execució de la unitat d'obra inclou les operacions següents:

- Preparació de la zona de treball
- Replanteig dels elements que componen la unitat d'obra
- Estesa de cables i tubs
- Execució de les connexions
- Retirada de l'obra del embalatges, retalls de cables, etc.
- Prova de servei

CONDICIONS GENERALS:

La posició ha de ser la reflectida a la DT o, en el seu defecte, la indicada per la DF.

Els elements han de quedar instal·lats i en condicions de funcionament.

Ha d'estar feta la prova de servei, que cal que aprovi la DF.

CABLES DE DADES:

El recorregut ha de ser l'indicat a la DT.

El cable ha de portar una identificació del circuit al qual pertany.

S'han de dur a terme amb l'utilatge adequat i respectant les recomanacions del fabricant del cable.

Tots els cables de dades s'han de muntar protegits dins de conductes (tubs, canals o safates) exclusius per a contenir els conductors d'aquesta instal·lació i separats físicament del cables de la instal·lació elèctrica. No s'admet cap altre cable conductor aliè a la instal·lació.

La secció interior del tub protector ha de ser  $\geq 1,3$  vegades la secció del cercle circumscrit al feix dels conductors.

## 2.- CONDICIONS DEL PROCÉS D'EXECUCIÓ

Abans de començar els treballs de muntatge, s'ha de fer un replanteig que ha de ser aprovat per la DF.

Tots els elements s'han d'inspeccionar abans de la seva col·locació.

Les connexions a les diferents xarxes de servei es faran un cop tallats els corresponents subministraments.

Un cop instal·lats els elements, es procedirà a la retirada de l'obra de tots els materials sobrants com ara embalatges, retalls de cables, tubs, etc.

## 3.- UNITAT I CRITERI D'AMIDAMENT

MATERIAL PER A LA INSTAL·LACIÓ ELÈCTRICA DE PUNTS DE CONTROL:

Unitat de quantitat realment instal·lada, amidada segons les especificacions de la DT.

CABLES DE DADES:

m de llargària realment col·locat, amidat segons les especificacions de la DT.

## 4.- NORMATIVA DE COMPLIMENT OBLIGATORI

Real Decreto 1027/2007, de 20 de julio, por el que se aprueba el Reglamento de Instalaciones Térmicas en los Edificios. (RITE).

Real Decreto 842/2002 de 2 de agosto, por el que se aprueba el Reglamento Electrotécnico de Baja Tensión. REBT 2002.

## PEV4- CONTROLADORS I ACCESSORIS PER A CONTROLADORS

### 0.- ELEMENTS QUE CONTEMPLA EL PLEC

PEV4-6SUK.

### 1.- DEFINICIÓ I CONDICIONS DE LES PARTIDES D'OBRA EXECUTADES

Elements per a la regulació, control, supervisió i gestió d'instal·lacions, muntats i connectats.

S'han de considerar els següents tipus d'elements:

- Controladors locals

- Pantalles LCD de presa de dades local

L'execució de la unitat d'obra inclou les operacions següents:

- Preparació de la zona de treball

- Replanteig de la unitat d'obra

- Col·locació dels controladors i dels seus accessoris en el seu emplaçament

- Connexió a la xarxa elèctrica

- Connexió al circuit de control

- Prova de servei

- Retirada de l'obra d'embalatges, retalls de cables, etc.

CONDICIONS GENERALS:

La posició ha de ser la reflectida a la DT o, en el seu defecte, la indicada per la DF.

Els controls només han de ser accessibles al personal tècnic.

Els equips han de quedar instal·lats i en condicions de funcionament.

Ha d'estar feta la prova de servei.

Ha de quedar fixat sòlidament al suport pels punts previstos d'acord amb les instruccions d'instal·lació del fabricant.

Les connexions s'han de fer per mitjà de connectors normalitzats.

Han d'estar fetes totes les connexions, tant les dels circuits de control i presa de dades, com les del circuit d'alimentació. Es faran servir els connectors adequats en cada cas.

### 2.- CONDICIONS DEL PROCÉS D'EXECUCIÓ

Abans de començar els treballs de muntatge, s'ha de fer un replanteig que ha de ser aprovat per la DF.

El muntatge s'ha de fer seguint les instruccions de la documentació tècnica del fabricant. S'ha de seguir la seqüència de muntatge proposada pel fabricant.

Tots els elements s'han d'inspeccionar abans de la seva col·locació.

S'ha de comprovar que les característiques tècniques de l'aparell corresponguin a les especificades al projecte.

S'ha de comprovar la idoneïtat de la tensió disponible amb la dels aparells.

Les connexions a les diferents xarxes de servei es faran un cop tallats els corresponents subministraments.

Les proves i ajustos sobre els equips han de ser fetes per personal especialitzat.

Un cop instal·lat l'equip, s'ha de procedir a la retirada de l'obra de tots els materials sobrants com ara embalatges, retalls de tubs, etc.

### 3.- UNITAT I CRITERI D'AMIDAMENT

Unitat de quantitat realment instal·lada, amidada segons les especificacions de la DT.

### 4.- NORMATIVA DE COMPLIMENT OBLIGATORI

Real Decreto 1027/2007, de 20 de julio, por el que se aprueba el Reglamento de Instalaciones Térmicas en los Edificios. (RITE).

Real Decreto 238/2013, de 5 de abril, por el que se modifican determinados artículos e instrucciones técnicas del Reglamento de Instalaciones Térmicas en los Edificios, aprobado por Real Decreto 1027/2007, de 20 de julio.

Real Decreto 842/2002 de 2 de agosto, por el que se aprueba el Reglamento Electrotécnico de Baja Tensión. REBT 2002.

### 5.- CONDICIONS DE CONTROL D'EXECUCIÓ I DE L'OBRA ACABADA

CONTROL D'EXECUCIÓ. OPERACIONS DE CONTROL:

Les tasques de control a realitzar són les següents:

- Comprovació de la correcta implantació dels equips a l'obra.
- Verificació de la instal·lació de tots els aparells previstos en projecte.
- Control de la col·locació adequada de Sondes i termòstats: alçada, zona aïllada d'influències perturbadores de la lectura de temperatura.
- Verificació del cablejat, aïllament de la coberta, aïllament de perturbacions elèctriques, apantallament, distàncies respecte senyals forts.

CONTROL DE L'OBRA ACABADA. OPERACIONS DE CONTROL:

Les tasques de control a realitzar són les següents:

- Proves finals globals a tota la instal·lació: - Prova de funcionament. S'ha de realitzar al fer les proves de funcionament dels equips als que estan instal·lats els elements de regulació, calderes, climatitzadors, fan-coils, etc. - En instal·lacions amb control centralitzat (PLC o PC) es comprovarà: - Lectures - Actuacions dels elements - Actuació del sistema de control que realitza la regulació (funcionament per paràmetres de funcionament).

CRITERIS DE PRESA DE MOSTRES:

S'ha de comprovar el funcionament i l'execució de la instal·lació de forma global. En qualsevol altre cas la DF ha de determinar la intensitat de la presa de mostres.

INTERPRETACIÓ DE RESULTATS I ACTUACIONS EN CAS D'INCOMPLIMENT:

En cas de resultats negatius i anomalies, s'han de corregir els defectes sempre que sigui possible, en cas contrari s'ha de substituir el material afectat.

## **PEVC- TERMÒSTAT, COL·LOCAT**

### **0.- ELEMENTS QUE CONTEMPLA EL PLEC**

PEVC-368Y.

#### **1.- DEFINICIÓ I CONDICIONS DE LES PARTIDES D'OBRA EXECUTADES**

Elements de mesura per a la presa de dades en instal·lacions de climatització.

S'han contemplat els següents tipus d'elements:

- Sondes de temperatura, pressió, humitat relativa, pressió diferencial de l'aire i de qualitat de l'aire
- Termòstats
- Presòstats
- Humidòstats
- Interruptors de cabal

L'execució de la unitat d'obra inclou les operacions següents:

- Preparació de la zona de treball
- Replanteig de la unitat d'obra
- Connexió a l'equip de regulació
- Fixació del termòstat al parament
- Prova de servei
- Retirada de l'obra de les restes d'emalatges, retalls de tubs, cables, etc.

CONDICIONS GENERALS:

La posició ha de ser la reflectida a la DT o, en el seu defecte, la indicada per la DF.

La part sensible de l'equip de mesura ha de quedar exposada al fluid o element del que es volen pendre les lectures, de la manera especificada pel fabricant.

Les connexions elèctriques i de dades han d'estar fetes. Les connexions s'han de fer d'acord amb el sistema de connexió de l'equip.

Les parts dels equips que s'hagin de manipular, han de ser accessibles.

La distància entre els equips i els elements que l'envolten ha de ser suficient per permetre'n el desmuntatge i manteniment i no ha d'afectar la presa de dades. S'han de respectar les distàncies d'instal·lació i les recomanacions d'ubicació especificades a la DT del fabricant.

S'ha de deixar connectada a la xarxa corresponent, en condicions de funcionament.

Tots els materials que intervenen en la instal·lació han de ser compatibles entre si. Per aquest motiu, el muntatge i les connexions dels equips han d'estar fets amb els materials i accessoris subministrats pel fabricant, o expressament aprovats per aquest.

Ha d'estar feta la prova de servei.

#### **2.- CONDICIONS DEL PROCÉS D'EXECUCIÓ**

Abans de començar els treballs de muntatge, s'ha de fer un replanteig que ha de ser aprovat per la DF.

El muntatge s'ha de fer seguint les instruccions de la documentació tècnica del fabricant. S'ha de seguir la seqüència de muntatge proposada pel fabricant.

Tots els elements s'han d'inspeccionar abans de la seva col·locació.

S'ha de comprovar que les característiques tècniques de l'aparell corresponguin a les especificades al projecte.

S'ha de comprovar la idoneïtat de la tensió disponible amb la dels aparells.

La seva instal·lació no ha d'alterar les característiques dels elements.

Les connexions a la xarxa de servei s'han de fer un cop tallat el subministrament.

Les proves i ajustos sobre els equips han de ser fetes per personal especialitzat.

Un cop instal·lat l'equip, es procedirà a la retirada de l'obra de tots els materials sobrant com ara embalatges, retalls de tubs, etc.

#### **3.- UNITAT I CRITERI D'AMIDAMENT**

Unitat de quantitat realment instal·lada, amidada segons les especificacions de la DT.

#### **4.- NORMATIVA DE COMPLIMENT OBLIGATORI**

Real Decreto 1027/2007, de 20 de julio, por el que se aprueba el Reglamento de Instalaciones Térmicas en los Edificios. (RITE).

Real Decreto 238/2013, de 5 de abril, por el que se modifican determinados artículos e instrucciones técnicas del Reglamento de Instalaciones Térmicas en los Edificios, aprobado por Real Decreto 1027/2007, de 20 de julio.

Real Decreto 842/2002 de 2 de agosto, por el que se aprueba el Reglamento Electrotécnico de Baja Tensión. REBT 2002.

#### 5.- CONDICIONS DE CONTROL D'EXECUCIÓ I DE L'OBRA ACABADA

##### CONTROL D'EXECUCIÓ. OPERACIONS DE CONTROL:

Les tasques de control a realitzar són les següents:

- Comprovació de la correcta implantació dels equips a l'obra.
- Verificació de la instal·lació de tots els aparells previstos en projecte.
- Control de la col·locació adequada de Sondes i termòstats: alçada, zona aïllada d'influències perturbadores de la lectura de temperatura.
- Verificació del cablejat, aïllament de la coberta, aïllament de perturbacions elèctriques, apantallament, distàncies respecte senyals forts.
- Verificació de l'ajust de sondes amb aparells de mesura calibrats.

##### CONTROL DE L'OBRA ACABADA. OPERACIONS DE CONTROL:

Les tasques de control a realitzar són les següents:

- Proves finals globals a tota la instal·lació: - Prova de funcionament. S'ha de realitzar al fer les proves de funcionament dels equips als que estan instal·lats els elements de regulació, calderes, climatitzadors, fan-coils, etc. - Verificació de l'actuació dels elements de regulació sobre el dispositiu al que estan associats. - En instal·lacions amb control centralitzat (PLC o PC) es comprovarà: - Lectures - Actuacions dels elements - Actuació del sistema de control que realitza la regulació (funcionament per paràmetres de funcionament).

##### CRITERIS DE PRESA DE MOSTRES:

S'ha de comprovar el funcionament i l'execució de la instal·lació de forma global. En qualsevol altre cas la DF ha de determinar la intensitat de la presa de mostres.

##### INTERPRETACIÓ DE RESULTATS I ACTUACIONS EN CAS D'INCOMPLIMENT:

En cas de resultats negatius i anomalies, s'han de corregir els defectes sempre que sigui possible, en cas contrari s'ha de substituir el material afectat.

## PF51- TUB DE COURE RECUIT PER A INSTAL·LACIONS FRIGORÍFIQUES, COL·LOCAT

### 0.- ELEMENTS QUE CONTEMPLA EL PLEC

PF51-6RXJ,PF51-6RXG,PF51-6RXE,PF51-6RXI,PF51-6RXH.

### 1.- DEFINICIÓ I CONDICIONS DE LES PARTIDES D'OBRA EXECUTADES

Conduccions amb tub de coure semidur o recuit, col·locades i els seus elements auxiliars de connexió.

S'han considerat els tipus d'unitat d'obra següents:

- Instal·lació dels tubs

S'han considerat els tipus d'unió següents:

- Soldat per capil·laritat amb soldadura forta d'aliatge de plata, en tubs per a instal·lacions frigorífiques

S'han considerat els tipus de col·locació següents:

- Col·locació superficial
- Encastat
- Col·locat a l'interior de canals

S'han considerat els graus de dificultat de muntatge següents:

- Grau baix, que correspon a una xarxa de trams llargs, amb pocs accessoris i situada un llocs fàcilment accessibles (muntants, etc.)
- Grau mitjà, que correspon a una xarxa equilibrada en trams lineals i amb accessoris (distribucions d'aigua, gas, calefacció, etc.)
- Grau alt, que correspon a una xarxa amb predomini d'accessoris sobre trams rectes (sala de calderes, escalfadors, etc.)

L'execució de la unitat d'obra inclou les operacions següents:

Tubs:

- Replanteig del traçat
- Muntatge en la seva posició definitiva
- Execució de totes les unions necessàries
- Retirada de l'obra de retalls de tubs, materials per a junts, etc.

##### CONDICIONS GENERALS:

La posició ha de ser la reflectida a la DT o, en el seu defecte, la indicada per la DF.

Les unions han de ser estanques.

Tots els materials que intervenen en la instal·lació han de ser compatibles entre si.

TUBS:

En les instal·lacions de tub soldat amb soldadura forta (amb aliatge de plata), totes les unions entre tubs i entre aquests i els accessoris, han d'estar fetes amb soldadura d'aquest tipus.

El tub no ha de quedar aixafat en les corbes. La secció del tub s'ha de mantenir aproximadament constant al llarg de tot el recorregut.

Les tuberies per les que circulen gasos amb presència eventual de condensats, han de tenir un pendent mínim del 0,5% per a possibilitar l'evacuació d'aquests condensats.

La superfície del tub o del calorifugant, si n'hi ha d'haver, ha d'estar a  $\geq 300$  mm de qualsevol conductor elèctric i s'ha de procurar que passi per sota.

La canonada que, en règim de treball, s'escalfi, s'ha de separar de les veïnes  $\geq 250$  mm.

El pas a través d'elements estructurals s'ha de fer amb passamurs i l'espai que quedi s'ha d'omplir amb material elàstic. Els passamurs han de sobresortir  $\geq 3$  mm del parament. Dins del passamurs no hi pot quedar cap accessori.

La canonada no pot travessar xemeneies ni conductes.

**TUBS COL·LOCATS SUPERFICIALMENT:**

Els tubs han de ser accessibles. Les canonades s'han d'estendre perpendicularment o paral·lelament respecte a l'estructura de l'edifici. Les horitzontals han de passar preferentment a prop del paviment o del sostre.

La separació entre els tubs o entre aquests i els paraments ha de ser  $\geq 30$  mm. Aquesta separació ha d'augmentar convenientment si han d'anar aïllats.

Els dispositius de suport han d'estar situats de tal manera que garanteixin l'estabilitat i l'alineació del tub.

Els suports s'han de fixar amb tacs i visos. Entre el suport i el tub s'ha d'interposar una anella elàstica. El suport no s'ha de soldar al tub.

No es poden transmetre esforços entre la canonada i els elements que la suporten.

Separació màxima entre suports (en metres):

Diàmetre del tub (mm)			
6 - 8	12 - 22	28 - 54	64 - 108
Trams verticals	$\leq 1,8$	$\leq 2,4$	$\leq 3$
Trams horitzontals	$\leq 1,2$	$\leq 1,8$	$\leq 2,4$

Toleràncies d'instal·lació:

- Nivell o aplomat:  $\leq 2$  mm/m,  $\leq 15$  mm/total

**TUBS ENCASTATS:**

Cal assegurar-se que el medi que l'envolta no sigui agressiu.

Han de disposar d'un tractament anticorrosiu adequat i anar dins de beines de protecció adequada, que permeti la lliure dilatació.

S'han de preveure registres i el traçat amb pendent per al seu buidatge o purga.

Toleràncies d'instal·lació:

- Nivell o aplomat:  $\leq 2$  mm/m,  $\leq 15$  mm/total

**TUBS COL·LOCATS A L'INTERIOR DE CANALS:**

El tub, o en el seu defecte l'aïllament que porti, ha de quedar subjectat a la canal mitjançant els accessoris de fixació del fabricant de la canal, o en el seu defecte, amb algun mitjà expressament aprovat per aquest.

No es poden transmetre esforços entre la canal i el tub.

**2.- CONDICIONS DEL PROCÉS D'EXECUCIÓ**

**CONDICIONS GENERALS:**

Abans de començar els treballs de muntatge, s'ha de fer un replanteig que ha de ser aprovat per la DF.

Tots els elements s'han d'inspeccionar abans de la seva col·locació.

La seva instal·lació no ha d'alterar les característiques dels elements.

Les connexions a la xarxa de servei s'han de fer un cop tallat el subministrament.

**TUBS:**

Per a fer la unió dels tubs no s'han de forçar ni deformar els extrems.

Cada cop que s'interromp el muntatge, cal tapar els extrems oberts.

Un cop acabada la instal·lació s'ha de netejar interiorment i fer-hi passar un dissolvent d'olis i greixos.

**TUBS COL·LOCATS A L'INTERIOR DE CANALS:**

En canals tancades, la base ha d'estar col·locada en tot el seu recorregut abans de la col·locació del tub.

En canals obertes, els accessoris de fixació del tub i que alhora suporten la tapa de la canal han d'estar col·locats abans de la col·locació del tub.

Es tindrà cura de no malmetre la canal durant les operacions de soldeig i de muntatge del tub.

**3.- UNITAT I CRITERI D'AMIDAMENT**

**TUBS:**

m de llargària instal·lada, amidada segons les especificacions de la DT, entre els eixos dels elements o dels punts per connectar.

Aquest criteri inclou les pèrdues de material com a conseqüència dels retalls.

**4.- NORMATIVA DE COMPLIMENT OBLIGATORI**

La normativa ha de ser l'específica a l'ús a què es destini.

**5.- CONDICIONS DE CONTROL D'EXECUCIÓ I DE L'OBRA ACABADA**

**CONTROL D'EXECUCIÓ. OPERACIONS DE CONTROL:**

Les tasques de control a realitzar són les següents:

- Comprovació de la correcta implantació de les conduccions a l'obra segons el traçat previst.

- Verificació de l'ús de passamurs quan els tubs travessin sostres o parets.

- Verificació que l'execució es fa amb els pendents previstos al projecte segons l'ús de la instal·lació.

- S'han de realitzar les proves d'estanquitat, neteja i resistència mecànica establertes al RITE. Les proves d'estanquitat s'han de realitzar d'acord a la norma UNE 100151 o a UNE-ENV 12108, en funció del tipus de fluid transportat.

- Verificació de l'ús dels elements d'unió adequats, la correcta execució de soldadures si és el cas, i l'ús dels elements d'interconnexió adequats amb els equips de la instal·lació.

**CONTROL DE L'OBRA ACABADA. OPERACIONS DE CONTROL:**

Les tasques de control a realitzar són les següents:

- Manteniment de la instal·lació.

- Realització i emissió d'informe amb resultats dels controls i dels assaigs realitzats i de quantificació dels mateixos.

**CRITERIS DE PRESA DE MOSTRES:**

S'ha de verificar per mostreig diferents punts de la instal·lació, en cas de deficiències, s'ha de realitzar un mostreig extensiu.

La prova d'estanquitat s'ha de realitzar globalment o per sectors, verificant tota la instal·lació. Als trams d'instal·lació ocults o encastats, s'ha de realitzar un assaig previ, abans de l'ocultació dels tubs.

**INTERPRETACIÓ DE RESULTATS I ACTUACIONS EN CAS D'INCOMPLIMENT:**

En cas de deficiències de material o execució, si es pot esmenar sense canviar materials, s'ha de procedir a fer-ho. En cas contrari, s'ha de procedir a canviar tot el material afectat.

En cas de manca d'elements o discrepàncies amb el projecte, s'ha de procedir a l'adequació, d'acord amb el que determini la DF.

## **PFQ0- AÏLLAMENT TÈRMIC PER A TUBS AMB ESCUMES ELASTOMÈRIQUES, COL·LOCAT**

### **0.- ELEMENTS QUE CONTEMPLA EL PLEC**

PFQ0-3LFY,PFQ0-JGEA,PFQ0-JGEC,PFQ0-JGEE,PFQ0-JIKO.

#### **1.- DEFINICIÓ I CONDICIONS DE LES PARTIDES D'OBRA EXECUTADES**

Col·locació d'aïllament tèrmic de conduccions.

S'han considerat els materials següents:

- Tubs amb escumes elastomèriques

S'han considerat els graus de dificultat de muntatge següents:

- Grau baix, que correspon a una xarxa de trams llargs, amb pocs accessoris i situada un llocs fàcilment accessibles (muntants, etc.)

- Grau mitjà, que correspon a una xarxa equilibrada en trams lineals i amb accessoris (distribucions d'aigua, gas, calefacció, etc.)

- Grau alt, que correspon a una xarxa amb predomini d'accessoris sobre trams rectes (sala de calderes, escalfadors, etc.)

**CONDICIONS GENERALS:**

La posició ha de ser la reflectida a la DT o, en el seu defecte, la indicada per la DF.

S'ha de col·locar en contacte continuat amb tota la superfície del tub, sense cap compressió que en redueixi el gruix.

L'aïllament ha d'estar col·locat de manera que no interfereixi amb els òrgans de comandament de les vàlvules i d'altres accessoris de la instal·lació.

En aïllaments amb escumes elastomèriques, en la unió, les camises veïnes s'han d'enganxar entre elles i han de quedar a pressió.

La temperatura de la superfície exterior, en funcionament, ha de ser  $\leq 15^{\circ}\text{C}$  per sobre de la temperatura ambient.

#### **2.- CONDICIONS DEL PROCÉS D'EXECUCIÓ**

Abans de col·locar la camisa, s'ha de netejar la superfície del tub de brosses, d'òxids o d'altres elements i s'hi ha d'aplicar una pintura antioxidant si no té cap protecció.

#### **3.- UNITAT I CRITERI D'AMIDAMENT**

m de llargària instal·lada, amidada segons les especificacions de la DT, entre els eixos dels elements o dels punts per connectar.

Aquest criteri inclou les pèrdues de material com a conseqüència dels retalls.

#### **4.- NORMATIVA DE COMPLIMENT OBLIGATORI**

Real Decreto 1027/2007, de 20 de julio, por el que se aprueba el Reglamento de Instalaciones Térmicas en los Edificios. (RITE).

Real Decreto 238/2013, de 5 de abril, por el que se modifican determinados artículos e instrucciones técnicas del Reglamento de Instalaciones Térmicas en los Edificios, aprobado por Real Decreto 1027/2007, de 20 de julio.

#### **5.- CONDICIONS DE CONTROL D'EXECUCIÓ I DE L'OBRA ACABADA**

**CONTROL D'EXECUCIÓ. OPERACIONS DE CONTROL:**

Les tasques de control a realitzar són les següents:

- Comprovació de la correcta implantació dels aïllaments a l'obra.

- Control visual de l'execució de la instal·lació, comprovant: - Correcta col·locació dels aïllaments utilitzant els accessoris adequats de fixació o enganxament de forma que no quedin càmeres d'aire entre aïllament i tub. - Inexistència de trams de la instal·lació sense aïllar que hagin d'anar aïllats

- Conductivitat tèrmica de referència

- Variacions del traçat de la instal·lació i comprovació de les pèrdues tèrmiques globals per al conjunt de conduccions per no superar el 4 % de la potència màxima que transporta segons justificació de projecte i RITE.

**CONTROL DE L'OBRA ACABADA. OPERACIONS DE CONTROL:**

Les tasques de control a realitzar són les següents:

- Realització d'informe amb els resultats del control efectuat.

**CRITERIS DE PRESA DE MOSTRES:**

S'ha de comprovar la totalitat de la instal·lació.

**INTERPRETACIÓ DE RESULTATS I ACTUACIONS EN CAS D'INCOMPLIMENT:**

En cas de deficiències de material o execució, si es pot esmenar sense canviar materials, s'ha de procedir a fer-ho. En cas contrari, s'ha de procedir a canviar tot el material afectat.

**PG INSTAL·LACIONS ELÈCTRIQUES, DOMÒTICA, FOTOVOLTAICA I MINIEÒLICA**

**PG1 CAIXES I ARMARIS**

**PG10- ARMARI METÀL·LIC PER A INSTAL·LACIONS ELÈCTRIQUES, COL·LOCAT**

**0.- ELEMENTS QUE CONTEMPLA EL PLEC**

PG10-.B4V.

**1.- DEFINICIÓ I CONDICIONS DE LES PARTIDES D'OBRA EXECUTADES**

Armaris amb porta o tapa, encastats, muntats superficialment o fixats a columna.

L'execució de la unitat d'obra inclou les operacions següents:

- Col·locació i anivellament

**CONDICIONS GENERALS:**

L'armari ha de quedar fixat sòlidament al parament o a la columna per un mínim de quatre punts. La columna ha de complir les especificacions fixades al seu plec de condicions.

La porta ha d'obrir i tancar correctament.

Quan tenen tapa, aquesta ha d'encaixar perfectament en el cos de l'armari.

L'armari ha de quedar connectat al conductor de terra.

La posició ha de ser la fixada a la DT.

Quan es col·loca fixat a columna, aquesta ha de complir les especificacions fixades al seu plec de condicions.

Toleràncies d'instal·lació:

- Posició:  $\pm 20$  mm

- Aplomat:  $\pm 2\%$

**2.- CONDICIONS DEL PROCÉS D'EXECUCIÓ**

No hi han condicions específiques del procés d'instal·lació.

**3.- UNITAT I CRITERI D'AMIDAMENT**

Unitat de quantitat instal·lada, mesurada segons les especificacions de la DT.

**4.- NORMATIVA DE COMPLIMENT OBLIGATORI**

Real Decreto 842/2002 de 2 de agosto, por el que se aprueba el Reglamento Electrotécnico de Baja Tensión. REBT 2002.

**PG INSTAL·LACIONS ELÈCTRIQUES, DOMÒTICA, FOTOVOLTAICA I MINIEÒLICA**

**PG1 CAIXES I ARMARIS**

**PG12- CAIXA DE DERIVACIÓ QUADRADA, COL·LOCADA**

**0.- ELEMENTS QUE CONTEMPLA EL PLEC**

PG12-DH7U.

**1.- DEFINICIÓ I CONDICIONS DE LES PARTIDES D'OBRA EXECUTADES**

Caixes de plàstic o metàl·liques, amb grau de protecció normal, estanca, antihumitat o antideflagrant, encastades o muntades superficialment.

L'execució de la unitat d'obra inclou les operacions següents:

- Col·locació i anivellament

**CONDICIONS GENERALS:**

La caixa ha de quedar fixada sòlidament al parament per un mínim de quatre punts.

La posició ha de ser la fixada a la DT.

Si la caixa és metàl·lica, ha de quedar connectada a la connexió a terra.

Toleràncies d'instal·lació:

- Posició:  $\pm 20$  mm

- Aplomat:  $\pm 2\%$

**2.- CONDICIONS DEL PROCÉS D'EXECUCIÓ**

No hi han condicions específiques del procés d'instal·lació.

**3.- UNITAT I CRITERI D'AMIDAMENT**

Unitat de quantitat instal·lada, mesurada segons les especificacions de la DT.

**4.- NORMATIVA DE COMPLIMENT OBLIGATORI**

Real Decreto 842/2002 de 2 de agosto, por el que se aprueba el Reglamento Electrotécnico de Baja Tensión. REBT 2002.

## **PG INSTAL·LACIONS ELÈCTRIQUES, DOMÒTICA, FOTOVOLTAICA I MINIEÒLICA**

### **PG1 CAIXES I ARMARIS**

#### **PG1G- MUNTATGE I DESMUNTATGE DE CAIXA GENERAL DE PROTECCIÓ**

##### **0.- ELEMENTS QUE CONTEMPLA EL PLEC**

PG1G-614G.

##### **1.- DEFINICIÓ I CONDICIONS DE LES PARTIDES D'OBRA EXECUTADES**

Canvi d'emplaçament de la caixa general de protecció, i substitució de la línia repartidora en un tram de 3 m de llargària com a màxim.

L'execució de la unitat d'obra inclou les operacions següents:

- Preparació de la zona de treball
- Desconnexió i retirada de la caixa de l'emplaçament original
- Col·locació i nivellació de la caixa en el nou emplaçament
- Col·locació del tub de protecció
- Col·locació dels conductors a dintre dels tubs
- Connexió dels conductors a la caixa general de protecció pel costat d'abonat i a la resta de la línia per l'altre extrem
- Retirada de l'obra dels retalls de tubs, cables i resta de material sobrant de la instal·lació

##### **CAIXA GENERAL DE PROTECCIÓ:**

La caixa ha de quedar fixada sòlidament al parament per un mínim de quatre punts.

La part inferior de la caixa ha d'estar situada a una alçària de 400 mm, com a mínim.

La caixa ha de quedar col·locada en un lloc de fàcil i lliure accés.

La posició ha de ser la fixada a la DT.

Si es col·loca encastada, les dimensions del nínxol han de superar les de la caixa en un mínim de 15 mm i un màxim de 30 mm. La seva fondària ha de ser  $\geq 30$  cm.

Toleràncies d'instal·lació:

- Posició:  $\pm 20$  mm
- Aplomat:  $\pm 2\%$

##### **TUB DE PROTECCIÓ:**

Ha de quedar fixat al suport per mitjà de brides o abraçadores protegides contra la corrosió i sòlidament subjectes.

Distància entre les fixacions:

- Trams horitzontals:  $\leq 60$  cm
- Trams verticals:  $\leq 80$  cm

Distància a línies telefòniques, tubs de sanejament, aigua i gasos:  $\geq 25$  cm

Distància entre registres:  $\leq 1500$  cm

Nombre de corbes de  $90^\circ$  entre dos registres consecutius:  $\leq 3$

Penetració del tub dins les caixes: 1 cm

Toleràncies d'instal·lació:

- Posició:  $\pm 20$  mm
- Alineació:  $\pm 2\%$ ,  $\leq 20$  mm/total
- Distància de la grapa al vèrtex de l'angle en els canvis de direcció:  $\pm 5$  mm
- Penetració del tub dins les caixes:  $\pm 2$  mm

##### **CONDUCTORS:**

El conductor ha de penetrar dins les caixes de derivació, de connexió dels equips i dels mecanismes elèctrics.

No ha d'haver-hi empalmaments entre les caixes de derivació, ni entre aquestes i els mecanismes.

El radi de curvatura mínim admès ha de ser 10 vegades el diàmetre exterior del cable en mm.

Els empalmaments i derivacions s'han de fer amb borns o regletes de connexió, prohibint-se expressament fer-ho per simple retorçiment o enrotllament dels fils.

Penetració del conductor dins les caixes:  $\geq 10$  cm

Toleràncies d'instal·lació:

- Penetració del conductor dins les caixes:  $\pm 10$  mm

##### **2.- CONDICIONS DEL PROCÉS D'EXECUCIÓ**

###### **CONDICIONS GENERALS:**

Abans de començar els treballs de muntatge, es farà un replanteig previ que ha de ser aprovat per la DF.

S'ha de comprovar que les característiques del productes corresponen a les especificades al projecte.

Els materials s'han d'inspeccionar abans de la seva col·locació.

La seva instal·lació no ha d'alterar les característiques dels elements

Un cop instal·lat es procedirà a la retirada de l'obra de tots els materials sobrants com ara embalatges, retalls de conductes, etc.

###### **TUB DE PROTECCIÓ:**

Els canvis de direcció s'han de fer mitjançant corbes d'acoblament, escalfant-les lleugerament, sense que es produeixin canvis sensibles a la secció.

###### **CONDUCTORS:**

L'instal·lador prendrà cura que no pateixi torsions ni danys a la seva coberta en treure'l de la bobina.

El conductor s'ha d'introduir dins el tub de protecció mitjançant un cable guia prenent cura que no pateixi torsions ni danys a la seva coberta.

El tub de protecció ha d'estar instal·lat abans d'introduir els conductors.

##### **3.- UNITAT I CRITERI D'AMIDAMENT**

Unitat de quantitat instal·lada, mesurada segons les especificacions de la DT.

##### **4.- NORMATIVA DE COMPLIMENT OBLIGATORI**

Real Decreto 842/2002 de 2 de agosto, por el que se aprueba el Reglamento Electrotécnico de Baja Tensión. REBT 2002.

## **PG INSTAL·LACIONS ELÈCTRIQUES, DOMÒTICA, FOTOVOLTAICA I MINIEÒLICA**

### **PG25- CANAL AÏLLANT PER A DISTRIBUCIÓ ELÈCTRICA, COL·LOCADA**

#### **0.- ELEMENTS QUE CONTEMPLA EL PLEC**

PG25-MH11.

#### **1.- DEFINICIÓ I CONDICIONS DE LES PARTIDES D'OBRA EXECUTADES**

Canal aïllant de PVC o material termoplàstic sense halògens, per a distribució elèctrica, col·locada.

L'execució de la unitat d'obra inclou les operacions següents:

- Replanteig del traçat i de la col·locació dels suports
- Fixació i anivellació
- Tall en els canvis de direcció i cantonades

#### **CONDICIONS GENERALS:**

La posició ha de ser la reflectida a la DT o, en el seu defecte, la indicada per la DF.

El muntatge s'ha de fer seguint les instruccions del fabricant.

La distància entre suports, així com la posició de les unions entre trams respecte dels suports esmentats han de complir les especificacions de la DT documentació tècnica del fabricant per a cada mesura de safata.

Per a la fixació mecànica dels suports s'han d'utilitzar ancoratges metàl·lics de la mida recomanada pel fabricant i adequats al tipus de parament que es tracti.

Les unions dels trams rectes, derivacions, cantons, etc., de les safates es faran mitjançant peça d'unió fixada per cargols o rebllons.

En cas de proximitat de canalitzacions elèctriques amb altres de no elèctriques, es disposaran de manera que entre les superfícies exteriors de totes dues es mantingui una distància de, almenys, tres centímetres.

Les canalitzacions elèctriques no se situaran paral·lelament per sota d'un altre tipus d'instal·lacions que puguin produir condensacions, llevat que es prenguin les disposicions necessàries per protegir les canalitzacions elèctriques contra els efectes de les condensacions esmentades.

Els finals de canalització estaran coberts sempre amb una tapa de final de tram.

Toleràncies d'instal·lació:

- Posició:  $\pm 20$  mm
- Aplomat:  $\pm 2\%$

#### **2.- CONDICIONS DEL PROCÉS D'EXECUCIÓ**

Abans de començar els treballs de muntatge, s'ha de fer un replanteig que ha de ser aprovat per la DF.

Es comprovarà si les característiques del producte corresponen a les especificades al projecte.

Els materials s'inspeccionaran abans de col·locar-los.

La instal·lació no alterarà les característiques dels elements.

El muntatge s'ha de fer seguint les instruccions de la documentació tècnica del fabricant, i s'han d'utilitzar els accessoris del fabricant o els expressament aprovats per aquest.

Un cop instal·lat es procedirà a la retirada de l'obra de tots els materials sobrants com embalatges, retallades, etc.

#### **3.- UNITAT I CRITERI D'AMIDAMENT**

m de llargària instal·lada, amidada segons les especificacions de la DT, entre els eixos dels elements o dels punts per connectar.

Aquest criteri inclou les pèrdues de material com a conseqüència dels retalls.

#### **4.- NORMATIVA DE COMPLIMENT OBLIGATORI**

Real Decreto 842/2002 de 2 de agosto, por el que se aprueba el Reglamento Electrotécnico de Baja Tensión. REBT 2002.

## **PG INSTAL·LACIONS ELÈCTRIQUES, DOMÒTICA, FOTOVOLTAICA I MINIEÒLICA**

### **PG2J- SAFATA METÀL·LICA PER A INSTAL·LACIONS ELÈCTRIQUES, COL·LOCADA**

#### **0.- ELEMENTS QUE CONTEMPLA EL PLEC**

PG2J-4C01,PG2J-4C3Q.

#### **1.- DEFINICIÓ I CONDICIONS DE LES PARTIDES D'OBRA EXECUTADES**

Safata metàl·lica d'amplària fins a 600 mm i muntada superficialment o fixada amb suports.

S'han considerat els tipus següents:

- Xapa d'acer, cega o perforada
- Reixa d'acer
- Escala de perfil d'acer

L'execució de la unitat d'obra inclou les operacions següents:

- Fixació i nivellació
- Talls finals en corbes i cantonades

CONDICIONS GENERALS:

El muntatge s'ha de fer amb peces de suport, separades en funció de la càrrega admissible de la safata i fixades al parament o al sostre mitjançant pern d'ancoratge o tacs i visos.

Els conductors s'instal·laran a les safates de manera que no es superi la càrrega de treball admissible declarada pel fabricant.

Les unions, derivacions, canvis de direcció, etc., s'han de fer amb peces que assegurin la unió dels diferents trams de la safata, fixades amb cargols o rebllons.

Han de tenir continuïtat elèctrica segons les especificacions de la norma UNE-EN 61537 i el REBT. La connexió a terra es farà utilitzant els borns de connexió a terra facilitats pel fabricant.

Si la instal·lació consta simultàniament de cables de potència i cables de dades, els cables mantindran sempre una distància de separació adequada, i en el cas que cohabitin a la mateixa safata es col·locaran perfils separadors.

El final de les safates ha d'estar cobert amb tapetes de final de tram.

Les unions han d'estar a 1/5 de la distància entre dos recolzaments.

XAPA D'ACER:

Els canvis de direcció i corbes s'han de fer amb una peça d'unió fixada amb cargols i rebllons.

Distància entre fixacions:  $\leq 1,5$  m

REIXA O PERFIL:

Els canvis de direcció i corbes s'han de fer mitjançant talls a la seva secció per tal de poder doblegar-la.

Distància entre fixacions:  $\leq 1,5$  m

2.- CONDICIONS DEL PROCÉS D'EXECUCIÓ

No hi han condicions específiques del procés d'execució.

3.- UNITAT I CRITERI D'AMIDAMENT

m de llargària instal·lada, amidada segons les especificacions de la DT, entre els eixos dels elements o dels punts per connectar.

4.- NORMATIVA DE COMPLIMENT OBLIGATORI

Real Decreto 842/2002 de 2 de agosto, por el que se aprueba el Reglamento Electrotécnico de Baja Tensión. REBT 2002.

UNE-EN 61537:2002 Sistemas de bandejas y de bandejas de escalera para la conducción de cables.

5.- CONDICIONS DE CONTROL D'EXECUCIÓ I DE L'OBRA ACABADA

CONTROL D'EXECUCIÓ. OPERACIONS DE CONTROL:

Les tasques de control a realitzar són les següents:

- Comprovació de la correcta implantació de les canalitzacions segons el traçat previst.
  - Verificar que les dimensions de les canalitzacions s'adeqüen a l'especificat i al que li correspon segons el R.E.B.T., en funció dels conductors instal·lats.
  - Verificar la correcta suportació i l'ús dels accessoris adequats.
  - Verificar el grau de protecció IP
  - Verificar els radis de curvatura, comprovant que no es provoquen reduccions de secció.
  - Verificar la continuïtat elèctrica a canalitzacions metàl·liques i la seva posada a terra.
  - Verificar la no existència d'encreuaments i paral·lelismes amb d'altres canalitzacions a distàncies inferiors a l'indicat al R.E.B.T.
  - Verificar el correcte dimensionament de les caixes de connexió i l'ús dels accessoris adequats.
  - Verificar la correcta implantació de registres per a un manteniment correcte.
- CONTROL DE L'OBRA ACABADA. OPERACIONS DE CONTROL:
- Informe amb els resultats dels controls efectuats.

CRITERIS DE PRESA DE MOSTRES:

Es verificarà per mostreig diferents punts de la instal·lació.

INTERPRETACIÓ DE RESULTATS I ACTUACIONS EN CAS D'INCOMPLIMENT:

En cas d'incompliment de la Normativa vigent, es procedirà a la seva adequació.

En cas de deficiències de material o execució, es procedirà d'acord amb el que determini la DF.

## **PG INSTAL·LACIONS ELÈCTRIQUES, DOMÒTICA, FOTOVOLTAICA I MINIEÒLICA**

### **PG2N- TUB FLEXIBLE DE MATERIAL PLÀSTIC PER A LA PROTECCIÓ DE CONDUCTORS ELÈCTRICS, COL·LOCAT**

0.- ELEMENTS QUE CONTEMPLA EL PLEC

PG2N-EUI5,PG2N-EUI3,PG2N-EUHZ,PG2N-EUGA.

1.- DEFINICIÓ I CONDICIONS DE LES PARTIDES D'OBRA EXECUTADES

Tub flexible no metàl·lic, de fins a 250 mm de diàmetre nominal, col·locat.

S'han considerat els tipus de tubs següents:

- Tubs de PVC corrugats
- Tubs de PVC folrats, de dues capes, semillisa l'exterior i corrugada la interior
- Tubs de material lliure d'halògens
- Tubs de polipropilè
- Tubs de polietilè de dues capes, corrugada l'exterior i llisa la interior

S'han considerat els tipus de col·locació següents:

- Tubs col·locats encastats
- Tubs col·locats sota paviment
- Tubs col·locats sobre sostremort
- Tubs col·locats al fons de la rasa

L'execució de la unitat d'obra inclou les operacions següents:

- Replanteig del traçat del tub
- L'estesa, fixació o col·locació del tub
- Retirada de l'obra de les restes d'emballatges, retalls de tubs, etc.

**CONDICIONS GENERALS:**

El tub no pot tenir empalmaments entre els registres (caixes de derivació, pericons, etc.), ni entre aquests i les caixes de mecanismes.

S'ha de comprovar la regularitat superficial i l'estat de la superfície sobre la què s'ha d'efectuar el tractament superficial.

Toleràncies d'instal·lació:

- Penetració dels tubs dintre les caixes:  $\pm 2$  mm

**ENCASTAT:**

El tub s'ha de fixar al fons d'una regata oberta al parament, coberta amb guix.

Recobriments de guix:  $\geq 1$  cm

**SOBRE SOSTREMORT:**

El tub ha de quedar fixat al sostre o recolzat en el cel ras.

**MUNTAT A SOTA D'UN PAVIMENT**

El tub ha de quedar recolzat sobre el paviment base.

Ha de quedar fixat al paviment base amb tocs de morter cada metre, com a mínim.

**CANALITZACIÓ SOTERRADA:**

El tub ha de quedar instal·lat al fons de rases reblertes posteriorment.

El tub no pot tenir empalmaments entre els registres (caixes de derivació, pericons, etc.), ni entre aquests i les caixes de mecanismes.

Nombre de corbes de 90° entre dos registres consecutius:  $\leq 3$

Distància entre el tub i la capa de protecció:  $\geq 10$  cm

Fondària de les rases:  $\geq 40$  cm

Penetració del tub dins dels pericons: 10 cm

Toleràncies d'execució:

- Penetració del tub dins dels pericons:  $\pm 10$  mm

## 2.- CONDICIONS DEL PROCÉS D'EXECUCIÓ

**CONDICIONS GENERALS:**

Abans de començar els treballs de muntatge es farà un replanteig previ que serà aprovat per la DF

Les unions s'han de fer amb els accessoris subministrats pel fabricant o expressament aprovats per aquest. Els accessoris d'unió i en general tots els accessoris que intervenen en la canalització han de ser els adequats al tipus i característiques del tub a col·locar.

S'ha de comprovar que les característiques del producte a col·locar corresponen a les especificades a la DT del projecte.

Els tubs s'han d'inspeccionar abans de la seva col·locació.

La seva instal·lació no n'ha d'alterar les característiques.

Un cop acabades les tasques de muntatge, es procedirà a la retirada de l'obra de les restes d'emballatges, retalls de tubs, etc.

**CANALITZACIÓ SOTERRADA:**

El tub ha de quedar alineat en el fons de la rasa nivellant-lo amb una capa de sorra garbejada i netejant-la de possibles obstacles (pedra, runa, etc.)

Sobre la canalització s'ha de col·locar una capa o coberta d'avís i protecció mecànica (maons, plaques de formigó, etc.).

## 3.- UNITAT I CRITERI D'AMIDAMENT

m de llargària instal·lada, amidada segons les especificacions del projecte, entre els eixos dels elements o dels punts per connectar.

La instal·lació inclou les fixacions, provisionals quan el muntatge és encastat i definitives en la resta de muntatges.

Aquest criteri inclou les pèrdues de material corresponents a retalls.

## 4.- NORMATIVA DE COMPLIMENT OBLIGATORI

**NORMATIVA GENERAL:**

Real Decreto 842/2002 de 2 de agosto, por el que se aprueba el Reglamento Electrotécnico de Baja Tensión. REBT 2002.

UNE-EN 50086-1:1995 Sistemas de tubos para la conducción de cables. Parte 1: Requisitos generales.

UNE-EN 50086-2-2:1997 Sistemas de tubos para instalaciones eléctricas. Parte 2-2: Requisitos particulares para sistemas de tubos curvables.

UNE-EN 50086-2-3:1997 Sistemas de tubos para instalaciones eléctricas. Parte 2-1: Requisitos particulares para sistemas de tubos flexibles.

**CANALITZACIÓ SOTERRADA:**

UNE-EN 50086-2-4:1995 Sistemas de tubos para la conducción de cables. Parte 2-4: requisitos particulares para sistemas de tubos enterrados.

## 5.- CONDICIONS DE CONTROL D'EXECUCIÓ I DE L'OBRA ACABADA

**CONTROL D'EXECUCIÓ. OPERACIONS DE CONTROL:**

Les tasques de control a realitzar són les següents:

- Comprovació de la correcta implantació de les canalitzacions segons el traçat previst.
- Verificar que les dimensions de les canalitzacions s'adeqüen a l'especificat i al que li correspon segons el R.E.B.T., en funció dels conductors instal·lats.
- Verificar la correcta suportació i l'ús dels accessoris adequats.
- Verificar el grau de protecció IP
- Verificar els radis de curvatura, comprovant que no es provoquen reduccions de secció.
- Verificar la continuïtat elèctrica a canalitzacions metàl·liques i la seva posada a terra.
- Verificar la no existència d'encreuaments i paral·lelismes amb d'altres canalitzacions a distàncies inferiors a l'indicat al R.E.B.T.
- Verificar el correcte dimensionament de les caixes de connexió i l'ús dels accessoris adequats.

- Verificar la correcta implantació de registres per a un manteniment correcte.
- CONTROL DE L'OBRA ACABADA. OPERACIONS DE CONTROL:
- Informe amb els resultats dels controls efectuats.
- CRITERIS DE PRESA DE MOSTRES:
- Es verificarà per mostreig diferents punts de la instal·lació.
- INTERPRETACIÓ DE RESULTATS I ACTUACIONS EN CAS D'INCOMPLIMENT:
- En cas d'incompliment de la Normativa vigent, es procedirà a la seva adequació.
- En cas de deficiències de material o execució, es procedirà d'acord amb el que determini la DF.

## **PG INSTAL·LACIONS ELÈCTRIQUES, DOMÒTICA, FOTOVOLTAICA I MINIEÒLICA**

### **PG33- CABLE DE COURE DE 0,6/1 KV, COL·LOCAT**

#### **0.- ELEMENTS QUE CONTEMPLA EL PLEC**

PG33-E6CU,PG33-E6HY,PG33-E6GI.

#### **1.- DEFINICIÓ I CONDICIONS DE LES PARTIDES D'OBRA EXECUTADES**

Estesa i col·locació de cable elèctric destinat a sistemes de distribució en tensió baixa i instal·lacions en general, per a serveis fixes, amb conductor de coure, de tensió assignada 0,6/1kV.

S'han considerat els tipus següents:

- Cable flexible de designació RZ1-K (AS), amb aïllament de barreja de polietilè reticulat (XLPE) i coberta de poliolefines termoplàstiques, UNE 21123-4
- Cable flexible de designació RV-K amb aïllament de barreja de polietilè reticulat (XLPE) i coberta de barreja de policlorur de vinil (PVC), UNE 21123-2
- Cable flexible de designació RZ1-K (AS+), amb aïllament de barreja de polietilè reticulat (XLPE) + mica i coberta de poliolefines termoplàstiques, UNE 21123-4
- Cable flexible de designació SZ1-K (AS+), amb aïllament d'elastòmers vulcanitzats i coberta de poliolefines termoplàstiques, UNE 21123-4
- Cable rígid de designació RV, amb aïllament de barreja de polietilè reticulat (XLPE) i coberta de barreja de policlorur de vinil (PVC), UNE 21123-2
- Cable rígid de designació RZ, amb aïllament de barreja de polietilè reticulat (XLPE), UNE 21030
- Cable rígid de designació RVFV, amb armadura de fleix d'acer, aïllament de barreja de polietilè reticulat (XLPE) i coberta de barreja de policlorur de vinil (PVC), UNE 21123-2
- Cable flexible de designació ZZ-F (AS), amb aïllament i coberta d'elastòmers termoestables.

S'han considerat els tipus de col·locació següents:

- Col·locat superficialment
- Col·locat en tub
- Col·locat en canal o safata
- Col·locat aeri

L'execució de la unitat d'obra inclou les operacions següents:

- Estesa, col·locació i tibat del cable si es el cas

#### **CONDICIONS GENERALS:**

Els empalmaments i derivacions s'han de fer amb borns o regletes de connexió, prohibint-se expressament el fer-ho per simple recargolament o enrrotllament dels fils, de forma que es garanteixi tant la continuïtat elèctrica com la de l'aïllament.

El recorregut ha de ser l'indicat a la DT.

Els conductors han de quedar estesos de manera que les seves propietats no quedin danyades.

Els conductors han d'estar protegits contra els danys mecànics que puguin venir després de la seva instal·lació.

El conductor ha de penetrar dins les caixes de derivació, de connexió dels equips i dels mecanismes elèctrics.

Tots els materials que intervenen en la instal·lació han de ser compatibles entre si. Per aquest motiu, el muntatge i les connexions han d'estar fets amb els materials i accessoris subministrats pel fabricant, o expressament aprovats per aquest.

El cable ha de portar una identificació mitjançant anelles o brides del circuit al qual pertany, a la sortida del quadre de protecció.

No ha d'haver-hi empalmaments entre les caixes de derivació, ni entre aquestes i els mecanismes.

No s'han de transmetre esforços entre els cables i les connexions elèctriques.

Penetració del conductor dins les caixes:  $\geq 10$  cm

Toleràncies d'instal·lació:

- Penetració del conductor dins les caixes:  $\pm 10$  mm

Distància mínima al terra en creuaments de vials públics:

- Sense transit rodar:  $\geq 4$  m
- Amb transit rodar:  $\geq 6$  m

#### **COL·LOCAT SUPERFICIALMENT:**

El cable ha de quedar fixat als paraments o al sostre mitjançant brides, collarins o abraçadores de forma que no en surti perjudicada la coberta.

Quan es col·loca muntat superficialment, la seva fixació al parament ha de quedar alineada paral·lelament al sostre o al paviment i la seva posició ha de ser la fixada al projecte.

Distància horitzontal entre fixacions:  $\leq 80$ cm

Distància vertical entre fixacions:  $\leq 150$ cm

En cables col·locats amb grapes sobre façanes s'aprofitarà, en la mesura del possible, les possibilitats d'ocultació que ofereixi aquesta.

El cable es subjectarà a la paret o sostre amb les grapes adequades. Les grapes han de ser resistents a la intempèrie i en cap cas han de malmetre el cable. Han d'estar fermament subjectes al suport amb tacs i cargols.

Quan el cable ha de recórrer un tram sense suports, com per exemple passar d'un edifici a un altre, es penjarà d'un cable fiador d'acer galvanitzat sòlidament subjectat pels extrems.

En els creuaments amb altres canalitzacions, elèctriques o no, es deixarà una distància mínima de 3 cm entre els cables i aquestes canalitzacions o bé es disposarà un aïllament suplementari. Si l'encreuament es fa practicant un pont amb el mateix cable, els punts de fixació immediats han d'estar el suficientment propers per tal d'evitar que la distància indicada pugui deixar d'existir.

#### COL·LOCACIÓ AÈRIA:

El cable quedarà unit als suports pel neutre fiador que es el que aguantarà tot l'esforç de tracció. En cap cas està permès fer servir un conductor de fase per a subjectar el cable.

La unió del cable amb el suport es durà a terme amb una peça adient que empresoni el neutre fiador per la seva coberta aïllant sense malmetre-la. Aquesta peça ha d'incorporar un sistema de tesat per tal de donar-li al cable la seva tensió de treball un cop estesa la línia. Ha de ser d'acer galvanitzat hi no ha de provocar cap retorçament al conductor neutre fiador en les operacions de tesat.

Tant les derivacions com els empalmaments es faran coincidir sempre amb un punt de fixació, ja sigui en xarxes sobre suports o en xarxes sobre façanes o bé en combinacions d'aquestes.

#### COL·LOCAT EN TUBS:

Quan el cable passi de subterrani a aèri, es protegirà el cable soterrat des de 0,5 m per sota del paviment fins a 2,5 m per sobre amb un tub d'acer galvanitzat.

La connexió entre el cable soterrat i el que transcorre per la façana o suport es farà dintre d'una caixa de doble aïllament, situada a l'extrem del tub d'acer, resistent a la intempèrie i amb premsaestopes per a l'entrada i sortida de cables.

Els empalmaments i connexions es faran a l'interior de pericons o bé en les caixes dels mecanismes.

Es duran a terme de manera que quedi garantida la continuïtat tant elèctrica com de l'aïllament.

A la vegada ha de quedar assegurada la seva estanquitat i resistència a la corrosió.

El diàmetre interior dels tubs serà superior a dues vegades el diàmetre del conductor.

Si en un mateix tub hi ha més d'un cable, aleshores el diàmetre del tub ha de ser suficientment gran per evitar embussaments dels cables.

## 2.- CONDICIONS DEL PROCÉS D'EXECUCIÓ

### CONDICIONS GENERALS:

L'instal·lador prendrà cura que no pateixi torsions ni danys a la seva coberta en treure'l de la bobina.

Es tindrà cura al treure el cable de la bobina per tal de no causar-li retorçaments ni coques.

Temperatura del conductor durant la seva instal·lació:  $\geq 0^{\circ}\text{C}$

No ha de tenir contacte amb superfícies calentes, ni que desprenguin irradiacions.

Si l'estesa del cable es amb tensió, es a dir estirant per un extrem del cable mentre es va desentrotllant de la bobina, es disposaran politges als suports i en els canvis de direcció per tal de no sobrepassar la tensió màxima admissible pel cable. El cable s'ha d'extreure de la bobina estirant per la part superior. Durant l'operació es vigilarà permanentment la tensió del cable.

Un cop el cable a dalt dels suports es procedirà a la fixació i tibat amb els tensors que incorporen les peces de suport.

Durant l'estesa del cable i sempre que es prevegin interrupcions de l'obra, els extrems es protegiran per tal de que no hi entri aigua.

La força màxima de tracció durant el procés d'instal·lació serà tal que no provoqui allargaments superiors al 0,2%. Per a cables amb conductor de coure, la tensió màxima admissible durant l'estesa serà de 50 N/mm<sup>2</sup>.

En el traçat de l'estesa del cable es disposaran rodets en els canvis de direcció i en general allí on es consideri necessari per tal de no provocar tensions massa grans al conductor.

Radi de curvatura mínim admissible durant l'estesa:

- Cables unipolars: Radi mínim de quinze vegades el diàmetre del cable.
- Cables multiconductors: Radi mínim de dotze vegades el diàmetre del cable.

### CABLE COL·LOCAT EN TUB:

El tub de protecció ha d'estar instal·lat abans d'introduir els conductors.

El conductor s'ha d'introduir dins el tub de protecció mitjançant un cable guia prenent cura que no pateixi torsions ni danys a la seva coberta.

## 3.- UNITAT I CRITERI D'AMIDAMENT

m de llargària instal·lada, amidada segons les especificacions del projecte, entre els eixos dels elements per connectar.

Aquest criteri inclou les pèrdues de material corresponents a retalls, així com l'excés previst per a les connexions.

## 4.- NORMATIVA DE COMPLIMENT OBLIGATORI

Real Decreto 842/2002 de 2 de agosto, por el que se aprueba el Reglamento Electrotécnico de Baja Tensión. REBT 2002.

## 5.- CONDICIONS DE CONTROL D'EXECUCIÓ I DE L'OBRA ACABADA

### CONTROL D'EXECUCIÓ. OPERACIONS DE CONTROL:

Les tasques de control a realitzar són les següents:

- Comprovació de la correcta instal·lació dels conductors
- Verificar que els tipus i seccions dels conductors s'adeqüen a l'especificat al projecte
- Verificar la no existència d'empalmaments fora de les caixes
- Verificar a caixes la correcta execució dels empalmaments i l'ús de borns de connexió adequats
- Verificar l'ús adequat dels codis de colors
- Verificar les distàncies de seguretat respecte altres conduccions (aigua, gas, gasos cremats i senyals febles) segons cadascun dels reglaments d'aplicació.
- Assaigs segons REBT.

### CONTROL DE L'OBRA ACABADA. OPERACIONS DE CONTROL:

Les tasques de control a realitzar són les següents:

- Realització i emissió d'informe amb resultats dels controls i assaigs realitzats, d'acord amb el que s'especifica a la taula d'assaigs i de quantificació dels mateixos.

### CRITERIS DE PRESA DE MOSTRES:

Resistència d'aïllament: Es realitzarà a tots els circuits

Rigidesa dielèctrica: Es realitzarà a les línies principals

Caiguda de tensió: Es mesuraran els circuits més desfavorables i les línies que hagin sigut modificades el seu recorregut respecte projecte.

**INTERPRETACIÓ DE RESULTATS I ACTUACIONS EN CAS D'INCOMPLIMENT:**

En cas d'incompliment de la Normativa vigent, es procedirà a la seva substitució.

En cas de deficiències de material o execució, es procedirà d'acord amb el que determini la DF.

## **PG INSTAL·LACIONS ELÈCTRIQUES, DOMÒTICA, FOTOVOLTAICA I MINIEÒLICA**

### **PG6 MECANISMES**

#### **PG65- CAIXA PER A MECANISMES, COL·LOCADA**

##### **0.- ELEMENTS QUE CONTEMPLA EL PLEC**

PG65-4847.

##### **1.- DEFINICIÓ I CONDICIONS DE LES PARTIDES D'OBRA EXECUTADES**

Mecanismes per a instal·lacions elèctriques, encastats o muntats superficialment i els elements necessaris per a la seva col·locació encastada, caixes, plaques i marcs.

S'han considerat les unitats d'obra següents:

- Caixes per a 1,2 o 3 mecanismes encastades en paraments
- Caixes per a mecanismes, amb tapa, encastades a terra
- Caixes per a mecanismes amb tapa, col·locades en terra tècnic

L'execució de la unitat d'obra inclou les operacions següents:

Caixes per a mecanismes, interruptors, commutadors, endolls, pulsadors, portafusibles o reguladors d'intensitat:

- Replanteig de la unitat d'obra
- Muntatge, fixació i anivellació
- Connexionat
- Retirada de l'obra de les restes d'emalatges, retalls de tubs, cables, etc.

##### **CONDICIONS GENERALS:**

La posició ha de ser la reflectida a la DT o, en el seu defecte, la indicada per la DF.

Toleràncies d'instal·lació:

- Posició:  $\pm 20$  mm

##### **CAIXES PER A MECANISMES:**

S'han de complir les especificacions de la ITC-MIE-BT-019

Els tubs han d'entrar a dintre de les caixes per les finestres previstes pel fabricant.

No s'han de transmetre esforços entre les caixes i les altres parts de la instal·lació elèctrica.

Els tubs han d'entrar perpendicularment a les parets de les caixes.

En les caixes amb tapa, la tapa s'ha de poder obrir i tancar correctament.

##### **CAIXES PER A MECANISMES ENCASTADES EN PARAMENTS:**

La caixa ha de quedar encastada al parament. Ha d'anar collada amb guix i ha de quedar al mateix pla que el parament acabat.

Ha de quedar amb els costats aplomats.

Toleràncies d'instal·lació:

- Aplomat:  $\pm 2\%$

##### **2.- CONDICIONS DEL PROCÉS D'EXECUCIÓ**

Abans de començar els treballs de muntatge, s'ha de fer un replanteig que ha de ser aprovat per la DF.

S'ha de comprovar que les característiques del producte corresponen a les especificades al projecte.

Els materials s'han d'inspeccionar abans de la seva col·locació.

La seva instal·lació no ha d'alterar les característiques dels elements.

La col·locació de l'element s'ha de fer seguint les indicacions del fabricant.

En les caixes encastades, s'ha de tenir cura de que no entri material de rebler a l'interior de la caixa. Per aquest motiu, s'han d'ajustar els tubs a les finestres de les caixes.

Un cop instal·lat, s'ha de procedir a la retirada de l'obra de tots els materials sobrants (emalatges, retalls de cables, etc.).

##### **3.- UNITAT I CRITERI D'AMIDAMENT**

Unitat de quantitat instal·lada, mesurada segons les especificacions de la DT.

##### **4.- NORMATIVA DE COMPLIMENT OBLIGATORI**

###### **NORMATIVA GENERAL:**

Real Decreto 842/2002 de 2 de agosto, por el que se aprueba el Reglamento Electrotécnico de Baja Tensión. REBT 2002.

##### **5.- CONDICIONS DE CONTROL D'EXECUCIÓ I DE L'OBRA ACABADA**

###### **CONTROL D'EXECUCIÓ. OPERACIONS DE CONTROL:**

Les tasques de control a realitzar són les següents:

- Verificació de que els mecanismes instal·lats a cada lloc són el que es corresponen als especificats a la DT.
- Verificar que el sistema de fixació es correcte
- Verificar el funcionament de la instal·lació que comanden
- Verificar la connexió dels conductors i l'absència de derivacions no permeses en contactes dels mecanismes.
- Verificar en preses de corrent l'existència de la línia de terra i mesura de la tensió de contacte.

###### **CONTROL DE L'OBRA ACABADA. OPERACIONS DE CONTROL:**

Les tasques de control a realitzar són les següents:

- Realització i emissió d'informe amb resultats dels controls i mesures realitzades.

**CRITERIS DE PRESA DE MOSTRES:**

Es comprovarà per mostreig diferents punts de la instal·lació segons criteri de la DF.

Es mesurarà la tensió de contacte a un punt com a mínim de cada circuit.

**INTERPRETACIÓ DE RESULTATS I ACTUACIONS EN CAS D'INCOMPLIMENT:**

En cas d'incompliment de la Normativa vigent, es procedirà a la seva adequació.

En cas de deficiències de material o execució, es procedirà d'acord amb el que determini la DF.

## **PG INSTAL·LACIONS ELÈCTRIQUES, DOMÒTICA, FOTOVOLTAICA I MINIEÒLICA**

### **PG6 MECANISMES**

#### **PG6E- INTERRUPTORS I COMMUTADORS, COL·LOCATS**

##### **0.- ELEMENTS QUE CONTEMPLA EL PLEC**

PG6E-776N.

##### **1.- DEFINICIÓ I CONDICIONS DE LES PARTIDES D'OBRA EXECUTADES**

Mecanismes per a instal·lacions elèctriques, encastats o muntats superficialment i els elements necessaris per a la seva col·locació encastada, caixes, plaques i marcs.

S'han considerat les unitats d'obra següents:

- Interruptors i commutadors encastats o muntats superficialment.

L'execució de la unitat d'obra inclou les operacions següents:

Caixes per a mecanismes, interruptors, commutadors, endolls, polsadors, portafusibles o reguladors d'intensitat:

- Replanteig de la unitat d'obra

- Muntatge, fixació i anivellació

- Connexionat

- Retirada de l'obra de les restes d'emalatges, retalls de tubs, cables, etc.

**CONDICIONS GENERALS:**

La posició ha de ser la reflectida a la DT o, en el seu defecte, la indicada per la DF.

Toleràncies d'instal·lació:

- Posició:  $\pm 20$  mm

**INTERRUPTORS, COMMUTADORS, ENDOLLS, POLSADORS, PORTAFUSIBLES O REGULADORS D'INTENSITAT:**

Un cop instal·lat i connectat a la xarxa no han de ser accessibles les parts que hagin d'estar en tensió.

Les fases (o fase i neutre) i el conductor de protecció, si n'hi ha, han d'estar connectats als borns de la base per pressió de cargols.

Ha de quedar amb els costats aplomats i en el mateix pla que el parament.

Quan es col·loca muntat superficialment, l'element ha de quedar fixat sòlidament al suport.

Quan es col·loca encastat, l'element ha de quedar fixat sòlidament a la caixa de mecanismes, la qual ha de complir les especificacions fixades en el seu plec de condicions.

Resistència a la tracció de les connexions:  $\geq 30$  N

Toleràncies d'instal·lació:

- Aplomat:  $\pm 2\%$

##### **2.- CONDICIONS DEL PROCÉS D'EXECUCIÓ**

Abans de començar els treballs de muntatge, s'ha de fer un replanteig que ha de ser aprovat per la DF.

S'ha de comprovar que les característiques del producte corresponen a les especificades al projecte.

Els materials s'han d'inspeccionar abans de la seva col·locació.

La seva instal·lació no ha d'alterar les característiques dels elements.

La col·locació de l'element s'ha de fer seguint les indicacions del fabricant.

Un cop instal·lat, s'ha de procedir a la retirada de l'obra de tots els materials sobrants (emalatges, retalls de cables, etc.).

##### **3.- UNITAT I CRITERI D'AMIDAMENT**

Unitat de quantitat instal·lada, mesurada segons les especificacions de la DT.

##### **4.- NORMATIVA DE COMPLIMENT OBLIGATORI**

**NORMATIVA GENERAL:**

Real Decreto 842/2002 de 2 de agosto, por el que se aprueba el Reglamento Electrotécnico de Baja Tensión. REBT 2002.

**INTERRUPTORS, COMMUTADORS, ENDOLLS, POLSADORS, PORTAFUSIBLES O REGULADORS D'INTENSITAT:**

UNE-EN 60669-1:1996 Interruptores para instalaciones eléctricas fijas, domésticas y análogas. Parte 1: Prescripciones generales.

##### **5.- CONDICIONS DE CONTROL D'EXECUCIÓ I DE L'OBRA ACABADA**

**CONTROL D'EXECUCIÓ. OPERACIONS DE CONTROL:**

Les tasques de control a realitzar són les següents:

- Verificació de que els mecanismes instal·lats a cada lloc són el que es corresponen als especificats a la DT.

- Verificar que el sistema de fixació es correcte

- Verificar el funcionament de la instal·lació que comanden

- Verificar la connexió dels conductors i l'absència de derivacions no permeses en contactes dels mecanismes.

- Verificar en preses de corrent l'existència de la línia de terra i mesura de la tensió de contacte.

**CONTROL DE L'OBRA ACABADA. OPERACIONS DE CONTROL:**

Les tasques de control a realitzar són les següents:

- Realització i emissió d'informe amb resultats dels controls i mesures realitzades.

**CRITERIS DE PRESA DE MOSTRES:**

Es comprovarà per mostreig diferents punts de la instal·lació segons criteri de la DF.

Es mesurarà la tensió de contacte a un punt com a mínim de cada circuit.

**INTERPRETACIÓ DE RESULTATS I ACTUACIONS EN CAS D'INCOMPLIMENT:**

En cas d'incompliment de la Normativa vigent, es procedirà a la seva adequació.

En cas de deficiències de material o execució, es procedirà d'acord amb el que determini la DF.

## **PG INSTAL·LACIONS ELÈCTRIQUES, DOMÒTICA, FOTOVOLTAICA I MINIEÒLICA**

### **PG6 MECANISMES**

#### **PG6I- MARC PER A MECANISME ELÈCTRIC, COL·LOCAT**

0.- ELEMENTS QUE CONTEMPLA EL PLEC

PG6I-78H7.

#### **1.- DEFINICIÓ I CONDICIONS DE LES PARTIDES D'OBRA EXECUTADES**

Mecanismes per a instal·lacions elèctriques, encastats o muntats superficialment i els elements necessaris per a la seva col·locació encastada, caixes, plaques i marcs.

S'han considerat les unitats d'obra següents:

- Placa i marc per a un o varis elements, col·locada a mecanismes encastats

L'execució de la unitat d'obra inclou les operacions següents:

Placa, marc o tapa cega:

- Replanteig de la unitat d'obra

- Fixació i nivellació

**CONDICIONS GENERALS:**

La posició ha de ser la reflectida a la DT o, en el seu defecte, la indicada per la DF.

Toleràncies d'instal·lació:

- Posició:  $\pm 20$  mm

**PLACA, MARC O TAPA CEGA:**

El mecanisme ha de quedar immobilitzat fins i tot quan s'acció, acció que cal fer sense cap dificultat.

La placa o tapa, ha de quedar ben adossada al parament.

El marc ha de quedar sòlidament fixat sobre la caixa per mitjà dels cargols o de les grapes que porta.

La placa ha de quedar subjectada a pressió sobre el marc i el mecanisme ha de quedar entre tots dos.

#### **2.- CONDICIONS DEL PROCÉS D'EXECUCIÓ**

Abans de començar els treballs de muntatge, s'ha de fer un replanteig que ha de ser aprovat per la DF.

S'ha de comprovar que les característiques del producte corresponen a les especificades al projecte.

Els materials s'han d'inspeccionar abans de la seva col·locació.

La seva instal·lació no ha d'alterar les característiques dels elements.

La col·locació de l'element s'ha de fer seguint les indicacions del fabricant.

Un cop instal·lat, s'ha de procedir a la retirada de l'obra de tots els materials sobrants (embalatges, retalls de cables, etc.).

#### **3.- UNITAT I CRITERI D'AMIDAMENT**

Unitat de quantitat instal·lada, mesurada segons les especificacions de la DT.

#### **4.- NORMATIVA DE COMPLIMENT OBLIGATORI**

**NORMATIVA GENERAL:**

Real Decreto 842/2002 de 2 de agosto, por el que se aprueba el Reglamento Electrotécnico de Baja Tensión. REBT 2002.

## **PG INSTAL·LACIONS ELÈCTRIQUES, DOMÒTICA, FOTOVOLTAICA I MINIEÒLICA**

### **PG6 MECANISMES**

#### **PG6O- PRESA DE CORRENT, COL·LOCADA**

0.- ELEMENTS QUE CONTEMPLA EL PLEC

PG6O-77PE.

#### **1.- DEFINICIÓ I CONDICIONS DE LES PARTIDES D'OBRA EXECUTADES**

Mecanismes per a instal·lacions elèctriques, encastats o muntats superficialment i els elements necessaris per a la seva col·locació encastada, caixes, plaques i marcs.

S'han considerat les unitats d'obra següents:

- Endolls bipolars o tripolars amb terra o sense connexió a terra, encastats o muntats superficialment.

L'execució de la unitat d'obra inclou les operacions següents:

Caixes per a mecanismes, interruptors, commutadors, endolls, polsadors, portafusibles o reguladors d'intensitat:

- Replanteig de la unitat d'obra

- Muntatge, fixació i anivellació

- Connexionat

- Retirada de l'obra de les restes d'emballatges, retalls de tubs, cables, etc.

CONDICIONS GENERALS:

La posició ha de ser la reflectida a la DT o, en el seu defecte, la indicada per la DF.

Toleràncies d'instal·lació:

- Posició:  $\pm 20$  mm

INTERRUPTORS, COMMUTADORS, ENDOLLS, POLSADORS, PORTAFUSIBLES O REGULADORS D'INTENSITAT:

Un cop instal·lat i connectat a la xarxa no han de ser accessibles les parts que hagin d'estar en tensió.

Les fases (o fase i neutre) i el conductor de protecció, si n'hi ha, han d'estar connectats als borns de la base per pressió de cargols.

Ha de quedar amb els costats aplomats i en el mateix pla que el parament.

Quan es col·loca muntat superficialment, l'element ha de quedar fixat sòlidament al suport.

Quan es col·loca encastat, l'element ha de quedar fixat sòlidament a la caixa de mecanismes, la qual ha de complir les especificacions fixades en el seu plec de condicions.

L'endoll instal·lat ha de complir les especificacions de la MI-BT-024.

Resistència a la tracció de les connexions:  $\geq 30$  N

Toleràncies d'instal·lació:

- Aplomat:  $\pm 2\%$

## 2.- CONDICIONS DEL PROCÉS D'EXECUCIÓ

Abans de començar els treballs de muntatge, s'ha de fer un replanteig que ha de ser aprovat per la DF.

S'ha de comprovar que les característiques del producte corresponen a les especificades al projecte.

Els materials s'han d'inspeccionar abans de la seva col·locació.

La seva instal·lació no ha d'alterar les característiques dels elements.

La col·locació de l'element s'ha de fer seguint les indicacions del fabricant.

Un cop instal·lat, s'ha de procedir a la retirada de l'obra de tots els materials sobrants (emballatges, retalls de cables, etc.).

## 3.- UNITAT I CRITERI D'AMIDAMENT

Unitat de quantitat instal·lada, mesurada segons les especificacions de la DT.

## 4.- NORMATIVA DE COMPLIMENT OBLIGATORI

NORMATIVA GENERAL:

Real Decreto 842/2002 de 2 de agosto, por el que se aprueba el Reglamento Electrotécnico de Baja Tensión. REBT 2002.

INTERRUPTORS, COMMUTADORS, ENDOLLS, POLSADORS, PORTAFUSIBLES O REGULADORS D'INTENSITAT:

UNE-EN 60669-1:1996 Interruptores para instalaciones eléctricas fijas, domésticas y análogas. Parte 1: Prescripciones generales.

## 5.- CONDICIONS DE CONTROL D'EXECUCIÓ I DE L'OBRA ACABADA

CONTROL D'EXECUCIÓ. OPERACIONS DE CONTROL:

Les tasques de control a realitzar són les següents:

- Verificació de que els mecanismes instal·lats a cada lloc són el que es corresponen als especificats a la DT.

- Verificar que el sistema de fixació es correcte

- Verificar el funcionament de la instal·lació que comanden

- Verificar la connexió dels conductors i l'absència de derivacions no permeses en contactes dels mecanismes.

- Verificar en preses de corrent l'existència de la línia de terra i mesura de la tensió de contacte.

CONTROL DE L'OBRA ACABADA. OPERACIONS DE CONTROL:

Les tasques de control a realitzar són les següents:

- Realització i emissió d'informe amb resultats dels controls i mesures realitzades.

CRITERIS DE PRESA DE MOSTRES:

Es comprovarà per mostreig diferents punts de la instal·lació segons criteri de la DF.

Es mesurarà la tensió de contacte a un punt com a mínim de cada circuit.

INTERPRETACIÓ DE RESULTATS I ACTUACIONS EN CAS D'INCOMPLIMENT:

En cas d'incompliment de la Normativa vigent, es procedirà a la seva adequació.

En cas de deficiències de material o execució, es procedirà d'acord amb el que determini la DF.

## PG INSTAL·LACIONS ELÈCTRIQUES, DOMÒTICA, FOTOVOLTAICA I MINIEÒLICA

### PG70- INTERRUPTOR DETECTOR DE MOVIMENT, COL·LOCAT

#### 0.- ELEMENTS QUE CONTEMPLA EL PLEC

PG70-78AC.

#### 1.- DEFINICIÓ I CONDICIONS DE LES PARTIDES D'OBRA EXECUTADES

Aparell electrònic amb un sistema de detecció de presència que permet activar un interruptor. Pot tenir un complement amb un sistema de temporització del mecanisme d'interrupció.

L'execució de la unitat d'obra inclou les operacions següents:

- Replanteig de la unitat d'obra
- Muntatge, fixació i anivellament
- Connexionat
- Retirada de l'obra de les restes d'emalatges, retalls de tubs, cables, etc.

CONDICIONS GENERALS:

La posició ha de ser la reflectida a la DT o, en el seu defecte, la indicada per la DF.

Un cop instal·lat i connectat a la xarxa no han de ser accessibles les parts que hagin d'estar en tensió.

Les fases (o fase i neutre) i el conductor de protecció, si n'hi ha, han d'estar connectats als borns de la base per pressió de cargols.

Ha de quedar amb els costats aplomats i en el mateix pla que el parament.

Quan es col·loca muntat superficialment, l'element ha de quedar fixat sòlidament al suport.

Quan es col·loca encastat, l'element ha de quedar fixat sòlidament a la caixa de mecanismes, la qual ha de complir les especificacions fixades en el seu plec de condicions.

Si l'aparell disposa d'un temporitzador, cal regular-lo d'acord amb les indicacions de la DT o les que indiqui la DF.

Toleràncies d'instal·lació:

- Posició:  $\pm 20$  mm
- Aplomat:  $\pm 2\%$

## 2.- CONDICIONS DEL PROCÉS D'EXECUCIÓ

Abans de començar els treballs de muntatge, s'ha de fer un replanteig que ha de ser aprovat per la DF.

S'ha de comprovar que les característiques del producte corresponen a les especificades al projecte.

La seva instal·lació no ha d'alterar les característiques dels elements.

La col·locació de l'element s'ha de fer seguint les indicacions del fabricant.

Un cop instal·lat, s'ha de procedir a la retirada de l'obra de tots els materials sobrants (emalatges, retalls de cables, etc.).

## 3.- UNITAT I CRITERI D'AMIDAMENT

Unitat de quantitat instal·lada, mesurada segons les especificacions de la DT.

## 4.- NORMATIVA DE COMPLIMENT OBLIGATORI

NORMATIVA GENERAL:

Real Decreto 842/2002 de 2 de agosto, por el que se aprueba el Reglamento Electrotécnico de Baja Tensión. REBT 2002.

## 5.- CONDICIONS DE CONTROL D'EXECUCIÓ I DE L'OBRA ACABADA

CONTROL DE L'OBRA ACABADA. OPERACIONS DE CONTROL:

- Verificació de que els mecanismes instal·lats a cada lloc són el que es corresponen als especificats a la DT.
- Verificar que el sistema de fixació es correcte
- Verificar el funcionament de la instal·lació que comanden
- Verificar el funcionament de la instal·lació que comanden

CRITERIS DE PRESA DE MOSTRES:

Es comprovarà per mostreig diferents punts de la instal·lació segons criteri de la DF.

Es mesurarà la tensió de contacte a un punt com a mínim de cada circuit.

INTERPRETACIÓ DE RESULTATS I ACTUACIONS EN CAS D'INCOMPLIMENT:

En cas d'incompliment de la Normativa vigent, es procedirà a la seva adequació.

En cas de deficiències de material, aquest es substituirà. En cas de defectes d'execució, es faran les correccions necessàries per tal d'esmenar-les.

## PH21- LLUM DECORATIU TIPUS DOWNLIGHT AMB LEDS, ENCASTAT

### 0.- ELEMENTS QUE CONTEMPLA EL PLEC

PH21-YC10, PH21-AZSN.

### 1.- DEFINICIÓ I CONDICIONS DE LES PARTIDES D'OBRA EXECUTADES

Llums decoratius muntats superficialment al sostre o encastats en el cel ras.

S'han considerat lluminàries amb els tipus d'equips següents:

- Llum decoratiu del tipus downlight, per a làmpades d'incandescència, fluorescents o led amb equip o sense

L'execució de la unitat d'obra inclou les operacions següents:

- Replanteig de la unitat d'obra
- Muntatge, fixació i anivellament
- Connexionat i col·locació de les làmpades
- Comprovació del funcionament
- Retirada de l'obra de les restes d'emalatges, retalls de tubs, cables, etc.

CONDICIONS GENERALS:

La posició ha de ser la reflectida a la DT o, en el seu defecte, la indicada per la DF.

Ha de quedar fixat sòlidament al suport, amb el sistema de fixació disposat pel fabricant.

Ha d'estar connectada a la xarxa d'alimentació elèctrica i a la línia de terra.

No s'han de transmetre esforços entre els elements de la instal·lació elèctrica (tubs i cables) i la lluminària.

La làmpada ha de quedar allotjada al portalàmpades i fent contacte amb aquest.

Els cables han d'entrar al cos de la lluminària pels punts previstos pel fabricant.

Toleràncies d'execució:

- Posició:  $\pm 20$  mm

## 2.- CONDICIONS DEL PROCÉS D'EXECUCIÓ

La instal·lació elèctrica s'ha de fer sense tensió a la línia.

La col·locació i connexió de la lluminària s'han de fer seguint les instruccions del fabricant.

Abans de començar els treballs de muntatge, s'ha de fer un replanteig que ha de ser aprovat per la DF.

S'ha de comprovar que les característiques tècniques de l'aparell corresponguin a les especificades al projecte.

Tots els elements s'han d'inspeccionar abans de la seva col·locació.

La seva instal·lació no ha d'alterar les característiques de l'element.

Cal comprovar la idoneïtat de la tensió disponible amb la de l'equip de la lluminària.

Un cop instal·lat l'equip, es procedirà a la retirada de l'obra de tots els materials sobrants com ara embalatges, retalls de tubs, cables, etc.

## 3.- UNITAT I CRITERI D'AMIDAMENT

Unitat de quantitat instal·lada, mesurada segons les especificacions de la DT.

La instal·lació inclou el subministrament i col·locació de la làmpada.

## 4.- NORMATIVA DE COMPLIMENT OBLIGATORI

Real Decreto 842/2002 de 2 de agosto, por el que se aprueba el Reglamento Electrotécnico de Baja Tensión. REBT 2002.

UNE-EN 60598-1:1996 Luminarias. Parte 1: Requisitos generales y ensayos.

UNE-EN 60598-2-2:1997 Luminarias. Parte 2: Requisitos particulares. Sección 2: Luminarias empotradas.

UNE-EN 60598-2-1:1993 Luminarias. Parte 2: Reglas Particulares. Sección uno: Luminarias fijas de uso general.

UNE-EN 60598-2-19:1993 Luminarias. Parte 2: Reglas particulares. Sección diecinueve: Luminarias con circulación de aire (reglas de seguridad).

## 5.- CONDICIONS DE CONTROL D'EXECUCIÓ I DE L'OBRA ACABADA

CONTROL D'EXECUCIÓ. OPERACIONS DE CONTROL:

Les tasques de control a realitzar són les següents:

- Comprovació de la correcta instal·lació de les lluminàries.

- Control visual de la instal·lació (linealitat, suports).

- Verificar el funcionament de l'enllumenat, comprovant la correcta distribució de les enceses i l'equilibrat de fases, si és el cas.

- Mesurar nivells d'il·luminació

CONTROL DE L'OBRA ACABADA. OPERACIONS DE CONTROL:

- Realització i emissió d'informe amb resultats dels controls i mesures realitzades.

CRITERIS DE PRESA DE MOSTRES:

Es realitzarà el control visual i es verificarà el funcionament de tota la instal·lació.

Es comprovarà l'equilibrat de fases, si és el cas, de forma aleatòria en punts amb diferents distribució.

Es mesuraran els nivells d'il·luminació en cada local de característiques diferents.

INTERPRETACIÓ DE RESULTATS I ACTUACIONS EN CAS D'INCOMPLIMENT:

En cas d'incompliment de la Normativa vigent, es procedirà a la seva adequació.

En cas de deficiències de material o execució, es procedirà d'acord amb el que determini la DF.

## PH57- LLUM D'EMERGÈNCIA AMB LÀMPADA LED, COL·LOCAT

### 0.- ELEMENTS QUE CONTEMPLA EL PLEC

PH57-YC02.

### 1.- DEFINICIÓ I CONDICIONS DE LES PARTIDES D'OBRA EXECUTADES

Llum d'emergència i senyalització amb làmpada fluorescent o led, muntada superficialment o encastada.

S'han considerat els tipus de col·locació següents:

- Muntades superficialment

- Muntades encastades

L'execució de la unitat d'obra inclou les operacions següents:

- Replanteig de la unitat d'obra

- Muntatge, fixació i anivellament

- Connexió i col·locació de les làmpades

- Comprovació del funcionament

- Retirada de l'obra de les restes d'emalatges, retalls de tubs, cables, etc.

CONDICIONS GENERALS:

La posició ha de ser la reflectida a la DT o, en el seu defecte, la indicada per la DF.

Ha de quedar fixat sòlidament al suport, amb el sistema de fixació dispostat pel fabricant.

Ha d'estar connectada a la xarxa d'alimentació elèctrica i a la línia de terra.

No s'han de transmetre esforços entre els elements de la instal·lació elèctrica (tubs i cables) i la lluminària.

La làmpada ha de quedar allotjada al portalàmpades i fent contacte amb aquest.

Els cables han d'entrar al cos de la lluminària pels punts previstos pel fabricant.

Toleràncies d'instal·lació:

- Posició:  $\pm 20$  mm

- Aplomat:  $\pm 2$  mm

### 2.- CONDICIONS DEL PROCÉS D'EXECUCIÓ

La instal·lació elèctrica s'ha de fer sense tensió a la línia.

La col·locació i connexió de la lluminària s'han de fer seguint les instruccions del fabricant.

Abans de començar els treballs de muntatge, s'ha de fer un replanteig que ha de ser aprovat per la DF.

S'ha de comprovar que les característiques tècniques de l'aparell corresponguin a les especificades al projecte.

Tots els elements s'han d'inspeccionar abans de la seva col·locació.

La seva instal·lació no ha d'alterar les característiques de l'element.

Cal comprovar la idoneïtat de la tensió disponible amb la de l'equip de la lluminària.

Un cop instal·lat l'equip, es procedirà a la retirada de l'obra de tots els materials sobrants com ara embalatges, retalls de tubs, cables, etc.

### 3.- UNITAT I CRITERI D'AMIDAMENT

Unitat de quantitat instal·lada, mesurada segons les especificacions de la DT.

La instal·lació inclou la làmpada, el cablejat interior i l'equip complet d'encesa en el seu cas.

### 4.- NORMATIVA DE COMPLIMENT OBLIGATORI

Real Decreto 842/2002 de 2 de agosto, por el que se aprueba el Reglamento Electrotécnico de Baja Tensión. REBT 2002.

Real Decreto 173/2010, de 19 de febrero, por el que se modifica el Código Técnico de la Edificación, aprobado por el Real Decreto 314/2006, de 17 de marzo, en materia de accesibilidad y no discriminación de las personas con discapacidad.

UNE 72550:1985 Alumbrado de emergencia. Clasificación y definiciones.

UNE 72551:1985 Alumbrado (de emergencia) de evacuación. Actuación.

UNE 72552:1985 Alumbrado (de emergencia) de seguridad. Actuación.

UNE 72553:1985 Alumbrado (de emergencia) de continuidad. Actuación.

### 5.- CONDICIONS DE CONTROL D'EXECUCIÓ I DE L'OBRA ACABADA

#### CONTROL D'EXECUCIÓ. OPERACIONS DE CONTROL:

Les tasques de control a realitzar són les següents:

- Comprovació de la correcta instal·lació de les lluminàries.
- Control visual de la instal·lació (linealitat, suports).
- Verificar el funcionament de l'enllumenat, comprovant la correcta distribució de les enceses i l'equilibrat de fases, si és el cas.
- Mesurar nivells d'il·luminació

#### CONTROL DE L'OBRA ACABADA. OPERACIONS DE CONTROL:

Les tasques de control a realitzar són les següents:

- Realització i emissió d'informe amb resultats dels controls i mesures realitzades.

#### CRITERIS DE PRESA DE MOSTRES:

Es realitzarà el control visual i es verificarà el funcionament de tota la instal·lació.

Es comprovarà l'equilibrat de fases, si és el cas, de forma aleatòria en punts amb diferents distribució.

Es mesuraran els nivells d'il·luminació en cada local de característiques diferents.

#### INTERPRETACIÓ DE RESULTATS I ACTUACIONS EN CAS D'INCOMPLIMENT:

En cas d'incompliment de la Normativa vigent, es procedirà a la seva adequació.

En cas de deficiències de material o execució, es procedirà d'acord amb el que determini la DF.

## **PJ INSTAL·LACIONS DE LAMPISTERIA, REG, PISCINES, APARELLS SANITARIS I AIGUA CALENTA SANITÀRIA**

### **PJ1 APARELLS SANITARIS**

#### **PJ11 LAVABOS**

##### **0.- ELEMENTS QUE CONTEMPLA EL PLEC**

PJ117-.MS1,PJ11C-.MS2.

##### **1.- DEFINICIÓ I CONDICIONS DE LES PARTIDES D'OBRA EXECUTADES**

Col·locació i connexió a la xarxa d'evacuació de lavabo de porcellana o de gres esmaltat.

S'han considerat els tipus de col·locació següents:

- Amb suports murals
- Sobre un peu
- Amb suports murals i mig peu
- Encastat a un taulell
- Semiencastrat a un taulell
- Fixat sota taulell
- Recolzat sobre taulell o moble

L'execució de la unitat d'obra inclou les operacions següents:

- Preparació de la zona de treball
- Col·locació del lavabo a l'espai previst
- Connexió a la xarxa d'evacuació
- Connexió a la xarxa d'aigua

#### CONDICIONS GENERALS:

El lavabo instal·lat ha de reunir les mateixes condicions exigides a l'element simple.

Ha de quedar anivellat en totes dues direccions, a la posició prevista en el projecte.

L'alçària des del nivell del paviment fins el nivell frontal superior del lavabo ha de ser la reflectida en el projecte, o en el seu defecte, la indicada per la DF.

Si el lavabo es col·loca encastat a un taulell, ha d'estar fixat sòlidament a aquest amb el sistema indicat pel fabricant.

Si la col·locació és amb suports murals o sobre un peu, el lavabo ha d'estar fixat sòlidament al parament i recolzat, en el segon cas, sobre el corresponent peu.

L'acord amb el revestiment del parament, i entre el lavabo, el peu i el paviment, o entre el lavabo i el taulell, segons sigui el cas, ha de quedar rejuntat amb silicona neutra.

S'ha de garantir l'estanquitat de la connexió amb el conducte d'evacuació.

Les conduccions metàl·liques de l'aparell han de dur instal·lada la connexió a terra amb cable de coure nu, de secció  $\geq 2,5 \text{ mm}^2$ .

Toleràncies d'instal·lació:

- Nivell:  $\pm 10 \text{ mm}$
- Caiguda frontal respecte al pla horitzontal:  $\leq 5 \text{ mm}$

## 2.- CONDICIONS DEL PROCÉS D'EXECUCIÓ

No hi han condicions específiques del procés d'instal·lació.

## 3.- UNITAT I CRITERIS D'AMIDAMENT

Unitat de quantitat instal·lada, mesurada segons les especificacions de la DT.

## 4.- NORMATIVA DE COMPLIMENT OBLIGATORI

No hi ha normativa de compliment obligatori.

## 5.- CONDICIONS DE CONTROL D'EXECUCIÓ I DE L'OBRA ACABADA

OPERACIONS DE CONTROL:

Les tasques de control a realitzar són les següents:

- Comprovació de la correcta instal·lació dels materials i equips a l'obra
- Verificació de la correcta execució de la instal·lació segons instruccions de fabricant.
- Realització i emissió d'informe amb resultats dels controls i assaigs realitzats, d'acord amb el que s'especifica a la taula d'assaigs i quantificació dels mateixos.

CRITERIS DE PRESA DE MOSTRA

Es realitzarà l'assaig de cabals mínims, considerant el funcionament simultani de les instal·lacions susceptibles de fer-ho a la realitat. Es verificarà: el total de la instal·lació, per plantes o sectors i per zones humides.

INTERPRETACIÓ DE RESULTATS I ACTUACIONS EN CAS D'INCOMPLIMENT:

En cas de deficiències de material o execució, si es pot esmenar sense canviar materials, s'ha de procedir a fer-ho. En cas contrari, s'ha de procedir a canviar tot el material afectat.

En cas de manca d'elements o discrepàncies amb el projecte, s'ha de procedir a l'adequació, d'acord amb el que determini la DF.

## **PJ INSTAL·LACIONS DE LAMPISTERIA, REG, PISCINES, APARELLS SANITARIS I AIGUA CALENTA SANITÀRIA**

### **PJ1 APARELLS SANITARIS**

#### **PJ11 LAVABOS**

##### **PJ117- LAVABOS**

### 0.- ELEMENTS QUE CONTEMPLA EL PLEC

PJ117-.MS1.

#### 1.- DEFINICIÓ I CONDICIONS DE LES PARTIDES D'OBRA EXECUTADES

Col·locació i connexió a la xarxa d'evacuació de lavabo de porcellana o de gres esmaltat.

S'han considerat els tipus de col·locació següents:

- Amb suports murals
- Sobre un peu
- Amb suports murals i mig peu
- Encastat a un taulell
- Semiencastrat a un taulell
- Fixat sota taulell
- Recolzat sobre taulell o moble

L'execució de la unitat d'obra inclou les operacions següents:

- Preparació de la zona de treball
- Col·locació del lavabo a l'espai previst
- Connexió a la xarxa d'evacuació
- Connexió a la xarxa d'aigua

CONDICIONS GENERALS:

El lavabo instal·lat ha de reunir les mateixes condicions exigides a l'element simple.

Ha de quedar anivellat en totes dues direccions, a la posició prevista en el projecte.

L'alçària des del nivell del paviment fins el nivell frontal superior del lavabo ha de ser la reflectida en el projecte, o en el seu defecte, la indicada per la DF.

Si el lavabo es col·loca encastat a un taulell, ha d'estar fixat sòlidament a aquest amb el sistema indicat pel fabricant.

Si la col·locació és amb suports murals o sobre un peu, el lavabo ha d'estar fixat sòlidament al parament i recolzat, en el segon cas, sobre el corresponent peu.

L'acord amb el revestiment del parament, i entre el lavabo, el peu i el paviment, o entre el lavabo i el taulell, segons sigui el cas, ha de quedar rejuntat amb silicona neutra.

S'ha de garantir l'estanquitat de la connexió amb el conducte d'evacuació.

Les conduccions metàl·liques de l'aparell han de dur instal·lada la connexió a terra amb cable de coure nu, de secció  $\geq 2,5 \text{ mm}^2$ .

Toleràncies d'instal·lació:

- Nivell:  $\pm 10 \text{ mm}$
- Caiguda frontal respecte al pla horitzontal:  $\leq 5 \text{ mm}$

## 2.- CONDICIONS DEL PROCÉS D'EXECUCIÓ

No hi han condicions específiques del procés d'instal·lació.

## 3.- UNITAT I CRITERIS D'AMIDAMENT

Unitat de quantitat instal·lada, mesurada segons les especificacions de la DT.

## 4.- NORMATIVA DE COMPLIMENT OBLIGATORI

No hi ha normativa de compliment obligatori.

## 5.- CONDICIONS DE CONTROL D'EXECUCIÓ I DE L'OBRA ACABADA

OPERACIONS DE CONTROL:

Les tasques de control a realitzar són les següents:

- Comprovació de la correcta instal·lació dels materials i equips a l'obra
- Verificació de la correcta execució de la instal·lació segons instruccions de fabricant.
- Realització i emissió d'informe amb resultats dels controls i assaigs realitzats, d'acord amb el que s'especifica a la taula d'assaigs i quantificació dels mateixos.

CRITERIS DE PRESA DE MOSTRA

Es realitzarà l'assaig de cabals mínims, considerant el funcionament simultani de les instal·lacions susceptibles de fer-ho a la realitat. Es verificarà: el total de la instal·lació, per plantes o sectors i per zones humides.

INTERPRETACIÓ DE RESULTATS I ACTUACIONS EN CAS D'INCOMPLIMENT:

En cas de deficiències de material o execució, si es pot esmenar sense canviar materials, s'ha de procedir a fer-ho. En cas contrari, s'ha de procedir a canviar tot el material afectat.

En cas de manca d'elements o discrepàncies amb el projecte, s'ha de procedir a l'adequació, d'acord amb el que determini la DF.

## **PJ INSTAL·LACIONS DE LAMPISTERIA, REG, PISCINES, APARELLS SANITARIS I AIGUA CALENTA SANITÀRIA**

### **PJ1 APARELLS SANITARIS**

#### **PJ11 LAVABOS**

##### **PJ11C- INODORS**

### 0.- ELEMENTS QUE CONTEMPLA EL PLEC

PJ11C-MS2.

### 1.- DEFINICIÓ I CONDICIONS DE LES PARTIDES D'OBRA EXECUTADES

Col·locació i connexió a la xarxa d'evacuació d'inodor de porcellana esmaltada o d'acer inoxidable antivandàlic, de sortida vertical o horitzontal, col·locat amb fixacions verticals o sobre el paviment.

L'execució de la unitat d'obra inclou les operacions següents:

- Preparació de la zona de treball
- Col·locació de l'inodor a l'espai previst
- Connexió a la xarxa d'evacuació
- Connexió a la xarxa d'aigua

CONDICIONS GENERALS:

L'inodor instal·lat ha de reunir les mateixes condicions exigides a l'element simple.

Ha de quedar anivellat en totes dues direccions, a la posició prevista en el projecte.

La tapa i el seient han de quedar centrats, no oferir resistència ni tenir joc en el seu moviment.

L'alçària des del nivell del paviment fins el nivell frontal superior de l'inodor ha de ser la reflectida en el projecte, o en el seu defecte, la indicada per la DF.

Ha d'estar fixat sòlidament al parament o al paviment, segons el cas, amb les fixacions subministrades pel fabricant.

L'acord amb el paviment ha de quedar rejuntat.

S'ha de garantir l'estanquitat de la connexió amb el conducte d'evacuació mitjançant una pasta segelladora en els aparells de descàrrega horitzontal, o mitjançant un junt de cautxú o de neoprè en els de descàrrega vertical.  
Els mecanismes de descàrrega i alimentació han de quedar regulats de manera que l'aparell funcioni correctament.  
Les conduccions metàl·liques de l'aparell han de dur instal·lada la connexió a terra amb cable de coure nu, de secció  $\geq 2,5$  mm<sup>2</sup>.

Toleràncies d'instal·lació:

- Nivells:  $\pm 10$  mm, Ha de coincidir amb el bidet
- Horitzontalitat:  $\pm 2$  mm

## 2.- CONDICIONS DEL PROCÉS D'EXECUCIÓ

No s'han de col·locar junts de material endurable a les rosques.  
L'enroscada, en el seu cas, s'ha de fer sense forçar ni malmetre la rosca.

## 3.- UNITAT I CRITERIS D'AMIDAMENT

Unitat de quantitat instal·lada, mesurada segons les especificacions de la DT.

## 4.- NORMATIVA DE COMPLIMENT OBLIGATORI

No hi ha normativa de compliment obligatori.

## 5.- CONDICIONS DE CONTROL D'EXECUCIÓ I DE L'OBRA ACABADA

OPERACIONS DE CONTROL:

Les tasques de control a realitzar són les següents:

- Comprovació de la correcta instal·lació dels materials i equips a l'obra
- Verificació de la correcta execució de la instal·lació segons instruccions de fabricant.
- Realització i emissió d'informe amb resultats dels controls i assaigs realitzats, d'acord amb el que s'especifica a la taula d'assaigs i quantificació dels mateixos.

CRITERIS DE PRESA DE MOSTRA

Es realitzarà l'assaig de cabals mínims, considerant el funcionament simultani de les instal·lacions susceptibles de fer-ho a la realitat. Es verificarà: el total de la instal·lació, per plantes o sectors i per zones humides.

INTERPRETACIÓ DE RESULTATS I ACTUACIONS EN CAS D'INCOMPLIMENT:

En cas de deficiències de material o execució, si es pot esmenar sense canviar materials, s'ha de procedir a fer-ho. En cas contrari, s'ha de procedir a canviar tot el material afectat.

En cas de manca d'elements o discrepàncies amb el projecte, s'ha de procedir a l'adequació, d'acord amb el que determini la DF.

## **PJ INSTAL·LACIONS DE LAMPISTERIA, REG, PISCINES, APARELLS SANITARIS I AIGUA CALENTA SANITÀRIA**

### **PJ2 AIXETES I ACCESSORIS PER A APARELLS SANITARIS**

#### 0.- ELEMENTS QUE CONTEMPLA EL PLEC

PJ21C-MA1.

#### 1.- DEFINICIÓ I CONDICIONS DE LES PARTIDES D'OBRA EXECUTADES

Col·locació i connexió a la xarxa d'aigua d'aixetes i accessoris per a aparells sanitaris, muntades superficialment o encastades.

S'han considerat els elements següents:

- Aixeta connectada al tub d'alimentació
- Bateria mural connectada al tub d'alimentació i al de desguàs, si porta sobreixidor incorporat
- Broc connectat al tub d'alimentació i la de desguàs, si porta sobreixidor incorporat
- Ruixador connectat al braç de la dutxa
- Suport per a dutxa de telèfon
- Tub flexible connectat al tub d'alimentació i a la dutxa de telèfon
- Duxa de telèfon connectada a tub flexible
- Fluxor amb aixeta de regulació i tub de descàrrega incorporats
- Colze d'enllaç
- Mecanisme per a cisterna de descàrrega o d'alimentació connectat a l'aparell sanitari
- Enllaç mural
- Maniguet flexible connectat a l'accessori d'enllaç i a l'aixeta

L'execució de la unitat d'obra inclou les operacions següents:

- Preparació de la zona de treball
- Col·locació de l'aixeta o l'accessori
- Segellat dels junts
- Connexió a la xarxa d'aigua

#### CONDICIONS GENERALS:

Un cop col·locada l'aixeta o l'accessori, ha de reunir les mateixes condicions exigides a l'element simple.

L'aixeta, la bateria o el braç de dutxa, ha de quedar anivellada en totes dues direccions, a la posició prevista en el projecte i centrat amb l'espejament de l'enrajolat.

L'alçària de muntatge de l'element ha de ser la reflectida en el projecte o, en el seu defecte, la indicada per la DF.

Ha de quedar ben fixat al seu suport.

S'ha de garantir l'estanquitat de les connexions amb els tubs d'alimentació i amb els de desguàs quan calgui.

En l'aixeta, l'òrgan de comandament de l'aigua calenta ha d'estar col·locat a l'esquerra amb el distintiu vermell i el de l'aigua freda a la dreta amb el distintiu blau.

Toleràncies d'instal·lació:

- Nivell:  $\pm 10$  mm

#### FLUXOR:

S'ha de garantir l'estanquitat de la connexió de l'aixeta amb el tub d'alimentació i de la connexió del tub de descàrrega amb l'aparell sanitari.

Si és fluxor antirobatori, ha d'estar col·locat per la part posterior de la paret i ha de quedar connectat amb el polsador encastat directament a la paret, de manera que permeti el seu correcte accionament.

#### MECANISME PER A CISTERNA:

S'ha de garantir l'estanquitat de la connexió de l'aixeta amb el tub d'alimentació i de la connexió del tub de descàrrega amb l'aparell sanitari.

Una vegada instal·lat ha de comprovar-se el bon funcionament del mecanisme.

## 2.- CONDICIONS DEL PROCÉS D'EXECUCIÓ

La posició de l'element respecte al plà del parament ha de ser l'adequada per a obtenir un bon acord amb el revestiment.

No s'han de col·locar junts de material endurible a les rosques.

L'enroscada, en el seu cas, s'ha de fer sense forçar ni malmetre la rosca.

Les zones per soldar s'han de netejar i fregar abans.

El muntatge s'ha de realitzar seguint les instruccions del fabricant.

## 3.- UNITAT I CRITERIS D'AMIDAMENT

Unitat de quantitat instal·lada, mesurada segons les especificacions de la DT.

## 4.- NORMATIVA DE COMPLIMENT OBLIGATORI

Real Decreto 314/2006, de 17 de marzo, por el que se aprueba el Código Técnico de la Edificación Parte 2. Documento Básico de Salubridad DB-HS.

## 5.- CONDICIONS DE CONTROL D'EXECUCIÓ I DE L'OBRA ACABADA

#### OPERACIONS DE CONTROL:

Les tasques de control a realitzar són les següents:

- Comprovació de la correcta instal·lació dels materials i equips a l'obra
- Verificació de la correcta execució de la instal·lació segons instruccions de fabricant.
- Es comprovarà que la pressió mínima ha de ser:
  - 100 kPa per aixetes
  - 150 kPa per fluxors i calentadors
- Es comprovarà que la pressió en qualsevol punt de consum no pot superar 500 kPa.
- Es verificarà l'existència de dispositius d'estalvi d'aigua en les aixetes en edificis de pública concurrència.
- Realització i emissió d'informe amb resultats dels controls i assaigs realitzats, d'acord amb el que s'especifica a la taula d'assaigs i quantificació dels mateixos.

#### CRITERIS DE PRESA DE MOSTRA

Es realitzarà l'assaig de cabals mínims, considerant el funcionament simultani de les instal·lacions susceptibles de fer-ho a la realitat. Es verificarà: el total de la instal·lació, per plantes o sectors i per zones humides.

#### INTERPRETACIÓ DE RESULTATS I ACTUACIONS EN CAS D'INCOMPLIMENT:

En cas de deficiències de material o execució, si es pot esmenar sense canviar materials, s'ha de procedir a fer-ho. En cas contrari, s'ha de procedir a canviar tot el material afectat.

En cas de manca d'elements o discrepàncies amb el projecte, s'ha de procedir a l'adequació, d'acord amb el que determini la DF.

## PJ INSTAL·LACIONS DE LAMPISTERIA, REG, PISCINES, APARELLS SANITARIS I AIGUA CALENTA SANITÀRIA

### PJ3 DESGUASSOS I ACCESSORIS PER A APARELLS SANITARIS

#### PJ3I- SIFÓ DE PVC O PLOM PER A LAVABO, COL·LOCAT

## 0.- ELEMENTS QUE CONTEMPLA EL PLEC

PJ3I-3EHP.

### 1.- DEFINICIÓ I CONDICIONS DE LES PARTIDES D'OBRA EXECUTADES

Col·locació i connexió de desguàs o accessori a la xarxa d'evacuació.

S'han considerat els tipus de col·locació següents:

- Soldats a tub de plom
- Roscats a sífó de llautó
- Connectats a tub de PVC

Es consideren incloses dins d'aquesta unitat d'obra les operacions següents:

Soldats a tub de plom:

- Neteja amb abrasiu de l'interior i exterior dels tubs
- Acoblament dels tubs
- Soldat

- Prova de servei de la instal·lació

Connectats a tub de PVC:

- Neteja amb abrasiu de l'interior i exterior dels tubs
- Acoblament dels tubs amb adhesiu o mitjançant junt elàstic
- Prova de servei de la instal·lació

Roscats a sífó de llautó:

- Neteja amb abrasiu de l'interior dels tubs
- Preparació de les unions amb cintes, pasta o estopa
- Roscat dels tubs

- Prova de servei de la instal·lació

CONDICIONS GENERALS:

L'accessori instal·lat ha de reunir les mateixes condicions exigides a l'element simple.

Ha de ser accessible des del local en el que estigui instal·lat.

Cal que quedi suficientment separat dels paraments que l'envolten, de manera que es pugui instal·lar i manipular.

Les unions no han de tenir fuites.

La posició ha de ser la reflectida a la DT o, en el seu defecte, la indicada per la DF.

Ha d'estar feta la prova d'instal·lació.

Distància en vertical entre la vàlvula de desguàs i la corona del sífó:  $\leq 60$  cm

Toleràncies d'instal·lació:

- Posició: La mateixa exigida al sanitari

SOLDATS A UN RAMAL DE PLOM:

La connexió de sortida s'ha de fer per soldadura amb estany.

CONNECTATS A UN RAMAL DE PVC:

La connexió de sortida s'ha de fer encolada amb adhesiu o encaixada amb junt elàstic.

### 2.- CONDICIONS DEL PROCÉS D'EXECUCIÓ

CONDICIONS GENERALS:

Abans de començar les feines, s'ha de fer un replanteig previ que ha de ser aprovat per la DF.

El muntatge s'ha de fer seguint les instruccions del fabricant.

S'ha de seguir l'ordre de treballs previst a la DT.

Tots els elements s'han d'inspeccionar abans de la seva col·locació.

Durant el procés de col·locació no s'han de produir desperfectes sobre els elements.

Un cop acabades les tasques de muntatge es procedirà a la retirada de l'obra dels embalatges, retalls de tubs, etc.

SOLDATS A UN RAMAL DE PLOM:

Abans de fer l'acoblament per soldadura, s'ha de netejar l'interior i l'exterior del broquet fregant-lo amb paper abrasiu.

CONNECTATS A UN RAMAL DE PVC:

Abans de fer l'acoblament encolat, s'ha de netejar l'interior i l'exterior del broquet fregant-lo amb paper abrasiu, després s'ha d'humitejar amb un dissolvent adient i s'ha d'aplicar l'adhesiu per tal d'evitar la formació de bombolles.

L'acoblament s'ha de fer sense moviments de torsió, després s'ha de netejar l'adhesiu acumulat a l'exterior.

Si la unió es fa mitjançant un junt elàstic, s'ha de netejar l'interior i l'exterior del broquet i després s'ha d'aplicar un lubricant adient, només a l'extrem bisellat del tub.

L'acoblament s'ha de fer amb moviment longitudinal, després cal fer retrocedir el tub 1,5 cm aproximadament, per a facilitar les possibles dilatacions.

ROSCATS:

Abans de fer l'acoblament roscat, s'ha de netejar l'interior del broquet fregant-lo amb paper abrasiu.

No s'han de col·locar junts de material endurable.

Les unions enroscades s'han de preparar amb estopes, pastes o cintes d'estanquitat.

L'enroscada, en el seu cas, s'ha de fer sense forçar ni malmetre la rosca.

### 3.- UNITAT I CRITERI D'AMIDAMENT

Unitat de quantitat instal·lada, mesurada segons les especificacions de la DT.

### 4.- NORMATIVA DE COMPLIMENT OBLIGATORI

Documento Básico de Salubridad DB-HS, parte II del CTE, aprobado por el Real Decreto 314/2006.

**PJ INSTAL·LACIONS DE LAMPISTERIA, REG, PISCINES, APARELLS SANITARIS I AIGUA CALENTA SANITÀRIA**

**PJ4 ACCESSORIS I COMPLEMENTS DE BANY**

## 0.- ELEMENTS QUE CONTEMPLA EL PLEC

PJ41-RS99,PJ41-HA1U,PJ40-RSA2.

## 1.- DEFINICIÓ I CONDICIONS DE LES PARTIDES D'OBRA EXECUTADES

Accessoris i complements de bany col·locats.

S'han considerat els elements següents:

- Saboneres murals o per encastar al taulell
- Accessoris per a banys adaptats, barres fixes, barres abatibles i seients, col·locats amb fixacions mecàniques.
- Dispensador de paper col·locat amb fixacions mecàniques
- Porta-rotlles col·locat amb fixacions mecàniques
- Tovalloler, col·locat amb fixacions mecàniques

L'execució de la unitat d'obra inclou les operacions següents:

- Saboneres, dispensador de paper, porta-rotlles o tovalloler:
- Replanteig
- Muntatge, fixació i anivellament
- Retirada de l'obra dels embalatges i restes de materials
- Accessoris per a banys adaptats:
- Replanteig de la posició de l'element
- Fixació de l'element al parament
- Col·locació dels junts corresponents de l'aparell

CONDICIONS GENERALS:

La posició ha de ser la reflectida a la DT o, en el seu defecte, la indicada per la DF.

ACCESSORIS MURALS:

Cal que quedi suficientment separat dels paraments que l'envolten, de manera que l'ús per al qual es destina sigui l'òptim.

Toleràncies d'instal·lació:

- Posició:  $\pm 20$  mm

SABONERES PER A ENCASTAR AL TAULELL:

La sabonera s'ha fixar al taulell amb els dispositius de subjecció previstos pel fabricant.

ACCESSORIS PER A BANYS ADAPTATS:

S'ha d'assegurar una subjecció sòlida i segura.

L'aparell col·locat ha de quedar fixat mitjançant dos suports com a mínim.

Les barres de suport han d'estar col·locades a una alçada entre 0,70 i 0,75 m, perquè permeti agafar-s'hi amb força en la transferència lateral a vàters i bidets.

La barra situada al costat de l'espai d'apropament serà batent.

Tots els accessoris i mecanismes han d'estar col·locats a una alçada no superior a 1,40 m i no inferior a 0,40 m.

Toleràncies d'instal·lació:

- Aplomat (posició vertical):  $\pm 3$  mm
- Horitzontalitat (posició horitzontal):  $\pm 3$  mm

## 2.- CONDICIONS DEL PROCÉS D'EXECUCIÓ

CONDICIONS GENERALS:

Abans de la seva instal·lació es farà un replanteig.

S'ha de comprovar que les característiques del producte corresponen a les especificades al projecte.

Un cop col·locat, es procedirà a la retirada de l'obra dels embalatges i restes de materials.

SABONERES PER A ENCASTAR AL TAULELL:

Es tindrà cura de no fer malbé el taulell en apretar els cargols de fixació.

ACCESSORIS PER A BANYS ADAPTATS:

L'enroscada, en el seu cas, s'ha de fer sense forçar ni malmetre la rosca.

## 3.- UNITAT I CRITERIS D'AMIDAMENT

Unitat de quantitat instal·lada, mesurada segons les especificacions de la DT.

## 4.- NORMATIVA DE COMPLIMENT OBLIGATORI

SABONERA, DISPENSADOR DE PAPER TOVALLOLER O PORTA ROTLLES:

No hi ha normativa de compliment obligatori.

ACCESSORIS PER A BANYS ADAPTATS:

Decret 135/1995, de 24 de març, de desplegament de la Llei 20/1991, de 25 de novembre, de promoció de l'accessibilitat i de supressió de barreres arquitectòniques, i d'aprovació del Codi d'accessibilitat.

## **PM15- DETECTOR D'INCENDIS, COL·LOCAT**

### **0.- ELEMENTS QUE CONTEMPLA EL PLEC**

PM15-4ID5.

#### **1.- DEFINICIÓ I CONDICIONS DE LES PARTIDES D'OBRA EXECUTADES**

Detectors per a instal·lacions de protecció d'incendis i de detecció de gasos, muntats.

S'han considerat els elements següents:

- Detectors iònics de fums per a instal·lacions contra incendis convencionals
- Detectors òptics de fums per a instal·lacions contra incendis convencionals
- Detectors tèrmics termovelocimètrics per a instal·lacions contra incendis convencionals
- Sensors iònics de fums per a instal·lacions contra incendis analògiques
- Sensors òptics de fums per a instal·lacions contra incendis analògiques
- Sensors tèrmics termovelocimètrics per a instal·lacions contra incendis analògiques
- Sensors duals (tèrmic i fums) per a instal·lacions contra incendis analògiques

L'execució de la unitat d'obra inclou les operacions següents:

- Fixació del detector (o de la base si és el cas) a la superfície
- Connexió a la xarxa elèctrica (No inclosa la xarxa a la partida d'obra)
- Connexió al circuit de detecció (excepte detectors autònoms) (No inclos el circuit a la partida d'obra)
- Acoblament del cos a la base, si és el cas
- Prova de servei

#### **CONDICIONS GENERALS:**

La posició ha de ser la reflectida a la DT o, en el seu defecte, la indicada per la DF.

La base del detector s'ha de fixar sòlidament a la superfície.

El cos ha de quedar sòlidament acoblat a la base.

#### **DETECTORS DE FUMS, GAS, DE CO I TÈRMICS NO AUTÒNOMS:**

El senyal lluminós d'alarma ha de quedar encarat al punt d'accés de la zona que ha de protegir.

Ha de quedar connectat a la xarxa que li correspon, d'una central de detecció, a 24 V.

Toleràncies d'instal·lació:

- Posició:  $\pm 30$  mm

#### **2.- CONDICIONS DEL PROCÉS D'EXECUCIÓ**

Abans de començar els treballs de muntatge, s'ha de fer un replanteig que ha de ser aprovat per la DF.

La seva instal·lació no ha d'alterar les característiques de l'element.

S'ha de comprovar que les característiques del producte corresponen a les especificades al projecte.

Les connexions s'han de fer amb els estris adequats.

Un cop instal·lat, s'ha de procedir a la retirada de l'obra de tots els materials sobrants (embalatges, retalls de cables, etc.).

#### **3.- UNITAT I CRITERI D'AMIDAMENT**

Unitat de quantitat instal·lada, mesurada segons les especificacions de la DT.

#### **4.- NORMATIVA DE COMPLIMENT OBLIGATORI**

Real Decreto 513/2017, de 22 de mayo, por el que se aprueba el Reglamento de instalaciones de protección contra incendios.

Corrección de errores del Real Decreto 513/2017, de 22 de mayo, por el que se aprueba el Reglamento de instalaciones de protección contra incendios.

Real Decreto 842/2002 de 2 de agosto, por el que se aprueba el Reglamento Electrotécnico de Baja Tensión. REBT 2002.

Resolució de 22 de març de 1995, de designació del laboratori general d'assaigs i investigacions com a organisme de control per la certificació de productes, d'acord amb el Reial Decret 1942/1993, que aprova el reglament CPI.

#### **5.- CONDICIONS DE CONTROL D'EXECUCIÓ I DE L'OBRA ACABADA**

##### **CONTROL D'EXECUCIÓ. OPERACIONS DE CONTROL:**

Les tasques de control a realitzar són les següents:

- Comprovació que l'empresa instal·ladora es troba inscrita en el registre d'empreses instal·ladores/mantenidores de sistemes de protecció contra incendis.
- Comprovació de la correcta implantació de la instal·lació de detecció d'incendi a l'obra.
- Control del procés de muntatge, verificar la correcta execució de la instal·lació i distància respecte senyals fortes (BT), conductors i tubs de protecció.
- Verificació de la situació i el número de detectors i polsadors, segons especificacions de projecte, i les distàncies i accessibilitat:
- Proves de funcionament: S'han d'activar detectors i polsadors i s'ha de verificar (amb alimentació normal i amb alimentació d'emergència):
  - Senyalització en central de detecció (òptica i acústica)
  - Activació de sirenes a la zona/sector
  - Maniobres de tancament dels sectors/portes de sectorització (si existeixen), comportes en conductes de clima (si existeixen) aturada d'equips de climatització (si està previst). Actuació de ventiladors de sobre pressió en escales d'evacuació (si està previst).

##### **CONTROL DE L'OBRA ACABADA. OPERACIONS DE CONTROL:**

Les tasques de control a realitzar són les següents:

- Verificació dels tests de vigilància propis de la central i comprovar el funcionament de l'alarma en central per desconexió de línies d'unió o element de detecció.
- Elaborar informe amb les comprovacions i mesures realitzades

##### **CRITERIS DE PRESA DE MOSTRES:**

S'han de comprovar tots els detectors i polsadors.

##### **INTERPRETACIÓ DE RESULTATS I ACTUACIONS EN CAS D'INCOMPLIMENT:**

En cas de resultats negatius i anomalies, s'han de corregir els defectes sempre que sigui possible, en cas contrari s'ha de substituir el material afectat.

## **PM32- EXTINTOR, COL·LOCAT**

### **0.- ELEMENTS QUE CONTEMPLA EL PLEC**

PM32-DZ3P.

#### **1.- DEFINICIÓ I CONDICIONS DE LES PARTIDES D'OBRA EXECUTADES**

Extintors de pols seca polivalent o anhídrid carbònic, pintats o cromats.

S'han considerat els tipus de col·locació següents:

- Amb armari muntat superficialment
- Amb suport a la paret
- Sobre rodes

L'execució de la unitat d'obra inclou les operacions següents:

Col·locat dins d'armari i muntat superficialment:

- Fixació de l'armari al parament.
- Co·locació de l'extintor dins de l'armari.

Col·locat amb suport a la paret:

- Col·locació del suport al parament.
- Col·locació de l'extintor al suport.

Col·locat sobre rodes:

- Subministrament de l'extintor muntat sobre carro amb rodes

**CARACTERÍSTIQUES GENERALS:**

La posició ha de ser la reflectida a la DT o, en el seu defecte, la indicada per la DF.

S'ha de situar prop dels accessos a la zona protegida i cal que sigui visible i accessible.

Alçària sobre el paviment de la part superior de l'extintor:  $\leq 1700$  mm

Toleràncies d'instal·lació:

- Posició:  $\pm 50$  mm
- Horizontalitat i aplomat:  $\pm 3$  mm

**COL·LOCAT AMB SUPORT A LA PARET:**

El suport ha de quedar fixat sòlidament, pla i aplomat sobre el parament.

**COL·LOCAT DINS D'ARMARI I MUNTAT SUPERFICIALMENT:**

L'armari ha de quedar fixat sòlidament, pla, aplomat i anivellat sobre el paviment.

**COL·LOCAT SOBRE RODES:**

L'extintor ha d'anar col·locat sobre el seu suport mòbil de forma estable i segura, de tal manera que permeti el seu transport sense perill de despendre's.

#### **2.- CONDICIONS DEL PROCÉS D'EXECUCIÓ**

No hi han condicions específiques del procés d'instal·lació.

#### **3.- UNITAT I CRITERI D'AMIDAMENT**

Unitat de quantitat instal·lada, mesurada segons les especificacions de la DT.

#### **4.- NORMATIVA DE COMPLIMENT OBLIGATORI**

Real Decreto 513/2017, de 22 de mayo, por el que se aprueba el Reglamento de instalaciones de protección contra incendios.

Corrección de errores del Real Decreto 513/2017, de 22 de mayo, por el que se aprueba el Reglamento de instalaciones de protección contra incendios.

Resolució de 22 de març de 1995, de designació del laboratori general d'assaigs i investigacions com a organisme de control per la certificació de productes, d'acord amb el Reial Decret 1942/1993, que aprova el reglament CPI.

#### **5.- CONDICIONS DE CONTROL D'EXECUCIÓ I DE L'OBRA ACABADA**

**CONTROL D'EXECUCIÓ. OPERACIONS DE CONTROL:**

Les tasques de control a realitzar són les següents:

- Comprovació que l'empresa instal·ladora es troba inscrita en el registre d'empreses instal·ladores/mantenidores de sistemes de protecció contra incendis.
- Comprovació de la correcta implantació de la instal·lació d'extintors mòbils
- Control de la correcta situació dels extintors segons especificacions del projecte, verificar: - Col·locació d'extintors a una alçada de  $\leq 1,7$  m. - Accessibilitat i situació propera a una sortida - Situació a les zones amb més risc d'incendis - Distància a recórrer fins a arribar a un extintor  $\leq 15$  m. - Senyalització dels extintors

**CONTROL DE L'OBRA ACABADA. OPERACIONS DE CONTROL:**

Les tasques de control a realitzar són les següents:

- Elaborar informe amb les comprovacions i mesures realitzades

**CRITERIS DE PRESA DE MOSTRES:**

S'ha de comprovar un nombre determinat d'extintors, fixat en cada cas per la DF. S'ha de procurar mostrejar les diferents zones, especialment aquelles amb un risc més elevat. Zones amb transformadors, motors, calderes, quadres elèctrics, sales de màquines, locals d'emmagatzematge de combustible i productes inflamables, etc.

**INTERPRETACIÓ DE RESULTATS I ACTUACIONS EN CAS D'INCOMPLIMENT:**

En cas de resultats negatius i anomalies, s'han de corregir els defectes sempre que sigui possible, en cas contrari s'ha de substituir el material afectat.

## **PMS0- RÈTOLS PER A SENYALITZACIÓ, COL·LOCATS**

### **0.- ELEMENTS QUE CONTEMPLA EL PLEC**

PMS0-6Z7F,PMS0-6Z8O.

#### **1.- DEFINICIÓ I CONDICIONS DE LES PARTIDES D'OBRA EXECUTADES**

Plaques de senyalització de vies d'evacuació d'interior d'edificis, col·locades en la seva posició definitiva amb fixacions mecàniques o adherides al parament vertical.

L'execució de la unitat d'obra inclou les operacions següents:

- Replanteig
- Neteja superficial del parament
- Fixació de l'element
- Neteja

#### **CONDICIONS GENERALS:**

L'element de senyalització ha d'estar fixat al suport a la posició indicada a la DT, amb les modificacions introduïdes al replanteig previ, aprovades per la DF.

Quan es col·loqui amb fixacions mecàniques, ha de tenir col·locats i cargolats tots els visos previstos per la seva fixació.

La cara exterior de la placa ha d'estar en un pla vertical, amb l'aresta superior horitzontal.

El caràcter numèric ha d'estar en un pla vertical i correctament orientat.

Toleràncies d'execució:

- Nivell:  $\pm 5$  mm
- Aplomat:  $\pm 1$  mm/15 cm

#### **2.- CONDICIONS DEL PROCÉS D'EXECUCIÓ**

##### **CONDICIONS GENERALS:**

Quan la placa sigui definitiva, el parament on s'ha de col·locar ha d'estar totalment acabat.

No s'han de produir danys a la pintura ni bonys a la planxa durant la col·locació.

En el cas de plaques de senyalització metàl·liques, no s'ha de foradar la placa per fixar-la. S'han d'utilitzar els forats existents.

#### **3.- UNITAT I CRITERI D'AMIDAMENT**

Unitat de quantitat col·locada, mesurada segons les especificacions de la DT.

#### **4.- NORMATIVA DE COMPLIMENT OBLIGATORI**

UNE 23033-1:1981 Seguridad contra incendios. Señalización.

UNE 23034:1988 Seguridad contra incendios. Señalización de seguridad. Vías de evacuación.

## **PP MONITORATGE I CONTROL D'INSTAL·LACIONS I INSTAL·LACIONS AUDIOVISUALS I DE COMUNICACIONS**

### **PP4 CABLES PER A TRANSMISSIÓ DE SENYAL**

#### **PP44- CABLE PER A TRANSMISSIÓ DE DADES AMB CONDUCTORS DE COURE, COL·LOCAT**

### **0.- ELEMENTS QUE CONTEMPLA EL PLEC**

PP44-6640.

#### **1.- DEFINICIÓ I CONDICIONS DE LES PARTIDES D'OBRA EXECUTADES**

Cables metàl·lics multiconductors per a la transmissió i el control de senyals analògiques i digitals, col·locats.

S'han contemplat els tipus de cables següents:

- Cables per a instal·lacions verticals i horitzontals en edificis
- Cables per a instal·lacions a l'àrea de treball i cables per a connexions

S'han contemplat els tipus de col·locació següents:

- Cables col·locats sota canals, safates o tubs
- Cables amb connectors als extrems, col·locats

L'execució de la unitat d'obra inclou les operacions següents:

En cables col·locats sota canals, safates o tubs:

- Col·locació del cable a dintre de l'envoltant de protecció
- Marcat del cable
- Prova de servei
- Retirada de l'obra de les restes d'emballatges, retalls de cables, etc.

En cables amb connectors als extrems:

- Connexió del cable per ambdós extrems amb els equips o preses de senyals
- Comprovació i verificació de la partida d'obra executada
- Retirada de l'obra de les restes d'emballatges, etc.

#### **CONDICIONS GENERALS:**

La prova de servei ha d'estar feta.

S'han de verificar totes les connexions que conformen la instal·lació.

L'instal·lador ha d'aportar un certificat de la categoria de la instal·lació.

**CABLES COL·LOCATS SOTA CANALS, SAFATES O TUBS:**

El cable ha de portar una identificació del circuit al qual pertany.

No es poden transmetre esforços entre el cable i la resta d'elements de la instal·lació.

No hi poden haver empalmaments a dintre del recorregut de la canal, safata o tub.

Els tubs que allotgen cables de comunicacions no poden tenir al seu interior elements d'altres instal·lacions. La secció interior del tub protector ha de ser  $\geq 1,3$  vegades la secció del cercle circumscrit al feix dels conductors.

Les canals i safates que allotgen cables de comunicacions no poden tenir en el mateix compartiment del cable de comunicacions elements d'altres instal·lacions.

**CABLES AMB CONNECTORS ALS EXTREMS:**

La connexió d'ambdós extrems del cable amb els equips i amb les presses de senyal han d'estar fetes. La continuïtat del senyal ha de quedar garantida en els punts de connexió.

**2.- CONDICIONS DEL PROCÉS D'EXECUCIÓ**

**CONDICIONS GENERALS:**

Abans de començar els treballs de muntatge, s'ha de fer un replanteig que ha de ser aprovat per la DF.

La estesa del cable s'han de fer seguint les instruccions de la documentació tècnica del fabricant. Les connexions s'han de dur a terme amb l'utilatge adequat i respectant les recomanacions del fabricant del cable.

Tots els elements s'han d'inspeccionar abans de la seva col·locació.

La seva instal·lació no ha d'alterar les característiques dels elements.

S'ha de comprovar que les característiques tècniques del cable corresponen a les especificades al projecte.

Un cop acabades les tasques d'estesa i connexió del cable, es procedirà a la retirada de l'obra de tots els materials sobrants com ara embalatges, retalls de cables, etc.

**CABLES PER A INSTAL·LACIONS VERTICALS I HORIZONTALS EN EDIFICIS:**

Durant les operacions d'estesa es tindrà cura de que el cable no pateixi tensions excessives. S'ha de vigilar que el cable no es malmeti per radis de curvatura massa petits, ni per contacte amb arestes, etc.

**3.- UNITAT I CRITERI D'AMIDAMENT**

**CABLES COL·LOCATS SOTA CANALS, SAFATES O TUBS:**

m de llargària amidada segons les especificacions de la DT.

**4.- NORMATIVA DE COMPLIMENT OBLIGATORI**

**NORMATIVA GENERAL:**

UNE-EN 50173-1:2018 Tecnología de la información. Sistemas de cableado genérico. Parte 1: Requisitos generales. (Ratificada por AENOR en julio de 2018).

UNE-EN 50173-2:2018 Tecnología de la información. Sistemas de cableado genérico. Parte 2: Edificios de oficina. (Ratificada por AENOR en julio de 2018).

UNE-EN 50173-3:2018 Tecnología de la información. Sistemas de cableado genérico. Parte 3: Instalaciones industriales. (Ratificada por AENOR en julio de 2018).

UNE-EN 50173-4:2018 Tecnología de la información. Sistemas de cableado genérico. Parte 4: Hogares. (Ratificada por AENOR en julio de 2018).

UNE-EN 50173-5:2018 Tecnología de la información. Sistemas de cableado genérico. Parte 5: Centros de datos. (Ratificada por AENOR en julio de 2018).

UNE-EN 50174-1:2018 Tecnología de la información. Instalación del cableado. Parte 1: Especificación de la instalación y aseguramiento de la calidad.

UNE-EN 50174-2:2018 Tecnología de la información. Instalación del cableado. Parte 2: Métodos y planificación de la instalación en el interior de los edificios. (Ratificada por AENOR en agosto de 2018).

UNE-EN 50174-3:2013/A1:2017 Tecnología de la información. Instalación del cableado. Parte 3: Métodos y planificación de la instalación en el exterior de edificios (Ratificada por AENOR en junio de 2017).

UNE-EN 50310:2016 Redes de enlace de telecomunicaciones para edificios y otras estructuras.

UNE-EN 50346:2004 Tecnologías de la información. Instalación de cableado. Ensayo de cableados instalados.

UNE-EN 50346:2004/A1:2008 Tecnologías de la información. Instalación de cableado. Ensayo de cableados instalados

UNE-EN 50346:2004/A2:2011 Tecnologías de la información. Instalación de cableado. Ensayo de cableados instalados.

**SISTEMES DE CABLEJAT EN INFRAESTRUCTURES COMUNES DE TELECOMUNICACIONS (ICT)**

Real Decreto 346/2011, de 11 de marzo, por el que se aprueba el Reglamento regulador de las infraestructuras comunes de telecomunicaciones para el acceso a los servicios de telecomunicación en el interior de las edificaciones.

## **PP MONITORATGE I CONTROL D'INSTAL·LACIONS I INSTAL·LACIONS AUDIOVISUALS I DE COMUNICACIONS**

### **PP4 CABLES PER A TRANSMISSIÓ DE SENYAL**

#### **PP45- CABLE PER A TRANSMISSIÓ DE DADES DE FIBRA ÒPTICA, COL·LOCAT**

##### **0.- ELEMENTS QUE CONTEMPLA EL PLEC**

PP45-VJAW.

##### **1.- DEFINICIÓ I CONDICIONS DE LES PARTIDES D'OBRA EXECUTADES**

Cables amb conductors de fibra òptica per a la transmissió de senyals digitals, col·locats.

S'han contemplat els tipus de cables següents:

- Cables per a instal·lacions verticals i horitzontals en edificis
- Cables per a instal·lacions a l'àrea de treball i cables per a connexionat

Es contemplen els següents tipus de col·locació:

- Cables col·locats sota canals, safates o tubs
- Cables amb connectors als extrems, connectats als equips

L'execució de la unitat d'obra inclou les operacions següents:

En cables col·locats sota canals, safates o tubs:

- Col·locació del cable a dintre de l'embolcall de protecció
- Marcat del cable
- Prova de servei
- Retirada de l'obra de les restes d'embalatges, retalls de cables, etc.

En cables amb connectors als extrems:

- Connexió del cable per ambdós extrems amb els equips o preses de senyals
- Comprovació i verificació de la partida d'obra executada
- Retirada de l'obra de les restes d'embalatges, etc.

CONDICIONS GENERALS:

Tots els materials que intervenen en la partida d'obra han de ser compatibles entre si. Per aquest motiu, les connexions han d'estar fets amb els materials i accessoris subministrats pel fabricant, o expressament aprovats per aquest.

S'han de comprovar la qualitat i característiques del senyal òptic en els requerits per la DT o bé els que sol·liciti la DF. Les proves s'han de fer amb un reflectòmetre òptic en el domini del temps (OTDR) i amb un mesurador de potència.

L'instal·lador ha de lliurar a la DF la documentació amb els resultats de les proves i els certificats requerits sobre la instal·lació.

CABLES COL·LOCATS SOTA CANALS, SAFATES O TUBS:

El cable ha de portar una identificació del circuit al qual pertany.

No es poden transmetre esforços entre el cable i la resta d'elements de la instal·lació.

No hi poden haver empalmaments a dintre del recorregut de la canal, safata o tub.

Els tubs que allotgen cables de comunicacions no poden tenir al seu interior elements d'altres instal·lacions. La secció interior del tub protector ha de ser  $\geq 1,3$  vegades la secció del cercle circumscrit al feix dels conductors.

Les canals i safates que allotgen cables de comunicacions no poden tenir en el mateix compartiment del cable de comunicacions elements d'altres instal·lacions.

2.- CONDICIONS DEL PROCÉS D'EXECUCIÓ

CABLES COL·LOCATS SOTA CANALS, SAFATES O TUBS:

Es tindrà cura al treure el cable de la bobina per tal de no causar-li retorçaments ni coques.

El conductor s'ha d'introduir dins el tub de protecció mitjançant un cable guia prenent cura que no pateixi torsions ni danys a la seva coberta.

El cable s'ha de col·locar de manera que les seves propietats no quedin malmeses.

L'embolcall de protecció ha d'estar instal·lat abans d'introduir els conductors.

Durant l'estesa del cable i sempre que es prevegin interrupcions de l'obra, els extrems es protegiran per tal de que no hi entri aigua.

Les tensions mecàniques que es generin durant l'estesa, i les remanents un cop aquest instal·lat, seran inferiors a les que suporta el cable.

No es donarà als cables curvatures superiors a les admissibles segons la secció.

Radi mínim de curvatura del cable:  $\geq 10D$  (D = diàmetre del cable)

Temperatura ambient durant la instal·lació:  $0^{\circ}\text{C} \leq T \leq 50^{\circ}\text{C}$  (T = Temperatura ambient)

3.- UNITAT I CRITERI D'AMIDAMENT

CABLES PER A INSTAL·LACIONS VERTICALS I HORIZONTALS EN EDIFICIS:

m de llargària amidada segons les especificacions de la DT.

4.- NORMATIVA DE COMPLIMENT OBLIGATORI

NORMATIVA GENERAL:

UNE-EN 50173-1:2018 Tecnología de la información. Sistemas de cableado genérico. Parte 1: Requisitos generales. (Ratificada por AENOR en julio de 2018).

UNE-EN 50173-2:2018 Tecnología de la información. Sistemas de cableado genérico. Parte 2: Edificios de oficina. (Ratificada por AENOR en julio de 2018).

UNE-EN 50173-3:2018 Tecnología de la información. Sistemas de cableado genérico. Parte 3: Instalaciones industriales. (Ratificada por AENOR en julio de 2018).

UNE-EN 50173-4:2018 Tecnología de la información. Sistemas de cableado genérico. Parte 4: Hogares. (Ratificada por AENOR en julio de 2018).

UNE-EN 50173-5:2018 Tecnología de la información. Sistemas de cableado genérico. Parte 5: Centros de datos. (Ratificada por AENOR en julio de 2018).

UNE-EN 50174-1:2018 Tecnología de la información. Instalación del cableado. Parte 1: Especificación de la instalación y aseguramiento de la calidad.

UNE-EN 50174-2:2018 Tecnología de la información. Instalación del cableado. Parte 2: Métodos y planificación de la instalación en el interior de los edificios. (Ratificada por AENOR en agosto de 2018).

UNE-EN 50174-3:2013/A1:2017 Tecnología de la información. Instalación del cableado. Parte 3: Métodos y planificación de la instalación en el exterior de edificios (Ratificada por AENOR en junio de 2017).

UNE-EN 50310:2016 Redes de enlace de telecomunicaciones para edificios y otras estructuras.

UNE-EN 50346:2004 Tecnologías de la información. Instalación de cableado. Ensayo de cableados instalados.

UNE-EN 50346:2004/A1:2008 Tecnologías de la información. Instalación de cableado. Ensayo de cableados instalados

UNE-EN 50346:2004/A2:2011 Tecnologías de la información. Instalación de cableado. Ensayo de cableados instalados.

SISTEMES DE CABLEJAT EN INFRAESTRUCTURES COMUNES DE TELECOMUNICACIONS (ICT)

Real Decreto 346/2011, de 11 de marzo, por el que se aprueba el Reglamento regulador de las infraestructuras comunes de telecomunicaciones para el acceso a los servicios de telecomunicación en el interior de las edificaciones.

## **PP MONITORATGE I CONTROL D'INSTAL·LACIONS I INSTAL·LACIONS AUDIOVISUALS I DE COMUNICACIONS**

### **PP4 CABLES PER A TRANSMISSIÓ DE SENYAL**

#### **PP47- CABLE DE XARXA AMB CONDUCTORS DE COURE I CONNECTORS ALS EXTREMS, COL·LOCAT**

## 0.- ELEMENTS QUE CONTEMPLA EL PLEC

PP47-6630.

### 1.- DEFINICIÓ I CONDICIONS DE LES PARTIDES D'OBRA EXECUTADES

Cables metàl·lics multiconductors per a la transmissió i el control de senyals analògiques i digitals, col·locats.

S'han contemplat els tipus de cables següents:

- Cables per a instal·lacions verticals i horitzontals en edificis
- Cables per a instal·lacions a l'àrea de treball i cables per a connexionat

S'han contemplat els tipus de col·locació següents:

- Cables col·locats sota canals, safates o tubs
- Cables amb connectors als extrems, col·locats

L'execució de la unitat d'obra inclou les operacions següents:

En cables col·locats sota canals, safates o tubs:

- Col·locació del cable a dintre de l'envoltant de protecció
- Marcat del cable
- Prova de servei
- Retirada de l'obra de les restes d'emballatges, retalls de cables, etc.

En cables amb connectors als extrems:

- Connexió del cable per ambdós extrems amb els equips o preses de senyals
- Comprovació i verificació de la partida d'obra executada
- Retirada de l'obra de les restes d'emballatges, etc.

CONDICIONS GENERALS:

La prova de servei ha d'estar feta.

S'han de verificar totes les connexions que conformen la instal·lació.

L'instal·lador ha d'aportar un certificat de la categoria de la instal·lació.

CABLES COL·LOCATS SOTA CANALS, SAFATES O TUBS:

El cable ha de portar una identificació del circuit al qual pertany.

No es poden transmetre esforços entre el cable i la resta d'elements de la instal·lació.

No hi poden haver empalmaments a dintre del recorregut de la canal, safata o tub.

Els tubs que allotgen cables de comunicacions no poden tenir al seu interior elements d'altres instal·lacions. La secció interior del tub protector ha de ser  $\geq 1,3$  vegades la secció del cercle circumscrit al feix dels conductors.

Les canals i safates que allotgen cables de comunicacions no poden tenir en el mateix compartiment del cable de comunicacions elements d'altres instal·lacions.

CABLES AMB CONNECTORS ALS EXTREMS:

La connexió d'ambdós extrems del cable amb els equips i amb les presses de senyal han d'estar fetes. La continuïtat del senyal ha de quedar garantida en els punts de connexió.

### 2.- CONDICIONS DEL PROCÉS D'EXECUCIÓ

CONDICIONS GENERALS:

Abans de començar els treballs de muntatge, s'ha de fer un replanteig que ha de ser aprovat per la DF.

La estesa del cable s'han de fer seguint les instruccions de la documentació tècnica del fabricant. Les connexions s'han de dur a terme amb l'utilatge adequat i respectant les recomanacions del fabricant del cable.

Tots els elements s'han d'inspeccionar abans de la seva col·locació.

La seva instal·lació no ha d'alterar les característiques dels elements.

S'ha de comprovar que les característiques tècniques del cable corresponen a les especificades al projecte.

Un cop acabades les tasques d'estesa i connexió del cable, es procedirà a la retirada de l'obra de tots els materials sobrants com ara embalatges, retalls de cables, etc.

CABLES PER A INSTAL·LACIONS VERTICALS I HORIZONTALS EN EDIFICIS:

Durant les operacions d'estesa es tindrà cura de que el cable no pateixi tensions excessives. S'ha de vigilar que el cable no es malmeti per radis de curvatura massa petits, ni per contacte amb arestes, etc.

### 3.- UNITAT I CRITERI D'AMIDAMENT

CABLES AMB CONNECTORS ALS EXTREMS:

Unitat de quantitat necessària amidada segons les especificacions de la DT.

### 4.- NORMATIVA DE COMPLIMENT OBLIGATORI

NORMATIVA GENERAL:

UNE-EN 50173-1:2018 Tecnología de la información. Sistemas de cableado genérico. Parte 1: Requisitos generales. (Ratificada por AENOR en julio de 2018).

UNE-EN 50173-2:2018 Tecnología de la información. Sistemas de cableado genérico. Parte 2: Edificios de oficina. (Ratificada por AENOR en julio de 2018).

UNE-EN 50173-3:2018 Tecnología de la información. Sistemas de cableado genérico. Parte 3: Instalaciones industriales. (Ratificada por AENOR en julio de 2018).

UNE-EN 50173-4:2018 Tecnología de la información. Sistemas de cableado genérico. Parte 4: Hogares. (Ratificada por AENOR en julio de 2018).

UNE-EN 50173-5:2018 Tecnología de la información. Sistemas de cableado genérico. Parte 5: Centros de datos. (Ratificada por AENOR en julio de 2018).

UNE-EN 50174-1:2018 Tecnología de la información. Instalación del cableado. Parte 1: Especificación de la instalación y aseguramiento de la calidad.

UNE-EN 50174-2:2018 Tecnología de la información. Instalación del cableado. Parte 2: Métodos y planificación de la instalación en el interior de los edificios. (Ratificada por AENOR en agosto de 2018).

UNE-EN 50174-3:2013/A1:2017 Tecnología de la información. Instalación del cableado. Parte 3: Métodos y planificación de la instalación en el exterior de edificios (Ratificada por AENOR en junio de 2017).

UNE-EN 50310:2016 Redes de enlace de telecomunicaciones para edificios y otras estructuras.

UNE-EN 50346:2004 Tecnologías de la información. Instalación de cableado. Ensayo de cableados instalados.

UNE-EN 50346:2004/A1:2008 Tecnologías de la información. Instalación de cableado. Ensayo de cableados instalados

UNE-EN 50346:2004/A2:2011 Tecnologías de la información. Instalación de cableado. Ensayo de cableados instalados.

SISTEMES DE CABLEJAT EN INFRAESTRUCTURES COMUNES DE TELECOMUNICACIONS (ICT)

Real Decreto 346/2011, de 11 de marzo, por el que se aprueba el Reglamento regulador de las infraestructuras comunes de telecomunicaciones para el acceso a los servicios de telecomunicación en el interior de las edificaciones.

## **PP MONITORATGE I CONTROL D'INSTAL·LACIONS I INSTAL·LACIONS AUDIOVISUALS I DE COMUNICACIONS**

### **PP4 CABLES PER A TRANSMISSIÓ DE SENYAL**

#### **PP4D- UNIÓ DE FIBRA ÒPTICA (D)**

##### **0.- ELEMENTS QUE CONTEMPLA EL PLEC**

PP4D-H932.

##### **1.- DEFINICIÓ I CONDICIONS DE LES PARTIDES D'OBRA EXECUTADES**

Operacions d'unió sobre cables de fibra òptica.

S'han contemplat les partides d'obra següents:

- Empalmaments per fusió entre fibres òptiques
- Emplaments entre fibres òptiques i connectors lliures o fixes

L'execució de la unitat d'obra inclou les operacions següents:

Empalmaments entre fibres òptiques:

- Replanteig de la unitat d'obra
- Comprovació prèvia de la carta d'empalmaments
- Identificació de les fibres en ambdós cables
- Operacions de preparació dels extrems dels cables (retirada de coberta exterior, retirada de segona coberta de protecció, neteja de fibres amb productes adequats, tallat de l'extrem de les fibres, etc.)
- Execució de la unió entre fibres
- Comprovació de la partida d'obra
- Preparació i lliurament de la documentació requerida per la DF
- Retirada de l'obra de restes d'emballatges, retalls de fibres, fundes, material sobrant d'instal·lació, etc.

Empalmaments entre fibres òptiques i connectors:

- Replanteig de la unitat d'obra
- Comprovació prèvia de la carta d'empalmaments
- Identificació de les fibres
- Operacions de preparació dels extrems dels cables (retirada de coberta exterior, retirada de segona coberta de protecció, neteja de les fibres amb productes adequats, tallat de l'extrem de les fibres, etc.)
- Execució de la unió entre la fibra òptica i el connector fix o lliure
- Comprovació de la partida d'obra
- Preparació i lliurament de la documentació requerida per la DF
- Retirada de l'obra de restes d'emballatges, retalls de fibres, fundes, material sobrant d'instal·lació, etc.

##### **CONDICIONS GENERALS:**

Tots els materials que intervenen en la partida d'obra han de ser compatibles entre si. Per aquest motiu, les connexions han d'estar fets amb els materials i accessoris subministrats pel fabricant, o expressament aprovats per aquest.

S'han de comprovar la qualitat i característiques del senyal òptic un cop feta la connexió. Les proves s'han de fer amb un reflectòmetre òptic en el domini del temps (OTDR) i amb un mesurador de potència.

L'instal·lador ha de lliurar a la DF la documentació amb els resultats de les proves i els certificats requerits sobre la instal·lació.

##### **EMPALMAMENTS PER FUSIÓ ENTRE FIBRES ÒPTIQUES:**

Els empalmaments han d'estar fets a dintre de caixes de connexió de fibra òptica.

L'element de reforç del cable ha de quedar subjectat al suport de la caixa. Si aquest reforç és metàl·lic, aleshores s'ha de connectar a la xarxa de terra.

En una mateixa caixa de connexió només hi pot haver un mateix tipus d'empalmament.

Les fibres s'han de marcar per tal de poder identificar el circuit al qual pertanyen.

##### **EMPALMAMENTS ENTRE FIBRES ÒPTIQUES I CONNECTORS LLIURES O FIXES:**

Els empalmaments han d'estar fets en els connectors o bé en les safates de connexió.

##### **2.- CONDICIONS DEL PROCÉS D'EXECUCIÓ**

##### **CONDICIONS GENERALS:**

Abans de començar les tasques de connexió s'han d'identificar totes les fibres del cable.

##### **EMPALMAMENTS PER FUSIÓ ENTRE FIBRES ÒPTIQUES:**

S'ha de fer un replanteig de la posició de cadascuna de les fibres a dintre de la caixa d'empalmes.

S'ha de retirar la coberta exterior del cable i el material de reblert, quan n'hi hagi, en una llargària aproximada de 2 m amb la finalitat d'exposar l'interior del cable.

Per a cables amb fibres folgades, s'ha de retirar aproximadament 1 m de tub de protecció per tal d'exposar les fibres individuals. Per a cables d'estructura ajustada amb protecció de 900 micres les fibres han de quedar exposades i folgades un cop retirada la coberta exterior i el material de reblert. En aquest últim cas es tindrà cura de no malmetre les fibres.

S'ha de netejar el gel de protecció de les fibres amb els productes químics adequats. S'ha de fer servir guants per a evitar el contacte amb els productes netejadors i ulleres per a protegir els ulls de les fibres que es trenquin.

Un cop identificada la fibra que s'ha d'empalmar, s'ha de retirar el recobriment de la fibra, deixant exposats al voltant de 5 cm del nucli de la fibra. En els cables amb estructura ajustada amb protecció de 900 micres, s'ha de retirar la protecció de 900 micres amb una eina de pelat de protecció de 900 micres i posteriorment retirar el recobriment de la fibra deixant exposats uns 5 cm del nucli de fibra nua. L'eina de pelat del recobriment s'ha d'aplicar perpendicular a les fibres.

La fibra nua s'ha de netejar de residus amb una gassa mullada amb alcohol. La gassa s'ha de desplaçar sobre la fibra sempre en la mateixa direcció. Un cop net el nucli del cable, s'ha d'evitar tocar-lo amb els dits o que entri en contacte amb qualsevol altre superfície.

El nucli de fibra s'ha de tallar amb una eina que assegurui una secció neta i perpendicular a l'eix del cable. La fibra restant s'ha de recollir i dipositar en un contenidor especial.

Les fibres a unir s'han de situar sobre la màquina d'unió per fusió seguint les instruccions del fabricant de la màquina. S'han d'alinear ambdues fibres en els tres eixos abans de la unió. S'ha de col·locar el terminal termoretràctil sobre una de les fibres per tal de poder-lo ajustar sobre l'empalmament un cop fet aquest.

Un cop feta la unió, s'ha d'ajustar el terminal termoretràctil de protecció, i dipositar l'empalme a dintre de la caixa. S'ha de recollir la fibra que sobra enrotllant-la a dintre de la mateixa caixa, sense excedir mai el radi mínim de curvatura.

Un cop feta la unió i situada a dintre de la caixa, es procedirà a l'execució de les proves amb l'OTDR o amb el mesurador de potència. En cas de que els resultats fossin incorrectes, es repararà l'empalmament.

Un cop fetes totes les unions, s'han d'assegurar tots els tubs de fibres a la caixa d'empalmaments.

Els elements de reforç dels cables s'han de subjectar a la caixa d'empalmaments, de manera que no es transmetin esforços sobre les fibres i les connexions.

#### EMPALMAMENTS ENTRE FIBRES ÒPTIQUES I CONNECTORS LLIURES O FIXES:

La unió entre la fibra i el connector s'ha de dur a terme seguint les instruccions de la documentació tècnica del fabricant del connector.

S'ha de retirar la coberta exterior del cable i el material de reblert, quan n'hi hagi, en una llargària aproximada de 2 m amb la finalitat d'exposar l'interior del cable.

S'ha de retirar la protecció de 900 micres en una llargària aproximada de 4 cm amb una eina de pelat de 900 micres.

S'ha de retirar el recobriments de la fibra en una llargària aproximada de 2 cm amb una eina de pelat del recobriments.

La fibra nua s'ha de netejar de residus amb una gassa mullada amb alcohol. La gassa s'ha de desplaçar sobre la fibra sempre en la mateixa direcció. Un cop net el nucli del cable, s'ha d'evitar tocar-lo amb els dits o que entri en contacte amb qualsevol altre superfície.

S'ha de dipositar adhesiu epoxi sobre la fibra, seguint les instruccions del fabricant, i posteriorment introduir el connector deixant que la fibra sobresurti lleugerament.

Un cop curada la resina, s'ha de trencar l'extrem de la fibra que sobresurt del connector, deixant una petita porció de fibra, i procedir al polit de l'extrem amb una taula de polit adequada.

S'ha d'examinar amb un microscopi que l'extrem polit de la fibra no està ratllat ni presenta restes de resina o residus.

S'ha d'ajustar el terminal termoretràctil sobre la fibra i sobre el connector. En aquest punt s'ha de dur a terme la comprovació de la connexió amb l'OTDR o amb un mesurador de potència.

#### 3.- UNITAT I CRITERI D'AMIDAMENT

Unitat d'unió de F.O. realment executada amidada segons les especificacions de la DT.

#### 4.- NORMATIVA DE COMPLIMENT OBLIGATORI

\* UNE 20702:1992 Fibras ópticas monomodo para telecomunicaciones.

\* UNE 20703:1992 Cables ópticos multifibra para telecomunicaciones.

\* UNE-EN 187000:1997 Especificaciones generales para cables de fibra óptica.

\* UNE-EN 187000/A1:1997 Especificaciones generales para cables de fibra óptica.

\* UNE-EN 188000:1997 Especificaciones generales para fibras ópticas.

\* UNE-EN 50173:1997 Tecnologías de la información. Sistemas de cableado genéricos.

\* UNE-EN 50173/A1:2000 Tecnologías de la información. Sistemas de cableado genéricos.

\* UNE-EN 50173-1:2002 Tecnología de la información. Sistemas de cableado genérico. Parte 1: Requisitos generales y áreas de oficina (Ratificada por AENOR en enero de 2004).

## PP MONITORATGE I CONTROL D'INSTAL·LACIONS I INSTAL·LACIONS AUDIOVISUALS I DE COMUNICACIONS

### PP7 SISTEMES DE TRANSMISSIÓ DE VEU I DADES

#### PP75- CAIXA DE PROTECCIÓ I DISTRIBUCIÓ D'UNIONS DE FIBRA ÒPTICA, COL·LOCADA

##### 0.- ELEMENTS QUE CONTEMPLA EL PLEC

PP75-66XW.

##### 1.- DEFINICIÓ I CONDICIONS DE LES PARTIDES D'OBRA EXECUTADES

Elements especials per a armaris de comunicacions, col·locats.

S'han contemplat els següents tipus d'elements:

- Plafons amb connectors del tipus RJ45 integrats
- Plafons per a connexions telefòniques amb connectors del tipus 110
- Plafons amb connectors de fibra òptica del tipus SC
- Caixa per a unions de cables de fibra òptica

L'execució de la unitat d'obra inclou les operacions següents:

- Replanteig de l'element a l'interior de l'armari
- Fixació a l'armari
- Execució de les connexions
- Prova de servei
- Retirada de l'obra de les restes d'emalatges, retalls de cables, etc.

##### CONDICIONS GENERALS:

La posició ha de ser la reflectida a la DT o, en el seu defecte, la indicada per la DF.

Ha de quedar fixat sòlidament a l'armari pels punts previstos a la documentació tècnica del fabricant i amb el sistema de fixació disposat pel fabricant. No s'han de transmetre esforços entre el plafó i l'armari.

Tots els materials que intervenen en la instal·lació han de ser compatibles entre si. Per aquest motiu, el muntatge i les connexions dels equips han d'estar fets amb els materials i accessoris subministrats pel fabricant, o expressament aprovats per aquest.

Les connexions han d'estar fetes.

No s'han de transmetre esforços entre la connexió i el mecanisme.

La prova de servei ha d'estar feta.

#### CONNECTORS DE 8 VIES PER A CABLES AMB CONDUCTORS METÀL·LICS:

L'apantallament de la instal·lació no es pot perdre en el connector, per tant, la pantalla del cable s'ha de connectar amb la pantalla del propi connector.

#### CONNECTORS PER A CABLES DE FIBRA ÒPTICA:

La qualitat i característica del senyal òptic no poden alterar-se en el punt de connexió entre la fibra i el connector.

Així mateix, no es pot perdre la qualitat i les característiques del senyal òptic per radis de curvatura excessivament petits en el traçat del cable de fibra òptica.

#### 2.- CONDICIONS DEL PROCÉS D'EXECUCIÓ

Abans de començar els treballs de muntatge, s'ha de fer un replanteig que ha de ser aprovat per la DF.

El muntatge s'ha de fer seguint les instruccions de la documentació tècnica del fabricant. S'ha de seguir la seqüència de muntatge proposada pel fabricant.

Tots els elements s'han d'inspeccionar abans de la seva col·locació.

S'ha de comprovar que les característiques tècniques de l'element corresponen a les especificades al projecte.

La seva instal·lació no ha d'alterar les característiques de l'element.

Un cop instal·lat l'equip, s'ha de procedir a la retirada de l'obra de tots els materials sobrants com ara embalatges, retalls de tubs, etc.

#### 3.- UNITAT I CRITERI D'AMIDAMENT

Unitat de quantitat instal·lada, mesurada segons les especificacions de la DT.

#### 4.- NORMATIVA DE COMPLIMENT OBLIGATORI

##### NORMATIVA GENERAL:

\* UNE-EN 50173:1997 Tecnologías de la información. Sistemas de cableado genéricos.

\* UNE-EN 50173/A1:2000 Tecnologías de la información. Sistemas de cableado genéricos.

\* UNE-EN 50173-1:2002 Tecnología de la información. Sistemas de cableado genérico. Parte 1: Requisitos generales y áreas de oficina (Ratificada por AENOR en enero de 2004).

#### CONNECTORS DE 8 VIES PER A CABLES AMB CONDUCTORS METÀL·LICS:

\* UNE-EN 60603-7:1999 Conectores para frecuencias inferiores a 3 MHz para uso con tarjetas impresas. Parte 7: Especificación particular para conectores de 8 vías, incluyendo los conectores fijos y libres con características de acoplamiento comunes, con garantía de calidad.

\* EN 60603-7-1:2002 Conectores para equipos electrónicos. Parte 7-1: Especificación particular de conectores de 8 vías, blindados, libres y fijos con características de acoplamiento comunes, de calidad evaluada. (Ratificada por AENOR en noviembre de 2002)

\* EN 60603-7-7:2002 Conectores para equipos electrónicos. Parte 7-7: Especificación particular para conectores de 8 vías, blindados, libres y fijos, para la transmisión de datos con frecuencias de hasta 600 MHz (categoría 7, blindados). (Ratificada por AENOR en noviembre de 2002).

## PP MONITORATGE I CONTROL D'INSTAL·LACIONS I INSTAL·LACIONS AUDIOVISUALS I DE COMUNICACIONS

### PP7 SISTEMES DE TRANSMISSIÓ DE VEU I DADES

#### PP77- CONNECTOR PER A TRANSMISSIÓ DE VEU I DADES, COL·LOCAT

##### 0.- ELEMENTS QUE CONTEMPLA EL PLEC

PP77-670P,PP77-YE03,PP77-YE04.

##### 1.- DEFINICIÓ I CONDICIONS DE LES PARTIDES D'OBRA EXECUTADES

Connectors per a instal·lacions de comunicacions, col·locats.

S'han contemplat els tipus de connectors següents:

- Connectors de 8 vies per a cables amb conductors metàl·lics, amb o sense pantalla
- Connectors per a cables de fibra òptica del tipus ST
- Connectors per a cables de fibra òptica del tipus SC
- Connectors per a cables de fibra òptica del tipus MTRJ
- Connectors per a cables de fibra òptica del tipus LC

L'execució de la unitat d'obra inclou les operacions següents:

- Replanteig de la unitat d'obra
- Preparació de l'extrem del cable
- Execució de la connexió
- Fixació a la caixa amb ajut de l'adaptador
- Prova de funcionament
- Retirada de l'obra de les restes d'emalatges, retalls de cables, etc.

##### CONDICIONS GENERALS:

La posició ha de ser la reflectida a la DT o, en el seu defecte, la indicada per la DF.

El connector ha de quedar fixat sòlidament a la caixa de mecanismes.

Tots els materials que intervenen en la instal·lació han de ser compatibles entre si.

Les connexions han d'estar fetes.

No s'han de transmetre esforços entre la connexió i el mecanisme. Per aquest motiu, el cable ha d'anar folgat a dintre de la caixa de mecanismes.

Toleràncies d'instal·lació:

- Posició:  $\pm 20$  mm
- Aplomat:  $\pm 2\%$

#### CONNECTORS DE 8 VIES PER A CABLES AMB CONDUCTORS METÀL·LICS:

En les instal·lacions fetes amb cables apantallats, els connectors també han de ser del tipus apantallat, amb pantalla de 360° al voltant del connector.

L'apantallament de la instal·lació no es pot perdre en el connector, per tant, la pantalla del cable s'ha de connectar amb la pantalla del propi connector.

#### CONNECTORS PER A CABLES DE FIBRA ÒPTICA:

La qualitat i característica del senyal òptic no poden alterar-se en el punt de connexió entre la fibra i el connector.

Així mateix, no es pot perdre la qualitat i les característiques del senyal òptic per radis de curvatura excessivament petits en el traçat del cable de fibra òptica.

#### 2.- CONDICIONS DEL PROCÉS D'EXECUCIÓ

Abans de començar els treballs de muntatge, s'ha de fer un replanteig que ha de ser aprovat per la DF.

Les connexions dels cables amb els connectors s'han de fer amb l'utilatge adequat.

Les connexions s'han de fer seguint les instruccions de la documentació tècnica del fabricant.

Tots els elements s'han d'inspeccionar abans de la seva col·locació.

La seva instal·lació no ha d'alterar les característiques dels elements.

S'ha de comprovar que les característiques tècniques dels elements corresponen a les especificades al projecte.

Un cop col·locat el connector, es procedirà a la retirada de l'obra de tots els elements sobrants com ara embalatges, retalls de cables, etc.

#### 3.- UNITAT I CRITERI D'AMIDAMENT

Unitat de quantitat necessària amidada segons les especificacions de la DT.

#### 4.- NORMATIVA DE COMPLIMENT OBLIGATORI

##### NORMATIVA GENERAL:

\* UNE-EN 50173:1997 Tecnologías de la información. Sistemas de cableado genéricos.

\* UNE-EN 50173/A1:2000 Tecnologías de la información. Sistemas de cableado genéricos.

\* UNE-EN 50173-1:2002 Tecnología de la información. Sistemas de cableado genérico. Parte 1: Requisitos generales y áreas de oficina (Ratificada por AENOR en enero de 2004).

##### CONNECTORS DE 8 VIES PER A CABLES AMB CONDUCTORS METÀL·LICS:

\* UNE-EN 60603-7:1999 Conectores para frecuencias inferiores a 3 MHz para uso con tarjetas impresas. Parte 7: Especificación particular para conectores de 8 vías, incluyendo los conectores fijos y libres con características de acoplamiento comunes, con garantía de calidad.

\* EN 60603-7-1:2002 Conectores para equipos electrónicos. Parte 7-1: Especificación particular de conectores de 8 vías, blindados, libres y fijos con características de acoplamiento comunes, de calidad evaluada. (Ratificada por AENOR en noviembre de 2002)

\* EN 60603-7-7:2002 Conectores para equipos electrónicos. Parte 7-7: Especificación particular para conectores de 8 vías, blindados, libres y fijos, para la transmisión de datos con frecuencias de hasta 600 MHz (categoría 7, blindados). (Ratificada por AENOR en noviembre de 2002).

## PP MONITORATGE I CONTROL D'INSTAL·LACIONS I INSTAL·LACIONS AUDIOVISUALS I DE COMUNICACIONS

### PP7 SISTEMES DE TRANSMISSIÓ DE VEU I DADES

#### PP7A- EQUIP ELECTRÒNIC PER A TRANSMISSIÓ DE DADES, COL·LOCAT (D)

##### 0.- ELEMENTS QUE CONTEMPLA EL PLEC

PP7A-YE01,PP7A-YE02,PP7A-YE05.

##### 1.- DEFINICIÓ I CONDICIONS DE LES PARTIDES D'OBRA EXECUTADES

Equips electrònics per a transmissió de dades, col·locats.

S'han contemplat les partides d'obra següents:

- Switch col·locat en armari rack de 19" o superficialment
- Router col·locat en armari rack de 19" o superficialment
- Targeta de xarxa amb adaptador RJ45 amb bus de connexió PCI, col·locada a l'interior del PC
- Targeta de xarxa amb adaptador FO SC, amb bus de connexió PCI col·locada a l'interior del PC
- Targeta de xarxa inalàmbrica amb bus de connexió PCI, col·locada a l'interior del PC
- Alimentador per a alimentació per ethernet (PoE) d'equips, en armari rack 19" o superficialment
- Punt de connexió inalàmbrica muntada superficialment
- Antena de connexió inalàmbrica muntada superficialment

L'execució de la unitat d'obra inclou les operacions següents:

En elements col·locats superficialment:

- Replanteig del element
- Execució i fixació del element
- Execució de les connexions elèctriques i de senyal
- Prova de funcionament
- Retirada de l'obra de les restes d'emballatges i disposició d'aquests per a la correcta gestió de residus

En elements col·locats dins de l'armari rack de 19":

- Col·locació dins de l'armari
- Execució de les connexions elèctriques i de senyal
- Prova de funcionament

Retirada de l'obra de les restes d'emballatges i disposició d'aquests per a la correcta gestió de residus

En elements col·locats a l'interior del PC:

- Retirada de la carcassa del PC
- Col·locació de la targeta en la ranura de connexió
- Comprovació del funcionament
- Tancat de la carcassa del PC
- Instal·lació del software subministrat, si és el cas
- Realització de la prova de funcionament

- Retirada de l'obra de les restes d'emballatges i disposició d'aquests per a la correcta gestió de residus

#### ELEMENTS COL·LOCATS SUPERFICIALMENT:

La posició ha de ser la reflectida a la DT o, en el seu defecte, la indicada per la DF.

Ha de quedar fixat sòlidament pels punts previstos a la documentació tècnica del fabricant i amb el sistema de fixació disposat pel fabricant. Les fixacions no han de transmetre esforços a l'element.

Tots els materials que intervenen en la instal·lació han de ser compatibles entre si. Per aquest motiu, el muntatge i les connexions dels mecanismes han d'estar fets amb els materials i accessoris subministrats pel fabricant, o expressament aprovats per aquest.

L'element ha de quedar connectat a la xarxa d'alimentació elèctrica i en condicions de funcionament.

Els terminals de connexió de dades han de quedar accessibles.

En les instal·lacions amb cables metàl·lics apantallats, l'apantallament no es pot perdre en el connector, per tant, la pantalla del cable s'ha de connectar amb la pantalla del propi connector.

La prova de servei ha d'estar feta.

#### ELEMENTS COL·LOCATS DINS DE L'ARMARI RACK DE 19":

La posició ha de ser la reflectida a la DT o, en el seu defecte, la indicada per la DF.

Ha de quedar fixat sòlidament a l'armari pels punts previstos a la documentació tècnica del fabricant i amb el sistema de fixació disposat pel fabricant. No s'han de transmetre esforços entre el plafó i l'armari.

Tots els materials que intervenen en la instal·lació han de ser compatibles entre si. Per aquest motiu, el muntatge i les connexions dels mecanismes han d'estar fets amb els materials i accessoris subministrats pel fabricant, o expressament aprovats per aquest.

L'element ha de quedar connectat a la xarxa d'alimentació elèctrica i en condicions de funcionament.

Els terminals de connexió de dades de la part frontal han de quedar accessibles.

La porta de l'armari ha de poder obrir i tancar correctament, fins i tot quan hi hagi connectats els cables de la instal·lació de dades.

En les instal·lacions amb cables metàl·lics apantallats, l'apantallament no es pot perdre en el connector, per tant, la pantalla del cable s'ha de connectar amb la pantalla del propi connector.

En les instal·lacions amb cables de fibra òptica, la qualitat i característiques del senyal òptic no poden alterar-se en el punt de connexió entre la fibra i el connector.

Així mateix, no es pot perdre la qualitat i les característiques del senyal òptic per radis de curvatura excessivament petits en el traçat del cable de fibra òptica.

La prova de servei ha d'estar feta.

#### ELEMENTS COL·LOCATS A L'INTERIOR DEL PC:

La targeta de xarxa ha de quedar introduïda a dintre de la ranura de connexió del PC.

Els connectors de dades de la targeta han de ser accessibles.

La prova de servei ha d'estar feta.

#### 2.- CONDICIONS DEL PROCÉS D'EXECUCIÓ

Abans de començar els treballs de muntatge, s'ha de fer un replanteig que ha de ser aprovat per la DF.

Tots els elements s'han d'inspeccionar, abans de la seva col·locació, per comprovar que no tenen desperfectes.

S'ha de comprovar que les característiques tècniques de l'element corresponen a les especificades a la DT del projecte i la compatibilitat amb la resta d'elements que formin part del sistema.

Les connexions dels cables amb els connectors s'han de fer amb l'utilitatge adequat.

Les connexions s'han de fer seguint les instruccions de la documentació tècnica del fabricant.

La seva instal·lació no ha d'alterar les característiques dels elements.

Les proves i ajustos sobre els equips, si son necessaris, han de ser fetes per personal especialitzat segons les instruccions de la DT del fabricant o de la DT del projecte.

Un cop finalitzat el muntatge cal realitzar les proves de servei i funcionament previstes en la DT del projecte o DT del fabricant. Els resultats de les proves s'han de lliurar a la DF.

Un cop instal·lat l'equip, es procedirà a la retirada de l'obra de tots els materials sobrants com ara embalatges, retalls de tubs, etc. i disposició d'aquests per a la correcta gestió de residus.

Els elements instal·lats, en cas necessari, s'han de protegir per evitar malmetre'ls durant el muntatge d'altres elements o d'acord amb la DT del fabricant o de la DT del projecte.

#### ELEMENTS COL·LOCATS A L'INTERIOR DEL PC:

Cal seguir les instruccions i procediments definits als manuals de l'element i del PC.

Cal seguir les indicacions i recomanacions de seguretat impreses als equips instal·lats a l'interior del PC.

Cal evitar que les possibles descàrregues elèctriques afectin als elements a instal·lar o al PC.

Les targetes s'han d'introduir a la ranura de connexió pressionant de manera uniforme i sense deformar ni forçar altres components del PC.

No s'ha de deformar la targeta que suporta la ranura de connexió en el moment d'introduir la targeta, per tal de no malmetre el circuit imprès ni cap component electrònic.

No s'han de tocar amb els dits els contactes elèctrics de la targeta.

La targeta s'ha de fixar a la carcassa del PC i no pot quedar només suportada per la ranura de connexió del PC.

#### 3.- UNITAT I CRITERI D'AMIDAMENT

Unitat de quantitat necessària amidada segons les especificacions de la DT.

#### 4.- NORMATIVA DE COMPLIMENT OBLIGATORI

Real Decreto 842/2002 de 2 de agosto, por el que se aprueba el Reglamento Electrotécnico de Baja Tensión. REBT 2002.

\* UNE-EN 50173:1997 Tecnologías de la información. Sistemas de cableado genéricos.

\* UNE-EN 50173/A1:2000 Tecnologías de la información. Sistemas de cableado genéricos.

\* UNE-EN 50173-1:2002 Tecnología de la información. Sistemas de cableado genérico. Parte 1: Requisitos generales y áreas de oficina (Ratificada por AENOR en enero de 2004).

## PP MONITORATGE I CONTROL D'INSTAL·LACIONS I INSTAL·LACIONS AUDIOVISUALS I DE COMUNICACIONS

### PP7 SISTEMES DE TRANSMISSIÓ DE VEU I DADES

#### PP7B- MÒDUL DE VENTILADORS, COL·LOCAT

## 0.- ELEMENTS QUE CONTEMPLA EL PLEC

PP7B-8912.

### 1.- DEFINICIÓ I CONDICIONS DE LES PARTIDES D'OBRA EXECUTADES

Elements especials per a armaris de comunicacions, col·locats.

S'han contemplat els següents tipus d'elements:

- Plafons amb connectors del tipus RJ45 integrats
- Plafons per a connexions telefòniques amb connectors del tipus 110
- Plafons amb connectors de fibra òptica del tipus SC
- Caixa per a unions de cables de fibra òptica

L'execució de la unitat d'obra inclou les operacions següents:

- Replanteig de l'element a l'interior de l'armari
- Fixació a l'armari
- Execució de les connexions
- Prova de servei
- Retirada de l'obra de les restes d'emballatges, retalls de cables, etc.

#### CONDICIONS GENERALS:

La posició ha de ser la reflectida a la DT o, en el seu defecte, la indicada per la DF.

Ha de quedar fixat sòlidament a l'armari pels punts previstos a la documentació tècnica del fabricant i amb el sistema de fixació dispostat pel fabricant. No s'han de transmetre esforços entre el plafó i l'armari.

Tots els materials que intervenen en la instal·lació han de ser compatibles entre si. Per aquest motiu, el muntatge i les connexions dels equips han d'estar fets amb els materials i accessoris subministrats pel fabricant, o expressament aprovats per aquest.

Les connexions han d'estar fetes.

No s'han de transmetre esforços entre la connexió i el mecanisme.

La prova de servei ha d'estar feta.

#### CONNECTORS DE 8 VIES PER A CABLES AMB CONDUCTORS METÀL·LICS:

L'apantallament de la instal·lació no es pot perdre en el connector, per tant, la pantalla del cable s'ha de connectar amb la pantalla del propi connector.

#### CONNECTORS PER A CABLES DE FIBRA ÒPTICA:

La qualitat i característica del senyal òptic no poden alterar-se en el punt de connexió entre la fibra i el connector.

Així mateix, no es pot perdre la qualitat i les característiques del senyal òptic per radis de curvatura excessivament petits en el traçat del cable de fibra òptica.

### 2.- CONDICIONS DEL PROCÉS D'EXECUCIÓ

Abans de començar els treballs de muntatge, s'ha de fer un replanteig que ha de ser aprovat per la DF.

El muntatge s'ha de fer seguint les instruccions de la documentació tècnica del fabricant. S'ha de seguir la seqüència de muntatge proposada pel fabricant.

Tots els elements s'han d'inspeccionar abans de la seva col·locació.

S'ha de comprovar que les característiques tècniques de l'element corresponen a les especificades al projecte.

La seva instal·lació no ha d'alterar les característiques de l'element.

Un cop instal·lat l'equip, s'ha de procedir a la retirada de l'obra de tots els materials sobrants com ara embalatges, retalls de tubs, etc.

### 3.- UNITAT I CRITERI D'AMIDAMENT

Unitat de quantitat instal·lada, mesurada segons les especificacions de la DT.

### 4.- NORMATIVA DE COMPLIMENT OBLIGATORI

#### NORMATIVA GENERAL:

\* UNE-EN 50173:1997 Tecnologías de la información. Sistemas de cableado genéricos.

\* UNE-EN 50173/A1:2000 Tecnologías de la información. Sistemas de cableado genéricos.

\* UNE-EN 50173-1:2002 Tecnología de la información. Sistemas de cableado genérico. Parte 1: Requisitos generales y áreas de oficina (Ratificada por AENOR en enero de 2004).

#### CONNECTORS DE 8 VIES PER A CABLES AMB CONDUCTORS METÀL·LICS:

\* UNE-EN 60603-7:1999 Conectores para frecuencias inferiores a 3 MHz para uso con tarjetas impresas. Parte 7: Especificación particular para conectores de 8 vías, incluyendo los conectores fijos y libres con características de acoplamiento comunes, con garantía de calidad.

\* EN 60603-7-1:2002 Conectores para equipos electrónicos. Parte 7-1: Especificación particular de conectores de 8 vías, blindados, libres y fijos con características de acoplamiento comunes, de calidad evaluada. (Ratificada por AENOR en noviembre de 2002)

\* EN 60603-7-7:2002 Conectores para equipos electrónicos. Parte 7-7: Especificación particular para conectores de 8 vías, blindados, libres y fijos, para la transmisión de datos con frecuencias de hasta 600 MHz (categoría 7, blindados). (Ratificada por AENOR en noviembre de 2002).

## PP MONITORATGE I CONTROL D'INSTAL·LACIONS I INSTAL·LACIONS AUDIOVISUALS I DE COMUNICACIONS

### PP7 SISTEMES DE TRANSMISSIÓ DE VEU I DADES

#### PP7C- PANELL AMB CONNECTORS RJ45 INTEGRATS PER A ARMARI VDI, COL·LOCAT

## 0.- ELEMENTS QUE CONTEMPLA EL PLEC

PP7C-66W5,PP7C-YE02.

## 1.- DEFINICIÓ I CONDICIONS DE LES PARTIDES D'OBRA EXECUTADES

Elements especials per a armaris de comunicacions, col·locats.

S'han contemplat els següents tipus d'elements:

- Plafons amb connectors del tipus RJ45 integrats
- Plafons per a connexions telefòniques amb connectors del tipus 110
- Plafons amb connectors de fibra òptica del tipus SC
- Caixa per a unions de cables de fibra òptica

L'execució de la unitat d'obra inclou les operacions següents:

- Replanteig de l'element a l'interior de l'armari
- Fixació a l'armari
- Execució de les connexions
- Prova de servei
- Retirada de l'obra de les restes d'emballatges, retalls de cables, etc.

CONDICIONS GENERALS:

La posició ha de ser la reflectida a la DT o, en el seu defecte, la indicada per la DF.

Ha de quedar fixat sòlidament a l'armari pels punts previstos a la documentació tècnica del fabricant i amb el sistema de fixació disposat pel fabricant. No s'han de transmetre esforços entre el plafó i l'armari.

Tots els materials que intervenen en la instal·lació han de ser compatibles entre si. Per aquest motiu, el muntatge i les connexions dels equips han d'estar fets amb els materials i accessoris subministrats pel fabricant, o expressament aprovats per aquest.

Les connexions han d'estar fetes.

No s'han de transmetre esforços entre la connexió i el mecanisme.

La prova de servei ha d'estar feta.

CONNECTORS DE 8 VIES PER A CABLES AMB CONDUCTORS METÀL·LICS:

L'apantallament de la instal·lació no es pot perdre en el connector, per tant, la pantalla del cable s'ha de connectar amb la pantalla del propi connector.

CONNECTORS PER A CABLES DE FIBRA ÒPTICA:

La qualitat i característica del senyal òptic no poden alterar-se en el punt de connexió entre la fibra i el connector.

Així mateix, no es pot perdre la qualitat i les característiques del senyal òptic per radis de curvatura excessivament petits en el traçat del cable de fibra òptica.

## 2.- CONDICIONS DEL PROCÉS D'EXECUCIÓ

Abans de començar els treballs de muntatge, s'ha de fer un replanteig que ha de ser aprovat per la DF.

El muntatge s'ha de fer seguint les instruccions de la documentació tècnica del fabricant. S'ha de seguir la seqüència de muntatge proposada pel fabricant.

Tots els elements s'han d'inspeccionar abans de la seva col·locació.

S'ha de comprovar que les característiques tècniques de l'element corresponen a les especificades al projecte.

La seva instal·lació no ha d'alterar les característiques de l'element.

Un cop instal·lat l'equip, s'ha de procedir a la retirada de l'obra de tots els materials sobrants com ara embalatges, retalls de tubs, etc.

## 3.- UNITAT I CRITERI D'AMIDAMENT

Unitat de quantitat instal·lada, mesurada segons les especificacions de la DT.

## 4.- NORMATIVA DE COMPLIMENT OBLIGATORI

NORMATIVA GENERAL:

\* UNE-EN 50173:1997 Tecnologías de la información. Sistemas de cableado genéricos.

\* UNE-EN 50173/A1:2000 Tecnologías de la información. Sistemas de cableado genéricos.

\* UNE-EN 50173-1:2002 Tecnología de la información. Sistemas de cableado genérico. Parte 1: Requisitos generales y áreas de oficina (Ratificada por AENOR en enero de 2004).

CONNECTORS DE 8 VIES PER A CABLES AMB CONDUCTORS METÀL·LICS:

\* UNE-EN 60603-7:1999 Conectores para frecuencias inferiores a 3 MHz para uso con tarjetas impresas. Parte 7: Especificación particular para conectores de 8 vías, incluyendo los conectores fijos y libres con características de acoplamiento comunes, con garantía de calidad.

\* EN 60603-7-1:2002 Conectores para equipos electrónicos. Parte 7-1: Especificación particular de conectores de 8 vías, blindados, libres y fijos con características de acoplamiento comunes, de calidad evaluada. (Ratificada por AENOR en noviembre de 2002)

\* EN 60603-7-7:2002 Conectores para equipos electrónicos. Parte 7-7: Especificación particular para conectores de 8 vías, blindados, libres y fijos, para la transmisión de datos con frecuencias de hasta 600 MHz (categoría 7, blindados). (Ratificada por AENOR en noviembre de 2002).

## PP MONITORATGE I CONTROL D'INSTAL·LACIONS I INSTAL·LACIONS AUDIOVISUALS I DE COMUNICACIONS

### PP7 SISTEMES DE TRANSMISSIÓ DE VEU I DADES

#### PP7H- PRESA DE VEU I DADES, COL·LOCADA

##### 0.- ELEMENTS QUE CONTEMPLA EL PLEC

PP7H-7839,PP7H-YE01,PP7H-YE02.

## 1.- DEFINICIÓ I CONDICIONS DE LES PARTIDES D'OBRA EXECUTADES

Connectors per a instal·lacions de comunicacions, col·locats.

S'han contemplat els tipus de connectors següents:

- Connectors de 8 vies per a cables amb conductors metàl·lics, amb o sense pantalla
- Connectors per a cables de fibra òptica del tipus ST
- Connectors per a cables de fibra òptica del tipus SC

- Connectors per a cables de fibra òptica del tipus MTRJ
- Connectors per a cables de fibra òptica del tipus LC

L'execució de la unitat d'obra inclou les operacions següents:

- Replanteig de la unitat d'obra
- Preparació de l'extrem del cable
- Execució de la connexió
- Fixació a la caixa amb ajut de l'adaptador
- Prova de funcionament
- Retirada de l'obra de les restes d'emballatges, retalls de cables, etc.

#### CONDICIONS GENERALS:

La posició ha de ser la reflectida a la DT o, en el seu defecte, la indicada per la DF.

El connector ha de quedar fixat sòlidament a la caixa de mecanismes.

Tots els materials que intervenen en la instal·lació han de ser compatibles entre si.

Les connexions han d'estar fetes.

No s'han de transmetre esforços entre la connexió i el mecanisme. Per aquest motiu, el cable ha d'anar folgat a dintre de la caixa de mecanismes.

Toleràncies d'instal·lació:

- Posició:  $\pm 20$  mm
- Aplomat:  $\pm 2\%$

#### CONNECTORS DE 8 VIES PER A CABLES AMB CONDUCTORS METÀL·LICS:

En les instal·lacions fetes amb cables apantallats, els connectors també han de ser del tipus apantallat, amb pantalla de 360° al voltant del connector.

L'apantallament de la instal·lació no es pot perdre en el connector, per tant, la pantalla del cable s'ha de connectar amb la pantalla del propi connector.

#### CONNECTORS PER A CABLES DE FIBRA ÒPTICA:

La qualitat i característica del senyal òptic no poden alterar-se en el punt de connexió entre la fibra i el connector.

Així mateix, no es pot perdre la qualitat i les característiques del senyal òptic per radis de curvatura excessivament petits en el traçat del cable de fibra òptica.

#### 2.- CONDICIONS DEL PROCÉS D'EXECUCIÓ

Abans de començar els treballs de muntatge, s'ha de fer un replanteig que ha de ser aprovat per la DF.

Les connexions dels cables amb els connectors s'han de fer amb l'utilitatge adequat.

Les connexions s'han de fer seguint les instruccions de la documentació tècnica del fabricant.

Tots els elements s'han d'inspeccionar abans de la seva col·locació.

La seva instal·lació no ha d'alterar les característiques dels elements.

S'ha de comprovar que les característiques tècniques dels elements corresponen a les especificades al projecte.

Un cop col·locat el connector, es procedirà a la retirada de l'obra de tots els elements sobrants com ara embalatges, retalls de cables, etc.

#### 3.- UNITAT I CRITERI D'AMIDAMENT

Unitat de quantitat necessària amidada segons les especificacions de la DT.

#### 4.- NORMATIVA DE COMPLIMENT OBLIGATORI

##### NORMATIVA GENERAL:

\* UNE-EN 50173:1997 Tecnologías de la información. Sistemas de cableado genéricos.

\* UNE-EN 50173/A1:2000 Tecnologías de la información. Sistemas de cableado genéricos.

\* UNE-EN 50173-1:2002 Tecnología de la información. Sistemas de cableado genérico. Parte 1: Requisitos generales y áreas de oficina (Ratificada por AENOR en enero de 2004).

#### CONNECTORS DE 8 VIES PER A CABLES AMB CONDUCTORS METÀL·LICS:

\* UNE-EN 60603-7:1999 Conectores para frecuencias inferiores a 3 MHz para uso con tarjetas impresas. Parte 7: Especificación particular para conectores de 8 vías, incluyendo los conectores fijos y libres con características de acoplamiento comunes, con garantía de calidad.

\* EN 60603-7-1:2002 Conectores para equipos electrónicos. Parte 7-1: Especificación particular de conectores de 8 vías, blindados, libres y fijos con características de acoplamiento comunes, de calidad evaluada. (Ratificada por AENOR en noviembre de 2002)

\* EN 60603-7-7:2002 Conectores para equipos electrónicos. Parte 7-7: Especificación particular para conectores de 8 vías, blindados, libres y fijos, para la transmisión de datos con frecuencias de hasta 600 MHz (categoría 7, blindados). (Ratificada por AENOR en noviembre de 2002).

## PP MONITORATGE I CONTROL D'INSTAL·LACIONS I INSTAL·LACIONS AUDIOVISUALS I DE COMUNICACIONS

### PP7 SISTEMES DE TRANSMISSIÓ DE VEU I DADES

#### PP7I- REGLETA D'ALIMENTACIÓ, COL·LOCADA

##### 0.- ELEMENTS QUE CONTEMPLA EL PLEC

PP7I-8926.

##### 1.- DEFINICIÓ I CONDICIONS DE LES PARTIDES D'OBRA EXECUTADES

Elements especials per a armaris de comunicacions, col·locats.

S'han contemplat els següents tipus d'elements:

- Plafons amb connectors del tipus RJ45 integrats
- Plafons per a connexions telefòniques amb connectors del tipus 110
- Plafons amb connectors de fibra òptica del tipus SC
- Caixa per a unions de cables de fibra òptica

L'execució de la unitat d'obra inclou les operacions següents:

- Replanteig de l'element a l'interior de l'armari
- Fixació a l'armari
- Execució de les connexions
- Prova de servei
- Retirada de l'obra de les restes d'emballatges, retalls de cables, etc.

#### CONDICIONS GENERALS:

La posició ha de ser la reflectida a la DT o, en el seu defecte, la indicada per la DF.

Ha de quedar fixat sòlidament a l'armari pels punts previstos a la documentació tècnica del fabricant i amb el sistema de fixació disposat pel fabricant. No s'han de transmetre esforços entre el plafó i l'armari.

Tots els materials que intervenen en la instal·lació han de ser compatibles entre si. Per aquest motiu, el muntatge i les connexions dels equips han d'estar fets amb els materials i accessoris subministrats pel fabricant, o expressament aprovats per aquest.

Les connexions han d'estar fetes.

No s'han de transmetre esforços entre la connexió i el mecanisme.

La prova de servei ha d'estar feta.

#### CONNECTORS DE 8 VIES PER A CABLES AMB CONDUCTORS METÀL·LICS:

L'apantallament de la instal·lació no es pot perdre en el connector, per tant, la pantalla del cable s'ha de connectar amb la pantalla del propi connector.

#### CONNECTORS PER A CABLES DE FIBRA ÒPTICA:

La qualitat i característica del senyal òptic no poden alterar-se en el punt de connexió entre la fibra i el connector.

Així mateix, no es pot perdre la qualitat i les característiques del senyal òptic per radis de curvatura excessivament petits en el traçat del cable de fibra òptica.

#### 2.- CONDICIONS DEL PROCÉS D'EXECUCIÓ

Abans de començar els treballs de muntatge, s'ha de fer un replanteig que ha de ser aprovat per la DF.

El muntatge s'ha de fer seguint les instruccions de la documentació tècnica del fabricant. S'ha de seguir la seqüència de muntatge proposada pel fabricant.

Tots els elements s'han d'inspeccionar abans de la seva col·locació.

S'ha de comprovar que les característiques tècniques de l'element corresponen a les especificades al projecte.

La seva instal·lació no ha d'alterar les característiques de l'element.

Un cop instal·lat l'equip, s'ha de procedir a la retirada de l'obra de tots els materials sobrants com ara embalatges, retalls de tubs, etc.

#### 3.- UNITAT I CRITERI D'AMIDAMENT

Unitat de quantitat instal·lada, mesurada segons les especificacions de la DT.

#### 4.- NORMATIVA DE COMPLIMENT OBLIGATORI

##### NORMATIVA GENERAL:

\* UNE-EN 50173:1997 Tecnologías de la información. Sistemas de cableado genéricos.

\* UNE-EN 50173/A1:2000 Tecnologías de la información. Sistemas de cableado genéricos.

\* UNE-EN 50173-1:2002 Tecnología de la información. Sistemas de cableado genérico. Parte 1: Requisitos generales y áreas de oficina (Ratificada por AENOR en enero de 2004).

##### CONNECTORS DE 8 VIES PER A CABLES AMB CONDUCTORS METÀL·LICS:

\* UNE-EN 60603-7:1999 Conectores para frecuencias inferiores a 3 MHz para uso con tarjetas impresas. Parte 7: Especificación particular para conectores de 8 vías, incluyendo los conectores fijos y libres con características de acoplamiento comunes, con garantía de calidad.

\* EN 60603-7-1:2002 Conectores para equipos electrónicos. Parte 7-1: Especificación particular de conectores de 8 vías, blindados, libres y fijos con características de acoplamiento comunes, de calidad evaluada. (Ratificada por AENOR en noviembre de 2002)

\* EN 60603-7-7:2002 Conectores para equipos electrónicos. Parte 7-7: Especificación particular para conectores de 8 vías, blindados, libres y fijos, para la transmisión de datos con frecuencias de hasta 600 MHz (categoría 7, blindados). (Ratificada por AENOR en noviembre de 2002).

## PP MONITORATGE I CONTROL D'INSTAL·LACIONS I INSTAL·LACIONS AUDIOVISUALS I DE COMUNICACIONS

### PP7 SISTEMES DE TRANSMISSIÓ DE VEU I DADES

#### PP7J- SAFATA PER A ARMARI DE COMUNICACIONS VDI, COL·LOCADA

##### 0.- ELEMENTS QUE CONTEMPLA EL PLEC

PP7J-80EM.

##### 1.- DEFINICIÓ I CONDICIONS DE LES PARTIDES D'OBRA EXECUTADES

Elements especials per a armaris de comunicacions, col·locats.

S'han contemplat els següents tipus d'elements:

- Plafons amb connectors del tipus RJ45 integrats
- Plafons per a connexions telefòniques amb connectors del tipus 110
- Plafons amb connectors de fibra òptica del tipus SC
- Caixa per a unions de cables de fibra òptica

L'execució de la unitat d'obra inclou les operacions següents:

- Replanteig de l'element a l'interior de l'armari
- Fixació a l'armari
- Execució de les connexions
- Prova de servei
- Retirada de l'obra de les restes d'emballatges, retalls de cables, etc.

##### CONDICIONS GENERALS:

La posició ha de ser la reflectida a la DT o, en el seu defecte, la indicada per la DF.  
Ha de quedar fixat sòlidament a l'armari pels punts previstos a la documentació tècnica del fabricant i amb el sistema de fixació dispost pel fabricant. No s'han de transmetre esforços entre el plafó i l'armari.  
Tots els materials que intervenen en la instal·lació han de ser compatibles entre si. Per aquest motiu, el muntatge i les connexions dels equips han d'estar fets amb els materials i accessoris subministrats pel fabricant, o expressament aprovats per aquest.

Les connexions han d'estar fetes.

No s'han de transmetre esforços entre la connexió i el mecanisme.

La prova de servei ha d'estar feta.

**CONNECTORS DE 8 VIES PER A CABLES AMB CONDUCTORS METÀL·LICS:**

L'apantallament de la instal·lació no es pot perdre en el connector, per tant, la pantalla del cable s'ha de connectar amb la pantalla del propi connector.

**CONNECTORS PER A CABLES DE FIBRA ÒPTICA:**

La qualitat i característica del senyal òptic no poden alterar-se en el punt de connexió entre la fibra i el connector.

Així mateix, no es pot perdre la qualitat i les característiques del senyal òptic per radis de curvatura excessivament petits en el traçat del cable de fibra òptica.

## 2.- CONDICIONS DEL PROCÉS D'EXECUCIÓ

Abans de començar els treballs de muntatge, s'ha de fer un replanteig que ha de ser aprovat per la DF.

El muntatge s'ha de fer seguint les instruccions de la documentació tècnica del fabricant. S'ha de seguir la seqüència de muntatge proposada pel fabricant.

Tots els elements s'han d'inspeccionar abans de la seva col·locació.

S'ha de comprovar que les característiques tècniques de l'element corresponen a les especificades al projecte.

La seva instal·lació no ha d'alterar les característiques de l'element.

Un cop instal·lat l'equip, s'ha de procedir a la retirada de l'obra de tots els materials sobrants com ara embalatges, retalls de tubs, etc.

## 3.- UNITAT I CRITERI D'AMIDAMENT

Unitat de quantitat instal·lada, mesurada segons les especificacions de la DT.

## 4.- NORMATIVA DE COMPLIMENT OBLIGATORI

**NORMATIVA GENERAL:**

\* UNE-EN 50173:1997 Tecnologías de la información. Sistemas de cableado genéricos.

\* UNE-EN 50173/A1:2000 Tecnologías de la información. Sistemas de cableado genéricos.

\* UNE-EN 50173-1:2002 Tecnología de la información. Sistemas de cableado genérico. Parte 1: Requisitos generales y áreas de oficina (Ratificada por AENOR en enero de 2004).

**CONNECTORS DE 8 VIES PER A CABLES AMB CONDUCTORS METÀL·LICS:**

\* UNE-EN 60603-7:1999 Conectores para frecuencias inferiores a 3 MHz para uso con tarjetas impresas. Parte 7: Especificación particular para conectores de 8 vías, incluyendo los conectores fijos y libres con características de acoplamiento comunes, con garantía de calidad.

\* EN 60603-7-1:2002 Conectores para equipos electrónicos. Parte 7-1: Especificación particular de conectores de 8 vías, blindados, libres y fijos con características de acoplamiento comunes, de calidad evaluada. (Ratificada por AENOR en noviembre de 2002)

\* EN 60603-7-7:2002 Conectores para equipos electrónicos. Parte 7-7: Especificación particular para conectores de 8 vías, blindados, libres y fijos, para la transmisión de datos con frecuencias de hasta 600 MHz (categoría 7, blindados). (Ratificada por AENOR en noviembre de 2002).

## **PQ EQUIPAMENTS, MOBILIARI I MOBILIARI URBÀ**

### **PQ7 MOBILIARI**

#### **PQ70- DESMUNTATGE, TRASLLAT I MUNTATGE D'ARMARI DE CUINA**

##### 0.- ELEMENTS QUE CONTEMPLA EL PLEC

PQ70-.1IL.

##### 1.- DEFINICIÓ I CONDICIONS DE LES PARTIDES D'OBRA EXECUTADES

Desmuntatge, trasllat i posterior muntatge de mobiliari, amb mitjans manuals.

S'han considerat les unitats d'obra següents:

- Desmuntatge, trasllat, aplec i posterior muntatge d'armari de cuina
- Desmuntatge, trasllat, aplec i posterior adaptació i muntatge d'armari de cuina
- Desmuntatge, trasllat, aplec i posterior muntatge de mobiliari de cambra de bany

L'execució de la unitat d'obra inclou les operacions següents:

- Operacions de preparació
- Desmuntatge del mobiliari
- Càrrega, transport i descàrrega al lloc d'aplec
- Preparació de la zona de treball
- Replanteig de la unitat d'obra
- Muntatge del mobiliari
- Neteja final

##### 2.- CONDICIONS DEL PROCÉS D'EXECUCIÓ

Els elements s'han de desmuntar amb les eines apropiades.

Els elements grans i pesats s'han de subjectar i manipular pels punts d'ancoratge disposats per a aquest fi. Si aquests punts es varen retirar durant el muntatge, aleshores es tornaran a muntar.

Es farà servir la maquinària adequada per a la manipulació dels elements a desmuntar.

La zona afectada per les obres ha de quedar convenientment senyalitzada.

Cal prendre les mesures de precaució necessàries per aconseguir unes condicions de seguretat suficients.  
S'han de senyalar els elements que hagin de conservar-se intactes, segons s'indiqui en la Documentació Tècnica o, en el seu defecte, la DF.

Els treballs s'han de fer de manera que molestin el mínim possible als afectats.

Els materials desmuntats s'han d'apilar convenientment per tal de facilitar-ne la càrrega, en funció dels mitjans de què es disposin i de les condicions de transport.

L'operació de càrrega s'ha de fer amb les precaucions necessàries per a aconseguir unes condicions de seguretat suficients.

S'han d'eliminar els elements que puguin entorpir els treballs de retirada i càrrega.

El transport s'ha de realitzar en un vehicle adequat, per al material que es desitgi transportar, proveït dels elements que calen per al seu desplaçament correcte.

Durant el transport s'ha de protegir el material per tal d'evitar el seu deteriorament i perquè no es produeixin pèrdues en el trajecte.

Abans de començar els treballs de muntatge, s'ha de fer un replanteig que ha de ser aprovat per la DF.

El muntatge s'ha de fer seguint les instruccions del fabricant o, en el seu defecte, la DF.

S'ha de seguir l'ordre de treballs previst a la DT.

Tots els elements s'han d'inspeccionar abans de la seva col·locació.

Durant el procés de muntatge no s'han de produir desperfectes sobre els elements construïts.

### 3.- UNITAT I CRITERI D'AMIDAMENT

#### DESMUNTATGE, TRASLLAT I POSTERIOR MUNTATGE D'ARMARI DE CUINA:

m linial d'armari realment desmuntat i muntat, amidat segons les especificacions de la DT.

#### 4.- NORMATIVA DE COMPLIMENT OBLIGATORI

No hi ha normativa de compliment obligatori.

## PQ EQUIPAMENTS, MOBILIARI I MOBILIARI URBÀ

### PQN ESCALES PREFABRICADES

#### PQN2 FAMÍLIA UFP

#### PQN2- ESCALES PREFABRICADES RECTES (D)

##### 0.- ELEMENTS QUE CONTEMPLA EL PLEC

PQN2-.H48.

##### 1.- DEFINICIÓ I CONDICIONS DE LES PARTIDES D'OBRA EXECUTADES

Escales metàl·liques prefabricades de trams rectes.

S'han considerat els següents tipus d'escapes:

- Escapes de gat amb pates encastats a l'obra amb morter de ciment
- Escapes metàl·liques rectes amb estructura de perfils laminats i graons de planxa d'acer

L'execució de la unitat d'obra inclou les operacions següents:

En les escapes metàl·liques rectes amb estructura de perfils laminats i graons de planxa d'acer:

- Preparació de la zona de treball
- Replanteig i marcat dels eixos
- Col·locació i fixació provisional de la peça
- Aplomat i anivellació definitius
- Execució de les unions, en el seu cas
- Comprovació final de l'aploamat i dels nivells

En les escapes de gat

- Comprovació i preparació dels punts d'encastament
- Col·locació dels graons amb morter

#### ESCALES METÀL·LIQUES RECTES AMB ESTRUCTURA DE PERFILS LAMINATS I GRAONS DE PLANXA D'ACER:

Ha d'estar col·locada a la posició indicada a la DT, amb les modificacions aprovades per la DF.

Ha de quedar correctament aplomada i anivellada.

La disposició dels diferents elements de l'escala, les seves dimensions, tipus d'acer i perfils s'han de correspondre amb les indicacions de la DT.

Cada element ha de dur les marques d'identificació suficients per tal de definir la seva posició a l'obra.

L'element ha d'estar pintat amb una capa de protecció de pintura antioxidant, excepte si està galvanitzat.

Els cantells de les peces no han de tenir òxid adherit, rebaves, estries o irregularitats que dificultin el contacte amb l'element que s'han d'unir.

L'element no s'ha d'adreçar un cop col·locat definitivament.

No es permet rebllir amb soldadura els forats que han estat practicats a l'estructura per a disposar cargols provisionals de muntatge.

Toleràncies d'execució:

- Llargària de l'element: - D'1 m, com a màxim:  $\pm 2$  mm - D'1 a 3 m:  $\pm 3$  mm - De 3 a 6 m:  $\pm 4$  mm - Tolerància total (suma de toleràncies dels elements que formen el conjunt estructural):  $\leq 15$  mm

#### COL·LOCACIÓ AMB SOLDADURA:

El material d'aportació utilitzat ha de ser apropiat als materials a soldar i al procediment de soldadura.

Les característiques mecàniques del material d'aportació han de ser superiors a les del material base.

La soldadura no ha de tenir cap defecte que constitueixi seqüència en una llargària superior a 150 mm, ja sigui osca, fissura, inclusió d'escòria o porus.

La unió entre les platines i els pilars ha d'estar feta per mitjà de soldadures contínues de penetració completa.

#### ESCALES DE GAT AMB PATES ENCASTATS A L'OBRA AMB MORTER DE CIMENT:

El graó col·locat ha de quedar anivellat i paral·lel a la paret que l'hi dona suport.

Ha d'estar sòlidament fixat a la paret per encastament dels seus extrems agafats amb morter.

Llargària d'encastament:  $\geq 10$  cm

Distància vertical entre graons consecutius:  $\leq 35$  cm

Distància vertical entre la trapa o finestra i l'últim graó: 25 cm

Distància vertical entre el primer graó i el paviment: 50 cm

Toleràncies d'execució:

- Nivell:  $\pm 10$  mm

- Horizontalitat:  $\pm 1$  mm

- Paral·lelisme amb la paret:  $\pm 5$  mm

## 2.- CONDICIONS DEL PROCÉS D'EXECUCIÓ

### CONDICIONS GENERALS:

El procés de col·locació no ha de provocar desperfectes ni modificar les condicions exigides pel material.

**ESCALES METÀL·LIQUES RECTES AMB ESTRUCTURA DE PERFILS LAMINATS I GRAONS DE PLANXA D'ACER:**

El constructor ha d'elaborar els plànols de taller i un programa de muntatge que han de ser aprovats per la DF abans d'iniciar els treballs en obra.

La DF ha d'haver aprovat els plànols de taller abans d'iniciar l'execució de l'obra. Qualsevol modificació durant els treballs ha d'aprovar-la la DF i reflectir-se posteriorment en els plànols de taller.

Si durant el transport el material ha sofert desperfectes que no poden ser corregits o es preveu que després d'arreglar-los afectarà al seu treball estructural, la peça ha de ser substituïda.

La secció de l'element no ha de quedar disminuïda pels sistemes de muntatges utilitzats.

No s'han de començar les unions de muntatge fins que no s'hagi comprovat que la posició dels elements de cada unió coincideix exactament amb la posició definitiva.

Els elements provisionals de fixació que per a l'armat i el muntatge es soldin a les barres de l'estructura, s'han de desprendre amb bufador sense afectar a les barres. Es prohibeix desprendre'ls a cops.

Un cop acabada la posada a l'obra se li ha de donar una segona o tercera capa de protecció de pintura antioxidant, segons les especificacions de la DF, que ha de complir les condicions fixades a la seva partida d'obra.

Les parts que hagin de quedar de difícil accés després del seu muntatge, però sense estar en contacte, rebran la segona capa de pintura i la tercera, si està prescrita, després de la inspecció i l'acceptació de la DF i abans del muntatge.

La preparació de les unions que s'hagin de realitzar a obra es farà a taller.

### COL·LOCACIÓ AMB SOLDADURA:

Els procediments autoritzats per a realitzar unions soldades són:

- Per arc elèctric manual amb elèctrode revestit

- Per arc amb fil tubular, sense protecció gasosa

- Per arc submergit amb fil/filferro

- Per arc submergit amb elèctrode nu

- Per arc amb gas inert

- Per arc amb gas actiu

- Per arc amb fil tubular, amb protecció de gas actiu

- Per arc amb fil tubular, amb protecció de gas inert

- Per arc amb elèctrode de wolfram i gas inert

- Per arc de connectors

Les soldadures s'han de fer protegides dels efectes directes del vent, de la pluja i de la neu.

Abans de començar a soldar s'ha de verificar que les superfícies i vores a soldar són adequades al procés de soldadura i que estan lliures de fissures.

Totes les superfícies a soldar s'han de netejar de qualsevol material que pugui afectar negativament la qualitat de la soldadura o perjudicar el procés de soldatge. S'han de mantenir seques i lliures de condensacions.

Els cordons de soldadura successius no han de produir osques.

Després de fer un cordó de soldadura i abans de fer el següent, cal netejar l'escòria per mitjà d'una picola i d'un raspall.

Les soldadures s'han de fer per soldadors certificats per un organisme acreditat i qualificats segons l'UNE-EN 287-1.

L'execució d'els diferents tipus de soldadures s'ha de fer d'acord amb els requisits establerts a l'apartat 10.3.4 del DB-SE A.

## 3.- UNITAT I CRITERI D'AMIDAMENT

m de llargària mesurada en el sentit del recorregut de l'escala, executat segons les especificacions de la DT.

## 4.- NORMATIVA DE COMPLIMENT OBLIGATORI

Real Decreto 314/2006, de 17 de marzo, por el que se aprueba el Código Técnico de la Edificación Parte 2. Documento Básico de Acero DB-SE-A.

\* UNE-ENV 1090-1:1997 Ejecución de estructuras de acero. Parte 1: Reglas generales y reglas para edificación.

## PQ EQUIPAMENTS, MOBILIARI I MOBILIARI URBÀ

### PQZ EQUIPAMENTS ESPECIALS

#### PQZ1- CARTELL I BANDEROLA, COL·LOCATS (D)

##### 0.- ELEMENTS QUE CONTEMPLA EL PLEC

PQZ1-.WUW.

##### 1.- DEFINICIÓ I CONDICIONS DE LES PARTIDES D'OBRA EXECUTADES

Element per a senyal informatiu d'estació de metro.

S'han considerat els elements següents:

- Cartell format per estructura metàl·lica i plafons per a col·locació de cartells amb base de metacrilat i protegits amb vidre, amb sistema d'il·luminació intern, col·locat a l'exterior ancorat a daus de formigó

- Columna de senyalització amb coronament de plafons de policarbonat situats al voltant de l'element d'il·luminació format per difusor cilíndric muntat a l'extrem, fixada a dau de formigó

L'execució de la unitat d'obra inclou les operacions següents:

- Preparació de la zona de treball
- Replanteig
- Preparació del forat
- Formigonat del dau
- Fixació i aplomat de l'element
- Execució de les unions, en el seu cas
- Connexió a la xarxa elèctrica i de terra
- Fixació de les lluminàries
- Comprovació final de l'aplatat i dels nivells

#### CONDICIONS GENERALS:

El conjunt ha de quedar a la posició indicada a la DT, amb les correccions de replanteig aprovades per la DF.

Ha de ser estable.

L'ancoratge del suport ha de ser suficient per resistir una empenta d'1 kN aplicats al centre de gravetat del conjunt.

Tots els elements metàl·lics han d'estar protegits de la corrosió.

Tots es components elèctrics han de quedar connectats entre ells i a la xarxa, no ha de quedar cap component d'aquest sistema accessible des de l'exterior.

La base ha de quedar per sota del nivell del paviment.

Ha de quedar connectada al conductor de terra mitjançant la pressió de terminal, cargol i femelles.

Tots els conductors han de quedar connectats als borns corresponents.

Cap part accessible de l'element instal·lat no ha d'estar en tensió, fora dels punts de connexió.

Les plaques de pressa de terra han d'estar col·locades en posició vertical, enterrades dins del terreny.

Han de quedar unides rígidament, assegurant un bon contacte elèctric amb els conductors dels circuits de terra mitjançant cargols, elements de compressió, soldadura d'alt punt de fusió, etc.

El contacte amb el conductor del circuit de terra ha d'estar net, sense humitat i fet de tal forma que s'evitin els efectes electroquímics.

Han d'estar clavades de tal forma que el punt superior quedi a 50 cm de profunditat.

La situació en el terreny ha de quedar fàcilment localitzable, tant per al seu manteniment com per la realització periòdica de proves de valors de resistència a terra.

#### CARTELL:

Un cop instal·lat, la disposició dels elements i dels junts ha d'impedir l'entrada d'aigua a l'interior de l'espai per allotjar el cartell i l'equip elèctric d'enllumenat.

La unió del vidre amb la resta de l'estructura ha de ser estanca a l'aigua i a la pols, de manera que no es comprometi la visibilitat i legibilitat de la informació a través d'aquest.

El sistema de fixació dels mòduls del cartell ha de permetre l'accés per al manteniment sense produir esforços ni deformacions inadmissibles al conjunt.

Toleràncies d'execució:

- Replanteig:  $\pm 5$  cm
- Alçària: + 5 cm, - 0 cm
- Verticalitat:  $\pm 1^\circ$

#### PAL SENYALITZACIÓ:

Ha de quedar connectada al conductor de terra mitjançant la pressió de terminal, cargol i femelles.

Distància des de la part superior de la base-platina al ras del paviment:  $\geq 10$  cm

Toleràncies d'execució:

- Verticalitat:  $\pm 10$  mm/3 m
- Posició:  $\pm 50$  mm

#### 2.- CONDICIONS DEL PROCÉS D'EXECUCIÓ

No s'ha de treballar amb pluja, neu o vent superior als 60 km/h.

Abans de formigonar s'ha de comprovar que la forma i dimensions del dau són els definits a la DT amb les toleràncies admissibles.

Els tubs per passar els cables, inclòs el del conductor de terra, han d'estar col·locats abans de formigonar. S'ha de disposar d'algun sistema que immobilitzi els tubs durant el formigonat.

El formigó un cop col·locat, no ha de tenir disgregacions o buits a la massa.

S'han d'evitar els desprendiments de terra de les superfícies d'excavació i en cas que es produeixin es traurà el formigó contaminat amb elles.

El formigonat s'ha de suspendre en cas de pluja o vent fort, adoptant-se les mesures que calguin per tal de que l'aigua no entri en contacte amb el formigó fresc.

Si la superfície sobre la que s'ha de formigonar ha sofert gelada, s'ha d'eliminar prèviament la part afectada.

La temperatura dels elements on s'aboca el formigó ha de ser superior als 0°C.

El formigó s'ha de posar a l'obra abans que comenci l'adormiment, i a una temperatura  $\geq 5^\circ\text{C}$ .

La temperatura per a formigonar ha d'estar entre 5°C i 40°C. El formigonament s'ha de suspendre quan es prevegi que durant les 48 h següents la temperatura pot ser inferior a 0°C. Fora d'aquests límits, el formigonament requereix precaucions explícites i l'autorització de la DF. En aquest cas, s'han de fer provetes amb les mateixes condicions de l'obra, per a poder verificar la resistència realment assolida.

No s'ha de formigonar sense la conformitat de la DF, un cop s'hagi revisat la posició dels elements ja col·locats.

No pot transcórrer més d'1,5 hora des de la fabricació del formigó fins el formigonament, a menys que la DF ho cregui convenient per aplicar medis que retardin l'adormiment.

No s'han de posar en contacte formigons fabricats amb tipus de ciments incompatibles entre ells.

L'abocada s'ha de fer des d'una alçària petita i sense que es produeixin disgregacions.

La velocitat de formigonament ha de ser suficient per assegurar que l'aire no quedi agafat i assenti el formigó. Alhora s'ha de vibrar enèrgicament.

La compactació s'ha de realitzar per vibratge. El gruix màxim de la tongada depèn del vibrador utilitzat. S'ha de vibrar fins que s'aconsegueixi una massa compacta i sense que es produeixin disgregacions.

Durant l'adormiment i primer període d'enduriment del formigó cal assegurar el manteniment de la humitat de l'element de formigó mitjançant el curat adequat i d'acord el CODI ESTRUCTURAL.

Per a la unió dels mòduls, s'han d'utilitzar els sistemes previstos en els elements. No es poden obrir forats nous o modificar els existents. No es pot modificar les dimensions o formes dels elements prefabricats en taller.

La col·locació no ha de produir desperfectes en l'element que comprometin la seva durabilitat.

La instal·lació elèctrica s'ha de fer sense tensió a la línia.

### 3.- UNITAT I CRITERI D'AMIDAMENT

Unitat de quantitat realment col·locada, amidada d'acord amb les especificacions de la DT.

### 4.- NORMATIVA DE COMPLIMENT OBLIGATORI

Real Decreto 842/2002 de 2 de agosto, por el que se aprueba el Reglamento Electrotécnico de Baja Tensión. REBT 2002.

## **PQ EQUIPAMENTS, MOBILIARI I MOBILIARI URBÀ**

### **PQZ EQUIPAMENTS ESPECIALS**

#### **PQZ5 PENJADORS**

##### 0.- ELEMENTS QUE CONTEMPLA EL PLEC

PQZ5-UA17.

##### 1.- DEFINICIÓ I CONDICIONS DE LES PARTIDES D'OBRA EXECUTADES

Col·locació de penjador de tub al parament, soldat a platina metàl·lica.

L'execució de la unitat d'obra inclou les operacions següents:

- Replanteig
- Fixació definitiva
- Neteja i protecció

##### CONDICIONS GENERALS:

El conjunt acabat ha de ser estable i indeformable.

El penjador ha d'estar col·locat al lloc indicat a la DT.

Ha de ser resistent i estar sòlidament fixat a l'element constructiu de manera que no es pugui retirar ni desplaçar de la seva posició.

El material d'aportació utilitzat ha de ser apropiat als materials a soldar i al procediment de soldadura.

Les característiques mecàniques del material d'aportació han de ser superiors a les del material base.

En acers de resistència millorada a la corrosió atmosfèrica, la resistència a la corrosió del material d'aportació ha de ser equivalent a la del material base.

No ha de tenir sortints o irregularitats que puguin produir danys als usuaris.

Toleràncies d'execució:

- Posició:  $\pm 2$  mm
- Aplomat:  $\pm 1$  mm

##### 2.- CONDICIONS DEL PROCÉS D'EXECUCIÓ

Les soldadures s'han de fer per soldadors certificats per un organisme acreditat i qualificats segons l'UNE-EN 287-1.

Abans de començar a soldar s'ha de verificar que les superfícies i vores a soldar són adequades al procés de soldadura i que estan lliures de fissures.

Totes les superfícies a soldar s'han de netejar de qualsevol material que pugui afectar negativament la qualitat de la soldadura o perjudicar el procés de soldatge. S'han de mantenir seques i lliures de condensacions.

Els components a soldar han d'estar correctament col·locats i fixos en la seva posició mitjançant dispositius adequats o soldadures de punteig.

Les soldadures provisionals s'han d'executar seguint les especificacions generals. S'han d'eliminar totes les soldadures de punteig que no s'incorporin a les soldadures finals.

No s'ha d'accelerar el refredament de les soldadures amb mitjans artificials.

##### 3.- UNITAT I CRITERIS D'AMIDAMENT

Unitat mesurada segons les especificacions de la DT.

##### 4.- NORMATIVA DE COMPLIMENT OBLIGATORI

No hi ha normativa de compliment obligatori.

## **PQ EQUIPAMENTS, MOBILIARI I MOBILIARI URBÀ**

### **PQZ EQUIPAMENTS ESPECIALS**

#### **PQZ5 PENJADORS**

##### **PQZ5- PENJADOR, COL·LOCAT (D)**

##### 0.- ELEMENTS QUE CONTEMPLA EL PLEC

PQZ5-UA17.

Plec de condicions

##### 1.- DEFINICIÓ I CONDICIONS DE LES PARTIDES D'OBRA EXECUTADES

Col·locació de penjador de tub al parament, soldat a platina metàl·lica.

L'execució de la unitat d'obra inclou les operacions següents:

- Replanteig
- Fixació definitiva
- Neteja i protecció

CONDICIONS GENERALS:

El conjunt acabat ha de ser estable i indeformable.

El penjador ha d'estar col·locat al lloc indicat a la DT.

Ha de ser resistent i estar sòlidament fixat a l'element constructiu de manera que no es pugui retirar ni desplaçar de la seva posició.

El material d'aportació utilitzat ha de ser apropiat als materials a soldar i al procediment de soldadura.

Les característiques mecàniques del material d'aportació han de ser superiors a les del material base.

En acers de resistència millorada a la corrosió atmosfèrica, la resistència a la corrosió del material d'aportació ha de ser equivalent a la del material base.

No ha de tenir sortints o irregularitats que puguin produir danys als usuaris.

Toleràncies d'execució:

- Posició:  $\pm 2$  mm
- Aplomat:  $\pm 1$  mm

## 2.- CONDICIONS DEL PROCÉS D'EXECUCIÓ

Les soldadures s'han de fer per soldadors certificats per un organisme acreditat i qualificats segons l'UNE-EN 287-1.

Abans de començar a soldar s'ha de verificar que les superfícies i vores a soldar són adequades al procés de soldadura i que estan lliures de fissures.

Totes les superfícies a soldar s'han de netejar de qualsevol material que pugui afectar negativament la qualitat de la soldadura o perjudicar el procés de soldatge. S'han de mantenir seques i lliures de condensacions.

Els components a soldar han d'estar correctament col·locats i fixos en la seva posició mitjançant dispositius adequats o soldadures de punteig.

Les soldadures provisionals s'han d'executar seguint les especificacions generals. S'han d'eliminar totes les soldadures de punteig que no s'incorporin a les soldadures finals.

No s'ha d'accelerar el refredament de les soldadures amb mitjans artificials.

## 3.- UNITAT I CRITERI D'AMIDAMENT

Unitat mesurada segons les especificacions de la DT.

## 4.- NORMATIVA DE COMPLIMENT OBLIGATORI

No hi ha normativa de compliment obligatori.

El present Plec de Condicions Tècniques Particulars es signa per l'Arquitecte.

A Barcelona, desembre de 2024

NAZARI FABREGAT FERNÁNDEZ

Arquitecte

## **DG DOCUMENTACIÓ GRÀFICA**


### LLISTAT DE PLÀNOLS

Nº plànol	Descripció	Format	Fulls	Escala
<b>ARQUITECTURA</b>			<b>23</b>	
1	ANTECEDENTS. SITUACIÓ I EMPLAÇAMENT	A3		S/E / 1/500
2	ESTAT ACTUAL. ZONA D'INTERVENCIÓ	A3		1/200
3	ESTAT ACTUAL. DISTRIBUCIÓ I SUPERFÍCIES. P3	A3		1/50
4	ESTAT ACTUAL. DISTRIBUCIÓ I SUPERFÍCIES. PC	A3		1/50
5	ESTAT ACTUAL. SECCIONS	A3		1/75
6	PROPOSTA. OBRA NOVA- ENDERROC. P3	A3		1/50
7	PROPOSTA. OBRA NOVA- ENDERROC. PC	A3		1/50
8	PROPOSTA. ENDERROC. PLANTA	A3		1/50
9	PROPOSTA. ENDERROC. SECCIONS	A3		1/50
10	PROPOSTA. OBRA NOVA. PLANTA	A3		1/50
11	PROPOSTA. OBRA NOVA. SECCIONS	A3		1/50
12	PROPOSTA. DISTRIBUCIÓ I SUPERFÍCIE. P3	A3		1/50
13	PROPOSTA. DISTRIBUCIÓ I SUPERFÍCIE. PC	A3		1/50
14	PROPOSTA. SECCIONS.SL2 i ST1	A3		1/50
15	PROPOSTA. SECCIONS. ST2	A3		1/50
16	PROPOSTA. ACABATS	A3		1/50
17	PROPOSTA. ACABATS FALS SOSTRE	A3		1/50
18	PROPOSTA. ACABATS PAVIMENT	A3		1/50
19	PROPOSTA. ACABATS SECCIONS	A3		1/50
20	PROPOSTA.MAMPARES	A3		1/33
21	PROPOSTA. FUSTERIES 1	A3		1/25
22	PROPOSTA. FUSTERIES 2	A3		1/25
23	PROPOSTA. ESCALA ACCÉS TERRAT	A3		1/20
<b>ESTRUCTURA</b>			<b>9</b>	
24	ESTAT ACTUAL	A3		1/100
25	REFORÇ SOSTRE PLANTA SEGONA. PLANTA	A3		1/50
26	REFORÇ SOSTRE PLANTA SEGONA. DETALLS	A3		S/E
27	REFORÇ SOSTRE PLANTA SEGONA. DETALLS	A3		S/E
28	SOSTRE PLANTA TERCERA	A3		1/50
29	ESTINTOLAMENT 1	A3		S/E
30	ESTINTOLAMENT 2	A3		S/E
31	ESTINTOLAMENT 3	A3		S/E
32	ESTINTOLAMENT. DETALLS	A3		S/E


	<b>INSTAL·LACIONS</b>		<b>15</b>	
	<b>SANEJAMENT</b>		<b>1</b>	
33	SANEJAMENT - PLANTA TERCERA	A3		1/75
	<b>FONTANERIA</b>		<b>1</b>	
34	FONTANERIA - PLANTA TERCERA	A3		1/75
	<b>ELECTRICITAT</b>		<b>3</b>	
35	BAIXA TENSIO - IL·LUMINACIO	A3		1/75
36	BAIXA TENSIO- FORÇA	A3		1/75
37	ESQUEMA UNIFILAR	A3		S/E
	<b>CLIMATITZACIO</b>		<b>3</b>	
38	ESQUEMA DE PRINCIPI	A3		S/E
39	CLIMATITZACIO - PLANTA TERCERA	A3		1/75
40	CLIMATITZACIO - PLANTA COBERTA	A3		1/75
	<b>VENTILACIO</b>		<b>2</b>	
41	VENTILACIO - PLANTA TERCERA	A3		1/75
42	VENTILACIO - PLANTA COBERTA	A3		1/75
	<b>TELECOMUNICACIONS</b>		<b>2</b>	
43	TELECOMUNICACIONS - PLANTA TERCERA	A3		1/75
44	TELECOMUNICACIONS - PLANTA BAIXA	A3		1/75
	<b>CONTRA INCENDIS</b>		<b>1</b>	
45	CONTRA INCENDIS - PLANTA TERCERA	A3		1/75
	<b>COORDINACIO DE SOSTRES</b>		<b>1</b>	
46	CONTRA INCENDIS - PLANTA TERCERA	A3		1/75
	<b>BOMBERS</b>		<b>1</b>	
47	COMPLIMENT INCENDIS - PLANTA TERCERA	A3		1/50




SITUACIÓ

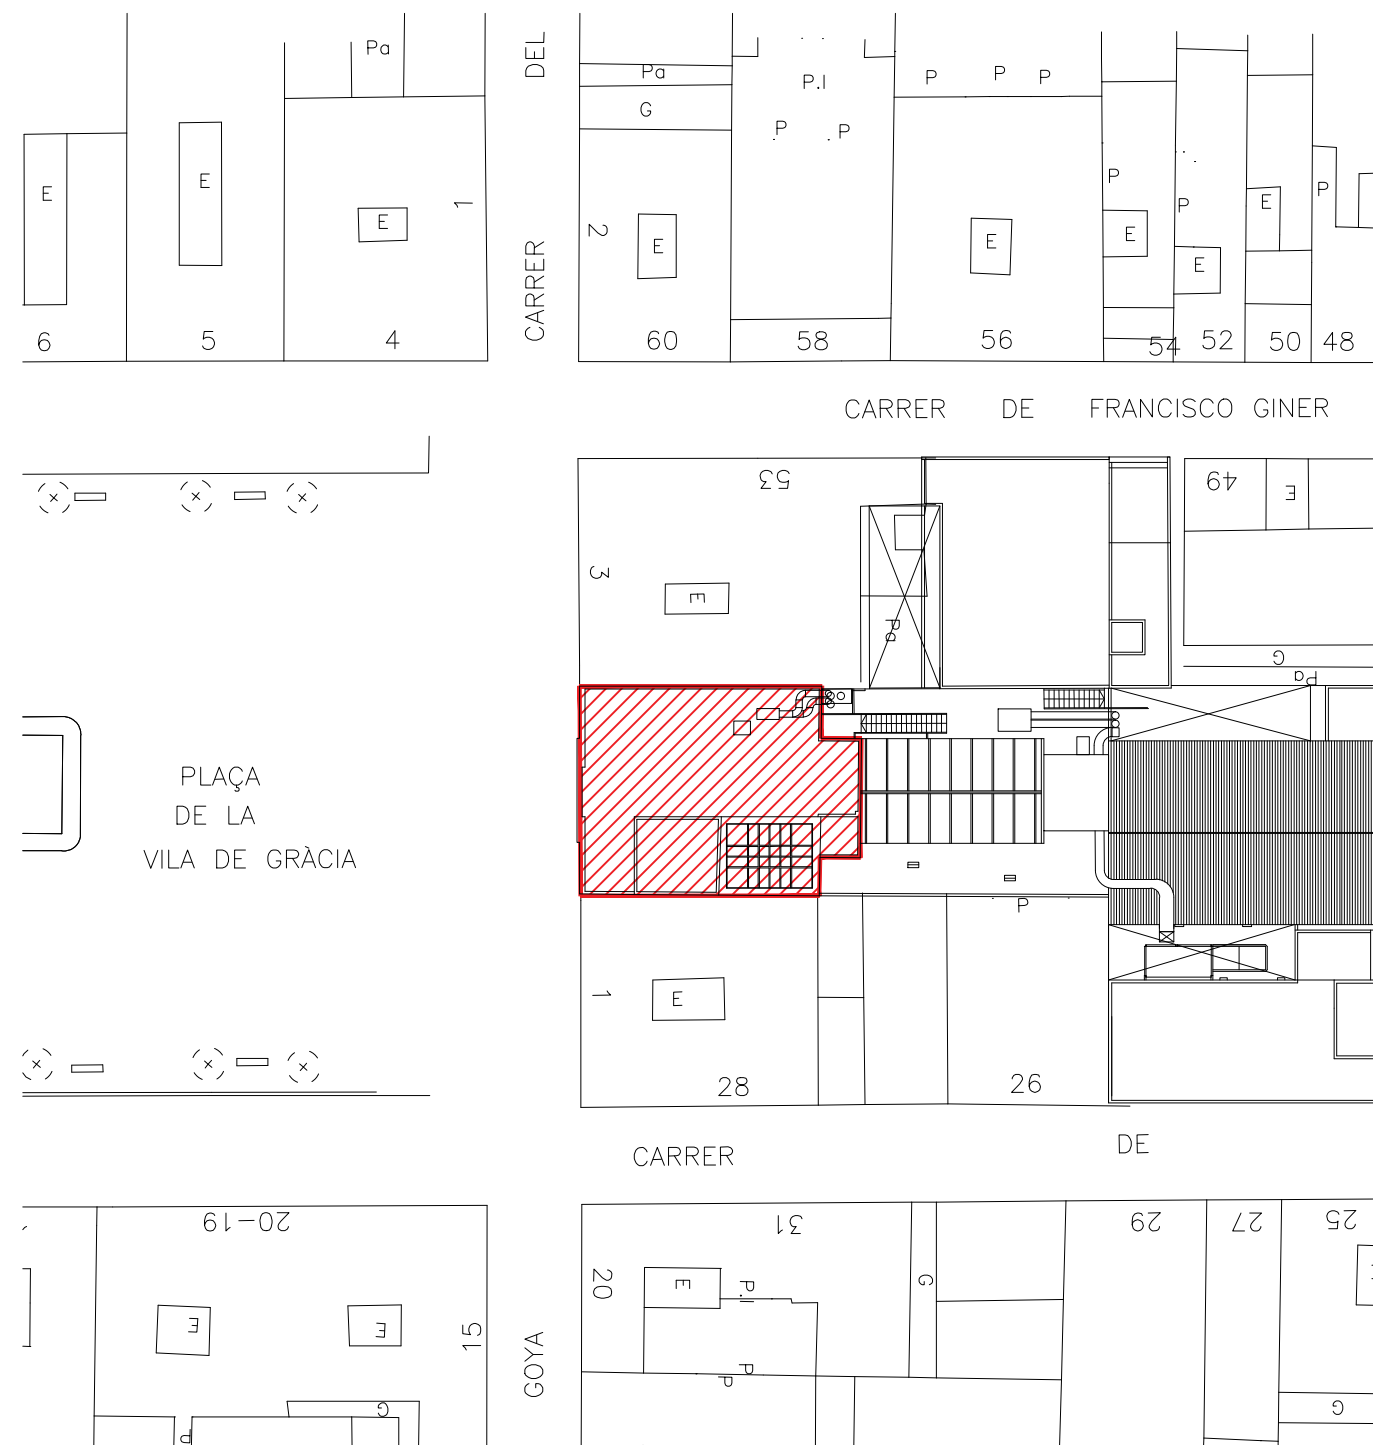


EMPLAÇAMENT

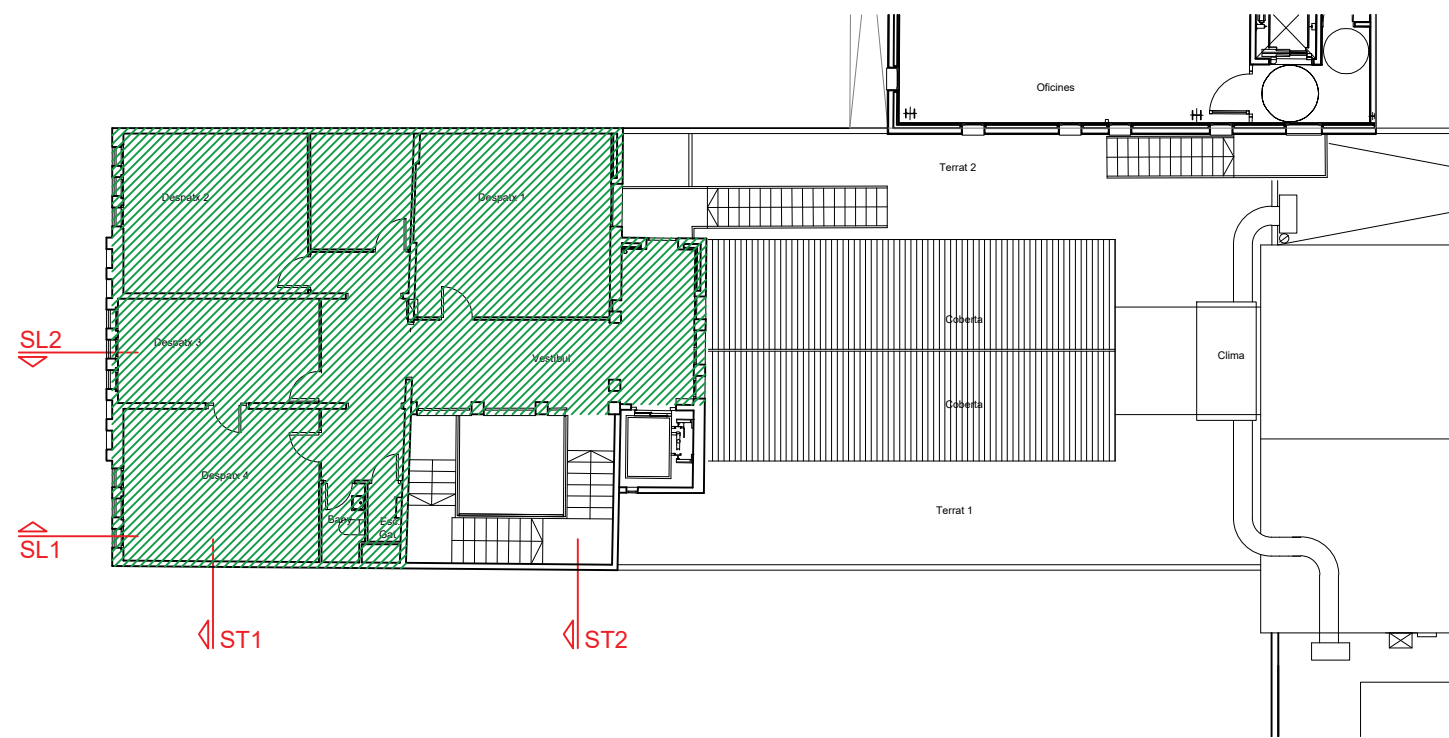


PLANTA TERCERA

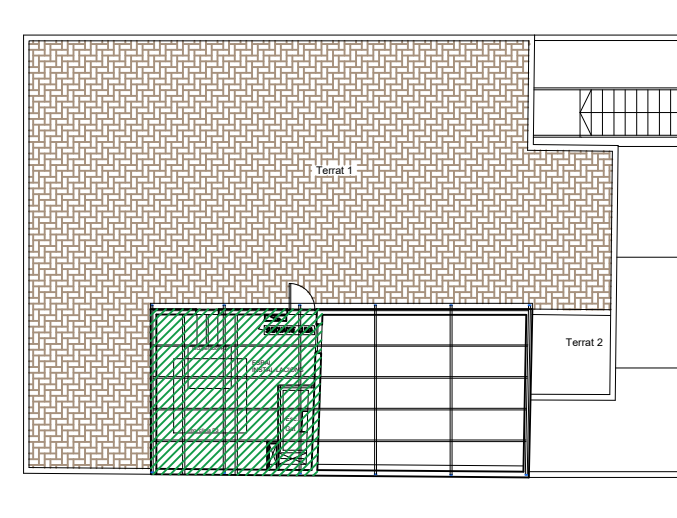


PLANTA COBERTA

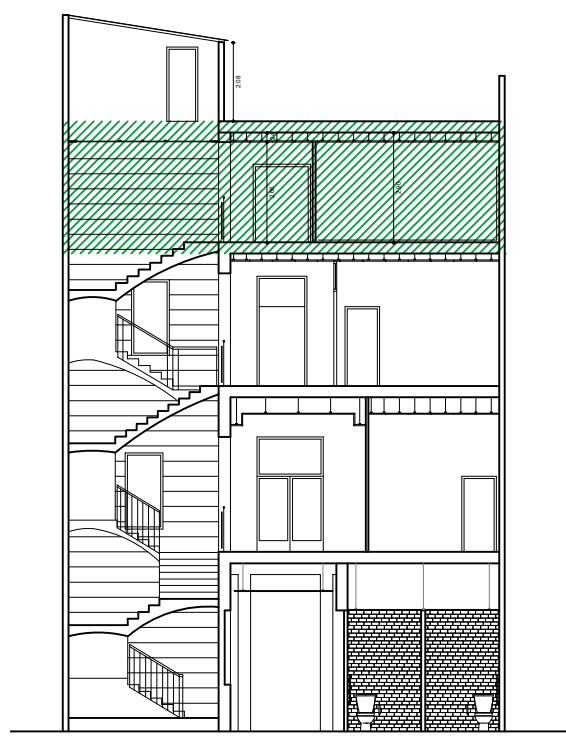

SECCIÓ TRASNVERSAL ST2

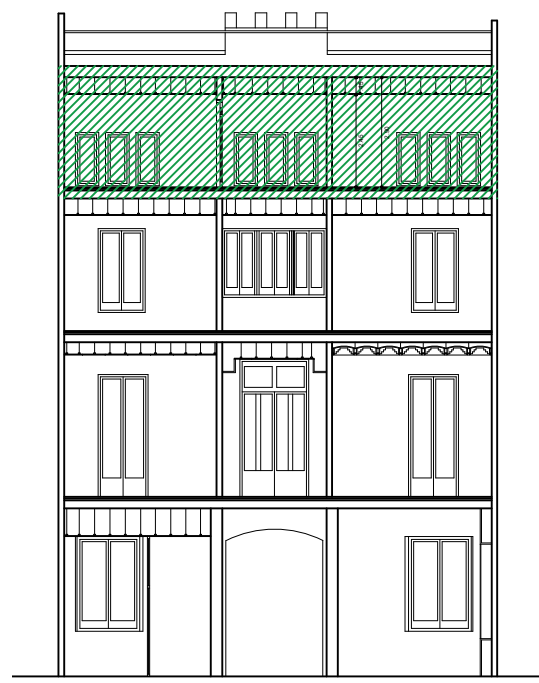

SECCIÓ TRASNVERSAL ST1

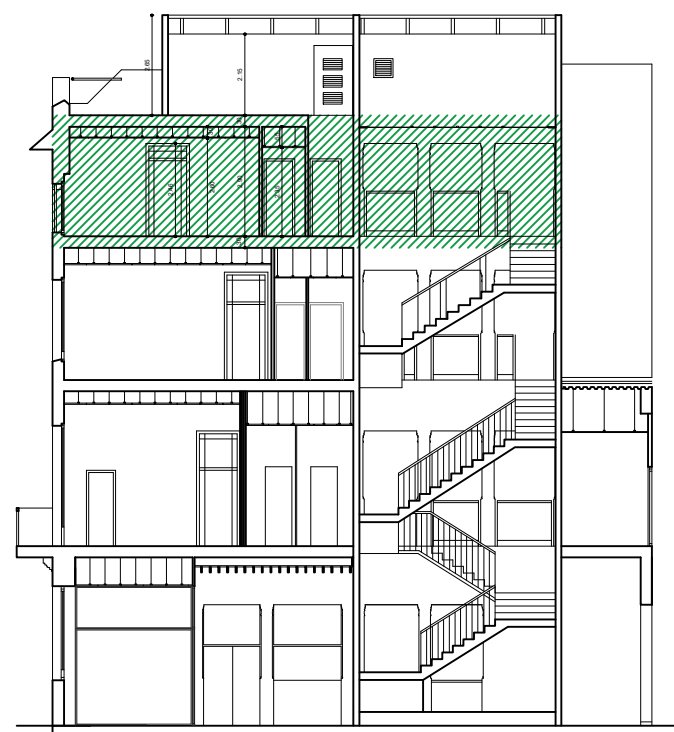


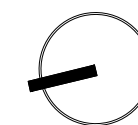
SECCIÓ LONGITUDINAL SL1




SECCIÓ LONGITUDINAL SL2


LLEGENDA

 ZONA D'INTERVENCIÓ





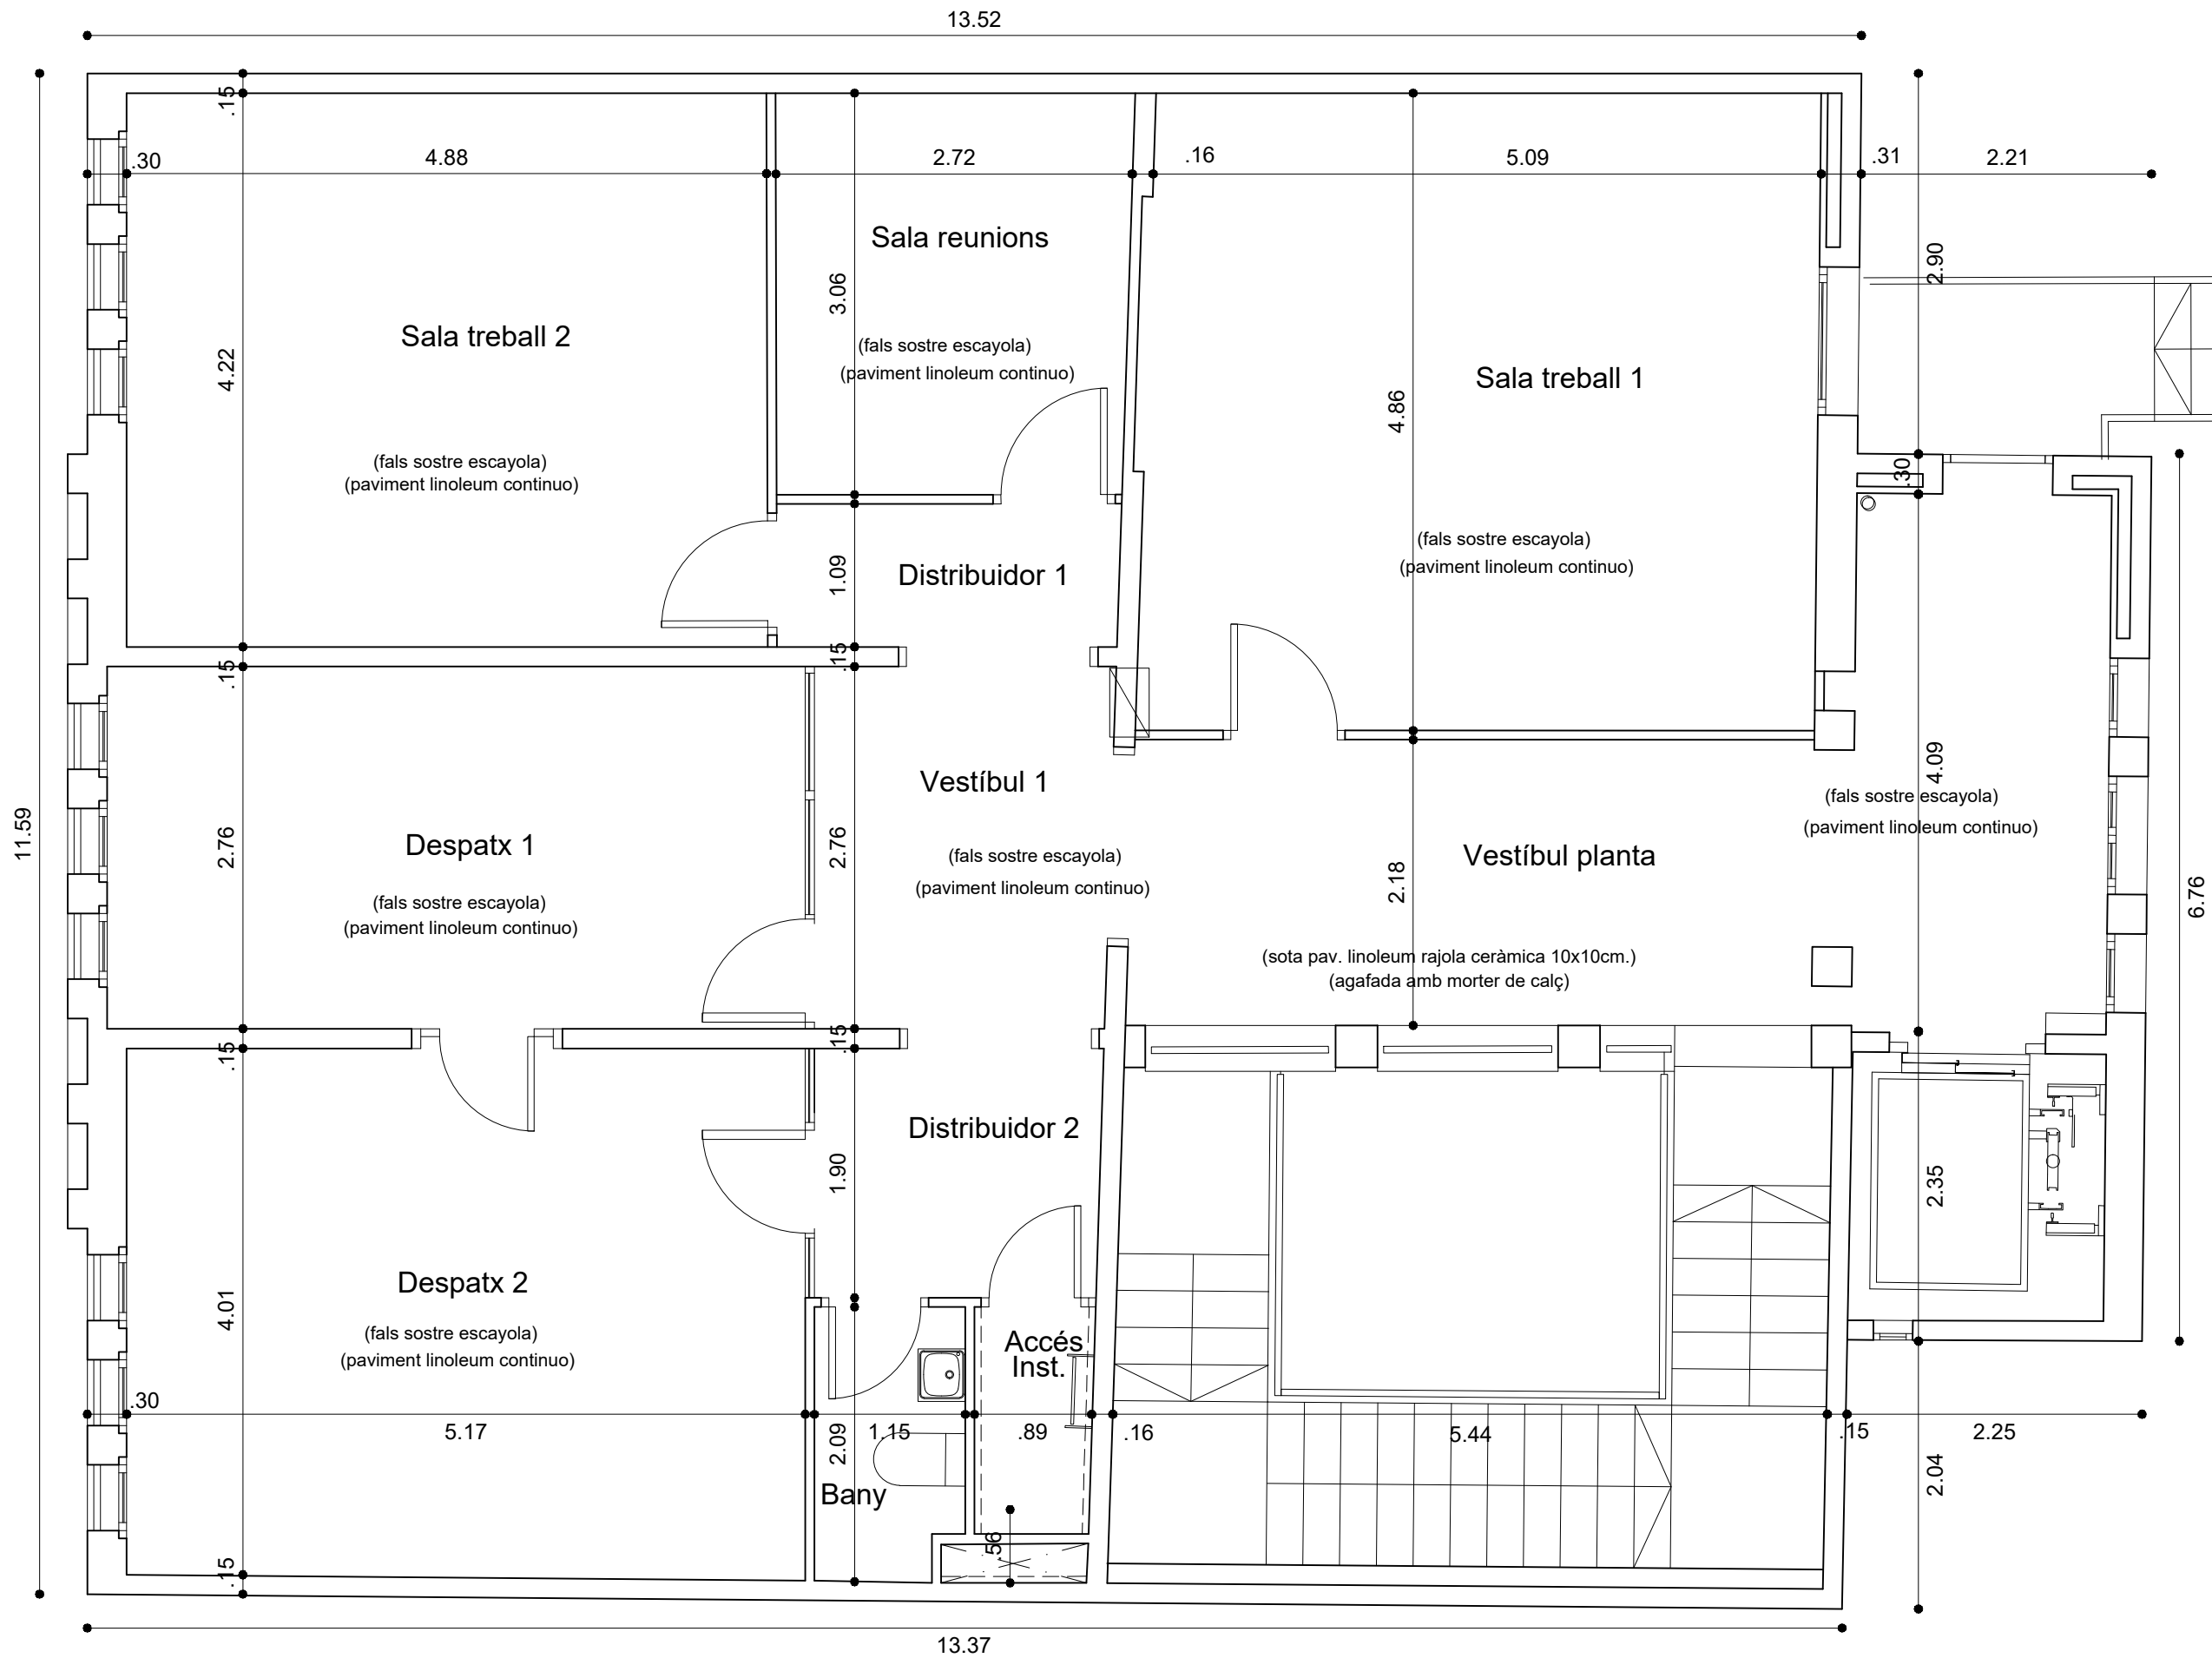



ESPAI	SUP. ÚTIL
VESTÍBUL PLANTA	20,05 m2
SALA TREBALL 1	25,00 m2
VESTÍBUL 1	6,20 m2
DISTRIBUDOR 1	2,85 m2
SALA REUNIONS	8,20 m2
SALA TREBALL 2	20,60 m2
DESPATX 1	14,70 m2
DISTRIBUDOR 2	4,15 m2
DESPATX 2	20,85 m2
BANY	2,30 m2
ACCÉS INSTAL.	1,40 m2
<b>TOTAL SUP. ÚTIL</b>	<b>126,30 m2</b>

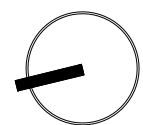


Terrat 1

Terrat 2

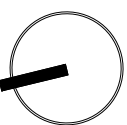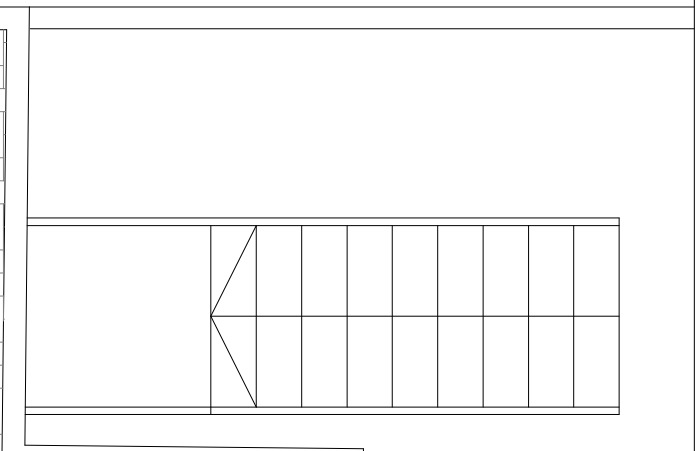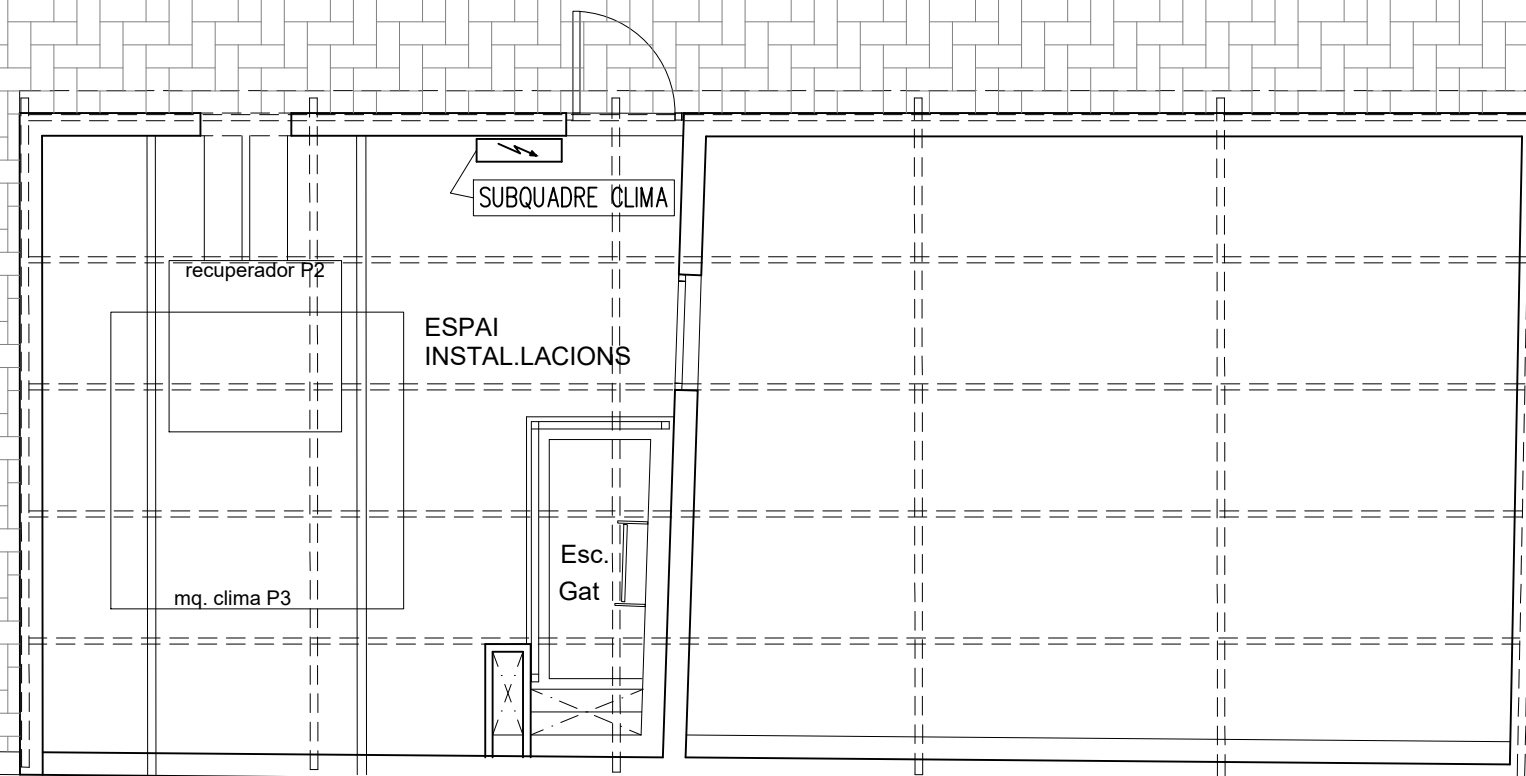


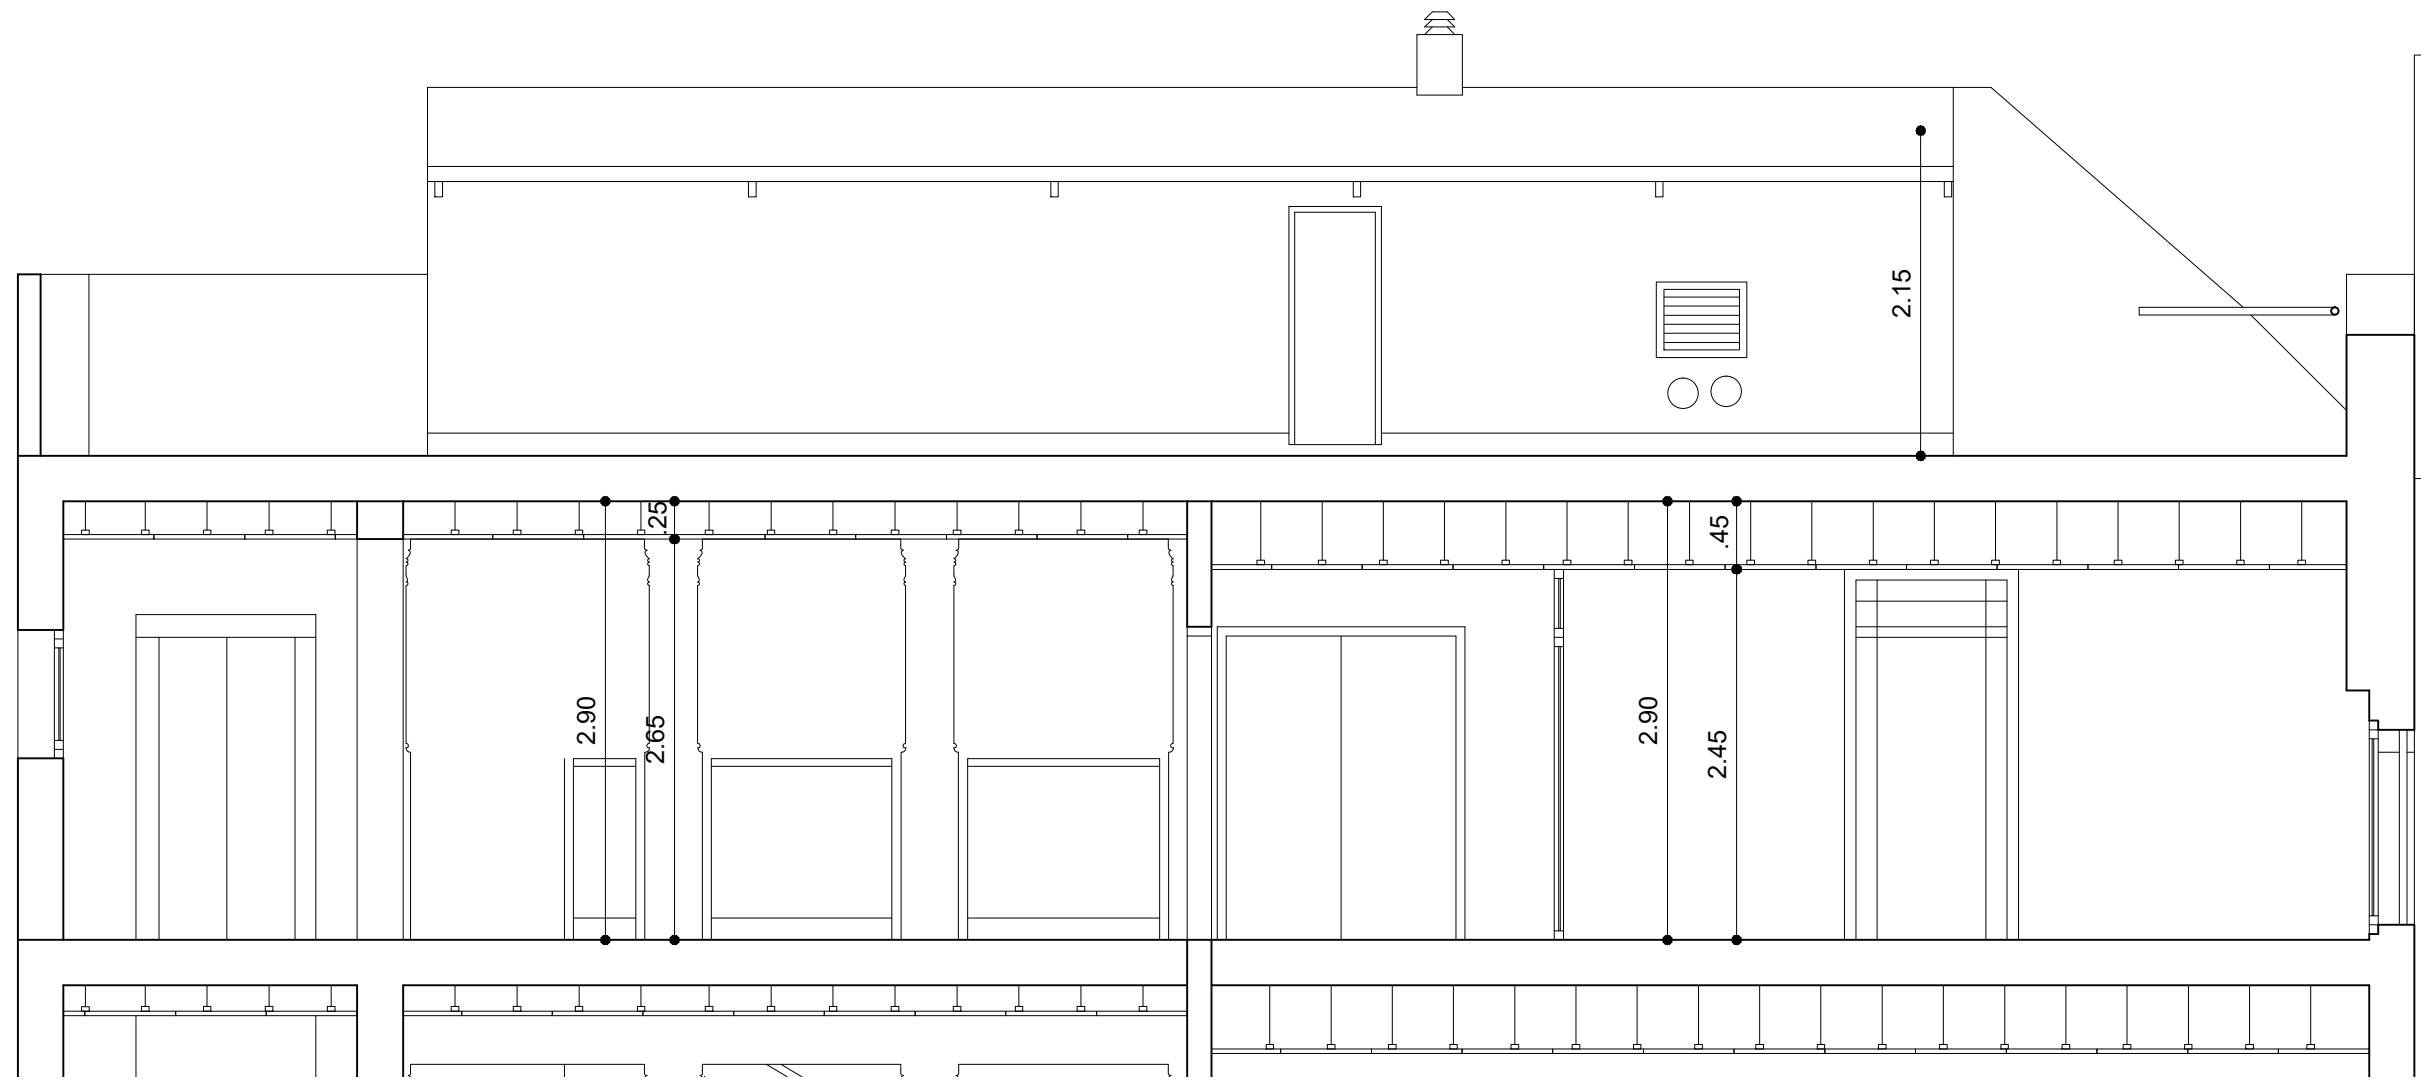


SECCIÓ LONGITUDINAL SL2

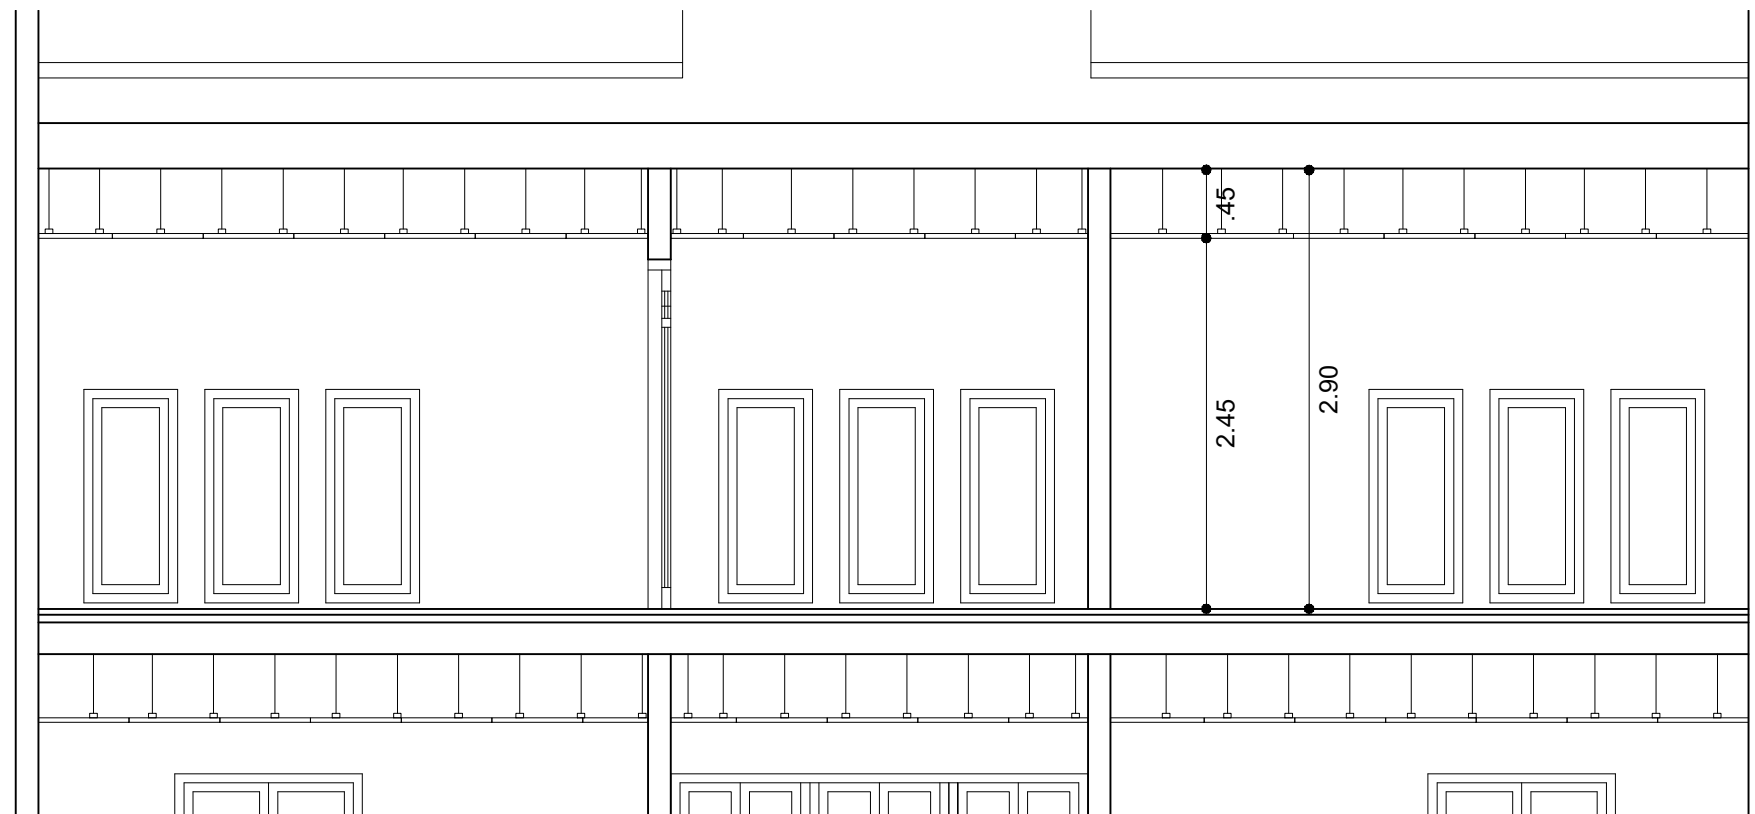



SECCIÓ TRASNVERSAL ST1

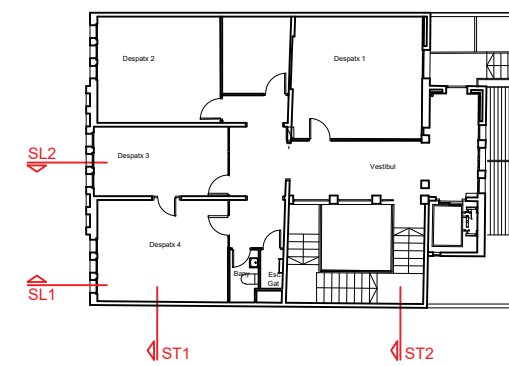

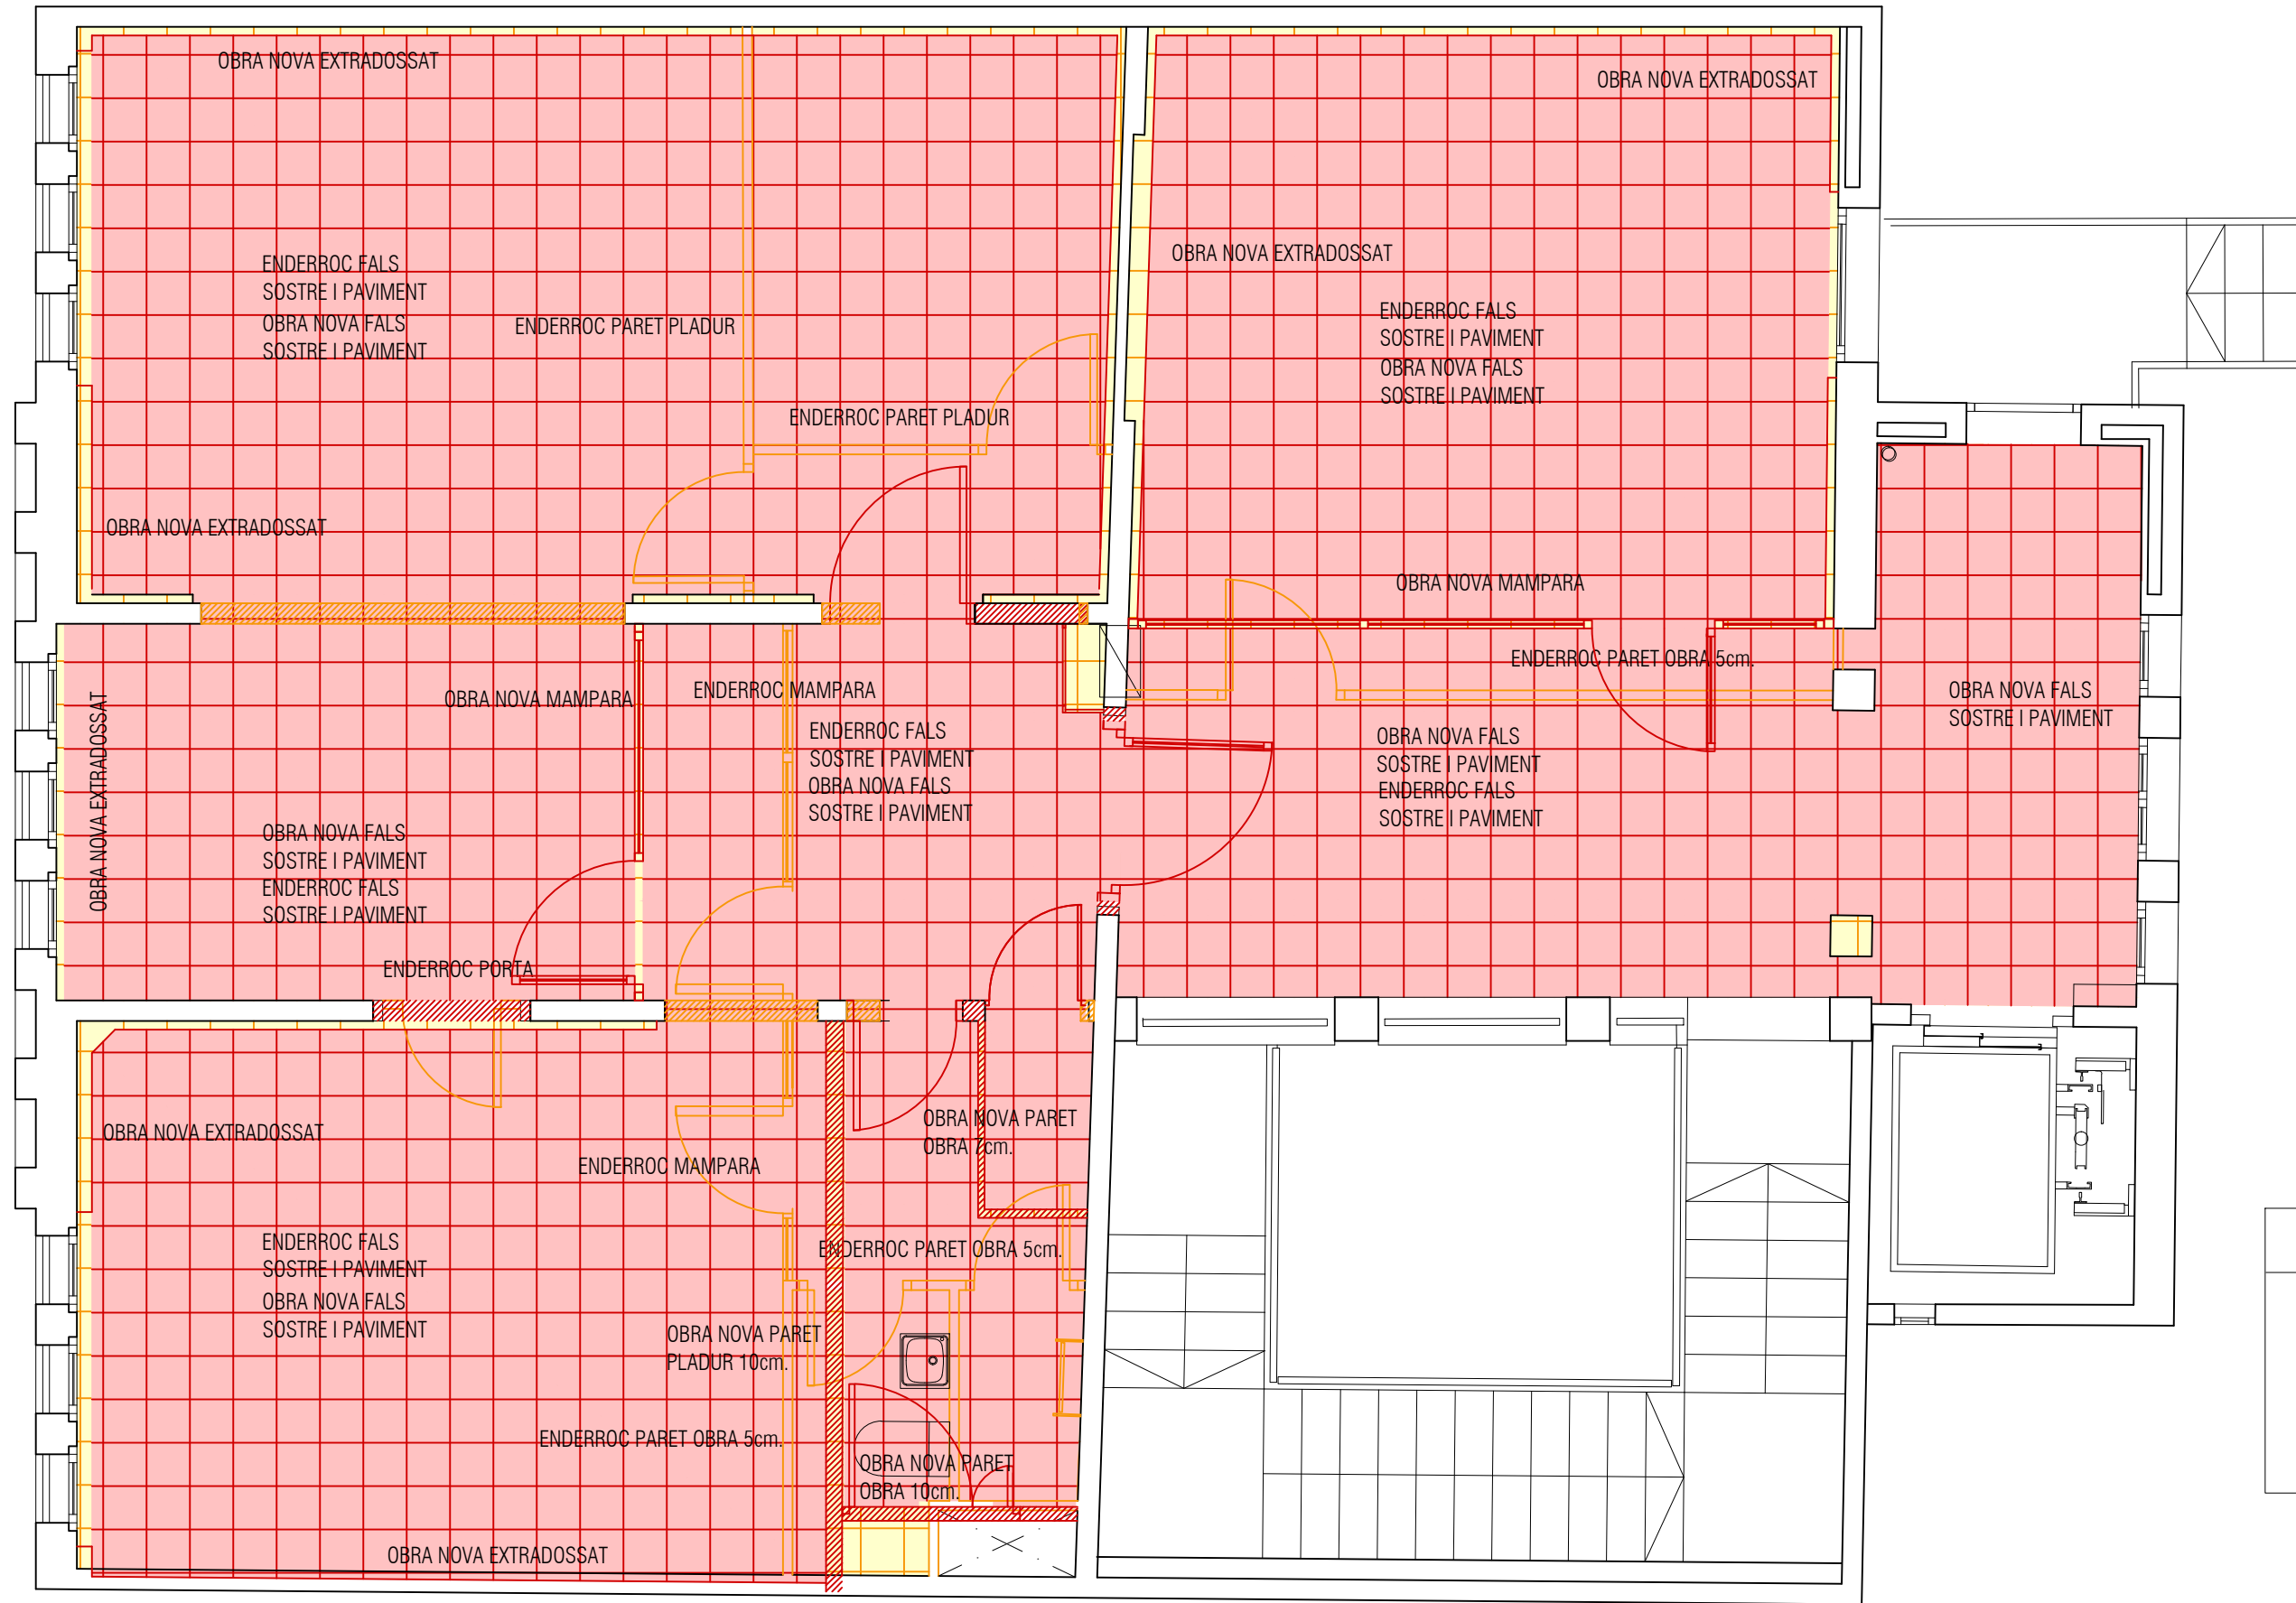

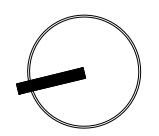

LLEGENDA	
	ENDERROC
	OBRA NOVA

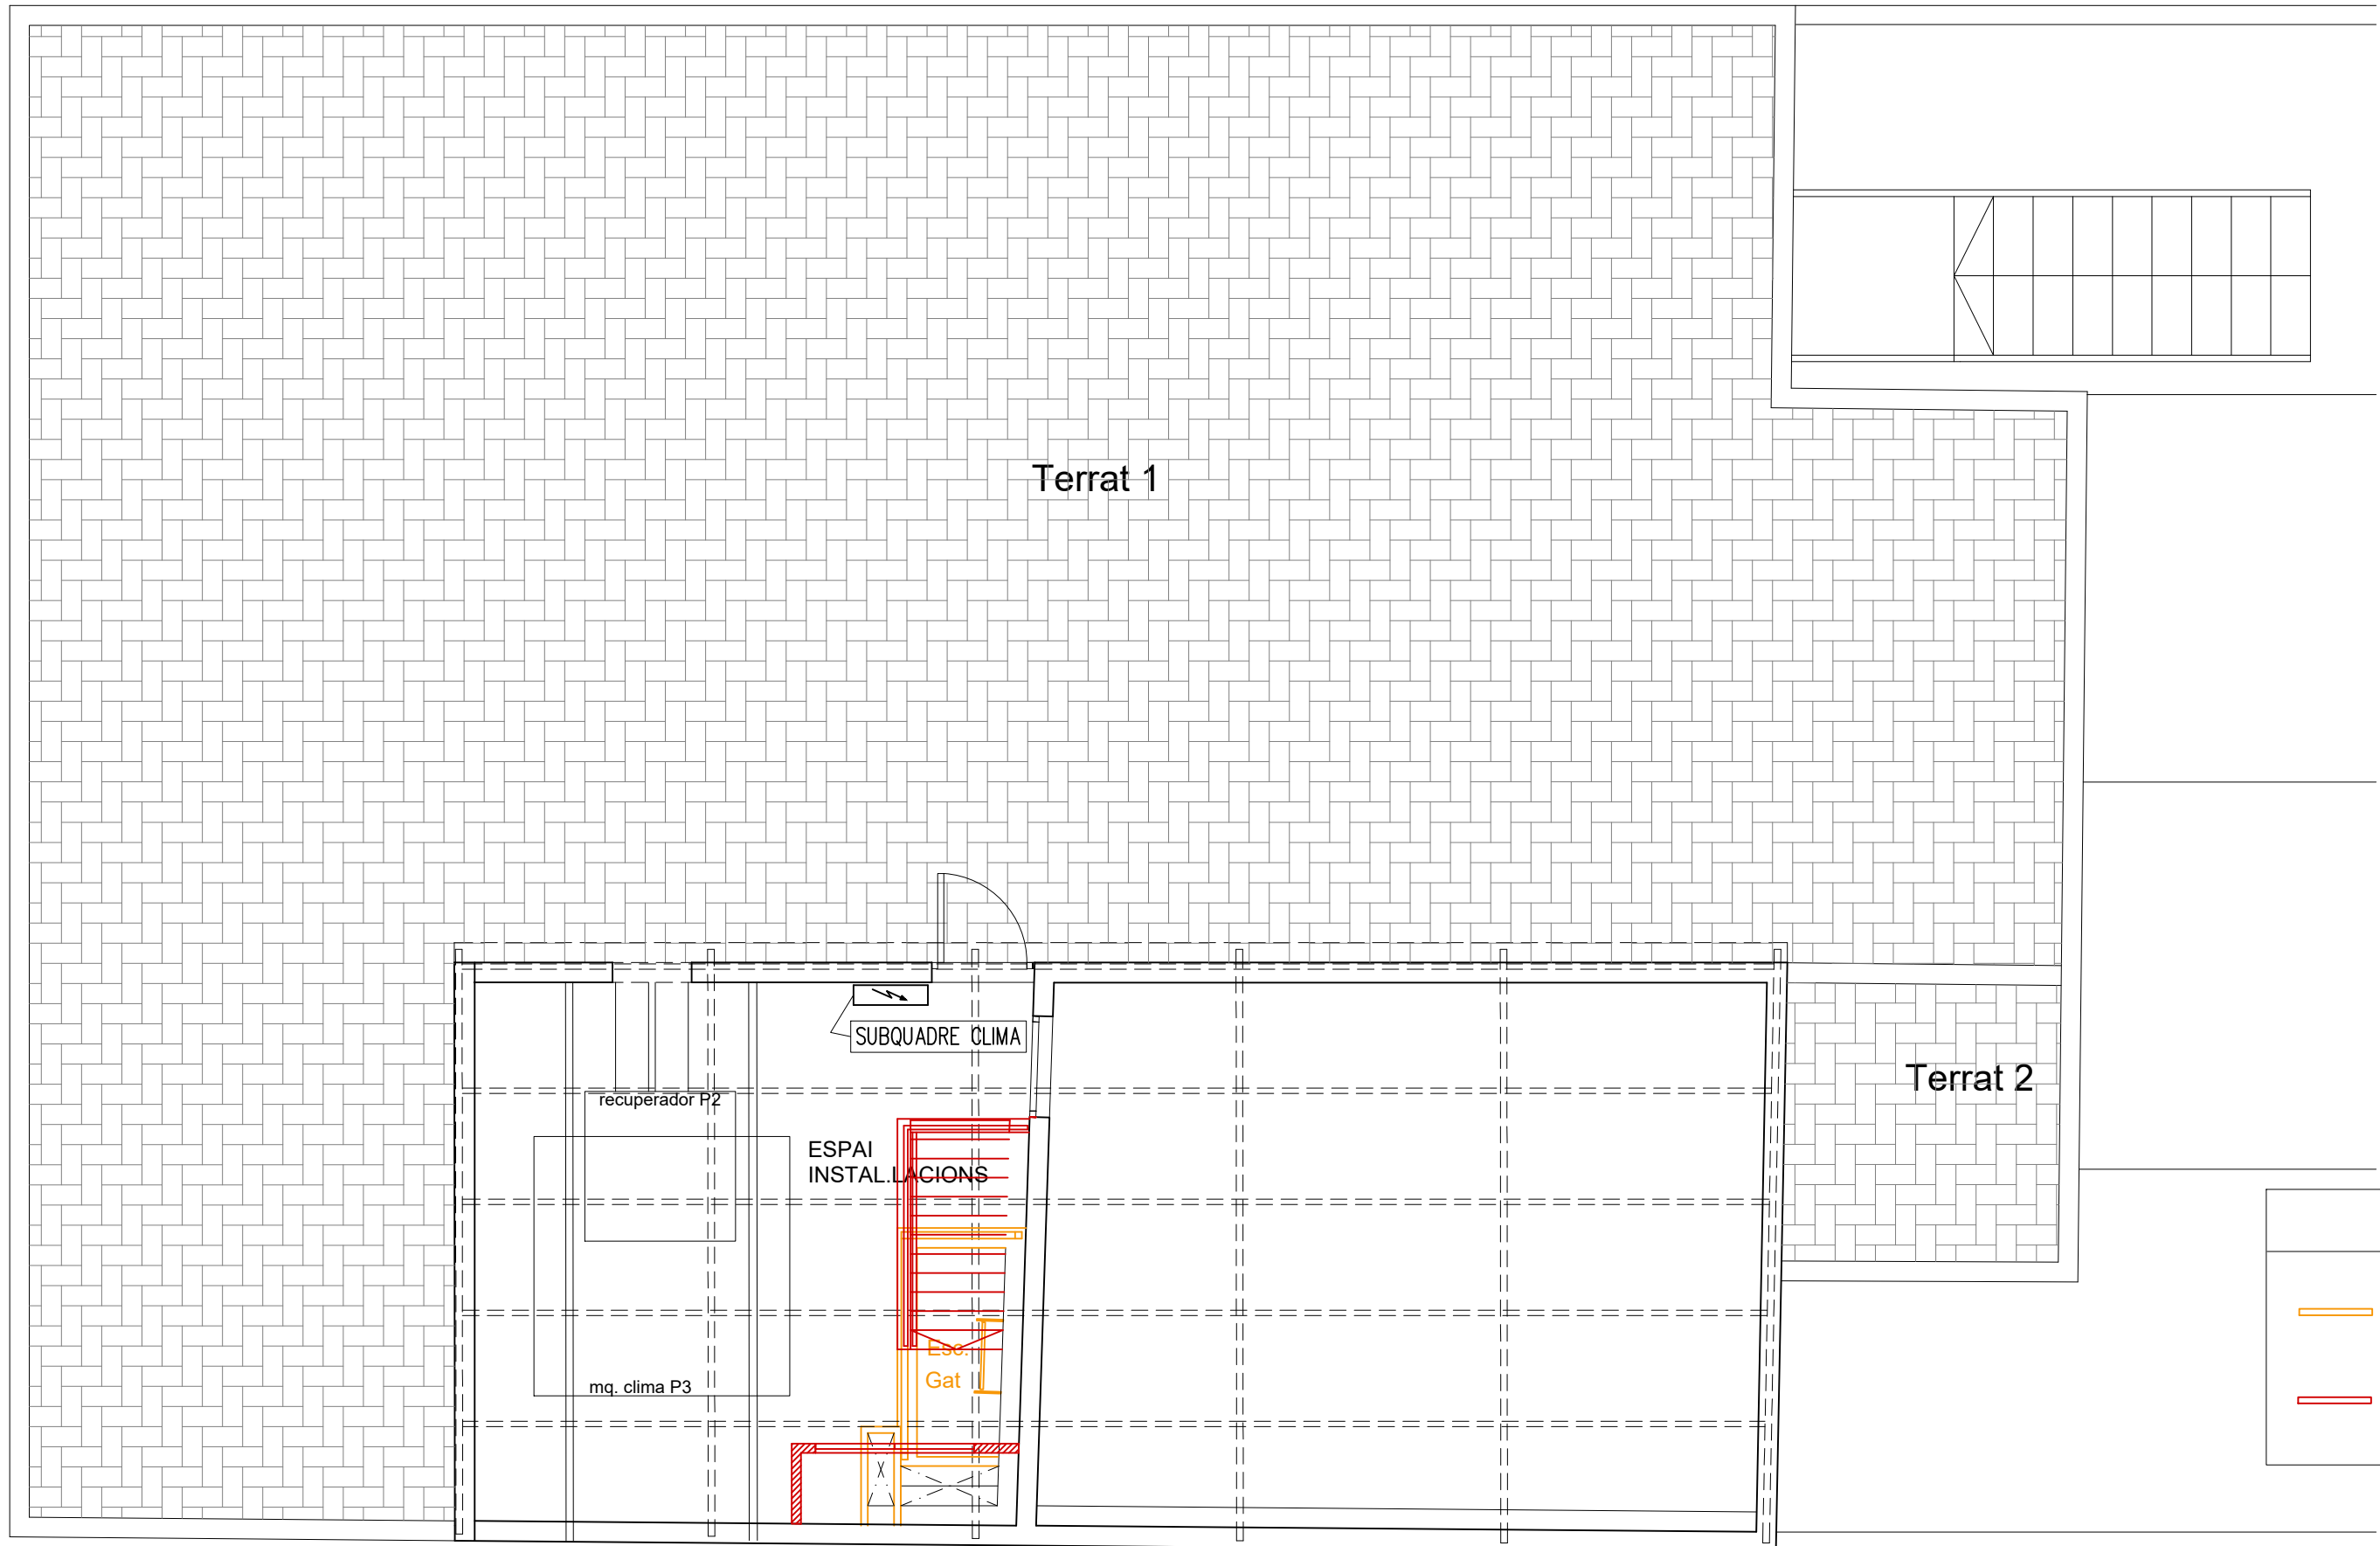




LLEGENDA


	ENDERROC
	OBRA NOVA




LLEGENDA

	ENDERROC
	ENDERROC PAVIMENT
	ENDERROC FALS SOSTRE
	ENDERROC PARET

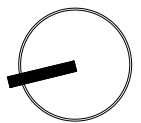

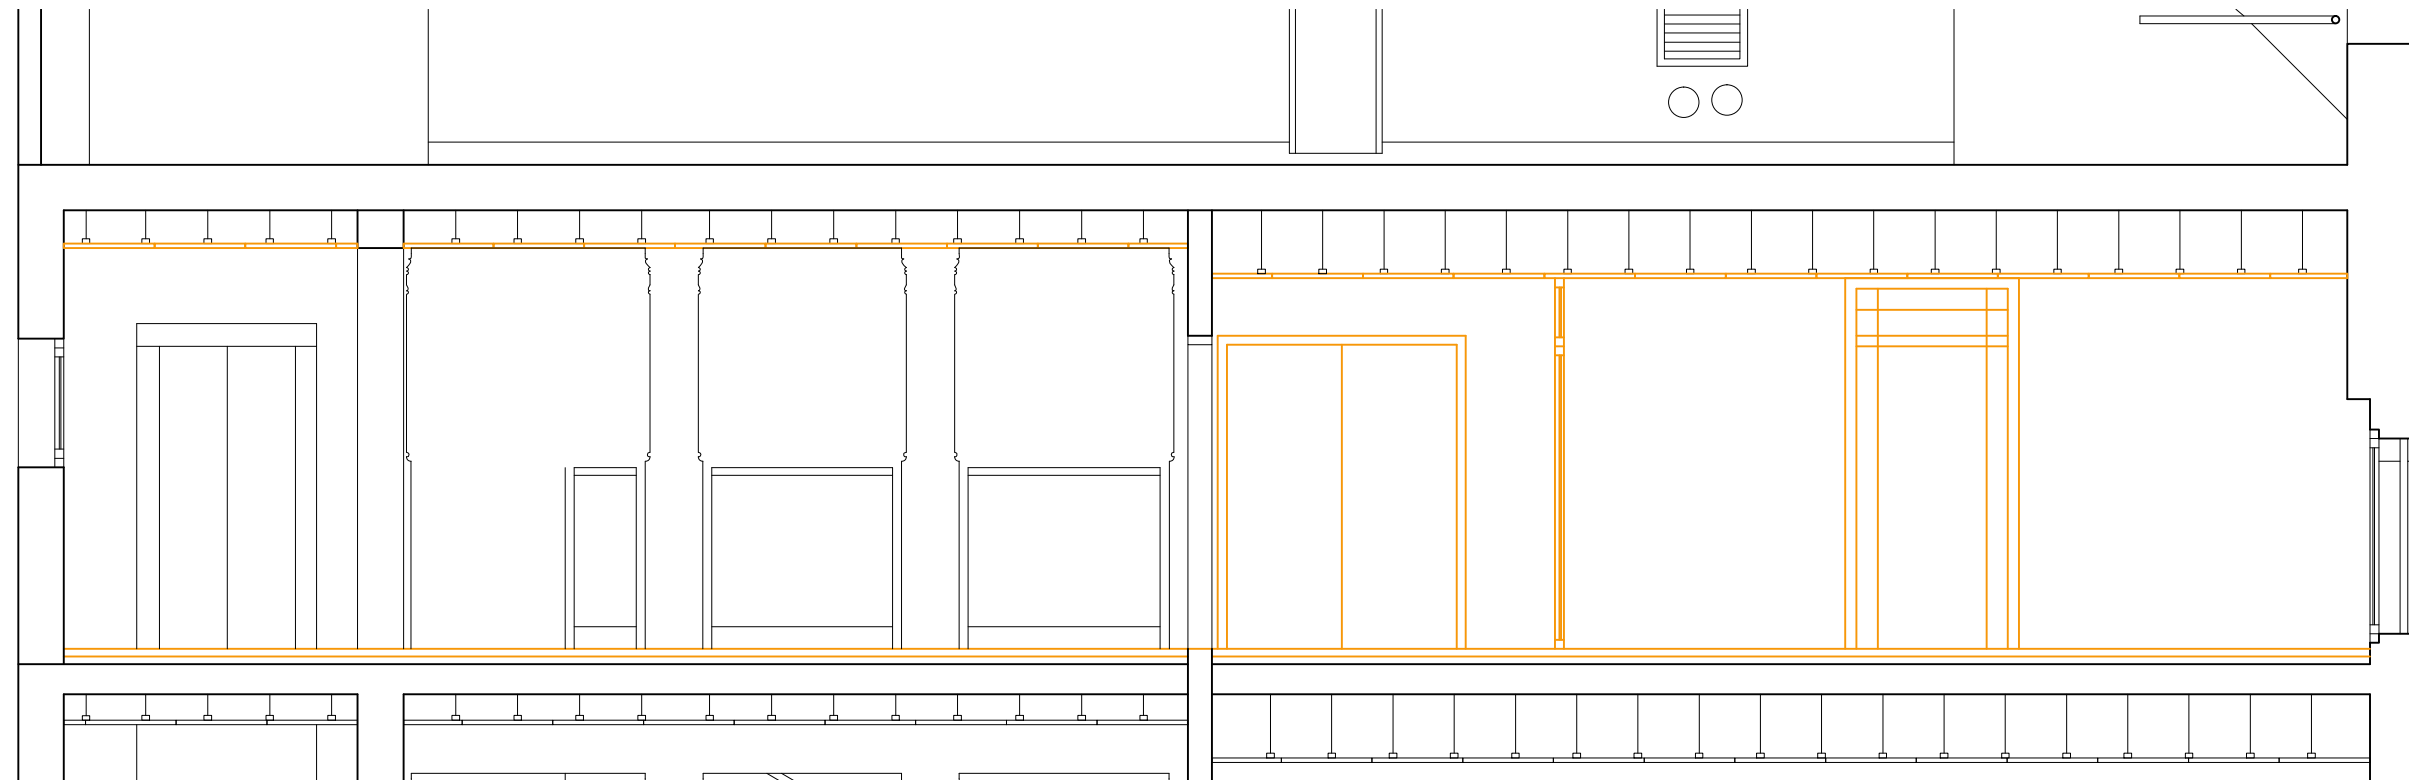

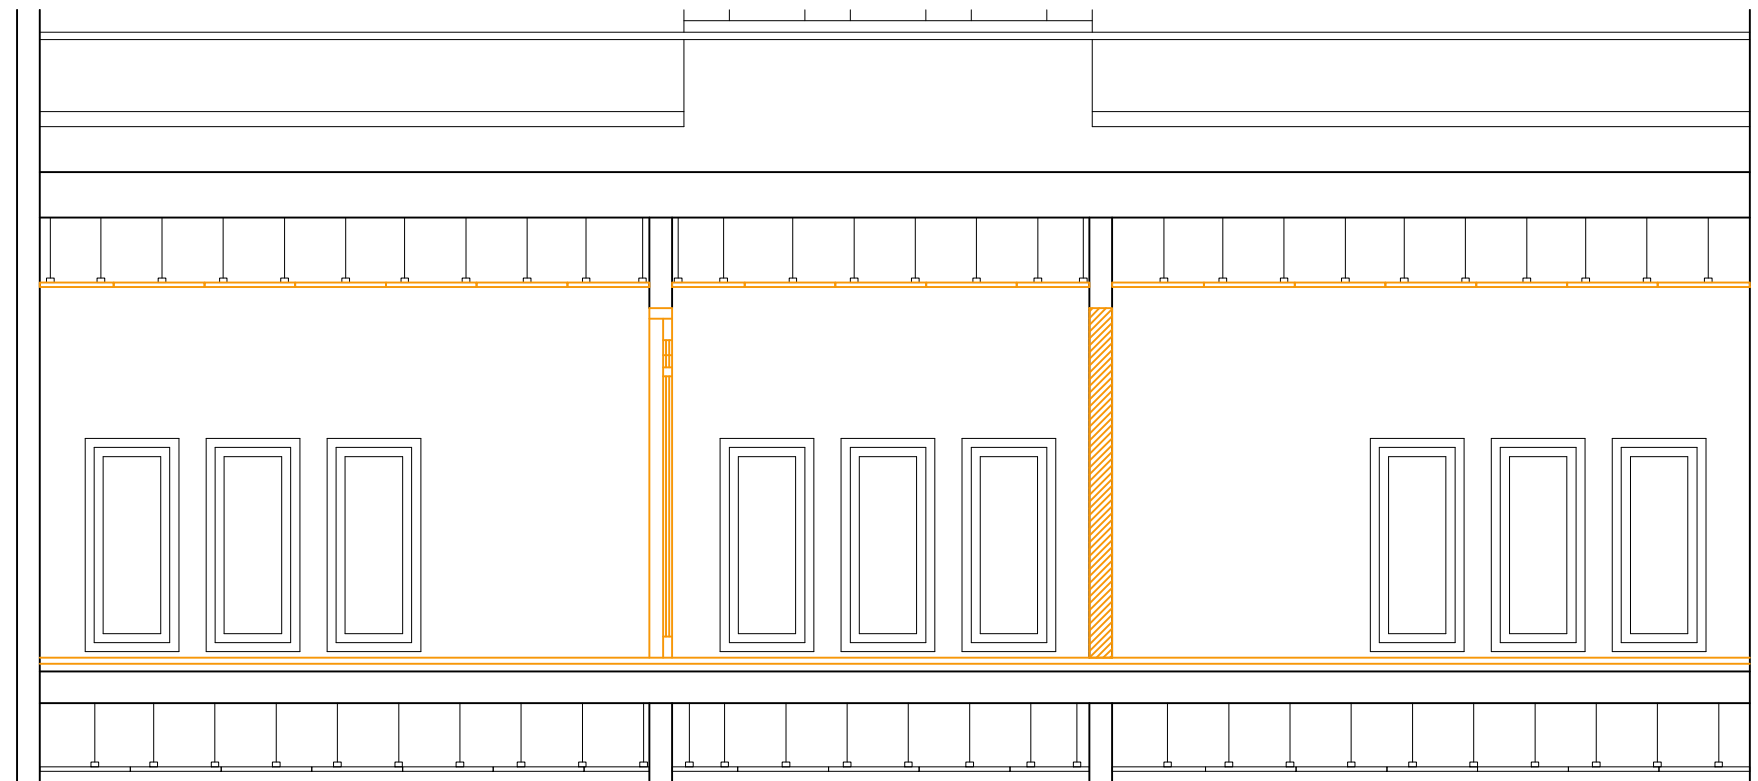



SECCIÓ LONGITUDINAL SL2




SECCIÓ TRANVERSAL ST1


LLEGENDA	
	ENDERROC
	OBRA NOVA

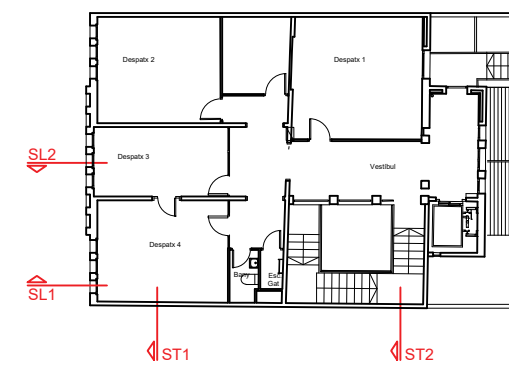

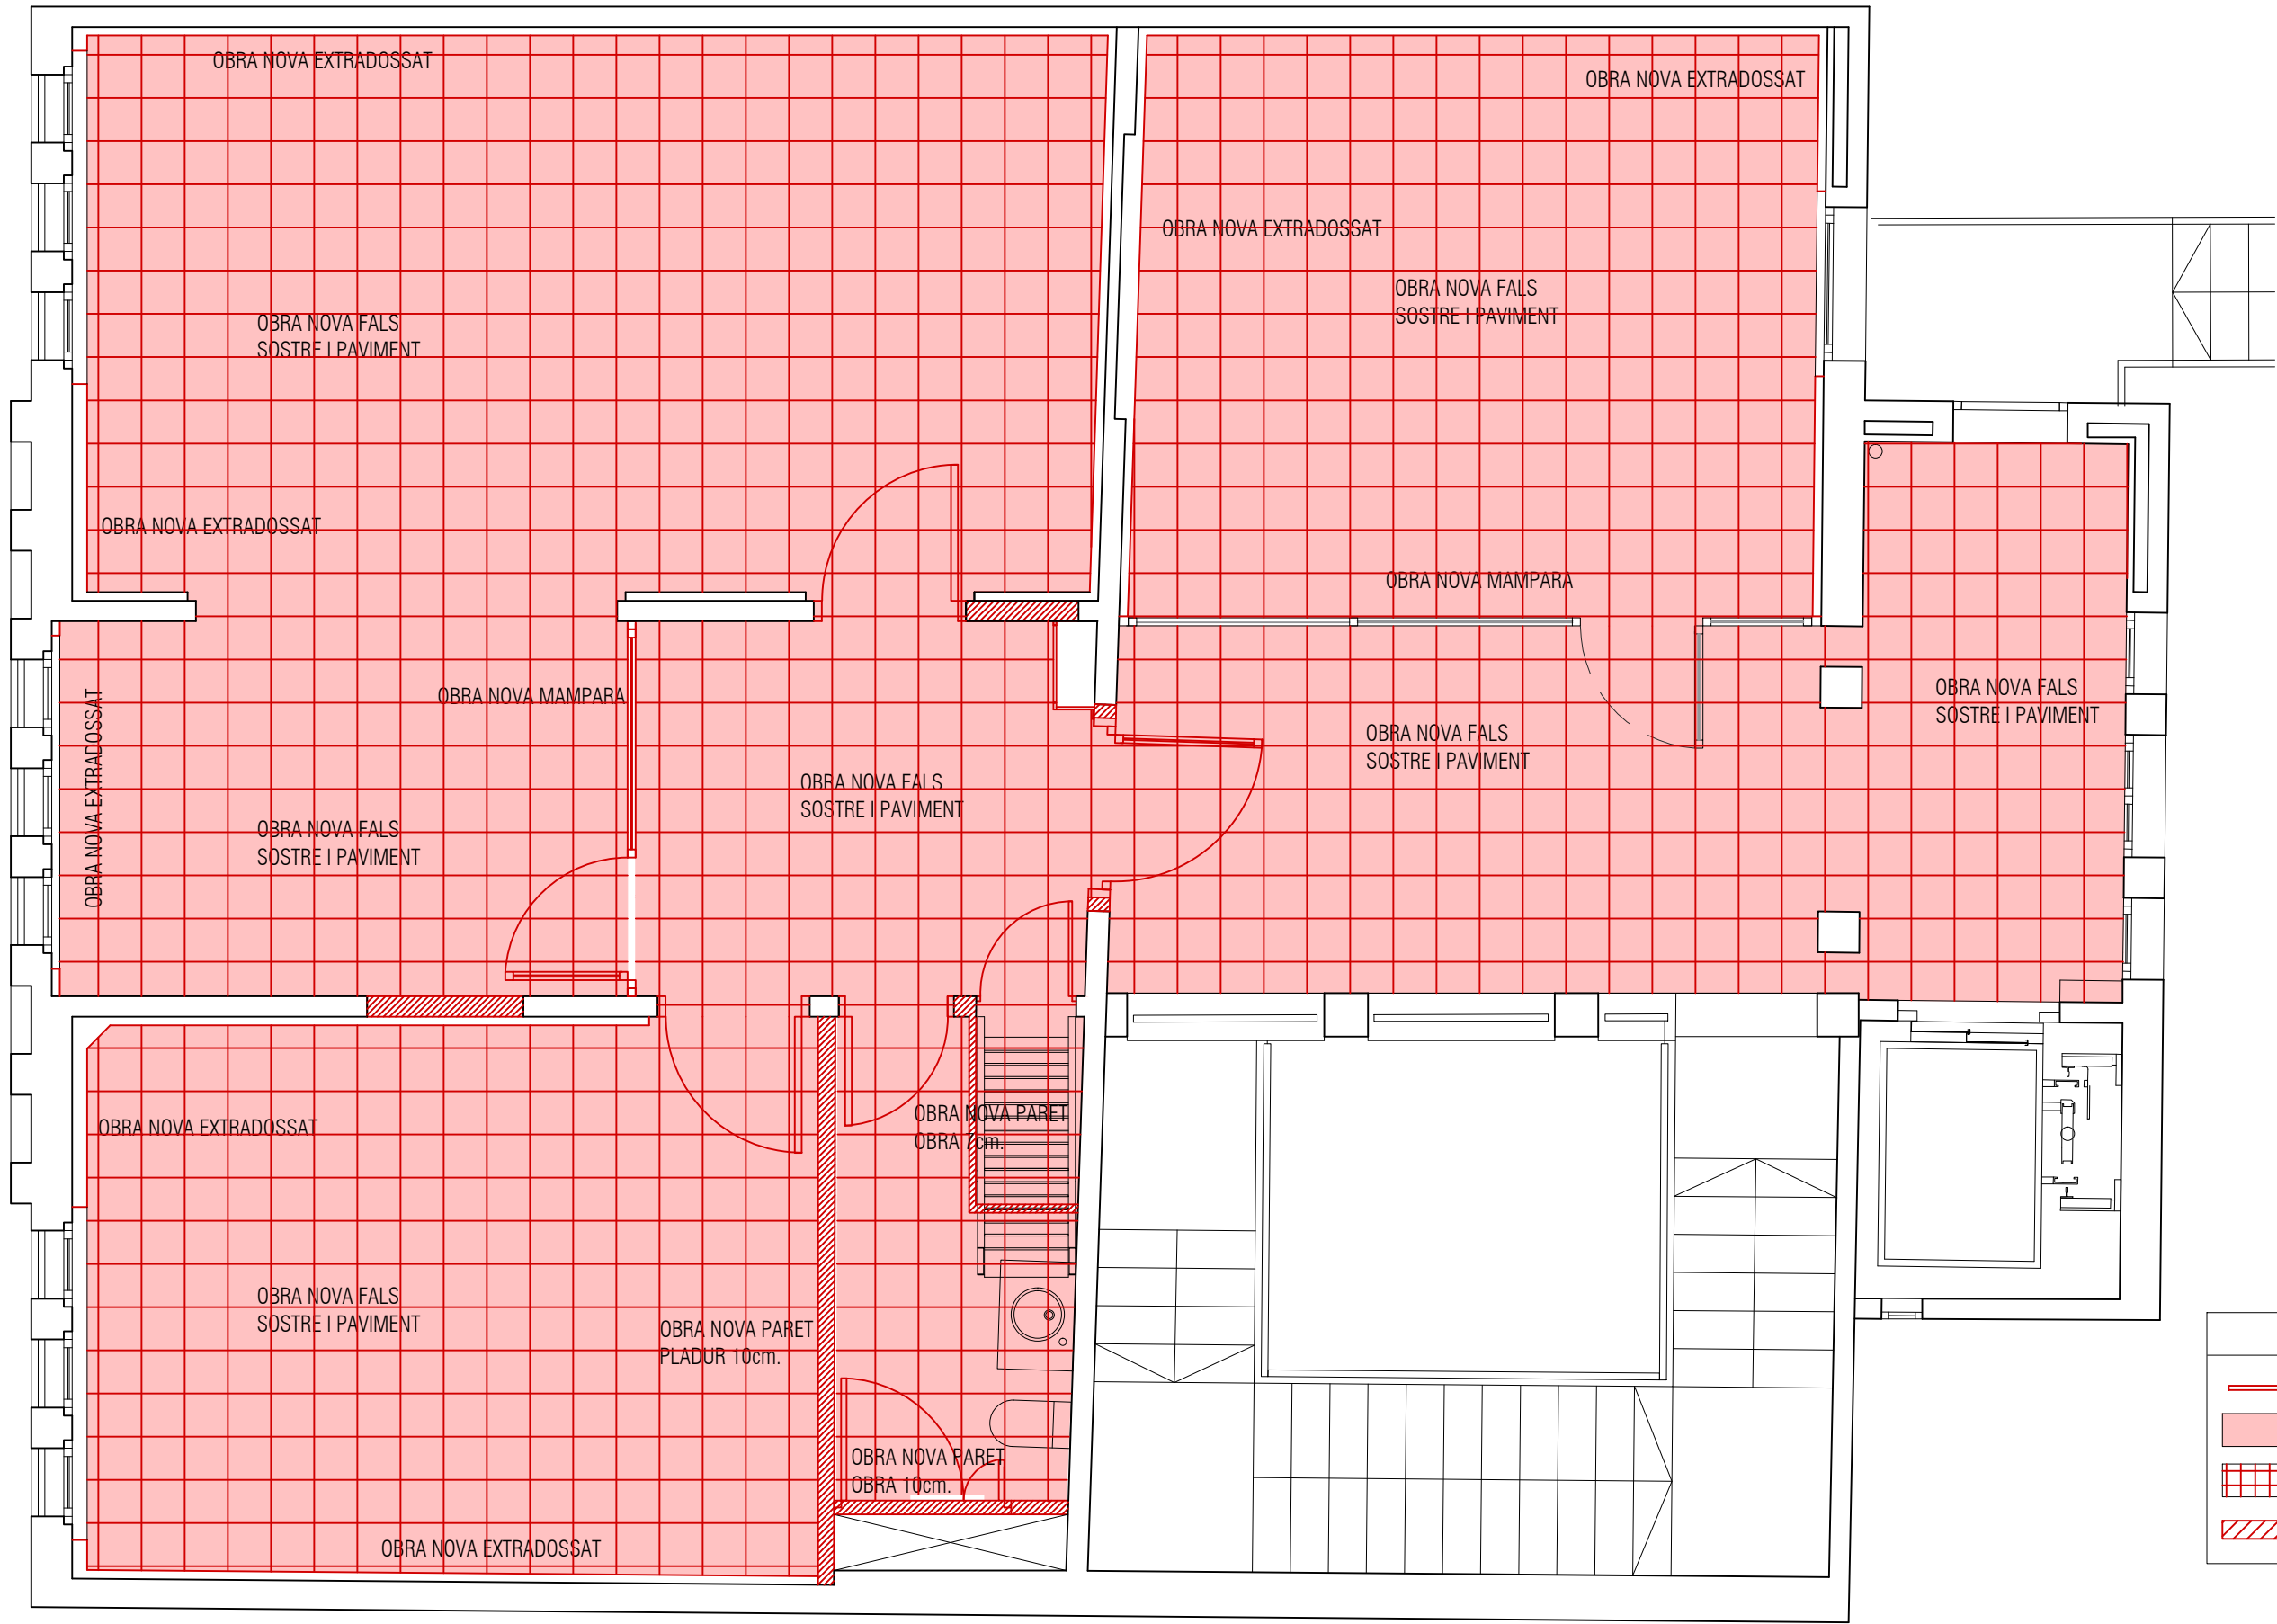


LLEGENDA	
	OBRA NOVA
	OBRA NOVA PAVIMENT
	OBRA NOVA FALS SOSTRE
	OBRA NOVA PARET

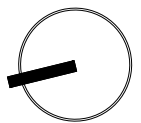

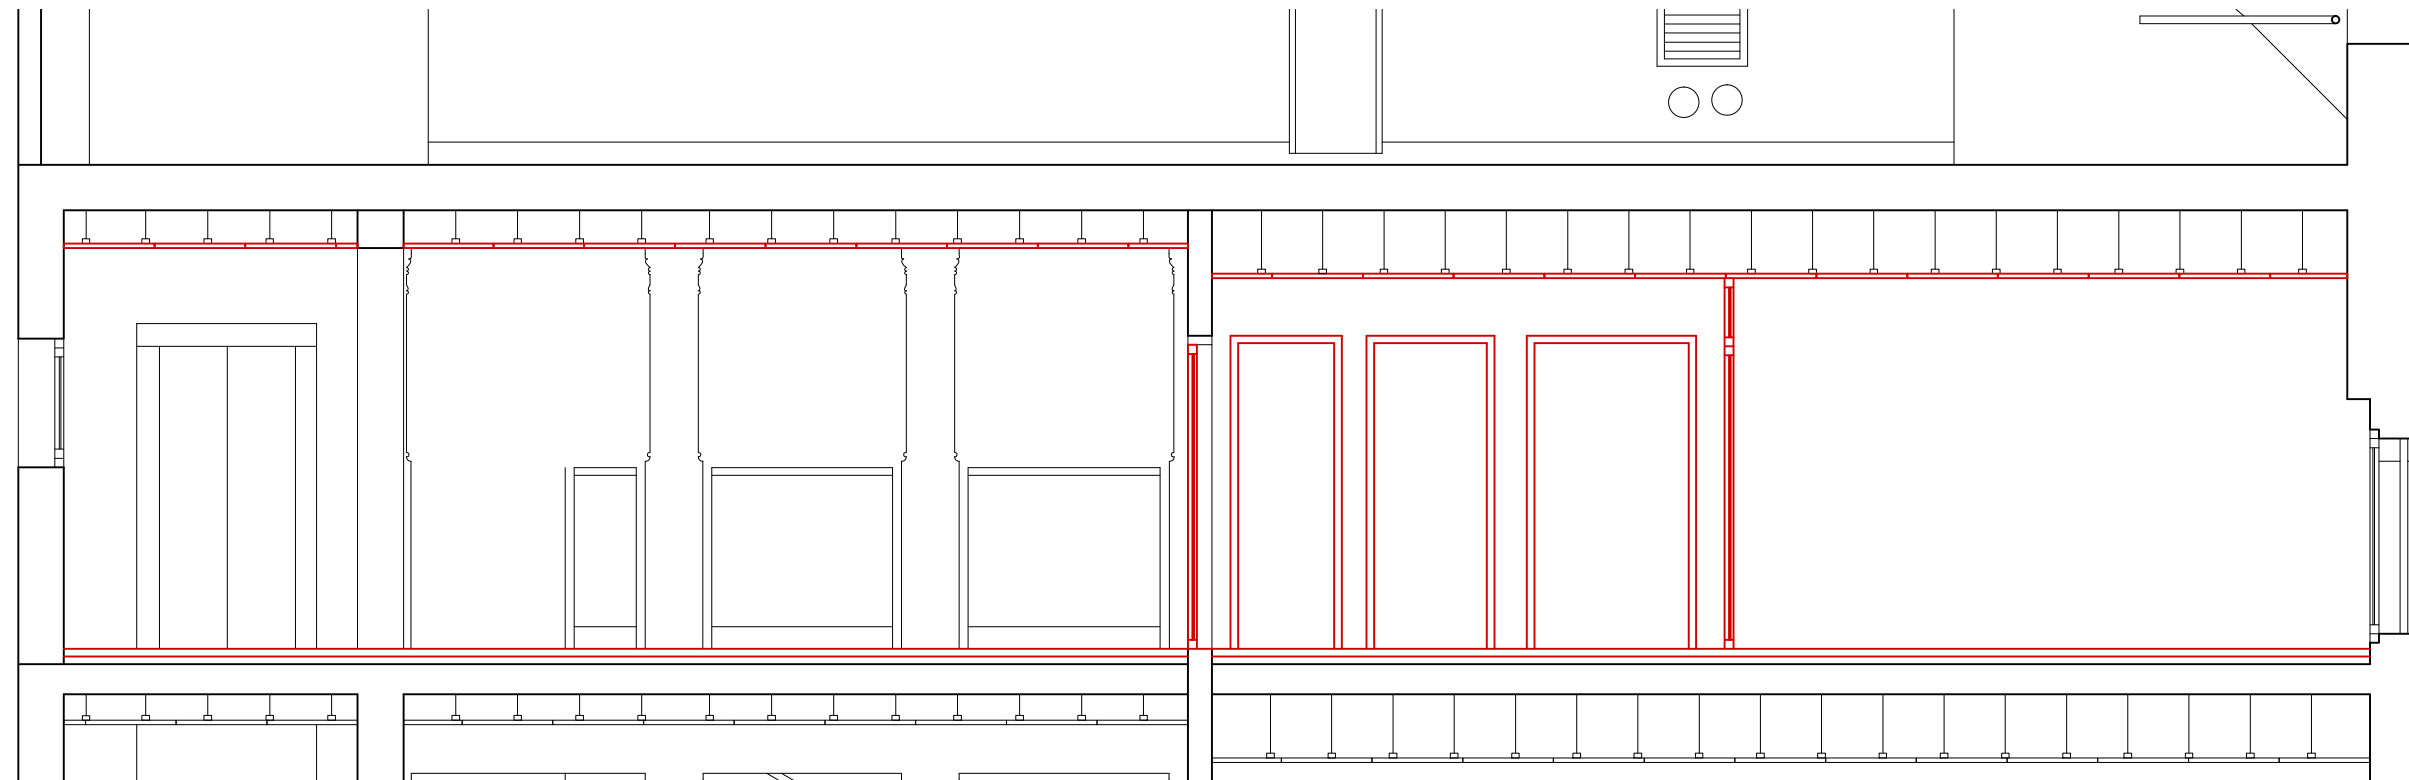

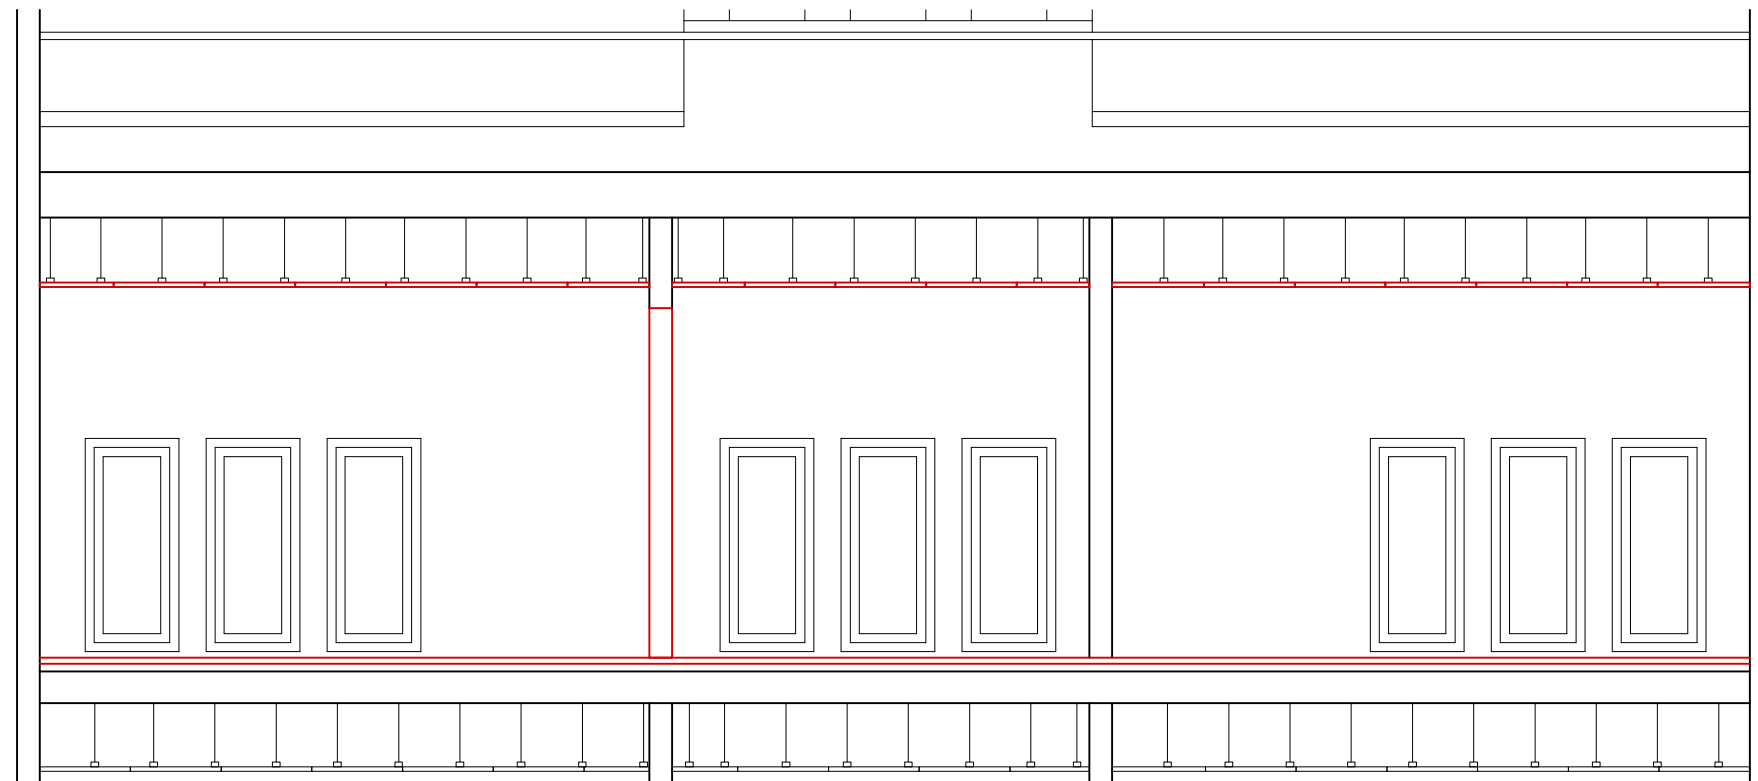



SECCIÓ LONGITUDINAL SL2



SECCIÓ TRASNVERSAL ST1

LLEGENDA	
	ENDERROC
	OBRA NOVA

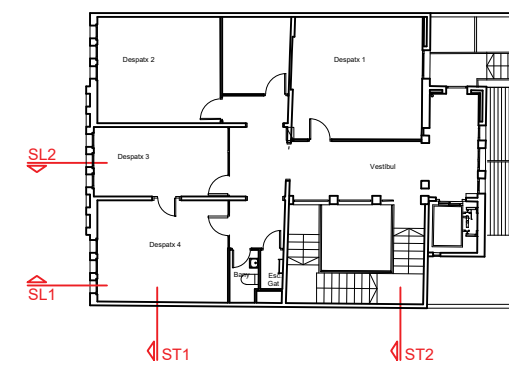

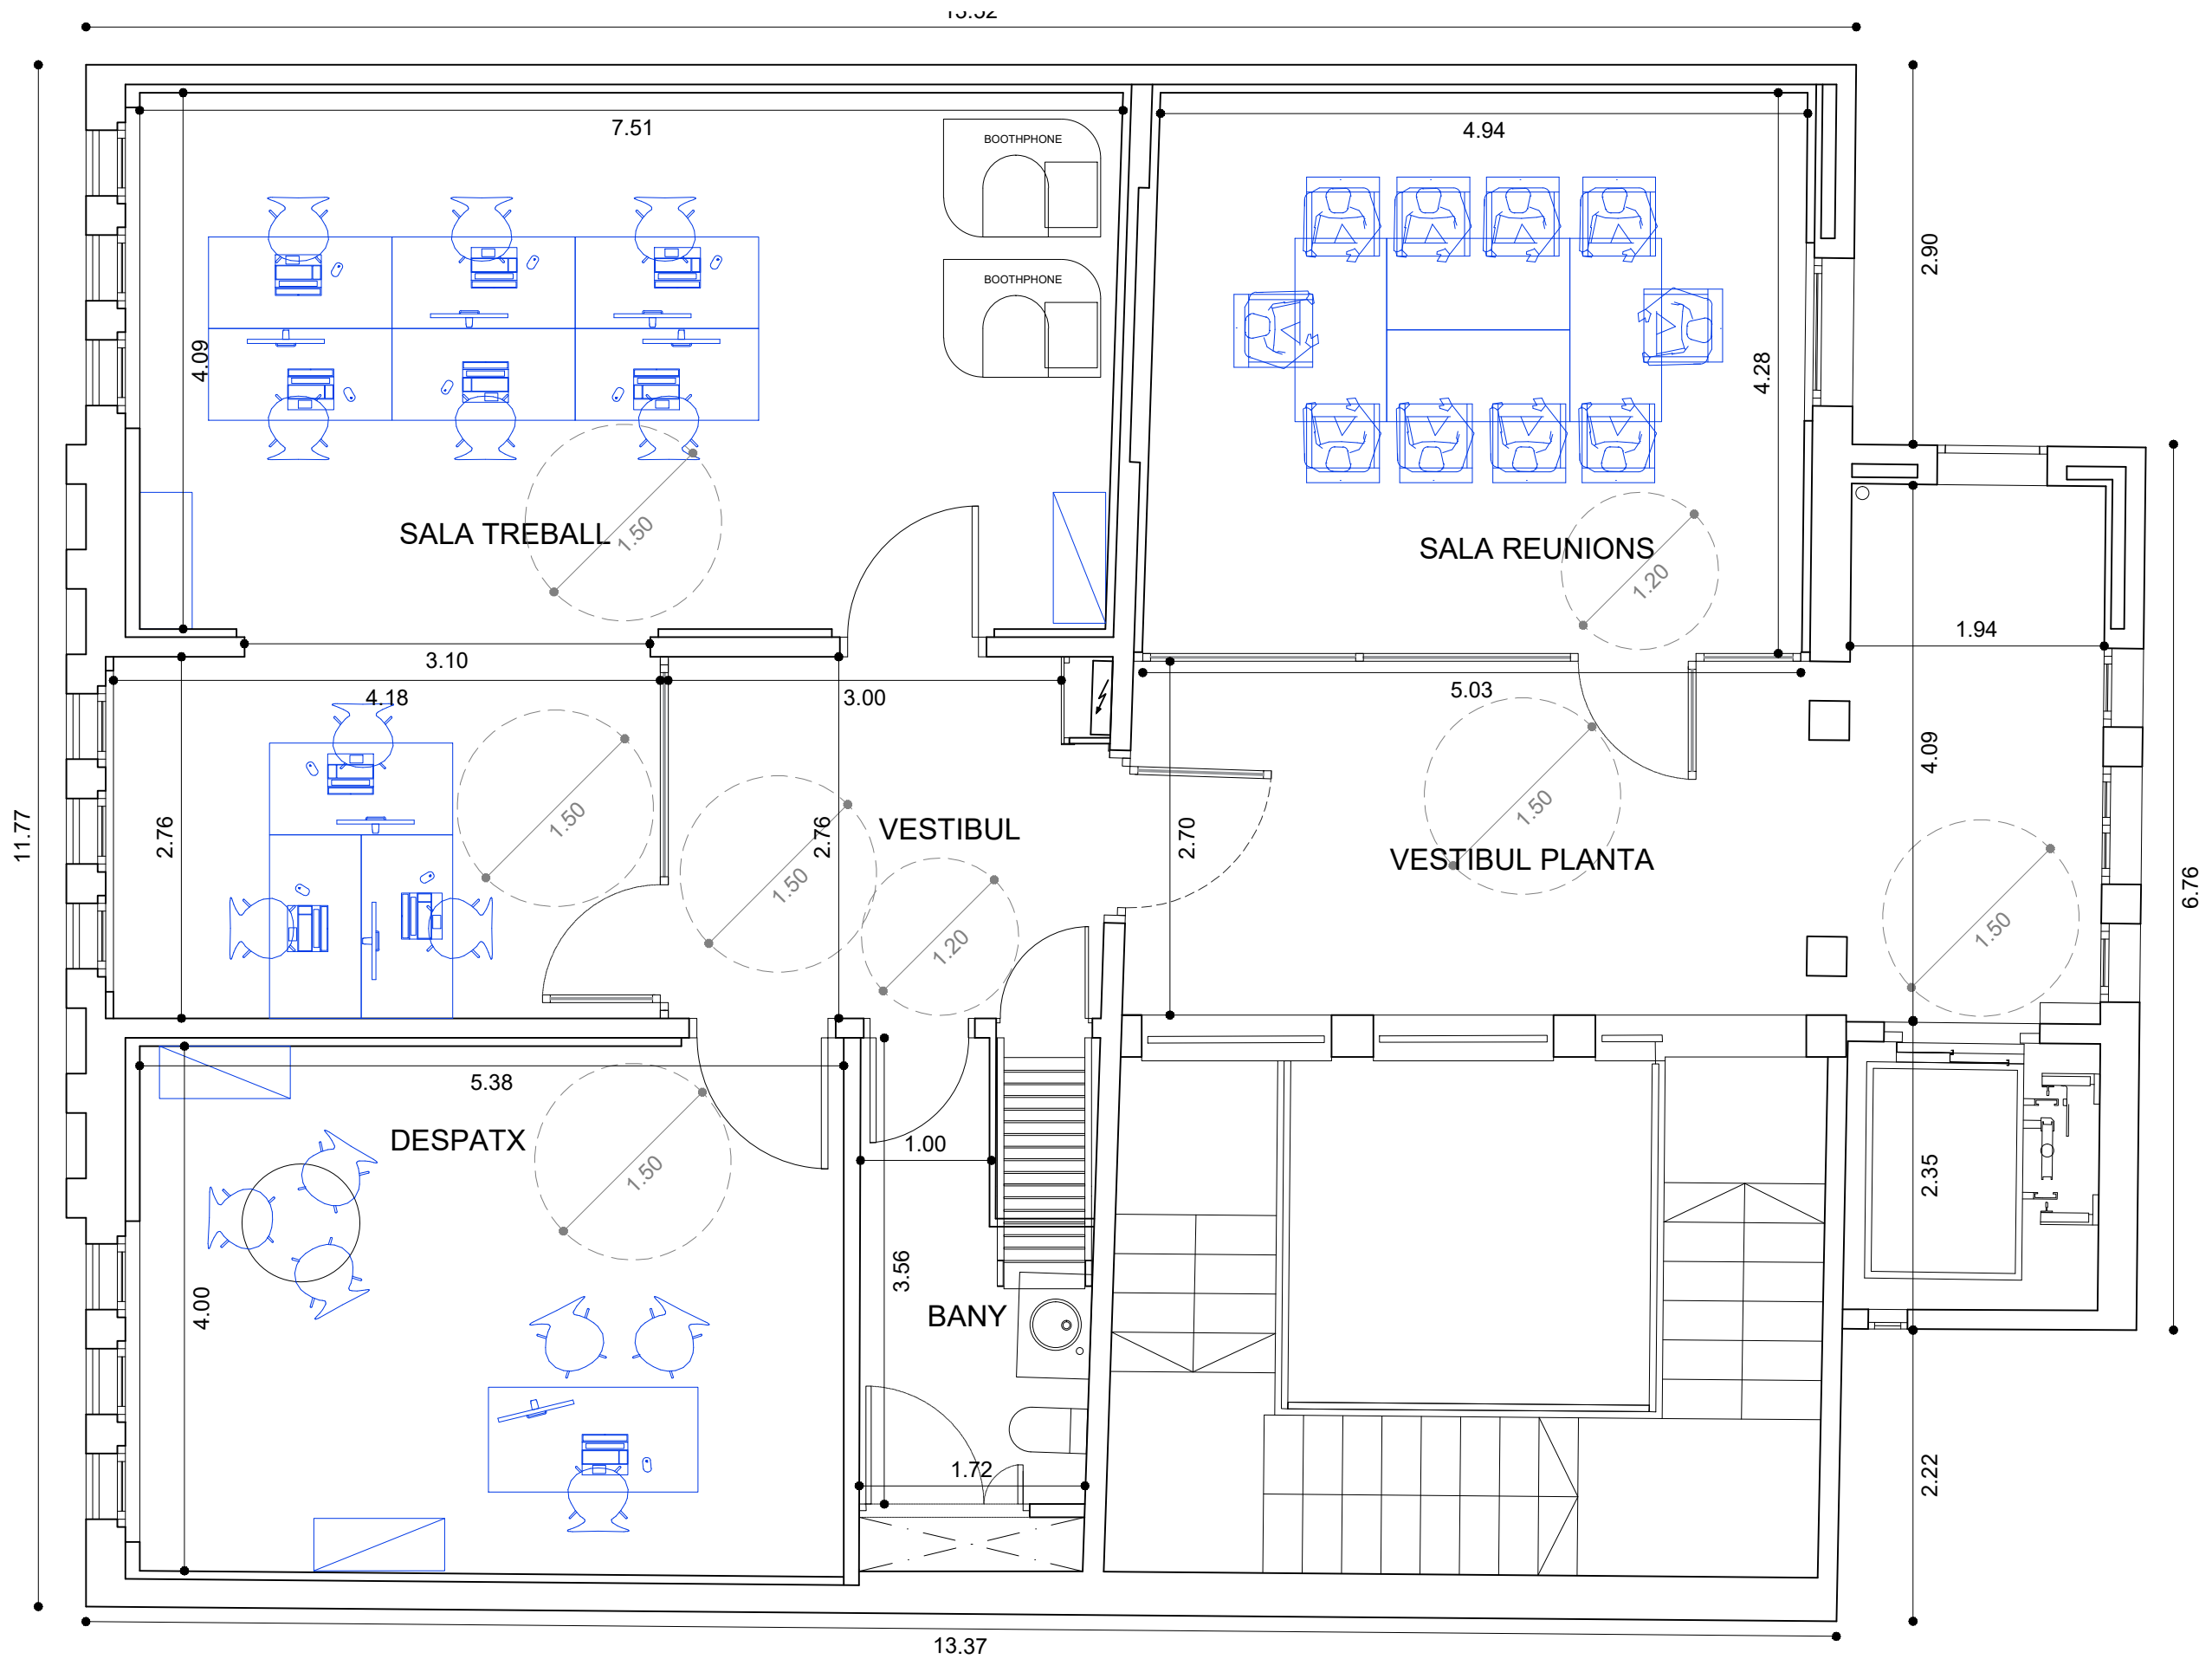

ESPAI	SUP. ÚTIL
VESTÍBUL PLANTA	22,80 m2
SALA REUNIONS	21,35 m2
VESTÍBUL	9,05 m2
SALA TREBALL	42,75 m2
DESPATX	21,75 m2
BANY	5,15 m2
ACCÉS INSTAL.	1,15 m2
<b>TOTAL SUP. UTIL</b>	<b>124,00 m2</b>

11.77

13.32


7.51


4.94

2.90

6.76

13.37

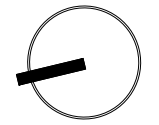

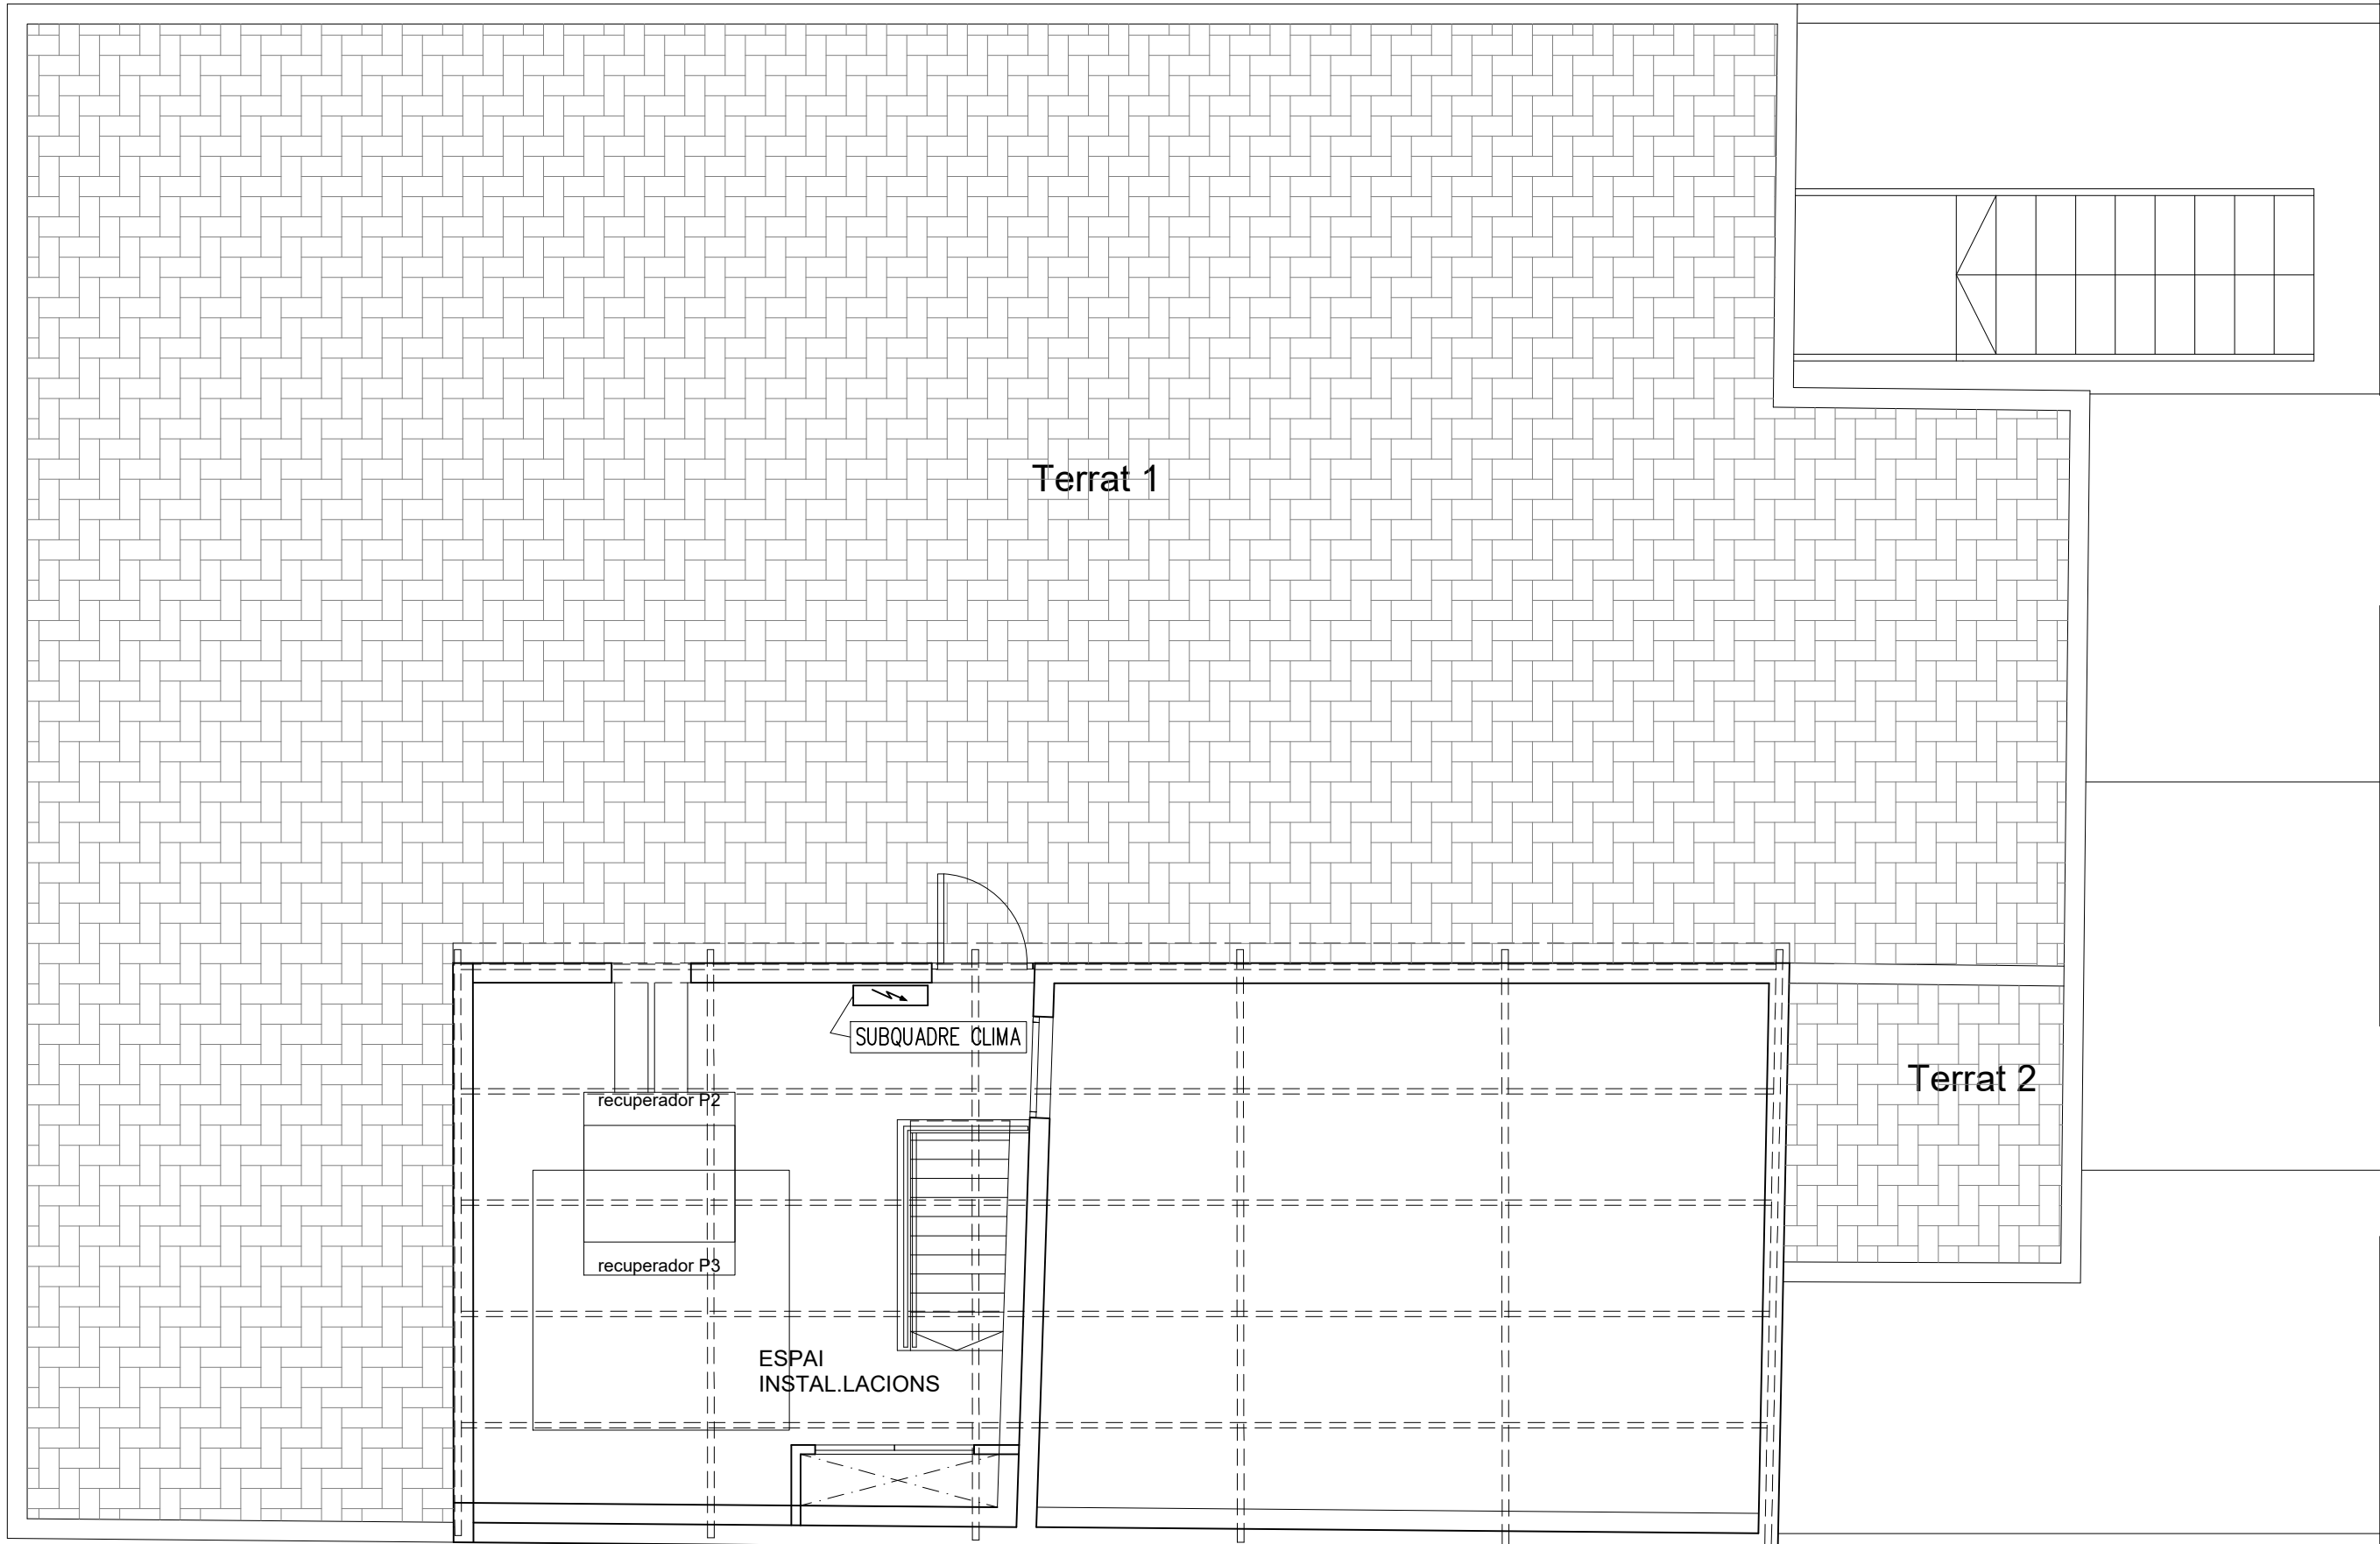

Terrat 1

Terrat 2


SUBQUADRE CLIMA

recuperador P2


recuperador P3

ESPAI  
INSTAL·LACIONS




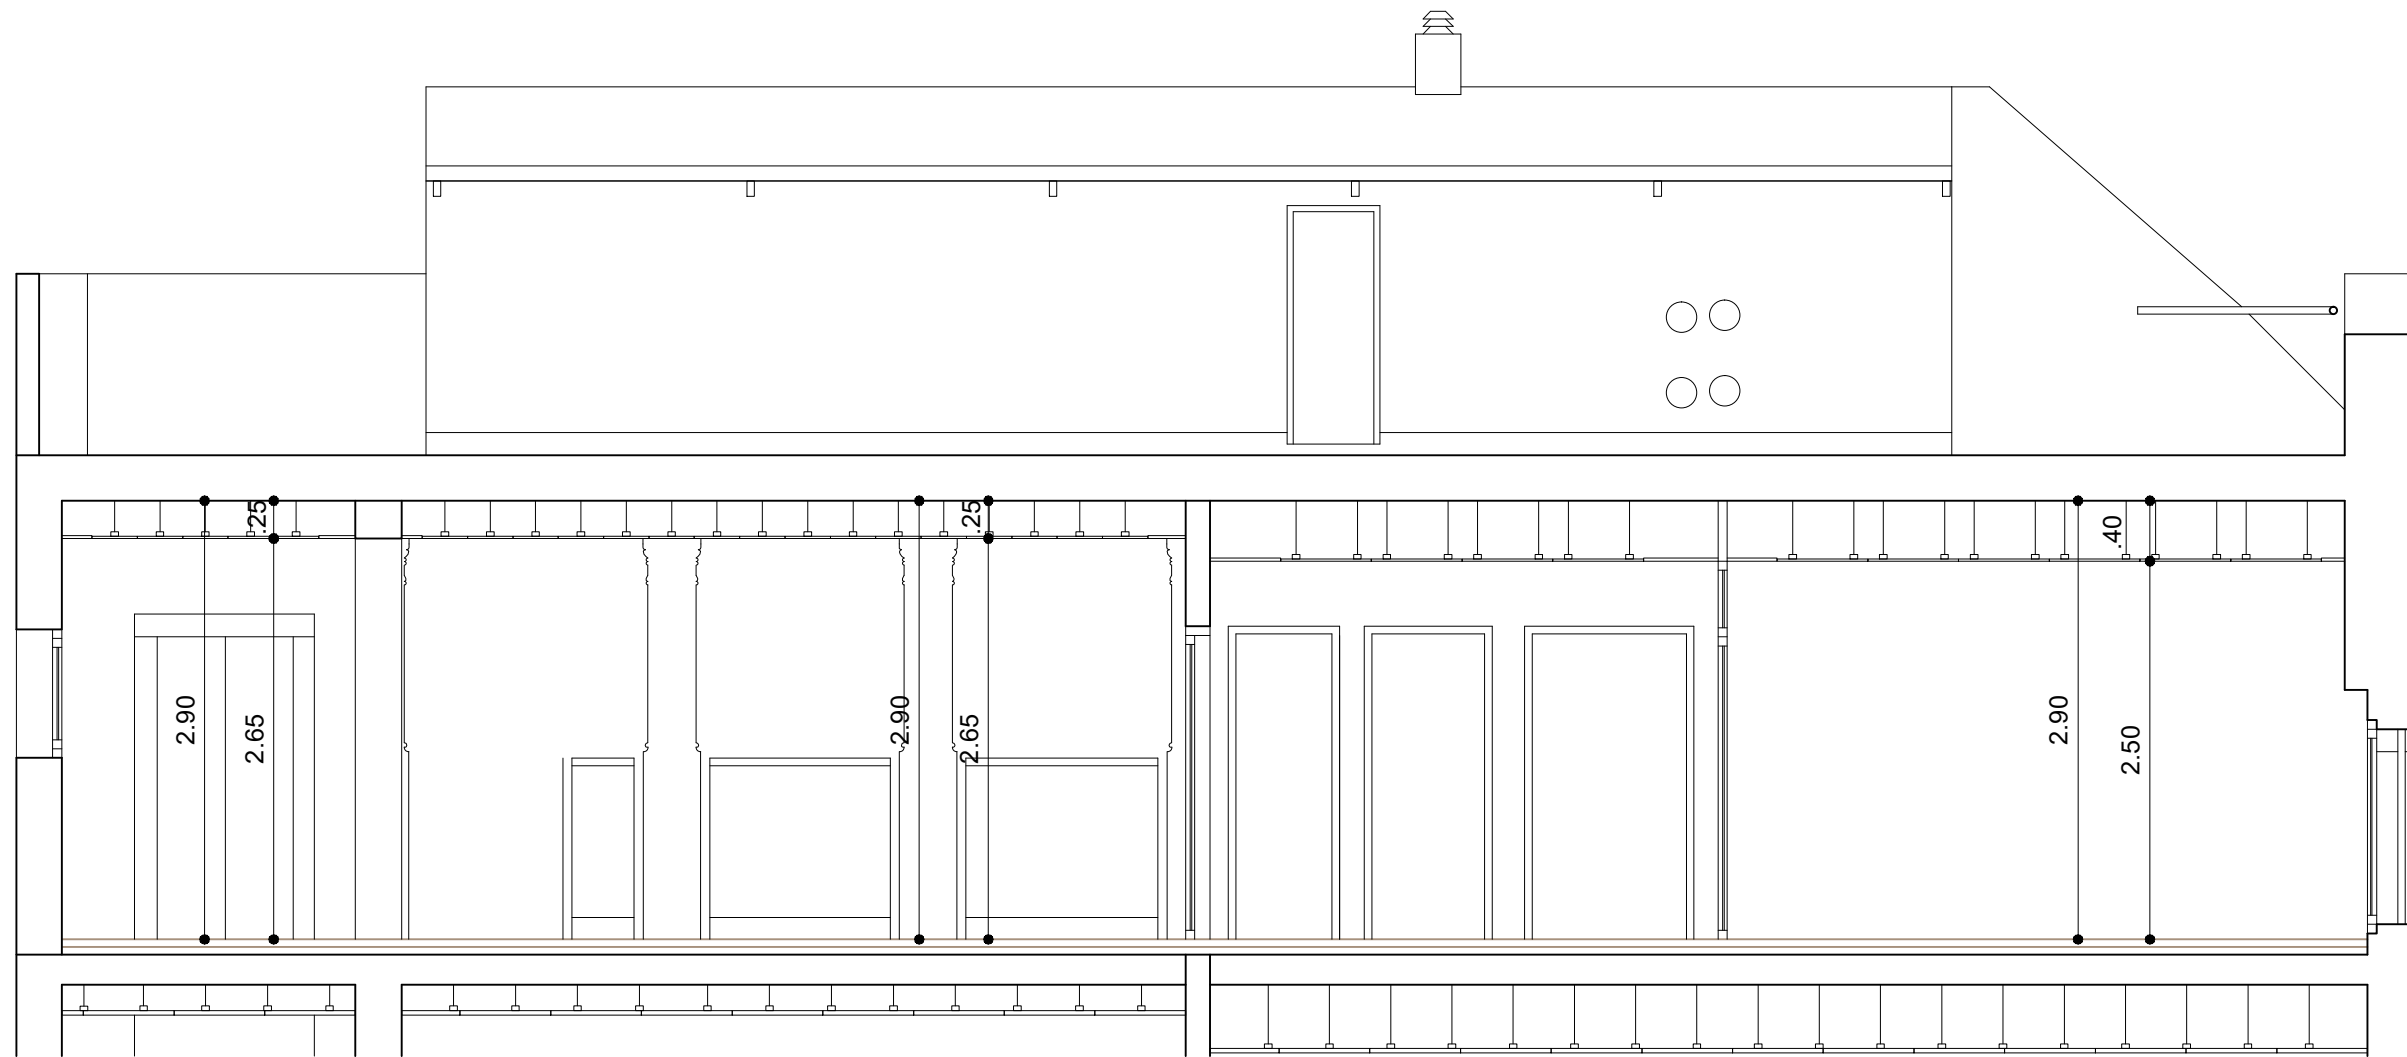


SECCIÓ LONGITUDINAL SL2

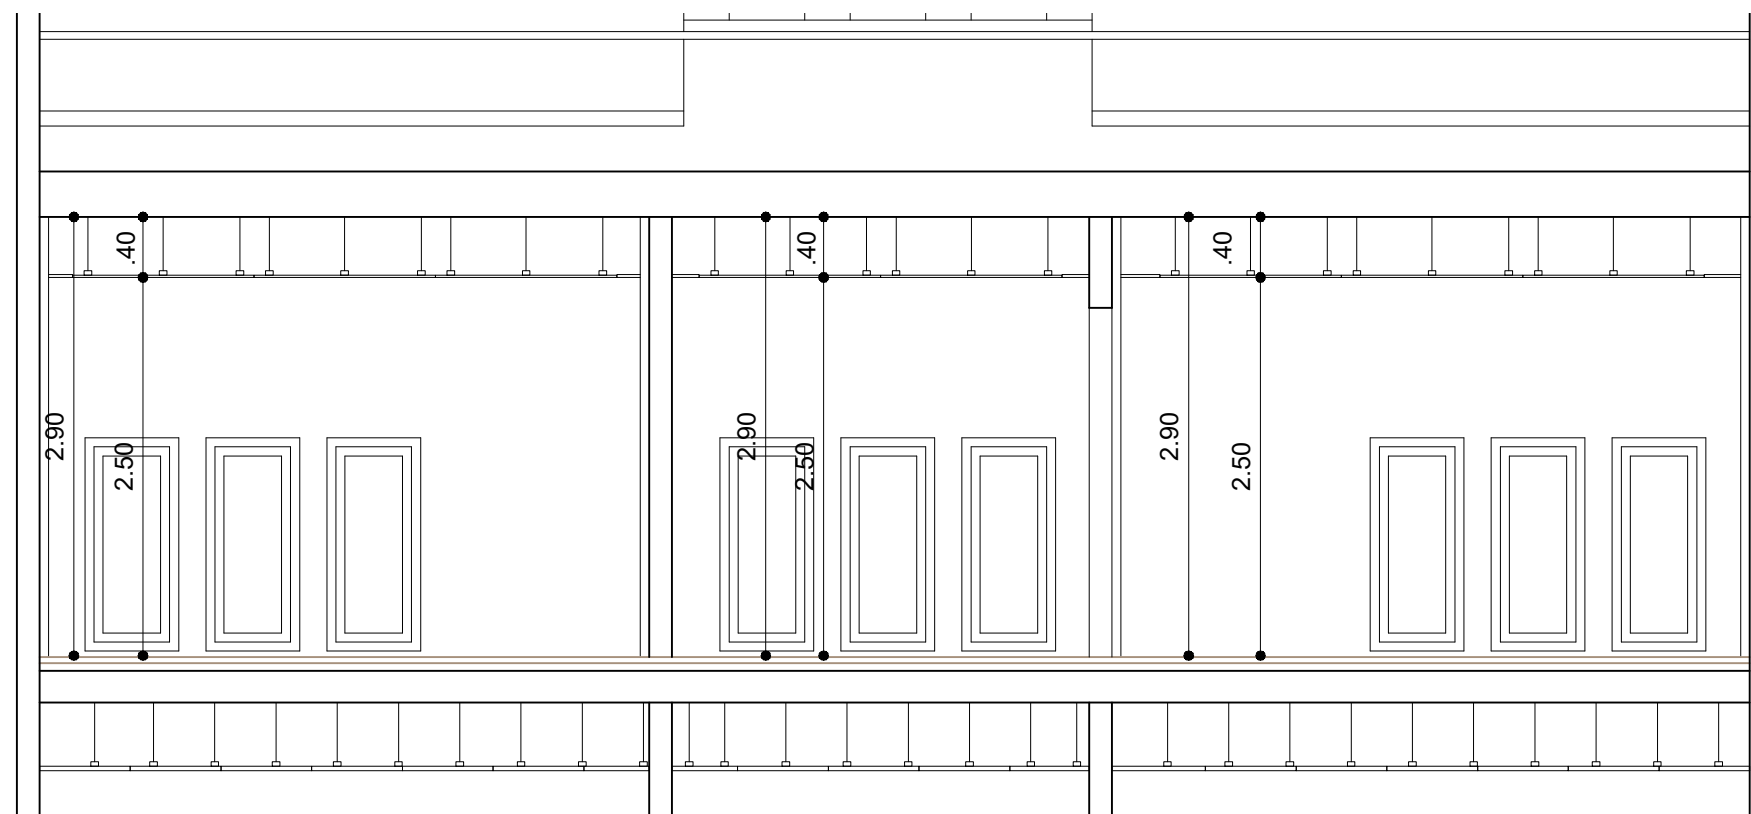


SECCIÓ TRASNVERSAL ST1

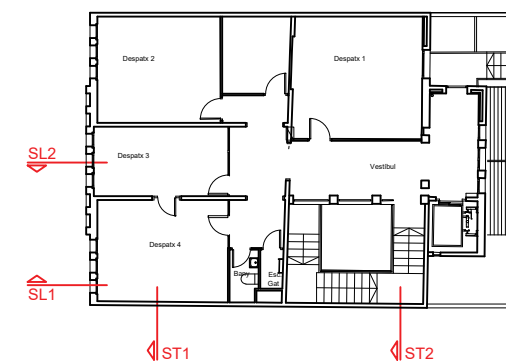

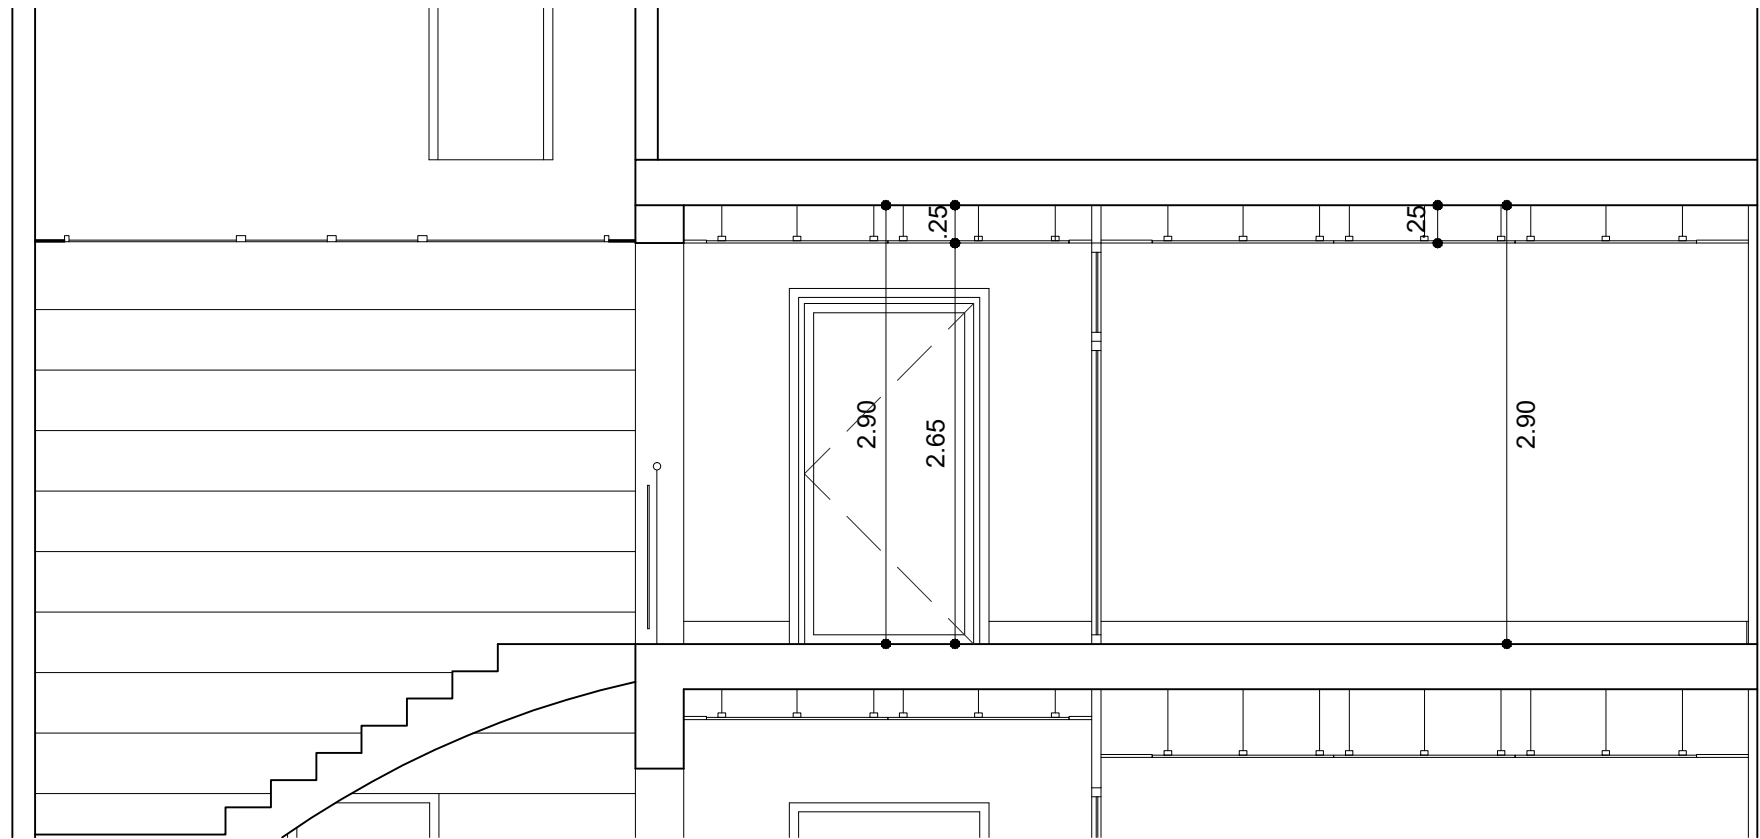

SECCIÓ TRANSVERSAL ST2

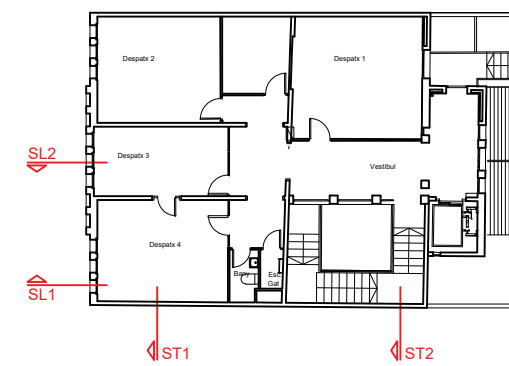

## LLEGENDA ACABATS

### PARETS I ENVANS


- 1 Paret existent


### REVESTIMENTS

- A Extradossat (interior façana) Cartró Guix Pintat de 115mm amb perfil de 100mm+ placa de 15mm i amb aïllant de llana de roca de 100mm.
- B Extradossat (parets interiors) Cartró Guix Pintat de 63mm, amb perfil de 48mm+15mm de placa i aïllant de llana de roca de 50mm.
- C Nova paret del pas d'instal·lacions, de 9cm d'obra ceràmica, arrebossada interiorment amb 1,5cm de morter i la cara al bany, enguixada i pintada amb esmalt a l'aigua.
- D Reparació i preparació de revestiments verticals i horitzontals de paraments de guix existent amb pasta de guix i segelladora per poder pintar al plàstic llis. inclòs retirada de tacs, cargols i qualsevol resta de objecte adherit al paraments.
- E Envà d'obra ceràmica de 9cm. de maó foradat agafat amb , enguixada per una cara amb 15mm de guix i arrebosabat per l'altre amb 15mm de morter. A l'espai del bany, la cara interior estarà enrajolada amb peça 30x60cm de gres porcelànic del mateix acabat que el paviment. La cara enguixada estarà acabada amb pintura al silicat amb una ma de preparació i dues d'acabat.
- F Barrera fònoca amb envà superior de plaques de guix laminat format per estructura senzilla normal amb perfil·leria de planxa d'acer galvanitzat, amb un gruix total de l'envà de 108 mm, muntants cada 600 mm de 48 mm d'amplària i canals de 48 mm d'amplària, 2 plaques tipus estàndard (a) a cada cara de 15 mm de gruix cada una, fixades mecànicament i aïllament de plaques de llana de roca.
- G Revestiments verticals amb cartró guix pintat al plàstic llis.

### MAMPARES

- M Mampara de perfil·leria oculta d'alumini de 75 mm de gruix total i vidre de 5+5mm/cambra aire/5+5mm silence

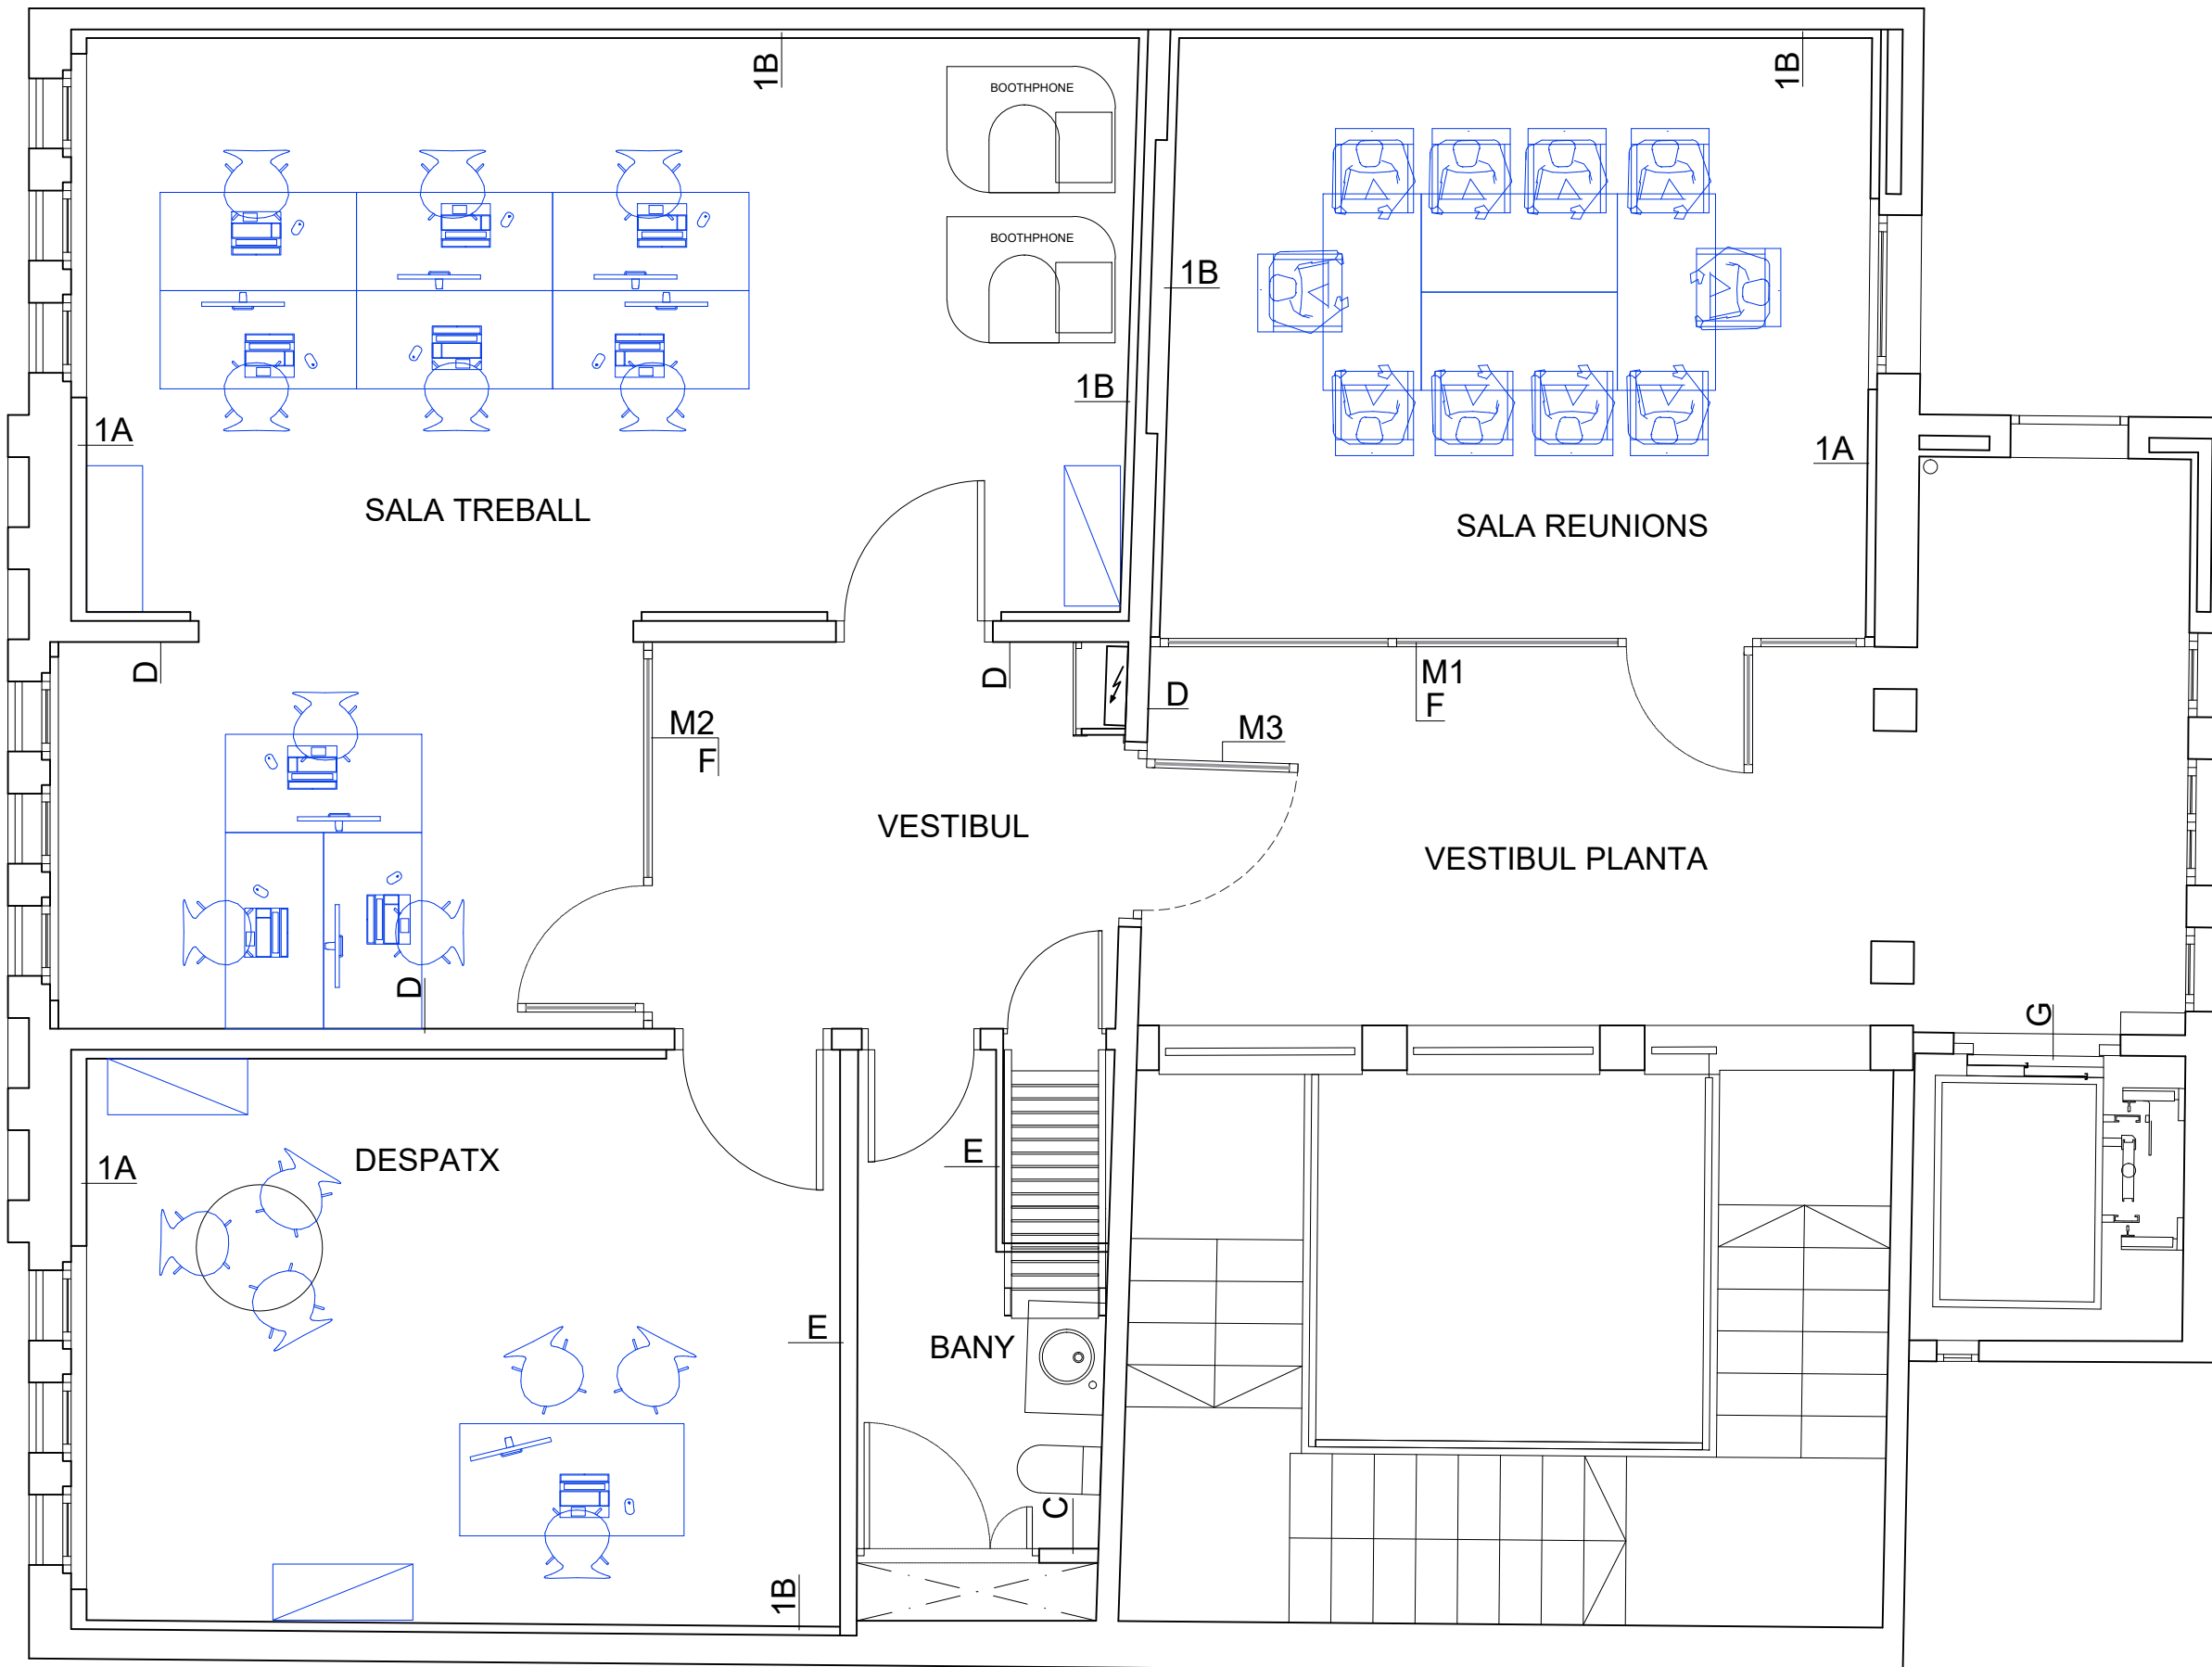


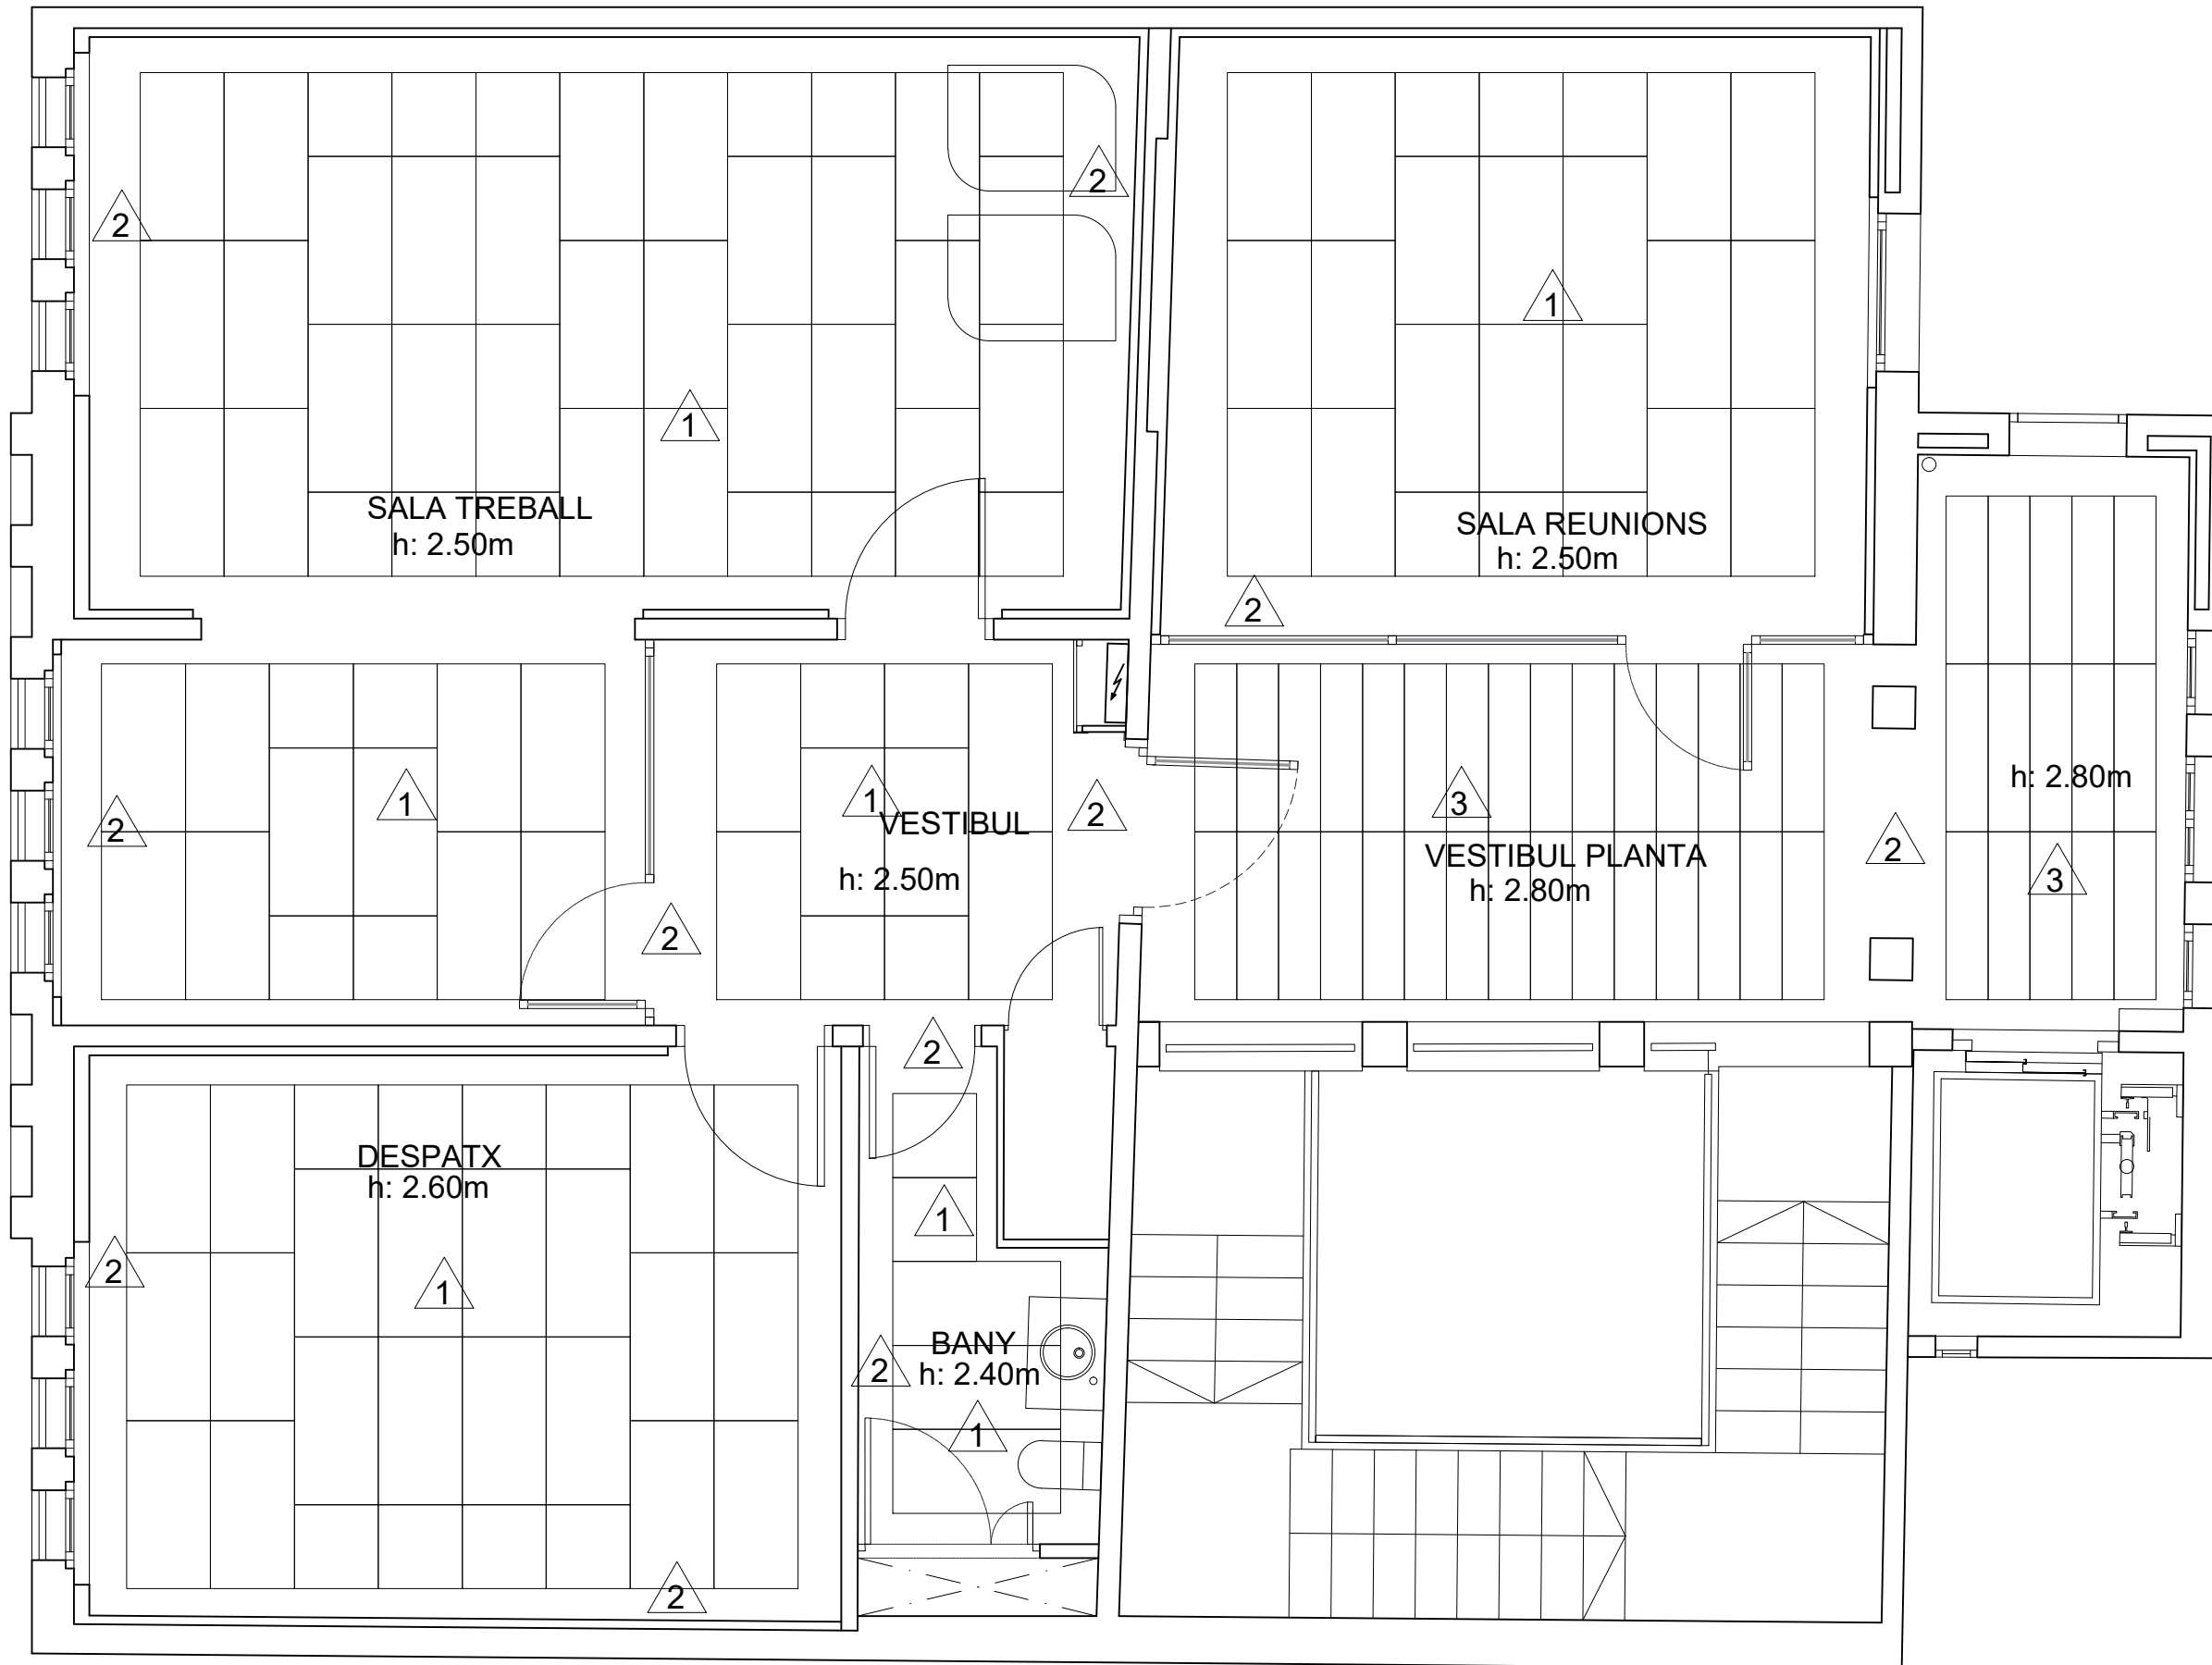


## LLEGENDA FALS SOSTRES

### FALSOS SOSTRES

- 1 Cel ras desmuntable de plaques d'absorció acústica de llana de vidre de 60 cm d'amplada i longitud 120 cm, amb guia metàl·lica semivista agafada al sostre amb varilles roscades autoanivellants, estructura de suspensió fins a 110cm, model ecophon gedina e o equivalent.
- 2 Cel ras perimetral amb plaques de guix laminat de tipus estàndard (A), per a revestir, de 12,5 mm de gruix i vora afinada (BA), sistema fix amb entramat ocult amb suspensió autoanivelladora de barra roscada, estructura de suspensió fins a 110cm.
- 3 Cel ras desmuntable de plaques d'absorció acústica de llana de vidre de 30 cm d'amplada i longitud 120 cm, amb guia metàl·lica semivista agafada al sostre amb varilles roscades autoanivellants, estructura de suspensió fins a 110cm, model ecophon gedina e o equivalent.

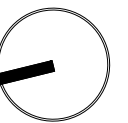


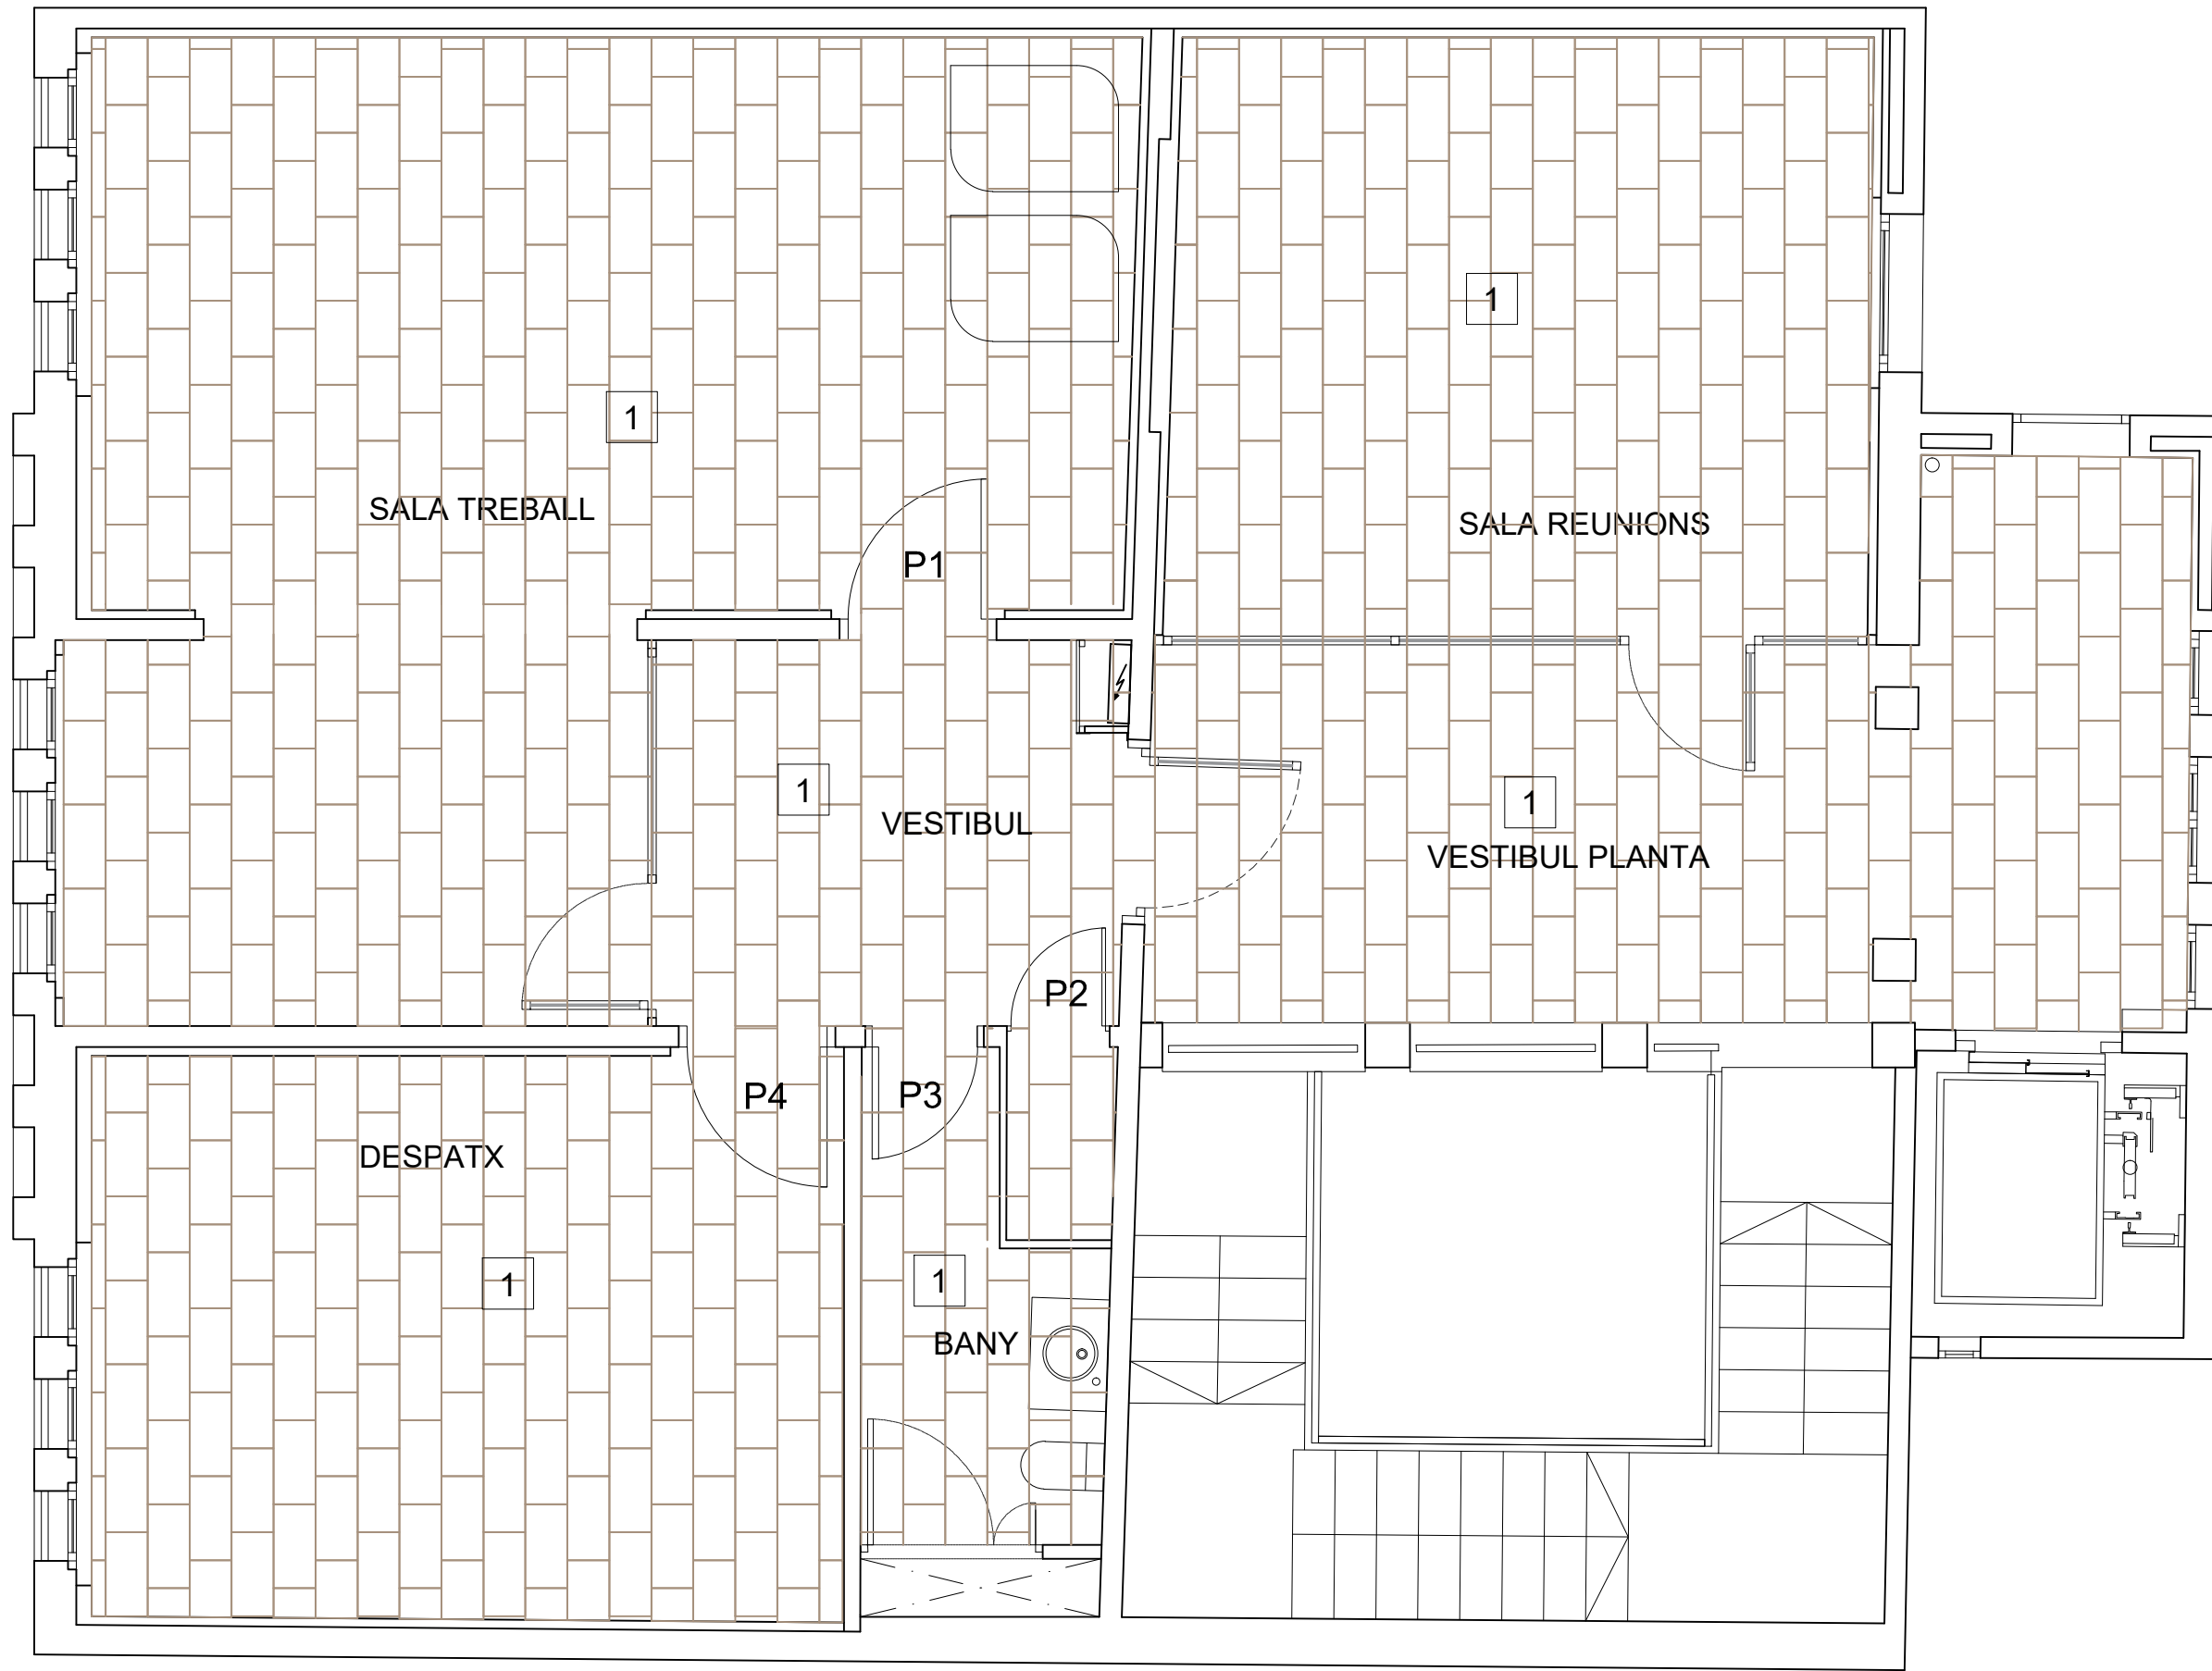


## LLEGENDA ACABATS


### PAVIMENT

- 1 Gres Porcellànic (peça 60x30cm agafat amb ciment cola, de color gris a escollir amb classificació C2) i sòcols d'escuma sintètic de 15cm d'alt x 1,8cm ample màxim, amb acabat pintat i decoració lineal, agafat a paret amb adhesiu.

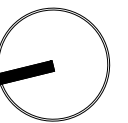



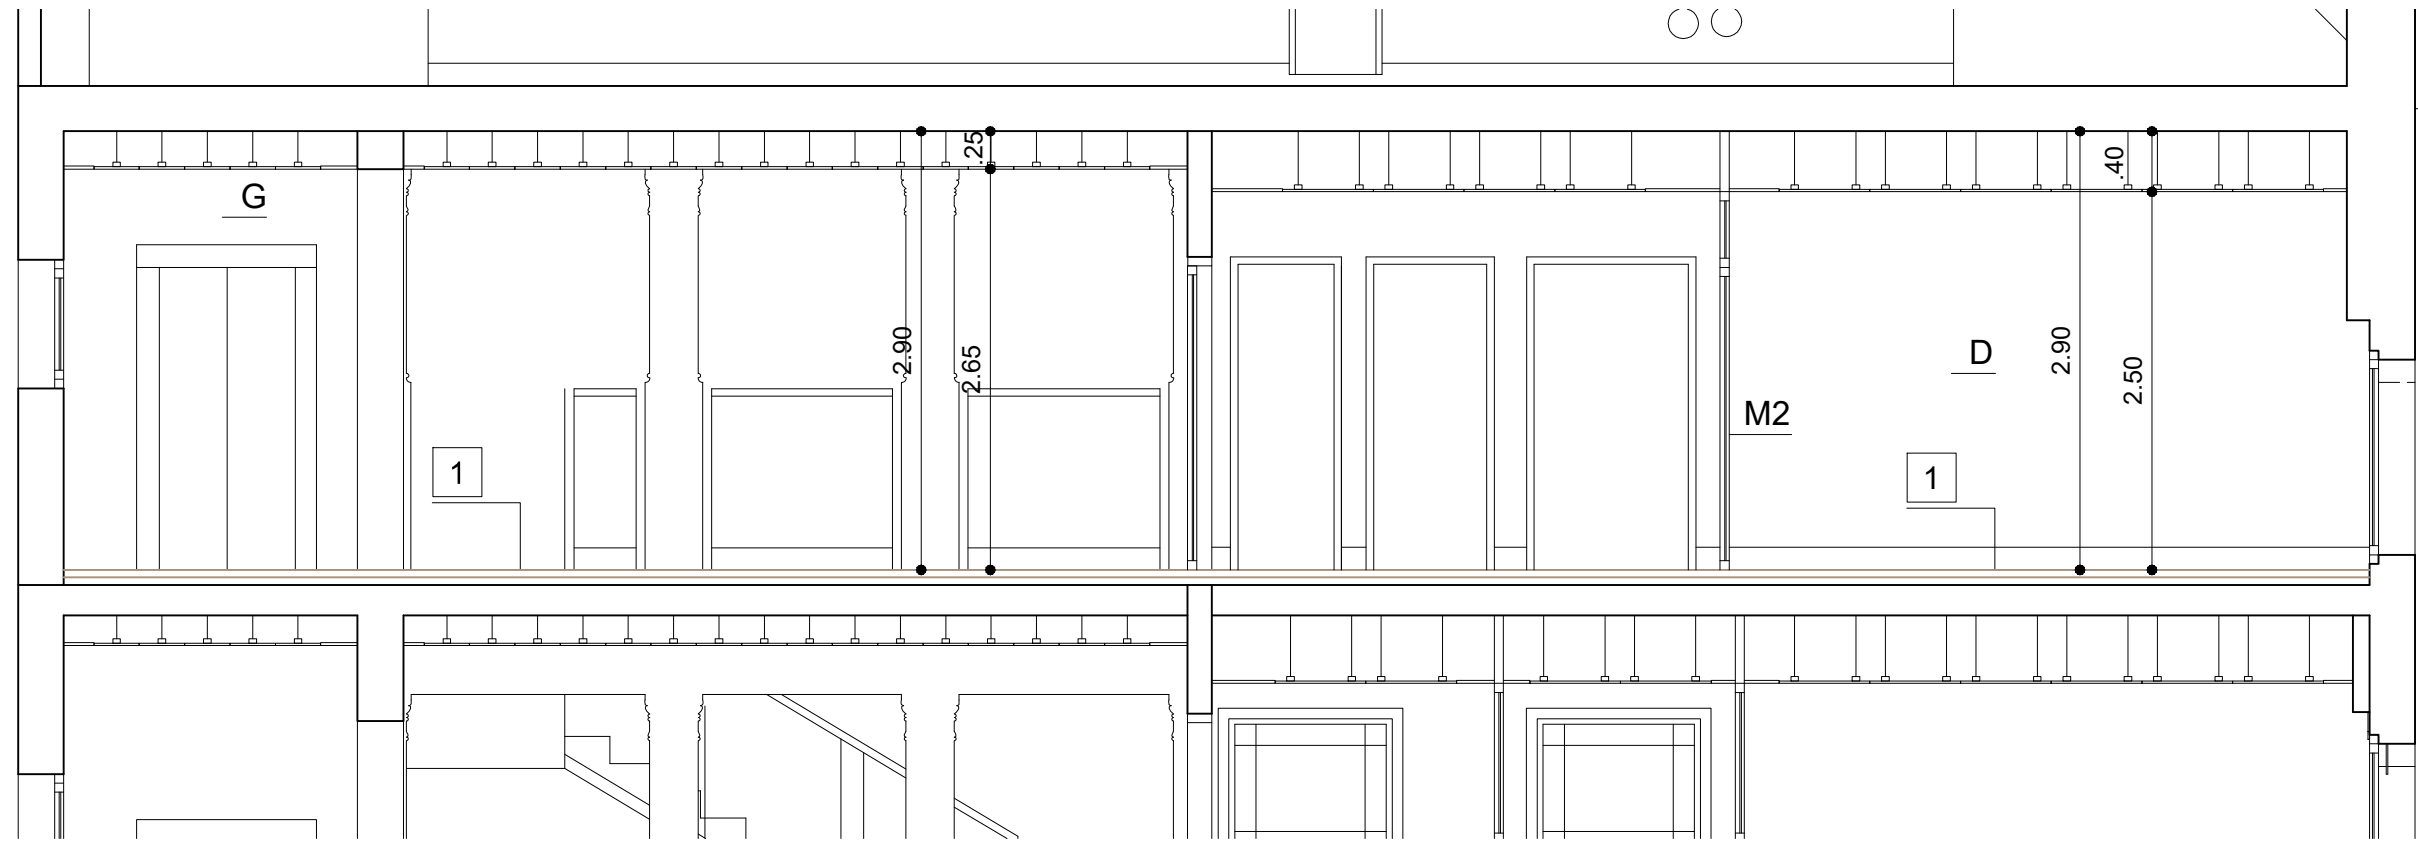


SECCIÓ LONGITUDINAL SL2

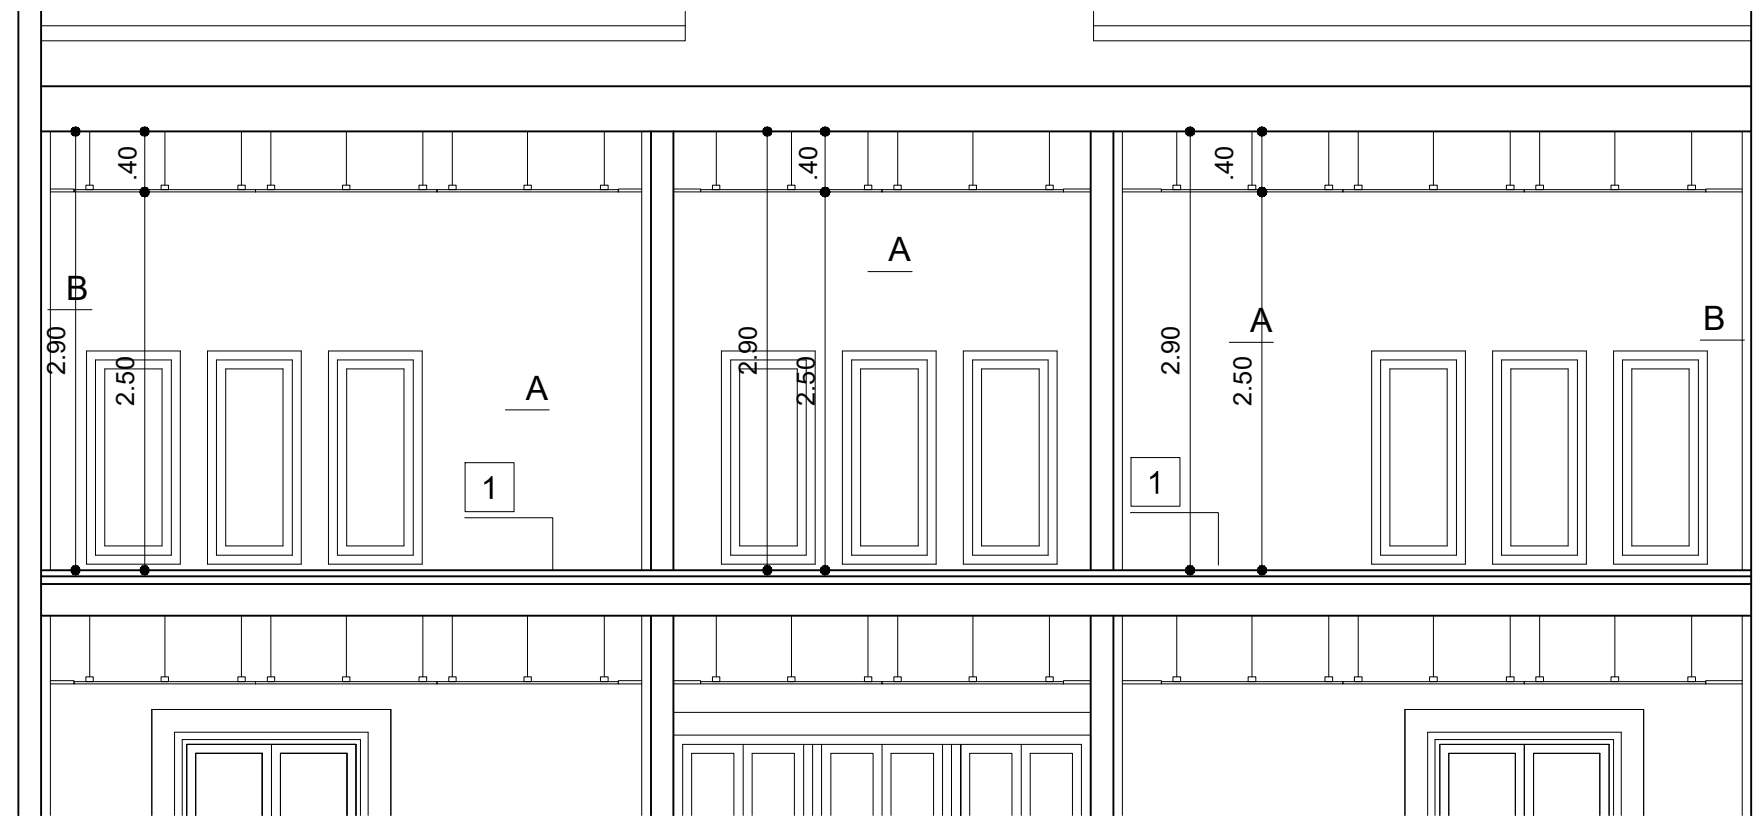



SECCIÓ TRASNVERSAL ST1

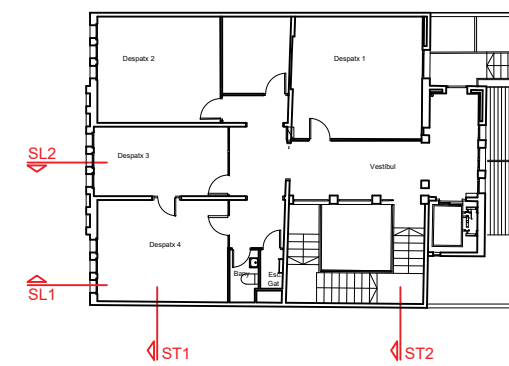

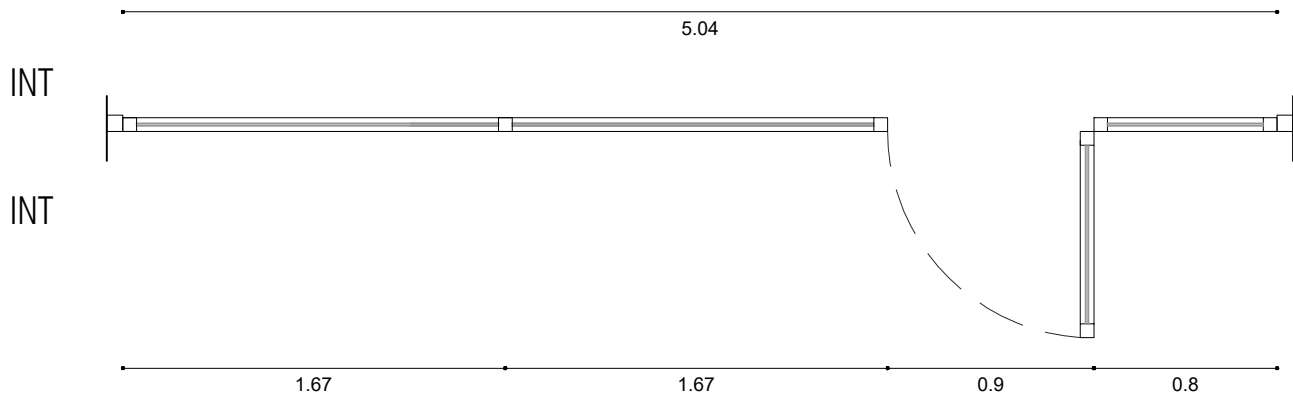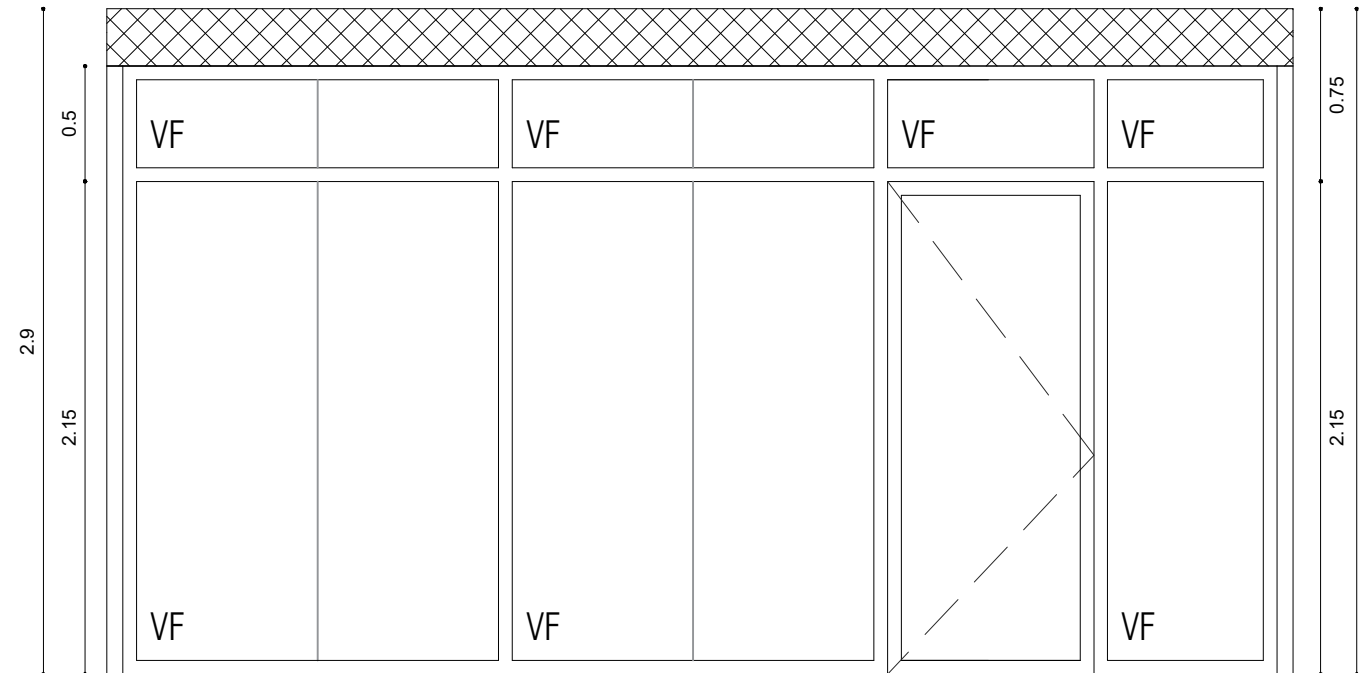



### M1

MAMPARA M1  
 (vidre laminar 5+5mm/cambra aire/5+5mm silence)  
 PORTA PRACTICABLE  
 (vidre temperat 5mm/càmara/5mm)

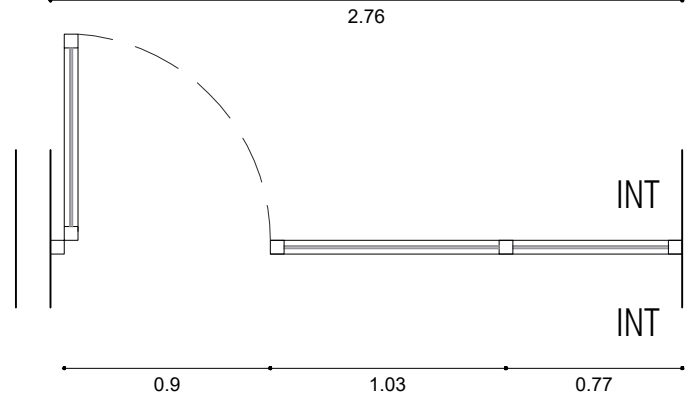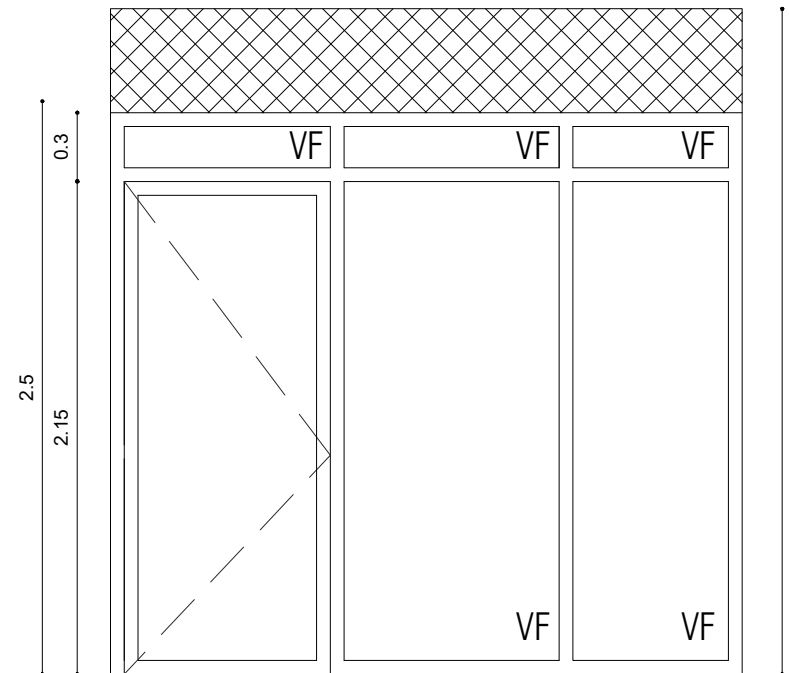


### M2

MAMPARA M2  
 (vidre laminar 5+5mm/cambra aire/5+5mm silence)  
 PORTA PRACTICABLE  
 (vidre temperat 5mm/càmara/5mm)

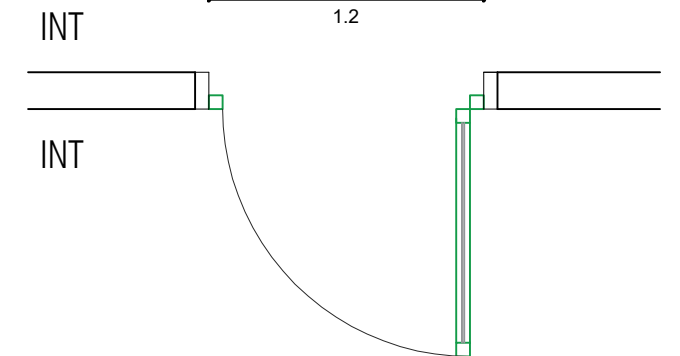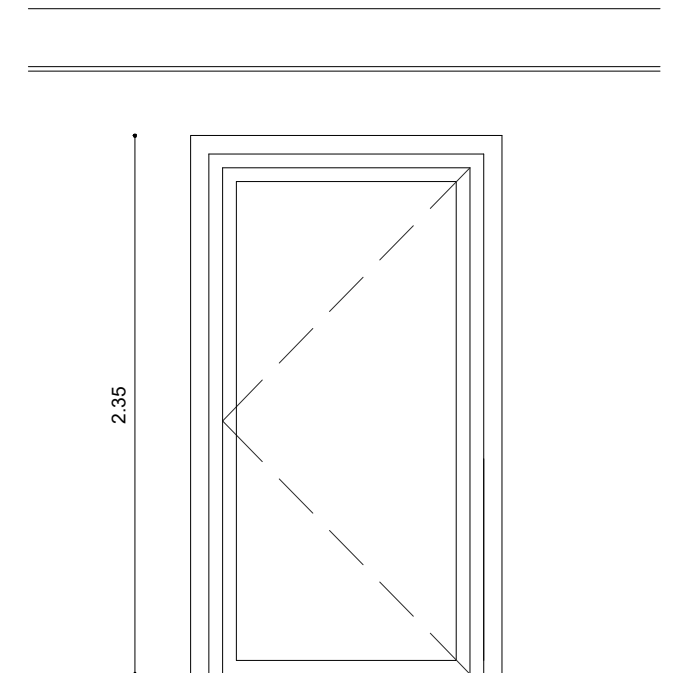


### M3

PORTA PRACTICABLE  
 (vidre temperat 5mm/càmara/5mm)

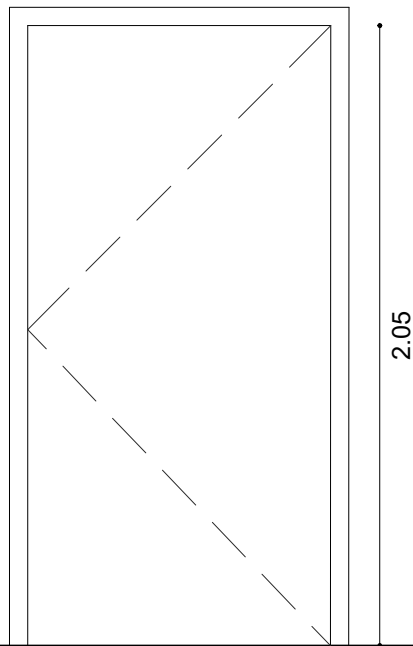


1.00

2.05

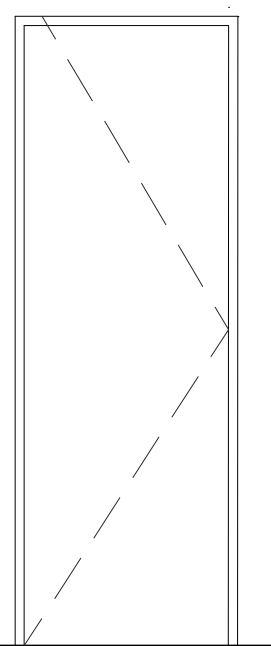


0.70

2.05

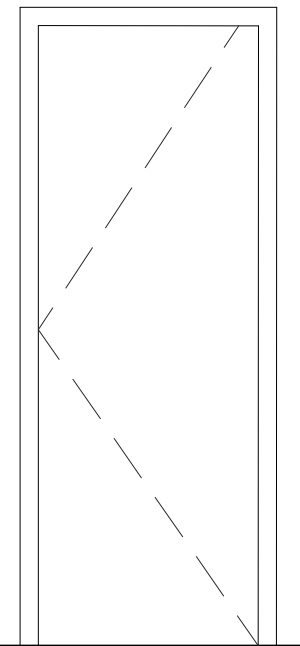


0.80

2.05

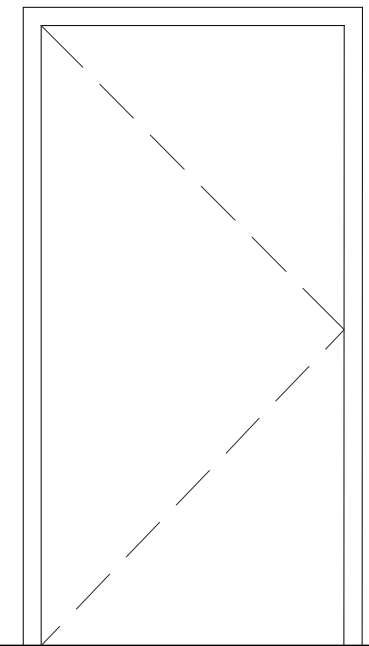


1.00


2.05

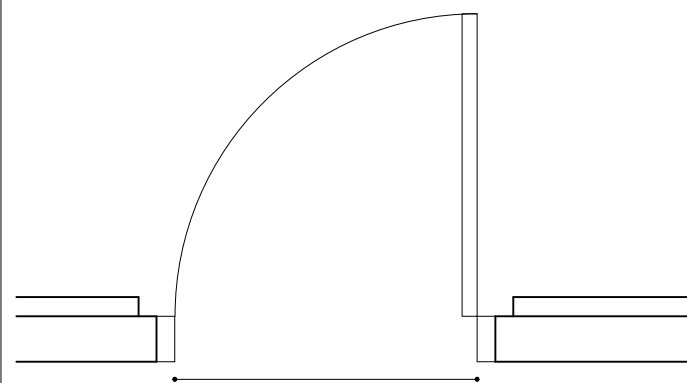


1.00

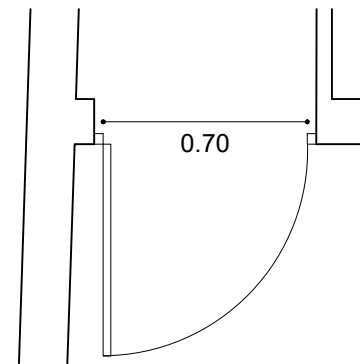

0.70

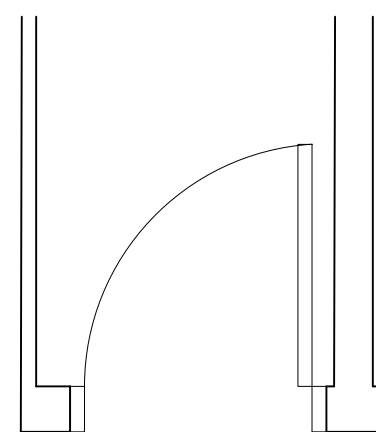

0.80

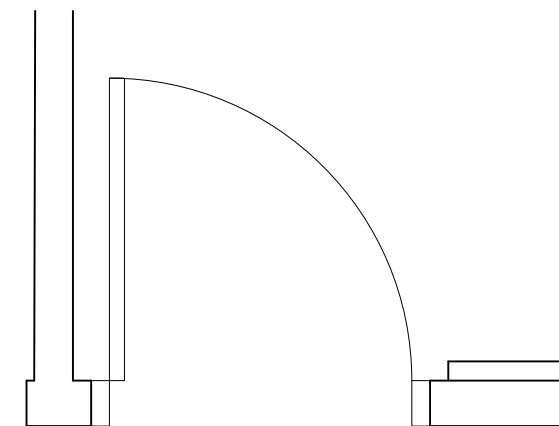

1.00

# P1

PORTA PRACTICABLE 1.00m x 2.05m  
MATERIAL FUSTA  
ACABAT LACAT BLANC

# P2

PORTA PRACTICABLE 0.70m x 2.05m  
MATERIAL METÀL·LICA EI60







# P3

PORTA PRACTICABLE 0.80m x 2.05m  
MATERIAL FUSTA  
ACABAT LACAT BLANC

# P4

PORTA PRACTICABLE 1.00m x 2.05m  
MATERIAL FUSTA  
ACABAT LACAT BLANC



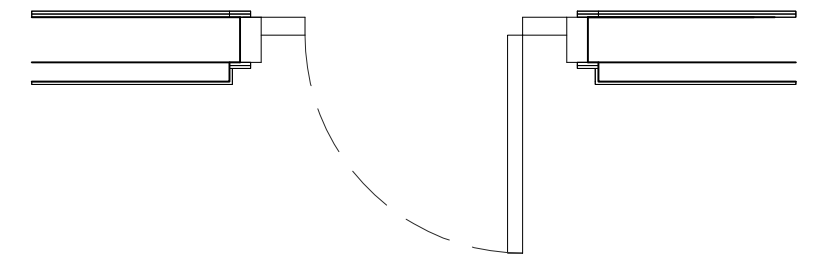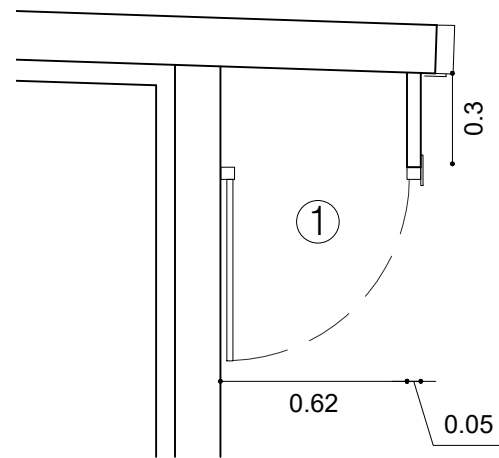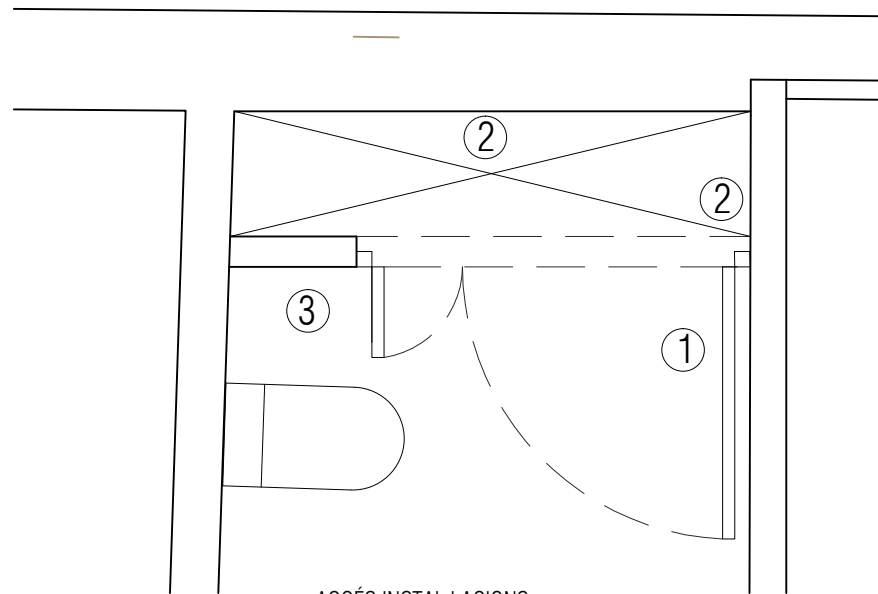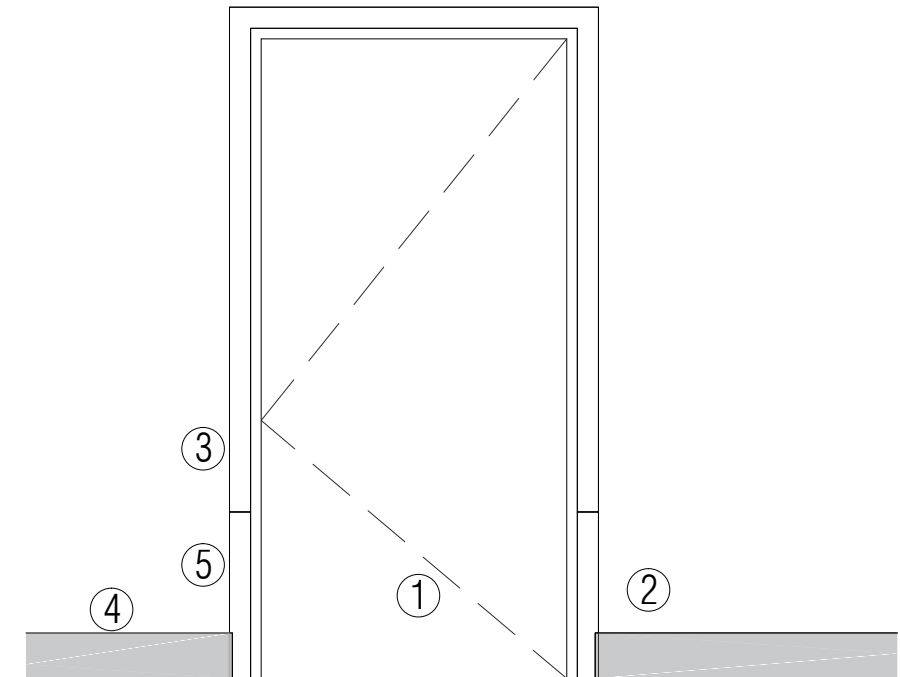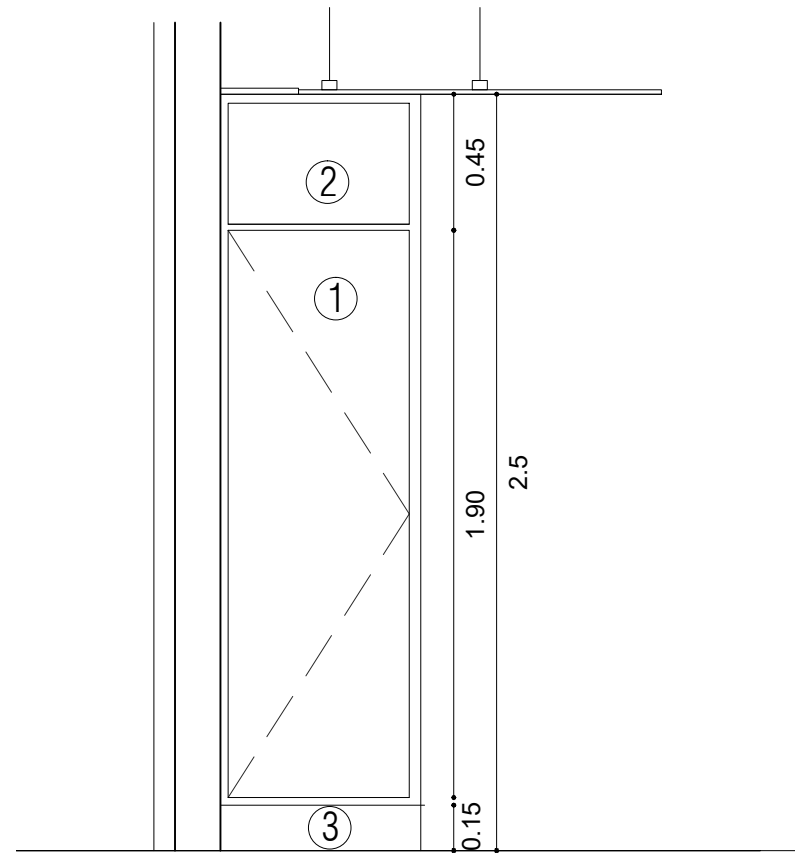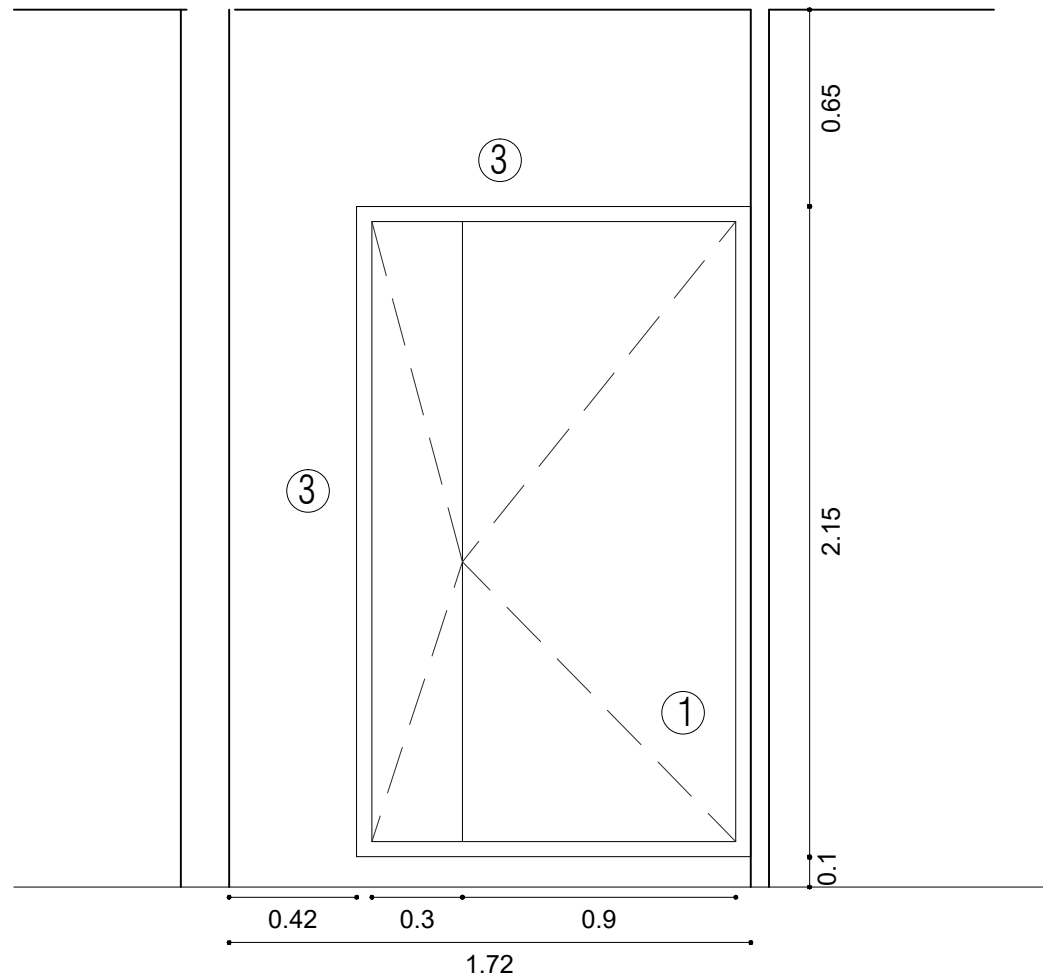

ACCÉS INSTAL·LACIONS


- ① DUES PORTES PRACTICABLES EI60 90CM+30CM
- ② PARET DE MAÓ FORADAT 9cm. ARREBOSSADA INTERIOR PATI
- ③ ACABAT, COSTAT BANY, AMB PLACA GUIX 1cm. PINTADA

MOBLE DE FUSTA PER TAULER I DOS EXTINTORS DE SÒL


- ① PORTA PRACTICABLE AMB BISAGRES I PANY DE CORRÓ I TIRADOR. 60x190cm
- ② TAPA DESMUNTABLE 60x40cm
- ③ SÒCOL D'ESCUMA SINTÈTICA DE 15CM D'ALT X 1,8CM AMPLÈ MÀXIM, AMB ACABAT PINTAT I DECORACIÓ LINEAL, AGAFAT A PARET AMB ADHESIU.


DETALL A  
TROBADA PORTA I EXTRADOSSAT ESC.1/25

- ① PORTA PRACTICABLE
- ② EXTRADOSSAT PLACA GUIX PINTAT DE 63mm
- ③ TAPAJUNTES PERIMETRAL D'ESCUMA SINTÈTICA DE 70x15mm, ACABAT PINTA
- ④ SÒCOLS D'ESCUMA SINTÈTICA DE 11CM D'ALT X 1,5CM AMPLÈ MÀXIM, AMB ACABAT PINTAT I DECORACIÓ LINEAL, AGAFAT A PARET AMB ADHESIU.
- ⑤ PEÇA INTERMÈDIA 7CM X 40CM

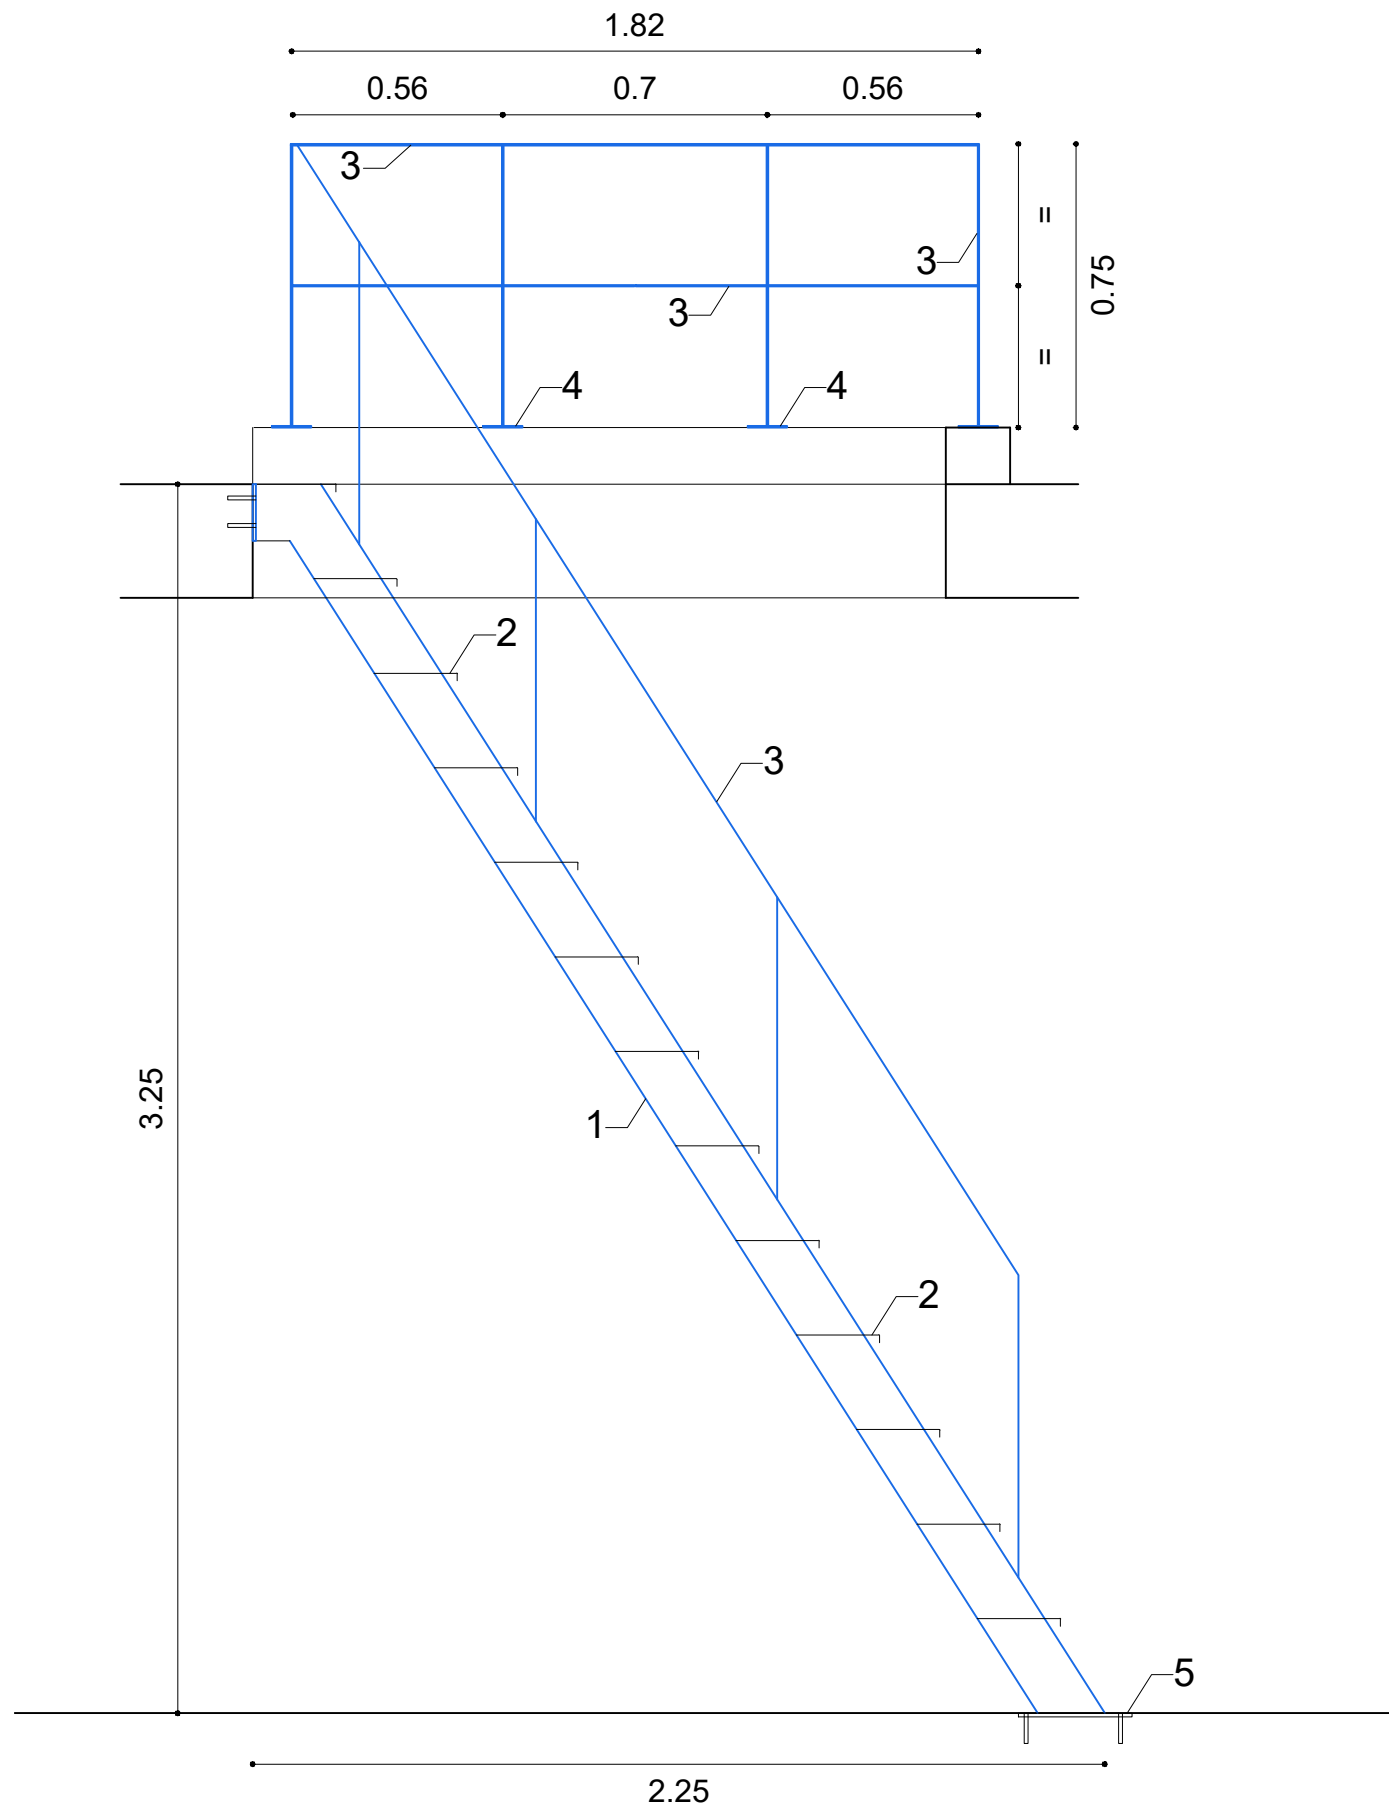


1. PLETINA 100x8mm
2. GRAÓ XAPA 4mm. 750x230mm
3. PLETINA 40x4mm
4. PLETINA 100x100x6mm TORNILLOS M10
5. PLETINA 300x100x8mm TORNILLOS M12

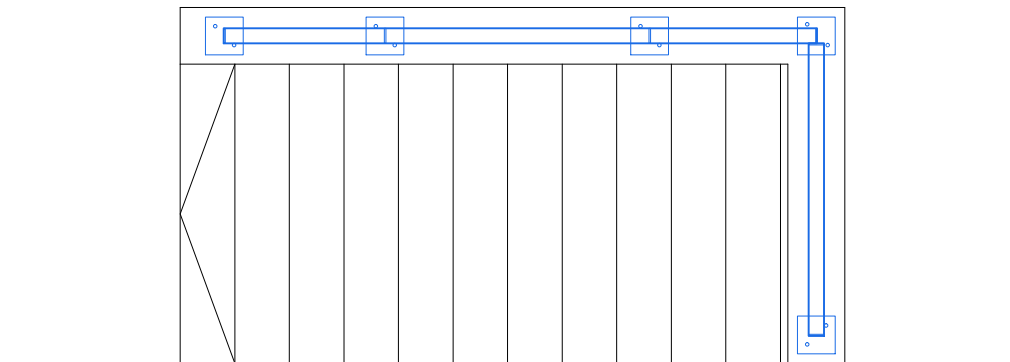

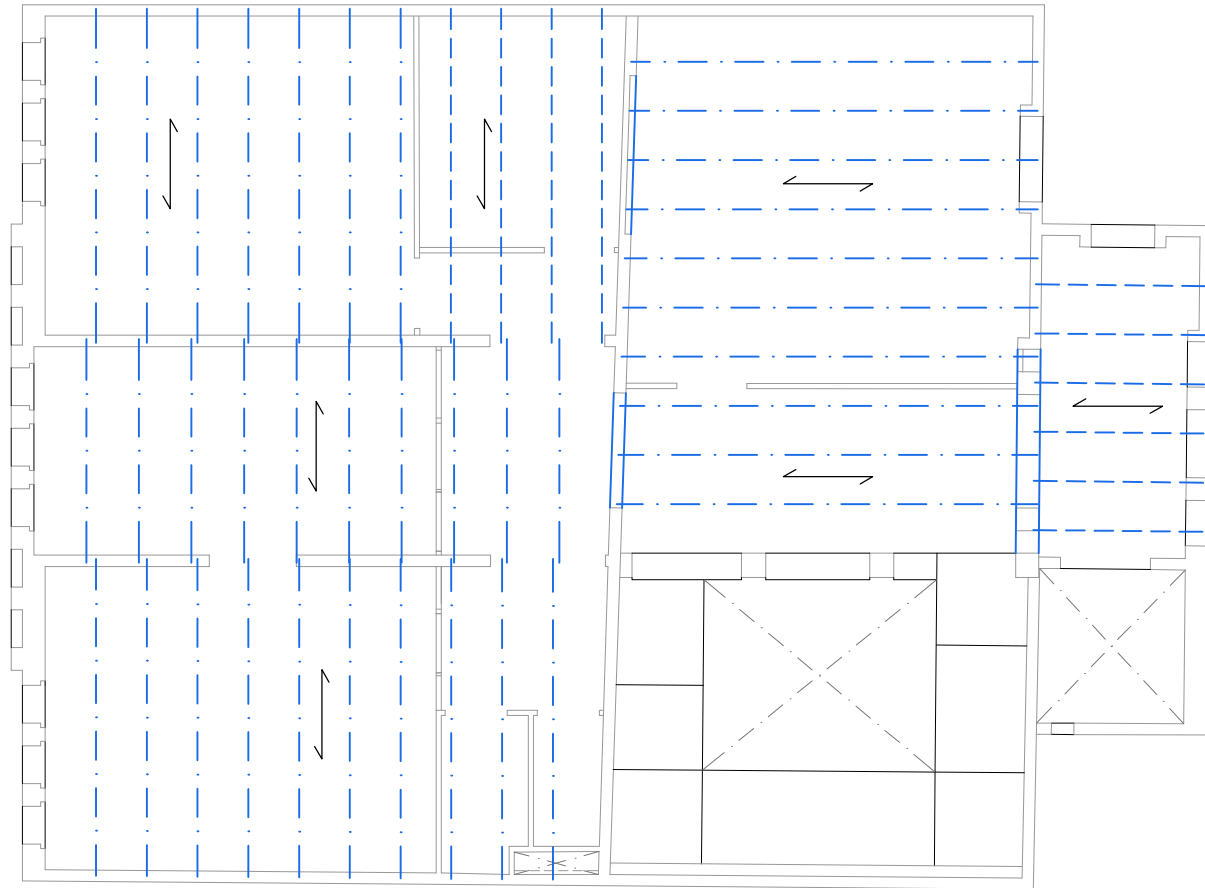

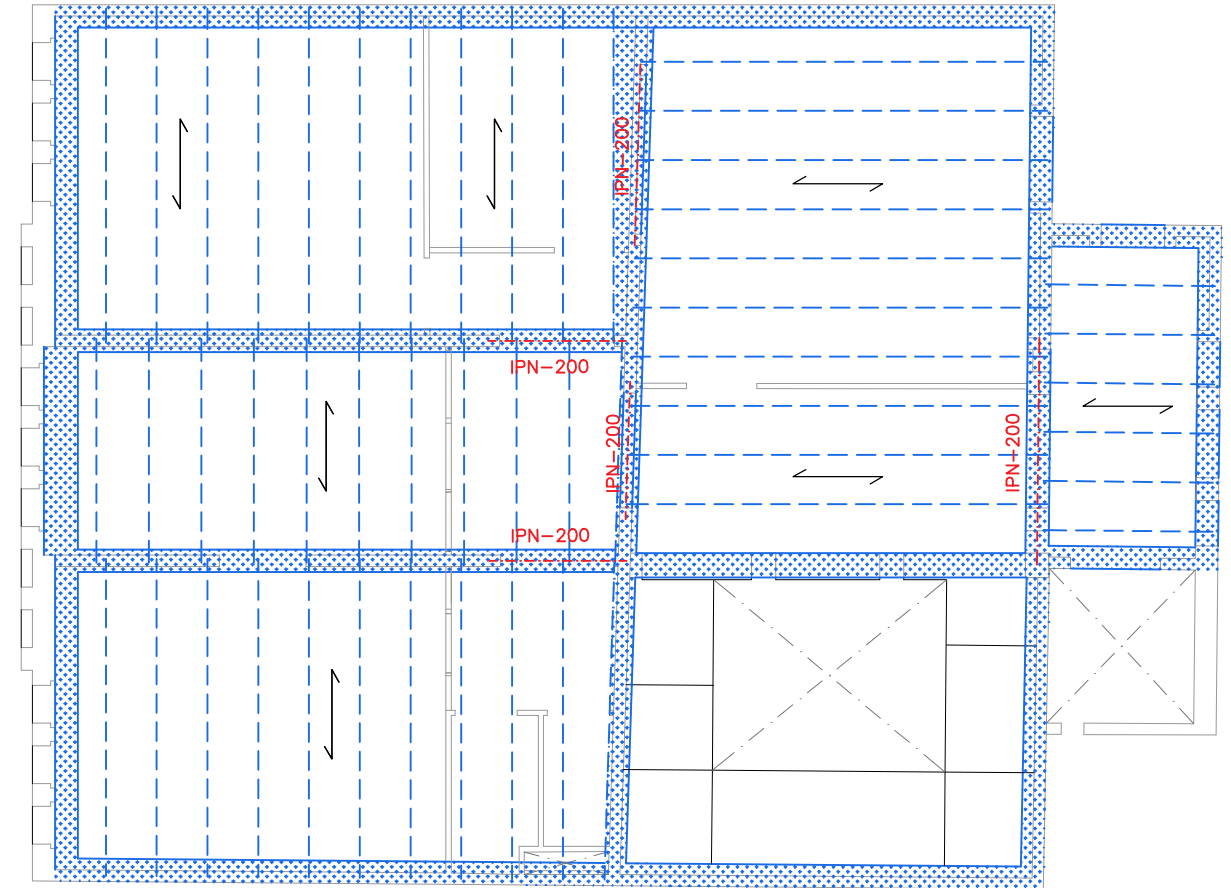


ESTRUCTURA SOSTRE PLANTA SEGONA




ESTRUCTURA SOSTRE PLANTA TERCERA

	ESTRUCTURA PERFIL IPN
	ESTRUCTURA BIGUES FERRO
	ESTRUCTURA BIGUES FORMIGÓ

UNIÓ CHAPA COMPRESIÓ A MURO EXISTENTE  
1Ø12c/30cm L=60-120cm (VER DETALLE)

UNIÓ CHAPA COMPRESIÓ A MURO EXISTENTE  
1Ø12c/30cm L=60-120cm (VER DETALLE)

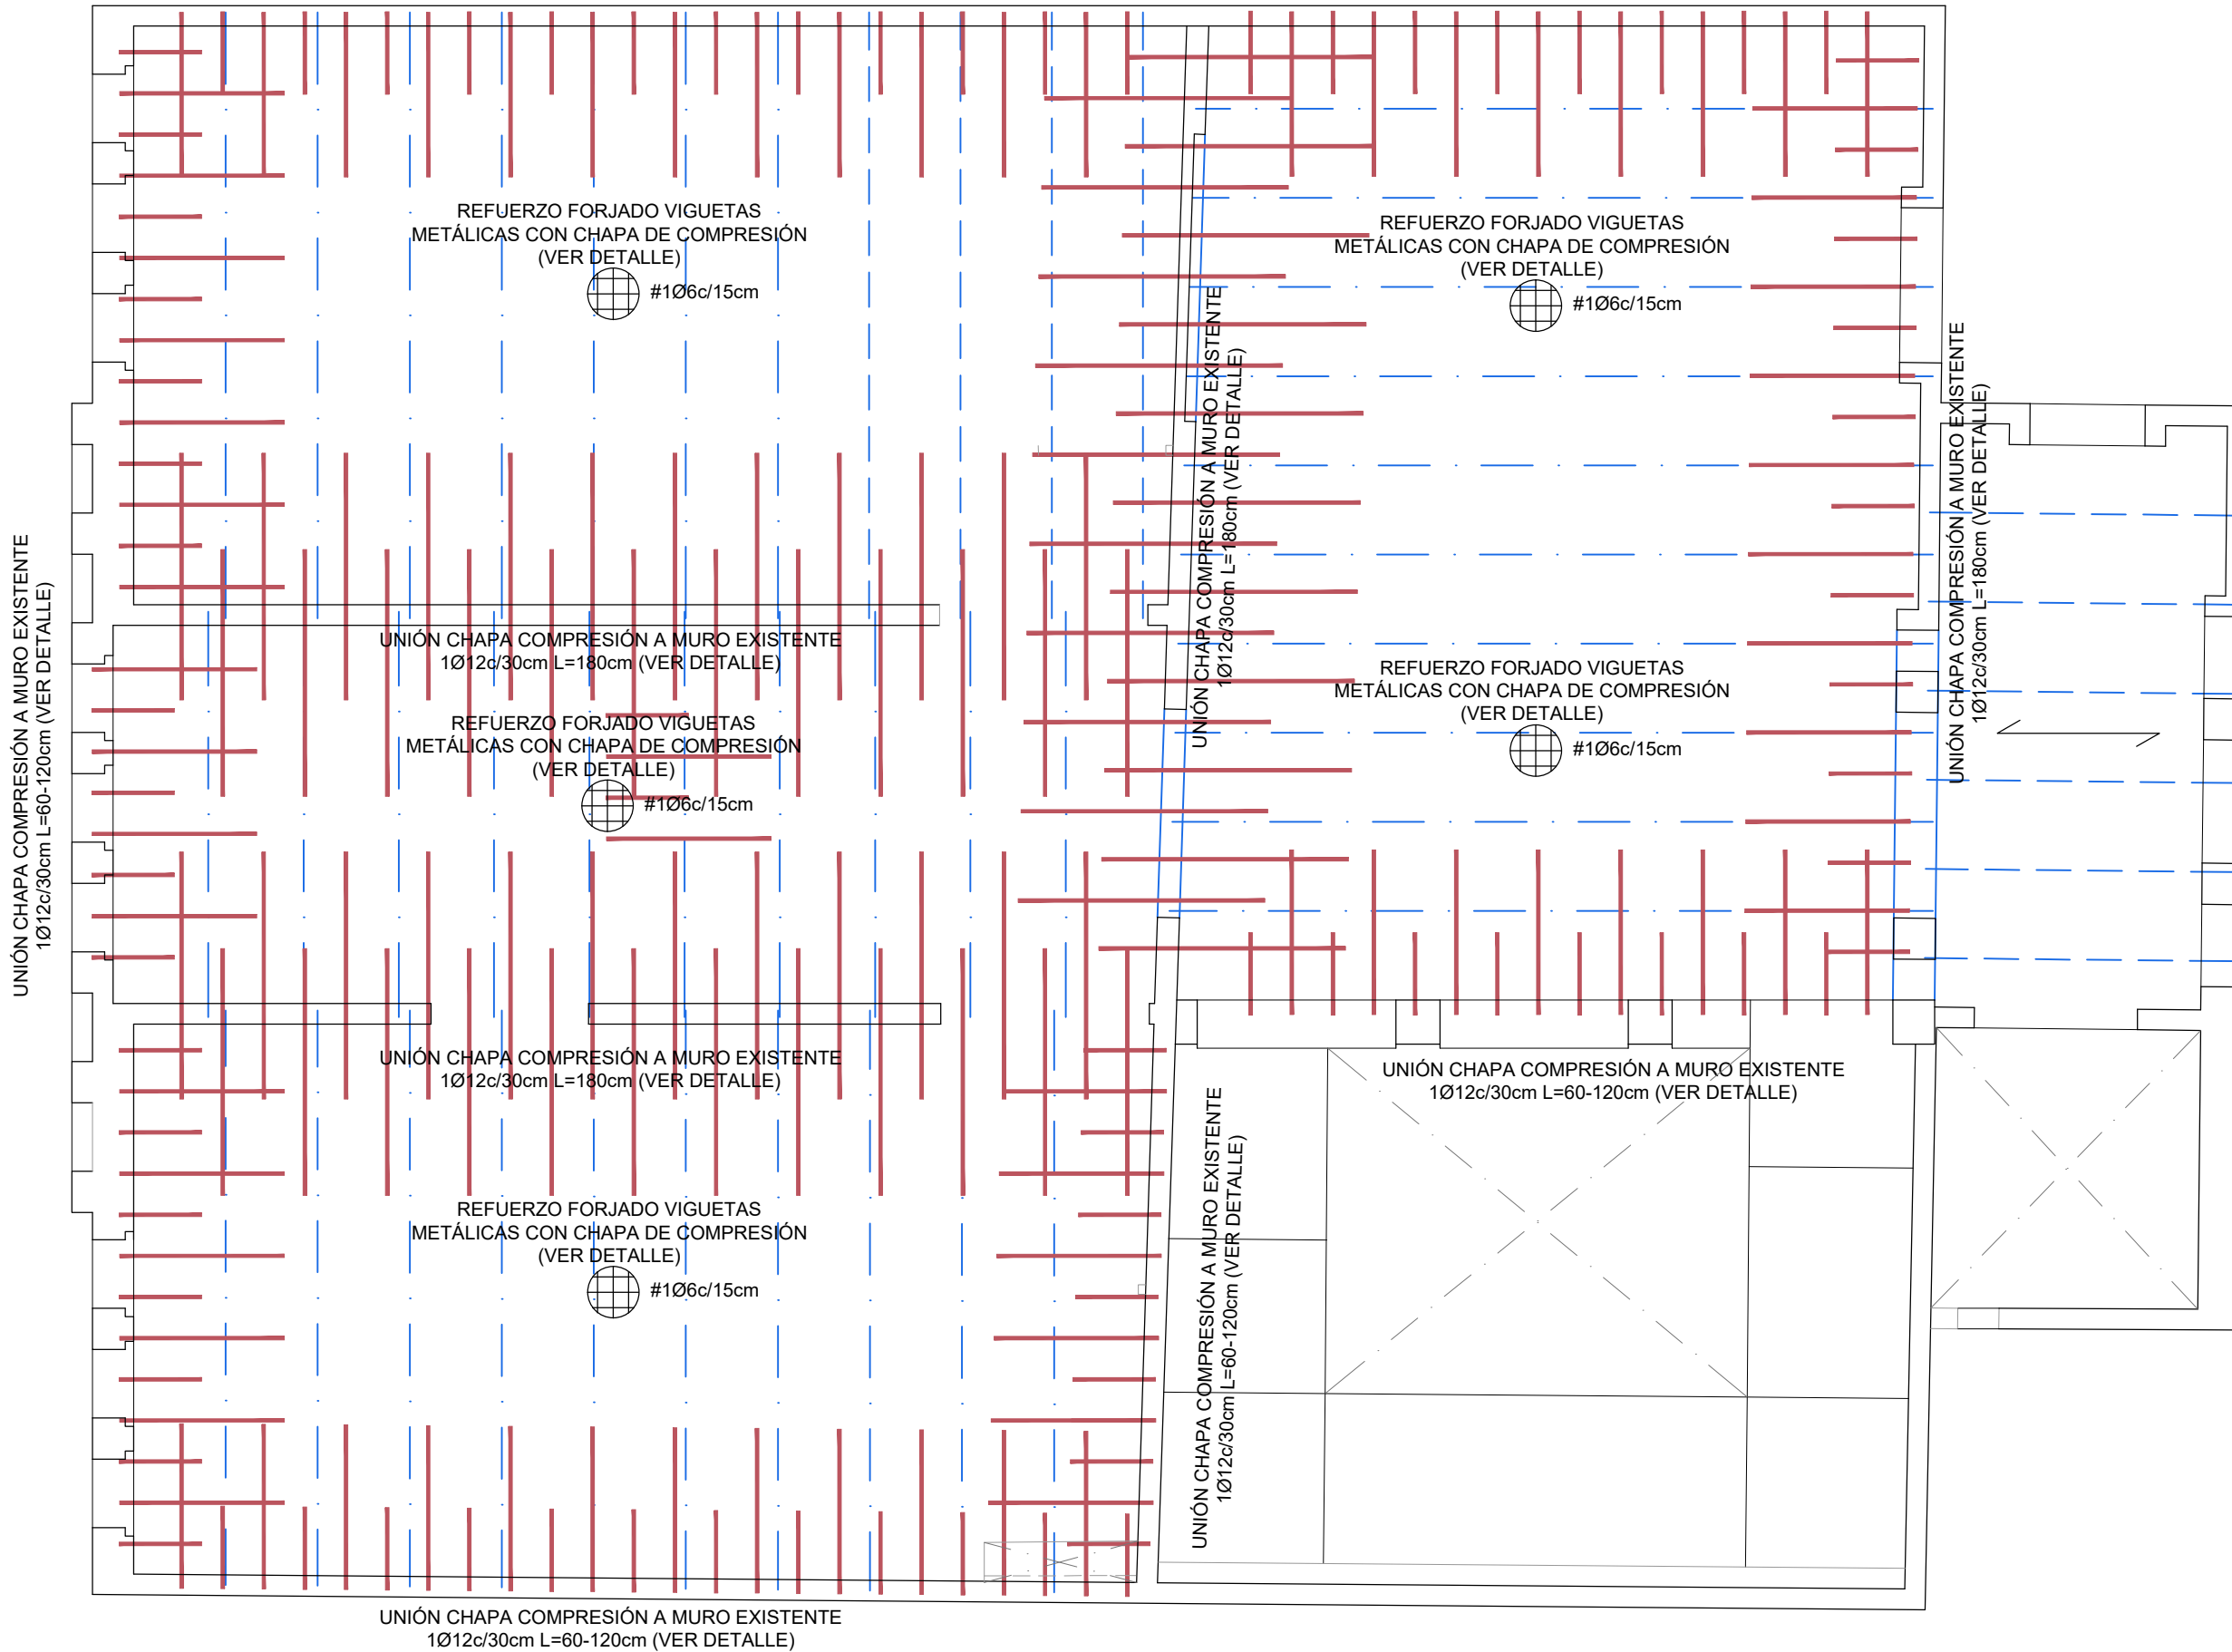

PROCESO EJECUCIÓN REFUERZOS

EL SISTEMA DE EJECUCIÓN DETERMINA LOS ESFUERZOS Y DEFORMACIONES FINALES DE LA ESTRUCTURA. ES PRECEPTIVO SEGUIR EL ORDEN CRONOLÓGICO ESTABLECIDO EN ESTA MEMORIA, EN EL CASO CONTRARIO, DEBERÁ VERIFICARSE DE NUEVO TODAS LAS HIPÓTESIS DE CARGAS ESTABLECIDAS.

DESCRIPCIÓN POR ORDEN CRONOLÓGICO DE LA EJECUCIÓN DEL REFUERZO:

- DESCONSTRUCCIÓN Y RETIRADA DE ESCOMBROS DE LOS ELEMENTOS NO ESTRUCTURALES DEL FORJADO (PAVIMENTO, CAPAS DE MORTERO, MATERIAL DE RELLENO DE SENOS, ETC).
- REALIZACIÓN DE CONEXIONES LATERALES CON LOS MUROS EXISTENTES (TALADRO, LIMPIEZA DE AGUJERO, INYECCIÓN DE RESINA, COLOCACIÓN DE BARRAS). EN EL CASO DE QUE EN LUGAR DE MURO EXISTA UNA VIGA METÁLICA PERIMETRAL, SE SOLDARÁN LAS BARRAS A A VIGA METÁLICA.
- LIMPIEZA DE LA CARA SUPERIOR DEL FORJADO (VIGUETAS Y ENTREVIGADO). PRIMERO CEPILLADO ENERGICO, SEGUNDO RETIRADA DEL POLVO.
- COLOCACIÓN DE CONECTORES EN VIGUETAS. CONEXIÓN CON LOS CONECTORES TIPO CTF DE TECNARIA CON PISTOLA SIGUIENDO LAS INSTRUCCIONES DEL FABRICANTE O CONECTOR SOLDADO A LA VIGUETA O SIMILAR.
- COLOCACIÓN DE MALLA ELECTROSOLDADA, CON SEPARADORES HOMOLOGADOS, DEBIDAMENTE SOLAPADA.
- VERTIDO, COMPACTADO Y NIVELADO DEL HORMIGÓN.
- CURADO DEL HORMIGÓN POR APORTACIÓN DE AGUA O PROTECCIÓN CON LÁMINA IMPERMEABLE.

	ESTRUCTURA PERFIL IPN
	ESTRUCTURA VIGUETAS ACERO
	ESTRUCTURA VIGUETAS HORMIGÓN

ESTRUCTURA SOSTRE PLANTA SEGONA

HORMIGÓN ARMADO HLE-25/F/12/XC1	
RESISTENCIA CARACTERÍSTICA 28 DIAS	25 N/mm <sup>2</sup>
CONSISTENCIA	FLUIDA
TAMAÑO MÁXIMO DEL ÁRIDO	12mm (ARLITA)
EXPOSICIÓN AMBIENTAL	XC1
Recintos cerrados con humedad del aire baja	
RECUBRIMIENTO NOMINAL DE ARMADURAS	30mm
CEMENTO	
TIPO	CEM I 32,5
CONTENIDO POR m <sup>3</sup>	275Kg
RELACIÓN MÁXIMA a/c	0,60
ADITIVOS	
NO PREVISTOS EN PROYECTO. SÓLO SE ADMITIRÁN CON LA APROBACIÓN EXPLÍCITA DE LA DIRECCIÓN FACULTATIVA	
PARA EL HORMIGONADO DE LOS SIGUIENTES ELEMENTOS ESTRUCTURALES	
ELEMENTO 1	CHAPA DE COMPRESIÓN

ESTADO DE CARGAS	
ACCIONES	ADMINISTRATIVO
PERMANENTES	
PESO PROPIO	2,50kN/m <sup>2</sup>
PAVIMENTOS Y TABIQUES	2,00kN/m <sup>2</sup>
VARIABLES	
SOBRECARGA DE USO	2,00kN/m <sup>2</sup>
TOTAL	6,50kN/m <sup>2</sup>

CLASE RESISTENTE DE LA MADERA DE LAS VIGAS DE MADERA MACIZA ASERRADA	
TODOS LOS ELEMENTOS ESTRUCTURALES SERÁN ASIMILABLES, COMO A MÍNIMO, A LA CLASE RESISTENTE C-18, SEGÚN CTE DB SE-M. (CONSULTAR FABRICANTE)	
RESISTENCIAS CARACTERÍSTICAS	CLASE C18
FLEXIÓN	18N/mm <sup>2</sup>
COMPRESIÓN PARALELA	18N/mm <sup>2</sup>
COMPRESIÓN PERPENDICULAR	2,2N/mm <sup>2</sup>
TRACCIÓN PARALELA	11N/mm <sup>2</sup>
MÓDULO TRANSVERSAL MEDIO	0,56kN/mm <sup>2</sup>
CORTANTE	3,4N/mm <sup>2</sup>
MÓDULO ELÁSTICO MEDIO	9kN/mm <sup>2</sup>


CONTROL DE EJECUCIÓN	
NIVEL NORMAL. CLASE DE EJECUCIÓN 2. REQUISITOS STANDARD.	
LÍMITE MÁXIMO DE LOTE	350 m <sup>2</sup> en cimentaciones
Una vez definidos los lotes de ejecución y las unidades de inspección según el Artículo 63 del Código Estructural, se debe definir para cada unidad de inspección las frecuencias de comprobación. De forma orientativa, el Anexo 15 define las frecuencias de comprobación para las unidades de inspección de la ejecución de estructuras de hormigón	
COEFICIENTES DE PONDERACIÓN	
MINORACIÓN DE LA RESISTENCIA DEL HORMIGÓN	1.5
MINORACIÓN DE LA RESISTENCIA DEL ACERO	1.15
MAYORACIÓN DE LAS ACCIONES PERMANENTES	1.5
MAYORACIÓN DE LAS PERM. NO CONSTANTES	1.6
MAYORACIÓN DE LAS ACCIONES VARIABLES	1.6
CONTROL DE LOS PROCESOS DE EJECUCIÓN	
PREVIA COLOCACIÓN ARMADURA	ART.63 (CÓDIGO ESTRUCTURAL)
MONTAJE ARMADURAS PASIVAS	ART.63 (CÓDIGO ESTRUCTURAL)
HORMIGONADO	ART.63 (CÓDIGO ESTRUCTURAL)
POSTERIORES AL HORMIGONADO	ART.63 (CÓDIGO ESTRUCTURAL)
CONTROL DEL ELEMENTO CONSTRUIDO	ART.63 (CÓDIGO ESTRUCTURAL)

NOTA
CONSULTAR EN LOS PLANOS DE ARQUITECTURA Y REPLANTEO LA POSICIÓN Y/O FORMA DE LOS ELEMENTOS REPRESENTADOS EN ESTE DOCUMENTO. EN ESTE PLANO SOLAMENTE SE ACOTAN MEDIDAS INVARIANTES DE LOS ELEMENTOS ESTRUCTURALES

SOLDADURAS			
TODAS LAS SOLDADURAS TENDRÁN UNA GARGANTA COMPRENDIDA ENTRE LOS VALORES MÁXIMOS Y MÍNIMOS DE "a" EN MM. SEGÚN LAS SIGUIENTES TABLAS:			
EL MENOR DE LOS DOS ESPESORES A SOLDAR "a" MÁXIMA NO SUPERARÁ:		EL MAYOR DE LOS DOS ESPESORES A SOLDAR "a" MÍNIMA NO SERÁ INFERIOR A:	
4-4.2	2.5	4-4.2	2.5
4.3-4.9	3	4.3-4.9	2.5
5-5.6	3.5	5-5.6	2.5
5.7-6.3	4	5.7-6.3	2.5
6.4-7	5	6.4-7	2.5
7.1-7.7	5	7.1-7.7	3
7.8-8.4	5.5	7.8-8.4	3
8.5-9.1	6	8.5-9.1	3.5
9.2-9.9	6.5	9.2-9.9	3.5
10-10.6	7	10-10.6	4
10.7-11.3	7.5	10.7-11.3	4
11.4-12	8	11.4-12	4
12.1-12.7	8.5	12.1-12.7	4.5
12.8-13.4	9	12.8-13.4	4.5
13.5-14.1	9.5	13.5-14.1	5
14.2-15.5	10	14.2-15.5	5
15.6-16.9	11	15.6-16.9	5.5
17-18.3	12	17-18.3	5.5
17.4-19.7	13	17.4-19.7	6
19.8-21.2	14	19.8-21.2	6
21.3-22.6	15	21.3-22.6	6.5
22.7-24	16	22.7-24	6.5
24.1-25.4	17	24.1-25.4	7
25.5-26.8	18	25.5-26.8	7
26.9-28.2	19	26.9-28.2	7.5
28.3-31.1	20	28.3-31.1	7.5
31.2-33.9	22	31.2-33.9	8
34-36	24	34-36	8
SI "a" MÁX. ES MENOR QUE "a" MÍNIMA, SE TOMARÁ "a" MÍNIMA			

CONTROL HORMIGÓN HLE-25/F/12/XC1	
CONTROL ESTADÍSTICO DE LA RESISTENCIA DEL HORMIGÓN DURANTE SU SUMINISTRO	
CONTROL DE CONSISTENCIA	
MÉTODO	CONO DE ABRAMS
ENSAYOS	1 AL INICIO Y 2 DURANTE EL VERTIDO DE CADA CAMIÓN O AMASADA (1 A <sub>2</sub> Y 1 A <sub>3</sub> )
ASIENTO ADMISIBLE	
El resultado del ensayo de asentamiento del hormigón se obtiene como la media de dos determinaciones conformes a la norma UNE-EN 12350-2, sobre la misma muestra de hormigón:	
FLUIDA 100-150mm	
CONTROL DE RESISTENCIA	
LÍMITE MÁXIMO DE LOTE	100m <sup>3</sup> O 1000m <sup>2</sup>
CONTROL DE AMASADAS POR LOTE	3 (MÍNIMO)
TIPO DE PROBETA	CILINDRICA (15x30cm)
ROTURA DE PROBETAS	
2 u. a los 7 días Resistencia mín. compresión 18.75 N/mm <sup>2</sup>	
2 u. a los 28 días Resistencia mín. compresión 25 N/mm <sup>2</sup>	
2 u. de reserva	
CONTROL DE DURABILIDAD	
CONTROL DE LA RELACIÓN a/c	
CONTENIDO DE CEMENTO SEGÚN PROYECTO	

CARACTERÍSTICAS DEL FORJADO EXISTENTE	
TIPO DE FORJADO	UNIDIRECCIONAL VIGUETA METÁLICA EXISTENTE
BOVEDILLA	CERÁMICA 4cm
CANTO TOTAL NERVIÓ	VIGUETA EXISTENTE 5cm
CHAPA DE COMPRESIÓN	
INTEREJE	60-65cm



NOTA
ARMADURA CHAPA DE COMPRESIÓN #1Ø6c/15cm

CALIDAD DE LOS ELEMENTOS METÁLICOS
LOS ACEROS DE LOS PILARES, VIGAS, PLETINAS, ANCLAJES Y UNIONES A UTILIZAR SERÁN DE CALIDAD S-275 JR DE LÍMITE ELÁSTICO 275N/mm <sup>2</sup> SEGÚN NORMA UNE EN-10025

COLOCACIÓN DE SEPARADORES
La ferralla armada se montará en obra exenta de pintura, grasa o cualquier otra sustancia nociva que pueda afectar negativamente al acero, al hormigón o a la adherencia entre ambos. No deberá emplearse cualquier acero que presente picaduras o un nivel de oxidación excesivo que pueda afectar a sus condiciones de adherencia. Se comprobará que estas no se han visto significativamente alteradas. Para ello, se procederá a un cepillado mediante cepillo de púas de alambre y se comprobará que la pérdida de peso de la armadura no excede del 1% y que las condiciones de adherencia se encuentran dentro de los límites prescritos en el apartado 34.2. Las armaduras se asegurarán en el interior de los encofrados o moldes contra todo tipo de desplazamiento, comprobándose su posición antes de proceder al hormigonado. Los cercos de pilares o estribos de las vigas se sujetarán a las barras principales mediante simple atado u otro procedimiento idóneo, prohibiéndose expresamente la fijación mediante puntos de soldadura cuando la ferralla ya esté situada en el interior de los moldes o encofrados. La posición especificada para las armaduras pasivas y, en especial, los recubrimientos nominales indicados en el apartado 43.4.1, deberán garantizarse mediante la disposición de los correspondientes elementos (separadores o calzos) colocados en obra. Estos elementos cumplirán lo dispuesto en el apartado 43.4.2, debiéndose disponer de acuerdo con las prescripciones de la tabla 49.8.2. Deberán estar constituidos por materiales resistentes a la alcalinidad del hormigón y no inducir corrosión de las armaduras. Deben ser al menos tan impermeables al agua como el hormigón y ser resistentes a los ataques químicos a que se puede ver sometido este. Independientemente de que sean provisionales o definitivos, deberán ser de hormigón, mortero, plástico rígido o material similar y haber sido específicamente diseñados para este fin. VER NOTA TABLA 49.8.2 CÓDIGO ESTRUCTURAL. DISPOSICIÓN DE SEPARADORES


TABLA DE ANCLAJES Y SOLAPES						
TABLA DE LONGITUDES DE ANCLAJE (Lb) H-25 (Anclaje de barras mediante prolongación recta)						
	Ø10	Ø12	Ø16	Ø20	Ø25	Ø32
Barres en posició I (parament inferior, barres verticals adherència bona)	25	30	40	60	94	155
Barres en posició II (parament superior, adherència deficient)	36	50	65	85	131	217

TABLA DE SOLAPE DE BARRAS (Ls) H-25 (Empalme de armaduras)						
	Ø10	Ø12	Ø16	Ø20	Ø25	Ø32
Barres en posició I (parament inferior, barres verticals adherència bona)	60	70	90	110	150	250
Barres en posició II (parament superior, adherència deficient)	74	88	118	146	210	350

NOTAS FORJADO
1. SE TENDRÁ QUE CONSEGUIR EL RECUBRIMIENTO DE LAS ARMADURAS MEDIANTE CALZOS O SEPARADORES DE PLÁSTICO
2. LOS HUECOS QUE NO FIGUREN EN ESTOS PLANOS DE ESTRUCTURA, TENDRÁN QUE PASAR LA APROBACIÓN DE LA DIRECCIÓN FACULTATIVA

ACERO	
BARRAS CORRUGADAS	B 500 S
LÍMITE ELÁSTICO	500 N/mm <sup>2</sup>
BARRAS ELECTROSOLDADAS	B 500 T
LÍMITE ELÁSTICO	500 N/mm <sup>2</sup>

CARACTERÍSTICAS DEL FORJADO EXISTENTE	
TIPO DE TECHO	UNIDIRECCIONAL VIGUETA PRETENSADA AUTOPORTANTE
ANCHO DEL NERVIÓ	12cm
BOVEDILLA	HORMIGÓN
CANTO TOTAL NERVIÓ	27cm
CHAPA DE COMPRESIÓN	5cm
INTEREJE	70

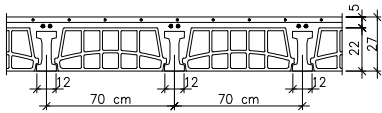


CONTROL DE LA ESTRUCTURA ACERO ESTRUCTURAL S275JR
LOS MATERIALES CUMPLIRÁN LO QUE ESTÁ ESTABLECIDO EN LAS NORMAS Y SE DEBERÁN HACER LOS CONTROLES DE EJECUCIÓN (CONSULTAR PLIEGOS DE CONDICIONES Y EL PLAN DE CONTROL DE LA DF):
- PERFILES Y PLACAS DB SE-A, UNE-EN 10025-2, 10210-1:1994, 10219-1:1998
- SOLDADURAS DB SE-A, UNE-EN ISO 14555:1999, 287-1:1992
1. TOLERANCIAS: SE CUMPLIRÁN LAS RESTRICCIONES INDICADAS EN EL APARTADO 11 DEL CTE DB SE-A
2. COMPROBACIÓN DE FORMA (UNA DE CADA 5 VIGAS):
- CUANDO LOS PERFILES RECOJAN ELEMENTOS QUE SE PUEDAN ROMPER, NO SE ADMITIRÁN FLECHAS SUPERIORES A L/500
- EN LA RESTO DE PERFILES NO SE ADMITIRÁN FLECHAS RELATIVAS SUPERIORES A L/350
3. COMPROBACIÓN DE SOLDADURAS:
- EN LOS SOPALES SE COMPROBARÁ UNA SOLDADURA POR UNIDAD, NO ADMITIENDO INTERRUPCIONES DEL CORDÓN NI DEFECTOS APARENTES
- EN PIEZAS COMPUESTAS, SE COMPROBARÁ UNA SOLDADURA POR PIEZA, NO ADMITIENDO VARIACIONES DE LONGITUD NI SEPARACIONES QUE QUEDEN FUERA DEL ÁMBITO DEFINIDO EN EL PROYECTO NI DEFECTOS APARENTES
- DEBERÁN HACERSE ENSAYOS POR RADIOGRAFÍA, LÍQUIDOS PENETRANTES, ULTRASONIDOS O PARTÍCULAS MAGNÉTICAS DE LOS CORDONES QUE SE ESPECIFIQUEN

DISPOSICIÓN DE MALLAS
ME 15x15Ø6-B 8500T ARMADO CHAPA DE COMPRESIÓN

NOTA
- SE DEBERÁ REALIZAR UN CURADO CORRECTO DEL HORMIGÓN EN LA OBRA
- LOS CERRAMIENTOS DEBERÁN PROYECTARSE CON JUNTAS QUE PERMITAN ABSORVER LOS MOVIMIENTOS DE LA ESTRUCTURA
- TODAS LAS MEDIDAS SE COMPROBARÁN EN OBRA CON LOS PLANOS DE REPLANTEO CORRESPONDIENTES

CONTROL DE CALIDAD DEL ACERO
NIVEL NORMAL. POSESIÓN DE DISTINTIVO DE CALIDAD OFICIALMENTE RECONOCIDO
Quando los productos de acero para armaduras pasivas deban disponer de marcado CE, se entregará la declaración de prestaciones y el marcado CE. En caso de que los productos de acero para hormigón dispongan de un distintivo de calidad oficialmente reconocido será suficiente con la presentación de la documentación del distintivo de calidad establecida en el apartado 1.2 del Anexo 4 del Código Estructural. Mientras no esté vigente el marcado CE, y si no dispusiera de distintivo de calidad oficialmente reconocido, se entregará la siguiente documentación:
□ Declaración firmada por persona física con poder de representación suficiente en la que se garantice el cumplimiento de todas las especificaciones referidas en el Artículo 35 del Código Estructural, en la que constará la identificación del laboratorio que ha efectuado los ensayos que justifican el cumplimiento de las especificaciones y las fechas de emisión de los informes o actas de ensayo.
□ Informe o acta de ensayo, emitido por un laboratorio que incluya los resultados de todas las características referidas en el Artículo 35 del Código Estructural.
□ Declaración del laboratorio de cumplir los requisitos contemplados en el apartado 17.2.2.1 del Código Estructural.

## DETALLE UNIÓN CHAPA DE COMPRESIÓN A FORJADO Y PAREDES EXISTENTES

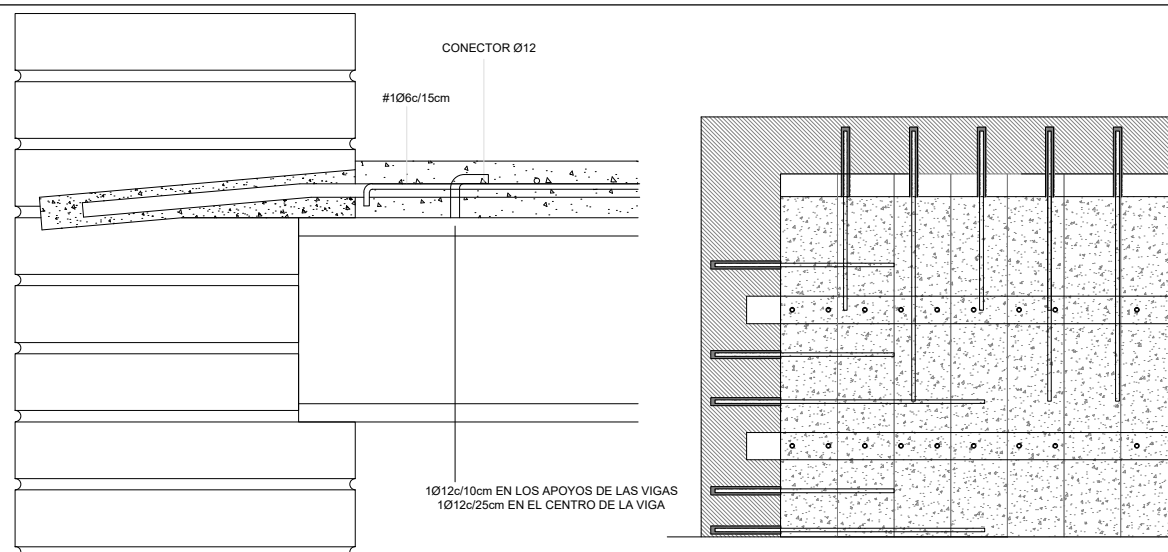


PARA INTRODUCIR MECANISMOS DE MEJORA DEL MONOLITISMO Y CONEXIÓN DEL FORJADO CON LOS MUROS DE CARGA O DE ARRIOSTRAMIENTO PERIMETRALES, SE INTRODUCIRÁN BARRAS DE ACERO, DE 12mm DE DIÁMETRO DISPUESTAS PERPENDICULARMENTE AL MURO Y CON SEPARACIONES DE UNOS 30cm, CON TALADROS PREVIOS LIGERAMENTE INCLINADOS PARA FAVORECER QUE NO SE ESCAPE LA RESINA EPOXI. ESTAS BARRAS PENETRARÁN LO MÁXIMO POSIBLE QUE SE PUEDA EN FUNCIÓN DEL ESPESOR DEL MURO (ES RAZONABLE QUE LA PENETRACIÓN DEL TALADRO SEA EL ANCHO DEL MURO MENOS 5cm) COINCIDIENDO EN ALTURA CON LA PARTE MÁS BAJA DE LA CHAPA DE COMPRESIÓN CON LA INTENCIÓN DE NO INTRODUCIR MOMENTO FLECTOR EN EL MURO. LA LONGITUD DE LA BARRA QUE SOBRESALE SERÁ ENTRE 65 Y 120CM, ALTERNANDO LAS DOS LONGITUDES.

CUANDO LA OPERACIÓN DE REFUERZO AFECTE DOS TRAMOS DE FORJADO CONTIGUOS SERÁ CONVENIENTE QUE EL TALADRO CRUCE TOTALMENTE EL MURO PARA FACILITAR QUE LA BARRA NO TENGA DISCONTINUIDAD Y PUEDA CUBRIR EL PRIMER METRO DE FORJADO POR CADA LADO.

ESTA INTERVENCIÓN SE TIENE QUE HACER EN LAS CUATRO PAREDES QUE OCUPA EL FORJADO, INDEPENDIEMENTE DE CUAL SEA LA DIRECCIÓN DE LAS VIGUETAS.


## DISTRIBUCIÓN DE LOS CONECTORES A LO LARGO DE LAS VIGAS METÁLICAS

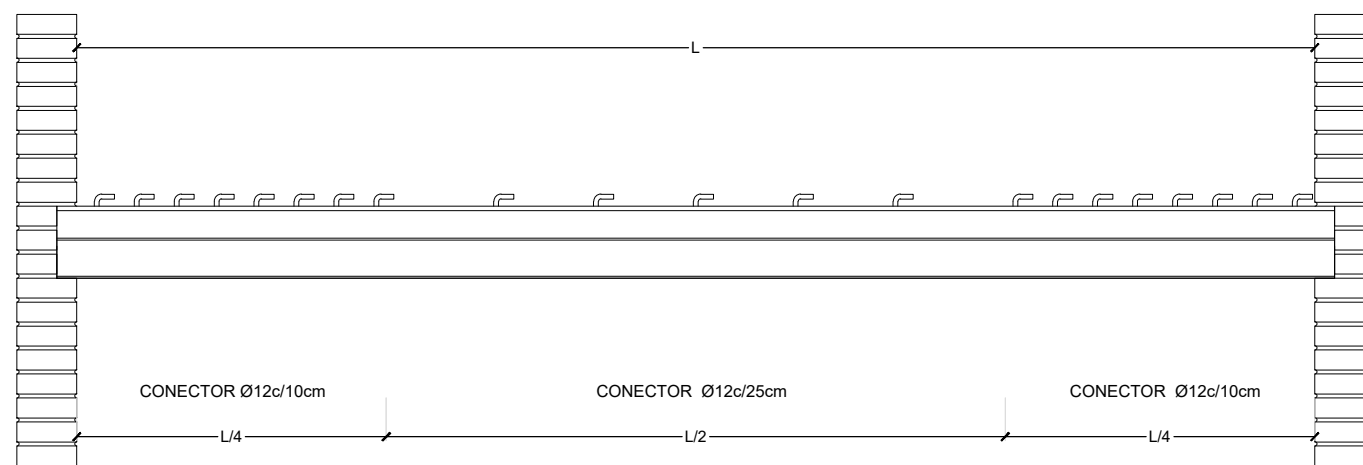


TRAMOS DE FORJADO EN LOS QUE SE SOLDARÁ DIRECTAMENTE EL CONECTOR AL PERFIL EXISTENTE:

- SI LA LUZ < 2m Y EL PERFIL ES IPN-100 COMO MÍNIMO
- SI LA LUZ < 4.2m Y EL PERFIL ES IPN-100 COMO MÍNIMO
- SI LA LUZ < 5.2m Y EL PERFIL ES IPN-100 COMO MÍNIMO

EN EL CASO DE QUE LOS PERFILES EXISTENTES SEAN INFERIORES A LOS PREVISTOS ANTERIORMENTE, SE SOLDARÁ SOBRE TODO EL LARGO DEL PERFIL EXISTENTE UN PERFIL TPN-6.7 SOBRE EL QUE SE SOLDARÁN LOS CONECTORES SEGÚN EL DETALLE

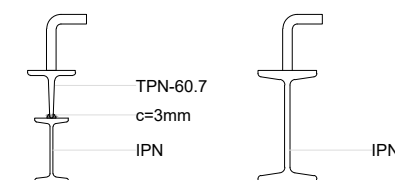

LA LONGITUD DE LOS CONECTORES TIENE QUE SER LA SUFICIENTE PARA ASEGURAR QUE LA CABEZA DEL CONECTOR QUEDA A LA ALTURA DE LA CHAPA DE COMPRESIÓN. TENIENDO EN CUENTA LA CURVATURA DEL ENTREVIGADO Y LA FLECHA DE LAS VIGUETAS, SE PUEDE CONSIDERAR UNA LONGITUD DE LOS CONECTORES DE 5cm. SI ESTAS PREVISIONES NO SE AJUSTAN A LA REALIDAD, EN FASE DE OBRA LA DIRECCIÓN FACULTATIVA INDICARÁ LA LONGITUD DE LOS CONECTORES.

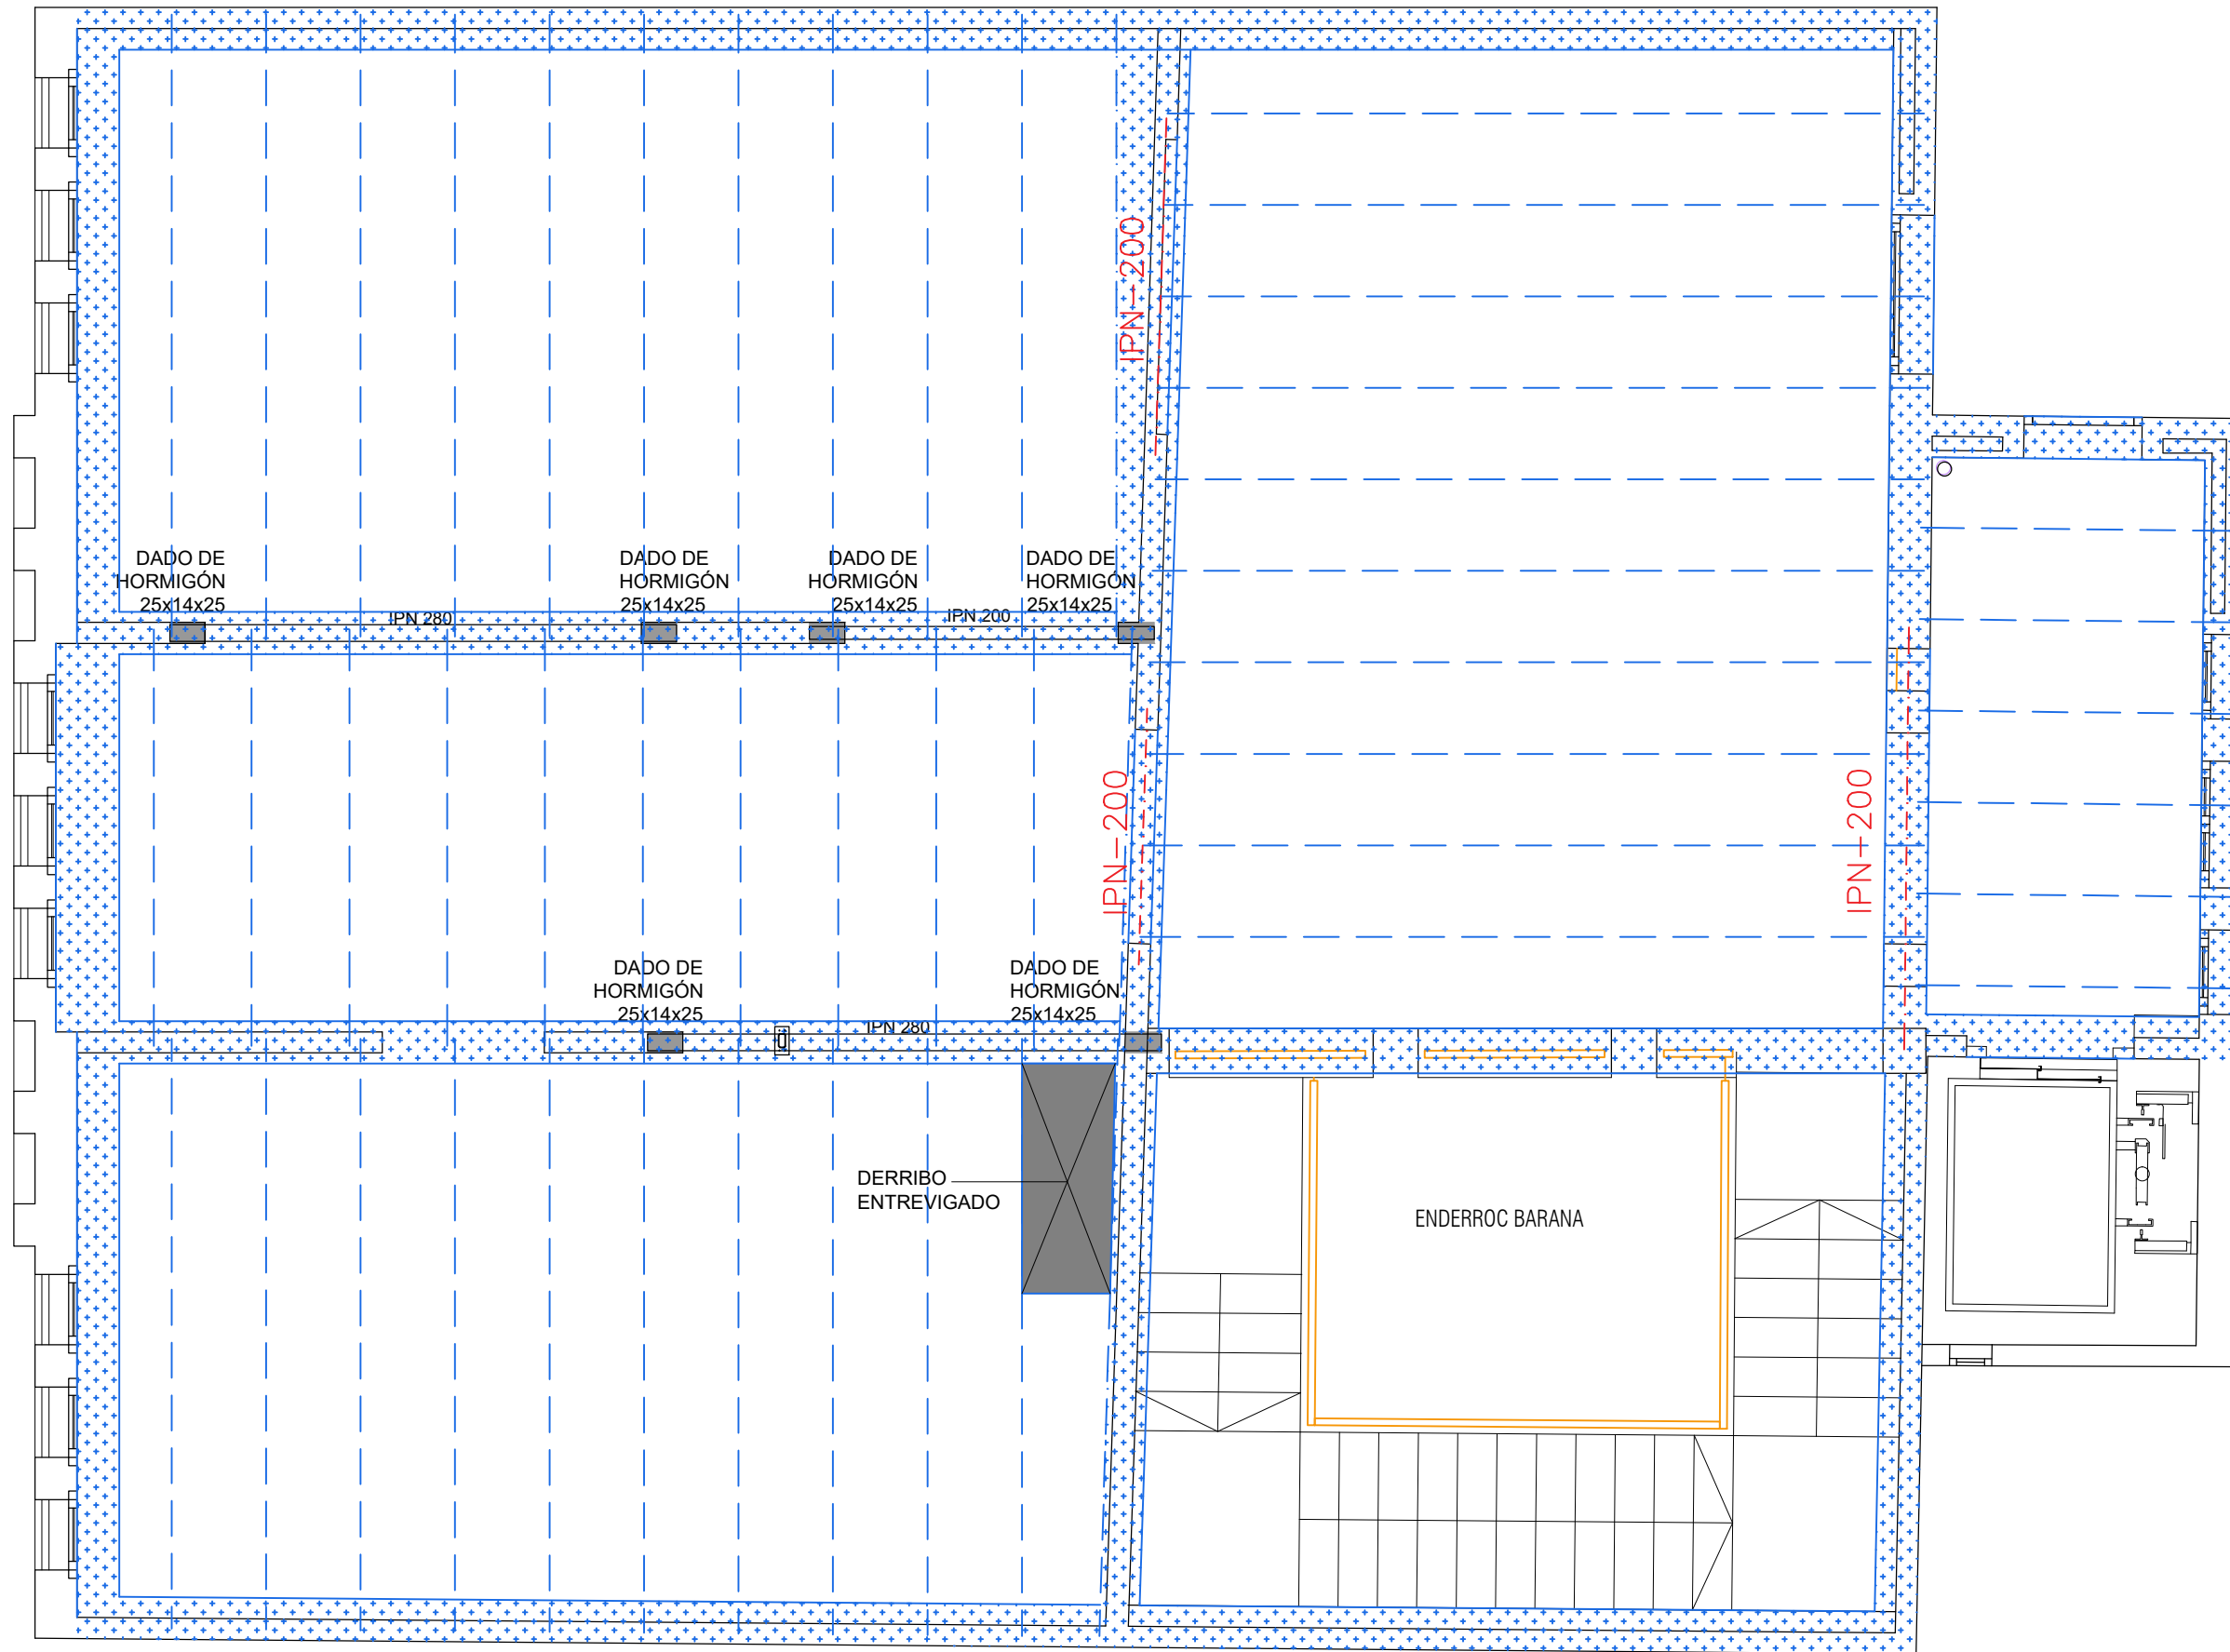

### PROCESO EJECUCIÓN REFUERZOS

EL SISTEMA DE EJECUCIÓN DETERMINA LOS ESFUERZOS Y DEFORMACIONES FINALES DE LA ESTRUCTURA. ES PRECEPTIVO SEGUIR EL ORDEN CRONOLÓGICO ESTABLECIDO EN ESTA MEMORIA, EN EL CASO CONTRARIO, DEBERÁ VERIFICARSE DE NUEVO TODAS LAS HIPÓTESIS DE CARGAS ESTABLECIDAS.

DESCRIPCIÓN POR ORDEN CRONOLÓGICO DE LA EJECUCIÓN DEL REFUERZO:

1. DESCONSTRUCCIÓN Y RETIRADA DE ESCOMBROS DE LOS ELEMENTOS NO ESTRUCTURALES DEL FORJADO (PAVIMENTO, CAPAS DE MORTERO, MATERIAL DE RELLENO DE SENOS, ETC).
2. REALIZACIÓN DE CONEXIONES LATERALES CON LOS MUROS EXISTENTES (TALADRO, LIMPIEZA DE AGUJERO, INYECCIÓN DE RESINA, COLOCACIÓN DE BARRAS). EN EL CASO DE QUE EN LUGAR DE MURO EXISTA UNA VIGA METÁLICA PERIMETRAL, SE SOLDARÁN LAS BARRAS A A VIGA METÁLICA.
3. LIMPIEZA DE LA CARA SUPERIOR DEL FORJADO (VIGUETAS Y ENTREVIGADO). PRIMERO CEPILLADO ENERGICO, SEGUNDO RETIRADA DEL POLVO.
4. COLOCACIÓN DE CONECTORES EN VIGUETAS. CONEXIÓN CON LOS CONECTORES TIPO CTF DE TECNARIA CON PISTOLA SIGUIENDO LAS INSTRUCCIONES DEL FABRICANTE O CONECTOR SOLDADO A LA VIGUETA O SIMILAR.
5. COLOCACIÓN DE MALLA ELECTROSOLDADA, CON SEPARADORES HOMOLOGADOS, DEBIDAMENTE SOLAPADA.
6. VERTIDO, COMPACTADO Y NIVELADO DEL HORMIGÓN.
7. CURADO DEL HORMIGÓN POR APORTACIÓN DE AGUA O PROTECCIÓN CON LÁMINA IMPERMEABLE.

	ESTRUCTURA PERFIL IPN
	ESTRUCTURA VIGUETAS ACERO
	ESTRUCTURA VIGUETAS HORMIGÓN

## ESTRUCTURA SOSTRE PLANTA TERCERA

<b>HORMIGÓN ARMADO</b>	<b>HA-25/F/20/XC1</b>
RESISTENCIA CARACTERÍSTICA 28 DIAS	25 N/mm <sup>2</sup>
CONSISTENCIA	FLUIDA
TAMANO MÁXIMO DEL ÁRIDO	20mm
EXPOSICIÓN AMBIENTAL	XC1
Elementos en contacto con suelo no agresivo	
RECUBRIMIENTO NOMINAL DE ARMADURAS	30mm
CEMENTO	
TIPO	CEM I 32.5
CONTENIDO POR %	200P
RELACIÓN MÁXIMA a/c	0.65
ADITIVOS	
NO PREVISTOS EN PROYECTO. SÓLO SE ADMITIRÁN CON LA APROBACIÓN EXPRESITA DE LA DIRECCIÓN FACULTATIVA	
PARA EL HORMIGONADO DE LOS SIGUIENTES ELEMENTOS ESTRUCTURALES	
ELEMENTO 1	DADOS DE HORMIGÓN

<b>CONTROL HORMIGÓN HA-25/F/20/XC1</b>	
CONTROL ESTADÍSTICO DE LA RESISTENCIA DEL HORMIGÓN DURANTE SU SUMINISTRO	
CONTROL DE CONSISTENCIA	
MÉTODO	CONO DE ABRAMS
ENSAYOS	1 AL INICIO Y DURANTE EL VERTIDO DE CADA CARGÓN O MASADA (1.4 Y 1.8)
ASENTADO ADMISIBLE	
El resultado del ensayo de asentamiento del hormigón se obtiene como la media de dos determinaciones conformes a la norma UNE-EN 12350-2, sobre la misma muestra de hormigón.	
FLUIDA	100-150mm
CONTROL DE RESISTENCIA	
LÍMITE MÁXIMO DE LOTE	100m <sup>3</sup> o 1000m <sup>2</sup>
CONTROL DE ARMADAS POR LOTE	3 (MÍNIMO)
TIPO DE PROBETA	CILINDRICA (15x30cm)
ROTURA DE PROBETAS	
2 u a los 7 días Resistencia mín. comprobada 16.78 N/mm <sup>2</sup>	
2 u a los 28 días Resistencia mín. comprobada 25 N/mm <sup>2</sup>	
2 u de reserva	
CONTROL DE DURABILIDAD	
CONTROL DE LA RELACIÓN a/c	
CONTENIDO DE CEMENTO SEGÚN PROYECTO	

<b>ACERO</b>	
BARRAS CORRUGADAS	8 500 S
LÍMITE ELÁSTICO	500 N/mm <sup>2</sup>
BARRAS ELECTRODOADAS	8 500 T
LÍMITE ELÁSTICO	500 N/mm <sup>2</sup>

<b>CONTROL DE CALIDAD DEL ACERO</b>
NIVEL NORMAL. POSESIÓN DE DISTINTIVO DE CALIDAD OFICIALMENTE RECONOCIDO
Cuando los productos de acero para armaduras pasivas deban disponer de marcado CE, se entregará la declaración de prestaciones y el marcado CE. En caso de que los productos de acero para hormigón dispongan de un distintivo de calidad oficialmente reconocido será suficiente con la presentación de la documentación del distintivo de calidad establecido en el apartado 1.2 del Anexo 4 del Código Estructural.
Mientras no esté vigente el marcado CE, y si no dispusiera de distintivo de calidad oficialmente reconocido, se entregará la siguiente documentación:
- Declaración firmada por persona física con poder de representación suficiente en la que se garantice el cumplimiento de todas las especificaciones referidas en el Artículo 35 del Código Estructural, en la que constará la identificación del laboratorio que ha efectuado los ensayos que justifican el cumplimiento de las especificaciones y las fechas de emisión de los informes o actas de ensayo.
- Informe o acta de ensayo, emitido por un laboratorio que incluya los resultados de todas las características referidas en el Artículo 35 del Código Estructural.
- Declaración del laboratorio de cumplir los requisitos contemplados en el apartado 17.2.2.1 del Código Estructural.

<b>CONTROL DE EJECUCIÓN</b>	
NIVEL NORMAL. CLASE DE EJECUCIÓN 2. REQUISITOS STANDARD.	
LÍMITE MÁXIMO DE LOTE	350 m <sup>2</sup> en cimentaciones
Una vez definidos los lotes de ejecución y las unidades de inspección según el Artículo 63 del Código Estructural, se debe definir para cada unidad de inspección las frecuencias de comprobación. De forma orientativa, el Anexo 15 define las frecuencias de comprobación para las unidades de inspección de la ejecución de estructuras de hormigón.	
COEFICIENTES DE PONDERACIÓN	
MINORACIÓN DE LA RESISTENCIA DEL HORMIGÓN	1.5
MINORACIÓN DE LA RESISTENCIA DEL ACERO	1.15
MAYORACIÓN DE LAS ACCIONES PERMANENTES	1.5
MAYORACIÓN DE LAS PRIMA NO CONSTANTES	1.6
MAYORACIÓN DE LAS ACCIONES VARIABLES	1.6
CONTROL DE LOS PROCESOS DE EJECUCIÓN	
PREVIA COLOCACIÓN ARMADURA	ART 63 (CÓDIGO ESTRUCTURAL)
MONTAJE ARMADURAS PASIVAS	ART 63 (CÓDIGO ESTRUCTURAL)
HORMIGONADO	ART 63 (CÓDIGO ESTRUCTURAL)
POSTERIORES AL HORMIGONADO	ART 63 (CÓDIGO ESTRUCTURAL)
CONTROL DEL ELEMENTO CONSTRUÍDO	ART 63 (CÓDIGO ESTRUCTURAL)

<b>COLOCACIÓN DE SEPARADORES</b>
La ferralla armada se montará en obra exenta de pintura, grasa o cualquier otra sustancia nociva que pueda afectar negativamente al acero, al hormigón o a la adherencia entre ambos. No deberá emplearse cualquier acero que presente picaduras o un nivel de oxidación excesivo que pueda afectar a sus condiciones de adherencia. Se comprobará que estas no se han visto significativamente alteradas. Para ello, se procederá a un cepillado mediante cepillo de púas de alambre y se comprobará que la pérdida de peso de la armadura no excede del 1% y que las condiciones de adherencia se encuentran dentro de los límites prescritos en el apartado 34.2.
Las armaduras se asegurarán en el interior de los encofrados o moldes contra todo tipo de desplazamiento, comprobándose su posición antes de proceder al hormigonado.
Los cercos de pilares o estribos de las vigas se sujetarán a las barras principales mediante simple atado u otro procedimiento idóneo, prohibiéndose expresamente la fijación mediante puntos de soldadura cuando la ferralla ya esté situada en el interior de los moldes o encofrados.
La posición especificada para las armaduras pasivas y, en especial, los recubrimientos nominales indicados en el apartado 43.4.1, deberán garantizarse mediante la disposición de los correspondientes elementos (separadores o calzos) colocados en obra. Estos elementos cumplirán lo dispuesto en el apartado 43.4.2, debiéndose disponer de acuerdo con las prescripciones de la tabla 49.8.2.
Deberán estar constituidos por materiales resistentes a la alcalinidad del hormigón y no inducir corrosión de las armaduras. Deben ser al menos tan impermeables al agua como el hormigón y ser resistentes a los ataques químicos a que se puede ver sometido este. Independientemente de que sean provisionales o definitivos, deberán ser de hormigón, mortero, plástico rígido o material similar y haber sido específicamente diseñados para este fin.
VER NOTA TABLA 49.8.2 CÓDIGO ESTRUCTURAL: DISPOSICIÓN DE SEPARADORES

<b>CALIDAD DE LOS ELEMENTOS METÁLICOS</b>
LOS ACEROS DE LOS PILARES, VIGAS, PLETINAS, ANCLAJES Y UNIONES A UTILIZAR SERÁN DE CALIDAD S-275 JR DE LÍMITE ELÁSTICO 275N/mm <sup>2</sup> SEGÚN NORMA UNE-EN-10025

### CONTROL DE LA ESTRUCTURA ACERO ESTRUCTURAL S275JR

LOS MATERIALES CUMPLIRÁN LO QUE ESTÁ ESTABLECIDO EN LAS NORMAS Y SE DEBERÁN HACER LOS CONTROLES DE EJECUCIÓN (CONSULTAR PLIEGOS DE CONDICIONES Y EL PLAN DE CONTROL DE LA DF)

- PERFILES Y PLACAS DB SE-A, UNE-EN 10025-2, 10210-1-1994, 10219-1-1998
- SOLDADURAS DB SE-A, UNE-EN ISO 14555-1999, 287-1-1992

1. TOLERANCIAS: SE CUMPLIRÁN LAS RESTRICCIONES INDICADAS EN EL APARTADO 11 DEL CTE DB SE-A-2, COMPROBACIÓN DE FORMA (UNA DE CADA 5 VIGAS)

2. COMPROBACIÓN DE SOLDADURAS:

- CUANDO LOS PERFILES RECOJAN ELEMENTOS QUE SE PUEDAN ROMPER, NO SE ADMITIRÁN FLECHAS SUPERIORES A L/500
- EN LA RESTO DE PERFILES NO SE ADMITIRÁN FLECHAS RELATIVAS SUPERIORES A L/350

3. COMPROBACIÓN DE SOLDADURAS:

- EN LOS SOPALES SE COMPROBARÁ UNA SOLDADURA POR UNIDAD, NO ADMITIENDO INTERRUPCIONES DEL CORDÓN NI DEFECTOS APARENTES
- EN PIEZAS COMPLEJAS, SE COMPROBARÁ UNA SOLDADURA POR PIEZA, NO ADMITIENDO VARIACIONES DE LONGITUD NI SEPARACIONES QUE QUEDEN FUERA DEL ÁMBITO DEFINIDO EN EL PROYECTO NI DEFECTOS APARENTES
- DEBERÁN HACERSE ENSAYOS POR RADIOGRAFÍA, LÍQUIDOS PENETRANTES, ULTRASONIDOS O PARTICULAS MAGNÉTICAS DE LOS CORDONES QUE SE ESPECIFIQUEN

<b>NOTA</b>
CONSULTAR EN LOS PLANOS DE ARQUITECTURA Y REPLANTADO LA POSICIÓN Y/O FORMA DE LOS ELEMENTOS REPRESENTADOS EN ESTE DOCUMENTO. EN ESTE PLANO SOLAMENTE SE ACOTAN MEDIDAS INVARIANTES DE LOS ELEMENTOS ESTRUCTURALES

<b>NOTA</b>
LOS DERRIBOS DE LOS ELEMENTOS ESTRUCTURALES SE HARÁN TOMANDO TODAS LAS MEDIDAS NECESARIAS PARA CADA UNO DE LOS MISMOS Y SIEMPRE BAJO LA SUPERVISIÓN Y ACEPTACIÓN DE LA D. F.

### TABLA DE ANCLAJES Y SOLAPES

TABLA DE LONGITUDES DE ANCLAJE (Lb) H-25 (Anclaje de barras mediante perlongación recta)


	Ø10	Ø12	Ø16	Ø20	Ø25	Ø32
<b>Barres en posició I (parament inferior, barres verticals adherència bona)</b>	25	30	40	60	94	155
<b>Barres en posició II (parament superior, adherència deficiente)</b>	36	50	65	85	131	217

TABLA DE SOLAPE DE BARRAS (Ls) H-25 (Empalme de armaduras)

	Ø10	Ø12	Ø16	Ø20	Ø25	Ø32
<b>Barres en posició I (parament inferior, barres verticals adherència bona)</b>	60	70	90	110	150	250
<b>Barres en posició II (parament superior, adherència deficiente)</b>	74	88	118	146	210	350

### DADOS

DIMENSIONES DADO: LONGITUD (A) x ANCHO DEL MURO (B) x ALTURA (C)

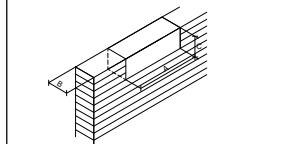

TODOS LOS DADOS IRÁN ARMADOS CON 4Ø12 1e06c/10cm

<b>ESTADO DE CARGAS FORJADOS</b>	
ACCIONES	VIVIENDA
PERMANENTS	
PESO PROPIO	2.55kN/m <sup>2</sup>
TABIOQUES Y PAVIMENTO	2.00kN/m <sup>2</sup>
VARIABLES	
SOBRECARGA DE USO	2.00kN/m <sup>2</sup>
TOTAL	6.55kN/m <sup>2</sup>

### MORTERO DE RETACADO


MORTERO SIN RETRACCIÓN: BETEC SERENA 110
TAMAÑO MÁXIMA DEL ÁRIDO: 0.5 mm
RESISTENCIA A COMPRESIÓN: 618 Kg/cm <sup>2</sup>
RESISTENCIA A FLEXOTRACCIÓN: 78 Kg/cm <sup>2</sup>
AUTONIVELANTE

### MUROS OBRA DE FÁBRICA EXISTENTE

OBRA DE FÁBRICA	
LADRILLO	HUECO
TIPO	DESCONOCIDA
CALIDAD	SEGÚN D.F
FIRMATO	RESISTENCIA A COMPRESIÓN
RESISTENCIA A COMPRESIÓN	10 N/mm <sup>2</sup>
MORTERO	
TIPO	M-5
CEMENTO	CEM I 32.5
DOSIFICACIÓN	1:1:5
RESISTENCIA	5N/mm <sup>2</sup>
OBRA DE FÁBRICA	
ESFESOR DE JUNTAS	1cm
RESISTENCIA CARACTERÍSTICA A COMPRESIÓN	1.5 N/mm <sup>2</sup>

## ACTUACIÓN 1: PROCESO EJECUCIÓN APEO 1

### ORDEN CRONOLÓGICO APEOS ESCALA 1/50

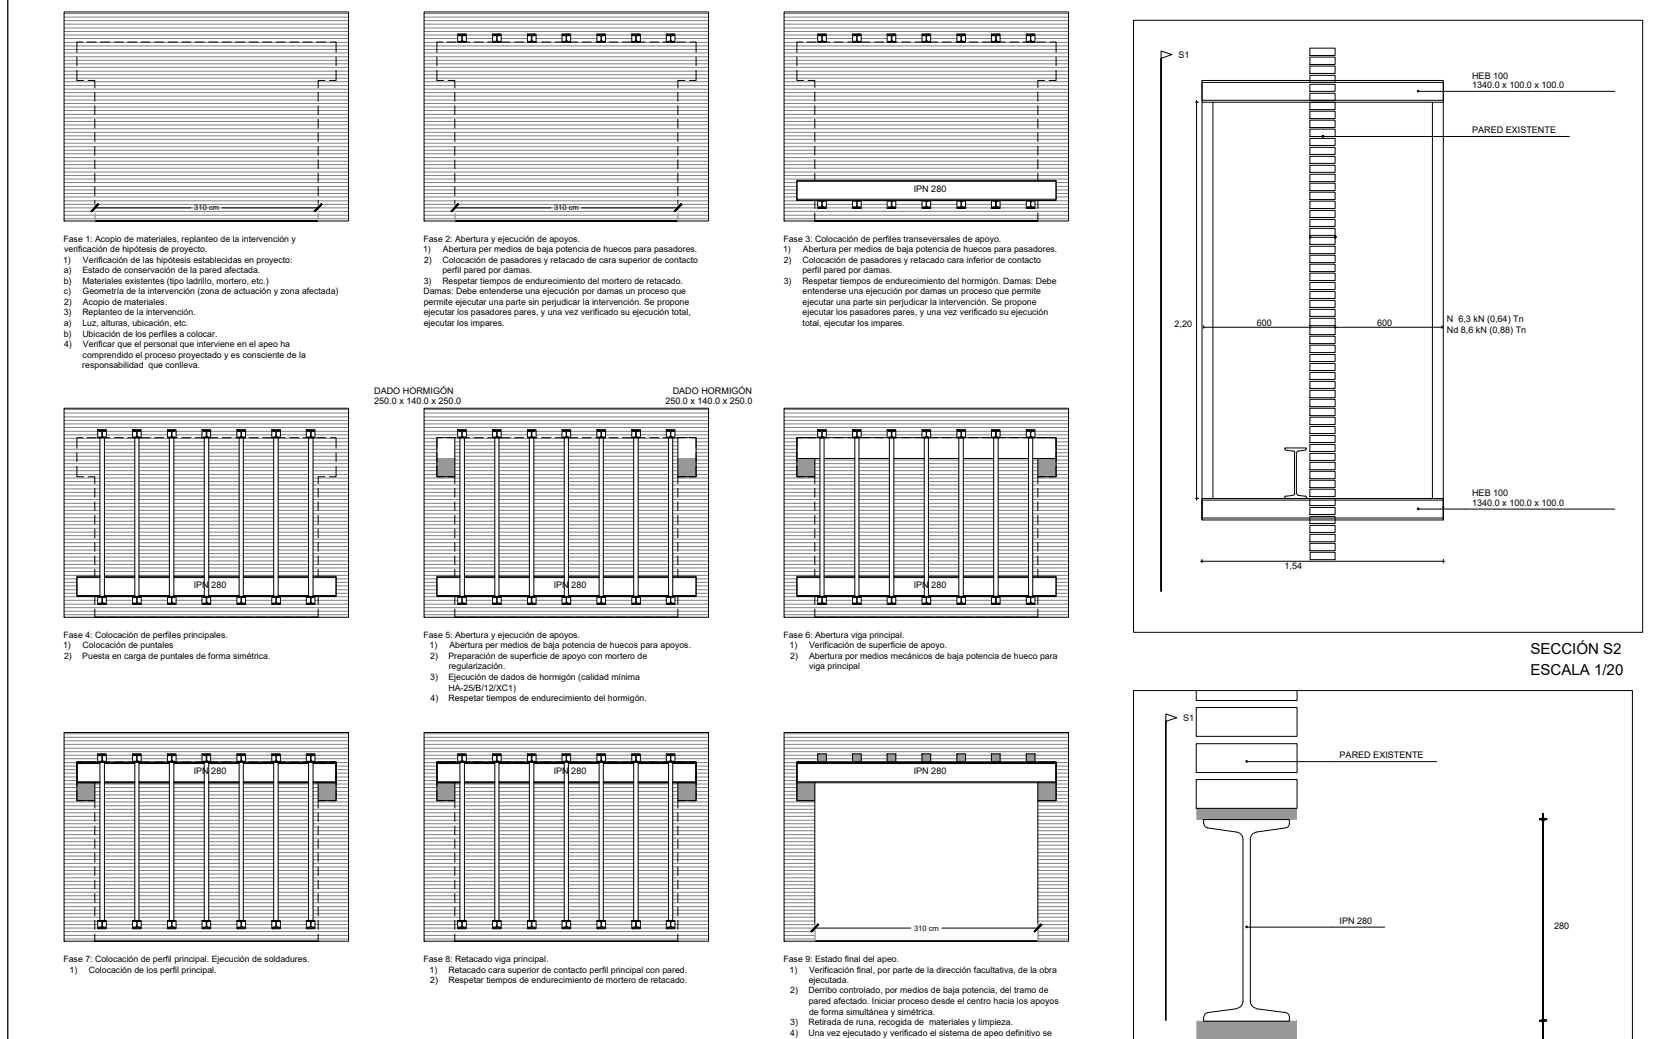

## PROCESO EJECUCIÓN APEOS

**EJECUCIÓN.**

En la fase de ejecución de seguridad todas las prescripciones establecidas en esta memoria. La empresa encargada de la ejecución de la obra pondrá todos los medios necesarios para garantizar una ejecución acorde con las exigencias de la intervención.

**Sistema de apeo provisional**

**Orden cronología de actividades:**

- 1) Verificación de las hipótesis establecidas en proyecto:
- a) Estado de conservación de la pared afectada.
- b) Materiales existentes (tipo ladrillo, mortero, etc.)
- c) Geometría de la intervención (zona de actuación y zona afectada)
- d) Acopio de materiales.
- 3) Replanteo de la intervención.
- a) Luz, altura, ubicación, etc.
- b) Ubicación de los perfiles a colocar.
- 4) Verificar que el personal que interviene en el apeo ha comprendido el proceso proyectado y es consciente de la responsabilidad que conlleva.

**Abertura y colocación de pasadores superiores.**

**Orden cronología de actividades:**

- 1) Abertura por medios de baja potencia de huecos para pasadores.
- 2) Colocación de pasadores y retacado de cara superior de contacto perfil pared por damas.
- 3) Respetar tiempos de endurecimiento del mortero de retacado.

Damas: Debe entenderse una ejecución por damas como un proceso que permite ejecutar una parte sin perjudicar la intervención. Se propone ejecutar los pasadores pares, y una vez verificado su ejecución total, ejecutar los impares.

**Abertura y colocación de pasadores inferiores.**

**Orden cronología de actividades:**

- 1) Abertura por medios de baja potencia de huecos para pasadores.
- 2) Colocación de pasadores y retacado de cara inferior de contacto perfil pared por damas.
- 3) Respetar tiempos de endurecimiento del hormigón.

Damas: Debe entenderse una ejecución por damas como un proceso que permite ejecutar una parte sin perjudicar la intervención. Se propone ejecutar los pasadores pares, y una vez verificado su ejecución total, ejecutar los impares.

**Colocación puntales.**

**Orden cronología de actividades:**

- 1) Colocación de puntales
- 2) Puesta en carga de puntales de forma simétrica.

**Abertura y ejecución de apoyos.**

**Orden cronología de actividades:**

- 1) Abertura por medios de baja potencia de huecos para apoyos.
- 2) Preparación de superficie de apoyo con mortero de regularización.
- 3) Ejecución de dados de hormigón (calidad mínima HA-25/F/20/XC1)
- 4) Respetar tiempos de endurecimiento del hormigón.

**Abertura de hueco para viga principal.**

**Orden cronología de actividades:**

- 1) Altura verificada del sistema de Apeo provisional.
- 2) Abertura por medios de baja potencia, del espacio reservado para la viga principal. La abertura se realizará de forma simétrica desde el centro de la luz del vano.

**Colocación perfiles principales.**

**Orden cronología de actividades:**

- 1) Colocación del perfil principal.

**Retacado viga principal.**

**Orden cronología de actividades:**

- 1) Retacado.

**Fase final. Derribo de tramo pared.**

**Orden cronología de actividades:**

- 1) Verificación final, por parte de la dirección facultativa, de la obra ejecutada.
- 2) Derribo controlado, por medios de baja potencia, del tramo de pared afectado. Iniciar proceso desde el centro hacia los apoyos de forma simultánea y simétrica.
- 3) Retirada de ruina, recogida de materiales y limpieza.
- 4) Retirada del sistema de Apeo provisional.

Una vez ejecutado y verificado el sistema de apeo definitivo, se procederá a retirar los puntales por orden simétrico y empezando desde el centro del apeo.

- 5) Una vez retirados los puntales se procederá a retirar las vigas pasadores del apuntalamiento provisional y a rellorar los huecos de la pared. Este proceso se realizará por damas.

<b>HORMIGÓN ARMADO</b>	<b>HA-25/F/20/XC1</b>
RESISTENCIA CARACTERÍSTICA 28 DIAS	25 N/mm <sup>2</sup>
CONSISTENCIA	FLUIDA
TAMAJO MÁXIMO DEL ÁRIDO	20mm
EXPOSICIÓN AMBIENTAL	XC1
Elementos en contacto con suelo no agresivo	
RECUBRIMIENTO NOMINAL DE ARMADURAS	30mm
CEMENTO	
TIPO	CEM I 32.5
CONTENIDO POR m <sup>3</sup>	296kg
RELACIÓN MÁXIMA a/c	0.65
ADITIVOS	
NO PREVISIÓN EN PROYECTO. SÓLO SE ADMITIRÁN CON LA APROBACIÓN EXPRESITA DE LA DIRECCIÓN FACULTATIVA.	
PARA EL HORMIGONADO DE LOS SIGUIENTES ELEMENTOS ESTRUCTURALES	
ELEMENTO 1	DADOS DE HORMIGÓN

<b>CONTROL HORMIGÓN HA-25/F/20/XC1</b>	
<b>CONTROL ESTADÍSTICO DE LA RESISTENCIA DEL HORMIGÓN DURANTE SU SUMINISTRO</b>	
CONTROL DE CONSISTENCIA	
MÉTODO	CONO DE ABRAMAS
ENSAYOS	1 AL INICIO Y DURANTE EL VERTIDO DE CADA CARGÓN O RAMADÓN (1 A 3 Y 4 S)
ASENTO ADMISIBLE	
El resultado del ensayo de asentamiento del hormigón se obtiene como la media de dos determinaciones conformes a la norma UNE-EN 12520-2, sobre la misma muestra de hormigón.	
FLUIDA	100-150mm
CONTROL DE RESISTENCIA	
LÍMITE MÁXIMO DE LOTE	100m <sup>3</sup> o 1000m <sup>2</sup>
CONTROL DE AMASADOS POR LOTE	3 (MÍNIMO)
TIPO DE PROBETA	CILINDRICA (15x30cm)
ROTURA DE PROBETAS	
2 u. a los 7 días Resistencia mín. comprobada 18.75 N/mm <sup>2</sup>	
2 u. a los 28 días Resistencia mín. comprobada 25 N/mm <sup>2</sup>	
2 u. de reserva	
CONTROL DE DURABILIDAD	
CONTROL DE LA RELACIÓN a/c	
CONTENIDO DE CEMENTO SEGÚN PROYECTO	

<b>ACERO</b>	
BARRAS CORRUGADAS	8 500 S
LÍMITE ELÁSTICO	500 N/mm <sup>2</sup>
BARRAS ELECTRODOSCADAS	8 500 T
LÍMITE ELÁSTICO	500 N/mm <sup>2</sup>

<b>CONTROL DE CALIDAD DEL ACERO</b>
NIVEL NORMAL. POSESIÓN DE DISTINTIVO DE CALIDAD OFICIALMENTE RECONOCIDO
Cuando los productos de acero para armaduras pasivas deban disponer de marcado CE, se entregará la declaración de prestaciones y el marcado CE. En caso de que los productos de acero para hormigón dispongan de un distintivo de calidad oficialmente reconocido será suficiente con la presentación de la documentación del distintivo de calidad establecido en el apartado 1.2 del Anexo 4 del Código Estructural.
Mientras no esté vigente el marcado CE, y si no dispusiera de distintivo de calidad oficialmente reconocido, se entregará la siguiente documentación:
- Declaración firmada por persona física con poder de representación suficiente en la que se garantice el cumplimiento de todas las especificaciones referidas en el Artículo 35 del Código Estructural, en la que constará la identificación del laboratorio que ha efectuado los ensayos que justifican el cumplimiento de las especificaciones y las fechas de emisión de los informes o actas de ensayo.
- Informe o acta de ensayo, emitido por un laboratorio que incluya los resultados de todas las características referidas en el Artículo 35 del Código Estructural.
- Declaración del laboratorio de cumplir los requisitos contemplados en el apartado 17.2.2.1 del Código Estructural.

<b>CONTROL DE EJECUCIÓN</b>	
NIVEL NORMAL. CLASE DE EJECUCIÓN 2. REQUISITOS STANDARD.	
LÍMITE MÁXIMO DE LOTE	350 m <sup>2</sup> en cimentaciones
Una vez definidos los lotes de ejecución y las unidades de inspección según el Artículo 63 del Código Estructural, se debe definir para cada unidad de inspección las frecuencias de comprobación. De forma orientativa, el Anexo 15 define las frecuencias de comprobación para las unidades de inspección de la ejecución de estructuras de hormigón.	
COEFICIENTES DE PONDERACIÓN	
MINORACIÓN DE LA RESISTENCIA DEL HORMIGÓN	1.5
MINORACIÓN DE LA RESISTENCIA DEL ACERO	1.15
MAYORACIÓN DE LAS ACCIONES PERMANENTES	1.5
MAYORACIÓN DE LAS PRIMA NO CONSTANTES	1.6
MAYORACIÓN DE LAS ACCIONES VARIABLES	1.6
CONTROL DE LOS PROCESOS DE EJECUCIÓN	
PREVIA COLOCACIÓN ARMADURA	ART 63 (CÓDIGO ESTRUCTURAL)
MONTAJE ARMADURAS PASIVAS	ART 63 (CÓDIGO ESTRUCTURAL)
HORMIGONADO	ART 63 (CÓDIGO ESTRUCTURAL)
POSTERIORES AL HORMIGONADO	ART 63 (CÓDIGO ESTRUCTURAL)
CONTROL DEL ELEMENTO CONSTRUÍDO	ART 63 (CÓDIGO ESTRUCTURAL)

<b>COLOCACIÓN DE SEPARADORES</b>
La ferralla armada se montará en obra exenta de pintura, grasa o cualquier otra sustancia nociva que pueda afectar negativamente al acero, al hormigón o a la adherencia entre ambos. No deberá emplearse cualquier acero que presente picaduras o un nivel de oxidación excesivo que pueda afectar a sus condiciones de adherencia. Se comprobará que estas no se han visto significativamente alteradas. Para ello, se procederá a un cepillado mediante cepillo de púas de alambre y se comprobará que la pérdida de peso de la armadura no excede del 1% y que las condiciones de adherencia se encuentran dentro de los límites prescritos en el apartado 34.2.
Las armaduras se asegurarán en el interior de los encofrados o moldes contra todo tipo de desplazamiento, comprobándose su posición antes de proceder al hormigonado.
Los cercos de pilares o estribos de las vigas se sujetarán a las barras principales mediante simple atado u otro procedimiento idóneo, prohibiéndose expresamente la fijación mediante puntos de soldadura cuando la ferralla ya esté situada en el interior de los moldes o encofrados.
La posición especificada para las armaduras pasivas y, en especial, los recubrimientos nominales indicados en el apartado 43.4.1, deberán garantizarse mediante la disposición de los correspondientes elementos (separadores o calzos) colocados en obra. Estos elementos cumplirán lo dispuesto en el apartado 43.4.2, debiéndose disponer de acuerdo con las prescripciones de la tabla 49.8.2.
Deberán estar constituidos por materiales resistentes a la alcalinidad del hormigón y no inducir corrosión de las armaduras. Deben ser al menos tan impermeables al agua como el hormigón y ser resistentes a los ataques químicos a que se puede ver sometido este. Independientemente de que sean provisionales o definitivos, deberán ser de hormigón, mortero, plástico rígido o material similar y haber sido específicamente diseñados para este fin.
VER NOTA TABLA 49.8.2 CÓDIGO ESTRUCTURAL: DISPOSICIÓN DE SEPARADORES

<b>CALIDAD DE LOS ELEMENTOS METÁLICOS</b>
LOS ACEROS DE LOS PILARES, VIGAS, PLETINAS, ANCLAJES Y UNIONES A UTILIZAR SERÁN DE CALIDAD S-275 JR DE LÍMITE ELÁSTICO 275N/mm <sup>2</sup> SEGÚN NORMA UNE EN-10025

**CONTROL DE LA ESTRUCTURA ACERO ESTRUCTURAL S275JR**

LOS MATERIALES CUMPLIRÁN LO QUE ESTÁ ESTABLECIDO EN LAS NORMAS Y SE DEBERÁN HACER LOS CONTROLES DE EJECUCIÓN (CONSULTAR PLEGUOS DE CONDICIONES Y EL PLAN DE CONTROL DE LA DB1) - PERFILES Y PLACAS DB SE-A, UNE-EN 10025-2, 10210-1-1994, 10219-1-1998 - SOLDADURAS DB SE-A, UNE-EN ISO 14555-1999, 287-1-1992

1. TOLERANCIAS: SE CUMPLIRÁN LAS RESTRICCIONES INDICADAS EN EL APARTADO 11 DEL CTE DB SE-A

2. COMPROBACIÓN DE FORMA (UNA DE CADA 5 VIGAS):

- CUANDO LOS PERFILES RECOJAN ELEMENTOS QUE SE PUEDAN ROMPER, NO SE ADMITIRÁN FLECHAS SUPERIORES A L/500
- EN LA RESTO DE PERFILES NO SE ADMITIRÁN FLECHAS RELATIVAS SUPERIORES A L/350

3. COMPROBACIÓN DE SOLDADURAS:

- EN LOS SOPALES SE COMPROBARÁ UNA SOLDADURA POR UNIDAD, NO ADMITIENDO INTERRUPCIONES DEL CORDÓN NI DEFECTOS APARENTES.
- EN PIEZAS COMPLEJAS, SE COMPROBARÁ UNA SOLDADURA POR PIEZA, NO ADMITIENDO VARIACIONES DE LONGITUD NI SEPARACIONES QUE QUEDEN FUERA DEL ÁMBITO DEFINIDO EN EL PROYECTO NI DEFECTOS APARENTES
- DEBERÁN HACERSE ENSAYOS POR RADIOGRAFÍA, LÍQUIDOS PENETRANTES, ULTRASONIDOS O PARTICULAS MAGNÉTICAS DE LOS CORDONES QUE SE ESPECIFIQUEN

**CONTROL HORMIGÓN HA-25/F/20/XC1**

<b>CONTROL DE LA RELACIÓN a/c</b>
CONTENIDO DE CEMENTO SEGÚN PROYECTO

<b>ACERO</b>	
BARRAS CORRUGADAS	8 500 S
LÍMITE ELÁSTICO	500 N/mm <sup>2</sup>
BARRAS ELECTRODOSCADAS	8 500 T
LÍMITE ELÁSTICO	500 N/mm <sup>2</sup>

<b>CONTROL DE CALIDAD DEL ACERO</b>
NIVEL NORMAL. POSESIÓN DE DISTINTIVO DE CALIDAD OFICIALMENTE RECONOCIDO
Cuando los productos de acero para armaduras pasivas deban disponer de marcado CE, se entregará la declaración de prestaciones y el marcado CE. En caso de que los productos de acero para hormigón dispongan de un distintivo de calidad oficialmente reconocido será suficiente con la presentación de la documentación del distintivo de calidad establecido en el apartado 1.2 del Anexo 4 del Código Estructural.
Mientras no esté vigente el marcado CE, y si no dispusiera de distintivo de calidad oficialmente reconocido, se entregará la siguiente documentación:
- Declaración firmada por persona física con poder de representación suficiente en la que se garantice el cumplimiento de todas las especificaciones referidas en el Artículo 35 del Código Estructural, en la que constará la identificación del laboratorio que ha efectuado los ensayos que justifican el cumplimiento de las especificaciones y las fechas de emisión de los informes o actas de ensayo.
- Informe o acta de ensayo, emitido por un laboratorio que incluya los resultados de todas las características referidas en el Artículo 35 del Código Estructural.
- Declaración del laboratorio de cumplir los requisitos contemplados en el apartado 17.2.2.1 del Código Estructural.

<b>CONTROL DE EJECUCIÓN</b>	
NIVEL NORMAL. CLASE DE EJECUCIÓN 2. REQUISITOS STANDARD.	
LÍMITE MÁXIMO DE LOTE	350 m <sup>2</sup> en cimentaciones
Una vez definidos los lotes de ejecución y las unidades de inspección según el Artículo 63 del Código Estructural, se debe definir para cada unidad de inspección las frecuencias de comprobación. De forma orientativa, el Anexo 15 define las frecuencias de comprobación para las unidades de inspección de la ejecución de estructuras de hormigón.	
COEFICIENTES DE PONDERACIÓN	
MINORACIÓN DE LA RESISTENCIA DEL HORMIGÓN	1.5
MINORACIÓN DE LA RESISTENCIA DEL ACERO	1.15
MAYORACIÓN DE LAS ACCIONES PERMANENTES	1.5
MAYORACIÓN DE LAS PRIMA NO CONSTANTES	1.6
MAYORACIÓN DE LAS ACCIONES VARIABLES	1.6
CONTROL DE LOS PROCESOS DE EJECUCIÓN	
PREVIA COLOCACIÓN ARMADURA	ART 63 (CÓDIGO ESTRUCTURAL)
MONTAJE ARMADURAS PASIVAS	ART 63 (CÓDIGO ESTRUCTURAL)
HORMIGONADO	ART 63 (CÓDIGO ESTRUCTURAL)
POSTERIORES AL HORMIGONADO	ART 63 (CÓDIGO ESTRUCTURAL)
CONTROL DEL ELEMENTO CONSTRUÍDO	ART 63 (CÓDIGO ESTRUCTURAL)

<b>COLOCACIÓN DE SEPARADORES</b>
La ferralla armada se montará en obra exenta de pintura, grasa o cualquier otra sustancia nociva que pueda afectar negativamente al acero, al hormigón o a la adherencia entre ambos. No deberá emplearse cualquier acero que presente picaduras o un nivel de oxidación excesivo que pueda afectar a sus condiciones de adherencia. Se comprobará que estas no se han visto significativamente alteradas. Para ello, se procederá a un cepillado mediante cepillo de púas de alambre y se comprobará que la pérdida de peso de la armadura no excede del 1% y que las condiciones de adherencia se encuentran dentro de los límites prescritos en el apartado 34.2.
Las armaduras se asegurarán en el interior de los encofrados o moldes contra todo tipo de desplazamiento, comprobándose su posición antes de proceder al hormigonado.
Los cercos de pilares o estribos de las vigas se sujetarán a las barras principales mediante simple atado u otro procedimiento idóneo, prohibiéndose expresamente la fijación mediante puntos de soldadura cuando la ferralla ya esté situada en el interior de los moldes o encofrados.
La posición especificada para las armaduras pasivas y, en especial, los recubrimientos nominales indicados en el apartado 43.4.1, deberán garantizarse mediante la disposición de los correspondientes elementos (separadores o calzos) colocados en obra. Estos elementos cumplirán lo dispuesto en el apartado 43.4.2, debiéndose disponer de acuerdo con las prescripciones de la tabla 49.8.2.
Deberán estar constituidos por materiales resistentes a la alcalinidad del hormigón y no inducir corrosión de las armaduras. Deben ser al menos tan impermeables al agua como el hormigón y ser resistentes a los ataques químicos a que se puede ver sometido este. Independientemente de que sean provisionales o definitivos, deberán ser de hormigón, mortero, plástico rígido o material similar y haber sido específicamente diseñados para este fin.
VER NOTA TABLA 49.8.2 CÓDIGO ESTRUCTURAL: DISPOSICIÓN DE SEPARADORES

<b>ESTADO DE CARGAS FORJADOS</b>	
ACCIONES	VIVIENDA
PERMANENTS	
PESO PROPIO	2.55kN/m <sup>2</sup>
TABIQUEY Y PAVIMENTO	2.00kN/m <sup>2</sup>
VARIABLES	
SOBRECARGA DE USO	2.00kN/m <sup>2</sup>
TOTAL	6.55kN/m <sup>2</sup>


<b>MORTERO DE RETACADO</b>
MORTERO SIN RETRACCIÓN: BETEC SERENA 110
TAMAJO MÁXIMA DEL ÁRIDO: 0.5 mm
RESISTENCIA A COMPRESIÓN: 618 Kg/cm <sup>2</sup>
RESISTENCIA A FLEXOTRACCIÓN: 78 Kg/cm <sup>2</sup>
AUTONIVELANTE

<b>MUROS OBRA DE FÁBRICA EXISTENTE</b>	
OBRA DE FÁBRICA	
LADRILLO	HUECO
TIPO	DESCONOCIDA
CALIDAD	SEGÚN D.F.
FORMATO	10 N/mm <sup>2</sup>
RESISTENCIA A COMPRESIÓN	
MORTERO	M-5
TIPO	CEM I 32.5
CEMENTO	1:1.5
DOFIFICACIÓN	5N/mm <sup>2</sup>
RESISTENCIA	
OBRA DE FÁBRICA	
ESPESOR DE JUNTAS	1cm
RESISTENCIA CARACTERÍSTICA A COMPRESIÓN	1.5 N/mm <sup>2</sup>

<b>TABLA DE ANCLAJES Y SOLAPES</b>						
<b>TABLA DE LONGITUDES DE ANCLAJE (Lb) H-25 (Anclaje de barras mediante perlongación recta)</b>						
	Ø10	Ø12	Ø16	Ø20	Ø25	Ø32
<b>Barres en posició I (parament inferior, barres verticals adherència bona)</b>	25	30	40	60	94	155
<b>Barres en posició II (parament superior, adherència deficient)</b>	36	50	65	85	131	217

<b>TABLA DE SOLAPE DE BARRAS (Ls) (Empalme de armadures)</b>						
	Ø10	Ø12	Ø16	Ø20	Ø25	Ø32
<b>Barres en posició I (parament inferior, barres verticals adherència bona)</b>	60	70	90	110	150	250
<b>Barres en posició II (parament superior, adherència deficient)</b>	74	88	118	146	210	350

<b>DADOS</b>
DIMENSIONES DADO: LONGITUD (A) x ANCHO DEL MURO (B) x ALTURA (C)
TOODOS LOS DADOS IRÁN ARMADOS CON 4Ø12 1e06c/10cm

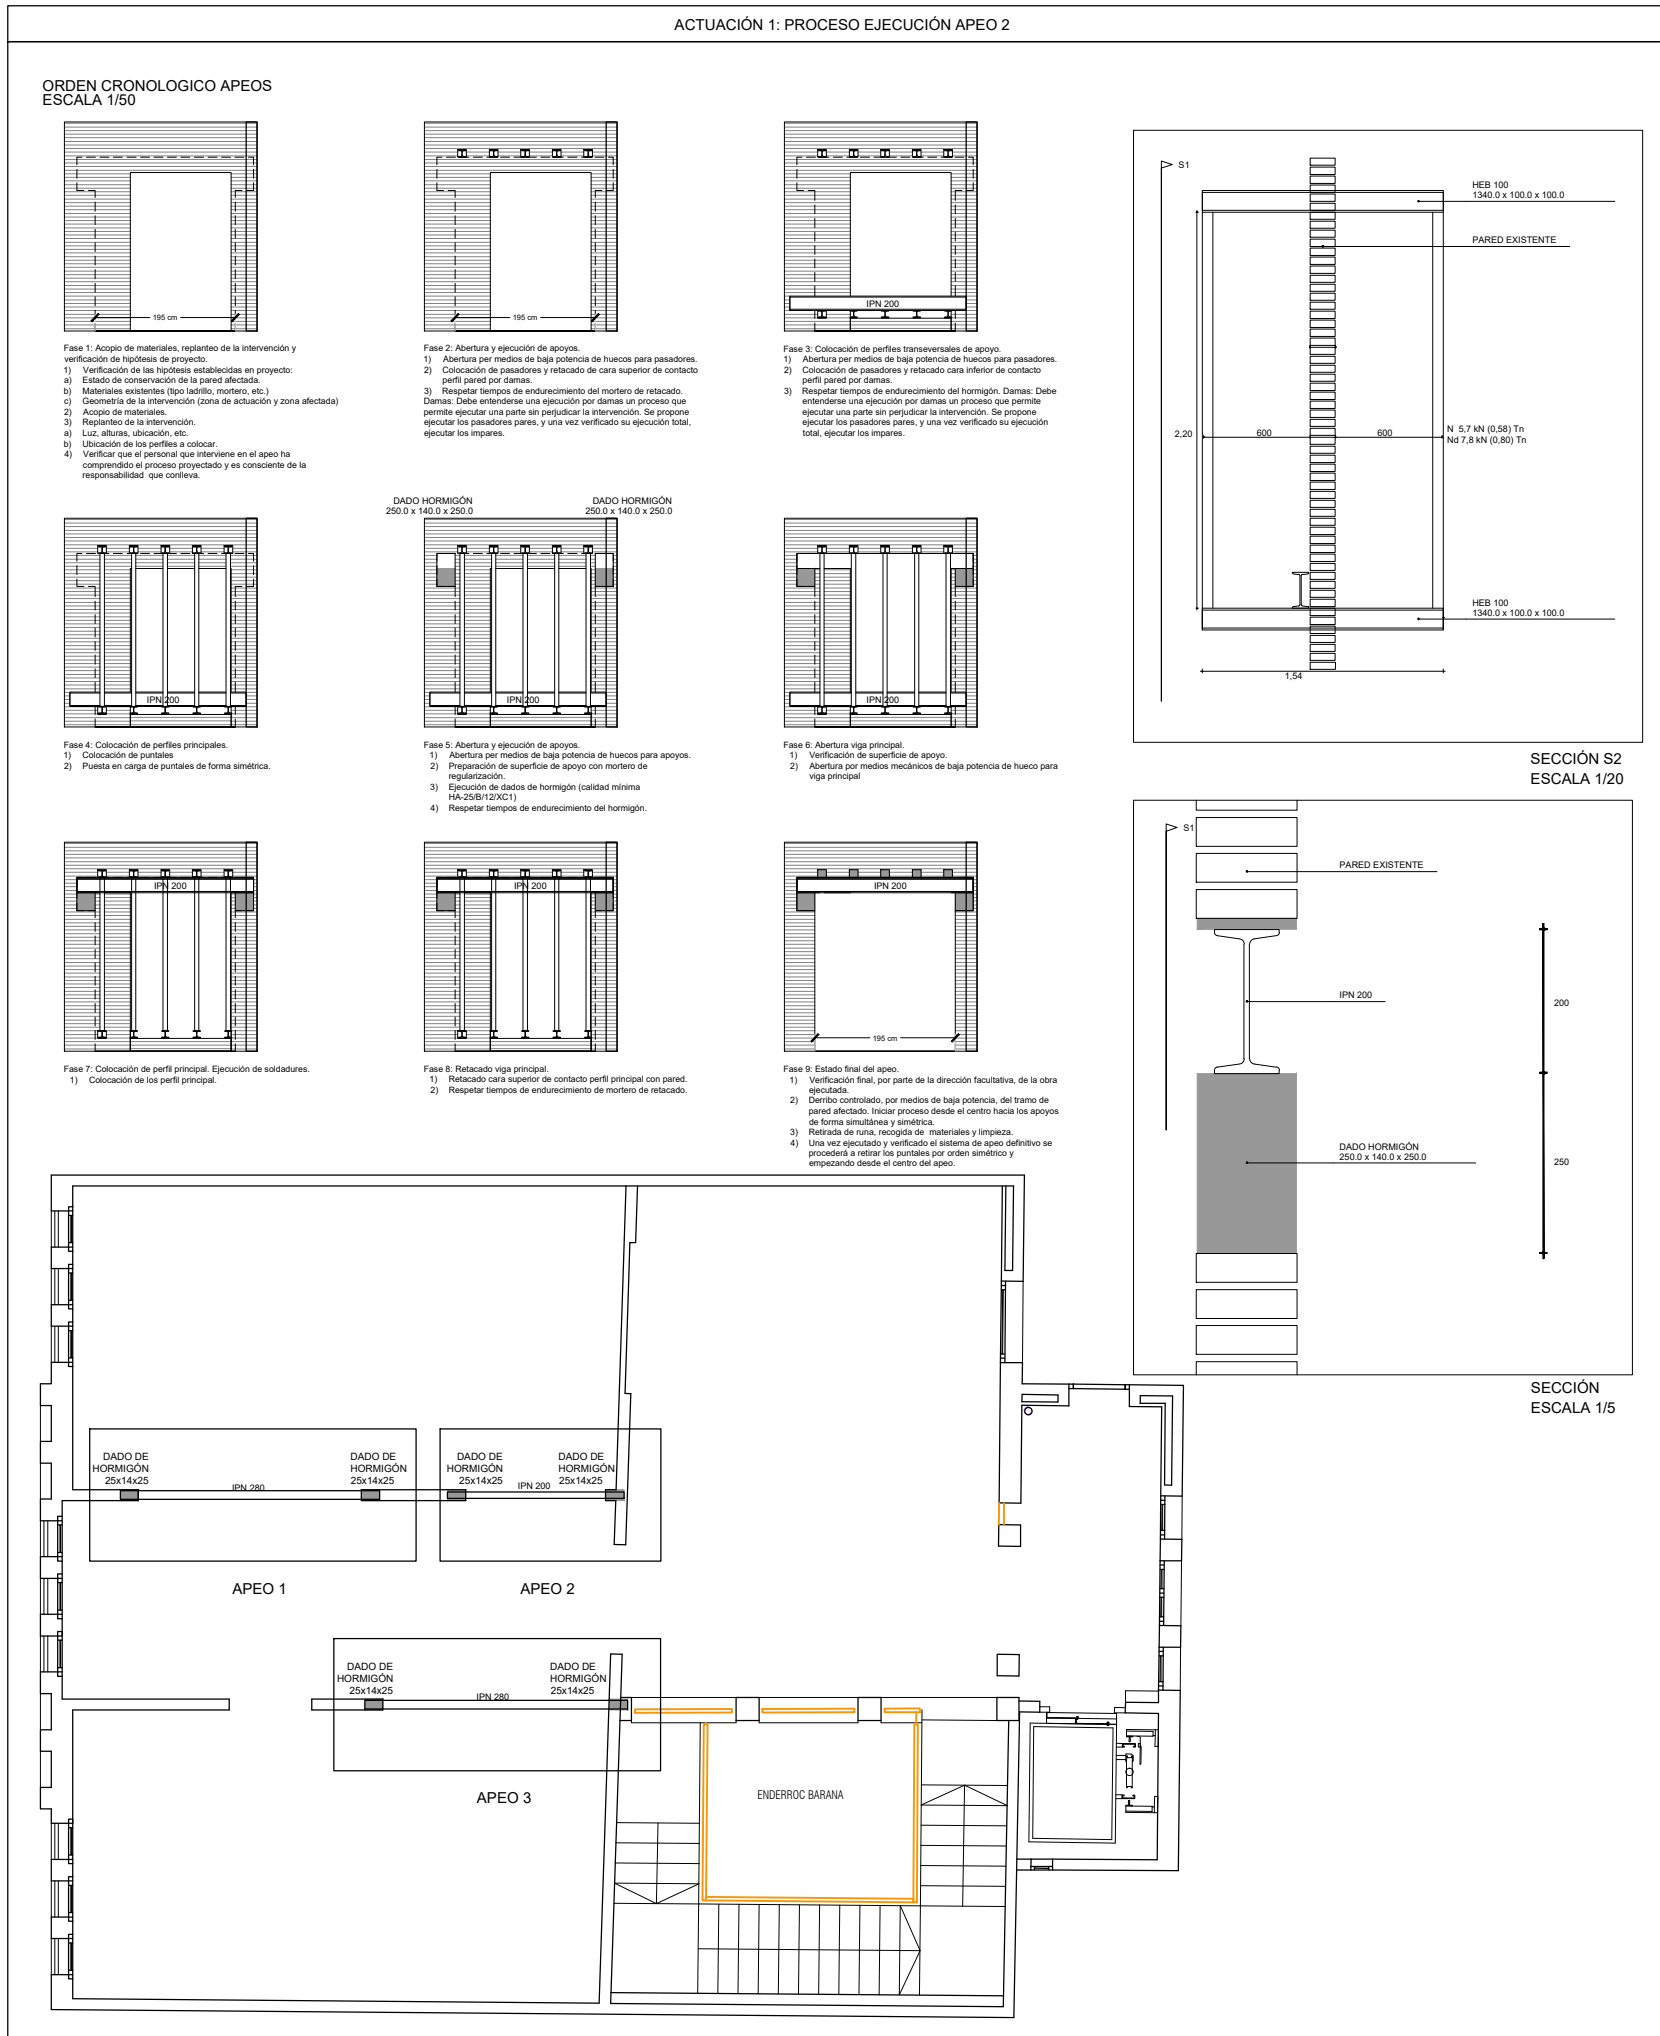

<b>PROCESO EJECUCIÓN APEOS</b>
<b>EJECUCIÓN.</b>
En la fase de ejecución de seguridad todas las prescripciones establecidas en esta memoria. La empresa encargada de la ejecución de la obra pondrá todos los medios necesarios para garantizar una ejecución acorde con las exigencias de la intervención.
<b>Sistema de apeo provisional</b>
<b>Orden cronología de actividades:</b>
1) Verificación de las hipótesis establecidas en proyecto:
a) Estado de conservación de la pared afectada.
b) Materiales existentes (tipo ladrillo, mortero, etc.)
c) Geometría de la intervención (zona de actuación y zona afectada)
d) Acopio de materiales.
e) Replanteo de la intervención.
f) Luz, altura, ubicación, etc.
g) Ubicación de los perfiles a colocar.
h) Verificar que el personal que interviene en el apeo ha comprendido el proceso proyectado y es consciente de la responsabilidad que conlleva.
<b>Abertura y colocación de pasadores superiores.</b>
<b>Orden cronología de actividades:</b>
1) Abertura por medios de baja potencia de huecos para pasadores.
2) Colocación de pasadores y retacado de cara superior de contacto perfil pared por damas.
3) Respetar tiempos de endurecimiento del mortero de retacado.
Damas: Debe entenderse una ejecución por damas como un proceso que permite ejecutar una parte sin perjudicar la intervención. Se propone ejecutar los pasadores pares, y una vez verificado su ejecución total, ejecutar los impares.
<b>Abertura y colocación de pasadores inferiores.</b>
<b>Orden cronología de actividades:</b>
1) Abertura por medios de baja potencia de huecos para pasadores.
2) Colocación de pasadores y retacado de cara inferior de contacto perfil pared por damas.
3) Respetar tiempos de endurecimiento del hormigón.
Damas: Debe entenderse una ejecución por damas como un proceso que permite ejecutar una parte sin perjudicar la intervención. Se propone ejecutar los pasadores pares, y una vez verificado su ejecución total, ejecutar los impares.
<b>Colocación puntales.</b>
<b>Orden cronología de actividades:</b>
1) Colocación de puntales
2) Puesta en carga de puntales de forma simétrica.
<b>Abertura y ejecución de apoyos.</b>
<b>Orden cronología de actividades:</b>
1) Abertura por medios de baja potencia de huecos para apoyos.
2) Preparación de superficie de apoyo con mortero de regularización.
3) Ejecución de dados de hormigón (calidad mínima HA-25B1/20XC1)
4) Respetar tiempos de endurecimiento del hormigón.
<b>Abertura de hueco para viga principal.</b>
<b>Orden cronología de actividades:</b>
1) Altura verificada del sistema de Apeo provisional.
2) Abertura por medios de baja potencia, del espacio reservado para la viga principal. La abertura se realizará de forma simétrica desde el centro de la luz del vano.
<b>Colocación perfiles principales.</b>
<b>Orden cronología de actividades:</b>
1) Colocación del perfil principal.
<b>Retacado viga principal.</b>
<b>Orden cronología de actividades:</b>
1) Retacado.
<b>Fase final. Derribo de tramo pared.</b>
<b>Orden cronología de actividades:</b>
1) Verificación final, por parte de la dirección facultativa, de la obra ejecutada.
2) Derribo controlado, por medios de baja potencia, del tramo de pared afectado. Iniciar proceso desde el centro hacia los apoyos de forma simultánea y simétrica.
3) Retirada de ruina, recogida de materiales y limpieza.
4) Retirada del sistema de Apeo provisional.
Una vez ejecutado y verificado el sistema de apeo definitivo, se procederá a retirar los puntales por orden simétrico y empezando desde el centro del apeo.
5) Una vez retirados los puntales se procederá a retirar las vigas pasadores del apuntalamiento provisional y a rellorar los huecos de la pared. Este proceso se realizará por damas.

<b>HORMIGÓN ARMADO</b>	<b>HA-25/F/20/XC1</b>
RESISTENCIA CARACTERÍSTICA 28 DÍAS	25 N/mm <sup>2</sup>
CONSISTENCIA	FLUIDA
TAMAÑO MÁXIMO DEL ÁRIDO	20mm
EXPOSICIÓN AMBIENTAL	XC1
Elementos en contacto con suelo no agresivo	
RECUBRIMIENTO NOMINAL DE ARMADURAS	30mm
CEMENTO	CEM I 32,5
TIPO	RELACION POR m <sup>3</sup>
CONTENIDO POR m <sup>3</sup>	290kg
RELACION MÁXIMA a/c	0,65
ADITIVOS	NO PREVISTOS EN PROYECTO. SÓLO SE ADMITIRÁN CON LA APROBACIÓN EXPRESITA DE LA DIRECCIÓN FACULTATIVA
PARA EL HOMOLOGADO DE LOS SIGUIENTES ELEMENTOS ESTRUCTURALES	DADOS DE HOMOLOGACIÓN
ELEMENTO 1	

<b>CONTROL HORMIGÓN HA-25/F/20/XC1</b>	
<b>CONTROL ESTADÍSTICO DE LA RESISTENCIA DEL HORMIGÓN DURANTE SU EJECUCIÓN</b>	
MÉTODO	CÓMO DE BARRAS
ENSAYOS	1 AL INICIO Y 2 DURANTE EL VERTIDO DE CADA CAMBIO DE ARMADURA (1 A 1) Y A 8
ASENTO ADMISIBLE	El resultado del ensayo de asentamiento del hormigón se obtiene como la media de dos determinaciones conformes a la norma UNE-EN 12390-2, sobre la misma muestra de hormigón.
FLUIDA	100-150mm
CONTROL DE RESISTENCIA	100cc/0 1000m <sup>2</sup>
LÍMITE MÁXIMO DE LOTE	CONTROL DE ARMADURAS POR LOTE: 3 (MIN/MAX)
TIPO DE PROBETA	CILÍNDRICA (15x30cm)
ROTURA DE PROBETAS	2 u. a los 7 días Resistencia mín. compresión 18,75 N/mm <sup>2</sup> 2 u. a los 28 días Resistencia mín. compresión 25 N/mm <sup>2</sup> 2 u. de reserva
CONTROL DE DURABILIDAD	CONTROL DE LA RELACIÓN a/c CONTENIDO DE CEMENTO SEGÚN PROYECTO

<b>ACERO</b>	
BARRAS CORRUGADAS	B 500 S
LÍMITE ELÁSTICO	500 N/mm <sup>2</sup>
BARRAS ELECTRODOLADAS	B 500 S
LÍMITE ELÁSTICO	500 N/mm <sup>2</sup>

<b>CONTROL DE CALIDAD DEL ACERO</b>	
NIVEL NORMAL	POSESIÓN DE DISTINTIVO DE CALIDAD OFICIALMENTE RECONOCIDO
Cuando los productos de acero para armaduras pasivas deban disponer de marcado CE, se entregará el certificado de prestaciones y el marcado CE. En caso de que los productos de acero para hormigón dispongan de un distintivo de calidad oficialmente reconocido será suficiente con la presentación de la documentación del sistema de calidad establecida en el apartado 1.2 del Anexo 4 del Código Estructural. Mientras no esté vigente el marcado CE, y si no dispusiera de distintivo de calidad oficialmente reconocido, se entregará la siguiente documentación: □ Declaración firmada por persona física con poder de representación suficiente en la que se garantice el cumplimiento de todas las especificaciones referidas en el Artículo 35 del Código Estructural, en la que constará la identificación del laboratorio que ha efectuado los ensayos que justifiquen el cumplimiento de las especificaciones y las fechas de emisión de los informes o actas de ensayo. □ Informe o acta de ensayo, emitido por un laboratorio que incluya los resultados de todas las características referidas en el Artículo 35 del Código Estructural. □ Declaración del laboratorio de cumplir los requisitos contemplados en el apartado 17.2.2.1 del Código Estructural.	

<b>CONTROL DE EJECUCIÓN</b>	
NIVEL NORMAL	CLASE DE EJECUCIÓN 2: REQUISITOS STANDARD.
LÍMITE MÁXIMO DE LOTE	350 m <sup>2</sup> en orientaciones
Una vez definidos los lotes de ejecución y las unidades de inspección según el Artículo 63 del Código Estructural, se debe definir para cada unidad de inspección las frecuencias de comprobación. De forma orientativa, el Anexo 15 define las frecuencias de comprobación para las unidades de inspección de la ejecución de estructuras de hormigón.	
COEFICIENTES DE PONDERACIÓN	
MINORACIÓN DE LA RESISTENCIA DEL HORMIGÓN	1,5
MINORACIÓN DE LA RESISTENCIA DEL ACERO	1,15
MAYORACIÓN DE LAS ACCIONES PERMANENTES	1,5
MAYORACIÓN DE LAS FLECHAS NO CONSTANTES	1,6
MAYORACIÓN DE LAS ACCIONES VARIABLES	1,6
CONTROL DE LOS PROCESOS DE EJECUCIÓN	
PREVIA COLOCACIÓN ARMADURA	ART. 63 (CÓDIGO ESTRUCTURAL)
MONTAJE ARMADURAS PASIVAS	ART. 63 (CÓDIGO ESTRUCTURAL)
HORMIGONADO	ART. 63 (CÓDIGO ESTRUCTURAL)
POSTERIORES AL HORMIGONADO	ART. 63 (CÓDIGO ESTRUCTURAL)
CONTROL DEL ELEMENTO CONSTRUIDO	ART. 63 (CÓDIGO ESTRUCTURAL)

<b>COLOCACIÓN DE SEPARADORES</b>
La ferralla armada se montará en obra exenta de pintura, grasa o cualquier otra sustancia nociva que pueda afectar negativamente al acero, al hormigón o a la adherencia entre ambos. No deberá emplearse cualquier acero que presente picaduras o un nivel de oxidación excesivo que pueda afectar a sus condiciones de adherencia. Se comprobará que estas no se han visto significativamente alteradas. Para ello, se procederá a un cepillado mediante cepillo de púas de alambre y se comprobará que la pérdida de peso de la armadura no excede del 1% y que las condiciones de adherencia se encuentran dentro de los límites prescritos en el apartado 34.2.
Las armaduras se asegurarán en el interior de los encofrados o moldes contra todo tipo de desplazamiento, comprobándose su posición antes de proceder al hormigonado.
Los cerros de pilares o estribos de las vigas se sujetarán a las barras principales mediante simple atado u otro procedimiento idóneo, prohibiéndose expresamente la fijación mediante puntos de soldadura cuando la ferralla ya esté situada en el interior de los moldes o encofrados.
La posición especificada para las armaduras pasivas y, en especial, los recubrimientos nominales indicados en el apartado 43.4.1, deberán garantizarse mediante la disposición de los correspondientes elementos (separadores o calzos) colocados en obra. Estos elementos cumplirán lo dispuesto en el apartado 43.4.2, debiéndose disponer de acuerdo con las prescripciones de la tabla 49.8.2.
Deberán estar constituidos por materiales resistentes a la alcalinidad del hormigón y no inducir corrosión de las armaduras. Deben ser al menos tan impermeables al agua como el hormigón y ser resistentes a los ataques químicos a que se puede ver sometido este independientemente de que sean provisionales o definitivos, deberán ser de hormigón, mortero, plástico rígido o material similar y haber sido específicamente diseñados para este fin.
VER NOTA TABLA 49.8.2 CÓDIGO ESTRUCTURAL.
DISPOSICIÓN DE SEPARADORES

<b>CALIDAD DE LOS ELEMENTOS METÁLICOS</b>
LOS ACEROS DE LOS PILARES, VIGAS, FLETTINAS, ANCLAJES Y UNIONES A UTILIZAR SERÁN DE CALIDAD S-275 JR DE LÍMITE ELÁSTICO 275N/mm <sup>2</sup> SEGÚN NORMA UNE-EN-10025

<b>CONTROL DE LA ESTRUCTURA ACERO ESTRUCTURAL S275JR</b>
LOS MATERIALES CUMPLIRÁN LO QUE ESTÁ ESTABLECIDO EN LAS NORMAS Y SE DEBERÁN HACER LOS CONTROLES DE EJECUCIÓN (CONSULTAR FLECHOS DE CONDICIONES Y EL PLAN DE CONTROL DE LA D.F.)
- PERFILES Y PLACAS DB SE-A, UNE-EN 10025-2, 10210-1-1994, 10219-1-1998
- SOLDADURAS DB SE-A, UNE-EN ISO 14555-1999, 287-1-1992
1. TOLERANCIAS: SE CUMPLIRÁN LAS RESTRICCIONES INDICADAS EN EL APARTADO 11 DEL CTE DB SE-A
2. COMPROBACIÓN DE FORMA (UNA DE CADA 5 VIGAS):
- CUANDO LOS PERFILES RECOJAN ELEMENTOS QUE SE PUEDAN ROMPER, NO SE ADMITIRÁN FLECHAS SUPERIORES A L/500
- EN LA RESTO DE PERFILES NO SE ADMITIRÁN FLECHAS RELATIVAS SUPERIORES A L/300
3. COMPROBACIÓN DE SOLDADURAS:
- EN LOS SOPALES SE COMPROBARÁ UNA SOLDADURA POR UNIDAD, NO ADMITIENDO INTERRUPCIONES DEL CORDÓN NI DEFECTOS APARENTES
- EN PIEZAS COMPUESTAS, SE COMPROBARÁ UNA SOLDADURA POR PIEZA, NO ADMITIENDO VARIACIONES DE LONGITUD NI SEPARACIONES QUE QUEDEN FUERA DEL ÁMBITO DEFINIDO EN EL PROYECTO NI DEFECTOS APARENTES
- DEBERÁN HACERSE ENSAYOS POR RADIOGRAFÍA, LÍQUIDOS PENETRANTES, ULTRASONIDOS O PARTÍCULAS MAGNÉTICAS DE LOS CORDONES QUE SE ESPECIFIQUEN

<b>MORTERO DE RETACADO</b>
MORTERO SIN RETRACCIÓN: BETEC SERENA 110
TAMAÑO MÁXIMO DEL ÁRIDO: 0,5 mm
RESISTENCIA A COMPRESIÓN: 618 Kg/cm <sup>2</sup>
RESISTENCIA A FLEXOTRACCIÓN: 78 Kg/cm <sup>2</sup>
AUTONIVELANTE

<b>NOTA</b>
CONSULTAR EN LOS PLANOS DE ARQUITECTURA Y REPLANTEO LA POSICIÓN Y/O FORMA DE LOS ELEMENTOS REPRESENTADOS EN ESTE DOCUMENTO. EN ESTE PLANO SOLAMENTE SE ACOTAN MEDIDAS INVARIANTES DE LOS ELEMENTOS ESTRUCTURALES

<b>NOTA</b>
LOS DERRIBOS DE LOS ELEMENTOS ESTRUCTURALES SE HARÁN TOMANDO TODAS LAS MEDIDAS NECESARIAS PARA CADA UNO DE LOS MISMOS Y SIEMPRE BAJO LA SUPERVISIÓN Y ACEPTACIÓN DE LA D. F.

<b>TABLA DE ANCLAJES Y SOLAPES</b>	
<b>TABLA DE LONGITUDES DE ANCLAJE (Lb) (Anclaje de barras mediante prolongación recta)</b>	H-25
	Ø10 Ø12 Ø16 Ø20 Ø25 Ø32
<b>Barres en posició I (parament inferior, barres verticals adherència bona)</b>	25 30 40 60 94 155
<b>Barres en posició II (parament superior, adherència deficient)</b>	36 50 65 85 131 217
<b>TABLA DE SOLAPE DE BARRAS (Ls) (Empalme de armadures)</b>	H-25
	Ø10 Ø12 Ø16 Ø20 Ø25 Ø32
<b>Barres en posició I (parament inferior, barres verticals adherència bona)</b>	60 70 90 110 150 250
<b>Barres en posició II (parament superior, adherència deficient)</b>	74 88 118 146 210 350

<b>DADOS</b>
DIMENSIONES DADO: LONGITUD (A) x ANCHO DEL MURO (B) x ALTURA (C)
TODOS LOS DADOS IRÁN ARMADOS CON 40/12 1 fe06/10cm

<b>ESTADO DE CARGAS FORJADOS</b>	
ACCIONES	VIVIENDA
PERMANENTS	
PESO PROPIO	2,55kN/m <sup>2</sup>
TABIQUEOS Y PAVIMENTO	2,00kN/m <sup>2</sup>
VARIABLES	
SOBRECARGA DE USO	2,00kN/m <sup>2</sup>
TOTAL	6,55kN/m <sup>2</sup>

<b>MUROS OBRA DE FÁBRICA EXISTENTE</b>	
OBRA DE FÁBRICA	
LADRILLO	HUECO
TIPO	DESCONOCIDA
CALIDAD	SEGUN D.F
FORMATO	10 N/mm <sup>2</sup>
RESISTENCIA A COMPRESIÓN	
MORTERO	M-5
TIPO	CEMENTO
DOSIFICACIÓN	1:1:5
RESISTENCIA	5N/mm <sup>2</sup>
OBRA DE FÁBRICA	1cm
ESPESOR DE JUNTAS	
RESISTENCIA CARACTERÍSTICA A COMPRESIÓN	1,5 N/mm <sup>2</sup>

<b>ORDEN CRONOLÓGICO APEOS ESCALA 1/50</b>
Fase 1: Acopio de materiales, replanteo de la intervención y verificación de hipótesis de proyecto.
1) Verificación de las hipótesis establecidas en proyecto:
a) Estado de conservación de la pared afectada.
b) Materiales existentes (tipo ladrillo, mortero, etc.)
c) Geometría de la intervención (zona de actuación y zona afectada)
2) Acopio de materiales.
3) Replanteo de la intervención.
a) Luz, alturas, ubicación, etc.
b) Ubicación de los perfiles a colocar.
4) Verificar que el personal que interviene en el apeo ha comprendido el proceso proyectado y es consciente de la responsabilidad que conlleva.

<b>ORDEN CRONOLÓGICO APEOS ESCALA 1/50</b>
Fase 2: Abertura y ejecución de apoyos.
1) Abertura por medios de baja potencia de huecos para pasadores.
2) Colocación de pasadores y retacado de cara superior de contacto perfil pared por damas.
3) Respetar tiempos de endurecimiento del mortero de retacado.
Damas: Debe entenderse una ejecución por damas un proceso que permite ejecutar una parte sin perjudicar la intervención. Se propone ejecutar los pasadores pares, y una vez verificado su ejecución total, ejecutar los impares.

<b>ORDEN CRONOLÓGICO APEOS ESCALA 1/50</b>
Fase 3: Colocación de perfiles transversales de apoyo.
1) Abertura por medios de baja potencia de huecos para pasadores.
2) Colocación de pasadores y retacado cara inferior de contacto perfil pared por damas.
3) Respetar tiempos de endurecimiento del hormigón. Damas: Debe entenderse una ejecución por damas un proceso que permite ejecutar una parte sin perjudicar la intervención. Se propone ejecutar los pasadores pares, y una vez verificado su ejecución total, ejecutar los impares.

<b>ORDEN CRONOLÓGICO APEOS ESCALA 1/50</b>
Fase 4: Colocación de perfiles principales.
1) Colocación de puntales.
2) Puesta en carga de puntales de forma simétrica.


<b>ORDEN CRONOLÓGICO APEOS ESCALA 1/50</b>
Fase 5: Abertura y ejecución de apoyos.
1) Abertura por medios de baja potencia de huecos para apoyos.
2) Preparación de superficie de apoyo con mortero de regularización.
3) Ejecución de dados de hormigón (calidad mínima HA-25/F/12/XC1)
4) Respetar tiempos de endurecimiento del hormigón.

<b>ORDEN CRONOLÓGICO APEOS ESCALA 1/50</b>
Fase 6: Abertura viga principal.
1) Verificación de superficie de apoyo.
2) Abertura por medios mecánicos de baja potencia de hueco para viga principal

<b>ORDEN CRONOLÓGICO APEOS ESCALA 1/50</b>
Fase 7: Colocación de perfil principal. Ejecución de soldaduras.
1) Colocación de los perfil principal.

<b>ORDEN CRONOLÓGICO APEOS ESCALA 1/50</b>
Fase 8: Retacado viga principal.
1) Retacado cara superior de contacto perfil principal con pared.
2) Respetar tiempos de endurecimiento de mortero de retacado.

<b>ORDEN CRONOLÓGICO APEOS ESCALA 1/50</b>
Fase 9: Estado final del apeo.
1) Verificación final, por parte de la dirección facultativa, de la obra ejecutada.
2) Derribo controlado, por medios de baja potencia, del tramo de pared afectado. Iniciar proceso desde el centro hacia los apoyos de forma simultánea y simétrica.
3) Retirada de runa, recogida de materiales e Impieza.
4) Una vez ejecutado y verificado el sistema de apeo definitivo se procederá a retirar los puntales por orden simétrico y empezando desde el centro del apeo.

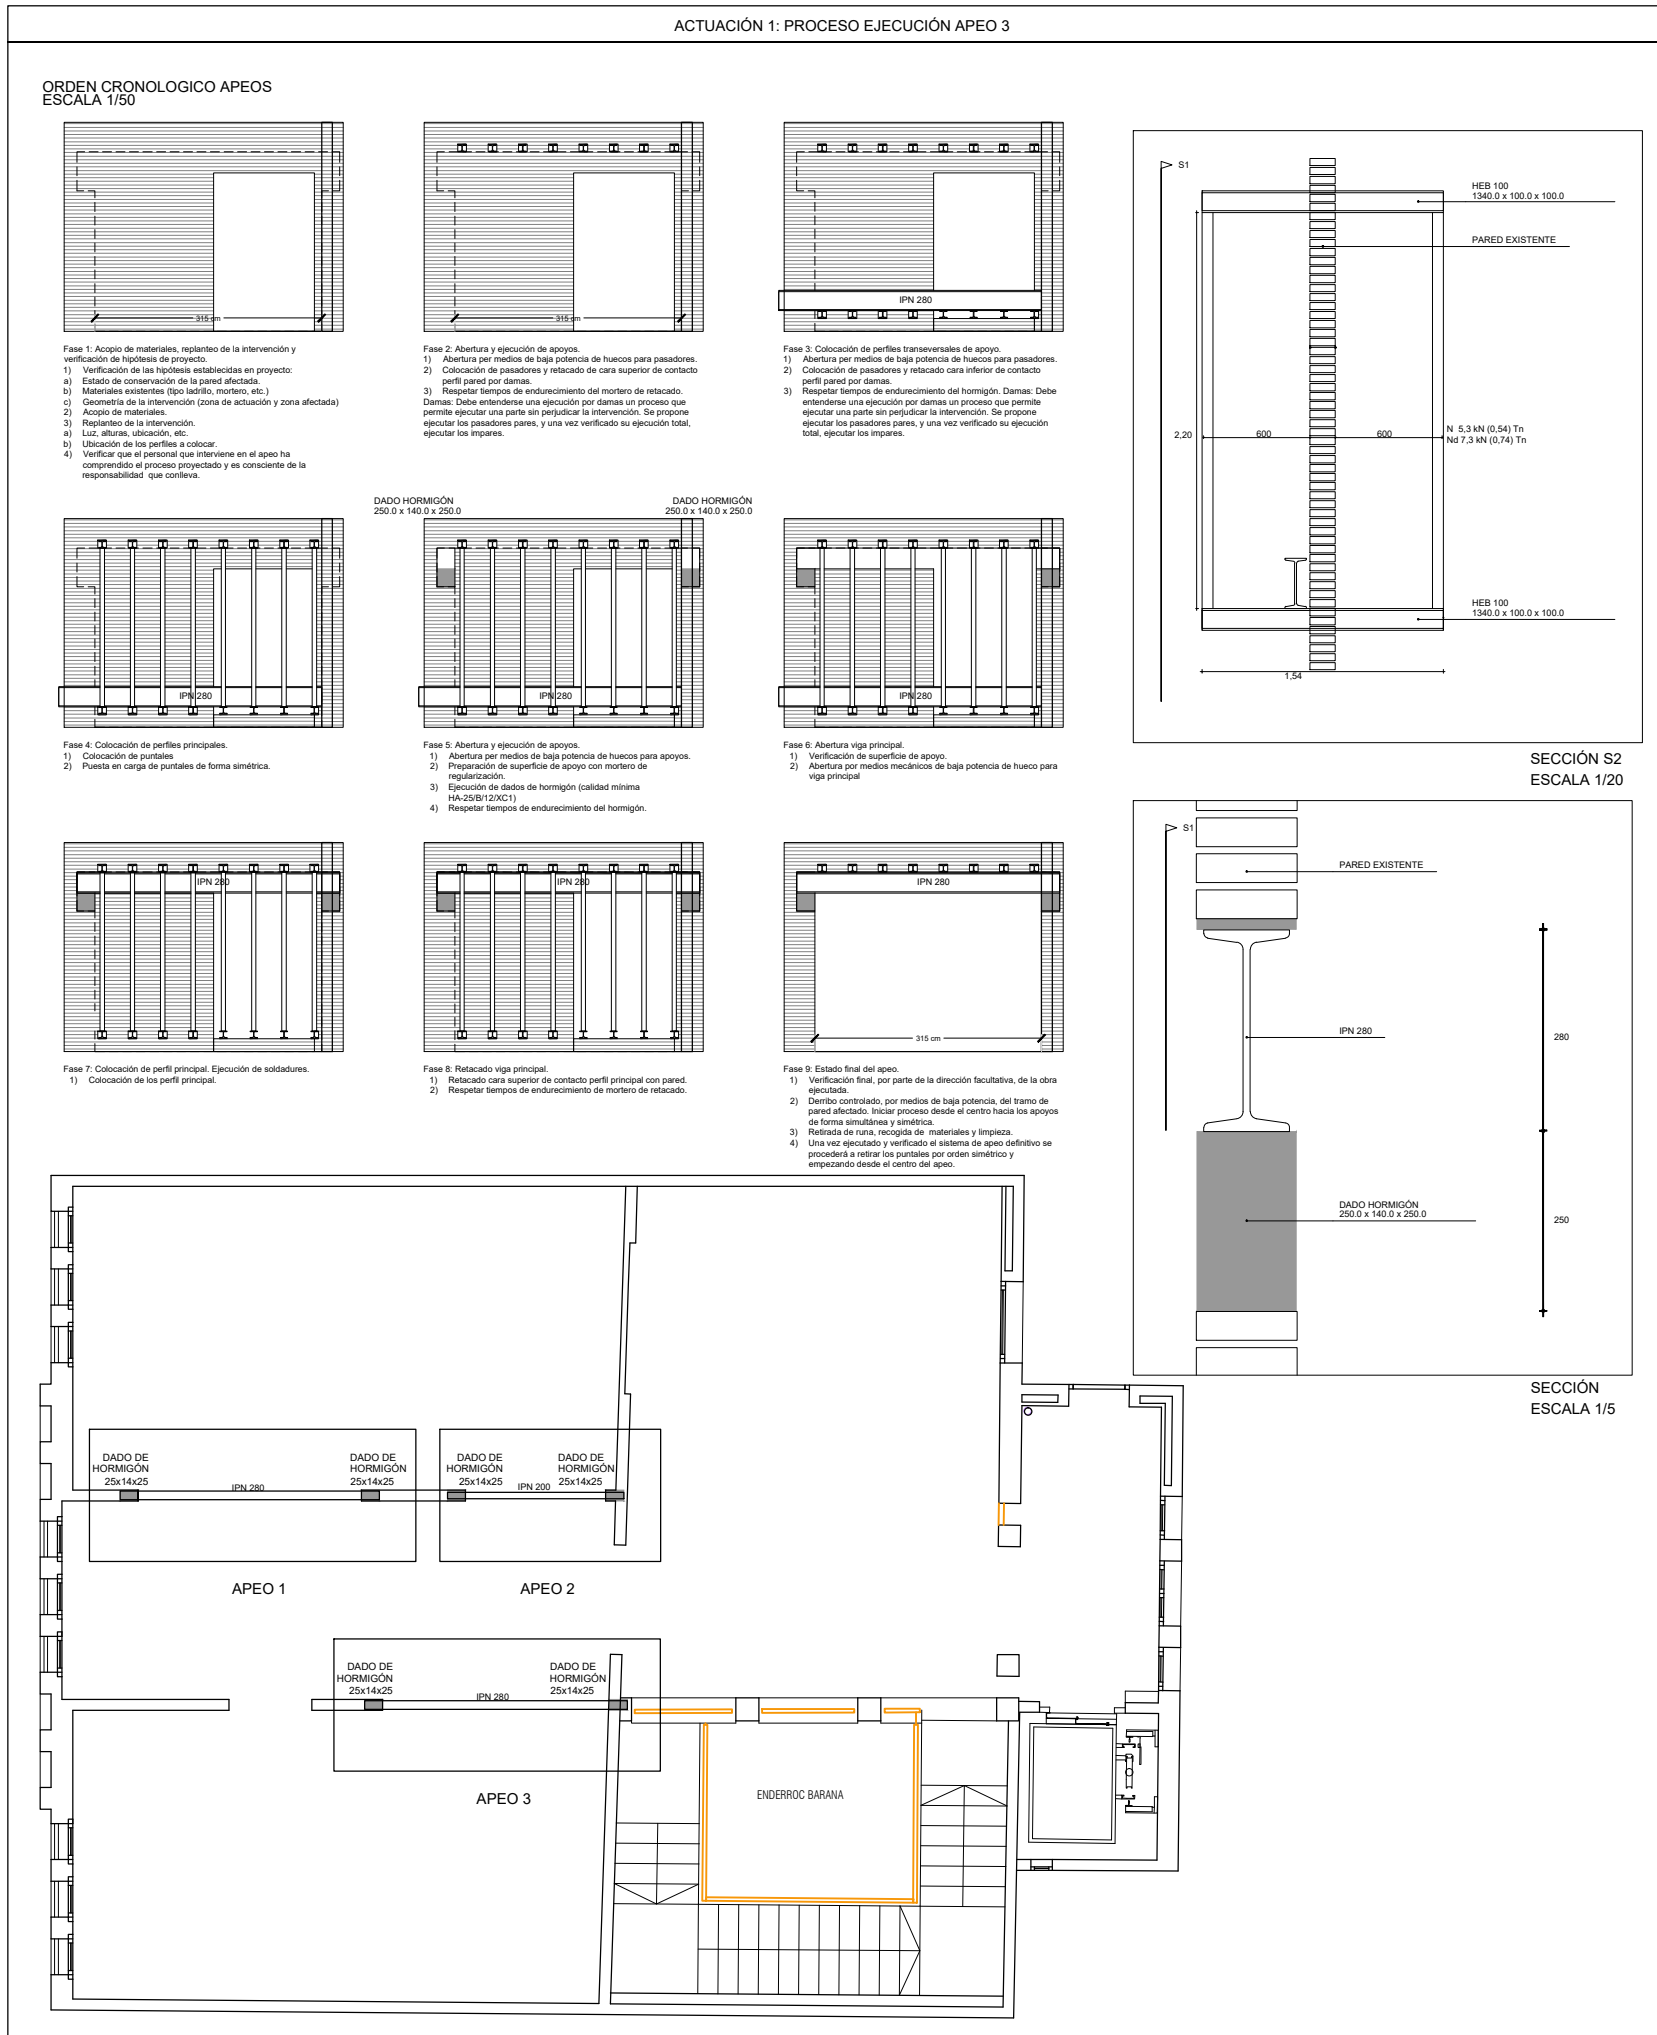

<b>PROCESO EJECUCIÓN APEOS</b>
<b>EJECUCIÓN.</b>
En la fase de ejecución de seguirán todas las prescripciones establecidas en esta memoria. La empresa encargada de la ejecución de la obra pondrá todos los medios necesarios para garantizar una ejecución acorde con las exigencias de la intervención.
Sistema de apeo provisional
<b>Orden cronología de actividades:</b>
1) Verificación de las hipótesis establecidas en proyecto:
a) Estado de conservación de la pared afectada.
b) Materiales existentes (tipo ladrillo, mortero, etc.)
c) Geometría de la intervención (zona de actuación y zona afectada)
2) Acopio de materiales.
3) Replanteo de la intervención.
a) Luz, alturas, ubicación, etc.
b) Ubicación de los perfiles a colocar.
4) Verificar que el personal que interviene en el apeo ha comprendido el proceso proyectado y es consciente de la responsabilidad que conlleva.
<b>Abertura y colocación de pasadores superiores.</b>
<b>Orden cronología de actividades:</b>
1) Abertura por medios de baja potencia de huecos para pasadores.
2) Colocación de pasadores y retacado de cara superior de contacto perfil pared por damas.
3) Respetar tiempos de endurecimiento del mortero de retacado.
Damas: Debe entenderse una ejecución por damas como un proceso que permite ejecutar una parte sin perjudicar la intervención. Se propone ejecutar los pasadores pares, y una vez verificado su ejecución total, ejecutar los impares.
<b>Abertura y colocación de pasadores inferiores.</b>
<b>Orden cronología de actividades:</b>
1) Abertura por medios de baja potencia de huecos para pasadores.
2) Colocación de pasadores y retacado de cara inferior de contacto perfil pared por damas.
3) Respetar tiempos de endurecimiento del hormigón.
Damas: Debe entenderse una ejecución por damas como un proceso que permite ejecutar una parte sin perjudicar la intervención. Se propone ejecutar los pasadores pares, y una vez verificado su ejecución total, ejecutar los impares.
<b>Colocación puntales.</b>
<b>Orden cronología de actividades:</b>
1) Colocación de puntales
2) Puesta en carga de puntales de forma simétrica.
<b>Abertura y ejecución de apoyos.</b>
<b>Orden cronología de actividades:</b>
1) Abertura medios de baja potencia de huecos para apoyos.
2) Preparación de superficie de apoyo con mortero de regularización.
3) Ejecución de dados de hormigón (calidad mínima HA-25/F/20/XC1)
4) Respetar tiempos de endurecimiento del hormigón.
<b>Abertura de hueco para viga principal.</b>
<b>Orden cronología de actividades:</b>
1) Altura verificada del sistema de Apeo provisional.
2) Abertura por medios de baja potencia, del espacio reservado para la viga principal. La abertura se realizará de forma simétrica desde el centro de la luz del vano.
<b>Colocación perfiles principales.</b>
<b>Orden cronología de actividades:</b>
1) Colocación del perfil principal.
<b>Retacado viga principal.</b>
<b>Orden cronología de actividades:</b>
1) Retacado.
<b>Fase final. Derribo de tramo pared.</b>
<b>Orden cronología de actividades:</b>
1) Verificación final, por parte de la dirección facultativa, de la obra ejecutada.
2) Derribo controlado, por medios de baja potencia, del tramo de pared afectado. Iniciar proceso desde el centro hacia los apoyos de forma simultánea y simétrica.
3) Retirada de runa, recogida de materiales e Impieza.
4) Retirada del sistema de Apeo provisional.
Una vez ejecutado y verificado el sistema de apeo definitivo, se procederá a retirar los puntales por orden simétrico y empezando desde el centro del apeo.
5) Una vez retirados los puntales se procederá a retirar las vigas pasadoras del apuntalamiento provisional y a retacar los huecos de la pared. Este proceso se realizará por damas.

**CALIDAD DE LOS ELEMENTOS METÁLICOS**

LOS ACEROS DE LOS PILARES, VIGAS, PLETINAS, ANCLAJES Y UNIONES A UTILIZAR SERÁN DE CALIDAD S-275 JR DE LÍMITE ELÁSTICO 275N/mm<sup>2</sup> SEGÚN NORMA UNE-EN-10025

**CONTROL DE LA ESTRUCTURA ACERO ESTRUCTURAL S275JR**

LOS MATERIALES CUMPLIRÁN LO QUE ESTÁ ESTABLECIDO EN LAS NORMAS Y SE DEBERÁN HACER LOS CONTROLES DE EJECUCIÓN (CONSULTAR PLEGOS DE CONDICIONES Y EL PLAN DE CONTROL DE LA DF):

- PERFILES Y PLACAS DB SE-A, UNE-EN 10025-2, 10210-1:1994, 10219-1:1998
- SOLDADURAS DB SE-A, UNE-EN ISO 14555:1999, 287-1:1992

1. TOLERANCIAS: SE CUMPLIRÁN LAS RESTRICCIONES INDICADAS EN EL APARTADO 11 DEL CTE DB SE-A

2. COMPROBACIÓN DE FORMA (UNA DE CADA 5 VIGAS):  
- CUANDO LOS PERFILES RECOJAN ELEMENTOS QUE SE PUEDAN ROMPER, NO SE ADMITIRÁN FLECHAS SUPERIORES A L/500

- EN LA RESTO DE PERFILES NO SE ADMITIRÁN FLECHAS RELATIVAS SUPERIORES A L/350

3. COMPROBACIÓN DE SOLDADURAS:

- EN LOS SOPALES SE COMPROBARÁ UNA SOLDADURA POR UNIDAD, NO ADMITIENDO INTERRUPCIONES DEL CORDÓN NI DEFECTOS APARENTES

- EN PIEZAS COMPUESTAS, SE COMPROBARÁ UNA SOLDADURA POR PIEZA, NO ADMITIENDO VARIACIONES DE LONGITUD NI SEPARACIONES QUE QUEDEN FUERA DEL ÁMBITO DEFINIDO EN EL PROYECTO NI DEFECTOS APARENTES

- DEBERÁN HACERSE ENSAYOS POR RADIOGRAFÍA, LÍQUIDOS PENETRANTES, ULTRASONIDOS O PARTÍCULAS MAGNÉTICAS DE LOS CORDONES QUE SE ESPECIFIQUEN

**UNIONES SOLDADAS EN ESTRUCTURA METÁLICA**

**NORMA:**


CTE DB SE-A Código Técnico de la Edificación. Seguridad estructural. Acero. Anexo 2.6. Resistencia de los medios de unión. Uniones soldadas.

**MATERIALES:**

- Perfiles (Valor base): S275.
- Material de aportación (soldaduras): las características mecánicas de los materiales de aportación serán en todos los casos superiores a las del material base. (4.4.1 CTE DB SE-A)

**DISPOSICIONES CONSTRUCTIVAS:**

- 1) Las siguientes prescripciones se aplican a uniones soldadas cuando los espesores de las piezas a unir sean el mayor de 4 mm.
- 2) Los cordones de las soldaduras en ángulo no podrán tener un espesor de garganta inferior a 3 mm ni superior al mayor espesor de las piezas a unir.
- 3) Los cordones de las soldaduras en ángulo cuyas longitudes sean menores de 40 mm o 6 veces el espesor de garganta, no se tendrán en cuenta para calcular la resistencia de la unión.
- 4) En el detalle de las soldaduras en ángulo se indicará la longitud efectiva del cordón (longitud sobre la cual el cordón tiene su espesor de garganta completo). Para cumplir, puede ser necesario prolongar el cordón rodeando las esquinas, con el mismo espesor de garganta y una longitud de 2 veces dicho espesor. La longitud efectiva de un cordón de soldadura deberá ser mayor o igual que 4 veces el espesor de garganta.
- 5) Las soldaduras en ángulo entre dos piezas que forman un ángulo  $\alpha$  deberán cumplir con la condición de que dicho ángulo esté comprendido entre 60 y 120 grados. En caso contrario:
  - Si se cumple que  $\alpha > 120$  (grados), se considerará que no transmiten esfuerzos.
  - Si se cumple que  $\alpha < 60$  (grados), se considerarán como soldaduras a tope con penetración parcial.

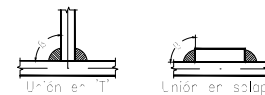

**COMPROBACIONES:**

- a) Cordones de soldadura a tope con penetración total:  
En este caso, no es necesaria ninguna comprobación. La resistencia de la unión será igual a la de la más débil de las piezas unidas.
- b) Cordones de soldadura a tope con penetración parcial y con preparación de bordes:  
Se comprobarán como soldaduras en ángulo considerando un espesor de garganta igual al nominal de la preparación menos 2 mm (artículo 8.6.3.2b del CTE DB SE-A).
- c) Cordones de soldadura en ángulo:  
Se realiza la comprobación de tensiones en cada cordón de soldadura según el artículo 8.6.2.3 CTE DB SE-A.


**REFERENCIAS Y SIMBOLOGÍA**

$a$  [mm]: espesor de garganta del cordón de soldadura en ángulo, que será la altura mayor, medida perpendicularmente a la cara exterior, entre todos los triángulos que se puedan inscribir entre las superficies de las piezas que hayan alcanzado la fusión y la superficie exterior de las soldaduras. 8.6.2.a CTE DB SE-A



$l$  [mm]: longitud efectiva del cordón de soldadura

**MÉTODO DE REPRESENTACIÓN DE SOLDADURAS**

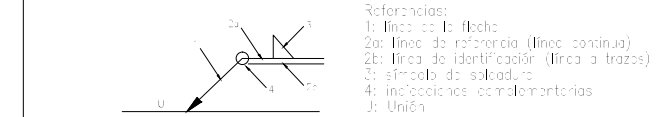

Referencias 1, 2a y 2b



El cordón de soldadura que se detalla se encuentra en el lado de la flecha.  
El cordón de soldadura que se detalla se encuentra en el lado opuesto al de la flecha.


Referencia 3

Designación	Ilustración	Símbolo
Soldadura en ángulo		
Soldadura a tope en V simple (con chafín)		
Soldadura a tope en bisel simple		
Soldadura a tope en bisel doble		
Soldadura a tope en bisel simple con talón de raíz amplia		
Soldadura comparada a tope en bisel simple y en ángulo		
Soldadura a tope en bisel simple con lado curvo		


Referencia 4

Representación	Descripción
	Soldadura reforzada en todo el perímetro de la pieza
	Soldadura realizada en taller
	Soldadura realizada en el lugar de montaje

**CHAPA DE TRANSICIÓN APEO 1 Y APEO 3**



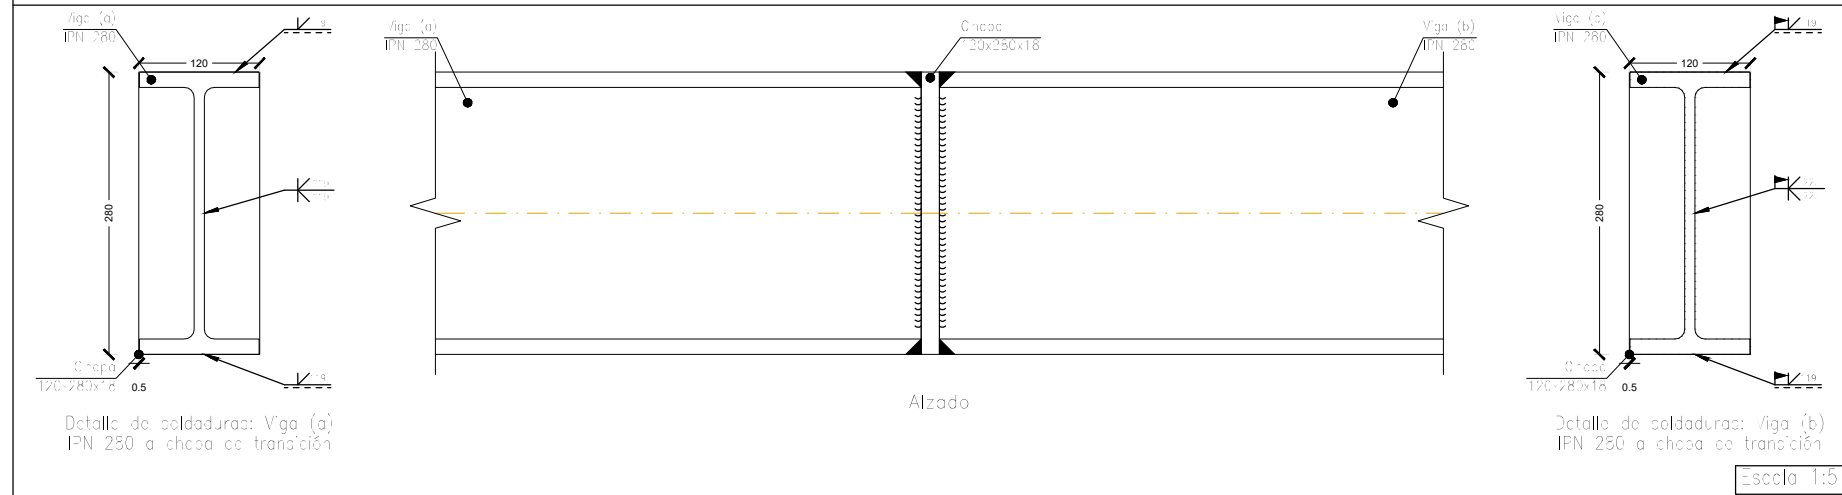


**CHAPA DE TRANSICIÓN APEO 2**

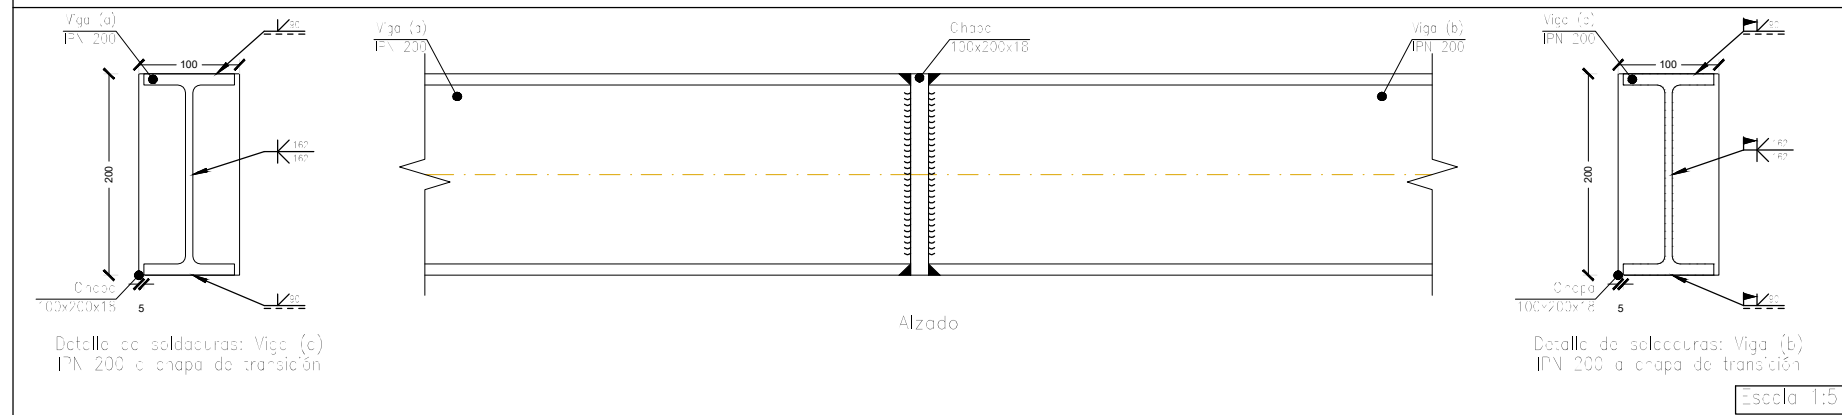



LLEGGENDA SANEJAMENT	
	UNITAT INTERIOR DE CLIMATITZACIÓ
	SIFÓ EN LÍNIA CONDENSATS
	CANONADA D'EVACUACIÓ CONDENSATS
	CANONADA PVC UNE EN 1329 PER SANEJAMENT DE FECALS PER SOSTRE DE PLANTA INFERIOR.
	BAIXANTS EXISTENTS DE SANEJAMENT QUE SERAN SUBSTITUÏTS PER UNS DE NOUS

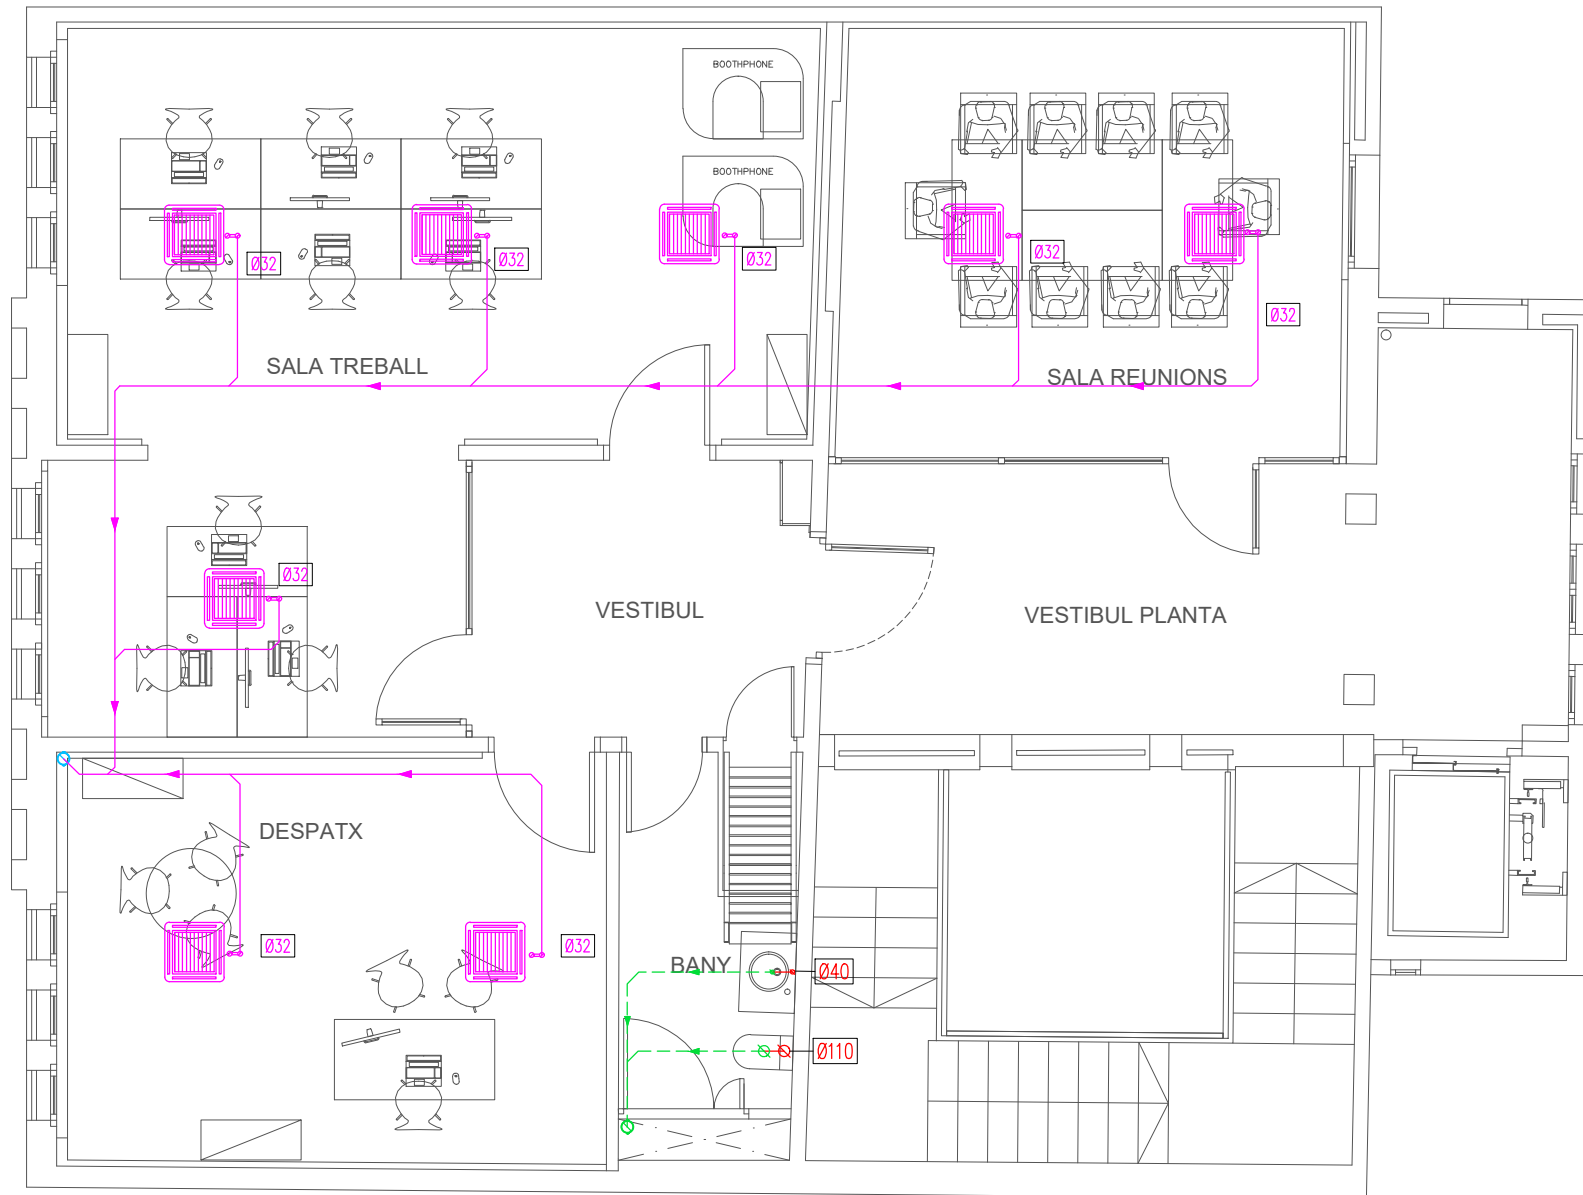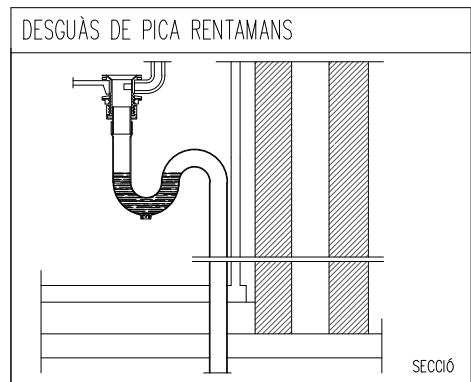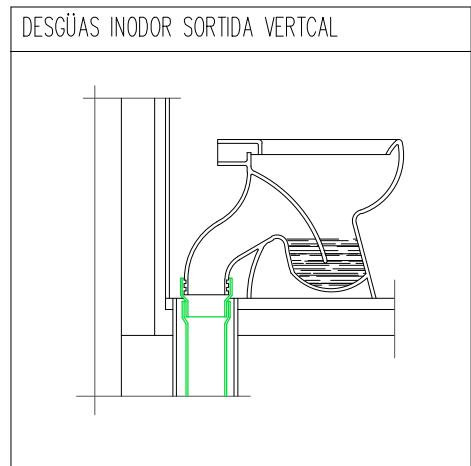NOTA:  
TOTES LES CANONADES PENJADES PER FALS SOSTRE TINDRAN UNA PENDENT MÍNIMA DEL 1% I SERAN DE PVC SERIE U.





LLEGENDA FONTANERIA

-  PUNT DE CONSUM AFS
-  VÀLVULA DE TALL







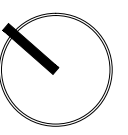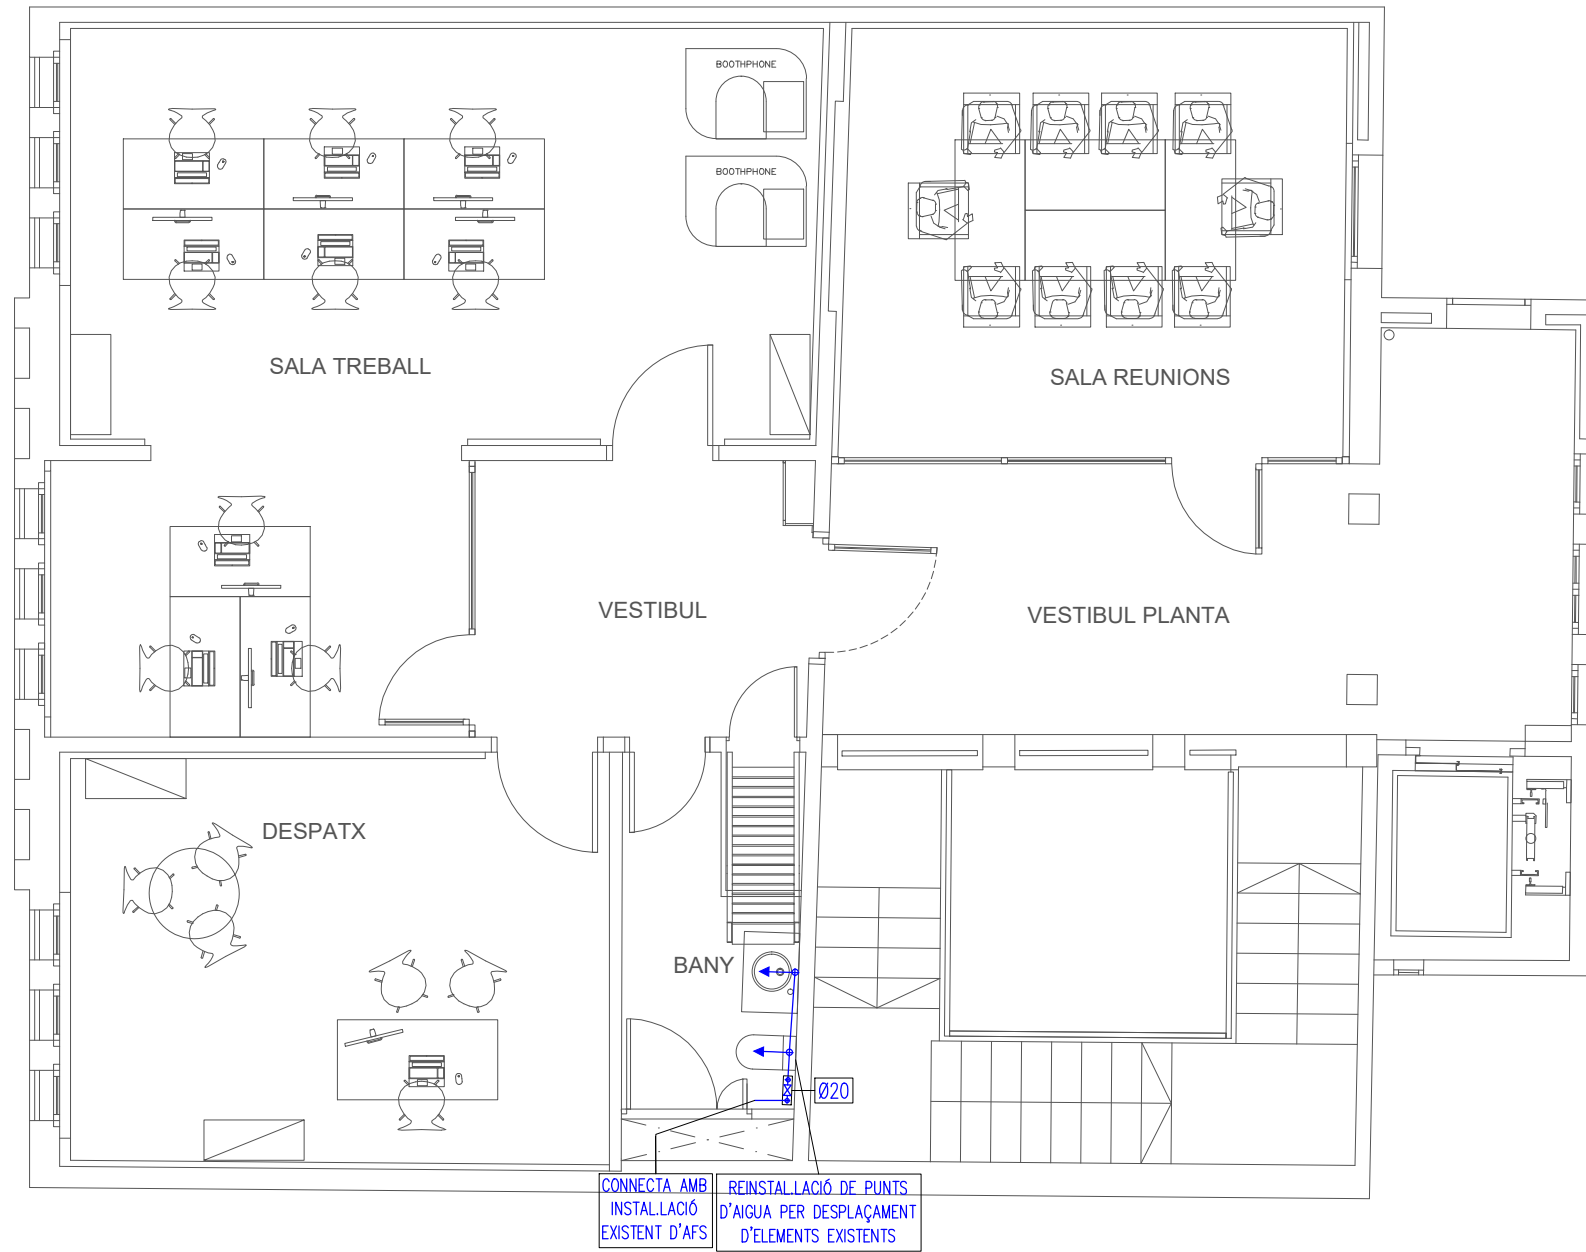






CONNEXIONS FONTANERIA

ELEMENTS	CONSUMS MÍNIMS	Ø PP MÍNIM APARELL D'AIGUA FREDA
WC	0,1 l/s	16x2
LAVABO	0,1 l/s	16x2


NOTA: LES DIMENSIONS SÓN EN MIL·LÍMETRES





LLEGENDA ENLLUMENAT

-  PANTALLA 60x60 LED ENCASTADA.
-  PANTALLA 60x60 LED ENCASTADA AMB SENSOR CREPUSCULAR
-  DOWNLIGHT LED 18W
-  DOWNLIGHT LED 18W AMB SENSOR CREPUSCULAR
-  SENSOR CREPUSCULAR AMB REGULACIÓ PER LLUMINÀRIA
-  CONMUTADOR
-  INTERRUPTOR
-  LLUMINÀRIA D'EMERGÈNCIA
-  LLUMINÀRIA LED PERMANENT ASCENSOR
-  DOWNLIGHT EXISTENT BANY A REUBICAR.
-  DETECTOR DE MOVIMENT
-  QUADRE ELÈCTRIC
-  SAFATA ELÈCTRICITAT

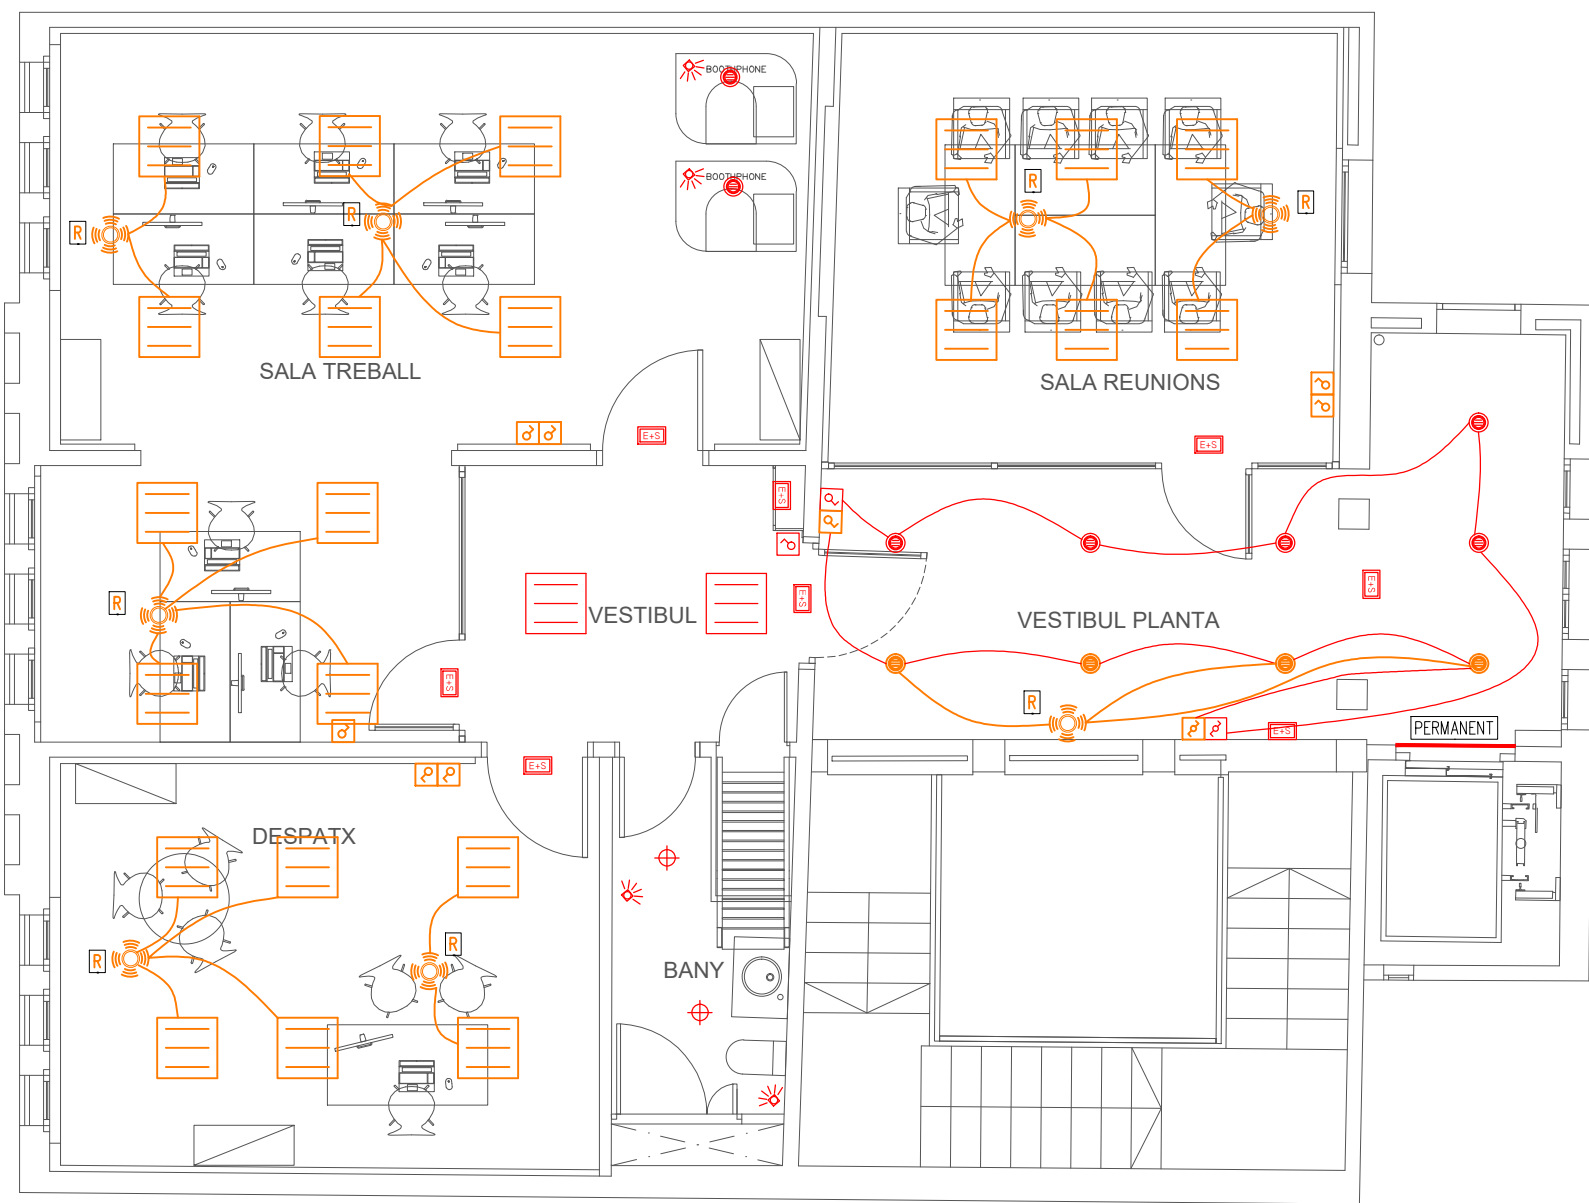


 


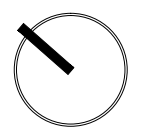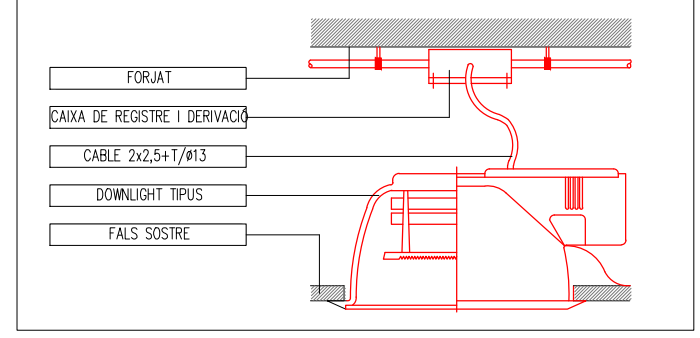


NOTA:  
EL SUBQUADRE I LES PROTECCIONS SON NOUS. NOMÉS ES MANTINDRÀ LA LÍNIA D'ALIMENTACIÓ AL SUBQUADRE DES DEL QUADRE GENERAL













DETALL MUNTATGE DOWNLIGHTS S/E




### LLEGGENDA MECANISMES

-  ENDOLL TIPUS SCHUKO 16A
-  SUBQUADRE ELÈCTRIC
-  PRESA DE RJ45
-  PUNT WIFI
-  SAFATA ELÈCTRICITAT
-  CORRUGAT A CANAL SOTA PAVIMENT,
-  ALIMENTACIÓ RECEPTOR ELÈCTRIC
-  TERMÒSTAT
-  CONTACTE MAGNÈTIC EXISTENT DEL SISTEMA D'INTRUSIÓ DE L'EDIFICI

### DETALL CAIXES DE TREBALL

		CAIXA TIPUS 1 (LOC DE TREBALL, encostat terra) MARCA OBO, MODEL UDHOMENE 2 SCHUKO
		CAIXA TIPUS 2 (LOC DE TREBALL, encostat terra) MARCA OBO, MODEL UDHOMENE 2 RJ45 + 1 SCHUKO
		CAIXA TIPUS 3 (LOC DE TREBALL, superfície parel)
		CAIXA TIPUS 4 (LOC DE TREBALL, encostat terra) MARCA OBO, MODEL UDHOME4 4 SCHUKO 4 RJ45
		CAIXA TIPUS 5 (LOC DE TREBALL, encostat terra) MARCA OBO, MODEL UDHOME4 4 SCHUKO 2 RJ45 1 HDMI

### DETALL CAIXA DERIVACIÓ

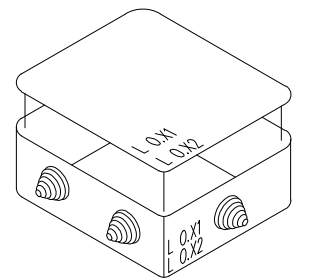


### NOTA

LES CAIXES DE DERIVACIÓ S'UBICARAN EN ZONES REGISTRABLES, MAI DINS DEL CEL RAS, NI SOBRE ALICATATS DE CUINES I BANYS.


ES CREARÀ UNA FRANJA DE PROTECCIÓ PER EL PAS DE REGATES, A UNA DISTÀNCIA DE 20CM DEL SOSTRE I 15CM DE LES PORTES, I AMB UNA AMPLADA MÍNIMA DE 20CM PER EVITAR ESQUERDES.


LES LÍNIES ELÈCTRIQUES RECORREN, SEMPRE QUE SIGUI POSSIBLE, EL CEL RAS I SOLAMENT S'ENCASTARAN EN LES BAIXADES ALS MECANISMES I EN LES ZONES SENSE DE CEL RAS.

ELS MECANISMES AGRUPATS S'ALINEARAN EN VERTICAL O HORIZONTAL RESPECTE AL SEU EIX.

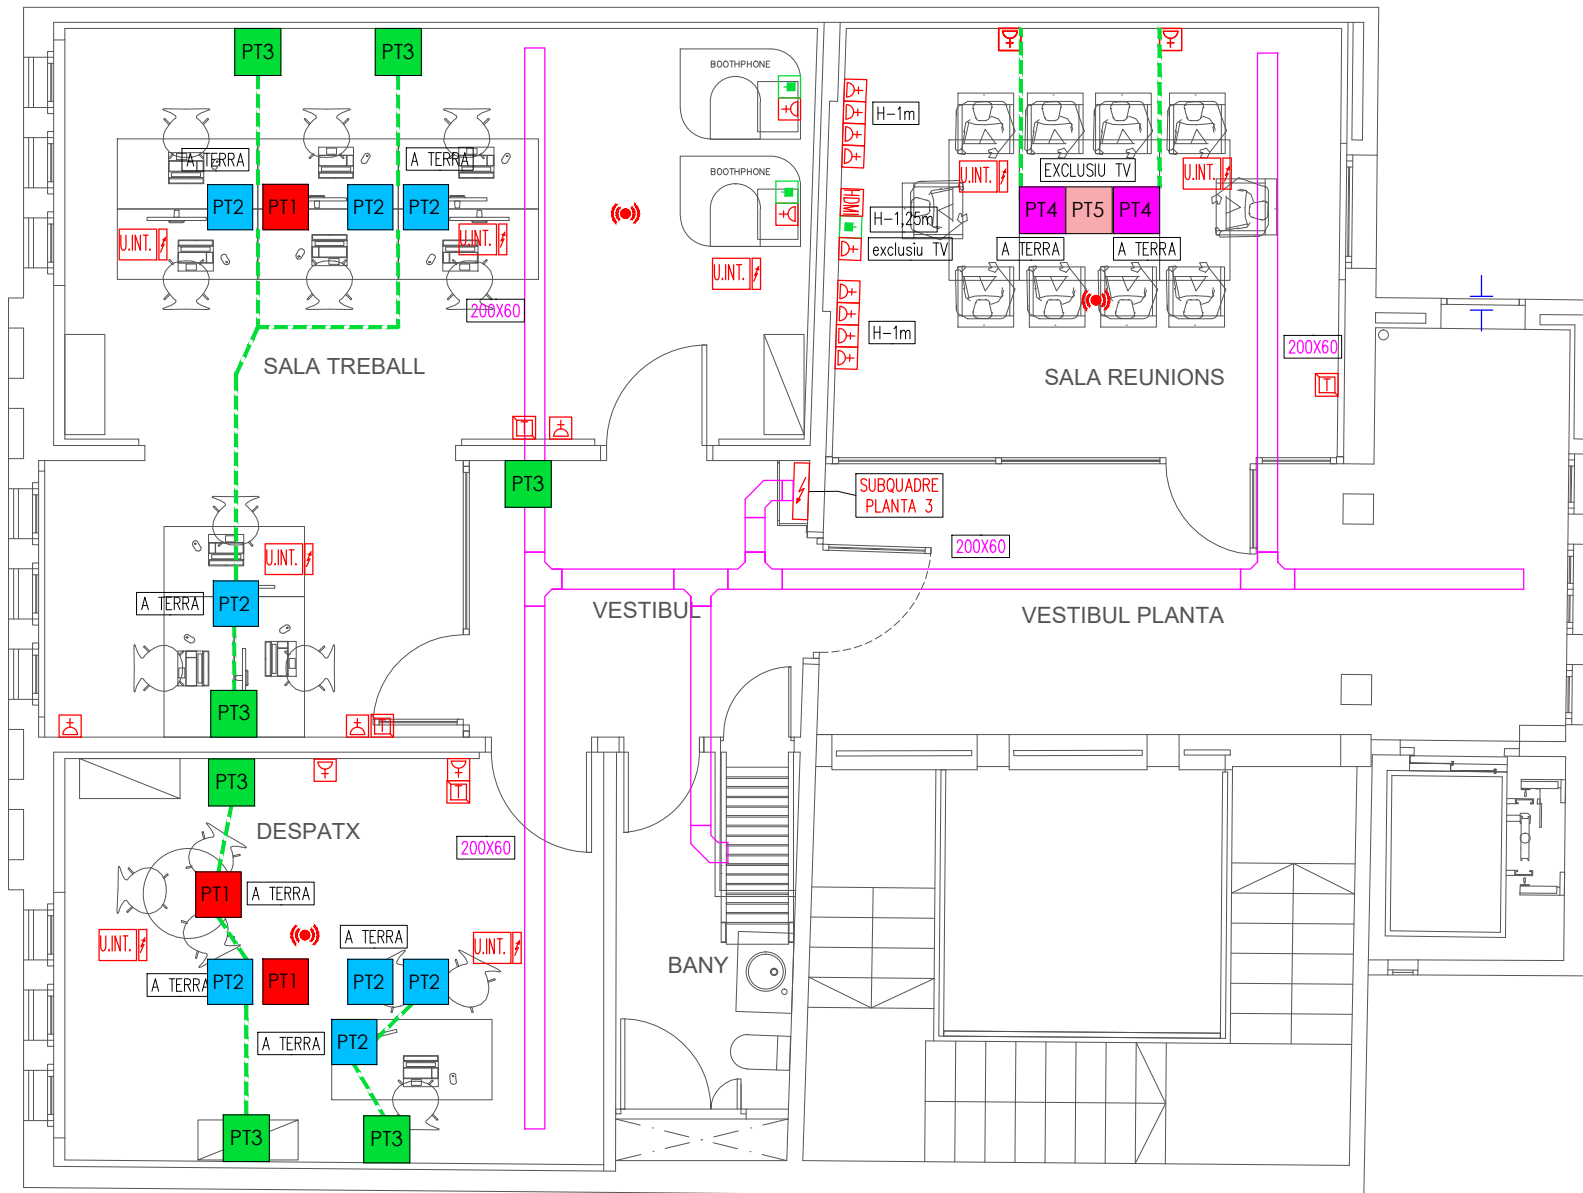


### PLANTA COBERTA

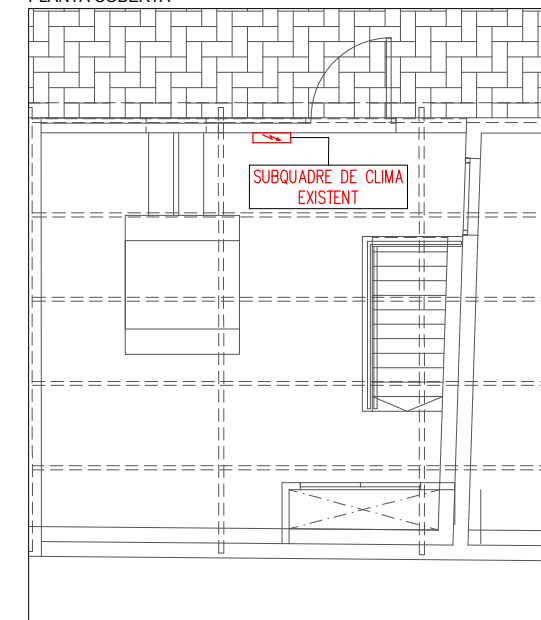


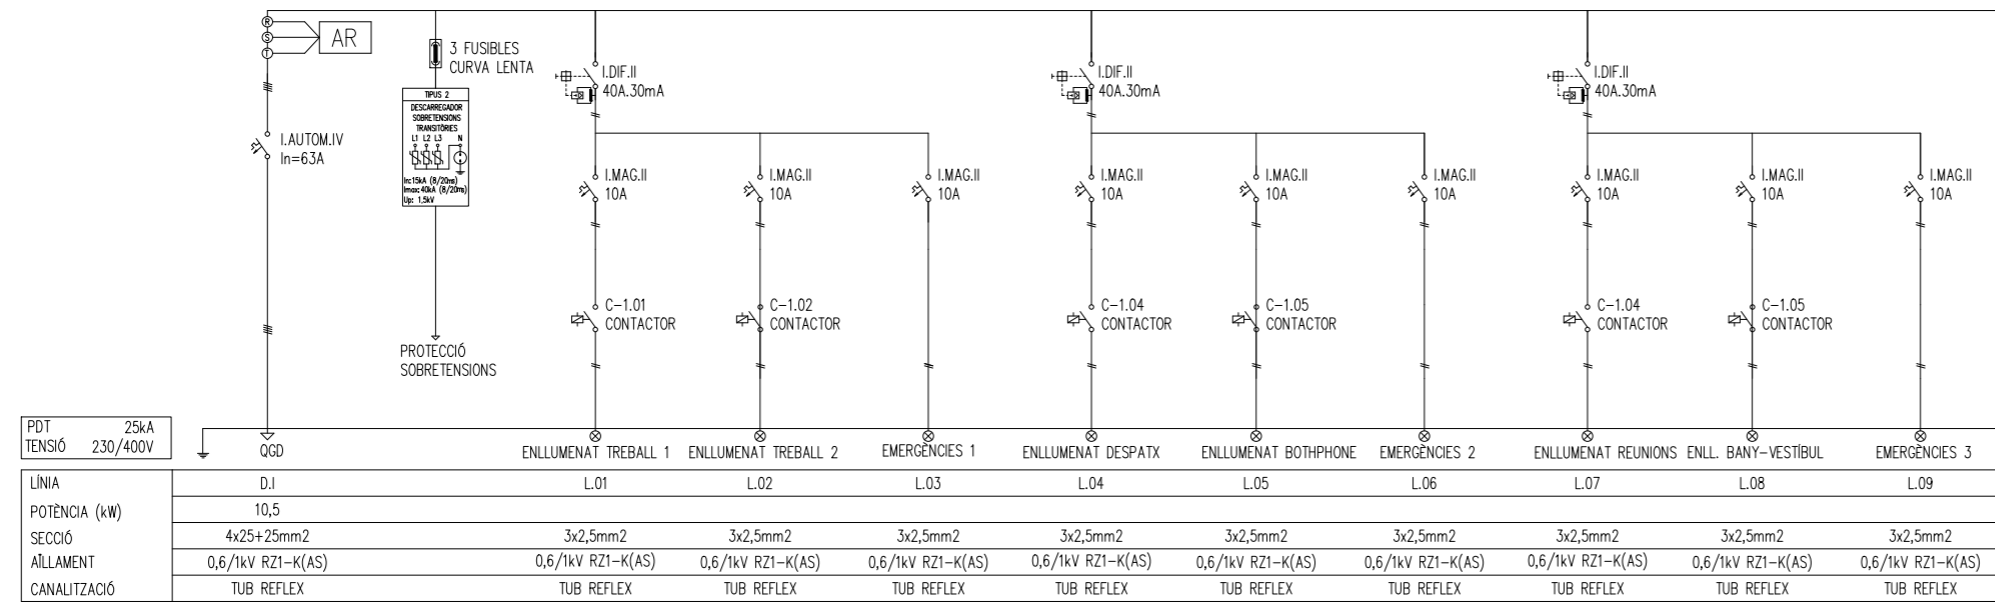

NOU SUBQUADRE DE PLANTA

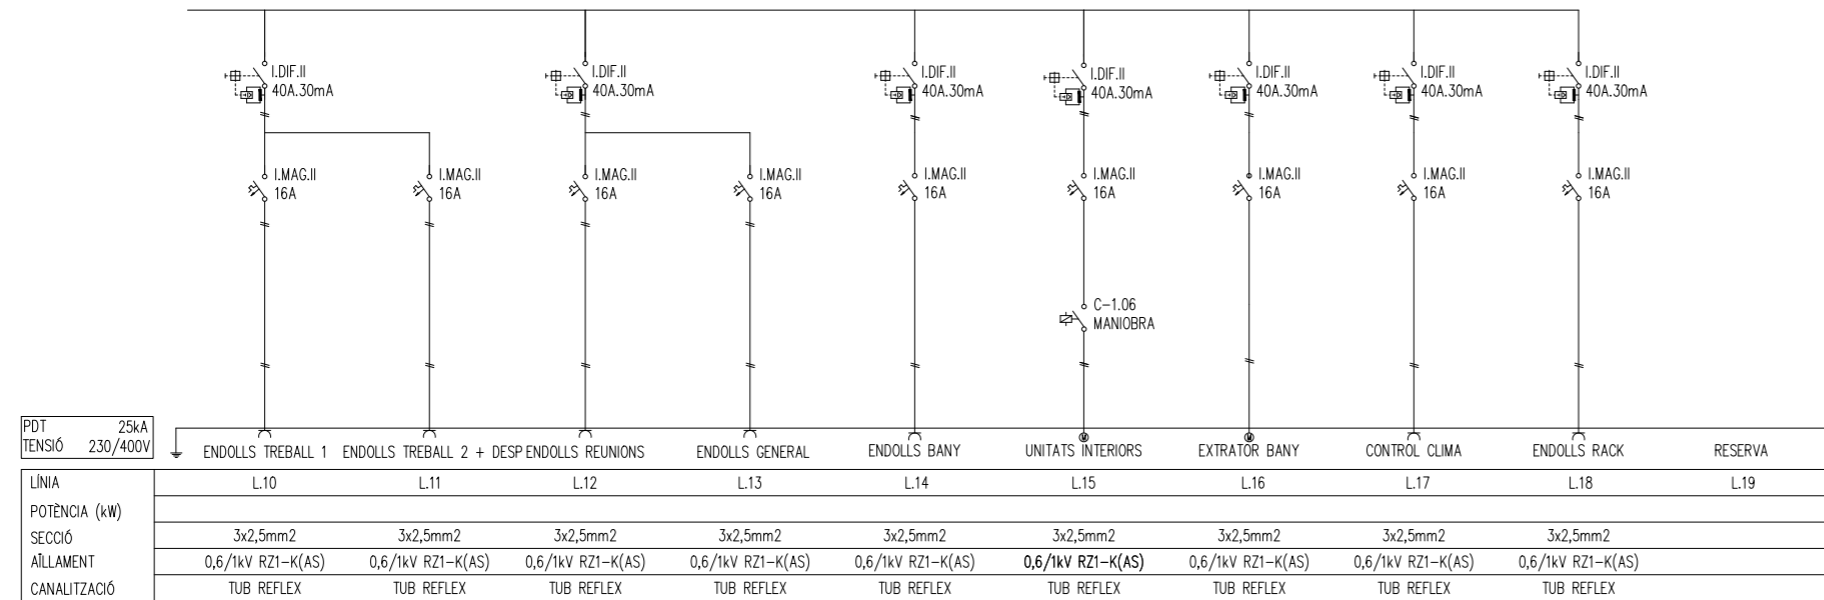

NOU SUBQUADRE DE PLANTA

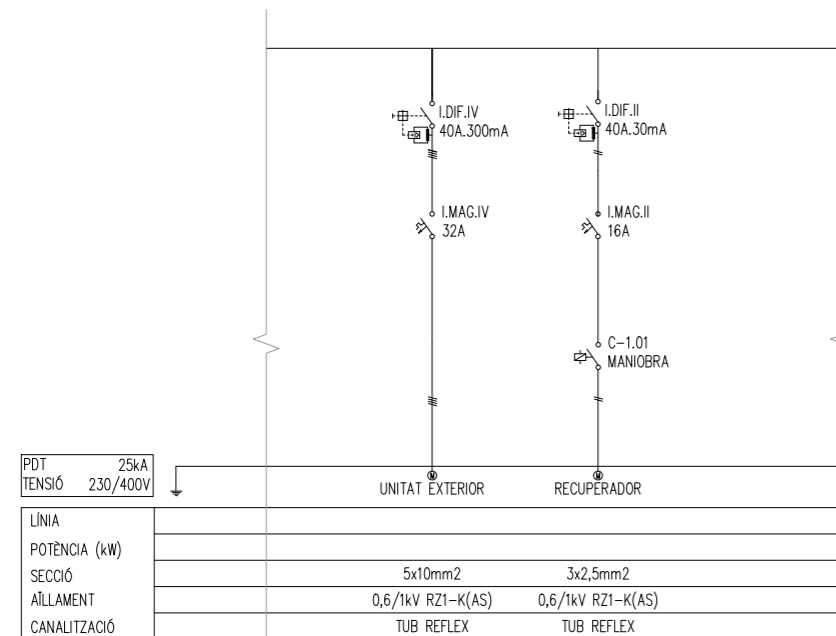


SUBQUADRE CLIMA EXISTENT A REFORMAR

LLEGENDA UNIFILARS

- MAGNETOTÈRMIC
- INTERRUPTOR DIFERENCIAL
- CONTACTOR MODULAR
- INTERRUPTOR SECCIONADOR
- CIRCUIT DE ENLLUMENAT
- CIRCUIT DE MOTORS
- CIRCUIT D'ALTRES USOS
- LÍNIA TRIFÀSICA + NEUTRE
- LÍNIA MONOFÀSICA + NEUTRE

DETALL FRONTAL QUADRE ELÈCTRIC

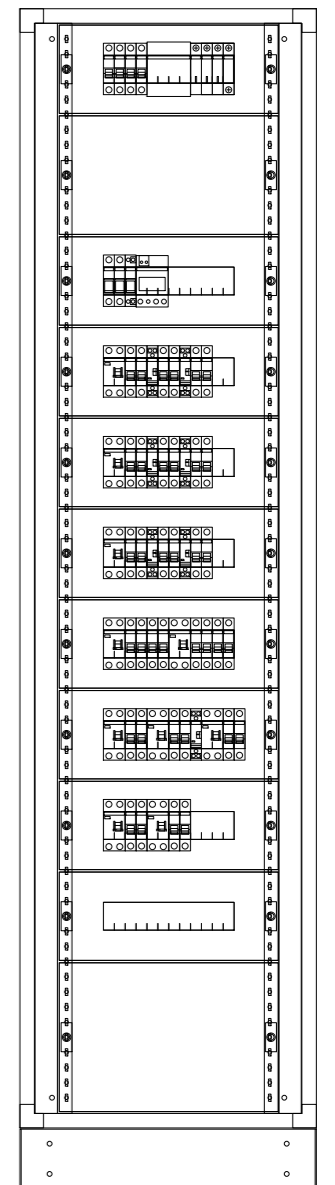


H: 1949 mm  
A: 384 mm  
P: 250 mm





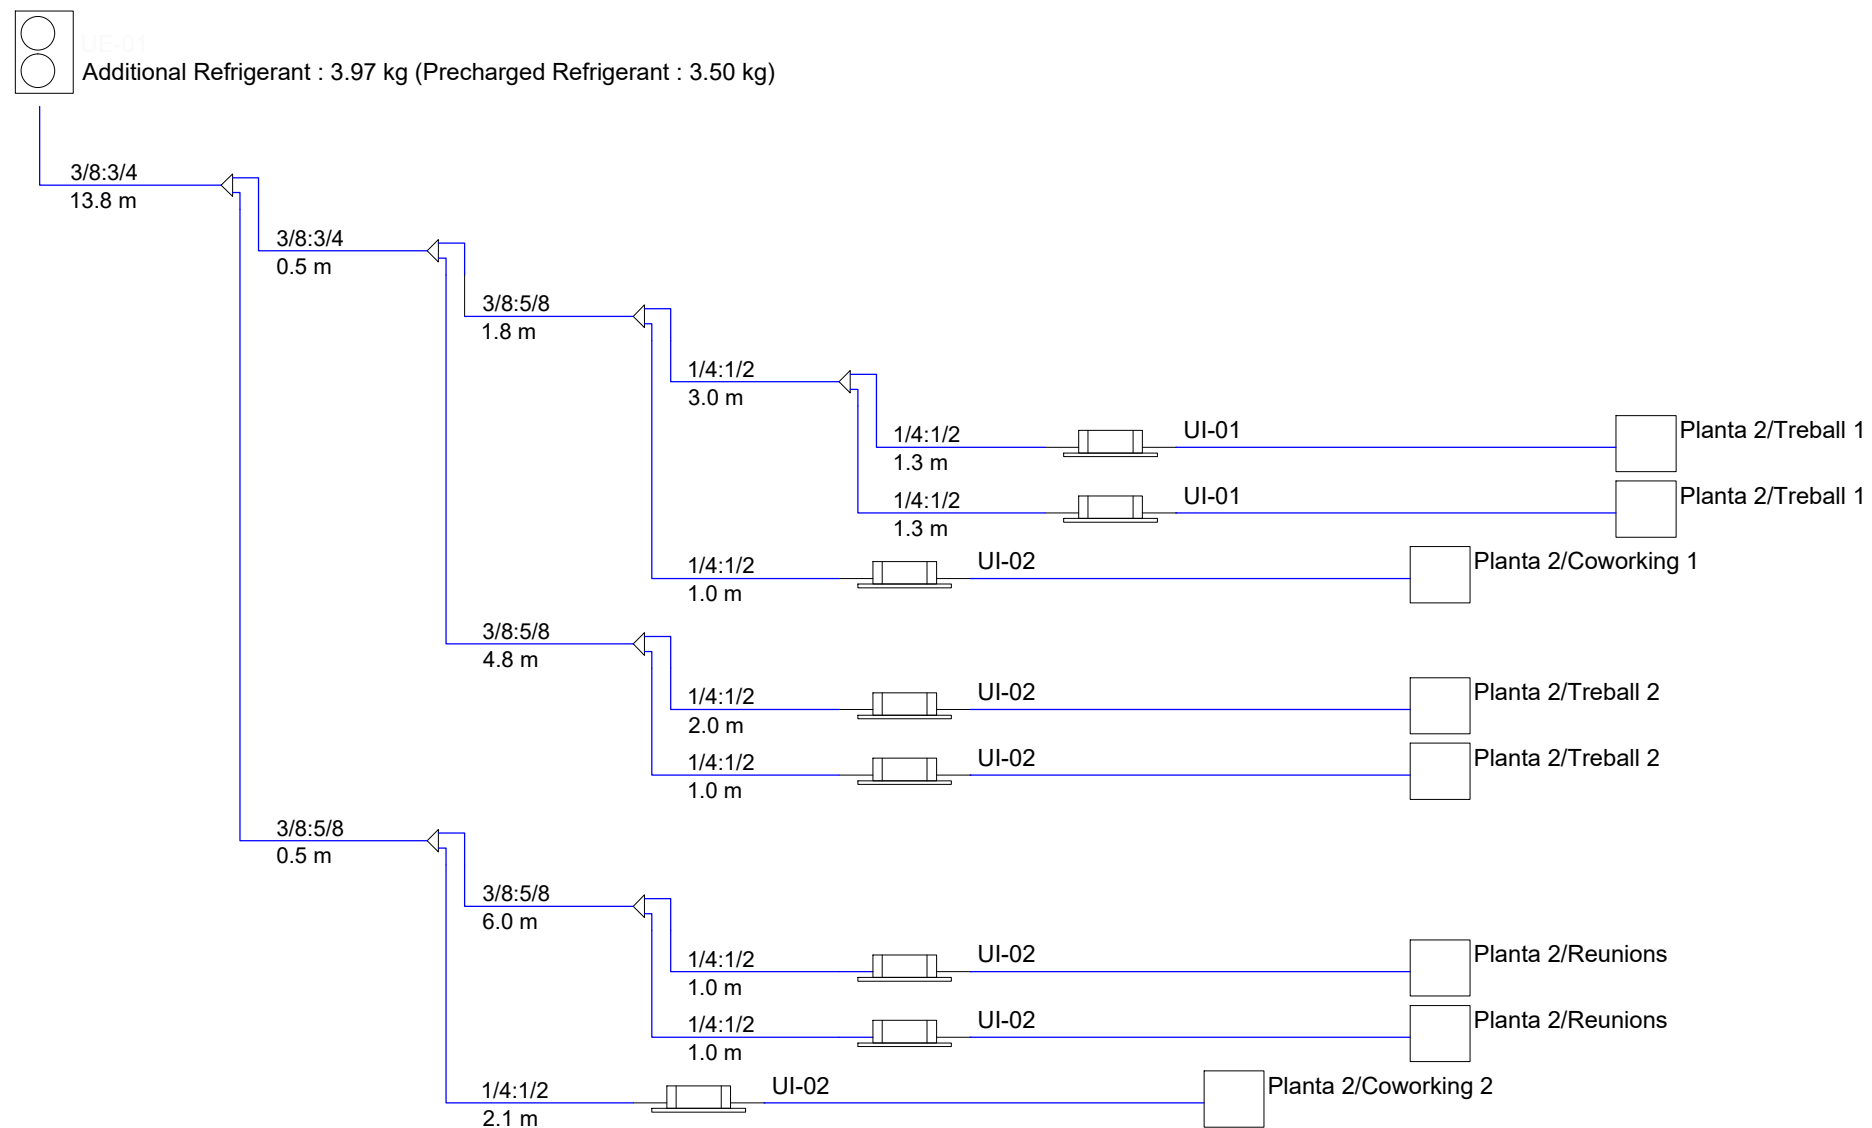


UNITATS EXTERIORS DE CLIMATITZACIÓ									
DESCRIPCIÓ GENERAL			CARACTERÍSTIQUES TÈCNiques						
REF.	MARCA	MODEL	POT. FRIG. kW	POT. CALORIF. kW	POT. ELÈC. kW	TENSIÓ V	POT. SONORA V dB(A)	DIMENSIONS AMPLExALTxFONS	PES Kg
UE-1	---	---	22,4	24,5	8,45	400	81	950x1380x330	115

UNITATS INTERIORS DE CLIMATITZACIÓ														
DESCRIPCIÓ GENERAL			CARACTERÍSTIQUES TÈCNiques											
REF.	MARCA	MODEL	POT. FRIG. kW	POT. CALORIF. kW	CABAL AIRE m3/h	CONNEXIONS LIQ (")	CONNEXIONS GAS (")	POT. ELÈC. kW	TENSIÓ V	POT. SONORA dB(A)	DIMENSIONS ALTxAMPLEx Fons	PES Kg		
UI-1	---	---	2,8	3,2	480	6,35	12,7	0,022	220	48	214x570x570	13,7		
UI-2	---	---	3,6	4,0	522	6,35	12,7	0,024	220	51	214x570x570	13,7		




UNITATS INTERIORS DE CLIMATITZACIÓ												
DESCRIPCIÓ GENERAL			CARACTERÍSTIQUES TÈCNiques									
REF.	MARCA	MODEL	POT. FRIG. kW	POT. CALORIF. kW	CABAL AIRE m <sup>3</sup> /h	CONNEXIONS LIQ (")	CONNEXIONS GAS (")	POT. ELÈC. kW	TENSIÓ V	POT. SONORA dB(A)	DIMENSIONS ALTxAAMPLExFONS	PES Kg
UI-1	---	---	2,8	3,2	480	6,35	12,7	0,022	220	48	214x570x570	13,7
UI-2	---	---	3,6	4,0	522	6,35	12,7	0,024	220	51	214x570x570	13,7

### LLEGGENDA CLIMATITZACIÓ



-  UNITAT INTERIOR CLIMATITZACIÓ TIPUS CASSETTE.
-  CANONADA REFRIGERANT GAS/LÍQUID.
-  DERIVADOR.
-  MUNTANT FRIGORÍFIC DE COURE AMB CANONADES DE GAS I LÍQUID.
-  TERMÒSTAT.

### NOTES TÈCNiques DE INSTAL·LACIÓ



- L'INSTAL·LADOR SUBMINISTRARÀ ELS PLÀNOLS AMB LES DISPOSICIONS DE LES SUPORTACIONS I BANCADES DELS EQUIPS.
- EL CABLEJAT DE CONTROL ES CABLEJARÀ DE FORMA INDEPENDENT AL CABLEJAT DE POTENCIA.
- LA SITUACIÓ DE TOTS ELS EQUIPS I ELEMENTS HAURÀ DE SER CONFIRMADA PER LA DIRECCIÓ FACULTATIVA DE L'OBRA.
- ES RESPECTARAN LES DISTÀNCIES MÍNIMES DE MANTENIMENT DELS EQUIPS SEGONS LES INDICACIONS DEL FABRICANT.
- LES CANONADES DE DISTRIBUCIÓ QUE DISCORRIN PER L'EXTERIOR S'ALLARAN D'ACORD AMB LES TAULES DE LA ITE 03.12 DEL RITE I RECOBRIMENT D'ALUMINI.

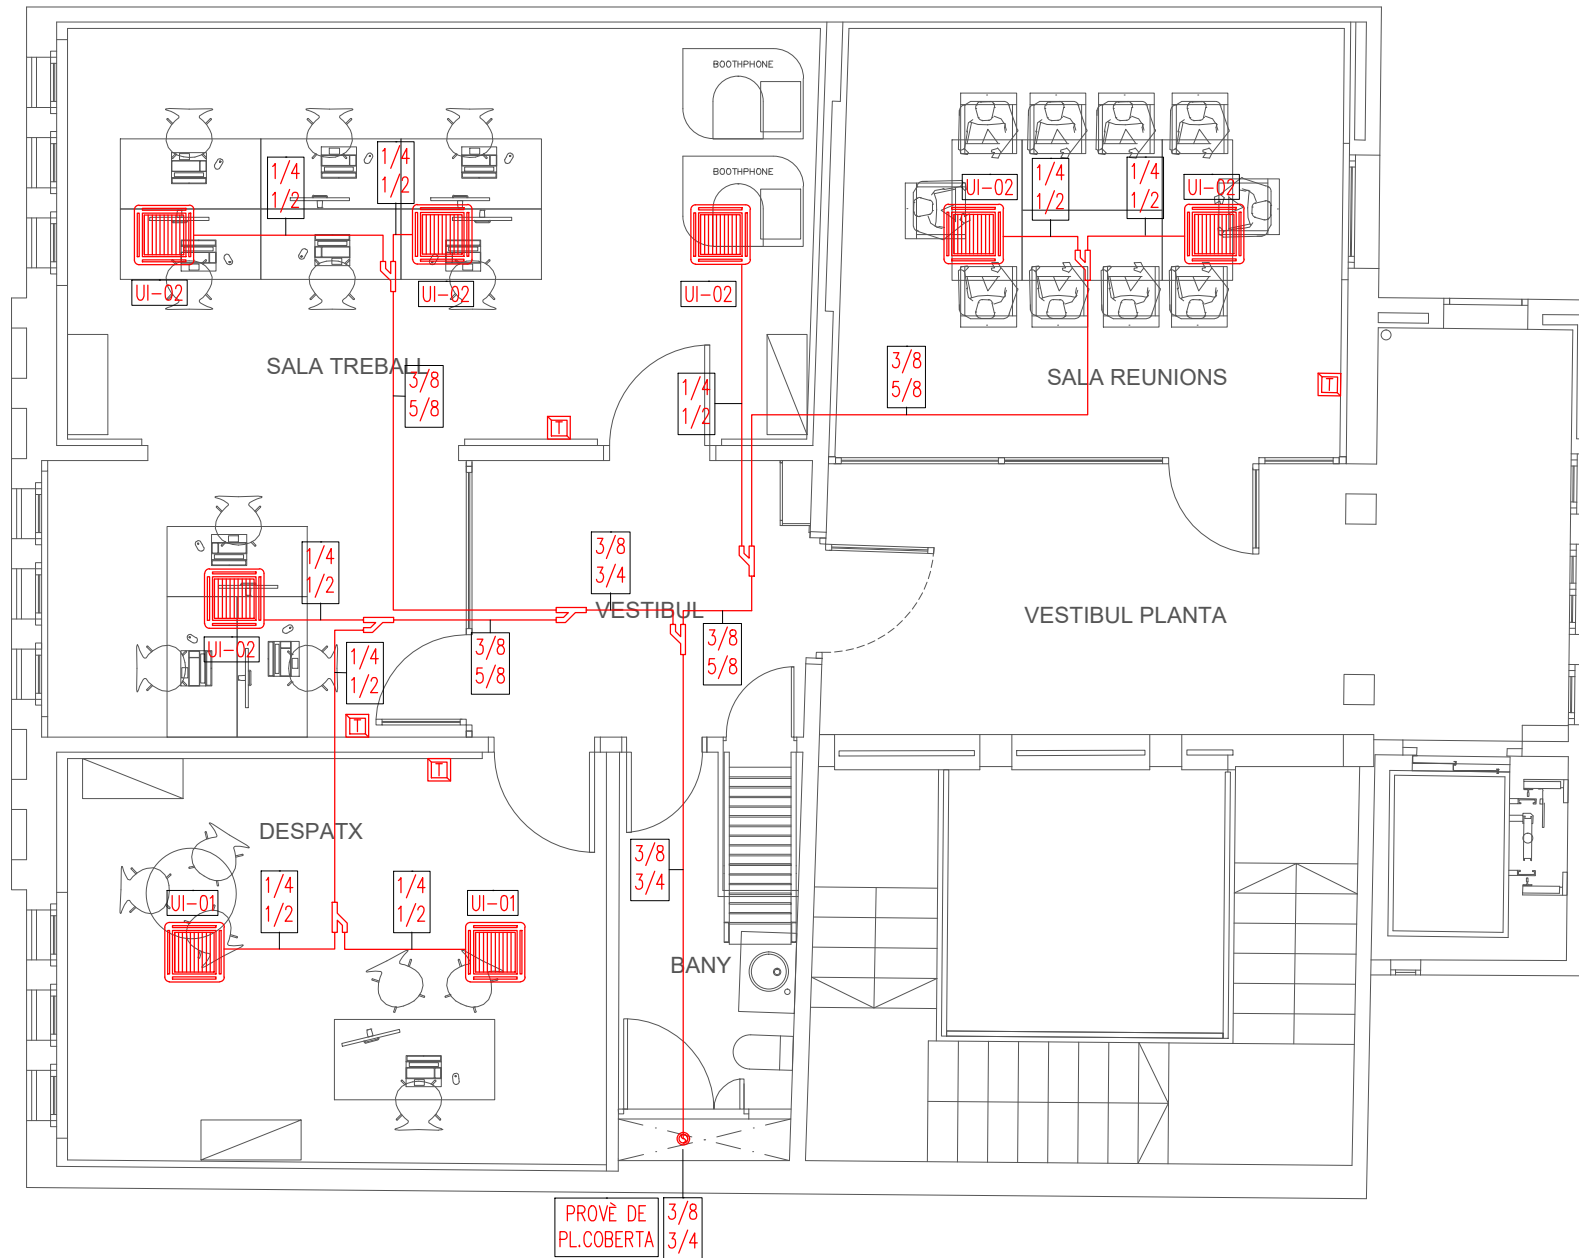


### DETALL CANONADA FRIGORÍFICA

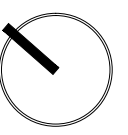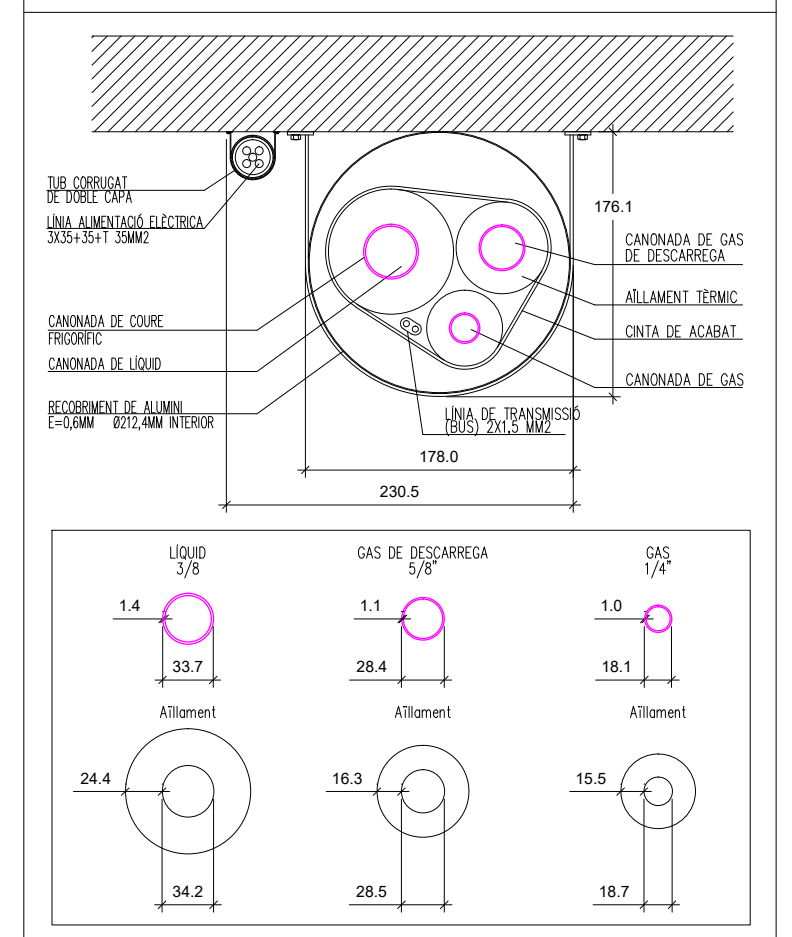



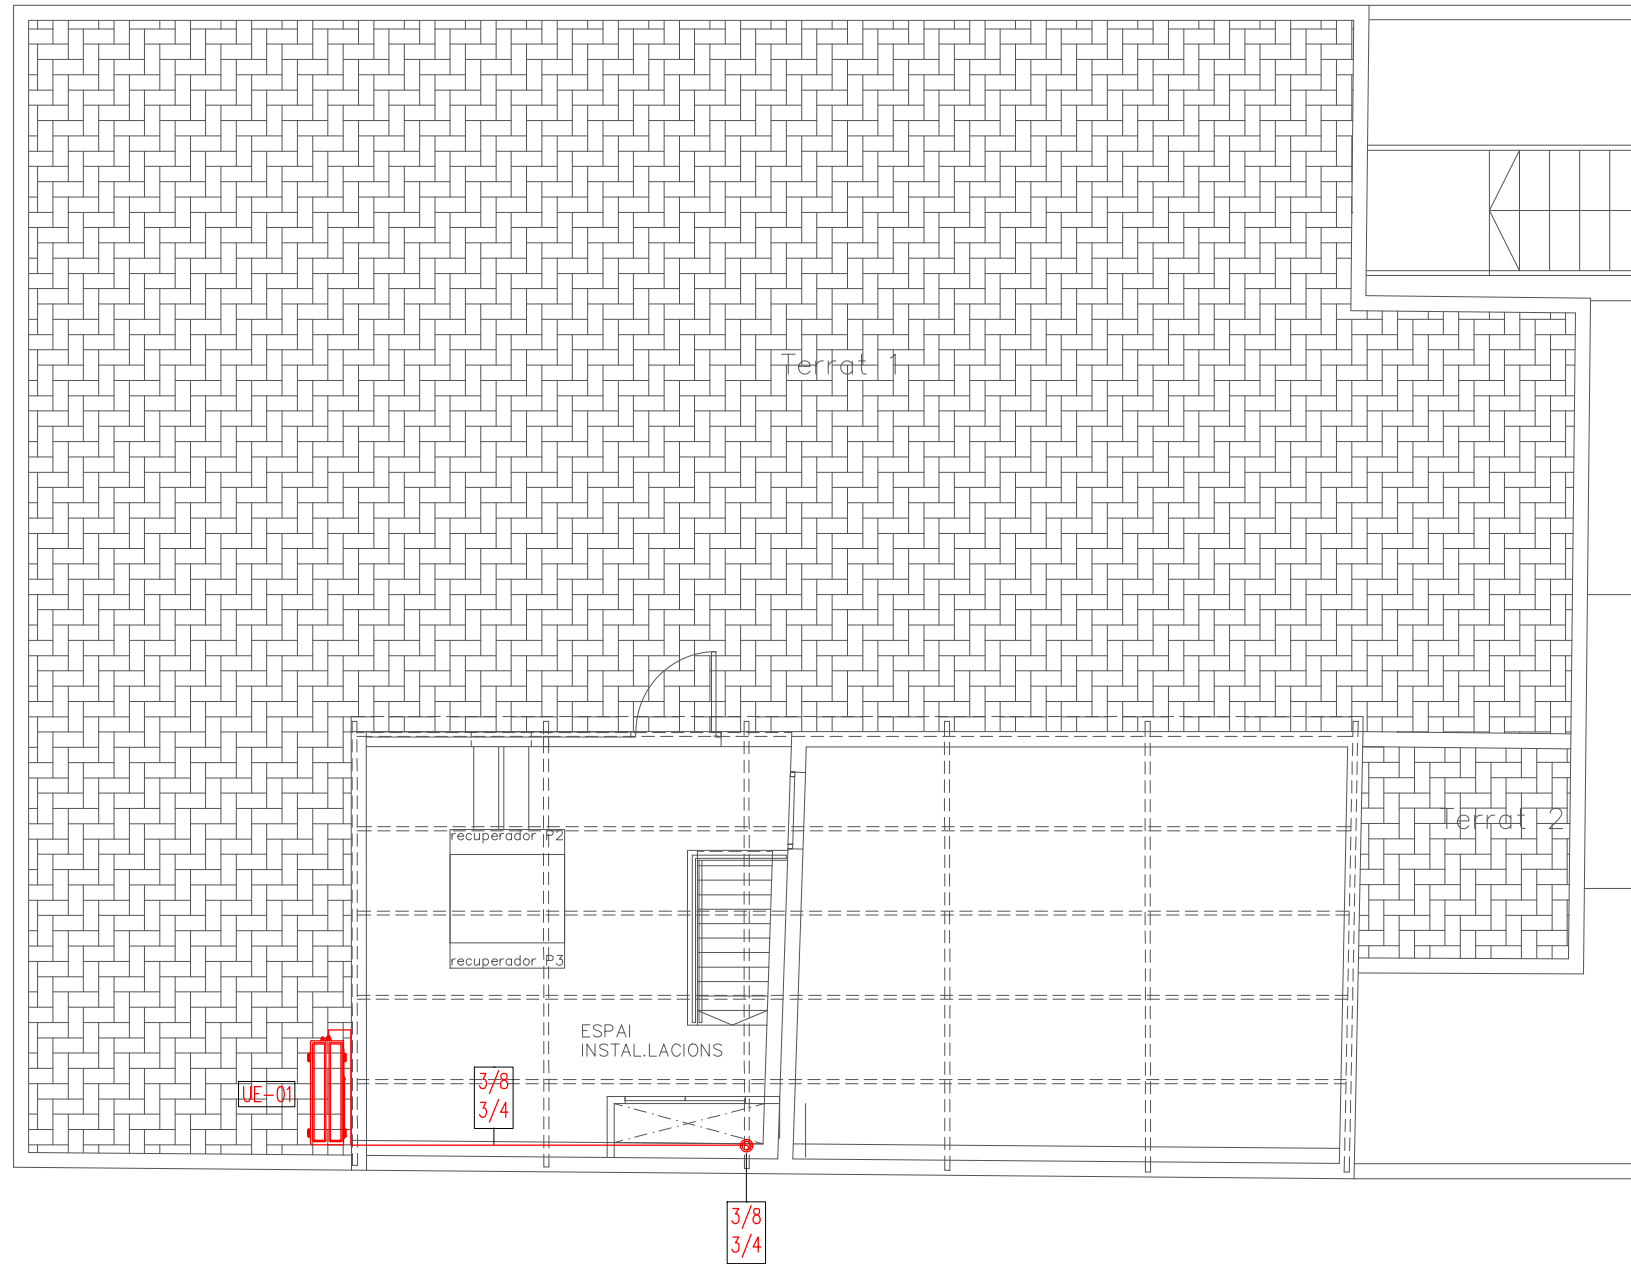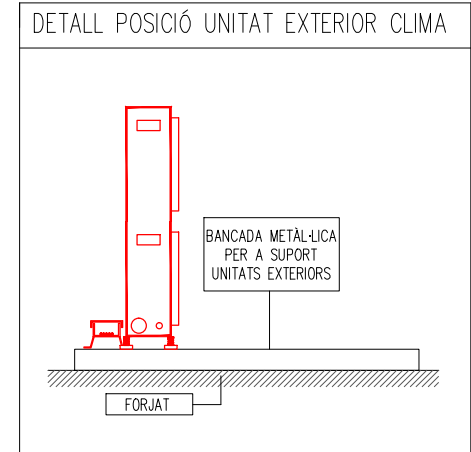



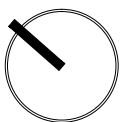


LLEGENDA CLIMATITZACIÓ	
	UNITAT EXTERIOR CLIMATITZACIÓ.
	CANONADA REFRIGERANT GAS/LÍQUID.
	MUNTANT FRIGORÍFIC DE COURE AMB CANONADES DE GAS I LÍQUID.




UNITATS EXTERIORS DE CLIMATITZACIÓ									
DESCRIPCIÓ GENERAL			CARACTERÍSTIQUES TÈCNiques						
REF.	MARCA	MODEL	POT. FRIG. kW	POT. CALORIF. kW	POT. ELÈC. kW	TENSIÓ V	POT. SONORA V dB(A)	DIMENSIONS AMPLxALTxFONS	PES Kg
UE-1	---	---	22,4	24,5	8,45	400	81	950x1380x330	115




### LLEGENDA VENTILACIÓ

-  CONDUCTE DE XAPA PER EXTRACCIÓ DE BANYS CTE.
-  CONDUCTE DE XAPA AÏLLAT PER EXTRACCIÓ D'AIRE.
-  CONDUCTE DE XAPA AÏLLAT PER IMPULSIÓ D'AIRE.
-  BOCA D'EXTRACCIÓ BANY
-  REIXA EXTRACCIÓ VERTICAL.
-  REIXA D'EXTRACCIÓ AIRE.
-  REIXA APORTACIÓ AIRE.
-  MUNTANT DE XAPA GALVANITZADA PER EXTRACCIÓ DE BANY
-  VENTILADOR EN LÍNIA EXTRACCIÓ BANY
-  COMPORTA REGULACIÓ.

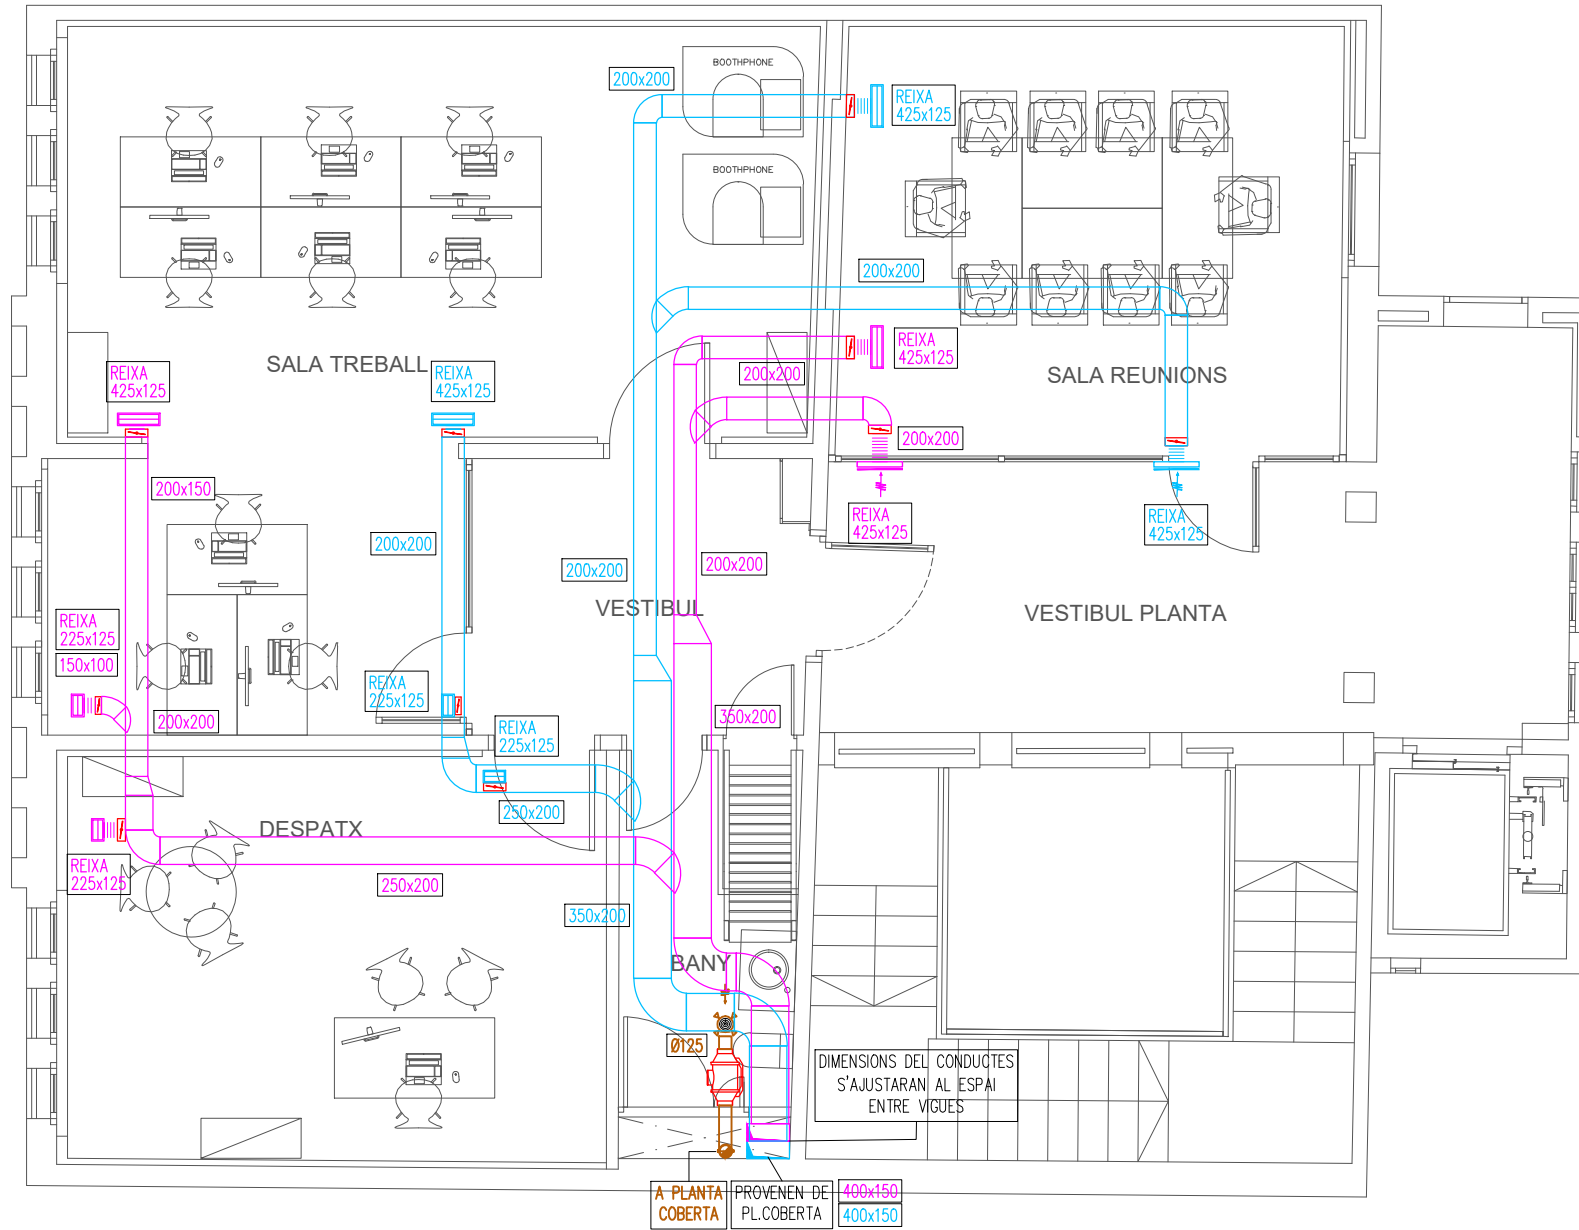


### DETALL BOCA DE EXTRACCIÓ I SILENCIADOR


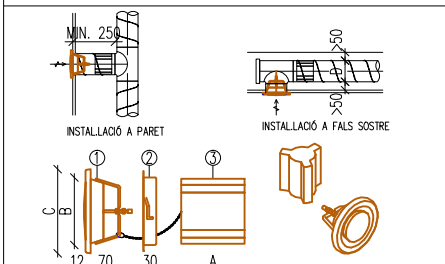


MODEL	A	B	C	1	2	3
AET 1612 Ø160	150	Ø160	Ø200	BOCA DE EXTRACCIÓ	ANELL DE FIXACIÓ	SILENCIADOR ACÒSTIC
AET 1612 Ø125	100	Ø125	Ø165			
AET 1612 Ø100	100	Ø100	Ø140			



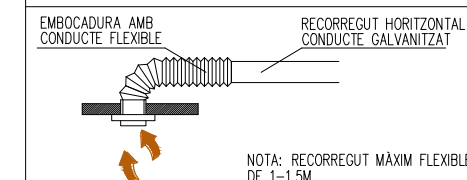

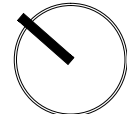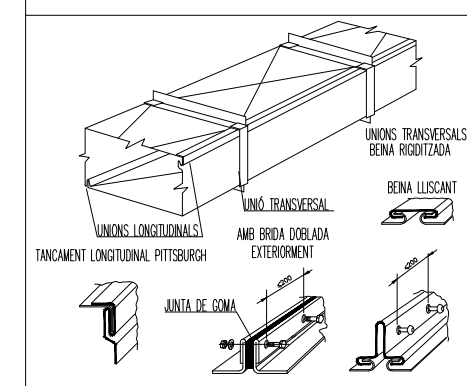

### DETALL CONNEXIONS EXTRACCIÓ LAVABOS



### CARACTERÍSTIQUES DE CONDUCTES EN XAPA D'ACER GALVANITZAT





LLEGENDA VENTILACIÓ




-  CONDUCTE DE XAPA PER EXTRACCIÓ DE BANYS CTE.
-  CONDUCTE DE XAPA AÏLLAT PER EXTRACCIÓ D'AIRE.
-  CONDUCTE DE XAPA AÏLLAT PER IMPULSIÓ D'AIRE.
-  REIXA EXTRACCIÓ VERTICAL.
-  MUNTANT DE XAPA GALVANITZADA PER EXTRACCIÓ DE BANY
-  RECUPERADOR EN POSICIÓ VERTICAL.




CARACTERÍSTIQUES RECUPERADOR AIRE

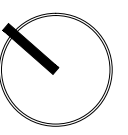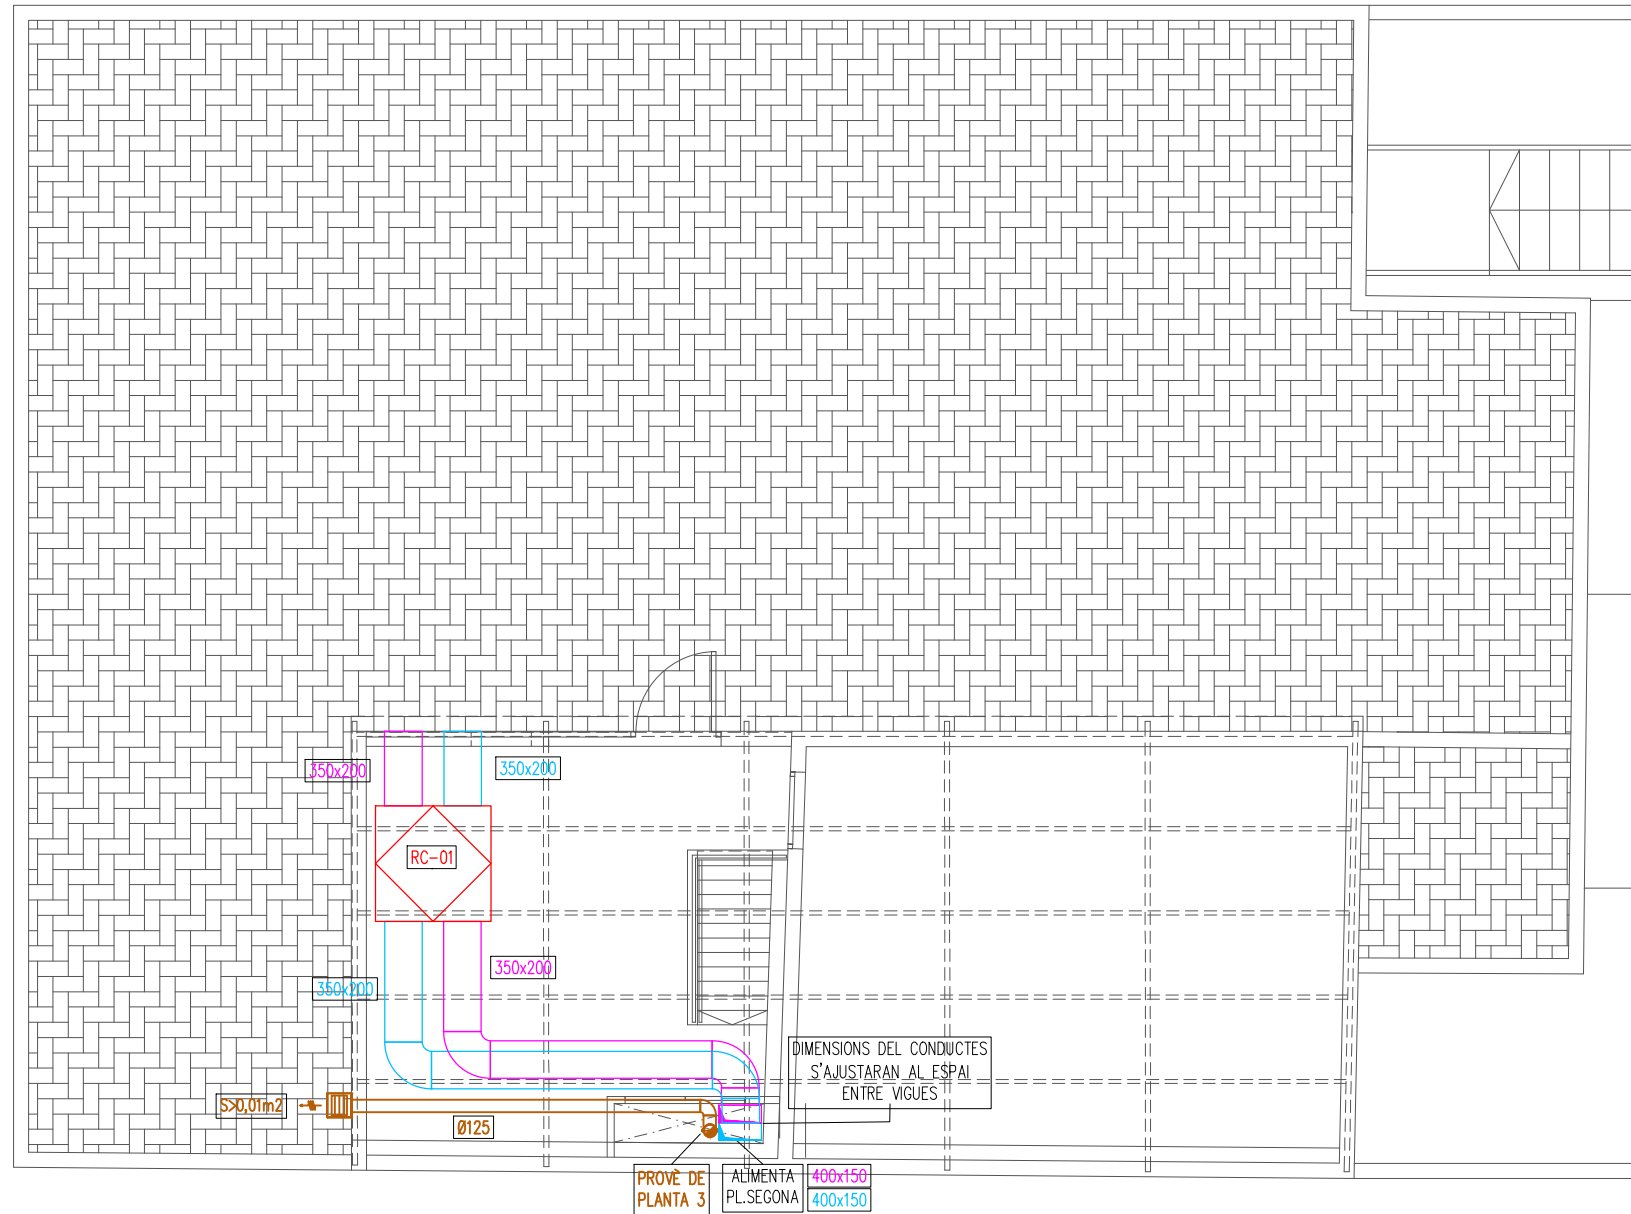

DESCRIPCIÓ GENERAL			CARACTERÍSTIQUES TÈCNiques					
REF.	DESCRIPCIÓ	CABAL AIRE m <sup>3</sup> /h	MARCA	MODEL	POT. ELEC. kW	TENSIÓ V	DIMENSIONS mm.	PES Kg
RC-1	RECUPERADOR AIRE	1200	---	---	1,3	230	1150x380x1150	





**LLEGENDA TELECOMUNICACIONS**

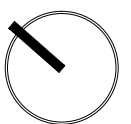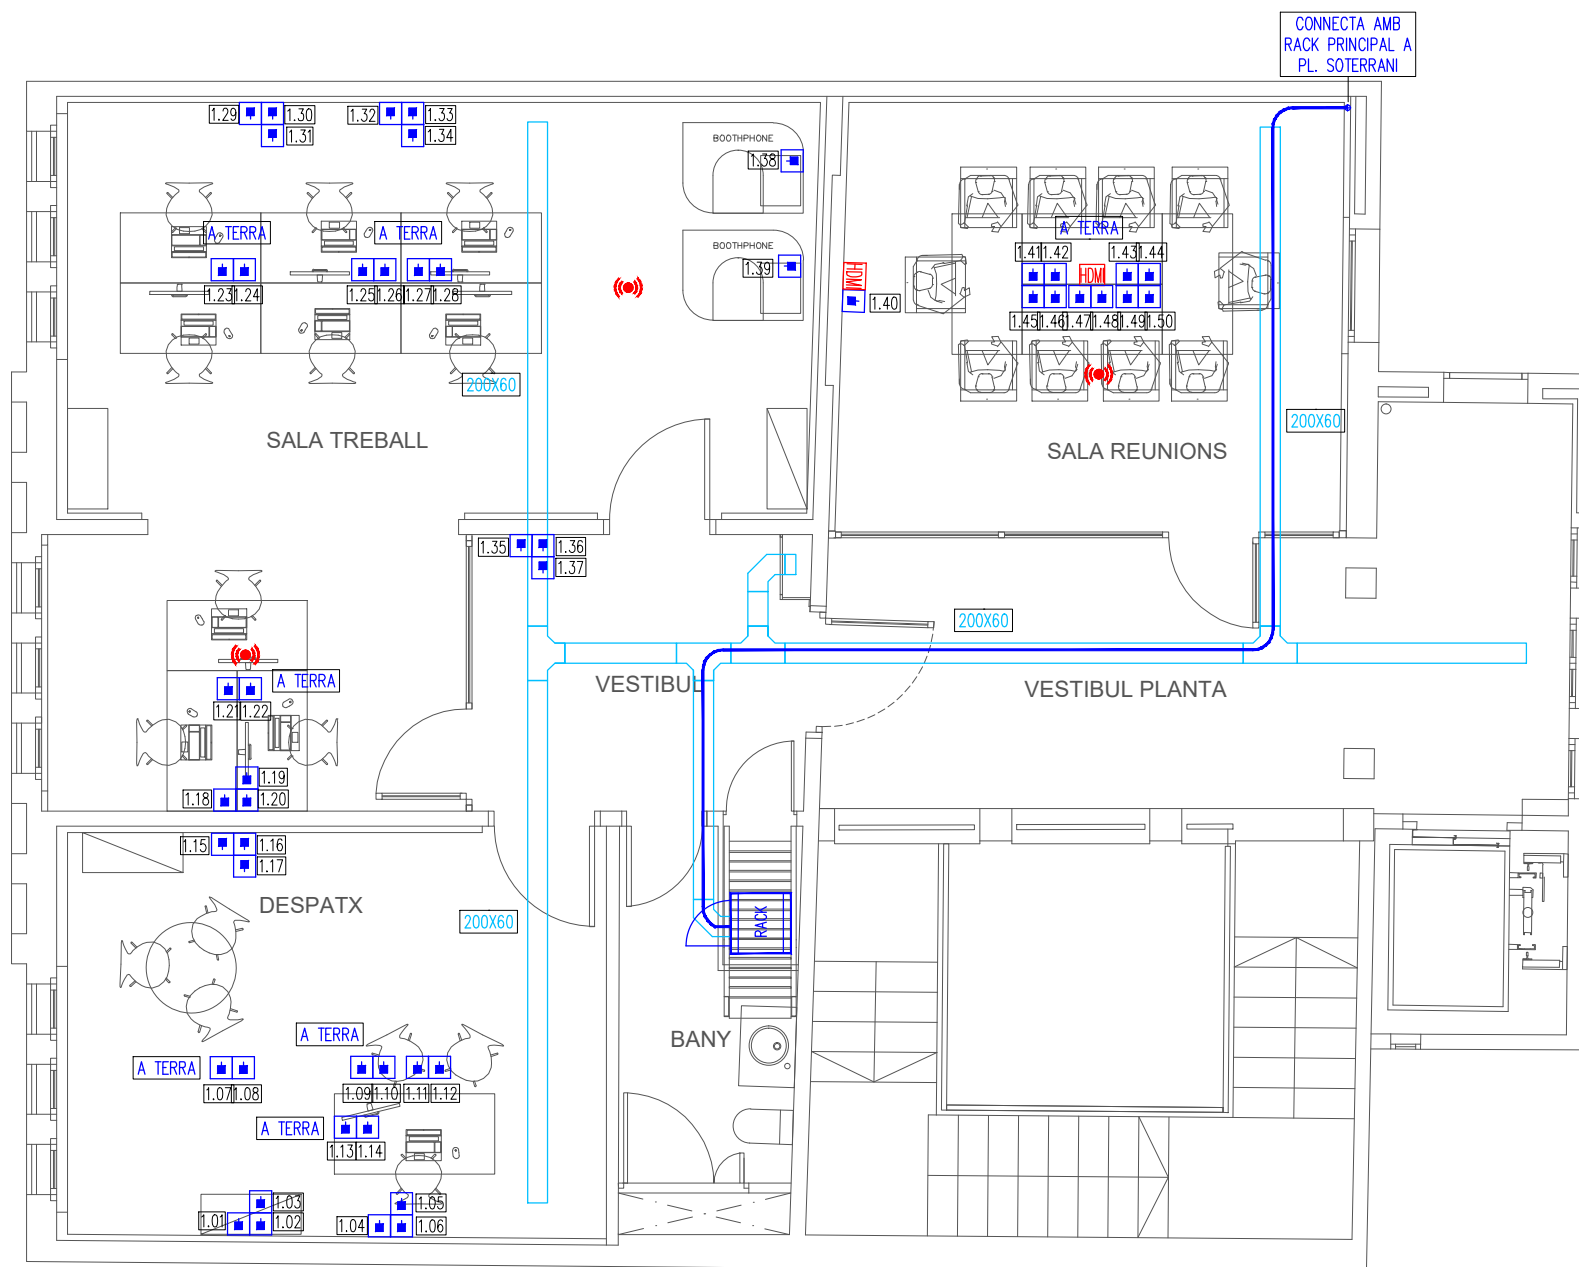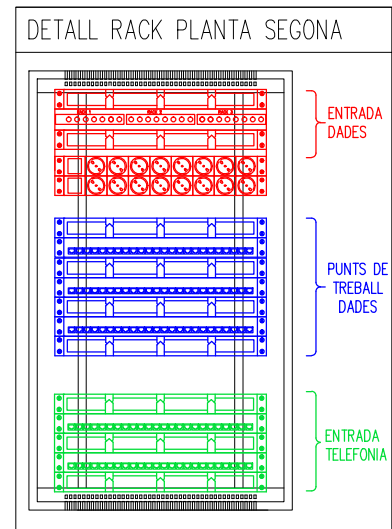	NOU RACK DADES
	PRESA HDMI
	PRESA DE CABLEJAT ESTRUCTURAT RJ-45
	PRESA WI-FI
	CABLEJAT FIBRA ÒPTICA 8
	MUNTANT VERTICAL PVC FIBRA ÒPTICA



LLEGENDA TELECOMUNICACIONS	
	CABLEJAT FIBRA ÒPTICA 8
	MUNTANT VERTICAL PVC FIBRA ÒPTICA

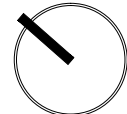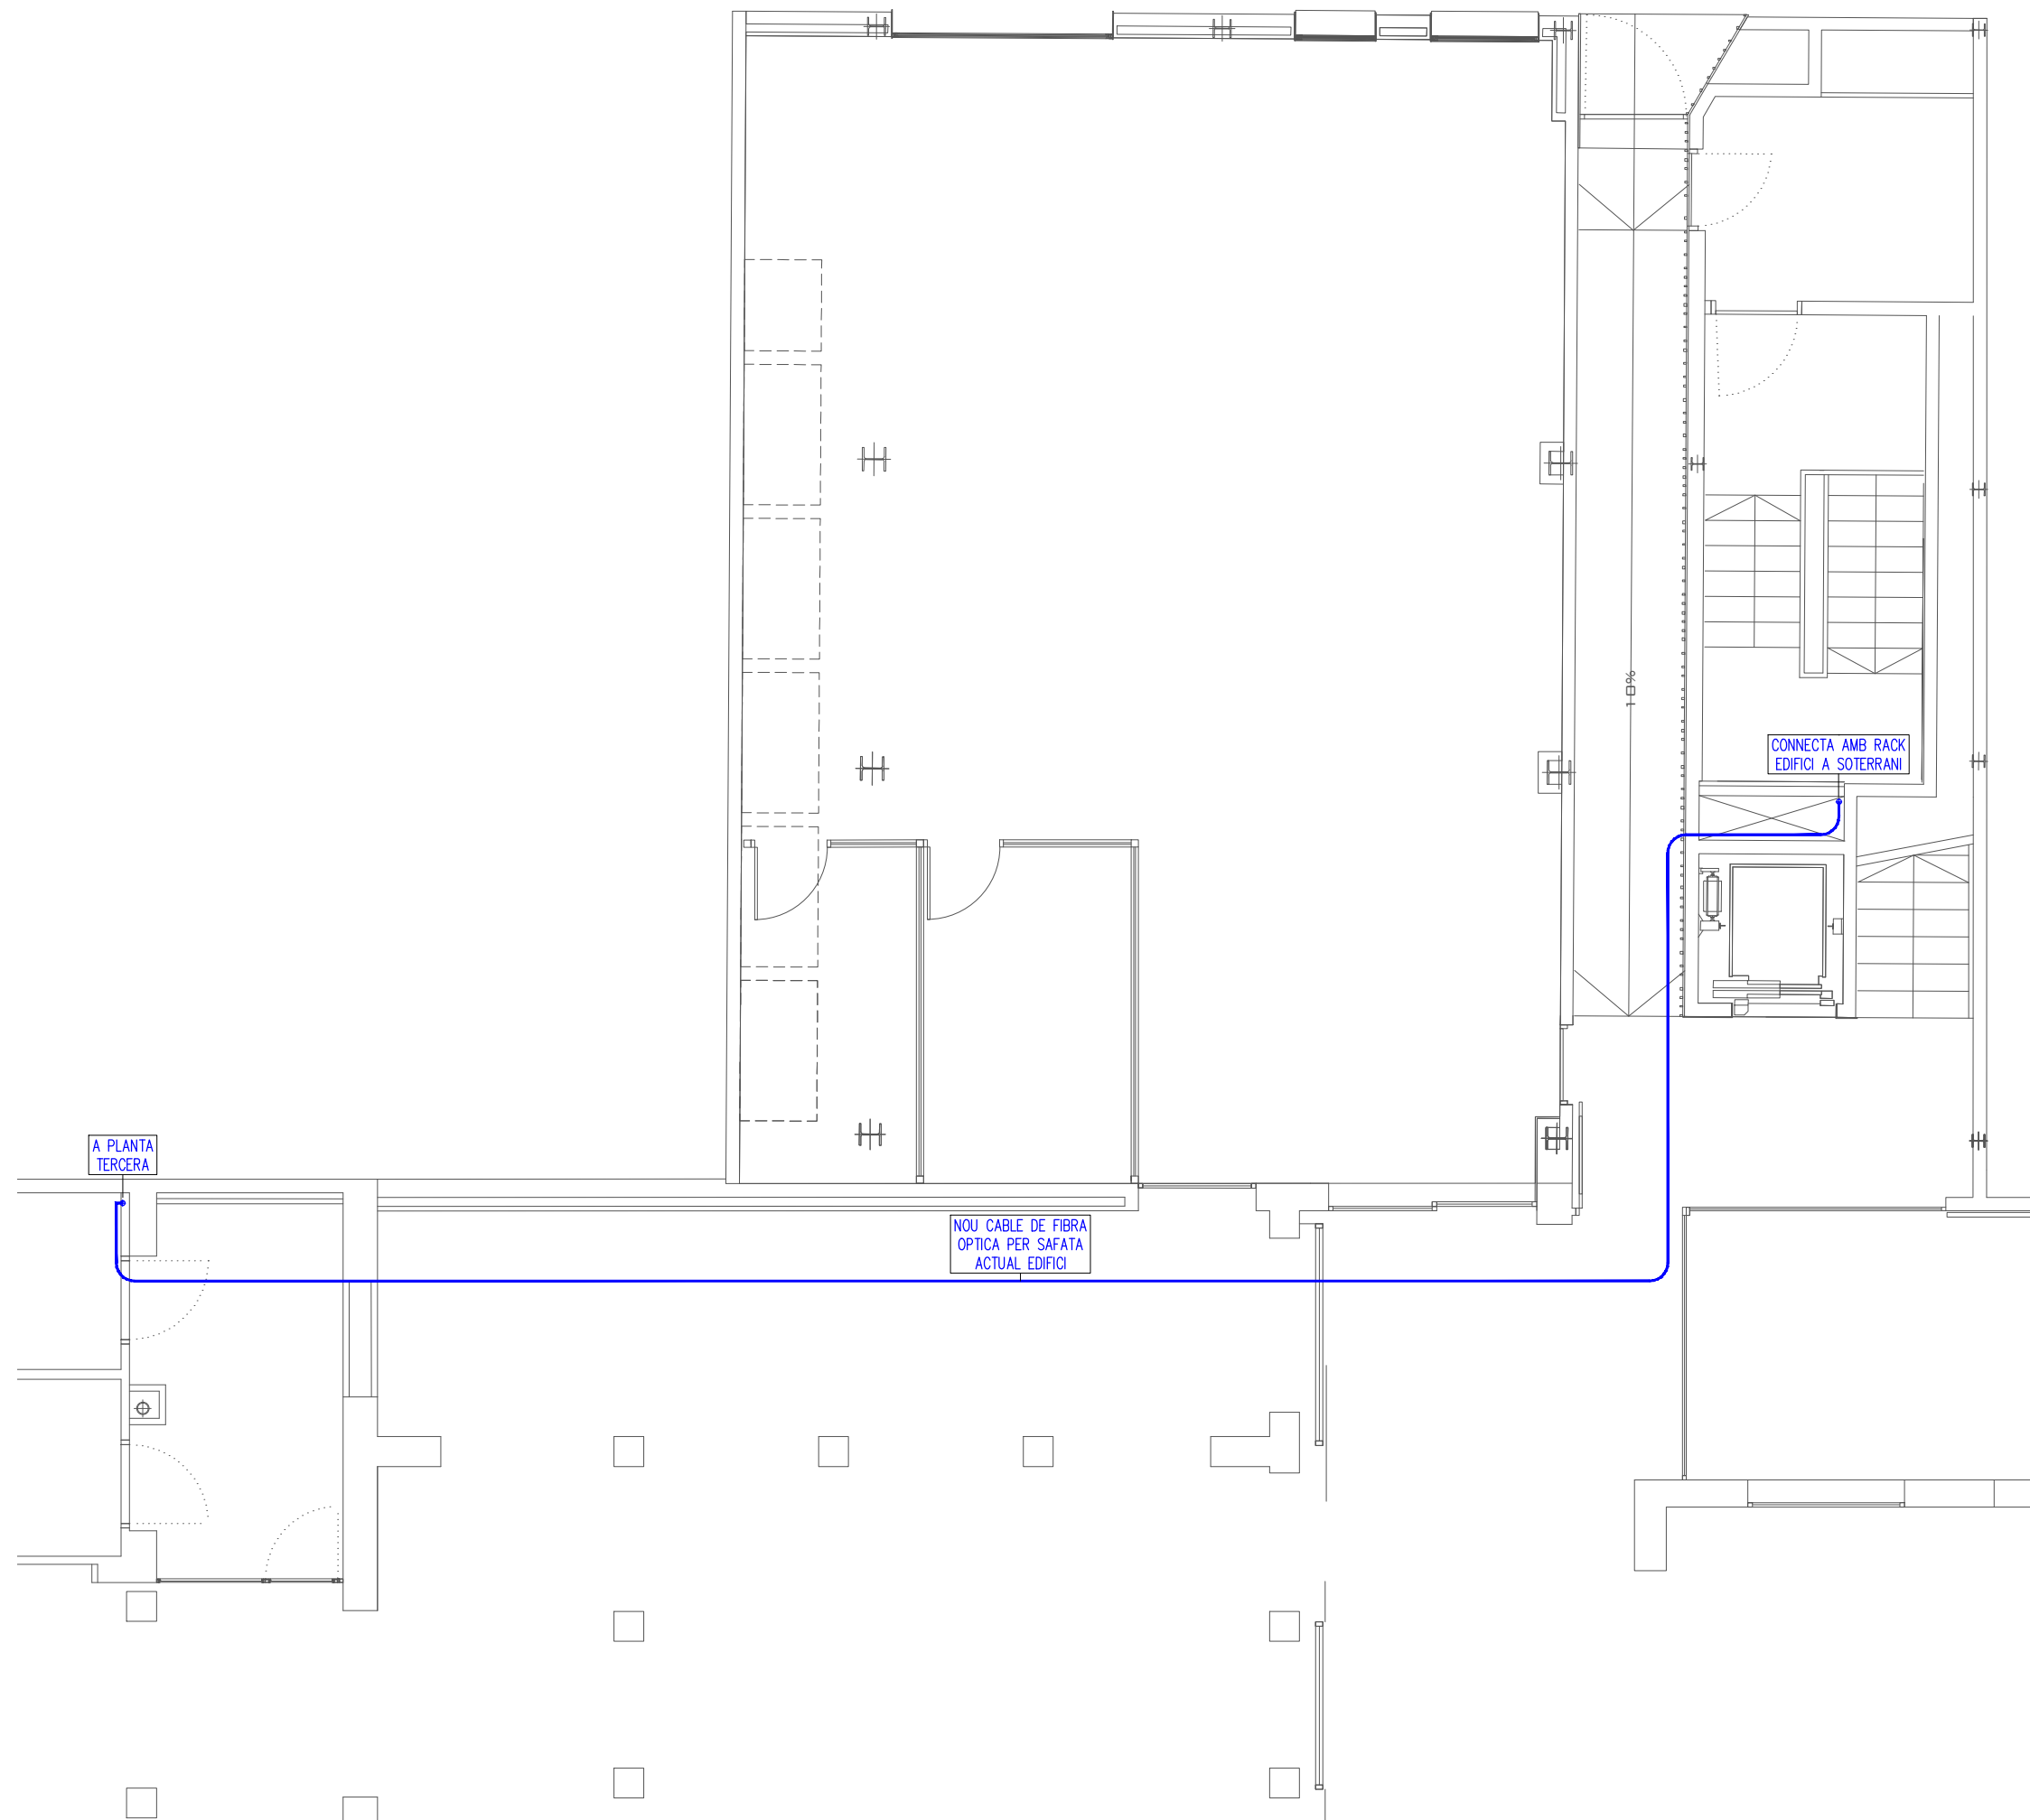


### LLEGENDA PROTECCIÓ INCENDIS


-  NOU DETECTOR ANALÒGIC DE FUMS
-  POLSADOR D'ALARMA EXISTENT
-  SIRENA INTERIOR EXISTENT
-  EXTINTOR DE POLS SECA EXISTENT
-  NOU EXTINTOR DE CO2
-  BIE EXISTENT
-  CARTELL EXTINTOR CO2
-  NOVA LLUMINÀRIA D'EMERGÈNCIA
-  LLUMINÀRIA D'EMERGÈNCIA EXISTENT
-  AVISADOR LUMINIC EXISTENT

### NOTA:

ELS DETECTORS DE LA PLANTA SEGONA ES CONNECTARAN AMB LA CENTRALETA D'INCENDIS ANALÒGICA DE LA PLANTA BAIXA

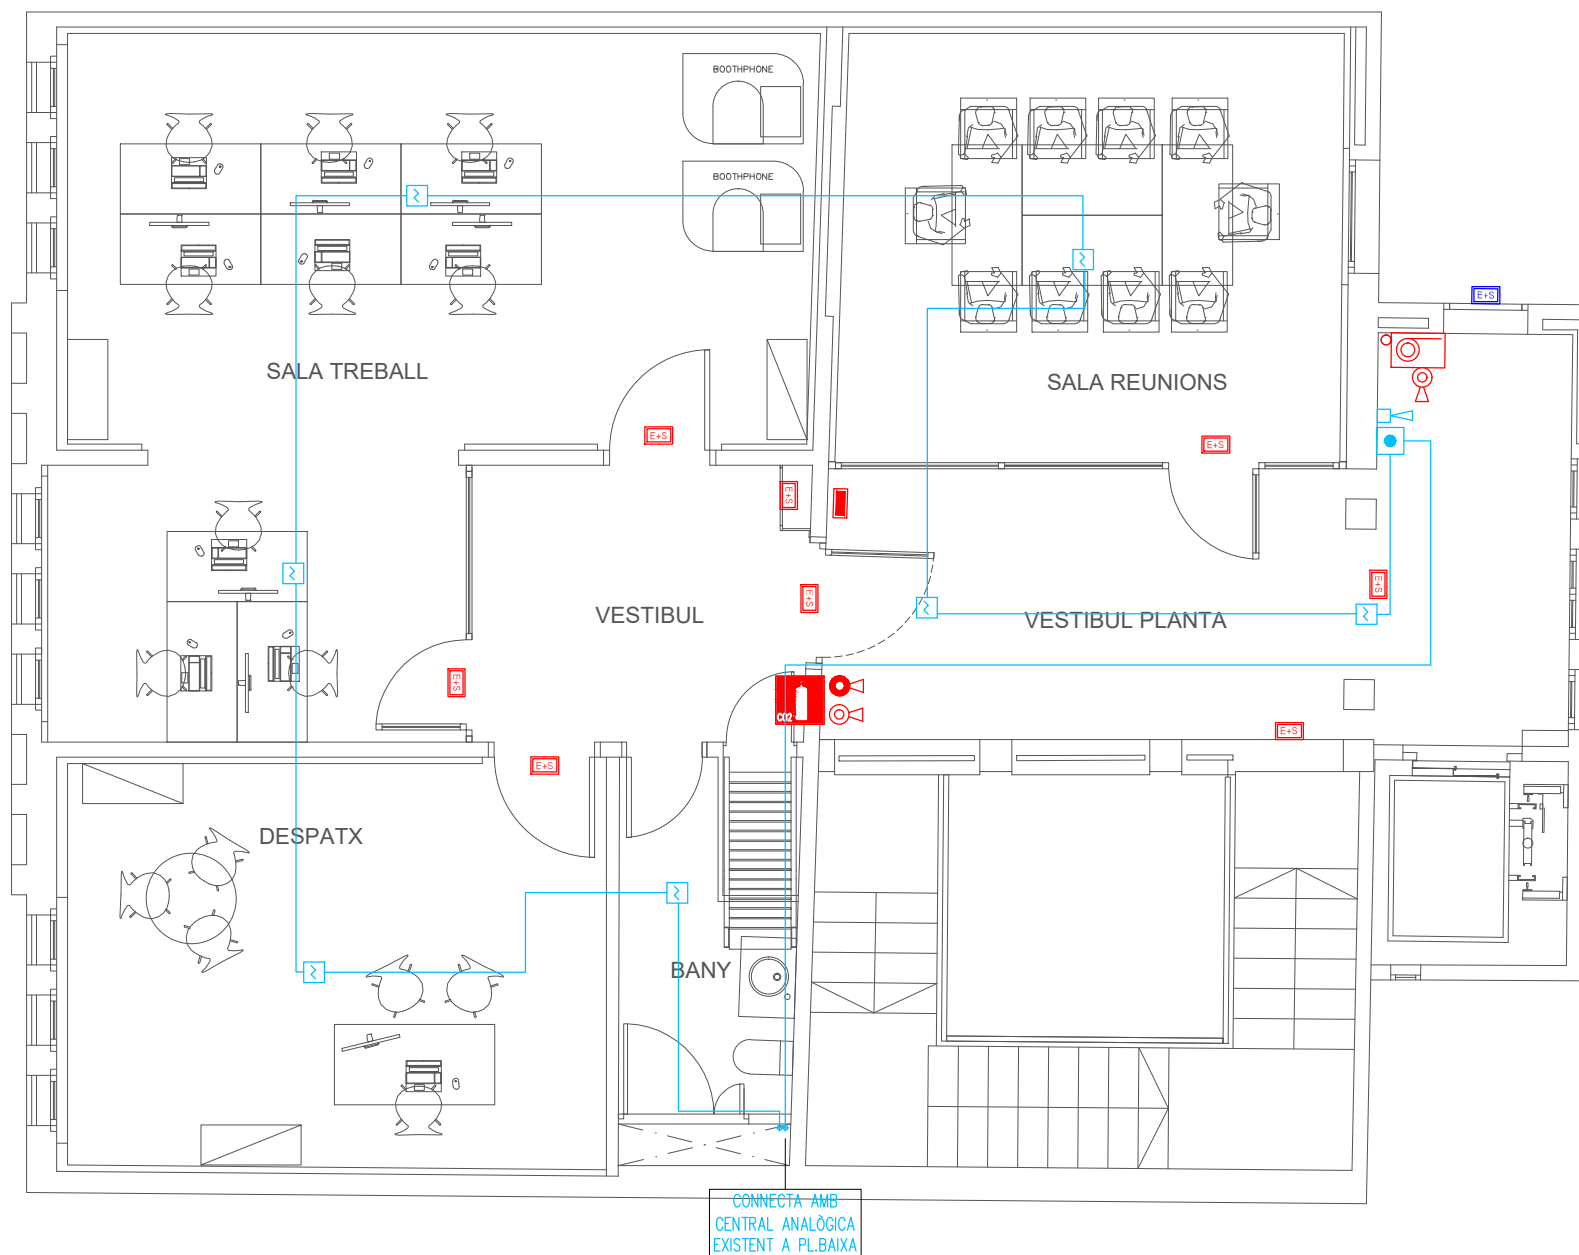

### EXTINTOR MANUAL DE POLS POLIVALENT

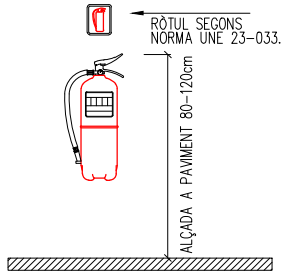


RÒTUL SEGONS NORMA UNE 23-033.

ALÇADA A PAVIMENT 80-120cm

EXTINTOR MANUAL DE POLS POLIVALENT FABRICAT SEGONS NORMES, AMB XAPA D'ACER, PRESSIO INCORPORADA, PINTAT I SERIGRAFIAT AMB INDICACIONS D'US, TIPUS, CAPACITAT DE CARREGA, VIDA UTIL I TEMPS DE DESCARREGA. HOMOLOGAT PER EL MINISTERI DE INDUSTRIA. PROVIST DE FERRATGES DE FIXACIO, MANOMETRE DE COMPROVACIO, PASSADOR DE SEGURETAT, PALANCA DE DESCARREGA I MANGUEGA AMB TROMPA DIFUSORA PER DIRIGIR EL RAIGS.

- 6KG POLS POLIVALENT
- EFICACIA MINIMA 27A-183B
- 9KG POLS POLIVALENT
- EFICACIA MINIMA 34A-233B

### EXTINTOR MANUAL DE CO2

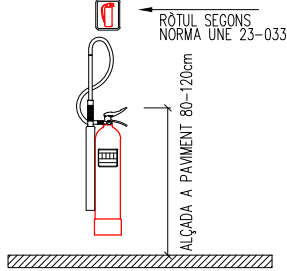



RÒTUL SEGONS NORMA UNE 23-033.

ALÇADA A PAVIMENT 80-120cm





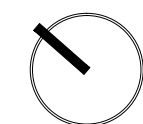

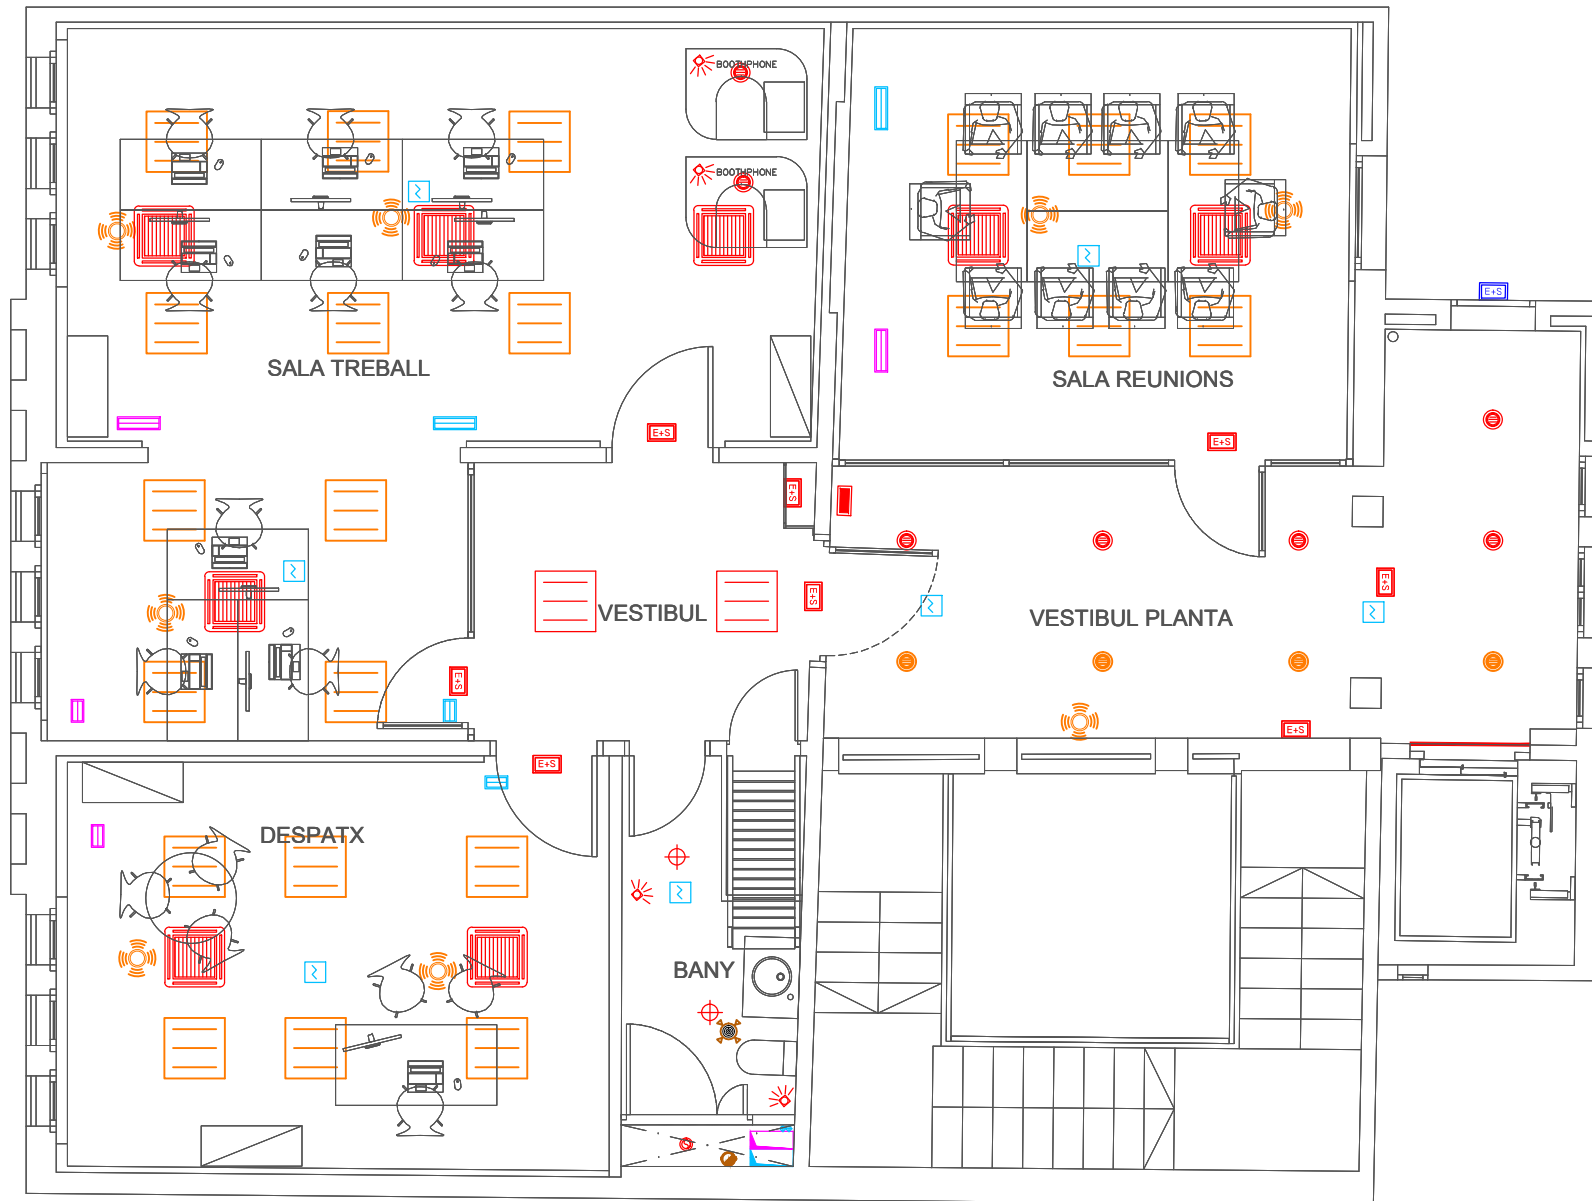
EXTINTOR MANUAL DE POLS POLIVALENT FABRICAT SEGONS NORMES, AMB XAPA D'ACER, PRESSIO INCORPORADA, PINTAT I SERIGRAFIAT AMB INDICACIONS D'US, TIPUS, CAPACITAT DE CARREGA, VIDA UTIL I TEMPS DE DESCARREGA. HOMOLOGAT PER EL MINISTERI DE INDUSTRIA. PROVIST DE FERRATGES DE FIXACIO, MANOMETRE DE COMPROVACIO, PASSADOR DE SEGURETAT, PALANCA DE DESCARREGA I MANGUEGA AMB TROMPA DIFUSORA PER DIRIGIR EL RAIGS.

- 5 Kg. CO2 = 70B







 



### LLEGENDA ENLLUMENAT

-  PANTALLA 60x60 LED ENCASTADA.
-  PANTALLA 60x60 LED ENCASTADA AMB SENSOR CREPUSCULAR
-  DOWNLIGHT LED 18W
-  DOWNLIGHT LED 18W AMB SENSOR CREPUSCULAR
-  SENSOR CREPUSCULAR AMB REGULACIÓ PER LLUMINÀRIA
-  DOWNLIGHT EXISTENT BANY A REUBICAR.
-  DETECTOR DE MOVIMENT

### LLEGENDA CLIMATITZACIÓ


-  UNITAT INTERIOR CLIMATITZACIÓ.
-  MUNTANT FRIGORÍFIC DE COURE AMB CANONADES DE GAS I LÍQUID.

### LLEGENDA VENTILACIÓ

-  BOCA D'EXTRACCIÓ BANY
-  REIXA D'EXTRACCIÓ AIRE.
-  REIXA APORTACIÓ AIRE.
-  MUNTANT DE XAPA GALVANITZADA PER EXTRACCIÓ DE BANY

### LLEGENDA PROTECCIÓ INCENDIS



 
 

 


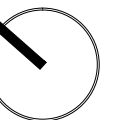



-  NOU DETECTOR ANALÒGIC DE FUMS

 

EI-120


EI-120

LLEGENDA PROTECCIÓ INCENDIS

-  NOU DETECTOR ANALÒGIC DE FUMS
-  POLSADOR D'ALARMA EXISTENT
-  SIRENA INTERIOR EXISTENT
-  EXTINTOR DE POLS SECA EXISTENT
-  NOU EXTINTOR DE CO2
-  BIE EXISTENT
-  CARTELL EXTINTOR CO2
-  NOVA LLUMINÀRIA D'EMERGÈNCIA
-  LLUMINÀRIA D'EMERGÈNCIA EXISTENT
-  AVISADOR LUMÍNIC EXISTENT
-  INICI RECORREGUT EVACUACIÓ INCENDIS
-  SORTIDA EVACUACIÓ INCENDIS

NOTA:

ELS DETECTORS DE LA PLANTA SEGONA ES CONNECTARAN AMB LA CENTRALETA D'INCENDIS ANALÒGICA DE LA PLANTA BAIXA

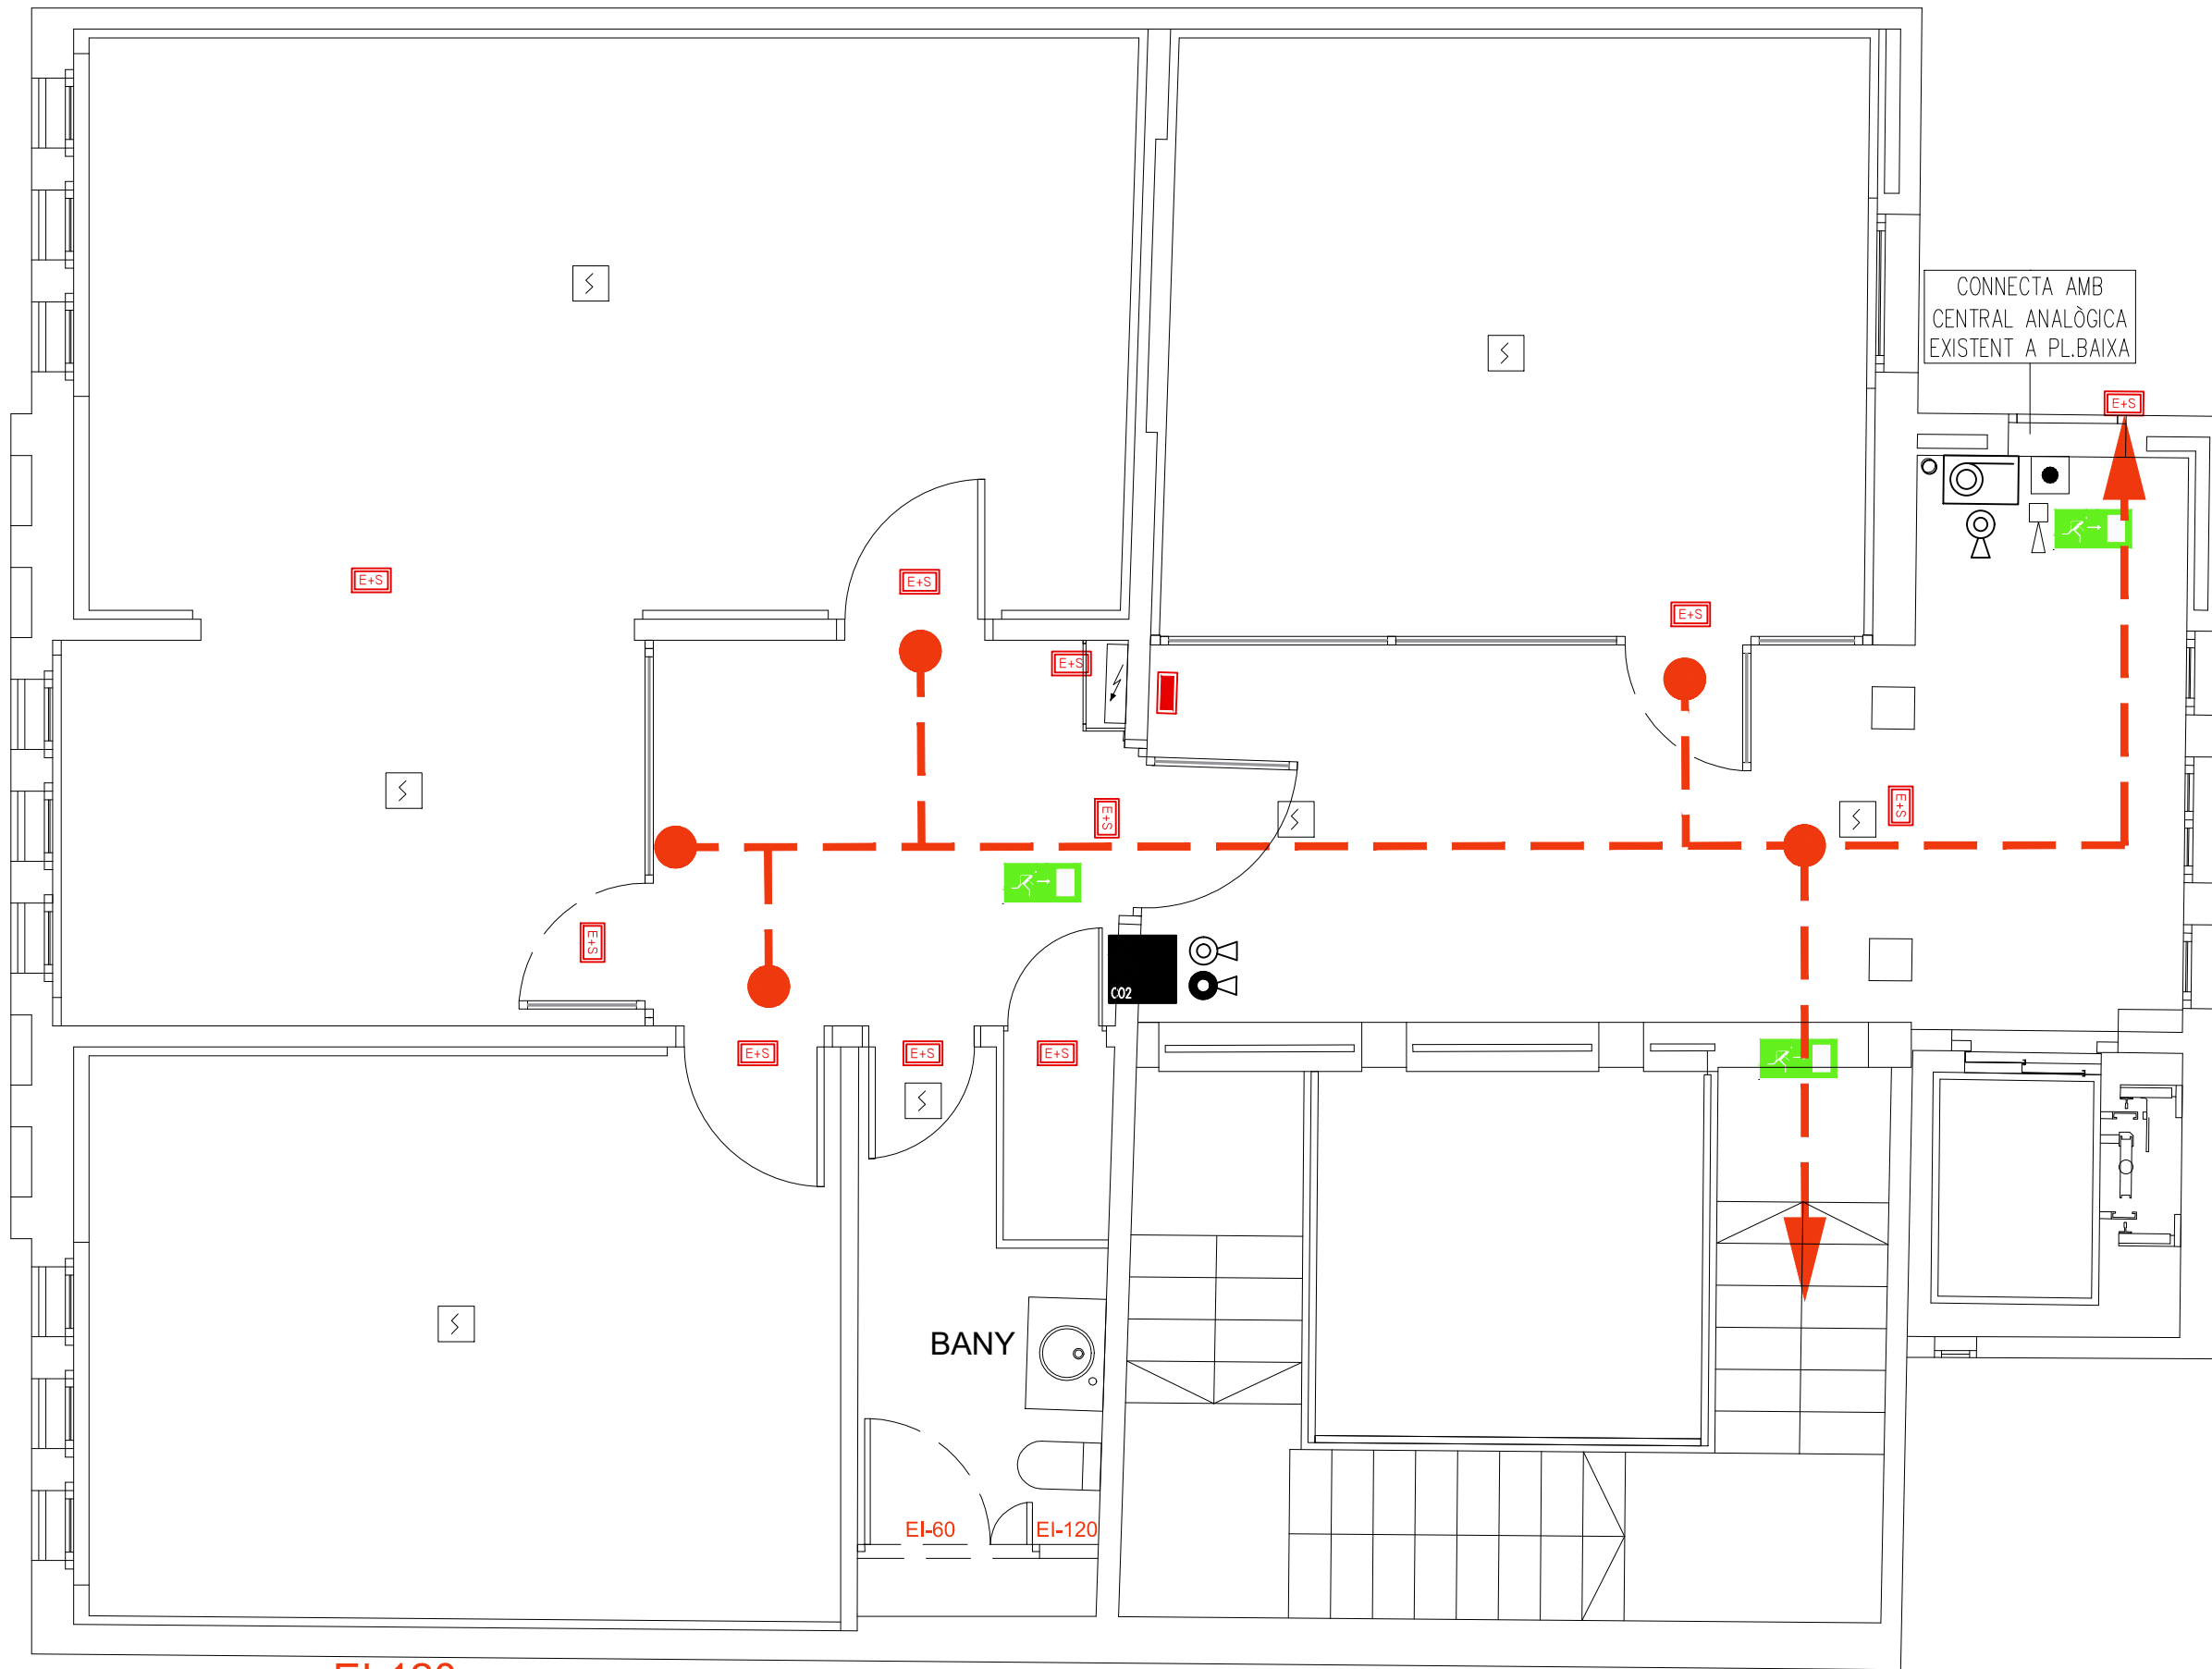

EI-120

EI-120

