



Consorti per a la
Gestió de Residus
del Vallès Occidental

PROJECTE BÀSIC AMPLIACIÓ PLANTA BIOMETANITZACIÓ DE CAN BARBA

P649.00.I.X.002.1 PLÀNOLS

Aprovació de document

	Nom	Data
Preparat per:	Mireia Granados	13/06/2024
Revisat per:	Joan Emili Clarà	20/06/2024

Registre de revisió de document

Revisió no	Data	Detalls de les revisions	Preparat per	Revisat per
A	13/06/2024	Esborrany per comentaris	MG	JEC
0	20/06/2024	Edició	MG	JEC
1	28/02/2025	Ajust comentaris Bombers	JEC	JEC

AVIS LEGAL

© 2024 Recuperació d'Energia SAU. Tots els drets reservats.

Aquest document i els documents que l'acompanyin contenen informació confidencial i estan destinats únicament a l'ús del Consorci per a la Gestió dels Residus del Vallès Occidental. Si no és un dels destinataris previstos, qualsevol divulgació, còpia, distribució o acció presa en base al contingut de la informació està estrictament prohibida.

Excepte acord exprés, qualsevol reproducció del material d'aquest document haurà de sol·licitar i autoritzar-se per escrit a Recuperació d'Energia SAU. La reproducció autoritzada de material ha d'incloure tots els avisos de drets d'autor i propietat de la mateixa forma i manera que l'original i no ha de ser modificada de cap manera. El reconeixement de la font del material també s'ha d'incloure a totes les referències.

El contingut d'aquest document està destinat al ús exclusiu del client de Fichtner i altres destinataris acordats contractualment. Només pot posar-se a disposició de tercer, en la seva totalitat o en part, amb el consentiment del client i en base a la no dependència. Fichtner no es responsabilitza davant de tercer de la integritat i exactitud de la informació proporcionada.

Diagrames de Procés

P649.00.P.P.000.0 LLEGENDA
P649.00.P.P.001.0 DIAGRAMA DE BLOCS
P649.00.P.P.002.1 DIAGRAMA PROCÉS PRETRACTAMENT
P649.00.P.P.003.0 DIAGRAMA PROCÉS DIGESTIÓ ANAEROBICA
P649.00.P.P.004.0 DIAGRAMA PROCÉS "UPGRADING" BIOGAS
P649.00.P.P.005.0 DIAGRAMA PROCÉS DESHIDRATACIÓ
P649.00.P.P.006.0 DIAGRAMA PROCÉS TRACTAMENT D'AIGÜES
P649.00.P.P.007.0 DIAGRAMA PROCÉS AIRE COMPRIMIT
P649.00.P.P.008.0 DIAGRAMA PROCÉS TRACTAMENT D'AIRES
P649.00.P.P.009.0 DIAGRAMA PROCÉS SISTEMA APROFITAMENT DE CALOR

Plànols Implantació Edificis i Xarxes

P649.00.P.X.001.0 Situació
P649.00.P.X.002.0 Emplaçament
P649.00.P.X.003.0 Planta General. Estat Actual
P649.00.P.X.004.1 Planta General. Actuacions
P649.00.P.X.005.1 Planta General. Cotes i superfícies
P649.00.P.X.006.1 Planta General. Urbanització
P649.00.P.X.007.0 Implantació General d'equips
P649.00.P.X.008.0 Seccions Transversals
P649.00.P.X.009.0 Seccions Longitudinals
P649.00.P.X.100.0 Renders. Façanes Nord i Est
P649.00.P.X.101.0 Renders. Façanes Sud i Oest
P649.00.P.X.102.0 Renders. Interior

Plànols Xarxes

P649.00.P.M.001.0 Traçat canonades principals biogàs
P649.00.P.M.002.0 Traçat conductes captació aires
P649.00.P.M.003.0 Xarxa Lixiviats i Aigües Residuals
P649.00.P.M.004.0 Traçat canonades aigua calenta

Esquemes elèctrics

P649.00.P.E.001.0 Esquema unifilar de MT
P649.00.P.E.002.0 Esquema unifilar de BT
P649.00.P.E.003.0 Implantació quadres elèctrics
P649.00.P.I.004.0 Arquitectura sistema de control

Balanços de Matèria i Energia

P649.00.P.Z.001.0 Balanç Matèria General (Mínim Rebuig)
P649.00.P.Z.002.0 Balanç Matèria General (Màxim Rebuig)
P649.00.P.Z.003.0 Balanç Tractament d'Olor
P649.00.P.Z.004.0 Balanç Energia
P649.00.P.Z.005.0 Balanç Aigua

Esquemes Protecció Contra Incendis

P649.00.P.F.001.1 Sectorització

P649.00.P.F.002.1 Recorreguts d'evacuació
P649.00.P.F.003.1 Proteccions actives. BIES, extintors, ruixadors i hidrants
P649.00.P.F.004.1 Detecció i alarmes
P649.00.P.F.005.1 Dipòsits de fum
P649.00.P.F.006.1 Coberta FV/Exutoris i secció



Obra Civil

P649.00.P.C.000.0 Fonamentació tipus general
P649.00.P.C.001.1 Implantació Nou Edifici Serveis. Planta General
P649.00.P.C.002.1 Implantació Nou Edifici Serveis. Situació
P649.00.P.C.003.1 Implantació Nou Edifici Serveis. Planta baixa
P649.00.P.C.004.1 Implantació Nou Edifici Serveis. Planta primera
P649.00.P.C.005.1 Implantació Nou Edifici Serveis. Seccions i Façana
P649.00.P.C.006.1 Implantació Nou Edifici Serveis. Estructura Forjat 1
P649.00.P.C.007.1 Implantació Nou Edifici Serveis. Estructura Forjat 1
P649.00.P.C.008.1 Implantació Nou Edifici Serveis. Coberta


Obra Civil – Enderrocs

P649.00.P.C.100.0 Planta General
P649.00.P.C.101.0 Enderrocs Zona 1. Exterior
P649.00.P.C.102.0 Enderrocs Zona 2. Interior Nau
P649.00.P.C.103.0 Enderrocs Zona 3. Exterior 2


- Aigua de procés
- Biogàs
- Diesel
- Aire
- Aigua de xarxa
- Digestat
- Polímer

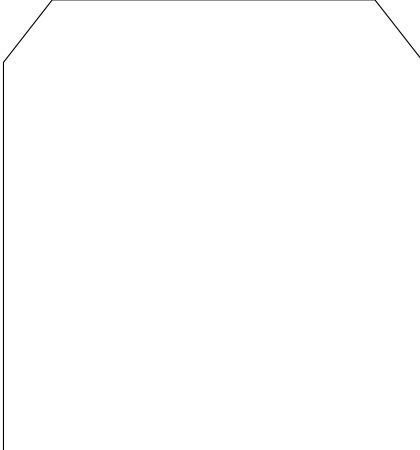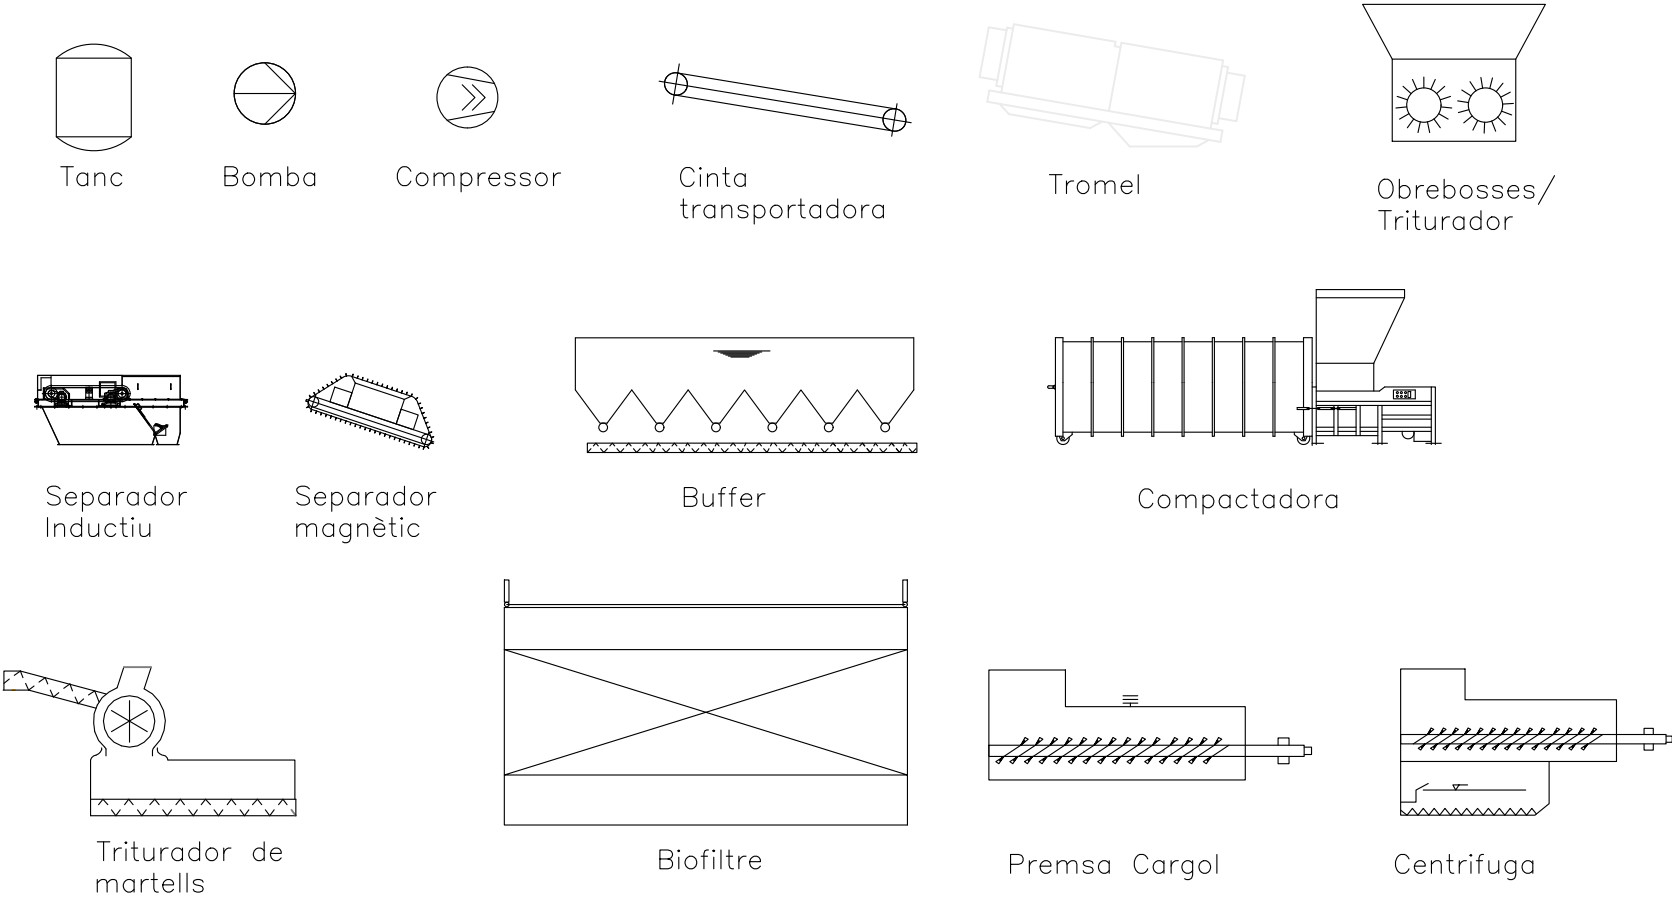


Digestor

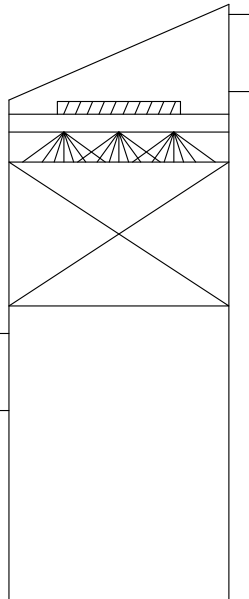


Scrubber

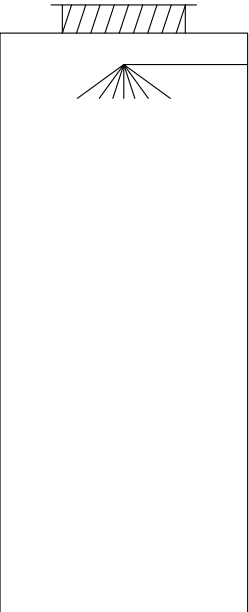


Torre Prehumidificació


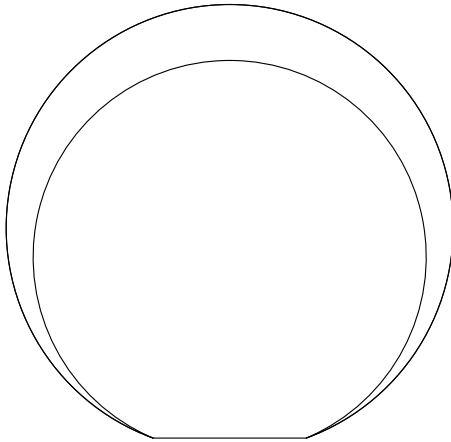



Gasòmetre

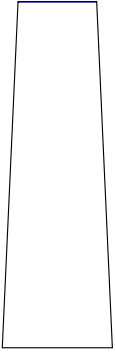

Torxa

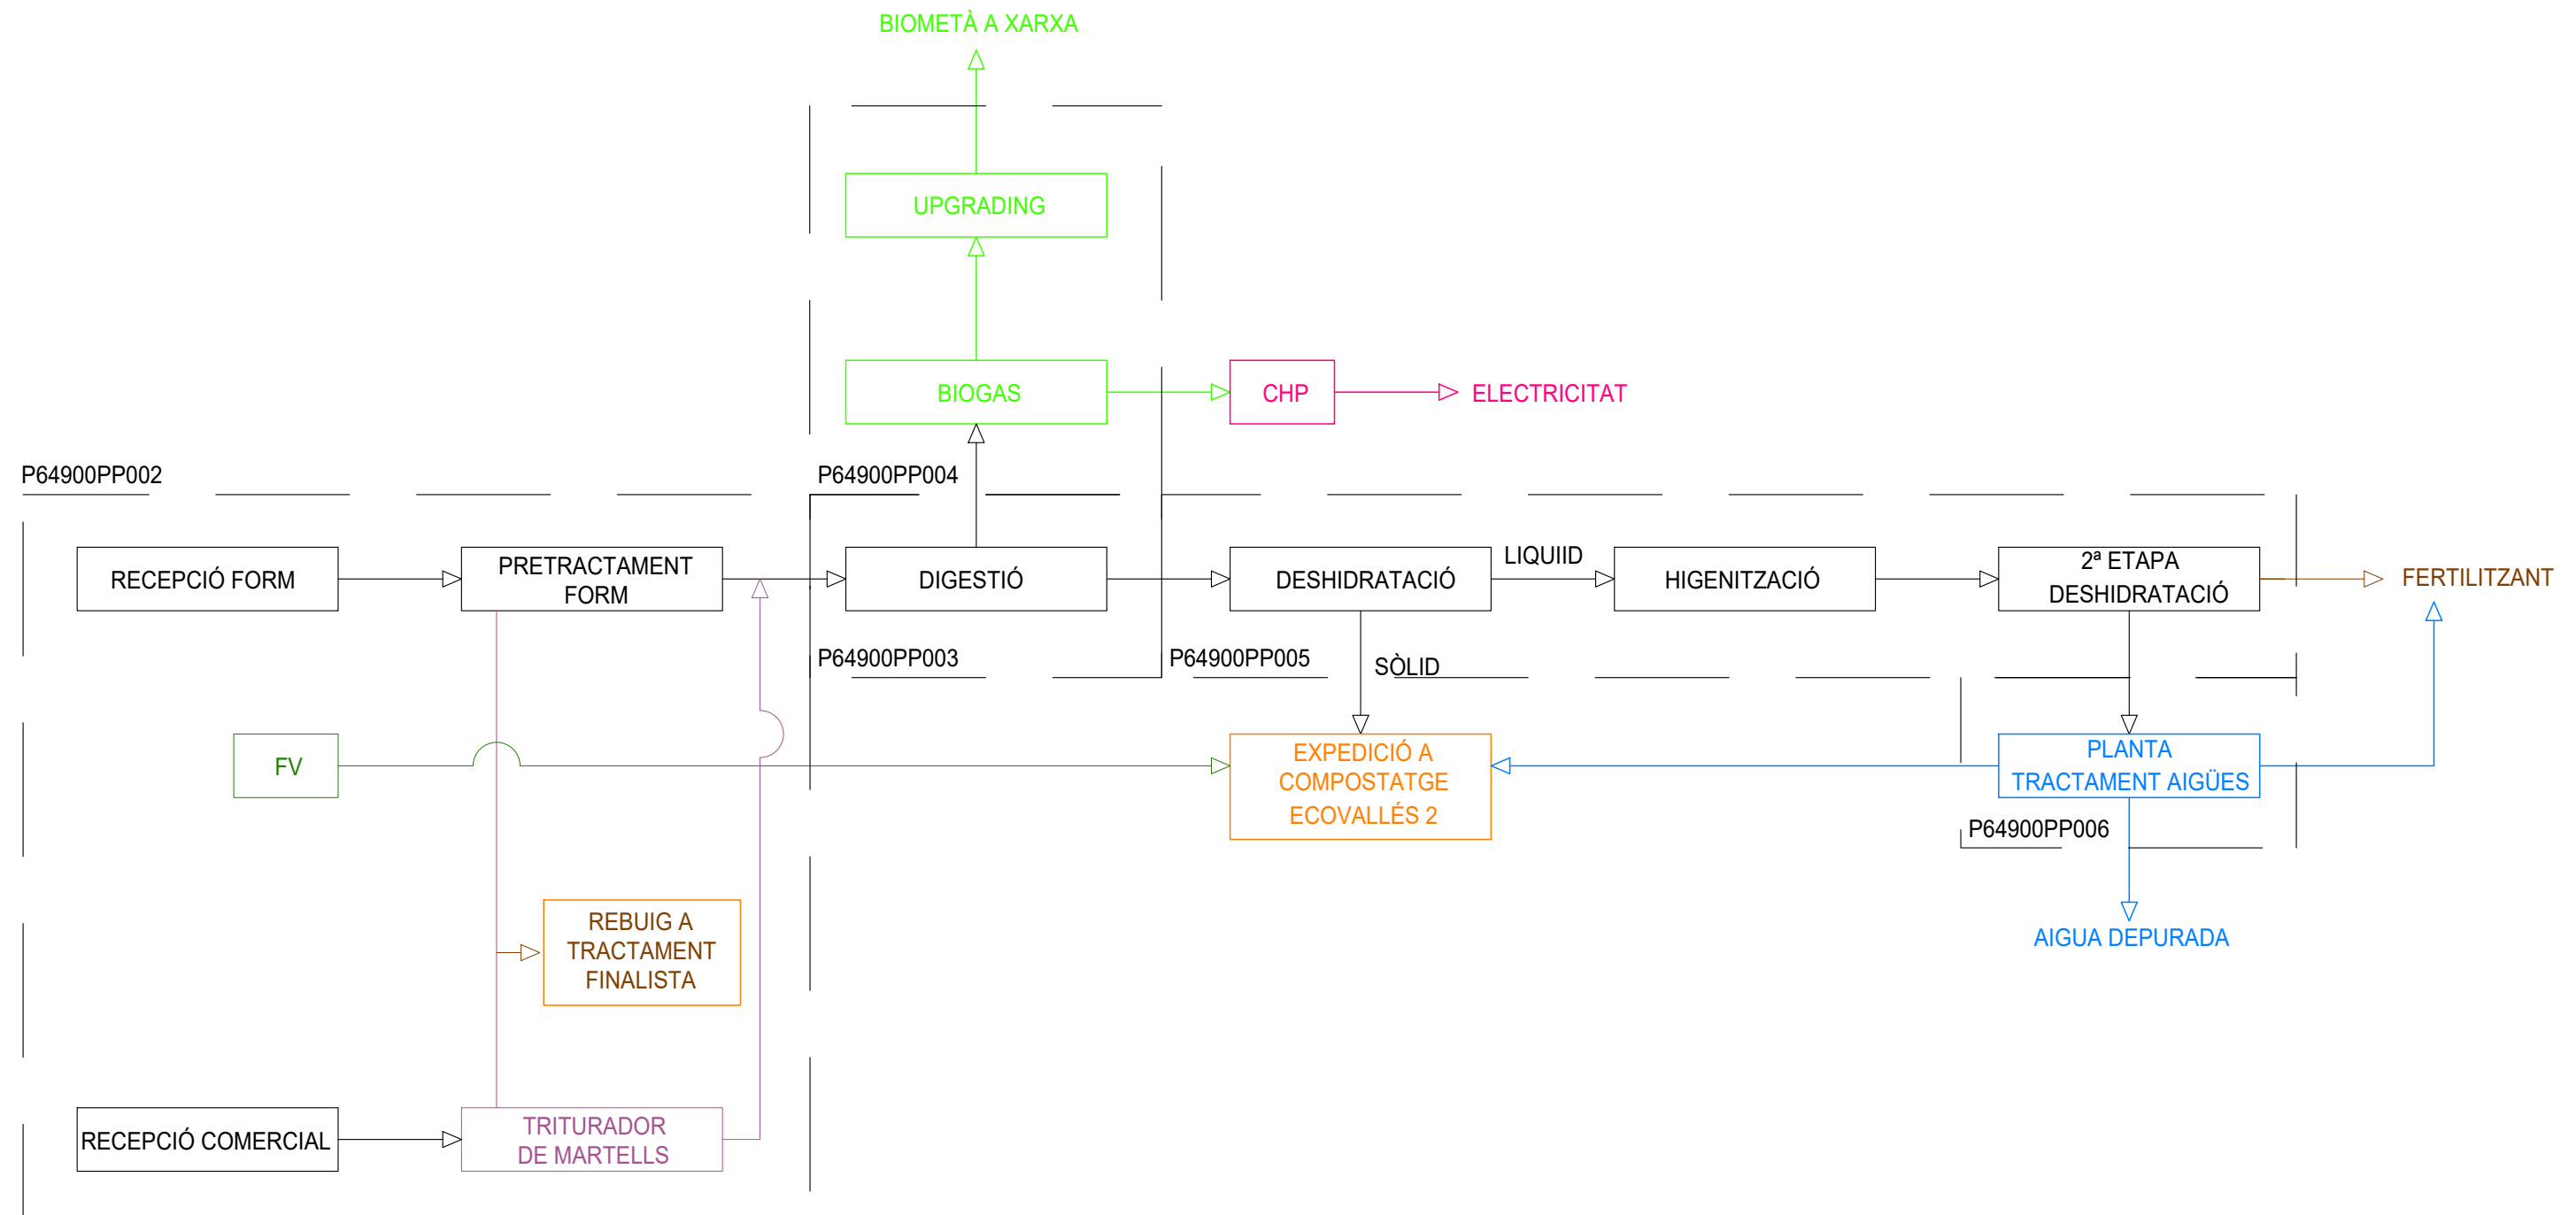

  ESTE PLANO INCLUIDOS LOS DATOS TECNICOS SON PROPIEDAD DE FICHTNER RESA, QUEDANDO PROHIBIDA SU REPRODUCCION O COMUNICACION A TERCEROS SIN AUTORIZACION ESCRITA DE ESTA COMPAÑIA / THIS DRAWING INCLUDING THE TECHNICAL DATA IS PROPERTY OF FICHTNER RESA, REMAINING FORBIDDEN ITS REPRODUCTION OR COMMUNICATION TO THIRD PARTIES WITHOUT WRITTEN AUTHORIZATION OF THIS COMPANY																	
						 Consorci per a la Gestió de Residus del Vallès Occidental	 FICHTNER RECUPERACION DE ENERGIA	PROJECTE BÀSIC AMPLIACIÓ PLANTA BIOMETANITZACIÓ DE CAN BARBA		Nº DE PLANO/DOCUMENTO CONTRATISTA: -							
					ESCALA: %					A3							
0	20.06.24	EDICION ORIGINAL	RS	MG	JEC			DIAGRAMA DE BLOCS				PROYECTO	AREA	DOC	TIPO	Nº	REV.
REV.	FECHA	MODIFICACION	REALIZADO	REVISADO	APROBADO							P649	00	P	P	001	0

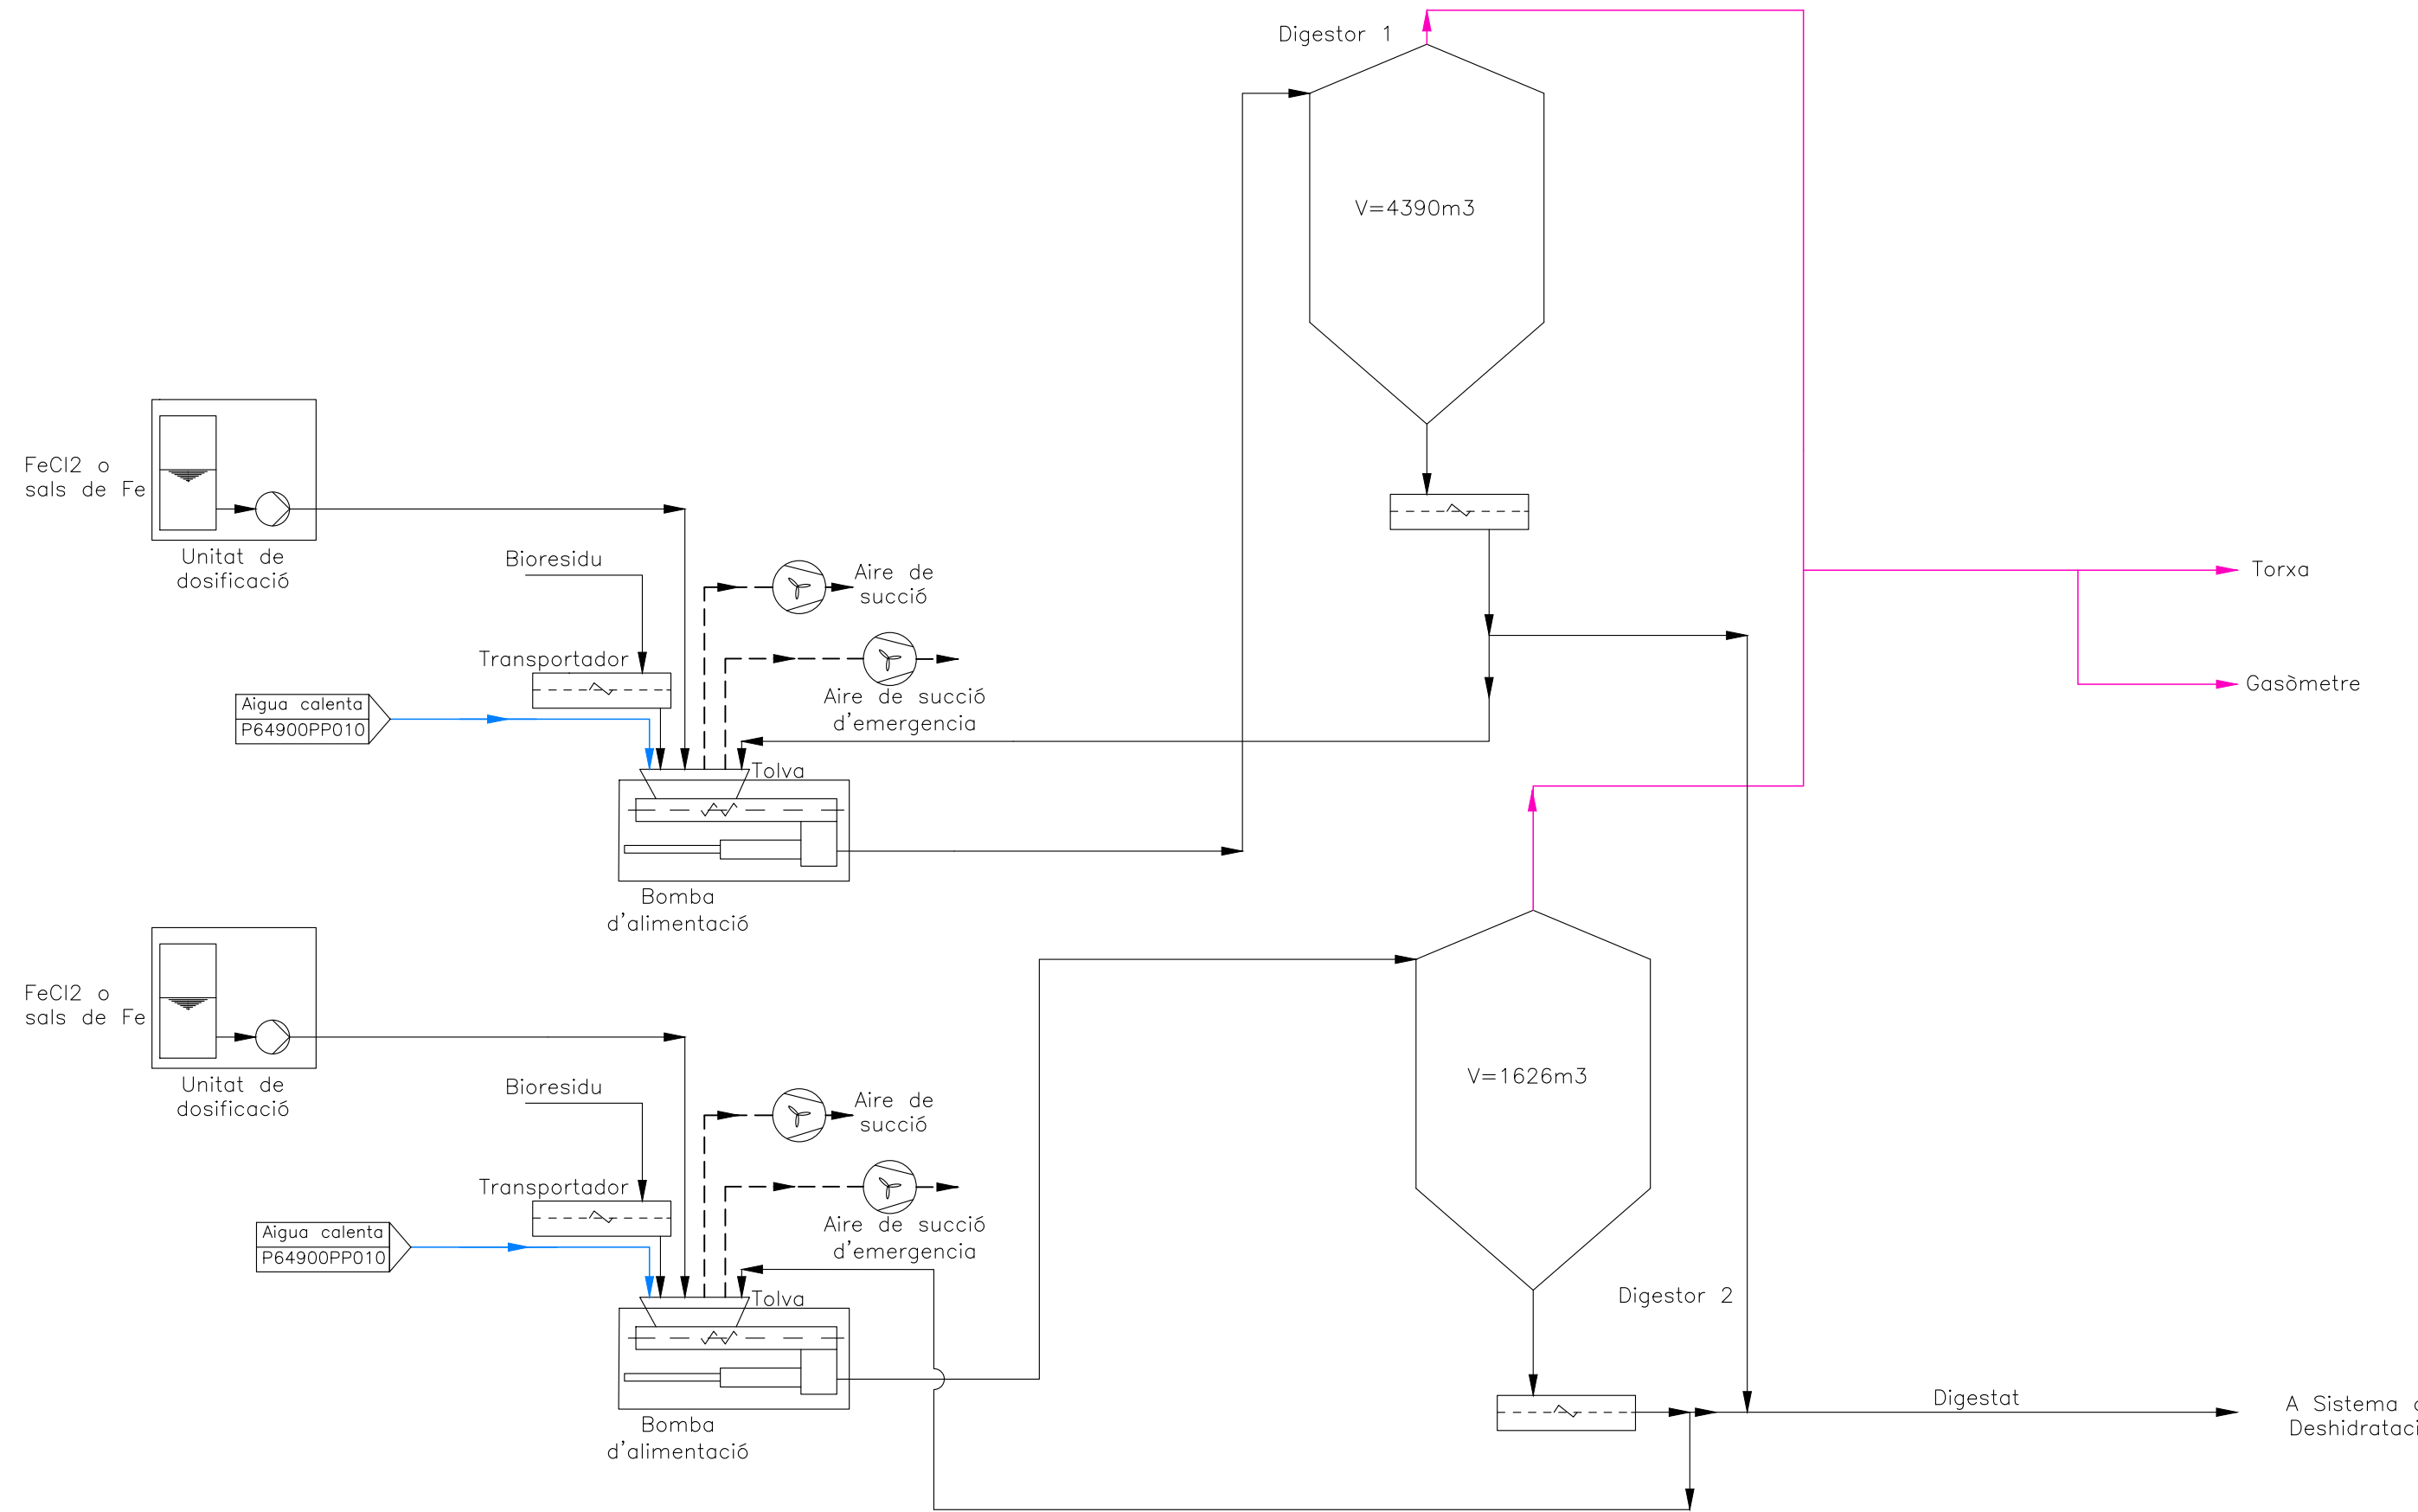

ESTE PLANO INCLUIDOS LOS DATOS TECNICOS SON PROPIEDAD DE FICHTNER RESA. QUEDANDO PROHIBIDA SU REPRODUCCION O COMUNICACION A TERCEROS SIN AUTORIZACION ESCRITA DE ESTA COMPAÑIA / THIS DRAWING INCLUDING THE TECHNICAL DATA IS PROPERTY OF FICHTNER RESA. REMAINING FORBIDDEN ITS REPRODUCTION OR COMMUNICATION TO THIRD PARTIES WITHOUT WRITTEN AUTHORIZATION OF THIS COMPANY

0	12.06.24	EDICION ORIGINAL	MG	JEC	JEC
REV.	FECHA	MODIFICACION	REALIZADO	REVISADO	APROBADO




FICHTNER
RECUPERACION DE ENERGIA

**PROJECTE BÀSIC AMPLIACIÓ PLANTA COMPOSTATGE I
BIOMETANITZACIÓ DE CAN BARBA**

DIAGRAMA PROCÉS DIGESTORS

Nº DE PLANO/DOCUMENTO CONTRATISTA:						
-						
ESCALA: %						
PROYECTO	AREA	DOC	TIPO	Nº	REV.	A3
P649	00	P	P	003	0	

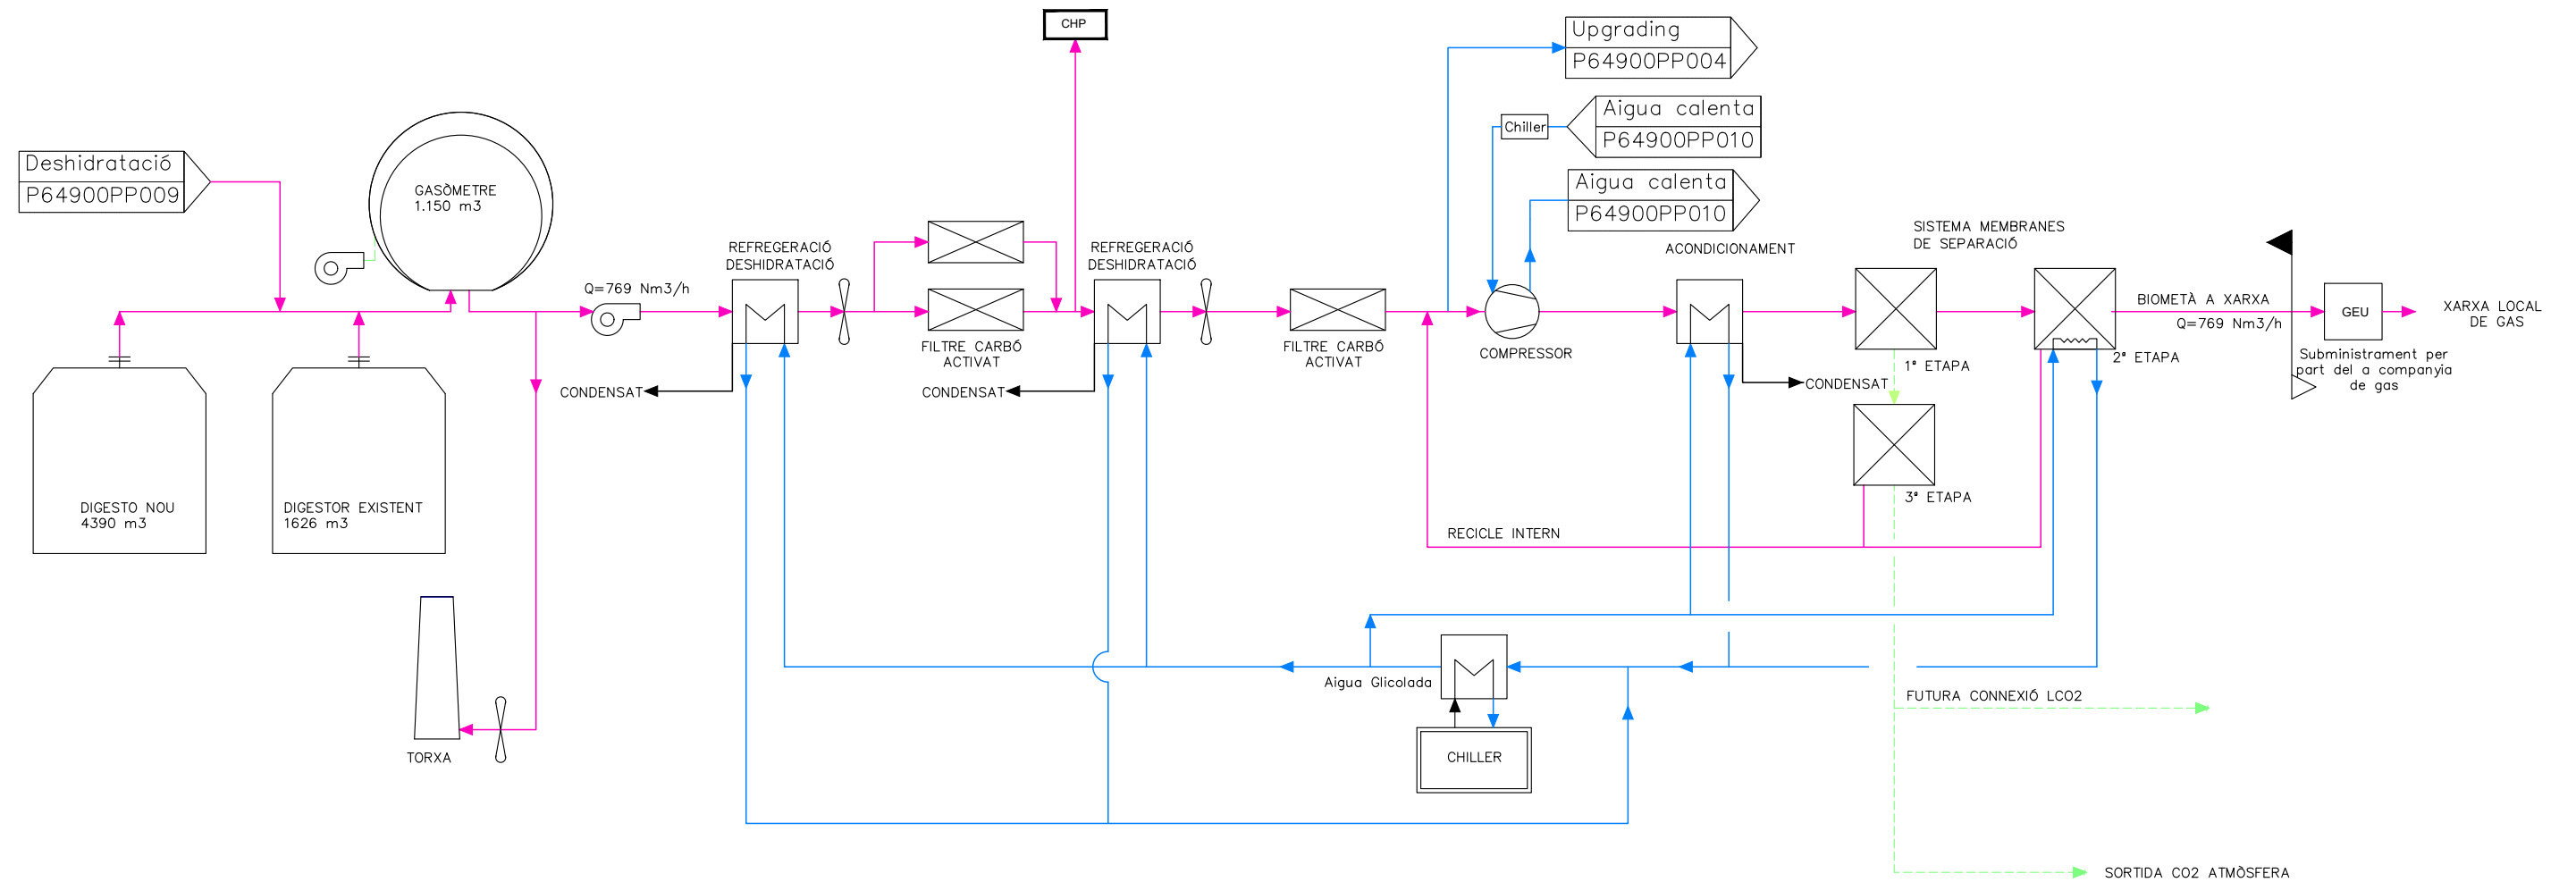

ESTE PLANO INCLUIDOS LOS DATOS TECNICOS SON PROPIEDAD DE FICHTNER RESA. QUEDANDO PROHIBIDA SU REPRODUCCION O COMUNICACION A TERCEROS SIN AUTORIZACION ESCRITA DE ESTA COMPAÑIA / THIS DRAWING INCLUDING THE TECHNICAL DATA IS PROPERTY OF FICHTNER RESA. REMAINING FORBIDDEN ITS REPRODUCTION OR COMMUNICATION TO THIRD PARTIES WITHOUT WRITTEN AUTHORIZATION OF THIS COMPANY

0	00.00.00	EDICION ORIGINAL	N.A.	N.A.	N.A.
REV.	FECHA	MODIFICACION	REALIZADO	REVISADO	APROBADO




FICHTNER
RECUPERACION DE ENERGIA

PROJECTE BÀSIC AMPLIACIÓ PLANTA COMPOSTATGE I BIOMETANITZACIÓ DE CAN BARBA

DIAGRAMA PROCÉS "UPGRADING" BIOGAS

Nº DE PLANO/DOCUMENTO CONTRATISTA:						
-						
ESCALA: %						
PROYECTO	AREA	DOC	TIPO	Nº	REV.	
P649	00	P	P	004	0	

FICHERO : P649.00.P.P.004.B DIAGRAMA PROCÉS UPGRADING BIOGAS.DWG

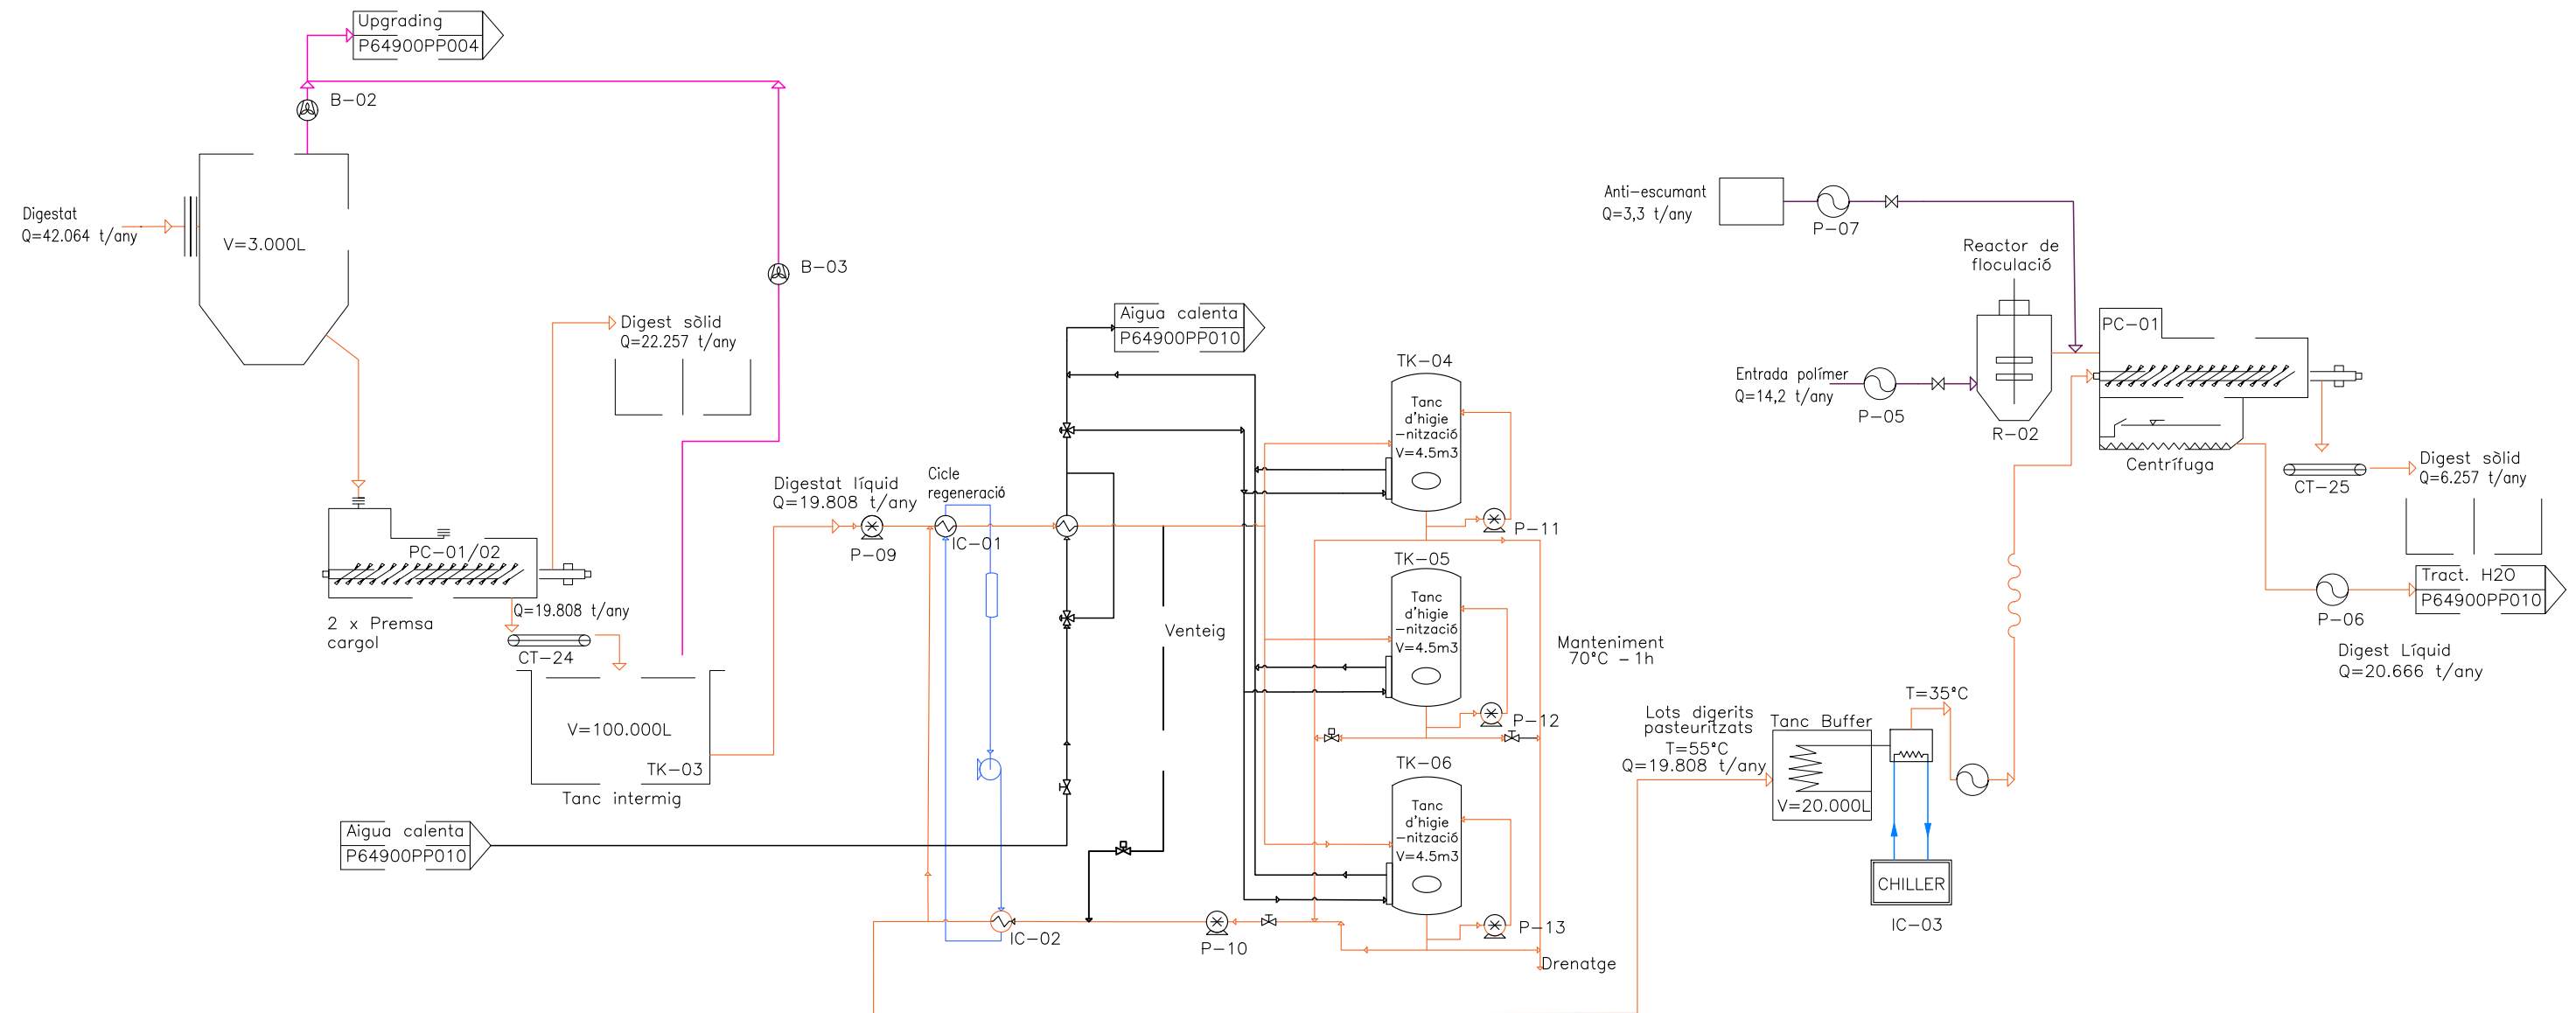

ESTE PLANO INCLUIDOS LOS DATOS TECNICOS SON PROPIEDAD DE FICHTNER RESA. QUEDANDO PROHIBIDA SU REPRODUCCION O COMUNICACION A TERCEROS SIN AUTORIZACION ESCRITA DE ESTA COMPAÑIA / THIS DRAWING INCLUDING THE TECHNICAL DATA IS PROPERTY OF FICHTNER RESA, REMAINING FORBIDDEN ITS REPRODUCTION OR COMMUNICATION TO THIRD PARTIES WITHOUT WRITTEN AUTHORIZATION OF THIS COMPANY					
0	20.06.2024	EDICION ORIGINAL	RS	MG	JEC
REV.	FECHA	MODIFICACION	REALIZADO	REVISADO	APROBADO



Consorci per a la

Gestió de Residus

del Vallès Occidental

FICHTNER

RECUPERACION DE ENERGIA

PROJECTE BÀSIC AMPLIACIÓ PLANTA

BIOMETANITZACIÓ DE CAN BARBA

DIAGRAMA DE PROCÉS DE DESHIDRATACIÓ I HIGIENITZACIÓ

Nº DE PLANO/DOCUMENTO CONTRATISTA:

-

ESCALA:

%

A3

PROYECTO

AREA

DOC

TIPO

Nº

REV.

P649


00

P

P

005

0

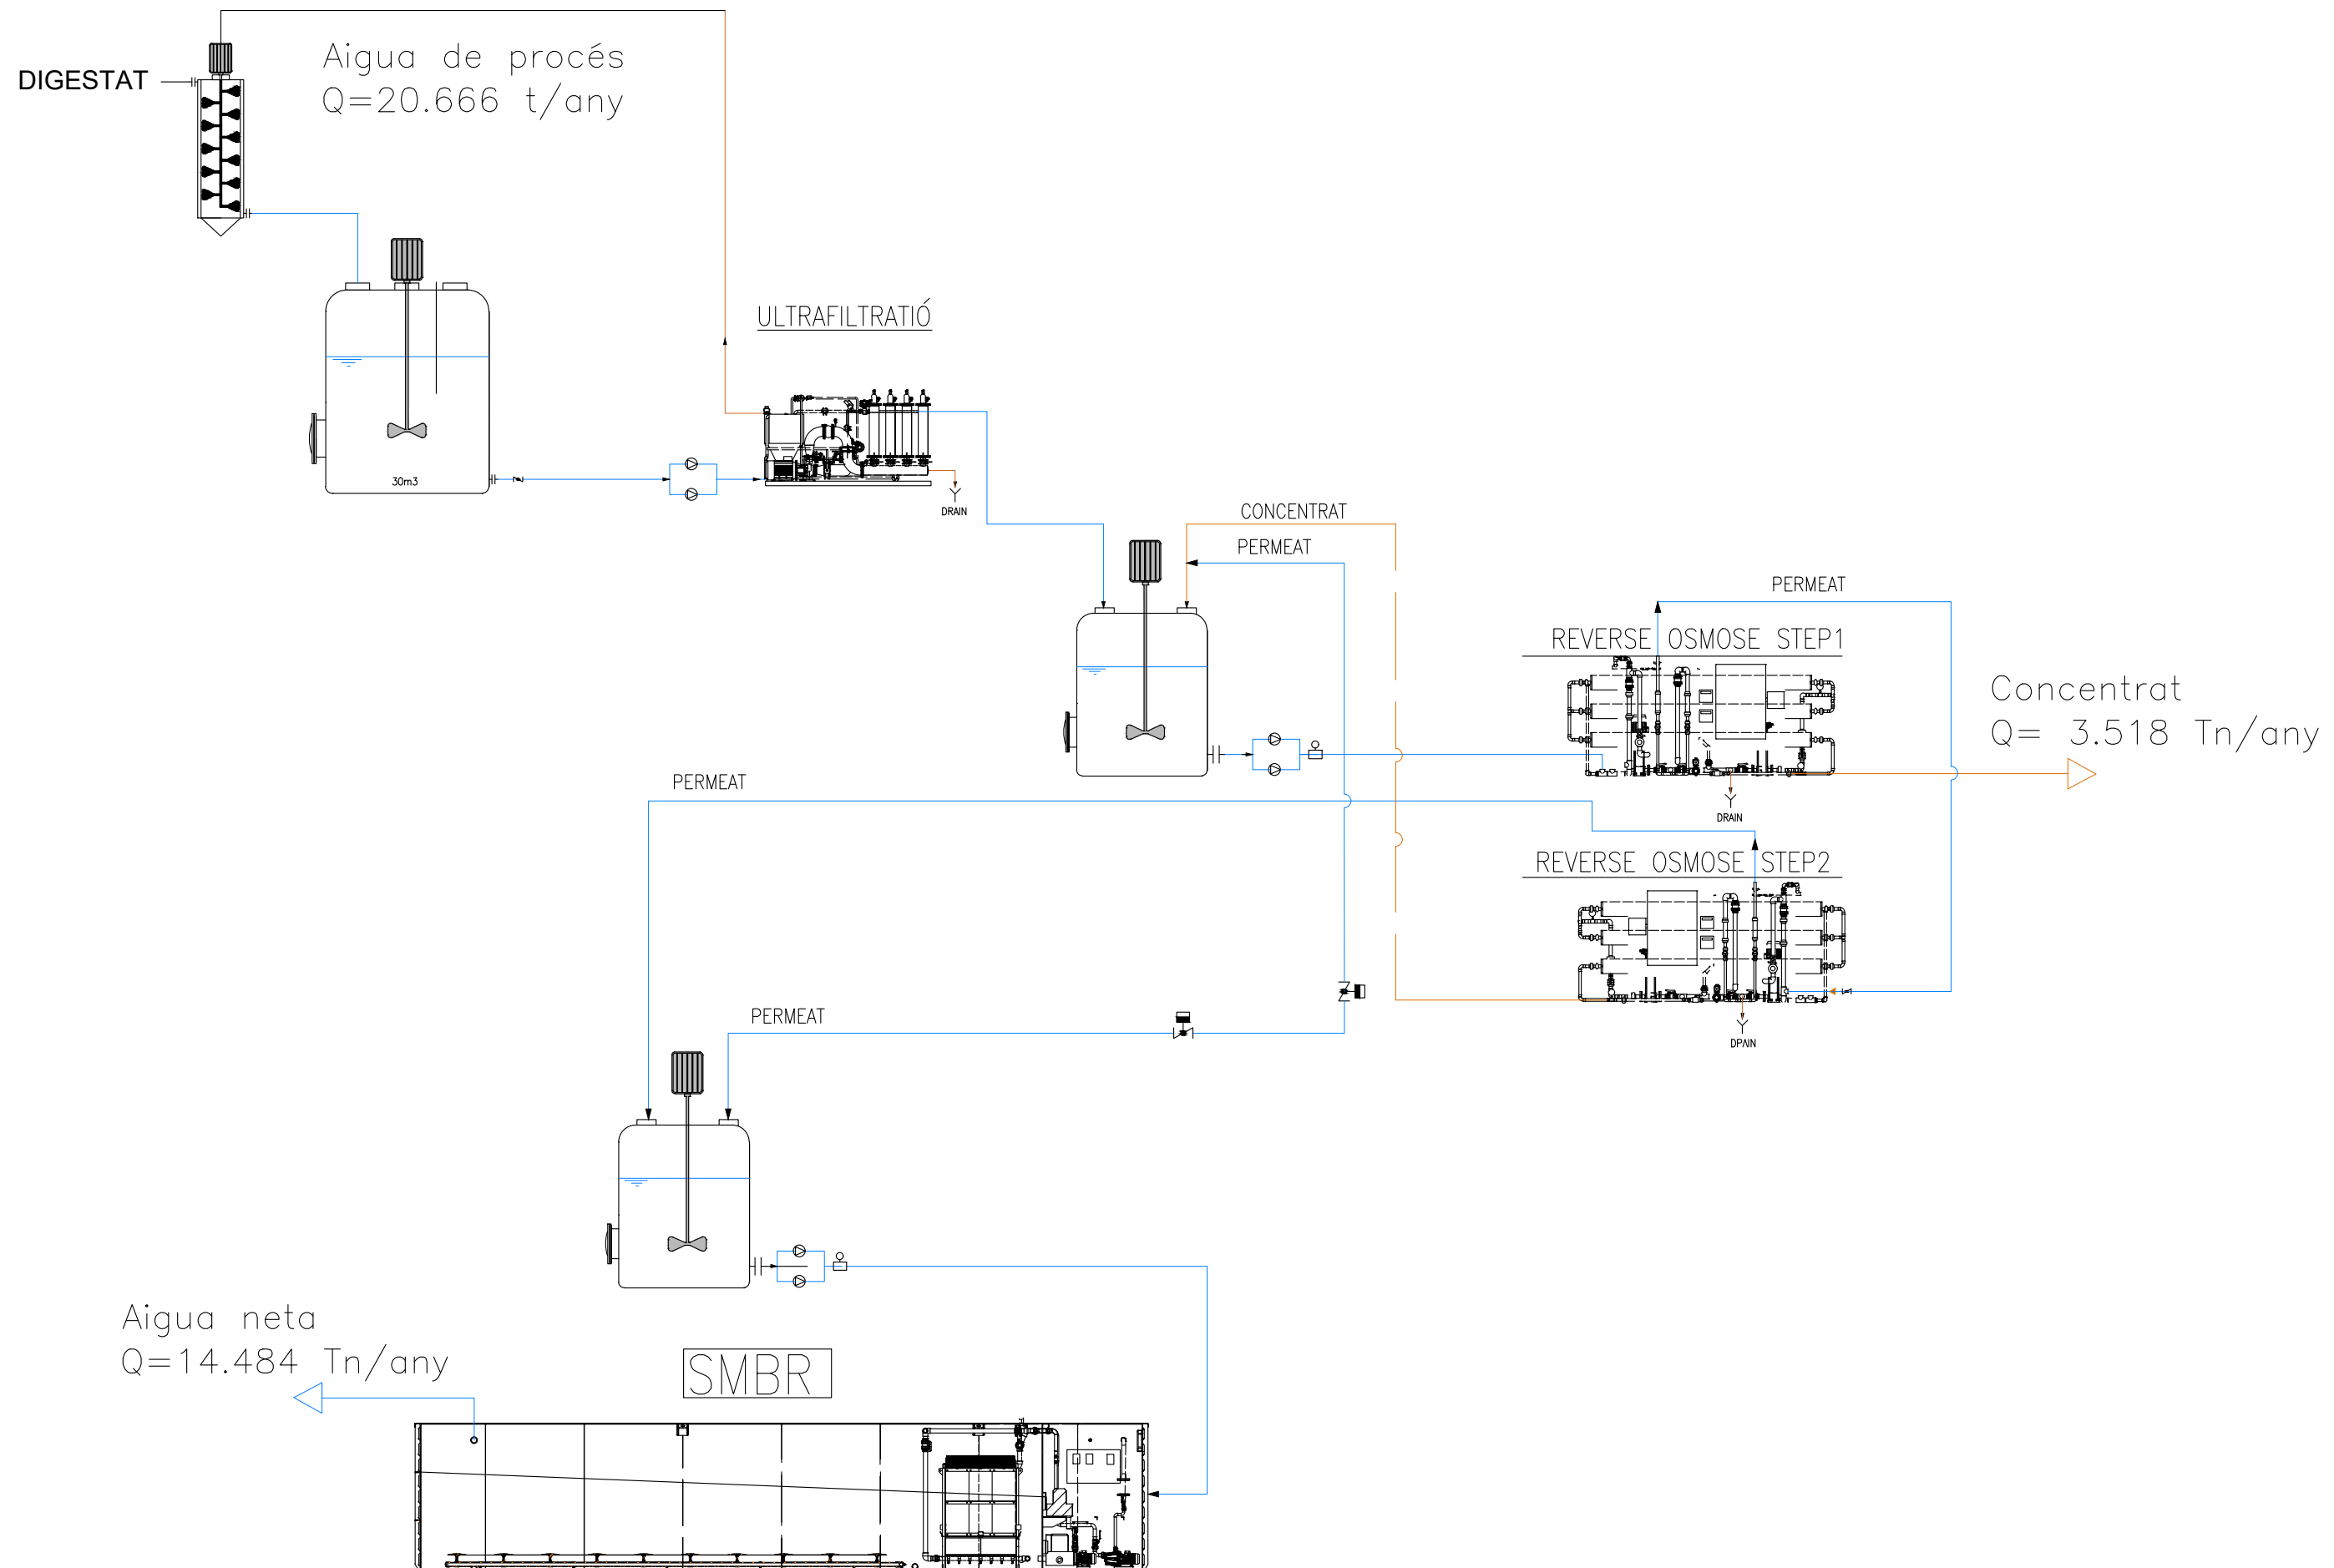

ESTE PLANO INCLUIDOS LOS DATOS TECNICOS SON PROPIEDAD DE FICHTNER RESA. QUEDANDO PROHIBIDA SU REPRODUCCION O COMUNICACION A TERCEROS SIN AUTORIZACION ESCRITA DE ESTA COMPAÑIA / THIS DRAWING INCLUDING THE TECHNICAL DATA IS PROPERTY OF FICHTNER RESA, REMAINING FORBIDDEN ITS REPRODUCTION OR COMMUNICATION TO THIRD PARTIES WITHOUT WRITTEN AUTHORIZATION OF THIS COMPANY					
0	20.06.2024	EDICION ORIGINAL	RS	MG	JEC
REV.	FECHA	MODIFICACION	REALIZADO	REVISADO	APROBADO



Consorci per a la

Gestió de Residus

del Vallès Occidental

FICHTNER

RECUPERACION DE ENERGIA

PROJECTE BÁSIC AMPLIACIÓ PLANTA

BIOMETANITZACIÓ DE CAN BARBA

DIAGRAMA DE PROCÉS AIGUA

Nº DE PLANO/DOCUMENTO CONTRATISTA:

-

ESCALA:

%

A3

PROYECTO

AREA

DOC

TIPO

Nº

REV.

P649


00

P

P

006

0

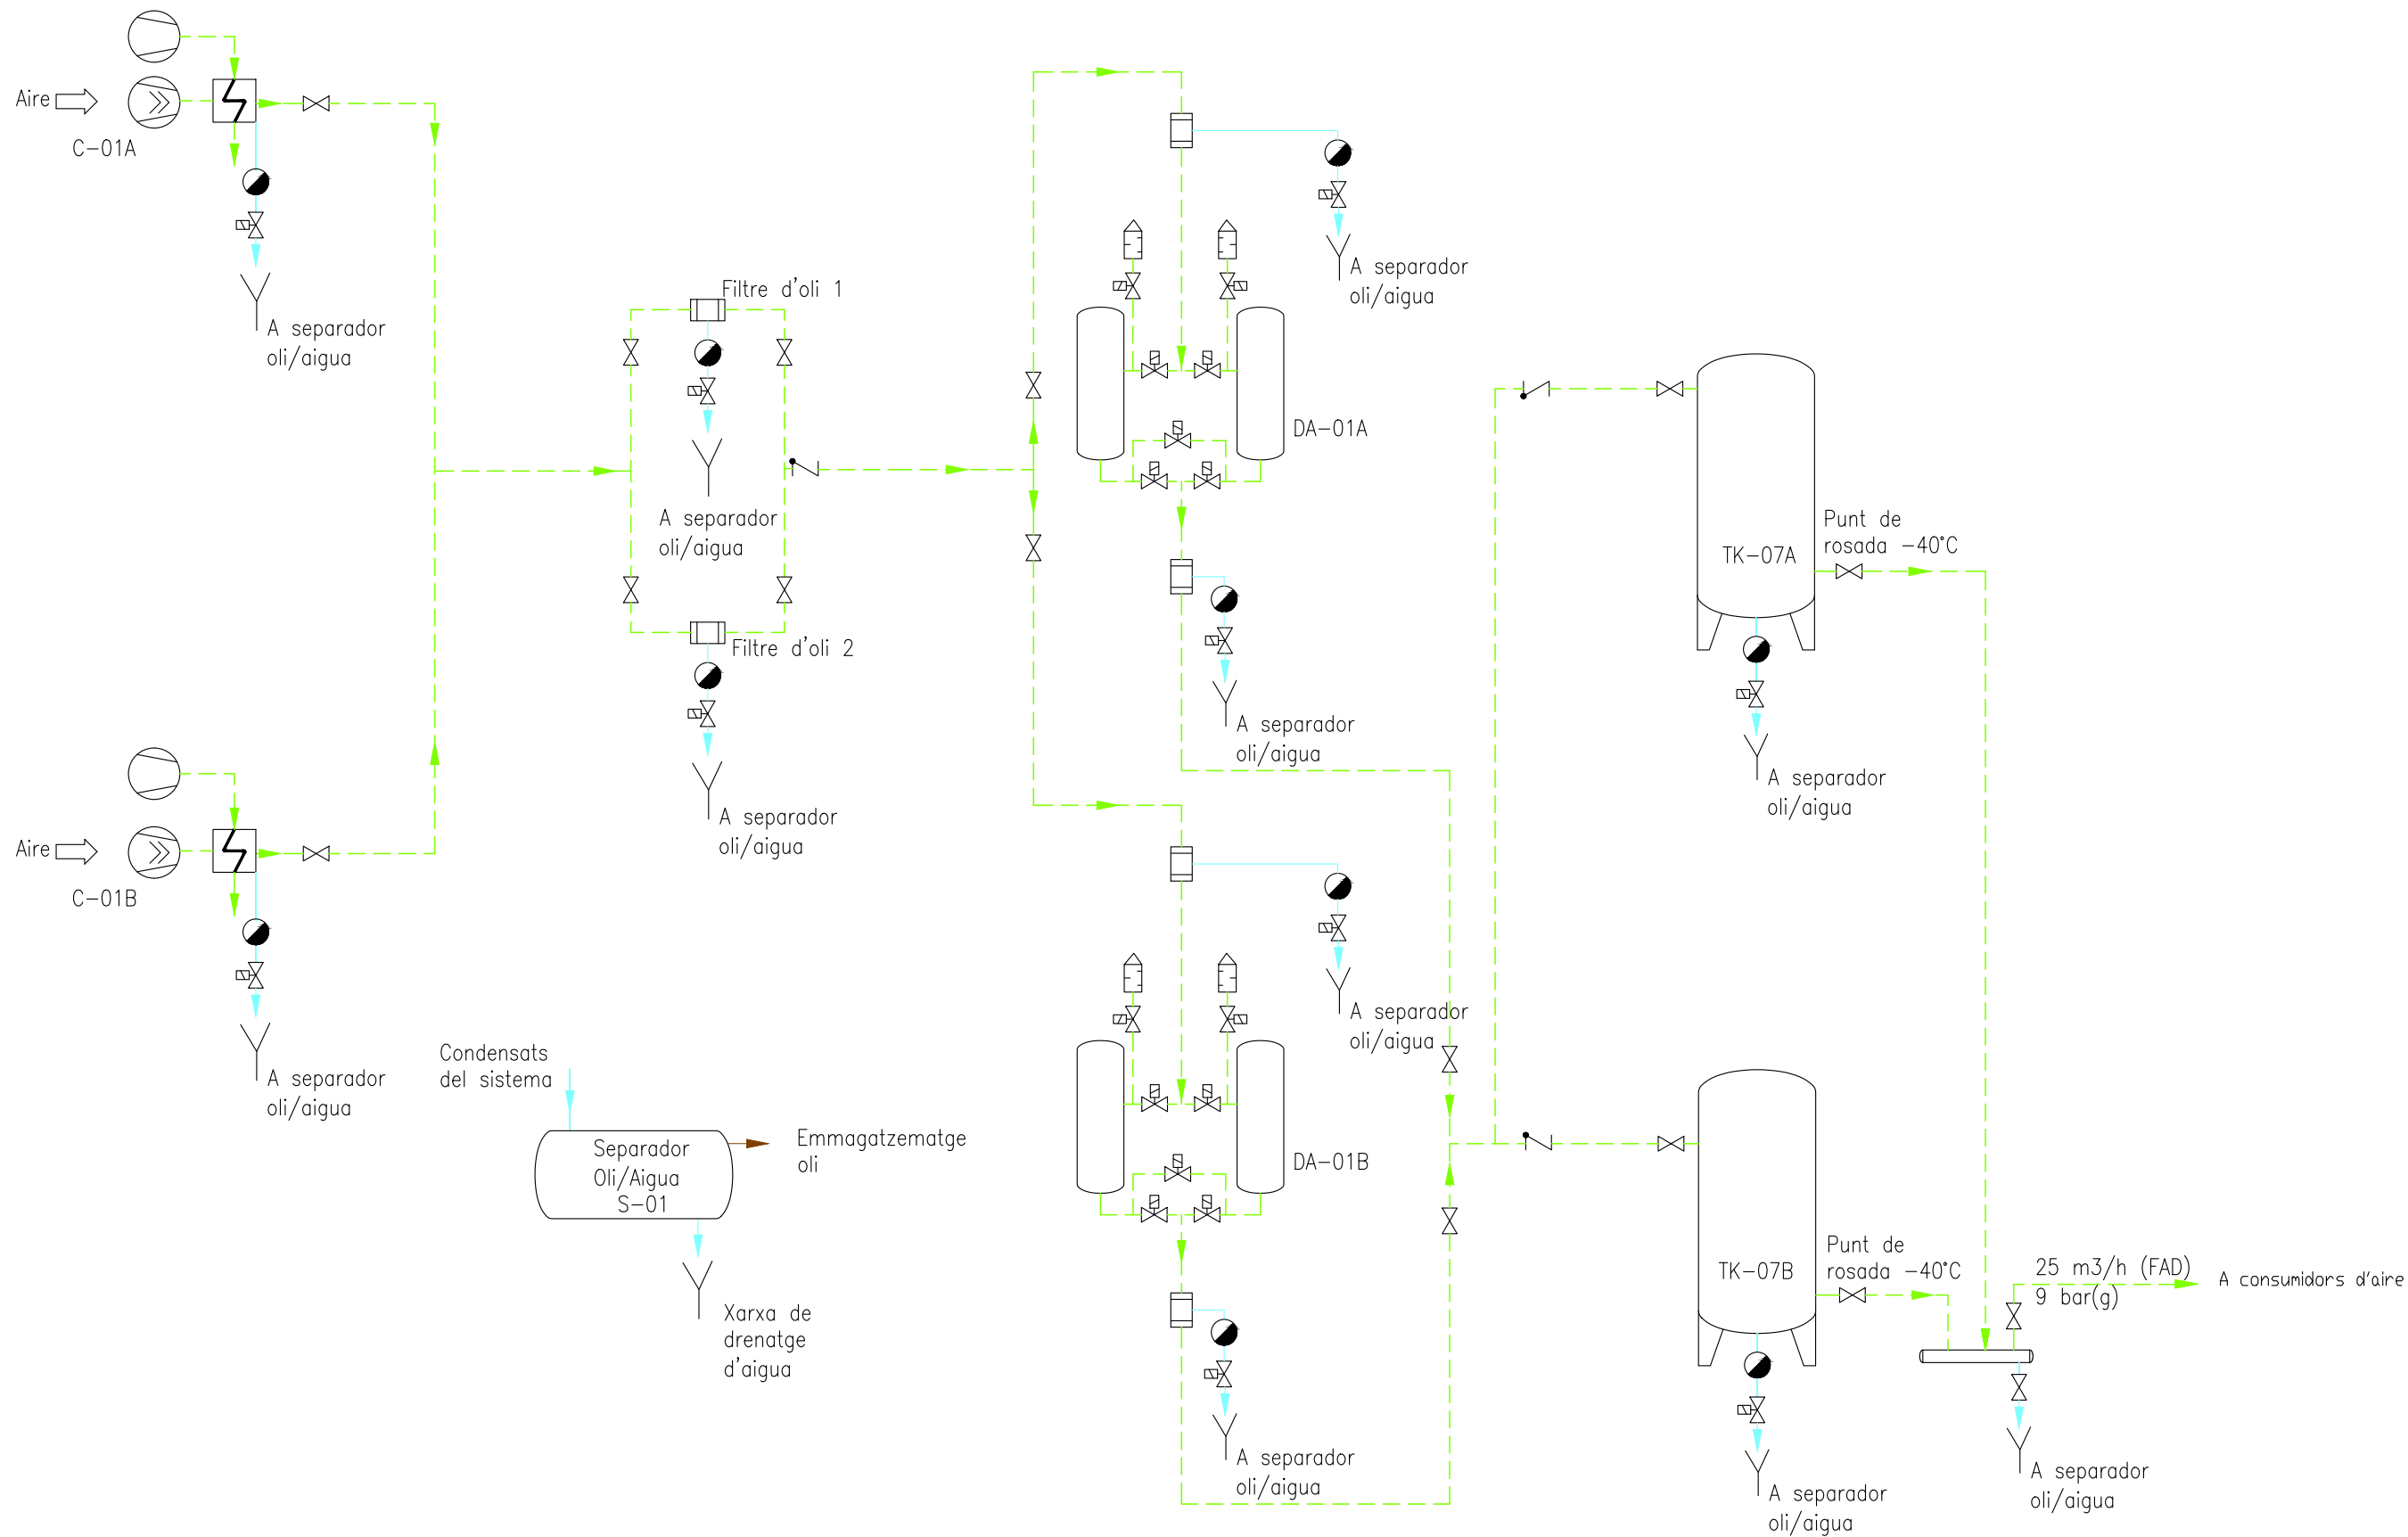

ESTE PLANO INCLUIDOS LOS DATOS TECNICOS SON PROPIEDAD DE FICHTNER RESA. QUEDANDO PROHIBIDA SU REPRODUCCION O COMUNICACION A TERCEROS SIN AUTORIZACION ESCRITA DE ESTA COMPAÑIA / THIS DRAWING INCLUDING THE TECHNICAL DATA IS PROPERTY OF FICHTNER RESA. REMAINING FORBIDDEN ITS REPRODUCTION OR COMMUNICATION TO THIRD PARTIES WITHOUT WRITTEN AUTHORIZATION OF THIS COMPANY

0	20.06.2024	EDICION ORIGINAL	RS	MG	JEC
REV.	FECHA	MODIFICACION	REALIZADO	REVISADO	APROBADO



FICHTNER
RECUPERACION DE ENERGIA


PROJECTE BÀSIC AMPLIACIÓ PLANTA BIOMETANITZACIÓ DE CAN BARBA

DIAGRAMA DE PROCÉS AIRE COMPRIMIT

Nº DE PLANO/DOCUMENTO CONTRATISTA:

ESCALA:	%	A3
PROYECTO	AREA	DOC TIPO Nº REV.
P649	00	P P 007 0

FICHERO : P649.00.P.P.007.0 DIAGRAMA PROCÉS AIRE COMPRIMIT.DWG

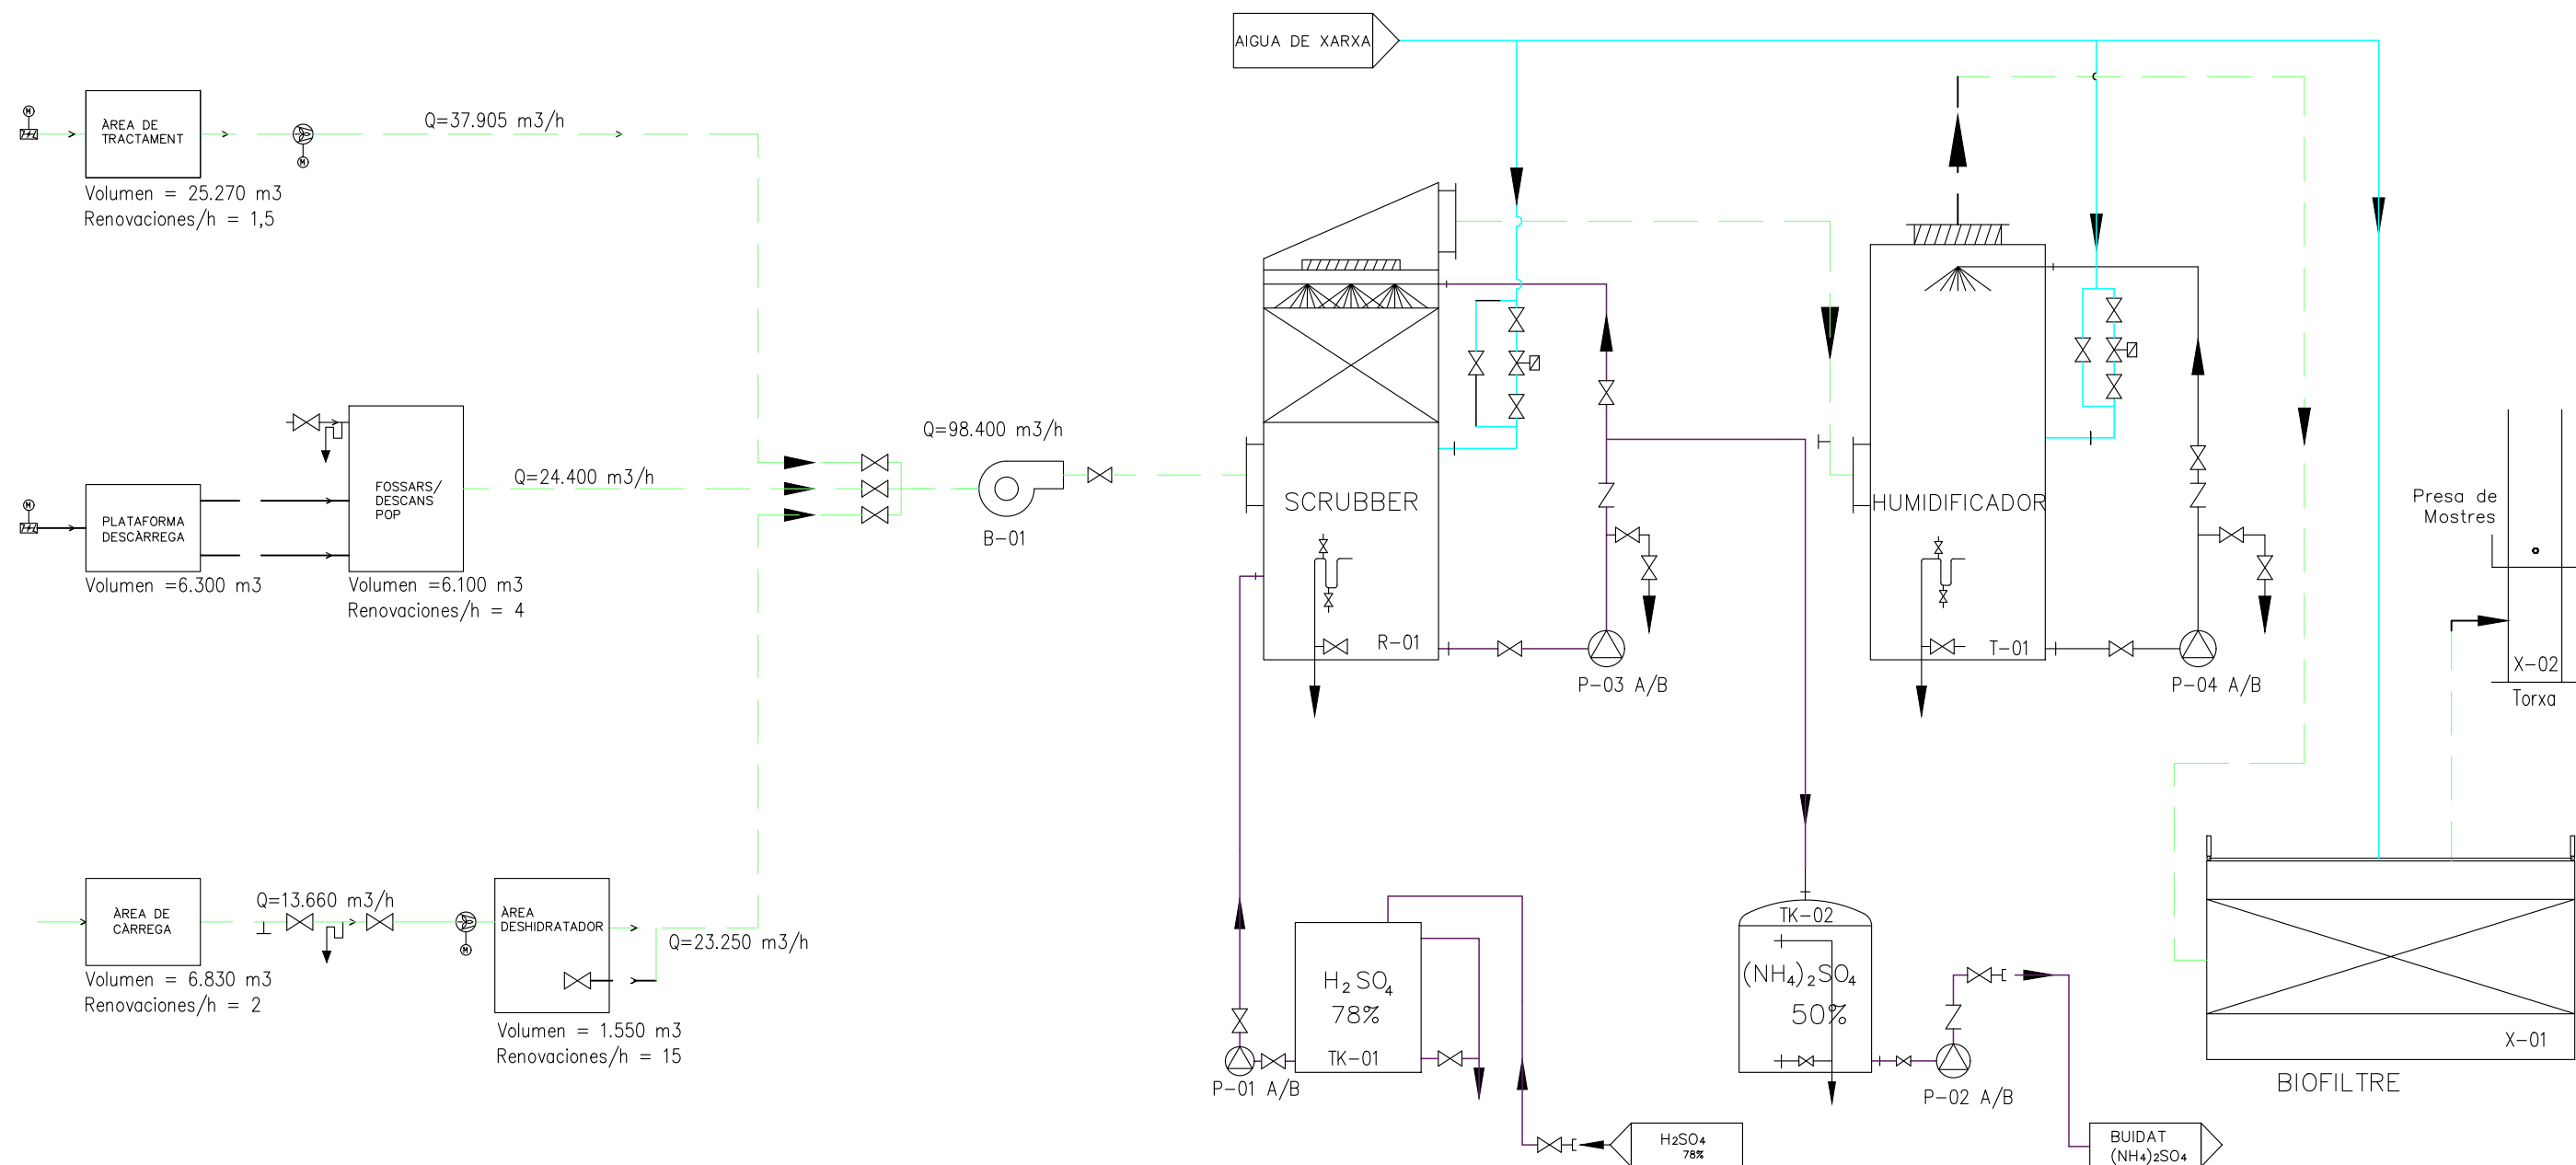

ESTE PLANO INCLUIDOS LOS DATOS TECNICOS SON PROPIEDAD DE FICHTNER RESA, QUEDANDO PROHIBIDA SU REPRODUCCION O COMUNICACION A TERCEROS SIN AUTORIZACION ESCRITA DE ESTA COMPANIA / THIS DRAWING INCLUDING THE TECHNICAL DATA IS PROPERTY OF FICHTNER RESA, REMAINING FORBIDDEN ITS REPRODUCTION OR COMMUNICATION TO THIRD PARTIES WITHOUT WRITTEN AUTHORIZATION OF THIS COMPANY

REV.	FECHA	MODIFICACION	REALIZADO	REVISADO	APROBADO
0	20.06.2024	EDICION ORIGINAL	RS	MG	JEC




FICHTNER
RECUPERACION DE ENERGIA

PROJECTE BÁSIC AMPLIACIÓ PLANTA BIOMETANITZACIÓ DE CAN BARBA

DIAGRAMA DE PROCÉS TRACTAMENT AIRE

Nº DE PLANO/DOCUMENTO CONTRATISTA:					
ESCALA: -					
PROYECTO	AREA	DOC	TIPO	Nº	REV.
P649	00	P	P	008	0

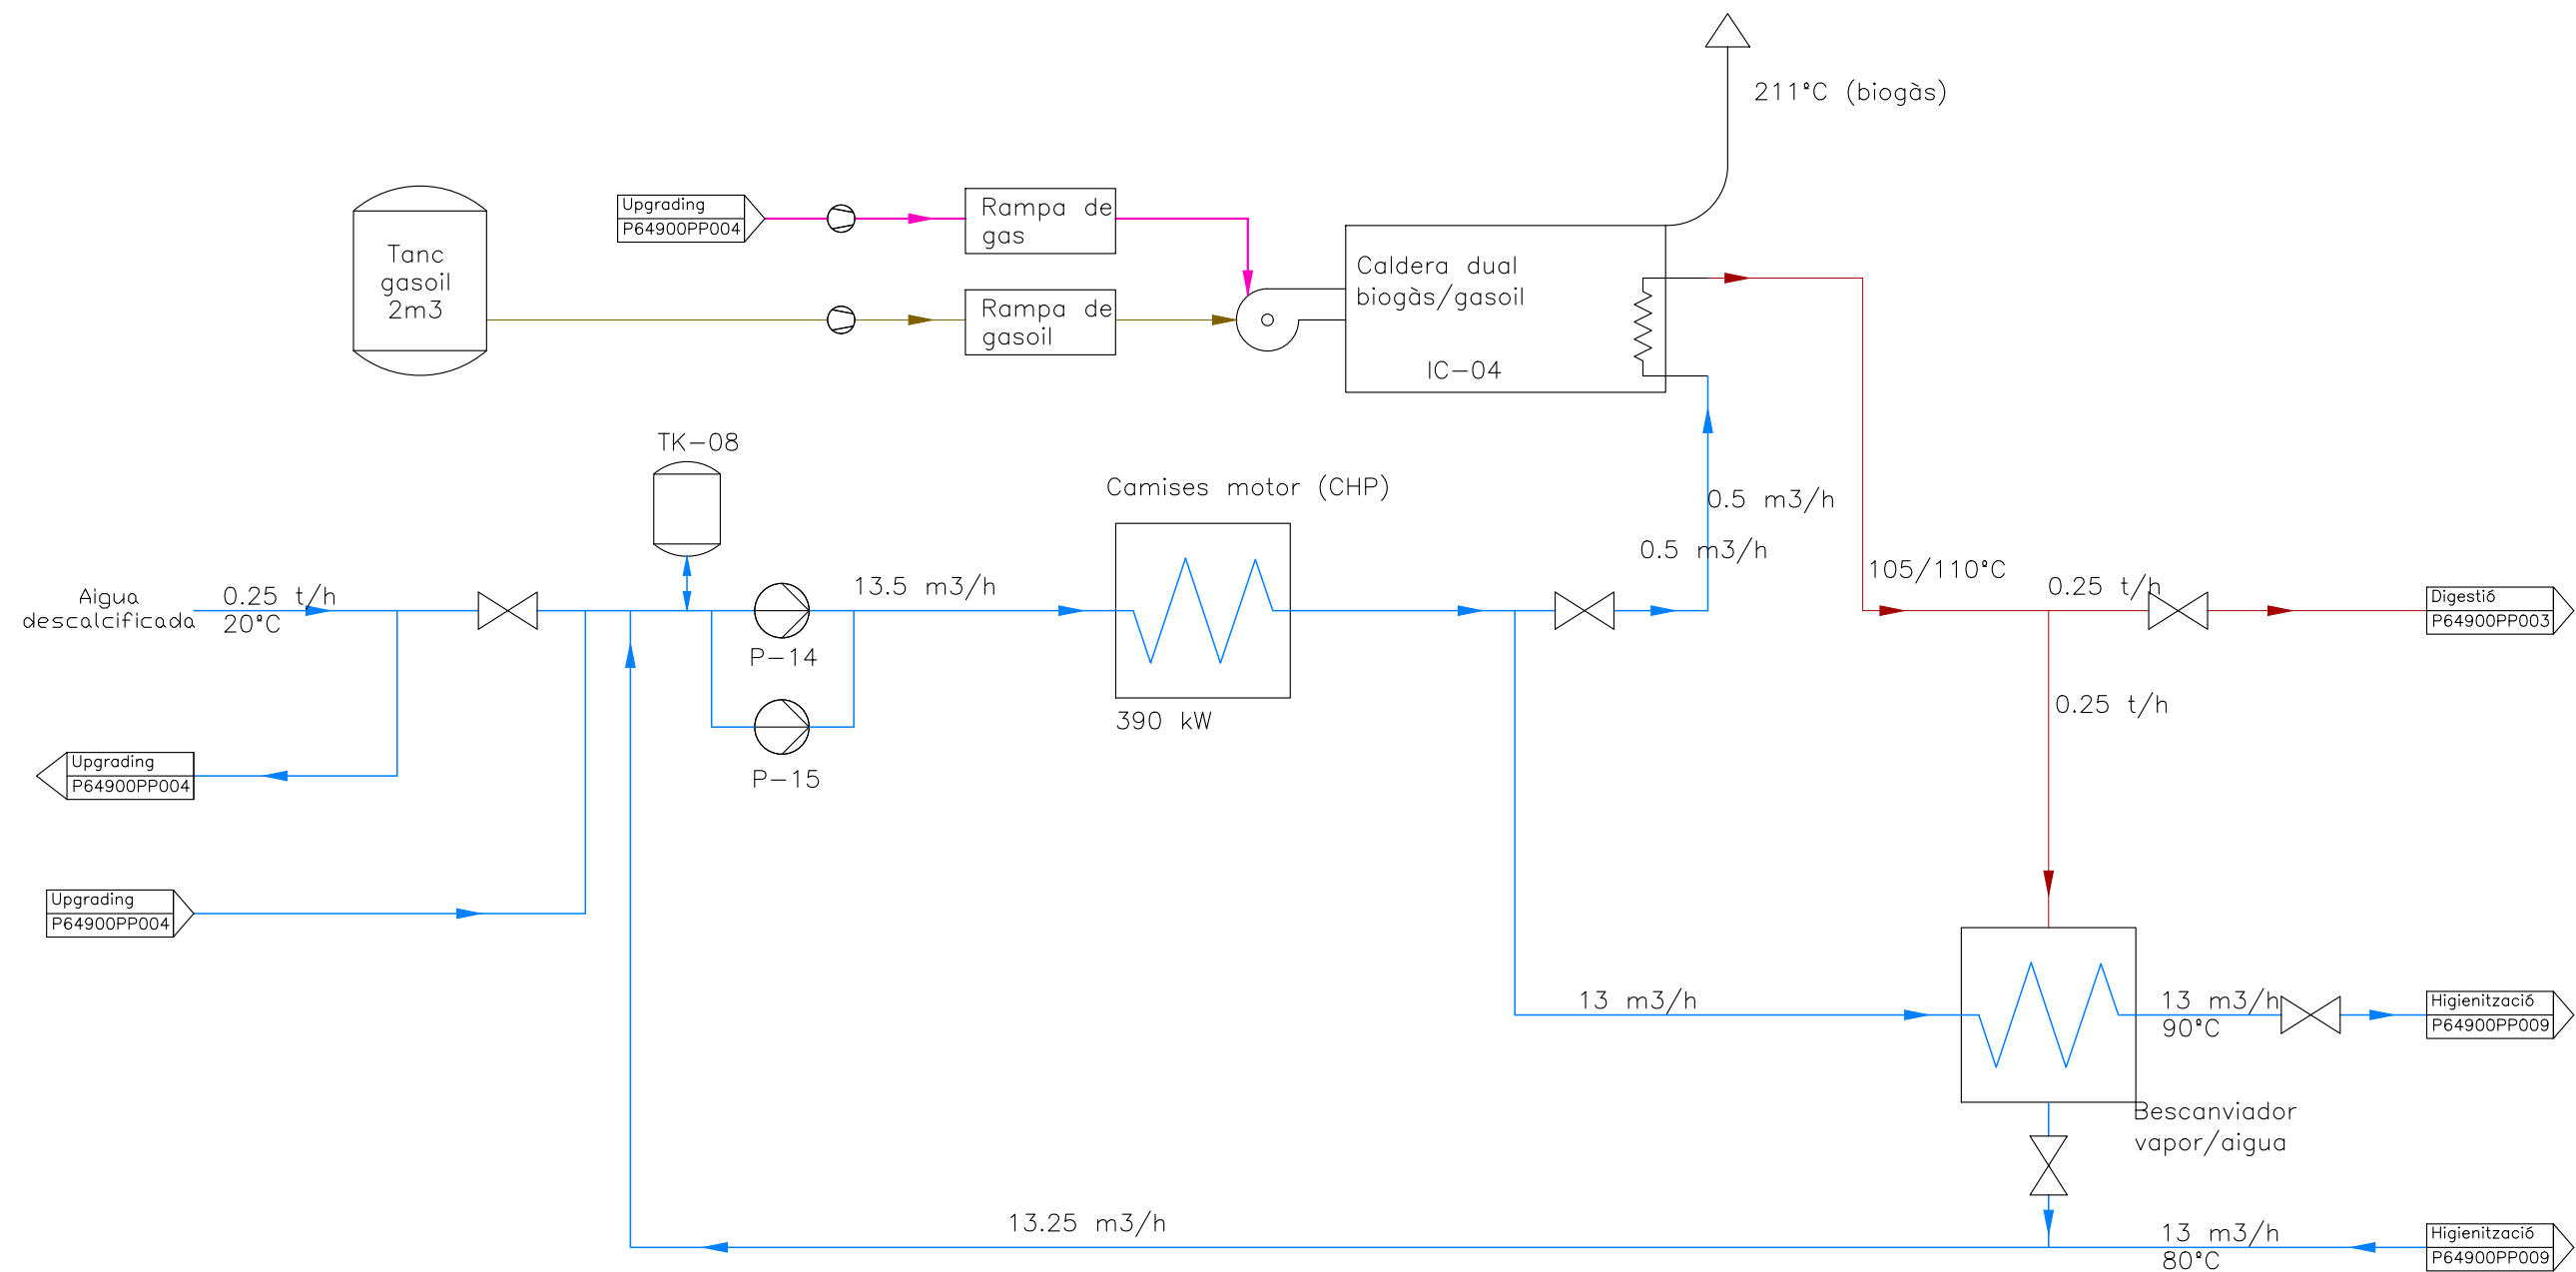

ESTE PLANO INCLUIDOS LOS DATOS TECNICOS SON PROPIEDAD DE FICHTNER RESA. QUEDANDO PROHIBIDA SU REPRODUCCION O COMUNICACION A TERCEROS SIN AUTORIZACION ESCRITA DE ESTA COMPAÑIA / THIS DRAWING INCLUDING THE TECHNICAL DATA IS PROPERTY OF FICHTNER RESA. REMAINING FORBIDDEN ITS REPRODUCTION OR COMMUNICATION TO THIRD PARTIES WITHOUT WRITTEN AUTHORIZATION OF THIS COMPANY

REV.	FECHA	MODIFICACION	REALIZADO	REVISADO	APROBADO
0	20.06.2024	EDICION ORIGINAL	RS	MG	JEC





FICHTNER
RECUPERACION DE ENERGIA

PROJECTE BÁSIC AMPLIACIÓ PLANTA BIOMETANITZACIÓ DE CAN BARBA

ESQUEMA CIRCUIT DE CALOR

Nº DE PLANO/DOCUMENTO CONTRATISTA:						
-						
ESCALA: %						
PROYECTO	AREA	DOC	TIPO	Nº	REV.	
P649	00	P	0	010	0	

FICHERO : P649.00.P.P.010.0 DIAGRAMA PROCÉS AIGUA CALENTA.DWG

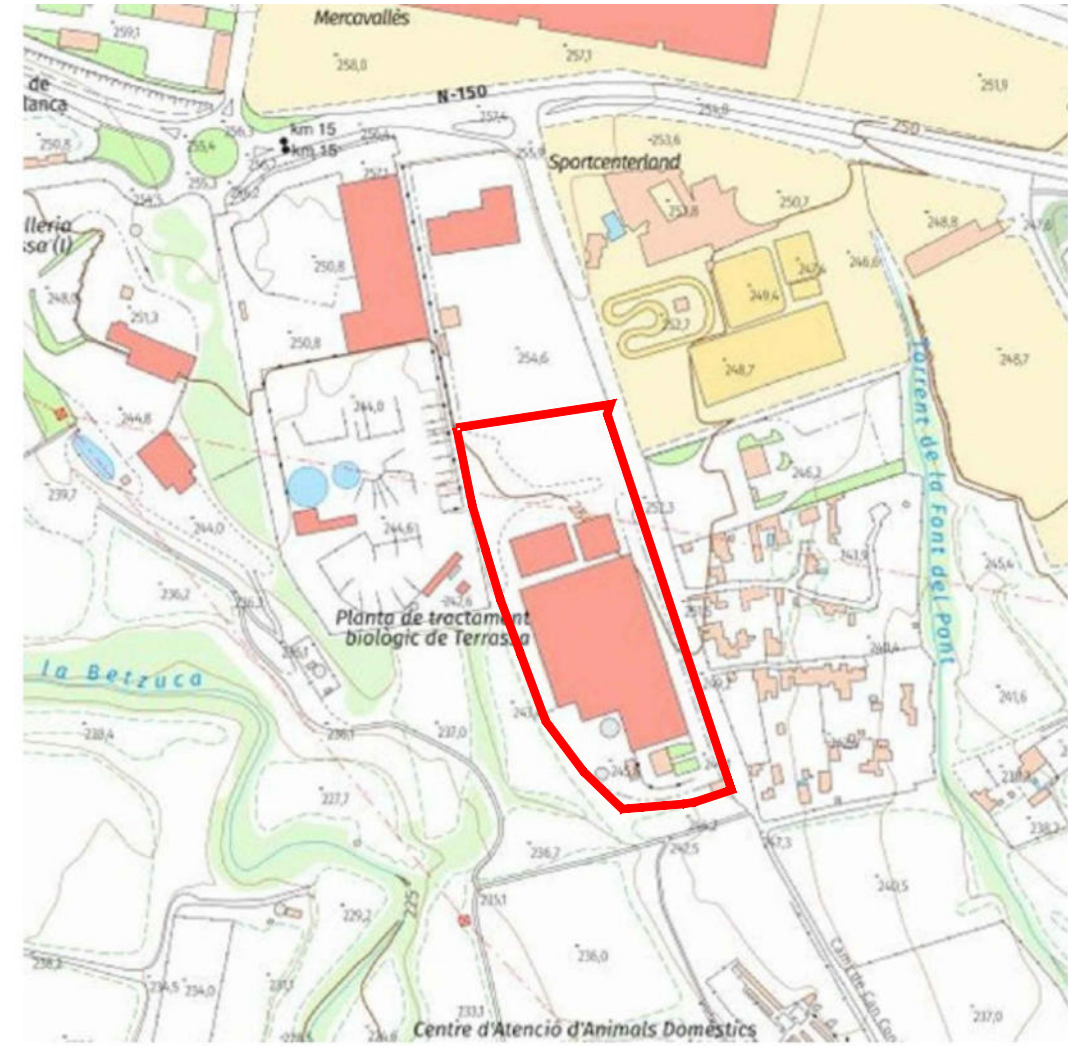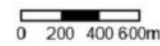

ESTE PLANO INCLUIDOS LOS DATOS TECNICOS SON PROPIEDAD DE FICHTNER RESA. QUEDANDO PROHIBIDA SU REPRODUCCION O COMUNICACION A TERCEROS SIN AUTORIZACION ESCRITA DE ESTA COMPAÑIA / THIS DRAWING INCLUDING THE TECHNICAL DATA IS PROPERTY OF FICHTNER RESA. REMAINING FORBIDDEN ITS REPRODUCTION OR COMMUNICATION TO THIRD PARTIES WITHOUT WRITTEN AUTHORIZATION OF THIS COMPANY


0	20.06.24	EDICION ORIGINAL	RS	MG	JEC
REV.	FECHA	MODIFICACION	REALIZADO	REVISADO	APROBADO




PROJECTE BÁSIC AMPLIACIÓ PLANTA BIOMETANITZACIÓ DE CAN BARBA

SITUACIÓ


Nº DE PLANO/DOCUMENTO CONTRATISTA:					
-					
ESCALA:		%			A3
PROYECTO	AREA	DOC	TIPO	Nº	REV.
P649	00	P	X	001	0

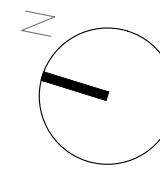

ESTE PLANO INCLUIDOS LOS DATOS TECNICOS SON PROPIEDAD DE FICHTNER RESA. QUEDANDO PROHIBIDA SU REPRODUCCION O COMUNICACION A TERCEROS SIN AUTORIZACION ESCRITA DE ESTA COMPAÑIA / THIS DRAWING INCLUDING THE TECHNICAL DATA IS PROPERTY OF FICHTNER RESA. REMAINING FORBIDDEN ITS REPRODUCTION OR COMMUNICATION TO THIRD PARTIES WITHOUT WRITTEN AUTHORIZATION OF THIS COMPANY																			
						 Consorci per a la Gestió de Residus del Vallès Occidental	 FICHTNER RECUPERACION DE ENERGIA	PROJECTE BÁSIC AMPLIACIÓ PLANTA BIOMETANITZACIÓ DE CAN BARBA						Nº DE PLANO/DOCUMENTO CONTRATISTA: -					
															ESCALA: 1/1200			A3	
											PROYECTO	AREA	DOC	TIPO	Nº	REV.			
0	20.06.24	EDICION ORIGINAL			RS			MG	JEC	EMPLAÇAMENT									
REV.	FECHA	MODIFICACION			REALIZADO			REVISADO	APROBADO										
									P649	00	P	X	002	0					

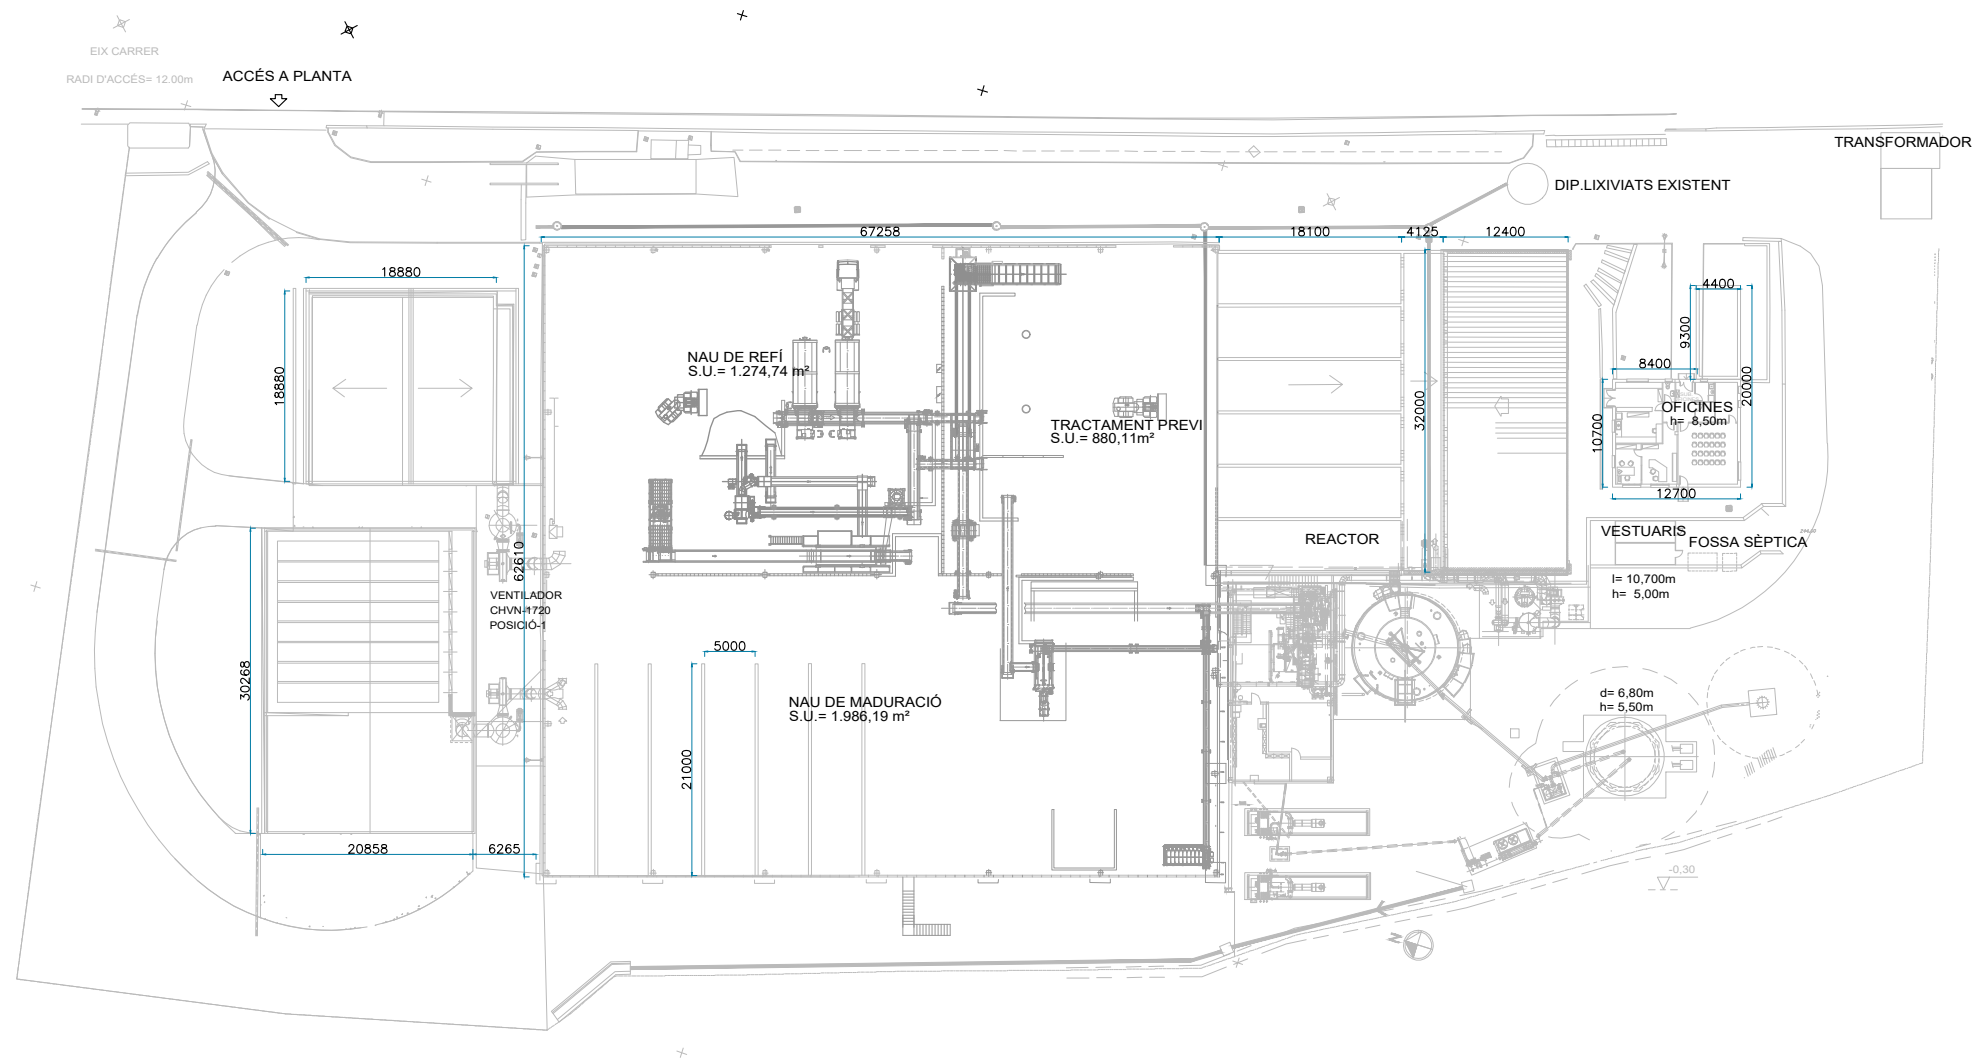

ESTE PLANO INCLUIDOS LOS DATOS TECNICOS SON PROPIEDAD DE FICHTNER RESA. QUEDANDO PROHIBIDA SU REPRODUCCION O COMUNICACION A TERCEROS SIN AUTORIZACION ESCRITA DE ESTA COMPAÑIA / THIS DRAWING INCLUDING THE TECHNICAL DATA IS PROPERTY OF FICHTNER RESA. REMAINING FORBIDDEN ITS REPRODUCTION OR COMMUNICATION TO THIRD PARTIES WITHOUT WRITTEN AUTHORIZATION OF THIS COMPANY																		
						 Consorci per a la Gestió de Residus del Vallès Occidental	 FICHTNER RECUPERACION DE ENERGIA	PROJECTE BÀSIC AMPLIACIÓ PLANTA BIOMETANITZACIÓ DE CAN BARBA										
									PLANTA GENERAL. ESTAT ACTUAL					Nº DE PLANO/DOCUMENTO CONTRATISTA: -				
														ESCALA: 1/750			A3	
									PROYECTO		AREA	DOC	TIPO	Nº	REV.			
0	20.06.24	EDICION ORIGINAL		RS	MG			JEC										
REV.	FECHA	MODIFICACION		REALIZADO	REVISADO			APROBADO										
									P649	00	P	X	003	0				

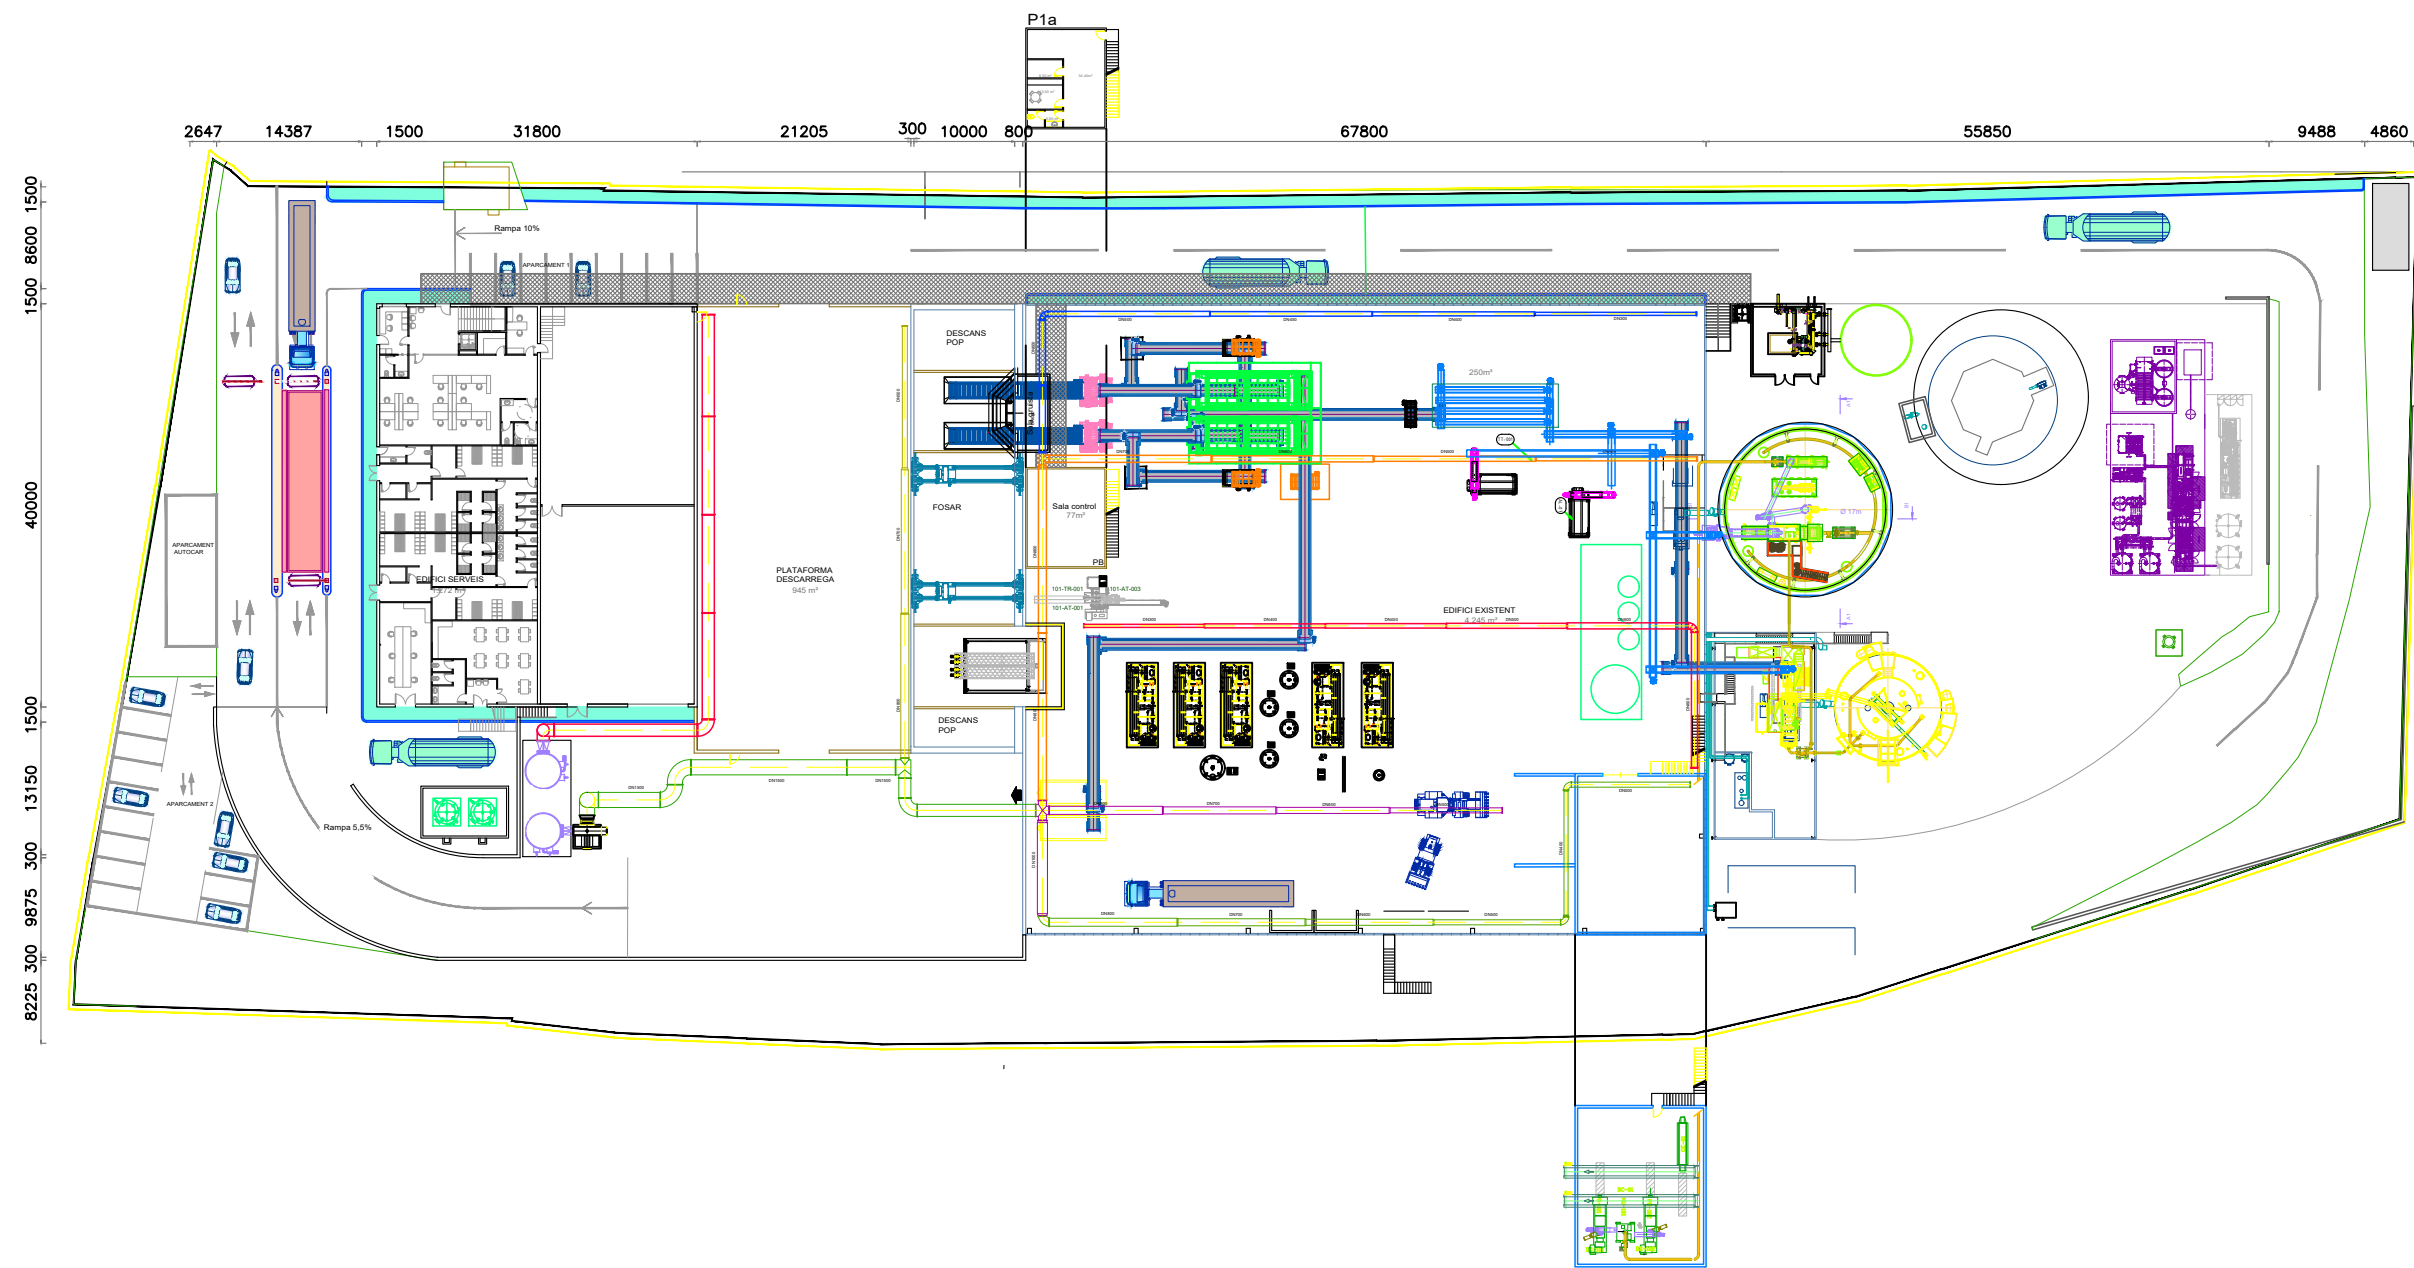

ESTE PLANO INCLUIDOS LOS DATOS TECNICOS SON PROPIEDAD DE FICHTNER RESA. QUEDANDO PROHIBIDA SU REPRODUCCION O COMUNICACION A TERCEROS SIN AUTORIZACION ESCRITA DE ESTA COMPAÑIA / THIS DRAWING INCLUDING THE TECHNICAL DATA IS PROPERTY OF FICHTNER RESA. REMAINING FORBIDDEN ITS REPRODUCTION OR COMMUNICATION TO THIRD PARTIES WITHOUT WRITTEN AUTHORIZATION OF THIS COMPANY

REV.	FECHA	MODIFICACION	REALIZADO	REVISADO	APROBADO
1	26.02.25	AJUST PORTES D'ACORD PROJECTE PCI	RS	JEC	JEC
0	20.06.24	EDICION ORIGINAL	RS	MG	JEC




FICHTNER
RECUPERACION DE ENERGIA

PROJECTE BÁSIC AMPLIACIÓ PLANTA BIOMETANITZACIÓ DE CAN BARBA




PLANTA GENERAL.
COTES I SUPERFÍCIES

Nº DE PLANO/DOCUMENTO CONTRATISTA:						
-						
ESCALA:			1/750			A3
PROYECTO	AREA	DOC	TIPO	Nº	REV.	
P649	00	P	X	005	0	


FICHERO : P64900PX004-007. 00PM001 PLANTA GENERAL.DWG

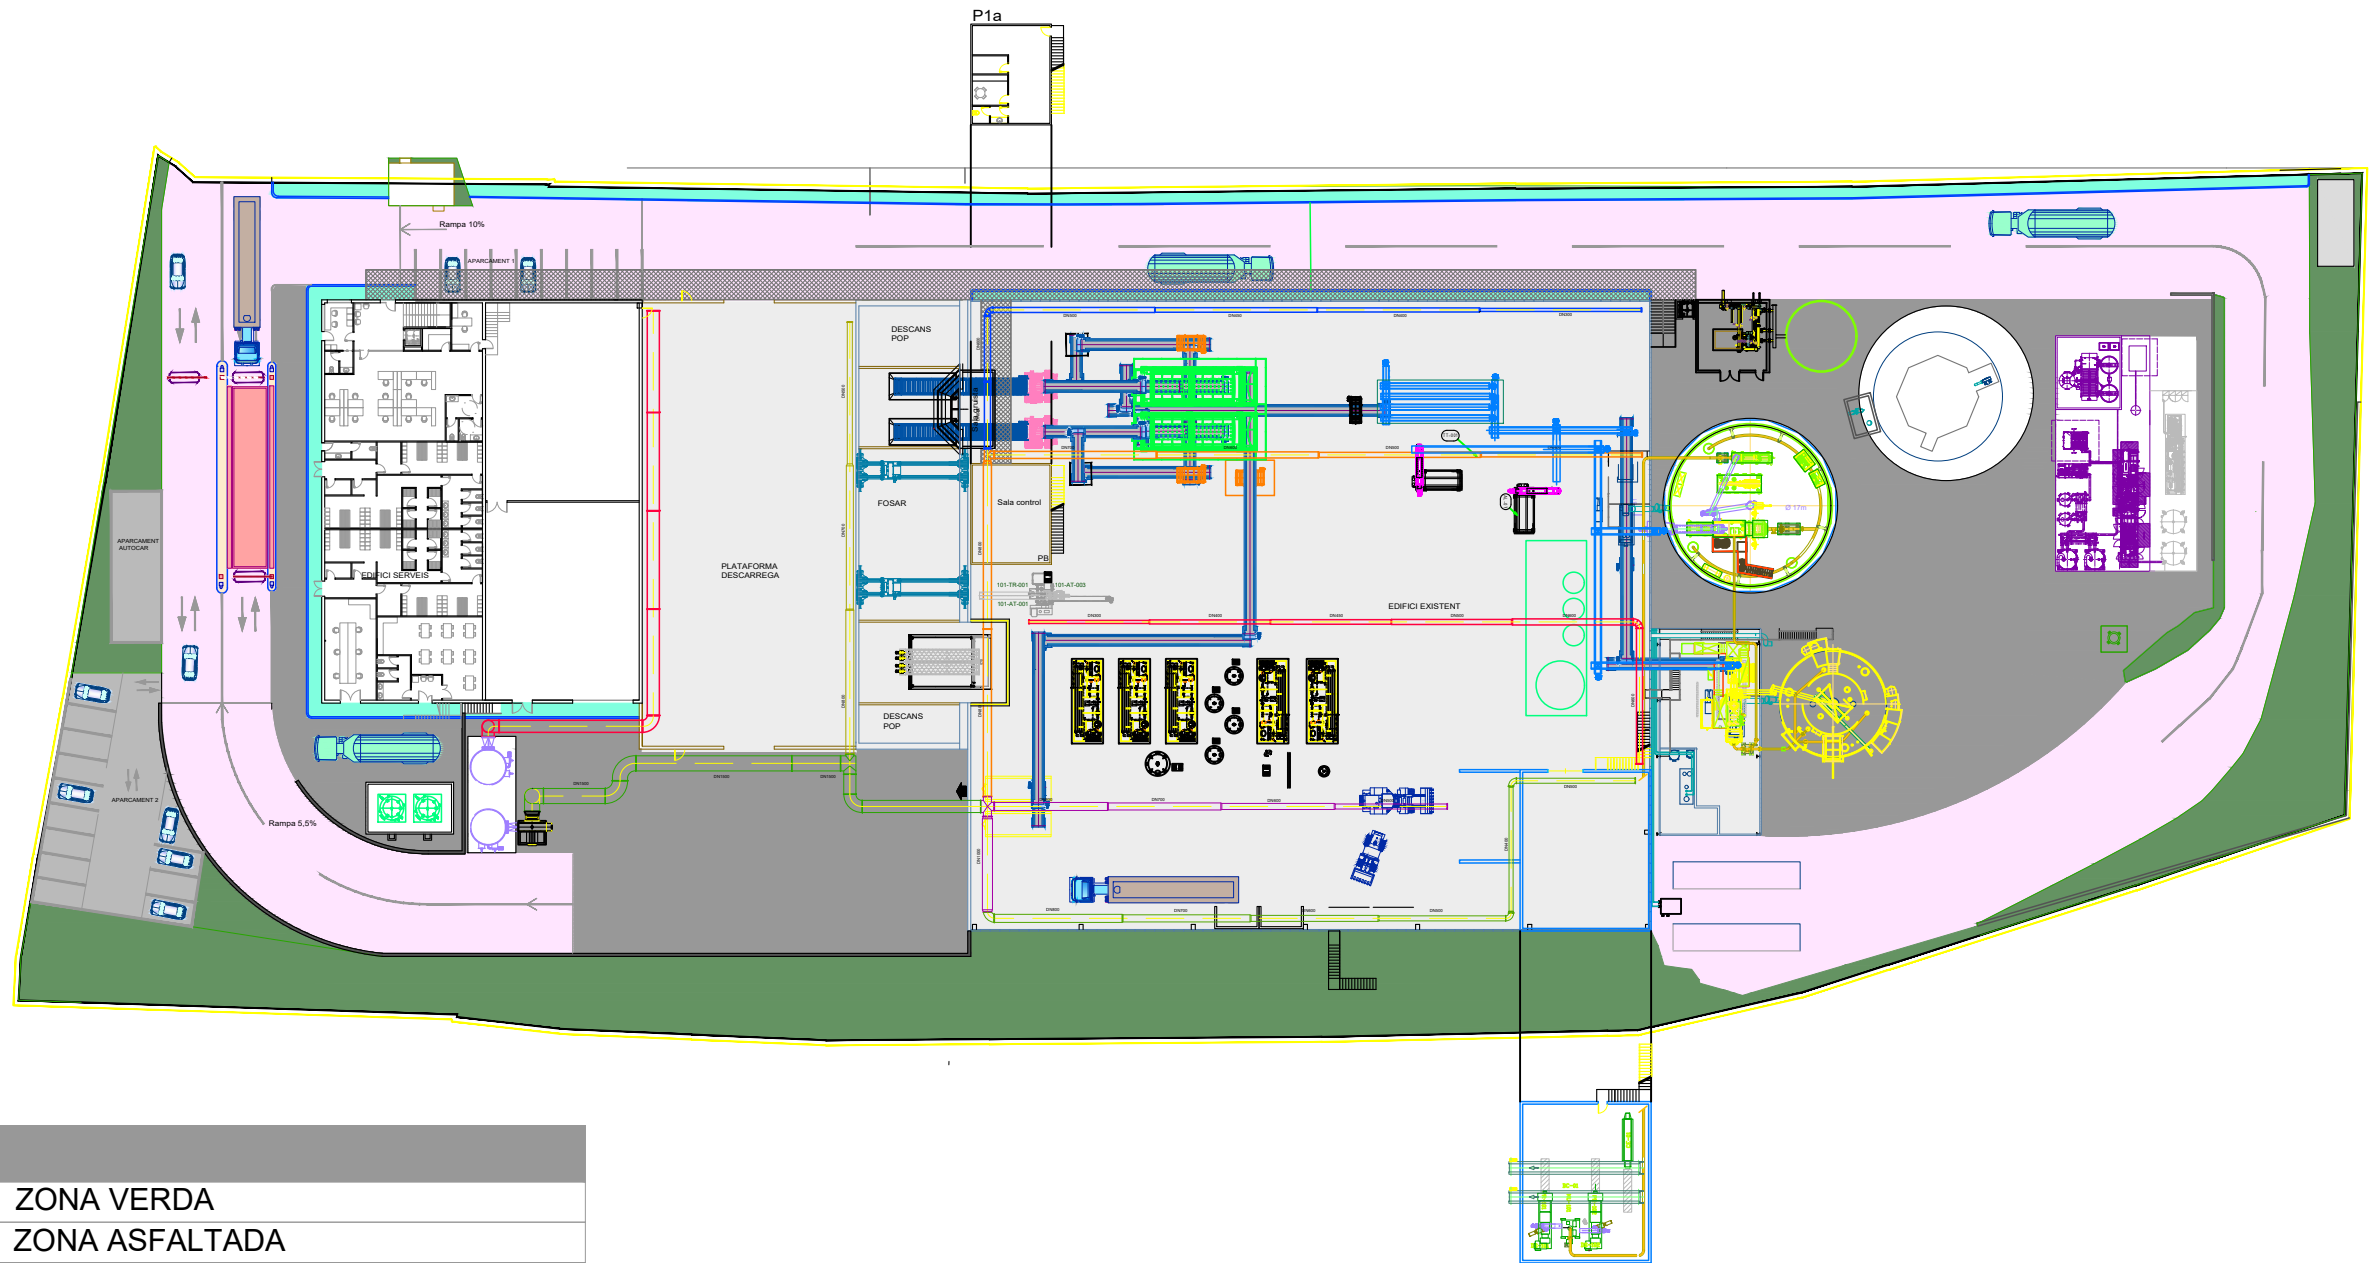


	ZONA VERDA
	ZONA ASFALTADA
	ZONA PAVIMENT DE FORMIGÓ

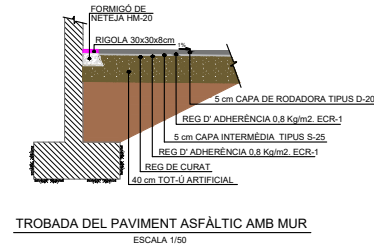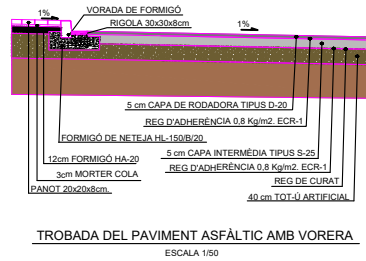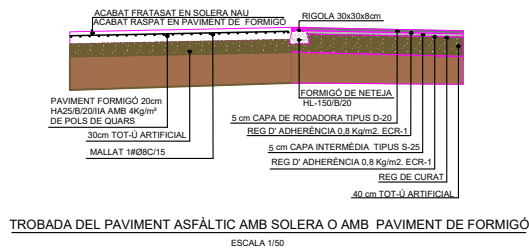


ESTE PLANO INCLUIDOS LOS DATOS TECNICOS SON PROPIEDAD DE FICHTNER RESA. QUEDANDO PROHIBIDA SU REPRODUCCION O COMUNICACION A TERCEROS SIN AUTORIZACION ESCRITA DE ESTA COMPAÑIA / THIS DRAWING INCLUDING THE TECHNICAL DATA IS PROPERTY OF FICHTNER RESA. REMAINING FORBIDDEN ITS REPRODUCTION OR COMMUNICATION TO THIRD PARTIES WITHOUT WRITTEN AUTHORIZATION OF THIS COMPANY														
						 Gestió de Residus del Vallès Occidental	 FICHTNER RECUPERACION DE ENERGIA	PROJECTE BÀSIC AMPLIACIÓ PLANTA BIOMETANITZACIÓ DE CAN BARBA						
									Nº DE PLANO/DOCUMENTO CONTRATISTA: -					
									ESCALA: 1/750				A3	
									PROYECTO	AREA	DOC	TIPO	Nº	REV.
									P649	00	P	X	006	1
1	26.02.25	AJUST PORTES D'ACORD PROJECTE PCI	RS	JEC	JEC									
0	20.06.24	EDICION ORIGINAL	RS	MG	JEC									
REV.	FECHA	MODIFICACION	REALIZADO	REVISADO	APROBADO									

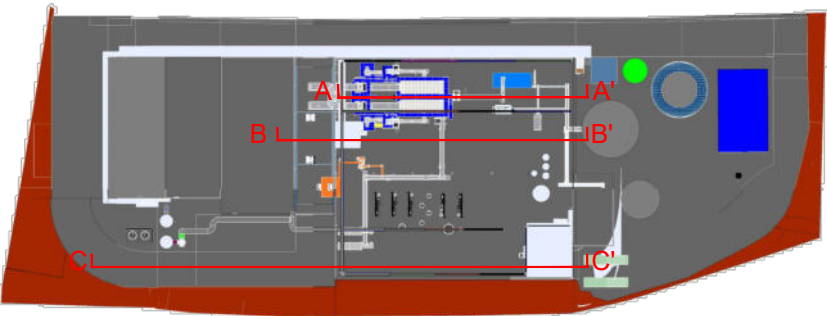

SECCIÓ A-A' (E: 1 / 300)

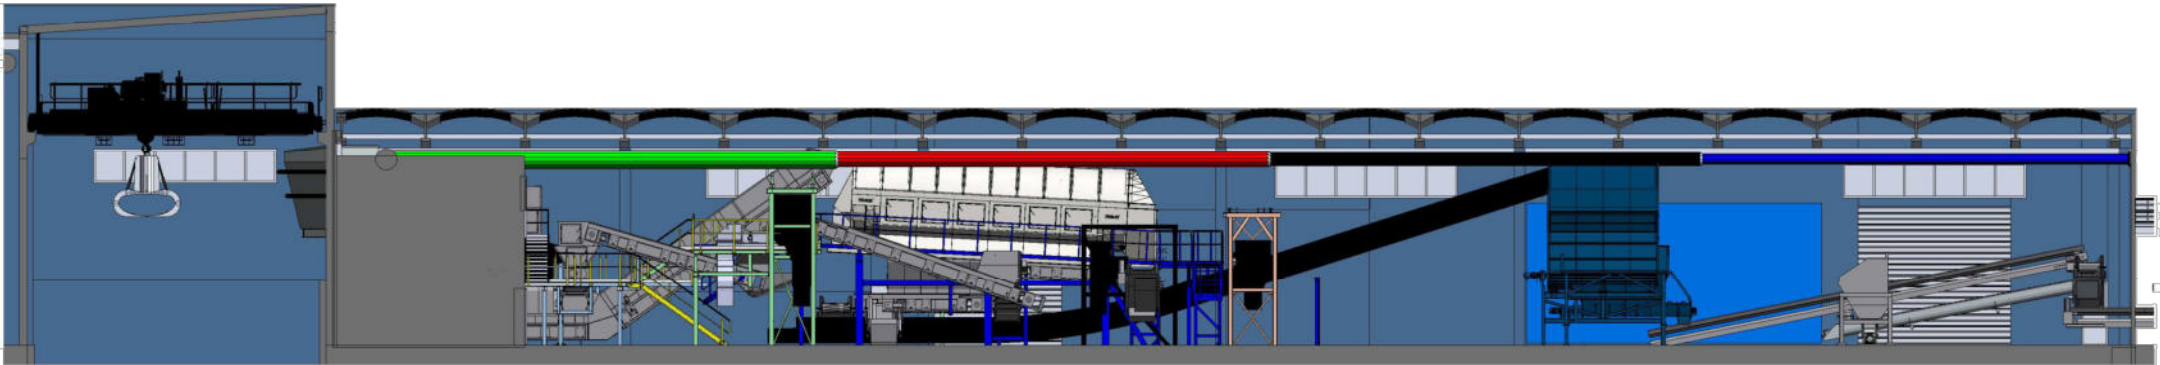

SECCIÓ B-B' (E: 1 / 300)

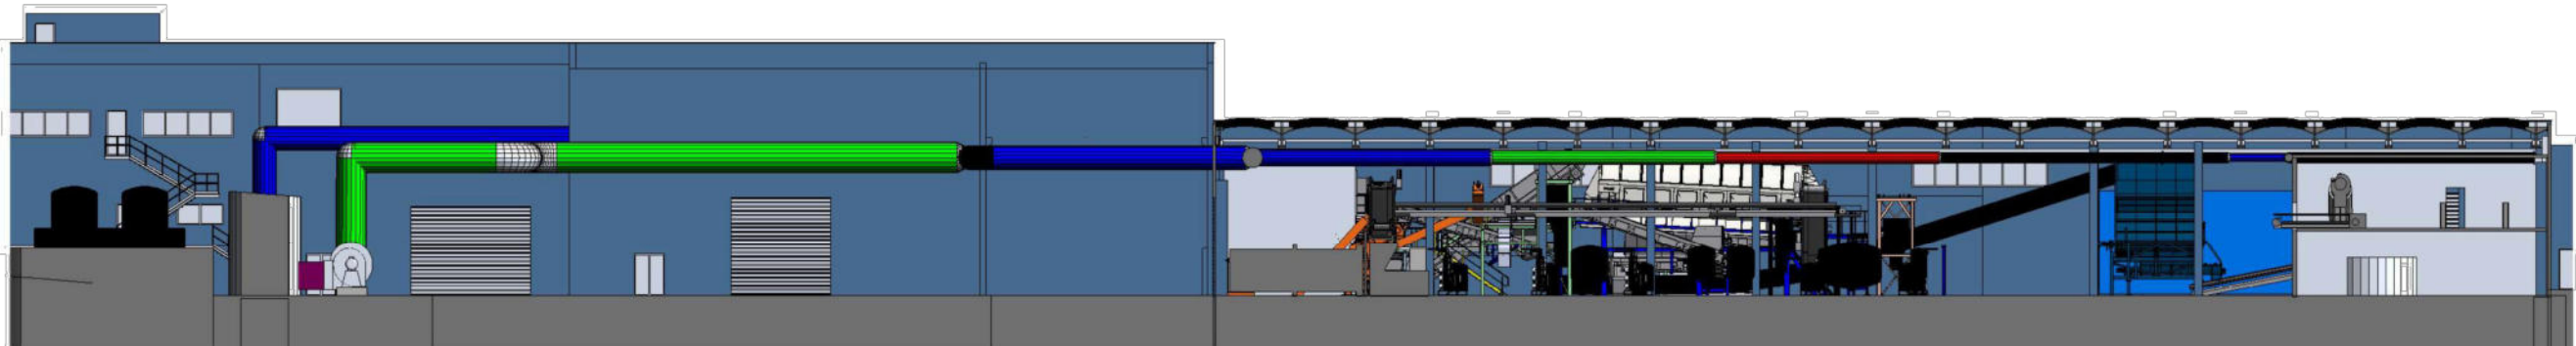



SECCIÓ C-C' (E: 1 / 500)

ESTE PLANO INCLUIDOS LOS DATOS TECNICOS SON PROPIEDAD DE FICHTNER RESA. QUEDANDO PROHIBIDA SU REPRODUCCION O COMUNICACION A TERCEROS SIN AUTORIZACION ESCRITA DE ESTA COMPAÑIA / THIS DRAWING INCLUDING THE TECHNICAL DATA IS PROPERTY OF FICHTNER RESA. REMAINING FORBIDDEN ITS REPRODUCTION OR COMMUNICATION TO THIRD PARTIES WITHOUT WRITTEN AUTHORIZATION OF THIS COMPANY						R Consorti per a la Gestió de Residus del Vallès Occidental FICHTNER RECUPERACION DE ENERGIA PROJECTE BÁSIC AMPLIACIÓ PLANTA BIOMETANITZACIÓ DE CAN BARBA				
						SECCIONS TRANSVERSALS A, B I C				
						Nº DE PLANO/DOCUMENTO CONTRATISTA: -				
						ESCALA: indicades en el planol				
						A3				
						PROYECTO AREA DOC TIPO Nº REV.				
						P649 00 P X 008 0				


020.06.24EDICION ORIGINALRSMGJEC

REV.FECHAMODIFICACIONREALIZADO REVISADO APROBADO

FICHERO : P64900PX00X_SECCIONS.DWG

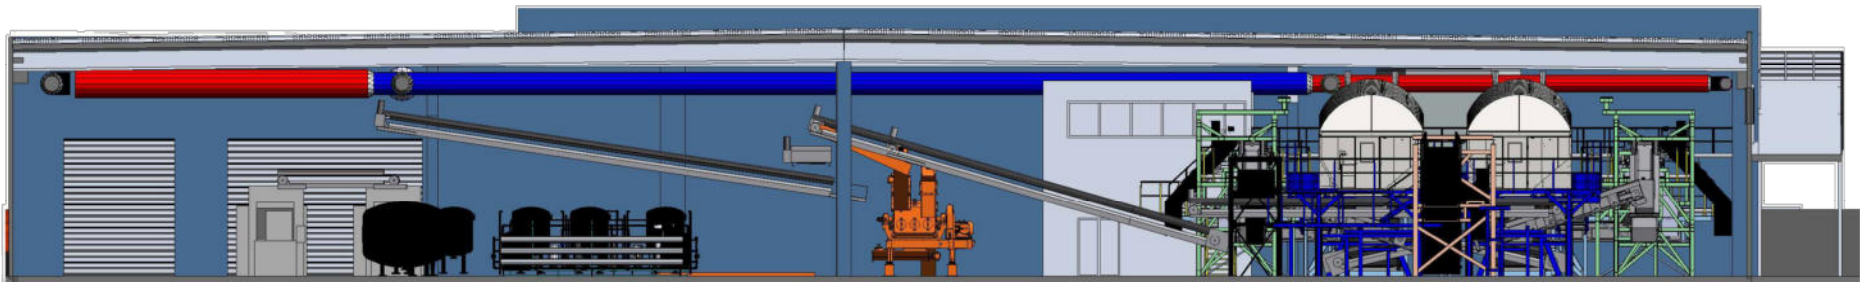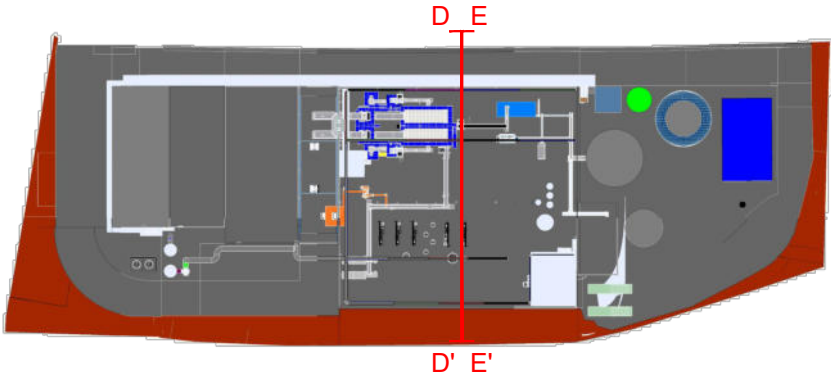


SECCIÓ D-D' (E: 1 / 300)

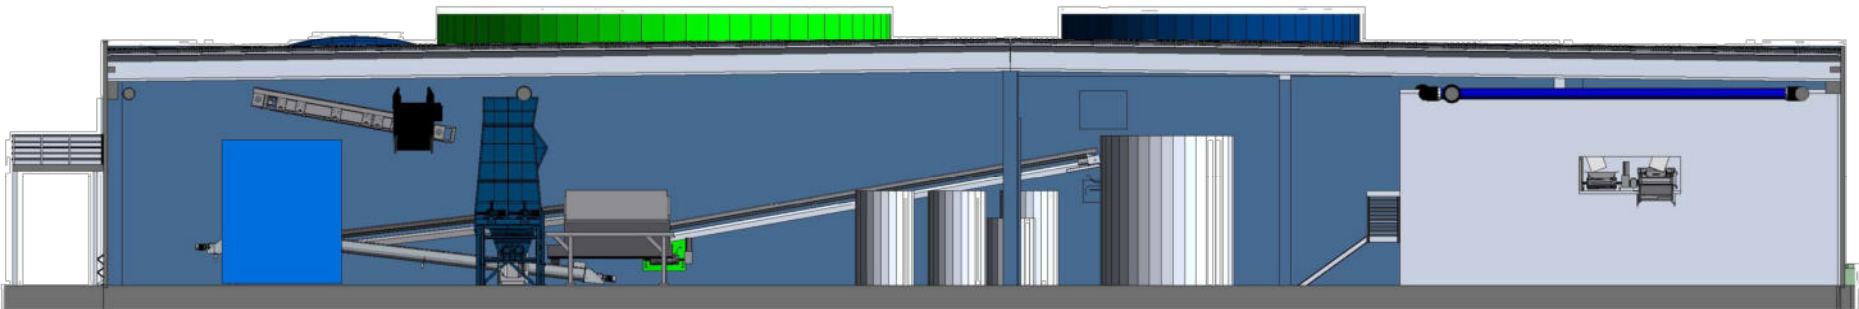


SECCIÓ E-E' (E: 1 / 300)



ESTE PLANO INCLUIDOS LOS DATOS TECNICOS SON PROPIEDAD DE FICHTNER RESA. QUEDANDO PROHIBIDA SU REPRODUCCION O COMUNICACION A TERCEROS SIN AUTORIZACION ESCRITA DE ESTA COMPAÑIA / THIS DRAWING INCLUDING THE TECHNICAL DATA IS PROPERTY OF FICHTNER RESA. REMAINING FORBIDDEN ITS REPRODUCTION OR COMMUNICATION TO THIRD PARTIES WITHOUT WRITTEN AUTHORIZATION OF THIS COMPANY														
						 Consorci per a la Gestió de Residus del Vallès Occidental	 FICHTNER RECUPERACION DE ENERGIA	PROJECTE BÁSIC AMPLIACIÓ PLANTA BIOMETANITZACIÓ DE CAN BARBA					Nº DE PLANO/DOCUMENTO CONTRATISTA: -	
													ESCALA: indicades en el planol	
								PROYECTO	AREA	DOC	TIPO	Nº	REV.	
0	20.06.24	EDICION ORIGINAL		RS	MG			JEC	SECCIONS LONGITUDINALS D i E					
REV.	FECHA	MODIFICACION		REALIZADO	REVISADO			APROBADO						

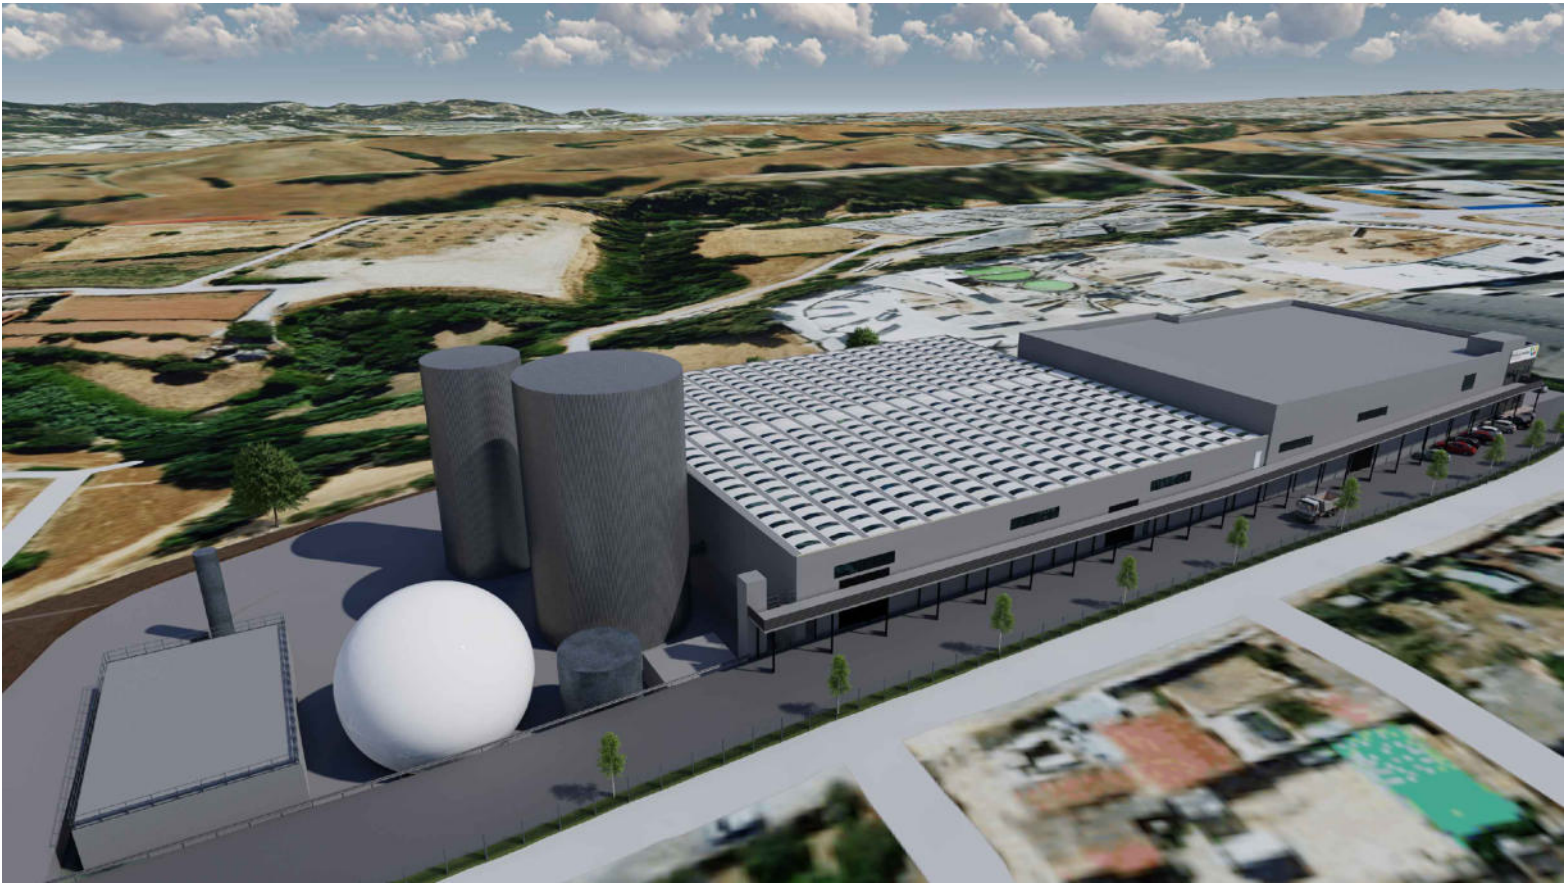


ESTE PLANO INCLUIDOS LOS DATOS TECNICOS SON PROPIEDAD DE FICHTNER RESA. QUEDANDO PROHIBIDA SU REPRODUCCION O COMUNICACION A TERCEROS SIN AUTORIZACION ESCRITA DE ESTA COMPAÑIA / THIS DRAWING INCLUDING THE TECHNICAL DATA IS PROPERTY OF FICHTNER RESA, REMAINING FORBIDDEN ITS REPRODUCTION OR COMMUNICATION TO THIRD PARTIES WITHOUT WRITTEN AUTHORIZATION OF THIS COMPANY														
						 Consorci per a la Gestió de Residus del Vallès Occidental	 FICHTNER RECUPERACION DE ENERGIA	PROJECTE BÁSIC AMPLIACIÓ PLANTA BIOMETANITZACIÓ DE CAN BARBA						
									Nº DE PLANO/DOCUMENTO CONTRATISTA: -					
									ESCALA: %			A3		
									PROYECTO	AREA	DOC	TIPO	Nº	REV.
									P649	00	P	X	100	0
0	20.06.24	EDICION ORIGINAL			RS	MG	JEC	RENDERS - FAÇANES NORD I EST						
REV.	FECHA	MODIFICACION			REALIZADO	REVISADO	APROBADO							

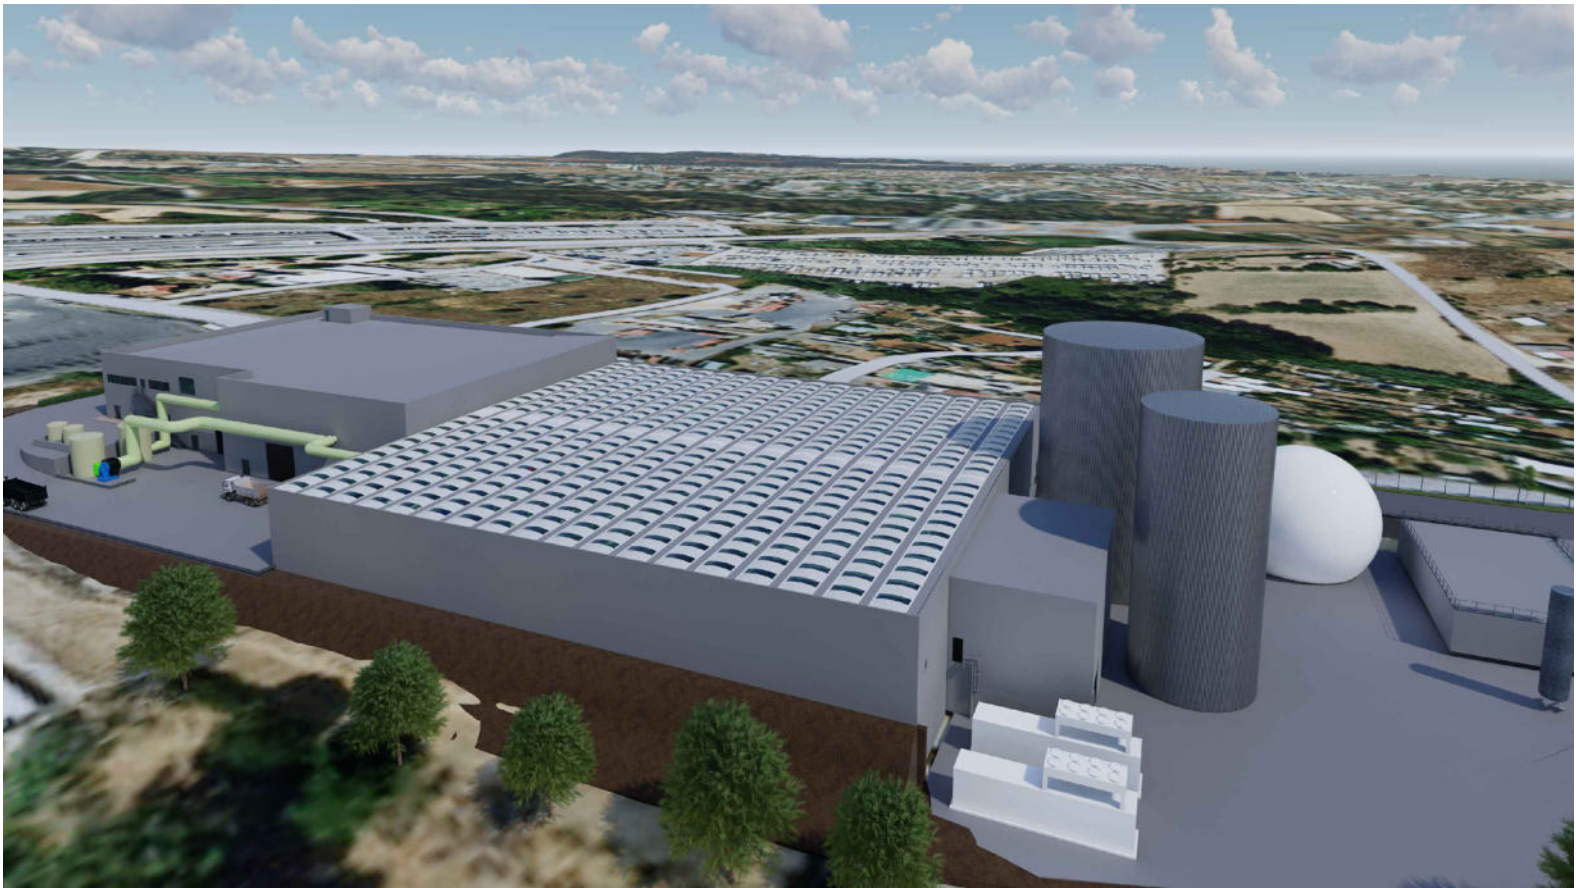

ESTE PLANO INCLUIDOS LOS DATOS TECNICOS SON PROPIEDAD DE FICHTNER RESA. QUEDANDO PROHIBIDA SU REPRODUCCION O COMUNICACION A TERCEROS SIN AUTORIZACION ESCRITA DE ESTA COMPAÑIA / THIS DRAWING INCLUDING THE TECHNICAL DATA IS PROPERTY OF FICHTNER RESA. REMAINING FORBIDDEN ITS REPRODUCTION OR COMMUNICATION TO THIRD PARTIES WITHOUT WRITTEN AUTHORIZATION OF THIS COMPANY														
						 Consorci per a la Gestió de Residus del Vallès Occidental	 FICHTNER RECUPERACION DE ENERGIA	PROJECTE BÁSIC AMPLIACIÓ PLANTA						
								BIOMETANITZACIÓ DE CAN BARBA						
								RENDERS - FAÇANES SUD I OEST	Nº DE PLANO/DOCUMENTO CONTRATISTA: -					
									ESCALA: %					A3
									PROYECTO	AREA	DOC	TIPO	Nº	REV.
0	20.06.24	EDICION ORIGINAL			RS				MG	JEC	P649	00	P	X
REV.	FECHA	MODIFICACION			REALIZADO	REVISADO	APROBADO							

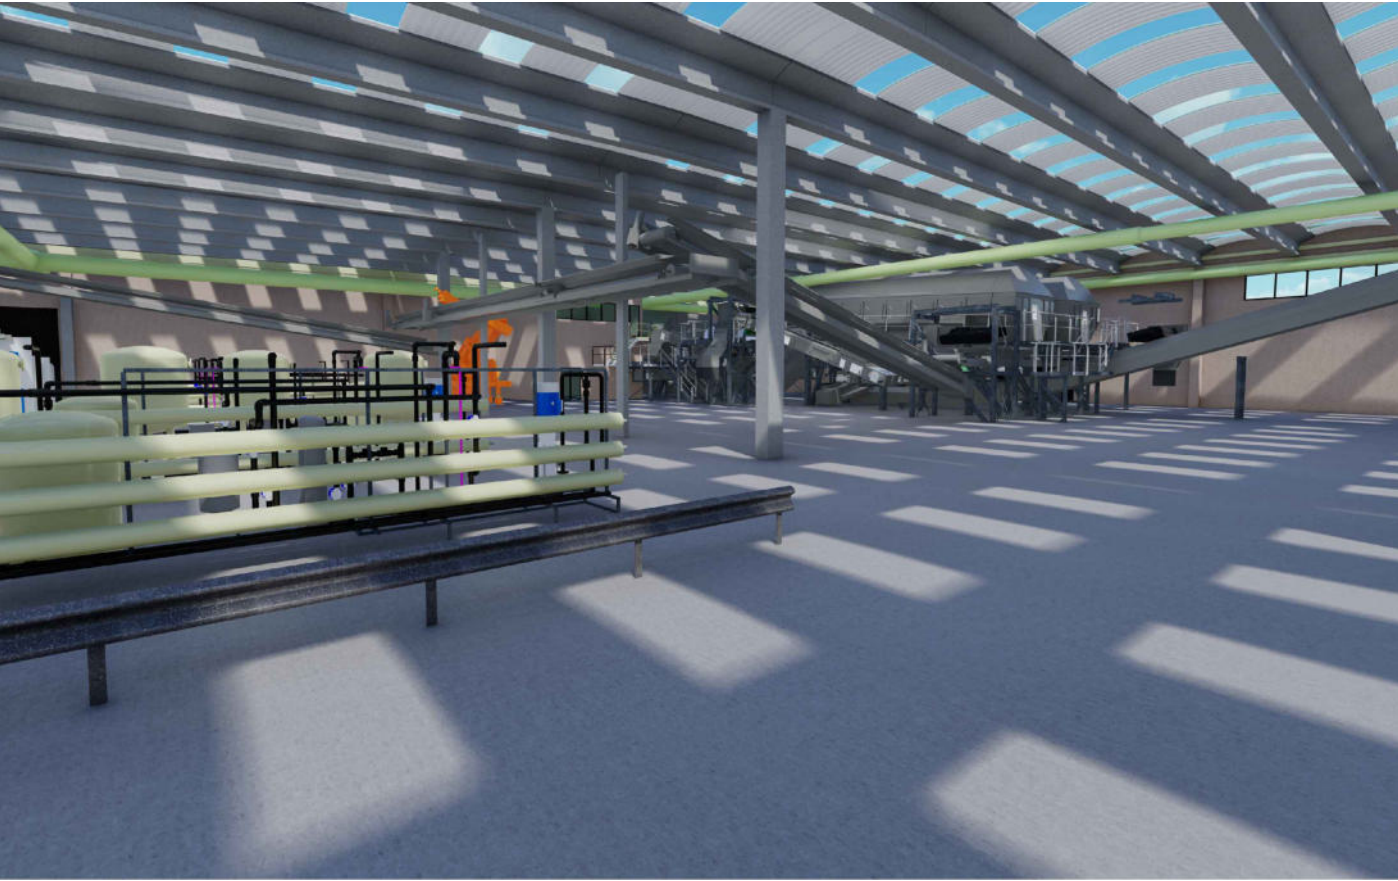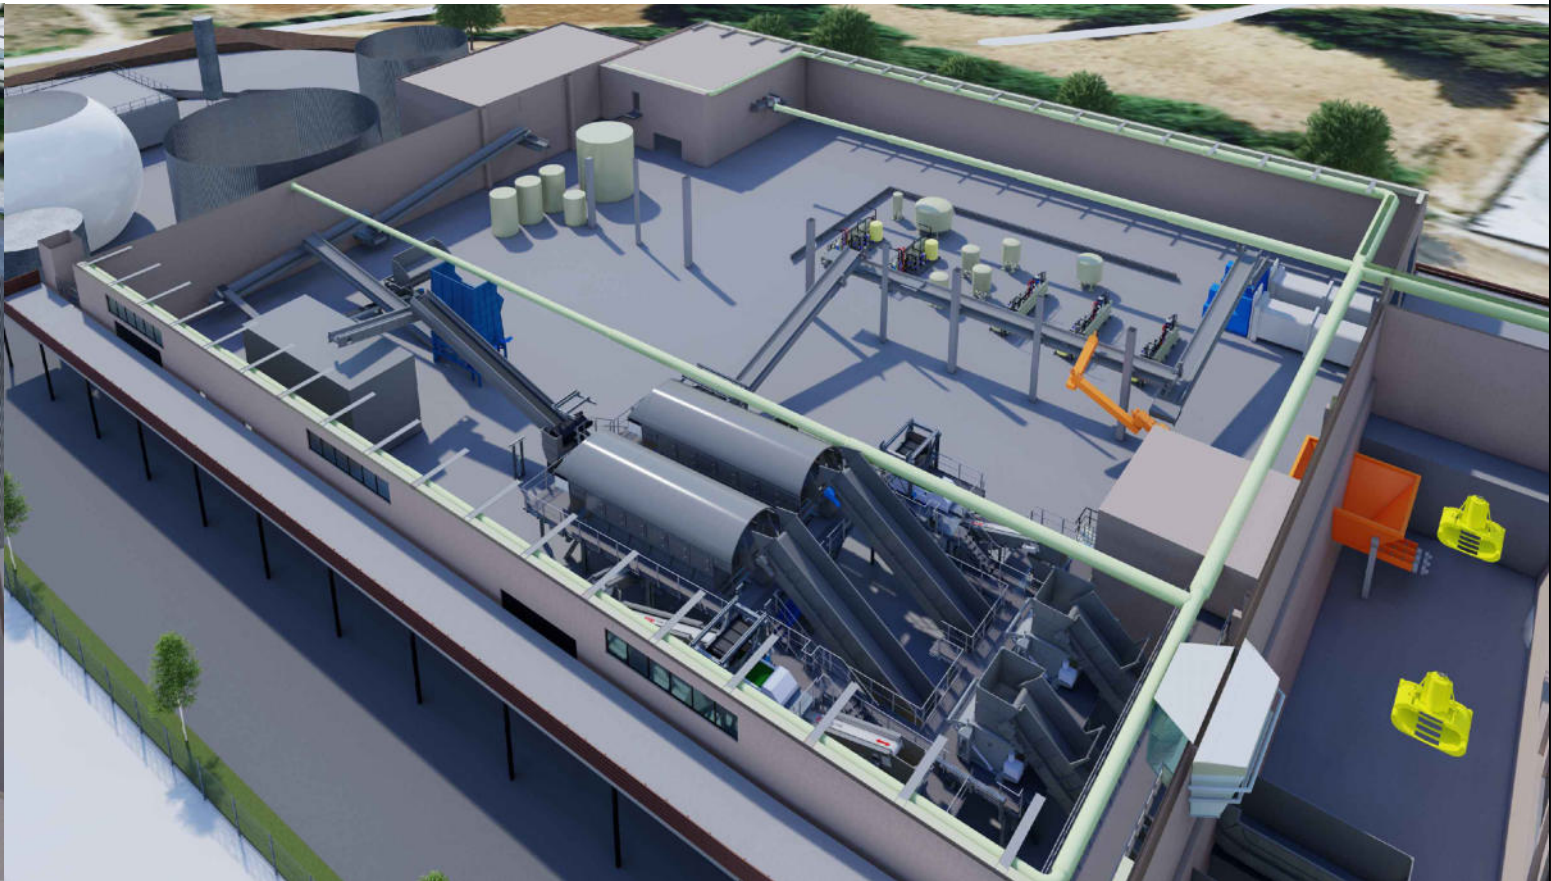

ESTE PLANO INCLUIDOS LOS DATOS TECNICOS SON PROPIEDAD DE FICHTNER RESA. QUEDANDO PROHIBIDA SU REPRODUCCION O COMUNICACION A TERCEROS SIN AUTORIZACION ESCRITA DE ESTA COMPAÑIA / THIS DRAWING INCLUDING THE TECHNICAL DATA IS PROPERTY OF FICHTNER RESA. REMAINING FORBIDDEN ITS REPRODUCTION OR COMMUNICATION TO THIRD PARTIES WITHOUT WRITTEN AUTHORIZATION OF THIS COMPANY																	
							FICHTNER RECUPERACION DE ENERGIA	PROJECTE BÀSIC AMPLIACIÓ PLANTA BIOMETANITZACIÓ DE CAN BARBA									
								RENDERS - INTERIOR	Nº DE PLANO/DOCUMENTO CONTRATISTA: -								
									ESCALA: %					A3			
									PROYECTO	AREA	DOC	TIPO	Nº	REV.			
0	20.06.24	EDICION ORIGINAL		RS	MG				JEC	P649	00	P	X	102	0		
REV.	FECHA	MODIFICACION		REALIZADO	REVISADO	APROBADO											

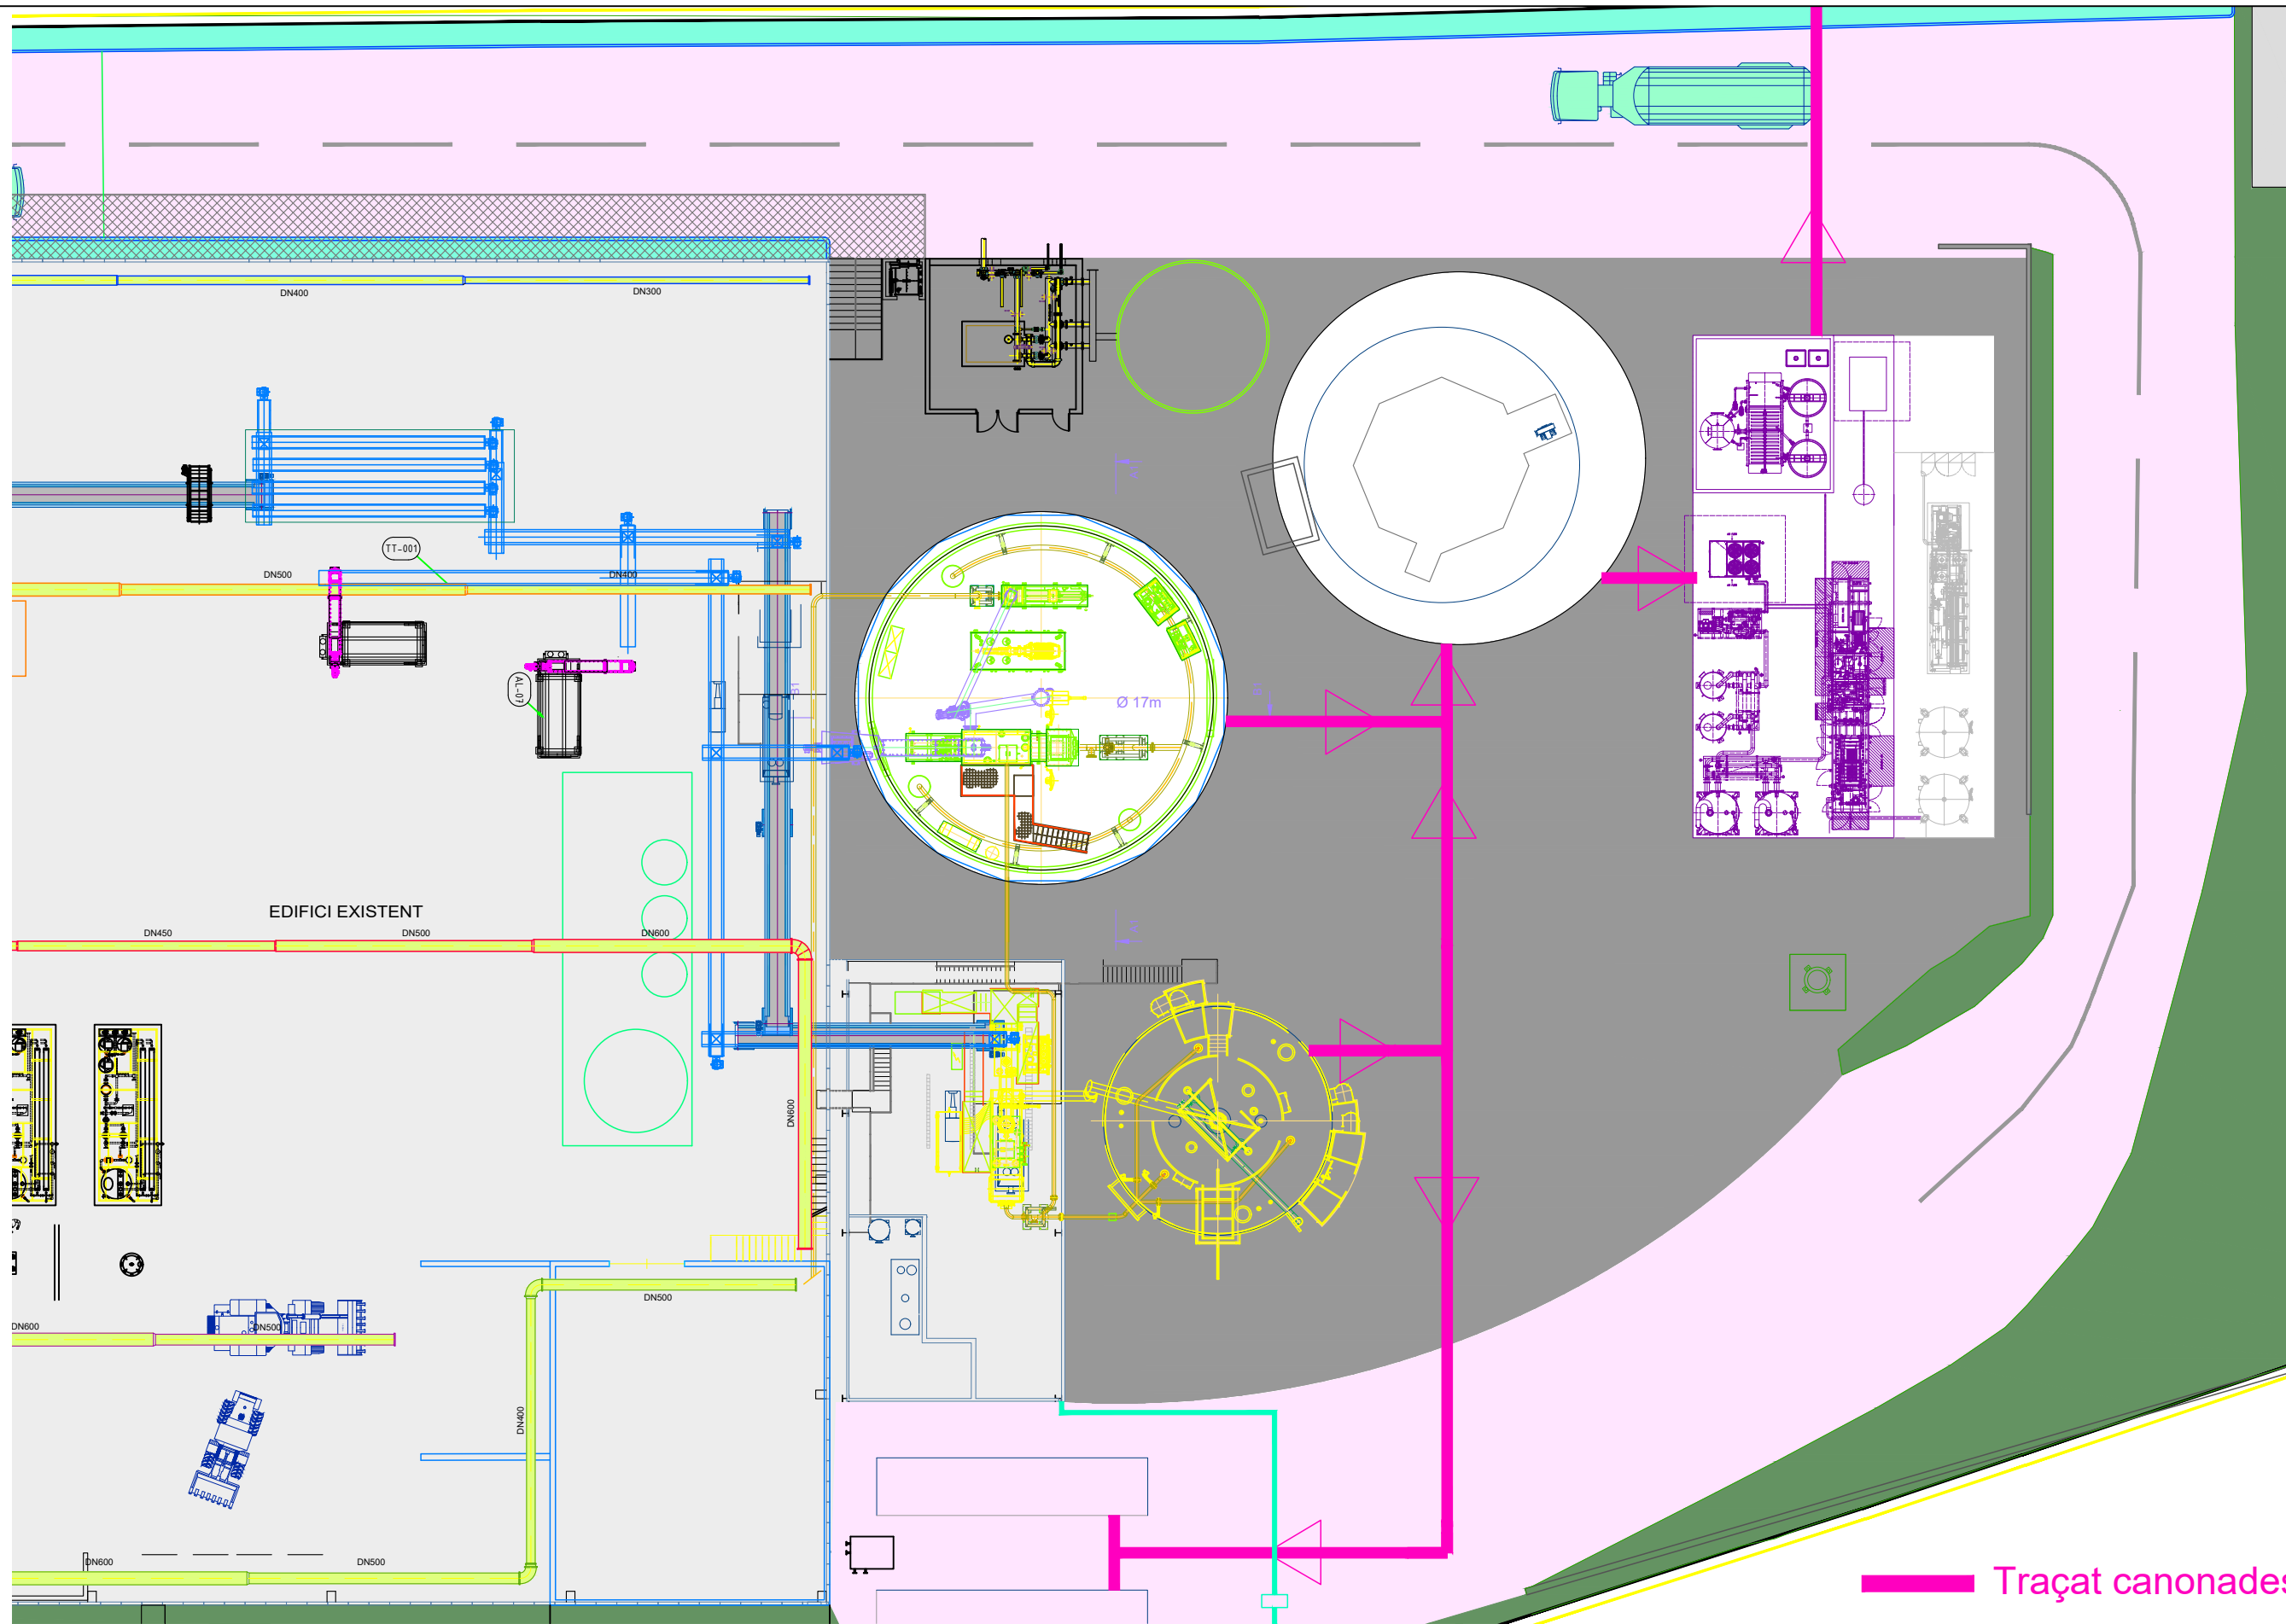

Traçat canonades biogàs

ESTE PLANO INCLUIDOS LOS DATOS TECNICOS SON PROPIEDAD DE FICHTNER RESA. QUEDANDO PROHIBIDA SU REPRODUCCION O COMUNICACION A TERCEROS SIN AUTORIZACION ESCRITA DE ESTA COMPAÑIA / THIS DRAWING INCLUDING THE TECHNICAL DATA IS PROPERTY OF FICHTNER RESA. REMAINING FORBIDDEN ITS REPRODUCTION OR COMMUNICATION TO THIRD PARTIES WITHOUT WRITTEN AUTHORIZATION OF THIS COMPANY

REV.	FECHA	MODIFICACION	REALIZADO	REVISADO	APROBADO
0	20.06.24	EDICION ORIGINAL	RS	MG	JEC




FICHTNER
RECUPERACION DE ENERGIA

PROJECTE BÁSIC AMPLIACIÓ PLANTA BIOMETANITZACIÓ DE CAN BARBA

Traçat canonades principals biogàs

Nº DE PLANO/DOCUMENTO CONTRATISTA:						
ESCALA: 1/750						
PROYECTO	AREA	DOC	TIPO	Nº	REV.	
P649	00	P	M	001	0	

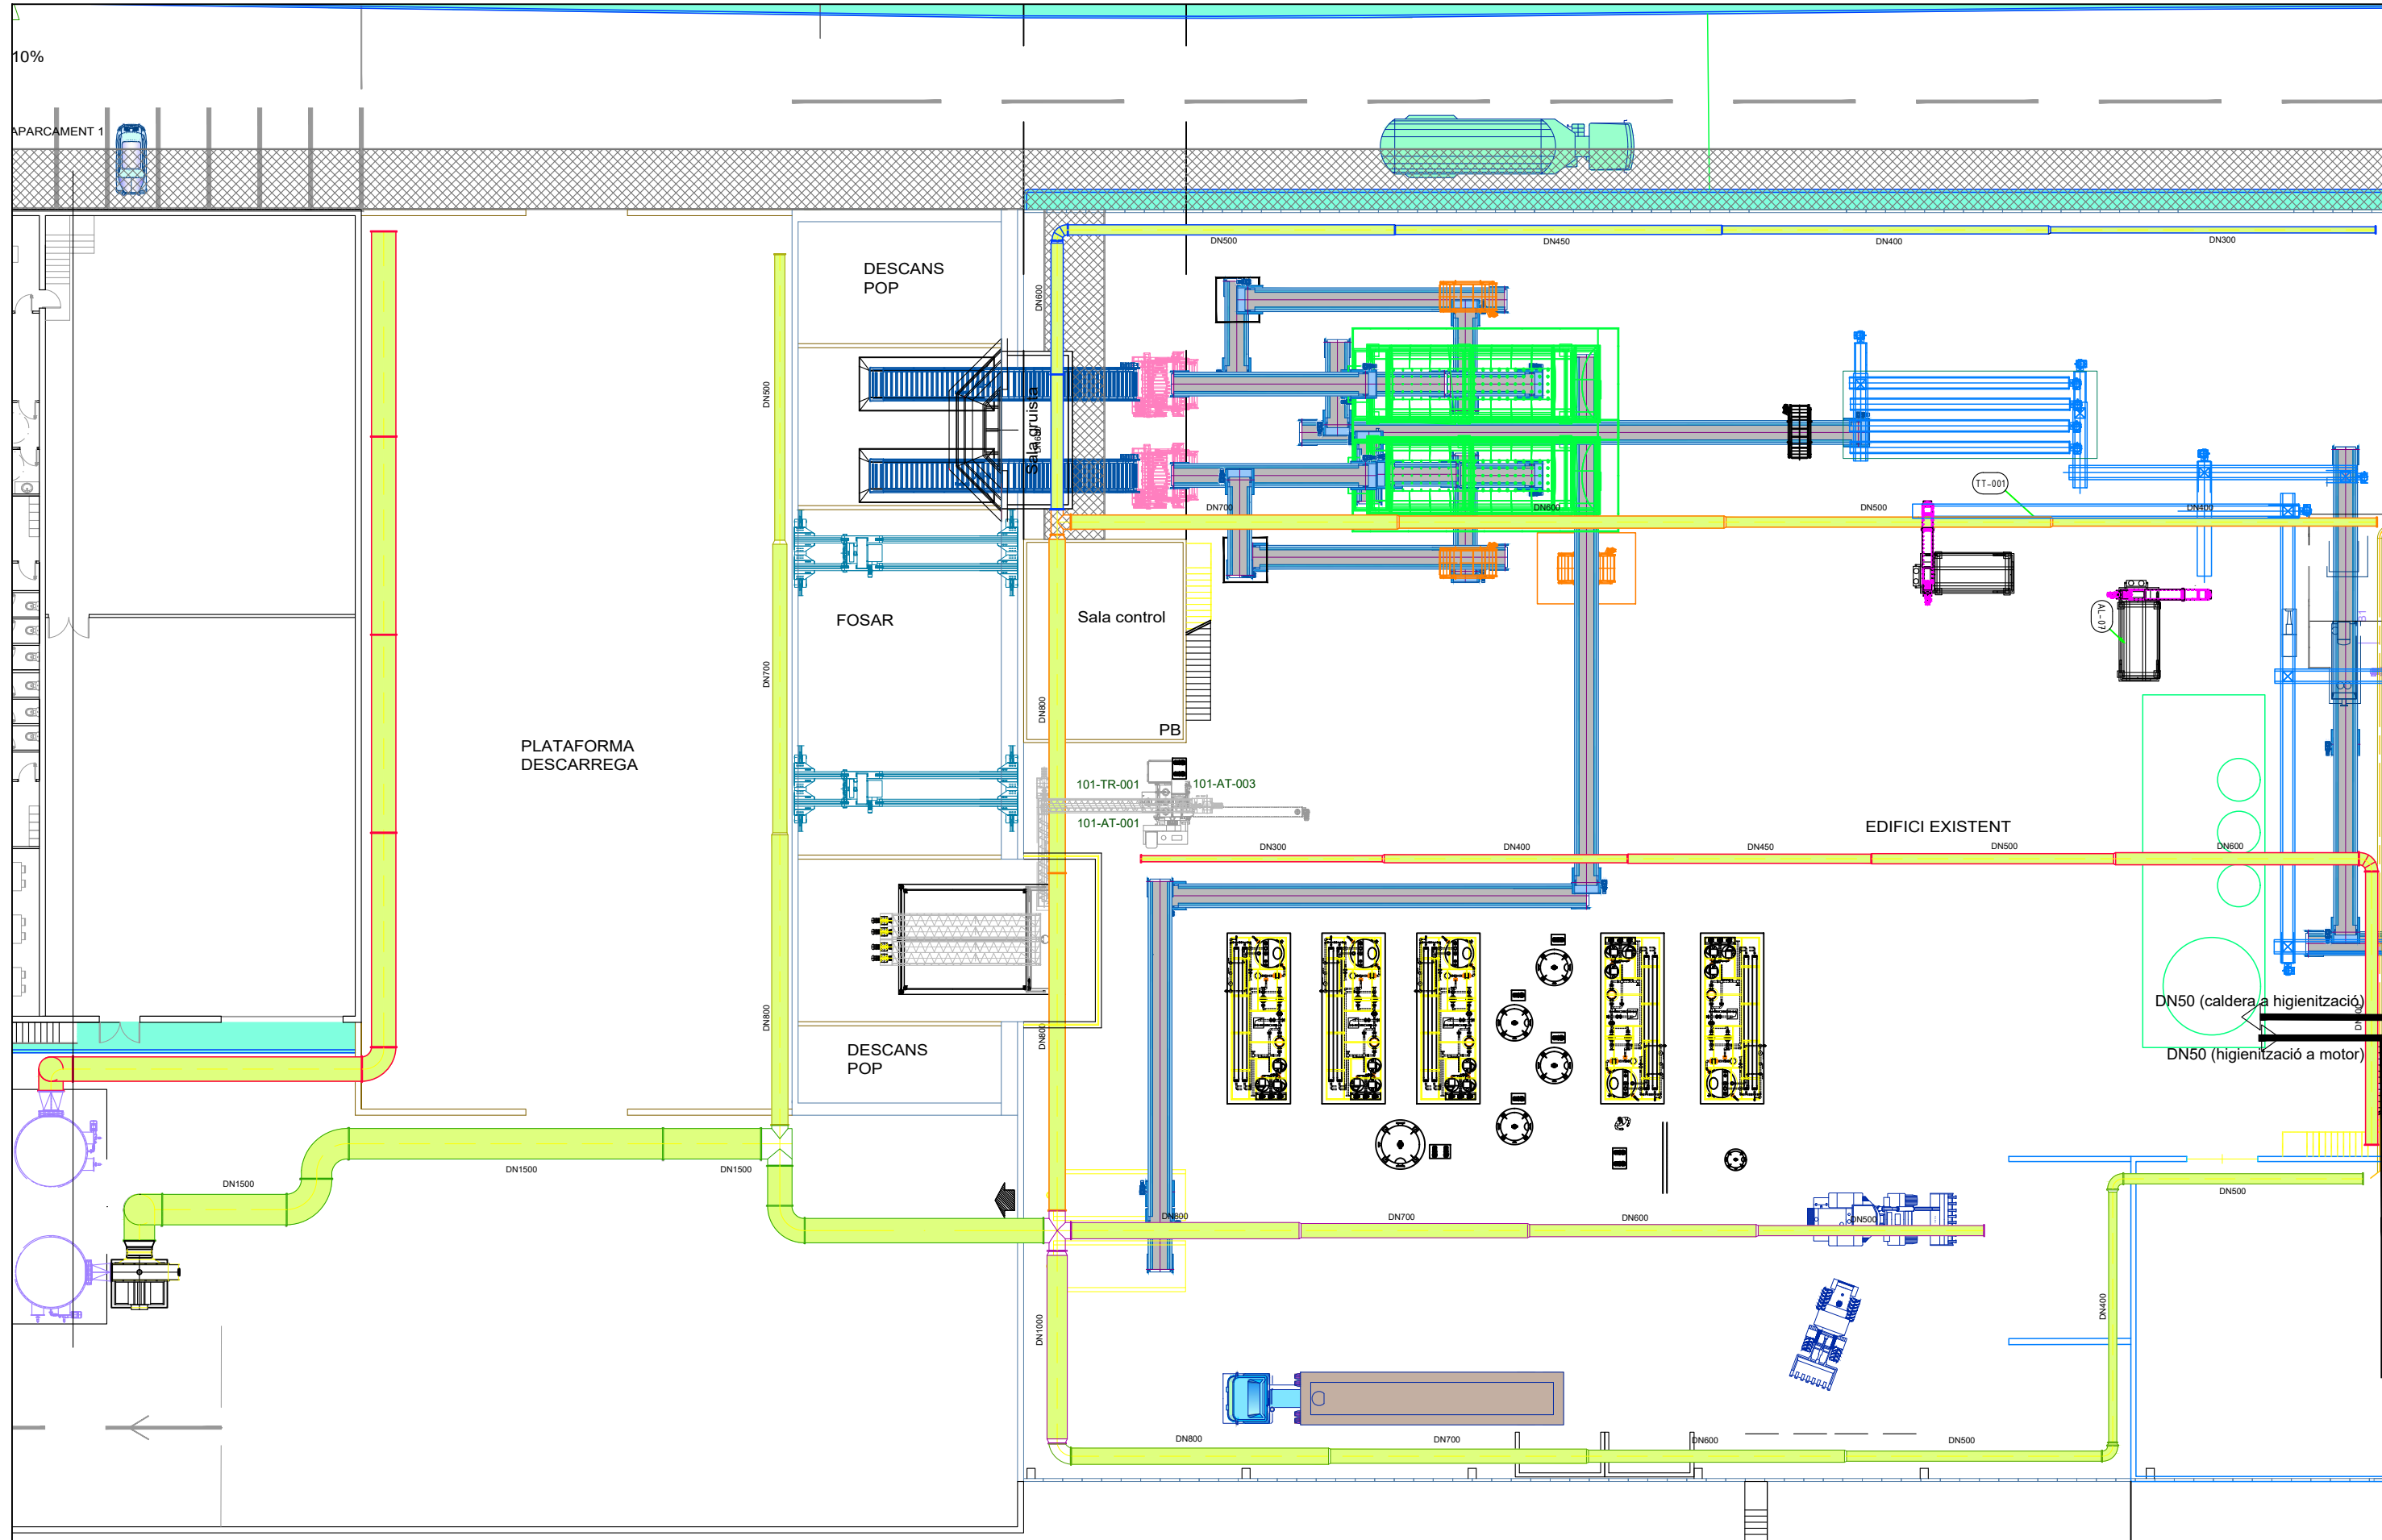

ESTE PLANO INCLUIDOS LOS DATOS TECNICOS SON PROPIEDAD DE FICHTNER RESA. QUEDANDO PROHIBIDA SU REPRODUCCION O COMUNICACION A TERCEROS SIN AUTORIZACION ESCRITA DE ESTA COMPAÑIA / THIS DRAWING INCLUDING THE TECHNICAL DATA IS PROPERTY OF FICHTNER RESA. REMAINING FORBIDDEN ITS REPRODUCTION OR COMMUNICATION TO THIRD PARTIES WITHOUT WRITTEN AUTHORIZATION OF THIS COMPANY

0	20.06.24	EDICION ORIGINAL	RS	MG	JEC
REV.	FECHA	MODIFICACION	REALIZADO	REVISADO	APROBADO



Consorci per a la
Gestió de Residus
del Vallès Occidental



FICHTNER
RECUPERACION DE ENERGIA

PROJECTE BÁSIC AMPLIACIÓ PLANTA
BIOMETANITZACIÓ DE CAN BARBA


TRAÇAT CONDUCTES CAPTACIÓ D'AIRES

Nº DE PLANO/DOCUMENTO CONTRATISTA:
-

ESCALA: 1/750 A3

PROYECTO	AREA	DOC	TIPO	Nº	REV.
P649	00	P	M	002	0

FICHERO : P64900PM001-004. MECÁNICS_V1.DWG

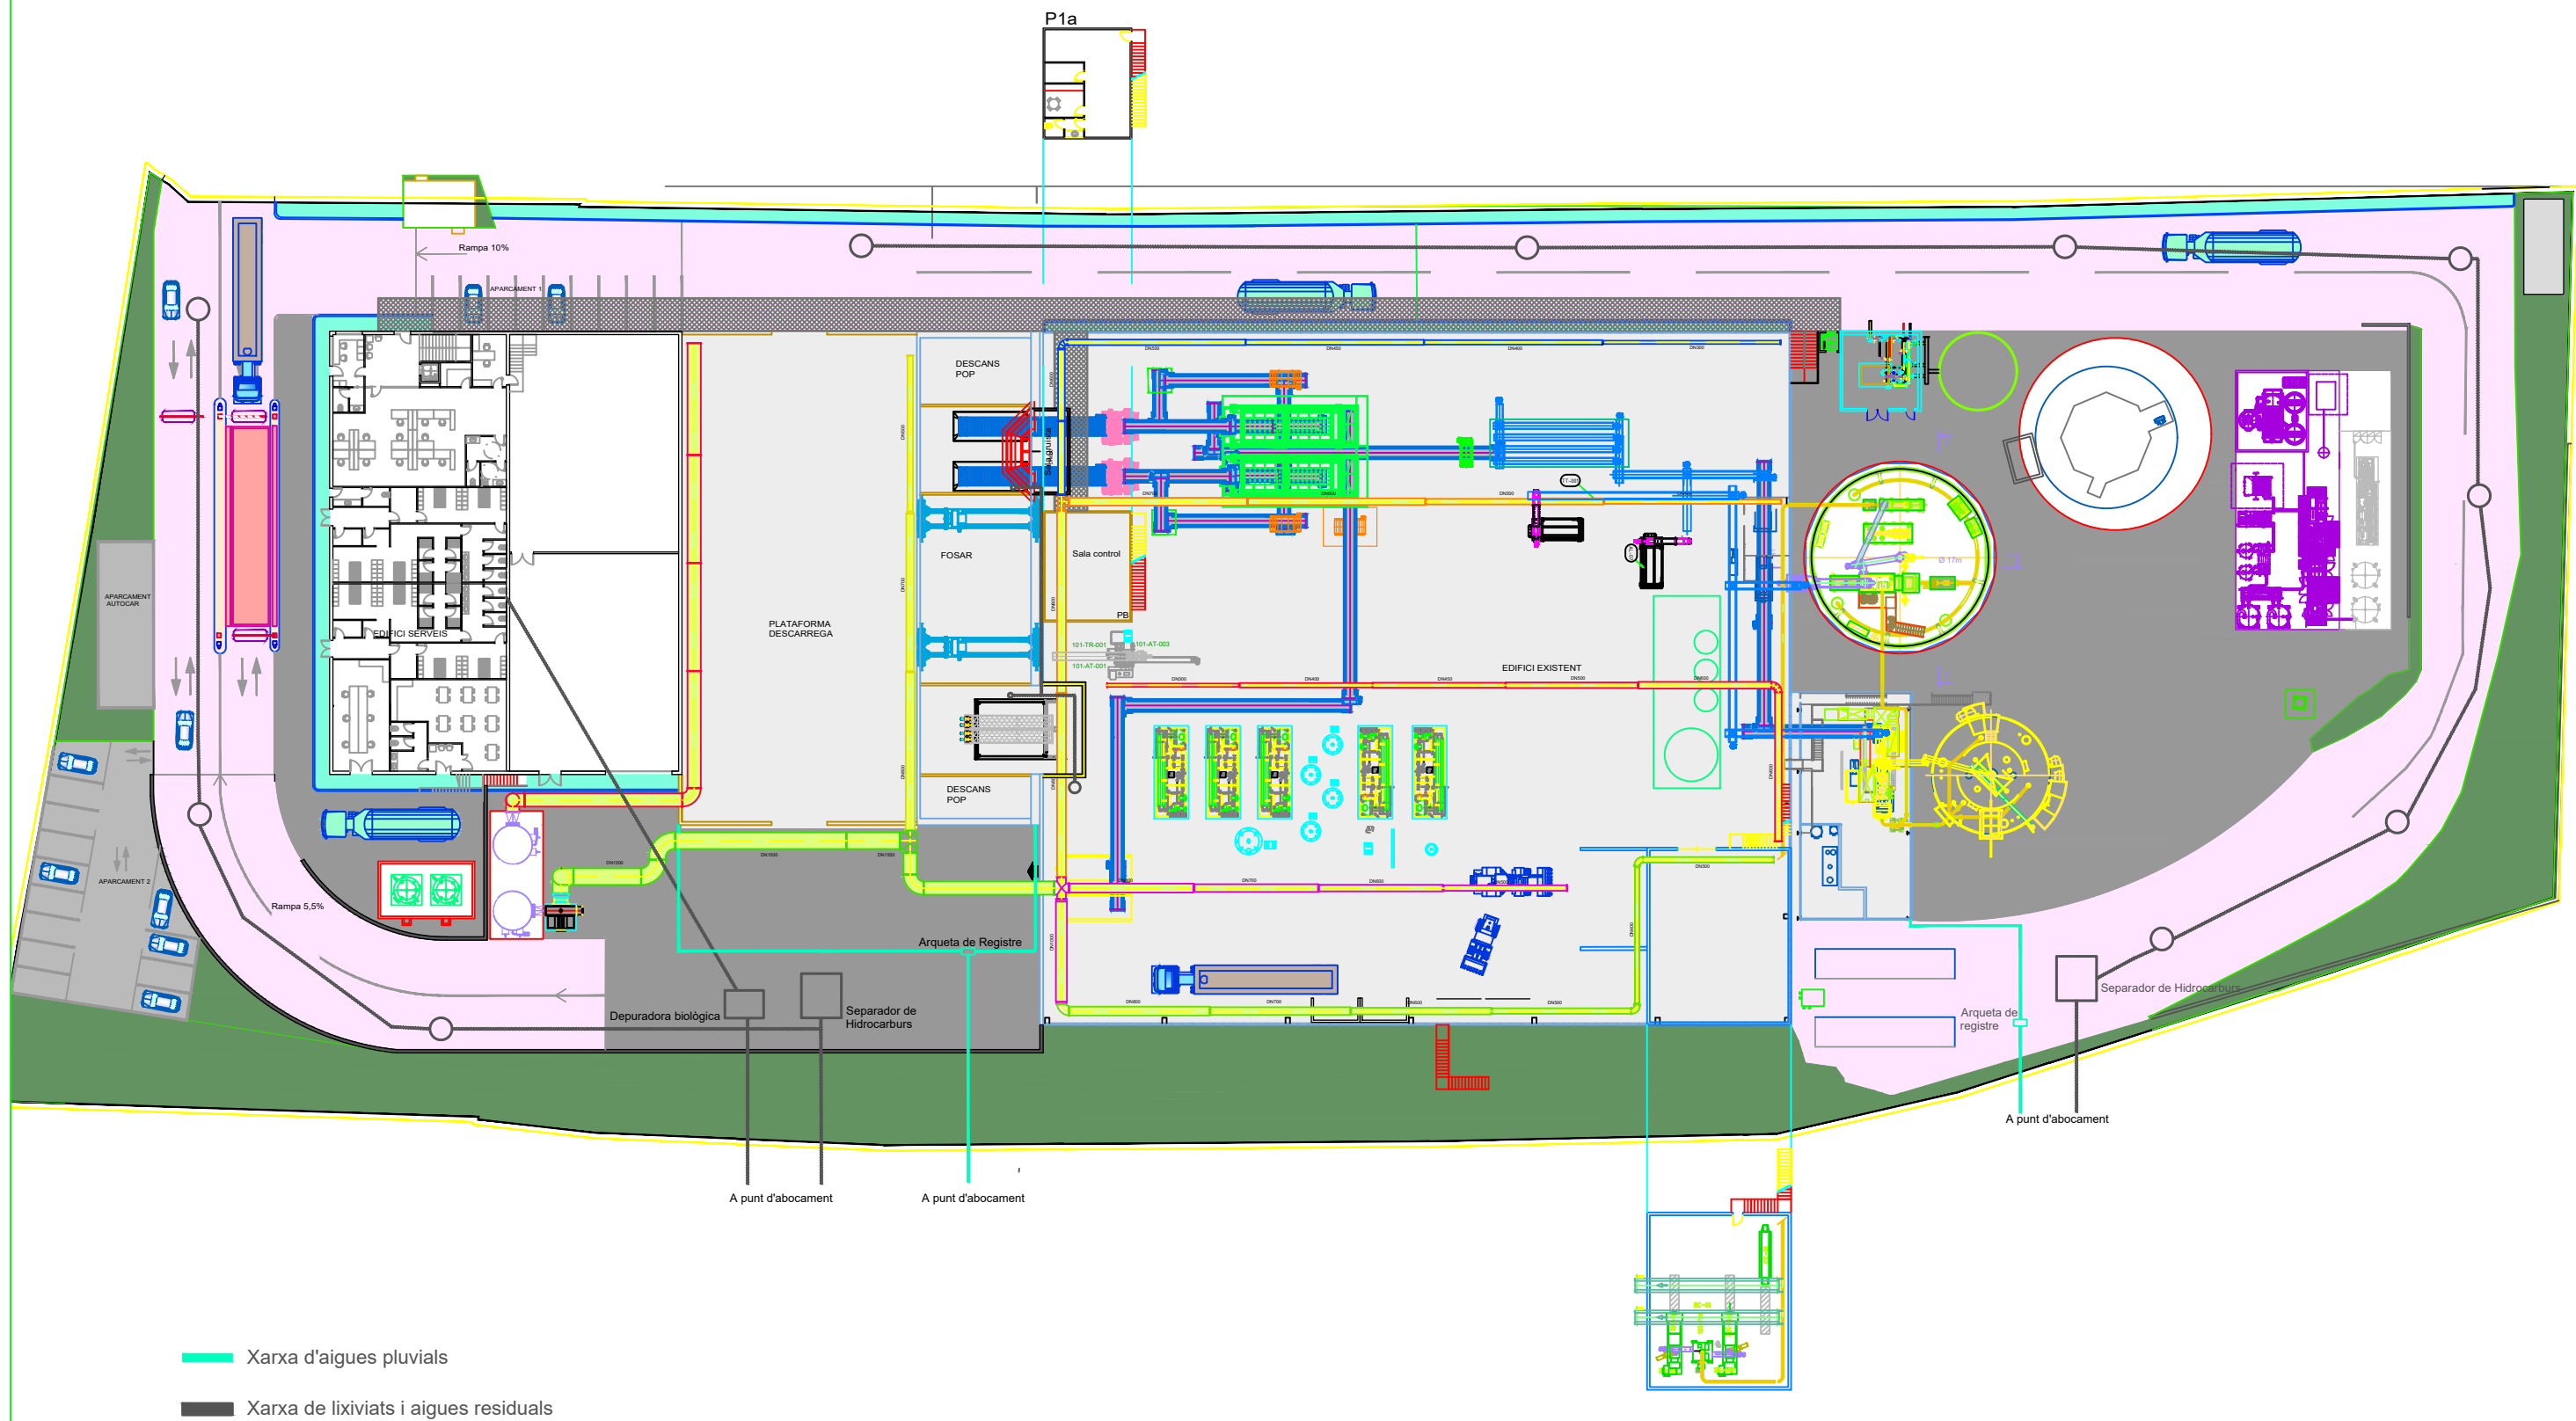

— Xarxa d'aigües pluvials

— Xarxa de lixiviats i aigües residuals

ESTE PLANO INCLUIDOS LOS DATOS TÉCNICOS SON PROPIEDAD DE FICHTNER RESA. QUEDANDO PROHIBIDA SU REPRODUCCIÓN O COMUNICACIÓN A TERCEROS SIN AUTORIZACIÓN ESCRITA DE ESTA COMPAÑÍA / THIS DRAWING INCLUDING THE TECHNICAL DATA IS PROPERTY OF FICHTNER RESA. REMAINING FORBIDDEN ITS REPRODUCTION OR COMMUNICATION TO THIRD PARTIES WITHOUT WRITTEN AUTHORIZATION OF THIS COMPANY

REV.	FECHA	MODIFICACION	REALIZADO	REVISADO	APROBADO
0	20.06.24	EDICION ORIGINAL	RS	MG	JEC




FICHTNER
RECUPERACION DE ENERGIA

PROYECTO BÁSICO AMPLIACIÓ PLANTA BIOMETANITZACIÓ DE CAN BARBA

Xarxa de Lixiviats, Aigües Residuals i Pluvials

Nº DE PLANO/DOCUMENTO CONTRATISTA:						
ESCALA: 1/600						
PROYECTO	AREA	DOC	TIPO	Nº	REV.	
P649	00	P	M	003	0	

FICHERO : P64900PM001-004. MECÁNICS_V1.DWG

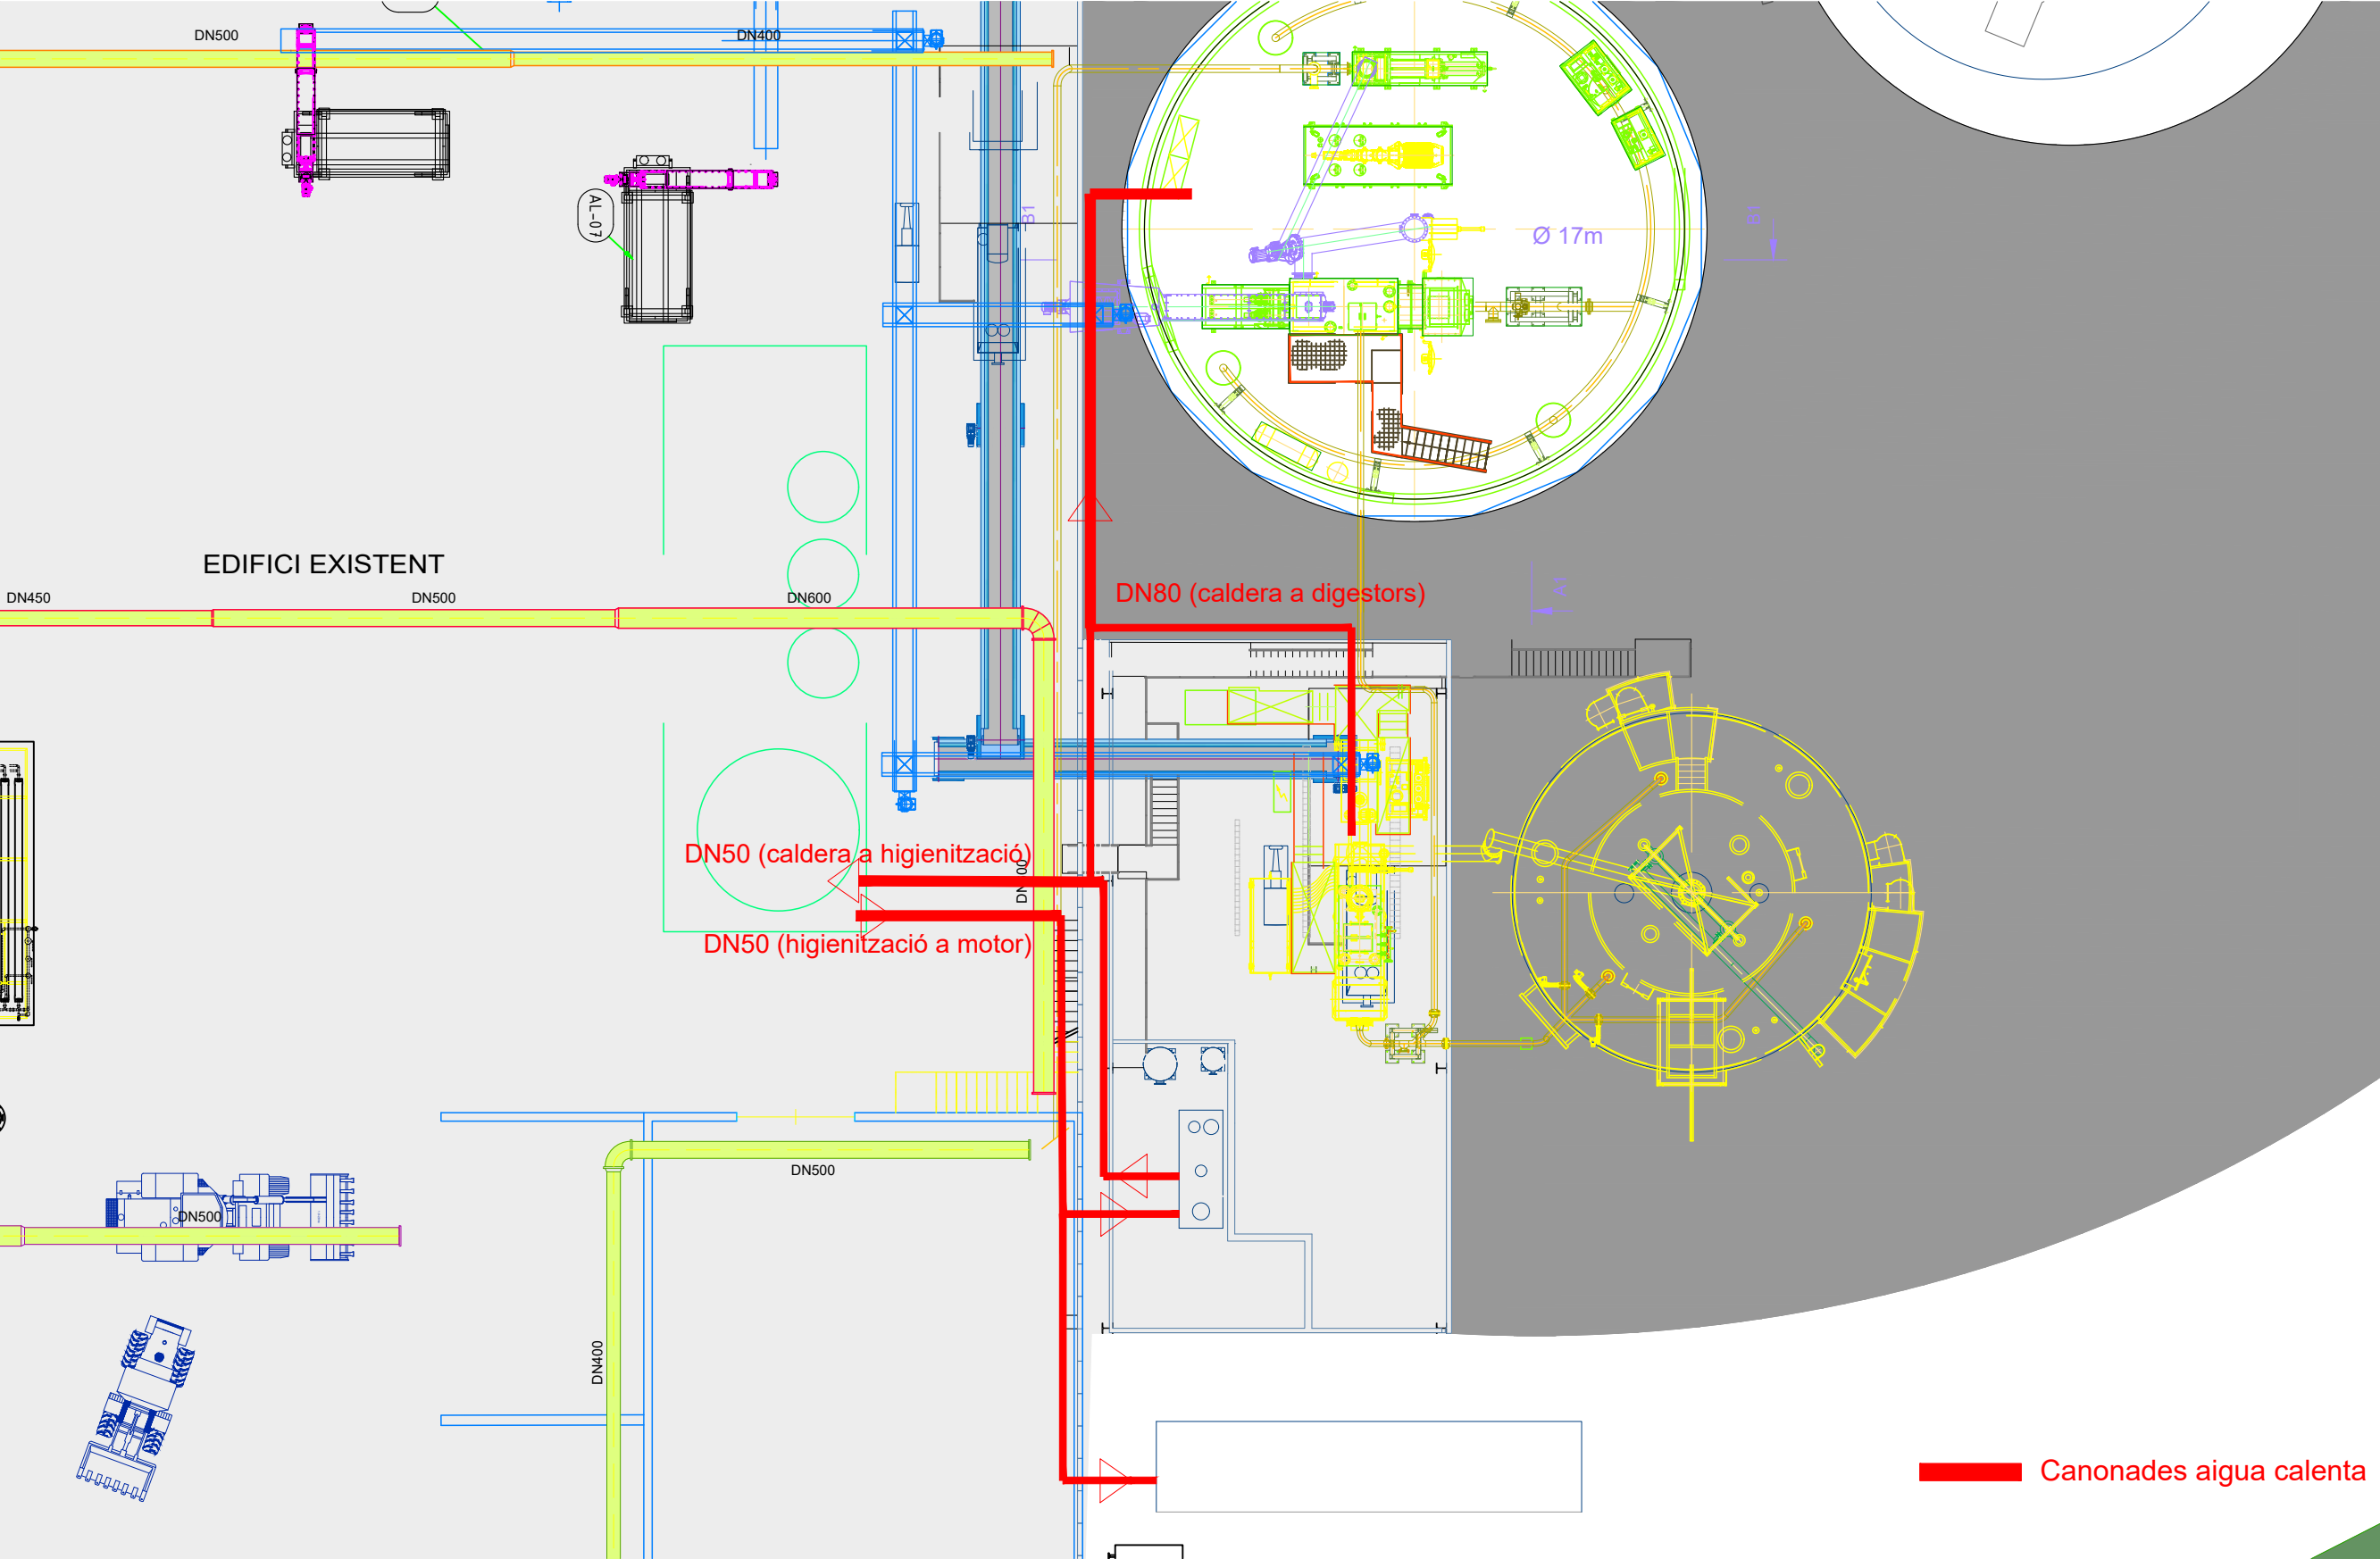

ESTE PLANO INCLUIDOS LOS DATOS TECNICOS SON PROPIEDAD DE FICHTNER RESA. QUEDANDO PROHIBIDA SU REPRODUCCION O COMUNICACION A TERCEROS SIN AUTORIZACION ESCRITA DE ESTA COMPAÑIA / THIS DRAWING INCLUDING THE TECHNICAL DATA IS PROPERTY OF FICHTNER RESA. REMAINING FORBIDDEN ITS REPRODUCTION OR COMMUNICATION TO THIRD PARTIES WITHOUT WRITTEN AUTHORIZATION OF THIS COMPANY

0	20.06.24	EDICION ORIGINAL	RS	MG	JEC
REV.	FECHA	MODIFICACION	REALIZADO	REVISADO	APROBADO




FICHTNER
RECUPERACION DE ENERGIA

**PROJECTE BÁSIC AMPLIACIÓ PLANTA
BIOMETANITZACIÓ DE CAN BARBA**

Traçat canonades aigua calenta

Nº DE PLANO/DOCUMENTO CONTRATISTA:						
-						
ESCALA:			1/200			A3
PROYECTO	AREA	DOC	TIPO	Nº	REV.	
P649	00	P	M	004	0	

CENTRE DE MT PREFABRICAT N° 58687 (EXISTENT)

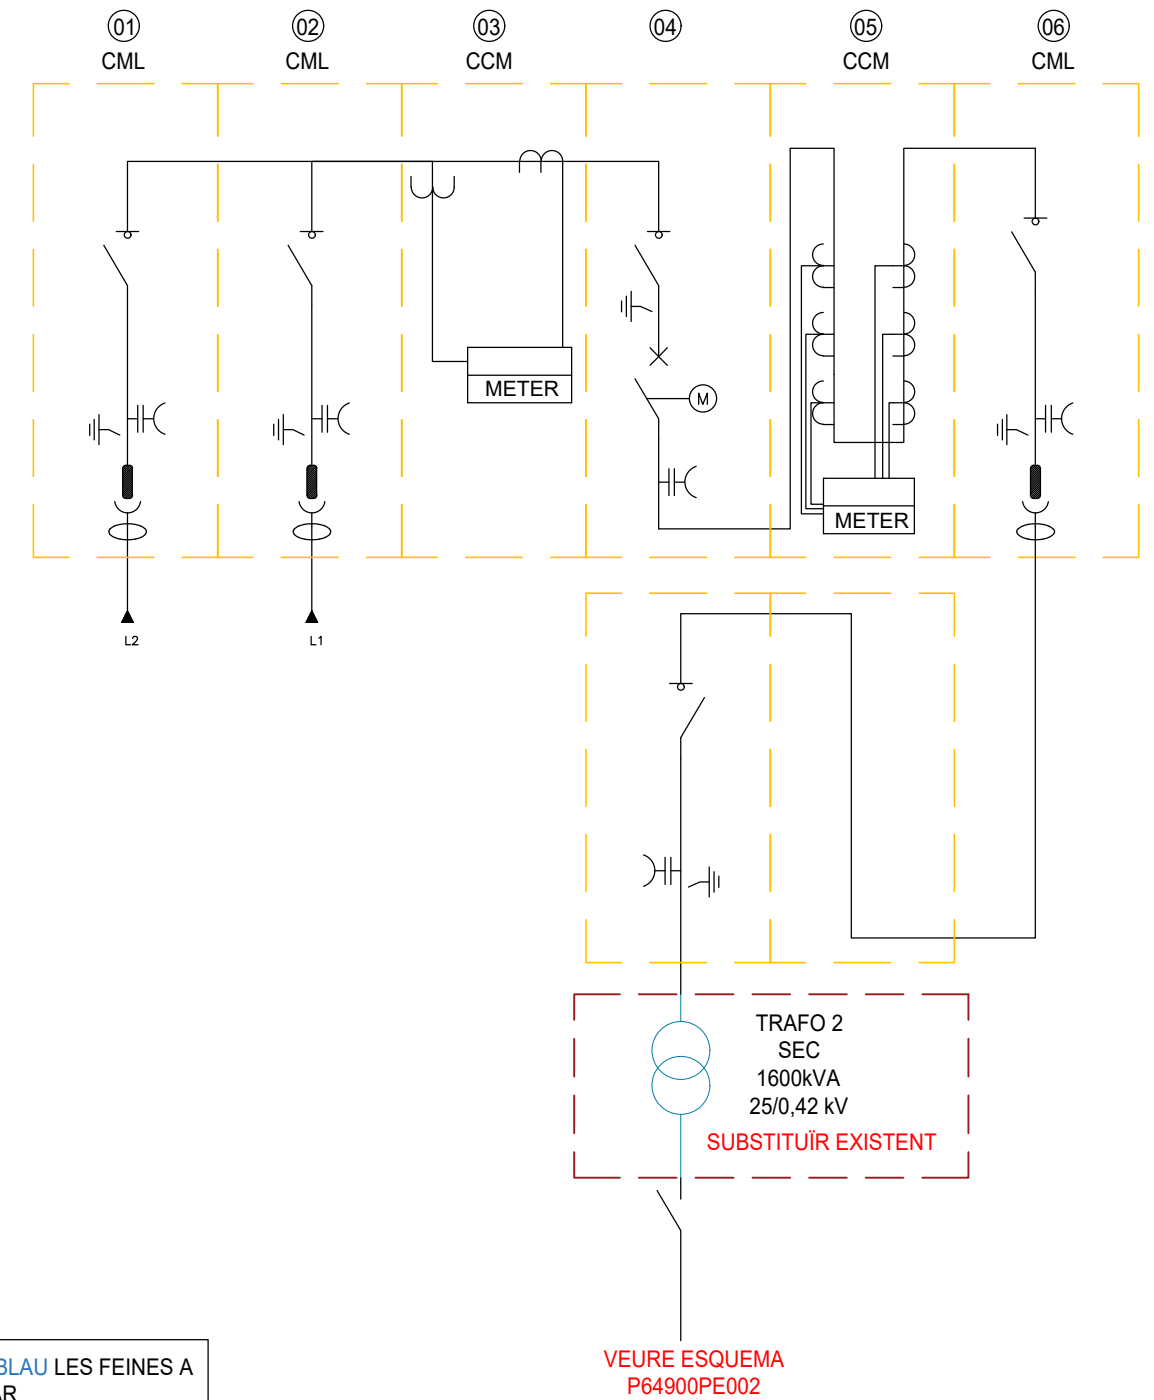


NOTA: ENMARCADES I EN **BLAU** LES FEINES A REALITZAR


ESTE PLANO INCLUIDOS LOS DATOS TECNICOS SON PROPIEDAD DE FICHTNER RESA. QUEDANDO PROHIBIDA SU REPRODUCCION O COMUNICACION A TERCEROS SIN AUTORIZACION ESCRITA DE ESTA COMPAÑIA / THIS DRAWING INCLUDING THE TECHNICAL DATA IS PROPERTY OF FICHTNER RESA. REMAINING FORBIDDEN ITS REPRODUCTION OR COMMUNICATION TO THIRD PARTIES WITHOUT WRITTEN AUTHORIZATION OF THIS COMPANY.					
0	20.06.24	EDICION ORIGINAL	I.R	MG	JEC
REV.	FECHA	MODIFICACION	REALIZADO	REVISADO	APROBADO
			 Consorci per a la Gestió de Residus del Vallès Occidental		
					PROJECTE BÁSIC AMPLIACIÓ PLANTA BIOMETANITZACIÓ DE CAN BARBA
					ESQUEMA UNIFILAR DE MT Nº DE PLANO/DOCUMENTO CONTRATISTA: - ESCALA: N/A A3 PROYECTO AREA DOC TIPO Nº REV. P649 00 P E 001 0

FICHERO :	P649.00.PE.001-002 ESQUEMA UNIFILAR MT I BT.DWG
-----------	---

NOTA: EN NEGRE LES FEINES A REALITZAR

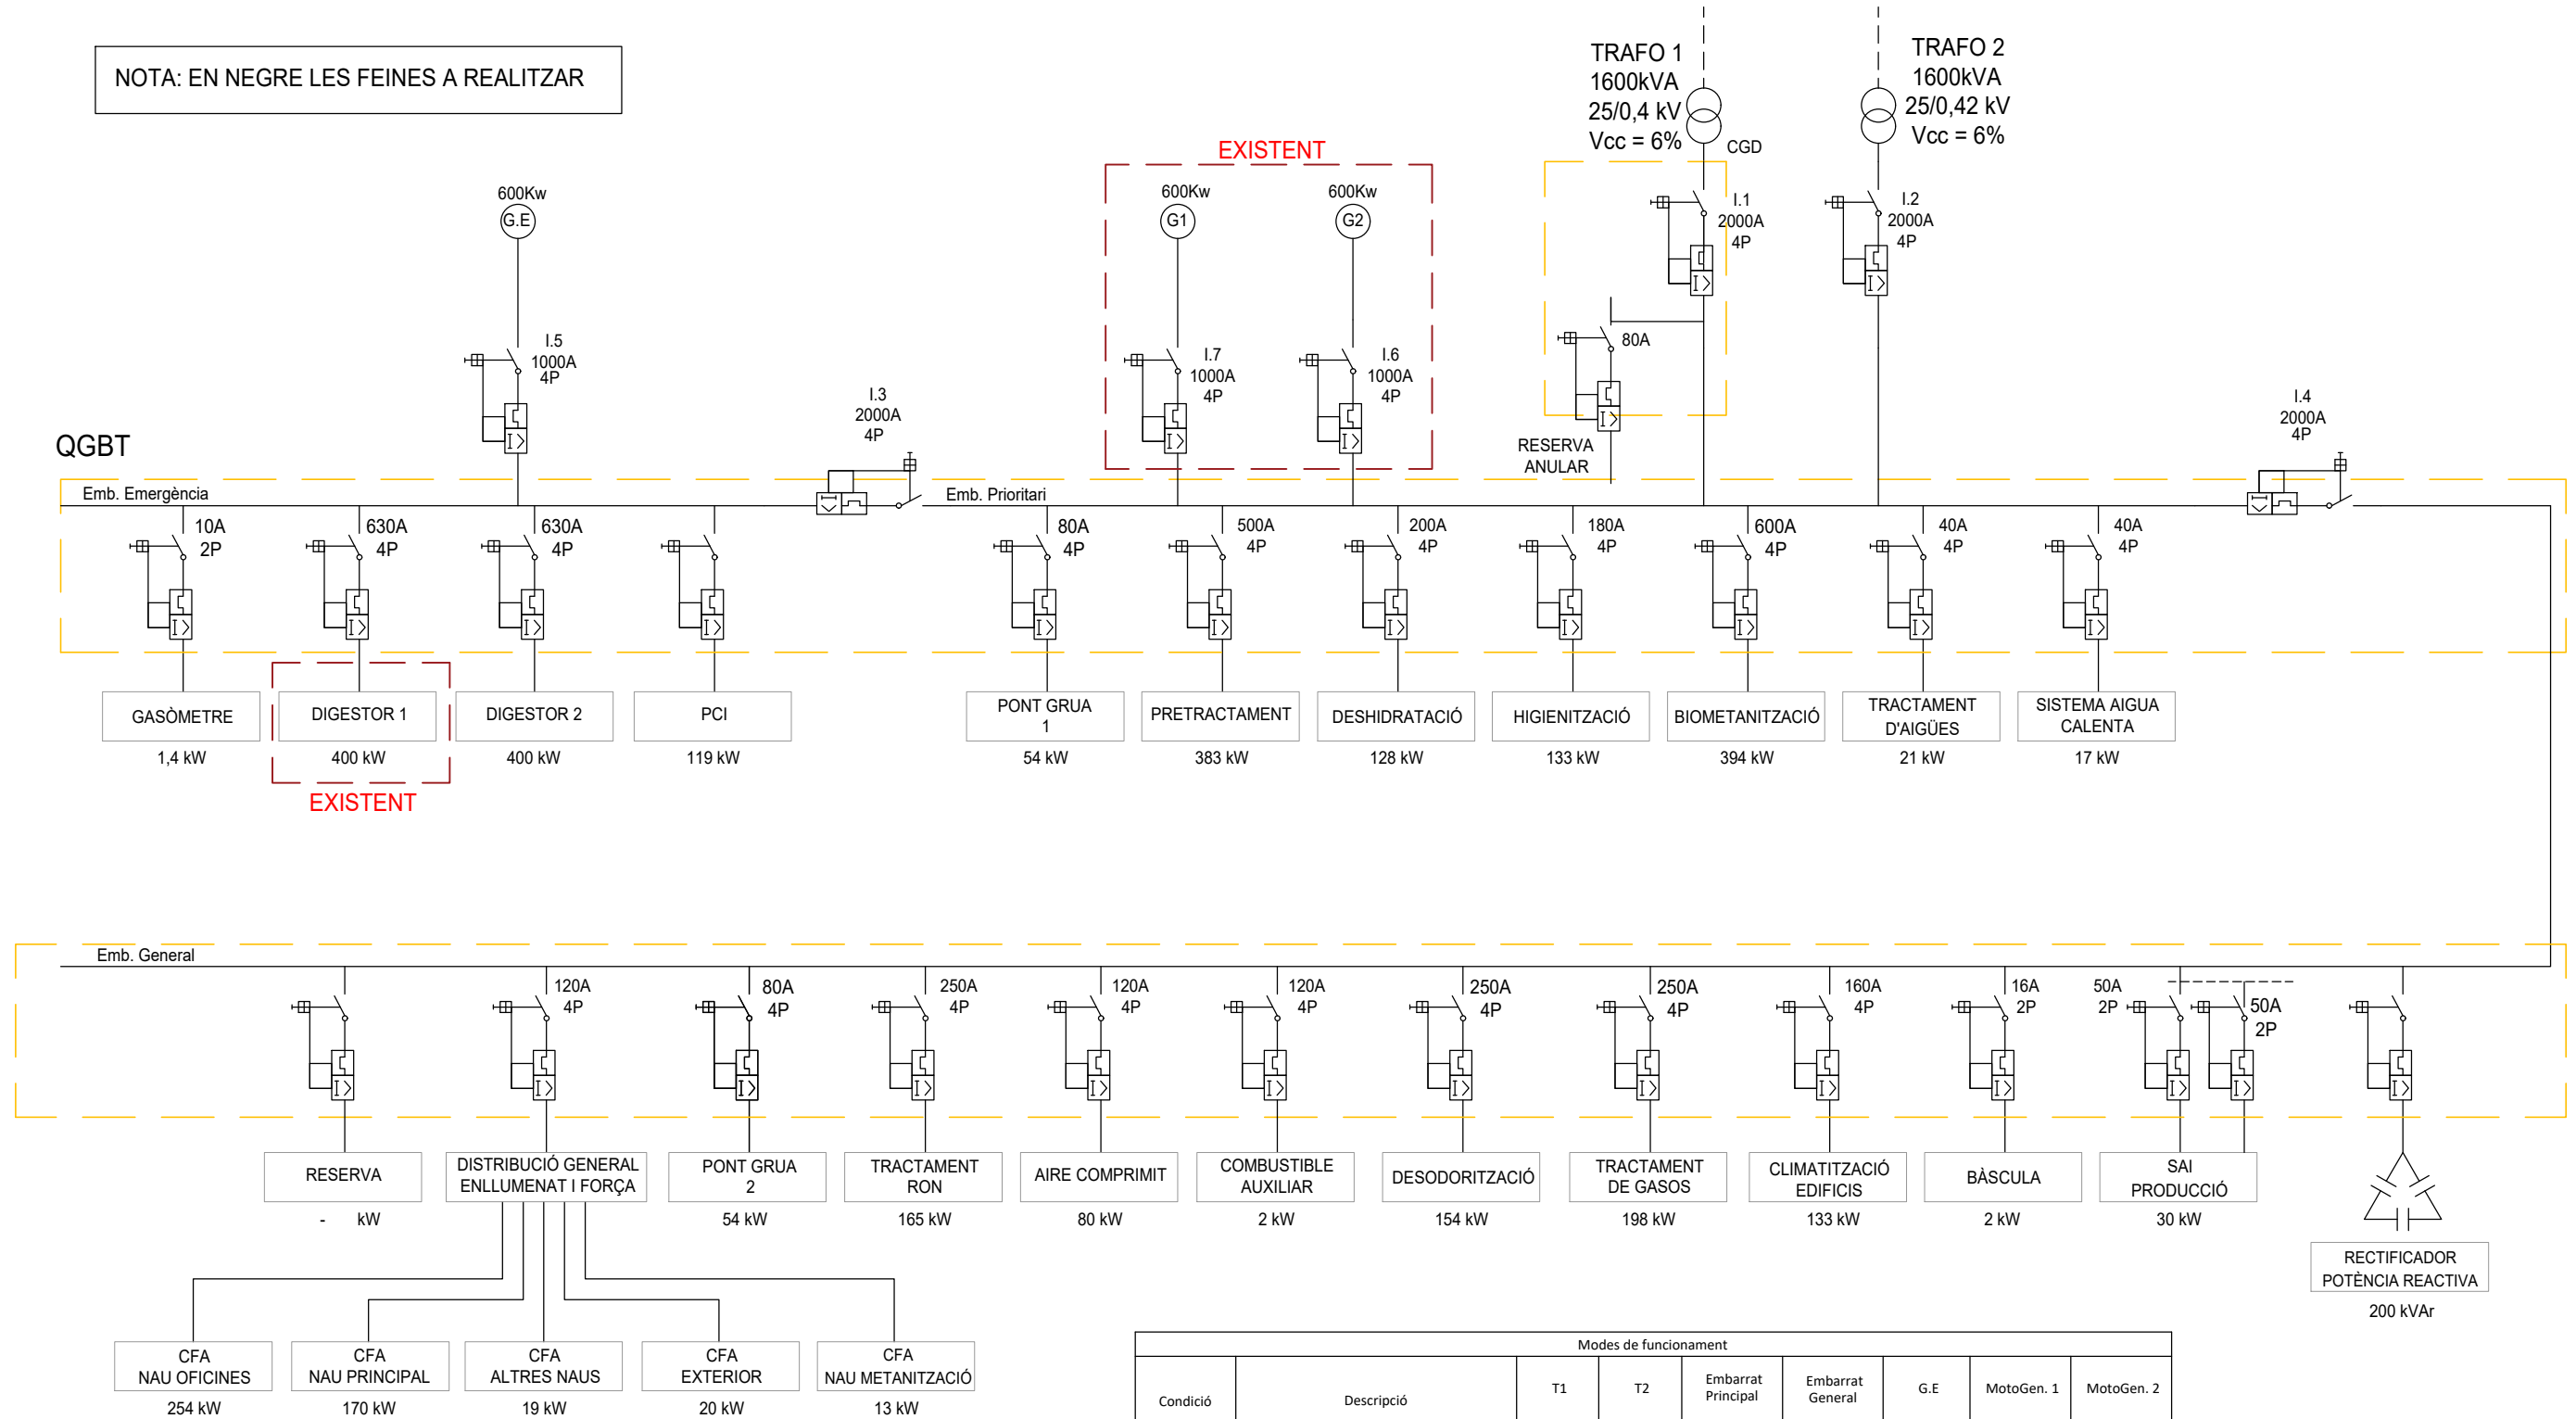

Modes de funcionament								
Condicció	Descripció	T1	T2	Embarrat Principal	Embarrat General	G.E	MotoGen. 1	MotoGen.
		I1	I2	I3	I4	I5	I6	I7
1a	Tots Trafos Funcionen, G.E. No funciona, MotoGeneradors funcionen	ON	ON	ON	ON	OFF	ON	ON
1b	Tots Trafos Funcionen, G.E. No funciona	ON	ON	ON	ON	OFF	A DEFINIR	A DEFINIR
2a	No funciona Trafo1, G.E. No funciona	OFF	ON	ON	OFF	OFF	A DEFINIR	A DEFINIR
2b	No funciona Trafo2, G.E. No funciona	ON	OFF	ON	OFF	OFF	A DEFINIR	A DEFINIR
3.00	CAP Trafo funciona, G.E. Funciona	OFF	OFF	OFF	OFF	ON	A DEFINIR	A DEFINIR

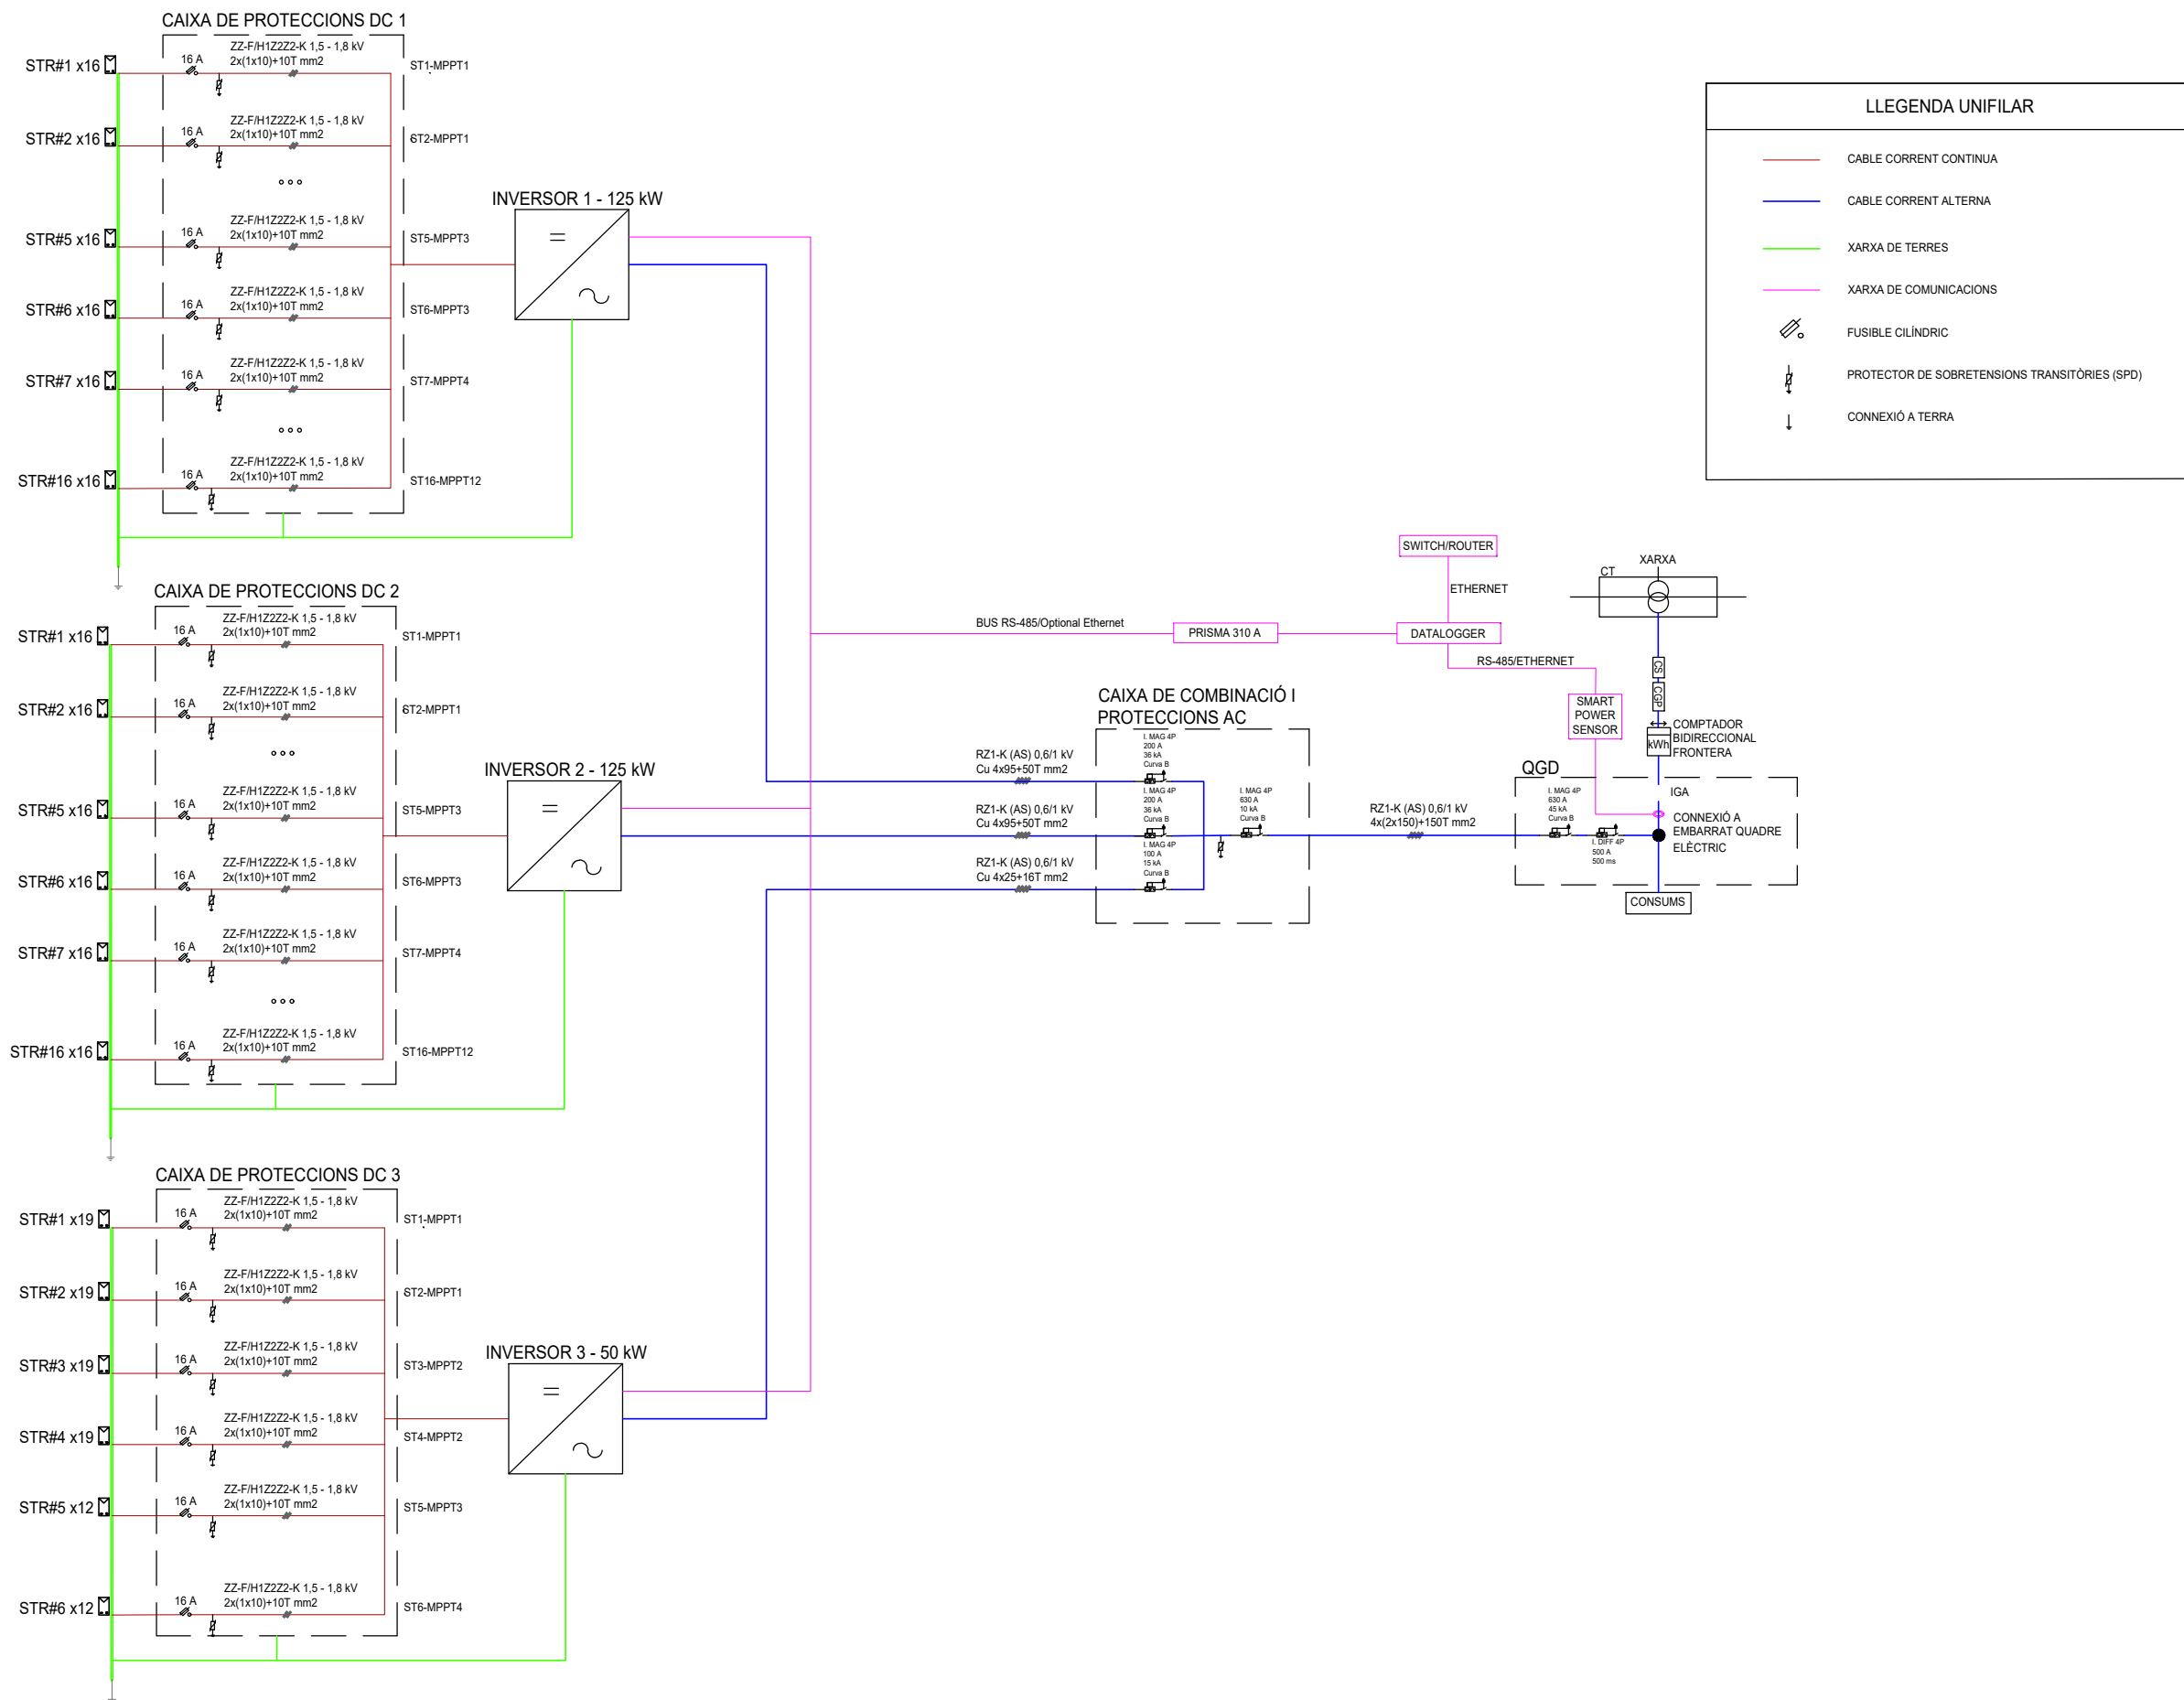

ESTE PLANO INCLUIDOS LOS DATOS TECNICOS SON PROPIEDAD DE FICHTNER RESA. QUEDANDO PROHIBIDA SU REPRODUCCION O COMUNICACION A TERCEROS SIN AUTORIZACION ESCRITA DE ESTA COMPAÑIA / THIS DRAWING INCLUDING THE TECHNICAL DATA IS PROPERTY OF FICHTNER RESA. REMAINING FORBIDDEN ITS REPRODUCTION OR COMMUNICATION TO THIRD PARTIES WITHOUT WRITTEN AUTHORIZATION OF THIS COMPANY.

REV.	FECHA	MODIFICACION	REALIZADO	REVISADO	APROBADO
0	20.08.24	EDICION ORIGINAL	I.R.	MG	JEC




FICHTNER
RECUPERACION DE ENERGIA


PROJECTE BÁSIC AMPLIACIÓ PLANTA BIOMETANITZACIÓ DE CAN BARBA

ESQUEMA UNIFILAR INSTALACIÓ FV

Nº DE PLANO/DOCUMENTO CONTRATISTA:						
-						
ESCALA:			N/A			A3
PROYECTO	AREA	DOC	TIPO	Nº	REV.	
P649	00	P	E	005	0	

FICHERO : P649.00.PE.001-002 ESQUEMA UNIFILAR MT I BT.DWG

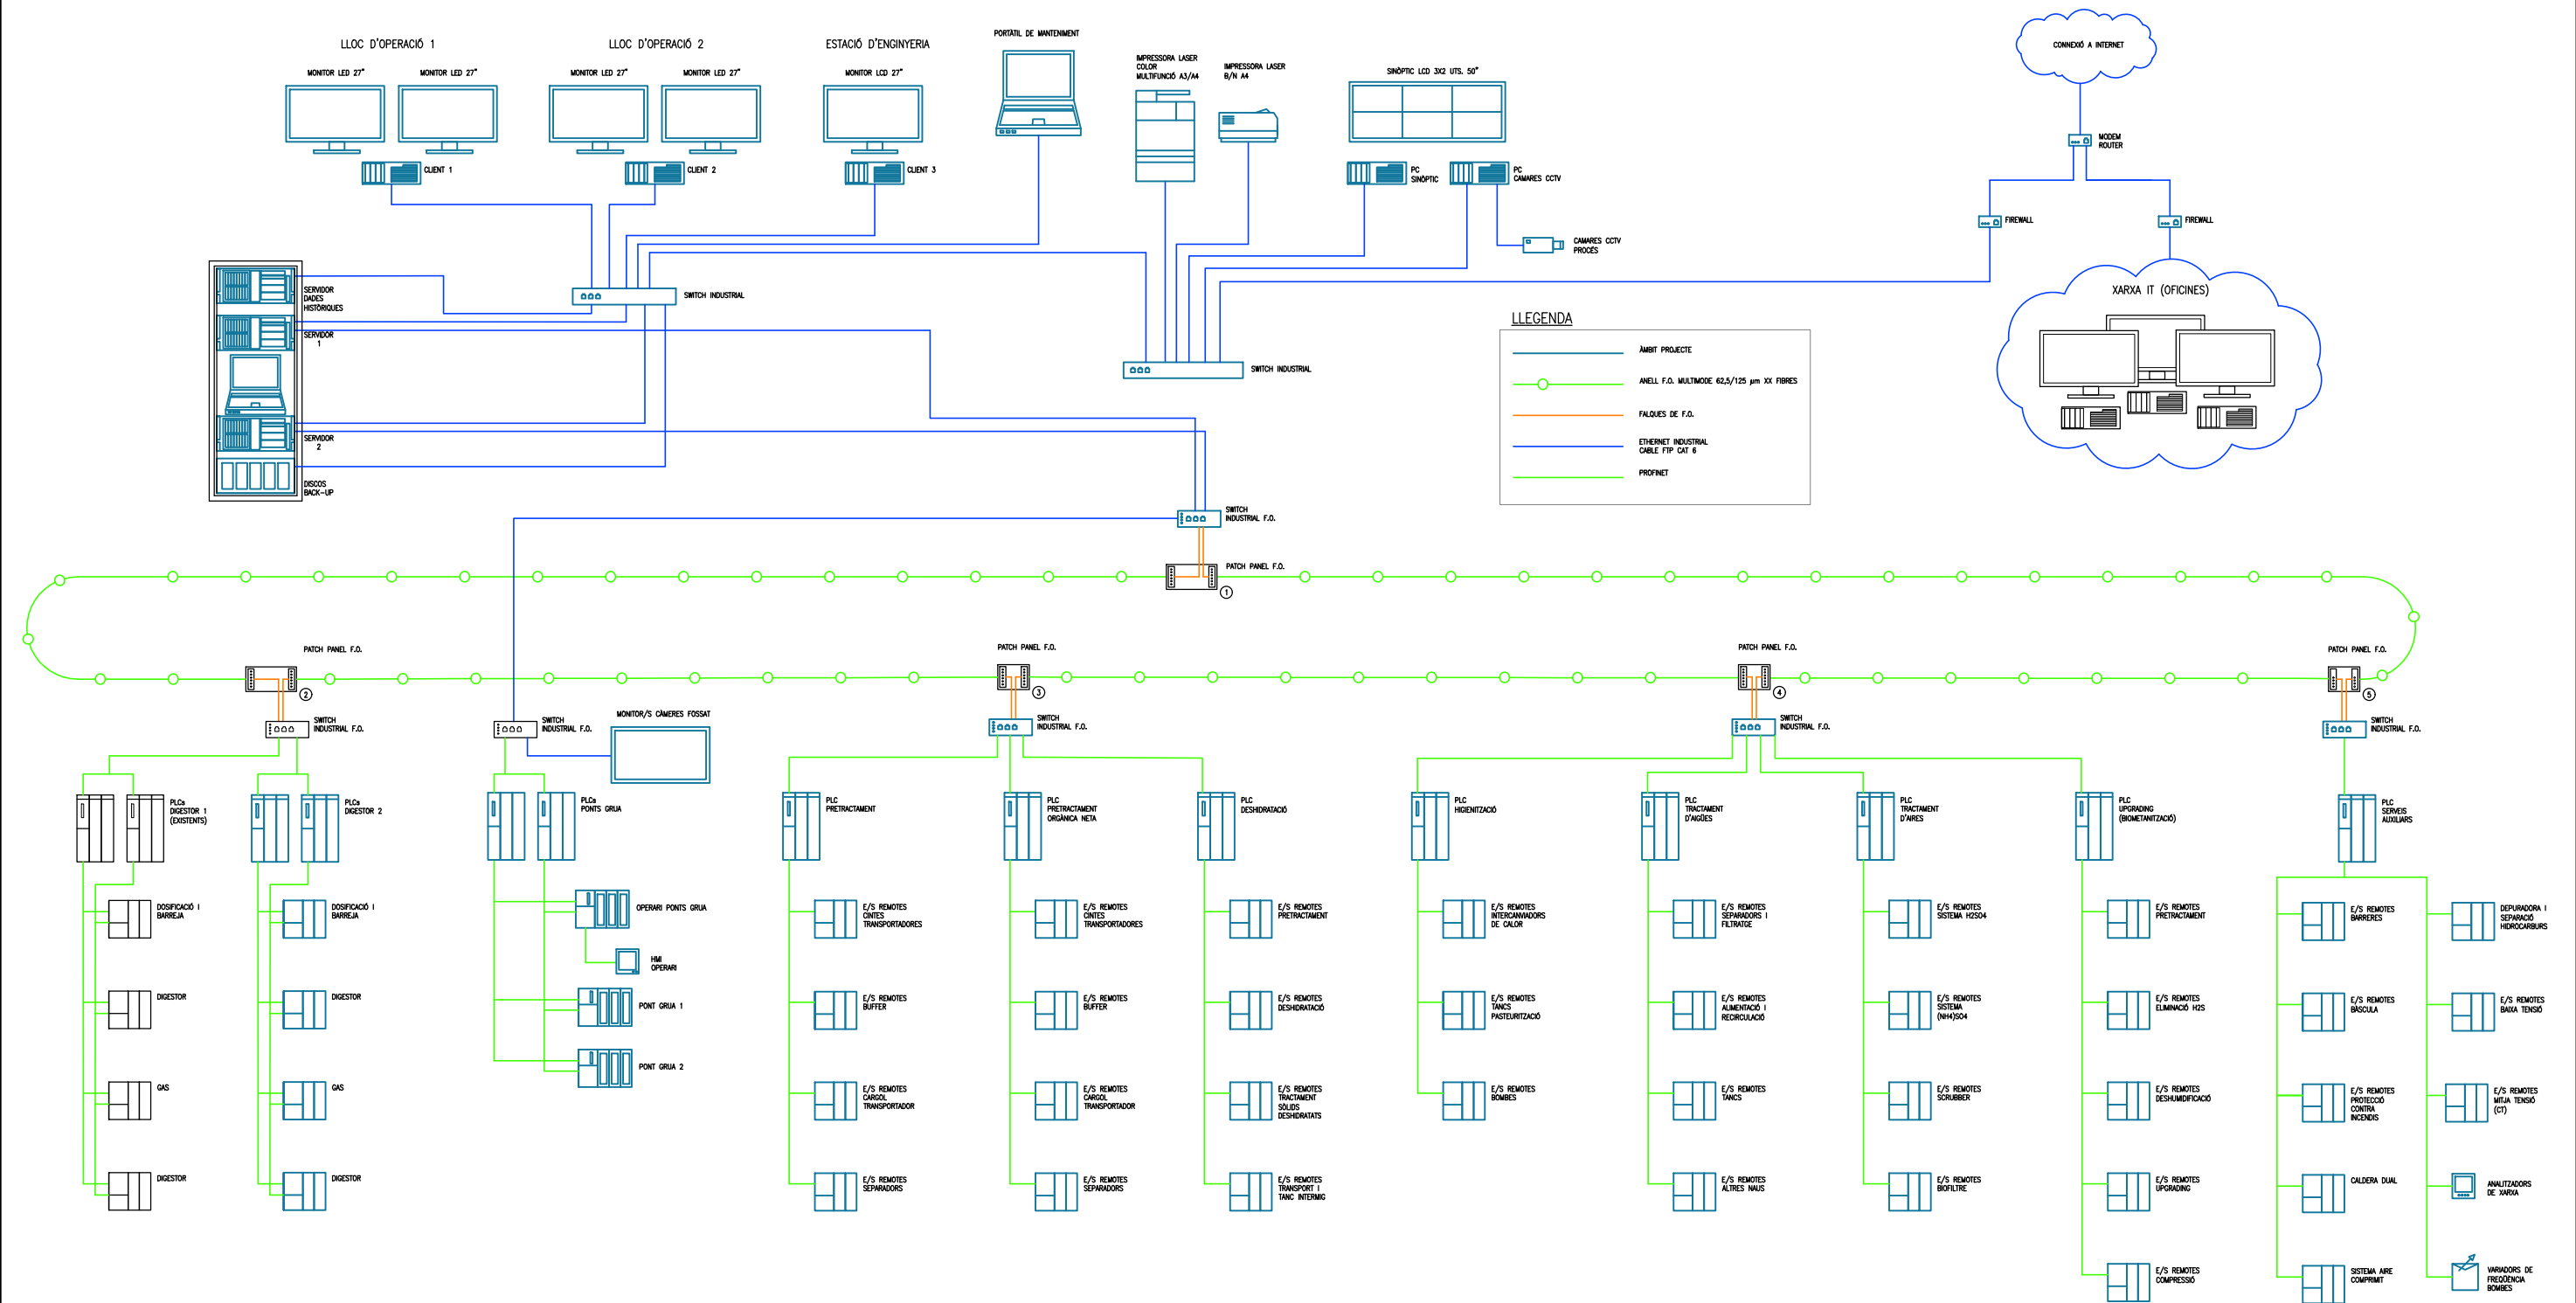

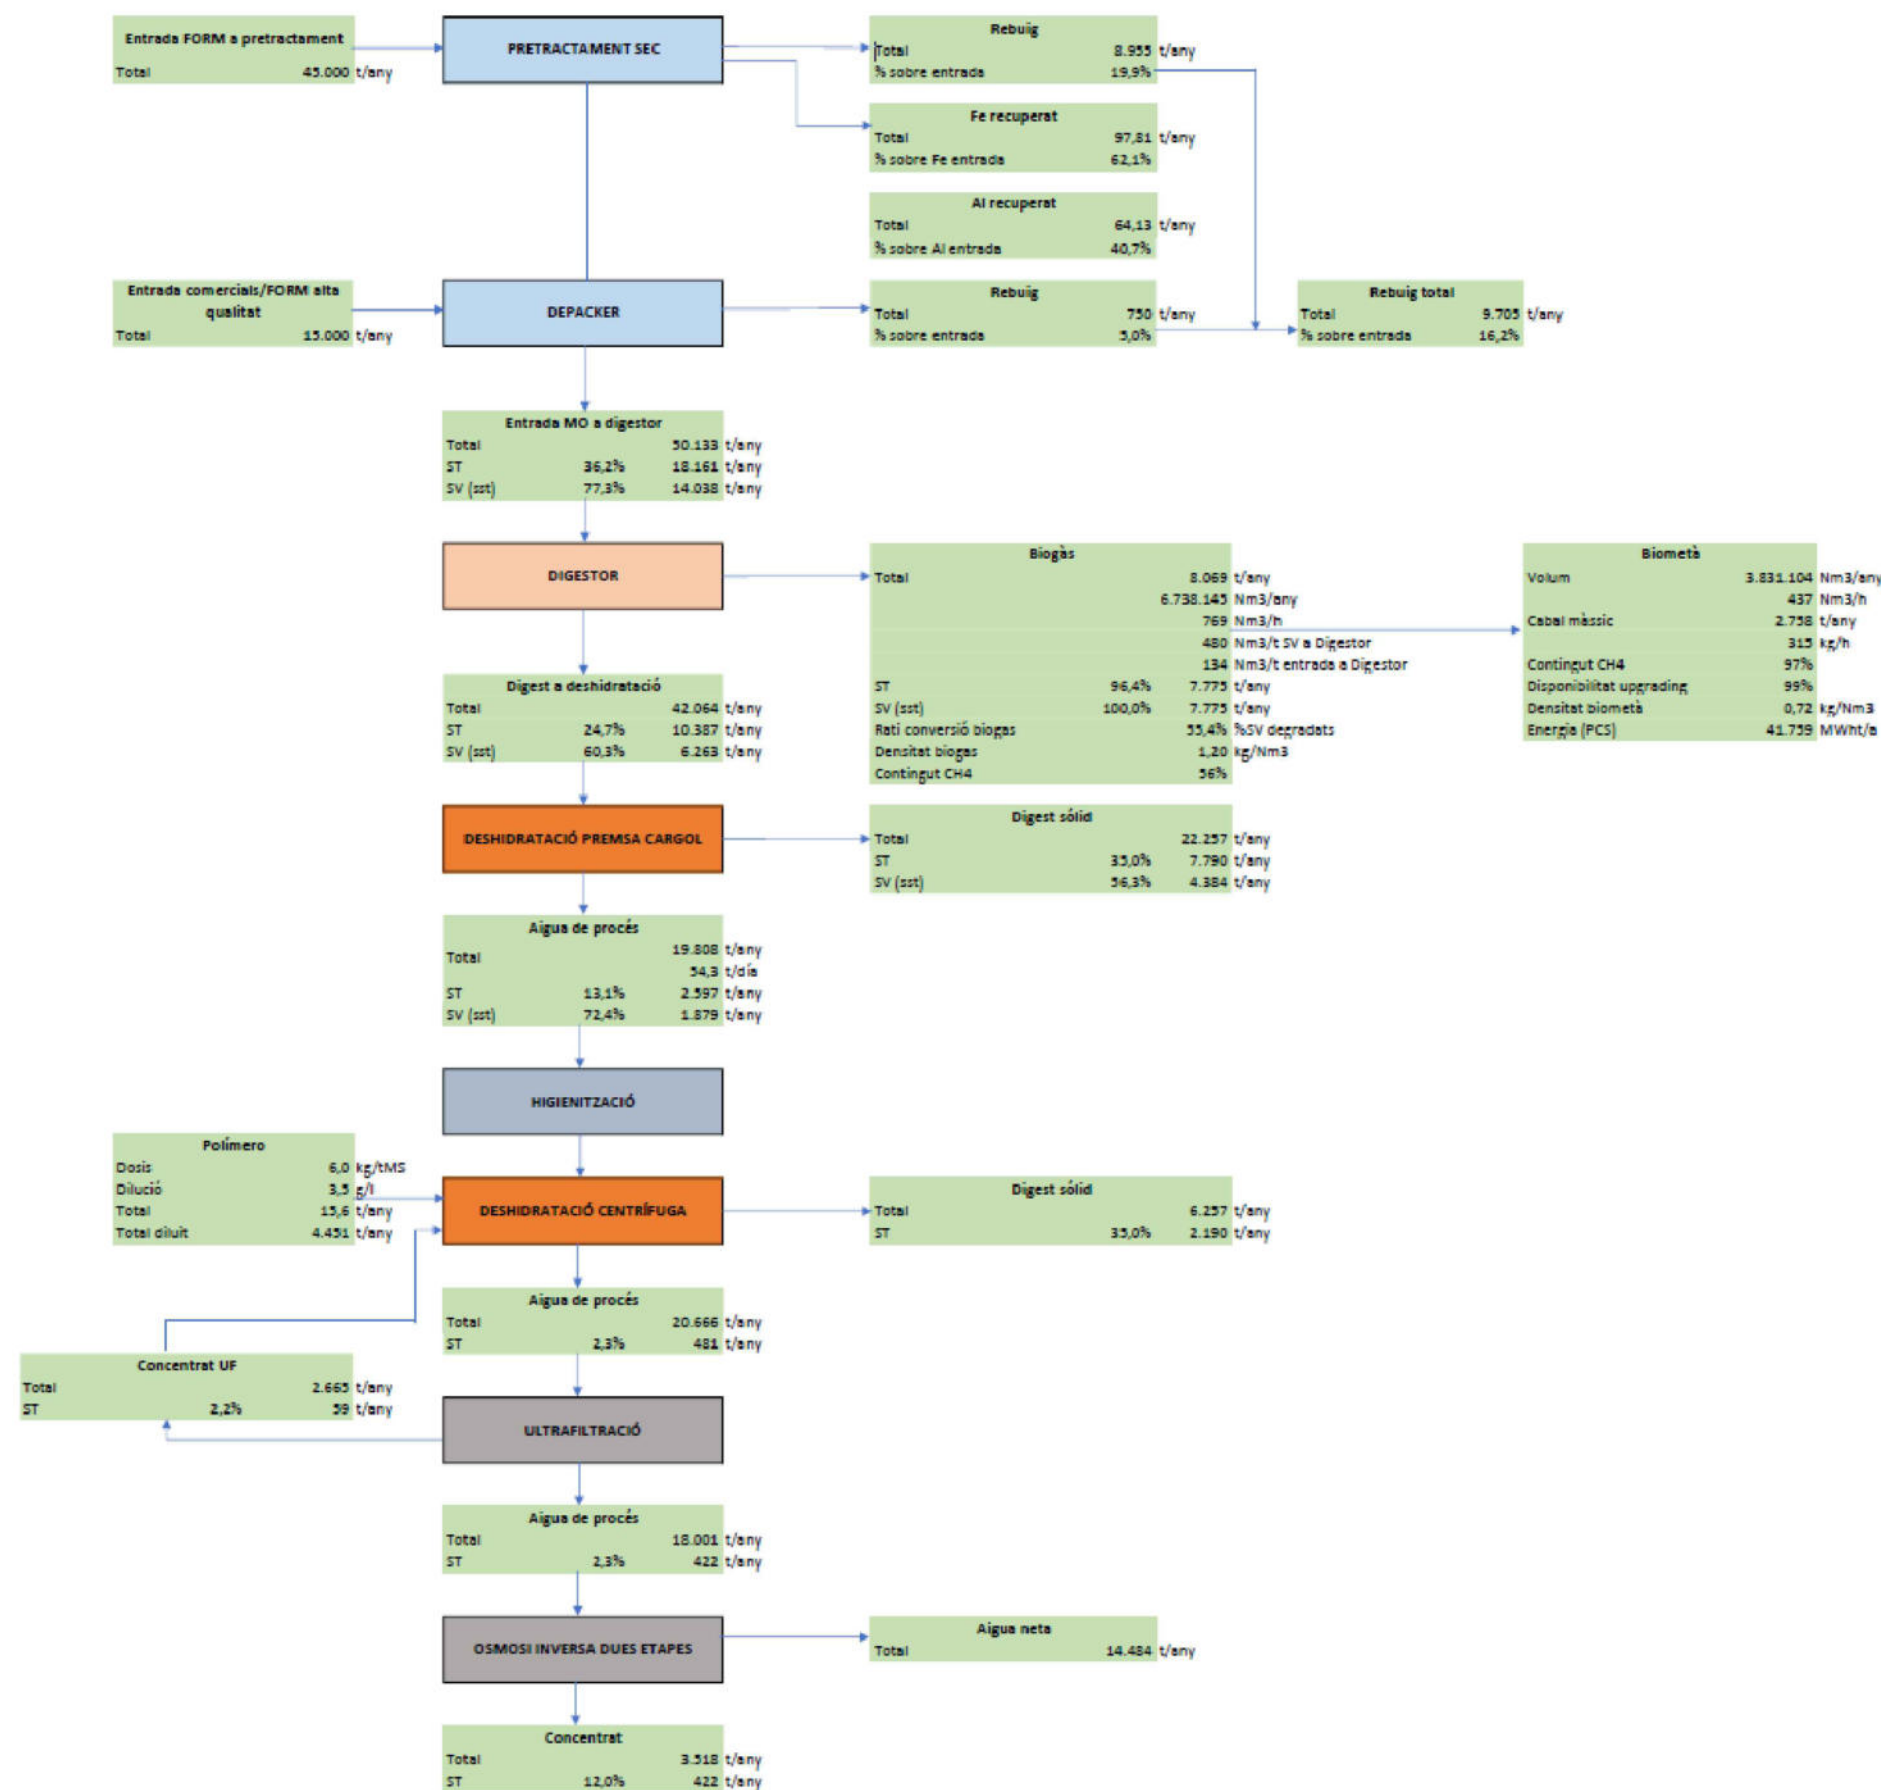

ESTE PLANO INCLUIDOS LOS DATOS TECNICOS SON PROPIEDAD DE FICHTNER RESA. QUEDANDO PROHIBIDA SU REPRODUCCION O COMUNICACION A TERCEROS SIN AUTORIZACION ESCRITA DE ESTA COMPAÑIA / THIS DRAWING INCLUDING THE TECHNICAL DATA IS PROPERTY OF FICHTNER RESA. REMAINING FORBIDDEN ITS REPRODUCTION OR COMMUNICATION TO THIRD PARTIES WITHOUT WRITTEN AUTHORIZATION OF THIS COMPANY

0	20.06.2024	EDICION ORIGINAL	MG	MG	JEC
REV.	FECHA	MODIFICACION	REALIZADO	REVISADO	APROBADO




FICHTNER
RECUPERACION DE ENERGIA

PROJECTE BÁSIC AMPLIACIÓ PLANTA BIOMETANITZACIÓ DE CAN BARBA

BALANÇ DE MATÈRIA GENERAL MÍNIM REBUIG

Nº DE PLANO/DOCUMENTO CONTRATISTA:					
-					
ESCALA:		%		A3	
PROYECTO	AREA	DOC	TIPO	Nº	REV.
P649	00	P	Z	001	0

FICHERO : P649.00.P.Z.001.0 BALANÇ MATÈRIA GENERAL (MÍNIM REBUIG).DWG

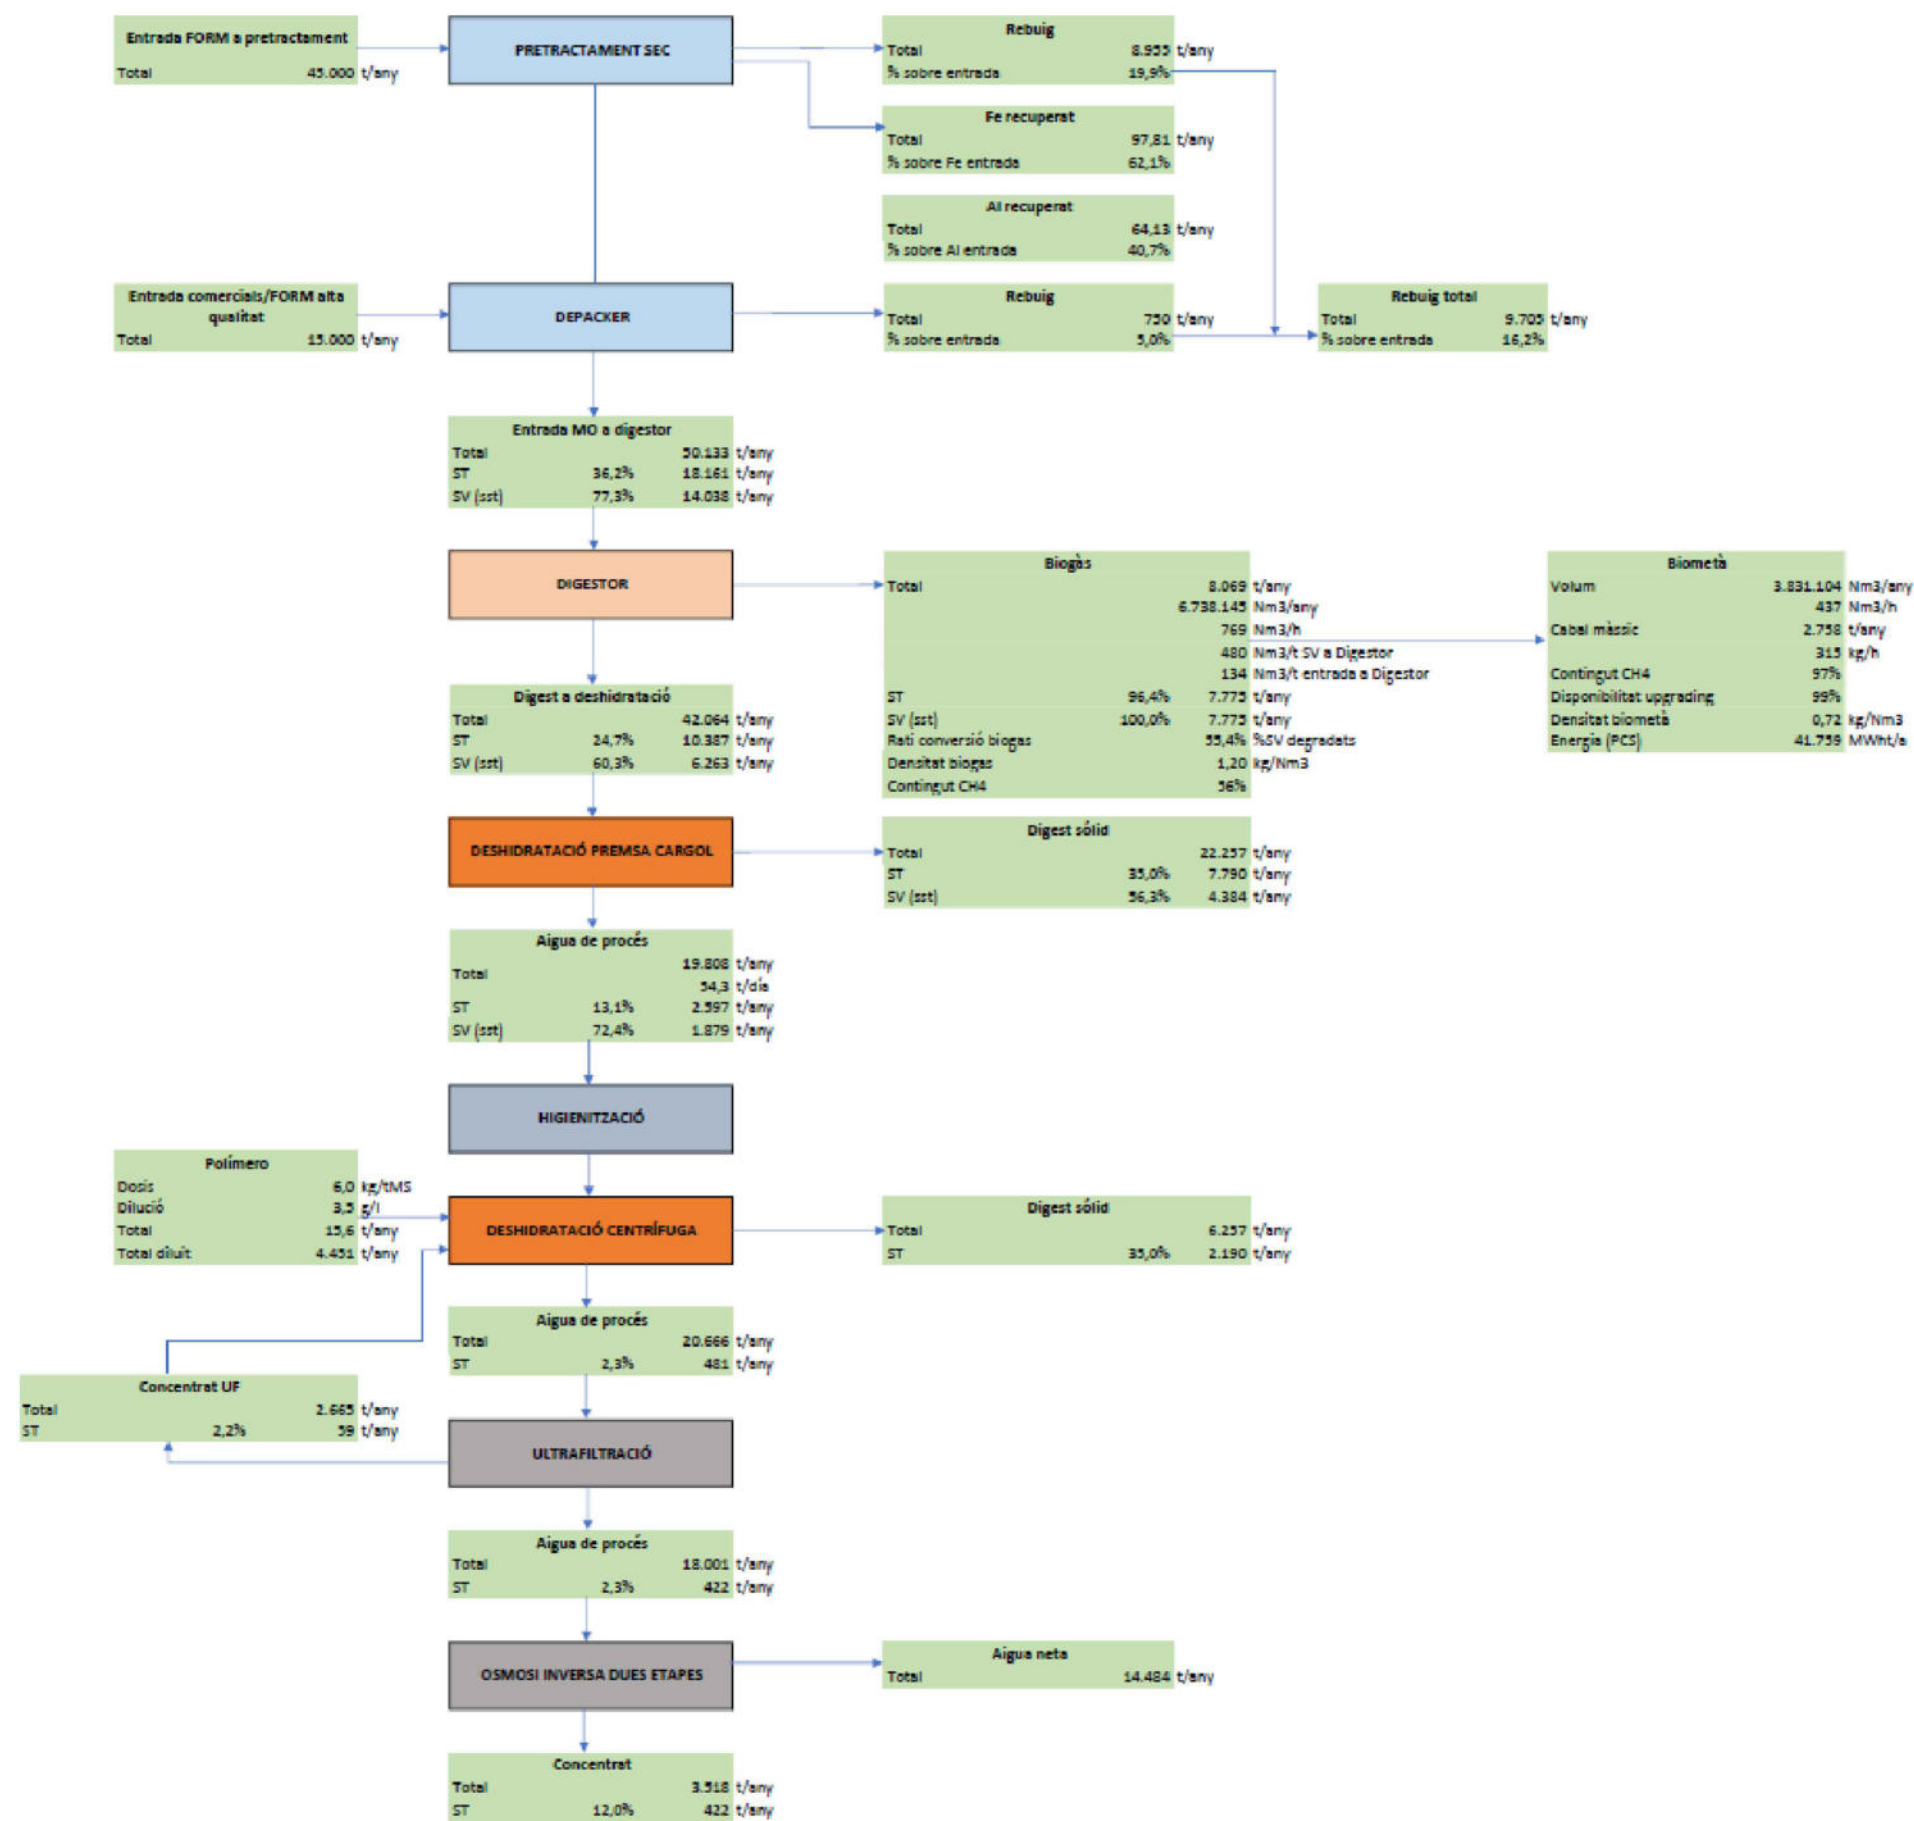

ESTE PLANO INCLUIDOS LOS DATOS TECNICOS SON PROPIEDAD DE FICHTNER RESA. QUEDANDO PROHIBIDA SU REPRODUCCION O COMUNICACION A TERCEROS SIN AUTORIZACION ESCRITA DE ESTA COMPAÑIA / THIS DRAWING INCLUDING THE TECHNICAL DATA IS PROPERTY OF FICHTNER RESA. REMAINING FORBIDDEN ITS REPRODUCTION OR COMMUNICATION TO THIRD PARTIES WITHOUT WRITTEN AUTHORIZATION OF THIS COMPANY

0	20.06.2024	EDICION ORIGINAL	MG	MG	JEC
REV.	FECHA	MODIFICACION	REALIZADO	REVISADO	APROBADO




FICHTNER
RECUPERACION DE ENERGIA

PROJECTE BÁSIC AMPLIACIÓ PLANTA BIOMETANITZACIÓ DE CAN BARBA

BALANÇ DE MATÈRIA GENERAL MÀXIM REBUIG

Nº DE PLANO/DOCUMENTO CONTRATISTA:					
-					
ESCALA:		%		A3	
PROYECTO	AREA	DOC	TIPO	Nº	REV.
P649	00	P	Z	002	0

FICHERO : P649.00.P.Z.002.0 BALANÇ MATÈRIA GENERAL (MÀXIM REBUIG).DWG

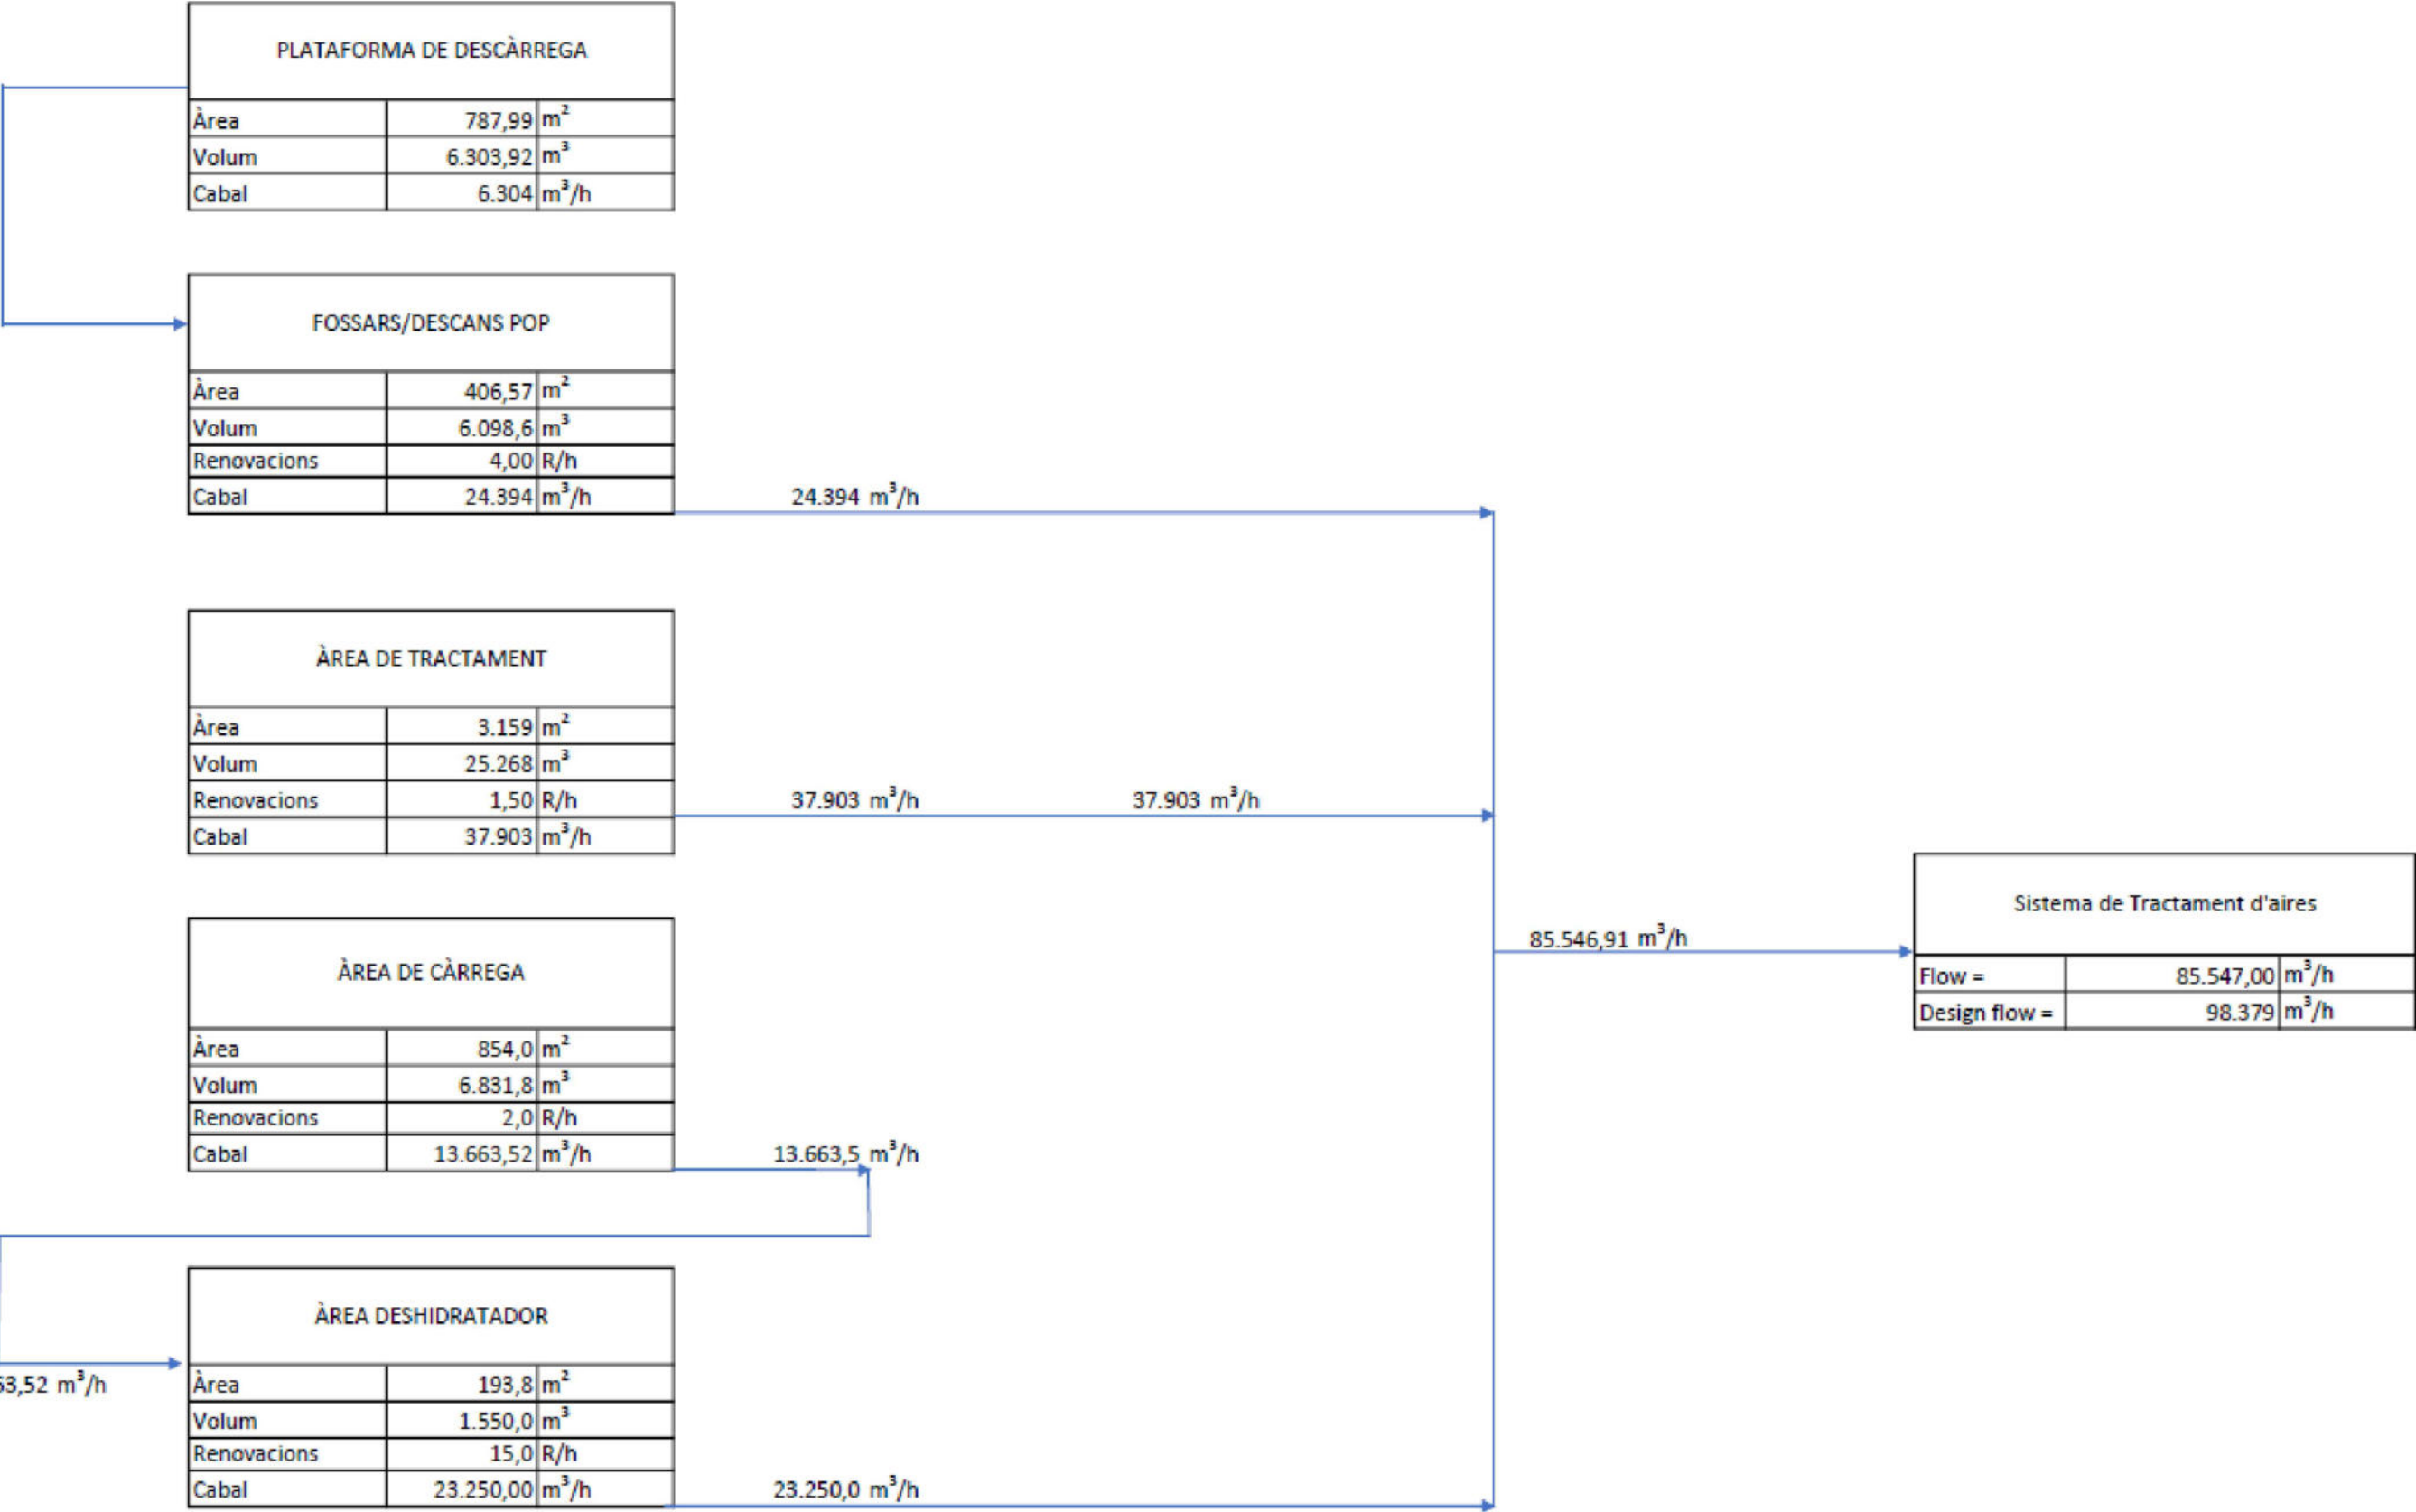

ESTE PLANO INCLUIDOS LOS DATOS TECNICOS SON PROPIEDAD DE FICHTNER RESA. QUEDANDO PROHIBIDA SU REPRODUCCION O COMUNICACION A TERCEROS SIN AUTORIZACION ESCRITA DE ESTA COMPAÑIA / THIS DRAWING INCLUDING THE TECHNICAL DATA IS PROPERTY OF FICHTNER RESA. REMAINING FORBIDDEN ITS REPRODUCTION OR COMMUNICATION TO THIRD PARTIES WITHOUT WRITTEN AUTHORIZATION OF THIS COMPANY

0	20.06.2024	EDICION ORIGINAL	MG	MG	JEC
REV.	FECHA	MODIFICACION	REALIZADO	REVISADO	APROBADO




FICHTNER
RECUPERACION DE ENERGIA


**PROJECTE BÁSIC AMPLIACIÓ PLANTA
BIOMETANITZACIÓ DE CAN BARBA**

BALAÇ TRACTAMENT D'OLORS

Nº DE PLANO/DOCUMENTO CONTRATISTA:						
-						
ESCALA: %						
A3						
PROYECTO	AREA	DOC	TIPO	Nº	REV.	
P649	00	P	Z	003	0	



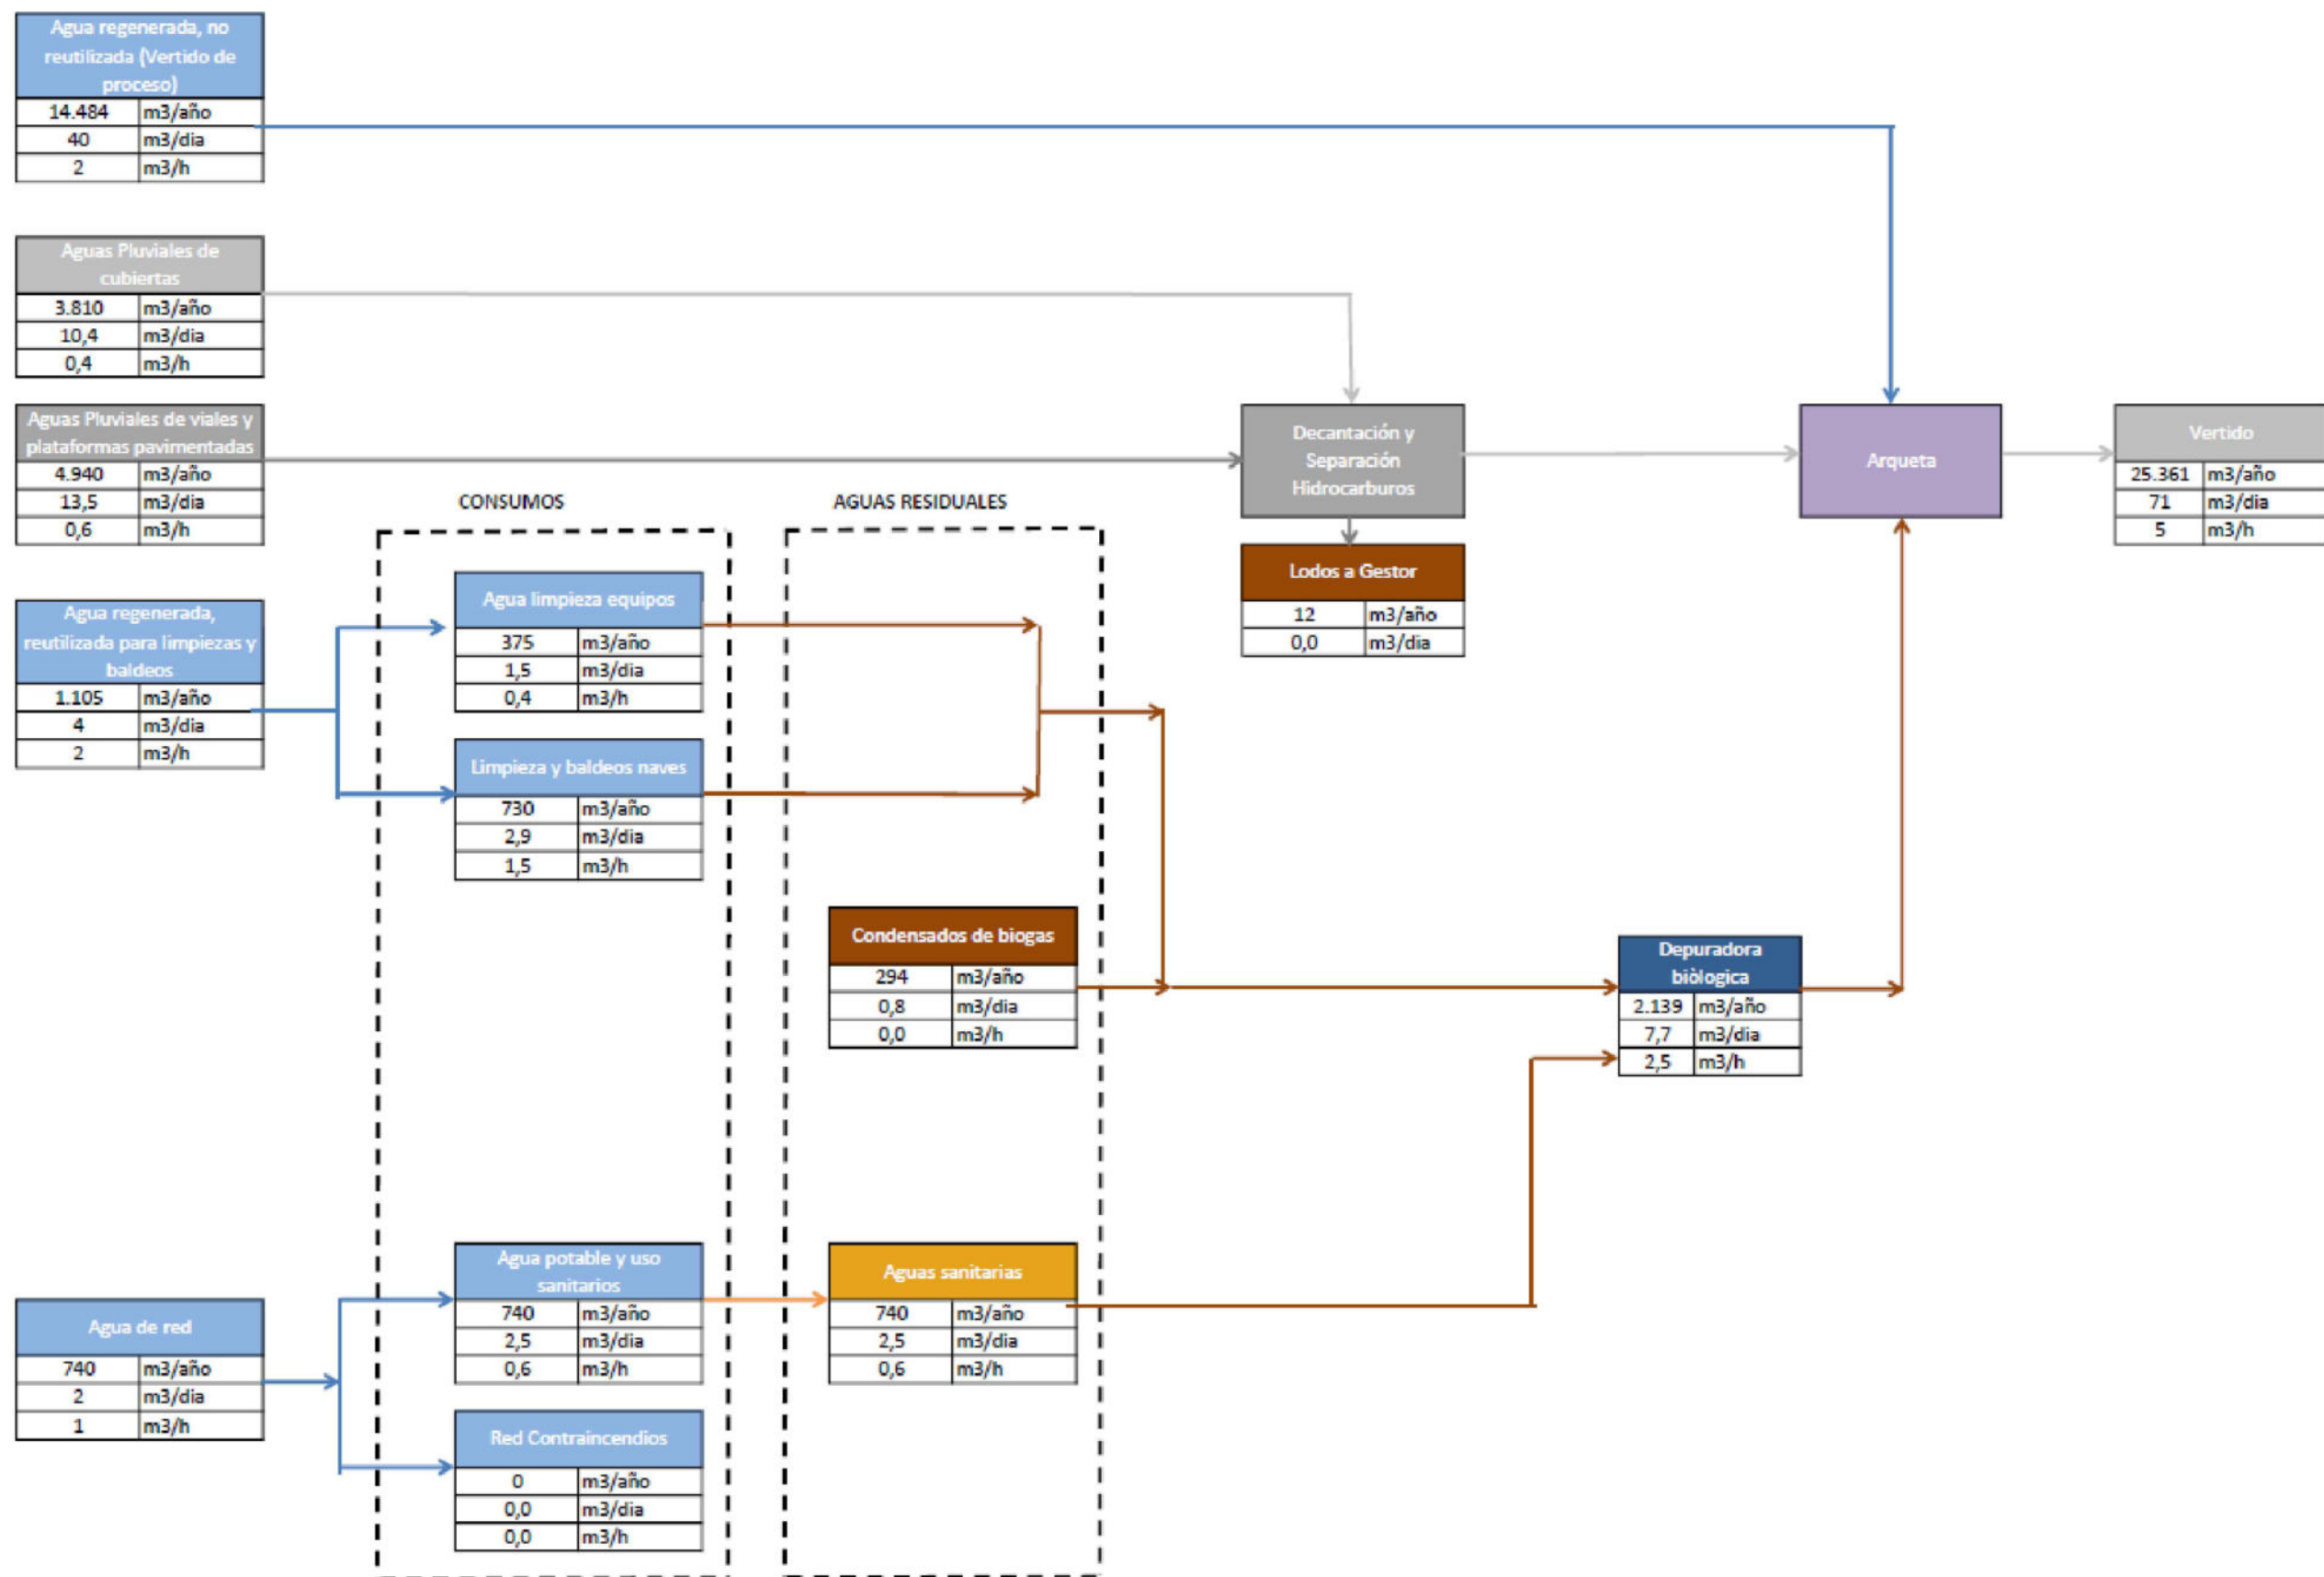


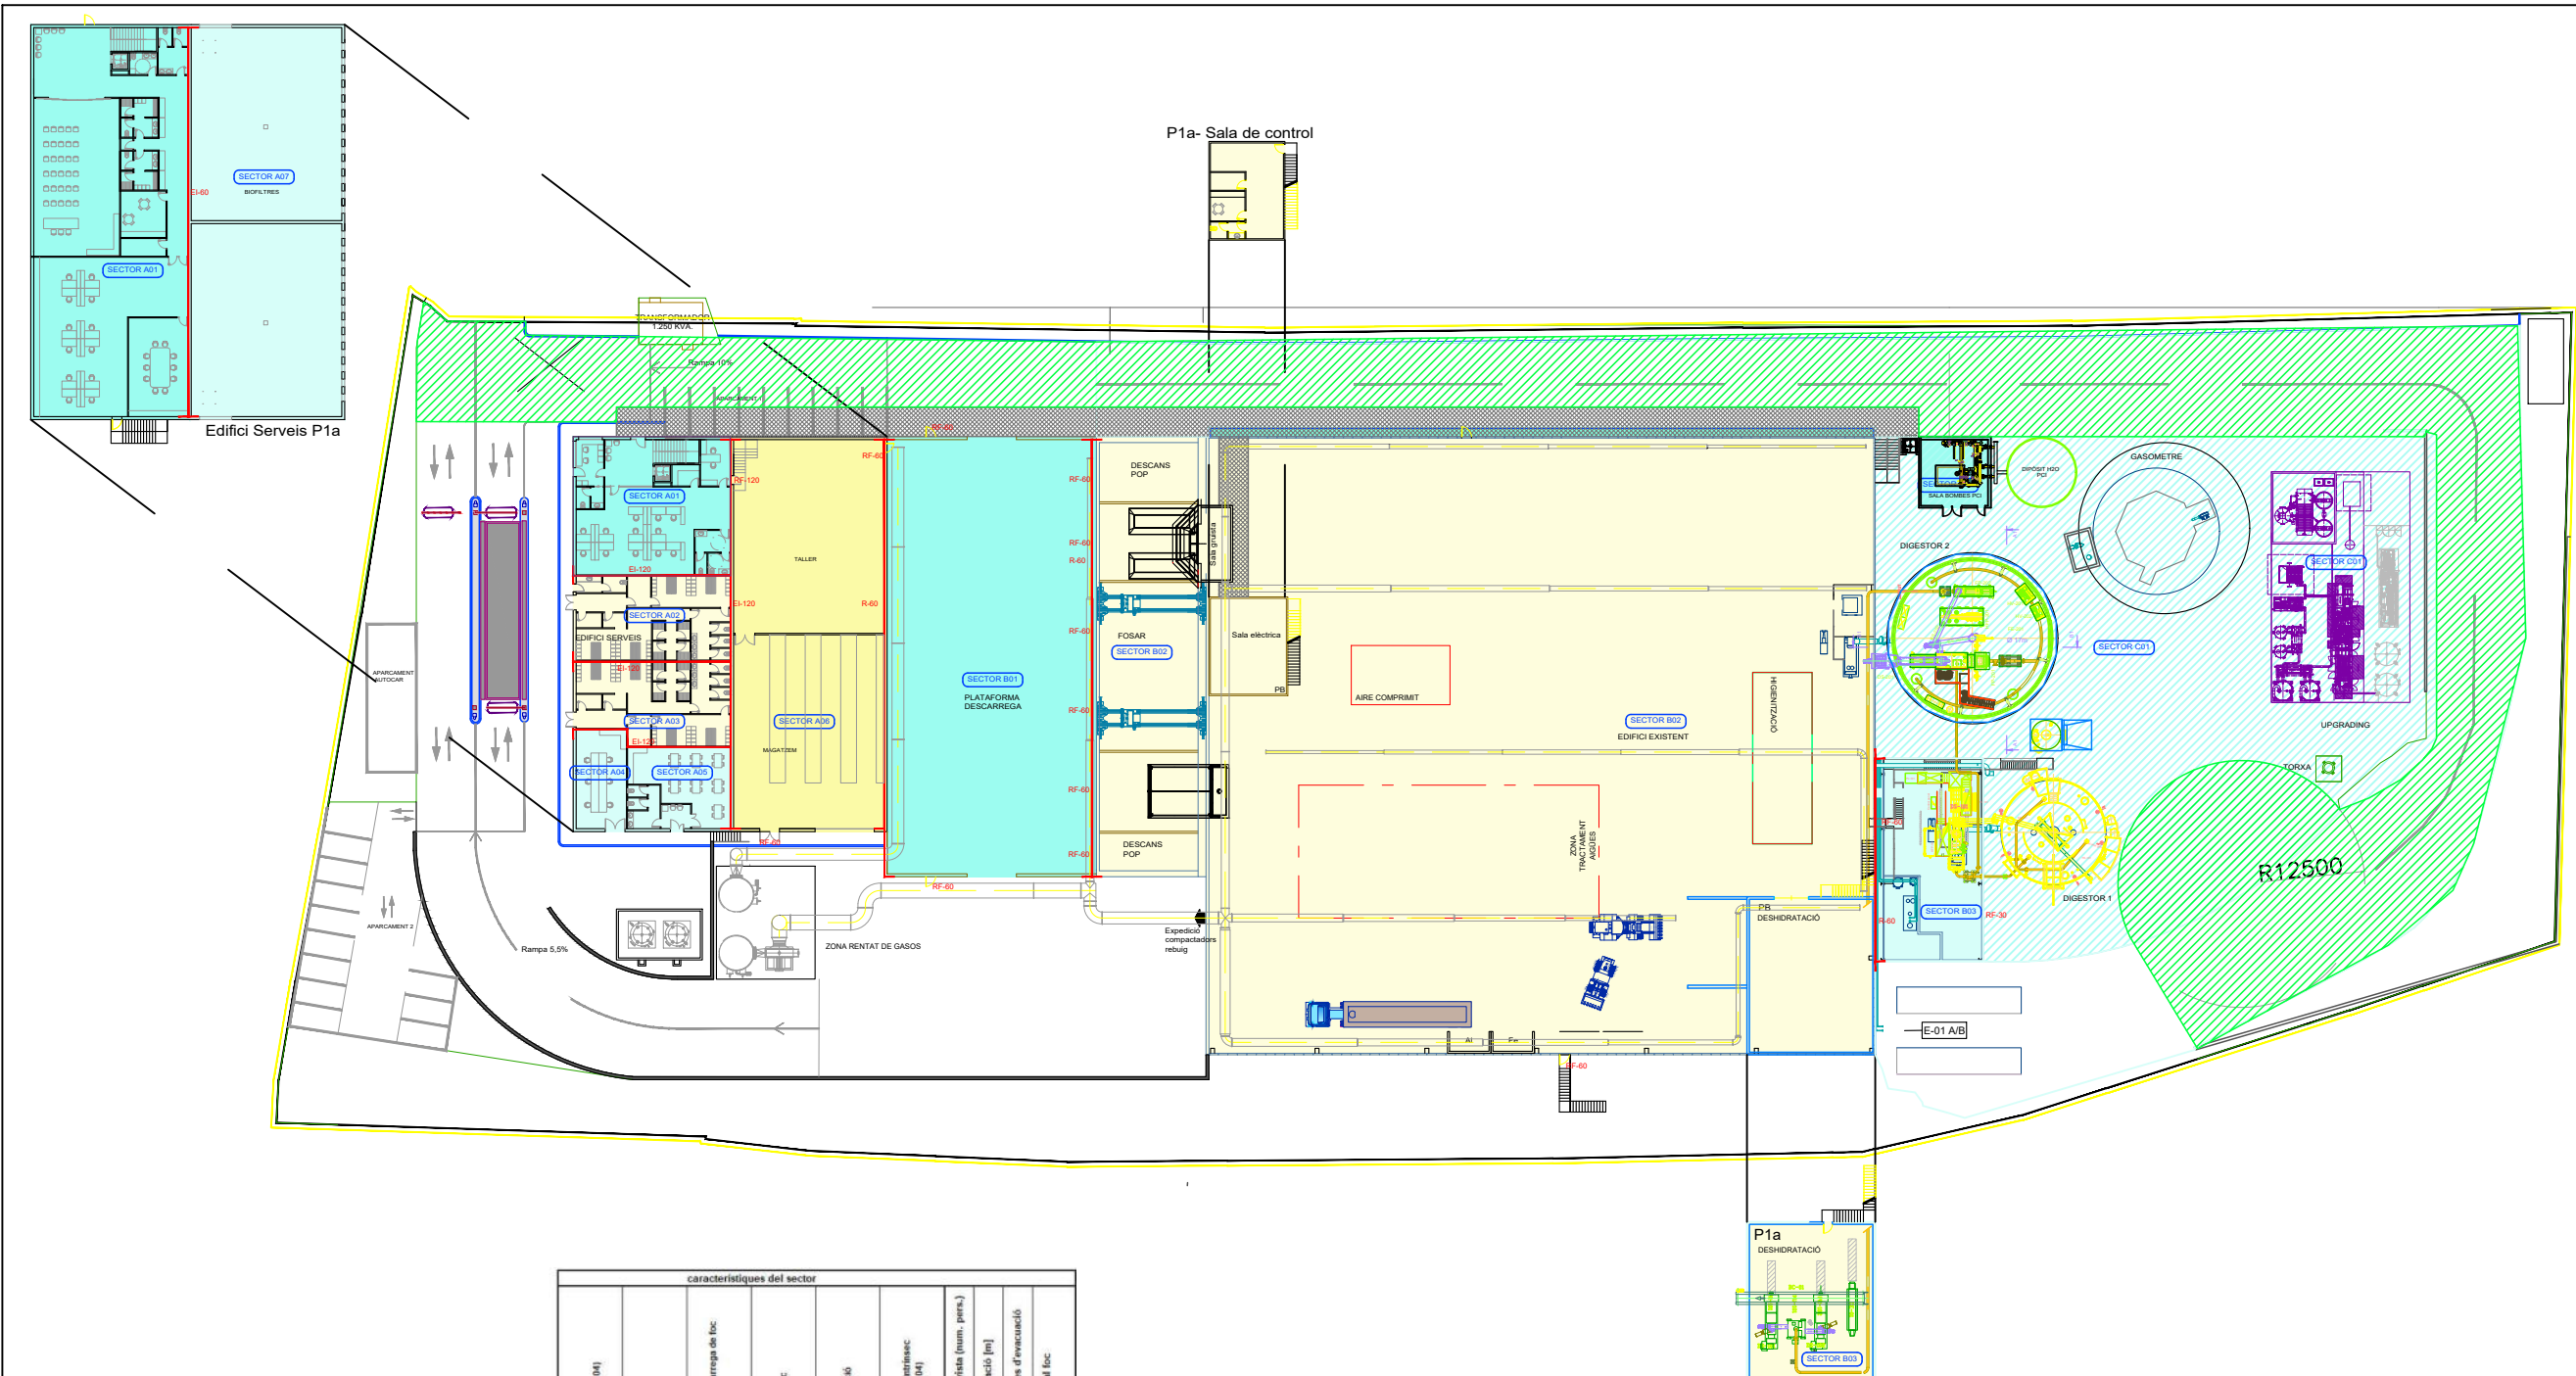

- A. Edif. Administratiu**
A01 - Oficines
A02 - Vestuaris Dones
A03 - Vestuaris Homes
A04 - Laboratori
A05 - Menjador
A06 - Taller / Magatzem
A07 - Biofiltre
- B. Pretratamiento**
B01 - Plataforma descàrrega
B02 - Fossar i pretractament
B03 - Sala bombes i alimentació digestors
- C. Exteriores**
C01 - Zona exterior Digestió i Valorització biogas
C02 - Sala de bombes de PCI
- Establiment Industrial**

características del sector									
Tipus (ARND 2267/2004)	Superfície (m²)	Densitat de càrrega de foc (Mcal/m²)	Càrrega de foc	Risc d'activació	Nivell de risc sismeac (ARND 2267/2004)	Ocupació prevista (num. pers.)	Altura evacuació (m)	Num. Sortides d'emergència	Resistència al foc exigida (")
C	752		108.288	1	Baix**	75	5	3	EI90
C	115		11.040	1	Mig**	12	0	1	EI120
C	115		11.040	1	Mig**	12	0	1	EI120
C	56	48	2.688	1	baix 1	3	0	1	EI90
C	87	72	6.275	1	baix 1	20	0	1	EI90
C	620	360	223.200		mig 4	5	0	1	R 60
C	310	144	44.640	1,8	baix 2				
C	310	575	178.550	2,0	mig 5				
C	620	48	29.760	1	baix 1	0	-	NA	R 30
C	880	144	126.720	1	baix 2	4	0	2	R 30
C	4.950	435	2.169.302	1,5	mig 5	10	2	5	R 60
C	226	96	21.648	1	baix 1	30	2	1	R 30
E	3.010	96	288.960	1	baix 1	2	0	NA	R 30
C	56	168	9.408	1	baix 2	0	0	1	R 30
11.527		260.99	3.008.328		mig 3				

- SECTOR D' INCENDI RISC ALT (Mcal/m²>800)
- SECTOR D'INCENDI RISC MITJÀ (200>Mcal/m²>800)
- SECTOR D'INCENDI RISC BAIX (0>Mcal/m²>200)
- ÀREA D'INCENDI NO COBERTA
- ÀREA D'APROXIMACIÓ A L'EDIFICI
- LIMIT DE SECTOR I RESISTENCIA AL FOC

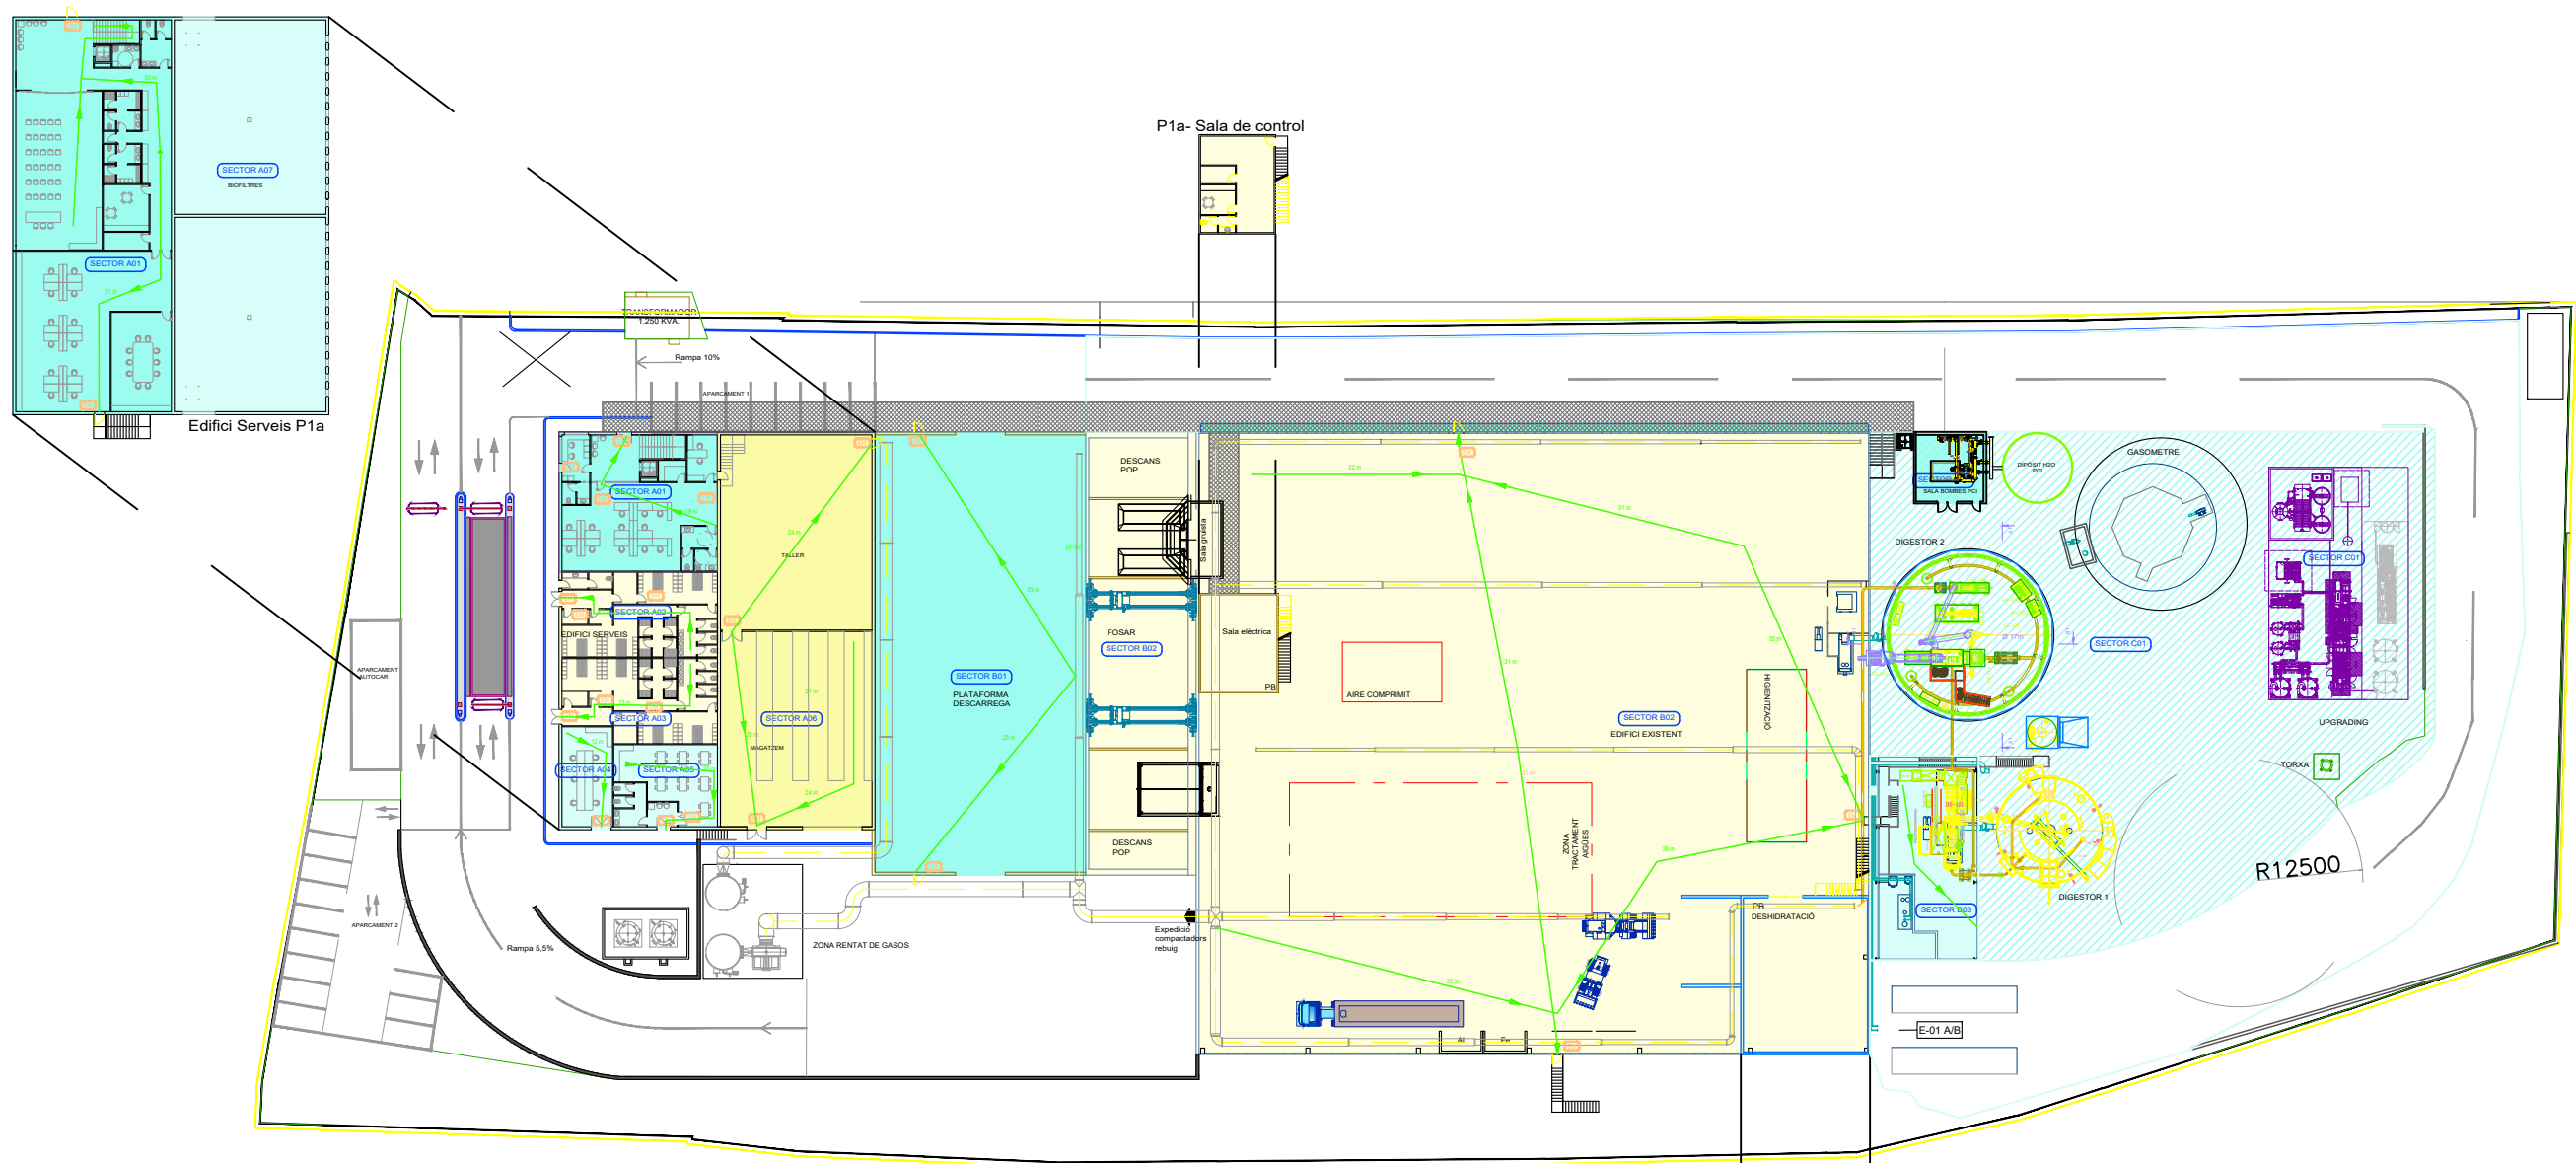

- A. Edif. Administratiu**
A01 - Oficines
A02 - Vestuaris Dones
A03 - Vestuaris Homes
A04 - Laboratori
A05 - Menjador
A06 - Taller / Magatzem
A07 - Biofiltre
- B. Pretratamiento**
B01 - Plataforma descàrrega
B02 - Fossar i pretratament
B03 - Sala bombes i alimentació digestors
- C. Exteriores**
C01 - Zona exterior Digestió i Valorització biogas
C02 - Sala de bombes de PCI
- Establiment Industrial**

característiques del sector									
Tipus (AR0 2267/2004)	Superfície (m²)	Densitat de càrrega de foc (Mcal/m²)	Càrrega de foc	Risc d'activació	Tipus de risc (AR0 2267/2004)	Occupació prevista (num. pers.)	Altura evacuació (m)	Num. Sortides d'evacuació	Resistència al foc exigida (")
C	752		108.288	1	Baix**	75	5	3	EI90
C	115		11.040	1	Mig**	12	0	1	EI120
C	115		11.040	1	Mig**	12	0	1	EI120
C	56	48	2.688	1	baix 1	3	0	1	EI90
C	87	72	6.275	1	baix 1	20	0	1	EI90
C	620	360	223.200		mig 4	5	0	1	R 60
C	310	144	44.640	1.0	baix 2				
C	310	575	178.560	2.0	mig 5				
C	620	48	29.760	1	baix 1	0	-	NA	R 30
C	880	144	126.720	1	baix 2	4	0	2	R 30
C	4.990	435	2.169.302	1.5	mig 5	10	2	5	R 60
C	226	96	21.648	1	baix 1	30	2	1	R 30
E	3.010	96	288.960	1	baix 1	2	0	NA	R 30
C	56	168	9.408	1	baix 2	0	0	1	R 30
11.527		260.99	3.008.328		mig 3				

- SECTOR D' INCENDI RISC ALT (Mcal/m²>800)
- SECTOR D'INCENDI RISC MITJÀ (200>Mcal/m²>800)
- SECTOR D'INCENDI RISC BAIX (0>Mcal/m²>200)
- ÀREA D'INCENDI NO COBERTA

LLEENDA

- RECORREGUT D'EVACUACIÓ
- EM EMERGENCIA ESTANCA IP-667 NOVA N-3S 320Lm
- PUNT DE TROBADA

ESTE PLANO INCLUIDOS LOS DATOS TECNICOS SON PROPIEDAD DE FICHTNER RESA. QUEDANDO PROHIBIDA SU REPRODUCCION O COMUNICACION A TERCEROS SIN AUTORIZACION ESCRITA DE ESTA COMPAÑIA / THIS DRAWING INCLUDING THE TECHNICAL DATA IS PROPERTY OF FICHTNER RESA. REMAINING FORBIDDEN ITS REPRODUCTION OR COMMUNICATION TO THIRD PARTIES WITHOUT WRITTEN AUTHORIZATION OF THIS COMPANY

REV.	FECHA	MODIFICACION	REALIZADO	REVISADO	APROBADO
1	21.10.24	ACTUALIZACIÓN	RS	JEC	JEC
0	20.06.24	EDICION ORIGINAL	RS	MG	JEC




FICHTNER
RECUPERACION DE ENERGIA

PROJECTE BÁSIC AMPLIACIÓ PLANTA BIOMETANITZACIÓ DE CAN BARBA

RECORREGUTS D'EVACUACIÓ

Nº DE PLANO/DOCUMENTO CONTRATISTA:						
-						
ESCALA:		1/750			A3	
PROYECTO	AREA	DOC	TIPO	Nº	REV.	
P649	00	P	F	002	1	


FICHERO : P64900PF00X_PLANOLS PCI.DWG

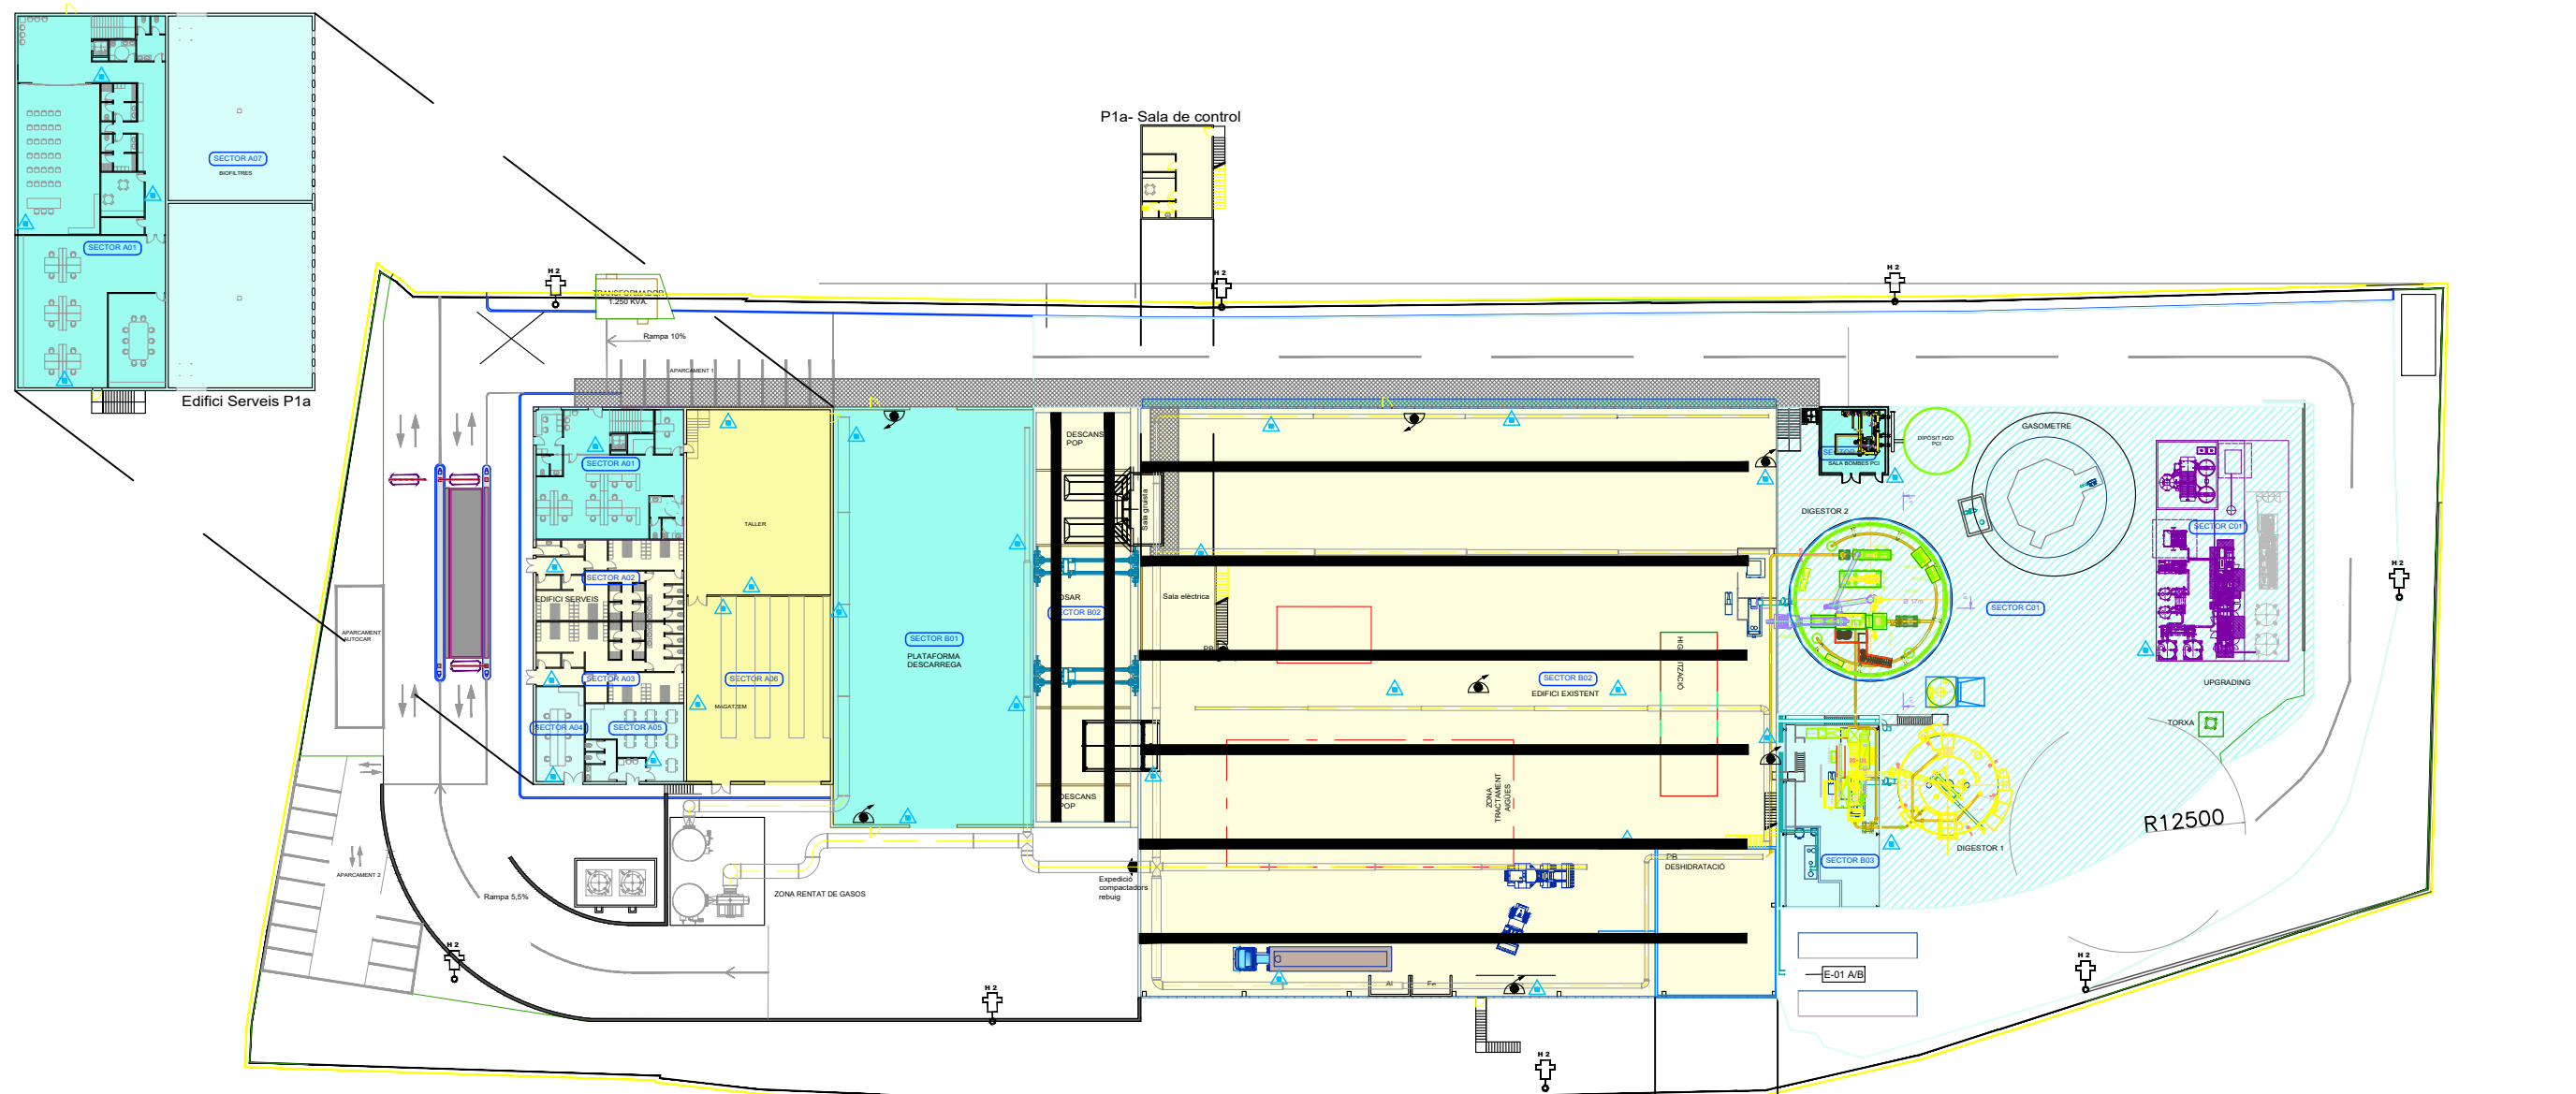


- A. Edif. Administratiu**
A01 - Oficines
A02 - Vestuaris Dones
A03 - Vestuaris Homes
A04 - Laboratori
A05 - Menjador
A06 - Taller / Magatzem
A07 - Biofiltre
- B. Pretratamiento**
B01 - Plataforma descàrrega
B02 - Fossar i pretractament
B03 - Sala bombes i alimentació digestors
- C. Exteriores**
C01 - Zona exterior Digestió i Valorització biogas
C02 - Sala de bombes de PCI
- Establiment Industrial**

característiques del sector									
Tipus (AR0 2267/2004)	Superfície (m²)	Densitat de càrrega de foc (Mcal/m²)	Càrrega de foc	Risc d'activació	Nivell de risc inherenc (AR0 2267/2004)	Ocupació prevista (num. pers.)	Altura evacuació (m)	Num. Sortides d'evacuació	Resistència al foc exigida (")
C	752		108.288	1	Baix**	75	5	3	EI90
C	115		11.040	1	Mig**	12	0	1	EI120
C	115		11.040	1	Mig**	12	0	1	EI120
C	56	48	2.688	1	baix 1	3	0	1	EI90
C	87	72	6.275	1	baix 1	20	0	1	EI90
C	620	360	223.200		mig 4	5	0	1	R 60
C	310	144	44.640	1,0	baix 2				
C	310	575	178.560	2,0	mig 5				
C	620	48	29.760	1	baix 1	0	-	NA	R 30
C	880	144	126.720	1	baix 2	4	0	2	R 30
C	4.990	435	2.169.302	1,5	mig 5	10	2	5	R 60
C	226	96	21.648	1	baix 1	30	2	1	R 30
E	3.010	96	288.960	1	baix 1	2	0	NA	R 30
C	56	168	9.408	1	baix 2	0	0	1	R 30
11.527		260.99	3.008.328		mig 3				

- SECTOR D' INCENDI RISC ALT (Mcal/m²>800)
- SECTOR D'INCENDI RISC MITJÀ (200>Mcal/m²>800)
- SECTOR D'INCENDI RISC BAIX (0>Mcal/m²>200)
- ÀREA D'INCENDI NO COBERTA

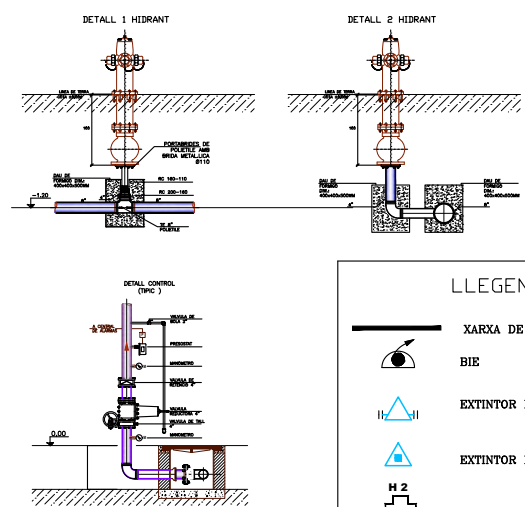

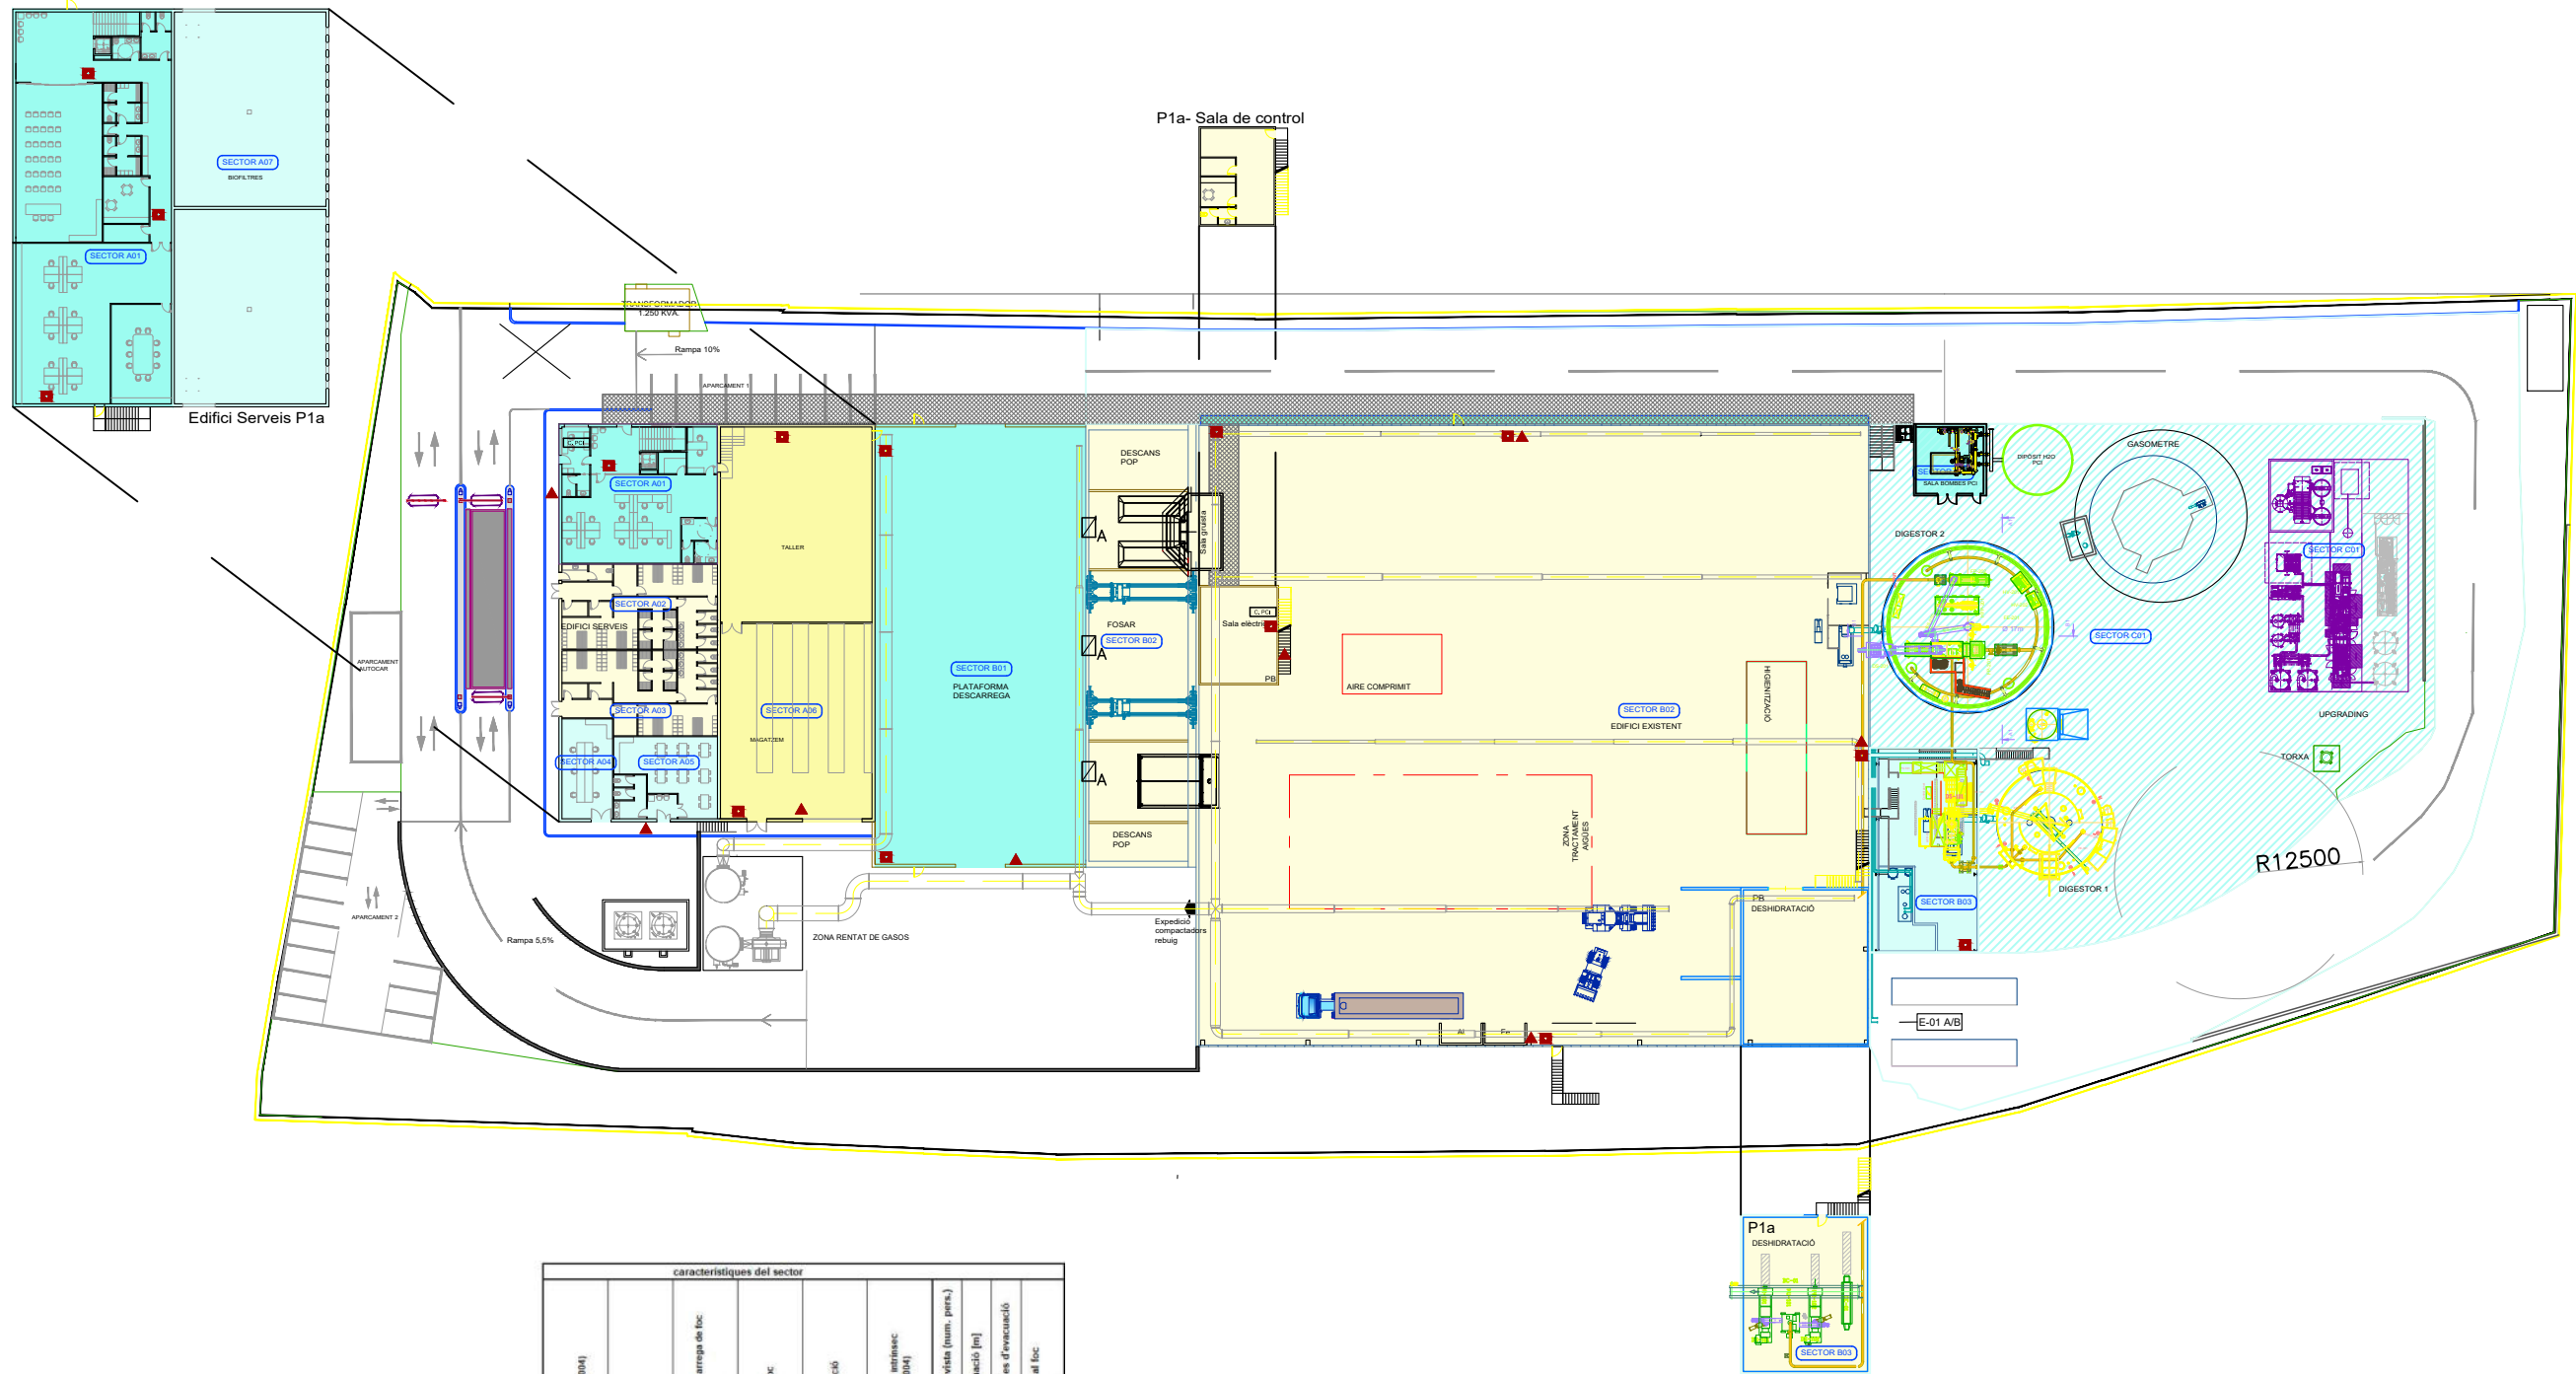

- A. Edif. Administratiu**
A01 - Oficines
A02 - Vestuaris Dones
A03 - Vestuaris Homes
A04 - Laboratori
A05 - Menjador
A06 - Taller / Magatzem
A07 - Biofiltre
- B. Pretratamiento**
B01 - Plataforma descàrrega
B02 - Fossar i pretractament
B03 - Sala bombes i alimentació digestors
- C. Exteriores**
C01 - Zona exterior Digestió i Valorització biogas
C02 - Sala de bombes de PCI
- Establiment Industrial**

característiques del sector									
Tipus (AR0 2267/2004)	Superfície (m²)	Densitat de càrrega de foc (Mcal/m²)	Càrrega de foc	Risc d'activació	Nivell de risc intrínsec (AR0 2267/2004)	Ocupació prevista (num. pers.)	Altura evacuació (m)	Num. Sortides d'evacuació	Resistència al foc exigida (")
C	752		108.288	1	Baix**	75	5	3	EI90
C	115		11.040	1	Mig**	12	0	1	EI120
C	115		11.040	1	Mig**	12	0	1	EI120
C	56	48	2.688	1	baix 1	3	0	1	EI90
C	87	72	6.275	1	baix 1	20	0	1	EI90
C	620	360	223.200		mig 4	5	0	1	R 60
C	310	144	44.640	1.0	baix 2				
C	310	575	178.560	2.0	mig 5				
C	620	48	29.760	1	baix 1	0	-	NA	R 30
C	880	144	126.720	1	baix 2	4	0	2	R 30
C	4.990	435	2.169.302	1.5	mig 5	10	2	5	R 60
C	226	96	21.648	1	baix 1	30	2	1	R 30
E	3.010	96	288.960	1	baix 1	2	0	NA	R 30
C	56	168	9.408	1	baix 2	0	0	1	R 30
11.527		260.99	3.008.328		mig 3				

- SECTOR D' INCENDI RISC ALT (Mcal/m²>800)
- SECTOR D'INCENDI RISC MITJÀ (200>Mcal/m²>800)
- SECTOR D'INCENDI RISC BAIX (0>Mcal/m²>200)
- ÀREA D'INCENDI NO COBERTA

- LEGENDA**
- Polígon d'alarma Direccional.
- Sirena d'alarma amb Flash Direccional.
- Detector òptic Tèrmic Analògic.
- Central Detecció de Incendis Analògica. Model ID50 de Notifier



- A. Edif. Administratiu**
A01 - Oficines
A02 - Vestuaris Dones
A03 - Vestuaris Homes
A04 - Laboratori
A05 - Menjador
A06 - Taller / Magatzem
A07 - Biofiltre
- B. Pretratamiento**
B01 - Plataforma descàrrega
B02 - Fossar i pretractament
B03 - Sala bombes i alimentació digestors
- C. Exteriores**
C01 - Zona exterior Digestió i Valorització biogas
C02 - Sala de bombes de PCI
- Establiment Industrial**

característiques del sector									
Tipus (AR0 2267/2004)	Superfície (m²)	Densitat de càrrega de foc (Mcal/m²)	Càrrega de foc	Risc d'activació	Tipus de risc (AR0 2267/2004)	Ocupació prevista (num. pers.)	Altura evacuació (m)	Num. Sortides d'evacuació	Resistència al foc exigida (")
C	752		108.288	1	Baix**	75	5	3	EI90
C	115		11.040	1	Mig**	12	0	1	EI120
C	115		11.040	1	Mig**	12	0	1	EI120
C	56	48	2.688	1	baix 1	3	0	1	EI90
C	87	72	6.275	1	baix 1	20	0	1	EI90
C	620	360	223.200		mig 4	5	0	1	R 60
C	310	144	44.640	1,0	baix 2				
C	310	575	178.560	2,0	mig 5				
C	620	48	29.760	1	baix 1	0	-	NA	R 30
C	880	144	126.720	1	baix 2	4	0	2	R 30
C	4.990	435	2.169.302	1,5	mig 5	10	2	5	R 60
C	226	96	21.648	1	baix 1	30	2	1	R 30
E	3.010	96	288.960	1	baix 1	2	0	NA	R 30
C	56	168	9.408	1	baix 2	0	0	1	R 30
11.527		260.99	3.008.328		mig 3				

- SECTOR D' INCENDI RISC ALT (Mcal/m²>800)
- SECTOR D'INCENDI RISC MITJÀ (200>Mcal/m²>800)
- SECTOR D'INCENDI RISC BAIX (0>Mcal/m²>200)
- ÀREA D'INCENDI NO COBERTA

- Exutori
- Dispòsit de fums 1
- Dispòsit de fums 2
- Dispòsit de fums 3
- Dispòsit de fums 4
- Dispòsit de fums 5

LLENGENDA

ESTE PLANO INCLUIDOS LOS DATOS TECNICOS SON PROPIEDAD DE FICHTNER RESA. QUEDANDO PROHIBIDA SU REPRODUCCION O COMUNICACION A TERCEROS SIN AUTORIZACION ESCRITA DE ESTA COMPAÑIA / THIS DRAWING INCLUDING THE TECHNICAL DATA IS PROPERTY OF FICHTNER RESA. REMAINING FORBIDDEN ITS REPRODUCTION OR COMMUNICATION TO THIRD PARTIES WITHOUT WRITTEN AUTHORIZATION OF THIS COMPANY

REV.	FECHA	MODIFICACION	REALIZADO	REVISADO	APROBADO
1	21.10.24	ACTUALIZACIÓN	RS	JEC	JEC
0	20.06.24	EDICION ORIGINAL	RS	MG	JEC




FICHTNER
RECUPERACION DE ENERGIA

PROJECTE BÀSIC AMPLIACIÓ PLANTA BIOMETANITZACIÓ DE CAN BARBA

DIPÒSITS I EVACUACIÓ DE FUMS


Nº DE PLANO/DOCUMENTO CONTRATISTA:						
-						
ESCALA:			1/750			A3
PROYECTO	AREA	DOC	TIPO	Nº	REV.	
P649	00	P	F	005	1	

FICHERO : P64900PF00X_PLANOLS PCI.DWG

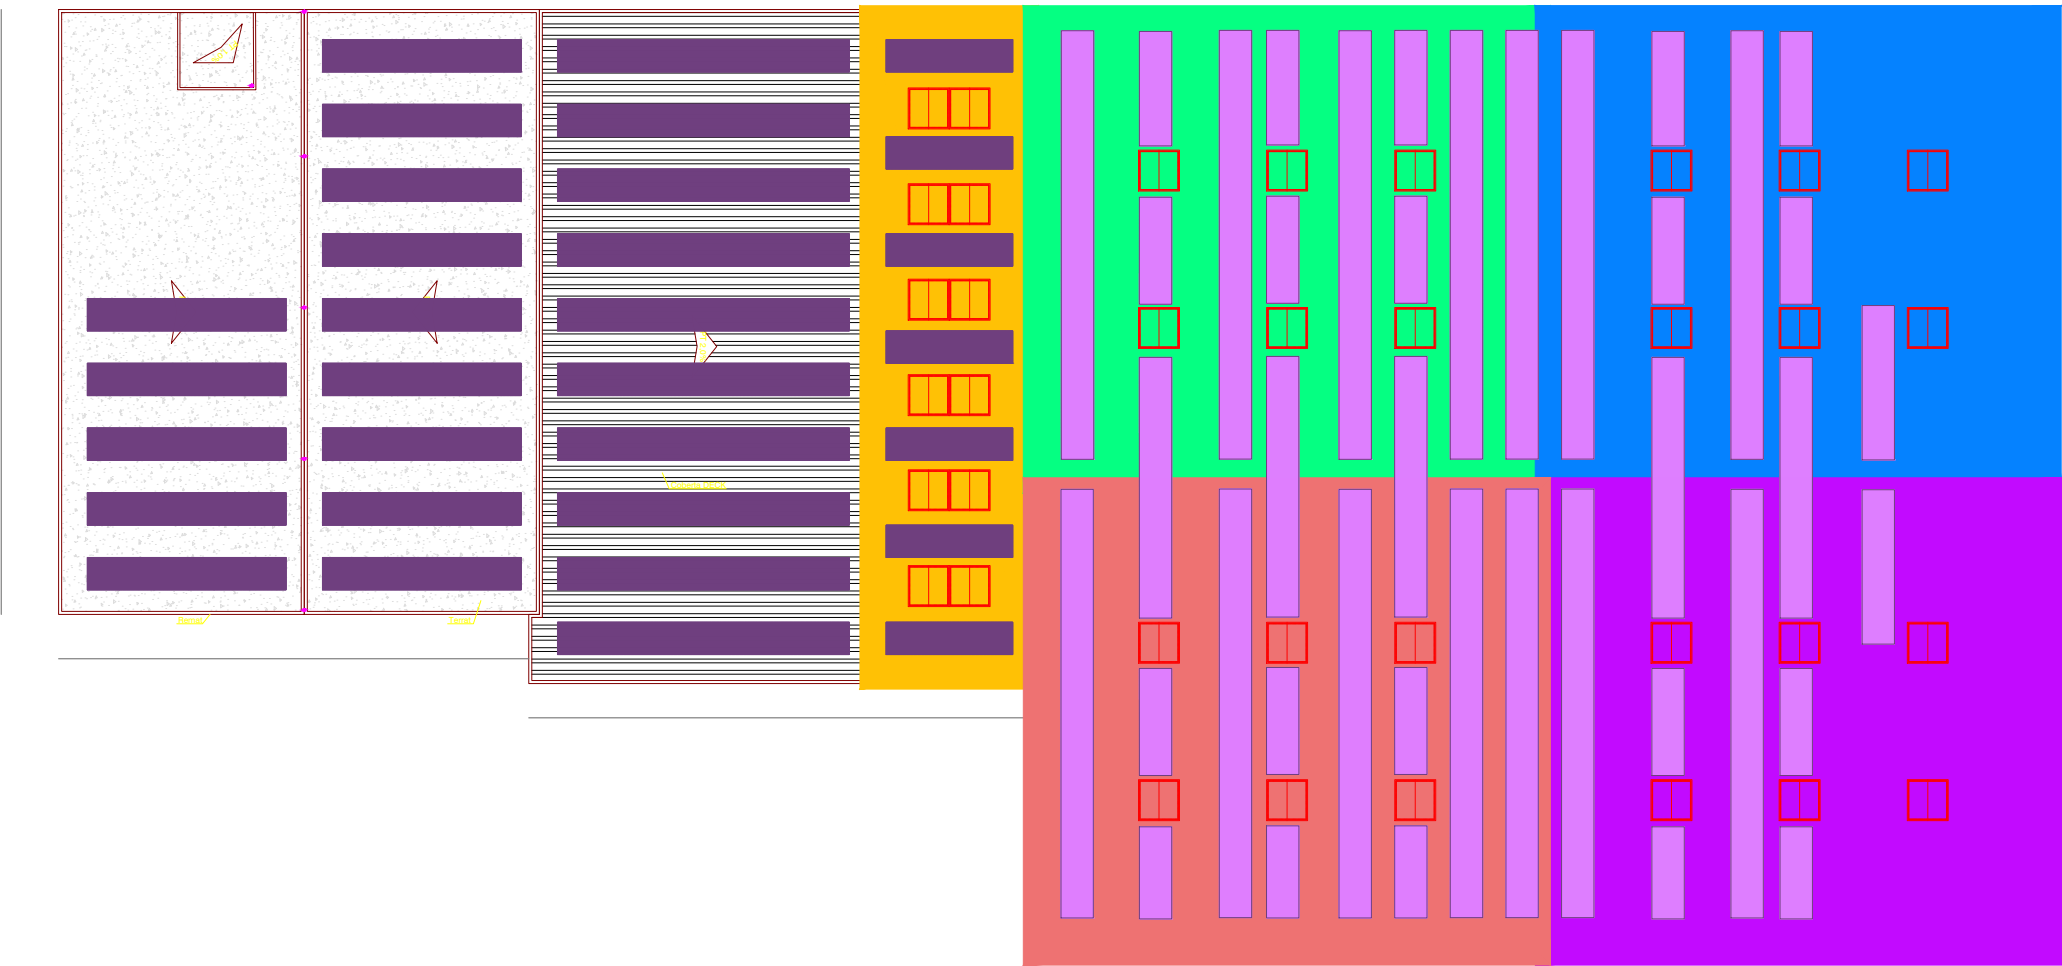

MODULS FOTOVOLTAÏCS

ESTE PLANO INCLUIDOS LOS DATOS TECNICOS SON PROPIEDAD DE FICHTNER RESA. QUEDANDO PROHIBIDA SU REPRODUCCION O COMUNICACION A TERCEROS SIN AUTORIZACION ESCRITA DE ESTA COMPAÑIA / THIS DRAWING INCLUDING THE TECHNICAL DATA IS PROPERTY OF FICHTNER RESA, REMAINING FORBIDDEN ITS REPRODUCTION OR COMMUNICATION TO THIRD PARTIES WITHOUT WRITTEN AUTHORIZATION OF THIS COMPANY						<div><div><div><div><div></div><div></div><div></div></div><div><div></div><div></div><div></div></div></div><div><div>Consorci per a la</div><div>Gestió de Residus</div><div>del Vallès Occidental</div></div></div><div><div>FICHTNER</div><div>RECUPERACION DE ENERGIA</div></div></div> <div><div><div><div colspan="10">PROJECTE BÀSIC AMPLIACIÓ PLANTA</div><div>BIOMETANITZACIÓ DE CAN BARBA</div></div><div><div>DISTRIBUCIÓ DE COBERTA FV I SECCIÓ LONGITUDINAL</div><div><div><div>Nº DE PLANO/DOCUMENTO CONTRATISTA:</div><div>-</div></div><div><div>ESCALA:</div><div>1/500</div><div>A3</div></div><div><div><div>PROYECTO</div><div>AREA</div><div>DOC</div><div>TIPO</div><div>Nº</div><div>REV.</div></div><div><div>P649</div><div>00</div><div>P</div><div>F</div><div>006</div><div>0</div></div></div></div></div></div></div>	

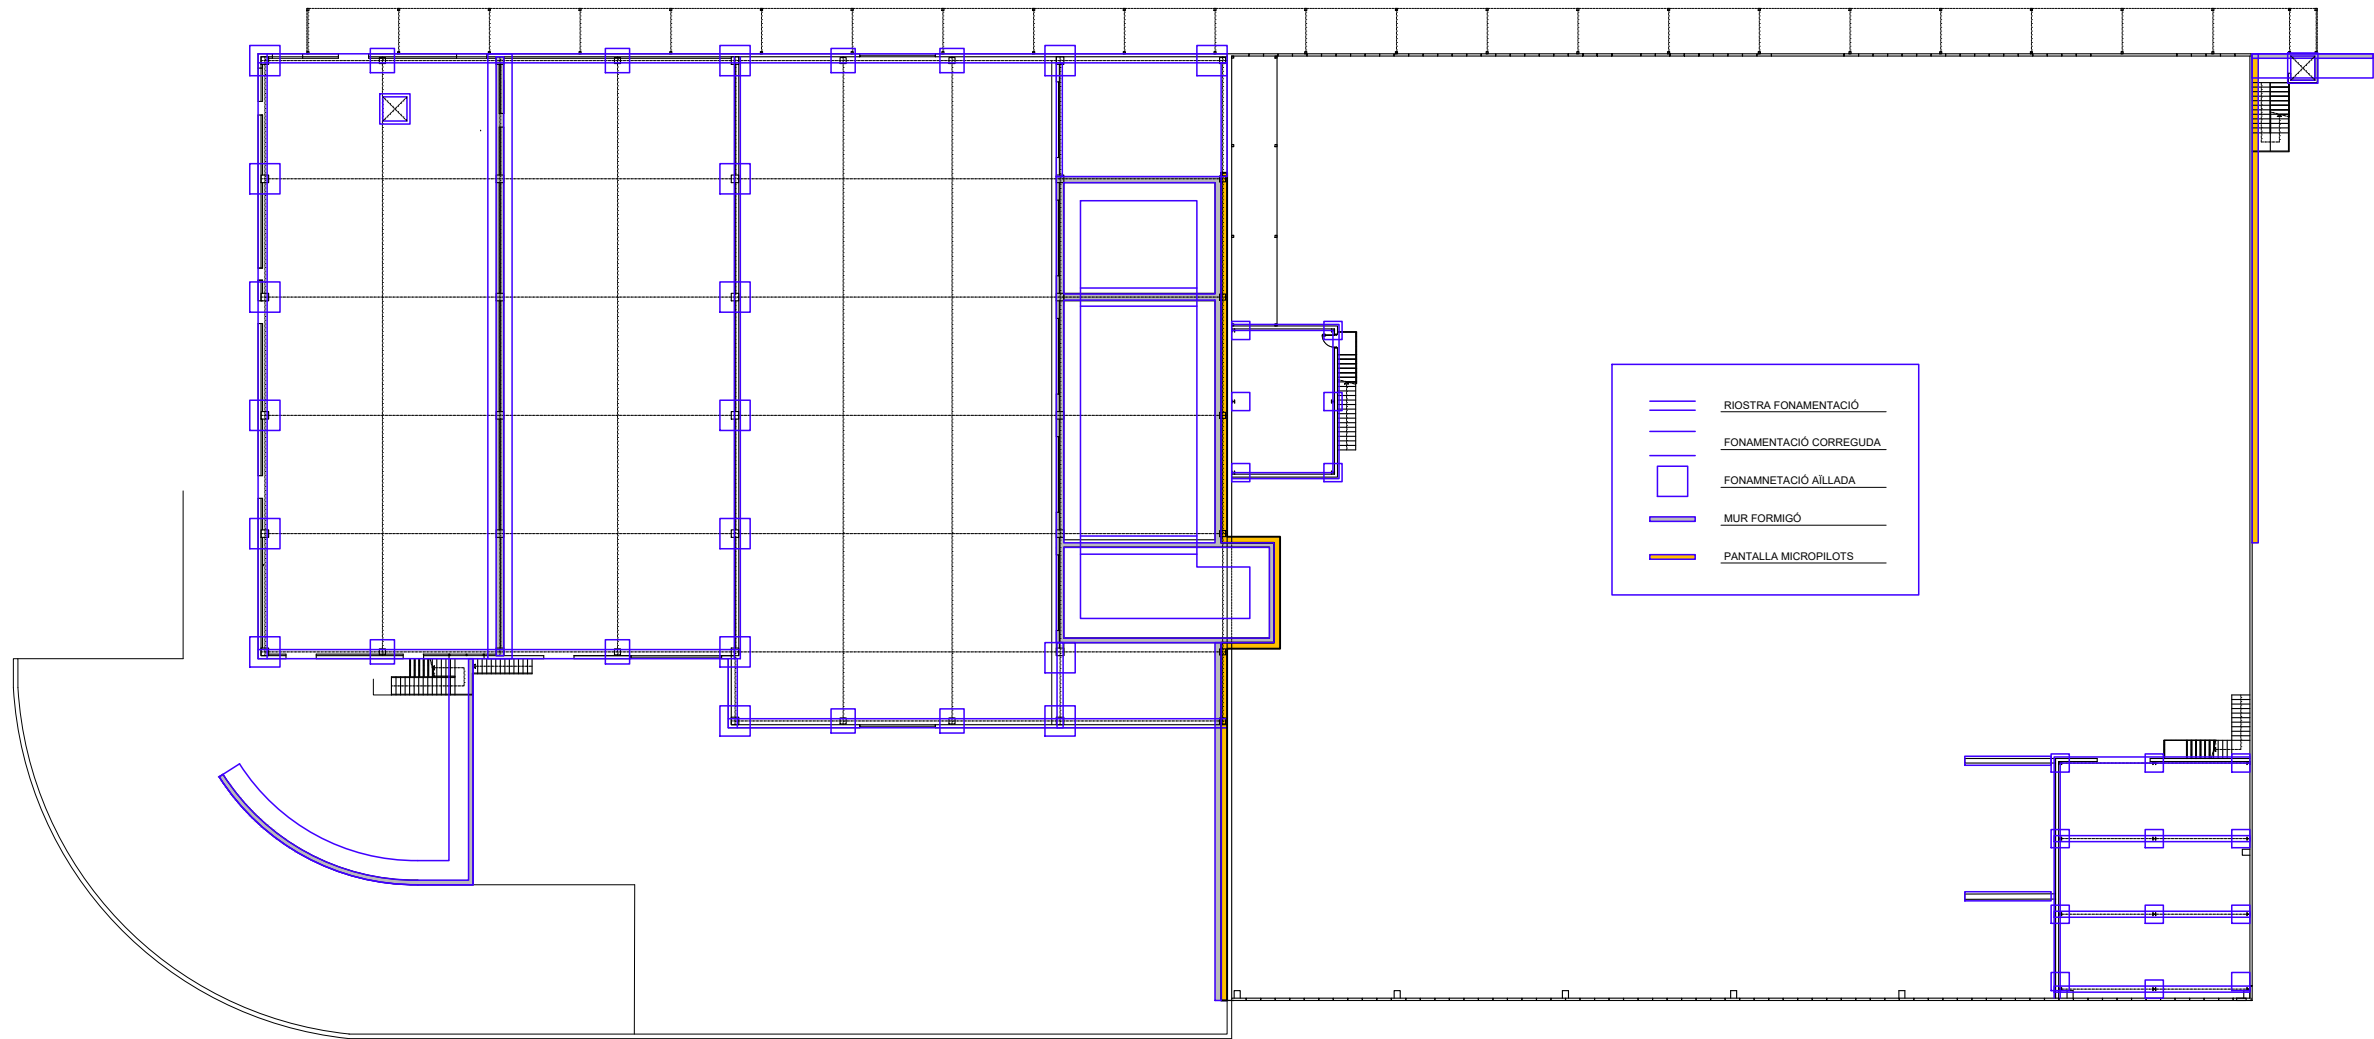

0	20.06.24	EDICION ORIGINAL	RS	MG	JEC
REV.	FECHA	MODIFICACION	REALIZADO	REVISADO	APROBADO



Consorci per a la
Gestió de Residus
del Vallès Occidental



FICHTNER
RECUPERACION DE ENERGIA

PROJECTE BÁSIC AMPLIACIÓ PLANTA
BIOMETANITZACIÓ DE CAN BARBA


TIPUS DE FONAMENTACIÓ NOVA EXECUCIÓ

Nº DE PLANO/DOCUMENTO CONTRATISTA:
-

ESCALA: 1/500 A3

PROYECTO	AREA	DOC	TIPO	Nº	REV.
P649	00	P	C	000	0

FICHERO : 455 FONAMENTS2.DWG

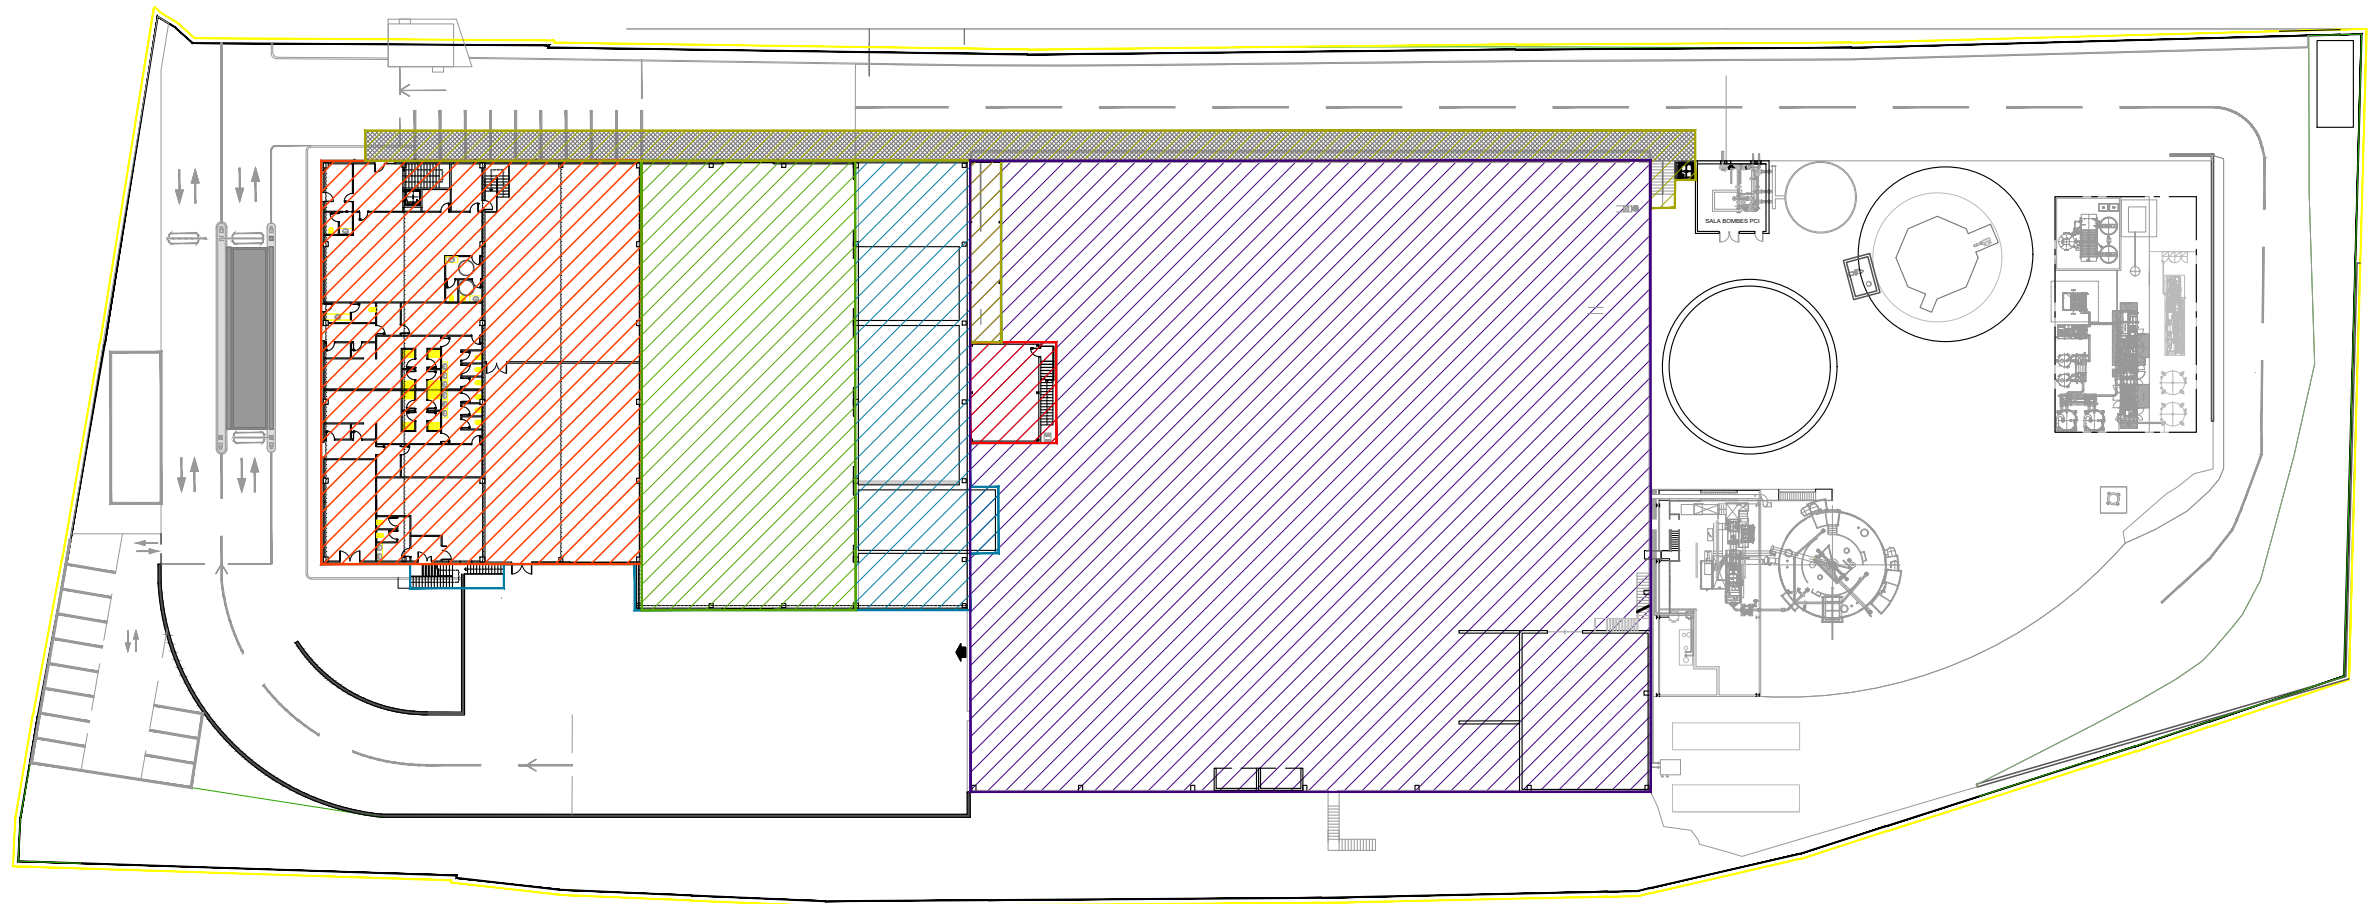

- EDIFICI SERVEIS
- PLATAFORMA DESCARREGA
- FOSSAR
- SALA CONTROL
- PAS PEATONAL-PASSARELLA
- EDIFICI EXISTENT

ESTE PLANO INCLUIDOS LOS DATOS TECNICOS SON PROPIEDAD DE FICHTNER RESA. QUEDANDO PROHIBIDA SU REPRODUCCION O COMUNICACION A TERCEROS SIN AUTORIZACION ESCRITA DE ESTA COMPAÑIA / THIS DRAWING INCLUDING THE TECHNICAL DATA IS PROPERTY OF FICHTNER RESA. REMAINING FORBIDDEN ITS REPRODUCTION OR COMMUNICATION TO THIRD PARTIES WITHOUT WRITTEN AUTHORIZATION OF THIS COMPANY					
1	26.02.25	AJUST PORTES D'ACORD PROJECTE PCI	RS	JEC	JEC
0	20.06.24	EDICION ORIGINAL	RS	MG	JEC
REV.	FECHA	MODIFICACION	REALIZADO	REVISADO	APROBADO



Consorci per a la
Gestió de Residus
del Vallès Occidental


FICHTNER
RECUPERACION DE ENERGIA

**PROJECTE BÀSIC AMPLIACIÓ PLANTA
BIOMETANITZACIÓ DE CAN BARBA**


IMPLANTACIÓ NOU EDIFICI SERVEIS
SITUACIÓ

Nº DE PLANO/DOCUMENTO CONTRATISTA: -					
ESCALA:		1/750			A3
PROYECTO	AREA	DOC	TIPO	Nº	REV.
P649	00	P	C	001	1


FICHERO : P64900PC0XXX_CIVIL.DWG

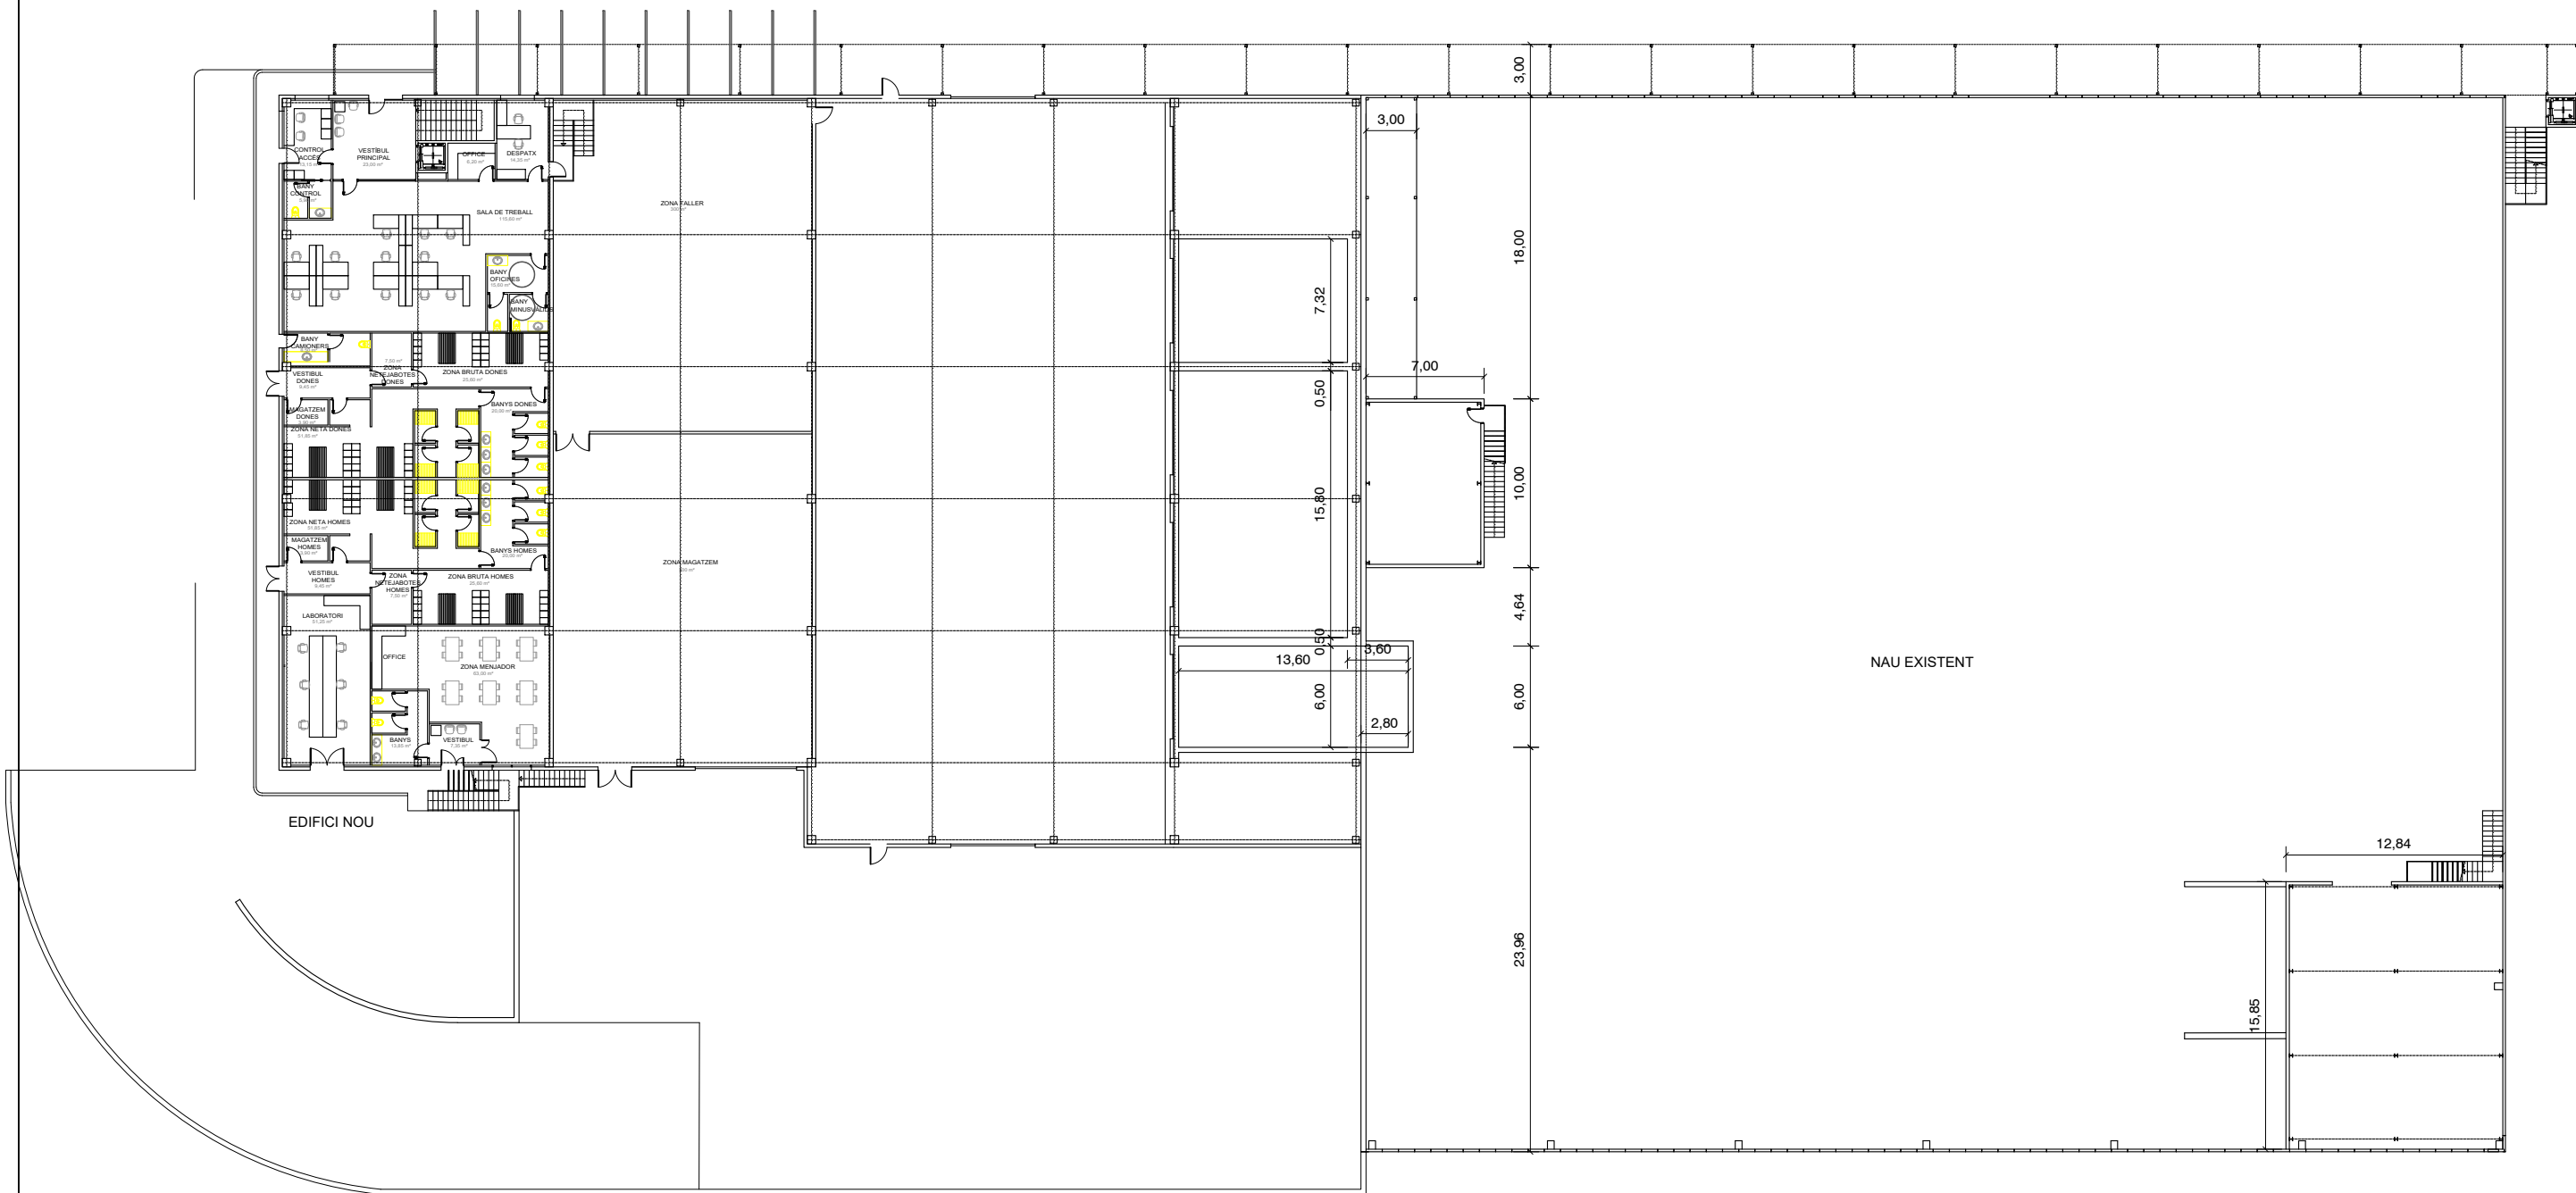

ESTE PLANO INCLUIDOS LOS DATOS TECNICOS SON PROPIEDAD DE FICHTNER RESA. QUEDANDO PROHIBIDA SU REPRODUCCION O COMUNICACION A TERCEROS SIN AUTORIZACION ESCRITA DE ESTA COMPAÑIA / THIS DRAWING INCLUDING THE TECHNICAL DATA IS PROPERTY OF FICHTNER RESA. REMAINING FORBIDDEN ITS REPRODUCTION OR COMMUNICATION TO THIRD PARTIES WITHOUT WRITTEN AUTHORIZATION OF THIS COMPANY													
						 Consorti per a la Gestió de Residus del Vallès Occidental	 FICHTNER RECUPERACION DE ENERGIA	PROJECTE BÀSIC AMPLIACIÓ PLANTA BIOMETANITZACIÓ DE CAN BARBA					
1	26.02.25	AJUST PORTES D'ACORD PROJECTE PCI	RS	JEC	JEC			Nº DE PLANO/DOCUMENTO CONTRATISTA: -					
0	20.06.24	EDICION ORIGINAL	RS	MG	JEC			ESCALA: 1/750			A3		
REV.	FECHA	MODIFICACION	REALIZADO	REVISADO	APROBADO			IMPLANTACIÓ NOU EDIFICI SERVEIS PLANTA BAIXA					
								PROYECTO	AREA	DOC	TIPO	Nº	REV.
								P649	00	P	C	003	1

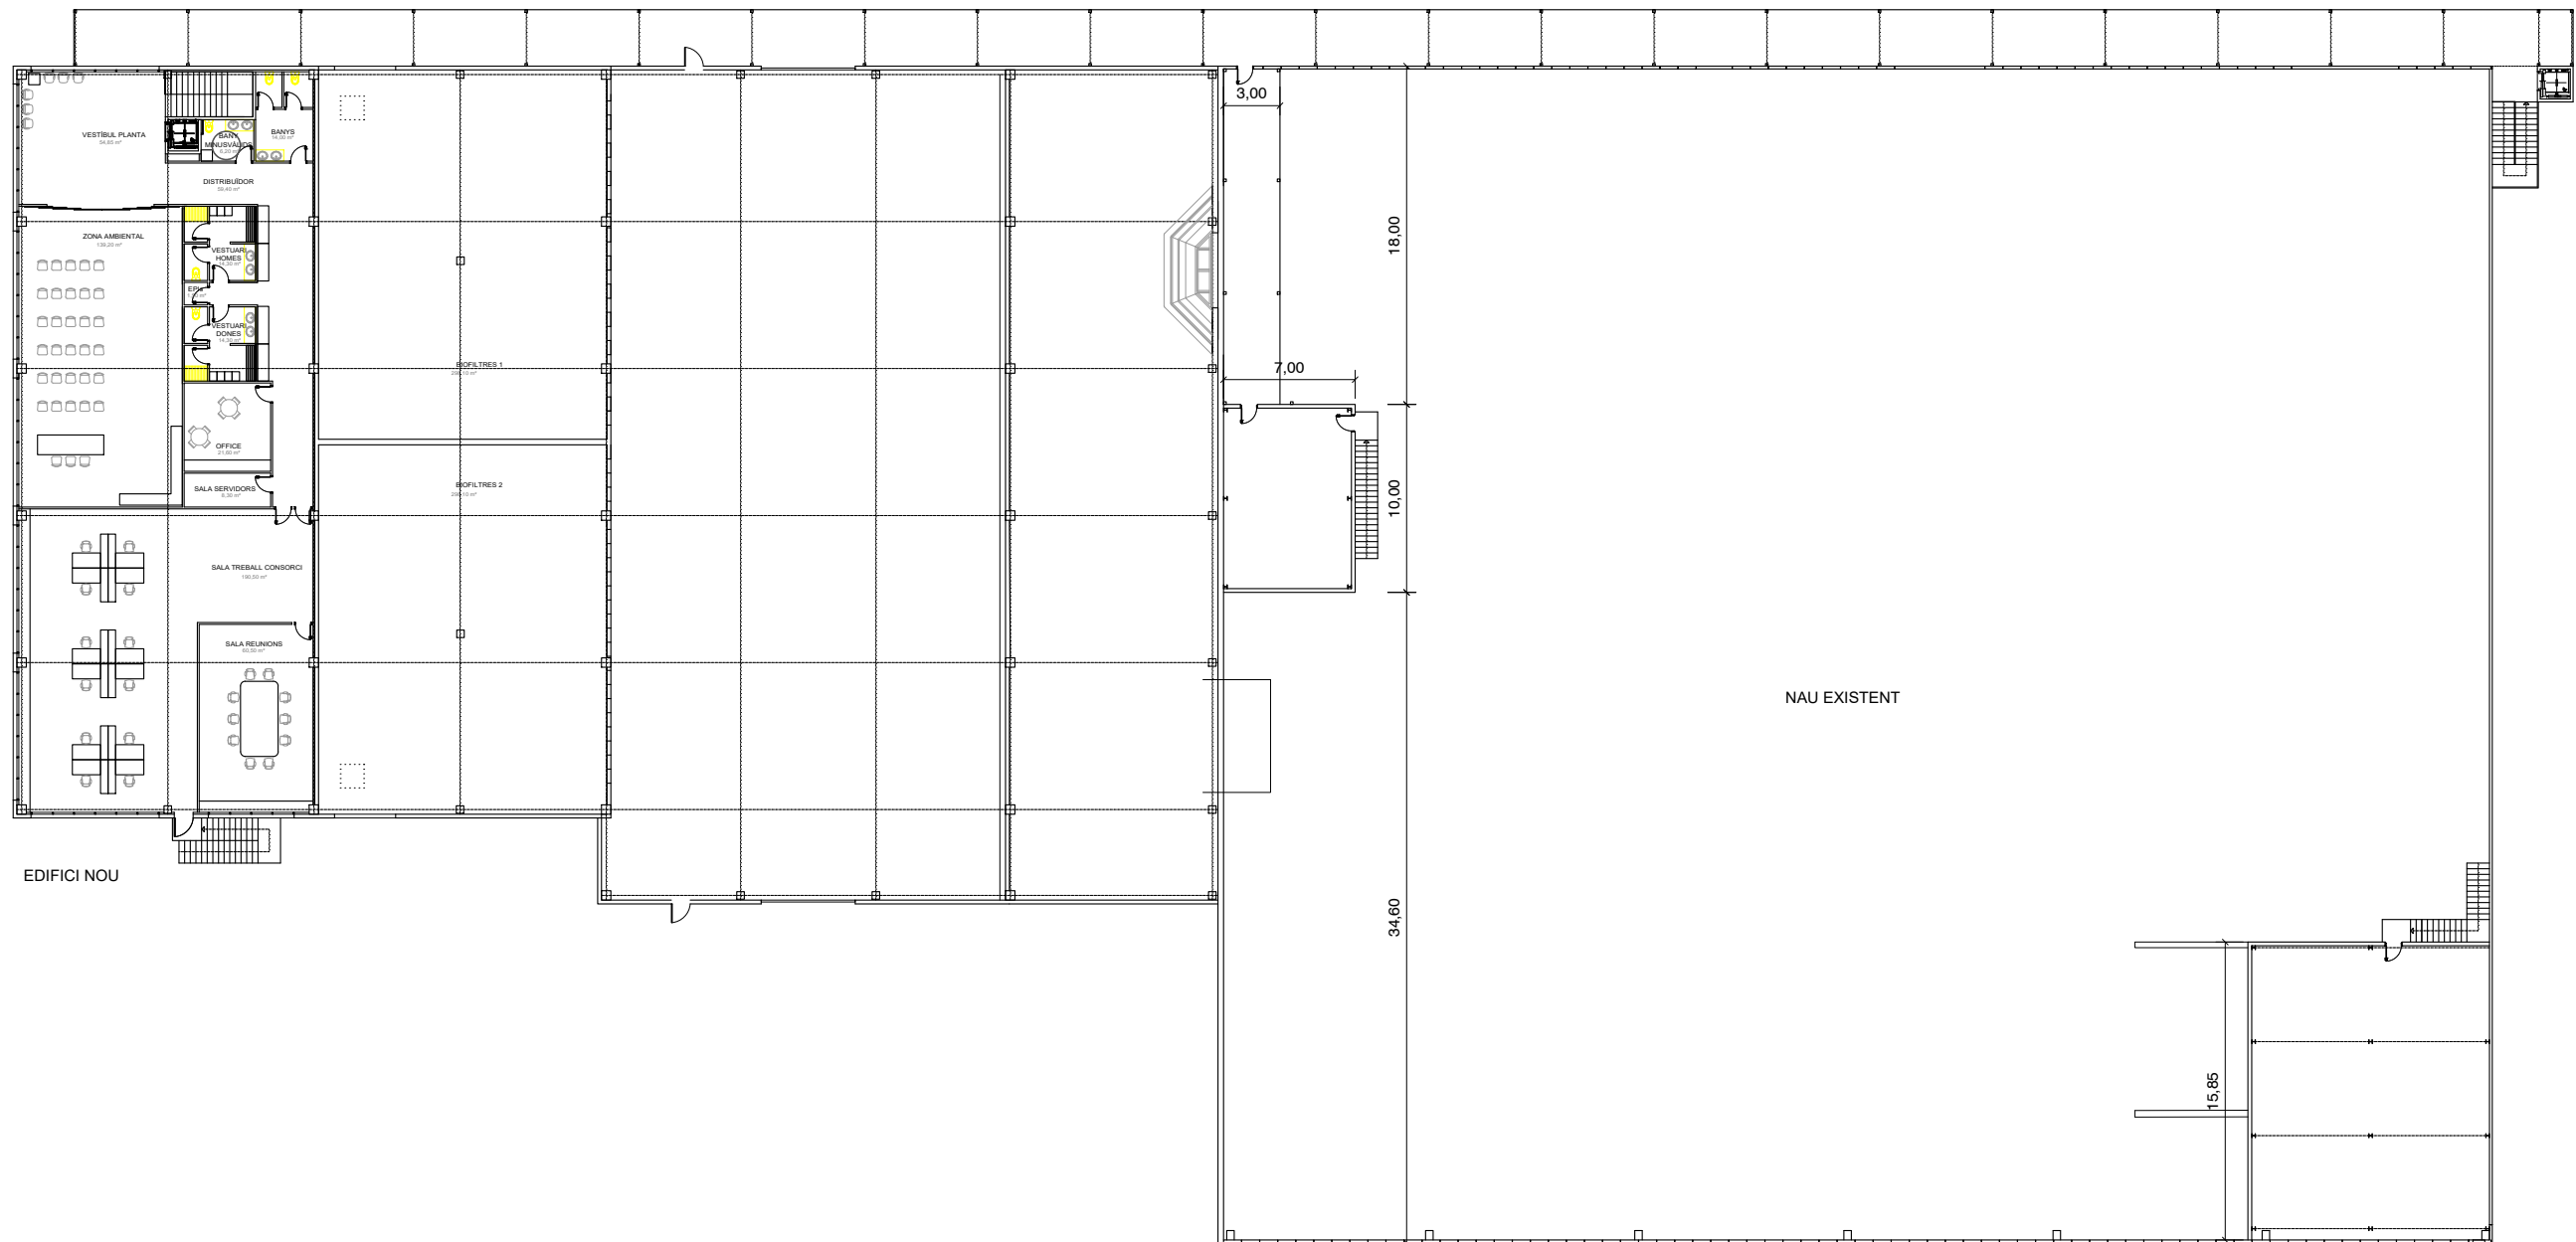


ESTE PLANO INCLUIDOS LOS DATOS TECNICOS SON PROPIEDAD DE FICHTNER RESA. QUEDANDO PROHIBIDA SU REPRODUCCION O COMUNICACION A TERCEROS SIN AUTORIZACION ESCRITA DE ESTA COMPAÑIA / THIS DRAWING INCLUDING THE TECHNICAL DATA IS PROPERTY OF FICHTNER RESA. REMAINING FORBIDDEN ITS REPRODUCTION OR COMMUNICATION TO THIRD PARTIES WITHOUT WRITTEN AUTHORIZATION OF THIS COMPANY													
						 Consorci per a la Gestió de Residus del Vallès Occidental	 FICHTNER RECUPERACION DE ENERGIA	PROJECTE BÀSIC AMPLIACIÓ PLANTA BIOMETANITZACIÓ DE CAN BARBA				Nº DE PLANO/DOCUMENTO CONTRATISTA:	
												-	
										ESCALA: 1/750			A3
										PROYECTO	AREA	DOC	TIPO
1	26.02.25	AJUST PORTES D'ACORD PROJECTE PCI	RS	JEC	JEC			P649	00	P	C	004	1
0	20.06.24	EDICION ORIGINAL	RS	MG	JEC								
REV.	FECHA	MODIFICACION	REALIZADO	REVISADO	APROBADO								

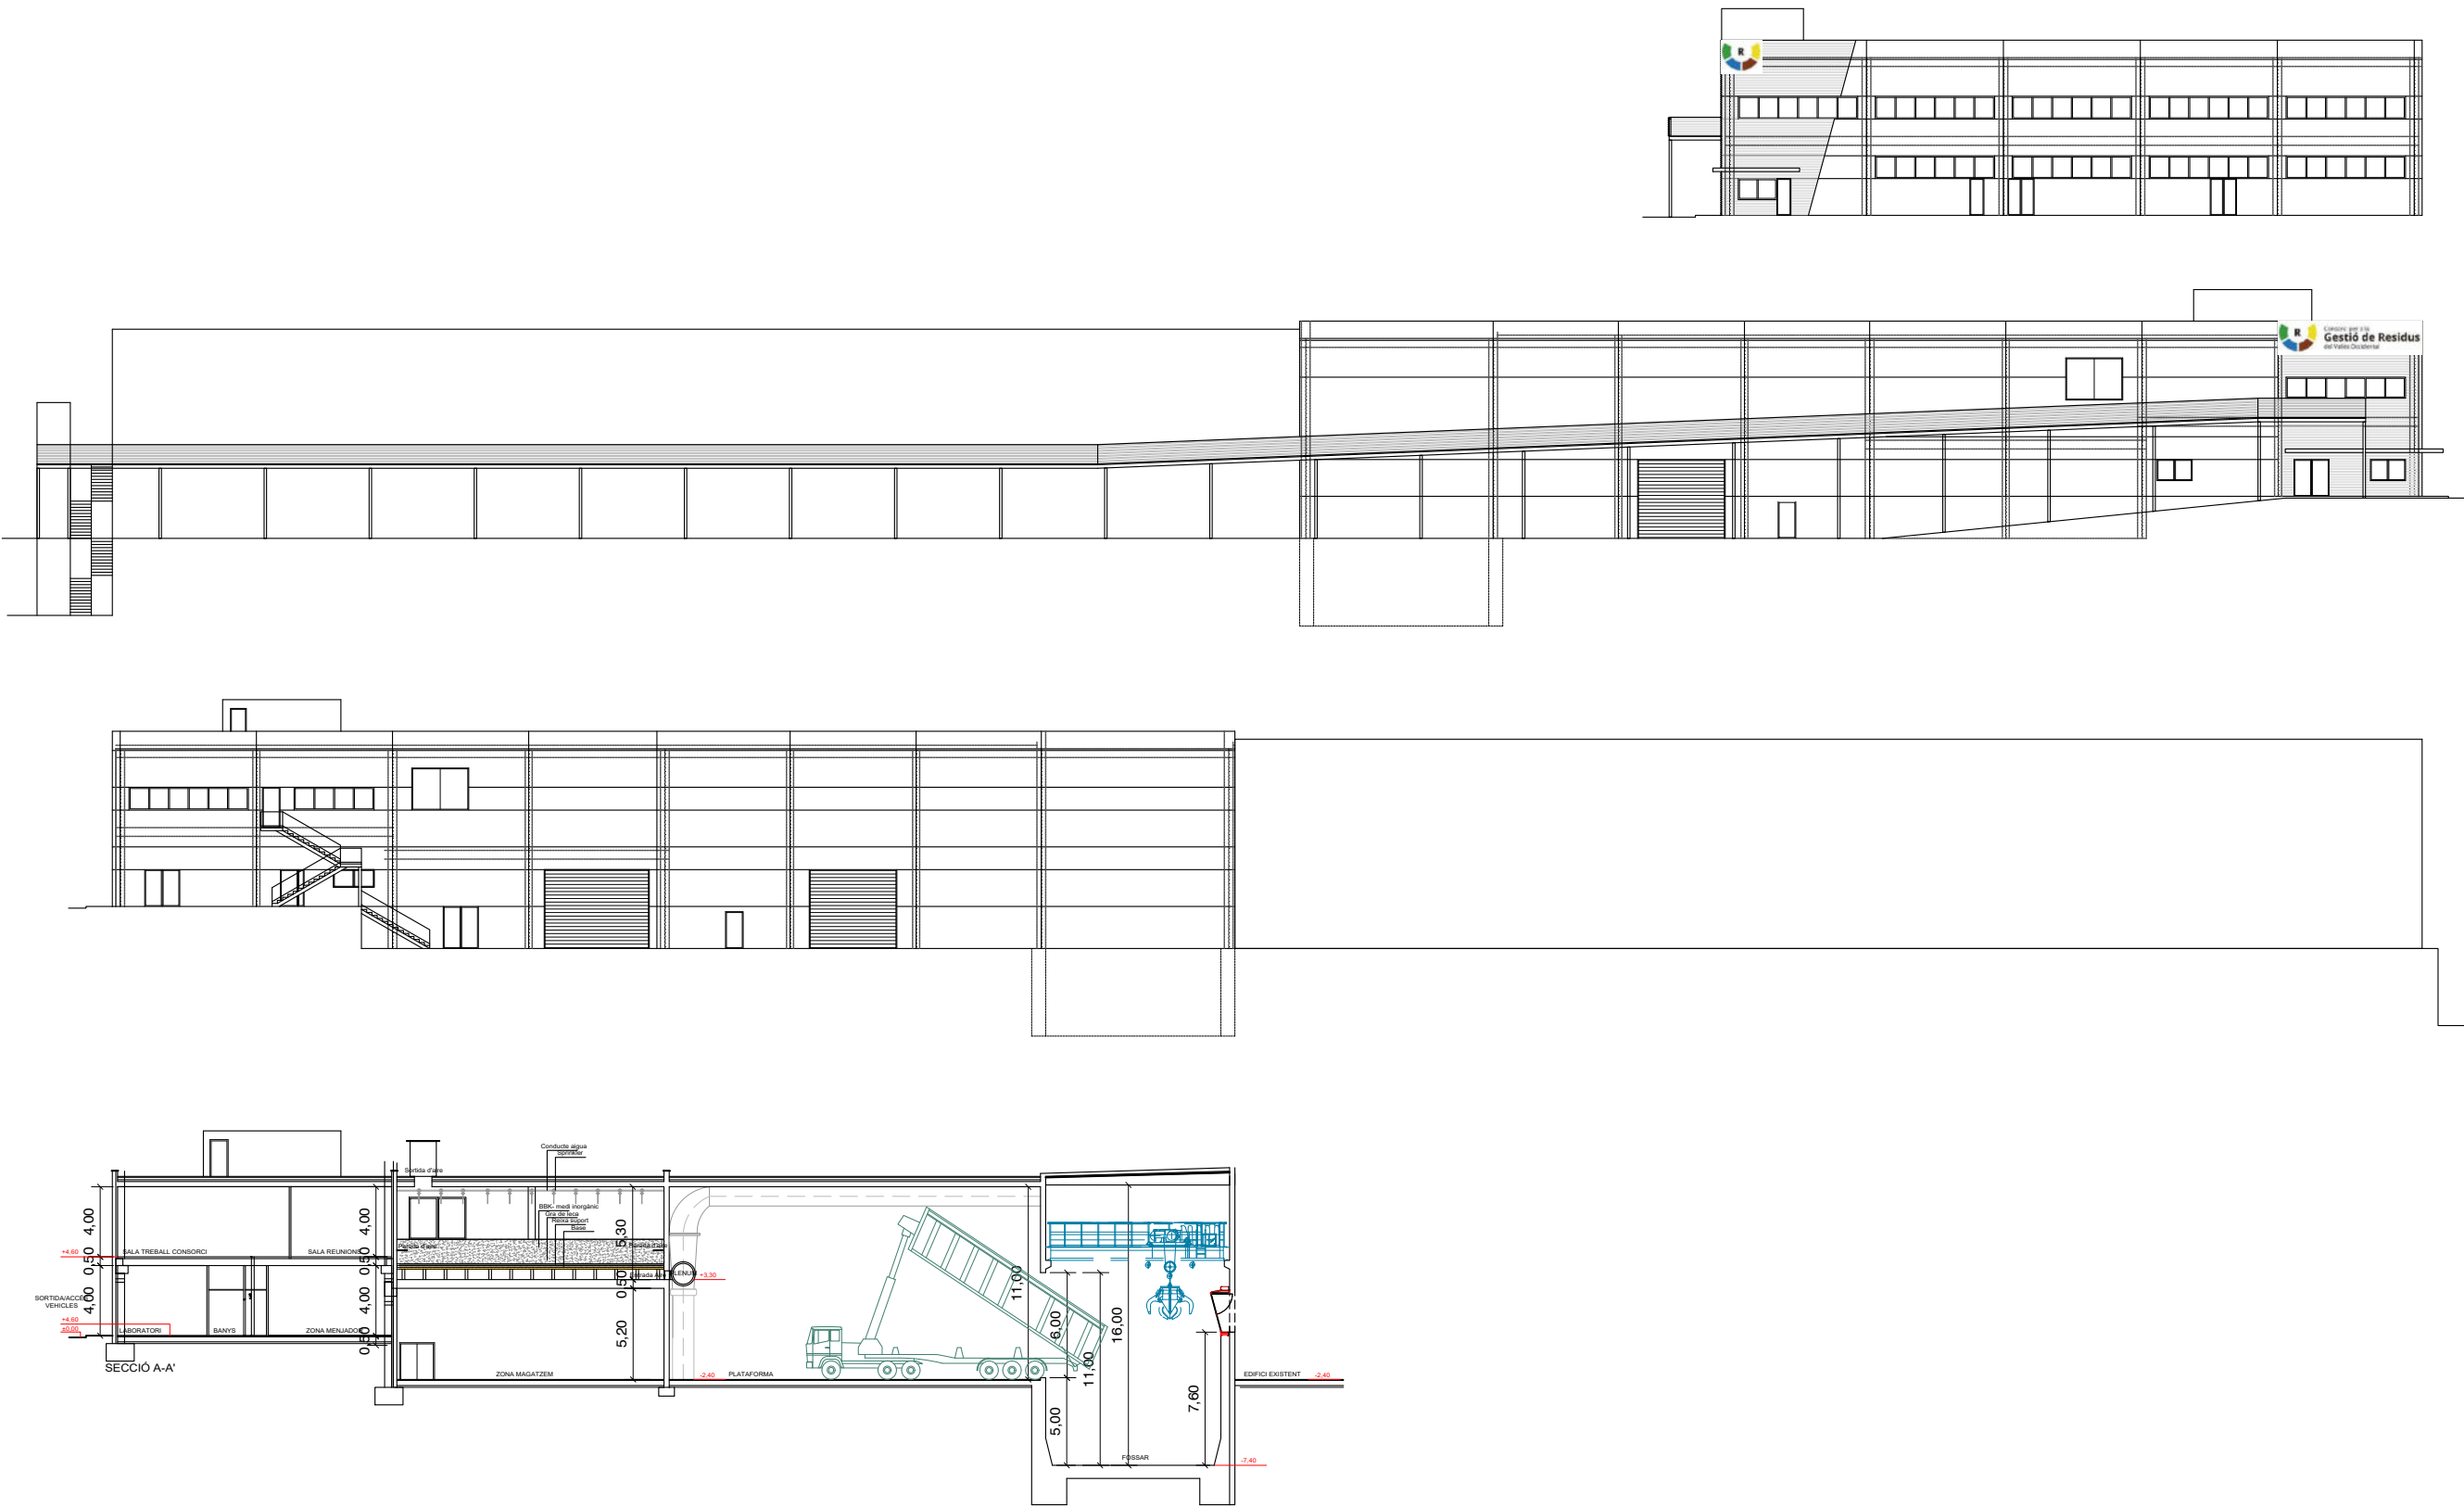

ESTE PLANO INCLUIDOS LOS DATOS TECNICOS SON PROPIEDAD DE FICHTNER RESA. QUEDANDO PROHIBIDA SU REPRODUCCION O COMUNICACION A TERCEROS SIN AUTORIZACION ESCRITA DE ESTA COMPAÑIA / THIS DRAWING INCLUDING THE TECHNICAL DATA IS PROPERTY OF FICHTNER RESA. REMAINING FORBIDDEN ITS REPRODUCTION OR COMMUNICATION TO THIRD PARTIES WITHOUT WRITTEN AUTHORIZATION OF THIS COMPANY

1	26.02.25	AJUST PORTES D'ACORD PROJECTE PCI	RS	JEC	JEC
0	20.06.24	EDICION ORIGINAL	RS	MG	JEC
REV.	FECHA	MODIFICACION	REALIZADO	REVISADO	APROBADO

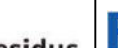

Consorci per a la

Gestió de Residus

del Vallès Occidental

FICHTNER

RECUPERACION DE ENERGIA

PROJECTE BÀSIC AMPLIACIÓ PLANTA

BIOMETANITZACIÓ DE CAN BARBA

IMPLANTACIÓ NOU EDIFICI SERVEIS - SECCIONS/FAÇANES

Nº DE PLANO/DOCUMENTO CONTRATISTA:
-

ESCALA:1/750A3

PROYECTOAREADOC

TIPO

Nº

REV.


P64900

P


C

005


1

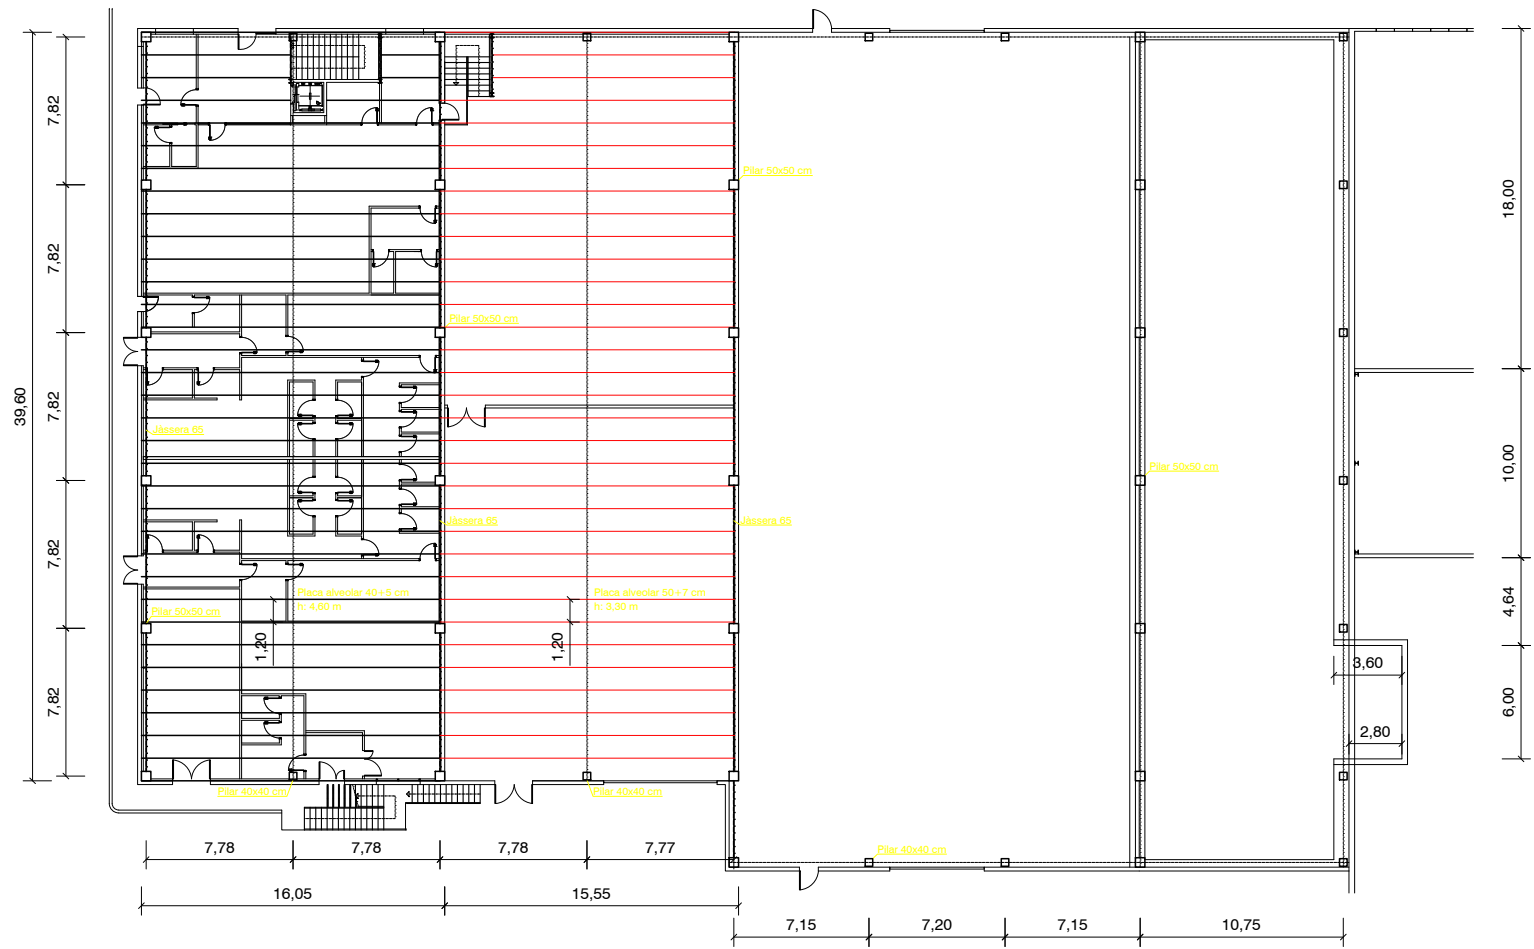







ESTE PLANO INCLUIDOS LOS DATOS TECNICOS SON PROPIEDAD DE FICHTNER RESA. QUEDANDO PROHIBIDA SU REPRODUCCION O COMUNICACION A TERCEROS SIN AUTORIZACION ESCRITA DE ESTA COMPAÑIA / THIS DRAWING INCLUDING THE TECHNICAL DATA IS PROPERTY OF FICHTNER RESA. REMAINING FORBIDDEN ITS REPRODUCTION OR COMMUNICATION TO THIRD PARTIES WITHOUT WRITTEN AUTHORIZATION OF THIS COMPANY															
						 Consorci per a la Gestió de Residus del Vallès Occidental FICHTNER RECUPERACION DE ENERGIA	PROJECTE BÀSIC AMPLIACIÓ PLANTA BIOMETANITZACIÓ DE CAN BARBA					Nº DE PLANO/DOCUMENTO CONTRATISTA: -			
												ESCALA: 1/750			A3
							PROYECTO		AREA	DOC	TIPO	Nº	REV.		
							P649		00	P	C	006	1		
1	26.02.25	AJUST PORTES D'ACORD PROJECTE PCI	RS	JEC	JEC		IMPLANTACIÓ NOU EDIFICI SERVEIS ESTRUCTURA FORTJAT 1								
0	20.06.24	EDICION ORIGINAL	RS	MG	JEC										
REV.	FECHA	MODIFICACION	REALIZADO	REVISADO	APROBADO										

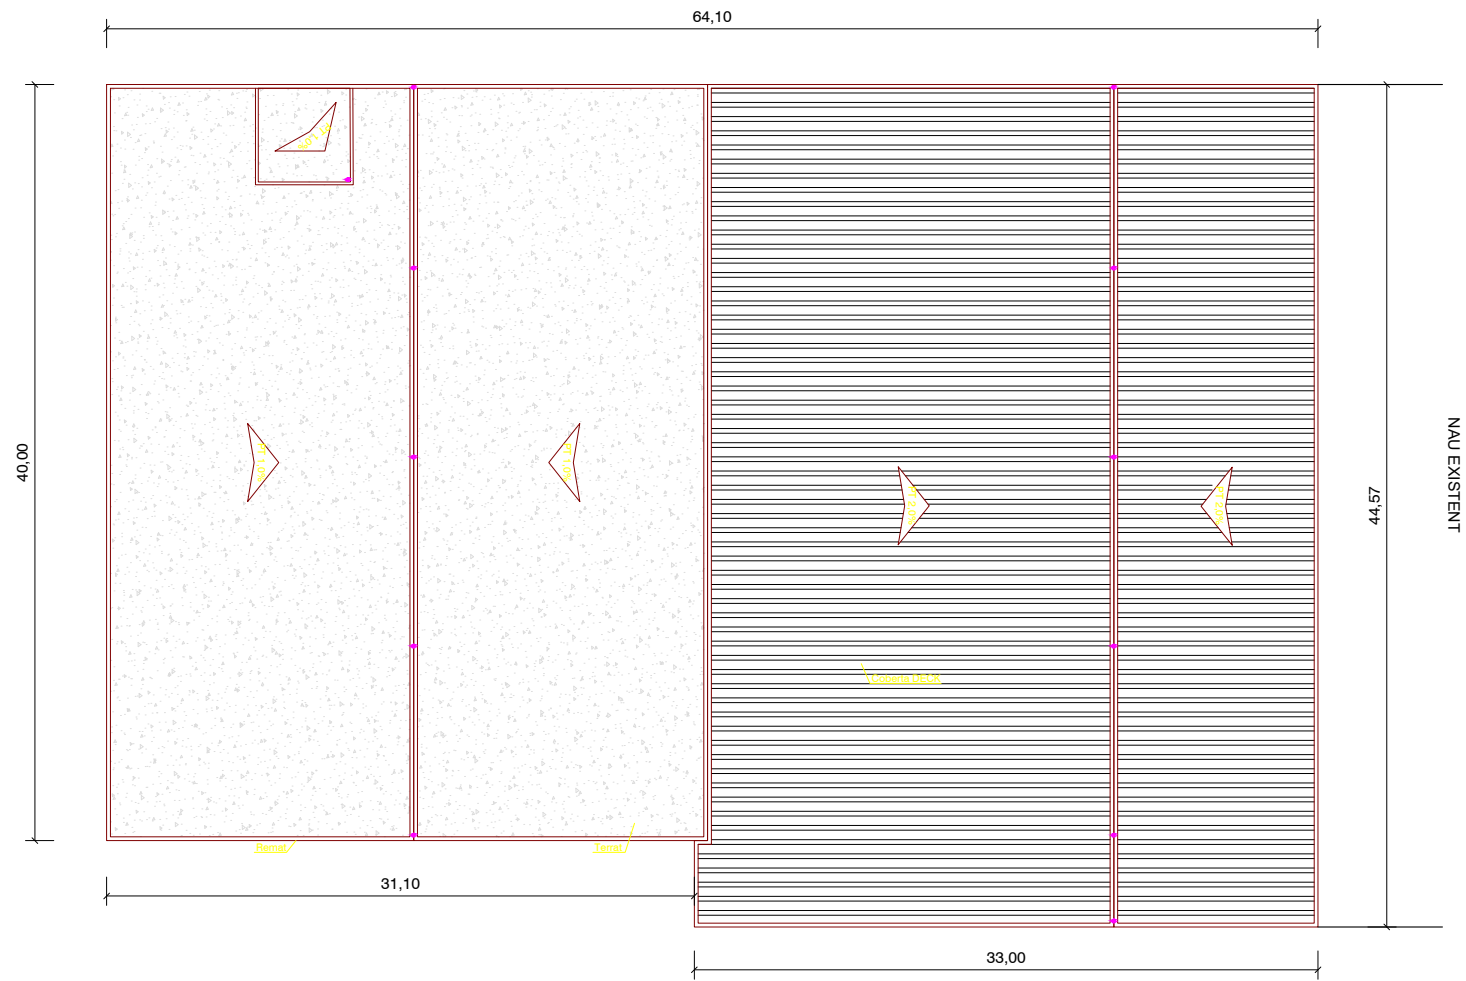








ESTE PLANO INCLUIDOS LOS DATOS TÉCNICOS SON PROPIEDAD DE FICHTNER RESA. QUEDANDO PROHIBIDA SU REPRODUCCIÓN O COMUNICACIÓN A TERCEROS SIN AUTORIZACIÓN ESCRITA DE ESTA COMPAÑIA / THIS DRAWING INCLUDING THE TECHNICAL DATA IS PROPERTY OF FICHTNER RESA. REMAINING FORBIDDEN ITS REPRODUCTION OR COMMUNICATION TO THIRD PARTIES WITHOUT WRITTEN AUTHORIZATION OF THIS COMPANY																			
							Consorci per a la Gestió de Residus del Vallès Occidental		PROJECTE BÁSIC AMPLIACIÓ PLANTA BIOMETANITZACIÓ DE CAN BARBA					Nº DE PLANO/DOCUMENTO CONTRATISTA:					
														-					
									IMPLANTACIÓ NOU EDIFICI SERVEIS COBERTA					ESCALA:	1/750	A3			
														PROYECTO	AREA	DOC	TIPO	Nº	REV.
														P649	00	P	C	008	1
1	26.02.25	AJUST PORTES D'ACORD PROJECTE PCI	RS	JEC	JEC														
0	20.06.24	EDICION ORIGINAL	RS	MG	JEC														
REV.	FECHA	MODIFICACION	REALIZADO	REVISADO	APROBADO														

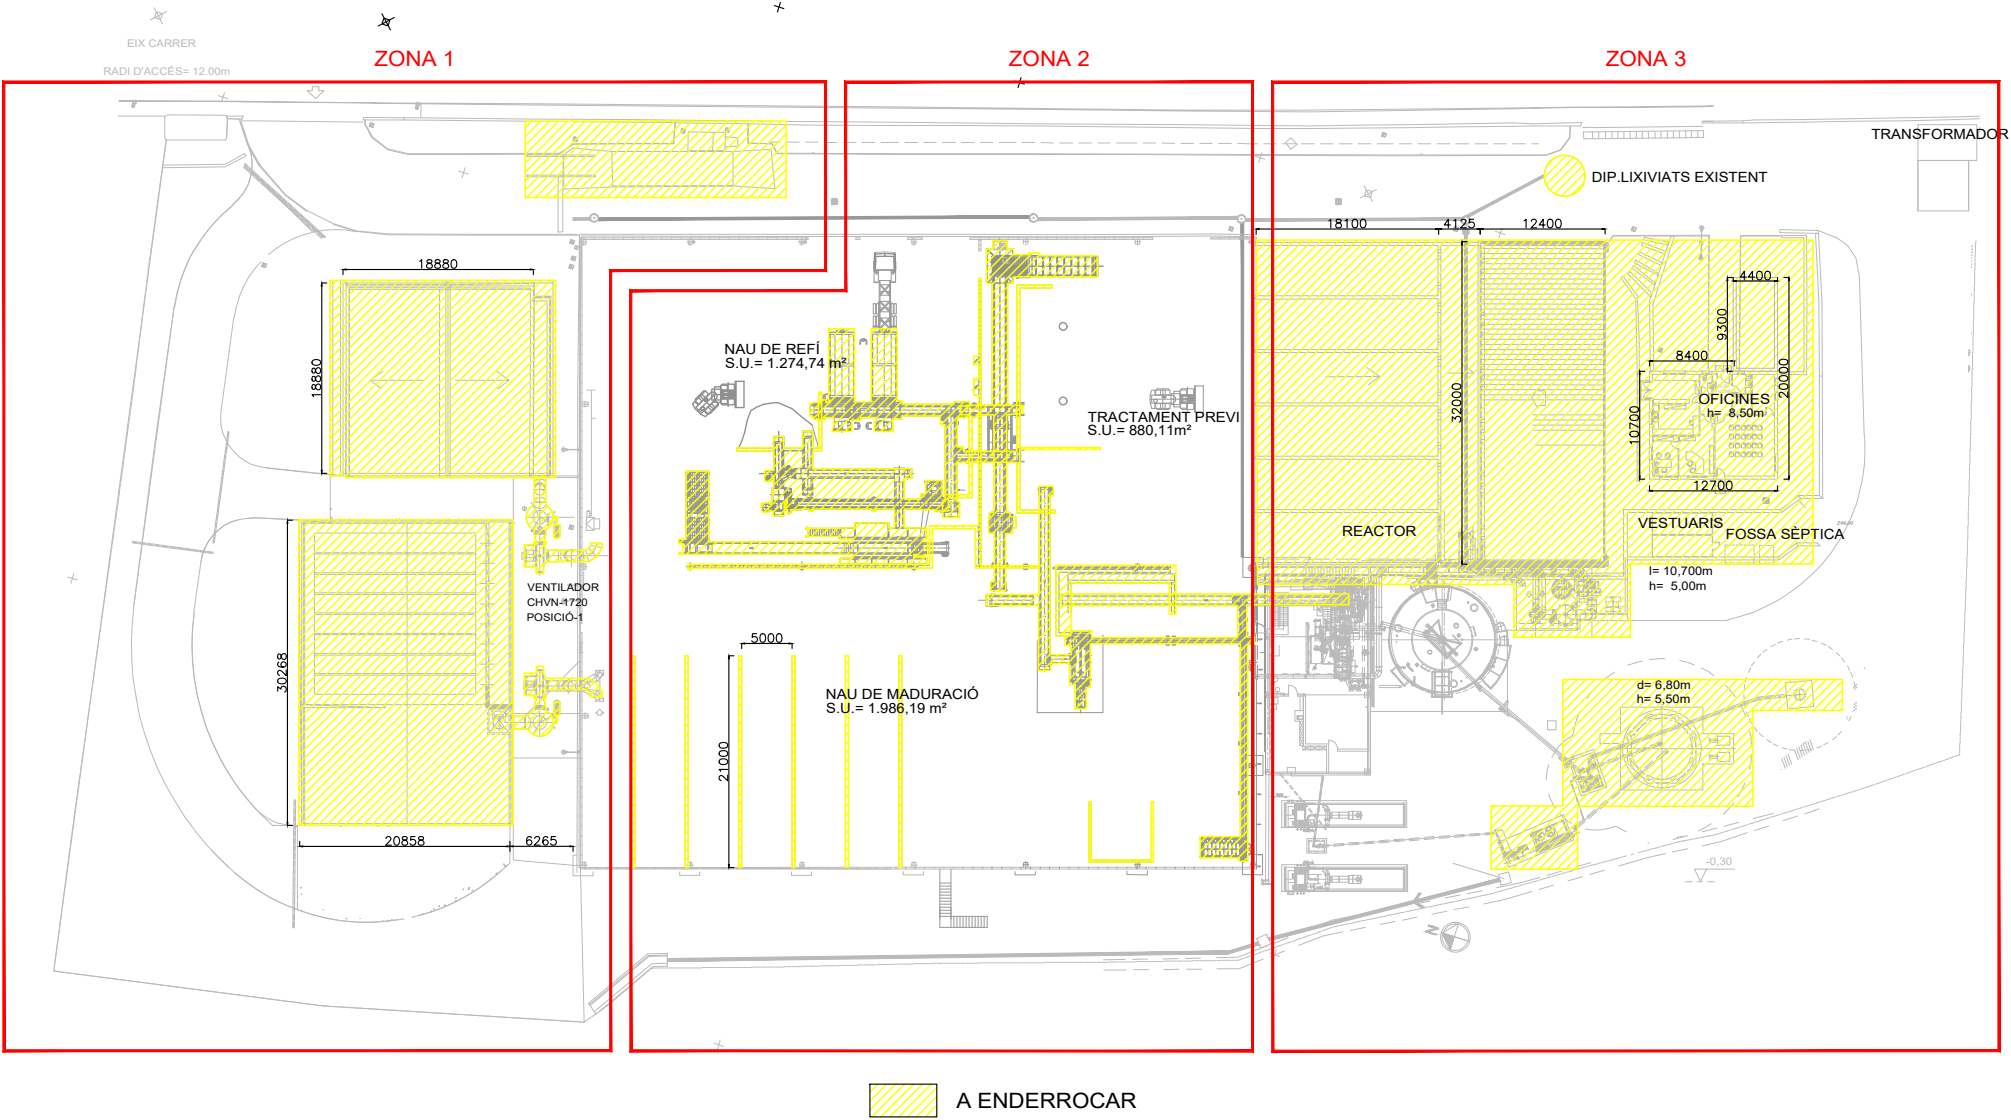








ESTE PLANO INCLUIDOS LOS DATOS TECNICOS SON PROPIEDAD DE FICHTNER RESA. QUEDANDO PROHIBIDA SU REPRODUCCION O COMUNICACION A TERCEROS SIN AUTORIZACION ESCRITA DE ESTA COMPAÑIA / THIS DRAWING INCLUDING THE TECHNICAL DATA IS PROPERTY OF FICHTNER RESA. REMAINING FORBIDDEN ITS REPRODUCTION OR COMMUNICATION TO THIRD PARTIES WITHOUT WRITTEN AUTHORIZATION OF THIS COMPANY						Consorci per a la Gestió de Residus del Vallès Occidental FICHTNER RECUPERACION DE ENERGIA	PROJECTE BÁSIC AMPLIACIÓ PLANTA BIOMETANITZACIÓ DE CAN BARBA ENDERROC - PLANTA GENERAL	
---	--	--	--	--	--	--	--	--

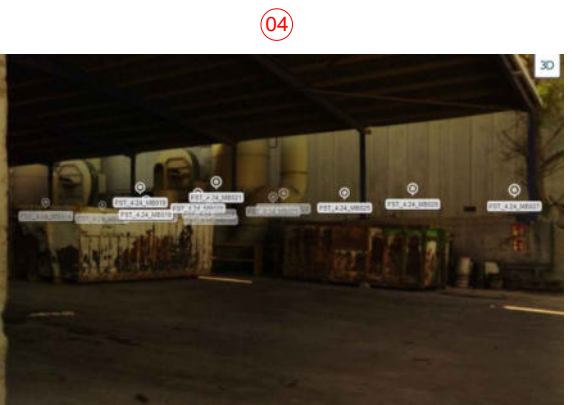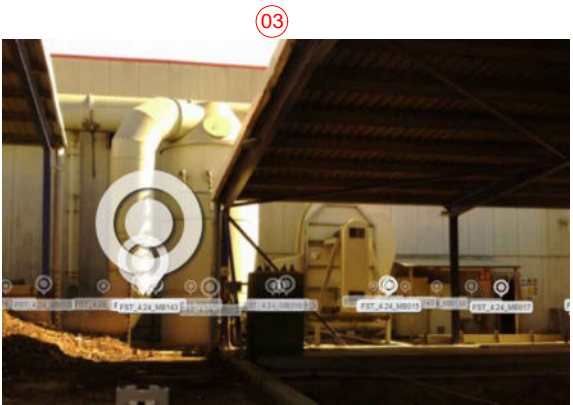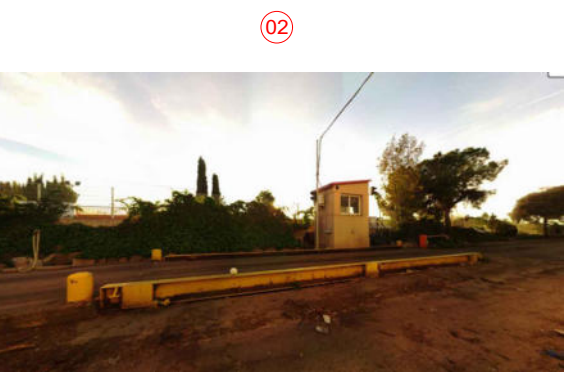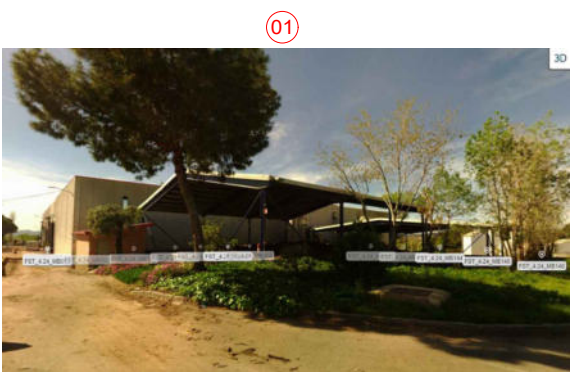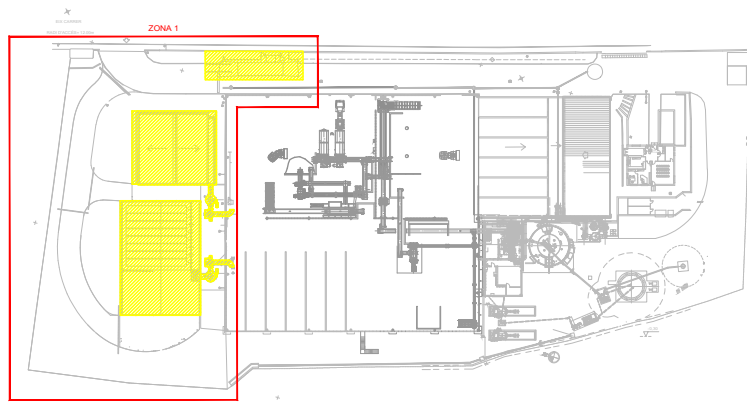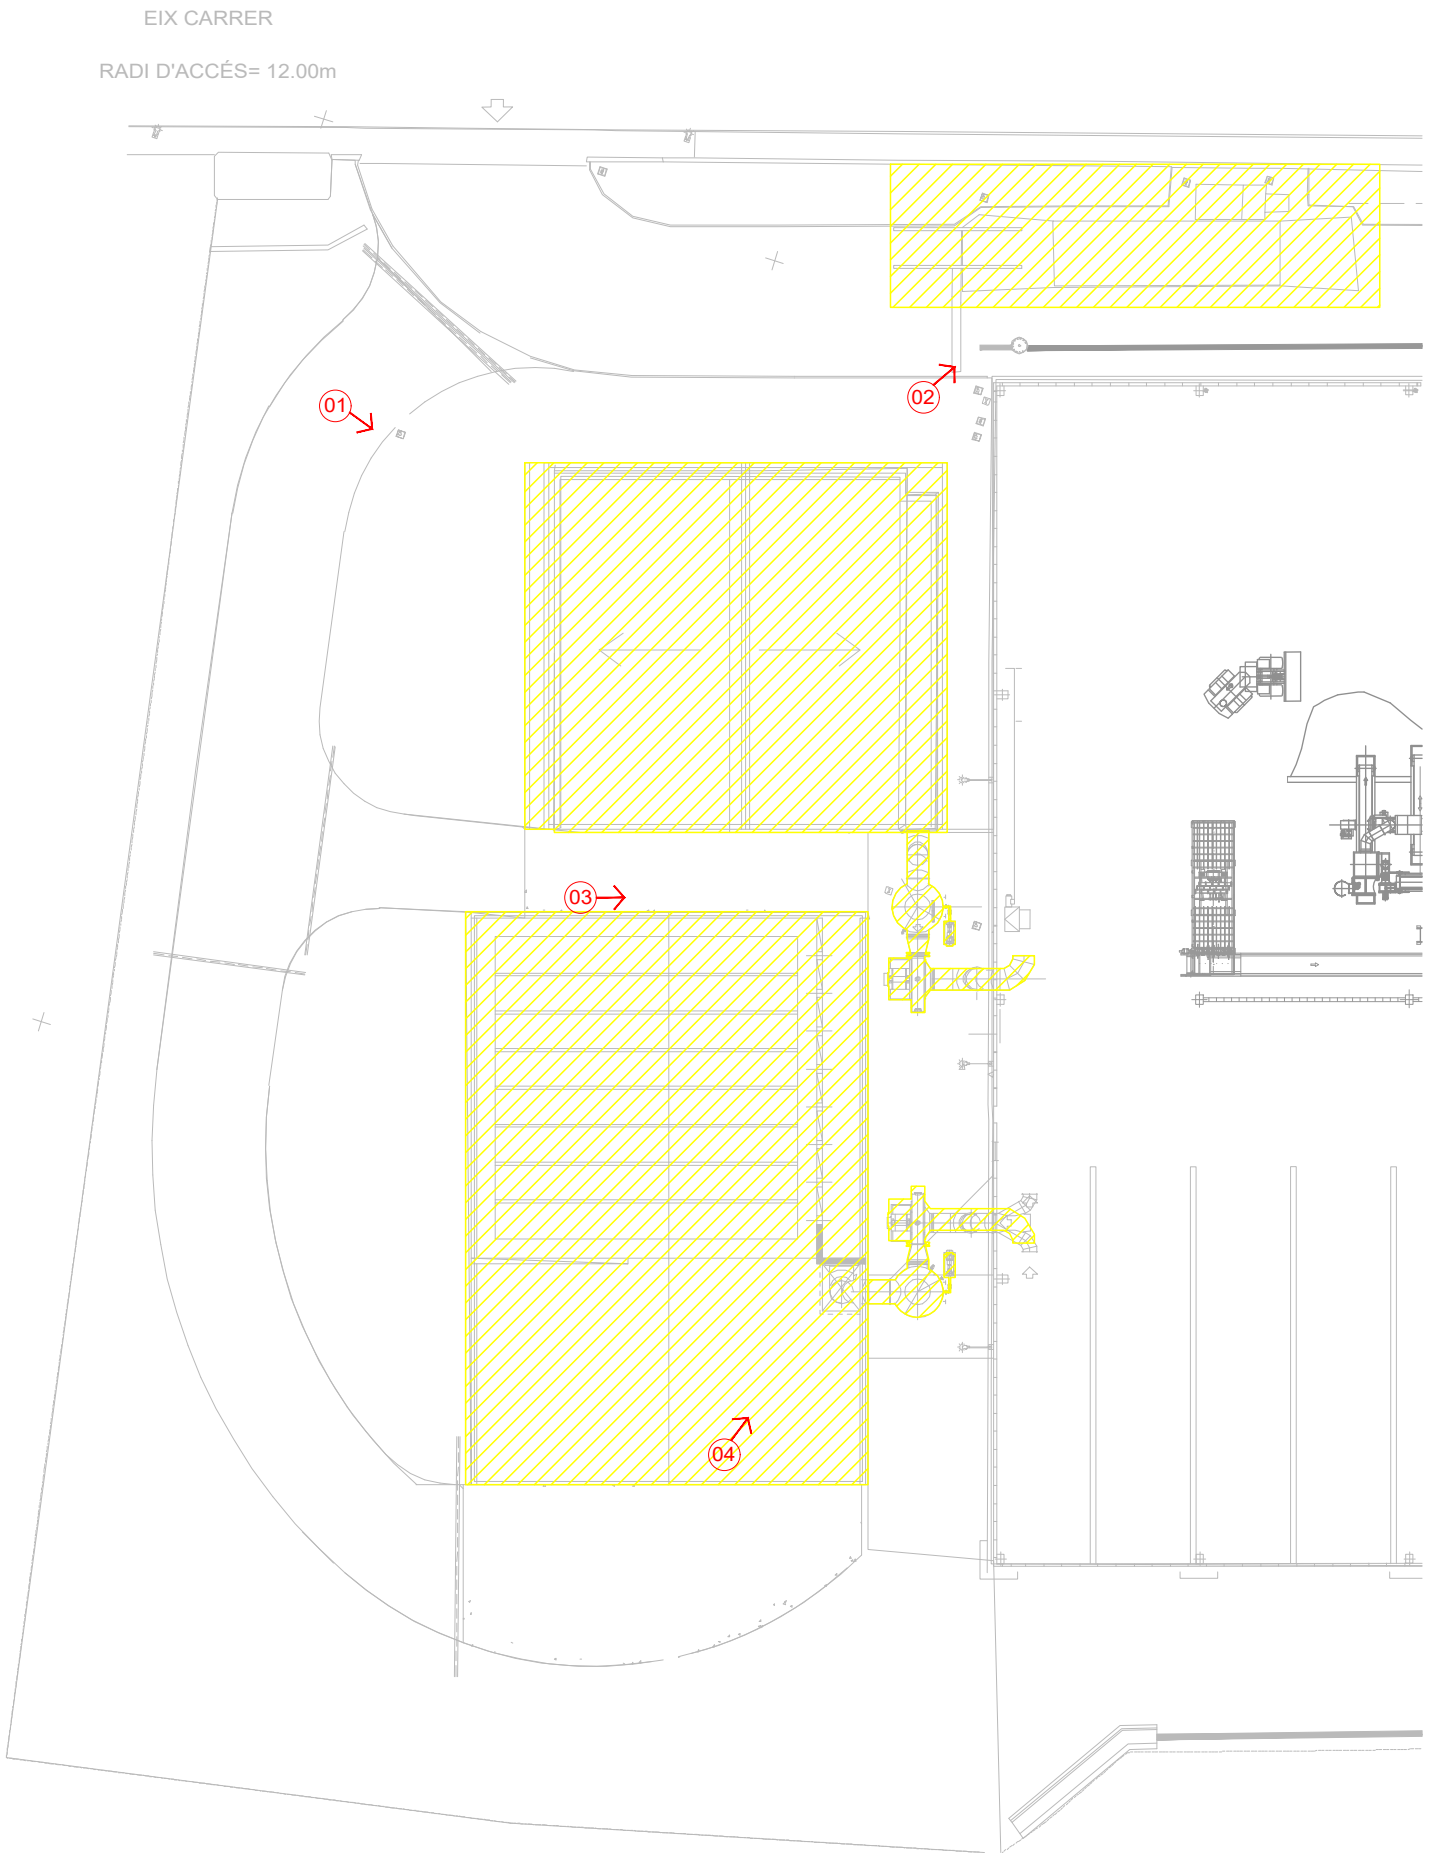

ESTÉ PLANO INCLUIDOS LOS DATOS TÉCNICOS SON PROPIEDAD DE FICHTNER RESA. QUEDANDO PROHIBIDA SU REPRODUCCIÓN O COMUNICACIÓN A TERCEROS SIN AUTORIZACIÓN ESCRITA DE ESTA COMPAÑÍA / THIS DRAWING INCLUDING THE TECHNICAL DATA IS PROPERTY OF FICHTNER RESA. REMAINING FORBIDDEN ITS REPRODUCTION OR COMMUNICATION TO THIRD PARTIES WITHOUT WRITTEN AUTHORIZATION OF THIS COMPANY															
						 Consorci per a la Gestió de Residus del Vallès Occidental		PROJECTE BÀSIC AMPLIACIÓ PLANTA BIOMETANITZACIÓ DE CAN BARBA				Nº DE PLANO/DOCUMENTO CONTRATISTA: -			
												ESCALA: 1/750		A3	
									PROYECTO	AREA	DOC	TIPO	Nº	REV.	
0	20.06.24	EDICION ORIGINAL	RS	MG	JEC			ENDERROC - ZONA 1 (Exterior 1)							
REV.	FECHA	MODIFICACION	REALIZADO	REVISADO	APROBADO			P64900PC1010							

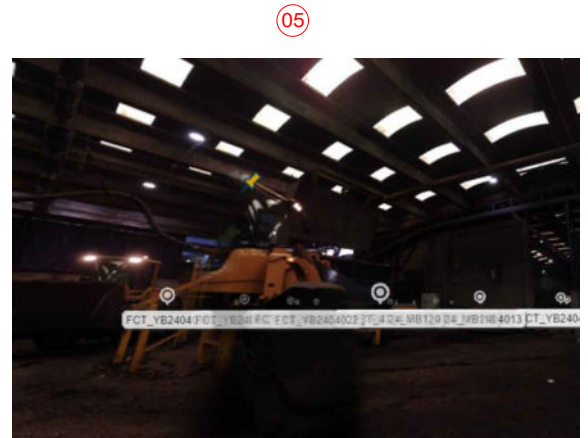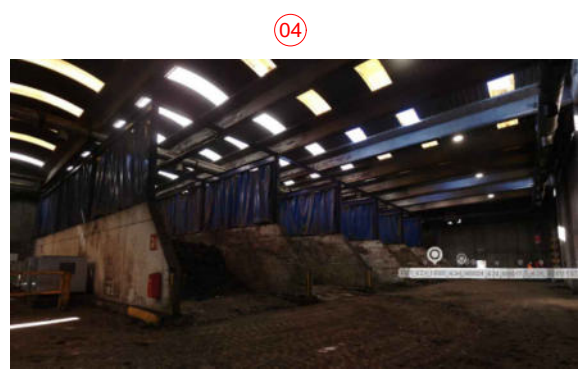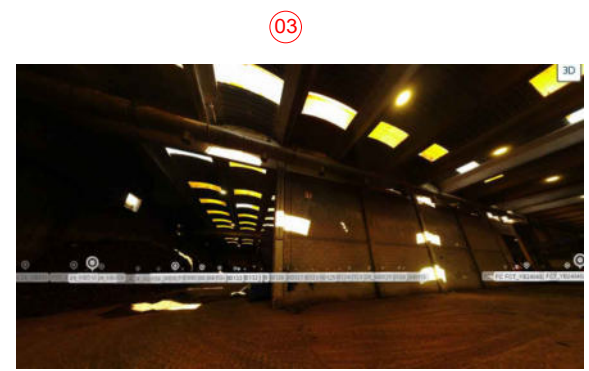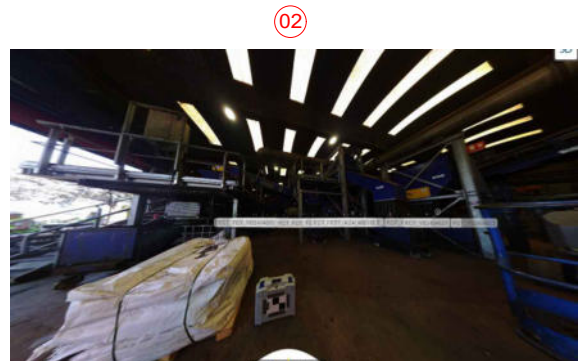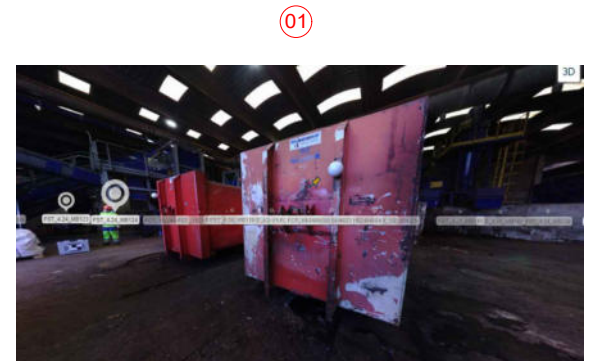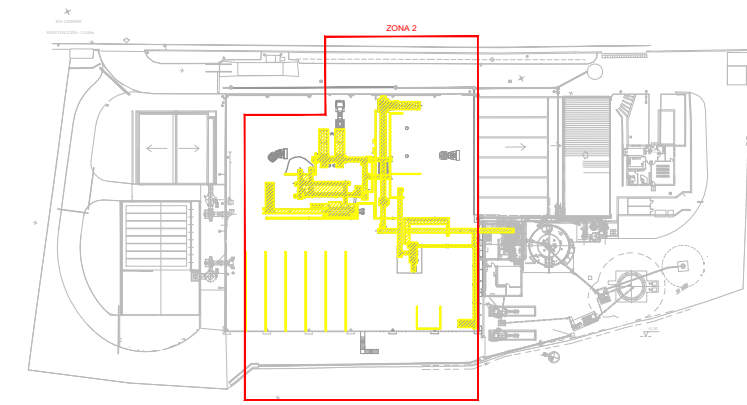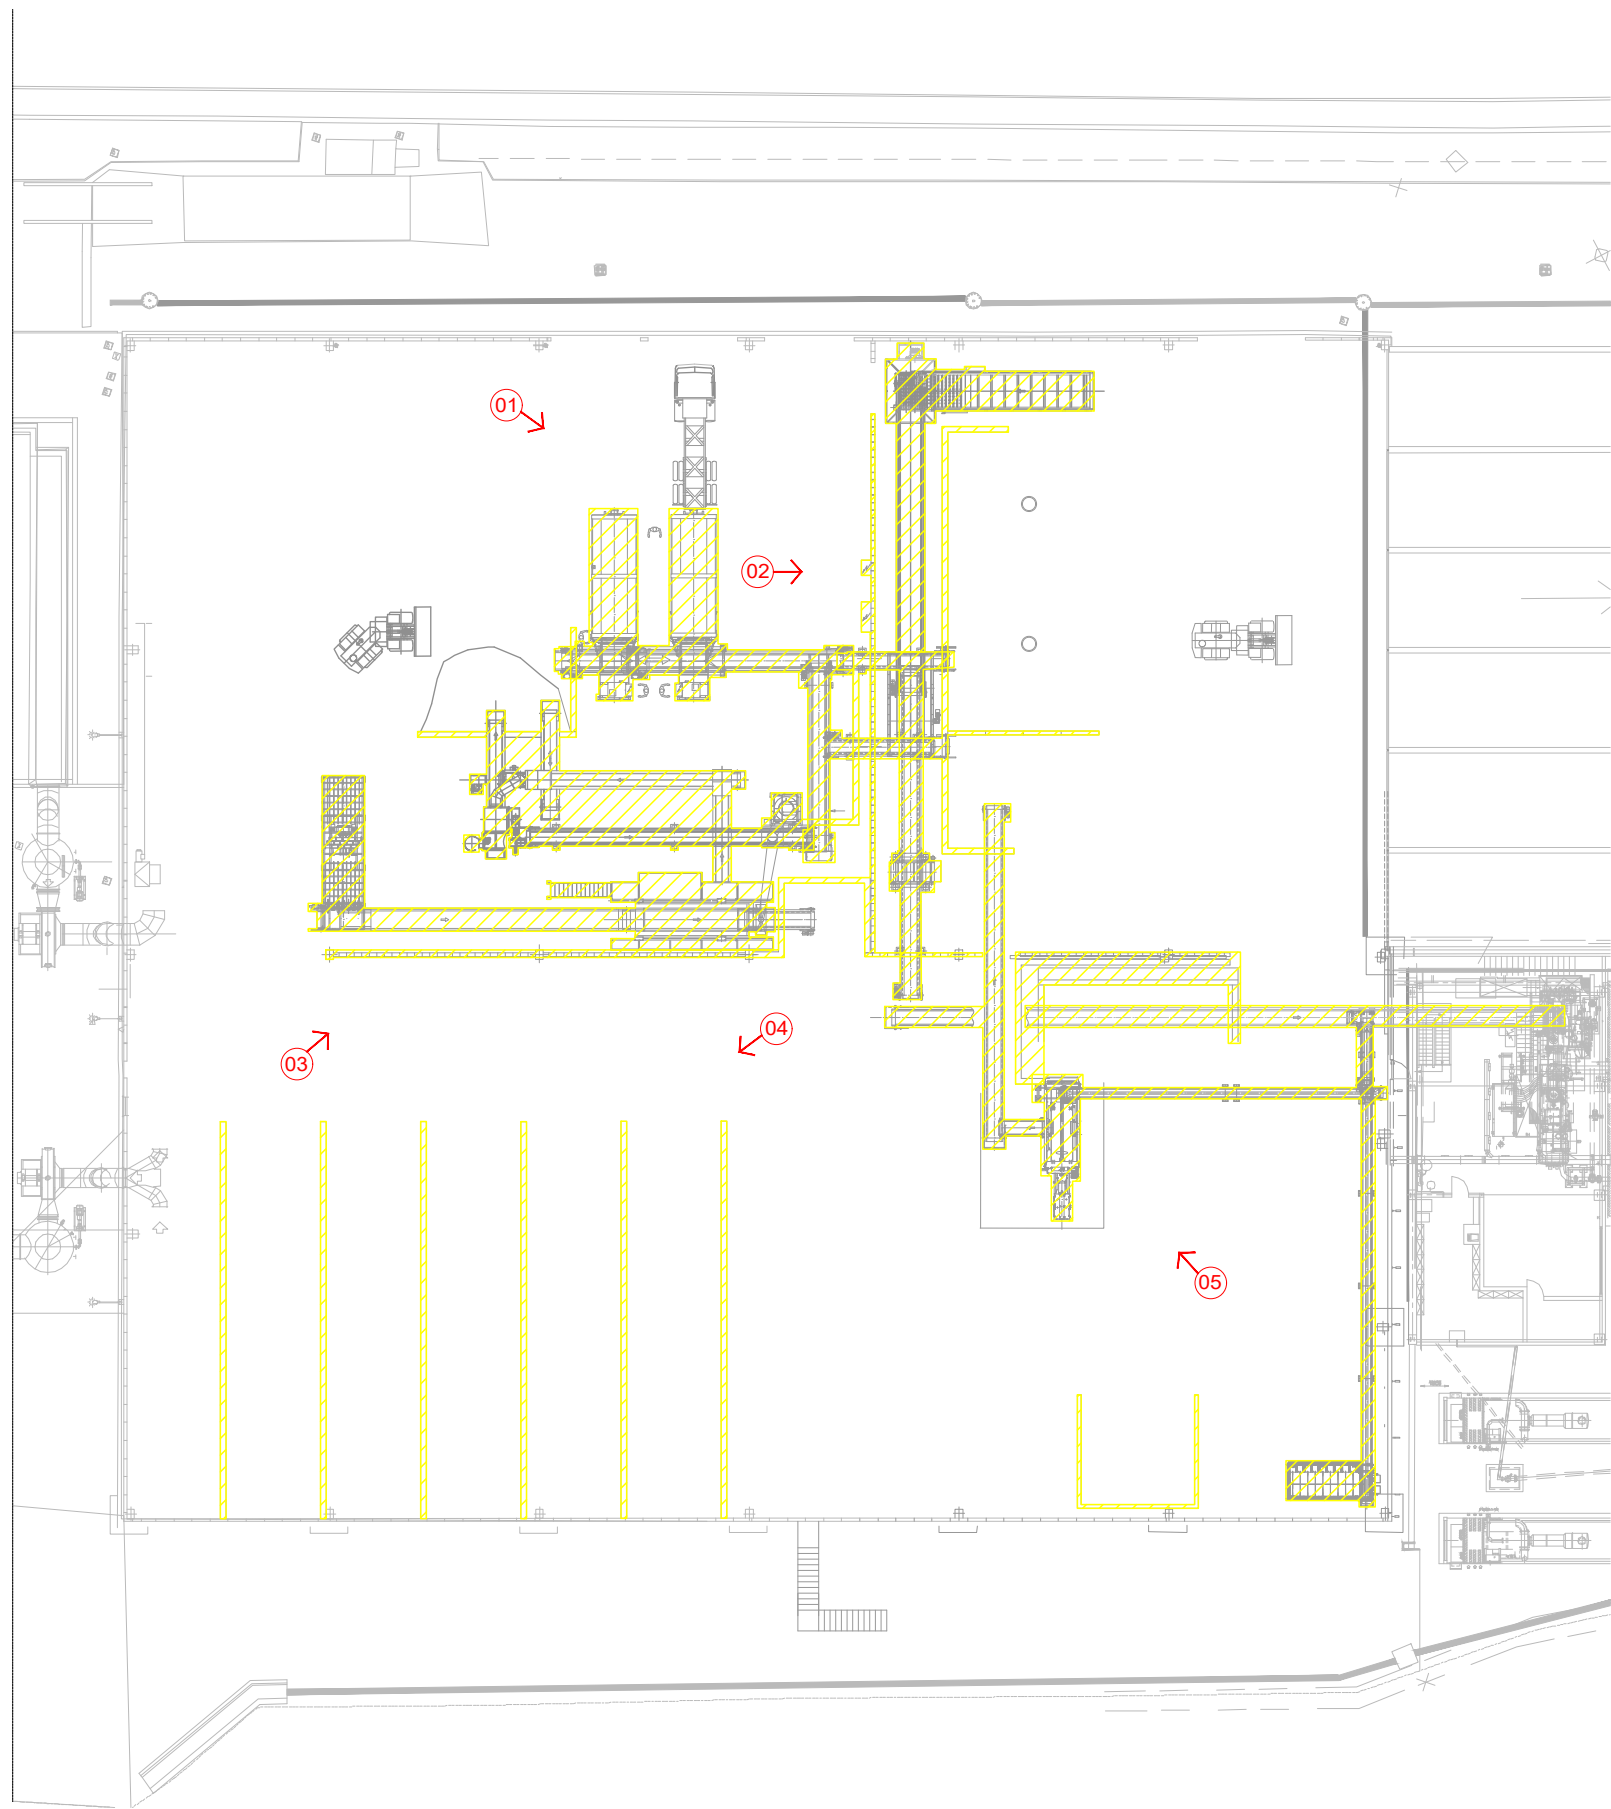

ESTE PLANO INCLUIDOS LOS DATOS TECNICOS SON PROPIEDAD DE FICHTNER RESA. QUEDANDO PROHIBIDA SU REPRODUCCION O COMUNICACION A TERCEROS SIN AUTORIZACION ESCRITA DE ESTA COMPAÑIA / THIS DRAWING INCLUDING THE TECHNICAL DATA IS PROPERTY OF FICHTNER RESA. REMAINING FORBIDDEN ITS REPRODUCTION OR COMMUNICATION TO THIRD PARTIES WITHOUT WRITTEN AUTHORIZATION OF THIS COMPANY															
						 Consorci per a la Gestió de Residus del Vallès Occidental	FICHTNER RECUPERACION DE ENERGIA	PROJECTE BÁSIC AMPLIACIÓ PLANTA BIOMETANITZACIÓ DE CAN BARBA							
								ENDERROC - ZONA 2 (Interior nau)							
0	20.06.24	EDICION ORIGINAL		RS	MG			JEC	Nº DE PLANO/DOCUMENTO CONTRATISTA: -						
REV.	FECHA	MODIFICACION		REALIZADO	REVISADO	APROBADO	ESCALA: 1/750 A3								
								PROYECTO	AREA	DOC	TIPO	Nº	REV.		
								P649	00	P	C	102	0		

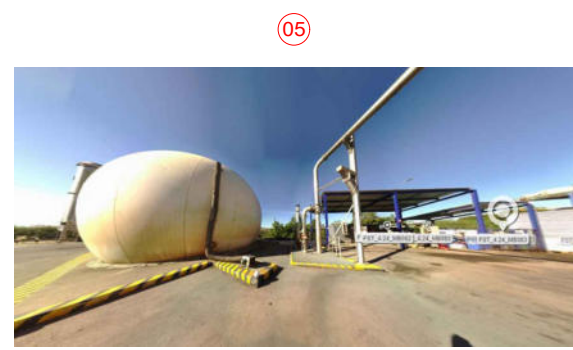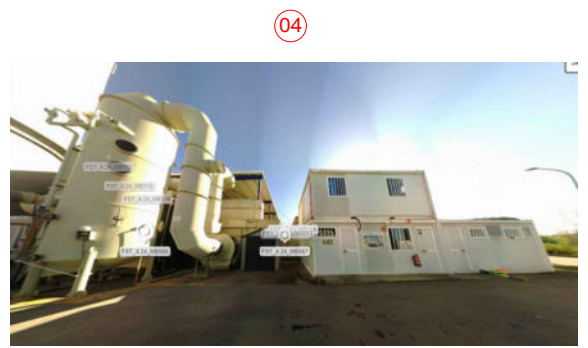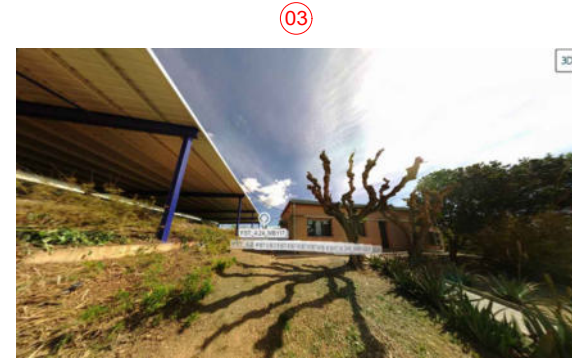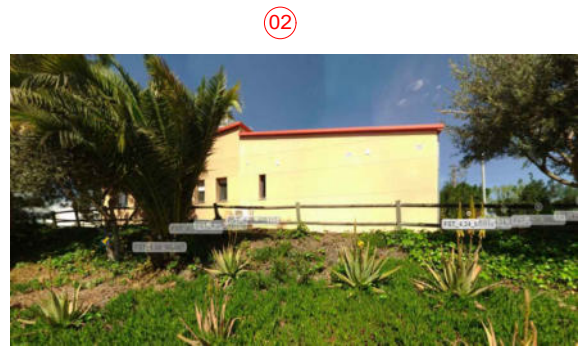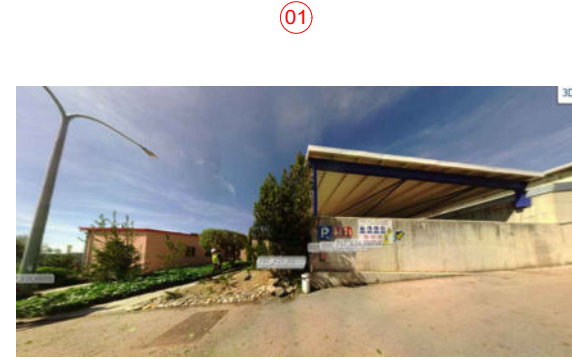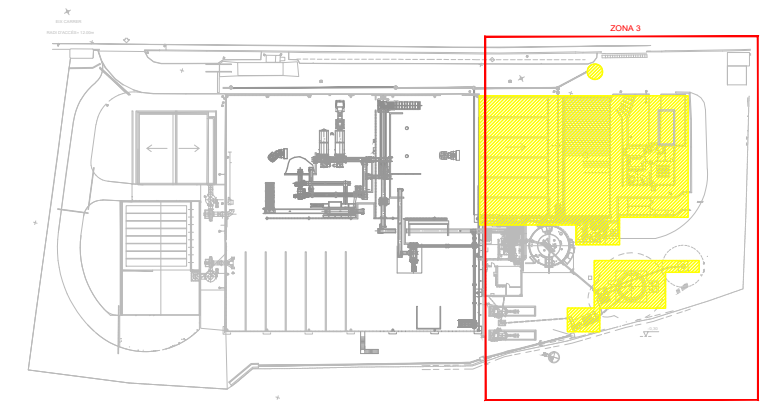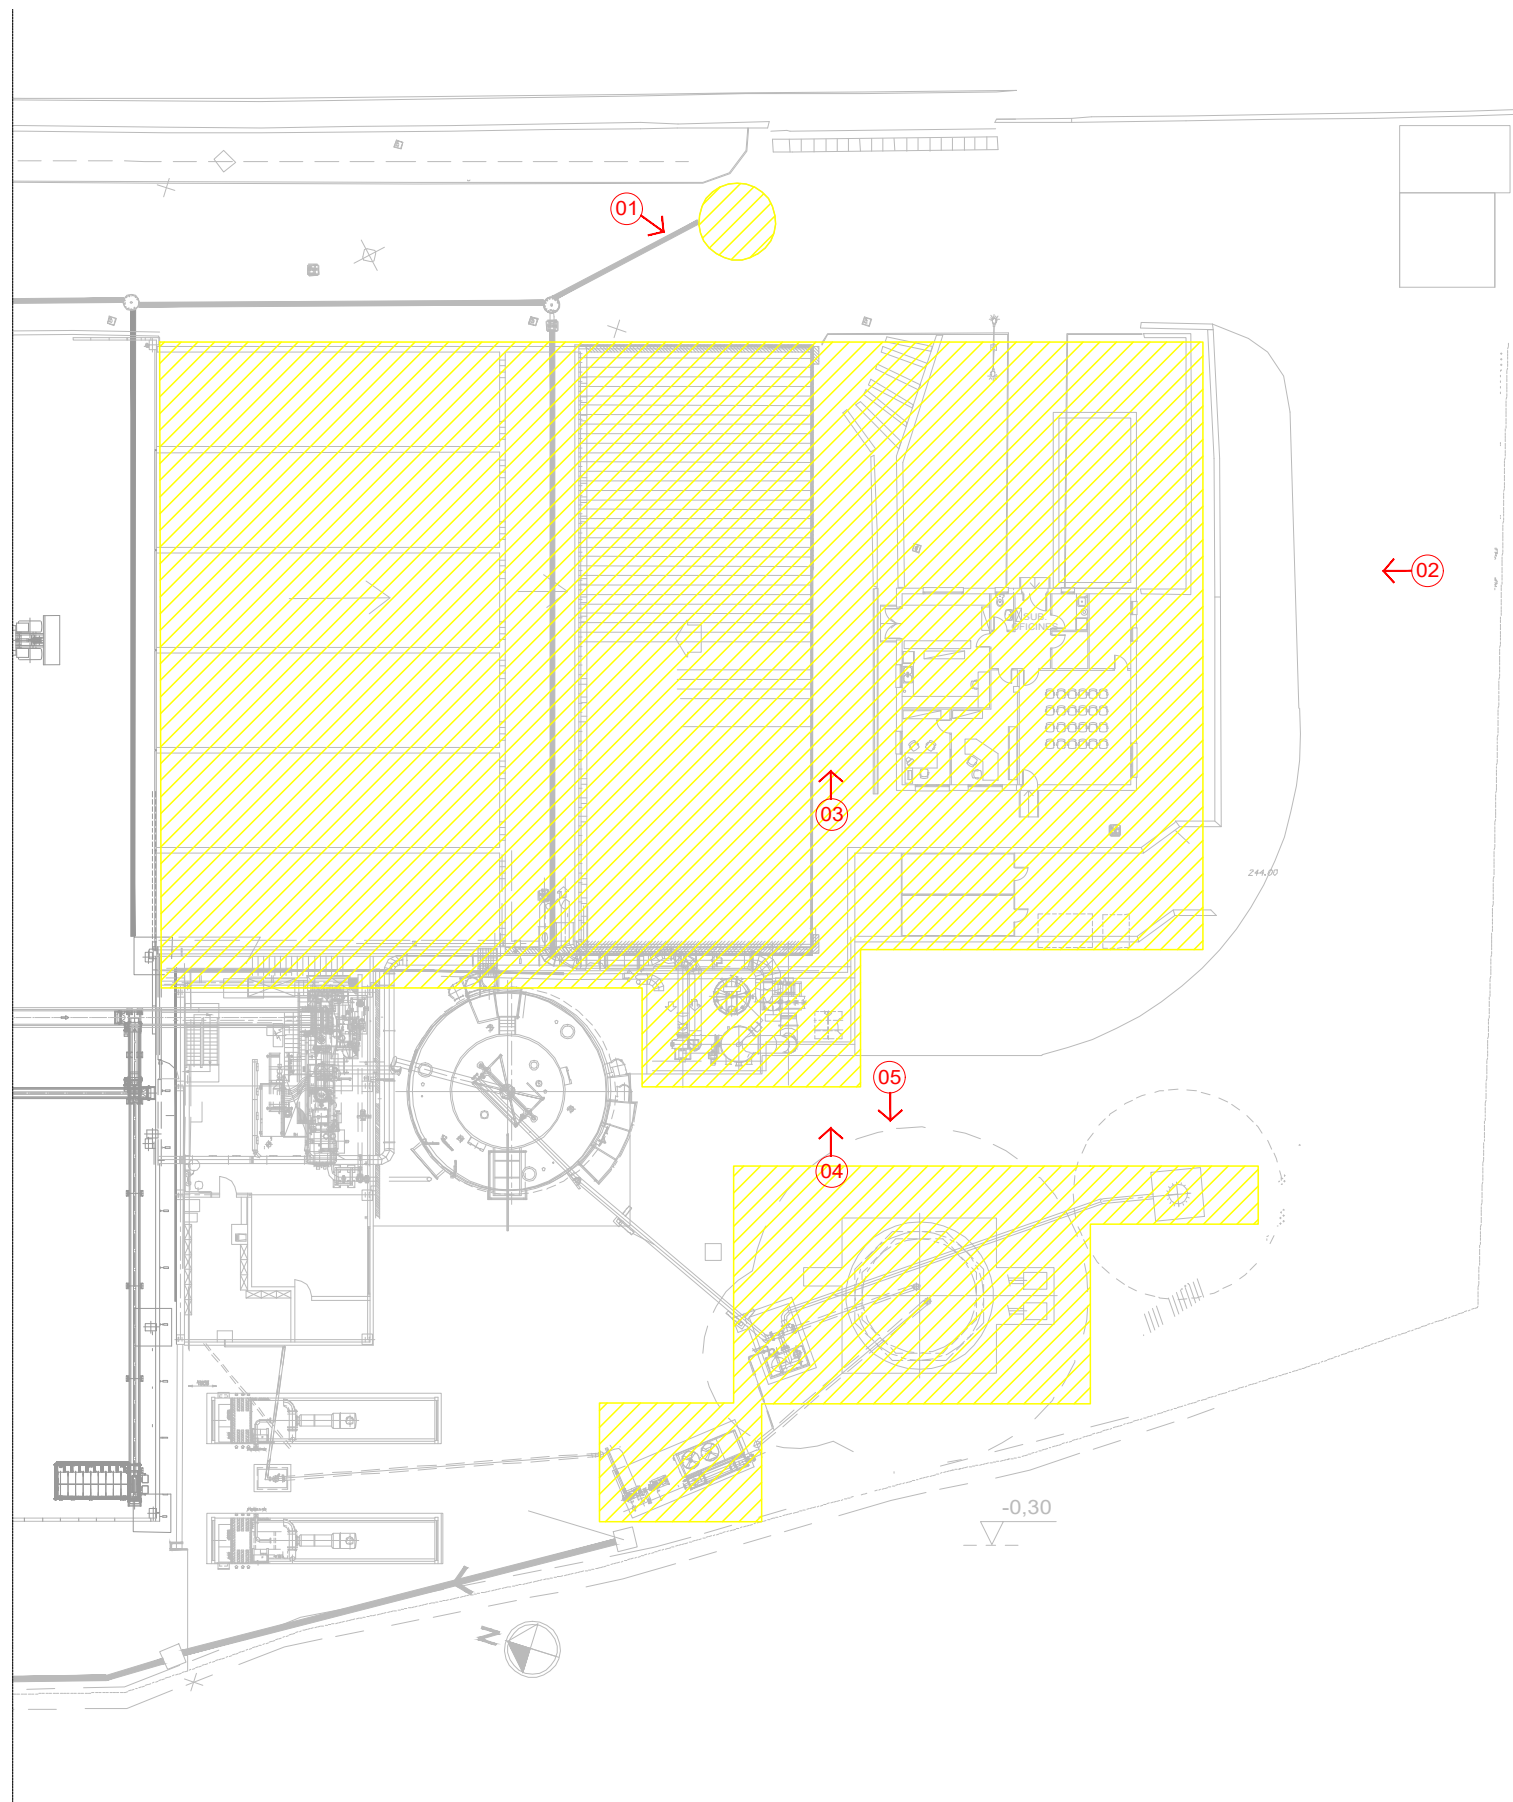

ESTE PLANO INCLUIDOS LOS DATOS TECNICOS SON PROPIEDAD DE FICHTNER RESA. QUEDANDO PROHIBIDA SU REPRODUCCION O COMUNICACION A TERCEROS SIN AUTORIZACION ESCRITA DE ESTA COMPAÑIA / THIS DRAWING INCLUDING THE TECHNICAL DATA IS PROPERTY OF FICHTNER RESA. REMAINING FORBIDDEN ITS REPRODUCTION OR COMMUNICATION TO THIRD PARTIES WITHOUT WRITTEN AUTHORIZATION OF THIS COMPANY

REV.	FECHA	MODIFICACION	REALIZADO	REVISADO	APROBADO
0	20.06.24	EDICION ORIGINAL	RS	MG	JEC



Consorci per a la
Gestió de Residus
del Vallès Occidental



FICHTNER
RECUPERACION DE ENERGIA

**PROYECTE BÁSIC AMPLIACIÓ PLANTA
BIOMETANITZACIÓ DE CAN BARBA**

ENDERROC - ZONA 3 (Exterior 2)

Nº DE PLANO/DOCUMENTO CONTRATISTA:
-

ESCALA: 1/750 A3

PROYECTO	AREA	DOC	TIPO	Nº	REV.
P649	00	P	C	103	0