




**AJUNTAMENT
D'ESPARREGUERA**

ANNEX 5 PLÀNOLS DELS EQUIPAMENTS

**Piscina coberta Can Paqual
Instal·lacions esportives INS El Cairat
Instal·lacions esportives INS El Castell
Local Tennis taula
Pavelló municipal El Castell
Camp de futbol
Pistes de tennis**



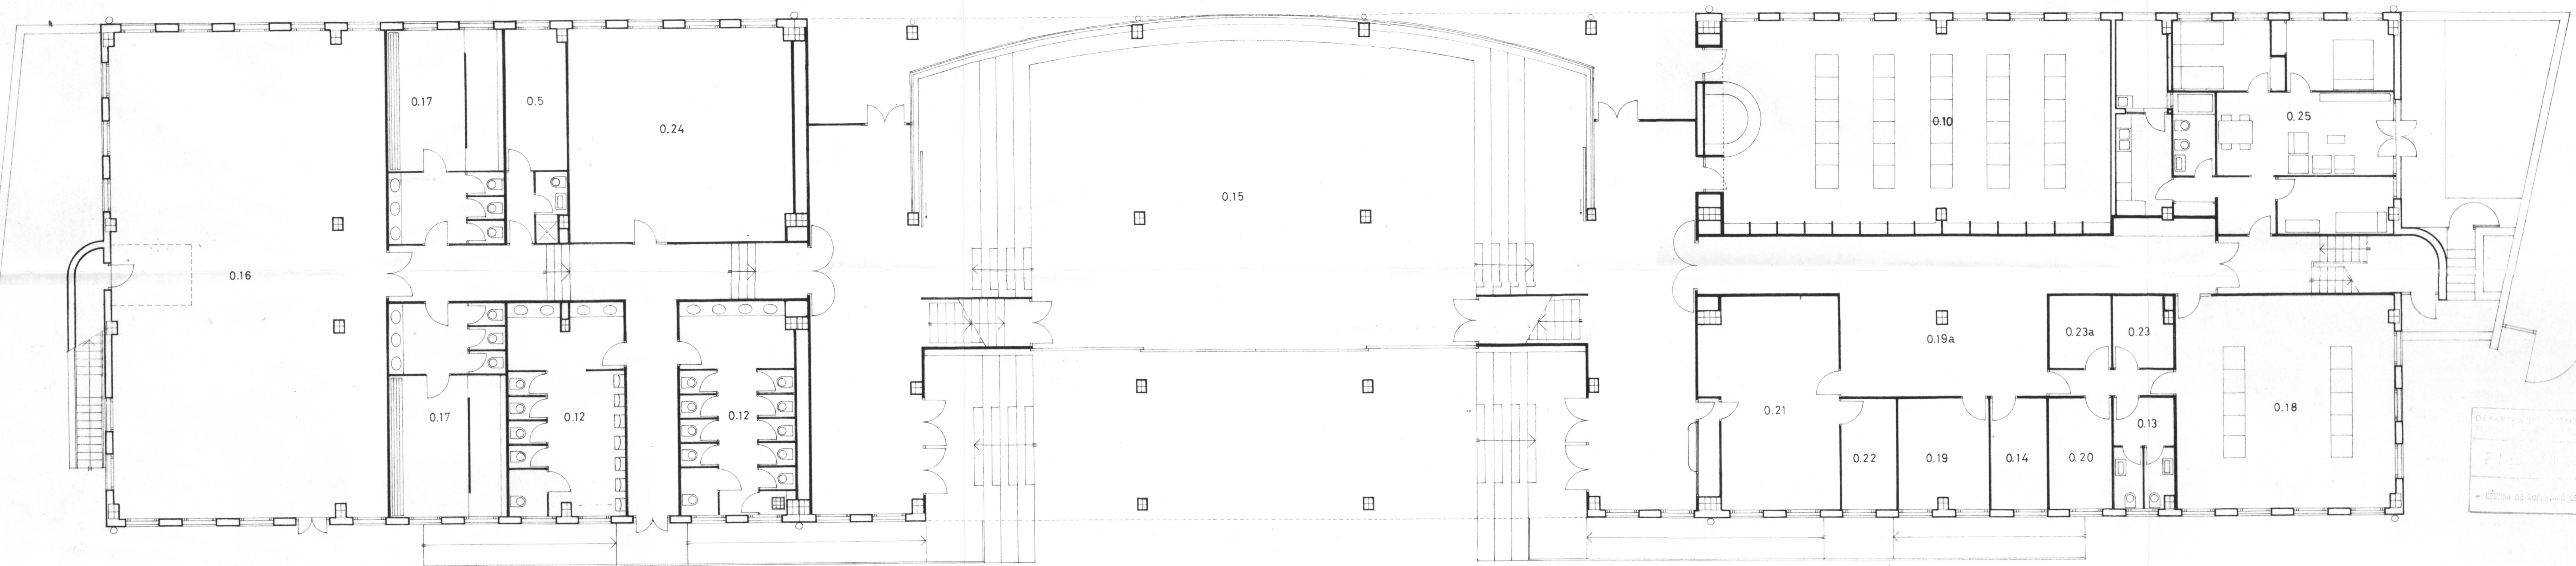

DEPARTAMENT D'ENSENYAMENT
DEPARTAMENT D'ENSENYAMENT
F. CALBET
- OFICINA DE ARQUITECTURA DE PROTECTORA

	N	SUP. UTIL	SUP. ILUM.	VOLUM.
0.5 SEMINARIO EF	1	16,72	16,72	1,44
0.9 BIBLIOTECA	1	110,20	110,20	10,08
0.12 ASES ALUMNOS/AS	2	31,16	62,32	2,88
0.13 LAVABOS	-	5,50	5,50	1,44
0.14 TUTORIA	1	8,00	8,00	1,44
0.15 USOS MULTIPLES	1	239,59	239,59	138,72
0.16 GIMNASIO	1	168,78	168,78	21,60
0.17 VESTUARIOS	2	31,16	62,32	2,88
0.18 SALA DE PROFESORES	-	58,14	58,14	10,08
0.19 DESPACHO DIRECTOR Y ESP.	1	12,80	12,80	2,88
0.19a SALA DE ESPERA	-	25,55	25,55	-
0.20 JEFE DE ESTUDIOS	1	8,80	8,80	1,44
0.21 SECRETARIA	-	38,00	38,00	2,88
0.22 DESPACHO SECRETARIA	-	8,00	8,00	1,44
0.23 ARCHIVOS ACORAZADOS	1	5,25	5,25	-
0.23a CICLOSTIL	-	5,50	5,50	-
0.24 CAFETERIA (SOLO ALUMNOS)	1	63,08	63,08	5,76
0.25 VIVIENDA SUBALTERNE	1	68,40	68,40	205,20
		966,95		
CIRCULACIONES		195,33		
SUP. UTIL PLANTA		1.162,28		
SUP. CONSTRUIDA PLANTA		1.267,58		
VOLUM. CONSTRUIDO PLANTA		4.936,53		
SUPERFICIE PORCHES		197,70		

GENERALITAT DE CATALUNYA

ARQUITECTE: F. CALBET

INSTITUT DE BATXILLERAT DE 24 UNITATS
ESPARREGUERA. BAIX LLOBREGAT. BARCELONA

PLANTA BAIXA

31-10-65


E. 1:100

REF. 1285

A.M.
arquitectes

G1



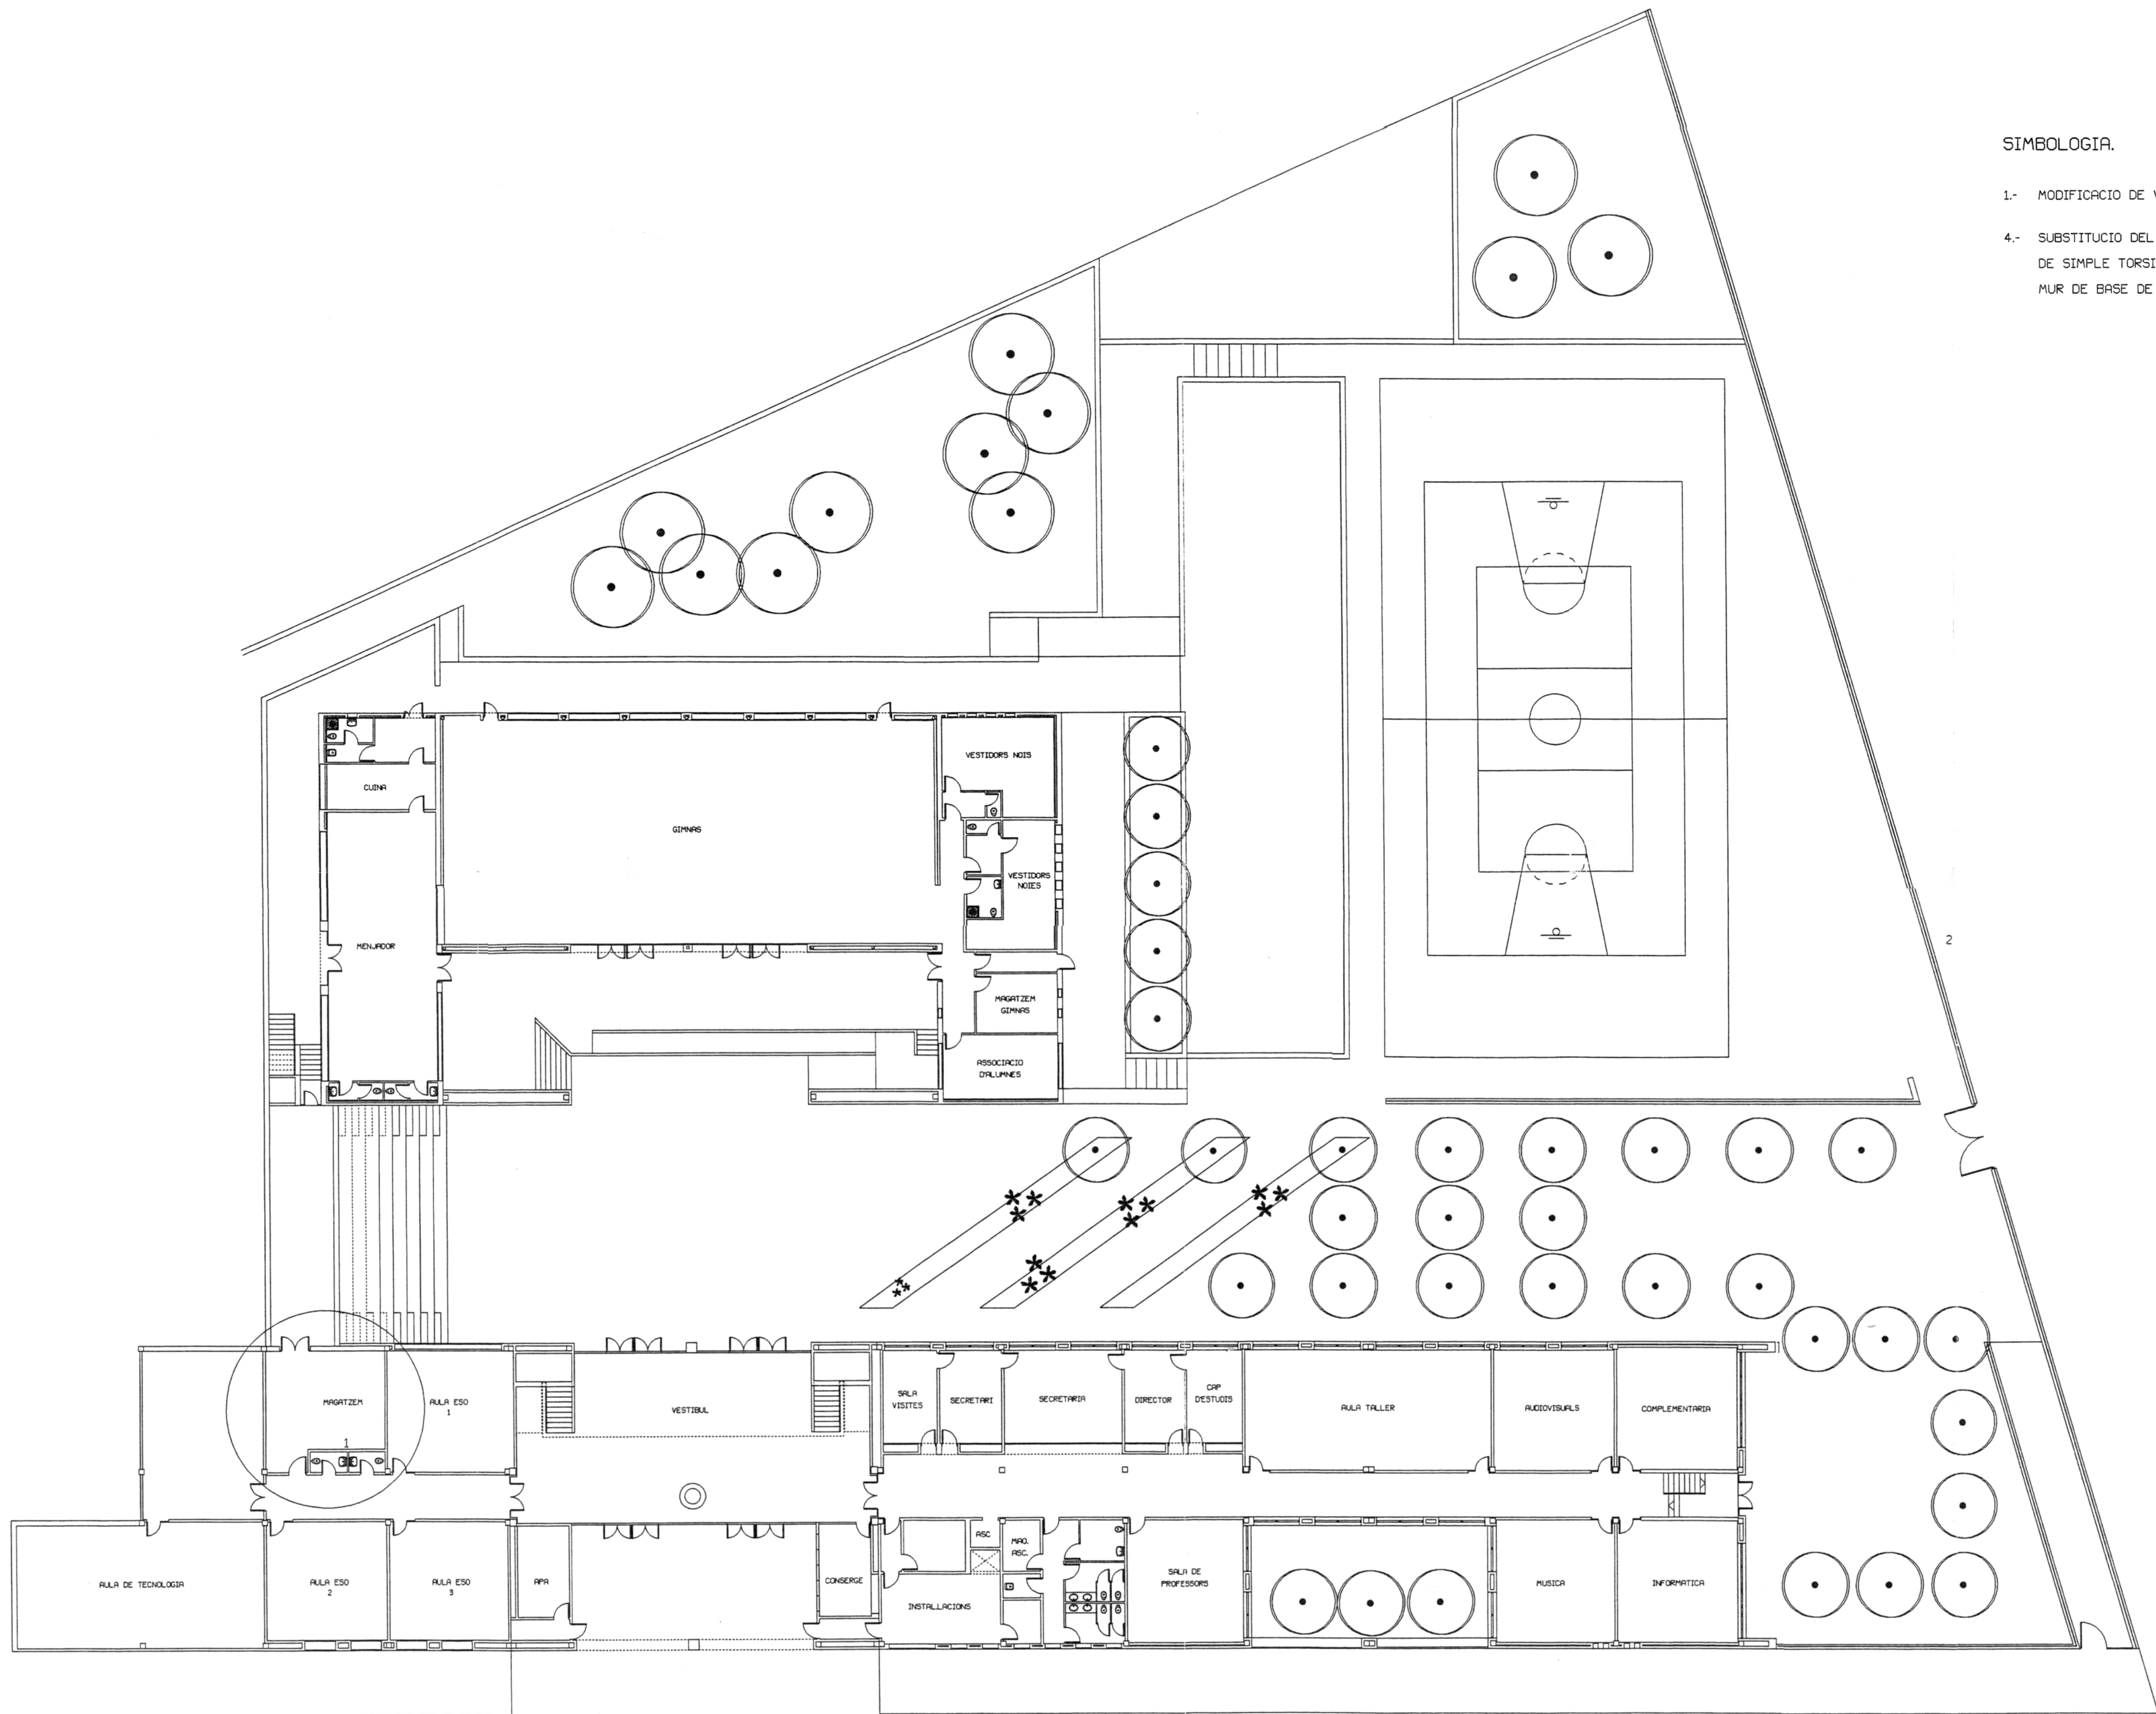

SIMBOLOGIA.

- 1.- MODIFICACIO DE VENTILACIO DE SERVEIS.
- 4.- SUBSTITUCIO DEL TANCAMENT DEL SOLAR EXISTENT DE MALLA DE SIMPLE TORSIO, PER UNA MALLA RIGIDA COL·LOCADA SOBRE MUR DE BASE DE FORMIGO, SEGONS PLANOL DE DETALL.



GENERALITAT
DE CATALUNYA

DEPARTAMENT D'ENSENYAMENT
DIRECCIO GENERAL DE CENTRES DOCENTS
SUBDIRECCIO GENERAL D'ARQUITECTURA I INVERSIONS
SERVEI DE CONSTRUCCIONS

Obra

AMPLIACIO I REFORMA DE L'IES
EL CASTELL" D'ESPARREGUERA.

Emplacament

Carrer BARCELONA, S/N
ESPARREGUERA

Referència Projecte

BASIC I EXECUTIU ESP-2-98

Referència Document

PLANTES GENERALS
BAIXA EXISTENT U.2

Escala 1:200

Data JULIOL 1998


Els Arquitectes

JOAN R. DACOSTA DIAZ




LOCAL CARRER MESTRE TOMÀS CABEZA 13-17

SITUACIÓ

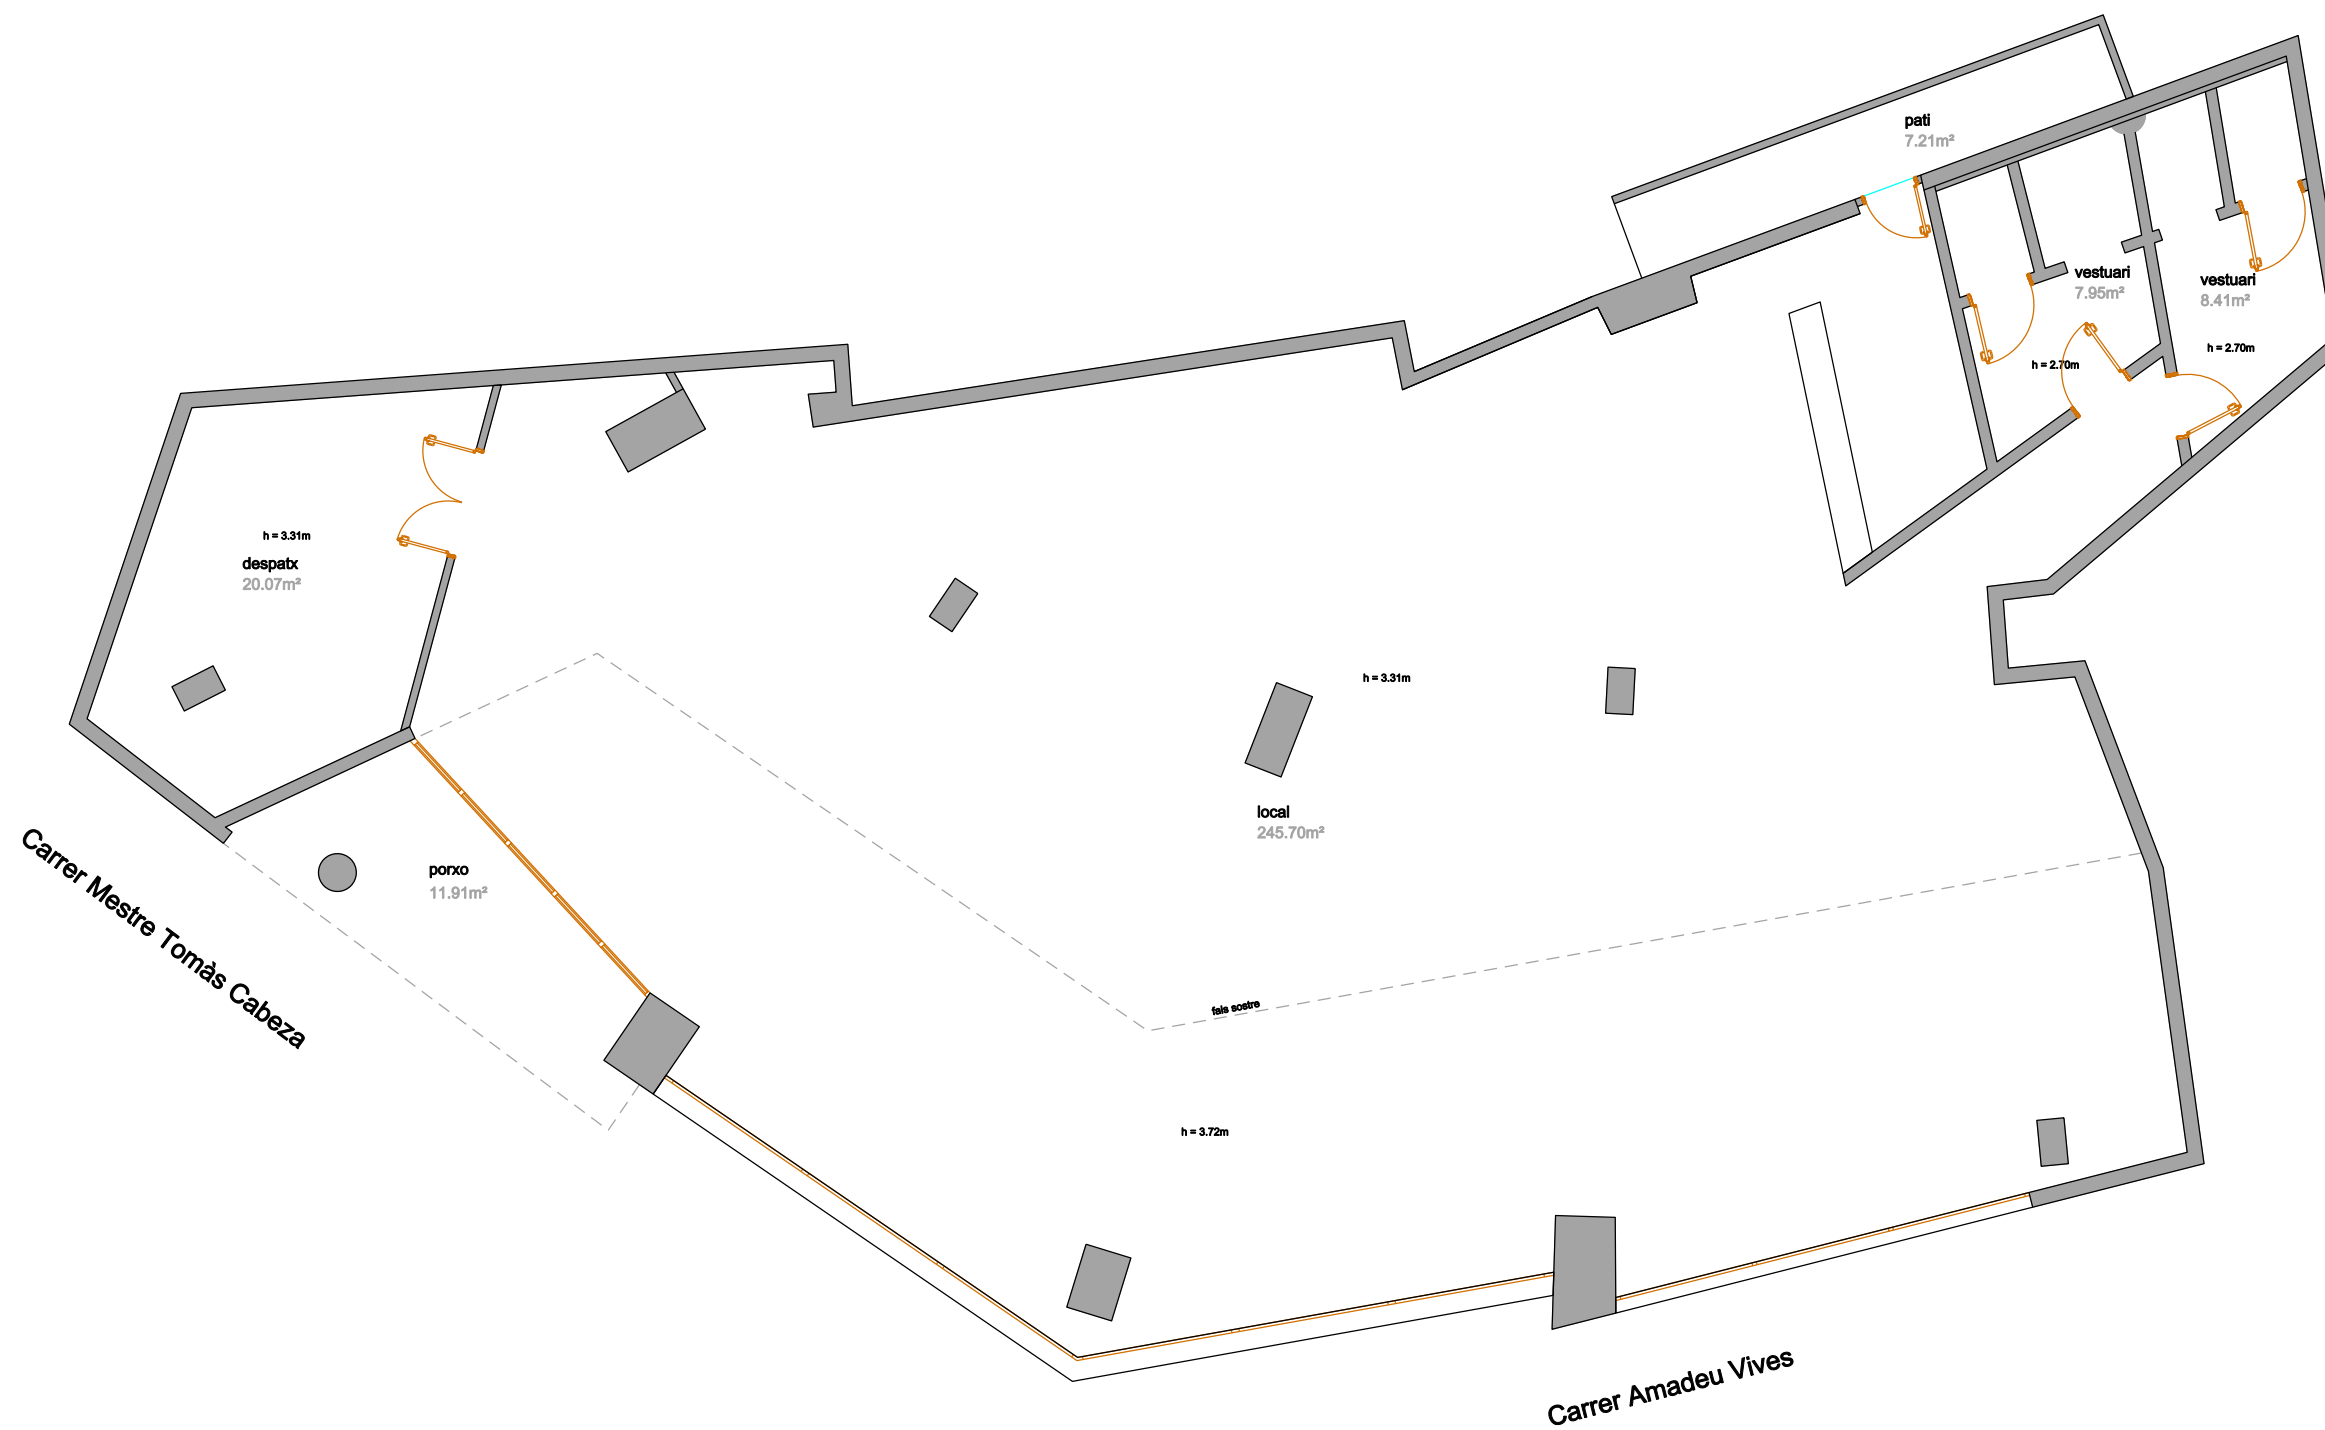







SECCIÓ


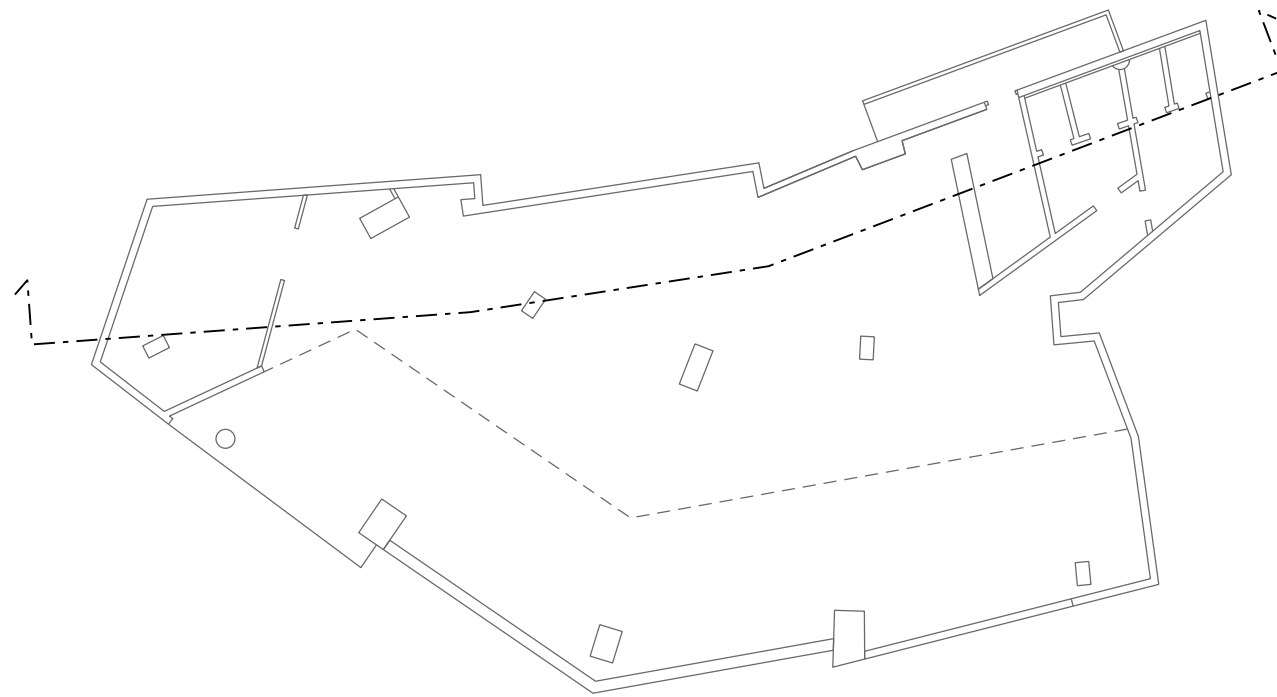





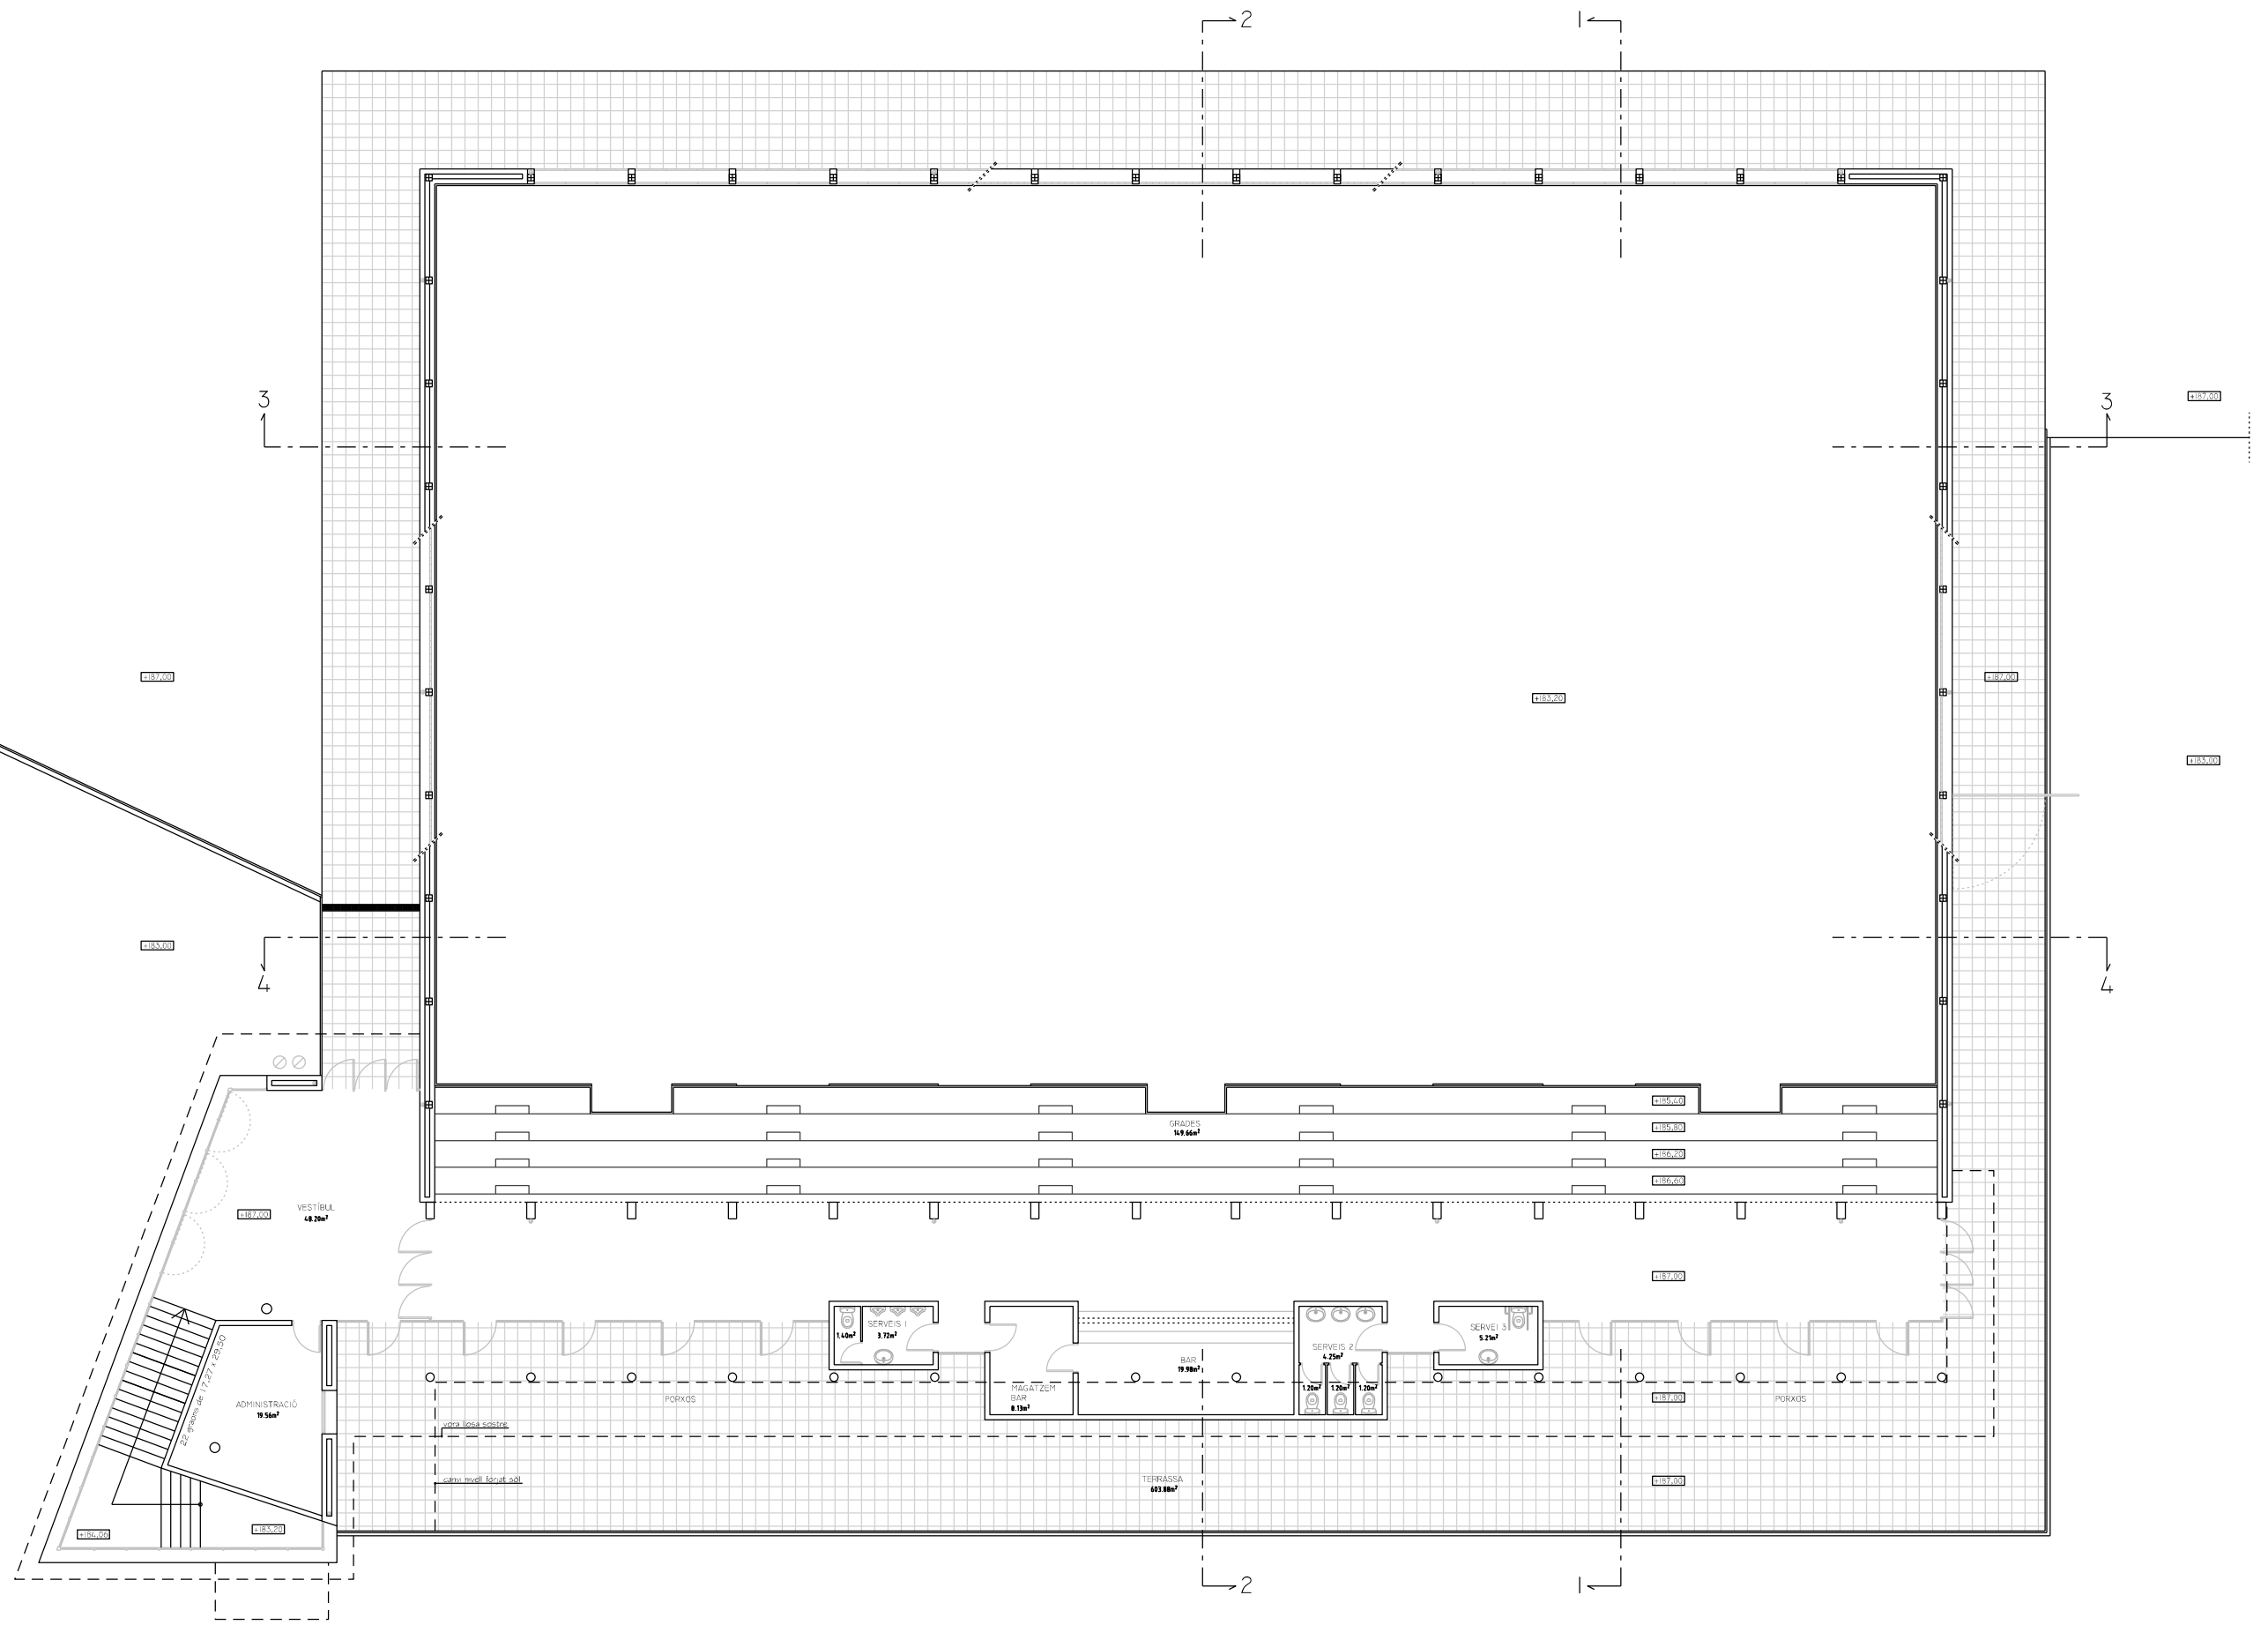

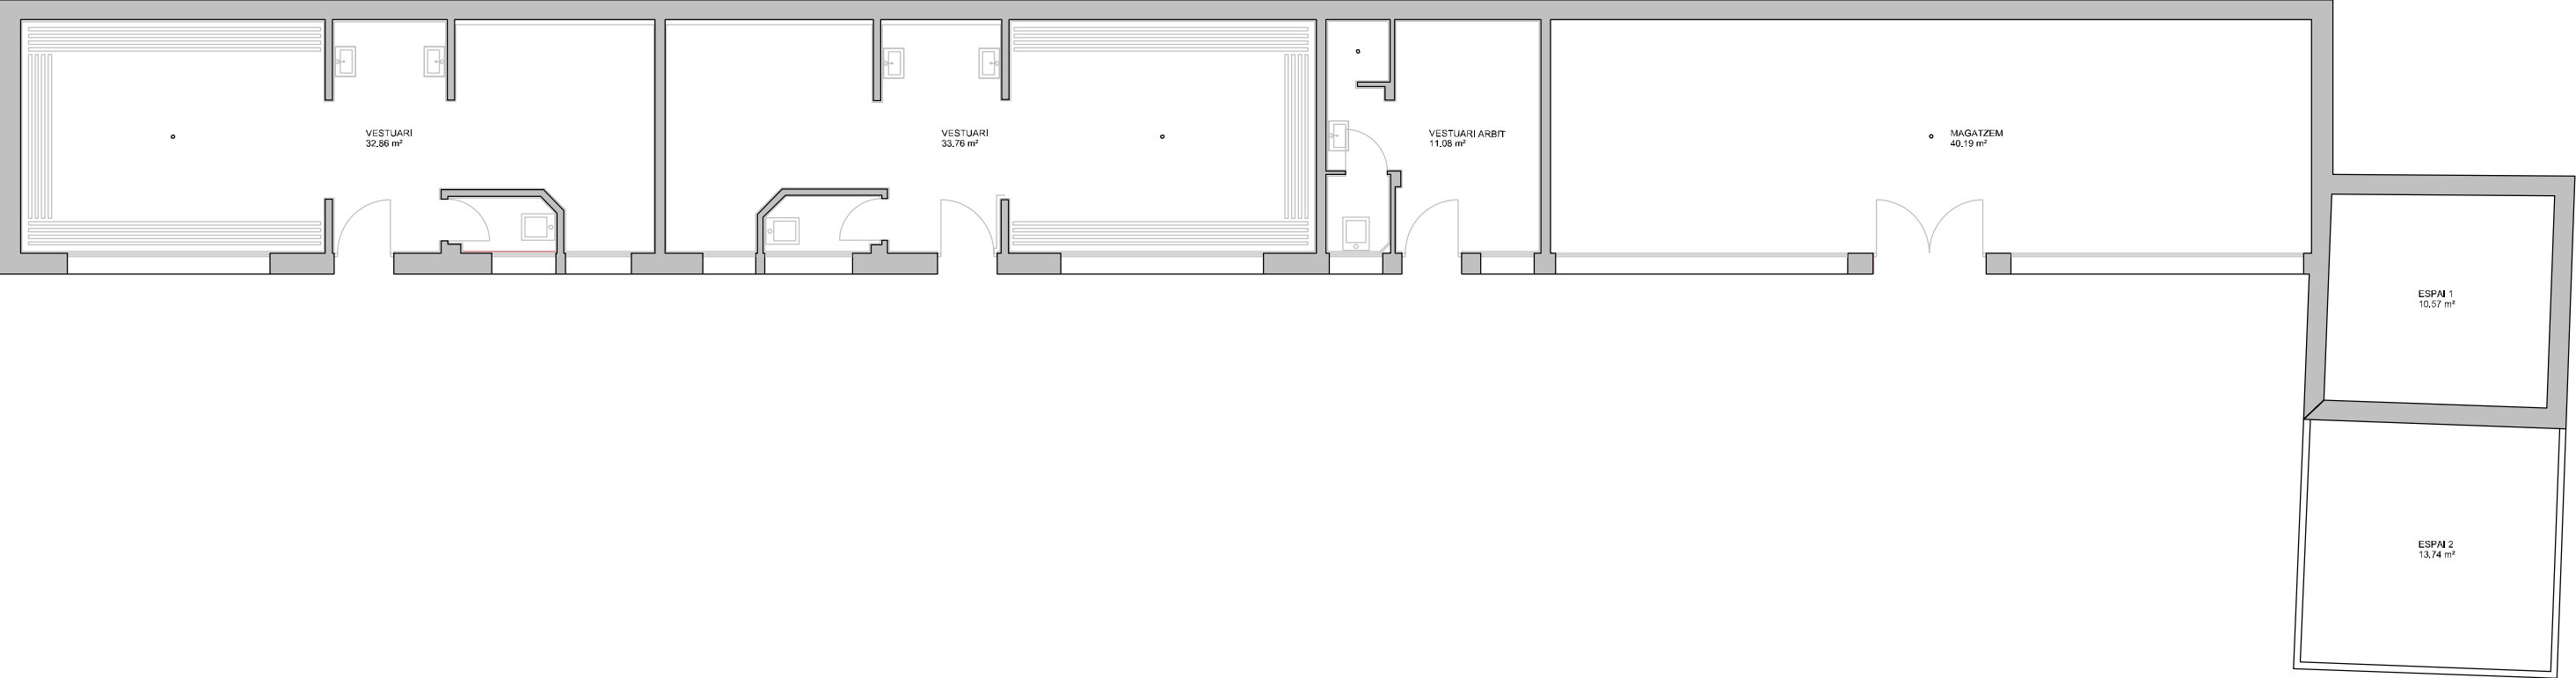

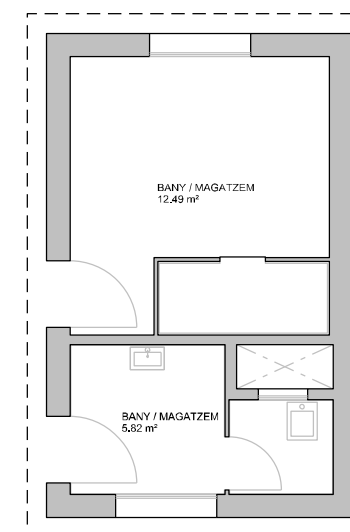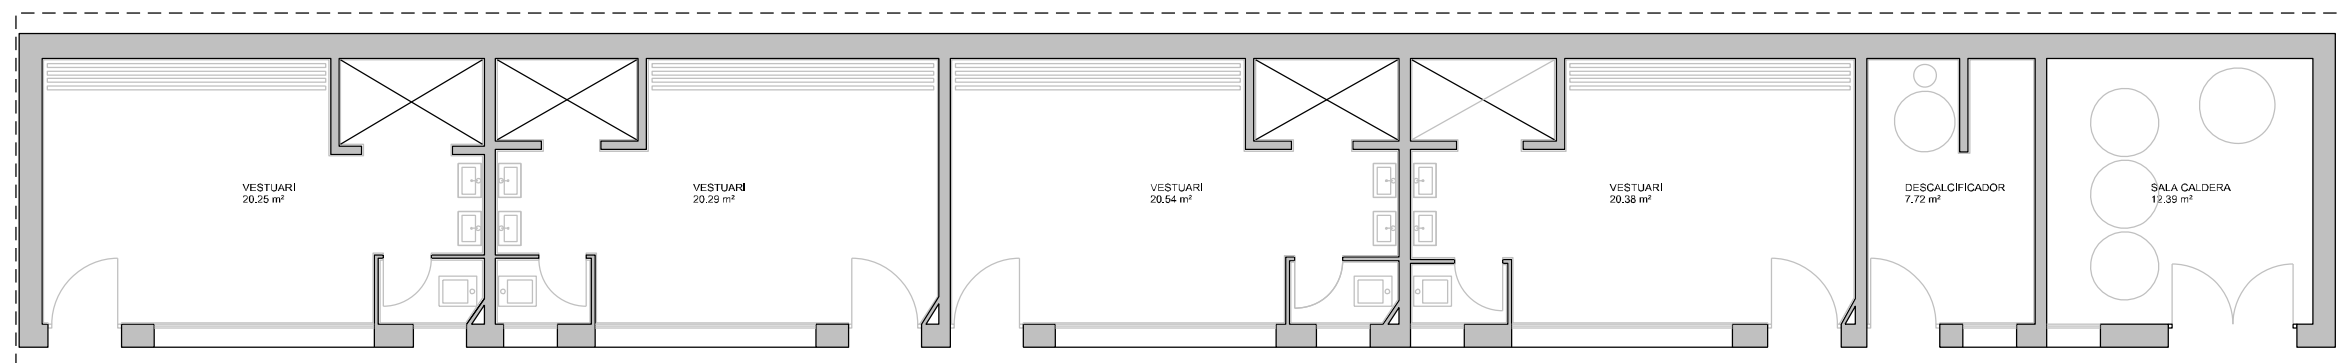


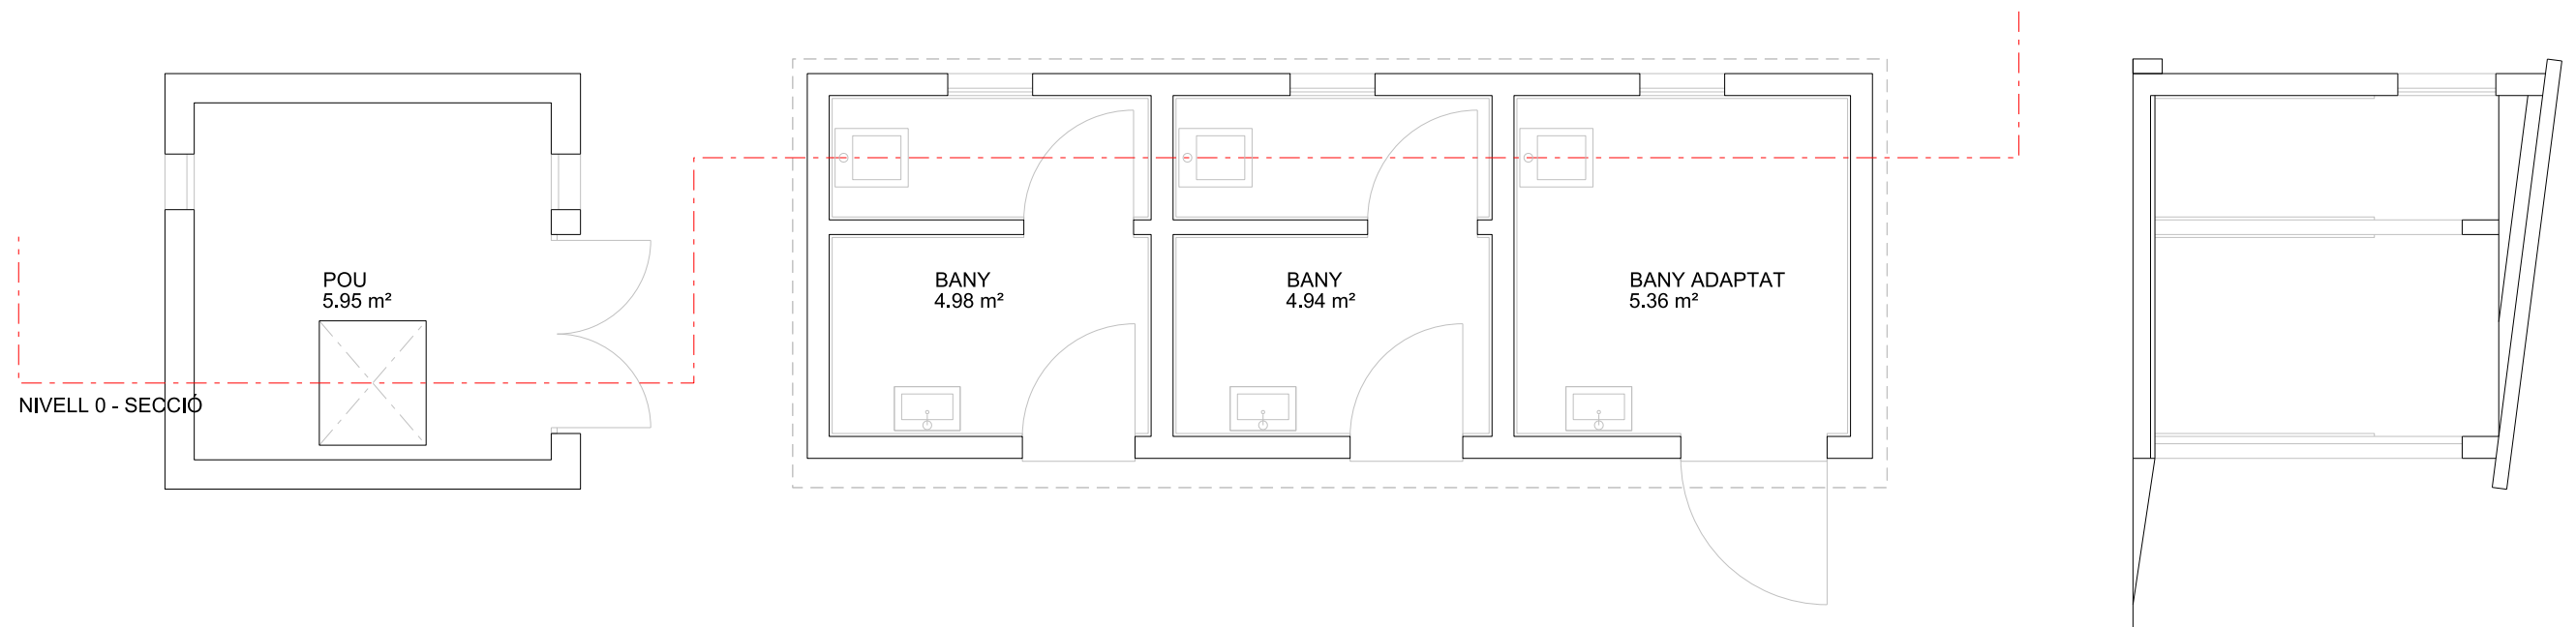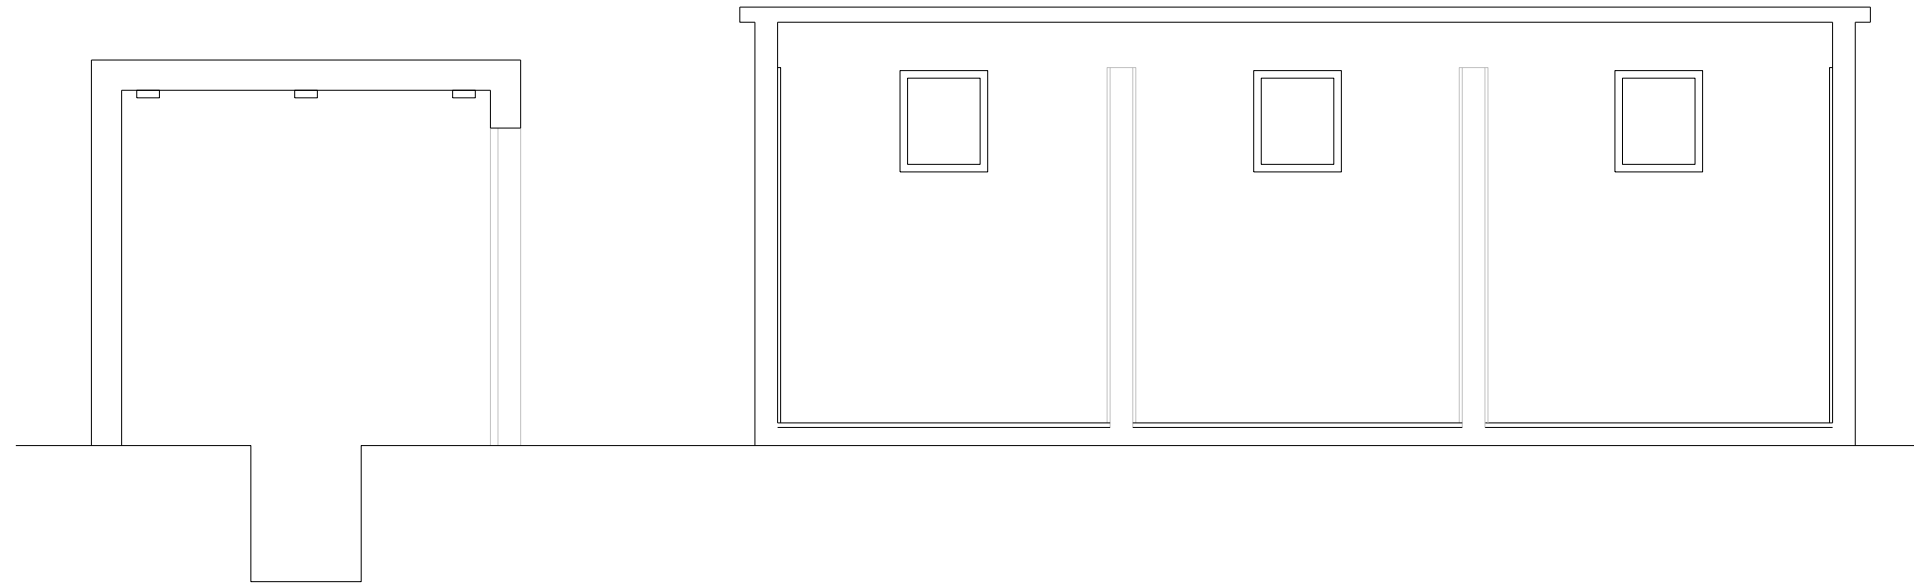


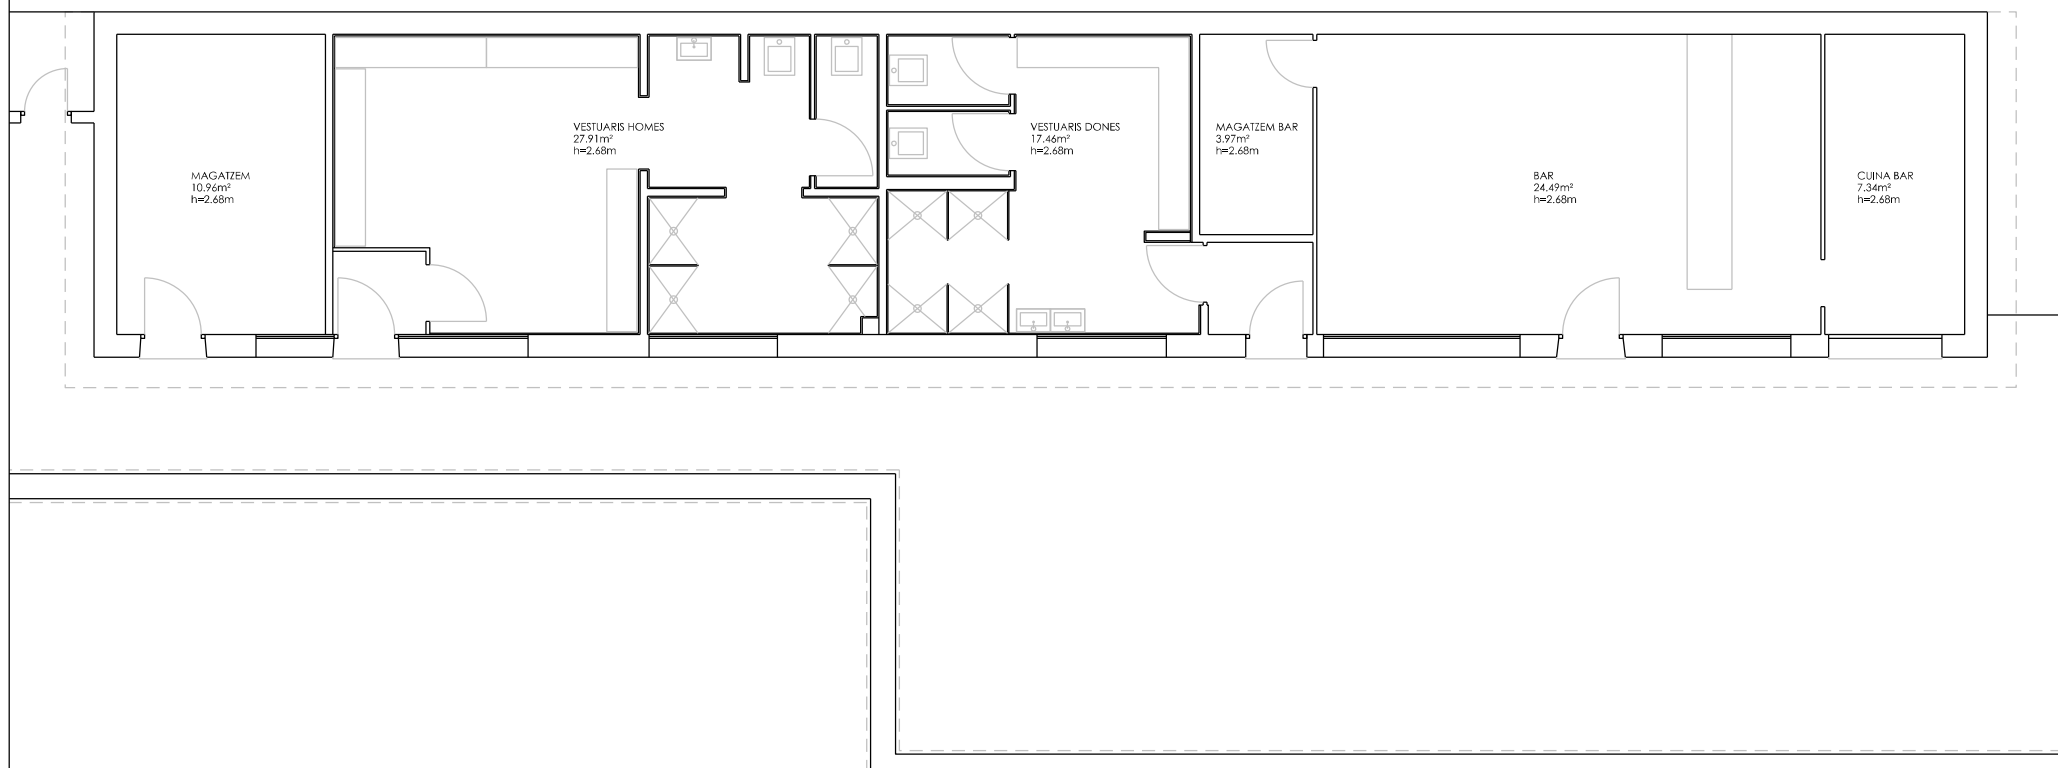



PISCINA COBERTA
PLAÇA DEL CENTRE 1
SITUACIÓ

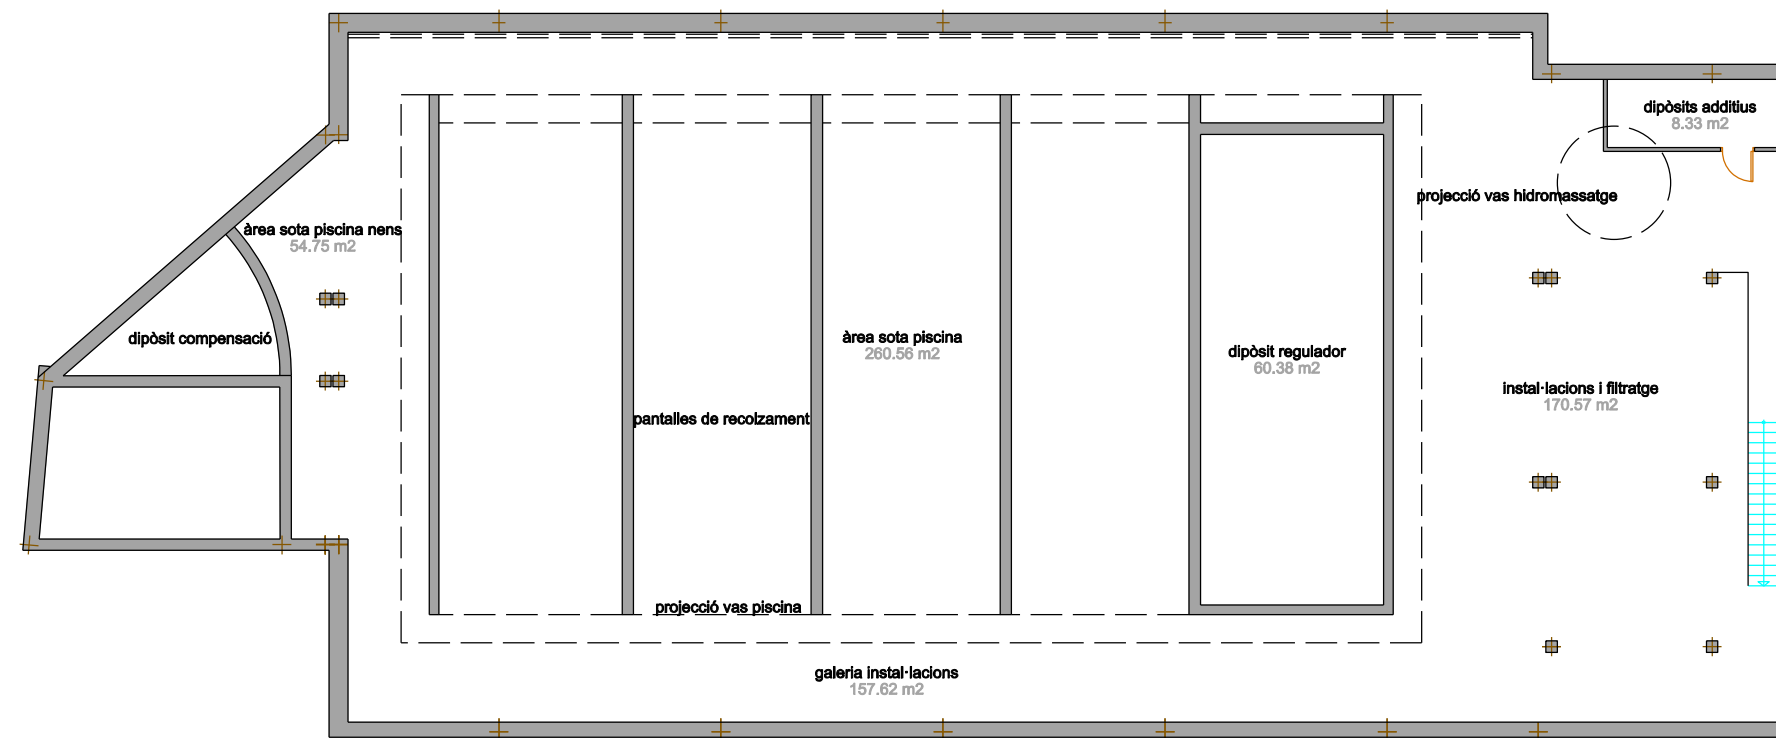

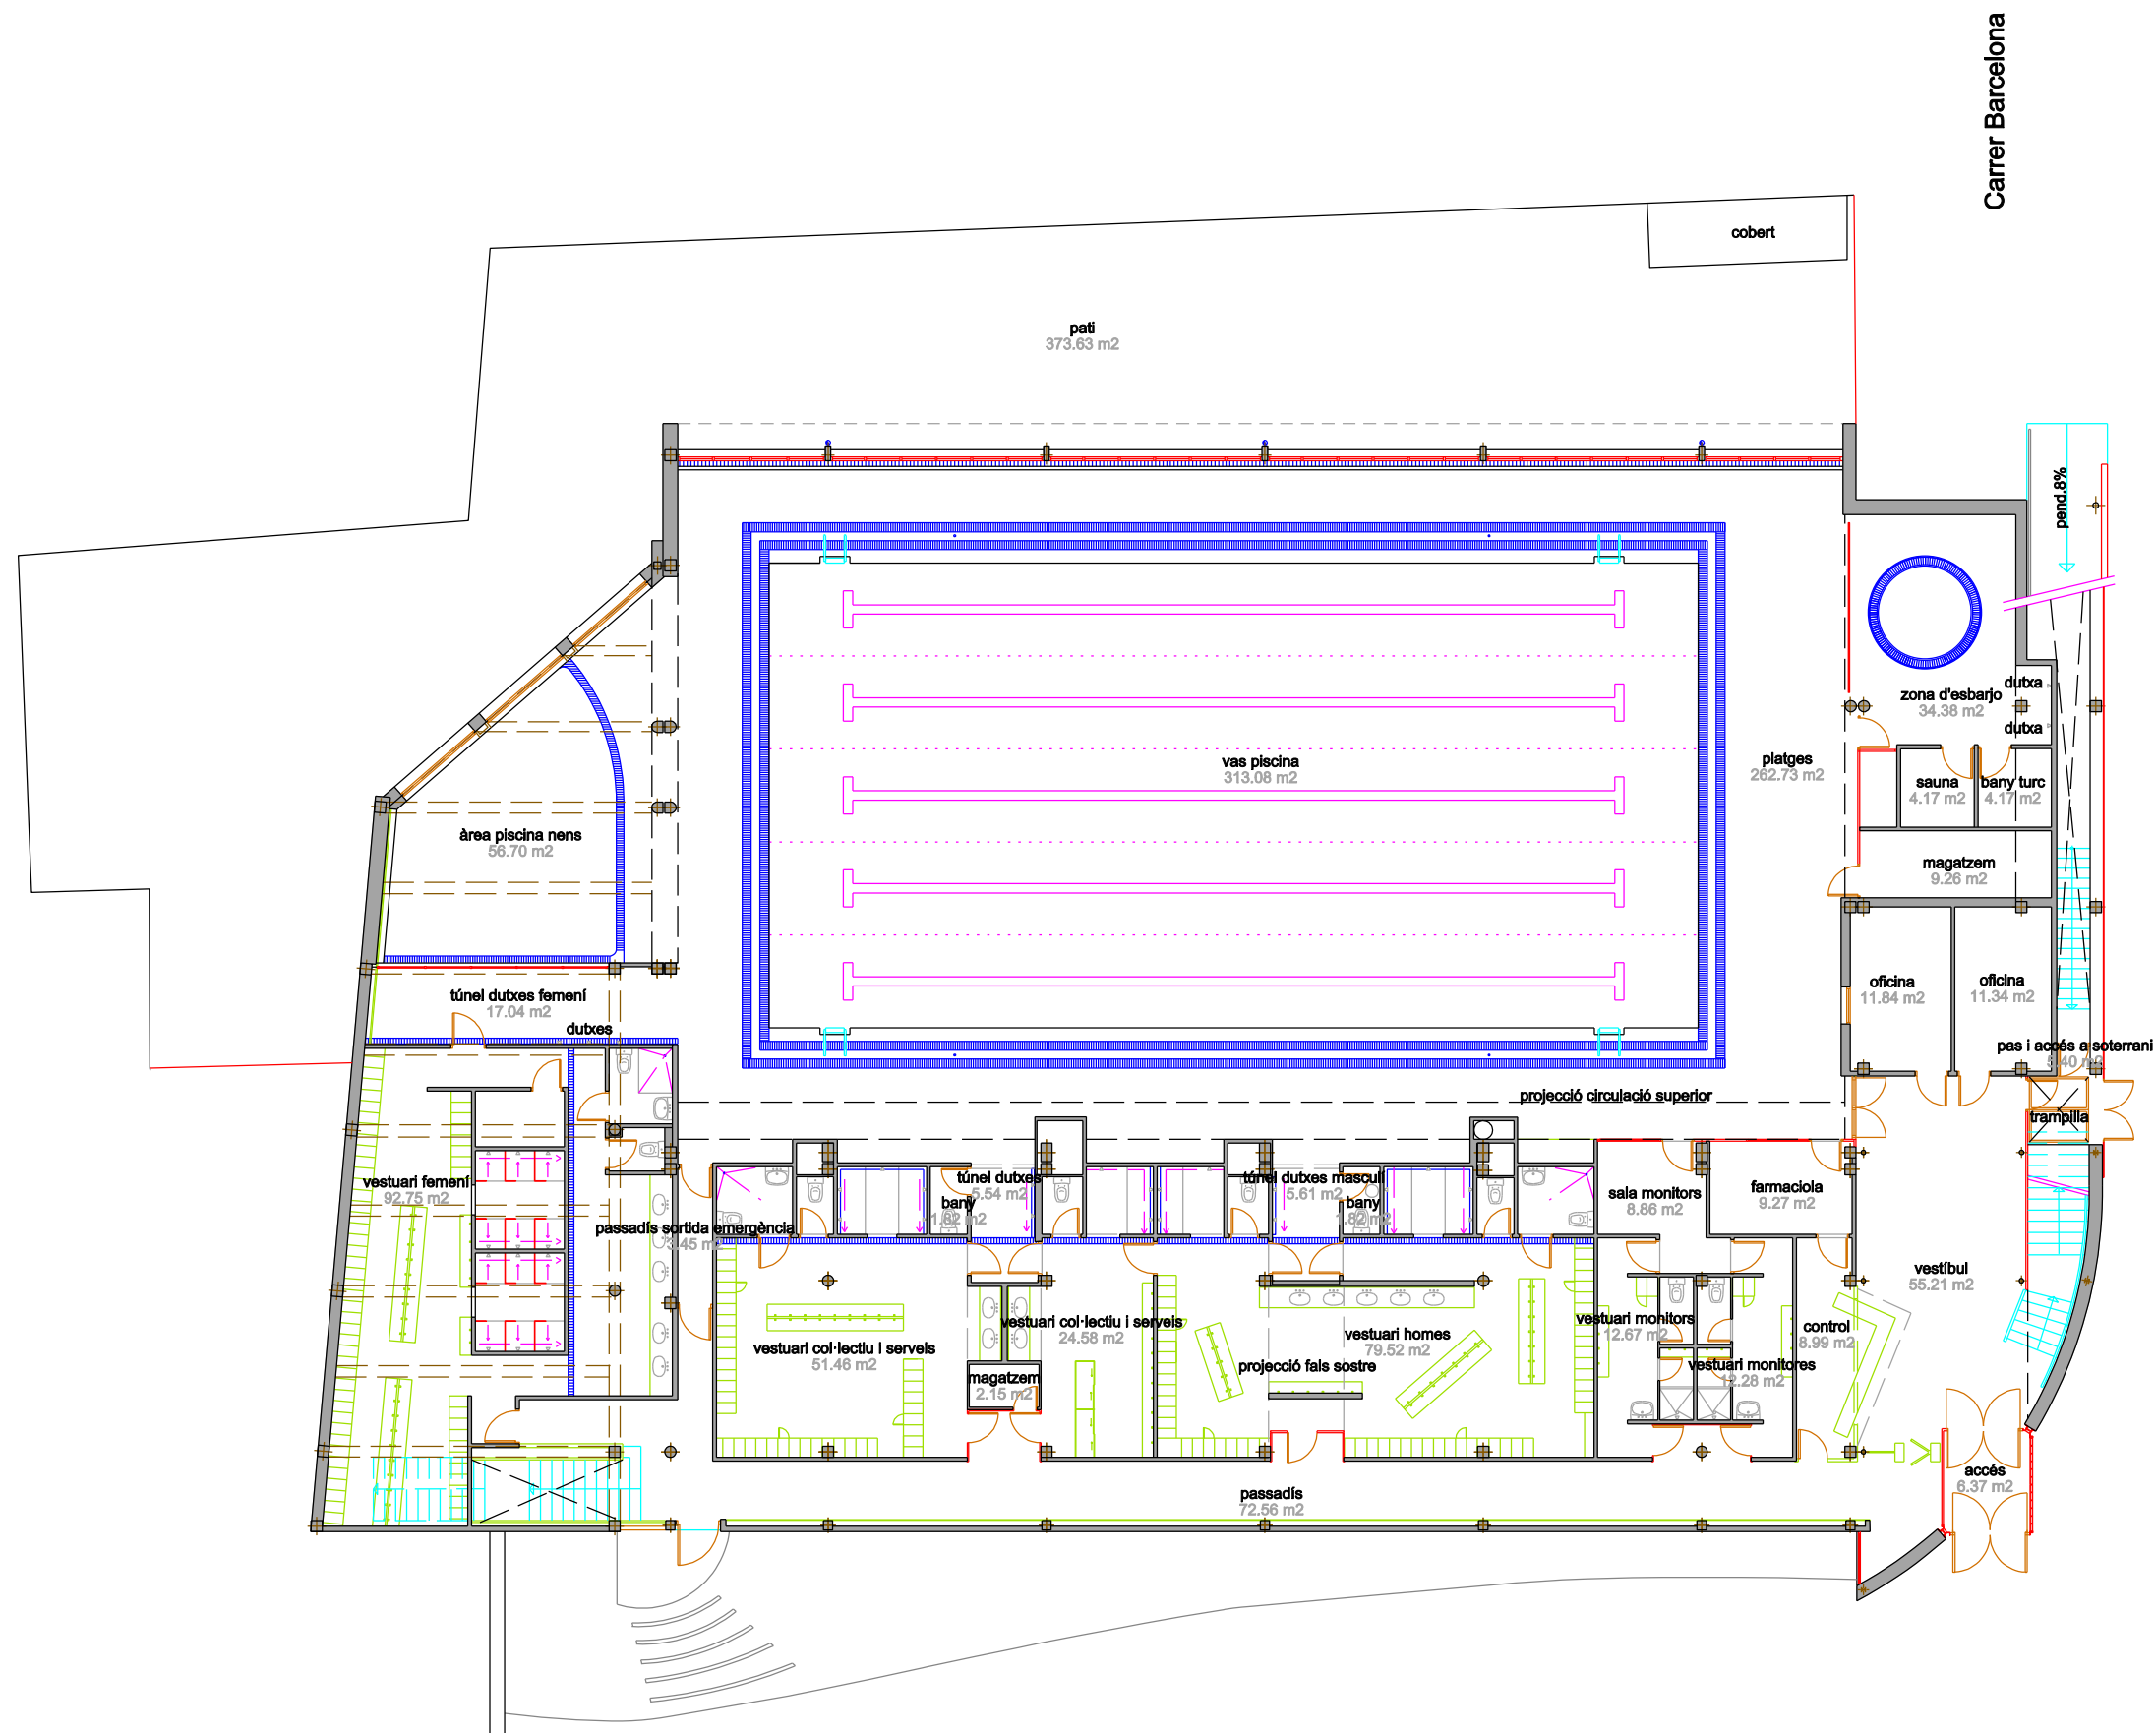

Carrer Barcelona


Plaça del Centre




CATÀLEG D'EDIFICIS MUNICIPALS.
PISCINA COBERTA MUNICIPAL


03 PLANTA BAIXA

DIN-A3. Esc. 1/200

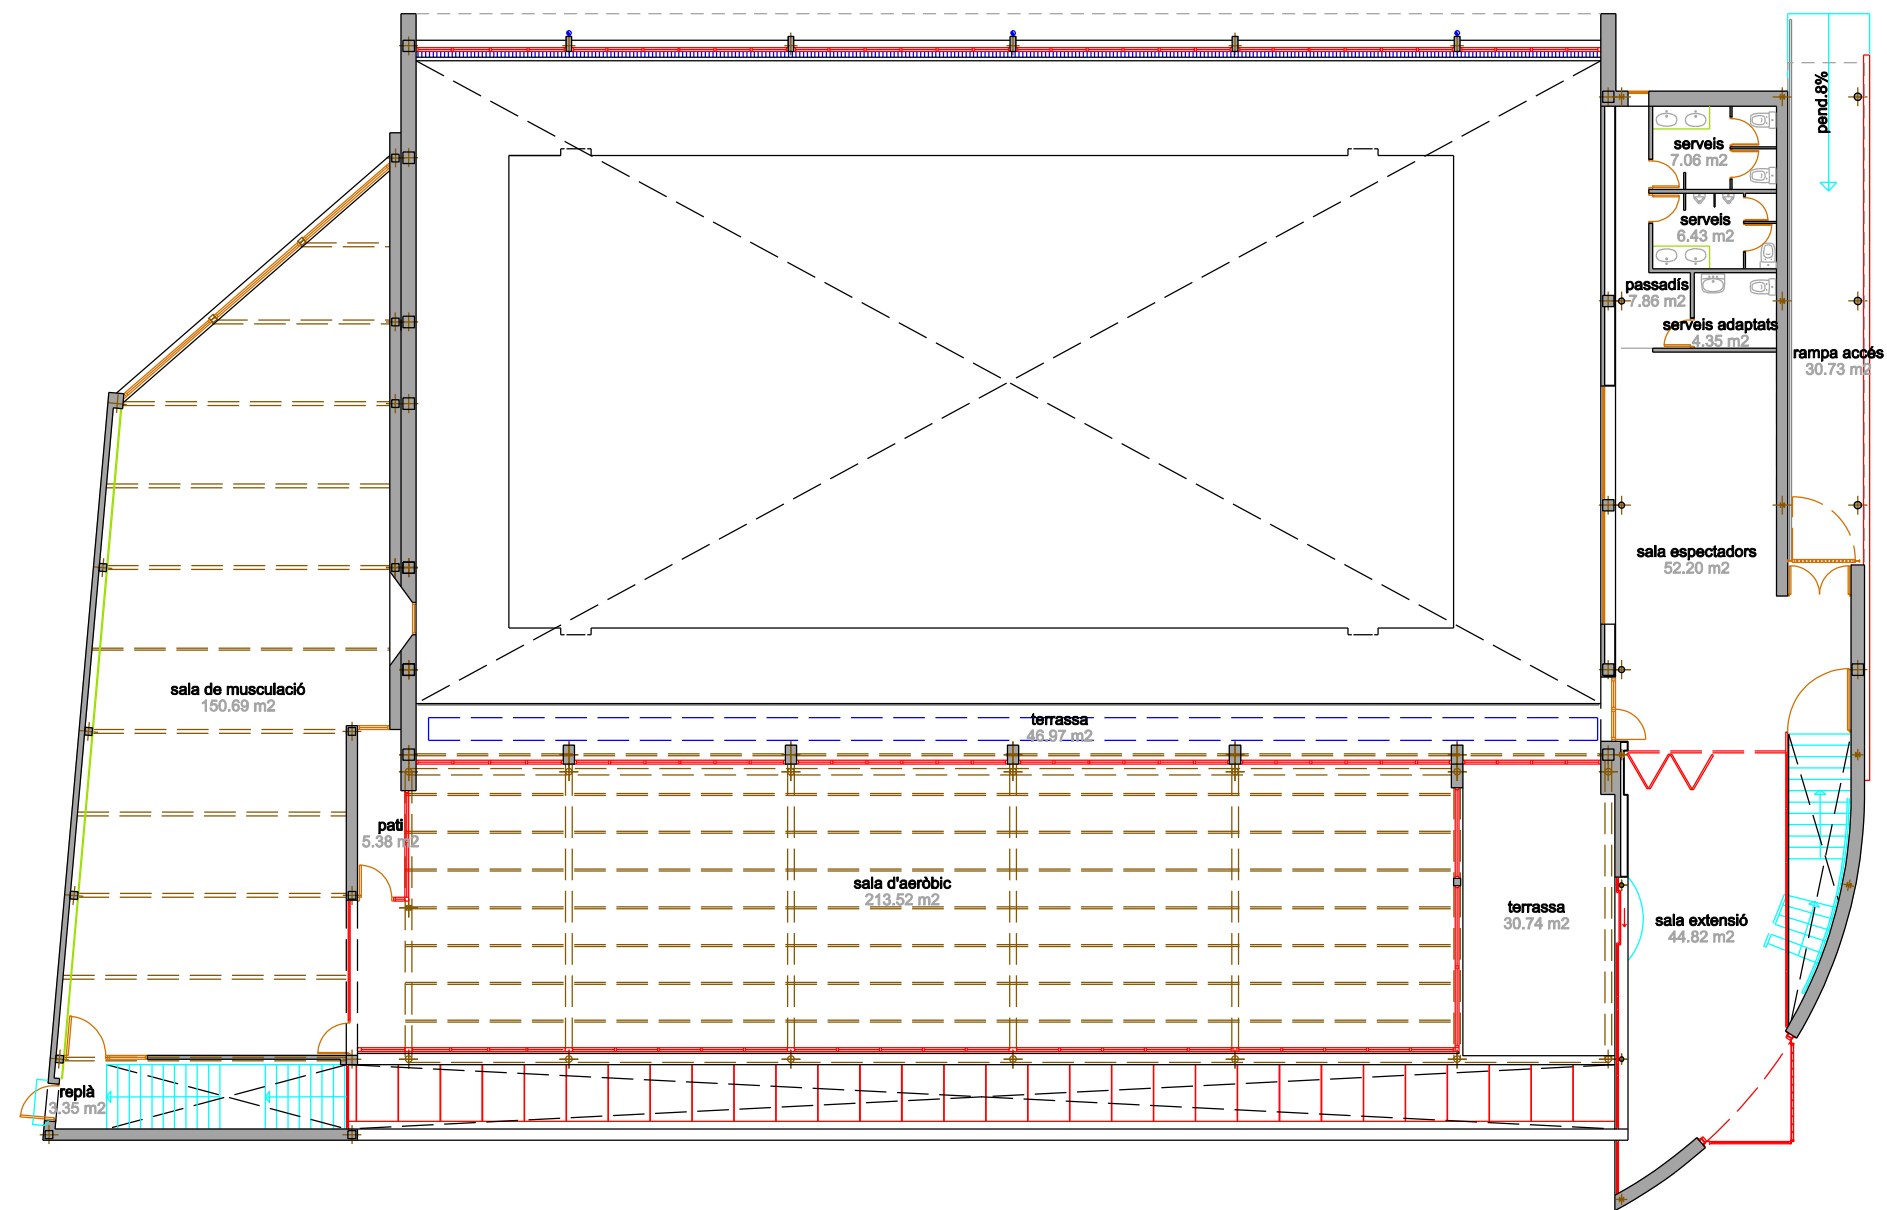


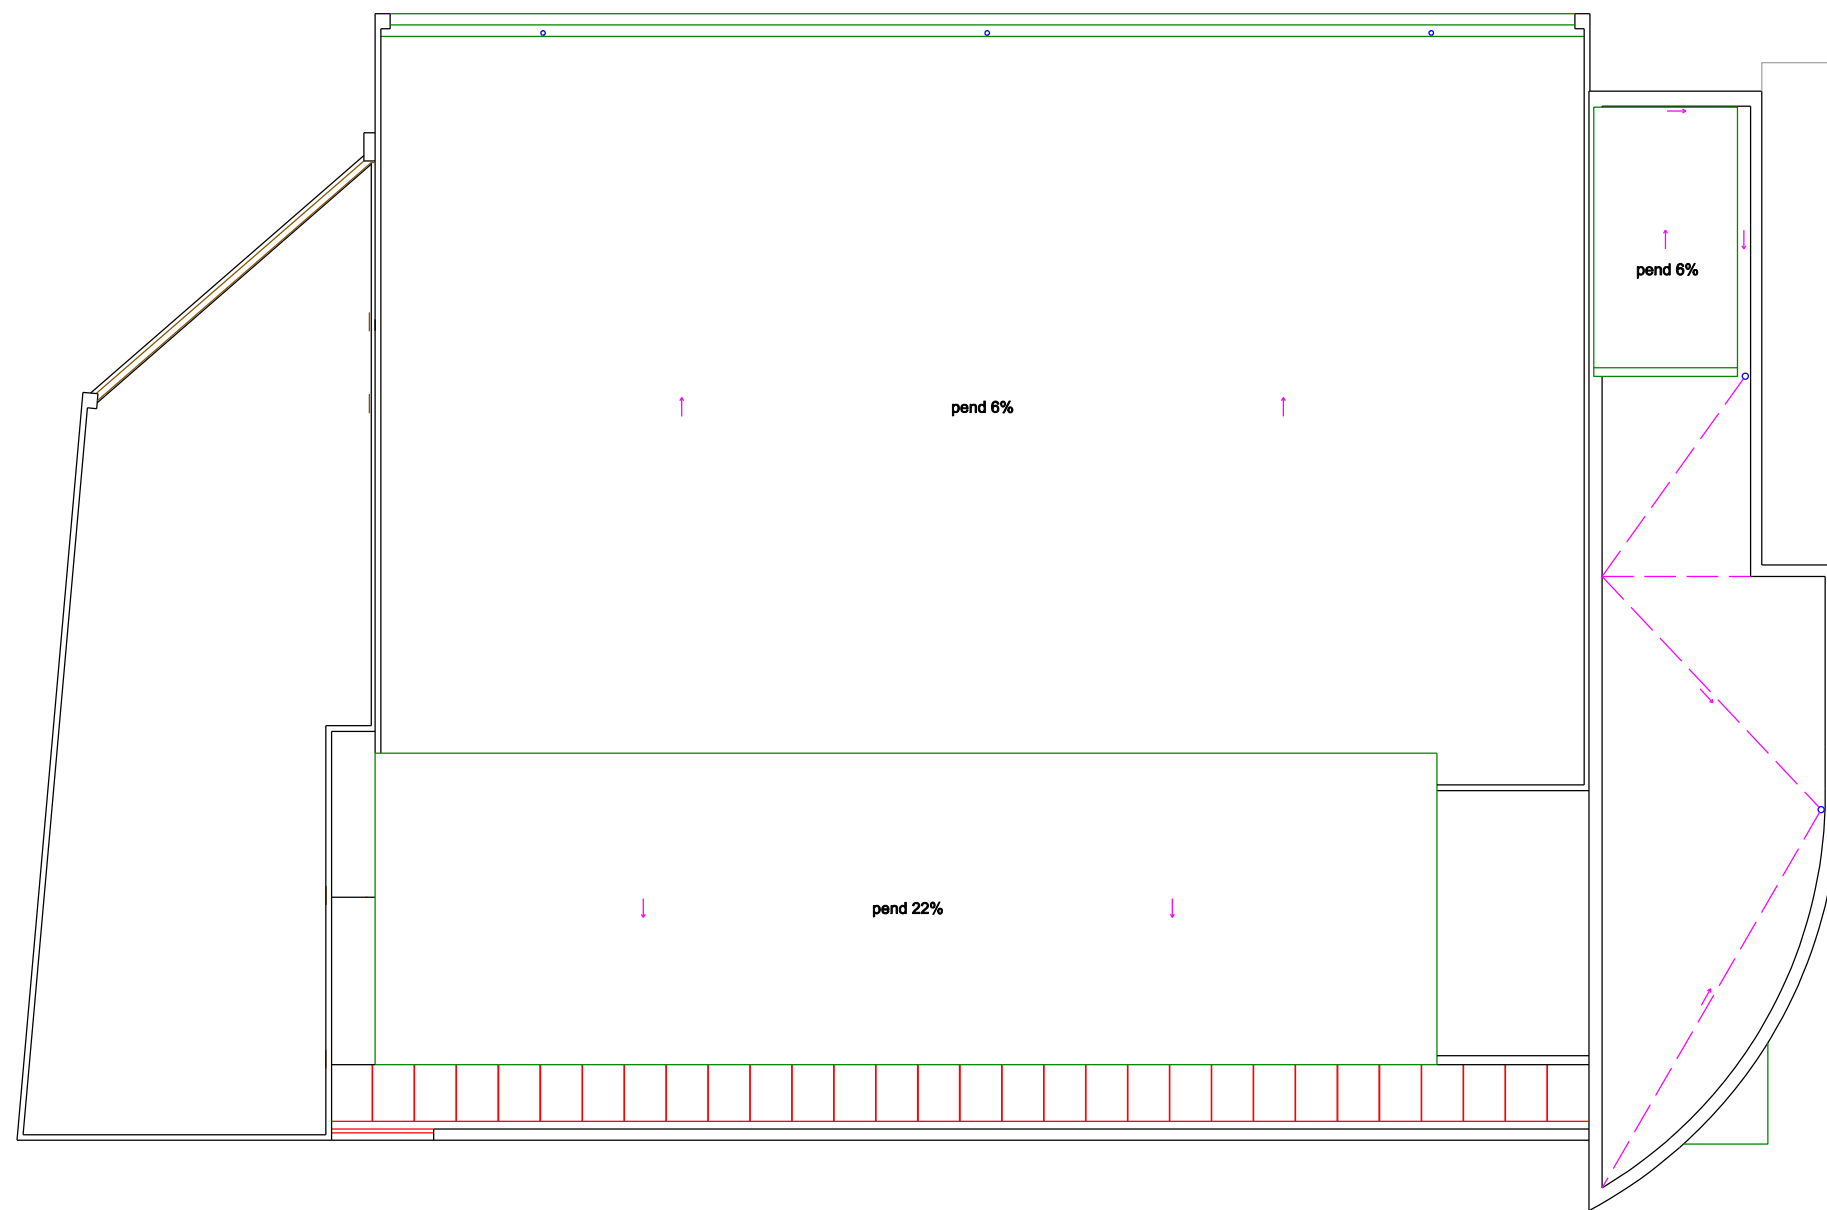


PLANTA COBERTA

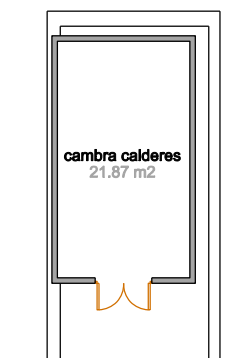


PLANTA SOTACOBERTA

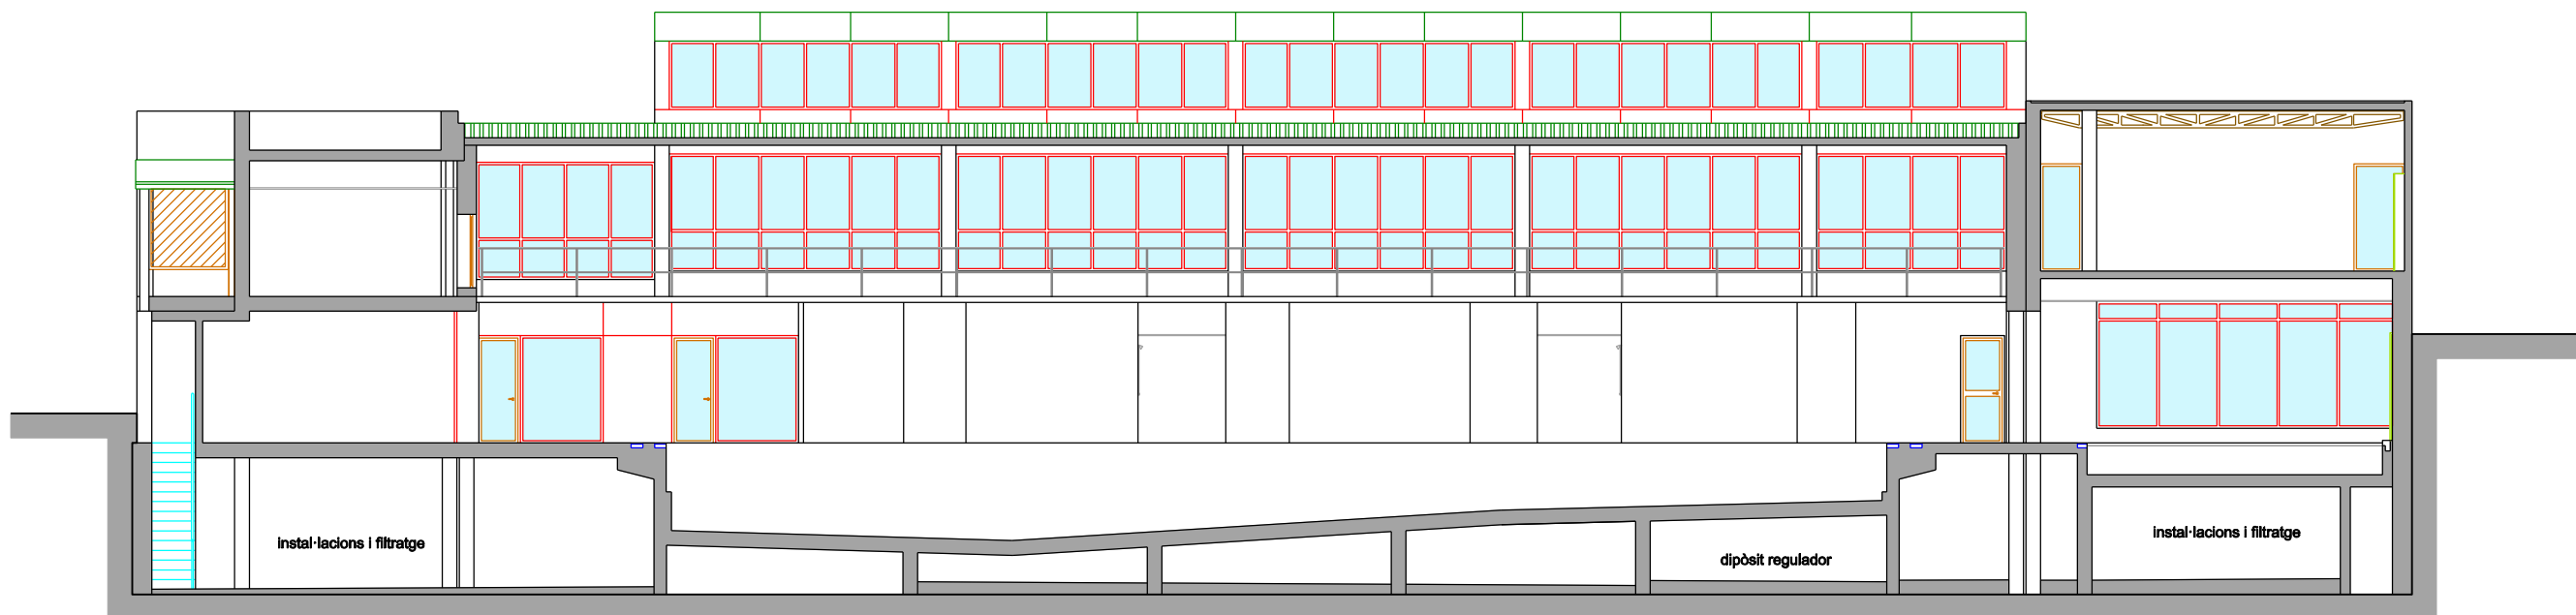



SECCIÓ A-A'

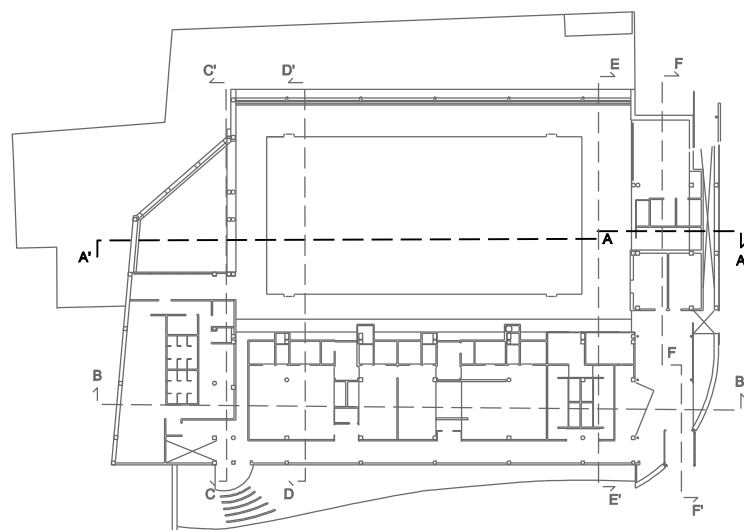

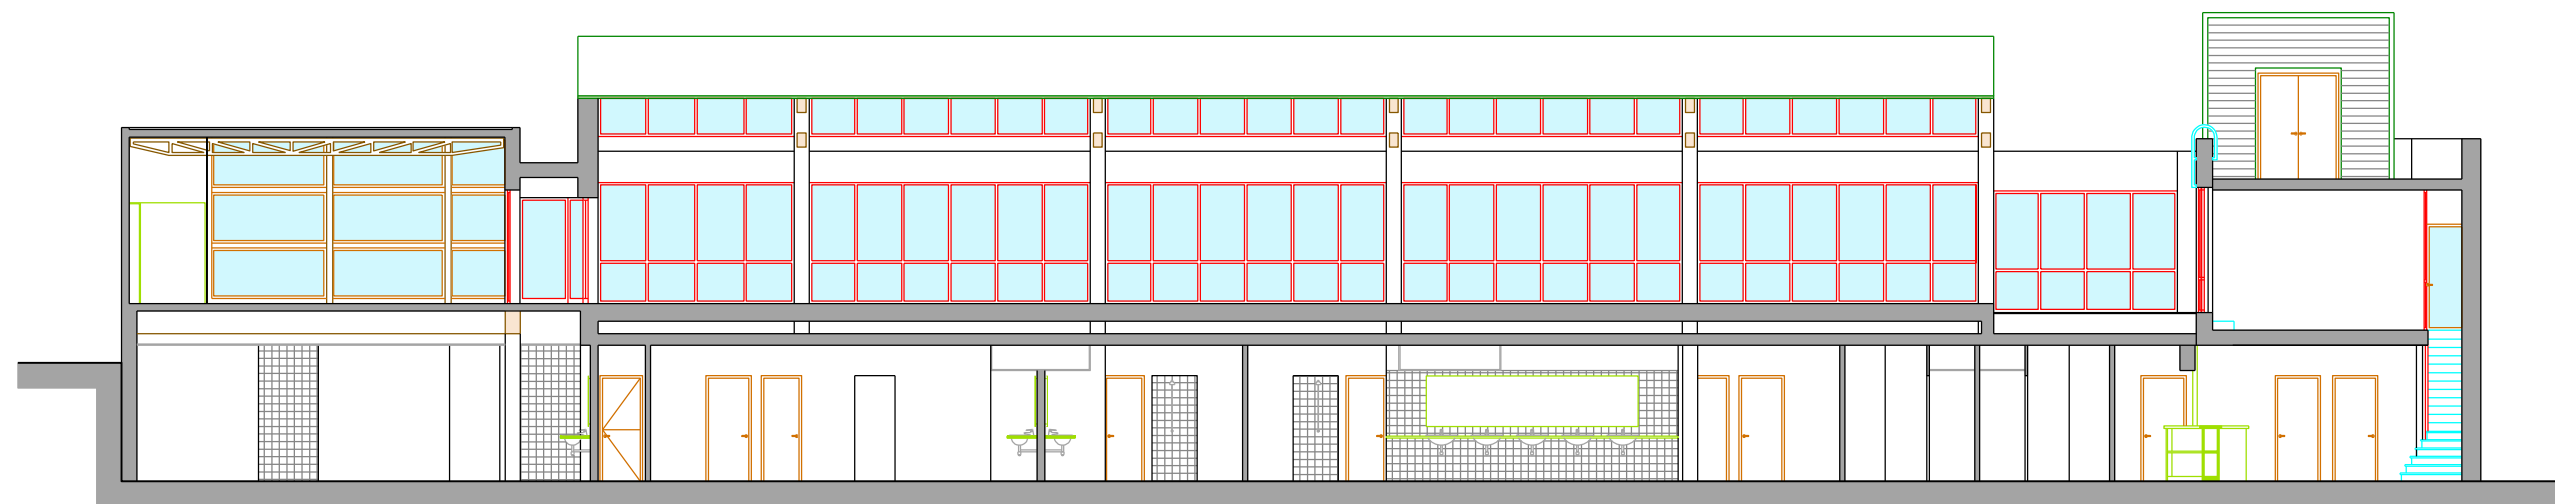


SECCIÓ B-B'

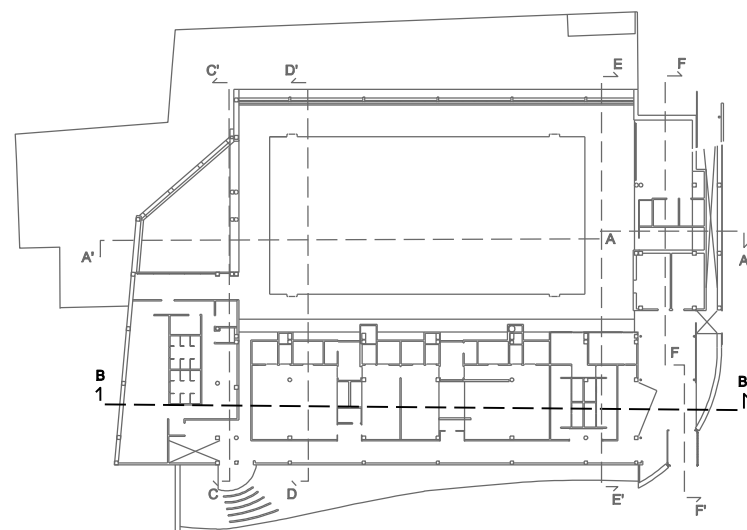


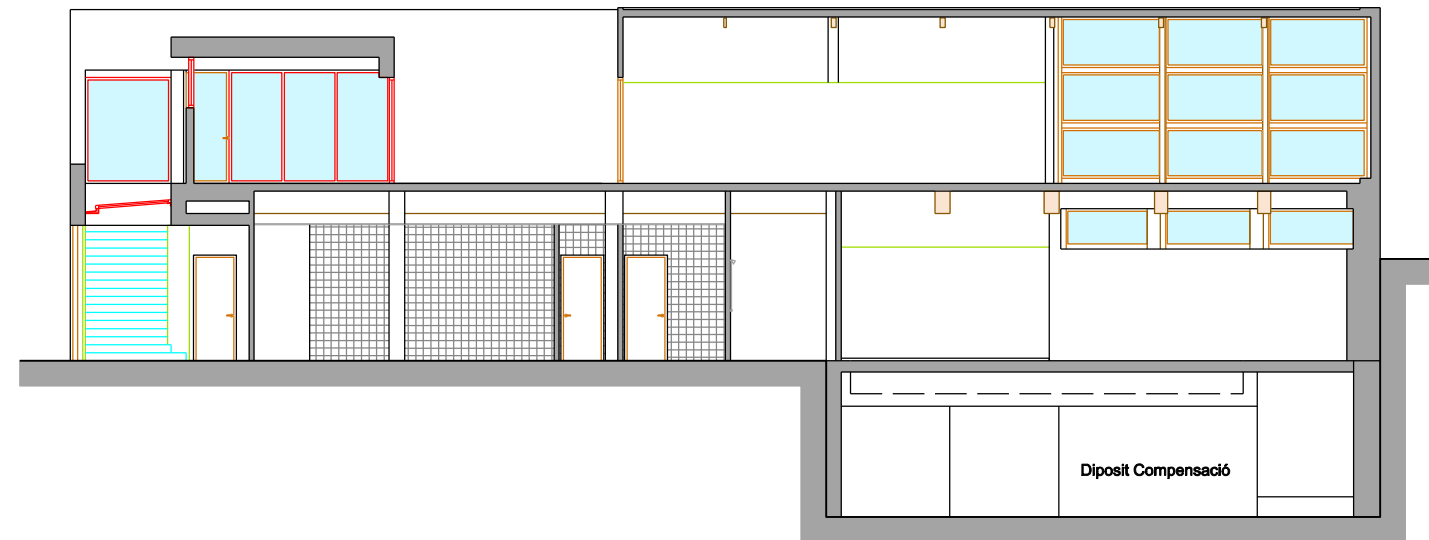


SECCIÓ C-C'


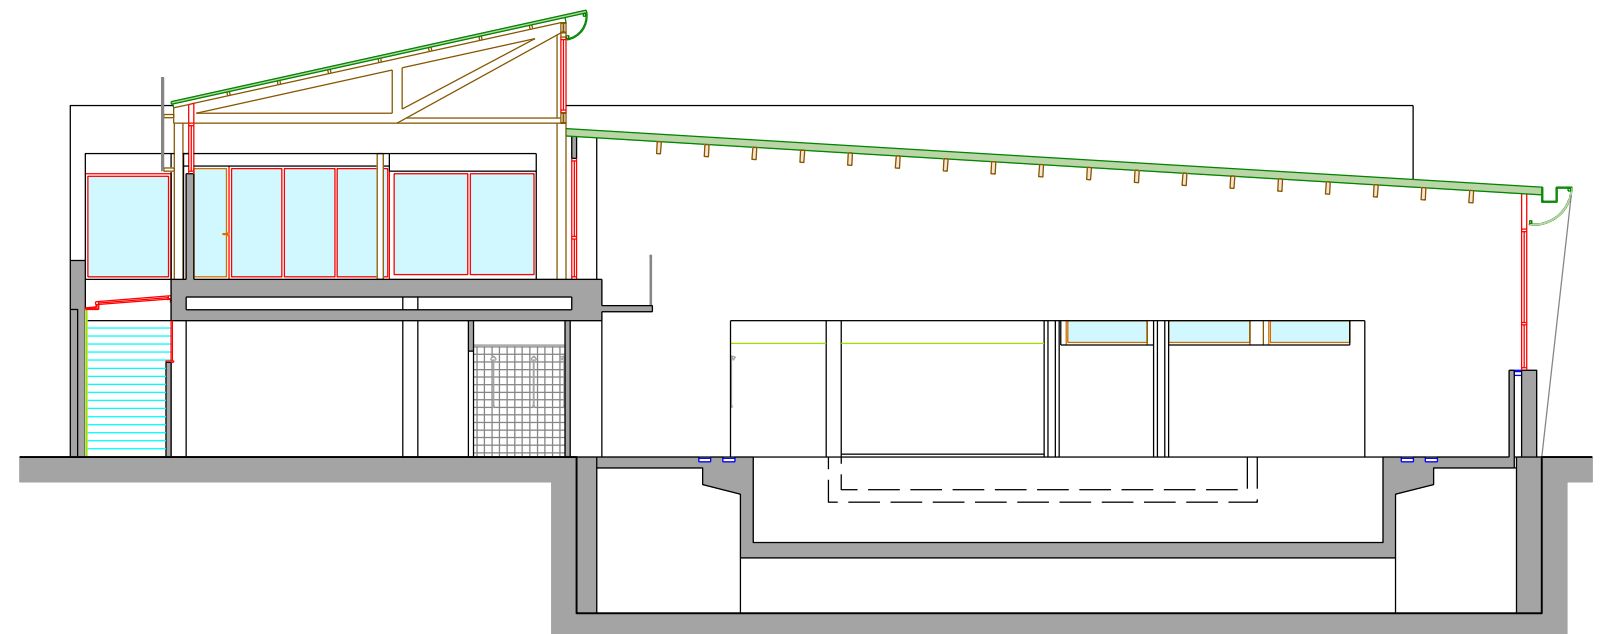


SECCIÓ D-D'

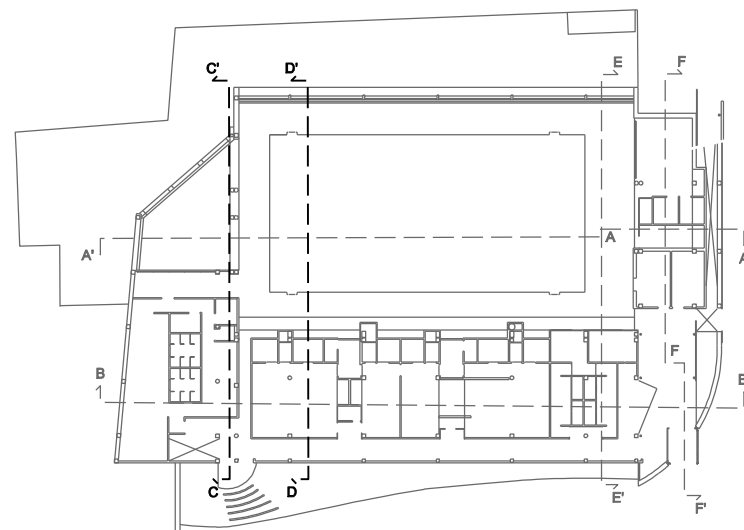


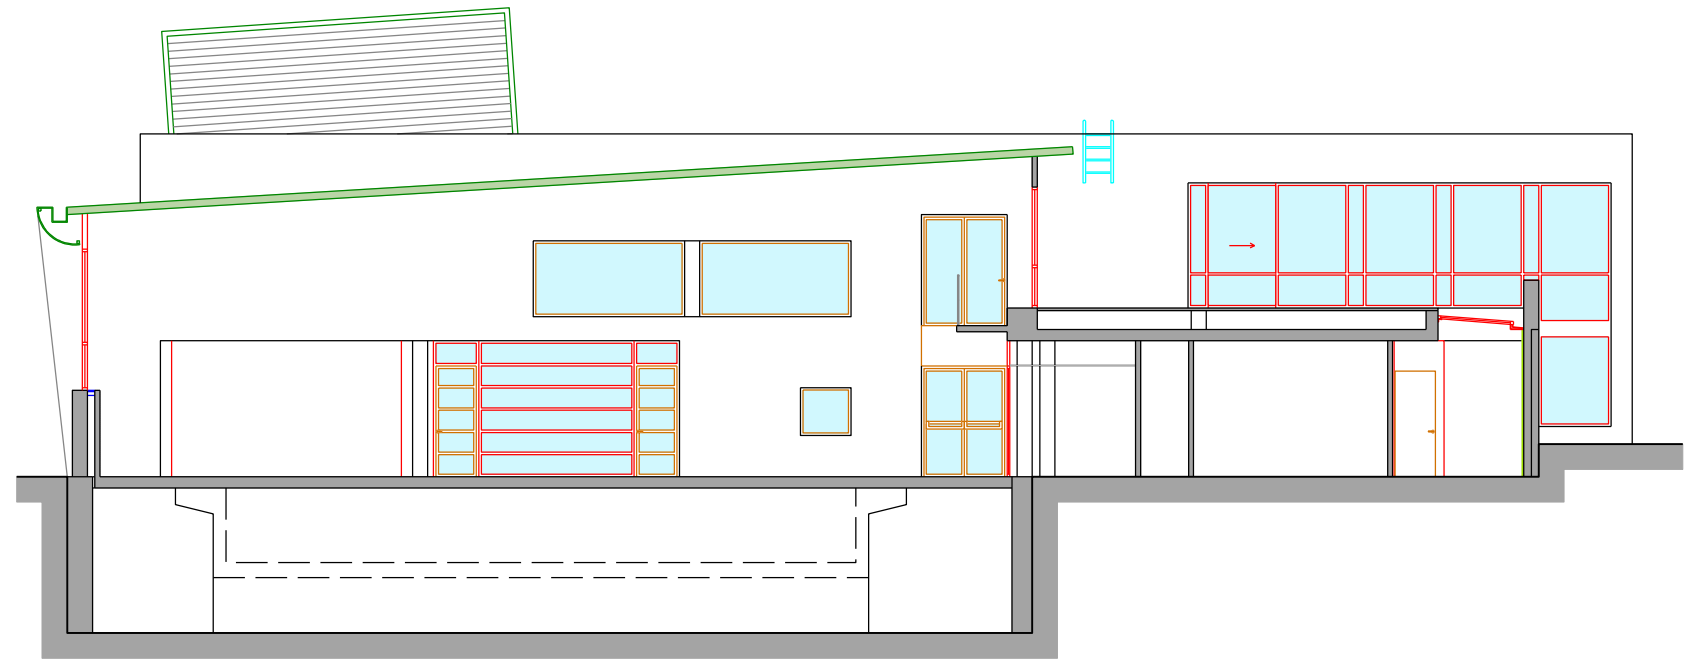


SECCIÓ E-E'

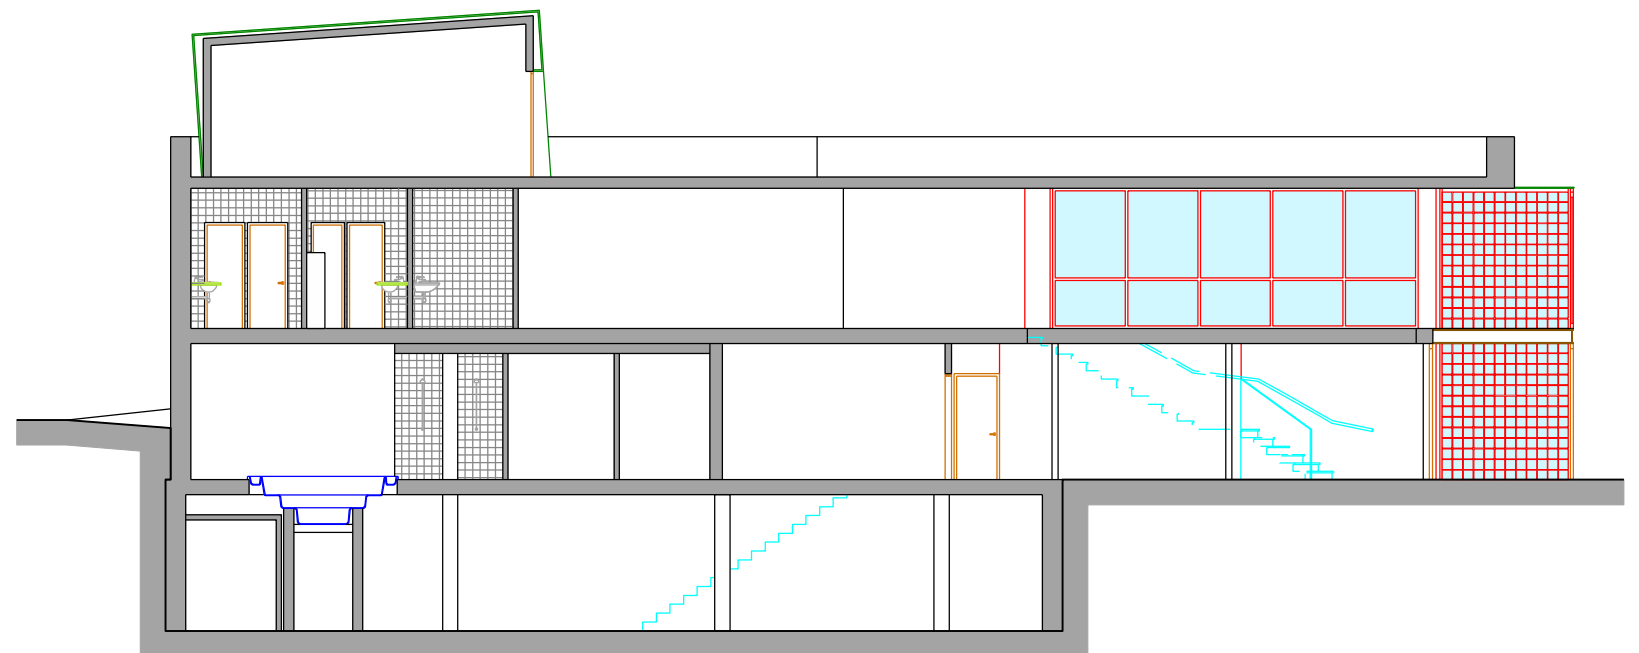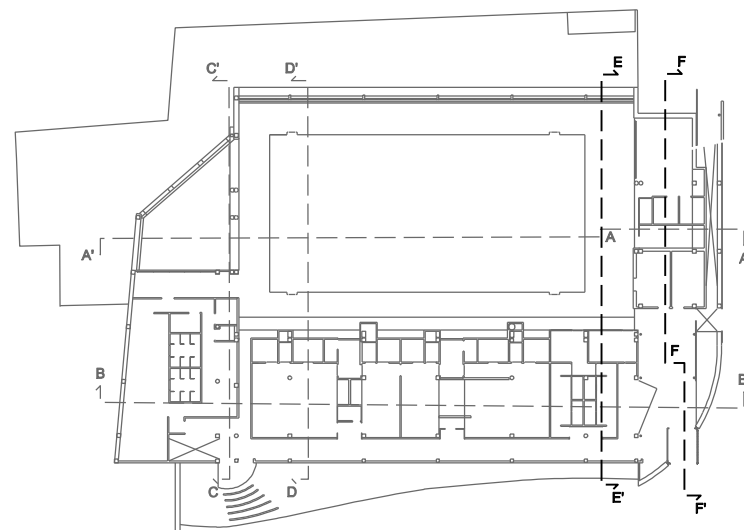


SECCIÓ F-F'

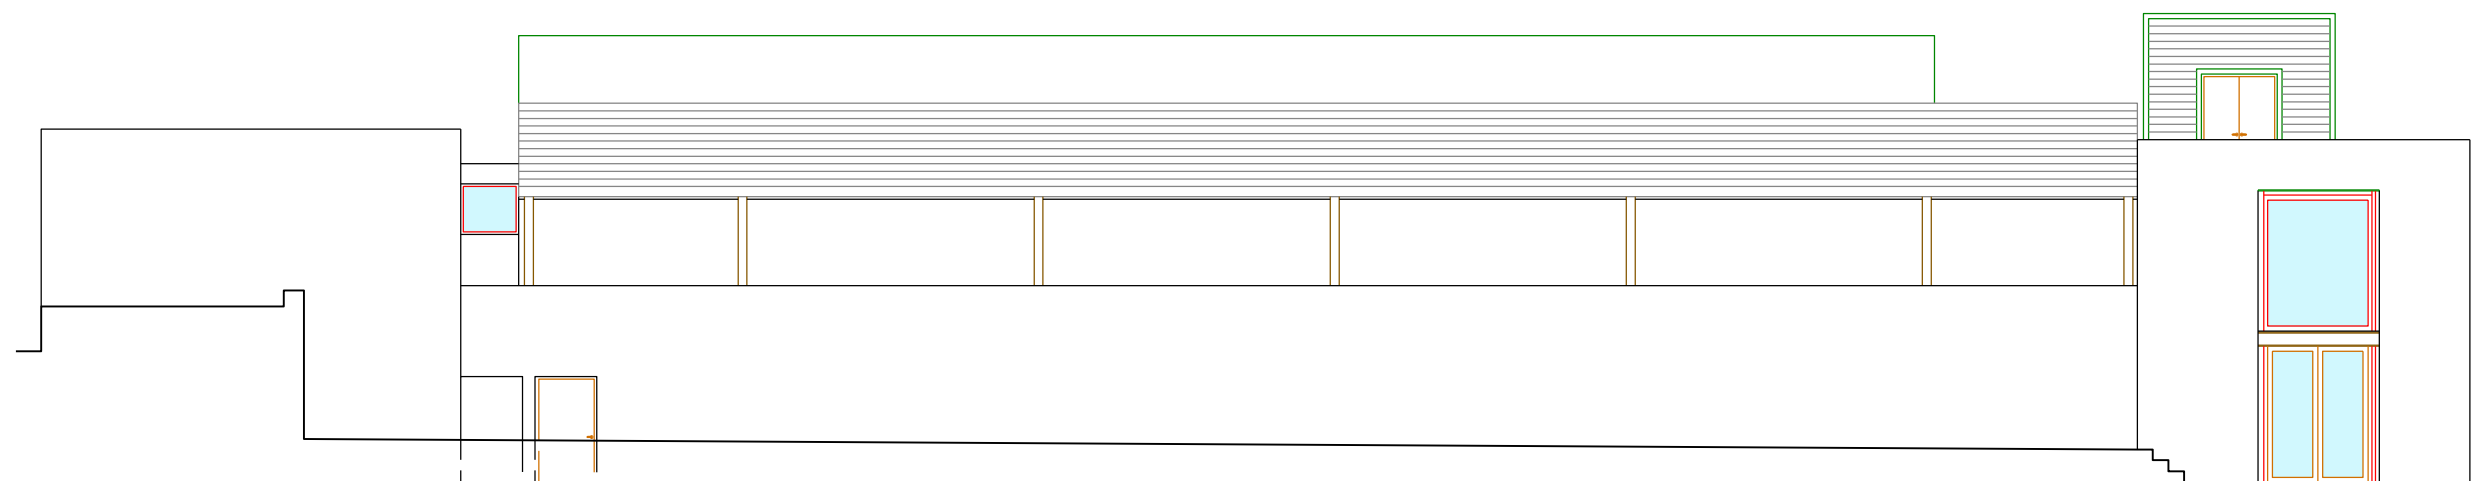


FAÇANA NORD

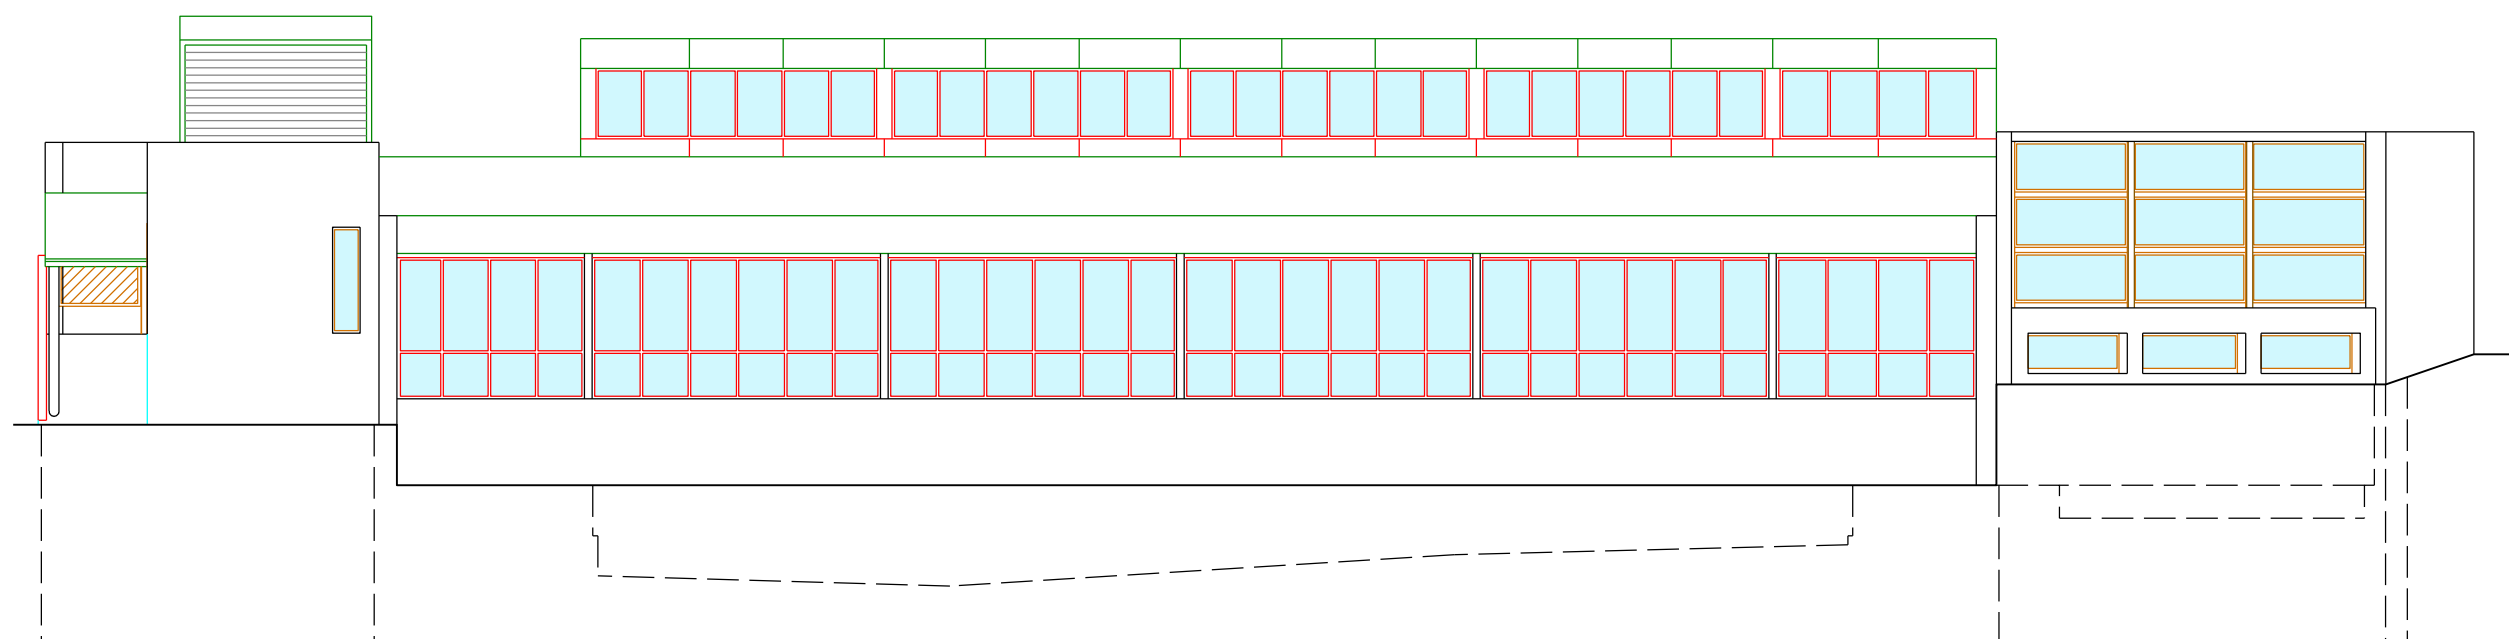

FAÇANA SUD

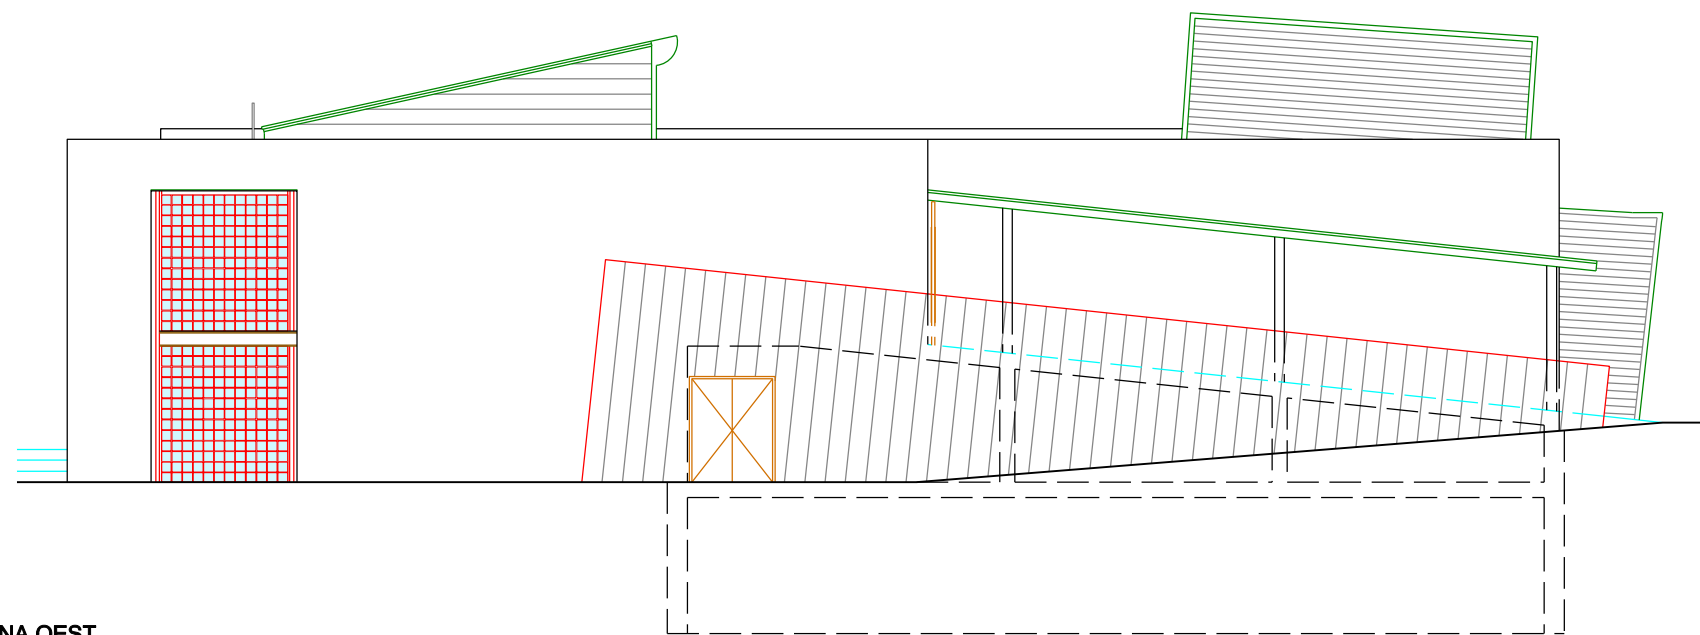

FAÇANA OEST

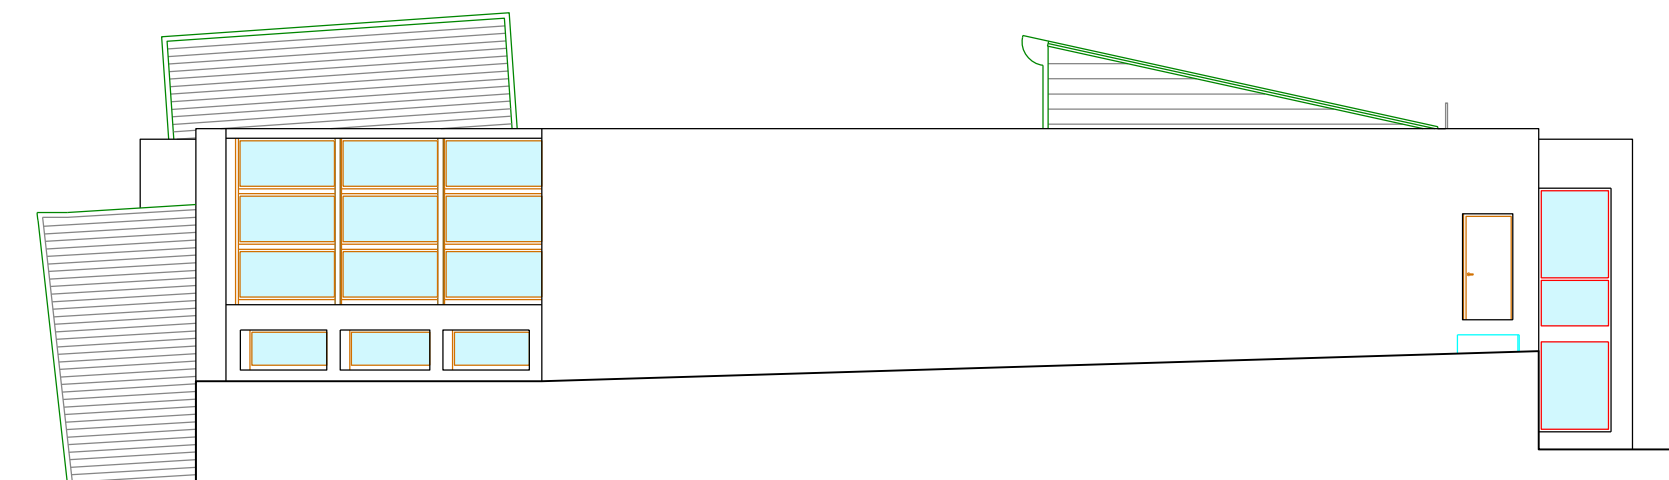

FAÇANA EST