




PLÀNOL SITUACIÓ PRULLANS

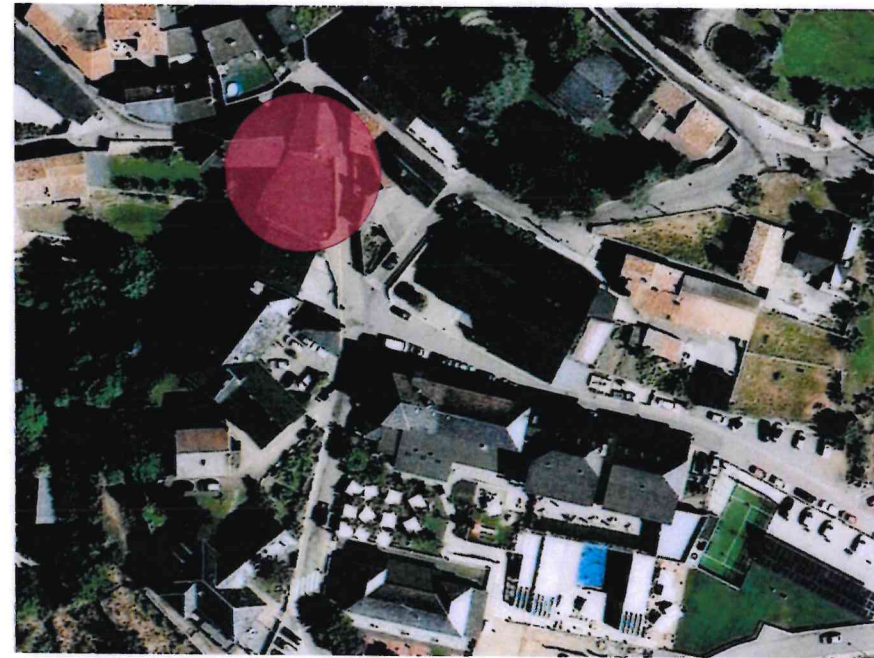

PLÀNOL UBICACIÓ EDIFICI LOCAL CA L' ANTONI

AJUNTAMENT DE PRULLANS

PRULLANS 02445-C

LOCAL SOCIAL DE
CA L' ANTONI

PLÀNOL SITUACIÓ
i UBICACIÓ

N. plànol 01

Dibuixat Data
V-2021


Revisat Escala

L'arquitecte,
MARIA
ANTONIA
DOMENJO
TORRES - DNI
40559757Q
Marian Domenjo i Torres


La Propietat,

DOMENJO ARQUITECTES ASSOCIATS, SLP


Carrer Castó, 4 · Tel 972 880 659 · Fax 972 140 488
mail: domenjo@casoc.es 17.520 Puigcerdà (Girona)

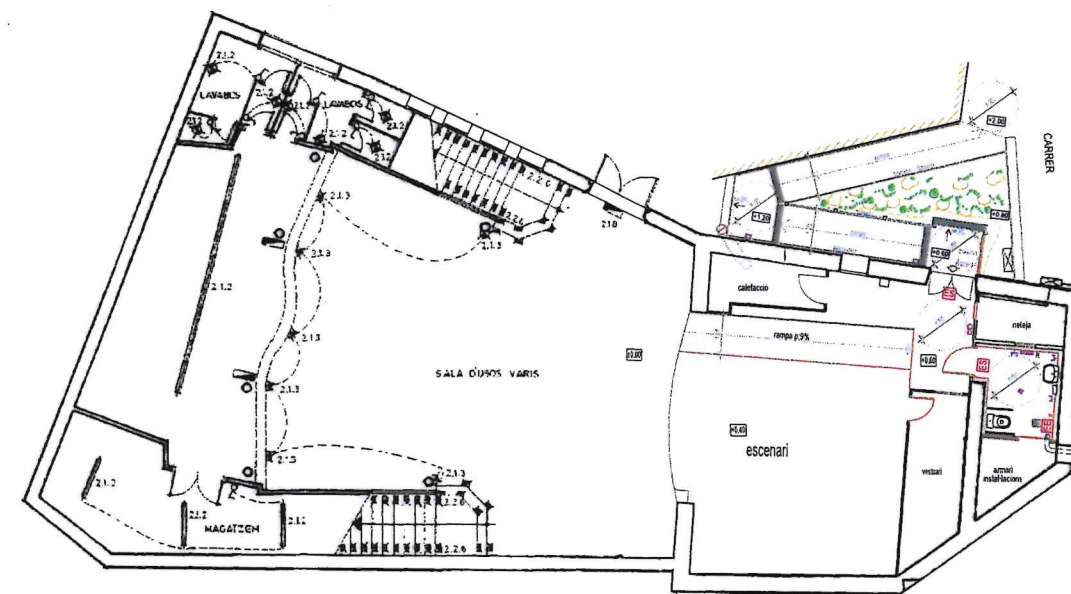

PLANTA SOTERRANI

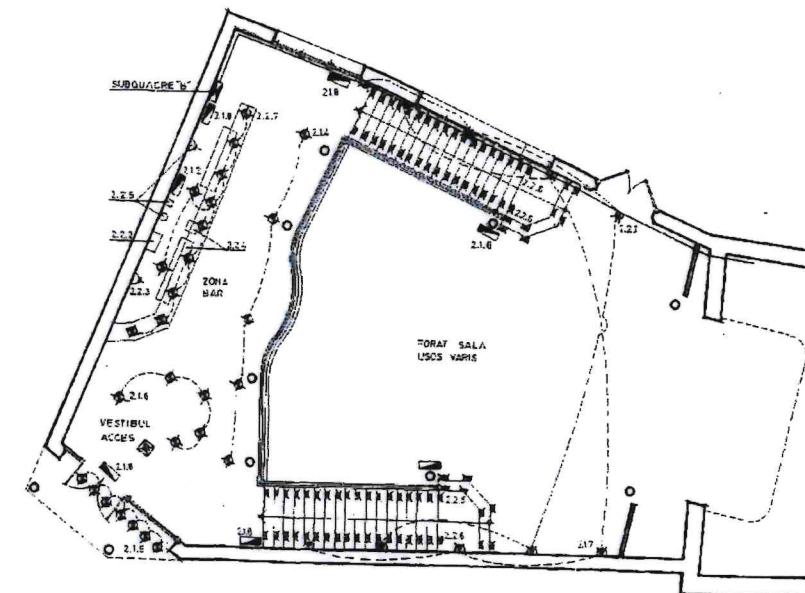

PLÀNOL PLANTA BAIXA

AJUNTAMENT DE PRULLANS

PRULLANS 02445-B-

LOCAL SOCIAL DE
CA L'ANTONI
DE PRULLANS

PLÀNOL PLANTES
SOTERRANI I BAIXA

N. plànol 03

Dibuixat Data
I-2021

Revisat Escala
1:100


L'arquitecte,
DOMENJO TORRES MARIA ANTONIA -
40559757Q
Data: 2021.01.15
09:35:37 +01'00'

Marian Domenjo i Torres

La Propietat,

DOMENJO ARQUITECTES ASSOCIATS, SLP


Carrer Cadí, 4 Tel 972 880 659 Fax 972 140 488
mail: domenjo@coarc.es 17.320 Puigcerdà (Girona)

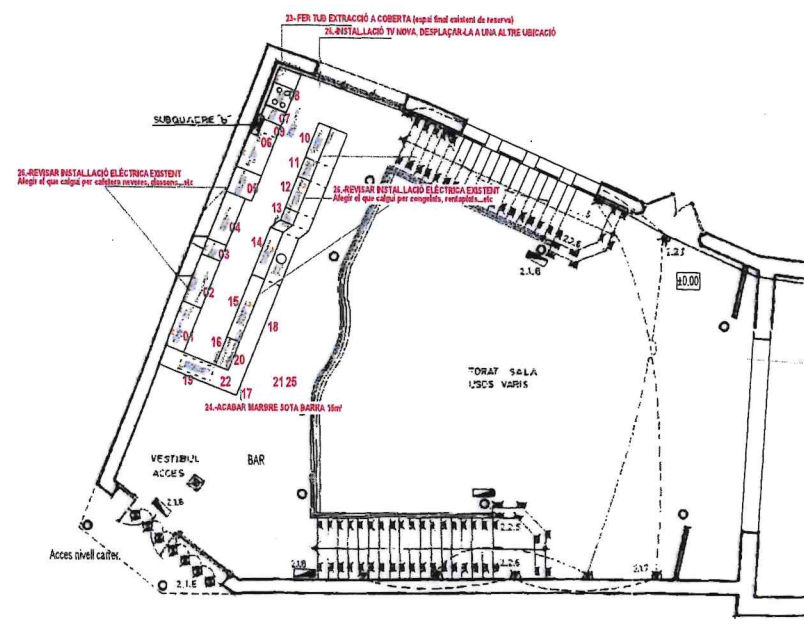

PLANTA BAIXA

LLEENDA

- 01.-ARMARI MAQUINA I BARRIL DE CERVESA 1400X600X1050
- 02.-MOBLE CAFETER 1500X600X1050 AMB ENCIMERA GLASSONERA 600X600
- 03.-MAQUINA DE GLASSONS 500X600
- 04.-ESTANT DE 1500X600X1050
- 05.-ARMARI ENCIMERA DE 800X800X900 PER BUTÀ
- 06.-BAIX MOSTRADOR FRIGORÍFIC 1600
- 07.-PLANXA DE 400X650 A GAS
- 08.-CUINA DE 4 FOCS 700X650 DE GAS
- 09.-CAMPANA EXTRACTORA 2000X800 AMB MOTOR
- 10.-PICA DE 1100X600 AMB ARMARI DEIXALLES
- 11.-RENTAPLATS 600X600
- 12.-ARMARI BAIX MOSTRADOR 1000X600X850
- 13.-BUC DE 4 CALAIXOS 400X600X850
- 14.-MOSTRADOR CONSERVACIÓ CONGELATS 1500X600X850
- 15.-BOTELLER FRIGORÍFIC DE 2000X600X850
- 16.-ENCIMERA DE 900X600
- 17.-BARRA MONOBLOC AMB ENCIMERA I POSAPEU D' INOX
(Dimensions barra 11.20m, un angle 90° i 2 angles de 45°)
- 18.-FOLRAR PARED SOBRE CUINA D' INOX
- 19.-VITRINA EXPOSITORA PASTISSERIA DE 2 PISOS 1010X300X300
- 20.-VITRINA REFRIGERADA EXPOSITORA DE TAPES 1500X390X220
- 21.-MUNTATGE DE MOBILIARI I MAQUINARIA
- 22.-ENDERROC BARRA EXISTENT I ELEMENTS INCOMPATIBLES AMB EL PROJECTE
- 23.-FORMACIÓ DE NOVA XEMENEIA A COBERTA
- 24.-COLOCACIÓ DE MARBRE VERTICAL SOTA BARRA
- 25.-AJUDES VARIES A PALETERIA
- 26.-REHABILITACIÓ INSTAL·LACIÓ ELÈCTRICA

AJUNTAMENT DE PRULLANS

PRULLANS 02445-B-

LOCAL SOCIAL DE
CA L'ANTONI
DE PRULLANS

PLÀNOL PLANTA BAIXA

N. plànol 04

Dibuixat Data
I-2021

Revisat Escala
1:100

L'arquitecte:
DOMENJO TORRES MARIA
ANTONIA -
40559757Q
Data: 2021.01.15
09:35:48 +01'00'

Marian Domenjo i Torres

La Propietat

DOMENJO ARQUITECTES ASSOCIATS, SLP



Carrer Cadí, 4 Tel 972 880 659 Fax 972 140 488
mail: domeni@casac.es 17.520 Puigcerdà (Girona)