




AJUNTAMENT DE
MONT-ROIG DEL CAMP

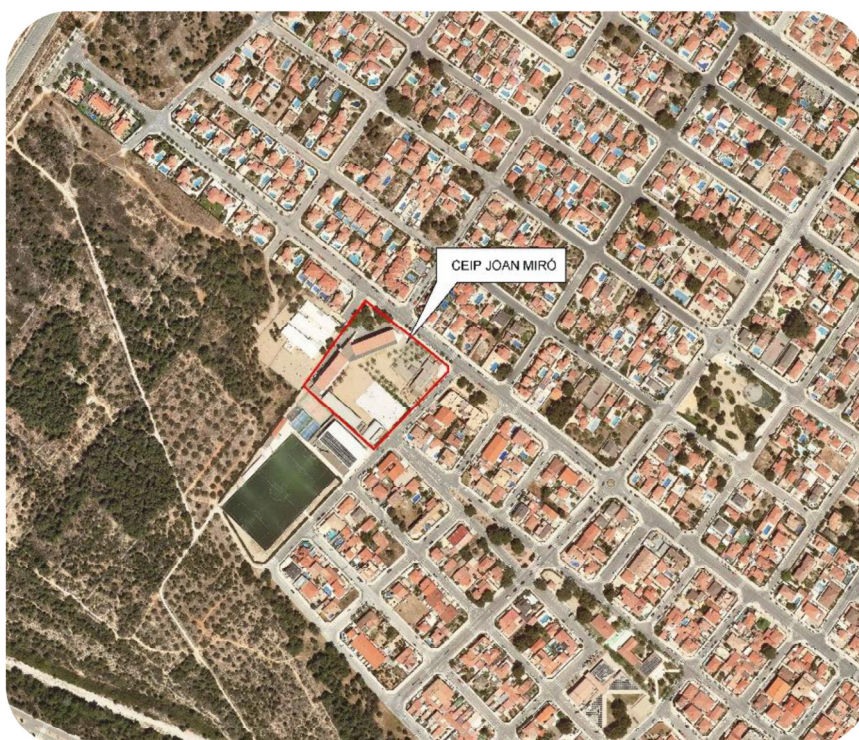

PROJECTE D'ACTUACIONS DE MITIGACIÓ I ADAPTACIÓ AL CANVI CLIMÀTIC AL CEIP JOAN MIRÓ DE MIAMI PLATJA

ÍNDEX GENERAL

DOCUMENT NÚMERO 1. MEMÒRIA I ANNEXOS

Part 1ª.- MEMÒRIA

1. Antecedents
2. Entorn físic, clima i condicions mediambientals
3. Justificació de la proposta i els seus objectius
4. Dades generals
5. Objecte del projecte
6. Estat actual
7. Descripció de les obres
8. Control de qualitat
9. Termini d'execució i garantia
10. Classificació del contractista
11. Revisió de preus
12. Declaració d'obra completa
13. Enderrocs i residus de la construcció
14. Normativa
15. Condicions reglamentàries
16. Seguretat i salut
17. Pressupost

Part 2ª.- ANNEXES

- ANNEX 1. Reportatge fotogràfic
- ANNEX 2. Càlculs climatització
- ANNEX 3. Càlculs elèctrics
- ANNEX 4. Regulació d'enderrocs i altres residus de la construcció
- ANNEX 5. Pla d'obra
- ANNEX 6. Justificació de preus
- ANNEX 7. Estudi Bàsic de Seguretat i Salut

DOCUMENT NÚMERO 2. PLÀNOLS

NÚM.	TÍTOL	FULLS
1	Situació i emplaçament	1
2	Estat Actual - Planta	1
3	Estat projectat Pati	
	3.1 Planta general	1
	3.2 Àgora	
	3.2.1 Fonaments i drenatges	1
	3.2.2 Murs	1
	3.2.3 Planta	1
	3.2.4 Secció	1
4	Instal·lació climatització edifici aules	
	4.1 Planta	2
	4.2 Esquema unifilar nou quadre elèctric	1

DOCUMENT NÚMERO 3. PLEC DE PRESCRIPCIONS

1. PLEC DE PRESCRIPCIONS TÈCNIQUES GENERALS

2. PLEC DE PRESCRIPCIONS TÈCNIQUES PARTICULARS

CAPÍTOL I.	CONDICIONS GENERALS
CAPÍTOL II.	INFRAESTRUCTURA DE LA CALÇADA
CAPÍTOL III.	INFRAESTRUCTURA DE SERVEIS
CAPÍTOL IV.	PAVIMENTACIÓ
CAPÍTOL V.	ESTRUCTURES DE FORMIGÓ

DOCUMENT NÚMERO 4. PRESSUPOST

AMIDAMENTS

QUADRE DE PREUS I

QUADRE DE PREUS II

PRESSUPOST

RESUM DE PRESSUPOST

MEMÒRIA

1. ANTECEDENTS
2. ENTORN FÍSIC, CLIMA I CONDICIONS MEDIAMBIENTALS
3. JUSTIFICACIÓ DE LA PROPOSTA I ELS SEUS OBJECTIUS
4. DADES GENERALS
5. OBJECTE DEL PROJECTE
6. ESTAT ACTUAL
7. DESCRIPCIÓ DE LES OBRES
8. CONTROL DE QUALITAT
9. TERMINI D'EXECUCIÓ I GARANTIA
10. CLASSIFICACIÓ DEL CONTRACTISTA
11. REVISIÓ DE PREUS
12. DECLARACIÓ D'OBRA COMPLETA
13. ENDERROCS I RESIDUS DE LA CONSTRUCCIÓ
14. NORMATIVA
15. CONDICIONS REGLAMENTÀRIES
16. SEGURETAT I SALUT
17. PRESSUPOST

1. ANTECEDENTS

Per Resolució de la Secretaria d'Acció Climàtica de la Generalitat de Catalunya de data 21 de juny de 2024, s'atorga a l'Ajuntament de Mont-roig del Camp, la subvenció sol·licitada per al desenvolupament d'actuacions de mitigació i d'adaptació al canvi climàtic per als anys 2023, 2024 i 2025.

Vista la necessitat de complir amb aquesta obligació, es fa necessària la contractació de la redacció del projecte tècnic relatiu a les actuacions a realitzar en referència a la subvenció atorgada.

És voluntat de l'Ajuntament de Mont-roig del Camp, en funció de les competències que ostenta, i en representació de la comunitat educativa del col·legi públic Joan Miró de Miami Platja, procedir a la contractació de la redacció del "Projecte d'actuacions de mitigació i adaptació al canvi climàtic al CEIP Joan Miró de Miami Platja", amb la previsió de projectar un àgora al pati i climatitzar la primera planta de l'aulari de primària.

La Regidoria d'Infraestructures, Joventut, Residus i Neteja i Manteniment d'espais públics de l'Ajuntament de Mont-roig del Camp adjudica a Enginyers Consultors del Camp, S.L.P. la redacció d'aquest projecte, com a contracte menor aprovat per Decret de l'Alcaldia, núm. 2024-4879 de data 08/10/2024, amb número d'expedient 11138/2024.

2. ENTORN FÍSIC, CLIMA I CONDICIONS MEDIAMBIENTALS

Miami Platja és un nucli coster de Mont-roig del Camp. El seu entorn físic-climàtic està condicionat per la proximitat de la Mar Mediterrània i la desembocadura del riu Llastres (Xarxa Natura 2000 codi 14000804). Tant el terreny de l'escola com pràcticament tot el nucli de Miami Platja es troben en la plana al·luvial del riu Llastres, un riu "intermitent", sec la major part de l'any.



Tot i que el clima és típicament mediterrani, els efectes del Canvi Climàtic accentuen els episodis d'extrema calor i sequera a l'estiu i de precipitacions torrencials a la tardor cada cop més violentes.

El terreny de l'escola està a menys de 400m del curs del riu i és susceptible de la renaturalització amb les espècies arbustives dels hàbitats típics de les rieres seques de les terres baixes mediterrànies, com baladres i aloc (*Vitex agnus-castus*) i els arbres com l'om (*Ulmus minor*) capaços d'aguantar períodes prolongats de sequera.

Actualment, el paisatge del pati de l'escola és completament pla, àrid, pavimentat amb ciment en gran part i amb escassa vegetació (algunes moreres i eucaliptus), el que origina un ambient altament calorós i dificulta el desenvolupament d'activitats escolars a l'aire lliure. La vegetació del pati disposa d'escassos recursos hídrics, té el sòl circumdant molt compactat i amb manca d'aportació de nutrients, tot això dificulta el seu creixement i aparició de vegetació espontània.

3. JUSTIFICACIÓ DE LA PROPOSTA I ELS SEUS OBJECTIUS

Quan se solapa l'accentuació de fenòmens meteorològics extrems que porta amb si mateix el canvi climàtic per una banda, amb les condicions d'un pati escolar tradicional, de grans dimensions i desproveït en la seva major part de la vegetació i de les condicions que possibiliten el seu creixement, el resultat final es tradueix en un espai malsà mediambientalment i poc propici per al desenvolupament de les activitats lúdiques i educatives.

La proposta del present projecte sorgeix de la inquietud de la comunitat educativa del col·legi i busca renaturalitzar i rehabilitar l'espai exterior amb els següents objectius:

A l'espai exterior, el pati:

- Crear una zona vegetada, amb ombra i microclima propici per la salut i benestar de les persones usuàries com és la creació de l'espai d'assemblea (amb ombra), l'àgora.

A l'espai interior dels aularis:

- Climatització de les aules de la Planta Primera de l'edifici d'educació primària.

4. DADES GENERALS

IDENTIFICACIÓ I AGENTS DEL PROJECTE

Projecte:	Projecte d'actuacions de mitigació i adaptació al canvi climàtic al CEIP Joan Miró de Miami Platja
Situació:	Avinguda de Cadis, núm. 85
Municipi:	Miami Platja (Tarragona), CP. 43892
Promotor:	Ajuntament de Mont-roig del Camp NIF: P4309300D Carrer de Sòria, núm. 14 Miami Platja – 43892
Autor de l'estudi:	AGUSTÍ PUJOL HUGAS Enginyer Industrial N° col·legiat: 11.714 DNI: 39720725R

5. OBJECTE DEL PROJECTE

La finalitat del present Projecte és l'estudi, justificació tècnica i valoració de la solució adoptada per a realitzar les obres de les actuacions de mitigació i adaptació al canvi climàtic.


Les actuacions considerades consisteixen en:

- Construcció d'un àgora al pati de l'escola.
- Climatització de les aules de la planta primera de l'edifici d'educació primària.

6. ESTAT ACTUAL

PATI:

El pati del CEIP Joan Miró, tant de l'etapa Infantil com de Primària té una superfície total de 5.483 m².

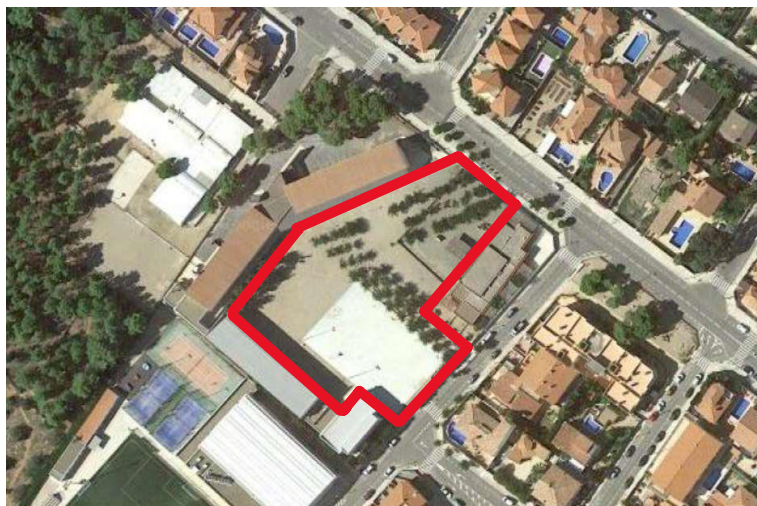

Té dos accessos des de l'exterior: per la porta i escala des del carrer Badajoz i un accés de vianants i per a vehicles des de l'avinguda Cadis.



Entrada de vehicles des de l'avinguda Cadis

El pati està flanquejat pels edificis de l'escola des del nord, oest i sud-oest. A l'est es limita amb l'escola infantil (0-3) Petete.

Els accessos als edificis són mitjançant esglaons o rampes, ja que existeix un desnivell d'entre 30 i 60cm entre l'interior dels edificis i el pati.

El terreny és pla i es poden distingir clarament 4 zones principals, de diferents acabats:


- a) Pista esportiva, pavimentada amb formigó, de mides 30x44m (1.320 m²)
- b) Pati infantil, delimitat per una tanca metàl·lica instal·lada sobre un muret de 60cm d'alçada i amb una porta d'accés de vianants. Aquesta zona està coberta per grava de granulometria 5/20mm (una capa ja desgastada, de menys de 5cm de profunditat).
- c) La resta del pati, cobert per sauló compactat.
- d) Terrassa d'educació Infantil elevada sobre el nivell del pati 2 esglaons (uns 30cm).

A continuació s'especifiquen elements presents en el paisatge el pati i algunes subzones existents:

- a) La pista esportiva presenta un espai diàfan a excepció de les dues porteries de futbol, 4 pals de bàsquet i 6 punts de llum, tots aquests elements situats en el perímetre de la pista i fixats al formigó. Hi ha dues canaletes de desguàs al llarg dels dos costats de la pista, plenes de sorra i no funcionals.




- b) Al Pati Infantil existeix una pèrgola de fusta de mesures 5.60x7.40m, una estructura de trepa amb tobogan i un marc per a gronxadors (gronxadors absents) i una cabana de fusta de mides 1,70x2,00m. Hi ha 12 moreres de 50/60cm perímetre tronc que ocupen aproximadament la meitat del pati Infantil. Fixat al mur que separa el pati de l'avinguda Cadis hi ha una aixeta d'aigua.

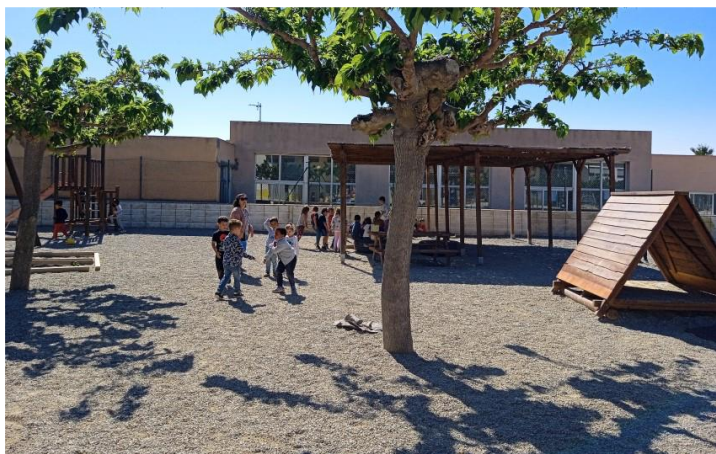

- c) A la zona de sauló hi ha 26 moreres més, des de 50 fins a 90cm de perímetre tronc, i 4 eucaliptus 90/120cm p.t. Les moreres estan situades en dues files entre la pista i el pati Infantil i els eucaliptus, disposats en línia, a poca distància de la galeria de vidre que connecta l'edifici principal amb l'aulari d'educació primària.

Existeix un petit tancat de fusta a continuació dels eucaliptus que recull unes taules d'experimentació. Tant la tanca com les taules estan bastant deteriorades. L'alumnat d'educació primària utilitza aquesta sub-zona per al joc simbòlic (cuinetes) i com a sorrer, ja que després de les pluges aquesta zona queda saturada d'aigua procedent de les 4 baixants de l'edifici.

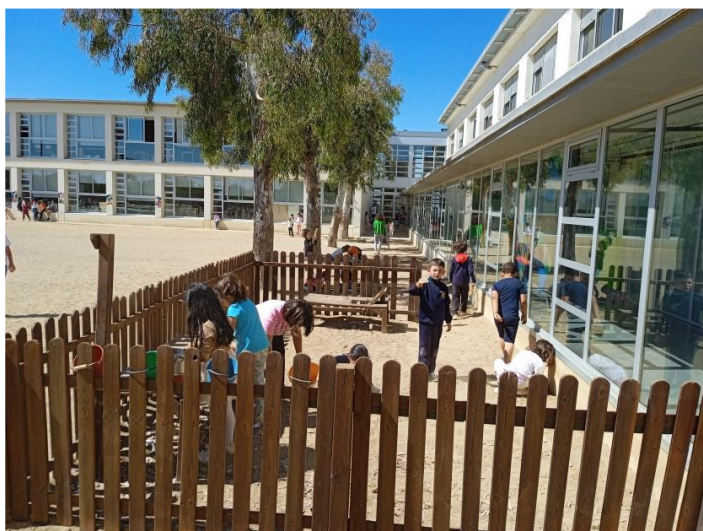

A la zona ombrejada per les moreres, al llarg de la pista, hi ha 4 bancs de fusta, sense respall, fixes (amb fonaments de formigó) i 6 taules de pícnic de fusta tractada, movibles. A l'altre costat de la pista, en la rampa de l'accés al gimnàs hi ha 2 bancs amb respall no fixats al terra. En les proximitats està l'única font d'aigua potable del pati.

Al pati de sauló també hi ha dos “aixetes de jardí” (per a connectar la mànega de reg): un, col·locat sobre la tanca del pati infantil, i l'altre, al costat de l'entrada al pati des de l'avinguda de Cadis.



Hi ha 5 papereres exteriors, de 60l, basculants, d'acer perforat, fixes (amb els fonaments de formigó visibles). Les papereres no són de reciclatge.

- d) La Terrassa d'educació infantil durant el curs escolar acostuma a estar “moblada” amb armaris, taules i cadires de qualitat “interior” amb els que es delimita l'espai “privat” de cada aula. També existeix un espai delimitat per unes jardineres de fusta que funciona com a “hort urbà”.



Els vides de la façana de l'aulari d'educació primària es netegen des d'un vehicle-cistella que per tant ha de tenir un accés obligatori a tota la façana.

El pati s'acostuma a usar per a les festivitats del poble durant les que s'instal·len: l'escenari (sobre la pista), la barra i les latrines portàtils (en la zona de sauló).

EDIFICI AULES:

L'edifici de l'aulari del CEIP Joan Miró, té una superfície en Planta Baixa d'aproximadament 2.056 m² i 119 m² de porxo i en Planta Primera 2.020 m², el que computa una superfície construïda total d'uns 4.136 m².



Està format per una zona d'aulari per a educació infantil (a la zona nord-est), l'edifici principal (a la part central) i una zona d'aulari per a educació primària i un gimnàs (a la zona sud-oest).

Les aules dels edificis no estan climatitzades.

7. DESCRIPCIÓ DE LES OBRES

En el següent projecte es distingeixen dues actuacions, per una banda la construcció d'un àgora al pati de l'escola i per altra la climatització de les aules.

7.1.- ÀGORA

Un dels objectius principals del present projecte és la creació d'un espai de reunió que la comunitat educativa defineix com "àgora". Dit espai, per poder ser utilitzat en la temporada de calor, comptarà amb la vegetació perimetral arbustiva, que sent elevada del terra, plantada en una "jardinera sense fons", crearà una important ombra lateral. Al mateix temps, alguns arbres fruiters, de copa baixa i àmplia i alguns arbustos com *Prunus cerasifera* Pissardii i *Metrosideros Excelsa*, permetran amb el temps la creació sobre l'àgora d'una volta verda.

L'espai de l'àgora, tot i disposar de dues "grades" per acollir un gran nombre de persones, complirà obligatòriament amb la normativa de jocs infantils en espais públics (UNE-EN 1176) que fixa en 60cm l'alçada màxima de caiguda sobre un paviment no encoixinat.

Actuacions a realitzar:

- Protegir els arbres i l'enllumenat existent amb tanques metàl·liques i taulers.
- Marcar zones d'actuació de la fase "Àgora" sobre el terreny.
- Excavar rases i pous de drenatge, observant les cotes de nivell de projecte. No s'excavarà amb mitjans mecànics a menys d'1m dels troncs dels arbres existents.
- Col·locar els tubs corrugats perforats de drenatge en les rases i canonada PVC de subministrament d'aigües grises des de l'edifici fins els pericons de distribució d'aigües grises especificats en projecte.
- Col·locar canonada PE40 de subministrament d'aigua per a reg per degoteig, des de l'edifici fins els tres trams destinats a les jardineres.
- Reomplir les rases i els pous de drenatge amb àrid reciclat, col·locar geotèxtil filtrant en els trams especificats en el projecte i reomplir amb terra d'excavació.
- Construir els murs de l'àgora.
- Reomplir espai entre murs exteriors (jardineres) amb terra vegetal i entre murs interiors, amb reblert de terra.
- Plantar els arbres i arbustos amb aportació de terra vegetal i "mulch" orgànic.
- Instal·lar el reg per degoteig a totes les jardineres.

Especificacions de plantes:

En la present proposta les plantes tenen un ampli ventall d'usos, pel que és important que es plantegin espècies adequades i que se'ls hi proporcioni un manteniment acord a les seves característiques. Les plantes serviran per:

- proporcionar ombra
- evitar l'erosió de terra
- enriquir el sòl amb matèria orgànica
- absorbir l'excés d'aigües pluvials
- delimitar zones i racons de joc
- proporcionar material petit per a joc simbòlic i activitats lectives
- crear hàbitats on es pugui estudiar
- descontaminar l'aire i millorar el clima del pati

Les espècies proposades són de clima mediterrani, capaces de resistir períodes prolongats de sequera, episodis de fortes precipitacions i l'estrès relacionat amb l'ús i tràfic intens per part de l'alumnat de l'escola. Es crearan unes condicions favorables per un èxitós arrelament i establiment de les plantes: s'aportarà terra vegetal i "mulch" orgànic en el moment de plantació i s'instal·larà reg automàtic per degoteig.

Els arbres destinats a ombrejar la façana de l'aulari de primària seran òptimament 30/40cm de perímetre tronc mesurat a 1m d'alçada (o com a mínim 25/30cm p.t.), per complir amb l'expectativa d'ombra en un temps raonable. La resta dels arbres s'adquirirà amb un perímetre tronc mínim 16/18cm (preferible 20/25cm). Els arbres es plantaran amb 3 tutors instal·lats.

Els arbustos es plantaran amb una densitat d'1 planta per m² o 1 planta cada 80-100cm si són plantats en línia.

Les plantacions s'efectuaran en els mesos de març-abril o/i al setembre/octubre, per evitar regar en plena calor amb la conseqüent propagació de fongs.

Totes les plantacions s'acompanyaran amb la instal·lació/ampliació del sistema de reg automàtic per degoteig, per assegurar un correcte arrelament de les plantes. Es preveu en fases posteriors la incorporació de reg amb aigües grises, no obstant això, les plantes necessitaran un temps de readaptació a aquest tipus de reg que s'efectuarà a major profunditat.

En el cas de no trobar alguna planta, especificada en aquesta proposta, en el mercat de plantes, se la substituirà per una altra, de característiques i format semblants i preferentment autòctona de la zona i sense espines.

A continuació s'especifiquen les espècies proposades a la zona de l'Àgora:

Ut.	Jardineres de l'ÀGORA
2	Ceratonia síliqua (garrofer)
2	Eriobotya japonica (nesprer)
4	Prunus cerasifera Pissardii
8	Metrosideros excelsa
8	Pistacia lentiscus (llentiscle)
8	Viburnum tinus (marfull)
8	Phillyrea latifolia (aladern de fulla ampla)
8	Arbutus unedo (arboç)

Especificacions bàsiques de materials, elements i treballs:

Fusta tractada en autoclau, classe IV

Es farà servir per als tutors dels arbres de nova plantació, de diàmetre 80mm, obligatòriament tractats en autoclau classe IV.

Terra vegetal

Terra per a plantació: garbellada a 20mm, franca o franco-arenosa, amb afegit de compost. La composició percentual òptima seria: Arena 45% - Llim 40% - Argila 15%.

"Mulch orgànic"

Per cobrir la terra sota les plantes (capa 5-10cm) s'utilitzarà "mulch" orgànic. Com a tal podria emprar-se el producte de triturat de la poda o escorça de pi. En cas de triturat de poda, s'ha de vigilar la procedència: NO ha de contenir restes de fulles de palmera, ni brossa de plàstic. Opcionalment es pot utilitzar com a "mulch" la pinassa o fullaraca d'olivera. Evitar productes de procedència desconeguda.



7.2.- CLIMATIZACIÓ DE LES AULES

En l'edifici destinat a aules d'educació infantil, es proposa una instal·lació de climatització, amb una unitat d'aigua aire amb bomba de calor, per alimentar una xarxa de fan coils, i de pas també per alimentar a les bateries dels recuperadors. Bàsicament tindrem un fan-coil de tipus cassette de quatre vies, a dos tubs. Les canonades discorreran en paral·lel, a la xarxa de conductes de ventilació. Totes les instal·lacions proposades, seran vistes i suspeses del sostre seguint criteris habituals de la Generalitat de Catalunya, per a centres escolars.

Per al disseny de la instal·lació de ventilació s'ha donat compliment a l'estipulat en la CTE-DB-HS3, referent a la qualitat d'aire interior; així com a l'establert a el RITE en la IT 1.1.4.2 referent a la qualitat d'aire interior.

8. CONTROL DE QUALITAT

El control de qualitat de les obres s'aplicarà en funció del volum d'obra a executar, tant si es realitza l'obra general com si es fracciona per fases. Tanmateix es pot completar el control específic de l'obra amb la verificació de les característiques dels materials especificades en el Plec de característiques tècniques particulars.

Tenint en compte que d'acord amb el Plec de Prescripcions Tècniques Particulars, l'import destinat a assajos podrà aconseguir fins al 1% del Pressupost d'Execució per Contracta perquè sigui assumida per l'empresa adjudicatària de l'obra.

9. TERMINI D'EXECUCIÓ I GARANTIA

Per a la realització de la totalitat de les obres contingudes en aquest projecte, es preveu un termini total d'execució de 2 mesos.

El contractista presentarà un pla d'obra que s'ajustarà al termini establert.

El termini de garantia s'estableix en any (1) any a partir de l'acabament de les obres. Una vegada transcorregut aquest termini es donaran les obres per rebudes i es procedirà a la seva liquidació.

10. CLASSIFICACIÓ DEL CONTRACTISTA

Segons l'article 77 de la Llei 9/2017, de 8 de novembre, de contractes del sector públic, s'exigeix la classificació per a contractar amb les Administracions Públiques l'execució de contractes d'obres per un imports igual o superior a 500.000 €.

El pressupost de les obres és de 147.440,42 € (sense IVA).

No es necessària la classificació del contractista, atès que no es supera l'import de 500.000 € (sense IVA).

11. REVISIÓ DE PREUS

La revisió de preus està regulada amb els termes que estableix la Llei 9/2017, de 8 de novembre, de contractes del sector públic.

- A l'article 89 "Procedència i límits" punt 5, estableix, a excepció de la previsió de la improcedència, que la revisió de preus tindrà lloc quan el contracte s'hagués executat almenys el 20 % del seu import i hagués transcorregut dos anys des de la seva adjudicació, de tal mode que ni el primer 20 % executat, ni els dos primers anys d'execució, comptats des de dita adjudicació, poden ser objecte de revisió.
- A l'article 89 "Procedència i límits" punt 4, estableix que en el Plec de clàusules administratives particulars o en el contracte s'haurà de detallar, en el seu cas, la formula o sistema de revisió aplicable.

12. DECLARACIÓ D'OBRA COMPLETA

El present projecte es refereix a una obra completa susceptible d'ésser lliurada al Servei Públic un cop acabada, reunint els requisits de la Llei 9/2017, de 8 de novembre, de contractes del sector públic.

13. ENDERROCS I RESIDUS DE LA CONSTRUCCIÓ

Es de aplicació el Reial Decret 210/2018, de 6 d'abril, per el qual s'aprova el Programa de prevenció i gestió de residus i recursos de Catalunya (PRECAT20), Decret que deroga i modifica parts del Decret 89/2010 de 29 de juny.

Els residus que es generen en aquesta obra han estat estimats i classificats en l'Annex 4, Regulació d'enderrocs i altres residus de la construcció.

14. NORMATIVA

Les obres objecte d'aquest Projecte regiran les disposicions següents :

CLIMATITZACIÓ

- **Reial decret 178/2021**, de 23 de març, pel qual es modifica el Reial decret 1027/2007, de 20 de juliol, pel qual s'aprova el Reglament d'instal·lacions tèrmiques als edificis.

BAIXA TENSÍO

- **Reial Decret 842/2002**, de 2 d'agost, pel qual s'aprova el Reglament Electrotècnic per a baixa tensió.
- **Llei 18/2008** de 23 de desembre, de garantia i qualitat del subministrament elèctric.

15. CONDICIONS REGLAMENTÀRIES

1.1. Prescripcions tècniques.

El plec de prescripcions tècniques particulars inclòs en el document núm. 3 d'aquest projecte es divideix en cinc capítols. En el primer es defineix la descripció de les obres del projecte. Així mateix, en el segon, tercer, quart i cinquè es descriuen els diferents elements de l'obra, de la següent forma: primer apareixen les condicions que han de reunir els materials, dispositius i instal·lacions que s'han d'emprar, així com les característiques de cadascun, seguint a cada cas les normes i instruccions oficials vigents per cadascun. En tercer lloc, s'especifica l'amidament, valoració i abonament de les obres si és vàlid de les partides i unitats necessàries per a la seva completa i exhaustiva definició. També queda especificada la forma d'abonament de les obres accessòries i de les partides alçades en cas que n'hi haguessin.

1.2. Preus.

L'estudi de tots els preus que consten en els quadres corresponents, es detalla en la justificació de preus (Annex 6). En aquest projecte s'han diferenciat els següents conceptes:

Mà d'obra:

S'han estudiat tots els elements que intervenen en el cost de la mà d'obra, els preus reals a la zona, i s'han estudiat els diversos jornals segons les categories dels operaris, incrementats segons els conceptes estimats a la legislació vigent. D'aquesta manera s'han obtingut les despeses totals per jornada de treball i hora per a cadascuna de les categories dels operaris.

Maquinària:

Respecte a la maquinària a emprar a les diferents unitats d'obra, se'n determina el cost horari a partir del preu d'adquisició deduint d'aquest la repercussió de l'amortització de la màquina, així com les despeses de conservació i assegurances. En cada cas han estat calculades les despeses horàries, combustibles, lubricants i personal conductor o mecànic. Per últim, s'han tingut en compte unes petites despeses catalogades com a diverses i que serveixen per suplir qualsevol imprevist. Amb aquestes dades s'han obtingut les despeses horàries de cadascuna de les màquines.

Preu dels materials a preu d'obra:

Aquest preu s'ha deduït a partir del valor d'adquisició en magatzem i incrementant-lo amb els import de transport, càrrega i descàrrega i pèrdua de material o trencament durant la manipulació dels materials. Finalment s'ha arribat a determinar el preu de les diferents unitats d'obra que figuren en els estats d'amidaments, tenint en compte, d'una banda, el rendiment de cada màquina i del personal necessari per a cada preu, una part corresponent als mitjans auxiliars i diversos necessaris per a l'execució de cada unitat d'obra.

16. SEGURETAT I SALUT

Al corresponent annex d'aquest projecte (Annex 7), hi figura el preceptiu Estudi Bàsic de Seguretat i Salut, que servirà de base pel desenvolupament per part de l'empresa constructora, del Pla de Seguretat i Salut, que regirà en l'execució de les obres contemplades en el projecte.

17. PRESSUPOST

L'execució de les obres i instal·lacions descrites al present projecte inclou a les partides: el subministrament de materials, el trasllat d'aquests a l'Obra, la seva col·locació i muntatge d'aparells, la maquinària i els medis auxiliars adients i necessaris fins a la total finalització de l'obra; així com les proves de funcionament.

Estan incloses també les quotes de: Despeses Generals (DG 13%), Benefici Industrial (BI 6%) i l'Impost sobre el Valor Afegit (IVA 21%).

PRESSUPOST D'EXECUCIÓ MATERIAL	123.899,51 €
<i>13% DESPESES GENERALS</i>	<i>16.106,94 €</i>
<i>6% BENEFICI INDUSTRIAL</i>	<i>7.433,97 €</i>
PRESSUPOST D'EXECUCIÓ PER CONTRACTE	147.440,42 €
<i>21% IVA</i>	<i>30.962,49 €</i>
PRESSUPOST GENERAL DE LICITACIÓ	178.402,91 €

Els preus s'han obtingut a partir dels jornals, transports i maquinària actuals.

Aplicant els corresponents preus a les diferents unitats d'obra s'obté un pressupost d'execució material de les obres de:

CENT VINT-I-TRES MIL VUIT-CENTS NORANTA-NOU EUROS AMB CINQUANTA-UN CÈNTIMS (123.899,51 €).

Que representa un pressupost per d'execució contracte incloent el 13% de despeses generals i el 6% de benefici industrial de:

CENT QUARANTA-SET MIL QUATRE-CENTS QUARANTA EUROS AMB QUARANTA-DOSCÈNTIMS (147.440,42 €).

El pressupost general de licitació total de les obres que inclou l'import de l'IVA puja la quantitat de:

CENT SETANTA-VUIT MIL QUATRE-CENTS DOS EUROS AMB NORANTA-UN CÈNTIMS (178.402,91 €).

Mont-roig del Camp, desembre de 2024
Redactor del projecte

Agustí Pujol Hugas
Enginyer Industrial
Col·legiat núm. 11.714

ANNEX 1
REPORTATGE FOTOGRÀFIC

REPORTATGE FOTOGRÀFIC

S'ha efectuat el present reportatge fotogràfic, amb la finalitat d'obtenir una imatge real de l'estat actual de la zona de projecte, que serveixi d'aclariment dels detalls més característics, complementant així la informació descrita a la memòria.

PATI:



FOTOGRAFIA 1



FOTOGRAFIA 2



FOTOGRAFIA 3



FOTOGRAFIA 4



FOTOGRAFIA 5



FOTOGRAFIA 6



FOTOGRAFIA 7



FOTOGRAFIA 8



FOTOGRAFIA 9



FOTOGRAFIA 10



FOTOGRAFIA 11

INTERIOR EDIFICIS:



FOTOGRAFIA 12



FOTOGRAFIA 13




FOTOGRAFIA 14



FOTOGRAFIA 15




FOTOGRAFIA 16

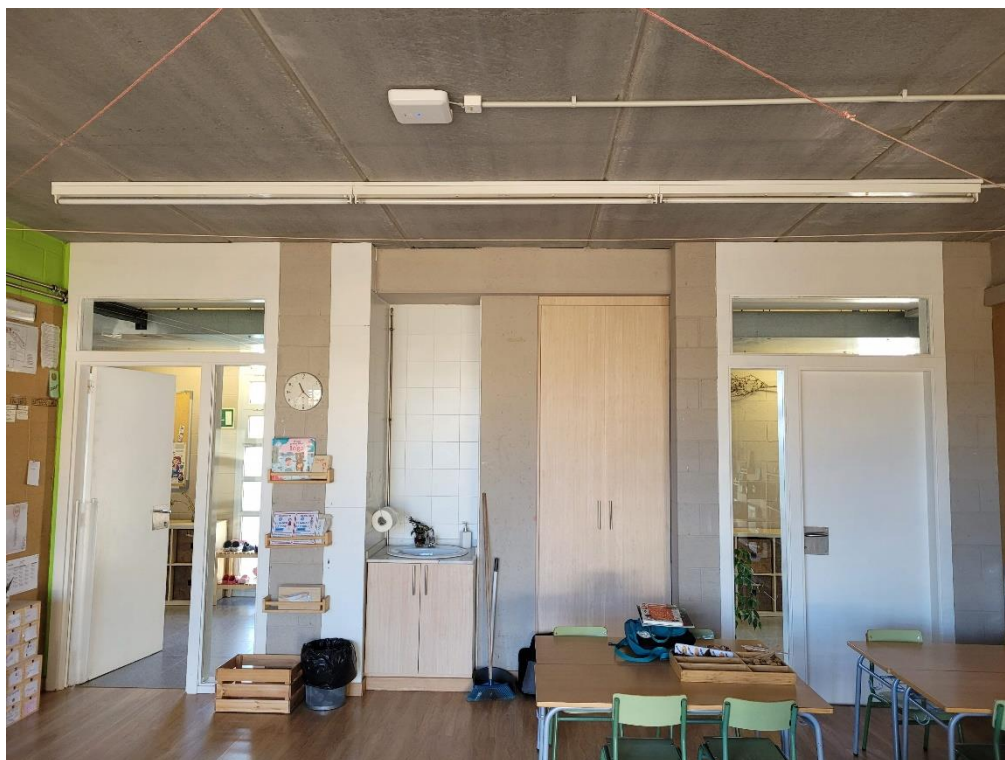

FOTOGRAFIA 17



FOTOGRAFIA 18

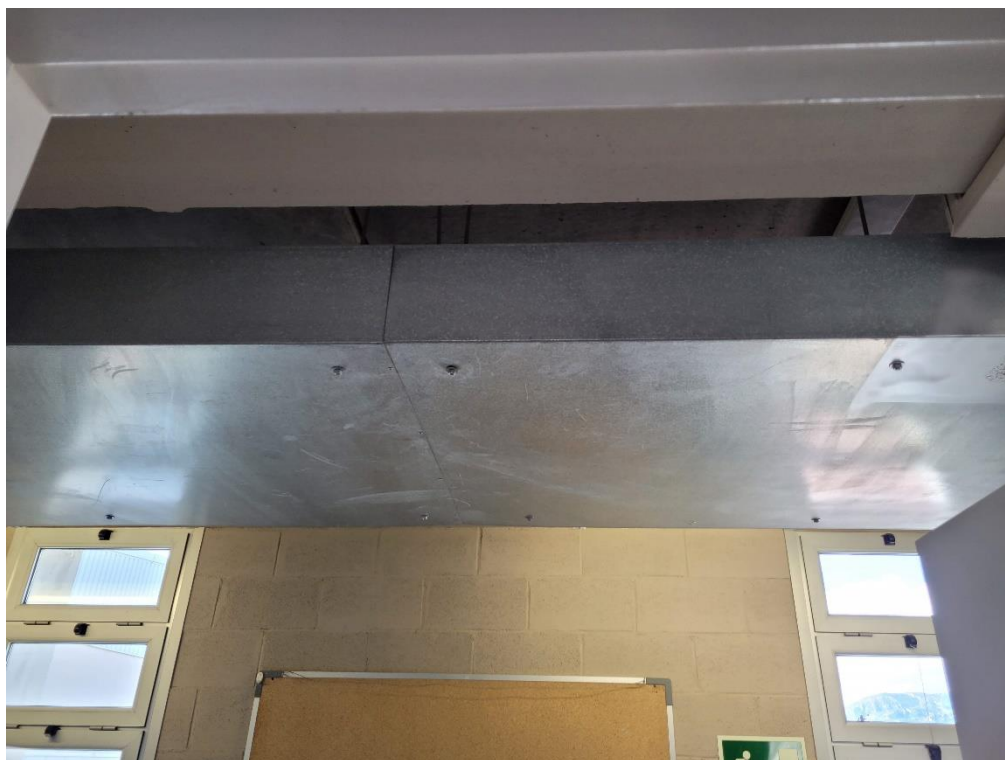

FOTOGRAFIA 19




FOTOGRAFIA 20



FOTOGRAFIA 21



FOTOGRAFIA 22

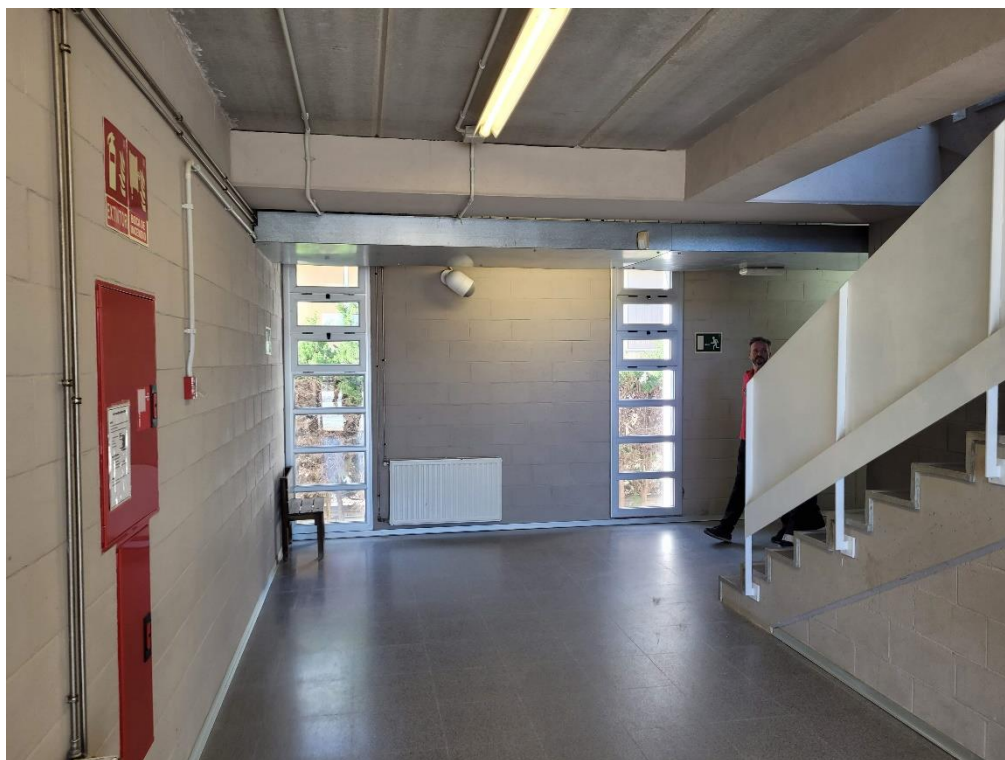

FOTOGRAFIA 23



FOTOGRAFIA 24




FOTOGRAFIA 25



FOTOGRAFIA 26




FOTOGRAFIA 27

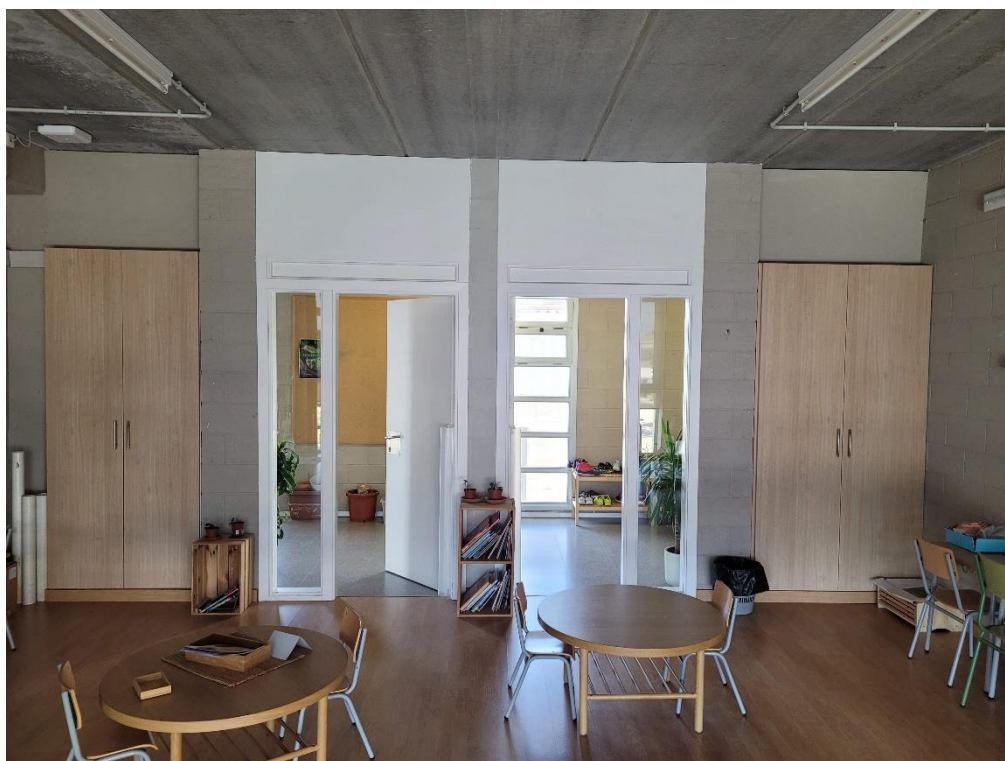


FOTOGRAFIA 28



FOTOGRAFIA 29

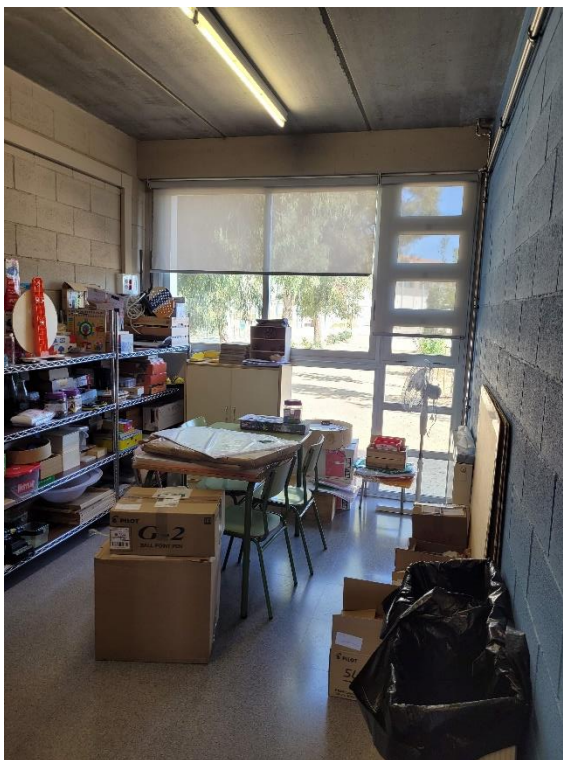

FOTOGRAFIA 30

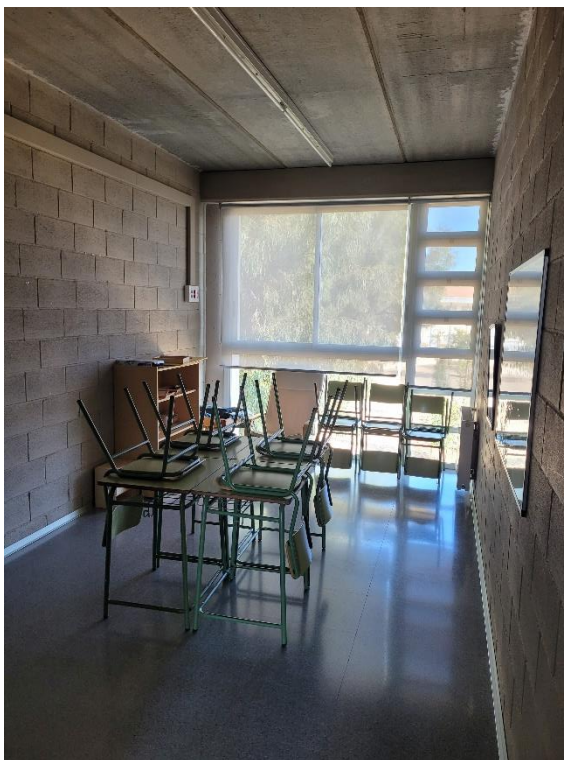

FOTOGRAFIA 31

1. OBJECTE I IDENTIFICACIÓ DEL PROJECTE:

Objecte.

L'objecte d'aquest projecte és descriure les condicions tècniques i d'execució, per a dur a terme la instal·lació de climatització i ventilació i treballs associats, de una zona d'aules de la planta primera de l'Escola Joan Miró, de Miami Platja..

INSTAL·LACIONS ABAST DEL PRESENT PROJECTE:

Les instal·lacions descrites a la present memòria corresponen a:

- Climatització
- Ventilació
- Electricitat

2. INSTAL·LACIÓ DE CLIMATITZACIÓ:

Objectius a complir	Disposar d'uns mitjans adequats destinats a atendre la demanda de benestar tèrmic i higiene a través de la instal·lació de climatització a fi d'aconseguir un ús racional de l'energia que consumeixen, per consideracions tant econòmiques com de protecció al medi ambient, i tenint en compte alhora els altres requisits bàsics que han de complir-se en l'edifici, i tot això durant un període de vida econòmicament raonable.
Prestacions	Condicions interiors de benestar tèrmic : Temperatura operativa a l'estiu : 23 a 25 °C Temperatura operativa a l'hivern : 20 a 23 °C
Bases de càlcul	Segons l'establert en les següents normes i reglaments : - DB HE - Reglament de les instal·lacions Tèrmiques en els Edificis (RITE), i les seves instruccions tècniques complementàries (ITE). S'adjunta a continuació un resum del càlcul de carregues tèrmiques realitzats amb el programa dmElect.
Descripció i característiques	En l'edifici destinat a aules d'educació infantil, es proposa una instal·lació de climatització, amb una unitat d'aigua aire amb bomba de calor, per alimentar una xarxa de fan coils, i de pas també per alimentar a les bateries dels recuperadors. La ventilació es tractarà en un apartat a banda. Bàsicament tindrem un fan-coil de tipus cassette de quatre vies, a dos tubs. Les canonades recorreran en paral·lel, a la red de conductes de ventilació. Totes les instal·lacions proposades, seran vistes i suspeses del sostre seguint criteris habituals de la Generalitat de Catalunya, per a centres escolars. En el plànol es podrà visualitzar la seva ubicació, així com els detalls més representatius de la instal·lació projectada.

2.1. DATOS GENERALES. CÀRREGUES TERMiques

2.1.1. DESCRIPCIÓN ARQUITECTÓNICA DEL EDIFICIO.

Denominación	Superficie (m²)	Volumen (m³)	Recinto	Carga interna
Almacen	18.76	46.37	No habitable	
Aula 1	18.3	45.25	Habitable	Alta
Aula 2	46.24	114.29	Habitable	Alta
Aula 3	46.99	116.16	Habitable	Alta
Aula 4	47.19	116.64	Habitable	Alta
Aula 5	46.55	115.07	Habitable	Alta
Aula 6	23.18	57.31	Habitable	Alta
Aula 7	22.37	55.29	Habitable	Alta
Pasillo P1	221.6	547.78	Habitable	Baja
Aseo individual	6.64	16.4	Habitable	Baja
Aula 8	46.59	115.16	Habitable	Alta
Pasillo	165.68	433.23	Habitable	Baja
Almacen	15.61	40.81	No habitable	
Aseo individual	10.37	27.12	Habitable	Baja
Aula1	17.11	44.74	Habitable	Alta
Aula2	45.69	119.47	Habitable	Alta
Aula3	46.75	122.25	Habitable	Alta
Aula4	46.87	122.57	Habitable	Alta
Aula5	46.83	122.47	Habitable	Alta
Aula6	22.3	58.3	Habitable	Alta
Aula7	23.18	60.61	Habitable	Alta
Aseo publico	106.87	279.45	Habitable	Baja
Coberta	579.03	639.83	No habitable	

2.1.2. DESCRIPCIÓN DE LOS CERRAMIENTOS.

2.1.2.1. PAREDES.

- Descripción de la fábrica: Cítara lad.hueco doble (soga)

Descripción láminas	espesor (cm)	Ts (°C)	Tr (°C)	Pv (mbar)	Pvs (mbar)
Interior					
Enlucido de yeso d<1000	1,5				
Tabicón de LH triple [100mm<E<110mm]	11				
Enlucido de yeso d<1000	1,5				
Superficial					
Interior					

U (W/m² °K): 1.69

Kg/m² : 128.2

Higrometría espacio interior: 3 o inferior

- Descripción de la fábrica: Muro hormigón(30), lad.hueco(4) cam. aisl.

Descripción láminas	espesor (cm)	Ts (°C)	Tr (°C)	Pv (mbar)	Pvs (mbar)
Interior					
Superficial					
Enlucido de yeso d<1000	1,5				
Tabique de LH sencillo [40mm<Espesor<60mm]	4				
Cámara aire sin ventilar	2				
PUR Proyección con hidrofluorcarbono HFC [0.028 W/[mK]]	3				
Hormigón armado 2300<d<2500	30				
Terreno					

U (W/m² °K): 0.4

Kg/m² : 774.85

Higrometría espacio interior: 3 o inferior

- Descripción de la fábrica: Fab. bloque hueco (10)

Descripción láminas	espesor (cm)	Ts (°C)	Tr (°C)	Pv (mbar)	Pvs (mbar)
Interior					
Mortero de cemento o cal para albañilería y para revoco/enlucido d>2000	1,5				
BH convencional espesor 100 mm	10				
Mortero de cemento o cal para albañilería y para revoco/enlucido d>2000	1,5				
Superficial					
Interior					

U (W/m² °K): 2.3

Kg/m² : 184

Higrometría espacio interior: 3 o inferior

2.1.2.2. FORJADOS.

- Descripción de la fábrica: Forjado entreplantas con aislam. (flotante)

Descripción láminas	espesor (cm)	Ts (°C)	Tr (°C)	Pv (mbar)	Pvs (mbar)
Interior					
Plaqueta o baldosa cerámica	1				
Mortero de cemento o cal para albañilería y para revoco/enlucido d>2000	3				

Lámina polietileno baja densidad [LDPE]	0,01				
MW Lana mineral [0.04 W/[mK]]	3				
FU Entrevigado de hormigón -Canto 300 mm	30				
Enlucido de yeso d<1000	1,5				
Superficial					
Interior					

U flujo ascendente (W/m² °K): 0.83

U flujo descendente (W/m² °K): 0.74

Kg/m² : 469.79

Higrometría espacio interior: 3 o inferior

2.1.2.3. TERRAZAS.

- Descripción de la fábrica: Azotea transitable con faldón de hormigón

Descripción láminas	espesor (cm)	Ts (°C)	Tr (°C)	Pv (mbar)	Pvs (mbar)
Exterior		10	3,89	8,08	12,24
Plaqueta o baldosa cerámica	1	10,31	3,89	8,08	12,5
Mortero de cemento o cal para albañilería y para revoco/enlucido d>2000	3	10,39	3,91	8,09	12,56
Betún fieltro o lámina	0,3	10,52	3,92	8,09	12,67
Mortero de cemento o cal para albañilería y para revoco/enlucido d>2000	2	10,63	9,59	11,91	12,76
Hormigón celular curado en autoclave d 600	15	10,71	9,6	11,92	12,83
Lámina polietileno baja densidad [LDPE]	0,01	17,26	9,63	11,94	19,61
FU Entrevigado de hormigón -Canto 300 mm	30	17,26	9,94	12,19	19,61
Enlucido de yeso d<1000	1,5	18,92	10,68	12,81	21,77
Superficial		19,21	10,68	12,81	22,17
Interior		20	10,68	12,81	23,29

U flujo ascendente (W/m² °K): 0.79

U flujo descendente (W/m² °K): 0.74

Kg/m² : 603.89

Color: Medio

Higrometría espacio interior: 3 o inferior

2.1.2.4. CUBIERTAS.

2.1.2.5. SUELOS.

- Descripción de la fábrica: Suelo con barr. gran. imperm. y aislam.

Descripción láminas	espesor (cm)	Ts (°C)	Tr (°C)	Pv (mbar)	Pvs (mbar)
Interior					
Superficial					
Plaqueta o baldosa cerámica	1				
Mortero de cemento o cal para albañilería y para revoco/enlucido d>2000	3				
Arena y grava [1700<d<2200]	4				
Hormigón en masa 2000<d<2300	10				
PUR Plancha con HFC o Pentano y rev. permeable a gases [0.03 W/[mK]]	3				
Betún fieltro o lámina	0,3				
Mortero de cemento o cal para albañilería y para revoco/enlucido d>2000	3				
Arena y grava [1700<d<2200]	20				
Terreno					

U flujo ascendente (W/m² °K): 0.45 (P = 140 m, A = 500 m²)

U flujo descendente (W/m² °K): 0.45 (P = 140 m, A = 500 m²)

Kg/m² : 713.65

Higrometría espacio interior: 3 o inferior

2.1.2.6. PUERTAS.

2.1.2.7. VENTANAS.

- Denominación: Metálica RPT Vidrio Laminar (6+6).

Ancho ventana (m): 2.6

Alto ventana (m): 2.5

Nº de hojas: 2

Disposición: Vertical

U acristalamiento (W/m² °K): 5.4

U marco (W/m² °K): 4

Fracción marco (%): 12.12

Color marco: Blanco

Tono marco: Medio

U ventana (W/m² °K): 5.23

f(m³/h·m): 1.5

Factor atenuación radiación solar: 0.66

Factor solar vidrio: 0.74

Dispositivo sombra: Retranqueo 20 cm

- Denominación: Metálica RPT Vidrio Laminar (6+6).

Ancho ventana (m): 0.7

Alto ventana (m): 2.5

Nº de hojas: 1

Disposición: Vertical

U acristalamiento ($W/m^2 \text{ } ^\circ K$): 5.4

U marco ($W/m^2 \text{ } ^\circ K$): 4

Fracción marco (%): 21.12

Color marco: Blanco

Tono marco: Medio

U ventana ($W/m^2 \text{ } ^\circ K$): 5.1

$f(m^3/h \cdot m)$: 1.5

Factor atenuación radiación solar: 0.59

Factor solar vidrio: 0.74

Dispositivo sombra: Retranqueo 20 cm

- Denominación: Metálica RPT Vidrio Sencillo (4 mm).

Ancho ventana (m): 0.7

Alto ventana (m): 2.5

Nº de hojas: 1

Disposición: Vertical

U acristalamiento ($W/m^2 \text{ } ^\circ K$): 5.7

U marco ($W/m^2 \text{ } ^\circ K$): 4

Fracción marco (%): 21.12

Color marco: Blanco

Tono marco: Medio

U ventana ($W/m^2 \text{ } ^\circ K$): 5.34

$f(m^3/h \cdot m)$: 1.5

Factor atenuación radiación solar: 0.68

Factor solar vidrio: 0.85

Dispositivo sombra: Retranqueo 20 cm

- Denominación: Metálica RPT Vidrio Sencillo (4 mm).

Ancho ventana (m): 2.6

Alto ventana (m): 2.5

Nº de hojas: 2

Disposición: Vertical

U acristalamiento ($W/m^2 \text{ } ^\circ K$): 5.7

U marco ($W/m^2 \text{ } ^\circ K$): 4

Fracción marco (%): 12.12

Color marco: Blanco

Tono marco: Medio

U ventana ($W/m^2 \text{ } ^\circ K$): 5.49

$f(m^3/h \cdot m)$: 1.5

Factor atenuación radiación solar: 0.75

Factor solar vidrio: 0.85

Dispositivo sombra: Retranqueo 20 cm

2.2. CONDICIONES EXTERIORES.

Localidad Base: Tarragona (Reus)

Localidad Real: Montroig

Altitud s.n.m. (m): 68

Longitud : 1° 10' Este

Latitud : 41° 8' Norte

Zona climática : B3

Situación edificio: Edificios separados, o casas de ciudad que sobresalen sensiblemente de sus vecinos

Tipo edificio: Edificios de varias plantas o de una sola planta con viviendas adosadas

2.2.1. INVIERNO.

Nivel percentil (%): 96.5

Tª seca (°C): -1,2

Tª seca corregida (°C): -1,2

Grados día anuales base 15°C: 774

Intensidad viento dominante (m/s): 3,29

Dirección viento dominante: Sur

Tª seca recuperador en sistema Joan Miro (°C): 16,12

2.2.2. VERANO.

- SISTEMA: Joan Miro

Mes proyecto: Julio

Hora solar proyecto: 16

Nivel percentil (%): 0.4

Oscilación media diaria OMD (°C): 13,2

Oscilación media anual OMA (°C): 33,2

Tª seca (°C): 32

Tª seca corregida (°C): 31,4

Tª húmeda (°C): 21,6

Tª húmeda corregida (°C): 21,6

Humedad relativa (%): 42,06

Humedad absoluta (gw/kg): 12,13

Tª seca recuperador (°C): 26,41

Humedad absoluta recuperador(gw/kg): 11,06

2.3. CONDICIONES INTERIORES.

2.3.1. INVIERNO.

Tª locales no calefactados (°C): 8

Interrupción servicio instalación calefacción: Más de 10 horas parada

2.3.2. VERANO.

Tª locales no refrigerados (°C)

- Zona: Joan Miro (Julio, 16 horas) = 28,4

Horas diarias funcionamiento instalación: 12

2.4. RESUMEN CARGA TÉRMICA SISTEMA Joan Miro

Local	Transm. Qstm (W)	Infiltrac. Qsi (W)	Ap. int. Qsaip (W)	Suplem. Qss (W)	Fs (%)	Qc (W)	Ventilac. Qsv (W)	Qct (W)
Aula 1	1558	0	0	156	10	1885	487	2372
Aula 2	2447	0	0	245	10	2961	1170	4131
Aula 3	2463	0	0	246	10	2980	1170	4150
Aula 4	2468	0	0	247	10	2986	1170	4156
Aula 5	2452	0	0	245	10	2967	1170	4137
Aula 6	1226	0	0	123	10	1484	585	2069
Aula 7	1208	0	0	121	10	1462	585	2047
Pasillo P1	11346	0	0	1135	10	13729	279	14008
Aula 8	1759	0	0	176	10	2128	1170	3298
Suma	26927	0	0	2694		32583	7786	
Total Sistema (W):								40369

2.4.1. RESUMEN CARGA TÉRMICA EDIFICIO

Zona	Carga Total Qct (W)
Joan Miro	40369
Carga Total Edificio (W)	40369

2.4.2. RESUMEN CARGA TÉRMICA VERANO EDIFICIO.

SISTEMA	SENSIBLE		LATENTE		Qt Qst + Qlt (W)
	Qst (W)	Qse (W)	Qlt (W)	Qle (W)	
Joan Miro	32549		14396		46945
SUMA	32549		14396		46945

Carga Total Edificio (W)	46945	Carga Sensible Total Edificio (W)	32549
--------------------------	-------	-----------------------------------	-------

2.4.3. RESUMEN CARGA TÉRMICA VERANO HORA A HORA (KW).

SISTEMA / MES	1	2	3	4	5	6	7	8
Joan Miro / Junio						19.879	23.188	26.541
Joan Miro / Julio						20.882	24.203	27.541
Joan Miro / Agosto						20.646	23.98	27.348
Joan Miro / Septiembre						17.207	20.533	23.968

SISTEMA / MES	9	10	11	12	13	14	15	16
Joan Miro / Junio	29.007	31.657	34.852	38.429	41.728	44.649	45.935	45.98
Joan Miro / Julio	30.004	32.681	35.839	39.44	42.69	45.619	46.917	46.945*
Joan Miro / Agosto	29.811	32.472	35.633	39.205	42.394	45.294	46.589	46.588
Joan Miro / Septiembre	26.412	29.022	32.178	35.651	38.765	41.568	42.872	42.807

SISTEMA / MES	17	18	19	20	21	22	23	24
Joan Miro / Junio	45.198	44.302						
Joan Miro / Julio	46.16	45.241						
Joan Miro / Agosto	45.775	44.837						
Joan Miro / Septiembre	41.964	41.044						

2.5. EQUIPOS DE PRODUCCIÓN DE FRÍO Y CALOR.

SISTEMA Joan Miro.

Tipo Unidad Terminal: Fancoils 2T

VERANO

Unidad Exterior: P_{TFG} (kW): 46,945

Condiciones usuales

- Tª agua entrada batería Fan-coils: 7°.
- Tª agua salida batería Fan-coils: 12°.

Unidades Interiores:

LOCAL	Pot. total refrig. (W)	Pot. sens. refrig. (W)
Aula 1	2629	1772
Aula 2	6831	4266
Aula 3	5834	3777
Aula 4	5838	3781
Aula 5	5822	3765
Aula 6	2910	1881
Aula 7	2888	1859
Pasillo P1	8591	7903
Aula 8	5603	3546

INVIERNO.

Unidad Exterior: P_{TC} (kW): 40,369.

Condiciones usuales

- Tª agua entrada batería Fan-coils: 45°.
- Tª agua salida batería Fan-coils: 40°.

Unidades Interiores:

LOCAL	Pot. total calef. (W)
Aula 1	2372
Aula 2	4131
Aula 3	4150
Aula 4	4156
Aula 5	4137
Aula 6	2069
Aula 7	2047
Pasillo P1	14008
Aula 8	3298

CÁLCULOS EQUIPOS PRODUCCIÓN FRÍO Y CALOR.

Fluido: Agua				Verano (Refrigeración)		Invierno (Calefacción)	Caudal vent.
Sistema	Tipo UT	Unidad	Local	Pt (kW)	Ps (kW)	Pt (kW)	(m³/h)
Joan Miro	Fancoils 2T	Exterior		46,945	32,549	40,369	4.829,76
		Interior	Aula 1	2,629	1,772	2,372	302,4
		Interior	Aula 2	6,831	4,266	4,131	725,76
		Interior	Aula 3	5,834	3,777	4,15	725,76
		Interior	Aula 4	5,838	3,781	4,157	725,76
		Interior	Aula 5	5,822	3,765	4,137	725,76
		Interior	Aula 6	2,91	1,881	2,069	362,88
		Interior	Aula 7	2,888	1,859	2,047	362,88
		Interior	Pasillo P1	8,591	7,903	14,008	172,8
		Interior	Aula 8	5,603	3,546	3,299	725,76

EQUIPOS ADOPTADOS FABRICANTES DE FRÍO Y CALOR.

Fluido: Agua (Fancoils)										
Sistema	Local	Tipo	Fabricante	Serie	Modelo	Pot.Frig. Tot.(W)	Pot.Frig. Sen.(W)	Pot.Cal. (W)	Q agua (l/s)	Q aire (m³/h)
Joan Miro										
	Aula 1	Cent. H. 2T	HITECSA	FCW 14- 94	FCW54	3.111	2.176	3.657	0,149	575
	Aula 2	Cent. H. 2T	HITECSA	FCW 14- 94	FCW94	6.879	4.811	8.110	0,329	1.242
	Aula 3	Cent. H. 2T	HITECSA	FCW 14- 94	FCW94	6.879	4.811	8.110	0,329	1.242
	Aula 4	Cent. H. 2T	HITECSA	FCW 14- 94	FCW94	6.879	4.811	8.110	0,329	1.242
	Aula 5	Cent. H. 2T	HITECSA	FCW 14- 94	FCW94	6.879	4.811	8.110	0,329	1.242
	Aula 6	Cent. H. 2T	HITECSA	FCW 14- 94	FCW54	3.111	2.176	3.657	0,149	575
	Aula 7	Cent. H. 2T	HITECSA	FCW 14- 94	FCW54	3.111	2.176	3.657	0,149	575

	Pasillo P1	Cent. H. 2T	HITECSA	FCW 14- 94	FCW94	6.879	4.811	8.110	0,329	1.242
		Cent. H. 2T	HITECSA	FCW 14- 94	FCW84	5.589	3.960	6.685	0,268	1.058
	Aula 8	Cent. H. 2T	HITECSA	FCW 14- 94	FCW94	6.879	4.811	8.110	0,329	1.242

ANNEX DE CALCULS XARXA DE CANONADES DE FAN COILS

Fórmulas Generales

Emplearemos las siguientes:

$$H = Z + (P/g) ; g = r \times g ; H_1 = H_2 + h_f$$

Siendo:

H = Altura piezométrica, energía por unidad de peso (mca).

z = Cota (m).

P/g = Altura de presión (mca).

g = Peso específico fluido.

r = Densidad fluido (kg/m³).

g = Aceleración gravedad. 9,81 m/s².

h_f = Pérdidas de altura piezométrica, energía por unidad de peso (mca).

a) Tuberías y válvulas.

$$H_i - H_j = h_{ij} = r_{ij} \times Q_{ij}^n + m_{ij} \times Q_{ij}^2$$

Darcy - Weisbach :

$$r_{ij} = 10^9 \times 8 \times f \times L \times r / (p^2 \times g \times D^5 \times 1000) ; n = 2$$

$$m_{ij} = 10^6 \times 8 \times k \times r / (p^2 \times g \times D^4 \times 1000)$$

$$Re = 4 \times Q / (p \times D \times n)$$

Re ≤ 2000: Laminar, fórmula de Hagen-Poiseuille: $f = 64 / Re$

Re ≥ 4000: Turbulento: $f = 0.25 / [\lg_{10}(e / (3.7 \times D) + 5.74 / Re^{0.9})]^2$

2000 < Re < 4000: Se emplea una interpolación cúbica

Hazen - Williams :

$$r_{ij} = 12,171 \times 10^9 \times L / (C^{1,852} \times D^{4,871}) ; n = 1,852$$

$$m_{ij} = 10^6 \times 8 \times k / (p^2 \times g \times D^4)$$

b) Bombas-Grupos de presión.

$$h_{ij} = -w^2 \times (h_0 - r_b \times (Q/w)^{nb})$$

Siendo:

- f = Factor de fricción en tuberías (adimensional).
- L = Longitud equivalente de tubería (m).
- D = Diámetro de tubería o válvula (mm).
- Q = Caudal (l/s).
- e = Rugosidad absoluta tubería (mm).
- Re = Número de Reynolds (adimensional).
- n = Viscosidad cinemática del fluido (m²/s).
- k = Coeficiente de pérdidas en válvula (adimensional).
- w = Coeficiente de velocidad en bombas (adimensional).
- h₀ = Altura bomba a caudal cero (mca).
- rb = Coeficiente en bombas.
- nb = Exponente caudal en bombas.

c) Cálculos Térmicos

Caudal demandado por unidades terminales

$$Q = P / (4186 \times St)$$

Siendo:

- Q = Caudal (l/s).
- P = Potencia calorífica (calor) o potencia frigorífica total (frío) (W).
- St = Salto térmico (t_e - t_s) (°C).
- t_e = t^a de entrada a la unidad terminal (°C).
- t_s = t^a de salida de la unidad terminal (°C).

Suelo Radiante

$$DT_{sa} = P / (S \times h) ; \quad t_s = DT_{sa} + t_a ; \quad DT_{mas} = P \times R_{se} / S$$

$$t_{ma} = DT_{mas} + t_s ; \quad t_{ia} = t_{ma} + St / 2$$

Siendo:

- P = Potencia calorífica correspondiente (W).
- S = Superficie solera emisora (m²).
- h = Coeficiente de convección (W/m²°C).
- DT_{sa} = Diferencia temperatura entre pavimento y ambiente (°C).
- t_s = t^a media superficial pavimento (°C).
- t_a = t^a ambiente (°C).
- DT_{mas} = Diferencia temperatura entre agua tuberías emisoras y pavimento (°C).
- R_{se} = Resistencia térmica solera emisora (m²°C/W).
- t_{ma} = t^a media del agua (°C).
- t_{ia} = t^a impulsión del agua (°C).

Radiadores Bitubo

$$D_{te} = t_e - t_a ; \quad D_{ts} = t_s - t_a$$

$$a = D_{ts} / D_{te} ; \quad D_{t1} = [(t_e + t_s) / 2] - t_a ; \quad D_{t2} = (t_e - t_s) / \ln(D_{te} / D_{ts}) ; \quad P_{ce} = P_{ce50} \times (D_t / 50)^n$$

Siendo:

$t_e = t^a$ de entrada emisor (°C).
 $t_s = t^a$ de salida emisor (°C).
 $t_a = t^a$ ambiente (°C).
 P_{ce} = Potencia calorífica por elemento, ml, etc (W).
 P_{ce50} = Potencia calorífica por elemento, ml, etc, a 50 °C (W).
 n = Exponente de la curva característica del emisor.
 $D_t = D_{t1}$ si $a \geq 0.70$, sino D_{t2} .

Radiadores Monotubo

$$Q = S_i P_i / (4186 \times St); \quad t_{e_{i+1}} = t_{e_i} - [P_i / (4186 \times Q)]; \quad t_{s_i} = t_{e_i} - [P_i / (4186 \times Q_{r_i})]$$

Siendo:

Q = Caudal total del anillo (l/s).
 Q_{r_i} = Caudal en el emisor i (l/s).
 P_i = Potencia calorífica demandada emisor i (W).
 St = Salto térmico total en serie (°C).
 $t_{e_i} = t^a$ de entrada del emisor i (°C).
 $t_{s_i} = t^a$ de salida del emisor i (°C).

Fan coils

Datos Generales Instalación

Cálculo por: Darcy - Weisbach

Densidad fluido: 1000 kg/m³

Viscosidad cinemática del fluido: 0.0000011 m²/s

Pérdidas secundarias: 10 %

Velocidad máxima: 2 m/s

T^a entrada Unidad Terminal (°C):

- Radiadores (sistema bitubo): 75
- Radiadores (sistema monotubo, primer radiador): 75
- Fancoils (frío): 7
- Fancoils (calor): 45

Salto térmico (°C):

- Radiadores (sistema bitubo): 10
- Radiadores (sistema monotubo, salto térmico total en serie): 10
- Fancoils (frío): 5
- Fancoils (calor): 5
- Suelo radiante: 5

Coefficiente convección h (W/m²°C): 11

Resultados Ramas y Nudos

Línea	Nudo Orig.	Nudo Dest.	L.real (m)	Función tramo	Mat./Rug.(mm)/K	f	Q (l/s)	Dn (mm)	Dint (mm)	hf (mca)	hu (mmca/m)	V (m/s)
3	4	5		Fancoil			- 0,323			3,43		
3	3	5		VEA	K=2,5		0,323	20	21,7	1,666		0,87
5	4	6		VC	K=0,5	0,02	0,323	20	21,7	0,021		0,87
4	5	6		Gen.agua fría			3,11			3,414		
5	6	7		VC	K=0,5	0,02	3,11	50	53,1	0,054		1,4*
6	7	8		Bomba circ.			3,11			-9,5		
9	5	11		VC	K=0,5	0,02	-3,11	50	53,1	0,054		1,4
11	6		3,44	Tubería	PP-3.2/0,1	0,035	0,323	40	29	0,055	16,1	0,49
12	13	12	0,8	Tubería	PP-3.2/0,1	0,026	2,626	75	54,4	0,027	34,3	1,13
13	3		3,58	Tubería	PP-3.2/0,1	0,035	- 0,323	40	29	0,057	16,1	0,49
14	14	10	0,8	Tubería	PP-3.2/0,1	0,026	- 2,626	75	54,4	0,027	34,3	1,13
15			2,37	Tubería	PP-3.2/0,1	0,029	- 1,183	63	45,8	0,043	18,2	0,72
16			2,4	Tubería	PP-3.2/0,1	0,029	1,183	63	45,8	0,044	18,2	0,72
17		14	0,36	Tubería	PP-3.2/0,1	0,026	- 2,626	75	54,4	0,012	34,3	1,13
18		13	0,55	Tubería	PP-3.2/0,1	0,026	2,626	75	54,4	0,019	34,3	1,13
19	21	22		Fancoil			- 0,323			3,43		
20	20	22		VEA	K=2,5		0,323	20	21,7	1,544		0,87
21	21	23		VC	K=0,5	0,02	0,323	20	21,7	0,021		0,87
22	23	19	3,42	Tubería	PP-3.2/0,1	0,035	0,323	40	29	0,055	16,1	0,49
23	20	24	3,56	Tubería	PP-3.2/0,1	0,035	- 0,323	40	29	0,057	16,1	0,49
24	27	28		Fancoil			- 0,323			3,43		
25	26	28		VEA	K=2,5		0,323	20	21,7	1,175		0,87
26	27	29		VC	K=0,5	0,02	0,323	20	21,7	0,021		0,87
27	29	25	3,44	Tubería	PP-3.2/0,1	0,035	0,323	40	29	0,055	16,1	0,49
28	26	30	3,58	Tubería	PP-3.2/0,1	0,035	- 0,323	40	29	0,057	16,1	0,49
29	33	34		Fancoil			- 0,386			3,73		
30	32	34		VEA	K=2,5		0,386	25	27,3	0,347		0,66
31	33	35		VC	K=0,5	0,02	0,386	25	27,3	0,012		0,66
32	35	31	3,42	Tubería	PP-3.2/0,1	0,034	0,386	40	29	0,076	22,3	0,58
33	32	36	3,55	Tubería	PP-3.2/0,1	0,034	- 0,386	40	29	0,079	22,3	0,58
34	39	40		Fancoil			- 0,137			2,61		
35	38	40		VEA	K=2,5		0,137	15	16,1	1,009		0,67
36	39	41		VC	K=0,5	0,02	0,137	15	16,1	0,012		0,67

Línea	Nudo Orig.	Nudo Dest.	L.real (m)	Función tramo	Mat./Rug.(mm)/K	f	Q (l/s)	Dn (mm)	Dint (mm)	hf (mca)	hu (mmca/m)	V (m/s)
37		19	3,96	Tubería	PP-3.2/0,1	0,028	- 1,443	63	45,8	0,105	26,4	0,88
38		24	3,98	Tubería	PP-3.2/0,1	0,028	1,443	63	45,8	0,105	26,4	0,88
39	19	25	5,81	Tubería	PP-3.2/0,1	0,03	- 0,846	50	36,2	0,184	31,7	0,82
40	24	30	5,82	Tubería	PP-3.2/0,1	0,03	0,846	50	36,2	0,184	31,7	0,82
41	25	31	6,28	Tubería	PP-3.2/0,1	0,032	- 0,523	40	29	0,247	39,3	0,79
42	36	30	6,29	Tubería	PP-3.2/0,1	0,032	- 0,523	40	29	0,248	39,3	0,79
43	31	41	8,37	Tubería	PP-3.2/0,1	0,04	- 0,137	25	18	0,301	35,9	0,54
44	36	38	8,68	Tubería	PP-3.2/0,1	0,04	0,137	25	18	0,312	35,9	0,54
45	43	44		Fancoil			- 0,156			4,02		
46	42	44		VEA	K=2,5		0,156	15	16,1	0,774		0,77
47	43	45		VC	K=0,5	0,02	0,156	15	16,1	0,016		0,77
48	45	41	3,51	Tubería	PP-3.2/0,1	0,039	0,156	32	23,2	0,045	12,9	0,37
49	42	46	3,66	Tubería	PP-3.2/0,1	0,039	- 0,156	32	23,2	0,047	12,9	0,37
50	49	50		Fancoil			- 0,156			4,02		
51	48	50		VEA	K=2,5		0,156	15	16,1	0,637		0,77
52	49	51		VC	K=0,5	0,02	0,156	15	16,1	0,016		0,77
53	51	47	3,51	Tubería	PP-3.2/0,1	0,039	0,156	32	23,2	0,045	12,9	0,37
54	48	52	3,67	Tubería	PP-3.2/0,1	0,039	- 0,156	32	23,2	0,047	12,9	0,37
55	55	56		Fancoil			- 0,274			3,51		
56	54	56		VEA	K=2,5		0,274	20	21,7	0,763		0,74
57	55	57		VC	K=0,5	0,02	0,274	20	21,7	0,015		0,74
58	57	53	3,53	Tubería	PP-3.2/0,1	0,036	0,274	32	23,2	0,128	36,2	0,65
59	54	58	3,69	Tubería	PP-3.2/0,1	0,036	- 0,274	32	23,2	0,134	36,2	0,65
60	61	62		Fancoil			- 0,274			3,51		
61	60	62		VEA	K=2,5		0,274	20	21,7	0,314		0,74
62	61	63		VC	K=0,5	0,02	0,274	20	21,7	0,015		0,74
63	63	59	3,56	Tubería	PP-3.2/0,1	0,036	0,274	32	23,2	0,129	36,2	0,65
64	60	64	3,72	Tubería	PP-3.2/0,1	0,036	- 0,274	32	23,2	0,135	36,2	0,65
65		41	5,02	Tubería	PP-3.2/0,1	0,03	-0,86	50	36,2	0,164	32,7	0,84
66		46	5,01	Tubería	PP-3.2/0,1	0,03	0,86	50	36,2	0,164	32,7	0,84
67	46	52	3,06	Tubería	PP-3.2/0,1	0,031	0,704	50	36,2	0,069	22,4	0,68
68	47	41	3,06	Tubería	PP-3.2/0,1	0,031	0,704	50	36,2	0,069	22,4	0,68
69	47	53	7,63	Tubería	PP-3.2/0,1	0,032	- 0,548	50	36,2	0,108	14,1	0,53

Línea	Nudo Orig.	Nudo Dest.	L.real (m)	Función tramo	Mat./Rug.(mm)/K	f	Q (l/s)	Dn (mm)	Dint (mm)	hf (mca)	hu (mmca/m)	V (m/s)
70	58	52	7,64	Tubería	PP-3.2/0,1	0,032	- 0,548	50	36,2	0,108	14,1	0,53
71	53	59	6,18	Tubería	PP-3.2/0,1	0,036	- 0,274	32	23,2	0,224	36,2	0,65
72	64	58	6,18	Tubería	PP-3.2/0,1	0,036	- 0,274	32	23,2	0,224	36,2	0,65
73	24	65	2,01	Tubería	PP-3.2/0,1	0,036	0,274	32	23,2	0,073	36,2	0,65
74	66	67		Fancoil			0,274			3,51		
74	65	66		VEA	K=2,5		0,274	20	21,7	1,429		0,74
76	19	68	2,21	Tubería	PP-3.2/0,1	0,036	- 0,274	32	23,2	0,08	36,2	0,65
77	68	67		VC	K=0,5	0,02	- 0,274	20	21,7	0,015		0,74
148		12	1,85	Tubería	PP-3.2/0,1	0,026	- 2,626	75	54,4	0,064	34,3	1,13
149		10	1,6	Tubería	PP-3.2/0,1	0,026	2,626	75	54,4	0,055	34,3	1,13
150		131	4,02	Tubería	PP-3.2/0,1		0	20	14,4	0	0	0
151		132	3,81	Tubería	PP-3.2/0,1		0	20	14,4	0	0	0
152			3,92	Tubería	PP-3.2/0,1	0,026	- 2,626	75	54,4	0,135	34,3	1,13
154	135	136		Fancoil			0,121			0,88		
154	134	135		VEA	K=2,5		0,121	15	16,1	4,69		0,59
156			2,52	Tubería	PP-3.2/0,1	0,033	- 0,484	40	29	0,086	34	0,73
157	137	136		VC	K=0,5	0,02	- 0,121	15	16,1	0,01		0,59
159	141	142		Fancoil			0,121			0,88		
160	140	141		VEA	K=2,5		0,121	15	16,1	4,459		0,59
161	143	144		Fancoil			0,121			0,88		
162	142	143		VEA	K=2,5		0,121	15	16,1	3,735		0,59
163	145	144		VC	K=0,5	0,02	- 0,121	15	16,1	0,01		0,59
164	147	148		Fancoil			0,121			0,88		
165	146	147		VEA	K=2,5		0,121	15	16,1	3,464		0,59
166	149	148		VC	K=0,5	0,02	- 0,121	15	16,1	0,01		0,59
167		137	1,21	Tubería	PP-3.2/0,1	0,041	- 0,121	25	18	0,035	28,6	0,48
162	143	142		VC	K=0,5	0,02	- 0,121	15	16,1	0,01		0,59
168	134		6,29	Tubería	PP-3.2/0,1	0,034	0,363	40	29	0,125	19,9	0,55
169		140	0,48	Tubería	PP-3.2/0,1	0,041	0,121	25	18	0,014	28,6	0,48
170		152	5,32	Tubería	PP-3.2/0,1	0,034	- 0,363	40	29	0,106	19,9	0,55
171	152	143	0,74	Tubería	PP-3.2/0,1	0,041	- 0,121	25	18	0,021	28,6	0,48
172		153	12,42	Tubería	PP-3.2/0,1	0,036	0,242	32	23,2	0,357	28,8	0,57
173	153	142	0,66	Tubería	PP-3.2/0,1	0,041	0,121	25	18	0,019	28,6	0,48

Línea	Nudo Orig.	Nudo Dest.	L.real (m)	Función tramo	Mat./Rug.(mm)/K	f	Q (l/s)	Dn (mm)	Dint (mm)	hf (mca)	hu (mmca/m)	V (m/s)
174	153	146	5,4	Tubería	PP-3.2/0,1	0,041	0,121	25	18	0,154	28,6	0,48
175	152	154	12,42	Tubería	PP-3.2/0,1	0,036	0,242	32	23,2	0,357	28,8	0,57
176	154	145	0,88	Tubería	PP-3.2/0,1	0,041	0,121	25	18	0,025	28,6	0,48
177	154	149	5,62	Tubería	PP-3.2/0,1	0,041	0,121	25	18	0,161	28,6	0,48
178	155		3,58	Tubería	PP-3.2/0,1	0,026	2,626	75	54,4	0,123	34,3	1,13
176	8	154		VC	K=0,5	0,02	3,11	50	53,1	0,054		1,4
178	155	134	2,32	Tubería	PP-3.2/0,1	0,033	0,484	40	29	0,079	34	0,73
185	11	164	1,77	Tubería	PP-3.2/0,1	0,025	-3,11	90	65,4	0,033	18,6	0,93
187	164		2,38	Tubería	PP-3.2/0,1	0,025	-3,11	90	65,4	0,044	18,6	0,93
187	154	165	1,26	Tubería	PP-3.2/0,1	0,025	3,11	90	65,4	0,023	18,6	0,93
189	165	155	2,34	Tubería	PP-3.2/0,1	0,025	3,11	90	65,4	0,044	18,6	0,93
190	11	166	0,2	Tubería	PP-3.2/0,1		0	20	14,4	0	0	0
191	7	167	0,22	Tubería	PP-3.2/0,1		0	20	14,4	0	0	0
197	6	173	0,48	Tubería	PP-3.2/0,1		0	20	14,4	0	0	0
198	173	174	0,36	Tubería	PP-3.2/0,1		0	20	14,4	0	0	0
200	7	176	0,37	Tubería	PP-3.2/0,1		0	20	14,4	0	0	0
201	8	177	0,29	Tubería	PP-3.2/0,1		0	20	14,4	0	0	0
180	5	158	0,29	Tubería	PP-3.2/0,1		0	20	14,4	0	0	0

Nudo	Cota (m)	H (mca)	Presión (mca)
3	3	27,092	24,092
4	5,7	21,996	16,296
5	5,7	25,426	19,726
6	3	21,975	18,975
5	6,5	21,5	15
6	6,5	18,086	11,586
7	6,5	18,032	11,532*
8	6,5	27,532	21,032
10	6,5	27,233	20,733
	6,5	27,288	20,788
11	6,5	21,554	15,054
	6,5	21,632	15,132
	6,5	21,766	15,266
12	6,5	21,83	15,33
	5,7	21,92	16,22
	5,7	21,876	16,176
13	5,7	21,857	16,157
	5,7	27,15	21,45
	5,7	27,193	21,493
14	5,7	27,205	21,505
19	5,7	21,981	16,281
20	3	27,03	24,03
21	5,7	22,057	16,357
22	5,7	25,487	19,787

Nudo	Cota (m)	H (mca)	Presión (mca)
23	3	22,036	19,036
24	5,7	27,088	21,388
25	5,7	22,165	16,465
26	3	26,846	23,846
27	5,7	22,241	16,541
28	5,7	25,671	19,971
29	3	22,22	19,22
30	5,7	26,903	21,203
31	5,7	22,412	16,712
32	3	26,577	23,577
33	5,7	22,5	16,8
34	5,7	26,23	20,53
35	3	22,488	19,488
36	5,7	26,656	20,956
38	3	26,344	23,344
39	5,7	22,725	17,025
40	5,7	25,335	19,635
41	3	22,713	19,713
41	5,7	22,083	16,383
42	3	26,939	23,939
43	5,7	22,145	16,445
44	5,7	26,165	20,465
45	3	22,129	19,129
46	5,7	26,986	21,286
47	5,7	22,152	16,452
48	3	26,87	23,87
49	5,7	22,214	16,514
50	5,7	26,234	20,534
51	3	22,197	19,197
52	5,7	26,917	21,217
53	5,7	22,26	16,56
54	3	26,676	23,676
55	5,7	22,403	16,703
56	5,7	25,913	20,213
57	3	22,388	19,388
58	5,7	26,81	21,11
59	5,7	22,484	16,784
60	3	26,451	23,451
61	5,7	22,628	16,928
62	5,7	26,138	20,438
63	3	22,612	19,612
64	5,7	26,586	20,886
65	5,7	27,015	21,315
66	3	25,586	22,586
67	3	22,076	19,076
68	5,7	22,061	16,361
131	6,5	21,766	15,266
132	6,5	27,288	20,788

Nudo	Cota (m)	H (mca)	Presión (mca)
134	6,5	27,332	20,832
135	6	22,642	16,642
136	6	21,762	15,762
	6,5	21,717	15,217
137	6,5	21,752	15,252
140	6,5	27,193	20,693
141	6	22,734	16,734
142	6	21,854	15,854
142	6,5	26,83	20,33
143	6	23,095	17,095
144	6	22,215	16,215
145	6,5	22,206	15,706
146	6,5	26,695	20,195
147	6	23,231	17,231
148	6	22,351	16,351
149	6,5	22,341	15,841
143	6,5	21,844	15,344
	6,5	27,206	20,706
152	6,5	21,823	15,323
153	6,5	26,849	20,349
154	6,5	22,18	15,68
154	6,5	27,478	20,978
155	6,5	27,411	20,911
164	6,5	21,587	15,087
165	6,5	27,454	20,954
166	6,5	21,554	15,054
167	6,5	18,032	11,532
173	6,5	18,086	11,586
174	6,5	18,086	11,586
176	6,5	18,032	11,532
177	6,5	27,532	21,032
158	6,5	21,5	15

NOTA:

- * Rama de mayor velocidad o nudo de menor presión.

Resultados Unidades Terminales

Fancoils

Nudo Orig.	Local	Tipo	Serie	Modelo	Pot. Frig. Tot.(W)	Pot. Frig. Sen.(W)	Pot. Cal. (W)	Q dem. (l/s)	Q aire. (m3/h)	Pot. Vent. (W)	P.Det/VEA (mca)	Q Det/VEA (l/s)
4	Aula 5	Cassette 2T	FKW	FKW32N	6.760	4.934		0,323	1.087	126	1,666	0,323
21	Aula 4	Cassette 2T	FKW	FKW32N	6.760	4.934		0,323	1.087	126	1,544	0,323
27	Aula 3	Cassette 2T	FKW	FKW32N	6.760	4.934		0,323	1.087	126	1,175	0,323
33	Aula 2	Cassette 2T	FKW	FKW33N	8.080	5.979		0,386	1.087	126	0,347	0,386
39	Aula 1	Cassette 2T	FKW	FKW22N	2.870	2.009		0,137	611	126	1,009	0,137
43	Aula 6	Cassette 2T	FKW	FKW23N	3.260	2.347		0,156	680	126	0,774	0,156
49	Aula 7	Cassette 2T	FKW	FKW23N	3.260	2.347		0,156	680	126	0,637	0,156
55	Aula 8	Cassette 2T	FKW	FKW31N	5.730	4.182		0,274	832	58	0,763	0,274
61	Pasillo P1	Cassette 2T	FKW	FKW31N	5.730	4.182		0,274	832	58	0,314	0,274
66	Pasillo P1	Cassette 2T	FKW	FKW31N	5.730	4.182		0,274	832	58	1,429	0,274
135	Coberta	Centrif. Hor. sc 2T	FCW 13-123	FCW43	2.530	2.167		0,121	453	61	4,690	0,121
141	Coberta	Centrif. Hor. sc 2T	FCW 13-123	FCW43	2.530	2.167		0,121	453	61	4,459	0,121
143	Coberta	Centrif. Hor. sc 2T	FCW 13-123	FCW43	2.530	2.167		0,121	453	61	3,735	0,121
147	Coberta	Centrif. Hor. sc 2T	FCW 13-123	FCW43	2.530	2.167		0,121	453	61	3,464	0,121

Resultados Generadores

Bombas de calor

Nudo Orig.	Nudo Dest.	Condens.	Fabricante	Serie	Modelo	Pot.Frig. (kW)	Cons.Frig. (kW)	Pot.Cal. (kW)	Cons.Cal. (kW)	EER	COP
5	6	Aire-Agua	HITECSA	EWXBZ (BC)	3002	70,9	31	84,3	30,1	2,29	2,8

Cálculos Complementarios

BOMBA/CIRCULADOR.

$$P = (9,81 \times Q \times h) / (h / 100)$$

Siendo:

P = Potencia de la bomba/circulador (W).

Q = Caudal de trasiego (l/s).

h = Energía que proporciona la bomba/circulador (mca).

h = Rendimiento de la bomba/circulador (%).

A continuació se presenten los resultados obtenidos:

Rama	Q(l/s)	h(mca)	h(%)	P(W)
6	3,11	9,5	65	445,9

3. INSTAL·LACIÓ DE VENTILACIÓ:

Dades de partida Instal·lació de recuperadors per a la ventilació en la planta primera, part a climatitzar en aquesta fase del projecte.

Objectius a complir Disposar de mitjans perquè els recintes de l'edifici puguin ventilar adequadament, de manera que s'aporti un cabal suficient d'aire exterior i es garanteixi l'extracció i expulsió de l'aire viciat pels contaminants.

Prestacions Per al disseny de la instal·lació de ventilació s'ha donat compliment a l'estipulat en la CTE-DB-HS3, referent a la qualitat d'aire interior; així com a l'establert a el RITE en la IT 1.1.4.2 referent a la qualitat d'aire interior.

Els cabals de ventilació mínims de admissió i extracció d'aire es determinaran segons el ús del edifici o local i seran els especificats al RITE, en funció de la categoria d'aire requerida (IDA):

CATEGORIA D'AIRE INTERIOR		CABAL (dm3/s/persona)
IDA 1	Aire de qualitat òptima	20
IDA 2	Aire de bona qualitat	12.5
IDA 3	Aire de qualitat mitja	8
IDA 4	Aire de qualitat baixa	5

En aquest cas, es seguirà l'establert a la normativa de la Generalitat, següent, que es va editar per ajustar els cabals de ventilació en els centres escolars, i que es resumeix a continuació, com a justificació, de l'elecció dels cabals de ventilació que es pot veure en els plànols:

Generalitat de Catalunya
Departament d'Innovació,
Universitats i Empresa
Secretaria d'Indústria i Empresa
Subdirecció General de Seguretat Industrial
Servei de Seguretat d'Instal·lacions

GESTIÓ D'INFRAESTRUCTURES, SAU (GISA)
A l'atenció del Sr. Xavier Espona
Av. Josep Tarradellas, 20-30, 1ª
08029 - **BARCELONA**

Data - 4 DES. 2009
Núm. 0300S - 16504
Registre de sortida

Certificat amb acusament de rebuda

Assumpte: Sistema de ventilació en centres escolars

Adjunt us envio el redactat final del document de treball de data 9/11/2009 sobre "Pautes per garantir el compliment del RITE en determinats sistemes de ventilació de centres escolars" que vàrem treballar conjuntament per tal d'aportar una possible solució al problema presentat.

Com es tracta d'un document intern elaborat a petició del Departament d'Educació i GISA, únicament es pot facilitar a tercers interessats en el compliment del RITE en determinats sistemes de ventilació de centres escolars, el contingut de l'apartat 5 es a dir "PAUTES PER ACEPTAR DETERMINATS SISTEMES DE VENTILACIÓ EN CENTRES ESCOLARS"

Barcelona, 4 de desembre de 2009.

El cap de la Secció d'Aparells Elevadors


Carles Josep Kubesch Vila
CK/ck Expd. 2030/09

Generalitat de Catalunya
Departament d'Innovació,
Universitats i Empresa
Secretaria d'Indústria i Empresa
Subdirecció General de Seguretat Industrial
Servei de Seguretat d'Instal·lacions

Resumint resulten els cabals de càlcul de ventilació per aules, de la següent manera:

3. UTILITZACIÓ DE NORMES

A les disposicions generals del RITE, i en concret a l'article 5.1, s'indica que les instruccions tècniques poden establir l'aplicació obligatòria, voluntària o simplement com a referència de normes UNE, o d'altres reconegudes internacionalment, per tal de facilitar l'adaptació a l'estat de la tècnica en cada moment.

Per tal de calcular el cabal d'aire a aportar en aquests tipus d'instal·lacions, el RITE determina com a "vàlida", no exclusiva, la utilització de la norma **UNE-EN 13779**, i pel que fa referència a les condicions de velocitat de l'aire, l'informe **CR 1752 IN**.

Després de la publicació del RITE, concretament al mes de setembre de 2008, es va publicar al BOE la norma **UNE-EN 15251** que porta per títol "*Parámetros del ambiente interior a considerar para el diseño y la evaluación de la eficiencia energética de edificios incluyendo la calidad del aire interior, condiciones térmicas, iluminación y ruido*". Aquesta norma indica el cabal d'aire a introduir per persona, i el cabal addicional per diluir els contaminants interiors provocats pel mobiliari, paviments i altres productes existents en una aula, i aconseguir uns nivells de qualitat de l'aire d'acord amb els indicats al RITE. Utilitzant aquesta norma, el cabal d'aire exterior a aportar disminueix de forma considerable respecte al calculat pel mètode A, complint alhora amb les exigències del RITE (considerant l'aula tipus de 25 alumnes, permet passar a 210 l/s, **equivalents a 756 m³/h**, que representen unes 5,5 renovacions/h).

Adicionalment, l'admissió d'aire exterior, haurà de complir amb els requeriments de filtrat, en funció de la qualitat d'aire interior (IDA), exigida segons l'ús de cada local, i de la qualitat de aire existent en l'ambient exterior (ODA); i d'acord amb les classes de filtrat especificades en la taula 1.4.2.4 del RITE:

QUALITAT D'AIRE EXTERIOR		QUALITAT D'AIRE INTERIOR			
		IDA 1	IDA 2	IDA 3	IDA 4
ODA 1	Aire pur que pot contenir partícules sòlides de forma temporal.	F9	F8	F7	F6
ODA 2	Aire amb altes concentracions de partícules.	F7/F9	F8	F7	F6
ODA 3	Aire amb altes concentracions de contaminants gasosos	F7/F9	F6/F8	F6/F7	G4/F6
ODA 4	Aire amb altes concentracions de contaminants gasosos i partícules.	F7/F9	F6/F8	F6/F7	G4/F6
ODA 5	Aire amb molt altes concentracions de contaminants gasosos i partícules.	F6/GF/ F9 (*)	F6/GF/F9 (*)	F6/F7	G4/F6

- Bases de càlcul**
- Reglament de les instal·lacions tèrmiques en els edificis (RITE), i la seva instruccions tècnica complementària IT 1.1.4.2, referent a la Qualitat d'Aire Interior.
 - DB HS-3 referent a la qualitat d'aire interior, del Codi Tècnic de l'Edificació.
 - Criteris contemplats a les normes UNE referents al nombre mínim de renovacions hora requerits i cabal mínim requerit per unitat de superfície, per els tipus de estances no contemplats al RITE i al CTE.

Descripció i característiques En funció d'aquesta Normativa i les característiques arquitectòniques del projecte es dissenya la Instal·lació de Ventilació que s'efectuarà amb mitjans mecànics, equilibrant el cabal d'admissió i extracció.

En aquest apartat cal donar compliment al actual Reglament de Instal·lacions Tèrmiques en els edificis.

S'instal·laran 2 recuperadors de diferents cabals per a la ventilació de la planta primera.

Conducció d'admissió /Extracció

Els conductes d'admissió i extracció d'aire seran de la següent manera:

En l'exterior , ens trobarem amb conductes de xapa de 1mm, amb aïllament tèrmic d'escuma elastomèrica o fibra de vidre, de 5cm de gruix, i acabat exteriorment, amb una xapa d'alumini de 0,6 mm.

En l'interior de la edificació, el conducte serà de xapa, amb aïllament interior de 1 cm.

Tindran les dimensions reflectides en els plànols.

La seva instal·lació haurà d'efectuar-se seguint les recomanacions del fabricant.

Filtres

L'admissió d'aire exterior, haurà de complir amb els requeriments de filtrat, en funció de la qualitat de l'aire interior (IDA), exigida segons l'ús del local, i la qualitat d'aire exterior (ODA) existent en l'ambient. D'acord amb les classes de filtrat especificades en la Taula 1.4.2.4 del RITE, els filtres hauran de ser els adequats a IDA 3. Considerarem que el ODA és 3.

Llavors segons la taula 1.4.2.5 del Rite tindrem filtres F6/F7, però com tenim recuperació de calor segons l'apartat 8 del IT.1.1.4.2.4, sempre hauran de ser de la classe F6 o més elevada.

Així doncs els filtres de la unitat principal de clima i ventilació seran del tipus F6.

Recuperació de Calor

Segons la IT 1.2.4.5.2, a les zones on el cabdal de ventilació supera el 0.24m³/s (1000 m³/h), s'ha de instal·lar recuperador de calor, per tant, s'ha previst aquest tipus de màquina per a tots els recintes, segons s'ha comentat.

Control de Ventilació

Amb la finalitat d'adequar el funcionament de la instal·lació de ventilació als criteris d'eficiència energètica recomanats en el RITE, s'ha contemplat un sistema de control de la ventilació.

El control de la ventilació serà del tipus IDA-C6, control directe, que tal i com enumera el RITE amb d'utilitzar en aquest cas.

Els recuperadors es controlaran també mitjançant sonda de CO₂ en el conducte de retorn. Aquesta vigilarà que estiguem al voltant de 500 ppm de CO₂ per un IDA 2, donat que és un us escolar.

A continuació figuren els càlculs de la nova xarxa de ventilació projectada.

Fórmulas Generales

Emplearemos las siguientes:

$$P_{t_i} = P_{t_j} + D_{Ptij}$$

$$P_t = P_s + P_d$$

$$P_d = r/2 \cdot v^2$$

$$v_{ij} = 1000 \cdot |Q_{ij}| / 3,6 \cdot A_{ij}$$

Siendo:

P_t = Presión total (Pa).

P_s = Presión estática (Pa).

P_d = Presión dinámica (Pa).

D_{Pt} = Pérdida de presión total (Energía por unidad de volumen) (Pa).

r = Densidad del fluido (kg/m^3).

v = Velocidad del fluido (m/s).

Q = Caudal (m^3/h).

A = Area (mm^2).

Conductos

$$D_{Ptij} = r_{ij} \cdot Q_{ij}^2$$

$$r_{ij} = 10^9 \cdot 8 \cdot r \cdot f_{ij} \cdot L_{ij} / 12,96 \cdot p^2 \cdot D_{eij}^5$$

$$f = 0,25 / [\lg_{10} (e/3,7D_e + 5,74/Re^{0,9})]^2$$

$$Re = r \cdot 4 \cdot |Q_{ij}| / 3,6 \cdot m \cdot p \cdot D_{eij}$$

Siendo:

f = Factor de fricción en conductos (adimensional).

L = Longitud de cálculo (m).

D_e = Diámetro equivalente (mm).

e = Rugosidad absoluta del conducto (mm).

Re = Número de Reynolds (adimensional).

m = Viscosidad absoluta fluido (kg/ms).

Componentes

$$D_{Ptij} = m_{ij} \cdot Q_{ij}^2$$

$$m_{ij} = 10^6 \cdot r \cdot C_{ij} / 12,96 \cdot 2 \cdot A_{ij}^2$$

C_{ij} = Coeficiente de pérdidas en el componente (relación entre la presión total y la presión dinámica) (Adimensional).

Xarxa Impulsió P1 sud

Datos Generales

Impulsión

Densidad: 1,2 Kg/m³
Viscosidad absoluta: 0,00001819 Kg/m·s
Velocidad máxima: 5,5 m/s

Aspiración

Densidad: 1,2 Kg/m³
Viscosidad absoluta: 0,00001819 Kg/m·s
Velocidad máxima: 5,5 m/s

Pérdidas Pt (Pa) en Acondicionador/Ventilador:

Filtro: 40
Otros: 0

Equilibrado (%): 15
Pérdidas secundarias (%): 10
Relación Alto/Ancho (máximo): 1/5

Resultados Nudos:

Nudo	P.Dinámica (Pa)	P. estática (Pa)	P. Total (Pa)	Caudal (m3/h)	P. necesaria (Pa)	Dif. (Pt-Pn) (Pa)	Pérd. Pt Compuerta (Pa)
7	16,36	-2,99	13,37				
8	16,36	0,36	16,73				
9	16,36	-3,92	12,44	362,88	2,81	0	9,64
10	14,45	-1,36	13,08				
11	14,45	-3,71	10,74	362,88	2,81	0	7,93
12	12,21	-0,87	11,35				
13	12,21	-3,02	9,2	362,88	2,81	0	6,39
14	9,62	0,15	9,77				
15	9,62	-1,95	7,67	362,88	2,81	0	4,87
16	9,57	-1,6	7,97				
17	9,57	-4,22	5,35	172,8	2,83	0*	2,52
18	6,24	-0,33	5,91				
19	6,24	-1,58	4,67	362,88	2,81	0	1,86
20	3,81	1,21	5,02				
21	3,81	-1	2,81	362,88	2,81	0	-0
23	16,36	-29,28	-12,92				
24	16,36	-24,62	-8,25				
22	16,36	-23,57	-7,2	2.350,08	-7,2	0*	
5	16,36	4,14	20,5				
6	16,36	0,78	17,14				

3	16,36	11,18	27,55				
4	16,36	6,52	22,88				
1	16,36	-30,22	-13,86				
2	16,36	12,73	29,09				

Resultados Ramas:

Linea	N. Orig.	N. Dest.	Long (m)	Función	Mat./Rug. (mm)	Circ./f/Co	Caudal (m³/h)	W x H (mm)	D/De (mm)	V (m/s)	Pérd.Pt (Pa)
7	7	8		Codo		Imp./0,2052	2.350,08				3,359
8	9	10		Rejilla		Imp./-0,0443	1.987,2				-0,639
7	7	9	0,89	Conducto	Acero Galv./0,1	Imp./0,0183	2.350,08	500x250	381	5,22	0,928
10	11	12		Rejilla		Imp./-0,0497	1.624,32				-0,608
9	10	11	2,42	Conducto	Acero Galv./0,1	Imp./0,0187	1.987,2	450x250	363	4,91	2,342
12	13	14		Rejilla		Imp./-0,0595	1.261,44				-0,573
11	12	13	2,45	Conducto	Acero Galv./0,1	Imp./0,0192	1.624,32	400x250	343	4,51	2,151
14	15	16		Rejilla		Imp./-0,0306	898,56				-0,293
13	14	15	2,78	Conducto	Acero Galv./0,1	Imp./0,0198	1.261,44	350x250	322	4	2,094
16	17	18		Rejilla		Imp./-0,0902	725,76				-0,563
15	16	17	2,89	Conducto	Acero Galv./0,1	Imp./0,0206	898,56	250x250	273	3,99	2,621
18	19	20		Rejilla		Imp./-0,0937	362,88				-0,357
17	18	19	2,03	Conducto	Acero Galv./0,1	Imp./0,0213	725,76	250x250	273	3,23	1,243
19	20	21	4,37	Conducto	Acero Galv./0,1	Imp./0,0235	362,88	200x200	219	2,52	2,217
20	8	6	0,4	Conducto	Acero Galv./0,1	Imp./0,0183	2.350,08	500x250	381	5,22	0,416
22	23	24		Codo		Asp./0,2851	2.350,08				4,665
5	5	6		Codo		Imp./0,2052	2.350,08				3,359
3	3	4		Codo		Imp./0,2851	2.350,08				4,665
1	1	2		Ventilador			2.350,08				-42,952
23	24	22	1,01	Conducto	Acero Galv./0,1	Asp./0,0183	2.350,08	500x250	381	5,22(*)	1,049
21	1	23	0,91	Conducto	Acero Galv./0,1	Asp./0,0183	2.350,08	500x250	381	5,22	0,941
4	4	5	2,29	Conducto	Acero Galv./0,1	Imp./0,0183	2.350,08	500x250	381	5,22	2,379
2	2	3	1,49	Conducto	Acero Galv./0,1	Imp./0,0183	2.350,08	500x250	381	5,22	1,546

Resultados Unidades Terminales:

Nudo	Local	Tipo	Caudal (m³/h)	Pt (Pa)	V.ef. (m/s)	Alc (m)	NR (dB)	L x H (mm)	Diám. (mm)	Nº ran.	Lxnº vías (mm)	Nº tob.fila x nº filas
9	Aula 5	Doble Deflex.H-V	362,88	2,81	2,68	4,05	14,77	350x200				
11	Aula 5	Doble Deflex.H-V	362,88	2,81	2,68	4,05	14,77	350x200				
13	Aula 6	Doble Deflex.H-V	362,88	2,81	2,68	4,05	14,77	350x200				
15	Aula 7	Doble Deflex.H-V	362,88	2,81	2,68	4,05	14,77	350x200				
17	Pasillo P1	Doble Deflex.H-V	172,8	2,83	2,62	2,76	11,19	250x150				

19	Aula 8	Doble Deflex.H-V	362,88	2,81	2,68	4,05	14,77	350x200				
21	Aula 8	Doble Deflex.H-V	362,88	2,81	2,68	4,05	14,77	500x150				
22	Coberta	Retícula	2.350,08	7,2	1,98			600x600				

NOTA:

- (!) Nudos que no cumplen con el equilibrado o superan la velocidad máxima
- * Rama de mayor velocidad o nudo de menor diferencia de presión.

Ventilador:

Nudo Origen: 1

Nudo Destino: 2

Presión "P" (Pa) = 82,952

Caudal "Q" (m³/h) = 2.350,08

Potencia (W) = (P x Q) / (3600xRend.) = (82,952 x 2.350,08) / (3600 x 0,762) = 71

Wesp = 109 W/(m³/s) Categoría SFP 0

Extracció P1 sud

Datos Generales

Impulsión

Densidad: 1,2 Kg/m³

Viscosidad absoluta: 0,00001819 Kg/m·s

Velocidad máxima: 5,5 m/s

Aspiración

Densidad: 1,2 Kg/m³

Viscosidad absoluta: 0,00001819 Kg/m·s

Velocidad máxima: 5,5 m/s

Pérdidas Pt (Pa) en Acondicionador/Ventilador:

Filtro: 40

Otros: 0

Equilibrado (%): 15

Pérdidas secundarias (%): 10

Relación Alto/Ancho (máximo): 1/5

Resultados Nudos:

Nudo	P.Dinámica (Pa)	P. estática (Pa)	P. Total (Pa)	Caudal (m³/h)	P. necesaria (Pa)	Dif. (Pt-Pn) (Pa)	Pérd. Pt Compuerta (Pa)
1	16,36	-3,28	13,09				
2	16,36	-69,67	-53,3				
5	16,36	-60,48	-44,12				
6	16,36	-57,12	-40,76				
7	16,36	-53,35	-36,99				
8	16,36	-56,71	-40,34				
9	16,36	-52,42	-36,06	362,88	-2,81	0	33,25
10	14,45	-46,34	-31,89				
11	14,45	-44,01	-29,57	362,88	-2,81	0	26,76
12	12,21	-37,7	-25,48				
13	12,21	-35,55	-23,33	362,88	-2,81	0	20,53
14	9,62	-29	-19,38				
15	9,62	-26,91	-17,29	362,88	-2,81	0	14,48
16	9,57	-23,13	-13,56				
17	9,57	-20,51	-10,94	172,8	-2,83	0*	8,11
18	6,24	-14,38	-8,14				
19	6,24	-13,14	-6,9	362,88	-2,81	0	4,09
20	3,81	-8,83	-5,02				
21	3,81	-6,62	-2,81	362,88	-2,81	0	-0
20	16,36	-63,37	-47,01				
21	16,36	-68,04	-51,67				
22	16,36	-5,36	11	2.350,08	11	0*	

Resultados Ramas:

Línea	N. Orig.	N. Dest.	Long (m)	Función	Mat./Rug. (mm)	Circ./f/Co	Caudal (m³/h)	W x H (mm)	D/De (mm)	V (m/s)	Pérd.Pt (Pa)
1	2	1		Ventilador			2.350,08				-66,389
5	5	6		Codo		Asp./0,2052	2.350,08				3,359
7	7	8		Codo		Asp./0,2052	2.350,08				3,359
8	9	10		Rejilla		Asp./0,2882	-1.987,2				4,163
7	7	9	0,89	Conducto	Acero Galv./0,1	Asp./0,0183	2.350,08	500x250	381	5,22	0,928
10	11	12		Rejilla		Asp./0,3342	1.624,32				4,082
9	10	11	2,41	Conducto	Acero Galv./0,1	Asp./0,0187	-1.987,2	450x250	363	4,91	2,328
12	13	14		Rejilla		Asp./0,4106	1.261,44				3,95
11	12	13	2,45	Conducto	Acero Galv./0,1	Asp./0,0192	1.624,32	400x250	343	4,51	2,151
14	15	16		Rejilla		Asp./0,3898	-898,56				3,73
13	14	15	2,78	Conducto	Acero Galv./0,1	Asp./0,0198	1.261,44	350x250	322	4	2,094

16	17	18		Rejilla		Asp./0,4481	-725,76					2,797
15	16	17	2,89	Conducto	Acero Galv./0,1	Asp./0,0206	-898,56	250x250	273	3,99		2,621
18	19	20		Rejilla		Asp./0,4915	-362,88					1,873
17	18	19	2,03	Conducto	Acero Galv./0,1	Asp./0,0213	-725,76	250x250	273	3,23		1,243
19	20	21	4,37	Conducto	Acero Galv./0,1	Asp./0,0235	-362,88	200x200	219	2,52		2,217
20	8	6	0,4	Conducto	Acero Galv./0,1	Asp./0,0183	2.350,08	500x250	381	5,22		0,416
19	20	21		Codo		Asp./0,2851	2.350,08					4,665
18	5	20	2,78	Conducto	Acero Galv./0,1	Asp./0,0183	2.350,08	500x250	381	5,22		2,889
20	21	2	1,57	Conducto	Acero Galv./0,1	Asp./0,0183	2.350,08	500x250	381	5,22		1,631
21	1	22	2,01	Conducto	Acero Galv./0,1	Imp./0,0183	2.350,08	500x250	381	5,22(*)		2,086

Resultados Unidades Terminales:

Nudo	Local	Tipo	Caudal (m³/h)	Pt (Pa)	V.ef. (m/s)	Alc (m)	NR (dB)	L x H (mm)	Diám. (mm)	Nº ran.	Lxnº vías (mm)	Nº tob.fila x nº filas
10	Aula 5	Doble Deflex.H-V	362,88	2,81	2,68		14,77	350x200				
12	Aula 5	Doble Deflex.H-V	362,88	2,81	2,68		14,77	350x200				
14	Aula 6	Doble Deflex.H-V	362,88	2,81	2,68		14,77	350x200				
16	Aula 7	Doble Deflex.H-V	362,88	2,81	2,68		14,77	350x200				
18	Pasillo P1	Doble Deflex.H-V	172,8	2,83	2,62		11,19	250x150				
20	Aula 8	Doble Deflex.H-V	362,88	2,81	2,68		14,77	350x200				
21	Aula 8	Doble Deflex.H-V	362,88	2,81	2,68		14,77	500x150				
22	Coberta	Expulsión Aire	2.350,08	11	2,22		33,5	1000x600				

NOTA:

- (!) Nudos que no cumplen con el equilibrado o superan la velocidad máxima
- * Rama de mayor velocidad o nudo de menor diferencia de presión.

Ventilador:

Nudo Origen: 2

Nudo Destino: 1

Presión "P" (Pa) = 106,389

Caudal "Q" (m³/h) = 2.350,08

Potencia (W) = (P x Q) / (3600xRend.) = (106,389 x 2.350,08) / (3600 x 0,762) = 91

Wesp = 139 W/(m³/s) Categoría SFP 0

Impulsió P1 nord

Datos Generales

Impulsión

Densidad: 1,2 Kg/m³
Viscosidad absoluta: 0,00001819 Kg/m·s
Velocidad máxima: 5,5 m/s

Aspiración

Densidad: 1,2 Kg/m³
Viscosidad absoluta: 0,00001819 Kg/m·s
Velocidad máxima: 5,5 m/s

Pérdidas Pt (Pa) en Acondicionador/Ventilador:

Filtro: 40
Otros: 0

Equilibrado (%): 15
Pérdidas secundarias (%): 10
Relación Alto/Ancho (máximo): 1/5

Resultados Nudos:

Nudo	P.Dinámica (Pa)	P. estática (Pa)	P. Total (Pa)	Caudal (m3/h)	P. necesaria (Pa)	Dif. (Pt-Pn) (Pa)	Pérd. Pt Compuerta (Pa)
1	15,64	9,51	25,14				
2	15,64	-27,12	-11,49				
3	15,64	3,48	19,11				
4	15,64	7,96	23,59				
5	15,64	1,19	16,83				
6	15,64	-1,99	13,65				
22	15,64	-20	-4,36	2.526,95	-4,36	0*	
9	6,02	1,44	7,46	362,88	2,81	0*	4,65
8	3,54	4,25	7,79				
11	9,52	-1,19	8,33	362,88	2,81	0	5,52
10	6,02	2,88	8,89				
12	9,75	-2,04	7,71	362,88	2,81	0	4,9
13	9,75	-1,75	8				
17	3,54	2,88	6,42	302,4	1,93	0	4,48
18	0,06	6,14	6,21				
19	0,06	6,08	6,15	47,27	3,2	0	2,95
20	9,75	-0,83	8,93				
21	9,52	-0,88	8,64				
22	15,64	-2,37	13,26				
20	9,75	-4,81	4,95	362,88	2,81	0	2,14

21	6,24	-0,71	5,53				
22	6,24	-1,58	4,67	362,88	2,81	0	1,86
23	3,81	1,21	5,02				
24	3,81	-1	2,81	362,88	2,81	0	
25	15,64	-25,44	-9,8				
26	15,64	-20,96	-5,32				

Resultados Ramas:

Línea	N. Orig.	N. Dest.	Long (m)	Función	Mat./Rug. (mm)	Circ./f/Co	Caudal (m³/h)	W x H (mm)	D/De (mm)	V (m/s)	Pérd.Pt (Pa)
1	2	1		Ventilador			2.526,95				-36,629
3	3	4		Codo		Imp./0,2865	2.526,95				4,48
5	5	6		Codo		Imp./0,2033	2.526,95				3,179
4	3	5	2,38	Conducto	Acero Galv./0,1	Imp./0,0182	2.526,95	550x250	398	5,1	2,287
20	1	4	1,61	Conducto	Acero Galv./0,1	Imp./0,0182	2.526,95	550x250	398	5,1	1,547
7	8	9		Rejilla		Imp./-0,0936	-349,67				-0,331
8	10	11		Rejilla		Imp./-0,0937	-712,55				-0,564
9	9	10	2,42	Conducto	Acero Galv./0,1	Imp./0,0214	-712,55	250x250	273	3,17	1,434
10	12	13		Rejilla		Imp./-0,03	1.088,64				-0,293
16	17	18		Rejilla		Imp./3,2835	47,27				0,212
18	18	19	3,99	Conducto	Acero Galv./0,1	Imp./0,0383	47,27	200x200	219	0,33	0,056
19	22	20		Bifurcación T		Imp./0,4445	1.451,52				4,336
20	22	21		Bifurcación T		Imp./0,4853	1.075,43				4,62
16	21	11	0,39	Conducto	Acero Galv./0,1	Imp./0,0202	1.075,43	300x250	299	3,98	0,315
17	12	20	1,71	Conducto	Acero Galv./0,1	Imp./0,0195	1.451,52	400x250	343	4,03	1,219
18	8	17	2,89	Conducto	Acero Galv./0,1	Imp./0,0237	349,67	200x200	219	2,43	1,373
19	22	6	0,4	Conducto	Acero Galv./0,1	Imp./0,0182	2.526,95	550x250	398	5,1	0,384
20	20	21		Rejilla		Imp./-0,0937	725,76				-0,585
19	13	20	3,7	Conducto	Acero Galv./0,1	Imp./0,0202	1.088,64	300x250	299	4,03	3,057
22	22	23		Rejilla		Imp./-0,0937	362,88				-0,357
21	21	22	1,41	Conducto	Acero Galv./0,1	Imp./0,0213	725,76	250x250	273	3,23	0,865
23	23	24	4,37	Conducto	Acero Galv./0,1	Imp./0,0235	362,88	200x200	219	2,52	2,217
24	25	26		Codo		Asp./0,2865	2.526,95				4,48
23	2	25	1,76	Conducto	Acero Galv./0,1	Asp./0,0182	2.526,95	550x250	398	5,1(*)	1,686
25	26	22	1	Conducto	Acero Galv./0,1	Asp./0,0182	2.526,95	550x250	398	5,1	0,963

Resultados Unidades Terminales:

Nudo	Local	Tipo	Caudal (m ³ /h)	Pt (Pa)	V.ef. (m/s)	Alc (m)	NR (dB)	L x H (mm)	Diám. (mm)	Nº ran.	Lxnº vías (mm)	Nº tob.fila x nº filas
22	Coberta	Retícula	2.526,95	4,36	1,52			700x700				
9	Aula 2	Doble Deflex.H-V	362,88	2,81	2,68	4,05	14,77	350x200				
11	Aula 2	Doble Deflex.H-V	362,88	2,81	2,68	4,05	14,77	350x200				
12	Aula 3	Doble Deflex.H-V	362,88	2,81	2,68	4,05	14,77	350x200				
17	Aula 1	Doble Deflex.H-V	302,4	1,93	2,22	3,33	10,19	500x150				
19	Almacen	Doble Deflex.H-V	47,27	3,2	2,8	2,2	10	200x100				
20	Aula 3	Doble Deflex.H-V	362,88	2,81	2,68	4,05	14,77	350x200				
22	Aula 4	Doble Deflex.H-V	362,88	2,81	2,68	4,05	14,77	350x200				
24	Aula 4	Doble Deflex.H-V	362,88	2,81	2,68	4,05	14,77	500x150				

NOTA:

- (!) Nudos que no cumplen con el equilibrado o superan la velocidad máxima
- * Rama de mayor velocidad o nudo de menor diferencia de presión.

Ventilador:

Nudo Origen: 2

Nudo Destino: 1

Presión "P" (Pa) = 76,629

Caudal "Q" (m³/h) = 2.526,95

Potencia (W) = (P x Q) / (3600xRend.) = (76,629 x 2.526,95) / (3600 x 0,762) = 71

Wesp = 101 W/(m³/s) Categoría SFP 0

Extracció P1 nord

Datos Generales

Impulsión

Densidad: 1,2 Kg/m³

Viscosidad absoluta: 0,00001819 Kg/m·s

Velocidad máxima: 5,5 m/s

Aspiración

Densidad: 1,2 Kg/m³

Viscosidad absoluta: 0,00001819 Kg/m·s

Velocidad máxima: 5,5 m/s

Pérdidas Pt (Pa) en Acondicionador/Ventilador:

Filtro: 40

Otros: 0

Equilibrado (%): 15

Pérdidas secundarias (%): 10

Relación Alto/Ancho (máximo): 1/5

Resultados Nudos:

Nudo	P.Dinámica (Pa)	P. estática (Pa)	P. Total (Pa)	Caudal (m3/h)	P. necesaria (Pa)	Dif. (Pt-Pn) (Pa)	Pérd. Pt Compuerta (Pa)
1	15,64	-48,92	-33,29				
2	15,64	0,69	16,33				
5	15,64	-40,2	-24,56				
6	15,64	-37,02	-21,38				
9	6,02	-18,09	-12,07	362,88	-2,81	0	9,27
8	3,54	-13,81	-10,27				
11	9,52	-26,83	-17,31	362,88	-2,81	0	14,51
10	6,02	-19,52	-13,51				
12	9,75	-27,07	-17,32	362,88	-2,81	0	14,51
13	9,75	-23,66	-13,91				
17	3,54	-12,43	-8,9	302,4	-1,93	0	6,96
18	0,06	-7,9	-7,83				
19	0,06	-7,84	-7,77	47,27	-3,2	0*	4,57
20	9,75	-28,29	-18,54				
21	9,52	-27,15	-17,63				
22	15,64	-36,63	-21				
20	9,75	-20,6	-10,85	362,88	-2,81	0	8,04
21	6,24	-13,19	-6,95				
22	6,24	-12,33	-6,08	362,88	-2,81	0	3,28
23	3,81	-8,02	-4,21				
24	3,81	-6,62	-2,81	362,88	-2,81	0	-0
22	15,64	-42,83	-27,2				
23	15,64	-47,31	-31,68				
24	15,64	-2,95	12,69	2.526,95	12,69	0*	

Resultados Ramas:

Linea	N. Orig.	N. Dest.	Long (m)	Función	Mat./Rug. (mm)	Circ./f/Co	Caudal (m³/h)	W x H (mm)	D/De (mm)	V (m/s)	Pérd.Pt (Pa)
1	1	2		Ventilador			2.526,95				-49,613
5	5	6		Codo		Asp./0,2033	2.526,95				3,179
7	8	9		Rejilla		Asp./0,5103	349,67				1,805
8	10	11		Rejilla		Asp./0,6327	712,55				3,808

9	9	10	2,42	Conducto	Acero Galv./0,1	Asp./0,0214	712,55	250x250	273	3,17	1,434
10	12	13		Rejilla		Asp./0,35	1.088,64				3,414
16	17	18		Rejilla		Asp./16,4174	-47,27				1,061
18	18	19	4,32	Conducto	Acero Galv./0,1	Asp./0,0383	-47,27	200x200	219	0,33	0,061
19	22	20		Bifurcación T		Asp./0,2521	1.451,52				2,459
20	22	21		Bifurcación T		Asp./0,3539	1.075,43				3,369
16	21	11	0,39	Conducto	Acero Galv./0,1	Asp./0,0202	1.075,43	300x250	299	3,98	0,315
17	12	20	1,71	Conducto	Acero Galv./0,1	Asp./0,0195	1.451,52	400x250	343	4,03	1,219
18	8	17	2,89	Conducto	Acero Galv./0,1	Asp./0,0237	-349,67	200x200	219	2,43	1,373
19	22	6	0,4	Conducto	Acero Galv./0,1	Asp./0,0182	2.526,95	550x250	398	5,1	0,384
20	20	21		Rejilla		Asp./0,625	-725,76				3,902
19	13	20	3,7	Conducto	Acero Galv./0,1	Asp./0,0202	1.088,64	300x250	299	4,03	3,057
22	22	23		Rejilla		Asp./0,4915	-362,88				1,873
21	21	22	1,41	Conducto	Acero Galv./0,1	Asp./0,0213	-725,76	250x250	273	3,23	0,865
23	23	24	2,77	Conducto	Acero Galv./0,1	Asp./0,0235	-362,88	200x200	219	2,52	1,405
21	22	23		Codo		Asp./0,2865	2.526,95				4,48
20	5	22	2,75	Conducto	Acero Galv./0,1	Asp./0,0182	2.526,95	550x250	398	5,1	2,635
22	23	1	1,68	Conducto	Acero Galv./0,1	Asp./0,0182	2.526,95	550x250	398	5,1	1,612
23	2	24	3,79	Conducto	Acero Galv./0,1	Imp./0,0182	2.526,95	550x250	398	5,1(*)	3,638

Resultados Unidades Terminales:

Nudo	Local	Tipo	Caudal (m³/h)	Pt (Pa)	V.ef. (m/s)	Alc (m)	NR (dB)	L x H (mm)	Diám. (mm)	Nº ran.	Lx nº vías (mm)	Nº tob.fila x nº filas
8	Aula 2	Doble Deflex.H-V	362,88	2,81	2,68		14,77	350x200				
10	Aula 2	Doble Deflex.H-V	362,88	2,81	2,68		14,77	350x200				
13	Aula 3	Doble Deflex.H-V	362,88	2,81	2,68		14,77	350x200				
18	Aula 1	Doble Deflex.H-V	302,4	1,93	2,22		10,19	500x150				
19	Almacen	Doble Deflex.H-V	47,27	3,2	2,8		10	200x100				
21	Aula 3	Doble Deflex.H-V	362,88	2,81	2,68		14,77	350x200				
23	Aula 4	Doble Deflex.H-V	362,88	2,81	2,68		14,77	350x200				
24	Aula 4	Doble Deflex.H-V	362,88	2,81	2,68		14,77	500x150				
24	Coberta	Expulsión Aire	2.526,95	12,69	2,37		35,27	1000x600				

NOTA:

- (!) Nudos que no cumplen con el equilibrado o superan la velocidad máxima
- * Rama de mayor velocidad o nudo de menor diferencia de presión.

Ventilador:

Nudo Origen: 1

Nudo Destino: 2

Presión "P" (Pa) = 89,613

Caudal "Q" (m³/h) = 2.526,95

Potencia (W) = (P x Q) / (3600xRend.) = (89,613 x 2.526,95) / (3600 x 0,762) = 83

Wesp = 118 W/(m³/s) Categoría SFP 0

Dades de partida	Nova instal·lació.
Objectius a complir	El subministrament elèctric en baixa tensió per a la instal·lació projectada, pretén preservar la seguretat de les persones i béns, assegurar el normal funcionament de la instal·lació, prevenir les pertorbacions en altres instal·lacions i serveis, i contribuir a la fiabilitat tècnica i a l'eficiència econòmica de la instal·lació.
Prestacions	El subministrament elèctric en baixa tensió donarà servei als diferents receptors d'enllumenat i força, incloent : Il·luminació interior, endolls, així com unitats de Climatització i Ventilació, i altres receptors indicats en els plànols i en el esquema unifilar. Es sol·licita nou subministrament a Endesa, per aquestes noves construccions.
Bases de Càlcul	Segons l'establert en les següents normes i reglaments : - Reial Decret 842/2002, de 2 d'agost, pel qual s'aprova el reglament electrotècnic per a baixa tensió (R.E.B.T.) i les ordres i resolucions posteriors per les que s'aproven les instruccions complementàries denominades instruccions ITC-BT 01 a 51. - Normes particulars i de normalització de la cia. subministradora d'energia elèctrica (Fecsa-Endesa). - Codi tècnic de l'edificació - Norma UNE 157001 de 2014 sobre els criteris generals per l'elaboració de projectes. - Condicions imposades pels organismes públics afectats i ordenances municipals
Classificació de la Instal·lació	El local està destinat a ús administratiu, però amb presència de públic, i amb una petita zona de magatzem.
Descripció i Característiques	Es tracta d'un esquema de distribució "TT", en alimentació trifàsica, amb tensió nominal 230 / 400V, a una freqüència de 50 Hz. S'adjunta a continuació els càlculs de la instal·lació elèctrica. Al finalitzar la obra, es realitzarà un projecte específic, per legalitzar la nova instal·lació elèctrica.

Fórmulas, Intensidad de empleo (Ib); caída de tensión (dV)

Línea Trifásica equilibrada

$$I = P / (\sqrt{3} \cdot U \cdot \cos(j) \cdot r) \quad dV = I \cdot (R \cdot \cos(j) + X \cdot \sin(j))$$

Línea Monofásica

$$I = P / (U \cdot \cos(j) \cdot r) \quad dV = 2 \cdot I \cdot (R \cdot \cos(j) + X \cdot \sin(j))$$

En donde:

P = Potencia activa en vatios (w)
U = Tensión de servicio en voltios (V), fase_fase o fase_neutro
I = Intensidad en amperios (A)
dV = Caída de tensión simple(V)
Cosj = Coseno de fi, factor de potencia
r = Rendimiento (eficiencia para líneas motor)
R = Resistencia eléctrica conductor (W)
X = Reactancia eléctrica conductor (W)

Sistema eléctrico en general (desequilibrado o equilibrado)

$$SR = PR + QR \cdot i \quad |SR| = \sqrt{PR^2 + QR^2}$$

$$IR = SR^* / VR^* \quad IN = IR + IS + IT$$

Siendo,

SR = Potencia compleja fasor R; **SR*** = Conjugado; **|SR|** = Potencia aparente (VA)

IR = Intensidad fasorial R

VR = Tensión fasorial R, (RN origen de fasores de tensión en 3F+N, RS en 3F)

IN = Intensidad fasorial Neutro

Igual resto de fases

cdt Fase_Neutro

$$dVR = ZR \cdot IR + ZN \cdot IN \quad dVR1_2 = |VR1| - |VR2|$$

cdt Fase_Fase

$$dVRS = ZR \cdot IR - ZS \cdot IS \quad dVRS1_2 = |VRS1| - |VRS2|$$

Igual resto de fases

Siendo,

dVR = Caída de tensión compleja fase R_neutro

dVR1_2 = Caída de tensión genérica R_neutro de 1 a 2 (V)

dVRS = Caída de tensión compleja fase R_fase S

dVRS1_2 = Caída de tensión genérica R_S de 1 a 2 (V)

Fórmula Conductividad Eléctrica

$$K = 1/r$$

$$r = r_{20}[1 + a(T - 20)]$$

$$T = T_0 + [(T_{\max} - T_0)(I/I_{\max})^2]$$

Siendo,

K = Conductividad del conductor a la temperatura T.

r = Resistividad del conductor a la temperatura T.

r₂₀ = Resistividad del conductor a 20°C.

$$Cu = 0.017241 \text{ ohmios/mm}^2/\text{m}$$

$$Al = 0.028264 \text{ ohmios/mm}^2/\text{m}$$

a = Coeficiente de temperatura:

$$Cu = 0.003929$$

$$Al = 0.004032$$

T = Temperatura del conductor (°C).

T₀ = Temperatura ambiente (°C):

Cables enterrados = 25°C

Cables al aire = 40°C

T_{max} = Temperatura máxima admisible del conductor (°C):

XLPE, EPR = 90°C

PVC = 70°C

Barras Blindadas = 85°C

I = Intensidad prevista por el conductor (A).

I_{max} = Intensidad máxima admisible del conductor (A).

Fórmulas Sobrecargas

$$I_b \leq I_n \leq I_z$$

$$I_2 \leq 1,45 I_z$$

Donde:

I_b: intensidad utilizada en el circuito.

I_z: intensidad admisible de la canalización según la norma UNE-HD 60364-5-52.

I_n: intensidad nominal del dispositivo de protección. Para los dispositivos de protección regulables, I_n es la intensidad de regulación escogida.

I₂: intensidad que asegura efectivamente el funcionamiento del dispositivo de protección. En la práctica I₂ se toma igual:

- a la intensidad de funcionamiento en el tiempo convencional, para los interruptores automáticos (1,45 I_n como máximo).

- a la intensidad de fusión en el tiempo convencional, para los fusibles (1,6 I_n).

Fórmulas compensación energía reactiva

$$\cos \phi = P / \sqrt{P^2 + Q^2}.$$

$$\tan \phi = Q/P.$$

$$Q_c = P_x(\tan \phi_1 - \tan \phi_2).$$

$$C = Q_c \times 1000 / U^2 \times w; \text{ (Monofásico - Trifásico conexión estrella).}$$

$C = Q_{cx}1000/3xU^2xw$; (Trifásico conexión triángulo).

Siendo:

P = Potencia activa instalación (kW).

Q = Potencia reactiva instalación (kVAr).

Q_c = Potencia reactiva a compensar (kVAr).

ϕ_1 = Angulo de desfase de la instalación sin compensar.

ϕ_2 = Angulo de desfase que se quiere conseguir.

U = Tensión compuesta (V).

$w = 2\pi f$; $f = 50$ Hz.

C = Capacidad condensadores (F); $c_{x1000000}(\mu F)$.

Fórmulas Cortocircuito

$$* I_{k3} = ct \ U / \sqrt{3} (Z_Q + Z_T + Z_L)$$

$$* I_{k2} = ct \ U / 2 (Z_Q + Z_T + Z_L)$$

$$* I_{k1} = ct \ U / \sqrt{3} (2/3 \cdot Z_Q + Z_T + Z_L + (Z_N \text{ ó } Z_{PE}))$$

¡ATENCIÓN!: La suma de las impedancias es vectorial, son números complejos y se suman partes reales por un lado (R) e imaginarias por otro (X).

* La impedancia total hasta el punto de cortocircuito será:

$$Z_t = (R_t^2 + X_t^2)^{1/2}$$

R_t : $R_1 + R_2 + \dots + R_n$ (suma de las resistencias de las líneas aguas arriba hasta el punto de c.c.)

X_t : $X_1 + X_2 + \dots + X_n$ (suma de las reactancias de las líneas aguas arriba hasta el punto de c.c.)

Siendo:

I_{k3} : Intensidad permanente de c.c. trifásico (simétrico).

I_{k2} : Intensidad permanente de c.c. bifásico (F-F).

I_{k1} : Intensidad permanente de c.c. Fase-Neutro o Fase PE (conductor de protección).

ct : Coeficiente de tensión. (Condiciones generales de cc según I_{kmax} o I_{kmin}), UNE_EN 60909.

U : Tensión F-F.

Z_Q : Impedancia de la red de Alta Tensión que alimenta nuestra instalación. S_{cc} (MVA) Potencia cc AT.

$$Z_Q = ct \ U^2 / S_{cc}$$

$$X_Q = 0.995 \ Z_Q$$

$$R_Q = 0.1 \ X_Q$$

$$UNE_EN \ 60909$$

Z_T : Impedancia de cc del Transformador. S_n (KVA) Potencia nominal Trafo, $u_{cc}\%$ e $u_{rcc}\%$ Tensiones cc Trafo.

$$Z_T = (u_{cc}\%/100) (U^2 / S_n)$$

$$R_T = (u_{rcc}\%/100) (U^2 / S_n)$$

$$X_T = (Z_T^2 - R_T^2)^{1/2}$$

Z_L, Z_N, Z_{PE} : Impedancias de los conductores de fase, neutro y protección eléctrica respectivamente.

$$R = r \ L / S \cdot n$$

$$X = X_u \cdot L / n$$

R: Resistencia de la línea.

X: Reactancia de la línea.

L: Longitud de la línea en m.

r: Resistividad conductor, (Ikmax se evalúa a 20°C, Ikmin a la temperatura final de cc según condiciones generales de cc).

S: Sección de la línea en mm². (Fase, Neutro o PE)

Xu: Reactancia de la línea, en mohm por metro.

n: nº de conductores por fase.

* Curvas válidas.(Interruptores automáticos dotados de Relé electromagnético).

CURVA B	IMAG = 5 In
CURVA C	IMAG = 10 In
CURVA D	IMAG = 20 In

Fórmulas Embarrados

Cálculo electrodinámico

$$s_{max} = I_{pcc}^2 \cdot L^2 / (60 \cdot d \cdot W_x \cdot n)$$

$$s_{max} = I_{pcc}^2 \cdot L^2 / (60 \cdot d \cdot W_y \cdot n)$$

Siendo,

s_{max}: Tensión máxima en las pletinas (kg/cm²)

I_{pcc}: Intensidad permanente de c.c. (kA)

L: Separación entre apoyos (cm)

d: Separación entre pletinas (cm)

n: nº de pletinas por fase

W_x: Módulo resistente por pletina eje x-x (cm³)

W_y: Módulo resistente por pletina eje y-y (cm³)

s_{adm}: Tensión admisible material (kg/cm²)

Comprobación por sollicitación térmica en cortocircuito

$$I_{cccs} = K_c \cdot S / (1000 \cdot \sqrt{t_{cc}})$$

Siendo,

I_{pcc}: Intensidad permanente de c.c. (kA)

I_{cccs}: Intensidad de c.c. soportada por el conductor durante el tiempo de duración del c.c. (kA)

S: Sección total de las pletinas (mm²)

t_{cc}: Tiempo de duración del cortocircuito (s)

K_c: Constante del conductor: Cu = 164, Al = 107

Fórmulas Lmáx

$$L_{máx} = 0.8 \cdot U \cdot S \cdot k_1 / (1.5 \cdot r_{20} \cdot (1+m) \cdot l_a \cdot k_2)$$

L_{máx} = Longitud máxima (m), para protección de personas por corte de la alimentación con dispositivos de corriente máxima.

U = Tensión (V), U_{ff}/ Õ3 en sistemas TN e IT con neutro distribuido, U_{ff} en IT con neutro NO distribuido.

S: Sección (mm²), Sfase en sistemas TN e IT con neutro NO distribuido, Sneutro en sistemas IT con neutro distribuido.

k1 = Coeficiente por efecto inductivo en las líneas, 1 S<120mm², 0.9 S=120mm², 0.85 S=150mm², 0.8 S=185mm², 0.75 S>=240mm².

r₂₀ = Resistividad del conductor a 20°C.

$$Cu = 0.017241 \text{ ohmiosxmm}^2/\text{m}$$

$$Al = 0.028264 \text{ ohmiosxmm}^2/\text{m}$$

m = Sfase/Sneutro sistema TN_C, Sfase/Sprotección sistema TN_S, Sneutro/Sprotección sistema IT neutro distribuido, Sfase/Sprotección sistema IT neutro NO distribuido.

Ia: Fusibles, I_{F5} = Intensidad de fusión en amperios de fusibles en 5sg.

Interruptores automáticos, I_{mag} (A):

CURVA B IMAG = 5 I_n

CURVA C IMAG = 10 I_n

CURVA D IMAG = 20 I_n

k2 = 1 sistemas TN, 2 sistemas IT.

Fórmulas Resistencia Tierra

Placa enterrada

$$R_t = 0,8 \cdot r / P$$

Siendo,

R_t: Resistencia de tierra (Ohm)

r: Resistividad del terreno (Ohm·m)

P: Perímetro de la placa (m)

Pica vertical

$$R_t = r / L$$

Siendo,

R_t: Resistencia de tierra (Ohm)

r: Resistividad del terreno (Ohm·m)

L: Longitud de la pica (m)

Conductor enterrado horizontalmente

$$R_t = 2 \cdot r / L$$

Siendo,

R_t: Resistencia de tierra (Ohm)

r: Resistividad del terreno (Ohm·m)

L: Longitud del conductor (m)

Asociación en paralelo de varios electrodos

$$R_t = 1 / (L_c/2r + L_p/r + P/0,8r)$$

Siendo,

Rt: Resistencia de tierra (Ohm)

r: Resistividad del terreno (Ohm·m)

Lc: Longitud total del conductor (m)

Lp: Longitud total de las picas (m)

P: Perímetro de las placas (m)

SUBCUADRO COBERTA CLIMA

DEMANDA DE POTENCIAS

- Potencia total instalada:

BOMBA CALOR 1	30000 W
RECUPERADOR P1 N	1000 W
RECUPERADOR P1 S	1500 W
FAN COILS P1 N	500 W
FAN COILS P1S	500 W
MANIOBRES	500 W
RESERVA	1000 W
TOTAL....	35000 W

- Potencia Instalada Fuerza (W): 35000

Los resultados obtenidos se reflejan en las siguientes tablas:

Cuadro General de Mando y Protección

Denominación	P.Cálculo (W)	Dist.Cálc. (m)	Sección (mm ²)	I.Cálculo (A)	I.Admi. (A)	C.T.Parc. (%)	C.T.Total (%)	Dimensiones(mm) Tubo,Canal,Band.
COBERTA CLIMA	35000	80	4x70+TTx35Cu	64.95	224	0.5	1.05	75x60

Cortocircuito

Denominación	Longitud (m)	Sección (mm ²)	Ikmaxi (kA)	P de C (kA)	Ikmaxf (kA)	Ikminf (A)	Curva válida, xIn	Lmáxima (m)	Fase
COBERTA CLIMA	80	4x70+TTx35Cu	17.879	20 10	7.672	2314.2	160;10 In 160;10 In		

Subcuadro COBERTA CLIMA

Denominación	P.Cálculo (W)	Dist.Cálc. (m)	Sección (mm²)	I.Cálculo (A)	I.Adm. (A)	C.T.Parc. (%)	C.T.Total (%)	Dimensiones(mm) Tubo,Canal,Band.
BOMBA CALOR 1	30000	30	4x35+TTx16Cu	54.13	144	0.34	1.39	75x60
RECUP1	1000	0.3	2x1.5Cu	5.41	17	0.01	1.01	
RECUPERADOR P1 N	1000	35	2x1.5+TTx1.5Cu	5.41	15	1.64	2.65	16
RECUP1	1500	0.3	4x1.5Cu	2.71	15	0	1.05	
RECUPERADOR P1 S	1500	35	4x1.5+TTx1.5Cu	2.71	13	0.41	1.46	20
PLANTA 2	1000	0.3	2x6Cu	5.41	40	0	0.97	
FAN COILS P1 N	500	50	2x2.5+TTx2.5Cu	2.71	25	0.69	1.67	20
FAN COILS P1S	500	50	2x2.5+TTx2.5Cu	2.71	25	0.69	1.67	20
MANIOBRES	1500	0.3	2x4Cu	8.12	31	0.01	1.05	
MANIOBRES	500	60	2x2.5+TTx2.5Cu	2.71	25	0.83	1.89	20
RESERVA	1000	60	2x2.5+TTx2.5Cu	5.41	25	1.67	2.73	20

Cortocircuito

Denominación	Longitud (m)	Sección (mm²)	Ikmaxi (kA)	P de C (kA)	Ikmaxf (kA)	Ikminf (A)	Curva válida, xln	Lmáxima (m)	Fase
BOMBA CALOR 1	30	4x35+TTx16Cu	7.672	10	5.334	1457.33	125;10 In		
RECUP1	0.3	2x1.5Cu	4.35		3.918	2087.3			R
RECUPERADOR P1 N	35	2x1.5+TTx1.5Cu	3.918	4.5	0.282	162.62	6.3;10 In		R
RECUP1	0.3	4x1.5Cu	7.672		7.036	2087.3			
RECUPERADOR P1 S	35	4x1.5+TTx1.5Cu	7.036	10	0.562	162.62	4;10 In		
PLANTA 2	0.3	2x6Cu	4.35		4.233	2252.92			S
FAN COILS P1 N	50	2x2.5+TTx2.5Cu	4.233	4.5	0.327	155.95	16;C		S
FAN COILS P1S	50	2x2.5+TTx2.5Cu	4.233	4.5	0.327	155.95	16;C		S
MANIOBRES	0.3	2x4Cu	4.35		4.178	2223.59			T
MANIOBRES	60	2x2.5+TTx2.5Cu	4.178	4.5	0.276	131.32	10;C		T
RESERVA	60	2x2.5+TTx2.5Cu	4.178	4.5	0.276	131.32	16;C		T

ANNEX 4

REGULACIÓ D'ENDERROCS I ALTRES RESIDUS DE LA CONSTRUCCIÓ

ÍNDEX

- 1 INTRODUCCIÓ**
- 2 MESURES DE MINIMITZACIÓ I PREVENCIÓ DE RESIDUS**
- 3 ESTIMACIÓ I TIPOLOGIA DELS RESIDUS**
- 4 RESIDUS GENERATS**
- 5 EL PRODUCTOR**
- 6 EL POSSEÏDOR DE RESIDUS**
- 7 EL GESTOR DELS RESIDUS**
- 8 VIES DE GESTIÓ DE RESIDUS**
 - 8.1 Gestió interna i externa de residus**
 - 8.2 Marc legal**
 - 8.3 Procés de de construcció**
 - 8.4 Gestió de residus**
 - 8.5 Gestió de residus tòxics i/o perillous**
- 9 MODEL FITXA RESUM DE LA GESTIÓ DELS RESIDUS DINS DE L'OBRA**
- 10 AVALUACIÓ DELS RESIDUS GENERATS**
- 11 PLEC DE CONDICIONS**
- 12 PRESSUPOST**

1. INTRODUCCIÓ

Es redacta aquest annex en compliment del que diu la normativa següent:

Reial Decret 210/2018, de 6 d'abril, per el qual s'aprova el Programa de prevenció i gestió de residus i recursos de Catalunya (PRECAT20), Decret que deroga i modifica parts del Decret 89/2010 de 29 de juny. Que regula la producció i gestió dels residus de la construcció i demolició, desenvolupant la normativa bàsica estatal continguda en el Reial decret 105/2008, d'1 de febrer, pel qual es regula la producció i gestió dels residus de construcció i demolició.

Per a la redacció de l'annex s'agafa com a model la: "Guia per a la redacció de l'Estudi de Gestió de Residus de construcció i enderrocs". Versió 1.0.

2. MESURES DE MINIMITZACIÓ I PREVENCIÓ DE RESIDUS

L'Estudi de Gestió ha d'identificar totes aquelles accions de minimització a tenir en consideració en el projecte per tal de prevenir la generació de residus de la construcció i demolició durant la fase d'obra o de reduir-ne la seva producció.

A continuació s'adjunta una fitxa per la definició de les accions de minimització i prevenció de residus en la fase de projecte, aquesta fitxa identifica totes aquelles accions per tal de prevenir la generació de residus de la construcció durant la fase de l'obra o reduir-ne la seva producció.

MODEL DE FITXA PER A ASSENYALAR LES ACCIONS DE MINIMITZACIÓ I PREVENCIÓ DES DE LA FASE DE PROJECTE		SI	NO	NP
1	S'ha programat el volum de terres excavades per minimitzar els sobrants de terra i per utilitzar-los al mateix emplaçament?	X		
2	Els sistemes constructius són sistemes industrialitzats i prefabricats que es munten a obra sense gairebé generar residus?			X
3	S'ha optimitzat les seccions resistents, per tendir a reduir el pes de la construcció i, per tant, la quantitat de material a emprar?			X
4	S'empren sistemes d'encofrat reutilitzables?			X
5	S'ha detectat aquelles partides que poden admetre materials reutilitzats de la pròpia obra. La reutilització dels materials en la pròpia obra, fa que perdin la consideració de residus, cal reutilitzar aquells materials que continguin unes característiques físiques/químiques adequades i regulades en el Plec de Prescripcions Tècniques.	X		
6	S'ha previst el pas d'instal·lacions per cel rasos registrables i envans de cartró guix per evitar la realització de regates durant la fase d'instal·lacions?			X
7	S'ha modulats el projecte (paviments, acabats de façana, obertures, divisòries, etc.) per minimitzar els retalls?			X
8	S'ha dissenyat l'edifici tenint en compte criteris de desmuntabilitat? (Considerar en el procés de disseny unir de manera irreversible només aquells materials que tenen el mateix potencial de reciclabilitat, o bé preveure fixacions fàcilment desmuntables, de manera que sigui viable la seva separació una vegada finalitzada la seva vida útil). Per exemple, el formigó té un gran potencial de reciclabilitat i existeixen plantes recicladores d'aquest material. Però en el cas que es trobi unit a			X

	un material plàstic, la seva reciclabilitat es veurà dificultada si no s'ha previst que aquests materials es puguin separar amb facilitat.			
9	Des d'un punt de vista de la disminució de la producció dels residus d'una forma global, s'han utilitzat materials que incorporin material reciclat (residus) en la seva producció?			X
10	... (Altres bones pràctiques)	X		

3. ESTIMACIÓ I TIPOLOGIA DELS RESIDUS

L'estimació i tipologia de residus està relacionada amb la naturalesa dels residus i amb la quantitat que es preveu generar per poder planificar la seva correcta gestió.

- Els residus s'hauran de quantificar per tipologies i fases d'obra.
- Els residus s'hauran d'estimar en tones i en metres cúbics.
- Els residus s'hauran de codificar segons el Catàleg Europeu de Residus (codis CER)¹.

1 Llista Europea de Residus publicada per l'Ordre MAM/304/2002.

La simulació dels residus que es generaran a l'obra es realitzaran a través del programa Simulació de Residus de l'ITEC.

4. RESIDUS GENERATS

En aquest apartat s'identifica els residus generats segons la classificació segons el Catàleg Europeu de Residus (CER). Amb el catàleg, mitjançant un sistema de llista única s'estableix quins residus han d'ésser considerats com a perillosos (especials).

En el Catàleg, els residus adopten una codificació de sis xifres, essent el format de la codificació el mateix que en el Catàleg de Residus de Catalunya (CRC), tot i que aquests no tenen perquè coincidir.

El CRC continua essent vigent per a determinar la correcta gestió que ha de tenir cadascun dels residus (valorització, tractament o disposició), sempre que no entri en contradicció amb l'aplicació del CER, com és el cas de la seva classificació.

L'estimació i tipologia dels residus està relacionada amb la naturalesa dels residus i amb la quantitat que es preveu generar per a poder planificar la seva correcta gestió. Al llistat següent apareix una relació de la tipologia de residus que es preveu generar durant l'execució de les obres. La nomenclatura es correspon amb la que apareix al CER. Els nivells són els següents:

CAPÍTOL
SUBCAPÍTOL
IDENTIFICACIÓ

Es considera que no tots aquests residus han de ser lliurats a un gestor autoritzat, ja que molts d'ells poden ser reutilitzats en la mateixa obra. Pel que fa a les roques i terres obtingudes en les excavacions de desmunts i rases, aquests poden ser utilitzats en el replè de terraplens i rases, sempre que tècnicament sigui adient a criteri de la Direcció d'Obres, mentre que les terres vegetals poden ser reutilitzades en la preparació del terreny de suport de la revegetació.

De cara a poder planificar la seva correcta gestió, cal fer una estimació de la quantitat de residus que es preveu generar en la present obra.

Els productes de demolició i moviment de terres no s'inclouen en l'estudi de generació i gestió de residus ja que aquests es contemplen dins les partides d'obra del Pressupost d'Execució de l'obra.

5. EL PRODUCTOR

És el promotor de les obres.

La Direcció Facultativa, per delegació del productor de residus, ha de prendre la decisió de transferir els materials a reciclar o elements que destinats a la reutilització, als posseïdors de residus de l'obra d'enderroc.

6. EL POSSEÏDOR DE RESIDUS

Tal i com s'expressa al Decret 105/2008, el posseïdor de residus és l'adjudicatari de les obres de projecte de pavimentació dels camins, en qualitat d'empresa que realitza els treballs de construcció, excavació o d'altres operacions generadores del residus. Aquesta empresa serà l'empresa constructora.

7. EL GESTOR DELS RESIDUS

Serà el titular de les instal·lacions on s'efectuïn les operacions de valoració dels residus i el titular de les instal·lacions on s'efectua la disposició dels rebuigs.

L'abocament de tals residus s'haurà de fer a unes instal·lacions preparades a tal efecte. Segons les diferents tipologies dels residus obtinguts, el seu destí serà a abocador controlat o a planta de reciclatge. A continuació es proposen diversos gestors de residus propers a l'àmbit d'actuació per gestionar els residus generats al llarg de l'obra.

Planta de reciclatge

Nom del titular:	GRC S.A. I SISTEMES DE RECICLATGE S.L. UTE
Codi de Gestor:	E-1133.09
Tipus de residu gestionat:	Runes i terres
Adreça física:	Ctra. TV-3141 de Reus a Cambrils
Telèfon:	977 36 04 08

8. VIES DE GESTIÓ DE RESIDUS

8.1. Gestió interna i externa de residus

En l'execució de l'obra, es distingeix entre dues tipologies de gestió, la interna a l'obra i l'externa.

Es recomana que la gestió mínima de separació selectiva per a les obres estigui formada per la segregació de residus inerts, dels no especials i dels especials (aquests sempre han d'anar separats de la resta).

Es recomana que es realitzi una classificació en origen, ja que un contenidor que surt de l'obra amb residus heterogenis té menys opcions de ser valoritzat que un de net, carregat amb un residu homogeni que pot ser transportat directament cap a una central de reciclatge o, fins i tot, si compleix amb les característiques físico-químiques exigides, reutilitzat (en el cas de la runa neta) a la mateixa obra on s'ha produït.

Quan no sigui viable la classificació selectiva en origen (a la mateixa obra) és obligatori derivar els residus barrejats (inerts i no especials) cap a instal·lacions on es faci un tractament previ i des d'on el residu pugui ser finalment tramès a un gestor autoritzat per a la seva valorització o, en el cas més desfavorable, cap a l'abocament a dipòsit controlat.

En el cas del present projecte, es realitzarà una classificació en obra dels residus, els quals es col·locaran en diferents contenidors. Aquests contenidors estaran identificats amb una senyalització que indiqui clarament quins residus ha de contenir cadascun d'ells.

8.2. Marc legal

Durant les obres, tal i com s'ha descrit anteriorment, es generaran una sèrie de residus que hauran de ser gestionats correctament, amb la finalitat de minimitzar qualsevol impacte sobre l'entorn.

La gestió de residus es troba emmarcada legalment a nivell autonòmic pel Decret legislatiu 1/2009, de 21 de juliol, pel qual s'aprova el Text refós de la Llei reguladora dels residus, modificada per la Llei 9/2011 i la Llei 2/2014, així com la Llei 20/2009, de 4 de desembre, de prevenció i control ambiental de les activitats.

A nivell estatal es troba regulada pel Real Decret 833/1988, de 20 de juliol, pel qual s'aprova el Reglament per l'execució de la Llei 20/1986, bàsica de residus tòxics i peril·losos, Real Decret 105/2008, de 1 de febrer, pel qual es regula la producció i gestió de residus de construcció i demolició, la Llei 22/2011, de 28 de juliol, de residus i sols contaminants, i el Real Decret 180/2015, de 13 de març, pel qual es regula el trasllat de residus en l'interior del territori de l'Estat en el que es desenvolupen les normes bàsiques sobre els aspectes referits a les obligacions dels productors i gestors i a les operacions de gestió.

A nivell sectorial, la normativa aplicable és el Decret 89/2010, de 29 de juny, pel qual s'aprova el Programa de gestió de residus de la construcció de Catalunya (PROGROC), es regula la producció i gestió de residus de la construcció i demolició, i el cànon sobre la deposició controlada dels residus de la construcció, així com l'Ordre MAM/304/2002, de 8 de febrer, per la qual es publiquen les operacions de valorització i eliminació dels residus i la llista europea de residus.

8.3. Procés de deconstrucció

Per a una correcta gestió dels residus generats cal tenir en compte el procés de generació dels mateixos, és a dir, la tècnica de deconstrucció. Com a procés de deconstrucció s'entén el conjunt d'accions de desmantellament d'una construcció que fa possible un alt grau de recuperació i aprofitament dels materials, per tal de poder-los valoritzar. Així, amb l'objectiu de facilitar els processos de reciclatge i gestió dels residus, cal disposar de materials de naturalesa homogènia i exempts de materials peril·losos.

Per tal de facilitar el tractament posterior dels materials i residus obtinguts durant l'enderroc de paviments i altres elements i la desinstal·lació de xarxes en estesa aèria, majoritàriament mitjançant disposició, la deconstrucció es realitzarà de tal manera que els diversos components puguin separarse fàcilment en l'origen, i ser disposats segons la seva naturalesa. Amb aquest objectiu es disposaran diverses superfícies degudament impermeabilitzades per acollir els materials obtinguts segons la seva naturalesa, especialment per segregar correctament els residus especials, no especials i inerts. Les accions que es duren a terme per aconseguir aquesta separació són les següents:

- Adequació de diferents superfícies o recipients per a la segregació correcta dels residus
 - Material bituminós
 - Formigó
 - Terres, roca
 - Material vegetal
 - Cablejat
 - Metalls
 - Maons
 - Altres: vidre, fusta, plàstics.
- Identificació mitjançant cartells de la ubicació dels diferents residus
 - Codi d'identificació segons el Catàleg Europeu de Residus
 - Nom, direcció i telèfon del titular dels residus
 - Naturalesa dels riscos

Es realitzarà un control dels volums al final de l'obra i de la correcta gestió de tots ells.

8.4. Gestió de residus

Els objectius generals de l'aplicació d'un Pla de Gestió de Residus consisteixen principalment en:

- Incidir en la cultura del personal de l'obra amb l'objectiu de millorar en la gestió dels residus.
- Planificar i minimitzar el possible impacte ambiental dels residus de l'obra. En aquest cas els objectius es centraran en la classificació en origen i la correcta gestió externa dels residus.
- Consultat el "Catàleg de Residus de Catalunya", els residus generats en la present obra es gestionen mitjançant els següents processos:

V-11 Reciclatge de paper i cartró

V-12 Reciclatge de plàstics

V-14 Reciclatge de vidre

V-15 Reciclatge i recuperació de fustes

V-41 Reciclatge i recuperació de metalls o compostos metàl·lics

V-83 Compostatge

El seguiment es realitzarà documentalment i visual tal i com indiquen les normes del Catàleg de Residus de Catalunya. Documentalment es comprovarà mitjançant:

- Fitxa d'acceptació (FA): Acord normalitzat que, per a cada tipus de residu, s'ha de subscriure entre el productor o posseïdor del mateix i l'empresa gestora escollida.
- Full de seguiment (FS): Document que ha d'acompanyar cada transport individual de residus al llarg del seu recorregut.
- Full de seguiment itinerant (FI): Document de transport de residus que permet la recollida amb un mateix vehicle i de forma itinerant de fins a un màxim de vint productors o posseïdors de residus.

- Fitxa de destinació: Document normalitzat que te que subscriure el productor o posseïdor d'un residu i el destinatari d'aquest i que te com objecte el reconeixement de l'aptitud del residu per a ser aplicat a un determinat sòl, per ús agrícola o en profit de l'ecologia.
- Justificant de recepció (JRR): Albarà que lliura el gestor de residus a la recepció del residu, al productor o posseïdor del residu.

8.5. Gestió de residus tòxics i/o perillosos

Els residus perillosos contenen substàncies tòxiques, inflamables, irritants, cancerígenes o provoquen reaccions nocives en contacte amb altres materials. El tractament d'aquests consisteix en la recuperació selectiva, a fi d'aïllar-los i facilitar el seu tractament específic o la deposició controlada en abocadors especials, mitjançant el transport i tractament adequat per gestor autoritzat.

Entre els possibles residus generats a l'obra es consideraran inclosos en aquesta categoria els següents:

- Residus de productes utilitzats com dissolvents, així com els recipients que els contenen.
- Olis usats, restes d'olis i fungibles usats en la posta a punt de la maquinaria, així com envasos que els contenen.
- Barreges d'olis amb aigua i de hidrocarburs amb aigua com a resultat dels treballs de manteniment de maquinaria i equips.
- Restes de tints, colorants, pigments, pintures, laques i vernissos, així com els recipients que els contenen.
- Restes de resines, làtex, plastificants i coles, així com els envasos que els contenen.
- Residus biosanitaris procedents de cures i tractaments mèdics a la zona d'obres.
- Residus fitosanitaris i herbicides, així com els recipients que els contenen.

A continuació s'indiquen les diverses possibilitats de gestió segons l'origen del residu:

- Els olis i greixos procedents de les operacions de manteniment de maquinaria es disposaran en bidons adequats i etiquetats segons es contempla en la legislació sobre residus tòxics i perillosos i es concertarà amb una empresa gestora de residus degudament autoritzada i homologada, la correcta gestió de la recollida, transport i tractament de residus. La Generalitat de Catalunya ha assumit la titularitat en la gestió d'olis residuals. La Junta de Residus, després del corresponent concurs públic, ha fet concessionària a l'empresa CATOR, S.A., la qual és encarregada en l'actualitat de la recollida, transport i tractament dels olis usats que es generen a Catalunya.
- Especial atenció a restes de pintures, dissolvents i vernissos els quals han de ser gestionats de forma especial segons el CRC. S'hauran d'emmagatzemar en bidons adequats per aquest us, donant especial atenció per evitar qualsevol abocament especialment en transvasament de recipients.
- Els residus biosanitaris i els fitosanitaris i herbicides es recolliran específicament i seran lliurats a gestor i transportista autoritzat i degudament acreditat. S'utilitzaran envasos clarament identificables, diferents per a cada tipus de residu, amb tancament hermètic i resistent a fi d'evitar fugues durant la seva manipulació.

En cas de que es produeixi l'abocament accidental d'aquest tipus de residus durant la fase d'execució, l'empresa licitadora notificarà d'immediat del que s'ha produït als organismes competents, executant les actuacions pertinents per tal de retirar els residus i elements contaminats i procedir a la seva restitució.

En aplicació de la legislació vigent en l'etiqueta dels envasos o contenidors que contenen residus perillosos figurarà:

- El codi d'identificació els residus
- El nom, direcció i telèfon del titular dels residus
- La data d'envasament
- La naturalesa dels rics que presenten els residus

Respecte als olis usats, cal mencionar la prohibició de realitzar qualsevol abocament en aigües superficials, subterrànies, xarxes de clavegueram o sistemes d'evacuació d'aigües residuals, prohibició que es fa extensible als residus derivats del tractament d'aquests olis usats.

9. MODEL FITXA RESUM DE LA GESTIÓ DELS RESIDUS DINTRE DE L'OBRA

MODEL DE FITXA RESUM DE LA GESTIÓ DELS RESIDUS DINTRE DE L'OBRA		
1	Separació segons tipologia de residu	Especificar el tipus de separació selectiva prevista per tal de preveure un espai a l'obra. Cal recordar que, segons el RD 105/2008, d'1 de febrer, s'ha de preveure una separació en obra de les següents fraccions, quan de forma individualitzada per cadascuna d'elles, la quantitat prevista de generació per al total de l'obra superi les següents quantitats indicades a continuació: ☒ Formigó: 80 T ☐ Maons, teules, ceràmics: 40 T ☐ Metall: 2 T ☐ Fusta: 1 T ☐ Vidre: 1 T ☐ Plàstic: 0.5 T ☐ Paper i cartró: 0.5 T
	<i>Especials</i>	☐ Zona habilitada pels Residus Especials (amb tants bidons com calgui). La legislació de Residus Especials obliga a tenir una zona adequada per a l'emmagatzematge d'aquest tipus de residu. Entre d'altres recomanacions, es destaquen les següents: — No tenir-los emmagatzemats a l'obra més de 6 mesos. — El contenidor de residus especials haurà de situar-se en un lloc pla i fora del trànsit habitual de la maquinària d'obra, per tal d'evitar vessaments accidentals. — Senyalitzar correctament els diferents contenidors on s'hagin de situar els envasos dels productes Especials, tenint en compte les incompatibilitats segons els símbols de perillositat representats en les etiquetes. — Tapar els contenidors i protegir-los de la pluja, la radiació, etc. — Emmagatzemar els bidons que contenen líquids perillosos (olis, desencofrants, etc.) en posició vertical i sobre cubetes de retenció de líquids per tal d'evitar fuites. — Impermeabilitzar el terra on se situïn els contenidors de residus especials.

MODEL DE FITXA RESUM DE LA GESTIÓ DELS RESIDUS DINTRE DE L'OBRA

	<i>Inerts</i>	☒ Contenedor per Inerts barrejats ☐ Contenedor per Inerts Ceràmica ☐ Contenedor o zona d'aplec per terres que van a abocador ☐ Contenedor per Inerts Formigó ☐ Contenedor per altres inerts										
	<i>No Especials</i>	☐ Contenedor per metall ☐ Contenedor per plàstic ☐ Contenedor per ... ☐ Contenedor per la resta de residus No Especials barrejats ☒ Contenedor per TOTS els residus No Especials barrejats ☐ Contenedor per fusta ☐ Contenedor per paper i cartró ☐ Contenedor per ...										
	<i>Inerts + No Especials</i>	Inerts + No Especials: ☐ Contenedor amb Inerts i No Especials barrejats (**) (**) Només quan sigui tècnicament inevitable. En aquest cas, derivar-ho cap a un gestor que li faci un tractament previ.										
2	Reciclatge de residus petris inerts en la pròpia obra	Indicar, si escau, la quantitat de residus petris que es preveu matxucar a l'obra per reutilitzar, posteriorment, en el mateix emplaçament. Quantitat de residus que es preveu reciclar i que s'evita portar a abocador: (kg): (m ³): Quantitat d'àrid matxucat resultant: (cal tenir en compte que làrid resultant, una vegada matxucat serà: aproximadament, un 30% menor al volum inicial de residus petris) (kg): (m ³):										
3	Senyalització dels contenidors <i>Inerts</i>  <i>No Especials barrejats</i>  <i>Especials</i> 	Els contenidors s'hauran de senyalitzar en funció del tipus de residu que continguin, d'acord amb la separació selectiva prevista. Residus admesos: ceràmica, formigó, pedres, etc. CODIS CER: 170107, 170504, ... (codis admesos en els dipòsits de terres i runes). Residus admesos: fusta, metall, plàstic, paper i cartró, cartró-guix, etc. CODIS CER: 170201, 170407, 150101, 170203, 170401, ... (codis admesos en dipòsits de residus No Especials). Aquest símbol identifica als residus No Especials barrejats, no obstant, en cas d'optar per una separació selectiva més exigent, caldria un cartell específic per a cada tipus de residu: <table border="1" data-bbox="598 1758 1364 1915"> <thead> <tr> <th>Fusta</th> <th>Ferralla</th> <th>Paper i Cartró</th> <th>Plàstic</th> <th>Cables elèctrics</th> </tr> </thead> <tbody> <tr> <td></td> <td></td> <td></td> <td></td> <td></td> </tr> </tbody> </table> CODIS CER: (els codis dependran dels tipus de residus). Aquest símbol identifica als residus Especials de manera genèrica i pot servir per senyalitzar la zona d'aplec habilitada pels residus Especials, no obstant, a l'hora d'emmagatzemar-los cal tenir en compte els símbols de perillositat que identifiquen a cadascun i senyalitzar els bidons o contenidors d'acord amb la legislació de residus Especials.	Fusta	Ferralla	Paper i Cartró	Plàstic	Cables elèctrics					
Fusta	Ferralla	Paper i Cartró	Plàstic	Cables elèctrics								
												

10. AVALUACIÓ DELS RESIDUS GENERATS

RESIDUS		unitari		amidament	
		PES (KG)	VOL. (M3)	PES (Tm)	VOL. (M3)
170904 (residus barrejats no perillosos)	Inertes	430	1,00	0,93	2,16

total= 0,93 Tm

11. PLEC DE CONDICIONS

En aquest apartat es descriuen les prescripcions dels plecs de prescripcions tècniques particulars del projecte, en relació amb l'emmagatzematge, maneig i, en el seu cas, altres operacions de gestió de residus de construcció i demolició dintre de l'obra.

ELEMENTS QUE CONTEMPLA EL PLEC

- CLASSIFICACIÓ DE RESIDUS

1.- DEFINICIÓ I CONDICIONS DE LES PARTIDES D'OBRA EXECUTADES

Operacions destinades a la gestió dels residus generats en l'obra: residu de construcció o demolició o material d'excavació.

S'han considerat les operacions següents:

- Classificació dels residus en obra

CLASSIFICACIÓ DE RESIDUS:

S'han de separar els residus en les fraccions mínimes següents si es supera el límit especificat:

Formigó LER 170101 (formigó)	= 80 t
Maons, teules, ceràmics LER 170103 (teules i materials ceràmics)	= 40 t
Metall LER 170407 (metalls barrejats)	= 2 t
Fusta LER 170201 (fusta)	= 1 t
Vidre LER 170202 (vidre)	= 1 t
Plàstic LER 170203 (plàstic)	= 1 t
Paper i cartró LER 150101 (envasos de paper i cartró)	= 0,5 t

Els materials que no superin aquest límits o que no es corresponguin amb cap de les fraccions anteriors, han de quedar separats com a mínim en les fraccions següents:

- Si es fa la separació selectiva en obra:

- Inerts LER 170107 (mescles de formigó, maons, teules i materials ceràmics que no contenen substàncies perilloses)
 - No especials LER 170904 (residus barrejats de construcció i demolició que no contenen, mercuri, PCB ni substàncies perilloses)
 - Especials LER 170903* (altres residus de construcció i demolició (inclosos els residus barrejats, que contenen substàncies perilloses)
- Si es fa la separació selectiva en un centre de transferència (extern):
- Inerts i No especials LER 170904 (residus barrejats de construcció i demolició que no contenen, mercuri, PCB ni substàncies perilloses)
 - Especials LER 170903* (altres residus de construcció i demolició (inclosos els residus barrejats, que contenen substàncies perilloses)

Els residus separats en les fraccions establertes en la DT, s'emmagatzemaran en els espais previstos a l'obra per a aquesta finalitat.

Els contenidors han d'estar senyalitzats clarament, en funció del tipus de residu que continguin, d'acord amb la separació selectiva prevista.

Els materials destinats a ser reutilitzats han de quedar separats, en funció del seu destí final.

RESIDUS ESPECIALS:

Els residus especials sempre s'han de separar.

Els residus especials s'han de dipositar en una zona d'emmagatzematge separada de la resta.

Temps màxim d'emmagatzematge: 6 mesos.

Els materials potencialment perillosos han d'estar separats per tipus compatibles i emmagatzemats en bidons o contenidors adequats, amb indicació del tipus de perillositat.

El contenidor de residus especials ha de situar-se en un lloc pla, fora del trànsit habitual de la maquinària d'obra, per tal d'evitar vessaments accidentals.

Cal senyalitzar convenientment els diferents contenidors de residus especials, tenint en compte les incompatibilitats segons els símbols de perillositat representat en les etiquetes.

Els contenidors de residus especials han d'estar tapats i protegits de la pluja i la radiació solar excessiva.

Els bidons que contenen líquids perillosos (olis, desencofrants, etc.) s'han d'emmagatzemar en posició vertical i sobre cubetes de retenció de líquids per tal d'evitar fuites.

Els contenidors de residus especials s'han de col·locar sobre un terra impermeabilitzat.

2.- CONDICIONS DEL PROCÉS D'EXECUCIÓ

RESIDUS DE LA CONSTRUCCIÓ:

La manipulació dels materials s'ha de fer amb les proteccions adequades a la perillositat del mateix.

3.- UNITAT I CRITERIS D'AMIDAMENT

CLASSIFICACIÓ DE RESIDUS:

m³ de volum realment classificat d'acord amb les especificacions de la DT.

4.- NORMATIVA DE COMPLIMENT OBLIGATORI

Reial Decret 105/2008, de 1 de febrer, pel qual es regula la producció i gestió dels residus de construcció i demolició.

Ordre MAM/304/2002, de 8 de febrer, pel qual es publiquen les operacions de valorització i eliminació de residus i la llista europea de residus.

Correcció d'errors de la Ordre MAM/304/2002, de 8 de febrer, pel qual es publiquen les operacions de valorització i eliminació de residus i llista europea de residus.

DECRET 89/2010, de 29 de juny, pel qual s'aprova el Programa de gestió de residus de la construcció de Catalunya (PROGROC), es regula la producció i gestió de residus de la construcció i demolició, i el cànon sobre la deposició controlada dels residus de la construcció, corresponents a la normativa catalana vigent.

Reial Decret 108/1991, de 1 de febrer, sobre la prevenció i reducció de la contaminació del medi ambient produïda per l'amiant.

TRANSPORT DE RESIDUS DE CONSTRUCCIÓ O DEMOLICIÓ A INSTAL·LACIÓ AUTORITZADA DE GESTIÓ DE RESIDUS

1.- DEFINICIÓ I CONDICIONS DE LES PARTIDES D'OBRA EXECUTADES

Operacions destinades a la gestió dels residus generats en l'obra: residu de construcció o demolició o material d'excavació.

S'han considerat les operacions següents:

- Transport o càrrega i transport del residu: material procedent d'excavació o residu de construcció o demolició
- Subministrament i recollida del contenidor dels residus

RESIDUS ESPECIALS:

Els residus especials sempre s'han de separar.

Els residus especials s'han de dipositar en una zona d'emmagatzematge separada de la resta.

Temps màxim d'emmagatzematge: 6 mesos

Els materials potencialment perillosos han d'estar separats per tipus compatibles i emmagatzemats en bidons o contenidors adequats, amb indicació del tipus de perillositat.

El contenidor de residus especials ha de situar-se en un lloc pla, fora del trànsit habitual de la maquinària d'obra, per tal d'evitar vessaments accidentals.

Cal senyalitzar convenientment els diferents contenidors de residus especials, tenint en compte les incompatibilitats segons els símbols de perillositat representat en les etiquetes.

Els contenidors de residus especials han d'estar tapats i protegits de la pluja i la radiació solar excessiva.

Els bidons que contenen líquids perillosos (olis, desencofrants, etc.) s'han d'emmagatzemar en posició vertical i sobre cubetes de retenció de líquids per tal d'evitar fuites.

Els contenidors de residus especials s'han de col·locar sobre un terra impermeabilitzat.

CÀRREGA I TRANSPORT DE MATERIAL D'EXCAVACIÓ I RESIDUS:

L'operació de càrrega s'ha de fer amb les precaucions necessàries per a aconseguir unes condicions de seguretat suficients.

Els vehicles de transport han de portar els elements adequats a fi d'evitar alteracions perjudicials del material.

El contenidor ha d'estar adaptat al material que ha de transportar.

El trajecte que s'ha de recórrer ha de complir les condicions d'amplària lliure i de pendent adequades a la maquinària que s'utilitzi.

TRANSPORT A OBRA:

Transport de terres i material d'excavació o del rebaix, o residus de la construcció, entre dos punts de la mateixa obra o entre dues obres.

Les àrees d'abocada han de ser les que defineixi la DF.

L'abocada s'ha de fer al lloc i amb el gruix de capa indicats.

Les característiques de les terres han d'estar en funció del seu ús, han de complir les especificacions del seu plec de condicions i cal que tinguin l'aprovació de la DF.

TRANSPORT A INSTAL·LACIÓ EXTERNA DE GESTIÓ DE RESIDUS:

El material de rebuig que la DF no accepti per a reutilitzar en obra s'ha de transportar a una instal·lació externa autoritzada, per tal de rebre el tractament definitiu.

El transportista ha de lliurar un certificat on s'indiqui, com a mínim:

- Identificació del productor i posseïdor dels residus
- Identificació de l'obra de la qual prové el residu i el número de llicència
- Identificació del gestor autoritzat que ha gestionat el residu
- Quantitat en t i m³ del residu gestionat i la seva codificació segons codi CER

2.- CONDICIONS DEL PROCÉS D'EXECUCIÓ

CÀRREGA I TRANSPORT DE MATERIAL D'EXCAVACIÓ I RESIDUS:

El transport s'ha de realitzar en un vehicle adequat, per al material que es desitgi transportar, proveït dels elements que calen per al seu desplaçament correcte.

Durant el transport s'ha de protegir el material de manera que no es produeixin pèrdues en els trajectes utilitzats.

RESIDUS DE LA CONSTRUCCIÓ:

La manipulació dels materials s'ha de fer amb les proteccions adequades a la perillositat del mateix.

3.- UNITAT I CRITERIS D'AMIDAMENT

TRANSPORT DE MATERIAL D'EXCAVACIÓ O RESIDUS:

m³ de volum amidat amb el criteri de la partida d'obra d'excavació que li correspongui, incrementat amb el coeficient d'esponjament indicat en el plec de condicions tècniques, o qualsevol altre acceptat prèviament i expressament per la DF.

La unitat d'obra no inclou les despeses d'abocament ni de manteniment de l'abocador.

RESIDUS DE LA CONSTRUCCIÓ:

Es considera un increment per esponjament d'un 20%.

4.- NORMATIVA DE COMPLIMENT OBLIGATORI

Reial Decret 105/2008, de 1 de febrer, pel qual es regula la producció i gestió dels residus de construcció i demolició.

Ordre MAM/304/2002, de 8 de febrer, per la qual es publiquen les operacions de valorització i eliminació de residus i la llista europea de residus.

Correcció d'errors de la Ordre MAM/304/2002, de 8 de febrer, pel qual es publiquen les operacions de valorització i eliminació de residus i llista europea de residus.

DECRET 89/2010, de 29 de juny, pel qual s'aprova el Programa de gestió de residus de la construcció de Catalunya (PROGROC), es regula la producció i gestió de residus de la construcció i demolició, i el cànon sobre la deposició controlada dels residus de la construcció, corresponents a la normativa catalana vigent.

Reial Decret 108/1991, de 1 de febrer, sobre la prevenció i reducció de la contaminació del medi ambient produïda per l'amiant.

DISPOSICIÓ DE RESIDUS A INSTAL·LACIÓ AUTORITZADA DE GESTIÓ DE RESIDUS

1.- DEFINICIÓ I CONDICIONS DE LES PARTIDES D'OBRA EXECUTADES

Operacions destinades a la gestió dels residus generats en l'obra: residu de construcció o demolició o material d'excavació.

S'han considerat les operacions següents:

- Deposició del residu no reutilitzat en la instal·lació autoritzada de gestió on se li aplicarà el tractament de valorització, selecció i emmagatzematge o eliminació.

DISPOSICIÓ DE RESIDUS:

Cada fracció s'ha de dipositar al lloc adequat legalment autoritzat per a que se li apliqui el tipus de tractament especificat en la DT: valorització, emmagatzematge o eliminació.

2.- CONDICIONS DEL PROCÉS D'EXECUCIÓ

RESIDUS DE LA CONSTRUCCIÓ:

La manipulació dels materials s'ha de fer amb les proteccions adequades a la perillositat del mateix.

3.- UNITAT I CRITERIS D'AMIDAMENT

DISPOSICIÓ DE RESIDUS DE CONSTRUCCIÓ O DEMOLICIÓ INERTS O NO ESPECIALS I DE MATERIAL D'EXCAVACIÓ:

m³ de volum de cada tipus de residu dipositat a l'abocador o centre de recollida corresponent.

DISPOSICIÓ DE RESIDUS DE CONSTRUCCIÓ O DEMOLICIÓ ESPECIALS:

kg de pes de cada tipus de residu dipositat a l'abocador o centre de recollida corresponent.

DISPOSICIÓ DE RESIDUS:

La unitat d'obra inclou totes les despeses per la disposició de cada tipus de residu al centre corresponent.

En el cas en que la partida així o especifiqui, s'inclou el cànon d'abocament del residu a dipòsit controlat segons el que determina la Llei 8/2008.

No inclou l'emissió del certificat per part de l'entitat receptora.

4.- NORMATIVA DE COMPLIMENT OBLIGATORI

Reial Decret 105/2008, de 1 de febrer, pel qual es regula la producció i gestió dels residus de construcció i demolició.

Ordre MAM/304/2002, de 8 de febrer, pel qual es publiquen les operacions de valorització i eliminació de residus i llista europea de residus.

Correcció d'errors de la Ordre MAM/304/2002, de 8 de febrer, pel qual es publiquen les operacions de valorització i eliminació de residus i llista europea de residus.

DECRET 89/2010, de 29 de juny, pel qual s'aprova el Programa de gestió de residus de la construcció de Catalunya (PROGROC), es regula la producció i gestió de residus de la construcció i demolició, i el cànon sobre la deposició controlada dels residus de la construcció, corresponents a la normativa catalana vigent.

Reial Decret 108/1991, de 1 de febrer, sobre la prevenció i reducció de la contaminació del medi ambient produïda per l'amiant.

LLEI 8/2008, del 10 de juliol, de finançament de les infraestructures de gestió dels residus i dels cànon sobre la disposició del rebuig dels residus

12. PRESSUPOST

S'estima la valoració de Gestió de residus de l'obra amb un PEM de 156,15 €, dels quals 23,59 € corresponen al transport dels residus i 132,56 € a la disposició controlada en dipòsit autoritzat dels residus generats.

Aquest annex es redacta seguint l'establert a l'article 233 apartat e, de la *Llei 9/2017 de contractes del Sector Públic*.

En el diagrama adjunt es representa el pla de realització dels treballs. L'obtenció del termini total d'execució de les obres definides en aquest Projecte s'ha basat en les següents premisses:

- El conjunt de l'obra ordenat en unitats o grups d'unitats.
- Rendiments mitjos de maquinaria i equips. Els rendiments que s'ha utilitzat són els indicats a la justificació de preus, o un múltiple dels mateixos.
- S'ha considerat jornades de treball de vuit (8) hores i mesos de vint-i-dos (22) dies laborables.
- Quantitats de les principals unitats d'obra a realitzar.
- Climatologia de la Província de Tarragona, a efectes de poder avaluar la incidència sobre els rendiments de les possibles condicions climatològiques adverses.

La proposta que aquí s'enuncia, caldrà que el Contractista adjudicatari la faci seva o la modifiqui segons s'adapti millor als seus mitjans, però haurà de ser acceptada per l'Ajuntament i després passarà a ser contractual.

No obstant això, si durant el transcurs de les obres succeïssin esdeveniments que obliguessin a la modificació, sempre serà possible amb el consentiment de l'Administració.

Amb tot això s'ha conformat un diagrama que s'ha programat considerant com activitats les unitats d'obra més importants.

Es posa de manifest que aquest programa haurà de ser necessàriament reajustat en funció de la data d'inici de les obres i dels mitjans disposats pel contractista, i que és contractual.

El termini d'execució de les obres es fixa, en 2 mesos, i hi haurà una mitja de 5 operaris a l'obra.

DESCRIPCIÓ	MES 1				MES 2			
Instal·lació de climatització								
Execució Àgora al pati								
Seguretat i salut								

JUSTIFICACIÓ DE PREUS

MA D'OBRA

CODI	UA	DESCRIPCIÓ	PREU	
A01-FEP7	h	Ajudant estucador	24,59000	€
A01-FEPC	h	Ajudant calefactor	20,76000	€
A01-FEPD	h	Ajudant electricista	25,14000	€
A01-FEPH	h	Ajudant muntador	25,19000	€
A01-FEPJ	h	Ajudant jardiner	33,94000	€
A0D-0007	h	Manobre	17,80000	€
A0E-000A	h	Manobre especialista	18,84000	€
A0F-000B	h	Oficial 1a	27,56000	€
A0F-000C	h	Oficial 1a calefactor	24,08000	€
A0F-000D	h	Oficial 1a col·locador	27,56000	€
A0F-000E	h	Oficial 1a electricista	29,31000	€
A0F-000H	h	Oficial 1a estucador	27,56000	€
A0F-000M	h	Oficial 1a jardiner	38,25000	€
A0F-000R	h	Oficial 1a muntador	29,31000	€
A0F-000S	h	Oficial 1a d'obra pública	27,56000	€
A0F-000T	h	Oficial 1a paleta	27,56000	€
A0G-0022	h	Oficial 2a jardiner	35,82000	€

JUSTIFICACIÓ DE PREUS

MAQUINÀRIA

CODI	UA	DESCRIPCIÓ	PREU	
C133-00EO	h	Minicarregadora de combustible sobre pneumàtics de 2 a 5.9 t, amb accessori anivellador	77,54000	€
C138-00KQ	h	Pala carregadora sobre pneumàtics de 15 a 20 t	81,70000	€
C13A-00FQ	h	Safata vibrant combustible amb placa de 60 cm	6,25000	€
C13A-00FR	h	Compactador combustible duplex manual de 700 kg	8,85000	€
C13C-00LP	h	Retroexcavadora sobre pneumàtics de 8 a 10 t	61,89000	€
C151-002Z	h	Camió cisterna de 8 m3	64,38000	€
C154-003K	h	Camió per a transport de 20 t	68,06000	€
C176-00FX	h	Formigonera de 165 l	2,39000	€
C202-005P	h	Talladora amb disc de carborúndum	3,29000	€
C20B-00HC	h	Màquina taladradora amb broca de diamant refrigerada amb aigua per a forats de 5 a 20 cm com a màxim	8,22000	€

JUSTIFICACIÓ DE PREUS

Pàg.: 3

MATERIALS

CODI	UA	DESCRIPCIÓ	PREU	
B011-05ME	m3	Aigua	2,32000	€
B036-21CH	t	Grava de granulat reciclat mixt de formigó-ceràmica de 40 a 70 mm	12,81000	€
B03J-0K8V	t	Grava de pedrera, per a drens	24,16000	€
B03L-05MX	t	Sorra de riu rentada de 0.1 a 0.5 mm	54,00000	€
B03L-05N7	t	Sorra de pedrera per a morters	23,93000	€
B055-067M	t	Ciment portland amb filler calcari CEM II/B-L 32,5 R segons UNE-EN 197-1, en sacs	165,63000	€
B0A1-07JQ	u	Abraçadora acer galvanitzat (isofònica), de 90 mm de diàmetre interior	1,60000	€
B0A72K00	u	Abraçadora acer galvanitzat (isofònica), de 60 mm de diàmetre interior	0,46000	€
B0A75E00	u	Abraçadora plàstica, de 32 mm de diàmetre interior	0,49000	€
B0A75F02	u	Abraçadora plàstica, de 40 mm de diàmetre interior	0,68000	€
B0A75J00	u	Abraçadora plàstica, de 50 mm de diàmetre interior	0,92000	€
B0A75Y00	u	Abraçadora plàstica, de 25 mm de diàmetre interior	0,37000	€
B0E2-0EKY	u	Bloc foradat de morter de ciment R-6, llis, de 400x200x200 mm, per a revestir, categoria I segons norma UNE-EN 771-3	1,49000	€
B0E2-0EL2	u	Bloc foradat de morter de ciment R-6, llis, de 400x300x200 mm, per a revestir, categoria I segons norma UNE-EN 771-3	1,78000	€
B0G2-0F90	m2	Pedra granítica nacional amb una cara flamejada, preu superior, de 20 mm de gruix amb forats per a fixacions i aresta viva a les quatre vores	114,14000	€
B2RA-28V2	t	Disposició controlada en dipòsit autoritzat inclòs el cànon sobre la deposició controlada dels residus de la construcció, segons la LLEI 8/2008, de residus barrejats no perillosos amb una densitat 0,43 t/m3, procedents de construcció o demolició, amb codi 17 09 04 segons la Llista Europea de Residus	142,72000	€
B61Z-H6AJ	u	Conjunt suport embarrat vertical 630 A	92,49000	€
B7B1-0KPF	m2	Geotèxtil format per feltre de polipropilè no teixit, lligat mecànicament de 200 g/m2	1,58000	€
B831-0WO1	u	Ganxo d'acer inoxidable per a l'ancoratge d'apacats	0,35000	€
B884-16IM	kg	Mortor de ciment monocapa (OC), de designació CSIII-W2, segons UNE-EN 998-1, per a acabat llis	0,16000	€
B8J2-32LN	m	Peça de formigó prefabricat per a coronament de parets, de 30 a 40 cm d'amplària, de secció en "U", de color especial	32,42000	€
B8J2-32LP	m	Peça de formigó prefabricat per a coronament de parets, de 20 a 30 cm d'amplària, de secció en "U", de color estàndard	17,88000	€
B9C0-0HKJ	kg	Beurada blanca	1,04000	€
BBCI-0R99	m	Tanca mòbil metàl·lica de 2,5 m de llargària i 1 m d'alçària, per a 4 usos, per a seguretat i salut	6,50000	€
BD5O-0LK1	m	Tub volta ranurat de PVC, de paret simple i 110 mm	4,76000	€
BDK3-TLH2	u	Bastiment de polietilè i tapa de polietilè i fibra de vidre per a pericó d'instal·lacions de servei amb una tapa de 30x30	40,00000	€
BDKA-TFCX	u	Pericó modular de polipropilè per a canalització de serveis tipus simple, de mides interiors 35x35x100 cm (llarg.x ampl.x fond.) de paret nervada de 5 cm de gruix amb fons no estanc, segons norma UNE 201004	73,02000	€
BE52Q140	m2	Formació de conducte rectangular de planxa d'acer galvanitzat, d'1 mm de gruix, amb unió baioneta	11,02000	€
BE60-34DX	m2	Manta de llana mineral per a aïllament de conductes, segons UNE-EN 14303, de gruix 50 mm, amb una conductivitat tèrmica <= 0,034 W/(m·K), resistència tèrmica >=1,471 m2·K/W, amb alumini incombustible, classe de reacció al foc A1 segons norma UNE-EN 13501-1	3,39000	€
BE61-1GBN	m2	Xapa d'alumini de 0,6 mm de gruix, acabat llis, per a recobriments d'aïllaments tèrmics de conductes	6,47000	€
BEC1-1GTI	u	Recuperador de calor amb alimentació monofàsica a 230 V, de 2500 m3/h de cabal màxim, transmissió directa amb 2 motors a impulsó i aspiració de 368 W cada un, amb 2 filtres a aspiració classes F-7 i F-8, amb bateria d'aigua de 19.5/7,29 kW de potència calor/fred	2.334,32000	€
BEH1-163N	u	Bomba de calor per a la producció d'aigua amb condensació per aire i ventiladors axials, de 85 a 95 kW de potència tèrmica aproximada tant en fred com en calor, de 35 a 40 kW de potència elèctrica amb alimentació trifàsica de 400 V, amb 2 compressors del tipus hermètic alternatiu i fluid frigorífic R407c, amb bescanviador de tubs de coure i aletes d'alumini al costat de l'aire i bescanviador de plaques d'acer inoxidable al costat de l'aigua	24.126,89000	€

JUSTIFICACIÓ DE PREUS

Pàg.: 4

MATERIALS

CODI	UA	DESCRIPCIÓ	PREU	
BEJ5-1C82	u	Fan-coil del tipus cassette per a treballar en sistemes de distribució d'aigua de 2 tubs, de 4 vies de sortida d'aire, de 7,5 a 8,5 kW de potència frigorífica màxima i 7,5 a 8,5 kW de potència calorífica màxima, amb alimentació monofàsica de 230 V	873,42000	€
BEJ61110	u	Fan-coil del tipus cassette per a treballar en sistemes de distribució d'aigua de 2 tubs, de 4 vies de sortida d'aire, de 3.2 a 3.6 kW de potència frigorífica màxima i 3.2 a 3.6 kW de potència calorífica màxima, amb alimentació monofàsica de 230 V	712,53000	€
BEJ61111	u	Fan-coil del tipus cassette per a treballar en sistemes de distribució d'aigua de 2 tubs, de 4 vies de sortida d'aire, de 5 a 5.6 kW de potència frigorífica màxima i 5.6 a 6.5 kW de potència calorífica màxima, amb alimentació monofàsica de 230 V	783,79000	€
BEK3-2WXB	u	Comporta de regulació de cabal per a conductes rectangulars, bastiment d'alumini i lamel·les d'alumini de perfil aerodinàmic, accionament manual, de 200 mm de llargària, 100 mm d'alçària i 120 mm de fondària	19,62000	€
BEK3-2X0V	u	Comporta de regulació de cabal per a conductes rectangulars, bastiment d'alumini i lamel·les d'alumini de perfil aerodinàmic, accionament manual, de 200 mm de llargària, 150 mm d'alçària i 120 mm de fondària	19,97000	€
BEK3-2X0W	u	Comporta de regulació de cabal per a conductes rectangulars, bastiment d'alumini i lamel·les d'alumini de perfil aerodinàmic, accionament manual, de 300 mm de llargària, 150 mm d'alçària i 120 mm de fondària	21,65000	€
BEK3-2X4D	u	Comporta de regulació de cabal per a conductes rectangulars, bastiment d'alumini i lamel·les d'alumini de perfil aerodinàmic, accionament manual, de 300 mm de llargària, 200 mm d'alçària i 120 mm de fondària	28,50000	€
BEK3-2X4F	u	Comporta de regulació de cabal per a conductes rectangulars, bastiment d'alumini i lamel·les d'alumini de perfil aerodinàmic, accionament manual, de 400 mm de llargària, 200 mm d'alçària i 120 mm de fondària	30,52000	€
BEK3-2XBE	u	Comporta de regulació de cabal per a conductes rectangulars, bastiment d'alumini i lamel·les d'alumini de perfil aerodinàmic, accionament manual, de 400 mm de llargària, 400 mm d'alçària i 120 mm de fondària	50,00000	€
BEKK-0MGW	u	Reixeta d'impulsió, de dues fileres d'aletes, a la vista horitzontals, d'alumini anoditzat platejat, de 325x125 mm, d'aletes totes orientables, separades 20 mm, de secció recta i per a fixar al bastiment	12,30000	€
BEKK-0MH2	u	Reixeta d'impulsió, de dues fileres d'aletes, a la vista horitzontals, d'alumini anoditzat platejat, de 200x100 mm, d'aletes totes orientables, separades 20 mm, de secció recta i per a fixar al bastiment	7,99000	€
BEKK-0MH3	u	Reixeta d'impulsió, de dues fileres d'aletes, a la vista horitzontals, d'alumini anoditzat platejat, de 200x200 mm, d'aletes totes orientables, separades 20 mm, de secció recta i per a fixar al bastiment	11,31000	€
BEKK-0MH5	u	Reixeta d'impulsió, de dues fileres d'aletes, a la vista horitzontals, d'alumini anoditzat platejat, de 300x200 mm, d'aletes totes orientables, separades 20 mm, de secció recta i per a fixar al bastiment	14,90000	€
BEKK-0MH9	u	Reixeta d'impulsió, de dues fileres d'aletes, a la vista horitzontals, d'alumini anoditzat platejat, de 400x200 mm, d'aletes totes orientables, separades 20 mm, de secció recta i per a fixar al bastiment	18,52000	€
BEKK-0MHA	u	Reixeta d'impulsió, de dues fileres d'aletes, a la vista horitzontals, d'alumini anoditzat platejat, de 400x300 mm, d'aletes totes orientables, separades 20 mm, de secció recta i per a fixar al bastiment	25,26000	€
BEKK-0MHB	u	Reixeta d'impulsió, de dues fileres d'aletes, a la vista horitzontals, d'alumini anoditzat platejat, de 225x125 mm, d'aletes totes orientables, separades 20 mm, de secció recta i per a fixar al bastiment	9,50000	€
BEV3-H5X5	u	Comptador de calories de tipus hidrodinàmic, sense peces mòbils, per a un cabal nominal de 25,0 m³/h i una pressió nominal de 16 bar, de 65 mm de diàmetre nominal, per a una temperatura màxima del fluid de 90°C en funcionament continu, amb sonda de temperatura de baix consum i llarga durada i capçal electrònic mesurador amb memòria EEPROM amb capacitat per a emmagatzemar les lectures dels últims 12 mesos, bateria de liti i sortida d'impulsos per a energia i entrada d'impulsos per a comptador auxiliar, apte per a muntatge vertical u horitzontal	1.255,00000	€
BEW52000	u	Suport estàndard per a conducte rectangular metàl·lic, preu alt	4,61000	€
BEY1-2ACR	u	Part proporcional d'elements de muntatge per a l'aïllament tèrmic de conductes amb planxa d'alumini, de 0,6 mm de gruix	0,95000	€
BFA7-08T0	m	Tub de PVC de 50 mm de diàmetre nominal, de 6 bar de pressió nominal, per a encolar, segons la norma UNE-EN 1452-2	1,12000	€
BFB6-09BP	m	Tub de polietilè de designació PE 40, de 20 mm de diàmetre nominal, de 10 bar de pressió nominal, sèrie SDR 7,4, segons la norma UNE-EN 12201-2	0,44000	€

JUSTIFICACIÓ DE PREUS

Pàg.: 5

MATERIALS

CODI	UA	DESCRIPCIÓ	PREU	
BFC0-0AG8	m	Tub de Polipropilè-copolímer PP-R a pressió de 75x10,3 mm, sèrie S 3.2 segons UNE-EN ISO 15874-2	14,99000	€
BFC0-0AG9	m	Tub de Polipropilè-copolímer PP-R a pressió de 90x12,3 mm, sèrie S 3.2 segons UNE-EN ISO 15874-2	23,87000	€
BFC15B00	m	Tub de Polipropilè-copolímer PP-R a pressió de diàmetre 25x3.5 mm, sèrie S 3.2 segons UNE-EN ISO 15874-2	1,29000	€
BFC16B00	m	Tub de Polipropilè-copolímer PP-R a pressió de diàmetre 32x4.4 mm, sèrie S 3.2 segons UNE-EN ISO 15874-2	2,10000	€
BFC17B00	m	Tub de Polipropilè-copolímer PP-R a pressió de diàmetre 40x5.5 mm, sèrie S 3.2 segons UNE-EN ISO 15874-2	3,39000	€
BFC18B00	m	Tub de Polipropilè-copolímer PP-R a pressió de diàmetre 50x6.9 mm, sèrie S 3.2 segons UNE-EN ISO 15874-2	5,35000	€
BFC19B00	m	Tub de Polipropilè-copolímer PP-R a pressió de diàmetre 63x8.6 mm, sèrie S 3.2 segons UNE-EN ISO 15874-2	7,04000	€
BFQ0-0DO2	m	Aïllament tèrmic d'escuma elastomèrica amb revestiment d'alumini per a canonades que transporten fluids a temperatura entre -50°C i 150°C, per a tub de diàmetre exterior 48 mm, de 32 mm de gruix, classe de reacció al foc BL-s2, d0 segons norma UNE-EN 13501-1, sense HCFC-CFC	48,13000	€
BFQ0-0DO3	m	Aïllament tèrmic d'escuma elastomèrica amb revestiment d'alumini per a canonades que transporten fluids a temperatura entre -50°C i 150°C, per a tub de diàmetre exterior 54 mm, de 32 mm de gruix, classe de reacció al foc BL-s2, d0 segons norma UNE-EN 13501-1, sense HCFC-CFC	50,55000	€
BFQ0-0DPT	m	Aïllament tèrmic d'escuma elastomèrica per a canonades que transporten fluids a temperatura entre -50°C i 150°C, per a tub de diàmetre exterior 89 mm, de 32 mm de gruix, sense HCFC-CFC, amb un factor de resistència a la difusió del vapor d'aigua >= 7000	15,87000	€
BFQ0-0DPU	m	Aïllament tèrmic d'escuma elastomèrica amb revestiment d'alumini per a canonades que transporten fluids a temperatura entre -50°C i 150°C, per a tub de diàmetre exterior 76 mm, de 32 mm de gruix, classe de reacció al foc BL-s2, d0 segons norma UNE-EN 13501-1, sense HCFC-CFC	67,70000	€
BFQ0-0DPV	m	Aïllament tèrmic d'escuma elastomèrica amb revestiment d'alumini per a canonades que transporten fluids a temperatura entre -50°C i 150°C, per a tub de diàmetre exterior 89 mm, de 32 mm de gruix, classe de reacció al foc BL-s2, d0 segons norma UNE-EN 13501-1, sense HCFC-CFC	71,94000	€
BFQ32CCA	m	Aïllament tèrmic d'escuma elastomèrica per a canonades que transporten fluids a temperatura entre -50°C i 105°C, per a tub de diàmetre exterior 42 mm, de 32 mm de gruix, amb un factor de resistència a la difusió del vapor d'aigua >= 5000	4,50000	€
BFQ32CEA	m	Aïllament tèrmic d'escuma elastomèrica per a canonades que transporten fluids a temperatura entre -50°C i 105°C, per a tub de diàmetre exterior 54 mm, de 32 mm de gruix, amb un factor de resistència a la difusió del vapor d'aigua >= 5000	5,26000	€
BFQ33C9A	m	Aïllament tèrmic d'escuma elastomèrica per a canonades que transporten fluids a temperatura entre -50°C i 105°C, per a tub de diàmetre exterior 28 mm, de 32 mm de gruix, amb un factor de resistència a la difusió del vapor d'aigua >= 7000	4,05000	€
BFQ33CBA	m	Aïllament tèrmic d'escuma elastomèrica per a canonades que transporten fluids a temperatura entre -50°C i 105°C, per a tub de diàmetre exterior 35 mm, de 32 mm de gruix, amb un factor de resistència a la difusió del vapor d'aigua >= 7000	4,40000	€
BFQ33CGA	m	Aïllament tèrmic d'escuma elastomèrica per a canonades que transporten fluids a temperatura entre -50°C i 105°C, per a tub de diàmetre exterior 64 mm, de 32 mm de gruix, amb un factor de resistència a la difusió del vapor d'aigua >= 7000	6,96000	€
BFWA-0AP8	u	Accessori per a tubs de polipropilè a pressió, de 75 mm de diàmetre, per a soldar	8,67000	€
BFWA-0AP9	u	Accessori per a tubs de polipropilè a pressió, de 90 mm de diàmetre, per a soldar	9,59000	€
BFWB-08VV	u	Accessori per a tub de PVC-U a pressió, de 50 mm de diàmetre nominal exterior, per a encolar	3,39000	€
BFWC1520	u	Accessori per a tubs de polipropilè a pressió, de 25 mm de diàmetre, per a soldar	1,09000	€
BFWC1620	u	Accessori per a tubs de polipropilè a pressió, de 32 mm de diàmetre, per a soldar	1,93000	€
BFWC1720	u	Accessori per a tubs de polipropilè a pressió, de 40 mm de diàmetre, per a soldar	4,20000	€
BFWC1820	u	Accessori per a tubs de polipropilè a pressió, de 50 mm de diàmetre, per a soldar	6,75000	€
BFWC1920	u	Accessori per a tubs de polipropilè a pressió, de 63 mm de diàmetre, per a soldar	9,30000	€

JUSTIFICACIÓ DE PREUS

Pàg.: 6

MATERIALS

CODI	UA	DESCRIPCIÓ	PREU	
BFWF-09SS	u	Accessori per a tubs de polietilè de densitat baixa, de 20 mm de diàmetre nominal exterior, de plàstic, per a connectar a pressió	2,35000	€
BFY3-065L	u	Part proporcional d'elements de muntatge per a aïllament tèrmic d'escuma elastomèrica, de 32 mm de gruix	0,22000	€
BFYC1520	u	Part proporcional d'elements de muntatge per a tubs de polipropilè a pressió, de 25 mm de diàmetre, soldat	0,13000	€
BFYC1620	u	Part proporcional d'elements de muntatge per a tubs de polipropilè a pressió, de 32 mm de diàmetre, soldat	0,20000	€
BFYC1720	u	Part proporcional d'elements de muntatge per a tubs de polipropilè a pressió, de 40 mm de diàmetre, soldat	0,29000	€
BFYC1820	u	Part proporcional d'elements de muntatge per a tubs de polipropilè a pressió, de 50 mm de diàmetre, soldat	0,37000	€
BFYC1920	u	Part proporcional d'elements de muntatge per a tubs de polipropilè a pressió, de 63 mm de diàmetre, soldat	0,44000	€
BFYF-0AQ3	u	Part proporcional d'elements de muntatge per a tubs de polipropilè a pressió, de 75 mm de, soldat	0,51000	€
BFYF-0AQ4	u	Part proporcional d'elements de muntatge per a tubs de polipropilè a pressió, de 90 mm de, soldat	0,59000	€
BFYG-08XO	u	Part proporcional d'elements de muntatge per a tub de PVC-U a pressió, de 50 mm de diàmetre nominal exterior, encolat	0,22000	€
BFYH-0A3A	u	Part proporcional d'elements de muntatge per a tubs de polietilè de densitat baixa, de 16 mm de diàmetre nominal exterior, per a connectar a pressió	0,02000	€
BFYH-0A3B	u	Part proporcional d'elements de muntatge per a tubs de polietilè de densitat baixa, de 20 mm de diàmetre nominal exterior, per a connectar a pressió	0,05000	€
BFYQ3080	u	Part proporcional d'elements de muntatge per a aïllament tèrmic d'escuma elastomèrica, de 32 mm de gruix	0,22000	€
BG10-H4SM	u	Armari metàl·lic amb porta, de 1250 x 800 mm, amb equip i xassís de vuit fileres de trenta-sis mòduls	642,68000	€
BG151512	u	Caixa de derivació quadrada de plàstic, de 100x100 mm, amb grau de protecció IP-40 i per a muntar superficialment	1,63000	€
BG23-MB82	m	Canal aïllant sense halògens segons la norma UNE-EN 50642, amb 1 tapa per a mecanisme modular, de 50x100 mm, amb 2 compartiments com a màxim, de color blanc, protecció mecànica contra impactes IK08, no propagador de la flama, obertura de la tapa amb eina especial, resistència a l'extracció de mecanismes de 81 N, de temperatura de servei de -25°C a +90°C, d'acord amb la norma UNE-EN 50085-2-1	20,79000	€
BG29-1ZSJ	m	Coberta per a safata metàl·lica de xapa, d'acer galvanitzat en calent, de 100 mm d'amplària	5,92000	€
BG2DF6F0	m	Safata metàl·lica reixa d'acer galvanitzat en calent, d'alçària 50 mm i amplària 200 mm	8,91000	€
BG2J-0BB1	m	Safata metàl·lica de xapa perforada d'acer galvanitzat en calent, d'alçària 60 mm i amplària 100 mm	9,14000	€
BG2Q-1KSY	m	Tub flexible corrugat de plàstic sense halògens, de 50 mm de diàmetre nominal, aïllant i no propagador de la flama, de baixa emissió de fums i sense emissió de gasos tòxics ni corrosius, resistència a l'impacte de 2 J, resistència a compressió de 320 N i una rigidesa dielèctrica de 2000 V	4,48000	€
BG2Q-1KT1	m	Tub flexible corrugat de plàstic sense halògens, de 40 mm de diàmetre nominal, aïllant i no propagador de la flama, de baixa emissió de fums i sense emissió de gasos tòxics ni corrosius, resistència a l'impacte de 2 J, resistència a compressió de 320 N i una rigidesa dielèctrica de 2000 V	2,83000	€
BG2Q-1KT3	m	Tub flexible corrugat de plàstic sense halògens, de 16 mm de diàmetre nominal, aïllant i no propagador de la flama, de baixa emissió de fums i sense emissió de gasos tòxics ni corrosius, resistència a l'impacte de 2 J, resistència a compressió de 320 N i una rigidesa dielèctrica de 2000 V	0,78000	€
BG2Q-1KT4	m	Tub flexible corrugat de plàstic sense halògens, de 20 mm de diàmetre nominal, aïllant i no propagador de la flama, de baixa emissió de fums i sense emissió de gasos tòxics ni corrosius, resistència a l'impacte de 2 J, resistència a compressió de 320 N i una rigidesa dielèctrica de 2000 V	1,07000	€
BG2Q-1KT5	m	Tub flexible corrugat de plàstic sense halògens, de 25 mm de diàmetre nominal, aïllant i no propagador de la flama, de baixa emissió de fums i sense emissió de gasos tòxics ni corrosius, resistència a l'impacte de 2 J, resistència a compressió de 320 N i una rigidesa dielèctrica de 2000	1,42000	€

JUSTIFICACIÓ DE PREUS

Pàg.: 7

MATERIALS

CODI	UA	DESCRIPCIÓ	PREU
		V	
BG2Q-1KT6	m	Tub flexible corrugat de plàstic sense halògens, de 32 mm de diàmetre nominal, aïllant i no propagador de la flama, de baixa emissió de fums i sense emissió de gasos tòxics ni corrosius, resistència a l'impacte de 2 J, resistència a compressió de 320 N i una rigidesa dielèctrica de 2000 V	2,12000 €
BG2Q-1KTG	m	Tub corbable corrugat de PVC, de 160 mm de diàmetre nominal, aïllant i no propagador de la flama, resistència a l'impacte de 15 J, resistència a compressió de 250 N, per a canalitzacions soterrades	6,14000 €
BG2Z005A	m	Perfil separador per a safata metàl·lica, d'acer galvanitzat en calent, de 50 mm d'alçària	4,31000 €
BG2ZBAF0	m	Coberta per a safata metàl·lica reixa, d'acer galvanitzat en calent, de 200 mm d'amplària	12,78000 €
BG33-G2SB	m	Cable amb conductor de coure de tensió assignada 0,6/1 kV, de designació RZ1-K (AS), construcció segons norma UNE 21123-4, unipolar, de secció 1x70 mm ² , amb coberta del cable de poliolefines, classe de reacció al foc Cca-s1b, d1, a1 segons la norma UNE-EN 50575 amb baixa emissió fums	10,95000 €
BG33-G2VO	m	Cable amb conductor de coure de tensió assignada 0,6/1 kV, de designació RZ1-K (AS), construcció segons norma UNE 21123-4, tripolar, de secció 3x2,5 mm ² , amb coberta del cable de poliolefines, classe de reacció al foc Cca-s1b, d1, a1 segons la norma UNE-EN 50575 amb baixa emissió fums	1,70000 €
BG33-G2VP	m	Cable amb conductor de coure de tensió assignada 0,6/1 kV, de designació RZ1-K (AS), construcció segons norma UNE 21123-4, tripolar, de secció 3x1,5 mm ² , amb coberta del cable de poliolefines, classe de reacció al foc Cca-s1b, d1, a1 segons la norma UNE-EN 50575 amb baixa emissió fums	1,23000 €
BG33-G2VR	m	Cable amb conductor de coure de tensió assignada 0,6/1 kV, de designació RZ1-K (AS), construcció segons norma UNE 21123-4, tripolar, de secció 3x6 mm ² , amb coberta del cable de poliolefines, classe de reacció al foc Cca-s1b, d1, a1 segons la norma UNE-EN 50575 amb baixa emissió fums	3,35000 €
BG33-G2WP	m	Cable amb conductor de coure de 0,6/1 kV de tensió assignada, amb designació RZ1-K (AS), pentapolar, de secció 5 x 50 mm ² , amb coberta del cable de poliolefines amb baixa emissió fums	34,66000 €
BG33-G2WX	m	Cable amb conductor de coure de tensió assignada 0,6/1 kV, de designació RZ1-K (AS), construcció segons norma UNE 21123-4, pentapolar, de secció 5x4 mm ² , amb coberta del cable de poliolefines, classe de reacció al foc Cca-s1b, d1, a1 segons la norma UNE-EN 50575 amb baixa emissió fums	3,80000 €
BG33-G2WY	m	Cable amb conductor de coure de tensió assignada 0,6/1 kV, de designació RZ1-K (AS), construcció segons norma UNE 21123-4, pentapolar, de secció 5x6 mm ² , amb coberta del cable de poliolefines, classe de reacció al foc Cca-s1b, d1, a1 segons la norma UNE-EN 50575 amb baixa emissió fums	5,33000 €
BG33-G2WZ	m	Cable amb conductor de coure de tensió assignada 0,6/1 kV, de designació RZ1-K (AS), construcció segons norma UNE 21123-4, pentapolar, de secció 5x2,5 mm ² , amb coberta del cable de poliolefines, classe de reacció al foc Cca-s1b, d1, a1 segons la norma UNE-EN 50575 amb baixa emissió fums	2,61000 €
BG3E-0U1J	m	Platina de coure nua de 100 mm ² de secció (20x5 mm), per a 275 A d'intensitat màxima	6,02000 €
BG44-2R89	u	Contactor de 230 V de tensió de control, 25 A d'intensitat nominal, tetrapolar (4P), 2NA+2NC, format per 2 mòduls DIN de 18 mm d'amplària cada un, per a un circuit de potència de 230 V, categoria d'ús AC 1 segons UNE-EN 60947-4-1	46,04000 €
BG44-2R9Y	u	Contactor de 230 V de tensió de control, 16 A d'intensitat nominal, bipolar (2P), 1NA+1NC, format per 1 mòdul DIN de 18 mm d'amplària, per a un circuit de potència de 230 V, categoria d'ús AC 1 segons UNE-EN 60947-4-1	46,04000 €
BG48-195V	u	Interrupctor automàtic magnetotèrmic de caixa emmotllada, de 160 A d'intensitat màxima i calibrat a 125 A, amb 4 pols i 4 relès i bloc de relès magnetotèrmic estàndard integrat, de 16 kA de poder de tall segons UNE-EN 60947-2, de 7 mòduls DIN de 18 mm d'amplària, per a muntar en perfil DIN	356,17000 €
BG48-19A5	u	Interrupctor automàtic magnetotèrmic de caixa emmotllada, de 160 A d'intensitat màxima i calibrat a 160 A, amb 4 pols i 4 relès i bloc de relès magnetotèrmic estàndard, de 36 kA de poder de tall segons UNE-EN 60947-2, per a muntar superficialment	759,80000 €
BG49-189T	u	Interrupctor automàtic magnetotèrmic de 10 A d'intensitat nominal, tipus PIA corba C, bipolar (2P), de 10000 A de poder de tall segons UNE-EN 60898 i de 15 kA de poder de tall segons UNE-EN 60947-2, de 2 mòduls DIN de 18 mm d'amplària, per a muntar en perfil DIN	33,15000 €

JUSTIFICACIÓ DE PREUS

Pàg.: 8

MATERIALS

CODI	UA	DESCRIPCIÓ	PREU	
BG49-18GM	u	Interruptor automàtic magnetotèrmic de 16 A d'intensitat nominal, tipus PIA corba C, bipolar (2P), de 10000 A de poder de tall segons UNE-EN 60898 i de 15 kA de poder de tall segons UNE-EN 60947-2, de 2 mòduls DIN de 18 mm d'amplària, per a muntar en perfil DIN	33,71000	€
BG49-18GR	u	Interruptor automàtic magnetotèrmic de 20 A d'intensitat nominal, tipus PIA corba B, bipolar (2P), de 10000 A de poder de tall segons UNE-EN 60898 i de 15 kA de poder de tall segons UNE-EN 60947-2, de 2 mòduls DIN de 18 mm d'amplària, per a muntar en perfil DIN	39,92000	€
BG4F-2ITR	u	Protector per a sobretensions transitòries, tetrapolar (3P+N), de 40 kA d'intensitat màxima transitòria, de 4 mòduls DIN de 18 mm d'amplària, per a muntar sobre carril DIN	219,57000	€
BG4H-H4NN	u	Relé diferencial amb toroidal separat, sensibilitat de 0,03 A a 30 A (9 llindars commutables), dispar instantani o temporitzat de 0 s a 4,5 s (9 llindars commutables), alimentació a 220 240 V a.c., amb connexions per a l'alimentació elèctrica, la bobina de dispar i el toroidal, amb vigilàcia automàtica de l'enllaç amb el toroide, de l'alimentació elèctrica i de l'electrònica interna, per a muntar en carril DIN normalitzat	195,92000	€
BG4L-09X8	u	Interruptor diferencial de la classe AC, gamma terciari, de 40 A d'intensitat nominal, tetrapolar (4P), de 0,03 A de sensibilitat, de desconexió fix instantani, amb botó de test incorporat i indicador mecànic de defecte, construït segons les especificacions de la norma UNE-EN 61008-1, de 4 mòduls DIN de 18 mm d'amplària, per a muntar en perfil DIN	167,32000	€
BG4L-09XD	u	Interruptor diferencial de la classe AC, gamma terciari, de 40 A d'intensitat nominal, bipolar (2P), de 0,03 A de sensibilitat, de desconexió fix instantani, amb botó de test incorporat i indicador mecànic de defecte, construït segons les especificacions de la norma UNE-EN 61008-1, de 2 mòduls DIN de 18 mm d'amplària, per a muntar en perfil DIN	88,96000	€
BG51-34F3	u	Comptador trifàsic indirecte per a mesurar consums parcials, de fins a 10 A, per a muntar en carril DIN	118,25000	€
BG67-2YFG	u	Element per adaptar mecanismes modulars a canals i caixes, amb tapa de 65 mm	1,13000	€
BGW0-0950	u	Part proporcional d'accessoris per a armaris metàl·lics	4,96000	€
BGW15000	u	Part proporcional d'accessoris de caixa de derivació quadrada	0,32000	€
BGW3-0AHE	u	Part proporcional d'accessoris per a canals plàstics, d'amplària fins a 110 mm	0,38000	€
BGWA-0ALP	u	Part proporcional d'accessoris i elements d'acabat per a safates metàl·liques d'acer galvanitzat en calent, de 60 mm d'alçada i 100 mm d'amplària	3,78000	€
BGWD-0AS2	u	Part proporcional d'accessoris per a interruptors magnetotèrmics	0,45000	€
BGWD-0AS3	u	Part proporcional d'accessoris per a interruptors diferencials	0,41000	€
BGWD-0AS8	u	Part proporcional d'accessoris per a protectors de sobretensions	0,45000	€
BGY1-1OZ1	u	Part proporcional d'elements de suport per a safates metàl·liques d'acer galvanitzat en calent de 100 mm d'amplària, per a instal·lació sobre suports horitzontals	3,14000	€
BGY2ABF1	u	Part proporcional d'elements de suport per a safates metàl·liques d'acer galvanitzat en calent de 200 mm d'amplària, per a instal·lació sobre suports horitzontals	4,13000	€
BJSK-WLRJ	u	Vàlvula de tall de plàstic, manual, per a tub de reg per degoteig, de 20 mm de diàmetre, amb un extrem amb rosca de 1/2" de diàmetre	4,58000	€
BJSM-H6R8	u	Pericó rectangular de polipropilè per a instal·lacions de reg de 51x37 cm i 31 cm d'alçada, amb tapa amb cargol per a tancar	30,42000	€
BJSS-28MT	m	Tub per a reg per degoteig de 16 mm de diàmetre, amb degoters autocompensats integrats cada 33 cm, amb marcatge identificatiu d'aigua no potable	1,79000	€
BN38-0XBY	u	Vàlvula de bola manual amb rosca, de dues peces amb pas total, de bronze, de diàmetre nominal 1" 1/2", i preu alt de 10 bar de PN	42,17000	€
BN721441	u	Vàlvula de 2 vies tot/res per a fan-coil amb rosca, de diàmetre nominal 1/2" i kvs=3,2, de 16 bar de PN, cos de fosa i servomotor de 230 V, acoblat a la vàlvula	58,79000	€
BN721541	u	Vàlvula de 2 vies tot/res per a fan-coil amb rosca, de diàmetre nominal 3/4" i kvs=3,2, de 16 bar de PN, cos de fosa i servomotor de 230 V, acoblat a la vàlvula	60,22000	€
BNC13020	u	Regulador automàtic de cabal, ajustable exteriorment, roscada de 25 mm de diàmetre nominal, cabal de 80 a 800 l/h i pressió diferencial 14-21 kPa a 120 kPa, de 16 bar de pressió màxima i 120°C de temperatura màxima, amb vàlvula manual de bola, vàlvula de purga i dispositiu de buidat	97,96000	€
BNC13040	u	Regulador automàtic de cabal, ajustable exteriorment, roscada de 32 mm de diàmetre nominal, cabal de 400 a 4000 l/h i pressió diferencial 18-26 kPa a 120 kPa, de 16 bar de pressió màxima i 120°C de temperatura màxima, amb vàlvula manual de bola, vàlvula de purga i dispositiu de buidat	187,55000	€

JUSTIFICACIÓ DE PREUS

MATERIALS

CODI	UA	DESCRIPCIÓ	PREU	
BNE15300	u	Filtre colador en forma de Y amb de rosca, 3/4'' de diàmetre nominal, 16 bar de pressió nominal, llautó, malla d'acer inoxidable 1.4301 (AISI 304) amb perforacions de 0.5 mm de diàmetre	5,41000	€
BNL4-32P5	u	Bomba circuladora doble de rotor humit amb connexions roscades de 2'' en l'aspiració i en la impulsió (diàmetre nominal 32 mm), de tipus doble, pressió màxima 1 bar, cos de la bomba de fosa, motors monofàsics d'imants permanents de 230 V de tensió d'alimentació i 180 W de potència nominal, índex d'eficiència energètica IEE=< .21 segons REGLAMENTO (CE) 641/2009, amb mode de funcionament nocturn i amb mòdul de comunicació remota	2.008,91000	€
BR32-21DJ	m3	Compost de classe I, d'origen vegetal, segons NTJ 05C, subministrat a granel	44,80000	€
BR35-21GQ	m3	Escorça de pi de 30 a 50 mm, subministrada en sacs de 0,8 m3	67,13000	€
BR3D-21GK	m3	Terra vegetal de jardineria de categoria mitja, amb una conductivitat elèctrica menor d'1,2 dS/m, segons NTJ 07A, subministrada a granel	29,83000	€
BR416-225K	u	Arbutus unedo d'alçària de 60 a 80 cm, en contenidor de 10 l	16,54000	€
BR421-22CW	u	Ceratonía siliqua de perímetre de 18 a 20 cm, en contenidor de 50 l	246,82000	€
BR44E-23H2	u	Prunus cerasifera Pissardii (Atropurpurea) d'alçària de 200 a 250 cm en contenidor de 35 l	71,32000	€
BR456-23ZA	u	Eriobotrya japonica de perímetre de 18 a 20 cm, amb pa de terra de diàmetre mínim 57 cm i profunditat mínima 39,9 cm segons fórmules NTJ	185,00000	€
BR4G8-2653	u	Phillyrea latifolia en contenidor de 10 l	14,13000	€
BR4GH-266T	u	Pistacia lentiscus d'alçària de 80 a 100 cm, en contenidor de 30 l	52,35000	€
BR4GH-266Z	u	Metrosideros excelsa h=80 a 100cm. en contenidor 30l	43,00000	€
BR4JG-26FY	u	Viburnum tinus d'alçària de 60 a 80 cm, en contenidor de 10 l	13,46000	€
BRZ0-255V	u	Abràçadora regulable de goma o cautxú per a aspratges	0,46000	€
BRZ3-255U	u	Estaca de fusta de pi tractada en autoclau, de secció circular, de 6 cm de diàmetre i 2 m de llargària	3,61000	€

JUSTIFICACIÓ DE PREUS

ELEMENTS COMPOSTOS

CODI	UA	DESCRIPCIÓ	PREU			
B07F-0LT4	m3	Morter de ciment pòrtland amb filler calcari CEM II/B-L i sorra, amb 250 kg/m3 de ciment, amb una proporció en volum 1:6 i 5 N/mm2 de resistència a compressió, elaborat a l'obra	Rend.: 1,000		101,58000	€
			Unitats	Preu	Parcial	Import
Ma d'obra						
A0E-000A	h	Manobre especialista	1,000 /R x	18,84000 =	18,84000	
			Subtotal:		18,84000	18,84000
Maquinària						
C176-00FX	h	Formigonera de 165 l	0,700 /R x	2,39000 =	1,67300	
			Subtotal:		1,67300	1,67300
Materials						
B03L-05N7	t	Sorra de pedrera per a morters	1,630 x	23,93000 =	39,00590	
B055-067M	t	Ciment pòrtland amb filler calcari CEM II/B-L 32,5 R segons UNE-EN 197-1, en sacs	0,250 x	165,63000 =	41,40750	
B011-05ME	m3	Aigua	0,200 x	2,32000 =	0,46400	
			Subtotal:		80,87740	80,87740
			DESPESES AUXILIARS	1,00 %		0,18840
			COST DIRECTE			101,57880
			COST EXECUCIÓ MATERIAL			101,57880

B07F-0LT7	m3	Morter de ciment pòrtland amb filler calcari CEM II/B-L i sorra, amb 450 kg/m3 de ciment, amb una proporció en volum 1:3 i 15 N/mm2 de resistència a compressió, elaborat a l'obra	Rend.: 1,000		131,12000	€
			Unitats	Preu	Parcial	Import
Ma d'obra						
A0E-000A	h	Manobre especialista	1,000 /R x	18,84000 =	18,84000	
			Subtotal:		18,84000	18,84000
Maquinària						
C176-00FX	h	Formigonera de 165 l	0,700 /R x	2,39000 =	1,67300	
			Subtotal:		1,67300	1,67300
Materials						
B03L-05N7	t	Sorra de pedrera per a morters	1,480 x	23,93000 =	35,41640	
B055-067M	t	Ciment pòrtland amb filler calcari CEM II/B-L 32,5 R segons UNE-EN 197-1, en sacs	0,450 x	165,63000 =	74,53350	
B011-05ME	m3	Aigua	0,200 x	2,32000 =	0,46400	
			Subtotal:		110,41390	110,41390

JUSTIFICACIÓ DE PREUS

ELEMENTS COMPOSTOS

CODI	UA	DESCRIPCIÓ	PREU			
DESPESES AUXILIARS			1,00	%		0,18840
COST DIRECTE			131,11530			
COST EXECUCIÓ MATERIAL			131,11530			
B07F-0LT8	m3	Morter de ciment pòrtland amb filler calcari CEM II/B-L i sorra, amb 200 kg/m3 de ciment, amb una proporció en volum 1:8 i 2,5 N/mm2 de resistència a compressió, elaborat a l'obra	Rend.: 1,000		95,93000	€
			Unitats	Preu	Parcial	Import
Ma d'obra						
A0E-000A	h	Manobre especialista	1,000	/R x 18,84000 =	18,84000	
			Subtotal:		18,84000	18,84000
Maquinària						
C176-00FX	h	Formigonera de 165 l	0,700	/R x 2,39000 =	1,67300	
			Subtotal:		1,67300	1,67300
Materials						
B055-067M	t	Ciment pòrtland amb filler calcari CEM II/B-L 32,5 R segons UNE-EN 197-1, en sacs	0,200	x 165,63000 =	33,12600	
B03L-05N7	t	Sorra de pedrera per a morters	1,740	x 23,93000 =	41,63820	
B011-05ME	m3	Aigua	0,200	x 2,32000 =	0,46400	
			Subtotal:		75,22820	75,22820
DESPESES AUXILIARS			1,00	%		0,18840
COST DIRECTE			95,92960			
COST EXECUCIÓ MATERIAL			95,92960			

JUSTIFICACIÓ DE PREUS

PARTIDES D'OBRA

NÚM	CODI	UA	DESCRIPCIÓ	PREU			
P-1	EE52COND	m2	Formació de conducte rectangular de planxa d'acer galvanitzat, de gruix 1 mm, amb unió baioneta, muntat adossat amb suports, amb aïllament tèrmic interior de 1 cm	Rend.: 1,000		43,80	€
				Unitats	Preu	Parcial	Import
Ma d'obra							
	A01-FEPC	h	Ajudant calefactor	0,700 /R x	20,76000 =	14,53200	
	A0F-000C	h	Oficial 1a calefactor	0,700 /R x	24,08000 =	16,85600	
				Subtotal:		31,38800	31,38800
Materials							
	BEW52000	u	Suport estàndard per a conducte rectangular metàl·lic, preu alt	0,200 x	4,61000 =	0,92200	
	BE52Q140	m2	Formació de conducte rectangular de planxa d'acer galvanitzat, d'1 mm de gruix, amb unió baioneta	1,000 x	11,02000 =	11,02000	
				Subtotal:		11,94200	11,94200
				DESPESES AUXILIARS	1,50 %		0,47082
				COST DIRECTE			43,80082
				DESPESES INDIRECTES	0,00 %		0,00000
				COST EXECUCIÓ MATERIAL			43,80082
P-2	EE52Q14A	m2	Formació de conducte rectangular de planxa d'acer galvanitzat, de gruix 1 mm, amb unió baioneta, muntat adossat amb suports	Rend.: 1,000		34,70	€
				Unitats	Preu	Parcial	Import
Ma d'obra							
	A0F-000C	h	Oficial 1a calefactor	0,500 /R x	24,08000 =	12,04000	
	A01-FEPC	h	Ajudant calefactor	0,500 /R x	20,76000 =	10,38000	
				Subtotal:		22,42000	22,42000
Materials							
	BE52Q140	m2	Formació de conducte rectangular de planxa d'acer galvanitzat, d'1 mm de gruix, amb unió baioneta	1,000 x	11,02000 =	11,02000	
	BEW52000	u	Suport estàndard per a conducte rectangular metàl·lic, preu alt	0,200 x	4,61000 =	0,92200	
				Subtotal:		11,94200	11,94200
				DESPESES AUXILIARS	1,50 %		0,33630
				COST DIRECTE			34,69830
				DESPESES INDIRECTES	0,00 %		0,00000
				COST EXECUCIÓ MATERIAL			34,69830

JUSTIFICACIÓ DE PREUS

PARTIDES D'OBRA

NÚM	CODI	UA	DESCRIPCIÓ	PREU			
P-3	EEJ61110	u	Fan-coil del tipus cassette, per a treballar en sistemes de distribució d'aigua de 2 tubs, de 4 vies de sortida d'aire, de 3.2 a 3.6 kW de potència frigorífica màxima i 3.2 a 3.6 kW de potència calorífica màxima, amb alimentació monofàsica de 230 V, col·locat	Rend.: 1,000		894,58	€
				Unitats	Preu	Parcial	Import
Ma d'obra							
	A0F-000C	h	Oficial 1a calefactor	4,000 /R x	24,08000 =	96,32000	
	A01-FEPC	h	Ajudant calefactor	4,000 /R x	20,76000 =	83,04000	
				Subtotal:		179,36000	179,36000
Materials							
	BEJ61110	u	Fan-coil del tipus cassette per a treballar en sistemes de distribució d'aigua de 2 tubs, de 4 vies de sortida d'aire, de 3.2 a 3.6 kW de potència frigorífica màxima i 3.2 a 3.6 kW de potència calorífica màxima, amb alimentació monofàsica de 230 V	1,000 x	712,53000 =	712,53000	
				Subtotal:		712,53000	712,53000
				DESPESES AUXILIARS	1,50 %		2,69040
				COST DIRECTE			894,58040
				DESPESES INDIRECTES	0,00 %		0,00000
				COST EXECUCIÓ MATERIAL			894,58040
P-4	EEJ61111	u	Fan-coil del tipus cassette, per a treballar en sistemes de distribució d'aigua de 2 tubs, de 4 vies de sortida d'aire, de 5 a 5.6 kW de potència frigorífica màxima i 5.6 a 6.5 kW de potència calorífica màxima, amb alimentació monofàsica de 230 V, col·locat	Rend.: 1,000		988,60	€
				Unitats	Preu	Parcial	Import
Ma d'obra							
	A0F-000C	h	Oficial 1a calefactor	4,500 /R x	24,08000 =	108,36000	
	A01-FEPC	h	Ajudant calefactor	4,500 /R x	20,76000 =	93,42000	
				Subtotal:		201,78000	201,78000
Materials							
	BEJ61111	u	Fan-coil del tipus cassette per a treballar en sistemes de distribució d'aigua de 2 tubs, de 4 vies de sortida d'aire, de 5 a 5.6 kW de potència frigorífica màxima i 5.6 a 6.5 kW de potència calorífica màxima, amb alimentació monofàsica de 230 V	1,000 x	783,79000 =	783,79000	
				Subtotal:		783,79000	783,79000
				DESPESES AUXILIARS	1,50 %		3,02670
				COST DIRECTE			988,59670
				DESPESES INDIRECTES	0,00 %		0,00000
				COST EXECUCIÓ MATERIAL			988,59670

JUSTIFICACIÓ DE PREUS

PARTIDES D'OBRA

NÚM	CODI	UA	DESCRIPCIÓ	PREU			
P-5	EFC15B22	m	Tub de Polipropilè-copolímer PP-R a pressió de diàmetre 25x3.5 mm, sèrie S 3.2 segons UNE-EN ISO 15874-2, soldat, amb grau de dificultat mitjà i col·locat superficialment	Rend.: 1,000		5,48	€
				Unitats	Preu	Parcial	Import
Ma d'obra							
	A01-FEPH	h	Ajudant muntador	0,060 /R x	25,19000 =	1,51140	
	A0F-000R	h	Oficial 1a muntador	0,060 /R x	29,31000 =	1,75860	
				Subtotal:		3,27000	3,27000
Materials							
	BFYC1520	u	Part proporcional d'elements de muntatge per a tubs de polipropilè a pressió, de 25 mm de diàmetre, soldat	1,000 x	0,13000 =	0,13000	
	B0A75Y00	u	Abràçadora plàstica, de 25 mm de diàmetre interior	1,050 x	0,37000 =	0,38850	
	BFWC1520	u	Accessori per a tubs de polipropilè a pressió, de 25 mm de diàmetre, per a soldar	0,300 x	1,09000 =	0,32700	
	BFC15B00	m	Tub de Polipropilè-copolímer PP-R a pressió de diàmetre 25x3.5 mm, sèrie S 3.2 segons UNE-EN ISO 15874-2	1,020 x	1,29000 =	1,31580	
				Subtotal:		2,16130	2,16130
				DESPESES AUXILIARS	1,50 %		0,04905
				COST DIRECTE			5,48035
				DESPESES INDIRECTES	0,00 %		0,00000
				COST EXECUCIÓ MATERIAL			5,48035
P-6	EFC16B22	m	Tub de Polipropilè-copolímer PP-R a pressió de diàmetre 32x4.4 mm, sèrie S 3.2 segons UNE-EN ISO 15874-2, soldat, amb grau de dificultat mitjà i col·locat superficialment	Rend.: 1,000		7,26	€
				Unitats	Preu	Parcial	Import
Ma d'obra							
	A01-FEPH	h	Ajudant muntador	0,070 /R x	25,19000 =	1,76330	
	A0F-000R	h	Oficial 1a muntador	0,070 /R x	29,31000 =	2,05170	
				Subtotal:		3,81500	3,81500
Materials							
	BFWC1620	u	Accessori per a tubs de polipropilè a pressió, de 32 mm de diàmetre, per a soldar	0,300 x	1,93000 =	0,57900	
	BFYC1620	u	Part proporcional d'elements de muntatge per a tubs de polipropilè a pressió, de 32 mm de diàmetre, soldat	1,000 x	0,20000 =	0,20000	
	BFC16B00	m	Tub de Polipropilè-copolímer PP-R a pressió de diàmetre 32x4.4 mm, sèrie S 3.2 segons UNE-EN ISO 15874-2	1,020 x	2,10000 =	2,14200	
	B0A75E00	u	Abràçadora plàstica, de 32 mm de diàmetre interior	0,950 x	0,49000 =	0,46550	
				Subtotal:		3,38650	3,38650

JUSTIFICACIÓ DE PREUS

PARTIDES D'OBRA

NÚM	CODI	UA	DESCRIPCIÓ					PREU
				DESPESES AUXILIARS	1,50	%		0,05723
				COST DIRECTE				7,25873
				DESPESES INDIRECTES	0,00	%		0,00000
				COST EXECUCIÓ MATERIAL				7,25873
P-7	EFC17B22	m	Tub de Polipropilè-copolímer PP-R a pressió de diàmetre 40x5.5 mm, sèrie S 3.2 segons UNE-EN ISO 15874-2, soldat, amb grau de dificultat mitjà i col·locat superficialment	Rend.: 1,000				9,73 €
				Unitats	Preu	Parcial	Import	
Ma d'obra								
	A01-FEPH	h	Ajudant muntador	0,075	/R x 25,19000 =	1,88925		
	A0F-000R	h	Oficial 1a muntador	0,075	/R x 29,31000 =	2,19825		
				Subtotal:		4,08750		4,08750
Materials								
	BFYC1720	u	Part proporcional d'elements de muntatge per a tubs de polipropilè a pressió, de 40 mm de diàmetre, soldat	1,000	x 0,29000 =	0,29000		
	BFWC1720	u	Accessori per a tubs de polipropilè a pressió, de 40 mm de diàmetre, per a soldar	0,300	x 4,20000 =	1,26000		
	BFC17B00	m	Tub de Polipropilè-copolímer PP-R a pressió de diàmetre 40x5.5 mm, sèrie S 3.2 segons UNE-EN ISO 15874-2	1,020	x 3,39000 =	3,45780		
	B0A75F02	u	Abràçadora plàstica, de 40 mm de diàmetre interior	0,850	x 0,68000 =	0,57800		
				Subtotal:		5,58580		5,58580
				DESPESES AUXILIARS	1,50	%		0,06131
				COST DIRECTE				9,73461
				DESPESES INDIRECTES	0,00	%		0,00000
				COST EXECUCIÓ MATERIAL				9,73461
P-8	EFC18B22	m	Tub de Polipropilè-copolímer PP-R a pressió de diàmetre 50x6.9 mm, sèrie S 3.2 segons UNE-EN ISO 15874-2, soldat, amb grau de dificultat mitjà i col·locat superficialment	Rend.: 1,000				12,92 €
				Unitats	Preu	Parcial	Import	
Ma d'obra								
	A0F-000R	h	Oficial 1a muntador	0,080	/R x 29,31000 =	2,34480		
	A01-FEPH	h	Ajudant muntador	0,080	/R x 25,19000 =	2,01520		
				Subtotal:		4,36000		4,36000
Materials								
	BFWC1820	u	Accessori per a tubs de polipropilè a pressió, de 50 mm de diàmetre, per a soldar	0,300	x 6,75000 =	2,02500		
	BFC18B00	m	Tub de Polipropilè-copolímer PP-R a pressió de diàmetre 50x6.9 mm, sèrie S 3.2 segons UNE-EN ISO 15874-2	1,020	x 5,35000 =	5,45700		
	BFYC1820	u	Part proporcional d'elements de muntatge per a tubs de polipropilè a pressió, de 50 mm de diàmetre, soldat	1,000	x 0,37000 =	0,37000		

JUSTIFICACIÓ DE PREUS

PARTIDES D'OBRA

NÚM	CODI	UA	DESCRIPCIÓ					PREU
	B0A75J00	u	Abraçadora plàstica, de 50 mm de diàmetre interior	0,700	x	0,92000	=	0,64400
						Subtotal:		8,49600
								8,49600
			DESPESES AUXILIARS			1,50	%	0,06540
			COST DIRECTE					12,92140
			DESPESES INDIRECTES			0,00	%	0,00000
			COST EXECUCIÓ MATERIAL					12,92140
P-9	EFC19B22	m	Tub de Polipropilè-copolímer PP-R a pressió de diàmetre 63x8.6 mm, sèrie S 3.2 segons UNE-EN ISO 15874-2, soldat, amb grau de dificultat mitjà i col·locat superficialment	Rend.: 1,000				16,25 €
				Unitats		Preu		Parcial
								Import
			Ma d'obra					
	A0F-000R	h	Oficial 1a muntador	0,100	/R x	29,31000	=	2,93100
	A01-FEPH	h	Ajudant muntador	0,100	/R x	25,19000	=	2,51900
						Subtotal:		5,45000
								5,45000
			Materials					
	BFYC1920	u	Part proporcional d'elements de muntatge per a tubs de polipropilè a pressió, de 63 mm de diàmetre, soldat	1,000	x	0,44000	=	0,44000
	B0A72K00	u	Abraçadora acer galvanitzat (isofònica), de 60 mm de diàmetre interior	0,660	x	0,46000	=	0,30360
	BFWC1920	u	Accessori per a tubs de polipropilè a pressió, de 63 mm de diàmetre, per a soldar	0,300	x	9,30000	=	2,79000
	BFC19B00	m	Tub de Polipropilè-copolímer PP-R a pressió de diàmetre 63x8.6 mm, sèrie S 3.2 segons UNE-EN ISO 15874-2	1,020	x	7,04000	=	7,18080
						Subtotal:		10,71440
								10,71440
			DESPESES AUXILIARS			1,50	%	0,08175
			COST DIRECTE					16,24615
			DESPESES INDIRECTES			0,00	%	0,00000
			COST EXECUCIÓ MATERIAL					16,24615
P-10	EFQ32CCK	m	Aïllament tèrmic d'escuma elastomèrica per a canonades que transporten fluids a temperatura entre -50°C i 105°C, per a tub de diàmetre exterior 42 mm, de 32 mm de gruix, amb un factor de resistència a la difusió del vapor d'aigua >= 5000, col·locat superficialment amb grau de dificultat baix	Rend.: 1,000				9,68 €
				Unitats		Preu		Parcial
								Import
			Ma d'obra					
	A01-FEPH	h	Ajudant muntador	0,090	/R x	25,19000	=	2,26710
	A0F-000R	h	Oficial 1a muntador	0,090	/R x	29,31000	=	2,63790
						Subtotal:		4,90500
								4,90500
			Materials					
	BFQ32CCA	m	Aïllament tèrmic d'escuma elastomèrica per a canonades que transporten fluids a temperatura entre	1,020	x	4,50000	=	4,59000

JUSTIFICACIÓ DE PREUS

PARTIDES D'OBRA

NÚM	CODI	UA	DESCRIPCIÓ	PREU			
			-50°C i 105°C, per a tub de diàmetre exterior 42 mm, de 32 mm de gruix, amb un factor de resistència a la difusió del vapor d'aigua >= 5000				
	BFYQ3080	u	Part proporcional d'elements de muntatge per a aïllament tèrmic d'escuma elastomèrica, de 32 mm de gruix	0,500	x	0,22000 =	0,11000
			Subtotal:				4,70000
			DESPESES AUXILIARS		1,50 %		0,07358
			COST DIRECTE				9,67858
			DESPESES INDIRECTES		0,00 %		0,00000
			COST EXECUCIÓ MATERIAL				9,67858
P-11	EFQ32CEK	m	Aïllament tèrmic d'escuma elastomèrica per a canonades que transporten fluids a temperatura entre -50°C i 105°C, per a tub de diàmetre exterior 54 mm, de 32 mm de gruix, amb un factor de resistència a la difusió del vapor d'aigua >= 5000, col·locat superficialment amb grau de dificultat baix	Rend.: 1,000			10,73 €
			Unitats		Preu	Parcial	Import
	Ma d'obra						
	A0F-000R	h	Oficial 1a muntador	0,095	/R x	29,31000 =	2,78445
	A01-FEPH	h	Ajudant muntador	0,095	/R x	25,19000 =	2,39305
			Subtotal:				5,17750
	Materials						
	BFYQ3080	u	Part proporcional d'elements de muntatge per a aïllament tèrmic d'escuma elastomèrica, de 32 mm de gruix	0,500	x	0,22000 =	0,11000
	BFQ32CEA	m	Aïllament tèrmic d'escuma elastomèrica per a canonades que transporten fluids a temperatura entre -50°C i 105°C, per a tub de diàmetre exterior 54 mm, de 32 mm de gruix, amb un factor de resistència a la difusió del vapor d'aigua >= 5000	1,020	x	5,26000 =	5,36520
			Subtotal:				5,47520
			DESPESES AUXILIARS		1,50 %		0,07766
			COST DIRECTE				10,73036
			DESPESES INDIRECTES		0,00 %		0,00000
			COST EXECUCIÓ MATERIAL				10,73036
P-12	EFQ33C9K	m	Aïllament tèrmic d'escuma elastomèrica per a canonades que transporten fluids a temperatura entre -50°C i 105°C, per a tub de diàmetre exterior 28 mm, de 32 mm de gruix, amb un factor de resistència a la difusió del vapor d'aigua >= 7000, col·locat superficialment amb grau de dificultat baix	Rend.: 1,000			8,67 €
			Unitats		Preu	Parcial	Import
	Ma d'obra						
	A01-FEPH	h	Ajudant muntador	0,080	/R x	25,19000 =	2,01520

JUSTIFICACIÓ DE PREUS

PARTIDES D'OBRA

NÚM	CODI	UA	DESCRIPCIÓ					PREU
	A0F-000R	h	Oficial 1a muntador	0,080	/R x	29,31000	=	2,34480
						Subtotal:		4,36000
								4,36000
Materials								
	BFQ33C9A	m	Aïllament tèrmic d'escuma elastomèrica per a canonades que transporten fluids a temperatura entre -50°C i 105°C, per a tub de diàmetre exterior 28 mm, de 32 mm de gruix, amb un factor de resistència a la difusió del vapor d'aigua >= 7000	1,020	x	4,05000	=	4,13100
	BFYQ3080	u	Part proporcional d'elements de muntatge per a aïllament tèrmic d'escuma elastomèrica, de 32 mm de gruix	0,500	x	0,22000	=	0,11000
						Subtotal:		4,24100
								4,24100
			DESPESES AUXILIARS			1,50	%	0,06540
			COST DIRECTE					8,66640
			DESPESES INDIRECTES			0,00	%	0,00000
			COST EXECUCIÓ MATERIAL					8,66640
P-13	EFQ33CBK	m	Aïllament tèrmic d'escuma elastomèrica per a canonades que transporten fluids a temperatura entre -50°C i 105°C, per a tub de diàmetre exterior 35 mm, de 32 mm de gruix, amb un factor de resistència a la difusió del vapor d'aigua >= 7000, col·locat superficialment amb grau de dificultat baix	Rend.: 1,000				9,58 €
				Unitats		Preu		Parcial
								Import
Ma d'obra								
	A01-FEPH	h	Ajudant muntador	0,090	/R x	25,19000	=	2,26710
	A0F-000R	h	Oficial 1a muntador	0,090	/R x	29,31000	=	2,63790
						Subtotal:		4,90500
								4,90500
Materials								
	BFQ33CBA	m	Aïllament tèrmic d'escuma elastomèrica per a canonades que transporten fluids a temperatura entre -50°C i 105°C, per a tub de diàmetre exterior 35 mm, de 32 mm de gruix, amb un factor de resistència a la difusió del vapor d'aigua >= 7000	1,020	x	4,40000	=	4,48800
	BFYQ3080	u	Part proporcional d'elements de muntatge per a aïllament tèrmic d'escuma elastomèrica, de 32 mm de gruix	0,500	x	0,22000	=	0,11000
						Subtotal:		4,59800
								4,59800
			DESPESES AUXILIARS			1,50	%	0,07358
			COST DIRECTE					9,57658
			DESPESES INDIRECTES			0,00	%	0,00000
			COST EXECUCIÓ MATERIAL					9,57658

JUSTIFICACIÓ DE PREUS

Pàg.: 19

PARTIDES D'OBRA

NÚM	CODI	UA	DESCRIPCIÓ	PREU			
P-14	EFQ33CGK	m	Aïllament tèrmic d'escuma elastomèrica per a canonades que transporten fluids a temperatura entre -50°C i 105°C, per a tub de diàmetre exterior 64 mm, de 32 mm de gruix, amb un factor de resistència a la difusió del vapor d'aigua ≥ 7000 , col·locat superficialment amb grau de dificultat baix	Rend.: 1,000		13,02	€
				Unitats	Preu	Parcial	Import
Ma d'obra							
	A01-FEPH	h	Ajudant muntador	0,105 /R x	25,19000 =	2,64495	
	A0F-000R	h	Oficial 1a muntador	0,105 /R x	29,31000 =	3,07755	
				Subtotal:		5,72250	5,72250
Materials							
	BFYQ3080	u	Part proporcional d'elements de muntatge per a aïllament tèrmic d'escuma elastomèrica, de 32 mm de gruix	0,500 x	0,22000 =	0,11000	
	BFQ33CGA	m	Aïllament tèrmic d'escuma elastomèrica per a canonades que transporten fluids a temperatura entre -50°C i 105°C, per a tub de diàmetre exterior 64 mm, de 32 mm de gruix, amb un factor de resistència a la difusió del vapor d'aigua ≥ 7000	1,020 x	6,96000 =	7,09920	
				Subtotal:		7,20920	7,20920
				DESPESES AUXILIARS	1,50 %		0,08584
				COST DIRECTE			13,01754
				DESPESES INDIRECTES	0,00 %		0,00000
				COST EXECUCIÓ MATERIAL			13,01754
P-15	EG151512	u	Caixa de derivació quadrada de plàstic, de 100x100 mm, amb grau de protecció IP-40, muntada superficialment	Rend.: 1,000		14,70	€
				Unitats	Preu	Parcial	Import
Ma d'obra							
	A0F-000E	h	Oficial 1a electricista	0,300 /R x	29,31000 =	8,79300	
	A01-FEPD	h	Ajudant electricista	0,150 /R x	25,14000 =	3,77100	
				Subtotal:		12,56400	12,56400
Materials							
	BG151512	u	Caixa de derivació quadrada de plàstic, de 100x100 mm, amb grau de protecció IP-40 i per a muntar superficialment	1,000 x	1,63000 =	1,63000	
	BGW15000	u	Part proporcional d'accessoris de caixa de derivació quadrada	1,000 x	0,32000 =	0,32000	
				Subtotal:		1,95000	1,95000
				DESPESES AUXILIARS	1,50 %		0,18846
				COST DIRECTE			14,70246
				DESPESES INDIRECTES	0,00 %		0,00000
				COST EXECUCIÓ MATERIAL			14,70246

JUSTIFICACIÓ DE PREUS

PARTIDES D'OBRA

NÚM	CODI	UA	DESCRIPCIÓ	PREU			
P-16	EG2DF6FA	m	Safata metàl·lica reixa amb coberta i separadors d'acer galvanitzat en calent, d'alçària 50 mm i amplària 200 mm, col·locada sobre suports horitzontals amb elements de suport	Rend.: 1,000		39,52	€
				Unitats	Preu	Parcial	Import
Ma d'obra							
	A01-FEPD	h	Ajudant electricista	0,088 /R x	25,14000 =	2,21232	
	A0F-000E	h	Oficial 1a electricista	0,240 /R x	29,31000 =	7,03440	
				Subtotal:		9,24672	9,24672
Materials							
	BGY2ABF1	u	Part proporcional d'elements de suport per a safates metàl·liques d'acer galvanitzat en calent de 200 mm d'amplària, per a instal·lació sobre suports horitzontals	1,000 x	4,13000 =	4,13000	
	BG2ZBAF0	m	Coberta per a safata metàl·lica reixa, d'acer galvanitzat en calent, de 200 mm d'amplària	1,000 x	12,78000 =	12,78000	
	BG2DF6F0	m	Safata metàl·lica reixa d'acer galvanitzat en calent, d'alçària 50 mm i amplària 200 mm	1,000 x	8,91000 =	8,91000	
	BG2Z005A	m	Perfil separador per a safata metàl·lica, d'acer galvanitzat en calent, de 50 mm d'alçària	1,000 x	4,31000 =	4,31000	
				Subtotal:		30,13000	30,13000
				DESPESES AUXILIARS	1,50 %		0,13870
				COST DIRECTE			39,51542
				DESPESES INDIRECTES	0,00 %		0,00000
				COST EXECUCIÓ MATERIAL			39,51542
P-17	EN721441	u	Vàlvula de 2 vies tot/res per a fan-coil amb rosca, de diàmetre nominal 1/2" i kvs=3,2, de 16 bar de PN, cos de fosa i servomotor de 230 V, acoblat a la vàlvula, instal·lada i connectada	Rend.: 1,000		69,26	€
				Unitats	Preu	Parcial	Import
Ma d'obra							
	A0F-000C	h	Oficial 1a calefactor	0,230 /R x	24,08000 =	5,53840	
	A01-FEPC	h	Ajudant calefactor	0,230 /R x	20,76000 =	4,77480	
				Subtotal:		10,31320	10,31320
Materials							
	BN721441	u	Vàlvula de 2 vies tot/res per a fan-coil amb rosca, de diàmetre nominal 1/2" i kvs=3,2, de 16 bar de PN, cos de fosa i servomotor de 230 V, acoblat a la vàlvula	1,000 x	58,79000 =	58,79000	
				Subtotal:		58,79000	58,79000
				DESPESES AUXILIARS	1,50 %		0,15470
				COST DIRECTE			69,25790
				DESPESES INDIRECTES	0,00 %		0,00000
				COST EXECUCIÓ MATERIAL			69,25790

JUSTIFICACIÓ DE PREUS

PARTIDES D'OBRA

NÚM	CODI	UA	DESCRIPCIÓ	PREU			
P-18	EN721541	u	Vàlvula de 2 vies tot/res per a fan-coil amb rosca, de diàmetre nominal 3/4" i kvs=3,2, de 16 bar de PN, cos de fosa i servomotor de 230 V, acoblat a la vàlvula, instal·lada i connectada	Rend.: 1,000		72,94	€
				Unitats	Preu	Parcial	Import
Ma d'obra							
	A01-FEPH	h	Ajudant muntador	0,230 /R x	25,19000 =	5,79370	
	A0F-000R	h	Oficial 1a muntador	0,230 /R x	29,31000 =	6,74130	
				Subtotal:		12,53500	12,53500
Materials							
	BN721541	u	Vàlvula de 2 vies tot/res per a fan-coil amb rosca, de diàmetre nominal 3/4" i kvs=3,2, de 16 bar de PN, cos de fosa i servomotor de 230 V, acoblat a la vàlvula	1,000 x	60,22000 =	60,22000	
				Subtotal:		60,22000	60,22000
				DESPESES AUXILIARS	1,50 %		0,18803
				COST DIRECTE			72,94303
				DESPESES INDIRECTES	0,00 %		0,00000
				COST EXECUCIÓ MATERIAL			72,94303
P-19	ENC13020	u	Regulador automàtic de cabal, ajustable exteriorment, roscada de 25 mm de diàmetre nominal, cabal de 80 a 800 l/h i pressió diferencial 14-21 kPa a 120 kPa, de 16 bar de pressió màxima i 120°C de temperatura màxima, amb vàlvula manual de bola, vàlvula de purga i dispositiu de buidat, instal·lada i ajustada	Rend.: 1,000		107,92	€
				Unitats	Preu	Parcial	Import
Ma d'obra							
	A0F-000R	h	Oficial 1a muntador	0,180 /R x	29,31000 =	5,27580	
	A01-FEPH	h	Ajudant muntador	0,180 /R x	25,19000 =	4,53420	
				Subtotal:		9,81000	9,81000
Materials							
	BNC13020	u	Regulador automàtic de cabal, ajustable exteriorment, roscada de 25 mm de diàmetre nominal, cabal de 80 a 800 l/h i pressió diferencial 14-21 kPa a 120 kPa, de 16 bar de pressió màxima i 120°C de temperatura màxima, amb vàlvula manual de bola, vàlvula de purga i dispositiu de buidat	1,000 x	97,96000 =	97,96000	
				Subtotal:		97,96000	97,96000
				DESPESES AUXILIARS	1,50 %		0,14715
				COST DIRECTE			107,91715
				DESPESES INDIRECTES	0,00 %		0,00000
				COST EXECUCIÓ MATERIAL			107,91715

JUSTIFICACIÓ DE PREUS

PARTIDES D'OBRA

NÚM	CODI	UA	DESCRIPCIÓ	PREU			
P-20	ENC13040	u	Regulador automàtic de cabal, ajustable exteriorment, roscada de 32 mm de diàmetre nominal, cabal de 400 a 4000 l/h i pressió diferencial 18-26 kPa a 120 kPa, de 16 bar de pressió màxima i 120°C de temperatura màxima, amb vàlvula manual de bola, vàlvula de purga i dispositiu de buidat, instal·lada i ajustada	Rend.: 1,000		201,38	€
				Unitats	Preu	Parcial	Import
Ma d'obra							
	A01-FEPH	h	Ajudant muntador	0,250 /R x	25,19000 =	6,29750	
	A0F-000R	h	Oficial 1a muntador	0,250 /R x	29,31000 =	7,32750	
				Subtotal:		13,62500	13,62500
Materials							
	BNC13040	u	Regulador automàtic de cabal, ajustable exteriorment, roscada de 32 mm de diàmetre nominal, cabal de 400 a 4000 l/h i pressió diferencial 18-26 kPa a 120 kPa, de 16 bar de pressió màxima i 120°C de temperatura màxima, amb vàlvula manual de bola, vàlvula de purga i dispositiu de buidat	1,000 x	187,55000 =	187,55000	
				Subtotal:		187,55000	187,55000
				DESPESES AUXILIARS	1,50 %		0,20438
				COST DIRECTE			201,37938
				DESPESES INDIRECTES	0,00 %		0,00000
				COST EXECUCIÓ MATERIAL			201,37938
P-21	ENE15304	u	Filtre colador de llautó, de diàmetre nominal 3/4", de 16 bar de PN, roscat, muntat superficialment	Rend.: 1,000		14,54	€
				Unitats	Preu	Parcial	Import
Ma d'obra							
	A0F-000R	h	Oficial 1a muntador	0,165 /R x	29,31000 =	4,83615	
	A01-FEPH	h	Ajudant muntador	0,165 /R x	25,19000 =	4,15635	
				Subtotal:		8,99250	8,99250
Materials							
	BNE15300	u	Filtre colador en forma de Y amb de rosca, 3/4" de diàmetre nominal, 16 bar de pressió nominal, llautó, malla d'acer inoxidable 1.4301 (AISI 304) amb perforacions de 0.5 mm de diàmetre	1,000 x	5,41000 =	5,41000	
				Subtotal:		5,41000	5,41000
				DESPESES AUXILIARS	1,50 %		0,13489
				COST DIRECTE			14,53739
				DESPESES INDIRECTES	0,00 %		0,00000
				COST EXECUCIÓ MATERIAL			14,53739

JUSTIFICACIÓ DE PREUS

PARTIDES D'OBRA

NÚM	CODI	UA	DESCRIPCIÓ				PREU
P-22	H150001P	PA	Partida d'abonament íntegre per l'aplicació de les mesures recollides en el pla de seguretat i salut al llarg de les obres d'acord amb el programa i les indicacions de la direcció facultativa, així com totes les necessàries segons la normativa vigent incloent proteccions individuals, col·lectives, formació, etc. Inclou la retirada, reposició i recol·locació totes les vegades que sigui necessari de les mesures i proteccions que calgui, incloent la senyalització dels desviaments provisionals durant el termini de les obres i el seu desmuntatge final i el manteniment de tots els accessos a veïns tant de passos de vianants com de sortida de vehicles.	Rend.: 1,000		1.500,00	€
				COST DIRECTE		1.500,00000	
				DESPESES INDIRECTES	0,00 %	0,00000	
				COST EXECUCIÓ MATERIAL		1.500,0000	
P-23	LG10001Z	PA	Partida d'abonament íntegre per legalització de la instal·lació elèctrica segons REBT.	Rend.: 1,000		500,00	€
				COST DIRECTE		500,00000	
				DESPESES INDIRECTES	0,00 %	0,00000	
				COST EXECUCIÓ MATERIAL		500,0000	
P-24	LG10RITE	PA	Partida d'abonament íntegre per legalització de la instal·lació tèrmica segons RITE	Rend.: 1,000		500,00	€
				COST DIRECTE		500,00000	
				DESPESES INDIRECTES	0,00 %	0,00000	
				COST EXECUCIÓ MATERIAL		500,0000	
P-25	OC50001Z	PA	Partida d'abonament íntegre per ajudes en obra civil, tals com execució de bancades per a bombes i recuperadors, inclòs mitjans d'elevació.	Rend.: 1,000		1.500,00	€
				COST DIRECTE		1.500,00000	
				DESPESES INDIRECTES	0,00 %	0,00000	
				COST EXECUCIÓ MATERIAL		1.500,0000	
P-26	P1B1-HORE	u	Protecció dels arbres i punts de llum existents afectats per les obres de la Fase "Àgora", mitjançant tanques provisionals de mida 2,5x1,00m	Rend.: 1,000		11,10	€
				Unitats	Preu	Parcial	Import
	Ma d'obra						
	A0D-0007	h	Manobre	0,100 /R x	17,80000 =	1,78000	
	A0F-000B	h	Oficial 1a	0,100 /R x	27,56000 =	2,75600	
				Subtotal:		4,53600	4,53600
	Materials						
	BBCI-0R99	m	Tanca mòbil metàl·lica de 2,5 m de llargària i 1 m d'alçària, per a 4 usos, per a seguretat i salut	1,000 x	6,50000 =	6,50000	
				Subtotal:		6,50000	6,50000

JUSTIFICACIÓ DE PREUS

PARTIDES D'OBRA

NÚM	CODI	UA	DESCRIPCIÓ	PREU			
				DESPESES AUXILIARS	1,50 %		0,06804
				COST DIRECTE			11,10404
				DESPESES INDIRECTES	0,00 %		0,00000
				COST EXECUCIÓ MATERIAL			11,10404
P-27	P221B-EL75	m3	Excavació de rasa i pou de fins a 2 m de fondària, en terreny compacte (SPT 20-50), realitzada amb retroexcavadora de combustible i amb les terres deixades a la vora	Rend.: 1,000		12,38	€
				Unitats	Preu	Parcial	Import
Maquinària							
	C13C-00LP	h	Retroexcavadora sobre pneumàtics de 8 a 10 t	0,200 /R x	61,89000 =	12,37800	
				Subtotal:		12,37800	12,37800
				COST DIRECTE			12,37800
				DESPESES INDIRECTES	0,00 %		0,00000
				COST EXECUCIÓ MATERIAL			12,37800
P-28	P2255-DPGF	m3	Rebliment i piconatge de rasa d'amplària més de 0,6 i fins a 1,5 m, amb material adequat de la pròpia excavació, en tongades de gruix de fins a 25 cm, utilitzant picó vibrant de combustible, amb compactació del 90% PM	Rend.: 1,000		12,52	€
				Unitats	Preu	Parcial	Import
Ma d'obra							
	A0E-000A	h	Manobre especialista	0,180 /R x	18,84000 =	3,39120	
				Subtotal:		3,39120	3,39120
Maquinària							
	C13C-00LP	h	Retroexcavadora sobre pneumàtics de 8 a 10 t	0,121 /R x	61,89000 =	7,48869	
	C13A-00FR	h	Compactador combustible duplex manual de 700 kg	0,180 /R x	8,85000 =	1,59300	
				Subtotal:		9,08169	9,08169
				DESPESES AUXILIARS	1,50 %		0,05087
				COST DIRECTE			12,52376
				DESPESES INDIRECTES	0,00 %		0,00000
				COST EXECUCIÓ MATERIAL			12,52376
P-29	P2255-DPIS	m3	Rebliment i piconatge de rasa d'amplària fins a 0,6 m, amb granulats de material reciclat mixt de 40 a 70 mm, per a drenatge, en tongades de gruix de més de 25 i fins a 50 cm, utilitzant picó vibrant de combustible	Rend.: 1,000		23,52	€
				Unitats	Preu	Parcial	Import
Ma d'obra							
	A0E-000A	h	Manobre especialista	0,200 /R x	18,84000 =	3,76800	

JUSTIFICACIÓ DE PREUS

PARTIDES D'OBRA

NÚM	CODI	UA	DESCRIPCIÓ					PREU
				Subtotal:				3,76800
								3,76800
Maquinària								
	C13A-00FQ	h	Safata vibrant combustible amb placa de 60 cm	0,200	/R x	6,25000	=	1,25000
	C13C-00LP	h	Retroexcavadora sobre pneumàtics de 8 a 10 t	0,060	/R x	61,89000	=	3,71340
				Subtotal:				4,96340
								4,96340
Materials								
	B036-21CH	t	Grava de granulat reciclat mixt de formigó-ceràmica de 40 a 70 mm	1,150	x	12,81000	=	14,73150
				Subtotal:				14,73150
								14,73150
				DESPESES AUXILIARS		1,50	%	0,05652
				COST DIRECTE				23,51942
				DESPESES INDIRECTES		0,00	%	0,00000
				COST EXECUCIÓ MATERIAL				23,51942
P-30	P2255-DPIW	m3	Rebliment i piconatge de rasa d'amplària més de 0,6 i fins a 1,5 m, amb sauló procedent de l'obertura de rases i pous, en tongades de gruix de fins a 25 cm, utilitzant picó vibrant de combustible	Rend.: 1,000				11,40 €
				Unitats		Preu	Parcial	Import
Ma d'obra								
	A0E-000A	h	Manobre especialista	0,140	/R x	18,84000	=	2,63760
				Subtotal:				2,63760
								2,63760
Maquinària								
	C13C-00LP	h	Retroexcavadora sobre pneumàtics de 8 a 10 t	0,121	/R x	61,89000	=	7,48869
	C13A-00FR	h	Compactador combustible duplex manual de 700 kg	0,140	/R x	8,85000	=	1,23900
				Subtotal:				8,72769
								8,72769
				DESPESES AUXILIARS		1,50	%	0,03956
				COST DIRECTE				11,40485
				DESPESES INDIRECTES		0,00	%	0,00000
				COST EXECUCIÓ MATERIAL				11,40485
P-31	P225A-IZLZ	m3	Aportació i reomplert amb terra vegetal arenosa, adobada i garbellada, de les jardineres construïdes	Rend.: 1,000				47,89 €
				Unitats		Preu	Parcial	Import
Ma d'obra								
	A01-FEPJ	h	Ajudant jardiner	0,100	/R x	33,94000	=	3,39400
	A0F-000M	h	Oficial 1a jardiner	0,100	/R x	38,25000	=	3,82500
				Subtotal:				7,21900
								7,21900
Maquinària								
	C133-00EO	h	Minicarregadora de combustible sobre pneumàtics de 2 a 5,9 t, amb accessori anivellador	0,100	/R x	77,54000	=	7,75400
				Subtotal:				7,75400
								7,75400

JUSTIFICACIÓ DE PREUS

PARTIDES D'OBRA

NÚM	CODI	UA	DESCRIPCIÓ					PREU
Materials								
	BR3D-21GK	m3	Terra vegetal de jardineria de categoria mitja, amb una conductivitat elèctrica menor d'1,2 dS/m, segons NTJ 07A, subministrada a granel	1,100	x	29,83000	=	32,81300
				Subtotal:				32,81300
								32,81300
				DESPESES AUXILIARS		1,50	%	0,10829
				COST DIRECTE				47,89429
				DESPESES INDIRECTES		0,00	%	0,00000
				COST EXECUCIÓ MATERIAL				47,89429
P-32	P2R6-4I4C	m3	Càrrega amb mitjans mecànics i transport de residus inerts o no especials a instal·lació autoritzada de gestió de residus, amb camió per a transport de 20 t, amb un recorregut de més de 15 i fins a 30 km	Rend.: 1,000				10,92 €
				Unitats		Preu	Parcial	Import
Maquinària								
	C154-003K	h	Camió per a transport de 20 t	0,152	/R x	68,06000	=	10,34512
	C138-00KQ	h	Pala carregadora sobre pneumàtics de 15 a 20 t	0,007	/R x	81,70000	=	0,57190
				Subtotal:				10,91702
								10,91702
				COST DIRECTE				10,91702
				DESPESES INDIRECTES		0,00	%	0,00000
				COST EXECUCIÓ MATERIAL				10,91702
P-33	P2RA-EU3C	m3	Disposició controlada en dipòsit autoritzat inclòs el cànon sobre la deposició controlada dels residus de la construcció, segons la LLEI 8/2008, de residus barrejats no peril·losos amb una densitat 0,43 t/m3, procedents de construcció o demolició, amb codi 17 09 04 segons la Llista Europea de Residus	Rend.: 1,000				61,37 €
				Unitats		Preu	Parcial	Import
Materials								
	B2RA-28V2	t	Disposició controlada en dipòsit autoritzat inclòs el cànon sobre la deposició controlada dels residus de la construcció, segons la LLEI 8/2008, de residus barrejats no peril·losos amb una densitat 0,43 t/m3, procedents de construcció o demolició, amb codi 17 09 04 segons la Llista Europea de Residus	0,430	x	142,72000	=	61,36960
				Subtotal:				61,36960
								61,36960
				COST DIRECTE				61,36960
				DESPESES INDIRECTES		0,00	%	0,00000
				COST EXECUCIÓ MATERIAL				61,36960

JUSTIFICACIÓ DE PREUS

PARTIDES D'OBRA

NÚM	CODI	UA	DESCRIPCIÓ	PREU			
P-34	P6181-4VMX	m2	Paret de gruix 20 cm i alçària <= 1 m per a revestir, de bloc foradat de morter de ciment R-6, llis, de 400x200x200 mm, per a revestir, categoria I segons norma UNE-EN 771-3, col·locat amb morter de ciment pòrtland amb filler calcari 1:8	Rend.: 1,000		34,78	€
				Unitats	Preu	Parcial	Import
Ma d'obra							
	A0F-000S	h	Oficial 1a d'obra pública	0,400	/R x 27,56000 =	11,02400	
	A0D-0007	h	Manobre	0,200	/R x 17,80000 =	3,56000	
				Subtotal:		14,58400	14,58400
Materials							
	B0E2-0EKY	u	Bloc foradat de morter de ciment R-6, llis, de 400x200x200 mm, per a revestir, categoria I segons norma UNE-EN 771-3	12,50008	x 1,49000 =	18,62512	
	B07F-0LT8	m3	Mortor de ciment pòrtland amb filler calcari CEM II/B-L i sorra, amb 200 kg/m3 de ciment, amb una proporció en volum 1:8 i 2,5 N/mm2 de resistència a compressió, elaborat a l'obra	0,0126	x 95,92960 =	1,20871	
				Subtotal:		19,83383	19,83383
				DESPESES AUXILIARS	2,50 %		0,36460
				COST DIRECTE			34,78243
				DESPESES INDIRECTES	0,00 %		0,00000
				COST EXECUCIÓ MATERIAL			34,78243
P-35	P6181-4VN6	m2	Paret de gruix 30 cm i alçària <= 1 m per a revestir, de bloc foradat de morter de ciment R-6, llis, de 400x300x200 mm, per a revestir, categoria I segons norma UNE-EN 771-3, col·locat amb morter de ciment pòrtland amb filler calcari 1:8	Rend.: 1,000		40,10	€
				Unitats	Preu	Parcial	Import
Ma d'obra							
	A0D-0007	h	Manobre	0,220	/R x 17,80000 =	3,91600	
	A0F-000S	h	Oficial 1a d'obra pública	0,440	/R x 27,56000 =	12,12640	
				Subtotal:		16,04240	16,04240
Materials							
	B0E2-0EL2	u	Bloc foradat de morter de ciment R-6, llis, de 400x300x200 mm, per a revestir, categoria I segons norma UNE-EN 771-3	12,50008	x 1,78000 =	22,25014	
	B07F-0LT8	m3	Mortor de ciment pòrtland amb filler calcari CEM II/B-L i sorra, amb 200 kg/m3 de ciment, amb una proporció en volum 1:8 i 2,5 N/mm2 de resistència a compressió, elaborat a l'obra	0,0147	x 95,92960 =	1,41017	
				Subtotal:		23,66031	23,66031

JUSTIFICACIÓ DE PREUS

Pàg.: 28

PARTIDES D'OBRA

NÚM	CODI	UA	DESCRIPCIÓ	PREU
			DESPESES AUXILIARS	2,50 %
			COST DIRECTE	40,10377
			DESPESES INDIRECTES	0,00 %
			COST EXECUCIÓ MATERIAL	40,10377

P-36	P8314-3VEX	m2	Aplacat de parament vertical exterior a una alçària <= 3 m, amb pedra granítica nacional amb una cara flamejada, preu superior, de 20 mm de gruix amb forats per a fixacions i aresta viva a les quatre vores i de 1251 a 2500 cm2, col·locada amb ganxos i morter de ciment 1:6	Rend.: 1,000	166,08	€
-------------	-------------------	----	--	---------------------	---------------	----------

			Unitats	Preu	Parcial	Import
Ma d'obra						
	A0F-000D	h	Oficial 1a col·locador	1,200 /R x	27,56000 =	33,07200
	A0D-0007	h	Manobre	0,575 /R x	17,80000 =	10,23500
			Subtotal:		43,30700	43,30700
Materials						
	B9C0-0HKJ	kg	Beurada blanca	0,405 x	1,04000 =	0,42120
	B0G2-0F90	m2	Pedra granítica nacional amb una cara flamejada, preu superior, de 20 mm de gruix amb forats per a fixacions i aresta viva a les quatre vores	1,010 x	114,14000 =	115,28140
	B831-0WO1	u	Ganxo d'acer inoxidable per a l'ancoratge d'apacats	10,000 x	0,35000 =	3,50000
	B07F-0LT7	m3	Mortor de ciment pòrtland amb filler calcarí CEM II/B-L i sorra, amb 450 kg/m3 de ciment, amb una proporció en volum 1:3 i 15 N/mm2 de resistència a compressió, elaborat a l'obra	0,00105 x	131,11530 =	0,13767
	B07F-0LT4	m3	Mortor de ciment pòrtland amb filler calcarí CEM II/B-L i sorra, amb 250 kg/m3 de ciment, amb una proporció en volum 1:6 i 5 N/mm2 de resistència a compressió, elaborat a l'obra	0,021 x	101,57880 =	2,13315
			Subtotal:		121,47342	121,47342
			DESPESES AUXILIARS	3,00 %		1,29921
			COST DIRECTE			166,07963
			DESPESES INDIRECTES	0,00 %		0,00000
			COST EXECUCIÓ MATERIAL			166,07963

P-37	P885-60A0	m2	Arrebossat amb morter monocapa (OC) de ciment, de designació CSIII-W2, segons la norma UNE-EN 998-1, col·locat manualment i acabat llis	Rend.: 1,000	19,53	€
			Unitats	Preu	Parcial	Import
Ma d'obra						
	A01-FEP7	h	Ajudant estucador	0,200 /R x	24,59000 =	4,91800
	A0F-000H	h	Oficial 1a estucador	0,400 /R x	27,56000 =	11,02400
			Subtotal:		15,94200	15,94200
Materials						
	B884-16IM	kg	Mortor de ciment monocapa (OC), de designació CSIII-W2, segons UNE-EN 998-1, per a acabat llis	19,950 x	0,16000 =	3,19200

JUSTIFICACIÓ DE PREUS

PARTIDES D'OBRA

NÚM	CODI	UA	DESCRIPCIÓ	PREU			
				Subtotal:		3,19200	3,19200
				DESPESES AUXILIARS	2,50 %		0,39855
				COST DIRECTE			19,53255
				DESPESES INDIRECTES	0,00 %		0,00000
				COST EXECUCIÓ MATERIAL			19,53255
P-38	P8J2-C55Z	m	Coronament de paret amb peça de formigó prefabricat, de 30 a 40 cm d'amplària, de secció en "U", de color especial, col·locada amb morter ciment 1:8	Rend.: 1,000		46,52	€
				Unitats	Preu	Parcial	Import
Ma d'obra							
	A0F-000T	h	Oficial 1a paleta	0,350 /R x	27,56000 =	9,64600	
	A0D-0007	h	Manobre	0,175 /R x	17,80000 =	3,11500	
				Subtotal:		12,76100	12,76100
Materials							
	B8J2-32LN	m	Peça de formigó prefabricat per a coronament de parets, de 30 a 40 cm d'amplària, de secció en "U", de color especial	1,020 x	32,42000 =	33,06840	
	B07F-0LT8	m3	Morter de ciment pòrtland amb filler calcari CEM II/B-L i sorra, amb 200 kg/m3 de ciment, amb una proporció en volum 1:8 i 2,5 N/mm2 de resistència a compressió, elaborat a l'obra	0,00525 x	95,92960 =	0,50363	
				Subtotal:		33,57203	33,57203
				DESPESES AUXILIARS	1,50 %		0,19142
				COST DIRECTE			46,52445
				DESPESES INDIRECTES	0,00 %		0,00000
				COST EXECUCIÓ MATERIAL			46,52445
P-39	P8J2-C565	m	Coronament de paret amb peça de formigó prefabricat, de 20 a 30 cm d'amplària, de secció en "U", de color estàndard, col·locada amb morter ciment 1:8	Rend.: 1,000		29,64	€
				Unitats	Preu	Parcial	Import
Ma d'obra							
	A0D-0007	h	Manobre	0,150 /R x	17,80000 =	2,67000	
	A0F-000T	h	Oficial 1a paleta	0,300 /R x	27,56000 =	8,26800	
				Subtotal:		10,93800	10,93800
Materials							
	B8J2-32LP	m	Peça de formigó prefabricat per a coronament de parets, de 20 a 30 cm d'amplària, de secció en "U", de color estàndard	1,020 x	17,88000 =	18,23760	
	B07F-0LT8	m3	Morter de ciment pòrtland amb filler calcari CEM II/B-L i sorra, amb 200 kg/m3 de ciment, amb una proporció en volum 1:8 i 2,5 N/mm2 de resistència a compressió, elaborat a l'obra	0,00315 x	95,92960 =	0,30218	

JUSTIFICACIÓ DE PREUS

PARTIDES D'OBRA

NÚM	CODI	UA	DESCRIPCIÓ	PREU			
				Subtotal:		18,53978	18,53978
				DESPESES AUXILIARS	1,50 %		0,16407
				COST DIRECTE			29,64185
				DESPESES INDIRECTES	0,00 %		0,00000
				COST EXECUCIÓ MATERIAL			29,64185
P-40	PD5I-H98Z	m	Col·locació de geotèxtil filtrant de 200 g/m² en els pous i rases	Rend.: 1,000		4,28	€
				Unitats	Preu	Parcial	Import
Ma d'obra							
	A0F-000S	h	Oficial 1a d'obra pública	0,050 /R x	27,56000 =	1,37800	
	A0D-0007	h	Manobre	0,050 /R x	17,80000 =	0,89000	
				Subtotal:		2,26800	2,26800
Materials							
	B7B1-0KPF	m2	Geotèxtil format per feltre de polipropilè no teixit, lligat mecànicament de 200 g/m2	1,260 x	1,58000 =	1,99080	
				Subtotal:		1,99080	1,99080
				DESPESES AUXILIARS	1,00 %		0,02268
				COST DIRECTE			4,28148
				DESPESES INDIRECTES	0,00 %		0,00000
				COST EXECUCIÓ MATERIAL			4,28148
P-41	PD5M-50U0	m	Drenatge amb tub ranurat de PVC de D=110 mm i reblert amb material filtrant fins a 50 cm per sobre del dren, amb una pendent exacta de l'1% al fons de la rasa.	Rend.: 1,000		30,07	€
				Unitats	Preu	Parcial	Import
Ma d'obra							
	A0F-000S	h	Oficial 1a d'obra pública	0,170 /R x	27,56000 =	4,68520	
	A0D-0007	h	Manobre	0,290 /R x	17,80000 =	5,16200	
				Subtotal:		9,84720	9,84720
Maquinària							
	C13A-00FQ	h	Safata vibrant combustible amb placa de 60 cm	0,100 /R x	6,25000 =	0,62500	
	C13C-00LP	h	Retroexcavadora sobre pneumàtics de 8 a 10 t	0,059 /R x	61,89000 =	3,65151	
				Subtotal:		4,27651	4,27651
Materials							
	B03J-0K8V	t	Grava de pedrera, per a drens	0,447 x	24,16000 =	10,79952	
	BD5O-0LK1	m	Tub volta ranurat de PVC, de paret simple i 110 mm	1,050 x	4,76000 =	4,99800	
				Subtotal:		15,79752	15,79752

JUSTIFICACIÓ DE PREUS

Pàg.: 31

PARTIDES D'OBRA

NÚM	CODI	UA	DESCRIPCIÓ	PREU			
				DESPESES AUXILIARS	1,50 %		0,14771
				COST DIRECTE			30,06894
				DESPESES INDIRECTES	0,00 %		0,00000
				COST EXECUCIÓ MATERIAL			30,06894
P-42	PDK5-TFRO	u	Pericó modular de polipropilè per a canalització de serveis tipus simple, de mides interiors 35x35x100 cm (llarg.x ampl.x fond.) de paret nervada de 5 cm de gruix amb fons no estanc, segons norma UNE 201004, i bastiment de polietilè amb una tapa de polietilè i fibre de vidre, col·locat	Rend.: 1,000		133,27	€
				Unitats	Preu	Parcial	Import
Ma d'obra							
	A0F-000S	h	Oficial 1a d'obra pública	0,3685 /R x	27,56000 =	10,15586	
	A0D-0007	h	Manobre	0,550 /R x	17,80000 =	9,79000	
				Subtotal:		19,94586	19,94586
Materials							
	BDK3-TLH2	u	Bastiment de polietilè i tapa de polietilè i fibre de vidre per a pericó d'instal·lacions de servei amb una tapa de 30x30	1,000 x	40,00000 =	40,00000	
	BDKA-TFCX	u	Pericó modular de polipropilè per a canalització de serveis tipus simple, de mides interiors 35x35x100 cm (llarg.x ampl.x fond.) de paret nervada de 5 cm de gruix amb fons no estanc, segons norma UNE 201004	1,000 x	73,02000 =	73,02000	
				Subtotal:		113,02000	113,02000
				DESPESES AUXILIARS	1,50 %		0,29919
				COST DIRECTE			133,26505
				DESPESES INDIRECTES	0,00 %		0,00000
				COST EXECUCIÓ MATERIAL			133,26505
P-43	PE60-5428	m2	Aïllament tèrmic de conductes amb manta de llana mineral (MW), segons UNE-EN 14303, de gruix 50 mm, amb una conductivitat tèrmica $\leq 0,034$ W/(m·K), resistència tèrmica $\geq 1,471$ m ² ·K/W, amb alumini incombustible, classe de reacció al foc A1 segons norma UNE-EN 13501-1, muntat exteriorment	Rend.: 1,000		36,84	€
				Unitats	Preu	Parcial	Import
Ma d'obra							
	A0F-000C	h	Oficial 1a calefactor	0,7263922 /R x	24,08000 =	17,49153	
	A01-FEPC	h	Ajudant calefactor	0,7263922 /R x	20,76000 =	15,07990	
				Subtotal:		32,57143	32,57143
Materials							
	BE60-34DX	m2	Manta de llana mineral per a aïllament de conductes, segons UNE-EN 14303, de gruix 50 mm, amb una conductivitat tèrmica $\leq 0,034$ W/(m·K), resistència tèrmica $\geq 1,471$ m ² ·K/W, amb alumini incombustible, classe de reacció al foc A1 segons norma UNE-EN 13501-1	1,020 x	3,39000 =	3,45780	

JUSTIFICACIÓ DE PREUS

PARTIDES D'OBRA

NÚM	CODI	UA	DESCRIPCIÓ	PREU			
Subtotal:				3,45780			3,45780
DESPESES AUXILIARS				2,50	%		0,81429
COST DIRECTE							36,84352
DESPESES INDIRECTES				0,00	%		0,00000
COST EXECUCIÓ MATERIAL							36,84352
P-44	PE65-6YDO	m2	Recobrint d'aïllament tèrmic de conductes amb xapa d'alumini de 0,6 mm de gruix, acabat llis	Rend.: 1,000			35,27 €
				Unitats	Preu	Parcial	Import
Ma d'obra							
	A0F-000C	h	Oficial 1a calefactor	0,5988023	/R x 24,08000 =	14,41916	
	A01-FEPC	h	Ajudant calefactor	0,5988023	/R x 20,76000 =	12,43114	
Subtotal:						26,85030	26,85030
Materials							
	BEY1-2ACR	u	Part proporcional d'elements de muntatge per a l'aïllament tèrmic de conductes amb planxa d'alumini, de 0,6 mm de gruix	1,000	x 0,95000 =	0,95000	
	BE61-1GBN	m2	Xapa d'alumini de 0,6 mm de gruix, acabat llis, per a recobrint d'aïllaments tèrmics de conductes	1,050	x 6,47000 =	6,79350	
Subtotal:						7,74350	7,74350
DESPESES AUXILIARS				2,50	%		0,67126
COST DIRECTE							35,26506
DESPESES INDIRECTES				0,00	%		0,00000
COST EXECUCIÓ MATERIAL							35,26506
P-45	PEC4-CS4H	u	UTA Recuperador de calor estàtic , de 2300 m3/h de cabal màxim, transmissió directa amb 2 motors independents plug fan EC, amb variador controlables, a impulsió i aspiració de 368 W cada un, amb 2 filtres a aspiració classes F-7 i F-8, amb bateria d'aigua de 19.5/7,29 kW de potència calor/fred, col·locat exterior, amb bancada, i elements necessaris, amb sonda de control de CO2, freecoling Pressió disponible 150 Pa	Rend.: 1,000			6.127,04 €
				Unitats	Preu	Parcial	Import
Ma d'obra							
	A0F-000C	h	Oficial 1a calefactor	83,333333	/R x 24,08000 =	2.006,66667	
	A01-FEPC	h	Ajudant calefactor	83,333333	/R x 20,76000 =	1.730,00000	
Subtotal:						3.736,66667	3.736,66667
Materials							
	BEC1-1GTI	u	Recuperador de calor amb alimentació monofàsica a 230 V, de 2500 m3/h de cabal màxim, transmissió directa amb 2 motors a impulsió i aspiració de 368 W cada un, amb 2 filtres a aspiració classes F-7 i F-8, amb bateria d'aigua de 19.5/7,29 kW de potència calor/fred	1,000	x 2.334,32000 =	2.334,32000	

JUSTIFICACIÓ DE PREUS

PARTIDES D'OBRA

NÚM	CODI	UA	DESCRIPCIÓ	PREU	
				Subtotal:	2.334,32000
					2.334,32000
				DESPESES AUXILIARS	1,50 %
					56,05000
				COST DIRECTE	
					6.127,03667
				DESPESES INDIRECTES	0,00 %
					0,00000
				COST EXECUCIÓ MATERIAL	6.127,03667

P-46	PEH1-70K	u	Bomba de calor per a la producció d'aigua amb condensació per aire i ventiladors axials, de 70 kW de potència tèrmica aproximada tant en fred com en calor, de 35 a 40 kW de potència elèctrica, amb alimentació trifàsica de 400 V, amb 2 compressors del tipus hermètic alternatiu i fluid frigorífic R407c, amb bescanviador de tubs de coure i aletes d'alumini al costat de l'aire i bescanviador de plaques d'acer inoxidable al costat de l'aigua, col.locada	Rend.: 1,000		25.501,14	€
				Unitats	Preu	Parcial	Import
Ma d'obra							
	A01-FEPC	h	Ajudant calefactor	29,900332	/R x 20,76000 =	620,73090	
	A0F-000C	h	Oficial 1a calefactor	29,900332	/R x 24,08000 =	720,00000	
				Subtotal:		1.340,73090	1.340,73090
Materials							
	BEH1-163N	u	Bomba de calor per a la producció d'aigua amb condensació per aire i ventiladors axials, de 85 a 95 kW de potència tèrmica aproximada tant en fred com en calor, de 35 a 40 kW de potència elèctrica amb alimentació trifàsica de 400 V, amb 2 compressors del tipus hermètic alternatiu i fluid frigorífic R407c, amb bescanviador de tubs de coure i aletes d'alumini al costat de l'aire i bescanviador de plaques d'acer inoxidable al costat de l'aigua	1,000	x 24.126,8900 =	24.126,89000	
				Subtotal:		24.126,89000	24.126,89000
				DESPESES AUXILIARS	2,50 %		33,51827
				COST DIRECTE			25.501,13917
				DESPESES INDIRECTES	0,00 %		0,00000
				COST EXECUCIÓ MATERIAL			25.501,13917

P-47	PEJ6-6S6K	u	Fan-coil del tipus cassette, per a treballar en sistemes de distribució d'aigua de 2 tubs, de 4 vies de sortida d'aire, de 6,5 a 7,5 kW de potència frigorífica màxima i 7,5 a 8,5 kW de potència calorífica màxima, amb alimentació monofàsica de 230 V, col.locat, desguas inclòs	Rend.: 1,000		1.123,74	€
				Unitats	Preu	Parcial	Import
Ma d'obra							
	A0F-000C	h	Oficial 1a calefactor	5,500	/R x 24,08000 =	132,44000	
	A01-FEPC	h	Ajudant calefactor	5,500	/R x 20,76000 =	114,18000	
				Subtotal:		246,62000	246,62000

JUSTIFICACIÓ DE PREUS

Pàg.: 34

PARTIDES D'OBRA

NÚM	CODI	UA	DESCRIPCIÓ					PREU
Materials								
	BEJ5-1C82	u	Fan-coil del tipus cassette per a treballar en sistemes de distribució d'aigua de 2 tubs, de 4 vies de sortida d'aire, de 7,5 a 8,5 kW de potència frigorífica màxima i 7,5 a 8,5 kW de potència calorífica màxima, amb alimentació monofàsica de 230 V	1,000	x	873,42000	=	873,42000
						Subtotal:		873,42000
								873,42000
						DESPESES AUXILIARS	1,50 %	3,69930
						COST DIRECTE		1.123,73930
						DESPESES INDIRECTES	0,00 %	0,00000
						COST EXECUCIÓ MATERIAL		1.123,73930

P-48	PEJ6-6SHF	u	Fan-coil del tipus cassette, per a treballar en sistemes de distribució d'aigua de 2 tubs, de 4 vies de sortida d'aire, de 7,5 a 8,5 kW de potència frigorífica màxima i 7,5 a 8,5 kW de potència calorífica màxima, amb alimentació monofàsica de 230 V, col·locat, desguas inclòs	Rend.: 1,000	1.123,74	€
------	-----------	---	---	--------------	----------	---

				Unitats	Preu	Parcial	Import
Ma d'obra							
A0F-000C	h	Oficial 1a calefactor	5,500	/R x	24,08000 =	132,44000	
A01-FEPC	h	Ajudant calefactor	5,500	/R x	20,76000 =	114,18000	
Subtotal:						246,62000	246,62000
Materials							
BEJ5-1C82	u	Fan-coil del tipus cassette per a treballar en sistemes de distribució d'aigua de 2 tubs, de 4 vies de sortida d'aire, de 7,5 a 8,5 kW de potència frigorífica màxima i 7,5 a 8,5 kW de potència calorífica màxima, amb alimentació monofàsica de 230 V	1,000	x	873,42000 =	873,42000	
Subtotal:						873,42000	873,42000
DESPESES AUXILIARS					1,50 %		3,69930
COST DIRECTE							1.123,73930
DESPESES INDIRECTES					0,00 %		0,00000
COST EXECUCIÓ MATERIAL							1.123,73930

P-49	PEK3-BXTL	u	Comporta de regulació de cabal per a conductes rectangulars, bastiment d'alumini i lamel·les d'alumini de perfil aerodinàmic, accionament manual, de 200 mm de llargària, 100 mm d'alçària i 120 mm de fondària, fixada mecànicament	Rend.: 1,000	38,00	€
------	-----------	---	--	--------------	-------	---

				Unitats	Preu	Parcial	Import
Ma d'obra							
A01-FEPC	h	Ajudant calefactor		0,400 /R x	20,76000 =	8,30400	
A0F-000C	h	Oficial 1a calefactor		0,400 /R x	24,08000 =	9,63200	
				Subtotal:		17,93600	17,93600
Materials							

JUSTIFICACIÓ DE PREUS

PARTIDES D'OBRA

NÚM	CODI	UA	DESCRIPCIÓ					PREU
	BEK3-2WXB	u	Comporta de regulació de cabal per a conductes rectangulars, bastiment d'alumini i lamel·les d'alumini de perfil aerodinàmic, accionament manual, de 200 mm de llargària, 100 mm d'alçària i 120 mm de fondària	1,000	x	19,62000	=	19,62000
				Subtotal:		19,62000		19,62000
				DESPESES AUXILIARS		2,50	%	0,44840
				COST DIRECTE				38,00440
				DESPESES INDIRECTES		0,00	%	0,00000
				COST EXECUCIÓ MATERIAL				38,00440

P-50	PEK3-BXX5	u	Comporta de regulació de cabal per a conductes rectangulars, bastiment d'alumini i lamel·les d'alumini de perfil aerodinàmic, accionament manual, de 200 mm de llargària, 150 mm d'alçària i 120 mm de fondària, fixada mecànicament	Rend.: 1,000				38,35	€
				Unitats		Preu		Parcial	Import
Ma d'obra									
	A0F-000C	h	Oficial 1a calefactor	0,400	/R x	24,08000	=	9,63200	
	A01-FEPC	h	Ajudant calefactor	0,400	/R x	20,76000	=	8,30400	
				Subtotal:				17,93600	17,93600
Materials									
	BEK3-2X0V	u	Comporta de regulació de cabal per a conductes rectangulars, bastiment d'alumini i lamel·les d'alumini de perfil aerodinàmic, accionament manual, de 200 mm de llargària, 150 mm d'alçària i 120 mm de fondària	1,000	x	19,97000	=	19,97000	
				Subtotal:				19,97000	19,97000
				DESPESES AUXILIARS		2,50	%	0,44840	
				COST DIRECTE				38,35440	
				DESPESES INDIRECTES		0,00	%	0,00000	
				COST EXECUCIÓ MATERIAL				38,35440	

51	PEK3-BXX6	u	Comporta de regulació de cabal per a conductes rectangulars, bastiment d'alumini i lamel·les d'alumini de perfil aerodinàmic, accionament manual, de 250 mm de llargària, 150 mm d'alçària i 120 mm de fondària, fixada mecànicament	Rend.: 1,000				40,03	€
				Unitats		Preu		Parcial	Import
Ma d'obra									
	A01-FEPC	h	Ajudant calefactor	0,400	/R x	20,76000	=	8,30400	
	A0F-000C	h	Oficial 1a calefactor	0,400	/R x	24,08000	=	9,63200	
				Subtotal:				17,93600	17,93600
Materials									
	BEK3-2X0W	u	Comporta de regulació de cabal per a conductes rectangulars, bastiment d'alumini i lamel·les d'alumini de perfil aerodinàmic, accionament manual, de 300 mm de llargària, 150 mm d'alçària i 120 mm de	1,000	x	21,65000	=	21,65000	

JUSTIFICACIÓ DE PREUS

PARTIDES D'OBRA

NÚM	CODI	UA	DESCRIPCIÓ	PREU			
fondària							
				Subtotal:		21,65000	21,65000
				DESPESES AUXILIARS	2,50 %		0,44840
				COST DIRECTE			40,03440
				DESPESES INDIRECTES	0,00 %		0,00000
				COST EXECUCIÓ MATERIAL			40,03440
P-52	PEK3-BY0N	u	Comporta de regulació de cabal per a conductes rectangulars, bastiment d'alumini i lamel·les d'alumini de perfil aerodinàmic, accionament manual, de 250 mm de llargària, 200 mm d'alçària i 120 mm de fondària, fixada mecànicament	Rend.: 1,000		46,88	€
				Unitats	Preu	Parcial	Import
Ma d'obra							
	A0F-000C	h	Oficial 1a calefactor	0,400 /R x	24,08000 =	9,63200	
	A01-FEPC	h	Ajudant calefactor	0,400 /R x	20,76000 =	8,30400	
				Subtotal:		17,93600	17,93600
Materials							
	BEK3-2X4D	u	Comporta de regulació de cabal per a conductes rectangulars, bastiment d'alumini i lamel·les d'alumini de perfil aerodinàmic, accionament manual, de 300 mm de llargària, 200 mm d'alçària i 120 mm de fondària	1,000 x	28,50000 =	28,50000	
				Subtotal:		28,50000	28,50000
				DESPESES AUXILIARS	2,50 %		0,44840
				COST DIRECTE			46,88440
				DESPESES INDIRECTES	0,00 %		0,00000
				COST EXECUCIÓ MATERIAL			46,88440
P-53	PEK3-BY0P	u	Comporta de regulació de cabal per a conductes rectangulars, bastiment d'alumini i lamel·les d'alumini de perfil aerodinàmic, accionament manual, de 350 mm de llargària, 200 mm d'alçària i 120 mm de fondària, fixada mecànicament	Rend.: 1,000		48,90	€
				Unitats	Preu	Parcial	Import
Ma d'obra							
	A01-FEPC	h	Ajudant calefactor	0,400 /R x	20,76000 =	8,30400	
	A0F-000C	h	Oficial 1a calefactor	0,400 /R x	24,08000 =	9,63200	
				Subtotal:		17,93600	17,93600
Materials							
	BEK3-2X4F	u	Comporta de regulació de cabal per a conductes rectangulars, bastiment d'alumini i lamel·les d'alumini de perfil aerodinàmic, accionament manual, de 400 mm de llargària, 200 mm d'alçària i 120 mm de fondària	1,000 x	30,52000 =	30,52000	

JUSTIFICACIÓ DE PREUS

PARTIDES D'OBRA

NÚM	CODI	UA	DESCRIPCIÓ	PREU			
				Subtotal:		30,52000	30,52000
				DESPESES AUXILIARS	2,50 %		0,44840
				COST DIRECTE			48,90440
				DESPESES INDIRECTES	0,00 %		0,00000
				COST EXECUCIÓ MATERIAL			48,90440
P-54	PEK3-BY7O	u	Comporta de regulació de cabal per a conductes rectangulars, bastiment d'alumini i lamel·les d'alumini de perfil aerodinàmic, accionament manual, de 500 mm de llargària, 150 mm d'alçària i 120 mm de fondària, fixada mecànicament	Rend.: 1,000			68,38 €
				Unitats	Preu	Parcial	Import
Ma d'obra							
	A0F-000C	h	Oficial 1a calefactor	0,400 /R x	24,08000 =	9,63200	
	A01-FEPC	h	Ajudant calefactor	0,400 /R x	20,76000 =	8,30400	
				Subtotal:		17,93600	17,93600
Materials							
	BEK3-2XBE	u	Comporta de regulació de cabal per a conductes rectangulars, bastiment d'alumini i lamel·les d'alumini de perfil aerodinàmic, accionament manual, de 400 mm de llargària, 400 mm d'alçària i 120 mm de fondària	1,000 x	50,00000 =	50,00000	
				Subtotal:		50,00000	50,00000
				DESPESES AUXILIARS	2,50 %		0,44840
				COST DIRECTE			68,38440
				DESPESES INDIRECTES	0,00 %		0,00000
				COST EXECUCIÓ MATERIAL			68,38440
P-55	PEK3-BYLW	u	Comporta de regulació de cabal per a conductes rectangulars, bastiment d'alumini i lamel·les d'alumini de perfil aerodinàmic, accionament manual, de 300 mm de llargària, 200 mm d'alçària i 120 mm de fondària, fixada mecànicament	Rend.: 1,000			46,88 €
				Unitats	Preu	Parcial	Import
Ma d'obra							
	A0F-000C	h	Oficial 1a calefactor	0,400 /R x	24,08000 =	9,63200	
	A01-FEPC	h	Ajudant calefactor	0,400 /R x	20,76000 =	8,30400	
				Subtotal:		17,93600	17,93600
Materials							
	BEK3-2X4D	u	Comporta de regulació de cabal per a conductes rectangulars, bastiment d'alumini i lamel·les d'alumini de perfil aerodinàmic, accionament manual, de 300 mm de llargària, 200 mm d'alçària i 120 mm de fondària	1,000 x	28,50000 =	28,50000	
				Subtotal:		28,50000	28,50000

JUSTIFICACIÓ DE PREUS

PARTIDES D'OBRA

NÚM	CODI	UA	DESCRIPCIÓ	PREU
			DESPESES AUXILIARS	2,50 % 0,44840
			COST DIRECTE	46,88440
			DESPESES INDIRECTES	0,00 % 0,00000
			COST EXECUCIÓ MATERIAL	46,88440

P-56	PEKL-36CL	u	Reixeta d'impulsió, de dues fileres d'aletes, a la vista horitzontals, d'alumini anoditzat platejat, de 200x100 mm, d'aletes totes orientables, separades 20 mm, de secció recta i fixada al bastiment	Rend.: 1,000			21,64		€
				Unitats	Preu		Parcial	Import	
Ma d'obra									
	A0F-000C	h	Oficial 1a calefactor	0,300	/R x	24,08000	=	7,22400	
	A01-FEPC	h	Ajudant calefactor	0,300	/R x	20,76000	=	6,22800	
				Subtotal:				13,45200	13,45200
Materials									
	BEKK-0MH2	u	Reixeta d'impulsió, de dues fileres d'aletes, a la vista horitzontals, d'alumini anoditzat platejat, de 200x100 mm, d'aletes totes orientables, separades 20 mm, de secció recta i per a fixar al bastiment	1,000	x	7,99000	=	7,99000	
				Subtotal:				7,99000	7,99000
				DESPESES AUXILIARS			1,50 %		0,20178
				COST DIRECTE					21,64378
				DESPESES INDIRECTES			0,00 %		0,00000
				COST EXECUCIÓ MATERIAL					21,64378

P-57	PEKL-36CR	u	Reixeta d'impulsió, de dues fileres d'aletes, a la vista horitzontals, d'alumini anoditzat platejat, de 200x150 mm, d'aletes totes orientables, separades 20 mm, de secció recta i fixada al bastiment	Rend.: 1,000				23,15	€
				Unitats		Preu		Parcial	Import
Ma d'obra									
	A0F-000C	h	Oficial 1a calefactor	0,300	/R x	24,08000	=	7,22400	
	A01-FEPC	h	Ajudant calefactor	0,300	/R x	20,76000	=	6,22800	
				Subtotal:				13,45200	13,45200
Materials									
	BEKK-0MHB	u	Reixeta d'impulsió, de dues fileres d'aletes, a la vista horitzontals, d'alumini anoditzat platejat, de 225x125 mm, d'aletes totes orientables, separades 20 mm, de secció recta i per a fixar al bastiment	1,000	x	9,50000	=	9,50000	
				Subtotal:				9,50000	9,50000

JUSTIFICACIÓ DE PREUS

PARTIDES D'OBRA

NÚM	CODI	UA	DESCRIPCIÓ	PREU
			DESPESES AUXILIARS	1,50 % 0,20178
			COST DIRECTE	23,15378
			DESPESES INDIRECTES	0,00 % 0,00000
			COST EXECUCIÓ MATERIAL	23,15378

P-58	PEKL-36CS	u	Reixeta d'impulsió, de dues fileres d'aletes, a la vista horitzontals, d'alumini anoditzat platejat, de 250x150 mm, d'aletes totes orientables, separades 20 mm, de secció recta i fixada al bastiment	Rend.: 1,000				25,95	€
				Unitats		Preu		Parcial	Import
Ma d'obra									
	A01-FEPC	h	Ajudant calefactor	0,300	/R x	20,76000	=	6,22800	
	A0F-000C	h	Oficial 1a calefactor	0,300	/R x	24,08000	=	7,22400	
				Subtotal:				13,45200	13,45200
Materials									
	BEKK-0MG	u	Reixeta d'impulsió, de dues fileres d'aletes, a la vista horitzontals, d'alumini anoditzat platejat, de 325x125 mm, d'aletes totes orientables, separades 20 mm, de secció recta i per a fixar al bastiment	1,000	x	12,30000	=	12,30000	
				Subtotal:				12,30000	12,30000
				DESPESES AUXILIARS		1,50	%		0,20178
				COST DIRECTE					25,95378
				DESPESES INDIRECTES		0,00	%		0,00000
				COST EXECUCIÓ MATERIAL					25,95378

P-59	PEKL-36CY	u	Reixeta d'impulsió, de dues fileres d'aletes, a la vista horitzontals, d'alumini anoditzat platejat, de 250x200 mm, d'aletes totes orientables, separades 20 mm, de secció recta i fixada al bastiment	Rend.: 1,000				24,96	€
				Unitats		Preu		Parcial	Import
Ma d'obra									
	A0F-000C	h	Oficial 1a calefactor	0,300	/R x	24,08000	=	7,22400	
	A01-FEPC	h	Ajudant calefactor	0,300	/R x	20,76000	=	6,22800	
				Subtotal:				13,45200	13,45200
Materials									
	BEKK-0MH3	u	Reixeta d'impulsió, de dues fileres d'aletes, a la vista horitzontals, d'alumini anoditzat platejat, de 200x200 mm, d'aletes totes orientables, separades 20 mm, de secció recta i per a fixar al bastiment	1,000	x	11,31000	=	11,31000	
				Subtotal:				11,31000	11,31000

JUSTIFICACIÓ DE PREUS

PARTIDES D'OBRA

NÚM	CODI	UA	DESCRIPCIÓ	PREU
			DESPESES AUXILIARS	1,50 % 0,20178
			COST DIRECTE	24,96378
			DESPESES INDIRECTES	0,00 % 0,00000
			COST EXECUCIÓ MATERIAL	24,96378

P-60	PEKL-36CZ	u	Reixeta d'impulsió, de dues fileres d'aletes, a la vista horitzontals, d'alumini anoditzat platejat, de 300x200 mm, d'aletes totes orientables, separades 20 mm, de secció recta i fixada al bastiment	Rend.: 1,000			28,55		€
				Unitats		Preu		Parcial	Import
Ma d'obra									
	A01-FEPC	h	Ajudant calefactor	0,300	/R x	20,76000	=	6,22800	
	A0F-000C	h	Oficial 1a calefactor	0,300	/R x	24,08000	=	7,22400	
				Subtotal:				13,45200	13,45200
Materials									
	BEKK-0MH5	u	Reixeta d'impulsió, de dues fileres d'aletes, a la vista horitzontals, d'alumini anoditzat platejat, de 300x200 mm, d'aletes totes orientables, separades 20 mm, de secció recta i per a fixar al bastiment	1,000	x	14,90000	=	14,90000	
				Subtotal:				14,90000	14,90000
				DESPESES AUXILIARS		1,50 %		0,20178	
				COST DIRECTE				28,55378	
				DESPESES INDIRECTES		0,00 %		0,00000	
				COST EXECUCIÓ MATERIAL				28,55378	

P-61	PEKL-36D0	u	Reixeta d'impulsió, de dues fileres d'aletes, a la vista horitzontals, d'alumini anoditzat platejat, de 350x200 mm, d'aletes totes orientables, separades 20 mm, de secció recta i fixada al bastiment	Rend.: 1,000				32,17	€
				Unitats		Preu		Parcial	Import
Ma d'obra									
	A0F-000C	h	Oficial 1a calefactor	0,300	/R x	24,08000	=	7,22400	
	A01-FEPC	h	Ajudant calefactor	0,300	/R x	20,76000	=	6,22800	
				Subtotal:				13,45200	13,45200
Materials									
	BEKK-0MH9	u	Reixeta d'impulsió, de dues fileres d'aletes, a la vista horitzontals, d'alumini anoditzat platejat, de 400x200 mm, d'aletes totes orientables, separades 20 mm, de secció recta i per a fixar al bastiment	1,000	x	18,52000	=	18,52000	
				Subtotal:				18,52000	18,52000

JUSTIFICACIÓ DE PREUS

PARTIDES D'OBRA

NÚM	CODI	UA	DESCRIPCIÓ	PREU			
				DESPESES AUXILIARS	1,50 %		0,20178
				COST DIRECTE			32,17378
				DESPESES INDIRECTES	0,00 %		0,00000
				COST EXECUCIÓ MATERIAL			32,17378
P-62	PEKL-36D6	u	Reixeta d'impulsió, de dues fileres d'aletes, a la vista horitzontals, d'alumini anoditzat platejat, de 500x150 mm, d'aletes totes orientables, separades 20 mm, de secció recta i fixada al bastiment	Rend.: 1,000		38,91	€
				Unitats	Preu	Parcial	Import
Ma d'obra							
	A0F-000C	h	Oficial 1a calefactor	0,300 /R x	24,08000 =	7,22400	
	A01-FEPC	h	Ajudant calefactor	0,300 /R x	20,76000 =	6,22800	
				Subtotal:		13,45200	13,45200
Materials							
	BEKK-0MHA	u	Reixeta d'impulsió, de dues fileres d'aletes, a la vista horitzontals, d'alumini anoditzat platejat, de 400x300 mm, d'aletes totes orientables, separades 20 mm, de secció recta i per a fixar al bastiment	1,000 x	25,26000 =	25,26000	
				Subtotal:		25,26000	25,26000
				DESPESES AUXILIARS	1,50 %		0,20178
				COST DIRECTE			38,91378
				DESPESES INDIRECTES	0,00 %		0,00000
				COST EXECUCIÓ MATERIAL			38,91378
P-63	PEV3-HAHO	u	Comptador de calories de tipus hidrodinàmic, sense peces mòbils, per a un cabal nominal de 25,0 m3/h i una pressió nominal de 16 bar, de 65 mm de diàmetre nominal, per a una temperatura màxima del fluid de 90°C en funcionament continu, amb sonda de temperatura de baix consum i llarga durada i capçal electrònic mesurador amb memòria EEPROM amb capacitat per a emmagatzemar les lectures dels últims 12 mesos, bateria de liti i sortida d'impulsos per a energia i entrada d'impulsos per a comptador auxiliar, muntat entre tubs en posició vertical u horitzontal i amb totes les connexions fetes	Rend.: 1,000		1.267,97	€
				Unitats	Preu	Parcial	Import
Ma d'obra							
	A0F-000R	h	Oficial 1a muntador	0,350 /R x	29,31000 =	10,25850	
	A01-FEPH	h	Ajudant muntador	0,100 /R x	25,19000 =	2,51900	
				Subtotal:		12,77750	12,77750
Materials							
	BEV3-H5X5	u	Comptador de calories de tipus hidrodinàmic, sense peces mòbils, per a un cabal nominal de 25,0 m3/h i una pressió nominal de 16 bar, de 65 mm de diàmetre nominal, per a una temperatura màxima del fluid de 90°C en funcionament continu, amb sonda de temperatura de baix consum i llarga durada i capçal	1,000 x	1.255,00000 =	1.255,00000	

JUSTIFICACIÓ DE PREUS

PARTIDES D'OBRA

NÚM	CODI	UA	DESCRIPCIÓ	PREU			
			electrònic mesurador amb memòria EEPROM amb capacitat per a emmagatzemar les lectures dels últims 12 mesos, bateria de liti i sortida d'impulsos per a energia i entrada d'impulsos per a comptador auxiliar, apte per a muntatge vertical u horitzontal				
				Subtotal:		1.255,00000	1.255,00000
			DESPESES AUXILIARS	1,50	%		0,19166
			COST DIRECTE				1.267,96916
			DESPESES INDIRECTES	0,00	%		0,00000
			COST EXECUCIÓ MATERIAL				1.267,96916
P-64	PFA8-DV8C	m	Tub de PVC de 50 mm de diàmetre nominal exterior, de 6 bar de pressió nominal, encolat, segons la norma UNE-EN 1452-2, amb grau de dificultat mitjà i col·locat al fons de la rasa	Rend.: 1,000			13,44 €
				Unitats	Preu	Parcial	Import
	Ma d'obra						
	A01-FEPH	h	Ajudant muntador	0,200	/R x 25,19000 =	5,03800	
	A0F-000R	h	Oficial 1a muntador	0,200	/R x 29,31000 =	5,86200	
				Subtotal:		10,90000	10,90000
	Materials						
	BFA7-08T0	m	Tub de PVC de 50 mm de diàmetre nominal, de 6 bar de pressió nominal, per a encolar, segons la norma UNE-EN 1452-2	1,020	x 1,12000 =	1,14240	
	BFWB-08VV	u	Accessori per a tub de PVC-U a pressió, de 50 mm de diàmetre nominal exterior, per a encolar	0,300	x 3,39000 =	1,01700	
	BFYG-08XO	u	Part proporcional d'elements de muntatge per a tub de PVC-U a pressió, de 50 mm de diàmetre nominal exterior, encolat	1,000	x 0,22000 =	0,22000	
				Subtotal:		2,37940	2,37940
			DESPESES AUXILIARS	1,50	%		0,16350
			COST DIRECTE				13,44290
			DESPESES INDIRECTES	0,00	%		0,00000
			COST EXECUCIÓ MATERIAL				13,44290
P-65	PFB4-DW4E	m	Tub de polietilè de designació PE 40, de 20 mm de diàmetre nominal, de 10 bar de pressió nominal, sèrie SDR 7,4, UNE-EN 12201-2, connectat a pressió, amb grau de dificultat mig, utilitzant accessoris de plàstic, i col·locat al fons de la rasa	Rend.: 1,000			3,97 €
				Unitats	Preu	Parcial	Import
	Ma d'obra						
	A0F-000R	h	Oficial 1a muntador	0,050	/R x 29,31000 =	1,46550	
	A01-FEPH	h	Ajudant muntador	0,050	/R x 25,19000 =	1,25950	
				Subtotal:		2,72500	2,72500
	Materials						

JUSTIFICACIÓ DE PREUS

Pàg.: 43

PARTIDES D'OBRA

NÚM	CODI	UA	DESCRIPCIÓ					PREU
	BFWF-09SS	u	Accessori per a tubs de polietilè de densitat baixa, de 20 mm de diàmetre nominal exterior, de plàstic, per a connectar a pressió	0,300	x	2,35000	=	0,70500
	BFYH-0A3B	u	Part proporcional d'elements de muntatge per a tubs de polietilè de densitat baixa, de 20 mm de diàmetre nominal exterior, per a connectar a pressió	1,000	x	0,05000	=	0,05000
	BFB6-09BP	m	Tub de polietilè de designació PE 40, de 20 mm de diàmetre nominal, de 10 bar de pressió nominal, sèrie SDR 7,4, segons la norma UNE-EN 12201-2	1,020	x	0,44000	=	0,44880
				Subtotal:				1,20380
								1,20380
				DESPESES AUXILIARS		1,50	%	0,04088
				COST DIRECTE				3,96968
				DESPESES INDIRECTES		0,00	%	0,00000
				COST EXECUCIÓ MATERIAL				3,96968

P-66	PFC0-4HXU	m	Tub de Polipropilè-copolímer PP-R a pressió de 75x10,3 mm, sèrie S 3.2 segons UNE-EN ISO 15874-2, soldat, amb grau de dificultat mitjà i col·locat al fons de la rasa	Rend.: 1,000				30,02	€
------	-----------	---	---	--------------	--	--	--	-------	---

Ma d'obra

				Unitats		Preu		Parcial	Import
	A0F-000R	h	Oficial 1a muntador	0,210	/R x	29,31000	=	6,15510	
	A01-FEPH	h	Ajudant muntador	0,210	/R x	25,19000	=	5,28990	
				Subtotal:				11,44500	11,44500

Materials

	BFYF-0AQ3	u	Part proporcional d'elements de muntatge per a tubs de polipropilè a pressió, de 75 mm de, soldat	1,000	x	0,51000	=	0,51000	
	BFWA-0AP8	u	Accessori per a tubs de polipropilè a pressió, de 75 mm de diàmetre, per a soldar	0,300	x	8,67000	=	2,60100	
	BFC0-0AG8	m	Tub de Polipropilè-copolímer PP-R a pressió de 75x10,3 mm, sèrie S 3.2 segons UNE-EN ISO 15874-2	1,020	x	14,99000	=	15,28980	
				Subtotal:				18,40080	18,40080
				DESPESES AUXILIARS		1,50	%		0,17168
				COST DIRECTE					30,01748
				DESPESES INDIRECTES		0,00	%		0,00000
				COST EXECUCIÓ MATERIAL					30,01748

P-67	PFC0-4I1C	m	Tub de Polipropilè-copolímer PP-R a pressió de 90x12,3 mm, sèrie S 3.2 segons UNE-EN ISO 15874-2, soldat, amb grau de dificultat mitjà i col·locat superficialment	Rend.: 1,000				39,93	€
------	-----------	---	--	--------------	--	--	--	-------	---

Ma d'obra

				Unitats		Preu		Parcial	Import
	A0F-000R	h	Oficial 1a muntador	0,200	/R x	29,31000	=	5,86200	
	A01-FEPH	h	Ajudant muntador	0,200	/R x	25,19000	=	5,03800	

JUSTIFICACIÓ DE PREUS

PARTIDES D'OBRA

NÚM	CODI	UA	DESCRIPCIÓ					PREU	
				Subtotal:		10,90000		10,90000	
Materials									
	BFC0-0AG9	m	Tub de Polipropilè-copolímer PP-R a pressió de 90x12,3 mm, sèrie S 3.2 segons UNE-EN ISO 15874-2	1,020	x	23,87000	=	24,34740	
	BFYF-0AQ4	u	Part proporcional d'elements de muntatge per a tubs de polipropilè a pressió, de 90 mm de, soldat	1,000	x	0,59000	=	0,59000	
	B0A1-07JQ	u	Abraçadora acer galvanitzat (isofònica), de 90 mm de diàmetre interior	0,660	x	1,60000	=	1,05600	
	BFWA-0AP9	u	Accessori per a tubs de polipropilè a pressió, de 90 mm de diàmetre, per a soldar	0,300	x	9,59000	=	2,87700	
				Subtotal:		28,87040		28,87040	
				DESPESES AUXILIARS		1,50	%	0,16350	
				COST DIRECTE				39,93390	
				DESPESES INDIRECTES		0,00	%	0,00000	
				COST EXECUCIÓ MATERIAL				39,93390	
P-68	PFQ0-3L44	m	Aïllament tèrmic d'escuma elastomèrica per a canonades que transporten fluids a temperatura entre -50°C i 150°C, per a tub de diàmetre exterior 89 mm, de 32 mm de gruix, sense HCFC-CFC, amb un factor de resistència a la difusió del vapor d'aigua >= 7000, col·locat superficialment amb grau de dificultat mitjà	Rend.: 1,000		24,15		€	
				Unitats		Preu		Parcial	Import
Ma d'obra									
	A01-FEPH	h	Ajudant muntador	0,140	/R x	25,19000	=	3,52660	
	A0F-000R	h	Oficial 1a muntador	0,140	/R x	29,31000	=	4,10340	
				Subtotal:		7,63000		7,63000	
Materials									
	BFQ0-0DPT	m	Aïllament tèrmic d'escuma elastomèrica per a canonades que transporten fluids a temperatura entre -50°C i 150°C, per a tub de diàmetre exterior 89 mm, de 32 mm de gruix, sense HCFC-CFC, amb un factor de resistència a la difusió del vapor d'aigua >= 7000	1,020	x	15,87000	=	16,18740	
	BFY3-065L	u	Part proporcional d'elements de muntatge per a aïllament tèrmic d'escuma elastomèrica, de 32 mm de gruix	1,000	x	0,22000	=	0,22000	
				Subtotal:		16,40740		16,40740	
				DESPESES AUXILIARS		1,50	%	0,11445	
				COST DIRECTE				24,15185	
				DESPESES INDIRECTES		0,00	%	0,00000	
				COST EXECUCIÓ MATERIAL				24,15185	

JUSTIFICACIÓ DE PREUS

PARTIDES D'OBRA

NÚM	CODI	UA	DESCRIPCIÓ	PREU			
P-69	PFQ0-HMU3	m	Aïllament tèrmic d'escuma elastomèrica amb revestiment d'alumini per a canonades que transporten fluids a temperatura entre -50°C i 150°C, per a tub de diàmetre exterior 89 mm, de 32 mm de gruix, classe de reacció al foc BL-s2, d0 segons norma UNE-EN 13501-1, sense HCFC-CFC, col·locat superficialment amb grau de dificultat alt	Rend.: 1,000		84,77	€
				Unitats	Preu	Parcial	Import
Ma d'obra							
	A0F-000R	h	Oficial 1a muntador	0,200 /R x	29,31000 =	5,86200	
	A01-FEPH	h	Ajudant muntador	0,200 /R x	25,19000 =	5,03800	
				Subtotal:		10,90000	10,90000
Materials							
	BFY3-065L	u	Part proporcional d'elements de muntatge per a aïllament tèrmic d'escuma elastomèrica, de 32 mm de gruix	1,500 x	0,22000 =	0,33000	
	BFQ0-0DPV	m	Aïllament tèrmic d'escuma elastomèrica amb revestiment d'alumini per a canonades que transporten fluids a temperatura entre -50°C i 150°C, per a tub de diàmetre exterior 89 mm, de 32 mm de gruix, classe de reacció al foc BL-s2, d0 segons norma UNE-EN 13501-1, sense HCFC-CFC	1,020 x	71,94000 =	73,37880	
				Subtotal:		73,70880	73,70880
				DESPESES AUXILIARS	1,50 %		0,16350
				COST DIRECTE			84,77230
				DESPESES INDIRECTES	0,00 %		0,00000
				COST EXECUCIÓ MATERIAL			84,77230
P-70	PFQ0-HMU4	m	Aïllament tèrmic d'escuma elastomèrica amb revestiment d'alumini per a canonades que transporten fluids a temperatura entre -50°C i 150°C, per a tub de diàmetre exterior 76 mm, de 32 mm de gruix, classe de reacció al foc BL-s2, d0 segons norma UNE-EN 13501-1, sense HCFC-CFC, col·locat superficialment amb grau de dificultat alt	Rend.: 1,000		80,45	€
				Unitats	Preu	Parcial	Import
Ma d'obra							
	A01-FEPH	h	Ajudant muntador	0,200 /R x	25,19000 =	5,03800	
	A0F-000R	h	Oficial 1a muntador	0,200 /R x	29,31000 =	5,86200	
				Subtotal:		10,90000	10,90000
Materials							
	BFY3-065L	u	Part proporcional d'elements de muntatge per a aïllament tèrmic d'escuma elastomèrica, de 32 mm de gruix	1,500 x	0,22000 =	0,33000	
	BFQ0-0DPU	m	Aïllament tèrmic d'escuma elastomèrica amb revestiment d'alumini per a canonades que transporten fluids a temperatura entre -50°C i 150°C, per a tub de diàmetre exterior 76 mm, de 32 mm de gruix, classe de reacció al foc BL-s2, d0 segons norma UNE-EN 13501-1, sense HCFC-CFC	1,020 x	67,70000 =	69,05400	

JUSTIFICACIÓ DE PREUS

PARTIDES D'OBRA

NÚM	CODI	UA	DESCRIPCIÓ	PREU			
				Subtotal:	69,38400		69,38400
				DESPESES AUXILIARS	1,50 %		0,16350
				COST DIRECTE			80,44750
				DESPESES INDIRECTES	0,00 %		0,00000
				COST EXECUCIÓ MATERIAL			80,44750
P-71	PFQ0-HOBK	m	Aïllament tèrmic d'escuma elastomèrica amb revestiment d'alumini per a canonades que transporten fluids a temperatura entre -50°C i 150°C, per a tub de diàmetre exterior 48 mm, de 32 mm de gruix, classe de reacció al foc BL-s2, d0 segons norma UNE-EN 13501-1, sense HCFC-CFC, col·locat superficialment amb grau de dificultat alt	Rend.: 1,000		58,83	€
				Unitats	Preu	Parcial	Import
Ma d'obra							
	A0F-000R	h	Oficial 1a muntador	0,170 /R x	29,31000 =	4,98270	
	A01-FEPH	h	Ajudant muntador	0,170 /R x	25,19000 =	4,28230	
				Subtotal:		9,26500	9,26500
Materials							
	BFY3-065L	u	Part proporcional d'elements de muntatge per a aïllament tèrmic d'escuma elastomèrica, de 32 mm de gruix	1,500 x	0,22000 =	0,33000	
	BFQ0-0DO2	m	Aïllament tèrmic d'escuma elastomèrica amb revestiment d'alumini per a canonades que transporten fluids a temperatura entre -50°C i 150°C, per a tub de diàmetre exterior 48 mm, de 32 mm de gruix, classe de reacció al foc BL-s2, d0 segons norma UNE-EN 13501-1, sense HCFC-CFC	1,020 x	48,13000 =	49,09260	
				Subtotal:		49,42260	49,42260
				DESPESES AUXILIARS	1,50 %		0,13898
				COST DIRECTE			58,82658
				DESPESES INDIRECTES	0,00 %		0,00000
				COST EXECUCIÓ MATERIAL			58,82658
P-72	PFQ0-I36I	m	Aïllament tèrmic d'escuma elastomèrica amb revestiment d'alumini per a canonades que transporten fluids a temperatura entre -50°C i 150°C, per a tub de diàmetre exterior 54 mm, de 32 mm de gruix, classe de reacció al foc BL-s2, d0 segons norma UNE-EN 13501-1, sense HCFC-CFC, col·locat superficialment amb grau de dificultat alt	Rend.: 1,000		61,29	€
				Unitats	Preu	Parcial	Import
Ma d'obra							
	A0F-000R	h	Oficial 1a muntador	0,170 /R x	29,31000 =	4,98270	
	A01-FEPH	h	Ajudant muntador	0,170 /R x	25,19000 =	4,28230	
				Subtotal:		9,26500	9,26500
Materials							

JUSTIFICACIÓ DE PREUS

Pàg.: 47

PARTIDES D'OBRA

NÚM	CODI	UA	DESCRIPCIÓ					PREU
	BFQ0-0DO3	m	Aïllament tèrmic d'escuma elastomèrica amb revestiment d'alumini per a canonades que transporten fluids a temperatura entre -50°C i 150°C, per a tub de diàmetre exterior 54 mm, de 32 mm de gruix, classe de reacció al foc BL-s2, d0 segons norma UNE-EN 13501-1, sense HCFC-CFC	1,020	x	50,55000	=	51,56100
	BFY3-065L	u	Part proporcional d'elements de muntatge per a aïllament tèrmic d'escuma elastomèrica, de 32 mm de gruix	1,500	x	0,22000	=	0,33000
Subtotal:								51,89100
DESPESES AUXILIARS								0,13898
COST DIRECTE								61,29498
DESPESES INDIRECTES								0,00000
COST EXECUCIÓ MATERIAL								61,29498
P-73	PG10-H838	u	Armari per a quadre de distribució metàl·lic amb porta per a vuit fileres de trenta-sis mòduls i muntat superficialment	Rend.: 1,000				1.046,56 €
				Unitats		Preu	Parcial	Import
Ma d'obra								
	A0F-000E	h	Oficial 1a electricista	5,000	/R x	29,31000	=	146,55000
	A01-FEPD	h	Ajudant electricista	5,000	/R x	25,14000	=	125,70000
Subtotal:								272,25000
Materials								
	BGW0-0950	u	Part proporcional d'accessoris per a armaris metàl·lics	1,000	x	4,96000	=	4,96000
	B61Z-H6AJ	u	Conjunt suport embarrat vertical 630 A	1,000	x	92,49000	=	92,49000
	BG3E-0U1J	m	Platina de coure nua de 100 mm2 de secció (20x5 mm), per a 275 A d'intensitat màxima	5,000	x	6,02000	=	30,10000
	BG10-H4SM	u	Armari metàl·lic amb porta, de 1250 x 800 mm, amb equip i xassís de vuit fileres de trenta-sis mòduls	1,000	x	642,68000	=	642,68000
Subtotal:								770,23000
DESPESES AUXILIARS								4,08375
COST DIRECTE								1.046,56375
DESPESES INDIRECTES								0,00000
COST EXECUCIÓ MATERIAL								1.046,56375
P-74	PG23-MDYU	m	Canal aïllant sense halògens segons la norma UNE-EN 50642, amb 1 tapa per a mecanisme modular, de 50x100 mm, amb 2 compartiments com a màxim, de color blanc, resistència a la penetració d'objectes sòlids IP4X, protecció mecànica contra impactes IK08, no propagador de la flama, obertura de la tapa amb eina especial, resistència a l'extracció de mecanismes de 81 N, de temperatura de servei de -25°C a +90°C, d'acord amb la norma UNE-EN 50085-2-1, amb adaptador modular per tapa de 65 mm, densitat de llocs de treball alta, (1 lloc de treball cada m), considerant 6 mecanismes per cada lloc de treball, muntada sobre paraments	Rend.: 1,000				40,32 €

JUSTIFICACIÓ DE PREUS

PARTIDES D'OBRA

NÚM	CODI	UA	DESCRIPCIÓ	PREU				
				Unitats	Preu	Parcial	Import	
Ma d'obra								
	A01-FEPD	h	Ajudant electricista	0,128	/R x 25,14000 =	3,21792		
	A0F-000E	h	Oficial 1a electricista	0,292	/R x 29,31000 =	8,55852		
				Subtotal:		11,77644	11,77644	
Materials								
	BGW3-0AH	u	Part proporcional d'accessoris per a canals plàstiques, d'amplària fins a 110 mm	1,000	x 0,38000 =	0,38000		
	BG67-2YFG	u	Element per adaptar mecanismes modulars a canals i caixes, amb tapa de 65 mm	6,000	x 1,13000 =	6,78000		
	BG23-MB82	m	Canal aïllant sense halògens segons la norma UNE-EN 50642, amb 1 tapa per a mecanisme modular, de 50x100 mm, amb 2 compartiments com a màxim, de color blanc, protecció mecànica contra impactes IK08, no propagador de la flama, obertura de la tapa amb eina especial, resistència a l'extracció de mecanismes de 81 N, de temperatura de servei de -25°C a +90°C, d'acord amb la norma UNE-EN 50085-2-1	1,020	x 20,79000 =	21,20580		
				Subtotal:		28,36580	28,36580	
				DESPESES AUXILIARS		1,50 %	0,17665	
				COST DIRECTE			40,31889	
				DESPESES INDIRECTES		0,00 %	0,00000	
				COST EXECUCIÓ MATERIAL			40,31889	

P-75	PG2J-4BPQ	m	Safata metàl·lica de xapa perforada amb coberta d'acer galvanitzat en calent, d'alçària 60 mm i amplària 100 mm, col·locada sobre suports horitzontals amb elements de suport	Rend.: 1,000		29,88	€
				Unitats	Preu	Parcial	Import
Ma d'obra							
	A0F-000E	h	Oficial 1a electricista	0,190	/R x 29,31000 =	5,56890	
	A01-FEPD	h	Ajudant electricista	0,088	/R x 25,14000 =	2,21232	
				Subtotal:		7,78122	7,78122
Materials							
	BGY1-1OZ1	u	Part proporcional d'elements de suport per a safates metàl·liques d'acer galvanitzat en calent de 100 mm d'amplària, per a instal·lació sobre suports horitzontals	1,000	x 3,14000 =	3,14000	
	BG29-1ZSJ	m	Coberta per a safata metàl·lica de xapa, d'acer galvanitzat en calent, de 100 mm d'amplària	1,000	x 5,92000 =	5,92000	
	BG2J-0BB1	m	Safata metàl·lica de xapa perforada d'acer galvanitzat en calent, d'alçària 60 mm i amplària 100 mm	1,000	x 9,14000 =	9,14000	
	BGWA-0ALP	u	Part proporcional d'accessoris i elements d'acabat per a safates metàl·liques d'acer galvanitzat en calent, de 60 mm d'alçària i 100 mm d'amplària	1,000	x 3,78000 =	3,78000	
				Subtotal:		21,98000	21,98000

JUSTIFICACIÓ DE PREUS

PARTIDES D'OBRA

NÚM	CODI	UA	DESCRIPCIÓ					PREU
				DESPESES AUXILIARS	1,50	%		0,11672
				COST DIRECTE				29,87794
				DESPESES INDIRECTES	0,00	%		0,00000
				COST EXECUCIÓ MATERIAL				29,87794
P-76	PG2N-EUFR	m	Tub corbable corrugat de PVC, de 160 mm de diàmetre nominal, aïllant i no propagador de la flama, resistència a l'impacte de 15 J, resistència a compressió de 250 N, muntat com a canalització soterrada	Rend.: 1,000				8,02 €
				Unitats	Preu	Parcial	Import	
Ma d'obra								
	A01-FEPD	h	Ajudant electricista	0,020 /R x	25,14000 =	0,50280		
	A0F-000E	h	Oficial 1a electricista	0,042 /R x	29,31000 =	1,23102		
				Subtotal:		1,73382	1,73382	
Materials								
	BG2Q-1KTG	m	Tub corbable corrugat de PVC, de 160 mm de diàmetre nominal, aïllant i no propagador de la flama, resistència a l'impacte de 15 J, resistència a compressió de 250 N, per a canalitzacions soterrades	1,020 x	6,14000 =	6,26280		
				Subtotal:		6,26280	6,26280	
				DESPESES AUXILIARS	1,50	%		0,02601
				COST DIRECTE				8,02263
				DESPESES INDIRECTES	0,00	%		0,00000
				COST EXECUCIÓ MATERIAL				8,02263
P-77	PG2N-EUHN	m	Tub flexible corrugat de plàstic sense halògens, de 50 mm de diàmetre nominal, aïllant i no propagador de la flama, de baixa emissió de fums i sense emissió de gasos tòxics ni corrosius, resistència a l'impacte de 2 J, resistència a compressió de 320 N i una rigidesa dielèctrica de 2000 V, muntat encastat	Rend.: 1,000				5,56 €
				Unitats	Preu	Parcial	Import	
Ma d'obra								
	A0F-000E	h	Oficial 1a electricista	0,016 /R x	29,31000 =	0,46896		
	A01-FEPD	h	Ajudant electricista	0,020 /R x	25,14000 =	0,50280		
				Subtotal:		0,97176	0,97176	
Materials								
	BG2Q-1KSY	m	Tub flexible corrugat de plàstic sense halògens, de 50 mm de diàmetre nominal, aïllant i no propagador de la flama, de baixa emissió de fums i sense emissió de gasos tòxics ni corrosius, resistència a l'impacte de 2 J, resistència a compressió de 320 N i una rigidesa dielèctrica de 2000 V	1,020 x	4,48000 =	4,56960		
				Subtotal:		4,56960	4,56960	

JUSTIFICACIÓ DE PREUS

PARTIDES D'OBRA

NÚM	CODI	UA	DESCRIPCIÓ					PREU
				DESPESES AUXILIARS	1,50	%		0,01458
				COST DIRECTE				5,55594
				DESPESES INDIRECTES	0,00	%		0,00000
				COST EXECUCIÓ MATERIAL				5,55594
P-78	PG2N-EUHP	m	Tub flexible corrugat de plàstic sense halògens, de 40 mm de diàmetre nominal, aïllant i no propagador de la flama, de baixa emissió de fums i sense emissió de gasos tòxics ni corrosius, resistència a l'impacte de 2 J, resistència a compressió de 320 N i una rigidesa dielèctrica de 2000 V, muntat encastat	Rend.:	1,000			3,87 €
				Unitats	Preu	Parcial	Import	
Ma d'obra								
	A01-FEPD	h	Ajudant electricista	0,020	/R x 25,14000 =	0,50280		
	A0F-000E	h	Oficial 1a electricista	0,016	/R x 29,31000 =	0,46896		
				Subtotal:		0,97176		0,97176
Materials								
	BG2Q-1KT1	m	Tub flexible corrugat de plàstic sense halògens, de 40 mm de diàmetre nominal, aïllant i no propagador de la flama, de baixa emissió de fums i sense emissió de gasos tòxics ni corrosius, resistència a l'impacte de 2 J, resistència a compressió de 320 N i una rigidesa dielèctrica de 2000 V	1,020	x 2,83000 =	2,88660		
				Subtotal:		2,88660		2,88660
				DESPESES AUXILIARS	1,50	%		0,01458
				COST DIRECTE				3,87294
				DESPESES INDIRECTES	0,00	%		0,00000
				COST EXECUCIÓ MATERIAL				3,87294
P-79	PG2N-EUHR	m	Tub flexible corrugat de plàstic sense halògens, de 16 mm de diàmetre nominal, aïllant i no propagador de la flama, de baixa emissió de fums i sense emissió de gasos tòxics ni corrosius, resistència a l'impacte de 2 J, resistència a compressió de 320 N i una rigidesa dielèctrica de 2000 V, muntat encastat	Rend.:	1,000			1,78 €
				Unitats	Preu	Parcial	Import	
Ma d'obra								
	A0F-000E	h	Oficial 1a electricista	0,016	/R x 29,31000 =	0,46896		
	A01-FEPD	h	Ajudant electricista	0,020	/R x 25,14000 =	0,50280		
				Subtotal:		0,97176		0,97176
Materials								
	BG2Q-1KT3	m	Tub flexible corrugat de plàstic sense halògens, de 16 mm de diàmetre nominal, aïllant i no propagador de la flama, de baixa emissió de fums i sense emissió de gasos tòxics ni corrosius, resistència a l'impacte de 2 J, resistència a compressió de 320 N i una rigidesa dielèctrica de 2000 V	1,020	x 0,78000 =	0,79560		

JUSTIFICACIÓ DE PREUS

PARTIDES D'OBRA

NÚM	CODI	UA	DESCRIPCIÓ	PREU			
				Subtotal:		0,79560	0,79560
				DESPESES AUXILIARS	1,50 %		0,01458
				COST DIRECTE			1,78194
				DESPESES INDIRECTES	0,00 %		0,00000
				COST EXECUCIÓ MATERIAL			1,78194
P-80	PG2N-EUHS	m	Tub flexible corrugat de plàstic sense halògens, de 20 mm de diàmetre nominal, aïllant i no propagador de la flama, de baixa emissió de fums i sense emissió de gasos tòxics ni corrosius, resistència a l'impacte de 2 J, resistència a compressió de 320 N i una rigidesa dielèctrica de 2000 V, muntat encastat	Rend.: 1,000		2,08	€
				Unitats	Preu	Parcial	Import
Ma d'obra							
	A01-FEPD	h	Ajudant electricista	0,020 /R x	25,14000 =	0,50280	
	A0F-000E	h	Oficial 1a electricista	0,016 /R x	29,31000 =	0,46896	
				Subtotal:		0,97176	0,97176
Materials							
	BG2Q-1KT4	m	Tub flexible corrugat de plàstic sense halògens, de 20 mm de diàmetre nominal, aïllant i no propagador de la flama, de baixa emissió de fums i sense emissió de gasos tòxics ni corrosius, resistència a l'impacte de 2 J, resistència a compressió de 320 N i una rigidesa dielèctrica de 2000 V	1,020 x	1,07000 =	1,09140	
				Subtotal:		1,09140	1,09140
				DESPESES AUXILIARS	1,50 %		0,01458
				COST DIRECTE			2,07774
				DESPESES INDIRECTES	0,00 %		0,00000
				COST EXECUCIÓ MATERIAL			2,07774
P-81	PG2N-EUHT	m	Tub flexible corrugat de plàstic sense halògens, de 25 mm de diàmetre nominal, aïllant i no propagador de la flama, de baixa emissió de fums i sense emissió de gasos tòxics ni corrosius, resistència a l'impacte de 2 J, resistència a compressió de 320 N i una rigidesa dielèctrica de 2000 V, muntat encastat	Rend.: 1,000		2,43	€
				Unitats	Preu	Parcial	Import
Ma d'obra							
	A01-FEPD	h	Ajudant electricista	0,020 /R x	25,14000 =	0,50280	
	A0F-000E	h	Oficial 1a electricista	0,016 /R x	29,31000 =	0,46896	
				Subtotal:		0,97176	0,97176
Materials							
	BG2Q-1KT5	m	Tub flexible corrugat de plàstic sense halògens, de 25 mm de diàmetre nominal, aïllant i no propagador de la flama, de baixa emissió de fums i sense emissió de gasos tòxics ni corrosius, resistència a l'impacte de 2 J, resistència a compressió de 320 N i una rigidesa dielèctrica de 2000 V	1,020 x	1,42000 =	1,44840	

JUSTIFICACIÓ DE PREUS

PARTIDES D'OBRA

NÚM	CODI	UA	DESCRIPCIÓ	PREU			
				Subtotal:		1,44840	1,44840
				DESPESES AUXILIARS	1,50 %		0,01458
				COST DIRECTE			2,43474
				DESPESES INDIRECTES	0,00 %		0,00000
				COST EXECUCIÓ MATERIAL			2,43474
P-82	PG2N-EUHU	m	Tub flexible corrugat de plàstic sense halògens, de 32 mm de diàmetre nominal, aïllant i no propagador de la flama, de baixa emissió de fums i sense emissió de gasos tòxics ni corrosius, resistència a l'impacte de 2 J, resistència a compressió de 320 N i una rigidesa dielèctrica de 2000 V, muntat encastat	Rend.: 1,000		3,15	€
				Unitats	Preu	Parcial	Import
Ma d'obra							
	A01-FEPD	h	Ajudant electricista	0,020 /R x	25,14000 =	0,50280	
	A0F-000E	h	Oficial 1a electricista	0,016 /R x	29,31000 =	0,46896	
				Subtotal:		0,97176	0,97176
Materials							
	BG2Q-1KT6	m	Tub flexible corrugat de plàstic sense halògens, de 32 mm de diàmetre nominal, aïllant i no propagador de la flama, de baixa emissió de fums i sense emissió de gasos tòxics ni corrosius, resistència a l'impacte de 2 J, resistència a compressió de 320 N i una rigidesa dielèctrica de 2000 V	1,020 x	2,12000 =	2,16240	
				Subtotal:		2,16240	2,16240
				DESPESES AUXILIARS	1,50 %		0,01458
				COST DIRECTE			3,14874
				DESPESES INDIRECTES	0,00 %		0,00000
				COST EXECUCIÓ MATERIAL			3,14874
P-83	PG33-E43B	m	Cable amb conductor de coure de tensió assignada0,6/1 kV, de designació RZ1-K (AS), construcció segons norma UNE 21123-4, unipolar, de secció 1x70 mm2, amb coberta del cable de poliolefines, classe de reacció al foc Cca-s1b, d1, a1 segons la norma UNE-EN 50575 amb baixa emissió fums, col·locat en canal o safata	Rend.: 1,000		15,15	€
				Unitats	Preu	Parcial	Import
Ma d'obra							
	A0F-000E	h	Oficial 1a electricista	0,072 /R x	29,31000 =	2,11032	
	A01-FEPD	h	Ajudant electricista	0,072 /R x	25,14000 =	1,81008	
				Subtotal:		3,92040	3,92040
Materials							
	BG33-G2SB	m	Cable amb conductor de coure de tensió assignada0,6/1 kV, de designació RZ1-K (AS), construcció segons norma UNE 21123-4, unipolar, de secció 1x70 mm2, amb coberta del cable de poliolefines, classe de reacció al foc Cca-s1b, d1, a1	1,020 x	10,95000 =	11,16900	

JUSTIFICACIÓ DE PREUS

PARTIDES D'OBRA

NÚM	CODI	UA	DESCRIPCIÓ	PREU			
			segons la norma UNE-EN 50575 amb baixa emissió fums				
				Subtotal:		11,16900	11,16900
			DESPESES AUXILIARS	1,50	%		0,05881
			COST DIRECTE				15,14821
			DESPESES INDIRECTES	0,00	%		0,00000
			COST EXECUCIÓ MATERIAL				15,14821
P-84	PG33-E43W	m	Cable amb conductor de coure de tensió assignada0,6/1 kV, de designació RZ1-K (AS), construcció segons norma UNE 21123-4, tripolar, de secció 3x2,5 mm2, amb coberta del cable de poliolefines, classe de reacció al foc Cca-s1b, d1, a1 segons la norma UNE-EN 50575 amb baixa emissió fums, col·locat en canal o safata	Rend.: 1,000		2,40	€
				Unitats	Preu	Parcial	Import
Ma d'obra							
	A01-FEPD	h	Ajudant electricista	0,012	/R x 25,14000 =	0,30168	
	A0F-000E	h	Oficial 1a electricista	0,012	/R x 29,31000 =	0,35172	
				Subtotal:		0,65340	0,65340
Materials							
	BG33-G2VO	m	Cable amb conductor de coure de tensió assignada0,6/1 kV, de designació RZ1-K (AS), construcció segons norma UNE 21123-4, tripolar, de secció 3x2,5 mm2, amb coberta del cable de poliolefines, classe de reacció al foc Cca-s1b, d1, a1 segons la norma UNE-EN 50575 amb baixa emissió fums	1,020	x 1,70000 =	1,73400	
				Subtotal:		1,73400	1,73400
			DESPESES AUXILIARS	1,50	%		0,00980
			COST DIRECTE				2,39720
			DESPESES INDIRECTES	0,00	%		0,00000
			COST EXECUCIÓ MATERIAL				2,39720
P-85	PG33-E43Y	m	Cable amb conductor de coure de tensió assignada0,6/1 kV, de designació RZ1-K (AS), construcció segons norma UNE 21123-4, tripolar, de secció 3x6 mm2, amb coberta del cable de poliolefines, classe de reacció al foc Cca-s1b, d1, a1 segons la norma UNE-EN 50575 amb baixa emissió fums, col·locat en canal o safata	Rend.: 1,000		5,19	€
				Unitats	Preu	Parcial	Import
Ma d'obra							
	A0F-000E	h	Oficial 1a electricista	0,032	/R x 29,31000 =	0,93792	
	A01-FEPD	h	Ajudant electricista	0,032	/R x 25,14000 =	0,80448	
				Subtotal:		1,74240	1,74240
Materials							

JUSTIFICACIÓ DE PREUS

PARTIDES D'OBRA

NÚM	CODI	UA	DESCRIPCIÓ					PREU
	BG33-G2VR	m	Cable amb conductor de coure de tensió assignada0,6/1 kV, de designació RZ1-K (AS), construcció segons norma UNE 21123-4, tripolar, de secció 3x6 mm2, amb coberta del cable de poliolefines, classe de reacció al foc Cca-s1b, d1, a1 segons la norma UNE-EN 50575 amb baixa emissió fums	1,020	x	3,35000	=	3,41700
						Subtotal:		3,41700
						DESPESES AUXILIARS	1,50 %	0,02614
						COST DIRECTE		5,18554
						DESPESES INDIRECTES	0,00 %	0,00000
						COST EXECUCIÓ MATERIAL		5,18554
P-86	PG33-E44W	m	Cable amb conductor de coure de tensió assignada0,6/1 kV, de designació RZ1-K (AS), construcció segons norma UNE 21123-4, pentapolar, de secció 5x2,5 mm2, amb coberta del cable de poliolefines, classe de reacció al foc Cca-s1b, d1, a1 segons la norma UNE-EN 50575 amb baixa emissió fums, col·locat en canal o safata	Rend.: 1,000				3,33 €
				Unitats		Preu		Parcial
								Import
	Ma d'obra							
	A0F-000E	h	Oficial 1a electricista	0,012	/R x	29,31000	=	0,35172
	A01-FEPD	h	Ajudant electricista	0,012	/R x	25,14000	=	0,30168
						Subtotal:		0,65340
	Materials							
	BG33-G2WZ	m	Cable amb conductor de coure de tensió assignada0,6/1 kV, de designació RZ1-K (AS), construcció segons norma UNE 21123-4, pentapolar, de secció 5x2,5 mm2, amb coberta del cable de poliolefines, classe de reacció al foc Cca-s1b, d1, a1 segons la norma UNE-EN 50575 amb baixa emissió fums	1,020	x	2,61000	=	2,66220
						Subtotal:		2,66220
						DESPESES AUXILIARS	1,50 %	0,00980
						COST DIRECTE		3,32540
						DESPESES INDIRECTES	0,00 %	0,00000
						COST EXECUCIÓ MATERIAL		3,32540
P-87	PG33-E44X	m	Cable amb conductor de coure de tensió assignada0,6/1 kV, de designació RZ1-K (AS), construcció segons norma UNE 21123-4, pentapolar, de secció 5x4 mm2, amb coberta del cable de poliolefines, classe de reacció al foc Cca-s1b, d1, a1 segons la norma UNE-EN 50575 amb baixa emissió fums, col·locat en canal o safata	Rend.: 1,000				4,54 €
				Unitats		Preu		Parcial
								Import
	Ma d'obra							

JUSTIFICACIÓ DE PREUS

PARTIDES D'OBRA

NÚM	CODI	UA	DESCRIPCIÓ					PREU	
	A0F-000E	h	Oficial 1a electricista	0,012	/R x	29,31000	=	0,35172	
	A01-FEPD	h	Ajudant electricista	0,012	/R x	25,14000	=	0,30168	
				Subtotal:				0,65340	
Materials									
	BG33-G2WX	m	Cable amb conductor de coure de tensió assignada0,6/1 kV, de designació RZ1-K (AS), construcció segons norma UNE 21123-4, pentapolar, de secció 5x4 mm2, amb coberta del cable de poliolefines, classe de reacció al foc Cca-s1b, d1, a1 segons la norma UNE-EN 50575 amb baixa emissió fums	1,020	x	3,80000	=	3,87600	
				Subtotal:				3,87600	
			DESPESES AUXILIARS		1,50	%		0,00980	
			COST DIRECTE					4,53920	
			DESPESES INDIRECTES		0,00	%		0,00000	
			COST EXECUCIÓ MATERIAL					4,53920	
P-88	PG33-E44Y	m	Cable amb conductor de coure de tensió assignada0,6/1 kV, de designació RZ1-K (AS), construcció segons norma UNE 21123-4, pentapolar, de secció 5x6 mm2, amb coberta del cable de poliolefines, classe de reacció al foc Cca-s1b, d1, a1 segons la norma UNE-EN 50575 amb baixa emissió fums, col·locat en canal o safata	Rend.: 1,000				7,21	€
				Unitats		Preu		Parcial	Import
Ma d'obra									
	A01-FEPD	h	Ajudant electricista	0,032	/R x	25,14000	=	0,80448	
	A0F-000E	h	Oficial 1a electricista	0,032	/R x	29,31000	=	0,93792	
				Subtotal:				1,74240	
Materials									
	BG33-G2WY	m	Cable amb conductor de coure de tensió assignada0,6/1 kV, de designació RZ1-K (AS), construcció segons norma UNE 21123-4, pentapolar, de secció 5x6 mm2, amb coberta del cable de poliolefines, classe de reacció al foc Cca-s1b, d1, a1 segons la norma UNE-EN 50575 amb baixa emissió fums	1,020	x	5,33000	=	5,43660	
				Subtotal:				5,43660	
			DESPESES AUXILIARS		1,50	%		0,02614	
			COST DIRECTE					7,20514	
			DESPESES INDIRECTES		0,00	%		0,00000	
			COST EXECUCIÓ MATERIAL					7,20514	

JUSTIFICACIÓ DE PREUS

PARTIDES D'OBRA

NÚM	CODI	UA	DESCRIPCIÓ	PREU			
P-89	PG33-E6CR	m	Cable amb conductor de coure de tensió assignada0,6/1 kV, de designació RZ1-K (AS), construcció segons norma UNE 21123-4, tripolar, de secció 3x1,5 mm2, amb coberta del cable de poliolefines, classe de reacció al foc Cca-s1b, d1, a1 segons la norma UNE-EN 50575 amb baixa emissió fums, col·locat en tub	Rend.: 1,000		2,08	€
				Unitats	Preu	Parcial	Import
Ma d'obra							
	A0F-000E	h	Oficial 1a electricista	0,015 /R x	29,31000 =	0,43965	
	A01-FEPD	h	Ajudant electricista	0,015 /R x	25,14000 =	0,37710	
				Subtotal:		0,81675	0,81675
Materials							
	BG33-G2VP	m	Cable amb conductor de coure de tensió assignada0,6/1 kV, de designació RZ1-K (AS), construcció segons norma UNE 21123-4, tripolar, de secció 3x1,5 mm2, amb coberta del cable de poliolefines, classe de reacció al foc Cca-s1b, d1, a1 segons la norma UNE-EN 50575 amb baixa emissió fums	1,020 x	1,23000 =	1,25460	
				Subtotal:		1,25460	1,25460
				DESPESES AUXILIARS	1,50 %		0,01225
				COST DIRECTE			2,08360
				DESPESES INDIRECTES	0,00 %		0,00000
				COST EXECUCIÓ MATERIAL			2,08360
P-90	PG33-E6E8	m	Cable amb conductor de coure de 0,6/1 kV de tensió assignada, amb designació RZ1-K (AS), pentapolar, de secció 5 x 35 mm2, amb coberta del cable de poliolefines amb baixa emissió fums, col·locat en tub	Rend.: 1,000		38,95	€
				Unitats	Preu	Parcial	Import
Ma d'obra							
	A0F-000E	h	Oficial 1a electricista	0,065 /R x	29,31000 =	1,90515	
	A01-FEPD	h	Ajudant electricista	0,065 /R x	25,14000 =	1,63410	
				Subtotal:		3,53925	3,53925
Materials							
	BG33-G2WP	m	Cable amb conductor de coure de 0,6/1 kV de tensió assignada, amb designació RZ1-K (AS), pentapolar, de secció 5 x 50 mm2, amb coberta del cable de poliolefines amb baixa emissió fums	1,020 x	34,66000 =	35,35320	
				Subtotal:		35,35320	35,35320
				DESPESES AUXILIARS	1,50 %		0,05309
				COST DIRECTE			38,94554
				DESPESES INDIRECTES	0,00 %		0,00000
				COST EXECUCIÓ MATERIAL			38,94554

JUSTIFICACIÓ DE PREUS

PARTIDES D'OBRA

NÚM	CODI	UA	DESCRIPCIÓ	PREU			
P-91	PG44-BIKF	u	Contactor de 230 V de tensió de control, 25 A d'intensitat nominal, tetrapolar (4P), 2NA+2NC, format per 2 mòduls DIN de 18 mm d'amplària cada un, per a un circuit de potència de 230 V, categoria d'ús AC 1 segons UNE-EN 60947-4-1, fixat a pressió	Rend.: 1,000		56,54	€
				Unitats	Preu	Parcial	Import
Ma d'obra							
	A0F-000E	h	Oficial 1a electricista	0,310 /R x	29,31000 =	9,08610	
	A01-FEPD	h	Ajudant electricista	0,050 /R x	25,14000 =	1,25700	
				Subtotal:		10,34310	10,34310
Materials							
	BG44-2R89	u	Contactor de 230 V de tensió de control, 25 A d'intensitat nominal, tetrapolar (4P), 2NA+2NC, format per 2 mòduls DIN de 18 mm d'amplària cada un, per a un circuit de potència de 230 V, categoria d'ús AC 1 segons UNE-EN 60947-4-1	1,000 x	46,04000 =	46,04000	
				Subtotal:		46,04000	46,04000
				DESPESES AUXILIARS	1,50 %		0,15515
				COST DIRECTE			56,53825
				DESPESES INDIRECTES	0,00 %		0,00000
				COST EXECUCIÓ MATERIAL			56,53825
P-92	PG44-BIKL	u	Contactor de 230 V de tensió de control, 16 A d'intensitat nominal, bipolar (2P), 1NA+1NC, format per 1 mòdul DIN de 18 mm d'amplària, per a un circuit de potència de 230 V, categoria d'ús AC 1 segons UNE-EN 60947-4-1, fixat a pressió	Rend.: 1,000		56,54	€
				Unitats	Preu	Parcial	Import
Ma d'obra							
	A01-FEPD	h	Ajudant electricista	0,050 /R x	25,14000 =	1,25700	
	A0F-000E	h	Oficial 1a electricista	0,310 /R x	29,31000 =	9,08610	
				Subtotal:		10,34310	10,34310
Materials							
	BG44-2R9Y	u	Contactor de 230 V de tensió de control, 16 A d'intensitat nominal, bipolar (2P), 1NA+1NC, format per 1 mòdul DIN de 18 mm d'amplària, per a un circuit de potència de 230 V, categoria d'ús AC 1 segons UNE-EN 60947-4-1	1,000 x	46,04000 =	46,04000	
				Subtotal:		46,04000	46,04000
				DESPESES AUXILIARS	1,50 %		0,15515
				COST DIRECTE			56,53825
				DESPESES INDIRECTES	0,00 %		0,00000
				COST EXECUCIÓ MATERIAL			56,53825

JUSTIFICACIÓ DE PREUS

PARTIDES D'OBRA

NÚM	CODI	UA	DESCRIPCIÓ	PREU			
P-93	PG47-ELQI	u	Interruptor automàtic magnetotèrmic de 10 A d'intensitat nominal, tipus PIA corba C, bipolar (2P), de 10000 A de poder de tall segons UNE-EN 60898 i de 15 kA de poder de tall segons UNE-EN 60947-2, de 2 mòduls DIN de 18 mm d'amplària, muntat en perfil DIN	Rend.: 1,000		44,65	€
				Unitats	Preu	Parcial	Import
Ma d'obra							
	A01-FEPD	h	Ajudant electricista	0,200	/R x 25,14000 =	5,02800	
	A0F-000E	h	Oficial 1a electricista	0,200	/R x 29,31000 =	5,86200	
				Subtotal:		10,89000	10,89000
Materials							
	BGWD-0AS	u	Part proporcional d'accessoris per a interruptors magnetotèrmics	1,000	x 0,45000 =	0,45000	
	BG49-189T	u	Interruptor automàtic magnetotèrmic de 10 A d'intensitat nominal, tipus PIA corba C, bipolar (2P), de 10000 A de poder de tall segons UNE-EN 60898 i de 15 kA de poder de tall segons UNE-EN 60947-2, de 2 mòduls DIN de 18 mm d'amplària, per a muntar en perfil DIN	1,000	x 33,15000 =	33,15000	
				Subtotal:		33,60000	33,60000
				DESPESES AUXILIARS	1,50 %		0,16335
				COST DIRECTE			44,65335
				DESPESES INDIRECTES	0,00 %		0,00000
				COST EXECUCIÓ MATERIAL			44,65335
P-94	PG47-ELXB	u	Interruptor automàtic magnetotèrmic de 16 A d'intensitat nominal, tipus PIA corba C, bipolar (2P), de 10000 A de poder de tall segons UNE-EN 60898 i de 15 kA de poder de tall segons UNE-EN 60947-2, de 2 mòduls DIN de 18 mm d'amplària, muntat en perfil DIN	Rend.: 1,000		45,21	€
				Unitats	Preu	Parcial	Import
Ma d'obra							
	A01-FEPD	h	Ajudant electricista	0,200	/R x 25,14000 =	5,02800	
	A0F-000E	h	Oficial 1a electricista	0,200	/R x 29,31000 =	5,86200	
				Subtotal:		10,89000	10,89000
Materials							
	BGWD-0AS	u	Part proporcional d'accessoris per a interruptors magnetotèrmics	1,000	x 0,45000 =	0,45000	
	BG49-18GM	u	Interruptor automàtic magnetotèrmic de 16 A d'intensitat nominal, tipus PIA corba C, bipolar (2P), de 10000 A de poder de tall segons UNE-EN 60898 i de 15 kA de poder de tall segons UNE-EN 60947-2, de 2 mòduls DIN de 18 mm d'amplària, per a muntar en perfil DIN	1,000	x 33,71000 =	33,71000	
				Subtotal:		34,16000	34,16000

JUSTIFICACIÓ DE PREUS

PARTIDES D'OBRA

NÚM	CODI	UA	DESCRIPCIÓ	PREU			
				DESPESES AUXILIARS	1,50 %		0,16335
				COST DIRECTE			45,21335
				DESPESES INDIRECTES	0,00 %		0,00000
				COST EXECUCIÓ MATERIAL			45,21335
P-95	PG47-ELXG	u	Guardamotors segons esquema	Rend.: 1,000		51,42	€
				Unitats	Preu	Parcial	Import
Ma d'obra							
	A01-FEPD	h	Ajudant electricista	0,200 /R x	25,14000 =	5,02800	
	A0F-000E	h	Oficial 1a electricista	0,200 /R x	29,31000 =	5,86200	
				Subtotal:		10,89000	10,89000
Materials							
	BGWD-0AS	u	Part proporcional d'accessoris per a interruptors magnetotèrmics	1,000 x	0,45000 =	0,45000	
	BG49-18GR	u	Interruptor automàtic magnetotèrmic de 20 A d'intensitat nominal, tipus PIA corba B, bipolar (2P), de 10000 A de poder de tall segons UNE-EN 60898 i de 15 kA de poder de tall segons UNE-EN 60947-2, de 2 mòduls DIN de 18 mm d'amplària, per a muntar en perfil DIN	1,000 x	39,92000 =	39,92000	
				Subtotal:		40,37000	40,37000
				DESPESES AUXILIARS	1,50 %		0,16335
				COST DIRECTE			51,42335
				DESPESES INDIRECTES	0,00 %		0,00000
				COST EXECUCIÓ MATERIAL			51,42335
P-96	PG4A-EOJZ	u	Interruptor automàtic magnetotèrmic de caixa emmotllada, de 160 A d'intensitat màxima i calibrat a 125 A, amb 4 pols i 4 relès i bloc de relès magnetotèrmic estàndard integrat, de 16 kA de poder de tall segons UNE-EN 60947-2, de 7 mòduls DIN de 18 mm d'amplària, muntat en perfil DIN	Rend.: 1,000		373,62	€
				Unitats	Preu	Parcial	Import
Ma d'obra							
	A01-FEPD	h	Ajudant electricista	0,200 /R x	25,14000 =	5,02800	
	A0F-000E	h	Oficial 1a electricista	0,400 /R x	29,31000 =	11,72400	
				Subtotal:		16,75200	16,75200
Materials							
	BGWD-0AS	u	Part proporcional d'accessoris per a interruptors magnetotèrmics	1,000 x	0,45000 =	0,45000	
	BG48-195V	u	Interruptor automàtic magnetotèrmic de caixa emmotllada, de 160 A d'intensitat màxima i calibrat a 125 A, amb 4 pols i 4 relès i bloc de relès magnetotèrmic estàndard integrat, de 16 kA de poder de tall segons UNE-EN 60947-2, de 7 mòduls DIN de 18 mm d'amplària, per a muntar en perfil DIN	1,000 x	356,17000 =	356,17000	

JUSTIFICACIÓ DE PREUS

PARTIDES D'OBRA

NÚM	CODI	UA	DESCRIPCIÓ	PREU			
				Subtotal:		356,62000	356,62000
				DESPESES AUXILIARS	1,50 %		0,25128
				COST DIRECTE			373,62328
				DESPESES INDIRECTES	0,00 %		0,00000
				COST EXECUCIÓ MATERIAL			373,62328
P-97	PG4A-EOR6	u	Interruptor automàtic magnetotèrmic de caixa emmotllada, de 160 A d'intensitat màxima i calibrat a 160 A, amb 4 pols i 4 relès i bloc de relès magnetotèrmic estàndard, de 36 kA de poder de tall segons UNE-EN 60947-2, muntat superficialment	Rend.: 1,000		783,20	€
				Unitats	Preu	Parcial	Import
Ma d'obra							
	A01-FEPD	h	Ajudant electricista	0,200 /R x	25,14000 =	5,02800	
	A0F-000E	h	Oficial 1a electricista	0,600 /R x	29,31000 =	17,58600	
				Subtotal:		22,61400	22,61400
Materials							
	BGWD-0AS	u	Part proporcional d'accessoris per a interruptors magnetotèrmics	1,000 x	0,45000 =	0,45000	
	BG48-19A5	u	Interruptor automàtic magnetotèrmic de caixa emmotllada, de 160 A d'intensitat màxima i calibrat a 160 A, amb 4 pols i 4 relès i bloc de relès magnetotèrmic estàndard, de 36 kA de poder de tall segons UNE-EN 60947-2, per a muntar superficialment	1,000 x	759,80000 =	759,80000	
				Subtotal:		760,25000	760,25000
				DESPESES AUXILIARS	1,50 %		0,33921
				COST DIRECTE			783,20321
				DESPESES INDIRECTES	0,00 %		0,00000
				COST EXECUCIÓ MATERIAL			783,20321

P-98	PG4B-DWYF	u	Interruptor diferencial de la classe AC, gamma terciari, de 40 A d'intensitat nominal, bipolar (2P), de sensibilitat 0,03 A, de desconexió fix instantani, amb botó de test incorporat i indicador mecànic de defecte, construït segons les especificacions de la norma UNE-EN 61008-1, de 2 mòduls DIN de 18 mm d'amplària, muntat en perfil DIN	Rend.: 1,000		104,89	€
				Unitats	Preu	Parcial	Import
Ma d'obra							
	A01-FEPD	h	Ajudant electricista	0,200 /R x	25,14000 =	5,02800	
	A0F-000E	h	Oficial 1a electricista	0,350 /R x	29,31000 =	10,25850	
				Subtotal:		15,28650	15,28650
Materials							
	BG4L-09XD	u	Interruptor diferencial de la classe AC, gamma terciari, de 40 A d'intensitat nominal, bipolar (2P), de 0,03 A de sensibilitat, de desconexió fix instantani, amb botó de test incorporat i indicador mecànic de	1,000 x	88,96000 =	88,96000	

JUSTIFICACIÓ DE PREUS

PARTIDES D'OBRA

NÚM	CODI	UA	DESCRIPCIÓ					PREU
			defecte, construït segons les especificacions de la norma UNE-EN 61008-1, de 2 mòduls DIN de 18 mm d'amplària, per a muntar en perfil DIN					
	BGWD-0AS	u	Part proporcional d'accessoris per a interruptors diferencials	1,000	x	0,41000	=	0,41000
						Subtotal:		89,37000
								89,37000
			DESPESES AUXILIARS			1,50	%	0,22930
			COST DIRECTE					104,88580
			DESPESES INDIRECTES			0,00	%	0,00000
			COST EXECUCIÓ MATERIAL					104,88580

P-99	PG4B-DWYI	u	Interruptor diferencial de la classe AC, gamma terciari, de 40 A d'intensitat nominal, tetrapolar (4P), de sensibilitat 0,03 A, de desconnexió fix instantani, amb botó de test incorporat i indicador mecànic de defecte, construït segons les especificacions de la norma UNE-EN 61008-1, de 4 mòduls DIN de 18 mm d'amplària, muntat en perfil DIN	Rend.: 1,000				187,71	€
------	-----------	---	---	--------------	--	--	--	--------	---

				Unitats		Preu		Parcial	Import
Ma d'obra									
	A0F-000E	h	Oficial 1a electricista	0,500	/R x	29,31000	=	14,65500	
	A01-FEPD	h	Ajudant electricista	0,200	/R x	25,14000	=	5,02800	
						Subtotal:		19,68300	19,68300
Materials									
	BG4L-09X8	u	Interruptor diferencial de la classe AC, gamma terciari, de 40 A d'intensitat nominal, tetrapolar (4P), de 0,03 A de sensibilitat, de desconnexió fix instantani, amb botó de test incorporat i indicador mecànic de defecte, construït segons les especificacions de la norma UNE-EN 61008-1, de 4 mòduls DIN de 18 mm d'amplària, per a muntar en perfil DIN	1,000	x	167,32000	=	167,32000	
	BGWD-0AS	u	Part proporcional d'accessoris per a interruptors diferencials	1,000	x	0,41000	=	0,41000	
						Subtotal:		167,73000	167,73000
			DESPESES AUXILIARS			1,50	%		0,29525
			COST DIRECTE						187,70825
			DESPESES INDIRECTES			0,00	%		0,00000
			COST EXECUCIÓ MATERIAL						187,70825

P-100	PG4H-AJR0	u	Protector per a sobretensions transitòries, tetrapolar (3P+N), de 40kA d'intensitat màxima transitòria, de 4 mòduls DIN de 18 mm d'amplària, col·locat	Rend.: 1,000				234,05	€
-------	-----------	---	--	--------------	--	--	--	--------	---

				Unitats		Preu		Parcial	Import
Ma d'obra									
	A01-FEPD	h	Ajudant electricista	0,200	/R x	25,14000	=	5,02800	
	A0F-000E	h	Oficial 1a electricista	0,300	/R x	29,31000	=	8,79300	

JUSTIFICACIÓ DE PREUS

PARTIDES D'OBRA

NÚM	CODI	UA	DESCRIPCIÓ					PREU	
				Subtotal:		13,82100		13,82100	
Materials									
	BG4F-2ITR	u	Protector per a sobretensions transitòries, tetrapolar (3P+N), de 40 kA d'intensitat màxima transitòria, de 4 mòduls DIN de 18 mm d'amplària, per a muntar sobre carril DIN	1,000	x	219,57000	=	219,57000	
	BGWD-0AS	u	Part proporcional d'accessoris per a protectors de sobretensions	1,000	x	0,45000	=	0,45000	
				Subtotal:		220,02000		220,02000	
				DESPESES AUXILIARS		1,50	%	0,20732	
				COST DIRECTE				234,04832	
				DESPESES INDIRECTES		0,00	%	0,00000	
				COST EXECUCIÓ MATERIAL				234,04832	
P-101	PG4L-HCHP	u	Relé diferencial amb toroidal separat, sensibilitat de 0,03 A a 30 A (9 llindars commutables), dispar instantani o temporitzat de 0 s a 4,5 s (9 llindars commutables), alimentació a 220-240 V a.c., amb connexions per a l'alimentació elèctrica, la bobina de dispar i el toroidal, amb vigilàcia automàtica de l'enllaç amb el toroide, de l'alimentació elèctrica i de l'electrònica interna, per a muntar en carril DIN normalitzat, col·locat	Rend.: 1,000		202,75		€	
				Unitats		Preu		Parcial	Import
Ma d'obra									
	A01-FEPC	h	Ajudant calefactor	0,150	/R x	20,76000	=	3,11400	
	A0F-000C	h	Oficial 1a calefactor	0,150	/R x	24,08000	=	3,61200	
				Subtotal:		6,72600		6,72600	
Materials									
	BG4H-H4NN	u	Relé diferencial amb toroidal separat, sensibilitat de 0,03 A a 30 A (9 llindars commutables), dispar instantani o temporitzat de 0 s a 4,5 s (9 llindars commutables), alimentació a 220 240 V a.c., amb connexions per a l'alimentació elèctrica, la bobina de dispar i el toroidal, amb vigilàcia automàtica de l'enllaç amb el toroide, de l'alimentació elèctrica i de l'electrònica interna, per a muntar en carril DIN normalitzat	1,000	x	195,92000	=	195,92000	
				Subtotal:		195,92000		195,92000	
				DESPESES AUXILIARS		1,50	%	0,10089	
				COST DIRECTE				202,74689	
				DESPESES INDIRECTES		0,00	%	0,00000	
				COST EXECUCIÓ MATERIAL				202,74689	

JUSTIFICACIÓ DE PREUS

PARTIDES D'OBRA

NÚM	CODI	UA	DESCRIPCIÓ	PREU			
P-102	PG51-CTDA	u	Comptador trifàsic indirecte per a mesurar consums parcials, de fins a 160 A, per a muntar en carril DIN, col·locat, inclòs elements auxiliars, toroidals de mesura, etc..	Rend.: 1,000		562,21	€
				Unitats	Preu	Parcial	Import
Ma d'obra							
	A01-FEPD	h	Ajudant electricista	4,444444 /R x	25,14000 =	111,73333	
	A0F-000E	h	Oficial 1a electricista	11,111111 /R x	29,31000 =	325,66667	
				Subtotal:		437,40000	437,40000
Materials							
	BG51-34F3	u	Comptador trifàsic indirecte per a mesurar consums parcials, de fins a 10 A, per a muntar en carril DIN	1,000 x	118,25000 =	118,25000	
				Subtotal:		118,25000	118,25000
				DESPESES AUXILIARS	1,50 %		6,56100
				COST DIRECTE			562,21100
				DESPESES INDIRECTES	0,00 %		0,00000
				COST EXECUCIÓ MATERIAL			562,21100
P-103	PJS6-9EEW	m	Canonada de tub per a reg per degoteig de 16 mm de diàmetre, amb degoters autocompensats integrats cada 33 cm, amb marcatge identificatiu d'aigua no potable, instal·lada soterrada 10 cm, amb l'obertura i el tancament de la rasa inclosos	Rend.: 1,000		3,80	€
				Unitats	Preu	Parcial	Import
Ma d'obra							
	A01-FEPH	h	Ajudant muntador	0,034 /R x	25,19000 =	0,85646	
	A0F-000R	h	Oficial 1a muntador	0,034 /R x	29,31000 =	0,99654	
				Subtotal:		1,85300	1,85300
Materials							
	BFYH-0A3A	u	Part proporcional d'elements de muntatge per a tubs de polietilè de densitat baixa, de 16 mm de diàmetre nominal exterior, per a connectar a pressió	1,000 x	0,02000 =	0,02000	
	BJSS-28MT	m	Tub per a reg per degoteig de 16 mm de diàmetre, amb degoters autocompensats integrats cada 33 cm, amb marcatge identificatiu d'aigua no potable	1,050 x	1,79000 =	1,87950	
				Subtotal:		1,89950	1,89950
				DESPESES AUXILIARS	2,50 %		0,04633
				COST DIRECTE			3,79883
				DESPESES INDIRECTES	0,00 %		0,00000
				COST EXECUCIÓ MATERIAL			3,79883

JUSTIFICACIÓ DE PREUS

PARTIDES D'OBRA

NÚM	CODI	UA	DESCRIPCIÓ	PREU			
P-104	PJSM1-HBBZ	u	Escomesa soterrada a la xarxa de reg de 2m de longitud, formada per tub de polietilè PE40 de 20mm de diàmetre exterior, PN=10 atm i 2,8mm de gruix i clau de tall allotjada en pericó prefabricat de polipropilè	Rend.: 1,000		112,10	€
				Unitats	Preu	Parcial	Import
Ma d'obra							
	A0D-0007	h	Manobre	1,000 /R x	17,80000 =	17,80000	
	A0F-000R	h	Oficial 1a muntador	1,000 /R x	29,31000 =	29,31000	
	A0F-000B	h	Oficial 1a	1,000 /R x	27,56000 =	27,56000	
				Subtotal:		74,67000	74,67000
Materials							
	B03J-0K8V	t	Grava de pedrera, per a drens	0,054054 x	24,16000 =	1,30594	
	BJSM-H6R8	u	Pericó rectangular de polipropilè per a instal·lacions de reg de 51x37 cm i 31 cm d'alçada, amb tapa amb cargol per a tancar	1,000 x	30,42000 =	30,42000	
	BJSK-WLRJ	u	Vàlvula de tall de plàstic, manual, per a tub de reg per degoteig, de 20 mm de diàmetre, amb un extrem amb rosca de 1/2" de diàmetre	1,000 x	4,58000 =	4,58000	
				Subtotal:		36,30594	36,30594
				DESPESES AUXILIARS	1,50 %		1,12005
				COST DIRECTE			112,09599
				DESPESES INDIRECTES	0,00 %		0,00000
				COST EXECUCIÓ MATERIAL			112,09599
P-105	PN38-EBYX	u	Vàlvula de bola manual amb rosca, de dues peces amb pas total, de bronze, de diàmetre nominal 1"1/2, de 10 bar de PN i preu alt, muntada superficialment	Rend.: 1,000		56,00	€
				Unitats	Preu	Parcial	Import
Ma d'obra							
	A01-FEPH	h	Ajudant muntador	0,250 /R x	25,19000 =	6,29750	
	A0F-000R	h	Oficial 1a muntador	0,250 /R x	29,31000 =	7,32750	
				Subtotal:		13,62500	13,62500
Materials							
	BN38-0XBY	u	Vàlvula de bola manual amb rosca, de dues peces amb pas total, de bronze, de diàmetre nominal 1"1/2", i preu alt de 10 bar de PN	1,000 x	42,17000 =	42,17000	
				Subtotal:		42,17000	42,17000
				DESPESES AUXILIARS	1,50 %		0,20438
				COST DIRECTE			55,99938
				DESPESES INDIRECTES	0,00 %		0,00000
				COST EXECUCIÓ MATERIAL			55,99938

JUSTIFICACIÓ DE PREUS

PARTIDES D'OBRA

NÚM	CODI	UA	DESCRIPCIÓ	PREU			
P-106	PNL4-CHDW	u	Bomba circuladora doble de rotor humit Grundfos Magna 3 32-180 o similar amb connexions roscades de 2'' en l'aspiració i en la impulsió (diàmetre nominal 32 mm), de tipus doble, pressió màxima 1 bar, cos de la bomba de fosa, motors monofàsics d'imants permanents de 230 V de tensió d'alimentació i 180 W de potència nominal, índex d'eficiència energètica IEE=< .21 segons REGLAMENTO (CE) 641/2009, amb mode de funcionament nocturn i amb mòdul de comunicació remota, muntada entre tubs	Rend.: 1,0002.451,45€			
				Unitats	Preu	Parcial	Import
Ma d'obra							
	A01-FEPH	h	Ajudant muntador	8,000	/R x 25,19000 =	201,52000	
	A0F-000R	h	Oficial 1a muntador	8,000	/R x 29,31000 =	234,48000	
				Subtotal:		436,00000	436,00000
Materials							
	BNL4-32P5	u	Bomba circuladora doble de rotor humit amb connexions roscades de 2'' en l'aspiració i en la impulsió (diàmetre nominal 32 mm), de tipus doble, pressió màxima 1 bar, cos de la bomba de fosa, motors monofàsics d'imants permanents de 230 V de tensió d'alimentació i 180 W de potència nominal, índex d'eficiència energètica IEE=< .21 segons REGLAMENTO (CE) 641/2009, amb mode de funcionament nocturn i amb mòdul de comunicació remota	1,000	x 2.008,91000 =	2.008,91000	
				Subtotal:		2.008,91000	2.008,91000
				DESPESES AUXILIARS	1,50 %		6,54000
				COST DIRECTE			2.451,45000
				DESPESES INDIRECTES	0,00 %		0,00000
				COST EXECUCIÓ MATERIAL			2.451,45000

P-107	PR3C-8ZQP	m2	Encoixinament amb escorça de pi de 30 a 50 mm, subministrada en sacs de 0,8 m3, escampada amb mitjans manuals en capa uniforme de gruix fins a 10 cm	Rend.: 1,0008,26€			
				Unitats	Preu	Parcial	Import
Ma d'obra							
	A01-FEPJ	h	Ajudant jardiner	0,045	/R x 33,94000 =	1,52730	
				Subtotal:		1,52730	1,52730
Materials							
	BR35-21GQ	m3	Escorça de pi de 30 a 50 mm, subministrada en sacs de 0,8 m3	0,100	x 67,13000 =	6,71300	
				Subtotal:		6,71300	6,71300

JUSTIFICACIÓ DE PREUS

PARTIDES D'OBRA

NÚM	CODI	UA	DESCRIPCIÓ					PREU
				DESPESES AUXILIARS	1,50	%		0,02291
				COST DIRECTE				8,26321
				DESPESES INDIRECTES	0,00	%		0,00000
				COST EXECUCIÓ MATERIAL				8,26321
P-108	PR416-8TPR	u	Subministrament d'Arbutus unedo d'alçària de 60 a 80 cm, en contenidor de 10 l	Rend.:	1,000			16,54 €
				Unitats		Preu	Parcial	Import
Materials								
	BR416-225K	u	Arbutus unedo d'alçària de 60 a 80 cm, en contenidor de 10 l	1,000	x	16,54000	=	16,54000
				Subtotal:			16,54000	16,54000
				COST DIRECTE				16,54000
				DESPESES INDIRECTES	0,00	%		0,00000
				COST EXECUCIÓ MATERIAL				16,54000
P-109	PR421-8U4Q	u	Subministrament de Ceratonia siliqua de perímetre de 18 a 20 cm, en contenidor de 50 l	Rend.:	1,000			246,82 €
				Unitats		Preu	Parcial	Import
Materials								
	BR421-22C	u	Ceratonia siliqua de perímetre de 18 a 20 cm, en contenidor de 50 l	1,000	x	246,82000	=	246,82000
				Subtotal:			246,82000	246,82000
				COST DIRECTE				246,82000
				DESPESES INDIRECTES	0,00	%		0,00000
				COST EXECUCIÓ MATERIAL				246,82000
P-110	PR44E-8WG2	u	Subministrament de Prunus cerasifera Pissardii (Atropurpurea) d'alçària de 200 a 250 cm, en contenidor de 35 l	Rend.:	1,000			71,32 €
				Unitats		Preu	Parcial	Import
Materials								
	BR44E-23H	u	Prunus cerasifera Pissardii (Atropurpurea) d'alçària de 200 a 250 cm en contenidor de 35 l	1,000	x	71,32000	=	71,32000
				Subtotal:			71,32000	71,32000
				COST DIRECTE				71,32000
				DESPESES INDIRECTES	0,00	%		0,00000
				COST EXECUCIÓ MATERIAL				71,32000

JUSTIFICACIÓ DE PREUS

PARTIDES D'OBRA

NÚM	CODI	UA	DESCRIPCIÓ	PREU			
P-111	PR456-8XBT	u	Subministrament de Eriobotrya japonica de perímetre de 18 a 20 cm, amb pa de terra de diàmetre mínim 57 cm i profunditat mínima 39,9 cm segons fórmules NTJ	Rend.: 1,000		185,00	€
Materials				Unitats	Preu	Parcial	Import
	BR456-23ZA	u	Eriobotrya japonica de perímetre de 18 a 20 cm, amb pa de terra de diàmetre mínim 57 cm i profunditat mínima 39,9 cm segons fórmules NTJ	1,000	x 185,00000 =	185,00000	
				Subtotal:		185,00000	185,00000
			COST DIRECTE				185,00000
			DESPESES INDIRECTES	0,00	%		0,00000
			COST EXECUCIÓ MATERIAL				185,00000
P-112	PR4G8-93UZ	u	Subministrament de Phillyrea latifolia en contenidor de 10 l	Rend.: 1,000		14,13	€
Materials				Unitats	Preu	Parcial	Import
	BR4G8-2653	u	Phillyrea latifolia en contenidor de 10 l	1,000	x 14,13000 =	14,13000	
				Subtotal:		14,13000	14,13000
			COST DIRECTE				14,13000
			DESPESES INDIRECTES	0,00	%		0,00000
			COST EXECUCIÓ MATERIAL				14,13000
P-113	PR4GH-93Y3	u	Subministrament de Pistacia lentiscus d'alçària de 80 a 100 cm, en contenidor de 30 l	Rend.: 1,000		52,35	€
Materials				Unitats	Preu	Parcial	Import
	BR4GH-266	u	Pistacia lentiscus d'alçària de 80 a 100 cm, en contenidor de 30 l	1,000	x 52,35000 =	52,35000	
				Subtotal:		52,35000	52,35000
			COST DIRECTE				52,35000
			DESPESES INDIRECTES	0,00	%		0,00000
			COST EXECUCIÓ MATERIAL				52,35000
P-114	PR4GH-93YZ	u	Subministrament de Metrosideros excelsa d'alçària de 80 a 100 cm, en contenidor de 30 l	Rend.: 1,000		43,00	€
Materials				Unitats	Preu	Parcial	Import
	BR4GH-266	u	Metrosideros excelsa h=80 a 100cm. en contenidor 30l	1,000	x 43,00000 =	43,00000	
				Subtotal:		43,00000	43,00000

JUSTIFICACIÓ DE PREUS

PARTIDES D'OBRA

NÚM	CODI	UA	DESCRIPCIÓ					PREU	
				COST DIRECTE				43,00000	
				DESPESES INDIRECTES		0,00	%	0,00000	
				COST EXECUCIÓ MATERIAL				43,00000	
P-115	PR4JG-9518	u	Subministrament de Viburnum tinus d'alçària de 60 a 80 cm, en contenidor de 10 l	Rend.: 1,000				13,46 €	
				Unitats		Preu		Parcial	Import
Materials									
	BR4JG-26F	u	Viburnum tinus d'alçària de 60 a 80 cm, en contenidor de 10 l	1,000	x	13,46000	=	13,46000	
				Subtotal:				13,46000	13,46000
				COST DIRECTE				13,46000	
				DESPESES INDIRECTES		0,00	%	0,00000	
				COST EXECUCIÓ MATERIAL				13,46000	
P-116	PR60-8YMB	u	Plantació d'arbre planifoli amb l'arrel nua, de 14 a 18 cm de perímetre de tronc a 1 m d'alçària (a partir del coll de l'arrel), excavació de clot de plantació de 80x80x60 cm amb mitjans mecànics, en un pendent inferior al 25 %, reblert del clot amb substitució total de terra de l'excavació per sorra rentada i compost (70%-30%), primer reg i càrrega de les terres sobrants a camió	Rend.: 1,000				57,28 €	
				Unitats		Preu		Parcial	Import
Ma d'obra									
	A0G-0022	h	Oficial 2a jardiner	0,120	/R x	35,82000	=	4,29840	
	A0F-000M	h	Oficial 1a jardiner	0,060	/R x	38,25000	=	2,29500	
	A01-FEPJ	h	Ajudant jardiner	0,160	/R x	33,94000	=	5,43040	
				Subtotal:				12,02380	12,02380
Maquinària									
	C13C-00LP	h	Retroexcavadora sobre pneumàtics de 8 a 10 t	0,2174	/R x	61,89000	=	13,45489	
	C151-002Z	h	Camió cisterna de 8 m3	0,070	/R x	64,38000	=	4,50660	
				Subtotal:				17,96149	17,96149
Materials									
	B011-05ME	m3	Aigua	0,0768	x	2,32000	=	0,17818	
	B03L-05MX	t	Sorra de riu rentada de 0.1 a 0.5 mm	0,4032	x	54,00000	=	21,77280	
	BR32-21DJ	m3	Compost de classe I, d'origen vegetal, segons NTJ 05C, subministrat a granel	0,1152	x	44,80000	=	5,16096	
				Subtotal:				27,11194	27,11194

JUSTIFICACIÓ DE PREUS

PARTIDES D'OBRA

NÚM	CODI	UA	DESCRIPCIÓ	PREU
			DESPESES AUXILIARS	1,50 % 0,18036
			COST DIRECTE	57,27759
			DESPESES INDIRECTES	0,00 % 0,00000
			COST EXECUCIÓ MATERIAL	57,27759

P-117	PR61-8ZJD	u	Plantació d'arbust o arbre de petit format en contenidor de 1.5 a 3 l en obres d'urbanització, excavació de clot de plantació de 30x30x30 cm amb mitjans manuals, en un pendent inferior al 35 %, reblert del clot amb terra de l'excavació i primer reg	Rend.: 1,000	5,49	€
			Unitats	Preu	Parcial	Import
Ma d'obra						
	A0F-000M	h	Oficial 1a jardiner	0,009 /R x 38,25000 =	0,34425	
	A0G-0022	h	Oficial 2a jardiner	0,018 /R x 35,82000 =	0,64476	
	A01-FEPJ	h	Ajudant jardiner	0,130 /R x 33,94000 =	4,41220	
			Subtotal:		5,40121	5,40121
Materials						
	B011-05ME	m3	Aigua	0,0054 x 2,32000 =	0,01253	
			Subtotal:		0,01253	0,01253
			DESPESES AUXILIARS	1,50 %		0,08102
			COST DIRECTE			5,49476
			DESPESES INDIRECTES	0,00 %		0,00000
			COST EXECUCIÓ MATERIAL			5,49476

P-118	PRZ0-905F	u	Aspratge triple d'arbre mitjançant 3 rolls de fusta de pi tractada en autoclau de secció circular, de 6 cm de diàmetre i 2 m de llargària, clavat al fons del forat de plantació 30 cm, i amb 3 abraçadores regulables de goma o cautxú	Rend.: 1,000	35,51	€
			Unitats	Preu	Parcial	Import
Ma d'obra						
	A01-FEPJ	h	Ajudant jardiner	0,318 /R x 33,94000 =	10,79292	
	A0F-000M	h	Oficial 1a jardiner	0,318 /R x 38,25000 =	12,16350	
			Subtotal:		22,95642	22,95642
Materials						
	BRZ0-255V	u	Abraçadora regulable de goma o cautxú per a aspratges	3,000 x 0,46000 =	1,38000	
	BRZ3-255U	u	Estaca de fusta de pi tractada en autoclau, de secció circular, de 6 cm de diàmetre i 2 m de llargària	3,000 x 3,61000 =	10,83000	
			Subtotal:		12,21000	12,21000

JUSTIFICACIÓ DE PREUS

PARTIDES D'OBRA

NÚM	CODI	UA	DESCRIPCIÓ	PREU			
				DESPESES AUXILIARS	1,50 %		0,34435
				COST DIRECTE			35,51077
				DESPESES INDIRECTES	0,00 %		0,00000
				COST EXECUCIÓ MATERIAL			35,51077
P-119	PY02-614W	u	Forat amb equips per a tall/broca de diamant, de llosa massissa formigó armat, de 90 a 120 mm de diàmetre i fins a 350 mm de fondària	Rend.: 1,000		19,14	€
				Unitats	Preu	Parcial	Import
Ma d'obra							
	A0E-000A	h	Manobre especialista	0,700 /R x	18,84000 =	13,18800	
				Subtotal:		13,18800	13,18800
Maquinària							
	C20B-00HC	h	Màquina taladradora amb broca de diamant refrigerada amb aigua per a forats de 5 a 20 cm com a màxim	0,700 /R x	8,22000 =	5,75400	
				Subtotal:		5,75400	5,75400
				DESPESES AUXILIARS	1,50 %		0,19782
				COST DIRECTE			19,13982
				DESPESES INDIRECTES	0,00 %		0,00000
				COST EXECUCIÓ MATERIAL			19,13982
P-120	PY05-H8SA	ut	Obertura traspas de paret per pas conductes i posterior tancament	Rend.: 1,000		34,97	€
				Unitats	Preu	Parcial	Import
Ma d'obra							
	A0D-0007	h	Manobre	1,6375545 /R x	17,80000 =	29,14847	
				Subtotal:		29,14847	29,14847
Maquinària							
	C202-005P	h	Talladora amb disc de carborúndum	1,6375545 /R x	3,29000 =	5,38755	
				Subtotal:		5,38755	5,38755
				DESPESES AUXILIARS	1,50 %		0,43723
				COST DIRECTE			34,97325
				DESPESES INDIRECTES	0,00 %		0,00000
				COST EXECUCIÓ MATERIAL			34,97325

ANNEX 7
ESTUDI BÀSIC DE SEGURETAT I SALUT

ESTUDI BÀSIC DE SEGURETAT I SALUT

COMPLIMENT DEL R.D. 1627/97 DE 24 D'OCTUBRE SOBRE DISPOSICIONS MÍNIMES DE SEGURETAT I SALUT A LES OBRES DE CONSTRUCCIÓ.

ÍNDEX

- 0 DADES GENERALS
- 1 INTRODUCCIÓ
- 2 IDENTIFICACIÓ DELS RISCOS
 - 2.1 MITJANS I MAQUINÀRIA (en qualsevol fase d'obra).
 - 2.2 TREBALLS PREVIS
 - 2.3 ENDERROCS
 - 2.4 MOVIMENTS DE TERRES I EXCAVACIONS
 - 2.5 FONAMENTS
 - 2.6 ESTRUCTURA
 - 2.7 RAM DE PALETA
 - 2.8 C O B E R T A
 - 2.9 REVESTIMENTS I ACABATS
 - 2.10 INSTAL·LACIONS
 - 2.11 RELACIÓ NO EXHAUSTIVA DELS TREBALLS QUE IMPLIQUEN RISCOS ESPECIALS
- 3 MESURES DE PREVENCIÓ I PROTECCIÓ
 - 3.1 MESURES DE PROTECCIÓ COL·LECTIVA
 - 3.2 MESURES DE PROTECCIÓ INDIVIDUAL
 - 3.3 MESURES DE PROTECCIÓ A TERCERS
- 4 PRIMERS AUXILIS
- 5 NORMATIVA APLICABLE

0 DADES GENERALS

IDENTIFICACIÓ I OBJECTE DEL PROJECTE

Projecte:	Projecte d'actuacions de mitigació i adaptació al canvi climàtic al CEIP Joan Miró de Miami Platja
Situació:	Avinguda de Cadis, núm. 85
Municipi:	Miami Platja (Tarragona), CP. 43892

AGENTS DEL PROJECTE

Promotor:	Ajuntament de Mont-roig del Camp NIF: P4309300D Carrer de Sòria, núm. 14 Miami Platja – 43892
Autor de l'estudi:	AGUSTÍ PUJOL HUGAS Enginyer Industrial N° col·legiat: 11.714 DNI: 39720725R

1 INTRODUCCIÓ

Aquest Estudi Bàsic de Seguretat i Salut estableix, durant l'execució d'aquesta obra, les previsions respecte a la prevenció de riscos d'accidents i malalties professionals, així com informació útil per efectuar al seu dia, en les degudes condicions de seguretat i salut, els previsibles treballs posteriors de manteniment.

Servirà per donar unes directrius bàsiques a l'empresa constructora per dur a terme les seves obligacions en el terreny de la prevenció de riscos professionals, facilitant el seu desenvolupament, d'acord amb el Reial Decret 1626/97 de 24 d'octubre, pel qual s'estableixen disposicions mínimes de seguretat i de salut a les obres de construcció.

D'acord amb l'art. 7è, en aplicació d'aquest estudi bàsic de seguretat i salut, el contractista ha d'elaborar un pla de seguretat i salut en el treball en el qual s'analitzin, estudiïn, desenvolupin i complementin les previsions contingudes en aquest document.

El pla de seguretat i salut haurà de ser aprovat abans de l'inici de l'obra pel coordinador de seguretat i salut durant l'execució de l'obra o, quan no n'hi hagi, per la direcció facultativa. En cas d'obres de les administracions públiques s'haurà de sotmetre a l'aprovació d'aquesta Administració.

Es recorda l'obligatorietat que a cada centre de treball hi hagi un llibre d'incidències per al seguiment del pla. Tanmateix es recorda que, segons l'art. 15è del Reial Decret, els contractistes i subcontractistes hauran de garantir que els treballadors rebin una informació adequada de totes les mesures de seguretat i salut a l'obra.

Durant l'execució de l'obra seran d'aplicació els principis de l'acció preventiva previstos a l'article 15è de la "Ley de Prevención de Riesgos Laborables" i en particular a les següents activitats.

ARTÍCULO 10

Artículo 10. Principios generales aplicables durante la ejecución de la obra

De conformidad con la Ley de Prevención de Riesgos Laborales, los principios de la acción preventiva que se recogen en su artículo 15 (empresarios) = contratista i subcontratista, se aplicarán durante la ejecución de la obra y, en particular, en las siguientes tareas o actividades:

a) El mantenimiento de la Obra en buen estado de orden y limpieza. b) La elección del emplazamiento de los puestos y áreas de trabajo, teniendo en cuenta sus condiciones de acceso, y la determinación de las vías o zonas de desplazamiento o circulación, c) La manipulación de los distintos materiales y la utilización de los medios auxiliares. d) El mantenimiento, el control previo a la puesta en servicio y el control periódico de las instalaciones y dispositivos necesarios para la ejecución de la obra, con objeto de corregir los defectos que pudieran afectar a la seguridad y salud de los trabajadores. e) La delimitación y el acondicionamiento de las zonas de almacenamiento y depósito de los distintos materiales, en particular si se trata de materias o sustancias peligrosas. f) La recogida de los materiales peligrosos utilizados. g) El almacenamiento y la eliminación o evacuación de residuos y escombros. h) La adaptación, en función de la evolución de la obra, del periodo de tiempo efectivo que habrá de dedicarse a los distintos trabajos o fases de trabajo i) La cooperación entre los contratistas, subcontratistas y trabajadores autónomos. j) Las interacciones e incompatibilidades con cualquier otro tipo de trabajo o actividad que se realice en la obra o cerca del lugar de la obra.

Abans del començament dels treballs el promotor haurà d'efectuar un avís a l'autoritat laboral competent, segons model inclòs a l'annex III del Reial Decret.

La comunicació d'obertura del centre de treball a l'autoritat laboral competent haurà d'incloure el Pla de Seguretat i Salut.

El coordinador de seguretat i salut l'execució de l'obra o qualsevol integrant de la Direcció Facultativa, cas d'apreciar un risc greu imminent per a la seguretat dels treballadors, podrà aturar l'obra parcialment o totalment, comunicant-ho a la Inspecció de Treball i Seguretat Social, al contractista, subcontractistes i representants dels treballadors.

Les responsabilitats dels coordinadors, de la Direcció Facultativa i del promotor no eximiran de les seves responsabilitats als contractistes i als subcontractistes (art. 11è).

2 IDENTIFICACIÓ DELS RISCOS

Sense perjudici de les disposicions mínimes de Seguretat i Salut aplicables a l'obra establertes a l'annex IV del Reial Decret 1627/1997 de 24 d'octubre, s'enumeren a continuació els riscos particulars de diferents treballs d'obra, tot i considerant que alguns d'ells es poden donar durant tot el procés d'execució de l'obra a bé ser extrapolables a d'altres feines.

S'haurà de tenir especial cura en els riscos més usals a les obres tal com: caigudes, talls, cremades i cops, adoptant en tot moment la postura més adient per al treball que es realitzi. A més, s'han de tenir en compte les possibles repercussions a les estructures d'edificació veïnes i tenir cura de minimitzar en tot moment el risc d'incendi.

2.1 MITJANS I MAQUINÀRIA (en qualsevol fase d'obra).

- Atropellaments, topades amb altres vehicles, atrapades.
- Interferències amb instal·lacions de subministrament públic (aigua, llum, gas..)
- Desplom de maquinària d'obra (sitges, grues, etc)
- Riscos derivats del funcionament de grues.
- Caiguda de la càrrega transportada.
- Generació excessiva de pols o emanació de gasos tòxics.
- Caigudes des de punts alts i/o des d'elements provisionals d'accés (escales, plataformes).
- Cops i ensopegades.
- Caiguda de materials, rebots i ambient excessivament sorollós.
- Contactes elèctrics directes i indirectes.
- Accidents derivats de condicions atmosfèriques.

2.2. TREBALLS PREVIS

- Interferències amb instal·lacions de subministrament públic (aigua, llum, gas...).
- Caigudes des de punts alts i/o des d'elements provisionals d'accés (escales, plataformes).
- Cops i ensopegades.
- Caiguda de materials, rebots.
- Sobreexforços per postures incorrectes.
- Bocada de piles de material.

2.3. ENDERROCS

- Interferències amb instal·lacions de subministrament públic (aigua, llum, gas...)
- Generació excessiva de pols o emanació de gasos tòxics.
- Projecció de partícules durant els treballs.
- Caigudes des de punts als i/o des d'elements provisionals d'accés (escales, plataformes).
- Contactes amb materials agressius.
- Talls i punxades.
- Cops i ensopegades.
- Caiguda de materials, rebots.
- Ambient excessivament sorollós.
- Sobreexforços per postures incorrectes.

2.4. MOVIMENTS DE TERRES I EXCAVACIONS

- Interferències amb instal·lacions de subministrament públic (aigua, llum, gas..)
- Generació excessiva de pols o emanació de gasos tòxics.
- Caigudes des de punts alts i/o des d'elements provisionals d'accés (escales, plataformes)
- Cops ensopegades.
- Despreniment i/o esllavissament de terres i/o roques.
- Caiguda de materials, rebots.
- Ambient excessivament sorollós.
- Desplom de les parets de contenció, pous i rases.
- Desplom de les edificacions contigües.
- Accidents derivats de condicions atmosfèriques.
- Sobreexforços per postures incorrectes.

2.5. FONAMENTS

- Interferències amb instal·lacions de subministrament públic (aigua, llum, gas..)
- Projecció de partícules durant els treballs.
- Caigudes des de punts alts i/o des d'elements provisionals d'accés (escales, plataformes)
- Contactes amb materials agressius.
- Talls i punxades
- Cops i ensopegades
- Caiguda de materials, rebots
- Ambient excessivament sorollós
- Desplom de les parets de contenció, pous i rases
- Desplom de les edificacions contigües
- Despreniment i/o esclavissament de terres i/o roques
- Contactes elèctrics directes o indirectes
- Sobreesforços per postures incorrectes
- Fallides d'encofrats
- Generació excessiva de pols o emanació de gasos tòxics
- Bolcada de piles de material

2.6. ESTRUCTURA

- Interferències amb instal·lacions de subministrament públic (aigua, llum, gas..)
- Projecció de partícules durant els treballs
- Caigudes des de punts alts i/o des d'elements provisionals d'accés (escales, plataformes)
- Contactes amb materials agressius
- Talls i punxades
- Cops i ensopegades
- Caiguda de materials, rebots
- Ambient excessivament sorollós
- Contactes elèctrics directes o indirectes
- Sobreesforços per postures incorrectes
- Fallides d'encofrats
- Generació excessiva de pols o emanació de gasos tòxics
- Bolcada de piles de material

2.7. RAM DE PALETA

- Generació excessiva de pols o emanació de gasos tòxics
- Projecció de partícules durant els treballs
- Caigudes des de punts alts i/o des d'elements provisionals d'accés (escales, plataformes)
- Contactes amb materials agressius
- Talls i punxades
- Cops i ensopegades
- Caiguda de materials, rebots
- Ambient excessivament sorollós
- Sobreesforços per postures incorrectes
- Bolcada de piles de material

2.8. COBERTA

- Interferències amb instal·lacions de subministrament públic (aigua, llum, gas..)
- Projecció de partícules durant els treballs
- Caigudes des de punts alts i/o des d'elements provisionals d'accés (escales, plataformes)
- Contactes amb materials agressius
- Talls i punxades
- Cops i ensopegades
- Caiguda de materials, rebots
- Ambient excessivament sorollós
- Sobreesforços per postures incorrectes
- Generació excessiva de pols o emanació de gasos tòxics
- Caigudes de pals i antenes

2.9. REVESTIMENTS I ACABATS

- Generació excessiva de pols o emanació de gasos i vapors tòxics
- Projecció de partícules durant els treballs
- Caigudes des de punts alts i/o des d'elements provisionals (escales, plataformes)
- Contactes amb materials agressius
- Talls i punxades
- Cops i ensopegades
- Caiguda de materials, rebots
- Sobreesforços per postures incorrectes

2.10. INSTAL·LACIONS

- Interferències amb instal·lacions de subministrament públic (aigua, llum, gas ..)
- Caigudes des de punts alts i/o des d'elements provisionals d'accés (escales, plataformes)
- Talls i punxades
- Cops i ensopegades
- Caiguda de materials, rebots
- Emanacions de gasos en obertures de pous morts
- Contactes elèctrics directes o indirectes
- Sobreesforços per postures incorrectes
- Caigudes de pals i antenes

2.11. RELACIÓ NO EXHAUSTIVA DELS TREBALLS QUE IMPLIQÜEN RISCOS ESPECIALS

ANEXO II

Relación no exhaustiva de los trabajos que implican riesgos especiales para la seguridad y la salud de los trabajadores.

I. Trabajos con riesgos especialmente graves de sepultamiento o caída de altura, por las particulares características de la actividad desarrollada, los procedimientos aplicados, 2. Trabajos en los que la exposición a agentes químicos o biológicos supongan un riesgo de especial gravedad, o para los que la vigilancia específica de la salud de los trabajadores sea legalmente exigible, 3. Trabajos con exposición, a radiaciones ionizantes para los que no se especifica la obligatoriedad la delimitación de zonas controladas y/o vigiladas, 4. Trabajos en la proximidad de líneas eléctricas de alta tensión, 5. Trabajos que expongan a riesgo de ahogamiento por inmersión, 6. Obras de excavación de túneles, pozos y

otros trabajos que supongan movimientos de tierra subterráneos, 7. Trabajos realizados en inmersión con equipo subacuático, 8. Trabajos realizados en cajones de aire comprimido, 9. Trabajos que impliquen el uso de explosivos, 10. Trabajos que requieran montar o desmontar elementos prefabricados pesados.

3 MESURES DE PREVENCIÓ I PROTECCIÓ

Com a criteri general tindran preferència les proteccions col·lectives en front les individuals. A més, s'hauran de mantenir en bon estat de conservació els mitjans auxiliars, la maquinària i les eines de treball. D'altra banda els mitjans de protecció hauran d'estar homologats segons la normativa vigent.

3.1. MESURES DE PROTECCIÓ COL·LECTIVA

Organització i planificació dels treballs per evitar interferències entre les diferents feines i circulacions dins l'obra.

Senyalització de les zones de perill.

Preveure el sistema de circulació de vehicles i la seva senyalització, tant a l'interior de l'obra com en relació amb els vials exteriors. Deixar una zona lliure a l'entorn de la zona excavada per al pas de maquinària.

Immobilització de camions mitjançant falques i/o topalls durant les tasques de càrrega i descàrrega.

Respectar les distàncies de seguretat amb les instal·lacions existents.

Els elements de les instal·lacions han d'estar amb les seves proteccions aïllants.

Fonamentació correcta de la maquinària d'obra.

Muntatge de grues fet per una empresa especialitzada, amb revisions periòdiques, control de la càrrega màxima, delimitació del radi d'acció, frenada, bolcatge, etc.

Revisió periòdica i manteniment de maquinària i equips d'obra

Sistema de rec que impedeix l'emissió de pols en gran quantitat.

Adequació de solucions d'execució a l'estat real dels elements (subsòl, edificacions veïnes).

Comprovació d'apuntalaments, condicions d'estrebats i pantalles de protecció de rases.

Utilització de paviments antilliscants.

Col·locació de baranes de protecció en llocs amb perill de caiguda. Col·locació de xarxes en forats horitzontals.

Protecció de forats i façanes per evitar la caiguda d'objectes (xarxes, lones)

Ús de canalitzacions d'evacuació de runes, correctament instal·lades.

Ús d'escaleres de mà, plataformes de treball i bastides

3.2. MESURES DE PROTECCIÓ INDIVIDUAL

Utilització de cassetes i ulleres homologades contra la pols i la projecció de partícules

Utilització de calçat de seguretat

A totes les zones elevades on no hi hagi sistemes fixos de protecció caldrà establir punts d'ancoratge segurs per poder subjectar-hi el cinturó de seguretat homologat, la utilització del qual serà obligatòria.

Utilització de guants homologats per evitar el contacte directe amb materials agressius i minimitzar el risc de talls i punxades

Utilització del casc

Utilització de protectors auditius homologats en ambients excessivament sorollosos

Utilització de davantals

Sistemes de subjecció permanent i de vigilància dels treballs amb perill d'intoxicació per més d'un operari. Utilització d'equips de subministrament d'aire

3.3. MESURES DE PROTECCIÓ A TERCERS

Tancament, senyalització i enllumenat de l'obra. Cas que el tancament envaeixi la calçada s'ha de preveure un passadís protegit per al pas de vianants. El tancament ha d'impedir que persones alienes a l'obra puguin entrar-hi

Preveure el sistema de circulació de vehicles tant a l'interior com en relació amb els vials exteriors

Immobilització de camions mitjançant falques i/o topalls durant les tasques de càrrega i descàrrega

Adequació de solucions d'execució a l'estat real dels elements (subsòl, edificacions veïnes)

Protecció de forats i façanes per evitar la caiguda d'objectes (xarxes, lones)

Bolcada de piles de material.

4. PRIMERS AUXILIS

Es disposarà d'una farmaciola amb el contingut de material especificat a la normativa vigent. S'informarà a l'inici de l'obra, de la situació dels diferents centres mèdics als quals s'hauran de traslladar els accidentats. És convenient disposar a l'obra i en lloc ben visible, d'una llista amb els telèfons i adreces dels centres assignats per a urgències, ambulàncies, taxis, etc. per garantir el ràpid trasllat dels possibles accidents.

5. NORMATIVA APLICABLE

RELACIÓ DE NORMES I REGLAMENTS APLICABLES

Data d'actualització : 18/12/1997

- Directiva 92/57/ CEE de 24 de Junio (DO: 26/08/92)

Disposiciones mínimas de Seguridad y de Salud que deben aplicarse en las obras de construcción temporales o móviles.

- RD 1627/1997 de 24 de octubre (BOE : 25/10/97)

Disposiciones mínimas de Seguridad y de Salud en las obras de construcción

Transposició de la Directiva 92/57/ CEE

Deroga el RD 555/86 sobre obligatorietat d'inclusió d'Estudi de Seguretat i Higiene en projectes d'edificació i obres públiques.

- Ley 31/1995 de 8 de noviembre (BOE : 10/11/95) Prevención de riesgos laborales.

Desenvolupament de les següents disposicions:

- RD 39/1997 de 17 de enero (BOE: 31/01/97) Reglamento de los Servicios de Prevención.

- RD 485/1997 de 14 de abril (BOE : 23/04/97)

Disposiciones mínimas en materia de señalización, de seguridad y salud en el trabajo.

- RD 486/1997 de 14 de abril (BOE : 23/04/97)

Disposiciones mínimas de seguridad y salud en los lugares de trabajo.

Modifica i deroga alguns capítols de la Ordenanza de Seguridad e Higiene en el trabajo.

- RD 487/1997 de 14 de abril (BOE : 23/04/97)

Disposiciones mínimas de seguridad y salud relativas a la manipulación manual de cargas que entrañe riesgos, en particular dorsolumbares para los trabajadores.

- RD 488/97 de 14 de abril (BOE: 23/04/97)

Disposiciones mínimas de seguridad y salud relativas al trabajo con equipos que incluyen pantallas de visualización.

- O. de 7 de enero de 1987 (BOE : 15/01/67)

Normas complementarias de Reglamento sobre seguridad de los trabajos con riesgo de amianto.

- RD 1316/1989 de 27 de octubre (BOE : 02/11/69)

Protección a los trabajadores frente a los riesgos derivados de la erosión al oído durante el trabajo.

- O. De 9 de marzo de 1971 (BOE : 16 i 17/03/71)

Ordenanza General de Seguridad e Higiene en el trabajo

Correcció d'errades : BOE : 06/04/71

Modificació : BOE : 02/11/89

Derogats alguns capítols per : Ley 31/1995, RD 485/1997, RD 486/1997, RD 664/1997, RD 665/1997, RD 773/1997 i RD 1215/1997.

Resoluciones aprobatorias de Normas técnicas Reglamentarias para distintos medios de protección personal de trabajadores ;

- R. de 14 de diciembre de 1974 (BOE : 30/12/74 : N.R. MT - 1 : Cascos metálicos,

- R. de 28 de julio de 1975 (BOE: 01/09/75): N.R. MT-2 : Protectores auditivos.

- R. de 28 de julio de 1975 (02/09/75): N.R. MT-3: Pantallas para soldadores.

Modificació : BOE: 24/10/75

- R. de 28 de julio de 1975 (BOE : 03/09/75): N.R. MT-4: Guantes aislantes de electricidad

Modificació : BOE : 25/10/75

- R. de 28 de julio de 1975 (BOE : 04/09/75) N.R. MT-5 : Calzado de seguridad contra riesgos mecánicos.

Modificació : BOE : 27/10/75

- R. de 28 de julio de 1975 (BOE : 05/09/75) : N.R. MT-6 : Banquetas aislantes de maniobras.

Modificació : BOE : 28/10/75

- R. de 28 de julio de 1975 (BOE : 06/09/75) : N.R. MT-7: Equipos de protección personal de vías respiratorias. Normas comunes y adaptadores faciales

Modificado : BOE: 29/10/75

- R. de 28 de julio de 1975 (BOE: 08/09/75) : N.R. MT-8 : Equipos de protección personal de vías respiratorias : filtros mecánicos.

Modificació: BOE : 30/10/75

- R. de 28 de julio de 1975 (BOE : 09/09/75) : N.R. MT-9: Equipos de protección personal de vías respiratorias; mascarillas autofiltrantes.

Modificació : BOE : 31/10/75

- R. de 28 de julio de 1975 (BOE : 10/09/75) N.R. MT-10 : Equipos de protección personal de vías respiratorias : Filtros químicos i mixtos contra amoníaco.

Modificació : BOE : 01/11/75

- Normativa d'àmbit local (ordenances municipals)

- RD 664/1997 de 12 de mayo (BOE : 24/05/97)

Protección de los trabajadores contra los riesgos relacionados con la erosión a agentes biológicos durante el trabajo.

- RD 665/1997 de 12 de mayo (BOE : 24/05/97)

Protección de los trabajadores contra los riesgos relacionados con la exposición a agentes cancerígenos durante el trabajo.

- RD 773/1997 de 30 de mayo (BOE : 12/06/97)

Disposiciones mínimas de seguridad y salud, relativas a la utilización por los trabajadores de equipos de protección individual.

- RD 1215/1997 de 18 de julio (BOE : 07/08/97)

Disposiciones mínimas de seguridad y salud para la utilización por los trabajadores de los equipos de trabajo.

Transposició de la Directiva 89/65 CEE sobre utilització dels equips de treball modifica i deroga alguns capítols de la "Ordenanza de Seguridad e Higiene en el trabajo" (O. 09/03/1971)

- O. de 20 de mayo de 1952 (BOE : 15/06/52)

Reglamento de Seguridad e Higiene del Trabajo en la industria de la construcción

Modificacions : O. de 10 de diciembre de 1953 BOE : 22/12/53)

O. de 23 de septiembre de 1966 (BOE : 01/10/66) Ad. 100 a 105 derogats per O. de 20 de gener de 1956

- O. de 31 de enero de 1940. Andamios : Cap. VII. Art. 66 a 74 (BOE : 03/02/40) Reglamento general sobre Seguridad e Higiene.

- O. de 28 de agosto de 1970. Art. 1 a 41, 1831 a 2911 y Anexos I y II (BOE : 05/09/70; 09/09/70) Ordenanza del trabajo para las industrias de la construcción, vidrio y cerámica.

Correcció d'errades : BOE : 17/10/70.

- O. de 20 de septiembre de 1986 (BOE : 13/10/86)

Modelo de libro de incidencias correspondiente a las obras en que sea obligado el estudio de Seguridad e Higiene

Correcció d'errades : BOE : 31/10/86

- O. de 16 de diciembre de 1987 (BOE : 29/12/87)

Nuevos modelos para la notificación de accidentes de trabajo e instrucciones para su cumplimiento y tramitación.

- O. de 31 de agosto de 1987 (BOE : 18/09/87)

Señalización, balizamiento, limpieza y terminación de obras fijas en vías fuera de poblado.

- O. de 23 de mayo de 1977 (BOE : 14/06/77)

Reglamento de aparatos elevadores para obras

Modificació : O. de 7 de marzo de 1981 (BOE : 14/03/81)

- O. de 28 de junio de 1988 (BOE : 07/07/88)

Instrucción Técnica Complementaria MIE-AEM 2 del Reglamento de Aparatos de Elevación y Manutención referente a grua torre desmontables para obras

Modificació : O. de 16 de abril de 1990 (BOE : 24/04/90)

- O. de 31 de octubre de 1984 (BOE : 07/11/84)


Reglamento sobre seguridad de los trabajos con riesgo de amianto.

ÍNDEX DE PLÀNOLS

NÚM.	TÍTOL	FULLS
1	Situació i emplaçament	1
2	Estat Actual - Planta	1
3	Estat Projectat Pati	
	3.1 Planta general	1
	3.2 Àgora	
	3.2.1 Fonaments i drenatges	1
	3.2.2 Murs	1
	3.2.3 Planta	1
	3.2.4 Secció	1
4	Instal·lació climatització edifici aules	
	4.1 Planta	2
	4.2 Esquema unifilar nou quadre elèctric	1



SITUACIÓ
Escala 1/50.000

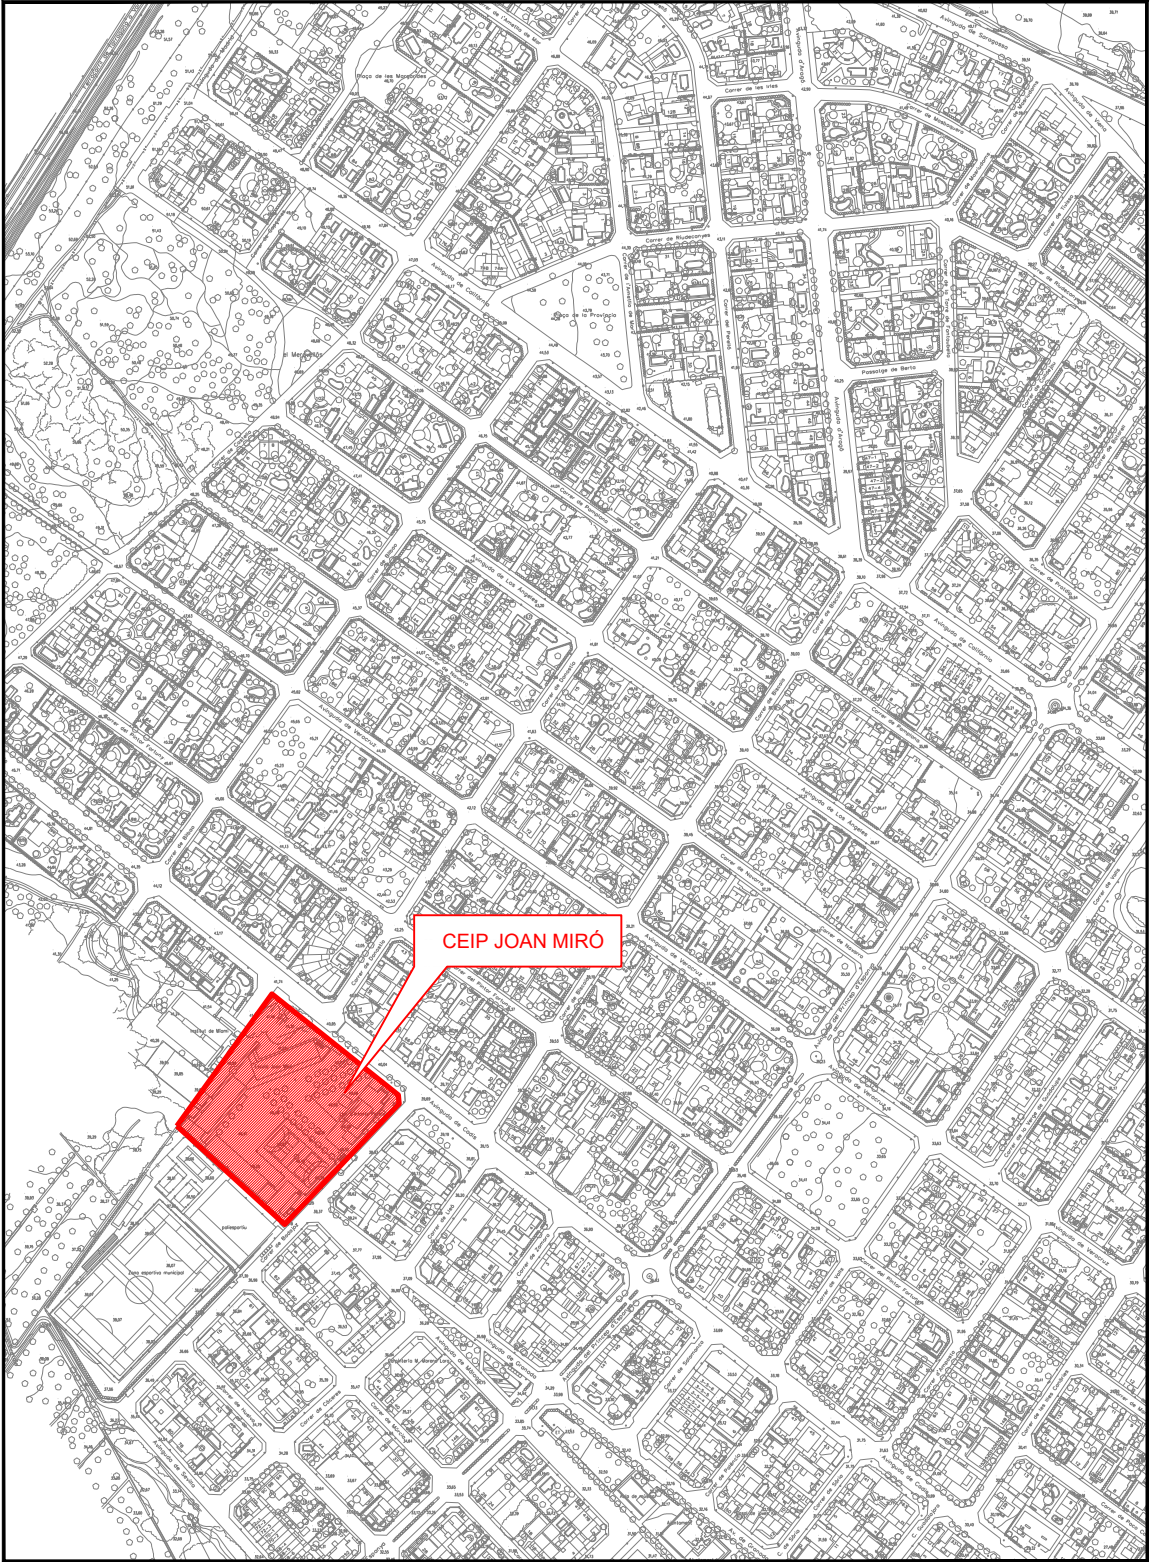

EMPLAÇAMENT
Escala 1/5.000

PROMOTOR:



CONSULTOR:



AUTOR DEL PROJECTE:
ENGINYER INDUSTRIAL




DATA
DESEMBRE 2024

FITXER
24 243 01

ESCALA
INDICADES

SITUACIÓ I EMLAÇAMENT

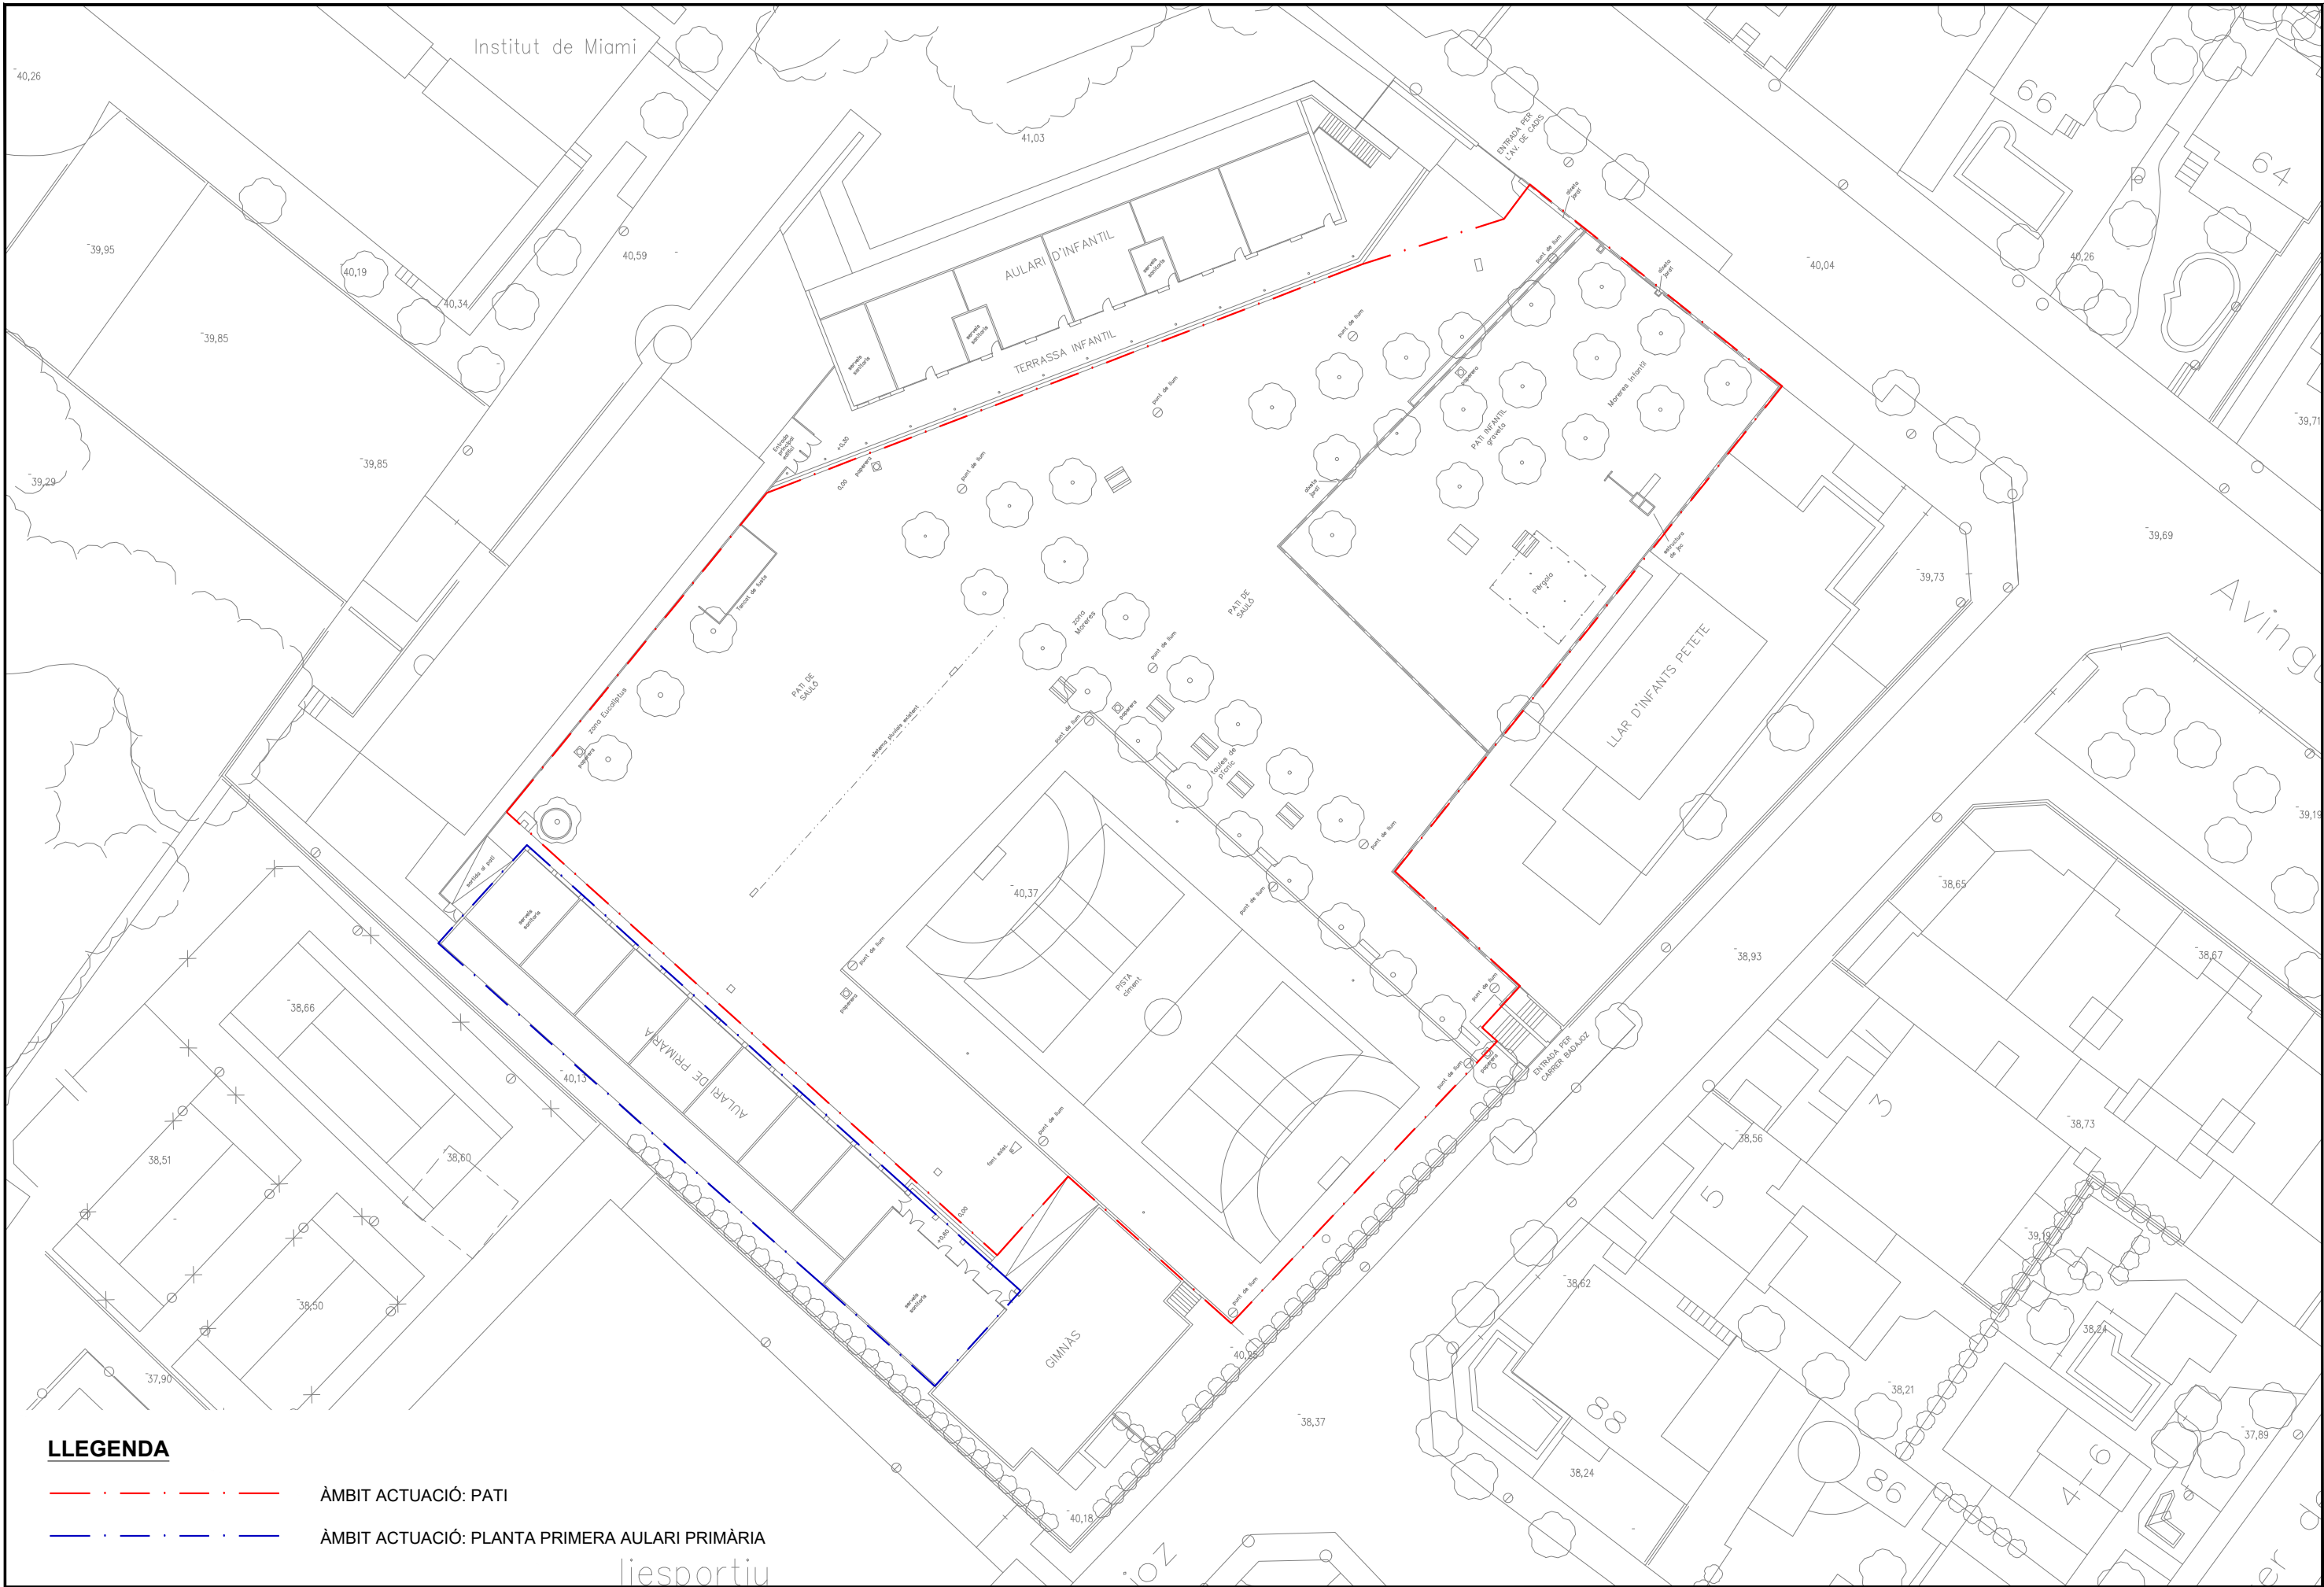

LLEGENDA

- ÀMBIT ACTUACIÓ: PATI
- ÀMBIT ACTUACIÓ: PLANTA PRIMERA AULARI PRIMÀRIA

PROMOTOR:

AJUNTAMENT DE
MONTROIG DEL CAMP

CONSULTOR:

Enginyeria
ECC

AUTOR DEL PROJECTE:
ENGINYER INDUSTRIAL


AGUSTÍ PUJOL HUGAS

**PROJECTE D'ACTUACIONS DE MTIGACIÓ I ADAPTACIÓ AL CANVI CLIMÀTIC
AL CEIP JOAN MIRÓ DE MIAMI PLATJA**


DATA
DESEMBRE 2024

FITXER
24 243 02

ESCALA
1/500

ESTAT ACTUAL
PLANTA

Nº PLÀNOL
2
FULL
1 de 1

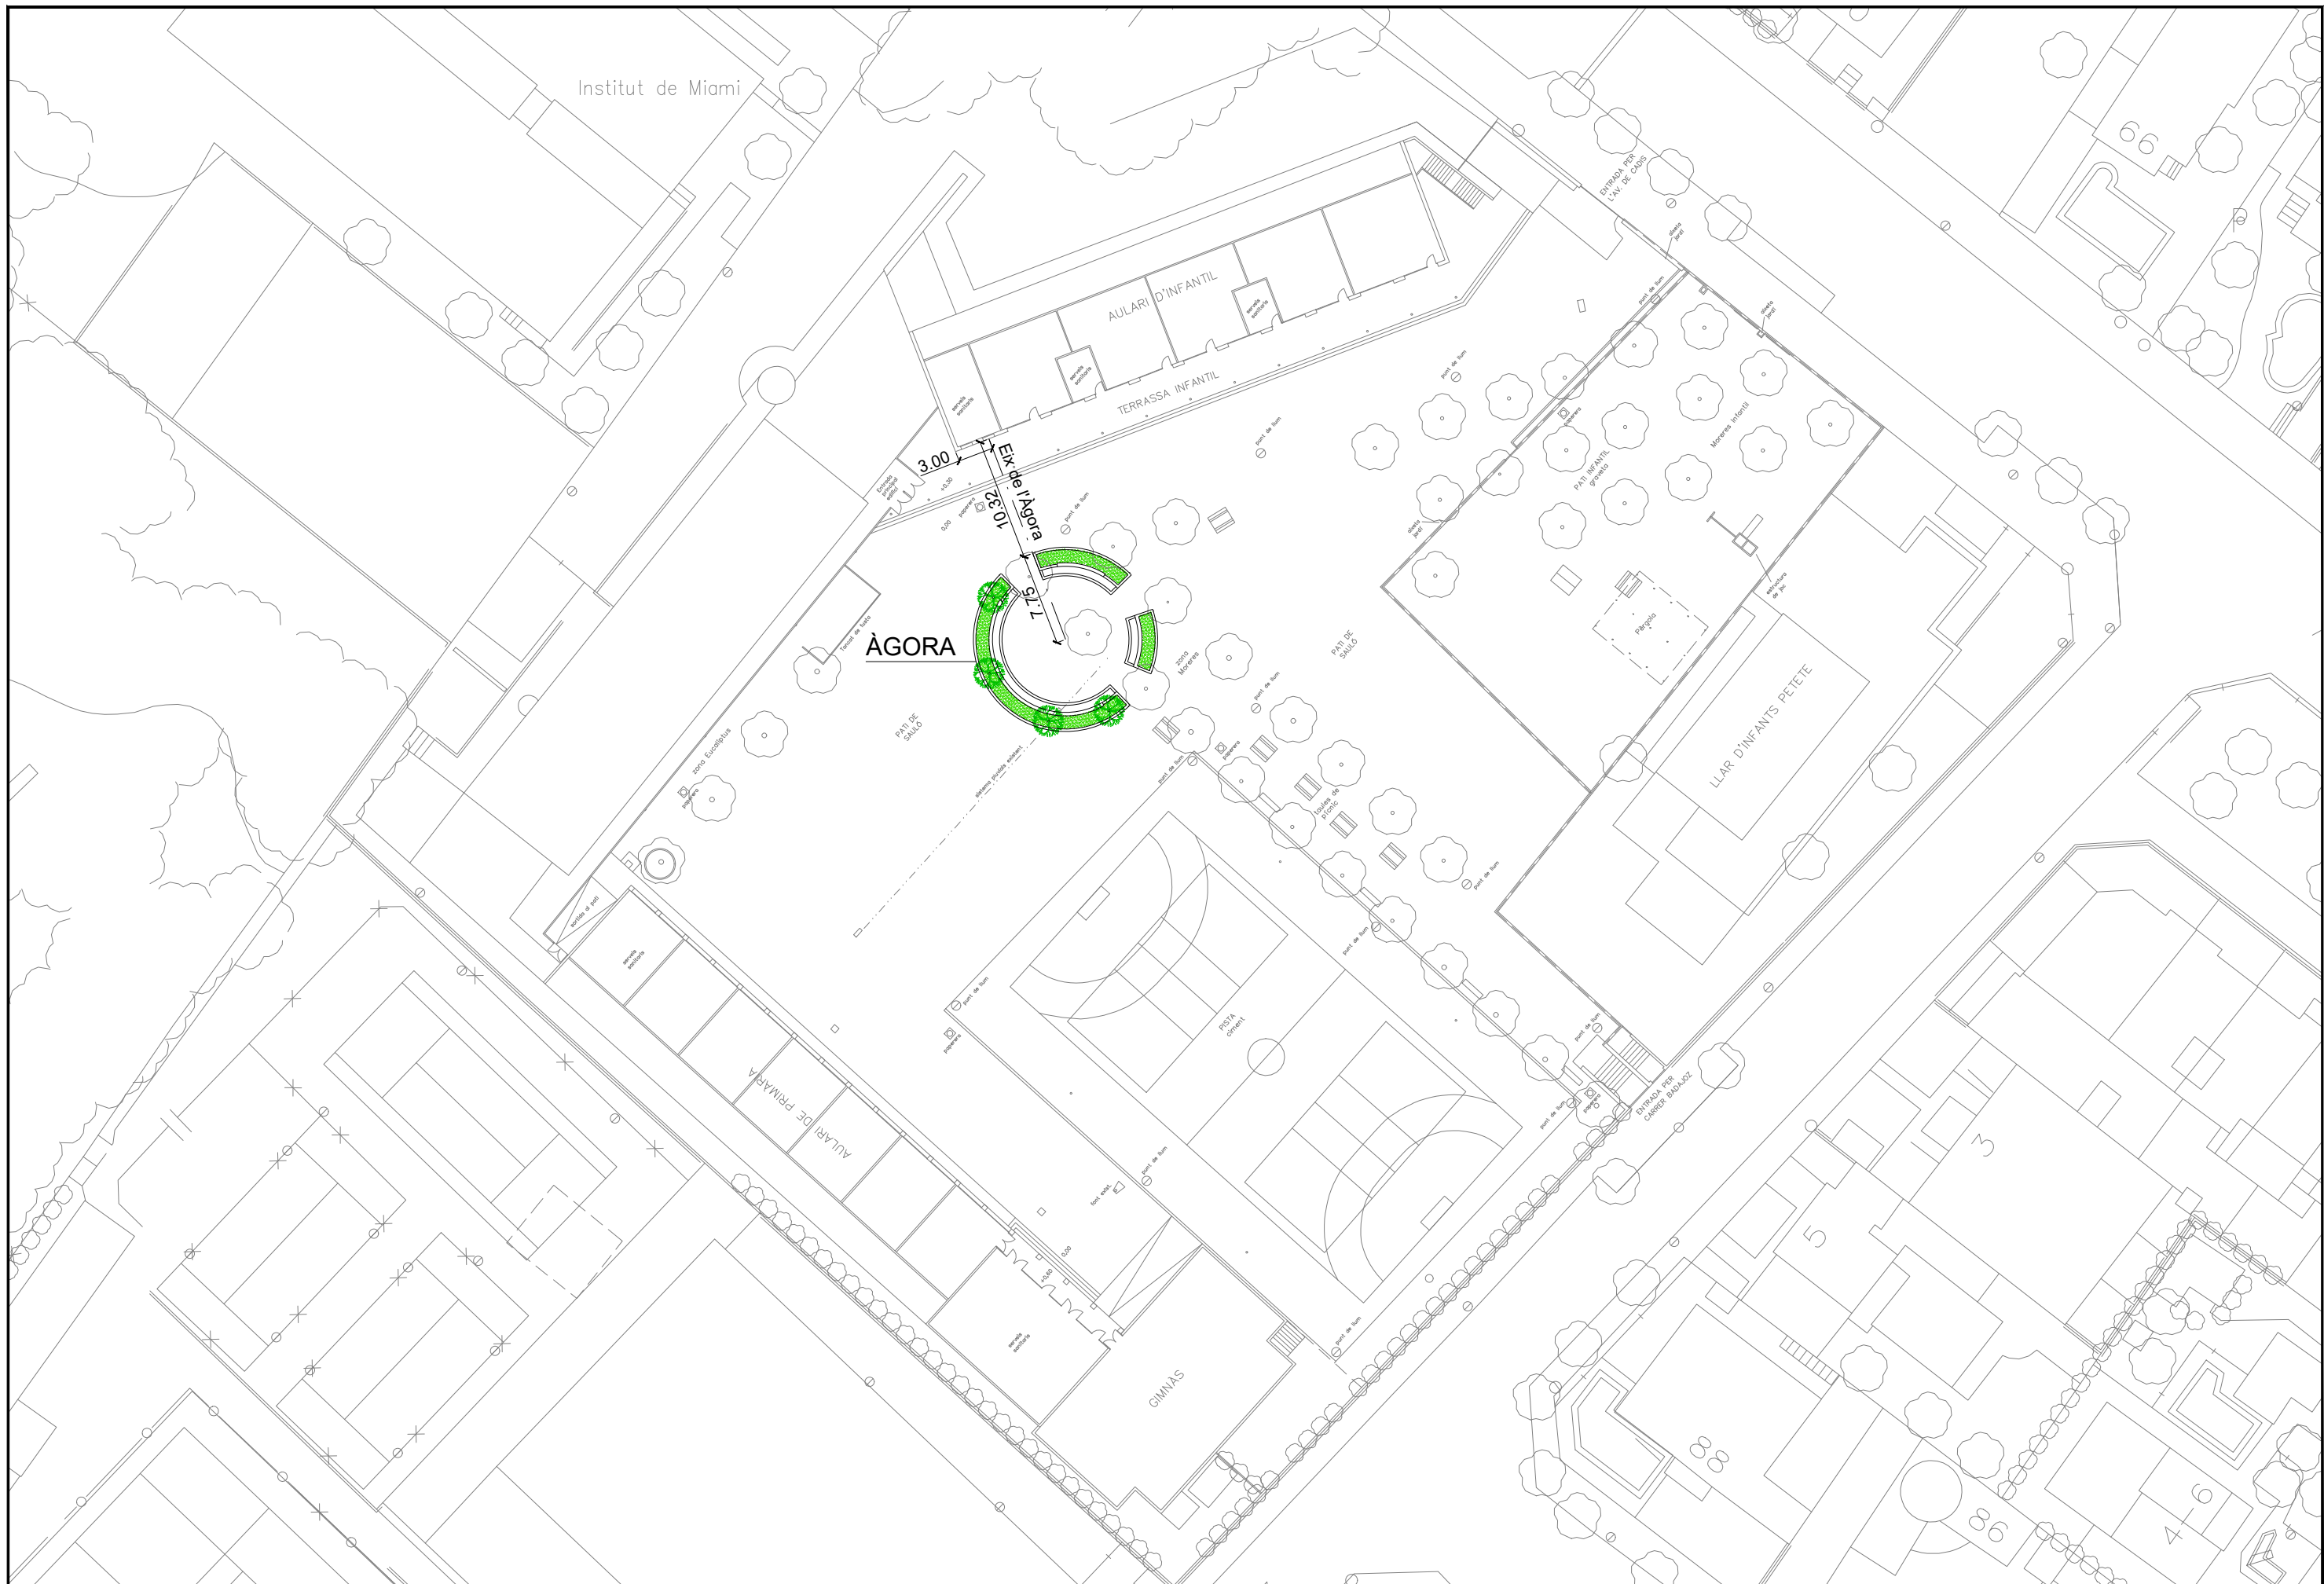

PROMOTOR:



CONSULTOR:



AUTOR DEL PROJECTE:
ENGINYER INDUSTRIAL



DATA
DESEMBRE 2024

FITXER
24 243 03.1


ESCALA
1/500

PROJECTE D'ACTUACIONS DE MTIGACIÓ I ADAPTACIÓ AL CANVI CLIMÀTIC
AL CEIP JOAN MIRÓ DE MIAMI PLATJA

ESTAT PROJECTAT PATI
PLANTA GENERAL

Nº PLÀNOL
3.1

FULL
1 de 1

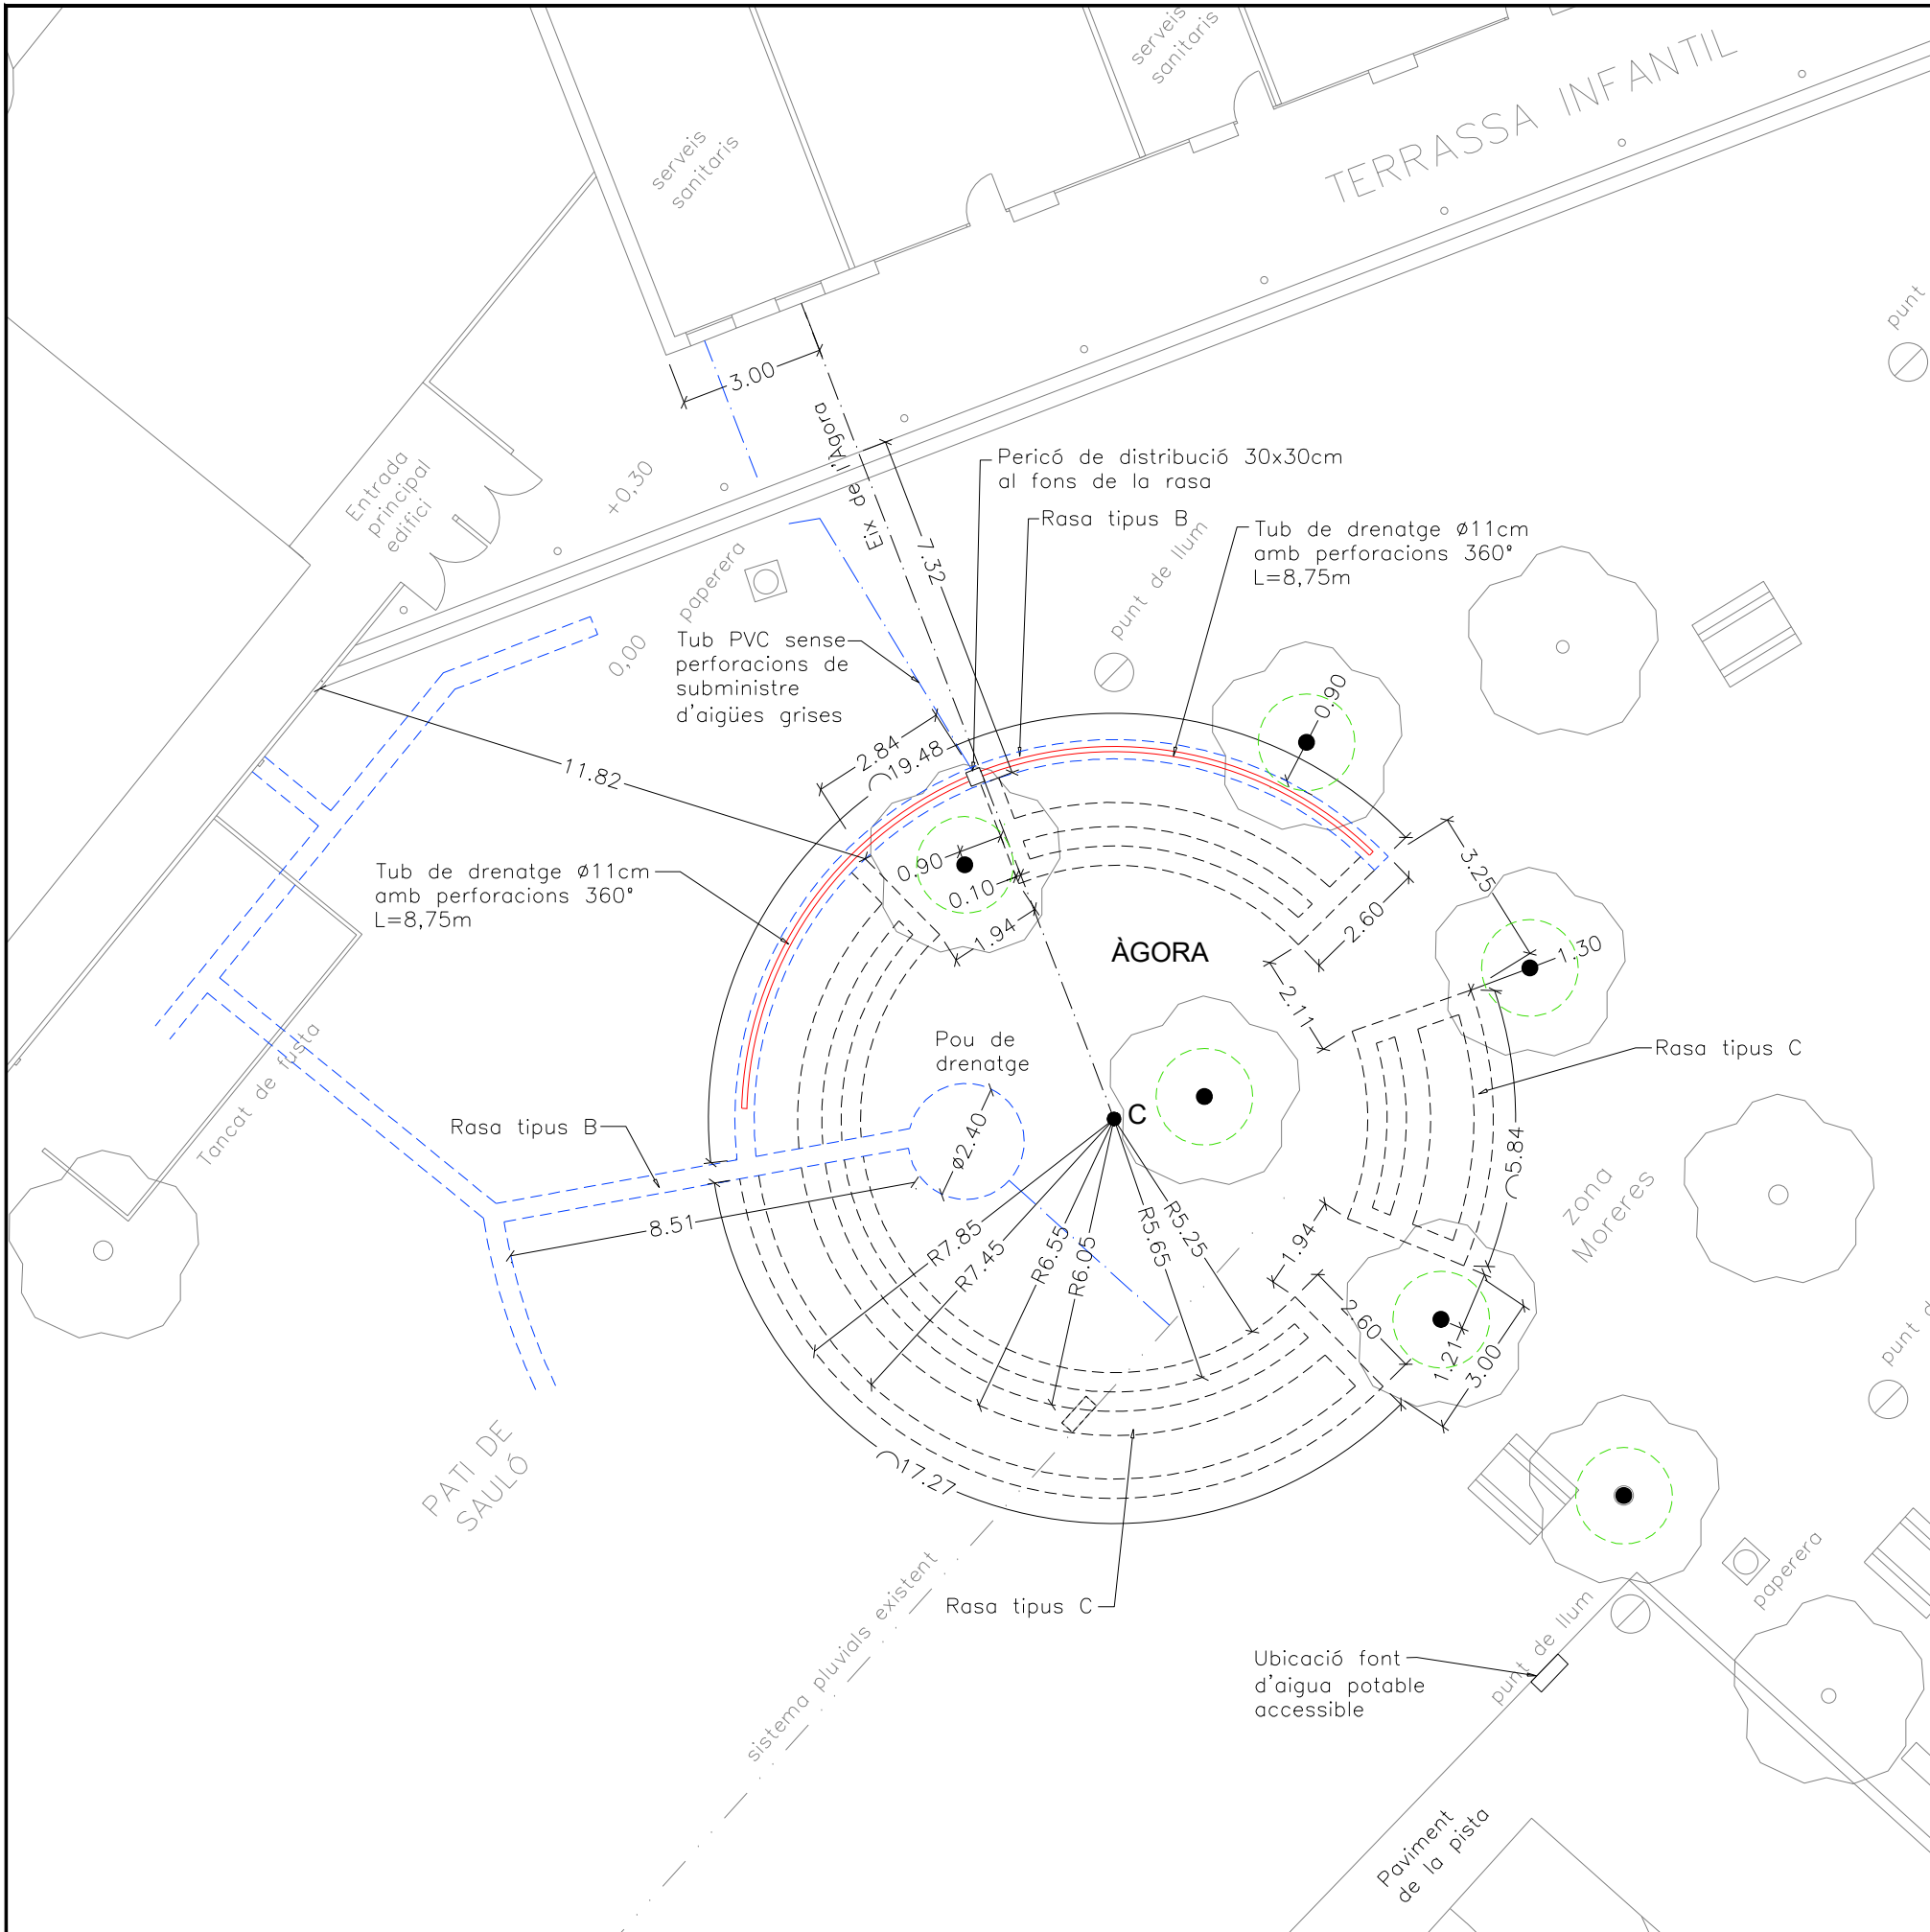

LLEGENDA

RASES de tipus A:

(acumulació i filtració d'aigües pluvials)

Ample: 0,40m
Profunditat: 1,00m
Desnivell: NO

RASES de tipus B:

(distribució d'aigües grises)

Ample: 0,40m
Profunditat: Variarbe, entre 0,85 i 1,00m
Desnivell: 1%
Tub de drenatge: Col·locació directament sobre la terra del fons de la rasa en pendent 1% (tub perforat Ø11cm, de doble paret, corrugat en exterior i llis per dins, amb perforacions 360°)

RASES de tipus C:

(base de grava per als fonaments de l'Àgora)

Ample: 0,40m
Profunditat: 0,40m
Desnivell: NO

POUS DE DRENATGE:

(acumulació i filtració d'aigües pluvials)

Profunditat: 1,00m
Diàmetre indicat en el plànol
Tub de drenatge: Únicament en el pou de l'espai Àgora, col·locació sobre la grava, per a desviament de l'aigua sobrant al sistema de pluvials existent

- Arbres existents (moreres)
Vigilar de no danyar les arrels dels arbres existents
NO EXCAVAR AMB MITJANS MECÀNICS A MENYS D'1m DELS ARBRES
- Pou de drenatge
- Rasa de drenatge

COORDENADES UTM CENTRE ÀGORA (C):

x= 325509,4125
y= 4541568,0881

PROMOTOR:



CONSULTOR:



AUTOR DEL PROJECTE:
ENGINYER INDUSTRIAL



DATA
DESEMBRE 2024



FITXER
24 243 03.2.1

ESCALA
1/150

ESTAT PROJECTAT PATI
ÀGORA
FONAMENTS I DRENATGES

Nº PLÀNOL
3.2.1
FULL
1 de 1

**PROJECTE D'ACTUACIONS DE MTIGACIÓ I ADAPTACIÓ AL CANVI CLIMÀTIC
AL CEIP JOAN MIRÓ DE MIAMI PLATJA**

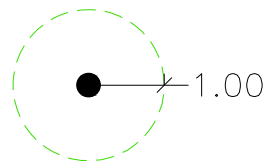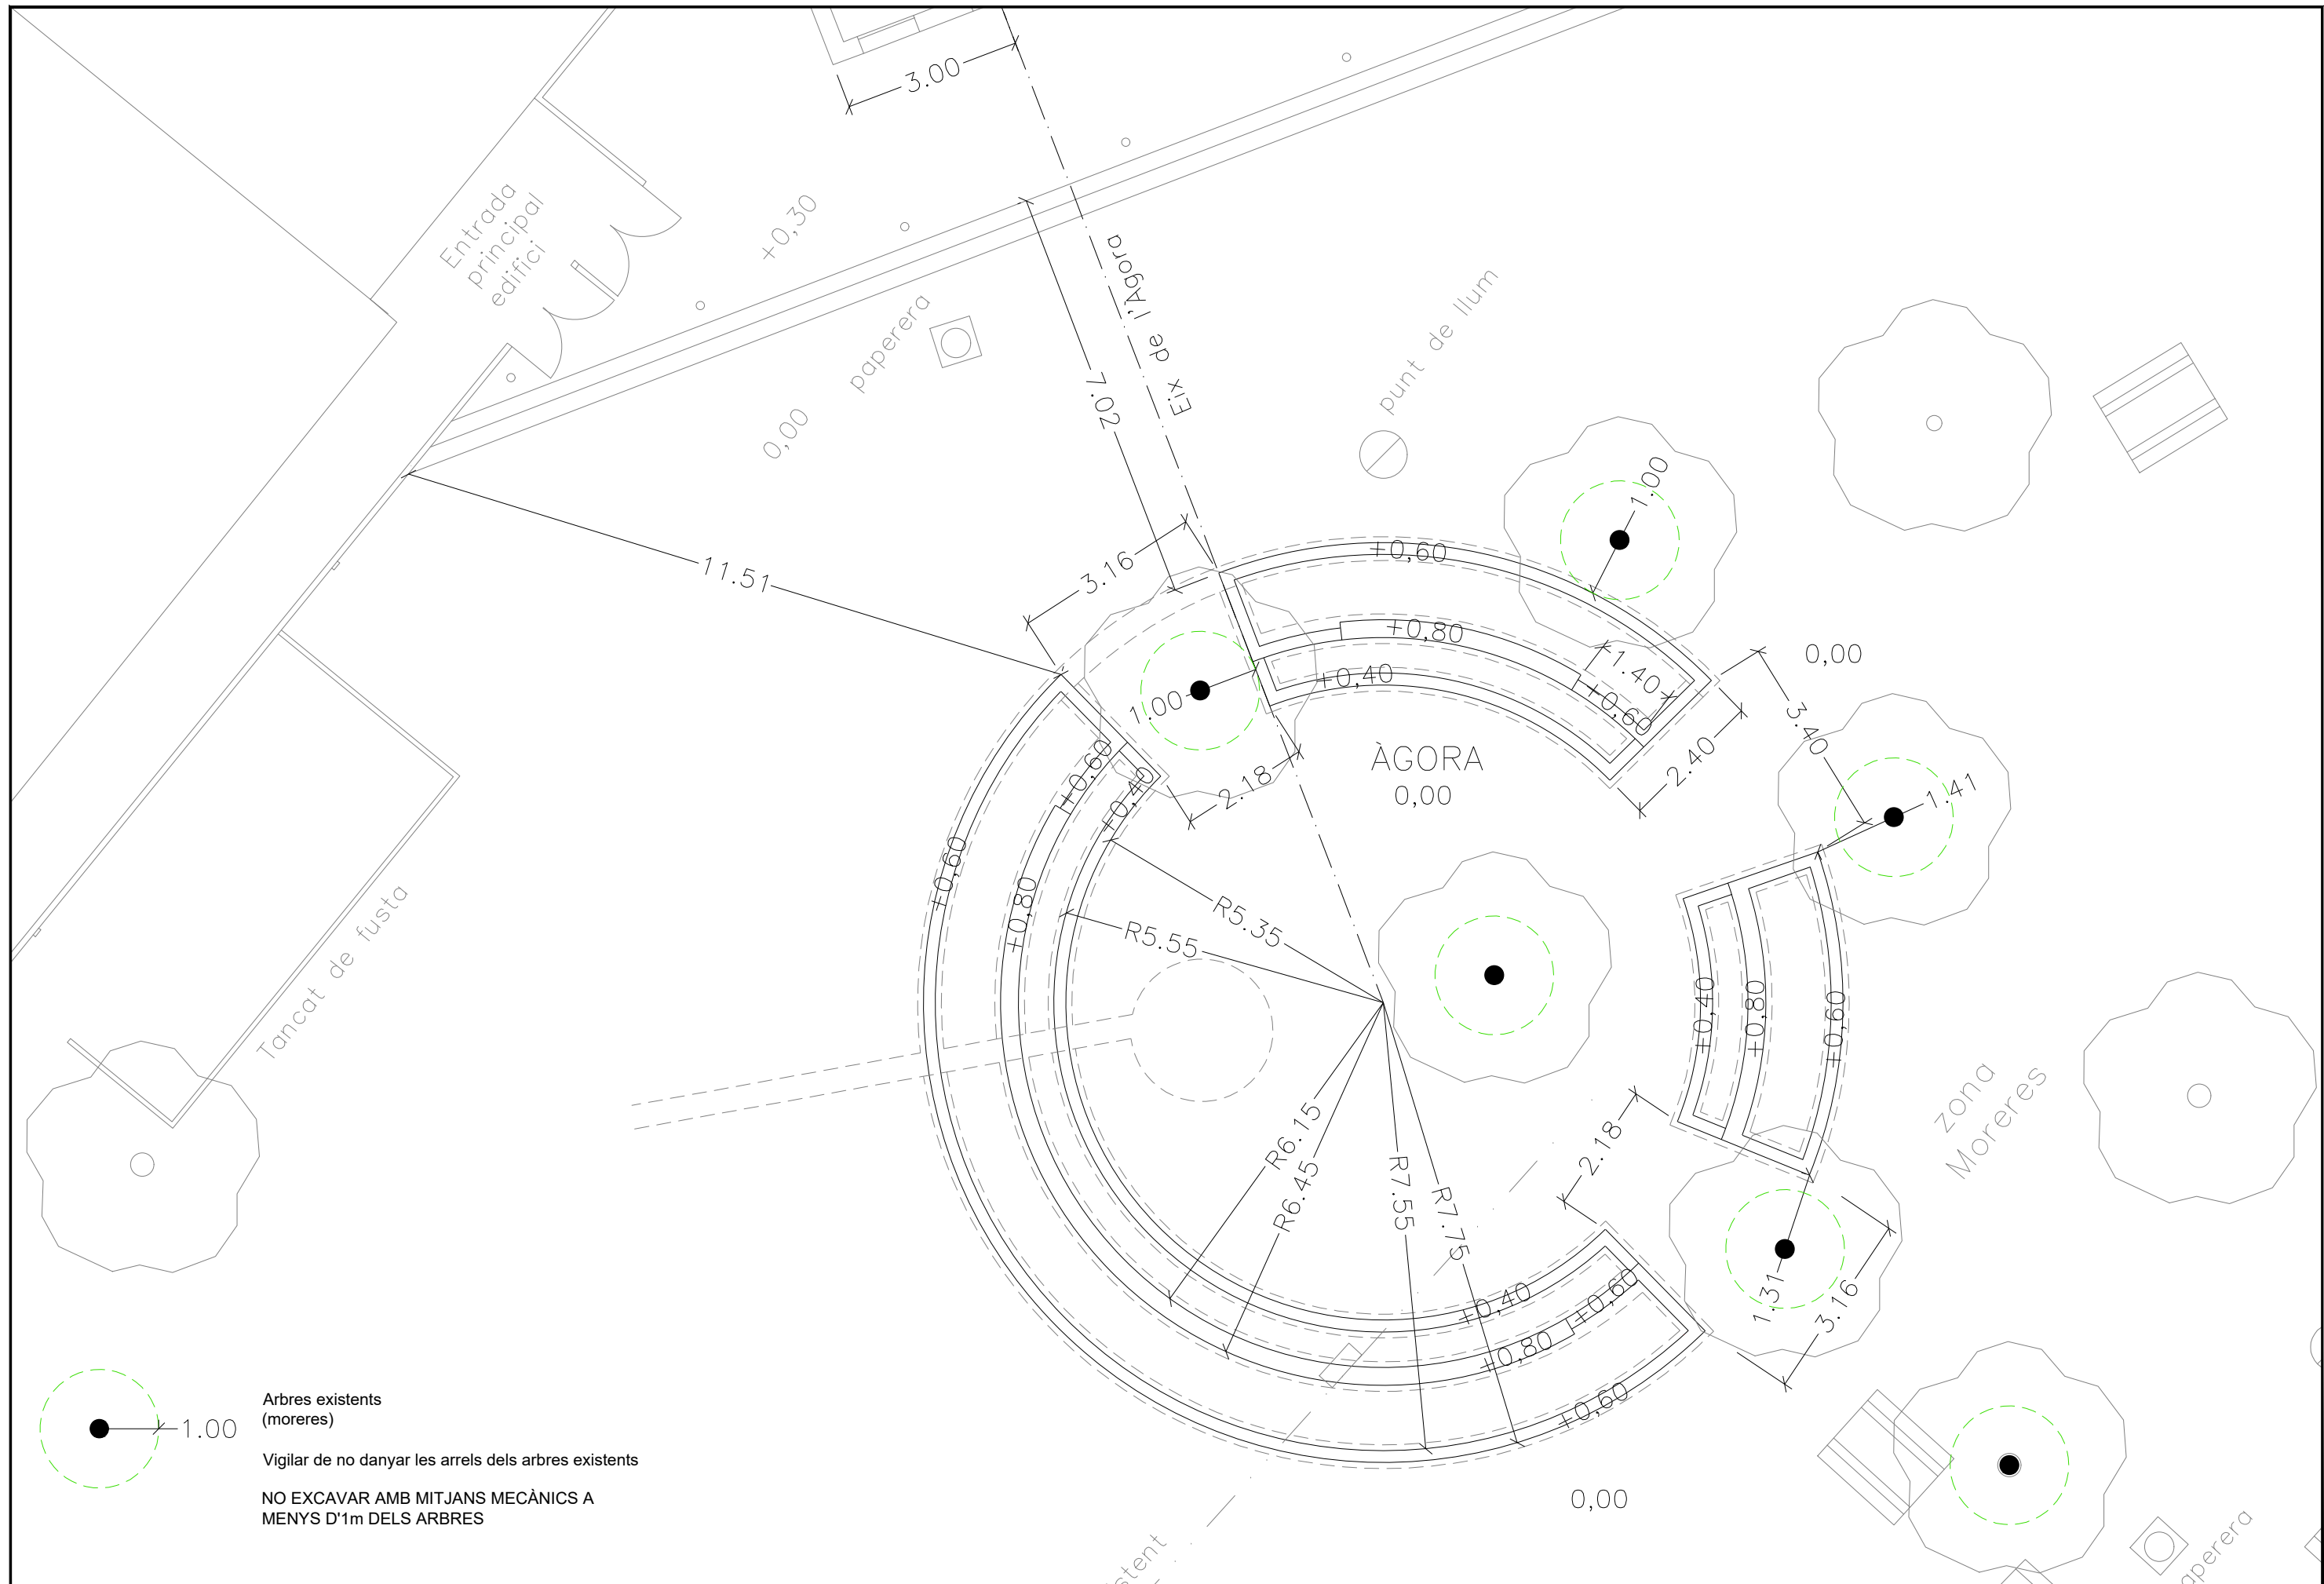

Arbres existents
(moreres)

Vigilar de no danyar les arrels dels arbres existents

NO EXCAVAR AMB MITJANS MECÀNICS A
MENYS D'1m DELS ARBRES

PROMOTOR:



CONSULTOR:



AUTOR DEL PROJECTE:
ENGINYER INDUSTRIAL

AGUSTÍ PUJOL HUGAS

PROJECTE D'ACTUACIONS DE MTIGACIÓ I ADAPTACIÓ AL CANVI CLIMÀTIC
AL CEIP JOAN MIRÓ DE MIAMI PLATJA

DATA
DESEMBRE 2024


FITXER
24 243 03.2.2

ESCALA
1/100

ESTAT PROJECTAT PATI
ÀGORA
MURS

Nº PLÀNOL
3.2.2


FULL
1 de 1

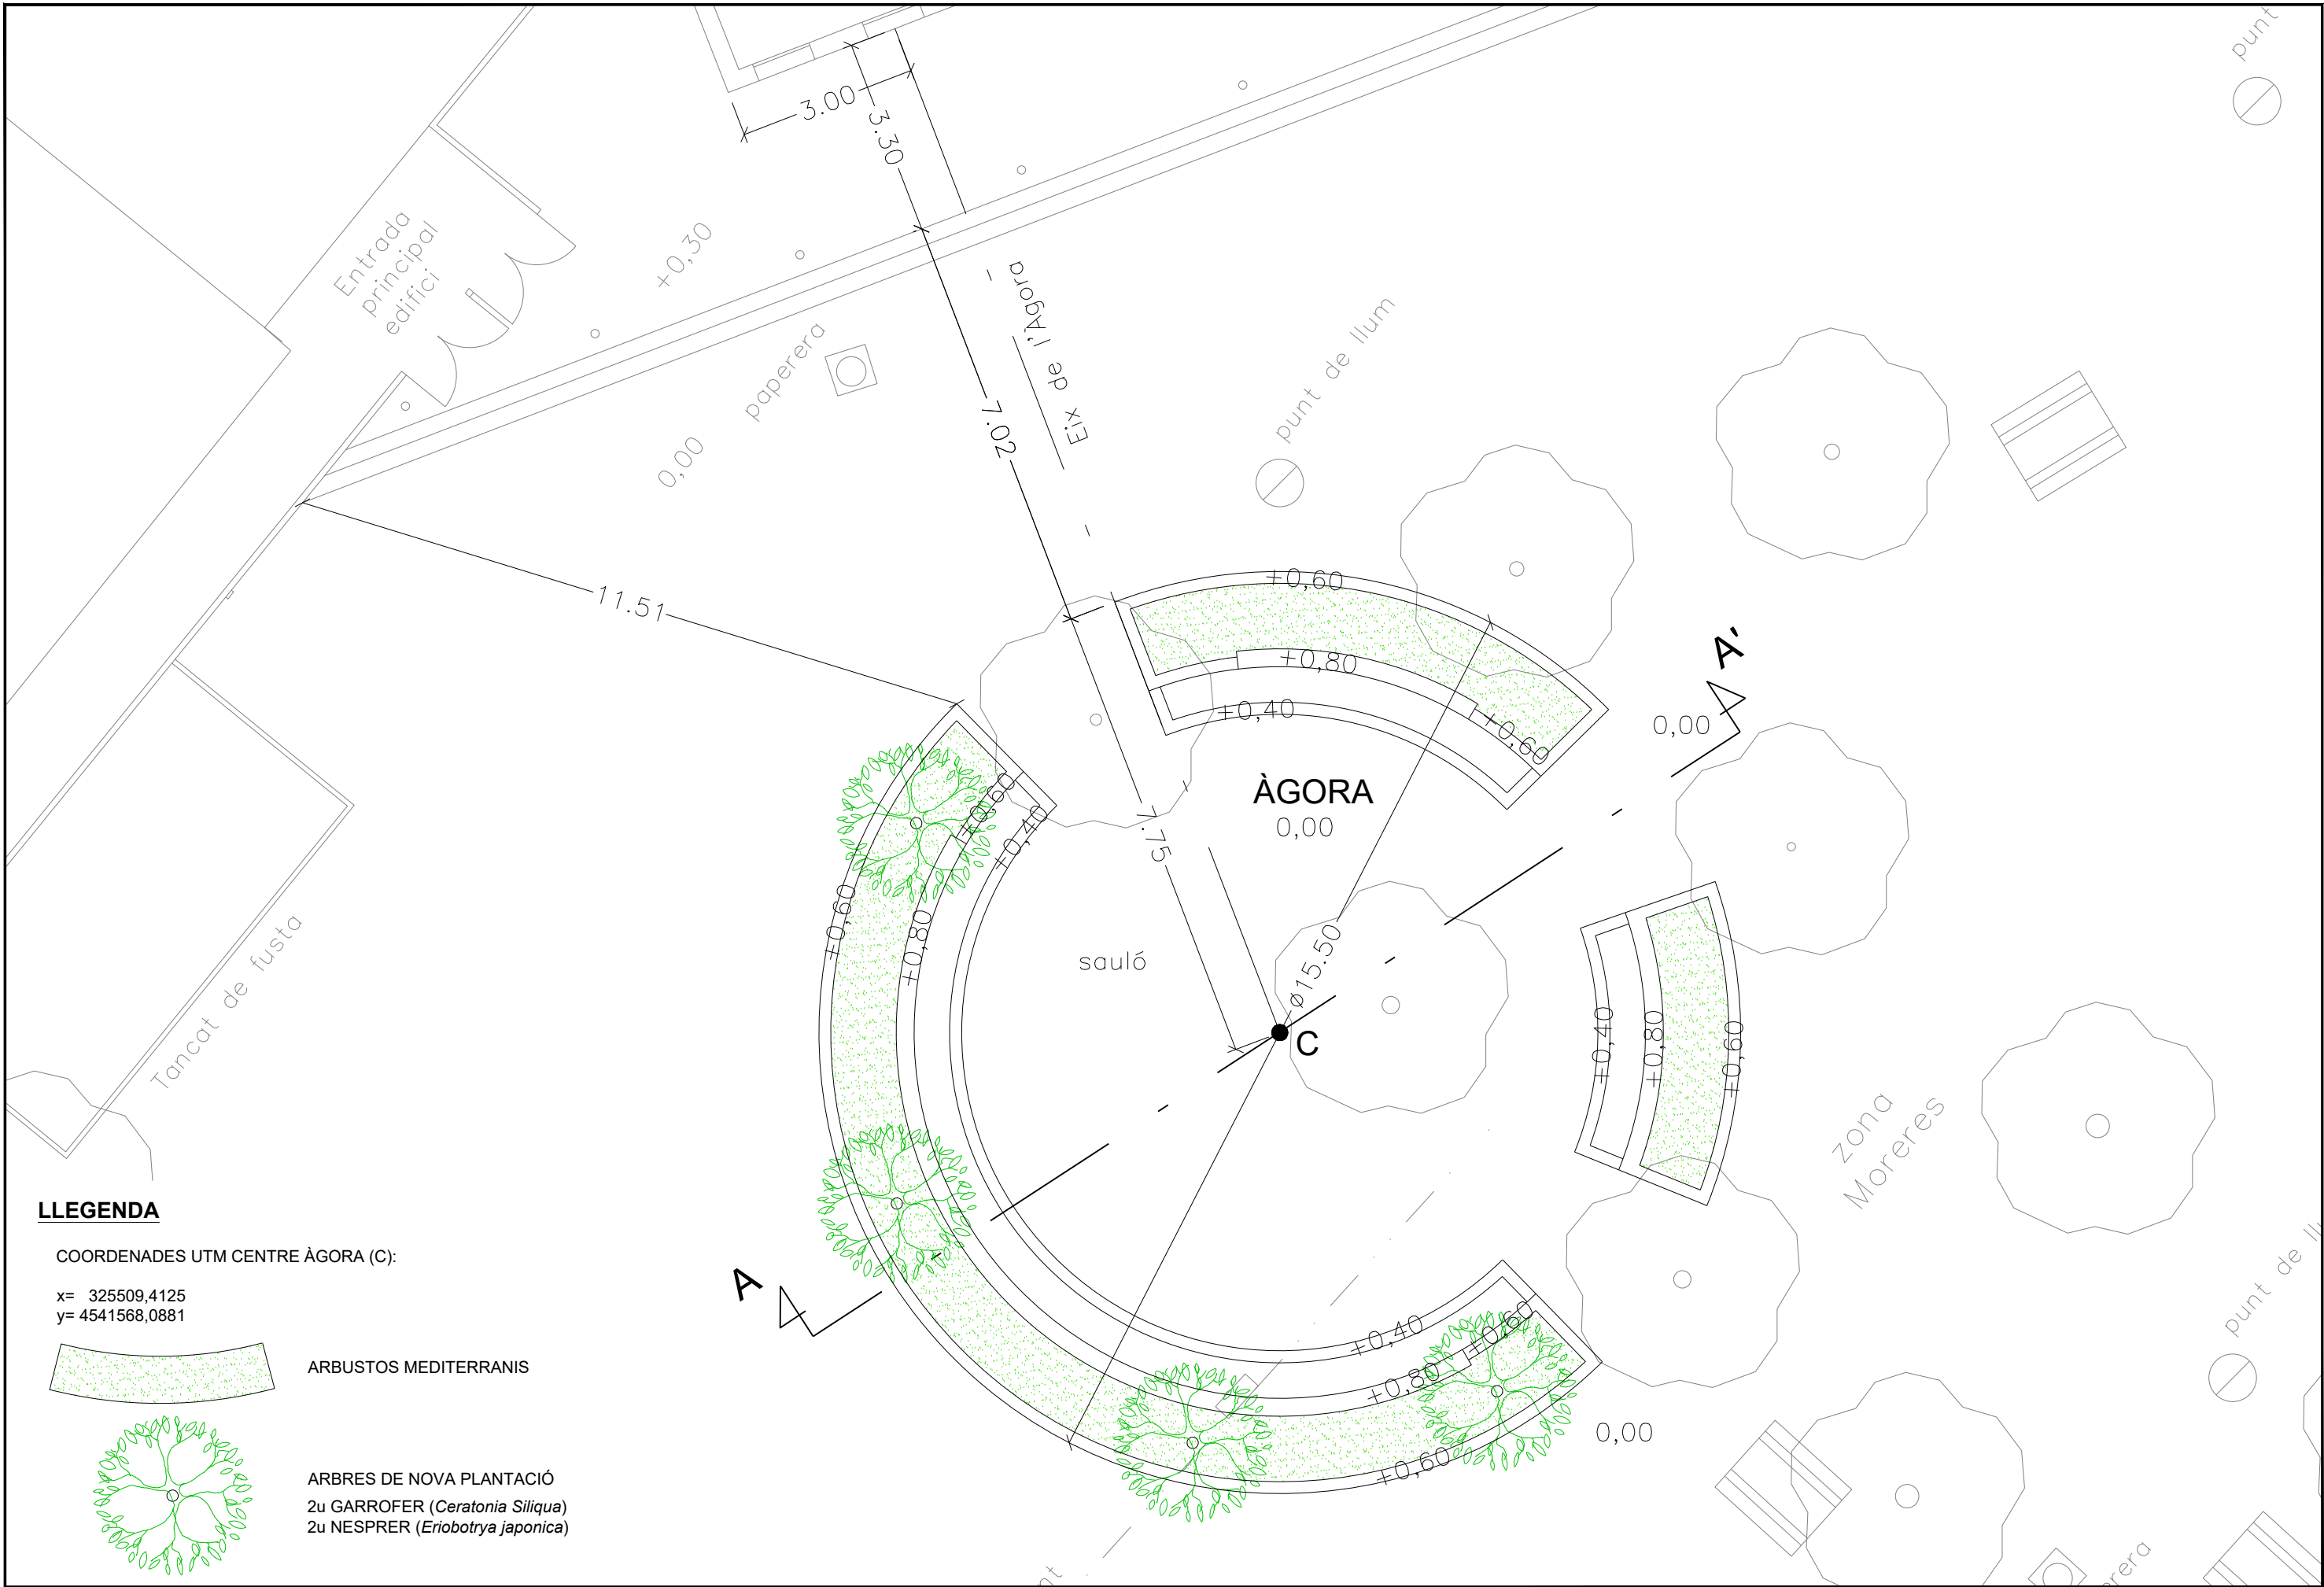


LLEGENDA

COORDENADES UTM CENTRE ÀGORA (C):

x= 325509,4125
y= 4541568,0881

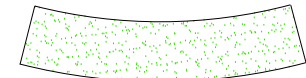

ARBUSTOS MEDITERRANIS

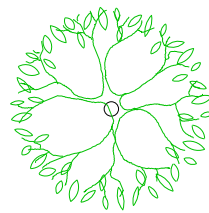

ARBRES DE NOVA PLANTACIÓ
2u GARROFER (*Ceratonia Siliqua*)
2u NESPRER (*Eriobotrya japonica*)

PROMOTOR:



CONSULTOR:



AUTOR DEL PROJECTE:
ENGINYER INDUSTRIAL



DATA
DESEMBRE 2024


FITXER
24 243 03.2.3

ESCALA
1/100




**PROJECTE D'ACTUACIONS DE MTIGACIÓ I ADAPTACIÓ AL CANVI CLIMÀTIC
AL CEIP JOAN MIRÓ DE MIAMI PLATJA**

ESTAT PROJECTAT PATI
ÀGORA
PLANTA


Nº PLÀNOL
3.2.3
FULL
1 de 1

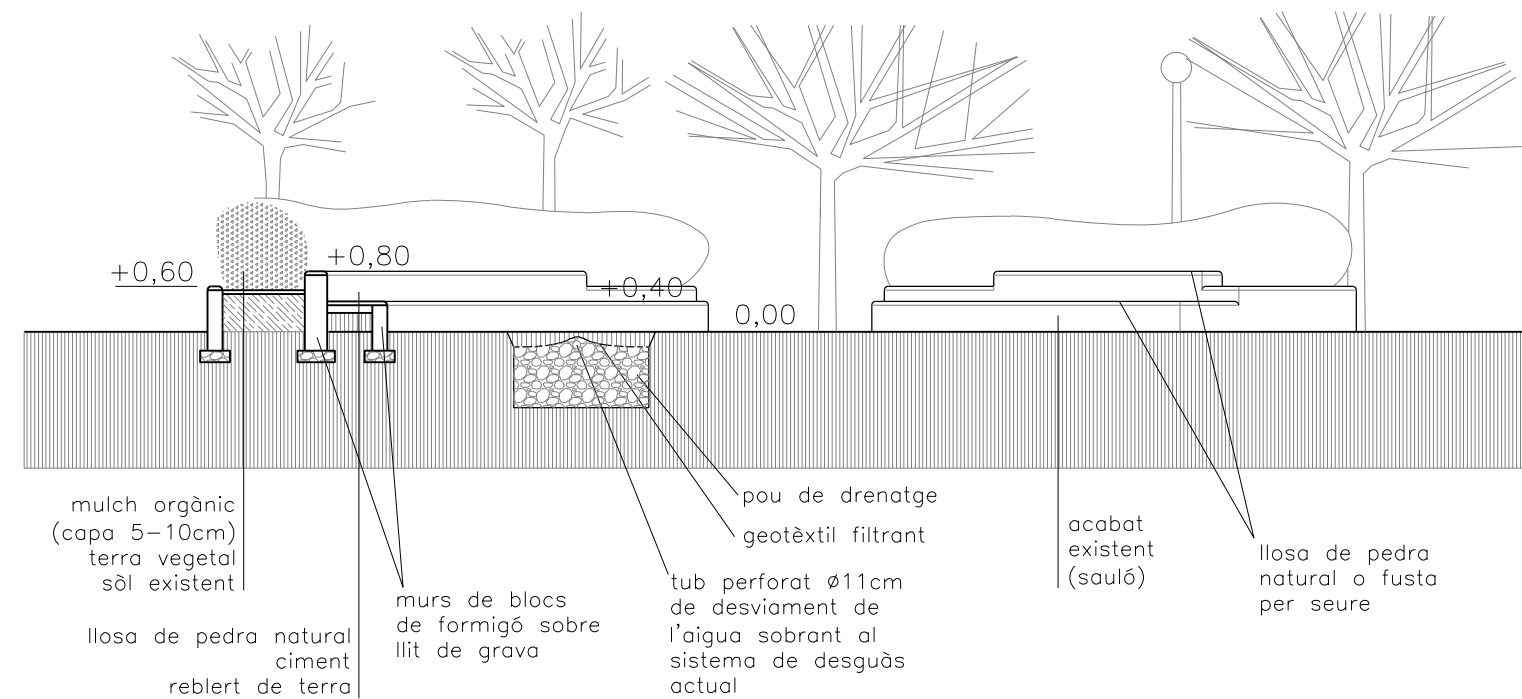

SECCIÓ A-A'

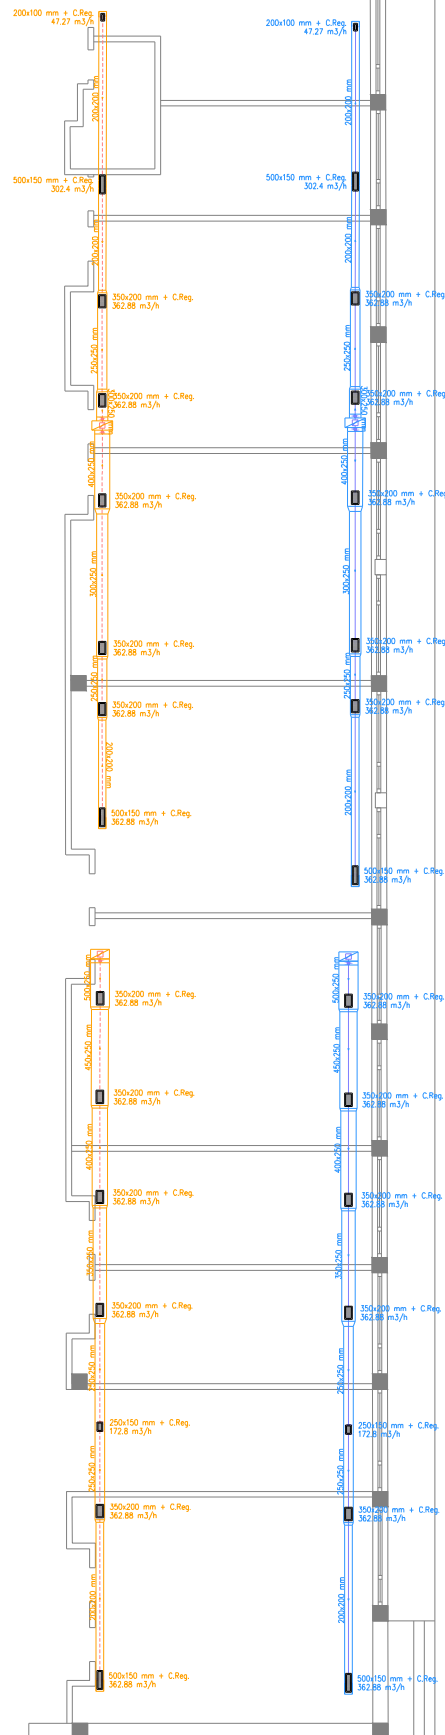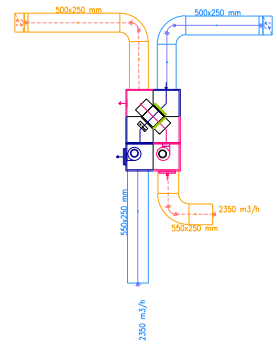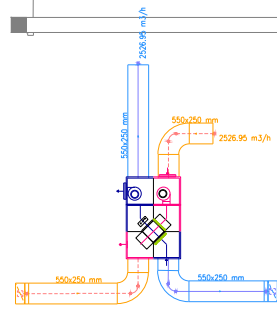

LLEGGENDA VENTILACIÓ SECTOR TERCIARI	
CONDUITE D'ADMISSIÓ, INTERIOR DE FIBRA, I EXTERIOR DE XAPA GALVANITZADA, 50MM AILLAMENT I RECOBRIMENT ALUMINI	REIXA D'EXTRACCIÓ/ADMISSIÓ RECTANGULAR CARES LATERALS AMB COMPORTA REGULACIÓ
CONDUITE D'EXTRACCIÓ, INTERIOR DE FIBRA, I EXTERIOR DE XAPA GALVANITZADA, 50MM AILLAMENT I RECOBRIMENT ALUMINI	EXTRACTOR HELICOIDAL PLA (PETITS CABALS)
OBERTURA D'ADMISSIÓ D'AIRE	MAQUINA DE ADMISSIÓ PER CONDUCTES CIRCULARS
OBERTURA D'EXTRACCIÓ D'AIRE	MAQUINA D'EXTRACCIÓ PER CONDUCTES CIRCULARS
REIXA D'EXTRACCIÓ/ADMISSIÓ RECTANGULAR (CARES SUPERIOR/INFERIOR) AMB COMPORTA REGULACIÓ	MAQUINA DE VENTILACIÓ I RECUPERADORA DE CALOR PER MUNTATGE HORIZONTAL SEGONS DETALLS

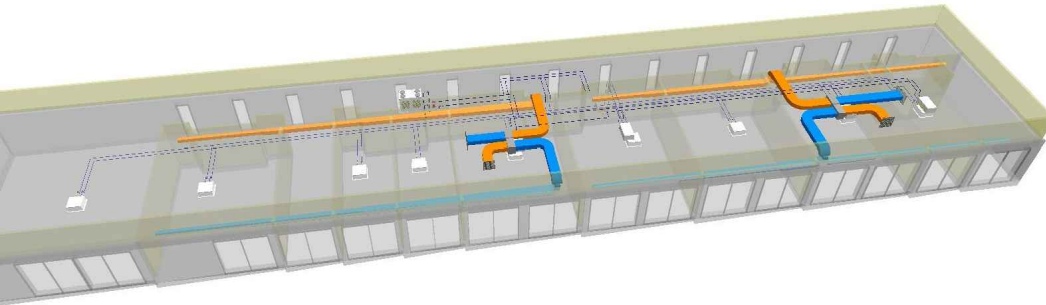

PLANTA PRIMERA

PROMOTOR:



CONSULTOR:



PROJECTE D'ACTUACIONS DE MTIGACIÓ I ADAPTACIÓ AL CANVI CLIMÀTIC
AL CEIP JOAN MIRÓ DE MIAMI PLATJA

AUTOR DEL PROJECTE:
ENGINYER INDUSTRIAL



DATA
DESEMBRE 2024

FITXER
24 243 04.1


ESCALA
1/200

INSTAL·LACIÓ CLIMATITZACIÓ EDIFICI AULES
PLANTA
INSTAL·LACIÓ DE VENTILACIÓ

Nº PLÀNOL
4.1
FULL
1 de 2

SIMBOLOGIA RED AGUA CLIMATIZACION

-  Generador agua fría
-  Fancoil Cassette 2T
-  Fancoil Cassette 4T
-  Válvula 3 vías
- Nudo de derivación
- Nudo de paso
-  Depósito de expansión
-  Purgador de aire
-  Válvula de seguridad
-  Llave de vaciado
-  Llave de llenado
-  Termómetro
-  Tubería
-  Bomba
-  Válvula de corte o seccionamiento
-  Válvula de regulación (2 vías)
-  Detentor/V.reg.caudal
-  Válvula de equilibrado automático
-  Válvula de retención o antirretorno

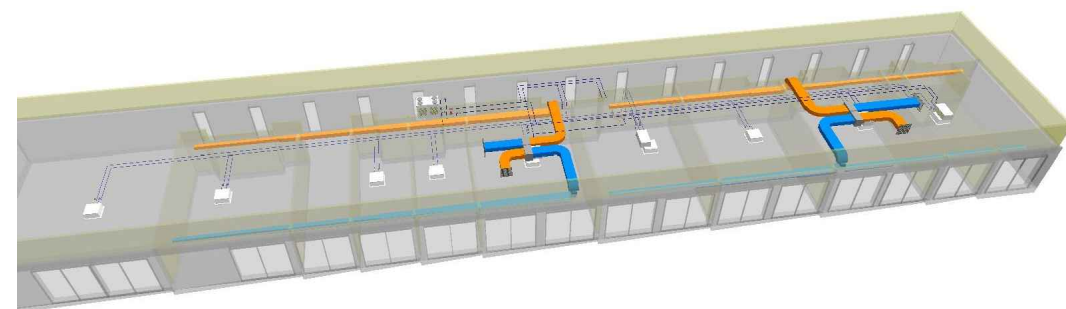

PLANTA PRIMERA

PROMOTOR:




CONSULTOR:



PROJECTE D'ACTUACIONS DE MTIGACIÓ I ADAPTACIÓ AL CANVI CLIMÀTIC
AL CEIP JOAN MIRÓ DE MIAMI PLATJA

AUTOR DEL PROJECTE:
ENGINYER INDUSTRIAL

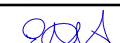
AGUSTÍ PUJOL HUGAS

DATA
DESEMBRE 2024

FITXER
24 243 04.1

ESCALA
1/200

INSTAL·LACIÓ CLIMATITZACIÓ EDIFICI AULES
PLANTA
XARXA AIGUA CLIMATITZACIÓ

Nº PLÀNOL
4.1
FULL
2 de 2

QUADRE GENERAL ESCOLA
AFEGIR PROTECCIÓ

I.Autom.IV
In=160 A;
Ireg=144 A
PdeC: 20 kA
Imag = 10 In

COBERTA CLIMA
4x70+TTx35mm²Cu
Unip.Bandeja Perf. 75x60 mm
0.6/1 kV,XLPE+Pol
RZ1-K(AS) Cca-slb,d1,a1
80 m

Cuadro de Mando
y Proteccion
COBERTA CLIMA

20 A, C
P. de C.:10 kA
Limit. sobretensión
Up: 1,2 kV
Imax: 40 kA

I.Autom.IV
In=160 A; U>
Ireg=144 A
PdeC: 10 kA
Imag = 10 In

1(40x3)=120mm²Cu

I.Autom.IV
In=125 A
Ireg=99 A
Rele y transf.
Dif: 300 mA,AC
PdeC: 10 kA
mag = 10 In

I.DIF.II
40A,30 mA
AC

I.DIF.IV
40A,30 mA
AC

I.DIF.II
40A,30 mA
AC

I.DIF.II
40A,30 mA
AC

I.Autom.II
In=6.3 A
R.T.4÷6.3 A
PdeC: 4.5 kA
Imag = 10 In

I.Autom.III
In=4 A
R.T.2.5÷4 A
PdeC: 10 kA
Imag = 10 In

I.MAG.II
16 A
PdeC: 4.5 kA
Curva C

I.MAG.II
16 A
PdeC: 4.5 kA
Curva C

I.MAG.II
10 A
PdeC: 4.5 kA
Curva C

I.MAG.II
16 A
PdeC: 4.5 kA
Curva C

Cont.
10 A,II

Cont.
10 A,IV

Cont.
16 A,II

Cont.
16 A,II

4x35+TTx16mm²Cu
Tetrap.Bandeja Perf. 75x60 mm
0.6/1 kV,XLPE+Pol
RZ1-K(AS) Cca-slb,d1,a1

2x1.5+TTx1.5mm²Cu
Unip.Tubos Sup.E.O D=16 mm
450/750 V,Poliolef.
H07Z1-K(AS) Cca-slb,d1,a1

4x1.5+TTx1.5mm²Cu
Unip.Tubos Sup.E.O D=20 mm
450/750 V,Poliolef.
H07Z1-K(AS) Cca-slb,d1,a1

2x2.5+TTx2.5mm²Cu
Bipol.Tubos Sup.E.O D=20 mm
0.6/1 kV,XLPE+Pol
RZ1-K(AS) Cca-slb,d1,a1

2x2.5+TTx2.5mm²Cu
Bipol.Tubos Sup.E.O D=20 mm
0.6/1 kV,XLPE+Pol
RZ1-K(AS) Cca-slb,d1,a1

2x2.5+TTx2.5mm²Cu
Bipol.Tubos Sup.E.O D=20 mm
0.6/1 kV,XLPE+Pol
RZ1-K(AS) Cca-slb,d1,a1

2x2.5+TTx2.5mm²Cu
Bipol.Tubos Sup.E.O D=20 mm
0.6/1 kV,XLPE+Pol
RZ1-K(AS) Cca-slb,d1,a1

BOMBA CALOR 1
30000W; 30m; 1.39%

RECUPERADOR P1 N
1000W; 35m; 2.65%
FASE R

RECUPERADOR P1 S
1500W; 35m; 1.46%

FAN COILS P1 N
500W; 50m; 1.67%
FASE S

FAN COILS P1S
500W; 50m; 1.67%
FASE S

MANIOBRES
500W; 60m; 1.89%
FASE T

RESERVA
1000W; 60m; 2.73%
FASE T

PROMOTOR:



CONSULTOR:



PROJECTE D'ACTUACIONS DE MTIGACIÓ I ADAPTACIÓ AL CANVI CLIMÀTIC
AL CEIP JOAN MIRÓ DE MIAMI PLATJA

AUTOR DEL PROJECTE:
ENGINYER INDUSTRIAL

AGUSTÍ PUJOL HUGAS

DATA
DESEMBRE 2024

FITXER
24 243 04.2

ESCALA
S/E

INSTAL·LACIÓ CLIMATITZACIÓ EDIFICI AULES
ESQUEMA UNIFILAR NOU QUADRE ELÈCTRIC

Nº PLÀNOL

4.2

FULL

1 de 1

PLEC DE CONDICIONS GENERALS

PLEC DE CONDICIONS GENERALS

PRESCRIPCIONS TÈCNIQUES GENERALS QUE REGEIXEN EN L'EXECUCIÓ DE LES OBRES D'AQUEST PROJECTE, MENTRE LES PRESCRIPCIONS TÈCNIQUES PARTICULARS QUE CONTÉ NO LES MODIFIQUIN

Article 1.- AMPLITUD DE LA CONTRACTA

La contracta comprèn tots els materials, la mà d'obra, els mitjans auxiliars i tot el que és necessari per a la realització de les obres, tal i com s'han projectat i amb les variacions autoritzades fins deixar-les llestes, netes, amb bon aspecte, correcte funcionament i perfecte estat d'utilització.

Comprèn també la supressió de les construccions i els elements innecessaris, la retirada de materials sobrers, les restes i la runa, la neteja i el condicionament de les àrees i locals de l'obra i exteriors, que per qualsevol concepte s'hagin utilitzat, per deixar-les en l'estat primitiu o en el que definitivament hagin de quedar.

Article 2.- DIRECCIÓ DE L'OBRA

El Director de l'obra és el tècnic designat per l'Administració i gaudeix de les més àmplies facultats per a la millor efectivitat de la seva missió, i se'l designa d'ara endavant com a Director.

Resol les qüestions tècniques d'interpretació del Projecte, inspecciona tot allò que es relaciona amb les obres, directament i indirectament, pot rebutjar aquells elements o pràctiques que, al seu parer, no són adients i dóna les ordres oportunes per a la millor execució de les obres, sempre que no modifiquin les condicions del Contracte.

Pot comprovar, a cada moment, si el Contractista compleix amb totes les obligacions contractuals i legals, i pot conèixer i participar en totes aquelles previsions o actuacions que porta a terme el Contractista relacionades de qualsevol forma amb les obres.

Quan les ordres donades al Contractista referents a les obres, els materials, la neteja, els perills o els perjudicis, si la reparació dels perjudicis causats o d'altres d'anàloga naturalesa no fos acomplerta eficaçment i oportunament, el Director de l'obra pot manar d'executar-la amb càrrec al Contractista.

Acredita al Contractista les obres realitzades i practica les liquidacions.

Pot valer-se de col·laboradors, per tal que el representin o el substitueixin en totes o en part de les seves funcions, i ha de comunicar-ho al Contractista perquè els reconegui com a tal. Els col·laboradors estan integrats en la Direcció.

El Director d'obra interpreta el projecte i dóna les ordres per al seu desenvolupament, marxa i disposició de les obres així com les modificacions que creu oportunes sempre que no alterin fonamentalment el Projecte o la classe de treballs i materials que hi són consignats.

El Contractista no pot introduir cap modificació sense l'autorització escrita del Director.

Si alguna part de l'obra classe o dels materials no queda prou especificada, presenta dubtes, resulta alguna contradicció en els documents d'aquest projecte o pot suggerir-se alguna solució més avantatjosa durant la marxa de les obres, la Contracta ho ha de posar immediatament en coneixement de la Direcció d'obra, per escrit, i s'ha d'abstenir d'instal·lar els materials o executar l'obra en qüestió fins a rebre l'aclariment o resolució de la Direcció d'obra que també l'ha d'efectuar per escrit.

Article 3.- CONTRACTISTA

El Contractista és la part contractant obligada a executar l'obra.

Ha de realitzar bé les obres contractades i en el termini estipulat, sota la seva total i exclusiva responsabilitat i amb subjecció a les condicions del Contracte i a les ordres del Director.

Ha de signar el rebut al duplicat de les ordres que se li donen per escrit i subscriure amb la conformitat o l'objecció els comunicats o informes de les obres quan se li requereix.

Ha de donar compliment tot seguit a totes les ordres que rep del Director sense perjudici del dret de reclamació que l'assisteix. L'exercici d'aquest dret no l'eximeix del compliment de dites ordres, encara que de tal reclamació pot derivar-se'n justa indemnització al Contractista.

El Contractista té dret a que se li justifiqui la recepció de les comunicacions i les reclamacions que adreça al Director i tanmateix se li ha de comunicar per escrit qualsevol ordre verbal que li doni.

El Contractista està obligat a prestar col·laboració al Director i a les persones que el representen o ajuden, per al millor compliment de les seves funcions.

Article 4.- OBLIGACIONS I RESPONSABILITATS

El Contractista, o el seu representant, està obligat a ser present en l'obra totes les vegades que el cita el Director per escrit i especialment en els actes de replanteig, amidaments i recepcions.

En cas d'incompareixença injustificada, perd el dret d'al·legació o reclamació que l'assisteix a tals actes i ha d'estar a les conseqüències, i el Director li ha de lliurar, amb justificant de recepció, els documents que se'n deriven dels mateixos.

Si justifica degudament la falta d'assistència, té un termini de deu dies per reclamar o fer les al·legacions oportunes mitjançant escrit adreçat al Director.

Són a càrrec del Contractista totes les despeses derivades del Contracte i l'execució de les obres entre les quals s'hi compten:

- mesures de seguretat, assenyalaments i barrats;
- replanteig, amidaments, controls de qualitat dels materials i de les obres així com els elements i les obres provisionals o auxiliars;
- assegurances del personal, les obres, la maquinària, la responsabilitat i els danys a tercers;
- neteja i vigilància;
- arbitris, impostos, etc. així com les multes, les sancions o les indemnitzacions per perjudicis que es deriven de l'execució de les obres;
- els permisos, les llicències i les concessions que són necessaris per a l'execució de les obres, amb exclusió dels que són específics de l'Administració; i

- disposició, d'una oficina d'obres en un lloc avinent, degudament condicionada, per al Director. On hi ha d'haver les còpies autoritzades dels documents contractuals del projecte i el llibre d'ordres. En demés s'hi han de guardar, tots els documents que puguin ser necessaris consultar i també les mostres, el testimoni i qualsevol material que pugui ser convenient conservar.

El Contractista respon dels actes propis, dels del personal que li presta servei i també dels subcontractistes. Així mateix respon dels danys causats a l'obra per qualsevol causa, abans de la recepció. També són de la seva exclusiva responsabilitat els danys i el perjudicis causats a tercers bé per la forma d'execució de l'obra, bé per omissió bé per causa d'accident o bé per supòsit fortuït.

Ha de tenir cura que a causa de les obres, no es pertorben o malmeten els serveis existents.

Ha d'adoptar sota la seva exclusiva responsabilitat i vigilància les mesures per tal de garantir la més absoluta seguretat del personal de l'obra i de tercers.

Ha de complir i estar al corrent, a cada moment, amb les obligacions que, com a empresa, l'incumbeixen en matèries fiscal, laboral, Seguretat Social, Seguretat i Salut en el treball i de qualsevol altra classe que l'afecten.

Abans de començar les obres ha de comunicar al Director la seva residència i la del seu Delegat, a tots els efectes derivats de l'execució, així com qualsevol variació futura mentre dura. La residència del Delegat ha de ser a la localitat de les obres o altra pròxima, i ha de tenir l'autorització del Director.

El Contractista és l'únic responsable de totes les contravencions que ell comet durant l'execució de les obres, o el personal i elements que hi són relacionats i són del seu exclusiu compte les conseqüències que se'n poden derivar, així com els danys i perjudicis a tercers.

Igualment, el Contractista és l'únic responsable de l'execució de l'obra contractada, i no té dret a indemnització pel major preu a què poden resultar-li les distintes unitats, ni per les errades maniobres que pot cometre durant la seva construcció.

És responsable també davant els Tribunals dels accidents que poden sobrevenir i ha de tenir tot el personal degudament assegurat.

Igualment, és responsable de totes les obligacions legals i econòmiques derivades de les obres contractades.

La Contracta igualment ha de sol·licitar i obtenir els permisos municipals, de Delegació d'Indústria, etc., que, segons la legislació vigent, són precisos per a la realització i funcionament de les obres i instal·lacions.

La propietat de les obres l'ha d'autoritzar tots els documents que calen per a tal fi.

A banda de la senyalització de l'obra especificada en un altre article del plec, s'han de disposar rètols informatius, un a cada extrem de l'obra. Els esmentats rètols informatius han de col·locar-se abans del començament de l'obra i la correcta subjecció i visibilitat s'ha de comprovar en l'acta de replanteig.

La qualitat del material utilitzat ha de ser suficient per garantir-ne la conservació durant la durada de l'obra. Tot el material utilitzat en l'execució de les obres complirà amb el marcat CE. Serà exigible al contractista la presentació del certificat de que el material emprat presenta el marcatge CE. En el cas d'observar-se defectes en el mateix, la D.F. ha d'ordenar la seva immediata reparació o substitució. Si

dites errades no s'esmenen en el termini de 48 hores la direcció facultativa encarregarà nous cartells amb càrrec al contractista.

Els cartells no són d'abonament però la propietat es reserva la possibilitat d'adquirir-los a l'acabament de l'obra amb càrrec a la partida d'imprevistos i al seu valor residual.

De no ésser retirats transcorregut 1 mes des de la data de recepció de l'obra s'entén que el contractista els cedeix gratuïtament a la propietat.

Article 5.- PERSONAL

El Contractista designa un Delegat que assumeix la direcció dels treballs i actua com a representant seu a tots els efectes referents a les obres i al compliment del contracte. Ha de residir en un lloc pròxim al dels treballs i ha de tenir suficient solvència tècnica i moral així com facultats per organitzar l'execució de les obres i posar en pràctica les ordres del Director.

La persona que es designa com a Delegat d'obra s'ha de comunicar al Director i aquest l'ha d'acceptar per ell, aquest aprecia lliurement la seva suficiència en tots els aspectes.

El Delegat col·labora amb el Director en la resolució de tots els problemes que es plantegen durant l'execució de les obres.

Quan la complexitat i naturalesa de les obres ho requereix, o bé per circumstàncies especials és convenient, a l'entendre del Director, aquest pot exigir al Contractista que el Delegat tingui la titulació professional adient a la naturalesa de les obres i que el Contractista designi en demés el personal facultatiu necessari sota la dependència d'aquell.

Quan la marxa dels treballs ho justifica, pot reclamar del Contractista la designació d'un nou Delegat o de qualsevol facultatiu que d'ell depèn.

A l'obra ha d'haver-hi sempre el nombre i la classe de personal tècnic, especialista i operaris que fa falta pel volum i naturalesa dels treballs que s'estiguin realitzant, personal amb reconeguda aptitud i experiència.

El Contractista respon de la idoneïtat i de la disciplina del personal assignat a l'obra. El Director té, a cada moment, la facultat d'exigir al Contractista la separació de l'obra de qualsevol persona que consideri inadequada, sense que el Contractista pugui reclamar perjudici per tal fet.

Si ho creu necessari, el Director pot designar vigilància a l'obra, sota la seva dependència.

Cap part de l'obra no pot ser subcontractada sense autorització de la direcció tècnica.

L'autorització pel contractista de prestacions i serveis auxiliars de tercers, no allibera el contractista de les seves obligacions i responsabilitats.

La propietat no és responsable subsidiària dels deutes contrets pel contractista.

Article 6.- GENERALITATS

Es fa constar, als efectes oportuns, que per tractar-se d'obres públiques el contractista té el coneixement previ de la possible existència de nombroses i diferents servituds de l'obra, com per

exemple esteses d'empreses privades (gas, telèfons, electricitat, canonades) o de serveis públics (aigua, clavegueram).

Ja que es tracta d'informació dispersa entre els diferents titulars i essent útil només en quant estigui actualitzada a la data de començament dels treballs, s'inclou únicament en el projecte la relació de serveis existents per tal de facilitar i orientar a l'hora d'executar l'obra. Tot i això el contractista queda obligat a sol·licitar dita informació a les diferents companyies i als ajuntaments afectats abans de començar els treballs en compliment de l'establert a l'art. 7.

L'exacta localització, mitjançant cates, d'aquests serveis, el seu manteniment durant l'execució dels treballs (o la seva reposició a la finalització dels mateixos) i les possibles dificultats o minves de rendiment que la presència ocasioni, no són mai d'abonament, i es consideren com a despeses incloses en els preus unitaris.

No són tampoc d'abonament les despeses de manteniment o les de reparació per trencament, avaries, etc., que es produeixen en els anomenats serveis per les obres, fins i tot quan la seva posició no respon a la informació rebuda o són traçats imprevisibles ja que es considera que el contractista ha incomplert l'obligació de localitzar la seva posició exacta mitjançant cales, treball que el seu cost queda inclòs en el projecte tal i com s'ha dit.

Són d'abonament, sempre que la D.F. les consideri obres necessàries per a l'execució del projecte i les autoritzi expressament, les modificacions de traçat (provisionals o definitives) o el seu reforç, amb preus de projecte o en el seu defecte, amb preus contradictoris.

El contractista té el deure d'avisar a la D.F. quan el mal estat dels serveis trobats durant els treballs aconsella la seva reparació o renovació.

El contractista queda, a més, obligat a realitzar els treballs de millora puntual necessaris per arranjar els defectes detectats en la forma que determinen els serveis tècnics competents. Dits treballs són d'abonament als preus del projecte i, en el seu defecte, a preus contradictoris.

Ambdós casos, l'abonament es realitza amb càrrec a la partida d'imprevistos o es redacta l'oportú projecte addicional d'obres.

L'existència de serveis en nombre tal que impedeix l'excavació continuada a màquina a la generalitat o en zones importants de l'obra s'ha de plantejar a la direcció d'obra qui valora els fets i decideix les superfícies i/o volums que s'han d'abonar.

Les dificultats presentades per obstacles aïllats a l'execució normal de les unitats d'obres diferents de la pròpia excavació (per exemple: col·locació de canonades, extensió i compactació de fers, etc.) es consideren sempre incloses en els respectius preus.

Article 7.- MATERIALS

Comprenen totes les matèries, els productes, els elements i els mecanismes que entren a formar part integrant de les obres i les instal·lacions.

Han de ser de primera qualitat dintre de la seva classe. Segons la seva naturalesa han de ser nous, sense defectes, en perfecte estat de conservació i ús. Han de complir les instruccions i les normes promulgades per l'Administració referents a condicions generals, homologació i control de qualitat, sense perjudici de les específiques que estableix el corresponent plec. Tot el material utilitzat en

l'execució de les obres complirà amb el marcat CE. Serà exigible al contractista la presentació del certificat de que el material emprat presenta el marcatge CE.

Han d'arribar a l'obra i s'han d'arreglar en la seva presentació original, amb les marques de fàbrica, precintes i tots aquells distintius que els caracteritzen.

Les característiques dels materials insuficientment especificats al Plec de Condicions, o que no hi siguin continguts, les defineix el Director, i en el seu defecte seran dels tipus i qualitats emprats normalment per l'Empresa subministradora del servei.

Els materials a emprar han de ser acceptats pel Director abans de l'adquisició i arreglar a l'obra, amb aquesta finalitat el Contractista ha de lliurar-li oportunament les mostres, els catàlegs, les garanties, les anàlisis, els assaigs, els certificats i les especificacions suficients que permetin un judici clar de les qualitats dels materials proposats i la seva conveniència. Altrament, el Director pot manar retirar-los, encara que estiguin col·locats o suposin demolir parcialment l'obra, sense dret a indemnització. Si el Director creu necessari fer-ne analitzar o assajar algun, designa un laboratori perquè ho realitzi, atès el que preveu l'epígraf núm. 12. S'han d'arreglar en els llocs i la forma adients, que assegurin la bona conservació, i no destorbin ni ofereixin perill. També cal mantenir-los sempre en bones condicions.

L'acceptació prèvia dels materials no suposa l'autorització definitiva, i es poden substituir, àdhuc després de col·locats, aquells que no reuneixen les condicions, els que tenen característiques distintes o defectes no percebuts en el primer reconeixement, per més que estiguin inclosos amidaments i certificacions. Les despeses que s'originen sempre són a càrrec del Contractista.

Article 8.-DOCUMENTS PER AL CONTRACTISTA

El Contractista rep un exemplar del Projecte de les obres que ha contractat. Pot adquirir en demés al seu càrrec totes les còpies dels plànols i d'altres documents que necessita per executar les obres, però no pot fer ús del Projecte i dels altres documents per altres fins que no són els estrictament contractuals, així com tampoc exhibir-los o cedir-los a tercers.

Els documents que queden incorporats al Contracte, salvat d'indicació distinta en les clàusules administratives, són:

- memòria,
- plànols,
- plec de condicions,
- pressupostos parcials;
- quadre de preus d'unitats d'obra, i
- pressupost general.

La inclusió en la contracta de les cubicacions i amidaments no implica l'exactitud respecte a la realitat.

Tots els altres documents i altres dades són informatius. El Contractista ha d'encertar-se de l'exactitud i procurar-se aquells altres que pot necessitar.

En cas de contradicció entre el Plec de condicions i els plànols, preval el primer.

Tot allò que s'esmenta en el Plec de Condicions i omès en els plànols o viceversa, ha de ser executat com si estigués contingut a ambdós documents, sempre que la unitat d'obra quedi suficientment definida i tingui preu en el Contracte.

Article 9.- REPLANTEIG I PROGRAMA DE TREBALLS

Adjudicades les obres, el Contractista ha de fer el replanteig en el termini legalment establert. Comprèn com a mínim els eixos principals que situen i caracteritzen les diverses parts de l'obra, així com els punts fixos i auxiliars necessaris pels successius replanteigs de detall, marcats de forma invariable i duradora. Quan ho té enllestit ho ha de comunicar al Director per a la seva comprovació. S'aixeca Acta i se'n lliura un exemplar al Contractista.

En l'Acta de replanteig hi ha de constar la conformitat o la disconformitat del replanteig respecte als documents contractuals del projecte així com qualsevol circumstància que pot afectar el compliment del Contracte.

Quan es fa constar alguna diferència o circumstància que implica una variació sensible del Projecte, s'han de valorar pel Director de l'obra les repercussions, als preus del Contracte, i s'ha de trametre a l'Administració perquè resolgui.

El contractista es responsabilitza de la conservació dels punts de replanteig.

Immediatament, el Contractista ha d'iniciar les obres i comunicar la data al Director, a qui ha de presentar el Programa de Treball que ha de contenir:

- programa de les obres a realitzar, classe i volum;
- mitjans que s'han d'emprar, amb expressió de la classe i el rendiment mitjà;
- valoració mensual i acumulada de l'obra programada;
- representació gràfica de les diverses activitats;
- el Programa de treball i els mitjans a emprar han de ser aprovats pel Director; i
- el termini d'execució comença a comptar des de la data del replanteig.

Article 10.- EXECUCIÓ I VARIACIONS DE LES OBRES

10.1 Generalitats

Els treballs han d'executar-se segons les condicions del Contracte i d'acord amb el programa de Treball aprovat, dels quals no pot diferir substancialment sense autorització.

La maquinària i altres elements de treball que s'han d'aportar a l'obra segons el programa o que el Director creu necessaris, han d'estar sempre en bones condicions i quedar adscrits durant l'execució de les unitats en què han d'utilitzar-se. No es poden retirar sense el consentiment del Director.

Les unitats d'obra realitzades amb materials o en forma distinta al prescrit en els documents del Contracte sense autorització prèvia, i les defectuoses, no s'han de pagar. El Director té la facultat d'exigir la demolició i reconstrucció de les parts que no compleixen les condicions establertes o si sospita, amb fonamentació que no les compleixen, i ha de realitzar-ho el Contractista al seu càrrec, el qual en demés és responsable dels perjudicis que, per aquesta causa, poden produir a l'Administració. Si demolida alguna part sospitosa de l'obra resulta que reunia les condicions exigibles al Contractista, se l'ha d'indemnitzar.

Si el Contractista substitueix un material per un altre de millor qualitat sense l'ordre escrita del Director, es paga únicament el preu estipulat al Contracte. Si realitza major volum d'obra sense que si li hagi ordenat, es realitza el pagament només de la part projectada. Si l'excés d'obra no és admissible, el Contractista està obligat a demolir-la.

Fins a la recepció, el Contractista respon de l'execució de l'obra contractada i de les faltes que hi hagin.

El muntatge d'elements i realització de les obres s'ha d'efectuar amb estreta subjecció a aquest Projecte, normes i disposicions oficials que li són d'aplicació i a les ordres que dóna el Director d'obra.

S'han d'efectuar amb els mitjans auxiliars necessaris i mà d'obra especialitzada i segons el bon art de cada ofici, de manera que a més del bon funcionament, han de tenir un bon aspecte i quedar perfectament acabades i en perfectes condicions de durada i conservació.

10.2 Treballs nocturns

Els treballs nocturns han de ser prèviament autoritzats pel director i realitzats només en els unitats d'obres que ell indica. El contractista ha d'instal·lar els equips d'il·luminació del tipus i intensitat que el director ordena i els ha de mantenir en perfet estat, mentre duren els treballs nocturns.

10.3 Construcció i conservació de desviaments

Si, pel fet de preveure en els documents contractuals, o per necessitats sorgides posteriorment, fos necessària la construcció de desviaments provisionals o rampes d'accés als trams parcialment o totalment acabats, s'han de construir d'acord amb les característiques que figuren en els corresponents documents contractuals del projecte o, en el seu defecte, de manera que han de ser adequats al trànsit que han de suportar i segons les ordres del director. La seva conservació durant el termini d'utilització és a compte del contractista.

10.4 Senyalització i altres mesures de seguretat a l'obra

El contractista, des del mateix començament de l'obra, té l'obligació expressa de garantir per tots els mitjans possibles la seguretat dels seus propis treballadors i de les persones i béns en general. Per això, ha de senyalitzar les obres (o altres zones properes que siguin necessàries) de forma correcta i suficient i dirigir l'execució dels treballs de forma prudent.

En conseqüència, els accidents o danys que es puguin produir, imputables a les obres o a la seva senyalització són de la responsabilitat exclusiva del contractista.

Abans de procedir a qualsevol regulació i, en el seu cas, desviament del trànsit afectat (tant de vianants com motoritzat) el contractista ha de sol·licitar de la D.F. l'autorització oportuna i la realització de les gestions necessàries davant l'organisme competent (guàrdia urbana, Ministeri de Foment, Generalitat, etc.).

Els treballs de senyalització, de regulació del trànsit, les actuacions destinades a garantir la seguretat de l'obra i tots els mitjans materials que són necessaris per a tot això (senyals, tancaments, marques viàries, balises reflectores i lluminàries, enllumenat nocturn, vigilants, etc.) es consideren despeses incloses en els preus unitaris del projecte.

La presència, regular o no, de tècnics municipals (o membres de la guàrdia urbana, Ministeri de Foment, etc.) en la seva funció de control i comprovació no eximeix ni relleva el Contractista d'aquesta responsabilitat, només en els casos que la direcció facultativa hagi rellevat el contractista en les seves funcions de direcció de treballs.

La D.F. ha d'advertir el contractista de totes les deficiències que observa i ha de ser considerat com a d'obligat compliment per part del contractista (art. 23 P.C.G.A.)

La repetició dels esmentats defectes o la poca diligència en la seva correcció s'ha d'anotar per la D.F. al Llibre d'Ordres, i una còpia del full ha de ser tramesa a l'òrgan contractant als efectes oportuns.

10.5 Precaucions especials durant l'execució de les obres

- Pluges: Durant les diverses etapes de la construcció, les obres s'han de mantenir sempre en perfectes condicions de drenatge. Les cunetes i altres desguassos s'han de conservar i mantenir de manera que no es produeixin erosions en els talussos adjacents.

- Gelades: Si hi ha temor que es produeixin gelades, el contractista de les obres ha de protegir totes les zones que poden quedar perjudicades pels efectes conseqüents. Les parts d'obra malmeses s'han d'alçar i reconstruir a la seva costa, d'acord amb el que s'assenyala en aquestes prescripcions.

- Incendis: El contractista s'ha d'atènyer a les disposicions vigents per a la prevenció i control d'incendis i a les instruccions complementàries que figuren en les prescripcions tècniques, o que dicta el director. En tot cas, ha d'adoptar les mesures necessàries per evitar que s'encenguin focs innecessaris, i és responsable d'evitar la propagació dels que es requereixen per a l'execució de les obres, així com dels danys i perjudicis que es poden produir.

- Ús d'explosius: L'adquisició, el transport, l'emmagatzematge de les metxes, els detonadors i els explosius s'ha de regir per les disposicions vigents que regulen la matèria i per les instruccions especials complementàries que dicta el director.

Els magatzems d'explosius han de ser clarament identificats i estar situats a més de 300 m de la carretera o de qualsevol construcció.

En les voladures s'ha de posar especial cura en la càrrega i encesa de les barrinades, i s'ha d'avisar de la descàrrega amb antelació suficient per evitar possibles accidents.

L'encesa de les barrinades s'ha de fer, de ser possible, a hora fixa i fora de la jornada de treball, durant els descansos del personal operari al servei de l'obra en la zona afectada per les voladures, i no és permesa la circulació de persones o vehicles dintre del radi d'acció de les barrinades, des de cinc minuts abans d'encendre les metxes fins després que hagin esclatat totes.

Sempre que sigui possible, l'encesa s'ha d'efectuar mitjançant comandament elèctric a distància, o s'han d'emprar metxes i detonadors de seguretat.

El personal que intervé en la manipulació i utilització d'explosius ha de ser de reconeguda pràctica i perícia en aquestes feines i ha de reunir les condicions adequades, en relació amb la possibilitat que correspon a aquestes operacions.

El contractista ha de subministrar i col·locar els senyals necessaris, per advertir al públic del seu treball amb explosius. L'emplaçament i estat de conservació ha de garantir, sempre, la perfecta visibilitat.

Correspon al contractista, en el seu treball de direcció i gestió de l'obra la prevenció dels danys que es puguin produir per pluges, gelades, altres accidents atmosfèrics, voladures, etc.

Les despeses que els esmentats treballs poden produir es consideren incloses en els preus i en conseqüència no són en cap cas d'abonament a excepció dels casos previstos a l'art. 132 del Reglament general de contractació de l'Estat (vegeu clàusula 14 del P.C.A.G.)

Tampoc són d'abonament els danys produïts per l'omissió de les esmentades tasques preventives.

El contractista és el responsable únic dels danys a tercers que per les causes esmentades es puguin produir.

10.6 Obres de condició especial

Sempre que, a judici del director de l'obra, hi hagin algunes parts de l'obra que, per llur índole particular, requereixen especial cura, poden designar-se tres o més especialistes acreditats perquè el contractista triï el que ha d'executar-la, sempre que el preu que compti els esmentats especialistes estigui dintre del quadre de preus que acompanya al projecte amb un marge d'un 5% a favor del contractista, en concepte d'indemnització per despeses generals.

Aquest mateix dret es reserva al director per a certs materials la fabricació dels quals requereix condicions especials.

Si el contractista executa alguna part de les obres en forma defectuosa, o malament, per error o contràriament a les bones normes de la construcció, ordres rebudes o que no s'ajusta al projecte, l'ha de demolir i tornar a fer, tantes vegades com sigui necessari, i les despeses que això ocasioni aniran al seu compte.

Si les deficiències no comprometen la seguretat, funcionament, utilitat i bon aspecte dels treballs d'una manera essencial, i no poden, a judici del director de l'obra, conservar-se, el contractista pot reparar-la fins a deixar-la de la millor manera possible, i sofrir en aquest cas, la peça o element, el desmèrit que pugui tenir a judici del director.

La interpretació del projecte és missió exclusiva del director de l'obra, el qual resol segons el seu criteri qualsevol dubte i supleix les omissions que poden haver-hi en el projecte. Qualsevol dubte, deficiència o ommissió ha de ser aclarit i reposat abans de començar els treballs a què fa referència.

Article 11.- CONTROL DE QUALITAT

Per controlar la qualitat de les obres, el Contractista ha d'efectuar, al seu càrrec, els assaigs en les condicions i freqüència que s'estableixen al Plec de condicions i en el seu defecte en les instruccions i normes oficials. Si no està regulat per cap dels documents ressenyats s'ha de procedir segons determina el Director.

Durant el decurs de les obres, i en el seu període de garantia el Director pot ordenar que es realitzin quantes proves, assaigs i anàlisis que cregui oportunes per comprovar la qualitat dels materials i bona execució de l'obra efectuada encara que els materials no estiguin indicats en aquest plec. El Contractista està obligat a donar totes les facilitats que calguin, aportar els mitjans auxiliars i el personal necessaris i suportar al seu càrrec, totes les despeses que es puguin originar fins un import màxim de l'1% del pressupost de l'obra.

De les proves realitzades s'ha d'estendre Acta que s'ha de tenir en compte per la recepció de l'obra.

En cas de disconformitat del Contractista amb els assaigs efectuats s'ha d'acudir a un Laboratori oficial designat pel Director, perquè les efectui.

Tot el material utilitzat en l'execució de les obres complirà amb el marcat CE. Serà exigible al contractista la presentació del certificat de que el material emprat presenta el marcatge CE.

Article 12.- MODIFICACIONS DEL PROJECTE

No s'admet cap variació sobre l'obra definida en el projecte ni sobre l'execució establerta en el programa de treball, sense l'autorització escrita del Director de l'obra. Qualsevol dubte, deficiència o omisió al projecte ha de ser aclarida pel Contractista abans de començar les unitats d'obra a què es refereixi.

L'Administració pot, durant l'execució de les obres, suprimir la realització d'alguns treballs o afegir-ne altres no previstes, sempre que el total de les supressions o addicions valorades als preus de Contracte no disminueixin o sobre pugin més d'un vint per cent del total de l'obra contractada i en el cas d'excedir-ne, sempre que el Contractista hi estigui d'acord.

Amb independència de les supressions o condicions esmentades, el Contractista ha d'introduir les modificacions que li ordena el Director, quan les creu imprescindibles per mantenir totes les condicions d'estabilitat, seguretat i qualitat previstes en el projecte. Si aquestes modificacions per la quantia o naturalesa justifiquen variacions sensibles de preu o termini d'execució, el Contractista ha de sol·licitar per escrit que es tinguin en compte i l'Administració acordarà el que cregui adient.

El Contractista pot proposar també modificacions sobre l'obra projectada, degudament justificades al Director i aquest les resol d'acord amb les seves facultats. Si a les variacions o a les modificacions hi figura alguna unitat d'obra, el preu de la qual no compta en el Contracte ni se'n pot deduir, s'ha de determinar pel sistema de preus contradictoris, a partir fins on sigui possible dels costos elementals que figuren en el projecte i en tot cas als corresponents a la data de la seva licitació.

Només són considerades com a millores i modificacions del Projecte aquelles que hagin estat ordenades expressament per escrit per la Direcció d'obra i convingut preu abans d'executar-les.

L'entitat contractant tindrà dret a segregar de la contracta, totalment o parcial, totes les obres que cregui convenient, sempre que l'import de les segregacions no excedeixi de la cinquena part de l'import total de la contracta. La contracta en cap cas no podrà pretendre cap segregació.

Article 13.- AMIDAMENT I MESURAMENT DE LES OBRES

Les obres s'amiden per unitats completament acabades, i se'ls aplica a cadascuna el mètode que especifiquen els documents del Contracte i, per defecte, a criteri del Director. Als amidaments hi ha d'assistir el Contractista, el qual pot manifestar les observacions i les reclamacions que cregui oportunes.

Aquelles parts o unitats que han de quedar ocultes, o impliquen la desaparició d'elements necessaris per poder efectuar l'amidament, aquest s'ha de fer al moment oportú. El Contractista ha d'avisar amb temps suficient al Director perquè pugui prendre les dades necessàries, altrament aquest actua segons el seu bon criteri i el Contractista ha d'acceptar el resultat.

Les unitats que s'han de pagar a pes, es comprovaran abans de posar-les en l'obra, en presència del Director.

Pel que fa a l'amidament i mesurament de les obres és d'aplicació també tot el que disposen les prescripcions particulars quant a això.

Les unitats s'abonen pel seu volum, pel seu pes, per la seva superfície, per la seva longitud o pel seu nombre d'unitats realment executades, d'acord a com figuren especificades al Quadre de preus corresponent. Per a les unitats noves que poden presentar-se s'ha d'especificar clarament la forma

d'abonament en convenir-se el seu preu actual contradictori. En altres casos, s'ha d'estar a l'admès a la pràctica habitual.

Article 14.- VALORACIÓ I PAGAMENT DE LES OBRES

14.1 Generalitats

Es paguen al Contractista les obres que realment ha portat a terme d'acord amb el projecte i les modificacions autoritzades.

Amb aquesta finalitat el Director lliura la certificació de les unitats d'obra acabades, en els terminis establerts en el Contracte i per defecte mensualment. Per això es fa la relació valorada dels treballs realitzats "a l'origen" previ amidament. La contracta tindrà un termini de vuit dies per examinar-ho i donar la seva conformitat i objeccions.

Les relacions valorades i les certificacions consegüents tenen caràcter provisional i els pagaments a què donen lloc es conceptuen a la bestreta, i queden pendents de la liquidació final per a la confirmació o la rectificació.

Sempre que en el Contracte no s'especifica una modalitat distinta, les obres es valoren als preus d'execució material que figuren en el projecte, als especials establerts i si escau, als que es fixen contradictòriament. Se'ls ha d'augmentar el tant per cent adoptat per obtenir el Pressupost de Contracta i del resultat es descompta la baixa obtinguda en la rematada.

Les obres de terra s'amiden i es valoren segons les unitats d'obra definides i aplicades en els pressupostos parcials d'execució material, amb els preus emprats en el mateix document, bé si són resultat de preu d'unitat d'obra, bé de preu mitjà establert en el projecte. Els preus mitjans establerts corresponen a estudis previs del terreny o a estimacions d'altres obres realitzades en la mateixa població o contrada. Els percentatges dels diferents components del terreny s'entenen a risc i ventura del Contractista, sempre que les clàusules administratives o el Contracte no especifiquin altra modalitat.

Tots els treballs, els mitjans auxiliars i els materials necessaris per a la correcta execució i acabat de qualsevol unitat d'obra, es consideren inclosos al preu de la mateixa, encara que no hi figurin tots els especificats en la descomposició o en la descripció dels preus.

14.2 Valoració d'obres defectuoses acceptables

Si per excepció s'ha executat alguna obra que no es troba arreglada exactament a les condicions de la contracta, però que, tanmateix, és admissible a judici del director, aquest proposa al contractista la rebaixa que sembli justa en el preu.

El contractista pot optar entre acceptar la rebaixa proposada o demolir l'obra a la seva costa i refer-la, d'acord amb les expressades condicions.

14.3 Preus contradictoris

Si s'esdevé algun cas en què fos necessari fixar un nou preu perquè la unitat d'obra no està compresa a la contracta o perquè les seves característiques difereixen substancialment de les del contracte, s'ha d'estudiar i convenir-lo contradictòriament pel següent sistema:

a) El contractista, a partir dels quadres de preus del pressupost de l'obra, formula per escrit, sota la seva signatura, el preu que, al seu judici, ha d'aplicar-se a la nova unitat.

b) El director de l'obra o aquella persona que designa estudia el que, al seu criteri, s'ha de fixar.

Si ambdós preus coincideixen, la direcció formula l'acta d'avinença, igual que si qualsevol petita diferència o error fos salvat per simple exposició i convicció d'una de les parts, i queda així formalitzat el preu contradictori.

Si no és possible conciliar per simple discussió els resultats, el director proposa a la propietat que adopti la resolució que estimi convenient als seus interessos.

14.4. Excés d'obra

El contractista únicament té dret a percebre l'import de l'obra executada. Les diferències entre aquesta i la pressupostada no donen dret a cap tipus d'indemnització.

Tampoc s'abona l'obra en excés, en relació amb la definida en el projecte, si a criteri de la direcció facultativa ha estat innecessàriament executada, i sense haver-ho ordenat.

14.5. Obres incompletes

Quan cal valorar obres incompletes s'apliquen els preus del projecte segon les unitats que hi consten, segons el quadre de preus núm. 2. Aquelles unitats que no estan completament acabades no es valoren, i el contractista les pot acabar completament o renunciar a l'import de les efectuades parcialment. No es pot pretendre la valoració de cada unitat d'obra fraccionada en forma distinta a la valoració de dit quadre.

En cap d'aquests casos no tindrà el contractista dret a cap reclamació fonamentada en insuficiència als preus del dit Quadre en l'omissió dels costos de qualsevol dels elements que constitueixen els referits preus.

14.6 Partides alçades.

Les obres que figuren al Pressupost d'aquest Projecte per quantitat alçada i que hauran de ser executades d'acord amb les prescripcions d'aquest Plec, seran amidades i valorades com les restants, d'acord amb els preus que figuren al Quadre de Preus, núm. 1, i si es tractés d'unitats d'obra no incloses en dit quadre s'abonaran al preu que es fixi contradictòriament, prèviament aprovat per la Direcció d'obra.

Les partides alçades de pagament íntegre es paguen al contractista a l'acabament dels treballs en les condicions adequades.

No s'abonarà cap partida alçada en concepte de mitjans auxiliars, puix que totes les despeses d'aquest índole són incloses als corresponents preus unitaris.

14.7 Abonaments de provisions

Els materials arreplegats a peu d'obra, sempre que siguin útils i no hi hagi perill que desapareguin de les obres o es deteriorin poden valorar-se, al parer del Director, al 75 % del preu que figura en el

Quadre de preus número 1. En cas de rescissió del contracte es paguen per la totalitat del seu valor, sempre que reconeixen les condicions esmentades.

14.8 Obres imprevistes

Les obres no previstes s'abonen pels quadres de preus d'aquest pressupost, segon el volum d'obra corresponent, i s'estableix, si cal, pel fet de no figurar les dites unitats en el Pressupost, en preus contradictoris precisos.

El dit preu contradictori el formarà el Director a partir dels que han servit per a la formació del pressupost d'aquest projecte o, si no hi hagués base, pels d'ús comú a la localitat als preus oficials quedant obligat el contractista a acceptar-los.

14.9 Esgotaments

No s'abonaran les despeses d'esgotament que, per qualsevol causa poguessin tenir les unitats d'obra pròpiament dites, per raó de la presència d'aigua o posició, com disminució del rendiment, primes al personal, botes i vestits d'aigua, etc., els quals es consideren inclosos en els preus de les unitats.

14.10 Mitjans auxiliars

En cas de rescissió per incompliment del contracte per part del contractista, els mitjans auxiliars del constructor podrem ser utilitzats lliurement i gratuïta per la Direcció d'Obra per a la terminació dels treballs.

Si la rescissió sobrevé per altres causes els mitjans auxiliars del constructor podran ser utilitzats per la Direcció d'obra fins a l'acabament dels treballs, gratuïtament, si la quantitat d'obra executada assolís els 4/5 de la totalitat i mitjançant el pagament del 10% anual del valor en que hagin estat taxats els dits mitjans auxiliars, si la quantitat d'obra executada no assolís la xifra anteriorment esmentada.

En qualsevol cas, tots aquests mitjans auxiliars quedaran propietat del contractista, un cop acabades les obres, però no tindrà dret a cap reclamació pels desperfectes a que el seu ús hagi donat lloc.

Article 15.- OBRES COMPLEMENTÀRIES

Obres complementàries són les que per la seva naturalesa no poden preveure's o detallar-se suficientment, sinó en el decurs dels treballs.

S'efectuen d'acord amb el projecte, els plànols que es lliuren al Contractista i les ordres que dona el Director. S'executen en les mateixes condicions i prescripcions que la resta del Projecte.

Article 16.- SUSPENSIÓ DE LES OBRES I PRÒRROQUES DE TERMINI

Si per causa de força major s'han de suspendre totalment o parcialment les obres, el Contractista ho ha de comunicar per escrit al Director tan aviat com es produeix la causa o paralització. Sense aquest requisit no pot tenir-se en compte per a la pròrroga de termini, encara que fos procedent.

Sempre que l'Administració acorda la suspensió total o parcial de les obres i aquesta suspensió pugui produir danys o perjudicis demostrats al Contractista, la determinació ha d'atendre entre altres factors, la pertorbació, el ritme previst de les obres i les seves conseqüències, la utilització de la maquinària, les instal·lacions i el personal.

Article 17.- REVISIÓ DE PREUS

El Contracte s'entén a risc i ventura del Contractista sense que pugui sol·licitar augment de preu o indemnització, llevat que disposicions de caràcter oficial que li siguin aplicables estableixin la clàusula revisària, o s'accepti i reguli expressament bé en les clàusules administratives bé en el contracte.

Article 18.- RESCISSIÓ

Si l'execució de les obres no fos adequada o si el material presentat no reuneix les condicions necessàries, es podrà procedir a la rescissió del contracte amb pèrdua de la fiança.

En aquest cas, es fixarà un termini per determinar les unitats, la paralització de les quals pogués perjudicar les obres, sense que durant aquest termini no es comencin nous treballs. No s'abonaran les provisions que s'haguessin efectuat.

Article 19.- FIANCES

La contracta en el termini de 48 hores, a comptar de la data en què se li comunicui l'adjudicació, dipositarà com a fiança a l'Ajuntament, com a dipòsit per respondre del compliment del present Plec de Condicions, l'1% de l'import líquid a que ascendeixen les obres contractades, amb deducció de la baixa de concurs.

A més d'aquesta fiança, es retindrà en el mateix concepte el 10% de l'import de cadascuna de les liquidacions parcials.

Article 20.- TERMINI D'EXECUCIÓ

Els treballs començaran dintre dels vuit dies naturals a comptar de la data de la publicació de l'adjudicació i es donarà coneixement per escrit a l'Enginyer Director de la data de començament dels treballs, data des de la qual es començarà a comptar el termini d'execució de les obres compreses en el present Plec de Condicions.

Per cada dia de demora en la finalització dels treballs respecte al termini fixat, li serà imposada una multa de quantitat a fixar pel Director.

Si per qualsevol causa, aliena per completa a la Contracta, no fos possible començar els treballs en la data prefixada, o els hagués de suspendre, se li concedirà la pròrroga estrictament necessària per part de la Direcció d'Obra.

En cas que la Contracta no comencés a reprendre els treballs dins de les 48 hores següents, es durà a terme la rescissió de la Contracta amb pèrdua de la fiança.

Article 21.- RECEPCIÓ DE LES OBRES

Quaranta-cinc dies abans d'acabar-se les obres, el Contractista ho ha de comunicar per escrit al Director i dintre del mes següent del final, s'ha de fer la recepció. El Contractista lliura les obres i les rep l'Administració en la forma reglamentària, sempre que estiguin ben realitzades i en bon estat. De la recepció s'ha d'estendre Acta, amb tants exemplars com sigui necessari, un dels quals es lliura al Contractista. En aquesta acta pot fer-se constar les al·legacions que s'estimin pertinents. En cas d'incompareixença justificada poden fer-se les al·legacions per escrit en el termini de deu dies.

En cas de trobar-se l'obra en estat de recepció, es farà constar així l'acta i l'Enginyer Director donarà a la contracta les instruccions precises i detallades per reparar els defectes observats, fixant-se termini per efectuar-lo, expirat el qual es farà nou reconeixement. Les obres requerides en les dites instruccions seran de compte i càrrec de la contracta.

Si la contracta no hagués complert, es declararà rescindida la contracta, amb pèrdua de fiança, de no ser que l'Entitat contractant cregui prudent concedir un nou termini que serà improrrogable.

Article 22.- TERMINI DE GARANTIA

Rebudes les obres comença a comptar el termini de garantia d'un any, salvat d'especificació distinta.

Durant aquest temps el Contractista ha de conservar l'obra segons les condicions que fixa el Plec o les prescripcions particulars. Ha de respondre dels danys i de la deterioració que pugui produir-se en l'obra, a no ser que es provi que els mateixos han estat causats pel mal ús que haguessin fet els usuaris o Entitat encarregada de l'explotació. En aquest supòsit té dret al reembossament de l'import dels treballs que s'hagin de fer per restablir l'obra a les condicions degudes.

Article 23.- DEVOLUCIÓ DE LA FIANÇA

Aprovades la recepció i liquidació definitives es tornarà la fiança a la Contracta, després d'haver-se acreditat per la Contracta que no hi ha cap reclamació contra aquella, de tots aquells pagaments que es relacionen amb les obres.

En abandonar la Contracta les obres, estarà obligada a deixar desocupats i nets els locals i terrenys, que hagin ocupat.

Article 24.- LIQUIDACIÓ DE LES OBRES

Rebudes les obres s'ha de fer l'amidament general i definitiu, amb assistència del Contractista. Per les parts que resten ocultes o inaccessibles serveixen les dades del moment de l'execució.

Es valoren les unitats d'obra corresponent als preus que per cada unitat consta en els pressupostos parcials d'execució material del projecte, o els establerts i aprovats posteriorment.

El Contractista pot posar de manifest les objeccions a la liquidació que cregui oportunes, en el termini de trenta dies; una vegada transcorregut el termini sense manifestar cap objecció, s'entén que n'està conforme.

Articles 25.- CARÀCTER D'AQUEST CONTRACTE.

Es voluntat d'ambdues parts contractants que, un cop acceptat el present Plec de Condicions tingui, respecte del seu compliment, la mateixa força i valor d'una escriptura pública, degudament atorgada amb el reintegrament corresponent a la Hisenda.

Tant l'entitat contractant, com la contractada, es reserven la facultat d'elevat aquest document a escriptura pública en qualsevol estat de l'obra.

Els impostos de drets Real i Timbres seran d'exclusiu càrrec de la Contracta, així com totes les altres contribucions, impostos i arbitris.

PLEC DE CONDICIONS PARTICULARS

Aquest plec de condicions ha de regir en l'execució de les obres d'aquest Projecte i preval en el seu cas sobre les condicions contingudes en el plec de condicions tècniques generals. Aquest plec consta de les següents parts:

CAPÍTOL I.	CONDICIONS GENERALS
CAPÍTOL II.	INFRAESTRUCTURA DE LA CALÇADA
CAPÍTOL III.	INFRAESTRUCTURA DE SERVEIS
CAPÍTOL IV.	PAVIMENTACIÓ
CAPÍTOL V.	ESTRUCTURES DE FORMIGÓ

CAPÍTOL I. CONDICIONS GENERALS

- I.1 DESCRIPCIÓ DE LES OBRES
- I.2 TERMINI D'EXECUCIÓ
- I.3 DISPOSICIONS GENERALS

I. CONDICIONS GENERALS

I.1 DESCRIPCIÓ DE LES OBRES

La finalitat del present Projecte és el disseny, descripció i valoració de les obres necessàries per a dur a terme l'execució del Projecte d'actuacions de mitigació i adaptació al canvi climàtic del CEIP Joan Miró de Miami Platja.

Les actuacions considerades consisteixen en:

- Construcció Àgora al pati de l'escola
- Climatització de les aules de la planta primera de l'edifici d'educació primària

I.2 TERMINI D'EXECUCIÓ

El termini d'execució de les obres serà de 2 mesos.

I.3 DISPOSICIONS GENERALS

En les obres que són la finalitat d'aquest projecte regeixen les disposicions següents:

-Plec d'assajos tipus per al control de qualitat d'obra civil (Diari Oficial de la Generalitat número 493 de 12.12.94)

-Normes UNE de compliment obligatori.

(Ordres Ministerials de 5.6.67 i 11.5.71). Normes UNE anomenades als documents contractuals i complementàriament, la resta de les normes UNE.

-Convalidació de taxes de laboratoris del Ministeri d'Obres Públiques. (Decret de la presidència del govern 136/1960 de 4 de febrer).

-M.E.L.C. Mètodes d'assaig del Laboratori Central d'assajos materials.

-Real Decreto 1627/1997 de 24 d'octubre sobre les disposicions mínimes de Seguretat i Salut en les obres de Construcció.

CAPÍTOL II. INFRAESTRUCTURA DE CALÇADA

CAPÍTOL II. INFRAESTRUCTURA DE CALÇADA

- II.1 ESBROSSADA I NETEJA DELS TERRENYS; REPLANTEIG GENERAL DE LES OBRES
 - II.1.1 Esbrossada i neteja dels terrenys
 - II.1.1.1 Definició
 - II.1.1.2 Mesurament i abonament
 - II.1.2 Replanteig general de les obres
- II.2 EXCAVACIONS EN QUALSEVOL TIPUS DE TERRENYS
 - II.2.1 Definició
 - II.2.2 Mesurament i abonament
- II.3 TERRAPLENS
 - II.3.1 Definició
 - II.3.2 Característiques i tipus de terrenys
 - II.3.3 Mesurament i abonament
 - II.3.4 Terraplè de sòls seleccionats de préstecs exteriors al polígon
 - II.3.5 Descripció de proves i assagis
- II.4 DEMOLICIONS
 - II.4.1 Definició
 - II.4.2 Execució de les obres
 - II.4.3 Mesurament i abonament
- II.5 ENDERROCS DE MURS
- II.6 EXCAVACIÓ I REBLIMENT DE RASES DE CLAVEGUERAM
 - II.6.1 Condicions mínimes d'acceptació
 - II.6.2 Esgotaments
 - II.6.3 Apuntalaments i estrebades
- II.7 ENCREUAMENTS DE VIAL
 - II.7.1 Encreuaments de subministrament d'aigua
 - II.7.2 Encreuaments de gas
 - II.7.3 Encreuaments de xarxa telefònica
 - II.7.4 Encreuaments de la xarxa elèctrica de mitja tensió i baixa tensió
 - II.7.5 Encreuaments d'enllumenat públic
 - II.7.6 Mesurament i abonament
- II.8 CONDUCCIONS DE DRENATGE
 - II.8.1 Definició
 - II.8.2 Condicions generals
 - II.8.3 Forma i dimensions
 - II.8.4 Execució de les obres
 - II.8.5 Execució del llit d'assentament de la canonada
 - II.8.6 Col·locació del material filtrant
 - II.8.7 Mesurament i abonament
- II.9 LA SUBBASE GRANULAR
 - II.9.1 Condicions mínimes d'acceptació
 - II.9.2 Mesurament i abonament
- II.10 VORADES, ENCINTATS I RIGOLES
 - II.10.1 Vorades de pedra
 - II.10.2 Vorades de formigó
 - II.10.2.1 Procedència
 - II.10.2.2 Característiques generals
 - II.10.2.3 Normes de qualitat
 - II.10.2.4 Recepció
 - II.10.2.5 Mesurament i abonament

II.10.3 Rigola de llosetes blanques de morter comprimit

II.10.3.1 Definició

II.10.3.2 Procedència

II.10.3.3 Característiques generals

II.10.3.4 Normes de qualitat

II.10.3.5 Recepció

II.10.3.6 Mesurament i abonament

II. INFRAESTRUCTURA DE LA CALÇADA.

Són d'aplicació les condicions generals específiques en els següents documents:

NORMATIVA II

Norma ASTM-C76 per a canonades de formigó armat,

Norma ASTM-C14 per a canonades de formigó en massa,

Recomanacions per a la fabricació, transport i muntatge de tubs de formigó en massa. T.M.M.-73 de l'I.T.E.C.c.,

Normes NTL del laboratori de transport i mecànica del sòl , Jose Luis Escario. Normes DIN, ASTN i normes vigents en altres països, sempre que estiguin numerades en un document contractual,

Ley 2/2013 de 29 de maig de Protecció i ús sostenible del litoral,

Plec general de condicions per la fabricació, transport i muntatge de canonades de formigó de l'Associació tècnica de derivats del ciment,

N.E.I.F. Normes d'Assaig del Laboratori de Transport i mecànica del Sòl del Centre d'Estudis i Experimentació d'Obres Públiques,

Orden de 13 de Julio de 1993 por la que se aprueba la instrucción para el proyecto de conducciones de vertidos desde tierra al mar i

Normas de seguridad para el ejercicio de actividades subacuáticas en aguas marítimas e interiores (O.M.:30.6.81).

II.1 ESBROSSADA I NETEJA DELS TERRENYS; REPLANTEIG GENERAL DE LES OBRES

II.1.1 Esbrossada i neteja dels terrenys.

II.1.1.1 Definició

L'esbrossada i neteja dels terrenys es realitzarà de forma simultània al replanteig general de les obres que en materialitzar el projecte sobre el terreny permetrà el correcte inici de les mateixes. D'alguna manera, l'esbrossada suposa l'ocupació física del territori necessari per a l'execució.

Es defineix com aclariment i esbrossada del terreny, el treball consistent en extreure i retirar, de les zones de vials i de les zones que es designin dels espais parcel·lats, tots els arbres, soques, plantes, malesa, brossa, runes, escombraries, o qualsevol altre material no desitjable.

La seva execució inclou les operacions següents:

- Excavació dels materials objecte d'aclariment i esbrossada.
- Retirada dels materials objecte d'aclariment i esbrossada.

Tot això realitzat d'acord amb les presents especificacions i amb les dades que, sobre el particular, incloguin els corresponents documents del Projecte en el qual es trobin incloses.

El desmuntatge consistirà en la retirada amb cura d'elements i la seva retirada i aplec d'obra al magatzem municipal pel seu posterior aprofitament.

Es considerarà inclòs en el desmuntatge, la neteja d'elements.

El desmuntatge d'elements com a senyals de trànsit, bàculs, tanques, baranes, etc., es realitzarà amb cura de no danyar cap element. Si la D.F. determina que han de ser recol·locades una vegada confluïdes les obres quedaran sota la custòdia del contractista a la pròpia obra. Si el contractista prefereix traslladar-les al seu magatzem quedarà entès que es realitza a càrrec seu.

Les operacions d'excavació de terres, d'arbrat i de la resta d'elements a eliminar, s'efectuaran amb les precaucions necessàries, per aconseguir unes condicions de seguretat suficients, i evitar damnatge a les estructures existents, d'acord amb el que, sobre això, ordeni l'encarregat facultatiu de les obres, el qual designarà i marcarà els elements que calgui conservar intactes.

Cap fita-marca de propietat o punt de referència de dades topogràfiques, de qualsevol classe no serà feta malbé o desplaçada, fins que un agent autoritzat hagi reverenciat, d'alguna altra forma, la seva situació o aprovat el seu desplaçament. Tampoc es tallarà cap arbre sense haver definit i marcat clarament els que cal conservar.

Als rebaixos, totes les soques i arrels més grans de deu centímetres (10 cm) de diàmetre, seran eliminades fins a una profunditat no inferior a un metre (1 m) per sota de l'esplanada; també s'eliminaran les terres vegetals de manera que no restin substàncies orgàniques vegetals a menys d'1 m. de la cota de l'esplanada definitiva.

Del terreny natural sobre el que s'ha d'assentar el terraplè, s'eliminaran totes les soques o arrels amb un diàmetre superior a deu centímetres (10 cm) a fi que no es quedi cap dintre del ciment del terraplè, ni a menys de trenta centímetres (30 cm) de profunditat sobre la superfície natural del terreny. A les zones de terraplens amb cota roja inferior a 1 m. s'eliminarà també tot tipus de substància orgànica vegetal fins a una profunditat d'1 metre (1 m) per sota de l'esplanada definitiva.

II.1.1.2 Mesurament i abonament.

S'entendrà sempre inclòs els preus de les unitats de moviments de terres.

En el cas que es contempli expressament el concepte als quadres de preus, el mesurament i abonament es realitzarà per metres quadrats realment esbrossats, i exemptes de material, mesurats segons la unitat d'obra definida al projecte. En tot cas s'entendrà que el preu inclou la càrrega i transport a l'abocador dels materials, i totes les operacions esmentades a l'apartat precedent.

Simultàniament a les operacions d'esbrossada es podrà excavar la capa de terra vegetal.

Les terres vegetals es transportaran a l'abocador o s'arreglaran a les zones que indiqui la Direcció de les Obres, a fi de ser emprades per a formació de zones verdes. Aquestes terres es mesuraran i s'abonaran al preu de l'excavació en qualsevol tipus de terreny. El transport a l'abocador, o a l'amàs intermedi esmentat, es considerarà inclòs als preus unitaris del Contracte.

II.1.2 Replanteig general de les obres.

Simultàniament a l'esbrossada es realitzarà el replanteig general de les obres, procedint a col·locar cada vint metres de vial estakes i referències d'eix i de vora de talús. Les esmentades referències amb indicació de cota roja permetran l'inici correcte dels moviments de terres, després de comprovar sobre el terreny la perfecta viabilitat de les obres i d'esmenar qualsevol problema no detectat al replanteig previ a l'adjudicació de les obres.

II.2 EXCAVACIONS EN QUALSEVOL TIPUS DE TERRENY

II.2.1 Definició

Les excavacions s'efectuaran d'acord amb els plànols del Projecte, i amb les dades obtingudes del replanteig general de les Obres, els Plànols de detall, i les ordres de la Direcció de les Obres.

La unitat d'excavació inclourà l'ampliació, millora o rectificació dels talussos de les zones de desmunt, així com llur refinament i l'execució de cunetes provisionals o definitives, la rectificació dels talussos, ja esmentada, s'abonarà al preu d'excavació del Quadre de Preus del projecte.

Quan les excavacions arribin a la rasant de la plataforma, els treballs que s'executaran per a deixar l'esplanada refinada i totalment preparada per a endegar l'execució de l'activitat de construcció del clavegueram, estaran inclosos al preu unitari de l'excavació. Si l'esplanada no compleix les condicions de capacitat portant necessàries, el Director de les obres podrà ordenar una excavació addicional en sub-rasant, que serà mesurada i abonada mitjançant el mateix preu únic, per a totes les excavacions.

Amb l'esmentada excavació addicional i el consegüent rebliment amb sòls de qualitat adequada o seleccionada es garantirà el comportament de l'esplanada. Totes les operacions esmentades de refí i compactació de l'esplanada i la possible substitució de sòls inadequats o tolerables per sòls seleccionats, es consideraran incloses en els preus definits al projecte pels moviments de terres.

II.2.2 Mesurament i abonament.

Es mesurarà i abonarà per metres cúbics (m³) realment excavats, mesurats per diferència entre els perfils presos abans i després dels treballs.

S'entén per metre cúbic d'excavació el volum corresponent a aquesta unitat, referida al terreny tal com es trobi on s'hagi d'excavar.

S'entén per volum de terraplè, o de rebliment el que correspon a aquestes obres, després d'executades i consolidades, segons el que es preveu en aquestes condicions.

Sempre que els pressupostos del projecte no continguin preus específics per a diferents tipus d'excavació, les excavacions es consideraran no classificades, i s'abonaran amb un preu únic per a qualsevol tipus de terreny.

Si durant les excavacions apareixen brunjadors o filtracions motivades per qualsevol causa els treballs específics que calgui executar es consideraran inclosos als preus d'excavació.

Els preus de les excavacions està inclòs el transport a qualsevol distància. Si a criteri del Director de les Obres els materials no són adequats per a la formació de terraplens, es transportaran a l'abocador, no essent motiu de sobrepreu el possible increment de distància de transport.

El Director de les Obres podrà autoritzar l'abocament de materials a determinades zones baixes de les parcel·les assumint el Contractista l'obligació d'executar els treballs d'estesa i compactació, sense reclamar compensació econòmica de cap tipus. El replè de parcel·les definit, en cap cas podrà superar les cotes de les voreres més pròximes.

S'entén que els preus de les excavacions comprenen, a més de les operacions i despeses ja indicades, tots els auxiliars i complementaris, i tots els materials i operacions necessàries per acabar correctament la unitat d'obra.

II.3 TERRAPLENS

II.3.1 Definició

Consisteix en l'extensió i compactació de materials terrencs procedents d'excavació o préstecs. Els materials per a formar terraplenes compliran les especificacions que es defineixen a l'apartat característiques i tipus de terrenys.

El ciment del terraplè es prepararà de forma adequada, per tal de suprimir discontinuïtats a les superfícies, efectuant, els treballs necessaris de refí i compactació. A les zones amb pendent transversal s'esglaonará el contacte amb el terreny natural formant esglaons d'amplada superior a 2'5 m. A continuació s'iniciarà el terraplè pel punt més baix.

Les tongades seran de gruix uniforme i suficientment reduït a fi que amb els mitjans disponibles, s'obtingui, en tot el seu gruix, el grau de compactació exigít. Els materials de cada tongada seran de característiques uniformes. S'eliminaran les pedres de grandària superior a la meitat de la tongada.

No s'estendrà cap tongada mentre no s'hagi comprovat que la superfície subjacent acompleixi les condicions exigides, i per tant, sigui autoritzada la seva estesa pel encarregat Facultatiu. En cas que la tongada subjacent s'hagi reblanit per una humitat excessiva, no s'estendrà la següent, i es procedirà a escarificar-la per a deixar-la orejar.

II.3.2 Característiques i tipus de terrenys

Per a poder acceptar els terraplenes caldrà comprovar d'una banda la qualitat dels materials i d'altra banda les condicions de compactació. A l'efecte esmentat es realitzaran els corresponents assaigs previs d'execució i d'acceptació executats per un laboratori homologat.

Pel que fa a la qualitat dels sòls cal dir que segons la seva qualitat per a formar terraplenes, els sòls es classifiquen en:

Sòls inadequats: (SI)

.No compleixen les condicions dels sòls tolerables.

Sòls tolerables: (ST)

.Menys del 25% en pes de pedres de mida > 15 cm.

.Límits d'Atterberg:

-Límit líquid < 40.

-Límit líquid < 65 amb Índex Plasticitat > 0,66 del límit líquid.

.Densitat del pròctor > 1,450.

- .C.B.R. (Califòrnia Bearing Ratio) > 3
- .Contingut matèria orgànica < 2%

Sòls adequats: (SA)

- .Sense pedres de mida > 10 cm.
- .Menys del 35% en pes de partícules de mida < 0,08 mm.
- .Límit líquid < 40 (Atterberg)
- .C.B.R. (Califòrnia Bearing Ratio) > 5.
- .Contingut de matèria orgànica < 1%.

Sòls seleccionats: (SS)

- .Sense pedres de mida > 8 cm.
- .Menys del 25% en pes de partícules de mida < 0,08 mm.
- .Límit líquid < 30 (Atterberg).
- .Índex plàstic < 10 (Atterberg).
- .C.B.R. (Califòrnia Bearing Ratio) > 10 (sòls no inflables).
- .Sense matèria orgànica.

Com es pot veure, els sòls seran tolerables, adequats o seleccionats segons determinades condicions de granulometria, plasticitat, densitat, capacitat portant i contingut de matèria orgànica. Com a condicions d'acceptació cal dir que no s'admeten els sòls inadequats a cap zona del terraplè. Els sòls tolerables únicament es poden admetre per a nuclis de terraplè. Els sòls per a capa de coronament han de ser com a mínim sòls adequats o seleccionats. Així mateix hauran de ser sòls adequats els que formen el coronament de l'esplanada (darrers 30 cm) a zones de desmunt.

Pel que fa a les densitats, s'exigeix una densitat superior al 95% de la màxima densitat de l'Assaig Pròctor Modificat a tota la zona de nucli de terraplè (inclosos els punts singulars com vora, pous o embornals).

Per a la zona de coronament s'exigeix una densitat superior al 100% de la màxima de l'assaig Pròctor Normal.

II.3.3.Mesurament i abonament.

Es mesuraran i abonaran per metres cúbics (m3) realment executats i compactats al seu perfil definitiu, mesurats per diferència entre perfils, presos abans i després dels treballs.

El material a emprar serà en algun cas, provinent de l'excavació de la traça; en aquest cas el preu del terraplè inclou la càrrega, transport, estesa, humectació, compactació i anivellació.

En cas que el material provingui de préstecs, el preu corresponent inclou l'excavació, càrrega, transport, estesa humectació, compactació, anivellació i cànon de préstec corresponent.

En qualsevol dels dos casos esmentats, el preu serà únic. El Director de les Obres podrà autoritzar l'excavació a determinades parcel·les, a fi d'obtenir materials de préstecs. L'esmentada excavació de préstecs a les parcel·les en cap cas podrà rebaixar el terreny de les parcel·les per dessota de les cotes de les voreres més pròximes.

Els terraplens, o zones de rebliment en llocs singulars que puguin ser considerats com a terraplens localitzats es mesuraran i abonaran com la resta de terraplens.

II. 3.4 Terraplè de sòls seleccionats de préstecs exteriors al polígon.

Quan sigui necessari obtenir els materials per a formar terraplens de préstecs exteriors al polígon, el preu del terraplè inclourà el cànon d'extracció, excavació, càrrega, transport a qualsevol distància, estesa, humectació, anivellació i la resta d'operacions necessàries per a deixar totalment acabada la unitat de terraplè.

El Contractista haurà de localitzar les zones de préstecs, obtenir els permisos i llicències que siguin necessaris i abans de començar les excavacions, haurà de sotmetre a l'aprovació del Director de les Obres les zones de préstec, a fi de determinar si la qualitat dels sòls és suficient.

II.3.5 Descripció de proves i assaigs

Rebliments

Materials:

Per als sòls que s'han d'utilitzar en rebliments com a mínim, per cada 1.500 m³, es realitzaran els següents assaigs:

- 2 pròctors segons NTL-107
- 2 Continguts en humitat segons NTL-102

Execució:

Per cada 500 m³ es realitzaran els següents assaigs:

- 3 densitats "in situ" segons NTL-109, incloent determinació d'humitat.

Sorra de pedra calcària

Materials:

Per cada 100 m³ de material:

- 1 granulometria per tamisat segons NLT-104
- 1 equivalent de sorra segons NLT-113
- 1 pròctor modificat segons NLT-108

Execució:

Per cada 1000 m² o fracció de capa col·locada:

- 3 densitats "in situ" segons NLT-109, incloent determinació d'humitat

II.4 DEMOLICIONS

II.4.1 Definició.

Es defineix com a demolició, l'operació d'enderrocament de tots els elements que obstaculitzin la construcció d'una obra o que sigui necessari fer desaparèixer.

Es realitzaran tant a espais públics (vials) com als futurs espais parcel·lats (parcel·les).

La seva execució inclou les operacions següents:

- Enderrocament o excavació de materials, edificacions o fàbriques diverses.
- Retirada dels materials resultants a abocadors o al lloc d'utilització o amàs definitiu.

Tot això realitzat d'acord amb les presents especificacions i amb dades que, sobre el que ens ocupa, inclouen la resta dels documents del Projecte.

II.4.2 Execució de les obres.

L'execució de les obres comprèn l'enderrocament o excavació de materials. Aquestes operacions s'efectuaran amb les precaucions necessàries per a l'obtenció d'unes condicions de seguretat suficient i evitar danys a les estructures existents, d'acord amb el que ordeni el facultatiu encarregat de les obres, que designarà i marcarà els elements que s'hagin de conservar intactes, així com els llocs d'amàs.

II.4.3 Mesurament i abonament.

Es mesuraran i abonaran als preus del Quadre de Preus núm. 1 del Projecte.

El preu corresponent inclou la càrrega sobre el camió i el transport a abocadors o llocs d'utilització així com la manipulació dels materials i mà d'obra necessària per a la seva execució.

El Contractista té l'obligació de dipositar els materials que, procedents d'enderrocs, consideri de possible utilització o d'algun valor en el lloc que els assigni el Director Facultatiu de l'Obra.

II.5 ENDERROCS DE MURS

El mur per enderrocar no ha d'estar sotmès a l'acció de carregues o d'empentes de terres.

La part que s'ha d'enderrocar no ha de tenir instal·lacions en servei. S'han de protegir els elements de servei públic que es pugui fer malbé.

S'ha de seguir l'ordre d'enderrocament previst. S'ha de fer per parts, de dalt a baix i per tongades horitzontals. Quan l'alçària lliure en una o en ambdues cares és ≥ 6 m s'han de col·locar bastides amb una barana i un sòcol.

S'han de regar les parts per enderrocar i carregar per evitar la formació de pols.

Quan hi puguin haver desplaçaments laterals del mur cal apuntalar-lo i protegir-lo per evitar que caigui. Durant els treballs es permet que l'operari treballi a sobre del mur si la seva amplària és superior a 35 cm. Les runes s'han d'abocar cap l'interior del recinte sense que es produeixin pressions perilloses sobre el mur per acumulació de material. Al acabar la jornada de treball no s'han de deixar sense protecció els murs d'alçària superior a 20 vegades el seu gruix.

No s'ha de treballar si plou, neva o fa vent superior als 60 km/h.

II.6 EXCAVACIÓ I REBLIMENT DE RASES DE CLAVEGUERAM

La unitat d'excavació de rases i pous comprèn totes les operacions necessàries per obrir les rases definides al projecte per a l'execució de la xarxa de clavegueram.

Si als quadres de preus o al pressupost del Projecte no figuren diferents tipus d'excavació, l'excavació es considerarà no classificada, de tal manera que l'excavació en roca o en qualsevol tipus de terreny s'abonarà al preu únic definit d'excavació.

Si durant l'execució de les excavacions apareixen brolladors o filtracions motivades per qualsevulla causa, s'utilitzaran els mitjans que siguin necessaris per esgotar les aigües. El cost de les esmentades operacions estarà comprès als preus d'excavació si els quadres de preus o pressupost no especifiquen el contrari.

El preu de les excavacions comprendrà també els apuntalaments que siguin necessaris i el transport de les terres a l'abocador, a qualsevulla distància. La Direcció de les Obres podrà autoritzar, si és possible, l'execució de sobreexcavacions per a evitar les operacions d'apuntament però els volums sobreexcavats no seran objecte d'abonament. L'excavació de rases s'abonarà per metres cúbics (m3) excavats d'acord amb l'amidament teòric dels plànols del Projecte.

El preu corresponent inclou el subministrament, transport, manipulació i ús de tots els materials, maquinària i mà d'obra necessària per la seva execució; la neteja i esbrossada de tota la vegetació; la construcció d'obres de desguàs, per tal d'evitar l'entrada d'aigües; la construcció dels apuntalaments i els calçats que es precisin; el transport dels productes extrets al lloc d'ús, als dipòsits o a l'abocador; i l'arranjament de les àrees afectades.

Quan durant els treballs d'excavació apareguin serveis existents, els treballs s'executaran inclòs amb mitjans manuals, per a no fer malbé aquestes instal·lacions, completant-se l'excavació amb el calçat o penjat en bones condicions de les canonades d'aigua, gas, clavegueram, instal·lacions elèctriques, telefòniques etc., o de qualsevol altre servei, que sigui precís descobrir, sense que el Contractista tingui cap dret a pagament per aquests conceptes.

El replè de les rases s'executarà amb el mateix grau de compactació exigida als terraplens (apartat 3). El Contractista emprarà els mitjans de compactació lleugers necessaris i reduirà el gruix de les tongades, sense que els esmentats treballs puguin ser objecte de sobrepreu.

Si els materials procedents de les excavacions de rases no són adequats per a llur rebliment s'obtindran els materials necessaris dels préstecs interiors al polígon, no sent d'abonament els treballs d'excavació i transport dels esmentats materials de préstecs, i trobant-se inclosos al preu unitari de rebliment de rases definit al Quadre de Preus núm. 1, sempre que el pressupost no especifiqui el contrari.

Per al replè de les rases del clavegueram es respectaran les seccions tipus grafiades en el plànol.

II.6.1 Condicions mínimes d'acceptació.

Els materials per a rebliment de rases a zona de nucli hauran de ser com a mínim de qualitat igual o superior a la dels sòls tolerables. A la zona de coronament de la rasa (darrers 30 cm) els materials hauran de ser sòls adequats o seleccionats. Pel que fa a la densitat, haurà de ser en tot punt i a cada zona del rebliment igual o superior al 95% de la màxima densitat obtinguda a l'assaig Pròctor Modificat o en tot cas, superior a la densitat natural del propi terreny a la zona de rasa.

A la zona de coronament la densitat haurà de ser igual o superior al 100% de la màxima densitat obtinguda a l'assaig Pròctor.

II.6.2 Esgotaments

L'execució de gran nombre de treballs per sota del nivell freàtic obliga a considerar la utilització d'equips d'esgotament.

Els licitadors hauran de proposar i justificar el sistema i mitjans adients per l'esgotament del nivell freàtic durant tots els treballs necessaris per a l'execució de totes les feines d'obra. El sistema proposat haurà de tenir el vistiplau de la D.F.

Cas de que el sistema adoptat sigui el denominat "well-point", s'ha de tenir en compte el següent:

La instal·lació del sistema ha d'estar composta d'una conducció d'aspiració o entrada d'aigua a la que s'empalmen les diferents llances de drenatge, una conducció d'impulsió o sortida d'aigua que la desguassa en el punt desitjat i el propi equip de bombament que connectat a ambdós conduccions, realitza el funcionament.

El contractista deurà aportar per a la instal·lació del sistema:

- Dipòsit d'aigua neta per el clavat de les llances d'almenys 18.000 litres.
- Gas-oil i olis o força elèctrica ($380\pm 10V$) segons el tipus de bomba. Si fos elèctrica, una mànega de 5 fils, 3 fases de 380 V massa i neutre, finalitzada en una connexió femella. Potència requerida 17 KW.
- Compressor d'aire de 50 CV, si el terreny per la seva composició ho requereix (graves).
- Guarda nocturn, en cas de que la màquina treballi 24 hores.
- Revisió diària d'oli del motor i depressor en els sistemes dièsel i nivells d'oli del depressor i el seu estat en els sistemes elèctrics.

La partida d'esgotament a definir inclou la totalitat de les despeses generades per tots els conceptes per a la realització de l'esgotament de tota l'obra.

II.6.3 Apuntaments i estrebadades

El sistema a fer servir (Kring, Tablestacat o similar) haurà de permetre la seva utilització com a encofrat de l'extradós dels col·lectors. Per a facilitar el desencofrat es col·locarà una làmina plàstica junt als plafons de l'apuntament amb contacte amb el formigó.

En els punts singulars d'encreuament de serveis on l'apuntament descrit no sigui factible s'executarà un sistema alternatiu, essent el seu abonament al mateix preu i criteri d'amidament que en el cas general, sense cap tipus d'increment econòmic.

La D.F. podrà, en casos on no estigui contemplat en el projecte i així es jutgi necessari per motiu de seguretat, exigir al contractista l'apuntament de la rasa.

La D.F. podrà sol·licitar l'apuntament en llocs que es produeixin ensorraments (donant lloc a despeses addicionals importants de rebliment) sobre l'amidament teòric sobre perfil.

En tots dos llocs l'entrada serà d'abonament.

L'apuntament local de la rasa no tindrà consideració d'estrebada i no serà mai d'abonament.

Les estrebadades i estintolaments hauran de ser executats per personal especialitzat (estrebadors) i no s'admeten, en cap cas, excepte en els ajuts al mateix, un altre personal classificat com a tal.

Serà de rigorosa aplicació allò que s'estableix en la legislació vigent sobre higiene i seguretat en el treball relacionat amb el contingut del present article i molt especialment, en el que es refereix a la vigilància diària i permanent a càrrec del personal especialitzat, de l'estat de les estrebades i estintolament, i s'exigirà particularment la constant atenció del falcot amb la finalitat que, en cap cas, quedi mermada la seva efectivitat en cap punt de la zona protegida.

II.7 ENCREUAMENTS DE VIAL

Definició

Són les canalitzacions transversals que permeten els encreuaments de vials de tots els serveis. Cal executar-les simultàniament a la construcció d'escomeses de clavegueram i de la resta de rases transversals. Per aquest motiu, malgrat ser obres de serveis, corresponen a la infraestructura de calçada.

L'execució de totes les rases d'encreuament s'ha de realitzar en fase prèvia a la subbase granular. D'aquesta manera s'evitarà l'excavació de rases sobre la subbase i sobre l'esplanada ja acceptada.

II.7.1 Encreuaments de subministrament d'aigua.

Quan les conduccions siguin d'amiant-ciment PVC o polietilè caldrà protegir la canonada amb caixetí de formigó o amb tubs de formigó. Per a canonades de fosa haurà prou amb la protecció de sorra. El formigó serà HNE-15 i el material de rebliment de rasa seran sòls adequats o seleccionats compactats al 95% de la densitat màxima de l'assaig Pròctor Modificat.

A la capa de coronament s'exigirà el 100% de la densitat màxima del Pròctor Modificat.

II.7.2 Encreuaments de gas.

Les conduccions de gas aniran protegides amb sorra de riu. El material de rebliment de la rasa complirà amb les mateixes condicions definides pels encreuaments d'aigua.

Si es col·loca prèviament una intubació de formigó per a instal·lar canonada de gas amb posterioritat tindrà en compte la necessitat d'injectar sorra a pressió a fi de no haver de disposar respiradors.

II.7.3 Encreuaments de la xarxa telefònica.

Els encreuaments de vial de la xarxa telefònica s'executaran amb la mateixa secció definida en el document núm. 2. El formigó de protecció serà HNE-15 i el material de rebliment seran sòls adequats o seleccionats compactats fins aconseguir les densitats exigides als rebliments de rases.

II.7.4 Encreuaments de la xarxa elèctrica de mitja tensió i de baixa tensió.

Els encreuaments s'executaran amb tubs d'amiant-ciment protegits amb formigó HNE-15. Els materials de rebliment tindran les característiques exigides als rebliments de rases.

II.7.5 Encreuaments d'enllumenat públic.

Els encreuaments s'executaran amb tubs de P.V.C. protegits amb formigó HNE-15.

II.7.6 Mesurament i abonament.

Si el projecte no indica altra cosa, tots els encreuaments de vial es mesuraran per metres lineals realment executats. S'entendran inclosos en el preu tots els materials i operacions necessàries pel correcte acabament de l'encreuament.

II.8 CONDUCCIONS DE DRENATGE

II.8.1 Definició

Es defineixen com a drenatges subterranis les rases a les quals es col·loca en el seu fons un tub per a captació d'aigües (perforat, ranurat, porós, amb juntes obertes, etc.) Circumdat per un gruix de material filtre adequadament compactat i que estan aïllades, normalment, de les aigües superficials, per una capa impermeable, o relativament impermeable, que ocupi i tanqui la seva part superior. Es construiran a zones on siguin previsibles nivells freàtics elevats o als límits de calçades amb zones de jardí.

Llur execució inclou les operacions següents:

- Execució del llit d'assentament de la canonada.
- Col·locació de la canonada.
- Rebliment de la rasa de drenatge.

II.8.2 Condicions generals

Els tubs a emprar en drenatges subterranis seran de formigó, ceràmica, plàstic o de qualsevol altre material sancionat per l'experiència.

La Direcció podrà exigir assaig de permeabilitat dels tubs o dels drenatges. En tot cas, els tubs obtinguts seran forts, duradors i lliures de defectes, esquerdes i deformacions.

II.8.3 Forma i dimensions

La forma i dimensions dels tubs a emprar en drenatges subterranis, així com les corresponents juntes, seran les assenyalades als plànols i Prescripcions Tècniques Particulars o, en tot cas, el que assenyali la direcció.

La superfície interior serà raonablement llisa i no s'admetran mes defectes que els de caràcter accidental o local, sempre que no suposi minvament de la qualitat dels tubs ni de la seva capacitat de desguàs.

II.8.4 Execució de les obres

L'excavació de la rasa i posterior rebliment acompliran el que es prescriu a l'article "Excavació i rebliment de rases i pous".

II.8.5 Execució del llit d'assentament a la canonada

Un cop oberta la rasa de drenatge, si el seu fons és impermeable, el llit d'assentament dels tubs haurà de ser també impermeable. Si el fons de la rasa fos permeable, el llit d'assentament dels tubs podrà ser, així mateix permeable.

En tot cas el llit d'assentament es compactarà fins aconseguir una base de suport ferm a tota la longitud de la rasa.

II.8.6 Col·locació del material filtrant

El material impermeable es limitarà al que correspon al llit d'assentament si procedeix. Es prosseguirà amb el rebliment amb material filtre fins a l'altura indicada als plànols, col·locat en tongades de gruix inferiors a vint centímetres (0,20) que es compactaran amb elements adients per a no fer malbé els tubs ni alterar llur posició.

II.8.7 Mesurament i abonament.

Sempre que el projecte no especifiqui altra cosa, els drenatges subterranis es mesuraran per metres lineals (ml) realment executats segons l'eix del tub o del drenatge. A l'esmentat mesurament se li aplicarà el preu unitari corresponent. A l'import resultant queda inclosa la preparació de l'assentament, canonades, material filtre, replè, compactació, així com altra operació necessària per deixar acabada la unitat.

L'excavació en rases i pous serà d'abonament independent, sempre que al Pressupost del Projecte no es consideri als preus unitaris definits.

II.9 LA SUBBASE GRANULAR

Es defineix com a subbase granular la capa de material granular situada entre la base del ferm i l'esplanada. La capa de subbase es col·locarà després d'haver construït els encreuaments de vial de tots els serveis (rases de calçada) i d'haver acceptat l'esplanada. La subbase col·locada protegirà l'esplanada, servirà de superfície de treball per a executar la resta de l'obra i sobre ella s'assentaran les vorades.

Els materials podran ser tot-ú natural o tot-ú procedent de l'esmicolament de material de pedrera o de graves naturals.

II.9.1 Condicions mínimes d'acceptació.

La granulometria de material serà tal que compleixi les següents condicions:

- La fracció del material que passi pel tamís 0,080 UNE serà inferior als 2/3 de la fracció que passi pel tamís 0,40 UNE.
- La mida màxima de l'àrid serà inferior a la meitat de la tongada compactada.
- La corba granulomètrica estarà compresa entre els límits indicats al quadre següent.

TAMISSOS		S1	S2	S3
ASTM	UNE			
2"	50	100	100	-
1"	25	-	75-95	100
3/8"	10	30-65	40-75	50-85
Nº 4	5	25-65	30-60	35-65

Nº 10	2	15-40	20-45	25-50
Nº 40	0,40	8-20	15-30	15-30
Nº 200	0,080	2-8	5-15	5-15

La qualitat del material correspondrà a un coeficient de desgast mesurat per l'Assaig de los Angeles, inferior a 35.

La Capacitat portant del material correspondrà a un índex CBR superior a 20.
L'equivalent de sorra del material serà en tot cas superior a vint-i-cinc (>25).

Pel que fa a la plasticitat del material, es compliran simultàniament les següents condicions:

Límit líquid inferior a 25 ($LL < 25$)

Índex de plasticitat inferior a 6 ($IP < 6$)

A la superfície compactada de subbase granular s'exigirà una densitat superior al 95% de la densitat màxima obtinguda a l'assaig Pròctor Modificat. S'haurà d'obtenir aquesta densitat fins i tot a les zones especials com vora pous, embornals o elements singulars.

II.9.2 Mesurament i abonament.

Sempre que els quadres de preus o el pressupost del projecte no diguin altra cosa, la subbase granular s'abonarà per metres cúbics realment col·locats i compactats, mesurats sobre perfil teòric d'execució. S'entendrà sempre que el preu comprèn el refí, preparació i compactació de l'esplanada així com totes les operacions, materials auxiliars o maquinària necessàries per a deixar la unitat d'obra correctament acabada.

La subbase granular actua com a superfície d'assentament de la vorada.

II.10 VORADES, ENCINTATS I RIGOLES

Les vorades són peces de pedra o elements prefabricats de formigó que assentat sobre la subbase granular mitjançant un llit de formigó HM-10 amb el qual son solidaris, serveixen per a separar les zones de calçada de les voravies o per delimitar zones de jardí. La cota superior de vorada col·locada serveix de referència per a les obres d'implantació de serveis.

L'encintat, rigola o reguerot és una peça de pedra o prefabricada de formigó que pot acompanyar la vorada, facilitant la compactació dels fermes, la conducció d'aigües de pluja als embornals i constituint un element senyalitzador del final de calçada.

II.10.1 Vorades de pedra

Les vorades de pedra hauran de complir les següents condicions:

- Ser homogenis, de gra i uniforme, de textura compacta.
- Estar exempts de clivelles, pèls, nius, nòduls, zones meteoritzades i restes orgànics. Faran un so clar en ser copejats amb un martell.

- Tenir adherència als morters.

La forma i dimensions de les vorades seran les senyalades en els plànols.

La longitud mínima de les peces serà d'un metre (1m), encara que en subministraments grans s'admetrà que el deu per cent (10%) de les peces tingui una longitud compresa entre seixanta centímetres (60cm) i un metre (1m). Les seccions extremes hauran de ser normals a l'eix de la peça.

En les mides de la secció transversal s'admetrà una tolerància de deu mil·límetres (10 mm) en més o menys.

La secció transversal de les vorades corbes serà la mateixa que la de les rectes; i la seva directriu s'ajustarà a la corbatura de l'element constructiu on s'hagi de col·locar.

Les parts vistes de les vorades hauran d'estar tallades amb punxó o escoda; i les operacions de talla s'acabaran amb buixarda mitja. Els dos centímetres (2 cm) superiors de les cares interiors es tallaran amb escarpa. La resta de la vorada es treballarà a cop de martell; es refinarà amb punxó les cares de junts, fins a obtenir superfícies aproximadament planes i normals a la directriu de la vorada.

Pes específic net: No serà inferior a dos mil cinc-cents quilograms per metre cúbic (2.500 kgf/cm³).

Resistència a la compressió: No serà inferior a mil tres-cents quilograms força per centímetre quadrat (1.300 kgf/cm²).

Coeficient de desgast: Serà inferior a tretze centèsims de centímetre (0,13 cm).

Resistència a la intempèrie: Sotmeses les vorades a vint (20) cicles de congelació, al final d'ells no presentaran clivelles, escrotaments, ni cap alteració visible.

Aquestes determinacions es faran d'acord amb les Normes UNE 7067, UNE 7068, UNE 7069 i UNE 7070.

Mesurament i abonament

Sempre que el pressupost del projecte no especifiqui altre cosa s'abonaran per metre lineal (ml) col·locat i totalment acabat, exclòs el formigó de base necessari.

II.10.2 Vorades de formigó

II.10.2.1 Procedència

Aquest tipus de vorada prové de fàbriques especialitzades.

II.10.2.2 Característiques generals

Les característiques generals seran les definides als plànols del projecte.

Les vorades prefabricades de formigó, s'executaran amb formigons de tipus HM-20 o superior, segons l'article 610 del PG-3 "Formigons", fabricats amb àrids procedents de matxucat, les dimensions màximes del qual seran de vint mil·límetres (20 mm), i ciment pòrtland P.350.

La secció transversal de les vorades cobertes serà la mateixa que la de les rectes; i la seva generatriu s'ajustarà a la corbatura de l'element constructiu on s'hagin de col·locar.

Les peces que formaran la vorada es col·locaran deixant un espai entre elles de cinc mil·límetres (5 mm). Aquest espai es reblirà amb morter del mateix tipus que el que s'hagi utilitzat en l'assentament.

Per a finalitats especials s'admetran vorades de diferents dimensions que les especificades, sempre que siguin aprovades per la Direcció d'Obra.

II.10.2.3 Normes de qualitat

Resistència a la compressió en proveta cúbica tallada amb serra circular diamantada als vint-i-vuit dies (28): mínim tres-centes cinquanta quilograms per centímetre quadrat (350 Q/cm²)

Desgast per fregament:

- Recorregut : sis-centes (600 m)
- Pressió: Sis-cents grams per centímetre quadrat (0,6Kg/cm²)
- Abrasiu: Carborundum; un gram per centímetre quadrat (1gr/cm² per via humida)
- Desgast mig en pèrdua d'alçada: menor de dos amb cinc mil·límetres (2,5 mm)

II.10.2.4 Recepció

Es rebutjaran a l'amàs vorades que presentin defectes, encara que siguin deguts al transport.

No seran de recepció les vorades, la secció transversal de les quals no s'adapti a les dimensions assenyalades a les característiques generals amb unes toleràncies de més menys un centímetre (+/- 1 cm).

II.10.2.5 Mesurament i abonament

Sempre que el pressupost del Projecte no especifiqui altra cosa, s'abonaran per metre lineal (ml) col·locat i totalment acabat, mesurat sobre el terreny, exclòs el formigó de base necessari. Aquest formigó s'abonarà al preu corresponent al Quadre de Preus núm. 1.

El preu s'entendrà que inclou tots els materials i operacions necessàries per a deixar la unitat d'obra totalment acabada.

II.10.3 Rigola de llosetes blanques de morter comprimit

II.10.3.1 Definició

És una rajola composta d'una capa d'empremta, de morter ric en ciment blanc i àrid fi, que forma la cara, i una capa de base de morter menys ric en ciment i àrid més gruixut, que constitueix el dors.

II.10.3.2 Procedència

Aquesta rigola prové d'una fàbrica especialitzada.

II.10.3.3 Característiques generals

Si no es defineixen als plànols, el tipus reglamentari haurà de ser quadrat, de vint centímetres (20 cm) de cantó i vuit centímetres (8 cm) de gruix, la cara superior de desgast serà de dotze mil·límetres (12 mm) i amb superfície llisa.

Es fabricaran, exclusivament, amb ciment Pòrtland blanc.

II.10.3.4 Normes de qualitat

- Absorció aigua (UNE 127.002)	$\leq 10\%$
- Resistència al desgast (UNE 127.005)	$< 1,5 \text{ mm}$
- Tensió de trencament (UNE 127.006 i UNE 127.007):	
- Cara a tracció	$\leq 55 \text{ kg/cm}^2$
- Dors a tracció	$\leq 35 \text{ kg/cm}^2$
- Gelatibilitat (UNE 127.003):	
Absència de senyals de trencament o deteriorament.	
- Toleràncies:	
Dimensions	$\pm 0,4 \text{ mm}$
Gruix	$\leq 0,3 \text{ mm}$
Angles, variació sobre arc de 20 cm de radi:	$\pm 0,4 \text{ mm}$
Rectitud d'arestes:	$\pm 0,2 \text{ mm}$
Vessaments:	$\pm 0,5 \text{ mm}$
Planor:	$\pm 0,85 \text{ mm}$

La normativa de compliment obligatori, és la UNE 127.001

La peça ha de tenir un color i una textura uniformes en tota la superfície, i els angles i les arestes a la cara plana. No pot tenir esquerdes, trencaments no altres defectes. La forma d'expressió de les seves mides ha de ser sempre: Llarg x Ample x Gruix.

- Gruix de la capa fina:	$\geq 6 \text{ mm}$
- Absorció d'aigua (UNE 127.002)	$\leq 10 \%$
- Resistència al desgast (UNE 127.005)	$\leq 3 \text{ mm}$
- Tensió de trencament (UNE127.006 i UNE 127.007):	
- Cara a tracció:	$\geq 55 \text{ kg/cm}^2$
- Dors a tracció:	$\geq 35 \text{ kg/cm}^2$
- Gelatibilitat (UNE 127.003):	
Absència de senyals de trencament o deteriorament.	
- Toleràncies:	
-Dimensions	$\pm 0,4 \text{ mm}$
- Gruix	$\leq 8 \%$
- Angles, variació sobre un arc de 20 cm de radi:	$\pm 0,4 \text{ mm}$
- Rectitud d'arestes:	$\pm 0,2 \text{ mm}$
- Vessaments:	$\pm 0,5 \text{ mm}$
- Planor	$\leq 2 \text{ mm}$

El subministre es realitzarà, amb embalatge en pales i el seu emmagatzematge en llocs protegits contra impactes.

La normativa compliment obligatori, és la UNE 127.001.

II.10.3.5 Recepció

No seran de recepció les llosetes, si llurs dimensions i gruixos de capes no s'ajusten al que s'ha especificat anteriorment, amb unes toleràncies màximes de dos mil·límetres (2 mm) més o menys. De cada amàs s'assajaran tantes llosetes com indiqui el Director Facultatiu de l'Obra.

Si el terme mig dels resultats no abasta els límits previstos, es rebutjarà l'amàs.

II.10.3.6 Mesurament i abonament

Sempre que el pressupost del projecte no especifiqui altra cosa s'abonarà per metre lineal (ml) col·locat i totalment acabat, exclòs el formigó de base, necessari. Aquest formigó s'abonarà al preu corresponent del Quadre de preus núm.1.

Vorades de pedra natural; condicions mínimes d'acceptació:

- La pedra haurà de ser homogènia, de gra uniforme i textura compacta.
- No tindrà esquerdes, coqueres, nòduls ni zones meteoritzades i estarà exempta de restes orgànics.
- La tolerància respecte les seves dimensions teòriques serà de deu mil·límetres (10 mm)
- La pedra tindrà densitat superior a 2.500 Qm^3 i resistència a compressió superior a 1.3 Q/cm^2
- Pel que fa a la prova de resistència a la intempèrie, aguantaran els vint cicles de congelació sense presentar alteracions visibles.

CAPÍTOL III. INFRAESTRUCTURA DE SERVEIS

CAPÍTOL III. INFRAESTRUCTURA DE SERVEIS

III.1. ABASTAMENT D'AIGUA

III.1.1 Definició de materials

III.1.1.1 Canonades

III.1.1.2 Unions de tubs

III.1.1.3 Peces especials

III.1.1.4 Vàlvules

III.1.1.5 Boques de reg

III.1.1.6 Boques d'incendis subterrànies

III.1.1.7 Columnes hidrants contra incendis

III.1.2 Execució de les obres

III.1.2.1 Rases

III.1.2.2 Arquetes per a vàlvules Dimensions mínimes

III.1.3 Mesurament i abonament de les obres

III.2 CONDUCCIONS DE CLAVEGUERAM

III.2.1 Definició

III.2.1.1 Canonades

III.2.1.2 Tronetes i pous de registre

III.2.1.3 Embornals

III.2.2 Execució de les obres

III.2.2.1 Canonades

III.2.2.2 Tronetes i pous de registre

III.2.3 Mesurament i abonament

III.2.3.1 Canonades

III.2.3.2 Tronetes i pous de registre

III.2.3.3 Embornals

III.3 XARXES D'ENERGIA ELÈCTRICA I D'ENLLUMENAT PÚBLIC

III.3.1 Condicions per a la instal·lació

III.3.2 Condicions dels materials

III.3.2.1 Tub, canalitzacions de cables soterrats

III.3.2.2 Columnes

III.3.2.3 Basaments de les columnes

III.3.2.4 Luminàries

III.3.2.5 Proteccions

III.3.2.6 Taulers de connexió en columnes

III.3.2.7 Centre de maniobra

III.3.2.8 Conducció per a canalitzacions d'enllumenat

III.3.2.9 Conduccions per a baixa i mitjana tensió

III.3.3 Mesurament i abonament de les obres

III.3.3.1 Estació transformadora

III.3.3.2 Aparellatge interior de l'“Estació transformadora”

III.3.3.3 Cables

III.3.3.4 Punt de llum

III.3.3.5 Centre i quadres de maniobra

III.4 XARXA TELEFÒNICA

III.4.1 Materials

III.4.2 Col·locació de canonades i formigonat de les canalitzacions telefòniques

III.4.3 Mesurament i pagament de les obres

III.5 ENCREUAMENTS I PARAL·LELISMES ENTRE XARXES DE SERVEIS

III. INFRAESTRUCTURA DE SERVEIS.

L'obra de construcció de la infraestructura de serveis comprèn totes les xarxes de serveis que s'implanten de forma coordinada a les zones de voravia, entre la línia de vorada i la línia que delimita l'espai públic i l'espai parcel·lat. La vorada servirà de referència topogràfica per a construir les xarxes d'abastament d'aigua, gas canalitzat, telefonia, subministrament elèctric en alta tensió, enllumenat públic i xarxa de baixa tensió.

Seràn d'aplicació les condicions generals especificades en els següents documents:

NORMATIVA III:

Plec de prescripcions tècniques generals per a canonades d'abastament d'aigua (Ordre del Ministeri d'Obres Públiques i Urbanisme, 28 de juliol de 1974).

Real Decret 606/2003, de 23 de maig, Reglament del Domini Públic Hidràulic

Normes de pintura de l'Institut nacional de Tècnica Aeroespacial "Esteban Terrades"

Condicions preceptives a les obres d'abastament d'aigües (Decret 17.5.40)

Normes M.V. i instruccions d'il·luminació urbana del M.O.P.U. 1965 (Ordenances Municipals)

Reglament general del servei públic dels gasos combustibles. Decret 2913/1973 de 26 d'octubre (BOE de 21 de novembre de 1973)

Reglamento de Redes y acometidas de Combustibles Gaseosos

III.1.ABASTAMENT D'AIGUA

III.1.1 Definició de materials

III.1.1.1 Canonades.

Cada tub portarà impreses les següents característiques:

- Marca del fabricant
- Any de fabricació
- Diàmetre nominal
- Timbratge
- Pressió nominal
- Norma segons la que ha estat fabricat

Les característiques esmentades seran les adequades a la xarxa projectada. Per a qualsevol tipus de canonada, es compliran totes les especificacions del Plec de Prescripcions Tècniques per a canonades d'abastament del MOPU.

Canonades d'amiant-ciment

Compliran les especificacions previstes al "Plec de Prescripcions Tècniques Generals per a canonades d'Abastament" i la norma UNE 88-203.

Canonades de polietilè

El polietilè per a construcció de canonades complirà la norma UNE 53.111. Per al polietilè de baixa densitat, i 53.133 per al polietilè d'alta densitat.

Els tubs presentaran un superfície uniforme i llisa, tant interiorment com exteriorment sense rastre de sediments ni incrustacions.

Canonades de PVC

Els tubs compliran la norma UNE 53.112

S'han de poder corbar en calent, sense reducció notable de secció (MI.BT 019-2). Ha de suportar bé els ambients corrosiu si els contactes amb greixos i olis. El diàmetre nominal ha de ser el de l'interior del tub i s'ha d'expressar en mil·límetres, amb grau de protecció (UNE 20.324) IP-667. Estabilitat a 60°C major de 1 hora. Comportament al toc (53.315) de forma autoextingible.

El subministrament es realitzarà en feixos de tubs de llarg ≥ 3 m.

S'emmagatzemaran en llocs protegits contra impactes i dels raigs solars. Han de col·locar-se en posició horitzontal plana. L'alçada d'emmagatzematge no superarà els 1,5 m.

Canonades de fosa

Fabricació dels tubs

Els tubs de fosa dúctil seran centrifugats en conformitat amb la Norma Internacional ISO 2531.

La resistència mínima a la tracció serà de 420 N/mm². El límit convencional d'elasticitat a 0,2 % mínim serà de 300 N/mm². L'allargament mínim al trencament serà d'un 10 % per a diàmetres nominals fins a DN 1000 i d'un 7 % per als diàmetres nominals DN 1200 a 1800.

Els valors del límit convencional d'elasticitat a 0,2% entre 270 i 300 N/mm² seran acceptables quan l'allargament mínim al trencament sigui superior o igual a 12 % per als diàmetres nominals DN 60 a 1000 i a 10 % per als diàmetres nominals 1200 a 1800.

Els tubs centrifugats s'hauran de sotmetre, a la fàbrica, a una prova hidrostàtica durant, com a mínim, 10 segons, aplicant una pressió mínima definida a la taula següent per a tubs de la sèrie K9 (Valors superiors als de la norma).

DN	Pressió de prova hidrostàtica per als tubs de la sèrie K9 (bar)
60 a 300	60
350 a 600	50
700 a 1600	40
1800	32

Tipus de junt

Els junts amb endoll seran de tipus automàtic. El material utilitzat per als anells de junt serà un elastòmer EPDM o equivalent en conformitat amb la Norma Internacional ISO 4633.

A la Norma Internacional ISO 2230 es determinaren les condicions més adequades per a l'emmagatzemament dels elastòmers vulcanitzats.

Gruix dels Tubs

El gruix dels tubs serà generalment de classe K9 en conformitat amb la Norma internacional ISO 2531.

Marcats

Tots els tubs portaran d'origen les següents marques: diàmetre nominal, tipus d'unió, material, fabricant, any i número d'identificació.

Revestiments

Revestiment interiors

Els tubs estaran revestits de morter de ciment en conformitat amb la Norma Internacional ISO 4179.

El morter de ciment serà realitzat amb un ciment d'alt forn.

Els gruixos del morter de ciment estaran definits en el quadre següent:

DN	GRUIXOS (mm)		
	Normal	Valor mig mínim	Valor mínim en un punt
60 - 300	3	2,5	1,5
350 - 600	5	4,5	2,5
700 - 1200	6	5,5	3,0
1400 - 2000	9	8,0	4,0

Revestiment exterior

Els tubs estaran revestits exteriorment de zinc metàl·lic en conformitat amb la norma Internacional ISO 8179; la quantitat de zinc dipositada no serà superior a 200 g/m² (valor superior al de la norma). Després del zincat els tubs seran revestits amb una pintura bituminosa; el promig de gruix de la pintura no serà inferior a 70 micres, en conformitat amb la Norma Internacional ISO 8179.

Fabricació de les peces especials

Les peces especials de fosa dúctil seran moldejades en conformitat amb la Norma Internacional ISO 2531.

La resistència a la tracció serà de 400 N/mm². El límit convencional d'elasticitat a 0,2% mínim serà de 300 N/mm². L'allargament mínim al trencament serà d'un 5 %.

Les peces especials sotmeses a la fàbrica a un control d'estanquitat mitjançant aire a una pressió d'1 bar, o bé, amb aigua, en conformitat a la Norma ISO 2531.

Tipus de junt

Les peces especials seran amb junt automàtic o mecànic.

El material utilitzat per als anells de junt (automàtic, mecànic o de brida) serà un elastòmer EPDM o equivalent en conformitat amb la Norma Internacional ISO 4633.

En la Norma Internacional ISO 2230 es determinen les condicions més adequades per a l'emmagatzemament dels elastòmers vulcanitzats.

Gruix de les peces especials

La classe de gruix de les peces especials, amb excepció de les tes, serà K12; la classe de gruix de les tes serà K14 en conformitat amb la Norma Internacional ISO 2531.

Marcat

Totes les peces portaran d'origen les següents marques: diàmetre nominal, tipus d'unió, material, fabricant, any, angle de colzes i brides (PV i DN).

Revestiments

Revestiments interior i exteriors

Les peces especials estaran revestides interior i exteriorment de pintura bituminosa amb un gruix mínim de 70 micres, o d'un revestiment epoxy assegurant una protecció equivalent.

Normativa d'obligat compliment

ISO 2531:	Tubs, unions i peces accessòries en fosa dúctil per a canalitzacions amb pressió.
ISO 4179:	Tubs de fosa dúctil per a canalitzacions amb i sense pressió. Revestiment intern amb morter de ciment centrifugat. Prescripcions generals.
ISO 8179:	Tubs de fosa dúctil. Revestiment extern de zinc.
ISO 8180:	Canalitzacions de fosa dúctil. Manega de polietilè.
ISO 6600:	Control de la compressió del morter acabat d'aplicar.
ISO 4633:	Junts de cautxú. Especificació dels materials.

III.1.1.2 Unions de tubs.

Les unions entre els tubs hauran de ser totalment estanques, i no produiran cap debilitament del tub.

La pressió nominal serà com a mínim igual a la dels tubs.

Unió de tubs de polietilè

L'estanquitat es produirà per mitjà d'una junta d'elastòmer entre la superfície exterior del tub i l'interior de la copa de la peça d'unió.

La subjecció mecànica la produirà un anell elàstic de material plàstic o metàl·lic, premat sobre la superfície exterior del tub per un sistema de con de rosca.

Per al correcte muntatge de les unions es bisellaran sempre els caps del tub.

Les unions de tubs de polietilè d'alta densitat es podran fer també per soldadura.

L'execució de la soldadura comprendrà la preparació dels caps dels tubs, l'escalfament a temperatura controlada i el premsat dels tubs entre si.

Unió de tubs de PVC

Les unions entre tubs de PVC es faran per unió elàstica per conformat del cap i junta de goma.

La realització de juntes es farà netejant curosament el cap del tub i la copa, i acoblant-les.

Unió de tubs de fosa

Neteja de l'endoll i de l'extrem llis

Es netejarà curosament amb un raspall metàl·lic i un drap l'interior de l'endoll i en especial l'allotjament de l'anell de junt.

Es netejarà també l'extrem llis i l'anell del junt.

Es marcarà a la part llisa del tub a ajuntar, amb una senyal al final de l'extrem llis, igual a la profunditat de l'endoll menys 1 cm.

Endollat del tub

Una vegada col·locat l'anell de junt en el seu allotjament s'escamparà amb pasta lubricant la superfície aparent del mateix i l'extrem llis del tub.

Es centrarà l'extrem llis en l'endoll alineat ambdós tubs. La unió es realitzarà preferentment amb tràctel fins que la marca realitzada coincideixi amb la vertical de la secció de l'endoll. Es podran utilitzar altres mitjans sempre que no danyin el tub.

Una vegada realitzada la unió es verificarà amb una platina metàl·lica la posició correcta del junt en el seu allotjament. Si el diàmetre ho permet es realitzarà una verificació des de l'interior.

Tall dels tubs

Quan sigui necessari realitzar un tall en el tub és imperatiu restablir, a la part final de l'extrem llis, el xamfrà que permet el centrat del tub facilitant la connexió i evitant que es deteriori l'elastòmer del junt.

Es restablirà el revestiment amb pintura epoxy d'eixugat ràpid.

Desviacions angulars

Es respectaran les desviacions angulars que permetin aquest junts, que son les següents:

- De DN 60 a 150:	5º
- De DN 200 a 300:	4º
- De DN 350 a 600:	3º
- De DN 700 a 800:	2º
- De DN 900 a 1800:	1º 30'

III.1.1.3.Peces especials.

Seràn del mateix material que el tub, de ferro colat o de fosa mal·leable.

S'empraran per a canvis de direcció o secció de les canonades, desviacions o interrupció. Portaran gravada la marca del fabricant.

S'ancoraran amb topalls de formigó prou dimensionats per suportar les forces originades per la pressió interior.

L'acoblament es farà pel mateix sistema que el prescrit per al tub, o amb platines.

Els materials a emprar per cada classe de tub seran:

Per tubs de fibrociment	Ferro colat
Per tubs de polietilè	Polietilè
Per tubs de PVC	P.V.C.
Per tubs de fosa	Fosa

S'exceptuen els collarets de derivació per escomeses, els quals seran sempre de ferro colat.

Corbes.

- Tindran igual diàmetre interior que el tub, i un radi de curvatura de l'eix de tres vegades el radi interior del tub com a mínim.

Cons.

- S'empraran per a connectar canonades de diàmetres diferents.

Derivació en T.

- Es faran per les derivacions de més de 50 mm. de diàmetre.
- no podran produir cap estrangulació.

Collarets.

S'empraran per a construcció d'escomeses en fase d'urbanització secundària i en general per a les derivacions de menys de 40 mm de diàmetre.

Seràn de dues peces, de ferro colat, i ajustats al diàmetre exterior del tub. L'estanquitat entre la canonada i el collaret, s'aconseguirà per interposició d'un anell de goma i premsant el collaret al tub amb dos caragols.

III.1.1.4 Vàlvules.

Es faran servir per al comandament de cabals, seguretat de les instal·lacions i aïllament de sectors de la xarxa.

En la seva construcció es faran servir únicament materials resistents a la corrosió com els següents: fosa grisa, fosa nodular, bronze, acer fos, acer inoxidable i elastòmer.

El cos de la vàlvula haurà de ser prou resistent per suportar sense deformació les pressions de servei i les sobrepressions que es puguin produir.

Les vàlvules que s'hagin d'accionar manualment, hauran de ser capaces d'obrir i tancar amb pressió nominal sobre una sola cara sense esforços excessius.

El tancament serà estanc en totes les vàlvules

S'instal·laran dins d'arquetes d'obra proveïdes de tapa de ferro colat i marc, de dimensions que permetin la inspecció i accionament de la vàlvula i el seu desmuntatge parcial o total sense enrunar l'arqueta.

Vàlvules de comporta.

Tindran el cos de fosa nodular o fosa grisa per pressions nominals fins a 25 Kg/cm². L'eix serà d'acer inoxidable i fet d'una sola peça, fins i tot la valona de fixació.

La femella serà de bronze. El bagan, d'igual material que el cos, tancarà per pressió sobre superfície d'elastòmer. L'accionament sense càrrega es podrà fer sense esforç apreciable, i els mecanismes seran prou resistents per poder obrir-la quan estigui sotmesa a la pressió nominal sobre una sola cara.

La unió als tubs es farà amb colls i unions gibault.

L'estanquitat de l'eix s'aconseguirà amb juntes d'elastòmer.

Les vàlvules de comporta seran de fosa grisa, fabricades de conformitat amb la Norma Internacional ISO 7259 tipus A

Dimensions cara a cara

Les dimensions cara a cara de les vàlvules de comporta amb extremitats de brides acompliran la norma ISO 5752, Sèrie 14 (distància curta entre cares) o Sèrie 15 (distància llarga entre cares).

Extremitats amb brides

Les extremitats amb brides hauran de tenir dimensions conformes amb les de les brides de connexió de la norma internacional ISO 7005-2.

Eix de maniobra

Les vàlvules de comporta seran de disseny amb eix de maniobra no ascendent. L'estanquitat de l'eix estarà garantida per dos junts tòrics com a mínim, les que s'ha de poder canviar quan la vàlvula estigui amb pressió i en posició d'obertura màxima.

Revestiment

Després de netejar i granallar, les vàlvules de comporta rebran tant per dins com per fora un revestiment d'empolsament epoxy amb un gruix mínim de 150 micres. El producte que es selecciona per al revestiment no haurà d'afectar la qualitat de l'aigua a les condicions d'ús.

Materials

El cos, la tapa i la comporta seran de fosa grisa conforme amb la norma internacional ISO 1083.

L'eix de maniobra estarà fabricat en acer inoxidable amb un 13 % de crom i serà forjat en fred.

Assajos

Cada vàlvula haurà de patir assajos hidràulics a la fabrica segon la norma internacional ISO 5208:

- Assaig de cos a 1,5 vegades la pressió admissible.
- Assaig d'estanquitat de la comporta a 1,1 vegades la pressió màxima admissible.

Vàlvules de papallona.

Es faran servir en els mateixos casos que les vàlvules de comporta, i amb preferència a elles per diàmetres superiors a 200 mm.

El cos serà de fosa dúctil o fosa grisa per pressions nominals fins a 25 kg/cm²., i d'acer fos per pressions superiors.

Les vàlvules de papallona seran fabricades segons la norma ISO 5752. Seran d'extremitats amb brides, de seient metàl·lic, amb una papallona descentrada i suportada per dos eixos col·locats en coixinets autolubricats.

Maniobra de la vàlvula

La papallona podrà pivotar amb un angle comprès entre 0 i 90º, des d'una posició completament oberta a una posició completament tancada o viceversa. Les vàlvules de papallona estaran dissenyades per a la seva instal·lació en posició horitzontal i podran maniobrar-se en presència de flux.

El junt d'estanquitat solidari amb la papallona podrà canviar-se sense desmuntar el mecanisme de reducció, papallona o els eixos i sense enretirar la vàlvula de la xarxa.

Mecanisme de reducció

La vàlvula de papallona anirà equipada amb un mecanisme de tipus irreversible amb o sense reductor primari i posicionat sota un carter hermètic.

El mecanisme tindrà una lubricació permanent, no estarà en contacte amb el flux transportat i anirà equipat amb un indicador de posició proporcional amb el fi d'indicar la posició angular de la papallona. El mecanisme estarà dimensionat per a permetre un comandament manual fàcil amb el màxim de pressió diferencial i estarà dissenyat, com a mínim, amb el grau d'estanquitat IP 67 segons DIN 40050 que evita la introducció de pols i d'aigua.

Normativa d'obligat compliment

ISO 1083:	Fosa de granit esferoïdal o granit nodular.
ISO 7259	Vàlvules de comporta en fosa generalment maniobrades sota boca de clau per a instal·lacions enterrades.
ISO 5752	Aparells de valvuleria metàl·lica utilitzats en canonades amb brides.
ISO 7005-2	Brides en fosa. Característiques i dimensions
ISO 5210	Connexió de servomotors multi voltes als aparells de valvuleria
ISO 5210	Connexió dels accionadors 1/4 de volta als aparells de valvuleria
ISO 5208	Assajos de pressió per a aparells de valvuleria.

Vàlvules de retenció.

Seràn del tipus de bola, o amb comporta

El cos serà de fosa nodular o fosa grisa per pressions nominals fins a 25kg/cm²., i d'acer fos per pressions superiors.

Quan siguin de dues comportes, estaran articulades sobre un eix d'acer inoxidable i tancaran sobre juntes d'elastòmer.

La tanca sempre serà estanca

III.1.1.5 Boques de reg.

El cos serà de ferro colat. Les aixetes seràn de bronze. El ràcord serà d'endoll ràpid segons la Norma UNE 23-400, d'aleació d'alumini o bronze, DN 45 o 70.

S'instal·larà dins d'una arqueta que podrà estar formada pel mateix cos, i tapa de ferro colat desmuntable.

III.1.1.6 Boques d'incendis subterrànies

S'instal·laran dins d'una arqueta d'obra, comprenent una vàlvula de comporta i un ràcord d'endoll ràpid segons la Norma UNE 23-400. Es proveirà la tapa de ferro colat 600 mm amb marc.

III.1.1.7 Columnes hidrants contra incendis.

El cos serà de fosa nodular o fosa grisa. La tanca estarà a 1m. sota terra accionada per un eix d'acer inoxidable. Disposarà d'un sistema de buidat de l'aigua que quedi a la columna després de tancar per evitar que el gel la pugui deixar fora de servei en un moment de necessitat,

III.1.2 Execució de les obres.

III.1.2.1 Rases.

Les rases per instal·lació de canonades tindran una amplada mínima de 30 cm., o una amplada de 15 cm. superior al diàmetre exterior del tub, i una fondària suficient per instal·lar la canonada de forma que quedi una alçada mínima entre la generatriu superior de tub i la superfície de 80 cm. quan s'instal·li sota voreres, i de 100 cm. quan s'instal·li sense protegir sota calçades. Es situarà a la seva posició correcta prenent com a referència la cota superior de la vorada col·locada.

El fons de la rasa s'anivellarà estenent una capa de sorra, sauló o greda de 5 cm. com a mínim. Un cop muntada la canonada es tancarà fins a 10 cm. a sobre del tub amb sorra, sauló o greda, compactant perfectament els costats del tub.

La resta de rebliment es farà amb els materials de l'excavació o de préstec segons normativa de l'apartat (5) (rebliment de rases).

La primera compactació es farà quan hi hagi com a mínim 50 cm. de terra sobre tub. S'exigirà una densitat superior al 95 % de la màxima obtinguda a l'assaig pròctor modificat.

Per a totes les canonades instal·lades es faran les proves d'estanquitat i de pressió interior;

III.1.2.2 Arquetes per a vàlvules Dimensions mínimes.

Les arquetes que es facin a sota les voreres, per vàlvules de diàmetres inferiors a 100 mm. i fondàries màximes d'1 m., seran de planta quadrada 0,50 x 0,50 m. interior, i paret d'obra de 15 cm. de gruix. El trampilló d'accés serà de ferro colat, amb marc del mateix material, forma quadrada i mides 40 x 40 cm.

Les arquetes que es facin per vàlvules de diàmetre igual o superior a 100 mm., o fondàries d'1m., seran de planta quadrada o circular amb dimensió suficient per a permetre el desmuntatge de la vàlvula, i com a mínim de 0,60 m. interior. La paret serà d'obra de 15 cm. gruix. El trampilló d'accés serà de ferro colat, amb marc del mateix material.

Les parets no reposaran en cap cas sobre els tubs, fent-se arcs de descàrrega per al seu pas.

Es preveurà un sistema de desguàs o com a mínim un pericó per poder recollir l'aigua que hi entri.

En tot cas, s'intentarà compatibilitzar la definició d'elements amb la normativa i criteri particular de la companyia concessionària.

III.1.3 Mesurament i abonament de les obres.

- Si el pressupost del Projecte no especifica altra cosa, les conduccions d'abastament d'aigües es mesuraran i abonaran per metre lineal realment construït.

- S'entendrà que el preu del metre lineal inclou la part proporcional de juntes, unions, topalls, proteccions i tots els materials, maquinària i operacions necessàries per deixar les obres amb la qualitat definida als apartats anteriors. Únicament les arquetes, vàlvules, hidrants i boques d'incendi, s'abonaran per unitat realment executada, sempre que el pressupost del projecte així ho especifiqui.

III.2 CONDUCCIONS DE CLAVEGUERAM

III.2.1 Definició de materials

III.2.1.1 Canonades

Les canonades a utilitzar per les clavegueres seran de policlorur de vinil dur PVC amb paret corrugada (SANECOR o equivalent) de diàmetre nominal mínim 315 mm, càrrega de deformació de 20.000 Kg/m² mòdul de rigidesa major o igual de 8 KN/m² i sistema d'unió mitjançant una junta elastòmera de llavis

incorporada al tub, fixada per un anell de polipropilè o maniguets femella-femella, segons es connectin tubs sencers o parcials.

Les peces auxiliars del sistema de canonades de PVC amb paret estructurada a utilitzar en aquesta obra són: L'empelt "click", el colze mascle femella de 87,30º, el maniguet amb angle de 6º i el maniguet amb junta elàstica recobert d'arena.

Els tres primeres s'utilitzaran per fer connexions de les clavegueres amb els tubs d'escomesa, i la quarta per fer l'enllaç entre pous de registre canonada principal.

Es rebutjaran els tubs que, al moment d'utilitzar-se, presentin trencs a les pestanyes de les juntes, o qualsevol altre defecte que pugui afectar a la resistència o estanquitat. En tots els casos i per diferents tipus de materials (gres i fibra de vidre, polietilè etc.) es compliran totes les condicions del Plec General de canonades de sanejament del MOPU.

III.2.1.2 Tronetes i pous de registre.

Es defineixen com a tronetes i pous de registre, les obres petites que completen el sistema de drenatge longitudinal o transversal. Seran de formigó, construïts "in situ", prefabricats o d'obra de fàbrica (maó).

Per a llur construcció s'utilitzaran formigons tipus HA-20, llevat indicació en contra als Plànols o Prescripcions Tècniques Particulars. En cas de prefabricat s'exigirà HA-25.

III.2.1.3 Embornals.

Es construiran de fàbrica de maó, formigó en massa o secció equivalent de formigó prefabricat. S'ha de comprovar de forma especial que se situen els embornals als punts més baixos de la calçada, de manera que en cap cas puguin formar-se bassals a zones sense desguàs.

Les fàbriques seran de maó massís d'acord amb l'esquema o de l'element prefabricat equivalent.

III.2.2 Execució de les obres.

III.2.2.1 Canonades

L'execució de les obres inclou les operacions següents:

- Subministrament i emmagatzematge del tub.
- Transport i manipulació.
- Preparació de l'assentament.
- Muntatge dels tubs.
- Col·locació i rejuntat dels tubs, incloent peces especials i entroncaments amb d'altres elements o canonades. El rejuntat serà interior i exterior.
- Execució de la junta.
- Construcció del maniguet de junta amb gruix mínim a la clau de deu centímetres (10 cms.) de formigó.
- Rebliment de la rasa
- Proves canonades instal·lades.

-Subministrament i emmagatzematge del tub.

El subministrament es farà al por major. Cada tub ha de tenir marcades, a distàncies més grans d'un metre, de forma indeleble i ben visibles les dades següents:

- Nom del fabricant o marca comercial
- Referència del material, diàmetre nominal, gruix nominal, i pressió nominal.
- Tot en el mateix ordre.

L'emmagatzematge es farà en llocs protegits contra els impactes. S'ha apilaran horitzontalment i paral·lelament sobre superfícies planes i l'alçada de la pila serà $\geq$ 1.5 m.

La col·locació acomplirà les normes del "Plec de Prescripcions Tècniques Generals per a canonades de Sanejament de la poblacions" (B.O.E. de 23 de setembre de 1986)

Col·locada la canonada i revisada per L'Enginyer Encarregat podrà ser tapada però deixant al descobert les unions fins que s'hagi sotmès a la pressió hidràulica i es trobi comprovat la impermeabilitat de les juntes. La preparació de l'assentament consistirà en la preparació del terreny natural (neteja, anivellació, compactació etc) i l'execució d'un llit, per a l'assentament correcte dels tubs, juntes, colzes etc. Si al Projecte es fixa solera de formigó, la preparació del terreny pel formigonat de la solera, queda inclòs en aquesta operació de l'assentament. El formigó tindrà resistència característica superior a 150 kg/cm².

Un cop preparat l'esmentat assentament, o executada la solera de formigó es procedirà a la col·locació dels tubs, en sentit ascendent.

La Direcció podrà exigir assaigs d'estanquitat de qualsevol secció, o de la totalitat de la canonada, tant abans com després de reomplir les rases. Si aquestes proves denuncien defectes d'estanquitat, el Contractista estarà obligat a aixecar i executar de nou, al seu càrrec, les seccions defectuoses.

-Transport i manipulació.

Transport

- No patiran cops ni fregaments.
- Es col·locaran en posició horitzontal i paral·lelament a la direcció del medi de transport.
- Es tindrà en compte l'alçada de les piles, de forma que les càrregues d'aixafament no superin el 50 % de les de prova.

Manipulació

- No es deixaran caure ni rodar sobre pedres.
- Els cables estaran protegits per a no malmetre la superfície del tub. Es convenient la suspensió per mitjà de brides de cinta ampla.
- El Contractista aconseguirà de la Direcció d'obra, l'aprovació dels mètodes de manipulació i descàrrega.

Descàrrega

- Es procurarà deixar els tubs prop de la rasa i en cas de no estar oberta es situaran al costat oposat d'on es pensa dipositar els productes d'excavació.
- S'evitarà que el tub quedi recolzat sobre punts aïllats.

-Preparació de l'assentament.

La preparació de l'assentament consistirà en la preparació del terreny natural (neteja, anivellació, compactació, etc.) i l'execució d'un llit, per l'assentament correcte dels tubs, juntes, colzes, etc. Si al Projecte es fixa solera de formigó, la preparació del terreny pel formigonat de la solera, queda inclòs en aquesta operació de l'assentament. el formigó tindrà resistència característica superior a 150 kg/cm².

- Muntatge dels tubs.

- S'hauran d'examinar abans de baixar-los a la rasa.
- A la rasa haurà de comprovar-se que els tubs tinguin l'interior lliure de terra, pedres, etc., abans de muntar.
- Els tubs, una vegada muntats, hauran de calçar-se i acollar-se per evitar el seu moviment.
- Haurà de muntar-se els tubs en sentit ascendent, assegurant el desguàs en els punts baixos.

-Rebliment de la rasa

- Abans de reblir la rasa s'obtindrà l'autorització de la D.F.
- En general no es col·locarà més de 100 metres abans de procedir al rebliment parcial
- La compactació es realitzarà per tongades successives amb les següents consideracions: en base a l'estabilitat del terreny i al tipus de reblert.

-Proves canonades instal·lades

Proves per trams

Abans de començar les proves, han d'estar col·locades en posició definitiva tots els accessoris de la conducció. El replanteig efectuat i les condicions físiques de la instal·lació final ens indicaran els punts on es creu convenient situar vàlvules antiariet addicionals que siguin necessàries per evitar cop d'ariet no previstos en projecte en qualsevol tram de la canonada que així ho estimi la D.F.

- Es comprovarà al menys el 10 % de la longitud total de la canonada.
- El director de l'Obra definirà els trams a provar.
- Una vegada construïts els pous i col·locada la canonada, i abans del reblert de la rasa, s'informarà al Director d'Obra per fer les proves.
- Obturar la canonada en connexió al pou aigües avall i tancar la resta de les sortides fins el pou aigües amunt del tram a provar.
- Després de 30 minuts de reblert, es comprovarà que no existeixin pèrdues en els tubs, junts i pous.
- A criteri de la D.F. podrà substituir-se aquest sistema per altre contrastat que permeti la detecció de pèrdues.
- En cas de pèrdues, el Contractista les arranjarà i es procedirà a la substitució dels trams amb pèrdues i es farà una nova prova.
- Tots els medis de material i personal seran a compte del Contractista.

-Revisió general.

- Una vegada finalitzada l'obra i abans de la recepció, es comprovarà el bon funcionament de la xarxa, abocant-se aigua en els pous de registre de capçalera o mitjançant cambres de descàrrega, si existeixen, verificant el pas correcte de l'aigua en els pous aigües avall.

- El contractista subministrarà el personal i els materials necessaris per a aquesta prova.

III.2.2.2 Tronetes i pous de registre.

L'excavació i posterior replè de les rases, per l'emplaçament d'aquestes obres, s'executarà segons el que es prescriu en l'article 6 del present Plec. Un cop efectuada l'excavació, es procedirà a construir o col·locar les peces prefabricades, amb la situació i dimensions definides als plànols, tenint cura, especialment, en l'acompliment de les cotes definides als Plànols o fixades per la Direcció. La unió de les peces prefabricades es farà amb morter.

Les reixetes i tapes s'ajustaran perfectament al cos de l'obra i, llevat indicació en contra, es col·locaran de forma que llur cara superior quedi al mateix nivell que les superfícies adjacents.

III.2.3. Mesurament i abonament

III.2.3.1 Canonades

Les canonades es mesuraran pels metres de longitud de la seva generatriu inferior, descomptant les longituds de les interrupcions degudes a tronetes, pous etc. A l'esmentat mesurament se li aplicarà el preu unitari corresponent, segons el tipus i diàmetre del tub.

L'import resultant comprèn el subministrament dels tubs, execució de juntes, les peces especials i els entroncaments amb tronetes o altres canonades.

Sempre que el pressupost del Projecte no contempli una partida específica per el seu abonament, s'entendrà que el material d'assentament o solera de formigó, i el formigó de reforç fins als ronyons, queda inclòs al preu unitari. Llevat prescripció en contra, el recobriment sencer dels tubs, d'executar-se serà d'abonament independent.

III.2.3.2 Tronetes i pous de registre.

Sempre que el Pressupost del projecte no especifiqui altra cosa, les tronetes i pous de registre es mesuraran i abonaran per unitats (Ut) realment executades. No podrà ser objecte d'abonament independent l'execució d'alguns pous d'alçades superiors a les normals, ja que el preu s'entendrà deduït de l'alçada mitja de pous.

III.2.3.3 Embornals.

Els embornals i buneres s'abonaran per unitats (ut) realment construïdes. En aquesta unitat es considerarà inclosa la troneta, o pou de caiguda d'aigües, la reixeta i tapa, així com l'excavació i rebliment llevat prescripció en contra.

També estarà inclosa al preu la conducció per comunicar l'embornal amb pou de registre més pròxim, sempre que al Projecte no es mesuri i aboni com a ml. de conducció.

-Altres elements singulars (cambra de descàrrega i sobreexidors de crescudes): S'abonarà per unitats realment construïdes. Sempre que el Projecte no especifiqui altra cosa, el preu inclourà tots els materials i operacions necessàries per a deixar cada element singular correctament acabat.

III.3 XARXES D'ENERGÍA ELÈCTRICA I D'ENLLUMENAT PÚBLIC

III.3.1 Condicions per a la instal·lació

A més a més de les Condicions Tècniques contingudes al present Plec, seran d'aplicació les generals, especificades als següents documents:

- Reglament Electrotècnic per a Baixa Tensió (R. D. 842/2002 de 2 d'agost).
- Instruccions Tècniques Complementàries al Reglament Electrotècnic per a Baixa Tensió.
- Reglament de Verificacions Elèctriques i Regularitat al Subministrament d'Energia (Decret del 12 de maig del 1954).
- Reglament Tècnic de Línies Elèctriques Aèries d'Alta Tensió (Decret 3151/68 de 28 de novembre).
- Reglaments sobre instal·lacions i funcionament de Centrals Elèctriques i Estacions Transformadores, aprovats per Ordre de 23 de febrer de 1949.
- Normes i Instruccions del "*Ministerio de la Vivienda*", sobre Enllumenat Urbà.
- Normes UNE declarades d'obligat compliment.
- Les recomanacions d'"U.N.E.S.A".
- Recomanacions Internacionals sobre Enllumenat de les Vies Públiques, publicat pel "*Ministerio de Obras Públicas*".

Seran també d'obligat compliment les Normes particulars de la Companyia Subministradora, així com la legislació que substitueixi, modifiqui o completi les esmentades disposicions, i també la nova legislació aplicable, que es promulgui amb anterioritat a la Contractació de la present Obra.

El Contractista s'obliga a mantenir amb l'Empresa subministradora el contacte necessari, per mitjà del Tècnic Encarregat, per tal d'evitar criteris diferents i posteriors complicacions.

Permisos, llicències i dictàmens

El Contractista haurà d'obtenir els permisos, visats, llicències i dictàmens necessaris per a l'execució i posta en servei de les obres, i haurà d'abonar tots els càrrecs, taxes i impostos, que es derivin de llur obtenció i de visat del Projecte d'Enllumenat Públic, pel Col·legi Professional corresponent.

El Contractista també haurà d'abonar totes les despeses necessàries per a l'obtenció de l'Aprovació Prèvia del Projecte i l'Autorització de Posada en Servei, per part dels Serveis d'Indústria de la Generalitat.

Documentació prèvia a l'inici de les obres elèctriques

Un cop adjudicada l'obra definitivament, i abans de la instal·lació el Contractista presentarà al Tècnic Encarregat els catàlegs, cartes, mostres, certificats de garantia, de "colada", etc. dels materials que s'han d'utilitzar a l'obra.

Abans d'instal·lar qualsevol material, caldrà presentar el següent:

- Bàculs i columnes

Certificats i plànols amb totes les característiques de suport (mides, gruixos, tipus, d'acer, característiques del galvanitzat, etc.), que figurin en aquest plec de Condicions, Plànols i altra documentació d'aquest Projecte. Certificat de "colada".

- Llums

Certificats i catàlegs amb dimensions i característiques de tots els elements que componen el llum, concretament del reflector. Corbes fotomètriques.

Certificat del flux lluminós emès a l'hemisferi superior (F.H.S.)

- Làmpades

Certificats i catàlegs amb les característiques més importants, concretament mides, vida mitjana i flux lluminós.

- Equip d'encesa

Certificats i catàlegs amb les característiques tècniques pròpies.

- Cables

Certificat d'homologació del cable

No es podran emprar materials sense que prèviament hagin estat acceptats per la Direcció de l'Obra. Aquest control previ no constitueix recepció definitiva, i, per tant, els materials poden ser rebutjats per la Direcció de l'Obra, àdhuc després de ser col·locats, si no acomplissin les condicions exigides en aquest Plec de Condicions, podent ser reemplaçats per d'altres, que compleixin les esmentades qualitats.

Els materials rebutjats per la Direcció de l'Obra, si fossin replegats o col·locats, hauran de ser retirats pel Contractista, immediatament i en llur totalitat. De no complir-se aquesta condició, la Direcció de l'Obra podrà manar retirar-los pel mitjà que cregui oportú pel compte de la Contracta.

Tots els materials i elements estaran en perfecte estat de conservació i ús, i es rebutjaran aquells que estiguin avariats, amb defectes o deteriorats.

Els materials o elements a emprar, les característiques particulars dels quals no s'especifiquin expressament en aquest Plec de Condicions seran del tipus i qualitats que s'utilitzin normalment per l'Empresa Subministradora d'electricitat, i previ el vist-i-plau del Director de l'Obra.

III.3.2 Condicions dels materials

III 3.2.1 Tubs, canalitzacions de cables soterrats

Els tubs per a les canalitzacions soterrades d'enllumenat exterior hauran de ser els indicats en la ITC-BT-21 i el grau de protecció mecànica l'indicat en l'esmentada instrucció.

El diàmetre interior no serà inferior a 60 mm.

III 3.2.2 Suports de llums

Característiques

Els suports dels llums de l'enllumenat exterior s'ajustaran a la normativa vigent (en el cas que siguin d'acer hauran de complir el R.D. 2642/85, el R.D. 401/89 i l'O.M. de 16/05/89). Els materials seran resistents a les accions de la intempèrie o estaran protegits degudament contra aquestes, per tal

d'impedir l'entrada d'aigua de pluja i l'acumulació de l'aigua procedent de condensació. Els suports, els seus ancoratges i les fonamentacions es dimensionaran de forma que puguin resistir les sol·licitacions mecàniques, tenint en compte particularment l'acció del vent, amb un coeficient de seguretat no inferior a 2,5, tot i considerant els llums complets instal·lats en el suport.

Els suports que així ho requereixin hauran de disposar d'una obertura amb dimensions adequades a l'equip elèctric per accedir als elements de protecció i de maniobra; la part inferior de l'obertura estarà situada, pel cap baix, a 0,30 m de la rasant, i estarà dotada de porta o portelló amb un grau de protecció IP 44 segons l'UNE 20324 (EN 60529) i IK10 segons l'UNE-EN 50.102. La porta o la portella solament es podrà obrir mitjançant la utilització d'eines especials i disposarà d'una presa de terra quan sigui metàl·lica.

Quan degut a la seva situació o dimensions les columnes fixades o incorporades a obres de fàbrica no permetin la instal·lació dels elements de protecció i maniobra en la base, podran col·locar-se aquests en la part superior, en un lloc adequat o en l'interior de l'obra de fàbrica.

La superfície exterior de la columna no presentarà taques, ratlles ni abonyegaments i les soldadures es poliran degudament per tal d'aconseguir un acabat exterior de bona aparença i regularitat.

III.3.2.3 Basaments de les columnes

Les dimensions dels basaments, per als diferents tipus de columnes, venen indicades als Plànols.

L'excavació es realitzarà, de manera que, les parets quedin verticals i el fons de la mateixa pla, evitant en aquesta les arestes arrodonides.

La fonamentació s'efectuarà mitjançant formigó de resistència >HA-15. (Si no s'especifica als plànols una resistència superior.) en el qual s'encastaran els pernys d'ancoratge, situant-los de manera que la seva col·locació resulti vertical i que sobresurti la longitud suficient per tal d'assegurar l'entrada completa de les femelles de subjecció i llurs volanderes.

III.3.2.4 Llums

Els llums seran propis de l'enllumenat públic, preparats per anar, indistintament, a bàcul i columna, i amb capacitat per posar-hi l'equip elèctric de doble encesa. Si el projecte no diu altra cosa, seran tancades amb grau de protecció IP 54, classe I.

— Característiques indicatives

- Els llums utilitzats en l'enllumenat exterior seran conformes a la norma UNE-EN 60.598-2-3 i la UNE-EN 60.598-2-5 en el cas de projectors exteriors.

- Tots els materials seran inalterables a la intempèrie.

- El gruix del reflector serà d'un mil·límetre i dues dècimes de mil·límetre (1,2 mm.). Tindrà un tractament de protecció que garanteixi la conservació de les seves qualitats òptimes.
El gruix mínim de la capa anòdica serà de quatre (4) micres.

- Totes les fixacions, cargolaria, pestells, etc. seran en material no oxidable.

- Les característiques fotomètriques dels llums hauran de garantir els resultats previstos al projecte. Les mides dels llums no seran mai inferiors a les que figuren als plànols.

- El dispositiu de subjecció del llum haurà de comptar amb un mínim de tres punts de suport que assegurin que la posició de la lluminària no variarà per agents fortuïts. Aquell serà capaç de resistir un pes cinc vegades superior al de la lluminària equipada.
- La instal·lació elèctrica interior dels llums es realitzarà amb materials resistent a les altres temperatures i els portalàmpades seran de porcellana segons la norma UNE 20.397-76.
- El dimensionat del llum i els materials emprats hauran de garantir que després d'un període de 10 hores de funcionament a temperatura ambient de 35°C, cap punt dels distints components enregistri una temperatura superior a l'admesa.

III.3.2.5 Quadres de protecció, mesura i control

Les línies d'alimentació als punts de llum i de control, quan n'hi hagi, partiran d'un quadre de protecció i control; les línies estaran protegides individualment, amb tall omnipolar, en aquest quadre, tant contra les sobreintensitats (sobrecàrregues i curt circuits), com contra els corrents de defecte a terra i contra sobretensions quan els equips instal·lats ho precisin. La intensitat de defecte, l'indiar de desconexió dels interruptors diferencials, que podran ser de reenganxe automàtic, serà com a màxim de 300 mA i la resistència de posada a terra, mesurada en la posada en servei de la instal·lació, serà com a màxim de 30 Ω . Això no obstant, s'admetran interruptors diferencials de intensitat màxima de 500 mA o 1 A, sempre que la resistència de posada a terra en la posada en servei de la instal·lació sigui inferior o igual a 5 Ω i a 1 Ω , respectivament.

Si el sistema d'accionament de l'enllumenat es realitza amb interruptors horaris o fotoelèctrics, es disposarà a més d'un interruptor manual que permeti l'accionament del sistema, amb independència dels dispositius esmentats.

L'envoltant del quadre proporcionarà un grau de protecció mínima IP55, segons l'UNE 20 324, i l'IK10, segons l'UNE EN 50 102 i disposarà d'un sistema de tancament que permeti l'accés exclusiu al mateix, per part del personal autoritzat, amb la porta d'accés situada en una alçada compresa entre els 2m i els 0,3 m. els elements de mesures estaran situats en un mòdul independent. Les parts metàl·liques del quadre aniran connectades al terra.

III.3.2.6 Xarxa d'alimentació

- Cables

Els cables seran multipolars o unipolars amb conductors de coure i tensió assignada de 0,6/1 kV.

El conductor neutre de cada circuit que surti del quadre, no podrà ser utilitzat per cap altre circuit.

- Tipus

Xarxes subterrànies

S'utilitzaran sistemes i materials anàlegs als de les altres xarxes subterrànies de distribució regulades en la ITC-BT-07. Els cables seran de les característiques especificades en l'UNE 21123, i aniran encanonats; els tubs per a les canalitzacions subterrànies hauran de ser els indicats en l'ITC-BT-21 i el grau de protecció mecànica l'indicat en l'esmentada instrucció, i podran anar formigonats en rasa o no. Quan vagin formigonats el grau de resistència a l'impacte serà lleuger segons l'UNE 50 086 -2-4.

Els tubs aniran soterrats a una profunditat mínima de 0,4 m del nivell del terra, mesurats des de la cota inferior del tub, i el seu diàmetre inferior no serà menor als 60 mm.

Per sobre, s'hi col·locarà una cinta de senyalització que adverteixi de l'existència de cables d'enllumenat

exterior, situada a una distància mínima del nivell del terra de 0,10 m i a 0,25 m per sobre del tub.

En els encreuaments de vies, la canalització, a més d'encanonada, anirà formigonada, i s'hi instal·larà, pel cap baix, un tub de reserva.

La secció mínima a utilitzar en els conductors dels cables, inclòs el neutre, serà de 6 mm². en distribucions trifàsiques tetrapolars, per a conductors de fase de secció superior a 6 mm², la secció del neutre serà la que s'indica en la taula 1 de l'ITC-BT-07.

Els empalmaments i derivacions s'hauran de realitzar en caixes de borns adequades, situades a l'interior dels suports dels llums, i a una alçada mínima de 0,3 m sobre el nivell del sòl o en una arqueta enregistrable, que garanteixin, en ambdós casos, la continuïtat, l'aïllament i l'estanquitat del conductor.

- Xarxes aèries

S'utilitzaran els sistemes i materials adequats per a les xarxes aèries aïllades descrites en l'ITC-BT-05.

Podran estar constituïdes per cables posats sobre façanes o tensats sobre suports. En aquest darrer cas, els cables seran autoportants, amb neutre fiador o amb fiador d'acer.

La secció mínima a utilitzar, per atots els conductors inclòs el neutre, serà de 4 mm². En distribucions trifàsiques tetrapolars amb conductors de fase de secció superior a 10 mm², la secció del neutre serà, pel cap baix, la meitat de la secció de fase. En el cas d'anar situats a sobre de suports comuns amb els d'una xarxa de distribució, l'estesa dels cables d'enllumenat serà independent d'aquell.

- Xarxes de control i auxiliars

S'utilitzaran sistemes i materials similars als indicats per als circuits d'alimentació, la secció mínima dels conductors serà de 2,5 mm².

III.3.2.7 Instal·lació elèctrica a l'interior dels suports

En la instal·lació elèctrica en l'interior dels suports, s'hauran de respectar els aspectes següents:

- Els conductors seran de coure, amb una secció mínima de 2,5 mm², i una tensió assignada de 0,6/1kV, pel cap baix; no hi hauran empalmaments a l'interior dels suports.
- En els punts d'entrada dels cables a l'interior dels suports, els cables tindran una protecció suplementària de material aïllant mitjançant la prolongació del tub o d'altre sistema que ho garanteixi.
- La connexió als terminals, estarà feta de forma que no suposi cap mena de força de tracció sobre els terminals. Per a les connexions dels conductors de la xarxa amb els del suport, s'utilitzaran elements de derivació que continguin borns apropiats, en nombre i tipus, així com els elements de protecció necessaris per el punt de llum.

III.3.2.8 Protecció contra contactes directes i indirectes

Els llums seran de la Classe I o de la Classe II.

Les parts metàl·liques accessibles dels suports de llums estaran connectades al terra. S'exclouen d'aquesta prescripció les parts metàl·liques que, tenint un doble aïllament, no siguin accessibles al públic en general. Per a l'accés a l'interior dels llums que estiguin instal·lats a una alçada inferior als 3 m sobre el terra o en un espai accessible al públic, es requerirà la utilització d'eines especials. Les parts metàl·liques dels quioscos, marquesines, cabines telefòniques, plafons d'anuncis i altres elements de mobiliari urbà, que estiguin a una distància inferior a 2 m de les parts metàl·liques de la instal·lació d'enllumenat exterior i que siguin susceptibles a ser tocades simultàniament, hauran de gaudir d'una posada a terra.

Quan els llums siguin de la Classe I, hauran d'estar connectats al punt de posada a terra del suport, mitjançant un cable unipolar aïllat de tensió assignada 450/750V amb recobriments de color verd-groc i una secció mínima de 2,5 mm² en coure.

III.3.2.9 Posades a terra

La màxima resistència d'una posada a terra serà tal que, al llarg de la vida de la instal·lació i en qualsevol època de l'any, no es puguin produir tensions de contacte majors de 24 V, en les parts metàl·liques accessibles de la instal·lació (suports, quadres metàl·lics, etc).

La posada a terra dels suports es realitzarà per connexió a una xarxa de terra comú per a totes les línies que surtin dels mateix quadre de protecció, mesura i control.

En les xarxes de terra s'instal·larà, com a mínim, un elèctrode de posada a terra cada 5 suports de llums, i sempre en el primer i en el darrer suport de cada línia.

Els conductors de la xarxa de terra que uneixen els elèctrodes hauran de ser:

- Nus, de coure, amb 35 mm² de secció mínima, si formen part de la pròpia xarxa de terra, on aniran per fora de les canalitzacions dels cables d'alimentació
- Aïllats, mitjançant cables de tensió assignada 450/750V, amb recobriments de color verd-groc, amb conductors de coure, de secció mínima de 16 mm² per a xarxes subterrànies, i de la mateixa secció que els conductors de fase per a les xarxes posades, que en aquest cas aniran per l'interior de les canalitzacions dels cables d'alimentació.

El conductor de protecció que uneix cada suport amb l'elèctrode o amb la xarxa de terra, serà de cable unipolar aïllat, de tensió assignada 450/750 V, amb recobriments de color verd-groc i una secció mínima de 16 mm² de coure.

Totes les connexions dels circuits de terra es realitzaran mitjançant terminals, gafes, soldadures o altres elements apropiats que garanteixin un bon contacte permanent i protegit contra la corrosió.

III 3.2.10 Conduccions per a baixa tensió

- Cables per a línies aèries de baixa tensió

Conductors

Els conductors utilitzats en les xarxes aèries seran de coure, alumini o d'altres materials o aliatges que tinguin característiques elèctriques i mecàniques adequades i seran preferentment aïllats.

Conductors aïllats

Els conductors aïllats seran de tensió assignada no inferior a 0,6/1 kV i tindran un recobriment que garanteixi una bona resistència a les accions de la intempèrie, a més de satisfer les exigències especificades en la norma UNE 21.030.

La secció mínima permesa en els conductors d'alumini serà de 16 mm², i en els de coure de 10 mm². La secció mínima corresponent a altres materials serà la que garanteixi una resistència mecànica i una conductivitat elèctrica no inferiors a les que corresponen als de coure indicats anteriorment.

- Cables per a línies soterrades de baixa tensió

Els conductors dels cables utilitzats en les línies subterrànies seran de coure o d'alumini i estaran aïllats amb mesclures apropiades de compostos polimèrics. A més, estaran protegits degudament contra la corrosió que pugui provocar el terreny on s'instal·lin i tindran la resistència mecànica suficient per a suportar els esforços a que puguin estar sotmesos.

Els cables podran ser d'un o més conductors i de tensió assignada no inferior a 0,6/1 kV, i hauran de complir els requisits especificats en la part corresponent de la Norma UNE-HD 603. La secció d'aquests conductors serà l'adequada a les intensitats i caigudes de tensió previstes i, en tot cas, aquesta secció no serà inferior a 6 mm² per a conductors de coure i a 16 mm² per als de alumini.

- Cables per a línies de mitjana tensió

Els cables de Mitjana Tensió seran d'alumini i satisfaran les Normes UNE 21.013 i UNE 21.014. L'aïllament serà de polietilè reticular amb un gruix mínim de sis amb vuit mil·límetres (6,8 mm.).

Existirà una pantalla sobre el conductor, que serà no metàl·lica i estarà formada per una cinta semiconductora, una capa "extrusionada" de mescla semiconductora o una combinació de les dues.

La pantalla sobre l'aïllament estarà formada per una part semiconductora, no metàl·lica, associada a una part metàl·lica.

La secció de la pantalla i la seva resistència elèctrica per metre (m.) de cable a vint graus centígrads (20°C.) seran setze mil·límetres quadrats (16mm.2.) Cu. i 1,16/km. respectivament.

La coberta exterior estarà constituïda per una capa "extrusionada" de PVC, semiconductora, de resistivitat compresa entre mil cinc-cents i tres mil centímetres (1.500 i 3000 cm.).

Tots els cables seran homologats per les Companyies Subministradores.

III.3.3 Mesurament i abonament de les obres

III.3.3.1 Estació transformadora

Comprèn l'esmentada unitat l'excavació en qualsevol tipus de terreny i la construcció de l'estació segons esquemes que figuren als plànols, ampliat per les normes particulars de l'Empresa Subministradora. Tots els treballs necessaris, així com l'aportació de mitjans precisos pel correcte acabat de l'obra.

Es mesurarà per unitat (Ut.) Totalment acabada.

III.3.3.2 Aparellatge interior de l'Estació Transformadora

Aquesta unitat compren tots els elements (ruptofusibles, seccionadors d'entrada, de sortida i proteccions del transformador, etc.) Necessaris pel correcte funcionament elèctric de l'Estació Transformadora. Així mateix inclou els circuits auxiliars d'enllumenat i protecció del transformador, comandaments a distància, senyalització, circuit de terra, i tot aquell material necessari per el bon funcionament de l'E.T.

Es mesurarà per unitat totalment acabada i comprovada.

Instal·lació en baixa tensió. Aquest apartat inclou els circuits en baixa tensió, cables i quadre de distribució complet, de quadre mes quatre (4+) sortides protegides.

Es mesurarà per unitat (Ut) totalment instal·lada i comprovada.

III.3.3.3 Cables

Al preu assignat per metre lineal (ml.) queda comprès el cost de totes les operacions d'adquisició, transport, carreteig i col·locació del cable, així com la retirada i l'abonament de les bobines corresponents.

Es mesurarà per metres lineals realment instal·lats.

Conduccions per a canalitzacions d'enllumenat baixa o mitjana tensió

El preu comprèn l'execució del metre lineal de rasa segons dimensions i característiques, que s'assenyalen als plànols corresponents.

Està inclosa l'excavació en qualsevol tipus de terreny i el rebliment de la rasa, la sorra que serveix de llit als cables o conduccions, la cinta de senyalització o maons de protecció (segons plànols) i tots els tubs necessaris per a passar els cables (o quan s'escaigui les canaletes prefabricades).

Es cas de conducció per a encreuaments de calçada, el preu inclou totes les canonades necessàries més el llit i protecció de formigó; així com l'excavació, el rebliment i el transport a l'abocador dels materials sobrants.

També està inclosa la compactació fins a un noranta-cinc per cent (95 %) del pròctor modificat.

Es mesurarà per metre lineal (ml.).

III.3.3.4 Punt de llum

Es defineix la unitat de punt de llum com el conjunt de columna, lluminària tancada completa, equip d'encesa, llum, tauler de connexió, cables de connexionat des del tauler fins a la lluminària, posta a

terra, de tot al conjunt, així com el dau de formigó amb els seus pernys d'ancoratge, inclosa l'excavació. També s'inclou la pica de terra, així com accessoris i altres elements necessaris per al seu correcte funcionament.

Es mesurarà per unitat (Ut.) acabada i comprovada.

III.3.3.5 Centre i quadres de maniobra

S'inclouen a l'esmentat concepte aquells materials degudament instal·lats necessaris per a la correcta maniobra d'encesa, apagat, protecció i mesurament de les instal·lacions.

Aquesta unitat inclou principalment quadres metàl·lics galvanitzats, cèl·lules fotoelèctriques rellotge horari, comptadors, amperímetres i voltímetres, interruptors diferencials i magnetotèrmics, fusibles, armaris, comptadors, posta a terra, basament per al corresponent ancoratge, cables elèctrics d'escomesa fins el quadre de baixa tensió dins l'Estació Transformadora, etc.

Inclou l'esmentada unitat l'armari de maniobra com a continent dels elements abans esmentats, així com l'obra civil d'assentament del mateix.

Tot això degudament connexionat i posat en servei. Es mesurarà per unitat (Ut) acabada i en servei.

III.4 XARXA TELEFÒNICA

Totes les infraestructures telefòniques enterrades es construiran d'acord amb el projecte aprovat i les especificacions de la Companya Telefònica.

III.4.1 Materials

Tots els materials a emprar seran els homologats per la Companya Telefònica i els definits als plànols i al present plec.

Materials homologats a Telefònica.

-Tubs de PVC rígid $\varnothing$ 110, $\varnothing$ 63 i $\varnothing$ 40 mm, Especificació núm. 634.008 codis núms. 510.505 (110 x 1,2), 510.696 (63 x 1,2) i 510.700 (40 x 1,2).

-Colzes de PVC rígid $\varnothing$ 110 i $\varnothing$ 63 mm, Especificació núm. 634.024 codis núms. 510.172 (110 /90/490), 510.696 (63 x 1,2) i 510.718 (110/45/5000), 510.726 (63/45/2500) i 510.734 (63/90/561).

-Netejador i adhesiu per encolar unions de tubs i colzes, codis 510.866 i 510.858.

-Suport d'enganxament de politges, per tir de cable, codi núm. 510.203.

-Regles i ganxos per suspensió de cables, Especificació núm. 634.016, codis núms. 510.777 (regleta tipus C), 510.785 (ganxo tipus A, per a un cable) i 510.793 (ganxo tipus B, per a dos cables).

-Tapes per arquetes tipus D, H i M

Canalitzacions

Totes les canalitzacions es construiran segons els prismes formigonats homologats per la Companya Telefònica. Quan la canalització discorri per sota voravia, l'alçada mínima de la voravia i el sostre del prisma serà de quaranta-cinc centímetres (0,45 m). Als creuaments de vial i als possibles trams sota calçada, l'esmentada altura mínima serà de seixanta centímetres (0,60 m).

Malgrat que puguin anar juntes en el mateix prisma, caldrà distingir les conduccions de la xarxa primària normalment de diàmetre 10 mm de les de la xarxa secundària que podran ser de 110 mm, 63 mm o 40 mm. Cal pensar que un tub de 63 mm pot portar o bé un cable o un màxim de deu escomeses i que un tub de 40 mm pot portar un màxim de quatre escomeses. S'entendrà per xarxa primària la que comunica la xarxa principal exterior amb armaris de connexió i xarxa secundària la que condueix únicament escomeses dels armaris de connexió als edificis.

- Notes:
- Tot el formigó serà HNE-15
 - Totes les separacions entre tubs $\varnothing$ 110 serà de 3 cm
 - Es mantindran les mateixes distàncies entre eixos per als tubs $\varnothing$ 63 i $\varnothing$ 40 que les establertes per als tubs $\varnothing$ 110.
 - També es mantindran les alçades mínimes corresponents
 - A cada alçada màxima li correspon una amplada mínima.
 - Sòls adequats o seleccionats compactats al 95 % de pròctor modificat (1)
 - Per situar els tubs $\varnothing$ 63 i $\varnothing$ 40 caldrà calcular prèviament la distància entre eixos dels tubs $\varnothing$ 110
 - En la instal·lació dels tubs es tindrà prevista la col·locació d'un filferro per passar fils.

Canalitzacions Telefòniques

Les canalitzacions restaran formades per tubs de PVC normalitzats per la Companya Telefònica, elements separadors normalment subministrats per la companya i protecció de formigó de 150 kg per centímetre quadrat de resistència característica (HNE-15).

Pericons i elements singulars

Els principals elements singulars de la xarxa telefònica són les cambres de registre i les arquetes. Són elements de registre que se situen a diferents punts de la xarxa amb funcions de molts tipus. Les cambres de registre són elements de grans dimensions que poden situar-se a zona de calçada (preferentment amb accés de la zona de voravia). Serveixen per registrar les grans canalitzacions de manera que un sector de sòl urbanitzable normalment solament es construirà un element d'aquest tipus que connectarà la xarxa del sector amb la portada general del Servei Telefònic.

Les arquetes són registres de menor dimensió que normalment se situen a zona de voravia. Poden ser dels tipus anomenats D, H i M.

III.4.2 Col·locació de canonades i Formigonat de les canalitzacions telefòniques

Un cop anivellada la rasa, se li abocarà una capa de formigó de vuit centímetres (0,08 m) i sobre aquesta, es col·locarà la primera capa de tubs, subjectant-los amb un suport distanciador cada setanta centímetres (0,70 m). Col·locada aquesta capa, s'abocarà el formigó dintre, fins a cobrir tres centímetres (0,03 m), col·locant llavors la segona capa. L'operació es repetirà tantes (0,03 m), col·locant llavors la segona capa. L'operació es repetirà tantes vegades com capes de tubs tingui la canalització, fins escampar sobre l'última una protecció de vuit centímetres (0,08 m) de formigó.

Tot seguit es reomplirà la rasa amb terra. La unió dels tubs de PVC es realitzarà acoblant l'extrem recte d' un d'ells amb l'extrem de la copa de l'altre i encolant-los amb adhesiu, a base de dissolució de PVC, dissolvent orgànic volàtil. Els àrids, a emprar al formigó, no han de superar la mida de vint-i-cinc mil·límetres (0,025m) en un vuitanta-cinc per cent (85 %), tolerant-se en el quinze per cent (15 %) restant fins a una dimensió de trenta mil·límetres (0,030 m).

Per a la prova dels conductes, es passarà a través d'ells un cilindre de deu centímetres (0,10 m) de longitud i del diàmetre corresponent segons la Normativa de C.T.N.E.

III.4.3 Mesurament i pagament de les obres

Les cambres de registre i tronetes, de telefònica, es mesuraran i pagaran per unitats totalment acabades. El preu unitari inclou tots els materials i les operacions necessàries, pel correcte acabat de l'obra, exceptuant els materials que, d'acord amb els convenis existents, han de subministrar les Companyies, el qual preu unitari solament inclourà el cable guia per al galibat. El preus unitaris inclouen, també els possibles excessos per entrada i connexions.

Les conduccions telefòniques es mesuraran i abonaran per metre lineals de conducció acabada. El preus unitaris inclouran les excavacions de les rases, els rebliments de terrenys, terres o formigó (canalitzacions telefòniques) i tots els materials i les operacions necessàries pel correcte acabat de la unitat, llevat els materials que d'acord amb els convenis existents, han de subministrar les Companyies.

III.5 ENCREUAMENTS I PARAL·LELISMES ENTRE XARXES DE SERVEIS

Durant l'execució de les obres es comprovarà especialment la disposició de paral·lelismes i encreuaments entre les diferents xarxes de serveis en tots els punts del seu recorregut. A les zones de xamfrà, creuament i zones amb elements singulars es dibuixaran les seccions de coordinació i els trams singulars on determinats serveis (generalment l'aigua, el gas i la mitjana tensió) s'enfonsen per possibilitat de creuament amb altres xarxes.

Distàncies mínimes d'encreuament i paral·lelisme.

Enllumenat públic, Mitja Tensió i Baixa Tensió

ENCREUAMENTS (Distàncies mínimes en m)			PARAL·LELISME (Distàncies mínimes en m)	
Gas	0,20		Aigua	0,20
Aigua	0,20		Gas	0,25
B.T.	0,25		B.T.	0,25
A.T.	0,25		A.T.	0,20

Telèfon	0,20 en tubs		Telèfon	0,20
			A façanes	0,40

Telèfon

ENCREUAMENT I PARAL·LELISME (distàncies mínimes en m)	
A.T.	0,25
B.T.	0,20
Altres serveis	0,30

Aquestes separacions es refereixen a la mínima distància entre el prisma de la canalització telefònica i la canonada o cables de la instal·lació aliena.

Aigua

ENCREUAMENT (distàncies mínimes en m)	PARAL·LELISME (distàncies mínimes en m)
0,10	0,25

CAPÍTOL IV. PAVIMENTACIÓ

- IV.1. FORMIGÓ DE BASE A VORAVIES
- IV.2. CAPES DE BASE
 - IV.2.1 Base de tot-ú artificial
 - IV.2.2 Bases de grava-ciment
- IV.3. PAVIMENTS ASFÀLTICS
 - IV.3.1 Paviments asfàltics en calent
 - IV.3.2 Mescles asfàltiques en fred
 - IV.3.3 Descripció de proves i assaigs
- IV.4. PAVIMENTS DE FORMIGÓ
- IV.5. PAVIMENTS DE PECES DE FORMIGÓ
- IV.6. PAVIMENTS LLEUGERS PER A VIANANTS O TRÀNSIT RESTRINGIT I PAVIMENTS DE VORAVIA
- IV.7. SENYALITZACIÓ

IV. PAVIMENTACIÓ

L'activitat de pavimentació s'ha de realitzar preceptivament després de construïda la infraestructura de serveis i d'acceptar la capa de subbase granular que haurà servit de plataforma de treball per realitzar una part de l'obra d'urbanització. Consisteix principalment en la col·locació de la capa de formigó de base a voravies (normalment les llosetes o panots es construeixen a la fase d'urbanització secundària), la capa de base de calçada i les capes de paviment.

Serà d'aplicació les condicions generals especificades en els següents documents:

NORMATIVA IV:

Plec de prescripcions tècniques generals per a obres de carreteres i ponts del M.O.P.U (Orden Ministerial de 6.2.76).

Instruccions de carreteres del M.O.P.U.

Instrucció relativa a les accions a considerar en els projectes de ponts de carreteres (Ordre Ministerial de 26 de febrer de 1972 B.O.E 93 de 18.4.72).

Llei d'aigües (de 2 d'agost de 1985)

Codi de circulació vigent

"Ley 22/1988 de 28 de Julio de Costas y Reglamento General aprobado por R.D. 1471/1989".

"Ley de 37/2015, de 29 de setembre, de Carreteras".

Plec general de condicions per la recepció de conglomerats hidràulics (Ordre Ministerial de 9.4.68).

IV.1 FORMIGÓ DE BASE A VORAVIES

Llevat que la Direcció d'obres disposi un altre ordre, el formigó a voravies es col·locarà en fase prèvia a la construcció de les capes de base i de paviment. Després d'acceptar les infraestructures de serveis, els elements singulars situats a la voravia i la capa de coronament del terraplè de voravia, es procedirà a col·locar la capa de formigó de base que servirà d'assentament a les llosetes i panots, i protegirà les infraestructures de serveis construïdes.

Condicions mínimes d'acceptació.

El formigó serà de consistència intermitja entre la plàstica i la fluïda de manera que no sigui ni massa sec, (dificultats per reglejar) ni massa fluid (falta de resistència). A l'assaig de consistència s'obtindrà un assentament del con d'Abrams entre cinc centímetres (5 cm.) i vuit centímetres (8 cm.). La resistència característica mínima a obtenir serà de cent quilograms per centímetre quadrat ($F_{ck} > 100 \text{ Q/ cm}^2$). (H.100), sempre que el projecte no indiqui una resistència superior.

Mesurament i abonament de les obres.

Llevat que el pressupost del projecte especifiqui altra cosa, es mesurarà i abonarà per metres cúbics realment executats mesurats sobre perfil teòric.

S'entendrà que el preu unitari inclou el refí definitiu i la compactació de la superfície de coronament en terres, els encofrats necessaris per a deixar els forats dels escocells, el subministrament i posta en obra del formigó i tots els materials, maquinària i diferents operacions necessàries per a acabar correctament la unitat d'obra.

IV.2 CAPES DE BASE

Es defineix com a capa de base la que suporta directament el paviment. Podrà ser de material granular (tot-ú artificial) o de grava-ciment.

IV.2.1 Bases de tot-ú artificial.

El tot-ú artificial és una barreja d'àrids procedents d'una instal·lació d'esmicolament amb granulometria de tipus continu.

Condicions mínimes d'acceptació:

Granulometria:

- La fracció que passi pel tamís 0,080 UNE serà inferior a la meitat de la fracció que passi pel tamís 0,40 UNE, mesurades en pes.
- La mida màxima de la pedra serà inferior a la meitat de la tongada compactada.
- La corba granulomètrica dels materials es trobarà compresa entre les que figuren al següent quadre:

TAMISSOS UNE			acumulat en %
	Z1	Z2	Z3
50	100	---	---
40	70-100	100	---
25	55-85	70-100	100
20	50-80	60-90	70-100
10	40-70	45-75	50-80
5	30-60	30-60	35-65
2	20-45	20-45	20-45
0,4	10-30	10-30	10-30
0,08	5-15	5-15	5-15

- La fracció del material retinguda pel tamís 5 UNE haurà de contenir com a mínim un 50% en pes d'elements amb dues o més cares de fractura.

- El desgast del material mesurat segons l'Assaig de los Angeles serà inferior al trenta (<30).
- El material serà no plàstic i tindrà equivalent de sorra superior a 35
- El material no podrà ser meteoritzat de manera que totes les característiques de granulometria i qualitat es conservin després de compactar la tongada (execució de l'assaig del material després de compactar).
- El material tindrà un mateix CBR superior a 80 per a una compactació del 100 % de l'Assaig Pròctor Modificat.
- El mòdul de compressibilitat determinat amb l'assaig de càrrega amb placa de 700 cm² serà superior a 100 kg/cm², per a unes pressions compreses entre 2,1 i 3,5 kg/cm².
- La densitat de la capa de base granular compactada serà superior al 100 % de la màxima densitat obtinguda a l'assaig pròctor modificat. Aquesta condició de densitat es complirà també a totes les zones singulars de la capa compactada (vora pous, embornals i elements singulars de calçada).

Mesurament i abonament.

La base de material granular es mesurarà i abonarà per metres cúbics mesurats sobre perfil teòric després de compactar. S'entendrà que el preu unitari comprèn el refi i compactació de la capa de subbase i totes les operacions i materials necessaris per deixar la unitat d'obra corresponent acabada.

IV.2.2 Bases de grava-ciment

Són materials formats per barreja homogènia d'àrids, ciment i aigua, segons les proporcions d'una fórmula de treball prèviament aprovada, que després d'estesos i compactats formen la capa de base a calçades.

Condicions mínimes d'acceptació:

- Granulometria dels àrids. La corba granulomètrica es trobarà compresa entre les indicades al quadre:

TAMISSOS UNE	Acumulat en %	
	GC1	GC2
40	----	100
25	100	75-100
20	70-100	65-90
10	50-80	40-70
5	35-60	30-55
0,2	25-45	22-42
0,40	10-24	10-22
0,080	1-8	1-8

- La fracció retinguda en el tamís 5 UNE, presentarà com a mínim un 50% en pes d'elements amb dues o més cares de fractura.
- La qualitat mesurada segons l'assaig de Los Angeles presentarà un coeficient inferior a trenta (< 30). Els àrids seran no plàstics i amb equivalent de sorra superior a trenta (> 30)
- Els àrids no presentaran contingut de matèria orgànica superior al 0,05 %, proporció de terrosos d'argila inferior al 2 % i proporció de sulfats al 0,5 %.
- El contingut mínim de ciment serà sempre del tres per cent (3 %).
- La resistència a compressió als 7 dies, amb provetes fabricades amb el motllo i compactació del Pròctor modificat serà superior a trenta-cinc quilograms per centímetre quadrat (> 35 kg/cm²).
- S'exigirà en tota la zona d'obres, inclòs a punts singulars com vora pous o embornals, una densitat superior al noranta set per cent (97 %) de la màxima densitat obtinguda a l'Assaig Pròctor Modificat de la barreja amb ciment.
- El reg asfàltic de guarit de la grava-ciment s'aplicarà abans de passades dotze hores des de la seva compactació.

Mesurament i abonament.

Es mesurarà i abonarà als preus definits al pressupost del projecte. S'entendrà que els preus comprenen la preparació, refi i compactació de la superfície de la subbase per a la seva acceptació, i tots els materials i operacions necessàries pel correcte acabat de la unitat d'obra.

IV.3 PAVIMENTS ASFÀLTICS

Els paviments asfàltics poden ser paviments de barreja asfàltica en calent, paviments de barreja asfàltica en fred, o tractaments asfàltics superficials. El paviment més usual en calçades és de barreja asfàltica en calent. Els tractaments asfàltics superficials es tractaran a l'apartat relatiu a paviments de trànsit restringit.

IV.3.1 Paviments asfàltics en calent.

Poden ser d'una única capa de trànsit o de dues capes.
Condicions mínimes d'acceptació:

- Betums asfàltics fluïdificats (art. 211 PG3)
- Emulsió asfàltica. (Art. 213 PG3)
- Regs d'emprimació. (Art 530 PG3)
- Regs d'adherència. (Art 531 PG3)
- Tractament superficial. (Art. 532 PG3)
- Tractaments superficials amb beurades bituminoses. (Art. 540 PG3)
- Mescles bituminoses en fred. (Art. 541 PG3)
- Mescles bituminoses en calent (art. 542 PG3)

Lligants bituminosos: Podran ser dels tipus B 20/30, B 30/50, B 60/70, B 80/100.

- Granulometria dels àrids. L'àrid gros procedirà d'instal·lació d'esmicolament Continirà com a mínim un 75 % en pes d'elements amb dues o més cares de fractura. La granulometria dels àrids es trobarà compresa entre les del següent quadre, segons el tipus de barreja que es tracti.

mescles a emprar: rodadura: tipus D. tipus S - intermitja: tipus D, S, G o A

GRUIX EN CM DE LA CAPA	TIPUS DE MESCLES A EMPRAR
Menor o igual que 4	D, S, G, A 12
Entre 4 i 6	D, S, G, A 20
Major que 6	D, S, G, A 25

- El coeficient de desgast de Los Angeles serà inferior a trenta (30). Per a vials de gran capacitat on es prevegin altes velocitats s'exigirà un coeficient de poliment accelerat superior quaranta-cinc (0,45) en capa de trànsit i quaranta (0,40) en capes de base intermitges. L'índex de partícules planes serà inferior a trenta (<30). (Únicament vials amb gran capacitat i trànsit pesant).

- Les condicions d'adhesivitat i característiques del filler compliran les condicions obligatòries per a construcció de carreteres (PG3).

- La barreja d'àrids en fred, tindrà un equivalent de sorra superior a quaranta (> 40).

- Pel que fa a l'obtenció de la fórmula de treball, instal·lació de fabricació, equip d'execució, i proves de l'Assaig Marshall es compliran totes les condicions exigides per construcció de carreteres (PG3).

Mesurament i abonament de les obres.

S'abonarà per tonelles realment col·locades, mesurades a partir dels perfils teòrics i les densitats realment obtingudes a obra. Si el pressupost del projecte no especifica altra cosa, s'entendrà que el preu inclou la preparació de la superfície de la capa de base, els regs d'emprimació i adherència, i totes les operacions i materials necessaris pel correcte acabament de la unitat d'obra.

Criteris de projecte de mescles per el mètode Marshall (NTL-159/75)

CARACTERÍSTIQUES	UNITAT	PESAT		MIG		LLEUGER	
		Min	Màx.	Min	Màx.	Min	Màx.
Núm. de cops en cada cara		75		75		50	
Estabilitat	kgf	1000*		750		50	
Deformació	mm	2,00	3,50	2,00	3,50	2,00	4,00
Buits en mescles	%						
Capa de rodadura		3**	5	3	5	3	5
Capa intermedi		3**	5	3	5	3	5
Capa base		3	8	3	8	3	8
Buits en àrids	%						

Mescles D.S.G. 12		15	15	15
Mescles D.S.G. 20		14	14	14
Mescles D.S.G. 25		13	13	13

(*) En cas de capes de base aquest valor serà 750 kgf.

(**) Valor mínim desitjable, 4%

Les toleràncies admissibles, respecte de la fórmula de treball, seran les següents:

Àrids i filler

Tamisos superiors al 2,5 UNE 4% de pes total d'àrids

Tamisos compresos entre 2,5 UNE i 0,16 UNE ambdós inclosos 3% del pes total d'àrids

Tamís 0,008 UNE 1% del pes total d'àrids

Durant la posta en obra la temperatura de la barreja haurà de ser superior a la determinada a la fórmula de treball i en cap cas inferior a cent deu graus (100°C)

IV.3.2 Mescles asfàltiques en fred.

- Pel que fa als àrids, compliran totes les especificacions relacionades pels paviments asfàltics en calent. Per la resta de materials i condicions d'execució es complirà la norma de carreteres (PG3). Es mesuraran i abonaran d'igual manera que les mescles en calent.

IV.3.3 Descripció de proves i assaigs

1. Subbases granulars

Materials

Per cada 2.000 m³ de material:

- 1 resistència al desgast segons NLT-149
- 5 granulometria per tamisat segons NLT-104
- 1 índex CBR en laboratori segons NLT-111
- 5 equivalent d'arena segons NLT-113
- 5 límits d'Atterberg segons NLT105 i NLT-106
- 2 Pròctor modificat segons NLT-108

Execució

En cada 200 m² o fracció de capa col·locada:

- 3 densitat "in situ" segons NLT-109, incloent determinació d'humitat.

2. Mescles bituminoses en calent

Materials

Per cada 500 m³ o fracció d'àrid gruixut:

- Resistència al desgast segons NLT-149
- 3 granulometria per tamisat segons NLT-104
- 1 poliment accelerant segons NLT-174
- 1 adherència segons NLT-166

Per cada 500 m³ o fracció d'àrid fi:

- Igual que l'àrid gruixut.

Per cada 100 m³ de filler:

- 2 granulometria per tamisat segons NLT-104
- 1 densitat aparent segons NLT-176
- 1 coeficient d'emulsibilitat segons NLT-180

Per cada 500 m³ de barreja d'àrids:

- 2 equivalents d'arena segons NLT-113
- 2 granulometria per tamisat segons NLT-104
- 2 temperatura d'àrids i lligant a l'entrada i sortida del mesclador

Per cada 50 tones de betum asfàltic:

- 1 contingut d'aigua segons NLT-123
- 1 penetració segons NLT-124
- 1 ductilitat segons NLT-126
- 1 solubilitat en tricloroetilè segons NLT-130

Execució

Per cada 1.000 m² de mescla:

- 6 assaigs de resistència i densitat sobre provetes fabricades segons mètode Marshall NLT-159

Regs d'emprimació

Materials

Per cada 25 tones o fracció de betum:

- 1 Contingut d'aigua segons NLT-123
- 1 viscositat Saybolt Furor segons NLT-133
- 1 destil·lació segons NLT-134
- 1 penetració sobre el residu de destil·lació segons NLT-124

Per cada 50 m³ o fracció de l'àrid emprat:

- 2 granulometria per tamisat segons NLT-104
- 2 contingut d'humitat segons NLT-103

Regs d'adherència

Materials

Per cada 25 tones o fracció de lligant:

- 1 contingut d'aigua segons NLT-123
- 1 viscositat Saybolt Furol segons NLT-133
- 1 destil·lació segons NLT-134
- 1 penetració sobre el residu de destil·lació segons NLT-124

Execució

- Control de temperatura del lligant.

IV.4 PAVIMENTS DE FORMIGÓ

Els paviments de formigó són lloses de gruix superior a quinze centímetres ($> 0,15$) i inferior a vint-i-cinc centímetres ($< 0,25$): es construiran "in situ" mitjançant estesa del formigó i execució de juntes de construcció o serades.

Condicions mínimes d'acceptació:

- Resistència característica. Als paviments de formigó, amb motiu que l'assaig a flexo-tracció s'ajusta més a la forma de treball de les lloses, es mesurarà la resistència a flexo-tracció. En qualsevol cas la resistència a flexo-tracció a vint-i-vuit dies serà superior a trenta-cinc quilograms per centímetre quadrat (HP-35). En el cas que el projecte defineixi HP-40, la resistència característica a flexo-tracció serà superior a quaranta.
- La relació en pes aigua ciment no serà superior a 0,55.
- La consistència del formigó serà entre plàstica i fluida. No s'admetrà formigó amb assentaments del con d'Abrams inferior a cinc centímetres (5 cm) ni superior a vuit centímetres (8 cm).
- A fi d'obtenir resistència suficient al desgast s'exigirà que com a mínim un trenta per cent (30 %) en pes de la sorra sigui de tipus silici.
- La corba granulomètrica de l'àrid fi, estarà compresa entre els límits del següent quadre:

Tamís UNE	Acumulat en %
5	90-100
2,5	65-90
1,25	45-75
0,63	27-55
0,32	10-30
0,16	2-10
0,080	0-5

- El coeficient de desgast de l'àrid gras mesurat segons l'assaig de "Los Angeles" serà inferior a trenta-cinc (>35)
- Es compliran també tots els condicionats relacionats a la normativa oficial per a la recepció de formigons d'obres de fàbrica i estructures d'edificació.
- Les juntes podran ser de construcció (encofrades) o serrades. La distància entre juntes serà interior a vint vegades el gruix. En cas de lloses rectangulars la relació la relació entre longituds serà inferior a 2:1. Tampoc es podran disposar angles interiors de les lloses inferiors a seixanta graus (60°C)
- Les voreres de les lloses tindran sempre una dimensió mínima superior a trenta centímetres (>30 cm).
- Els elements singulars de calçada (pous i embornals) es faran coincidir sempre amb una junta.
- Serà obligatòria la realització d'un tram de paviment de prova que permeti comprovar les principals característiques del paviment (color, textura, resistència, condicions de guarit, possible necessitat d'emprar additius, juntes, acabat superficial, etc.)
- Si la junta és serrada, s'efectuarà l'operació de serrat entre sis i vint-i-quatre hores després de col·locat el formigó en obra. La profunditat del serrat estarà compresa entre 1/4 i 1/3 de gruix de la llosa.

Mesurament i abonament

Si el pressupost del projecte no especifica altra cosa, els paviments de formigó es mesuraran i abonaran per metres cúbics realment col·locats sobre perfil teòric. S'entendrà que el preu unitari inclou la preparació de la superfície de base, fabricació i col·locació del formigó, execució de les juntes, guarit, acabats superficials i tots els materials i operacions necessàries pel correcte acabament de la unitat d'obra.

IV.5 PAVIMENT DE PECES DE FORMIGÓ

Les peces de formigó per a pavimentació són blocs prefabricats de les formes, dimensions i gruix, color i disposició definides al projecte, després de col·locats en obra formaran la capa de paviment. (Paviment de llambordes).

Condicions mínimes d'acceptació

- La col·laboració, la forma, dimensions i trama de disposició serà la definida específicament als plànols del projecte.
- Exemples d'algunes formes i disposicions que es troben actualment comercialitzades.
- Toleràncies de dimensions.

Les partides de peces amb desviament superior a les toleràncies especificades seran rebutjades.

Tolerància màxima de mides en planta	+/- 2 mm
Tolerància màxima de gruix	+/- 3 mm

-Resistència: La resistència característica a compressió del formigó del prefabricat a vint-i-vuit dies serà superior a quatre-cents quilograms per centímetre quadrat ($> 400 \text{ kg/cm}^2$). (Proveta cúbica de $8 \times 8 \text{ cm}$, UNE 7015). El desgast segons norma UNE 7015, amb carborundum i per a un recorregut de 1000 m, serà inferior a dos mil·límetres ($> 2 \text{ mm}$). Aguantaran vint cicles de congelació sense presentar esquerdes ni cap alteració visible.

- L'assentament de la llamborda serà sobre llit de sorra de 3 a 5 cm de gruix, perfectament anivellada. El contingut d'argiles i matèria orgànica serà inferior al 3 %. El contingut de fins de la sorra serà molt reduït. La corba granulomètrica es trobarà entre els següent quadre:

mm	% que passa
1,76	95-100
2,28	80-100
1,19	50-85
0,595	25-60
0,297	10-30
0,149	5-15
0,074	0-10

Les llambordes s'uniran per compactació i vibració d'una capa de sorra de segellat.

La sorra de segellat no contindrà partícules superiors a 1,25 mm, es trobarà seca en el moment de l'execució i contindrà un màxim de 10% en pes de material fi que passí pel tamís de (0,08 mm). El gruix de la junta entre llambordes no serà superior a tres mil·límetres ($< 3 \text{ mm}$).

-Tolerància del pavimentat acabat. Totes les llambordes hauran de quedar perfectament anivellades de manera que la comprovació amb regla de tres metres no acusi diferències superiors a un centímetre.

Mesurament i abonament.

Si el pressupost del projecte no indica altra cosa, es mesuraran i abonaran per metres quadrats de paviment correctament acabat. El preu unitari inclourà la preparació de la superfície de base, el llit de sorra, el segellat i tots els materials i operacions necessàries pel correcte acabat de la unitat d'obra.

IV.6 PAVIMENTS LLEUGERS PER A VIANANTS O TRÀNSIT RESTRINGIT I PAVIMENTS DE VORAVIA

Normalment aquest tipus de paviments correspon a zones de voravia, passeig i vials de trànsit restringit que disposen d'una superfície per a trànsit mixt (vials sense voravia).

Aquest tipus de paviments que normalment s'acabaran a la fase d'urbanització secundària del sector (després de la construcció dels espais parcel·lats) poden ser de tipus molt variat depenent del disseny urbà. Ens referim als següents tipus de paviment:

- Paviments de formigó amb disseny de juntes.

Compliran tot el que s'especifica al capítol 3.4 relatiu a paviments de calçada.

- Paviments asfàltics

Compliran tot el que s'especifica al capítol IV.3 relatiu a paviments de calçada.

- Paviments de pedra natural: (lloses, llambordes)

La pedra haurà de ser homogènia, de gra fi i uniforme i de textura compacta. No presentarà esquerdes, nòduls, zones meteoritzades ni cap tipus de defecte visible. Pel que fa a les condicions de qualitat de la pedra, s'exigirà densitat superior a 2500 kg/m³, resistència a compressió superior a 1300 kg/cm², coeficient de desgast inferior a tretze centímetres de centímetre (0,13 cm) i haurà de resistir vint cicles de congelació sense presentar cap alteració visible (normes UNE 7067, UNE 7068, UNE 7069 i UNE 7070).

- Paviments de trencament superficial asfàltic amb acabat superficial de sorra sílica.

Es construiran sempre sobre una base de tot-ú artificial sense fins o de macadam i es complirà tot el que s'especifica a la normativa oficial PG3 (art. 502). Pel que fa al tractament superficial s'acomplirà també tot el que s'especifica al PG3 (art. 532).

Pel que fa la capa de sorra d'acabat serà preceptivament de naturalesa sílica.

El seu gruix sense compactar serà com a mínim d'un centímetre (10 mm) i en qualsevol cas, el suficient per tapar després de compactar el color negre de l'asfalt. La coloració de la sorra serà la definida al projecte i tindrà un equivalent superior a seixanta (EQA >60).

- Paviment de rajols hidràulics.

Els paviments de lloses premsades per a voravies, passeigs o espais de vianants es construiran sempre sobre un llit de formigó de resistència característica mínima de cent quilograms per centímetre quadrat (HM-10) o superior si així ho especifica el projecte. El llit de formigó s'assentarà sempre sobre un explanada de sòls adequats o seleccionats sempre que al projecte no es defineixi la capa de subbase o base.

La peça ha de tenir un color i una textura uniformes en tota la superfície, i els angles i les arestes rectes a la cara plana. La forma d'expressió de les seves mides ha de ser sempre: Llarg x Ample x Gruix.

Gruix de la capa fina:	≥ 6 mm
Absorció d'aigua (UNE 127.002)	≤ 10 %
Resistència al desgast (UNE 127.005)	≤ 3 mm
Tensió de trencament (UNE 127.006 i UNE 127.007):	
- Cara de tracció:	≥ 55 kg/cm ²
- Dors a tracció:	≥ 35 kg/cm ²

Gelatibitat (UNE 127.003): Absència de senyals de trencament o deteriorament.

Toleràncies:

Dimensions	± 0,4 mm
Gruix	≤ 8 %
Àngels, variació sobre un arc de 29 cm de radi	± 0,4 mm
Rectitud d'arestes	± 0,2 mm

Vessaments $\pm 0,5 \text{ mm}$
Planor $\leq 2 \text{ mm}$

El subministrament es realitzarà, amb embalatge en pales i el seu emmagatzematge en llocs protegits contra impactes.

La normativa de compliment obligatori, és la UNE 127.001

Junts

Junts de dilatació

Perfil elastomètric d'ànima circular

El perfil dins la peça formigonada ha de ser la prevista. L'eix del perfil ha de coincidir amb l'eix del junt. El junt de dilatació ha de tenir l'amplària especificada en el projecte.

Ha de quedar garantit el bon contacte entre el formigó i el perfil del junt. La compactació del formigó s'ha de fer vibratge i no han de quedar buits a la massa.

El conjunt del junt acabat ha de ser totalment estanc.

Toleràncies d'execució:

- Situació dins de la peça formigonada: $\pm 10 \text{ mm}$
- Coincidència eix perfil-eix junt: $\pm 2 \text{ mm}$
- Amplària del junt de dilatació: $\pm 3 \text{ mm}$

En el seu procés constructiu ha de quedar lligat pel extrems a l'armadura de l'element per formigonar. Les disposicions de lligat i d'encofrat han de permetre que el perfil mantingui la seva posició durant el formigonatge.

Les unions entre perfils s'han de fer per vulcanització, amb aplicació d'elastòmer cru vulcanitzat per calor i pressió. La resistència d'aquestes unions no han de ser menor que la resta del perfil.

Només s'han de fer a l'obra les unions que per procés d'execució, muntatge o transport no puguin ser fetes a la fàbrica.

El criteri d'amidament serà per m de llargària amidada segons les especificacions del projecte.

No hi ha norma d'obligat compliment.

Placa de poliestirè

La placa ha de quedar be adherida dins del junt. Ha de quedar col·locada en tota la llargària prevista, sense interrupcions. Si hi ha d'haver talls, els extrems han de quedar a tocar. La fondària respecte al pla del parament ha de ser la prevista o indicada per la D.F. Si no hi ha cap especificació, ha de quedar enrasat amb el parament.

Junt entre plaques $\leq 2 \text{ mm}$

Toleràncies d'execució:

- Fondària prevista respecte al parament: ± 2 mm

Segellat asfàltic

El segellat ha de tenir la llargària prevista. Ha de ser continu, homogeni, sense inclusions de bombolles d'aire i amb la superfície uniforme. Ha de quedar ben adherit a ambdós llavis de junt. La fondària respecte al pla de parament ha de ser la prevista o la indicada per la D.F. Si no hi ha cap especificació, ha de quedar enrasat amb el parament.

El gruix del segellat en el punt mínim ha de ser igual a la fondària del junt.

Tolerància d'execució:

- Gruix del segellat: ± 10 %
- Fondària prevista respecte al parament: ± 2 mm

En el seu procés d'execució el fons i les cares del junt per segellar han de ser nets i secs. El producte s'ha d'aplicar forçant-ne la penetració.

La temperatura ambient ha d'estar entre 5°C i 35°C. No s'ha d'aplicar en temps humit (pluja, rosada, etc.)

Junts de dilatació

La banda expandible a base de bentonita s'ha de col·locar damunt del formigó enfortit. No s'ha de prendre cap precaució específica durant les activitats preparatòries a l'abocada de formigó (instal·lació de l'armadura, encofrat, formigonat ...) Per a la subsegüent instal·lació de la banda expandible. Es presenta en rotllos de fàcil maneig, que s'instal·len durant els treballs d'armadura de la segona fase.

Gràcies a la seva flexibilitat, la banda expandible reblena perfectament les irregularitats i els buits en els junts de la construcció. Per a major seguretat, la tela es cavarà en el formigó per evitar l'esquinçament durant el formigonat.

IV.7 SENYALITZACIÓ

La senyalització del Sector a urbanitzar comprèn les marques viàries senyalització horitzontal i els senyals de circulació o senyalització vertical, tot d'acord amb els plànols del projecte. Tant pel que fa als materials com a l'execució de les obres, es compliran en tot moment les normes de trànsit vigents (Codi de Circulació), les normatives de carreteres a les zones d'accessos i la normativa pròpia municipal. Les condicions mínimes de qualitat seran les fixades a la normativa oficial de carreteres (PG3). Pel que fa a la senyalització vertical es complirà tot el que defineix la monografia de l'Institut Català per al desenvolupament del transport (Normes de Senyalització vertical urbana).

CAPÍTOL V. ESTRUCTURES DE FORMIGÓ

CAPÍTOL V. ESTRUCTURES DE FORMIGÓ

V.1. DEFINICIÓ

V.1.1 Àrids per a morters i formigons

V.1.2 Àrids gruixuts per a formigons

V.1.3 Aigua per a morters i formigons

V.1.4 Additius

V.1.5 Morter hidràulic

V.1.6 Formigons

V.1.7 Acer per a armadures

V.1.8 Fusteria i ferramenta

V.2 EXECUCIÓ DE LES OBRES

V.2.1 Formigons

V.2.2 Assajos a l'obra

V.2.2.1 Cement

V.2.2.2 Aigua de pastat

V.2.2.3 Àrids

V.2.2.4 Formigó

V.2.2.5 Encofrats i Desencofrats

V.2.2.6 Acer per a armadures

V.2.3 Equip necessari per a l'execució de les obres

V.3 AMIDAMENT, VALORACIÓ I ABONAMENT

V.3.1 Formigons

V.3.2 Encofrats

V.3.3 Armadures

V. ESTRUCTURES DE FORMIGÓ

Serán d'aplicació les condicions generals especificades en els següents documents:

NORMATIVA V:

Plec de prescripcions tècniques generals de recepció de ciments Rc/97. Decret 776/1997, de 30 de Maig de 1997.

Norma M.V. 102-1965 (Decret 4433/1954) i norma M.V. 104-1966 (Decret (1851/1967) sobre construccions metàl·liques i disposicions successives sobre reblons i cargols (Normes M.V. 105,106,107).

Instrucció per a la fabricació i subministrament de formigó preparat. Ordre de Presidència del Govern, de 5 de maig de 1972, B.O.E. 113 d'11 de maig de 1972).

Instrucció per al projecte i execució d'obres de formigó pre-tensat EP-77. Reial Decret 1408/1977).

Norma MV-201/1972 sobre resistents de fàbrica de rajola.

Código Estructural. Reial Decret 470/2021 de 29 de juny de 2021.

Instrucció per la fabricació i subministrament de formigó preparat (Ordre 5.5.72 B.O.E. núm. 11.5.72)

Instrucció H.A.-61 per estructures de formigó armat i Instrucció E.M. 62 per estructures d'acer. Institut Eduardo Torroja de la Construcció i del Cement.

Llei 24/1991 de 29 de Novembre de l'habitatge.

Plec de condicions tècniques de la direcció general d'arquitectura.

N.T.E. Normes Tecnològiques de l'edificació.

Normes sismorresistents P.D.S.-1.

I.T.M. Instrucció pel càlcul de trams metàl·lics i previsió dels efectes dinàmics de les sobrecàrregues en els formigons armats.

V.1 DEFINICIÓ

Condicions generals

Tots els ciments que s'utilitzin a les obres s'atindran a la Instrucció RC-97 del plec de prescripcions tècniques generals, per a la recepció d'aglomerats hidràulics, segons Decret 776/1997 de data 30 de maig.

Serán capaçs de proporcionar als formigons les condicions exigides en els apartats corresponents a aquest plec.

Tipus a utilitzar a les obres

D'acord amb les definicions contingudes a l'esmentat RC-97 els tipus de ciment que s'utilitzaran en les obres, d'acord amb l'establert en els corresponents apartats d'aquest plec, seran els següents:

Classe Resistent	Resistència a compressió N/mm ²				Temps de Fraguat		Expansió
	Resistència Inicial		Resistència normal		Principi	Final	
	2 dies	7 dies	28 dies		minuts	hores	
32,5	-	≥ 16	≥ 32,5	≤ 52,5	≥ 60	≤ 12	≤ 10
32,5R	≥ 13,5	-					
42,5	≥ 13,5	-	≥ 42,5	≤ 62,5			
42,5R	≥ 20,0	-					
52,5	≥ 20,0	-	≥ 52,5	-	≥ 45		
52,5R	≥ 30,0	-					
R = Alta resistència inicial							

Manipulació i emmagatzematge

El ciment serà transportat en envasos de paper, d'un tipus aprovat, en què haurà de constar expressament el tipus de ciment i el nom del fabricant, o bé, a dojo en dipòsit hermètic i en aquest cas haurà d'acompanyar a cada remesa el document d'envio amb les mateixes indicacions esmentades. No es permetrà enviar ciment en envasos de jute o teixits similars.

El ciment s'emmagatzemarà de tal forma que permeti el fàcil accés per a l'adequada inspecció d'identificació de cada remesa, en un magatzem protegit convenientment contra la humanitat del terra i de les parets.

En el cas que el ciment s'emmagatzemi en sacs, s'aplicaran sobre tarimes, separats de les parets del magatzem i deixant un passadís entre les diferents piles amb l'objectiu de permetre el pas al personal i aconseguir una bona aireació del local. Cada quatre capes de sacs, com a màxim es col·locarà un taulell o tarima que permeti l'aireació de les piles dels sacs.

Inspecció d'assajos

Cada una de les partides de ciment que es rebin a l'obra, es sotmetrà, amb caràcter preceptiu, als assajos de recepció indicats en el plec de condicions general per a la recepció de conglomerants hidràulics a les obres de caràcter oficial. Es pot fer la recepció sobre certificat del fabricant que garantitzi el compliment del ciment amb tot l'exigit en el plec abans esmentat.

Independentment dels assajos, quan l'esmentat ciment, en condicions atmosfèriques normals, hagi estat emmagatzemat en sacs durant un termini igual o superior a sis setmanes, es procedirà a la comprovació que les condicions d'emmagatzematge han estat les adequades. A tal efecte, es repetiran els assajos de recepció abans indicats, que corresponen a la taula 13 de la norma RC-97, dels Mètodes d'assaig per a verificar el compliment de les prescripcions establertes per a cada tipus de ciment.

Haurà de repetir-se l'assaig de comprovació de condicions d'emmagatzematge si transcorren sis setmanes, o més, des de l'anterior fins el moment de la seva utilització.

En ambients molt humits o en cas de condicions atmosfèriques especials, l'enginyer encarregat podrà variar al seu criteri els indicats terminis de sis setmanes. S'autoritza a l'enginyer encarregat de reduir la sèrie completa d'assajos de recepció a les proves d'adormiment, estabilitat a l'aigua calenta i resistència del morter normal als set dies, si ho considera oportú.

El ciment serà rebutjat si deixa de complir alguna de les condicions que s'exigeixen en els assajos que s'han esmentat.

V.1.1 Àrids fins per a morters i formigons

Els agregats fins per a formigons es compondran d'elements durs, resistents, sense excés de formes planes, exempts de pols, brutícia i altres matèries estranyes adherides.

Els agregats fins a utilitzar seran arenes naturals o procedents de piconat de pedres de pedrera que compleixin els requisits de l'agregat gruixut.

L'enginyer director podrà exigir el rentat dels àrids fins al límit que elimini les impureses no acceptables.

Granulometria

L'àrid fi haurà de tenir una corba granulomètrica compresa en l'ús definit per les corbes límits de l'article 30 del Código Estructural.

Quantitat

La quantitat de substàncies perjudicials que pot contenir l'àrid fi no excedirà els límits, que a continuació es relacionen, referits en tant per cent al pes total de la mostra:

Terrosos d'argila	1,00
Fins que passin pel tamís 0,080 UNE 7050	5,00
Material retintut pel tamís 0,063 UNE 7050 i que flota en un líquid, el pes específic del qual és 2	0,50
Compostos de sofre, expressats en SO ₃ i referit a l'àrid sec	1,00

L'àrid fi estarà exempt de qualsevol substància que pugui reaccionar perjudicialment amb els àlcalis del ciment.

No s'utilitzaran els àrids fins que presentin una proporció de matèria orgànica que produeixi un color més fosc que el de la substància padró segons l'assaig M.E. 1.32 de la instrucció.

Les pèrdues de l'àrid fi sotmès a l'acció de les solucions de sulfat sòdic o magnesi, en cinc cicles serà inferior al deu per cent o quinze per cent respectivament.

Assajos

Tots els assajos que es realitzin per comprovar les condicions de qualitat abans exigides, es faran d'acord als mètodes d'assaig de la Instrucció especial per a estructures de formigó de l'Institut E.T. de la Construcció i el Cement.

L'anàlisi granulomètric s'executarà d'acord a la "Norma d'assajos 150/58 del Laboratori de Transport i Mecànica del Sòl". Les característiques de l'àrid fi es comprovaran abans de la seva utilització, mitjançant l'execució de les sèries completes d'assajos que consideri pertinents l'enginyer encarregat.

V.1.2 Àrids gruixuts per a formigons

L'àrid gruixut a utilitzar en formigons serà procedent de piconat de pedra o de graveres naturals.

Es compondrà d'elements nets, sòlids i resistents, d'uniformitat raonable, sense excés de pedres planes, allargades, toves o fàcilment desintegrables, pols brutícia, argila i altres matèries estranyes adherides. L'enginyer encarregat podrà exigir el rentat dels àrids fins a l'eliminació de les impureses no acceptables.

Granulometria

Complirà en tot cas les condicions de l'article 30 del Código Estructural.

La mida màxima i mínima vindran definides en el punt 30.3 del Código Estructural.

Quantitat

La quantitat de substàncies perjudicials que pugui contenir l'àrid gruixut, no excedirà dels límits que a continuació es relacionen referits en tan per cent al pes total de la mostra:

Terrosos d'argila	0,25
Partícules toves	5,00
Material retintut pel tamís 0,063 UNE EN 933-2:96 i que flota en un líquid el pes específic del qual és 2	1,00
Compostos de sofre, expressats en SO ₃ i referits a l'àrid sec	1,00

L'àrid gruixut estarà exempt de qualsevol substància que pugui reaccionar perjudicialment amb l'àlcali del ciment. La pèrdua de pes de l'àrid gruixut sotmès a cicles de tractament amb sulfat sòdic o magnèsic no serà superior al dotze per cent o divuit per cent respectivament.

El coeficient de qualitat, mesurat per assajos de "Los Àngeles" no serà superior a un quaranta per cent.

Assajos

Tots els assajos que es realitzin per comprovar les condicions de qualitat abans exigides, es faran d'acord als mètodes d'assaig de la instrucció especial per a estructures de formigó armat de l'Institut Eduardo Torroja de la Construcció i el Cement.

L'anàlisi granulomètrica s'executarà d'acord a les "Normes d'assajos 150/58 del Laboratori del Transport i Mecànica del Sòl del Centre d'Estudis i Experimentació d'Obres Públiques".

Les característiques de l'àrid gruixut a utilitzar abans de la seva utilització mitjançant l'execució de les sèries completes d'assajos que consideri oportunes l'enginyer encarregat.

V.1.3 Aigua per a morters i formigons

Característiques generals

Excepte justificació especial hauran de rebutjar-se les aigües que no compleixin les condicions següents:

- a) Valor pH comprés entre 5 i 8.
- b) Substàncies solubles en quantitat inferior a quinze grams per litre.
- c) Contingut de sulfats, expressats en SO_4 , inferior a 1 grams per litre.

Assajos

Tots els assajos s'executaran d'acord amb els mètodes d'assaigs de la H.A. 61. Les característiques de l'aigua a utilitzar en morters i formigons es comprovarà abans de la seva utilització mitjançant l'execució de les sèries completes o reduïdes d'assajos que consideri pertinents l'enginyer director.

V.1.4 Additius

Condicions generals

S'autoritza l'ús de qualsevol producte sempre que es justifiqui, mitjançant els oportuns assajos, si després d'agregada la substància els formigons segueixin complint totes les condicions d'aquest plec.

El projecte contempla l'acció d'additius que millorin la impermeabilització i durabilitat del formigó, en previsió d'ambients agressius.

Totes les addicions han de ser prèviament aprovades per l'enginyer director, tenint en compte que una vegada aprovat un producte concret, no podrà substituir-se per un altre sense ser sotmès a una nova aprovació. Abans de l'ús inicial de qualsevol addició, s'informarà a l'enginyer director, per escrit i amb quinze dies d'antelació indicant el nom i l'origen de cada addició.

Aireació

El contractista utilitzarà un airejant aprovat per l'enginyer director en tot el formigó que s'usi de revestiment i estructures. Els productes airejants seran acceptats sobre certificat del fabricant que demostrï que el producte reuneix totes les condicions exigides. Això i el permís per a ús de l'enginyer director, alliberarà al constructor de la responsabilitat que el formigó compleixi totes les condicions d'aquest plec.

La quantitat d'aire inclòs en volum serà del cinc al sis per cent del volum del formigó.

El productes airejants assajats seguint el mètode 1.56 de la "Instrucció H.A. 61", hauran de complir les següents condicions:

- a) El percentatge de traspuament d'aigua de la mostra de formigó amb airejant no excedirà del seixanta-cinc per cent del que correspon a una mostra del mateix formigó sense aire.

b) La resistència a la compressió de la mostra de formigó amb airejant no serà inferior al vuitanta per cent de la que presenta una mostra del mateix formigó sense airejant.

Plastificant

El constructor podrà usar un plastificant prèviament aprovat en tot el formigó d'estructures. Aquest plastificant haurà d'afegir-se a l'aigua en el moment del pastat.

El constructor haurà d'enviar a l'enginyer director els resultats d'assajos que mostrin el comportament del plastificant i els seu efecte en la resistència del formigó en varies edats.

El plastificant subministrat, haurà de comportar-se a l'obra exactament igual que als assajos realitzats.

Productes filmògens

Són líquids que es poden estendre sobre la superfície del formigó i formar una pel·lícula endurida o impermeable. Són condicions essencials: que es puguin estendre amb un distribuïdor mecànic; que sigui capaç de formar una pel·lícula contínua, sense clivelles no forats adherida a la superfície del formigó; que aquesta pel·lícula sigui flexible i romangui intacte al menys set dies després de la seva aplicació i que no reaccioni perjudicialment al formigó. La pèrdua de l'aigua a l'assaig ASTM, designació C-156 no serà superior a 0,055 grams per centímetre quadrat. Hauran de ser de color clar preferiblement blanc, admetre un període d'emmagatzematge no inferior a noranta dies i complir amb les ASTM designació C-309, i AASHO M-148.

Impermeabilització

El constructor haurà d'utilitzar un additiu a base de fum de sílice per a formigons submergits o a base d'altres elements amb la mateixa finalitat. S'utilitzarà en la confecció de formigons submergits. Ha d'evitar la pèrdua d'elements fins (ciments més fins).

La dosificació d'emmagatzematge i conservació es regularà segons les especificacions del fabricant.

V.1.5 Morter Hidràulic

Condicions generals

Per a la seva utilització en assentament de peces prefabricades, rebut de junts i acabats, s'utilitzarà el tipus de morter hidràulic les característiques del qual es defineixen a continuació.

Materials

Els materials a utilitzar compliran les condicions que s'exigeixen als articles corresponents d'aquest plec.

El ciment serà de tipus 32,5, 42,5 i 52,5, d'enduriment normal i ràpid.

Dosificació

La dosificació del ciment serà de tres-cents quilograms per metre cúbic de morter.

El volum d'arena per metre cúbic de morter serà de nou-cents litres.

Fabricació

La barreja podrà realitzar-se a mà o mecànicament. En el primer cas es farà sobre pis impermeable, barrejant en sec el ciment i l'arena fins aconseguir un producte homogeni de color uniforme, al qual s'afegirà la quantitat d'aigua estrictament necessària perquè una vegada batut, tingui la consistència necessària per a la seva aplicació a l'obra.

Es fabricarà només el morter precís per a ús immediat, rebutjant tot el que hagi començat l'abonament i el que hagi estat utilitzat als quaranta-cinc minuts del pastat.

V.1.6 Formigons

Condicions Generals

Els formigons compliran les condicions exigides al "Código Estructural".

Sempre que en una mateixa obra s'utilitzin ciments de diferent tipus serà necessari tenir present tot el que s'indica en les instruccions i plecs de condicions vigents, sobre la compatibilitat de formigons fabricats amb diferents tipus de conglomerants.

Materials

Els materials que necessàriament s'utilitzaran són els definits per a aquestes obres en els articles del present plec de condicions i compliran les prescripcions que per a ells es fixin en els mateixos.

Tipus

Per a la seva utilització en les diferents classes d'obres i d'acord amb la resistència característica exigible als vint-i-vuit dies, en proveta cilíndrica de quinze centímetres de diàmetre i trenta centímetres d'alçada, es regirà pel que s'assenyali els plànols i annexos de càlcul corresponents.

No s'acceptarà la fabricació manual de formigons excepte pel seu ús com a formigó de neteja o rebliment.

No s'admet la utilització de cendres volants en la fabricació de formigons, llevat autorització expressa de la D.F.

Dosificacions

Les dosificacions dels materials es fixaran, per a cada tipus de formigó, d'acord amb les indicacions donades en l'article 30 de la Instrucció, en tot cas, acceptades per l'enginyer encarregat.

La dosificació dels diferents materials destinats a la fabricació del formigó, es farà sempre en pes, amb l'única excepció de l'aigua, dosificació de la qual. Es farà en volum.

- Dosificació del ciment:

La dosificació del ciment es farà en quilograms per metre cúbic. (Kg/m³).

- Dosificació dels àrids:

La dosificació dels àrids a emprar es farà en quilograms per metre cúbic.(Kg/m³).

- Dosificació de l'aigua:

La dosificació de l'aigua es farà en litres per metre cúbic. (l/m³).

- Dosificació dels additius:

Quan es consideri pertinent, podrà emprar-se com a addicions al formigó, tot tipus de productes sancionats per l'experiència i que hagin estat definits en el present plec.

Les dosificacions hauran de ser fixades per l'enginyer director a la vista de les circumstàncies que concorren a cada tipus d'obra.

Estudi de la barreja i obtenció de la formula de treball

L'execució de qualsevol barreja de formigó en obra no haurà d'iniciar-se fins que la seva corresponent fórmula de treball hagi estat estudiada i aprovada per l'enginyer director.

L'esmentada fórmula senyalarà, exactament, el tipus de ciment portland a emprar, la classe i mida de l'àrid gruixut, la consistència del formigó i els continguts, en pes de ciment, àrid fi, i àrid gruixut, i en volum d'aigua, tot per metre cúbic de barreja. Sobre les dosificacions ordenades, toleràncies admissibles seran les següents:

- L'u per cent en més o menys, en els àrids
- L'u per cent en més o menys, en la quantitat d'aigua.
- La relació aigua-ciments fixarà mitjançant assajos que permetin determinar el seu valor òptim, tenint en compte les resistències exigides, docilitat en què el formigó penetri als últims racons de l'encofrat, embolcallant completament les armadures, en el seu cas.

En tot cas, les dosificacions escollides hauran de ser capaces de proporcionar formigons que tinguin les quantitats mínimes de resistència indicades en l'article 30.

Per confirmar aquest extrem abans d'iniciar-se les obres i una vegada fixats els valors òptims de la consistència de les mescles en funció dels mitjans de posada a l'obra, tipus d'encofrat, etc., es fabricaran cinc masses representatives de cada dosificació, i es determinarà el seu assentament en con d'Abrams, i limitant-se a les Normes indicades en el mètode d'assaig M.E. 1.8d. un mínim de sis provetes per cada una de les cinc pastades corresponents a cada dosificació. S'obtenen d'aquesta forma trenta provetes per cada dosificació corresponent a cada tipus de formigó. Conservades aquestes provetes en ambient normal, es trencaran als vint-i-vuit dies (M.E. 1.8d. de la "Instrucció Especial per a Estructura de formigó Armat de l'I.T.E.C.C."). Així mateix, si l'enginyer director ho considerés pertinent hauran de realitzar-se assajos de resistència flexotracció,, els assentaments i resistències característiques obtingudes s'augmentaran i disminuiran respectivament, en un quinze per cent per tenir en compte la diferent qualitat dels formigons executats a laboratori a obra, i es comprovaran amb els límits que prescribeixin. Si els resultats són favorables, la dosificació es pot admetre com a bona.

Al menys d'una de les cinc passades corresponents a cada dosificació es fabricarà doble número de provetes, amb la finalitat de trencar la meitat als set dies i deduir el coeficient d'equivalència entre la ruptura als set dies i als vint-i-vuit. .

V.1.7 Acer per a armadures

Es defineix com a acer per armar, el producte siderúrgic d'aquest nom. Disposat en barres, la finalitat del qual és suportar els esforços de tracció de les peces de formigó armat i participar juntament amb el formigó en els demés esforços.

Acer ordinari

Les barres que constitueixen les armadures per al formigó no presenten clivelles, bufaments ni mermes de secció superiors al cinc per cent (5%). El seu mòdul d'elasticitat serà superior a un milió vuit-cents mil quilograms per centímetre quadrat ($1.800.000 \text{ kg/cm}^2$).

S'entén per límit elàstic aparent, la mínima tensió capaç de produir una deformació remanent de 0,2 per cent.

Acer especial d'alta resistència

El límit elàstic aparent serà superior a cinc-cents deu newtons per mil·límetre quadrat (510 N/mm^2). L'allargament de ruptura serà igual o superior al vuit per cent (14 %) amidat sobre base de cinc (5) diàmetres.

No s'observaran ni clivelles ni fissures amb un plegat a cent vuitanta graus (180°C) efectuat a vint graus centígrads (20°C) sobre un mandrill de diàmetre $\underline{n}$, sent $\underline{n}$ no superior a cinc (5).

Complirà la condició d'alta adherència determinada per l'assaig d'arrancada prescrit en el "Código Estructural".

CARACTERÍSTIQUES MECÀNIQUES MÍNIMES GARANTITZADES DE LES BARRES CORRUGADES

Designació	Classes d'acer	Límit elàstic f_y en N/mm^2 , no menor que	Càrrega unitària de ruptura f_y en N/mm^2 no menor que (1)	Allargament de ruptura en % sobre base de 5 diàmetres no menor que	Relació f_s/f_y a assaig no menor que (2)
B 400 S	Soldable	400	440	14	1,05
B 500 S	Soldable	500	550	12	1,05

(1) Per al càlcul dels valors unitaris s'utilitzarà la secció nominal

(2) Relació mínima admissible entre la càrrega unitària de ruptura i el límit elàstic obtingut a cada assaig.

Assajos

Les característiques de les barres d'acer tan ordinari com a especial, per armar i les forjades, es comprovaran abans de la seva utilització de les sèries completes d'assajos que consideri pertinents l'enginyer director de l'obra.

V.1.8 Fusteria i ferramenta

Fustes

Totes les fustes s'hauran d'utilitzar sanes, ben curades, sense guexaments en cap sentit. Estaran completament exemptes dels nusos, passant, corcons, clivelles en general i tots els defectes que indiquin malaltia del material i que, per tant, afectin a la durada dels materials i al bon aspecte de l'obra.

Les dimensions de totes les peces es cenyiran a les indicacions del plànols.

L'obra s'executarà amb la perfecció necessària per a la finalitat a la qual es destini cada peça i les unions entre aquestes es farà amb tota la solidesa i segons les bones pràctiques de la construcció.

Ferro dolç

El ferro dolç forjat serà fibrós, sense clivelles ni palles, flexible en fred i cap manera trencadís o agre, sense altres imperfeccions que li perjudiquin el bon aspecte i resistència.

Totes les peces tindran el pes i les dimensions fiades que es determinin en el seu cas.
El ferro dolç laminat reunirà anàlogues condicions al forjat pel que fa a la qualitat del ferro.

Les peces construïdes amb aquest material tindran les dimensions i pesos estipulats, seran contínues a llurs estructures, sense prominències, depressions i desigualtats, i es rebutjaran les que tinguin manca i aquelles en les quals es comprovi a quin cop de martell el ferro es converteix en agre.

Ferramenta i claus

Els de ferro estaran formats per materials de primera qualitat de textura fibrosa.

Els d'acer provindran de l'anomenat dolç, el caps dels perns estaran formats per la mateixa peça que el cos, i no s'admetran els obtinguts per soldadura.

Els cargols perfectament regulats, i aquest i els perns d'un mateix diàmetre i dimensions intercanviables.

V.2 EXECUCIÓ DE LES OBRES

V.2.1 Formigons

Fabricació de formigó

El formigó a emprar en les obres compreses en aquest projecte s'executarà d'acord amb el vigent Código Estructural.

El pastat es farà en formigonera de mides adequades perquè produeixi un formigó que compleixi les condicions d'aquest plec. Les formigoneres aniran a la velocitat de règim recomanada pel fabricant. En el pastat en formigoneres, s'efectuarà l'abocament dels elements de tal manera que la seva integració successiva sigui: arena, ciment, grava i aigua.

Per a formigoneres de tres metres cúbics o menys, el temps mínim de pastat serà de dos minuts a partir del moment que tots els materials s'han abocat dins la formigonera. Per formigoneres de més de tres metres cúbics de capacitat els temps de pastat augmenta respecte a l'anterior en quinze segons per cada metre cúbic en excés sobre la capacitat anterior. El temps de pastat s'haurà d'augmentar si és necessari, per assegurar la uniformitat i consistència requerida pel formigó. El formigó que s'hagi barrejat menys temps que el requerit en aquest plec o per l'enginyer director, pastat durant més de trenta minuts, o que manifesti indicis d'haver començat a dormir-se, serà rebutjat a espesses del contractista.

Abans d'omplir de nou la formigonera, es buidarà completament el pastat anterior. En cap cas es permetrà tornar a pastar el formigó que manifesti indicis d'adormiment. Quan la formigonera hagi estat parada més de trenta minuts ha de netejar-se perfectament abans que s'hi aboquin nous materials.

Sempre que una formigonera produeixi resultats insatisfactoris s'apagarà immediatament i es mantindrà fora d'ús fins que sigui degudament arranjada.

Les addicions s'afegiran en una part de l'aigua de pastat i utilitzant un dosificador mecànic que garantixi la distribució uniforme del producte en el formigó.

Transport del formigó

El transport des de la formigonera, es realitzarà tan aviat com sigui possible, utilitzant mètodes aprovats per l'enginyer director, que impedeixin tota la segregació, traspuament, evaporació d'aigua, o intrusió de cossos estranys en el pastat. En cap cas es tolerarà la col·locació en l'obra de formigons que acusin un principi d'adormiment o presència de qualsevol altra alteració.

La màxima caiguda lliure de les masses en qualsevol punt del seu recorregut, no excedirà d'un metre, procurant que la descàrrega del formigó en l'obra es realitzi el més prop possible del lloc de situació definitiva. Per reduir al mínim les posteriors manipulacions.

Col·locació del formigó

La forma de col·locació del formigó serà aprovada per l'enginyer director, qui comprovarà si hi ha pèrdues d'homogeneïtat en el pastat o si es desplacen les armadures en el moment del formigonat.

No s'utilitzaran cintes transportadores, canaletes, tubs tremuges o equips similars si no són especialment aprovats per l'enginyer director, la resistència no es mourà dins de l'encofrat, utilitzant el vibrador.

No es podrà formigonar quan la pluja pugui perjudicar, a judici de l'enginyer director, la resistència i demés característiques exigides al formigó.

Les superfícies sobre les quals s'ha de formigonar, estaran netes sense aigua estancada o de pluja, sense restes d'oli, gel, fang, etc., fragments de roca movibles o meteoritzats.

Totes les superfícies del sòl o roca degudament preparades es mullaran a satisfacció de l'enginyer director, immediatament abans del formigonat.

El formigó es col·locarà en tongades, el gruix de les quals es podrà vibrar adequadament amb el vibrador utilitzat.

La compactació del formigó haurà de fer-se amb equip mecànic de vibració, suplement si és necessari amb picons o paletes a mà. S'utilitzarà vibradors d'agulla d'una freqüència no superior a sis revolucions per minut. L'amplitud de la vibració serà suficient per produir una consolidació satisfactòria. La vibració ha de prolongar-se especialment en les parets i racons d'encofrat, fins eliminar possibles nius. Es tindrà essencial cura per evitar que els vibradors toquin les bastides. Els punts d'aplicació dels vibradors, seran tants com sigui necessari perquè, sense es produeixin segregacions, l'efecte s'entengui a tota la massa.

Els vibradors d'agulla hauran de submergir-se profundament en la massa, i es retiraran lentament. La distància entre els successius punts d'immersió haurà de ser l'apropiada per produir en tota la superfície de la massa vibrada una humitat brillant. Quan es formigoni per tongades s'introduirà el vibrador fins que la punta penetri a la capa subjacent.

El formigó es col·locarà de tal manera que una massa estigui consolidada al abocar l'altra.

El formigonat es realitzarà sempre en presència de l'enginyer director o d'un inspector autoritzat.

Formigonat en temps fred o calorós

Com a norma general es suspendrà el formigonat sempre que es prevegi que dins de les quaranta-vuit hores següents pugui descendir la temperatura mínima de l'ambient per sota de zero graus centígrads i en particular quan la temperatura registrada a les nou del matí sigui inferior a quatre graus centígrads.

Aquestes temperatures podran rebaixar-se en tres graus més, amb l'autorització prèvia de l'enginyer director, utilitzant una addició de clorur càlcic en preparació compresa entre l'un i mig i el dos i mig per cent del pes del ciment, sempre que el clorur càlcic compleixi les condicions corresponents, i que les superfícies s'arrecerin o es desfessin de la intempèrie.

Si en lloc d'utilitzar clorur càlcic s'utilitzen altres addicions com a acceleracions de l'adormiment, serà necessari justificar la seva utilització mitjançant els oportuns assajos que acreditin l'eficàcia de la seva aplicació a les temperatures mínimes previstes.

En cas que, per absoluta necessitat, es formigoni a temperatures inferiors a les anteriorment senyalades, s'adoptaran, prèvia autorització de l'enginyer director, les mesures suficients perquè l'adormiment i enduriment de les masses abocades es realitzi sense perill.

En tot cas, es disposaran les defenses necessàries perquè durant el procés d'adormiment i enduriment, la temperatura de la superfície del formigó no baixi de zero graus centígrads.

Sempre que siguin de preveure baixes temperatures, es prepararan amb la mateixa barreja provetes que conservades juntament amb els elements formigonats i en les mateixes condicions de la cura, s'assajaran després per conèixer les condicions de residència assolides.

Es portarà registre de les temperatures màximes i mínimes de l'ambient de l'obra, no només amb la finalitat de preveure i localitzar la durada de les gelades, sinó també a efectes de desencofrat.

En temps calorós es procurarà que no s'evapori l'aigua de pastat durant el transport. S'adoptaran, si el transport dur amés de mitja hora, les mesures oportunes perquè no es col·loquin a l'obra pastats que acusin dessecació.

Si la temperatura ambient és superior a quaranta graus, es suspendrà el formigonat, si no determina una altra cosa l'enginyer director. Si es formigona aquestes temperatures, es mantindran les

superfícies protegides de la intempèrie i contiguament humides per evitat la dessecació ràpida del formigó en col·locar-lo en l'encofrat no excedirà de trenta graus centígrads.

Curat del formigó

Tot el formigó d'estructures ha de ser curat durant un període de temps no inferior a onze dies a partir de l'acabament del formigonat. Tot el formigó no endurit es protegirà de es pluges i dels corrents d'aigua. Tots els encofrats de fusta ha de mantenir-se humits fins al desencofrat.

Immediatament després desapareguda la humitat de la superfície del formigó, ha de cobrir-se amb una pel·lícula de productes filmògens. Aquest producte s'aplicarà tan aviat com la humitat superficial del formigó desaparegui. Aquesta pel·lícula es farà amb una quantitat de material d'un litre per quatre metres i mig quadrats de superfície. Totes les superfícies cobertes en el producte de curat sobre les que porta apreciablement dins de les tres hores següents després de l'aplicació del producte es recobriran una altra vegada, complint les condicions aquí especificades. El producte de curat després d'estès, es protegirà del pas de màquines o persones de qualsevol altra causa que pugui trencar la continuïtat de la pel·lícula de curat.

Si o s'utilitzessin productes filmògens, el contractista haurà de presentar a l'aprovació de l'enginyer director, abans d'iniciar les obres, un sistema de reg que assegurí en tot moment la completa saturació de les superfícies del formigó.

No obstant això, la seva aprovació no lliurarà al contractista de la plena responsabilitat en el procés de curat. L'enginyer director podrà ordenar la destrucció d'aquelles parts d'obra de formigó, que hagin estat seques més d'una hora durant el procés de curat.

V.2.2 Assajos a l'obra

V.2.2.1 Cement

La presa de mostres es realitzarà segons s'especifica en l'article 10 del Plec de Prescripcions Tècniques Generals para la Recepció de Ciments (RC-97).

Assaig abans de començar el formigonat o si varien les condicions de subministrament:

- Finor de molgut segons UNE 80122:91 (tamisat en sec) o UNE 80108:86 (tamisat humit)
- Principi i final d'adormiment segons UNE EN 196-3:96
- Estabilitat de volum segons UNE EN 196-3:96
- Resistència mecànica segons UNE EN 198-1:96
- Pes específic segons UNE 80220:85
- Residu insoluble segons UNE EN 196-2:96 cap 9

V.2.2.2 Aigua de pastat

La presa de mostres es realitzarà segons la norma UNE 7.236. Es realitzaran els assaigs abans de començar les obres, sinó es tenen antecedents de l'aigua que s'haurà d'utilitzar i quan canviïn les condicions de subministrament.

Els assaigs que s'han de realitzar són els prescrits a l'article 29è del Código Estructural.

V.2.2.3 Àrids

Abans de començar el formigonat, quan canviïn les condicions de subministrament, i com a mínim cada 500 m³ s'hauran de realitzar els següents assaigs:

- Granulometria dels diferents tipus d'àrids utilitzats en la mescla segons UNE 7.139
- Assaigs previstos a l'article 30.3 del Código Estructural.

V.2.2.4 Formigó

Els assaigs durant el formigonat es realitzaran una vegada cada tres mesos i com a mínim tres vegades durant l'execució de l'obra.

Els assaigs són els mateixos que els que han estat establerts per a abans de començar el formigonats.

El director de les obres podrà substituir els assaigs previs al formigonat pel certificat d'assaigs enviat pel fabricant i corresponent a la partida que s'utilitzarà.

La resistència del formigó col·locat a l'obra serà determinada per l'enginyer director sobre provetes cilíndriques de quinze centímetres de diàmetre per trenta centímetres d'alçada i assajades d'acord amb el mètode d'assaigs M.E. 1 8d. de la Instrucció H.A. 61.

Per a cada assaig es prepararan al menys sis provetes. Es farà un assaig per cada cent metres cúbics de formigó col·locat a l'obra, tenint en compte que com a mínim es farà un assaig de resistència per a cada jornada de formigonat de vuit hores. Els assajos de docilitat per controlar la consistència i contingut d'airejant es faran tantes vegades com sigui necessari. Els assajos de resistència es faran en provetes de set i vint-i-vuit dies d'edat.

V.2.2.5 Encofrats i desencofrats

Encofrats

Els encofrats es construïran amb taulers fenòlics de fusta amb estructures de gelosia tipus PERI o similars amb sistema per optimitzar temps (carro, etc.). Els encofrats per a formigó d'estructures es constituïran exactament amb els límits i pendents de l'estructura. Tant les unions com les peces que constitueixen l'encofrat hauran de tenir la resistència i rigidesa necessàries perquè amb la marxa de formigonat prevista i especialment, sota els efectes dinàmics produïts per al vibració no s'originin en el formigó esforços anormals durant la posada en obra ni durant el període d'enduriment.

La qualitat serà "d'encofrat vist" a l'interior dels col·lectors.

Tant la superfície dels encofrats com els productes que s'hi puguin aplicar, no hauran de contenir substàncies agressives a la pasta del formigó. Els pernys i rodons utilitzats per subjeccions internes seran superables de manera que en el formigó quedi únicament una beina de PVC els extrems de la qual es massillaran en aquells elements que requereixin estanquitat. Els encofrats s'humitejaran amb un desencofrant autoritzat a fi d'aconseguir una superfície perfectament llisa, de les que corresponen a un formigó vist. Els encofrats es netejaran perfectament cada vegada que es faci ús d'ells.

En els encofrats amb tauler fenòlic, estiguin envoltats o no amb elements metàl·lics, els junts entre diferents plafons no permetran, en cap cas, escapar la beurada durant les operacions de formigonat.

Tots els encofrats seran aprovats per l'enginyer director prèviament a la seva utilització. En tot cas realitzarà d'acord amb el Código Estructural.

Desencofrat

Es realitzarà quan el formigó s'hagi endurit suficientment perquè no es malmeti al desencofrar. El termini de desencofrat es determinarà a l'obra. Aquest termini s'augmentarà prudentment si hi ha perill de gelades.

El desencofrat dels costats de les bigues o elements anàlegs podrà efectuar-se als tres dies de formigonada la peça, segons s'hagi utilitzat ciment Portland normal o d'alta resistència inicial respectivament, a no ser que l'esmentat interval de temps s'hagin produït baixes temperatures o altres causes capaces d'alterar el procés normal d'enduriment del formigó. Els costats dels suports no hauran de retirar-se abans dels set dies, segons el conglomerant utilitzat sigui d'un o de l'altre tipus esmentats anteriorment, i amb les mateixes excepcions ja anotades.

Tant els fons de les bigues i elements semblants, com els estolaments i cindris, es realitzaran sense produir sacsades ni topades en l'estructura i es mantindran desenganxats dos o tres centímetres durant dotze hores, abans de ser retirats per complet.

En tot cas s'acomplirà l'establert en l'article 53.3 i altres del Código Estructural.

V.2.2.6 Acer per a armadures

Tots els acers armats disposaran de l'acer que senyalen els plànols amb les garanties i disposicions que s'indiquen. En tot cas la col·locació s'executarà d'acord amb el Código Estructural.

Definició

Es defineixen com armadures d'acer a utilitzar amb formigó armat el conjunt de barres d'acer que es col·loquen a l'interior de la pasta de formigó per ajudar aquest a resistir els esforços als quals està sotmès.

Tot això realitzat d'acord amb les presents especificacions i amb les dades que sobre el particular inclouen els corresponents documents del projecte.

Materials

Els materials a utilitzar seran els definits per aquestes obres en els plànols i articles d'aquest plec i compliran les especificacions que es fixen.

Forma i dimensions

La forma i dimensions de les armadures seran les senyalades en els plànols.

V.2.3 Equip necessari per a l'execució de les obres

L'equip necessari per a l'execució de les obres, haurà de ser aprovat per l'enginyer director de les mateixes, i haurà de mantenir-se en tot moment, en condicions de treball satisfactòries.

V.3 AMIDAMENT, VALORACIÓ I ABONAMENT

V.3.1 Formigons

Tots els formigons s'abonaran teòrics, sobre plànols de projecte. No serà d'abonament cap escreix als punts on s'aprofitin els plafons d'apuntament i estrebada com a encofrat d'extradós dels col·lectors, ni a la part formigonada contra terres.

V.3.2 Encofrats

Tots els encofrats s'abonaran teòrics sobre plànols del projecte. No serà d'abonament els encofrats de junts de treballs, essent aquestes amb forma de "dent de llop". El preu inclou tots els materials i mitjans necessaris per a l'encofrat i desencofrat, amb la part proporcional de cindri, si fos necessari.

La qualitat serà "encofrat vist" a l'interior dels col·lectors. No serà d'abonament com a encofrat els punts on s'aprofitin els punts on s'aprofiti els plafons d'apuntament i estrebada com a encofrat d'extradós dels col·lectors contra terres.

V.3.3 Armadures

S'amidaran i abonaran pel seu pes en quilograms, i s'aplicarà per a cada tipus d'acer els pesos unitaris corresponents a les longituds deduïdes dels plànols.

ÍNDEX

AMIDAMENTS

QUADRES DE PREUS

QUADRE DE PREUS NÚM. 1

QUADRE DE PREUS NÚM. 2

PRESSUPOST

RESUM DE PRESSUPOST

AMIDAMENTS

Obra	01	PRESSUPOST 01
Capítulo	01	CLIMATITZACIÓ
NIVELL 3	01	ELECTRICITAT
NIVELL 4	01	QUADRES I PROTECCIONS

NUM.	CODI	UA	DESCRIPCIÓ
1	PG10-H838	u	Armari per a quadre de distribució metàl·lic amb porta per a vuit fileres de trenta-sis mòduls i muntat superficialment
			AMIDAMENT DIRECTE 1,000
2	PG4B-DWYF	u	Interruptor diferencial de la classe AC, gamma terciari, de 40 A d'intensitat nominal, bipolar (2P), de sensibilitat 0,03 A, de desconexió fix instantani, amb botó de test incorporat i indicador mecànic de defecte, construït segons les especificacions de la norma UNE-EN 61008-1, de 2 mòduls DIN de 18 mm d'amplària, muntat en perfil DIN
			AMIDAMENT DIRECTE 3,000
3	PG4B-DWYI	u	Interruptor diferencial de la classe AC, gamma terciari, de 40 A d'intensitat nominal, tetrapolar (4P), de sensibilitat 0,03 A, de desconexió fix instantani, amb botó de test incorporat i indicador mecànic de defecte, construït segons les especificacions de la norma UNE-EN 61008-1, de 4 mòduls DIN de 18 mm d'amplària, muntat en perfil DIN
			AMIDAMENT DIRECTE 1,000
4	PG4L-HCHP	u	Relé diferencial amb toroidal separat, sensibilitat de 0,03 A a 30 A (9 llindars commutables), dispar instantani o temporitzat de 0 s a 4,5 s (9 llindars commutables), alimentació a 220-240 V a.c., amb connexions per a l'alimentació elèctrica, la bobina de dispar i el toroidal, amb vigilàcia automàtica de l'enllaç amb el toroide, de l'alimentació elèctrica i de l'electrònica interna, per a muntar en carril DIN normalitzat, col·locat
			AMIDAMENT DIRECTE 2,000
5	PG4H-AJR0	u	Protector per a sobretensions transitòries, tetrapolar (3P+N), de 40kA d'intensitat màxima transitòria, de 4 mòduls DIN de 18 mm d'amplària, col·locat
			AMIDAMENT DIRECTE 1,000
6	PG4A-EOR6	u	Interruptor automàtic magnetotèrmic de caixa emmotllada, de 160 A d'intensitat màxima i calibrat a 160 A, amb 4 pols i 4 relès i bloc de relès magnetotèrmic estàndard, de 36 kA de poder de tall segons UNE-EN 60947-2, muntat superficialment
			AMIDAMENT DIRECTE 2,000
7	PG47-ELXB	u	Interruptor automàtic magnetotèrmic de 16 A d'intensitat nominal, tipus PIA corba C, bipolar (2P), de 10000 A de poder de tall segons UNE-EN 60898 i de 15 kA de poder de tall segons UNE-EN 60947-2, de 2 mòduls DIN de 18 mm d'amplària, muntat en perfil DIN
			AMIDAMENT DIRECTE 3,000
8	PG47-ELQI	u	Interruptor automàtic magnetotèrmic de 10 A d'intensitat nominal, tipus PIA corba C, bipolar (2P), de 10000 A de poder de tall segons UNE-EN 60898 i de 15 kA de poder de tall segons UNE-EN 60947-2, de 2 mòduls DIN de 18 mm d'amplària, muntat en perfil DIN
			AMIDAMENT DIRECTE 1,000
9	PG4A-EOJZ	u	Interruptor automàtic magnetotèrmic de caixa emmotllada, de 160 A d'intensitat màxima i calibrat a 125 A, amb 4 pols i 4 relès i bloc de relès magnetotèrmic estàndard integrat, de 16 kA de poder de tall segons UNE-EN 60947-2, de 7 mòduls DIN de 18 mm d'amplària, muntat en perfil DIN

AMIDAMENTS

			AMIDAMENT DIRECTE	1,000
10	PG44-BIKF	u	Contactor de 230 V de tensió de control, 25 A d'intensitat nominal, tetrapolar (4P), 2NA+2NC, format per 2 mòduls DIN de 18 mm d'amplària cada un, per a un circuit de potència de 230 V, categoria d'ús AC 1 segons UNE-EN 60947-4-1, fixat a pressió	
			AMIDAMENT DIRECTE	1,000
11	PG44-BIKL	u	Contactor de 230 V de tensió de control, 16 A d'intensitat nominal, bipolar (2P), 1NA+1NC, format per 1 mòdul DIN de 18 mm d'amplària, per a un circuit de potència de 230 V, categoria d'ús AC 1 segons UNE-EN 60947-4-1, fixat a pressió	
			AMIDAMENT DIRECTE	3,000
12	PG47-ELXG	u	Guardamotors segons esquema	
			AMIDAMENT DIRECTE	2,000
13	PG51-CTDA	u	Comptador trifàsic indirecte per a mesurar consums parcials, de fins a 160 A, per a muntar en carril DIN, col·locat, inclòs elements auxiliars, toroidals de mesura, etc..	
			AMIDAMENT DIRECTE	1,000
14	LG10001Z	PA	Partida d'abonament íntegre per legalització de la instal·lació elèctrica segons REBT.	
			AMIDAMENT DIRECTE	1,000

Obra	01	PRESSUPOST 01
Capítulo	01	CLIMATITZACIÓ
NIVELL 3	01	ELECTRICITAT
NIVELL 4	02	CANALITZACIONS I CABLEJAT

NUM.	CODI	UA	DESCRIPCIÓ
1	PG33-E6CR	m	Cable amb conductor de coure de tensió assignada0,6/1 kV, de designació RZ1-K (AS), construcció segons norma UNE 21123-4, tripolar, de secció 3x1,5 mm2, amb coberta del cable de poliolefines, classe de reacció al foc Cca-s1b, d1, a1 segons la norma UNE-EN 50575 amb baixa emissió fums, col·locat en tub
			AMIDAMENT DIRECTE
			300,000
2	PG33-E43W	m	Cable amb conductor de coure de tensió assignada0,6/1 kV, de designació RZ1-K (AS), construcció segons norma UNE 21123-4, tripolar, de secció 3x2,5 mm2, amb coberta del cable de poliolefines, classe de reacció al foc Cca-s1b, d1, a1 segons la norma UNE-EN 50575 amb baixa emissió fums, col·locat en canal o safata
			AMIDAMENT DIRECTE
			450,000
3	PG33-E44W	m	Cable amb conductor de coure de tensió assignada0,6/1 kV, de designació RZ1-K (AS), construcció segons norma UNE 21123-4, pentapolar, de secció 5x2,5 mm2, amb coberta del cable de poliolefines, classe de reacció al foc Cca-s1b, d1, a1 segons la norma UNE-EN 50575 amb baixa emissió fums, col·locat en canal o safata
			AMIDAMENT DIRECTE
			25,000
4	PG33-E44X	m	Cable amb conductor de coure de tensió assignada0,6/1 kV, de designació RZ1-K (AS), construcció segons norma UNE 21123-4, pentapolar, de secció 5x4 mm2, amb coberta del cable de poliolefines, classe de reacció al foc Cca-s1b, d1, a1 segons la norma UNE-EN 50575 amb baixa emissió fums, col·locat en canal o safata
			AMIDAMENT DIRECTE
			25,000
5	PG33-E44Y	m	Cable amb conductor de coure de tensió assignada0,6/1 kV, de designació RZ1-K (AS), construcció segons norma UNE 21123-4, pentapolar, de secció 5x6 mm2, amb coberta del cable de poliolefines, classe de reacció al

AMIDAMENTS

Pàg.: 3

foc Cca-s1b, d1, a1 segons la norma UNE-EN 50575 amb baixa emissió fums, col·locat en canal o safata

			AMIDAMENT DIRECTE	25,000
6	PG33-E43Y	m	Cable amb conductor de coure de tensió assignada 0,6/1 kV, de designació RZ1-K (AS), construcció segons norma UNE 21123-4, tripolar, de secció 3x6 mm ² , amb coberta del cable de poliolefines, classe de reacció al foc Cca-s1b, d1, a1 segons la norma UNE-EN 50575 amb baixa emissió fums, col·locat en canal o safata	
			AMIDAMENT DIRECTE	25,000
7	PG33-E43B	m	Cable amb conductor de coure de tensió assignada 0,6/1 kV, de designació RZ1-K (AS), construcció segons norma UNE 21123-4, unipolar, de secció 1x70 mm ² , amb coberta del cable de poliolefines, classe de reacció al foc Cca-s1b, d1, a1 segons la norma UNE-EN 50575 amb baixa emissió fums, col·locat en canal o safata	
			AMIDAMENT DIRECTE	350,000
8	PG2N-EUHR	m	Tub flexible corrugat de plàstic sense halògens, de 16 mm de diàmetre nominal, aïllant i no propagador de la flama, de baixa emissió de fums i sense emissió de gasos tòxics ni corrosius, resistència a l'impacte de 2 J, resistència a compressió de 320 N i una rigidesa dielèctrica de 2000 V, muntat encastat	
			AMIDAMENT DIRECTE	50,000
9	PG2N-EUHS	m	Tub flexible corrugat de plàstic sense halògens, de 20 mm de diàmetre nominal, aïllant i no propagador de la flama, de baixa emissió de fums i sense emissió de gasos tòxics ni corrosius, resistència a l'impacte de 2 J, resistència a compressió de 320 N i una rigidesa dielèctrica de 2000 V, muntat encastat	
			AMIDAMENT DIRECTE	150,000
10	PG2N-EUHT	m	Tub flexible corrugat de plàstic sense halògens, de 25 mm de diàmetre nominal, aïllant i no propagador de la flama, de baixa emissió de fums i sense emissió de gasos tòxics ni corrosius, resistència a l'impacte de 2 J, resistència a compressió de 320 N i una rigidesa dielèctrica de 2000 V, muntat encastat	
			AMIDAMENT DIRECTE	400,000
11	PG2N-EUHU	m	Tub flexible corrugat de plàstic sense halògens, de 32 mm de diàmetre nominal, aïllant i no propagador de la flama, de baixa emissió de fums i sense emissió de gasos tòxics ni corrosius, resistència a l'impacte de 2 J, resistència a compressió de 320 N i una rigidesa dielèctrica de 2000 V, muntat encastat	
			AMIDAMENT DIRECTE	25,000
12	PG2N-EUHP	m	Tub flexible corrugat de plàstic sense halògens, de 40 mm de diàmetre nominal, aïllant i no propagador de la flama, de baixa emissió de fums i sense emissió de gasos tòxics ni corrosius, resistència a l'impacte de 2 J, resistència a compressió de 320 N i una rigidesa dielèctrica de 2000 V, muntat encastat	
			AMIDAMENT DIRECTE	20,000
13	PG2N-EUHN	m	Tub flexible corrugat de plàstic sense halògens, de 50 mm de diàmetre nominal, aïllant i no propagador de la flama, de baixa emissió de fums i sense emissió de gasos tòxics ni corrosius, resistència a l'impacte de 2 J, resistència a compressió de 320 N i una rigidesa dielèctrica de 2000 V, muntat encastat	
			AMIDAMENT DIRECTE	15,000
14	PG2N-EUFR	m	Tub corbable corrugat de PVC, de 160 mm de diàmetre nominal, aïllant i no propagador de la flama, resistència a l'impacte de 15 J, resistència a compressió de 250 N, muntat com a canalització soterrada	
			AMIDAMENT DIRECTE	10,000
15	EG2DF6FA	m	Safata metàl·lica reixa amb coberta i separadors d'acer galvanitzat en calent, d'alçària 50 mm i amplària 200 mm, col·locada sobre suports horitzontals amb elements de suport	

AMIDAMENTS

Pàg.: 4

			AMIDAMENT DIRECTE	75,000
16	EG151512	u	Caixa de derivació quadrada de plàstic, de 100x100 mm, amb grau de protecció IP-40, muntada superficialment	
			AMIDAMENT DIRECTE	15,000
17	PG23-MDYU	m	Canal aïllant sense halògens segons la norma UNE-EN 50642, amb 1 tapa per a mecanisme modular, de 50x100 mm, amb 2 compartiments com a màxim, de color blanc, resistència a la penetració d'objectes sòlids IP4X, protecció mecànica contra impactes IK08, no propagador de la flama, obertura de la tapa amb eina especial, resistència a l'extracció de mecanismes de 81 N, de temperatura de servei de -25°C a +90°C, d'acord amb la norma UNE-EN 50085-2-1, amb adaptador modular per tapa de 65 mm, densitat de llocs de treball alta, (1 lloc de treball cada m), considerant 6 mecanismes per cada lloc de treball, muntada sobre paraments	
			AMIDAMENT DIRECTE	50,000
18	PG2J-4BPQ	m	Safata metàl·lica de xapa perforada amb coberta d'acer galvanitzat en calent, d'alçària 60 mm i amplària 100 mm, col·locada sobre suports horitzontals amb elements de suport	
			AMIDAMENT DIRECTE	50,000
19	PG33-E6E8	m	Cable amb conductor de coure de 0,6/1 kV de tensió assignada, amb designació RZ1-K (AS), pentapolar, de secció 5 x 35 mm ² , amb coberta del cable de poliolefines amb baixa emissió fums, col·locat en tub	
			AMIDAMENT DIRECTE	20,000

Obra	01	PRESSUPOST 01
Capítulo	01	CLIMATITZACIÓ
NIVELL 3	02	CLIMATITZACIÓ
NIVELL 4	01	MAQUINES CLIMA

NUM.	CODI	UA	DESCRIPCIÓ
1	EEJ61110	u	Fan-coil del tipus cassette, per a treballar en sistemes de distribució d'aigua de 2 tubs, de 4 vies de sortida d'aire, de 3.2 a 3.6 kW de potència frigorífica màxima i 3.2 a 3.6 kW de potència calorífica màxima, amb alimentació monofàsica de 230 V, col·locat
			AMIDAMENT DIRECTE
			3,000
2	EN721441	u	Vàlvula de 2 vies tot/res per a fan-coil amb rosca, de diàmetre nominal 1/2" i kvs=3,2, de 16 bar de PN, cos de fosa i servomotor de 230 V, acoblat a la vàlvula, instal·lada i connectada
			AMIDAMENT DIRECTE
			7,000
3	EN721541	u	Vàlvula de 2 vies tot/res per a fan-coil amb rosca, de diàmetre nominal 3/4" i kvs=3,2, de 16 bar de PN, cos de fosa i servomotor de 230 V, acoblat a la vàlvula, instal·lada i connectada
			AMIDAMENT DIRECTE
			6,000
4	ENC13020	u	Regulador automàtic de cabal, ajustable exteriorment, roscada de 25 mm de diàmetre nominal, cabal de 80 a 800 l/h i pressió diferencial 14-21 kPa a 120 kPa, de 16 bar de pressió màxima i 120°C de temperatura màxima, amb vàlvula manual de bola, vàlvula de purga i dispositiu de buidat, instal·lada i ajustada
			AMIDAMENT DIRECTE
			7,000
5	ENC13040	u	Regulador automàtic de cabal, ajustable exteriorment, roscada de 32 mm de diàmetre nominal, cabal de 400 a 4000 l/h i pressió diferencial 18-26 kPa a 120 kPa, de 16 bar de pressió màxima i 120°C de temperatura màxima, amb vàlvula manual de bola, vàlvula de purga i dispositiu de buidat, instal·lada i ajustada

AMIDAMENTS

Pàg.: 5

			AMIDAMENT DIRECTE	6,000
6	ENE15304	u	Filtre colador de llautó, de diàmetre nominal 3/4", de 16 bar de PN, roscat, muntat superficialment	
			AMIDAMENT DIRECTE	13,000
7	EEJ61111	u	Fan-coil del tipus cassette, per a treballar en sistemes de distribució d'aigua de 2 tubs, de 4 vies de sortida d'aire, de 5 a 5.6 kW de potència frigorífica màxima i 5.6 a 6.5 kW de potència calorífica màxima, amb alimentació monofàsica de 230 V, col·locat	
			AMIDAMENT DIRECTE	3,000
8	PEJ6-6SHF	u	Fan-coil del tipus cassette, per a treballar en sistemes de distribució d'aigua de 2 tubs, de 4 vies de sortida d'aire, de 7,5 a 8,5 kW de potència frigorífica màxima i 7,5 a 8,5 kW de potència calorífica màxima, amb alimentació monofàsica de 230 V, col·locat, desguas inclòs	
			AMIDAMENT DIRECTE	1,000
9	PEJ6-6S6K	u	Fan-coil del tipus cassette, per a treballar en sistemes de distribució d'aigua de 2 tubs, de 4 vies de sortida d'aire, de 6,5 a 7,5 kW de potència frigorífica màxima i 7,5 a 8,5 kW de potència calorífica màxima, amb alimentació monofàsica de 230 V, col·locat, desguas inclòs	
			AMIDAMENT DIRECTE	3,000
10	PEV3-HAHO	u	Comptador de calories de tipus hidrodinàmic, sense peces mòbils, per a un cabal nominal de 25,0 m3/h i una pressió nominal de 16 bar, de 65 mm de diàmetre nominal, per a una temperatura màxima del fluid de 90°C en funcionament continu, amb sonda de temperatura de baix consum i llarga durada i capçal electrònic mesurador amb memòria EEPROM amb capacitat per a emmagatzemar les lectures dels últims 12 mesos, bateria de liti i sortida d'impulsos per a energia i entrada d'impulsos per a comptador auxiliar, muntat entre tubs en posició vertical u horitzontal i amb totes les connexions fetes	
			AMIDAMENT DIRECTE	1,000
11	PNL4-CHDW	u	Bomba circuladora doble de rotor humit Grundfos Magna 3 32-180 o similar amb connexions roscades de 2" en l'aspiració i en la impulsió (diàmetre nominal 32 mm), de tipus doble, pressió màxima 1 bar, cos de la bomba de fosa, motors monofàsics d'imants permanents de 230 V de tensió d'alimentació i 180 W de potència nominal, índex d'eficiència energètica IEE=< .21 segons REGLAMENTO (CE) 641/2009, amb mode de funcionament nocturn i amb mòdul de comunicació remota, muntada entre tubs	
			AMIDAMENT DIRECTE	1,000
12	PN38-EBYX	u	Vàlvula de bola manual amb rosca, de dues peces amb pas total, de bronze, de diàmetre nominal 1"1/2, de 10 bar de PN i preu alt, muntada superficialment	
			AMIDAMENT DIRECTE	12,000
13	PEH1-70K	u	Bomba de calor per a la producció d'aigua amb condensació per aire i ventiladors axials, de 70 kW de potència tèrmica aproximada tant en fred com en calor, de 35 a 40 kW de potència elèctrica, amb alimentació trifàsica de 400 V, amb 2 compressors del tipus hermètic alternatiu i fluid frigorífic R407c, amb bescanviador de tubs de coure i aletes d'alumini al costat de l'aire i bescanviador de plaques d'acer inoxidable al costat de l'aigua, col·locada	
			AMIDAMENT DIRECTE	1,000

Obra	01	PRESSUPOST 01
Capítulo	01	CLIMATITZACIÓ
NIVELL 3	02	CLIMATITZACIÓ
NIVELL 4	02	CANONADES I ALTRES

EUR

AMIDAMENTS

Pàg.: 6

NUM.	CODI	UA	DESCRIPCIÓ
1	EFC15B22	m	Tub de Polipropilè-copolímer PP-R a pressió de diàmetre 25x3.5 mm, sèrie S 3.2 segons UNE-EN ISO 15874-2, soldat, amb grau de dificultat mitjà i col·locat superficialment
			AMIDAMENT DIRECTE 40,000
2	EFC16B22	m	Tub de Polipropilè-copolímer PP-R a pressió de diàmetre 32x4.4 mm, sèrie S 3.2 segons UNE-EN ISO 15874-2, soldat, amb grau de dificultat mitjà i col·locat superficialment
			AMIDAMENT DIRECTE 75,000
3	EFC17B22	m	Tub de Polipropilè-copolímer PP-R a pressió de diàmetre 40x5.5 mm, sèrie S 3.2 segons UNE-EN ISO 15874-2, soldat, amb grau de dificultat mitjà i col·locat superficialment
			AMIDAMENT DIRECTE 70,000
4	EFC18B22	m	Tub de Polipropilè-copolímer PP-R a pressió de diàmetre 50x6.9 mm, sèrie S 3.2 segons UNE-EN ISO 15874-2, soldat, amb grau de dificultat mitjà i col·locat superficialment
			AMIDAMENT DIRECTE 50,000
5	EFC19B22	m	Tub de Polipropilè-copolímer PP-R a pressió de diàmetre 63x8.6 mm, sèrie S 3.2 segons UNE-EN ISO 15874-2, soldat, amb grau de dificultat mitjà i col·locat superficialment
			AMIDAMENT DIRECTE 18,000
6	PFC0-4HXU	m	Tub de Polipropilè-copolímer PP-R a pressió de 75x10,3 mm, sèrie S 3.2 segons UNE-EN ISO 15874-2, soldat, amb grau de dificultat mitjà i col·locat al fons de la rasa
			AMIDAMENT DIRECTE 20,000
7	PFC0-411C	m	Tub de Polipropilè-copolímer PP-R a pressió de 90x12,3 mm, sèrie S 3.2 segons UNE-EN ISO 15874-2, soldat, amb grau de dificultat mitjà i col·locat superficialment
			AMIDAMENT DIRECTE 10,000
8	EFQ33C9K	m	Aïllament tèrmic d'escuma elastomèrica per a canonades que transporten fluids a temperatura entre -50°C i 105°C, per a tub de diàmetre exterior 28 mm, de 32 mm de gruix, amb un factor de resistència a la difusió del vapor d'aigua >= 7000, col·locat superficialment amb grau de dificultat baix
			AMIDAMENT DIRECTE 40,000
9	EFQ33CBK	m	Aïllament tèrmic d'escuma elastomèrica per a canonades que transporten fluids a temperatura entre -50°C i 105°C, per a tub de diàmetre exterior 35 mm, de 32 mm de gruix, amb un factor de resistència a la difusió del vapor d'aigua >= 7000, col·locat superficialment amb grau de dificultat baix
			AMIDAMENT DIRECTE 75,000
10	EFQ32CCK	m	Aïllament tèrmic d'escuma elastomèrica per a canonades que transporten fluids a temperatura entre -50°C i 105°C, per a tub de diàmetre exterior 42 mm, de 32 mm de gruix, amb un factor de resistència a la difusió del vapor d'aigua >= 5000, col·locat superficialment amb grau de dificultat baix
			AMIDAMENT DIRECTE 70,000
11	EFQ32CEK	m	Aïllament tèrmic d'escuma elastomèrica per a canonades que transporten fluids a temperatura entre -50°C i 105°C, per a tub de diàmetre exterior 54 mm, de 32 mm de gruix, amb un factor de resistència a la difusió del vapor d'aigua >= 5000, col·locat superficialment amb grau de dificultat baix
			AMIDAMENT DIRECTE 50,000

EUR

AMIDAMENTS

Pàg.: 7

12	EFQ33CGK	m	Aïllament tèrmic d'escuma elastomèrica per a canonades que transporten fluids a temperatura entre -50°C i 105°C, per a tub de diàmetre exterior 64 mm, de 32 mm de gruix, amb un factor de resistència a la difusió del vapor d'aigua ≥ 7000 , col·locat superficialment amb grau de dificultat baix	AMIDAMENT DIRECTE	18,000
13	PFQ0-HMU4	m	Aïllament tèrmic d'escuma elastomèrica amb revestiment d'alumini per a canonades que transporten fluids a temperatura entre -50°C i 150°C, per a tub de diàmetre exterior 76 mm, de 32 mm de gruix, classe de reacció al foc BL-s2, d0 segons norma UNE-EN 13501-1, sense HCFC-CFC, col·locat superficialment amb grau de dificultat alt	AMIDAMENT DIRECTE	10,000
14	PFQ0-HMU3	m	Aïllament tèrmic d'escuma elastomèrica amb revestiment d'alumini per a canonades que transporten fluids a temperatura entre -50°C i 150°C, per a tub de diàmetre exterior 89 mm, de 32 mm de gruix, classe de reacció al foc BL-s2, d0 segons norma UNE-EN 13501-1, sense HCFC-CFC, col·locat superficialment amb grau de dificultat alt	AMIDAMENT DIRECTE	10,000
15	PFQ0-I36I	m	Aïllament tèrmic d'escuma elastomèrica amb revestiment d'alumini per a canonades que transporten fluids a temperatura entre -50°C i 150°C, per a tub de diàmetre exterior 54 mm, de 32 mm de gruix, classe de reacció al foc BL-s2, d0 segons norma UNE-EN 13501-1, sense HCFC-CFC, col·locat superficialment amb grau de dificultat alt	AMIDAMENT DIRECTE	10,000
16	PFQ0-HOBK	m	Aïllament tèrmic d'escuma elastomèrica amb revestiment d'alumini per a canonades que transporten fluids a temperatura entre -50°C i 150°C, per a tub de diàmetre exterior 48 mm, de 32 mm de gruix, classe de reacció al foc BL-s2, d0 segons norma UNE-EN 13501-1, sense HCFC-CFC, col·locat superficialment amb grau de dificultat alt	AMIDAMENT DIRECTE	10,000
17	PFQ0-3L44	m	Aïllament tèrmic d'escuma elastomèrica per a canonades que transporten fluids a temperatura entre -50°C i 150°C, per a tub de diàmetre exterior 89 mm, de 32 mm de gruix, sense HCFC-CFC, amb un factor de resistència a la difusió del vapor d'aigua ≥ 7000 , col·locat superficialment amb grau de dificultat mitjà	AMIDAMENT DIRECTE	10,000
18	LG10RITE	PA	Partida d'abonament íntegre per legalització de la instal·lació tèrmica segons RITE	AMIDAMENT DIRECTE	1,000

Obra	01	PRESSUPOST 01
Capítulo	01	CLIMATITZACIÓ
NIVELL 3	03	VENTILACIÓ
NIVELL 4	01	CONDUCTES I ACCESSORIS

NUM.	CODI	UA	DESCRIPCIÓ	AMIDAMENT DIRECTE	
1	EE52Q14A	m2	Formació de conducte rectangular de planxa d'acer galvanitzat, de gruix 1 mm, amb unió baioneta, muntat adossat amb suports	35,000	
2	PE60-5428	m2	Aïllament tèrmic de conductes amb manta de llana mineral (MW), segons UNE-EN 14303, de gruix 50 mm, amb una conductivitat tèrmica $\leq 0,034$ W/(m·K), resistència tèrmica $\geq 1,471$ m ² ·K/W, amb alumini incombustible, classe de reacció al foc A1 segons norma UNE-EN 13501-1, muntat exteriorment		

AMIDAMENTS

Pàg.: 8

				AMIDAMENT DIRECTE	35,000
3	PE65-6YDO	m2	Recobrint d'aïllament tèrmic de conductes amb xapa d'alumini de 0,6 mm de gruix, acabat llis		
				AMIDAMENT DIRECTE	35,000
4	PEK3-BXTL	u	Comporta de regulació de cabal per a conductes rectangulars, bastiment d'alumini i lamel·les d'alumini de perfil aerodinàmic, accionament manual, de 200 mm de llargària, 100 mm d'alçària i 120 mm de fondària, fixada mecànicament		
				AMIDAMENT DIRECTE	2,000
5	PEK3-BXX5	u	Comporta de regulació de cabal per a conductes rectangulars, bastiment d'alumini i lamel·les d'alumini de perfil aerodinàmic, accionament manual, de 200 mm de llargària, 150 mm d'alçària i 120 mm de fondària, fixada mecànicament		
				AMIDAMENT DIRECTE	1,000
6	PEK3-BXX6	u	Comporta de regulació de cabal per a conductes rectangulars, bastiment d'alumini i lamel·les d'alumini de perfil aerodinàmic, accionament manual, de 250 mm de llargària, 150 mm d'alçària i 120 mm de fondària, fixada mecànicament		
				AMIDAMENT DIRECTE	2,000
7	PEK3-BY0N	u	Comporta de regulació de cabal per a conductes rectangulars, bastiment d'alumini i lamel·les d'alumini de perfil aerodinàmic, accionament manual, de 250 mm de llargària, 200 mm d'alçària i 120 mm de fondària, fixada mecànicament		
				AMIDAMENT DIRECTE	2,000
8	PEK3-BY1W	u	Comporta de regulació de cabal per a conductes rectangulars, bastiment d'alumini i lamel·les d'alumini de perfil aerodinàmic, accionament manual, de 300 mm de llargària, 200 mm d'alçària i 120 mm de fondària, fixada mecànicament		
				AMIDAMENT DIRECTE	2,000
9	PEK3-BY0P	u	Comporta de regulació de cabal per a conductes rectangulars, bastiment d'alumini i lamel·les d'alumini de perfil aerodinàmic, accionament manual, de 350 mm de llargària, 200 mm d'alçària i 120 mm de fondària, fixada mecànicament		
				AMIDAMENT DIRECTE	16,000
10	PEKL-36CL	u	Reixeta d'impulsió, de dues fileres d'aletes, a la vista horitzontals, d'alumini anoditzat platejat, de 200x100 mm, d'aletes totes orientables, separades 20 mm, de secció recta i fixada al bastiment		
				AMIDAMENT DIRECTE	1,000
11	PEKL-36CR	u	Reixeta d'impulsió, de dues fileres d'aletes, a la vista horitzontals, d'alumini anoditzat platejat, de 200x150 mm, d'aletes totes orientables, separades 20 mm, de secció recta i fixada al bastiment		
				AMIDAMENT DIRECTE	1,000
12	PEKL-36CS	u	Reixeta d'impulsió, de dues fileres d'aletes, a la vista horitzontals, d'alumini anoditzat platejat, de 250x150 mm, d'aletes totes orientables, separades 20 mm, de secció recta i fixada al bastiment		
				AMIDAMENT DIRECTE	4,000
13	PEKL-36CY	u	Reixeta d'impulsió, de dues fileres d'aletes, a la vista horitzontals, d'alumini anoditzat platejat, de 250x200 mm, d'aletes totes orientables, separades 20 mm, de secció recta i fixada al bastiment		

AMIDAMENTS

				AMIDAMENT DIRECTE	1,000
14	PEKL-36CZ	u	Reixeta d'impulsió, de dues fileres d'aletes, a la vista horitzontals, d'alumini anoditzat platejat, de 300x200 mm, d'aletes totes orientables, separades 20 mm, de secció recta i fixada al bastiment		
				AMIDAMENT DIRECTE	2,000
15	PEK3-BY7O	u	Comporta de regulació de cabal per a conductes rectangulars, bastiment d'alumini i lamel·les d'alumini de perfil aerodinàmic, accionament manual, de 500 mm de llargària, 150 mm d'alçària i 120 mm de fondària, fixada mecànicament		
				AMIDAMENT DIRECTE	7,000
16	PEKL-36D6	u	Reixeta d'impulsió, de dues fileres d'aletes, a la vista horitzontals, d'alumini anoditzat platejat, de 500x150 mm, d'aletes totes orientables, separades 20 mm, de secció recta i fixada al bastiment		
				AMIDAMENT DIRECTE	7,000
17	PEKL-36D0	u	Reixeta d'impulsió, de dues fileres d'aletes, a la vista horitzontals, d'alumini anoditzat platejat, de 350x200 mm, d'aletes totes orientables, separades 20 mm, de secció recta i fixada al bastiment		
				AMIDAMENT DIRECTE	16,000
18	EE52COND	m2	Formació de conducte rectangular de planxa d'acer galvanitzat, de gruix 1 mm, amb unió baioneta, muntat adossat amb suports, amb aïllament tèrmic interior de 1 cm		
				AMIDAMENT DIRECTE	120,000

Obra	01	PRESSUPOST 01
Capítulo	01	CLIMATITZACIÓ
NIVELL 3	03	VENTILACIÓ
NIVELL 4	02	EQUIPS I ALTRES

NUM.	CODI	UA	DESCRIPCIÓ		
1	PEC4-CS4H	u	UTA Recuperador de calor estàtic , de 2300 m3/h de cabal màxim, transmissió directa amb 2 motors independents plug fan EC, amb variador controlables, a impulsió i aspiració de 368 W cada un, amb 2 filtres a aspiració classes F-7 i F-8, amb bateria d'aigua de 19.5/7,29 kW de potència calor/fred, col·locat exterior, amb bancada, i elements necessaris, amb sonda de control de CO2, freecooling Pressió disponible 150 Pa		
				AMIDAMENT DIRECTE	2,000
2	PY02-614W	u	Forat amb equips per a tall/broca de diamant, de llosa massissa formigó armat, de 90 a 120 mm de diàmetre i fins a 350 mm de fondària		
				AMIDAMENT DIRECTE	100,000
3	PY05-H8SA	ut	Obertura traspas de paret per pas conductes i posterior tancament		
				AMIDAMENT DIRECTE	30,000
4	OC50001Z	PA	Partida d'abonament íntegre per ajudes en obra civil, tals com execució de bancades per a bombes i recuperadors, inclòs mitjans d'elevació.		
				AMIDAMENT DIRECTE	1,000

AMIDAMENTS

Capítulo 02 PATI
NIVELL 3 01 TREBALLS PREVIS

NUM.	CODI	UA	DESCRIPCIÓ					
1	P1B1-HORE	u	Protecció dels arbres i punts de llum existents afectats per les obres de la Fase "Àgora", mitjançant tanques provisionals de mida 2,5x1,00m					
Num.	Text	Tipus	[C]	[D]	[E]	[F]	TOTAL	Fórmula
1	Tanques		1,000	6,000			6,000	C#*D#*E#*F#
TOTAL AMIDAMENT							6,000	

Obra 01 PRESSUPOST 01
Capítulo 02 PATI
NIVELL 3 02 EXCAVACIONS

NUM.	CODI	UA	DESCRIPCIÓ					
1	P221B-EL75	m3	Excavació de rasa i pou de fins a 2 m de fondària, en terreny compacte (SPT 20-50), realitzada amb retroexcavadora de combustible i amb les terres deixades a la vora					
Num.	Text	Tipus	[C]	[D]	[E]	[F]	TOTAL	Fórmula
1	Rases tipus A i B		1,000	33,510	0,400	1,000	13,404	C##D##E##F#
2	Rases tipus C 40cm		1,000	65,450	0,400	0,400	10,472	C##D##E##F#
3	Rases tipus C 50cm		1,000	30,680	0,500	0,400	6,136	C##D##E##F#
4	Pou drenatge		1,000	2,400	2,400	1,000	5,760	C##D##E##F#
TOTAL AMIDAMENT							35,772	

Obra 01 PRESSUPOST 01
Capítulo 02 PATI
NIVELL 3 03 PRE-INSTAL·LACIÓ DE REG AMB AIGÜES GRISES

NUM.	CODI	UA	DESCRIPCIÓ																											
1	PDK5-TFRO	u	Pericó modular de polipropilè per a canalització de serveis tipus simple, de mides interiors 35x35x100 cm (llarg.x ampl.x fond.) de paret nervada de 5 cm de gruix amb fons no estanc, segons norma UNE 201004, i bastiment de polietilè amb una tapa de polietilè i fibre de vidre, col·locat																											
<table><tr><th>Num.</th><th>Text</th><th>Tipus</th><th>[C]</th><th>[D]</th><th>[E]</th><th>[F]</th><th>TOTAL</th><th>Fórmula</th></tr><tr><td>1</td><td>Pericó</td><td></td><td>1,000</td><td></td><td></td><td></td><td>1,000</td><td>C##D##E##F#</td></tr><tr><td colspan="7">TOTAL AMIDAMENT</td><td>1,000</td><td></td></tr></table>				Num.	Text	Tipus	[C]	[D]	[E]	[F]	TOTAL	Fórmula	1	Pericó		1,000				1,000	C##D##E##F#	TOTAL AMIDAMENT							1,000	
Num.	Text	Tipus	[C]	[D]	[E]	[F]	TOTAL	Fórmula																						
1	Pericó		1,000				1,000	C##D##E##F#																						
TOTAL AMIDAMENT							1,000																							
2	PD5M-50U0	m	Drenatge amb tub ranurat de PVC de D=110 mm i reblert amb material filtrant fins a 50 cm per sobre del dren amb una pendent exacta de l'1% al fons de la rasa.																											
<table><tr><th>Num.</th><th>Text</th><th>Tipus</th><th>[C]</th><th>[D]</th><th>[E]</th><th>[F]</th><th>TOTAL</th><th>Fórmula</th></tr><tr><td>1</td><td>Tub dren.</td><td></td><td>1,000</td><td>19,000</td><td></td><td></td><td>19,000</td><td>C##D##E##F#</td></tr><tr><td colspan="7">TOTAL AMIDAMENT</td><td>19,000</td><td></td></tr></table>				Num.	Text	Tipus	[C]	[D]	[E]	[F]	TOTAL	Fórmula	1	Tub dren.		1,000	19,000			19,000	C##D##E##F#	TOTAL AMIDAMENT							19,000	
Num.	Text	Tipus	[C]	[D]	[E]	[F]	TOTAL	Fórmula																						
1	Tub dren.		1,000	19,000			19,000	C##D##E##F#																						
TOTAL AMIDAMENT							19,000																							
3	PFA8-DV8C	m	Tub de PVC de 50 mm de diàmetre nominal exterior, de 6 bar de pressió nominal, encolat, segons la norma UNE-EN 1452-2, amb grau de dificultat mitjà i col·locat al fons de la rasa																											
<table><tr><th>Num.</th><th>Text</th><th>Tipus</th><th>[C]</th><th>[D]</th><th>[E]</th><th>[F]</th><th>TOTAL</th><th>Fórmula</th></tr><tr><td>1</td><td>Tub DN50</td><td></td><td>1,000</td><td>10,000</td><td></td><td></td><td>10,000</td><td>C##D##E##F#</td></tr></table>				Num.	Text	Tipus	[C]	[D]	[E]	[F]	TOTAL	Fórmula	1	Tub DN50		1,000	10,000			10,000	C##D##E##F#									
Num.	Text	Tipus	[C]	[D]	[E]	[F]	TOTAL	Fórmula																						
1	Tub DN50		1,000	10,000			10,000	C##D##E##F#																						

AMIDAMENTS

TOTAL AMIDAMENT	10,000
-----------------	--------

Obra	01	PRESSUPOST 01
Capítulo	02	PATI
NIVELL 3	04	REOMPLERT DE RASES I POUS

NUM.	CODI	UA	DESCRIPCIÓ
1	P2255-DPIS	m3	Rebliment i piconatge de rasa d'amplària fins a 0,6 m, amb granulats de material reciclat mixt de 40 a 70 mm, per a drenatge, en tongades de gruix de més de 25 i fins a 50 cm, utilitzant picó vibrant de combustible

Num.	Text	Tipus	[C]	[D]	[E]	[F]	TOTAL	Fórmula
1	Pou		1,000	2,400	2,400	1,000	5,760	C#*D#*E#*F#
2	Rases tipus A		1,000	14,000	0,400	0,800	4,480	C#*D#*E#*F#
3	Rases tipus B		1,000	19,600	0,400	0,750	5,880	C#*D#*E#*F#
4	Rases tipus C de 40cm		1,000	65,500	0,400	0,150	3,930	C#*D#*E#*F#
5	Rases tipus C de 50cm		1,000	30,700	0,500	0,150	2,303	C#*D#*E#*F#

TOTAL AMIDAMENT	22,353
-----------------	--------

2	PD5I-H98Z	m	Col·locació de geotèxtil filtrant de 200 g/m² en els pous i rases
---	-----------	---	---

Num.	Text	Tipus	[C]	[D]	[E]	[F]	TOTAL	Fórmula
1	Pou		1,200	2,400	2,400		6,912	C#*D#*E#*F#
2	Rasa A i parcialment rasa B		1,000	17,000	0,700		11,900	C#*D#*E#*F#

TOTAL AMIDAMENT	18,812
-----------------	--------

3	P2255-DPIW	m3	Rebliment i piconatge de rasa d'amplària més de 0,6 i fins a 1,5 m, amb sauló procedent de l'obertura de rases i pous, en tongades de gruix de fins a 25 cm, utilitzant picó vibrant de combustible
---	------------	----	---

Num.	Text	Tipus	[C]	[D]	[E]	[F]	TOTAL	Fórmula
1	Pou		1,000	2,400	2,400	0,200	1,152	C#*D#*E#*F#
2	Rasa A i parcialment rasa B		1,000	17,000	0,400	0,200	1,360	C#*D#*E#*F#

TOTAL AMIDAMENT	2,512
-----------------	-------

Obra	01	PRESSUPOST 01
Capítulo	02	PATI
NIVELL 3	05	CONSTRUCCIÓ DE MURS I BANCS DE L'ÀGORA

NUM.	CODI	UA	DESCRIPCIÓ
1	P6181-4VN6	m2	Paret de gruix 30 cm i alçària <= 1 m per a revestir, de bloc foradat de morter de ciment R-6, llis, de 400x300x200 mm, per a revestir, categoria I segons norma UNE-EN 771-3, col·locat amb morter de ciment pòrtland amb filler calcari 1:8

Num.	Text	Tipus	[C]	[D]	[E]	[F]	TOTAL	Fórmula
1	Mur h=0,8		1,000	21,400		1,050	22,470	C#*D#*E#*F#

TOTAL AMIDAMENT	22,470
-----------------	--------

2	P6181-4VMX	m2	Paret de gruix 20 cm i alçària <= 1 m per a revestir, de bloc foradat de morter de ciment R-6, llis, de 400x200x200 mm, per a revestir, categoria I segons norma UNE-EN 771-3, col·locat amb morter de ciment pòrtland amb filler calcari 1:8
---	------------	----	---

AMIDAMENTS

Num.	Text	Tipus	[C]	[D]	[E]	[F]	TOTAL	Fórmula
1	Mur h=0,6		1,000	56,700		0,850	48,195	C#*D##*E##*F#
2	Mur h=0,4		1,000	30,500		0,650	19,825	C#*D##*E##*F#
TOTAL AMIDAMENT							68,020	
3	P885-60A0	m2	Arrebossat amb morter monocapa (OC) de ciment, de designació CSIII-W2, segons la norma UNE-EN 998-1, col·locat manualment i acabat llis					
Num.	Text	Tipus	[C]	[D]	[E]	[F]	TOTAL	Fórmula
1	Mur h=0,8		2,000	21,400		0,400	17,120	C#*D##*E##*F#
2	Mur h=0,6		1,000	56,700		0,600	34,020	C#*D##*E##*F#
3	Mur h=0,4		1,000	30,500		0,400	12,200	C#*D##*E##*F#
TOTAL AMIDAMENT							63,340	
4	P8J2-C55Z	m	Coronament de paret amb peça de formigó prefabricat, de 30 a 40 cm d'amplària, de secció en "U", de color especial, col·locada amb morter ciment 1:8					
Num.	Text	Tipus	[C]	[D]	[E]	[F]	TOTAL	Fórmula
1	Peces de 50x35,5x4cm		1,200	21,400			25,680	C#*D##*E##*F#
TOTAL AMIDAMENT							25,680	
5	P8J2-C565	m	Coronament de paret amb peça de formigó prefabricat, de 20 a 30 cm d'amplària, de secció en "U", de color estàndard, col·locada amb morter ciment 1:8					
Num.	Text	Tipus	[C]	[D]	[E]	[F]	TOTAL	Fórmula
1	Peces de 50x27,5x4cm		1,200	56,700			68,040	C#*D##*E##*F#
TOTAL AMIDAMENT							68,040	
6	P2255-DPGF	m3	Rebliment i piconatge de rasa d'amplària més de 0,6 i fins a 1,5 m, amb material adequat de la pròpia excavació, en tongades de gruix de fins a 25 cm, utilitzant picó vibrant de combustible, amb compactació del 90% PM					
Num.	Text	Tipus	[C]	[D]	[E]	[F]	TOTAL	Fórmula
1	Entre murs		1,200	21,400	0,600	0,300	4,622	C#*D##*E##*F#
TOTAL AMIDAMENT							4,622	
7	P8314-3VEX	m2	Aplacat de parament vertical exterior a una alçària <= 3 m, amb pedra granítica nacional amb una cara flamejada, preu superior, de 20 mm de gruix amb forats per a fixacions i aresta viva a les quatre vores i de 1251 a 2500 cm2, col·locada amb ganxos i morter de ciment 1:6					
Num.	Text	Tipus	[C]	[D]	[E]	[F]	TOTAL	Fórmula
1	Quarcita		1,000	30,500		0,800	24,400	C#*D##*E##*F#
TOTAL AMIDAMENT							24,400	

Obra	01	PRESSUPOST 01
Capítulo	02	PATI
NIVELL 3	06	JARDINERIA

NUM.	CODI	UA	DESCRIPCIÓ
1	P225A-IZLZ	m3	Aportació i reomplert amb terra vegetal arenosa, adobada i garbellada, de les jardineres construïdes

AMIDAMENTS

Num.	Text	Tipus	[C]	[D]	[E]	[F]	TOTAL	Fórmula
------	------	-------	-----	-----	-----	-----	-------	---------

1	Terra vegetal		1,200	36,700		0,600	26,424	C#*D#*E#*F#
---	---------------	--	-------	--------	--	-------	--------	-------------

TOTAL AMIDAMENT							26,424
-----------------	--	--	--	--	--	--	--------

2	PR60-8YMB	u	Plantació d'arbre planifoli amb l'arrel nua, de 14 a 18 cm de perímetre de tronc a 1 m d'alçària (a partir del coll de l'arrel), excavació de clot de plantació de 80x80x60 cm amb mitjans mecànics, en un pendent inferior al 25 %, reblert del clot amb substitució total de terra de l'excavació per sorra rentada i compost (70%-30%), primer reg i càrrega de les terres sobrants a camió					
---	-----------	---	--	--	--	--	--	--

Num.	Text	Tipus	[C]	[D]	[E]	[F]	TOTAL	Fórmula
------	------	-------	-----	-----	-----	-----	-------	---------

1	Arbres		4,000				4,000	C#*D#*E#*F#
---	--------	--	-------	--	--	--	-------	-------------

TOTAL AMIDAMENT							4,000
-----------------	--	--	--	--	--	--	-------

3	PR61-8ZJD	u	Plantació d'arbust o arbre de petit format en contenidor de 1.5 a 3 l en obres d'urbanització, excavació de clot de plantació de 30x30x30 cm amb mitjans manuals, en un pendent inferior al 35 %, reblert del clot amb terra de l'excavació i primer reg					
---	-----------	---	--	--	--	--	--	--

Num.	Text	Tipus	[C]	[D]	[E]	[F]	TOTAL	Fórmula
------	------	-------	-----	-----	-----	-----	-------	---------

1	Arbustos		44,000				44,000	C#*D#*E#*F#
---	----------	--	--------	--	--	--	--------	-------------

TOTAL AMIDAMENT							44,000
-----------------	--	--	--	--	--	--	--------

4	PR421-8U4Q	u	Subministrament de Ceratonia siliqua de perímetre de 18 a 20 cm, en contenidor de 50 l					
---	------------	---	--	--	--	--	--	--

Num.	Text	Tipus	[C]	[D]	[E]	[F]	TOTAL	Fórmula
------	------	-------	-----	-----	-----	-----	-------	---------

1	Garrofers		2,000				2,000	C#*D#*E#*F#
---	-----------	--	-------	--	--	--	-------	-------------

TOTAL AMIDAMENT							2,000
-----------------	--	--	--	--	--	--	-------

5	PR456-8XBT	u	Subministrament de Eriobotrya japonica de perímetre de 18 a 20 cm, amb pa de terra de diàmetre mínim 57 cm i profunditat mínima 39,9 cm segons fórmules NTJ					
---	------------	---	---	--	--	--	--	--

Num.	Text	Tipus	[C]	[D]	[E]	[F]	TOTAL	Fórmula
------	------	-------	-----	-----	-----	-----	-------	---------

1	Nesprer		2,000				2,000	C#*D#*E#*F#
---	---------	--	-------	--	--	--	-------	-------------

TOTAL AMIDAMENT							2,000
-----------------	--	--	--	--	--	--	-------

6	PR44E-8WG2	u	Subministrament de Prunus cerasifera Pissardii (Atropurpurea) d'alçària de 200 a 250 cm, en contenidor de 35 l					
---	------------	---	--	--	--	--	--	--

Num.	Text	Tipus	[C]	[D]	[E]	[F]	TOTAL	Fórmula
------	------	-------	-----	-----	-----	-----	-------	---------

1	Prunus		4,000				4,000	C#*D#*E#*F#
---	--------	--	-------	--	--	--	-------	-------------

TOTAL AMIDAMENT							4,000
-----------------	--	--	--	--	--	--	-------

7	PR4GH-93YZ	u	Subministrament de Metrosideros excelsa d'alçària de 80 a 100 cm, en contenidor de 30 l					
---	------------	---	---	--	--	--	--	--

Num.	Text	Tipus	[C]	[D]	[E]	[F]	TOTAL	Fórmula
------	------	-------	-----	-----	-----	-----	-------	---------

1	Metrosideros excelsa		8,000				8,000	C#*D#*E#*F#
---	----------------------	--	-------	--	--	--	-------	-------------

TOTAL AMIDAMENT							8,000
-----------------	--	--	--	--	--	--	-------

8	PR4GH-93Y3	u	Subministrament de Pistacia lentiscus d'alçària de 80 a 100 cm, en contenidor de 30 l					
---	------------	---	---	--	--	--	--	--

Num.	Text	Tipus	[C]	[D]	[E]	[F]	TOTAL	Fórmula
------	------	-------	-----	-----	-----	-----	-------	---------

1	Llentiscle		8,000				8,000	C#*D#*E#*F#
---	------------	--	-------	--	--	--	-------	-------------

AMIDAMENTS

TOTAL AMIDAMENT 8,000

9 PR4JG-9518 u Subministrament de Viburnum tinus d'alçària de 60 a 80 cm, en contenidor de 10 l

Num.	Text	Tipus	[C]	[D]	[E]	[F]	TOTAL	Fórmula
1	Marfull		8,000				8,000	C#*D#*E#*F#

TOTAL AMIDAMENT 8,000

10 PR4G8-93UZ u Subministrament de Phillyrea latifolia en contenidor de 10 l

Num.	Text	Tipus	[C]	[D]	[E]	[F]	TOTAL	Fórmula
1	Aladern		8,000				8,000	C#*D#*E#*F#

TOTAL AMIDAMENT 8,000

11 PR416-8TPR u Subministrament d'Arbutus unedo d'alçària de 60 a 80 cm, en contenidor de 10 l

Num.	Text	Tipus	[C]	[D]	[E]	[F]	TOTAL	Fórmula
1	Arboç		8,000				8,000	C#*D#*E#*F#

TOTAL AMIDAMENT 8,000

12 PRZ0-905F u Aspratge triple d'arbre mitjançant 3 rolls de fusta de pi tractada en autoclau de secció circular, de 6 cm de diàmetre i 2 m de llargària, clavat al fons del forat de plantació 30 cm, i amb 3 abraçadores regulables de goma o cautxú

Num.	Text	Tipus	[C]	[D]	[E]	[F]	TOTAL	Fórmula
1	Arbres		4,000				4,000	C#*D#*E#*F#

TOTAL AMIDAMENT 4,000

13 PR3C-8ZQP m2 Encoixinament amb escorça de pi de 30 a 50 mm, subministrada en sacs de 0,8 m3, escampada amb mitjans manuals en capa uniforme de gruix fins a 10 cm

Num.	Text	Tipus	[C]	[D]	[E]	[F]	TOTAL	Fórmula
1	Superfície		1,200	36,700			44,040	C#*D#*E#*F#

TOTAL AMIDAMENT 44,040

Obra	01	PRESSUPOST 01
Capítulo	02	PATI
NIVELL 3	07	INSTAL·LACIÓ DEL REG PER DEGOTEIG

NUM.	CODI	UA	DESCRIPCIÓ
1	PJSM1-HBBZ	u	Escomesa soterrada a la xarxa de reg de 2m de longitud, formada per tub de polietilè PE40 de 20mm de diàmetre exterior, PN=10 atm i 2,8mm de gruix i clau de tall allotjada en pericó prefabricat de polipropilè

Num.	Text	Tipus	[C]	[D]	[E]	[F]	TOTAL	Fórmula
1	Escomesa		1,000				1,000	C#*D#*E#*F#

TOTAL AMIDAMENT 1,000

2 PFB4-DW4E m Tub de polietilè de designació PE 40, de 20 mm de diàmetre nominal, de 10 bar de pressió nominal, sèrie SDR 7,4, UNE-EN 12201-2, connectat a pressió, amb grau de dificultat mig, utilitzant accessoris de plàstic, i col·locat al fons de la rasa

AMIDAMENTS

Num.	Text	Tipus	[C]	[D]	[E]	[F]	TOTAL	Fórmula
1	Abastiment		1,000	35,500			35,500	C#*D#*E#*F#
TOTAL AMIDAMENT							35,500	
3	PJS6-9EEW	m	Canonada de tub per a reg per degoteig de 16 mm de diàmetre, amb degoters autocompensats integrats cada 33 cm, amb marcatge identificatiu d'aigua no potable, instal·lada soterrada 10 cm, amb l'obertura i el tancament de la rasa inclosos					
Num.	Text	Tipus	[C]	[D]	[E]	[F]	TOTAL	Fórmula
1	Canonada degoteig		2,000	42,000			84,000	C#*D#*E#*F#
TOTAL AMIDAMENT							84,000	

Obra 01 PRESSUPOST 01
Capítulo 03 GESTIÓ DE RESIDUS

NUM.	CODI	UA	DESCRIPCIÓ					
1	P2R6-4I4C	m3	Càrrega amb mitjans mecànics i transport de residus inerts o no especials a instal·lació autoritzada de gestió de residus, amb camió per a transport de 20 t, amb un recorregut de més de 15 i fins a 30 km					
Num.	Text	Tipus	[C]	[D]	[E]	[F]	TOTAL	Fórmula
1	Enderrocs clima	P	1,000	1,800			1,800	C#*D#*E#*F#
2	Esponjament		20,000				0,360	PERORIGEN(G1:G1,C2)
TOTAL AMIDAMENT							2,160	
2	P2RA-EU3C	m3	Disposició controlada en dipòsit autoritzat inclòs el cànon sobre la deposició controlada dels residus de la construcció, segons la LLEI 8/2008, de residus barrejats no perillosos amb una densitat 0,43 t/m3, procedents de construcció o demolició, amb codi 17 09 04 segons la Llista Europea de Residus					
Num.	Text	Tipus	[C]	[D]	[E]	[F]	TOTAL	Fórmula
1	Enderrocs clima	P	1,000	1,800			1,800	C#*D#*E#*F#
2	Esponjament		20,000				0,360	PERORIGEN(G1:G1, C2)
TOTAL AMIDAMENT							2,160	

Obra 01 PRESSUPOST 01
Capítulo 04 SEGURETAT I SALUT

NUM.	CODI	UA	DESCRIPCIÓ					
1	H150001P	PA	Partida d'abonament íntegre per l'aplicació de les mesures recollides en el pla de seguretat i salut al llarg de les obres d'acord amb el programa i les indicacions de la direcció facultativa, així com totes les necessàries segons la normativa vigent incloent proteccions individuals, col·lectives, formació, etc. Inclou la retirada, reposició i recol·locació totes les vegades que sigui necessari de les mesures i proteccions que calgui, incloent la senyalització dels desviaments provisionals durant el termini de les obres i el seu desmuntatge final i el manteniment de tots els accessos a veïns tant de passos de vianants com de sortida de vehicles.					
Num.	Text	Tipus	[C]	[D]	[E]	[F]	TOTAL	Fórmula
1	SIS		1,000				1,000	C##D##E##F#
TOTAL AMIDAMENT							1,000	

AMIDAMENTS

Pàg.: 16

QUADRE DE PREUS NÚMERO 1

Pàg.: 1

NÚMERO	CODI	UA	DESCRIPCIÓ	PREU	
P-1	EE52COND	m2	Formació de conducte rectangular de planxa d'acer galvanitzat, de gruix 1 mm, amb unió baioneta, muntat adossat amb suports, amb aïllament tèrmic interior de 1 cm (QUARANTA-TRES EUROS AMB VUITANTA CÈNTIMS)	43,80	€
P-2	EE52Q14A	m2	Formació de conducte rectangular de planxa d'acer galvanitzat, de gruix 1 mm, amb unió baioneta, muntat adossat amb suports (TRENTA-QUATRE EUROS AMB SETANTA CÈNTIMS)	34,70	€
P-3	EEJ61110	u	Fan-coil del tipus cassette, per a treballar en sistemes de distribució d'aigua de 2 tubs, de 4 vies de sortida d'aire, de 3.2 a 3.6 kW de potència frigorífica màxima i 3.2 a 3.6 kW de potència calorífica màxima, amb alimentació monofàsica de 230 V, col·locat (VUIT-CENTS NORANTA-QUATRE EUROS AMB CINQUANTA-VUIT CÈNTIMS)	894,58	€
P-4	EEJ61111	u	Fan-coil del tipus cassette, per a treballar en sistemes de distribució d'aigua de 2 tubs, de 4 vies de sortida d'aire, de 5 a 5.6 kW de potència frigorífica màxima i 5.6 a 6.5 kW de potència calorífica màxima, amb alimentació monofàsica de 230 V, col·locat (NOU-CENTS VUITANTA-VUIT EUROS AMB SEIXANTA CÈNTIMS)	988,60	€
P-5	EFC15B22	m	Tub de Polipropilè-copolímer PP-R a pressió de diàmetre 25x3.5 mm, sèrie S 3.2 segons UNE-EN ISO 15874-2, soldat, amb grau de dificultat mitjà i col·locat superficialment (CINC EUROS AMB QUARANTA-VUIT CÈNTIMS)	5,48	€
P-6	EFC16B22	m	Tub de Polipropilè-copolímer PP-R a pressió de diàmetre 32x4.4 mm, sèrie S 3.2 segons UNE-EN ISO 15874-2, soldat, amb grau de dificultat mitjà i col·locat superficialment (SET EUROS AMB VINT-I-SIS CÈNTIMS)	7,26	€
P-7	EFC17B22	m	Tub de Polipropilè-copolímer PP-R a pressió de diàmetre 40x5.5 mm, sèrie S 3.2 segons UNE-EN ISO 15874-2, soldat, amb grau de dificultat mitjà i col·locat superficialment (NOU EUROS AMB SETANTA-TRES CÈNTIMS)	9,73	€
P-8	EFC18B22	m	Tub de Polipropilè-copolímer PP-R a pressió de diàmetre 50x6.9 mm, sèrie S 3.2 segons UNE-EN ISO 15874-2, soldat, amb grau de dificultat mitjà i col·locat superficialment (DOTZE EUROS AMB NORANTA-DOS CÈNTIMS)	12,92	€
P-9	EFC19B22	m	Tub de Polipropilè-copolímer PP-R a pressió de diàmetre 63x8.6 mm, sèrie S 3.2 segons UNE-EN ISO 15874-2, soldat, amb grau de dificultat mitjà i col·locat superficialment (SETZE EUROS AMB VINT-I-CINC CÈNTIMS)	16,25	€
P-10	EFQ32CCK	m	Aïllament tèrmic d'escuma elastomèrica per a canonades que transporten fluids a temperatura entre -50°C i 105°C, per a tub de diàmetre exterior 42 mm, de 32 mm de gruix, amb un factor de resistència a la difusió del vapor d'aigua >= 5000, col·locat superficialment amb grau de dificultat baix (NOU EUROS AMB SEIXANTA-VUIT CÈNTIMS)	9,68	€
P-11	EFQ32CEK	m	Aïllament tèrmic d'escuma elastomèrica per a canonades que transporten fluids a temperatura entre -50°C i 105°C, per a tub de diàmetre exterior 54 mm, de 32 mm de gruix, amb un factor de resistència a la difusió del vapor d'aigua >= 5000, col·locat superficialment amb grau de dificultat baix (DEU EUROS AMB SETANTA-TRES CÈNTIMS)	10,73	€
P-12	EFQ33C9K	m	Aïllament tèrmic d'escuma elastomèrica per a canonades que transporten fluids a temperatura entre -50°C i 105°C, per a tub de diàmetre exterior 28 mm, de 32 mm de gruix, amb un factor de resistència a la difusió del vapor d'aigua >= 7000, col·locat superficialment amb grau de dificultat baix (VUIT EUROS AMB SEIXANTA-SET CÈNTIMS)	8,67	€

QUADRE DE PREUS NÚMERO 1

Pàg.: 2

NÚMERO	CODI	UA	DESCRIPCIÓ	PREU	
P-13	EFQ33CBK	m	Aïllament tèrmic d'escuma elastomèrica per a canonades que transporten fluids a temperatura entre -50°C i 105°C, per a tub de diàmetre exterior 35 mm, de 32 mm de gruix, amb un factor de resistència a la difusió del vapor d'aigua ≥ 7000 , col·locat superficialment amb grau de dificultat baix (NOU EUROS AMB CINQUANTA-VUIT CÈNTIMS)	9,58	€
P-14	EFQ33CGK	m	Aïllament tèrmic d'escuma elastomèrica per a canonades que transporten fluids a temperatura entre -50°C i 105°C, per a tub de diàmetre exterior 64 mm, de 32 mm de gruix, amb un factor de resistència a la difusió del vapor d'aigua ≥ 7000 , col·locat superficialment amb grau de dificultat baix (TRETZE EUROS AMB DOS CÈNTIMS)	13,02	€
P-15	EG151512	u	Caixa de derivació quadrada de plàstic, de 100x100 mm, amb grau de protecció IP-40, muntada superficialment (CATORZE EUROS AMB SETANTA CÈNTIMS)	14,70	€
P-16	EG2DF6FA	m	Safata metàl·lica reixa amb coberta i separadors d'acer galvanitzat en calent, d'alçària 50 mm i amplària 200 mm, col·locada sobre suports horitzontals amb elements de suport (TRENTA-NOU EUROS AMB CINQUANTA-DOS CÈNTIMS)	39,52	€
P-17	EN721441	u	Vàlvula de 2 vies tot/res per a fan-coil amb rosca, de diàmetre nominal 1/2" i kvs=3,2, de 16 bar de PN, cos de fosa i servomotor de 230 V, acoblat a la vàlvula, instal·lada i connectada (SEIXANTA-NOU EUROS AMB VINT-I-SIS CÈNTIMS)	69,26	€
P-18	EN721541	u	Vàlvula de 2 vies tot/res per a fan-coil amb rosca, de diàmetre nominal 3/4" i kvs=3,2, de 16 bar de PN, cos de fosa i servomotor de 230 V, acoblat a la vàlvula, instal·lada i connectada (SETANTA-DOS EUROS AMB NORANTA-QUATRE CÈNTIMS)	72,94	€
P-19	ENC13020	u	Regulador automàtic de cabal, ajustable exteriorment, roscada de 25 mm de diàmetre nominal, cabal de 80 a 800 l/h i pressió diferencial 14-21 kPa a 120 kPa, de 16 bar de pressió màxima i 120°C de temperatura màxima, amb vàlvula manual de bola, vàlvula de purga i dispositiu de buidat, instal·lada i ajustada (CENT SET EUROS AMB NORANTA-DOS CÈNTIMS)	107,92	€
P-20	ENC13040	u	Regulador automàtic de cabal, ajustable exteriorment, roscada de 32 mm de diàmetre nominal, cabal de 400 a 4000 l/h i pressió diferencial 18-26 kPa a 120 kPa, de 16 bar de pressió màxima i 120°C de temperatura màxima, amb vàlvula manual de bola, vàlvula de purga i dispositiu de buidat, instal·lada i ajustada (DOS-CENTS UN EUROS AMB TRENTA-VUIT CÈNTIMS)	201,38	€
P-21	ENE15304	u	Filtre colador de llautó, de diàmetre nominal 3/4", de 16 bar de PN, roscat, muntat superficialment (CATORZE EUROS AMB CINQUANTA-QUATRE CÈNTIMS)	14,54	€
P-22	H150001P	PA	Partida d'abonament íntegre per l'aplicació de les mesures recollides en el pla de seguretat i salut al llarg de les obres d'acord amb el programa i les indicacions de la direcció facultativa, així com totes les necessàries segons la normativa vigent incloent proteccions individuals, col·lectives, formació, etc. Inclou la retirada, reposició i recol·locació totes les vegades que sigui necessari de les mesures i proteccions que calgui, incloent la senyalització dels desviaments provisionals durant el termini de les obres i el seu desmuntatge final i el manteniment de tots els accessos a veïns tant de passos de vianants com de sortida de vehicles. (MIL CINC-CENTS EUROS)	1.500,00	€
P-23	LG10001Z	PA	Partida d'abonament íntegre per legalització de la instal·lació elèctrica segons REBT. (CINC-CENTS EUROS)	500,00	€

QUADRE DE PREUS NÚMERO 1

Pàg.: 3

NÚMERO	CODI	UA	DESCRIPCIÓ	PREU	
P-24	LG10RITE	PA	Partida d'abonament íntegre per legalització de la instal·lació tèrmica segons RITE (CINC-CENTS EUROS)	500,00	€
P-25	OC50001Z	PA	Partida d'abonament íntegre per ajudes en obra civil, tals com execució de bancades per a bombes i recuperadors, inclòs mitjans d'elevació. (MIL CINC-CENTS EUROS)	1.500,00	€
P-26	P1B1-HORE	u	Protecció dels arbres i punts de llum existents afectats per les obres de la Fase "Àgora", mitjançant tanques provisionals de mida 2,5x1,00m (ONZE EUROS AMB DEU CÈNTIMS)	11,10	€
P-27	P221B-EL75	m3	Excavació de rasa i pou de fins a 2 m de fondària, en terreny compacte (SPT 20-50), realitzada amb retroexcavadora de combustible i amb les terres deixades a la vora (DOTZE EUROS AMB TRENTA-VUIT CÈNTIMS)	12,38	€
P-28	P2255-DPGF	m3	Rebliment i piconatge de rasa d'amplària més de 0,6 i fins a 1,5 m, amb material adequat de la pròpia excavació, en tongades de gruix de fins a 25 cm, utilitzant picó vibrant de combustible, amb compactació del 90% PM (DOTZE EUROS AMB CINQUANTA-DOS CÈNTIMS)	12,52	€
P-29	P2255-DPIS	m3	Rebliment i piconatge de rasa d'amplària fins a 0,6 m, amb granulats de material reciclat mixt de 40 a 70 mm, per a drenatge, en tongades de gruix de més de 25 i fins a 50 cm, utilitzant picó vibrant de combustible (VINT-I-TRES EUROS AMB CINQUANTA-DOS CÈNTIMS)	23,52	€
P-30	P2255-DPIW	m3	Rebliment i piconatge de rasa d'amplària més de 0,6 i fins a 1,5 m, amb sauló procedent de l'obertura de rases i pous, en tongades de gruix de fins a 25 cm, utilitzant picó vibrant de combustible (ONZE EUROS AMB QUARANTA CÈNTIMS)	11,40	€
P-31	P225A-IZLZ	m3	Aportació i reomplert amb terra vegetal arenosa, adobada i garbellada, de les jardineres construïdes (QUARANTA-SET EUROS AMB VUITANTA-NOU CÈNTIMS)	47,89	€
P-32	P2R6-4I4C	m3	Càrrega amb mitjans mecànics i transport de residus inerts o no especials a instal·lació autoritzada de gestió de residus, amb camió per a transport de 20 t, amb un recorregut de més de 15 i fins a 30 km (DEU EUROS AMB NORANTA-DOS CÈNTIMS)	10,92	€
P-33	P2RA-EU3C	m3	Disposició controlada en dipòsit autoritzat inclòs el cànon sobre la deposició controlada dels residus de la construcció, segons la LLEI 8/2008, de residus barrejats no perillosos amb una densitat 0,43 t/m3, procedents de construcció o demolició, amb codi 17 09 04 segons la Llista Europea de Residus (SEIXANTA-UN EUROS AMB TRENTA-SET CÈNTIMS)	61,37	€
P-34	P6181-4VMX	m2	Paret de gruix 20 cm i alçària <= 1 m per a revestir, de bloc foradat de morter de ciment R-6, llis, de 400x200x200 mm, per a revestir, categoria I segons norma UNE-EN 771-3, col·locat amb morter de ciment portland amb filler calcarí 1:8 (TRENTA-QUATRE EUROS AMB SETANTA-VUIT CÈNTIMS)	34,78	€
P-35	P6181-4VN6	m2	Paret de gruix 30 cm i alçària <= 1 m per a revestir, de bloc foradat de morter de ciment R-6, llis, de 400x300x200 mm, per a revestir, categoria I segons norma UNE-EN 771-3, col·locat amb morter de ciment portland amb filler calcarí 1:8 (QUARANTA EUROS AMB DEU CÈNTIMS)	40,10	€
P-36	P8314-3VEX	m2	Aplacat de parament vertical exterior a una alçària <= 3 m, amb pedra granítica nacional amb una cara flamejada, preu superior, de 20 mm de gruix amb forats per a fixacions i aresta viva a les quatre vores i de 1251 a 2500 cm2, col·locada amb ganxos i morter de ciment 1:6 (CENT SEIXANTA-SIS EUROS AMB VUIT CÈNTIMS)	166,08	€

QUADRE DE PREUS NÚMERO 1

Pàg.: 4

NÚMERO	CODI	UA	DESCRIPCIÓ	PREU
P-37	P885-60A0	m2	Arrebossat amb morter monocapa (OC) de ciment, de designació CSIII-W2, segons la norma UNE-EN 998-1, col·locat manualment i acabat llis (DINOU EUROS AMB CINQUANTA-TRES CÈNTIMS)	19,53 €
P-38	P8J2-C55Z	m	Coronament de paret amb peça de formigó prefabricat, de 30 a 40 cm d'amplària, de secció en "U", de color especial, col·locada amb morter ciment 1:8 (QUARANTA-SIS EUROS AMB CINQUANTA-DOS CÈNTIMS)	46,52 €
P-39	P8J2-C565	m	Coronament de paret amb peça de formigó prefabricat, de 20 a 30 cm d'amplària, de secció en "U", de color estàndard, col·locada amb morter ciment 1:8 (VINT-I-NOU EUROS AMB SEIXANTA-QUATRE CÈNTIMS)	29,64 €
P-40	PD5I-H98Z	m	Col·locació de geotèxtil filtrant de 200 g/m² en els pous i rases (QUATRE EUROS AMB VINT-I-VUIT CÈNTIMS)	4,28 €
P-41	PD5M-50U0	m	Drenatge amb tub ranurat de PVC de D=110 mm i reblert amb material filtrant fins a 50 cm per sobre del dren, amb una pendent exacta de l'1% al fons de la rasa. (TRENTA EUROS AMB SET CÈNTIMS)	30,07 €
P-42	PK5-TFRO	u	Pericó modular de polipropilè per a canalització de serveis tipus simple, de mides interiors 35x35x100 cm (llarg.x ampl.x fond.) de paret nervada de 5 cm de gruix amb fons no estanc, segons norma UNE 201004, i bastiment de polietilè amb una tapa de polietilè i fibre de vidre, col·locat (CENT TRENTA-TRES EUROS AMB VINT-I-SET CÈNTIMS)	133,27 €
P-43	PE60-5428	m2	Aïllament tèrmic de conductes amb manta de llana mineral (MW), segons UNE-EN 14303, de gruix 50 mm, amb una conductivitat tèrmica $\leq 0,034 \text{ W/(m}\cdot\text{K)}$, resistència tèrmica $\geq 1,471 \text{ m}^2\cdot\text{K/W}$, amb alumini incombustible, classe de reacció al foc A1 segons norma UNE-EN 13501-1, muntat exteriorment (TRENTA-SIS EUROS AMB VUITANTA-QUATRE CÈNTIMS)	36,84 €
P-44	PE65-6YDO	m2	Recobriments d'aïllament tèrmic de conductes amb xapa d'alumini de 0,6 mm de gruix, acabat llis (TRENTA-CINC EUROS AMB VINT-I-SET CÈNTIMS)	35,27 €
P-45	PEC4-CS4H	u	UTA Recuperador de calor estàtic, de 2300 m³/h de cabal màxim, transmissió directa amb 2 motors independents plug fan EC, amb variador controlables, a impulsió i aspiració de 368 W cada un, amb 2 filtres a aspiració classes F-7 i F-8, amb bateria d'aigua de 19.5/7,29 kW de potència calor/fred, col·locat exterior, amb bancada, i elements necessaris, amb sonda de control de CO2, freecooling Pressió disponible 150 Pa (SIS MIL CENT VINT-I-SET EUROS AMB QUATRE CÈNTIMS)	6.127,04 €
P-46	PEH1-70K	u	Bomba de calor per a la producció d'aigua amb condensació per aire i ventiladors axials, de 70 kW de potència tèrmica aproximada tant en fred com en calor, de 35 a 40 kW de potència elèctrica, amb alimentació trifàsica de 400 V, amb 2 compressors del tipus hermètic alternatiu i fluid frigorífic R407c, amb bescanviador de tubs de coure i aletes d'alumini al costat de l'aire i bescanviador de plaques d'acer inoxidable al costat de l'aigua, col·locada (VINT-I-CINC MIL CINC-CENTS UN EUROS AMB CATORZE CÈNTIMS)	25.501,14 €
P-47	PEJ6-6S6K	u	Fan-coil del tipus cassette, per a treballar en sistemes de distribució d'aigua de 2 tubs, de 4 vies de sortida d'aire, de 6,5 a 7,5 kW de potència frigorífica màxima i 7,5 a 8,5 kW de potència calorífica màxima, amb alimentació monofàsica de 230 V, col·locat, desguas inclòs (MIL CENT VINT-I-TRES EUROS AMB SETANTA-QUATRE CÈNTIMS)	1.123,74 €
P-48	PEJ6-6SHF	u	Fan-coil del tipus cassette, per a treballar en sistemes de distribució d'aigua de 2 tubs, de 4 vies de sortida d'aire, de 7,5 a 8,5 kW de potència frigorífica màxima i 7,5 a 8,5 kW de potència calorífica màxima, amb alimentació monofàsica de 230 V, col·locat, desguas inclòs (MIL CENT VINT-I-TRES EUROS AMB SETANTA-QUATRE CÈNTIMS)	1.123,74 €

QUADRE DE PREUS NÚMERO 1

Pàg.: 5

NÚMERO	CODI	UA	DESCRIPCIÓ	PREU
P-49	PEK3-BXTL	u	Comporta de regulació de cabal per a conductes rectangulars, bastiment d'alumini i lamel·les d'alumini de perfil aerodinàmic, accionament manual, de 200 mm de llargària, 100 mm d'alçària i 120 mm de fondària, fixada mecànicament (TRENTA-VUIT EUROS)	38,00 €
P-50	PEK3-BXX5	u	Comporta de regulació de cabal per a conductes rectangulars, bastiment d'alumini i lamel·les d'alumini de perfil aerodinàmic, accionament manual, de 200 mm de llargària, 150 mm d'alçària i 120 mm de fondària, fixada mecànicament (TRENTA-VUIT EUROS AMB TRENTA-CINC CÈNTIMS)	38,35 €
P-51	PEK3-BXX6	u	Comporta de regulació de cabal per a conductes rectangulars, bastiment d'alumini i lamel·les d'alumini de perfil aerodinàmic, accionament manual, de 250 mm de llargària, 150 mm d'alçària i 120 mm de fondària, fixada mecànicament (QUARANTA EUROS AMB TRES CÈNTIMS)	40,03 €
P-52	PEK3-BY0N	u	Comporta de regulació de cabal per a conductes rectangulars, bastiment d'alumini i lamel·les d'alumini de perfil aerodinàmic, accionament manual, de 250 mm de llargària, 200 mm d'alçària i 120 mm de fondària, fixada mecànicament (QUARANTA-SIS EUROS AMB VUITANTA-VUIT CÈNTIMS)	46,88 €
P-53	PEK3-BY0P	u	Comporta de regulació de cabal per a conductes rectangulars, bastiment d'alumini i lamel·les d'alumini de perfil aerodinàmic, accionament manual, de 350 mm de llargària, 200 mm d'alçària i 120 mm de fondària, fixada mecànicament (QUARANTA-VUIT EUROS AMB NORANTA CÈNTIMS)	48,90 €
P-54	PEK3-BY7O	u	Comporta de regulació de cabal per a conductes rectangulars, bastiment d'alumini i lamel·les d'alumini de perfil aerodinàmic, accionament manual, de 500 mm de llargària, 150 mm d'alçària i 120 mm de fondària, fixada mecànicament (SEIXANTA-VUIT EUROS AMB TRENTA-VUIT CÈNTIMS)	68,38 €
P-55	PEK3-BY1W	u	Comporta de regulació de cabal per a conductes rectangulars, bastiment d'alumini i lamel·les d'alumini de perfil aerodinàmic, accionament manual, de 300 mm de llargària, 200 mm d'alçària i 120 mm de fondària, fixada mecànicament (QUARANTA-SIS EUROS AMB VUITANTA-VUIT CÈNTIMS)	46,88 €
P-56	PEKL-36CL	u	Reixeta d'impulsió, de dues fileres d'aletes, a la vista horitzontals, d'alumini anoditzat platejat, de 200x100 mm, d'aletes totes orientables, separades 20 mm, de secció recta i fixada al bastiment (VINT-I-UN EUROS AMB SEIXANTA-QUATRE CÈNTIMS)	21,64 €
P-57	PEKL-36CR	u	Reixeta d'impulsió, de dues fileres d'aletes, a la vista horitzontals, d'alumini anoditzat platejat, de 200x150 mm, d'aletes totes orientables, separades 20 mm, de secció recta i fixada al bastiment (VINT-I-TRES EUROS AMB QUINZE CÈNTIMS)	23,15 €
P-58	PEKL-36CS	u	Reixeta d'impulsió, de dues fileres d'aletes, a la vista horitzontals, d'alumini anoditzat platejat, de 250x150 mm, d'aletes totes orientables, separades 20 mm, de secció recta i fixada al bastiment (VINT-I-CINC EUROS AMB NORANTA-CINC CÈNTIMS)	25,95 €
P-59	PEKL-36CY	u	Reixeta d'impulsió, de dues fileres d'aletes, a la vista horitzontals, d'alumini anoditzat platejat, de 250x200 mm, d'aletes totes orientables, separades 20 mm, de secció recta i fixada al bastiment (VINT-I-QUATRE EUROS AMB NORANTA-SIS CÈNTIMS)	24,96 €
P-60	PEKL-36CZ	u	Reixeta d'impulsió, de dues fileres d'aletes, a la vista horitzontals, d'alumini anoditzat platejat, de 300x200 mm, d'aletes totes orientables, separades 20 mm, de secció recta i fixada al bastiment (VINT-I-VUIT EUROS AMB CINQUANTA-CINC CÈNTIMS)	28,55 €

QUADRE DE PREUS NÚMERO 1

Pàg.: 6

NÚMERO	CODI	UA	DESCRIPCIÓ	PREU
P-61	PEKL-36D0	u	Reixeta d'impulsió, de dues fileres d'aletes, a la vista horitzontals, d'alumini anoditzat platejat, de 350x200 mm, d'aletes totes orientables, separades 20 mm, de secció recta i fixada al bastiment (TRENTA-DOS EUROS AMB DISSET CÈNTIMS)	32,17 €
P-62	PEKL-36D6	u	Reixeta d'impulsió, de dues fileres d'aletes, a la vista horitzontals, d'alumini anoditzat platejat, de 500x150 mm, d'aletes totes orientables, separades 20 mm, de secció recta i fixada al bastiment (TRENTA-VUIT EUROS AMB NORANTA-UN CÈNTIMS)	38,91 €
P-63	PEV3-HAHO	u	Comptador de calories de tipus hidrodinàmic, sense peces mòbils, per a un cabal nominal de 25,0 m3/h i una pressió nominal de 16 bar, de 65 mm de diàmetre nominal, per a una temperatura màxima del fluid de 90°C en funcionament continu, amb sonda de temperatura de baix consum i llarga durada i capçal electrònic mesurador amb memòria EEPROM amb capacitat per a emmagatzemar les lectures dels últims 12 mesos, bateria de liti i sortida d'impulsos per a energia i entrada d'impulsos per a comptador auxiliar, muntat entre tubs en posició vertical u horitzontal i amb totes les connexions fetes (MIL DOS-CENTS SEIXANTA-SET EUROS AMB NORANTA-SET CÈNTIMS)	1.267,97 €
P-64	PFA8-DV8C	m	Tub de PVC de 50 mm de diàmetre nominal exterior, de 6 bar de pressió nominal, encolat, segons la norma UNE-EN 1452-2, amb grau de dificultat mitjà i col·locat al fons de la rasa (TRETZE EUROS AMB QUARANTA-QUATRE CÈNTIMS)	13,44 €
P-65	PFB4-DW4E	m	Tub de polietilè de designació PE 40, de 20 mm de diàmetre nominal, de 10 bar de pressió nominal, sèrie SDR 7,4, UNE-EN 12201-2, connectat a pressió, amb grau de dificultat mig, utilitzant accessoris de plàstic, i col·locat al fons de la rasa (TRES EUROS AMB NORANTA-SET CÈNTIMS)	3,97 €
P-66	PFC0-4HXU	m	Tub de Polipropilè-copolímer PP-R a pressió de 75x10,3 mm, sèrie S 3.2 segons UNE-EN ISO 15874-2, soldat, amb grau de dificultat mitjà i col·locat al fons de la rasa (TRENTA EUROS AMB DOS CÈNTIMS)	30,02 €
P-67	PFC0-411C	m	Tub de Polipropilè-copolímer PP-R a pressió de 90x12,3 mm, sèrie S 3.2 segons UNE-EN ISO 15874-2, soldat, amb grau de dificultat mitjà i col·locat superficialment (TRENTA-NOU EUROS AMB NORANTA-TRES CÈNTIMS)	39,93 €
P-68	PFQ0-3L44	m	Aïllament tèrmic d'escuma elastomèrica per a canonades que transporten fluids a temperatura entre -50°C i 150°C, per a tub de diàmetre exterior 89 mm, de 32 mm de gruix, sense HCFC-CFC, amb un factor de resistència a la difusió del vapor d'aigua >= 7000, col·locat superficialment amb grau de dificultat mitjà (VINT-I-QUATRE EUROS AMB QUINZE CÈNTIMS)	24,15 €
P-69	PFQ0-HMU3	m	Aïllament tèrmic d'escuma elastomèrica amb revestiment d'alumini per a canonades que transporten fluids a temperatura entre -50°C i 150°C, per a tub de diàmetre exterior 89 mm, de 32 mm de gruix, classe de reacció al foc BL-s2, d0 segons norma UNE-EN 13501-1, sense HCFC-CFC, col·locat superficialment amb grau de dificultat alt (VUITANTA-QUATRE EUROS AMB SETANTA-SET CÈNTIMS)	84,77 €
P-70	PFQ0-HMU4	m	Aïllament tèrmic d'escuma elastomèrica amb revestiment d'alumini per a canonades que transporten fluids a temperatura entre -50°C i 150°C, per a tub de diàmetre exterior 76 mm, de 32 mm de gruix, classe de reacció al foc BL-s2, d0 segons norma UNE-EN 13501-1, sense HCFC-CFC, col·locat superficialment amb grau de dificultat alt (VUITANTA EUROS AMB QUARANTA-CINC CÈNTIMS)	80,45 €
P-71	PFQ0-HOBK	m	Aïllament tèrmic d'escuma elastomèrica amb revestiment d'alumini per a canonades que transporten fluids a temperatura entre -50°C i 150°C, per a tub de diàmetre exterior 48 mm, de 32 mm de gruix, classe de reacció al foc BL-s2, d0 segons norma UNE-EN 13501-1, sense HCFC-CFC, col·locat superficialment amb grau de dificultat alt (CINQUANTA-VUIT EUROS AMB VUITANTA-TRES CÈNTIMS)	58,83 €

QUADRE DE PREUS NÚMERO 1

Pàg.: 7

NÚMERO	CODI	UA	DESCRIPCIÓ	PREU	
P-72	PFQ0-I36I	m	Aïllament tèrmic d'escuma elastomèrica amb revestiment d'alumini per a canonades que transporten fluids a temperatura entre -50°C i 150°C, per a tub de diàmetre exterior 54 mm, de 32 mm de gruix, classe de reacció al foc BL-s2, d0 segons norma UNE-EN 13501-1, sense HCFC-CFC, col·locat superficialment amb grau de dificultat alt (SEIXANTA-UN EUROS AMB VINT-I-NOU CÈNTIMS)	61,29	€
P-73	PG10-H838	u	Armari per a quadre de distribució metàl·lic amb porta per a vuit fileres de trenta-sis moduls i muntat superficialment (MIL QUARANTA-SIS EUROS AMB CINQUANTA-SIS CÈNTIMS)	1.046,56	€
P-74	PG23-MDYU	m	Canal aïllant sense halògens segons la norma UNE-EN 50642, amb 1 tapa per a mecanisme modular, de 50x100 mm, amb 2 compartiments com a màxim, de color blanc, resistència a la penetració d'objectes sòlids IP4X, protecció mecànica contra impactes IK08, no propagador de la flama, obertura de la tapa amb eina especial, resistència a l'extracció de mecanismes de 81 N, de temperatura de servei de -25°C a +90°C, d'acord amb la norma UNE-EN 50085-2-1, amb adaptador modular per tapa de 65 mm, densitat de llocs de treball alta, (1 lloc de treball cada m), considerant 6 mecanismes per cada lloc de treball, muntada sobre paraments (QUARANTA EUROS AMB TRENTA-DOS CÈNTIMS)	40,32	€
P-75	PG2J-4BPQ	m	Safata metàl·lica de xapa perforada amb coberta d'acer galvanitzat en calent, d'alçària 60 mm i amplària 100 mm, col·locada sobre suports horitzontals amb elements de suport (VINT-I-NOU EUROS AMB VUITANTA-VUIT CÈNTIMS)	29,88	€
P-76	PG2N-EUFR	m	Tub corbable corrugat de PVC, de 160 mm de diàmetre nominal, aïllant i no propagador de la flama, resistència a l'impacte de 15 J, resistència a compressió de 250 N, muntat com a canalització soterrada (VUIT EUROS AMB DOS CÈNTIMS)	8,02	€
P-77	PG2N-EUHN	m	Tub flexible corrugat de plàstic sense halògens, de 50 mm de diàmetre nominal, aïllant i no propagador de la flama, de baixa emissió de fums i sense emissió de gasos tòxics ni corrosius, resistència a l'impacte de 2 J, resistència a compressió de 320 N i una rigidesa dielèctrica de 2000 V, muntat encastat (CINC EUROS AMB CINQUANTA-SIS CÈNTIMS)	5,56	€
P-78	PG2N-EUHP	m	Tub flexible corrugat de plàstic sense halògens, de 40 mm de diàmetre nominal, aïllant i no propagador de la flama, de baixa emissió de fums i sense emissió de gasos tòxics ni corrosius, resistència a l'impacte de 2 J, resistència a compressió de 320 N i una rigidesa dielèctrica de 2000 V, muntat encastat (TRES EUROS AMB VUITANTA-SET CÈNTIMS)	3,87	€
P-79	PG2N-EUHR	m	Tub flexible corrugat de plàstic sense halògens, de 16 mm de diàmetre nominal, aïllant i no propagador de la flama, de baixa emissió de fums i sense emissió de gasos tòxics ni corrosius, resistència a l'impacte de 2 J, resistència a compressió de 320 N i una rigidesa dielèctrica de 2000 V, muntat encastat (UN EUROS AMB SETANTA-VUIT CÈNTIMS)	1,78	€
P-80	PG2N-EUHS	m	Tub flexible corrugat de plàstic sense halògens, de 20 mm de diàmetre nominal, aïllant i no propagador de la flama, de baixa emissió de fums i sense emissió de gasos tòxics ni corrosius, resistència a l'impacte de 2 J, resistència a compressió de 320 N i una rigidesa dielèctrica de 2000 V, muntat encastat (DOS EUROS AMB VUIT CÈNTIMS)	2,08	€
P-81	PG2N-EUHT	m	Tub flexible corrugat de plàstic sense halògens, de 25 mm de diàmetre nominal, aïllant i no propagador de la flama, de baixa emissió de fums i sense emissió de gasos tòxics ni corrosius, resistència a l'impacte de 2 J, resistència a compressió de 320 N i una rigidesa dielèctrica de 2000 V, muntat encastat (DOS EUROS AMB QUARANTA-TRES CÈNTIMS)	2,43	€

QUADRE DE PREUS NÚMERO 1

Pàg.: 8

NÚMERO	CODI	UA	DESCRIPCIÓ	PREU
P-82	PG2N-EUHU	m	Tub flexible corrugat de plàstic sense halògens, de 32 mm de diàmetre nominal, aïllant i no propagador de la flama, de baixa emissió de fums i sense emissió de gasos tòxics ni corrosius, resistència a l'impacte de 2 J, resistència a compressió de 320 N i una rigidesa dielèctrica de 2000 V, muntat encastat (TRES EUROS AMB QUINZE CÈNTIMS)	3,15 €
P-83	PG33-E43B	m	Cable amb conductor de coure de tensió assignada 0,6/1 kV, de designació RZ1-K (AS), construcció segons norma UNE 21123-4, unipolar, de secció 1x70 mm ² , amb coberta del cable de poliolefines, classe de reacció al foc Cca-s1b, d1, a1 segons la norma UNE-EN 50575 amb baixa emissió fums, col·locat en canal o safata (QUINZE EUROS AMB QUINZE CÈNTIMS)	15,15 €
P-84	PG33-E43W	m	Cable amb conductor de coure de tensió assignada 0,6/1 kV, de designació RZ1-K (AS), construcció segons norma UNE 21123-4, tripolar, de secció 3x2,5 mm ² , amb coberta del cable de poliolefines, classe de reacció al foc Cca-s1b, d1, a1 segons la norma UNE-EN 50575 amb baixa emissió fums, col·locat en canal o safata (DOS EUROS AMB QUARANTA CÈNTIMS)	2,40 €
P-85	PG33-E43Y	m	Cable amb conductor de coure de tensió assignada 0,6/1 kV, de designació RZ1-K (AS), construcció segons norma UNE 21123-4, tripolar, de secció 3x6 mm ² , amb coberta del cable de poliolefines, classe de reacció al foc Cca-s1b, d1, a1 segons la norma UNE-EN 50575 amb baixa emissió fums, col·locat en canal o safata (CINC EUROS AMB DINOU CÈNTIMS)	5,19 €
P-86	PG33-E44W	m	Cable amb conductor de coure de tensió assignada 0,6/1 kV, de designació RZ1-K (AS), construcció segons norma UNE 21123-4, pentapolar, de secció 5x2,5 mm ² , amb coberta del cable de poliolefines, classe de reacció al foc Cca-s1b, d1, a1 segons la norma UNE-EN 50575 amb baixa emissió fums, col·locat en canal o safata (TRES EUROS AMB TRENTA-TRES CÈNTIMS)	3,33 €
P-87	PG33-E44X	m	Cable amb conductor de coure de tensió assignada 0,6/1 kV, de designació RZ1-K (AS), construcció segons norma UNE 21123-4, pentapolar, de secció 5x4 mm ² , amb coberta del cable de poliolefines, classe de reacció al foc Cca-s1b, d1, a1 segons la norma UNE-EN 50575 amb baixa emissió fums, col·locat en canal o safata (QUATRE EUROS AMB CINQUANTA-QUATRE CÈNTIMS)	4,54 €
P-88	PG33-E44Y	m	Cable amb conductor de coure de tensió assignada 0,6/1 kV, de designació RZ1-K (AS), construcció segons norma UNE 21123-4, pentapolar, de secció 5x6 mm ² , amb coberta del cable de poliolefines, classe de reacció al foc Cca-s1b, d1, a1 segons la norma UNE-EN 50575 amb baixa emissió fums, col·locat en canal o safata (SET EUROS AMB VINT-I-UN CÈNTIMS)	7,21 €
P-89	PG33-E6CR	m	Cable amb conductor de coure de tensió assignada 0,6/1 kV, de designació RZ1-K (AS), construcció segons norma UNE 21123-4, tripolar, de secció 3x1,5 mm ² , amb coberta del cable de poliolefines, classe de reacció al foc Cca-s1b, d1, a1 segons la norma UNE-EN 50575 amb baixa emissió fums, col·locat en tub (DOS EUROS AMB VUIT CÈNTIMS)	2,08 €
P-90	PG33-E6E8	m	Cable amb conductor de coure de 0,6/1 kV de tensió assignada, amb designació RZ1-K (AS), pentapolar, de secció 5 x 35 mm ² , amb coberta del cable de poliolefines amb baixa emissió fums, col·locat en tub (TRENTA-VUIT EUROS AMB NORANTA-CINC CÈNTIMS)	38,95 €
P-91	PG44-BIKF	u	Contactador de 230 V de tensió de control, 25 A d'intensitat nominal, tetrapolar (4P), 2NA+2NC, format per 2 mòduls DIN de 18 mm d'amplària cada un, per a un circuit de potència de 230 V, categoria d'ús AC 1 segons UNE-EN 60947-4-1, fixat a pressió (CINQUANTA-SIS EUROS AMB CINQUANTA-QUATRE CÈNTIMS)	56,54 €

QUADRE DE PREUS NÚMERO 1

Pàg.: 9

NÚMERO	CODI	UA	DESCRIPCIÓ	PREU
P-92	PG44-BIKL	u	Contactor de 230 V de tensió de control, 16 A d'intensitat nominal, bipolar (2P), 1NA+1NC, format per 1 mòdul DIN de 18 mm d'amplària, per a un circuit de potència de 230 V, categoria d'ús AC 1 segons UNE-EN 60947-4-1, fixat a pressió (CINQUANTA-SIS EUROS AMB CINQUANTA-QUATRE CÈNTIMS)	56,54 €
P-93	PG47-ELQI	u	Interrupctor automàtic magnetotèrmic de 10 A d'intensitat nominal, tipus PIA corba C, bipolar (2P), de 10000 A de poder de tall segons UNE-EN 60898 i de 15 kA de poder de tall segons UNE-EN 60947-2, de 2 mòduls DIN de 18 mm d'amplària, muntat en perfil DIN (QUARANTA-QUATRE EUROS AMB SEIXANTA-CINC CÈNTIMS)	44,65 €
P-94	PG47-ELXB	u	Interrupctor automàtic magnetotèrmic de 16 A d'intensitat nominal, tipus PIA corba C, bipolar (2P), de 10000 A de poder de tall segons UNE-EN 60898 i de 15 kA de poder de tall segons UNE-EN 60947-2, de 2 mòduls DIN de 18 mm d'amplària, muntat en perfil DIN (QUARANTA-CINC EUROS AMB VINT-I-UN CÈNTIMS)	45,21 €
P-95	PG47-ELXG	u	Guardamotors segons esquema (CINQUANTA-UN EUROS AMB QUARANTA-DOS CÈNTIMS)	51,42 €
P-96	PG4A-EOJZ	u	Interrupctor automàtic magnetotèrmic de caixa emmotllada, de 160 A d'intensitat màxima i calibrat a 125 A, amb 4 pols i 4 relès i bloc de relès magnetotèrmic estàndard integrat, de 16 kA de poder de tall segons UNE-EN 60947-2, de 7 mòduls DIN de 18 mm d'amplària, muntat en perfil DIN (TRES-CENTS SETANTA-TRES EUROS AMB SEIXANTA-DOS CÈNTIMS)	373,62 €
P-97	PG4A-EOR6	u	Interrupctor automàtic magnetotèrmic de caixa emmotllada, de 160 A d'intensitat màxima i calibrat a 160 A, amb 4 pols i 4 relès i bloc de relès magnetotèrmic estàndard, de 36 kA de poder de tall segons UNE-EN 60947-2, muntat superficialment (SET-CENTS VUITANTA-TRES EUROS AMB VINT CÈNTIMS)	783,20 €
P-98	PG4B-DWYF	u	Interrupctor diferencial de la classe AC, gamma terciari, de 40 A d'intensitat nominal, bipolar (2P), de sensibilitat 0,03 A, de desconnexió fix instantani, amb botó de test incorporat i indicador mecànic de defecte, construït segons les especificacions de la norma UNE-EN 61008-1, de 2 mòduls DIN de 18 mm d'amplària, muntat en perfil DIN (CENT QUATRE EUROS AMB VUITANTA-NOU CÈNTIMS)	104,89 €
P-99	PG4B-DWYI	u	Interrupctor diferencial de la classe AC, gamma terciari, de 40 A d'intensitat nominal, tetrapolar (4P), de sensibilitat 0,03 A, de desconnexió fix instantani, amb botó de test incorporat i indicador mecànic de defecte, construït segons les especificacions de la norma UNE-EN 61008-1, de 4 mòduls DIN de 18 mm d'amplària, muntat en perfil DIN (CENT VUITANTA-SET EUROS AMB SETANTA-UN CÈNTIMS)	187,71 €
P-100	PG4H-AJR0	u	Protector per a sobretensions transitòries, tetrapolar (3P+N), de 40kA d'intensitat màxima transitòria, de 4 mòduls DIN de 18 mm d'amplària, col·locat (DOS-CENTS TRENTA-QUATRE EUROS AMB CINC CÈNTIMS)	234,05 €
P-101	PG4L-HCHP	u	Relé diferencial amb toroidal separat, sensibilitat de 0,03 A a 30 A (9 llindars commutables), dispar instantani o temporitzat de 0 s a 4,5 s (9 llindars commutables), alimentació a 220-240 V a.c., amb connexions per a l'alimentació elèctrica, la bobina de dispar i el toroidal, amb vigilàcia automàtica de l'enllaç amb el toroide, de l'alimentació elèctrica i de l'electrònica interna, per a muntar en carril DIN normalitzat, col·locat (DOS-CENTS DOS EUROS AMB SETANTA-CINC CÈNTIMS)	202,75 €
P-102	PG51-CTDA	u	Comptador trifàsic indirecte per a mesurar consums parcials, de fins a 160 A, per a muntar en carril DIN, col·locat, inclòs elements auxiliars, toroidals de mesura, etc.. (CINC-CENTS SEIXANTA-DOS EUROS AMB VINT-I-UN CÈNTIMS)	562,21 €

QUADRE DE PREUS NÚMERO 1

Pàg.: 10

NÚMERO	CODI	UA	DESCRIPCIÓ	PREU
P-103	PJS6-9EEW	m	Canonada de tub per a reg per degoteig de 16 mm de diàmetre, amb degoters autocompensats integrats cada 33 cm, amb marcatge identificatiu d'aigua no potable, instal·lada soterrada 10 cm, amb l'obertura i el tancament de la rasa inclosos (TRES EUROS AMB VUITANTA CÈNTIMS)	3,80 €
P-104	PJSM1-HBBZ	u	Escomesa soterrada a la xarxa de reg de 2m de longitud, formada per tub de polietilè PE40 de 20mm de diàmetre exterior, PN=10 atm i 2,8mm de gruix i clau de tall allotjada en pericó prefabricat de polipropilè (CENT DOTZE EUROS AMB DEU CÈNTIMS)	112,10 €
P-105	PN38-EBYX	u	Vàlvula de bola manual amb rosca, de dues peces amb pas total, de bronze, de diàmetre nominal 1"1/2, de 10 bar de PN i preu alt, muntada superficialment (CINQUANTA-SIS EUROS)	56,00 €
P-106	PNL4-CHDW	u	Bomba circuladora doble de rotor humit Grundfos Magna 3 32-180 o similar amb connexions roscades de 2" en l'aspiració i en la impulsió (diàmetre nominal 32 mm), de tipus doble, pressió màxima 1 bar, cos de la bomba de fosa, motors monofàsics d'imants permanents de 230 V de tensió d'alimentació i 180 W de potència nominal, índex d'eficiència energètica IEE=< .21 segons REGLAMENTO (CE) 641/2009, amb mode de funcionament nocturn i amb mòdul de comunicació remota, muntada entre tubs (DOS MIL QUATRE-CENTS CINQUANTA-UN EUROS AMB QUARANTA-CINC CÈNTIMS)	2.451,45 €
P-107	PR3C-8ZQP	m2	Encoixinament amb escorça de pi de 30 a 50 mm, subministrada en sacs de 0,8 m3, escampada amb mitjans manuals en capa uniforme de gruix fins a 10 cm (VUIT EUROS AMB VINT-I-SIS CÈNTIMS)	8,26 €
P-108	PR416-8TPR	u	Subministrament d'Arbutus unedo d'alçària de 60 a 80 cm, en contenidor de 10 l (SETZE EUROS AMB CINQUANTA-QUATRE CÈNTIMS)	16,54 €
P-109	PR421-8U4Q	u	Subministrament de Ceratonia siliqua de perímetre de 18 a 20 cm, en contenidor de 50 l (DOS-CENTS QUARANTA-SIS EUROS AMB VUITANTA-DOS CÈNTIMS)	246,82 €
P-110	PR44E-8WG2	u	Subministrament de Prunus cerasifera Pissardii (Atropurpurea) d'alçària de 200 a 250 cm, en contenidor de 35 l (SETANTA-UN EUROS AMB TRENTA-DOS CÈNTIMS)	71,32 €
P-111	PR456-8XBT	u	Subministrament de Eriobotrya japonica de perímetre de 18 a 20 cm, amb pa de terra de diàmetre mínim 57 cm i profunditat mínima 39,9 cm segons fórmules NTJ (CENT VUITANTA-CINC EUROS)	185,00 €
P-112	PR4G8-93UZ	u	Subministrament de Phillyrea latifolia en contenidor de 10 l (CATORZE EUROS AMB TRETZE CÈNTIMS)	14,13 €
P-113	PR4GH-93Y3	u	Subministrament de Pistacia lentiscus d'alçària de 80 a 100 cm, en contenidor de 30 l (CINQUANTA-DOS EUROS AMB TRENTA-CINC CÈNTIMS)	52,35 €
P-114	PR4GH-93YZ	u	Subministrament de Metrosideros excelsa d'alçària de 80 a 100 cm, en contenidor de 30 l (QUARANTA-TRES EUROS)	43,00 €
P-115	PR4JG-9518	u	Subministrament de Viburnum tinus d'alçària de 60 a 80 cm, en contenidor de 10 l (TRETZE EUROS AMB QUARANTA-SIS CÈNTIMS)	13,46 €
P-116	PR60-8YMB	u	Plantació d'arbre planifoli amb l'arrel nua, de 14 a 18 cm de perímetre de tronc a 1 m d'alçària (a partir del coll de l'arrel), excavació de clot de plantació de 80x80x60 cm amb mitjans mecànics, en un pendent inferior al 25 %, reblert del clot amb substitució total de terra de l'excavació per sorra rentada i compost (70%-30%), primer reg i càrrega de les terres sobrants a camió (CINQUANTA-SET EUROS AMB VINT-I-VUIT CÈNTIMS)	57,28 €

QUADRE DE PREUS NÚMERO 1

Pàg.: 11

NÚMERO	CODI	UA	DESCRIPCIÓ	PREU	
P-117	PR61-8ZJD	u	Plantació d'arbust o arbre de petit format en contenidor de 1.5 a 3 l en obres d'urbanització, excavació de clot de plantació de 30x30x30 cm amb mitjans manuals, en un pendent inferior al 35 %, reblert del clot amb terra de l'excavació i primer reg (CINC EUROS AMB QUARANTA-NOU CÈNTIMS)	5,49	€
P-118	PRZ0-905F	u	Aspratge triple d'arbre mitjançant 3 rolls de fusta de pi tractada en autoclau de secció circular, de 6 cm de diàmetre i 2 m de llargària, clavat al fons del forat de plantació 30 cm, i amb 3 abraçadores regulables de goma o cautxú (TRENTA-CINC EUROS AMB CINQUANTA-UN CÈNTIMS)	35,51	€
P-119	PY02-614W	u	Forat amb equips per a tall/broca de diamant, de llosa massissa formigó armat, de 90 a 120 mm de diàmetre i fins a 350 mm de fondària (DINOU EUROS AMB CATORZE CÈNTIMS)	19,14	€
P-120	PY05-H8SA	ut	Obertura traspas de paret per pas conductes i posterior tancament (TRENTA-QUATRE EUROS AMB NORANTA-SET CÈNTIMS)	34,97	€

QUADRE DE PREUS NÚMERO 2

Pàg.: 1

NÚMERO	CODI	UA	DESCRIPCIÓ	PREU	
P-1	EE52COND	m2	Formació de conducte rectangular de planxa d'acer galvanitzat, de gruix 1 mm, amb unió baioneta, muntat adossat amb suports, amb aïllament tèrmic interior de 1 cm	43,80	€
	BEW52000	u	Suport estàndard per a conducte rectangular metàl·lic, preu alt	0,92200	€
	BE52Q140	m2	Formació de conducte rectangular de planxa d'acer galvanitzat, d'1 mm de gruix, amb unió baioneta	11,02000	€
			Altres conceptes	31,85800	€
P-2	EE52Q14A	m2	Formació de conducte rectangular de planxa d'acer galvanitzat, de gruix 1 mm, amb unió baioneta, muntat adossat amb suports	34,70	€
	BE52Q140	m2	Formació de conducte rectangular de planxa d'acer galvanitzat, d'1 mm de gruix, amb unió baioneta	11,02000	€
	BEW52000	u	Suport estàndard per a conducte rectangular metàl·lic, preu alt	0,92200	€
			Altres conceptes	22,75800	€
P-3	EEJ61110	u	Fan-coil del tipus cassette, per a treballar en sistemes de distribució d'aigua de 2 tubs, de 4 vies de sortida d'aire, de 3.2 a 3.6 kW de potència frigorífica màxima i 3.2 a 3.6 kW de potència calorífica màxima, amb alimentació monofàsica de 230 V, col·locat	894,58	€
	BEJ61110	u	Fan-coil del tipus cassette per a treballar en sistemes de distribució d'aigua de 2 tubs, de 4 vies de sortida d'aire, de 3.2 a 3.6 kW de potència frigorífica màxima i 3.2 a 3.6 kW de potència calorífica màxima, amb alimentació monofàsica de 230 V	712,53000	€
			Altres conceptes	182,05000	€
P-4	EEJ61111	u	Fan-coil del tipus cassette, per a treballar en sistemes de distribució d'aigua de 2 tubs, de 4 vies de sortida d'aire, de 5 a 5.6 kW de potència frigorífica màxima i 5.6 a 6.5 kW de potència calorífica màxima, amb alimentació monofàsica de 230 V, col·locat	988,60	€
	BEJ61111	u	Fan-coil del tipus cassette per a treballar en sistemes de distribució d'aigua de 2 tubs, de 4 vies de sortida d'aire, de 5 a 5.6 kW de potència frigorífica màxima i 5.6 a 6.5 kW de potència calorífica màxima, amb alimentació monofàsica de 230 V	783,79000	€
			Altres conceptes	204,81000	€
P-5	EFC15B22	m	Tub de Polipropilè-copolímer PP-R a pressió de diàmetre 25x3.5 mm, sèrie S 3.2 segons UNE-EN ISO 15874-2, soldat, amb grau de dificultat mitjà i col·locat superficialment	5,48	€
	B0A75Y00	u	Abraçadora plàstica, de 25 mm de diàmetre interior	0,38850	€
	BFWC1520	u	Accessori per a tubs de polipropilè a pressió, de 25 mm de diàmetre, per a soldar	0,32700	€
	BFC15B00	m	Tub de Polipropilè-copolímer PP-R a pressió de diàmetre 25x3.5 mm, sèrie S 3.2 segons UNE-EN ISO 15874-2	1,31580	€
	BFYC1520	u	Part proporcional d'elements de muntatge per a tubs de polipropilè a pressió, de 25 mm de diàmetre, soldat	0,13000	€
			Altres conceptes	3,31870	€
P-6	EFC16B22	m	Tub de Polipropilè-copolímer PP-R a pressió de diàmetre 32x4.4 mm, sèrie S 3.2 segons UNE-EN ISO 15874-2, soldat, amb grau de dificultat mitjà i col·locat superficialment	7,26	€
	BFYC1620	u	Part proporcional d'elements de muntatge per a tubs de polipropilè a pressió, de 32 mm de diàmetre, soldat	0,20000	€
	B0A75E00	u	Abraçadora plàstica, de 32 mm de diàmetre interior	0,46550	€
	BFC16B00	m	Tub de Polipropilè-copolímer PP-R a pressió de diàmetre 32x4.4 mm, sèrie S 3.2 segons UNE-EN ISO 15874-2	2,14200	€
	BFWC1620	u	Accessori per a tubs de polipropilè a pressió, de 32 mm de diàmetre, per a soldar	0,57900	€
			Altres conceptes	3,87350	€
P-7	EFC17B22	m	Tub de Polipropilè-copolímer PP-R a pressió de diàmetre 40x5.5 mm, sèrie S 3.2 segons UNE-EN ISO 15874-2, soldat, amb grau de dificultat mitjà i col·locat superficialment	9,73	€

QUADRE DE PREUS NÚMERO 2

Pàg.: 2

NÚMERO	CODI	UA	DESCRIPCIÓ	PREU	
	BFC17B00	m	Tub de Polipropilè-copolímer PP-R a pressió de diàmetre 40x5.5 mm, sèrie S 3.2 segons UNE-EN ISO 15874-2	3,45780	€
	BFWC1720	u	Accessori per a tubs de polipropilè a pressió, de 40 mm de diàmetre, per a soldar	1,26000	€
	BFYC1720	u	Part proporcional d'elements de muntatge per a tubs de polipropilè a pressió, de 40 mm de diàmetre, soldat	0,29000	€
	B0A75F02	u	Abraçadora plàstica, de 40 mm de diàmetre interior	0,57800	€
			Altres conceptes	4,14420	€
P-8	EFC18B22	m	Tub de Polipropilè-copolímer PP-R a pressió de diàmetre 50x6.9 mm, sèrie S 3.2 segons UNE-EN ISO 15874-2, soldat, amb grau de dificultat mitjà i col·locat superficialment	12,92	€
	BFYC1820	u	Part proporcional d'elements de muntatge per a tubs de polipropilè a pressió, de 50 mm de diàmetre, soldat	0,37000	€
	BFC18B00	m	Tub de Polipropilè-copolímer PP-R a pressió de diàmetre 50x6.9 mm, sèrie S 3.2 segons UNE-EN ISO 15874-2	5,45700	€
	B0A75J00	u	Abraçadora plàstica, de 50 mm de diàmetre interior	0,64400	€
	BFWC1820	u	Accessori per a tubs de polipropilè a pressió, de 50 mm de diàmetre, per a soldar	2,02500	€
			Altres conceptes	4,42400	€
P-9	EFC19B22	m	Tub de Polipropilè-copolímer PP-R a pressió de diàmetre 63x8.6 mm, sèrie S 3.2 segons UNE-EN ISO 15874-2, soldat, amb grau de dificultat mitjà i col·locat superficialment	16,25	€
	BFWC1920	u	Accessori per a tubs de polipropilè a pressió, de 63 mm de diàmetre, per a soldar	2,79000	€
	BFC19B00	m	Tub de Polipropilè-copolímer PP-R a pressió de diàmetre 63x8.6 mm, sèrie S 3.2 segons UNE-EN ISO 15874-2	7,18080	€
	BFYC1920	u	Part proporcional d'elements de muntatge per a tubs de polipropilè a pressió, de 63 mm de diàmetre, soldat	0,44000	€
	B0A72K00	u	Abraçadora acer galvanitzat (isofònica), de 60 mm de diàmetre interior	0,30360	€
			Altres conceptes	5,53560	€
P-10	EFQ32CCK	m	Aïllament tèrmic d'escuma elastomèrica per a canonades que transporten fluids a temperatura entre -50°C i 105°C, per a tub de diàmetre exterior 42 mm, de 32 mm de gruix, amb un factor de resistència a la difusió del vapor d'aigua >= 5000, col·locat superficialment amb grau de dificultat baix	9,68	€
	BFQ32CCA	m	Aïllament tèrmic d'escuma elastomèrica per a canonades que transporten fluids a temperatura entre -50°C i 105°C, per a tub de diàmetre exterior 42 mm, de 32 mm de gruix, amb un factor de resistència a la difusió del vapor d'aigua >= 5000	4,59000	€
	BFYQ3080	u	Part proporcional d'elements de muntatge per a aïllament tèrmic d'escuma elastomèrica, de 32 mm de gruix	0,11000	€
			Altres conceptes	4,98000	€
P-11	EFQ32CEK	m	Aïllament tèrmic d'escuma elastomèrica per a canonades que transporten fluids a temperatura entre -50°C i 105°C, per a tub de diàmetre exterior 54 mm, de 32 mm de gruix, amb un factor de resistència a la difusió del vapor d'aigua >= 5000, col·locat superficialment amb grau de dificultat baix	10,73	€
	BFYQ3080	u	Part proporcional d'elements de muntatge per a aïllament tèrmic d'escuma elastomèrica, de 32 mm de gruix	0,11000	€
	BFQ32CEA	m	Aïllament tèrmic d'escuma elastomèrica per a canonades que transporten fluids a temperatura entre -50°C i 105°C, per a tub de diàmetre exterior 54 mm, de 32 mm de gruix, amb un factor de resistència a la difusió del vapor d'aigua >= 5000	5,36520	€
			Altres conceptes	5,25480	€
P-12	EFQ33C9K	m	Aïllament tèrmic d'escuma elastomèrica per a canonades que transporten fluids a temperatura entre -50°C i 105°C, per a tub de diàmetre exterior 28 mm, de 32 mm de gruix, amb un factor de resistència a la difusió del vapor d'aigua >= 7000, col·locat superficialment amb grau de dificultat baix	8,67	€

QUADRE DE PREUS NÚMERO 2

Pàg.: 3

NÚMERO	CODI	UA	DESCRIPCIÓ	PREU	
	BFQ33C9A	m	Aïllament tèrmic d'escuma elastomèrica per a canonades que transporten fluids a temperatura entre -50°C i 105°C, per a tub de diàmetre exterior 28 mm, de 32 mm de gruix, amb un factor de resistència a la difusió del vapor d'aigua >= 7000	4,13100	€
	BFYQ3080	u	Part proporcional d'elements de muntatge per a aïllament tèrmic d'escuma elastomèrica, de 32 mm de gruix	0,11000	€
			Altres conceptes	4,42900	€
P-13	EFQ33CBK	m	Aïllament tèrmic d'escuma elastomèrica per a canonades que transporten fluids a temperatura entre -50°C i 105°C, per a tub de diàmetre exterior 35 mm, de 32 mm de gruix, amb un factor de resistència a la difusió del vapor d'aigua >= 7000, col·locat superficialment amb grau de dificultat baix	9,58	€
	BFQ33CBA	m	Aïllament tèrmic d'escuma elastomèrica per a canonades que transporten fluids a temperatura entre -50°C i 105°C, per a tub de diàmetre exterior 35 mm, de 32 mm de gruix, amb un factor de resistència a la difusió del vapor d'aigua >= 7000	4,48800	€
	BFYQ3080	u	Part proporcional d'elements de muntatge per a aïllament tèrmic d'escuma elastomèrica, de 32 mm de gruix	0,11000	€
			Altres conceptes	4,98200	€
P-14	EFQ33CGK	m	Aïllament tèrmic d'escuma elastomèrica per a canonades que transporten fluids a temperatura entre -50°C i 105°C, per a tub de diàmetre exterior 64 mm, de 32 mm de gruix, amb un factor de resistència a la difusió del vapor d'aigua >= 7000, col·locat superficialment amb grau de dificultat baix	13,02	€
	BFYQ3080	u	Part proporcional d'elements de muntatge per a aïllament tèrmic d'escuma elastomèrica, de 32 mm de gruix	0,11000	€
	BFQ33CGA	m	Aïllament tèrmic d'escuma elastomèrica per a canonades que transporten fluids a temperatura entre -50°C i 105°C, per a tub de diàmetre exterior 64 mm, de 32 mm de gruix, amb un factor de resistència a la difusió del vapor d'aigua >= 7000	7,09920	€
			Altres conceptes	5,81080	€
P-15	EG151512	u	Caixa de derivació quadrada de plàstic, de 100x100 mm, amb grau de protecció IP-40, muntada superficialment	14,70	€
	BGW15000	u	Part proporcional d'accessoris de caixa de derivació quadrada	0,32000	€
	BG151512	u	Caixa de derivació quadrada de plàstic, de 100x100 mm, amb grau de protecció IP-40 i per a muntar superficialment	1,63000	€
			Altres conceptes	12,75000	€
P-16	EG2DF6FA	m	Safata metàl·lica reixa amb coberta i separadors d'acer galvanitzat en calent, d'alçària 50 mm i amplària 200 mm, col·locada sobre suports horitzontals amb elements de suport	39,52	€
	BG2ZBAF0	m	Coberta per a safata metàl·lica reixa, d'acer galvanitzat en calent, de 200 mm d'amplària	12,78000	€
	BGY2ABF1	u	Part proporcional d'elements de suport per a safates metàl·liques d'acer galvanitzat en calent de 200 mm d'amplària, per a instal·lació sobre suports horitzontals	4,13000	€
	BG2Z005A	m	Perfil separador per a safata metàl·lica, d'acer galvanitzat en calent, de 50 mm d'alçària	4,31000	€
	BG2DF6F0	m	Safata metàl·lica reixa d'acer galvanitzat en calent, d'alçària 50 mm i amplària 200 mm	8,91000	€
			Altres conceptes	9,39000	€
P-17	EN721441	u	Vàlvula de 2 vies tot/res per a fan-coil amb rosca, de diàmetre nominal 1/2" i kvs=3,2, de 16 bar de PN, cos de fosa i servomotor de 230 V, acoblat a la vàlvula, instal·lada i connectada	69,26	€
	BN721441	u	Vàlvula de 2 vies tot/res per a fan-coil amb rosca, de diàmetre nominal 1/2" i kvs=3,2, de 16 bar de PN, cos de fosa i servomotor de 230 V, acoblat a la vàlvula	58,79000	€
			Altres conceptes	10,47000	€
P-18	EN721541	u	Vàlvula de 2 vies tot/res per a fan-coil amb rosca, de diàmetre nominal 3/4" i kvs=3,2, de 16 bar de PN, cos de fosa i servomotor de 230 V, acoblat a la vàlvula, instal·lada i connectada	72,94	€
	BN721541	u	Vàlvula de 2 vies tot/res per a fan-coil amb rosca, de diàmetre nominal 3/4" i kvs=3,2, de 16 bar de PN, cos de fosa i servomotor de 230 V, acoblat a la vàlvula	60,22000	€

QUADRE DE PREUS NÚMERO 2

Pàg.: 4

NÚMERO	CODI	UA	DESCRIPCIÓ	PREU
			Altres conceptes	12,72000 €
P-19	ENC13020	u	Regulador automàtic de cabal, ajustable exteriorment, roscada de 25 mm de diàmetre nominal, cabal de 80 a 800 l/h i pressió diferencial 14-21 kPa a 120 kPa, de 16 bar de pressió màxima i 120°C de temperatura màxima, amb vàlvula manual de bola, vàlvula de purga i dispositiu de buidat, instal·lada i ajustada	107,92 €
	BNC13020	u	Regulador automàtic de cabal, ajustable exteriorment, roscada de 25 mm de diàmetre nominal, cabal de 80 a 800 l/h i pressió diferencial 14-21 kPa a 120 kPa, de 16 bar de pressió màxima i 120°C de temperatura màxima, amb vàlvula manual de bola, vàlvula de purga i dispositiu de buidat	97,96000 €
			Altres conceptes	9,96000 €
P-20	ENC13040	u	Regulador automàtic de cabal, ajustable exteriorment, roscada de 32 mm de diàmetre nominal, cabal de 400 a 4000 l/h i pressió diferencial 18-26 kPa a 120 kPa, de 16 bar de pressió màxima i 120°C de temperatura màxima, amb vàlvula manual de bola, vàlvula de purga i dispositiu de buidat, instal·lada i ajustada	201,38 €
	BNC13040	u	Regulador automàtic de cabal, ajustable exteriorment, roscada de 32 mm de diàmetre nominal, cabal de 400 a 4000 l/h i pressió diferencial 18-26 kPa a 120 kPa, de 16 bar de pressió màxima i 120°C de temperatura màxima, amb vàlvula manual de bola, vàlvula de purga i dispositiu de buidat	187,55000 €
			Altres conceptes	13,83000 €
P-21	ENE15304	u	Filtre colador de llautó, de diàmetre nominal 3/4'', de 16 bar de PN, roscat, muntat superficialment	14,54 €
	BNE15300	u	Filtre colador en forma de Y amb de rosca, 3/4'' de diàmetre nominal, 16 bar de pressió nominal, llautó, malla d'acer inoxidable 1.4301 (AISI 304) amb perforacions de 0.5 mm de diàmetre	5,41000 €
			Altres conceptes	9,13000 €
P-22	H150001P	PA	Partida d'abonament íntegre per l'aplicació de les mesures recollides en el pla de seguretat i salut al llarg de les obres d'acord amb el programa i les indicacions de la direcció facultativa, així com totes les necessàries segons la normativa vigent incloent proteccions individuals, col·lectives, formació, etc. Inclou la retirada, reposició i recol·locació totes les vegades que sigui necessari de les mesures i proteccions que calgui, incloent la senyalització dels desviaments provisionals durant el termini de les obres i el seu desmuntatge final i el manteniment de tots els accessos a veïns tant de passos de vianants com de sortida de vehicles.	1.500,00 €
			Sense descomposició	1.500,00000 €
P-23	LG10001Z	PA	Partida d'abonament íntegre per legalització de la instal·lació elèctrica segons REBT.	500,00 €
			Sense descomposició	500,00000 €
P-24	LG10RITE	PA	Partida d'abonament íntegre per legalització de la instal·lació tèrmica segons RITE	500,00 €
			Sense descomposició	500,00000 €
P-25	OC50001Z	PA	Partida d'abonament íntegre per ajudes en obra civil, tals com execució de bancades per a bombes i recuperadors, inclòs mitjans d'elevació.	1.500,00 €
			Sense descomposició	1.500,00000 €
P-26	P1B1-HORE	u	Protecció dels arbres i punts de llum existents afectats per les obres de la Fase "Àgora", mitjançant tanques provisionals de mida 2,5x1,00m	11,10 €
	BBCI-0R99	m	Tanca mòbil metàl·lica de 2,5 m de llargària i 1 m d'alçària, per a 4 usos, per a seguretat i salut	6,50000 €
			Altres conceptes	4,60000 €
P-27	P221B-EL75	m3	Excavació de rasa i pou de fins a 2 m de fondària, en terreny compacte (SPT 20-50), realitzada amb retroexcavadora de combustible i amb les terres deixades a la vora	12,38 €
			Altres conceptes	12,38000 €
P-28	P2255-DPG	m3	Rebliment i piconatge de rasa d'amplària més de 0,6 i fins a 1,5 m, amb material adequat de la pròpia excavació, en tongades de gruix de fins a 25 cm, utilitzant picó vibrant de	12,52 €

QUADRE DE PREUS NÚMERO 2

Pàg.: 5

NÚMERO	CODI	UA	DESCRIPCIÓ	PREU
			combustible, amb compactació del 90% PM	
			Altres conceptes	12,52000 €
P-29	P2255-DPIS	m3	Rebliment i piconatge de rasa d'amplària fins a 0,6 m, amb granulats de material reciclat mixt de 40 a 70 mm, per a drenatge, en tongades de gruix de més de 25 i fins a 50 cm, utilitzant picó vibrant de combustible	23,52 €
	B036-21CH	t	Grava de granulat reciclat mixt de formigó-ceràmica de 40 a 70 mm	14,73150 €
			Altres conceptes	8,78850 €
P-30	P2255-DPIW	m3	Rebliment i piconatge de rasa d'amplària més de 0,6 i fins a 1,5 m, amb sauló procedent de l'obertura de rases i pous, en tongades de gruix de fins a 25 cm, utilitzant picó vibrant de combustible	11,40 €
			Altres conceptes	11,40000 €
P-31	P225A-IZLZ	m3	Aportació i reomplert amb terra vegetal arenosa, adobada i garbellada, de les jardineres construïdes	47,89 €
	BR3D-21GK	m3	Terra vegetal de jardineria de categoria mitja, amb una conductivitat elèctrica menor d'1,2 dS/m, segons NTJ 07A, subministrada a granel	32,81300 €
			Altres conceptes	15,07700 €
P-32	P2R6-4I4C	m3	Càrrega amb mitjans mecànics i transport de residus inerts o no especials a instal·lació autoritzada de gestió de residus, amb camió per a transport de 20 t, amb un recorregut de més de 15 i fins a 30 km	10,92 €
			Altres conceptes	10,92000 €
P-33	P2RA-EU3C	m3	Disposició controlada en dipòsit autoritzat inclòs el cànon sobre la deposició controlada dels residus de la construcció, segons la LLEI 8/2008, de residus barrejats no perillosos amb una densitat 0,43 t/m3, procedents de construcció o demolició, amb codi 17 09 04 segons la Llista Europea de Residus	61,37 €
	B2RA-28V2	t	Disposició controlada en dipòsit autoritzat inclòs el cànon sobre la deposició controlada dels residus de la construcció, segons la LLEI 8/2008, de residus barrejats no perillosos amb una densitat 0,43 t/m3, procedents de construcció o demolició, amb codi 17 09 04 segons la Llista Europea de Residus	61,36960 €
			Altres conceptes	0,00040 €
P-34	P6181-4VM	m2	Paret de gruix 20 cm i alçària <= 1 m per a revestir, de bloc foradat de morter de ciment R-6, llis, de 400x200x200 mm, per a revestir, categoria I segons norma UNE-EN 771-3, col·locat amb morter de ciment pòrtland amb filler calcari 1:8	34,78 €
	B0E2-0EKY	u	Bloc foradat de morter de ciment R-6, llis, de 400x200x200 mm, per a revestir, categoria I segons norma UNE-EN 771-3	18,62512 €
			Altres conceptes	16,15488 €
P-35	P6181-4VN6	m2	Paret de gruix 30 cm i alçària <= 1 m per a revestir, de bloc foradat de morter de ciment R-6, llis, de 400x300x200 mm, per a revestir, categoria I segons norma UNE-EN 771-3, col·locat amb morter de ciment pòrtland amb filler calcari 1:8	40,10 €
	B0E2-0EL2	u	Bloc foradat de morter de ciment R-6, llis, de 400x300x200 mm, per a revestir, categoria I segons norma UNE-EN 771-3	22,25014 €
			Altres conceptes	17,84986 €
P-36	P8314-3VEX	m2	Aplacat de parament vertical exterior a una alçària <= 3 m, amb pedra granítica nacional amb una cara flamejada, preu superior, de 20 mm de gruix amb forats per a fixacions i aresta viva a les quatre vores i de 1251 a 2500 cm2, col·locada amb ganxos i morter de ciment 1:6	166,08 €
	B9C0-0HKJ	kg	Beurada blanca	0,42120 €
	B831-0WO1	u	Ganxo d'acer inoxidable per a l'ancoratge d'aplacats	3,50000 €
	B0G2-0F90	m2	Pedra granítica nacional amb una cara flamejada, preu superior, de 20 mm de gruix amb forats per a fixacions i aresta viva a les quatre vores	115,28140 €
			Altres conceptes	46,87740 €

QUADRE DE PREUS NÚMERO 2

Pàg.: 6

NÚMERO	CODI	UA	DESCRIPCIÓ	PREU	
P-37	P885-60A0	m2	Arrebossat amb morter monocapa (OC) de ciment, de designació CSIII-W2, segons la norma UNE-EN 998-1, col·locat manualment i acabat llis	19,53	€
	B884-16IM	kg	Mortor de ciment monocapa (OC), de designació CSIII-W2, segons UNE-EN 998-1, per a acabat llis	3,19200	€
			Altres conceptes	16,33800	€
P-38	P8J2-C55Z	m	Coronament de paret amb peça de formigó prefabricat, de 30 a 40 cm d'amplària, de secció en "U", de color especial, col·locada amb morter ciment 1:8	46,52	€
	B8J2-32LN	m	Peça de formigó prefabricat per a coronament de parets, de 30 a 40 cm d'amplària, de secció en "U", de color especial	33,06840	€
			Altres conceptes	13,45160	€
P-39	P8J2-C565	m	Coronament de paret amb peça de formigó prefabricat, de 20 a 30 cm d'amplària, de secció en "U", de color estàndard, col·locada amb morter ciment 1:8	29,64	€
	B8J2-32LP	m	Peça de formigó prefabricat per a coronament de parets, de 20 a 30 cm d'amplària, de secció en "U", de color estàndard	18,23760	€
			Altres conceptes	11,40240	€
P-40	PD5I-H98Z	m	Col·locació de geotèxtil filtrant de 200 g/m² en els pous i rases	4,28	€
	B7B1-0KPF	m2	Geotèxtil format per feltre de polipropilè no teixit, lligat mecànicament de 200 g/m2	1,99080	€
			Altres conceptes	2,28920	€
P-41	PD5M-50U0	m	Drenatge amb tub ranurat de PVC de D=110 mm i reblert amb material filtrant fins a 50 cm per sobre del dren, amb una pendent exacta de l'1% al fons de la rasa.	30,07	€
	BD5O-0LK1	m	Tub volta ranurat de PVC, de paret simple i 110 mm	4,99800	€
	B03J-0K8V	t	Grava de pedrera, per a drenos	10,79952	€
			Altres conceptes	14,27248	€
P-42	PDK5-TFRO	u	Pericó modular de polipropilè per a canalització de serveis tipus simple, de mides interiors 35x35x100 cm (llarg.x ampl.x fond.) de paret nervada de 5 cm de gruix amb fons no estanc, segons norma UNE 201004, i bastiment de polietilè amb una tapa de polietilè i fibre de vidre, col·locat	133,27	€
	BDKA-TFCX	u	Pericó modular de polipropilè per a canalització de serveis tipus simple, de mides interiors 35x35x100 cm (llarg.x ampl.x fond.) de paret nervada de 5 cm de gruix amb fons no estanc, segons norma UNE 201004	73,02000	€
	BDK3-TLH2	u	Bastiment de polietilè i tapa de polietilè i fibre de vidre per a pericó d'instal·lacions de servei amb una tapa de 30x30	40,00000	€
			Altres conceptes	20,25000	€
P-43	PE60-5428	m2	Aïllament tèrmic de conductes amb manta de llana mineral (MW), segons UNE-EN 14303, de gruix 50 mm, amb una conductivitat tèrmica $\leq 0,034 \text{ W/(m}\cdot\text{K)}$, resistència tèrmica $\geq 1,471 \text{ m}^2\cdot\text{K/W}$, amb alumini incombustible, classe de reacció al foc A1 segons norma UNE-EN 13501-1, muntat exteriorment	36,84	€
	BE60-34DX	m2	Manta de llana mineral per a aïllament de conductes, segons UNE-EN 14303, de gruix 50 mm, amb una conductivitat tèrmica $\leq 0,034 \text{ W/(m}\cdot\text{K)}$, resistència tèrmica $\geq 1,471 \text{ m}^2\cdot\text{K/W}$, amb alumini incombustible, classe de reacció al foc A1 segons norma UNE-EN 13501-1	3,45780	€
			Altres conceptes	33,38220	€
P-44	PE65-6YDO	m2	Recobrint d'aïllament tèrmic de conductes amb xapa d'alumini de 0,6 mm de gruix, acabat llis	35,27	€
	BEY1-2ACR	u	Part proporcional d'elements de muntatge per a l'aïllament tèrmic de conductes amb planxa d'alumini, de 0,6 mm de gruix	0,95000	€
	BE61-1GBN	m2	Xapa d'alumini de 0,6 mm de gruix, acabat llis, per a recobrint d'aïllaments tèrmics de conductes	6,79350	€
			Altres conceptes	27,52650	€

QUADRE DE PREUS NÚMERO 2

Pàg.: 7

NÚMERO	CODI	UA	DESCRIPCIÓ	PREU	
P-45	PEC4-CS4H	u	UTA Recuperador de calor estàtic , de 2300 m3/h de cabal màxim, transmissió directa amb 2 motors independents plug fan EC, amb variador controlables, a impulsió i aspiració de 368 W cada un, amb 2 filtres a aspiració classes F-7 i F-8, amb bateria d'aigua de 19.5/7,29 kW de potència calor/fred, col·locat exterior, amb bancada, i elements necessaris, amb sonda de control de CO2, freecolig Pressió disponible 150 Pa	6.127,04	€
	BEC1-1GTI	u	Recuperador de calor amb alimentació monofàsica a 230 V, de 2500 m3/h de cabal màxim, transmissió directa amb 2 motors a impulsió i aspiració de 368 W cada un, amb 2 filtres a aspiració classes F-7 i F-8, amb bateria d'aigua de 19.5/7,29 kW de potència calor/fred	2.334,32000	€
			Altres conceptes	3.792,72000	€
P-46	PEH1-70K	u	Bomba de calor per a la producció d'aigua amb condensació per aire i ventiladors axials, de 70 kW de potència tèrmica aproximada tant en fred com en calor, de 35 a 40 kW de potència elèctrica, amb alimentació trifàsica de 400 V, amb 2 compressors del tipus hermètic alternatiu i fluid frigorífic R407c, amb bescanviador de tubs de coure i aletes d'alumini al costat de l'aire i bescanviador de plaques d'acer inoxidable al costat de l'aigua, col·locada	25.501,14	€
	BEH1-163N	u	Bomba de calor per a la producció d'aigua amb condensació per aire i ventiladors axials, de 85 a 95 kW de potència tèrmica aproximada tant en fred com en calor, de 35 a 40 kW de potència elèctrica amb alimentació trifàsica de 400 V, amb 2 compressors del tipus hermètic alternatiu i fluid frigorífic R407c, amb bescanviador de tubs de coure i aletes d'alumini al costat de l'aire i bescanviador de plaques d'acer inoxidable al costat de l'aigua	24.126,89000	€
			Altres conceptes	1.374,25000	€
P-47	PEJ6-6S6K	u	Fan-coil del tipus cassette, per a treballar en sistemes de distribució d'aigua de 2 tubs, de 4 vies de sortida d'aire, de 6,5 a 7,5 kW de potència frigorífica màxima i 7,5 a 8,5 kW de potència calorífica màxima, amb alimentació monofàsica de 230 V, col·locat, desguas inclòs	1.123,74	€
	BEJ5-1C82	u	Fan-coil del tipus cassette per a treballar en sistemes de distribució d'aigua de 2 tubs, de 4 vies de sortida d'aire, de 7,5 a 8,5 kW de potència frigorífica màxima i 7,5 a 8,5 kW de potència calorífica màxima, amb alimentació monofàsica de 230 V	873,42000	€
			Altres conceptes	250,32000	€
P-48	PEJ6-6SHF	u	Fan-coil del tipus cassette, per a treballar en sistemes de distribució d'aigua de 2 tubs, de 4 vies de sortida d'aire, de 7,5 a 8,5 kW de potència frigorífica màxima i 7,5 a 8,5 kW de potència calorífica màxima, amb alimentació monofàsica de 230 V, col·locat, desguas inclòs	1.123,74	€
	BEJ5-1C82	u	Fan-coil del tipus cassette per a treballar en sistemes de distribució d'aigua de 2 tubs, de 4 vies de sortida d'aire, de 7,5 a 8,5 kW de potència frigorífica màxima i 7,5 a 8,5 kW de potència calorífica màxima, amb alimentació monofàsica de 230 V	873,42000	€
			Altres conceptes	250,32000	€
P-49	PEK3-BXTL	u	Comporta de regulació de cabal per a conductes rectangulars, bastiment d'alumini i lamel·les d'alumini de perfil aerodinàmic, accionament manual, de 200 mm de llargària, 100 mm d'alçària i 120 mm de fondària, fixada mecànicament	38,00	€
	BEK3-2WXB	u	Comporta de regulació de cabal per a conductes rectangulars, bastiment d'alumini i lamel·les d'alumini de perfil aerodinàmic, accionament manual, de 200 mm de llargària, 100 mm d'alçària i 120 mm de fondària	19,62000	€
			Altres conceptes	18,38000	€
P-50	PEK3-BXX5	u	Comporta de regulació de cabal per a conductes rectangulars, bastiment d'alumini i lamel·les d'alumini de perfil aerodinàmic, accionament manual, de 200 mm de llargària, 150 mm d'alçària i 120 mm de fondària, fixada mecànicament	38,35	€
	BEK3-2X0V	u	Comporta de regulació de cabal per a conductes rectangulars, bastiment d'alumini i lamel·les d'alumini de perfil aerodinàmic, accionament manual, de 200 mm de llargària, 150 mm d'alçària i 120 mm de fondària	19,97000	€
			Altres conceptes	18,38000	€
P-51	PEK3-BXX6	u	Comporta de regulació de cabal per a conductes rectangulars, bastiment d'alumini i lamel·les d'alumini de perfil aerodinàmic, accionament manual, de 250 mm de llargària, 150 mm d'alçària i 120 mm de fondària, fixada mecànicament	40,03	€
	BEK3-2X0W	u	Comporta de regulació de cabal per a conductes rectangulars, bastiment d'alumini i lamel·les d'alumini de perfil aerodinàmic, accionament manual, de 300 mm de llargària, 150 mm d'alçària i 120 mm de fondària	21,65000	€

QUADRE DE PREUS NÚMERO 2

Pàg.: 8

NÚMERO	CODI	UA	DESCRIPCIÓ	PREU
			Altres conceptes	18,38000 €
P-52	PEK3-BY0N	u	Comporta de regulació de cabal per a conductes rectangulars, bastiment d'alumini i lamel·les d'alumini de perfil aerodinàmic, accionament manual, de 250 mm de llargària, 200 mm d'alçària i 120 mm de fondària, fixada mecànicament	46,88 €
	BEK3-2X4D	u	Comporta de regulació de cabal per a conductes rectangulars, bastiment d'alumini i lamel·les d'alumini de perfil aerodinàmic, accionament manual, de 300 mm de llargària, 200 mm d'alçària i 120 mm de fondària	28,50000 €
			Altres conceptes	18,38000 €
P-53	PEK3-BY0P	u	Comporta de regulació de cabal per a conductes rectangulars, bastiment d'alumini i lamel·les d'alumini de perfil aerodinàmic, accionament manual, de 350 mm de llargària, 200 mm d'alçària i 120 mm de fondària, fixada mecànicament	48,90 €
	BEK3-2X4F	u	Comporta de regulació de cabal per a conductes rectangulars, bastiment d'alumini i lamel·les d'alumini de perfil aerodinàmic, accionament manual, de 400 mm de llargària, 200 mm d'alçària i 120 mm de fondària	30,52000 €
			Altres conceptes	18,38000 €
P-54	PEK3-BY7O	u	Comporta de regulació de cabal per a conductes rectangulars, bastiment d'alumini i lamel·les d'alumini de perfil aerodinàmic, accionament manual, de 500 mm de llargària, 150 mm d'alçària i 120 mm de fondària, fixada mecànicament	68,38 €
	BEK3-2XBE	u	Comporta de regulació de cabal per a conductes rectangulars, bastiment d'alumini i lamel·les d'alumini de perfil aerodinàmic, accionament manual, de 400 mm de llargària, 400 mm d'alçària i 120 mm de fondària	50,00000 €
			Altres conceptes	18,38000 €
P-55	PEK3-BY1W	u	Comporta de regulació de cabal per a conductes rectangulars, bastiment d'alumini i lamel·les d'alumini de perfil aerodinàmic, accionament manual, de 300 mm de llargària, 200 mm d'alçària i 120 mm de fondària, fixada mecànicament	46,88 €
	BEK3-2X4D	u	Comporta de regulació de cabal per a conductes rectangulars, bastiment d'alumini i lamel·les d'alumini de perfil aerodinàmic, accionament manual, de 300 mm de llargària, 200 mm d'alçària i 120 mm de fondària	28,50000 €
			Altres conceptes	18,38000 €
P-56	PEKL-36CL	u	Reixeta d'impulsió, de dues fileres d'aletes, a la vista horitzontals, d'alumini anoditzat platejat, de 200x100 mm, d'aletes totes orientables, separades 20 mm, de secció recta i fixada al bastiment	21,64 €
	BEKK-0MH2	u	Reixeta d'impulsió, de dues fileres d'aletes, a la vista horitzontals, d'alumini anoditzat platejat, de 200x100 mm, d'aletes totes orientables, separades 20 mm, de secció recta i per a fixar al bastiment	7,99000 €
			Altres conceptes	13,65000 €
P-57	PEKL-36CR	u	Reixeta d'impulsió, de dues fileres d'aletes, a la vista horitzontals, d'alumini anoditzat platejat, de 200x150 mm, d'aletes totes orientables, separades 20 mm, de secció recta i fixada al bastiment	23,15 €
	BEKK-0MHB	u	Reixeta d'impulsió, de dues fileres d'aletes, a la vista horitzontals, d'alumini anoditzat platejat, de 225x125 mm, d'aletes totes orientables, separades 20 mm, de secció recta i per a fixar al bastiment	9,50000 €
			Altres conceptes	13,65000 €
P-58	PEKL-36CS	u	Reixeta d'impulsió, de dues fileres d'aletes, a la vista horitzontals, d'alumini anoditzat platejat, de 250x150 mm, d'aletes totes orientables, separades 20 mm, de secció recta i fixada al bastiment	25,95 €
	BEKK-0MGW	u	Reixeta d'impulsió, de dues fileres d'aletes, a la vista horitzontals, d'alumini anoditzat platejat, de 325x125 mm, d'aletes totes orientables, separades 20 mm, de secció recta i per a fixar al bastiment	12,30000 €
			Altres conceptes	13,65000 €
P-59	PEKL-36CY	u	Reixeta d'impulsió, de dues fileres d'aletes, a la vista horitzontals, d'alumini anoditzat platejat, de 250x200 mm, d'aletes totes orientables, separades 20 mm, de secció recta i fixada al	24,96 €

QUADRE DE PREUS NÚMERO 2

Pàg.: 9

NÚMERO	CODI	UA	DESCRIPCIÓ	PREU	
			bastiment		
	BEKK-0MH3	u	Reixeta d'impulsió, de dues fileres d'aletes, a la vista horitzontals, d'alumini anoditzat platejat, de 200x200 mm, d'aletes totes orientables, separades 20 mm, de secció recta i per a fixar al bastiment	11,31000	€
			Altres conceptes	13,65000	€
P-60	PEKL-36CZ	u	Reixeta d'impulsió, de dues fileres d'aletes, a la vista horitzontals, d'alumini anoditzat platejat, de 300x200 mm, d'aletes totes orientables, separades 20 mm, de secció recta i fixada al bastiment	28,55	€
	BEKK-0MH5	u	Reixeta d'impulsió, de dues fileres d'aletes, a la vista horitzontals, d'alumini anoditzat platejat, de 300x200 mm, d'aletes totes orientables, separades 20 mm, de secció recta i per a fixar al bastiment	14,90000	€
			Altres conceptes	13,65000	€
P-61	PEKL-36D0	u	Reixeta d'impulsió, de dues fileres d'aletes, a la vista horitzontals, d'alumini anoditzat platejat, de 350x200 mm, d'aletes totes orientables, separades 20 mm, de secció recta i fixada al bastiment	32,17	€
	BEKK-0MH9	u	Reixeta d'impulsió, de dues fileres d'aletes, a la vista horitzontals, d'alumini anoditzat platejat, de 400x200 mm, d'aletes totes orientables, separades 20 mm, de secció recta i per a fixar al bastiment	18,52000	€
			Altres conceptes	13,65000	€
P-62	PEKL-36D6	u	Reixeta d'impulsió, de dues fileres d'aletes, a la vista horitzontals, d'alumini anoditzat platejat, de 500x150 mm, d'aletes totes orientables, separades 20 mm, de secció recta i fixada al bastiment	38,91	€
	BEKK-0MHA	u	Reixeta d'impulsió, de dues fileres d'aletes, a la vista horitzontals, d'alumini anoditzat platejat, de 400x300 mm, d'aletes totes orientables, separades 20 mm, de secció recta i per a fixar al bastiment	25,26000	€
			Altres conceptes	13,65000	€
P-63	PEV3-HAHO	u	Comptador de calories de tipus hidrodinàmic, sense peces mòbils, per a un cabal nominal de 25,0 m3/h i una pressió nominal de 16 bar, de 65 mm de diàmetre nominal, per a una temperatura màxima del fluid de 90°C en funcionament continu, amb sonda de temperatura de baix consum i llarga durada i capçal electrònic mesurador amb memòria EEPROM amb capacitat per a emmagatzemar les lectures dels últims 12 mesos, bateria de liti i sortida d'impulsos per a energia i entrada d'impulsos per a comptador auxiliar, muntat entre tubs en posició vertical u horitzontal i amb totes les connexions fetes	1.267,97	€
	BEV3-H5X5	u	Comptador de calories de tipus hidrodinàmic, sense peces mòbils, per a un cabal nominal de 25,0 m3/h i una pressió nominal de 16 bar, de 65 mm de diàmetre nominal, per a una temperatura màxima del fluid de 90°C en funcionament continu, amb sonda de temperatura de baix consum i llarga durada i capçal electrònic mesurador amb memòria EEPROM amb capacitat per a emmagatzemar les lectures dels últims 12 mesos, bateria de liti i sortida d'impulsos per a energia i entrada d'impulsos per a comptador auxiliar, apte per a muntatge vertical u horitzontal	1.255,00000	€
			Altres conceptes	12,97000	€
P-64	PFA8-DV8C	m	Tub de PVC de 50 mm de diàmetre nominal exterior, de 6 bar de pressió nominal, encolat, segons la norma UNE-EN 1452-2, amb grau de dificultat mitjà i col·locat al fons de la rasa	13,44	€
	BFA7-08T0	m	Tub de PVC de 50 mm de diàmetre nominal, de 6 bar de pressió nominal, per a encolar, segons la norma UNE-EN 1452-2	1,14240	€
	BFWB-08VV	u	Accessori per a tub de PVC-U a pressió, de 50 mm de diàmetre nominal exterior, per a encolar	1,01700	€
	BFYG-08X0	u	Part proporcional d'elements de muntatge per a tub de PVC-U a pressió, de 50 mm de diàmetre nominal exterior, encolat	0,22000	€
			Altres conceptes	11,06060	€
P-65	PFB4-DW4E	m	Tub de polietilè de designació PE 40, de 20 mm de diàmetre nominal, de 10 bar de pressió nominal, sèrie SDR 7,4, UNE-EN 12201-2, connectat a pressió, amb grau de dificultat mig, utilitzant accessoris de plàstic, i col·locat al fons de la rasa	3,97	€

QUADRE DE PREUS NÚMERO 2

Pàg.: 10

NÚMERO	CODI	UA	DESCRIPCIÓ	PREU	
	BFB6-09BP	m	Tub de polietilè de designació PE 40, de 20 mm de diàmetre nominal, de 10 bar de pressió nominal, sèrie SDR 7,4, segons la norma UNE-EN 12201-2	0,44880	€
	BFWF-09SS	u	Accessori per a tubs de polietilè de densitat baixa, de 20 mm de diàmetre nominal exterior, de plàstic, per a connectar a pressió	0,70500	€
	BFYH-0A3B	u	Part proporcional d'elements de muntatge per a tubs de polietilè de densitat baixa, de 20 mm de diàmetre nominal exterior, per a connectar a pressió	0,05000	€
			Altres conceptes	2,76620	€
P-66	PFC0-4HXU	m	Tub de Polipropilè-copolímer PP-R a pressió de 75x10,3 mm, sèrie S 3.2 segons UNE-EN ISO 15874-2, soldat, amb grau de dificultat mitjà i col·locat al fons de la rasa	30,02	€
	BFC0-0AG8	m	Tub de Polipropilè-copolímer PP-R a pressió de 75x10,3 mm, sèrie S 3.2 segons UNE-EN ISO 15874-2	15,28980	€
	BFWA-0AP8	u	Accessori per a tubs de polipropilè a pressió, de 75 mm de diàmetre, per a soldar	2,60100	€
	BFYF-0AQ3	u	Part proporcional d'elements de muntatge per a tubs de polipropilè a pressió, de 75 mm de, soldat	0,51000	€
			Altres conceptes	11,61920	€
P-67	PFC0-411C	m	Tub de Polipropilè-copolímer PP-R a pressió de 90x12,3 mm, sèrie S 3.2 segons UNE-EN ISO 15874-2, soldat, amb grau de dificultat mitjà i col·locat superficialment	39,93	€
	B0A1-07JQ	u	Abraçadora acer galvanitzat (isofònica), de 90 mm de diàmetre interior	1,05600	€
	BFWA-0AP9	u	Accessori per a tubs de polipropilè a pressió, de 90 mm de diàmetre, per a soldar	2,87700	€
	BFYF-0AQ4	u	Part proporcional d'elements de muntatge per a tubs de polipropilè a pressió, de 90 mm de, soldat	0,59000	€
	BFC0-0AG9	m	Tub de Polipropilè-copolímer PP-R a pressió de 90x12,3 mm, sèrie S 3.2 segons UNE-EN ISO 15874-2	24,34740	€
			Altres conceptes	11,05960	€
P-68	PFQ0-3L44	m	Aïllament tèrmic d'escuma elastomèrica per a canonades que transporten fluids a temperatura entre -50°C i 150°C, per a tub de diàmetre exterior 89 mm, de 32 mm de gruix, sense HCFC-CFC, amb un factor de resistència a la difusió del vapor d'aigua >= 7000, col·locat superficialment amb grau de dificultat mitjà	24,15	€
	BFQ0-0DPT	m	Aïllament tèrmic d'escuma elastomèrica per a canonades que transporten fluids a temperatura entre -50°C i 150°C, per a tub de diàmetre exterior 89 mm, de 32 mm de gruix, sense HCFC-CFC, amb un factor de resistència a la difusió del vapor d'aigua >= 7000	16,18740	€
	BFY3-065L	u	Part proporcional d'elements de muntatge per a aïllament tèrmic d'escuma elastomèrica, de 32 mm de gruix	0,22000	€
			Altres conceptes	7,74260	€
P-69	PFQ0-HMU3	m	Aïllament tèrmic d'escuma elastomèrica amb revestiment d'alumini per a canonades que transporten fluids a temperatura entre -50°C i 150°C, per a tub de diàmetre exterior 89 mm, de 32 mm de gruix, classe de reacció al foc BL-s2, d0 segons norma UNE-EN 13501-1, sense HCFC-CFC, col·locat superficialment amb grau de dificultat alt	84,77	€
	BFY3-065L	u	Part proporcional d'elements de muntatge per a aïllament tèrmic d'escuma elastomèrica, de 32 mm de gruix	0,33000	€
	BFQ0-0DPV	m	Aïllament tèrmic d'escuma elastomèrica amb revestiment d'alumini per a canonades que transporten fluids a temperatura entre -50°C i 150°C, per a tub de diàmetre exterior 89 mm, de 32 mm de gruix, classe de reacció al foc BL-s2, d0 segons norma UNE-EN 13501-1, sense HCFC-CFC	73,37880	€
			Altres conceptes	11,06120	€
P-70	PFQ0-HMU4	m	Aïllament tèrmic d'escuma elastomèrica amb revestiment d'alumini per a canonades que transporten fluids a temperatura entre -50°C i 150°C, per a tub de diàmetre exterior 76 mm, de 32 mm de gruix, classe de reacció al foc BL-s2, d0 segons norma UNE-EN 13501-1, sense HCFC-CFC, col·locat superficialment amb grau de dificultat alt	80,45	€

QUADRE DE PREUS NÚMERO 2

Pàg.: 11

NÚMERO	CODI	UA	DESCRIPCIÓ	PREU	
	BFQ0-0DPU	m	Aïllament tèrmic d'escuma elastomèrica amb revestiment d'alumini per a canonades que transporten fluids a temperatura entre -50°C i 150°C, per a tub de diàmetre exterior 76 mm, de 32 mm de gruix, classe de reacció al foc BL-s2, d0 segons norma UNE-EN 13501-1, sense HCFC-CFC	69,05400	€
	BFY3-065L	u	Part proporcional d'elements de muntatge per a aïllament tèrmic d'escuma elastomèrica, de 32 mm de gruix	0,33000	€
			Altres conceptes	11,06600	€
P-71	PFQ0-HOBK	m	Aïllament tèrmic d'escuma elastomèrica amb revestiment d'alumini per a canonades que transporten fluids a temperatura entre -50°C i 150°C, per a tub de diàmetre exterior 48 mm, de 32 mm de gruix, classe de reacció al foc BL-s2, d0 segons norma UNE-EN 13501-1, sense HCFC-CFC, col·locat superficialment amb grau de dificultat alt	58,83	€
	BFQ0-0DO2	m	Aïllament tèrmic d'escuma elastomèrica amb revestiment d'alumini per a canonades que transporten fluids a temperatura entre -50°C i 150°C, per a tub de diàmetre exterior 48 mm, de 32 mm de gruix, classe de reacció al foc BL-s2, d0 segons norma UNE-EN 13501-1, sense HCFC-CFC	49,09260	€
	BFY3-065L	u	Part proporcional d'elements de muntatge per a aïllament tèrmic d'escuma elastomèrica, de 32 mm de gruix	0,33000	€
			Altres conceptes	9,40740	€
P-72	PFQ0-I36I	m	Aïllament tèrmic d'escuma elastomèrica amb revestiment d'alumini per a canonades que transporten fluids a temperatura entre -50°C i 150°C, per a tub de diàmetre exterior 54 mm, de 32 mm de gruix, classe de reacció al foc BL-s2, d0 segons norma UNE-EN 13501-1, sense HCFC-CFC, col·locat superficialment amb grau de dificultat alt	61,29	€
	BFY3-065L	u	Part proporcional d'elements de muntatge per a aïllament tèrmic d'escuma elastomèrica, de 32 mm de gruix	0,33000	€
	BFQ0-0DO3	m	Aïllament tèrmic d'escuma elastomèrica amb revestiment d'alumini per a canonades que transporten fluids a temperatura entre -50°C i 150°C, per a tub de diàmetre exterior 54 mm, de 32 mm de gruix, classe de reacció al foc BL-s2, d0 segons norma UNE-EN 13501-1, sense HCFC-CFC	51,56100	€
			Altres conceptes	9,39900	€
P-73	PG10-H838	u	Armari per a quadre de distribució metàl·lic amb porta per a vuit fileres de trenta-sis moduls i muntat superficialment	1.046,56	€
	BG10-H4SM	u	Armari metàl·lic amb porta, de 1250 x 800 mm, amb equip i xassís de vuit fileres de trenta-sis mòduls	642,68000	€
	BG3E-0U1J	m	Platina de coure nua de 100 mm2 de secció (20x5 mm), per a 275 A d'intensitat màxima	30,10000	€
	BGW0-0950	u	Part proporcional d'accessoris per a armaris metàl·lics	4,96000	€
	B61Z-H6AJ	u	Conjunt suport embarrat vertical 630 A	92,49000	€
			Altres conceptes	276,33000	€
P-74	PG23-MDYU	m	Canal aïllant sense halògens segons la norma UNE-EN 50642, amb 1 tapa per a mecanisme modular, de 50x100 mm, amb 2 compartiments com a màxim, de color blanc, resistència a la penetració d'objectes sòlids IP4X, protecció mecànica contra impactes IK08, no propagador de la flama, obertura de la tapa amb eina especial, resistència a l'extracció de mecanismes de 81 N, de temperatura de servei de -25°C a +90°C, d'acord amb la norma UNE-EN 50085-2-1, amb adaptador modular per tapa de 65 mm, densitat de llocs de treball alta, (1 lloc de treball cada m), considerant 6 mecanismes per cada lloc de treball, muntada sobre paraments	40,32	€
	BGW3-0AHE	u	Part proporcional d'accessoris per a canals plàstiques, d'amplària fins a 110 mm	0,38000	€
	BG23-MB82	m	Canal aïllant sense halògens segons la norma UNE-EN 50642, amb 1 tapa per a mecanisme modular, de 50x100 mm, amb 2 compartiments com a màxim, de color blanc, protecció mecànica contra impactes IK08, no propagador de la flama, obertura de la tapa amb eina especial, resistència a l'extracció de mecanismes de 81 N, de temperatura de servei de -25°C a +90°C, d'acord amb la norma UNE-EN 50085-2-1	21,20580	€

QUADRE DE PREUS NÚMERO 2

Pàg.: 12

NÚMERO	CODI	UA	DESCRIPCIÓ	PREU	
	BG67-2YFG	u	Element per adaptar mecanismes modulars a canals i caixes, amb tapa de 65 mm	6,78000	€
			Altres conceptes	11,95420	€
P-75	PG2J-4BPQ	m	Safata metàl·lica de xapa perforada amb coberta d'acer galvanitzat en calent, d'alçària 60 mm i amplària 100 mm, col·locada sobre suports horitzontals amb elements de suport	29,88	€
	BG29-1ZSJ	m	Coberta per a safata metàl·lica de xapa, d'acer galvanitzat en calent, de 100 mm d'amplària	5,92000	€
	BG2J-0BB1	m	Safata metàl·lica de xapa perforada d'acer galvanitzat en calent, d'alçària 60 mm i amplària 100 mm	9,14000	€
	BGY1-1OZ1	u	Part proporcional d'elements de suport per a safates metàl·liques d'acer galvanitzat en calent de 100 mm d'amplària, per a instal·lació sobre suports horitzontals	3,14000	€
	BGWA-0ALP	u	Part proporcional d'accessoris i elements d'acabat per a safates metàl·liques d'acer galvanitzat en calent, de 60 mm d'alçària i 100 mm d'amplària	3,78000	€
			Altres conceptes	7,90000	€
P-76	PG2N-EUFR	m	Tub corbable corrugat de PVC, de 160 mm de diàmetre nominal, aïllant i no propagador de la flama, resistència a l'impacte de 15 J, resistència a compressió de 250 N, muntat com a canalització soterrada	8,02	€
	BG2Q-1KTG	m	Tub corbable corrugat de PVC, de 160 mm de diàmetre nominal, aïllant i no propagador de la flama, resistència a l'impacte de 15 J, resistència a compressió de 250 N, per a canalitzacions soterrades	6,26280	€
			Altres conceptes	1,75720	€
P-77	PG2N-EUH	m	Tub flexible corrugat de plàstic sense halògens, de 50 mm de diàmetre nominal, aïllant i no propagador de la flama, de baixa emissió de fums i sense emissió de gasos tòxics ni corrosius, resistència a l'impacte de 2 J, resistència a compressió de 320 N i una rigidesa dielèctrica de 2000 V, muntat encastat	5,56	€
	BG2Q-1KSY	m	Tub flexible corrugat de plàstic sense halògens, de 50 mm de diàmetre nominal, aïllant i no propagador de la flama, de baixa emissió de fums i sense emissió de gasos tòxics ni corrosius, resistència a l'impacte de 2 J, resistència a compressió de 320 N i una rigidesa dielèctrica de 2000 V	4,56960	€
			Altres conceptes	0,99040	€
P-78	PG2N-EUH	m	Tub flexible corrugat de plàstic sense halògens, de 40 mm de diàmetre nominal, aïllant i no propagador de la flama, de baixa emissió de fums i sense emissió de gasos tòxics ni corrosius, resistència a l'impacte de 2 J, resistència a compressió de 320 N i una rigidesa dielèctrica de 2000 V, muntat encastat	3,87	€
	BG2Q-1KT1	m	Tub flexible corrugat de plàstic sense halògens, de 40 mm de diàmetre nominal, aïllant i no propagador de la flama, de baixa emissió de fums i sense emissió de gasos tòxics ni corrosius, resistència a l'impacte de 2 J, resistència a compressió de 320 N i una rigidesa dielèctrica de 2000 V	2,88660	€
			Altres conceptes	0,98340	€
P-79	PG2N-EUH	m	Tub flexible corrugat de plàstic sense halògens, de 16 mm de diàmetre nominal, aïllant i no propagador de la flama, de baixa emissió de fums i sense emissió de gasos tòxics ni corrosius, resistència a l'impacte de 2 J, resistència a compressió de 320 N i una rigidesa dielèctrica de 2000 V, muntat encastat	1,78	€
	BG2Q-1KT3	m	Tub flexible corrugat de plàstic sense halògens, de 16 mm de diàmetre nominal, aïllant i no propagador de la flama, de baixa emissió de fums i sense emissió de gasos tòxics ni corrosius, resistència a l'impacte de 2 J, resistència a compressió de 320 N i una rigidesa dielèctrica de 2000 V	0,79560	€
			Altres conceptes	0,98440	€
P-80	PG2N-EUH	m	Tub flexible corrugat de plàstic sense halògens, de 20 mm de diàmetre nominal, aïllant i no propagador de la flama, de baixa emissió de fums i sense emissió de gasos tòxics ni corrosius, resistència a l'impacte de 2 J, resistència a compressió de 320 N i una rigidesa dielèctrica de 2000 V, muntat encastat	2,08	€

QUADRE DE PREUS NÚMERO 2

Pàg.: 13

NÚMERO	CODI	UA	DESCRIPCIÓ	PREU
	BG2Q-1KT4	m	Tub flexible corrugat de plàstic sense halògens, de 20 mm de diàmetre nominal, aïllant i no propagador de la flama, de baixa emissió de fums i sense emissió de gasos tòxics ni corrosius, resistència a l'impacte de 2 J, resistència a compressió de 320 N i una rigidesa dielèctrica de 2000 V	1,09140 €
			Altres conceptes	0,98860 €
P-81	PG2N-EUHT	m	Tub flexible corrugat de plàstic sense halògens, de 25 mm de diàmetre nominal, aïllant i no propagador de la flama, de baixa emissió de fums i sense emissió de gasos tòxics ni corrosius, resistència a l'impacte de 2 J, resistència a compressió de 320 N i una rigidesa dielèctrica de 2000 V, muntat encastat	2,43 €
	BG2Q-1KT5	m	Tub flexible corrugat de plàstic sense halògens, de 25 mm de diàmetre nominal, aïllant i no propagador de la flama, de baixa emissió de fums i sense emissió de gasos tòxics ni corrosius, resistència a l'impacte de 2 J, resistència a compressió de 320 N i una rigidesa dielèctrica de 2000 V	1,44840 €
			Altres conceptes	0,98160 €
P-82	PG2N-EUH	m	Tub flexible corrugat de plàstic sense halògens, de 32 mm de diàmetre nominal, aïllant i no propagador de la flama, de baixa emissió de fums i sense emissió de gasos tòxics ni corrosius, resistència a l'impacte de 2 J, resistència a compressió de 320 N i una rigidesa dielèctrica de 2000 V, muntat encastat	3,15 €
	BG2Q-1KT6	m	Tub flexible corrugat de plàstic sense halògens, de 32 mm de diàmetre nominal, aïllant i no propagador de la flama, de baixa emissió de fums i sense emissió de gasos tòxics ni corrosius, resistència a l'impacte de 2 J, resistència a compressió de 320 N i una rigidesa dielèctrica de 2000 V	2,16240 €
			Altres conceptes	0,98760 €
P-83	PG33-E43B	m	Cable amb conductor de coure de tensió assignada 0,6/1 kV, de designació RZ1-K (AS), construcció segons norma UNE 21123-4, unipolar, de secció 1x70 mm ² , amb coberta del cable de poliolefines, classe de reacció al foc Cca-s1b, d1, a1 segons la norma UNE-EN 50575 amb baixa emissió fums, col·locat en canal o safata	15,15 €
	BG33-G2SB	m	Cable amb conductor de coure de tensió assignada 0,6/1 kV, de designació RZ1-K (AS), construcció segons norma UNE 21123-4, unipolar, de secció 1x70 mm ² , amb coberta del cable de poliolefines, classe de reacció al foc Cca-s1b, d1, a1 segons la norma UNE-EN 50575 amb baixa emissió fums	11,16900 €
			Altres conceptes	3,98100 €
P-84	PG33-E43W	m	Cable amb conductor de coure de tensió assignada 0,6/1 kV, de designació RZ1-K (AS), construcció segons norma UNE 21123-4, tripolar, de secció 3x2,5 mm ² , amb coberta del cable de poliolefines, classe de reacció al foc Cca-s1b, d1, a1 segons la norma UNE-EN 50575 amb baixa emissió fums, col·locat en canal o safata	2,40 €
	BG33-G2VO	m	Cable amb conductor de coure de tensió assignada 0,6/1 kV, de designació RZ1-K (AS), construcció segons norma UNE 21123-4, tripolar, de secció 3x2,5 mm ² , amb coberta del cable de poliolefines, classe de reacció al foc Cca-s1b, d1, a1 segons la norma UNE-EN 50575 amb baixa emissió fums	1,73400 €
			Altres conceptes	0,66600 €
P-85	PG33-E43Y	m	Cable amb conductor de coure de tensió assignada 0,6/1 kV, de designació RZ1-K (AS), construcció segons norma UNE 21123-4, tripolar, de secció 3x6 mm ² , amb coberta del cable de poliolefines, classe de reacció al foc Cca-s1b, d1, a1 segons la norma UNE-EN 50575 amb baixa emissió fums, col·locat en canal o safata	5,19 €
	BG33-G2VR	m	Cable amb conductor de coure de tensió assignada 0,6/1 kV, de designació RZ1-K (AS), construcció segons norma UNE 21123-4, tripolar, de secció 3x6 mm ² , amb coberta del cable de poliolefines, classe de reacció al foc Cca-s1b, d1, a1 segons la norma UNE-EN 50575 amb baixa emissió fums	3,41700 €
			Altres conceptes	1,77300 €
P-86	PG33-E44W	m	Cable amb conductor de coure de tensió assignada 0,6/1 kV, de designació RZ1-K (AS), construcció segons norma UNE 21123-4, pentapolar, de secció 5x2,5 mm ² , amb coberta del cable de poliolefines, classe de reacció al foc Cca-s1b, d1, a1 segons la norma UNE-EN 50575 amb baixa emissió fums, col·locat en canal o safata	3,33 €

QUADRE DE PREUS NÚMERO 2

Pàg.: 14

NÚMERO	CODI	UA	DESCRIPCIÓ	PREU
	BG33-G2WZ	m	Cable amb conductor de coure de tensió assignada 0,6/1 kV, de designació RZ1-K (AS), construcció segons norma UNE 21123-4, pentapolar, de secció 5x2,5 mm ² , amb coberta del cable de poliolefines, classe de reacció al foc Cca-s1b, d1, a1 segons la norma UNE-EN 50575 amb baixa emissió fums	2,66220 €
			Altres conceptes	0,66780 €
P-87	PG33-E44X	m	Cable amb conductor de coure de tensió assignada 0,6/1 kV, de designació RZ1-K (AS), construcció segons norma UNE 21123-4, pentapolar, de secció 5x4 mm ² , amb coberta del cable de poliolefines, classe de reacció al foc Cca-s1b, d1, a1 segons la norma UNE-EN 50575 amb baixa emissió fums, col·locat en canal o safata	4,54 €
	BG33-G2WX	m	Cable amb conductor de coure de tensió assignada 0,6/1 kV, de designació RZ1-K (AS), construcció segons norma UNE 21123-4, pentapolar, de secció 5x4 mm ² , amb coberta del cable de poliolefines, classe de reacció al foc Cca-s1b, d1, a1 segons la norma UNE-EN 50575 amb baixa emissió fums	3,87600 €
			Altres conceptes	0,66400 €
P-88	PG33-E44Y	m	Cable amb conductor de coure de tensió assignada 0,6/1 kV, de designació RZ1-K (AS), construcció segons norma UNE 21123-4, pentapolar, de secció 5x6 mm ² , amb coberta del cable de poliolefines, classe de reacció al foc Cca-s1b, d1, a1 segons la norma UNE-EN 50575 amb baixa emissió fums, col·locat en canal o safata	7,21 €
	BG33-G2WY	m	Cable amb conductor de coure de tensió assignada 0,6/1 kV, de designació RZ1-K (AS), construcció segons norma UNE 21123-4, pentapolar, de secció 5x6 mm ² , amb coberta del cable de poliolefines, classe de reacció al foc Cca-s1b, d1, a1 segons la norma UNE-EN 50575 amb baixa emissió fums	5,43660 €
			Altres conceptes	1,77340 €
P-89	PG33-E6CR	m	Cable amb conductor de coure de tensió assignada 0,6/1 kV, de designació RZ1-K (AS), construcció segons norma UNE 21123-4, tripolar, de secció 3x1,5 mm ² , amb coberta del cable de poliolefines, classe de reacció al foc Cca-s1b, d1, a1 segons la norma UNE-EN 50575 amb baixa emissió fums, col·locat en tub	2,08 €
	BG33-G2VP	m	Cable amb conductor de coure de tensió assignada 0,6/1 kV, de designació RZ1-K (AS), construcció segons norma UNE 21123-4, tripolar, de secció 3x1,5 mm ² , amb coberta del cable de poliolefines, classe de reacció al foc Cca-s1b, d1, a1 segons la norma UNE-EN 50575 amb baixa emissió fums	1,25460 €
			Altres conceptes	0,82540 €
P-90	PG33-E6E8	m	Cable amb conductor de coure de 0,6/1 kV de tensió assignada, amb designació RZ1-K (AS), pentapolar, de secció 5 x 35 mm ² , amb coberta del cable de poliolefines amb baixa emissió fums, col·locat en tub	38,95 €
	BG33-G2WP	m	Cable amb conductor de coure de 0,6/1 kV de tensió assignada, amb designació RZ1-K (AS), pentapolar, de secció 5 x 50 mm ² , amb coberta del cable de poliolefines amb baixa emissió fums	35,35320 €
			Altres conceptes	3,59680 €
P-91	PG44-BIKF	u	Contactor de 230 V de tensió de control, 25 A d'intensitat nominal, tetrapolar (4P), 2NA+2NC, format per 2 mòduls DIN de 18 mm d'amplària cada un, per a un circuit de potència de 230 V, categoria d'ús AC 1 segons UNE-EN 60947-4-1, fixat a pressió	56,54 €
	BG44-2R89	u	Contactor de 230 V de tensió de control, 25 A d'intensitat nominal, tetrapolar (4P), 2NA+2NC, format per 2 mòduls DIN de 18 mm d'amplària cada un, per a un circuit de potència de 230 V, categoria d'ús AC 1 segons UNE-EN 60947-4-1	46,04000 €
			Altres conceptes	10,50000 €
P-92	PG44-BIKL	u	Contactor de 230 V de tensió de control, 16 A d'intensitat nominal, bipolar (2P), 1NA+1NC, format per 1 mòdul DIN de 18 mm d'amplària, per a un circuit de potència de 230 V, categoria d'ús AC 1 segons UNE-EN 60947-4-1, fixat a pressió	56,54 €
	BG44-2R9Y	u	Contactor de 230 V de tensió de control, 16 A d'intensitat nominal, bipolar (2P), 1NA+1NC, format per 1 mòdul DIN de 18 mm d'amplària, per a un circuit de potència de 230 V, categoria d'ús AC 1 segons UNE-EN 60947-4-1	46,04000 €

QUADRE DE PREUS NÚMERO 2

Pàg.: 15

NÚMERO	CODI	UA	DESCRIPCIÓ	PREU
			Altres conceptes	10,50000 €
P-93	PG47-ELQI	u	Interruptor automàtic magnetotèrmic de 10 A d'intensitat nominal, tipus PIA corba C, bipolar (2P), de 10000 A de poder de tall segons UNE-EN 60898 i de 15 kA de poder de tall segons UNE-EN 60947-2, de 2 mòduls DIN de 18 mm d'amplària, muntat en perfil DIN	44,65 €
	BGWD-0AS2	u	Part proporcional d'accessoris per a interruptors magnetotèrmics	0,45000 €
	BG49-189T	u	Interruptor automàtic magnetotèrmic de 10 A d'intensitat nominal, tipus PIA corba C, bipolar (2P), de 10000 A de poder de tall segons UNE-EN 60898 i de 15 kA de poder de tall segons UNE-EN 60947-2, de 2 mòduls DIN de 18 mm d'amplària, per a muntar en perfil DIN	33,15000 €
			Altres conceptes	11,05000 €
P-94	PG47-ELXB	u	Interruptor automàtic magnetotèrmic de 16 A d'intensitat nominal, tipus PIA corba C, bipolar (2P), de 10000 A de poder de tall segons UNE-EN 60898 i de 15 kA de poder de tall segons UNE-EN 60947-2, de 2 mòduls DIN de 18 mm d'amplària, muntat en perfil DIN	45,21 €
	BGWD-0AS2	u	Part proporcional d'accessoris per a interruptors magnetotèrmics	0,45000 €
	BG49-18GM	u	Interruptor automàtic magnetotèrmic de 16 A d'intensitat nominal, tipus PIA corba C, bipolar (2P), de 10000 A de poder de tall segons UNE-EN 60898 i de 15 kA de poder de tall segons UNE-EN 60947-2, de 2 mòduls DIN de 18 mm d'amplària, per a muntar en perfil DIN	33,71000 €
			Altres conceptes	11,05000 €
P-95	PG47-ELXG	u	Guardamotors segons esquema	51,42 €
	BG49-18GR	u	Interruptor automàtic magnetotèrmic de 20 A d'intensitat nominal, tipus PIA corba B, bipolar (2P), de 10000 A de poder de tall segons UNE-EN 60898 i de 15 kA de poder de tall segons UNE-EN 60947-2, de 2 mòduls DIN de 18 mm d'amplària, per a muntar en perfil DIN	39,92000 €
	BGWD-0AS2	u	Part proporcional d'accessoris per a interruptors magnetotèrmics	0,45000 €
			Altres conceptes	11,05000 €
P-96	PG4A-EQJZ	u	Interruptor automàtic magnetotèrmic de caixa emmotllada, de 160 A d'intensitat màxima i calibrat a 125 A, amb 4 pols i 4 relès i bloc de relès magnetotèrmic estàndard integrat, de 16 kA de poder de tall segons UNE-EN 60947-2, de 7 mòduls DIN de 18 mm d'amplària, muntat en perfil DIN	373,62 €
	BGWD-0AS2	u	Part proporcional d'accessoris per a interruptors magnetotèrmics	0,45000 €
	BG48-195V	u	Interruptor automàtic magnetotèrmic de caixa emmotllada, de 160 A d'intensitat màxima i calibrat a 125 A, amb 4 pols i 4 relès i bloc de relès magnetotèrmic estàndard integrat, de 16 kA de poder de tall segons UNE-EN 60947-2, de 7 mòduls DIN de 18 mm d'amplària, per a muntar en perfil DIN	356,17000 €
			Altres conceptes	17,00000 €
P-97	PG4A-EOR6	u	Interruptor automàtic magnetotèrmic de caixa emmotllada, de 160 A d'intensitat màxima i calibrat a 160 A, amb 4 pols i 4 relès i bloc de relès magnetotèrmic estàndard, de 36 kA de poder de tall segons UNE-EN 60947-2, muntat superficialment	783,20 €
	BG48-19A5	u	Interruptor automàtic magnetotèrmic de caixa emmotllada, de 160 A d'intensitat màxima i calibrat a 160 A, amb 4 pols i 4 relès i bloc de relès magnetotèrmic estàndard, de 36 kA de poder de tall segons UNE-EN 60947-2, per a muntar superficialment	759,80000 €
	BGWD-0AS2	u	Part proporcional d'accessoris per a interruptors magnetotèrmics	0,45000 €
			Altres conceptes	22,95000 €
P-98	PG4B-DWY	u	Interruptor diferencial de la classe AC, gamma terciari, de 40 A d'intensitat nominal, bipolar (2P), de sensibilitat 0,03 A, de desconexió fix instantani, amb botó de test incorporat i indicador mecànic de defecte, construït segons les especificacions de la norma UNE-EN 61008-1, de 2 mòduls DIN de 18 mm d'amplària, muntat en perfil DIN	104,89 €
	BG4L-09XD	u	Interruptor diferencial de la classe AC, gamma terciari, de 40 A d'intensitat nominal, bipolar (2P), de 0,03 A de sensibilitat, de desconexió fix instantani, amb botó de test incorporat i indicador mecànic de defecte, construït segons les especificacions de la norma UNE-EN 61008-1, de 2 mòduls DIN de 18 mm d'amplària, per a muntar en perfil DIN	88,96000 €

QUADRE DE PREUS NÚMERO 2

Pàg.: 16

NÚMERO	CODI	UA	DESCRIPCIÓ	PREU	
	BGWD-0AS3	u	Part proporcional d'accessoris per a interruptors diferencials	0,41000	€
			Altres conceptes	15,52000	€
P-99	PG4B-DWYI	u	Interruptor diferencial de la classe AC, gamma terciari, de 40 A d'intensitat nominal, tetrapolar (4P), de sensibilitat 0,03 A, de desconnexió fix instantani, amb botó de test incorporat i indicador mecànic de defecte, construït segons les especificacions de la norma UNE-EN 61008-1, de 4 mòduls DIN de 18 mm d'amplària, muntat en perfil DIN	187,71	€
	BGWD-0AS3	u	Part proporcional d'accessoris per a interruptors diferencials	0,41000	€
	BG4L-09X8	u	Interruptor diferencial de la classe AC, gamma terciari, de 40 A d'intensitat nominal, tetrapolar (4P), de 0,03 A de sensibilitat, de desconnexió fix instantani, amb botó de test incorporat i indicador mecànic de defecte, construït segons les especificacions de la norma UNE-EN 61008-1, de 4 mòduls DIN de 18 mm d'amplària, per a muntar en perfil DIN	167,32000	€
			Altres conceptes	19,98000	€
P-100	PG4H-AJR0	u	Protector per a sobretensions transitòries, tetrapolar (3P+N), de 40kA d'intensitat màxima transitòria, de 4 mòduls DIN de 18 mm d'amplària, col·locat	234,05	€
	BG4F-2ITR	u	Protector per a sobretensions transitòries, tetrapolar (3P+N), de 40 kA d'intensitat màxima transitòria, de 4 mòduls DIN de 18 mm d'amplària, per a muntar sobre carril DIN	219,57000	€
	BGWD-0AS8	u	Part proporcional d'accessoris per a protectors de sobretensions	0,45000	€
			Altres conceptes	14,03000	€
P-101	PG4L-HCHP	u	Relé diferencial amb toroidal separat, sensibilitat de 0,03 A a 30 A (9 llindars commutables), dispar instantani o temporitzat de 0 s a 4,5 s (9 llindars commutables), alimentació a 220-240 V a.c., amb connexions per a l'alimentació elèctrica, la bobina de dispar i el toroidal, amb vigilància automàtica de l'enllaç amb el toroide, de l'alimentació elèctrica i de l'electrònica interna, per a muntar en carril DIN normalitzat, col·locat	202,75	€
	BG4H-H4NN	u	Relé diferencial amb toroidal separat, sensibilitat de 0,03 A a 30 A (9 llindars commutables), dispar instantani o temporitzat de 0 s a 4,5 s (9 llindars commutables), alimentació a 220 240 V a.c., amb connexions per a l'alimentació elèctrica, la bobina de dispar i el toroidal, amb vigilància automàtica de l'enllaç amb el toroide, de l'alimentació elèctrica i de l'electrònica interna, per a muntar en carril DIN normalitzat	195,92000	€
			Altres conceptes	6,83000	€
P-102	PG51-CTDA	u	Comptador trifàsic indirecte per a mesurar consums parcials, de fins a 160 A, per a muntar en carril DIN, col·locat, inclòs elements auxiliars, toroidals de mesura, etc..	562,21	€
	BG51-34F3	u	Comptador trifàsic indirecte per a mesurar consums parcials, de fins a 10 A, per a muntar en carril DIN	118,25000	€
			Altres conceptes	443,96000	€
P-103	PJS6-9EEW	m	Canonada de tub per a reg per degoteig de 16 mm de diàmetre, amb degoters autocompensats integrats cada 33 cm, amb marcatge identificatiu d'aigua no potable, instal·lada soterrada 10 cm, amb l'obertura i el tancament de la rasa inclosos	3,80	€
	BJSS-28MT	m	Tub per a reg per degoteig de 16 mm de diàmetre, amb degoters autocompensats integrats cada 33 cm, amb marcatge identificatiu d'aigua no potable	1,87950	€
	BFYH-0A3A	u	Part proporcional d'elements de muntatge per a tubs de polietilè de densitat baixa, de 16 mm de diàmetre nominal exterior, per a connectar a pressió	0,02000	€
			Altres conceptes	1,90050	€
P-104	PJSM1-HBB	u	Escomesa soterrada a la xarxa de reg de 2m de longitud, formada per tub de polietilè PE40 de 20mm de diàmetre exterior, PN=10 atm i 2,8mm de gruix i clau de tall allotjada en pericó prefabricat de polipropilè	112,10	€
	BJSM-H6R8	u	Pericó rectangular de polipropilè per a instal·lacions de reg de 51x37 cm i 31 cm d'alçada, amb tapa amb cargol per a tancar	30,42000	€
	B03J-0K8V	t	Grava de pedrera, per a drens	1,30594	€
	BJSK-WLRJ	u	Vàlvula de tall de plàstic, manual, per a tub de reg per degoteig, de 20 mm de diàmetre, amb un extrem amb rosca de 1/2" de diàmetre	4,58000	€

QUADRE DE PREUS NÚMERO 2

Pàg.: 17

NÚMERO	CODI	UA	DESCRIPCIÓ	PREU
			Altres conceptes	75,79406 €
P-105	PN38-EBYX	u	Vàlvula de bola manual amb rosca, de dues peces amb pas total, de bronze, de diàmetre nominal 1''1/2, de 10 bar de PN i preu alt, muntada superficialment	56,00 €
	BN38-0XBY	u	Vàlvula de bola manual amb rosca, de dues peces amb pas total, de bronze, de diàmetre nominal 1''1/2'', i preu alt de 10 bar de PN	42,17000 €
			Altres conceptes	13,83000 €
P-106	PNL4-CHD	u	Bomba circuladora doble de rotor humit Grundfos Magna 3 32-180 o similar amb connexions roscades de 2'' en l'aspiració i en la impulsió (diàmetre nominal 32 mm), de tipus doble, pressió màxima 1 bar, cos de la bomba de fosa, motors monofàsics d'imants permanents de 230 V de tensió d'alimentació i 180 W de potència nominal, índex d'eficiència energètica IEE=< .21 segons REGLAMENTO (CE) 641/2009, amb mode de funcionament nocturn i amb mòdul de comunicació remota, muntada entre tubs	2.451,45 €
	BNL4-32P5	u	Bomba circuladora doble de rotor humit amb connexions roscades de 2'' en l'aspiració i en la impulsió (diàmetre nominal 32 mm), de tipus doble, pressió màxima 1 bar, cos de la bomba de fosa, motors monofàsics d'imants permanents de 230 V de tensió d'alimentació i 180 W de potència nominal, índex d'eficiència energètica IEE=< .21 segons REGLAMENTO (CE) 641/2009, amb mode de funcionament nocturn i amb mòdul de comunicació remota	2.008,91000 €
			Altres conceptes	442,54000 €
P-107	PR3C-8ZQP	m2	Encoixinament amb escorça de pi de 30 a 50 mm, subministrada en sacs de 0,8 m3, escampada amb mitjans manuals en capa uniforme de gruix fins a 10 cm	8,26 €
	BR35-21GQ	m3	Escorça de pi de 30 a 50 mm, subministrada en sacs de 0,8 m3	6,71300 €
			Altres conceptes	1,54700 €
P-108	PR416-8TP	u	Subministrament d'Arbutus unedo d'alçària de 60 a 80 cm, en contenidor de 10 l	16,54 €
	BR416-225K	u	Arbutus unedo d'alçària de 60 a 80 cm, en contenidor de 10 l	16,54000 €
			Altres conceptes	0,00000 €
P-109	PR421-8U4	u	Subministrament de Ceratonia siliqua de perímetre de 18 a 20 cm, en contenidor de 50 l	246,82 €
	BR421-22CW	u	Ceratonia siliqua de perímetre de 18 a 20 cm, en contenidor de 50 l	246,82000 €
			Altres conceptes	0,00000 €
P-110	PR44E-8WG	u	Subministrament de Prunus cerasifera Pissardii (Atropurpurea) d'alçària de 200 a 250 cm, en contenidor de 35 l	71,32 €
	BR44E-23H2	u	Prunus cerasifera Pissardii (Atropurpurea) d'alçària de 200 a 250 cm en contenidor de 35 l	71,32000 €
			Altres conceptes	0,00000 €
P-111	PR456-8XB	u	Subministrament de Eriobotrya japonica de perímetre de 18 a 20 cm, amb pa de terra de diàmetre mínim 57 cm i profunditat mínima 39,9 cm segons fórmules NTJ	185,00 €
	BR456-23ZA	u	Eriobotrya japonica de perímetre de 18 a 20 cm, amb pa de terra de diàmetre mínim 57 cm i profunditat mínima 39,9 cm segons fórmules NTJ	185,00000 €
			Altres conceptes	0,00000 €
P-112	PR4G8-93U	u	Subministrament de Phillyrea latifolia en contenidor de 10 l	14,13 €
	BR4G8-2653	u	Phillyrea latifolia en contenidor de 10 l	14,13000 €
			Altres conceptes	0,00000 €
P-113	PR4GH-93Y	u	Subministrament de Pistacia lentiscus d'alçària de 80 a 100 cm, en contenidor de 30 l	52,35 €
	BR4GH-266T	u	Pistacia lentiscus d'alçària de 80 a 100 cm, en contenidor de 30 l	52,35000 €
			Altres conceptes	0,00000 €
P-114	PR4GH-93Y	u	Subministrament de Metrosideros excelsa d'alçària de 80 a 100 cm, en contenidor de 30 l	43,00 €
	BR4GH-266Z	u	Metrosideros excelsa h=80 a 100cm. en contenidor 30l	43,00000 €

QUADRE DE PREUS NÚMERO 2

Pàg.: 18

NÚMERO	CODI	UA	DESCRIPCIÓ	PREU	
			Altres conceptes	0,00000	€
P-115	PR4JG-9518	u	Subministrament de Viburnum tinus d'alçària de 60 a 80 cm, en contenidor de 10 l	13,46	€
	BR4JG-26FY	u	Viburnum tinus d'alçària de 60 a 80 cm, en contenidor de 10 l	13,46000	€
			Altres conceptes	0,00000	€
P-116	PR60-8YMB	u	Plantació d'arbre planifoli amb l'arrel nua, de 14 a 18 cm de perímetre de tronc a 1 m d'alçària (a partir del coll de l'arrel), excavació de clot de plantació de 80x80x60 cm amb mitjans mecànics, en un pendent inferior al 25 %, reblert del clot amb substitució total de terra de l'excavació per sorra rentada i compost (70%-30%), primer reg i càrrega de les terres sobrants a camió	57,28	€
	B011-05ME	m3	Aigua	0,17818	€
	B03L-05MX	t	Sorra de riu rentada de 0.1 a 0.5 mm	21,77280	€
	BR32-21DJ	m3	Compost de classe I, d'origen vegetal, segons NTJ 05C, subministrat a granel	5,16096	€
			Altres conceptes	30,16806	€
P-117	PR61-8ZJD	u	Plantació d'arbrust o arbre de petit format en contenidor de 1.5 a 3 l en obres d'urbanització, excavació de clot de plantació de 30x30x30 cm amb mitjans manuals, en un pendent inferior al 35 %, reblert del clot amb terra de l'excavació i primer reg	5,49	€
	B011-05ME	m3	Aigua	0,01253	€
			Altres conceptes	5,47747	€
P-118	PRZ0-905F	u	Aspratge triple d'arbre mitjançant 3 rolls de fusta de pi tractada en autoclau de secció circular, de 6 cm de diàmetre i 2 m de llargària, clavat al fons del forat de plantació 30 cm, i amb 3 abraçadores regulables de goma o cautxú	35,51	€
	BRZ0-255V	u	Abraçadora regulable de goma o cautxú per a aspratges	1,38000	€
	BRZ3-255U	u	Estaca de fusta de pi tractada en autoclau, de secció circular, de 6 cm de diàmetre i 2 m de llargària	10,83000	€
			Altres conceptes	23,30000	€
P-119	PY02-614W	u	Forat amb equips per a tall/broca de diamant, de llosa massissa formigó armat, de 90 a 120 mm de diàmetre i fins a 350 mm de fondària	19,14	€
			Altres conceptes	19,14000	€
P-120	PY05-H8SA	ut	Obertura traspas de paret per pas conductes i posterior tancament	34,97	€
			Altres conceptes	34,97000	€

PRESSUPOST

Pàg.: 1

Obra	01	Pressupost 01
Capítulo	01	CLIMATITZACIÓ
NIVELL 3	01	Electricitat
NIVELL 4	01	Quadres i proteccions

NUM. CODI	UA	DESCRIPCIÓ	PREU	AMIDAMENT	IMPORT
1 PG10-H838	u	Armari per a quadre de distribució metàl·lic amb porta per a vuit fileres de trenta-sis mòduls i muntat superficialment (P - 73)	1.046,56	1,000	1.046,56
2 PG4B-DWYF	u	Interrupctor diferencial de la classe AC, gamma terciari, de 40 A d'intensitat nominal, bipolar (2P), de sensibilitat 0,03 A, de desconexió fix instantani, amb botó de test incorporat i indicador mecànic de defecte, construït segons les especificacions de la norma UNE-EN 61008-1, de 2 mòduls DIN de 18 mm d'amplària, muntat en perfil DIN (P - 98)	104,89	3,000	314,67
3 PG4B-DWYI	u	Interrupctor diferencial de la classe AC, gamma terciari, de 40 A d'intensitat nominal, tetrapolar (4P), de sensibilitat 0,03 A, de desconexió fix instantani, amb botó de test incorporat i indicador mecànic de defecte, construït segons les especificacions de la norma UNE-EN 61008-1, de 4 mòduls DIN de 18 mm d'amplària, muntat en perfil DIN (P - 99)	187,71	1,000	187,71
4 PG4L-HCHP	u	Relé diferencial amb toroidal separat, sensibilitat de 0,03 A a 30 A (9 llindars commutables), dispar instantani o temporitzat de 0 s a 4,5 s (9 llindars commutables), alimentació a 220-240 V a.c., amb connexions per a l'alimentació elèctrica, la bobina de dispar i el toroidal, amb vigilància automàtica de l'enllaç amb el toroide, de l'alimentació elèctrica i de l'electrònica interna, per a muntar en carril DIN normalitzat, col·locat (P - 101)	202,75	2,000	405,50
5 PG4H-AJR0	u	Protector per a sobretensions transitòries, tetrapolar (3P+N), de 40kA d'intensitat màxima transitòria, de 4 mòduls DIN de 18 mm d'amplària, col·locat (P - 100)	234,05	1,000	234,05
6 PG4A-EOR6	u	Interrupctor automàtic magnetotèrmic de caixa emmotllada, de 160 A d'intensitat màxima i calibrat a 160 A, amb 4 pols i 4 relès i bloc de relès magnetotèrmic estàndard, de 36 kA de poder de tall segons UNE-EN 60947-2, muntat superficialment (P - 97)	783,20	2,000	1.566,40
7 PG47-ELXB	u	Interrupctor automàtic magnetotèrmic de 16 A d'intensitat nominal, tipus PIA corba C, bipolar (2P), de 10000 A de poder de tall segons UNE-EN 60898 i de 15 kA de poder de tall segons UNE-EN 60947-2, de 2 mòduls DIN de 18 mm d'amplària, muntat en perfil DIN (P - 94)	45,21	3,000	135,63
8 PG47-ELQI	u	Interrupctor automàtic magnetotèrmic de 10 A d'intensitat nominal, tipus PIA corba C, bipolar (2P), de 10000 A de poder de tall segons UNE-EN 60898 i de 15 kA de poder de tall segons UNE-EN 60947-2, de 2 mòduls DIN de 18 mm d'amplària, muntat en perfil DIN (P - 93)	44,65	1,000	44,65
9 PG4A-EQJZ	u	Interrupctor automàtic magnetotèrmic de caixa emmotllada, de 160 A d'intensitat màxima i calibrat a 125 A, amb 4 pols i 4 relès i bloc de relès magnetotèrmic estàndard integrat, de 16 kA de poder de tall segons UNE-EN 60947-2, de 7 mòduls DIN de 18 mm d'amplària, muntat en perfil DIN (P - 96)	373,62	1,000	373,62
10 PG44-BIKF	u	Contactor de 230 V de tensió de control, 25 A d'intensitat nominal, tetrapolar (4P), 2NA+2NC, format per 2 mòduls DIN de 18 mm d'amplària cada un, per a un circuit de potència de 230 V, categoria d'ús AC 1 segons UNE-EN 60947-4-1, fixat a pressió (P - 91)	56,54	1,000	56,54
11 PG44-BIKL	u	Contactor de 230 V de tensió de control, 16 A d'intensitat nominal, bipolar (2P), 1NA+1NC, format per 1 mòdul DIN de 18 mm d'amplària, per a un circuit de potència de 230 V, categoria d'ús AC 1 segons UNE-EN 60947-4-1, fixat a pressió (P - 92)	56,54	3,000	169,62
12 PG47-ELXG	u	Guardamotors segons esquema (P - 95)	51,42	2,000	102,84
13 PG51-CTDA	u	Comptador trifàsic indirecte per a mesurar consums parcials, de fins a 160 A, per a muntar en carril DIN, col·locat, inclòs elements auxiliars, toroidals de mesura, etc.. (P - 102)	562,21	1,000	562,21

EUR

PRESSUPOST

Pàg.: 2

14	LG10001Z	PA	Partida d'abonament íntegre per legalització de la instal·lació elèctrica segons REBT. (P - 23)	500,00	1,000	500,00
----	----------	----	---	--------	-------	--------

TOTAL	NIVELL 4		01.01.01.01			5.700,00
--------------	-----------------	--	--------------------	--	--	-----------------

Obra	01	Pressupost 01
Capítulo	01	CLIMATITZACIÓ
NIVELL 3	01	Electricitat
NIVELL 4	02	Canalitzacions i cablejat

NUM. CODI	UA	DESCRIPCIÓ	PREU	AMIDAMENT	IMPORT	
1	PG33-E6CR	m	Cable amb conductor de coure de tensió assignada0,6/1 kV, de designació RZ1-K (AS), construcció segons norma UNE 21123-4, tripolar, de secció 3x1,5 mm2, amb coberta del cable de poliolefines, classe de reacció al foc Cca-s1b, d1, a1 segons la norma UNE-EN 50575 amb baixa emissió fums, col·locat en tub (P - 89)	2,08	300,000	624,00
2	PG33-E43W	m	Cable amb conductor de coure de tensió assignada0,6/1 kV, de designació RZ1-K (AS), construcció segons norma UNE 21123-4, tripolar, de secció 3x2,5 mm2, amb coberta del cable de poliolefines, classe de reacció al foc Cca-s1b, d1, a1 segons la norma UNE-EN 50575 amb baixa emissió fums, col·locat en canal o safata (P - 84)	2,40	450,000	1.080,00
3	PG33-E44W	m	Cable amb conductor de coure de tensió assignada0,6/1 kV, de designació RZ1-K (AS), construcció segons norma UNE 21123-4, pentapolar, de secció 5x2,5 mm2, amb coberta del cable de poliolefines, classe de reacció al foc Cca-s1b, d1, a1 segons la norma UNE-EN 50575 amb baixa emissió fums, col·locat en canal o safata (P - 86)	3,33	25,000	83,25
4	PG33-E44X	m	Cable amb conductor de coure de tensió assignada0,6/1 kV, de designació RZ1-K (AS), construcció segons norma UNE 21123-4, pentapolar, de secció 5x4 mm2, amb coberta del cable de poliolefines, classe de reacció al foc Cca-s1b, d1, a1 segons la norma UNE-EN 50575 amb baixa emissió fums, col·locat en canal o safata (P - 87)	4,54	25,000	113,50
5	PG33-E44Y	m	Cable amb conductor de coure de tensió assignada0,6/1 kV, de designació RZ1-K (AS), construcció segons norma UNE 21123-4, pentapolar, de secció 5x6 mm2, amb coberta del cable de poliolefines, classe de reacció al foc Cca-s1b, d1, a1 segons la norma UNE-EN 50575 amb baixa emissió fums, col·locat en canal o safata (P - 88)	7,21	25,000	180,25
6	PG33-E43Y	m	Cable amb conductor de coure de tensió assignada0,6/1 kV, de designació RZ1-K (AS), construcció segons norma UNE 21123-4, tripolar, de secció 3x6 mm2, amb coberta del cable de poliolefines, classe de reacció al foc Cca-s1b, d1, a1 segons la norma UNE-EN 50575 amb baixa emissió fums, col·locat en canal o safata (P - 85)	5,19	25,000	129,75
7	PG33-E43B	m	Cable amb conductor de coure de tensió assignada0,6/1 kV, de designació RZ1-K (AS), construcció segons norma UNE 21123-4, unipolar, de secció 1x70 mm2, amb coberta del cable de poliolefines, classe de reacció al foc Cca-s1b, d1, a1 segons la norma UNE-EN 50575 amb baixa emissió fums, col·locat en canal o safata (P - 83)	15,15	350,000	5.302,50
8	PG2N-EUHR	m	Tub flexible corrugat de plàstic sense halògens, de 16 mm de diàmetre nominal, aïllant i no propagador de la flama, de baixa emissió de fums i sense emissió de gasos tòxics ni corrosius, resistència a l'impacte de 2 J, resistència a compressió de 320 N i una rigidesa dielèctrica de 2000 V, muntat encastat (P - 79)	1,78	50,000	89,00
9	PG2N-EUHS	m	Tub flexible corrugat de plàstic sense halògens, de 20 mm de diàmetre nominal, aïllant i no propagador de la flama, de baixa emissió de fums i sense emissió de gasos tòxics ni corrosius, resistència a l'impacte de 2 J, resistència a compressió de 320 N i una rigidesa dielèctrica de 2000 V, muntat encastat (P - 80)	2,08	150,000	312,00
10	PG2N-EUHT	m	Tub flexible corrugat de plàstic sense halògens, de 25 mm de diàmetre nominal, aïllant i no propagador de la flama, de baixa emissió de fums i sense emissió de gasos tòxics ni corrosius, resistència a l'impacte de 2 J, resistència a compressió de 320 N i una rigidesa dielèctrica de 2000 V, muntat encastat (P - 81)	2,43	400,000	972,00

EUR

PRESSUPOST

Pàg.: 3

11	PG2N-EUHU	m	Tub flexible corrugat de plàstic sense halògens, de 32 mm de diàmetre nominal, aïllant i no propagador de la flama, de baixa emissió de fums i sense emissió de gasos tòxics ni corrosius, resistència a l'impacte de 2 J, resistència a compressió de 320 N i una rigidesa dielèctrica de 2000 V, muntat encastat (P - 82)	3,15	25,000	78,75
12	PG2N-EUHP	m	Tub flexible corrugat de plàstic sense halògens, de 40 mm de diàmetre nominal, aïllant i no propagador de la flama, de baixa emissió de fums i sense emissió de gasos tòxics ni corrosius, resistència a l'impacte de 2 J, resistència a compressió de 320 N i una rigidesa dielèctrica de 2000 V, muntat encastat (P - 78)	3,87	20,000	77,40
13	PG2N-EUHN	m	Tub flexible corrugat de plàstic sense halògens, de 50 mm de diàmetre nominal, aïllant i no propagador de la flama, de baixa emissió de fums i sense emissió de gasos tòxics ni corrosius, resistència a l'impacte de 2 J, resistència a compressió de 320 N i una rigidesa dielèctrica de 2000 V, muntat encastat (P - 77)	5,56	15,000	83,40
14	PG2N-EUFR	m	Tub corbable corrugat de PVC, de 160 mm de diàmetre nominal, aïllant i no propagador de la flama, resistència a l'impacte de 15 J, resistència a compressió de 250 N, muntat com a canalització soterrada (P - 76)	8,02	10,000	80,20
15	EG2DF6FA	m	Safata metàl·lica reixa amb coberta i separadors d'acer galvanitzat en calent, d'alçària 50 mm i amplària 200 mm, col·locada sobre suports horitzontals amb elements de suport (P - 16)	39,52	75,000	2.964,00
16	EG151512	u	Caixa de derivació quadrada de plàstic, de 100x100 mm, amb grau de protecció IP-40, muntada superficialment (P - 15)	14,70	15,000	220,50
17	PG23-MDYU	m	Canal aïllant sense halògens segons la norma UNE-EN 50642, amb 1 tapa per a mecanisme modular, de 50x100 mm, amb 2 compartiments com a màxim, de color blanc, resistència a la penetració d'objectes sòlids IP4X, protecció mecànica contra impactes IK08, no propagador de la flama, obertura de la tapa amb eina especial, resistència a l'extracció de mecanismes de 81 N, de temperatura de servei de -25°C a +90°C, d'acord amb la norma UNE-EN 50085-2-1, amb adaptador modular per tapa de 65 mm, densitat de llocs de treball alta, (1 lloc de treball cada m), considerant 6 mecanismes per cada lloc de treball, muntada sobre paraments (P - 74)	40,32	50,000	2.016,00
18	PG2J-4BPQ	m	Safata metàl·lica de xapa perforada amb coberta d'acer galvanitzat en calent, d'alçària 60 mm i amplària 100 mm, col·locada sobre suports horitzontals amb elements de suport (P - 75)	29,88	50,000	1.494,00
19	PG33-E6E8	m	Cable amb conductor de coure de 0,6/1 kV de tensió assignada, amb designació RZ1-K (AS), pentapolar, de secció 5 x 35 mm ² , amb coberta del cable de poliolefines amb baixa emissió fums, col·locat en tub (P - 90)	38,95	20,000	779,00

TOTAL	NIVELL 4	01.01.01.02	16.679,50
--------------	-----------------	--------------------	------------------

Obra	01	Pressupost 01
Capítulo	01	CLIMATITZACIÓ
NIVELL 3	02	Climatització
NIVELL 4	01	Maquines Clima

NUM. CODI	UA	DESCRIPCIÓ	PREU	AMIDAMENT	IMPORT	
1	EEJ61110	u	Fan-coil del tipus cassette, per a treballar en sistemes de distribució d'aigua de 2 tubs, de 4 vies de sortida d'aire, de 3.2 a 3.6 kW de potència frigorífica màxima i 3.2 a 3.6 kW de potència calorífica màxima, amb alimentació monofàsica de 230 V, col·locat (P - 3)	894,58	3,000	2.683,74
2	EN721441	u	Vàlvula de 2 vies tot/res per a fan-coil amb rosca, de diàmetre nominal 1/2" i kvs=3,2, de 16 bar de PN, cos de fosa i servomotor de 230 V, acoblat a la vàlvula, instal·lada i connectada (P - 17)	69,26	7,000	484,82
3	EN721541	u	Vàlvula de 2 vies tot/res per a fan-coil amb rosca, de diàmetre nominal 3/4" i kvs=3,2, de 16 bar de PN, cos de fosa i servomotor de 230 V, acoblat a la vàlvula, instal·lada i connectada (P - 18)	72,94	6,000	437,64

EUR

PRESSUPOST

Pàg.: 4

4	ENC13020	u	Regulador automàtic de cabal, ajustable exteriorment, roscada de 25 mm de diàmetre nominal, cabal de 80 a 800 l/h i pressió diferencial 14-21 kPa a 120 kPa, de 16 bar de pressió màxima i 120°C de temperatura màxima, amb vàlvula manual de bola, vàlvula de purga i dispositiu de buidat, instal·lada i ajustada (P - 19)	107,92	7,000	755,44
5	ENC13040	u	Regulador automàtic de cabal, ajustable exteriorment, roscada de 32 mm de diàmetre nominal, cabal de 400 a 4000 l/h i pressió diferencial 18-26 kPa a 120 kPa, de 16 bar de pressió màxima i 120°C de temperatura màxima, amb vàlvula manual de bola, vàlvula de purga i dispositiu de buidat, instal·lada i ajustada (P - 20)	201,38	6,000	1.208,28
6	ENE15304	u	Filtre colador de llautó, de diàmetre nominal 3/4'', de 16 bar de PN, roscat, muntat superficialment (P - 21)	14,54	13,000	189,02
7	EEJ61111	u	Fan-coil del tipus cassette, per a treballar en sistemes de distribució d'aigua de 2 tubs, de 4 vies de sortida d'aire, de 5 a 5.6 kW de potència frigorífica màxima i 5.6 a 6.5 kW de potència calorífica màxima, amb alimentació monofàsica de 230 V, col·locat (P - 4)	988,60	3,000	2.965,80
8	PEJ6-6SHF	u	Fan-coil del tipus cassette, per a treballar en sistemes de distribució d'aigua de 2 tubs, de 4 vies de sortida d'aire, de 7,5 a 8,5 kW de potència frigorífica màxima i 7,5 a 8,5 kW de potència calorífica màxima, amb alimentació monofàsica de 230 V, col·locat, desguas inclòs (P - 48)	1.123,74	1,000	1.123,74
9	PEJ6-6S6K	u	Fan-coil del tipus cassette, per a treballar en sistemes de distribució d'aigua de 2 tubs, de 4 vies de sortida d'aire, de 6,5 a 7,5 kW de potència frigorífica màxima i 7,5 a 8,5 kW de potència calorífica màxima, amb alimentació monofàsica de 230 V, col·locat, desguas inclòs (P - 47)	1.123,74	3,000	3.371,22
10	PEV3-HAHO	u	Comptador de calories de tipus hidrodinàmic, sense peces mòbils, per a un cabal nominal de 25,0 m3/h i una pressió nominal de 16 bar, de 65 mm de diàmetre nominal, per a una temperatura màxima del fluid de 90°C en funcionament continu, amb sonda de temperatura de baix consum i llarga durada i capçal electrònic mesurador amb memòria EEPROM amb capacitat per a emmagatzemar les lectures dels últims 12 mesos, bateria de liti i sortida d'impulsos per a energia i entrada d'impulsos per a comptador auxiliar, muntat entre tubs en posició vertical u horitzontal i amb totes les connexions fetes (P - 63)	1.267,97	1,000	1.267,97
11	PNL4-CHDW	u	Bomba circuladora doble de rotor humit Grundfos Magna 3 32-180 o similar amb connexions roscades de 2'' en l'aspiració i en la impulsó (diàmetre nominal 32 mm), de tipus doble, pressió màxima 1 bar, cos de la bomba de fosa, motors monofàsics d'imants permanents de 230 V de tensió d'alimentació i 180 W de potència nominal, índex d'eficiència energètica IEE=< .21 segons REGLAMENTO (CE) 641/2009, amb mode de funcionament nocturn i amb mòdul de comunicació remota, muntada entre tubs (P - 106)	2.451,45	1,000	2.451,45
12	PN38-EBYX	u	Vàlvula de bola manual amb rosca, de dues peces amb pas total, de bronze, de diàmetre nominal 1''1/2, de 10 bar de PN i preu alt, muntada superficialment (P - 105)	56,00	12,000	672,00
13	PEH1-70K	u	Bomba de calor per a la producció d'aigua amb condensació per aire i ventiladors axials, de 70 kW de potència tèrmica aproximada tant en fred com en calor, de 35 a 40 kW de potència elèctrica, amb alimentació trifàsica de 400 V, amb 2 compressors del tipus hermètic alternatiu i fluid frigorífic R407c, amb bescanviador de tubs de coure i aletes d'alumini al costat de l'aire i bescanviador de plaques d'acer inoxidable al costat de l'aigua, col·locada (P - 46)	25.501,14	1,000	25.501,14

TOTAL	NIVELL 4	01.01.02.01	43.112,26
--------------	-----------------	--------------------	------------------

Obra	01	Pressupost 01
Capítol	01	CLIMATITZACIÓ
NIVELL 3	02	Climatització
NIVELL 4	02	Canonades i altres

PRESSUPOST

Pàg.: 5

NUM. CODI	UA	DESCRIPCIÓ	PREU	AMIDAMENT	IMPORT	
1	EFC15B22	m	Tub de Polipropilè-copolímer PP-R a pressió de diàmetre 25x3.5 mm, sèrie S 3.2 segons UNE-EN ISO 15874-2, soldat, amb grau de dificultat mitjà i col·locat superficialment (P - 5)	5,48	40,000	219,20
2	EFC16B22	m	Tub de Polipropilè-copolímer PP-R a pressió de diàmetre 32x4.4 mm, sèrie S 3.2 segons UNE-EN ISO 15874-2, soldat, amb grau de dificultat mitjà i col·locat superficialment (P - 6)	7,26	75,000	544,50
3	EFC17B22	m	Tub de Polipropilè-copolímer PP-R a pressió de diàmetre 40x5.5 mm, sèrie S 3.2 segons UNE-EN ISO 15874-2, soldat, amb grau de dificultat mitjà i col·locat superficialment (P - 7)	9,73	70,000	681,10
4	EFC18B22	m	Tub de Polipropilè-copolímer PP-R a pressió de diàmetre 50x6.9 mm, sèrie S 3.2 segons UNE-EN ISO 15874-2, soldat, amb grau de dificultat mitjà i col·locat superficialment (P - 8)	12,92	50,000	646,00
5	EFC19B22	m	Tub de Polipropilè-copolímer PP-R a pressió de diàmetre 63x8.6 mm, sèrie S 3.2 segons UNE-EN ISO 15874-2, soldat, amb grau de dificultat mitjà i col·locat superficialment (P - 9)	16,25	18,000	292,50
6	PFC0-4HXU	m	Tub de Polipropilè-copolímer PP-R a pressió de 75x10,3 mm, sèrie S 3.2 segons UNE-EN ISO 15874-2, soldat, amb grau de dificultat mitjà i col·locat al fons de la rasa (P - 66)	30,02	20,000	600,40
7	PFC0-4I1C	m	Tub de Polipropilè-copolímer PP-R a pressió de 90x12,3 mm, sèrie S 3.2 segons UNE-EN ISO 15874-2, soldat, amb grau de dificultat mitjà i col·locat superficialment (P - 67)	39,93	10,000	399,30
8	EFQ33C9K	m	Aïllament tèrmic d'escuma elastomèrica per a canonades que transporten fluids a temperatura entre -50°C i 105°C, per a tub de diàmetre exterior 28 mm, de 32 mm de gruix, amb un factor de resistència a la difusió del vapor d'aigua >= 7000, col·locat superficialment amb grau de dificultat baix (P - 12)	8,67	40,000	346,80
9	EFQ33CBK	m	Aïllament tèrmic d'escuma elastomèrica per a canonades que transporten fluids a temperatura entre -50°C i 105°C, per a tub de diàmetre exterior 35 mm, de 32 mm de gruix, amb un factor de resistència a la difusió del vapor d'aigua >= 7000, col·locat superficialment amb grau de dificultat baix (P - 13)	9,58	75,000	718,50
10	EFQ32CCK	m	Aïllament tèrmic d'escuma elastomèrica per a canonades que transporten fluids a temperatura entre -50°C i 105°C, per a tub de diàmetre exterior 42 mm, de 32 mm de gruix, amb un factor de resistència a la difusió del vapor d'aigua >= 5000, col·locat superficialment amb grau de dificultat baix (P - 10)	9,68	70,000	677,60
11	EFQ32CEK	m	Aïllament tèrmic d'escuma elastomèrica per a canonades que transporten fluids a temperatura entre -50°C i 105°C, per a tub de diàmetre exterior 54 mm, de 32 mm de gruix, amb un factor de resistència a la difusió del vapor d'aigua >= 5000, col·locat superficialment amb grau de dificultat baix (P - 11)	10,73	50,000	536,50
12	EFQ33CGK	m	Aïllament tèrmic d'escuma elastomèrica per a canonades que transporten fluids a temperatura entre -50°C i 105°C, per a tub de diàmetre exterior 64 mm, de 32 mm de gruix, amb un factor de resistència a la difusió del vapor d'aigua >= 7000, col·locat superficialment amb grau de dificultat baix (P - 14)	13,02	18,000	234,36
13	PFQ0-HMU4	m	Aïllament tèrmic d'escuma elastomèrica amb revestiment d'alumini per a canonades que transporten fluids a temperatura entre -50°C i 150°C, per a tub de diàmetre exterior 76 mm, de 32 mm de gruix, classe de reacció al foc BL-s2, d0 segons norma UNE-EN 13501-1, sense HCFC-CFC, col·locat superficialment amb grau de dificultat alt (P - 70)	80,45	10,000	804,50
14	PFQ0-HMU3	m	Aïllament tèrmic d'escuma elastomèrica amb revestiment d'alumini per a canonades que transporten fluids a temperatura entre -50°C i 150°C, per a tub de diàmetre exterior 89 mm, de 32 mm de gruix, classe de reacció al foc BL-s2, d0 segons norma UNE-EN 13501-1, sense HCFC-CFC, col·locat superficialment amb grau de dificultat alt (P - 69)	84,77	10,000	847,70
15	PFQ0-I36I	m	Aïllament tèrmic d'escuma elastomèrica amb revestiment d'alumini per a canonades que transporten fluids a temperatura entre -50°C i 150°C, per a tub de diàmetre exterior 54 mm, de 32 mm de gruix, classe de reacció al foc BL-s2, d0 segons norma UNE-EN 13501-1, sense	61,29	10,000	612,90

EUR

PRESSUPOST

Pàg.: 6

16	PFQ0-HOBK	m	HCFC-CFC, col·locat superficialment amb grau de dificultat alt (P - 72)	58,83	10,000	588,30
17	PFQ0-3L44	m	Aïllament tèrmic d'escuma elastomèrica amb revestiment d'alumini per a canonades que transporten fluids a temperatura entre -50°C i 150°C, per a tub de diàmetre exterior 48 mm, de 32 mm de gruix, classe de reacció al foc BL-s2, d0 segons norma UNE-EN 13501-1, sense HCFC-CFC, col·locat superficialment amb grau de dificultat alt (P - 71)	24,15	10,000	241,50
18	LG10RITE	PA	Aïllament tèrmic d'escuma elastomèrica per a canonades que transporten fluids a temperatura entre -50°C i 150°C, per a tub de diàmetre exterior 89 mm, de 32 mm de gruix, sense HCFC-CFC, amb un factor de resistència a la difusió del vapor d'aigua ≥ 7000 , col·locat superficialment amb grau de dificultat mitjà (P - 68)	500,00	1,000	500,00
			Partida d'abonament íntegre per legalització de la instal·lació tèrmica segons RITE (P - 24)			

TOTAL	NIVELL 4	01.01.02.02	9.491,66
--------------	-----------------	--------------------	-----------------

Obra	01	Pressupost 01
Capítol	01	CLIMATITZACIÓ
NIVELL 3	03	Ventilació
NIVELL 4	01	Conducces i accessoris

NUM. CODI	UA	DESCRIPCIÓ	PREU	AMIDAMENT	IMPORT	
1	EE52Q14A	m2	Formació de conducte rectangular de planxa d'acer galvanitzat, de gruix 1 mm, amb unió baioneta, muntat adossat amb suports (P - 2)	34,70	35,000	1.214,50
2	PE60-5428	m2	Aïllament tèrmic de conductes amb manta de llana mineral (MW), segons UNE-EN 14303, de gruix 50 mm, amb una conductivitat tèrmica <=0,034 W/(m·K), resistència tèrmica >=1,471 m2·K/W, amb alumini incombustible, classe de reacció al foc A1 segons norma UNE-EN 13501-1, muntat exteriorment (P - 43)	36,84	35,000	1.289,40
3	PE65-6YDO	m2	Recobrint d'aïllament tèrmic de conductes amb xapa d'alumini de 0,6 mm de gruix, acabat llis (P - 44)	35,27	35,000	1.234,45
4	PEK3-BXTL	u	Comporta de regulació de cabal per a conductes rectangulars, bastiment d'alumini i lamel·les d'alumini de perfil aerodinàmic, accionament manual, de 200 mm de llargària, 100 mm d'alçària i 120 mm de fondària, fixada mecànicament (P - 49)	38,00	2,000	76,00
5	PEK3-BXX5	u	Comporta de regulació de cabal per a conductes rectangulars, bastiment d'alumini i lamel·les d'alumini de perfil aerodinàmic, accionament manual, de 200 mm de llargària, 150 mm d'alçària i 120 mm de fondària, fixada mecànicament (P - 50)	38,35	1,000	38,35
6	PEK3-BXX6	u	Comporta de regulació de cabal per a conductes rectangulars, bastiment d'alumini i lamel·les d'alumini de perfil aerodinàmic, accionament manual, de 250 mm de llargària, 150 mm d'alçària i 120 mm de fondària, fixada mecànicament (P - 51)	40,03	2,000	80,06
7	PEK3-BY0N	u	Comporta de regulació de cabal per a conductes rectangulars, bastiment d'alumini i lamel·les d'alumini de perfil aerodinàmic, accionament manual, de 250 mm de llargària, 200 mm d'alçària i 120 mm de fondària, fixada mecànicament (P - 52)	46,88	2,000	93,76
8	PEK3-BYLW	u	Comporta de regulació de cabal per a conductes rectangulars, bastiment d'alumini i lamel·les d'alumini de perfil aerodinàmic, accionament manual, de 300 mm de llargària, 200 mm d'alçària i 120 mm de fondària, fixada mecànicament (P - 55)	46,88	2,000	93,76
9	PEK3-BY0P	u	Comporta de regulació de cabal per a conductes rectangulars, bastiment d'alumini i lamel·les d'alumini de perfil aerodinàmic, accionament manual, de 350 mm de llargària, 200 mm d'alçària i 120 mm de fondària, fixada mecànicament (P - 53)	48,90	16,000	782,40
10	PEKL-36CL	u	Reixeta d'impulsió, de dues fileres d'aletes, a la vista horitzontals, d'alumini anoditzat platejat, de 200x100 mm, d'aletes totes orientables, separades 20 mm, de secció recta i fixada al bastiment (P - 56)	21,64	1,000	21,64
11	PEKL-36CR	u	Reixeta d'impulsió, de dues fileres d'aletes, a la vista horitzontals, d'alumini anoditzat platejat, de 200x150 mm, d'aletes totes orientables,	23,15	1,000	23,15

EUR

PRESSUPOST

Pàg.: 7

		separades 20 mm, de secció recta i fixada al bastiment (P - 57)				
12	PEKL-36CS	u	Reixeta d'impulsió, de dues fileres d'aletes, a la vista horitzontals, d'alumini anoditzat platejat, de 250x150 mm, d'aletes totes orientables, separades 20 mm, de secció recta i fixada al bastiment (P - 58)	25,95	4,000	103,80
13	PEKL-36CY	u	Reixeta d'impulsió, de dues fileres d'aletes, a la vista horitzontals, d'alumini anoditzat platejat, de 250x200 mm, d'aletes totes orientables, separades 20 mm, de secció recta i fixada al bastiment (P - 59)	24,96	1,000	24,96
14	PEKL-36CZ	u	Reixeta d'impulsió, de dues fileres d'aletes, a la vista horitzontals, d'alumini anoditzat platejat, de 300x200 mm, d'aletes totes orientables, separades 20 mm, de secció recta i fixada al bastiment (P - 60)	28,55	2,000	57,10
15	PEK3-BY7O	u	Comporta de regulació de cabal per a conductes rectangulars, bastiment d'alumini i lamel·les d'alumini de perfil aerodinàmic, accionament manual, de 500 mm de llargària, 150 mm d'alçària i 120 mm de fondària, fixada mecànicament (P - 54)	68,38	7,000	478,66
16	PEKL-36D6	u	Reixeta d'impulsió, de dues fileres d'aletes, a la vista horitzontals, d'alumini anoditzat platejat, de 500x150 mm, d'aletes totes orientables, separades 20 mm, de secció recta i fixada al bastiment (P - 62)	38,91	7,000	272,37
17	PEKL-36D0	u	Reixeta d'impulsió, de dues fileres d'aletes, a la vista horitzontals, d'alumini anoditzat platejat, de 350x200 mm, d'aletes totes orientables, separades 20 mm, de secció recta i fixada al bastiment (P - 61)	32,17	16,000	514,72
18	EE52COND	m2	Formació de conducte rectangular de planxa d'acer galvanitzat, de gruix 1 mm, amb unió baioneta, muntat adossat amb suports, amb aïllament tèrmic interior de 1 cm (P - 1)	43,80	120,000	5.256,00

TOTAL	NIVELL 4	01.01.03.01	11.655,08
--------------	-----------------	--------------------	------------------

Obra	01	Pressupost 01
Capítulo	01	CLIMATITZACIÓ
NIVELL 3	03	Ventilació
NIVELL 4	02	Equips i altres

NUM. CODI	UA	DESCRIPCIÓ	PREU	AMIDAMENT	IMPORT	
1	PEC4-CS4H	u	UTA Recuperador de calor estàtic , de 2300 m3/h de cabal màxim, transmissió directa amb 2 motors independents plug fan EC, amb variador controlables, a impulsió i aspiració de 368 W cada un, amb 2 filtres a aspiració classes F-7 i F-8, amb bateria d'aigua de 19.5/7,29 kW de potència calor/fred, col·locat exterior, amb bancada, i elements necessaris, amb sonda de control de CO2, freecooling Pressió disponible 150 Pa (P - 45)	6.127,04	2,000	12.254,08
2	PY02-614W	u	Forat amb equips per a tall/broca de diamant, de llosa massissa formigó armat, de 90 a 120 mm de diàmetre i fins a 350 mm de fondària (P - 119)	19,14	100,000	1.914,00
3	PY05-H8SA	ut	Obertura traspas de paret per pas conductes i posterior tancament (P - 120)	34,97	30,000	1.049,10
4	OC50001Z	PA	Partida d'abonament íntegre per ajudes en obra civil, tals com execució de bancades per a bombes i recuperadors, inclòs mitjans d'elevació. (P - 25)	1.500,00	1,000	1.500,00

TOTAL	NIVELL 4	01.01.03.02	16.717,18
--------------	-----------------	--------------------	------------------

Obra	01	Pressupost 01
Capítulo	02	PATI
NIVELL 3	01	Treballs previs

NUM. CODI	UA	DESCRIPCIÓ	PREU	AMIDAMENT	IMPORT	
1	P1B1-HORE	u	Protecció dels arbres i punts de llum existents afectats per les obres de la Fase "Àgora", mitjançant tanques provisionals de mida 2,5x1,00m (P - 26)	11,10	6,000	66,60

EUR

PRESSUPOST

Pàg.: 8

TOTAL	NIVELL 3	01.02.01			66,60	
Obra	01	Pressupost 01				
Capítulo	02	PATI				
NIVELL 3	02	Excavacions				
NUM. CODI	UA	DESCRIPCIÓ	PREU	AMIDAMENT	IMPORT	
1	P221B-EL75	m3	Excavació de rasa i pou de fins a 2 m de fondària, en terreny compacte (SPT 20-50), realitzada amb retroexcavadora de combustible i amb les terres deixades a la vora (P - 27)	12,38	35,772	442,86
TOTAL	NIVELL 3	01.02.02			442,86	
Obra	01	Pressupost 01				
Capítulo	02	PATI				
NIVELL 3	03	Pre-instal·lació de reg amb aigües grises				
NUM. CODI	UA	DESCRIPCIÓ	PREU	AMIDAMENT	IMPORT	
1	PDK5-TFRO	u	Pericó modular de polipropilè per a canalització de serveis tipus simple, de mides interiors 35x35x100 cm (llarg.x ampl.x fond.) de paret nervada de 5 cm de gruix amb fons no estanc, segons norma UNE 201004, i bastiment de polietilè amb una tapa de polietilè i fibre de vidre, col·locat (P - 42)	133,27	1,000	133,27
2	PD5M-50U0	m	Drenatge amb tub ranurat de PVC de D=110 mm i reblert amb material filtrant fins a 50 cm per sobre del dren, amb una pendent exacta de l'1% al fons de la rasa. (P - 41)	30,07	19,000	571,33
3	PFA8-DV8C	m	Tub de PVC de 50 mm de diàmetre nominal exterior, de 6 bar de pressió nominal, encolat, segons la norma UNE-EN 1452-2, amb grau de dificultat mitjà i col·locat al fons de la rasa (P - 64)	13,44	10,000	134,40
TOTAL	NIVELL 3	01.02.03			839,00	
Obra	01	Pressupost 01				
Capítulo	02	PATI				
NIVELL 3	04	Reomplert de rases i pous				
NUM. CODI	UA	DESCRIPCIÓ	PREU	AMIDAMENT	IMPORT	
1	P2255-DPIS	m3	Rebliment i piconatge de rasa d'amplària fins a 0,6 m, amb granulats de material reciclat mixt de 40 a 70 mm, per a drenatge, en tongades de gruix de més de 25 i fins a 50 cm, utilitzant picó vibrant de combustible (P - 29)	23,52	22,353	525,74
2	PD5I-H98Z	m	Col·locació de geotèxtil filtrant de 200 g/m² en els pous i rases (P - 40)	4,28	18,812	80,52
3	P2255-DPIW	m3	Rebliment i piconatge de rasa d'amplària més de 0,6 i fins a 1,5 m, amb sauló procedent de l'obertura de rases i pous, en tongades de gruix de fins a 25 cm, utilitzant picó vibrant de combustible (P - 30)	11,40	2,512	28,64
TOTAL	NIVELL 3	01.02.04			634,90	
Obra	01	Pressupost 01				
Capítulo	02	PATI				
NIVELL 3	05	Construcció de murs i bancs de l'àgora				

PRESSUPOST

Pàg.: 9

NUM. CODI	UA	DESCRIPCIÓ	PREU	AMIDAMENT	IMPORT	
1	P6181-4VN6	m2	Paret de gruix 30 cm i alçària <= 1 m per a revestir, de bloc foradat de morter de ciment R-6, llis, de 400x300x200 mm, per a revestir, categoria I segons norma UNE-EN 771-3, col·locat amb morter de ciment pòrtland amb filler calcari 1:8 (P - 35)	40,10	22,470	901,05
2	P6181-4VMX	m2	Paret de gruix 20 cm i alçària <= 1 m per a revestir, de bloc foradat de morter de ciment R-6, llis, de 400x200x200 mm, per a revestir, categoria I segons norma UNE-EN 771-3, col·locat amb morter de ciment pòrtland amb filler calcari 1:8 (P - 34)	34,78	68,020	2.365,74
3	P885-60A0	m2	Arrebossat amb morter monocapa (OC) de ciment, de designació CSIII-W2, segons la norma UNE-EN 998-1, col·locat manualment i acabat llis (P - 37)	19,53	63,340	1.237,03
4	P8J2-C55Z	m	Coronament de paret amb peça de formigó prefabricat, de 30 a 40 cm d'amplària, de secció en "U", de color especial, col·locada amb morter ciment 1:8 (P - 38)	46,52	25,680	1.194,63
5	P8J2-C565	m	Coronament de paret amb peça de formigó prefabricat, de 20 a 30 cm d'amplària, de secció en "U", de color estàndard, col·locada amb morter ciment 1:8 (P - 39)	29,64	68,040	2.016,71
6	P2255-DPGF	m3	Rebliment i piconatge de rasa d'amplària més de 0,6 i fins a 1,5 m, amb material adequat de la pròpia excavació, en tongades de gruix de fins a 25 cm, utilitzant picó vibrant de combustible, amb compactació del 90% PM (P - 28)	12,52	4,622	57,87
7	P8314-3VEX	m2	Aplacat de parament vertical exterior a una alçària <= 3 m, amb pedra granítica nacional amb una cara flamejada, preu superior, de 20 mm de gruix amb forats per a fixacions i aresta viva a les quatre vores i de 1251 a 2500 cm2, col·locada amb ganxos i morter de ciment 1:6 (P - 36)	166,08	24,400	4.052,35

TOTAL	NIVELL 3	01.02.05	11.825,38
--------------	-----------------	-----------------	------------------

Obra	01	Pressupost 01
Capítulo	02	PATI
NIVELL 3	06	Jardineria

NUM. CODI	UA	DESCRIPCIÓ	PREU	AMIDAMENT	IMPORT	
1	P225A-IZLZ	m3	Aportació i reomplert amb terra vegetal arenosa, adobada i garbellada, de les jardineres construïdes (P - 31)	47,89	26,424	1.265,45
2	PR60-8YMB	u	Plantació d'arbre planifoli amb l'arrel nua, de 14 a 18 cm de perímetre de tronc a 1 m d'alçària (a partir del coll de l'arrel), excavació de clot de plantació de 80x80x60 cm amb mitjans mecànics, en un pendent inferior al 25 %, reblert del clot amb substitució total de terra de l'excavació per sorra rentada i compost (70%-30%), primer reg i càrrega de les terres sobrants a camió (P - 116)	57,28	4,000	229,12
3	PR61-8ZJD	u	Plantació d'arbrust o arbre de petit format en contenidor de 1,5 a 3 l en obres d'urbanització, excavació de clot de plantació de 30x30x30 cm amb mitjans manuals, en un pendent inferior al 35 %, reblert del clot amb terra de l'excavació i primer reg (P - 117)	5,49	44,000	241,56
4	PR421-8U4Q	u	Subministrament de Ceratonia siliqua de perímetre de 18 a 20 cm, en contenidor de 50 l (P - 109)	246,82	2,000	493,64
5	PR456-8XBT	u	Subministrament de Eriobotrya japonica de perímetre de 18 a 20 cm, amb pa de terra de diàmetre mínim 57 cm i profunditat mínima 39,9 cm segons fórmules NTJ (P - 111)	185,00	2,000	370,00
6	PR44E-8WG2	u	Subministrament de Prunus cerasifera Pissardii (Atropurpurea) d'alçària de 200 a 250 cm, en contenidor de 35 l (P - 110)	71,32	4,000	285,28
7	PR4GH-93YZ	u	Subministrament de Metrosideros excelsa d'alçària de 80 a 100 cm, en contenidor de 30 l (P - 114)	43,00	8,000	344,00
8	PR4GH-93Y3	u	Subministrament de Pistacia lentiscus d'alçària de 80 a 100 cm, en contenidor de 30 l (P - 113)	52,35	8,000	418,80

EUR

PRESSUPOST

Pàg.: 10

9	PR4JG-9518	u	Subministrament de Viburnum tinus d'alçària de 60 a 80 cm, en contenidor de 10 l (P - 115)	13,46	8,000	107,68
10	PR4G8-93UZ	u	Subministrament de Phillyrea latifolia en contenidor de 10 l (P - 112)	14,13	8,000	113,04
11	PR416-8TPR	u	Subministrament d'Arbutus unedo d'alçària de 60 a 80 cm, en contenidor de 10 l (P - 108)	16,54	8,000	132,32
12	PRZ0-905F	u	Aspratge triple d'arbre mitjançant 3 rolls de fusta de pi tractada en autoclau de secció circular, de 6 cm de diàmetre i 2 m de llargària, clavet al fons del forat de plantació 30 cm, i amb 3 abraçadores regulables de goma o cautxú (P - 118)	35,51	4,000	142,04
13	PR3C-8ZQP	m2	Encoixinament amb escorça de pi de 30 a 50 mm, subministrada en sacs de 0,8 m3, escampada amb mitjans manuals en capa uniforme de gruix fins a 10 cm (P - 107)	8,26	44,040	363,77

TOTAL NIVELL 3 01.02.06 4.506,70

Obra	01	Pressupost 01
Capítulo	02	PATI
NIVELL 3	07	Instal·lació del reg per degoteig

NUM. CODI	UA	DESCRIPCIÓ	PREU	AMIDAMENT	IMPORT	
1	PJSM1-HBBZ	u	Escomesa soterrada a la xarxa de reg de 2m de longitud, formada per tub de polietilè PE40 de 20mm de diàmetre exterior, PN=10 atm i 2,8mm de gruix i clau de tall allotjada en pericó prefabricat de polipropilè (P - 104)	112,10	1,000	112,10
2	PFB4-DW4E	m	Tub de polietilè de designació PE 40, de 20 mm de diàmetre nominal, de 10 bar de pressió nominal, sèrie SDR 7,4, UNE-EN 12201-2, connectat a pressió, amb grau de dificultat mig, utilitzant accessoris de plàstic, i col·locat al fons de la rasa (P - 65)	3,97	35,500	140,94
3	PJS6-9EEW	m	Canonada de tub per a reg per degoteig de 16 mm de diàmetre, amb degoters autocompensats integrats cada 33 cm, amb marcatge identificatiu d'aigua no potable, instal·lada soterrada 10 cm, amb l'obertura i el tancament de la rasa inclosos (P - 103)	3,80	84,000	319,20

TOTAL NIVELL 3 01.02.07 572,24

Obra	01	Pressupost 01
Capítulo	03	GESTIÓ DE RESIDUS

NUM. CODI	UA	DESCRIPCIÓ	PREU	AMIDAMENT	IMPORT
1	P2R6-4I4C	m3 Càrrega amb mitjans mecànics i transport de residus inerts o no especials a instal·lació autoritzada de gestió de residus, amb camió per a transport de 20 t, amb un recorregut de més de 15 i fins a 30 km (P - 32)	10,92	2,160	23,59
2	P2RA-EU3C	m3 Disposició controlada en dipòsit autoritzat inclòs el cànon sobre la deposició controlada dels residus de la construcció, segons la LLEI 8/2008, de residus barrejats no perillosos amb una densitat 0,43 t/m3, procedents de construcció o demolició, amb codi 17 09 04 segons la Llista Europea de Residus (P - 33)	61,37	2,160	132,56

TOTAL Capítulo 01.03 156,15

Obra	01	Pressupost 01
Capítulo	04	SEGURETAT I SALUT

NUM. CODI	UA	DESCRIPCIÓ	PREU	AMIDAMENT	IMPORT
1 H150001P	PA	Partida d'abonament íntegre per l'aplicació de les mesures recollides en el pla de seguretat i salut al llarg de les obres d'acord amb el	1.500,00	1,000	1.500,00

EUR

PRESSUPOST

programa i les indicacions de la direcció facultativa, així com totes les necessàries segons la normativa vigent incloent proteccions individuals, col.lectives, formació, etc. Inclou la retirada, reposició i recol.locació totes les vegades que sigui necessari de les mesures i proteccions que calgui, incloent la senyalització dels desviaments provisionals durant el termini de les obres i el seu desmuntatge final i el manteniment de tots els accessos a veïns tant de passos de vianants com de sortida de vehicles. (P - 22)

TOTAL	Capítulo	01.04	1.500,00
-------	----------	-------	----------

RESUM DE PRESSUPOST

NIVELL 2 : Capítulo			Import
Capítulo	01.01	CLIMATITZACIÓ	103.355,68
Capítulo	01.02	PATI	18.887,68
Capítulo	01.03	GESTIÓ DE RESIDUS	156,15
Capítulo	01.04	SEGURETAT I SALUT	1.500,00
Obra	01	Pressupost 01	123.899,51
			123.899,51
NIVELL 1 : Obra			Import
Obra	01	Pressupost 01	123.899,51
			123.899,51

PRESSUPOST D'EXECUCIÓ PER CONTRACTE

Pàg. 1

PRESSUPOST D'EXECUCIÓ MATERIAL.....	123.899,51
13 % DESPESES GENERALS SOBRE 123.899,51.....	16.106,94
6 % BENEFICI INDUSTRIAL SOBRE 123.899,51.....	7.433,97
Subtotal	147.440,42
21 % IVA SOBRE 147.440,42.....	30.962,49
TOTAL PRESSUPOST PER CONTRACTE €	178.402,91

Aquest pressupost d'execució per contracte puja a

(CENT SETANTA-VUIT MIL QUATRE-CENTS DOS EUROS AMB NORANTA-UN CÈNTIMS)

Mont-roig del Camp desembre de 2024

Agustí Pujol Hugas
Enginyer Industrial
Col·legiat núm. 11.714