



HTVC
Hospital de Tortosa
Verge de la Cinta

| | | |
|-----|----------|-------|
| No. | Revisió: | Data: |
| | | |
| | | |
| | | |
| | | |

PETICIONAR:
**HOSPITAL DE TORTOSA
VERGE DE LA CINTA**

PROJECTE:
ACTUALITZACIÓ PLÀNOLS

EMPLAÇAMENT:
C/ Esplanetes, 44-58
43500 Tortosa

TÍTOL PLÀNOL:
**ARQUITECTURA
DISTRIBUCIÓ I MOBILIARI
SEMI-SOTERRANI**


ESCALA: 1/200


DATA: SETEMBRE 2025

LA PROPIETAT:

EL FACULTAT:

No. PLÀNOL:
A.01

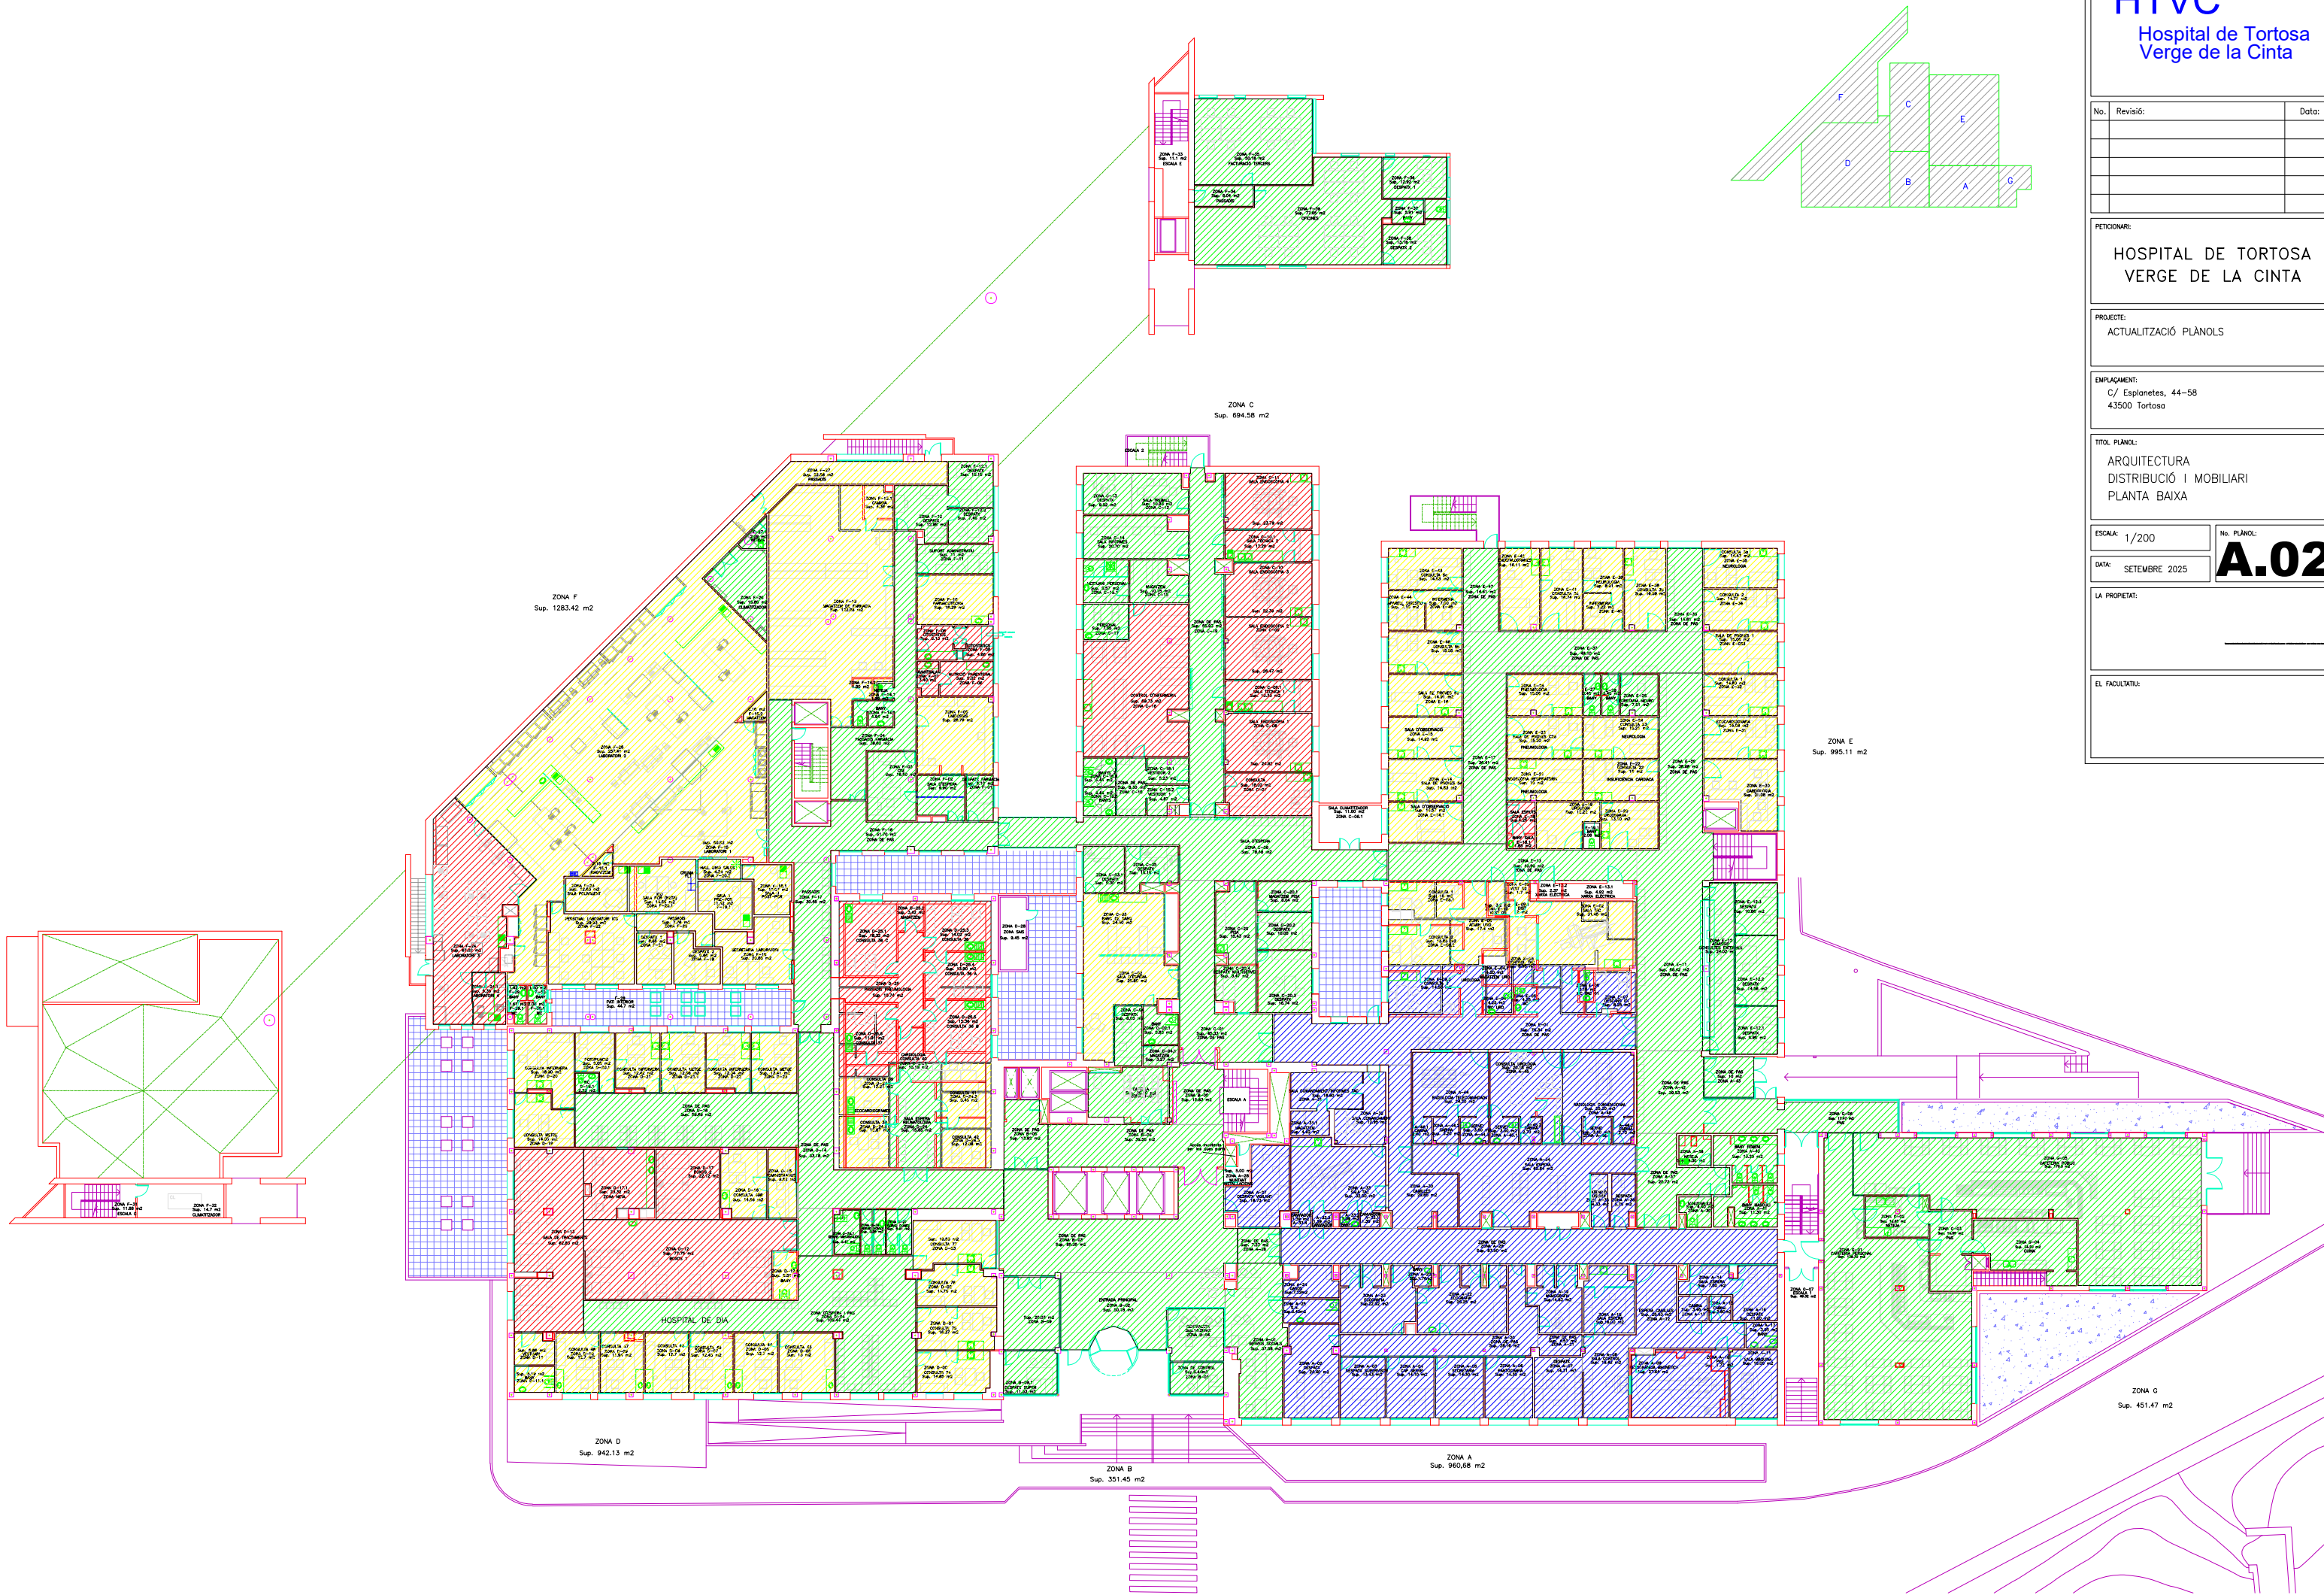

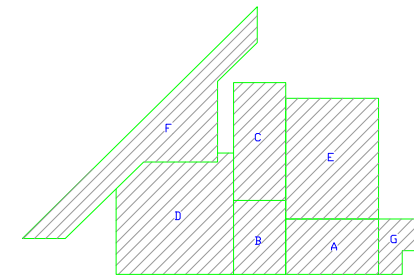

HTVC

Hospital de Tortosa
Verge de la Cinta

| No. | Revisió: | Data: |
|-----|----------|-------|
| | | |
| | | |
| | | |
| | | |

PETICIONARI:
**HOSPITAL DE TORTOSA
VERGE DE LA CINTA**

PROJECTE:
ACTUALITZACIÓ PLÀNOLS

EMPLAÇAMENT:
C/ Espanyets, 44-58
43500 Tortosa



TÍTOL PLÀNOL:
ARQUITECTURA
DISTRIBUCIÓ I MOBILIARI
PLANTA PRIMERA

ESCALA: 1/200
DATA: SETEMBRE 2025

No. PLÀNOL:
A.03

LA PROPIETAT:

EL FACULTATU:

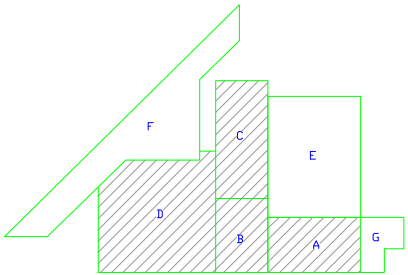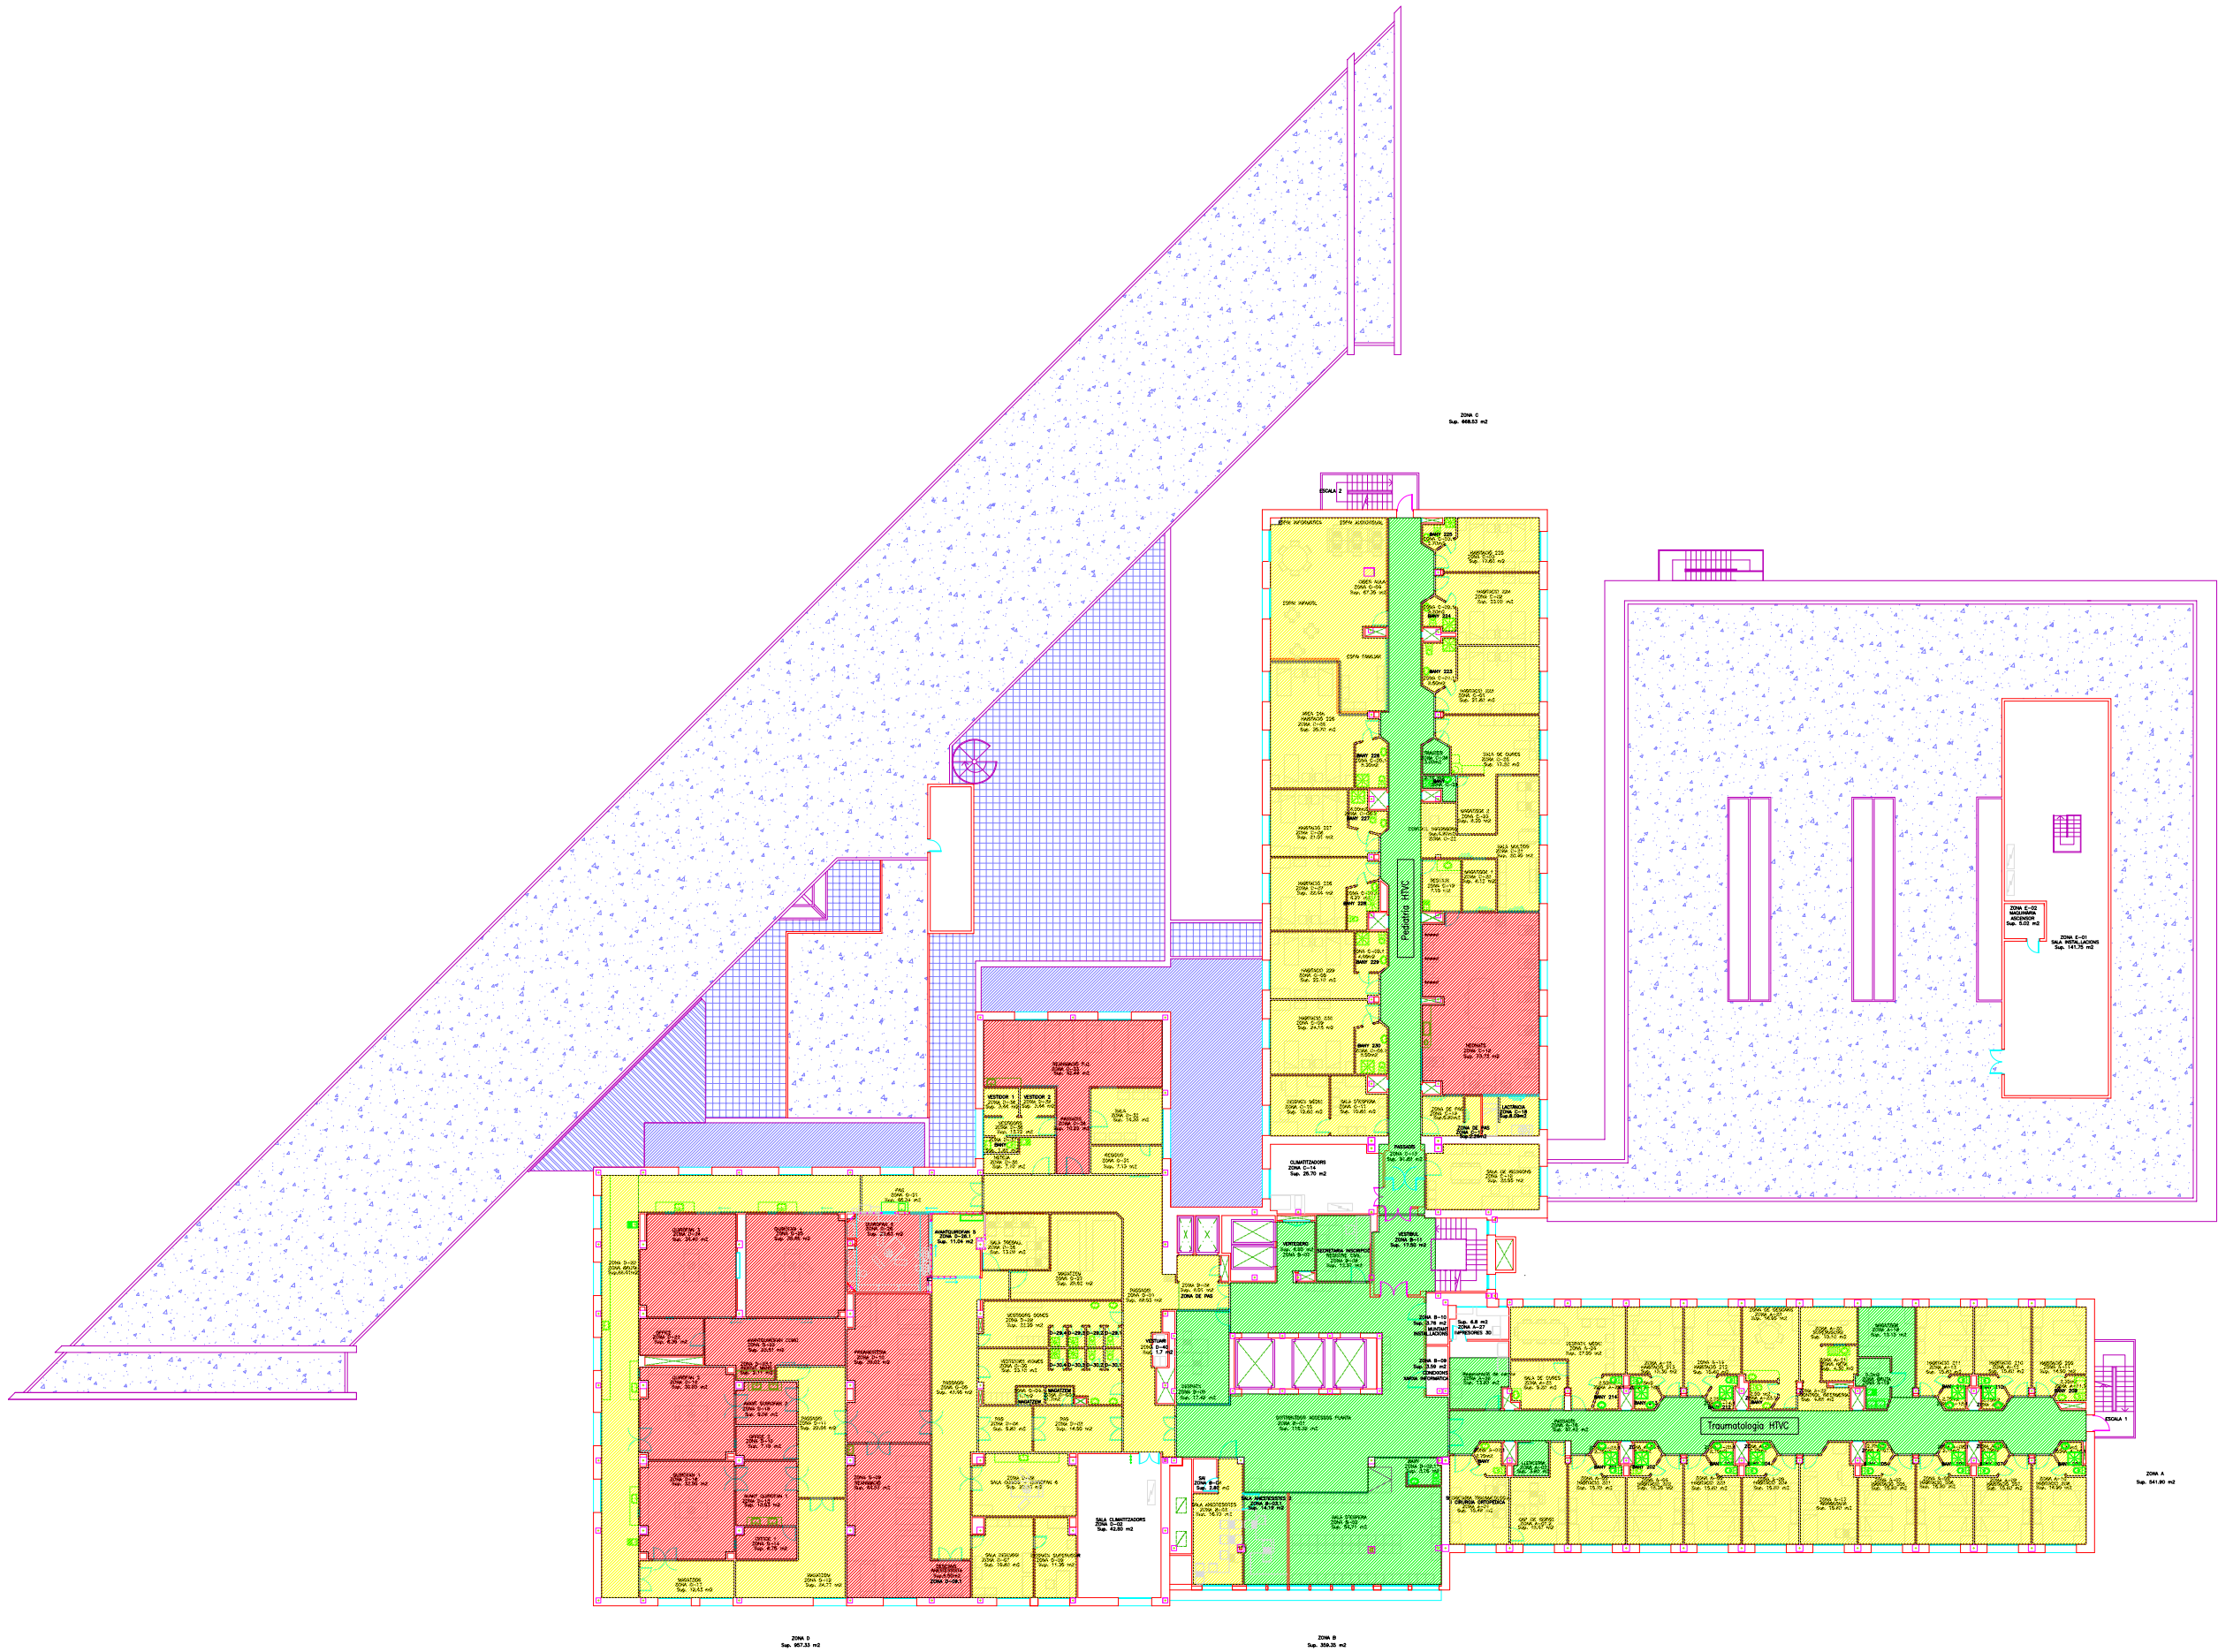

HTVC
Hospital de Tortosa
Verge de la Cinta

| | | |
|-----|----------|-------|
| No. | Revisió: | Data: |
| | | |
| | | |
| | | |
| | | |

PETICIONARI:
HOSPITAL DE TORTOSA
VERGE DE LA CINTA

PROJECTE:
ACTUALITZACIÓ PLÀNOLS

EMPLAÇAMENT:
C/ Esplanetes, 44-58
43500 Tortosa



TÍTOL PLÀNOL:
ARQUITECTURA
DISTRIBUCIÓ I MOBILIARI
PLANTA SEGONA

ESCALA: 1/200
DATA: SETEMBRE 2025

No. PLÀNOL:
A.04

LA PROPIETAT:

EL FACULTATU:

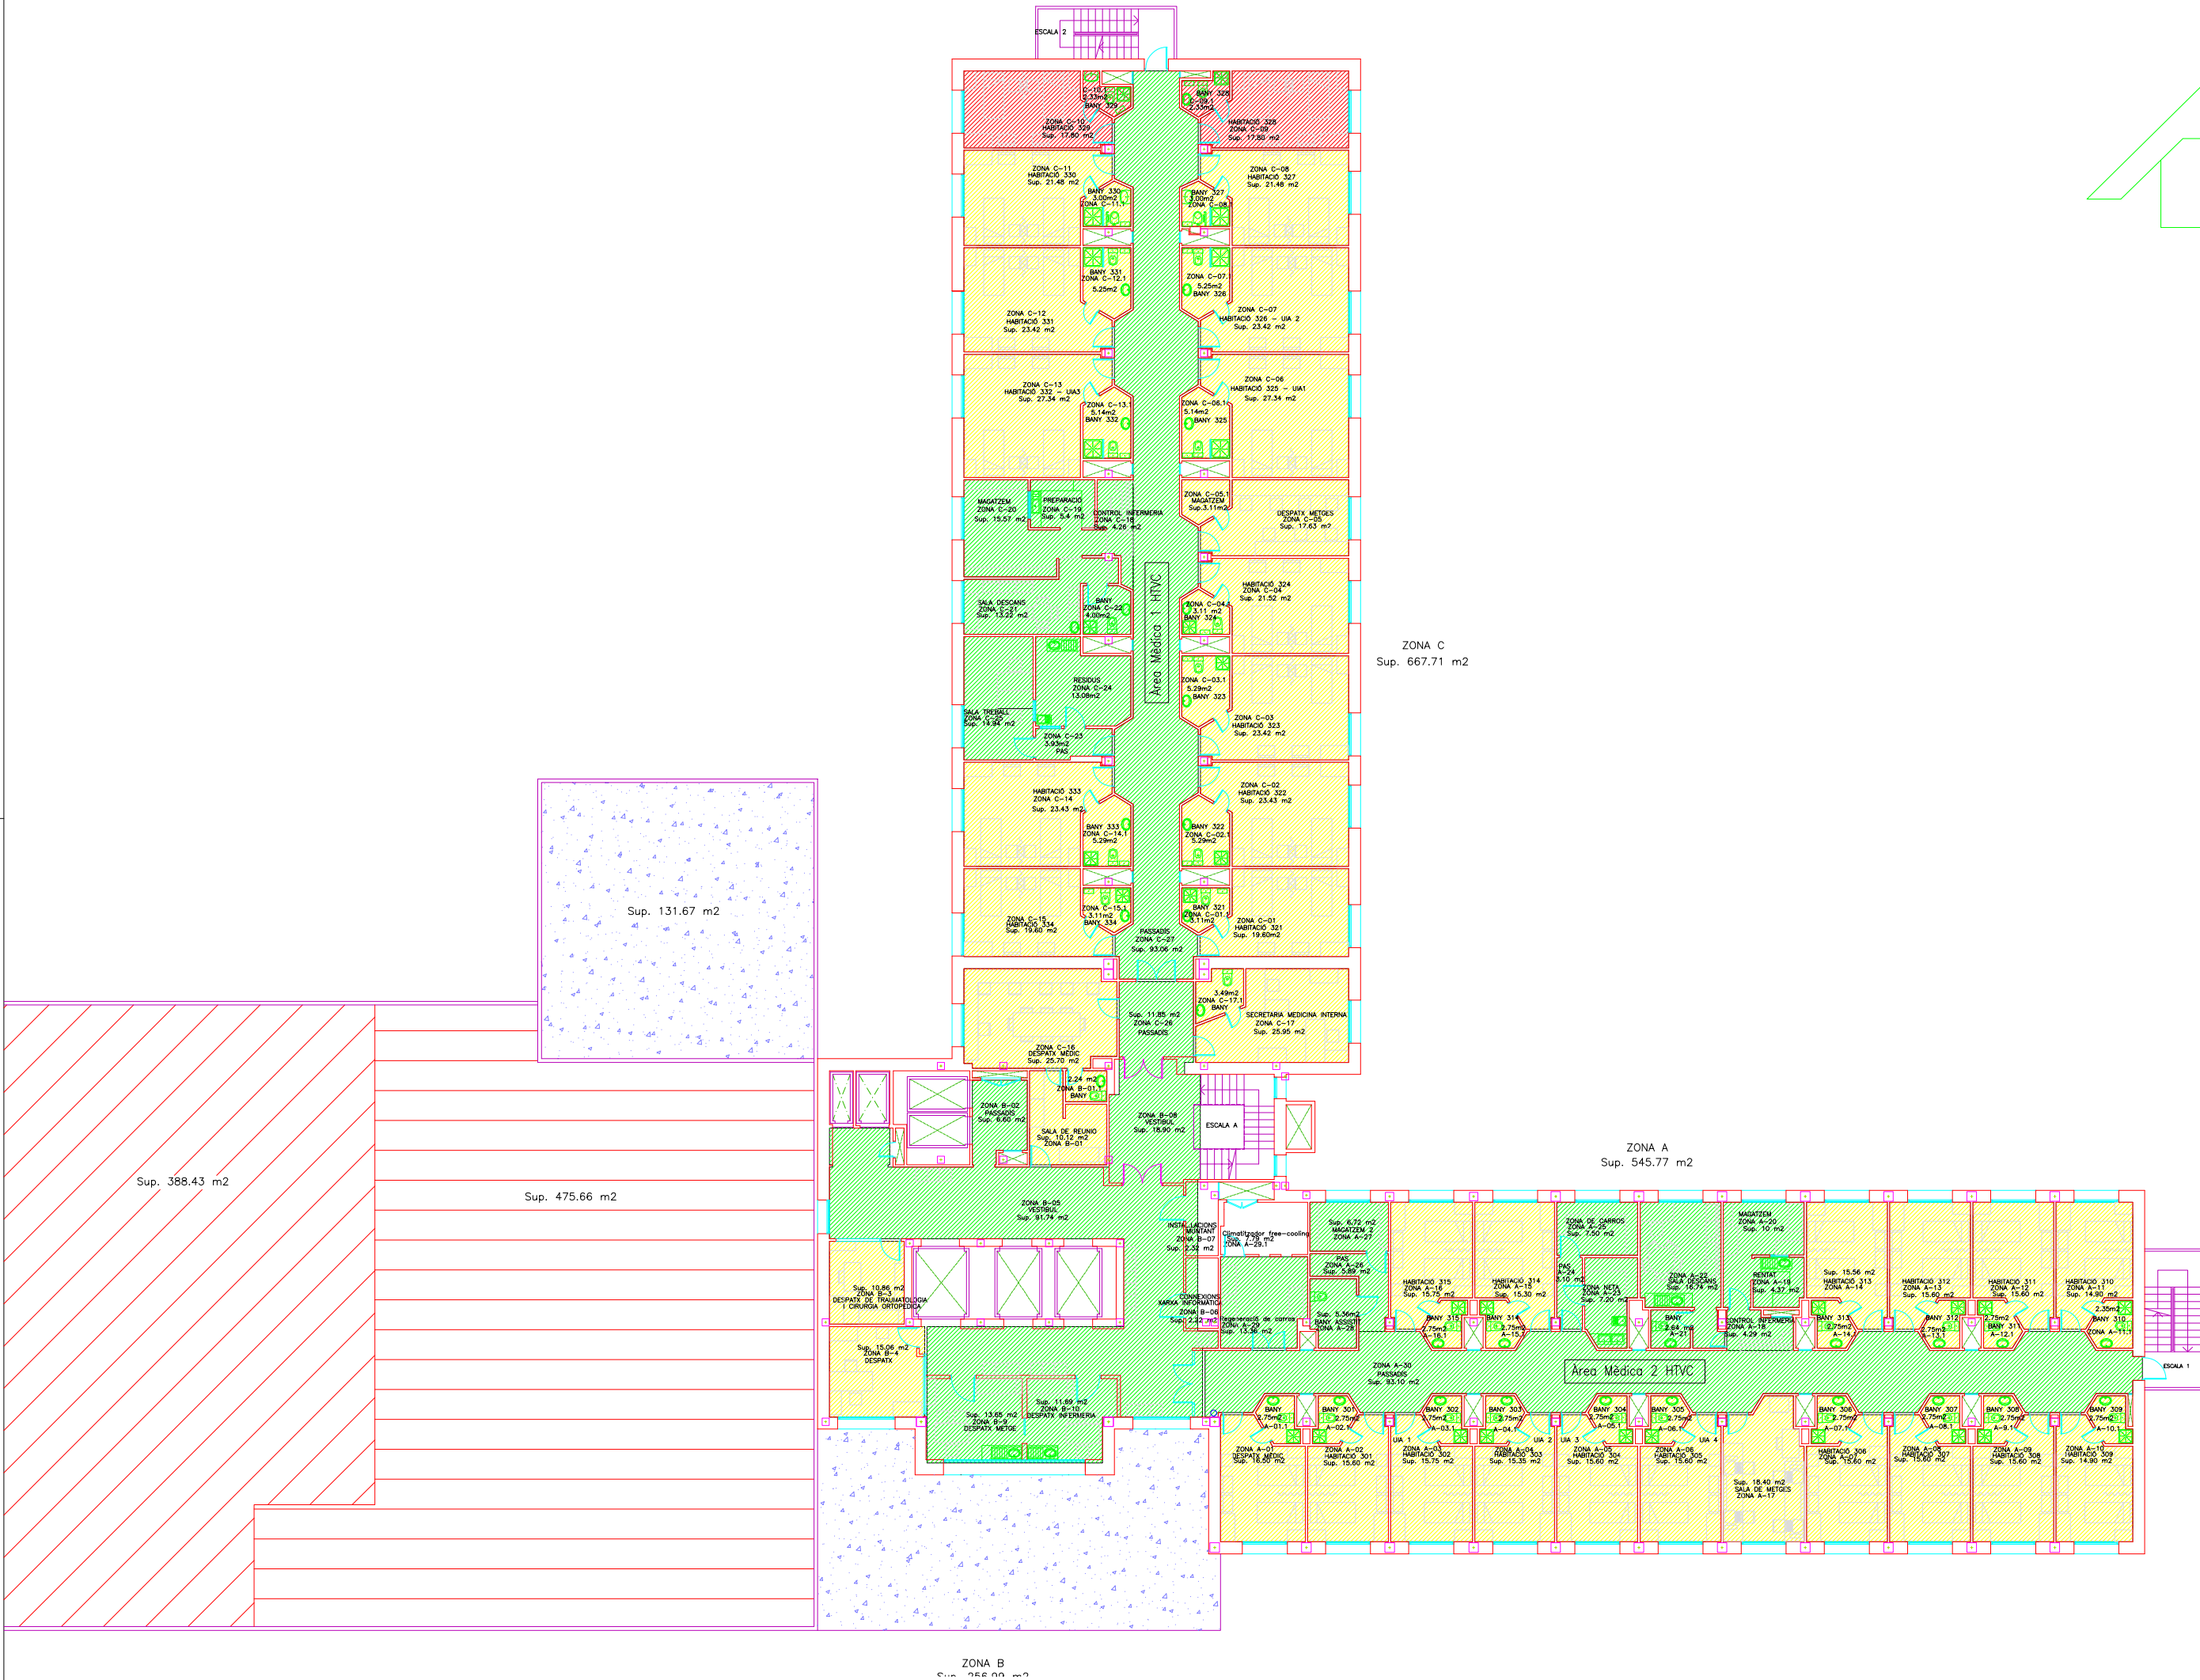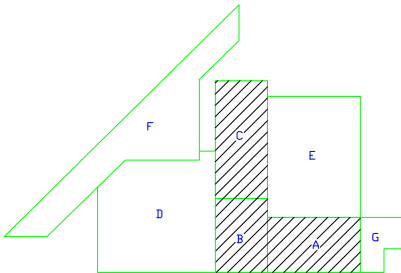

HTVC
Hospital de Tortosa
Verge de la Cinta

| | | |
|-----|----------|-------|
| No. | Revisió: | Data: |
| | | |
| | | |
| | | |
| | | |

PETICIONAR:
HOSPITAL DE TORTOSA
VERGE DE LA CINTA

PROJECTE:
ACTUALITZACIÓ PLÀNOLS




EMPLAÇAMENT:
C/ Esplanetes, 44-58
43500 Tortosa

TÍTOL PLÀNOL:
ARQUITECTURA
DISTRIBUCIÓ I MOBILIARI
PLANTA TERCERA

ESCALA: 1/125
DATA: SETEMBRE 2025

No. PLÀNOL:
A.05

LA PROPIETAT:
EL FACULTATU:

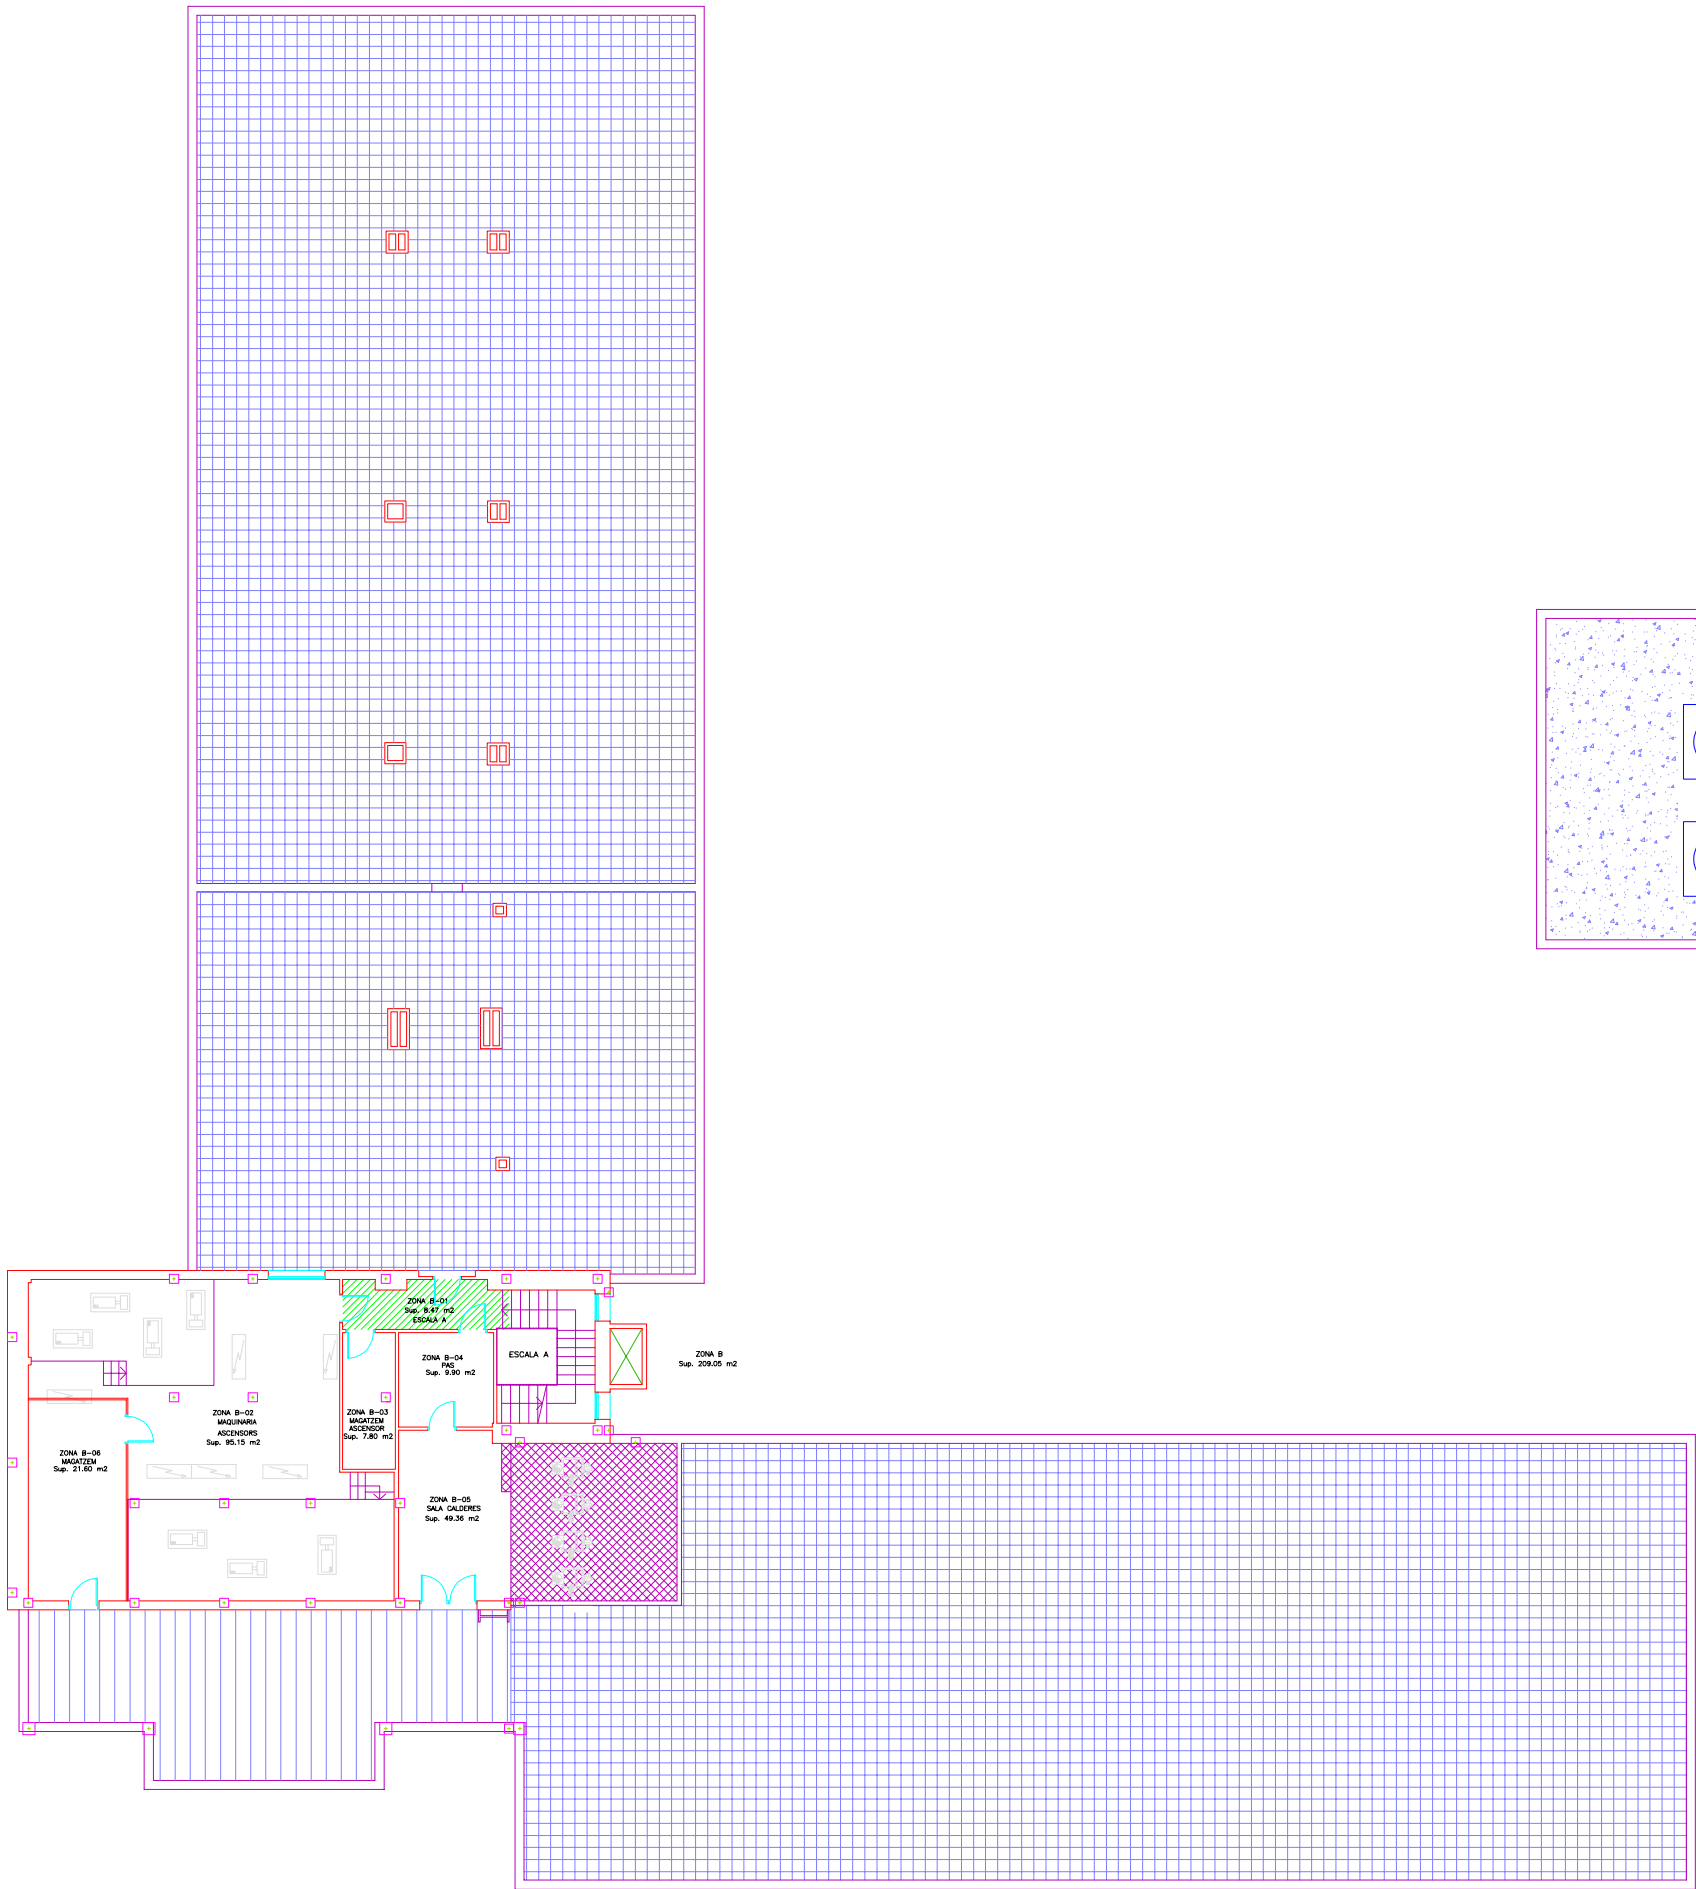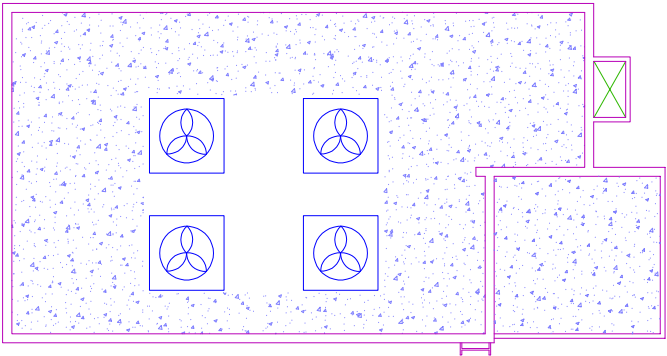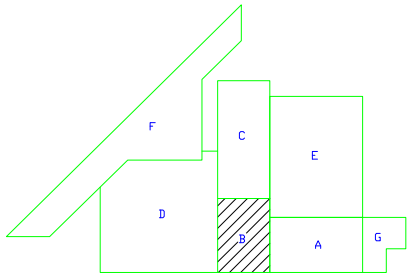

HTVC
Hospital de Tortosa
Verge de la Cinta

| No. | Revisió: | Data: |
|-----|----------|-------|
| | | |
| | | |
| | | |
| | | |

PETICIONARI:
**HOSPITAL DE TORTOSA
VERGE DE LA CINTA**

PROJECTE:
ACTUALITZACIÓ PLÀNOLS

EMPLAÇAMENT:
C/ Esplanetes, 44-58
43500 Tortosa

TÍTOL PLÀNOL:
ARQUITECTURA
DISTRIBUCIÓ I MOBILIARI
PLANTA CINQUENA

| | |
|---------------------|-------------|
| ESCALA: 1/125 | No. PLÀNOL: |
| DATA: SETEMBRE 2025 | A.07 |

LA PROPIETAT:

EL FACULTATU: