

Projecte de nova deixalleria amb espais destinats a la reutilització, fase 1 i fase 2, al municipi de Ripollet

Projecte d'Execució
Juliol 2024



Promotor:



Gestor del contracte:



Direcció de Projecte:

JAAS[illegible]

CONCLUSIONS

Projecte de nova deixalleria amb espais destinats a la reutilització, fase 1 i fase 2, al municipi de Ripollet

Document II
Plànols (DG)

Promotor:




Gestor del contracte:



Direcció de Projecte:



Arquitectes Autors:

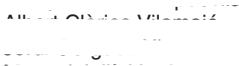

Nova deixalleria amb espais destinats a la reutilització de Ripollet. Exp. 21/902469

DG IN. Índex de la documentació gràfica

DOCUMENT II: PLÀNOLS


Capítol	Sub	SubSub	Full	Títol del plànol	Escala	nº plànols
In				ÍNDEX DE LA DOCUMENTACIÓ GRÀFICA	A3	1
				ÍNDEX		1
U				DG U DEFINICIÓ URBANÍSTICA I D'IMPLANTACIÓ	A3	22
2	3	F1	F1-F2	SITUACIÓ	1/5000	1
				EMPLAÇAMENT	1/500	2
				JUSTIFICACIÓ URBANÍSTICA	1/750	1
				TOPOGRÀFIC	1/400	1
				URBANITZACIÓ		11
				PREEXISTÈNCIES I CONDICIONANTS		
				F1 PLANTA ENDERROCS	1/300	
				F2 PLANTA OBRA NOVA	1/300	
				F3-F11 SERVEIS EXISTENTS	1/300	
				ORDENACIÓ GENERAL DE L'EDIFICI I URBANITZACIÓ DELS ESPAIS EXTERIORS		
				F1 ALTIMETRIA	1/300	1
				F2 ORDENACIÓ GENERAL URBANITZACIÓ	1/300	1
				F3-F6 PLANTA GENERAL REPLANTEIG	1/150	4
A				DG A DEFINICIÓ ARQUITECTÒNICA DE L'EDIFICI	A3	12
1	2	F1-F4	F1-F8	PLANTES GENERALS		
				PLANTA GENERAL CONJUNT	1/300	1
				PLANTA COBERTA	1/300	1
				PLANTA EDIFICI A	1/150	1
				PLANTA EDIFICI B	1/150	1
				ALÇATS I SECCIONS GENERALS		
				ALÇATS GENERALS - URBANITZACIÓ	1/200	1
				ALÇATS GENERALS - EDIFICI A	1/100	1
				ALÇATS GENERALS - EDIFICI A	1/100	1
				ALÇATS GENERALS - EDIFICI B	1/150	1
				ALÇATS GENERALS - EDIFICI B	1/150	1
				SECCIONS GENERALS - URBANITZACIÓ	1/200	1
				SECCIONS GENERALS - EDIFICI A	1/100	1
				SECCIONS GENERALS - EDIFICI B	1/200	1
SI				DG SI SEGURETAT EN CAS D'INCENDI		4
1	2	3	F1	INTERVENCIÓ BOMBERS I EVACUACIÓ EXTERIOR		
				PLANTA BAIXA	1/500	1
				COMPARTIMENTACIÓ DE L'EDIFICI I RESISTÈNCIA AL FOC DE L'ESTRUCTURA		
				PLANTA BAIXA	1/300	1
3	4	F1	F1-F5	EVACUACIÓ		
				PLANTA BAIXA	1/300	1
4	F1	F1-F4	F5-F6	DOTACIÓ D'INSTAL·LACIONS DE PROTECCIÓ CONTRA INCENDI		
				PLANTES GENERALS	1/250	1
E				DG E SISTEMA ESTRUCTURAL		6
2	3	F1	F1-F4	FONAMENTACIÓ I CONTENCIÓ DE TERRES	1/250	2
				ESTRUCTURA	1/100	4
C				DG C SISTEMES CONSTRUCTIUS		37
1.1	1.3	F1	F2	SISTEMES ENVOLTANT I D'ACABATS EXTERIORS		
				TERRES EN CONTACTE AMB EL TERRENY	1/300	1
				DETALLS SOLERES	1/10	1
				FAÇANES I MITGERES		
				PLANTES ALÇATS I SECCIONS FAÇANA	1/20	5
				COBERTES		4
				PLANTA COBERTA	1/300	
				DETALLS	1/10	
				FUSTERIES EXTERIORS		
				PLANTES I ALÇATS DE FUSTERIES I ACABATS EXTERIORS	1/300	4
				QUADRE DE FUSTERIES	1/50	2
				SISTEMES DE COMPARTIMENTACIÓ I ACABATS INTERIORS		
				COMPARTIMENTACIÓ VERTICAL INTERIOR		2
				PLANTA DIVISÒRIES	1/150	
				DETALLS DIVISÒRIES	1/10	
2.2				FUSTERIA INTERIOR		2

DOCUMENT II: PLÀNOLS

Capítol	Sub	SubSub	Full	Títol del plànol	Escala	nº plànols		
			F1	PLANTES DE FUSTERIA I SERRALLERIA INTERIOR	1/300	4		
			F2	QUADRE DE FUSTERIA I SERRALLERIA INTERIOR	1/50			
	2.3	F1-F4		COMPARTIMENTACIÓ HORIZONTAL INTERIOR				
				PLANTA SOSTRES	1/300			
				DETALLS SOSTRES	1/10			
				PLANTA PAVIMENTS I SÒCOLS	1/300			
				DETALLS PAVIMENTS	1/10			
	2.6			LOCALS TÈCNICS I ALTRES RECINTES ESPECÍFICS				
			2.6.1		LOCALS HUMITS			
			2.6.1.1	F1	VESTUARIS		1/25	1
			2.6.1.2	F1	BANY		1/25	1
			2.6.1.3	F1	BANY ADAPTAT		1/25	1
			2.6.1.4	F1	SALA D'INSTAL·LACIONS		1/25	1
			2.6.1.5	F1	MAGATZEM BOTIGA		1/25	1
			2.6.3		ESPAIS SINGULARS			
2.6.3.1			F1-F2	BOTIGA	1/50	2		
2.6.3.2			F1-F2	TALLER	1/50	2		
2.6.3.3	F1-F3	ZONA INTERNA ADMINISTRACIÓ	1/50	3				
I	DG I SISTEMA DE CONDICIONAMENTS, ISNTAL·LACIONS I SERVEIS				24			
		2	RECOLLIDA, EVACUACIÓ I TRACTAMENT DE RESIDUS		1/250			
		3	INSTAL·LACIÓ DE SUBMINISTRAMENT D'AIGUA		1/250			
		4	INSTAL·LACIÓ SOLAR TÈRMICA		1/250			
		5	EVACUACIÓ D'AIGÜES		1/250			
		6	INSTAL·LACIONS TÈRMiques		1/250			
		7	SISTEMES DE VENTILACIÓ		1/250			
		9	INSTAL·LACIONS ELÈCTRIQUES		1/250			
		10	INSTAL·LACIO FOTOVOLTAICA		1/250			
		11	INSTAL·LACIONS D'IL·LUMINACIÓ		1/250			
		12	TELECOMUNICACIONS		1/250			
		MO	DG MO MOBILIARI				3	
	1		F1	PLANTA MOBILIARI	1/300	1		
			F2	DETALL MOBLE OFFICE	1/50	1		
			F3	DETALL MOBLE RECEPCIÓ	1/50	1		
		2	F1-F2	SENYALITZACIÓ		2		
UE	DG UE URBANITZACIÓ DELS ESPAIS EXTERIORS				A3	23		
			1	TREBALLS PREVIS, MODIFICACIÓ DE TERRES I ADEQUACIÓ DEL TERRENY		1/250	2	
			2	ELEMENTS DE FONAMENTACIÓ, CONTENCIÓ DE TERRES I ELEMENTS ESTRUCTURALS				
			F1-F2	MURS DE CONTENCIÓ PREFABRICAT	1/100	2		
			3	ELEMENTS DE TANCAMENT I PROTECCIÓ				
			1	F1	PLANTA DE CODIFICACIÓ	1/300	1	
			2	F1	ALÇATS I DESPLEGATS TANCA EXTERIOR	1/200	1	
			3	F1-F2	QUADRE DE SERRALLERIA EXTERIOR	1/50	2	
			4	VIALS I ZONES D'APARCAMENT				
			1	F1	PLANTA VIALS	1/300	1	
			2	F1	PLANTA PAVIMENTS I ACCESOS	1/300	1	
			F2-F6	DETALLS PAVIMENTS I ACCESOS	1/10	5		
			7	JARDINERIA				
			1	F1	PLANTA GENERAL D'ARBRAT I ESPÈCIES	1/300	1	
			2	F1	MARCS DE PLANTACIÓ	1/50	4	
			8	MOBILIARI URBÀ I ELEMENTS DE SENYALITZACIÓ				
1	F1-F2	MOBILIARI URBÀ	1/20	2				
2	F1	ELEMENTS DE SENYALITZACIÓ	1/300	1				
TOTAL PLÀNOLS						132		

Nova deixalleria amb espais destinats a la reutilització de Ripollet. Exp. 21/902469

DG U. Definició urbanística i d'implantació

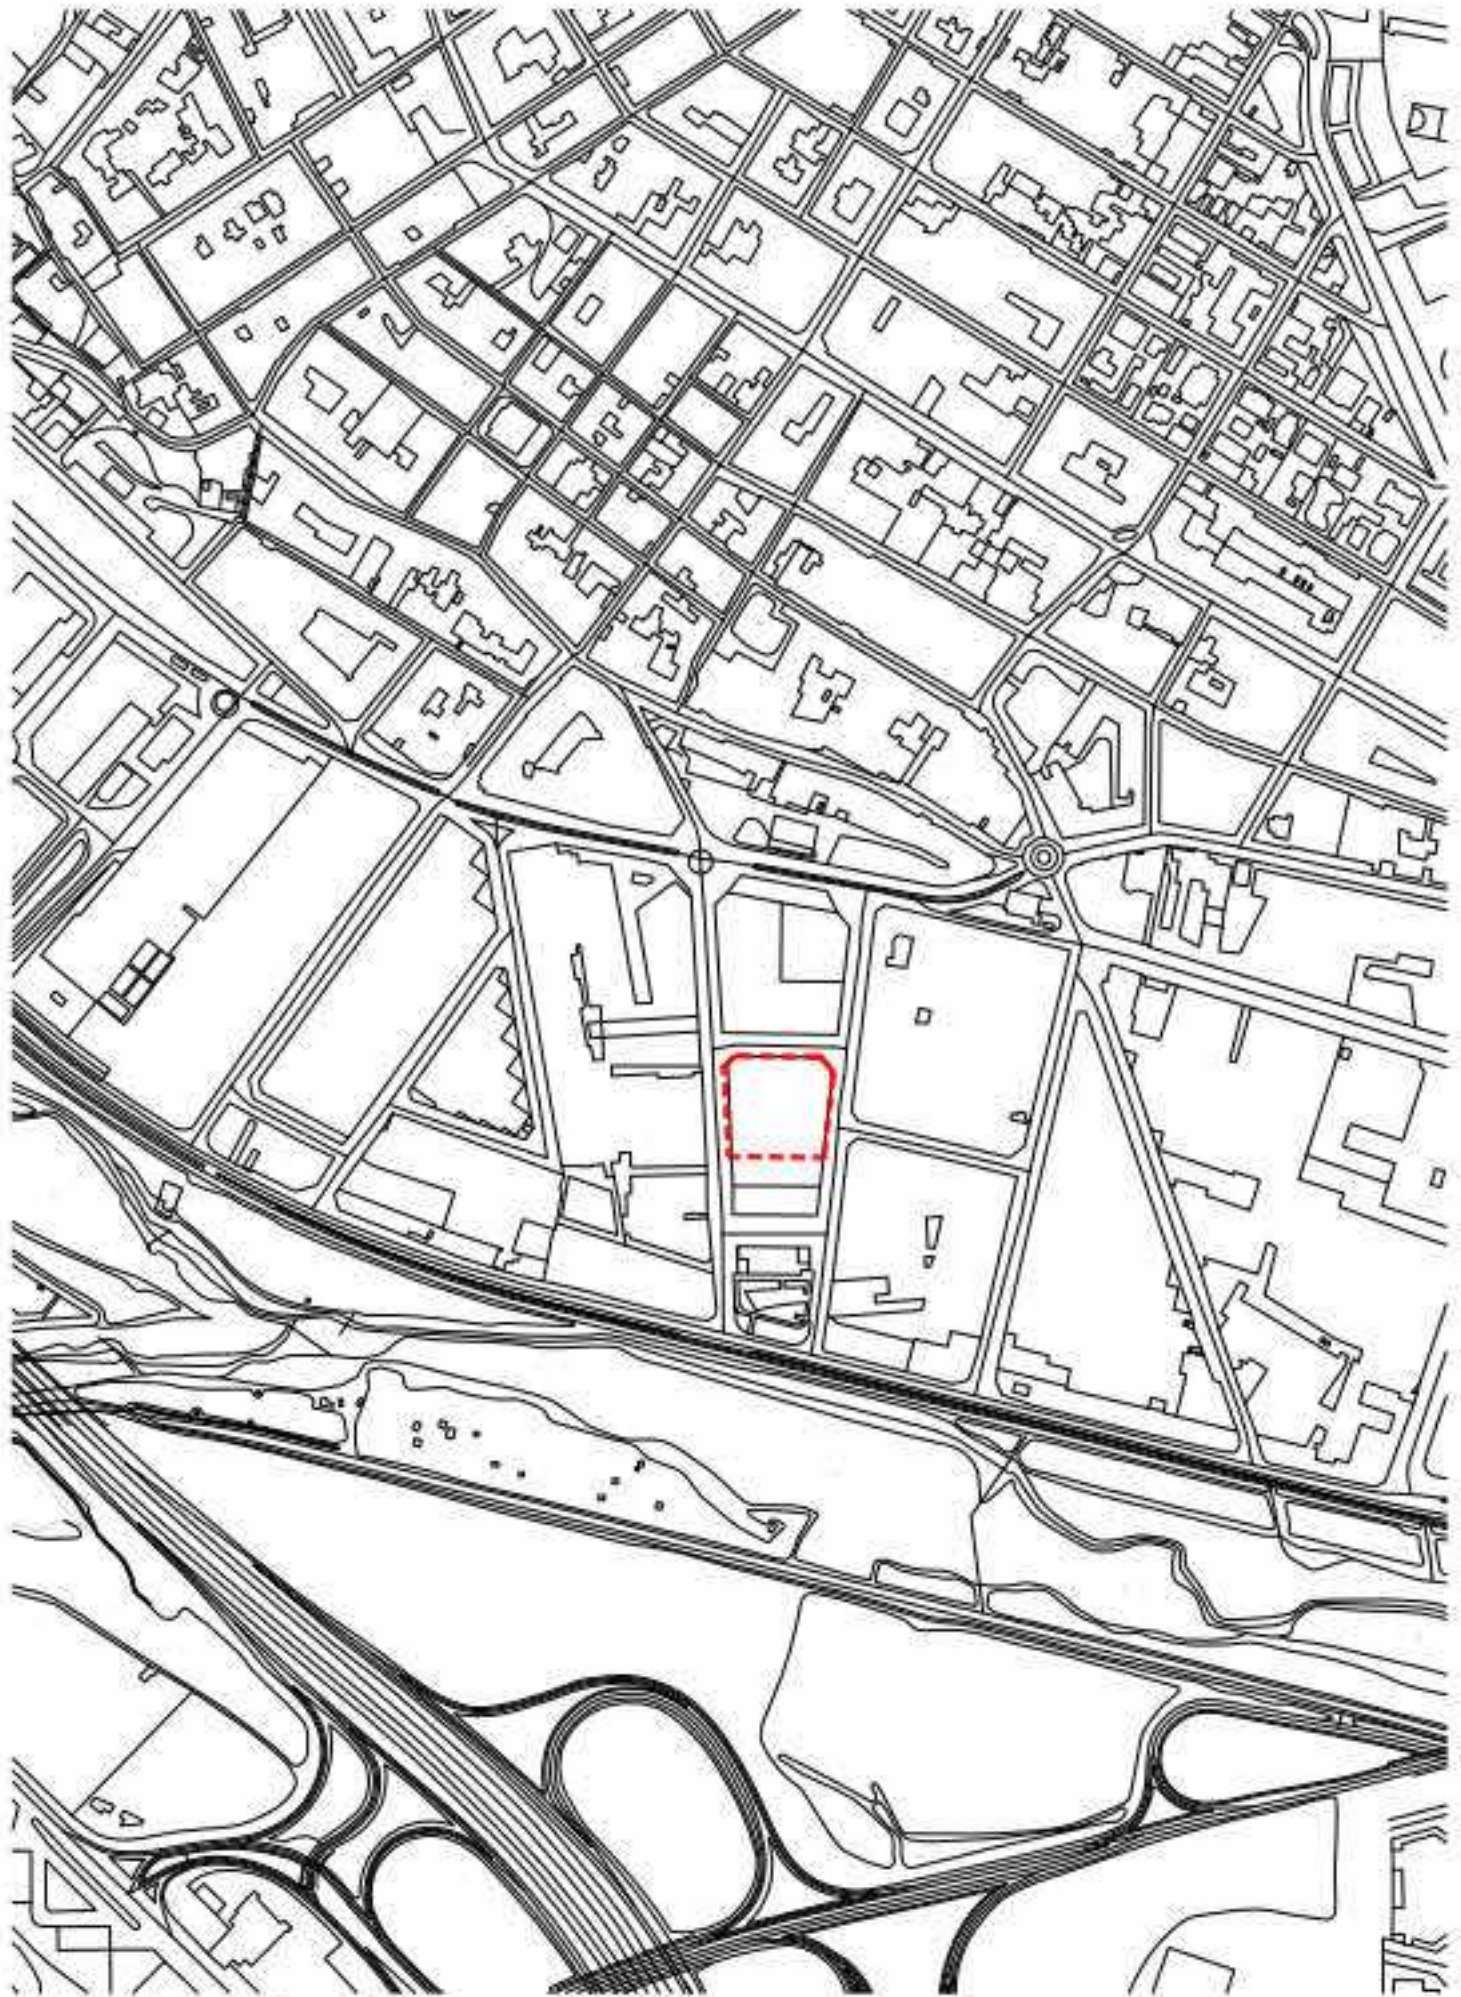

PLÀNOL SITUACIÓ escala 1:5000




ORTOFOTO escala 1:5000



PLÀNOL EMPLAÇAMENT ESTAT ACTUAL escala 1/500

AMBIT D'ACTUACIÓ
AFECTACIÓ VORERA EXISTENT: 38,71 m2
AMBIT D'ACTUACIÓ
EN L'ACTUAL PROJECTE: 4.476,46 m2



-COTES DE NIVELL EN METRES
-COTES DIMENSIONALS EN CENTÍMETRES
-LES COTES RELATIVES S'INDIQUEN ±0.00 RESPECTE LA COTA DE REFERÈNCIA (NIVELL DE PAVIMENT ACABAT PLANTA BAIXA)
-TOTES LES DIMENSIONS SERAN DEGUDAMENT COMPROVADES EN OBRA
-TOTA LA INFORMACIÓ REFERENT A ESTAT ACTUAL S'HA COMPILAT DE DIFERENTS FONTS

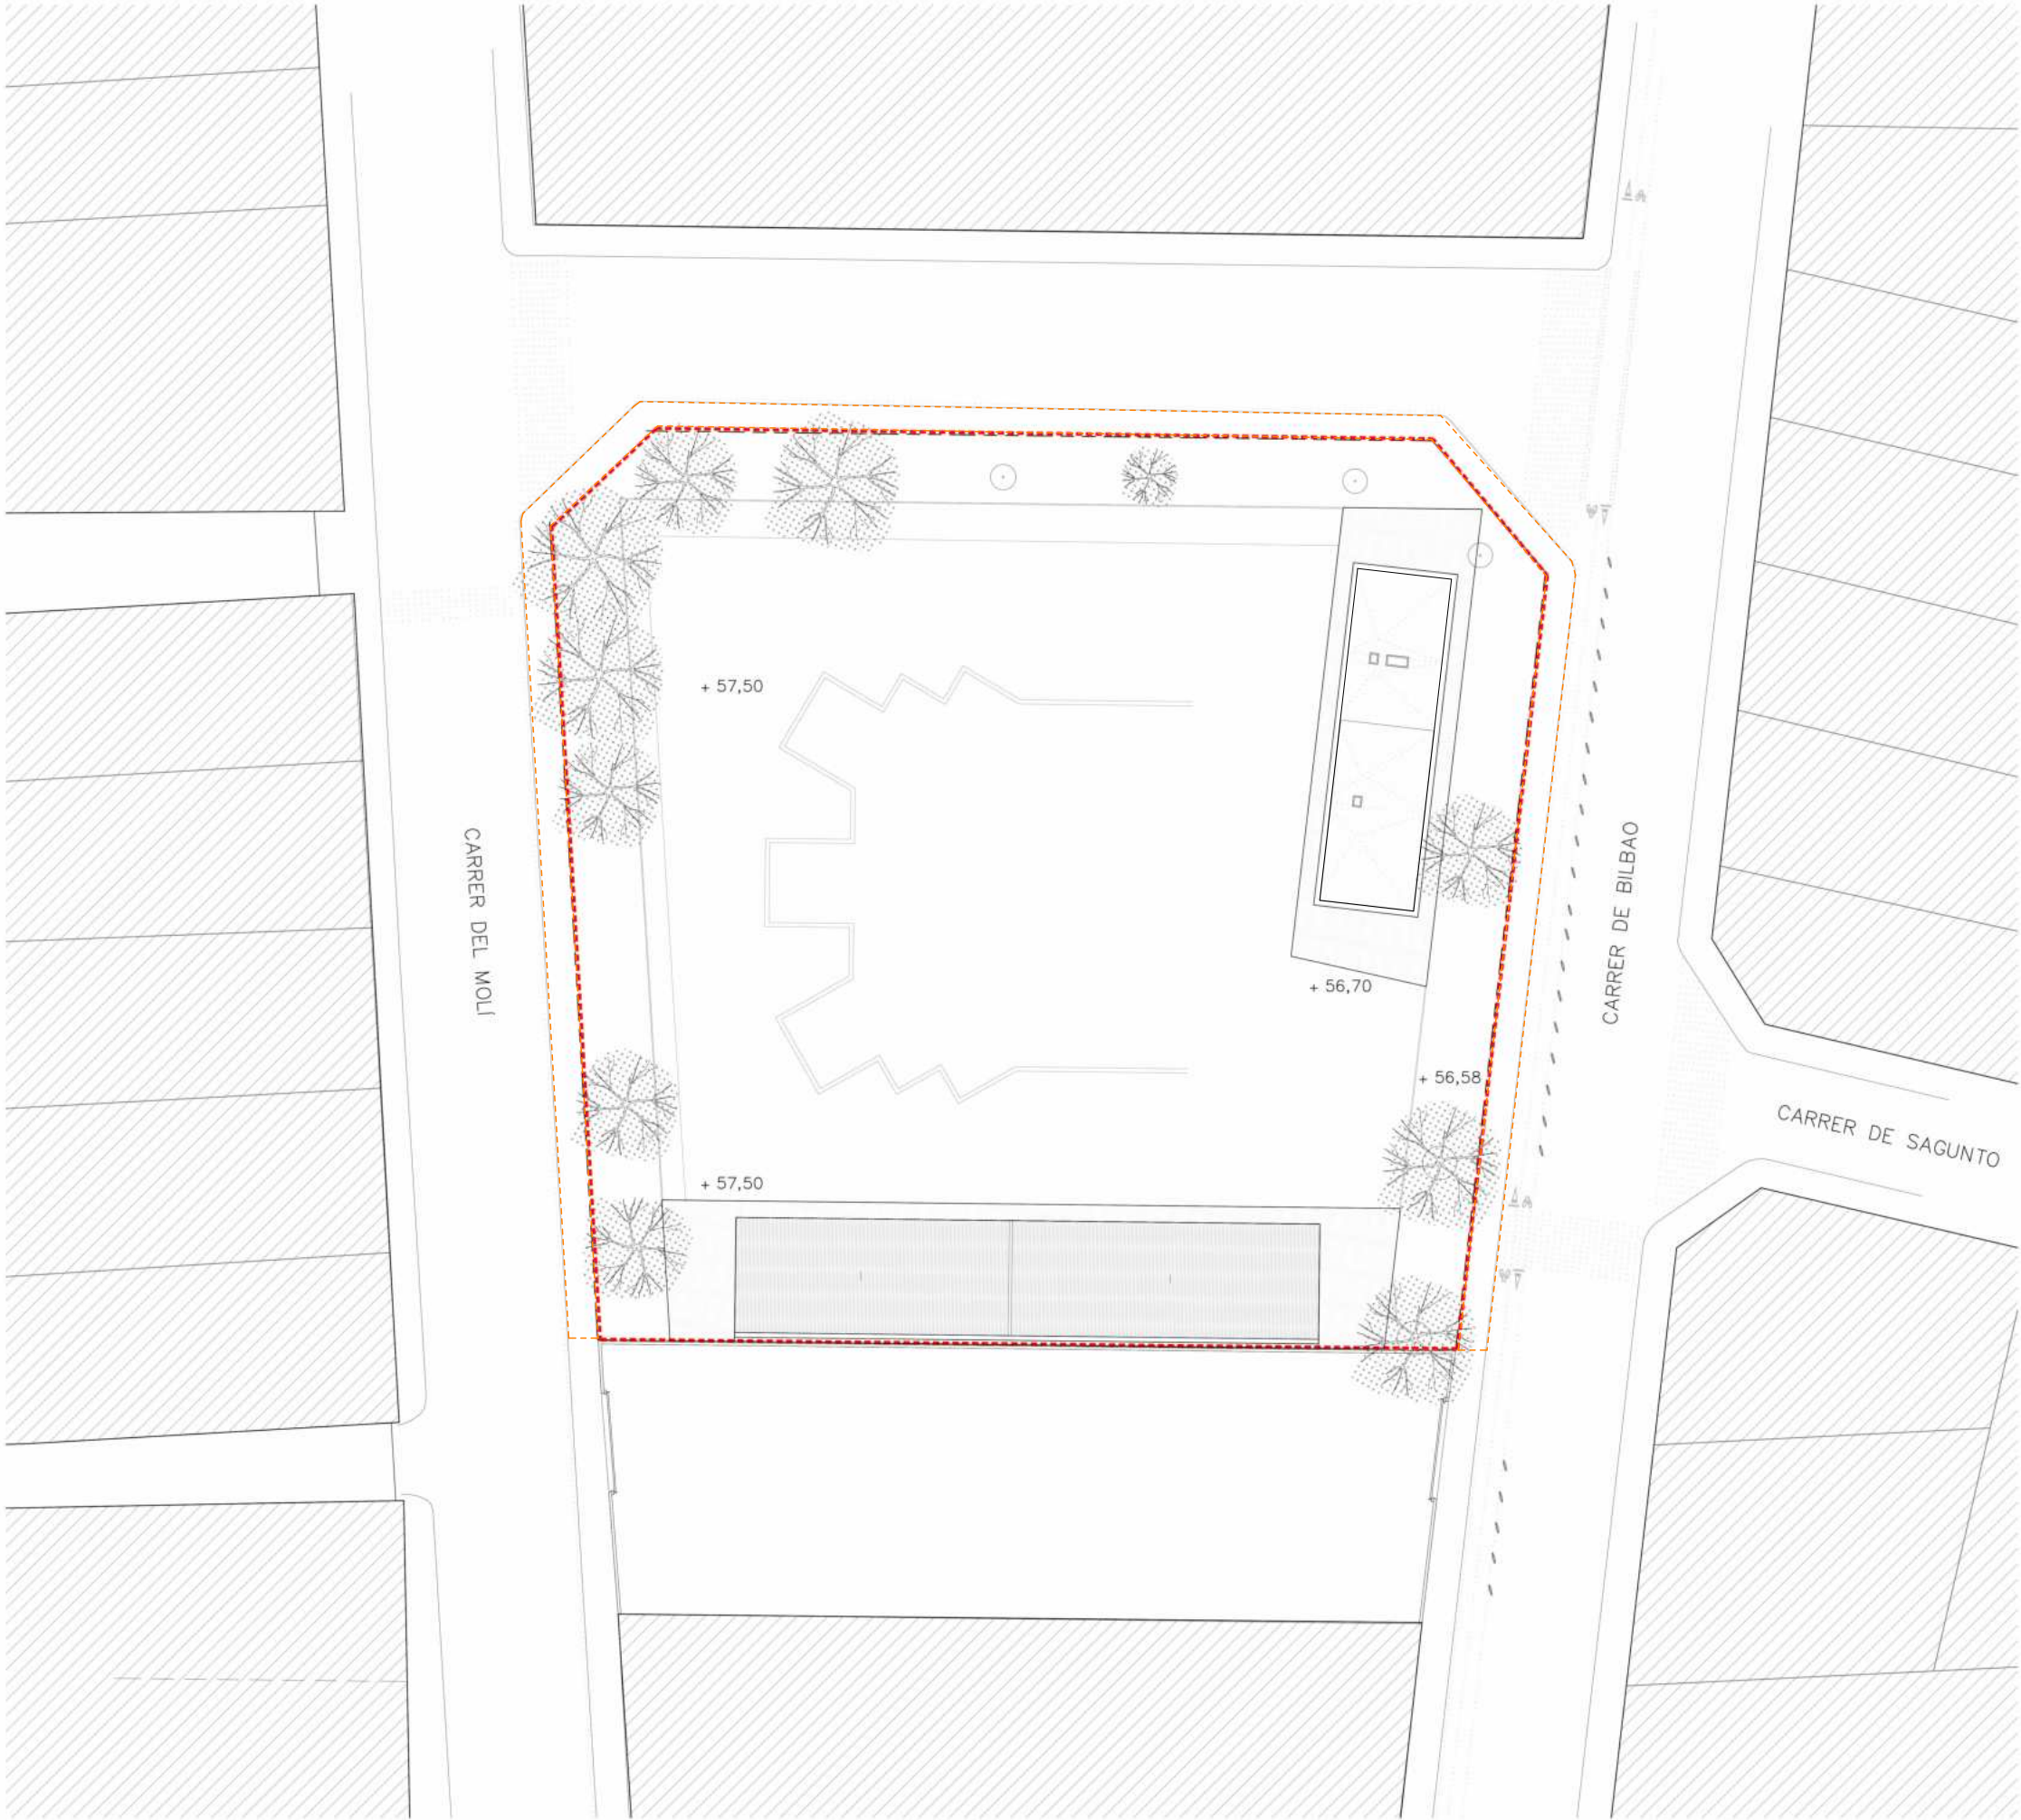


PLÀNOL EMPLAÇAMENT ESTAT ACTUAL escala 1/500

— AMBIT D'ACTUACIÓ
AFECTACIÓ VORERA EXISTENT: 38,71 m²
— AMBIT D'ACTUACIÓ
EN L'ACTUAL PROJECTE: 4.476,46 m²


— COTES DE NIVELL EN METRES
— COTES DIMENSIONALS EN CENTÍMETRES
— LES COTES RELATIVES S'INDIQUEN ±0.00 RESPECTE LA COTA DE REFERÈNCIA
(NIVELL DE PAVIMENT ACABAT PLANTA BAIXA)
— TOTES LES DIMENSIONS SERAN DEGUDAMENT COMPROVADES EN OBRA
— TOTA LA INFORMACIÓ REFERENT A ESTAT ACTUAL S'HA COMPILAT DE DIFERENTS FONTS

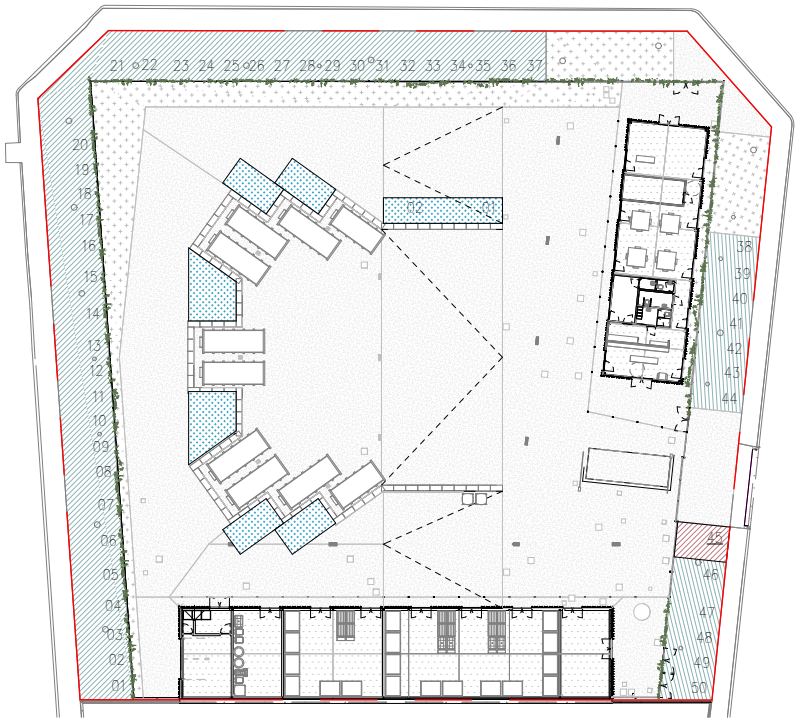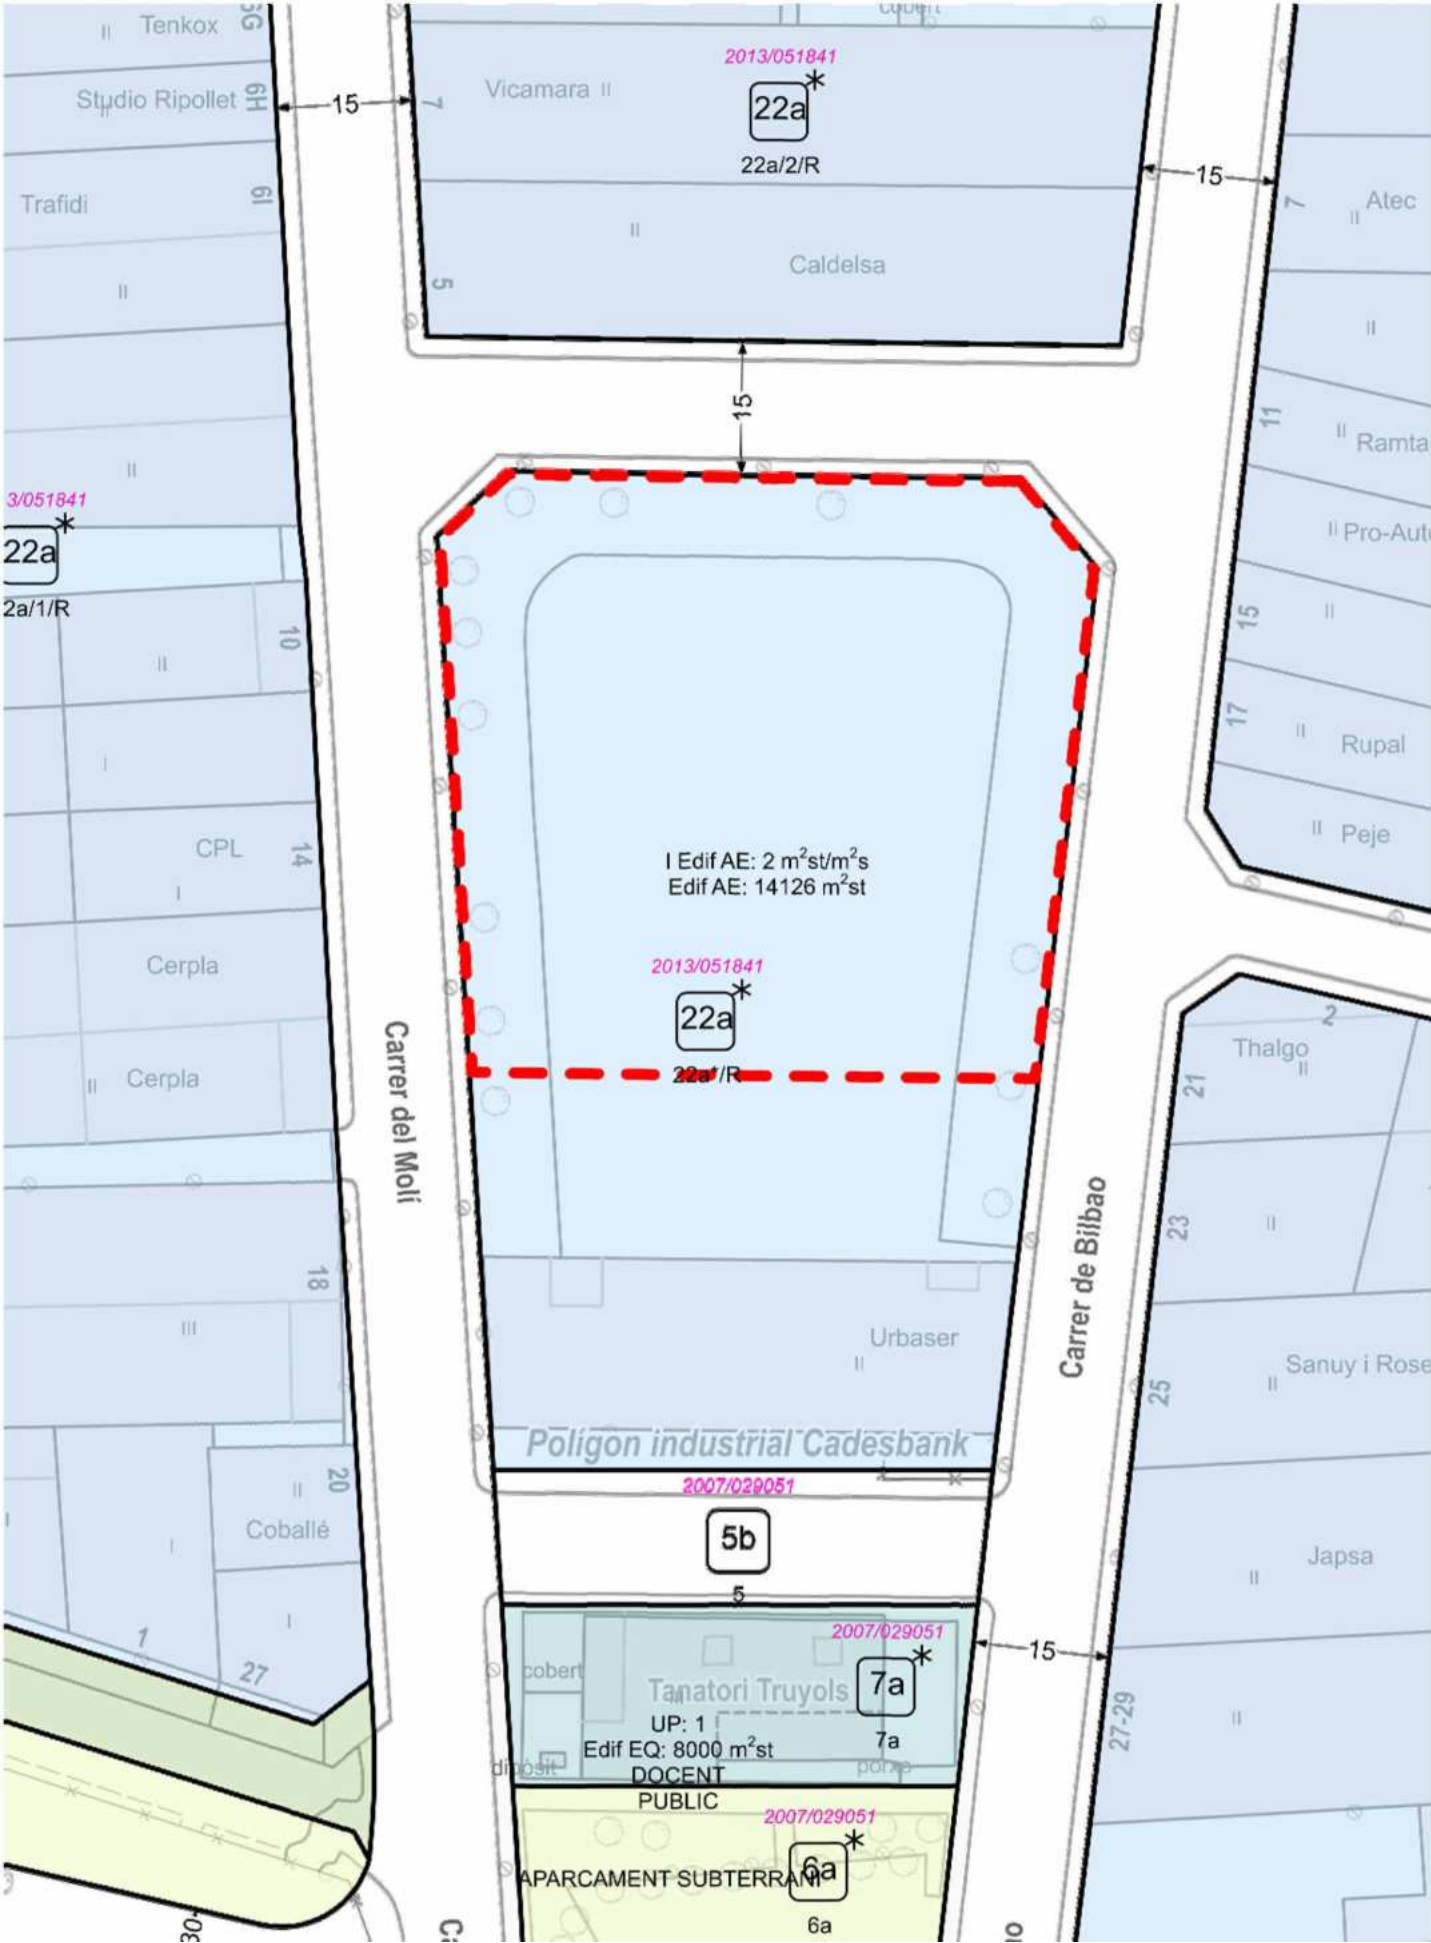

PLANTA BAIXA n° PLACES APARCAMENT
1 : 750

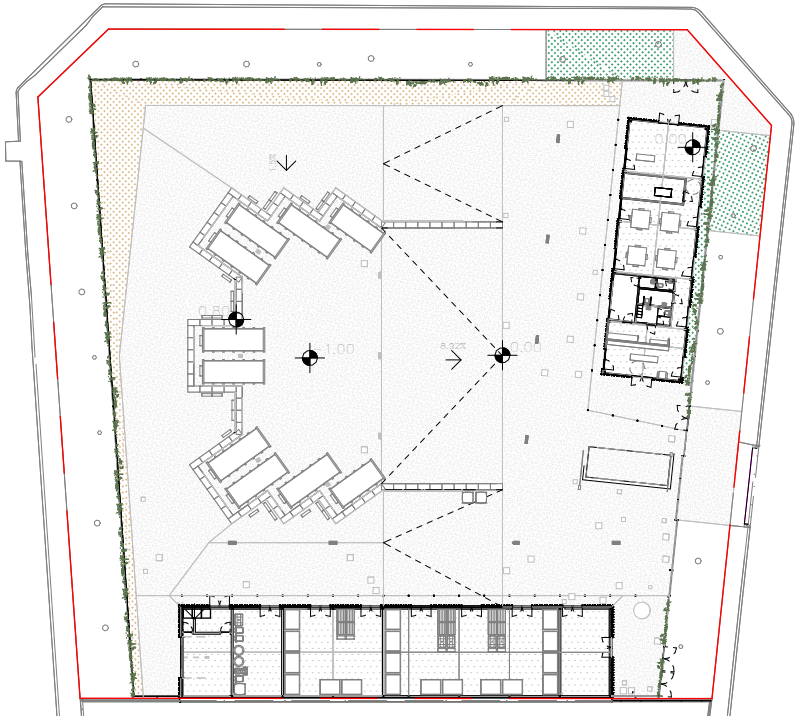


PLANTA BAIXA ZONA ENJARDINADA
1 : 750

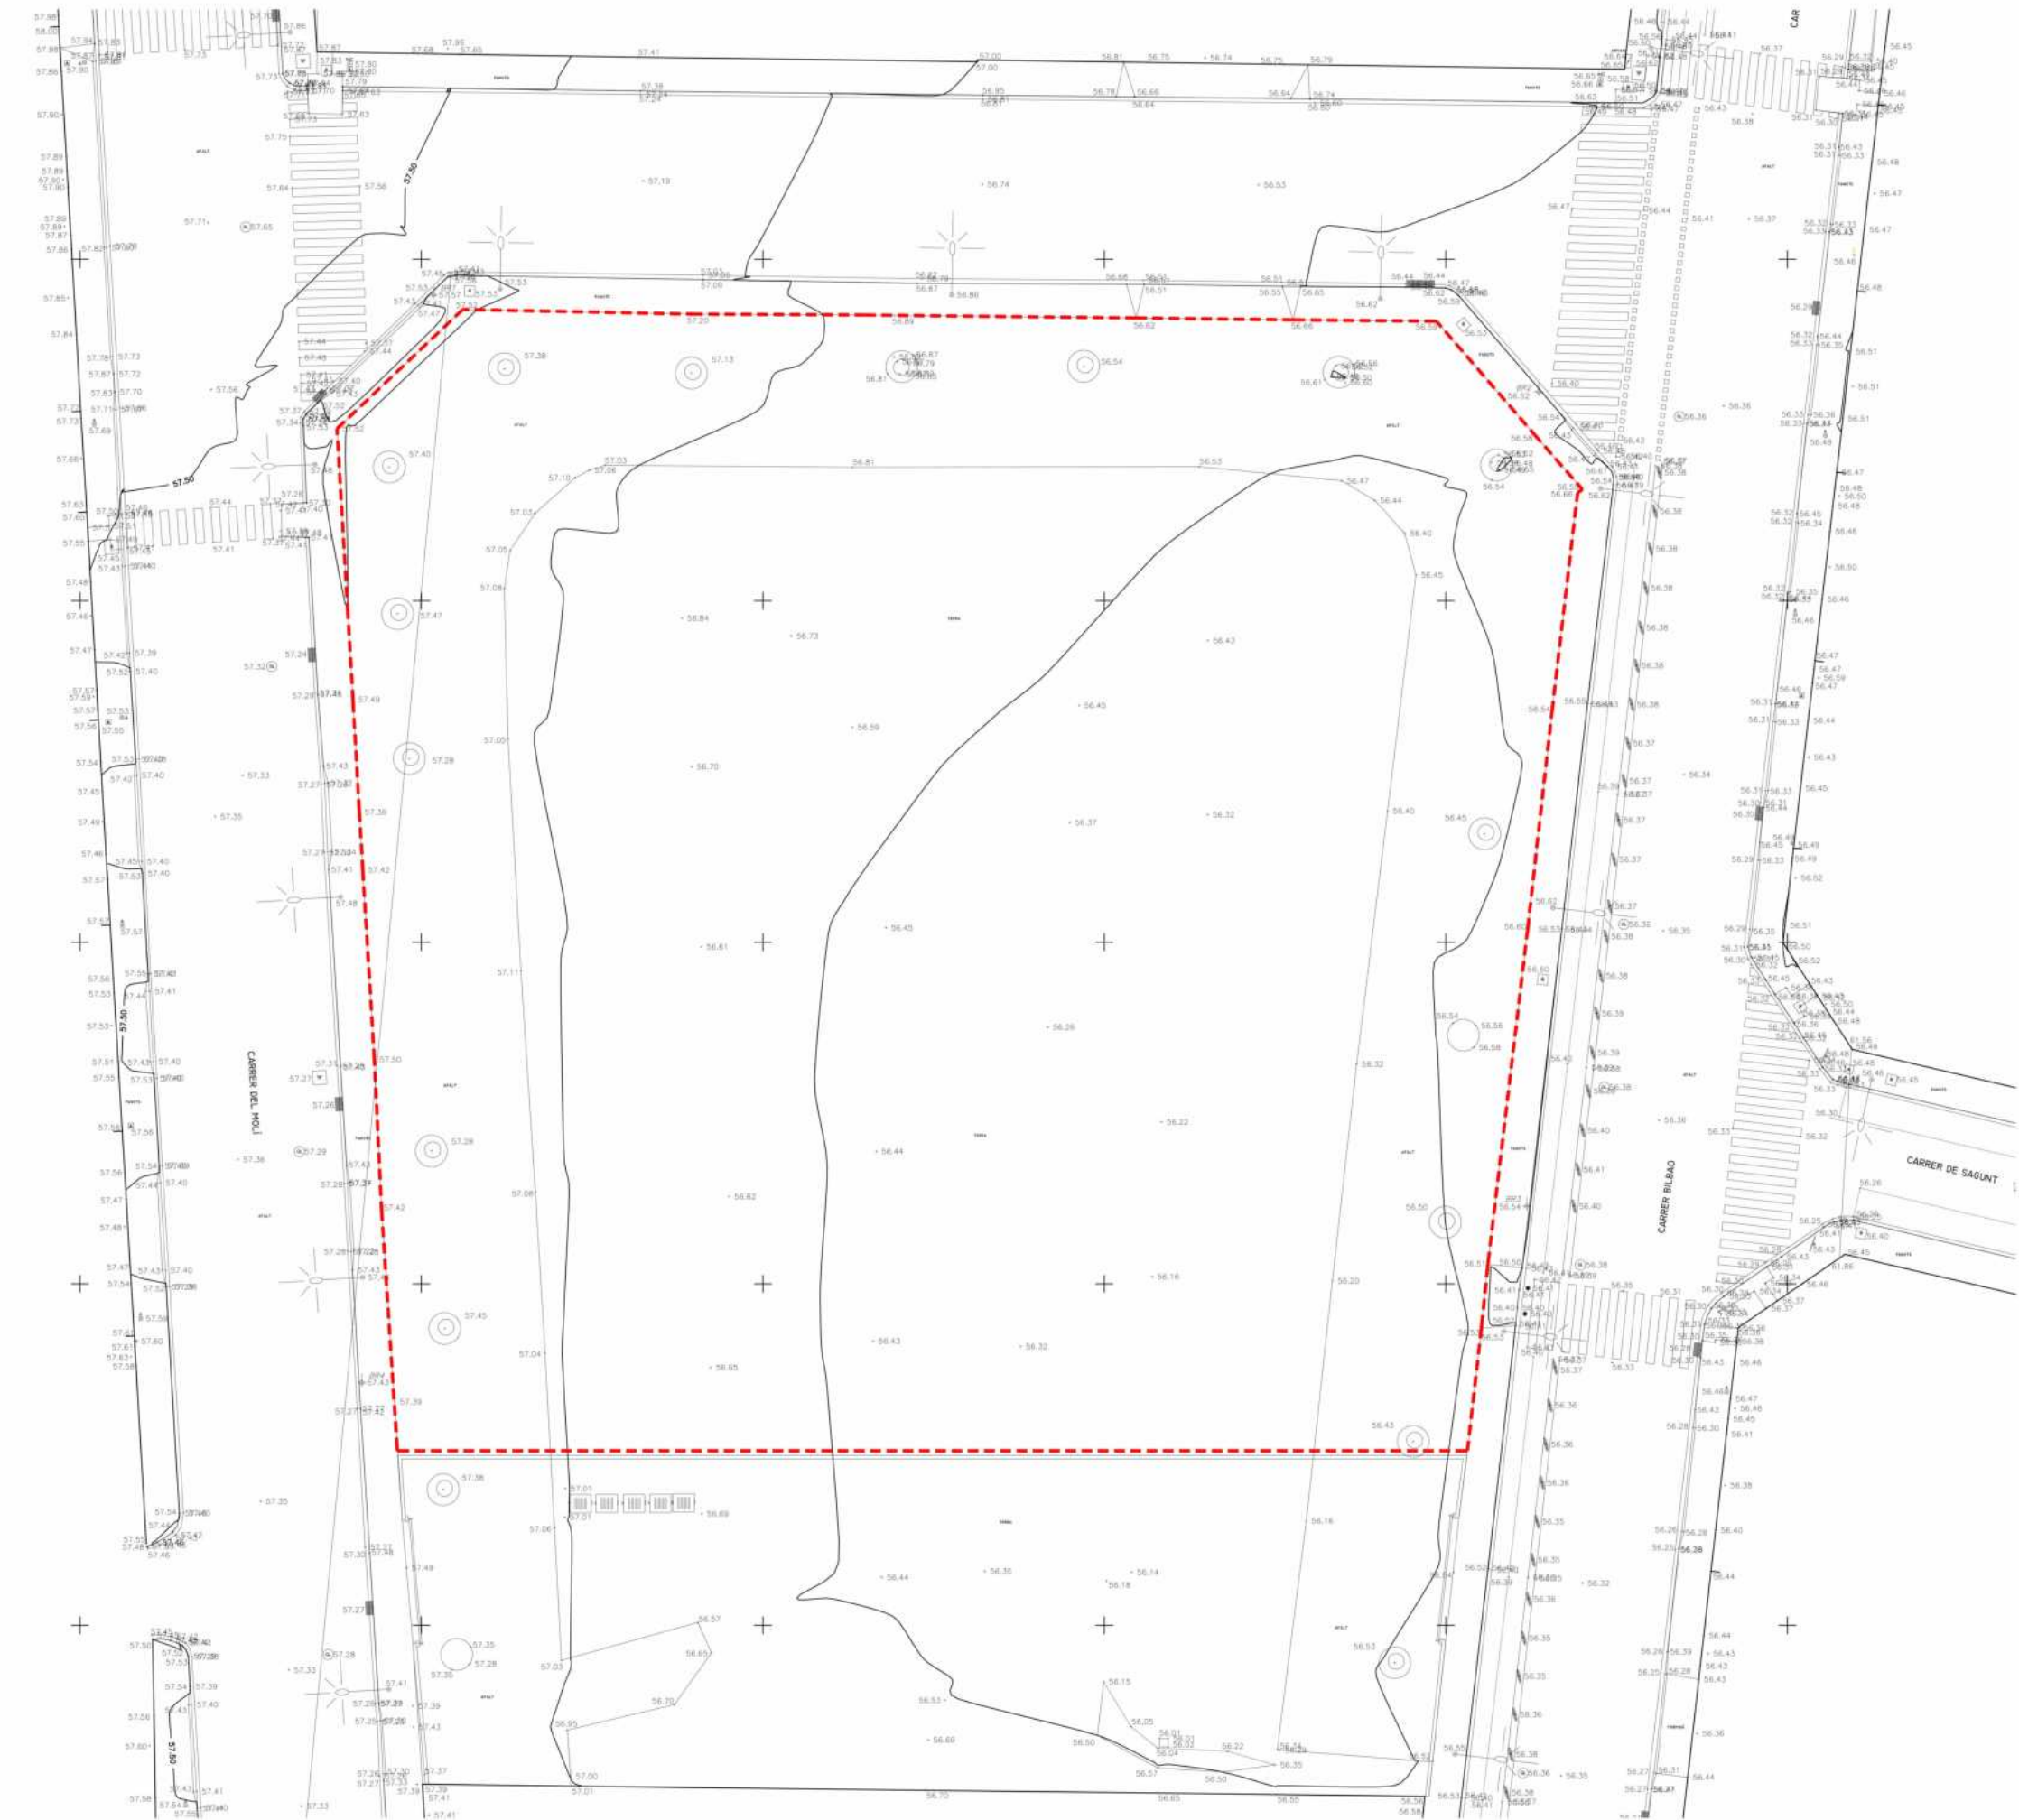

AMBIT D'ACTUACIÓ
AFECTACIÓ VORERA EXISTENT: 38,71 m2
AMBIT D'ACTUACIÓ
EN L'ACTUAL PROJECTE: 4.476,46 m2

-COTES DE NIVELL EN METRES
-COTES DIMENSIONALS EN CENTÍMETRES
-LES COTES RELATIVES S'INDIQUEN ±0.00 RESPECTE LA COTA DE REFERÈNCIA (NIVELL DE PAVIMENT ACABAT PLANTA BAIXA)
-TOTES LES DIMENSIONS SERAN DEGUDAMENT COMPROVADES EN OBRA
-TOTA LA INFORMACIÓ REFERENT A ESTAT ACTUAL S'HA COMPILAT DE DIFERENTS FONTS

PLÀNOL TOPOGRÀFIC escala 1/400

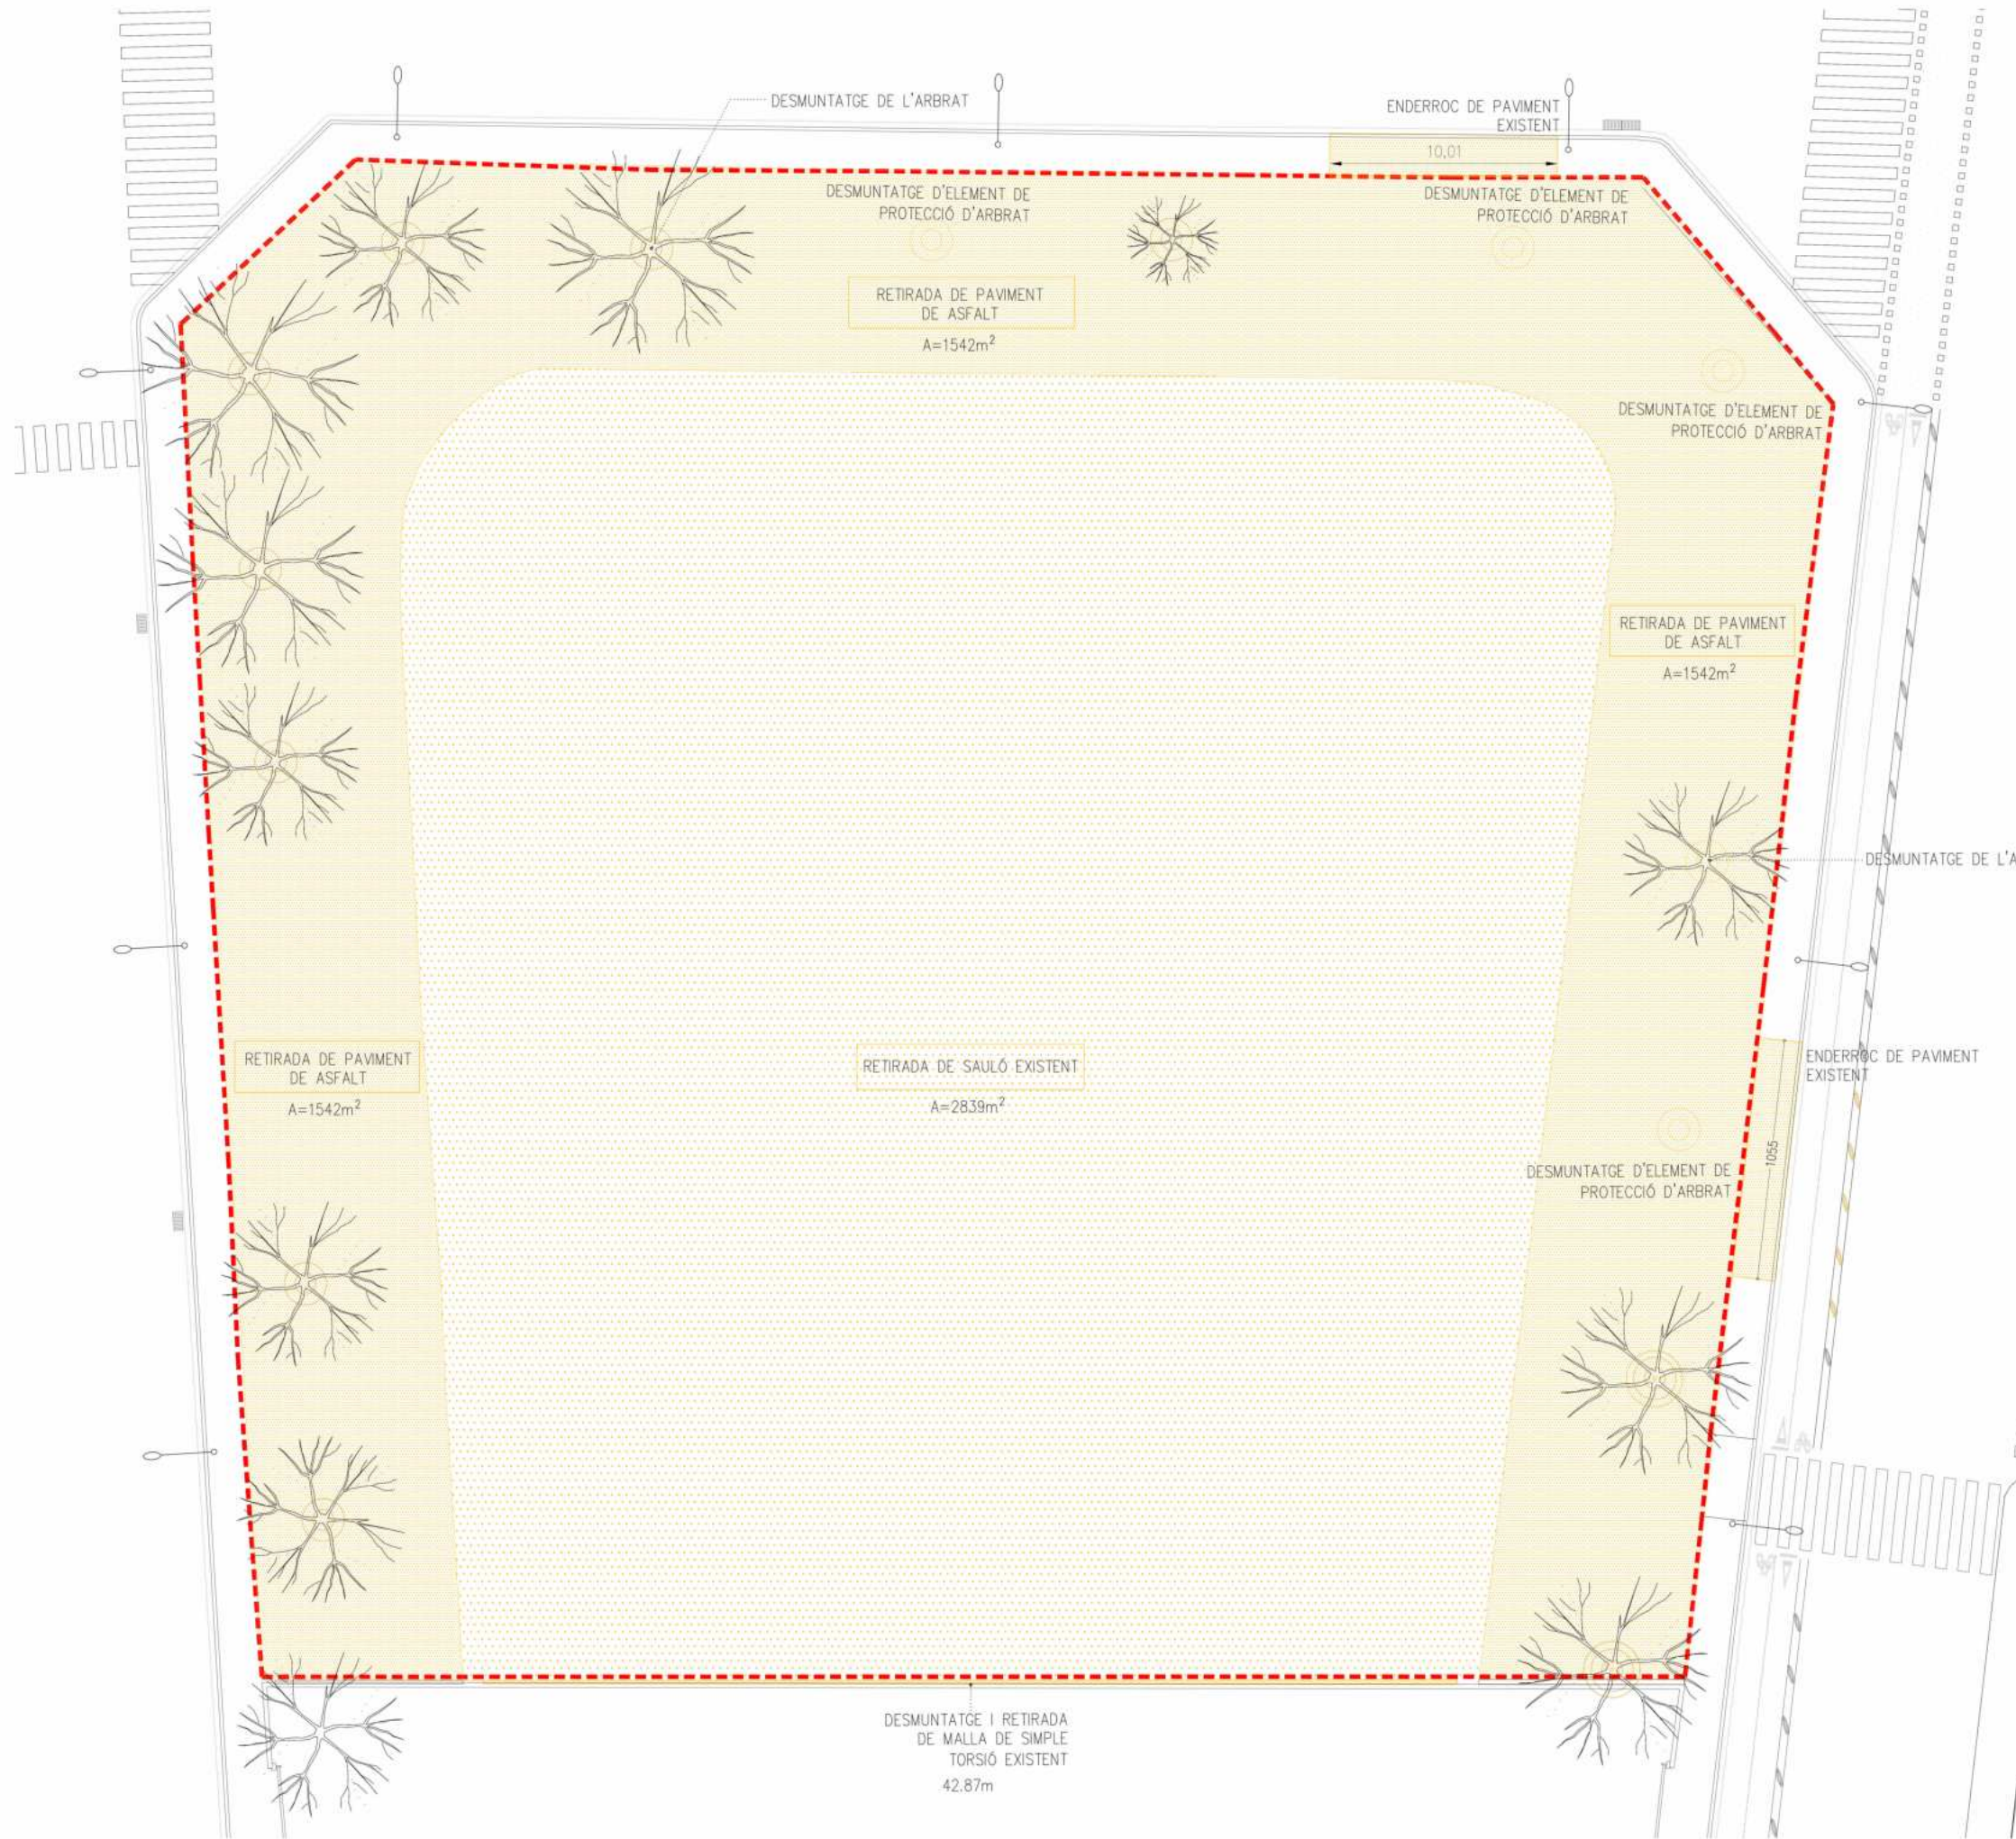

LLEGENDA ENDERROCS


- AMBIT D'ACTUACIÓ EN L'ACTUAL PROJECTE
- ENDERROC SEGONS LA DESCRIPCIÓ DEL TEXT ADJUNT
- DESMUNTATGE SEGONS L'ESTAT DEL PARAMENT EN CADA CAS

ACTUACIONS GENERALS

- DESMUNTATGE DE REIXAT DE MALLA DE SIMPLE TORSIÓ I ENDERROC DE DAUS DE FORMIGÓ, AMB MITJANS MANUAIS I CÀRREGA DE RUNA SOBRE CAMIÓ O CONTENIDOR
- DESMUNTATGE D'ELEMENT DE PROTECCIÓ D'ARBRAT, AMB MITJANS MANUAIS, CÀRREGA DE RUNA SOBRE CAMIÓ O CONTENIDOR, TRANSPORT I DEPOSICIÓ CONTROLADA EN DIPÒSIT AUTORIZAT INCLOS EL CANON SOBRE LA DEPOSICIÓ.
- ARRANCADA DE PAVIMENT DE PANOT I BASE DE FORMIGÓ, DE FINS A 20 CM DE GRUIX, AMB COMPRESSOR I CÀRREGA MANUAL I MECÀNICA DE RUNA SOBRE CAMIÓ O CONTENIDOR
- DEMOLICIÓ DE PAVIMENT DE MESCLA BITUMINOSA DE FINS A 20 CM DE GRUIX, D'AMPLÀRIA MES DE 2 M. AMB RETROEXCAVADORA AMB MARTELL TRENCADOR I CÀRREGA SOBRE CAMIÓ AMB MITJANS MECÀNICS
- DEMOLICIÓ DE VORADA, INCLOS LA BASE, COL·LOCADA SOBRE FORMIGÓ, AMB MITJANS MECÀNICS I CÀRREGA MANUAL I MECÀNICA DE RUNA SOBRE CAMIÓ O CONTENIDOR
- DESMUNTATGE D'ELEMENT SEPARADOR DE GOMA DEL CARRIL BICI, AMB MITJANS MANUAIS, CÀRREGA DE RUNA SOBRE CAMIÓ O CONTENIDOR, TRANSPORT I DEPOSICIÓ CONTROLADA EN DIPÒSIT AUTORIZAT INCLOS EL CANON SOBRE LA DEPOSICIÓ.
- PROTECCIÓ D'ARBRES EXISTENTS DE QUALSEVOL DIMENSIÓ, AMB TAULONS I TUB CORRUGAT PERIMETRAL INTERIOR CADA 1 METRE D'ALÇADA I FINS A 2 METRES D'ALÇADA.

- AMBIT D'ACTUACIÓ AFECTACIÓ VORERA EXISTENT: $38,71 m^2$
- AMBIT D'ACTUACIÓ EN L'ACTUAL PROJECTE: $4,476,46 m^2$

- COTES DE NIVELL EN METRES
- COTES DIMENSIONALS EN CENTÍMETRES
- LES COTES RELATIVES S'INDIQUEN ± 0.00 RESPECTE LA COTA DE REFERÈNCIA (NIVELL DE PAVIMENT ACABAT PLANTA BAIXA)
- TOTES LES DIMENSIONS SERAN DEGUDAMENT COMPROVADES EN OBRA
- TOTA LA INFORMACIÓ REFERENT A ESTAT ACTUAL S'HA COMPILAT DE DIFERENTS FONTS

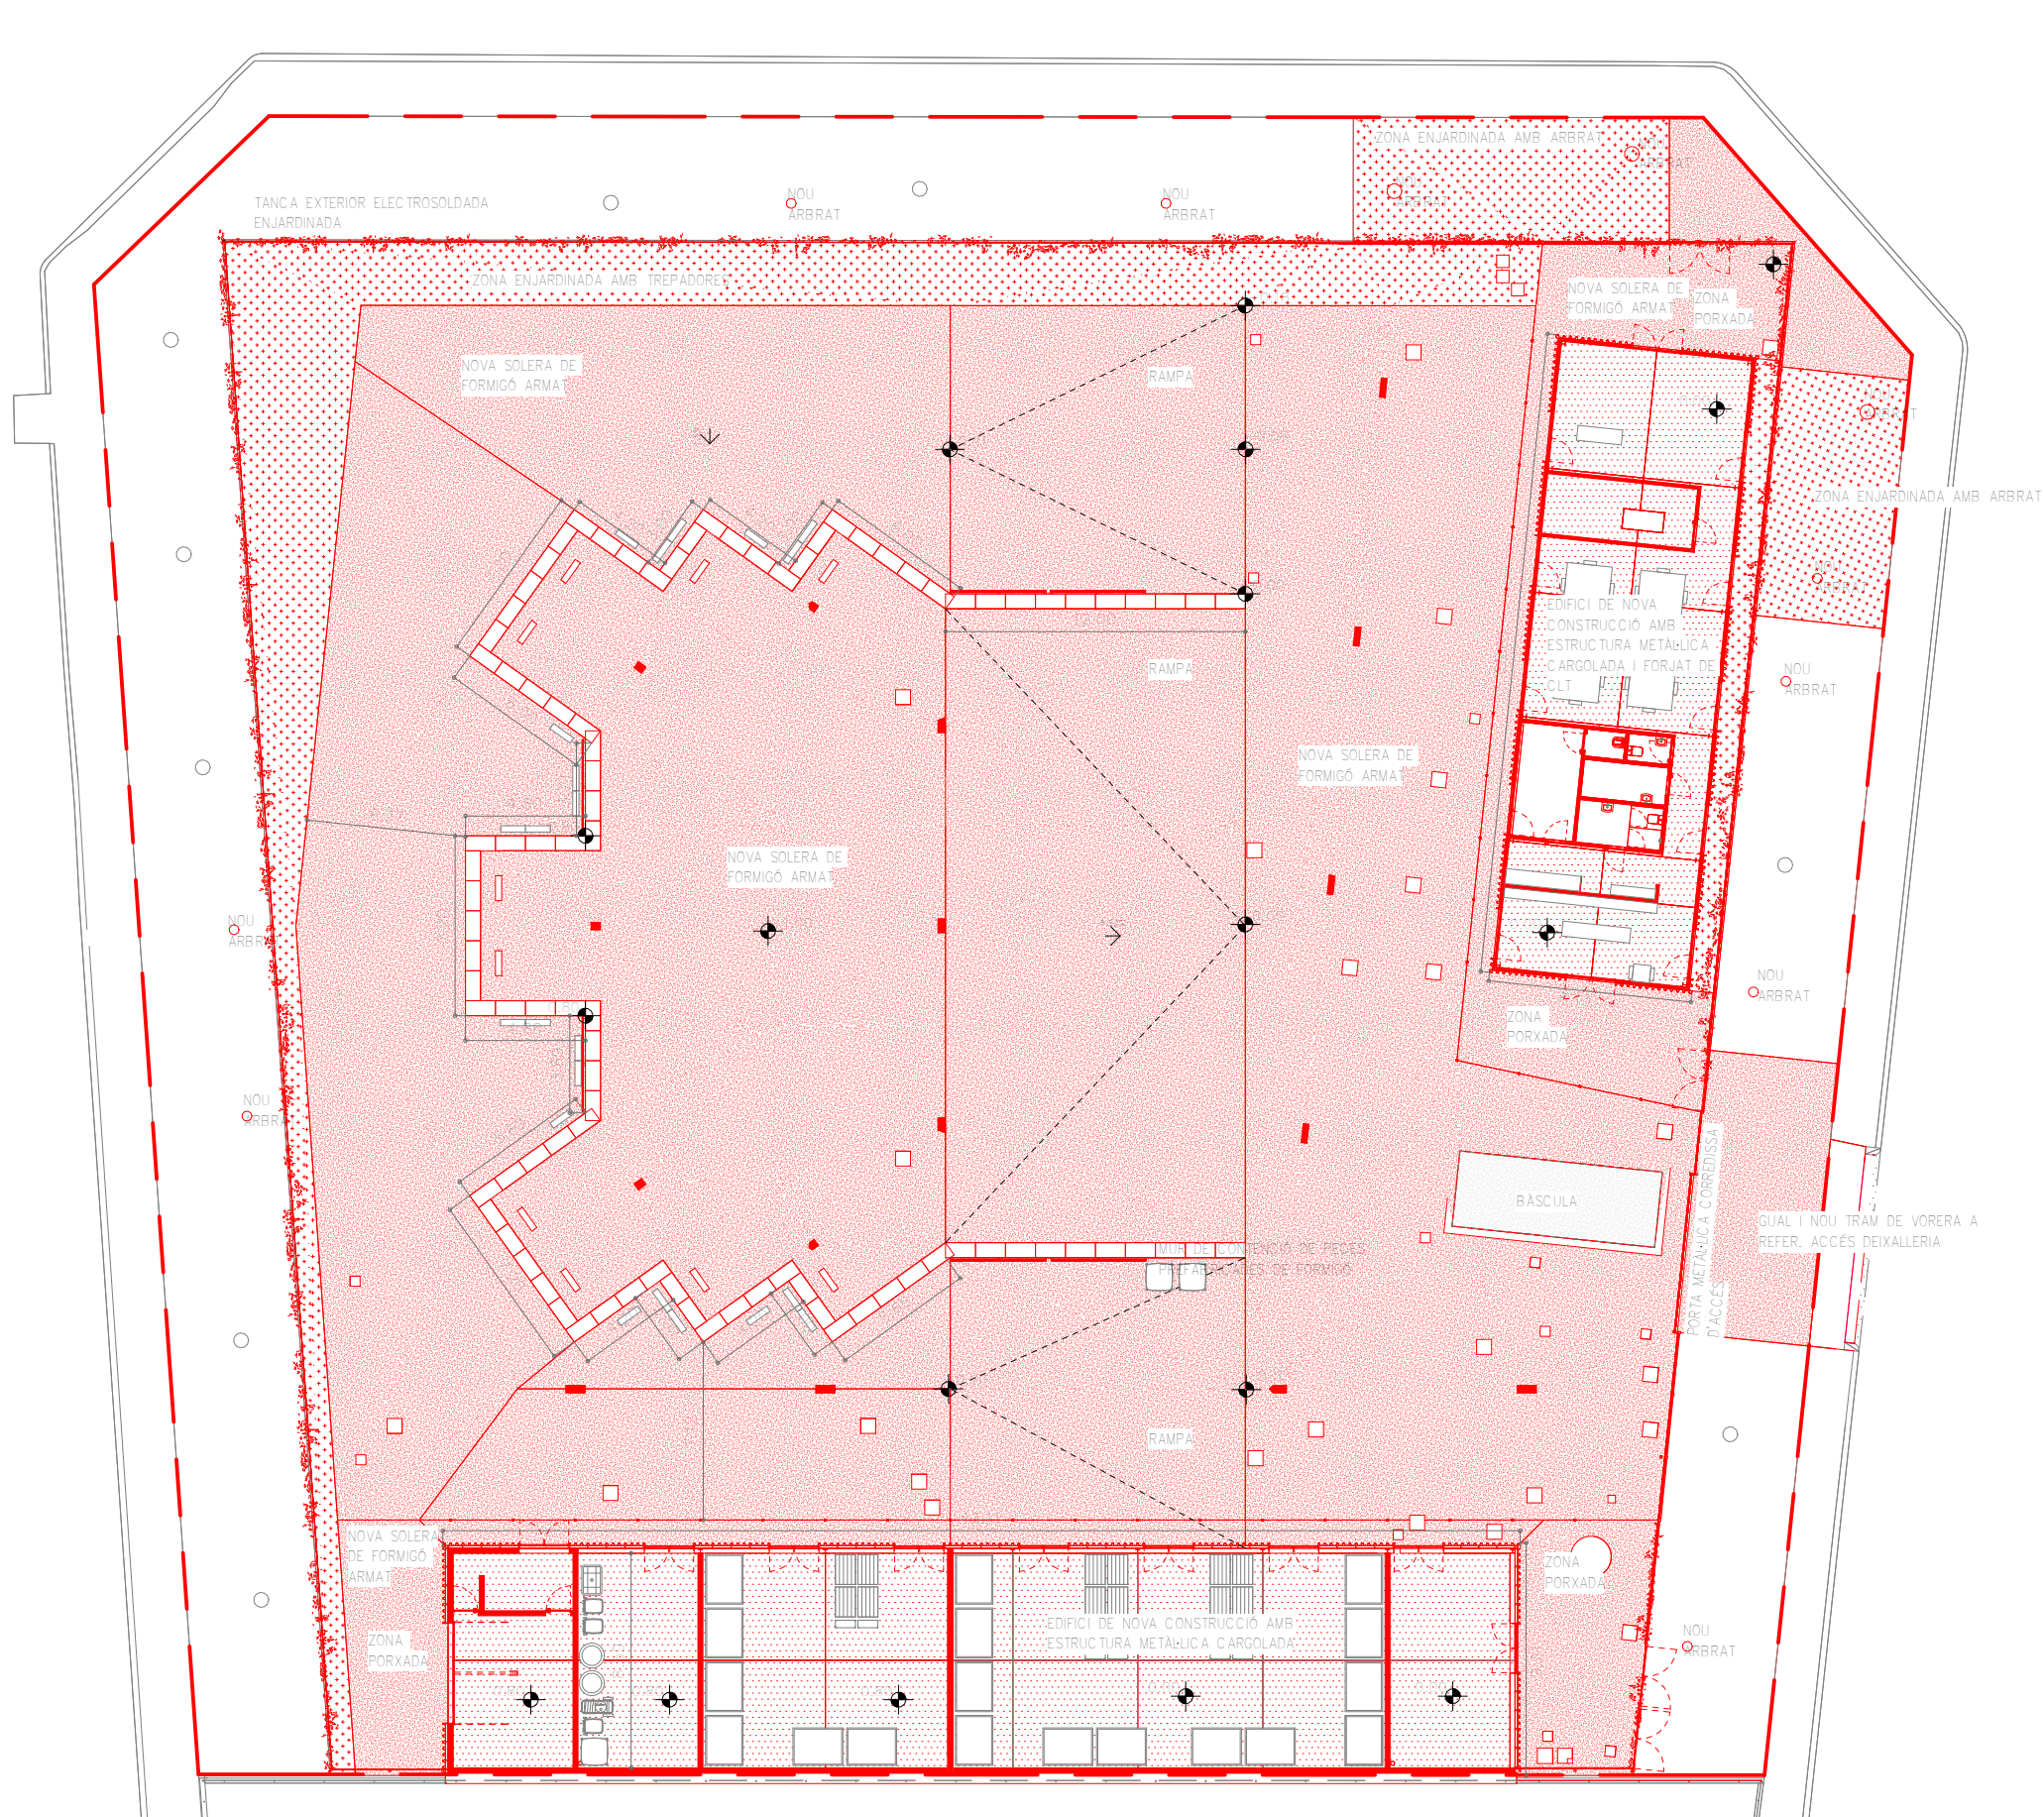


- LLEENDA OBRA NOVA
- AMBIT D'ACTUACIÓ EN L'ACTUAL PROJECTE
 - OBRA NOVA SEGONS DESCRIPCIÓ DEL TEXT ADJUNT

AMBIT D'ACTUACIÓ EN L'ACTUAL PROJECTE: 4,476,46 m²

- COTES DE NIVELL EN METRES
- COTES DIMENSIONALS EN CENTIMETRES
- LES COTES RELATIVES S'INDIQUEN ± 0.00 RESPECTE LA COTA DE REFERÈNCIA (NIVELL DE PAVIMENT ACABAT PLANTA BAIXA)
- TOTES LES DIMENSIONS SERAN DEGUDAMENT COMPROVADES EN OBRA
- TOTA LA INFORMACIÓ REFERENT A ESTAT ACTUAL S'HA COMPILAT DE DIFERENTS FONTS

PLANTA OBRA NOVA
1 : 300

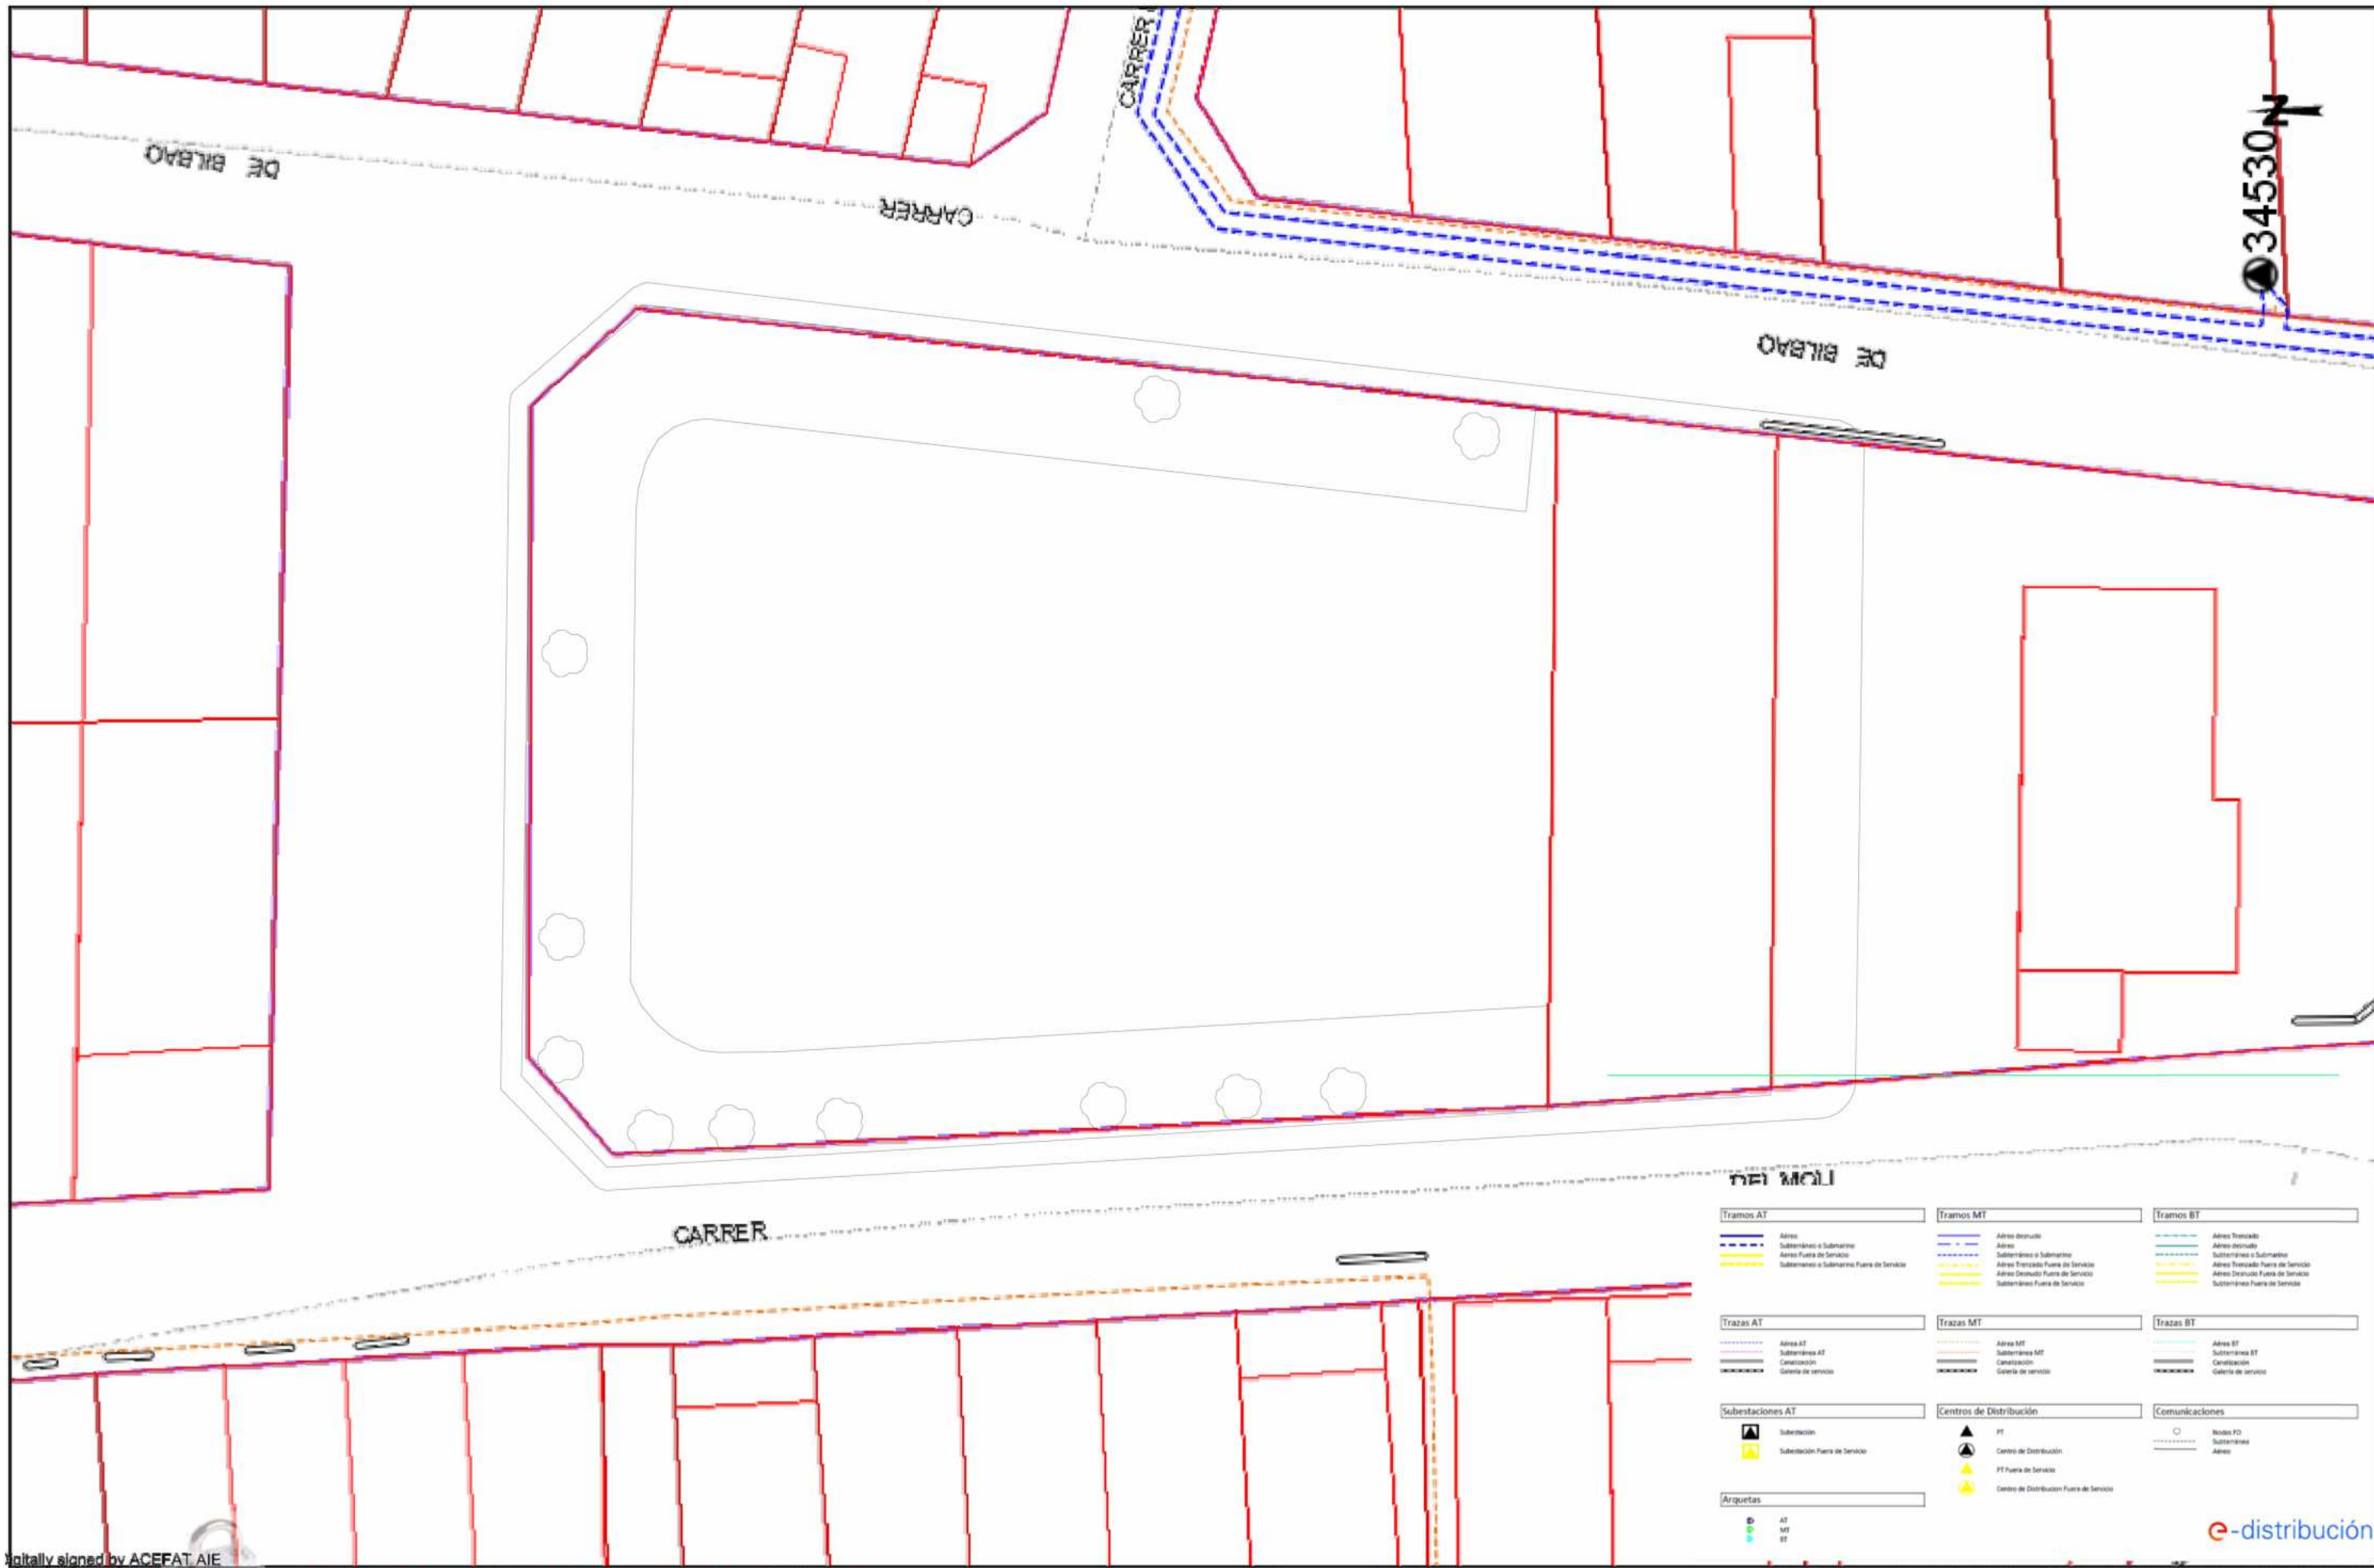

Digitally signed by ACEFAT AIE
Data: 2021.05.19 14:48:17 +02:00
Reason: Certificado WISE - ACEFAT


Las dades relatives a aquest plànol són de caràcter orientatiu i tenen validesa de 3 mesos

Data: 19/05/2021

EPSG: 25831 (ETRS89 UTM31) - X:429906.68; Y:4593780.65

PLÀNOL XARXA ELECTRICITAT - ALTA I MITJA TENSIÓ

escala 1:500

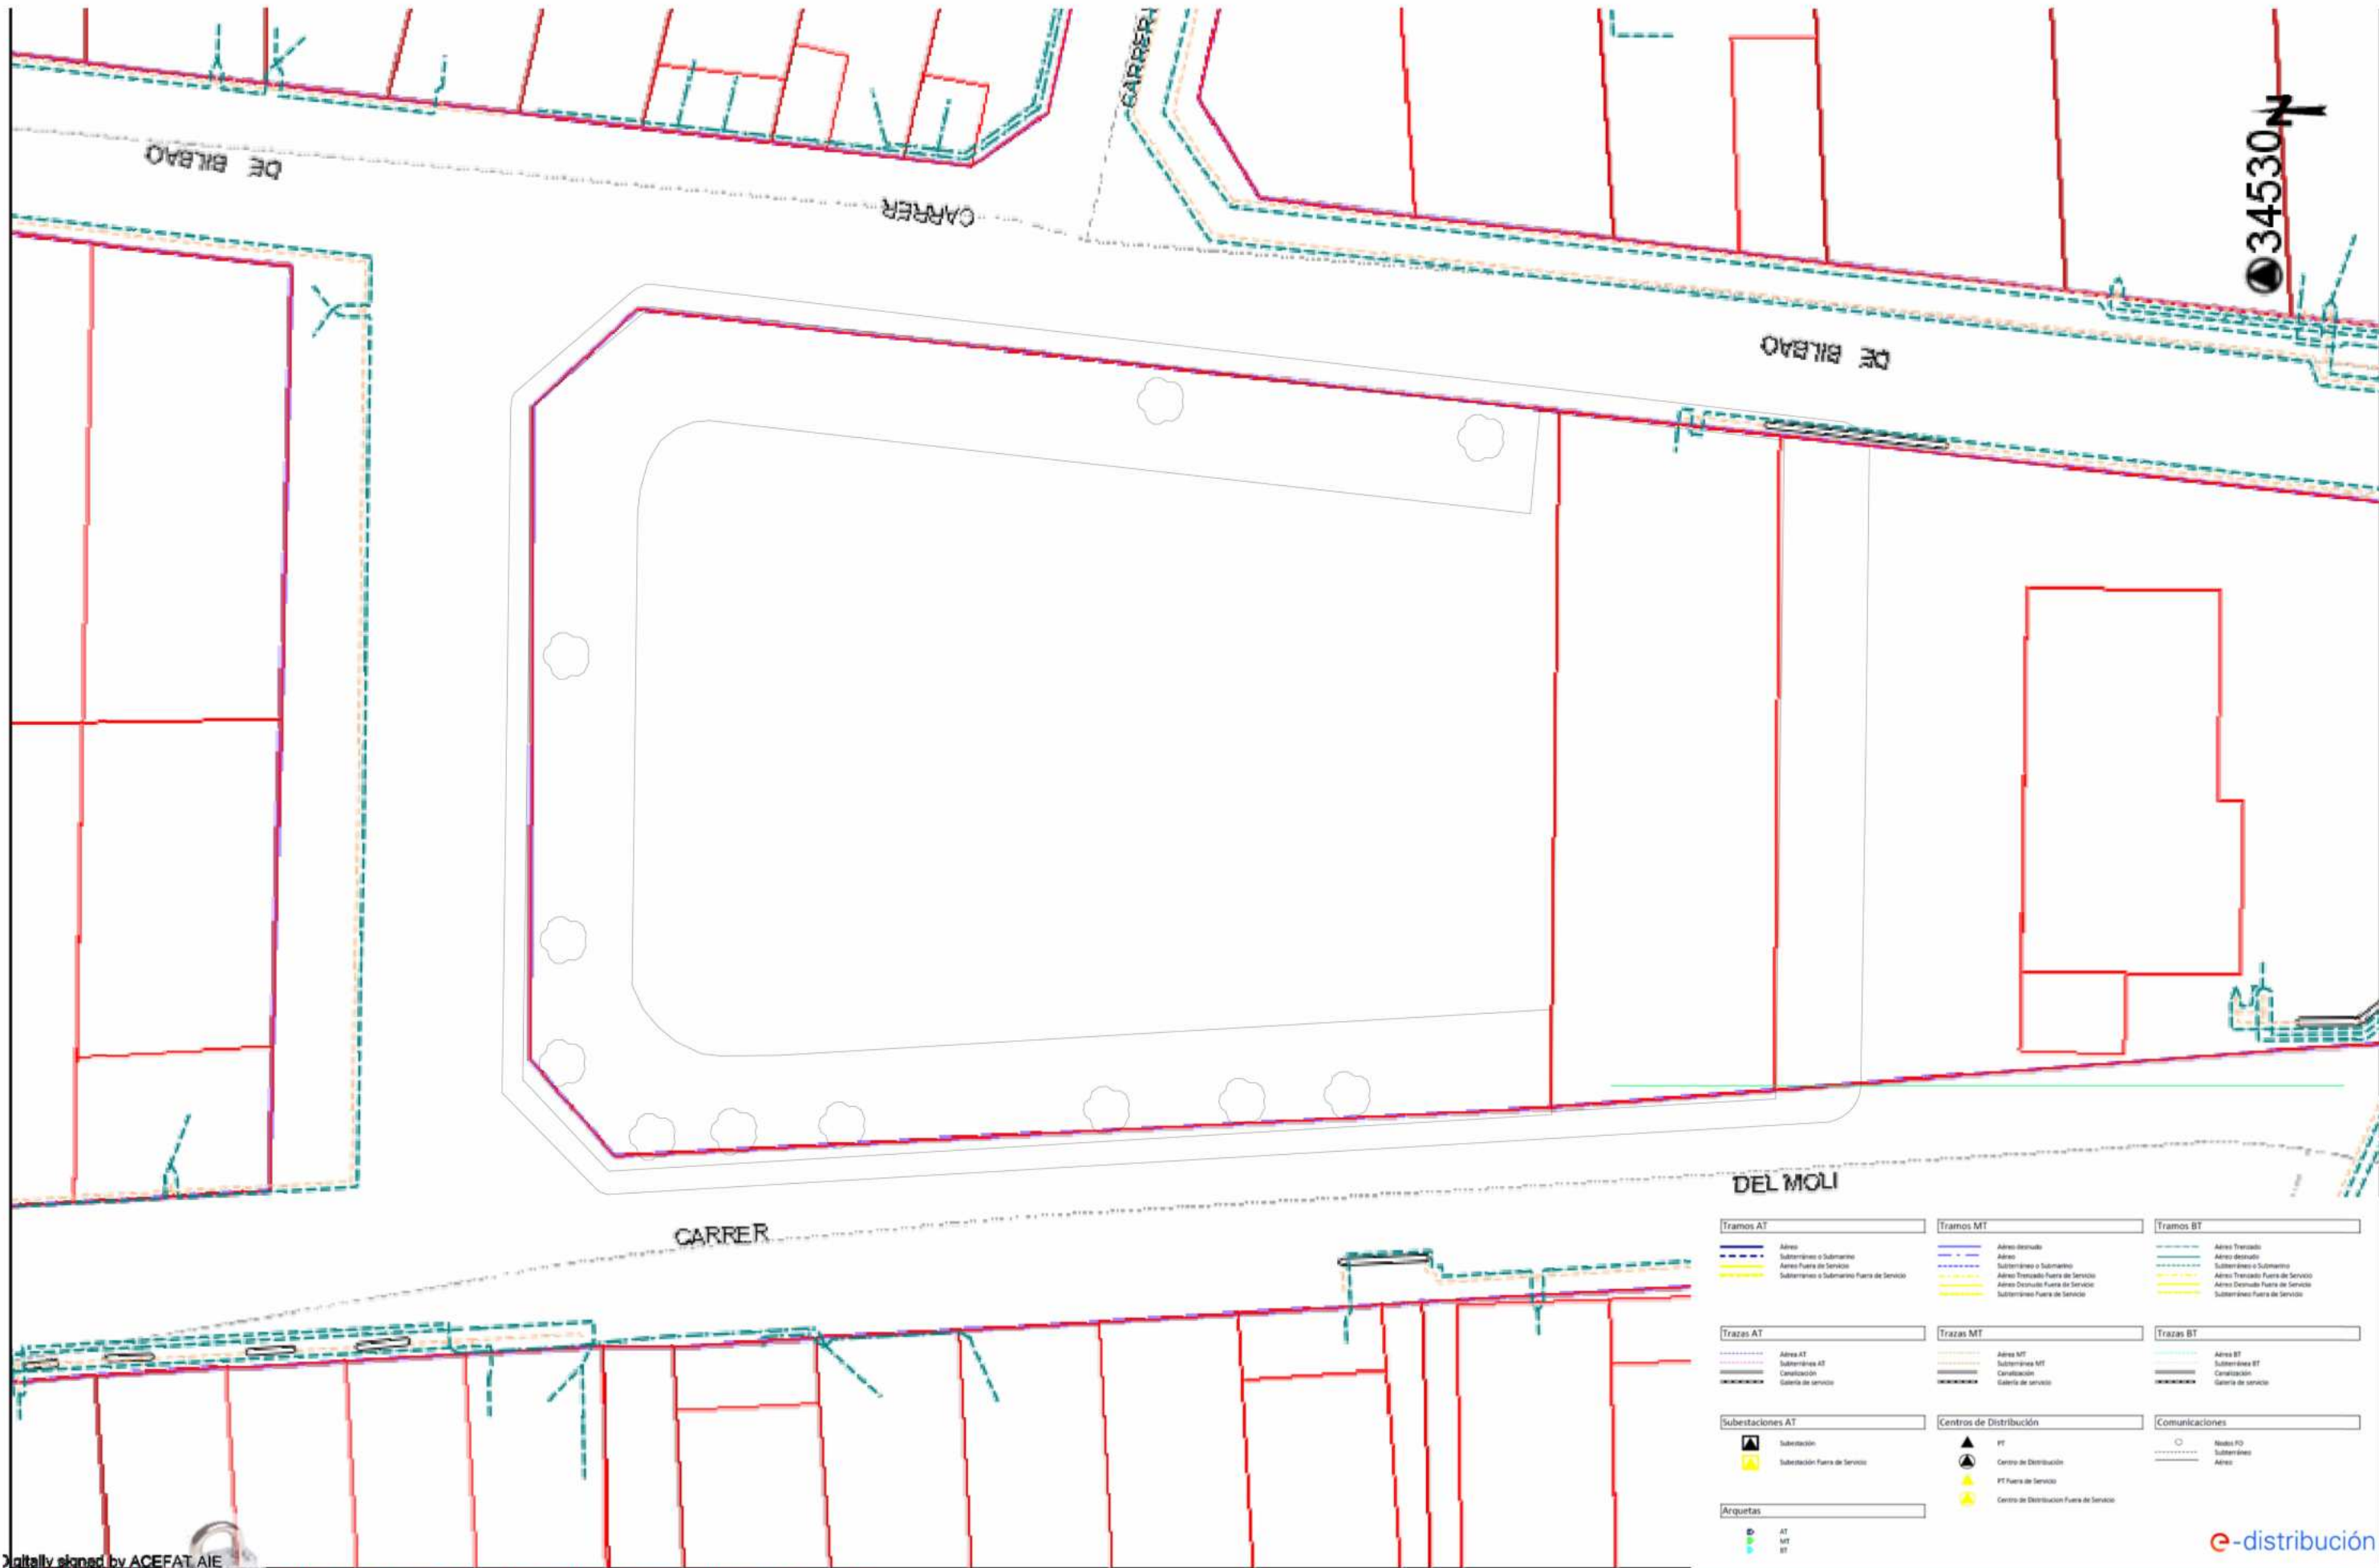

Digitally signed by ACEFAT AIE
Date: 2021.05.18 11:48:48 +02:00
Reason: Certificado WISE - ACEFAT
Location: Barcelona

Aquest plànol són de caràcter orientatiu i tenen validesa de 3 mesos

Data: 19/05/2021

EPSG: 25831 (ETRS89 UTM31) - X:429906.68; Y:4593780.65

PLÀNOL XARXA ELECTRICITAT - ALTA I MITJA TENSIÓ escala 1:500



Pla de Sostenibilitat
Ambiental
Enric Puig Fàbregas

EQUIP

Enric Puig Fàbregas, Miquel Àngel Moya, Miquel Àngel Moya

exp. 902469/21

Projecte Executiu
Gener 2024

Nova deixalleria amb espais destinats a la reutilització de
Ripollat
Ripollat

SERVEIS AFECTATS

DEFINICIÓ URBANÍSTICA I D'IMPLANTACIÓ

esc. A3: 1:300

U.6.1.F4
JULIOL 2024



570126 - 5387388

Nova Deixalleria

DIRECCIÓ CREACIÓ DE XARXA CATALUNYA

Projecte: 570126 Punt: 5387388

Data de lliurament:

19 de maig del 2021

12c. PVC	EIX CANALITZACIÓ DE 12 CONDUCTES DE P.V.C	4c. ur.	EIX CANALITZACIÓ DE 4 CONDUCTES D'URALITA	8c. c.c.	EIX CANALITZACIÓ DE 8 CONDUCTES DE CIMENT	C.R. 1964	CÀMARA DE REGISTRE SUBTERRÀNIA Nº 1964
ANS. 1967	ARQUETA DE REGISTRE SUBTERRÀNIA Nº 1967		CANALITZACIÓ EN PROJECTE		XARXA BOTERRADA		POSTE FORMIGÓ/ALTRES

LA SITUACIÓ I PROFUNDITAT DE LES INSTAL·LACIONS REFLEXADES EN AQUEST DOCUMENT NOMÉS TENEN UN VALOR ORIENTATIU.

Coordenades del centre del plànol ETRS89 UTM 31 X: 429906.681 Y: 4693780.647

Escala: 1:500

Digitally signed by ACEFAT AIE
Date: 2021.05.19 10:37:03 +02:00
Reason: Certificació WISE - ACEFAT
Location: Barcelona

PLÀNOL XARXA TELECOMUNICACIONS escala 1:500




Pla de Sostenibilitat Ambiental EQUIP
DIRECTOR DE PROJECTE: M. Lluís Gual, Jordi Carner, Ximena J...

exp. 902469/21
Projecte Executiu Gener 2024
Nova deixalleria amb espais destinats a la reutilització de Ripolllet

SERVEIS AFECTATS
DEFINICIÓ URBANÍSTICA I D'IMPLANTACIÓ


esc. A3: 1:300

U.6.1.F5
JULIOL 2024

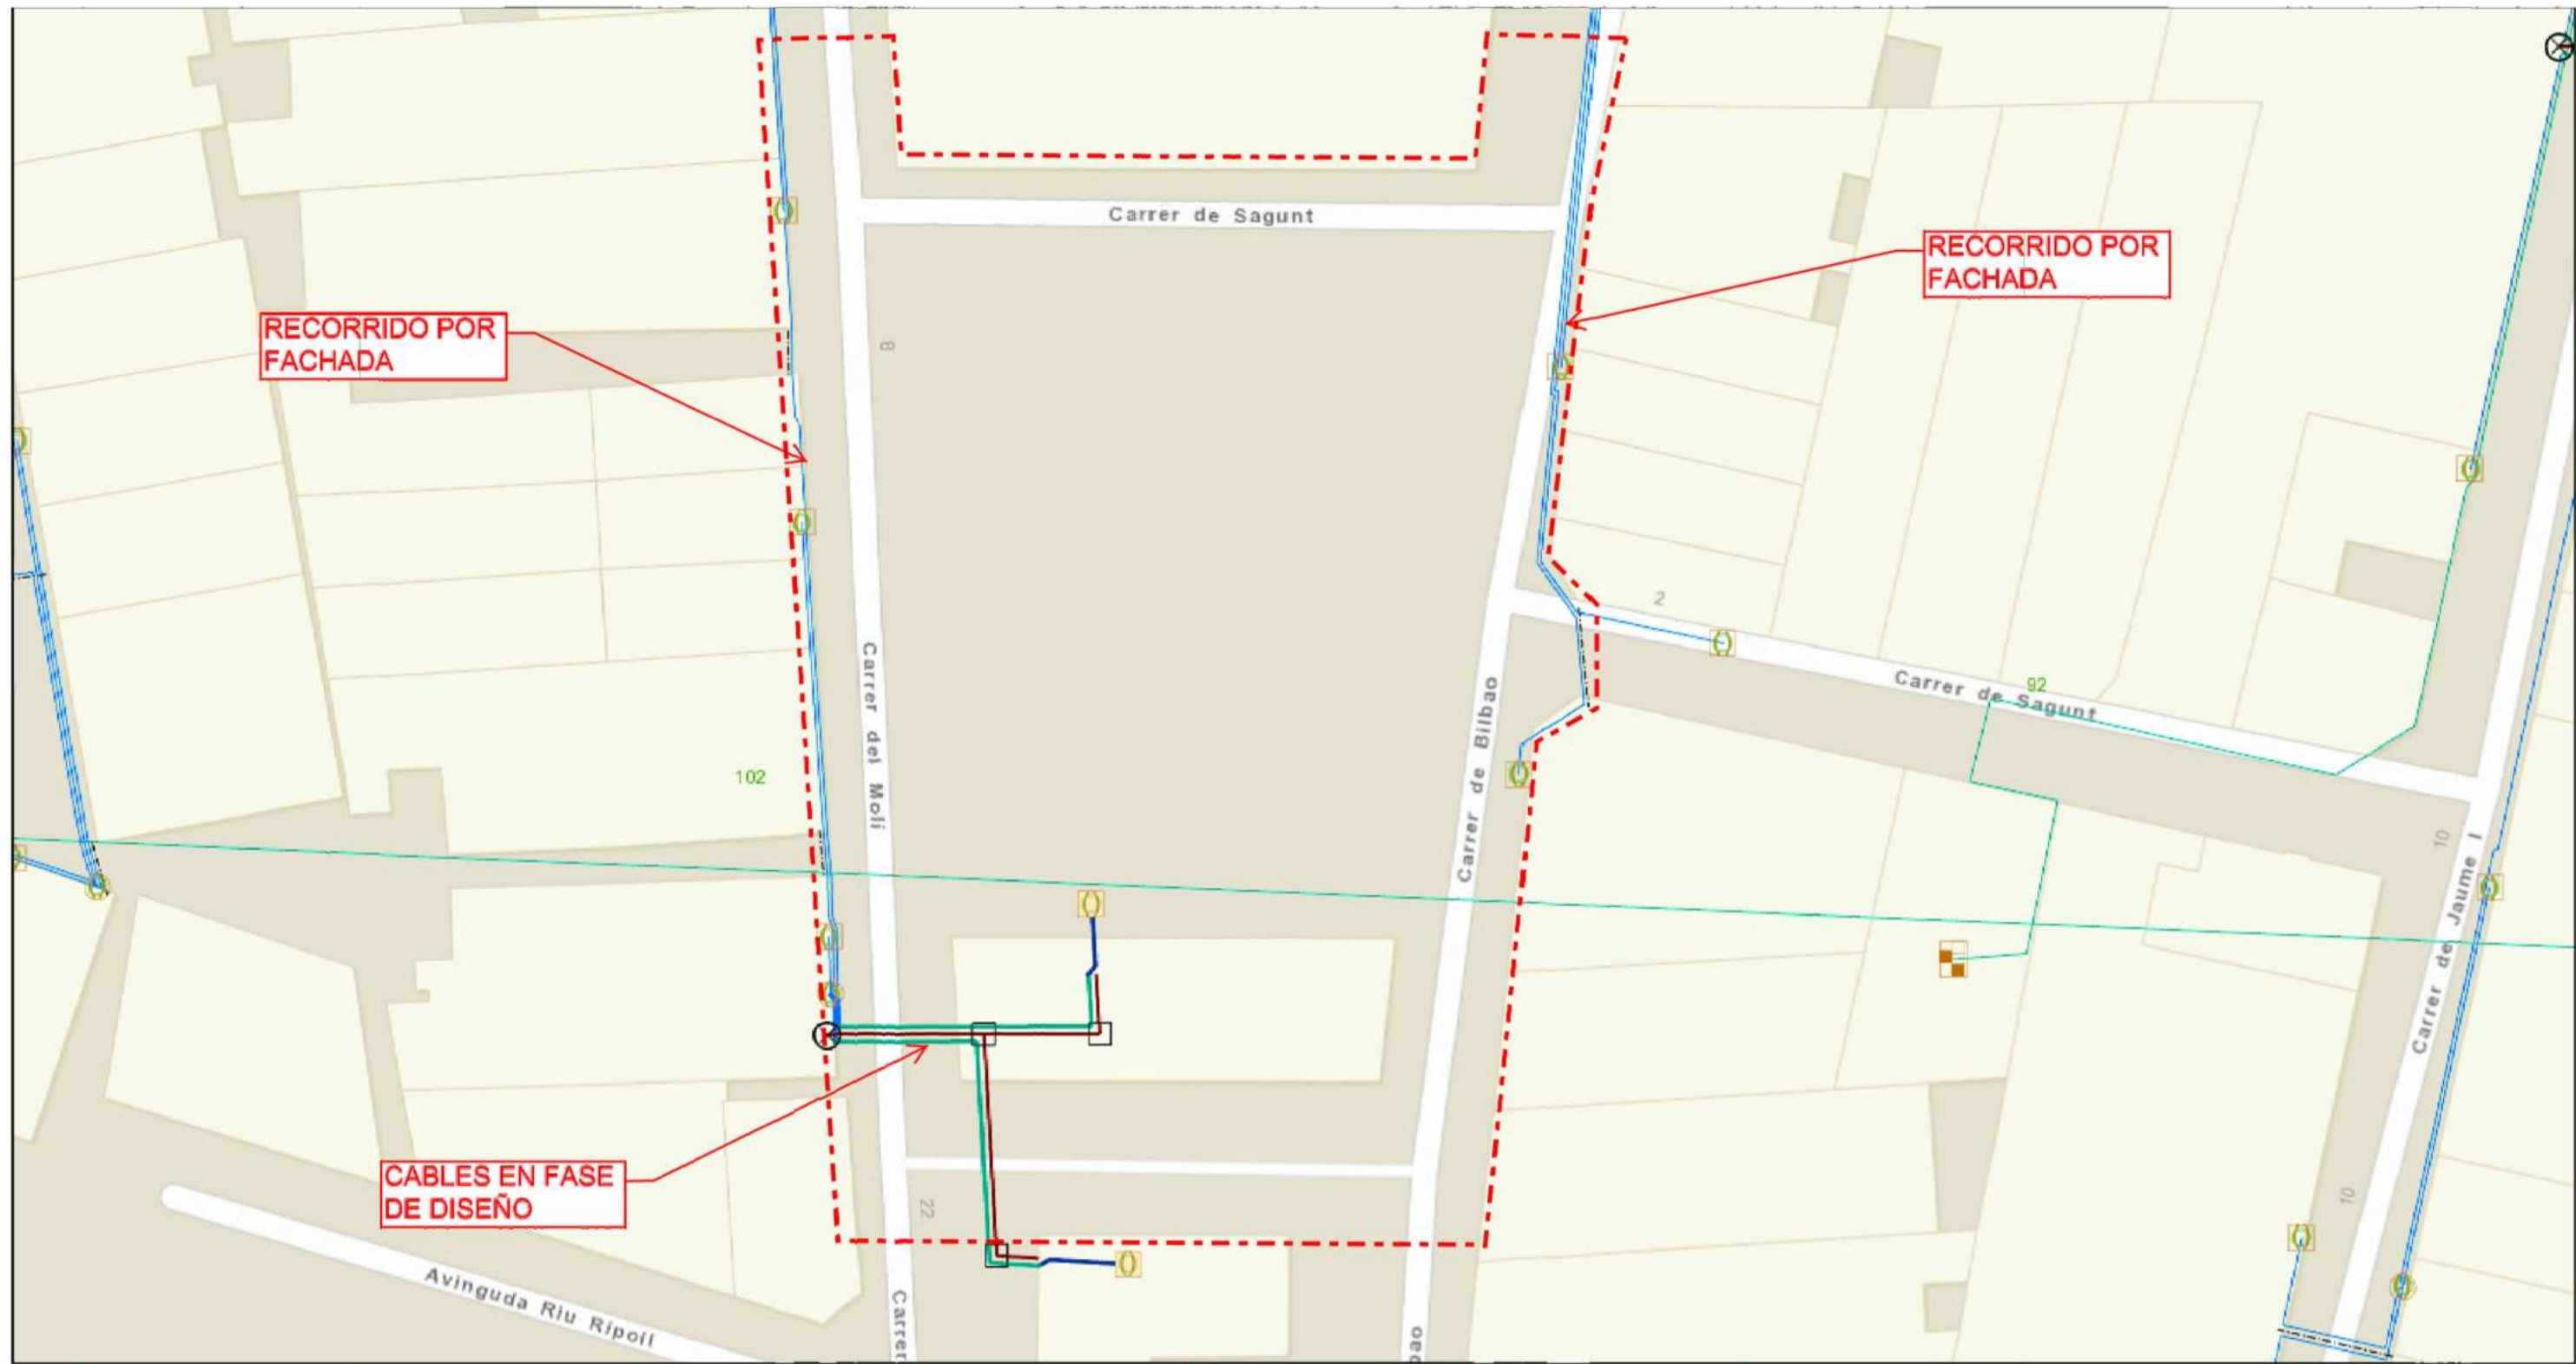

mayo 19, 2021

1:1.128

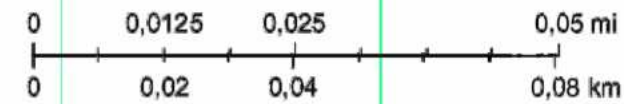

Sources: Esri, HERE, Garmin, USGS, Intermap, INCREMENT P, NRCan, Esri Japan, METI, Esri China (Hong Kong), Esri Korea, Esri (Thailand), NGCC, (c) OpenStreetMap contributors, and the GIS User Community
Orange

Orange
Copyright Orange 2019

PLÀNOL XARXA TELECOMUNICACIONS escala gràfica




Pla de Sostenibilitat
Ambiental
EQUIP
Julia /

exp. 902469/21
Projecte Executiu
Gener 2024

Nova deixalleria amb espais destinats a la reutilització de
Ripoll
Ripoll

SERVEIS AFECTATS

DEFINICIÓ URBANÍSTICA I D'IMPLANTACIÓ

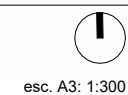

U.6.1.F6
JULIOL 2024



NEDGIA CATALUNYA, S.A. i/o GAS NATURAL REDES GLP, S.A.			Projecte: 570126 Punt: 5367388	Descripció: Nova Deixalleria	Data de lliurament: 19 de maig del 2021
CANALIZACIÓ DE GAS (Pressió)		MATERIAL		LEGENDA	
Escomesa		A - Qualsevol		FV - Fibra de vidre	
Baixa		AO - Acer		PA - Planxa Asfaltada	
Mitja A		BO - Bonna		PB - Plom	
Mitja B		FD - Fundició Ductil		PE - Polietilè	
Alta A		FG - Fundició Gris		PT - Planxa Englatada Tomas	
Alta B		FO - Fibrociment		PV - Clorur de Polivinil	
		FP - Fundició Preca		ZD - Desconegut	
				ZI - No Definir	

ly signed by ACEFAT AIE
2021 05 10 10:28:08 +02:00

PLÀNOL XARXA GAS escala 1:500



Pla de Sostenibilitat
Ambiental
EQUIP


exp. 902469/21
Projecte Executiu
Gener 2024

Nova deixalleria amb espais destinats a la reutilització de
Ripollat

SERVEIS AFECTATS
DEFINICIÓ URBANÍSTICA I D'IMPLANTACIÓ

esc. A3: 1:300

U.6.1.F7
JULIOL 2024

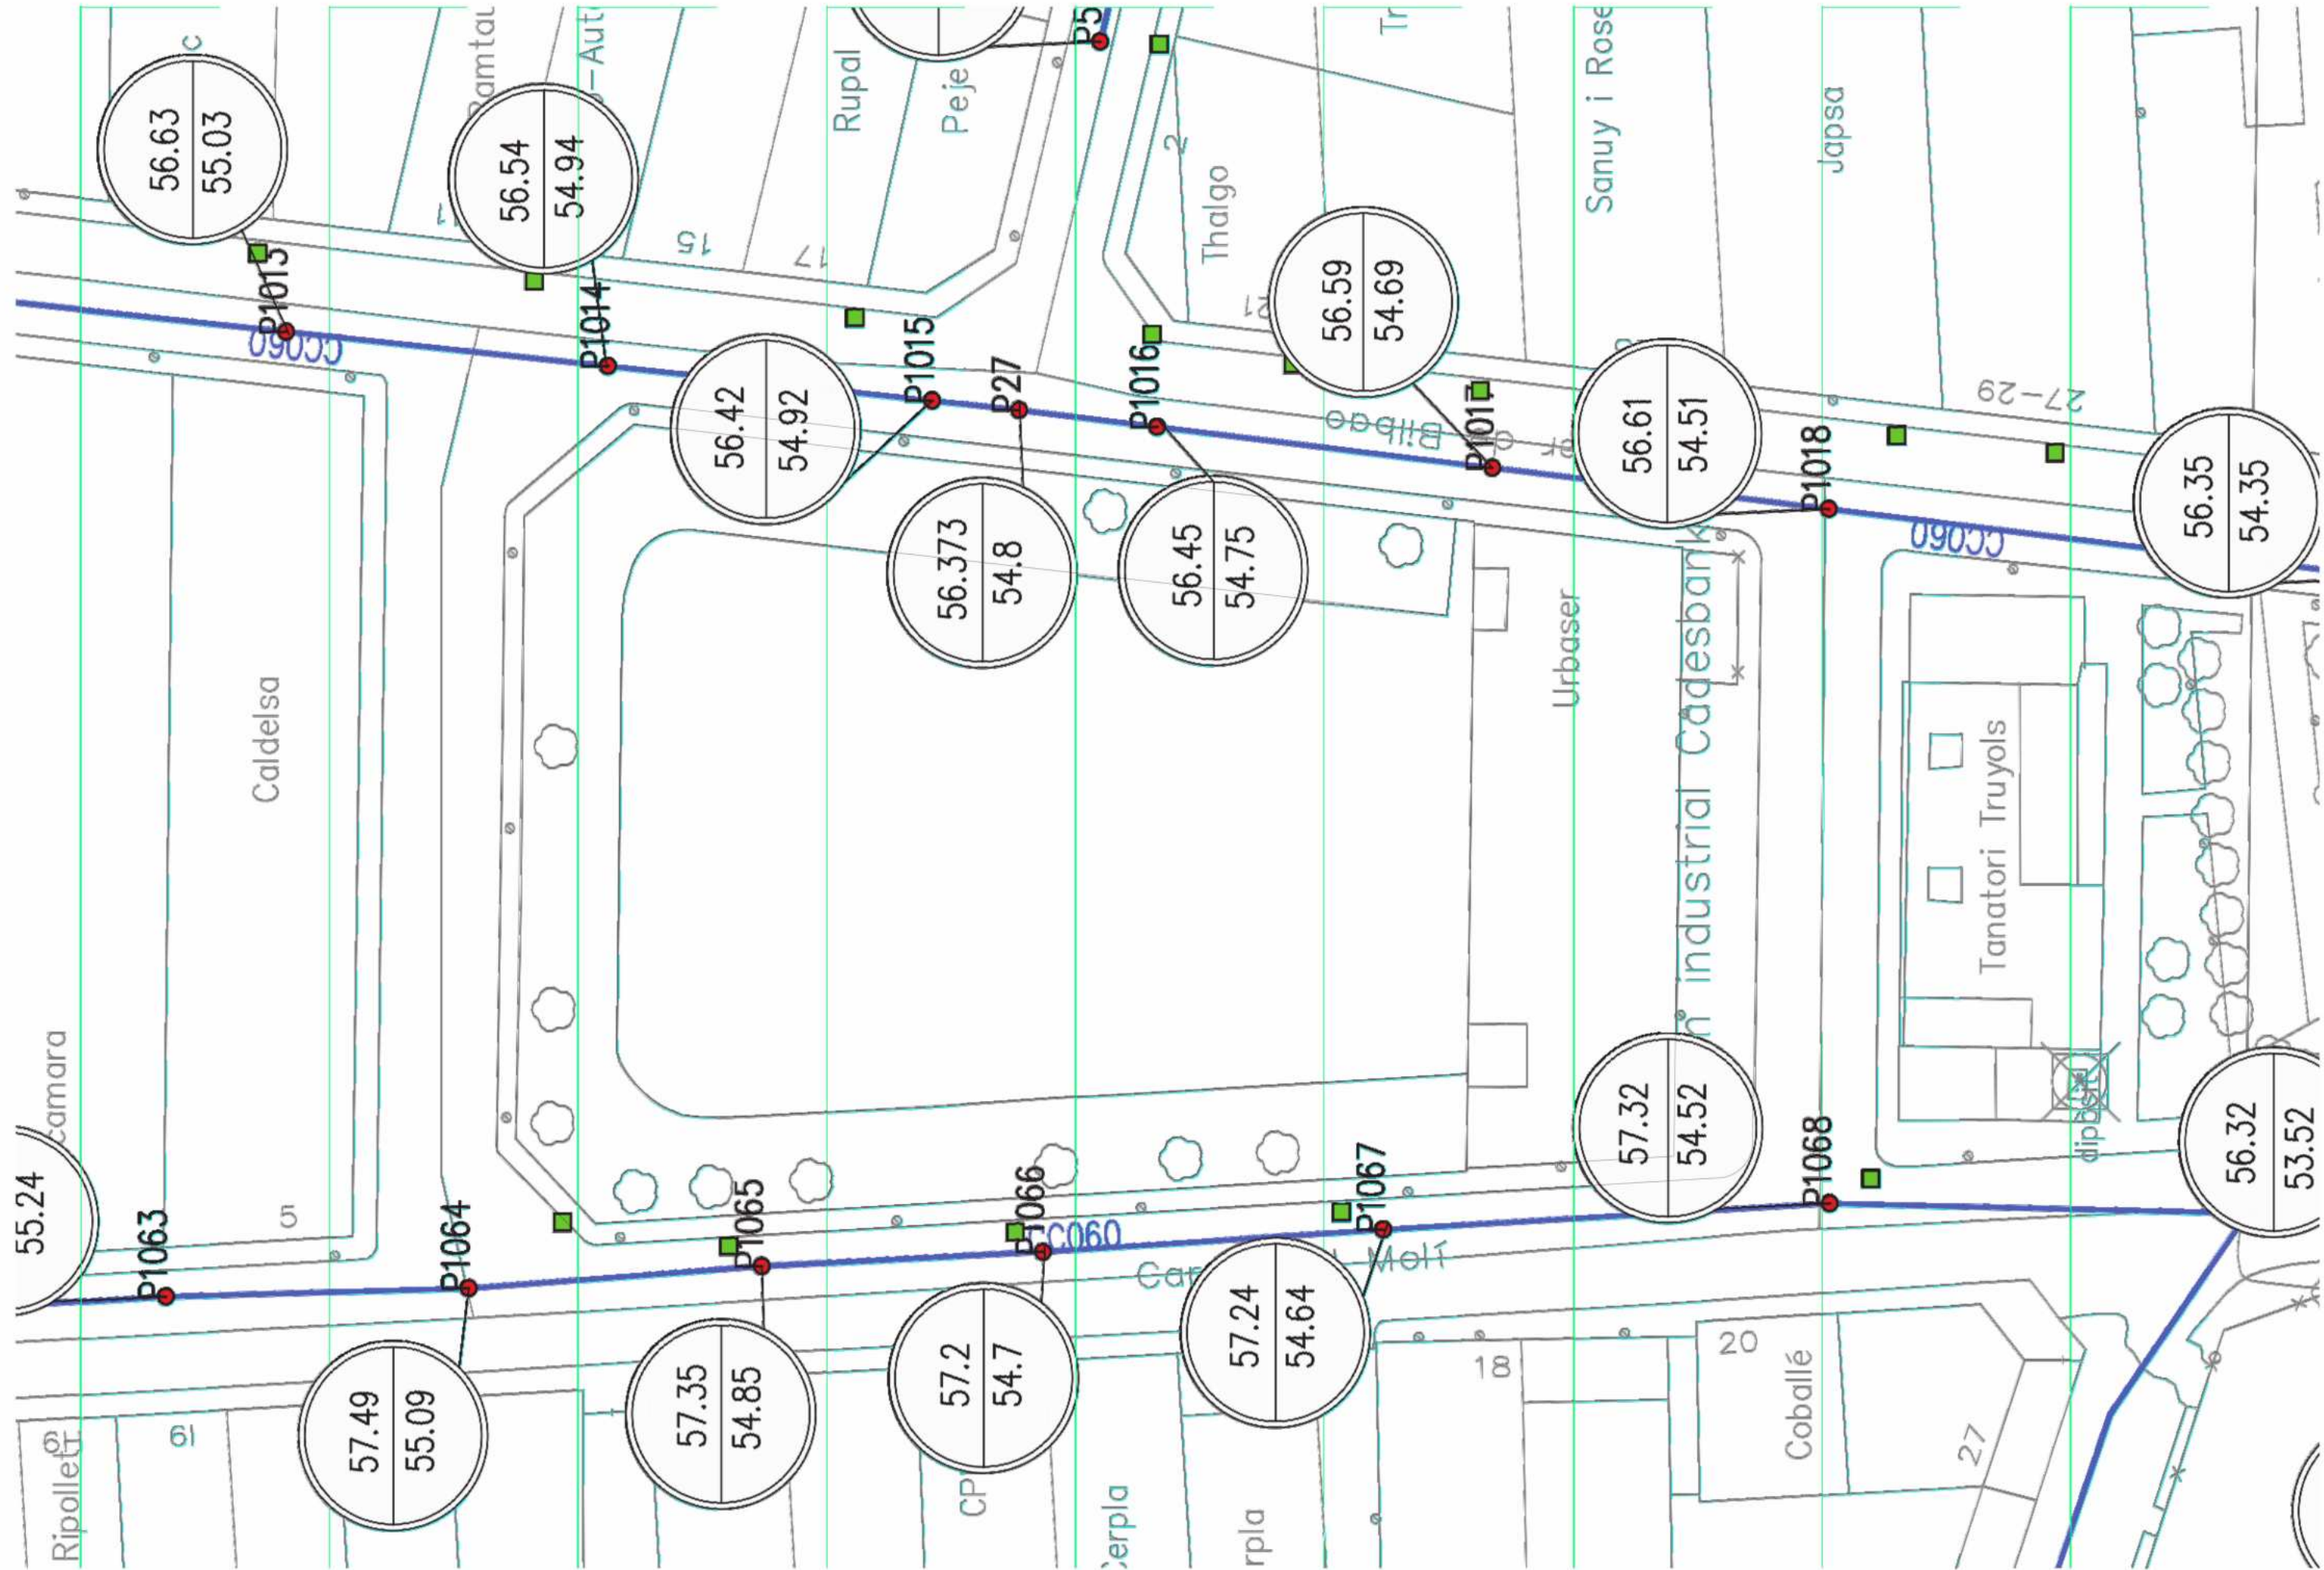

PLÀNOL XARXA CLAVAGUERAM escala 1:500



Pla de Sostenibilitat Ambiental

EQUIP

exp. 902469/21

Projecte Executiu Gener 2024

Nova deixalleria amb espais destinats a la reutilització de Ripollet

Ripollet

SERVEIS AFECTATS

DEFINICIÓ URBANÍSTICA I D'IMPLANTACIÓ



U.6.1.F9
JULIOL 2024



FOTO AÈRIA ENLLUMENAT escala 1:500