



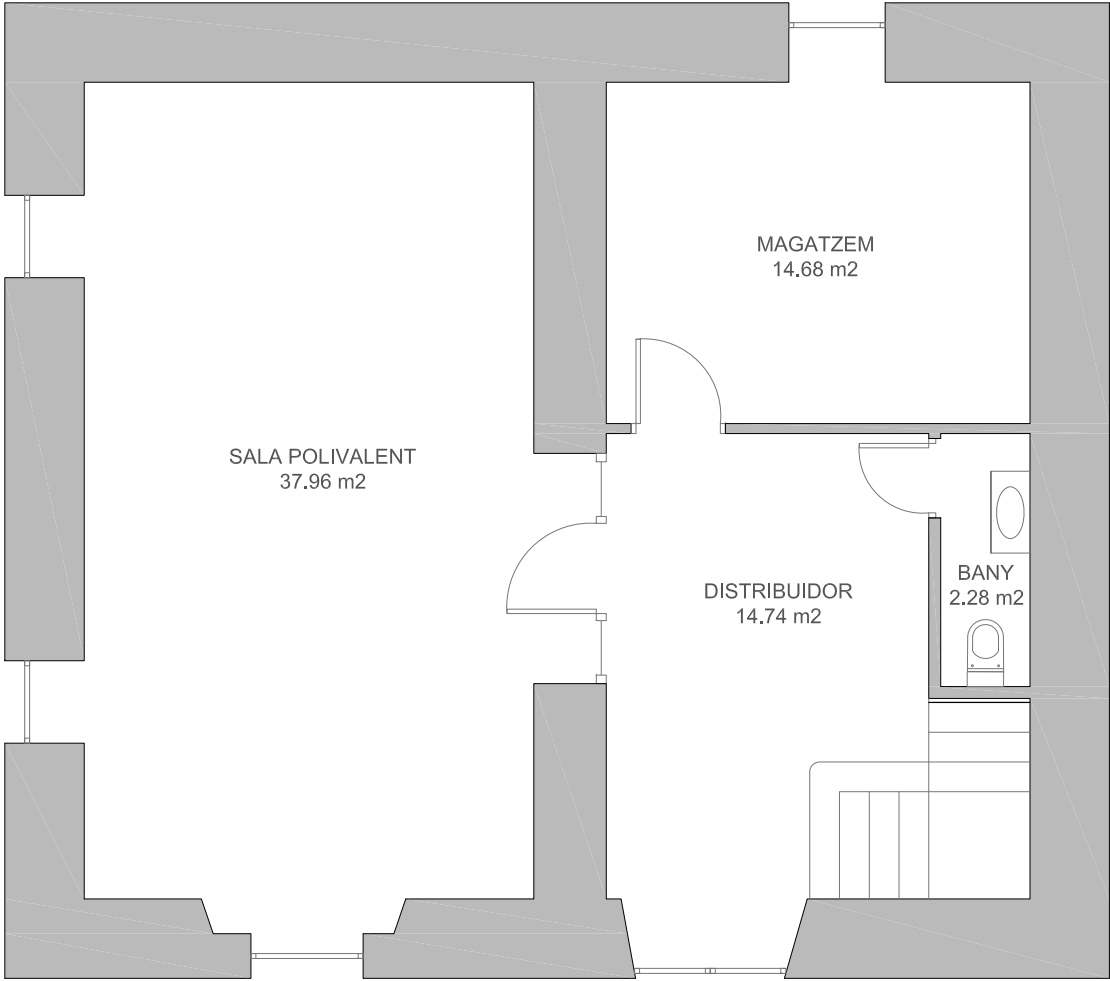


ESCALA 1/50 EN A3


PLANTA BAIXA
SUPERFÍCIE ÚTIL 69.66 M2

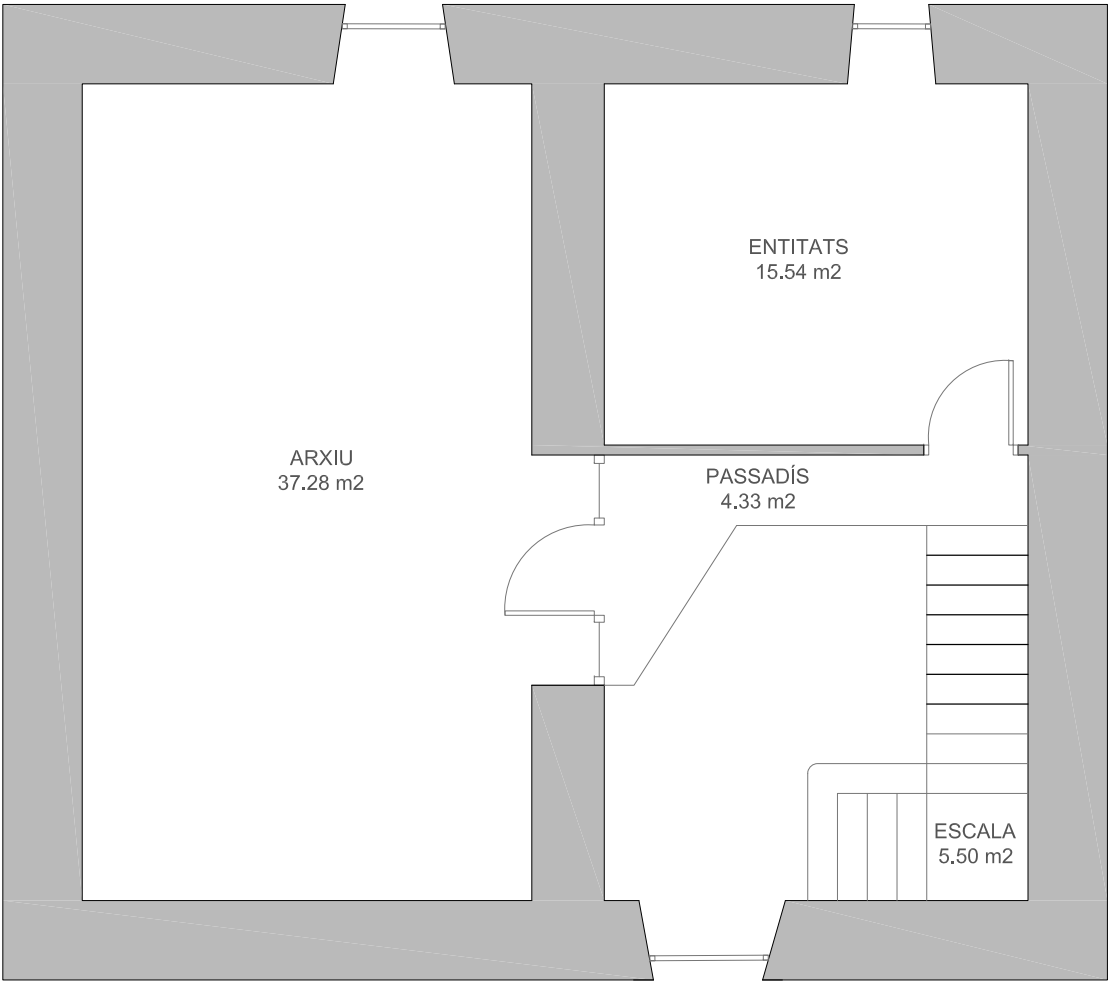

ESCALA 1/50 EN A3


PLANTA PRIMERA
SUPERFÍCIE ÚTIL 62.65 M2

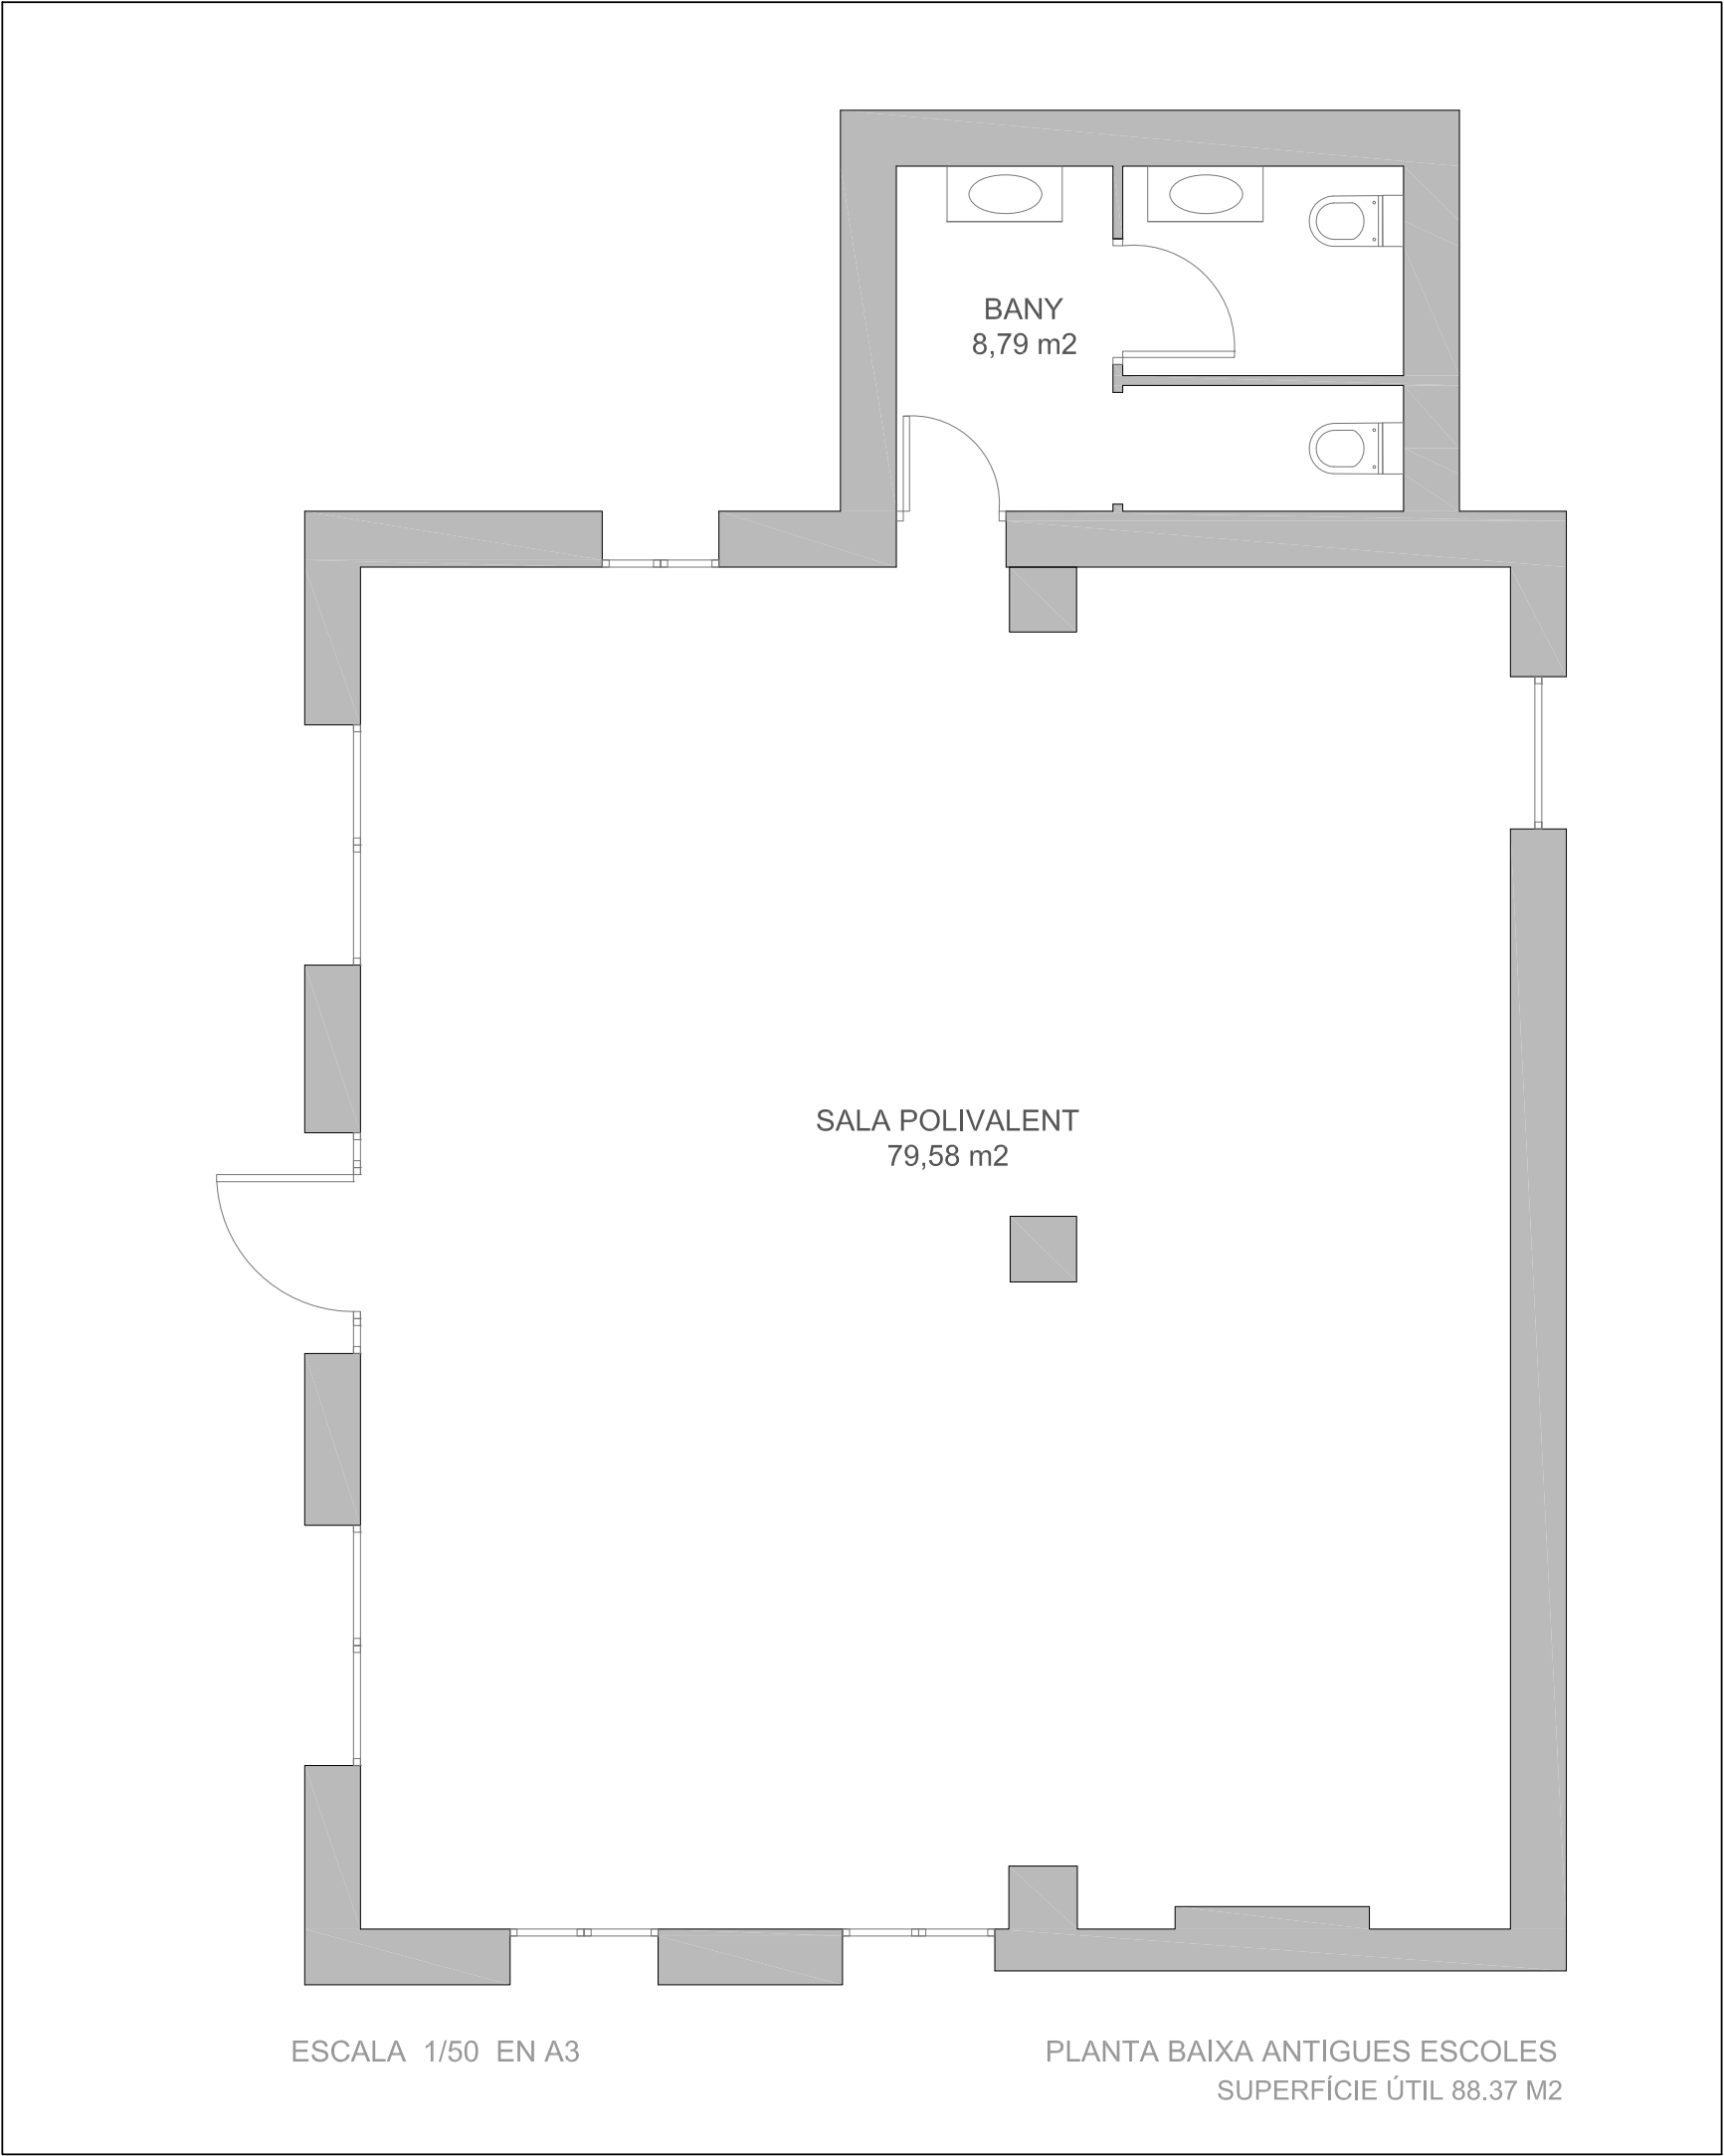


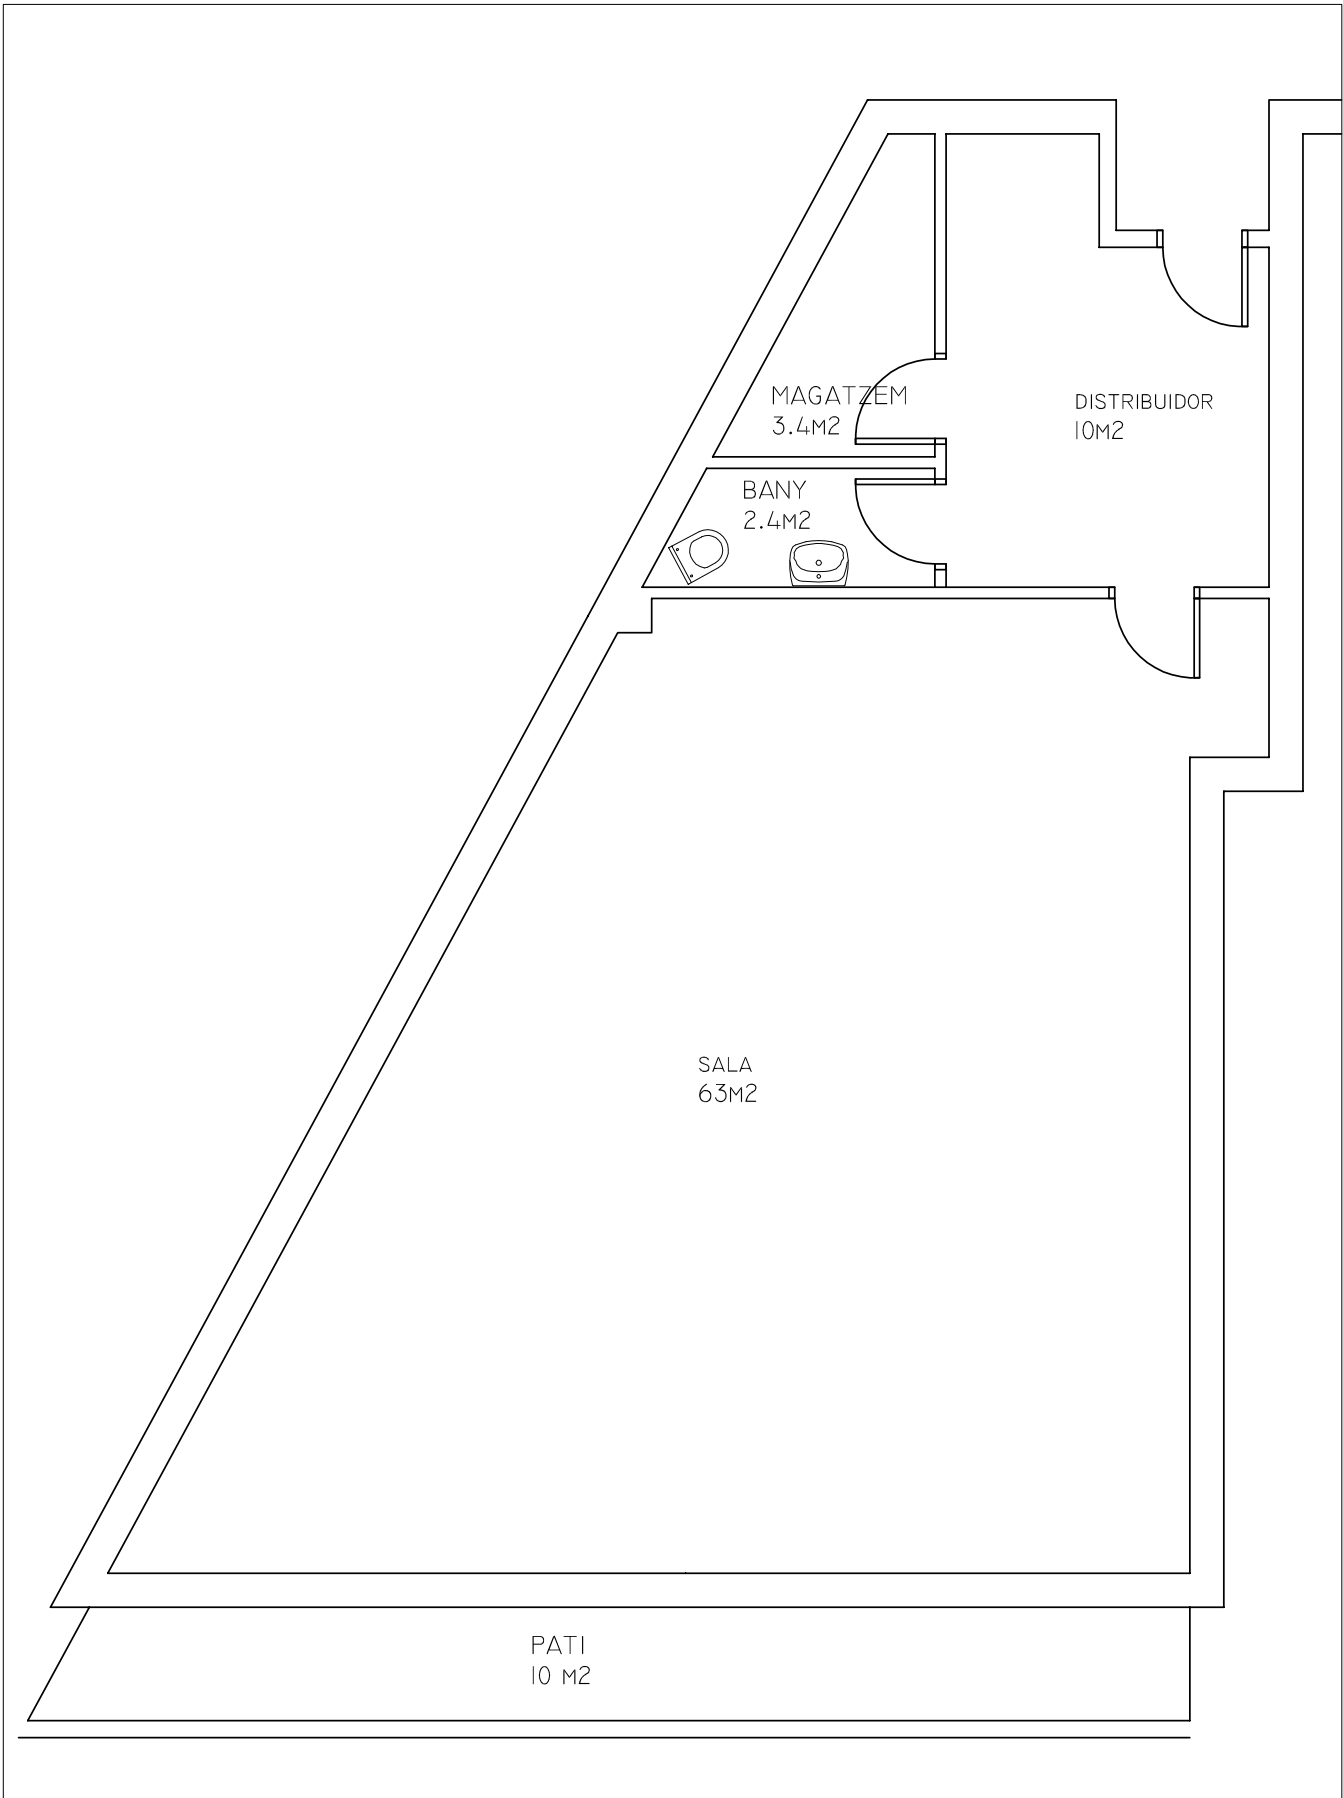



Aquest document és una còpia autèntica d'un document electrònic validable a:	
Codi Segur de Validació	5db1e6439054c8aa3a3a279e53f996001
Uri de validació	https://sedesimplifica01.abispcloud.com/abispcloud/validarxbsaweb/catala/asp/verificadorfirma.asp?nodeabspisn=025
Metadades	Origen: Origen ciutadà Estat d'elaboració: Original
Data document: 07/08/2025	




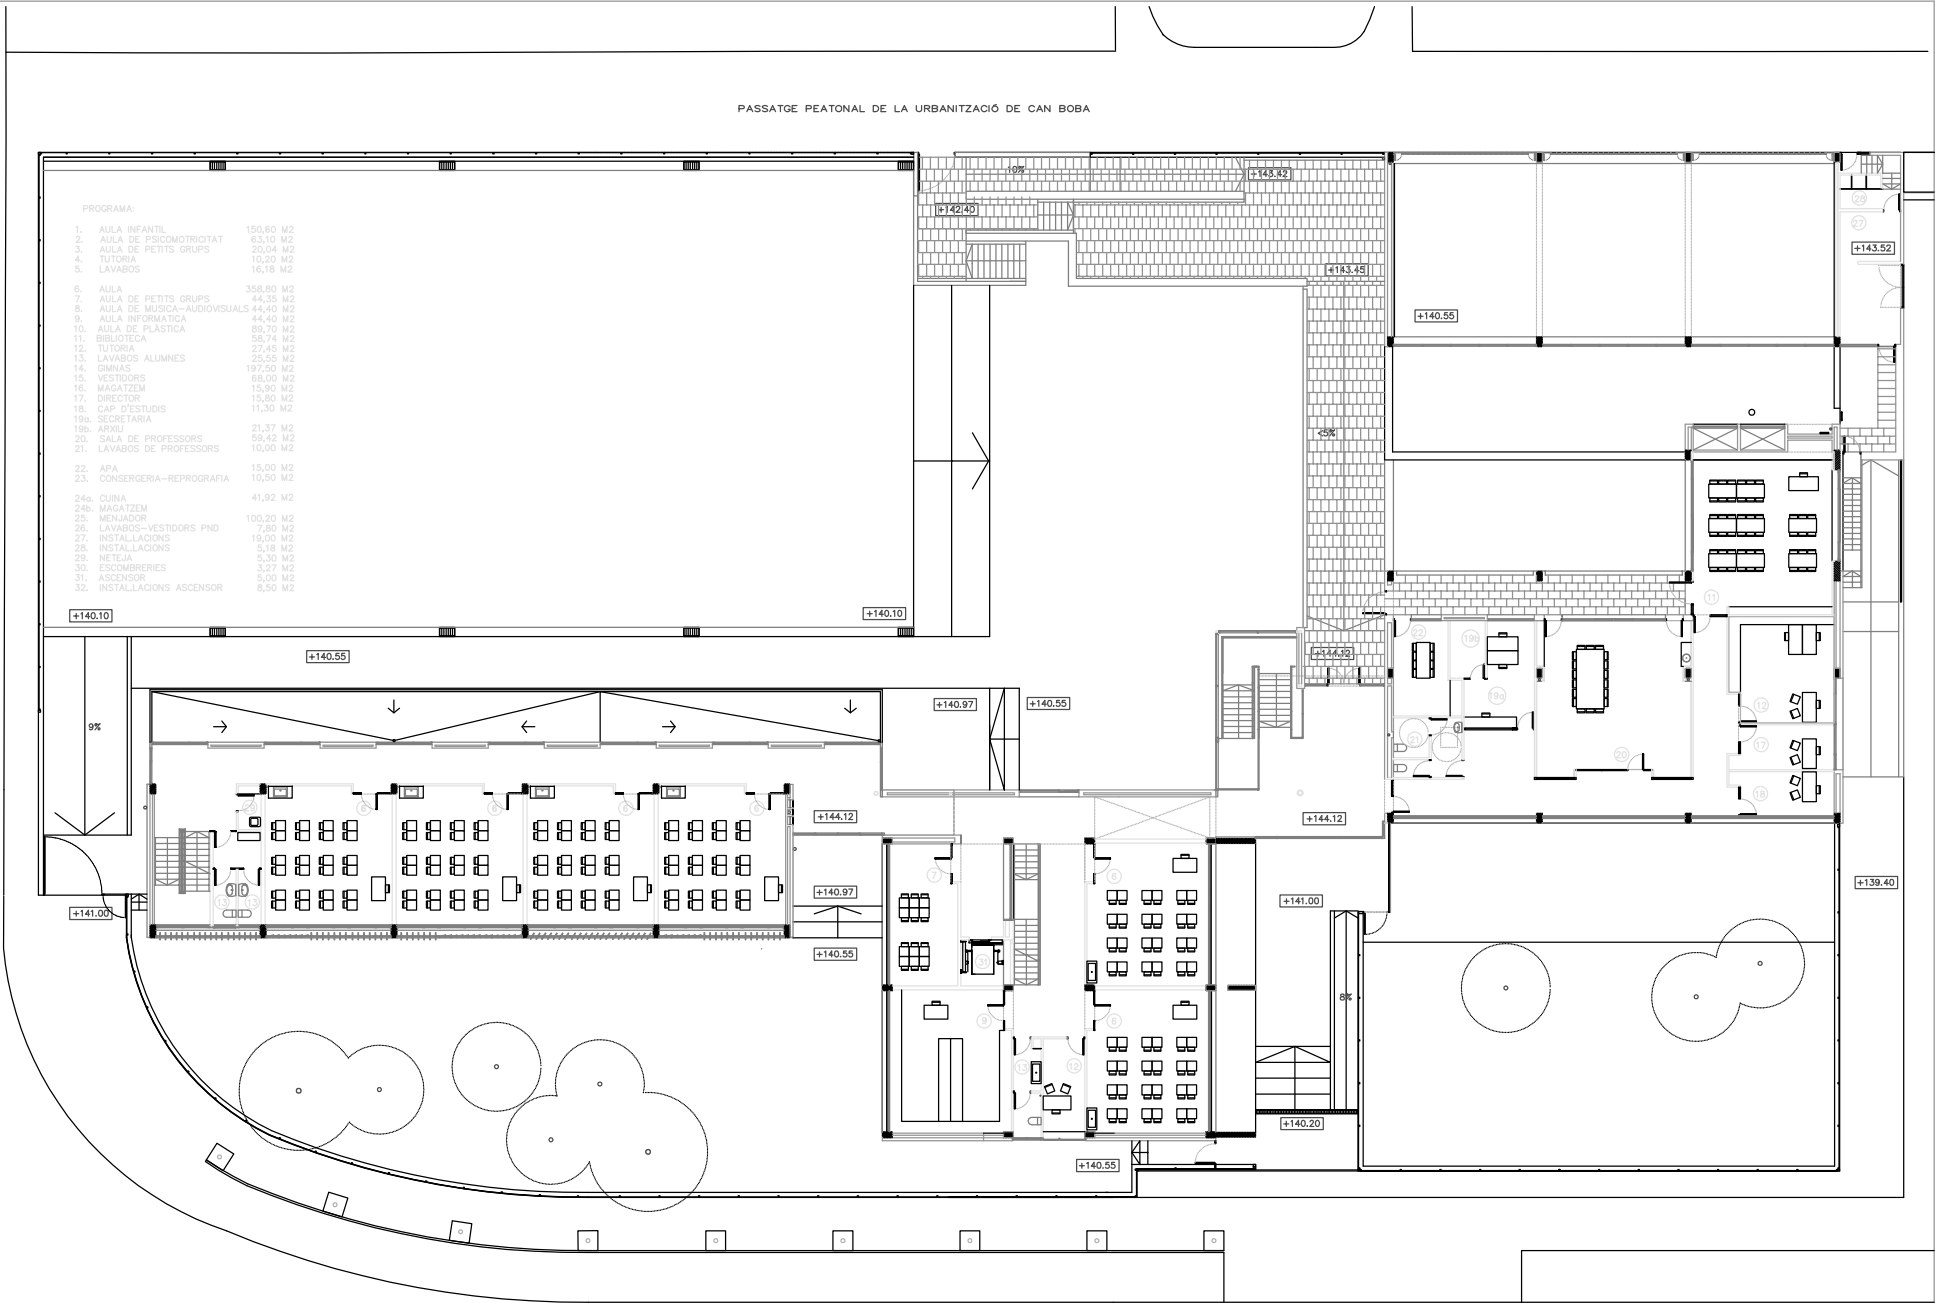


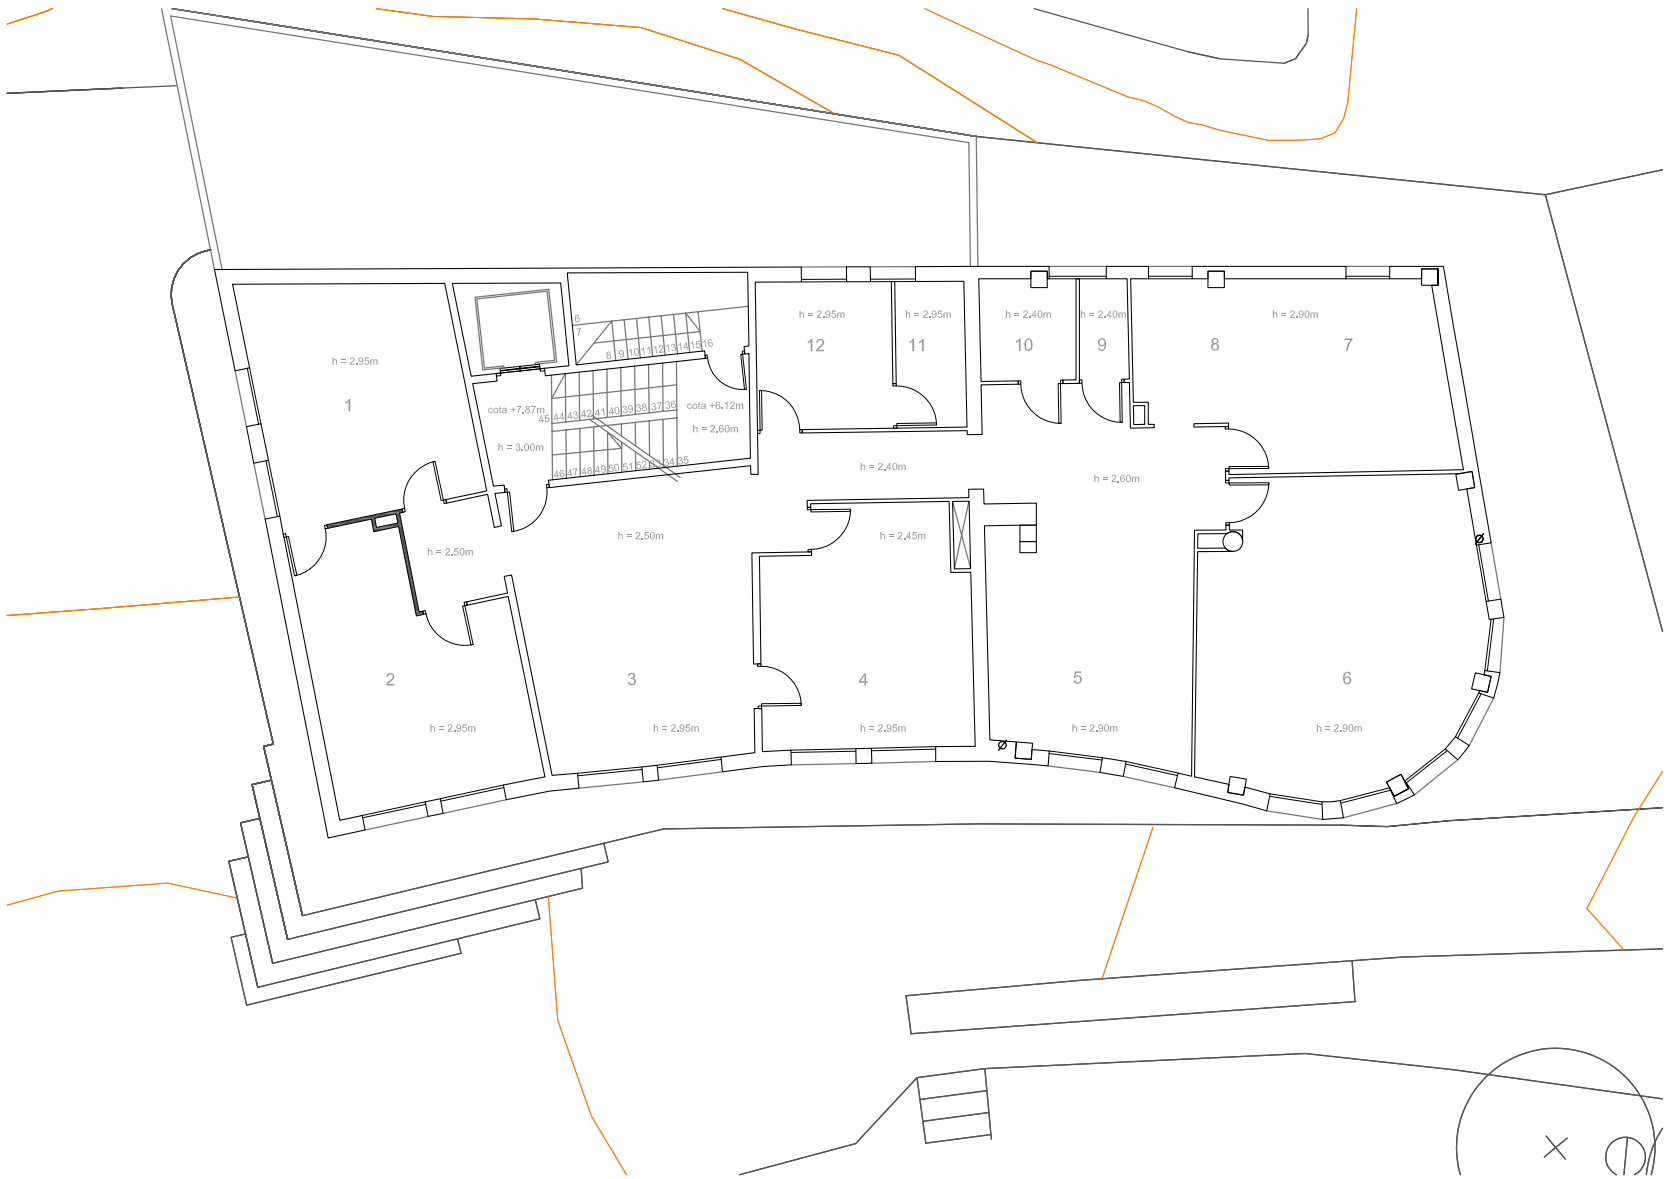


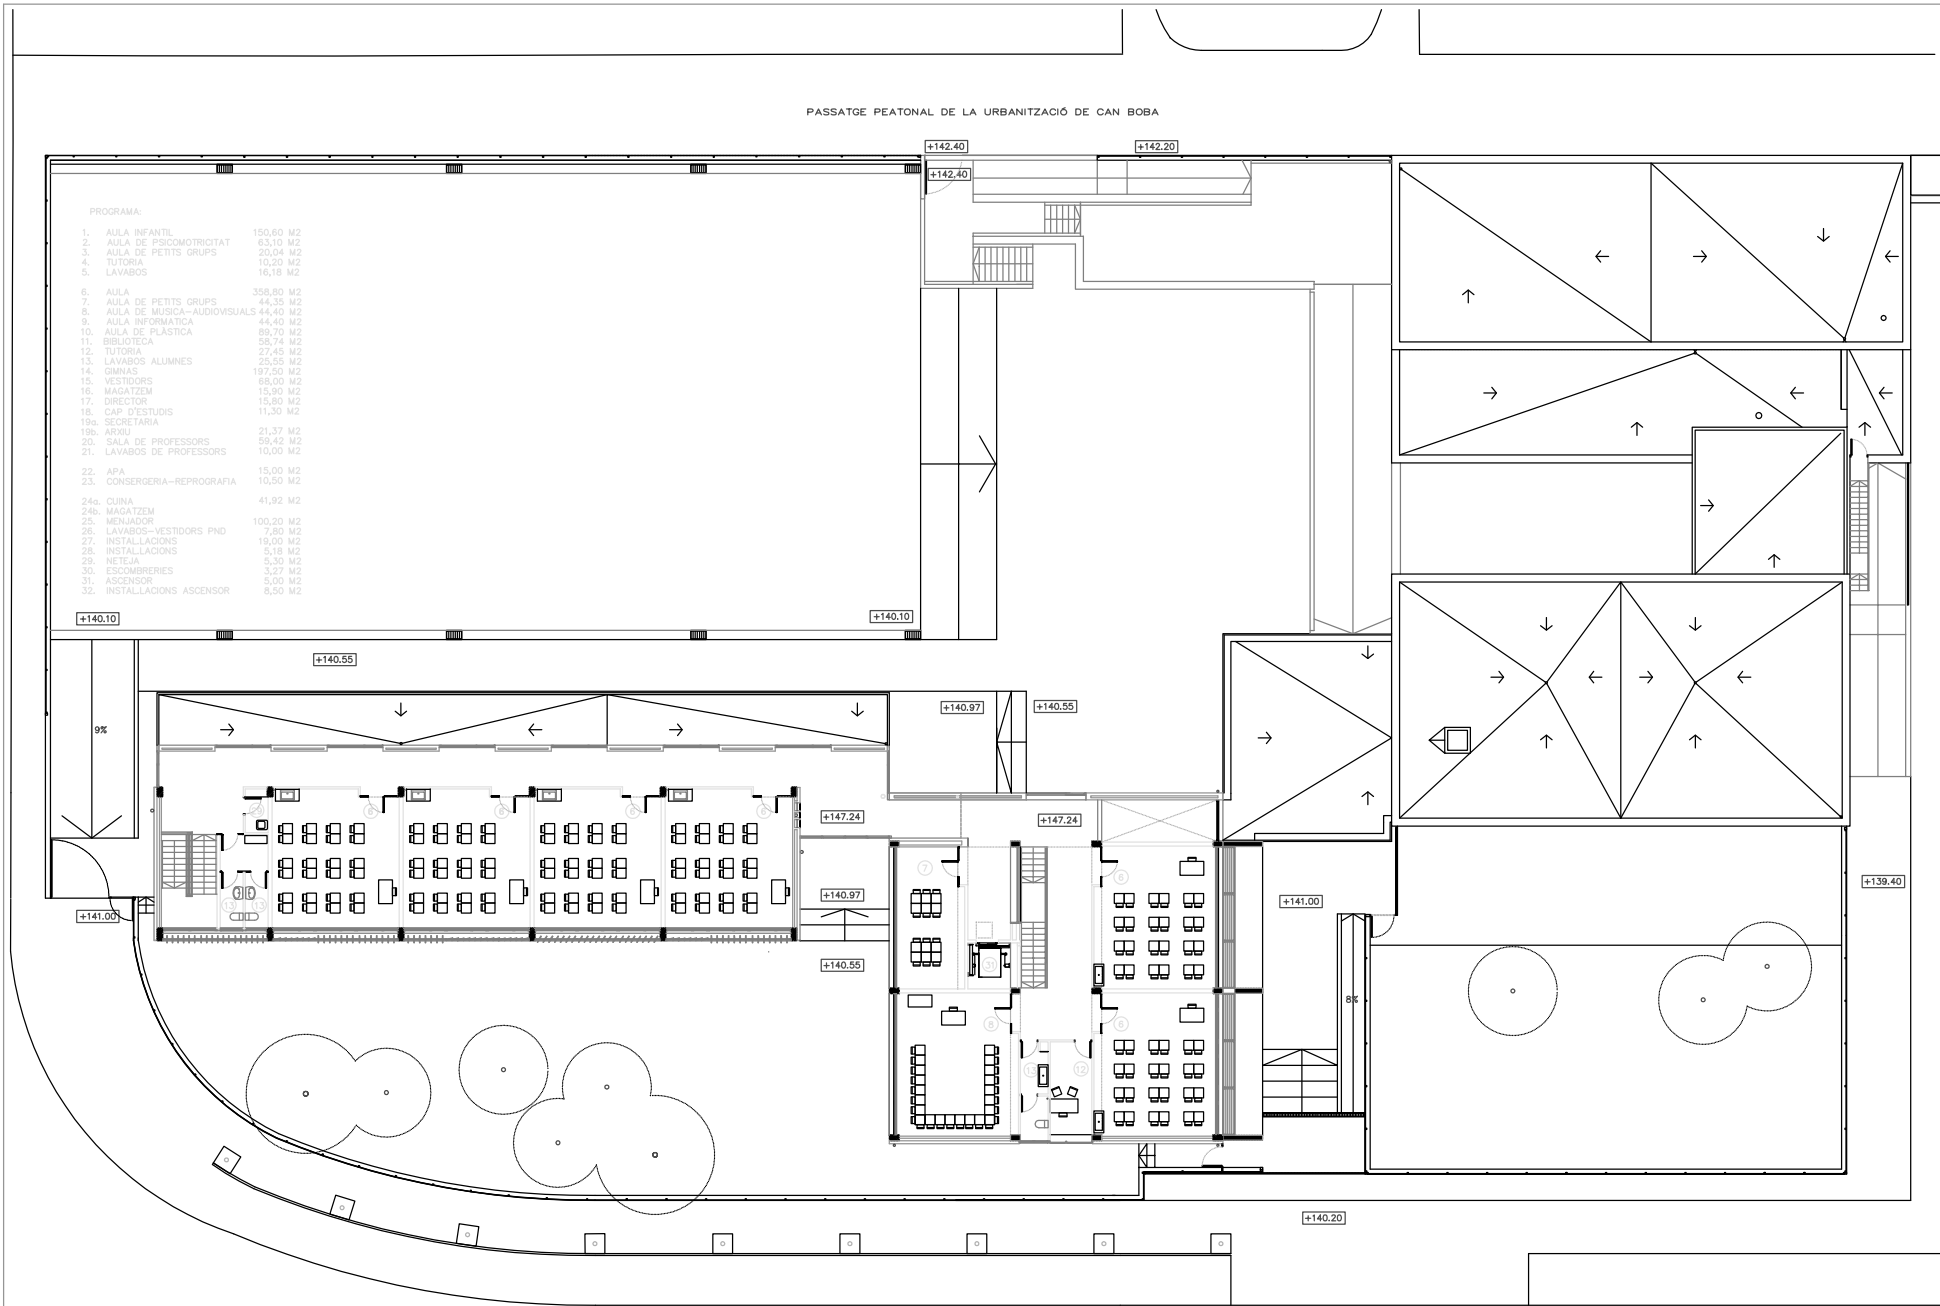

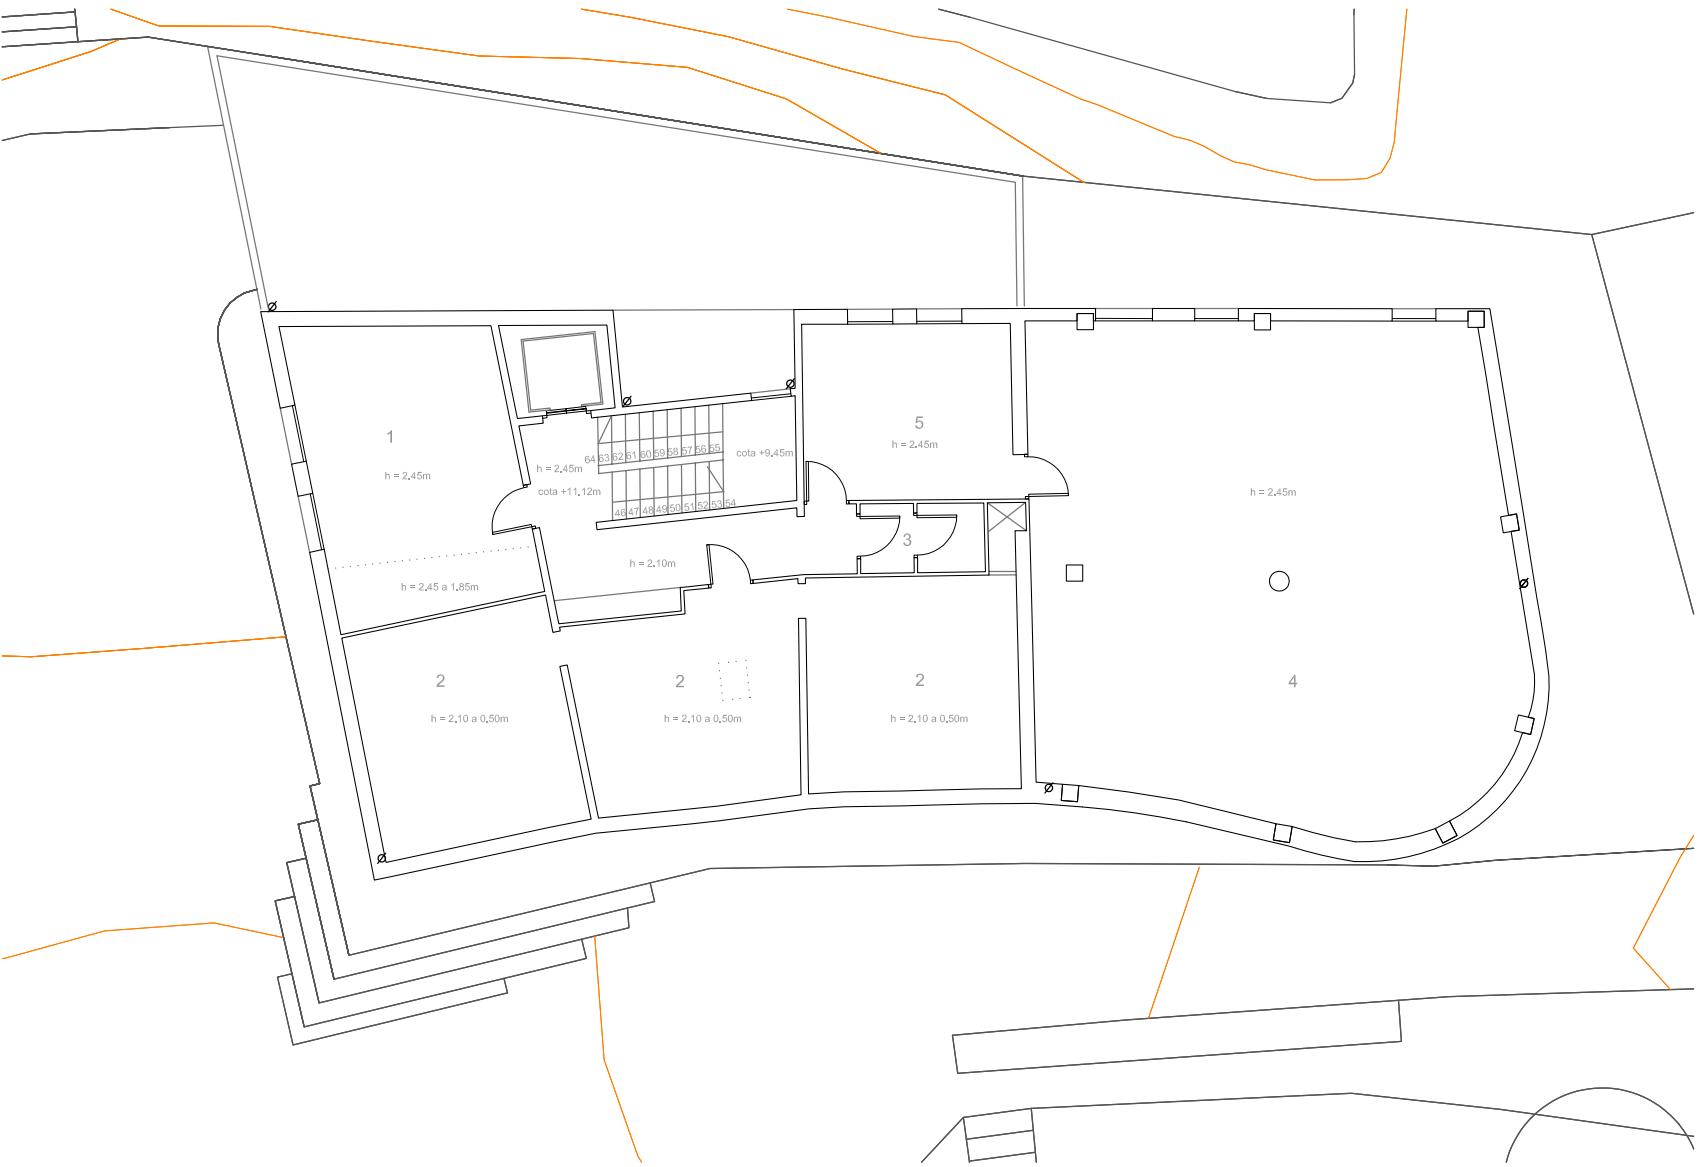

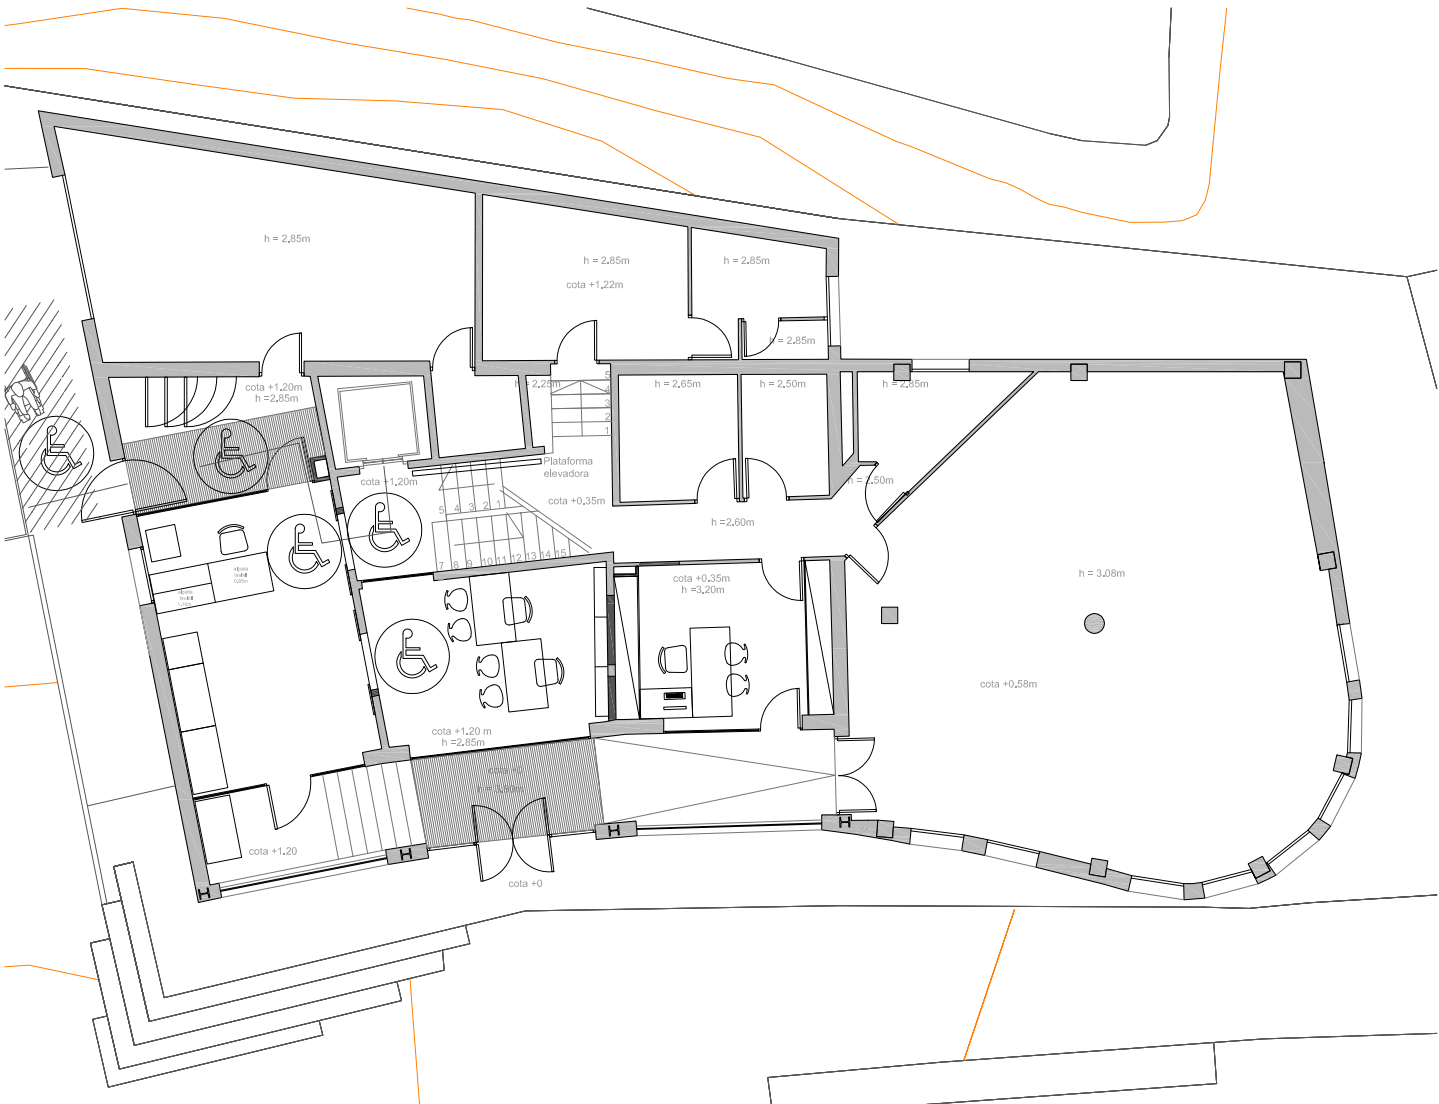

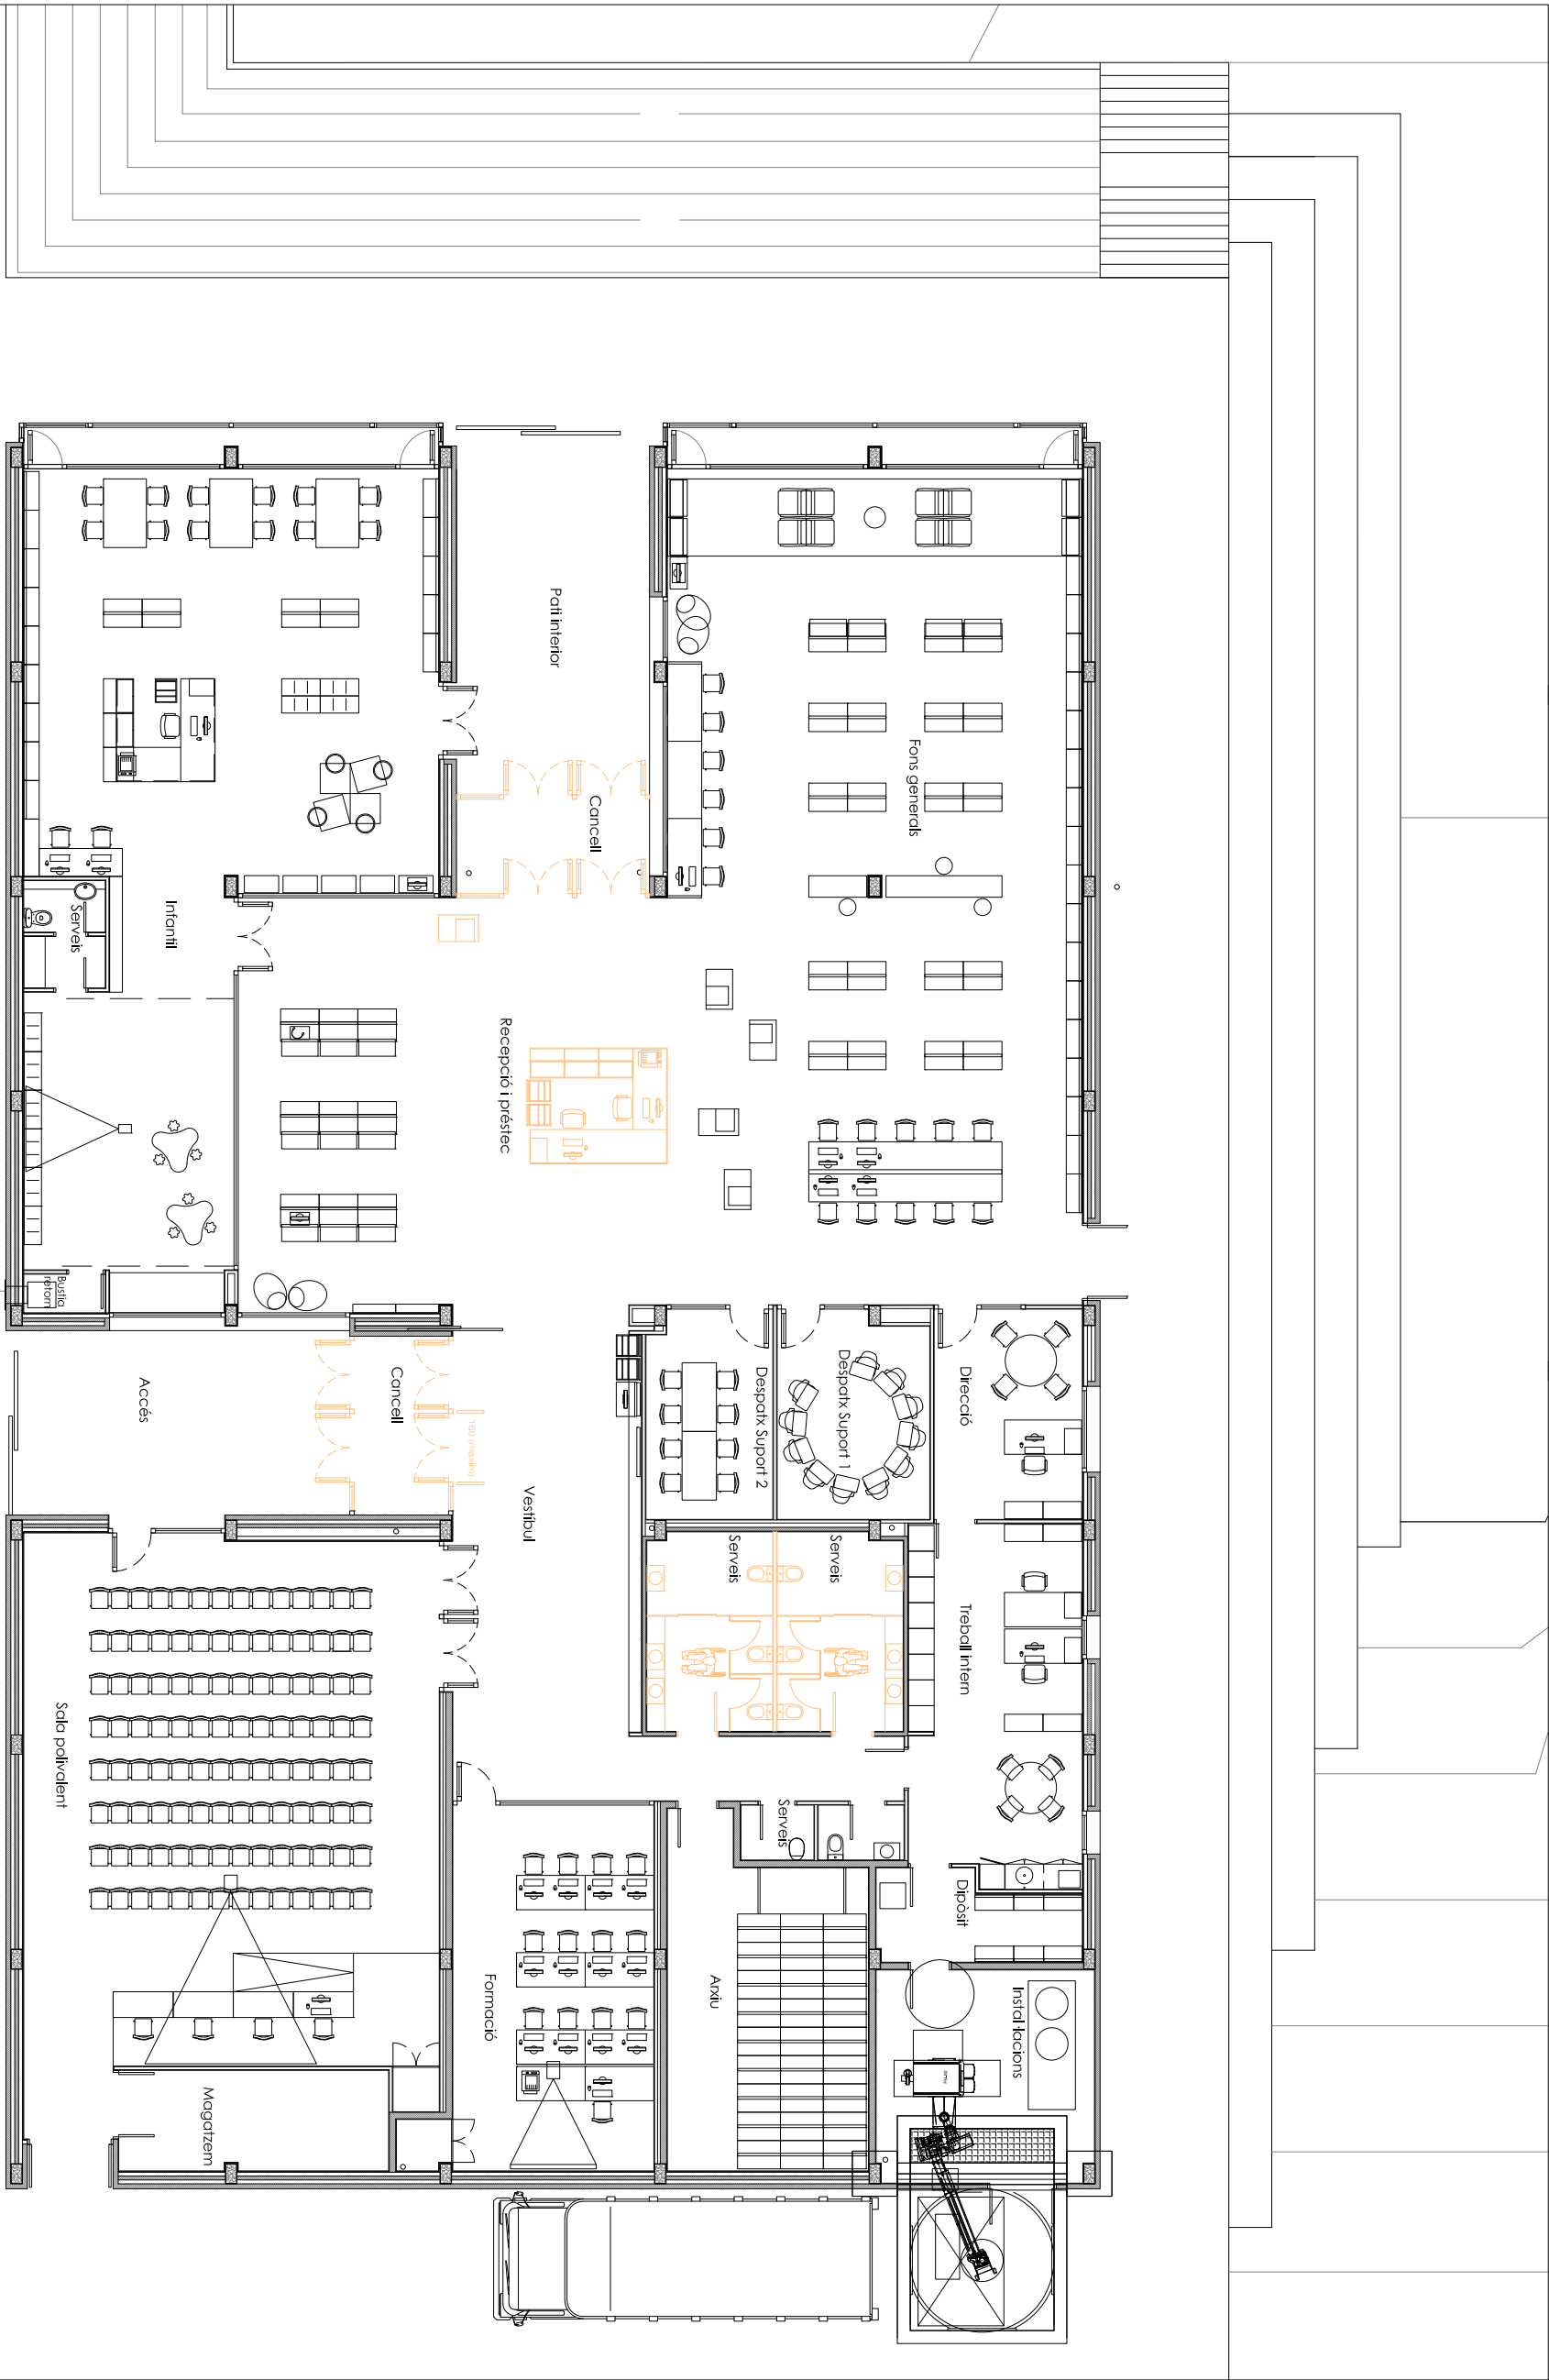

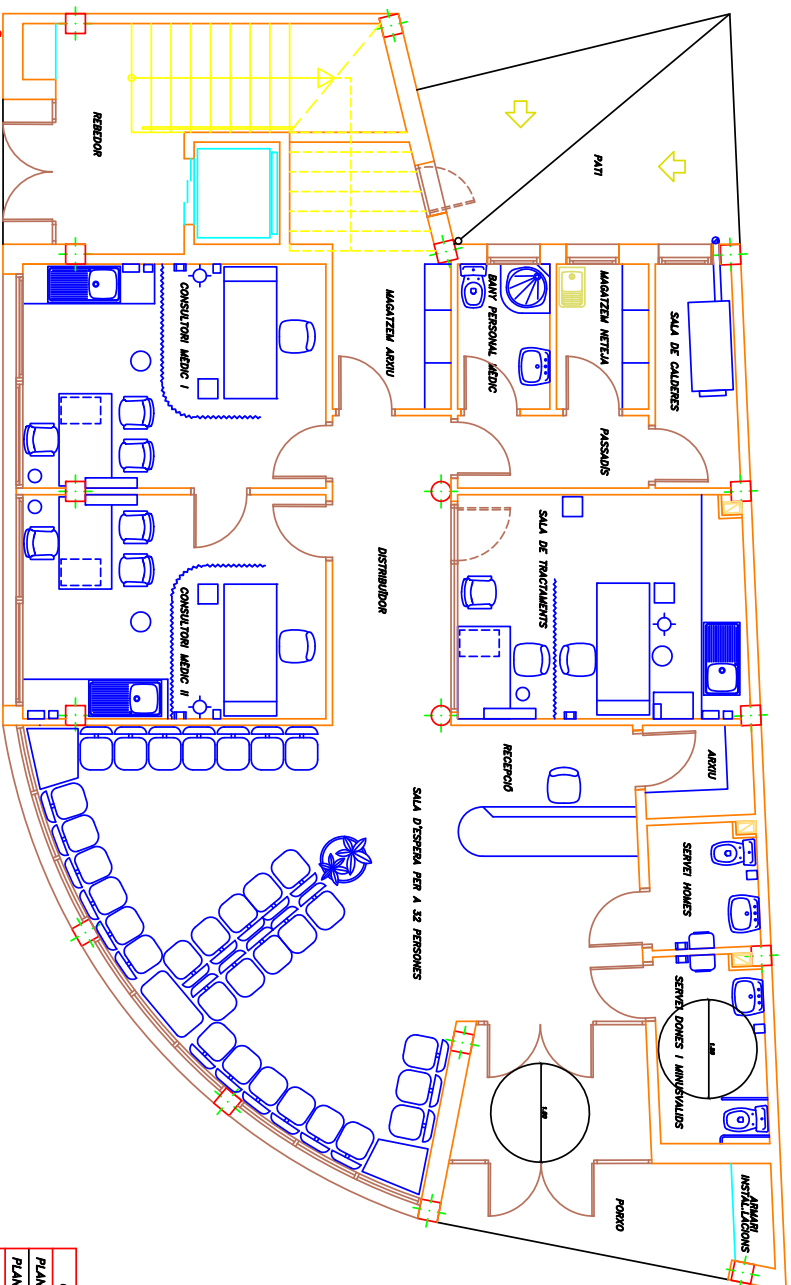

QUADRE DE SUPERFÍCIES CONSTRUIDAS	
PLANTA BAIXA	168,00 m2
PLANTA PIS	168,00 m2
TOTAL SUP. CONSTRUIDA	336,00 m2

PLANTA BAIXA e. 1/50

2a FASE DE PROJECTE D'EDIFICI DESTINAT AL NOU CONSULTORI LOCAL DE DORSIUS

AJUNTAMENT DE DOSRÍUS

PLANO: PLANTA BAIXA

ESCALA: 1/50


02


L'ARQUITECTE

L'ALCALDE

OCTUBRE DE 2001




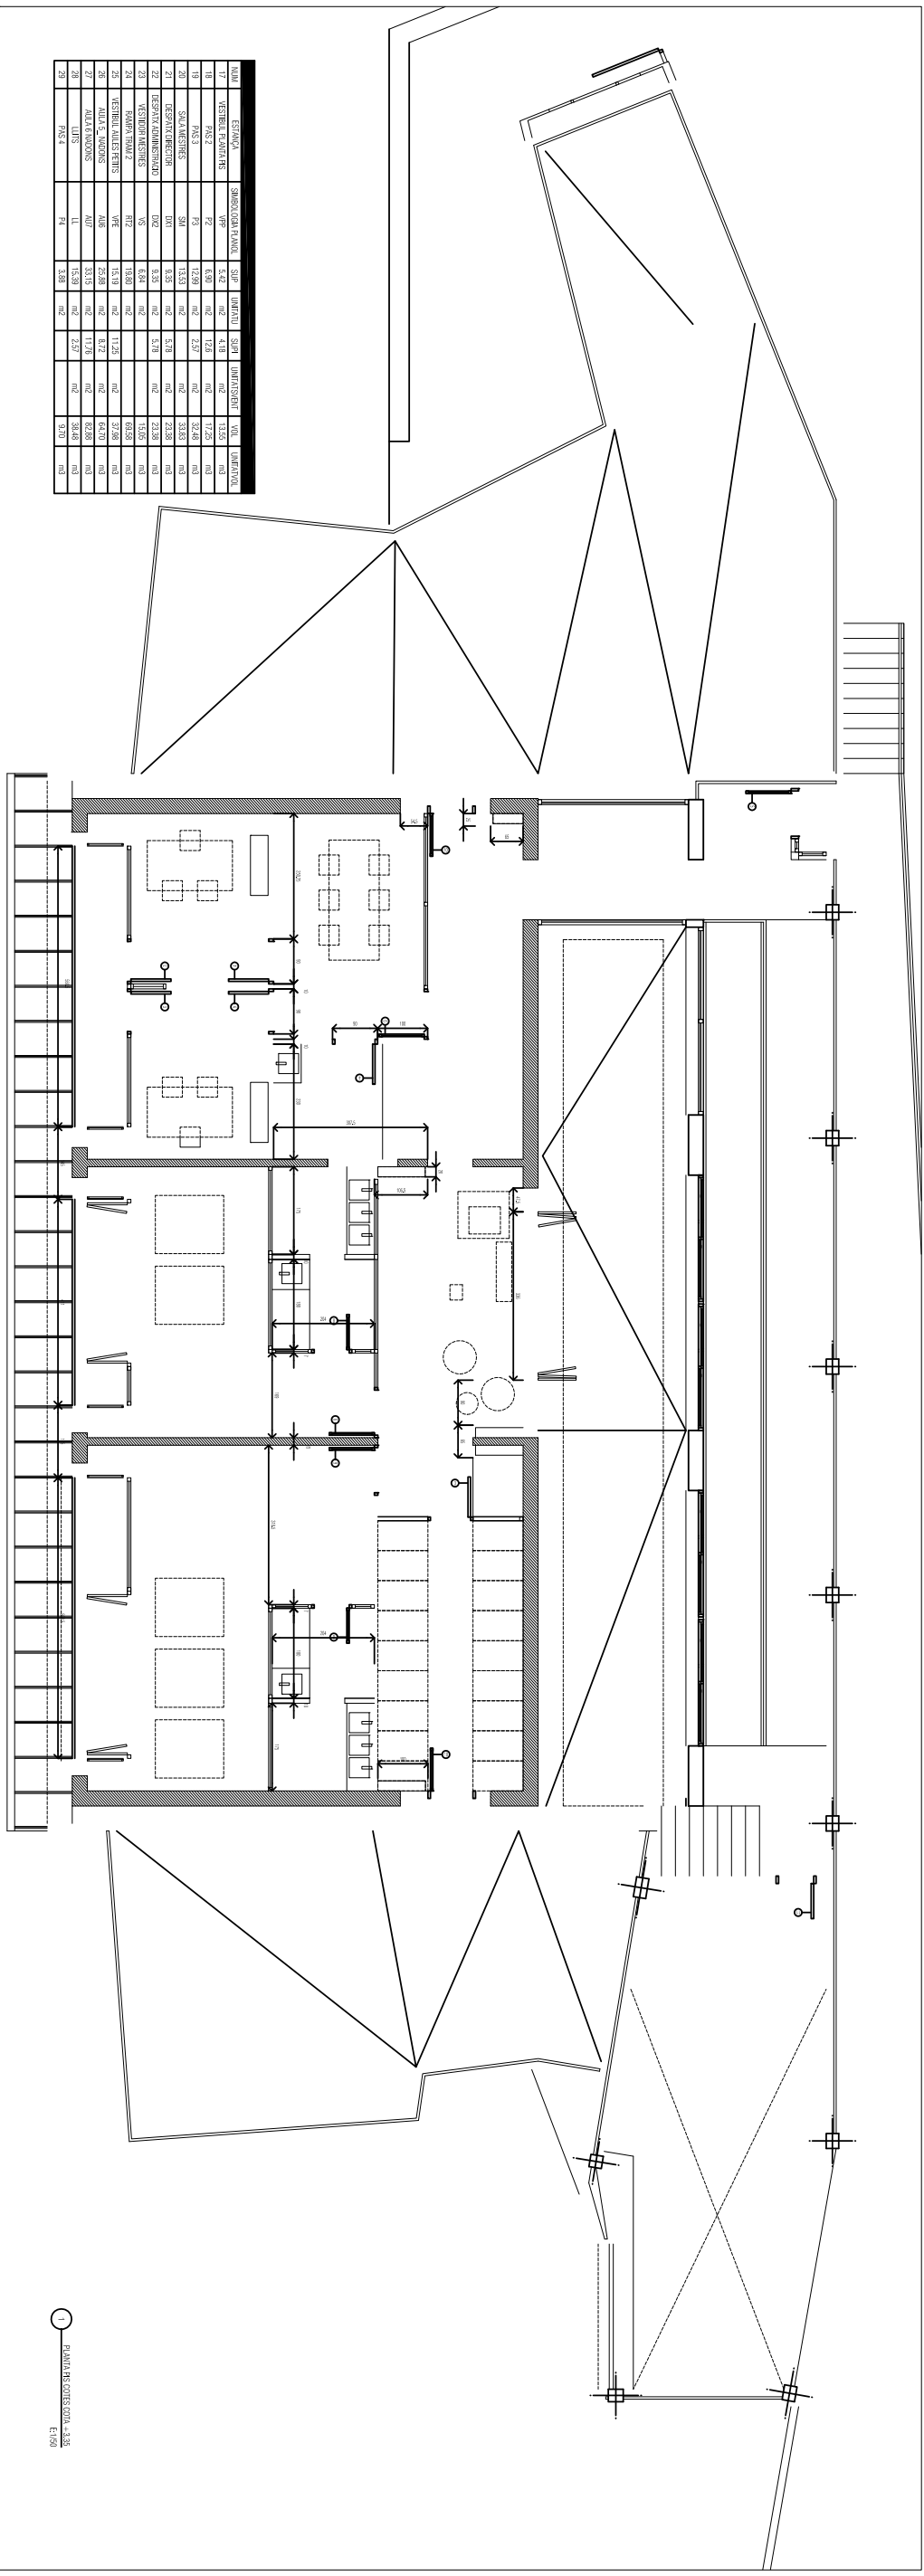

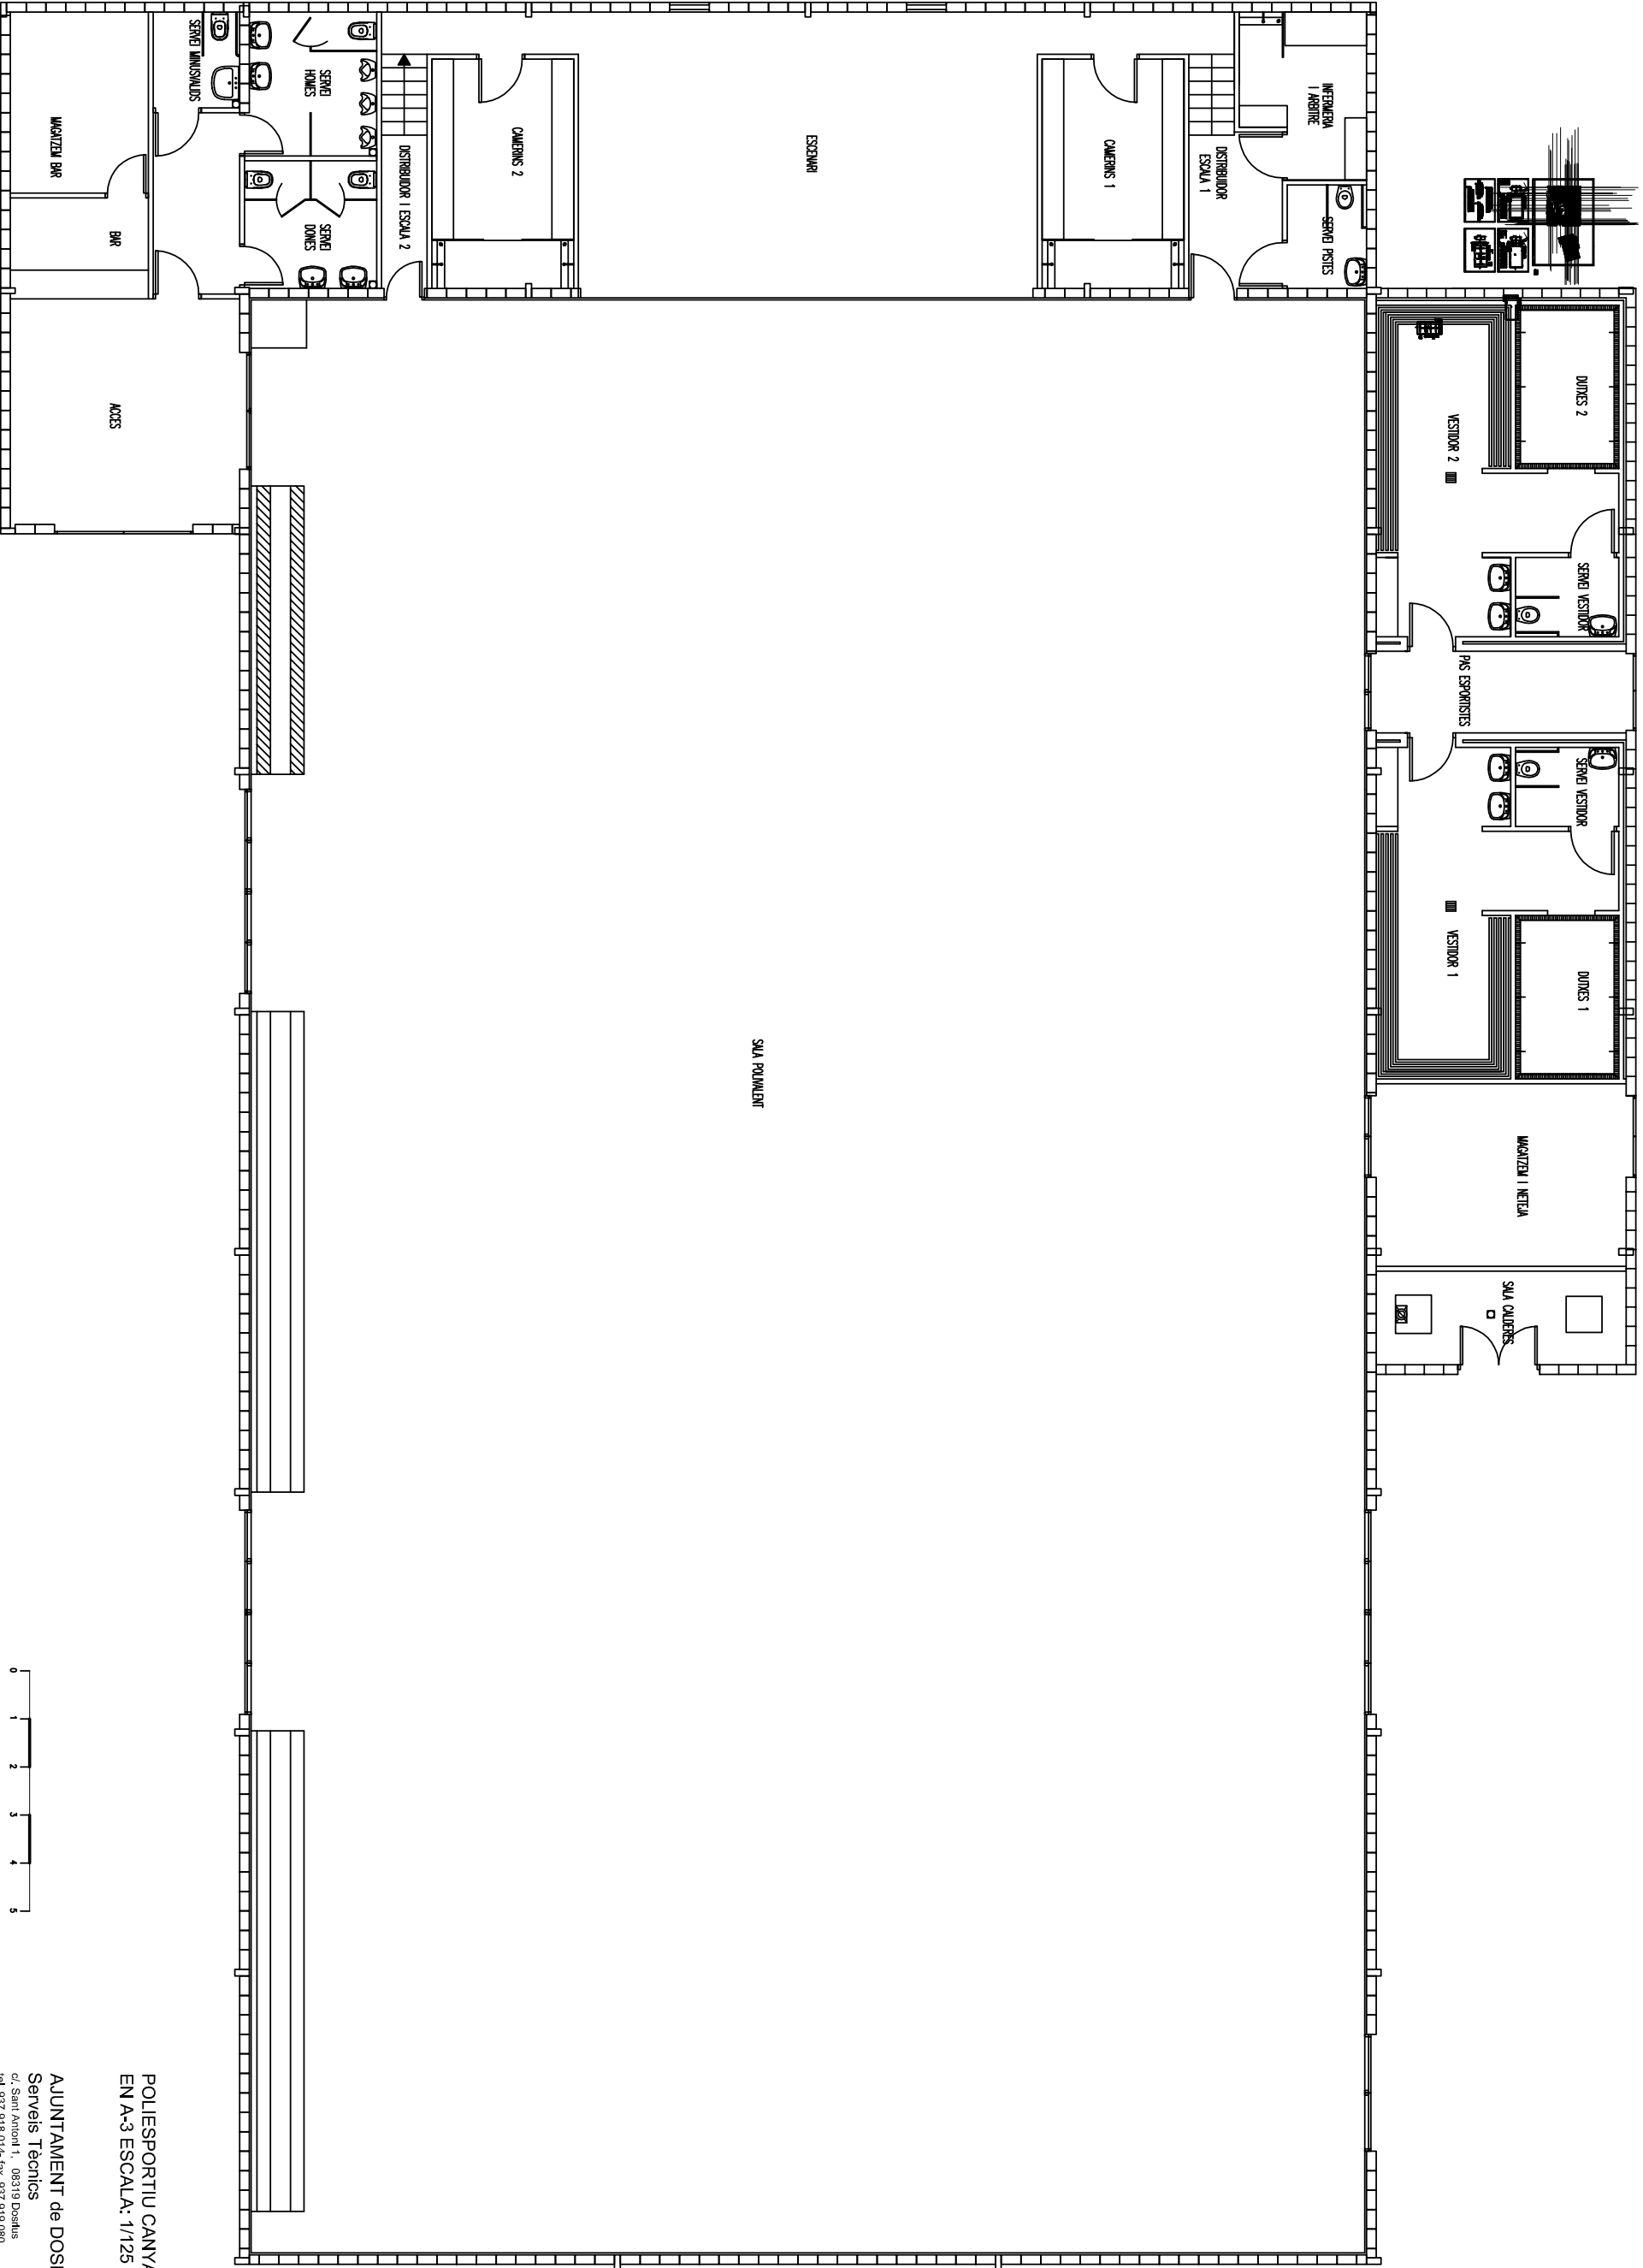


POLIESPORTIU CANYAMARS
EN A-3 ESCALA: 1/125

PLANTA

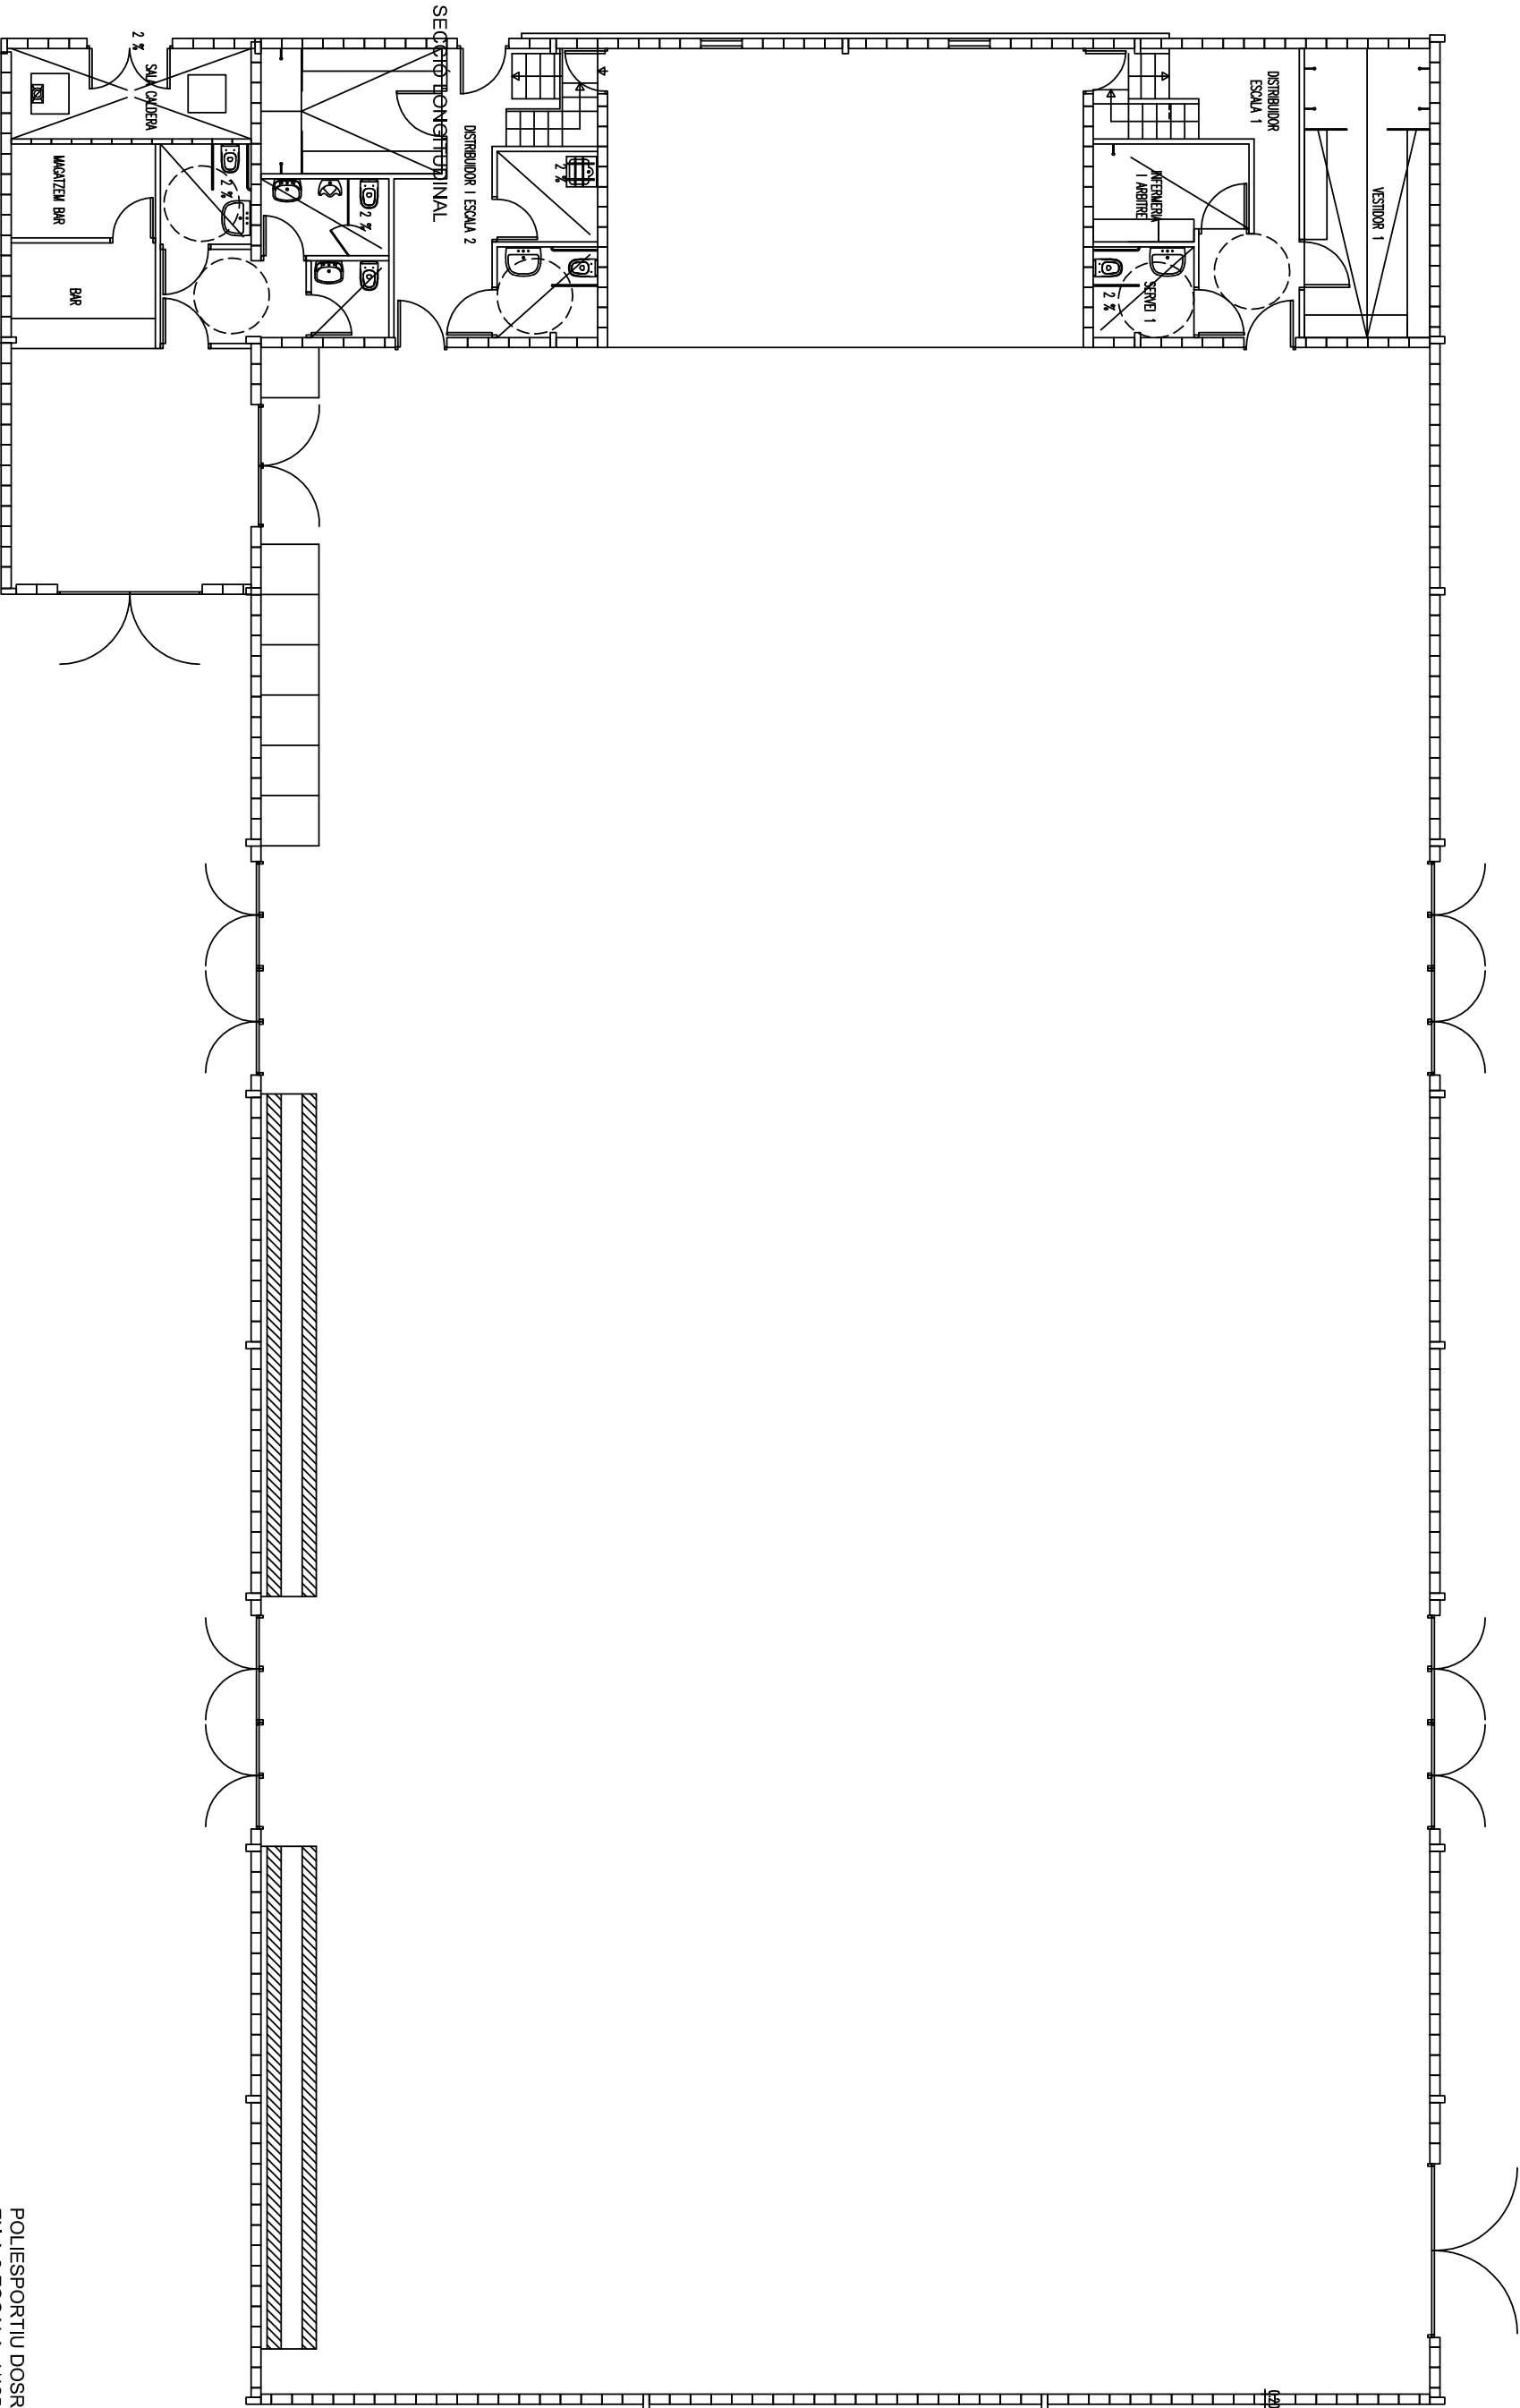

POLIESPORTIU DOSRIUS
EN A.3 ESCALA: 1/125

AJUNTAMENT de DOSRIUS
Serveis Tècnics
c/ Sant Antoni 1, 08319 Dosrius
tel. 937 916 014- fax. 937 919 080
urbanisme@dosrius.cat

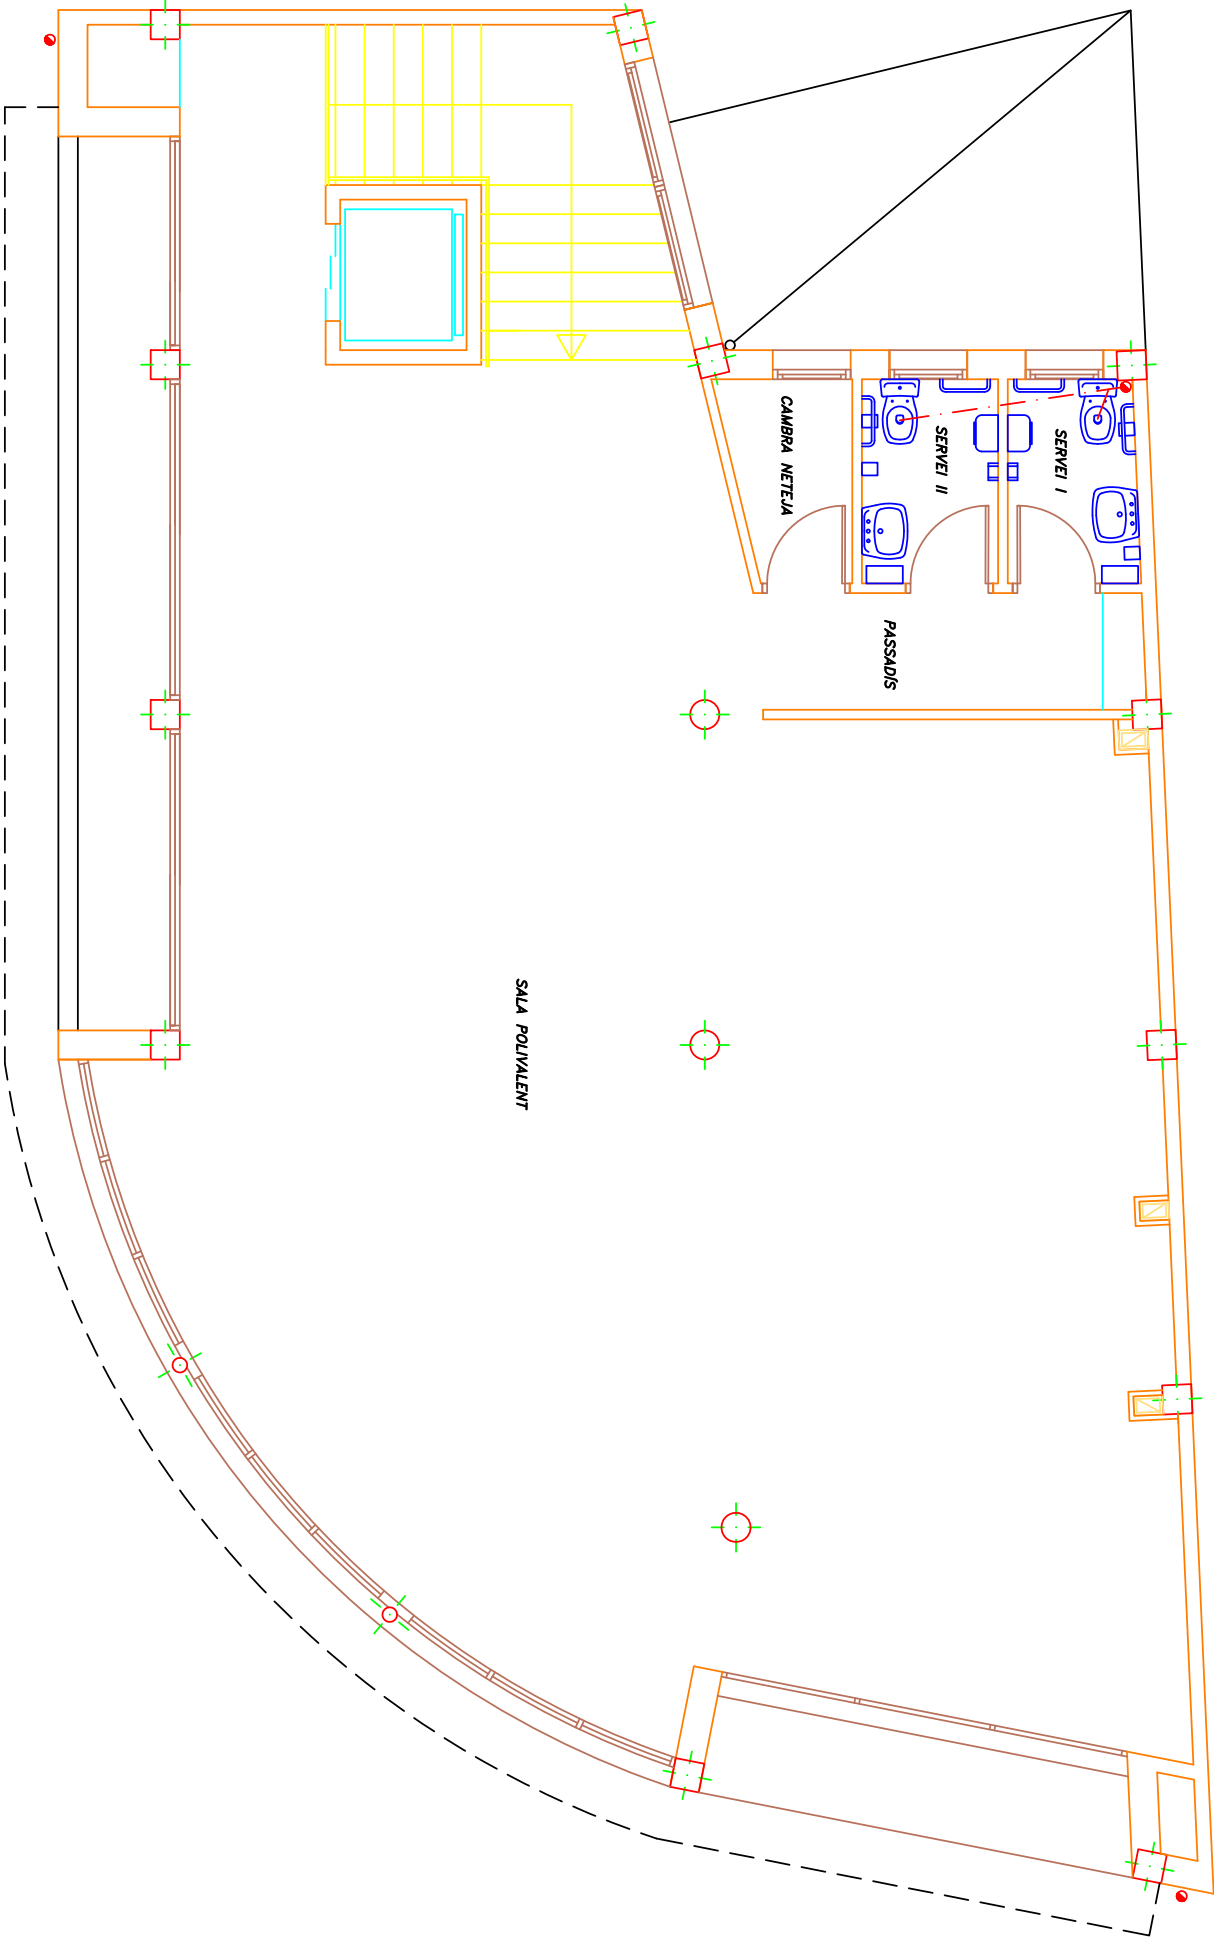

PLANTA PRIMERA e. 1/50

QUADRE DE SUPERFÍCIES ÚTILS	
DEPENDÈNCIA	Sup. m ²
SALA POLIVALENT	127,24
CAMBRA NETEJA	2,50
SERVEI I	2,78
SERVEI II	2,94
PASSADIS	4,25
TOTAL SUP. ÚTIL:	139,71


QUADRE DE SUPERFÍCIES CONSTRUÏDES	
PLANTA BAIXA	168,00 m ²
PLANTA PIS	168,00 m ²
TOTAL SUP. CONSTRUÏDA	336,00 m ²

2a FASE DE PROJECTE D'EDIFICI DESTINAT
AL NOU CONSULTORI LOCAL DE DOSRIS

AJUNTAMENT DE DOSRIS

PLANO: PLANTA PRIMERA ESCALA: 1/50 03

L'ARQUITECTE L'ALCALDE
OCTUBRE DE 2001

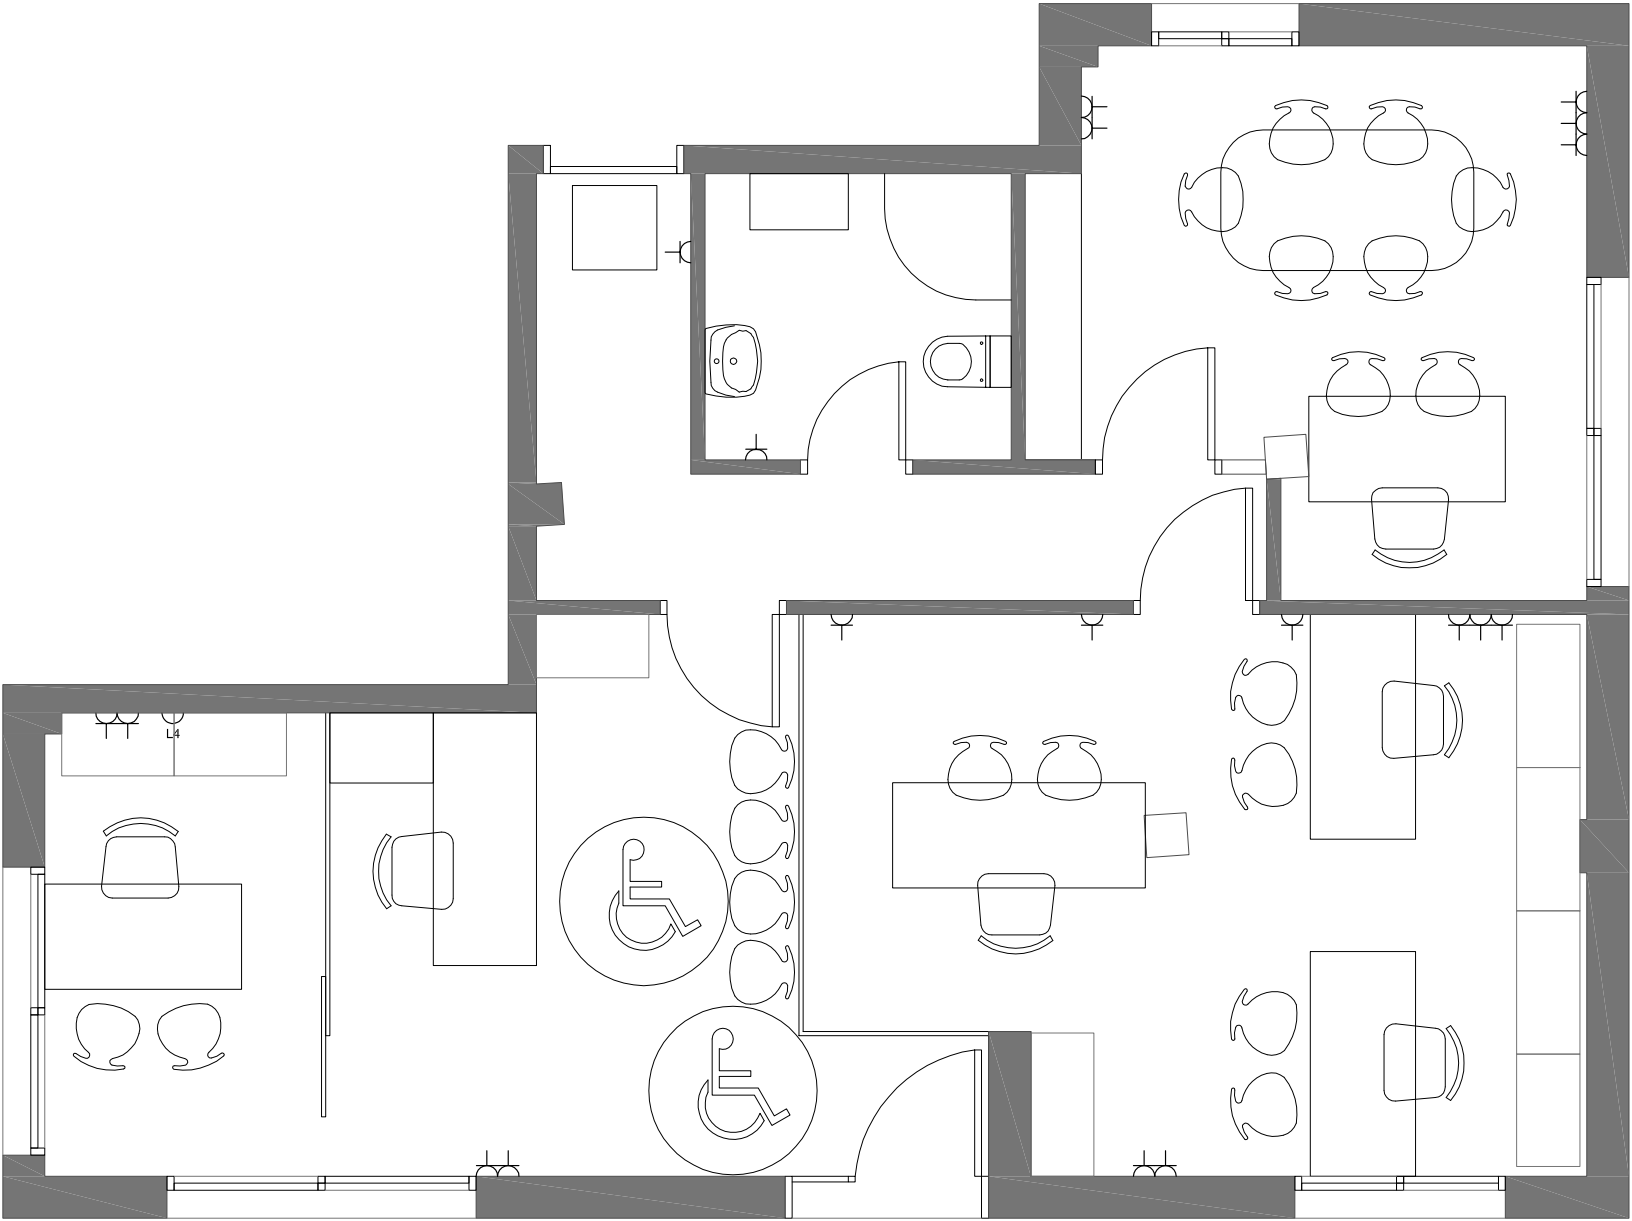

PLANTA DEPARTAMENT SERVEIS SOCIALS DE
L'AJUNTAMENT DE DOSRIUS
EN A-4 ESCALA 1/50