





Parc
Recerca
Biomèdica
Barcelona


ANNEX 2 PLÀNOL DEL CONJUNT DE LES OBRES DEL COMPLEX IMMOBILIARI DE L'ANTIC MERCAT DEL PEIX

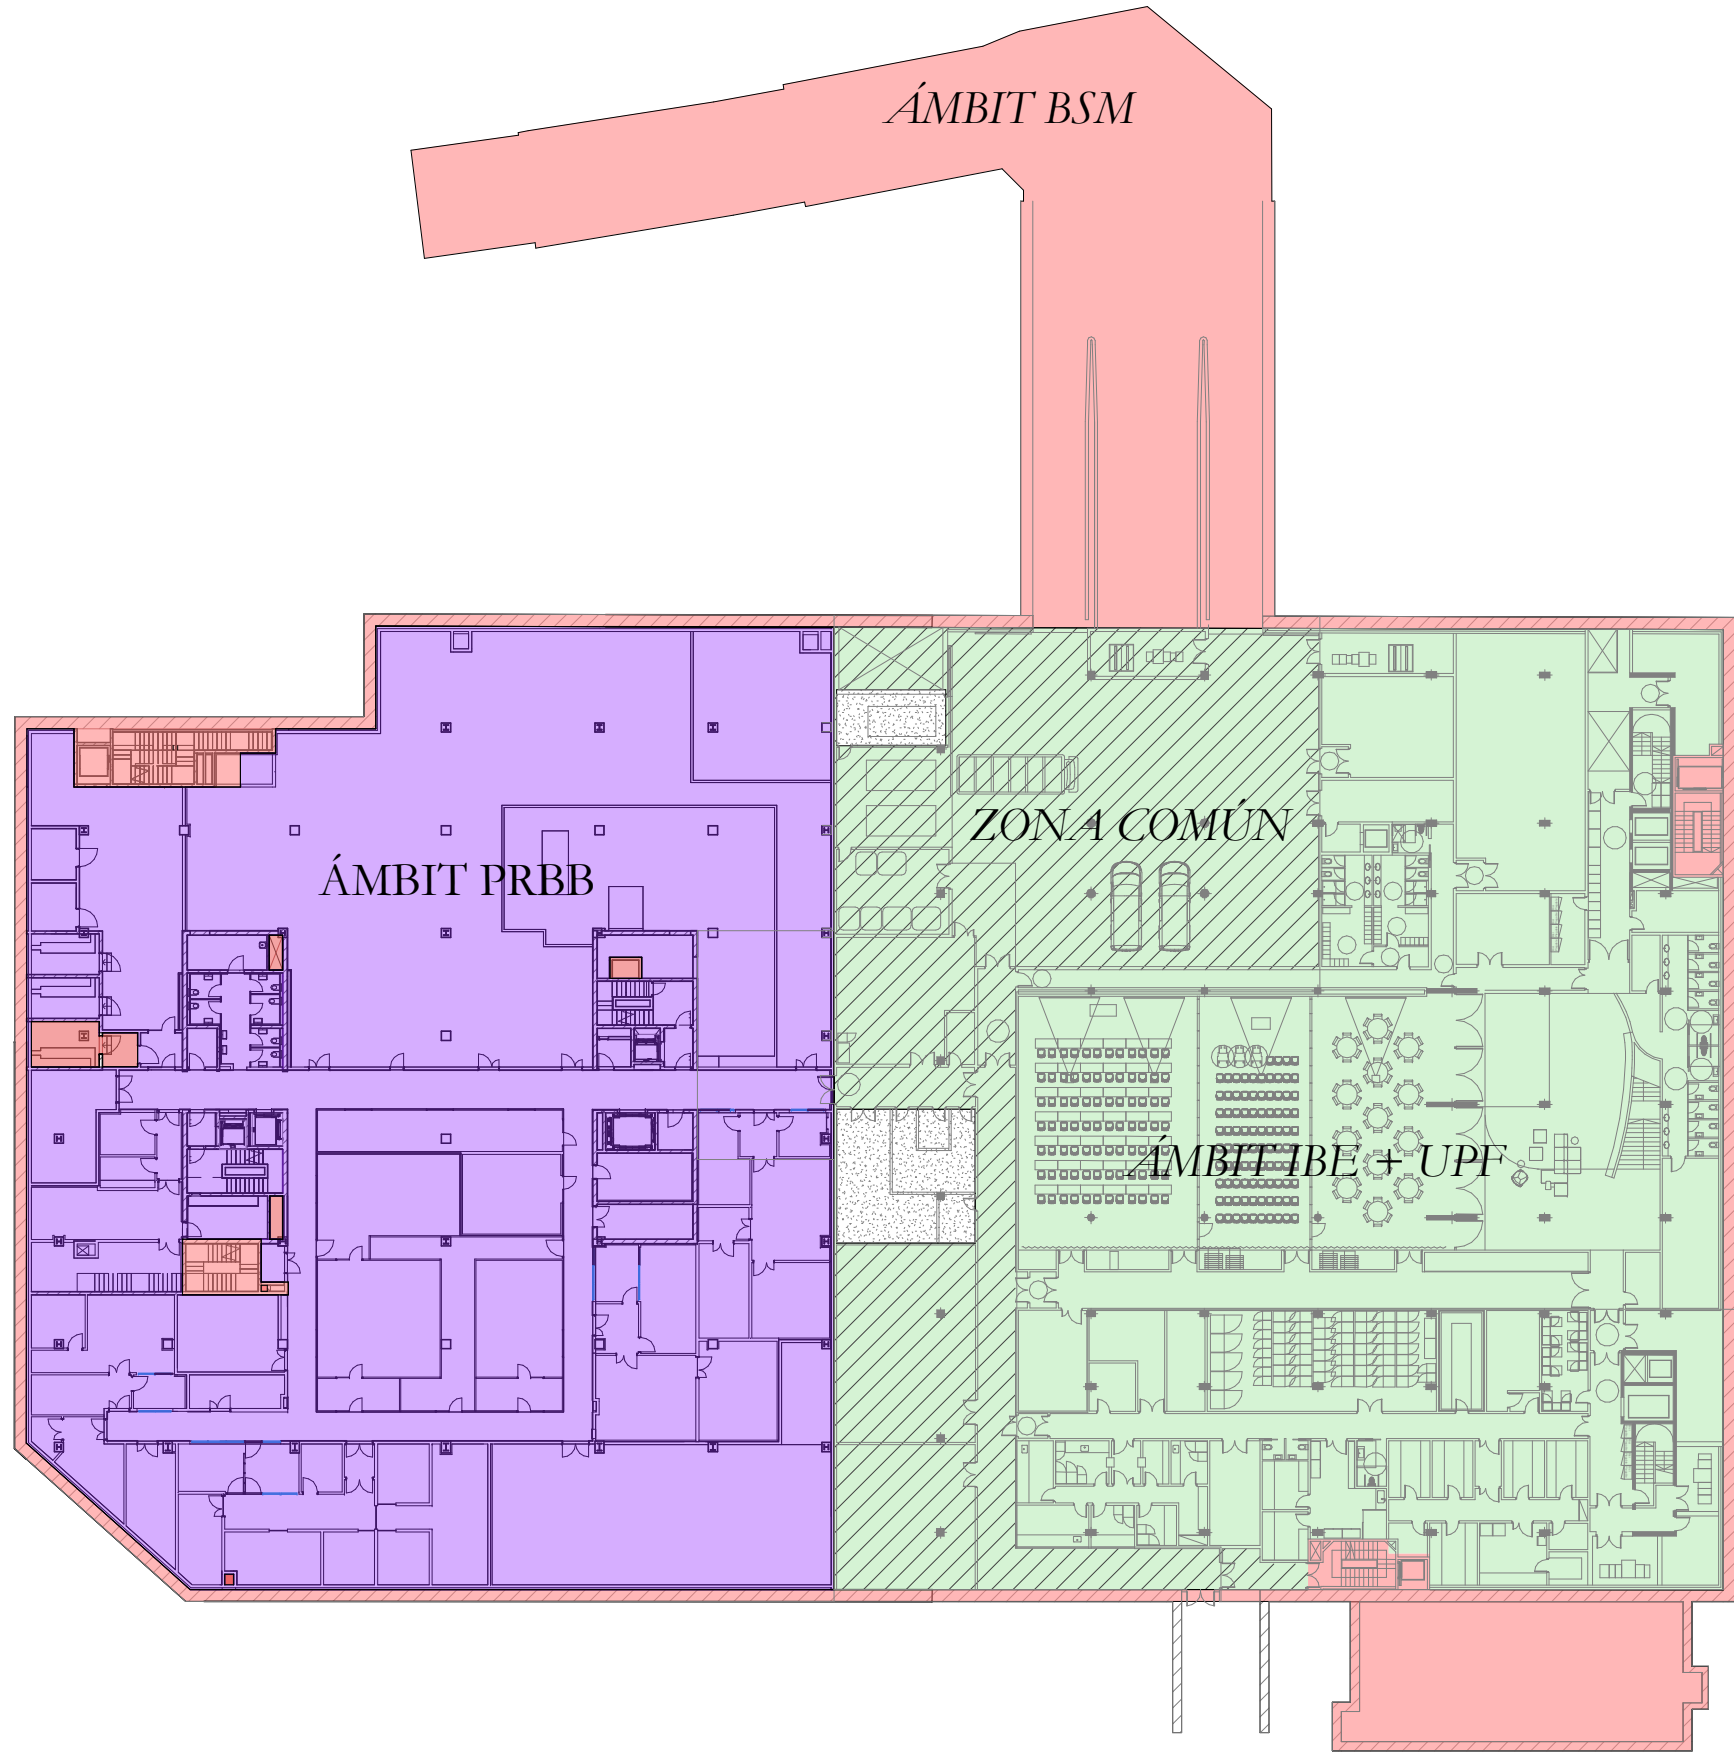


P-1 (+0,69)

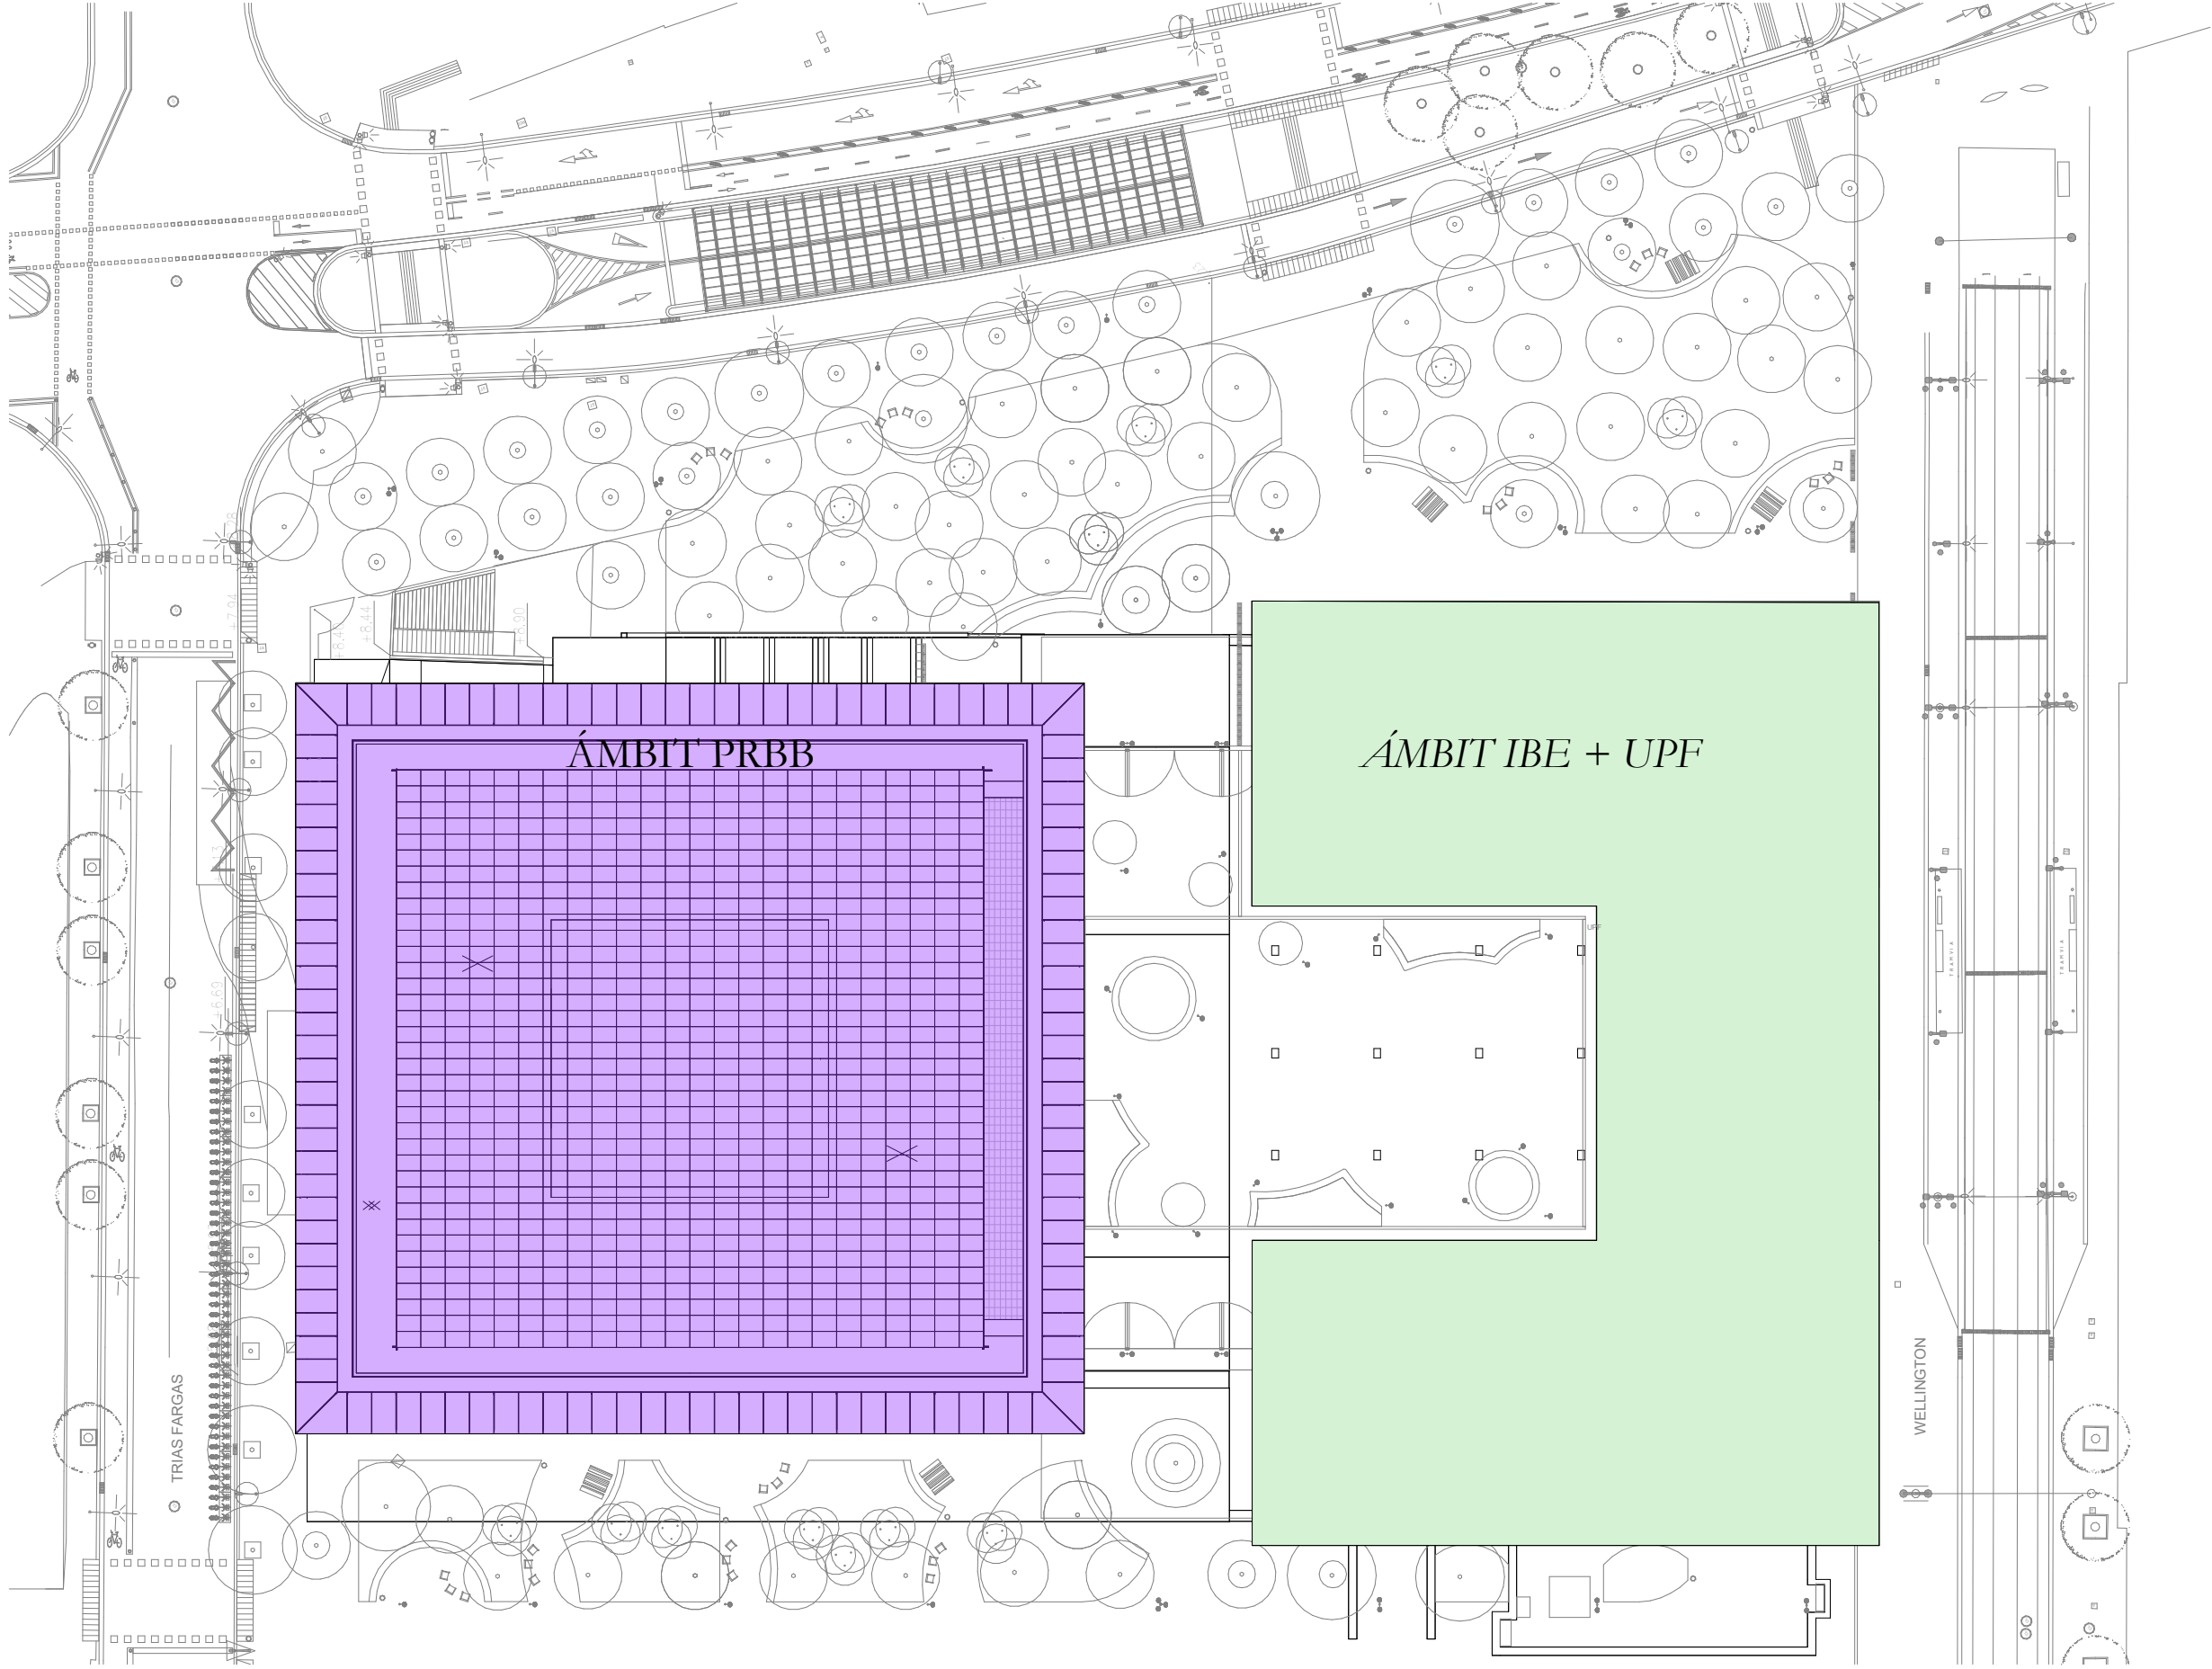

P COBERTA

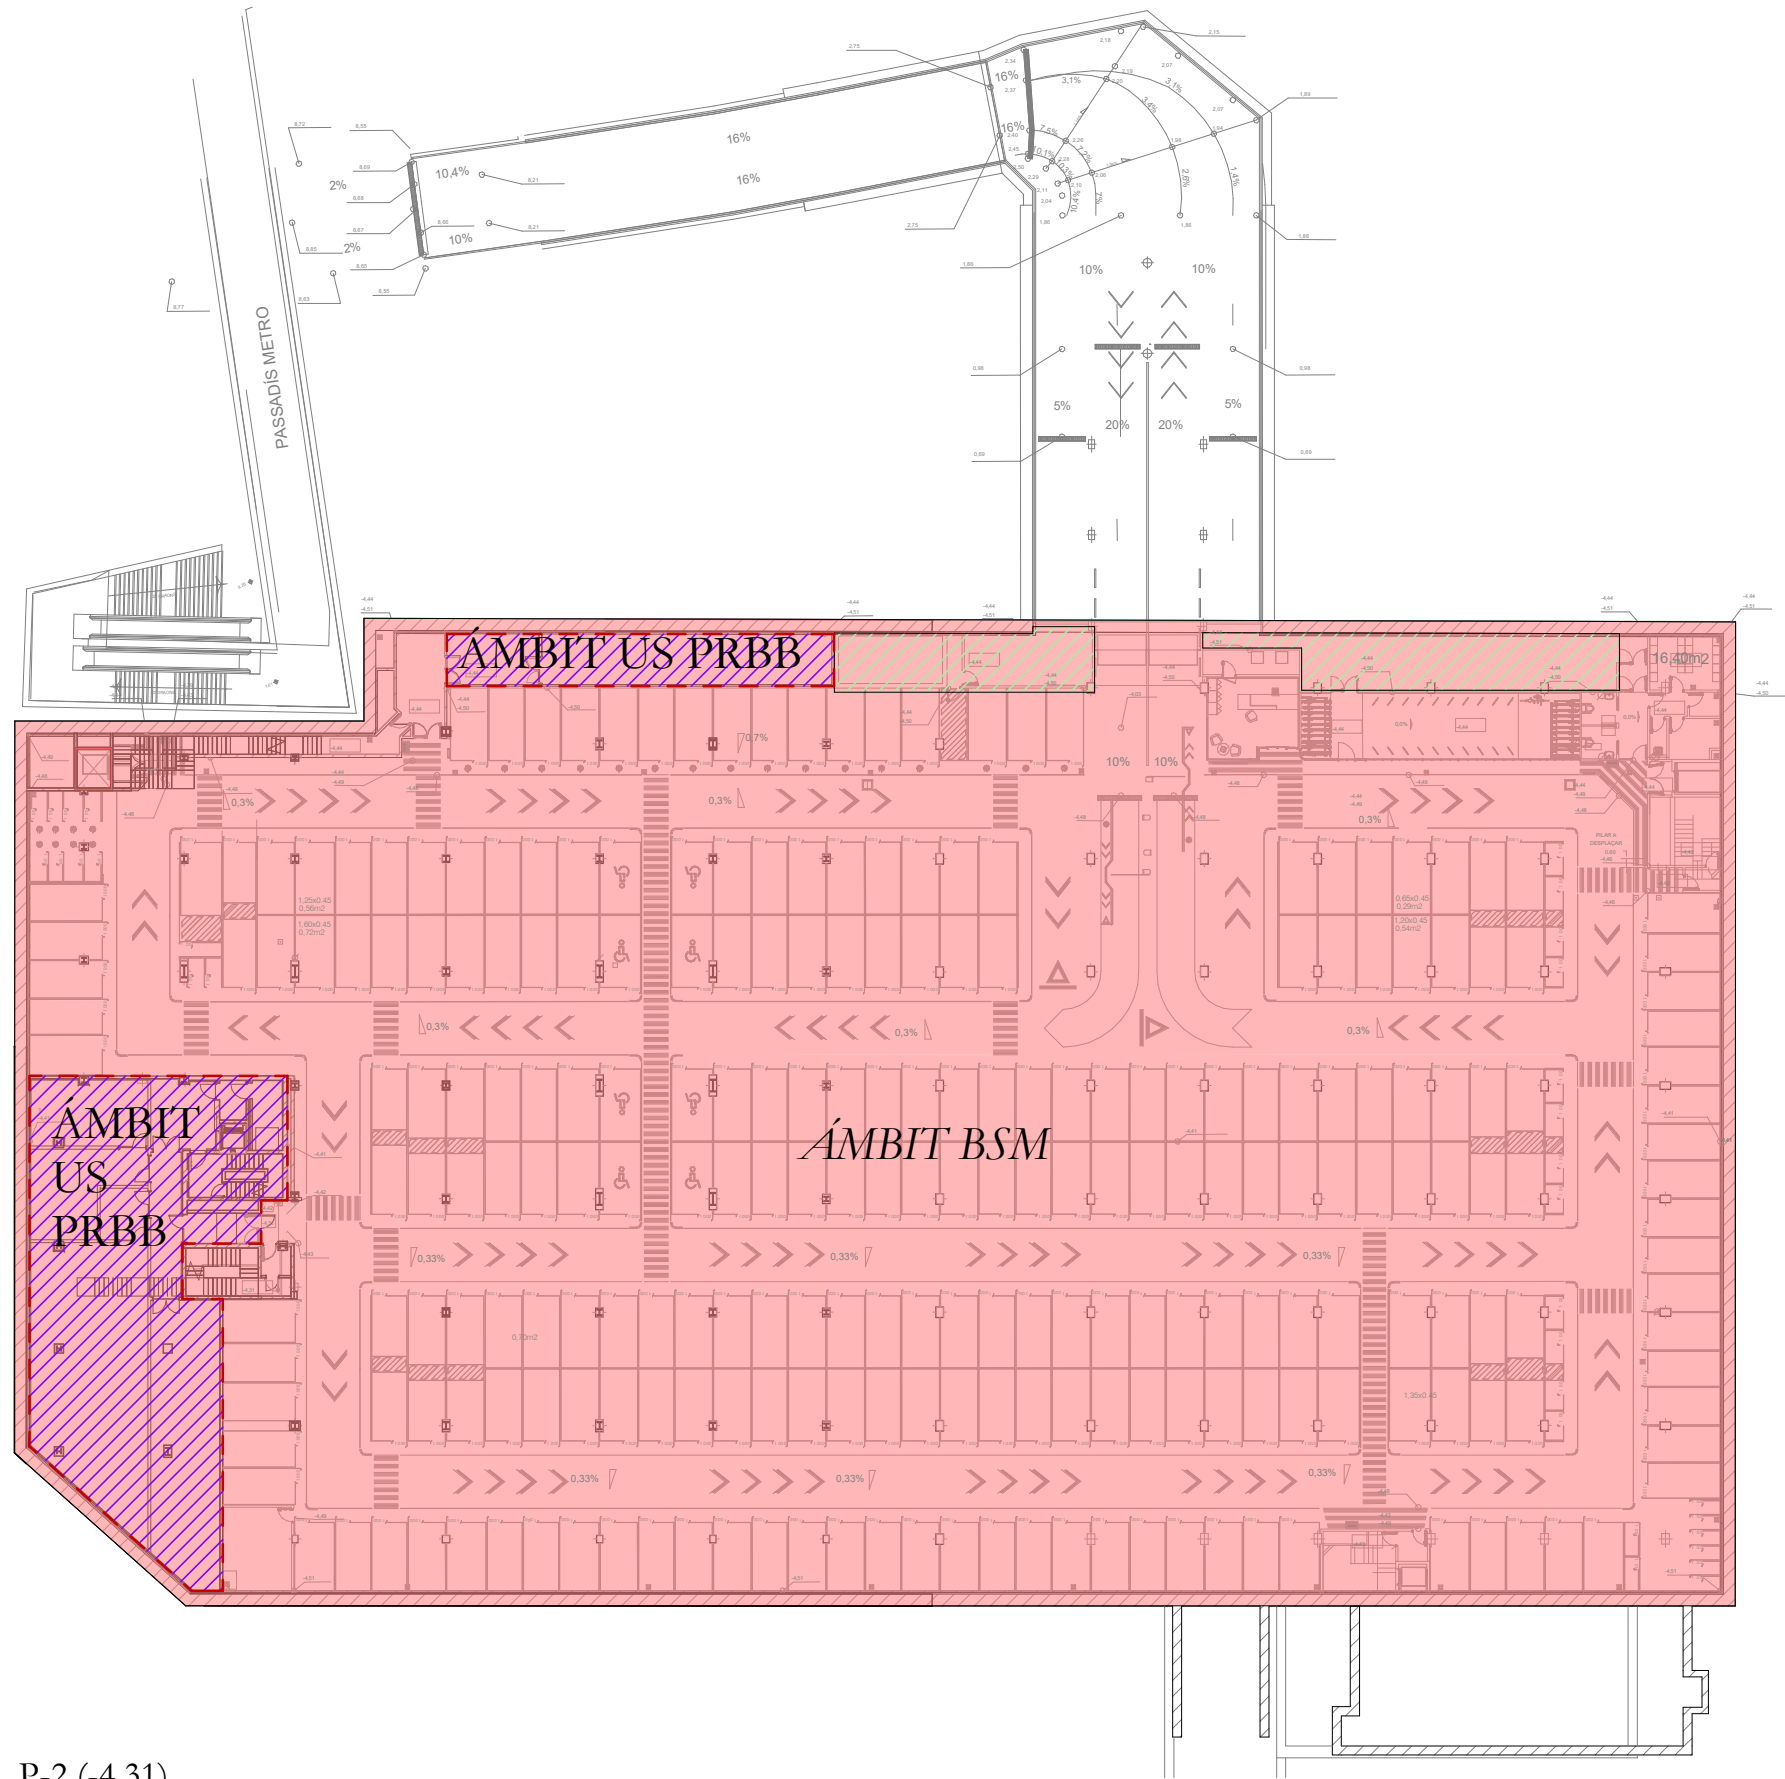

P-2 (-4,31)

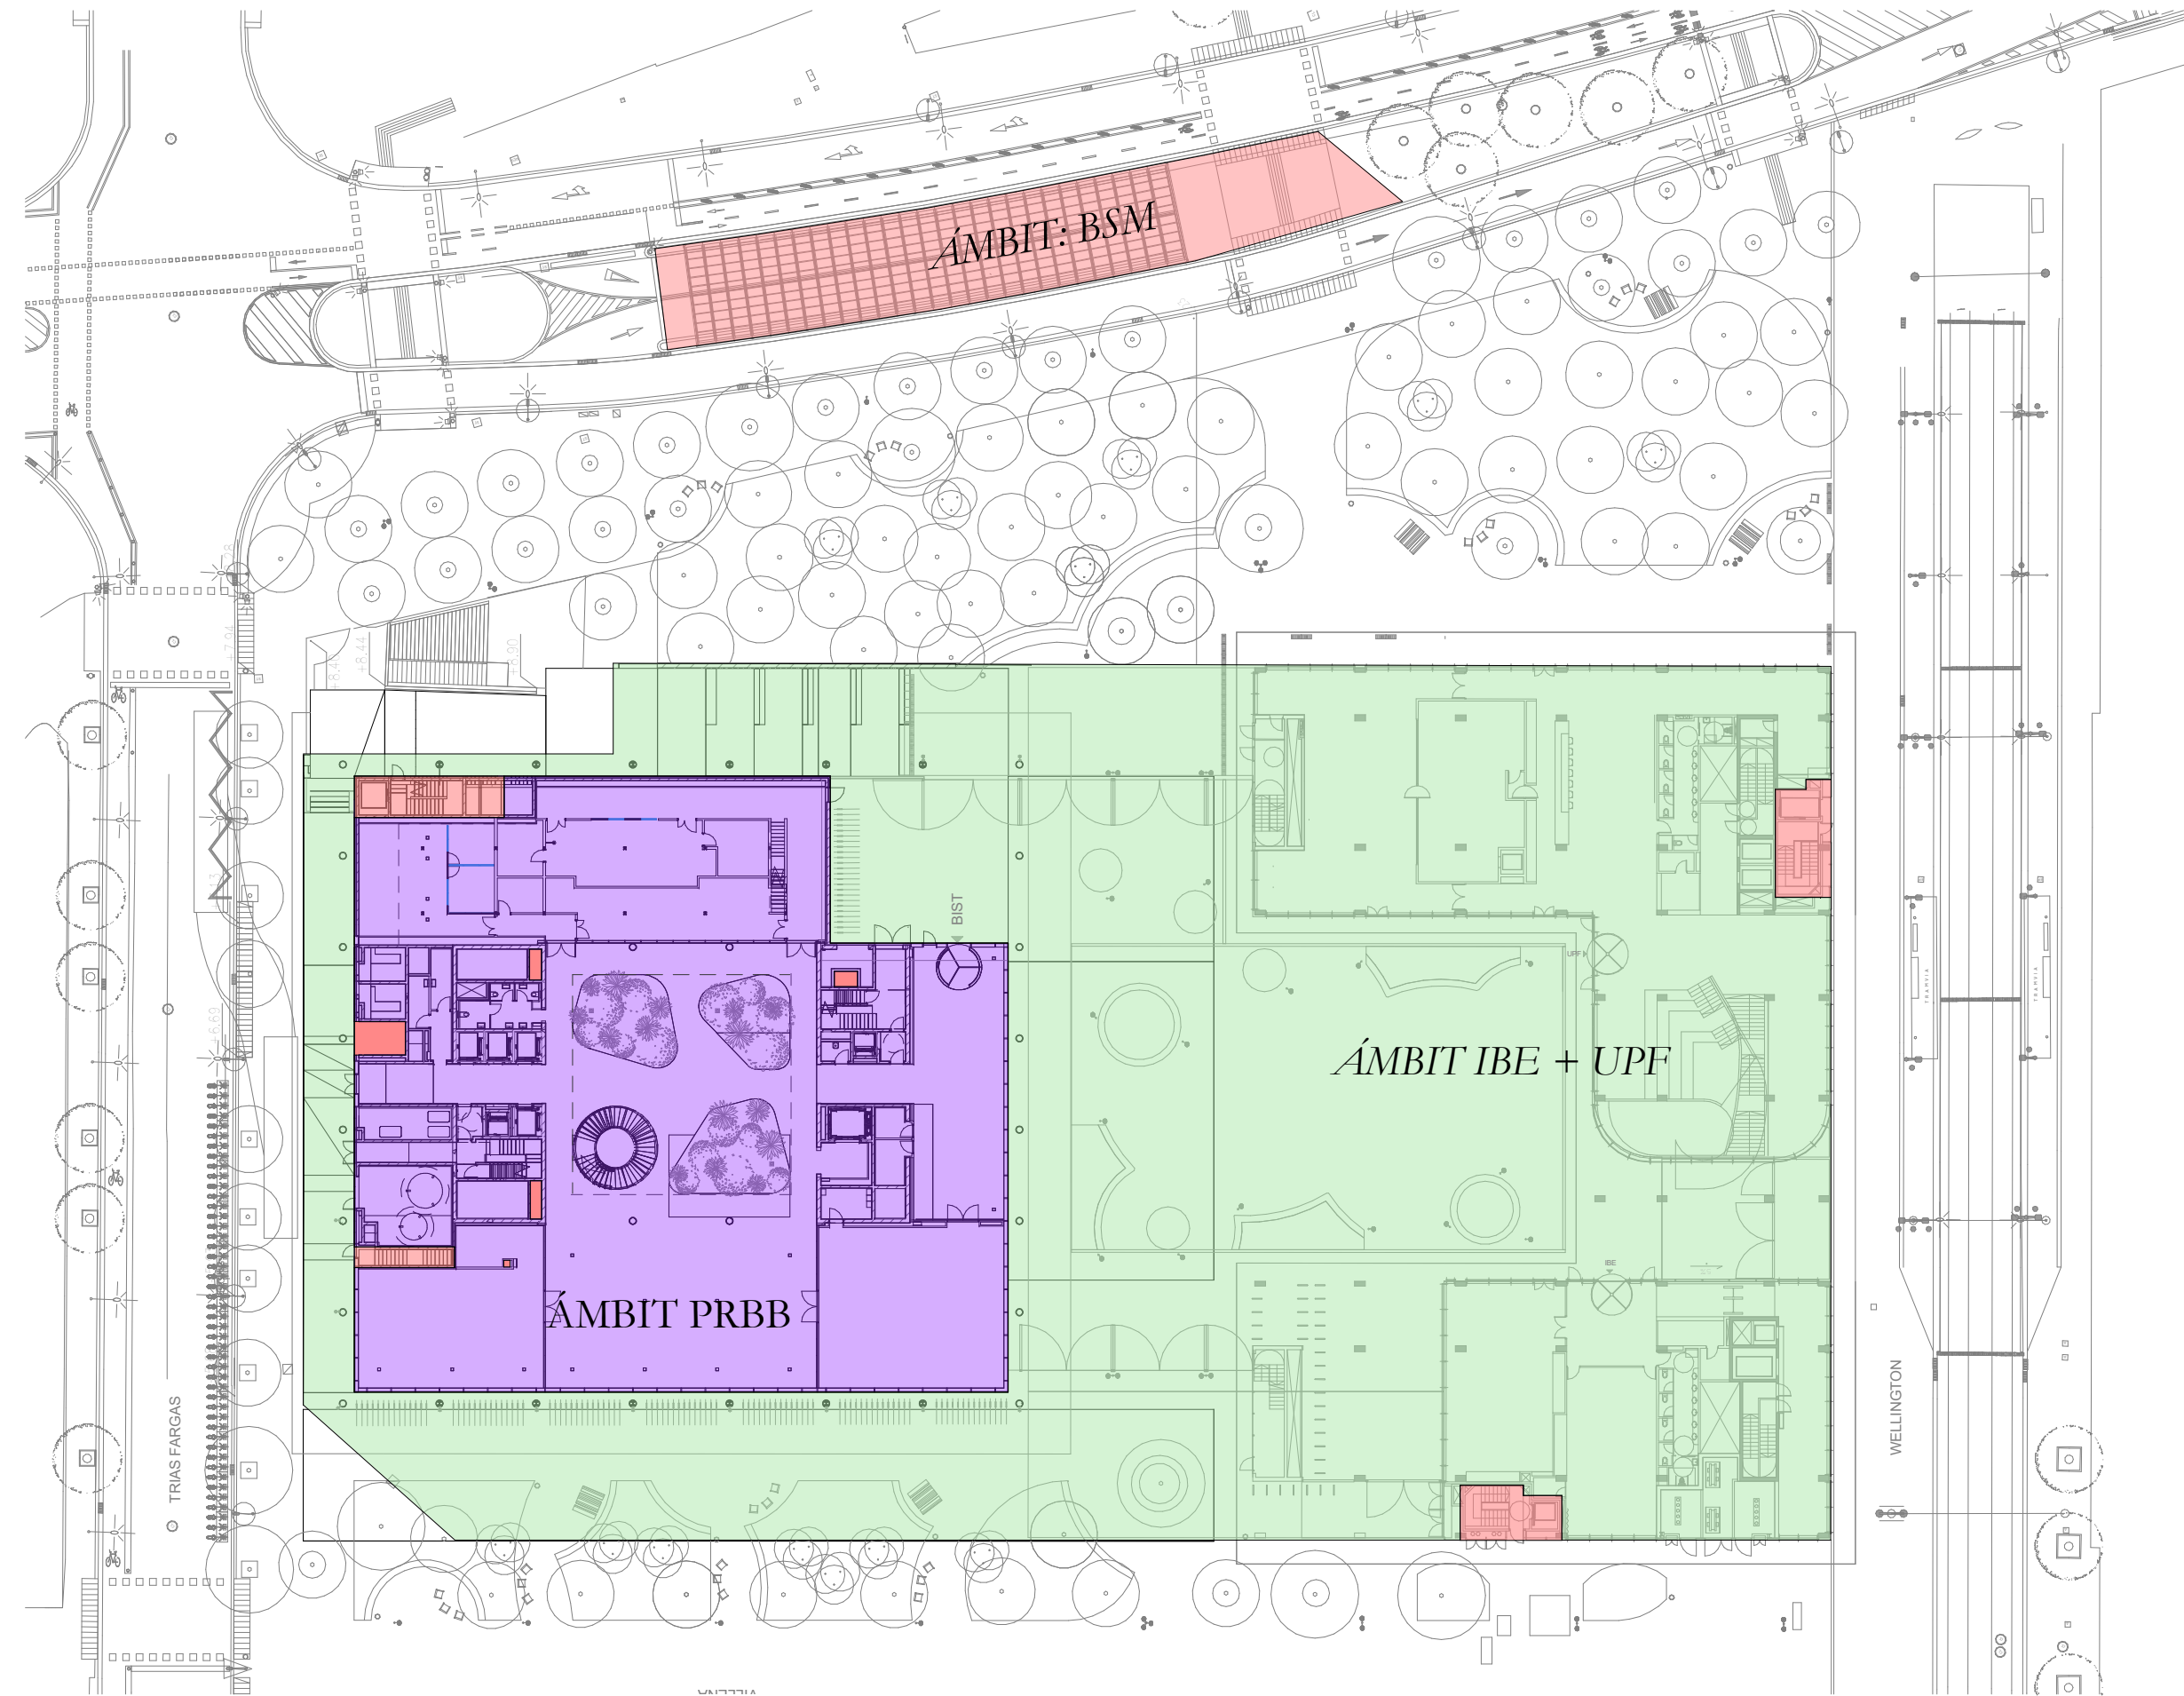

PB (+6,50)

ÀMBIT BSM

Projecte d'aparcament de la BSM a l'entitat E5.
Aquesta llicència, que té com a objecte la planta d'aparcament del soterrani -2, també inclou els murs pantalla perimetral de tot el complex a les plantes soterrani -1 i soterrani -2, les quatre cunies d'entrada d'accés i evacuació de l'aparcament des de la planta baixa, les servituds de pas dels conductes de ventilació que travessen els edificis situats sobre rasant i les rampes d'accés a les plantes soterrani -1 i -2.
També seran objecte d'aquest projecte i d'aquesta llicència les divisions a la planta soterrani -2 que la separen dels locals definits i excavatats en el projecte PRBB i IBE + UPF.

ÀMBIT PRBB

Sobre rasant, inclou tots els nivells de l'entitat 1 E1-P1.
Sota rasant, inclou una part del soterrani -1 de l'entitat 4 E4-P4 i una part del soterrani -2 de l'entitat 5 E5-P5.

ÀMBIT IBE + UPF

Aquestes llicències inclouran la construcció dels edificis sobre rasant de l'entitat 2 E2, P2 de la UPF i de l'entitat 3 E3-P3 de l'IBE, així com el projecte d'urbanització de tot el conjunt del MdP que forma part de l'entitat 3.

Sota rasant, inclouen també una part del soterrani -2 de l'entitat 5 E5-P5 i la part restant del soterrani -1 de l'entitat 4 E4-P4.

També les zones comunes situades en l'àmbit del projecte IBE + UPF que donaran servei a l'edifici PRBB:
Planta -2: el dipòsit d'aigua contra incendis (PCI)
Planta -1: molí de càrrega i descàrrega, zones de residus, recepció de paquets i missatgeria, vestítor del personal, magatzem de encreuall d'animals, zona de neteja de material de laboratori i cultius, i el magatzem de contenidors nets.

Aquesta llicència també inclourà la definició del projecte d'urbanització del MdP

ÀMBIT IBE + UPF - Zona comú

ÀMBIT IBE + UPF - Ocupació de us PRBB

ÀMBIT BSM - Ocupació de us IBE + UPF

ÀMBIT BSM - Ocupació de us PRBB

P01 Projecte executiu


Nº Descripció

31/10/2025

Data

Fase:

Projecte Executiu

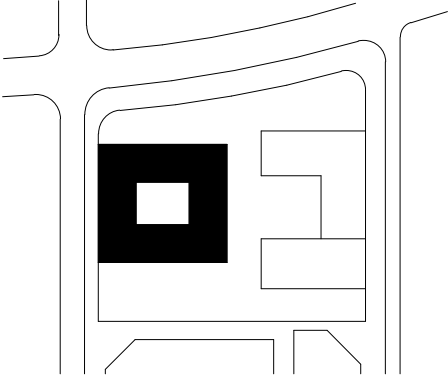

CONSTRUCCIÓ D'UN EQUIPAMENT DESTINAT A LA RECERCA I INNOVACIÓ EN MEDICINA DE PRECISIÓ - EDIFICI PRBB CIUTADELLA

Client: Consorci Parc Recerca Biomèdica Barcelona (PRBB)
Situació: C/ Trias Fargas 19, Barcelona, Espanya

MdP-PRBB_AR_A-0010_P01

Plano: Esquemes generals
Àmbits d'actuació Mercat del Peix

Escala: 1:500 @ A1
Data: 31/01/2024

Arquitectura:

Barozzi / Veiga

C/ Bailén 36, 1-2

08010 Barcelona

t 0034 93 215 2761

www.barozziveiga.com

No mesurar en plànol, totes les dimensions hauran de ser comprovades i verificades a obra. Aquest plànol ha de ser consultat en conjunt amb els plànols de les altres disciplines i col·laboradors. Tots els plànols en format digital serveixen només com a referència, les còpies en paper estan disponibles sota demanda.