

RENOVACIÓ TRAM FEEDER, COMPTADORS SECTORIALS I VÀLVULES A LA FULIOLA

Document | PROJECTE EXECUTIU

Municipi: La Fuliola (Urgell)

Juny de 2025

Referència: P-4722

CASSA AIGÜES I DEPURACIÓ, SL

Concepció, 20
08202 Sabadell (Barcelona)
Tel.: 93 715 57 19
Fax: 93 715 57 35





PROJECTE EXECUTIU: RENOVACIÓ TRAM FEEDER, COMPTADORS
SECTORIALS I VÀLVULES, A LA FULIOLA

ÍNDEX DEL PROJECTE

MEMÒRIA

ANNEXOS

- ANNEX 1: ESTUDI BÀSIC DE SEGURETAT I SALUT
- ANNEX 2: ESTUDI GESTIÓ DELS RESIDUS DE LA CONSTRUCCIÓ
- ANNEX 3: ESTUDI DELS ASPECTES AMBIENTALS PARTICULARS DEL PROJECTE
- ANNEX 4: SERVEIS AFECTATS
- ANNEX 5: PLA D'OBRA
- ANNEX 6: JUSTIFICACIÓ DE PREUS

PLÀNOLS

PLEC DE CONDICIONS

PRESSUPOST

- AMIDAMENTS
- QUADRE DE PREUS 1
- QUADRE DE PREUS 2
- PRESSUPOST
- RESUM DEL PRESSUPOST



PROJECTE EXECUTIU: RENOVACIÓ TRAM FEEDER, COMPTADORS
SECTORIALS I VÀLVULES, A LA FULIOLA

MEMÒRIA



PROJECTE EXECUTIU: RENOVACIÓ TRAM FEEDER, COMPTADORS
SECTORIALS I VÀLVULES, A LA FULIOLA

ÍNDEX DE LA MEMÒRIA

1. ANTECEDENTS	2
2. DADES DEL MUNICIPI	2
3. DESCRIPCIÓ DE L'ACTUACIÓ	3
4. OBJECTIUS CONCRETS DE LA SECTORITZACIÓ	3
5. ESTAT ACTUAL	5
6. DESCRIPCIÓ DE LES OBRES	5
6.1 FORMACIÓ DE SECTORS	5
6.2 RENOVACIÓ TRAM FEEDER	10
7. TERMINI D'EXECUCIÓ	10
8. TERMINI DE GARANTIA	11
9. LEGISLACIÓ VIGENT	11
10. REVISIÓ DE PREUS	11
11. SERVEIS AFECTATS	11
12. SEGURETAT I SALUT	12
13. PRESSUPOST D'EXECUCIÓ	12



PROJECTE EXECUTIU: RENOVACIÓ TRAM FEEDER, COMPTADORS SECTORIALS I VÀLVULES, A LA FULIOLA

1 ANTECEDENTS

A data febrer de 2024 es redacta una memòria valorada per plantejar la renovació d'un tram del feeder i per la implantació de la sectorització a la Fuliola.

A data desembre de 2024 l'empresa CASSA AIGÜES I DEPURACIÓ SLU. presenta una oferta a l'Ajuntament per la redacció del projecte executiu corresponent a la memòria valorada.

A data 07 de maig de 2025 per resolució d'Alcaldia núm. 2025-0254 i expedient núm. 348/2025, s'adjudica el contracte per a la redacció del projecte executiu a l'empresa CASSA AIGÜES I DEPURACIÓ SLU.

2 DADES DEL MUNICIPI

La Fuliola es troba al nord-est de la comarca de l'Urgell, entre Tàrrrega i Balaguer, al peu de la carretera C-53 que uneix ambdues poblacions. Limita amb els termes d'Agramunt, Tornabous, Castellserà i amb el d'Ivars d'Urgell al Pla d'Urgell.

La Fuliola es troba situat a uns 275 m d'altitud. Té una extensió de 11,1 km² i una població de 1.234 habitants (segons dades de L'IDESCAT 2023).

El terme municipal comprèn, a més del poble de la Fuliola, l'agregat de Boldú.

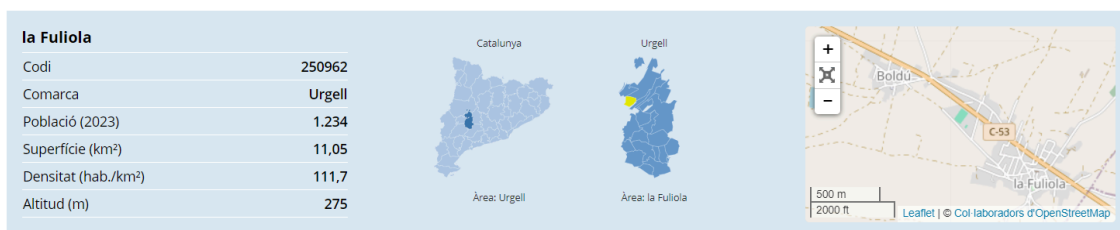


Figura: 1 Situació geogràfica del municipi



PROJECTE EXECUTIU: RENOVACIÓ TRAM FEEDER, COMPTADORS SECTORIALS I VÀLVULES, A LA FULIOLA

3. DESCRIPCIÓ DE L'ACTUACIÓ

El present document té per objecte descriure, avaluar i valorar les obres i instal·lacions necessàries per a renovació d'un tram del feeder actualment de fibrociment DN 100, i la formació de sectors.

En concret, es proposa la formació de zones d'abastament o sectors dins el municipi així com la renovació de certs trams de canonades amb la finalitat de millorar l'eficiència del rendiment hidràulic en el conjunt de la xarxa.

Les actuacions que es descriuen en aquest document estan específicament destinades a garantir la reducció de les pèrdues reals d'aigua a la xarxa de distribució municipal i elevar aquest objectiu a millorar els valors obtinguts de manera contínua.

Les solucions proposades permeten guanyar agilitat en la gestió de la xarxa d'aigua amb la finalitat de detectar, gestionar i resoldre les fuites d'aigua mitjançant la implantació de sectors a la xarxa.

La renovació d'una part del tram del feeder, que es troba en mal estat, és un altre punt d'actuació que ajudarà a l'objectiu final de millorar el rendiment i alhora, permetrà el correcte funcionament dels sectors.

4. OBJECTIUS CONCRETS DE LA SECTORITZACIÓ

El coneixement dels consums totals d'un municipi i de la quantitat d'aigua subministrada no és suficient per considerar quina zona té millor o pitjor rendiment. Per afinar més, s'aborda l'estudi dels consums a una escala més reduïda amb la finalitat d'acotar els llocs on es produeixen les principals fuites i actuar sobre aquestes.

El mètode consisteix en dividir la xarxa en sectors (xarxes més petites), de forma que siguin unitats de distribució homogènia per tractar la informació de forma més eficaç i fiable. Això permet calcular els rendiments de cadascun dels sectors de l'abastament,



PROJECTE EXECUTIU: RENOVACIÓ TRAM FEEDER, COMPTADORS SECTORIALS I VÀLVULES, A LA FULIOLA

identificar els més problemàtics i focalitzar la recerca activa de fuites en aquells sectors que tinguin un pitjor rendiment.

Mitjançant l'anàlisi de les variacions de cabals diaris subministrats i sobretot del control de cabals nocturns en cada sector, es podran detectar possibles anomalies i actuar amb la màxima celeritat en la detecció i reparació de possibles fuites.

Es comparen els cabals registrats dels clients amb els subministrats a cada sector, determinant així el rendiment hidràulic individualitzat per a cadascun dels sectors. Aquest anàlisi dels rendiments sectorials permet intensificar els esforços en la recerca de fuites en les zones del municipi on sigui més necessari i la seva posterior reparació.

Metodologia per a l'anàlisi de l'eficiència dels sectors

Les tasques d'anàlisi i millora dels sectors requereixen estudiar una elevada quantitat d'informació procedent de diferents sistemes i bases de dades. A més, no cal realitzar-les amb una freqüència diària, ja que es necessita esperar un cert temps per poder analitzar la seva evolució. Per tot això, aquestes tasques es duen a terme de forma centralitzada per tots els sectors de l'àmbit.

Podem resumir els beneficis de comptar amb una bona sectorització i les tasques que se'n deriven mensualment, en relació a l'anàlisi i millora dels sectors, de la següent manera:

- Realitzar auditories per conèixer l'aigua distribuïda i registrada i calcular els indicadors de rendiment tècnic, volum d'aigua no registrada global i per km de xarxa, etc.
- Facilitar el control i la gestió de la xarxa a través de la introducció d'elements de mesura en cada punt d'alimentació al sector, de manera que, permeti efectuar informes de seguiment per a cada un dels sectors, així com diagnosticar de forma més ràpida quines són les zones en pitjor estat.
- Caracteritzar el cabal mínim nocturn de cada sector, de manera que comparant l'històric de dades es pot detectar quan s'han d'enviar els sistemes de detecció i localització de fuites.
- Caracteritzar les corbes de demanda per sectors.



PROJECTE EXECUTIU: RENOVACIÓ TRAM FEEDER, COMPTADORS SECTORIALS I VÀLVULES, A LA FULIOLA

- Millorar la cartografia.
- Disminuir els costos de manteniment de les xarxes a l'orientar les accions als sectors amb majors índexs de ANR.

La sectorització de la xarxa es configurarà mitjançant la instal·lació de punts de control configurats per diferents elements:

- Vàlvules
- Element de mesura de cabal
- Filtre
- Bypass
- Datalogger

5. ESTAT ACTUAL

Actualment el municipi no disposa de sectors o zones d'abastament, existeixen diversos comptadors a dipòsits i captacions per tal de comptabilitzar el consum total del municipi.

El tram feeder a a renovar objecte d'aquesta actuació es de fibrociment i discorre per l'interior de finques privades.

6. DESCRIPCIÓ DE LES OBRES

S'exposen les actuacions a realitzar per a l'execució de les obres contingudes en aquest projecte en dos apartats, per una banda la formació dels sectors i per una altra la renovació del trma feeder.

6.1 FORMACIÓ DE SECTORS

Es proposa la formació de 5 sectors al municipi, el plànol-04 d'aquest projecte defineix l'àmbit que abarcarà cadascun d'ells.



PROJECTE EXECUTIU: RENOVACIÓ TRAM FEEDER, COMPTADORS SECTORIALS I VÀLVULES, A LA FULIOLA

Per la formació de cada sector es construirà una arqueta per allotjar tots els elements associats al comptatge.

Aquesta arqueta estarà construïda sobre d'una llosa de formigó, amb parets de blocs de morter de ciment, arrebossada interiorment, de mesures interiors de 150 x 90 cm i tancades amb bastiment i tapa de fosa dúctil de 1650 x 867 mm tipus C-250.

Es mostra al plànol-03 un detall de l'arqueta i la disposició dels elements interiors.

Els elements interiors de l'arqueta son comuns per a tots els sectors:

- 2 vàlvules de comporta DN 80
- 1 filtre DN 80
- 1 comptador DN 80 amb emissor d'impulsos
- Derivacions en T de la canonada principal per formar un bypass, amb tub de PE 63 i vàlvula de comporta DN 50.
- Sistema de control remot de la instal·lació, per al registre i enviament de dades consistent en una plataforma multicanal autònoma amb registre i enviament de dades i capacitat fins a 4 entrades digitals, 2 de pressió, 1 Modbus i sortida digital. Configuració P+2Q. Sistema compost per:
 - Carcassa metàl·lica IP68
 - 2x canal digital (cabal, estada o event)
 - 1x transductor de pressió intern d'altres prestacions 25Hz
 - Emmagatzematge de 2.000.000 de dades i doble valor de registre
 - Funcionalitat lògica i programable de l'interval de registre
 - Funcionalitat monitorització de transitoris de pressió amb enviament de dades/alarmes
 - Modem intern estàndard SMS/GSM/GPRS/M2M
 - Transmissió automàtica de dades al servidor web i alarmes a mòbil i SMS
 - Bateria de liti amb autonomia típica superior a 5 anys
 - Entrada auxiliar d'alimentació externa



PROJECTE EXECUTIU: RENOVACIÓ TRAM FEEDER, COMPTADORS SECTORIALS I VÀLVULES, A LA FULIOLA

- Antena V-Torch 2G/3G FME (cable 2.5m)
- Connector militar doble entrada cabal+cable
- Endoll ràpid de pressió femella
- Mànega espiral amb endoll ràpid de pressió
- Display contador de pulsos amb bateria interna
- Duplicador de senyal de pulsos

Per completar la sectorització serà necessària la incorporació d'algunes vàlvules que faran la funció de frontera i que permetran confinar els sectors aconseguint que cadascun d'ells treballi de manera independent. La ubicació d'aquestes vàlvules es mostra al plànol-04.

UBICACIONS DE LES ARQUETES DE COMPTATGE

Per a la formació del sector 1, l'arqueta de comptatge s'ubicarà al C/ Rius i Taulet, intersecció amb la C-14.



Situació arqueta sector 1



PROJECTE EXECUTIU: RENOVACIÓ TRAM FEEDER, COMPTADORS SECTORIALS I VÀLVULES, A LA FULIOLA

Per a la formació del sector 2, l'arqueta de comptatge s'ubicarà al Passeig Carles Ardèbol Solà de Boldú.



Situació arqueta sector 2

Per a la formació del sector 3, l'arqueta de comptatge s'ubicarà a una vorera de l'Av.Catalunya



Situació arqueta sector 3



PROJECTE EXECUTIU: RENOVACIÓ TRAM FEEDER, COMPTADORS SECTORIALS I VÀLVULES, A LA FULIOLA

Per a la formació del sector 4, l'arqueta de comptatge s'ubicarà al Carrer de Rius i Taulet



Situació arqueta sector 4

Per a la formació del sector 5, l'arqueta de comptatge s'ubicarà al Camí entre el camí de Castellsèr i el Carrer 12 de Gener



Situació arqueta sector 5



PROJECTE EXECUTIU: RENOVACIÓ TRAM FEEDER, COMPTADORS SECTORIALS I VÀLVULES, A LA FULIOLA

6.2 RENOVACIÓ DEL TRAM FEEDER

El tram del nou traçat discorrerà per un camí municipal i serà de 453 m/l amb tub de PEAD DN 125. Es mantindrà el traçat antic que servirà per subministrar en cas d'avaria i si instal·laran dues vàlvules de descàrrega per facilitar el buidatge de la xarxa aigües amunt.

La canalització de la xarxa consistirà en una rasa per un costat del camí, de 40 cm d'amplada i fins a 80 cm de profunditat. La canonada descansarà sobre una capa de 10 cm de material granulat anivellat i piconat. Un cop col·locada la canonada es farcirà amb el mateix material del llit granular, continuant el rebliment fins a 10 cm per sobre la generatriu del tub, posteriorment, s'estendrà la cinta de senyalització de color blau amb una llegenda que indiqui "Aigua Potable". La resta de la rasa es reblirà amb material procedent de l'excavació lliure d'elements grossos compactat al 95% del P.M.

El projecte inclou totes les partides necessàries per realitzar les obres descrites anteriorment, a més de les necessàries per a la correcta gestió dels residus generats, per l'aplicació de les mesures de seguretat i salut i per als possibles imprevistos que puguin sorgir durant el transcurs de les obres.

7. TERMINI D'EXECUCIÓ

Per a la realització dels treballs objecte de la present actuació s'ha realitzat una previsió de desenvolupament que permet oferir el següent termini, comptat a partir de la data d'inici d'execució de les obres.

Termini d'execució: 2 mesos

L'annex-5 d'aquest projecte mostra una proposta del pla d'obra, aquest haurà de ser reajustat en funció dels mitjans disposats pel contractista.



PROJECTE EXECUTIU: RENOVACIÓ TRAM FEEDER, COMPTADORS SECTORIALS I VÀLVULES, A LA FULIOLA

8. TERMINI DE GARANTIA

El termini de garantia serà d'un any a partir de la recepció provisional de l'obra. Aquest període es considera suficient per poder observar el comportament de les obres i poder corregir qualsevol defecte que s'hi pugui detectar.

9. LEGISLACIÓ VIGENT

La contractació administrativa de les obres s'haurà de fer d'acord amb la Llei 9/2017, de 8 de novembre, de contractes del sector públic, per la qual es transposen a l'ordenament jurídic espanyol les directives del Parlament Europeu i del Consell 2014/23/UE i 2014/24/UE, de 26 de febrer de 2014.

10. REVISIÓ DE PREUS

Donat que el pla d'execució de les obres és de 2 mesos, no es preveu cap revisió de preus.

11. SERVEIS AFECTATS

Al llarg del traçat es preveu l'existència de serveis com línies elèctriques de baixa tensió, enllumenat públic, xarxa de telefonia....

S'ha fet la consulta dels serveis afectats de les diferents companyies a través de la plataforma e-wise.

S'inclou un annex (annex-04) amb les dades dels serveis afectats rebuts de les diferents companyies. Inclou plànols en planta de la situació dels serveis i les consideracions a tenir en compte alhora de començar els treballs.



PROJECTE EXECUTIU: RENOVACIÓ TRAM FEEDER, COMPTADORS
SECTORIALS I VÀLVULES, A LA FULIOLA

12. SEGURETAT I SALUT

En compliment del 1627/1997, de 24 d'octubre, per la qual cosa s'implanta l'obligatorietat de la inclusió d'un Estudi bàsic de Seguretat i Salut en els projectes d'edificació i obra pública, s'ha redactat l'annex nº1 Estudi Bàsic de Seguretat i Salut que recull les mesures preventives adequades als riscos que suposen la realització de les obres projectades.

13. PRESSUPOST D'EXECUCIÓ

Resum del pressupost de les actuacions	
Pressupost d'Execució Material	68.189,73
Benefici Industrial i Despeses Generals	12.956,04
Total actuacions (PEC)	81.145,77
Iva (21%)	17.040,61
Total iva inclòs	98.186,38

Juny de 2025

Javier Pareja Bernal

Enginyer Geòleg

Número de col·legiat: 16610-G



PROJECTE EXECUTIU: RENOVACIÓ TRAM FEEDER, COMPTADORS
SECTORIALS I VÀLVULES, A LA FULIOLA

ANNEXOS



PROJECTE EXECUTIU: RENOVACIÓ TRAM FEEDER, COMPTADORS
SECTORIALS I VÀLVULES, A LA FULIOLA

ANNEX 1: ESTUDI BÀSIC DE SEGURETAT I SALUT





ESTUDI BÀSIC DE SEGURETAT I SALUT

INDEX

<u>1.1 - ANTECEDENTS</u>	2
<u>1.2 - OBJECTE D'AQUEST ESTUDI</u>	2
<u>1.3 - DADES GENERALS DE L'OBRA</u>	2
<u>1.5 - PROCEDIMENTS, EQUIPS TÈCNICS I MITJANS AUXILIARS</u>	8
<u>1.6 - IDENTIFICACIÓ DE RISCOS LABORALS. MESURES TÈCNIQUES PREVENTIVES</u>	11
<u>1.7- DESCRIPCIÓ DELS SERVEIS SANITARIS I COMUNS</u>	20



1.1 - ANTECEDENTS

En el marc de la Llei 31/1995, de 8 de Novembre, de Prevenció de Riscos Laborals, i més concretament a la seva norma reglamentària, el RD 1627/1997 de 24 d'Octubre, s'implanta l'obligació de l'Estudi de Seguretat i Salut en el treball en els Projectes d'Edificació i Obres Públiques.

Servirà per donar unes directrius a l'empresa constructora per obligar en el camp de la prevenció de riscos professionals, facilitant el seu desenvolupament, sota el control de la Direcció Facultativa.

1.2 - OBJECTE D'AQUEST ESTUDI

L'objecte d'aquest Estudi de Seguretat i Salut és establir les disposicions de seguretat i salut a l'obra.

Servirà per marcar les directrius per la redacció del pla de seguretat i salut, per portar a terme les seves obligacions en el camp de la prevenció de riscos laborals, facilitant el seu desenvolupament, sota el control del coordinador de seguretat i salut o de la Direcció Facultativa, d'acord amb el mencionat RD 1627/1997, de 24 d'Octubre, pel que s'implanta la obligatorietat d'incloure un estudi de seguretat i salut als projectes de construcció i obra pública.

Si com a conseqüència de les possibles modificacions que es puguin produir en el projecte, fora necessari la variació en algun moment del procés constructiu, i produís una ampliació de l'estudi de seguretat i salut, i la modificació del pla de seguretat i salut, es proposaran les mesures alternatives de prevenció amb la seva corresponent justificació tècnica, que en cap cas suposarà una disminució en els nivells de protecció que estan previstos en aquest estudi. Així mateix, hauran d'incloure la valoració econòmica de les mateixes.

1.3 - DADES GENERALS DE L'OBRA

1.3.1 - Situació de l'obra

L'obra es situa al municipi de la Fuliola, adiferents punts del nucli urbà.

1.3.2 - Descripció de l'obra

Renovació xarxa d'aigua potable i instal·lació d'arquetes de sectorització.

1.3.3 - Termini d'execució

Es preveu un termini màxim d'execució de 2 mesos.

1.3.4 Principis generals aplicables durant l'execució de l'obra

L'article 10 del R.D.1627/1997 estableix que s'aplicaran els principis d'acció preventiva recollits en l'art. 15è de la "Ley de Prevención de Riesgos Laborales (Ley 31/1995, de 8 de noviembre)" durant l'execució de l'obra i en particular en les següents activitats:

- a) El manteniment de l'obra en bon estat d'ordre i neteja
- b) L'elecció de l'emplaçament dels llocs i àrees de treball, tenint en compte les seves condicions d'accés i la determinació de les vies o zones de desplaçament o circulació
- c) La manipulació dels diferents materials i la utilització dels mitjans auxiliars
- d) El manteniment, el control previ a la posada en servei i el control periòdic de les instal·lacions i dispositius necessaris per a l'execució de l'obra, amb objecte de corregir els defectes que poguessin afectar a la seguretat i salut dels treballadors
- e) La delimitació i condicionament de les zones d'emmagatzematge i dipòsit dels diferents materials, en particular si es tracta de matèries i substàncies perilloses
- f) La recollida dels materials perillosos utilitzats
- g) L'emmagatzematge i l'eliminació o evacuació de residus i runes
- h) L'adaptació en funció de l'evolució de l'obra del període de temps efectiu que s'haurà de dedicar a les diferents feines o fases del treball
- i) La cooperació entre els contractistes, subcontractistes i treballadors autònoms
- j) Les interaccions i incompatibilitats amb qualsevol altre tipus de feina o activitat que es realitzi a l'obra o prop de l'obra.

Els principis d'acció preventiva establerts a l'article 15è de la Llei 31/95 són els següents:

- 1 L'empresari aplicarà les mesures que integren el deure general de prevenció, d'acord amb els següents principis generals:
 - a) Evitar riscos
 - b) Avaluar els riscos que no es puguin evitar
 - c) Combatre els riscos a l'origen
 - d) Adaptar el treball a la persona, en particular en el que respecta a la concepció dels llocs de treball, l'elecció dels equips i els mètodes de treball i de producció, per tal de reduir el treball monòton i repetitiu i reduir els efectes del mateix a la salut.
 - e) Tenir en compte l'evolució de la tècnica.
 - f) Substituir allò que és perillós per allò que tingui poc o cap perill.
 - g) Planificar la prevenció, buscant un conjunt coherent que integri la tècnica, l'organització del treball, les condicions de treball, les relacions socials i la influència dels factors ambientals en el treball.
 - h) Adoptar mesures que posin per davant la protecció col·lectiva a la individual.
 - i) Donar les degudes instruccions als treballadors.

- 2 L'empresari tindrà en consideració les capacitats professionals dels treballadors en matèria de seguretat i salut en el moment d'encomanar les feines
- 3 L'empresari adoptarà les mesures necessàries per garantir que només els treballadors que hagin rebut informació suficient i adequada puguin accedir a les zones de risc greu i específic
- 4 L'efectivitat de les mesures preventives haurà de preveure les distraccions i imprudències no temeràries que pogués cometre el treballador. Per a la seva aplicació es tindran en compte els riscos addicionals que poguessin implicar determinades mesures preventives, que només podran adoptar-se quan la magnitud dels esmentats riscos sigui substancialment inferior a les dels que es pretén controlar i no existeixin alternatives més segures

1.4 - MARC LEGAL APLICABLE

Essent tant variades i àmplies les normes aplicables a la Seguretat i Salut en el treball, a l'execució de l'obra s'establiran els principis que segueixen. En el cas de diferència o discrepància, predomina la de major rang jurídic per damunt de la menor. Al mateix cas, a igualtat de rang jurídic, predomina la més moderna per damunt de la més antiga.

- **Directiva 92/57/CEE** de 24 de Juny (DO: 26/08/92)
Disposicions mínimes de seguretat i de salut que deuen aplicar-se a les obres de construcció temporals o mòbils.
- **Llei de Prevenció de Riscos Laborals (Llei 31/1995)**, de 8 de Novembre, BOE. N° 269, de 10 de Novembre)
- **Reglament dels Serveis de Prevenció (RD 39/1997)**, de 17 de Gener, BOE. N° 27 de 31 de Gener)
- **RD 1627/1997** de 24 d'octubre (BOE: 25/10/97)

Disposicions mínimes de Seguretat i Salut a les obres de construcció

Transposició de la Directiva 92/57/CEE

Deroga el RD 555/86 sobre obligatorietat d'inclusió d'Estudi de Seguretat i Higiene en projectes d'edificació i obres públiques.

Desenvolupament de la Llei a través de les següents disposicions:

- **RD 39/1997** de 17 de gener (BOE: 31/01/97)
Reglament dels Serveis de Prevenció.
- **RD 485/1997** de 14 d'abril (BOE: 23/04/97)
Disposicions mínimes en matèria de senyalització, de seguretat i salut en el treball.
- **RD 486/1997** de 14 d'abril (BOE: 23/04/1997)

Disposicions mínimes de seguretat i salut en els llocs de treball
En el capítol 1 exclou les obres de construcció però el RD 1627/1997 l'esmenta en quant a escales de mà.
Modifica i deroga alguns capítols de l'Ordenança de Seguretat i Higiene en el treball (O. 09/03/1971)

- **RD 487/1997** de 14 d'abril (BOE: 23/04/97)
Disposicions mínimes de seguretat i salut relatives a la manipulació manual de les càrregues que comportin riscos, en particular dorsolumbars, pels treballadors.
- **RD 488/97** de 14 d'abril (BOE: 23/04/97)
Disposicions mínimes de seguretat i salut relatives al treball amb equips que inclouen pantalles de visualització.
- **RD 664/1997** de 12 de maig (BOE: 24/05/97)
Protecció dels treballadors contra els riscos relacionats amb l'exposició a agents biològics durant el treball.
- **RD 665/1997** de 12 de maig (BOE: 24/05/97)
Protecció dels treballadors contra els riscos relacionats amb l'exposició a agents biològics durant el treball.
- **RD 773/1997** de 30 de maig (BOE: 12/06/97)
Disposicions mínimes de seguretat i salut, relatives a la utilització pels treballadors d'equips de protecció individual.
- **RD 1215/1997** de 18 de juliol (BOE: 07/08/97)
Disposicions mínimes de seguretat i salut per la utilització pels treballs dels equips de treball.
Transposició de la Directiva 89/655/CEE sobre utilització dels equips de treball
Modifica i deroga alguns capítols de la Ordenança de Seguretat i Higiene en el treball (O. 09/03/1971)

O. de 20 de maig de 1952 (BOE: 15/06/1952)
Reglament de Seguretat i Higiene del Treball a la indústria de la Construcció.
Modificacions: O. de 10 de desembre de 1953 (BOE: 22/12/53)
O. de 23 de setembre de 1966 (BOE: 01/10/66)
Art. 100 a 105 derogats per O. de 20 de gener de 1956

- **O. de 31 de gener de 1940. Andamis: Cap. VII, art. 66è a 74è** (BOE: 03/02/40)
Reglament general sobre Seguretat i Higiene.
- **O. de 28 d'agost de 1970. Art. 1er. a 4rt., 183è a 291è i Annexes I i II** (BOE: 05/09/70; 09/09/70)
Ordenança del treball per les indústries de la Construcció, vidre i ceràmica.
Correcció d'errades: BOE: 17/10/70

- **O. de 20 de setembre de 1986** (BOE: 13/10/86)
Model de llibre d'incidències corresponent a les obres en què sigui obligatori l'estudi de Seguretat i Higiene.
Correcció d'errades: BOE: 31/10/86
- **O. de 16 de desembre de 1987** (BOE: 29/12/87)
Nous models per la notificació d'accidents de treball e instruccions pel seu compliment i tramitació.
- **O. de 31 d'agost de 1987** (BOE: 18/09/87)
Senyalització, abalisament, neteja i terminació d'obres fixes en vies fora de poblat.
- **O. de 23 de maig de 1977** (BOE: 14/06/77)
Reglament d'aparells elevadors per obres
Modificació: O. de 7 de març de 1981 (BOE: 14/03/81)
- **O. de 28 de juny de 1988** (BOE: 07/07/88)
Instrucció Tècnica Complementària MIE-AEM 2 del Reglament d'aparells d'elevació i Manutenció referent a grues-torre desmuntables per obres.
- **O. de 31 d'octubre de 1984** (BOE: 07/11/84)
Reglament sobre seguretat dels treballs amb risc d'amiant.
- **O. de 7 de gener de 1987** (BOE: 15/01/87)
Normes complementàries del Reglament sobre seguretat dels treballs amb risc d'amiant.
- **RD 1316/1989** de 27 d'octubre (BOE: 02/11/89)
Protecció als treballadors enfront als riscos derivats de l'exposició de soroll durant el treball.
- **O. de 9 de març de 1971** (BOE: 16 i 17/03/71)

Ordenança General de Seguretat i Higiene en el treball.
Correcció d'errades: BOE: 06/04/71
Modificació: BOE: 02/11/89
Derogats alguns capítols per: Llei 31/1995, RD 485/1997, RD 486/1997, RD 664/1997, RD 665/1997. RD 773/1997 i RD 1215/1997.
- **O. de 12 de gener de 1998** (DOG: 27/01/98)
S'aprova el model de Llibre d'incidències en obres de construcció.
- **Resolucions aprovatòries de Normes tècniques Reglamentàries per diferents mitjans de protecció personal de treballadors.**
 - R. de 14 de desembre de 1974 (BOE: 30/12/74): N.R. MT-1: Cascs no metàl·lics.
 - R. de 28 de juliol de 1975 (BOE: 01/09/75): N.R. MT-2: Protectors auditius.

- R. de 28 de juliol de 1975 (BOE: 02/09/75) N.R. MT-3: Pantalles per soldadors .

Modificació: BOE: 24/10/75

- R. de 28 de juliol de 1975 (BOE: 03/09/75) N.R. MT-4: Guants aïllants d'electricitat.

Modificació: BOE: 25/10/75

- R. de 28 de juliol de 1975 (BOE: 04/09/75): N.R. MT-5: Calçat de seguretat contra riscos mecànics.

Modificació: BOE: 27/10/75

- R. de 28 de juliol de 1975 (BOE: 05/09/75): N.R. MT-6: Banquetes aïllants de maniobres.

Modificació: BOE 28/10/75

- R. de 28 de juliol de 1975 (BOE: 06/09/75): N.R. MT-7: Equips de protecció personal de vies respiratòries. Normes comuns i adaptadors facials.

Modificació: BOE 29/10/75

- R. de 28 de juliol de 1975 (BOE: 08/09/75): N.R. MT-8: Equips de protecció personal de vies respiratòries: filtres mecànics.

- R. de 28 de juliol de 1975 (BOE: 09/09/75): N.R. MT-9: Equips de protecció personal de vies respiratòries: mascareta autofiltrant.

Modificació: BOE: 31/10/75

- R. de 28 de juliol de 1975 (BOE: 10/09/75): N.R. MT-10: Equips de protecció personal de vies respiratòries: filtres químics i mixtes contra amoníac.

Modificació: BOE: 01/11/75

- Estatuts dels treballadors.
- Conveni Col·lectiu Provincial de la Construcció.
- Reglament electrotècnic d'Alta Tensió (O.M. 28-11-68)
- Reglament electrotècnic de Baixa Tensió (O.M. 20-9-73) (BOE. 9-10-73)
- Disposicions d'aplicació de la Directiva del Consell 89/392/CEE, relativa a l'aproximació de les legislacions dels estats membres sobre màquines (RD 1435/1992, de 27 de Novembre, BOE. d'11 de Desembre, I.L. 32/92) i RD 56/95 del 20.01.95 (BOE. 8.02.95) en el què es modifica parcialment el RD 1435/92.
- Les normes UNE i ISO d'alguna de les disposicions anteriors assenyalen com d'obligat compliment.



- Normativa d'àmbit local (ordenances municipals)

1.5 - PROCEDIMENTS, EQUIPS TÈCNICS I MITJANS AUXILIARS

1.5.1.- Procediments

* **Cales de localització de serveis**

Es realitzaran cales de localització de la canonada.

La maquinària utilitzada seran martells elèctrics o la retroexcavadora amb martell.

* **Demolició del paviment**

S'ha de realitzar la demolició del paviment existent. Prèviament es realitzarà el tall de paviment.

La maquinària utilitzada serà la retroexcavadora i/o la pala carregadora i el disc de tallar.

* **Excavació de rasa**

L'excavació de la rasa, a cel obert, es realitzarà amb medis mecànics, utilitzant-se una retroexcavadora o una mixta i camions-dumpers. La profunditat de dita excavació serà variable fins a un màxim de 100 cm. de fondària. Una part dels productes resultants de l'excavació seran utilitzats pel farciment en extradós i l'altra evacuada a l'abocador.

* **Instal·lació de canonades i altres elements**

Es preveu que les diferents xarxes tindran la seva prescripció alhora del dimensionament de diàmetres nominals, que discorreran segons el projecte per rasa. Tot el material serà subministrat directament a obra, emmagatzemant-se mitjançant la alineació dels tubs. Per a la instal·lació dels tubs es condicionarà la base de la rasa, intervenint en el seu muntatge un camió-grua o una grua autopropulsada segons els diferents casos en cas de que sigui necessari.

* **Farciment i compactació de rases**

Una vegada feta l'arqueta, es procedirà al farciment de les rases. Per això, s'utilitzarà la terra procedent de la pròpia excavació, complementant-se amb sorra d'engruna o aportació procedent del sorral i subministrada a través dels camions-dumper. Serà escampada per la pala carregadora, sotmetent-se a un procés de compactació mitjançant corrns vibratoris o compactadors de tipus manuals (granotes).



* **Reposició del paviment**

Es procedirà posteriorment a la reposició del paviment amb una base de formigó col·locada amb cubilot.

* **Realització de topalls provisionals**

Per tal de fer els provisionals d'obra o fer les proves de pressió de les canonades, s'haurà de fer topalls provisionals amb bigues o varetes roscades ancorades amb daus de formigó.

* **Retirada i/o reposició d'elements de jardineria**

És possible que quedi afectat algun element de jardineria que s'haurà de retirar i/o reposar.

1.5.2.- Equips tècnics i mitjans auxiliars

Per l'execució de l'obra distingim:

* **Mà d'obra**

Es preveu un número de 4 persones, amb màxim de 6 persones, actuant simultàniament en època punta, per a la realització de l'obra.

* **Instal·lacions provisionals**

- Es preveu instal·lar un provisional d'obres.

* **Màquines**

Es considera necessari la participació de les següents màquines:

- 1 - Màquines de moviment de terres
 - Giratòria
 - Retroexcavadores
 - Pales-carregadores
 - Camions-dúmpers
 - Corró compactadora autopropulsat
- 2 - Màquines d'elevació
 - Camió-grua
- 3 - Màquines per formigonat
 - Camió-formigonera

* **Maquinària i medis auxiliars**

Els medis auxiliars que es preveuen siguin utilitzats són:

- Maquinària auxiliar de compactació (corròns vibrants, planxes vibratòries, granotes)
- Doblat de ferralla
- Serra circular de fusta
- Talladora de material ceràmic
- Vibradors de formigó
- Formigonera elèctrica
- Equip compressor
- Soldadura elèctrica i oxiacetilènica
- Grua d'elevació
- Útils de descàrrega (corda, eslingues, útil metàl·lic, tubs formigó)
- Escala de mà
- Eines manuals
- Bomba eixuga aigua
- Bastides tubulars
- Plataformes de treball
- Puntals telescòpics

1.6 - IDENTIFICACIÓ DE RISCOS LABORALS. MESURES TÈCNIQUES PREVENTIVES

Sense perjudici de les disposicions mínimes de Seguretat i Salut aplicables a l'obra establertes a l'annex IV del Reial Decret 1627/1997 de 24 d'octubre, s'enumeren a continuació els riscos particulars de diferents treballs d'obra.

S'haurà de tenir especial cura en els riscos més usats de les obres, com ara són, caigudes, talls, cremades, erosions i cops, havent-se d'adoptar en cada moment la postura més adient pel treball que es realitzi.

1.6.1.- Riscs laborals en el procés constructiu

* **Cates de localització de serveis**

- Atropellament per màquines i vehicles
- Col·lisions entre màquines i vehicles
- Caigudes al mateix nivell
- Caigudes a diferent nivell
- Desplaçaments i desprendiments del terreny amb o sense enterrament
- Abocaments de maquinària i/o vehicles
- Pols ambiental
- Soroll
- Vibracions
- Caiguda d'objectes a la rasa
- Projectió de fragments i/o partícules
- Possibles interferències amb serveis de subministrament públic (aigua, llum, gas...)

* **Demolició del paviment**

- Atropellament per màquines i vehicles
- Col·lisions entre màquines i vehicles
- Caigudes al mateix nivell
- Abocaments de maquinària i/o vehicles
- Pols ambiental
- Soroll
- Vibracions
- Projectió de fragments i/o partícules

* **Excavació de rasa**

- Atropellament per màquines i vehicles
- Col·lisions entre màquines i vehicles
- Caigudes al mateix nivell
- Caigudes a diferent nivell
- Desplaçaments i desprendiments del terreny amb o sense enterrament
- Abocaments de maquinària i/o vehicles
- Pols ambiental
- Soroll
- Vibracions
- Caiguda d'objectes a la rasa
- Projectió de fragments i/o partícules
- Possibles interferències amb serveis de subministrament públic (aigua, llum, gas...)

* **Instal·lació de canonades i altres elements**

- Caiguda de tubs en suspensió
- Cops per la càrrega suspesa
- Caigudes de persones al mateix i/o diferent nivell.
- Abocaments de vehicles i/o maquinària
- Ruptura dels elements auxiliars
- Desplaçaments i desprendiments del terreny
- Soroll
- Talls i punxades
- Sobreesforços
- Exposició a l'amiant.

* **Farciment i compactació de rases**

- Atropellament per màquines i vehicles
- Col·lisions entre màquines i vehicles
- Caigudes al mateix nivell
- Caigudes a diferent nivell
- Desplaçaments i desprendiments del terreny amb o sense enterrament
- Abocaments de maquinària i/o vehicles
- Pols ambiental
- Soroll

- Vibracions
- Caiguda d'objectes a la rasa
- Projecció de fragments i/o partícules
-
- * **Reposició del paviment**
-
- Atropellament per màquines i vehicles
- Col·lisions entre màquines i vehicles
- Caigudes al mateix nivell
- Caigudes a diferent nivell
- Desplaçaments i despreniments del terreny amb o sense enterrament
- Abocaments de maquinària i/o vehicles
- Pols ambiental
- Soroll
- Vibracions
- Caiguda d'objectes a la rasa
- Projecció de fragments i/o partícules

1.6.2.- Mesures preventives en el procés constructiu

Mesures generals

En el procés d'execució s'informarà dels riscos per la seguretat i salut dels treballadors a aquesta obra, tant les que afecten al conjunt com a cada lloc de treball. De la mateixa forma, informarà de les mesures de protecció i prevenció aplicables als riscos detectats. Deurà consultar als treballadors, i permetre la seva participació en totes les qüestions que afectin a la seguretat i salut a aquesta obra, sobretot a la planificació, l'organització del treball i l'elecció dels equips de protecció individual.

El treballador deurà ser sotmès a un reconeixement previ a l'ingrés, i en el moment de la seva contractació deurà rebre una formació teòrica i pràctica en matèria preventiva, centrada en el lloc de treball o funció que realitzi, que haurà repetir-se periòdicament, si fos necessari

Es deurà complir i fer complir als treballadors l'establert a aquest estudi de seguretat i salut.

1.6.3.- Mesures preventives per unitat d'obra

Es procedirà al cercat de la zona d'actuació amb tanques de vianants de 90 cm d'alt habilitant un pas de vianants mínim de 1 metre. El pas dels vehicles es tallarà en el carrer on s'actua i només s'habilitarà el pas de vehicles pels veïns.

És important mantenir un bon estat d'ordre i neteja de la zona de treball.

- * **Moviment de terres i excavació de rases**

- Al menor índex de formació de pols, s'establirà un programa de riscos periòdics.
 - Els productes resultants de l'excavació s'apilaran en un sol costat de la rasa, establint-se una distància de seguretat d'1 m mitjançant entonpeus de fusta ancorada al sòl.
 - Es crearà de la mateixa manera una zona de seguretat de 3 m, per sota de la qual queda prohibit estacionar vehicles, màquines o emmagatzemar materials.
 - A les maniobres de càrrega/descàrrega dels productes de l'excavació s'establiran topes de fusta, formada per taulons de construcció i fixament ancorats al sòl. En l'abocament de material de reblliment, l'encarregat no ordenarà que s'efectuï fins que comprovi que no hi ha operaris a la trajectòria de caiguda.
 - Durant la càrrega de terres en el camió, el conductor d'aquest, quedarà fora del radi d'acció de la pala carregadora y col·locarà els topes a les rodes del camió. De la mateixa forma, queda prohibit quedar-se en el radi d'acció de la retroexcavadora quan està treballant, la qual deu fer-ho amb els estabilitzadors situats.
 - Les senyals per la maniobra de màquines o vehicles, seran dirigides per l'encarregat d'obra, o persona a la que delegui, la qual es situarà en lloc visible pel conductor de la màquina o vehicle, i a la vegada, segur pel mateix.
 - L'encarregat d'obra vetllarà per la neteja i ordre del tall, no permetent que dipositin pedres ni altres objectes o materials a vora de la rasa, que poguessin rodar cap a l'interior i produir alguna lesió als treballadors quan estan a l'interior de l'excavació.
 - Els operaris aniran proveïts de casc, granota o bus i botes de seguretat.
 - Els buidats s'aïllaran mitjançant el cercat amb tanca de 90 cm. La zona que ocupa el buidat deurà mantenir-se neta i ordenada. S'evitarà apilar runa a les proximitats de l'excavació, pel qual es senyalitzarà, mitjançant guix o cons de senyalització, una franja de seguretat.
- * **Instal·lació de canonades**
- Els tubs es descarregaran amb els útils metàl·lics que existeixen en el mercat per aquest fi.
 - Es seguirà el procediment establert en pla genèric en el cas d'exposició amb l'amiant.
 - S'utilitzarà una corda de cànem per evitar el balanceig del material suspès. Només es subjectarà amb les mans quan estigui pròxim al terra

i per ajudar a situar-lo o col·locar-lo. En aquesta maniobra els operaris deuen portar posats els seus guants de cuir, així com casc i botes de seguretat i atendran a les instruccions de l'encarregat i actuaran a l'uníson quan es tracti de més d'un operari.

1.6.3.- Riscs laborals en equips tècnics i medis auxiliars

*** Màquines**

- Atropellaments i col·lisions
- Bolcaments
- Cops elèctrics a la instal·lació provisional.
- Avaries per falta de manteniment.
- Soroll i vibracions
- Caigudes
- Possible interferències amb altres serveis.

*** Maquinària i Mitjans auxiliars**

- Atrapament, cops
- Soroll, vibracions
- Avaries per falta de manteniment
- Talls, amputacions
- Projeccions de partícules i pols. Esquitxadors.
- Contactes elèctrics
- Incendis

1.6.5.- Mesures preventives en equips tècnics i mitjans auxiliars

*** Màquines**

Màquines de Moviments de Terres

Dintre d'aquest grup tenim una sèrie de màquines que s'utilitzen per aquests treballs com són:

- | | |
|--------------------|---|
| - Pala excavadora: | Formada per xassís de tractor, sobre erugues o pneumàtics on a la part davantera porta acoblada una cullera. |
| - Retroexcavadora: | Realitza la mateixa funció que la pala excavadora amb la diferència de què en lloc de recollir terres per damunt del seu xassís, les recull en un plànol inferior. El cullerot de la retroexcavadora és de fons fix pel que pot descarregar per gravetat fent que la caixa envolti sobre un eix de subjecció i aboqui el contingut per la mateixa boca que mira el terreny. |



- Camió basculant: Vehicle sobre el que el seu xassís està instal·lada una caixa metàl·lica que permet el seu omplert de terres o escombres. L'abocament s'efectua per la basculació de la caixa a través de la part posterior on existeix una porta que s'obre pel seu buidat.

- Excavadora-giratòria: Realitza la funció de la retroexcavadora, recull les terres en un plànol inferior. El cullerot de la giratòria és de fons fix pel que pot descarregar per gravetat fent que la caixa envolti sobre un eix de subjecció i aboqui el contingut per la mateixa boca que mira el terreny, amb uns rendiments superiors, és típicament de cadenes, malgrat també hi ha de pneumàtics.

Maquinària d'elevació

D'aquest grup s'utilitzarà en aquesta obra:

- Camió-grua: Es col·loca una grua sobre el remolc del camió i s'ha de fer servir independentment d'aquest.

Maquinària per formigonat

A l'obra hi ha dos tipus que s'utilitzaran:

- Camió bomba: Vehicle en el que el seu xassís es munta una bomba que alimentada per la part posterior del camió permet impulsar el formigó a zones de difícil accés.

- Camió-Formigonera: Camió sobre el que el seu xassís es munta una bomba que serveix pel transport i abocament del formigó a l'obra.

Les normes per la seva utilització i conservació són les següents:

- Tots els vehicles i màquines utilitzades a l'obra deuen disposar de documentació en regla. L'empresa constructora es cerciorarà que tenen coberta la responsabilitat civil i que estan assegurats demanant els rebuts d'aquestes contingències posats al dia. També presentaran les inspeccions tècniques a la que estan obligats pel Ministeri de Indústria i/o Treball.

- Aquestes màquines seran manipulades per personal autoritzat i degudament qualificat, a qui se li vigilaran les condicions psicofísiques en cada moment, per a que siguin les adequades al treball en execució.

- Aniran previstes de senyal visual giratòria de color taronja i senyal acústica de marxa enrere. És obligatori que el conductor del vehicle o màquina inici el moviment o marxa tocant el clàxon.
- Aniran previstes de cabina antibolcada i és obligatori l'ús del cinturó de seguretat quan estiguin treballant.
- No transportaran a persones si no existeix seient per acompanyants.
- No emmagatzemaran materials combustibles a la cabina (greixos, olis, etc.) quedant totalment prohibit fumar mentre es procedeix al seu repostatge de combustible. Les màquines aniran dotades d'extintor, que serà revisat periòdicament.
- Diàriament revisaran i comprovaran els elements de la màquina o vehicle.
- Els conductors accediran a la cabina pel lloc previst per això i comprovaran que no existeixi ningú a les proximitats que pugui ser atropellat quan iniciïn els treballs. Compliran estrictament amb les normes i senyalització de l'obra. Les maniobres dintre de l'obra es faran sense brusquedats.
- Quan sigui necessari parar, els comandament de la màquina o vehicle es situaran en posició neutre, quedant el vehicle frenat. Si la parada es prolonga es parerà el motor. Al final de la jornada s'estacionarà quedant el vehicle, amb el fre de mà posat i amb falques situades a les rodes. No s'estacionarà a les proximitats de les excavacions.
- No realitzaran funcions o treballs pels que no es van concebre i durant el seu treball no haurà cap operari en el radi d'acció d'aquestes. Els conductors coneixeran la funció a realitzar per cada màquina, així com les seves limitacions, especialment les relatives a càrregues màximes, radis de maniobra i gàlils.

* **Maquinària**

Es descriuen les característiques i les normes d'utilització i conservació dels següents elements:

- Màquina auxiliar de compactació.- Ens referim als corrons vibratori, picons, safates vibratori, etc., que s'utilitzen per la compactació del fons de rases i d'aquesta una vegada que ha estat tapada. Aquests equips seran manejats per operaris instruïts. Aquesta màquina portarà en lloc visible les normes d'utilització, les normes de conservació (canvi olis, combustible que utilitza), així com pictogrames explicatius de les mesures de protecció individual que deu utilitzar-se en el seu maneig.

- Serra circular de fusta.- Tindrà col·locat en tot moment la protecció del disc i estarà proveïda de ganivet divisor. El disc deu conservar-se en bones condicions, procedint a la seva substitució quan estigui desgastat o esquerdat.
La màquina estarà situada en lloc ventilat i presentarà una instal·lació elèctrica en bon estat. Es netejaran els encenalls i serrill per evitar possibles incendis.

- Vibradors de formigó.- S'utilitzaran sempre des d'una posició estable i la mànega d'alimentació des del quadre elèctric estarà protegida. L'operari usarà l'equip ja mencionat a la descripció dels treballs amb formigó.

- Formigonera elèctrica.- Figurarà en lloc visible les normes d'utilització, manteniment i equip de protecció a utilitzar. Tots els òrgans de transmissió estaran protegits mitjançant carcassa metàl·lica fixa, que no podrà ser eliminada sense l'ajuda d'eines. Es situarà en superfície llana i consistent, estant totes les seves parts metàl·liques connectades a terra.

Les operacions de manteniment i neteja es realitzaran prèvia desconnexió de la red elèctrica.

- Equip Compressor.- En lloc visible figuren les normes de manteniment i utilització. Aquestes tasques es faran amb l'equip parat i per personal especialitzat. Per treballar en ell les rodes es calçaran i les carcasses protectores estaran sempre en posició tancada. És obligatori l'ús de cascos auriculars en un radi d'acció de 5 m. Es vigilaran periòdicament l'estat de les mànegues i les connexions d'aquestes es realitzaran mitjançant ràcords de connexió.

- Equips de soldadura Abans d'iniciar la tasca es revisaran els elements que el formen i s'utilitzarà l'equip de protecció individual.

- Útils de càrrega i descàrrega.- Ens referim a les cordes, cadenes, ganxos, etc. Aquests elements s'utilitzaran en perfecte estat de manteniment. El fabricant deurà donar la càrrega de ruptura nominal d'aquests útils.

Per la seva conservació s'evitaran arrossegant-los sobre superfícies aspres, s'evitaran que entri en contacte amb substàncies químiques que els puguin atacar. Si es troba un útil que posseeix raspadures, talls, etc, hi ha que desfer-se d'ell i no utilitzar-lo en els processos de càrrega i descàrrega de materials.

- Escala en mà.- Es recomanen les metàl·liques. Si s'utilitzen de fusta els travessers seran d'una sola peça amb els esglaons ensamblats. El recolzament inferior tindrà elements que impedeixin el seu desplaçament. Les escales de tisora estaran previstes de cadena o cable que impedeixi que s'obrin.

- Eines manuals.- Són diverses les eines manuals que s'utilitzaran en el desenvolupament d'aquesta obra. S'utilitzarà pels treballs que han estat



concebuts, es mantindran netes i sempre que no s'utilitzin estaran perfectament ordenades.

1.7. DESCRIPCIÓ DELS SERVEIS SANITARIS I COMUNS

Instal·lacions sanitàries i comuns

Es disposarà de les següents instal·lacions a l'obra:

Farmaciola d'obra

Es disposarà d'una farmaciola d'obra que es tindrà en el vehicle. El contingut mínim de la farmaciola serà: aigua oxigenada, alcohol 96°, tintura de iode, mercurcrom transparent, amoníac, caixes de gases estèrils, cotó hidròfil, rotllo d'esparadrap, torniquet, bossa per aigua o gel, guants esterilitzats, termòmetre clínic, apòsits autoadhesius, antiespasmòdics, analgèsics i tònic cardíacs d'urgències.

Existirà a l'obra alguna persona que tingui coneixements de primers auxilis de forma bàsica. Aquestes persones seran també responsables de la revisió setmanal de les farmacioles i de la seva reposició.

El personal d'obra serà informat que en el dipòsit existeixi una llista de telèfons d'interès on acudir per un ràpid trasllat d'accidentats.

Autor de l'estudi:

Javier Pareja Bernal
Enginyer Geòleg

Número de col·legiat: 16610-G



PROJECTE EXECUTIU: RENOVACIÓ TRAM FEEDER, COMPTADORS
SECTORIALS I VÀLVULES, A LA FULIOLA

ANNEX 2: ESTUDI GESTIÓ DELS RESIDUS DE LA CONSTRUCCIÓ



ANNEX ESTUDI GESTIÓ DELS RESIDUS DE CONSTRUCCIÓ I DEMOLICIÓ

ÍNDEX

<u>1</u>	<u>Objecte</u>	2
<u>2</u>	<u>Mesures per la minimització i prevenció de residus</u>	3
<u>3</u>	<u>Estimació de la quantitat de residus generats</u>	4
<u>4</u>	<u>Operacions de gestió de residus</u>	5
<u>5</u>	<u>Plec de Prescripcions Tècniques</u>	10
<u>6</u>	<u>Pressupost</u>	10



1 Objecte

El present annex té per objectiu desenvolupar un Estudi de Gestió de Residus a l'Obra del present projecte executiu, d'acord amb les exigències de la normativa més recent, autonòmica, catalana i estatal.

El marc legal estableix el règim jurídic de la producció i gestió de residus de construcció i demolició, amb la finalitat de fomentar, per aquest ordre, la seva prevenció, reutilització i reciclat o altres formes de valorització, i l'adequat tractament dels destinats a eliminació (monodipòsit).

L'aprovació del Reial Decret 105/2008, d'1 de febrer, pel qual es regula la producció i gestió dels residus de construcció i demolició, estableix un precedent a nivell nacional en la gestió de residus de construcció i d'enderrocs.

El promotor, com a productor de residus ha de vetllar pel compliment de la normativa específica vigent, fomentant la prevenció de residus d'obra, la reutilització, el reciclat i altres formes de valoració, tot assegurant un tractament adequat amb l'objecte d'assolir un desenvolupament sostenible de l'activitat de la construcció.

2 Mesures per la minimització i prevenció de residus

L'Estudi de Gestió ha d'identificar totes aquelles accions de minimització a tenir en consideració en el projecte per tal de prevenir la generació de residus de la construcció i demolició durant la fase d'obra o de reduir-ne la seva producció.

A continuació es detalla les accions de minimització i prevenció estudiades en el projecte.

ACCIONS DE MINIMITZACIÓ		
1	S'ha programat el volum de terres excavades per minimitzar els sobrants de terra i per utilitzar-los al mateix emplaçament?	X
2	Es reutilitzen materials de la pròpia obra?	X

3 Estimació de la quantitat de residus generats

L'estimació i tipologia dels residus està relacionada amb la naturalesa dels residus i amb la quantitat que es preveu generar per poder planificar la seva correcta gestió.

ESTIMACIÓ DE LA QUANTITAT DE RESIDUS GENERATS				
Residu	Tipologia	Volum	Pes específic (kg/m3)	Pes
170101 (Formigó)	Inert	22,56 m3	2400	54,14 Tn
170201(Fusta)	No especial			
170203 (Plàstic)	No especial		1400	
170405(Ferro i Acer)	No especial		7850	
150101(envasos de paper i cartró)	No especial		1100	
170103 (Ceràmic)	Inert			
170605 (Amiant)	Especial	0,103 m3	1000	103 Kg
170302(Barreges bituminoses diferents de les especificades en el codi 170301)	No especial		2400	

170504 (Terra i pedres diferents de les especificades en el codi 17 05 03)	Inert	104,42 m3	2000	208,84 Tn
--	-------	-----------	------	-----------

4 Operacions de gestió de residus

Aquest apartat s'inclou per deixar constància del ventall d'operacions i d'instal·lacions destinades a la gestió dels residus que cal preveure des de la fase de projecte.

Una obra té dos tipus de gestió, la gestió dins de l'obra i fora de l'obra. Per aquest motiu es considera imprescindible fer una reflexió sobre les diferents possibilitats de gestió "internes" i "externes" més adequades per a la nostra obra d'acord a:

- L'espai disponible per realitzar la separació selectiva dels residus a l'obra.
- La possibilitat de reutilització i reciclatge in situ.
- La proximitat de valoritzadors de residus de la construcció i demolició i la distància als dipòsits controlats, els costos econòmics associats a cada opció de gestió, etc.

En qualsevol cas, s'ha de considerar sempre l'abocament en dipòsits controlats com a última opció en la gestió dels residus de construcció i demolició i, s'ha de tendir, per aquest ordre, a la reutilització, al reciclatge o a qualsevol altre tipus de valorització.

Per fer-ho viable, es recomana que la gestió mínima de separació selectiva per a les obres de construcció i demolició estigui formada per la segregació dels residus Inerts, dels residus No Especials i dels residus Especials (aquests sempre han d'anar separats de la resta).

Cal tenir en compte, però, que aquesta gestió mínima pot anar-se ampliant en funció de les possibilitats de valorització (internes i externes) que existeixin a la mateixa obra i a l'entorn proper d'aquesta. En el primer cas ens referim a la capacitat que pugui tenir una determinada obra de construcció d'absorbir part dels residus inerts que genera; en el segon cas ens

referim a la viabilitat de comptar amb valoritzadors de residus (per exemple, si tenim a l'abast recicladors de plàstic, de fusta, de metall, de paper i cartró, etc.).

La classificació en origen (a la mateixa obra) dels residus de construcció i demolició és el factor que més influeix en el seu destí final. Un contenidor que surt de l'obra amb residus heterogenis té menys opcions de ser valoritzat que un de net, carregat amb un residu homogeni que pot ser transportat directament cap a una central de reciclatge o, fins i tot, si compleix amb les característiques físico-químiques exigides, reutilitzat (en els cas de la runa neta) a mateixa obra on s'ha produït.

Es a dir, qualsevol operació de reciclatge o de reutilització ha d'estar sotmesa a una destria inicial que permeti disposar d'una matèria primera uniforme i d'un material resultant de qualitat.

Quan no sigui viable la classificació selectiva en origen (a la mateixa obra) és obligatori derivar els residus barrejats (inerts i no especials) cap a instal·lacions on es faci un tractament previ i des d'on el residu pugui ser finalment tramés a un gestor autoritzat per la seva valorització o, en el cas més desfavorable, cap a l'abocament a dipòsit controlat.

Per definir les operacions de gestió de residus caldrà deixar constància de:

- El tipus de separació selectiva i el nombre de contenidors en funció de les possibilitats de reutilització, de les tipologies de residu, de l'espai de l'obra, de la viabilitat de tenir una planta mòbil matxucadora a l'obra, etc.
- La quantitat de material reutilitzat (m³ una vegada matxucats) a l'obra procedent de l reciclatge in situ dels residus petris generats en el mateix emplaçament. Quantitat de residu petri (m³) que s'ha evitat portar a abocador.
- Els models de senyalitzacions emprades per als contenidors segons el tipus de residu que poden contenir.
- Les dades sobre destí dels residus (dades dels gestors de les instal·lacions de valorització, separació, transferència o de dipòsits controlats).

A continuació s'adjunten, en forma de taula, uns models de fitxa per facilitar la identificació de les operacions de gestió de residus dintre i fora de l'obra, més apropiats per a l'obra a executar.

Fitxa resum de la gestió dels residus dintre de l'obra	
Separació segons tipologia de residu	
Especificar el tipus de separació selectiva prevista per tal de preveure un espai a l'obra. Cal recordar que, segons el RD 105/2008, d'1 de febrer, s'ha de preveure una separació en obra de les següents fraccions, quan de forma individualitzada per cadascuna d'elles, la quantitat prevista de generació per al total de l'obra superi les següents quantitats indicades a continuació. Formigó: 80 T Maons, teules, ceràmics: 40 T Metall: 2 T Fusta: 1 T Vidre: 1 T Plàstic: 0.5 T Paper i Cartró: 05 T.	
Especials	Zona habilitada pels Residus Especials La legislació de Residus Especials obliga a tenir una zona adequada per a l'emmagatzematge d'aquest tipus de residu. Entre d'altres recomanacions, es destaquen les següents: * No tenir-los emmagatzemats a l'obra més de 6 mesos. * El contenidor de residus especials haurà de situar-se en un lloc pla i fora del trànsit habitual de la maquinària d'obra, per tal d'evitar vessaments accidentals * Senyalitzar correctament els diferents contenidors on s'hagin de situar els envasos dels productes Especials, tenint en compte les incompatibilitats segons els símbols de perillositat representats en les etiquetes. * Tapar els contenidors i protegir-los de la pluja, la radiació, etc. * Emmagatzemar els bidons que contenen líquids perilluosos (olis, desencofrant, etc.) en posició vertical i sobre cubetes de retenció de líquids per tal d'evitar fuites.

	*Impermeabilitzar el terra on se situïn els contenidors de residus especials.
Inerts	Contenedor per Inerts barrejats Contenedor per Inerts Ceràmica X Contenedor per Inerts Formigó X Contenedor per terres Contenedor per altres inerts
No especials	Contenedor per metall Contenedor per plàstic Contenedor per barreges bituminoses. Contenedor per fusta. Contenedor per paper i cartró. Contenedor per la resta de residus No Especials Barrejats
Inerts+ No especials	Contenedor amb Inerts i No Especials barrejats quan no sigui tècnicament viable.
2.Reciclatge de residus petris inerts en la propia obra	
Indicar, si s'escau, la quantitat de residus petris que es preveu matxucar a l'obra per reutilitzar, posteriorment, en el mateix emplaçament. Quantitat de residus que es preveu reciclar i que s'evita portar a abocador: (kg): (m3): Quantitat d'àrid matxucat resultant: (cal tenir en compte que l'àrid resultant, una vegada matxucat serà, aproximadament, un 30% menor al volum inicial de residus petris) (kg): (m3):	
3.Senyalització dels contenidors	
Els contenidors s'hauran de senyalitzar en funció del tipus de residu que continguin, d'acord amb la separació selectiva prevista.	

Fitxa resum de la gestió dels residus fora de l'obra		
Destí dels residus segons tipologia http://www.arc.cat/ca/aplicatius/municipal/cgr_consulta_municipal.asp?Tresidu=RUN		
Identificar els recicladors, plantes de transferència o dipòsits propers a l'entorn de l'obra on es proposa gestionar els residus de la construcció:		
Inerts	Quantitat estimada (Tones- m3)	Gestor (Codi-Nom)
Reciclatge	259,98 Tn - 126,98 m3	segons contractista obra civil
Planta de transferència		
Planta de selecció		
Dipòsit		
Residus No Especials	Quantitat estimada (Tones- m3)	Gestor (Codi-Nom)
Reciclatge de metall		
Reciclatge de fusta		
Reciclatge de plàstic		
Reciclatge paper-cartó		
Reciclatge altres		
Planta de transferència		
Planta de selecció		
Dipòsit		

5 Plec de Prescripcions Tècniques

A continuació es llista un resum de les principals Normatives d'aplicació:

–Reial Decret 105/2008, de 1 de febrer, per el que es regula la producció i gestió dels residus de construcció i demolició

- Ordre MAM/304/2002, de 8 de febrer, per el qual es publiquen les operacions de valoritzacions i eliminació de residus i la llista europea de residus.
- Correcció d'errors de la Ordre MAM/304/2002, de 8 de febrer, per la que es publiquen les operacions de valorització i eliminació de residus i llista europea de residus.
- Reial Decret 108/1991, d'1 de febrer, sobre la prevenció i reducció de la contaminació del medi ambient produïda per l'amiant.
- Reial Decret 396/2006, de 31 de Març, pel qual s'estableixen les disposicions mínimes de seguretat i salut aplicables als treballs amb risc d'exposició a l'amiant.
- Llei 15/2003, de modificació de la Llei 6/199, reguladora dels residus.
- Plan Nacional de residuos de la construcción y demolición (PNRCD) 2001-2006.
- Ley 10/98, de 21 de abril, de residuo.

6 Pressupost

El pressupost de la gestió de residus de construcció i enderroc es troba inclòs en el capítol 3 del pressupost.

Autor de la memòria:



Javier Pareja Bernal
Enginyer Geòleg
Número de col·legiat: 16610-G



PROJECTE EXECUTIU: RENOVACIÓ TRAM FEEDER, COMPTADORS
SECTORIALS I VÀLVULES, A LA FULIOLA

ANNEX 3: ESTUDI DELS ASPECTES AMBIENTALS PARTICULARS DEL PROJECTE



ÍNDEX

1	<u>Introducció</u>	2
2	<u>Identificació i avaluació dels aspectes ambientals</u>	2
2.1	<u>Identificació dels impactes ambientals</u>	3
1.1.1.	<u>Emissions a l'atmosfera:</u>	4
1.1.2.	<u>Soroll:</u>	4
1.1.3.	<u>Medi geològic-hidrogeològic:</u>	4
1.1.4.	<u>Ús del sòl:</u>	4
1.1.5.	<u>Fauna:</u>	4
1.1.6.	<u>Paisatge:</u>	5
1.1.7.	<u>Població</u>	5
1.1.8.	<u>Emissions a l'atmosfera:</u>	5
1.1.9.	<u>Soroll:</u>	5
1.1.10.	<u>Medi geològic-hidrogeològic:</u>	6
1.1.11.	<u>Ús del sòl:</u>	6
1.1.12.	<u>Fauna:</u>	7
1.1.13.	<u>Paisatge:</u>	7
1.1.14.	<u>Població</u>	7



1 Introducció

El present annex justifica ambientalment les actuacions que s'han adoptat en la redacció del projecte. Les actuacions es basen en:

- Integrar l'obra a l'entorn, reduir l'impacte visual i ordenar l'àmbit d'actuació tenint en compte els ecosistemes existents
- Minimitzar la destrucció vegetal, les zones pavimentades, les afectacions a aigües subterrànies i superficials
- Fomentar l'ús de materials que disposin de distintiu de garantia de qualitat ambiental o similar
- Potenciar l'ús de materials autòctons de la zona
- Potenciar l'ús de solucions constructives que redueixin o facilitin el manteniment
- Avaluar i minimitzar els residus generats per les solucions constructives escollides i suggerir els abocadors
- Afavorir la minimització del consum energètic, utilitzant materials de baix consum i promovent l'ús d'energies renovables.

2 Identificació i avaluació dels aspectes ambientals

Les principals actuacions subjectes a produir impacte sobre el medi ambient són: circulació de vehicles, excavació i moviment de terres, transport de materials, elements prefabricats i residus, instal·lació d'elements i proves de funcionament.

A continuació s'identifiquen els aspectes ambientals que tenen impacte sobre el medi ambient per tal de determinar les línies d'actuacions ambientals que s'han de considerar aplicable.

Generació de tipus de residus		Abocament aigua residual		Consum aigua	
Inert	X	Abocament aigües residuals sanitàries		Aigua superficial o subterrània	X
No especial (no és ni inert ni perillós)	X	Abocament aigües pluvials i/o aigües de procés que no continguin substàncies contaminants		Aigua regenerada	
Especial (perillosos)		Abocaments d'aigües de procés amb substàncies contaminants		Aigua Dessalada	
Consum energia		Consum producte químic		Emissions atmosfèriques	
Energia renovable (eòlica, solar, hidroelèctrica, etc)		No contaminant		Emissions derivades de la combustió de gas natural o d'un altra gas no contaminant	
Energia de gas natural o energia elèctrica		Contaminant		Emissions derivades de gasos de combustió de gasoil	X
Energia provinent de combustible de carbó o derivats del petroli (fuel-oil, gasoil, etc)	X			Emissions de gasos de combustió de carbó o derivats del petroli	X
Contaminació del sòl		Sorolls/Vibracions		Situacions Emergència	
Vessament de producte químic contaminant o residu especial		Soroll generat per maquinària en zona no sensible	X	Incendi	
Vessament de producte químic no contaminant o residu no especial		Soroll generat per maquinària en zona sensible		Explosió	

2.1 Identificació dels impactes ambientals

A continuació es tractaran els impactes ambientals que es puguin ocasionar durant la construcció de l'edifici o elements d'obra civil, muntatge dels elements i la posta en marxa del servei:

1.1.1. Emissions a l'atmosfera:

- La circulació de vehicles produïda durant les obres emet gasos a l'atmosfera i també de pols.
- Els moviments de terres, escombrada, enderroc o acopis poden emetre partícules.
- Il·luminació de vials
- Treballs amb fibrociment, betums o pintures a pistola

1.1.2. Soroll:

- El soroll ve donat bàsicament per la circulació de vehicles, la descàrrega de materials i elements d'obra, moviment de terres, la instal·lació d'elements i la posada en marxa d'aquests.

1.1.3. Medi geològic-hidrogeològic:

- Durant la construcció de guals, pas de ponts, desviament temporal d'aigües es poden produir afectacions a cursos d'aigua.
- En el transit de vehicles, rentat de maquinaria, manteniment de maquinaria o instal·lació de lavabos es pot produir la contaminació de cursos d'aigua.

1.1.4. Ús del sòl:

- Durant les operacions de moviments de terres es poden produir terres o residus sobrants
- En el cas d'esplanacions o obertura de zones s'afectarà l'orografia i les propietats físiques del sòl.

1.1.5. Fauna:

- L' impacte sobre la fauna ve donat per l'activitat antròpica durant el període de construcció.

1.1.6. Paisatge:

- L' impacte paisatgístic és causat per la presència de maquinària, vehicles, moviments de terres i instal·lació de les canonades i accessoris derivats de l'activitat que s'ha de dur a terme.

1.1.7. Població

- Afectació a la població per la infraestructura davant de talls de subministrament
- Emissió de sorolls, vibracions, olors i partícules durant les actuacions
- Talls i desviament de transit

1. Mesures correctores i preventives:

A partir de tot l'anàlisi realitzat en els apartats anteriors, tot seguit s'estableixen mesures per a cadascun dels factors ambientals per tal de minimitzar els impactes negatius i maximitzar els impactes positius del projecte en la seva fase de construcció i explotació. També s'afegiran a aquestes mesures, un seguit de "bones pràctiques ambientals" que caldrà seguir en el procés de construcció.

1.1.8. Emissions a l'atmosfera:

Per tal de reduir les emissions a l'atmosfera es seguirà els següents punts:

- No mantenir en funcionament vehicles i maquinària de manera innecessària.
- Realitzar un correcte manteniment de maquinària
- Rec de les zones que puguin aixecar la pols pel pas de vehicles.
- Evitar el moviment de terres en dies de forts vents.
- Instal·lació de lluminàries adequades durant els treballs nocturns
- Evitar transit excessiu de vehicles
- Planificar activitats per reduir ús de maquinària
- Ús d'aspiradors especials en treballs tòxics

- Dotar als treballadors d'equips de protecció individual

1.1.9. Soroll:

El soroll bàsicament s'intentarà reduir, però sobretot s'intentarà reduir en les hores fora d'horari laboral, per no molestar el veïnat. Mesures per la reducció de soroll:

- Planificació per una duració mínima de l'obra
- Evitar transit excessiu de vehicles
- Planificar activitats per reduir ús de maquinària
- Realitzar un correcte manteniment de maquinària
- Reduir l'ús de maquinària en horari nocturn
- Circulació lenta dels vehicles i de la maquinària a fi d'evitar la contaminació acústica
- Maquinària amb compliment de la Directiva 2000/14/CE

1.1.10. Medi geològic-hidrogeològic:

- Per evitar el pas de vehicles per la zona d'actuació es planificaran vies d'accés provisionals per reduir l'àrea afectada per la compactació i pèrdua de permeabilitat del sòl.
- Es planificaran les activitats per a mantenir les condicions de flux, cicles de sedimentació-erosió, drenatge superficial, cabals ecològics i índex de qualitat.
- Es preveuran espais adequats per al rentat de les cubes i reparació de maquinària.
- Es prioritzarà la reutilització de terres de la pròpia excavació
- Es retiraran els residus a abocadors autoritzats
- Per tal d'evitar vessaments accidentals de líquids contaminants al sòl si es troben en obra es crearà una zona impermeabilitzada propera a la obra.
- La maquinària s'aparcarà apartada de sistemes aquàtics i el dipòsit, a la zona impermeabilitzada.
- S'aplicarà un bon manteniment a la maquinària per evitar pèrdues i fuites de líquids (combustible, olis, etc). El manteniment s'aplicarà a la zona impermeabilitzada.
- S'instal·laran bidons per l'emmagatzematge de líquids contaminants que seran retirats a l'abocador autoritzat més proper.
- Es netejarà periòdicament la brutícia de la zona d'obra.

1.1.11. Ús del sòl:

- Es minimitzarà la superfície afectada, passant sempre que sigui possible pels mateixos accessos i zones habilitades de pas de maquinària.
- Caldrà retirar la runa i terra sobrants per poder deixar els terrenys al mateix nivell que l'actual.
- Es fomentarà la segregació de residus, el reciclatge i disposició a gestors autoritzats.
- Es fomentarà matxucar materials petris per obra i poder ser reutilitzats.

1.1.12. Fauna:

- Per evitar accidents en el cas del pas d'algun animal domèstic per la zona, es limitarà la velocitat circulació i quantitat de vehicles.
- Es planificaran accessos i activitats reduint la convivència amb zones de presència animal.

1.1.13. Paisatge:

- Es reposarà el terreny a les condicions anteriors a l'actuació o millorant-les.
- Es recol·lectarà i trasplantarà les espècies vegetals vulnerables afectades
- Es revegetada amb espècies vegetals autòctones les zones que s'afectin
- Es planificaran accessos i activitats reduint la zona vegetal a afectar
- Els acopis de materials i residus es situaran en zones de menys visibilitat per reduir-ne l'impacte

1.1.14. Població

- S'identificarà la població afectada
- S'informarà de dates d'inici d'activitats als afectats
- Es planificaran treballs i activitats per tal de reduir el temps de l'actuació
- Es planificaran treballs i activitats per tal de reduir la presència de maquinària
- Es planificaran i senyalitzaran els desviaments i talls de transit.

Realització de bones pràctiques en l'obra:

Les bones pràctiques ambientals que s'hauran de seguir durant l'obra són:

- Compliment de les indicacions dels encarregats i instruccions de treball de l'empresa.
- Exercici de responsabilitat dels diferents agents de l'obra pel que fa al medi ambient.
- Minimització de la generació de residus.
- Planificar la contractació del gestor autoritzat per a la recollida de residus.
- Contractació del comptador provisional d'obra amb temps en el cas que sigui necessari.
- Planificar la contractació de les grues.
- Utilitzar criteris de reconstrucció en els enderrocs.
- Estalvi d'aigua.
- Adequada conducció de vehicles i maquinària.
- Utilització de vehicles i màquines de baix consum de combustible.
- Planificar les zones accessibles a vehicles i maquinària de les obres.
- Fer un correcte manteniment de la maquinària d'obra.
- Control i correcte emmagatzematge de les peces per al muntatge.
- Col·locació dels dipòsits de gasoil en cubetes o similar.
- Col·locació d'armadures i elements metàl·lics sobre suports de fusta.
- Establir neteges periòdiques de l'obra.
- Correcta gestió dels punts de llum en instal·lacions provisionals.
- Conservació d'eines i instal·lacions.
- Control de soroll de maquinària d'obra.

Autor de l'estudi:



Javier Pareja Bernal
Enginyer Geòleg

Número de col·legiat: 16610-G



PROJECTE EXECUTIU: RENOVACIÓ TRAM FEEDER, COMPTADORS
SECTORIALS I VÀLVULES, A LA FULIOLA

ANNEX 4: SERVEIS AFECTATS



SERVEIS AFECTATS

L'objectiu de l'annex és valorar l'afectació de les actuacions de les obres sobre els serveis existents contemplades al projecte. Per la redacció del projecte s'ha realitzat la consulta dels serveis a les empreses corresponents mitjançant la plataforma de consulta eWise. S'adjunta a aquest annex la resposta rebuda per part de les companyies consultades així com les especificacions de les xarxes existents a l'àmbit d'actuació

LÍNIES ELÈCTRIQUES

En l'àmbit del projecte no hi ha canalitzacions enterrades de MT ni AT. Si que ens trobem amb canalitzacions enterrades de BT de la xarxa elèctrica de EDISTRIBUCIÓN Redes Digitales, SLU. En la majoria del traçat projectat no s'afectarà al les canalitzacions elèctriques existents. No obstant si que es preveuen afectacions en alguns punts de l'àmbit d'actuació.

D'acord amb l'ordre TIC 341 de 22 de juliol a l'hora de l'execució d'aquest projecte, caldrà tornar a sol·licitar els serveis existents i, depenent de la zona d'afectació, realitzar el reconeixement i firma de l'acta de control.

XARXA DE GAS NATURAL

En l'àmbit del projecte no hi ha canalitzacions de gas natural de la xarxa de Nedgia Catalunya, SA.


XARXA DE TELEFONIA I FIBRA ÒPTICA

En l'àmbit del projecte hi ha canalitzacions enterrades de telefonia o fibra òptica. Caldrà que l'empresa contractista compleixi amb els condicionants adjunts a aquest annex, així com la comunicació prèvia a l'inici dels treballs a l'empresa Telefònica

XARXA D'ABASTAMENT D'AIGUA

Les actuacions d'aquest projecte preveuen afectacions a la xarxa d'abastament d'aigua potable que son les pròpies objecte de l'actuació.

Les afectacions seran puntuals, únicament en el moment de fer les connexions a xarxa existent.

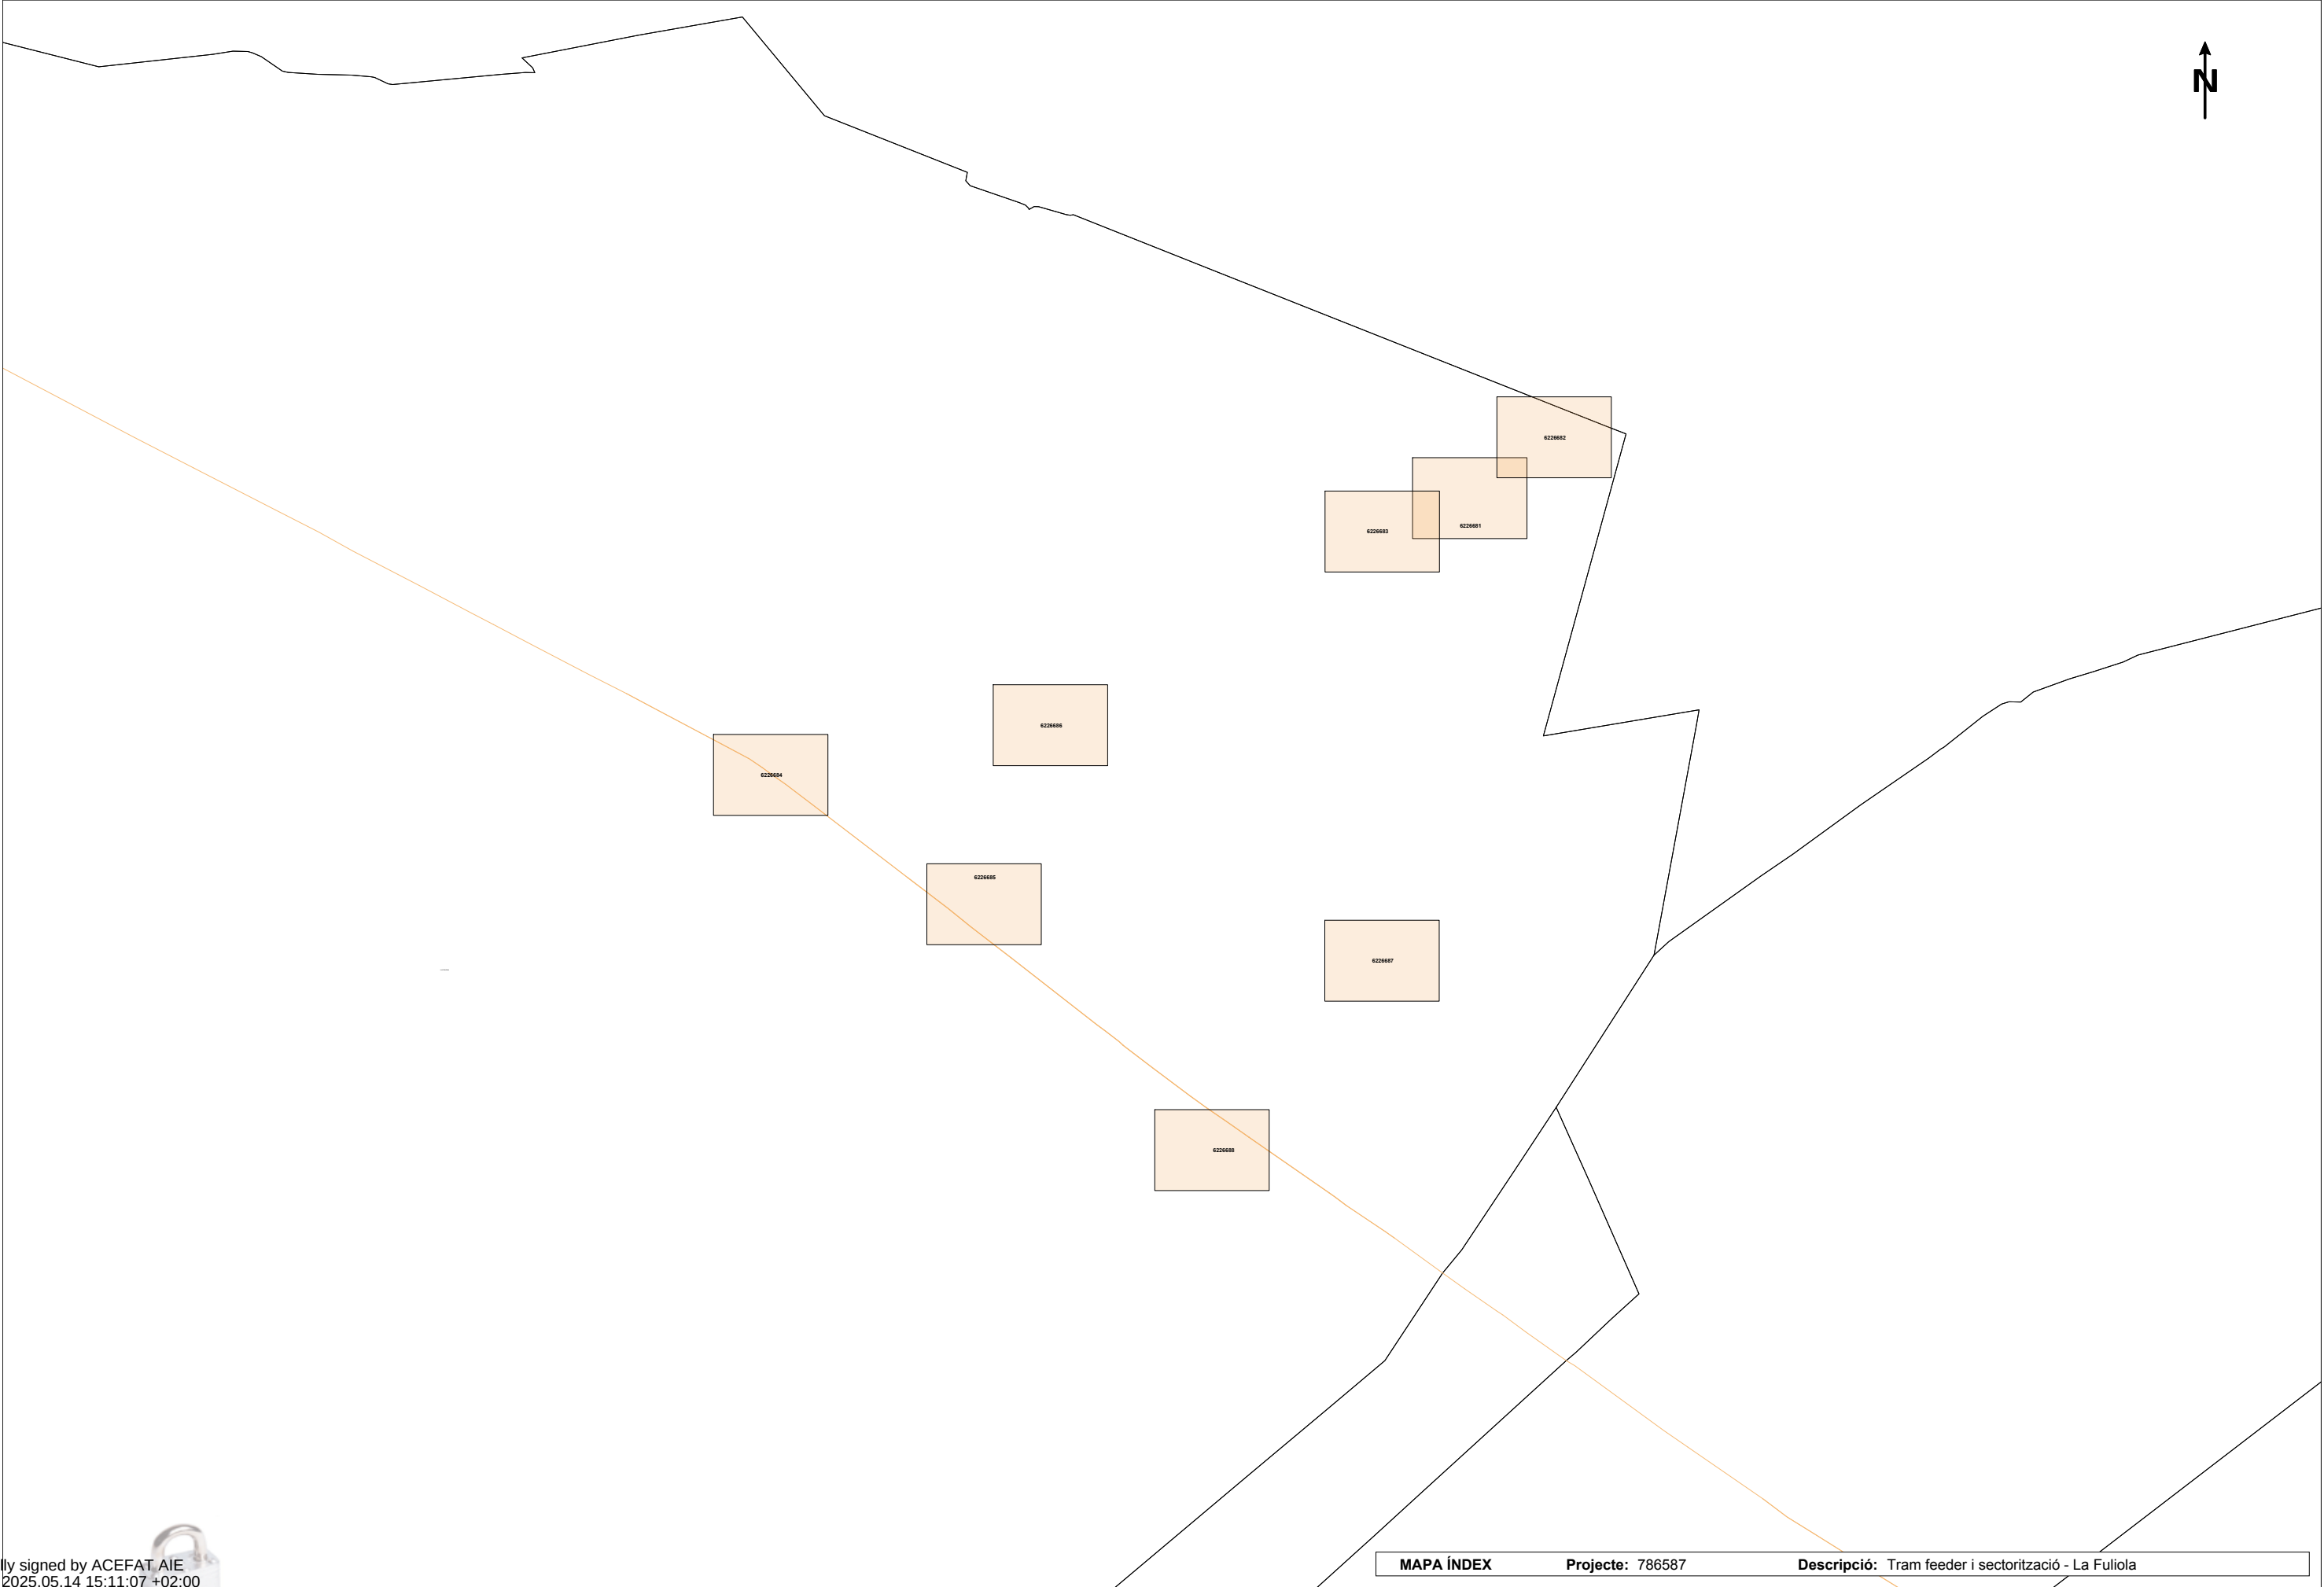

En relació a la seva sol·licitud, els hi adjuntem la informació dels serveis existents gestionats per l'empresa CASSA Aigües i Depuració, S.L. (des d'ara CASSA) a la zona sol·licitada.

La informació aportada és d'ús exclusiu per al sol·licitant i pel projecte indicat i té una validesa de 3 mesos, a partir de la data de la seva obtenció, sent la responsabilitat del peticionari l'ús que en faci d'aquesta informació.

Els indiquem que la informació facilitada és a títol orientatiu, doncs es pot veure afectada per la topografia del terreny i/o altres treballs de tercers a la zona. Per aquest motiu, aquesta informació no pot ser interpretada com a garantia absoluta de respondre fidelment a la ubicació exacta de les infraestructures existents.

L'entrega d'aquesta informació **no suposa cap autorització ni conformitat per part de CASSA al projecte en curs**. En el cas que es generin danys a les infraestructures gestionades per CASSA, no podran eludir cap responsabilitat pels danys o perjudicis, directes o indirectes, ocasionats a CASSA o a tercers, al·legant que la informació entregada era defectuosa.



1. Condicions Particulars sobre els serveis afectats en la redacció de Projectes

S'entendrà com a servei afectat, no només el servei existent que impossibilita l'execució de l'obra, sinó també tot el que modifiqui les seves condicions inicials, especialment d'accessibilitat, pel futur manteniment i/o reparacions del mateix. Per tant s'han de considerar i preveure totes les condicions assenyalades en l'apartat 3 d'aquest escrit *Condicions Particulars d'obligat compliment per garantir la integritat i l'accessibilitat de les instal·lacions de CASSA*.

En el cas de detectar una possible afectació a la xarxa existent d'aigua potable en fase de projecte, els hi recordem que l'estudi tècnic-econòmic de les solucions a les diferents afeccions que es poguessin produir, siguin del tipus que siguin, hauran de ser executades o com a mínim, validades, per CASSA. Pel que fa a noves actuacions urbanístiques el Promotor urbanístic hauran de sol·licitar a CASSA els informes relatius a les disponibilitats reals del subministrament així com la validació del projecte a executar i/o les mesures correctores de al xarxa existent.

Per tant, en cas de detectar una possible afectació sobre la xarxa existent o una nova necessitat de subministrament d'aigua derivada d'una nova actuació urbanística, en el moment en que es disposi de la documentació detallada del projecte, serà necessari que es posin en contacte amb la nostra Oficina Tècnica per poder estudiar i analitzar les solucions més adequades.

- Adreça electrònica: jcara@cassa.es
- Telèfon: 93 715 57 12



2. Condicions Particulars sobre els serveis afectats en l'execució de les Obres

L'empresa executora dels treballs haurà de disposar a l'obra de la informació vigent corresponent als serveis existents a la zona gestionats per CASSA.

El caràcter orientatiu de la informació facilitada obliga, en conseqüència a que, en cas d'existir a la zona qualsevol infraestructura gestionada per CASSA, s'hagi de verificar abans de l'inici de les obres mitjançant cales manuals que permetin localitzar adequadament les canonades de la zona afectada. En aquest cas s'haurà de contactar amb la nostra Oficina Tècnica per acordar les dates de realització de les cales amb la finalitat per part de CASSA de fer acta de presència durant l'execució de les mateixes.

En cas de no produir-se cap afecció sobre la xarxa, és igualment obligatori prendre les mesures necessàries, així com posar els mitjans necessaris, per garantir la integritat i accessibilitat de les canonades gestionades per CASSA, els elements de control i les escomeses i ramals del abonats.

Així mateix, en el cas que causin danys greus i rellevants a les instal·lacions d'aquest servei o altres també municipals o a la via pública podrien ser objecte de la seva corresponent sanció. Conseqüentment s'han de preveure totes les condicions assenyalades a l'apartat 3 d'aquest *escrit Condicions Particulars d'obligat compliment per garantir la integritat i l'accessibilitat a les instal·lacions*.

L'enviament de la informació sobre els serveis existents, no suposa l'autorització ni la conformitat per part de CASSA al projecte de l'obra en curs, ni eximeix als executors de l'obra de les responsabilitats pels danys i perjudicis directe o indirectes causats a les instal·lacions de CASSA o tercers. Per tant, en cas de produir-se danys a les instal·lacions, CASSA es reserva el dret d'emprendre les accions legals que consideri oportunes, així com el dret a reclamar les indemnitzacions pels danys i perjudicis causats. Addicionalment, totes els danys i perjudicis, directe o indirectes que puguin derivar en tercers, siguin materials o personals, també seran a càrrec del promotor o executor de l'obra, incloent-hi els derivats d'un eventual tall del subministrament.

Durant l'execució de les obres, en cas de detectar-se una possible afecció no contemplada en el Projecte o en cas d'existir qualsevol dubte al respecte d'una instal·lació de CASSA, poden contactar amb el Departament d'Operacions al telèfon: 93 715 5712.



3. Condicions Particulars d'obligat compliment per garantir la integritat i l'accessibilitat a les instal·lacions de CASSA

Les instal·lacions subterrànies de CASSA:

1. No podran quedar formigonades en cap tram, per petit que aquest sigui.
 2. Hauran de restar lliures d'elements de mobiliari urbà (contenidors, papereres, senyals de trànsit, fanals, armaris elèctrics, parterres, arbrat, semàfors, arquetes, marquesines, aparcaments...) sobre elles.
 3. Las canonades no estan dissenyades per a suportar grans sobrecàrregues, conseqüentment no es podrà muntar bastides ni grues, i encara menys construir murs sobre las mateixes.
 4. Queda prohibit l'acopi de material o equips sobre las canalitzacions, així com damunt dels registres i arquetes d'accés als elements de maniobra i control i hidrants de protecció contra incendis.
 5. S'haurà de respectar i per tant complir, les disposicions legals vigents referents a distàncies de seguretat entre els paral·lelismes i encreuaments amb altres serveis, així com a la col·locació de les proteccions adequades en cas de ser necessari.
 6. S'haurà de respectar i per tant complir el criteri bàsic que les conduccions d'aigua potable mai aniran per sota de les de clavegueram. En cap cas podran coincidir les generatrius de dues conduccions, siguin del tipus que siguin, per tal de preservar-ne l'accés a les mateixes.
 7. Qualsevol requalificació urbanística que modifiqui la qualificació del sòl en el que hi hagi instal·lat una canonada, haurà de ser comunicada a CASSA.
 8. En els casos en que es plantegi resoldre una afecció a una canonada mitjançant l'estintolament de la mateixa, s'hauran de seguir les especificacions de l'Annex 1.
 9. Pel que fa a les instal·lacions en superfície, no es podran modificar ni manipular sense el previ consentiment per escrit de CASSA.
- En aquells casos en els què no fos possible complir amb aquests condicionants, s'haurà de contactar amb l'Oficina Tècnica de CASSA per poder estudiar i analitzar les soluciones més adients, i especialment serà necessari una notificació prèvia quan:
10. Siguí necessari modificar les profunditats de les canonades respecte a la rasant de la vorera i/o vial.
 11. Per l'execució de l'obra, les infraestructures enterrades quedin al descobert.
 12. Alguns elements de la xarxa, com derivacions o canvis de direcció, requereixen de topalls de formigó o d'altres materials, els quals, en funció del diàmetre de la canonada i de la seva pressió, poden ser de grans dimensions.
- Per garantir l'estabilitat dels mateixos és imprescindible la col·laboració del terreny,



raó per la qual excavacions en les proximitats d'aquest elements poden produir el col·lapse del sistema.



ANNEX 1: Estintolament de Canonades

En els casos en els que es plantegi resoldre una afecció a una canonada mitjançant l'estintolament de la mateixa, el PROMOTOR haurà de formular una petició per escrit a l'Oficina Tècnica de CASSA, on s'indiquin les accions que es preveuen executar amb la finalitat de garantir la integritat de la canonada afectada, adjuntant la següent informació:

a) Canonades $\varnothing < 300$ mm:

- Croquis de la instal·lació prevista per a l'estintolament.
- Perfils IPN que s'utilitzaran.
- Elements de subjecció de la canonades (tirants, abraçadores) i distàncies entre aquest (como mínim un element de subjecció cada 20-30 cm).
- Cimentació de formigó prevista.
- Data d'inici i finalització del'estintolament.

b) Canonades $\varnothing \geq 300$ mm:

Adicionalment, a tot que se ha descrit anteriorment per les canonades de $\varnothing < 300$ mm, es proporcionaran els càlculs estructurals que demostrin que la canonada no flectarà (o ho farà de forma inapreciable). I es posarà especial atenció a:

- Quant l'estintolament inclogui juntes, es reforçarà aquesta part.
- El procés de compactació de terres por sota de la canonada en la darrera fase del procés, atès que és un dels moments més delicats i on es pot produir averies en les juntes per assentaments del terreny.


S'ha de destacar que l'estintolament haurà de ser executat sempre pel PROMOTOR i en cap cas per CASSA, i en el cas que es produeixi una averia o ruptura de la canonada se li donarà el tractament d'Averia Provocada.

En cas de tractar-se de canonades de formigó, fibrociment (Uralita) o altres materials susceptibles de patir danys en cas d'estintolament, s'evitarà aquesta opció i s'optarà pel desviament.

Un cop revisada la informació facilitada als Serveis Tècnics de CASSA, es podran proposar modificacions d'acord amb els seus criteris, els quals s'incorporaran al projecte inicial, refent per escrit la seva petició.

Un cop revisada tota la documentació, CASSA donarà, si procedeix, la seva aprovació a l'estintolament.



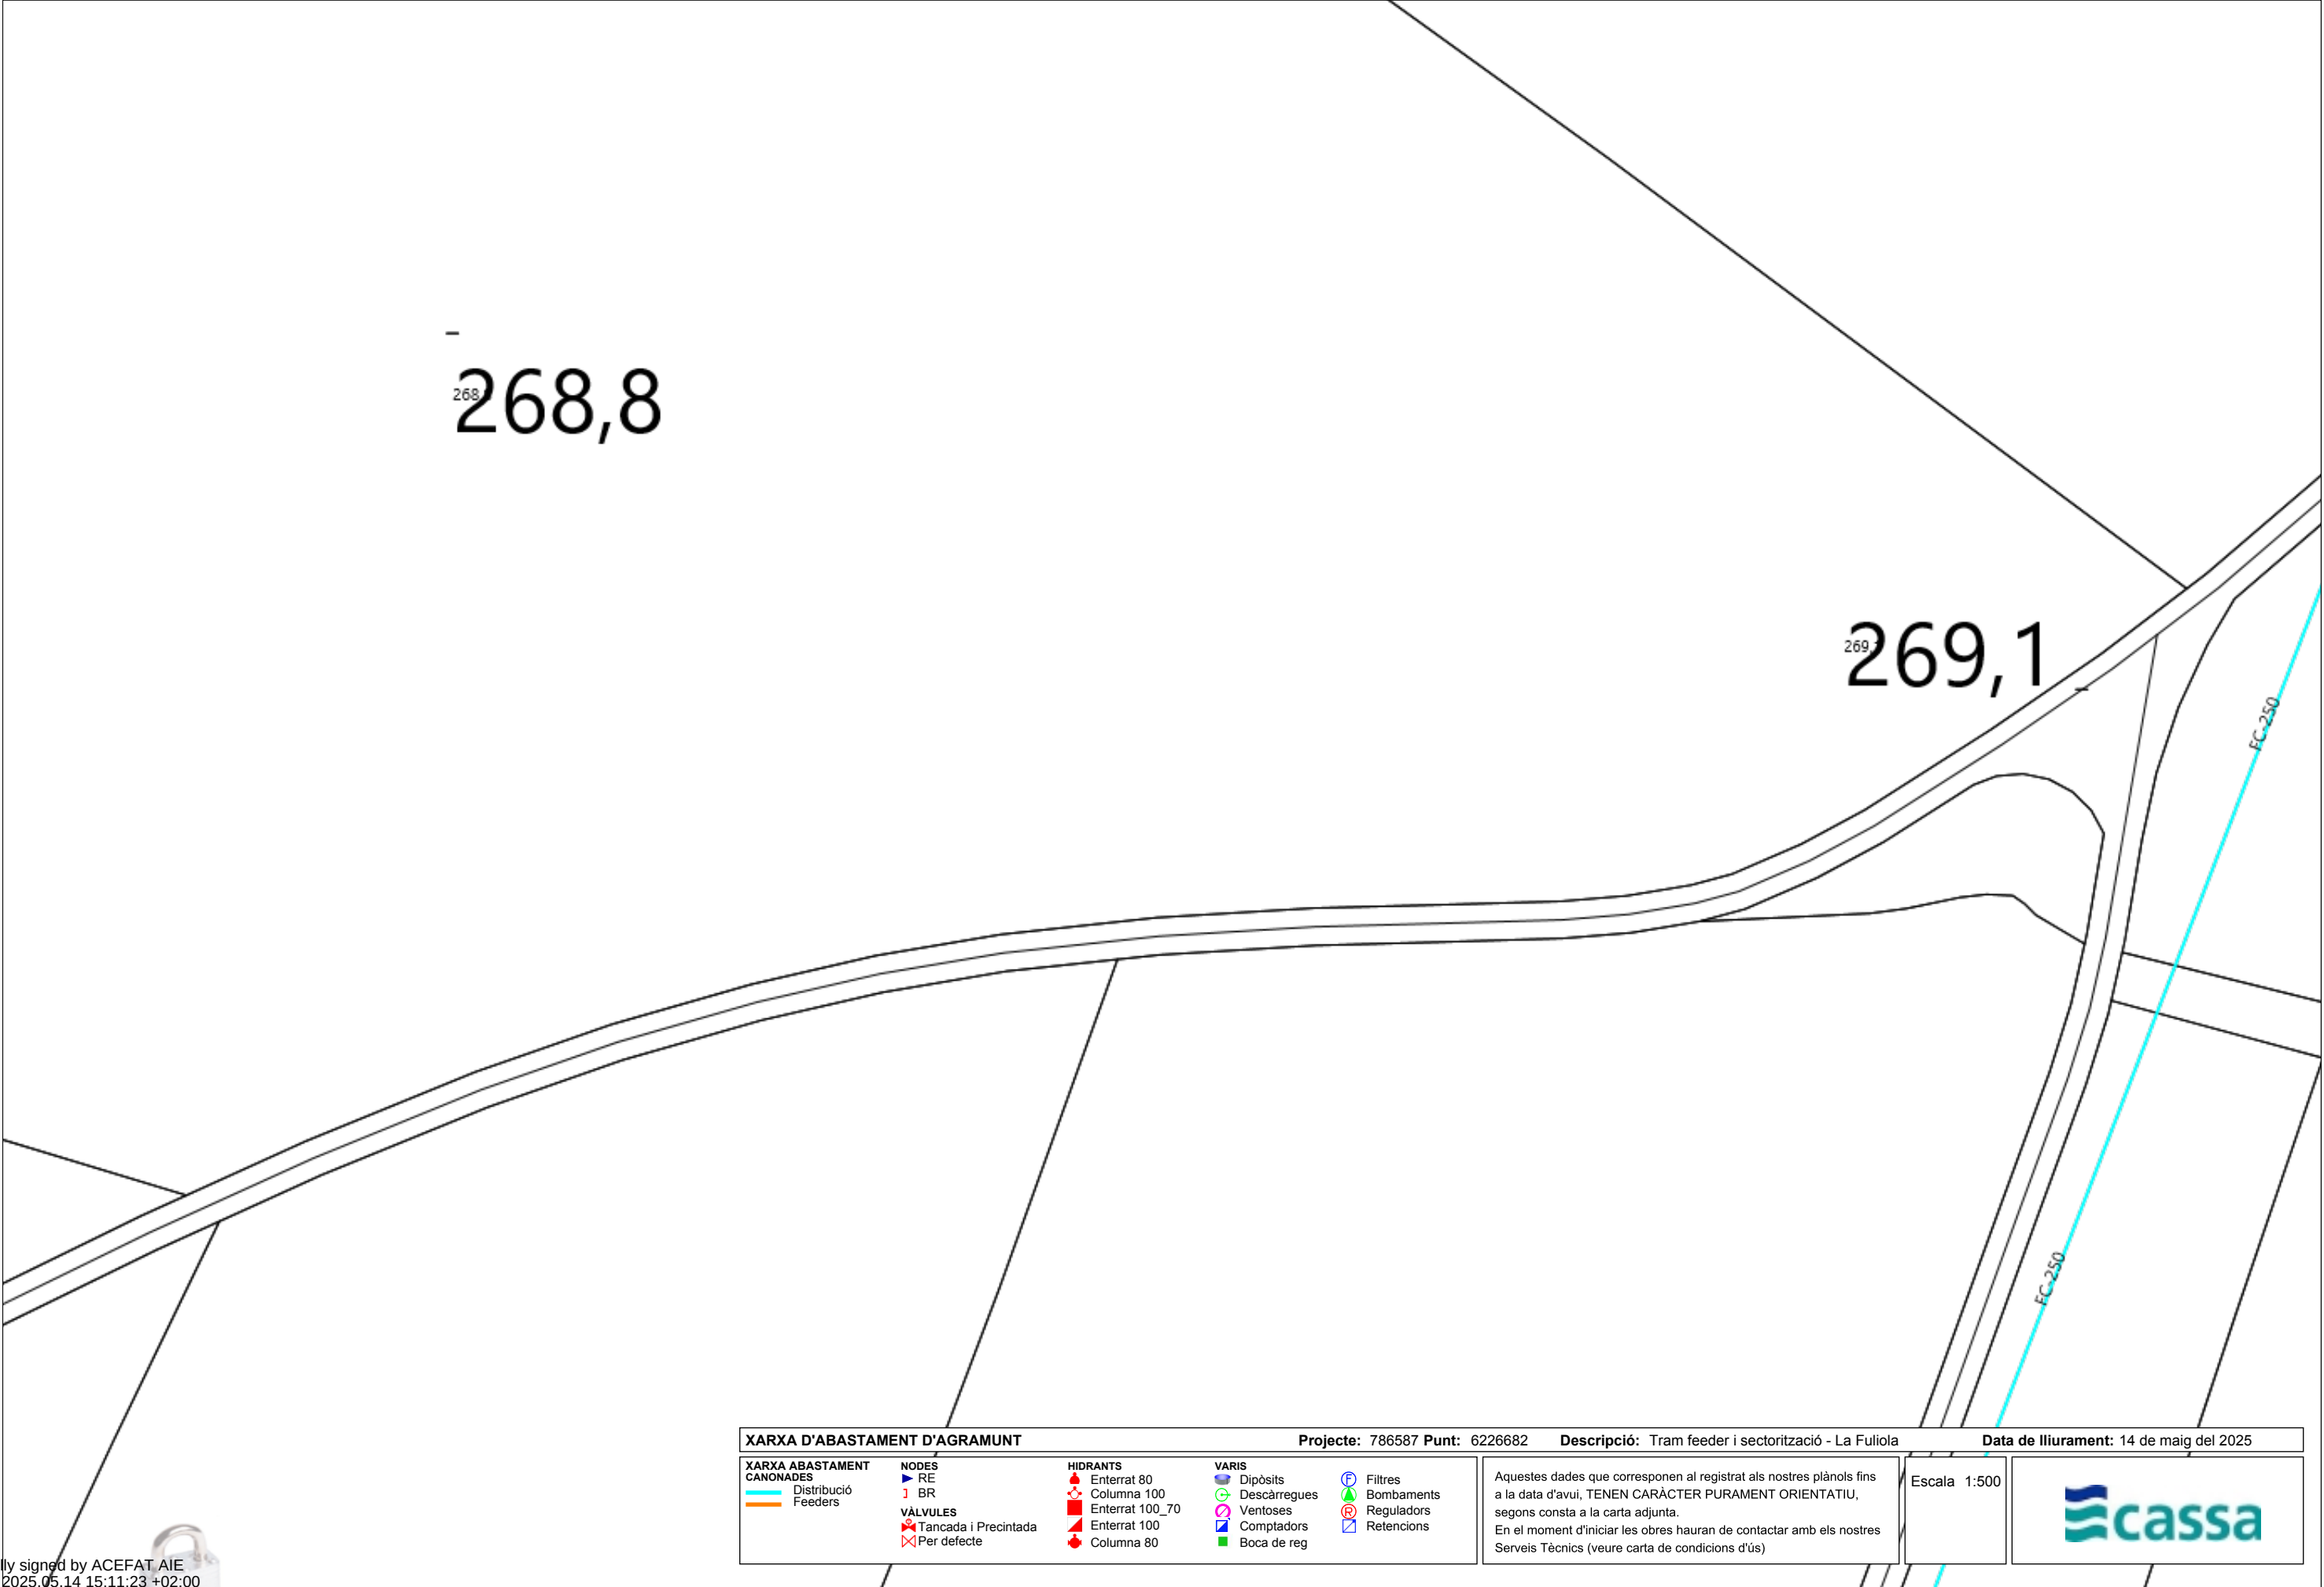

Ref: 786587

Senyors:

En relació a la seva sol·licitud amb data 14/05/2025, Ref: 786587, els adjuntem el grafiat de plànols sol·licitat corresponent a les instal·lacions subterrànies de EDISTRIBUCIÓN Redes Digitales S.L.U.


D'altra banda, els indiquem que les dades facilitades són a títol només orientatiu, ja que poden haver resultat afectades per la topografia del terreny i/o altres treballs, i tenen validesa pel projecte.

Us recordem que d'acord amb l'Ordre TIC 341 de 22 de juliol a l'hora de l'execució d'aquest projecte, caldrà tornar a sol·licitar-nos serveis i, depenent de la zona d'afectació, realitzar el reconeixement i firma de l'Acta de Control.

Restem a la seva disposició per qualsevol dubte i aprofitem l'avintesa per saludar-vos.

Annexos:

Plànols, numerats 786587 - 19463526 - BT, 786587 - 19463527 - BT, Tram feeder i sectorització, 786587 - 19463529 - BT, 786587 - 19463530 - BT, Tram feeder i sectorització, Tram feeder i sectorització, 786587 - 19463499 - AT-MT, 786587 - 19463500 - AT-MT, 786587 - 19463501 - AT-MT, 786587 - 19463502 - AT-MT, Tram feeder i sectorització, Tram feeder i sectorització, Tram feeder i sectorització, Tram feeder i sectorització, Tram feeder i sectorització

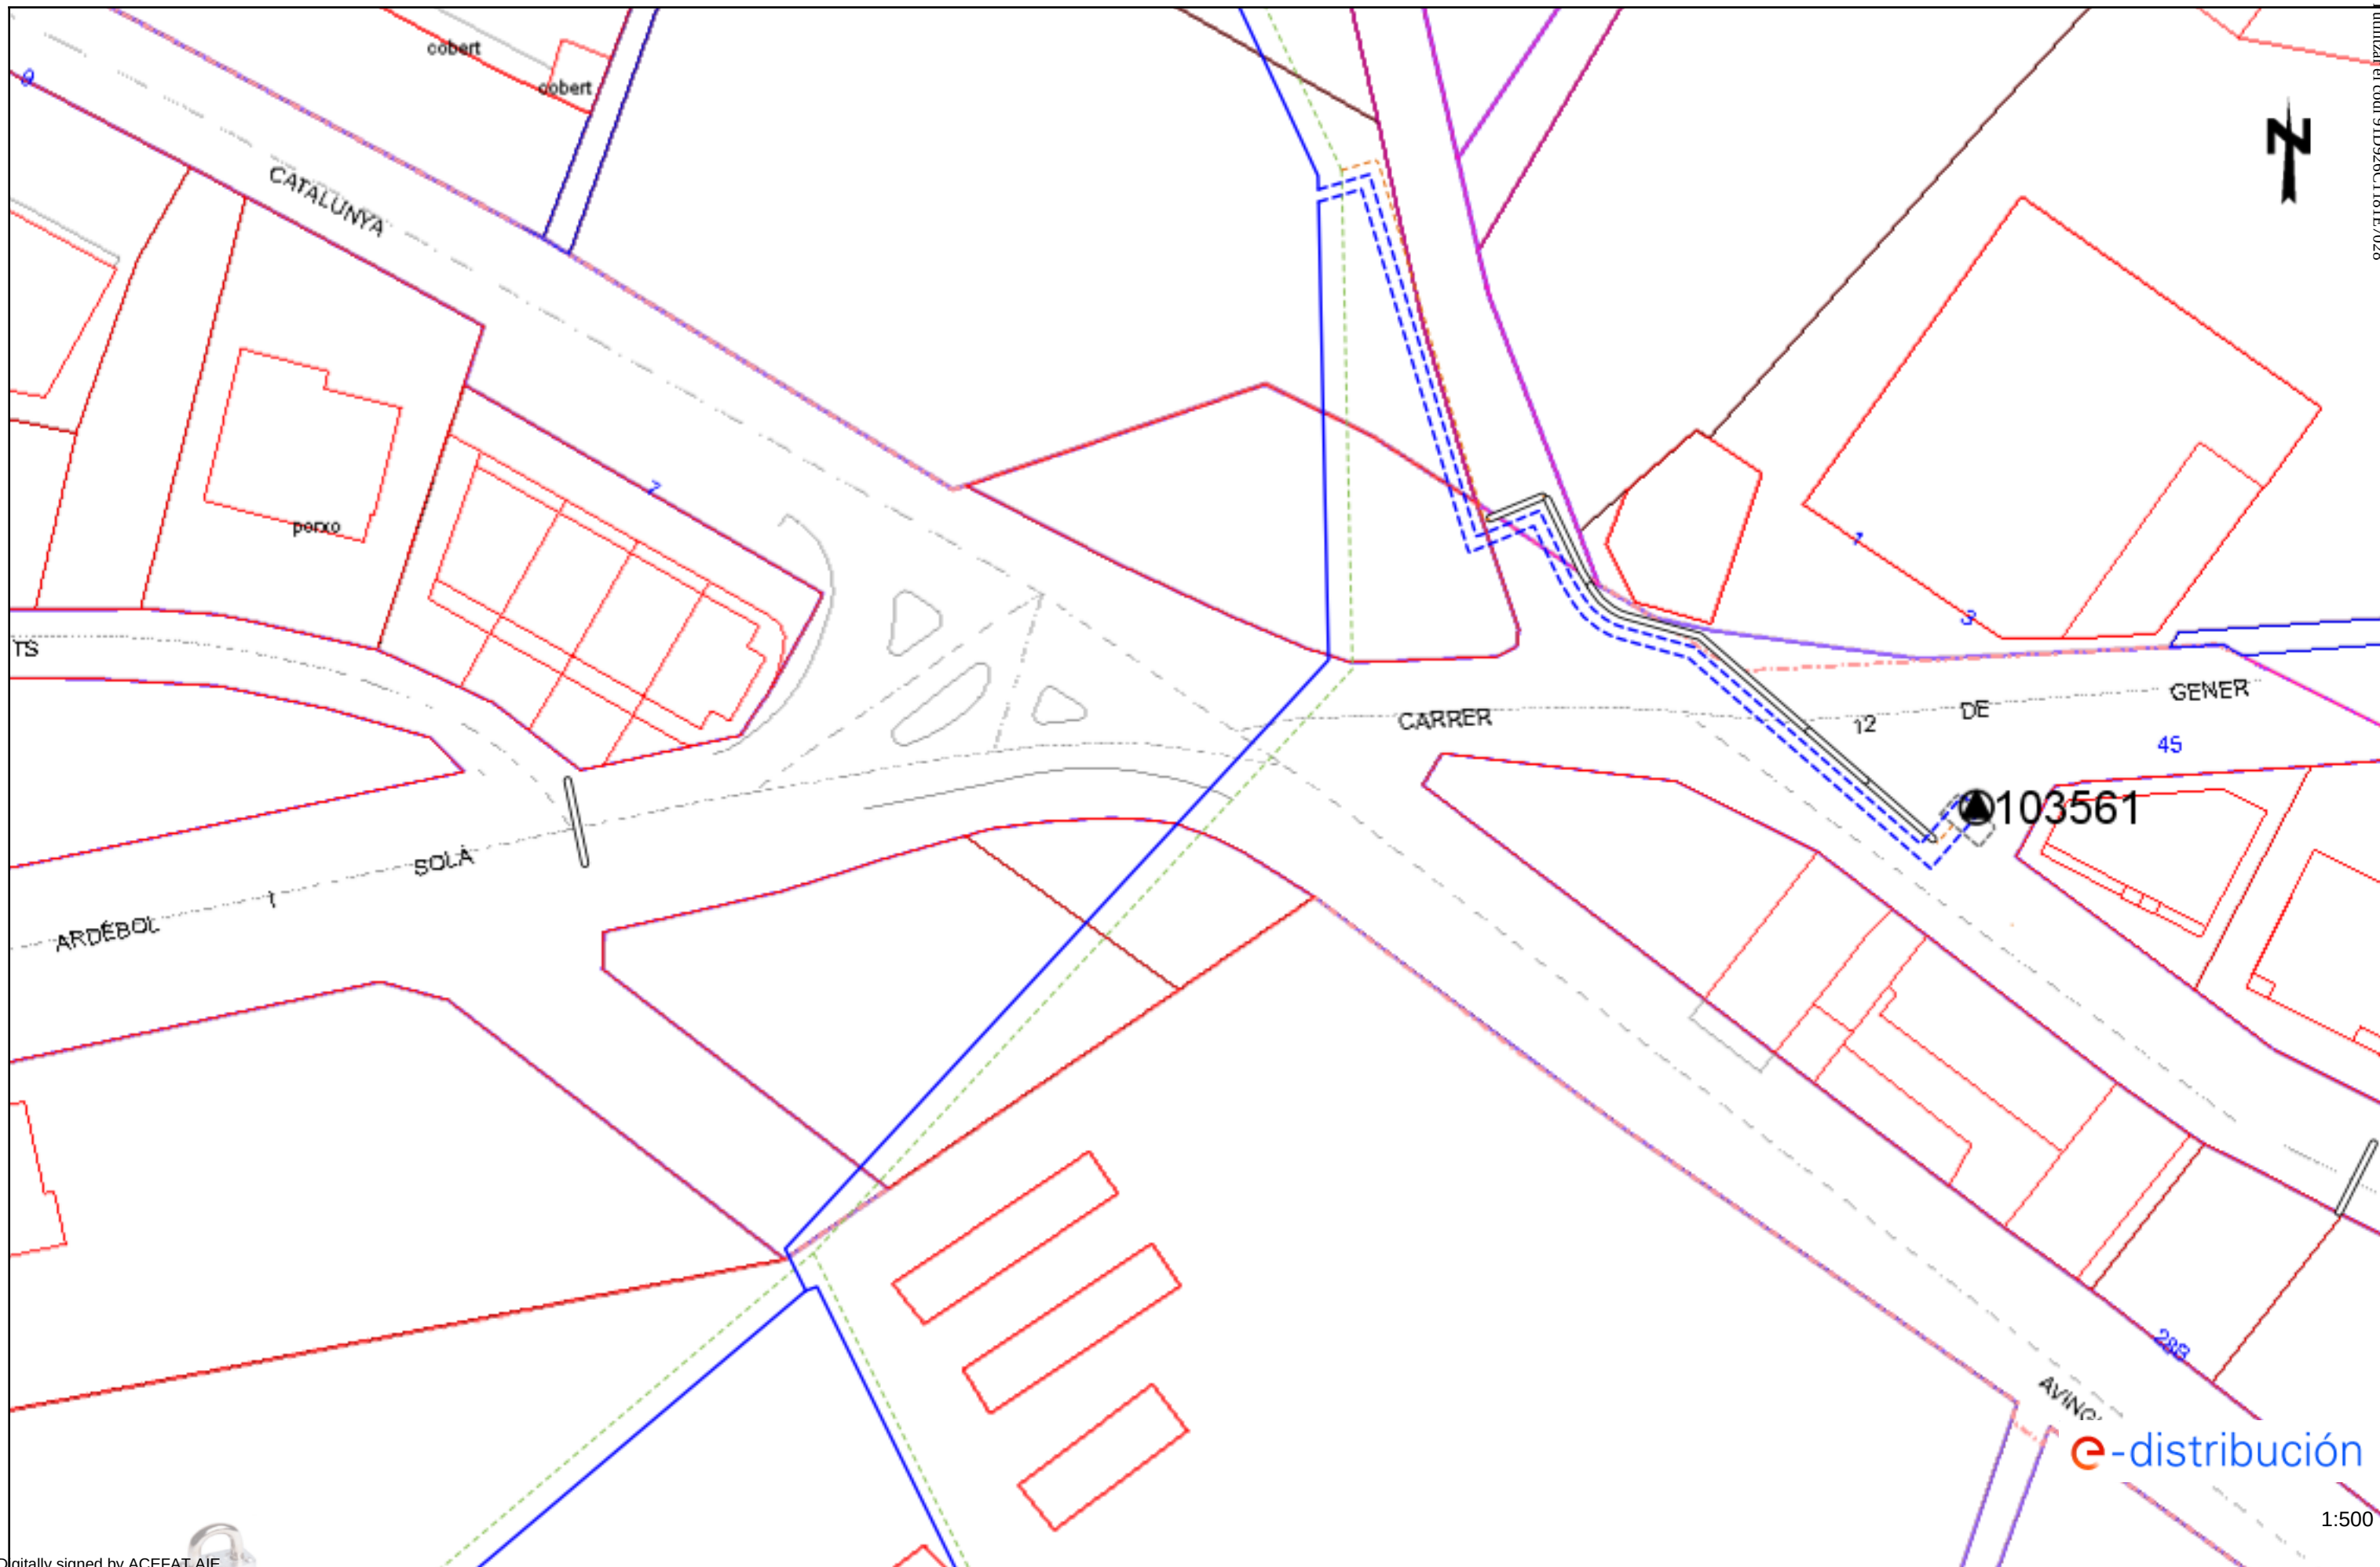



Digitally signed by ACEFAT AIE
Date: 2025.05.14 15:14:29 +02:00
Reason: Certificació WISE - ACEFAT
Location: Barcelona

Estos plans i el present plànol són de caràcter orientatiu i tenen validesa de 3 mesos

Data: 14/05/2025


EPSG: 25831 (ETRS89 UTM31) - X:334357.97; Y:4620564.89

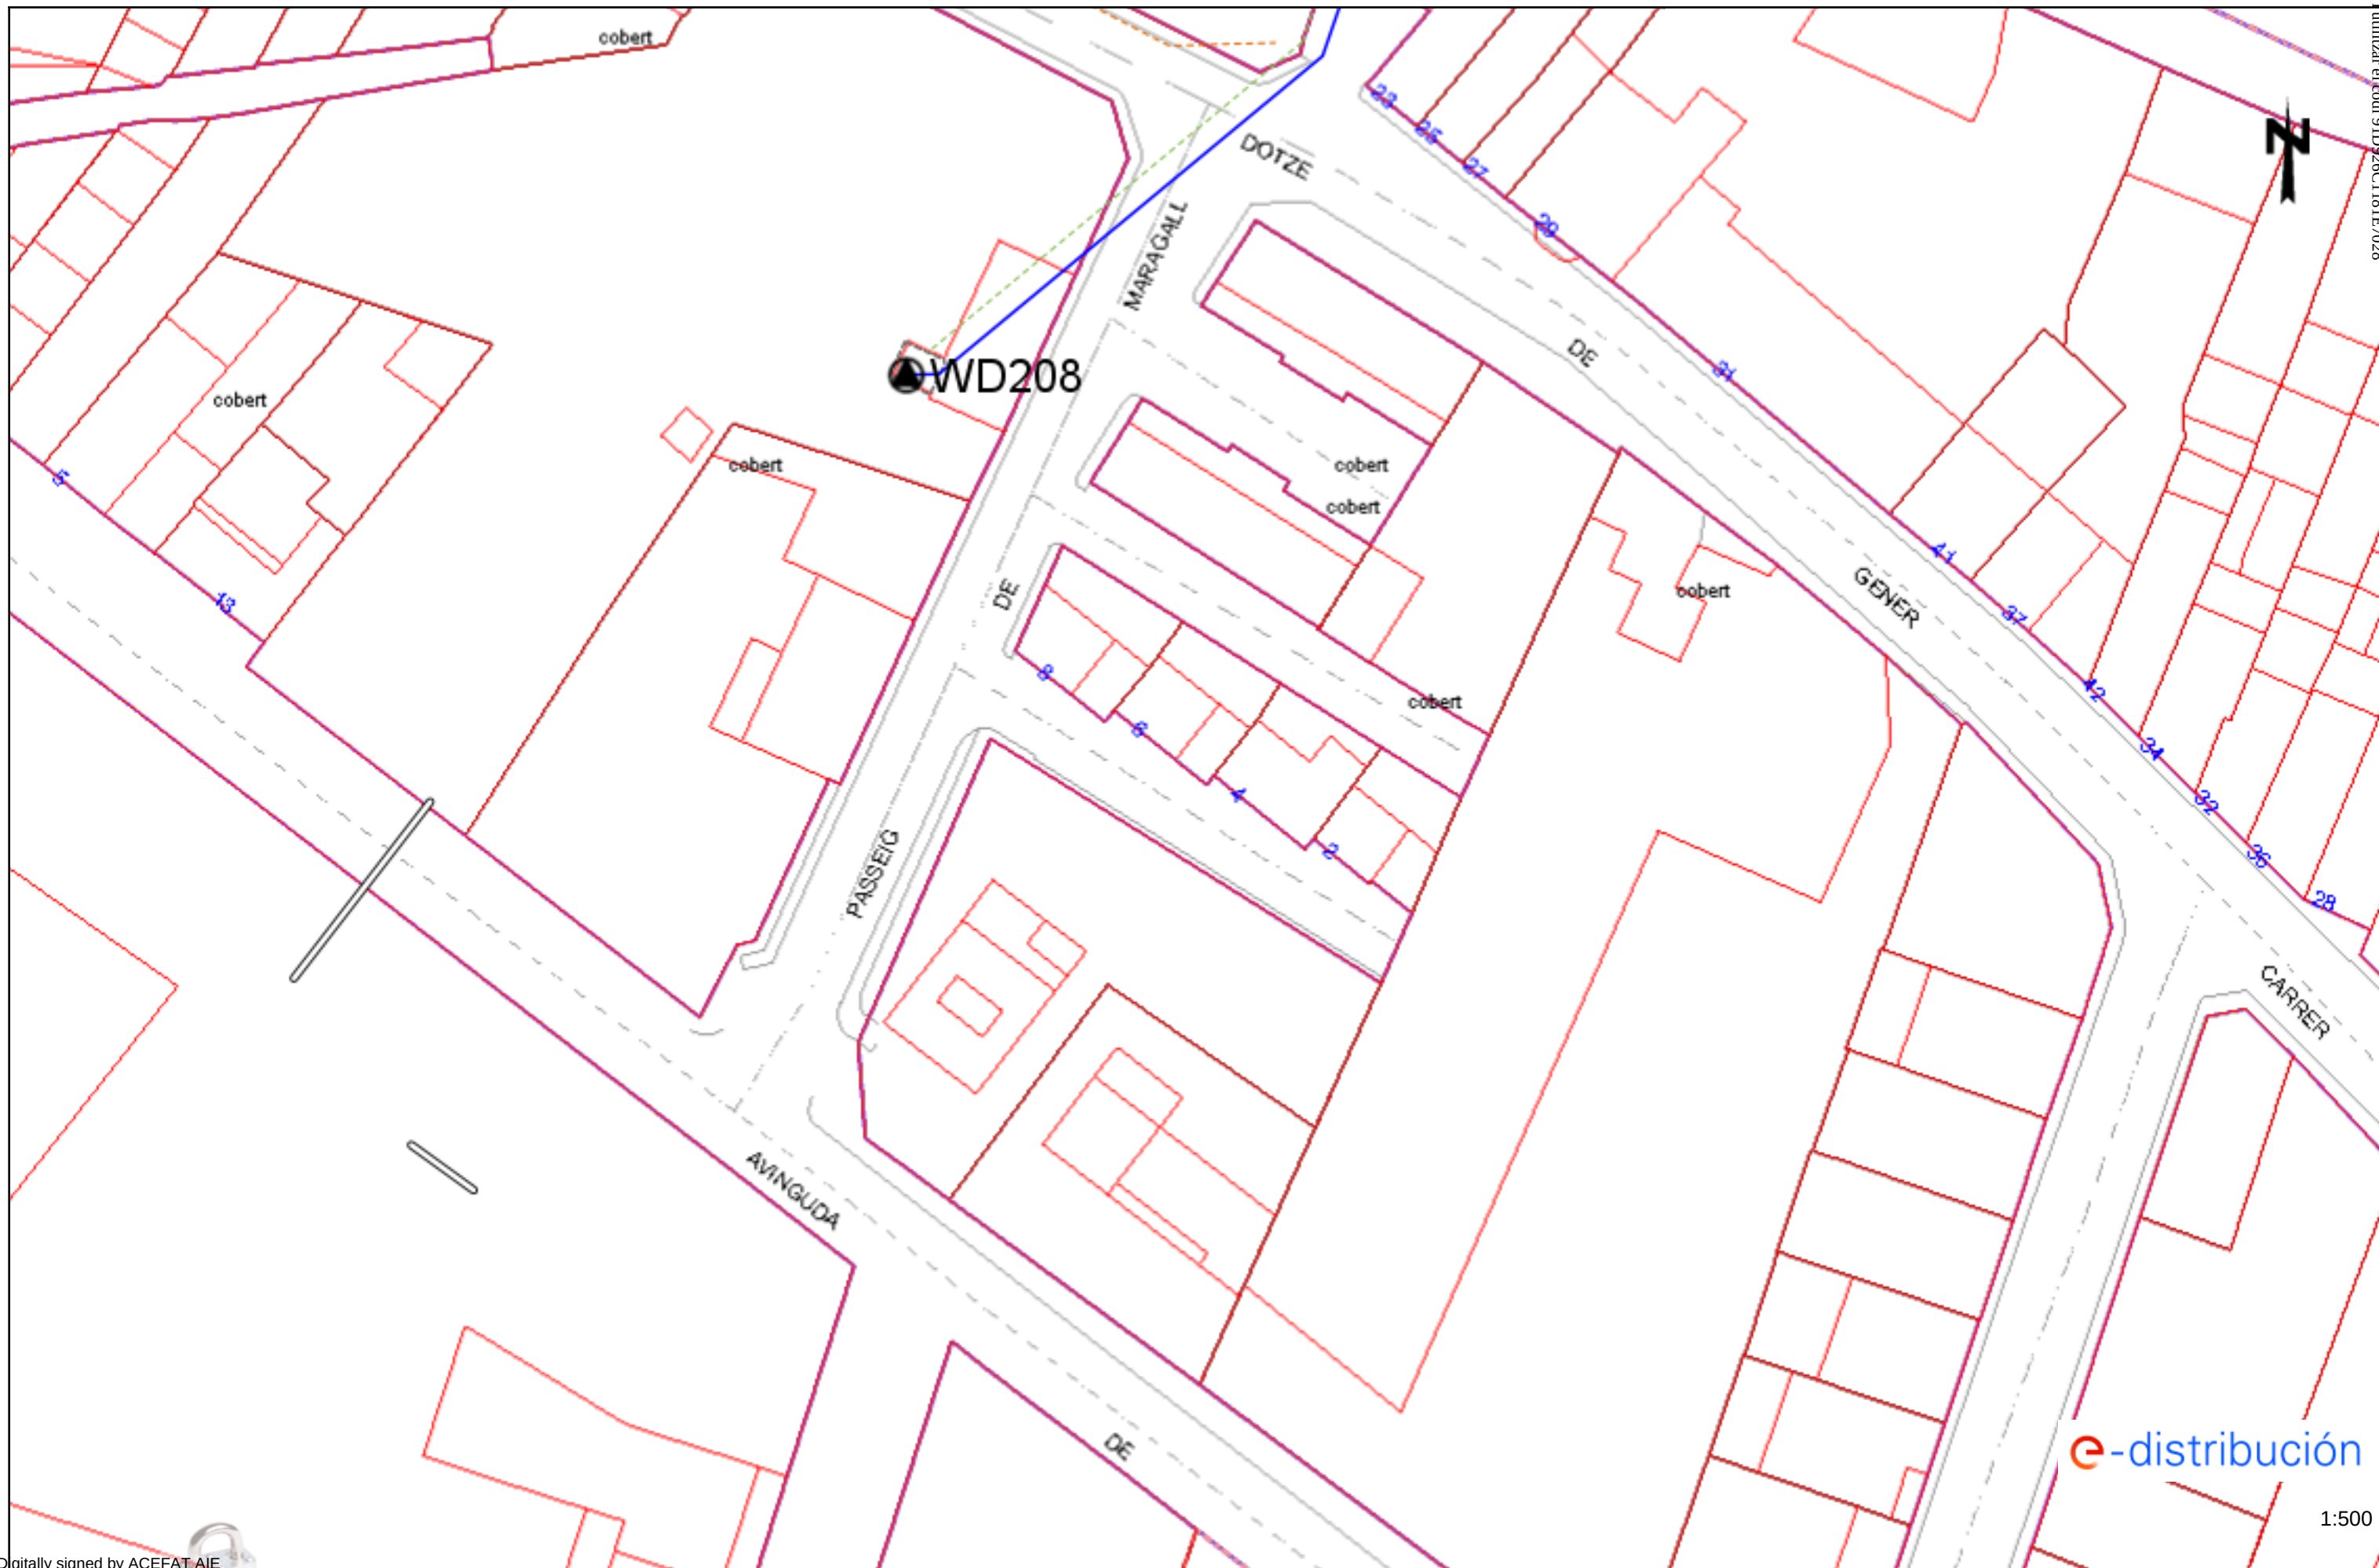


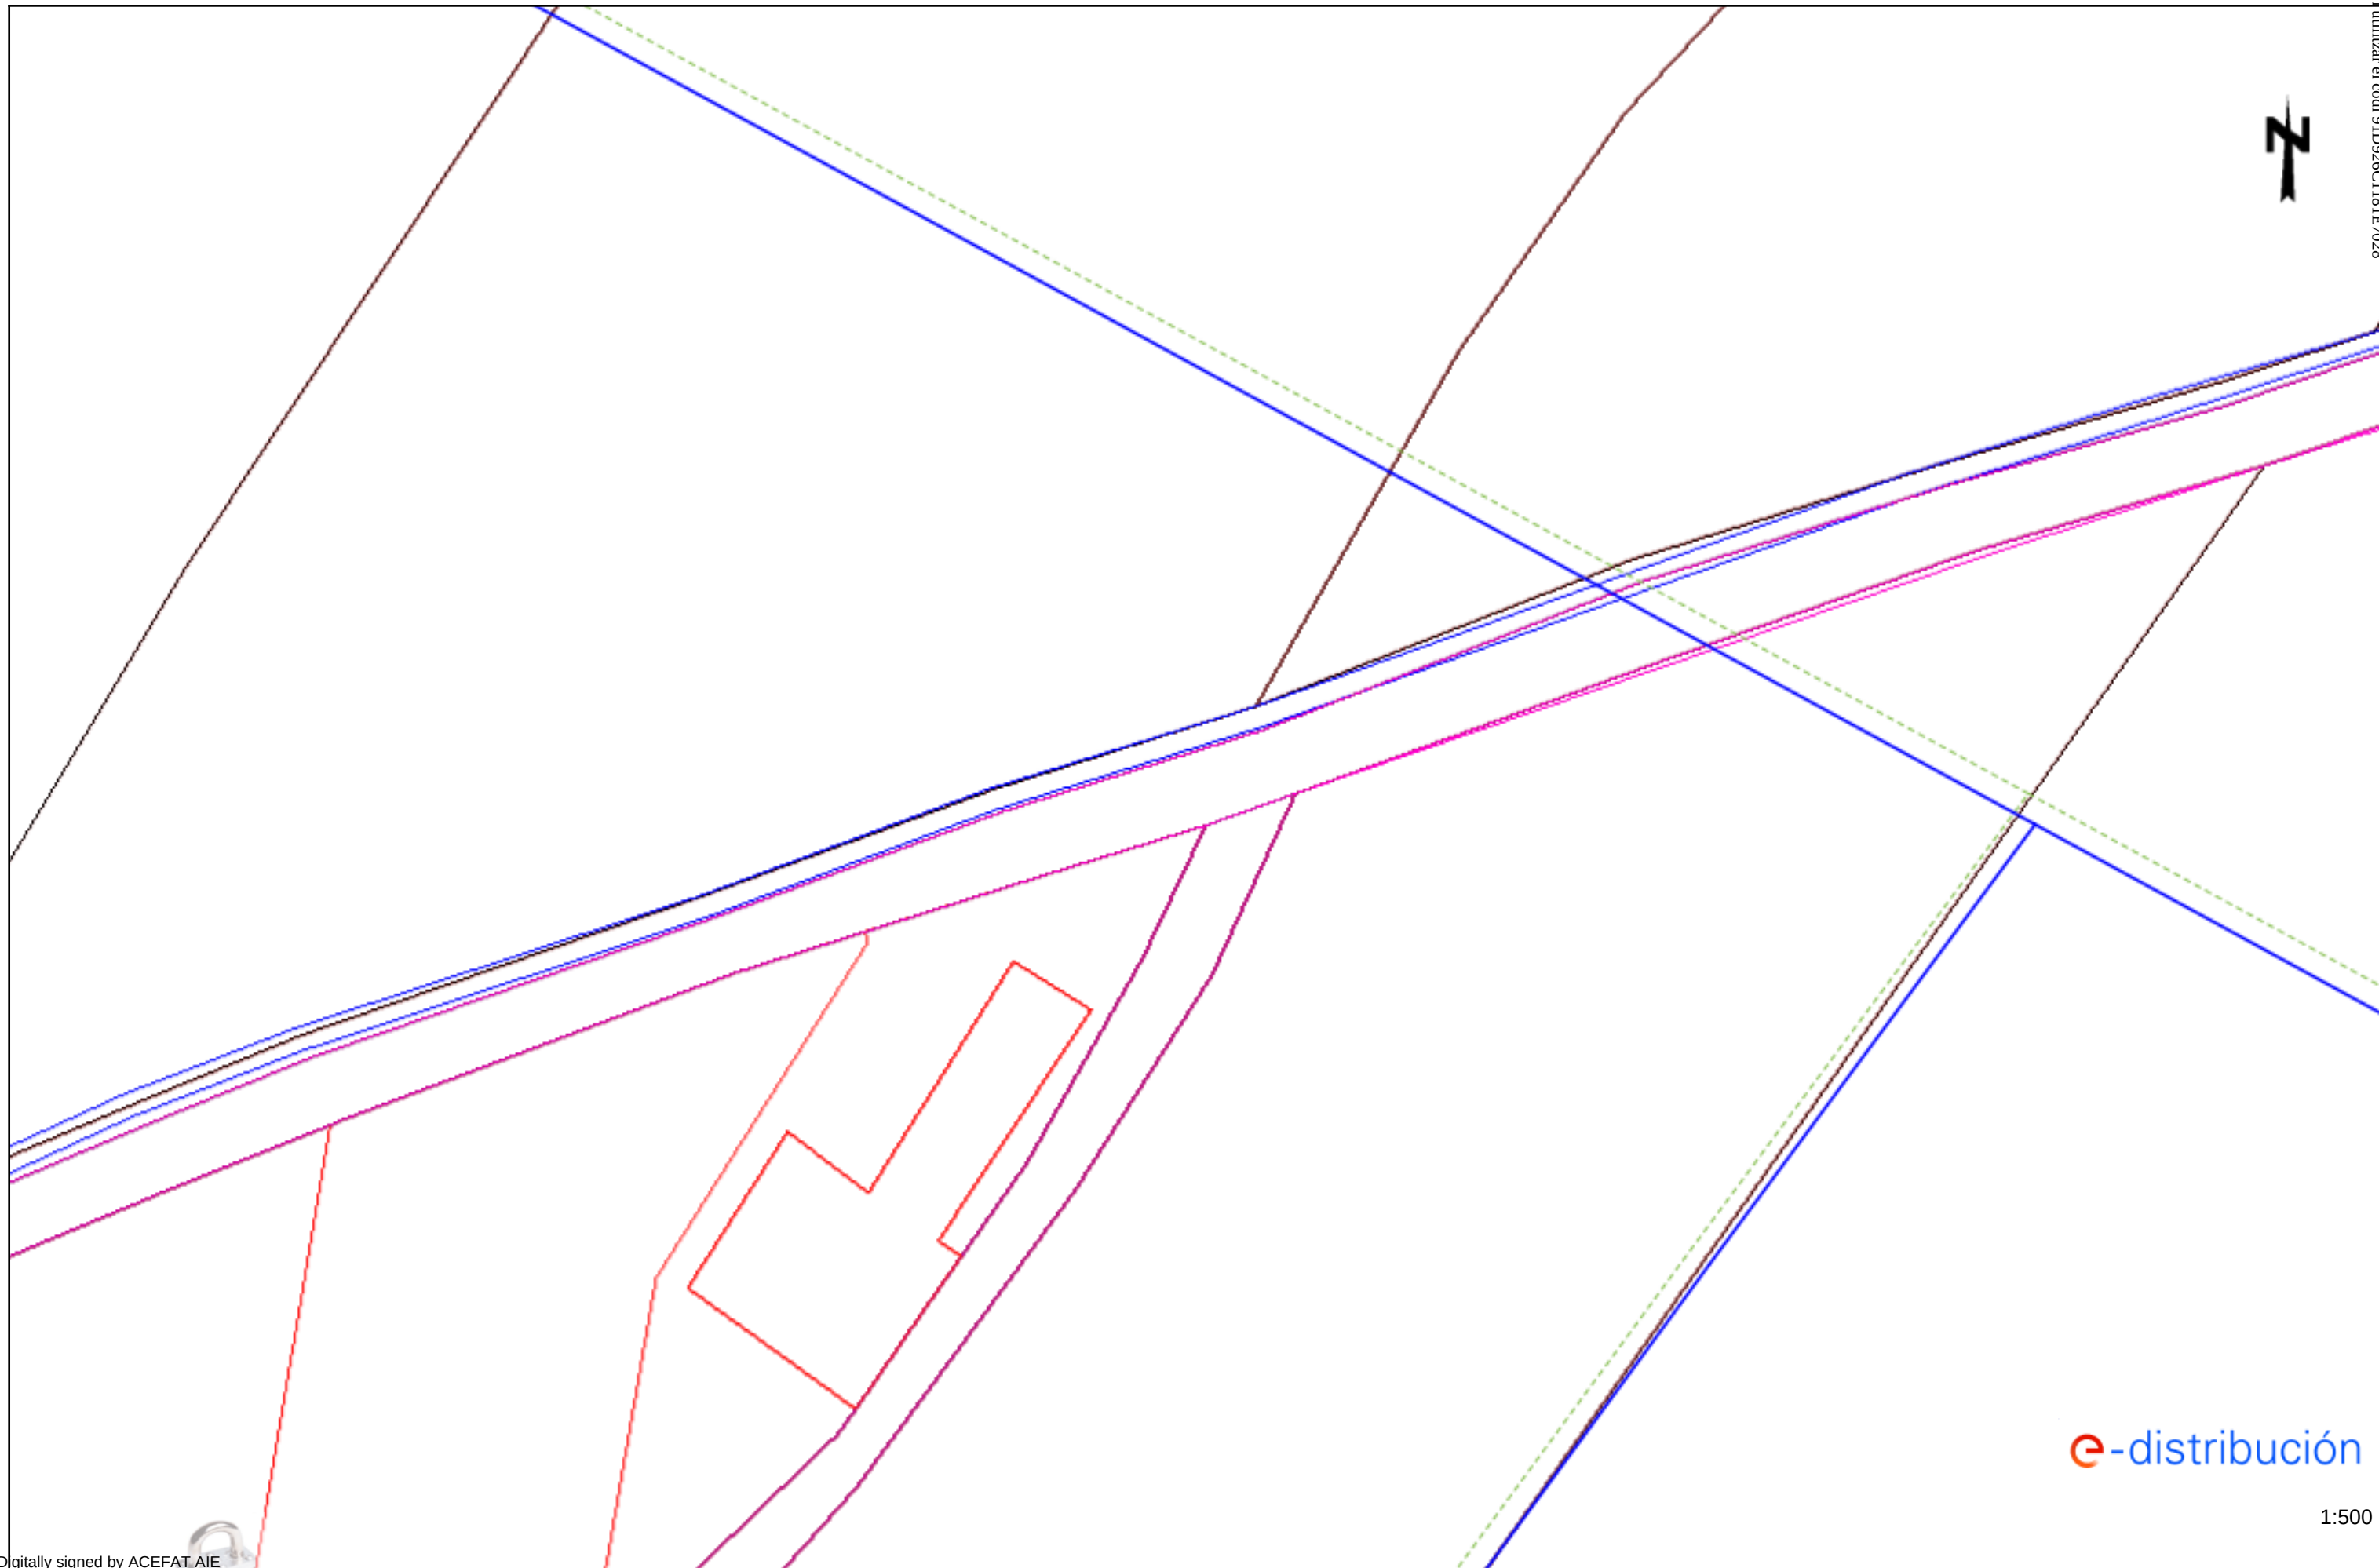

e-distribución

1:500

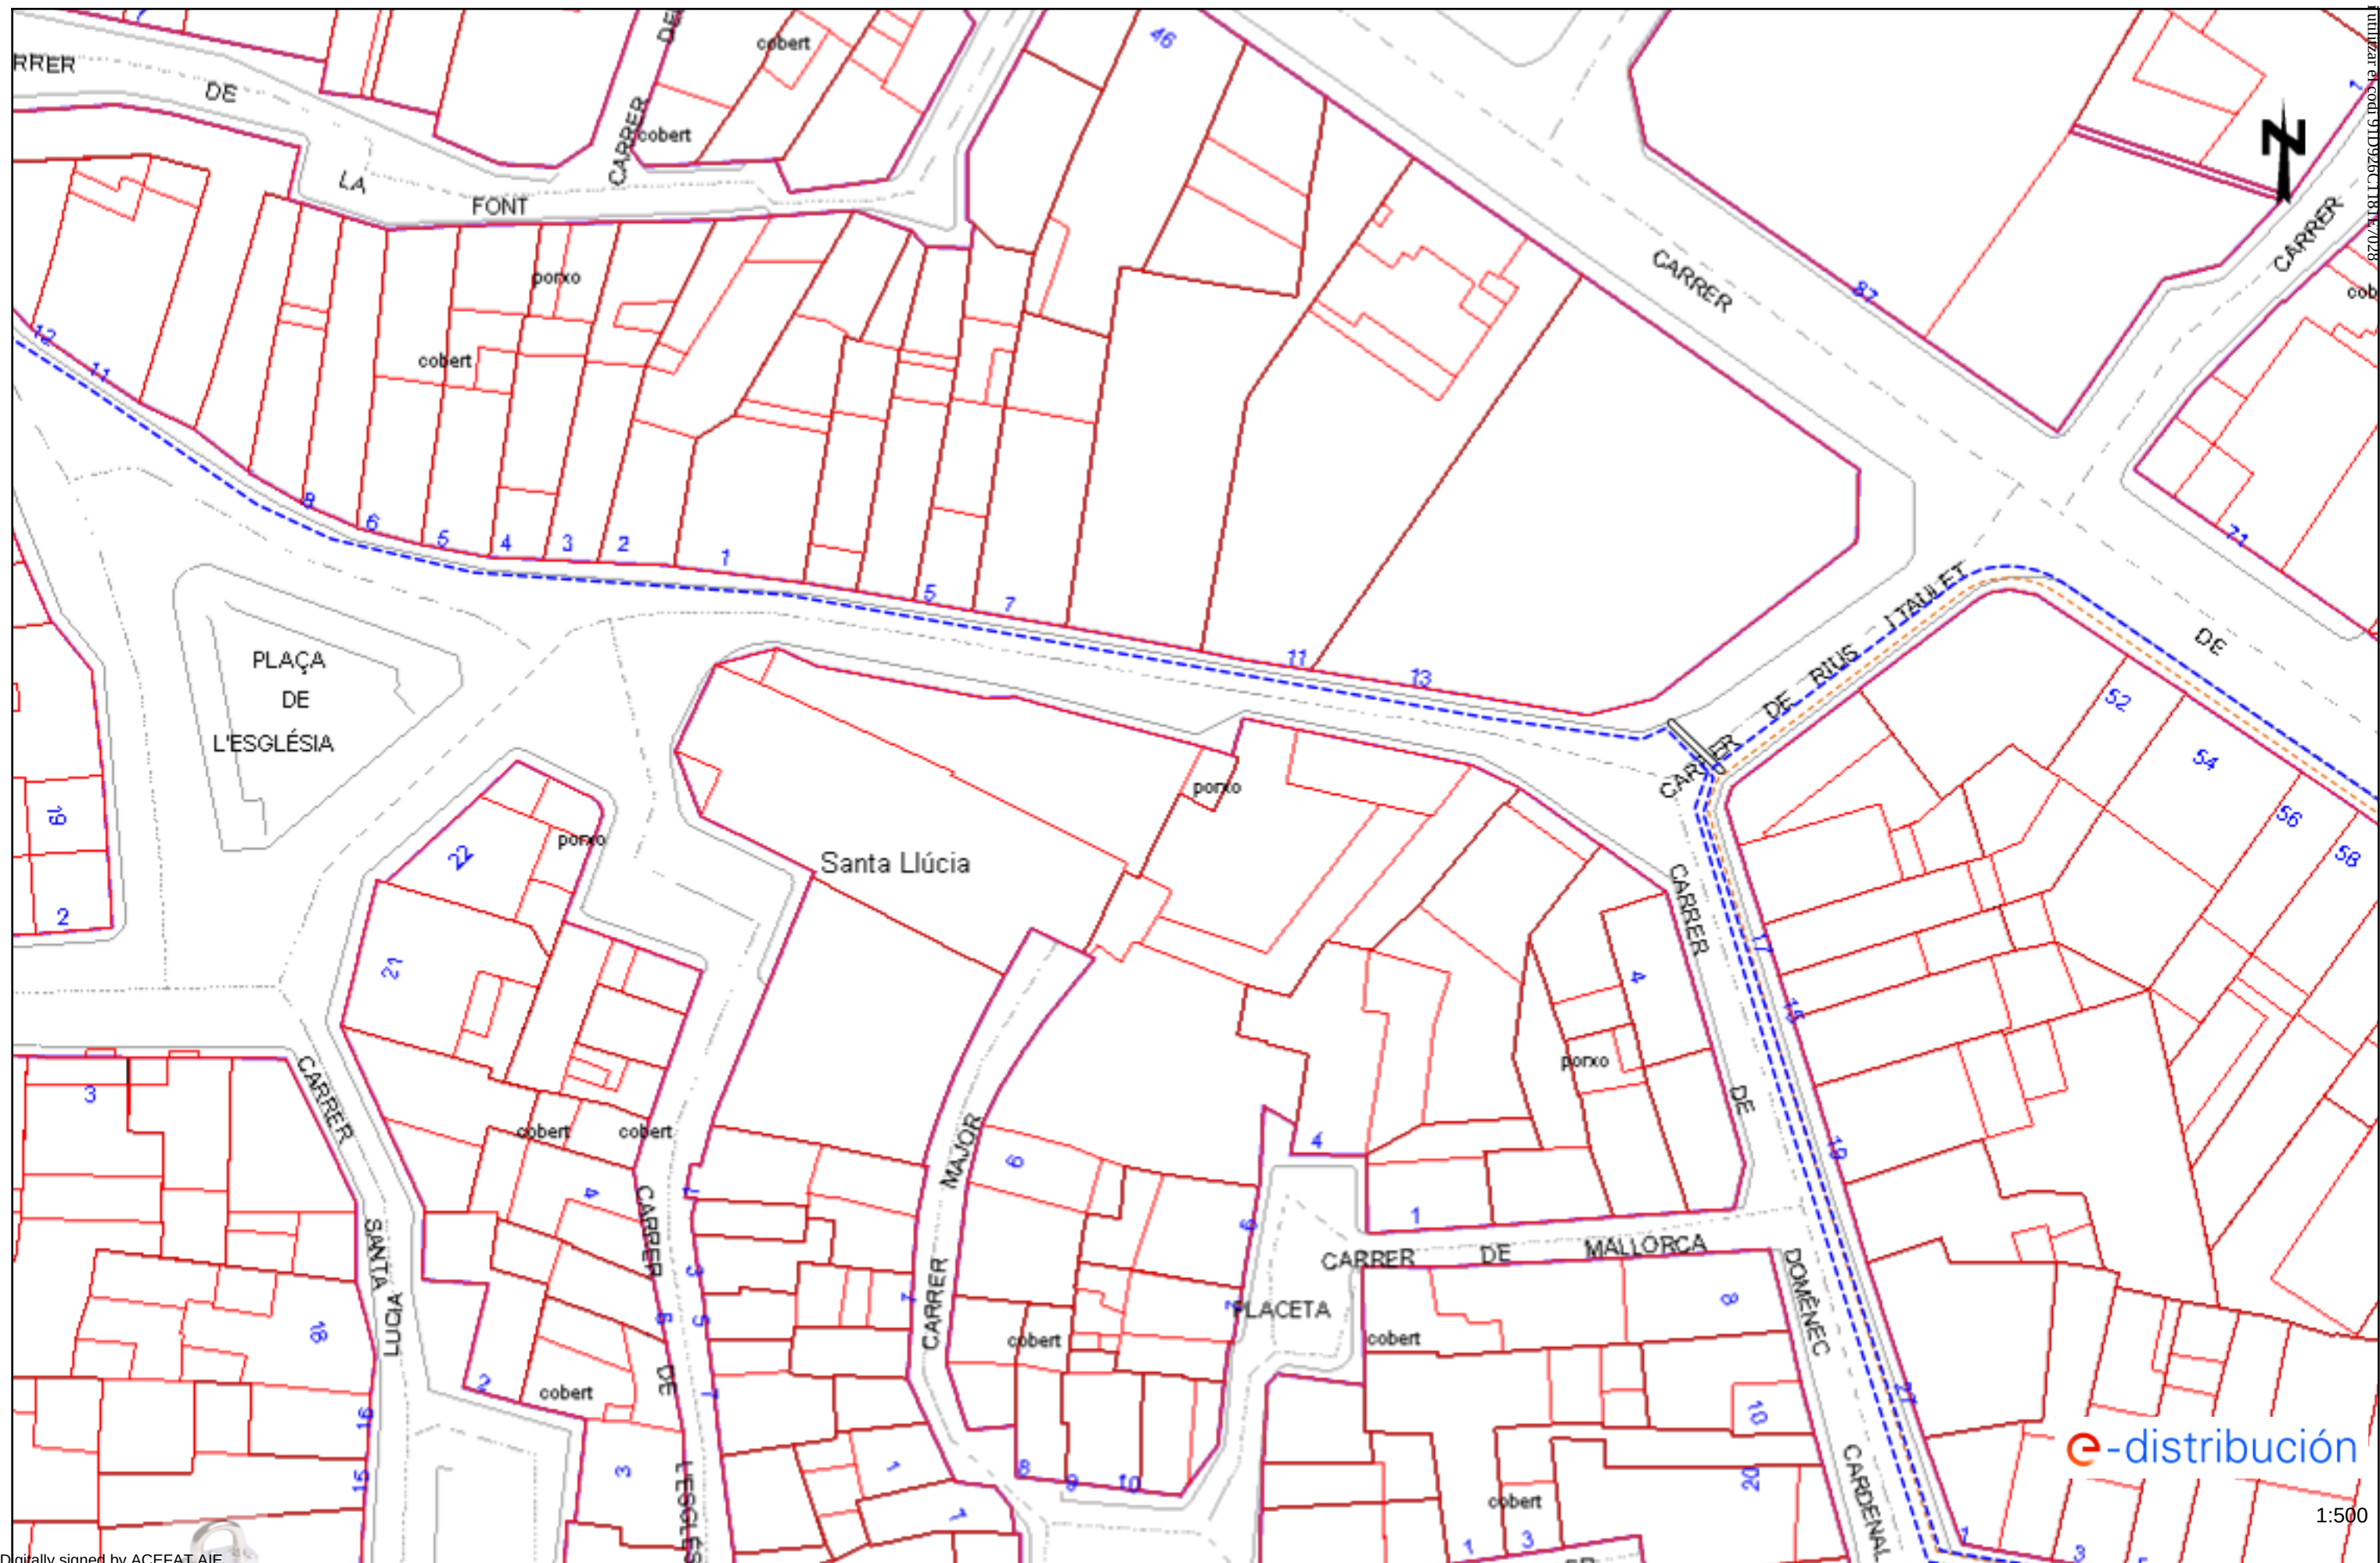

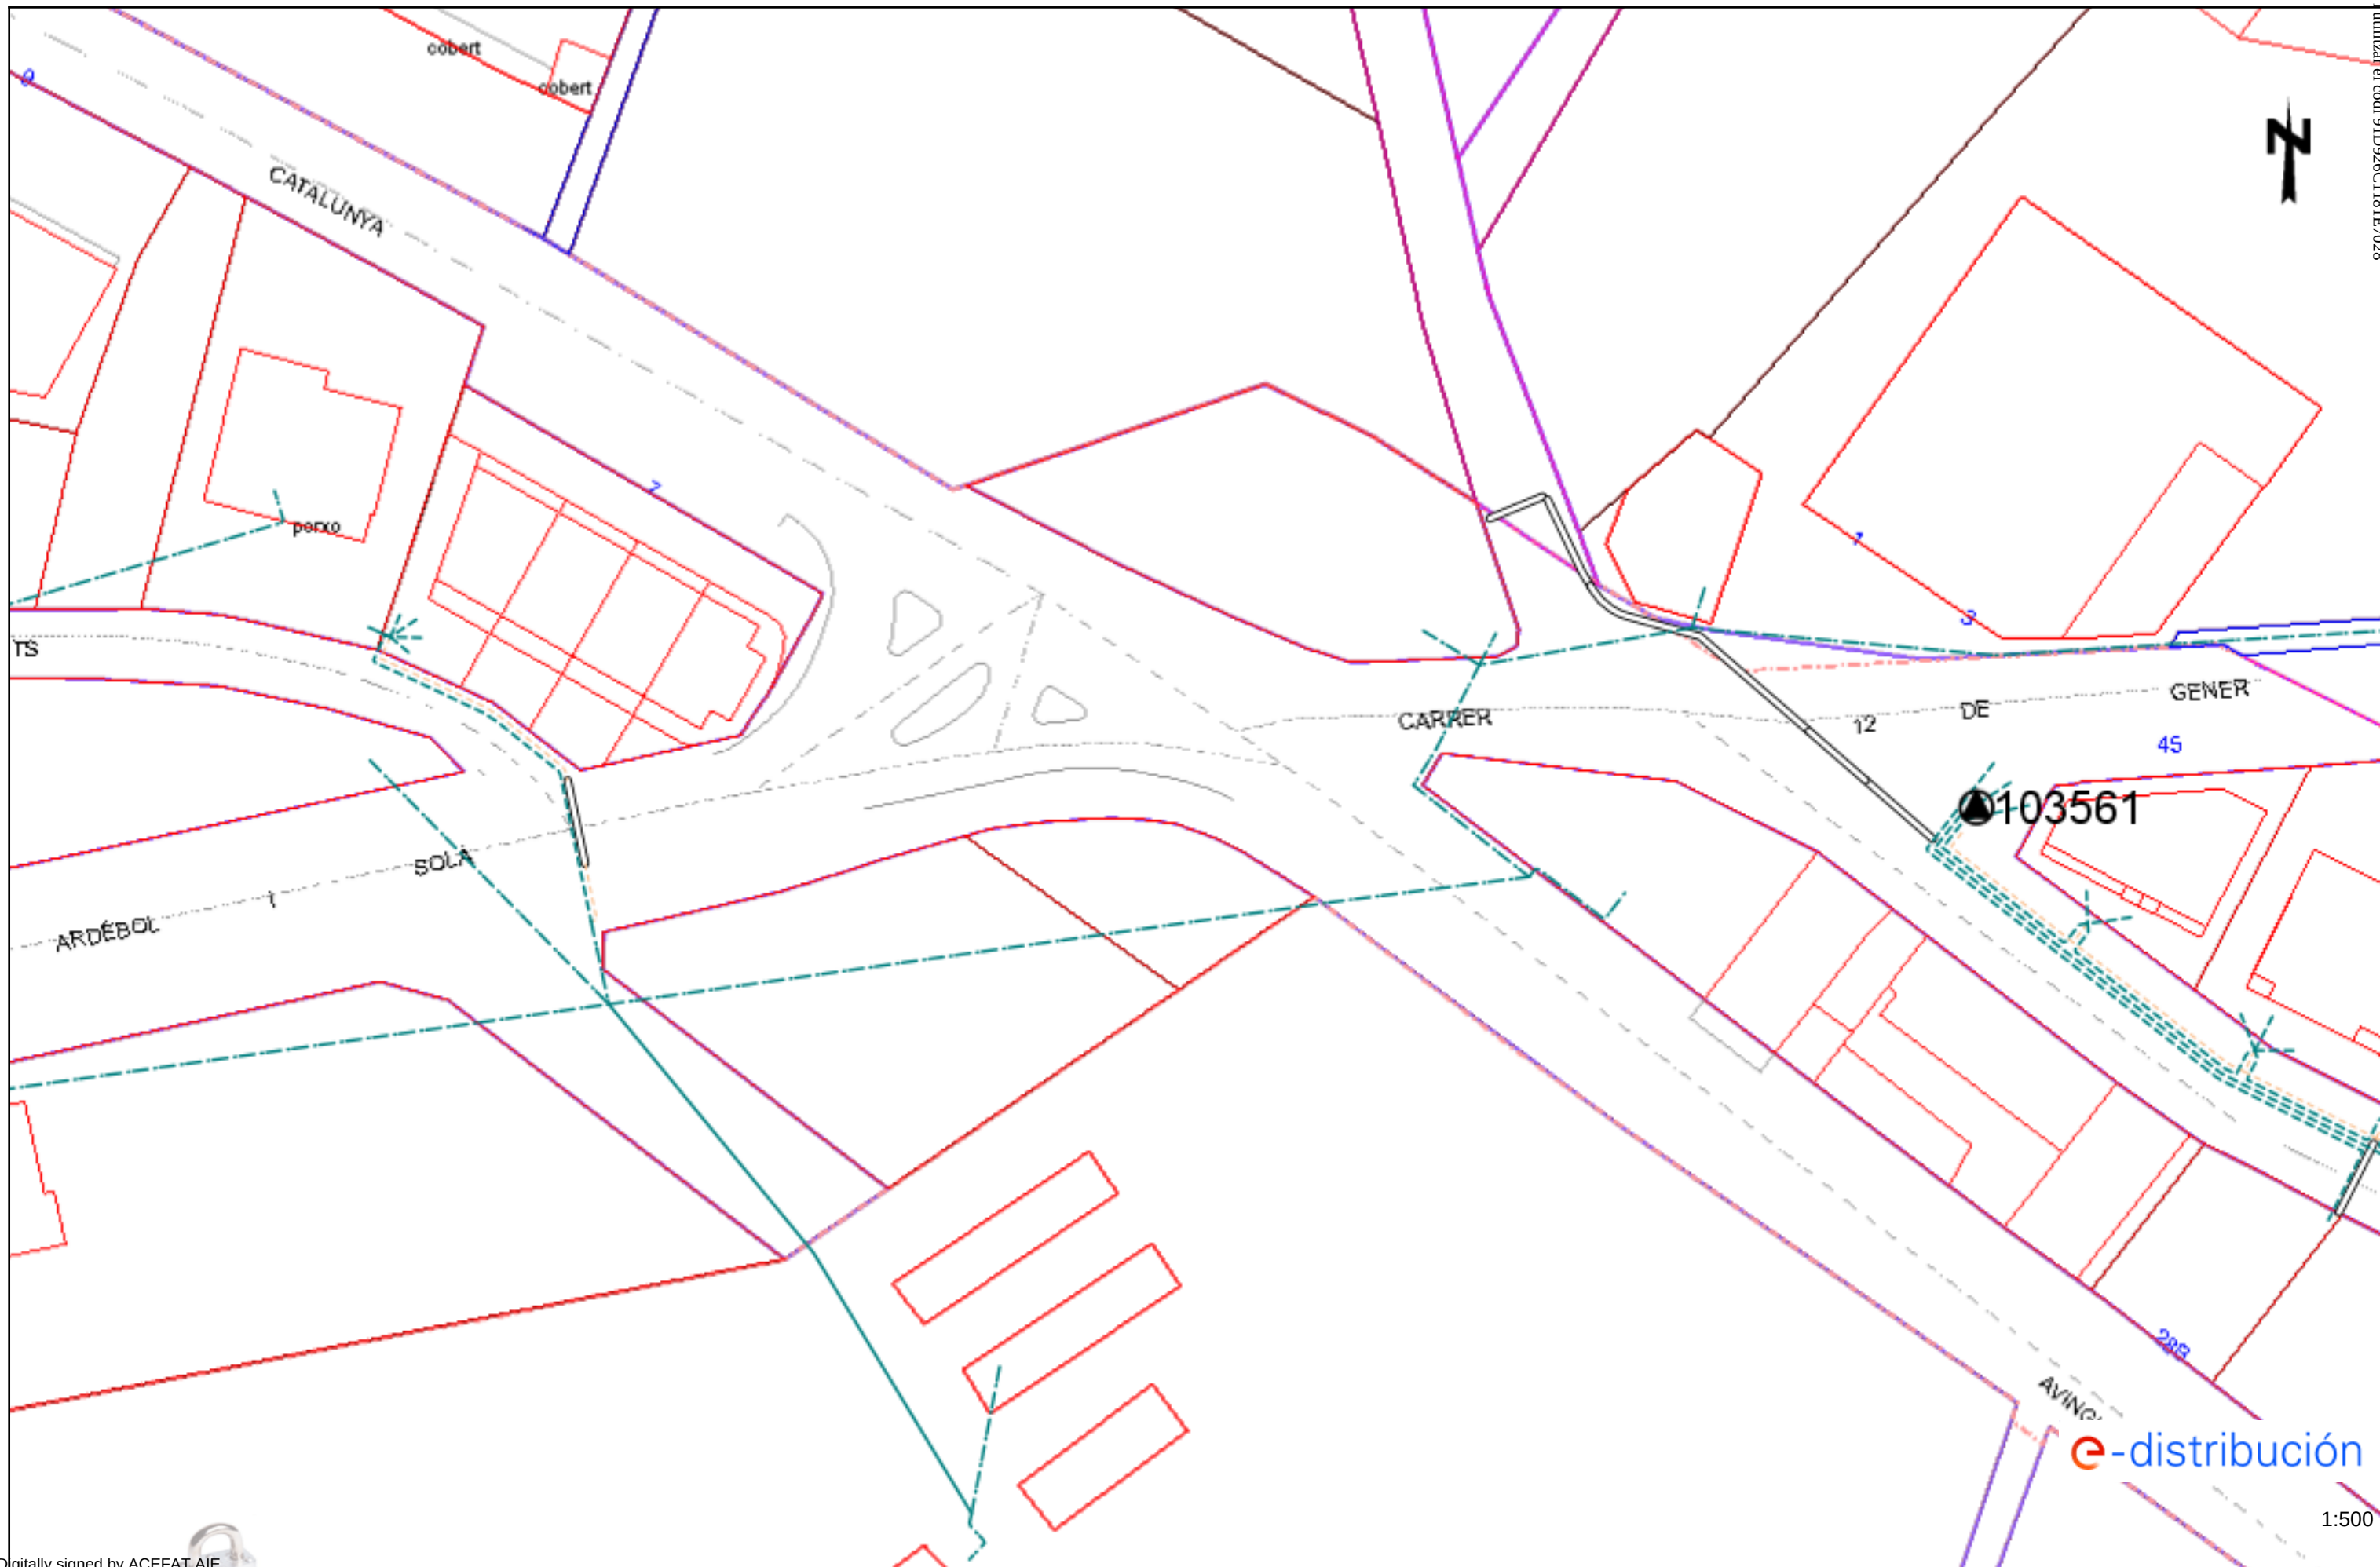

Digitally signed by ACEFAT AIE
Date: 2025.05.14 15:14:30 +02:00
Reason: Certificació WISE - ACEFAT
Location: Barcelona


Es desaconsella l'ús d'aquest plànol són de caràcter orientatiu i tenen validesa de 3 mesos


Data: 14/05/2025

EPSG: 25831 (ETRS89 UTM31) - X:334357.97; Y:4620564.89

e-distribución

1:500

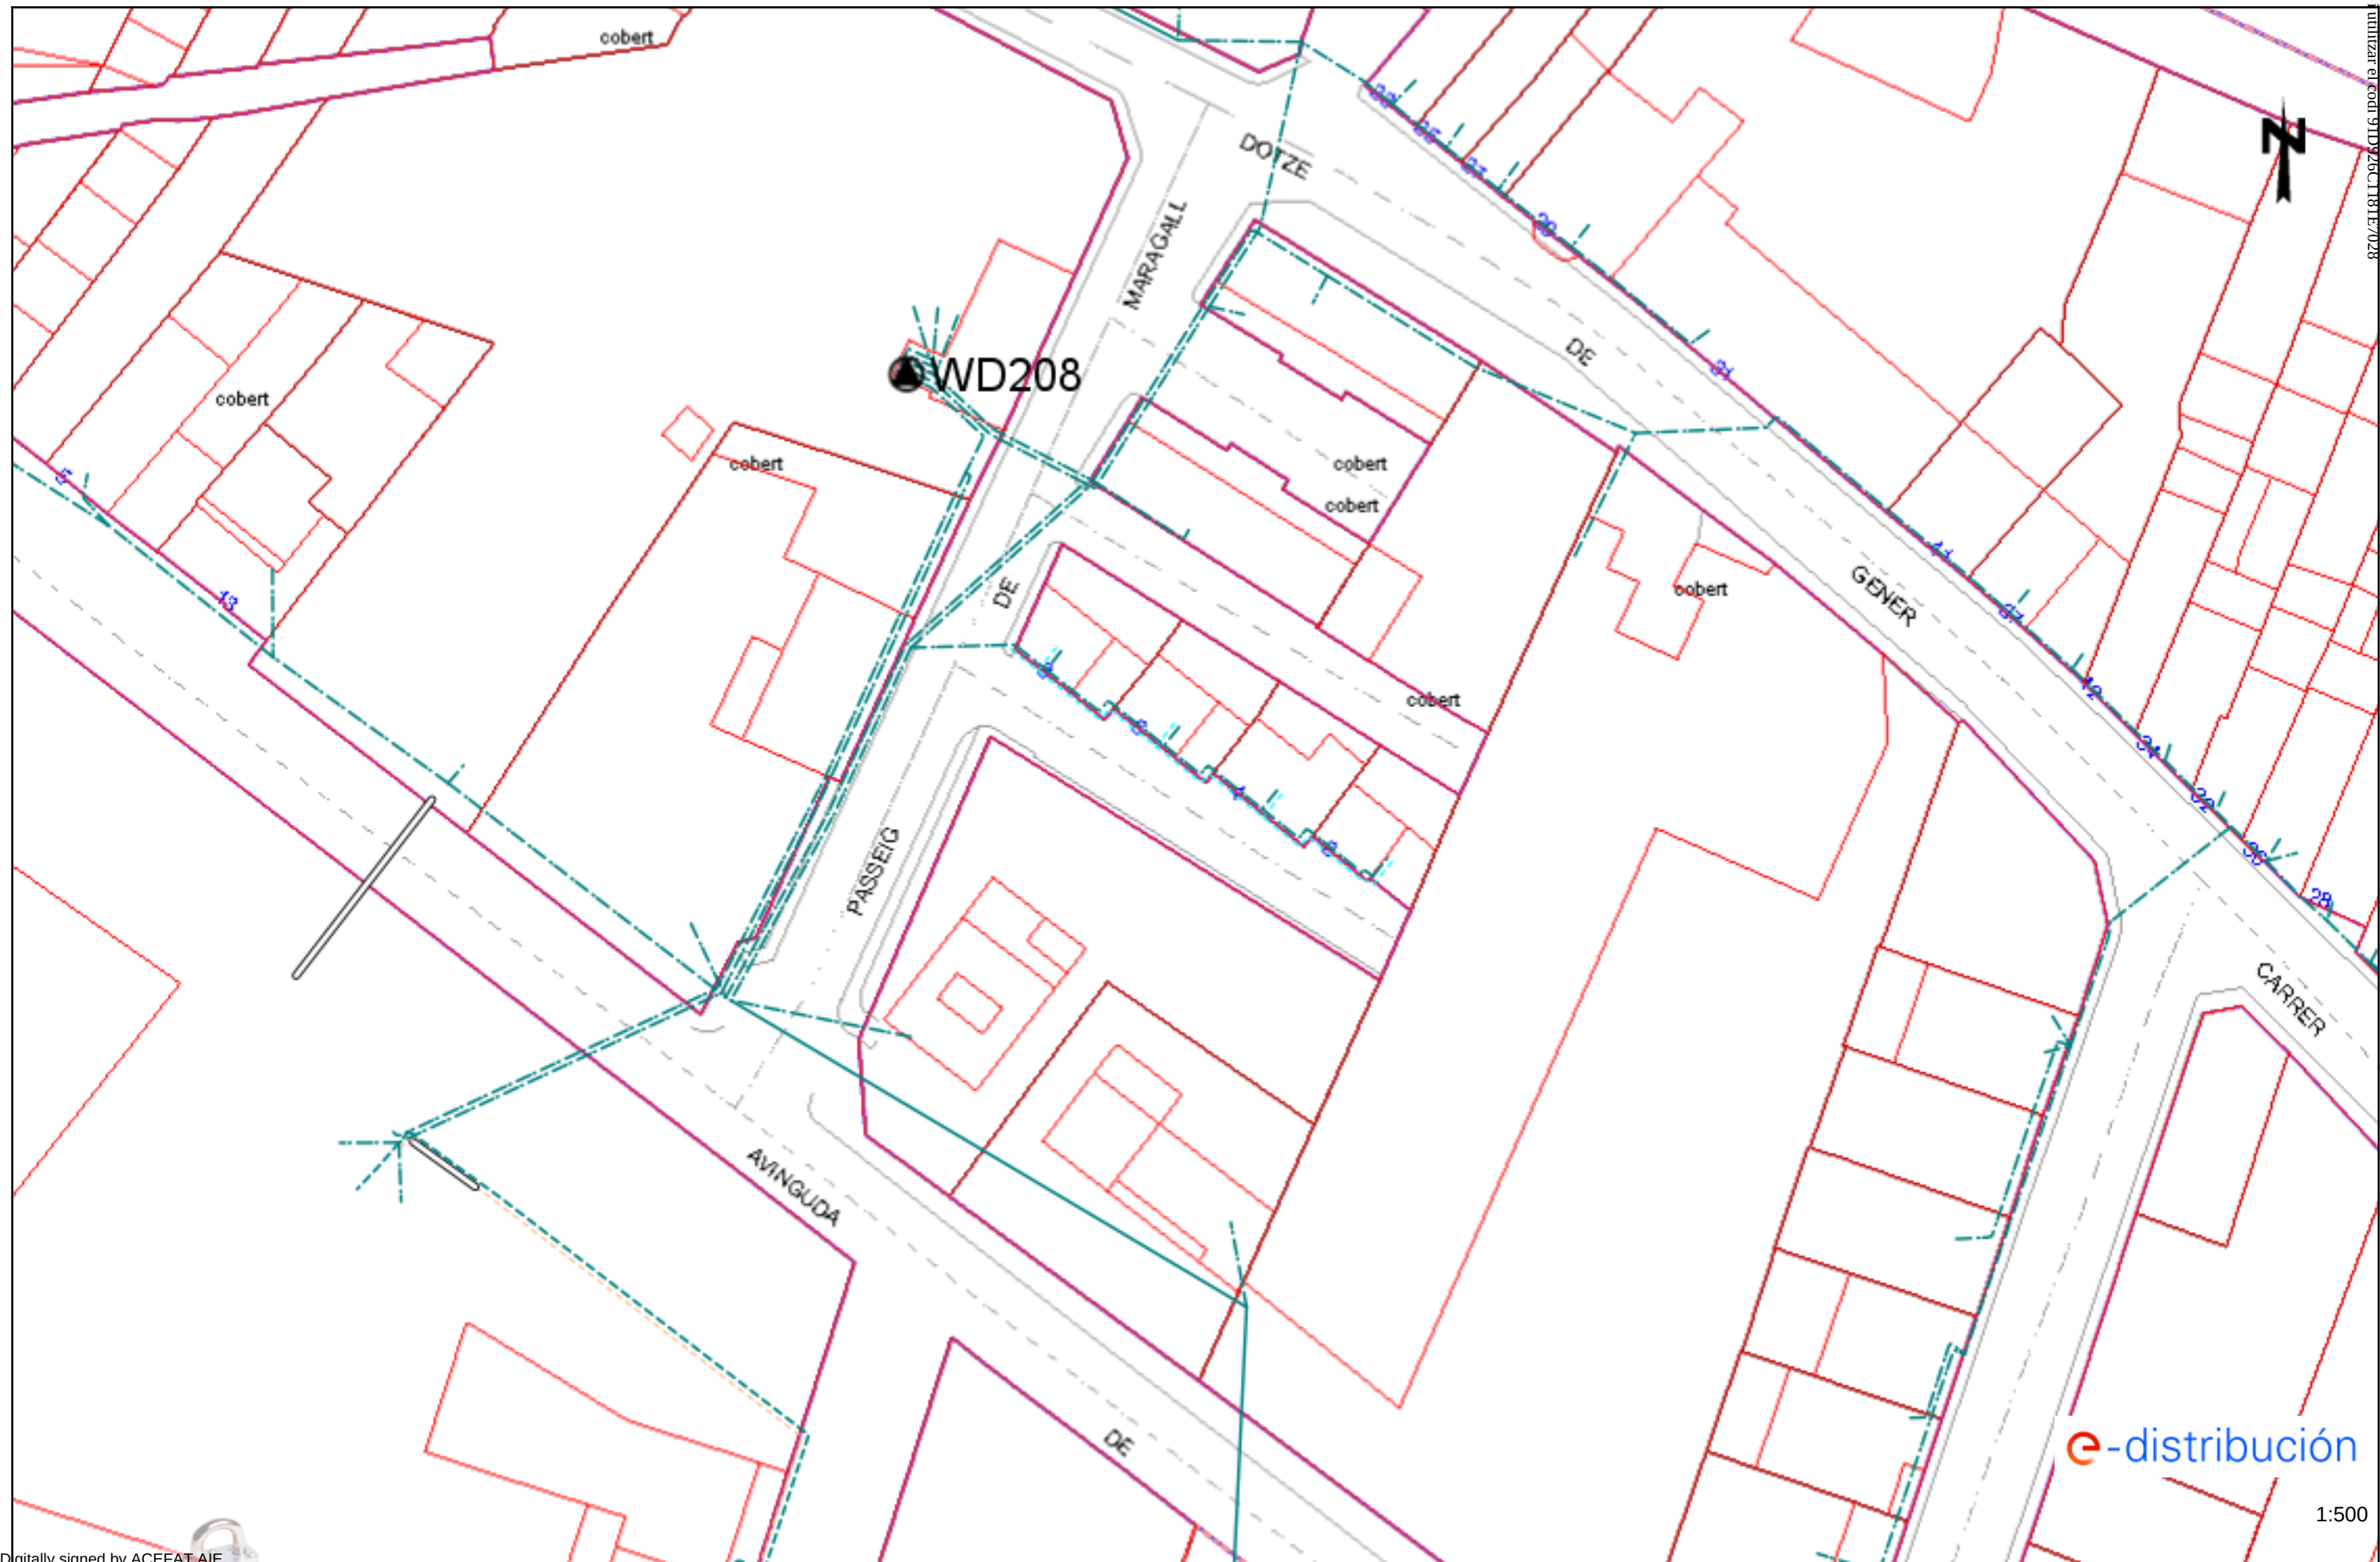

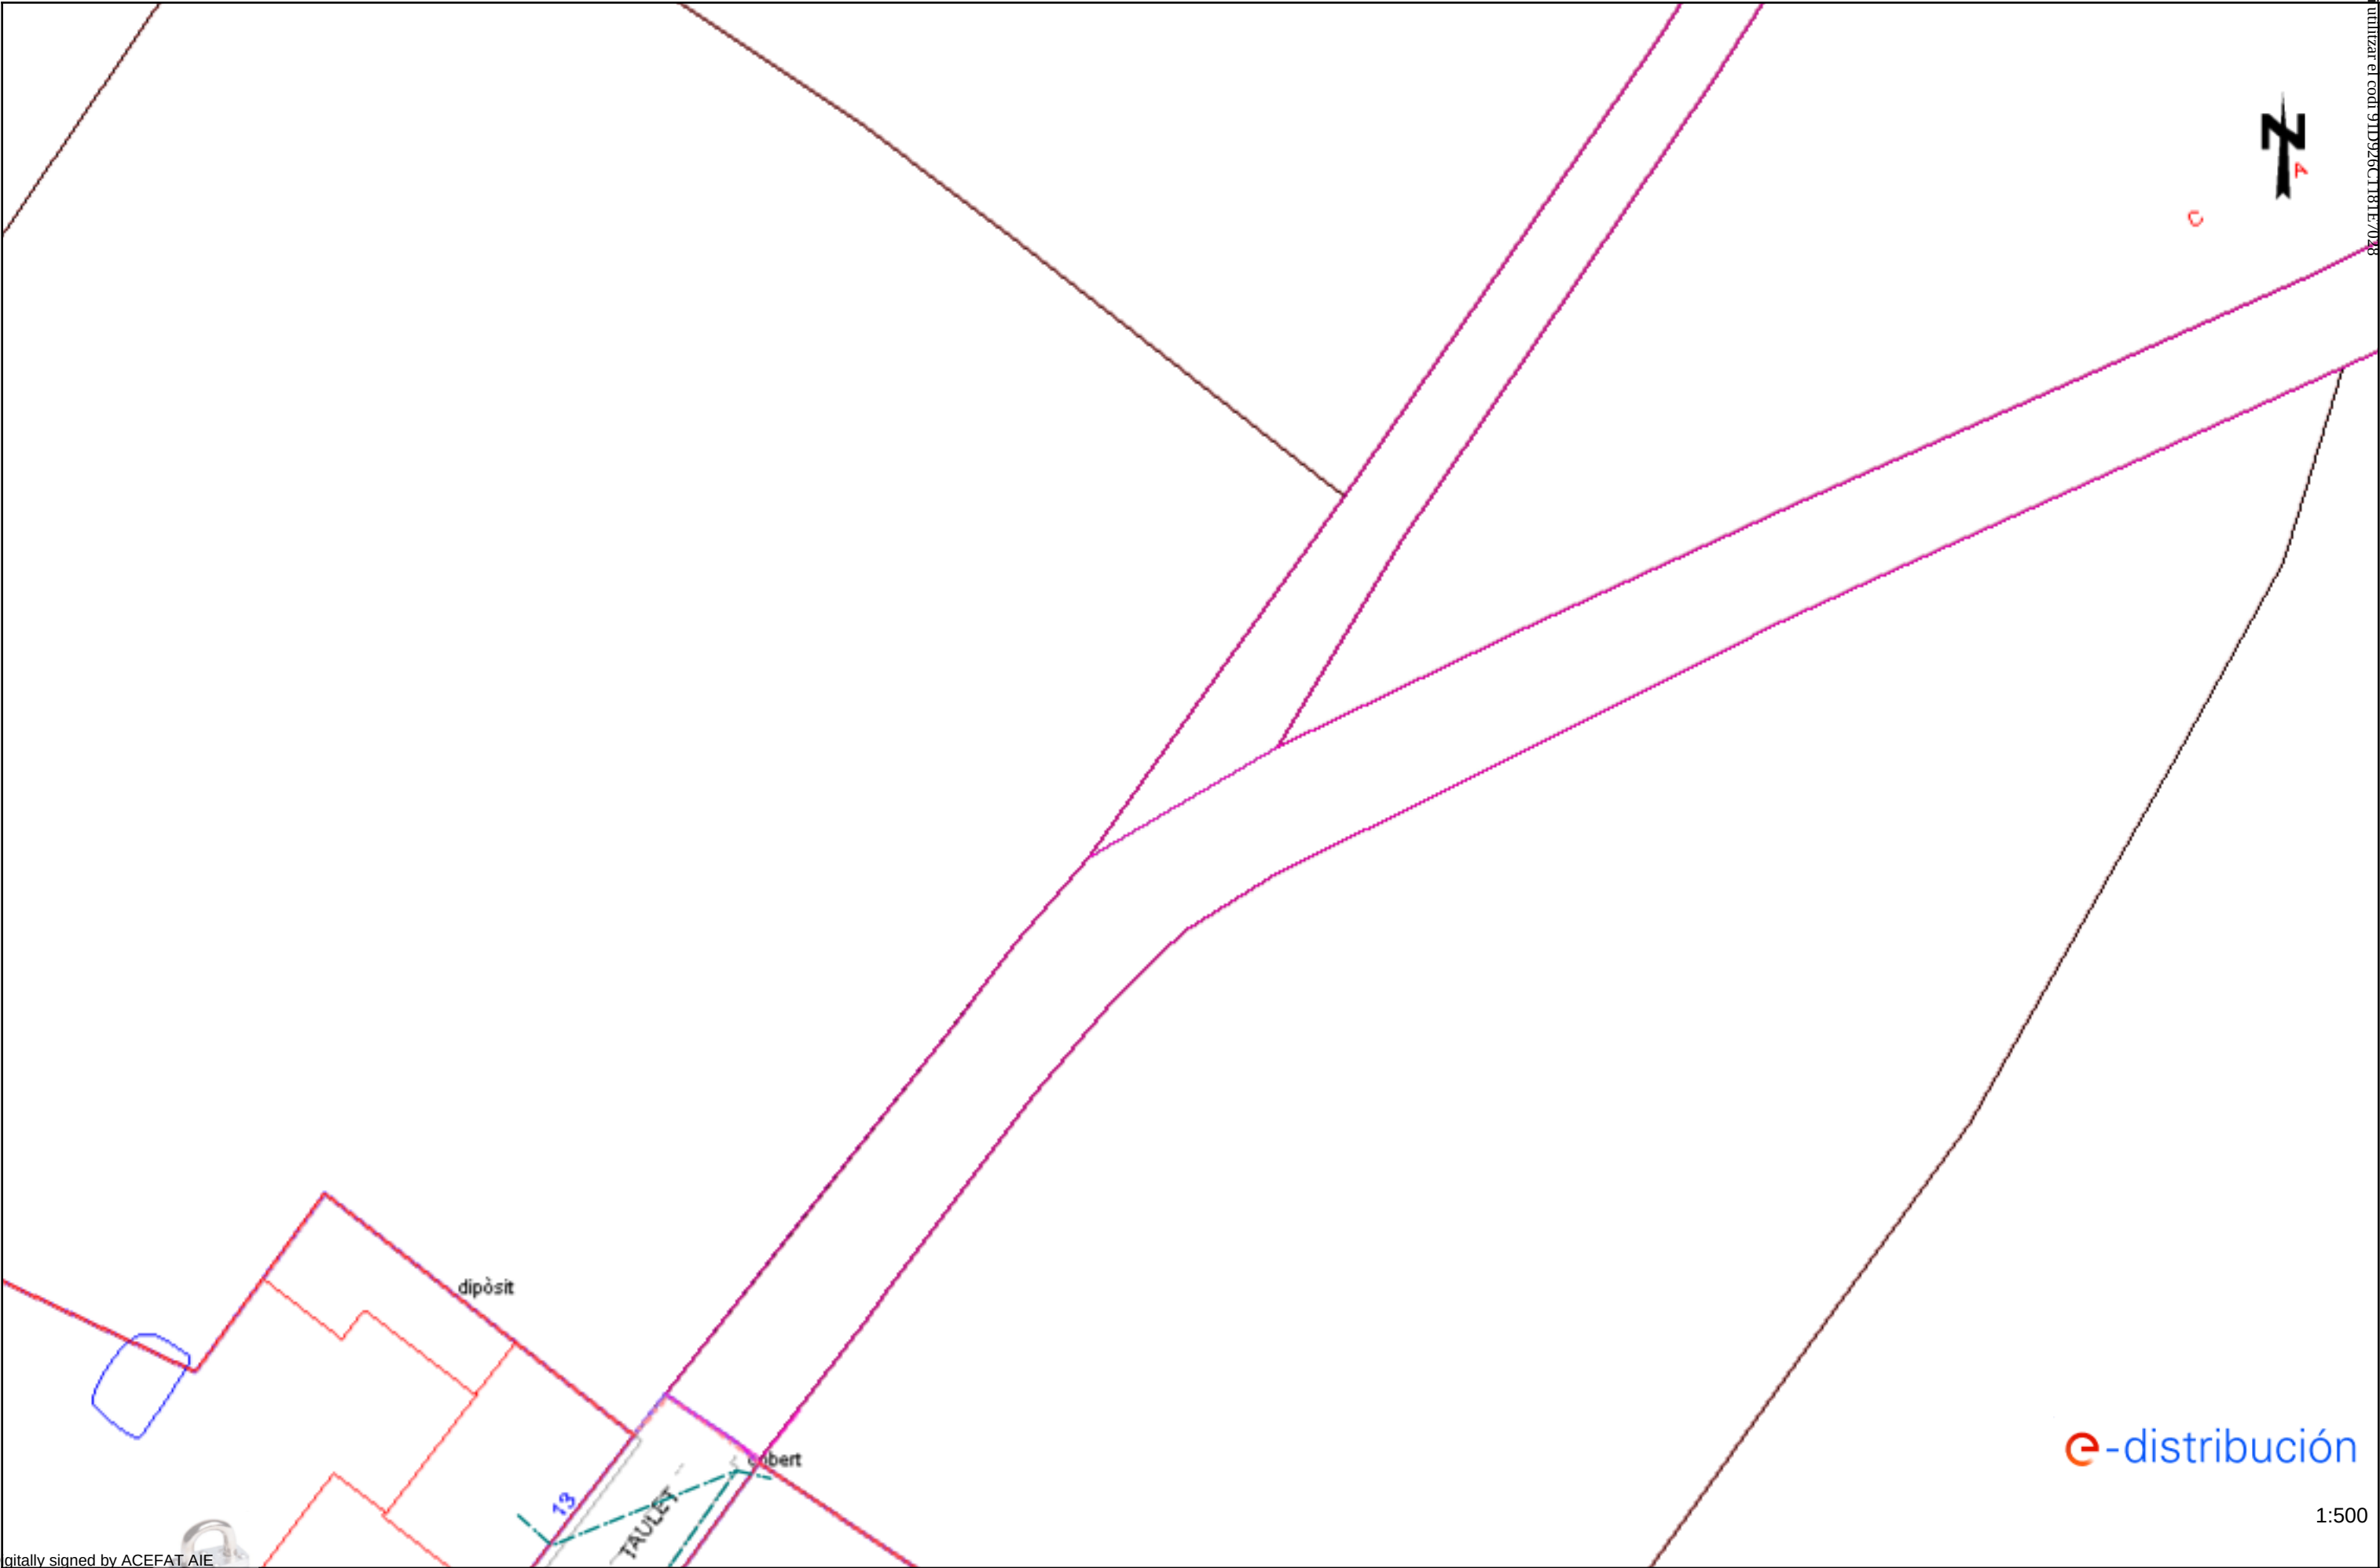

Digitally signed by ACEFAT AIE
Date: 2025.05.14 15:14:37 +02:00
Reason: Certificació WISE - ACEFAT
Location: Barcelona

Es desaconsella l'ús d'aquest plànol són de caràcter orientatiu i tenen validesa de 3 mesos

Data: 14/05/2025

EPSG: 25831 (ETRS89 UTM31) - X:335479.94; Y:4620223.93

Document registrat al Col·legi Oficial d'Enginyers Industrials de Catalunya en data 12/06/2025, per Javier Pareja Bernal (Col. 16610). Per validar la informació d'aquest document es pot accedir a https://e-visat.eic.cat/verificacio i utilitzar el codi 91D926C181E7028

Tramos AT

	Aéreo
	Subterráneo o Submarino
	Aereo Fuera de Servicio
	Subterraneo o Submarino Fuera de Servicio

Tramos MT

	Aéreo desnudo
	Aéreo
	Subterráneo o Submarino
	Aéreo Trenzado Fuera de Servicio
	Aéreo Desnudo Fuera de Servicio
	Subterráneo Fuera de Servicio

Tramos BT

	Aéreo Trenzado
	Aéreo desnudo
	Subterráneo o Submarino
	Aéreo Trenzado Fuera de Servicio
	Aéreo Desnudo Fuera de Servicio
	Subterráneo Fuera de Servicio

Trazas AT

	Aérea AT
	Subterránea AT
	Canalización
	Galería de servicio

Trazas MT

	Aérea MT
	Subterránea MT
	Canalización
	Galería de servicio

Trazas BT

	Aérea BT
	Subterránea BT
	Canalización
	Galería de servicio


Subestaciones AT

	Subestación
	Subestación Fuera de Servicio

Centros de Distribución

	PT
	Centro de Distribución
	PT Fuera de Servicio
	Centro de Distribucion Fuera de Servicio


Comunicaciones

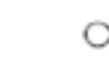	Nodos FO
	Subterráneo
	Aéreo

Arquetas

	AT
	MT
	BT

e-distribución

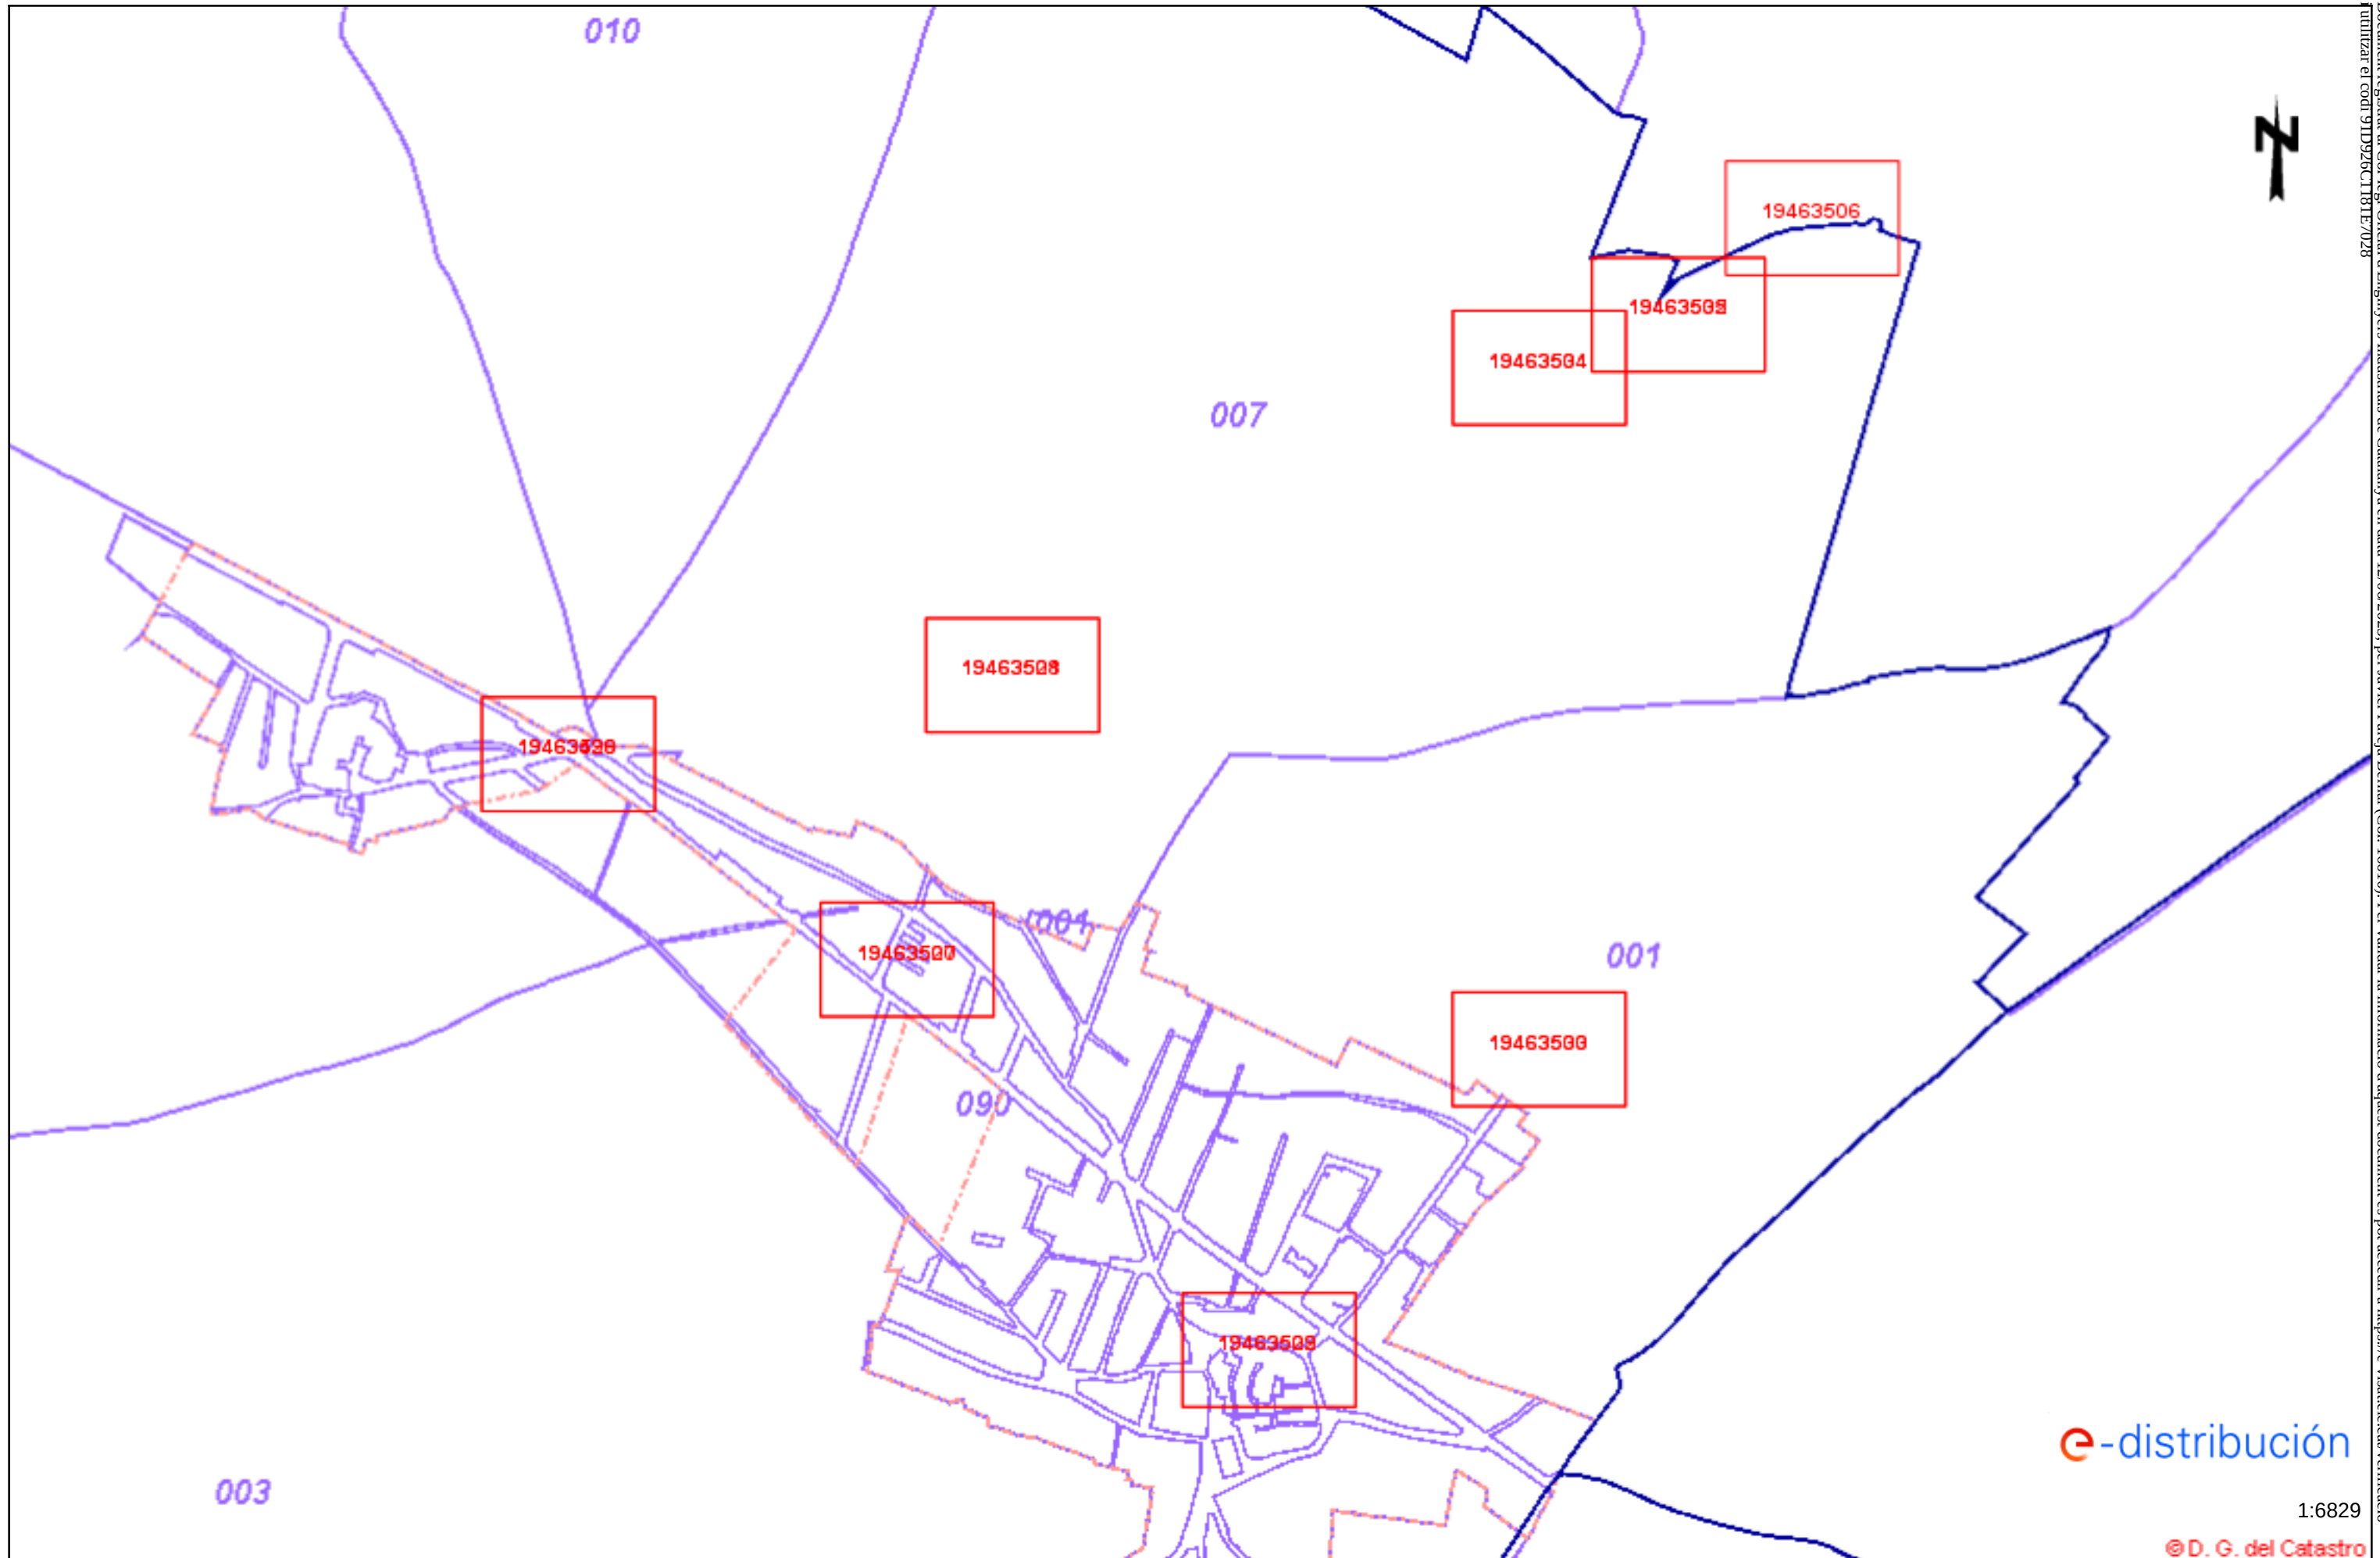

e-distribución

1:6829

© D. G. del Catastro

RECOMENDACIONES BÁSICAS EN LA REALIZACIÓN DE OBRAS CON EXISTENCIA DE RED ELÉCTRICA

RECOMENDACIONES DE SEGURIDAD

1. Como cumplimiento del artículo 24 apartado 2 de la Ley 31 de 1995 de Prevención de Riesgos Laborales, les informamos de los riesgos inherentes a la propia instalación eléctrica: riesgo de paso de corriente y riesgo de cortocircuito.
2. El personal que efectúe la apertura, en el momento de realización de catas para la localización de cables eléctricos, añada a su equipo de protección individual (EPI), elementos que aumenten la seguridad personal ante posibles contactos eléctricos, directos e indirectos, y cortocircuitos, tales como:
 - a) Guantes aislantes que se puedan colocar debajo de los de protección mecánica.
 - b) Botas aislantes
 - c) Gafas de protección
3. Señalizar la zona de existencia de cables.
4. No descubrir los cables hasta que no sea necesario.
5. Mantener descubiertos los cables el menor tiempo posible.
6. Si se ha de trabajar en proximidad de cables descubiertos, taparlos con placas de neopreno y si están en el paso de personas disponer de elementos que eviten pisar los cables.
7. Sujetar los cables mediante placas de neopreno y cuerdas aislantes, si por motivos de ejecución de la obra hubiera cables descolgados, de forma que no queden forzados ni con ángulos cerrados, de forma que mantengan su posición inicial.
8. Realizar las operaciones 5 y 6 bajo supervisión de personal cualificado.

RECOMENDACIONES BÁSICAS EN LA REALIZACIÓN DE OBRAS CON EXISTENCIA DE RED ELÉCTRICA

RECOMENDACIONES PARA LA REALIZACIÓN DE CATAS


Realizar las catas manualmente, ayudándose de la paleta para hacer micro catas de 20 cm. de profundidad.

Se recomienda que la anchura de la cata sea de 60 cm. en el sentido de la canalización y de 50 cm. como mínimo en sentido transversal a cada lado de:

- La futura traza de la canalización.
- La cota del eje de la canalización.

RESTITUCIÓN DE LAS PROTECCIONES DE LOS CABLES

Las líneas eléctricas deben quedar protegidas de posibles agresiones externas, y por ello se han de señalizar y proteger. Una vez se haya descubierto un cable o cables eléctricos se debe restituir las protecciones tal como indica la figura siguiente y atendiendo a los procedimientos de EDISTRIBUCIÓN Redes Digitales S.L.U. DMH001 (MT) y CML003 (BT).

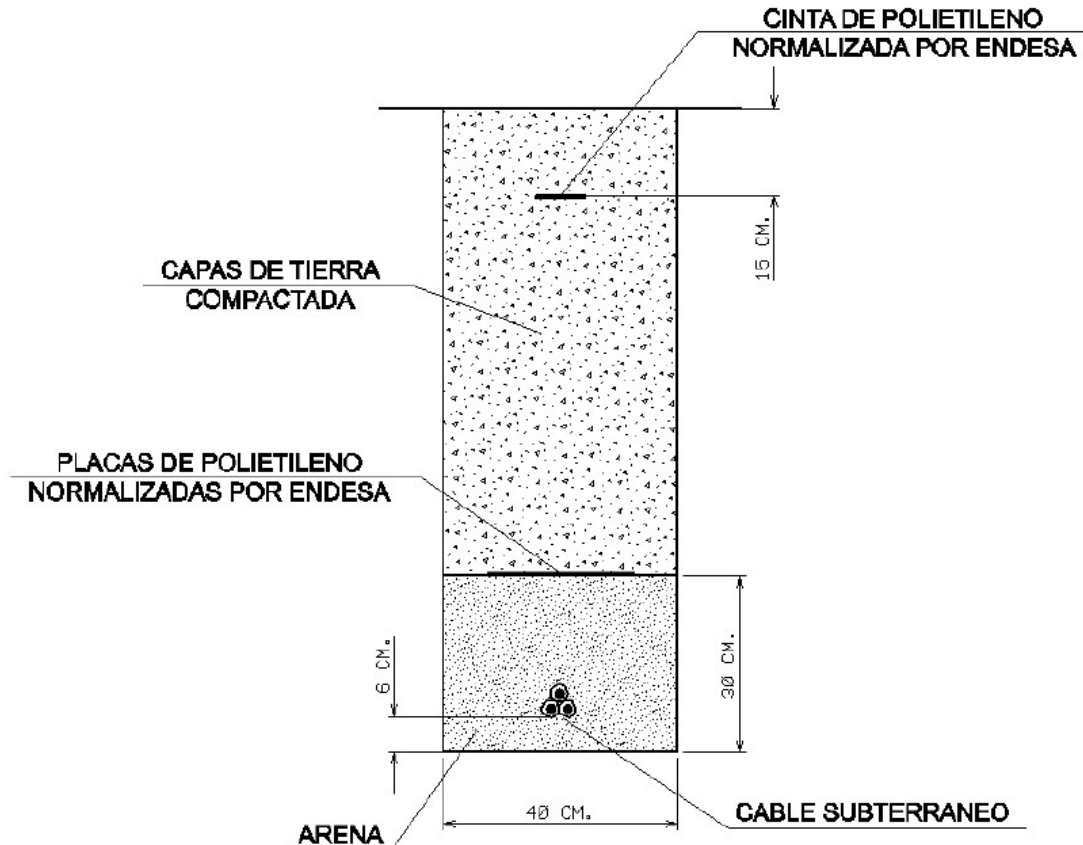

RECOMENDACIONES BÁSICAS EN LA REALIZACIÓN DE OBRAS CON EXISTENCIA DE RED ELÉCTRICA

En caso de dudas o configuraciones complejas, consultar con la Zona de Distribución correspondiente de EDISTRIBUCIÓN Redes Digitales S.L.U.

Todas estas indicaciones quedan supeditadas a las instrucciones puntuales del personal técnico de EDISTRIBUCIÓN Redes Digitales S.L.U.

SEPARACIÓN DE SERVICIOS

Se debe seguir lo ordenado en el Decreto 120/1992 de 28 de Abril, modificado parcialmente por el Decreto 196/1992, así como lo indicado en la Orden del 5 de julio de 1993 (DOG 1782 11-8-93).

Ref: Sol·licitud d'Informació de serveis 786587 a la petició 19463501 per l'afectació de tipus BT

Senyors:

En relació al seu escrit amb data 14/05/2025, els comuniquem que no tenim constància, amb la documentació / informació de la que disposem, de l'existència de serveis de la nostra xarxa de distribució a la zona indicada a la seva sol·licitud.

No obstant, davant la possibilitat de que hagi pogut haver algun desplaçament a causa de la topografia del terreny o per qualsevol altra causa, li recomanem que, mitjançant la utilització dels medis més adients, comprovi la inexistència de cables soterrats en la zona afectada per l'obra.

Salutacions,



Ref: Sol·licitud d'Informació de serveis 786587 a la petició 19463503 per l'afectació de tipus AT-MT

Senyors:

En relació al seu escrit amb data 14/05/2025, els comuniquem que no tenim constància, amb la documentació / informació de la que disposem, de l'existència de serveis de la nostra xarxa de distribució a la zona indicada a la seva sol·licitud.

No obstant, davant la possibilitat de que hagi pogut haver algun desplaçament a causa de la topografia del terreny o per qualsevol altra causa, li recomanem que, mitjançant la utilització dels medis més adients, comprovi la inexistència de cables soterrats en la zona afectada per l'obra.

Salutacions,





Ref: Sol·licitud d'Informació de serveis 786587 a la petició 19463504 per l'afectació de tipus AT-MT

Senyors:

En relació al seu escrit amb data 14/05/2025, els comuniquem que no tenim constància, amb la documentació / informació de la que disposem, de l'existència de serveis de la nostra xarxa de distribució a la zona indicada a la seva sol·licitud.

No obstant, davant la possibilitat de que hagi pogut haver algun desplaçament a causa de la topografia del terreny o per qualsevol altra causa, li recomanem que, mitjançant la utilització dels medis més adients, comprovi la inexistència de cables soterrats en la zona afectada per l'obra.

Salutacions,





Ref: Sol·licitud d'Informació de serveis 786587 a la petició 19463504 per l'afectació de tipus BT

Senyors:

En relació al seu escrit amb data 14/05/2025, els comuniquem que no tenim constància, amb la documentació / informació de la que disposem, de l'existència de serveis de la nostra xarxa de distribució a la zona indicada a la seva sol·licitud.

No obstant, davant la possibilitat de que hagi pogut haver algun desplaçament a causa de la topografia del terreny o per qualsevol altra causa, li recomanem que, mitjançant la utilització dels medis més adients, comprovi la inexistència de cables soterrats en la zona afectada per l'obra.

Salutacions,





Ref: Sol·licitud d'Informació de serveis 786587 a la petició 19463505 per l'afectació de tipus AT-MT

Senyors:

En relació al seu escrit amb data 14/05/2025, els comuniquem que no tenim constància, amb la documentació / informació de la que disposem, de l'existència de serveis de la nostra xarxa de distribució a la zona indicada a la seva sol·licitud.

No obstant, davant la possibilitat de que hagi pogut haver algun desplaçament a causa de la topografia del terreny o per qualsevol altra causa, li recomanem que, mitjançant la utilització dels medis més adients, comprovi la inexistència de cables soterrats en la zona afectada per l'obra.

Salutacions,





Ref: Sol·licitud d'Informació de serveis 786587 a la petició 19463505 per l'afectació de tipus BT

Senyors:

En relació al seu escrit amb data 14/05/2025, els comuniquem que no tenim constància, amb la documentació / informació de la que disposem, de l'existència de serveis de la nostra xarxa de distribució a la zona indicada a la seva sol·licitud.

No obstant, davant la possibilitat de que hagi pogut haver algun desplaçament a causa de la topografia del terreny o per qualsevol altra causa, li recomanem que, mitjançant la utilització dels medis més adients, comprovi la inexistència de cables soterrats en la zona afectada per l'obra.

Salutacions,



Ref: Sol·licitud d'Informació de serveis 786587 a la petició 19463506 per l'afectació de tipus AT-MT

Senyors:

En relació al seu escrit amb data 14/05/2025, els comuniquem que no tenim constància, amb la documentació / informació de la que disposem, de l'existència de serveis de la nostra xarxa de distribució a la zona indicada a la seva sol·licitud.

No obstant, davant la possibilitat de que hagi pogut haver algun desplaçament a causa de la topografia del terreny o per qualsevol altra causa, li recomanem que, mitjançant la utilització dels medis més adients, comprovi la inexistència de cables soterrats en la zona afectada per l'obra.

Salutacions,





Ref: Sol·licitud d'Informació de serveis 786587 a la petició 19463506 per l'afectació de tipus BT

Senyors:

En relació al seu escrit amb data 14/05/2025, els comuniquem que no tenim constància, amb la documentació / informació de la que disposem, de l'existència de serveis de la nostra xarxa de distribució a la zona indicada a la seva sol·licitud.

No obstant, davant la possibilitat de que hagi pogut haver algun desplaçament a causa de la topografia del terreny o per qualsevol altra causa, li recomanem que, mitjançant la utilització dels medis més adients, comprovi la inexistència de cables soterrats en la zona afectada per l'obra.

Salutacions,



Condicionants Particulars Nedgia Catalunya, S.A.

És del nostre interès posar al seu coneixement els condicionants que haurà d'observar als treballs en proximitat d'instal·lacions propietat de Nedgia Catalunya, S.A. i/o Gas Natural Redes GLP, S.A. (d'ara endavant NEDGIA):

- La informació aportada és confidencial i d'ús exclusiu pel que es sol·licita, sent responsabilitat del sol·licitant l'ús indegut de la mateixa.
- El plànol que se'ls envia reflexa la situació aproximada de les instal·lacions propietat de NEDGIA
- Les dades contingudes als plànols tenen caràcter orientatiu: corresponen a allò registrat als nostres arxius fins al dia d'avui, per tant no pot ser interpretat com a garantia absoluta de respondre fidelment a la realitat de la ubicació de les instal·lacions esgrafiades.
- La informació reflexa la situació de les xarxes en el moment de la seva instal·lació. Aquesta informació pot haver variat des d'aleshores per actuacions de tercers a la zona, de manera que tant la posició de la xarxa, com les referències fixes poden haver estat alterades respecte allò reflectit als plànols. En conseqüència, per raons de seguretat es recomana realitzar els treballs d'excavació a mà a les immediacions de les xarxes de NEDGIA.
- **Si l'inici de l'execució material dels treballs objecte d'aquesta sol·licitud és posterior a tres mesos de la data actual, haurà de sol·licitar de nou els serveis existents per garantir el grau d'actualització de la informació.**
- L'enviament d'aquesta informació no suposa l'autorització ni conformitat per part de NEDGIA al projecte d'obra en curs, ni exonera a qui els executaran de les responsabilitats en què incorrin per danys i perjudicis a les nostres instal·lacions.
- A la zona sol·licitada poden existir instal·lacions de gas propietat de clients traçats dels quals no s'han inclòs en els plànols annexats.
- L'entitat sol·licitant comunicarà l' inici de les seves activitats a NEDGIA **al menys amb 72 hores d'antelació**, dirigint-se a Serveis Tècnics de la província corresponent, enviant a l'efecte l'escrit que s'annexa al final d'aquests condicionants. **És imprescindible esmentar en la mateixa la referència indicada a la sol·licitud de la informació a través de la plataforma d'Internet.** Les adreces d'enviament d'aquesta documentació és uinicio@nedgia.es
- Si fos necessari realitzar cales de recerca hauran de realitzar-se en presència de personal de NEDGIA
- **El Grupo Naturgy ha pres la decisió d'introduir gradualment la canonada de polietilè PE 100 de color negre per a la distribució de gas.**
 - o El tub de PE 100 negre s'identifica amb franges longitudinals grogues distribuïdes uniformement per tota la superfície del tub. D'aquesta manera es diferencia d'altres tubs negres utilitzats en altres serveis com ara la distribució d'aigua que utilitza PE 100 negre amb franges blaves.
 - o Les franges longitudinals seran quatre (4) per a tots els diàmetres fins a 200 mm i sis i vuit (6-8) per a DN 250 i 315 mm, perquè, almenys una franja, sigui visible des de qualsevol angle un cop col·locat el tub a la rasa..

- o El tub de PE 100 negre amb bandes grogues té la mateixa instal·lació que el tub de PE 100 taronja:
 - La banda de senyalització se seguirà col·locant com sempre a una distància de 20-30 cm per sobre de la generatriu superior de la conducció de gas.
 - Amb el tub PE 100 negre amb bandes grogues s'instal·laran les mateixes proteccions que les utilitzades amb el tub de PE 100 taronja en instal·lacions al costat d'altres serveis (aigua, llum... etc.)
- Els tubs i instal·lacions de gas no estan dissenyades per suportar sobrecàrrega de maquinària pesada, pel què si han de situar-se grues o circular vehicles sobre les mateixos que poguessin originar danys, haurà de posar-se aquesta circumstància en coneixement de NEDGIA amb objecte d'establir els passos necessaris degudament senyalitzats i protegits amb lloses de formigó xapes d'acer o similar.
- Queda prohibit l'abassegament de materials o equips sobre les canalitzacions de gas i les seves instal·lacions com arquetes, preses de potencial, respiradors, etc., garantint en tot moment l'accés a la canalització de gas a fi d'efectuar els treballs de manteniment i conservació adequats.
- En el cas d'ús d'explosius a menys de 300 m. de les canalitzacions de gas, el seu ús estarà limitat, d'acord a les condicions específiques que es fixin a aquest efecte. En tot cas, s'ha de comptar amb una autorització especial de l'òrgan territorial competent, basada en un estudi previ de vibracions que garanteixi que la velocitat de les partícules en l'emplaçament de la canonada no superi en cap moment els 30 mm/s.
- Sempre que per l'execució dels treballs les instal·lacions de gas afectades quedin al descobert, es comunicarà al responsable indicat de NEDGIA, procedint el contractista a protegir i suportar l'entubat de gas d'acord a les indicacions d'aquest. Aquesta circumstància es mantindrà el temps mínim imprescindible i les canalitzacions es taparan en presència de tècnics de NEDGIA.
- Els trams al descobert d'entubat d'acer, es protegiran amb manta antirroca per evitar desperfectes en el recobriment i, si per qualsevol circumstància, es produís algun dany al mateix, serà reparat abans d'enterrar la canalització. En cas contrari es pot originar un punt de corrosió accelerat que desembocaria en una perforació de l'entubat.
- Els tubs d'acer al carboni estan protegides contra la corrosió mitjançant un revestiment aïllant i un sistema elèctric de protecció catòdica. Pel correcte funcionament d'aquesta protecció és de vital importància la integritat d'aquest revestiment. Es comunicarà a NEDGIA qualsevol dany que es detectés al mateix.
- En el cas de tubs d'acer s'instal·laran una o diverses caixes de presa de potencial (a facilitar per NEDGIA) d'acord a les indicacions dels tècnics de NEDGIA, a amb objecte de mesurar i calibrar la possible influència de la Protecció Catòdica als gasoductes i a l'inrevés.
- En el cas de que s'efectuïn compactacions, sempre es contactarà amb el personal de Servei Tècnic designat per NEDGIA d'aquesta zona perquè els proporcioni la normativa adequada perdur a terme aquesta actuació, assegurant que aquesta es realitzarà de forma que la transmissió de vibracions als tubs de gas no superi els 30 mm per segon.
- L'Empresa que executi treballs a les proximitats de les instal·lacions de NEDGIA haurà d'estar en possessió dels plànols de les instal·lacions existents a la zona.

- Haurà de comunicar-se a NEDGIA l'aparició de qualsevol registre o accessori complementari de la instal·lació de gas, identificat com a tal, o que presumiblement es cregui que pugui formar part d'ella, sempre que no estigui definit als plànols de serveis subministrats.

En aquest sentit s'indica que en les proximitats de les canonades de gas poden existir altres canalitzacions complementàries destinades a la transmissió de dades, per la qual cosa hauran d'extremar les precaucions quan es realitzin treballs en els seus voltants.

- Si els treballs a realitzar afecten tapes de registres, vàlvules, respiradors o tapes d'accés a instal·lacions serà necessari restituir a la nova cota de rasant, deixant les instal·lacions afectades lliures de materials d'obra.
- En el supòsit de patir danys a les seves instal·lacions, NEDGIA es reserva el dret a emprendre les accions legals que consideri oportunes, així com reclamar les indemnitzacions corresponents.
- Tots els danys a persones i instal·lacions que poguessin produir-se com a conseqüència de les obres, seran per compte i risc del promotor o executor de les mateixes, fins i tot els derivats d'un eventual tall de subministrament de gas.
- A fi de garantir la seguretat de les persones i de les instal·lacions, quan les obres a realitzar siguin canalitzacions (elèctriques, aigua, comunicacions, etc.), es tindrà en compte l'exigència de distàncies mínimes de separació en paral·lelismes i encreuaments entre serveis d'acord a la reglamentació vigent s'ha de comprovar, mitjançant el codi de colors, la pressió de la xarxa propera a la seva actuació. S'adjunta taula resum:

DISTANCIA	RANGO	CRUCE	PARALELISMO
MÍNIMA	MOP < 5 bar	0,2 m	0,2 m
	MOP >= 5 bar ^(*)	0,2 m	0,4 m
RECOMANADA	MOP < 5 bar	0,6 m	0,4 m
	MOP >= 5 bar ^(*)	0,8 m	0,6 ⁽¹⁾ m

(1) 2,5 m en zona semiurbana i 5 m en zona rural.

(*) Per P> 16 bar y distància <10 metres es necessari consultar condicions a Distribuidora.

En el cas que no puguin mantenir-se les distàncies mínimes indicades cal informar a NEDGIA, per adoptar les mesures de protecció que es considerin convenientes d'acord amb la següent puntualització:

- o Contigua a la zona de servitud permanent existeix una zona de seguretat, definida en la Norma UNE 60.305.83, que s'estén fins 2,5, 5 ó 10 metres a cada costat del'eix de la canalització, en la qual l'execució de les excavacions o obres poden representar un canvi en les condicions de seguretat de la mateixa i en la qual no es donen les limitacions ni es prohibeixen les obres incloses com prohibides en la zona de servitud de pas, sempre que s'informi prèviament al titular de la instal·lació, per l'adopció de les accions oportunes que evitin els riscos potencials per a la canalització.

- Els treballs en proximitat s'efectuaran amb mitjans manuals quedant prohibit per raons de seguretat la utilització de mitjans mecànics, les precaucions s'intensificaran a 0,40 m sobre la cota estimada al tub o davant l'aparició de la malla o banda groga de senyalització, permetent-se, exclusivament l'ús de martell mecànic de mà per al trencament del paviment.
- Les obres de túnels, buidat de terrenys, perforació dirigida, etc., que poden afectar el tub per sota o lateralment requeriran especial atenció.
- Per donar compliment a la legislació vigent en matèria de prevenció de riscos laborals, els 'informem dels riscos de les instal·lacions:
 - o A l'objecte de donar compliment a allò estable el RD 171/2004 sobre coordinació de activitats empresarials, i per garantir la seguretat dels seus treballadors, NEDGIA informa a l'empresa sol·licitant que les instal·lacions representades als plànols adjunts es troben en règim normal d'explotació, és a dir, AMB gas a pressió.
 - o Es prohibeix fer foc o fer servir elements que produeixin espurnes en els voltants de les instal·lacions de gas.
 - o En el cas que es detecti una fuga o es percebi olor de gas, s'han de suspendre immediatament tot tipus de treballs en l'entorn de la instal·lació i avisar immediatament al Centre de Control d'Atenció d'Urgències de NEDGIA, comunicant aquesta circumstància.
 - o El sol·licitant queda obligat a adoptar les mesures preventives que siguin necessàries d'acord amb els condicionants d'instal·lació esmentats anteriorment i aquelles altres que poguessin ser necessàries en funció dels riscos de l'activitat a desenvolupar. Així mateix queda obligat a transmetre les mesures preventives derivades del paràgraf anterior als seus treballadors o tercers que pugui contractar.
 - o A l'execució dels treballs que realitzi haurà de respectar allò disposat el RD 1627/1997 Disposicions Mínimes de Seguretat i Salut en Obres de Construcció.
 - o A aquesta informació de riscos no es contemplen els riscos derivats del treball a realitzar pels treballadors de l'empresa sol·licitant o per les seves empreses de contracta, sent responsabilitat d'aquesta o de les seves empreses de contracta l'avaluació dels mateixos i l'adopció de les mesures preventives que siguin necessàries.
 - o Si per això fos necessari disposar de més informació sobre les instal·lacions, preguem ens ho sol·licitin per escrit i amb anterioritat a l'inici dels treballs.
 - o Posem a la seva disposició el telèfon del **CCAU** (Centre de Control d'Atenció d'Urgències) de NEDGIA perquè comuniquin immediatament qualsevol incidència que pugui suposar risc: **900.750.750 (24 hores durant tots els dies de l'any).**

AQUESTES INSTRUCCIONS ESTARAN DISPONIBLES PERMANENTMENT EN EL LLOC DE TREBALL

CONDICIONANTS TÈCNICS.

Ens posem a la seva disposició per estudiar els Condicionants Tècnics, específics a la seva tipologia d'obra, o les solucions possibles per minimitzar les interferències entre les obres a executar i les instal·lacions de gas existents a la zona.

Per a això, cal que es posi en contacte amb nosaltres i que ens facilitin la seva documentació (plànols, detalls, memòries, etc.) de l'obra a realitzar en les proximitats de la xarxa de gas natural a la següent adreça de correu electrònic:

SSPPgasTramitaciones@leangridsservices.com

MODIFICACIÓ D' INSTAL·LACIONS.

Si fos necessari modificar l'emplaçament de les nostres instal·lacions cal que, prèviament a l'inici de les obres, es realitzi per escrit la corresponent sol·licitud de desviament indicant com a referència el número de sol·licitud d'informació, amb l'objectiu de procedir a la signatura de l'acord corresponent i efectuar el pagament de la quantitat establerta.

Les sol·licituds s'han d'adreçar al web de la distribuïdora:

www.nedgia.es/conexiones-y-actuaciones-en-la-red/actuaciones-sobre-la-red-existente

Nedgia Catalunya, S.A
Gas Natural Redes GLP, S.A..

NOTIFICACIÓ D'INICI D'OBRA QUE AFECTA CANALITZACIÓ DE GAS

Ntra.Ref^a: (especifiqui inexcusablement la referència indicada a la sol·licitud d'informació realitzada a través de la Plataforma web)

DESTINATARI: Empresa Distribuïdora / Serveis Tècnics:

Direcció:

Tel:

Fax:

Raó Social de l'empresa
executora de les obres:

Adreça de l'empresa
executora de les obres:

Lloc de les obres:

Denominació de l'obra:

Objecte de l'obra:

Data d'inici d'execució d'obres:

Durada prevista de les obres:

Nom del cap d'obra:

Telèfon de contacte amb el Cap d'Obra:

Observacions:

Acceptant respectar les obligacions i normes facilitades per Nedgia Catalunya, S.A. i Gas Natural Redes GLP, S.A. i utilitzar-les adequadament per a evitar danys a les instal·lacions de distribució de gas durant els treballs que es desenvolupin a les seves immediacions (R.D. 919/2006).

(Lloc i data) a de de

Empresa Constructora
P.P.

Sgt. (Indiqueu nom i cognoms)

INTRODUCCIÓ DE LA CANONADA DE POLIETILÈ DE COLOR NEGRE

A la cartografia disponible a la web d'informació de serveis existents (eWise), les xarxes de distribució de NEDGIA, s'identificarà la canonada de Polietilè de color negre amb un codi diferent a fi de facilitar la seva identificació prèvia abans de l'inici de l'obra:

Codi PN: Canonada de Polietilè Negre instal·lada


Codi PE: Canonada de Polietilè Taronja / Groc instal·lat



- **El Grupo Naturgy ha pres la decisió d'introduir gradualment la canonada de polietilè PE 100 de color negre per a la distribució de gas.**
 - o El tub de PE 100 negre s'identifica amb franges longitudinals grogues distribuïdes uniformement per tota la superfície del tub. D'aquesta manera es diferencia d'altres tubs negres utilitzats en altres serveis com ara la distribució d'aigua que utilitza PE 100 negre amb franges blaves.
 - o Les franges longitudinals seran quatre (4) per a tots els diàmetres fins a 200 mm i sis i vuit (6-8) per a DN 250 i 315 mm, perquè, almenys una franja, sigui visible des de qualsevol angle un cop col·locat el tub a la rasa..
 - o El tub de PE 100 negre amb bandes grogues té la mateixa instal·lació que el tub de PE 100 taronja:
 - La banda de senyalització se seguirà col·locant com sempre a una distància de 20-30 cm per sobre de la generatriu superior de la conducció de gas.

Amb el tub PE 100 negre amb bandes grogues s'instal·laran les mateixes proteccions que les utilitzades amb el tub de PE 100 taronja en instal·lacions al costat d'altres serveis (aigua, llum... etc.)

Exemple de visualització:

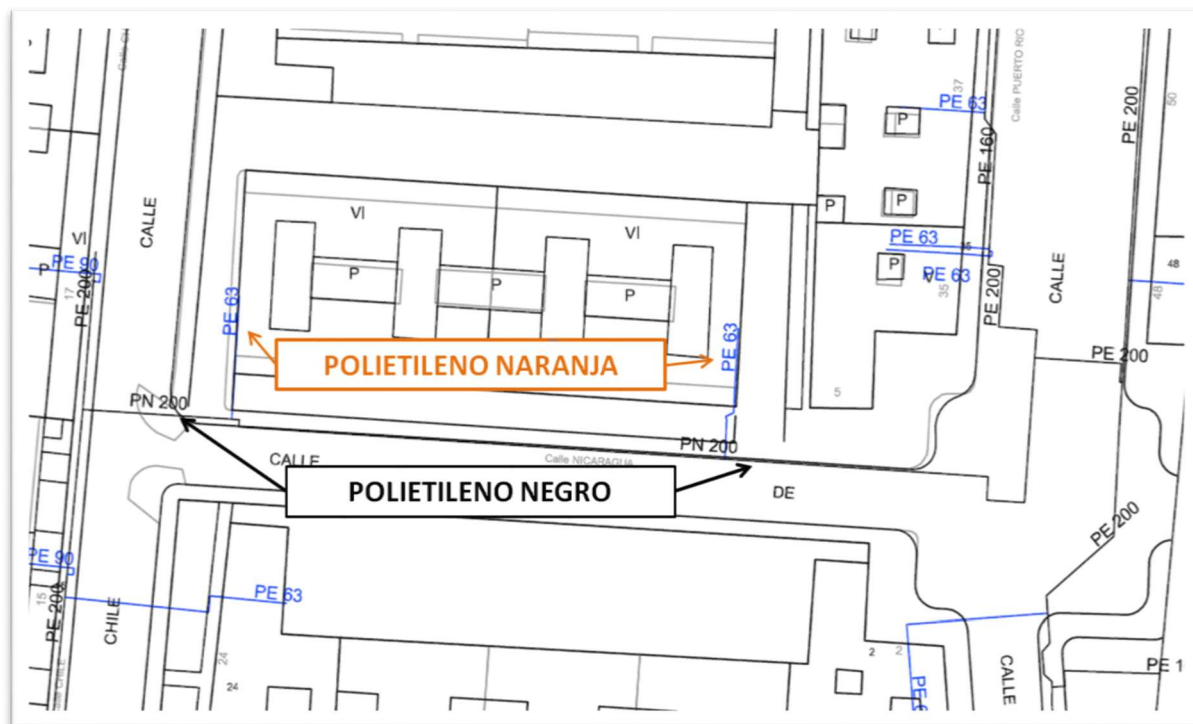

Condicionants Particulars Nedgia Catalunya, S.A.

És del nostre interès posar en el seu coneixement que les dades incloses en els nostres registres tenen caràcter orientatiu, reflectint la situació aproximada de les instal·lacions propietat de Nedgia Catalunya, S.A. i/o Gas Natural Redes GLP, S.A. (d'ara endavant NEDGIA) i corresponen al contingut dels nostres arxius fins al dia de la data, la qual cosa no pot ser interpretat com a garantia absoluta de respondre fidelment a la realitat de la ubicació de les instal·lacions grafiades.

En relació amb la sol·licitud número 786587, ja que la informació sol·licitada és aproximada, els comuniquem que a la zona que ens indiquen, no es disposa d'informació de xarxa existent actualment de NEDGIA, segons les dades registrades en els nostres arxius actualment.

No obstant això, per al seu coneixement i informació els adjuntem les condicions tècniques i legals a tenir en compte en els treballs a realitzar a les proximitats d'instal·lacions de gas.

- La informació reflexa la situació de les xarxes en el moment de la seva instal·lació. Aquesta informació pot haver variat des d'aleshores per actuacions de tercers a la zona, de manera que tant la posició de la xarxa, com les referències fixes poden haver estat alterades respecte allò reflectit als plànols. En conseqüència, per raons de seguretat es recomana realitzar els treballs d'excavació a mà a les immediacions de les xarxes de NEDGIA.
- **Si l'inici de l'execució material dels treballs objecte d'aquesta sol·licitud és posterior a tres mesos de la data actual, haurà de sol·licitar de nou els serveis existents per garantir el grau d'actualització de la informació.**
- L'enviament d'aquesta informació no suposa l'autorització ni conformitat per part de NEDGIA al projecte d'obra en curs, ni exonera a qui els executaran de les responsabilitats en què incorrin per danys i perjudicis a les nostres instal·lacions.
- A la zona sol·licitada poden existir instal·lacions de gas propietat de clients traçats dels quals no s'han inclòs en els plànols annexats.
- L'entitat sol·licitant comunicarà l'inici de les seves activitats a NEDGIA **almenys amb 72 hores d'antelació**, dirigint-se a Serveis Tècnics de la província corresponent, enviant a l'efecte l'escrit que s'annexa al final d'aquests condicionants. **És imprescindible esmentar en la mateixa la referència indicada a la sol·licitud de la informació a través de la plataforma d'Internet.** Les adreces d'enviament d'aquesta documentació és uinicio@nedgia.es
- Si fos necessari realitzar cales de recerca hauran de realitzar-se en presència de personal de NEDGIA
- **El Grup Naturgy ha pres la decisió d'introduir gradualment la canonada de polietilè PE 100 de color negre per a la distribució de gas.**

- o El tub de PE 100 negre s'identifica amb franges longitudinals grogues distribuïdes uniformement per tota la superfície del tub. D'aquesta manera es diferencia d'altres tubs negres utilitzats en altres serveis com ara la distribució d'aigua que utilitza PE 100 negre amb franges blaves.
- o Les franges longitudinals seran quatre (4) per a tots els diàmetres fins a 200 mm i sis i vuit (6-8) per a DN 250 i 315 mm, perquè, almenys una franja, sigui visible des de qualsevol angle un cop col·locat el tub a la rasa.
- o El tub de PE 100 negre amb bandes grogues té la mateixa instal·lació que el tub de PE 100 taronja:
 - La banda de senyalització se seguirà col·locant com sempre a una distància de 20-30cm per sobre de la generatriu superior de la conducció de gas.
 - Amb el tub PE 100 negre amb bandes grogues s'instal·laran les mateixes proteccions que les utilitzades amb el tub de PE 100 taronja en instal·lacions al costat d'altres serveis (aigua, llum... etc.)
- Els tubs i instal·lacions de gas no estan dissenyades per suportar sobrecàrrega de maquinària pesada, pel què si han de situar-se grues o circular vehicles sobre les mateixos que poguessin originar danys, haurà de posar-se aquesta circumstància en coneixement de NEDGIA amb objecte d'establir els passos necessaris degudament senyalitzats i protegits amb lloses de formigó xapes d'acer o similar.
- Queda prohibit l'abassegament de materials o equips sobre les canalitzacions de gas i les seves instal·lacions com arquetes, preses de potencial, respiradors, etc., garantint en tot moment l'accés a la canalització de gas a fi d'efectuar els treballs de manteniment i conservació adequats.
- En el cas d'ús d'explosius a menys de 300 m. de les canalitzacions de gas, el seu ús estarà limitat, d'acord a les condicions específiques que es fixin a aquest efecte. En tot cas, s'ha de comptar amb una autorització especial de l'òrgan territorial competent, basada en un estudi previ de vibracions que garanteixi que la velocitat de les partícules en l'emplaçament de la canonada no superi en cap moment els 30 mm/s.
- Sempre que per l'execució dels treballs les instal·lacions de gas afectades quedin al descobert, es comunicarà al responsable indicat de NEDGIA, procedint el contractista a protegir i suportar l'entubament de gas d'acord a les indicacions d'aquest. Aquesta circumstància es mantindrà el temps mínim imprescindible i les canalitzacions es taparan en presència de tècnics de NEDGIA.
- Els trams al descobert d'entubament d'acer, es protegiran amb manta antirroca per evitar desperfectes en el recobriment i, si per qualsevol circumstància, es produís algun dany al mateix, serà reparat abans d'enterrar la canalització. En cas contrari es pot originar un punt de corrosió accelerat que desembocaria en una perforació de l'entubament.
- Els tubs d'acer al carboni estan protegides contra la corrosió mitjançant un revestiment aïllant i un sistema elèctric de protecció catòdica. Pel correcte funcionament d'aquesta protecció és de vital importància la integritat d'aquest revestiment. Es comunicarà a NEDGIA qualsevol dany que es detectés al mateix.

- En el cas de tubs d'acer s'instal·laran una o diverses caixes de presa de potencial (a facilitar per NEDGIA) d'acord a les indicacions dels tècnics de NEDGIA, a amb objecte de mesurar i calibrar la possible influència de la Protecció Catòdica als gasoductes i a l'inrevés.
- En el cas de que s'efectuïn compactacions, sempre es contactarà amb el personal de Servei Tècnic designat per NEDGIA d'aquesta zona perquè els proporcioni la normativa adequada per dur a terme aquesta actuació, assegurant que aquesta es realitzarà de forma que la transmissió de vibracions als tubs de gas no superi els 30 mm per segon.
- L'Empresa que executi treballs a les proximitats de les instal·lacions de NEDGIA haurà d'estar en possessió dels plànols de les instal·lacions existents a la zona.
- Haurà de comunicar-se a NEDGIA l'aparició de qualsevol registre o accessori complementari de la instal·lació de gas, identificat com a tal, o que presumiblement es cregui que pugui formar part d'ella, sempre que no estigui definit als plànols de serveis subministrats.

En aquest sentit s'indica que en les proximitats de les canonades de gas poden existir altres canalitzacions complementàries destinades a la transmissió de dades, per la qual cosa hauran d'extremar les precaucions quan es realitzin treballs en els seus voltants.

- Si els treballs a realitzar afecten tapes de registres, vàlvules, respiradors o tapes d'accés a instal·lacions serà necessari restituir a la nova cota de rasant, deixant les instal·lacions afectades lliures de materials d'obra.
- En el supòsit de patir danys a les seves instal·lacions, NEDGIA es reserva el dret a emprendre les accions legals que consideri oportunes, així com reclamar les indemnitzacions corresponents.
- Tots els danys a persones i instal·lacions que poguessin produir-se com a conseqüència de les obres, seran per compte i risc del promotor o executor de les mateixes, fins i tot els derivats d'un eventual tall de subministrament de gas.
- A fi de garantir la seguretat de les persones i de les instal·lacions, quan les obres a realitzar siguin canalitzacions (elèctriques, aigua, comunicacions, etc.), es tindrà en compte l'exigència de distàncies mínimes de separació en paral·lelismes i encreuaments entre serveis d'acord a la reglamentació vigent i s'ha de comprovar, mitjançant el codi de colors, la pressió de la xarxa propera a la seva actuació. S'adjunta taula resum:

DISTANCIA	RANGO	CRUCE	PARALELISMO
MÍNIMA	MOP < 5 bar	0,2 m	0,2 m
	MOP >= 5 bar ^(*)	0,2 m	0,4 m
RECOMANADA	MOP < 5 bar	0,6 m	0,4 m
	MOP >= 5 bar ^(*)	0,8 m	0,6 ⁽¹⁾ m

(1) 2,5 m en zona semiurbana i 5 m en zona rural.

(*) Per P > 16 bar y distància < 10 metres es necessari consultar condicions a Distribuidora.

En el cas que no puguin mantenir-se les distàncies mínimes indicades cal informar a NEDGIA, per adoptar les mesures de protecció que es considerin convenients d'acord amb la següent puntualització:

- o Contigua a la zona de servitud permanent existeix una zona de seguretat, definida en la Norma UNE 60.305.83, que s'estén fins 2,5, 5 ó 10 metres a cada costat de l'eix de la canalització, en la qual l'execució de les excavacions o obres poden representar un canvi en les condicions de seguretat de la mateixa i en la qual no es donen les limitacions ni es prohibeixen les obres incloses com prohibides en la zona de servitud de pas, sempre que s'informi prèviament al titular de la instal·lació, per l'adopció de les accions oportunes que evitin els riscos potencials per a la canalització.
- Els treballs en proximitat s'efectuaran amb mitjans manuals quedant prohibit per raons de seguretat la utilització de mitjans mecànics, les precaucions s'intensificaran a 0,40 m sobre la cota estimada al tub o davant l'aparició de la malla o banda groga de senyalització, permetent-se, exclusivament l'ús de martell mecànic de mà per al trencament del paviment.
- Les obres de túnels, buidat de terrenys, perforació dirigida, etc., que poden afectar el tub per sota o lateralment requeriran especial atenció.
- Per donar compliment a la legislació vigent en matèria de prevenció de riscos laborals, els informem dels riscos de les instal·lacions:
 - o A l'objecte de donar compliment a allò estable el RD 171/2004 sobre coordinació de activitats empresarials, i per garantir la seguretat dels seus treballadors, NEDGIA informa a l'empresa sol·licitant que les instal·lacions representades als plànols adjunts es troben en règim normal d'explotació, és a dir, AMB gas a pressió.
 - o Es prohibeix fer foc o fer servir elements que produeixin espurnes en els voltants de les instal·lacions de gas.
 - o En el cas que es detecti una fuga o es percebi olor de gas, s'han de suspendre immediatament tot tipus de treballs en l'entorn de la instal·lació i avisar immediatament al Centre de Control d'Atenció d'Urgències de NEDGIA, comunicant aquesta circumstància.
 - o El sol·licitant queda obligat a adoptar les mesures preventives que siguin necessàries d'acord amb els condicionants d'instal·lació esmentats anteriorment i aquelles altres que poguessin ser necessàries en funció dels riscos de l'activitat a desenvolupar. Així mateix queda obligat a transmetre les mesures preventives derivades del paràgraf anterior als seus treballadors o tercers que pugui contractar.
 - o A l'execució dels treballs que realitzi haurà de respectar allò disposat el RD 1627/1997 Disposicions Mínimes de Seguretat i Salut en Obres de Construcció.
 - o A aquesta informació de riscos no es contemplen els riscos derivats del treball a realitzar pels treballadors de l'empresa sol·licitant o per les seves empreses de contracta, sent responsabilitat d'aquesta o de les seves empreses de contracta l'avaluació dels mateixos i l'adopció de les mesures preventives que siguin necessàries.

- o Si per això fos necessari disposar de més informació sobre les instal·lacions, preguem ens ho sol·licitin per escrit i amb anterioritat a l' inici dels treballs.
- o Posem a la seva disposició el telèfon del **CCAU** (Centre de Control d'Atenció d'Urgències) de NEDGIA perquè comuniquin immediatament qualsevol incidència que pugui suposar risc: **900.750.750 (24 hores durant tots els dies de l'any).**

AQUESTES INSTRUCCIONS ESTARAN DISPONIBLES PERMANENTMENT EN EL LLOC DE TREBALL.

CONDICIONANTS TÈCNICS.

Ens posem a la seva disposició per estudiar els Condicionants Tècnics, específics a la seva tipologia d'obra, o les solucions possibles per minimitzar les interferències entre les obres a executar i les instal·lacions de gas existents a la zona.

Per a això, cal que es posi en contacte amb nosaltres i que ens facilitin la seva documentació (plànols, detalls, memòries, etc.) de l'obra a realitzar en les proximitats de la xarxa de gas natural a la següent adreça de correu electrònic:

SSPPgasTramitaciones@leangridsservices.com

MODIFICACIÓ D' INSTAL·LACIONS.

Si fos necessari modificar l'emplaçament de les nostres instal·lacions cal que, prèviament a l'inici de les obres, es realitzi per escrit la corresponent sol·licitud de desviament indicant com a referència el número de sol·licitud d'informació, amb l'objectiu de procedir a la signatura de l'acord corresponent i efectuar el pagament de la quantitat establerta.

Les sol·licituds s'han d'adreçar al web de la distribuïdora:

www.nedgia.es/conexiones-y-actuaciones-en-la-red/actuaciones-sobre-la-red-existente

Nedgia Catalunya, S.A.
Gas Natural Redes GLP, S.A.

NOTIFICACIÓ D'INICI D'OBRA QUE AFECTA CANALITZACIÓ DE GAS

Ntra.Ref^a: (especifiqui inexcusablement la referència indicada a la sol·licitud d'informació realitzada a través de la Plataforma web)

DESTINATARI: Empresa Distribuïdora / Serveis Tècnics:

Adreça:.....

Tel:.....

Fax:.....

- Raó Social de l' empresa
executora de les obres :

- Domicili de l' empresa
executora de les obres :

- Lloc de les obres :

- Denominació de l' obra:

- Objecte de l' obra:.....

- Data d' inici d' execució d' obres:

- Duració prevista de les obres:

- Nom del Cap d' Obra:

- Telèfon de contacte amb el Cap d' Obra:

- Observacions:.....

Acceptant respectar les obligacions i normes facilitades per Nedgia Catalunya, S.A. i Gas Natural Redes GLP, S.A. i utilitzar-les adequadament per a evitar danys a les instal·lacions de distribució de gas durant els treballs que es desenvolupin a les seves immediacions (R.D. 919/2006).

(Lloc i data) a..... de de

Empresa Constructora
P.P.

Sgt. (Indiqueu nom i cognoms)

INTRODUCCIÓ DE LA CANONADA DE POLIETILÈ DE COLOR NEGRE

A la cartografia disponible a la web d'informació de serveis existents (eWise), les xarxes de distribució de NEDGIA, s'identificarà la canonada de Polietilè de color negre amb un codi diferent a fi de facilitar la seva identificació prèvia abans de l'inici de l'obra:

Codi PN: Canonada de Polietilè Negre instal·lada


Codi PE: Canonada de Polietilè Taronja / Groc instal·lat



El Grup Naturgy ha pres la decisió d'introduir gradualment la canonada de polietilè PE 100 de color negre per a la distribució de gas.

- o El tub de PE 100 negre s'identifica amb franges longitudinals grogues distribuïdes uniformement per tota la superfície del tub. D'aquesta manera es diferencia d'altres tubs negres utilitzats en altres serveis com ara la distribució d'aigua que utilitza PE 100 negre amb franges blaves.
- o Les franges longitudinals seran quatre (4) per a tots els diàmetres fins a 200 mm i sis i vuit (6-8) per a DN 250 i 315 mm, perquè, almenys una franja, sigui visible des de qualsevol angle un cop col·locat el tub a la rasa.
- o El tub de PE 100 negre amb bandes grogues té la mateixa instal·lació que el tub de PE 100 taronja:
 - La banda de senyalització se seguirà col·locant com sempre a una distància de 20-30 cm per sobre de la generatriu superior de la conducció de gas.
 - Amb el tub PE 100 negre amb bandes grogues s'instal·laran les mateixes proteccions que les utilitzades amb el tub de PE 100 taronja en instal·lacions al costat d'altres serveis (aigua, llum... etc.)

Exemple de visualització:

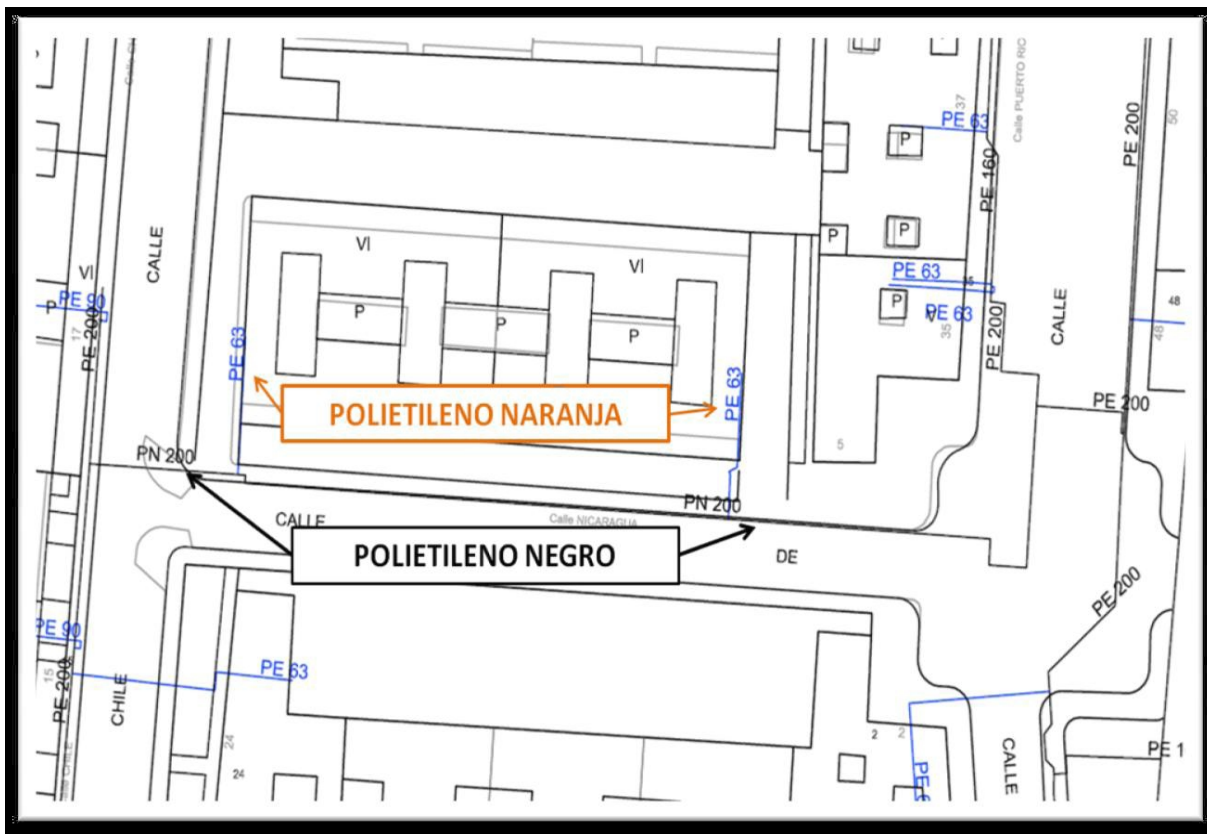

Condicionants Particulars Nedgia Catalunya, S.A.

És del nostre interès posar en el seu coneixement que les dades incloses en els nostres registres tenen caràcter orientatiu, reflectint la situació aproximada de les instal·lacions propietat de Nedgia Catalunya, S.A. i/o Gas Natural Redes GLP, S.A. (d'ara endavant NEDGIA) i corresponen al contingut dels nostres arxius fins al dia de la data, la qual cosa no pot ser interpretat com a garantia absoluta de respondre fidelment a la realitat de la ubicació de les instal·lacions grafiades.

En relació amb la sol·licitud número 786587, ja que la informació sol·licitada és aproximada, els comuniquem que a la zona que ens indiquen, no es disposa d'informació de xarxa existent actualment de NEDGIA, segons les dades registrades en els nostres arxius actualment.

No obstant això, per al seu coneixement i informació els adjuntem les condicions tècniques i legals a tenir en compte en els treballs a realitzar a les proximitats d'instal·lacions de gas.

- La informació reflexa la situació de les xarxes en el moment de la seva instal·lació. Aquesta informació pot haver variat des d'aleshores per actuacions de tercers a la zona, de manera que tant la posició de la xarxa, com les referències fixes poden haver estat alterades respecte allò reflectit als plànols. En conseqüència, per raons de seguretat es recomana realitzar els treballs d'excavació a mà a les immediacions de les xarxes de NEDGIA.
- **Si l'inici de l'execució material dels treballs objecte d'aquesta sol·licitud és posterior a tres mesos de la data actual, haurà de sol·licitar de nou els serveis existents per garantir el grau d'actualització de la informació.**
- L'enviament d'aquesta informació no suposa l'autorització ni conformitat per part de NEDGIA al projecte d'obra en curs, ni exonera a qui els executaran de les responsabilitats en què incorrin per danys i perjudicis a les nostres instal·lacions.
- A la zona sol·licitada poden existir instal·lacions de gas propietat de clients traçats dels quals no s'han inclòs en els plànols annexats.
- L'entitat sol·licitant comunicarà l'inici de les seves activitats a NEDGIA **almenys amb 72 hores d'antelació**, dirigint-se a Serveis Tècnics de la província corresponent, enviant a l'efecte l'escrit que s'annexa al final d'aquests condicionants. **És imprescindible esmentar en la mateixa la referència indicada a la sol·licitud de la informació a través de la plataforma d'Internet.** Les adreces d'enviament d'aquesta documentació és uinicio@nedgia.es
- Si fos necessari realitzar cales de recerca hauran de realitzar-se en presència de personal de NEDGIA
- **El Grup Naturgy ha pres la decisió d'introduir gradualment la canonada de polietilè PE 100 de color negre per a la distribució de gas.**

- o El tub de PE 100 negre s'identifica amb franges longitudinals grogues distribuïdes uniformement per tota la superfície del tub. D'aquesta manera es diferencia d'altres tubs negres utilitzats en altres serveis com ara la distribució d'aigua que utilitza PE 100 negre amb franges blaves.
- o Les franges longitudinals seran quatre (4) per a tots els diàmetres fins a 200 mm i sis i vuit (6-8) per a DN 250 i 315 mm, perquè, almenys una franja, sigui visible des de qualsevol angle un cop col·locat el tub a la rasa.
- o El tub de PE 100 negre amb bandes grogues té la mateixa instal·lació que el tub de PE 100 taronja:
 - La banda de senyalització se seguirà col·locant com sempre a una distància de 20-30cm per sobre de la generatriu superior de la conducció de gas.
 - Amb el tub PE 100 negre amb bandes grogues s'instal·laran les mateixes proteccions que les utilitzades amb el tub de PE 100 taronja en instal·lacions al costat d'altres serveis (aigua, llum... etc.)
- Els tubs i instal·lacions de gas no estan dissenyades per suportar sobrecàrrega de maquinària pesada, pel què si han de situar-se grues o circular vehicles sobre les mateixos que poguessin originar danys, haurà de posar-se aquesta circumstància en coneixement de NEDGIA amb objecte d'establir els passos necessaris degudament senyalitzats i protegits amb lloses de formigó xapes d'acer o similar.
- Queda prohibit l'abassegament de materials o equips sobre les canalitzacions de gas i les seves instal·lacions com arquetes, preses de potencial, respiradors, etc., garantint en tot moment l'accés a la canalització de gas a fi d'efectuar els treballs de manteniment i conservació adequats.
- En el cas d'ús d'explosius a menys de 300 m. de les canalitzacions de gas, el seu ús estarà limitat, d'acord a les condicions específiques que es fixin a aquest efecte. En tot cas, s'ha de comptar amb una autorització especial de l'òrgan territorial competent, basada en un estudi previ de vibracions que garanteixi que la velocitat de les partícules en l'emplaçament de la canonada no superi en cap moment els 30 mm/s.
- Sempre que per l'execució dels treballs les instal·lacions de gas afectades quedin al descobert, es comunicarà al responsable indicat de NEDGIA, procedint el contractista a protegir i suportar l'entubament de gas d'acord a les indicacions d'aquest. Aquesta circumstància es mantindrà el temps mínim imprescindible i les canalitzacions es taparan en presència de tècnics de NEDGIA.
- Els trams al descobert d'entubament d'acer, es protegiran amb manta antirroca per evitar desperfectes en el recobriment i, si per qualsevol circumstància, es produís algun dany al mateix, serà reparat abans d'enterrar la canalització. En cas contrari es pot originar un punt de corrosió accelerat que desembocaria en una perforació de l'entubament.
- Els tubs d'acer al carboni estan protegides contra la corrosió mitjançant un revestiment aïllant i un sistema elèctric de protecció catòdica. Pel correcte funcionament d'aquesta protecció és de vital importància la integritat d'aquest revestiment. Es comunicarà a NEDGIA qualsevol dany que es detectés al mateix.

- En el cas de tubs d'acer s'instal·laran una o diverses caixes de presa de potencial (a facilitar per NEDGIA) d'acord a les indicacions dels tècnics de NEDGIA, a amb objecte de mesurar i calibrar la possible influència de la Protecció Catòdica als gasoductes i a l'inrevés.
- En el cas de que s'efectuïn compactacions, sempre es contactarà amb el personal de Servei Tècnic designat per NEDGIA d'aquesta zona perquè els proporcioni la normativa adequada per dur a terme aquesta actuació, assegurant que aquesta es realitzarà de forma que la transmissió de vibracions als tubs de gas no superi els 30 mm per segon.
- L'Empresa que executi treballs a les proximitats de les instal·lacions de NEDGIA haurà d'estar en possessió dels plànols de les instal·lacions existents a la zona.
- Haurà de comunicar-se a NEDGIA l'aparició de qualsevol registre o accessori complementari de la instal·lació de gas, identificat com a tal, o que presumiblement es cregui que pugui formar part d'ella, sempre que no estigui definit als plànols de serveis subministrats.

En aquest sentit s'indica que en les proximitats de les canonades de gas poden existir altres canalitzacions complementàries destinades a la transmissió de dades, per la qual cosa hauran d'extremar les precaucions quan es realitzin treballs en els seus voltants.

- Si els treballs a realitzar afecten tapes de registres, vàlvules, respiradors o tapes d'accés a instal·lacions serà necessari restituir a la nova cota de rasant, deixant les instal·lacions afectades lliures de materials d'obra.
- En el supòsit de patir danys a les seves instal·lacions, NEDGIA es reserva el dret a emprendre les accions legals que consideri oportunes, així com reclamar les indemnitzacions corresponents.
- Tots els danys a persones i instal·lacions que poguessin produir-se com a conseqüència de les obres, seran per compte i risc del promotor o executor de les mateixes, fins i tot els derivats d'un eventual tall de subministrament de gas.
- A fi de garantir la seguretat de les persones i de les instal·lacions, quan les obres a realitzar siguin canalitzacions (elèctriques, aigua, comunicacions, etc.), es tindrà en compte l'exigència de distàncies mínimes de separació en paral·lelismes i encreuaments entre serveis d'acord a la reglamentació vigent i s'ha de comprovar, mitjançant el codi de colors, la pressió de la xarxa propera a la seva actuació. S'adjunta taula resum:

DISTANCIA	RANGO	CRUCE	PARALELISMO
MÍNIMA	MOP < 5 bar	0,2 m	0,2 m
	MOP >= 5 bar ^(*)	0,2 m	0,4 m
RECOMANADA	MOP < 5 bar	0,6 m	0,4 m
	MOP >= 5 bar ^(*)	0,8 m	0,6 ⁽¹⁾ m

(1) 2,5 m en zona semiurbana i 5 m en zona rural.

(*) Per P > 16 bar y distància < 10 metres es necessari consultar condicions a Distribuidora.

En el cas que no puguin mantenir-se les distàncies mínimes indicades cal informar a NEDGIA, per adoptar les mesures de protecció que es considerin convenients d'acord amb la següent puntualització:

- o Contigua a la zona de servitud permanent existeix una zona de seguretat, definida en la Norma UNE 60.305.83, que s'estén fins 2,5, 5 ó 10 metres a cada costat de l'eix de la canalització, en la qual l'execució de les excavacions o obres poden representar un canvi en les condicions de seguretat de la mateixa i en la qual no es donen les limitacions ni es prohibeixen les obres incloses com prohibides en la zona de servitud de pas, sempre que s'informi prèviament al titular de la instal·lació, per l'adopció de les accions oportunes que evitin els riscos potencials per a la canalització.
- Els treballs en proximitat s'efectuaran amb mitjans manuals quedant prohibit per raons de seguretat la utilització de mitjans mecànics, les precaucions s'intensificaran a 0,40 m sobre la cota estimada al tub o davant l'aparició de la malla o banda groga de senyalització, permetent-se, exclusivament l'ús de martell mecànic de mà per al trencament del paviment.
- Les obres de túnels, buidat de terrenys, perforació dirigida, etc., que poden afectar el tub per sota o lateralment requeriran especial atenció.
- Per donar compliment a la legislació vigent en matèria de prevenció de riscos laborals, els informem dels riscos de les instal·lacions:
 - o A l'objecte de donar compliment a allò estable el RD 171/2004 sobre coordinació de activitats empresarials, i per garantir la seguretat dels seus treballadors, NEDGIA informa a l'empresa sol·licitant que les instal·lacions representades als plànols adjunts es troben en règim normal d'explotació, és a dir, AMB gas a pressió.
 - o Es prohibeix fer foc o fer servir elements que produeixin espurnes en els voltants de les instal·lacions de gas.
 - o En el cas que es detecti una fuga o es percebi olor de gas, s'han de suspendre immediatament tot tipus de treballs en l'entorn de la instal·lació i avisar immediatament al Centre de Control d'Atenció d'Urgències de NEDGIA, comunicant aquesta circumstància.
 - o El sol·licitant queda obligat a adoptar les mesures preventives que siguin necessàries d'acord amb els condicionants d'instal·lació esmentats anteriorment i aquelles altres que poguessin ser necessàries en funció dels riscos de l'activitat a desenvolupar. Així mateix queda obligat a transmetre les mesures preventives derivades del paràgraf anterior als seus treballadors o tercers que pugui contractar.
 - o A l'execució dels treballs que realitzi haurà de respectar allò disposat el RD 1627/1997 Disposicions Mínimes de Seguretat i Salut en Obres de Construcció.
 - o A aquesta informació de riscos no es contemplen els riscos derivats del treball a realitzar pels treballadors de l'empresa sol·licitant o per les seves empreses de contracta, sent responsabilitat d'aquesta o de les seves empreses de contracta l'avaluació dels mateixos i l'adopció de les mesures preventives que siguin necessàries.

- o Si per això fos necessari disposar de més informació sobre les instal·lacions, preguem ens ho sol·licitin per escrit i amb anterioritat a l' inici dels treballs.
- o Posem a la seva disposició el telèfon del **CCAU** (Centre de Control d'Atenció d'Urgències) de NEDGIA perquè comuniquin immediatament qualsevol incidència que pugui suposar risc: **900.750.750 (24 hores durant tots els dies de l'any).**

AQUESTES INSTRUCCIONS ESTARAN DISPONIBLES PERMANENTMENT EN EL LLOC DE TREBALL.

CONDICIONANTS TÈCNICS.

Ens posem a la seva disposició per estudiar els Condicionants Tècnics, específics a la seva tipologia d'obra, o les solucions possibles per minimitzar les interferències entre les obres a executar i les instal·lacions de gas existents a la zona.

Per a això, cal que es posi en contacte amb nosaltres i que ens facilitin la seva documentació (plànols, detalls, memòries, etc.) de l'obra a realitzar en les proximitats de la xarxa de gas natural a la següent adreça de correu electrònic:

SSPPgasTramitaciones@leangridsservices.com

MODIFICACIÓ D' INSTAL·LACIONS.

Si fos necessari modificar l'emplaçament de les nostres instal·lacions cal que, prèviament a l'inici de les obres, es realitzi per escrit la corresponent sol·licitud de desviament indicant com a referència el número de sol·licitud d'informació, amb l'objectiu de procedir a la signatura de l'acord corresponent i efectuar el pagament de la quantitat establerta.

Les sol·licituds s'han d'adreçar al web de la distribuïdora:

www.nedgia.es/conexiones-y-actuaciones-en-la-red/actuaciones-sobre-la-red-existente

Nedgia Catalunya, S.A.
Gas Natural Redes GLP, S.A.

NOTIFICACIÓ D'INICI D'OBRA QUE AFECTA CANALITZACIÓ DE GAS

Ntra.Ref ^a: (especifiqui inexcusablement la referència indicada a la sol·licitud d'informació realitzada a través de la Plataforma web)

DESTINATARI: Empresa Distribuïdora / Serveis Tècnics:

Adreça:.....

Tel:.....

Fax:.....

- Raó Social de l' empresa
executora de les obres :

- Domicili de l' empresa
executora de les obres :

- Lloc de les obres :

- Denominació de l' obra:

- Objecte de l' obra:.....

- Data d' inici d' execució d' obres:

- Duració prevista de les obres:

- Nom del Cap d' Obra:

- Telèfon de contacte amb el Cap d' Obra:

- Observacions:.....

Acceptant respectar les obligacions i normes facilitades per Nedgia Catalunya, S.A. i Gas Natural Redes GLP, S.A. i utilitzar-les adequadament per a evitar danys a les instal·lacions de distribució de gas durant els treballs que es desenvolupin a les seves immediacions (R.D. 919/2006).

(Lloc i data) a..... de de

Empresa Constructora
P.P.

Sgt. (Indiqueu nom i cognoms)

INTRODUCCIÓ DE LA CANONADA DE POLIETILÈ DE COLOR NEGRE

A la cartografia disponible a la web d'informació de serveis existents (eWise), les xarxes de distribució de NEDGIA, s'identificarà la canonada de Polietilè de color negre amb un codi diferent a fi de facilitar la seva identificació prèvia abans de l'inici de l'obra:

Codi PN: Canonada de Polietilè Negre instal·lada


Codi PE: Canonada de Polietilè Taronja / Groc instal·lat



El Grup Naturgy ha pres la decisió d'introduir gradualment la canonada de polietilè PE 100 de color negre per a la distribució de gas.

- o El tub de PE 100 negre s'identifica amb franges longitudinals grogues distribuïdes uniformement per tota la superfície del tub. D'aquesta manera es diferencia d'altres tubs negres utilitzats en altres serveis com ara la distribució d'aigua que utilitza PE 100 negre amb franges blaves.
- o Les franges longitudinals seran quatre (4) per a tots els diàmetres fins a 200 mm i sis i vuit (6-8) per a DN 250 i 315 mm, perquè, almenys una franja, sigui visible des de qualsevol angle un cop col·locat el tub a la rasa.
- o El tub de PE 100 negre amb bandes grogues té la mateixa instal·lació que el tub de PE 100 taronja:
 - La banda de senyalització se seguirà col·locant com sempre a una distància de 20-30 cm per sobre de la generatriu superior de la conducció de gas.
 - Amb el tub PE 100 negre amb bandes grogues s'instal·laran les mateixes proteccions que les utilitzades amb el tub de PE 100 taronja en instal·lacions al costat d'altres serveis (aigua, llum... etc.)

Exemple de visualització:

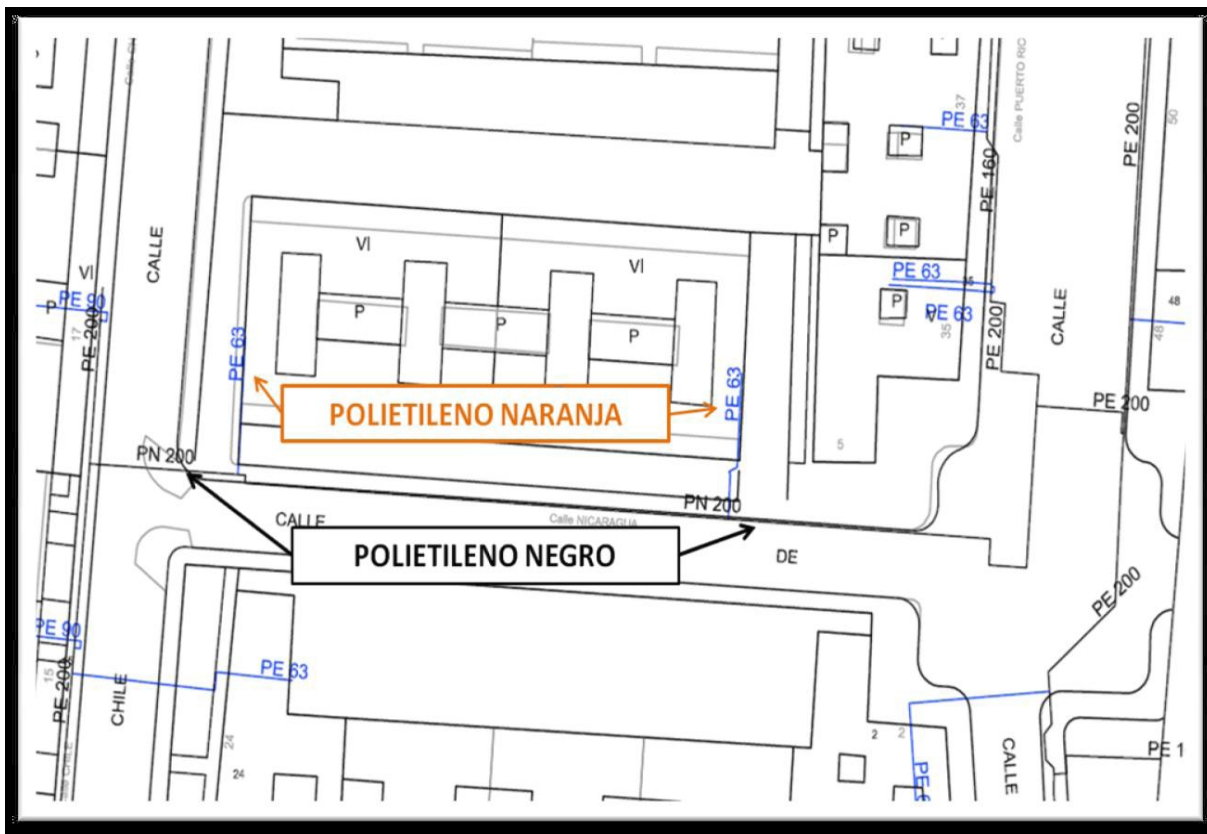

Condicionants Particulars Nedgia Catalunya, S.A.

És del nostre interès posar en el seu coneixement que les dades incloses en els nostres registres tenen caràcter orientatiu, reflectint la situació aproximada de les instal·lacions propietat de Nedgia Catalunya, S.A. i/o Gas Natural Redes GLP, S.A. (d'ara endavant NEDGIA) i corresponen al contingut dels nostres arxius fins al dia de la data, la qual cosa no pot ser interpretat com a garantia absoluta de respondre fidelment a la realitat de la ubicació de les instal·lacions grafiades.

En relació amb la sol·licitud número 786587, ja que la informació sol·licitada és aproximada, els comuniquem que a la zona que ens indiquen, no es disposa d'informació de xarxa existent actualment de NEDGIA, segons les dades registrades en els nostres arxius actualment.

No obstant això, per al seu coneixement i informació els adjuntem les condicions tècniques i legals a tenir en compte en els treballs a realitzar a les proximitats d'instal·lacions de gas.

- La informació reflexa la situació de les xarxes en el moment de la seva instal·lació. Aquesta informació pot haver variat des d'aleshores per actuacions de tercers a la zona, de manera que tant la posició de la xarxa, com les referències fixes poden haver estat alterades respecte allò reflectit als plànols. En conseqüència, per raons de seguretat es recomana realitzar els treballs d'excavació a mà a les immediacions de les xarxes de NEDGIA.
- **Si l'inici de l'execució material dels treballs objecte d'aquesta sol·licitud és posterior a tres mesos de la data actual, haurà de sol·licitar de nou els serveis existents per garantir el grau d'actualització de la informació.**
- L'enviament d'aquesta informació no suposa l'autorització ni conformitat per part de NEDGIA al projecte d'obra en curs, ni exonera a qui els executaran de les responsabilitats en què incorrin per danys i perjudicis a les nostres instal·lacions.
- A la zona sol·licitada poden existir instal·lacions de gas propietat de clients traçats dels quals no s'han inclòs en els plànols annexats.
- L'entitat sol·licitant comunicarà l'inici de les seves activitats a NEDGIA **almenys amb 72 hores d'antelació**, dirigint-se a Serveis Tècnics de la província corresponent, enviant a l'efecte l'escrit que s'annexa al final d'aquests condicionants. **És imprescindible esmentar en la mateixa la referència indicada a la sol·licitud de la informació a través de la plataforma d'Internet.** Les adreces d'enviament d'aquesta documentació és uinicio@nedgia.es
- Si fos necessari realitzar cales de recerca hauran de realitzar-se en presència de personal de NEDGIA
- **El Grup Naturgy ha pres la decisió d'introduir gradualment la canonada de polietilè PE 100 de color negre per a la distribució de gas.**

- o El tub de PE 100 negre s'identifica amb franges longitudinals grogues distribuïdes uniformement per tota la superfície del tub. D'aquesta manera es diferencia d'altres tubs negres utilitzats en altres serveis com ara la distribució d'aigua que utilitza PE 100 negre amb franges blaves.
- o Les franges longitudinals seran quatre (4) per a tots els diàmetres fins a 200 mm i sis i vuit (6-8) per a DN 250 i 315 mm, perquè, almenys una franja, sigui visible des de qualsevol angle un cop col·locat el tub a la rasa.
- o El tub de PE 100 negre amb bandes grogues té la mateixa instal·lació que el tub de PE 100 taronja:
 - La banda de senyalització se seguirà col·locant com sempre a una distància de 20-30cm per sobre de la generatriu superior de la conducció de gas.
 - Amb el tub PE 100 negre amb bandes grogues s'instal·laran les mateixes proteccions que les utilitzades amb el tub de PE 100 taronja en instal·lacions al costat d'altres serveis (aigua, llum... etc.)
- Els tubs i instal·lacions de gas no estan dissenyades per suportar sobrecàrrega de maquinària pesada, pel què si han de situar-se grues o circular vehicles sobre les mateixos que poguessin originar danys, haurà de posar-se aquesta circumstància en coneixement de NEDGIA amb objecte d'establir els passos necessaris degudament senyalitzats i protegits amb lloses de formigó xapes d'acer o similar.
- Queda prohibit l'abassegament de materials o equips sobre les canalitzacions de gas i les seves instal·lacions com arquetes, preses de potencial, respiradors, etc., garantint en tot moment l'accés a la canalització de gas a fi d'efectuar els treballs de manteniment i conservació adequats.
- En el cas d'ús d'explosius a menys de 300 m. de les canalitzacions de gas, el seu ús estarà limitat, d'acord a les condicions específiques que es fixin a aquest efecte. En tot cas, s'ha de comptar amb una autorització especial de l'òrgan territorial competent, basada en un estudi previ de vibracions que garanteixi que la velocitat de les partícules en l'emplaçament de la canonada no superi en cap moment els 30 mm/s.
- Sempre que per l'execució dels treballs les instal·lacions de gas afectades quedin al descobert, es comunicarà al responsable indicat de NEDGIA, procedint el contractista a protegir i suportar l'entubament de gas d'acord a les indicacions d'aquest. Aquesta circumstància es mantindrà el temps mínim imprescindible i les canalitzacions es taparan en presència de tècnics de NEDGIA.
- Els trams al descobert d'entubament d'acer, es protegiran amb manta antirroca per evitar desperfectes en el recobriment i, si per qualsevol circumstància, es produís algun dany al mateix, serà reparat abans d'enterrar la canalització. En cas contrari es pot originar un punt de corrosió accelerat que desembocaria en una perforació de l'entubament.
- Els tubs d'acer al carboni estan protegides contra la corrosió mitjançant un revestiment aïllant i un sistema elèctric de protecció catòdica. Pel correcte funcionament d'aquesta protecció és de vital importància la integritat d'aquest revestiment. Es comunicarà a NEDGIA qualsevol dany que es detectés al mateix.

- En el cas de tubs d'acer s'instal·laran una o diverses caixes de presa de potencial (a facilitar per NEDGIA) d'acord a les indicacions dels tècnics de NEDGIA, a amb objecte de mesurar i calibrar la possible influència de la Protecció Catòdica als gasoductes i a l'inrevés.
- En el cas de que s'efectuïn compactacions, sempre es contactarà amb el personal de Servei Tècnic designat per NEDGIA d'aquesta zona perquè els proporcionï la normativa adequada per dur a terme aquesta actuació, assegurant que aquesta es realitzarà de forma que la transmissió de vibracions als tubs de gas no superi els 30 mm per segon.
- L'Empresa que executi treballs a les proximitats de les instal·lacions de NEDGIA haurà d'estar en possessió dels plànols de les instal·lacions existents a la zona.
- Haurà de comunicar-se a NEDGIA l'aparició de qualsevol registre o accessori complementari de la instal·lació de gas, identificat com a tal, o que presumiblement es cregui que pugui formar part d'ella, sempre que no estigui definit als plànols de serveis subministrats.

En aquest sentit s'indica que en les proximitats de les canonades de gas poden existir altres canalitzacions complementàries destinades a la transmissió de dades, per la qual cosa hauran d'extremar les precaucions quan es realitzin treballs en els seus voltants.

- Si els treballs a realitzar afecten tapes de registres, vàlvules, respiradors o tapes d'accés a instal·lacions serà necessari restituir a la nova cota de rasant, deixant les instal·lacions afectades lliures de materials d'obra.
- En el supòsit de patir danys a les seves instal·lacions, NEDGIA es reserva el dret a emprendre les accions legals que consideri oportunes, així com reclamar les indemnitzacions corresponents.
- Tots els danys a persones i instal·lacions que poguessin produir-se com a conseqüència de les obres, seran per compte i risc del promotor o executor de les mateixes, fins i tot els derivats d'un eventual tall de subministrament de gas.
- A fi de garantir la seguretat de les persones i de les instal·lacions, quan les obres a realitzar siguin canalitzacions (elèctriques, aigua, comunicacions, etc.), es tindrà en compte l'exigència de distàncies mínimes de separació en paral·lelismes i encreuaments entre serveis d'acord a la reglamentació vigent i s'ha de comprovar, mitjançant el codi de colors, la pressió de la xarxa propera a la seva actuació. S'adjunta taula resum:

DISTANCIA	RANGO	CRUCE	PARALELISMO
MÍNIMA	MOP < 5 bar	0,2 m	0,2 m
	MOP >= 5 bar ^(*)	0,2 m	0,4 m
RECOMANADA	MOP < 5 bar	0,6 m	0,4 m
	MOP >= 5 bar ^(*)	0,8 m	0,6 ⁽¹⁾ m

(1) 2,5 m en zona semiurbana i 5 m en zona rural.

(*) Per P > 16 bar y distància < 10 metres es necessari consultar condicions a Distribuidora.

En el cas que no puguin mantenir-se les distàncies mínimes indicades cal informar a NEDGIA, per adoptar les mesures de protecció que es considerin convenients d'acord amb la següent puntualització:

- o Contigua a la zona de servitud permanent existeix una zona de seguretat, definida en la Norma UNE 60.305.83, que s'estén fins 2,5, 5 ó 10 metres a cada costat de l'eix de la canalització, en la qual l'execució de les excavacions o obres poden representar un canvi en les condicions de seguretat de la mateixa i en la qual no es donen les limitacions ni es prohibeixen les obres incloses com prohibides en la zona de servitud de pas, sempre que s'informi prèviament al titular de la instal·lació, per l'adopció de les accions oportunes que evitin els riscos potencials per a la canalització.
- Els treballs en proximitat s'efectuaran amb mitjans manuals quedant prohibit per raons de seguretat la utilització de mitjans mecànics, les precaucions s'intensificaran a 0,40 m sobre la cota estimada al tub o davant l'aparició de la malla o banda groga de senyalització, permetent-se, exclusivament l'ús de martell mecànic de mà per al trencament del paviment.
- Les obres de túnels, buidat de terrenys, perforació dirigida, etc., que poden afectar el tub per sota o lateralment requeriran especial atenció.
- Per donar compliment a la legislació vigent en matèria de prevenció de riscos laborals, els informem dels riscos de les instal·lacions:
 - o A l'objecte de donar compliment a allò estable el RD 171/2004 sobre coordinació de activitats empresarials, i per garantir la seguretat dels seus treballadors, NEDGIA informa a l'empresa sol·licitant que les instal·lacions representades als plànols adjunts es troben en règim normal d'explotació, és a dir, AMB gas a pressió.
 - o Es prohibeix fer foc o fer servir elements que produeixin espurnes en els voltants de les instal·lacions de gas.
 - o En el cas que es detecti una fuga o es percebi olor de gas, s'han de suspendre immediatament tot tipus de treballs en l'entorn de la instal·lació i avisar immediatament al Centre de Control d'Atenció d'Urgències de NEDGIA, comunicant aquesta circumstància.
 - o El sol·licitant queda obligat a adoptar les mesures preventives que siguin necessàries d'acord amb els condicionants d'instal·lació esmentats anteriorment i aquelles altres que poguessin ser necessàries en funció dels riscos de l'activitat a desenvolupar. Així mateix queda obligat a transmetre les mesures preventives derivades del paràgraf anterior als seus treballadors o tercers que pugui contractar.
 - o A l'execució dels treballs que realitzi haurà de respectar allò disposat el RD 1627/1997 Disposicions Mímines de Seguretat i Salut en Obres de Construcció.
 - o A aquesta informació de riscos no es contemplen els riscos derivats del treball a realitzar pels treballadors de l'empresa sol·licitant o per les seves empreses de contracta, sent responsabilitat d'aquesta o de les seves empreses de contracta l'avaluació dels mateixos i l'adopció de les mesures preventives que siguin necessàries.

- o Si per això fos necessari disposar de més informació sobre les instal·lacions, preguem ens ho sol·licitin per escrit i amb anterioritat a l' inici dels treballs.
- o Posem a la seva disposició el telèfon del **CCAU** (Centre de Control d'Atenció d'Urgències) de NEDGIA perquè comuniquin immediatament qualsevol incidència que pugui suposar risc: **900.750.750 (24 hores durant tots els dies de l'any).**

AQUESTES INSTRUCCIONS ESTARAN DISPONIBLES PERMANENTMENT EN EL LLOC DE TREBALL.

CONDICIONANTS TÈCNICS.

Ens posem a la seva disposició per estudiar els Condicionants Tècnics, específics a la seva tipologia d'obra, o les solucions possibles per minimitzar les interferències entre les obres a executar i les instal·lacions de gas existents a la zona.

Per a això, cal que es posi en contacte amb nosaltres i que ens facilitin la seva documentació (plànols, detalls, memòries, etc.) de l'obra a realitzar en les proximitats de la xarxa de gas natural a la següent adreça de correu electrònic:

SSPPgasTramitaciones@leangridsservices.com

MODIFICACIÓ D' INSTAL·LACIONS.

Si fos necessari modificar l'emplaçament de les nostres instal·lacions cal que, prèviament a l'inici de les obres, es realitzi per escrit la corresponent sol·licitud de desviament indicant com a referència el número de sol·licitud d'informació, amb l'objectiu de procedir a la signatura de l'acord corresponent i efectuar el pagament de la quantitat establerta.

Les sol·licituds s'han d'adreçar al web de la distribuïdora:

www.nedgia.es/conexiones-y-actuaciones-en-la-red/actuaciones-sobre-la-red-existente

Nedgia Catalunya, S.A.
Gas Natural Redes GLP, S.A.

NOTIFICACIÓ D'INICI D'OBRA QUE AFECTA CANALITZACIÓ DE GAS

Ntra.Ref^a: (especifiqui inexcusablement la referència indicada a la sol·licitud d'informació realitzada a través de la Plataforma web)

DESTINATARI: Empresa Distribuïdora / Serveis Tècnics:

Adreça:.....

Tel:.....

Fax:.....

- Raó Social de l' empresa
executora de les obres :

- Domicili de l' empresa
executora de les obres :

- Lloc de les obres :

- Denominació de l' obra:

- Objecte de l' obra:.....

- Data d' inici d' execució d' obres:

- Duració prevista de les obres:

- Nom del Cap d' Obra:

- Telèfon de contacte amb el Cap d' Obra:

- Observacions:.....

Acceptant respectar les obligacions i normes facilitades per Nedgia Catalunya, S.A. i Gas Natural Redes GLP, S.A. i utilitzar-les adequadament per a evitar danys a les instal·lacions de distribució de gas durant els treballs que es desenvolupin a les seves immediacions (R.D. 919/2006).

(Lloc i data) a..... de de

Empresa Constructora
P.P.

Sgt. (Indiqueu nom i cognoms)

INTRODUCCIÓ DE LA CANONADA DE POLIETILÈ DE COLOR NEGRE

A la cartografia disponible a la web d'informació de serveis existents (eWise), les xarxes de distribució de NEDGIA, s'identificarà la canonada de Polietilè de color negre amb un codi diferent a fi de facilitar la seva identificació prèvia abans de l'inici de l'obra:

Codi PN: Canonada de Polietilè Negre instal·lada


Codi PE: Canonada de Polietilè Taronja / Groc instal·lat



El Grup Naturgy ha pres la decisió d'introduir gradualment la canonada de polietilè PE 100 de color negre per a la distribució de gas.

- o El tub de PE 100 negre s'identifica amb franges longitudinals grogues distribuïdes uniformement per tota la superfície del tub. D'aquesta manera es diferencia d'altres tubs negres utilitzats en altres serveis com ara la distribució d'aigua que utilitza PE 100 negre amb franges blaves.
- o Les franges longitudinals seran quatre (4) per a tots els diàmetres fins a 200 mm i sis i vuit (6-8) per a DN 250 i 315 mm, perquè, almenys una franja, sigui visible des de qualsevol angle un cop col·locat el tub a la rasa.
- o El tub de PE 100 negre amb bandes grogues té la mateixa instal·lació que el tub de PE 100 taronja:
 - La banda de senyalització se seguirà col·locant com sempre a una distància de 20-30 cm per sobre de la generatriu superior de la conducció de gas.
 - Amb el tub PE 100 negre amb bandes grogues s'instal·laran les mateixes proteccions que les utilitzades amb el tub de PE 100 taronja en instal·lacions al costat d'altres serveis (aigua, llum... etc.)

Exemple de visualització:

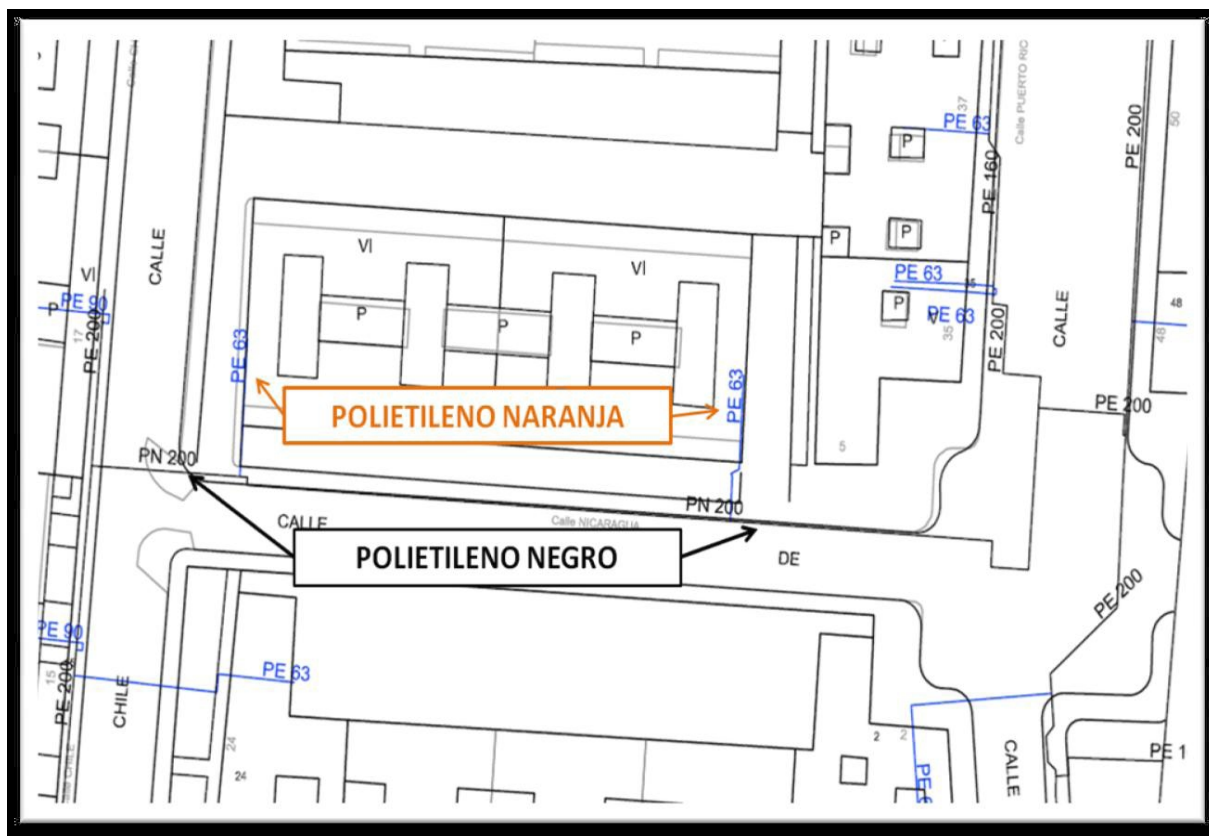

Condicionants Particulars Nedgia Catalunya, S.A.

És del nostre interès posar en el seu coneixement que les dades incloses en els nostres registres tenen caràcter orientatiu, reflectint la situació aproximada de les instal·lacions propietat de Nedgia Catalunya, S.A. i/o Gas Natural Redes GLP, S.A. (d'ara endavant NEDGIA) i corresponen al contingut dels nostres arxius fins al dia de la data, la qual cosa no pot ser interpretat com a garantia absoluta de respondre fidelment a la realitat de la ubicació de les instal·lacions grafiades.

En relació amb la sol·licitud número 786587, ja que la informació sol·licitada és aproximada, els comuniquem que a la zona que ens indiquen, no es disposa d'informació de xarxa existent actualment de NEDGIA, segons les dades registrades en els nostres arxius actualment.

No obstant això, per al seu coneixement i informació els adjuntem les condicions tècniques i legals a tenir en compte en els treballs a realitzar a les proximitats d'instal·lacions de gas.

- La informació reflexa la situació de les xarxes en el moment de la seva instal·lació. Aquesta informació pot haver variat des d'aleshores per actuacions de tercers a la zona, de manera que tant la posició de la xarxa, com les referències fixes poden haver estat alterades respecte allò reflectit als plànols. En conseqüència, per raons de seguretat es recomana realitzar els treballs d'excavació a mà a les immediacions de les xarxes de NEDGIA.
- **Si l'inici de l'execució material dels treballs objecte d'aquesta sol·licitud és posterior a tres mesos de la data actual, haurà de sol·licitar de nou els serveis existents per garantir el grau d'actualització de la informació.**
- L'enviament d'aquesta informació no suposa l'autorització ni conformitat per part de NEDGIA al projecte d'obra en curs, ni exonera a qui els executaran de les responsabilitats en què incorrin per danys i perjudicis a les nostres instal·lacions.
- A la zona sol·licitada poden existir instal·lacions de gas propietat de clients traçats dels quals no s'han inclòs en els plànols annexats.
- L'entitat sol·licitant comunicarà l'inici de les seves activitats a NEDGIA **almenys amb 72 hores d'antelació**, dirigint-se a Serveis Tècnics de la província corresponent, enviant a l'efecte l'escrit que s'annexa al final d'aquests condicionants. **És imprescindible esmentar en la mateixa la referència indicada a la sol·licitud de la informació a través de la plataforma d'Internet.** Les adreces d'enviament d'aquesta documentació és uinicio@nedgia.es
- Si fos necessari realitzar cales de recerca hauran de realitzar-se en presència de personal de NEDGIA
- **El Grup Naturgy ha pres la decisió d'introduir gradualment la canonada de polietilè PE 100 de color negre per a la distribució de gas.**

- o El tub de PE 100 negre s'identifica amb franges longitudinals grogues distribuïdes uniformement per tota la superfície del tub. D'aquesta manera es diferencia d'altres tubs negres utilitzats en altres serveis com ara la distribució d'aigua que utilitza PE 100 negre amb franges blaves.
- o Les franges longitudinals seran quatre (4) per a tots els diàmetres fins a 200 mm i sis i vuit (6-8) per a DN 250 i 315 mm, perquè, almenys una franja, sigui visible des de qualsevol angle un cop col·locat el tub a la rasa.
- o El tub de PE 100 negre amb bandes grogues té la mateixa instal·lació que el tub de PE 100 taronja:
 - La banda de senyalització se seguirà col·locant com sempre a una distància de 20-30cm per sobre de la generatriu superior de la conducció de gas.
 - Amb el tub PE 100 negre amb bandes grogues s'instal·laran les mateixes proteccions que les utilitzades amb el tub de PE 100 taronja en instal·lacions al costat d'altres serveis (aigua, llum... etc.)
- Els tubs i instal·lacions de gas no estan dissenyades per suportar sobrecàrrega de maquinària pesada, pel què si han de situar-se grues o circular vehicles sobre les mateixos que poguessin originar danys, haurà de posar-se aquesta circumstància en coneixement de NEDGIA amb objecte d'establir els passos necessaris degudament senyalitzats i protegits amb lloses de formigó xapes d'acer o similar.
- Queda prohibit l'abassegament de materials o equips sobre les canalitzacions de gas i les seves instal·lacions com arquetes, preses de potencial, respiradors, etc., garantint en tot moment l'accés a la canalització de gas a fi d'efectuar els treballs de manteniment i conservació adequats.
- En el cas d'ús d'explosius a menys de 300 m. de les canalitzacions de gas, el seu ús estarà limitat, d'acord a les condicions específiques que es fixin a aquest efecte. En tot cas, s'ha de comptar amb una autorització especial de l'òrgan territorial competent, basada en un estudi previ de vibracions que garanteixi que la velocitat de les partícules en l'emplaçament de la canonada no superi en cap moment els 30 mm/s.
- Sempre que per l'execució dels treballs les instal·lacions de gas afectades quedin al descobert, es comunicarà al responsable indicat de NEDGIA, procedint el contractista a protegir i suportar l'entubament de gas d'acord a les indicacions d'aquest. Aquesta circumstància es mantindrà el temps mínim imprescindible i les canalitzacions es taparan en presència de tècnics de NEDGIA.
- Els trams al descobert d'entubament d'acer, es protegiran amb manta antirroca per evitar desperfectes en el recobriment i, si per qualsevol circumstància, es produís algun dany al mateix, serà reparat abans d'enterrar la canalització. En cas contrari es pot originar un punt de corrosió accelerat que desembocaria en una perforació de l'entubament.
- Els tubs d'acer al carboni estan protegides contra la corrosió mitjançant un revestiment aïllant i un sistema elèctric de protecció catòdica. Pel correcte funcionament d'aquesta protecció és de vital importància la integritat d'aquest revestiment. Es comunicarà a NEDGIA qualsevol dany que es detectés al mateix.

- En el cas de tubs d'acer s'instal·laran una o diverses caixes de presa de potencial (a facilitar per NEDGIA) d'acord a les indicacions dels tècnics de NEDGIA, a amb objecte de mesurar i calibrar la possible influència de la Protecció Catòdica als gasoductes i a l'inrevés.
- En el cas de que s'efectuïn compactacions, sempre es contactarà amb el personal de Servei Tècnic designat per NEDGIA d'aquesta zona perquè els proporcioni la normativa adequada per dur a terme aquesta actuació, assegurant que aquesta es realitzarà de forma que la transmissió de vibracions als tubs de gas no superi els 30 mm per segon.
- L'Empresa que executi treballs a les proximitats de les instal·lacions de NEDGIA haurà d'estar en possessió dels plànols de les instal·lacions existents a la zona.
- Haurà de comunicar-se a NEDGIA l'aparició de qualsevol registre o accessori complementari de la instal·lació de gas, identificat com a tal, o que presumiblement es cregui que pugui formar part d'ella, sempre que no estigui definit als plànols de serveis subministrats.

En aquest sentit s'indica que en les proximitats de les canonades de gas poden existir altres canalitzacions complementàries destinades a la transmissió de dades, per la qual cosa hauran d'extremar les precaucions quan es realitzin treballs en els seus voltants.

- Si els treballs a realitzar afecten tapes de registres, vàlvules, respiradors o tapes d'accés a instal·lacions serà necessari restituir a la nova cota de rasant, deixant les instal·lacions afectades lliures de materials d'obra.
- En el supòsit de patir danys a les seves instal·lacions, NEDGIA es reserva el dret a emprendre les accions legals que consideri oportunes, així com reclamar les indemnitzacions corresponents.
- Tots els danys a persones i instal·lacions que poguessin produir-se com a conseqüència de les obres, seran per compte i risc del promotor o executor de les mateixes, fins i tot els derivats d'un eventual tall de subministrament de gas.
- A fi de garantir la seguretat de les persones i de les instal·lacions, quan les obres a realitzar siguin canalitzacions (elèctriques, aigua, comunicacions, etc.), es tindrà en compte l'exigència de distàncies mínimes de separació en paral·lelismes i encreuaments entre serveis d'acord a la reglamentació vigent i s'ha de comprovar, mitjançant el codi de colors, la pressió de la xarxa propera a la seva actuació. S'adjunta taula resum:

DISTANCIA	RANGO	CRUCE	PARALELISMO
MÍNIMA	MOP < 5 bar	0,2 m	0,2 m
	MOP >= 5 bar ^(*)	0,2 m	0,4 m
RECOMANADA	MOP < 5 bar	0,6 m	0,4 m
	MOP >= 5 bar ^(*)	0,8 m	0,6 ⁽¹⁾ m

(1) 2,5 m en zona semiurbana i 5 m en zona rural.

(*) Per P > 16 bar y distància < 10 metres es necessari consultar condicions a Distribuidora.

En el cas que no puguin mantenir-se les distàncies mínimes indicades cal informar a NEDGIA, per adoptar les mesures de protecció que es considerin convenients d'acord amb la següent puntualització:

- o Contigua a la zona de servitud permanent existeix una zona de seguretat, definida en la Norma UNE 60.305.83, que s'estén fins 2,5, 5 ó 10 metres a cada costat de l'eix de la canalització, en la qual l'execució de les excavacions o obres poden representar un canvi en les condicions de seguretat de la mateixa i en la qual no es donen les limitacions ni es prohibeixen les obres incloses com prohibides en la zona de servitud de pas, sempre que s'informi prèviament al titular de la instal·lació, per l'adopció de les accions oportunes que evitin els riscos potencials per a la canalització.
- Els treballs en proximitat s'efectuaran amb mitjans manuals quedant prohibit per raons de seguretat la utilització de mitjans mecànics, les precaucions s'intensificaran a 0,40 m sobre la cota estimada al tub o davant l'aparició de la malla o banda groga de senyalització, permetent-se, exclusivament l'ús de martell mecànic de mà per al trencament del paviment.
- Les obres de túnels, buidat de terrenys, perforació dirigida, etc., que poden afectar el tub per sota o lateralment requeriran especial atenció.
- Per donar compliment a la legislació vigent en matèria de prevenció de riscos laborals, els informem dels riscos de les instal·lacions:
 - o A l'objecte de donar compliment a allò estable el RD 171/2004 sobre coordinació de activitats empresarials, i per garantir la seguretat dels seus treballadors, NEDGIA informa a l'empresa sol·licitant que les instal·lacions representades als plànols adjunts es troben en règim normal d'explotació, és a dir, AMB gas a pressió.
 - o Es prohibeix fer foc o fer servir elements que produeixin espurnes en els voltants de les instal·lacions de gas.
 - o En el cas que es detecti una fuga o es percebi olor de gas, s'han de suspendre immediatament tot tipus de treballs en l'entorn de la instal·lació i avisar immediatament al Centre de Control d'Atenció d'Urgències de NEDGIA, comunicant aquesta circumstància.
 - o El sol·licitant queda obligat a adoptar les mesures preventives que siguin necessàries d'acord amb els condicionants d'instal·lació esmentats anteriorment i aquelles altres que poguessin ser necessàries en funció dels riscos de l'activitat a desenvolupar. Així mateix queda obligat a transmetre les mesures preventives derivades del paràgraf anterior als seus treballadors o tercers que pugui contractar.
 - o A l'execució dels treballs que realitzi haurà de respectar allò disposat el RD 1627/1997 Disposicions Mínimes de Seguretat i Salut en Obres de Construcció.
 - o A aquesta informació de riscos no es contemplen els riscos derivats del treball a realitzar pels treballadors de l'empresa sol·licitant o per les seves empreses de contracta, sent responsabilitat d'aquesta o de les seves empreses de contracta l'avaluació dels mateixos i l'adopció de les mesures preventives que siguin necessàries.

- o Si per això fos necessari disposar de més informació sobre les instal·lacions, preguem ens ho sol·licitin per escrit i amb anterioritat a l' inici dels treballs.
- o Posem a la seva disposició el telèfon del **CCAU** (Centre de Control d'Atenció d'Urgències) de NEDGIA perquè comuniquin immediatament qualsevol incidència que pugui suposar risc: **900.750.750 (24 hores durant tots els dies de l'any).**

AQUESTES INSTRUCCIONS ESTARAN DISPONIBLES PERMANENTMENT EN EL LLOC DE TREBALL.

CONDICIONANTS TÈCNICS.

Ens posem a la seva disposició per estudiar els Condicionants Tècnics, específics a la seva tipologia d'obra, o les solucions possibles per minimitzar les interferències entre les obres a executar i les instal·lacions de gas existents a la zona.

Per a això, cal que es posi en contacte amb nosaltres i que ens facilitin la seva documentació (plànols, detalls, memòries, etc.) de l'obra a realitzar en les proximitats de la xarxa de gas natural a la següent adreça de correu electrònic:

SSPPgasTramitaciones@leangridsservices.com

MODIFICACIÓ D' INSTAL·LACIONS.

Si fos necessari modificar l'emplaçament de les nostres instal·lacions cal que, prèviament a l'inici de les obres, es realitzi per escrit la corresponent sol·licitud de desviament indicant com a referència el número de sol·licitud d'informació, amb l'objectiu de procedir a la signatura de l'acord corresponent i efectuar el pagament de la quantitat establerta.

Les sol·licituds s'han d'adreçar al web de la distribuïdora:

www.nedgia.es/conexiones-y-actuaciones-en-la-red/actuaciones-sobre-la-red-existente

Nedgia Catalunya, S.A.
Gas Natural Redes GLP, S.A.

NOTIFICACIÓ D'INICI D'OBRA QUE AFECTA CANALITZACIÓ DE GAS

Ntra.Ref^a: (especifiqui inexcusablement la referència indicada a la sol·licitud d'informació realitzada a través de la Plataforma web)

DESTINATARI: Empresa Distribuïdora / Serveis Tècnics:

Adreça:.....

Tel:.....

Fax:.....

- Raó Social de l' empresa
executora de les obres :

- Domicili de l' empresa
executora de les obres :

- Lloc de les obres :

- Denominació de l' obra:

- Objecte de l' obra:.....

- Data d' inici d' execució d' obres:

- Duració prevista de les obres:

- Nom del Cap d' Obra:

- Telèfon de contacte amb el Cap d' Obra:

- Observacions:.....

Acceptant respectar les obligacions i normes facilitades per Nedgia Catalunya, S.A. i Gas Natural Redes GLP, S.A. i utilitzar-les adequadament per a evitar danys a les instal·lacions de distribució de gas durant els treballs que es desenvolupin a les seves immediacions (R.D. 919/2006).

(Lloc i data) a..... de de

Empresa Constructora
P.P.

Sgt. (Indiqueu nom i cognoms)

INTRODUCCIÓ DE LA CANONADA DE POLIETILÈ DE COLOR NEGRE

A la cartografia disponible a la web d'informació de serveis existents (eWise), les xarxes de distribució de NEDGIA, s'identificarà la canonada de Polietilè de color negre amb un codi diferent a fi de facilitar la seva identificació prèvia abans de l'inici de l'obra:

Codi PN: Canonada de Polietilè Negre instal·lada


Codi PE: Canonada de Polietilè Taronja / Groc instal·lat



El Grup Naturgy ha pres la decisió d'introduir gradualment la canonada de polietilè PE 100 de color negre per a la distribució de gas.

- o El tub de PE 100 negre s'identifica amb franges longitudinals grogues distribuïdes uniformement per tota la superfície del tub. D'aquesta manera es diferencia d'altres tubs negres utilitzats en altres serveis com ara la distribució d'aigua que utilitza PE 100 negre amb franges blaves.
- o Les franges longitudinals seran quatre (4) per a tots els diàmetres fins a 200 mm i sis i vuit (6-8) per a DN 250 i 315 mm, perquè, almenys una franja, sigui visible des de qualsevol angle un cop col·locat el tub a la rasa.
- o El tub de PE 100 negre amb bandes grogues té la mateixa instal·lació que el tub de PE 100 taronja:
 - La banda de senyalització se seguirà col·locant com sempre a una distància de 20-30 cm per sobre de la generatriu superior de la conducció de gas.
 - Amb el tub PE 100 negre amb bandes grogues s'instal·laran les mateixes proteccions que les utilitzades amb el tub de PE 100 taronja en instal·lacions al costat d'altres serveis (aigua, llum... etc.)

Exemple de visualització:

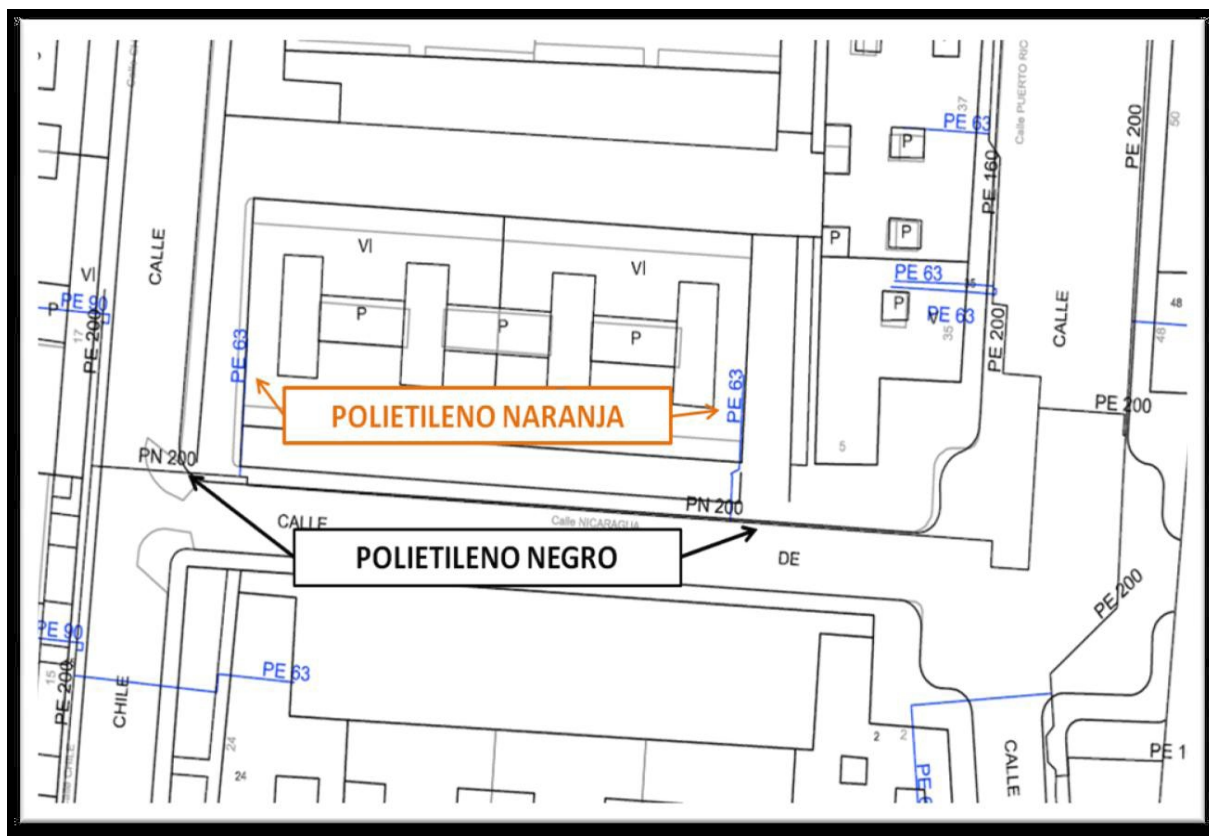

Condicionants Particulars Nedgia Catalunya, S.A.

És del nostre interès posar en el seu coneixement que les dades incloses en els nostres registres tenen caràcter orientatiu, reflectint la situació aproximada de les instal·lacions propietat de Nedgia Catalunya, S.A. i/o Gas Natural Redes GLP, S.A. (d'ara endavant NEDGIA) i corresponen al contingut dels nostres arxius fins al dia de la data, la qual cosa no pot ser interpretat com a garantia absoluta de respondre fidelment a la realitat de la ubicació de les instal·lacions grafiades.

En relació amb la sol·licitud número 786587, ja que la informació sol·licitada és aproximada, els comuniquem que a la zona que ens indiquen, no es disposa d'informació de xarxa existent actualment de NEDGIA, segons les dades registrades en els nostres arxius actualment.

No obstant això, per al seu coneixement i informació els adjuntem les condicions tècniques i legals a tenir en compte en els treballs a realitzar a les proximitats d'instal·lacions de gas.

- La informació reflexa la situació de les xarxes en el moment de la seva instal·lació. Aquesta informació pot haver variat des d'aleshores per actuacions de tercers a la zona, de manera que tant la posició de la xarxa, com les referències fixes poden haver estat alterades respecte allò reflectit als plànols. En conseqüència, per raons de seguretat es recomana realitzar els treballs d'excavació a mà a les immediacions de les xarxes de NEDGIA.
- **Si l'inici de l'execució material dels treballs objecte d'aquesta sol·licitud és posterior a tres mesos de la data actual, haurà de sol·licitar de nou els serveis existents per garantir el grau d'actualització de la informació.**
- L'enviament d'aquesta informació no suposa l'autorització ni conformitat per part de NEDGIA al projecte d'obra en curs, ni exonera a qui els executaran de les responsabilitats en què incorrin per danys i perjudicis a les nostres instal·lacions.
- A la zona sol·licitada poden existir instal·lacions de gas propietat de clients traçats dels quals no s'han inclòs en els plànols annexats.
- L'entitat sol·licitant comunicarà l'inici de les seves activitats a NEDGIA **almenys amb 72 hores d'antelació**, dirigint-se a Serveis Tècnics de la província corresponent, enviant a l'efecte l'escrit que s'annexa al final d'aquests condicionants. **És imprescindible esmentar en la mateixa la referència indicada a la sol·licitud de la informació a través de la plataforma d'Internet.** Les adreces d'enviament d'aquesta documentació és uinicio@nedgia.es
- Si fos necessari realitzar cales de recerca hauran de realitzar-se en presència de personal de NEDGIA
- **El Grup Naturgy ha pres la decisió d'introduir gradualment la canonada de polietilè PE 100 de color negre per a la distribució de gas.**

- o El tub de PE 100 negre s'identifica amb franges longitudinals grogues distribuïdes uniformement per tota la superfície del tub. D'aquesta manera es diferencia d'altres tubs negres utilitzats en altres serveis com ara la distribució d'aigua que utilitza PE 100 negre amb franges blaves.
- o Les franges longitudinals seran quatre (4) per a tots els diàmetres fins a 200 mm i sis i vuit (6-8) per a DN 250 i 315 mm, perquè, almenys una franja, sigui visible des de qualsevol angle un cop col·locat el tub a la rasa.
- o El tub de PE 100 negre amb bandes grogues té la mateixa instal·lació que el tub de PE 100 taronja:
 - La banda de senyalització se seguirà col·locant com sempre a una distància de 20-30cm per sobre de la generatriu superior de la conducció de gas.
 - Amb el tub PE 100 negre amb bandes grogues s'instal·laran les mateixes proteccions que les utilitzades amb el tub de PE 100 taronja en instal·lacions al costat d'altres serveis (aigua, llum... etc.)
- Els tubs i instal·lacions de gas no estan dissenyades per suportar sobrecàrrega de maquinària pesada, pel què si han de situar-se grues o circular vehicles sobre les mateixos que poguessin originar danys, haurà de posar-se aquesta circumstància en coneixement de NEDGIA amb objecte d'establir els passos necessaris degudament senyalitzats i protegits amb lloses de formigó xapes d'acer o similar.
- Queda prohibit l'abassegament de materials o equips sobre les canalitzacions de gas i les seves instal·lacions com arquetes, preses de potencial, respiradors, etc., garantint en tot moment l'accés a la canalització de gas a fi d'efectuar els treballs de manteniment i conservació adequats.
- En el cas d'ús d'explosius a menys de 300 m. de les canalitzacions de gas, el seu ús estarà limitat, d'acord a les condicions específiques que es fixin a aquest efecte. En tot cas, s'ha de comptar amb una autorització especial de l'òrgan territorial competent, basada en un estudi previ de vibracions que garanteixi que la velocitat de les partícules en l'emplaçament de la canonada no superi en cap moment els 30 mm/s.
- Sempre que per l'execució dels treballs les instal·lacions de gas afectades quedin al descobert, es comunicarà al responsable indicat de NEDGIA, procedint el contractista a protegir i suportar l'entubament de gas d'acord a les indicacions d'aquest. Aquesta circumstància es mantindrà el temps mínim imprescindible i les canalitzacions es taparan en presència de tècnics de NEDGIA.
- Els trams al descobert d'entubament d'acer, es protegiran amb manta antirroca per evitar desperfectes en el recobriment i, si per qualsevol circumstància, es produís algun dany al mateix, serà reparat abans d'enterrar la canalització. En cas contrari es pot originar un punt de corrosió accelerat que desembocaria en una perforació de l'entubament.
- Els tubs d'acer al carboni estan protegides contra la corrosió mitjançant un revestiment aïllant i un sistema elèctric de protecció catòdica. Pel correcte funcionament d'aquesta protecció és de vital importància la integritat d'aquest revestiment. Es comunicarà a NEDGIA qualsevol dany que es detectés al mateix.

- En el cas de tubs d'acer s'instal·laran una o diverses caixes de presa de potencial (a facilitar per NEDGIA) d'acord a les indicacions dels tècnics de NEDGIA, a amb objecte de mesurar i calibrar la possible influència de la Protecció Catòdica als gasoductes i a l'inrevés.
- En el cas de que s'efectuïn compactacions, sempre es contactarà amb el personal de Servei Tècnic designat per NEDGIA d'aquesta zona perquè els proporcionï la normativa adequada per dur a terme aquesta actuació, assegurant que aquesta es realitzarà de forma que la transmissió de vibracions als tubs de gas no superi els 30 mm per segon.
- L'Empresa que executi treballs a les proximitats de les instal·lacions de NEDGIA haurà d'estar en possessió dels plànols de les instal·lacions existents a la zona.
- Haurà de comunicar-se a NEDGIA l'aparició de qualsevol registre o accessori complementari de la instal·lació de gas, identificat com a tal, o que presumiblement es cregui que pugui formar part d'ella, sempre que no estigui definit als plànols de serveis subministrats.

En aquest sentit s'indica que en les proximitats de les canonades de gas poden existir altres canalitzacions complementàries destinades a la transmissió de dades, per la qual cosa hauran d'extremar les precaucions quan es realitzin treballs en els seus voltants.

- Si els treballs a realitzar afecten tapes de registres, vàlvules, respiradors o tapes d'accés a instal·lacions serà necessari restituir a la nova cota de rasant, deixant les instal·lacions afectades lliures de materials d'obra.
- En el supòsit de patir danys a les seves instal·lacions, NEDGIA es reserva el dret a emprendre les accions legals que consideri oportunes, així com reclamar les indemnitzacions corresponents.
- Tots els danys a persones i instal·lacions que poguessin produir-se com a conseqüència de les obres, seran per compte i risc del promotor o executor de les mateixes, fins i tot els derivats d'un eventual tall de subministrament de gas.
- A fi de garantir la seguretat de les persones i de les instal·lacions, quan les obres a realitzar siguin canalitzacions (elèctriques, aigua, comunicacions, etc.), es tindrà en compte l'exigència de distàncies mínimes de separació en paral·lelismes i encreuaments entre serveis d'acord a la reglamentació vigent i s'ha de comprovar, mitjançant el codi de colors, la pressió de la xarxa propera a la seva actuació. S'adjunta taula resum:

DISTANCIA	RANGO	CRUCE	PARALELISMO
MÍNIMA	MOP < 5 bar	0,2 m	0,2 m
	MOP >= 5 bar ^(*)	0,2 m	0,4 m
RECOMANADA	MOP < 5 bar	0,6 m	0,4 m
	MOP >= 5 bar ^(*)	0,8 m	0,6 ⁽¹⁾ m

(1) 2,5 m en zona semiurbana i 5 m en zona rural.

(*) Per P > 16 bar y distància < 10 metres es necessari consultar condicions a Distribuidora.

En el cas que no puguin mantenir-se les distàncies mínimes indicades cal informar a NEDGIA, per adoptar les mesures de protecció que es considerin convenients d'acord amb la següent puntualització:

- o Contigua a la zona de servitud permanent existeix una zona de seguretat, definida en la Norma UNE 60.305.83, que s'estén fins 2,5, 5 ó 10 metres a cada costat de l'eix de la canalització, en la qual l'execució de les excavacions o obres poden representar un canvi en les condicions de seguretat de la mateixa i en la qual no es donen les limitacions ni es prohibeixen les obres incloses com prohibides en la zona de servitud de pas, sempre que s'informi prèviament al titular de la instal·lació, per l'adopció de les accions oportunes que evitin els riscos potencials per a la canalització.
- Els treballs en proximitat s'efectuaran amb mitjans manuals quedant prohibit per raons de seguretat la utilització de mitjans mecànics, les precaucions s'intensificaran a 0,40 m sobre la cota estimada al tub o davant l'aparició de la malla o banda groga de senyalització, permetent-se, exclusivament l'ús de martell mecànic de mà per al trencament del paviment.
- Les obres de túnels, buidat de terrenys, perforació dirigida, etc., que poden afectar el tub per sota o lateralment requeriran especial atenció.
- Per donar compliment a la legislació vigent en matèria de prevenció de riscos laborals, els informem dels riscos de les instal·lacions:
 - o A l'objecte de donar compliment a allò estable el RD 171/2004 sobre coordinació de activitats empresarials, i per garantir la seguretat dels seus treballadors, NEDGIA informa a l'empresa sol·licitant que les instal·lacions representades als plànols adjunts es troben en règim normal d'explotació, és a dir, AMB gas a pressió.
 - o Es prohibeix fer foc o fer servir elements que produeixin espurnes en els voltants de les instal·lacions de gas.
 - o En el cas que es detecti una fuga o es percebi olor de gas, s'han de suspendre immediatament tot tipus de treballs en l'entorn de la instal·lació i avisar immediatament al Centre de Control d'Atenció d'Urgències de NEDGIA, comunicant aquesta circumstància.
 - o El sol·licitant queda obligat a adoptar les mesures preventives que siguin necessàries d'acord amb els condicionants d'instal·lació esmentats anteriorment i aquelles altres que poguessin ser necessàries en funció dels riscos de l'activitat a desenvolupar. Així mateix queda obligat a transmetre les mesures preventives derivades del paràgraf anterior als seus treballadors o tercers que pugui contractar.
 - o A l'execució dels treballs que realitzi haurà de respectar allò disposat el RD 1627/1997 Disposicions Mímines de Seguretat i Salut en Obres de Construcció.
 - o A aquesta informació de riscos no es contemplen els riscos derivats del treball a realitzar pels treballadors de l'empresa sol·licitant o per les seves empreses de contracta, sent responsabilitat d'aquesta o de les seves empreses de contracta l'avaluació dels mateixos i l'adopció de les mesures preventives que siguin necessàries.

- o Si per això fos necessari disposar de més informació sobre les instal·lacions, preguem ens ho sol·licitin per escrit i amb anterioritat a l' inici dels treballs.
- o Posem a la seva disposició el telèfon del **CCAU** (Centre de Control d'Atenció d'Urgències) de NEDGIA perquè comuniquin immediatament qualsevol incidència que pugui suposar risc: **900.750.750 (24 hores durant tots els dies de l'any).**

AQUESTES INSTRUCCIONS ESTARAN DISPONIBLES PERMANENTMENT EN EL LLOC DE TREBALL.

CONDICIONANTS TÈCNICS.

Ens posem a la seva disposició per estudiar els Condicionants Tècnics, específics a la seva tipologia d'obra, o les solucions possibles per minimitzar les interferències entre les obres a executar i les instal·lacions de gas existents a la zona.

Per a això, cal que es posi en contacte amb nosaltres i que ens facilitin la seva documentació (plànols, detalls, memòries, etc.) de l'obra a realitzar en les proximitats de la xarxa de gas natural a la següent adreça de correu electrònic:

SSPPgasTramitaciones@leangridsservices.com

MODIFICACIÓ D' INSTAL·LACIONS.

Si fos necessari modificar l'emplaçament de les nostres instal·lacions cal que, prèviament a l'inici de les obres, es realitzi per escrit la corresponent sol·licitud de desviament indicant com a referència el número de sol·licitud d'informació, amb l'objectiu de procedir a la signatura de l'acord corresponent i efectuar el pagament de la quantitat establerta.

Les sol·licituds s'han d'adreçar al web de la distribuïdora:

www.nedgia.es/conexiones-y-actuaciones-en-la-red/actuaciones-sobre-la-red-existente

Nedgia Catalunya, S.A.
Gas Natural Redes GLP, S.A.

NOTIFICACIÓ D'INICI D'OBRA QUE AFECTA CANALITZACIÓ DE GAS

Ntra.Ref^a: (especifiqui inexcusablement la referència indicada a la sol·licitud d'informació realitzada a través de la Plataforma web)

DESTINATARI: Empresa Distribuïdora / Serveis Tècnics:

Adreça:.....

Tel:.....

Fax:.....

- Raó Social de l' empresa
executora de les obres :

- Domicili de l' empresa
executora de les obres :

- Lloc de les obres :

- Denominació de l' obra:

- Objecte de l' obra:.....

- Data d' inici d' execució d' obres:

- Duració prevista de les obres:

- Nom del Cap d' Obra:

- Telèfon de contacte amb el Cap d' Obra:

- Observacions:.....

Acceptant respectar les obligacions i normes facilitades per Nedgia Catalunya, S.A. i Gas Natural Redes GLP, S.A. i utilitzar-les adequadament per a evitar danys a les instal·lacions de distribució de gas durant els treballs que es desenvolupin a les seves immediacions (R.D. 919/2006).

(Lloc i data) a..... de de

Empresa Constructora
P.P.

Sgt. (Indiqueu nom i cognoms)

INTRODUCCIÓ DE LA CANONADA DE POLIETILÈ DE COLOR NEGRE

A la cartografia disponible a la web d'informació de serveis existents (eWise), les xarxes de distribució de NEDGIA, s'identificarà la canonada de Polietilè de color negre amb un codi diferent a fi de facilitar la seva identificació prèvia abans de l'inici de l'obra:

Codi PN: Canonada de Polietilè Negre instal·lada


Codi PE: Canonada de Polietilè Taronja / Groc instal·lat



El Grup Naturgy ha pres la decisió d'introduir gradualment la canonada de polietilè PE 100 de color negre per a la distribució de gas.

- o El tub de PE 100 negre s'identifica amb franges longitudinals grogues distribuïdes uniformement per tota la superfície del tub. D'aquesta manera es diferencia d'altres tubs negres utilitzats en altres serveis com ara la distribució d'aigua que utilitza PE 100 negre amb franges blaves.
- o Les franges longitudinals seran quatre (4) per a tots els diàmetres fins a 200 mm i sis i vuit (6-8) per a DN 250 i 315 mm, perquè, almenys una franja, sigui visible des de qualsevol angle un cop col·locat el tub a la rasa.
- o El tub de PE 100 negre amb bandes grogues té la mateixa instal·lació que el tub de PE 100 taronja:
 - La banda de senyalització se seguirà col·locant com sempre a una distància de 20-30 cm per sobre de la generatriu superior de la conducció de gas.
 - Amb el tub PE 100 negre amb bandes grogues s'instal·laran les mateixes proteccions que les utilitzades amb el tub de PE 100 taronja en instal·lacions al costat d'altres serveis (aigua, llum... etc.)

Exemple de visualització:

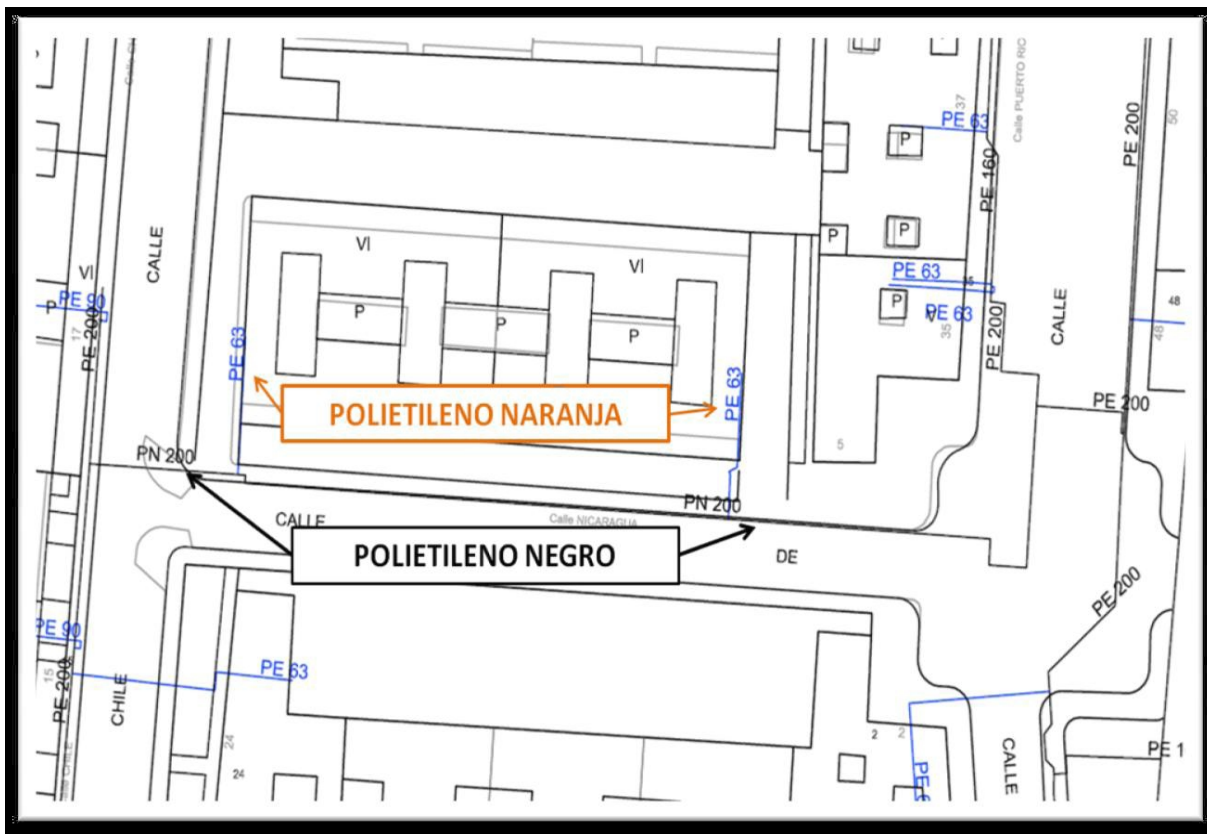

Condicionants Particulars Nedgia Catalunya, S.A.

És del nostre interès posar en el seu coneixement que les dades incloses en els nostres registres tenen caràcter orientatiu, reflectint la situació aproximada de les instal·lacions propietat de Nedgia Catalunya, S.A. i/o Gas Natural Redes GLP, S.A. (d'ara endavant NEDGIA) i corresponen al contingut dels nostres arxius fins al dia de la data, la qual cosa no pot ser interpretat com a garantia absoluta de respondre fidelment a la realitat de la ubicació de les instal·lacions grafiades.

En relació amb la sol·licitud número 786587, ja que la informació sol·licitada és aproximada, els comuniquem que a la zona que ens indiquen, no es disposa d'informació de xarxa existent actualment de NEDGIA, segons les dades registrades en els nostres arxius actualment.

No obstant això, per al seu coneixement i informació els adjuntem les condicions tècniques i legals a tenir en compte en els treballs a realitzar a les proximitats d'instal·lacions de gas.

- La informació reflexa la situació de les xarxes en el moment de la seva instal·lació. Aquesta informació pot haver variat des d'aleshores per actuacions de tercers a la zona, de manera que tant la posició de la xarxa, com les referències fixes poden haver estat alterades respecte allò reflectit als plànols. En conseqüència, per raons de seguretat es recomana realitzar els treballs d'excavació a mà a les immediacions de les xarxes de NEDGIA.
- **Si l'inici de l'execució material dels treballs objecte d'aquesta sol·licitud és posterior a tres mesos de la data actual, haurà de sol·licitar de nou els serveis existents per garantir el grau d'actualització de la informació.**
- L'enviament d'aquesta informació no suposa l'autorització ni conformitat per part de NEDGIA al projecte d'obra en curs, ni exonera a qui els executaran de les responsabilitats en què incorrin per danys i perjudicis a les nostres instal·lacions.
- A la zona sol·licitada poden existir instal·lacions de gas propietat de clients traçats dels quals no s'han inclòs en els plànols annexats.
- L'entitat sol·licitant comunicarà l'inici de les seves activitats a NEDGIA **almenys amb 72 hores d'antelació**, dirigint-se a Serveis Tècnics de la província corresponent, enviant a l'efecte l'escrit que s'annexa al final d'aquests condicionants. **És imprescindible esmentar en la mateixa la referència indicada a la sol·licitud de la informació a través de la plataforma d'Internet.** Les adreces d'enviament d'aquesta documentació és uinicio@nedgia.es
- Si fos necessari realitzar cales de recerca hauran de realitzar-se en presència de personal de NEDGIA
- **El Grup Naturgy ha pres la decisió d'introduir gradualment la canonada de polietilè PE 100 de color negre per a la distribució de gas.**

- o El tub de PE 100 negre s'identifica amb franges longitudinals grogues distribuïdes uniformement per tota la superfície del tub. D'aquesta manera es diferencia d'altres tubs negres utilitzats en altres serveis com ara la distribució d'aigua que utilitza PE 100 negre amb franges blaves.
- o Les franges longitudinals seran quatre (4) per a tots els diàmetres fins a 200 mm i sis i vuit (6-8) per a DN 250 i 315 mm, perquè, almenys una franja, sigui visible des de qualsevol angle un cop col·locat el tub a la rasa.
- o El tub de PE 100 negre amb bandes grogues té la mateixa instal·lació que el tub de PE 100 taronja:
 - La banda de senyalització se seguirà col·locant com sempre a una distància de 20-30cm per sobre de la generatriu superior de la conducció de gas.
 - Amb el tub PE 100 negre amb bandes grogues s'instal·laran les mateixes proteccions que les utilitzades amb el tub de PE 100 taronja en instal·lacions al costat d'altres serveis (aigua, llum... etc.)
- Els tubs i instal·lacions de gas no estan dissenyades per suportar sobrecàrrega de maquinària pesada, pel què si han de situar-se grues o circular vehicles sobre les mateixos que poguessin originar danys, haurà de posar-se aquesta circumstància en coneixement de NEDGIA amb objecte d'establir els passos necessaris degudament senyalitzats i protegits amb lloses de formigó xapes d'acer o similar.
- Queda prohibit l'abassegament de materials o equips sobre les canalitzacions de gas i les seves instal·lacions com arquetes, preses de potencial, respiradors, etc., garantint en tot moment l'accés a la canalització de gas a fi d'efectuar els treballs de manteniment i conservació adequats.
- En el cas d'ús d'explosius a menys de 300 m. de les canalitzacions de gas, el seu ús estarà limitat, d'acord a les condicions específiques que es fixin a aquest efecte. En tot cas, s'ha de comptar amb una autorització especial de l'òrgan territorial competent, basada en un estudi previ de vibracions que garanteixi que la velocitat de les partícules en l'emplaçament de la canonada no superi en cap moment els 30 mm/s.
- Sempre que per l'execució dels treballs les instal·lacions de gas afectades quedin al descobert, es comunicarà al responsable indicat de NEDGIA, procedint el contractista a protegir i suportar l'entubament de gas d'acord a les indicacions d'aquest. Aquesta circumstància es mantindrà el temps mínim imprescindible i les canalitzacions es taparan en presència de tècnics de NEDGIA.
- Els trams al descobert d'entubament d'acer, es protegiran amb manta antirroca per evitar desperfectes en el recobriment i, si per qualsevol circumstància, es produís algun dany al mateix, serà reparat abans d'enterrar la canalització. En cas contrari es pot originar un punt de corrosió accelerat que desembocaria en una perforació de l'entubament.
- Els tubs d'acer al carboni estan protegides contra la corrosió mitjançant un revestiment aïllant i un sistema elèctric de protecció catòdica. Pel correcte funcionament d'aquesta protecció és de vital importància la integritat d'aquest revestiment. Es comunicarà a NEDGIA qualsevol dany que es detectés al mateix.

- En el cas de tubs d'acer s'instal·laran una o diverses caixes de presa de potencial (a facilitar per NEDGIA) d'acord a les indicacions dels tècnics de NEDGIA, a amb objecte de mesurar i calibrar la possible influència de la Protecció Catòdica als gasoductes i a l'inrevés.
- En el cas de que s'efectuïn compactacions, sempre es contactarà amb el personal de Servei Tècnic designat per NEDGIA d'aquesta zona perquè els proporcioni la normativa adequada per dur a terme aquesta actuació, assegurant que aquesta es realitzarà de forma que la transmissió de vibracions als tubs de gas no superi els 30 mm per segon.
- L'Empresa que executi treballs a les proximitats de les instal·lacions de NEDGIA haurà d'estar en possessió dels plànols de les instal·lacions existents a la zona.
- Haurà de comunicar-se a NEDGIA l'aparició de qualsevol registre o accessori complementari de la instal·lació de gas, identificat com a tal, o que presumiblement es cregui que pugui formar part d'ella, sempre que no estigui definit als plànols de serveis subministrats.

En aquest sentit s'indica que en les proximitats de les canonades de gas poden existir altres canalitzacions complementàries destinades a la transmissió de dades, per la qual cosa hauran d'extremar les precaucions quan es realitzin treballs en els seus voltants.

- Si els treballs a realitzar afecten tapes de registres, vàlvules, respiradors o tapes d'accés a instal·lacions serà necessari restituir a la nova cota de rasant, deixant les instal·lacions afectades lliures de materials d'obra.
- En el supòsit de patir danys a les seves instal·lacions, NEDGIA es reserva el dret a emprendre les accions legals que consideri oportunes, així com reclamar les indemnitzacions corresponents.
- Tots els danys a persones i instal·lacions que poguessin produir-se com a conseqüència de les obres, seran per compte i risc del promotor o executor de les mateixes, fins i tot els derivats d'un eventual tall de subministrament de gas.
- A fi de garantir la seguretat de les persones i de les instal·lacions, quan les obres a realitzar siguin canalitzacions (elèctriques, aigua, comunicacions, etc.), es tindrà en compte l'exigència de distàncies mínimes de separació en paral·lelismes i encreuaments entre serveis d'acord a la reglamentació vigent i s'ha de comprovar, mitjançant el codi de colors, la pressió de la xarxa propera a la seva actuació. S'adjunta taula resum:

DISTANCIA	RANGO	CRUCE	PARALELISMO
MÍNIMA	MOP < 5 bar	0,2 m	0,2 m
	MOP >= 5 bar ^(*)	0,2 m	0,4 m
RECOMANADA	MOP < 5 bar	0,6 m	0,4 m
	MOP >= 5 bar ^(*)	0,8 m	0,6 ⁽¹⁾ m

(1) 2,5 m en zona semiurbana i 5 m en zona rural.

(*) Per P > 16 bar y distància < 10 metres es necessari consultar condicions a Distribuidora.

En el cas que no puguin mantenir-se les distàncies mínimes indicades cal informar a NEDGIA, per adoptar les mesures de protecció que es considerin convenients d'acord amb la següent puntualització:

- o Contigua a la zona de servitud permanent existeix una zona de seguretat, definida en la Norma UNE 60.305.83, que s'estén fins 2,5, 5 ó 10 metres a cada costat de l'eix de la canalització, en la qual l'execució de les excavacions o obres poden representar un canvi en les condicions de seguretat de la mateixa i en la qual no es donen les limitacions ni es prohibeixen les obres incloses com prohibides en la zona de servitud de pas, sempre que s'informi prèviament al titular de la instal·lació, per l'adopció de les accions oportunes que evitin els riscos potencials per a la canalització.
- Els treballs en proximitat s'efectuaran amb mitjans manuals quedant prohibit per raons de seguretat la utilització de mitjans mecànics, les precaucions s'intensificaran a 0,40 m sobre la cota estimada al tub o davant l'aparició de la malla o banda groga de senyalització, permetent-se, exclusivament l'ús de martell mecànic de mà per al trencament del paviment.
- Les obres de túnels, buidat de terrenys, perforació dirigida, etc., que poden afectar el tub per sota o lateralment requeriran especial atenció.
- Per donar compliment a la legislació vigent en matèria de prevenció de riscos laborals, els informem dels riscos de les instal·lacions:
 - o A l'objecte de donar compliment a allò estable el RD 171/2004 sobre coordinació de activitats empresarials, i per garantir la seguretat dels seus treballadors, NEDGIA informa a l'empresa sol·licitant que les instal·lacions representades als plànols adjunts es troben en règim normal d'explotació, és a dir, AMB gas a pressió.
 - o Es prohibeix fer foc o fer servir elements que produeixin espurnes en els voltants de les instal·lacions de gas.
 - o En el cas que es detecti una fuga o es percebi olor de gas, s'han de suspendre immediatament tot tipus de treballs en l'entorn de la instal·lació i avisar immediatament al Centre de Control d'Atenció d'Urgències de NEDGIA, comunicant aquesta circumstància.
 - o El sol·licitant queda obligat a adoptar les mesures preventives que siguin necessàries d'acord amb els condicionants d'instal·lació esmentats anteriorment i aquelles altres que poguessin ser necessàries en funció dels riscos de l'activitat a desenvolupar. Així mateix queda obligat a transmetre les mesures preventives derivades del paràgraf anterior als seus treballadors o tercers que pugui contractar.
 - o A l'execució dels treballs que realitzi haurà de respectar allò disposat el RD 1627/1997 Disposicions Mímines de Seguretat i Salut en Obres de Construcció.
 - o A aquesta informació de riscos no es contemplen els riscos derivats del treball a realitzar pels treballadors de l'empresa sol·licitant o per les seves empreses de contracta, sent responsabilitat d'aquesta o de les seves empreses de contracta l'avaluació dels mateixos i l'adopció de les mesures preventives que siguin necessàries.

- o Si per això fos necessari disposar de més informació sobre les instal·lacions, preguem ens ho sol·licitin per escrit i amb anterioritat a l' inici dels treballs.
- o Posem a la seva disposició el telèfon del **CCAU** (Centre de Control d'Atenció d'Urgències) de NEDGIA perquè comuniquin immediatament qualsevol incidència que pugui suposar risc: **900.750.750 (24 hores durant tots els dies de l'any).**

AQUESTES INSTRUCCIONS ESTARAN DISPONIBLES PERMANENTMENT EN EL LLOC DE TREBALL.

CONDICIONANTS TÈCNICS.

Ens posem a la seva disposició per estudiar els Condicionants Tècnics, específics a la seva tipologia d'obra, o les solucions possibles per minimitzar les interferències entre les obres a executar i les instal·lacions de gas existents a la zona.

Per a això, cal que es posi en contacte amb nosaltres i que ens facilitin la seva documentació (plànols, detalls, memòries, etc.) de l'obra a realitzar en les proximitats de la xarxa de gas natural a la següent adreça de correu electrònic:

SSPPgasTramitaciones@leangridsservices.com

MODIFICACIÓ D' INSTAL·LACIONS.

Si fos necessari modificar l'emplaçament de les nostres instal·lacions cal que, prèviament a l'inici de les obres, es realitzi per escrit la corresponent sol·licitud de desviament indicant com a referència el número de sol·licitud d'informació, amb l'objectiu de procedir a la signatura de l'acord corresponent i efectuar el pagament de la quantitat establerta.

Les sol·licituds s'han d'adreçar al web de la distribuïdora:

www.nedgia.es/conexiones-y-actuaciones-en-la-red/actuaciones-sobre-la-red-existente

Nedgia Catalunya, S.A.
Gas Natural Redes GLP, S.A.

NOTIFICACIÓ D'INICI D'OBRA QUE AFECTA CANALITZACIÓ DE GAS

Ntra.Ref ^a: (especifiqui inexcusablement la referència indicada a la sol·licitud d'informació realitzada a través de la Plataforma web)

DESTINATARI: Empresa Distribuïdora / Serveis Tècnics:

Adreça:.....

Tel:.....

Fax:.....

- Raó Social de l' empresa
executora de les obres :

- Domicili de l' empresa
executora de les obres :

- Lloc de les obres :

- Denominació de l' obra:

- Objecte de l' obra:.....

- Data d' inici d' execució d' obres:

- Duració prevista de les obres:

- Nom del Cap d' Obra:

- Telèfon de contacte amb el Cap d' Obra:

- Observacions:.....

Acceptant respectar les obligacions i normes facilitades per Nedgia Catalunya, S.A. i Gas Natural Redes GLP, S.A. i utilitzar-les adequadament per a evitar danys a les instal·lacions de distribució de gas durant els treballs que es desenvolupin a les seves immediacions (R.D. 919/2006).

(Lloc i data) a..... de de

Empresa Constructora
P.P.

Sgt. (Indiqueu nom i cognoms)

INTRODUCCIÓ DE LA CANONADA DE POLIETILÈ DE COLOR NEGRE

A la cartografia disponible a la web d'informació de serveis existents (eWise), les xarxes de distribució de NEDGIA, s'identificarà la canonada de Polietilè de color negre amb un codi diferent a fi de facilitar la seva identificació prèvia abans de l'inici de l'obra:

Codi PN: Canonada de Polietilè Negre instal·lada


Codi PE: Canonada de Polietilè Taronja / Groc instal·lat



El Grup Naturgy ha pres la decisió d'introduir gradualment la canonada de polietilè PE 100 de color negre per a la distribució de gas.

- o El tub de PE 100 negre s'identifica amb franges longitudinals grogues distribuïdes uniformement per tota la superfície del tub. D'aquesta manera es diferencia d'altres tubs negres utilitzats en altres serveis com ara la distribució d'aigua que utilitza PE 100 negre amb franges blaves.
- o Les franges longitudinals seran quatre (4) per a tots els diàmetres fins a 200 mm i sis i vuit (6-8) per a DN 250 i 315 mm, perquè, almenys una franja, sigui visible des de qualsevol angle un cop col·locat el tub a la rasa.
- o El tub de PE 100 negre amb bandes grogues té la mateixa instal·lació que el tub de PE 100 taronja:
 - La banda de senyalització se seguirà col·locant com sempre a una distància de 20-30 cm per sobre de la generatriu superior de la conducció de gas.
 - Amb el tub PE 100 negre amb bandes grogues s'instal·laran les mateixes proteccions que les utilitzades amb el tub de PE 100 taronja en instal·lacions al costat d'altres serveis (aigua, llum... etc.)

Exemple de visualització:

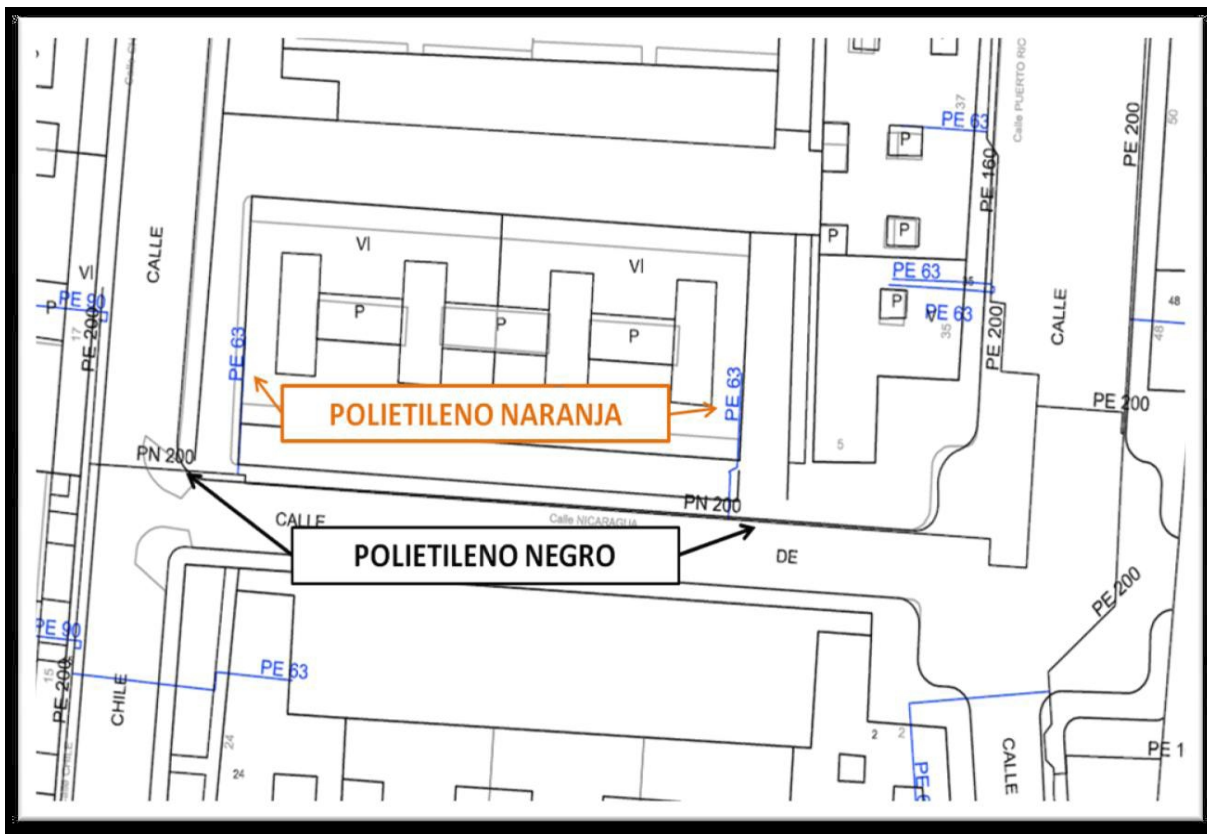

Condicionants Particulars Nedgia Catalunya, S.A.

És del nostre interès posar en el seu coneixement que les dades incloses en els nostres registres tenen caràcter orientatiu, reflectint la situació aproximada de les instal·lacions propietat de Nedgia Catalunya, S.A. i/o Gas Natural Redes GLP, S.A. (d'ara endavant NEDGIA) i corresponen al contingut dels nostres arxius fins al dia de la data, la qual cosa no pot ser interpretat com a garantia absoluta de respondre fidelment a la realitat de la ubicació de les instal·lacions grafiades.

En relació amb la sol·licitud número 786587, ja que la informació sol·licitada és aproximada, els comuniquem que a la zona que ens indiquen, no es disposa d'informació de xarxa existent actualment de NEDGIA, segons les dades registrades en els nostres arxius actualment.

No obstant això, per al seu coneixement i informació els adjuntem les condicions tècniques i legals a tenir en compte en els treballs a realitzar a les proximitats d'instal·lacions de gas.

- La informació reflexa la situació de les xarxes en el moment de la seva instal·lació. Aquesta informació pot haver variat des d'aleshores per actuacions de tercers a la zona, de manera que tant la posició de la xarxa, com les referències fixes poden haver estat alterades respecte allò reflectit als plànols. En conseqüència, per raons de seguretat es recomana realitzar els treballs d'excavació a mà a les immediacions de les xarxes de NEDGIA.
- **Si l'inici de l'execució material dels treballs objecte d'aquesta sol·licitud és posterior a tres mesos de la data actual, haurà de sol·licitar de nou els serveis existents per garantir el grau d'actualització de la informació.**
- L'enviament d'aquesta informació no suposa l'autorització ni conformitat per part de NEDGIA al projecte d'obra en curs, ni exonera a qui els executaran de les responsabilitats en què incorrin per danys i perjudicis a les nostres instal·lacions.
- A la zona sol·licitada poden existir instal·lacions de gas propietat de clients traçats dels quals no s'han inclòs en els plànols annexats.
- L'entitat sol·licitant comunicarà l'inici de les seves activitats a NEDGIA **almenys amb 72 hores d'antelació**, dirigint-se a Serveis Tècnics de la província corresponent, enviant a l'efecte l'escrit que s'annexa al final d'aquests condicionants. **És imprescindible esmentar en la mateixa la referència indicada a la sol·licitud de la informació a través de la plataforma d'Internet.** Les adreces d'enviament d'aquesta documentació és uinicio@nedgia.es
- Si fos necessari realitzar cales de recerca hauran de realitzar-se en presència de personal de NEDGIA
- **El Grup Naturgy ha pres la decisió d'introduir gradualment la canonada de polietilè PE 100 de color negre per a la distribució de gas.**

- o El tub de PE 100 negre s'identifica amb franges longitudinals grogues distribuïdes uniformement per tota la superfície del tub. D'aquesta manera es diferencia d'altres tubs negres utilitzats en altres serveis com ara la distribució d'aigua que utilitza PE 100 negre amb franges blaves.
- o Les franges longitudinals seran quatre (4) per a tots els diàmetres fins a 200 mm i sis i vuit (6-8) per a DN 250 i 315 mm, perquè, almenys una franja, sigui visible des de qualsevol angle un cop col·locat el tub a la rasa.
- o El tub de PE 100 negre amb bandes grogues té la mateixa instal·lació que el tub de PE 100 taronja:
 - La banda de senyalització se seguirà col·locant com sempre a una distància de 20-30cm per sobre de la generatriu superior de la conducció de gas.
 - Amb el tub PE 100 negre amb bandes grogues s'instal·laran les mateixes proteccions que les utilitzades amb el tub de PE 100 taronja en instal·lacions al costat d'altres serveis (aigua, llum... etc.)
- Els tubs i instal·lacions de gas no estan dissenyades per suportar sobrecàrrega de maquinària pesada, pel què si han de situar-se grues o circular vehicles sobre les mateixos que poguessin originar danys, haurà de posar-se aquesta circumstància en coneixement de NEDGIA amb objecte d'establir els passos necessaris degudament senyalitzats i protegits amb lloses de formigó xapes d'acer o similar.
- Queda prohibit l'abassegament de materials o equips sobre les canalitzacions de gas i les seves instal·lacions com arquetes, preses de potencial, respiradors, etc., garantint en tot moment l'accés a la canalització de gas a fi d'efectuar els treballs de manteniment i conservació adequats.
- En el cas d'ús d'explosius a menys de 300 m. de les canalitzacions de gas, el seu ús estarà limitat, d'acord a les condicions específiques que es fixin a aquest efecte. En tot cas, s'ha de comptar amb una autorització especial de l'òrgan territorial competent, basada en un estudi previ de vibracions que garanteixi que la velocitat de les partícules en l'emplaçament de la canonada no superi en cap moment els 30 mm/s.
- Sempre que per l'execució dels treballs les instal·lacions de gas afectades quedin al descobert, es comunicarà al responsable indicat de NEDGIA, procedint el contractista a protegir i suportar l'entubament de gas d'acord a les indicacions d'aquest. Aquesta circumstància es mantindrà el temps mínim imprescindible i les canalitzacions es taparan en presència de tècnics de NEDGIA.
- Els trams al descobert d'entubament d'acer, es protegiran amb manta antirroca per evitar desperfectes en el recobriment i, si per qualsevol circumstància, es produís algun dany al mateix, serà reparat abans d'enterrar la canalització. En cas contrari es pot originar un punt de corrosió accelerat que desembocaria en una perforació de l'entubament.
- Els tubs d'acer al carboni estan protegides contra la corrosió mitjançant un revestiment aïllant i un sistema elèctric de protecció catòdica. Pel correcte funcionament d'aquesta protecció és de vital importància la integritat d'aquest revestiment. Es comunicarà a NEDGIA qualsevol dany que es detectés al mateix.

- En el cas de tubs d'acer s'instal·laran una o diverses caixes de presa de potencial (a facilitar per NEDGIA) d'acord a les indicacions dels tècnics de NEDGIA, a amb objecte de mesurar i calibrar la possible influència de la Protecció Catòdica als gasoductes i a l'inrevés.
- En el cas de que s'efectuïn compactacions, sempre es contactarà amb el personal de Servei Tècnic designat per NEDGIA d'aquesta zona perquè els proporcioni la normativa adequada per dur a terme aquesta actuació, assegurant que aquesta es realitzarà de forma que la transmissió de vibracions als tubs de gas no superi els 30 mm per segon.
- L'Empresa que executi treballs a les proximitats de les instal·lacions de NEDGIA haurà d'estar en possessió dels plànols de les instal·lacions existents a la zona.
- Haurà de comunicar-se a NEDGIA l'aparició de qualsevol registre o accessori complementari de la instal·lació de gas, identificat com a tal, o que presumiblement es cregui que pugui formar part d'ella, sempre que no estigui definit als plànols de serveis subministrats.

En aquest sentit s'indica que en les proximitats de les canonades de gas poden existir altres canalitzacions complementàries destinades a la transmissió de dades, per la qual cosa hauran d'extremar les precaucions quan es realitzin treballs en els seus voltants.

- Si els treballs a realitzar afecten tapes de registres, vàlvules, respiradors o tapes d'accés a instal·lacions serà necessari restituir a la nova cota de rasant, deixant les instal·lacions afectades lliures de materials d'obra.
- En el supòsit de patir danys a les seves instal·lacions, NEDGIA es reserva el dret a emprendre les accions legals que consideri oportunes, així com reclamar les indemnitzacions corresponents.
- Tots els danys a persones i instal·lacions que poguessin produir-se com a conseqüència de les obres, seran per compte i risc del promotor o executor de les mateixes, fins i tot els derivats d'un eventual tall de subministrament de gas.
- A fi de garantir la seguretat de les persones i de les instal·lacions, quan les obres a realitzar siguin canalitzacions (elèctriques, aigua, comunicacions, etc.), es tindrà en compte l'exigència de distàncies mínimes de separació en paral·lelismes i encreuaments entre serveis d'acord a la reglamentació vigent i s'ha de comprovar, mitjançant el codi de colors, la pressió de la xarxa propera a la seva actuació. S'adjunta taula resum:

DISTANCIA	RANGO	CRUCE	PARALELISMO
MÍNIMA	MOP < 5 bar	0,2 m	0,2 m
	MOP >= 5 bar ^(*)	0,2 m	0,4 m
RECOMANADA	MOP < 5 bar	0,6 m	0,4 m
	MOP >= 5 bar ^(*)	0,8 m	0,6 ⁽¹⁾ m

(1) 2,5 m en zona semiurbana i 5 m en zona rural.

(*) Per P > 16 bar y distància < 10 metres es necessari consultar condicions a Distribuidora.

En el cas que no puguin mantenir-se les distàncies mínimes indicades cal informar a NEDGIA, per adoptar les mesures de protecció que es considerin convenients d'acord amb la següent puntualització:

- o Contigua a la zona de servitud permanent existeix una zona de seguretat, definida en la Norma UNE 60.305.83, que s'estén fins 2,5, 5 ó 10 metres a cada costat de l'eix de la canalització, en la qual l'execució de les excavacions o obres poden representar un canvi en les condicions de seguretat de la mateixa i en la qual no es donen les limitacions ni es prohibeixen les obres incloses com prohibides en la zona de servitud de pas, sempre que s'informi prèviament al titular de la instal·lació, per l'adopció de les accions oportunes que evitin els riscos potencials per a la canalització.
- Els treballs en proximitat s'efectuaran amb mitjans manuals quedant prohibit per raons de seguretat la utilització de mitjans mecànics, les precaucions s'intensificaran a 0,40 m sobre la cota estimada al tub o davant l'aparició de la malla o banda groga de senyalització, permetent-se, exclusivament l'ús de martell mecànic de mà per al trencament del paviment.
- Les obres de túnels, buidat de terrenys, perforació dirigida, etc., que poden afectar el tub per sota o lateralment requeriran especial atenció.
- Per donar compliment a la legislació vigent en matèria de prevenció de riscos laborals, els informem dels riscos de les instal·lacions:
 - o A l'objecte de donar compliment a allò estable el RD 171/2004 sobre coordinació de activitats empresarials, i per garantir la seguretat dels seus treballadors, NEDGIA informa a l'empresa sol·licitant que les instal·lacions representades als plànols adjunts es troben en règim normal d'explotació, és a dir, AMB gas a pressió.
 - o Es prohibeix fer foc o fer servir elements que produeixin espurnes en els voltants de les instal·lacions de gas.
 - o En el cas que es detecti una fuga o es percebi olor de gas, s'han de suspendre immediatament tot tipus de treballs en l'entorn de la instal·lació i avisar immediatament al Centre de Control d'Atenció d'Urgències de NEDGIA, comunicant aquesta circumstància.
 - o El sol·licitant queda obligat a adoptar les mesures preventives que siguin necessàries d'acord amb els condicionants d'instal·lació esmentats anteriorment i aquelles altres que poguessin ser necessàries en funció dels riscos de l'activitat a desenvolupar. Així mateix queda obligat a transmetre les mesures preventives derivades del paràgraf anterior als seus treballadors o tercers que pugui contractar.
 - o A l'execució dels treballs que realitzi haurà de respectar allò disposat el RD 1627/1997 Disposicions Mínimes de Seguretat i Salut en Obres de Construcció.
 - o A aquesta informació de riscos no es contemplen els riscos derivats del treball a realitzar pels treballadors de l'empresa sol·licitant o per les seves empreses de contracta, sent responsabilitat d'aquesta o de les seves empreses de contracta l'avaluació dels mateixos i l'adopció de les mesures preventives que siguin necessàries.

- o Si per això fos necessari disposar de més informació sobre les instal·lacions, preguem ens ho sol·licitin per escrit i amb anterioritat a l' inici dels treballs.
- o Posem a la seva disposició el telèfon del **CCAU** (Centre de Control d'Atenció d'Urgències) de NEDGIA perquè comuniquin immediatament qualsevol incidència que pugui suposar risc: **900.750.750 (24 hores durant tots els dies de l'any).**

AQUESTES INSTRUCCIONS ESTARAN DISPONIBLES PERMANENTMENT EN EL LLOC DE TREBALL.

CONDICIONANTS TÈCNICS.

Ens posem a la seva disposició per estudiar els Condicionants Tècnics, específics a la seva tipologia d'obra, o les solucions possibles per minimitzar les interferències entre les obres a executar i les instal·lacions de gas existents a la zona.

Per a això, cal que es posi en contacte amb nosaltres i que ens facilitin la seva documentació (plànols, detalls, memòries, etc.) de l'obra a realitzar en les proximitats de la xarxa de gas natural a la següent adreça de correu electrònic:

SSPPgasTramitaciones@leangridsservices.com

MODIFICACIÓ D' INSTAL·LACIONS.

Si fos necessari modificar l'emplaçament de les nostres instal·lacions cal que, prèviament a l'inici de les obres, es realitzi per escrit la corresponent sol·licitud de desviament indicant com a referència el número de sol·licitud d'informació, amb l'objectiu de procedir a la signatura de l'acord corresponent i efectuar el pagament de la quantitat establerta.

Les sol·licituds s'han d'adreçar al web de la distribuïdora:

www.nedgia.es/conexiones-y-actuaciones-en-la-red/actuaciones-sobre-la-red-existente

Nedgia Catalunya, S.A.
Gas Natural Redes GLP, S.A.

NOTIFICACIÓ D'INICI D'OBRA QUE AFECTA CANALITZACIÓ DE GAS

Ntra.Ref^a: (especifiqui inexcusablement la referència indicada a la sol·licitud d'informació realitzada a través de la Plataforma web)

DESTINATARI: Empresa Distribuïdora / Serveis Tècnics:

Adreça:.....

Tel:.....

Fax:.....

- Raó Social de l' empresa
executora de les obres :

- Domicili de l' empresa
executora de les obres :

- Lloc de les obres :

- Denominació de l' obra:

- Objecte de l' obra:.....

- Data d' inici d' execució d' obres:

- Duració prevista de les obres:

- Nom del Cap d' Obra:

- Telèfon de contacte amb el Cap d' Obra:

- Observacions:.....

Acceptant respectar les obligacions i normes facilitades per Nedgia Catalunya, S.A. i Gas Natural Redes GLP, S.A. i utilitzar-les adequadament per a evitar danys a les instal·lacions de distribució de gas durant els treballs que es desenvolupin a les seves immediacions (R.D. 919/2006).

(Lloc i data) a..... de de

Empresa Constructora
P.P.

Sgt. (Indiqueu nom i cognoms)

INTRODUCCIÓ DE LA CANONADA DE POLIETILÈ DE COLOR NEGRE

A la cartografia disponible a la web d'informació de serveis existents (eWise), les xarxes de distribució de NEDGIA, s'identificarà la canonada de Polietilè de color negre amb un codi diferent a fi de facilitar la seva identificació prèvia abans de l'inici de l'obra:

Codi PN: Canonada de Polietilè Negre instal·lada


Codi PE: Canonada de Polietilè Taronja / Groc instal·lat



El Grup Naturgy ha pres la decisió d'introduir gradualment la canonada de polietilè PE 100 de color negre per a la distribució de gas.

- o El tub de PE 100 negre s'identifica amb franges longitudinals grogues distribuïdes uniformement per tota la superfície del tub. D'aquesta manera es diferencia d'altres tubs negres utilitzats en altres serveis com ara la distribució d'aigua que utilitza PE 100 negre amb franges blaves.
- o Les franges longitudinals seran quatre (4) per a tots els diàmetres fins a 200 mm i sis i vuit (6-8) per a DN 250 i 315 mm, perquè, almenys una franja, sigui visible des de qualsevol angle un cop col·locat el tub a la rasa.
- o El tub de PE 100 negre amb bandes grogues té la mateixa instal·lació que el tub de PE 100 taronja:
 - La banda de senyalització se seguirà col·locant com sempre a una distància de 20-30 cm per sobre de la generatriu superior de la conducció de gas.
 - Amb el tub PE 100 negre amb bandes grogues s'instal·laran les mateixes proteccions que les utilitzades amb el tub de PE 100 taronja en instal·lacions al costat d'altres serveis (aigua, llum... etc.)

Exemple de visualització:

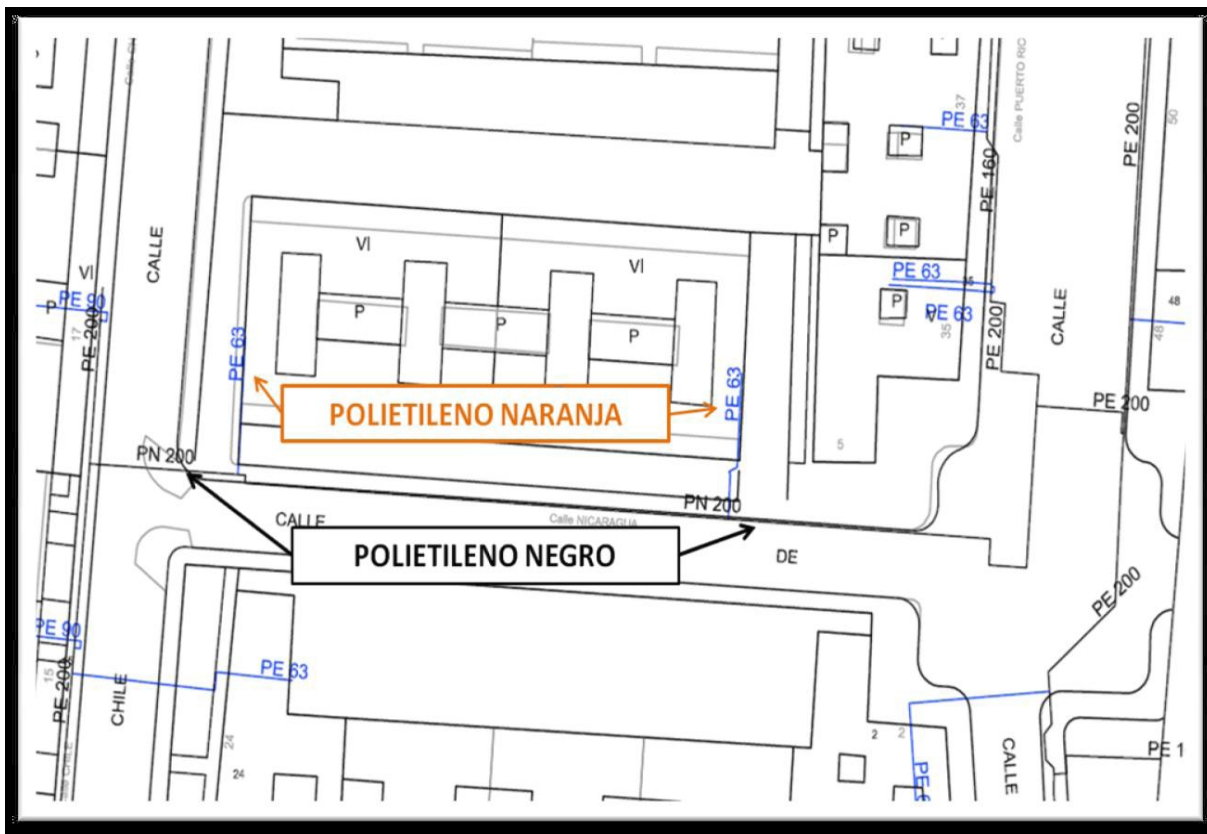

Condicionants Particulars Nedgia Catalunya, S.A.

És del nostre interès posar en el seu coneixement que les dades incloses en els nostres registres tenen caràcter orientatiu, reflectint la situació aproximada de les instal·lacions propietat de Nedgia Catalunya, S.A. i/o Gas Natural Redes GLP, S.A. (d'ara endavant NEDGIA) i corresponen al contingut dels nostres arxius fins al dia de la data, la qual cosa no pot ser interpretat com a garantia absoluta de respondre fidelment a la realitat de la ubicació de les instal·lacions grafiades.

En relació amb la sol·licitud número 786587, ja que la informació sol·licitada és aproximada, els comuniquem que a la zona que ens indiquen, no es disposa d'informació de xarxa existent actualment de NEDGIA, segons les dades registrades en els nostres arxius actualment.

No obstant això, per al seu coneixement i informació els adjuntem les condicions tècniques i legals a tenir en compte en els treballs a realitzar a les proximitats d'instal·lacions de gas.

- La informació reflexa la situació de les xarxes en el moment de la seva instal·lació. Aquesta informació pot haver variat des d'aleshores per actuacions de tercers a la zona, de manera que tant la posició de la xarxa, com les referències fixes poden haver estat alterades respecte allò reflectit als plànols. En conseqüència, per raons de seguretat es recomana realitzar els treballs d'excavació a mà a les immediacions de les xarxes de NEDGIA.
- **Si l'inici de l'execució material dels treballs objecte d'aquesta sol·licitud és posterior a tres mesos de la data actual, haurà de sol·licitar de nou els serveis existents per garantir el grau d'actualització de la informació.**
- L'enviament d'aquesta informació no suposa l'autorització ni conformitat per part de NEDGIA al projecte d'obra en curs, ni exonera a qui els executaran de les responsabilitats en què incorrin per danys i perjudicis a les nostres instal·lacions.
- A la zona sol·licitada poden existir instal·lacions de gas propietat de clients traçats dels quals no s'han inclòs en els plànols annexats.
- L'entitat sol·licitant comunicarà l'inici de les seves activitats a NEDGIA **almenys amb 72 hores d'antelació**, dirigint-se a Serveis Tècnics de la província corresponent, enviant a l'efecte l'escrit que s'annexa al final d'aquests condicionants. **És imprescindible esmentar en la mateixa la referència indicada a la sol·licitud de la informació a través de la plataforma d'Internet.** Les adreces d'enviament d'aquesta documentació és uinicio@nedgia.es
- Si fos necessari realitzar cales de recerca hauran de realitzar-se en presència de personal de NEDGIA
- **El Grup Naturgy ha pres la decisió d'introduir gradualment la canonada de polietilè PE 100 de color negre per a la distribució de gas.**

- o El tub de PE 100 negre s'identifica amb franges longitudinals grogues distribuïdes uniformement per tota la superfície del tub. D'aquesta manera es diferencia d'altres tubs negres utilitzats en altres serveis com ara la distribució d'aigua que utilitza PE 100 negre amb franges blaves.
- o Les franges longitudinals seran quatre (4) per a tots els diàmetres fins a 200 mm i sis i vuit (6-8) per a DN 250 i 315 mm, perquè, almenys una franja, sigui visible des de qualsevol angle un cop col·locat el tub a la rasa.
- o El tub de PE 100 negre amb bandes grogues té la mateixa instal·lació que el tub de PE 100 taronja:
 - La banda de senyalització se seguirà col·locant com sempre a una distància de 20-30cm per sobre de la generatriu superior de la conducció de gas.
 - Amb el tub PE 100 negre amb bandes grogues s'instal·laran les mateixes proteccions que les utilitzades amb el tub de PE 100 taronja en instal·lacions al costat d'altres serveis (aigua, llum... etc.)
- Els tubs i instal·lacions de gas no estan dissenyades per suportar sobrecàrrega de maquinària pesada, pel que si han de situar-se grues o circular vehicles sobre les mateixos que poguessin originar danys, haurà de posar-se aquesta circumstància en coneixement de NEDGIA amb objecte d'establir els passos necessaris degudament senyalitzats i protegits amb lloses de formigó xapes d'acer o similar.
- Queda prohibit l'abassegament de materials o equips sobre les canalitzacions de gas i les seves instal·lacions com arquetes, preses de potencial, respiradors, etc., garantint en tot moment l'accés a la canalització de gas a fi d'efectuar els treballs de manteniment i conservació adequats.
- En el cas d'ús d'explosius a menys de 300 m. de les canalitzacions de gas, el seu ús estarà limitat, d'acord a les condicions específiques que es fixin a aquest efecte. En tot cas, s'ha de comptar amb una autorització especial de l'òrgan territorial competent, basada en un estudi previ de vibracions que garanteixi que la velocitat de les partícules en l'emplaçament de la canonada no superi en cap moment els 30 mm/s.
- Sempre que per l'execució dels treballs les instal·lacions de gas afectades quedin al descobert, es comunicarà al responsable indicat de NEDGIA, procedint el contractista a protegir i suportar l'entubament de gas d'acord a les indicacions d'aquest. Aquesta circumstància es mantindrà el temps mínim imprescindible i les canalitzacions es taparan en presència de tècnics de NEDGIA.
- Els trams al descobert d'entubament d'acer, es protegiran amb manta antirroca per evitar desperfectes en el recobriment i, si per qualsevol circumstància, es produís algun dany al mateix, serà reparat abans d'enterrar la canalització. En cas contrari es pot originar un punt de corrosió accelerat que desembocaria en una perforació de l'entubament.
- Els tubs d'acer al carboni estan protegides contra la corrosió mitjançant un revestiment aïllant i un sistema elèctric de protecció catòdica. Pel correcte funcionament d'aquesta protecció és de vital importància la integritat d'aquest revestiment. Es comunicarà a NEDGIA qualsevol dany que es detectés al mateix.

- En el cas de tubs d'acer s'instal·laran una o diverses caixes de presa de potencial (a facilitar per NEDGIA) d'acord a les indicacions dels tècnics de NEDGIA, a amb objecte de mesurar i calibrar la possible influència de la Protecció Catòdica als gasoductes i a l'inrevés.
- En el cas de que s'efectuïn compactacions, sempre es contactarà amb el personal de Servei Tècnic designat per NEDGIA d'aquesta zona perquè els proporcionï la normativa adequada per dur a terme aquesta actuació, assegurant que aquesta es realitzarà de forma que la transmissió de vibracions als tubs de gas no superi els 30 mm per segon.
- L'Empresa que executi treballs a les proximitats de les instal·lacions de NEDGIA haurà d'estar en possessió dels plànols de les instal·lacions existents a la zona.
- Haurà de comunicar-se a NEDGIA l'aparició de qualsevol registre o accessori complementari de la instal·lació de gas, identificat com a tal, o que presumiblement es cregui que pugui formar part d'ella, sempre que no estigui definit als plànols de serveis subministrats.

En aquest sentit s'indica que en les proximitats de les canonades de gas poden existir altres canalitzacions complementàries destinades a la transmissió de dades, per la qual cosa hauran d'extremar les precaucions quan es realitzin treballs en els seus voltants.

- Si els treballs a realitzar afecten tapes de registres, vàlvules, respiradors o tapes d'accés a instal·lacions serà necessari restituir a la nova cota de rasant, deixant les instal·lacions afectades lliures de materials d'obra.
- En el supòsit de patir danys a les seves instal·lacions, NEDGIA es reserva el dret a emprendre les accions legals que consideri oportunes, així com reclamar les indemnitzacions corresponents.
- Tots els danys a persones i instal·lacions que poguessin produir-se com a conseqüència de les obres, seran per compte i risc del promotor o executor de les mateixes, fins i tot els derivats d'un eventual tall de subministrament de gas.
- A fi de garantir la seguretat de les persones i de les instal·lacions, quan les obres a realitzar siguin canalitzacions (elèctriques, aigua, comunicacions, etc.), es tindrà en compte l'exigència de distàncies mínimes de separació en paral·lelismes i encreuaments entre serveis d'acord a la reglamentació vigent i s'ha de comprovar, mitjançant el codi de colors, la pressió de la xarxa propera a la seva actuació. S'adjunta taula resum:

DISTANCIA	RANGO	CRUCE	PARALELISMO
MÍNIMA	MOP < 5 bar	0,2 m	0,2 m
	MOP >= 5 bar ^(*)	0,2 m	0,4 m
RECOMANADA	MOP < 5 bar	0,6 m	0,4 m
	MOP >= 5 bar ^(*)	0,8 m	0,6 ⁽¹⁾ m

(1) 2,5 m en zona semiurbana i 5 m en zona rural.

(*) Per P > 16 bar y distància < 10 metres es necessari consultar condicions a Distribuidora.

En el cas que no puguin mantenir-se les distàncies mínimes indicades cal informar a NEDGIA, per adoptar les mesures de protecció que es considerin convenients d'acord amb la següent puntualització:

- o Contigua a la zona de servitud permanent existeix una zona de seguretat, definida en la Norma UNE 60.305.83, que s'estén fins 2,5, 5 ó 10 metres a cada costat de l'eix de la canalització, en la qual l'execució de les excavacions o obres poden representar un canvi en les condicions de seguretat de la mateixa i en la qual no es donen les limitacions ni es prohibeixen les obres incloses com prohibides en la zona de servitud de pas, sempre que s'informi prèviament al titular de la instal·lació, per l'adopció de les accions oportunes que evitin els riscos potencials per a la canalització.
- Els treballs en proximitat s'efectuaran amb mitjans manuals quedant prohibit per raons de seguretat la utilització de mitjans mecànics, les precaucions s'intensificaran a 0,40 m sobre la cota estimada al tub o davant l'aparició de la malla o banda groga de senyalització, permetent-se, exclusivament l'ús de martell mecànic de mà per al trencament del paviment.
- Les obres de túnels, buidat de terrenys, perforació dirigida, etc., que poden afectar el tub per sota o lateralment requeriran especial atenció.
- Per donar compliment a la legislació vigent en matèria de prevenció de riscos laborals, els informem dels riscos de les instal·lacions:
 - o A l'objecte de donar compliment a allò estable el RD 171/2004 sobre coordinació de activitats empresarials, i per garantir la seguretat dels seus treballadors, NEDGIA informa a l'empresa sol·licitant que les instal·lacions representades als plànols adjunts es troben en règim normal d'explotació, és a dir, AMB gas a pressió.
 - o Es prohibeix fer foc o fer servir elements que produeixin espurnes en els voltants de les instal·lacions de gas.
 - o En el cas que es detecti una fuga o es percebi olor de gas, s'han de suspendre immediatament tot tipus de treballs en l'entorn de la instal·lació i avisar immediatament al Centre de Control d'Atenció d'Urgències de NEDGIA, comunicant aquesta circumstància.
 - o El sol·licitant queda obligat a adoptar les mesures preventives que siguin necessàries d'acord amb els condicionants d'instal·lació esmentats anteriorment i aquelles altres que poguessin ser necessàries en funció dels riscos de l'activitat a desenvolupar. Així mateix queda obligat a transmetre les mesures preventives derivades del paràgraf anterior als seus treballadors o tercers que pugui contractar.
 - o A l'execució dels treballs que realitzi haurà de respectar allò disposat el RD 1627/1997 Disposicions Mímines de Seguretat i Salut en Obres de Construcció.
 - o A aquesta informació de riscos no es contemplen els riscos derivats del treball a realitzar pels treballadors de l'empresa sol·licitant o per les seves empreses de contracta, sent responsabilitat d'aquesta o de les seves empreses de contracta l'avaluació dels mateixos i l'adopció de les mesures preventives que siguin necessàries.

- o Si per això fos necessari disposar de més informació sobre les instal·lacions, preguem ens ho sol·licitin per escrit i amb anterioritat a l' inici dels treballs.
- o Posem a la seva disposició el telèfon del **CCAU** (Centre de Control d'Atenció d'Urgències) de NEDGIA perquè comuniquin immediatament qualsevol incidència que pugui suposar risc: **900.750.750 (24 hores durant tots els dies de l'any).**

AQUESTES INSTRUCCIONS ESTARAN DISPONIBLES PERMANENTMENT EN EL LLOC DE TREBALL.

CONDICIONANTS TÈCNICS.

Ens posem a la seva disposició per estudiar els Condicionants Tècnics, específics a la seva tipologia d'obra, o les solucions possibles per minimitzar les interferències entre les obres a executar i les instal·lacions de gas existents a la zona.

Per a això, cal que es posi en contacte amb nosaltres i que ens facilitin la seva documentació (plànols, detalls, memòries, etc.) de l'obra a realitzar en les proximitats de la xarxa de gas natural a la següent adreça de correu electrònic:

SSPPgasTramitaciones@leangridsservices.com

MODIFICACIÓ D' INSTAL·LACIONS.

Si fos necessari modificar l'emplaçament de les nostres instal·lacions cal que, prèviament a l'inici de les obres, es realitzi per escrit la corresponent sol·licitud de desviament indicant com a referència el número de sol·licitud d'informació, amb l'objectiu de procedir a la signatura de l'acord corresponent i efectuar el pagament de la quantitat establerta.

Les sol·licituds s'han d'adreçar al web de la distribuïdora:

www.nedgia.es/conexiones-y-actuaciones-en-la-red/actuaciones-sobre-la-red-existente

Nedgia Catalunya, S.A.
Gas Natural Redes GLP, S.A.

NOTIFICACIÓ D'INICI D'OBRA QUE AFECTA CANALITZACIÓ DE GAS

Ntra.Ref^a: (especifiqui inexcusablement la referència indicada a la sol·licitud d'informació realitzada a través de la Plataforma web)

DESTINATARI: Empresa Distribuïdora / Serveis Tècnics:

Adreça:.....

Tel:.....

Fax:.....

- Raó Social de l' empresa
executora de les obres :

- Domicili de l' empresa
executora de les obres :

- Lloc de les obres :

- Denominació de l' obra:

- Objecte de l' obra:.....

- Data d' inici d' execució d' obres:

- Duració prevista de les obres:

- Nom del Cap d' Obra:

- Telèfon de contacte amb el Cap d' Obra:

- Observacions:.....

Acceptant respectar les obligacions i normes facilitades per Nedgia Catalunya, S.A. i Gas Natural Redes GLP, S.A. i utilitzar-les adequadament per a evitar danys a les instal·lacions de distribució de gas durant els treballs que es desenvolupin a les seves immediacions (R.D. 919/2006).

(Lloc i data) a..... de de

Empresa Constructora
P.P.

Sgt. (Indiqueu nom i cognoms)

INTRODUCCIÓ DE LA CANONADA DE POLIETILÈ DE COLOR NEGRE

A la cartografia disponible a la web d'informació de serveis existents (eWise), les xarxes de distribució de NEDGIA, s'identificarà la canonada de Polietilè de color negre amb un codi diferent a fi de facilitar la seva identificació prèvia abans de l'inici de l'obra:

Codi PN: Canonada de Polietilè Negre instal·lada


Codi PE: Canonada de Polietilè Taronja / Groc instal·lat



El Grup Naturgy ha pres la decisió d'introduir gradualment la canonada de polietilè PE 100 de color negre per a la distribució de gas.

- o El tub de PE 100 negre s'identifica amb franges longitudinals grogues distribuïdes uniformement per tota la superfície del tub. D'aquesta manera es diferencia d'altres tubs negres utilitzats en altres serveis com ara la distribució d'aigua que utilitza PE 100 negre amb franges blaves.
- o Les franges longitudinals seran quatre (4) per a tots els diàmetres fins a 200 mm i sis i vuit (6-8) per a DN 250 i 315 mm, perquè, almenys una franja, sigui visible des de qualsevol angle un cop col·locat el tub a la rasa.
- o El tub de PE 100 negre amb bandes grogues té la mateixa instal·lació que el tub de PE 100 taronja:
 - La banda de senyalització se seguirà col·locant com sempre a una distància de 20-30 cm per sobre de la generatriu superior de la conducció de gas.
 - Amb el tub PE 100 negre amb bandes grogues s'instal·laran les mateixes proteccions que les utilitzades amb el tub de PE 100 taronja en instal·lacions al costat d'altres serveis (aigua, llum... etc.)

Exemple de visualització:

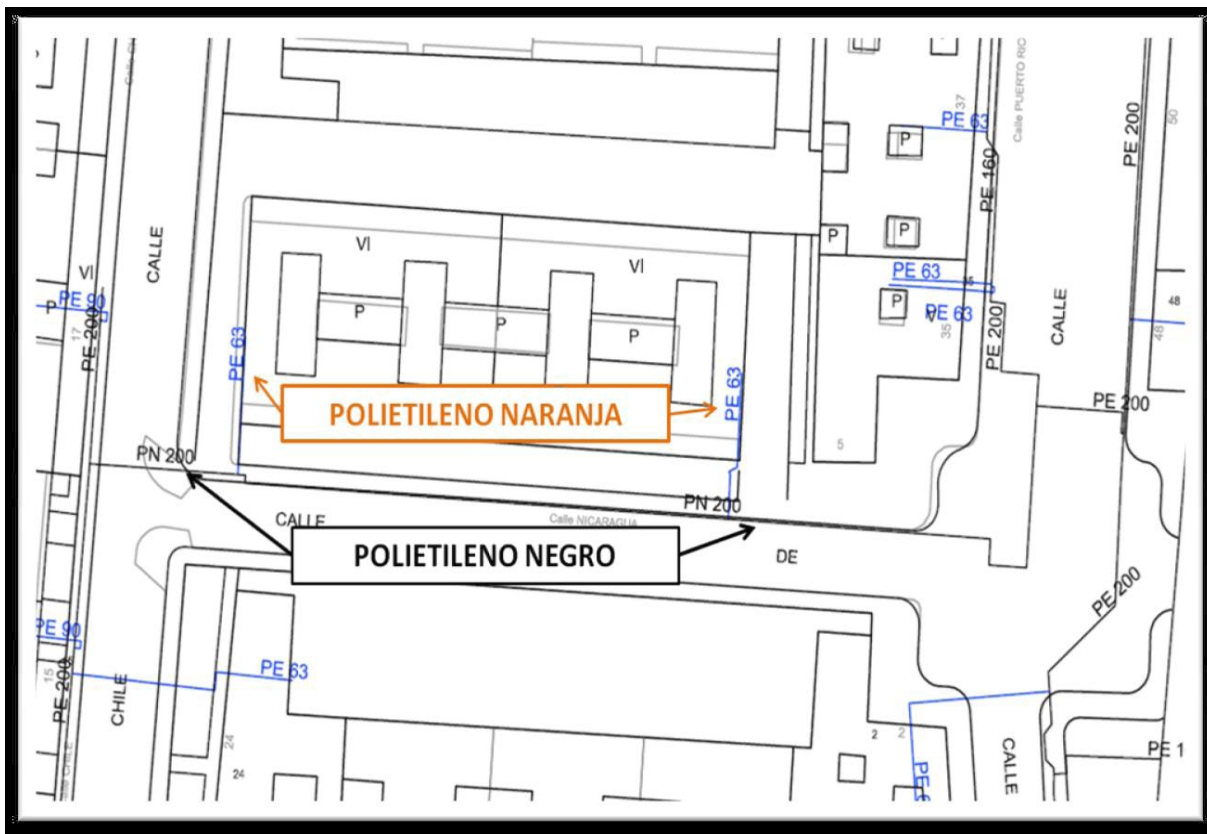



	DIRECCIÓ CREACIÓ DE XARXA CATALUNYA				Data de lliurament: 14 de maig del 2025				
	786587 -6226682 Tram feeder i sectorització - La Fuliola		Projecte: 786587 Punt: 6226682						
 12c. PVC	EIX CANALITZACIÓ DE 12 CONDUCTES DE P.V.C	 4c. ur.	EIX CANALITZACIÓ DE 4 CONDUCTES D'URALITA	 8c. c.c.	EIX CANALITZACIÓ DE 8 CONDUCTES DE CIMENT	 CR 1964	CÀMARA DE REGISTRE SUBTERRÀNIA Nº 1964		
 Arq. 1967	ARQUETA DE REGISTRE SUBTERRANEA Nº 1967		CANALITZACIÓ EN PROJECTE		XARXA SOTERRADA		POSTE FUSTA		POSTE FORMIGÓ/ALTRES
LA SITUACIÓ I PROFUNDITAT DE LES INSTAL·LACIONS REFLEXADES EN AQUEST DOCUMENT NOMÉS TENEN UN VALOR ORIENTATIU.								Escala:	1:500

Coordenades del centre del plànol ETRS89 UTM 31 X: 335795.828 Y: 4621184.375



Referència/S:**Referència/N:** 786587-19463522**Data:** 14/05/2025**Assumpte:** **Registre de Serveis**

Benvolguts senyors,

Ens complau remetre'ls la informació sol·licitada referent a l'obra situada a:

P_(335855.828/4621184.375)**Projecte: 786587**

Coordenades: 335795.828,4621184.375

CONDICIONANTS TÈCNICS PARTICULARS DE LA INFRAESTRUCTURA DE TELEFÓNICA DE ESPAÑA

La informació aportada és confidencial i d'ús exclusiu per al qual se sol·licita, sent responsabilitat del sol·licitant l'ús indegut d'aquesta.

L'enviament d'aquesta informació no suposa l'autorització ni conformitat per part de Telefónica de España al projecte d'obra relacionat ni exonera als qui l'executessin de les responsabilitats en què incorrin per danys i perjudicis a les nostres instal·lacions.

INFORMACIÓ SOBRE PLÀNOLS

La situació de la infraestructura reflectida en plànols té caràcter **orientatiu**, per la qual cosa la localització real de les nostres instal·lacions pot diferir ja que els diferents elements de la xarxa estan sotmesos a constants modificacions que poden no estar recollides en la informació gràfica subministrada.

Per aquest motiu, les infraestructures subterrànies es reflecteixen sense coordenades geogràfiques ni acotacions de distància a elements del domini públic i qualsevol interpretació basada exclusivament en distàncies escalables pot resultar errònia.

Els plans contenen únicament informació d'infraestructura canalitzada. No s'aporta informació sobre els cables telefònics.

Si l'inici d'execució material dels treballs objecte d'aquesta sol·licitud és posterior a tres mesos de la data d'obtenció a través de la plataforma digital, haurà de sol·licitar de nou els serveis existents per a garantir l'actualització de la informació.

Si en alguna zona es tingués constància que poguessin existir xarxes telefòniques per la presència d'elements visibles d'aquestes xarxes (per exemple: tapes d'arquetes, tapes de Cambres de Registre, sortides de cable a façana, etc.) fins i tot si aquesta infraestructura no es trobi reflectida en plànols, el procediment adequat per a determinar la seva ubicació exacta seria la realització de cales.

Adicionalment, si fos necessari descobrir o creuar en algun punt la infraestructura telefònica existent, els treballs hauran de realitzar-se sempre amb mitjans exclusivament manuals, quedant expressament prohibit l'ús de mitjans mecànics com ara retroexcavadores o similars.

Quan sigui necessària la senyalització dels cables sobre el terreny, poden sol·licitar-lo a Telefónica de España sempre amb una antelació mínima de 48 hores telefonant al 900 111 002 i quan la locució sol·liciti el número de telèfon en avaria tornar a marcar 900 111 002 perquè la crida sigui atesa per un agent. En aquesta crida s'ha d'indicar explícitament que sol·liciten generar un butlletí de senyalització.

En cas de realitzar-se labors de reforç del ferm o pavimentació que afectés els registres existents (tapes d'arquetes) les citades tapes hauran de ser col·locades a la mateixa rasant final de la nova pavimentació, i els marcs d'aquestes tapes es consolidaran mitjançant formigó d'alta resistència en tota la seva superfície de suport, evitant en tot moment buits que permetin l'enfonsament o flexió d'aquest marc. Per motius de seguretat, els citats registres han de quedar lliures de qualsevol obstacle que impedeixi la seva obertura per personal autoritzat.

Els elements exteriors de la instal·lació telefònica que resultin afectats per les obres seran reinstal·lats pel contractista adjudicatari de l'obra i a les seves expenses.

En tot cas es respectarà la normativa vigent pel que fa a encreuaments i paral·lelismes amb altres instal·lacions respectant les distàncies reglamentàries en relació amb el prisma de formigó, així com les proteccions a col·locar en cas de necessitat.

En el cas de paral·lelisme, s'evitarà mitjançant una capa separadora el contacte directe entre el formigó de la nova canalització amb el formigó de l'existent i en el cas d'encreuament, la nova canalització haurà de discórrer per sota de l'existent.

DESCOBERTS DE CANALITZACIONS

Sempre que per l'execució dels treballs les instal·lacions de Telefónica quedin al descobert, s'asseguraran les parets de la rasa mitjançant estribat, i es prendran les mesures oportunes que garanteixin la no deformabilitat i defensa contra cops del prisma de formigó. Si per alguna circumstància es produïssin danys en aquest, serà reparat abans d'enterrar la canalització.

En fer el traçat de la rasa es posarà especial cura a evitar en la mesura del possible la trobada amb canalitzacions de Telefónica

La reposició de la canalització descoberta haurà de contemplar la instal·lació d'una banda senyalitzadora en tot l'ample/llarg de la canalització, situada sobre el material granular tot un, convenientment compactat, i cobert amb una placa de formigó d'almenys 30 cm de gruix, previ a l'enllosat o pavimentat. Els tubs i estructures que quedin al descobert se suportaran segons normativa tècnica.

En cas d'Avaries i Emergències relacionades amb la xarxa de Telefónica de España, s'ha de telefonar al 900 111 002 i quan la locució sol·liciti el número de telèfon en avaria tornar a marcar 900 111 002 perquè la crida sigui atesa per un agent.

COMUNICACIÓ DE PROJECTES DE SERVEIS AFECTATS

Quan sigui necessari comunicar projectes de Serveis Afectats a Telefónica, haurà de remetre correu electrònic a VARIACIONES_PLANTA_EXTERIOR@TELEFONICA.COM adjuntant la documentació rellevant en format **.PDF** o facilitant en el propi correu electrònic l'enllaç des del qual descarregar el referit projecte, evitant l'enviament de documentació en paper i CDs/Dvds.

SOL·LICITUD DE MODIFICACIÓ DEL TRAÇAT D'INSTAL·LACIONS TELEFÒNIQUES

És imprescindible que el sol·licitant de la modificació del traçat d'instal·lacions telefòniques sigui el promotor de


les obres o en defecte d'això, l'empresa adjudicatària de les obres, i en aquest cas haurà d'aportar el contracte signat amb el promotor que justifiqui l'adjudicació del projecte que requereix modificar el traçat de les instal·lacions telefòniques. Telefónica de España no gestionarà cap petició que provingui d'un altre sol·licitant.

Si per a la correcta execució de les obres fos necessari modificar el traçat de les instal·lacions telefòniques, s'haurà de realitzar amb caràcter previ a l'inici de les obres i preferiblement en la fase de redacció del projecte, la corresponent sol·licitud de modificació del traçat d'instal·lacions telefòniques enviant correu electrònic a VARIACIONES_PLANTA_EXTERIOR@TELEFONICA.COM adjuntant la següent documentació:

- Sol·licitud per escrit degudament emplenada i signada pel promotor de l'obra
- Plans del projecte en els quals es reflecteixi la solució proposada per a modificar el traçat de les instal·lacions telefòniques propietat de Telefónica de España
- Número de sol·licitud proporcionat per la plataforma que facilita la informació i cartografia digital dels serveis afectats.

Les obres necessàries per a modificar el traçat de les instal·lacions telefòniques hauran de consensuar-se amb Telefónica de España realitzant la interlocució a través de l'esmentat correu electrònic i es prendrà com a punt de partida la solució proposada pel promotor o empresa contractista adjudicatària.

AVÍS SOBRE CONFIDENCIALIDAT: La informació continguda en aquest document té caràcter confidencial i és propietat de TELEFÓNICA DE ESPAÑA, S.A.U. En conseqüència no està permesa la seva divulgació, comunicació a tercers o reproducció total o parcial per qualsevol mitjà, ja sigui mecànic o electrònic, incloent aquesta prohibició la traducció, ús d'il·lustracions o plans, microfilmació, enviament per xarxes o emmagatzematge en bases de dades o fitxers en qualsevol format, sense autorització expressa de TELEFÓNICA DE ESPAÑA, S.A.U. TELEFÓNICA DE ESPAÑA, S.A.U. es reserva l'ús d'actuacions legals en cas d'incompliment.

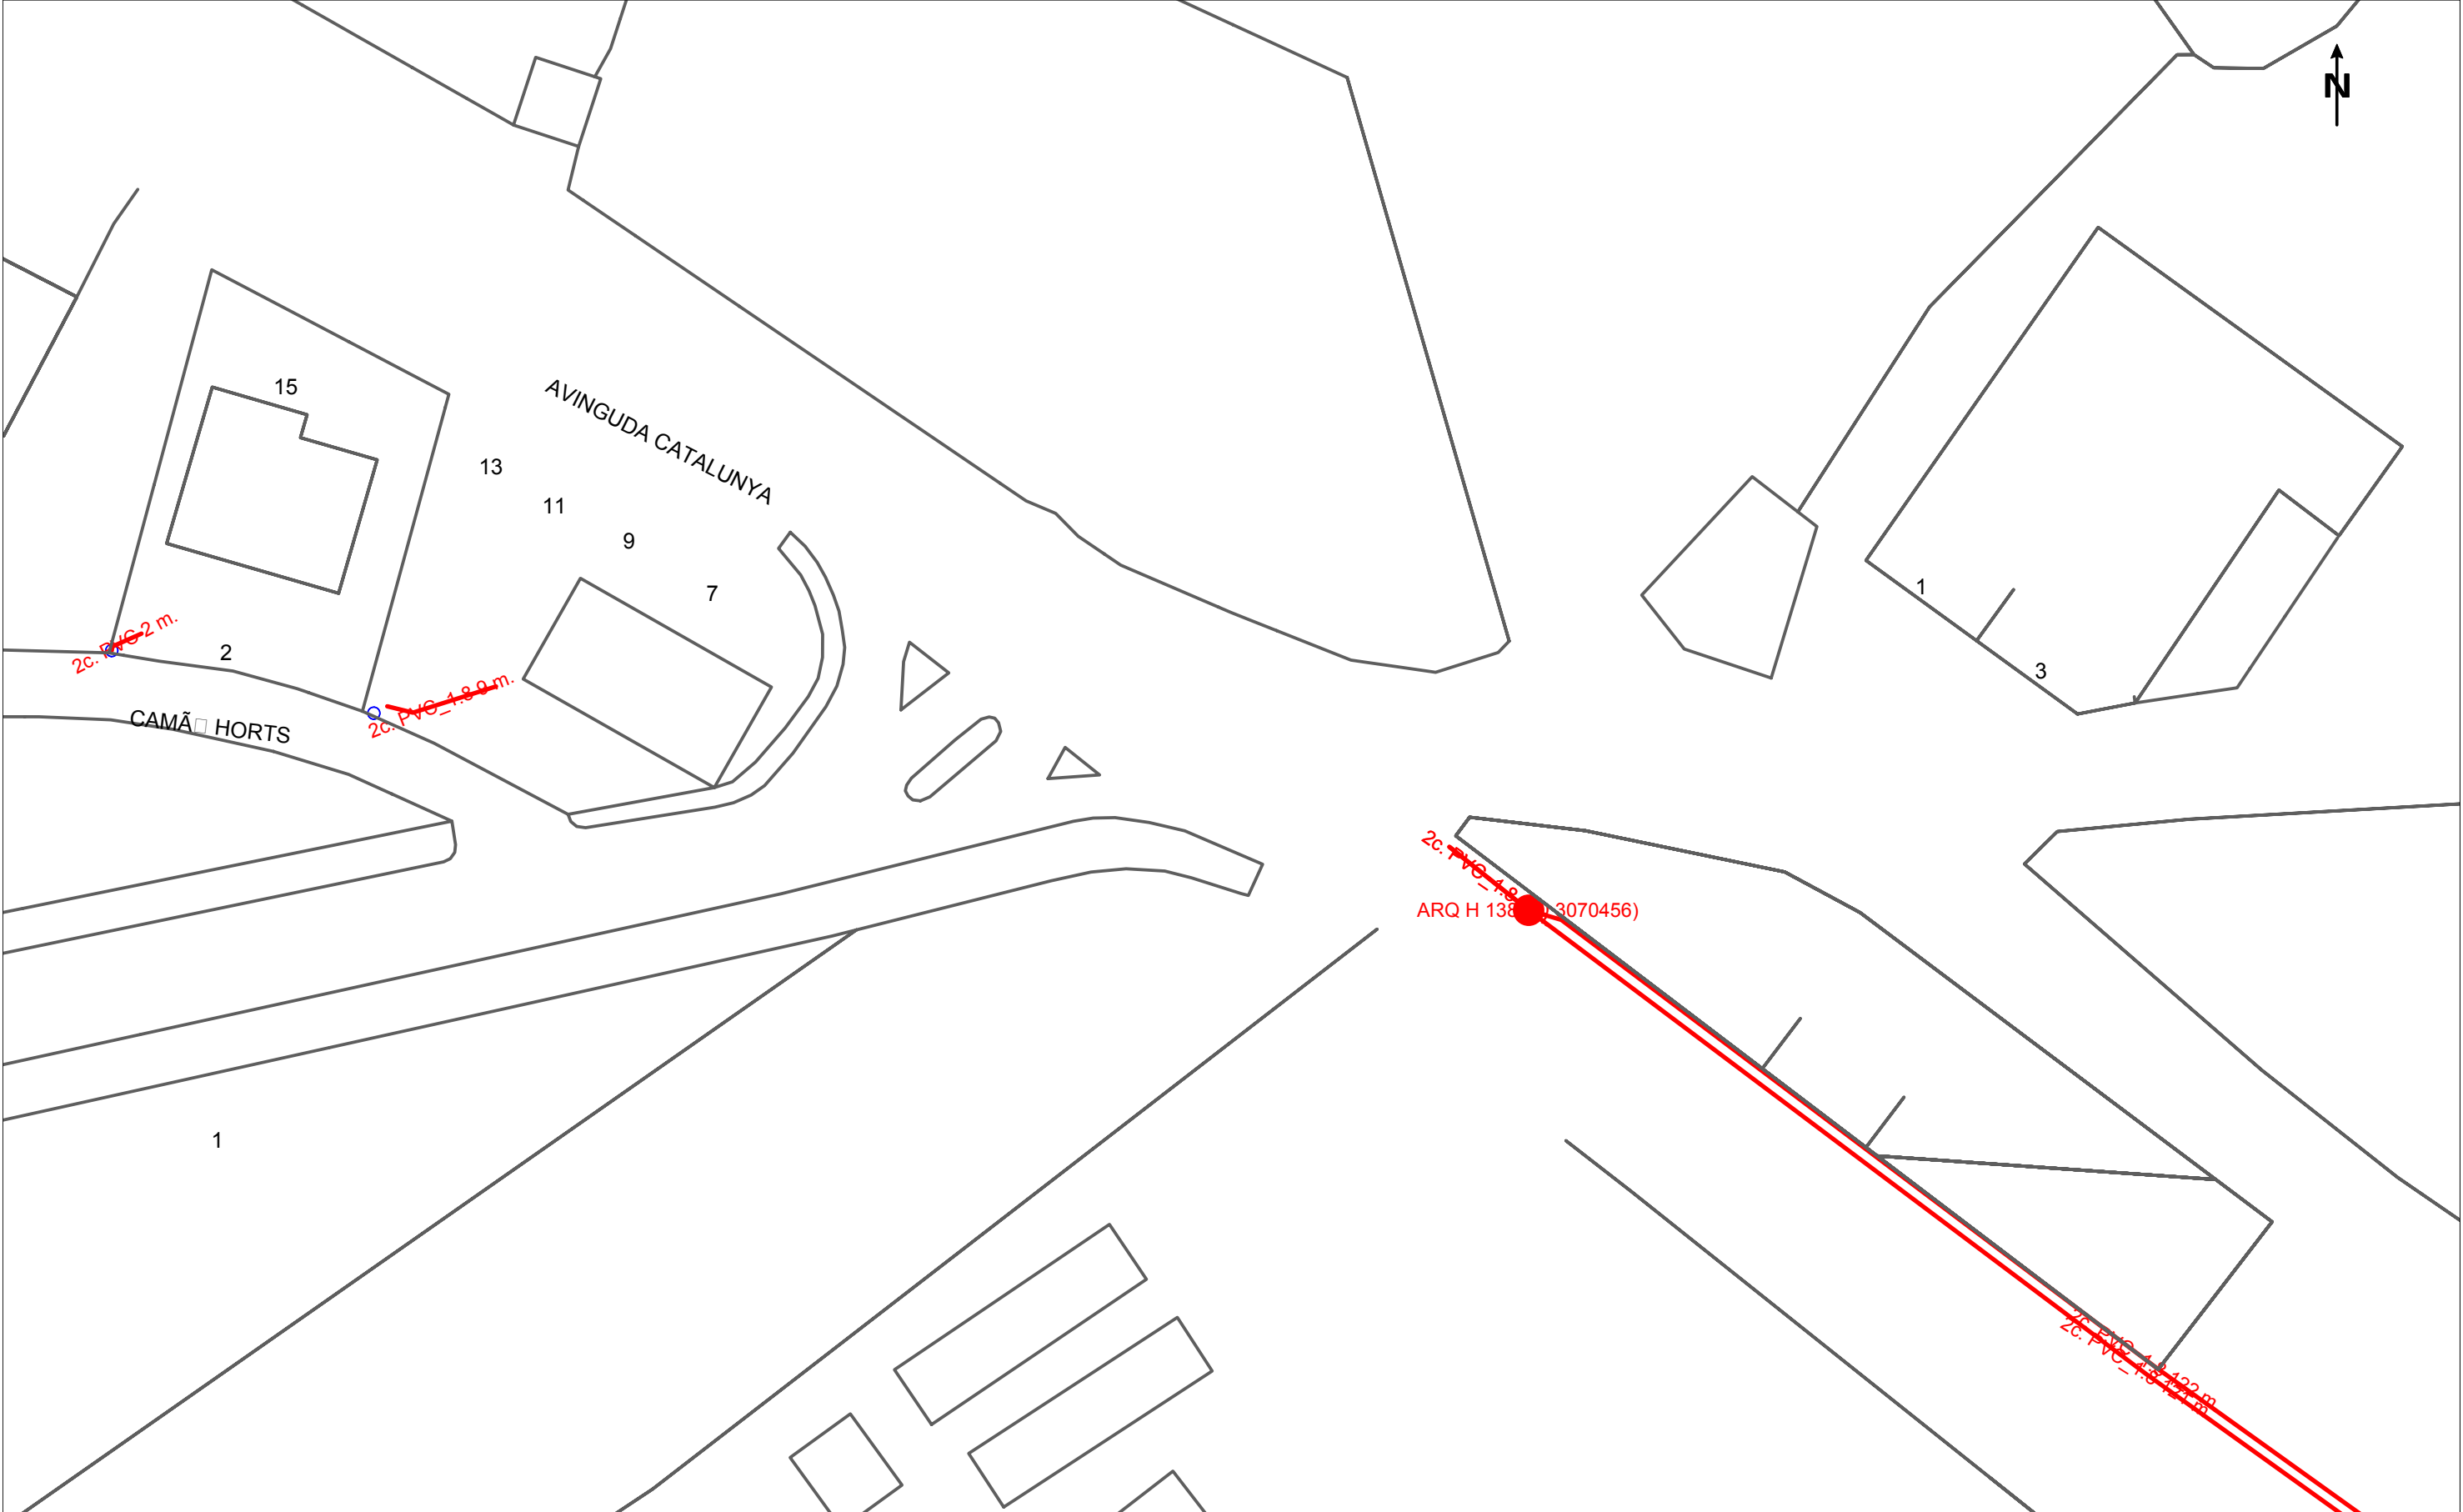

	DIRECCIÓ CREACIÓ DE XARXA CATALUNYA		Data de lliurament:
	786587 -6226684 Tram feeder i sectorització - La Fuliola	Projecte: 786587 Punt: 6226684	14 de maig del 2025
12c. PVC	EIX CANALITZACIÓ DE 12 CONDUCTES DE P.V.C	4c. ur.	EIX CANALITZACIÓ DE 4 CONDUCTES D'URALITA
8c. c.c.	EIX CANALITZACIÓ DE 8 CONDUCTES DE CIMENT	CR 1964	CÀMARA DE REGISTRE SUBTERRÀNIA N° 1964
Arq. 1967	ARQUETA DE REGISTRE SUBTERRÀNIA N° 1967	CANALITZACIÓ EN PROJECTE	XARXA SOTERRADA
		POSTE FUSTA	POSTE FORMIGÓ/ALTRES
LA SITUACIÓ I PROFUNDITAT DE LES INSTAL·LACIONS REFLEXADES EN AQUEST DOCUMENT NOMÉS TENEN UN VALOR ORIENTATIU.			Escala: 1:500

Digitally signed by ACEFAT AIE
Date: 2025.05.14 15:11:30 +02:00
Reason: Certificació WISE - ACEFAT
Location: Barcelona



Coordenades del centre del plànol ETRS89 UTM 31 X: 334357.965 Y: 4620564.886

Referència/S:**Referència/N:** 786587-19463515**Data:** 14/05/2025**Assumpte:** **Registre de Serveis**

Benvolguts senyors,

Ens complau remetre'ls la informació sol·licitada referent a l'obra situada a:

P_(334357.965/4620564.886)**Projecte: 786587**

Coordenades: 334357.965,4620564.886

CONDICIONANTS TÈCNICS PARTICULARS DE LA INFRAESTRUCTURA DE TELEFÓNICA DE ESPAÑA

La informació aportada és confidencial i d'ús exclusiu per al qual se sol·licita, sent responsabilitat del sol·licitant l'ús indegut d'aquesta.

L'enviament d'aquesta informació no suposa l'autorització ni conformitat per part de Telefónica de España al projecte d'obra relacionat ni exonera als qui l'executessin de les responsabilitats en què incorrin per danys i perjudicis a les nostres instal·lacions.

INFORMACIÓ SOBRE PLÀNOLS

La situació de la infraestructura reflectida en plànols té caràcter **orientatiu**, per la qual cosa la localització real de les nostres instal·lacions pot diferir ja que els diferents elements de la xarxa estan sotmesos a constants modificacions que poden no estar recollides en la informació gràfica subministrada.

Per aquest motiu, les infraestructures subterrànies es reflecteixen sense coordenades geogràfiques ni acotacions de distància a elements del domini públic i qualsevol interpretació basada exclusivament en distàncies escalables pot resultar errònia.

Els plans contenen únicament informació d'infraestructura canalitzada. No s'aporta informació sobre els cables telefònics.

Si l'inici d'execució material dels treballs objecte d'aquesta sol·licitud és posterior a tres mesos de la data d'obtenció a través de la plataforma digital, haurà de sol·licitar de nou els serveis existents per a garantir l'actualització de la informació.

Si en alguna zona es tingués constància que poguessin existir xarxes telefòniques per la presència d'elements visibles d'aquestes xarxes (per exemple: tapes d'arquetes, tapes de Cambres de Registre, sortides de cable a façana, etc.) fins i tot si aquesta infraestructura no es trobi reflectida en plànols, el procediment adequat per a determinar la seva ubicació exacta seria la realització de cales.

Adicionalment, si fos necessari descobrir o creuar en algun punt la infraestructura telefònica existent, els treballs hauran de realitzar-se sempre amb mitjans exclusivament manuals, quedant expressament prohibit l'ús de mitjans mecànics com ara retroexcavadores o similars.

Quan sigui necessària la senyalització dels cables sobre el terreny, poden sol·licitar-lo a Telefónica de España sempre amb una antelació mínima de 48 hores telefonant al 900 111 002 i quan la locució sol·liciti el número de telèfon en avaria tornar a marcar 900 111 002 perquè la crida sigui atesa per un agent. En aquesta crida s'ha d'indicar explícitament que sol·liciten generar un butlletí de senyalització.

En cas de realitzar-se labors de reforç del ferm o pavimentació que afectés els registres existents (tapes d'arquetes) les citades tapes hauran de ser col·locades a la mateixa rasant final de la nova pavimentació, i els marcs d'aquestes tapes es consolidaran mitjançant formigó d'alta resistència en tota la seva superfície de suport, evitant en tot moment buits que permetin l'enfonsament o flexió d'aquest marc. Per motius de seguretat, els citats registres han de quedar lliures de qualsevol obstacle que impedeixi la seva obertura per personal autoritzat.

Els elements exteriors de la instal·lació telefònica que resultin afectats per les obres seran reinstal·lats pel contractista adjudicatari de l'obra i a les seves expenses.

En tot cas es respectarà la normativa vigent pel que fa a encreuaments i paral·lelismes amb altres instal·lacions respectant les distàncies reglamentàries en relació amb el prisma de formigó, així com les proteccions a col·locar en cas de necessitat.

En el cas de paral·lelisme, s'evitarà mitjançant una capa separadora el contacte directe entre el formigó de la nova canalització amb el formigó de l'existent i en el cas d'encreuament, la nova canalització haurà de discórrer per sota de l'existent.

DESCOBERTS DE CANALITZACIONS

Sempre que per l'execució dels treballs les instal·lacions de Telefónica quedin al descobert, s'asseguraran les parets de la rasa mitjançant estribat, i es prendran les mesures oportunes que garanteixin la no deformabilitat i defensa contra cops del prisma de formigó. Si per alguna circumstància es produïssin danys en aquest, serà reparat abans d'enterrar la canalització.

En fer el traçat de la rasa es posarà especial cura a evitar en la mesura del possible la trobada amb canalitzacions de Telefónica

La reposició de la canalització descoberta haurà de contemplar la instal·lació d'una banda senyalitzadora en tot l'ample/llarg de la canalització, situada sobre el material granular tot un, convenientment compactat, i cobert amb una placa de formigó d'almenys 30 cm de gruix, previ a l'enllosat o pavimentat. Els tubs i estructures que quedin al descobert se suportaran segons normativa tècnica.

En cas d'Avaries i Emergències relacionades amb la xarxa de Telefónica de España, s'ha de telefonar al 900 111 002 i quan la locució sol·liciti el número de telèfon en avaria tornar a marcar 900 111 002 perquè la crida sigui atesa per un agent.

COMUNICACIÓ DE PROJECTES DE SERVEIS AFECTATS

Quan sigui necessari comunicar projectes de Serveis Afectats a Telefónica, haurà de remetre correu electrònic a VARIACIONES_PLANTA_EXTERIOR@TELEFONICA.COM adjuntant la documentació rellevant en format **.PDF** o facilitant en el propi correu electrònic l'enllaç des del qual descarregar el referit projecte, evitant l'enviament de documentació en paper i CDs/Dvds.

SOL·LICITUD DE MODIFICACIÓ DEL TRAÇAT D'INSTAL·LACIONS TELEFÒNIQUES

És imprescindible que el sol·licitant de la modificació del traçat d'instal·lacions telefòniques sigui el promotor de


les obres o en defecte d'això, l'empresa adjudicatària de les obres, i en aquest cas haurà d'aportar el contracte signat amb el promotor que justifiqui l'adjudicació del projecte que requereix modificar el traçat de les instal·lacions telefòniques. Telefónica de España no gestionarà cap petició que provingui d'un altre sol·licitant.

Si per a la correcta execució de les obres fos necessari modificar el traçat de les instal·lacions telefòniques, s'haurà de realitzar amb caràcter previ a l'inici de les obres i preferiblement en la fase de redacció del projecte, la corresponent sol·licitud de modificació del traçat d'instal·lacions telefòniques enviant correu electrònic a VARIACIONES_PLANTA_EXTERIOR@TELEFONICA.COM adjuntant la següent documentació:

- Sol·licitud per escrit degudament emplenada i signada pel promotor de l'obra
- Plans del projecte en els quals es reflecteixi la solució proposada per a modificar el traçat de les instal·lacions telefòniques propietat de Telefónica de España
- Número de sol·licitud proporcionat per la plataforma que facilita la informació i cartografia digital dels serveis afectats.

Les obres necessàries per a modificar el traçat de les instal·lacions telefòniques hauran de consensuar-se amb Telefónica de España realitzant la interlocució a través de l'esmentat correu electrònic i es prendrà com a punt de partida la solució proposada pel promotor o empresa contractista adjudicatària.

AVÍS SOBRE CONFIDENCIALIDAT: La informació continguda en aquest document té caràcter confidencial i és propietat de TELEFÓNICA DE ESPAÑA, S.A.U. En conseqüència no està permesa la seva divulgació, comunicació a tercers o reproducció total o parcial per qualsevol mitjà, ja sigui mecànic o electrònic, incloent aquesta prohibició la traducció, ús d'il·lustracions o plans, microfilmació, enviament per xarxes o emmagatzematge en bases de dades o fitxers en qualsevol format, sense autorització expressa de TELEFÓNICA DE ESPAÑA, S.A.U. TELEFÓNICA DE ESPAÑA, S.A.U. es reserva l'ús d'actuacions legals en cas d'incompliment.

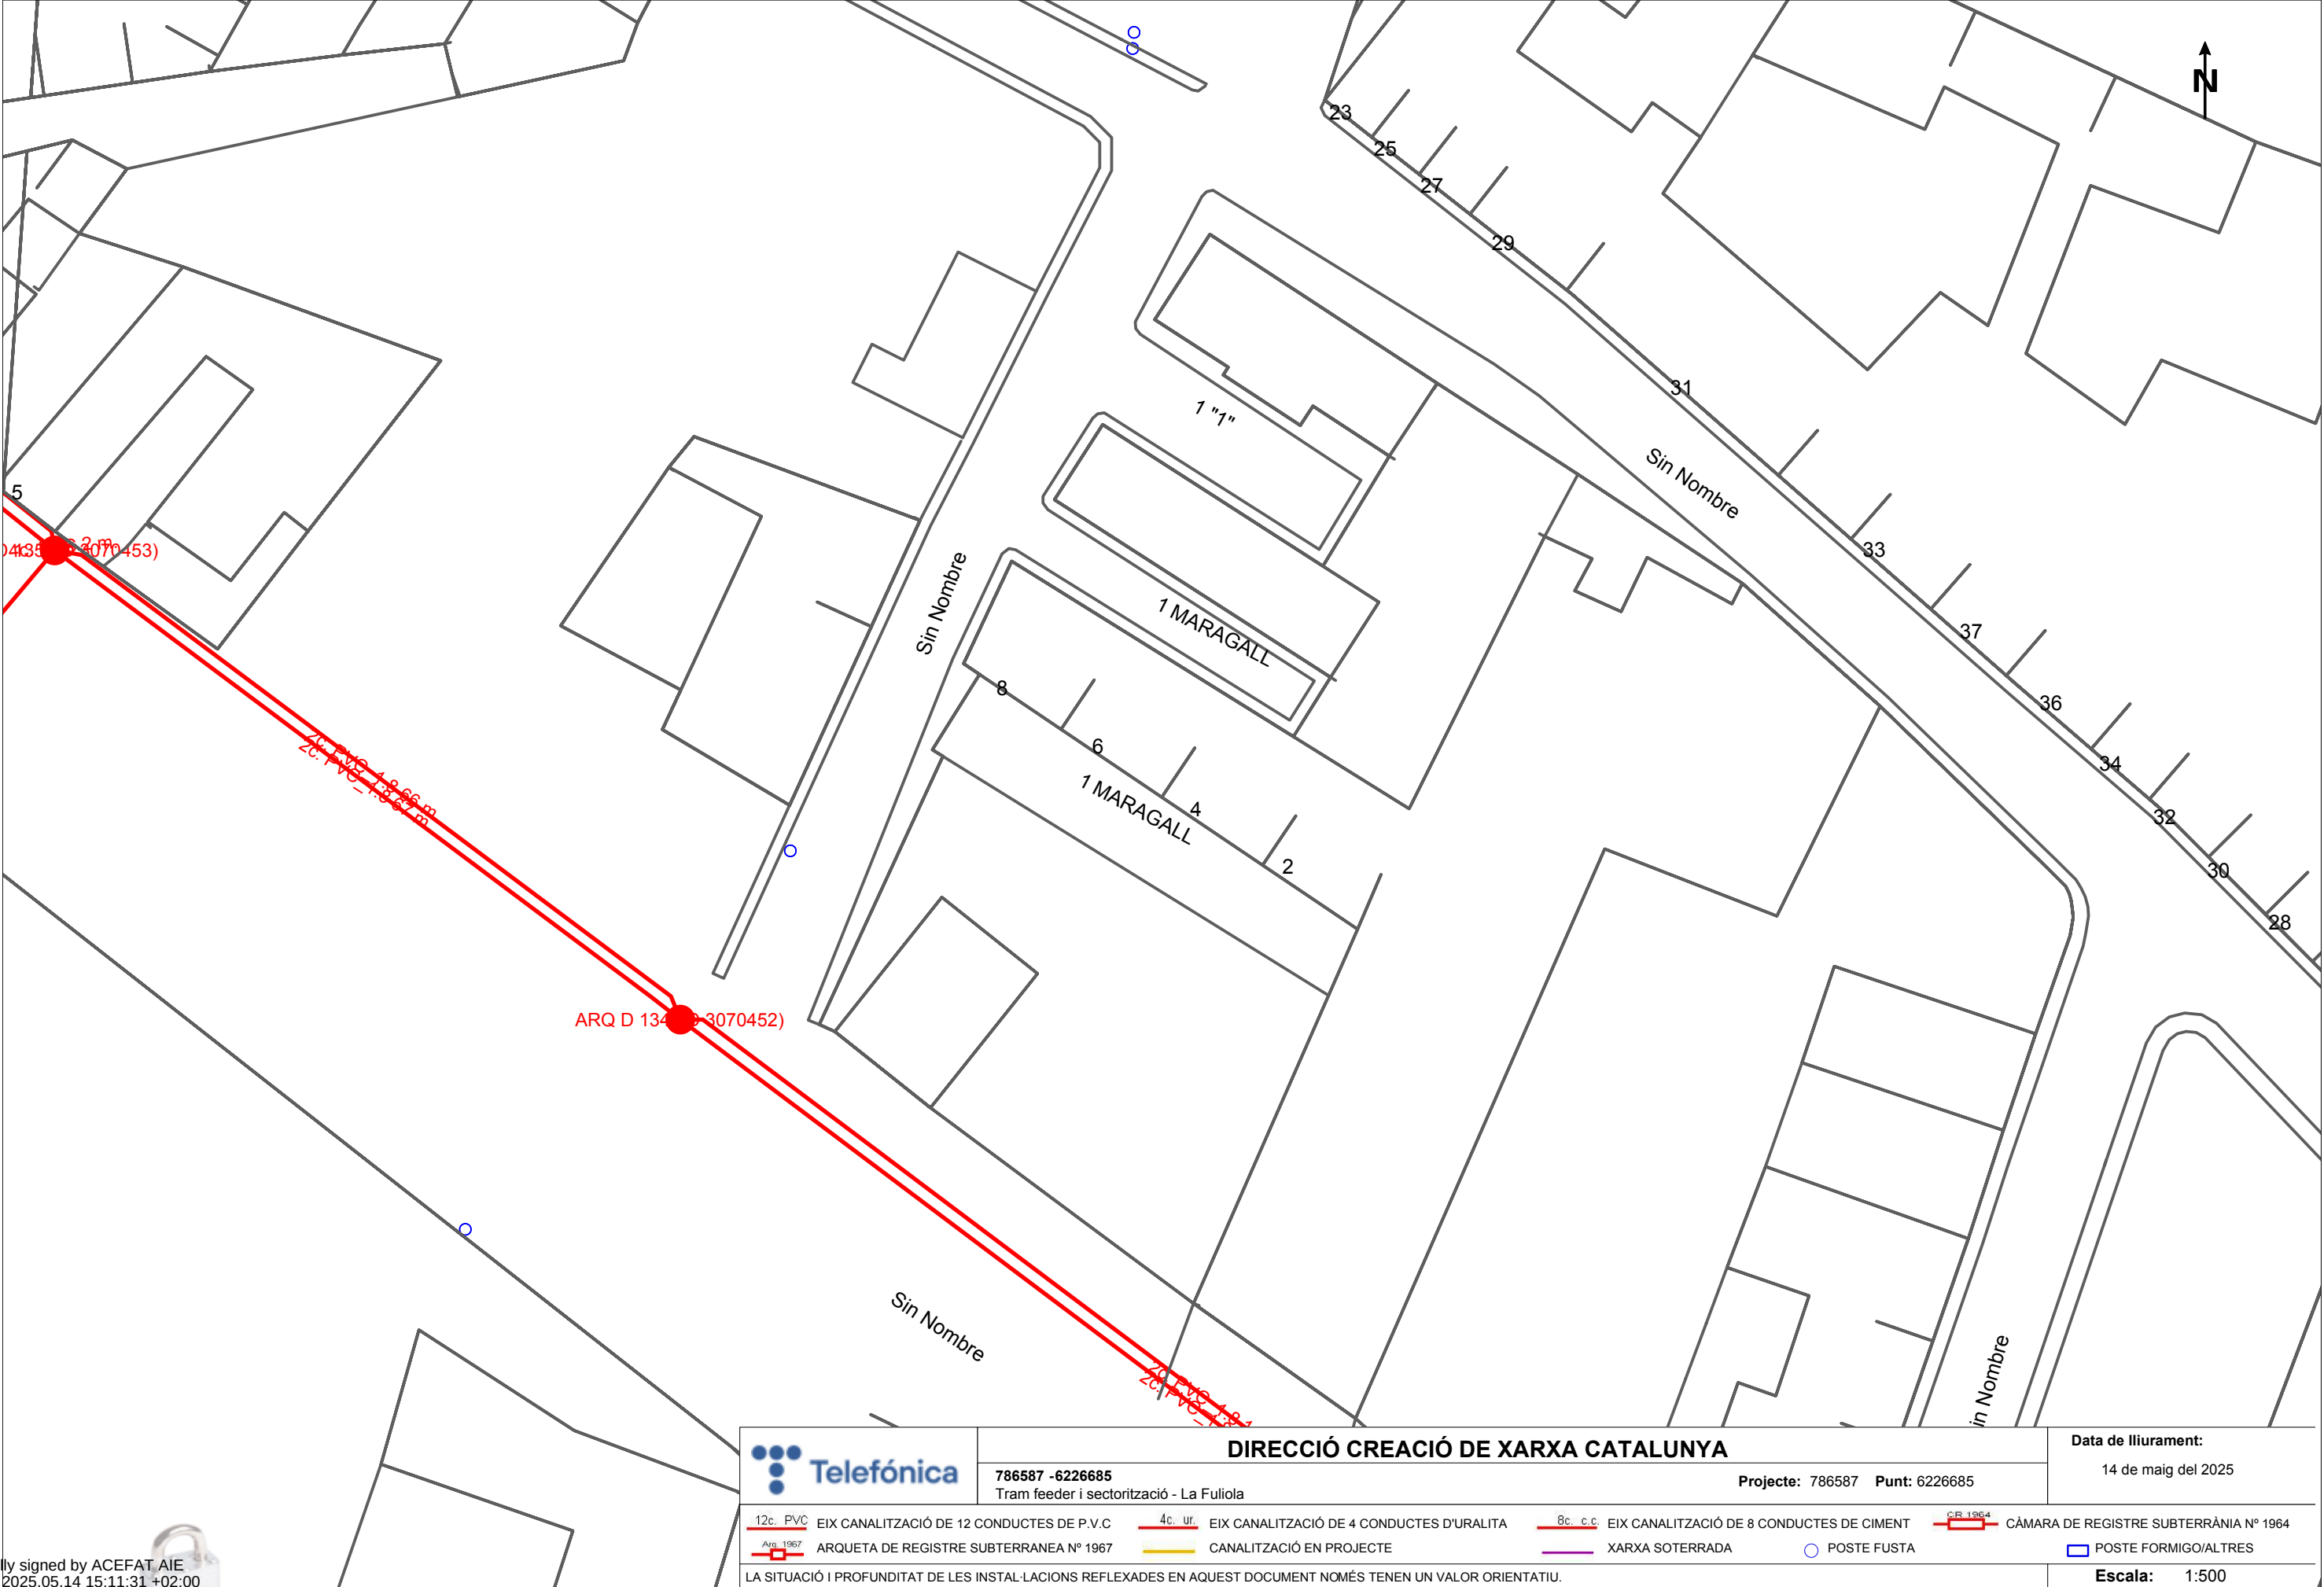

Digitally signed by ACEFAT AIE
Date: 2025.05.14 15:11:31 +02:00
Reason: Certificació WISE - ACEFAT
Location: Barcelona



DIRECCIÓ CREACIÓ DE XARXA CATALUNYA

786587 -6226685
Tram feeder i sectorització - La Fuliola

Projecte: 786587 Punt: 6226685

Data de lliurament:

14 de maig del 2025

- | | | | | | | | |
|-----------|---|---------|---|----------|---|---------|--|
| 12c. PVC | EIX CANALITZACIÓ DE 12 CONDUCTES DE P.V.C | 4c. ur. | EIX CANALITZACIÓ DE 4 CONDUCTES D'URALITA | 8c. c.c. | EIX CANALITZACIÓ DE 8 CONDUCTES DE CIMENT | CR 1964 | CÀMARA DE REGISTRE SUBTERRÀNIA N° 1964 |
| Arq. 1967 | ARQUETA DE REGISTRE SUBTERRANEA N° 1967 | | CANALITZACIÓ EN PROJECTE | | XARXA SOTERRADA | | POSTE FUSTA |
| | | | | | | | POSTE FORMIGO/ALTRES |

LA SITUACIÓ I PROFUNDITAT DE LES INSTAL·LACIONS REFLEXADES EN AQUEST DOCUMENT NOMÉS TENEN UN VALOR ORIENTATIU.

Escala: 1:500

Coordenades del centre del plànol ETRS89 UTM 31 X: 334749.566 Y: 4620327.598

Referència/S:**Referència/N:** 786587-19463516**Data:** 14/05/2025**Assumpte:** **Registre de Serveis**

Benvolguts senyors,

Ens complau remetre'ls la informació sol·licitada referent a l'obra situada a:

P_(334749.566/4620377.598)**Projecte: 786587**

Coordenades: 334749.566,4620327.598

CONDICIONANTS TÈCNICS PARTICULARS DE LA INFRAESTRUCTURA DE TELEFÓNICA DE ESPAÑA

La informació aportada és confidencial i d'ús exclusiu per al qual se sol·licita, sent responsabilitat del sol·licitant l'ús indegut d'aquesta.

L'enviament d'aquesta informació no suposa l'autorització ni conformitat per part de Telefónica de España al projecte d'obra relacionat ni exonera als qui l'executessin de les responsabilitats en què incorrin per danys i perjudicis a les nostres instal·lacions.

INFORMACIÓ SOBRE PLÀNOLS

La situació de la infraestructura reflectida en plànols té caràcter **orientatiu**, per la qual cosa la localització real de les nostres instal·lacions pot diferir ja que els diferents elements de la xarxa estan sotmesos a constants modificacions que poden no estar recollides en la informació gràfica subministrada.

Per aquest motiu, les infraestructures subterrànies es reflecteixen sense coordenades geogràfiques ni acotacions de distància a elements del domini públic i qualsevol interpretació basada exclusivament en distàncies escalables pot resultar errònia.

Els plans contenen únicament informació d'infraestructura canalitzada. No s'aporta informació sobre els cables telefònics.

Si l'inici d'execució material dels treballs objecte d'aquesta sol·licitud és posterior a tres mesos de la data d'obtenció a través de la plataforma digital, haurà de sol·licitar de nou els serveis existents per a garantir l'actualització de la informació.

Si en alguna zona es tingués constància que poguessin existir xarxes telefòniques per la presència d'elements visibles d'aquestes xarxes (per exemple: tapes d'arquetes, tapes de Cambres de Registre, sortides de cable a façana, etc.) fins i tot si aquesta infraestructura no es trobi reflectida en plànols, el procediment adequat per a determinar la seva ubicació exacta seria la realització de cales.

Adicionalment, si fos necessari descobrir o creuar en algun punt la infraestructura telefònica existent, els treballs hauran de realitzar-se sempre amb mitjans exclusivament manuals, quedant expressament prohibit l'ús de mitjans mecànics com ara retroexcavadores o similars.

Quan sigui necessària la senyalització dels cables sobre el terreny, poden sol·licitar-lo a Telefónica de España sempre amb una antelació mínima de 48 hores telefonant al 900 111 002 i quan la locució sol·liciti el número de telèfon en avaria tornar a marcar 900 111 002 perquè la crida sigui atesa per un agent. En aquesta crida s'ha d'indicar explícitament que sol·liciten generar un butlletí de senyalització.

En cas de realitzar-se labors de reforç del ferm o pavimentació que afectés els registres existents (tapes d'arquetes) les citades tapes hauran de ser col·locades a la mateixa rasant final de la nova pavimentació, i els marcs d'aquestes tapes es consolidaran mitjançant formigó d'alta resistència en tota la seva superfície de suport, evitant en tot moment buits que permetin l'enfonsament o flexió d'aquest marc. Per motius de seguretat, els citats registres han de quedar lliures de qualsevol obstacle que impedeixi la seva obertura per personal autoritzat.

Els elements exteriors de la instal·lació telefònica que resultin afectats per les obres seran reinstal·lats pel contractista adjudicatari de l'obra i a les seves expenses.

En tot cas es respectarà la normativa vigent pel que fa a encreuaments i paral·lelismes amb altres instal·lacions respectant les distàncies reglamentàries en relació amb el prisma de formigó, així com les proteccions a col·locar en cas de necessitat.

En el cas de paral·lelisme, s'evitarà mitjançant una capa separadora el contacte directe entre el formigó de la nova canalització amb el formigó de l'existent i en el cas d'encreuament, la nova canalització haurà de discórrer per sota de l'existent.

DESCOBERTS DE CANALITZACIONS

Sempre que per l'execució dels treballs les instal·lacions de Telefónica quedin al descobert, s'asseguraran les parets de la rasa mitjançant estribat, i es prendran les mesures oportunes que garanteixin la no deformabilitat i defensa contra cops del prisma de formigó. Si per alguna circumstància es produïssin danys en aquest, serà reparat abans d'enterrar la canalització.

En fer el traçat de la rasa es posarà especial cura a evitar en la mesura del possible la trobada amb canalitzacions de Telefónica

La reposició de la canalització descoberta haurà de contemplar la instal·lació d'una banda senyalitzadora en tot l'ample/llarg de la canalització, situada sobre el material granular tot un, convenientment compactat, i cobert amb una placa de formigó d'almenys 30 cm de gruix, previ a l'enllosat o pavimentat. Els tubs i estructures que quedin al descobert se suportaran segons normativa tècnica.

En cas d'Avaries i Emergències relacionades amb la xarxa de Telefónica de España, s'ha de telefonar al 900 111 002 i quan la locució sol·liciti el número de telèfon en avaria tornar a marcar 900 111 002 perquè la crida sigui atesa per un agent.

COMUNICACIÓ DE PROJECTES DE SERVEIS AFECTATS

Quan sigui necessari comunicar projectes de Serveis Afectats a Telefónica, haurà de remetre correu electrònic a VARIACIONES_PLANTA_EXTERIOR@TELEFONICA.COM adjuntant la documentació rellevant en format **.PDF** o facilitant en el propi correu electrònic l'enllaç des del qual descarregar el referit projecte, evitant l'enviament de documentació en paper i CDs/Dvds.

SOL·LICITUD DE MODIFICACIÓ DEL TRAÇAT D'INSTAL·LACIONS TELEFÒNIQUES

És imprescindible que el sol·licitant de la modificació del traçat d'instal·lacions telefòniques sigui el promotor de


les obres o en defecte d'això, l'empresa adjudicatària de les obres, i en aquest cas haurà d'aportar el contracte signat amb el promotor que justifiqui l'adjudicació del projecte que requereix modificar el traçat de les instal·lacions telefòniques. Telefónica de España no gestionarà cap petició que provingui d'un altre sol·licitant.

Si per a la correcta execució de les obres fos necessari modificar el traçat de les instal·lacions telefòniques, s'haurà de realitzar amb caràcter previ a l'inici de les obres i preferiblement en la fase de redacció del projecte, la corresponent sol·licitud de modificació del traçat d'instal·lacions telefòniques enviant correu electrònic a VARIACIONES_PLANTA_EXTERIOR@TELEFONICA.COM adjuntant la següent documentació:

- Sol·licitud per escrit degudament emplenada i signada pel promotor de l'obra
- Plans del projecte en els quals es reflecteixi la solució proposada per a modificar el traçat de les instal·lacions telefòniques propietat de Telefónica de España
- Número de sol·licitud proporcionat per la plataforma que facilita la informació i cartografia digital dels serveis afectats.

Les obres necessàries per a modificar el traçat de les instal·lacions telefòniques hauran de consensuar-se amb Telefónica de España realitzant la interlocució a través de l'esmentat correu electrònic i es prendrà com a punt de partida la solució proposada pel promotor o empresa contractista adjudicatària.

AVÍS SOBRE CONFIDENCIALIDAT: La informació continguda en aquest document té caràcter confidencial i és propietat de TELEFÓNICA DE ESPAÑA, S.A.U. En conseqüència no està permesa la seva divulgació, comunicació a tercers o reproducció total o parcial per qualsevol mitjà, ja sigui mecànic o electrònic, incloent aquesta prohibició la traducció, ús d'il·lustracions o plans, microfilmació, enviament per xarxes o emmagatzematge en bases de dades o fitxers en qualsevol format, sense autorització expressa de TELEFÓNICA DE ESPAÑA, S.A.U. TELEFÓNICA DE ESPAÑA, S.A.U. es reserva l'ús d'actuacions legals en cas d'incompliment.

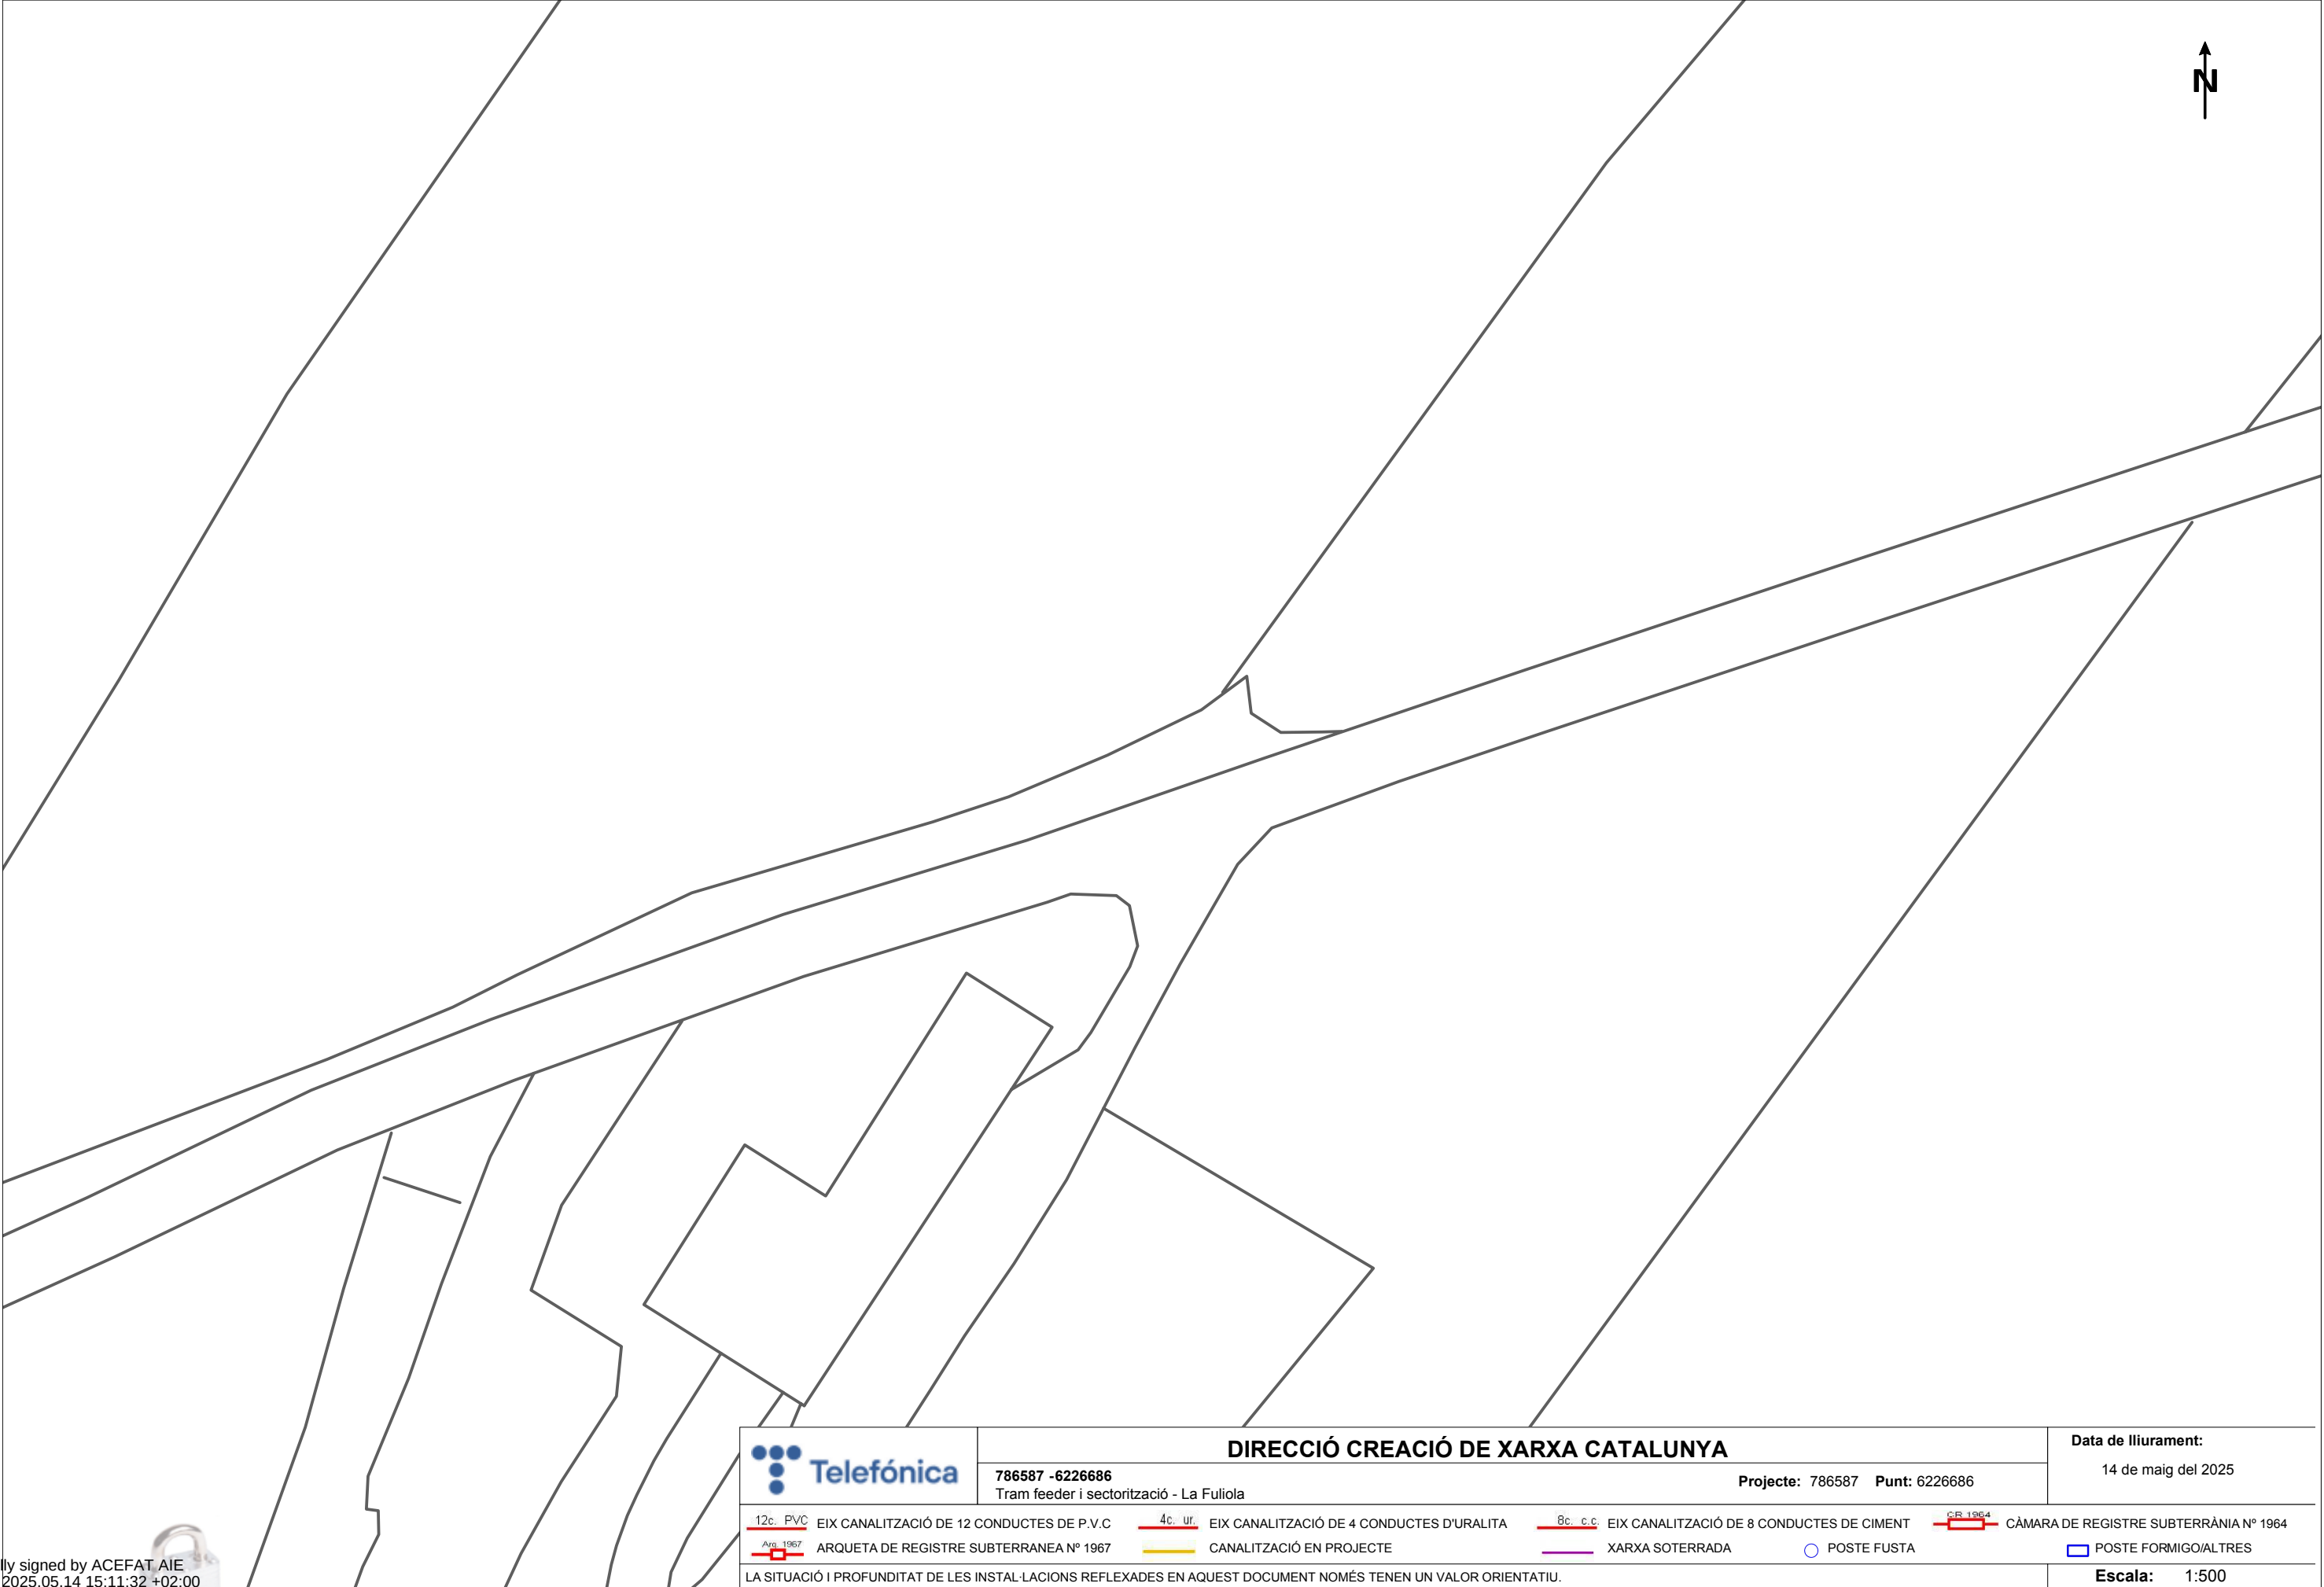

	DIRECCIÓ CREACIÓ DE XARXA CATALUNYA				Data de lliurament:				
	786587 -6226686 Tram feeder i sectorització - La Fuliola		Projecte: 786587 Punt: 6226686		14 de maig del 2025				
 12c. PVC	EIX CANALITZACIÓ DE 12 CONDUCTES DE P.V.C	 4c. ur.	EIX CANALITZACIÓ DE 4 CONDUCTES D'URALITA	 8c. c.c.	EIX CANALITZACIÓ DE 8 CONDUCTES DE CIMENT	 CR 1964	CÀMARA DE REGISTRE SUBTERRÀNIA N° 1964		
 Arq. 1967	ARQUETA DE REGISTRE SUBTERRANEA N° 1967		CANALITZACIÓ EN PROJECTE		XARXA SOTERRADA		POSTE FUSTA		POSTE FORMIGO/ALTRES
LA SITUACIÓ I PROFUNDITAT DE LES INSTAL·LACIONS REFLEXADES EN AQUEST DOCUMENT NOMÉS TENEN UN VALOR ORIENTATIU.							Escala:	1:500	

Digitally signed by ACEFAT AIE
Date: 2025.05.14 15:11:32 +02:00
Reason: Certificació WISE - ACEFAT
Location: Barcelona

Coordenades del centre del plànol ETRS89 UTM 31 X: 334871.368 Y: 4620656.129

Referència/S:**Referència/N:** 786587-19463517**Data:** 14/05/2025**Assumpte:** **Registre de Serveis**

Benvolguts senyors,

Ens complau remetre'ls la informació sol·licitada referent a l'obra situada a:

P_(334871.368/4620656.129)**Projecte: 786587**

Coordenades: 334871.368,4620656.129

CONDICIONANTS TÈCNICS PARTICULARS DE LA INFRAESTRUCTURA DE TELEFÓNICA DE ESPAÑA

La informació aportada és confidencial i d'ús exclusiu per al qual se sol·licita, sent responsabilitat del sol·licitant l'ús indegut d'aquesta.

L'enviament d'aquesta informació no suposa l'autorització ni conformitat per part de Telefónica de España al projecte d'obra relacionat ni exonera als qui l'executessin de les responsabilitats en què incorrin per danys i perjudicis a les nostres instal·lacions.

INFORMACIÓ SOBRE PLÀNOLS

La situació de la infraestructura reflectida en plànols té caràcter **orientatiu**, per la qual cosa la localització real de les nostres instal·lacions pot diferir ja que els diferents elements de la xarxa estan sotmesos a constants modificacions que poden no estar recollides en la informació gràfica subministrada.

Per aquest motiu, les infraestructures subterrànies es reflecteixen sense coordenades geogràfiques ni acotacions de distància a elements del domini públic i qualsevol interpretació basada exclusivament en distàncies escalables pot resultar errònia.

Els plans contenen únicament informació d'infraestructura canalitzada. No s'aporta informació sobre els cables telefònics.

Si l'inici d'execució material dels treballs objecte d'aquesta sol·licitud és posterior a tres mesos de la data d'obtenció a través de la plataforma digital, haurà de sol·licitar de nou els serveis existents per a garantir l'actualització de la informació.

Si en alguna zona es tingués constància que poguessin existir xarxes telefòniques per la presència d'elements visibles d'aquestes xarxes (per exemple: tapes d'arquetes, tapes de Cambres de Registre, sortides de cable a façana, etc.) fins i tot si aquesta infraestructura no es trobi reflectida en plànols, el procediment adequat per a determinar la seva ubicació exacta seria la realització de cales.

Adicionalment, si fos necessari descobrir o creuar en algun punt la infraestructura telefònica existent, els treballs hauran de realitzar-se sempre amb mitjans exclusivament manuals, quedant expressament prohibit l'ús de mitjans mecànics com ara retroexcavadores o similars.

Quan sigui necessària la senyalització dels cables sobre el terreny, poden sol·licitar-lo a Telefónica de España sempre amb una antelació mínima de 48 hores telefonant al 900 111 002 i quan la locució sol·liciti el número de telèfon en avaria tornar a marcar 900 111 002 perquè la crida sigui atesa per un agent. En aquesta crida s'ha d'indicar explícitament que sol·liciten generar un butlletí de senyalització.

En cas de realitzar-se labors de reforç del ferm o pavimentació que afectés els registres existents (tapes d'arquetes) les citades tapes hauran de ser col·locades a la mateixa rasant final de la nova pavimentació, i els marcs d'aquestes tapes es consolidaran mitjançant formigó d'alta resistència en tota la seva superfície de suport, evitant en tot moment buits que permetin l'enfonsament o flexió d'aquest marc. Per motius de seguretat, els citats registres han de quedar lliures de qualsevol obstacle que impedeixi la seva obertura per personal autoritzat.

Els elements exteriors de la instal·lació telefònica que resultin afectats per les obres seran reinstal·lats pel contractista adjudicatari de l'obra i a les seves expenses.

En tot cas es respectarà la normativa vigent pel que fa a encreuaments i paral·lelismes amb altres instal·lacions respectant les distàncies reglamentàries en relació amb el prisma de formigó, així com les proteccions a col·locar en cas de necessitat.

En el cas de paral·lelisme, s'evitarà mitjançant una capa separadora el contacte directe entre el formigó de la nova canalització amb el formigó de l'existent i en el cas d'encreuament, la nova canalització haurà de discórrer per sota de l'existent.

DESCOBERTS DE CANALITZACIONS

Sempre que per l'execució dels treballs les instal·lacions de Telefónica quedin al descobert, s'asseguraran les parets de la rasa mitjançant estribat, i es prendran les mesures oportunes que garanteixin la no deformabilitat i defensa contra cops del prisma de formigó. Si per alguna circumstància es produïssin danys en aquest, serà reparat abans d'enterrar la canalització.

En fer el traçat de la rasa es posarà especial cura a evitar en la mesura del possible la trobada amb canalitzacions de Telefónica

La reposició de la canalització descoberta haurà de contemplar la instal·lació d'una banda senyalitzadora en tot l'ample/llarg de la canalització, situada sobre el material granular tot un, convenientment compactat, i cobert amb una placa de formigó d'almenys 30 cm de gruix, previ a l'enllosat o pavimentat. Els tubs i estructures que quedin al descobert se suportaran segons normativa tècnica.

En cas d'Avaries i Emergències relacionades amb la xarxa de Telefónica de España, s'ha de telefonar al 900 111 002 i quan la locució sol·liciti el número de telèfon en avaria tornar a marcar 900 111 002 perquè la crida sigui atesa per un agent.

COMUNICACIÓ DE PROJECTES DE SERVEIS AFECTATS

Quan sigui necessari comunicar projectes de Serveis Afectats a Telefónica, haurà de remetre correu electrònic a VARIACIONES_PLANTA_EXTERIOR@TELEFONICA.COM adjuntant la documentació rellevant en format **.PDF** o facilitant en el propi correu electrònic l'enllaç des del qual descarregar el referit projecte, evitant l'enviament de documentació en paper i CDs/Dvds.

SOL·LICITUD DE MODIFICACIÓ DEL TRAÇAT D'INSTAL·LACIONS TELEFÒNIQUES

És imprescindible que el sol·licitant de la modificació del traçat d'instal·lacions telefòniques sigui el promotor de


les obres o en defecte d'això, l'empresa adjudicatària de les obres, i en aquest cas haurà d'aportar el contracte signat amb el promotor que justifiqui l'adjudicació del projecte que requereix modificar el traçat de les instal·lacions telefòniques. Telefónica de España no gestionarà cap petició que provingui d'un altre sol·licitant.

Si per a la correcta execució de les obres fos necessari modificar el traçat de les instal·lacions telefòniques, s'haurà de realitzar amb caràcter previ a l'inici de les obres i preferiblement en la fase de redacció del projecte, la corresponent sol·licitud de modificació del traçat d'instal·lacions telefòniques enviant correu electrònic a VARIACIONES_PLANTA_EXTERIOR@TELEFONICA.COM adjuntant la següent documentació:

- Sol·licitud per escrit degudament emplenada i signada pel promotor de l'obra
- Plans del projecte en els quals es reflecteixi la solució proposada per a modificar el traçat de les instal·lacions telefòniques propietat de Telefónica de España
- Número de sol·licitud proporcionat per la plataforma que facilita la informació i cartografia digital dels serveis afectats.

Les obres necessàries per a modificar el traçat de les instal·lacions telefòniques hauran de consensuar-se amb Telefónica de España realitzant la interlocució a través de l'esmentat correu electrònic i es prendrà com a punt de partida la solució proposada pel promotor o empresa contractista adjudicatària.

AVÍS SOBRE CONFIDENCIALIDAT: La informació continguda en aquest document té caràcter confidencial i és propietat de TELEFÓNICA DE ESPAÑA, S.A.U. En conseqüència no està permesa la seva divulgació, comunicació a tercers o reproducció total o parcial per qualsevol mitjà, ja sigui mecànic o electrònic, incloent aquesta prohibició la traducció, ús d'il·lustracions o plans, microfilmació, enviament per xarxes o emmagatzematge en bases de dades o fitxers en qualsevol format, sense autorització expressa de TELEFÓNICA DE ESPAÑA, S.A.U. TELEFÓNICA DE ESPAÑA, S.A.U. es reserva l'ús d'actuacions legals en cas d'incompliment.

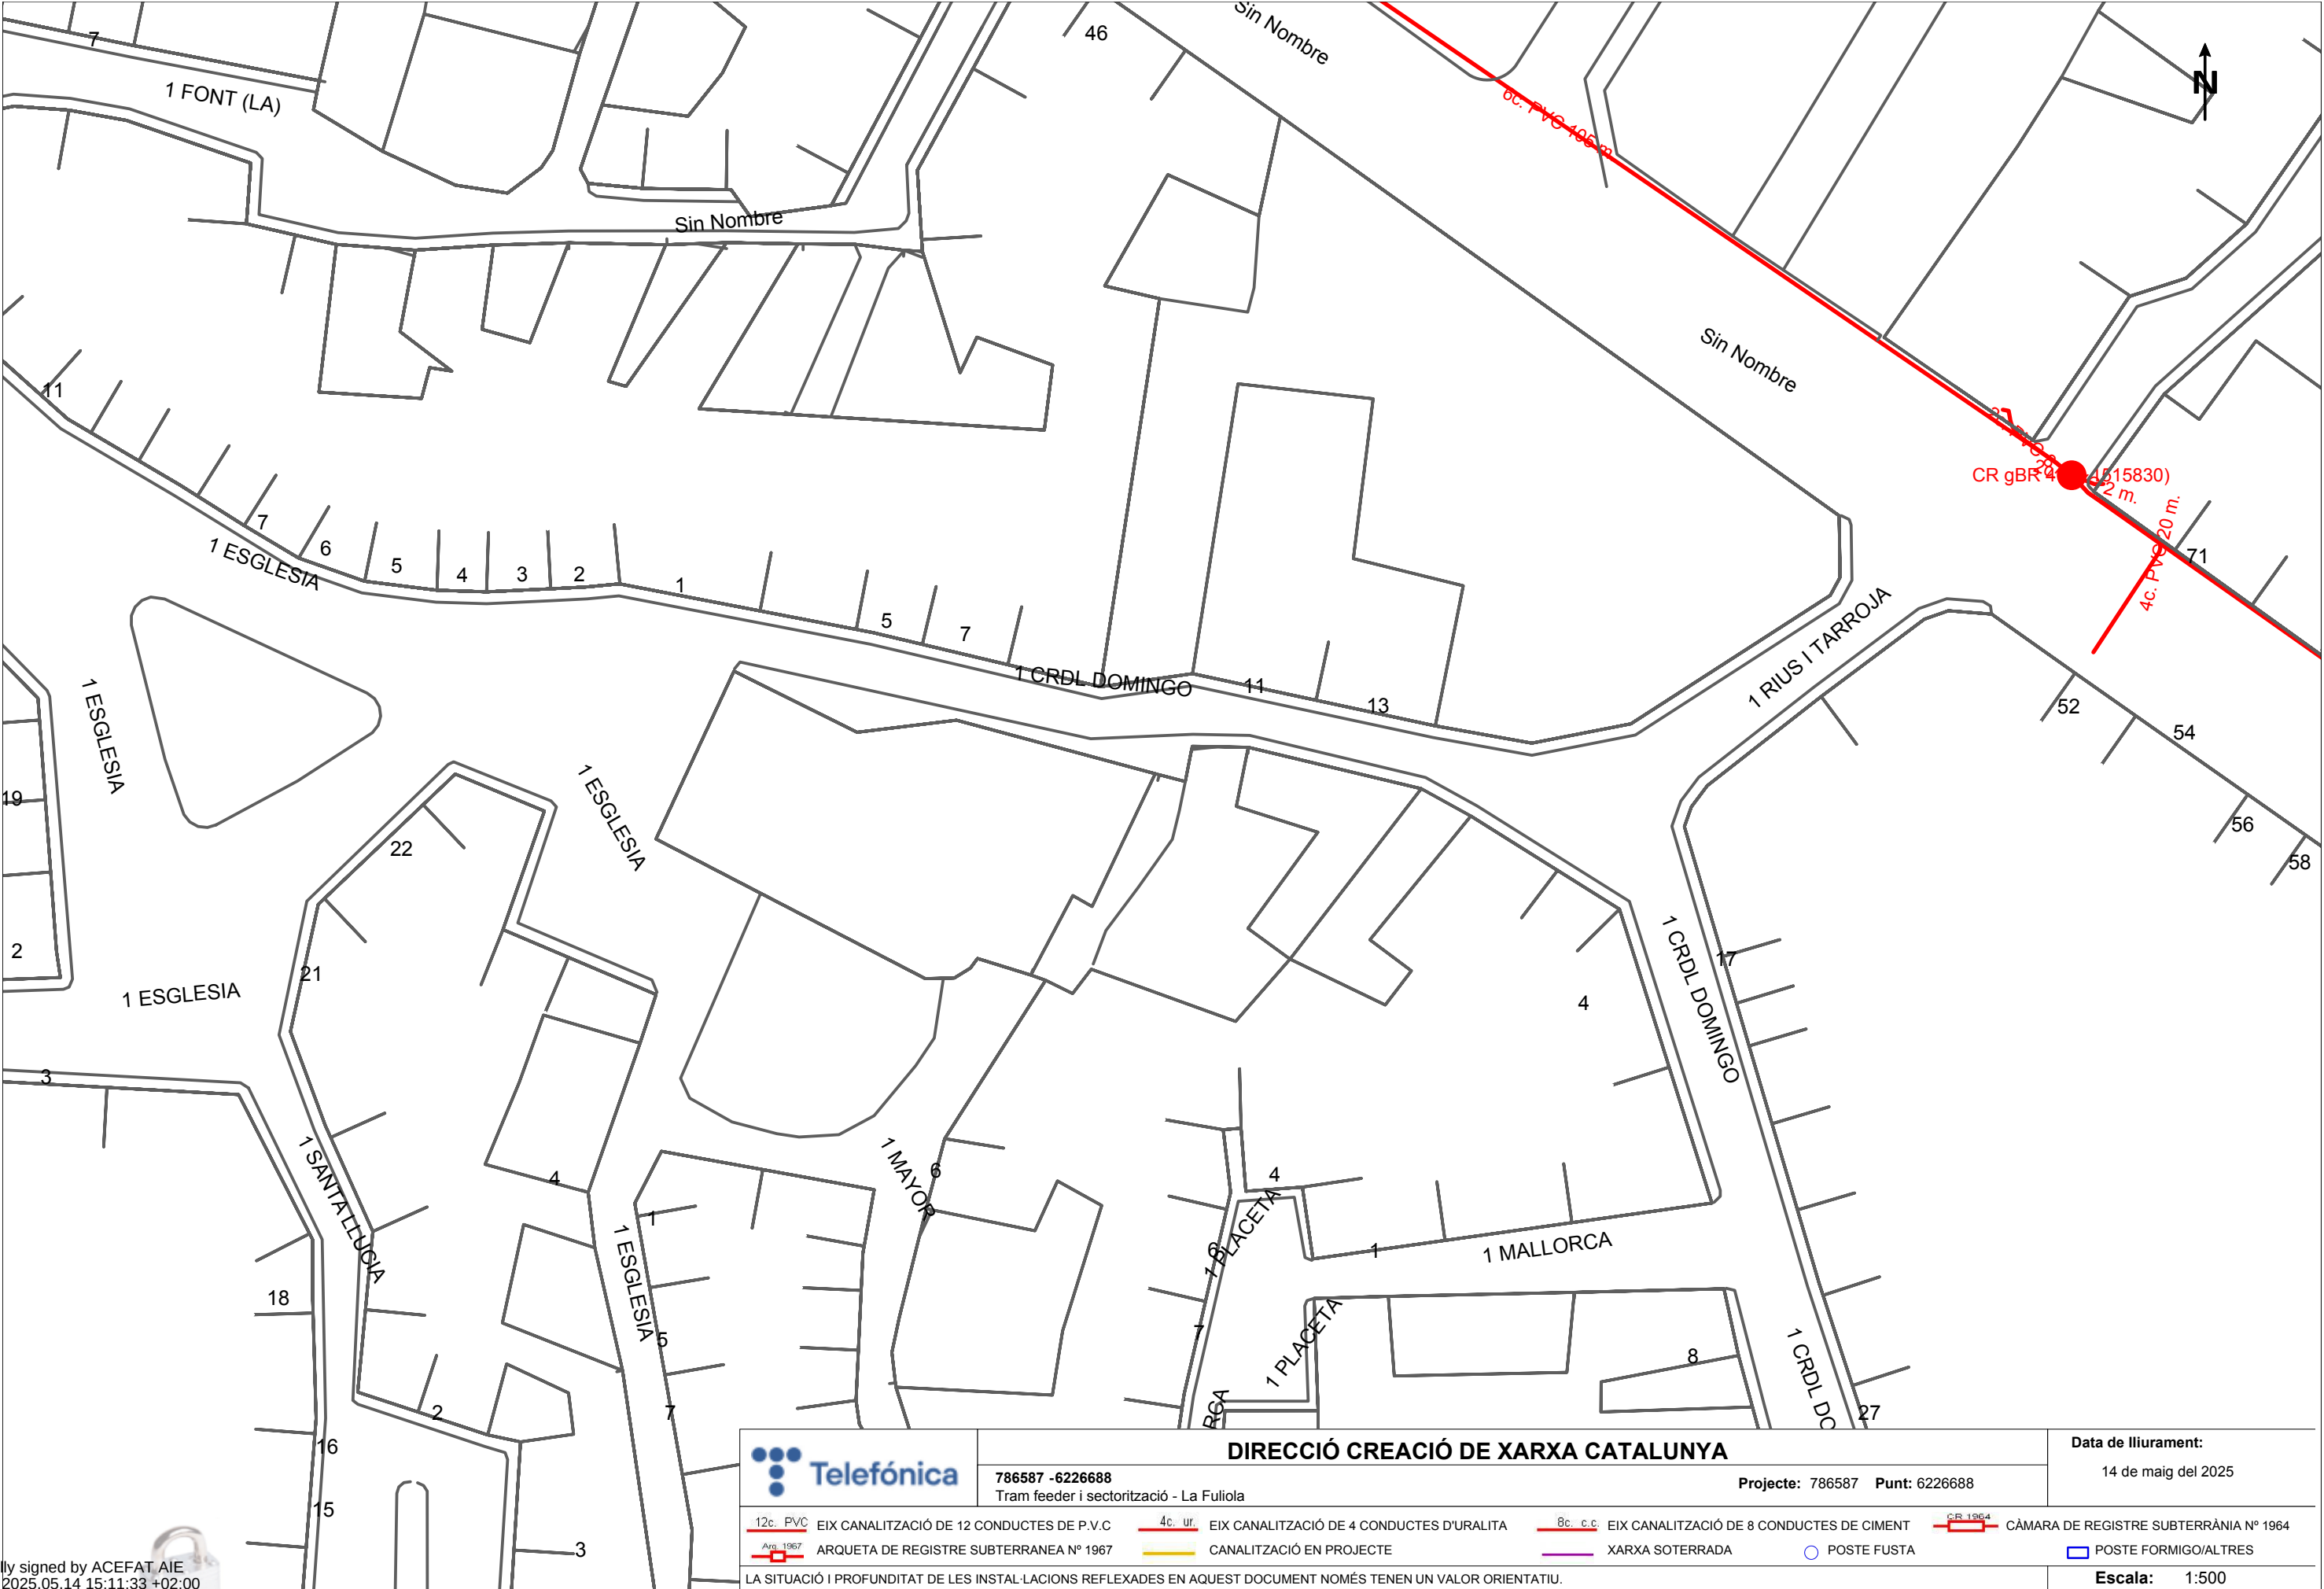

DIRECCIÓ CREACIÓ DE XARXA CATALUNYA

786587 -6226688
Tram feeder i sectorització - La Fuliola

Projecte: 786587 Punt: 6226688

Data de lliurament:

14 de maig del 2025

- | | | | | | | | |
|-----------|---|---------|---|----------|---|---------|--|
| 12c. PVC | EIX CANALITZACIÓ DE 12 CONDUCTES DE P.V.C | 4c. ur. | EIX CANALITZACIÓ DE 4 CONDUCTES D'URALITA | 8c. c.c. | EIX CANALITZACIÓ DE 8 CONDUCTES DE CIMENT | CR 1964 | CÀMARA DE REGISTRE SUBTERRÀNIA N° 1964 |
| Arg. 1967 | ARQUETA DE REGISTRE SUBTERRÀNIA N° 1967 | | CANALITZACIÓ EN PROJECTE | | XARXA SOTERRADA | | POSTE FUSTA |
| | | | | | | | POSTE FORMIGO/ALTRES |

LA SITUACIÓ I PROFUNDITAT DE LES INSTAL·LACIONS REFLEXADES EN AQUEST DOCUMENT NOMÉS TENEN UN VALOR ORIENTATIU.

Escala: 1:500

Coordenades del centre del plànol ETRS89 UTM 31 X: 335167.88 Y: 4619876.419

Digitally signed by ACEFAT AIE
Date: 2025.05.14 15:11:33 +02:00
Reason: Certificació WISE - ACEFAT
Location: Barcelona

Referència/S:**Referència/N:** 786587-19463518**Data:** 14/05/2025**Assumpte:** **Registre de Serveis**

Benvolguts senyors,

Ens complau remetre'ls la informació sol·licitada referent a l'obra situada a:

P_(335187.880/4619876.419)**Projecte: 786587**

Coordenades: 335167.88,4619876.419

CONDICIONANTS TÈCNICS PARTICULARS DE LA INFRAESTRUCTURA DE TELEFÓNICA DE ESPAÑA

La informació aportada és confidencial i d'ús exclusiu per al qual se sol·licita, sent responsabilitat del sol·licitant l'ús indegut d'aquesta.

L'enviament d'aquesta informació no suposa l'autorització ni conformitat per part de Telefónica de España al projecte d'obra relacionat ni exonera als qui l'executessin de les responsabilitats en què incorrin per danys i perjudicis a les nostres instal·lacions.

INFORMACIÓ SOBRE PLÀNOLS

La situació de la infraestructura reflectida en plànols té caràcter **orientatiu**, per la qual cosa la localització real de les nostres instal·lacions pot diferir ja que els diferents elements de la xarxa estan sotmesos a constants modificacions que poden no estar recollides en la informació gràfica subministrada.

Per aquest motiu, les infraestructures subterrànies es reflecteixen sense coordenades geogràfiques ni acotacions de distància a elements del domini públic i qualsevol interpretació basada exclusivament en distàncies escalables pot resultar errònia.

Els plans contenen únicament informació d'infraestructura canalitzada. No s'aporta informació sobre els cables telefònics.

Si l'inici d'execució material dels treballs objecte d'aquesta sol·licitud és posterior a tres mesos de la data d'obtenció a través de la plataforma digital, haurà de sol·licitar de nou els serveis existents per a garantir l'actualització de la informació.

Si en alguna zona es tingués constància que poguessin existir xarxes telefòniques per la presència d'elements visibles d'aquestes xarxes (per exemple: tapes d'arquetes, tapes de Cambres de Registre, sortides de cable a façana, etc.) fins i tot si aquesta infraestructura no es trobi reflectida en plànols, el procediment adequat per a determinar la seva ubicació exacta seria la realització de cales.

Adicionalment, si fos necessari descobrir o creuar en algun punt la infraestructura telefònica existent, els treballs hauran de realitzar-se sempre amb mitjans exclusivament manuals, quedant expressament prohibit l'ús de mitjans mecànics com ara retroexcavadores o similars.

Quan sigui necessària la senyalització dels cables sobre el terreny, poden sol·licitar-lo a Telefónica de España sempre amb una antelació mínima de 48 hores telefonant al 900 111 002 i quan la locució sol·liciti el número de telèfon en avaria tornar a marcar 900 111 002 perquè la crida sigui atesa per un agent. En aquesta crida s'ha d'indicar explícitament que sol·liciten generar un butlletí de senyalització.

En cas de realitzar-se labors de reforç del ferm o pavimentació que afectés els registres existents (tapes d'arquetes) les citades tapes hauran de ser col·locades a la mateixa rasant final de la nova pavimentació, i els marcs d'aquestes tapes es consolidaran mitjançant formigó d'alta resistència en tota la seva superfície de suport, evitant en tot moment buits que permetin l'enfonsament o flexió d'aquest marc. Per motius de seguretat, els citats registres han de quedar lliures de qualsevol obstacle que impedeixi la seva obertura per personal autoritzat.

Els elements exteriors de la instal·lació telefònica que resultin afectats per les obres seran reinstal·lats pel contractista adjudicatari de l'obra i a les seves expenses.

En tot cas es respectarà la normativa vigent pel que fa a encreuaments i paral·lelismes amb altres instal·lacions respectant les distàncies reglamentàries en relació amb el prisma de formigó, així com les proteccions a col·locar en cas de necessitat.

En el cas de paral·lelisme, s'evitarà mitjançant una capa separadora el contacte directe entre el formigó de la nova canalització amb el formigó de l'existent i en el cas d'encreuament, la nova canalització haurà de discórrer per sota de l'existent.

DESCOBERTS DE CANALITZACIONS

Sempre que per l'execució dels treballs les instal·lacions de Telefónica quedin al descobert, s'asseguraran les parets de la rasa mitjançant estribat, i es prendran les mesures oportunes que garanteixin la no deformabilitat i defensa contra cops del prisma de formigó. Si per alguna circumstància es produïssin danys en aquest, serà reparat abans d'enterrar la canalització.

En fer el traçat de la rasa es posarà especial cura a evitar en la mesura del possible la trobada amb canalitzacions de Telefónica

La reposició de la canalització descoberta haurà de contemplar la instal·lació d'una banda senyalitzadora en tot l'ample/llarg de la canalització, situada sobre el material granular tot un, convenientment compactat, i cobert amb una placa de formigó d'almenys 30 cm de gruix, previ a l'enllosat o pavimentat. Els tubs i estructures que quedin al descobert se suportaran segons normativa tècnica.

En cas d'Avaries i Emergències relacionades amb la xarxa de Telefónica de España, s'ha de telefonar al 900 111 002 i quan la locució sol·liciti el número de telèfon en avaria tornar a marcar 900 111 002 perquè la crida sigui atesa per un agent.

COMUNICACIÓ DE PROJECTES DE SERVEIS AFECTATS

Quan sigui necessari comunicar projectes de Serveis Afectats a Telefónica, haurà de remetre correu electrònic a VARIACIONES_PLANTA_EXTERIOR@TELEFONICA.COM adjuntant la documentació rellevant en format **.PDF** o facilitant en el propi correu electrònic l'enllaç des del qual descarregar el referit projecte, evitant l'enviament de documentació en paper i CDs/Dvds.

SOL·LICITUD DE MODIFICACIÓ DEL TRAÇAT D'INSTAL·LACIONS TELEFÒNIQUES

És imprescindible que el sol·licitant de la modificació del traçat d'instal·lacions telefòniques sigui el promotor de


les obres o en defecte d'això, l'empresa adjudicatària de les obres, i en aquest cas haurà d'aportar el contracte signat amb el promotor que justifiqui l'adjudicació del projecte que requereix modificar el traçat de les instal·lacions telefòniques. Telefónica de España no gestionarà cap petició que provingui d'un altre sol·licitant.

Si per a la correcta execució de les obres fos necessari modificar el traçat de les instal·lacions telefòniques, s'haurà de realitzar amb caràcter previ a l'inici de les obres i preferiblement en la fase de redacció del projecte, la corresponent sol·licitud de modificació del traçat d'instal·lacions telefòniques enviant correu electrònic a VARIACIONES_PLANTA_EXTERIOR@TELEFONICA.COM adjuntant la següent documentació:

- Sol·licitud per escrit degudament emplenada i signada pel promotor de l'obra
- Plans del projecte en els quals es reflecteixi la solució proposada per a modificar el traçat de les instal·lacions telefòniques propietat de Telefónica de España
- Número de sol·licitud proporcionat per la plataforma que facilita la informació i cartografia digital dels serveis afectats.

Les obres necessàries per a modificar el traçat de les instal·lacions telefòniques hauran de consensuar-se amb Telefónica de España realitzant la interlocució a través de l'esmentat correu electrònic i es prendrà com a punt de partida la solució proposada pel promotor o empresa contractista adjudicatària.

AVÍS SOBRE CONFIDENCIALIDAT: La informació continguda en aquest document té caràcter confidencial i és propietat de TELEFÓNICA DE ESPAÑA, S.A.U. En conseqüència no està permesa la seva divulgació, comunicació a tercers o reproducció total o parcial per qualsevol mitjà, ja sigui mecànic o electrònic, incloent aquesta prohibició la traducció, ús d'il·lustracions o plans, microfilmació, enviament per xarxes o emmagatzematge en bases de dades o fitxers en qualsevol format, sense autorització expressa de TELEFÓNICA DE ESPAÑA, S.A.U. TELEFÓNICA DE ESPAÑA, S.A.U. es reserva l'ús d'actuacions legals en cas d'incompliment.

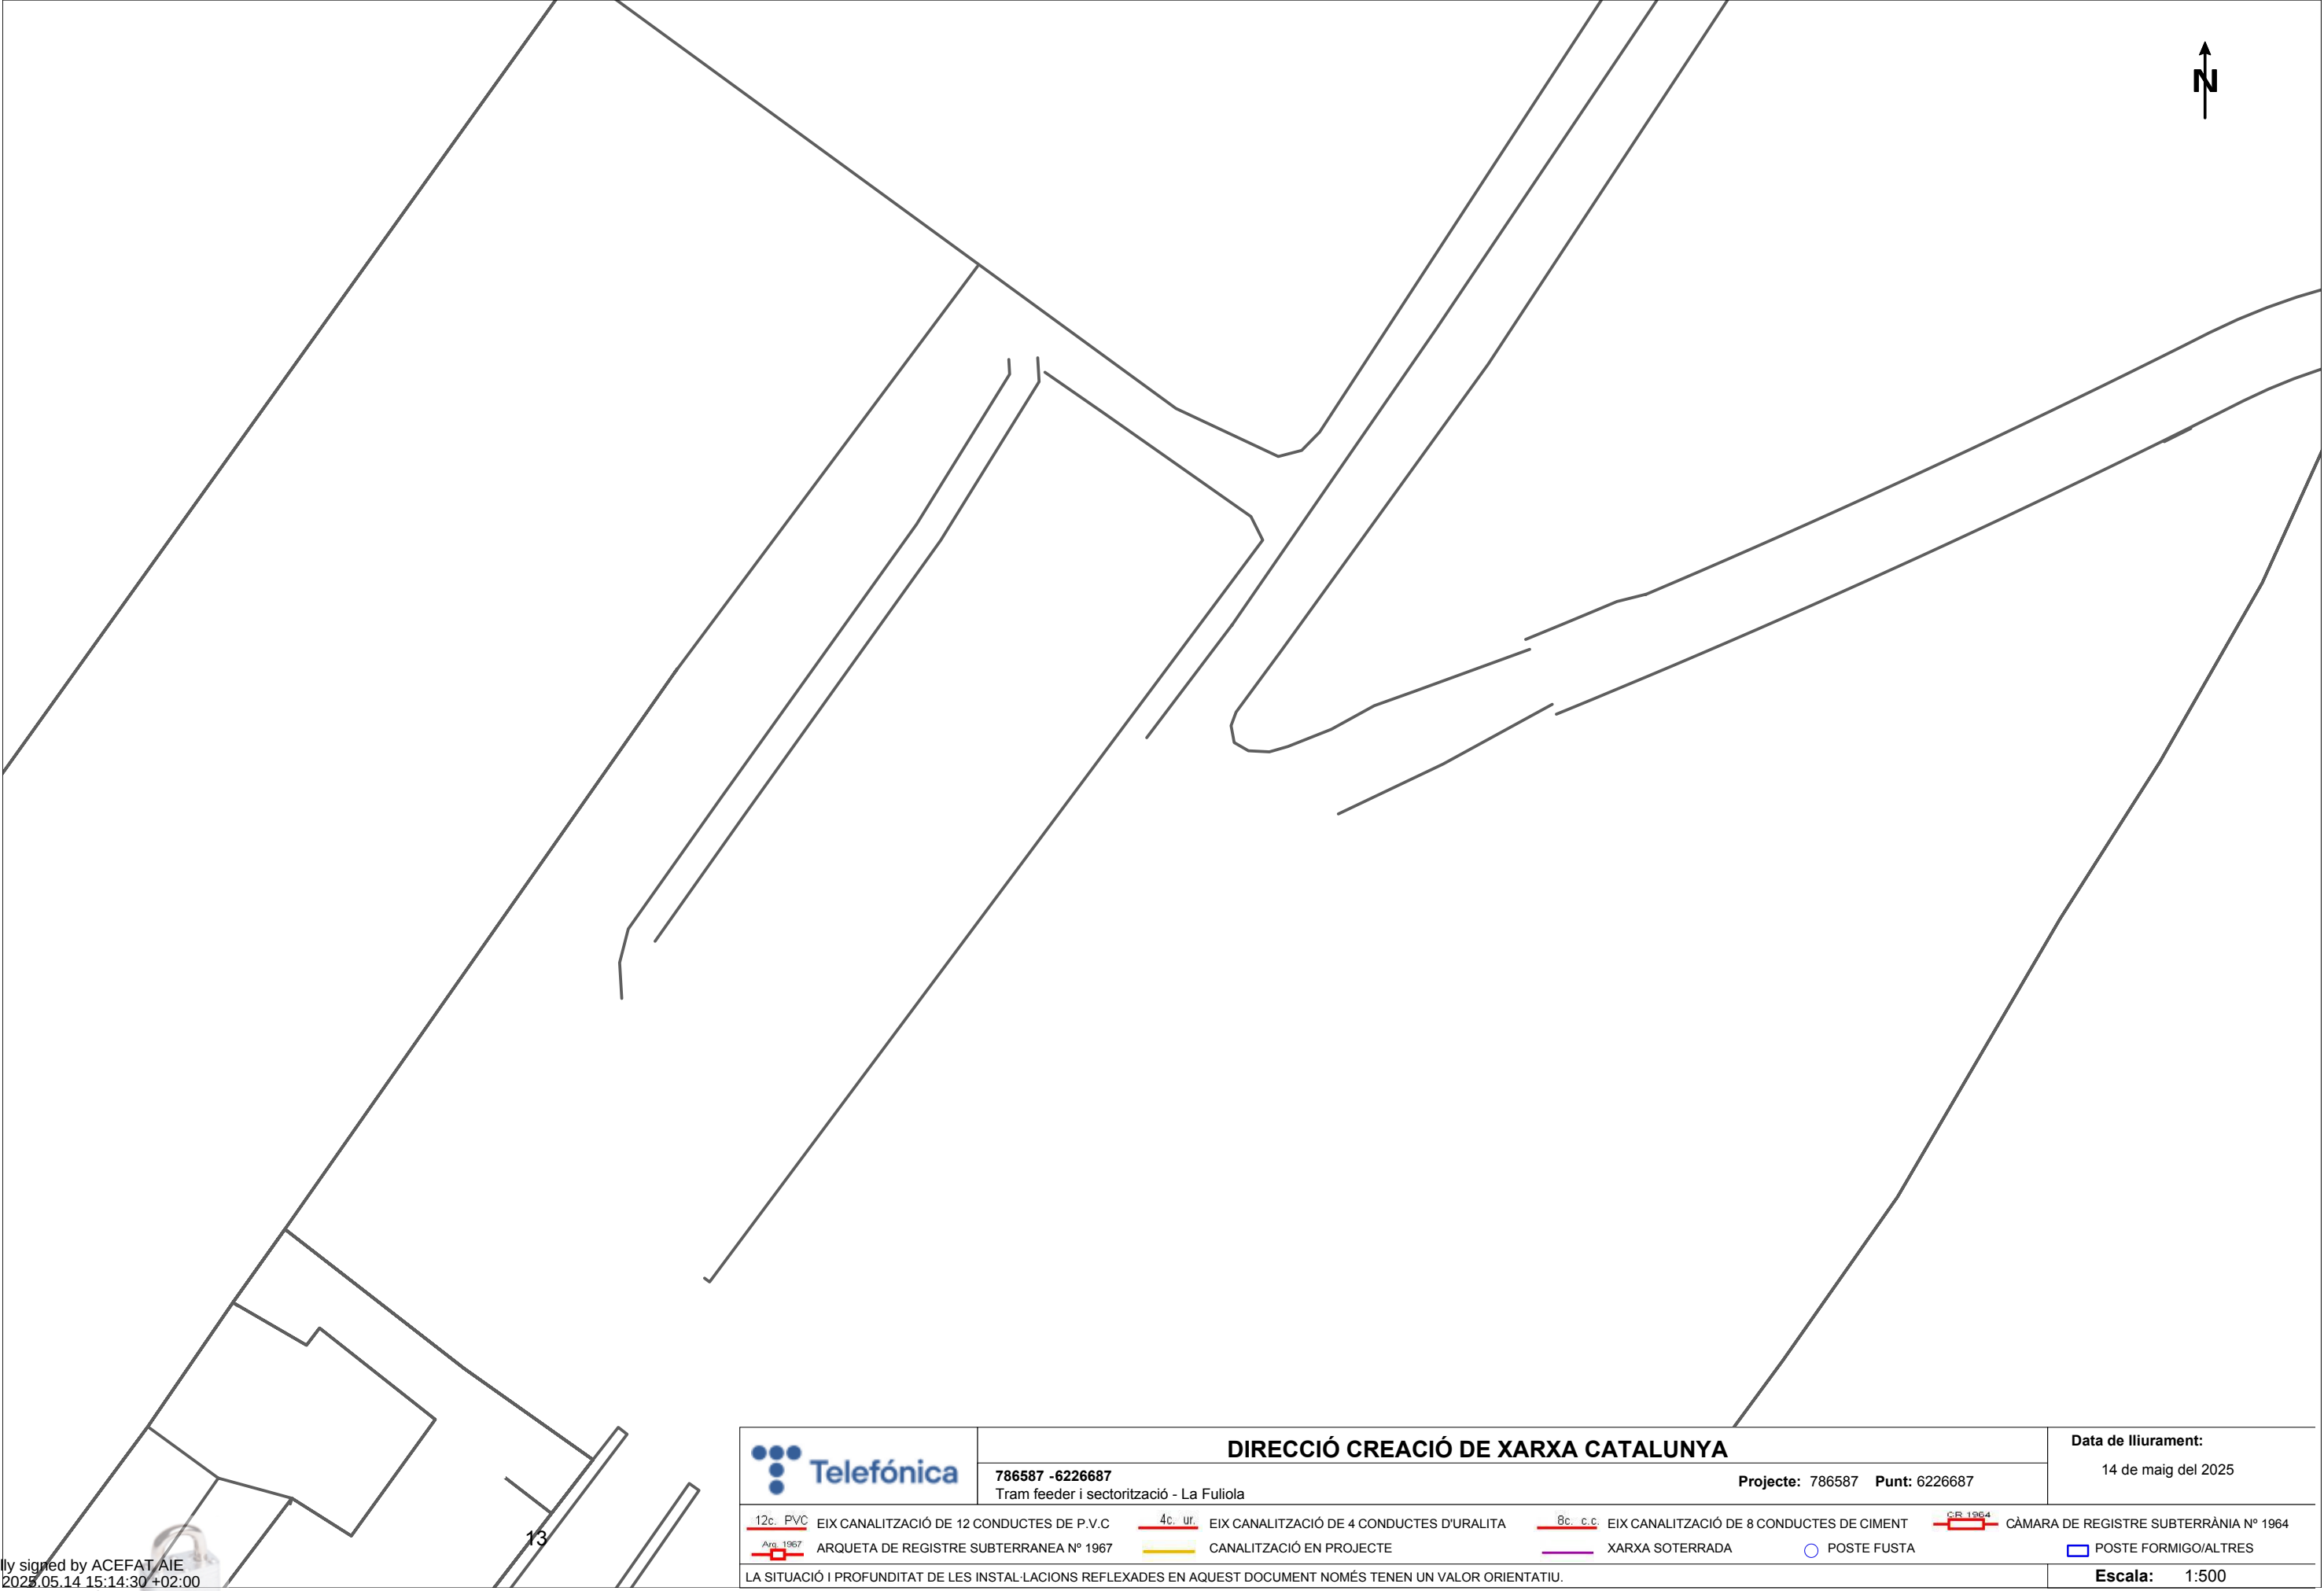

Digitally signed by ACEFAT AIE
Date: 2025.05.14 15:14:30 +02:00
Reason: Certificació WISE - ACEFAT
Location: Barcelona



DIRECCIÓ CREACIÓ DE XARXA CATALUNYA

786587 -6226687
Tram feeder i sectorització - La Fuliola

Projecte: 786587 Punt: 6226687

Data de lliurament:

14 de maig del 2025

12c. PVC	EIX CANALITZACIÓ DE 12 CONDUCTES DE P.V.C	4c. ur.	EIX CANALITZACIÓ DE 4 CONDUCTES D'URALITA	8c. c.c.	EIX CANALITZACIÓ DE 8 CONDUCTES DE CIMENT	CR 1964	CÀMARA DE REGISTRE SUBTERRÀNIA N° 1964
Arq. 1967	ARQUETA DE REGISTRE SUBTERRANEA N° 1967		CANALITZACIÓ EN PROJECTE		XARXA SOTERRADA		POSTE FUSTA
							POSTE FORMIGO/ALTRES

LA SITUACIÓ I PROFUNDITAT DE LES INSTAL·LACIONS REFLEXADES EN AQUEST DOCUMENT NOMÉS TENEN UN VALOR ORIENTATIU.

Escala: 1:500

Coordenades del centre del plànol ETRS89 UTM 31 X: 335479.944 Y: 4620223.927

Referència/S:**Referència/N:** 786587-19463519**Data:** 14/05/2025**Assumpte:** **Registre de Serveis**

Benvolguts senyors,

Ens complau remetre'ls la informació sol·licitada referent a l'obra situada a:

P_(335479.944/4620223.927)**Projecte: 786587**

Coordenades: 335479.944,4620223.927

CONDICIONANTS TÈCNICS PARTICULARS DE LA INFRAESTRUCTURA DE TELEFÓNICA DE ESPAÑA

La informació aportada és confidencial i d'ús exclusiu per al qual se sol·licita, sent responsabilitat del sol·licitant l'ús indegut d'aquesta.

L'enviament d'aquesta informació no suposa l'autorització ni conformitat per part de Telefónica de España al projecte d'obra relacionat ni exonera als qui l'executessin de les responsabilitats en què incorrin per danys i perjudicis a les nostres instal·lacions.

INFORMACIÓ SOBRE PLÀNOLS

La situació de la infraestructura reflectida en plànols té caràcter **orientatiu**, per la qual cosa la localització real de les nostres instal·lacions pot diferir ja que els diferents elements de la xarxa estan sotmesos a constants modificacions que poden no estar recollides en la informació gràfica subministrada.

Per aquest motiu, les infraestructures subterrànies es reflecteixen sense coordenades geogràfiques ni acotacions de distància a elements del domini públic i qualsevol interpretació basada exclusivament en distàncies escalables pot resultar errònia.

Els plans contenen únicament informació d'infraestructura canalitzada. No s'aporta informació sobre els cables telefònics.

Si l'inici d'execució material dels treballs objecte d'aquesta sol·licitud és posterior a tres mesos de la data d'obtenció a través de la plataforma digital, haurà de sol·licitar de nou els serveis existents per a garantir l'actualització de la informació.

Si en alguna zona es tingués constància que poguessin existir xarxes telefòniques per la presència d'elements visibles d'aquestes xarxes (per exemple: tapes d'arquetes, tapes de Cambres de Registre, sortides de cable a façana, etc.) fins i tot si aquesta infraestructura no es trobi reflectida en plànols, el procediment adequat per a determinar la seva ubicació exacta seria la realització de cales.

Adicionalment, si fos necessari descobrir o creuar en algun punt la infraestructura telefònica existent, els treballs hauran de realitzar-se sempre amb mitjans exclusivament manuals, quedant expressament prohibit l'ús de mitjans mecànics com ara retroexcavadores o similars.

Quan sigui necessària la senyalització dels cables sobre el terreny, poden sol·licitar-lo a Telefónica de España sempre amb una antelació mínima de 48 hores telefonant al 900 111 002 i quan la locució sol·liciti el número de telèfon en avaria tornar a marcar 900 111 002 perquè la crida sigui atesa per un agent. En aquesta crida s'ha d'indicar explícitament que sol·liciten generar un butlletí de senyalització.

En cas de realitzar-se labors de reforç del ferm o pavimentació que afectés els registres existents (tapes d'arquetes) les citades tapes hauran de ser col·locades a la mateixa rasant final de la nova pavimentació, i els marcs d'aquestes tapes es consolidaran mitjançant formigó d'alta resistència en tota la seva superfície de suport, evitant en tot moment buits que permetin l'enfonsament o flexió d'aquest marc. Per motius de seguretat, els citats registres han de quedar lliures de qualsevol obstacle que impedeixi la seva obertura per personal autoritzat.

Els elements exteriors de la instal·lació telefònica que resultin afectats per les obres seran reinstal·lats pel contractista adjudicatari de l'obra i a les seves expenses.

En tot cas es respectarà la normativa vigent pel que fa a encreuaments i paral·lelismes amb altres instal·lacions respectant les distàncies reglamentàries en relació amb el prisma de formigó, així com les proteccions a col·locar en cas de necessitat.

En el cas de paral·lelisme, s'evitarà mitjançant una capa separadora el contacte directe entre el formigó de la nova canalització amb el formigó de l'existent i en el cas d'encreuament, la nova canalització haurà de discórrer per sota de l'existent.

DESCOBERTS DE CANALITZACIONS

Sempre que per l'execució dels treballs les instal·lacions de Telefónica quedin al descobert, s'asseguraran les parets de la rasa mitjançant estribat, i es prendran les mesures oportunes que garanteixin la no deformabilitat i defensa contra cops del prisma de formigó. Si per alguna circumstància es produïssin danys en aquest, serà reparat abans d'enterrar la canalització.

En fer el traçat de la rasa es posarà especial cura a evitar en la mesura del possible la trobada amb canalitzacions de Telefónica

La reposició de la canalització descoberta haurà de contemplar la instal·lació d'una banda senyalitzadora en tot l'ample/llarg de la canalització, situada sobre el material granular tot un, convenientment compactat, i cobert amb una placa de formigó d'almenys 30 cm de gruix, previ a l'enllosat o pavimentat. Els tubs i estructures que quedin al descobert se suportaran segons normativa tècnica.

En cas d'Avaries i Emergències relacionades amb la xarxa de Telefónica de España, s'ha de telefonar al 900 111 002 i quan la locució sol·liciti el número de telèfon en avaria tornar a marcar 900 111 002 perquè la crida sigui atesa per un agent.

COMUNICACIÓ DE PROJECTES DE SERVEIS AFECTATS

Quan sigui necessari comunicar projectes de Serveis Afectats a Telefónica, haurà de remetre correu electrònic a VARIACIONES_PLANTA_EXTERIOR@TELEFONICA.COM adjuntant la documentació rellevant en format **.PDF** o facilitant en el propi correu electrònic l'enllaç des del qual descarregar el referit projecte, evitant l'enviament de documentació en paper i CDs/Dvds.

SOL·LICITUD DE MODIFICACIÓ DEL TRAÇAT D'INSTAL·LACIONS TELEFÒNIQUES

És imprescindible que el sol·licitant de la modificació del traçat d'instal·lacions telefòniques sigui el promotor de


les obres o en defecte d'això, l'empresa adjudicatària de les obres, i en aquest cas haurà d'aportar el contracte signat amb el promotor que justifiqui l'adjudicació del projecte que requereix modificar el traçat de les instal·lacions telefòniques. Telefónica de España no gestionarà cap petició que provingui d'un altre sol·licitant.

Si per a la correcta execució de les obres fos necessari modificar el traçat de les instal·lacions telefòniques, s'haurà de realitzar amb caràcter previ a l'inici de les obres i preferiblement en la fase de redacció del projecte, la corresponent sol·licitud de modificació del traçat d'instal·lacions telefòniques enviant correu electrònic a VARIACIONES_PLANTA_EXTERIOR@TELEFONICA.COM adjuntant la següent documentació:

- Sol·licitud per escrit degudament emplenada i signada pel promotor de l'obra
- Plans del projecte en els quals es reflecteixi la solució proposada per a modificar el traçat de les instal·lacions telefòniques propietat de Telefónica de España
- Número de sol·licitud proporcionat per la plataforma que facilita la informació i cartografia digital dels serveis afectats.

Les obres necessàries per a modificar el traçat de les instal·lacions telefòniques hauran de consensuar-se amb Telefónica de España realitzant la interlocució a través de l'esmentat correu electrònic i es prendrà com a punt de partida la solució proposada pel promotor o empresa contractista adjudicatària.

AVÍS SOBRE CONFIDENCIALIDAT: La informació continguda en aquest document té caràcter confidencial i és propietat de TELEFÓNICA DE ESPAÑA, S.A.U. En conseqüència no està permesa la seva divulgació, comunicació a tercers o reproducció total o parcial per qualsevol mitjà, ja sigui mecànic o electrònic, incloent aquesta prohibició la traducció, ús d'il·lustracions o plans, microfilmació, enviament per xarxes o emmagatzematge en bases de dades o fitxers en qualsevol format, sense autorització expressa de TELEFÓNICA DE ESPAÑA, S.A.U. TELEFÓNICA DE ESPAÑA, S.A.U. es reserva l'ús d'actuacions legals en cas d'incompliment.

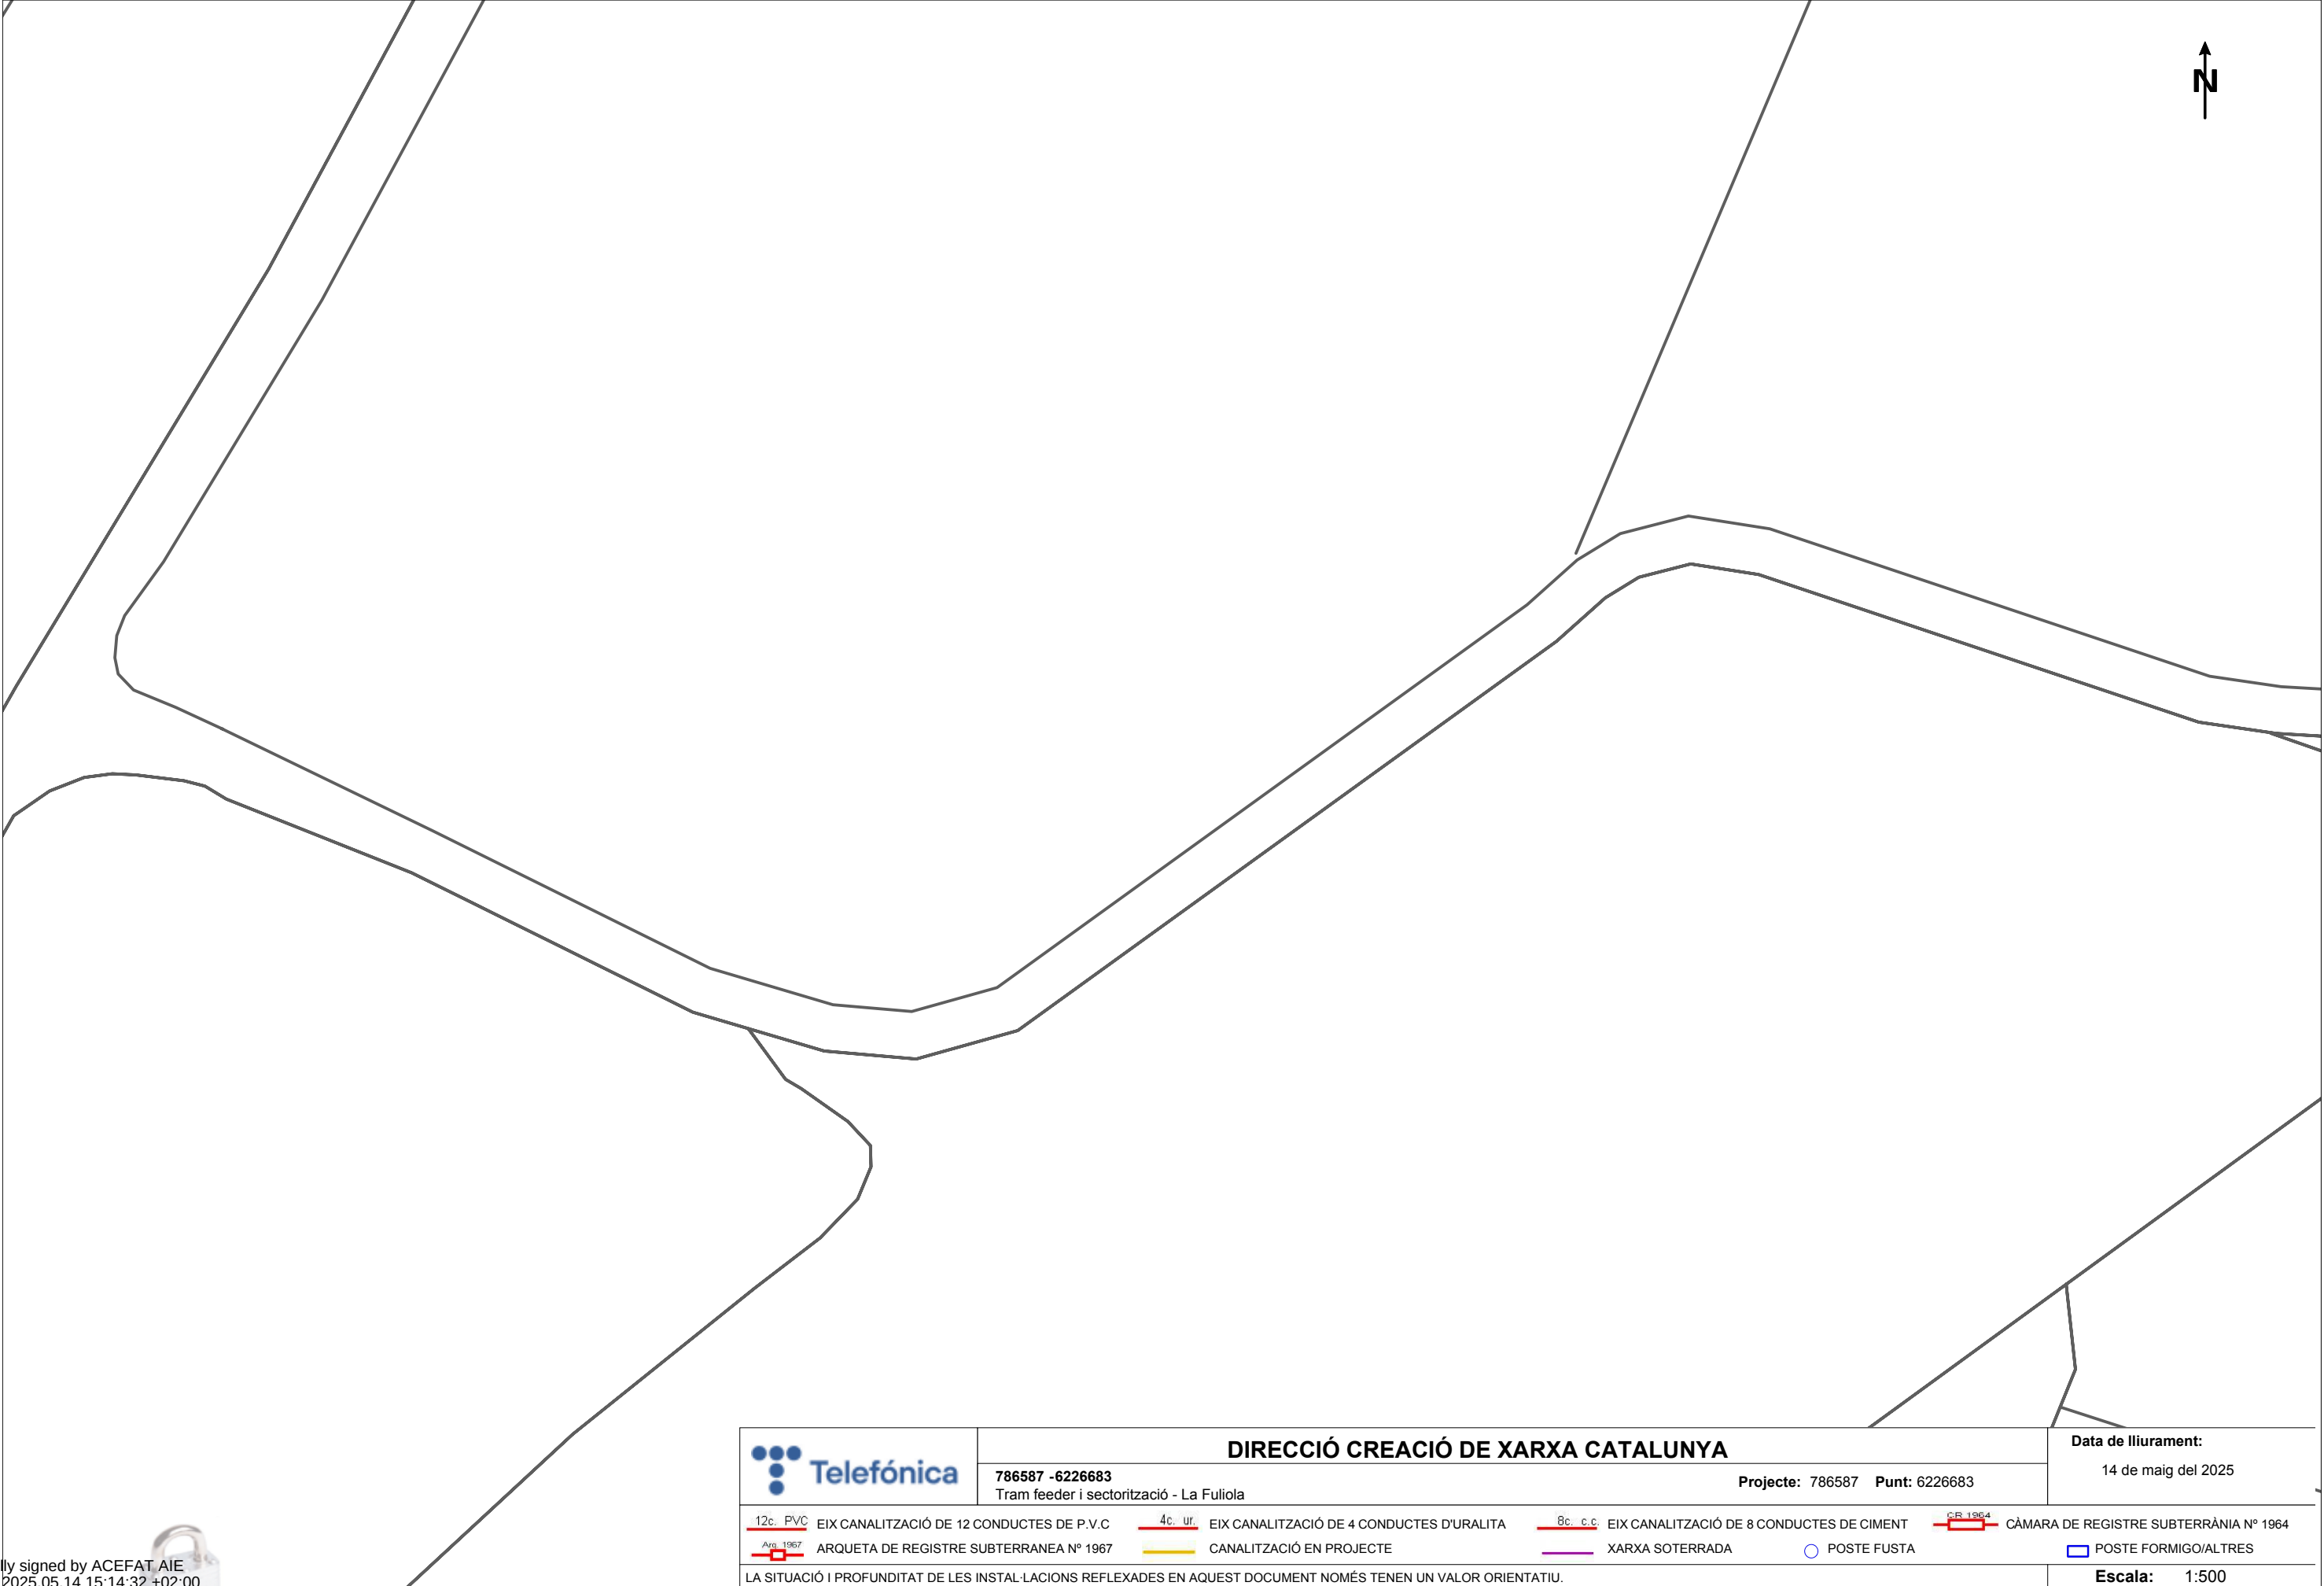

DIRECCIÓ CREACIÓ DE XARXA CATALUNYA

786587 -6226683
Tram feeder i sectorització - La Fuliola

Projecte: 786587 Punt: 6226683

Data de lliurament:

14 de maig del 2025

- | | | | | | | | |
|-----------|---|---------|---|----------|---|---------|--|
| 12c. PVC | EIX CANALITZACIÓ DE 12 CONDUCTES DE P.V.C | 4c. ur. | EIX CANALITZACIÓ DE 4 CONDUCTES D'URALITA | 8c. c.c. | EIX CANALITZACIÓ DE 8 CONDUCTES DE CIMENT | CR 1964 | CÀMARA DE REGISTRE SUBTERRÀNIA N° 1964 |
| Arq. 1967 | ARQUETA DE REGISTRE SUBTERRANEA N° 1967 | | CANALITZACIÓ EN PROJECTE | | XARXA SOTERRADA | | POSTE FUSTA |
| | | | | | | | POSTE FORMIGO/ALTRES |

LA SITUACIÓ I PROFUNDITAT DE LES INSTAL·LACIONS REFLEXADES EN AQUEST DOCUMENT NOMÉS TENEN UN VALOR ORIENTATIU.

Escala: 1:500

Coordenades del centre del plànol ETRS89 UTM 31 X: 335480.38 Y: 4621011.495



Referència/S:**Referència/N:** 786587-19463520**Data:** 14/05/2025**Assumpte:** **Registre de Serveis**

Benvolguts senyors,

Ens complau remetre'ls la informació sol·licitada referent a l'obra situada a:

P_(335480.380/4621011.495)**Projecte: 786587**

Coordenades: 335480.38,4621011.495

CONDICIONANTS TÈCNICS PARTICULARS DE LA INFRAESTRUCTURA DE TELEFÓNICA DE ESPAÑA

La informació aportada és confidencial i d'ús exclusiu per al qual se sol·licita, sent responsabilitat del sol·licitant l'ús indegut d'aquesta.

L'enviament d'aquesta informació no suposa l'autorització ni conformitat per part de Telefónica de España al projecte d'obra relacionat ni exonera als qui l'executessin de les responsabilitats en què incorrin per danys i perjudicis a les nostres instal·lacions.

INFORMACIÓ SOBRE PLÀNOLS

La situació de la infraestructura reflectida en plànols té caràcter **orientatiu**, per la qual cosa la localització real de les nostres instal·lacions pot diferir ja que els diferents elements de la xarxa estan sotmesos a constants modificacions que poden no estar recollides en la informació gràfica subministrada.

Per aquest motiu, les infraestructures subterrànies es reflecteixen sense coordenades geogràfiques ni acotacions de distància a elements del domini públic i qualsevol interpretació basada exclusivament en distàncies escalables pot resultar errònia.

Els plans contenen únicament informació d'infraestructura canalitzada. No s'aporta informació sobre els cables telefònics.

Si l'inici d'execució material dels treballs objecte d'aquesta sol·licitud és posterior a tres mesos de la data d'obtenció a través de la plataforma digital, haurà de sol·licitar de nou els serveis existents per a garantir l'actualització de la informació.

Si en alguna zona es tingués constància que poguessin existir xarxes telefòniques per la presència d'elements visibles d'aquestes xarxes (per exemple: tapes d'arquetes, tapes de Cambres de Registre, sortides de cable a façana, etc.) fins i tot si aquesta infraestructura no es trobi reflectida en plànols, el procediment adequat per a determinar la seva ubicació exacta seria la realització de cales.

Adicionalment, si fos necessari descobrir o creuar en algun punt la infraestructura telefònica existent, els treballs hauran de realitzar-se sempre amb mitjans exclusivament manuals, quedant expressament prohibit l'ús de mitjans mecànics com ara retroexcavadores o similars.

Quan sigui necessària la senyalització dels cables sobre el terreny, poden sol·licitar-lo a Telefónica de España sempre amb una antelació mínima de 48 hores telefonant al 900 111 002 i quan la locució sol·liciti el número de telèfon en avaria tornar a marcar 900 111 002 perquè la crida sigui atesa per un agent. En aquesta crida s'ha d'indicar explícitament que sol·liciten generar un butlletí de senyalització.

En cas de realitzar-se labors de reforç del ferm o pavimentació que afectés els registres existents (tapes d'arquetes) les citades tapes hauran de ser col·locades a la mateixa rasant final de la nova pavimentació, i els marcs d'aquestes tapes es consolidaran mitjançant formigó d'alta resistència en tota la seva superfície de suport, evitant en tot moment buits que permetin l'enfonsament o flexió d'aquest marc. Per motius de seguretat, els citats registres han de quedar lliures de qualsevol obstacle que impedeixi la seva obertura per personal autoritzat.

Els elements exteriors de la instal·lació telefònica que resultin afectats per les obres seran reinstal·lats pel contractista adjudicatari de l'obra i a les seves expenses.

En tot cas es respectarà la normativa vigent pel que fa a encreuaments i paral·lelismes amb altres instal·lacions respectant les distàncies reglamentàries en relació amb el prisma de formigó, així com les proteccions a col·locar en cas de necessitat.

En el cas de paral·lelisme, s'evitarà mitjançant una capa separadora el contacte directe entre el formigó de la nova canalització amb el formigó de l'existent i en el cas d'encreuament, la nova canalització haurà de discórrer per sota de l'existent.

DESCOBERTS DE CANALITZACIONS

Sempre que per l'execució dels treballs les instal·lacions de Telefónica quedin al descobert, s'asseguraran les parets de la rasa mitjançant estribat, i es prendran les mesures oportunes que garanteixin la no deformabilitat i defensa contra cops del prisma de formigó. Si per alguna circumstància es produïssin danys en aquest, serà reparat abans d'enterrar la canalització.

En fer el traçat de la rasa es posarà especial cura a evitar en la mesura del possible la trobada amb canalitzacions de Telefónica

La reposició de la canalització descoberta haurà de contemplar la instal·lació d'una banda senyalitzadora en tot l'ample/llarg de la canalització, situada sobre el material granular tot un, convenientment compactat, i cobert amb una placa de formigó d'almenys 30 cm de gruix, previ a l'enllosat o pavimentat. Els tubs i estructures que quedin al descobert se suportaran segons normativa tècnica.

En cas d'Avaries i Emergències relacionades amb la xarxa de Telefónica de España, s'ha de telefonar al 900 111 002 i quan la locució sol·liciti el número de telèfon en avaria tornar a marcar 900 111 002 perquè la crida sigui atesa per un agent.

COMUNICACIÓ DE PROJECTES DE SERVEIS AFECTATS

Quan sigui necessari comunicar projectes de Serveis Afectats a Telefónica, haurà de remetre correu electrònic a VARIACIONES_PLANTA_EXTERIOR@TELEFONICA.COM adjuntant la documentació rellevant en format **.PDF** o facilitant en el propi correu electrònic l'enllaç des del qual descarregar el referit projecte, evitant l'enviament de documentació en paper i CDs/Dvds.

SOL·LICITUD DE MODIFICACIÓ DEL TRAÇAT D'INSTAL·LACIONS TELEFÒNIQUES

És imprescindible que el sol·licitant de la modificació del traçat d'instal·lacions telefòniques sigui el promotor de


les obres o en defecte d'això, l'empresa adjudicatària de les obres, i en aquest cas haurà d'aportar el contracte signat amb el promotor que justifiqui l'adjudicació del projecte que requereix modificar el traçat de les instal·lacions telefòniques. Telefónica de España no gestionarà cap petició que provingui d'un altre sol·licitant.

Si per a la correcta execució de les obres fos necessari modificar el traçat de les instal·lacions telefòniques, s'haurà de realitzar amb caràcter previ a l'inici de les obres i preferiblement en la fase de redacció del projecte, la corresponent sol·licitud de modificació del traçat d'instal·lacions telefòniques enviant correu electrònic a VARIACIONES_PLANTA_EXTERIOR@TELEFONICA.COM adjuntant la següent documentació:

- Sol·licitud per escrit degudament emplenada i signada pel promotor de l'obra
- Plans del projecte en els quals es reflecteixi la solució proposada per a modificar el traçat de les instal·lacions telefòniques propietat de Telefónica de España
- Número de sol·licitud proporcionat per la plataforma que facilita la informació i cartografia digital dels serveis afectats.

Les obres necessàries per a modificar el traçat de les instal·lacions telefòniques hauran de consensuar-se amb Telefónica de España realitzant la interlocució a través de l'esmentat correu electrònic i es prendrà com a punt de partida la solució proposada pel promotor o empresa contractista adjudicatària.

AVÍS SOBRE CONFIDENCIALIDAT: La informació continguda en aquest document té caràcter confidencial i és propietat de TELEFÓNICA DE ESPAÑA, S.A.U. En conseqüència no està permesa la seva divulgació, comunicació a tercers o reproducció total o parcial per qualsevol mitjà, ja sigui mecànic o electrònic, incloent aquesta prohibició la traducció, ús d'il·lustracions o plans, microfilmació, enviament per xarxes o emmagatzematge en bases de dades o fitxers en qualsevol format, sense autorització expressa de TELEFÓNICA DE ESPAÑA, S.A.U. TELEFÓNICA DE ESPAÑA, S.A.U. es reserva l'ús d'actuacions legals en cas d'incompliment.

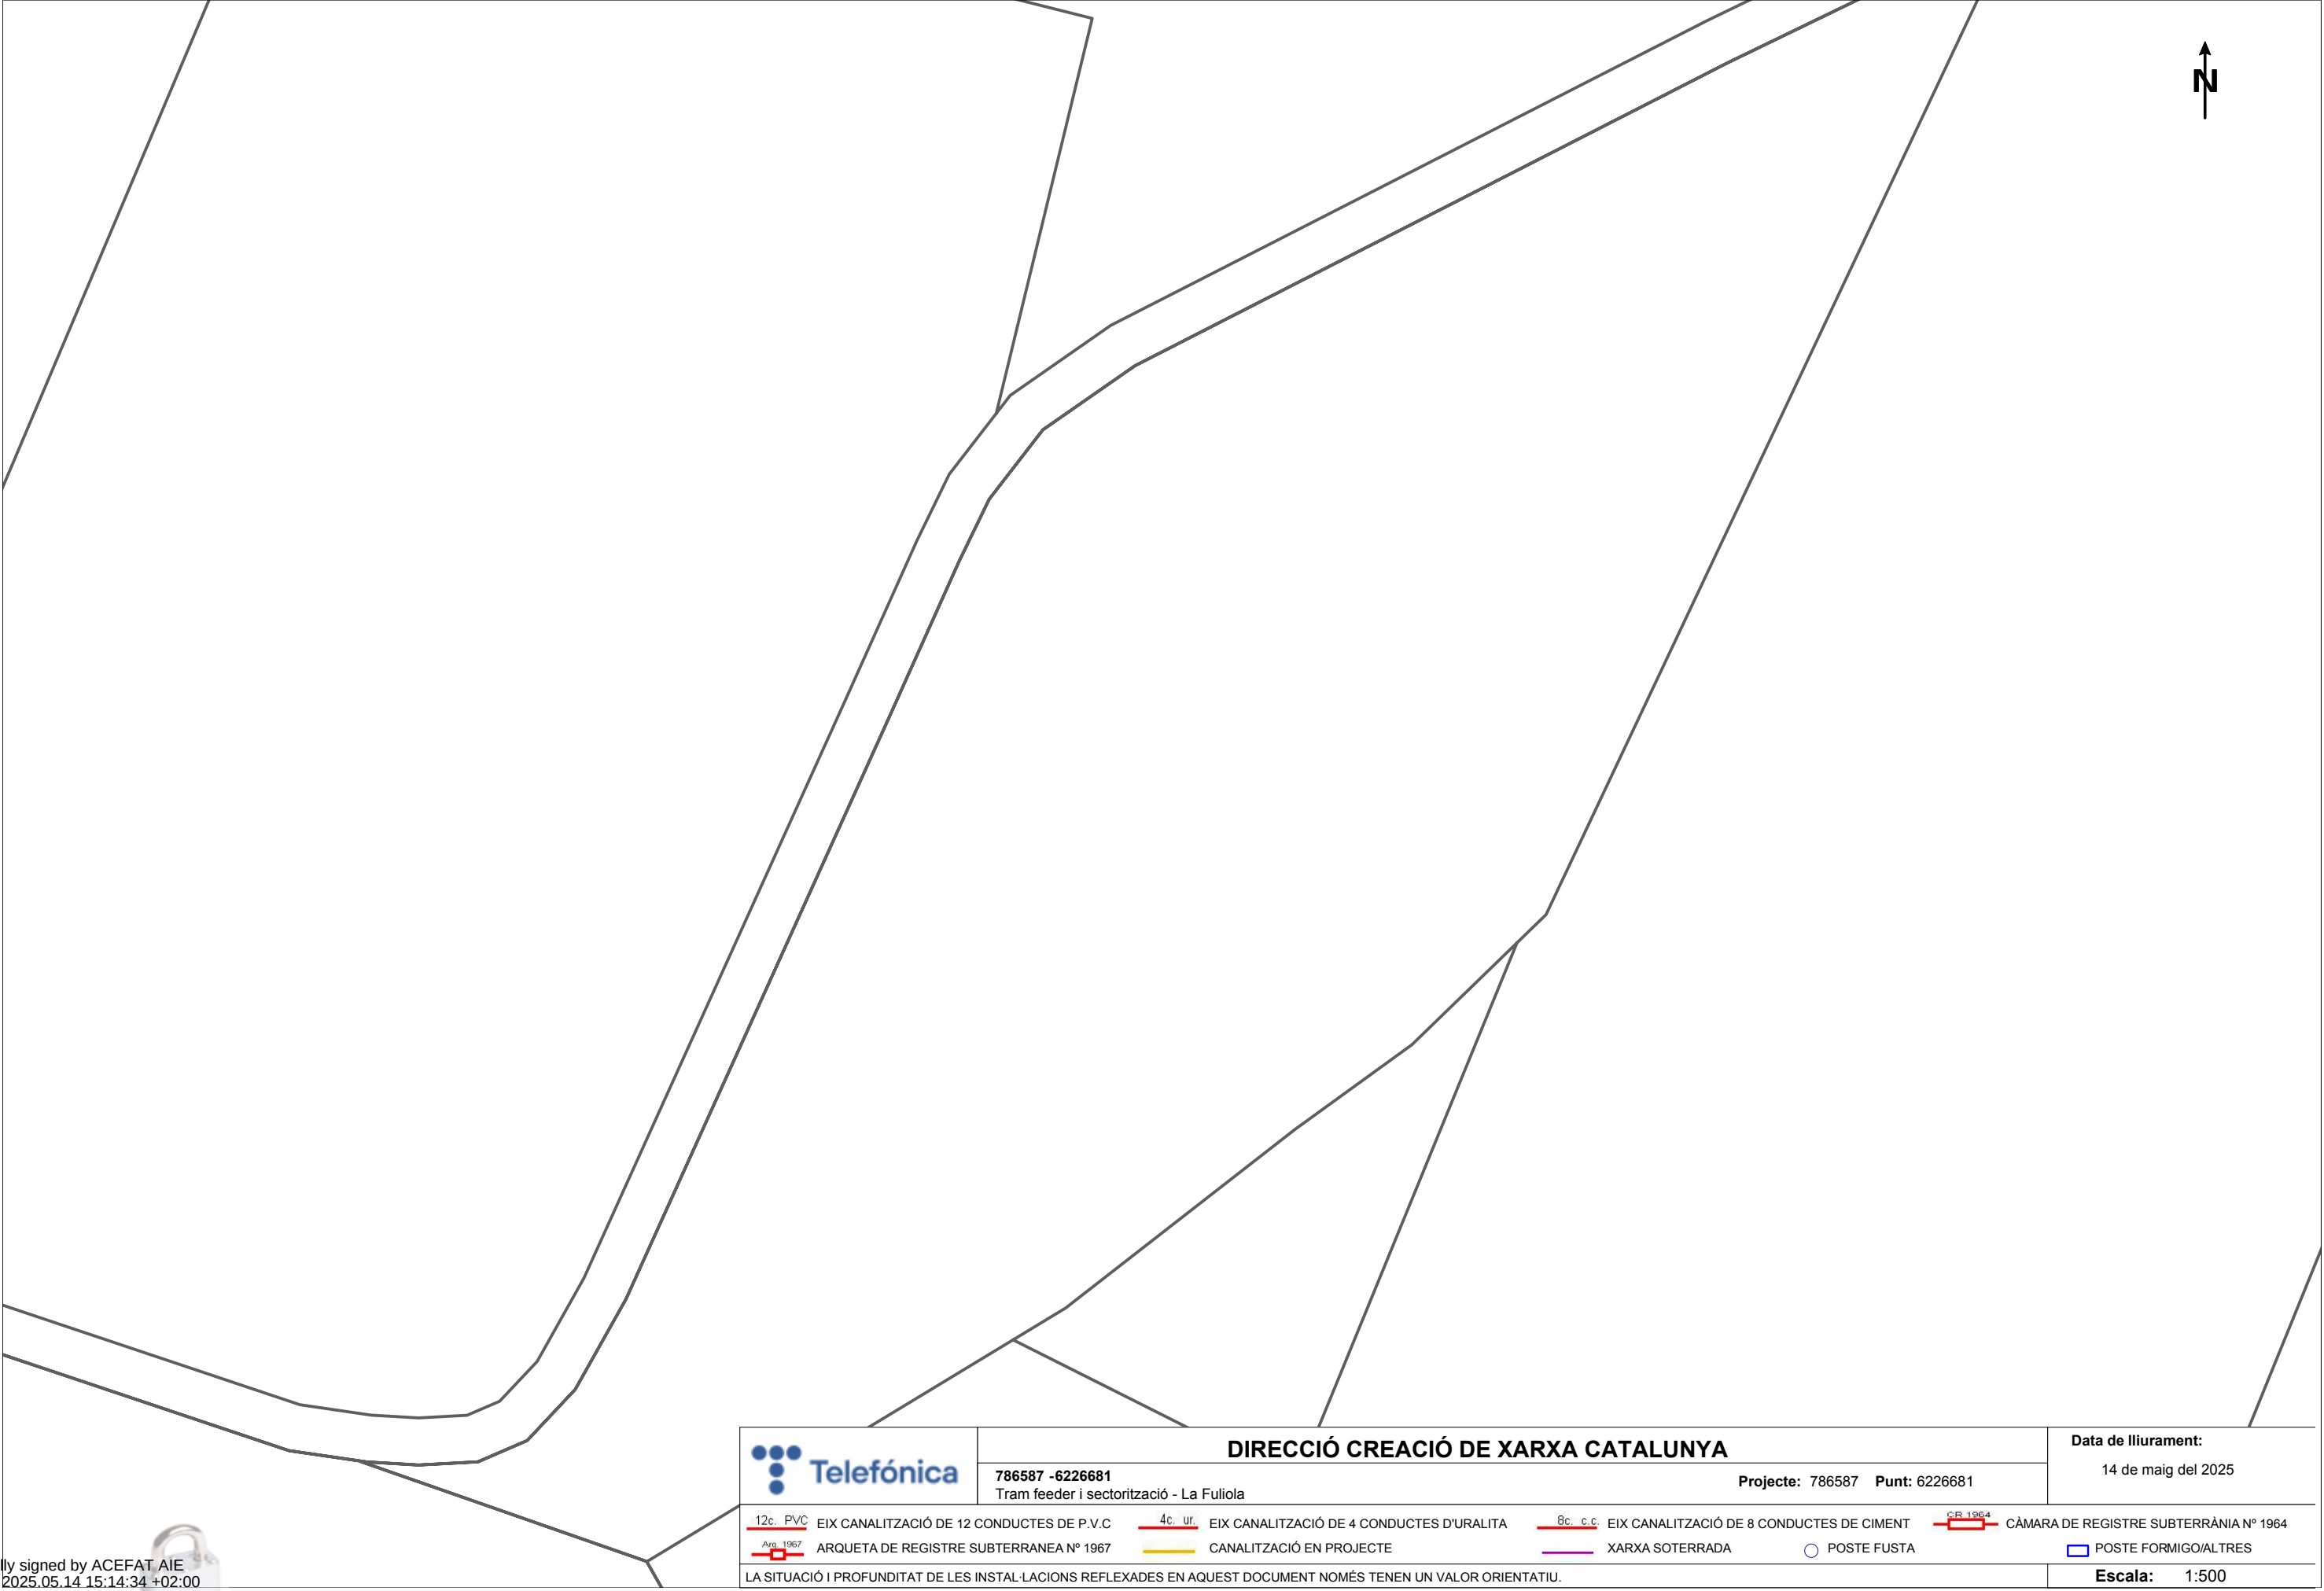

	DIRECCIÓ CREACIÓ DE XARXA CATALUNYA					Data de lliurament:			
	786587 -6226681 Tram feeder i sectorització - La Fuliola					14 de maig del 2025			
Projecte: 786587 Punt: 6226681									
 12c. PVC	EIX CANALITZACIÓ DE 12 CONDUCTES DE P.V.C	 4c. ur.	EIX CANALITZACIÓ DE 4 CONDUCTES D'URALITA	 8c. c.c.	EIX CANALITZACIÓ DE 8 CONDUCTES DE CIMENT	 CR 1964	CÀMARA DE REGISTRE SUBTERRÀNIA N° 1964		
 Arq. 1967	ARQUETA DE REGISTRE SUBTERRANEA N° 1967		CANALITZACIÓ EN PROJECTE		XARXA SOTERRADA		POSTE FUSTA		POSTE FORMIGÓ/ALTRES
LA SITUACIÓ I PROFUNDITAT DE LES INSTAL·LACIONS REFLEXADES EN AQUEST DOCUMENT NOMÉS TENEN UN VALOR ORIENTATIU.								Escala: 1:500	



Referència/S:**Referència/N:** 786587-19463521**Data:** 14/05/2025**Assumpte:** **Registre de Serveis**

Benvolguts senyors,

Ens complau remetre'ls la informació sol·licitada referent a l'obra situada a:

P_(335641.037/4621112.778)**Projecte: 786587**

Coordenades: 335641.037,4621072.778

CONDICIONANTS TÈCNICS PARTICULARS DE LA INFRAESTRUCTURA DE TELEFÓNICA DE ESPAÑA

La informació aportada és confidencial i d'ús exclusiu per al qual se sol·licita, sent responsabilitat del sol·licitant l'ús indegut d'aquesta.

L'enviament d'aquesta informació no suposa l'autorització ni conformitat per part de Telefónica de España al projecte d'obra relacionat ni exonera als qui l'executessin de les responsabilitats en què incorrin per danys i perjudicis a les nostres instal·lacions.

INFORMACIÓ SOBRE PLÀNOLS

La situació de la infraestructura reflectida en plànols té caràcter **orientatiu**, per la qual cosa la localització real de les nostres instal·lacions pot diferir ja que els diferents elements de la xarxa estan sotmesos a constants modificacions que poden no estar recollides en la informació gràfica subministrada.

Per aquest motiu, les infraestructures subterrànies es reflecteixen sense coordenades geogràfiques ni acotacions de distància a elements del domini públic i qualsevol interpretació basada exclusivament en distàncies escalables pot resultar errònia.

Els plans contenen únicament informació d'infraestructura canalitzada. No s'aporta informació sobre els cables telefònics.

Si l'inici d'execució material dels treballs objecte d'aquesta sol·licitud és posterior a tres mesos de la data d'obtenció a través de la plataforma digital, haurà de sol·licitar de nou els serveis existents per a garantir l'actualització de la informació.

Si en alguna zona es tingués constància que poguessin existir xarxes telefòniques per la presència d'elements visibles d'aquestes xarxes (per exemple: tapes d'arquetes, tapes de Cambres de Registre, sortides de cable a façana, etc.) fins i tot si aquesta infraestructura no es trobi reflectida en plànols, el procediment adequat per a determinar la seva ubicació exacta seria la realització de cales.

Adicionalment, si fos necessari descobrir o creuar en algun punt la infraestructura telefònica existent, els treballs hauran de realitzar-se sempre amb mitjans exclusivament manuals, quedant expressament prohibit l'ús de mitjans mecànics com ara retroexcavadores o similars.

Quan sigui necessària la senyalització dels cables sobre el terreny, poden sol·licitar-lo a Telefónica de España sempre amb una antelació mínima de 48 hores telefonant al 900 111 002 i quan la locució sol·liciti el número de telèfon en avaria tornar a marcar 900 111 002 perquè la crida sigui atesa per un agent. En aquesta crida s'ha d'indicar explícitament que sol·liciten generar un butlletí de senyalització.

En cas de realitzar-se labors de reforç del ferm o pavimentació que afectés els registres existents (tapes d'arquetes) les citades tapes hauran de ser col·locades a la mateixa rasant final de la nova pavimentació, i els marcs d'aquestes tapes es consolidaran mitjançant formigó d'alta resistència en tota la seva superfície de suport, evitant en tot moment buits que permetin l'enfonsament o flexió d'aquest marc. Per motius de seguretat, els citats registres han de quedar lliures de qualsevol obstacle que impedeixi la seva obertura per personal autoritzat.

Els elements exteriors de la instal·lació telefònica que resultin afectats per les obres seran reinstal·lats pel contractista adjudicatari de l'obra i a les seves expenses.

En tot cas es respectarà la normativa vigent pel que fa a encreuaments i paral·lelismes amb altres instal·lacions respectant les distàncies reglamentàries en relació amb el prisma de formigó, així com les proteccions a col·locar en cas de necessitat.

En el cas de paral·lelisme, s'evitarà mitjançant una capa separadora el contacte directe entre el formigó de la nova canalització amb el formigó de l'existent i en el cas d'encreuament, la nova canalització haurà de discórrer per sota de l'existent.

DESCOBERTS DE CANALITZACIONS

Sempre que per l'execució dels treballs les instal·lacions de Telefónica quedin al descobert, s'asseguraran les parets de la rasa mitjançant estribat, i es prendran les mesures oportunes que garanteixin la no deformabilitat i defensa contra cops del prisma de formigó. Si per alguna circumstància es produïssin danys en aquest, serà reparat abans d'enterrar la canalització.

En fer el traçat de la rasa es posarà especial cura a evitar en la mesura del possible la trobada amb canalitzacions de Telefónica

La reposició de la canalització descoberta haurà de contemplar la instal·lació d'una banda senyalitzadora en tot l'ample/llarg de la canalització, situada sobre el material granular tot un, convenientment compactat, i cobert amb una placa de formigó d'almenys 30 cm de gruix, previ a l'enllosat o pavimentat. Els tubs i estructures que quedin al descobert se suportaran segons normativa tècnica.

En cas d'Avaries i Emergències relacionades amb la xarxa de Telefónica de España, s'ha de telefonar al 900 111 002 i quan la locució sol·liciti el número de telèfon en avaria tornar a marcar 900 111 002 perquè la crida sigui atesa per un agent.

COMUNICACIÓ DE PROJECTES DE SERVEIS AFECTATS

Quan sigui necessari comunicar projectes de Serveis Afectats a Telefónica, haurà de remetre correu electrònic a VARIACIONES_PLANTA_EXTERIOR@TELEFONICA.COM adjuntant la documentació rellevant en format **.PDF** o facilitant en el propi correu electrònic l'enllaç des del qual descarregar el referit projecte, evitant l'enviament de documentació en paper i CDs/Dvds.

SOL·LICITUD DE MODIFICACIÓ DEL TRAÇAT D'INSTAL·LACIONS TELEFÒNIQUES

És imprescindible que el sol·licitant de la modificació del traçat d'instal·lacions telefòniques sigui el promotor de

les obres o en defecte d'això, l'empresa adjudicatària de les obres, i en aquest cas haurà d'aportar el contracte signat amb el promotor que justifiqui l'adjudicació del projecte que requereix modificar el traçat de les instal·lacions telefòniques. Telefónica de España no gestionarà cap petició que provingui d'un altre sol·licitant.

Si per a la correcta execució de les obres fos necessari modificar el traçat de les instal·lacions telefòniques, s'haurà de realitzar amb caràcter previ a l'inici de les obres i preferiblement en la fase de redacció del projecte, la corresponent sol·licitud de modificació del traçat d'instal·lacions telefòniques enviant correu electrònic a VARIACIONES_PLANTA_EXTERIOR@TELEFONICA.COM adjuntant la següent documentació:

- Sol·licitud per escrit degudament emplenada i signada pel promotor de l'obra
- Plans del projecte en els quals es reflecteixi la solució proposada per a modificar el traçat de les instal·lacions telefòniques propietat de Telefónica de España
- Número de sol·licitud proporcionat per la plataforma que facilita la informació i cartografia digital dels serveis afectats.

Les obres necessàries per a modificar el traçat de les instal·lacions telefòniques hauran de consensuar-se amb Telefónica de España realitzant la interlocució a través de l'esmentat correu electrònic i es prendrà com a punt de partida la solució proposada pel promotor o empresa contractista adjudicatària.

AVÍS SOBRE CONFIDENCIALIDAT: La informació continguda en aquest document té caràcter confidencial i és propietat de TELEFÓNICA DE ESPAÑA, S.A.U. En conseqüència no està permesa la seva divulgació, comunicació a tercers o reproducció total o parcial per qualsevol mitjà, ja sigui mecànic o electrònic, incloent aquesta prohibició la traducció, ús d'il·lustracions o plans, microfilmació, enviament per xarxes o emmagatzematge en bases de dades o fitxers en qualsevol format, sense autorització expressa de TELEFÓNICA DE ESPAÑA, S.A.U. TELEFÓNICA DE ESPAÑA, S.A.U. es reserva l'ús d'actuacions legals en cas d'incompliment.



PROJECTE EXECUTIU: RENOVACIÓ TRAM FEEDER, COMPTADORS
SECTORIALS I VÀLVULES, A LA FULIOLA

ANNEX 5: PLA D'OBRA



PLA D'OBRA

Aquest annex es redacta seguint l'establert a l'article 233 apartat e, de la *Llei 9/2017 de contractes del Sector Públic*.

En el diagrama adjunt es representa el pla de realització dels treballs. L'obtenció del termini total d'execució de les obres definides en aquest Projecte s'ha basat en les següents premisses:

- El conjunt de l'obra ordenat en unitats o grups d'unitats.
- Rendiments mitjos de maquinària i equips. Els rendiments que s'ha utilitzat són els indicats a la justificació de preus, o un múltiple dels mateixos
- S'ha considerat jornades de treball de vuit (8) hores i mesos de vint-i-dos (22) dies laborables.
- Quantitats de les principals unitats d'obra a realitzar.

La proposta que aquí s'enuncia, caldrà que el Contractista adjudicatari la faci seva o la modifiqui segons s'adapti millor als seus mitjans, però haurà de ser acceptada per la direcció facultativa i després passarà a ser contractual.

No obstant això, si durant el transcurs de les obres succeïssin esdeveniments que obliguessin a la modificació, sempre serà possible amb el consentiment de la direcció facultativa.

Amb tot això s'ha conformat un diagrama que s'ha programat considerant com activitats les unitats d'obra més importants.

Es posa de manifest que aquest programa haurà de ser necessàriament reajustat en funció de la data d'inici de les obres i dels mitjans disposats pel contractista.

El termini d'execució de les obres es fixa, en 2 mesos.

La següent taula mostra la durada de les principals activitats.

DESCRIPCIÓ	MES 1				MES 2			
Replanteig i cales de localització								
Formació arquetes de sectorització								
Instal·lació elements sectorització								
Excavació tram feeder								
Instal·lació canonada i elements tram feeder								
Reblert rasa tram feeder								
Seguretat i salut								



PROJECTE EXECUTIU: RENOVACIÓ TRAM FEEDER, COMPTADORS
SECTORIALS I VÀLVULES, A LA FULIOLA

ANNEX 6: JUSTIFICACIÓ DE PREUS



JUSTIFICACIO DE PREUS

P-4372 Renovació tram feeder, comptadors sectorials i vàlvules

CODI	QUANTITAT UD	DESCRIPCIÓ	PREU	SUBTOTAL	IMPORT
CAPITOL 01 OBRA CIVIL					
P221K-TG42	m3	Excav.cala terr.n/clasf.m.man.+terres deix.vora			
		Excavació de cala en terreny no classificat, amb mitjans manuals i amb les terres deixades a la vora			
A0D-0007	3,000 h	Manobre	23,17	69,51	
A%AUX0010150	1,500 %	Despeses auxiliars sobre la mà d'obra	69,50	1,04	
TOTAL PARTIDA					70,55

Puja el preu total de la partida a l'esmentada quantitat de SETANTA EUROS amb CINQUANTA-CINC CÈNTIMS

P214W-HXLT	m	Tall paviment peces			
		Tall en paviment de peces amb màquina tallajunts amb disc de diamant per a paviment, per a delimitar la zona a demolir			
C178-00GF	0,149 h	Màquina tallajunts disc diamant p/paviment	8,46	1,26	
A0E-000A	0,149 h	Manobre especialista	23,96	3,57	
A%AUX0010150	1,500 %	Despeses auxiliars sobre la mà d'obra	3,60	0,05	
TOTAL PARTIDA					4,88

Puja el preu total de la partida a l'esmentada quantitat de QUATRE EUROS amb VUITANTA-VUIT CÈNTIMS

P214W-FEMK	m	Tall paviment form. h>=15cm			
		Tall en paviment de formigó de 15 cm de fondària com a mínim amb màquina tallajunts amb disc de diamant per a paviment, per a delimitar la zona a demolir			
A0E-000A	0,350 h	Manobre especialista	23,96	8,39	
C178-00GF	0,350 h	Màquina tallajunts disc diamant p/paviment	8,46	2,96	
A%AUX0010150	1,500 %	Despeses auxiliars sobre la mà d'obra	8,40	0,13	
TOTAL PARTIDA					11,48

Puja el preu total de la partida a l'esmentada quantitat de ONZE EUROS amb QUARANTA-VUIT CÈNTIMS

P2146-HXMJ	m2	Demol.pavim. panot.s/form. g fins a 10cm,ampl.fins a 2m,compressor + càrrega cam. manuals,entorn urba dif.mob.vorerer a<= 3m,afe			
		Demolició de paviment de panots col·locats sobre base de formigó, inclòs la demolició de la base, o de paviment de formigó, d'amplària fins a 2 m, amb compressor i càrrega sobre camió amb mitjans manuals, en entorn urbà amb dificultat de mobilitat, en voreres <= 3 m d'amplària o calçada/plataforma única <= 7 m d'amplària, amb afectació per serveis o elements de mobiliari urbà, en actuacions d'1 a 10 m2			
A0D-0007	0,751 h	Manobre	23,17	17,40	
A0E-000A	0,751 h	Manobre especialista	23,96	17,99	
C111-0056	0,255 h	Compressor+dos martells pneumàtics	14,32	3,65	
A%AUX0010150	1,500 %	Despeses auxiliars sobre la mà d'obra	35,40	0,53	
TOTAL PARTIDA					39,57

Puja el preu total de la partida a l'esmentada quantitat de TRENTA-NOU EUROS amb CINQUANTA-SET CÈNTIMS

P221B-HYEI	m3	Excav.rasa/pou,hfins a 2m,terreny compact.(SPT 20-50),m.manuals,+terres deix.vora,entorn urba s/dif.mob.vorerer a> 5m,afect.serv			
		Excavació de rasa i pou de fins a 2 m de fondària, en terreny compacte (SPT 20-50), realitzada amb mitjans manuals i amb les terres deixades a la vora, en entorn urbà sense dificultat de mobilitat, en voreres > 5 m d'amplària o calçada/plataforma única > 12 m d'amplària, amb afectació per serveis o elements de mobiliari urbà, en actuacions de més de 2 m3			
A0D-0007	5,200 h	Manobre	23,17	120,48	
A%AUX0010150	1,500 %	Despeses auxiliars sobre la mà d'obra	120,50	1,81	
TOTAL PARTIDA					122,29

Puja el preu total de la partida a l'esmentada quantitat de CENT VINT-I-DOS EUROS amb VINT-I-NOU CÈNTIMS

P221B-HYOP	m3	Excav.rasa/pou,hfins a 2m,terreny compact.(SPT 20-50),retro.,+terres deix.vora,entorn urba dif.mob.vorerer a<= 3m,s/afect.serv./			
		Excavació de rasa i pou de fins a 2 m de fondària, en terreny compacte (SPT 20-50), realitzada amb retroexcavadora i amb les terres deixades a la vora, en entorn urbà amb dificultat de mobilitat, en voreres <= 3 m d'amplària o calçada/plataforma única <= 7 m d'amplària, sense afectació per serveis o elements de mobiliari urbà, en actuacions de més de 2 m3			
C13C-00LP	0,260 h	Retroexcavadora s/pneumàtics 8 a 10t	52,25	13,59	
TOTAL PARTIDA					13,59

Puja el preu total de la partida a l'esmentada quantitat de TRETZE EUROS amb CINQUANTA-NOU CÈNTIMS

Document registrat al Col·legi Oficial d'Enginyers Industrials de Catalunya en data 12/06/2025, per Javier Pareja Bernal (Col. 16610). Per validar la informació d'aquest document es pot accedir a https://e-visat.eic.cat/verificacio i utilitzar el codi 91D926C1181E7028

JUSTIFICACIO DE PREUS

P-4372 Renovació tram feeder, comptadors sectorials i vàlvules

CODI	QUANTITAT UD	DESCRIPCIÓ	PREU	SUBTOTAL	IMPORT
P311-DQ6D	m2	Encofrat tauler de fusta per a rases i pous Encofrat amb tauler de fusta per a rases i pous			
A01-FEOZ	0,500 h	Ajudant encofrador	24,48	12,24	
A0F-000F	0,400 h	Oficial 1a encofrador	27,61	11,04	
%NAAA0150	1,500 %	Despeses auxiliars	23,30	0,35	
B0AK-07AS	0,150 kg	Clau acer	1,48	0,22	
B0D70-0CEP	1,100 m2	Tauler fusta de pi,g=22mm,10 usos	1,55	1,71	
B0D31-07P4	0,001 m3	Llata fusta pi	286,87	0,29	
B0AM-078G	0,102 kg	Filferro recuit,D=3mm	1,25	0,13	
B0DZ1-0ZLZ	0,030 l	Desencofrant	2,78	0,08	
B0D21-07OY	3,000 m	Tauló fusta pi p/10 usos	0,43	1,29	
TOTAL PARTIDA					27,35

Puja el preu total de la partida a l'esmentada quantitat de VINT-I-SET EUROS amb TRENTA-CINC CÈNTIMS

P353-BTFT	m3	Formigonament de lloses de fonaments (CE, EHE) amb formigó HA-30/B / 20 / lla de consistència tova, Llosa de fonaments de formigó armat amb formigonament de lloses de fonaments (CE, EHE) amb formigó HA-30/B / 20 / lla de consistència tova, grandària màxima del granulat 20 mm, amb >= 275 kg/m3 de ciment, apte per a classe d'exposició lla			
P3C5-I4IM	1,000 m3	Formigonament de lloses de fonaments (CE, EHE),formigó HA-30/B / 20 / lla,>= 275kg/m3 ciment,bomba	108,55	108,55	
P3C2-4247	0,100 m2	Encofrat tauler de fusta per a lloses de fonaments	31,55	3,16	
P3C0-3D8G	80,000 kg	Armadura per a lloses de fonaments AP500 SD barres corrug.	1,66	132,80	
TOTAL PARTIDA					244,51

Puja el preu total de la partida a l'esmentada quantitat de DOS-CENTS QUARANTA-QUATRE EUROS amb CINQUANTA-UN CÈNTIMS

P4E4-5NRP	m2	Mur estructural,d'una cara vista,g=20cm,bloc de morter de ciment foradat,R-6,400x200x200mm,de cara Mur estructural d'una cara vista, de 20 cm de gruix, de bloc de morter de ciment foradat, R-6, de 400x200x200 mm, de cara vista, llis, gris, amb components hidrofugants, categoria I segons norma UNE-EN 771-3, col·locat amb morter de ciment portland amb filler calcari, de dosificació 1:0,5:4 (10 N/mm2) i amb una resistència a compressió de la paret de 3 N/mm2 amb traves i brancals massissats amb formigó per a fàbrica de blocs de morter de ciment, de 225 kg/m3, amb una proporció en volum 1:3:6, amb ciment portland amb filler calcari CEM II/B-L/32,5 R i granulat de pedra calcària de grandària màxima 20 mm, col·locat manualment			
P4E5-DKT3	1,010 m2	Paret estructural,d'una cara vista,g=20cm,bloc de morter de ciment foradat,R-6,400x200x200mm,de cara	39,25	39,64	
P4E2-DWXX	0,418 m3	Formigó per a fàbrica de blocs de morter de ciment, 225kg/m3, ciment CEM II/B-L/32,5 R,pedra calcària	144,91	60,57	
TOTAL PARTIDA					100,21

Puja el preu total de la partida a l'esmentada quantitat de CENT EUROS amb VINT-I-UN CÈNTIMS

PDK4-AJSC	u	Pericó de registre de formigó prefabricat sense fons de 60x60x60/sobre grava			
		Pericó de registre de formigó prefabricat sense fons de 100x100x100, per a instal·lacions de serveis, col·locat sobre llit de grava de 15cm de gruix i reblert lateral amb terra de la mateixa excavació			
				Sense descomposició	
				TOTAL PARTIDA	199.00

Puja el preu total de la partida a l'esmentada quantitat de CENT NORANTA-NOU EUROS

P2255-DPIW	m3	Rebliment+picon.rasa,ampl.més de 0,6 i fins a 1,5m,sorres reciclat mixt,gfins a 25cm,picó vibrant de combustible Rebliment i piconatge de rasa d'amplària més de 0,6 i fins a 1,5 m, amb sorres de material reciclat mixt, en tongades de gruix de fins a 25 cm, utilitzant picó vibrant de combustible.			
A0E-000A	0,140 h	Manobre especialista	23,96	3,35	
B03D-21MC	1,850 t	Sorra de reciclat mixt form./ceràm. 0 a 5mm	9,00	16,65	
C13A-W61J	0,140 h	Compactador combustible duplex manual,700 kg	7,77	1,09	
C13C-00LP	0,121 h	Retroexcavadora s/pneumàtics 8 a 10t	52,25	6,32	
A%AUX0010150	1,500 %	Despeses auxiliars sobre la mà d'obra	3,40	0,05	
TOTAL PARTIDA					27,46

Puja el preu total de la partida a l'esmentada quantitat de VINT-I-SET EUROS amb QUARANTA-SIS CÈNTIMS

JUSTIFICACIO DE PREUS

P-4372 Renovació tram feeder, comptadors sectorials i vàlvules

CODI	QUANTITAT UD	DESCRIPCIÓ	PREU	SUBTOTAL	IMPORT
P2255-DPHS	m3	Rebliment+picon.rasa.ampl.més de 0,6 i fins a 1,5m,mat.selecc.excav.,g.fins a 25cm,picó vibrant de combustible,95%PM Rebliment i piconatge de rasa d'amplària més de 0,6 i fins a 1,5 m, amb material seleccionat de la pròpia excavació, en tongades de gruix de fins a 25 cm, utilitzant picó vibrat de combustible, amb compactació del 95% PM			
A0E-000A	0,180 h	Manobre especialista	23,96	4,31	
C13A-W61J	0,180 h	Compactador combustible duplex manual,700 kg	7,77	1,40	
C13C-00LP	0,121 h	Retroexcavadora s/pneumàtics 8 a 10t	52,25	6,32	
A%AUX0010150	1,500 %	Despeses auxiliars sobre la mà d'obra	4,30	0,06	

TOTAL PARTIDA 12,09

Puja el preu total de la partida a l'esmentada quantitat de DOTZE EUROS amb NOU CÈNTIMS

PBENT1480D	u	Tapa i marc 1000X1000x100 mm, C-250 Suministrament i muntatge de tapa i marc, de 1000x1000x100 mm, C-250, dissenyada per suportar un trànsit mig. Per instal·lar en vies amb una IMD de 1.000-20.000, especialment calçades, voreres i zones d'aparcament. Realitzada amb fundició dúctil, grafit esferoidal, segons ISO 1083 (Tipus 500-7) i norma EN 1563.			
PBENTTAPA	1,000 u	Tapa i marc 1000x1000, D-400	315,80	315,80	
A0D-0007	0,200 h	Manobre	23,17	4,63	
A0E-000A	0,200 h	Manobre especialista	23,96	4,79	
B07F-0LT4	0,100 m3	Mortier ciment pòrtland+fill.calc. CEM II/B-L,sorra,250kg/m3 ciment,1:6,5N/mm2,elab.a obra	83,60	8,36	
%NAAA0150	1,500 %	Despeses auxiliars	333,60	5,00	

TOTAL PARTIDA 338,58

Puja el preu total de la partida a l'esmentada quantitat de TRES-CENTS TRENTA-VUIT EUROS amb CINQUANTA-VUIT CÈNTIMS

PBENT1460D	u	Tapa i marc 600x600x100 mm, C-250 Suministrament i muntatge de tapa i marc, de 600x600x100 mm, C-250, dissenyada per suportar un trànsit mig. Per instal·lar en vies amb una IMD de 1.000-20.000, especialment calçades, voreres i zones d'aparcament. Realitzada amb fundició dúctil, grafit esferoidal, segons ISO 1083 (Tipus 500-7) i norma EN 1563.			
PBEN60	1,000 u	Tapa i marc	198,70	198,70	
A0D-0007	0,200 h	Manobre	23,17	4,63	
A0E-000A	0,200 h	Manobre especialista	23,96	4,79	
B07F-0LT4	0,100 m3	Mortier ciment pòrtland+fill.calc. CEM II/B-L,sorra,250kg/m3 ciment,1:6,5N/mm2,elab.a obra	83,60	8,36	
%NAAA0150	1,500 %	Despeses auxiliars	216,50	3,25	

TOTAL PARTIDA 219,73

Puja el preu total de la partida a l'esmentada quantitat de DOS-CENTS DINOU EUROS amb SETANTA-TRES CÈNTIMS

P93R-HZAM	m3	Reparació base vorera formigó 200kg/m3,1:3:6,ciment pòrtland+fill.calc. CEM II/B-L 32,5R+pedra calc. grandària màxima 20mm,elab. Base de vorera amb formigó de 200 kg/m3, amb una proporció en volum 1:3:6, amb ciment pòrtland amb filler calcari CEM II/B-L 32,5 R i granulat de pedra calcària de grandària màxima 20 mm, elaborat a l'obra amb formigonera i abocat manualment, o subministrat amb de planta i abocat mecànicament., acabat reglejat.			
B06D-0L9C	1,000 m3	Formigó 200kg/m3,1:3:6,ciment pòrtland+fill.calc. CEM II/B-L x 1,10 32,5R+pedra calc. grandària màxima 20mm,elab.a obra,formigonera 165	88,85	97,74	
A0D-0007	1,716 h	Manobre	23,17	39,76	
A0F-000S	0,429 h	Oficial 1a d'obra pública	27,76	11,91	
A%AUX0010250	2,500 %	Despeses auxiliars sobre la mà d'obra	51,70	1,29	

TOTAL PARTIDA 150,70

Puja el preu total de la partida a l'esmentada quantitat de CENT CINQUANTA EUROS amb SETANTA CÈNTIMS

P9E1-I0PH	m2	Paviment panot vorera gris,20x20x8cm,preu sup.,col.est.mort.1:6,entorn urba dif.mob.voreres a<= 3m,afect.serv./mob.urba,1 a 10m2 Paviment de panot per a vorera gris de 20x20x8 cm, classe 1a, preu superior, col·locat a l'estesa amb morter ciment 1:6 i beurada de ciment pòrtland, en entorn urbà amb dificultat de mobilitat, en voreres <= 3 m d'amplària o calçada/plataforma única <= 7 m d'amplària, amb afectació per serveis o elements de mobiliari urbà, en actuacions d'1 a 10 m2			
B011-05ME	0,001 m3	Aigua	1,73	0,00	

Document registrat al Col·legi Oficial d'Enginyers Industrials de Catalunya en data 12/06/2025, per Javier Pareja Bernal (Col. 16610). Per validar la informació d'aquest document es pot accedir a <https://e-visat.etc.cat/verificacio> i utilitzar el codi 91D926C1181E7028

JUSTIFICACIO DE PREUS

P-4372 Renovació tram feeder, comptadors sectorials i vàlvules

CODI	QUANTITAT UD	DESCRIPCIÓ		PREU	SUBTOTAL	IMPORT
B055-067M	0,003 t	Ciment pòrtland amb filler calcari CEM II/B-L 32,5 R,en sacs	x 1,02	105,80	0,32	
B07F-0LT4	0,030 m3	Morter ciment pòrtland+fill.calc. CEM II/B-L,sorra,250kg/m3 ciment,1:6,5N/mm2,elab.a obra	x 1,05	83,60	2,63	
B9E2-HYIJ	1,000 m2	Panot gris 20x20x8cm,cl.1a,preu sup.	x 1,02	21,78	22,22	
A0D-0007	0,941 h	Manobre		23,17	21,80	
A0F-000S	1,241 h	Oficial 1a d'obra pública		27,76	34,45	
A%AUX0010150	1,500 %	Despeses auxiliars sobre la mà d'obra		56,30	0,84	
TOTAL PARTIDA						82,26

Puja el preu total de la partida a l'esmentada quantitat de VUITANTA-DOS EUROS amb VINT-I-SIS CÈNTIMS

Document registrat al Col·legi Oficial d'Enginyers Industrials de Catalunya en data 12/06/2025, per Javier Pareja Bernal (Col. 16610). Per validar la informació d'aquest document es pot accedir a <https://e-visat.etc.cat/verificacio> i utilitzar el codi 91D926C1181E7028

JUSTIFICACIÓ DE PREUS

P-4372 Renovació tram feeder, comptadors sectorials i vàlvules

CODI	QUANTITAT UD	DESCRIPCIÓ	PREU	SUBTOTAL	IMPORT
CAPITOL 02 OBRA MECÀNICA					
FSUMIH	u	Subministrament i muntatge elements mecànics interior arqueta comptatge Subministrament i muntatge dels elements interiors de l'arqueta de comptatge, inclou: - 2 vàlvules de comporta DN 80 - 1 filtre DN80 - 1 comptador DN80 amb emissor de impulsos - By-pass amb tub de PE 63 i vàlvula de comporta DN 50			
			Sense descomposició		
		TOTAL PARTIDA			2.794,20
Puja el preu total de la partida a l'esmentada quantitat de DOS MIL SET-CENTS NORANTA-QUATRE EUROS amb VINT CÈNTIMS					
DATTA	u	Subministrament dattaloguers Subministrament de registrador autonom amb registre i enviament de dades amb 2 entrades digitals, carcassa plàstica, mòdem intern, transmissió automàtica de dades a servidor web, alarmes a mòvil, bateria de liti amb autonomia de 5 anys, entrada auxiliar de alimentació externa. antena v-torch 2G/3G inclos cablejat.			
			Sense descomposició		
		TOTAL PARTIDA			560,00
Puja el preu total de la partida a l'esmentada quantitat de CINC-CENTS SEIXANTA EUROS					
DATTAMONT	u	Muntatge i posada en funcionament telecontrol Muntatge dels dattaloguers a l'interior de les arquetes i posada en funcionament del telecontrol (programació, visita, comprovació).			
			Sense descomposició		
		TOTAL PARTIDA			619,30
Puja el preu total de la partida a l'esmentada quantitat de SIS-CENTS DINOEUROS amb TRENTA CÈNTIMS					
CONN01	u	Connexió FC200-250 amb PE90-125 submnistrament i muntatge de connexió de tub de PEAD DN90 a 125 amb fibrociment DN200 a 250 amb peces antitracció			
			Sense descomposició		
		TOTAL PARTIDA			1.498,00
Puja el preu total de la partida a l'esmentada quantitat de MIL QUATRE-CENTS NORANTA-VUIT EUROS					
CONN02	u	Connexió FC60-125 amb PE63 a 125 submnistrament i muntatge de connexió de tub de PEAD DN63 a 125 amb fibrociment DN60 a 125 amb peces antitracció			
			Sense descomposició		
		TOTAL PARTIDA			657,00
Puja el preu total de la partida a l'esmentada quantitat de SIS-CENTS CINQUANTA-SET EUROS					
GFB1F425	m	Tub PE 100,DN=125mm,PN=10bar,sèrie SDR 17,UNE-EN 12201-2,soldat,fons rasa Tub de polietilè de designació PE 100, de 125 mm de diàmetre nominal, de 10 bar de pressió nominal, sèrie SDR 17, UNE-EN 12201-2, soldat i col·locat al fons de la rasa			
A013M000	0,250 h	Ajudant muntador	18,80	4,70	
A012M000	0,250 h	Oficial 1a muntador	22,32	5,58	
BFB1F420	1,000 m	Tub PE 100,DN=125mm,PN=10bar,sèrie SDR 17,UNE-EN 12201-2,soldat	x 1,02 5,16	5,26	
A%AUX0010150	1,500 %	Despeses auxiliars sobre la mà d'obra	10,30	0,15	
		TOTAL PARTIDA			15,69
Puja el preu total de la partida a l'esmentada quantitat de QUINZE EUROS amb SEIXANTA-NOU CÈNTIMS					
PFB3-DVW2	m	Tub PE 100,DN=110mm,PN=10bar,sèrie SDR 17,UNE-EN 12201-2,connect.pressió,fons rasa Tub de polietilè de designació PE 100, de 110 mm de diàmetre nominal, de 10 bar de pressió nominal, sèrie SDR 17, UNE-EN 12201-2, connectat a pressió i col·locat al fons de la rasa.			
A01-FEPH	0,150 h	Ajudant muntador	24,65	3,70	
A0F-000R	0,150 h	Oficial 1a muntador	28,69	4,30	
BFB3-096O	1,000 m	Tubo PE 100,DN=110mm,PN=10bar,serie SDR 17,UNE-EN 12201-2,connect.presión	x 1,02 5,62	5,73	
A%AUX0010150	1,500 %	Despeses auxiliars sobre la mà d'obra	8,00	0,12	
		TOTAL PARTIDA			13,85
Puja el preu total de la partida a l'esmentada quantitat de TRETZE EUROS amb VUITANTA-CINC CÈNTIMS					

Document registrat al Col·legi Oficial d'Enginyers Industrials de Catalunya en data 12/06/2025, per Javier Pareja Bernal (Col. 16610). Per validar la informació d'aquest document es pot accedir a https://e-visat.etc.cat/verificacio i utilitzar el codi 91D926C1181E7028

JUSTIFICACIÓ DE PREUS

P-4372 Renovació tram feeder, comptadors sectorials i vàlvules

CODI	QUANTITAT	UD	DESCRIPCIÓ	PREU	SUBTOTAL	IMPORT
EN1216E4	u		Vàlvula comporta+brides,cos curt,DN=125mm,PN=16bar,EN-GJS-500-7, trampillo Vàlvula de comporta manual amb brides, de cos curt, de 125 mm de diàmetre nominal, de 16 bar de PN, cos de fosa nodular EN-GJS-500-7 (GGG50) i tapa de fosa nodular EN-GJS-500-7 (GGG50), amb revestiment de resina epoxi (250 micres), comporta de fosa+EPDM i tancament de seient elàstic, eix d'acer inoxidable 1.4021 (AISI 420), incloent trampilló de 15x15 cm i eix d'extensió de 1000 mm, en canonada de FC amb unió embreadada. Inclou connexió a xarxa amb unió brida multidiaetre			
A012M000	1,620	h	Oficial 1a muntador	22,32	36,16	
BN1216E0	1,000	u	Vàlvula comporta+brides,cos curt,DN=125mm,PN=16bar,EN-GJS-500-7,	329,00	329,00	
A%AUX0010150	1,500	%	Despeses auxiliars sobre la mà d'obra	36,20	0,54	
TOTAL PARTIDA						365,70

Puja el preu total de la partida a l'esmentada quantitat de TRES-CENTS SEIXANTA-CINC EUROS amb SETANTA CÈNTIMS

EN12A6B4	u		Vàlvula comporta+brides,cos llarg,DN=80mm,PN=16bar,EN-GJS-500-7, trampillo Vàlvula de comporta manual amb brides, de cos llarg, de 80 mm de diàmetre nominal, de 16 bar de PN, cos de fosa nodular EN-GJS-500-7 (GGG50) i tapa de fosa nodular EN-GJS-500-7 (GGG50), amb revestiment de resina epoxi (250 micres), comporta de fosa+EPDM i tancament de seient elàstic, eix d'acer inoxidable 1.4021 (AISI 420), incloent trampilló de 15x15 cm i eix d'extensió de 1000 mm, en canonada de FC amb unió embreadada. Inclou connexió a xarxa amb unió brida multidiaetre			
A012M000	1,120	h	Oficial 1a muntador	22,32	25,00	
BN12A6B0	1,000	u	Vàlvula comporta+brides,cos llarg,DN=80mm,PN=16bar,EN-GJS-500-7,	239,80	239,80	
A%AUX0010150	1,500	%	Despeses auxiliars sobre la mà d'obra	25,00	0,38	
TOTAL PARTIDA						265,18

Puja el preu total de la partida a l'esmentada quantitat de DOS-CENTS SEIXANTA-CINC EUROS amb DIVUIT CÈNTIMS

EN12A6G4	u		Vàlvula comporta+brides,cos llarg,DN=200mm,PN=16bar,EN-GJS-500-7,volant de fosa,pericó canal.sot. Vàlvula de comporta manual amb brides, de cos llarg, de 200 mm de diàmetre nominal, de 16 bar de PN, cos de fosa nodular EN-GJS-500-7 (GGG50) i tapa de fosa nodular EN-GJS-500-7 (GGG50), amb revestiment de resina epoxi (250 micres), comporta de fosa+EPDM i tancament de seient elàstic, eix d'acer inoxidable 1.4021 (AISI 420), amb accionament per volant de fosa, muntada en pericó de canalització soterrada, en canonada de FC amb unió embreadada. Inclou connexió a xarxa amb unió brida multidiaetre			
A013M000	4,080	h	Ajudant muntador	18,80	76,70	
A012M000	2,040	h	Oficial 1a muntador	22,32	45,53	
BN12A6G0	1,000	u	Vàlvula comporta+brides,cos llarg,DN=200mm,PN=16bar,EN-GJS-500-7,volant de fosa	591,50	591,50	
C1503300	2,040	h	Camió grua 3t	56,64	115,55	
A%AUX0010150	1,500	%	Despeses auxiliars sobre la mà d'obra	122,20	1,83	
TOTAL PARTIDA						831,11

Puja el preu total de la partida a l'esmentada quantitat de VUIT-CENTS TRENTA-UN EUROS amb ONZE CÈNTIMS

JUSTIFICACIÓ DE PREUS

P-4372 Renovació tram feeder, comptadors sectorials i vàlvules

CODI	QUANTITAT UD	DESCRIPCIÓ	PREU	SUBTOTAL	IMPORT
CAPITOL 03 GESTIÓ DE RESIDUS					
P2RA-EU2Q	m3	Disposició controlada centre reciclatge,residus form. inerts,1,45t/m3,LER 17 01 01			
		Disposició controlada en centre de reciclatge de residus de formigó inerts amb una densitat 1,45 t/m3, procedents de construcció o demolició, amb codi 17 01 01 segons la Llista Europea de Residus			
B2RA-28TN	1,550 t	Disposició controlada centre reciclatge,residus form. inerts,1,45t/m3,LER 17 01 01	10,60	16,43	
TOTAL PARTIDA					16,43
Puja el preu total de la partida a l'esmentada quantitat de SETZE EUROS amb QUARANTA-TRES CÈNTIMS					
P2RB-HFVK	m3	Disposició de terres no cont. de densitat aparent 1,6 t/m3, a VNME			
		Disposició de terres no contaminades de densitat aparent 1,6 t/m3, a valoritzador de materials naturals excavats amb codi VNME			
B2RB-HFVL	1,600 t	Disposició de terres no cont. de densitat aparent 1,6 t/m3, a VNME	7,55	12,08	
TOTAL PARTIDA					12,08
Puja el preu total de la partida a l'esmentada quantitat de DOTZE EUROS amb VUIT CÈNTIMS					
P2R6-4I5P	m3	Càrr.manuals residus inerts o no especials instal.gestió residus,contenedor 5m3			
		Càrrega amb mitjans manuals i transport de residus inerts o no especials a instal·lació autoritzada de gestió de residus, amb contenidor de 5 m3 de capacitat			
A0D-0007	0,350 h	Manobre	23,17	8,11	
C1R1-00CY	1,000 m3	Subministr.contenedor metàl·lic,5m3 +recollida residus inerts o no especials	23,18	23,18	
A%AUX0010100	1,000 %	Despeses auxiliars sobre la mà d'obra	8,10	0,08	
TOTAL PARTIDA					31,37
Puja el preu total de la partida a l'esmentada quantitat de TRENTA-UN EUROS amb TRENTA-SET CÈNTIMS					
P2R6-4I4B	m3	Càrr.mec. residus inerts o no especials instal.gestió residus,camió transp.,20t,rec.més de 15 i fins a 20km			
		Càrrega amb mitjans mecànics i transport de residus inerts o no especials a instal·lació autoritzada de gestió de residus, amb camió per a transport de 20 t, amb un recorregut de més de 15 i fins a 20 km			
C154-003K	0,155 h	Camió transp.20 t	59,75	9,26	
C138-00KQ	0,007 h	Pala carregadora s/pneumàtics 15 a 20t	94,89	0,66	
TOTAL PARTIDA					9,92
Puja el preu total de la partida a l'esmentada quantitat de NOU EUROS amb NORANTA-DOS CÈNTIMS					
I2RA7FD1	kg	Disposició controlada dipòsit autoritzat inclòs el cànon sobre la deposició controlada dels residus de la construcció, segons la			
		Disposició controlada en dipòsit autoritzat inclòs el cànon sobre la deposició controlada dels residus de la construcció, segons la LLEI 8/2008, de residus de fibrociment perillosos amb una densitat 0,9 t/m3, procedents de construcció o demolició, amb codi 17 06 05* segons la Llista Europea de Residus			
B2RA7FD1	1,000 kg	Disposició controlada dipòsit autoritzat inclòs el cànon sobre la deposició controlada dels residus de la construcció, segons la	0,27	0,27	
TOTAL PARTIDA					0,27
Puja el preu total de la partida a l'esmentada quantitat de ZERO EUROS amb VINT-I-SET CÈNTIMS					
RFIBRO	m	Retirada de xarxa d'abastament d'aigua potable de fibrociment FC DN60/100			
		Retirada de canonada de la xarxa d'aigua potable de fibrociment DN 60 a 100 existent, inclou:			
		-Gestions i tramitacions de permisos: (medicions de l'aire amb equips homologats, realització de pla de treball per a manipulació d'amiant, realitzar treballs de desmantellament de la canonada)			
		-Tot tipus de lloguers necessaris per a la realització dels treballs			
		-Gestió de residus amb l'agència catalana de residus			
		-Lloguer de la cabina de descontaminació amb filtres d'extracció d'aire i aigua			
		-Elements de protecció individual per als operaris que realitzin les tasques			
		-Encapsulat de l'amiant			
		-Senyalització dels treballs			
		-Embalatges per las residus			
		-Formació operaris i proves mèdiques			
		-Mà d'obra d'operaris i certificats per a manipulació d'amiant.			
pc1a	1,000 m	retirada SN200, incl. transp.ges resid., ut descontam, aspiració, epis i embalatg. pla esp+tecPRL,grua,doble torn	139,83	139,83	

Document registrat al Col·legi Oficial d'Enginyers Industrials de Catalunya en data 12/06/2025, per Javier Pareja Bernal (Col. 16610). Per validar la informació d'aquest document es pot accedir a https://e-visat.etc.cat/verificacio i utilitzar el codi 91D926C1181E7028

JUSTIFICACIO DE PREUS

P-4372 Renovació tram feeder, comptadors sectorials i vàlvules

CODI	QUANTITAT UD	DESCRIPCIÓ	PREU	SUBTOTAL	IMPORT
TOTAL PARTIDA					139,83

Puja el preu total de la partida a l'esmentada quantitat de CENT TRENTA-NOU EUROS amb VUITANTA-TRES CÈNTIMS

Document registrat al Col·legi Oficial d'Enginyers Industrials de Catalunya en data 12/06/2025, per Javier Pareja Bernal (Col. 16610). Per validar la informació d'aquest document es pot accedir a <https://e-visat.etc.cat/verificacio> i utilitzar el codi 91D926C1181E7028

JUSTIFICACIO DE PREUS

P-4372 Renovació tram feeder, comptadors sectorials i vàlvules

CODI	QUANTITAT UD	DESCRIPCIÓ	PREU	SUBTOTAL	IMPORT
CAPITOL 04 VARIS					
PA_0001	u	Partida per l'aplicació de les mesures de seguretat i salut Partida unitària d'abonament íntegre per l'aplicació de les mesures de seguretat i salut durant l'e- xecució de l'obra en compliment del RD 1621/1997 de 24 d'octubre.			
			Sense descomposició		
			TOTAL PARTIDA		988,03
Puja el preu total de la partida a l'esmentada quantitat de NOU-CENTS VUITANTA-VUIT EUROS amb TRES CÈNTIMS					
01.12	j	Supervisió obra hidràulica Jornada de supervisió d'obra hidràulica per part de CASSA. Fer complir amb el plec de prescrip- cions de la companyia. Inclou proves finals d'estanquetat i pressió per posada en servei de la no- va xarxa.			
			Sense descomposició		
			TOTAL PARTIDA		107,00
Puja el preu total de la partida a l'esmentada quantitat de CENT SET EUROS					
FIMP0000	paj	Imprevistos a justificar Partida alçada a justificar en l'execució d'obres imprevistes i no mesurables en el projecte, se- gons les disposicions de la direcció d'obres			
			Sense descomposició		
			TOTAL PARTIDA		1.000,00
Puja el preu total de la partida a l'esmentada quantitat de MIL EUROS					

Document registrat al Col·legi Oficial d'Enginyers Industrials de Catalunya en data 12/06/2025, per Javier Pareja Bernal (Col. 16610). Per validar la informació d'aquest document es pot accedir a <https://e-visat.etc.cat/verificacio> i utilitzar el codi 91D926C1181E7028




PROJECTE EXECUTIU: RENOVACIÓ TRAM FEEDER, COMPTADORS
SECTORIALS I VÀLVULES, A LA FULIOLA

PLÀNOLS



© Institut Cartogràfic de Catalunya

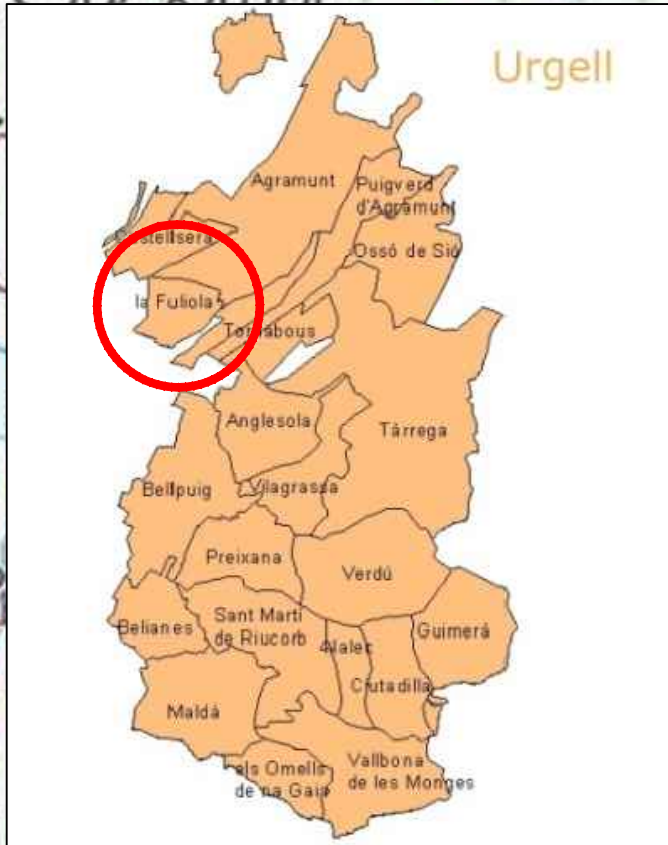

PROJECTE EXECUTIU:

RENOVACIÓ TRAM FEEDER, COMPTADORS SECTORIALS
I VÀLVULES A LA FULIOLA

ELABORAT

R. SEGURA

REVISAT

JAVIER PAREJA BERNAL

PLÀNOL

SITUACIÓ I EMPLAÇAMENT

EL PETICIONARI

AJUNTAMENT

APROVAT

JAVIER PAREJA BERNAL
ENGINYER GEÒLEG

DATA

JUNY 2025

ESCALA

1/10.000



FULL

1

VERSIÓ

V1



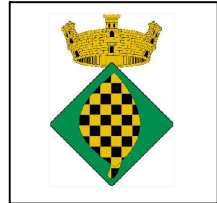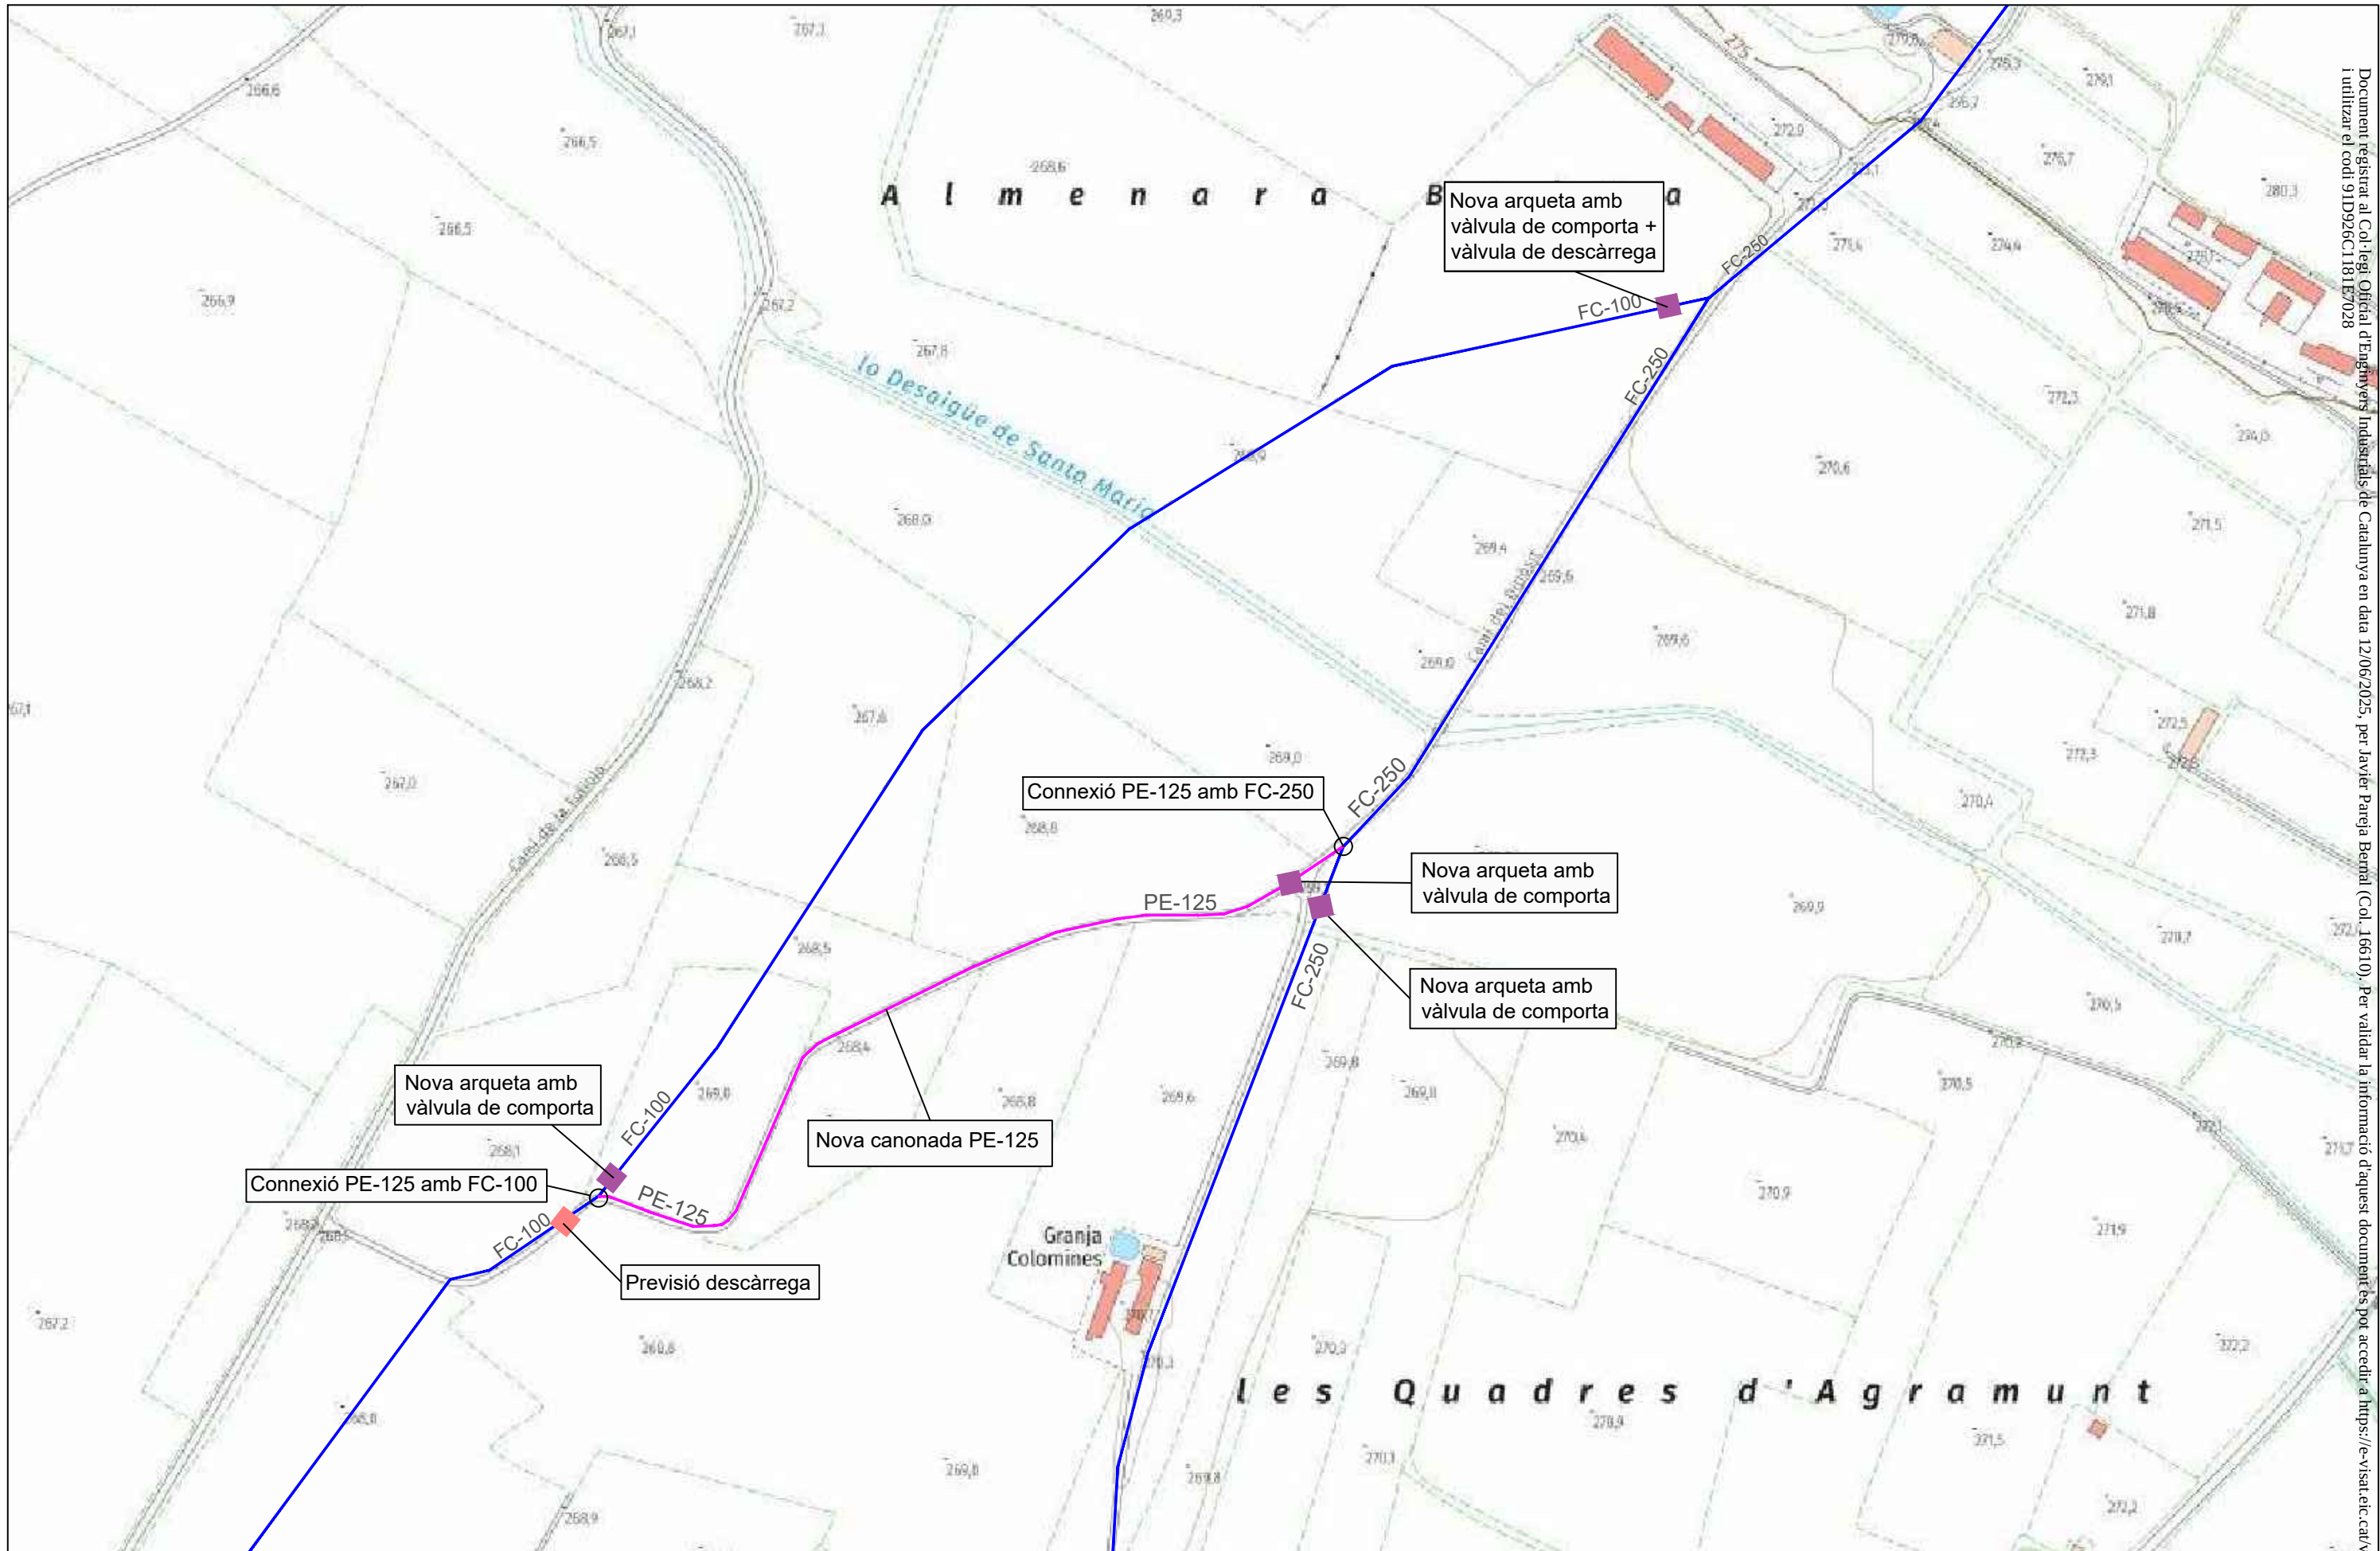

PROJECTE EXECUTIU:

**RENOVACIÓ TRAM FEEDER, COMPTADORS SECTORIALS
I VÀLVULES A LA FULIOLA**

ELABORAT
R. SEGURA

REVISAT
JAVIER PAREJA BERNAL

PLÀNOL

TRAM RENOVACIÓ FEEDER

EL PETICIONARI
AJUNTAMENT

APROVAT
JAVIER PAREJA BERNAL
ENGINYER GEÒLEG

DATA
JUNY 2025


ESCALA
1/3000

FULL **2**

VERSIÓ **V1**

scassa

Canonada existent
FC-100, FC-80 o PE-110

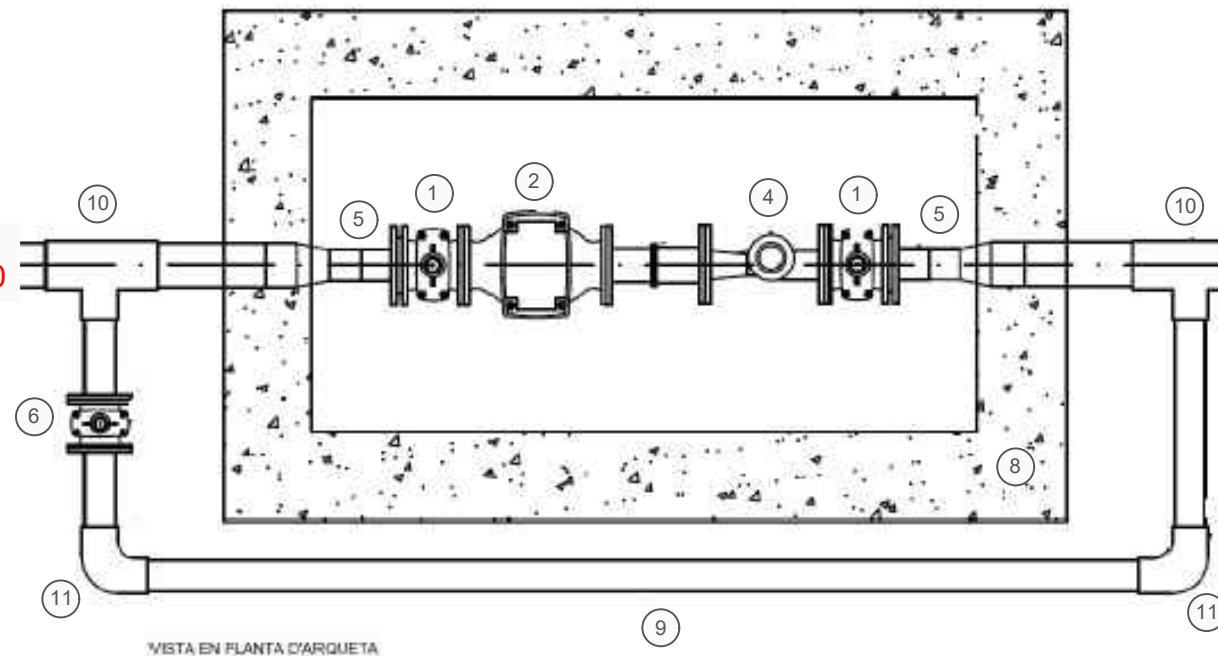


Canonada existent
FC-100, FC-80 o PE-110

* Mesures interiors de l'arqueta: 150x80cm

LLEGENDA	
Núm.	Descripció
1	Vàlvula de comporta de fosa dúctil DN 80
2	Filtre en Y
4	Comptador tipus Woltman Meistream Plus DN80
5	Portabrides PE i brida boja d'acer
6	Vàlvula comporta de fosa dúctil DN 50
7	Tapa de registre de fosa dúctil. EN124 C-250
8	Arqueta de blocs de formigó
9	Tub de PEAD DN63
10	Derivació T
11	Colze 90° PE DN 63

Canonada existent
FC-100, FC-80 o PE-110

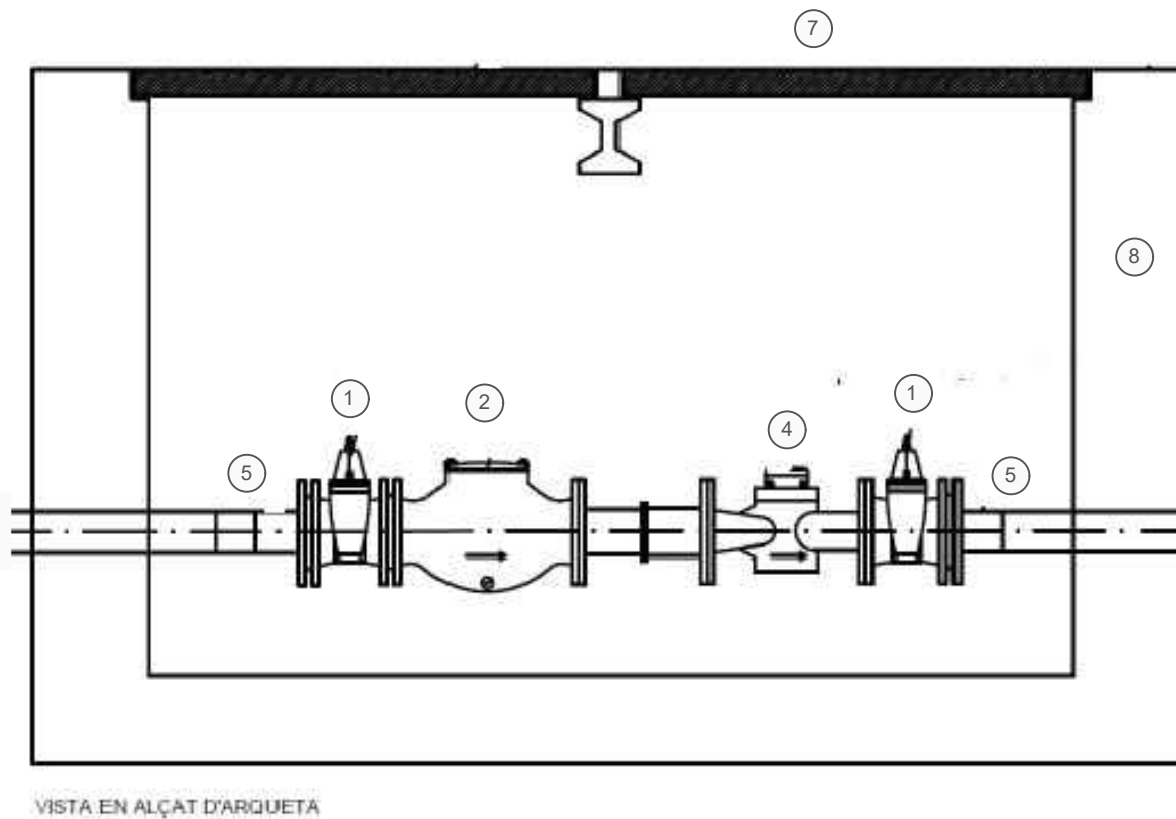

Canonada existent
FC-100, FC-80 o PE-110



PROJECTE EXECUTIU:

RENOVACIÓ TRAM FEEDER, COMPTADORS SECTORIALS
I VÀLVULES A LA FULIOLA

ELABORAT

R. SEGURA

REVISAT

JAVIER PAREJA BERNAL

PLÀNOL

DETALL ARQUETES SECTORITZACIÓ

EL PETICIONARI

AJUNTAMENT

APROVAT

JAVIER PAREJA BERNAL
ENGINYER GEÒLEG

DATA

JUNY 2025

ESCALA

S/E


FULL

3

VERSIÓ

V1



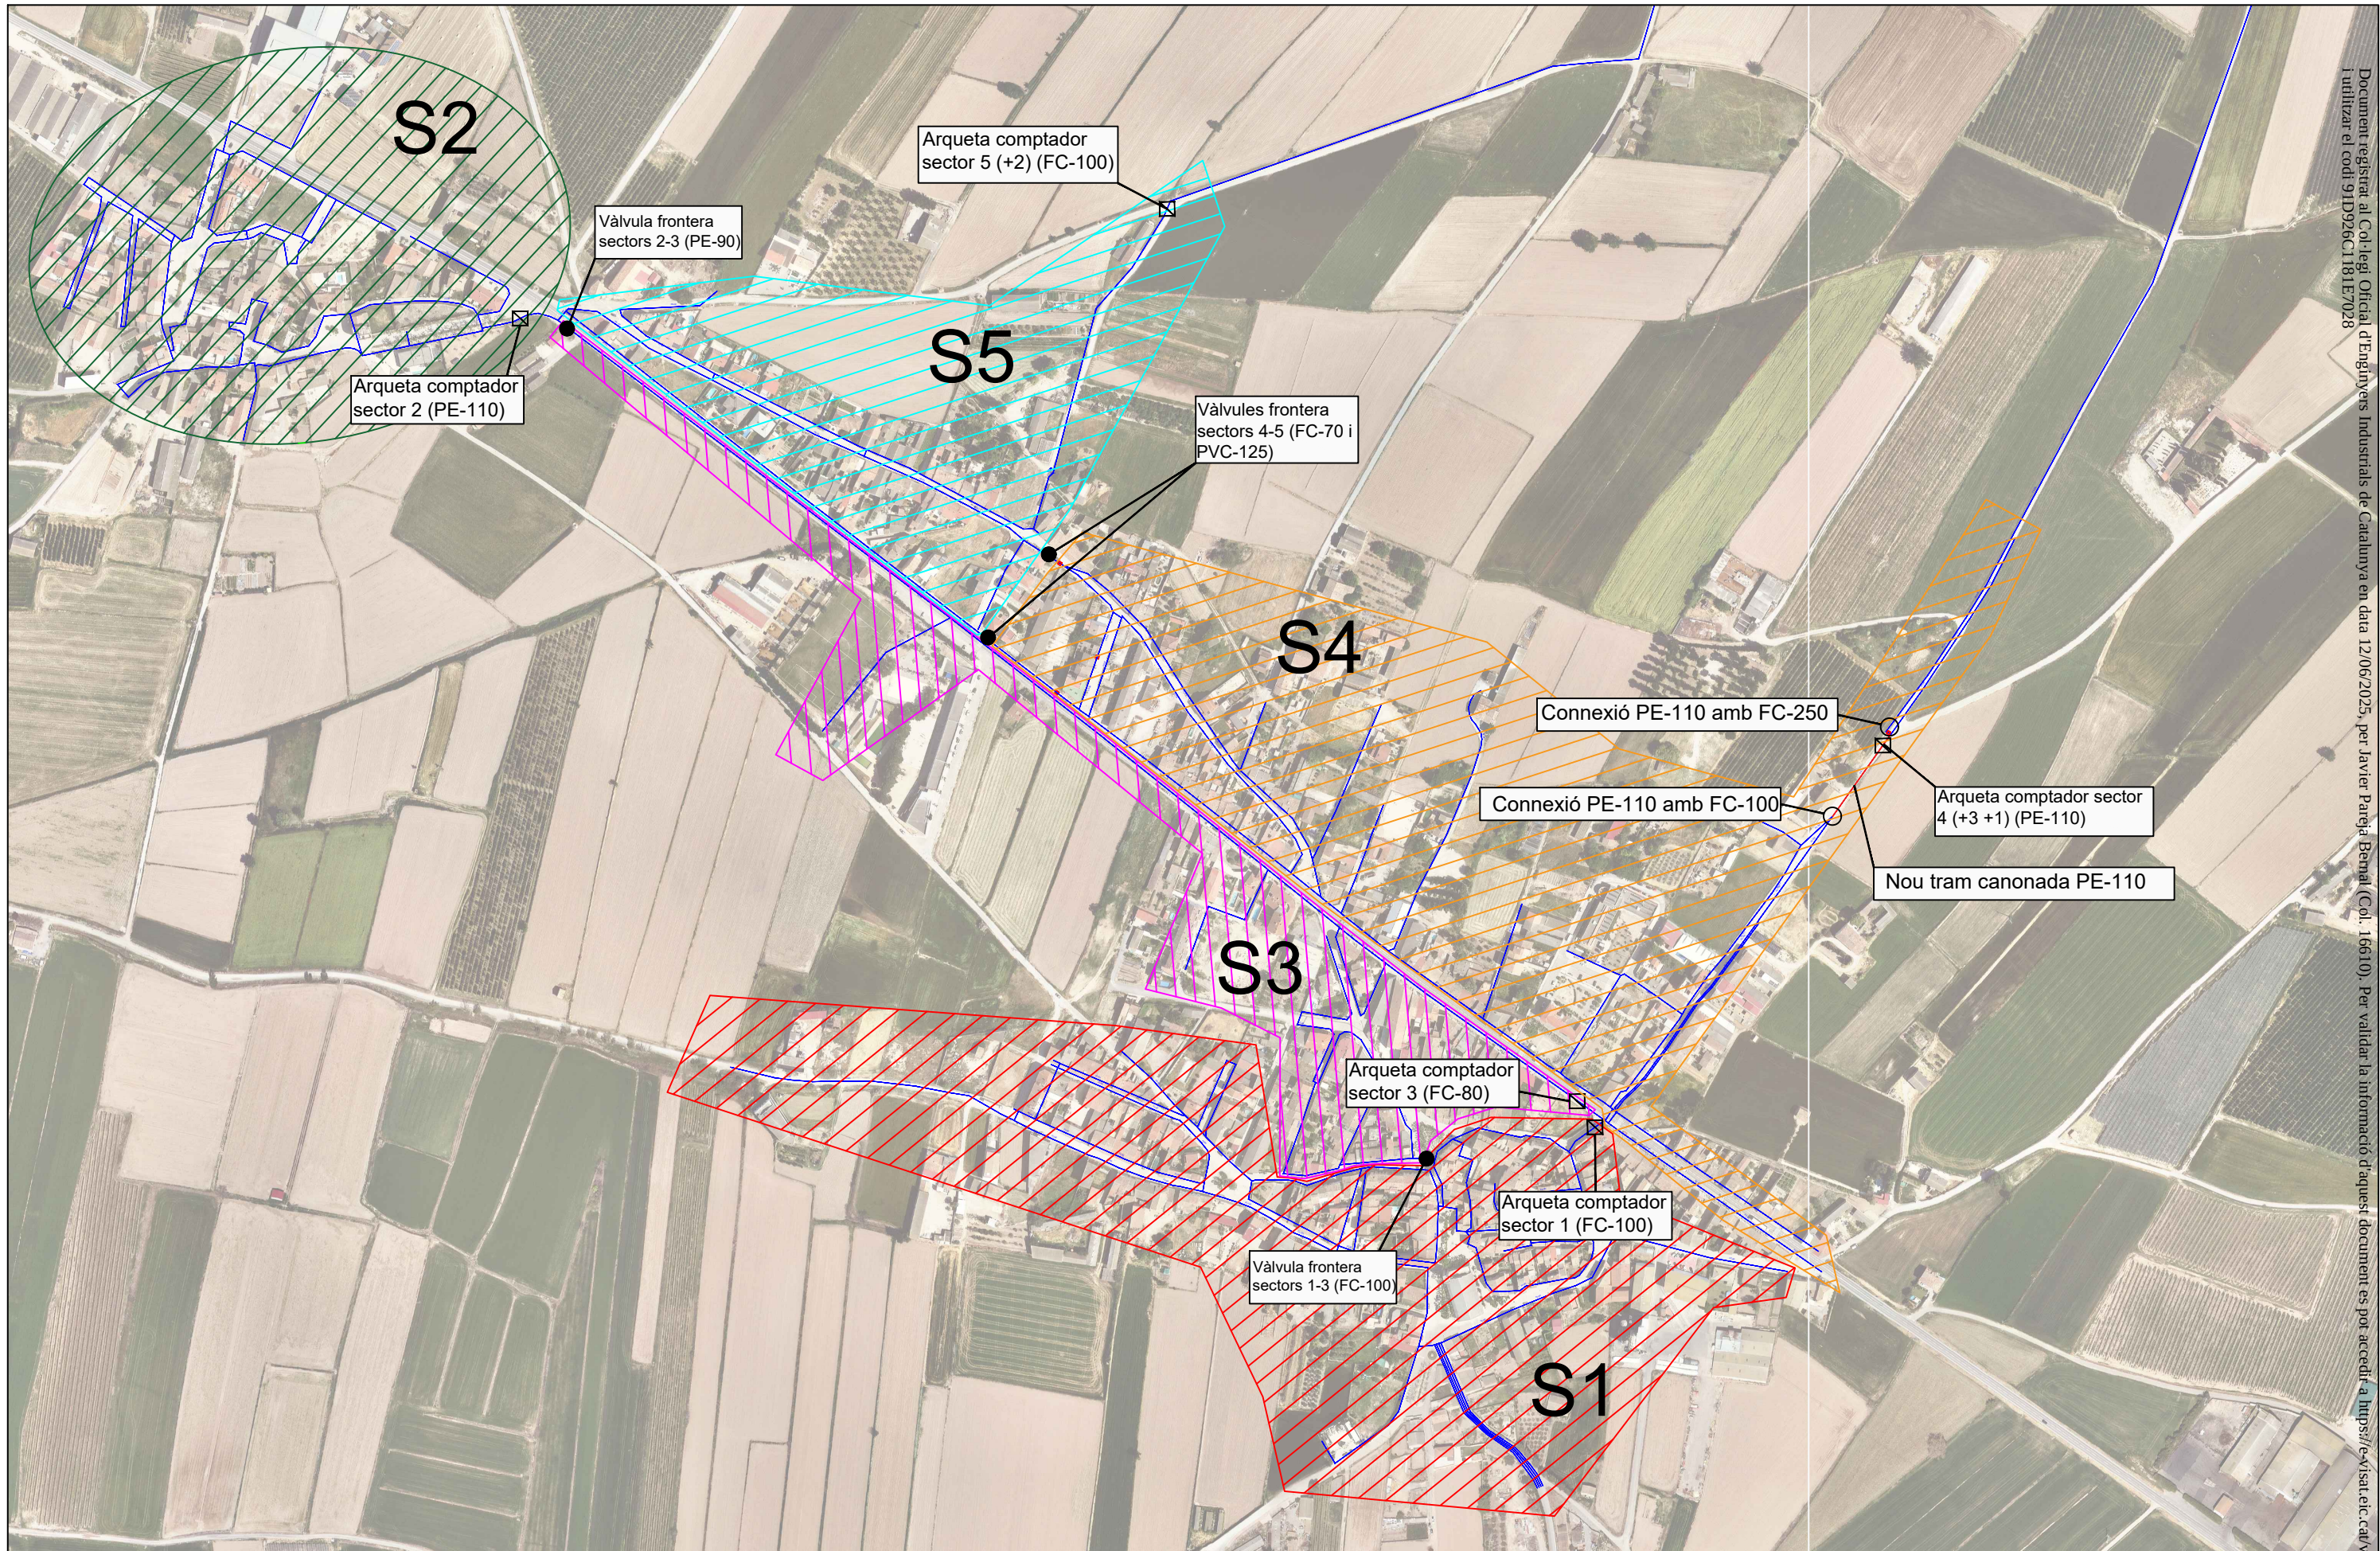

PROJECTE EXECUTIU:

RENOVACIÓ TRAM FEEDER, COMPTADORS SECTORIALS I VÀLVULES A LA FULIOLA

ELABORAT

R. SEGURA

REVISAT

JAVIER PAREJA BERNAL

PLÀNOL

EL PETICIONARI

AJUNTAMENT

SECTORITZACIÓ

APROVAT

JAVIER PAREJA BERNAL
ENGINYER GEÒLEG

DATA

JUNY 2025

ESCALA

1/5.000

FULL

4

VERSIÓ

V1





PROJECTE EXECUTIU: RENOVACIÓ TRAM FEEDER, COMPTADORS
SECTORIALS I VÀLVULES, A LA FULIOLA

PLEC DE CONDICIONS



PROJECTE EXECUTIU: RENOVACIÓ TRAM FEEDER, COMPTADORS
SECTORIALS I VÀLVULES, A LA FULIOLA

PLEC DE CONDICIONS

ÍNDEX

1	DESCRIPCIÓ DEL PROJECTE	2
1.1	Objecte, abast i disposicions generals	2
1.1.1	Objecte	2
1.1.2	Àmbit d'aplicació	2
1.1.3	Instruccions, normes i disposicions aplicables	2
1.2	Descripció de les obres	6
2	CONDICIONS GENERALS	7
2.1	Contradiccions u omissions del projecte	7
2.2	Representant del promotor i del contractista	7
2.3	Pla d'execució	7
2.4	Replanteig de les obres	8
2.5	Iniciació i avanç de les obres	8
2.6	Plànols de detall de les obres	9
2.7	Permisos i llicències	9
2.8	Avaluació ambiental, obres de reposició i reacondicionament ambiental i paisatgístic	9
2.9	Amidament i abonament	10
2.9.1	Amidament de les obres	10
2.9.2	Abonament de les obres	10
2.10	Recepció definitiva de les obres	11
2.11	Seguretat i Salut	11
2.12	Control de qualitat a l'obra	12
3	CONDICIONS PARTICULARS	12
3.1	MATERIALS	12
3.1.1	Canonada de polietilè	12
3.1.2	Canonada de fosa dúctil	17
3.1.3	Vàlvules de pas	20
3.1.4	Ventoses i desguassos	21
3.1.5	Hidrants	22
3.1.6	Altres accessoris	23
3.2	EXECUCIÓ	23
3.2.1	Pericons	23
3.2.2	Profunditat de rasa	24
3.2.3	Amplada de la rasa	24
3.2.4	Topalls i ancoratges	24
3.2.5	Separacions amb d'altres serveis	25
3.2.6	Reblert de rasa	25
3.2.7	Llit de recolzament	26
3.2.8	Recobriment	26
3.2.9	Senyalització de la canonada	26
3.2.10	Reblert	26
3.2.11	Requeriments addicionals	27



PROJECTE EXECUTIU: RENOVACIÓ TRAM FEEDER, COMPTADORS SECTORIALS I VÀLVULES, A LA FULIOLA

3.2.12	Proves de càrrega	27
3.3	CONNEXIONS A XARXA EXISTENT	30
3.4	CANONADES PROVISIONALS	30
3.5	SUPERVISIÓ DE L'OBRA	30

1 DESCRIPCIÓ DEL PROJECTE

1.1 Objecte, abast i disposicions generals

1.1.1 Objecte

El present Plec té per objecte fixar les característiques dels materials a fer servir així com, establir les condicions que ha de complir el procés d'execució de l'obra i, finalment, com i de quina manera s'han de fer els amidaments i l'abonament de les obres.

1.1.2 Àmbit d'aplicació

El present Plec s'aplicarà a totes les obres necessàries per a l'execució del present Projecte Executiu.

1.1.3 Instruccions, normes i disposicions aplicables

El projecte compleix amb tots els requisits legals aplicables referent a normativa tècnica, ambiental i de seguretat i salut, entre d'alta que pugui ser d'aplicació.

La normativa tècnica serà d'aplicació les contingudes en aquest Plec.

INSTAL·LACIONS D'ABASTAMENT I SUBMINISTRAMENT D'AIGUA

Decret Legislatiu 3/2003 de 04-11-2003, pel qual s'aprova el text refós de la legislació en matèria d'aigües de Catalunya.DOGC.Nº 4015.21-11-2003



PROJECTE EXECUTIU: RENOVACIÓ TRAM FEEDER, COMPTADORS SECTORIALS I VÀLVULES, A LA FULIOLA

Llei 7/2003, de 25-04-2003, de protecció de la salut.DOGC.Nº 3879.08-05-2003

Resolució 09-10-1996, per la qual es desenvolupa l'Ordre 05-07-1993, que va aprovar el procediment de control, aplicable a les xarxes de serveis públics que recorren pel subsòl.DOGC.Nº 2341.28-02-1997

Ordre 05-07-1993, per la qual s'aprova el procediment de control aplicable a les xarxes dels serveis públics que recorren pel subsòl.DOGC.Nº 1782.11-08-1993

Decret 196/1992, de 04-08-1992, de modificació parcial del Decret 120/1992, de 28-04-1992, pel qual es regulen les característiques que han de complir les proteccions a instal·lar entre les xarxes dels diferents subministraments públics que recorren pel subsòl.DOGC.Nº 1649.25-09-1992

Decret 254/1985, de 06-09-1985, pel qual es concreta el caràcter provisional dels subministraments dels Serveis Públics.DOGC.Nº 597.07-10-1985

MEDI AMBIENT

Real Decreto 105/2008, de 01-02-2008, por el que se regula la producción y gestión de los residuos de construcción y demolición.BOE.Nº 38.13-02-2008

Llei 7/2011, del 27-07-2011, de mesures fiscals i financeres.DOGC.Nº 5931.29-07-2011

Decret 89/2010, de 29-06-2010, pel qual s'aprova el Programa de gestió de residus de la construcció de Catalunya (PROGROC), es regula la producció i gestió dels residus de la construcció i demolició, i el cànon sobre la deposició controlada dels residus de la construcció.DOGC.Nº 5664.06-07-2010

Orden DEF/2150/2013, de 11-11-2013, por la que se desarrolla, en el ámbito del Ministerio de Defensa, la aplicación del Real Decreto 140/2003, de 07-02-2003, por el



PROJECTE EXECUTIU: RENOVACIÓ TRAM FEEDER, COMPTADORS SECTORIALS I VÀLVULES, A LA FULIOLA

que se establecen los criterios sanitarios de la calidad del agua de consumo humano
BOE.Nº 277.19-11-2013

Corr.err. Orden SSI/304/2013, de 19-02-2013, sobre sustancias para el tratamiento del
agua destinada a la producción de agua de consumo humano.BOE.Nº
121.21-05-2013

Orden SSI/304/2013, de 19-02-2013, sobre sustancias para el tratamiento del agua
destinada a la producción de agua de consumo humano.BOE.Nº 50.27-02-2013

Real Decreto 1120/2012 de 20-07-2012, por el que se modifica el Real Decreto
140/2003 de 07-02-2003 por el que se establecen los criterios sanitarios de la calidad
del agua de consumo humano.BOE.Nº 207.29-08-2012

Corr.err. Real Decreto 140/2003 de 07-02, por el que se establecen los criterios
sanitarios de la calidad del agua de consumo humano.BOE.Nº 54.04-03-2003

Real Decreto 140/2003 de 07-02-2003 por el que se establecen los criterios sanitarios
de la calidad del agua de consumo humano.BOE.Nº 45.21-02-2003

Corr.err. Orden 01-07-1987 por la que se aprueban métodos oficiales de análisis
físico-químicos para aguas potables de consumo público.BOE.Nº 223.17-09-1987

Orden 01-07-1987 por la que se aprueban métodos oficiales de análisis
físico-químicos para aguas potables de consumo público.BOE.Nº 163.09-07-1987

SEGURETAT I SALUT EN OBRES DE CONSTRUCCIÓ

Orden TIN/1071/2010, de 27-04-2010, sobre los requisitos y datos que deben reunir
las comunicaciones de apertura o de reanudación de actividades en los centros de
trabajo.BOE.Nº 106.01-05-2010



PROJECTE EXECUTIU: RENOVACIÓ TRAM FEEDER, COMPTADORS
SECTORIALS I VÀLVULES, A LA FULIOLA

Real Decreto 337/2010, de 19-03-2010, por el que se modifican el Real Decreto 39/1997, de 17-01-1997, por el que se aprueba el Reglamento de los Servicios de Prevención; el Real Decreto 1109/2007, de 24-08-2007, por el que se desarrolla la Ley 32/2006, de 18-10-2006, reguladora de la subcontratación en el sector de la construcción y el Real Decreto 1627/1997, de 24-10-1997, por el que se establecen disposiciones mínimas de seguridad y salud en obras de construcción. BOE. Nº 71.23-03-2010

Ley 25/2009, de 22-12-2009, de modificación de diversas leyes para su adaptación a la Ley sobre el libre acceso a las actividades de servicios y su ejercicio (Ley Ómnibus). BOE. Nº 308.23-12-2009

Real Decreto 327/2009, de 13-03-2009, por el que se modifica el Real Decreto 1109/2007, de 24-08-2007, por el que se desarrolla la Ley 32/2006, de 18-10-2006, reguladora de la subcontratación en el sector de la construcción. BOE. Nº 63.14-03-2009

Corr.err. Real Decreto 1109/2007, de 24-08-2007, por el que se desarrolla la Ley 32/2006, de 18-10-2006, reguladora de la subcontratación en el Sector de la Construcción. BOE. Nº 219.12-09-2007

Real Decreto 1109/2007, de 24-08-2007, por el que se desarrolla la Ley 32/2006, de 18-10-2006, reguladora de la subcontratación en el Sector de la Construcción. BOE. Nº 204.25-08-2007

Ley 43/2006, de 29-12-2006, para la mejora del crecimiento y del empleo. BOE. Nº 312.30-12-2006

Ley 32/2006, de 18-10-2006, reguladora de la subcontratación en el Sector de la Construcción. BOE. Nº 250.19-10-2006



PROJECTE EXECUTIU: RENOVACIÓ TRAM FEEDER, COMPTADORS
SECTORIALS I VÀLVULES, A LA FULIOLA

Real Decreto 604/2006, de 19-05-2006, por el que se modifican el Real Decreto 39/1997, de 17-01-1997, por el que se aprueba el Reglamento de los Servicios de Prevención, y el Real Decreto 1627/1997, de 24-10-1997, por el que se establecen las disposiciones mínimas de seguridad y salud en las obras de construcción. BOE. Nº 127.29-05-2006

Corr.err. Real Decreto 171/2004 de 30-01-2004 por el que se desarrolla el artículo 24 de la Ley 31/1995 de 08-11-1995, de Prevención de Riesgos Laborales, en materia de coordinación de actividades empresariales. BOE. Nº 60.10-03-2004

Real Decreto 171/2004, 30-01-2004, por el que se desarrolla el artículo 24 de la Ley 31/1995, 08-11-1995, de Prevención de Riesgos Laborales, en materia de coordinación de actividades empresariales. BOE. Nº 27.31-01-2004

Real Decreto 1627/1997, de 24-10, por el que se establecen las disposiciones mínimas de seguridad y de salud en las obras de construcción. BOE. Nº 256.25-10-1997

Real Decreto 1215/1997 de 18-07, por el que se establecen las disposiciones mínimas de seguridad y salud para la utilización por los trabajadores de los equipos de trabajo. BOE. Nº 188.07-08-1997

Real Decreto Legislativo 1/1995, de 24-03-1995, por el que se aprueba el texto refundido de la Ley del Estatuto de los Trabajadores. BOE. Nº 75.29-03-1995

Instrucció 03/2008 de la Direcció General de Relacions Laborals sobre la comunicació d'obertura de centre de treball quan sigui obra de construcció. DOGC. s/n. 18-07-2008

Decret 102/2008, de 06-05-2008, de creació del Registre d'Empreses Acreditades de Catalunya per intervenir en el procés de contractació en el sector de la construcció. DOGC. Nº 5127.08-05-2008



PROJECTE EXECUTIU: RENOVACIÓ TRAM FEEDER, COMPTADORS SECTORIALS I VÀLVULES, A LA FULIOLA

Resolució TRE/3520/2007, de 07-11-2007, per la qual es dóna publicitat a la versió catalana i aranesa del Llibre de subcontractació.DOGC.Nº 5015.23-11-2007

Ordre TRE/360/2002, de 30-08-2002, per la qual s'aproven els models de comunicació d'obertura prèvia o represa d'activitats d'un centre de treball i d'avís previ d'obres.DOGC.Nº 3754.05-11-2002

Ordre TRE/229/2002, de 28-06-2002, per la qual es regula el servei per via telemàtica de l'avís previ de les obres de construcció.DOGC.Nº 3670.04-07-2002

Descripció de les obres

La descripció de les obres és la que apareix al document "Memòria" del present projecte.

2 CONDICIONS GENERALS

2.1 Contradiccions u omissions del projecte

Els treballs mencionats en el Plec de Condicions i omesos en els plànols o viceversa, hauran d'ésser executats com si fossin exposats en els dos documents.

El contractista haurà de conèixer suficientment les condicions del lloc, dels materials utilitzables i de totes les circumstàncies que puguin influir en l'execució i el cost de les obres, en el benentès que, si no s'estableix explícitament el contrari, no tindrà dret d'eludir les seves responsabilitats ni de formular cap reclamació que es fonamenti en dades i antecedents del projecte que puguin resultar equivocats o incomplets.

2.2 Representant del promotor i del contractista

El contractista designarà un tècnic titulat, amb categoria suficient des del punt de vista legal i tècnic, perquè es responsabilitzi de l'obra durant la seva execució. La designació d'aquest tècnic haurà d'ésser aprovada pel Director d'obra, que serà el



PROJECTE EXECUTIU: RENOVACIÓ TRAM FEEDER, COMPTADORS SECTORIALS I VÀLVULES, A LA FULIOLA

representant legal del promotor. La Direcció d'obra comptarà amb el recolzament de l'Assistència Tècnica, la qual serà responsable de la tasca d'inspecció i vigilància de l'execució de l'obra en suport de la Direcció d'obra.

2.3 Pla d'execució

El contractista estarà obligat a presentar a la direcció d'obra un Pla d'Execució.

L'esmentat Pla d'Execució inclourà un Programa de Treball amb especificació dels plans parcials i dates d'acabament de les diferents unitats d'obra compatibles amb el termini total d'execució.

Aquest Programa de Treball es realitzarà d'acord amb les especificacions assenyalades en aquest plec.

La mateixa programació regira pel que fa a l'estudi de Seguretat i Salut, segons l'estudi corresponent d'acord amb la normativa vigent.

2.4 Replanteig de les obres

El Director d'obra serà responsable dels replanteigs necessaris per a la seva execució i subministrarà al contractista tota la informació que es precisi perquè les obres puguin ser realitzades.

El contractista haurà de proveir, al seu càrrec, tots els materials, equips i mà d'obra necessaris per efectuar els esmentats replanteigs i determinar els punts de control o de referència que es requereixin.



PROJECTE EXECUTIU: RENOVACIÓ TRAM FEEDER, COMPTADORS SECTORIALS I VÀLVULES, A LA FULIOLA

2.5 Iniciació i avanç de les obres

El contractista iniciarà les obres tan aviat com rebi l'ordre del Director d'obra, i començarà els treballs en els punts que s'assenyalin. La seva realització s'efectuarà de manera que pugui garantir-se el seu acabament, d'acord amb el projecte que va servir de base al contracte, en els terminis programats.

El contractista dins de les prescripcions d'aquest Plec, tindrà llibertat de dirigir i ordenar l'execució de les obres de la forma que cregui convenient, sempre que d'això no se'n derivi un perjudici per a la bona execució o la seva futura subsistència. En cas de dubte el Director d'obra ha de resoldre aquests punts.

2.6 Plànols de detall de les obres

A petició del Director d'obra, el contractista prepararà tots els plànols de detall que s'estimin necessaris per a l'execució de les obres contractades. Els plànols esmentats es sotmetran a l'aprovació del Director d'obra, acompanyats si cal per les Memòries i Càlculs justificatius que es requereixin per a la seva major comprensió.

2.7 Permisos i llicències

El contractista haurà d'obtenir, al seu càrrec, tots els permisos o llicències necessàries per a l'execució de les obres, exceptuant els corresponents a l'expropiació de les zones definides en el projecte.

Les dimensions de la zona d'obres s'han d'ajustar a les especificades en la sol·licitud de la llicència d'obres.

Haurà d'haver un tècnic facultatiu que assumeixi la direcció de la instal·lació.



2.8 Avaluació ambiental, obres de reposició i condicionament ambiental i paisatgístic

El contractista estarà obligat a complir les ordres de la Direcció, l'objecte de les quals sigui evitar la contaminació del aire, cursos d'aigua, collites i, en general, qualsevol classe de bé públic o privat que poguessin produir les obres o instal·lacions i tallers annexos a les mateixes, tot i que hagin estat instal·lades en terrenys propietat del contractista, dintre dels límits imposats en les disposicions vigents sobre conservació del medi ambient. Així com està obligat a efectuar la reposició de termes.

El contractista, tant en els treballs que faci dintre dels límits de l'obra com fora d'ells, procedirà adoptant les mesures necessàries perquè les afeccions al medi ambient siguin mínimes.

El contractista serà l'únic responsable de les agressions que, en els sentits més amunt apuntats i qualssevol altres difícilment identificables en aquest moment, produeixi al medi ambient, havent de canviar els mitjans i mètodes emprats i reparar els danys causats seguint les ordres de la direcció d'obra o dels organismes institucionals competents en la matèria.

El contractista haurà d'elaborar un "Pla de gestió dels residus de la construcció" on desenvolupi i adapti l'"Estudi de gestió de residus de la construcció" contingut al projecte, a les circumstàncies físiques, de mitjans i mètodes en què desenvoluparà els treballs, el qual haurà d'estar aprovat per la direcció facultativa i acceptat per la propietat abans de que s'iniciïn els treballs.



2.9 Amidament i abonament

2.9.1 Amidament de les obres

La direcció d'obra farà mensualment l'amidament de les unitats d'obra executades durant el període de temps anterior; el contractista o el seu delegat podran presenciar la realització d'aquests amidaments.

Per a les obres o parts d'obra, les dimensions i característiques de les quals hagin de quedar posterior i definitivament ocultes, el contractista està obligat a avisar a la direcció d'obra amb la suficient antelació, per tal que aquesta pugui fer els corresponents amidaments i presa de dades, aixecant els plànols que les defineixin, la conformitat dels quals subscriurà el contractista o el seu delegat.

2.9.2 Abonament de les obres

Els preus unitaris fixats per unitat d'obra cobriran totes les despeses efectuades per a l'execució material de la unitat corresponent, totalment acabada, inclosos els treballs, mitjans i materials auxiliars, sempre que expressament no es digui res en contra en aquest plec de condicions generals i figurin al quadre de preus els dels elements exclosos com a unitat d'obra independent.

2.10 Recepció definitiva de les obres

La recepció definitiva es realitzarà una vegada passat el termini de garantia de les obres, estant aquestes en perfectes condicions de servei, d'acord amb els documents del present projecte i de les directrius que en el transcurs de l'obra hagi establert la Direcció.

El termini de garantia començarà a comptar a partir de la data de l'acta final d'obra.



PROJECTE EXECUTIU: RENOVACIÓ TRAM FEEDER, COMPTADORS SECTORIALS I VÀLVULES, A LA FULIOLA

2.11 Seguretat i Salut

El contractista haurà d'elaborar un "Pla de Seguretat i Salut" on desenvolupi i adapti l'"Estudi de Seguretat i Salut" contingut al projecte, a les circumstàncies físiques, de mitjans i mètodes en què desenvoluparà els treballs. Haurà de realitzar l'obertura al centre de treball, designar al recurs preventiu i disposar del llibre de subcontractació en cas de que realitzi alguna subcontractació.

El contractista s'haurà d'atènyer a les mesures legals en matèria de Seguretat i Salut al Treball, i en particular, a les prescripcions de l'Estudi de Seguretat i Salut.

Com a element primordial de seguretat s'establirà tota la senyalització que sigui necessària tant durant el desenvolupament de les obres com durant la seva explotació, i tant pel que fa a perills existents com pel que fa a les limitacions de les estructures. Per això s'usaran, quan existeixin, els corresponents senyals vigents establerts pel Ministeri d'Obres Públiques i, en el seu defecte, per altres departaments i organismes nacionals i/o internacionals.

El contractista haurà de conservar en perfecte estat de neteja tots els espais interiors i exteriors de les construccions, i evacuar les deixalles i la brossa.

El contractista prendrà totes les mesures de precaució necessàries durant l'execució de les obres per tal de protegir el públic i facilitar el trànsit.

L'execució de les obres es programarà i realitzarà de manera que les molèsties que es deriven pel trànsit siguin mínimes. La part de plataforma per la que es canalitzi el trànsit ha de mantenir-se en perfectes condicions de rodolada. En iguals condicions s'hauran de mantenir els desviaments precisos.



2.12 Control de qualitat a l'obra

Respecte al control de qualitat a l'obra, fins el 1 % del cost del control de qualitat anirà a càrrec del contractista.

3 CONDICIONS PARTICULARS

3.1 MATERIALS

3.1.1 Canonada de polietilè

S'instal·larà canonada de polietilè PE 110 PN10 o PN16 (en funció de les necessitats). Serà de color negre amb bandes blaves longitudinals (com a mínim 3 bandes per a canonada de diàmetre 63 mm i mínim de 4 bandes per diàmetres > 63mm) i compliran la normativa UNE 53965-1 EX i UNE 52966EX.

Les canonades de polietilè es subministraran en rotllos o en barres segons el diàmetre

DN ≤ 63 mm En rotllos de 50 ó 100 metres o en barres de 6 ó 12 metres

DN ≥ 75 mm En barres de 6 ó 12 metres

En els tubs de polietilè PE 100, la relació que hauran de complir les dimensions nominal són:

$$SDR = \frac{DN}{e} \quad \text{On DN és el diàmetre nominal i e l'espessor nominal}$$

Per a PN 16, la relació SDR serà igual a 11

A més, es limita el número de sèrie S:

$$S = \frac{SDR-1}{2}$$

Per tant, per a PN 16 el número de sèrie serà 5.

El tub es subministrarà amb taps de protecció en tots dos extrems.



PROJECTE EXECUTIU: RENOVACIÓ TRAM FEEDER, COMPTADORS SECTORIALS I VÀLVULES, A LA FULIOLA

A més del marcat especificat per la normativa, haurà de portar la inscripció “Apte per a ús alimentari” i/o el símbol que s’hi correspon.

Totes les canonades aniran marcades amb la marca de qualitat AENOR per a certificar que han estat sotmeses als controls i assaigs d’assegurament de qualitat especificats en les normes anteriorment citades (UNE 53966 EX per a PE 100)

Les canonades de polietilè poden ser emmagatzemades sota sostre o al descobert, ja que estan degudament protegides de l’acció solar per l’addició de negre de carboni, segons s’especifica en la norma UNE-53-131. De totes maneres, és important que no estiguin gaire temps al descobert i sota l’acció solar.

Els rodets poden estar emmagatzemats en posició horitzontal els uns sobre els altres i en el cas d’emmagatzemar-los verticalment se’n posarà un de sol.

Les barres poden ser emmagatzemades sobre estants horitzontals, disposant el recolzament necessari per a evitar la seva deformació. L’alçada màxima apilada dels tubs, no haurà d’excedir de 1,5 m per tal que no hi hagi deformació, tant en el cas de rodets com en el de les barres.

El polietilè és un material flexible i resistent. No obstant s’han d’evitar pràctiques com les d’arrossegat els rodets sobre el terra aspre o el contacte amb objectes de fil tallant.

Si degut a la manipulació o emmagatzematge defectuosos, una canonada resulta malmesa o amb doblecs, el tram afectat haurà de ser suprimit completament.

Els vehicles han d’estar equipats d’una superfície horitzontal, lliure de claus i altres elements que puguin malmetre les canonades.

La càrrega es condiona sobre els vehicles sense utilitzar cables metàl·lics ni cadenes a no ser que el material no estigui en contacte directe amb les mateixes. De la mateixa manera que en l’apartat d’emmagatzematge, no es col·locaran rodets els uns sobre els altres en posició vertical.

Durant el transport no s’han de situar altres càrregues sobre els tubs per a que no es produeixin deformacions.

La tirada de la conducció es realitzarà de forma sinuosa, per reduir en part les tensions produïdes per variacions tèrmiques.



PROJECTE EXECUTIU: RENOVACIÓ TRAM FEEDER, COMPTADORS SECTORIALS I VÀLVULES, A LA FULIOLA

Les canonades de polietilè són considerades com a conduccions flexibles, susceptibles de deformar-se permanentment en raó de la càrrega i del temps d'aplicació de la citada càrrega.

És necessari limitar aquesta deformació d'acord amb les normes establertes, mitjançant els càlculs necessaris per l'enterrament d'aquest tipus de canonades (veure la norma UNE-53-331).

3.1.1.1 Unió de canonades

Les unions de canonades de polietilè es faran amb maniguets electrosoldables o soldadura a testa.

Els maniguets seran de polietilè d'alta densitat PE 100 segons UNE 53965-1 EX i prEN 12201-3. La pressió nominal serà de 16 bar.

Les dimensions i toleràncies venen especificades a la prEN 12201-3 (Compatible amb les dimensions dels tubs segons UNE 53966 EX) i seran de color negre.

La tensió d'alimentació de les màquines d'electrofusió haurà de ser entre 8 i 48 Vac. Les dimensions del connector sera de diàmetre 4 mm al Sistema Continental o 4,7 mm al Sistema Americà o Anglès.

Haurà de portar inscrit el tipus de resina, PN, fabricant, DN, tensió de fusió, temps de fusió i refredament i codi de barres amb la informació necessària per la fusió.

Les peces seran injectades, no manipulades. Les peces disposaran d'indicadors de soldadura correcta. En el seu defecte, la màquina per soldar ha de detectar l'error en la soldadura (resistència trencada)

Les peces es subministraran de manera individual en bosses de plàstic. El fabricant presentarà la documentació oficial que acrediti que s'han realitzat els assaigs especificats en la norma UNE 53965-1EX.

I. En el cas de soldadura a testa:

S'utilitza en la unió de canonada de polietilè d'alta densitat, no requerint l'ús d'accessoris. La unió es produirà per l'escalfament dels extrems dels tubs i es realitza mitjançant una placa prèviament escalfada, la qual, és normalment protegida amb politetrafluoretilè (PTFE). Els extrems es mantindran posteriorment units sota pressió



PROJECTE EXECUTIU: RENOVACIÓ TRAM FEEDER, COMPTADORS SECTORIALS I VÀLVULES, A LA FULIOLA

controlada. És necessari l'equip convenient (prèviament acceptat pel tècnic responsable de projecte per assegurar el correcte alineament i l'aplicació controlada.

La unió es realitzarà en tres fases:

- a) Preparació de les superfícies: Les superfícies d'acoblament que aniran unides estaran alineades i lliures d'imperficcions.
- b) Escalfament de superfícies: S'ha d'assegurar que les superfícies de la placa escalfada estiguin netes i mantenir-les tot seguit a una temperatura de $210\text{ }^{\circ}\text{C} \pm 10\text{ }^{\circ}\text{C}$. Es mantenen les superfícies d'acoblament contra la placa pressionant fins que es formi una rebava de material fos. A continuació s'anul·la la pressió mantenint el contacte dels tubs amb la placa.
- c) Soldadura: Es retirarà la placa calenta i s'uneixen les cares escalfades, sota pressió de 1,5 a 2 Kg/cm². Es mantindrà la pressió fins que l'àrea d'unió s'hagi refredat suficientment. Aquest mètode produeix una rebava dins i fora de la canonada, i no s'acceptarà que excedeixi d'un terç del gruix de la paret.

En tot moment, s'haurà de garantir la qualitat de la instal·lació i amb aquest objectiu es portarà un registre de control de la totalitat de les soldadures, ja sigui utilitzant màquines de soldar on es registrin els paràmetres de soldadura, els quals es puguin recuperar, o bé, amb l'anotació manual dels paràmetres de cada soldadura en el registre annexat al present document.

II. Accessoris electrosoldables

Els accessoris electrosoldables compliran les mateixes especificacions que els maniguets electrosoldables (veure 3.1.1).

La longitud de les Tes iguals o reduïdes, així com les reduccions tindran unes dimensions el més aproximades possibles als seus homòlegs en fosa dúctil i es subministraran, si així es requereix, amb una brida ja muntada. La brida serà d'acer RSt 37-2 foradada a PN 16 (ISO 7005-1)

Les derivacions a la canonada general els realitzarà l'entitat subministradora. Per a derivacions de diàmetres inferiors o iguals a 2" la derivació es farà amb un collarí de presa o una presa electrosoldable. Per a diàmetres superiors la derivació es farà amb T.



PROJECTE EXECUTIU: RENOVACIÓ TRAM FEEDER, COMPTADORS SECTORIALS I VÀLVULES, A LA FULIOLA

Els collarins de presa s'utilitzaran per escomeses fins a 2", s'utilitzaran únicament per canonades generals de polietilè. El diàmetre de sortida del collarí i el forat seran de diàmetre superior o igual al de la derivació.

La pressió nominal serà de 16 bar.

Seran prioritaris front els collarins de presa de fosa.

A tots els efectes, s'aplicaran totes les especificacions de manipulació, transport i muntatge dels maniguets i accessoris d'electrofusió.

Les peces es subministraran de manera individual en bosses de plàstic i seran GEORG FISCHER o similar.

III. Unió mecànica

En el cas d'unió mecànica amb accessori de llautó:

Els accessoris de connexió mecànica a canonada de polietilè seran conformes a les especificacions en la norma ISO 14236 i, particularment en els accessoris de llautó, la UNE-EN 1254-3 (aleació segons norma CW 617 N).

Els accessoris hauran de permetre unir la canonada de polietilè d'alta i baixa densitat, amb xarxes de PN 10 i 16 bar.

Aquests accessoris seran de la marca GREINER o similar.

IV. Accessoris de fosa dúctil

S'utilitzaran accessoris de fosa dúctil amb unió amb brides. Aquests accessoris seran de característiques segons la norma UNE-EN 545

L'espessor de paret mínim serà de K=12, excepte les Tes que serà com a mínim de K=14 (segons UNE-EN 545). El revestiment tant exterior com interior es farà amb pintura bituminosa de manera que l'espessor mig de la capa no sigui inferior a 70 µm.

Les dimensions, toleràncies i marcat compliran la normativa UNE-EN 545.

Quan s'instal·lin accessoris de fosa dúctil, la unió es farà amb brides de dimensions i forat a PN 16 segons UNE-EN 1092-2 i connexió a pressió 0 o a pressió amb anell d'atapeïment, ambdós a contratracció.



PROJECTE EXECUTIU: RENOVACIÓ TRAM FEEDER, COMPTADORS SECTORIALS I VÀLVULES, A LA FULIOLA



Connexió a pressió



Connexió a pressió amb anell d'atapeïment

Les brides de fosa dúctil EN-GJS-400-15 (UNE-EN 1563) o GGG-40 (DIN 1693). El revestiment exterior i interior estarà recobert amb resina epoxi d'espessor mínim 100 µm. L'anell d'atapeïment serà de llautó o resina acetàlica i la junta es farà amb elastòmer EPDM o NBR. Els cargols seran d'acer inoxidable AISI 304 o acer amb recobrint DACROMET

Les brides hauran de portar inscrit la marca, PN i DN de la canonada.

Les brides de fosa hauran d'estar sotmeses a un assaig de corrosió: hauran de mantenir-se durant 240 hores dins d'una cambra salina segons UNE 112017.

La unió també es podrà fer amb un portabrides de polietilè PE 100 PN16 per soldar per una banda a la canonada amb un maniguet electrosoldable. Les dimensions i toleràncies compliran norma UNE 53966. Serà de color negre i portarà la marca, el tipus de resina, la pressió nominal, el fabricant i el diàmetre nominal.

Les peces seran injectades, no manipulades i es subministraran en forma individualitzada en bossa de plàstic.

El fabricant haurà de presentar la documentació que acrediti que s'han realitzat els assaigs descrits a la norma UNE 53965-1 EX

A l'altra banda es col·locarà una brida boja d'acer RSt 37-2 foradada a PN16 s/ISO 7005-1.

3.1.2 Canonada de fosa dúctil

La canonada de fosa dúctil complirà la normativa UNE-EN 545.

L'espessor de paret del tub serà K=9, segons norma UNE-EN 545. El revestiment exterior serà de zinc metàl·lic aplicat en una capa mínima de 200 g/m2 recoberta per



PROJECTE EXECUTIU: RENOVACIÓ TRAM FEEDER, COMPTADORS SECTORIALS I VÀLVULES, A LA FULIOLA

una capa de pintura bituminosa de 70 µm d'espessor mínim. El revestiment interior serà de morter de ciment aplicat per centrifugació del tub en conformitat amb la norma UNE-EN 545.


El tub tindrà els extrems de tipus endoll llis i es subministrarà amb taps de protecció en els dos extrems. La longitud dels tubs serà de 6 metres per a diàmetres nominals entre 60 i 800 mm.

Les dimensions, toleràncies i marcat dels tubs serà segons norma UNE-EN 545.

El fabricant presentarà la documentació oficial que acrediti que s'han realitzat els assaigs especificats en la norma UNE-EN 545.

3.1.2.1 Unions de canonades de fosa dúctil

La unió entre canonades de fosa dúctil serà de tipus flexible. Amb aquest tipus d'unió, d'estanqueïtat s'aconsegueix mitjançant la compressió radial de l'anell de l'elastòmer ubicat en el seu allotjament de l'interior de la campana del tub. La unió es realitza introduint l'extrem llis en l'endoll.

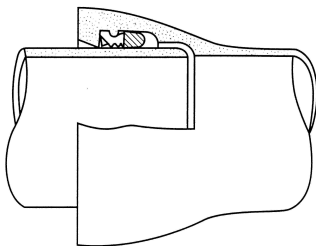

La junta serà de cautxú EPDM o NBR de característiques segons la norma UNE-EN 681-1.

En casos especials com les unions dins d'un pas de carretera important, autovia, autopista, via del tren o altres similars i que la canonada transcorri dins una baina tipus HINCA, les unions també hauran de ser especials i en cada cas es demanarà la informació corresponent a la entitat subministradora.



PROJECTE EXECUTIU: RENOVACIÓ TRAM FEEDER, COMPTADORS SECTORIALS I VÀLVULES, A LA FULIOLA

3.1.2.2 Accessoris per a canonada de fosa dúctil


Els accessoris seran de fosa dúctil de característiques segons la norma UNE-EN 545.

L'espessor de paret mínim serà de $k=12$, excepte les Tes que serà de com a mínim de $k=14$ (segons UNE-EN 545). El revestiment tant exterior com interior es farà amb pintura bituminosa de manera que l'espessor mig de la capa no sigui inferior a $70\text{ }\mu\text{m}$.

Les dimensions, toleràncies i marcat compliran la normativa UNE-EN 545.

Les unions es faran:

- Amb brides amb junta d'elastòmer EPDM o NBR (UNE-EN 681-1)
- Amb junta mecànica, amb junta d'elastòmer EPDM o NBR (UNE-EN 681-1) i contrabrida mòbil foradada i subjecta amb pern d'ancoratge.

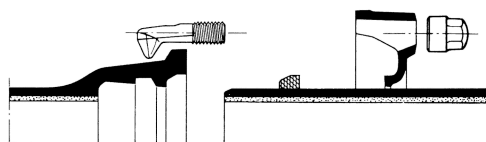


Junta mecànica

Les brides seran orientables per diàmetres $\leq 300\text{ mm}$ i fixes o orientables per diàmetres superiors. La pressió nominal serà de 16 bar.

Els forats de la brida compliran la norma UNE-EN 1092-2 (ISO 2531)

Els cargols seran d'acer inoxidable AISI 304 o acer amb recobrint DACROMET o equivalent.

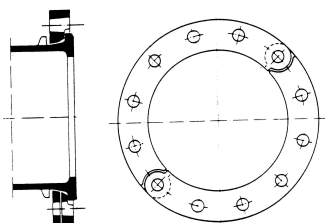

Brida orientable



PROJECTE EXECUTIU: RENOVACIÓ TRAM FEEDER, COMPTADORS SECTORIALS I VÀLVULES, A LA FULIOLA

El fabricant haurà de presentar la documentació oficial que acrediti que s'han realitzat els assaigs especificats en la norma UNE-EN 545.

3.1.3 Vàlvules de pas

Les vàlvules fins a diàmetre 300 mm seran de comporta amb tancament elàstic. És imprescindible que el fabricant asseguri la prova hidràulica segons la norma DIN-3230.

Les vàlvules de més de 300 mm de diàmetre seran de papallona.

En referència a brides, longituds, materials, revestiments, etc., depenen del tipus de vàlvula escollida. Les normes sota les quals estan construïdes i provades seran entregades pel contractista a la direcció d'obra que serà qui aprovarà la utilització d'aquestes.

S'instal·laran vàlvules de comporta de fosa dúctil de qualitat EN_GJS-400-15 (UNE-EN 1563) o GGG-40 (DIN 1693). El revestiment tant interior com exterior serà d'epoxi amb un espessor mínim de 200 µm.

L'obturador serà de fosa dúctil de qualitat EN_GJS_400-15 (UNE-EN 1563) o GGG-40 (DIN 1693). El pas haurà de ser total amb l'obturador obert.

L'eix serà d'acer inoxidable (13% Cr) AISI 420 i les juntes d'estanqueïtat d'elastòmer EPDM, NBR o SBR (UNE-EN 681-1). La rosca de maniobra serà de llautó o bronze.

Hauran d'anar marcat segons UNE-EN 19 o l'equivalent ISO 5209.

Els extrems seran per unió amb brides de forat PN 16 segons UNE-EN 1092-2 o l'equivalent ISO 7005-2. La distància entre brides segons UNE-EN 558-1 "Válvulas de compuerta. Embridado serie básica 14 (corta)" o equivalents ISO 5752, DIN 3202 Part – Série F4.

No s'admetran assentament d'estanqueïtat afegits ni cap tipus de mecanització. Presentarà estanqueïtat total. S'assegurarà el correcte moviment vertical de la comporta mitjançant un sistema de guies laterals o per la mateixa geometria del cos, de tal manera que s'evitin desplaçaments horitzontals de la mateixa.



PROJECTE EXECUTIU: RENOVACIÓ TRAM FEEDER, COMPTADORS SECTORIALS I VÀLVULES, A LA FULIOLA

Permetrà reemplaçar el mecanisme d'obertura/tancament sense desmuntar la vàlvula de la instal·lació i disposarà d'una base de recolzament.

L'obturador presentarà un allotjament per a la rosca de maniobra que impedirà el seu moviment durant l'obertura/tancament i en posició oberta no es produiran vibracions.

L'eix estarà realitzat en una única peça i no podrà desplaçar-se durant la maniobra.

Els assaigs a realitzar estan recollits en les normes UNE-EN 1074-1 i UNE-EN 1074-2. El fabricant presentarà documentació oficial que ho acrediti. A més es farà un assaig de corrosió.

La marca de les vàlvules de comporta serà HAWLE o similar.

3.1.4 Ventoses i desguassos

Per a la instal·lació de ventoses i descàrregues s'haurà de fer una derivació a la canonada general i a continuació instal·lar una vàlvula de pas.

La derivació es farà amb T de derivació.

S'instal·laran dins d'una arqueta de 60 x 60 de dimensions mínimes, d'obra, amb marc i tapa de fosa dútil segons especificacions de tapes de registre.

3.1.4.1 Ventoses

Les ventoses aniran precedides de vàlvules de comporta amb unions amb brida, les quals seran de marca HAWLE o similar.

Les especificacions de les respectives vàlvules seran les que s'han indicat anteriorment en aquest mateix document.

Les ventoses s'instal·laran en els punts alts del traçat de la canonada i seran trifuncionals, per tal d'eliminar de forma automàtica l'aire a pressió que es trobi a l'interior de la conducció, i d'altra banda, quan maniobrem la xarxa, eliminar les grans quantitats d'aire quan omplim d'aigua la conducció i evitar que, durant el buidat,



PROJECTE EXECUTIU: RENOVACIÓ TRAM FEEDER, COMPTADORS SECTORIALS I VÀLVULES, A LA FULIOLA

aquestes es destrueixin per l'efecte del buit, permetent llavors l'entrada d'aire en la conducció.

Les ventoses seran amb unió amb brides. El cos serà de fosa i juntes d'elastòmer. Les brides seran PN16 segons UNE-EN 1092-2 (DIN2501).

Seran del tipus trifuncional i de marca HAWLE o similar

3.1.4.2 Descàrregues

Les descàrregues s'instal·laran en els punts baixos del traçat de la canonada per a poder buidar-la en cas de reparacions i seran de marca HAWLE o similar.

El raig d'aigua serà vist, amb desguàs a embornal o a arqueta de registre, per a facilitar la seva revisió i saber quan hi ha pèrdues.

S'instal·laran dins d'una arqueta de 60 x 60 de dimensions mínimes, d'obra, amb marc i tapa de fosa dúctil segons especificacions de tapes de registre.

3.1.5 Hidrants

En el traçat de xarxes d'abastament d'aigua incloses en actuacions de planejament urbanístic, s'ha de contemplar una instal·lació d'hidrants, la qual complirà les condicions establertes en el Reglament d'instal·lacions de Protecció contra Incendis.

Els hidrants han d'estar situats en llocs fàcilment accessibles, fora de l'espai destinat a circulació i estacionament de vehicles, degudament senyalitzats conforme a la Norma UNE-23 033 i distribuïts de tal manera que la distància entre ells, per espais públics no sigui major de 100 m.

La xarxa hidràulica que abasteix als hidrants ha de permetre el funcionament simultani de dos hidrants consecutius durant dues hores, cadascun d'ells amb un cabal de 1.000 l/min i una pressió mínima de 10 m.c.a. En nuclis urbans consolidats a on no es pugui garantir el cabal d'abastament d'aigua, es pot acceptar que sigui de 500 l/min., però la pressió es mantindrà a 10 m.c.a.



PROJECTE EXECUTIU: RENOVACIÓ TRAM FEEDER, COMPTADORS SECTORIALS I VÀLVULES, A LA FULIOLA

Els hidrants han d'ajustar-se a les prescripcions tècniques indicades al Reial Decret 1942/1993, de 5 de novembre pel qual s'aprova el Reglament d'instal·lació contra incendis.

El tipus a instal·lar com a regla general serà de 100 mm de diàmetre i sempre seran precedits de la instal·lació de vàlvula de comporta del mateix diàmetre per al seu seccionament.

S'instal·laran preferentment hidrants soterrats que eviten episodis de sabotatge i bretolades diverses i seran de marca IRUA o similar.

3.1.6 Altres accessoris

En referència a reguladors de pressió, tapes per arquetes i demás elements no contemplats en el present document, el contractista haurà de presentar al tècnic responsable de projecte una proposta amb totes les característiques tècniques del material que pretén instal·lar per a la seva aprovació.

3.2 EXECUCIÓ

3.2.1 Pericons

L'execució de la unitat d'obra inclou les operacions següents:

- Preparació del llit amb sorra compactada
- Col·locació de la solera de maons calats
- Formació de les parets de formigó, encofrat i desencofrat, previsió de passos de tubs, etc.
- Preparació per a la col·locació del marc de la tapa

La solera ha de quedar plana, anivellada i a la fondària prevista a la DT. Les parets han de quedar planes, aplomades i a escaire. Els orificis d'entrada i sortida de la conducció han de quedar preparats.

El nivell del coronament ha de permetre la col·locació del bastiment i la tapa enrasats amb el paviment. Resistència característica estimada del formigó (Fest): $\geq 0,9 F_{ck}$ (F_{ck} = Resistència de projecte del formigó a compressió)



PROJECTE EXECUTIU: RENOVACIÓ TRAM FEEDER, COMPTADORS SECTORIALS I VÀLVULES, A LA FULIOLA

El procés de col·locació no ha de produir desperfectes, ni ha de modificar les condicions exigides per al material.

La temperatura ambient per a formigonar ha d'estar entre 5°C i 40°C.

El formigó s'ha de posar a l'obra abans que s'iniciï el seu adormiment. L'abocada s'ha de fer de manera que no es produeixin disgregacions.

La normativa de compliment obligatori és el Real Decreto 2661/1998, de 11 de diciembre, por el que se aprueba la Instrucción de Hormigón Estructural (EHE).

3.2.2 Profunditat de rasa

La profunditat de les rases és funció de les càrregues fixes i mòbils, si existeixen, de la protecció de les canonades davant de les temperatures ambientals i de les condicions particulars de l'obra.

En el cas de no existir càrregues mòbils i en condicions tèrmiques favorables, pot ser suficient una cobertura de 600 mm sobre la generatriu superior del tub.

En terrenys agrícoles la profunditat de soterrament haurà de ser, com a mínim, de 750 mm per sobre de la generatriu superior per evitar el trencament al realitzar les tasques habituals.

En cas d'existir càrregues mòbils, i sempre que no s'inclogui cap precaució en el projecte, s'ha de tenir en compte les especificacions que recull la norma UNE-53-331. En aquest últim cas, la profunditat de la rasa serà, com a mínim, d'un metre.

3.2.3 Amplada de la rasa

L'amplada de la rasa depèn dels medis mecànics amb que es realitza, de la profunditat d'operaris i el diàmetre de la canonada.

En funció d'aquests dos darrers conceptes, i sempre que es realitzi el muntatge en el fons de la rasa, l'amplada de la mateixa "B" vindrà determinada per la fórmula $B = D_n + 300$ mm, amb un mínim de 600 mm. En cas de rases de poca profunditat i tubs de diàmetres inferiors a 110 mm l'amplada mínima podrà ser de 400 mm.



PROJECTE EXECUTIU: RENOVACIÓ TRAM FEEDER, COMPTADORS SECTORIALS I VÀLVULES, A LA FULIOLA


La fosa dúctil, gràcies a la seva resistència mecànica, admet recobriments inferiors que, permeten en un determinat nombre de casos (terreny rocós, etc) un substancial estalvi en la col·locació.

On calgui canvi de direcció, utilitzant la desviació lateral disponible de les juntes flexibles, la rasa haurà de ser suficientment ample per unir els tubs en línia, per a que la desviació es faci després d'haver realitzat la unió.

3.2.4 Topalls i ancoratges

Per equilibrar les forces d'empenta de l'aigua dins la canonada, s'hauran de col·locar ancoratges o topalls de formigó en els següents casos:

- Els canvis de direcció (colzes)
- Els canvis de DN (cons de reducció)
- Les derivacions (Tes)
- Els extrems de la canalització (taps)

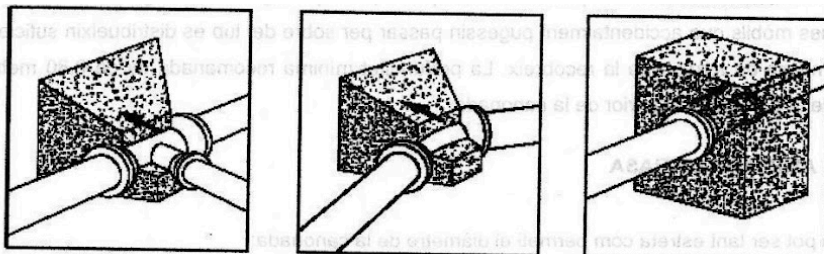

Els ancoratges o topalls hauran d'estar degudament calculat per suportar l'empenta que pateixen aquests accessoris de canonada.

3.2.5 Separacions amb d'altres serveis

Les separacions mínimes en planta i alçat respecte a altres serveis seran les recollides en la NTE-IFA d'abastament d'aigua



PROJECTE EXECUTIU: RENOVACIÓ TRAM FEEDER, COMPTADORS
SECTORIALS I VÀLVULES, A LA FULIOLA

SERVEI	Separació horitzontal (cm)	Separació vertical (cm)
Clavegueram	60	50
Gas	50	50
Electricitat alta	30	30
Electricitat baixa	20	20
Telefonia	30	30

Quan no sigui possible mantenir aquestes distàncies mínimes de separació, caldrà disposar de proteccions especials segons els casos, les quals hauran de ser específicament aprovades per l'entitat subministradora i la Direcció Facultativa corresponent.

3.2.6 Reblert de rasa

3.2.7 Llit de recolzament

El fons de rasa haurà de ser plà.

El llit de recolzament té com a objectiu garantir una repartició de les càrregues en la zona de recolzament. Segons el material del fons de rasa es col·locarà o no en un llit de recolzament de sorra abans d'instal·lar la canonada.

Quan el terreny del fons de la rasa sigui material granular, la canonada es pot col·locar directament a fons de rasa. Si no, per exemple quan el terreny és de tipus rocós, s'haurà de col·locar un llit de recolzament d'alçada $0,1 \times (1+DN)$ metres. Es compactarà al 95 % Proctor Normal

3.2.8 Recobriment

Posteriorment es col·locarà un recobriment de sorra fins una alçada tal que la canonada recolzi amb un angle de $2\alpha = 120^\circ$. Haurà de quedar compactat al 95% Proctor Normal per a que no quedin buits.



PROJECTE EXECUTIU: RENOVACIÓ TRAM FEEDER, COMPTADORS SECTORIALS I VÀLVULES, A LA FULIOLA

Un cop estesa la canonada, es recobrirà amb sorra fins a 30 cm per sobre de la generatriu superior en cas de canonada de polietilè i fins a 10 cm per sobre de la generatriu superior per a canonada de fosa dúctil. La compactació serà d'un 95 % Proctor Normal

3.2.9 Senyalització de la canonada

A una distància de 15 cm per damunt de la generatriu superior de la canonada i justament per damunt de la canonada, s'extindrà una cinta de senyalització de color blau d'una amplada no inferior a 15 cm, amb una llegenda que indiqui "Aigua Potable".

3.2.10 Reblert

La resta de reblert fins arribar al nivell natural del terreny, es pot fer amb material sobrant de l'excavació degudament seleccionat o amb terrenys d'aportació, segons el terreny sigui compacte o rocós respectivament. Es farà amb tongades de com a màxim 25 cm i es compactarà al 95% Proctor Normal.

En el cas d'excavació amb rasadora per a terreny rocós, el material de l'excavació es podrà utilitzar com a reblert.

3.2.11 Requeriments addicionals

En zones on el trànsit rodat pugui provocar càrregues que no siguin absorbides per les pròpies terres, degut a poca profunditat o a que la influència de la seva magnitud és elevada, sempre que sigui possible s'instal·larà canonada de fosa dúctil. Si s'instal·la canonada de polietilè, és convenient protegir-la; en general aquesta protecció pot realitzar-se col·locant la canonada dins un tub o baina de formigó o PVC.

En els carrers de les poblacions, la canonada es col·locaran preferiblement sota vorera.

3.2.12 Proves de càrrega

És indispensable per a la recepció de la xarxa haver obtingut els resultats satisfactoris en la realització de les proves.



PROJECTE EXECUTIU: RENOVACIÓ TRAM FEEDER, COMPTADORS SECTORIALS I VÀLVULES, A LA FULIOLA

Els costos derivats de les mateixes aniran a càrrec del contractista.

La prova de pressió hidrostàtica interior per a la prova en rasa, no ha de sobrepassar mai 1,4 vegades la pressió màxima de treball de la canonada, en el punt més baix del traçat.

Abans de començar la prova hauran d'estar instal·lats tots els accessoris en la seva posició definitiva i la canonada estarà convenientment ancorada en tots els canvis de direcció, així com en els punts fixos. L' ancorada ha d'ésser dissenyada per resistir la màxima empena desenvolupada durant la prova hidrostàtica. A causa de les característiques pròpies del material el disseny de tal ancorada pot requerir consideració especial pel que s'han de seguir els consells del fabricant i/o projectista. La rasa ha d'ésser per petits traçats parcialment farcida, amb la fi d'evitar moviments de la canonada, deixant sempre al descobert les unions.

Els extrems del traçat que es desitja provar es tancaran convenientment amb peces que s'apuntalaran per evitar fugues d'aigua i han de ser fàcilment desmontables per poder continuar posteriorment el muntatge de canonada.

Totes les vàlvules entremig del traçat han d'estar obertes durant la prova. Les ventoses situades en punts alts han d'ésser obertes durant l' ompliment de la canonada i en el punt més alt del traçat a provar, es col·locarà una aixeta de purga per l' expulsió de l' aire i per comprovar que tot el sistema es trobi comunicat.

Es començarà a omplir lentament amb aigua el traçat a provar, tancant de sota cap a amunt tots els elements que estaven oberts, conforme s' hagi comprovat que no existeix aire aigües avall. Una vegada omplert en la seva totalitat el traçat, es realitzarà una inspecció inicial fins a comprovar que totes les unions estan estanques.

Les proves de pressió i estancament es realitzaran a una pressió nominal de 10 Kg/cm², per el PN 10 i de 16 K/cm² per el PN 16.

L' equip de pressió per donar la pressió de prova podrà ser manual o mecànica, però en aquest cas haurà d' estar provista de claus de descàrrega per poder regular de forma lenta els augments de pressió. Els increments de pressió no superaran la xifra d'un quilogram per centímetre quadrat i minut. La situació de l' equip de pressió en tots els casos serà en el punt més baix del traçat objecte de la prova.



PROJECTE EXECUTIU: RENOVACIÓ TRAM FEEDER, COMPTADORS SECTORIALS I VÀLVULES, A LA FULIOLA

Una vegada obtinguda la pressió definida en l'apartat de pressió hidrostàtica, es passarà durant trenta minuts i es considerarà satisfactòria la prova quan durant aquest temps el manòmetre no acusi un descens superior a rel quadrada de P cinquè ($\sqrt[5]{p/5}$) ésser p la pressió de prova en rasa en quilograms per centímetre quadrat. Quan el descens del manòmetre sigui superior, es corregiran les fugues i es procedirà a una nova prova, fins a obtenir un resultat satisfactori.

Prova d'estanqueïtat

Després d'haver completat satisfactòriament la prova de pressió interior, s'ha de realitzar la d'estancament.

La pressió de prova d'estancament serà la màxima estàtica que existeixi en el traçat de la canonada objecte de la prova.

La pèrdua es defineix com la quantitat d'aigua que s'ha de subministrar al traçat de canonada en prova mitjançant un bombí tarat, de manera que es mantingui la pressió de prova d'estancament després d'haver omplert la canonada d'aigua i haver expulsat l'aire.

La durada de la prova d'estancament serà de dues hores i la pèrdua en aquest temps serà inferior al valor donat per la fórmula:

$$V = K L D$$

En la qual:

V = pèrdua total en la prova en litres.

L = longitud del tram objecte de la prova, en metres.

D = diàmetre interior, en metres.

K = coeficient depenent del material.

Segons la següent taula:

Fundició.....	K = 0,300
Plàstic.....	K = 0,350



PROJECTE EXECUTIU: RENOVACIÓ TRAM FEEDER, COMPTADORS SECTORIALS I VÀLVULES, A LA FULIOLA

De totes maneres, qualsevol que siguin les pèrdues fixades, si aquestes són sobrepassades, el contractista, a les seves despeses, repassarà totes les juntes i tubs defectuosos; així mateix està obligat a reparar qualsevol pèrdua d'aigua apreciades, encara quan el total sigui inferior al admissible.

Desinfecció de xarxes

Després de la instal·lació de la canonada i abans de la posada en funcionament, la canonada ha de ser desinfectada mitjançant un rentat i/o utilitzant desinfectants.

La utilització del desinfectant ha d'efectuar-se respectant les directives de la UE i els reglaments AELC, així mateix han d'observar-se les reglamentacions nacionals i locals.

Estan permesos els següents mètodes de desinfecció:

Mètode per rentat amb aigua potable sense addició de desinfectant, amb o sense injecció d'aire.

Mètode estàtic per impregnació utilitzant aigua potable, amb addició de desinfectant.

Mètode dinàmic per circulació d'aigua potable amb addició de desinfectant.

Després de l'operació de desinfecció, s'ha de rentar el tram de conducció tantes vegades com sigui necessari per garantir que el contingut residual de desinfectant de l'aigua en la conducció no sobrepassi les especificacions de les directives de la UE o dels reglaments AELC on sigui aplicable.

Quan el tram de conducció s'ompli amb l'aigua potable de la xarxa, s'haurà de prendre mostres en punts del tram i en intervals de temps especificats pel projectista, en conformitat amb el reglament sanitari si son d'aplicació. S'haurà d'analitzar les mostres per comprovar que es respecten els criteris de conformitat microbiològics prescrits. Mentre la direcció facultativa no digui el contrari, el procediment de presa de mostres i anàlisis d'aquestes, no necessitarà aplicar-se en trams curts de conducció principal i per escomeses de $DN \leq 80$.



3.3 CONNEXIONS A XARXA EXISTENT

Les connexions que s'hagin d'efectuar a la xarxa d'aigua existent, les realitzarà directament el personal de l'entitat subministradora.

Els honoraris de les connexions aniran a càrrec de l'empresa encarregada de l'execució de l'obra.

3.4 CANONADES PROVISIONALS

Sempre que es consideri necessari, i a fi i efecte de minimitzar l'impacte de les obres en els usuaris del servei pel que fa a interrupcions de subministra, s'instal·larà un sistema de canonades provisional que garanteixi el servei d'aigua potable.

Les canonades encarregades de l'abastament provisionals d'habitatges afectats per circumstàncies que provoquin la interrupció del servei, seran executades per l'entitat subministradora i els honoraris derivats d'aquests treballs aniran a càrrec de l'empresa que ha originat la interrupció del subministrament.

3.5 SUPERVISIÓ DE L'OBRA

Qualsevol obra que, en un futur, l'explotació i/o manteniment de la instal·lació hagi d'ésser realitzada per l'entitat subministradora, serà supervisada per un responsable d'aquesta empresa de comú acord amb la Direcció Facultativa corresponent.

L'empresa contractista encarregada de l'execució dels treballs haurà d'entregar al supervisor responsable de l'entitat subministradora tota la documentació acreditativa de que els materials instal·lats compleixen les normes de qualitats exigides pel marcatge CE, UNE, etc... i que la maquinària utilitzada està corresponentment calibrada i revisada.

Així mateix, s'haurà d'entregar el full de control de les soldadures, el qual s'annexa al present document, o bé, entregar l'informe de traçabilitat de la instal·lació.



PROJECTE EXECUTIU: RENOVACIÓ TRAM FEEDER, COMPTADORS SECTORIALS I VÀLVULES, A LA FULIOLA

Amb relació al personal encarregat de la instal·lació de la xarxa d'aigua, l'empresa contractista encarregada de l'execució haurà de facilitar al supervisor responsable de l'entitat subministradora, el currículum d'aquest personal, per tal verificar els coneixements i l'experiència adients per tal d'executar de forma correcta els treballs.

En qualsevol cas, el tècnic o responsable d'aquesta empresa, supervisarà l'obra i els seus honoraris aniran a càrrec de l'empresa que realitzi l'obra.

Així mateix, per a la recepció de la xarxa de nova instal·lació, serà indispensable que l'empresa contractista encarregada de l'execució dels treballs, realitzi l'aixecament topogràfic de la canalització i presenti a l'entitat subministradora la documentació as built del projecte.



PROJECTE EXECUTIU: RENOVACIÓ TRAM FEEDER, COMPTADORS
SECTORIALS I VÀLVULES, A LA FULIOLA

PRESSUPOST



PROJECTE EXECUTIU: RENOVACIÓ TRAM FEEDER, COMPTADORS
SECTORIALS I VÀLVULES, A LA FULIOLA

AMIDAMENTS



AMIDAMENTS

P-4372 Renovació tram feeder, comptadors sectorials i vàlvules

CODI RESUM UTS LONGITUT AMPLADA ALÇADA QUANTITAT

01 OBRA CIVIL

01.01 m3 Excav.cala terr.n/clasf.m.man.+terres deix.vora

Excavació de cala en terreny no classificat, amb mitjans manuals i amb les terres deixades a la vora

Cales localització	15	1,00	1,00	1,00	15,00
					15,00

01.02 m Tall paviment peces

Tall en paviment de peces amb màquina tallajunts amb disc de diamant per a paviment, per a delimitar la zona a demolir

Arquetes de comptador sectors 1, 2, 3	3	2,00	1,00		6,00
Vàlvules de frontera de sector	4	1,00	1,00		4,00
					10,00

01.03 m Tall paviment form. h>=15cm

Tall en paviment de formigó de 15 cm de fondària com a mínim amb màquina tallajunts amb disc de diamant per a paviment, per a delimitar la zona a demolir

Arquetes de comptador sectors 1, 2, 3	3	2,00			6,00
Vàlvules de frontera de sector	4	1,00			4,00
Tram renovació sector 4	2	84,00			168,00
					178,00

01.04 m2 Demol.pavim. panot.s/form. g fins a 10cm,ampl.fins a 2m,compressor + càrrega cam. manuals,entorn urba dif.mob.vorerres a<= 3m,afe

Demolició de paviment de panots col·locats sobre base de formigó, inclòs la demolició de la base, o de paviment de formigó, d'amplària fins a 2 m, amb compressor i càrrega sobre camió amb mitjans manuals, en entorn urbà amb dificultat de mobilitat, en voreres <= 3 m d'amplària o calçada/plataforma única <= 7 m d'amplària, amb afectació per serveis o elements de mobiliari urbà, en actuacions d'1 a 10 m2

Arquetes de comptador sectors 1, 2, 3	3	2,00	1,00		6,00
Vàlvules de frontera de sector	4	1,00	1,00		4,00
Tram renovació sector 4	1	84,00	0,50		42,00
					52,00

01.05 m3 Excav.rasa/pou,hfins a 2m,terreny compact.(SPT 20-50),m.manuals,+terres deix.vora,entorn urba s/dif.mob.vorerres a> 5m,afect.serv

Excavació de rasa i pou de fins a 2 m de fondària, en terreny compacte (SPT 20-50), realitzada amb mitjans manuals i amb les terres deixades a la vora, en entorn urbà sense dificultat de mobilitat, en voreres > 5 m d'amplària o calçada/plataforma única > 12 m d'amplària, amb afectació per serveis o elements de mobiliari urbà, en actuacions de més de 2 m3

Arquetes de comptador sectors 1, 2, 3, 4 i 5	5	2,00	1,00	0,50	5,00
Vàlvules de frontera de sector	4	1,00	1,00	0,50	2,00
Arquetes vàlvules de comporta	4	1,00	1,00	0,50	2,00
Arquetes descàrrega	2	1,00	1,00	0,50	1,00
					10,00

01.06 m3 Excav.rasa/pou,hfins a 2m,terreny compact.(SPT 20-50),retro.,+terres deix.vora,entorn urba dif.mob.vorerres a<= 3m,s/afect.serv./

Excavació de rasa i pou de fins a 2 m de fondària, en terreny compacte (SPT 20-50), realitzada amb retroexcavadora i amb les terres deixades a la vora, en entorn urbà amb dificultat de mobilitat, en voreres <= 3 m d'amplària o calçada/plataforma única <= 7 m d'amplària, sense afectació per serveis o elements de mobiliari urbà, en actuacions de més de 2 m3

Arquetes de comptador sectors 1, 2, 3, 4 i 5	5	2,00	1,00	0,50	5,00
Vàlvules de frontera de sector	4	1,00	1,00	0,50	2,00
Renovació tram feeder	1	453,00	0,40	0,80	144,96
Arquetes vàlvules de comporta	4	1,00	1,00	0,50	2,00
Arquetes descàrrega	2	1,00	1,00	0,50	1,00

AMIDAMENTS

P-4372 Renovació tram feeder, comptadors sectorials i vàlvules

CODI	RESUM	UTS	LONGITUT	AMPLADA	ALÇADA	QUANTITAT
	Tram renovació sector 4	1	84,00	0,40	0,80	26,88
						181,84
01.07	m2 Encofrat tauler de fusta per a rases i pous Encofrat amb tauler de fusta per a rases i pous					
	Arquetes de comptador sectors 1, 2, 3, 4 i 5	5	6,000		0,200	6,000
						6,00
01.08	m3 Formigonament de lloses de fonaments (CE, EHE) amb formigó HA-30/B / 20 / IIa de consistència tova, Llosa de fonaments de formigó armat amb formigonament de lloses de fonaments (CE, EHE) amb formigó HA-30/B / 20 / IIa de consistència tova, grandària màxima del granulat 20 mm, amb >= 275 kg/m3 de ciment, apte per a classe d'exposició IIa					
	Arquetes de comptador sectors 1, 2, 3, 4 i 5	5	2,000	1,000	0,200	2,000
						2,00
01.09	m2 Mur estructural,d'una cara vista,g=20cm,bloc de morter de ciment foradat,R-6,400x200x200mm,de cara Mur estructural d'una cara vista, de 20 cm de gruix, de bloc de morter de ciment foradat, R-6, de 400x200x200 mm, de cara vista, llis, gris, amb components hidrofugants, categoria I segons norma UNE-EN 771-3, col·locat amb morter de ciment pòrtland amb filler calcari, de dosificació 1:0,5:4 (10 N/mm2) i amb una resistència a compressió de la paret de 3 N/mm2 amb traves i brancals massissats amb formigó per a fàbrica de blocs de morter de ciment, de 225 kg/m3, amb una proporció en volum 1:3:6, amb ciment pòrtland amb filler calcari CEM II/B-L/32,5 R i granulat de pedra calcària de grandària màxima 20 mm, col·locat manualment					
	Arquetes de comptador sectors 1, 2, 3, 4 i 5	5	6,000		1,000	30,000
						30,00
01.10	u Pericó de registre de formigó prefabricat sense fons de 60x60x60/sobre grava Pericó de registre de formigó prefabricat sense fons de 100x100x100, per a instal·lacions de serveis, col·locat sobre llit de grava de 15cm de gruix i reblert lateral amb terra de la mateixa excavació					
	Arquetes vàlvules de comporta	4				4,00
	Arquetes descàrrega	2				2,00
						6,00
01.11	m3 Rebliment+picon.rasa,ampl.més de 0,6 i fins a 1,5m,sorres reciclat mixt,gfins a 25cm,picó vibrant de combustible Rebliment i piconatge de rasa d'amplària més de 0,6 i fins a 1,5 m, amb sorres de material reciclat mixt, en tongades de gruix de fins a 25 cm, utilitzant picó vibrant de combustible.					
	Reblert arena by-pass arquetes de comptadors	5	2,00	0,40	0,40	1,60
	Renovació tram feeder	1	453,00	0,40	0,40	72,48
	Tram renovació sector 4	1	84,00	0,40	0,40	13,44
						87,52
01.12	m3 Rebliment+picon.rasa,ampl.més de 0,6 i fins a 1,5m,mat.selecc.excav.,gfins a 25cm,picó vibrant de combustible,95%PM Rebliment i piconatge de rasa d'amplària més de 0,6 i fins a 1,5 m, amb material seleccionat de la pròpia excavació, en tongades de gruix de fins a 25 cm, utilitzant picó vibrant de combustible, amb compactació del 95% PM					
	Reblert terres by-pass arquetes de comptadors	5	2,00	0,40	0,40	1,60
	Renovació tram feeder	1	453,00	0,40	0,40	72,48
	Tram renovació sector 4	1	84,00	0,40	0,40	13,44
						87,52

AMIDAMENTS

P-4372 Renovació tram feeder, comptadors sectorials i vàlvules

CODI	RESUM	UTS	LONGITUT	AMPLADA	ALÇADA	QUANTITAT
01.13	u Tapa i marc 1000X1000x100 mm, C-250 Suministrament i muntatge de tapa i marc, de 1000x1000x100 mm, C-250, dissenyada per suportar un trànsit mig. Per instal·lar en vies amb una IMD de 1.000-20.000, especialment calçadas, voreres i zones d'aparcament. Realitzada amb fundició dúctil, grafit esferoidal, segons ISO 1083 (Tipus 500-7) i norma EN 1563.					
	Arquetes comptadors	10				10,00
						10,00
01.14	u Tapa i marc 600x600x100 mm, C-250 Suministrament i muntatge de tapa i marc, de 600x600x100 mm, C-250, dissenyada per suportar un trànsit mig. Per instal·lar en vies amb una IMD de 1.000-20.000, especialment calçadas, voreres i zones d'aparcament. Realitzada amb fundició dúctil, grafit esferoidal, segons ISO 1083 (Tipus 500-7) i norma EN 1563.					
	Arquetes vàlvules de comporta	4				4,00
	Arquetes descàrrega	2				2,00
						6,00
01.15	m3 Reparació base vorera formigó 200kg/m3,1:3:6,ciment pòrtland+fill.calc. CEM II/B-L 32,5R+pedra calc. grandària màxima 20mm,elab. Base de vorera amb formigó de 200 kg/m3, amb una proporció en volum 1:3:6, amb ciment pòrtland amb filler calcari CEM II/B-L 32,5 R i granulat de pedra calcària de grandària màxima 20 mm, elaborat a l'obra amb formigó-nera i abocat manualment, o subministrat amb de planta i abocat mecànicament., acabat reglejat.					
	Arquetes de comptador sectors 1, 2, 3	3	6,00	0,20	0,20	0,72
	Vàlvules de frontera de sector	4	1,00	1,00	0,20	0,80
	Tram renovació sector 4	1	84,00	0,50	0,20	8,40
						9,92
01.16	m2 Paviment panot vorera gris,20x20x8cm,preu sup.,col.est.mort.1:6,entorn urba dif.mob.voreres a<= 3m,afect.serv./mob.urbà,1 a 10m2 Paviment de panot per a vorera gris de 20x20x8 cm, classe 1a, preu superior, col·locat a l'estesa amb morter ciment 1:6 i beurada de ciment pòrtland, en entorn urbà amb dificultat de mobilitat, en voreres <= 3 m d'amplària o calçada/plataforma única <= 7 m d'amplària, amb afectació per serveis o elements de mobiliari urbà, en actuacions d'1 a 10 m2					
	Arquetes de comptador sectors 1, 2, 3	3	6,00	0,20		3,60
	Vàlvules de frontera de sector	4	1,00	1,00		4,00
						7,60

02 OBRA MECÀNICA

02.01	u Subministrament i muntatge elements mecànics interior arqueta comptatge Subministrament i muntatge dels elements interiors de l'arqueta de comptatge, inclou: - 2 vàlvules de comporta DN 80 - 1 filtre DN80 - 1 comptador DN80 amb emissor de impulsos - By-pass amb tub de PE 63 i vàlvula de comporta DN 50					
	Subministrament i muntatge elements mecànics interior arqueta	5				5,00
						5,00

AMIDAMENTS

P-4372 Renovació tram feeder, comptadors sectorials i vàlvules

CODI	RESUM	UTS	LONGITUT	AMPLADA	ALÇADA	QUANTITAT
02.02	u Subministrament dattaloguers Subministrament de registrador autonom amb registre i enviament de dades amb 2 entrades digitals, carcassa plàstica, mòdem intern, transmissió automàtica de dades a servidor web, alarmes a mòvil, bateria de liti amb autonomia de 5 anys, entrada auxiliar de alimentació externa. antena v-torch 2G/3G inclos cablejat.					
	dataloguers	5				5,00
						5,00
02.03	u Muntatge i posada en funcionament telecontrol Muntatge dels dataloguers a l'interior de les arquetes i posada en funcionament del telecontrol (programació, visita, comprovació).					
	instal·lació dattaloguers	1				1,00
						1,00
02.04	u Connexió FC200-250 amb PE90-125 submnistrament i muntatge de connexió de tub de PEAD DN90 a 125 amb fibrociment DN200 a 250 amb peces antitracció					
	connexió feeder	1				1,00
	connexió arqueta comptatge sector 4	1				1,00
						2,00
02.05	u Connexió FC60-125 amb PE63 a 125 submnistrament i muntatge de connexió de tub de PEAD DN63 a 125 amb fibrociment DN60 a 125 amb peces antitracció					
	connexió feeder	1				1,00
	connexió arqueta comptatge sector 4	1				1,00
	connexió arqueta comptatge sector 5	2				2,00
	connexió arqueta comptatge sector 3	2				2,00
	connexió arqueta comptatge sector 1	2				2,00
						8,00
02.06	m Tub PE 100,DN=125mm,PN=10bar,sèrie SDR 17,UNE-EN 12201-2,soldat,fons rasa Tub de polietilè de designació PE 100, de 125 mm de diàmetre nominal, de 10 bar de pressió nominal, sèrie SDR 17, UNE-EN 12201-2, soldat i col·locat al fons de la rasa					
	Renovació tram feeder	1	454,00			454,00
						454,00
02.07	m Tub PE 100,DN=110mm,PN=10bar,sèrie SDR 17,UNE-EN 12201-2,connect.pressió,fons rasa Tub de polietilè de designació PE 100, de 110 mm de diàmetre nominal, de 10 bar de pressió nominal, sèrie SDR 17, UNE-EN 12201-2, connectat a pressió i col·locat al fons de la rasa.					
	arquetes comptatge	5	2,00			10,00
	Renovació tram sector 4	1	84,00			84,00
						94,00
02.08	u Vàlvula comporta+brides,cos curt,DN=125mm,PN=16bar,EN-GJS-500-7, trampillo Vàlvula de comporta manual amb brides, de cos curt, de 125 mm de diàmetre nominal, de 16 bar de PN, cos de fosa nodular EN-GJS-500-7 (GGG50) i tapa de fosa nodular EN-GJS-500-7 (GGG50), amb revestiment de resina epoxi (250 micres), comporta de fosa+EPDM i tancament de seient elàstic, eix d'acer inoxidable 1.4021 (AISI 420), incloent trampilló de 15x15 cm i eix d'extensió de 1000 mm, en canonada de FC amb unió embridada. Inclou connexió a xarxa amb unió brida multidiaetre					
	Tram feeder	1				1,00
	frontera sector	1				1,00
						2,00

Document registrat al Col·legi Oficial d'Enginyers Industrials de Catalunya en data 12/06/2025, per Javier Pareja Bernal (Col. 16610). Per validar la informació d'aquest document es pot accedir a <https://e-visat.eci.cat/verificacio> i utilitzar el codi 91D926C1181E7028

AMIDAMENTS

P-4372 Renovació tram feeder, comptadors sectorials i vàlvules

CODI RESUM UTS LONGITUT AMPLADA ALÇADA QUANTITAT

02.09 **u** **Vàlvula comporta+brides,cos llarg,DN=80mm,PN=16bar,EN-GJS-500-7, trampillo**
 Vàlvula de comporta manual amb brides, de cos llarg, de 80 mm de diàmetre nominal, de 16 bar de PN, cos de fosa nodular EN-GJS-500-7 (GGG50) i tapa de fosa nodular EN-GJS-500-7 (GGG50), amb revestiment de resina epoxi (250 micres), comporta de fosa+EPDM i tancament de seient elàstic, eix d'acer inoxidable 1.4021 (AISI 420), incloent trampilló de 15x15 cm i eix d'extensió de 1000 mm, en canonada de FC amb unió embridada. Inclou connexió a xarxa amb unió brida multidiaetre

descàrregues	2	2,00
valvules frontera de sector	3	3,00
		5,00

02.10 **u** **Vàlvula comporta+brides,cos llarg,DN=200mm,PN=16bar,EN-GJS-500-7,volant de fosa,pericó canal.sot.**
 Vàlvula de comporta manual amb brides, de cos llarg, de 200 mm de diàmetre nominal, de 16 bar de PN, cos de fosa nodular EN-GJS-500-7 (GGG50) i tapa de fosa nodular EN-GJS-500-7 (GGG50), amb revestiment de resina epoxi (250 micres), comporta de fosa+EPDM i tancament de seient elàstic, eix d'acer inoxidable 1.4021 (AISI 420), amb accionament per volant de fosa, muntada en pericó de canalització soterrada, en canonada de FC amb unió embridada. Inclou connexió a xarxa amb unió brida multidiaetre

Tram feeder	1	1,00
		1,00

03 GESTIÓ DE RESIDUS

03.01 **m3** **Disposició controlada centre reciclatge,residus form. inerts,1,45t/m3,LER 17 01 01**
 Disposició controlada en centre de reciclatge de residus de formigó inerts amb una densitat 1,45 t/m3, procedents de construcció o demolició, amb codi 17 01 01 segons la Llista Europea de Residus

Valorització paviment de formigó/panot demolit	1,2	94,00	0,20	22,56
				22,56

03.02 **m3** **Disposició de terres no cont. de densitat aparent 1,6 t/m3, a VNME**
 Disposició de terres no contaminades de densitat aparent 1,6 t/m3, a valoritzador de materials naturals excavats amb codi VNME

Excavació (191.94) - Reblert (87.52)	1	104,42	104,42
			104,42

03.03 **m3** **Càrr.manuals residus inerts o no especials instal.gestió residus,contenidor 5m3**
 Càrrega amb mitjans manuals i transport de residus inerts o no especials a instal·lació autoritzada de gestió de residus, amb contenidor de 5 m3 de capacitat

Excavació (191.94) - Reblert (87.52)	1	104,42	104,42
Deducció excavació tram feeder	-87,58	-87,58	
Runes	22,56	22,56	
		39,40	

03.04 **m3** **Càrr.mec. residus inerts o no especials instal.gestió residus,camió transp.,20t,rec.més de 15 i fins a 20km**
 Càrrega amb mitjans mecànics i transport de residus inerts o no especials a instal·lació autoritzada de gestió de residus, amb camió per a transport de 20 t, amb un recorregut de més de 15 i fins a 20 km

Tram feeder	1,2	72,98	87,58
			87,58

AMIDAMENTS

P-4372 Renovació tram feeder, comptadors sectorials i vàlvules

CODI	RESUM	UTS	LONGITUT	AMPLADA	ALÇADA	QUANTITAT
03.05	kg Disposició controlada dipòsit autoritzat inclòs el cànon sobre la deposició controlada dels residus de la construcció, segons la Disposició controlada en dipòsit autoritzat inclòs el cànon sobre la deposició controlada dels residus de la construcció, segons la LLEI 8/2008, de residus de fibrociment perillous amb una densitat 0,9 t/m3, procedents de construcció o demolició, amb codi 17 06 05* segons la Llista Europea de Residus transport i canon trams fibrociment (0,9Tn/m3)	4	2,00	0,12	0,12	103,68 900
						103,68
03.06	m Retirada de xarxa d'abastament d'aigua potable de fibrociment FC DN60/100 Retirada de canonada de la xarxa d'aigua potable de fibrociment DN 60 a 100 existent, inclou: -Gestions i tramitacions de permisos: (medicions de l'aire amb equips homologats, realització de pla de treball per a manipulació d'amiant, realitzar treballs de desmantellament de la canonada) -Tot tipus de lloguers necessaris per a la realització dels treballs -Gestió de residus amb l'agència catalana de residus -Lloguer de la cabina de descontaminació amb filtres d'extracció d'aire i aigua -Elements de protecció individual per als operaris que realitzin les tasques -Encapsulat de l'amiant -Senyalització dels treballs -Embalatges per las residus -Formació operaris i proves mèdiques -Mà d'obra d'operaris i certificats per a manipulació d'amiant.					
	trams fibrociment arquetes comptatge	4	2,00			8,00
						8,00
04	VARIS					
04.01	u Partida per l'aplicació de les mesures de seguretat i salut Partida unitària d'abonament íntegre per l'aplicació de les mesures de seguretat i salut durant l'execució de l'obra en compliment del RD 1621/1997 de 24 d'octubre.					1,00
04.02	j Supervisió obra hidràulica Jornada de supervisió d'obra hidràulica per part de CASSA. Fer complir amb el plec de prescripcions de la companyia. Inclou proves finals d'estanquetat i pressió per posada en servei de la nova xarxa.					3,00
04.03	paj Imprevistos a justificar Partida alçada a justificar en l'execució d'obres imprevistes i no mesurables en el projecte, segons les disposicions de la direcció d'obres					1,00



PROJECTE EXECUTIU: RENOVACIÓ TRAM FEEDER, COMPTADORS
SECTORIALS I VÀLVULES, A LA FULIOLA

QUADRE DE PREUS 1



QUADRE DE PREUS 1

P-4372 Renovació tram feeder, comptadors sectorials i vàlvules

CODI	UT	RESUM	PREU
01		OBRA CIVIL	
01.01	m3	Excav.cala terr.n/clasf.m.man.+terres deix.vora Excavació de cala en terreny no classificat, amb mitjans manuals i amb les terres deixades a la vora	70,58
01.02	m	Tall paviment peces Tall en paviment de peces amb màquina tallajunts amb disc de diamant per a paviment, per a delimitar la zona a demolir	4,88
01.03	m	Tall paviment form. h>=15cm Tall en paviment de formigó de 15 cm de fondària com a mínim amb màquina tallajunts amb disc de diamant per a paviment, per a delimitar la zona a demolir	11,48
01.04	m2	Demol.pavim. panot.s/form. g fins a 10cm,ampl.fins a 2m,compressor + càrrega cam. manuals,entorn urba dif.mob.vorerer a<= 3m,afe Demolició de paviment de panots col·locats sobre base de formigó, inclòs la demolició de la base, o de paviment de formigó, d'amplària fins a 2 m, amb compressor i càrrega sobre camió amb mitjans manuals, en entorn urbà amb dificultat de mobilitat, en voreres <= 3 m d'amplària o calçada/plataforma única <= 7 m d'amplària, amb afectació per serveis o elements de mobiliari urbà, en actuacions d'1 a 10 m2	39,57
01.05	m3	Excav.rasa/pou,hfins a 2m,terreny compact.(SPT 20-50),m.manuals,+terres deix.vora,entorn urba s/dif.mob.vorerer a> 5m,afect.serv Excavació de rasa i pou de fins a 2 m de fondària, en terreny compacte (SPT 20-50), realitzada amb mitjans manuals i amb les terres deixades a la vora, en entorn urbà sense dificultat de mobilitat, en voreres > 5 m d'amplària o calçada/plataforma única > 12 m d'amplària, amb afectació per serveis o elements de mobiliari urbà, en actuacions de més de 2 m3	122,29
01.06	m3	Excav.rasa/pou,hfins a 2m,terreny compact.(SPT 20-50),retro.,+terres deix.vora,entorn urba dif.mob.vorerer a<= 3m,s/afect.serv./ Excavació de rasa i pou de fins a 2 m de fondària, en terreny compacte (SPT 20-50), realitzada amb retroexcavadora i amb les terres deixades a la vora, en entorn urbà amb dificultat de mobilitat, en voreres <= 3 m d'amplària o calçada/plataforma única <= 7 m d'amplària, sense afectació per serveis o elements de mobiliari urbà, en actuacions de més de 2 m3	13,59
01.07	m2	Encofrat tauler de fusta per a rases i pous Encofrat amb tauler de fusta per a rases i pous	27,35

QUADRE DE PREUS 1

P-4372 Renovació tram feeder, comptadors sectorials i vàlvules

CODI	UT	RESUM	PREU
01.08	m3	Formigonament de lloses de fonaments (CE, EHE) amb formigó HA-30/B / 20 / IIa de consistència tova, Llosa de fonaments de formigó armat amb formigonament de lloses de fonaments (CE, EHE) amb formigó HA-30/B / 20 / IIa de consistència tova, grandària màxima del granulat 20 mm, amb >= 275 kg/m3 de ciment, apte per a classe d'exposició IIa	244,47
		DOS-CENTS QUARANTA-QUATRE EUROS amb CINQUANTA-UN CÈNTIMS	
01.09	m2	Mur estructural,d'una cara vista,g=20cm,bloc de morter de ciment foradat,R-6,400x200x200mm,de cara Mur estructural d'una cara vista, de 20 cm de gruix, de bloc de morter de ciment foradat, R-6, de 400x200x200 mm, de cara vista, llis, gris, amb components hidrofugants, categoria I segons norma UNE-EN 771-3, col·locat amb morter de ciment pòrtland amb filler calcari, de dosificació 1:0,5:4 (10 N/mm2) i amb una resistència a compressió de la paret de 3 N/mm2 amb traves i brancals massissats amb formigó per a fàbrica de blocs de morter de ciment, de 225 kg/m3, amb una proporció en volum 1:3:6, amb ciment pòrtland amb filler calcari CEM II/B-L/32,5 R i granulat de pedra calcària de grandària màxima 20 mm, col·locat manualment	100,21
		CENT EUROS amb VINT-I-UN CÈNTIMS	
01.10	u	Pericó de registre de formigó prefabricat sense fons de 60x60x60/sobre grava Pericó de registre de formigó prefabricat sense fons de 100x100x100, per a instal·lacions de serveis, col·locat sobre llit de grava de 15cm de gruix i reblert lateral amb terra de la mateixa excavació	199,00
		CENT NORANTA-NOU EUROS	
01.11	m3	Rebliment+picon.rasa,ampl.més de 0,6 i fins a 1,5m,sorres reciclat mixt,gfins a 25cm,picó vibrant de combustible Rebliment i piconatge de rasa d'amplària més de 0,6 i fins a 1,5 m, amb sorres de material reciclat mixt, en tongades de gruix de fins a 25 cm, utilitzant picó vibrant de combustible.	27,46
		VINT-I-SET EUROS amb QUARANTA-SIS CÈNTIMS	
01.12	m3	Rebliment+picon.rasa,ampl.més de 0,6 i fins a 1,5m,mat.selecc.excav.,gfins a 25cm,picó vibrant de combustible,95%PM Rebliment i piconatge de rasa d'amplària més de 0,6 i fins a 1,5 m, amb material seleccionat de la pròpia excavació, en tongades de gruix de fins a 25 cm, utilitzant picó vibrant de combustible, amb compactació del 95% PM	12,09
		DOTZE EUROS amb NOU CÈNTIMS	
01.13	u	Tapa i marc 1000X1000x100 mm, C-250 Suministrament i muntatge de tapa i marc, de 1000x1000x100 mm, C-250, dissenyada per suportar un trànsit mig. Per instal·lar en vies amb una IMD de 1.000-20.000, especialment calçadas, voreres i zones d'aparcament. Realitzada amb fundició dúctil, grafit esferoidal, segons ISO 1083 (Tipus 500-7) i norma EN 1563.	338,58
		TRES-CENTS TRENTA-VUIT EUROS amb CINQUANTA-VUIT CÈNTIMS	

QUADRE DE PREUS 1

P-4372 Renovació tram feeder, comptadors sectorials i vàlvules

CODI	UT	RESUM	PREU
01.14	u	Tapa i marc 600x600x100 mm, C-250 Suministrament i muntatge de tapa i marc, de 600x600x100 mm, C-250, dissenyada per suportar un trànsit mig. Per instal·lar en vies amb una IMD de 1.000-20.000, especialment calçadas, voreres i zones d'aparcament. Realitzada amb fundició dúctil, grafit esferoidal, segons ISO 1083 (Tipus 500-7) i norma EN 1563.	219,72
		DOS-CENTS DINOEU EUROS amb SETANTA-TRES CÈNTIMS	
01.15	m3	Reparació base vorera formigó 200kg/m3,1:3:6,ciment pòrtland+fill.calc. CEM II/B-L 32,5R+pedra calc. grandària màxima 20mm,elab. Base de vorera amb formigó de 200 kg/m3, amb una proporció en volum 1:3:6, amb ciment pòrtland amb filler calcari CEM II/B-L 32,5 R i granulats de pedra calcària de grandària màxima 20 mm, elaborat a l'obra amb formigonera i abocat manualment, o subministrat amb de planta i abocat mecànicament., acabat reglejat.	150,70
		CENT CINQUANTA EUROS amb SETANTA CÈNTIMS	
01.16	m2	Paviment panot vorera gris,20x20x8cm,preu sup.,col.est.mort.1:6,entorn urba dif.mob.voreres a<= 3m,afect.serv./mob.urba,1 a 10m2 Paviment de panot per a vorera gris de 20x20x8 cm, classe 1a, preu superior, col·locat a l'estesa amb morter ciment 1:6 i beurada de ciment pòrtland, en entorn urbà amb dificultat de mobilitat, en voreres <= 3 m d'amplària o calçada/plataforma única <= 7 m d'amplària, amb afectació per serveis o elements de mobiliari urbà, en actuacions d'1 a 10 m2	82,26
		VUITANTA-DOS EUROS amb VINT-I-SIS CÈNTIMS	

Document registrat al Col·legi Oficial d'Enginyers Industrials de Catalunya en data 12/06/2025, per Javier Pareja Bernal (Col. 16610). Per validar la informació d'aquest document es pot accedir a https://e-visat.etc.cat/verificacio

QUADRE DE PREUS 1

P-4372 Renovació tram feeder, comptadors sectorials i vàlvules

CODI	UT	RESUM	PREU
02		OBRA MECÀNICA	
02.01	u	Subministrament i muntatge elements mecànics interior arqueta comptatge Subministrament i muntatge dels elements interiors de l'arqueta de comptatge, inclou: - 2 vàlvules de comporta DN 80 - 1 filtre DN80 - 1 comptador DN80 amb emissor de impulsos - By-pass amb tub de PE 63 i vàlvula de comporta DN 50	2.794,20
		DOS MIL SET-CENTS NORANTA-QUATRE EUROS amb VINT CÈNTIMS	
02.02	u	Subministrament dattaloguers Subministrament de registrador autonom amb registre i enviament de dades amb 2 entrades digitals, carcassa plàstica, mòdem intern, transmissió automàtica de dades a servidor web, alarmes a mòvil, bateria de liti amb autonomia de 5 anys, entrada auxiliar de alimentació externa. antena v-torch 2G/3G inclos cablejat.	560,00
		CINC-CENTS SEIXANTA EUROS	
02.03	u	Muntatge i posada en funcionament telecontrol Muntatge dels dataloguers a l'interior de les arquetes i posada en funcionament del telecontrol (programació, visita, comprovació).	619,30
		SIS-CENTS DINOU EUROS amb TRENTA CÈNTIMS	
02.04	u	Connexió FC200-250 amb PE90-125 submnistrament i muntatge de connexió de tub de PEAD DN90 a 125 amb fibrociment DN200 a 250 amb peces antitracció	1.498,00
		MIL QUATRE-CENTS NORANTA-VUIT EUROS	
02.05	u	Connexió FC60-125 amb PE63 a 125 submnistrament i muntatge de connexió de tub de PEAD DN63 a 125 amb fibrociment DN60 a 125 amb peces antitracció	657,00
		SIS-CENTS CINQUANTA-SET EUROS	
02.06	m	Tub PE 100,DN=125mm,PN=10bar,sèrie SDR 17,UNE-EN 12201-2,soldat,fons rasa Tub de polietilè de designació PE 100, de 125 mm de diàmetre nominal, de 10 bar de pressió nominal, sèrie SDR 17, UNE-EN 12201-2, soldat i col·locat al fons de la rasa	15,69
		QUINZE EUROS amb SEIXANTA-NOU CÈNTIMS	
02.07	m	Tub PE 100,DN=110mm,PN=10bar,sèrie SDR 17,UNE-EN 12201-2,connect.pressió,fons rasa Tub de polietilè de designació PE 100, de 110 mm de diàmetre nominal, de 10 bar de pressió nominal, sèrie SDR 17, UNE-EN 12201-2, connectat a pressió i col·locat al fons de la rasa.	13,85
		TRETZE EUROS amb VUITANTA-CINC CÈNTIMS	

Document registrat al Col·legi Oficial d'Enginyers Industrials de Catalunya en data 12/06/2025, per Javier Pareja Bernal (Col. 16610). Per validar la informació d'aquest document es pot accedir a https://e-visat.etc.cat/verificacio

QUADRE DE PREUS 1

P-4372 Renovació tram feeder, comptadors sectorials i vàlvules

CODI	UT	RESUM	PREU
02.08	u	Vàlvula comporta+brides,cos curt,DN=125mm,PN=16bar,EN-GJS-500-7, trampillo Vàlvula de comporta manual amb brides, de cos curt, de 125 mm de diàmetre nominal, de 16 bar de PN, cos de fosa nodular EN-GJS-500-7 (GGG50) i tapa de fosa nodular EN-GJS-500-7 (GGG50), amb revestiment de resina epoxi (250 micres), comporta de fosa+EPDM i tanca-ment de seient elàstic, eix d'acer inoxidable 1.4021 (AISI 420), incloent trampilló de 15x15 cm i eix d'extensió de 1000 mm, en canonada de FC amb unió embridada. Inclou connexió a xarxa amb unió brida multidia-metre	365,28
		TRES-CENTS SEIXANTA-CINC EUROS amb SETANTA CÈNTIMS	
02.09	u	Vàlvula comporta+brides,cos llarg,DN=80mm,PN=16bar,EN-GJS-500-7, trampillo Vàlvula de comporta manual amb brides, de cos llarg, de 80 mm de dià-metre nominal, de 16 bar de PN, cos de fosa nodular EN-GJS-500-7 (GGG50) i tapa de fosa nodular EN-GJS-500-7 (GGG50), amb revesti-ment de resina epoxi (250 micres), comporta de fosa+EPDM i tanca-ment de seient elàstic, eix d'acer inoxidable 1.4021 (AISI 420), incloent trampilló de 15x15 cm i eix d'extensió de 1000 mm, en canonada de FC amb unió embridada. Inclou connexió a xarxa amb unió brida multidia-metre	265,18
		DOS-CENTS SEIXANTA-CINC EUROS amb DIVUIT CÈNTIMS	
02.10	u	Vàlvula comporta+brides,cos llarg,DN=200mm,PN=16bar,EN-GJS-500-7,volant de fosa,pericó canal.sot. Vàlvula de comporta manual amb brides, de cos llarg, de 200 mm de diàmetre nominal, de 16 bar de PN, cos de fosa nodular EN-GJS-500-7 (GGG50) i tapa de fosa nodular EN-GJS-500-7 (GGG50), amb revesti-ment de resina epoxi (250 micres), comporta de fosa+EPDM i tanca-ment de seient elàstic, eix d'acer inoxidable 1.4021 (AISI 420), amb ac-cionament per volant de fosa, muntada en pericó de canalització soter-rada, en canonada de FC amb unió embridada. Inclou connexió a xarxa amb unió brida multidia-metre	831,11
		VUIT-CENTS TRENTA-UN EUROS amb ONZE CÈNTIMS	

QUADRE DE PREUS 1

P-4372 Renovació tram feeder, comptadors sectorials i vàlvules

CODI	UT	RESUM	PREU
03		GESTIÓ DE RESIDUS	
03.01	m3	Disposició controlada centre reciclatge,residus form. inerts,1,45t/m3,LER 17 01 01 Disposició controlada en centre de reciclatge de residus de formigó inerts amb una densitat 1,45 t/m3, procedents de construcció o demolició, amb codi 17 01 01 segons la Llista Europea de Residus	16,42
03.02	m3	Disposició de terres no cont. de densitat aparent 1,6 t/m3, a VNME Disposició de terres no contaminades de densitat aparent 1,6 t/m3, a valoritzador de materials naturals excavats amb codi VNME	12,08
03.03	m3	Càrr.manuals residus inerts o no especials instal.gestió residus,contenedor 5m3 Càrrega amb mitjans manuals i transport de residus inerts o no especials a instal·lació autoritzada de gestió de residus, amb contenidor de 5 m3 de capacitat	31,37
03.04	m3	Càrr.mec. residus inerts o no especials instal.gestió residus,camió transp.,20t,rec.més de 15 i fins a 20km Càrrega amb mitjans mecànics i transport de residus inerts o no especials a instal·lació autoritzada de gestió de residus, amb camió per a transport de 20 t, amb un recorregut de més de 15 i fins a 20 km	9,92
03.05	kg	Disposició controlada dipòsit autoritzat inclòs el cànon sobre la deposició controlada dels residus de la construcció, segons la Disposició controlada en dipòsit autoritzat inclòs el cànon sobre la deposició controlada dels residus de la construcció, segons la LLEI 8/2008, de residus de fibrociment peril·losos amb una densitat 0,9 t/m3, procedents de construcció o demolició, amb codi 17 06 05* segons la Llista Europea de Residus	0,27
03.06	m	Retirada de xarxa d'abastament d'aigua potable de fibrociment FC DN60/100 Retirada de canonada de la xarxa d'aigua potable de fibrociment DN 60 a 100 existent, inclou: -Gestions i tramitacions de permisos: (medicions de l'aire amb equips homologats, realització de pla de treball per a manipulació d'amiant, realitzar treballs de desmantellament de la canonada) -Tot tipus de lloguers necessaris per a la realització dels treballs -Gestió de residus amb l'agència catalana de residus -Lloguer de la cabina de descontaminació amb filtres d'extracció d'aire i aigua -Elements de protecció individual per als operaris que realitzin les tasques -Encapsulat de l'amiant -Senyalització dels treballs -Embalatges per las residus -Formació operaris i proves mèdiques -Mà d'obra d'operaris i certificats per a manipulació d'amiant.	139,83
CENT TRENTA-NOU EUROS amb VUITANTA-TRES CÈNTIMS			

QUADRE DE PREUS 1

P-4372 Renovació tram feeder, comptadors sectorials i vàlvules

CODI	UT	RESUM	PREU
04		VARIS	
04.01	u	Partida per l'aplicació de les mesures de seguretat i salut Partida unitària d'abonament íntegre per l'aplicació de les mesures de seguretat i salut durant l'execució de l'obra en compliment del RD 1621/1997 de 24 d'octubre.	988,00
		NOU-CENTS VUITANTA-VUIT EUROS amb TRES CÈNTIMS	
04.02	j	Supervisió obra hidràulica Jornada de supervisió d'obra hidràulica per part de CASSA. Fer complir amb el plec de prescripcions de la companyia. Inclou proves finals d'es-tanquetat i pressió per posada en servei de la nova xarxa.	107,00
		CENT SET EUROS	
04.03	paj	Imprevistos a justificar Partida alçada a justificar en l'execució d'obres imprevistes i no mesura-bles en el projecte, segons les disposicions de la direcció d'obres	1.000,00
		MIL EUROS	



PROJECTE EXECUTIU: RENOVACIÓ TRAM FEEDER, COMPTADORS
SECTORIALS I VÀLVULES, A LA FULIOLA

QUADRE DE PREUS 2



QUADRE DE PREUS 2

P-4372 Renovació tram feeder, comptadors sectorials i vàlvules

CODI	UT	RESUM	PREU
01		OBRA CIVIL	
01.01	m3	Excav.cala terr.n/clasf.m.man.+terres deix.vora Excavació de cala en terreny no classificat, amb mitjans manuals i amb les terres deixades a la vora	
		Mà d'obra.....	69,85
		Materials	1,57
		TOTAL PARTIDA	70,42
01.02	m	Tall paviment peces Tall en paviment de peces amb màquina tallajunts amb disc de diamant per a paviment, per a delimitar la zona a demolir	
		Mà d'obra.....	3,57
		Maquinària.....	1,26
		Materials	0,05
		TOTAL PARTIDA	4,88
01.03	m	Tall paviment form. h>=15cm Tall en paviment de formigó de 15 cm de fondària com a mínim amb màquina tallajunts amb disc de diamant per a paviment, per a delimitar la zona a demolir	
		Mà d'obra.....	8,39
		Maquinària.....	2,96
		Materials	0,13
		TOTAL PARTIDA	11,48
01.04	m2	Demol.pavim. panot.s/form. g fins a 10cm,ampl.fins a 2m,compressor + càrrega cam. manuals,entorn urba dif.mob.vorerer a<= 3m,afe Demolició de paviment de panots col·locats sobre base de formigó, inclòs la demolició de la base, o de paviment de formigó, d'amplària fins a 2 m, amb compressor i càrrega sobre camió amb mitjans manuals, en entorn urbà amb dificultat de mobilitat, en voreres <= 3 m d'amplària o calçada/plataforma única <= 7 m d'amplària, amb afectació per serveis o elements de mobiliari urbà, en actuacions d'1 a 10 m2	
		Mà d'obra.....	35,39
		Maquinària.....	3,65
		Materials	0,53
		TOTAL PARTIDA	39,57
01.05	m3	Excav.rasa/pou,hfins a 2m,terreny compact.(SPT 20-50),m.manuals,+terres deix.vora,entorn urba s/dif.mob.vorerer a> 5m,afect.serv Excavació de rasa i pou de fins a 2 m de fondària, en terreny compacte (SPT 20-50), realitzada amb mitjans manuals i amb les terres deixades a la vora, en entorn urbà sense dificultat de mobilitat, en voreres > 5 m d'amplària o calçada/plataforma única > 12 m d'amplària, amb afectació per serveis o elements de mobiliari urbà, en actuacions de més de 2 m3	
		Mà d'obra.....	120,48
		Materials	1,81
		TOTAL PARTIDA	122,29
01.06	m3	Excav.rasa/pou,hfins a 2m,terreny compact.(SPT 20-50),retro.,+terres deix.vora,entorn urba dif.mob.vorerer a<= 3m,s/afect.serv./ Excavació de rasa i pou de fins a 2 m de fondària, en terreny compacte (SPT 20-50), realitzada amb retroexcavadora i amb les terres deixades a la vora, en entorn urbà amb dificultat de mobilitat, en voreres <= 3 m d'amplària o calçada/plataforma única <= 7 m d'amplària, sense afectació per serveis o elements de mobiliari urbà, en actuacions de més de 2 m3	
		Maquinària.....	13,59

QUADRE DE PREUS 2

P-4372 Renovació tram feeder, comptadors sectorials i vàlvules

CODI	UT	RESUM	PREU
TOTAL PARTIDA			13,89
01.07	m2	Encofrat tauler de fusta per a rases i pous Encofrat amb tauler de fusta per a rases i pous	
		Mà d'obra.....	23,89
		Materials	4,00
TOTAL PARTIDA			27,89
01.08	m3	Formigonament de lloses de fonaments (CE, EHE) amb formigó HA-30/B / 20 / IIa de consistència tova, Llosa de fonaments de formigó armat amb formigonament de lloses de fonaments (CE, EHE) amb formigó HA-30/B / 20 / IIa de consistència tova, grandària màxima del granulat 20 mm, amb >= 275 kg/m3 de ciment, apte per a classe d'exposició IIa	
		Mà d'obra.....	62,32
		Maquinària.....	13,98
		Materials	168,21
TOTAL PARTIDA			244,51
01.09	m2	Mur estructural,d'una cara vista,g=20cm,bloc de morter de ciment foradat,R-6,400x200x200mm,de cara Mur estructural d'una cara vista, de 20 cm de gruix, de bloc de morter de ciment foradat, R-6, de 400x200x200 mm, de cara vista, llis, gris, amb components hidrofugants, categoria I segons norma UNE-EN 771-3, col·locat amb morter de ciment pòrtland amb filler calcari, de dosificació 1:0,5:4 (10 N/mm2) i amb una resistència a compressió de la paret de 3 N/mm2 amb traves i brancals massissats amb formigó per a fàbrica de blocs de morter de ciment, de 225 kg/m3, amb una proporció en volum 1:3:6, amb ciment pòrtland amb filler calcari CEM II/B-L/32,5 R i granulat de pedra calcària de grandària màxima 20 mm, col·locat manualment	
		Mà d'obra.....	52,70
		Maquinària.....	0,55
		Materials	46,97
TOTAL PARTIDA			100,21
01.10	u	Pericó de registre de formigó prefabricat sense fons de 60x60x60/sobre grava Pericó de registre de formigó prefabricat sense fons de 100x100x100, per a instal·lacions de serveis, col·locat sobre llit de grava de 15cm de gruix i reblert lateral amb terra de la mateixa excavació	
TOTAL PARTIDA			199,00
01.11	m3	Rebliment+picon.rasa,ampl.més de 0,6 i fins a 1,5m,sorres reciclat mixt,gfins a 25cm,picó vibrant de combustible Rebliment i piconatge de rasa d'amplària més de 0,6 i fins a 1,5 m, amb sorres de material reciclat mixt, en tongades de gruix de fins a 25 cm, utilitzant picó vibrant de combustible.	
		Mà d'obra.....	3,35
		Maquinària.....	7,41
		Materials	16,70
TOTAL PARTIDA			27,46
01.12	m3	Rebliment+picon.rasa,ampl.més de 0,6 i fins a 1,5m,mat.selecc.excav.,gfins a 25cm,picó vibrant de combustible,95%PM Rebliment i piconatge de rasa d'amplària més de 0,6 i fins a 1,5 m, amb material seleccionat de la pròpia excavació, en tongades de gruix de fins a 25 cm, utilitzant picó vibrant de combustible, amb compactació del 95% PM	
		Mà d'obra.....	4,31
		Maquinària.....	7,72
		Materials	0,06
TOTAL PARTIDA			12,09

QUADRE DE PREUS 2

P-4372 Renovació tram feeder, comptadors sectorials i vàlvules

CODI	UT	RESUM	PREU
01.13	u	Tapa i marc 1000X1000x100 mm, C-250 Suministrament i muntatge de tapa i marc, de 1000x1000x100 mm, C-250, dissenyada per suportar un trànsit mig. Per instal·lar en vies amb una IMD de 1.000-20.000, especialment calçadas, voreres i zones d'aparcament. Realitzada amb fundició dúctil, grafit esferoidal, segons ISO 1083 (Tipus 500-7) i norma EN 1563.	
		Mà d'obra..... Maquinària..... Materials	11,82 0,14 326,62
		TOTAL PARTIDA	338,58
01.14	u	Tapa i marc 600x600x100 mm, C-250 Suministrament i muntatge de tapa i marc, de 600x600x100 mm, C-250, dissenyada per suportar un trànsit mig. Per instal·lar en vies amb una IMD de 1.000-20.000, especialment calçadas, voreres i zones d'aparcament. Realitzada amb fundició dúctil, grafit esferoidal, segons ISO 1083 (Tipus 500-7) i norma EN 1563.	
		Mà d'obra..... Maquinària..... Materials	11,82 0,14 207,77
		TOTAL PARTIDA	219,73
01.15	m3	Reparació base vorera formigó 200kg/m3,1:3:6,ciment pòrtland+fill.calc. CEM II/B-L 32,5R+pedra calc. grandària màxima 20mm,elab. Base de vorera amb formigó de 200 kg/m3, amb una proporció en volum 1:3:6, amb ciment pòrtland amb filler calcari CEM II/B-L 32,5 R i granulats de pedra calcària de grandària màxima 20 mm, elaborat a l'obra amb formigonera i abocat manualment, o subministrat amb de planta i abocat mecànicament., acabat reglejat.	
		Mà d'obra..... Maquinària..... Materials	80,67 1,32 68,71
		TOTAL PARTIDA	150,70
01.16	m2	Paviment panot vorera gris,20x20x8cm,preu sup.,col.est.mort.1:6,entorn urba dif.mob.voreres a<= 3m,afect.serv./mob.urba,1 a 10m2 Paviment de panot per a vorera gris de 20x20x8 cm, classe 1a, preu superior, col·locat a l'estesa amb morter ciment 1:6 i beurada de ciment pòrtland, en entorn urbà amb dificultat de mobilitat, en voreres <= 3 m d'amplària o calçada/plataforma única <= 7 m d'amplària, amb afectació per serveis o elements de mobiliari urbà, en actuacions d'1 a 10 m2	
		Mà d'obra..... Maquinària..... Materials	57,00 0,04 25,22
		TOTAL PARTIDA	82,26

Document registrat al Col·legi Oficial d'Enginyers Industrials de Catalunya en data 12/06/2025, per Javier Pareja Bernal (Col. 16610). Per validar la informació d'aquest document es pot accedir a https://e-visat.etc.cat/verificacio

QUADRE DE PREUS 2

P-4372 Renovació tram feeder, comptadors sectorials i vàlvules

CODI	UT	RESUM	PREU
02		OBRA MECÀNICA	
02.01	u	Subministrament i muntatge elements mecànics interior arqueta comptatge Subministrament i muntatge dels elements interiors de l'arqueta de comptatge, inclou: - 2 vàlvules de comporta DN 80 - 1 filtre DN80 - 1 comptador DN80 amb emissor de impulsos - By-pass amb tub de PE 63 i vàlvula de comporta DN 50	
		TOTAL PARTIDA	2.794,20
02.02	u	Subministrament dattaloguers Subministrament de registrador autonom amb registre i enviament de dades amb 2 entrades digitals, carcassa plàstica, mòdem intern, transmissió automàtica de dades a servidor web, alarmes a mòvil, bateria de liti amb autonomia de 5 anys, entrada auxiliar de alimentació externa. antena v-torch 2G/3G inclos cablejat.	
		TOTAL PARTIDA	560,00
02.03	u	Muntatge i posada en funcionament telecontrol Muntatge dels dataloguers a l'interior de les arquetes i posada en funcionament del telecontrol (programació, visita, comprovació).	
		TOTAL PARTIDA	619,30
02.04	u	Connexió FC200-250 amb PE90-125 subministrament i muntatge de connexió de tub de PEAD DN90 a 125 amb fibrociment DN200 a 250 amb peces antitracció	
		TOTAL PARTIDA	1.498,00
02.05	u	Connexió FC60-125 amb PE63 a 125 subministrament i muntatge de connexió de tub de PEAD DN63 a 125 amb fibrociment DN60 a 125 amb peces antitracció	
		TOTAL PARTIDA	657,00
02.06	m	Tub PE 100,DN=125mm,PN=10bar,sèrie SDR 17,UNE-EN 12201-2,soldat,fons rasa Tub de polietilè de designació PE 100, de 125 mm de diàmetre nominal, de 10 bar de pressió nominal, sèrie SDR 17, UNE-EN 12201-2, soldat i col·locat al fons de la rasa	
		Mà d'obra.....	10,28
		Materials	5,41
		TOTAL PARTIDA	15,69
02.07	m	Tub PE 100,DN=110mm,PN=10bar,sèrie SDR 17,UNE-EN 12201-2,connect.pressió,fons rasa Tub de polietilè de designació PE 100, de 110 mm de diàmetre nominal, de 10 bar de pressió nominal, sèrie SDR 17, UNE-EN 12201-2, connectat a pressió i col·locat al fons de la rasa.	
		Mà d'obra.....	8,00
		Materials	5,85
		TOTAL PARTIDA	13,85

Document registrat al Col·legi Oficial d'Enginyers Industrials de Catalunya en data 12/06/2025, per Javier Pareja Bernal (Col. 16610). Per validar la informació d'aquest document es pot accedir a https://e-visat.etc.cat/verificacio i utilitzar el codi 91D926C1181E7028

QUADRE DE PREUS 2

P-4372 Renovació tram feeder, comptadors sectorials i vàlvules

CODI	UT	RESUM	PREU
02.08	u	Vàlvula comporta+brides,cos curt,DN=125mm,PN=16bar,EN-GJS-500-7, trampillo Vàlvula de comporta manual amb brides, de cos curt, de 125 mm de diàmetre nominal, de 16 bar de PN, cos de fosa nodular EN-GJS-500-7 (GGG50) i tapa de fosa nodular EN-GJS-500-7 (GGG50), amb revestiment de resina epoxi (250 micres), comporta de fosa+EPDM i tanca-ment de seient elàstic, eix d'acer inoxidable 1.4021 (AISI 420), incloent trampilló de 15x15 cm i eix d'extensió de 1000 mm, en canonada de FC amb unió embridada. Inclou connexió a xarxa amb unió brida multidià-metre	
		Mà d'obra.....	36,16
		Materials	329,54
		TOTAL PARTIDA	365,70
02.09	u	Vàlvula comporta+brides,cos llarg,DN=80mm,PN=16bar,EN-GJS-500-7, trampillo Vàlvula de comporta manual amb brides, de cos llarg, de 80 mm de dià-metre nominal, de 16 bar de PN, cos de fosa nodular EN-GJS-500-7 (GGG50) i tapa de fosa nodular EN-GJS-500-7 (GGG50), amb revesti-ment de resina epoxi (250 micres), comporta de fosa+EPDM i tanca-ment de seient elàstic, eix d'acer inoxidable 1.4021 (AISI 420), incloent trampilló de 15x15 cm i eix d'extensió de 1000 mm, en canonada de FC amb unió embridada. Inclou connexió a xarxa amb unió brida multidià-metre	
		Mà d'obra.....	25,00
		Materials	240,18
		TOTAL PARTIDA	265,18
02.10	u	Vàlvula comporta+brides,cos llarg,DN=200mm,PN=16bar,EN-GJS-500-7,volant de fosa,pericó canal.sot. Vàlvula de comporta manual amb brides, de cos llarg, de 200 mm de diàmetre nominal, de 16 bar de PN, cos de fosa nodular EN-GJS-500-7 (GGG50) i tapa de fosa nodular EN-GJS-500-7 (GGG50), amb revesti-ment de resina epoxi (250 micres), comporta de fosa+EPDM i tanca-ment de seient elàstic, eix d'acer inoxidable 1.4021 (AISI 420), amb ac-cionament per volant de fosa, muntada en pericó de canalització soter-rada, en canonada de FC amb unió embridada. Inclou connexió a xarxa amb unió brida multidiàmetre	
		Mà d'obra.....	122,23
		Maquinària.....	115,55
		Materials	593,33
		TOTAL PARTIDA	831,11

Document registrat al Col·legi Oficial d'Enginyers Industrials de Catalunya en data 12/06/2025, per Javier Pareja Bernal (Col. 16610). Per validar la informació d'aquest document es pot accedir a https://e-visat.etc.cat/verificacio

QUADRE DE PREUS 2

P-4372 Renovació tram feeder, comptadors sectorials i vàlvules

CODI	UT	RESUM	PREU
03		GESTIÓ DE RESIDUS	
03.01	m3	Disposició controlada centre reciclatge,residus form. inerts,1,45t/m3,LER 17 01 01 Disposició controlada en centre de reciclatge de residus de formigó inerts amb una densitat 1,45 t/m3, procedents de construcció o demolició, amb codi 17 01 01 segons la Llista Europea de Residus	
		Materials	16,42
		TOTAL PARTIDA	16,42
03.02	m3	Disposició de terres no cont. de densitat aparent 1,6 t/m3, a VNME Disposició de terres no contaminades de densitat aparent 1,6 t/m3, a valoritzador de materials naturals excavats amb codi VNME	
		Materials	12,08
		TOTAL PARTIDA	12,08
03.03	m3	Càrr.manuals residus inerts o no especials instal.gestió residus,contenidor 5m3 Càrrega amb mitjans manuals i transport de residus inerts o no especials a instal·lació autoritzada de gestió de residus, amb contenidor de 5 m3 de capacitat	
		Mà d'obra.....	8,11
		Maquinària.....	23,18
		Materials	0,08
		TOTAL PARTIDA	31,37
03.04	m3	Càrr.mec. residus inerts o no especials instal.gestió residus,camió transp.,20t,rec.més de 15 i fins a 20km Càrrega amb mitjans mecànics i transport de residus inerts o no especials a instal·lació autoritzada de gestió de residus, amb camió per a transport de 20 t, amb un recorregut de més de 15 i fins a 20 km	
		Maquinària.....	9,92
		TOTAL PARTIDA	9,92
03.05	kg	Disposició controlada dipòsit autoritzat inclòs el cànon sobre la deposició controlada dels residus de la construcció, segons la Disposició controlada en dipòsit autoritzat inclòs el cànon sobre la deposició controlada dels residus de la construcció, segons la LLEI 8/2008, de residus de fibrociment perillosos amb una densitat 0,9 t/m3, procedents de construcció o demolició, amb codi 17 06 05* segons la Llista Europea de Residus	
		Materials	0,27
		TOTAL PARTIDA	0,27

QUADRE DE PREUS 2

P-4372 Renovació tram feeder, comptadors sectorials i vàlvules

CODI	UT	RESUM	PREU
03.06	m	Retirada de xarxa d'abastament d'aigua potable de fibrociment FC DN60/100 Retirada de canonada de la xarxa d'aigua potable de fibrociment DN 60 a 100 existent, inclou: -Gestions i tramitacions de permisos: (medicions de l'aire amb equips homologats, realització de pla de treball per a manipulació d'amiant, realitzar treballs de desmantellament de la canonada) -Tot tipus de lloguers necessaris per a la realització dels treballs -Gestió de residus amb l'agència catalana de residus -Lloguer de la cabina de descontaminació amb filtres d'extracció d'aire i aigua -Elements de protecció individual per als operaris que realitzin les tasques -Encapsulat de l'amiant -Senyalització dels treballs -Embalatges per als residus -Formació operaris i proves mèdiques -Mà d'obra d'operaris i certificats per a manipulació d'amiant.	
Materials			139,83
TOTAL PARTIDA			139,83

Document registrat al Col·legi Oficial d'Enginyers Industrials de Catalunya en data 12/06/2025, per Javier Pareja Bernal (Col. 16610). Per validar la informació d'aquest document es pot accedir a <https://e-visat.etc.cat/verificacio> substituint el codi 91D926C1181E7028

QUADRE DE PREUS 2

P-4372 Renovació tram feeder, comptadors sectorials i vàlvules

CODI	UT	RESUM	PREU
04		VARIS	
04.01	u	Partida per l'aplicació de les mesures de seguretat i salut Partida unitària d'abonament íntegre per l'aplicació de les mesures de seguretat i salut durant l'execució de l'obra en compliment del RD 1621/1997 de 24 d'octubre.	
		TOTAL PARTIDA	988,03
04.02	j	Supervisió obra hidràulica Jornada de supervisió d'obra hidràulica per part de CASSA. Fer complir amb el plec de prescripcions de la companyia. Inclou proves finals d'es-tanquetat i pressió per posada en servei de la nova xarxa.	
		TOTAL PARTIDA	107,00
04.03	paj	Imprevistos a justificar Partida alçada a justificar en l'execució d'obres imprevistes i no mesura-bles en el projecte, segons les disposicions de la direcció d'obres	
		TOTAL PARTIDA	1.000,00



PROJECTE EXECUTIU: RENOVACIÓ TRAM FEEDER, COMPTADORS
SECTORIALS I VÀLVULES, A LA FULIOLA

PRESSUPOST



PRESSUPOST I AMIDAMENTS

P-4372 Renovació tram feeder, comptadors sectorials i vàlvules

CODI	RESUM	UTS	LONGITUT	AMPLADA	ALÇADA	QUANTITAT	PREU	IMPORT
01	OBRA CIVIL							
01.01	m3 Excav.cala terr.n/clasf.m.man.+terres deix.vora Excavació de cala en terreny no classificat, amb mitjans manuals i amb les terres deixades a la vora							
	Cales localització	15	1,00	1,00	1,00	15,00		
						15,00	70,55	1.058,27
01.02	m Tall paviment peces Tall en paviment de peces amb màquina tallajunts amb disc de diamant per a paviment, per a delimitar la zona a demolir							
	Arquetes de comptador sectors 1, 2, 3	3	2,00	1,00		6,00		
	Vàlvules de frontera de sector	4	1,00	1,00		4,00		
						10,00	4,88	48,80
01.03	m Tall paviment form. h>=15cm Tall en paviment de formigó de 15 cm de fondària com a mínim amb màquina tallajunts amb disc de diamant per a paviment, per a delimitar la zona a demolir							
	Arquetes de comptador sectors 1, 2, 3	3	2,00			6,00		
	Vàlvules de frontera de sector	4	1,00			4,00		
	Tram renovació sector 4	2	84,00			168,00		
						178,00	11,48	2.043,44
01.04	m2 Demol.pavim. panot.s/form. g fins a 10cm,ampl.fins a 2m,compressor + càrrega cam. manuals,entorn urba dif.mob.voreres a<= 3m,afe Demolició de paviment de panots col·locats sobre base de formigó, inclòs la demolició de la base, o de paviment de formigó, d'amplària fins a 2 m, amb compressor i càrrega sobre camió amb mitjans manuals, en entorn urbà amb dificultat de mobilitat, en voreres <= 3 m d'amplària o calçada/plataforma única <= 7 m d'amplària, amb afectació per serveis o elements de mobiliari urbà, en actuacions d'1 a 10 m2							
	Arquetes de comptador sectors 1, 2, 3	3	2,00	1,00		6,00		
	Vàlvules de frontera de sector	4	1,00	1,00		4,00		
	Tram renovació sector 4	1	84,00	0,50		42,00		
						52,00	39,57	2.057,64
01.05	m3 Excav.rasa/pou,hfins a 2m,terreny compact.(SPT 20-50),m.manuals,+terres deix.vora,entorn urba s/dif.mob.voreres a> 5m,afect.serv Excavació de rasa i pou de fins a 2 m de fondària, en terreny compacte (SPT 20-50), realitzada amb mitjans manuals i amb les terres deixades a la vora, en entorn urbà sense dificultat de mobilitat, en voreres > 5 m d'amplària o calçada/plataforma única > 12 m d'amplària, amb afectació per serveis o elements de mobiliari urbà, en actuacions de més de 2 m3							
	Arquetes de comptador sectors 1, 2, 3, 4 i 5	5	2,00	1,00	0,50	5,00		
	Vàlvules de frontera de sector	4	1,00	1,00	0,50	2,00		
	Arquetes vàlvules de comporta	4	1,00	1,00	0,50	2,00		
	Arquetes descàrrega	2	1,00	1,00	0,50	1,00		
						10,00	122,29	1.222,90
01.06	m3 Excav.rasa/pou,hfins a 2m,terreny compact.(SPT 20-50),retro.,+terres deix.vora,entorn urba dif.mob.voreres a<= 3m,s/afect.serv./ Excavació de rasa i pou de fins a 2 m de fondària, en terreny compacte (SPT 20-50), realitzada amb retroexcavadora i amb les terres deixades a la vora, en entorn urbà amb dificultat de mobilitat, en voreres <= 3 m d'amplària o calçada/plataforma única <= 7 m d'amplària, sense afectació per serveis o elements de mobiliari urbà, en actuacions de més de 2 m3							
	Arquetes de comptador sectors 1, 2, 3, 4 i 5	5	2,00	1,00	0,50	5,00		
	Vàlvules de frontera de sector	4	1,00	1,00	0,50	2,00		
	Renovació tram feeder	1	453,00	0,40	0,80	144,96		
	Arquetes vàlvules de comporta	4	1,00	1,00	0,50	2,00		
	Arquetes descàrrega	2	1,00	1,00	0,50	1,00		

PRESSUPOST I AMIDAMENTS

P-4372 Renovació tram feeder, comptadors sectorials i vàlvules

CODI	RESUM	UTS	LONGITUT	AMPLADA	ALÇADA	QUANTITAT	PREU	IMPORT
	Tram renovació sector 4	1	84,00	0,40	0,80	26,88		
						181,84	13,59	2.471,28
01.07	m2 Encofrat tauler de fusta per a rases i pous Encofrat amb tauler de fusta per a rases i pous							
	Arquetes de comptador sectors 1, 2, 3, 4 i 5	5	6,000		0,200	6,000		
						6,00	27,35	164,10
01.08	m3 Formigonament de lloses de fonaments (CE, EHE) amb formigó HA-30/B / 20 / IIa de consistència tova, Llosa de fonaments de formigó armat amb formigonament de lloses de fonaments (CE, EHE) amb formigó HA-30/B / 20 / IIa de consistència tova, grandària màxima del granulat 20 mm, amb >= 275 kg/m3 de ciment, apte per a classe d'exposició IIa							
	Arquetes de comptador sectors 1, 2, 3, 4 i 5	5	2,000	1,000	0,200	2,000		
						2,00	244,51	489,02
01.09	m2 Mur estructural,d'una cara vista,g=20cm,bloc de morter de ciment foradat,R-6,400x200x200mm,de cara Mur estructural d'una cara vista, de 20 cm de gruix, de bloc de morter de ciment foradat, R-6, de 400x200x200 mm, de cara vista, llis, gris, amb components hidrofugants, categoria I segons norma UNE-EN 771-3, col·locat amb morter de ciment pòrtland amb filler calcari, de dosificació 1:0,5:4 (10 N/mm2) i amb una resistència a compressió de la paret de 3 N/mm2 amb traves i brancals massissats amb formigó per a fàbrica de blocs de morter de ciment, de 225 kg/m3, amb una proporció en volum 1:3:6, amb ciment pòrtland amb filler calcari CEM II/B-L/32,5 R i granulat de pedra calcària de grandària màxima 20 mm, col·locat manualment							
	Arquetes de comptador sectors 1, 2, 3, 4 i 5	5	6,000		1,000	30,000		
						30,00	100,21	3.006,30
01.10	u Pericó de registre de formigó prefabricat sense fons de 60x60x60/sobre grava Pericó de registre de formigó prefabricat sense fons de 100x100x100, per a instal·lacions de serveis, col·locat sobre llit de grava de 15cm de gruix i reblert lateral amb terra de la mateixa excavació							
	Arquetes vàlvules de comporta	4				4,00		
	Arquetes descàrrega	2				2,00		
						6,00	199,00	1.194,00
01.11	m3 Rebliment+picon.rasa,ampl.més de 0,6 i fins a 1,5m,sorres reciclat mixt,gfins a 25cm,picó vibrant de combustible Rebliment i piconatge de rasa d'amplària més de 0,6 i fins a 1,5 m, amb sorres de material reciclat mixt, en tongades de gruix de fins a 25 cm, utilitzant picó vibrant de combustible.							
	Reblert arena by-pass arquetes de comptadors	5	2,00	0,40	0,40	1,60		
	Renovació tram feeder	1	453,00	0,40	0,40	72,48		
	Tram renovació sector 4	1	84,00	0,40	0,40	13,44		
						87,52	27,46	2.403,30
01.12	m3 Rebliment+picon.rasa,ampl.més de 0,6 i fins a 1,5m,mat.selecc.excav.,gfins a 25cm,picó vibrant de combustible,95%PM Rebliment i piconatge de rasa d'amplària més de 0,6 i fins a 1,5 m, amb material seleccionat de la pròpia excavació, en tongades de gruix de fins a 25 cm, utilitzant picó vibrant de combustible, amb compactació del 95% PM							
	Reblert terres by-pass arquetes de comptadors	5	2,00	0,40	0,40	1,60		
	Renovació tram feeder	1	453,00	0,40	0,40	72,48		
	Tram renovació sector 4	1	84,00	0,40	0,40	13,44		
						87,52	12,09	1.058,12

PRESSUPOST I AMIDAMENTS

P-4372 Renovació tram feeder, comptadors sectorials i vàlvules

CODI	RESUM	UTS	LONGITUT	AMPLADA	ALÇADA	QUANTITAT	PREU	IMPORT
01.13	u Tapa i marc 1000X1000x100 mm, C-250 Suministrament i muntatge de tapa i marc, de 1000x1000x100 mm, C-250, dissenyada per suportar un trànsit mig. Per instal·lar en vies amb una IMD de 1.000-20.000, especialment calçadas, voreres i zones d'aparcament. Realitzada amb fundició dúctil, grafit esferoidal, segons ISO 1083 (Tipus 500-7) i norma EN 1563.							
	Arquetes comptadors	10				10,00		
						10,00	338,58	3.385,80
01.14	u Tapa i marc 600x600x100 mm, C-250 Suministrament i muntatge de tapa i marc, de 600x600x100 mm, C-250, dissenyada per suportar un trànsit mig. Per instal·lar en vies amb una IMD de 1.000-20.000, especialment calçadas, voreres i zones d'aparcament. Realitzada amb fundició dúctil, grafit esferoidal, segons ISO 1083 (Tipus 500-7) i norma EN 1563.							
	Arquetes vàlvules de comporta	4				4,00		
	Arquetes descàrrega	2				2,00		
						6,00	219,73	1.318,38
01.15	m3 Reparació base vorera formigó 200kg/m3,1:3:6,ciment pòrtland+fill.calc. CEM II/B-L 32,5R+pedra calc. grandària màxima 20mm,elab. Base de vorera amb formigó de 200 kg/m3, amb una proporció en volum 1:3:6, amb ciment pòrtland amb filler calcari CEM II/B-L 32,5 R i granulat de pedra calcària de grandària màxima 20 mm, elaborat a l'obra amb formigó-nera i abocat manualment, o subministrat amb de planta i abocat mecànicament., acabat reglejat.							
	Arquetes de comptador sectors 1, 2, 3	3	6,00	0,20	0,20	0,72		
	Vàlvules de frontera de sector	4	1,00	1,00	0,20	0,80		
	Tram renovació sector 4	1	84,00	0,50	0,20	8,40		
						9,92	150,70	1.494,94
01.16	m2 Paviment panot vorera gris,20x20x8cm,preu sup.,col.est.mort.1:6,entorn urba dif.mob.voreres a<= 3m,afect.serv./mob.urbà,1 a 10m2 Paviment de panot per a vorera gris de 20x20x8 cm, classe 1a, preu superior, col·locat a l'estesa amb morter ciment 1:6 i beurada de ciment pòrtland, en entorn urbà amb dificultat de mobilitat, en voreres <= 3 m d'amplària o calçada/plataforma única <= 7 m d'amplària, amb afectació per serveis o elements de mobiliari urbà, en actuacions d'1 a 10 m2							
	Arquetes de comptador sectors 1, 2, 3	3	6,00	0,20		3,60		
	Vàlvules de frontera de sector	4	1,00	1,00		4,00		
						7,60	82,26	625,18
TOTAL 01								24.041,38
02	OBRA MECÀNICA							
02.01	u Subministrament i muntatge elements mecànics interior arqueta comptatge Subministrament i muntatge dels elements interiors de l'arqueta de comptatge, inclou: - 2 vàlvules de comporta DN 80 - 1 filtre DN80 - 1 comptador DN80 amb emissor de impulsos - By-pass amb tub de PE 63 i vàlvula de comporta DN 50							
	Subministrament i muntatge elements mecànics interior arqueta	5				5,00		
						5,00	2.794,20	13.971,00

PRESSUPOST I AMIDAMENTS

P-4372 Renovació tram feeder, comptadors sectorials i vàlvules

CODI	RESUM	UTS	LONGITUT	AMPLADA	ALÇADA	QUANTITAT	PREU	IMPORT
02.02	u Subministrament dattaloguers Subministrament de registrador autonom amb registre i enviament de da- des amb 2 entrades digitals, carcassa plàstica, mòdem intern, transmissió automàtica de dades a servidor web, alarmes a mòvil, bateria de liti amb au- tonomia de 5 anys, entrada auxiliar de alimentació externa. antena v-torch 2G/3G inclos cablejat.							
	dataloguers	5				5,00		
						5,00	560,00	2.800,00
02.03	u Muntatge i posada en funcionament telecontrol Muntatge dels dattaloguers a l'interior de les arquetes i posada en funciona- ment del telecontrol (programació, visita, comprovació).							
	instal·lació dattaloguers	1				1,00		
						1,00	619,30	619,30
02.04	u Connexió FC200-250 amb PE90-125 submnistrament i muntatge de connexió de tub de PEAD DN90 a 125 amb fibrociment DN200 a 250 amb peces antitracció							
	connexió feeder	1				1,00		
	connexió arqueta comptatge sector 4	1				1,00		
						2,00	1.498,00	2.996,00
02.05	u Connexió FC60-125 amb PE63 a 125 submnistrament i muntatge de connexió de tub de PEAD DN63 a 125 amb fibrociment DN60 a 125 amb peces antitracció							
	connexió feeder	1				1,00		
	connexió arqueta comptatge sector 4	1				1,00		
	connexió arqueta comptatge sector 5	2				2,00		
	connexió arqueta comptatge sector 3	2				2,00		
	connexió arqueta comptatge sector 1	2				2,00		
						8,00	657,00	5.256,00
02.06	m Tub PE 100,DN=125mm,PN=10bar,sèrie SDR 17,UNE-EN 12201-2,soldat,fons rasa Tub de polietilè de designació PE 100, de 125 mm de diàmetre nominal, de 10 bar de pressió nominal, sèrie SDR 17, UNE-EN 12201-2, soldat i col·locat al fons de la rasa							
	Renovació tram feeder	1	454,00			454,00		
						454,00	15,69	7.123,26
02.07	m Tub PE 100,DN=110mm,PN=10bar,sèrie SDR 17,UNE-EN 12201-2,connect.pressió,fons rasa Tub de polietilè de designació PE 100, de 110 mm de diàmetre nominal, de 10 bar de pressió nominal, sèrie SDR 17, UNE-EN 12201-2, connectat a pres- sió i col·locat al fons de la rasa.							
	arquetes comptatge	5	2,00			10,00		
	Renovació tram sector 4	1	84,00			84,00		
						94,00	13,85	1.301,90
02.08	u Vàlvula comporta+brides,cos curt,DN=125mm,PN=16bar,EN-GJS-500-7, trampillo Vàlvula de comporta manual amb brides, de cos curt, de 125 mm de diàme- tre nominal, de 16 bar de PN, cos de fosa nodular EN-GJS-500-7 (GGG50) i tapa de fosa nodular EN-GJS-500-7 (GGG50), amb revestiment de resina epoxi (250 micres), comporta de fosa+EPDM i tancament de seient elàstic, eix d'acer inoxidable 1.4021 (AISI 420), incloent trampilló de 15x15 cm i eix d'extensió de 1000 mm, en canonada de FC amb unió embreada. Inclou connexió a xarxa amb unió brida multidiaetre							
	Tram feeder	1				1,00		
	frontera sector	1				1,00		
						2,00	365,70	731,40

PRESSUPOST I AMIDAMENTS

P-4372 Renovació tram feeder, comptadors sectorials i vàlvules

CODI	RESUM	UTS	LONGITUT	AMPLADA	ALÇADA	QUANTITAT	PREU	IMPORT
02.09	u Vàlvula comporta+brides,cos llarg,DN=80mm,PN=16bar,EN-GJS-500-7, trampillo Vàlvula de comporta manual amb brides, de cos llarg, de 80 mm de diàmetre nominal, de 16 bar de PN, cos de fosa nodular EN-GJS-500-7 (GGG50) i tapa de fosa nodular EN-GJS-500-7 (GGG50), amb revestiment de resina epoxi (250 micres), comporta de fosa+EPDM i tancament de seient elàstic, eix d'acer inoxidable 1.4021 (AISI 420), incloent trampilló de 15x15 cm i eix d'extensió de 1000 mm, en canonada de FC amb unió embridada. Inclou connexió a xarxa amb unió brida multidiaetre							
	descàrregues	2				2,00		
	valvules frontera de sector	3				3,00		
						5,00	265,18	1.325,90
02.10	u Vàlvula comporta+brides,cos llarg,DN=200mm,PN=16bar,EN-GJS-500-7,volant de fosa,pericó canal.sot. Vàlvula de comporta manual amb brides, de cos llarg, de 200 mm de diàmetre nominal, de 16 bar de PN, cos de fosa nodular EN-GJS-500-7 (GGG50) i tapa de fosa nodular EN-GJS-500-7 (GGG50), amb revestiment de resina epoxi (250 micres), comporta de fosa+EPDM i tancament de seient elàstic, eix d'acer inoxidable 1.4021 (AISI 420), amb accionament per volant de fosa, muntada en pericó de canalització soterrada, en canonada de FC amb unió embridada. Inclou connexió a xarxa amb unió brida multidiaetre							
	Tram feeder	1				1,00		
						1,00	831,11	831,11
TOTAL 02.....								36.955,87
03	GESTIÓ DE RESIDUS							
03.01	m3 Disposició controlada centre reciclatge,residus form. inerts,1,45t/m3,LER 17 01 01 Disposició controlada en centre de reciclatge de residus de formigó inerts amb una densitat 1,45 t/m3, procedents de construcció o demolició, amb codi 17 01 01 segons la Llista Europea de Residus							
	Valorització paviment de formigó/panot demolit	1,2	94,00		0,20	22,56		
						22,56	16,43	370,66
03.02	m3 Disposició de terres no cont. de densitat aparent 1,6 t/m3, a VNME Disposició de terres no contaminades de densitat aparent 1,6 t/m3, a valoritzador de materials naturals excavats amb codi VNME							
	Excavació (191.94) - Reblert (87.52)	1	104,42			104,42		
						104,42	12,08	1.261,39
03.03	m3 Càrr.manuals residus inerts o no especials instal.gestió residus,contenedor 5m3 Càrrega amb mitjans manuals i transport de residus inerts o no especials a instal·lació autoritzada de gestió de residus, amb contenidor de 5 m3 de capacitat							
	Excavació (191.94) - Reblert (87.52)	1	104,42			104,42		
	Dedució excavació tram feeder	-87,58				-87,58		
	Runes	22,56				22,56		
						39,40	31,37	1.235,98
03.04	m3 Càrr.mec. residus inerts o no especials instal.gestió residus,camió transp.,20t,rec.més de 15 i fins a 20km Càrrega amb mitjans mecànics i transport de residus inerts o no especials a instal·lació autoritzada de gestió de residus, amb camió per a transport de 20 t, amb un recorregut de més de 15 i fins a 20 km							
	Tram feeder	1,2	72,98			87,58		
						87,58	9,92	868,79

PRESSUPOST I AMIDAMENTS

P-4372 Renovació tram feeder, comptadors sectorials i vàlvules

CODI	RESUM	UTS	LONGITUT	AMPLADA	ALÇADA	QUANTITAT	PREU	IMPORT
03.05	kg Disposició controlada dipòsit autoritzat inclòs el cànon sobre la deposició controlada dels residus de la construcció, segons la Disposició controlada en dipòsit autoritzat inclòs el cànon sobre la deposició controlada dels residus de la construcció, segons la LLEI 8/2008, de residus de fibrociment perillous amb una densitat 0,9 t/m3, procedents de construcció o demolició, amb codi 17 06 05* segons la Llista Europea de Residus transport i canon trams fibrociment (0,9Tn/m3)	4	2,00	0,12	0,12	103,68 900		
						103,68	0,27	27,99
03.06	m Retirada de xarxa d'abastament d'aigua potable de fibrociment FC DN60/100 Retirada de canonada de la xarxa d'aigua potable de fibrociment DN 60 a 100 existent, inclou: -Gestions i tramitacions de permisos: (medicions de l'aire amb equips homologats, realització de pla de treball per a manipulació d'amiant, realitzar treballs de desmantellament de la canonada) -Tot tipus de lloguers necessaris per a la realització dels treballs -Gestió de residus amb l'agència catalana de residus -Lloguer de la cabina de descontaminació amb filtres d'extracció d'aire i aigua -Elements de protecció individual per als operaris que realitzin les tasques -Encapsulat de l'amiant -Senyaltització dels treballs -Embalatges per las residus -Formació operaris i proves mèdiques -Mà d'obra d'operaris i certificats per a manipulació d'amiant.	4	2,00			8,00		
						8,00	139,83	1.118,64
TOTAL 03.....								4.883,45
04	VARIS							
04.01	u Partida per l'aplicació de les mesures de seguretat i salut Partida unitària d'abonament íntegre per l'aplicació de les mesures de seguretat i salut durant l'execució de l'obra en compliment del RD 1621/1997 de 24 d'octubre.					1,00	988,03	988,03
04.02	j Supervisió obra hidràulica Jornada de supervisió d'obra hidràulica per part de CASSA. Fer complir amb el plec de prescripcions de la companyia. Inclou proves finals d'estanquetat i pressió per posada en servei de la nova xarxa.					3,00	107,00	321,00
04.03	paj Imprevistos a justificar Partida alçada a justificar en l'execució d'obres imprevistes i no mesurables en el projecte, segons les disposicions de la direcció d'obres					1,00	1.000,00	1.000,00
TOTAL 04.....								2.309,03
TOTAL.....								68.189,73



PROJECTE EXECUTIU: RENOVACIÓ TRAM FEEDER, COMPTADORS
SECTORIALS I VÀLVULES, A LA FULIOLA

RESUM DEL PRESSUPOST



RESUM DE PRESSUPOST

P-4372 Renovació tram feeder, comptadors sectorials i vàlvules

CAPÍTOL	RESUM	IMPORT
01	OBRA CIVIL.....	24.041,38
02	OBRA MECÀNICA	36.955,87
03	GESTIÓ DE RESIDUS	4.883,45
04	VARIS	2.309,03
	PRESSUPOST D' EXECUCIÓ MATERIAL	68.189,73
	13,00 % Despeses generals	8.864,66
	6,00 % Benefici industrial	4.091,38
	Suma	12.956,04
	PRESSUPOST BASE DE LICITACIÓ SENSE IVA	81.145,77
	21% IVA	17.040,61
	PRESSUPOST BASE DE LICITACIÓ	98.186,38

Puja el pressupost l' esmentada quantitat de NORANTA-VUIT MIL CENT VUITANTA-SIS EUROS amb TRENTA-VUIT CÈNTIMS

, juny de 2025.

Document registrat al Col·legi Oficial d'Enginyers Industrials de Catalunya en data 12/06/2025, per Javier Pareja Bernal (Col. 16610). Per validar la informació d'aquest document es pot accedir a https://e-visat.etc.cat/verificacio i amb el codi 8181E7028