

PROJECTE BÀSIC I D'EXECUCIÓ

COBERTA DE LA PISTA ESPORTIVA MUNICIPAL DE RIUDECOLS

Situació:

Carretera Alcolea, nº 25
C.P.: 43390 Riudecols

Propietat/Promotor:

AYUNTAMENT DE RIUDECOLS
C.I.F.: P4313000D

Arquitecte:

Eloi Camacho Amat
N.I.F.: 39918319-W
Arquitecte col·legiat nº 69400/2

Societat:

ECA Arquitectos S.L.P.
C.I.F.: B56907173



Estudi d'Arquitectura Eloi Camacho
Plaça Llibertat nº8, 1r 2a
C.P. 43201 REUS (Tarragona)

COBERTA DE LA PISTA ESPORTIVA MUNICIPAL DE RIUDECOLS



PROJECTE BÀSIC I D'EXECUCIÓ DE LA COBERTA DE LA PISTA ESPORTIVA MUNICIPAL DE RIUDECOLS

ÍNDEX

M MEMÒRIA

MG DADES GENERALS

MG 1. IDENTIFICACIÓ I OBJECTE DEL PROJECTE

MG2. AGENTS

MD MEMÒRIA DESCRIPTIVA

MD 1. INFORMACIÓ PRÈVIA

MD 1.1 Antecedents i condicionants

MD 2. DESCRIPCIÓ DEL PROJECTE DE NOVA CONSTRUCCIÓ

MD 2.1 Descripció general del projecte.

MD 2.2 Justificació del compliment de la normativa urbanística, ordenances municipals i altres normatives si s'escau

MD 2.3 Descripció de l'edifici. Programa funcional. Descripció general dels sistemes.

MD 3. PRESTACIONS DE L'EDIFICI: requisits a complir en funció de les característiques de l'edifici.

MD 3.1 Condicions de funcionalitat de l'edifici

MD 3.2 Seguretat Estructural

MD 3.2.1 Sustentació de l'edifici: característiques del terreny

MD 3.2.2 Sistema estructural: bases de càlcul i accions

MD 3.3 Seguretat en cas d'incendis

MD 3.4 Seguretat d'utilització i accessibilitat

MD 3.5 Salubritat

MD 3.6 Protecció contra el soroll

MD 3.7 Estalvi d'energia

MD 3.8 Altres requisits de l'edifici

MC MEMÒRIA CONSTRUCTIVA

MC 0. TREBALLS PREVIS, REPLANTEIG GENERAL I ADEQUACIÓ DEL TERRENY

MC 0.1 Treballs previs

MC 0.1.1 Moviment de terres

MC 1. SUSTENTACIÓ DE L'EDIFICI

MC 2. SISTEMA ESTRUCTURAL

MC 3. SISTEMES DE L'ENVOLUPANT I D'ACABATS EXTERIORS

MC 3.1 Cobertes

MC 4. SISTEMA DE CONDICIONAMENT, INSTAL·LACIONS I SERVEIS

MC 4.1 Evacuació d'aigües

MC 4.1.1 Descripció general de la instal·lació

MC 4.1.2 Materials i equips

MC 4.1.3 Elements de la xarxa d'aigües pluvials

MC 4.1.4 Dimensionat de la xarxa d'aigües pluvials

MC 4.2 Instal·lacions elèctriques

MC 4.2.1 Disseny i posada en obra

MC 4.2.2 Materials i equips

MC 4.2.3 Dimensionat

MC 4.3 Instal·lacions d'il·luminació

MC 4.4 Instal·lacions de protecció contra incendis

MC 4.5 Sistemes de protecció contra el llamp

MN NORMATIVA APLICABLE

FJ FITXES JUSTIFICATIVES

- FJ 1 SUA 8 (Protecció contra els llamps)
- FJ 2 HS 1 (Protecció enfront de la humitat)
- FJ 3 HS 5 (Evacuació d'aigües)
- FJ 4 HS 1 (Protecció enfront de la humitat)
- FJ 5 HS 5 (Evacuació d'aigües)
- FJ 6 Norma sismoresistent

A1 ANNEX 1: MEMÒRIA ESTRUCTURA

A2 ANNEX 2: ESTUDI GEOTÈCNIC

DG DOCUMENTACIÓ GRÀFICA

- DG I ÍNDEX DE LA DOCUMENTACIÓ GRÀFICA
 - DG G Preexistències Urbanes
 - DG A Arquitectura
 - DG I Plànols instal·lacions
 - DG E Plànols estructura

PC PLEC DE CONDICIONS

AP AMIDAMENTS I PRESSUPOST

PC DOCUMENTS I PROJECTES COMPLEMENTARIS

- GR Estudi de Gestió de Residus
- IU Instruccions d'Ús
- CQ Control de qualitat
- EBSS Estudi Bàsic de Seguretat i Salut

M MEMÒRIA

MG DADES GENERALS

MG 1. IDENTIFICACIÓ I OBJECTE DEL PROJECTE

Projecte: Projecte Bàsic i d'Execució per la Construcció de la Coberta de la Pista Esportiva Municipal de Riudecols

Obra: Obra de nova construcció

Emplaçament: Carretera Alcolea nº 25
C.P.: 43390 Riudecols, Tarragona

Ref. Cadastral: 0394701CF3509C0001RE

MG2. AGENTS

Promotor: AJUNTAMENT DE RIUDECOLS
Carrer La Parra, nº2. CP: 43390 Riudecols
C.I.F.: P4313000D

Projectista: ARQUITECTE
Eloi Camacho Amat. N.I.F.: 39918319W
Col·legiat nº 69.400-2 al Col·legi Oficial d'Arquitectes de Catalunya

SOCIETAT
ECA Arquitectos S.L.P. C.I.F.: B56907173

Plaça Llibertat nº8, 1r 2a
43201 REUS (Tarragona)

Tel.: 653 686 251 / 877 076 476
info@eloicamacho.com



www.eloicamacho.com

MD MEMÒRIA DESCRIPTIVA

MD 1. INFORMACIÓ PRÈVIA

MD 1.1 Antecedents i condicionants

Riudecols, ubicat a la comarca del Baix Camp, té una alçada topogràfica de 299msnm.

Es tracta d'un solar en sol urbà i amb una edificació que dona funció a les piscines municipals i a un bar. Es situa al terme municipal de Riudecols, amb 8382m² de superfície gràfica. El solar es troba situat a la Carretera Alcolea nº25.

La parcel·la conforma un complex esportiu ja consolidat, amb una piscina municipal, una pista de futbol sense pavimentar i una pista multiesportiva pavimentada la qual aquest projecte contempla la seva cobertura.

Pel que fa a les seves prestacions l'edifici compleix amb els requisits bàsics de qualitat establerts per la Llei d'Ordenació d'Edificació (LOE llei 38/1999) i desenvolupats principalment pel Codi Tècnic de l'Edificació (CTE RD. 314/2006) i les seves posteriors modificacions.

Igualment es dona compliment a la resta de normativa tècnica, d'àmbit estatal, autonòmic i municipal que li sigui d'aplicació.



Dades d'interès:

Referència cadastral: **0394701CF3509C0001RE**

Superfície parcel·la: **8.382 m² (cadastre)**

Ús: **Oci i Hosteleria**

No existeixen condicionants de patrimoni ni arqueològics.

MD 2. DESCRIPCIÓ DEL PROJECTE DE NOVA CONSTRUCCIÓ

MD 2.1 Descripció general del projecte.

Es projecta una coberta amb estructura metàl·lica panells Sandwich, per a cobrir una pista esportiva, situada a la carretera d'Alcolea nº25, al Complex Poli-Esportiu Juan Mestre del municipi de Riudecols, comarca del Baix Camp.

La pista esportiva es troba al costat de la riera de Riudecols. L'accés a la pista, es manté com actualment i no s'actua en cap tema referent a l'accés.

Aquest projecte només contempla la definició de les obres i treballs necessaris per a construcció de la coberta anteriorment esmenada, no la pista esportiva (ja existent).

MD 2.2 Justificació del compliment de la normativa urbanística, ordenances municipals i altres normatives si s'escau

PLA D'ORDENACIÓ URBANÍSTICA MUNICIPAL DE RIUDECOLS.

ZONA E5. Esportiu: instal·lacions i edificacions esportives i serveis annexos.

D'acord a la normativa municipals, la nova edificació s'ajustarà a les necessitats funcionals dels equipaments esportius de la parcel·la i al paisatge.

MD 2.3 Descripció de l'edifici. Programa funcional. Descripció general dels sistemes.

Comentada la configuració general de l'edifici en l'apartat MD 2.1 "Descripció general del projecte i dels espais exteriors adscrits", a continuació es fa una descripció dels diferents usos que es donen en aquest edifici, indicant les seves característiques principals.

Es projecta un edifici aïllat de nova construcció, a 4 vents.

Volumètricament, la coberta incorpora els seus eixos ortogonalment a la pista actual, a excepció de la banda sud, on per impossibilitat d'espai de col·locar pilars o de construir a la riera (amb la qual limita) es planteja un eix de pilar paral·lel al límit de la pista.

Per tal de aconseguir un major confort a sota la coberta per als usuaris, perimetralment es fa baixar una part de façana formada per xapa perforada ondulada per tal de filtrar els rajos de sol però permetre una visió cap a l'exterior i un major aprofitament lumínic durant les hores de sol al dia.

L'edificació contempla una **superfície de coberta de 1.175,5m²** amb unes mides de 45 d'ample per 27,4 de fons. La coberta serà a dues aigües, formada per panells sandwich col·locat en ser i sense solapament entre ells per aconseguir una pendent mínima de 3%. La fonamentació serà amb micropilons donada la complexitat de l'entorn per baixar les carregues a la mateixa cota que els murs de contenció de la parcel·la.

Reus, Agost del 2025
ELOI CAMACHO AMAT, arquitecte
Col·legiat nº 69400/2

MD 3. PRESTACIONS DE L'EDIFICI: requisits a complimentar en funció de les característiques de l'edifici.

L'edifici projectat proporcionarà unes prestacions de funcionalitat, seguretat i habitabilitat que garantiran les exigències bàsiques del CTE, en relació amb els requisits bàsics de la LOE, així com també donen resposta a la resta de normativa d'aplicació.

A continuació es defineixen els requisits generals a complimentar en el conjunt de l'edifici, que depenen de les seves característiques i ubicació, i que s'agrupen de la següent manera:

- Funcionalitat → Utilització: Condicions d'habitabilitat dels habitatges
 → Accessibilitat
- Seguretat → Estructural
 → en cas d'incendi
 → d'Utilització
- Habitabilitat → Salubritat
 → Protecció contra el soroll
 → Estalvi d'energia
 → Altres aspectes funcionals dels elements constructius o de les instal·lacions.

En la Memòria Constructiva es defineixen els sistemes de l'edifici i es concreten els seus requisits específics i prestacions de les solucions.

MD 3.1 Condicions de funcionalitat de l'edifici

Es consideren una disposició i dimensions d'espais i dotació d'instal·lacions que proporcionin una bona utilització de l'edificació.

El disseny i dimensions de tots els elements i espais que componen l'edificació s'ajusten a les especificacions del Planejament Urbanístic Municipal.

MD 3.2 Seguretat Estructural

MD 3.2.1 Sustentació de l'edifici: característiques del terreny

Dins del solar no existeix cap tipus d'edificació que calgui enderrocar.

Veure Annex 2 "Estudi Geotècnic"

MD 3.2.2 Sistema estructural: bases de càlcul i accions

Veure Annex 1 "Memòria d'estructura"

MD 3.3 Seguretat en cas d'incendis

- Normativa d'aplicació: DB SI

Les condicions de seguretat en cas d'incendi de l'edifici projectat compleixen les exigències bàsiques SI del CTE. Aquestes exigències es satisfan adoptant solucions tècniques basades en el Document Bàsic de Seguretat en cas d'incendi, DB SI.

- Ús principal: Coberta esportiva exterior.
- Superfície útil: 1175,5 m²
- Nombre total de plantes: 1
- Ocupació: 61 persones
- Altres usos: No n'hi ha.
- Locals de risc: No n'hi ha.
- Alçada d'evacuació descendent: 0,00 m
- Alçada d'evacuació ascendent: 0,00 m
- Superfície construïda total: 1175,5 m²

- Condicions per limitar la propagació interior de l'incendi: DB SI 1

L'edifici és un sol sector d'incendi que abasta la totalitat de l'habitatge i ha de tenir una resistència al foc EI (t):

Coberta esportiva (Espai pública concurrència): El 90, l'alçada d'evacuació de l'edifici és de 0m (<15m).

- Condicions per limitar la propagació exterior de l'incendi: DB SI 2

Els sistemes constructius de les façanes que ocupin més del 10% de la superfície tindran la següent classe de reacció al foc o una de més favorable:

- D-s3,d0 en general, ja que l'altura de les façanes és < 10 m.

- Condicions per a l'evacuació dels ocupants: DB SI 3

Càlcul de ocupació:

- Zona sense seients definits a projecte = $0,5 \times 122,7 = 61$ persones

La coberta té una sortida de planta amb un recorregut d'evacuació el qual es situa a la rampa d'accés, aquest no supera els 50m.

- Instal·lacions de protecció contra incendis: DB SI 4

Les instal·lacions es defineixen a l'apartat corresponent del Sistema d'Instal·lacions i Serveis.

Els mitjans de protecció contra incendis d'utilització manual (extintors, boques d'incendi, hidrants exteriors, polsadors manuals d'alarma i dispositius de tret de sistemes d'extinció) s'han de senyalitzar mitjançant senyals definides en la norma UNE 23033-1 la grandària sigui: 210 x 210 mm quan la distància d'observació del senyal no excedeixi de 10 m.

Els senyals han de ser visibles fins i tot en cas de fallada en el subministrament a l'enllumenat normal. Quan siguin fotoluminiscent, han de complir el que estableixen les normes UNE 23035-1: 2003, UNE 23.035-2: 2003 i UNE 23035-4: 2003 i el seu manteniment es realitzarà d'acord amb el que estableix la norma UNE 23.035-3: 2003.

- Condicions per a la intervenció de bombers i d'evacuació exterior de l'edifici: DB SI 5

Tenint en compte que l'edifici té una alçada d'evacuació <9 m, no li és d'aplicació l'exigència SI 5 Intervenció de bombers segons la secció SI 5 del DB SI

- Condicions de resistència al foc de l'estructura: DB SI 6

La resistència al foc de l'estructura serà, com a mínim:

Coberta esportiva (Espai pública concurrència): R 90, l'alçada d'evacuació de l'edifici és de 0m (<15m).

MD 3.4 Seguretat d'utilització i accessibilitat

- Normativa d'aplicació: DB SUA

Veure fitxa justificativa "FJ 3.1 SUA (Seguretat d'utilització i accessibilitat)"

Les condicions de seguretat d'utilització i accessibilitat de l'edifici projectat compleixen les exigències bàsiques del CTE per tal de garantir l'ús de l'edifici en condicions segures i evitar, el màxim possible, els accidents i danys als usuaris, així com facilitar el seu accés i utilització de forma no discriminatòria, independent i segura a les persones amb discapacitat.

Aquestes exigències es satisfan adoptant solucions tècniques basades en el Document Bàsic de Seguretat d'utilització i accessibilitat DB SUA, així com la Llei 17/2008 del Dret a l'Habitatge, el D. 141/2012 de "Condicions mínimes d'habitabilitat dels habitatges" i al D. 209/2023 "Codi d'Accessibilitat de Catalunya".

A continuació es relacionen els aspectes més importants, ordenats per exigències bàsiques del SUA als quals es dona resposta des del disseny de l'edifici i que es recullen tots ells en les fitxes justificatives que s'adjunten al final d'aquest apartat.

- Condicions per limitar el risc de caigudes: DB SUA 1

A totes les zones de l'edifici es contemplen les discontinuïtats dels paviments, els desnivells i la disposició de barreres de protecció amb configuració de no escalable i amb alçada segons el desnivell que s'està protegint. Es considera la configuració de les escales.

- Condicions per limitar el d'impacte o enganxada: DB SUA 2

A totes les zones de l'edifici es contemplen els elements fixes i practicables susceptibles de produir impactes i aquells elements fràgils susceptibles de rebre'ls –els quals garantiran el nivell de risc d'impacte que els hi és d'aplicació i que es detallen a l'apartat MC 3 "Sistemes de l'envolupant i d'acabats exteriors" i MC4 "Sistemes de compartimentació i d'acabats interiors" –. També es considera, la protecció a enganxades amb elements d'obertures i tancaments automàtics.

- Condicions per limitar el risc d'immobilització: DB SUA 3

No es considera cap bany o recinte tancat que pugui produir aprisonaments.

- Condicions per limitar el risc causat per il·luminació inadequada: DB SUA 4

Es fixen els nivells mínims d'il·luminació per als espais que configuren les zones comunes de circulació, tant interior com exterior i els valors es recullen a l'apartat MC 6.9 "Instal·lacions d'il·luminació".

No es disposa d'enllumenat d'emergència en els recorreguts d'evacuació, ja que la ocupació es inferior a 100 persones.

- Condicions per limitar el risc causat per vehicles en moviment: DB SUA 7

Exclòs de compliment a no tractar-se d'una zona d'aparcament.

- Condicions per limitar el risc causat per l'acció del llamp: DB SUA 8

No es preveu disposar d'instal·lació al llamp ja que un cop avaluada la necessitat de disposar-ne i calculat el nivell d'eficiència de la instal·lació, el valor 4 del nivell de protecció està dins dels marges on la instal·lació no és obligatòria.

Veure fitxa justificativa "FJ 1 SUA 8 (Protecció contra els llamps)"

- Condicions d'accessibilitat: DB SUA 9

Les condicions que donen resposta al requisit bàsic d'accessibilitat es justifiquen a l'apartat MD 3.1.2 d'aquesta Memòria. (Condicions funcionals relatives a l'accessibilitat).

MD 3.5 Salubritat

- Normativa d'aplicació: DB HS

- Protecció contra la humitat: DB HS 1

L'edifici garanteix l'exigència bàsica HS 1 de protecció contra la humitat.

El projecte no considera façanes ni terres, només coberta.

Veure fitxa justificativa "FJ 4.1 HS 1 (Protecció enfront de la humitat)"

- Recollida i evacuació de residus: DB HS 2

No es considera per aquest tipus d'edificació.

- Qualitat de l'aire interior: DB HS 3

No es considera per aquest tipus d'edificació ja que es tracta d'un espai obert a l'exterior.

- Subministrament d'aigua: DB HS 4

No es considera per aquest tipus d'edificació.

- Evacuació d'aigües: DB HS 5

El projecte no considera l'evacuació d'aigües residuals donat que no s'hi generen. L'evacuació d'aigües pluvials de la coberta serà per pendents, una part de la coberta abocarà directament a la riera del costat de l'edificació i l'altra part baixarà les aigües fins a la pista de terra esportiva.

Veure fitxa justificativa "FJ 2.1 HS 5 (Evacuació d'aigües)"

- Protecció contra l'exposició al radó: DB HS 6

El municipi de Riudecols es considera Zona II a l'apèndix B del DB HS6, donat que es tracta d'un espai cobert però obert i ben ventilat, a més de que no es realitza cap intervenció a terreny ni la pista esportiva, el projecte no incorporarà cap mesura de protecció contra el radó.

MD 3.6 Protecció contra el soroll

- Normativa d'aplicació: DB HR

No es considera per aquest tipus d'edificació.

MD 3.7 Estalvi d'energia

- Normativa d'aplicació: DB HE

Edificació exterior oberta. No constitueix un espai tancat per lo que no es considera aquesta norma.

MD 3.8 Altres requisits de l'edifici

- Ecoeficiència

El projecte no aplica el compliment del Decret 21/2006 de la Generalitat de Catalunya relatiu a l'aigua, l'energia, els materials i sistemes constructius i els residus.

L'edifici forma un espai exterior obert sense cap espai tancat associat per tant no es aplicable el decret.

- Accés al servei de telecomunicacions

No es considera per aquest tipus d'edificació.

MC MEMÒRIA CONSTRUCTIVA

PROJECTE BÀSIC I D'EXECUCIÓ DE LA COBERTA DE LA PISTA ESPORTIVA MUNICIPAL DE RIUDECOLS

MC 0. TREBALLS PREVIS, REPLANTEIG GENERAL I ADEQUACIÓ DEL TERRENY

MC 0.1 Treballs previs

MC 0.1.1 Moviment de terres

Es considera l'enderroc dels 6 fanals per a la il·luminació actual de la pista esportiva, a més de l'enderroc parcial de la solera per a poder realitzar la fonamentació de la coberta.

Pel que fa al moviment de terres, es complimentarà el que diu el Decret 89/2010 sobre tractament d'enderrocs i residus de la construcció. Els residus obtinguts seran destinats a reciclatge o tindran una consideració energètica.

El terreny presenta una topografia plana en tota la seva extensió. Es realitzaran moviments de terres pertinents per a la fonamentació de l'edifici. L'edifici ha estat pensat per a que els moviments de terres necessaris siguin els menors possibles i sempre adequant-se a la normativa municipal vigent.

Es procedirà a l'excavació a cel obert de rases i sabates, amb mitjans mecànics, fins a assolir la cota de profunditat indicada en el projecte. Inclou transport de la maquinària, l'extracció de terres, retirada dels materials excavats i càrrega al camió.

Les terres retirades s'utilitzaran en el major grau possible per reomplir l'aportació de terres necessàries i per terraplenats.

MC 1. SUSTENTACIÓ DE L'EDIFICI

Veure Annex 1 "Memòria d'estructura"

Veure Annex 2 "Estudi Geotècnic"

MC 2. SISTEMA ESTRUCTURAL

Veure Annex 1 "Memòria d'estructura"

Veure Annex 2 "Estudi Geotècnic"

MC 3. SISTEMES DE L'ENVOLUPANT I D'ACABATS EXTERIORS

Es garanteixen les diferents exigències bàsiques mitjançant el compliment del DBs del CTE.

A continuació es relacionen els subsistemes que formen part de l'envolupant exterior o de la compartimentació interior, identificats amb un codi de referència que es recull en un plànol que s'adjunta com annex a la memòria, i agrupats segons la següent classificació:

3.1 Cobertes

Per a cada subsistema s'especifica la seva composició així com les seves característiques i prestacions segons els Documents Bàsics del CTE que li siguin d'aplicació.

MC 3.1 Cobertes

- Part massissa de la coberta

EC.01: Coberta inclinada de panells Sandwich no solapats amb una pendent del 3%.

Composició	Gruix (cm)
Panell sandwich autoportant marca LABI de 3 greques. Format per xapa d'acer exterior de 0,5mm + escuma de poliuretà de 80mm + xapa d'acer de 0,4mm. Pendent del 3% sense solapaments.	8,9

MC 4. SISTEMA DE CONDICIONAMENT, INSTAL·LACIONS I SERVEIS

MC 4.1 Evacuació d'aigües

La instal·lació de sanejament tindrà per objecte dotar l'edifici d'unes correctes condicions d'evacuació de les aigües residuals i pluvials.

La instal·lació es dissenya de forma que garanteixi les exigències bàsiques HS-5 del CTE i d'altres reglaments en quant a:

- Ventilació
- Traçat
- Dimensionat
- Manteniment

En les següents condicions:

Ventilació	Es disposa de sistema de ventilació que permet l'evacuació de gasos i garanteix el correcte funcionament dels tancaments hidràulics.
Traçat	El traçat i el pendent de la instal·lació faciliten l'evacuació de les aigües residuals i dels residus evitant-ne retenció.
Dimensionat	La instal·lació es dimensiona per a transportar els cabals previsibles en condicions segures.
Manteniment	Es dissenya de forma que siguin accessible.

El seu disseny, dimensionat i execució garantiran les exigències bàsiques HS-5 mitjançant el compliment del CTE (R.D. 314/2006) DB HS-5 "Evacuació d'aigües", les especificacions fixades pel D. 21/2006 d'Ecoeficiència, així com les especificacions del "Reglament dels Serveis Públics de Sanejament" (D. 130/2003).

El traçat, característiques i dimensionat s'indica als plànols. En la present memòria descriptiva es defineixen els sistemes i criteris adoptats per portar-la a terme.

MC 4.1.1 Descripció general de la instal·lació

En la planta coberta, es preveu la realització dels pendents a dos bandes per conduir les aigües pluvials fins canalons on poder baixar les aigües fins a la cota d'abocament.

L'abocament es produirà parcialment a la riera de Riudecols (amb prèvia autorització de l'ACA) i a la pròpia parcel·la, a la part de la pista esportiva de terra contigua.

MC 4.1.2 Materials i equips

S'ha previst la canonada de polipropilè de paret tricapa per a evacuació, amb junta elàstica, pel desguàs de la xarxa de recollida vertical fins a nivell de la pista esportiva de terra contigua.

MC 4.1.3 Elements de la xarxa d'aigües pluvials


L'edifici disposa d'una única coberta exterior, no transitable amb recollida d'aigües canalitzada per una banda i abocament a riera a l'altra.

La coberta disposarà del nombre de boneres de desguàs per a les aigües pluvials mínim segons el CTE a més dels respectius pendents per a la seva evacuació. Tots els pendents sent sempre majors o iguals a l'1%. A més a més, la coberta superior, contarà amb sis sobreeixidors.

Els pendents i dimensions de la instal·lació es troben representats als respectius plànols d'instal·lacions, sent les dimensions de les canonades representades mínimes, poden ampliar-se a l'obra però mai reduir-se.

MC 4.1.4 Dimensionat de la xarxa d'aigües pluvials

Pel que fa al cabal d'aigües pluvials, la intensitat pluviomètrica, "i", del municipi de Riudecols, comarca del Tarragonès, és de 110mm/h i s'ha obtingut de la Taula B1 en funció de la isohieta, "i", 50, i de la zona pluviomètrica, B, que s'extreuen del mapa de la figura B1 (Apèndix B del CTE DB HS5).

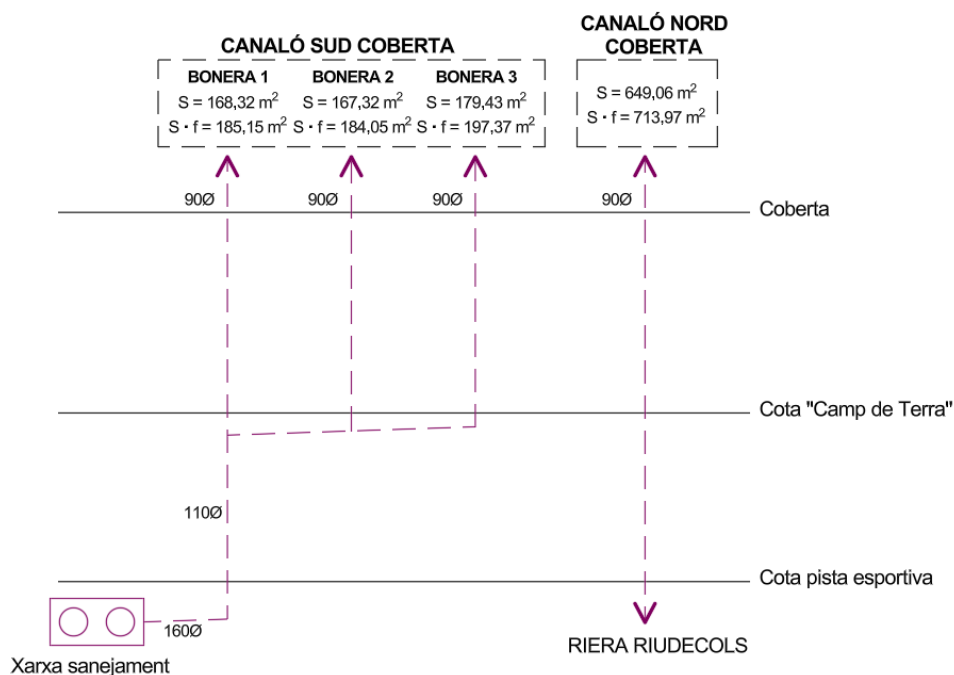

MC 4.2 Instal·lacions elèctriques

MC 4.2.1 Disseny i posada en obra

La instal·lació es connectarà a la instal·lació existent del complex esportiu.

Constarà també de la instal·lació de posada a terra que garantirà una resistència a terra de $R \leq 10 \Omega$ i estarà formada per un conductor de terra formant una anella perimetral a la qual també s'hi connectarà l'elèctrode vertical de l'antena.

La previsió d'espais per a la instal·lació elèctrica, així com pels seus elements i equips, i les característiques que cal satisfer es complimentaran d'acord el que especifica el REBT i les normes Tècniques Particulars i es recullen a continuació en la fitxa resum de la instal·lació elèctrica.

Veure fitxa justificativa "FJ 7 REBT"

MC 7.8.2 Materials i equips

Els materials i equips compliran les condicions establertes a les instruccions corresponents del REBT i altres especificacions que li siguin d'aplicació.

Les especificacions i característiques dels materials i equips de la instal·lació, queden recollides a la fitxa resum de la instal·lació que s'adjunta al final d'aquest apartat.

MC 4.2.3 Dimensionat

La previsió de càrregues s'estableix segons els que s'indica en la ITC-BT-10, considerant la càrrega del conjunt de l'habitatge.

Les càrregues que es consideren són les necessàries per al funcionament de les següents zones i equips:

- Pista esportiva: revisió 9.400 W (electrificació elevada)

La instal·lació elèctrica contarà amb 15 plaques solar fotovoltaïques per a proporcionar electricitat al complex esportiu.

MC 4.3 Instal·lacions d'il·luminació

L'edifici disposarà de les instal·lacions d'il·luminació adequades a les necessitats dels seus usuaris i a la vegada eficients energèticament.

La instal·lació d'il·luminació s'ajustarà a les prescripcions del Reglament Electrotècnic de Baixa Tensió i les seves instruccions complementàries (REBT), les del DB SUA-4 "Seguretat enfront el risc causat per il·luminació inadequada", les del DB HE-3 "Condicions de les instal·lacions d'il·luminació", les especificacions fixades pel D. 21/2006 d'Ecoeficiència i les fixades pel Reglament d'ascensors.

Enllumenat funcional

Les zones comunes de circulació vinculades a l'accés disposarà d'enllumenat funcional i es garantiran els nivells mínims d'il·luminació següents (d'acord al DB SUA-4):

Zones d'ús recreatiu → $E \geq 300-500$ lux

MC 4.3.1 Disseny i posada en obra

La col·locació dels equips es realitzarà segons les especificacions del fabricant, mantenint les distàncies de seguretat i facilitant la seva reposició i manteniment.

De forma general, es preveuen làmpades LED a tot l'exterior. El control d'encesa i apagada de les zones exteriors es realitzarà per un sistema de sensors crepusculars.

MC 4.3.2 Materials i equips

Els materials i equips compliran les condicions establertes a les Instruccions corresponents del REBT i altres especificacions que li siguin d'aplicació. El grau de protecció de les lluminàries serà d'adequar al lloc en el que s'ubica.

MC 4.3.3 Dimensionat

La instal·lació d'il·luminació es projecta de manera que garanteixi els valors de la luminància mitjana, l'eficiència energètica límit de la instal·lació (VEEI) i la potència màxima d'il·luminació instal·lada.

Per al càlcul de la luminància mitjana s'utilitza el mètode del flux i la justificació del valor VEEI es fa segons les prescripcions del DB HE-3 "Condicions de les instal·lacions d'il·luminació". El traçat, característiques i dimensionat s'indica als plànols.

MC 4.4 Instal·lacions de protecció contra incendis

La dotació de les instal·lacions, la seva descripció així com les exigències que ha de satisfer ha quedat especificades a la Memòria Descriptiva (apartat MD 3.3 "Seguretat en cas d'incendi").

El disseny, l'execució i les característiques dels seus materials, components i equips compliran allò que estableix el "Reglament d'instal·lacions de Protecció contra incendis", RIPCI, en les seves disposicions complementàries i en qualsevol altra documentació específica que li sigui d'aplicació.

Les instal·lacions manuals (extintors) disposaran d'enllumenat d'emergència i rètols de senyalització.

A continuació s'exposen les principals característiques de les instal·lacions. La ubicació dels elements i dels components corresponents s'indica en els plànols.

Extintors portàtils

- Extintor portàtil de pols polivalent i eficàcia 21A-113B, situat a l'aparcament de manera no quedi a més de 15m de qualsevol origen d'evacuació.

Es col·locaran sobre suports verticals de manera que la part superior de l'extintor quedi situada entre 80cm i 120cm sobre el nivell del terra.

Disposaran de senyalització fotoluminiscent segons UNE 23035-1,2 i 4:2003 amb rètols de 210x210mm i seran visibles en cas de fallada de l'enllumenat general amb l'enllumenat d'emergència.

MC 4.5 Sistemes de protecció contra el llamp

L'edifici no comptarà amb cap sistema de protecció contra el llamp ja que no conta de les necessitats mínimes per a ser una instal·lació d'obligat compliment.

Veure fitxa justificativa "FJ 3.2 SUA 8 (Protecció contra els llamps)"

MN **NORMATIVA APLICABLE**

El Decret 462/1971 del *Ministerio de la Vivienda* (BOE: 24/3/71): "*Normas sobre redacción de proyectos y dirección de obras de edificación*", estableix que en la memòria i en el plec de prescripcions tècniques particulars de qualsevol projecte d'edificació es faci constar expressament l'observança de les *normas de la presidencia del gobierno* i les del *ministerio de la vivienda* sobre la construcció vigents.

És per això convenient que en la memòria figuri un paràgraf que faci al·lusió a l'esmentat decret i especifiqui que en el projecte s'han observat les normes vigents aplicables sobre construcció.

Així mateix, en el plec de prescripcions tècniques particulars s'inclourà una relació de les normes vigents aplicables sobre construcció i es remarcarà que en l'execució de l'obra s'observaran les mateixes.

El marc normatiu actual de l'edificació es basa en la Llei d'Ordenació de l'Edificació, que es desplega amb el Codi tècnic de l'Edificació, CTE, i es complementa amb la resta de reglaments i disposicions d'àmbit estatal, autonòmic i local. També, cal tenir present que, en molts casos, el text legal remet a altres normes, com UNE-EN, UNE, CEI, CEN.

Paral·lelament, per garantir les exigències de qualitat de l'edificació, les característiques tècniques dels productes, equips i sistemes que s'incorporin amb caràcter permanent als edificis, hauran de dur el marcatge CE, de conformitat amb el Reglament (UE) 305/2011 pel qual s'estableixen condicions harmonitzades per a la comercialització de productes de construcció, i els Reglaments que el complementen.

En aquest document d'ajuda la normativa tècnica s'ha estructurat en relació als capítols del projecte per facilitar la seva aplicació. S'ordena en aspectes generals, requisits generals de l'edifici, sistemes constructius i, finalment, documentació complementària del projecte com la certificació energètica o el control de qualitat. S'identifica en color negre la normativa d'àmbit estatal, en color vermell la normativa de l'àmbit català i en color blau es preveuen les possibles ordenances i disposicions municipals.

Aquesta relació de normativa tècnica té caràcter genèric i caldrà adequar-la i completar-la en cada projecte en funció del seu abast i dels usos previstos.

Nota:

Color negre: legislació d'àmbit estatal

Color granate: legislació d'àmbit autonòmic

Color blau: legislació d'àmbit municipal

Normativa tècnica general d'Edificació

Aspectes generals

Ley de Ordenación de la Edificación, LOE

Ley 38/1999 (BOE: 06/11/99) i les seves posteriors modificacions

Código Técnico de la Edificación, CTE

RD 314/2006, de 17 de març de 2006 (BOE 28/03/2006), modificat per RD 1371/2007 (BOE 23/10/2007) i per RD 1675/2008 (BOE 18/10/2008), i les seves correccions d'errades (BOE 20/12/2007 i 25/01/2008)

Orden VIV 984/2009 (BOE 23/4/2009), i la seva correcció d'errades (BOE 23/09/2009)

RD 173/2010 pel qual es modifica el Codi Tècnic de l'Edificació, en matèria d'accessibilitat i no discriminació a persones amb discapacitat (BOE 11/03/2010)

Ley 8/2013 (BOE 27/6/2013)

Orden FOM/ 1635/2013, d'actualització del DB HE (BOE 12/09/2013) amb correcció d'errades (BOE 08/11/2013)

Orden FOM/588/2017, pel la qual es modifica el DB HE i el DB HS (BOE 23/06/2017)

RD 732/2019, de 20 de desembre de 2019, pel qual es modifica el Codi Tècnic de l'Edificació (BOE 27/12/2019)

RD 450/2022, de 14 de juny de 2022, pel qual es modifica el Codi Tècnic de l'Edificació (BOE 15/06/2022)

Reglamento Europeo de Productos de Construcción (marcatge CE dels productes, equips i sistemes)

Reglamento (UE) 305/2011, i les seves posteriors modificacions

Normas para la redacción de proyectos y dirección de obras de edificación

D 462/1971 (BOE: 24/3/71) i la seva posterior modificació

Normas sobre el libro de Ordenes y asistencias en obras de edificación

O 9/6/1971 (BOE: 17/6/71) i les seves posteriors modificacions

Certificado final de dirección de obras

D 462/1971 (BOE: 24/3/71) i la seva posterior modificació

REQUISITS BÀSICS DE QUALITAT DE L'EDIFICACIÓ

Ús de l'edifici

Habitatge

Llei de l'habitatge

Llei 18/2007 (DOGC: 9/1/2008) i correcció errades (DOGC 7/2/2008) i les seves posteriors modificacions

Condicions mínimes d'habitabilitat dels habitatges i la cèdula d'habitabilitat

D 141/2012 (DOGC 2/11/2012) i la seva posterior modificació

Acreditació de determinats requisits prèviament a l'inici de la construcció dels habitatges

D 282/91 (DOGC:15/01/92)

Altres usos

Segons reglamentacions específiques

Accessibilitat

Condiciones básicas de accesibilidad y no discriminación de las personas con discapacidad para el acceso y utilización de los espacios públicos urbanizados y edificaciones

RD 505/2007 (BOE 113 de l'11/5/2007) i la seva posterior modificació

CTE Part I Exigències bàsiques de seguretat d'utilització i accessibilitat, SUA

CTE DB Document Bàsic SUA Seguretat d'utilització i accessibilitat

RD 314/2006 (BOE 28/03/2006) i les seves posteriors modificacions

Llei d'accessibilitat

Llei 13/2014 (DOGC 4/11/2014) i la seva posterior modificació

Codi d'accessibilitat de Catalunya, de desplegament de la Llei 13/2014

D 209/2023 (DOGC 30/11/23) i la seva posterior correcció d'errades

Seguretat estructural

CTE Part I Exigències bàsiques de Seguretat Estructural, SE

CTE DB SE Document Bàsic Seguretat Estructural, Bases de càlcul

CTE DB SE AE Document Bàsic Accions a l'edificació

RD 314/2006 (BOE 28/03/2006) i les seves posteriors modificacions

Seguretat en cas d'incendi

CTE Part I Exigències bàsiques de seguretat en cas d'incendi, SI

CTE DB SI Document Bàsic Seguretat en cas d'Incendi

RD 314/2006 (BOE 28/03/2006) i les seves posteriors modificacions

Reglamento de seguridad en caso de incendios en establecimientos industriales, RSCIEI

RD 2267/2004, (BOE: 17/12/2004) i les seves posteriors modificacions

Prevenió i seguretat en matèria d'incendis en establiments, activitats, infraestructures i edificis.

Llei 3/2010 del 18 de febrer (DOGC: 10.03.10) i les seves posteriors modificacions

Instruccions tècniques complementàries, SPs (DOGC 25/10/2012)

Ordenança Municipal de protecció en cas d'incendi de Barcelona, OMCPI 2008 (només per projectes a Barcelona)

Seguretat d'utilització i accessibilitat

CTE Part I Exigències bàsiques de seguretat d'utilització i accessibilitat, SUA

CTE DB SUA Document Bàsic Seguretat d'Utilització i Accessibilitat

SUA-1 Seguretat enfront al risc de caigudes

SUA-2 Seguretat enfront al risc d'impacte o enganxades

SUA-3 Seguretat enfront al risc "d'aprisionament"

SUA-5 Seguretat enfront al risc causat per situacions d'alta ocupació

SUA-6 Seguretat enfront al risc d'ofegament

SUA-7 Seguretat enfront al risc causat per vehicles en moviment

SUA-8 Seguretat enfront al risc causat pel llamp

SUA-9 Accessibilitat

RD 314/2006 (BOE 28/03/2006) i les seves posteriors modificacions

Salubritat

CTE Part I Exigències bàsiques d'Habitabilitat Salubritat, HS

CTE DB HS Document Bàsic Salubritat

HS 1 Protecció enfront de la humitat

HS 2 Recollida i evacuació de residus

HS 3 Qualitat de l'aire interior

HS 4 Subministrament d'aigua

HS 5 Evacuació d'aigües

HS 6 Protecció contra l'exposició al radó

RD 314/2006 (BOE 28/03/2006) i les seves posteriors modificacions

Es regula l'adopció de criteris ambientals i d'ecoeficiència en els edificis

D 21/2006 (DOGC: 16/02/2006) I D 111/2009 (DOGC:16/7/2009)

Protecció enfront del soroll

CTE Part I Exigències bàsiques d'Habitabilitat Protecció davant del soroll, HR

CTE DB HR Document Bàsic Protecció davant del soroll

RD 314/2006 (BOE 28/03/2006) i les seves posteriors modificacions

Ley del ruido

Ley 37/2003 (BOE 276, 18.11.2003) i la seva posterior modificació

Zonificación acústica, objetivos de calidad y emisiones acústicas

RD 1367/2007 (BOE 23/10/2007) i la seva posterior modificació

Llei de protecció contra la contaminació acústica

Llei 16/2002 (DOGC 3675, 11.07.2002) i la seva posterior modificació

Reglament de la Llei 16/2002 de protecció contra la contaminació acústica

Decret 176/2009 (DOGC 5506, 16.11.2009) i les seves posteriors modificacions

Es regula l'adopció de criteris ambientals i d'ecoeficiència en els edificis

D 21/2006 (DOGC: 16/02/2006) i D 111/2009 (DOGC:16/7/2009)

Ordenances municipals

Estalvi d'energia

CTE Part I Exigències bàsiques d'estalvi d'energia, HE

CTE DB HE Document Bàsic Estalvi d'Energia

HE-0 Limitació del consum energètic

HE-1 Condicions per al control de la demanda energètica

HE-2 Condicions de les instal·lacions tèrmiques

HE-3 Condicions de les instal·lacions d'il·luminació

HE-4 Contribució mínima d'energia renovable per cobrir la demanda d'ACS

HE-5 Generació mínima d'energia elèctrica procedent de fonts renovables

HE-6 Dotacions mínimes per a la infraestructura de recàrrega de vehicles elèctrics

RD 314/2006 (BOE 28/03/2006) i les seves posteriors modificacions.

Es regula l'adopció de criteris ambientals i d'ecoeficiència en els edificis

D 21/2006 (DOGC: 16/02/2006) i D 111/2009 (DOGC:16/7/2009)

NORMATIVA DELS SISTEMES CONSTRUCTIUS DE L'EDIFICI

Sistemes estructurals

CTE DB SE Document Bàsic Seguretat Estructural, Bases de càlcul

CTE DB SE AE Document Bàsic Accions a l'edificació

CTE DB SE C Document Bàsic Fonaments

CTE DB SE A Document Bàsic Acer

CTE DB SE M Document Bàsic Fusta

CTE DB SE F Document Bàsic Fàbrica

CTE DB SI 6 Resistència al foc de l'estructura i Annexes C, D, E, F

RD 314/2006 (BOE 28/03/2006) i les seves posteriors modificacions.

NCSE-02 Norma de Construcción Sismorresistente. Parte general y edificación

RD 997/2002, de 27 de setembre (BOE: 11/10/02)

CE Codi Estructural

RD 470/2021, de 29 de juny, pel qual s'aprova el Codi Estructural i la seva correcció d'errors

NRE-AEOR-93 Norma reglamentària d'edificació sobre accions en l'edificació en les obres de rehabilitació estructural dels sostres d'edificis d'habitatges

O 18/1/94 (DOGC: 28/1/94)

Sistemes constructius

CTE DB HS 1 Protecció enfront de la humitat

CTE DB HS 6 Protecció contra l'exposició al radó

CTE DB HR Protecció davant del soroll

CTE DB HE 1 Condicions per al control de la demanda energètica

CTE DB SE AE Accions en l'edificació

CTE DB SE F Fàbrica i altres

CTE DB SI Seguretat en cas d'Incendi, SI 1 i SI 2, Annex F

CTE DB SUA Seguretat d'Utilització i Accessibilitat, SUA 1 i SUA 2

RD 314/2006 (BOE 28/03/2006) i les seves posteriors modificacions.

Codi d'accessibilitat de Catalunya, de desplegament de la Llei 13/2014

D 209/2023 (DOGC: 30/11/23) i la seva posterior correcció d'errades.

Es regula l'adopció de criteris ambientals i d'ecoeficiència en els edificis

D 21/2006 (DOGC: 16/02/2006) i D 111/2009 (DOGC:16/7/2009)

Instal·lacions d'ascensors

CTE DB SUA 9 Seguretat d'utilització i accessibilitat

RD 173/2010 (BOE 11.03.2010)

Codi d'Accessibilitat de Catalunya, de desplegament de la Llei 13/2014

D 209/2023 (DOGC 30/11/23) i la seva posterior correcció d'errades

CTE DB SI 4 Seguretat en cas d'incendi. Instal·lacions de protecció en cas d'incendi (*ascensor d'emergència*)

RD 173/2010 (BOE 11.03.2010)

Requisitos esenciales de seguridad para la comercialización de ascensores y componentes de seguridad de ascensores

RD 203/2016 (BOE: 25/5/2016)

Reglamento de aparatos de elevación y su manutención. Instrucciones Técnicas Complementarias

RD 2291/85 (BOE: 11/12/85) i les seves posteriors modificacions

Instrucción Técnica Complementaria ITC AEM 1 "Ascensores", que regula la puesta en servicio, modificación, mantenimiento e inspección de los ascensores, así como el incremento de la seguridad del parque de ascensores existente

RD 355/2024 (BOE 13/04/2024)

Normes per a la comercialització i posada en servei de les màquines

RD 1644/08 de 10 d'octubre (BOE 11.10.08) i la seva posterior modificació

Se autoriza la instalación de ascensores sin cuarto de máquinas

Resolución 3/4/97 (BOE: 23/4/97) i la seva posterior modificació

Se autoriza la instalación de ascensores con máquinas en foso

Resolución 10/09/98 (BOE: 25/9/98)

Seguretat industrial dels establiments, les instal·lacions i els productes

D 192/2023 (DOGC 09.11.2023)

Instal·lacions de recollida i evacuació de residus

CTE DB HS 2 Recollida i evacuació de residus

RD 314/2006 (BOE 28/03/2006) i les seves posteriors modificacions

[Ordenances municipals](#)

Instal·lacions d'aigua

CTE DB HS 4 Subministrament d'aigua

RD 314/2006 (BOE 28/03/2006) i les seves posteriors modificacions

Criterios técnico-sanitarios de la calidad del agua de consumo, su control y suministro

RD 3/2023, de 10 de gener (BOE 11/01/2023) i la seva correcció d'errades

Requisitos sanitarios para la prevención y el control de la legionelosis

RD 487/2022, de 21 de juny (BOE 22/06/2022) i la seva posterior modificació

Reglamento d'equips a pressió. Instruccions tècniques complementàries

RD 809/2021, de 21 de setembre (BOE 11/10/2021)

Es regula l'adopció de criteris ambientals i d'ecoeficiència en els edificis

D 21/2006 (DOGC 16/02/2006) i D111/2009 (DOGC:16/7/2009)

Condicions higienicosanitàries per a la prevenció i el control de la legionel·losi

D 352/2004 (DOGC 29/07/2004)

Mesures de foment per a l'estalvi d'aigua en determinats edificis i habitatges (d'aplicació obligatòria als edificis destinats a serveis públics de la Generalitat de Catalunya, així com en els habitatges finançats amb ajuts atorgats o gestionats per la Generalitat de Catalunya)

D 202/98 (DOGC 06/08/98)

[Ordenances municipals](#)

Instal·lacions d'aigua calenta sanitària

CTE DB HS 4 Subministrament d'aigua

RD 314/2006 (BOE 28/03/2006) i les seves posteriors modificacions

CTE DB HE 4 Contribució mínima d'energia renovable per cobrir la demanda d'ACS

RD 314/2006 (BOE 28/03/2006) i les seves posteriors modificacions

RITE Reglamento de Instalaciones Térmicas en los Edificios

RD 1027/2007 (BOE: 29/8/2007) i les seves posteriors modificacions

Requisitos sanitarios para la prevención y el control de la legionelosis

RD 487/2022, de 21 de juny (BOE 22/06/2022) i la seva posterior modificació

Condicions higienicosanitàries per a la prevenció i el control de la legionel·losi

D 352/2004 (DOGC 29/07/2004)

Es regula l'adopció de criteris ambientals i d'ecoeficiència en els edificis

D 21/2006 (DOGC 16/02/2006) i D111/2009 (DOGC:16/7/2009)

Instal·lacions d'evacuació

CTE DB HS 5 Evacuació d'aigües

RD 314/2006 (BOE 28/03/2006) i les seves posteriors modificacions

Es regula l'adopció de criteris ambientals i d'ecoeficiència en els edificis

D 21/2006 (DOGC 16/02/2006) i D111/2009 (DOGC:16/7/2009)

[Ordenances municipals](#)

Instal·lacions de protecció contra el radó

CTE DB HS 6 Protecció contra l'exposició al radó

RD 732/2019, de 20 de desembre de 2019, pel qual es modifica el Codi Tècnic de l'Edificació (BOE 27/12/2019).

Instal·lacions tèrmiques

CTE DB HE 2 Condicions de les instal·lacions tèrmiques (remet al RITE)

RD 314/2006 (BOE 28/03/2006) i les seves posteriors modificacions.

RITE Reglamento de Instalaciones Térmicas en los Edificios

RD 1027/2007 (BOE: 29/8/2007) i les seves posteriors modificacions

Requisitos de diseño ecológico aplicables als productes relacionados con la energia

RD 187/2011 (BOE: 3/3/2011)

Requisitos sanitarios para la prevención y el control de la legionelosis

RD 487/2022, de 21 de juny (BOE 22/06/2022) i la seva posterior modificació

Reglamento de equipos a presión. Instrucciones técnicas complementarias

RD 809/2021, de 21 de setembre (BOE 11/10/2021)

Seguretat industrial dels establiments, les instal·lacions i els productes

D 192/2023 (DOGC 09.11.2023)

Condicions higienicosanitàries per a la prevenció i el control de la legionel·losi

D 352/2004 (DOGC 29/07/2004)

Ordenances municipals

Instal·lacions de ventilació

CTE DB HS 3 Qualitat de l'aire interior

RD 314/2006 (BOE 28/03/2006) i les seves posteriors modificacions.

RITE Reglamento de Instalaciones Térmicas en los Edificios

RD 1027/2007 (BOE: 29/8/2007) i les seves posteriors modificacions

CTE DB SI 3.7 Control de fums

RD 314/2006 (BOE 28/03/2006) i les seves posteriors modificacions.

Reglamento de seguridad en caso de incendios en establecimientos industriales, RSCIEI

RD 2267/2004, (BOE: 17/12/2004) i les seves posteriors modificacions

Ordenances municipals

Instal·lacions de combustibles

Gas natural i GLP

Reglamento técnico de distribución y utilización de combustibles gaseosos y sus instrucciones técnicas complementarias.

ITC-ICG 03 Instalaciones de almacenamiento de gases licuados del petróleo (GLP) en depósitos fijos

ITC-ICG 06 Instalaciones de almacenamiento de gases licuados del petróleo (GLP) para uso propio

ITC-ICG 07 Instalaciones receptoras de combustibles gaseosos

RD 919/2006 (BOE: 4/9/2006) i les seves posteriors modificacions

Reglamento general del servicio público de gases combustibles

D 2913/1973 (BOE: 21/11/73) i les seves posteriors modificacions, derogat en tot allò que contradiguin o s'oposin al que es disposa al "Reglamento técnico de distribución y utilización de combustibles gaseosos y sus instrucciones técnicas complementarias", aprovat pel RD 919/2006

Reglamento de redes y acometidas de combustibles gaseosos e instrucciones

O 18/11/74 (BOE: 6/12/74) i les seves posteriors modificacions, derogat en tot allò que contradiguin o s'oposin al que es disposa al "Reglamento técnico de distribución y utilización de combustibles gaseosos y sus instrucciones técnicas complementarias", aprovat pel RD 919/2006

Gas-oil

Instrucción Técnica Complementaria MI-IP-03 "Instalaciones Petrolíferas para uso propio"

RD 1523/1999 (BOE: 22/10/1999) i la seva posterior modificació

RD 1427/1997 (BOE: 23/10/1997) i les seves posteriors modificacions

Instal·lacions d'electricitat

REBT Reglamento electrotécnico para baja tensión. Instrucciones Técnicas Complementarias

RD 842/2002 (BOE 18/09/02) i les seves posteriors modificacions

Instrucción Técnica complementaria (ITC) BT 52 "Instalaciones con fines especiales. Infraestructura para la recarga de vehículos eléctricos", del Reglamento electrotécnico de baja tensión, y se modifican otras instrucciones técnicas complementarias del mismo.

RD 1053/2014 (BOE 31/12/2014) i la seva posterior modificació

CTE DB HE-5 Generació mínima d'energia elèctrica

RD 314/2006 (BOE 28/03/2006) i les seves posteriors modificacions.

Actividades de transporte, distribución, comercialización, suministro y procedimientos de autorización de instalaciones de energía eléctrica

RD 1955/2000 (BOE: 27/12/2000) i les seves posteriors modificacions. Obligació de centre de transformació, distàncies línies elèctriques

Reglamento de condiciones técnicas y garantías de seguridad en líneas eléctricas de alta tensión y sus instrucciones técnicas complementarias, ITC-LAT 01 a 09

RD 223/2008 (BOE: 19/3/2008) i les seves posteriors modificacions

Reglamento sobre condiciones técnicas y garantías de seguridad en centrales eléctricas y centros de transformación

RD 337/2014 (BOE: 9/6/2014) i les seves posteriors modificacions

Normas sobre ventilación y acceso de ciertos centros de transformación

Resolució 19/6/1984 (BOE: 26/6/84)

Conexión a red de instalaciones de producción de energía eléctrica de pequeña potencia

RD 1699/2011 (BOE: 8/12/2011) i les seves posteriors modificacions

Procedimiento administrativo aplicable a las instalaciones solares fotovoltaicas conectadas a la red eléctrica

D 352/2001, de 18 de setembre (DOGC 02.01.02)

Normas Técnicas particulares de FECSA-ENDESA relativas a las instalaciones de red i a las instalaciones de conexión

Resolució ECF/4548/2006 (DOGC 22/2/2007)

Especificaciones particulares i projectes tipus d'Endesa Distribución Eléctrica, SLU.

Resolució de 5 de desembre de 2018 de la Direcció General d'Energia i Mines (BOE: 28/12/2018)

Seguretat industrial dels establiments, les instal·lacions i els productes

D 192/2023 (DOGC 09.11.2023)

Certificat sobre compliment de les distàncies reglamentàries d'obres i construccions a línies elèctriques

Resolució 4/11/1988 (DOGC 30/11/1988)

Vehicle elèctric

HE-6 Dotacions mínimes per a la infraestructura de recàrrega de vehicles elèctrics

RD 450/2022 (BOE 15/06/2022)

Instrucción Técnica complementaria (ITC) BT 52 "Instalaciones con fines especiales. Infraestructura para la recarga de vehículos eléctricos", del Reglamento electrotécnico de baja tensión, y se modifican otras instrucciones técnicas complementarias del mismo.

RD 1053/2014 (BOE 31/12/2014) i la seva posterior modificació

Instal·lacions fotovoltaïques

REBT Reglamento electrotécnico para baja tensión. Instrucciones Técnicas Complementarias

RD 842/2002 (BOE 18/09/02) i les seves posteriors modificacions

Condicions administratives, tècniques i econòmiques de l'autoconsum d'energia elèctrica

RD 244/2019 d'autoconsum (BOE 06/04/2019) i les seves posteriors modificacions

Ordenances municipals

Instal·lacions d'il·luminació

CTE DB HE-3 Condicions de les instal·lacions d'il·luminació

RD 314/2006 (BOE 28/03/2006) i les seves posteriors modificacions.

CTE DB SUA-4 Seguretat enfront al risc causat per il·luminació inadequada

RD 314/2006 (BOE 28/03/2006) i les seves posteriors modificacions.

REBT ITC-28 Instal·lacions en locals de pública concurrència

RD 842/2002 (BOE 18/09/02) i les seves posteriors modificacions

Llei d'ordenació ambiental de l'enllumenament per a la protecció del medi nocturn

Llei 6/2001 (DOGC 12/6/2001) i les seves posteriors modificacions

Instal·lacions de telecomunicacions

Infraestructuras comunes en los edificios para el acceso a los servicios de telecomunicación

RD Ley 1/98 de 27 de febrero (BOE: 28/02/98) i les seves posteriors modificacions

Reglamento regulador de las infraestructuras comunes de telecomunicaciones para el acceso a los servicios de telecomunicación en el interior de las edificaciones

RD 346/2011 (BOE 1/04/2011) i les seves posteriors modificacions

Orden ITC/1644/2011, por la que se desarrolla el reglamento regulador de las infraestructuras comunes de telecomunicaciones para el acceso a los servicios de telecomunicación en el interior de las edificaciones, aprobado por el RD 346/2011

ITC/1644/2011, de 10 de juny. (BOE 16/6/2011) i les seves posteriors modificacions

Procedimiento a seguir en las instalaciones colectivas de recepción de televisión en el proceso de su adecuación para la recepción de TDT y se modifican determinados aspectos administrativos y técnicos de las infraestructuras comunes de telecomunicación en el interior de los edificios

Ordre ITC/1077/2006 (BOE: 13/4/2006)

Instal·lacions de protecció contra incendis

RIPCI Reglamento de Instalaciones de Protección Contra Incendios

RD 513/2017 (BOE 12/6/2017) i les seves posteriors modificacions

CTE DB SI 4 Instal·lacions de protecció en cas d'incendi

RD 314/2006 (BOE 28/03/2006) i les seves posteriors modificacions.

Reglamento de seguridad en caso de incendios en establecimientos industriales, RSCIEI

RD 2267/2004, (BOE: 17/12/2004) i les seves posteriors modificacions

Instal·lacions de protecció al llamp

CTE DB SUA-8 i Annex B Seguretat enfront al risc causat per l'acció del llamp

RD 314/2006 (BOE 28/03/2006) i les seves posteriors modificacions.

Certificació energètica dels edificis

Procedimiento Básico para la certificación energética de los edificios

Real Decreto 390/2021 (BOE 02/06/2021)

Control de qualitat

Marc general

Código Técnico de la Edificación, CTE

RD 314/2006 (BOE 28/03/2006) i les seves posteriors modificacions.

CE Código Estructural. Capítulo 5. Bases generales para la gestión de la calidad de las estructuras

RD 470/2021, de 29 de juny (BOE 10/08/2021) i la seva correcció d'errors

Control de qualitat en l'edificació d'habitatges

D 375/1988 (DOGC: 28/12/88) i les seves posteriors modificacions

Normatives de productes, equips i sistemes (no exhaustiu)

Disposiciones para la libre circulación de los productos de construcción

Reglamento (UE) 305/2011 (DOUE: 04/04/2011) i les seves posteriors modificacions

Clasificación de los productos de construcción y de los elementos constructivos en función de sus propiedades de reacción y de resistencia frente al fuego

RD 842/2013 (BOE: 23/11/2013)

UC-85 recomanacions sobre l'ús de cendres volants en el formigó

O 12/4/1985 (DOGC: 3/5/85)

RC-16 Instrucción para la recepción de cementos

RD 256/2016 (BOE: 25/6/2016) i la seva posterior modificació

Criteris d'utilització en l'obra pública de determinats productes utilitzats en l'edificació

R 22/6/1998 (DOGC 3/8/98)

Gestió de residus de construcció i enderroc

Regulador de la producción y gestión de los residuos de construcción y demolición

RD 105/2008, d'1 de febrer (BOE 13/02/2008)

Programa de Prevención y Gestión de Residuos y Recursos de Catalunya (PRECAT 20)

RD 210/2018, del 6 d'abril (BOE 16/4/2018) i les seves posteriors modificacions

Residuos y suelos contaminados para una economía circular

Llei 7/2022, de 8 d'abril (BOE 09/04/2022)

Normas generales de valorización de materiales naturales excavados para su utilización en operaciones de relleno y obras distintas a aquellas en las que se generaron

Orden APM/1007/2017, de 10 d'octubre (BOE 21/10/2017)

Text refós de la Llei reguladora dels residus

Decret Legislatiu 1/2009, de 21 de juliol (DOGC 28/7/2009) i les seves posteriors modificacions

Programa de gestió de residus de la construcció de Catalunya (PROGROC), es regula la producció i gestió de residus de la construcció i demolició, i el cànon sobre la deposició controlada dels residus de la construcció.

D 89/2010, 26 juliol (DOGC 6/07/2010) i les seves posteriors modificacions

Utilització dels àrids reciclats procedents de la valorització de residus de la construcció i demolició

ORDRE ACC/9/2023, de 23 de gener (DOGC 26/01/2023)

Llibre de l'edifici

Ley de Ordenación de la Edificación, LOE

Llei 38/1999 (BOE 06/11/99) i les seves posteriors modificacions

Código Técnico de la Edificación, CTE

RD 314/2006 (BOE 28/03/2006) i les seves posteriors modificacions

Llibre de l'edifici per a edificis d'habitatge

D 67/2015 (DOGC 7/8/2015)

FJ FITXES JUSTIFICATIVES

- FJ 1** SUA 8 (Protecció contra els llamps)
- FJ 2** HS 1 (Protecció enfront de la humitat)
- FJ 3** HS 5 (Evacuació d'aigües)
- FJ 4** HS 1 (Protecció enfront de la humitat)
- FJ 5** HS 5 (Evacuació d'aigües)
- FJ 6** Norma sísmoresistent

Ref. del projecte 24/22_Coberta de la Pista Esportiva Riudecols

NECESSITAT DE LA INSTAL·LACIÓ

NO és necessària doncs:	* La freqüència esperada d'impactes (N_e) és inferior o igual al risc admissible de l'edifici (N_a) → $N_e \leq N_a$		
SÍ és necessària doncs:	* La freqüència esperada d'impactes (N_e) és superior al risc admissible de l'edifici (N_a) → $N_e > N_a$	✓	$N_e = 0,011376$ $N_a = 0,003667$
	* Edificis amb altura > 43m		
	* Edificis en els que es manipulin substàncies tòxiques, radioactives, altament inflamables o explosives.		

PROCEDIMENT DE VERIFICACIÓ

N_e FREQÜÈNCIA ESPERADA D'IMPACTES DE L'EDIFICI	• N_g : (núm. impactes / any km²) Densitat d'impactes sobre el terreny	Municipi: N_g impactes / any km² :	Riudecols 4,00
	• A_e : (m²) Superfície de captura equivalent de l'edifici aïllat	es delimita per una línia traçada a una distància 3H de cada un dels punts del perímetre de l'edifici, sent H l'alçada de l'edifici en el punt del perímetre considerat	5.688,00 m²
	• C_1 : Coeficient relacionat amb l'entorn	* edifici proper a altres edificis o arbres de la mateixa alçada o més alts → * edifici rodejat d'altres edificis més baixos → * edifici aïllat → * edifici situat a dalt d'un turó →	$C_1 = 0,50$ ✓ $C_1 = 0,75$ $C_1 = 1,00$ $C_1 = 2,00$
	• $N_e = N_g \times A_e \times C_1 \times 10^{-6} = 4,00 \times 5.688,00 \times 0,50 \times 10^{-6} = N_e = 0,011376$ impactes / any		

N_a RISC ADMISSIBLE DE L'EDIFICI	• C_2 : coeficient segons tipus de construcció	Estructura metàl·lica i coberta:		Estructura formigó i coberta:		Estructura fusta i coberta:	
		metàl·lica	$C_2 = 0,50$ ✓	metàl·lica	$C_2 = 1,00$	metàl·lica	$C_2 = 2,00$
		formigó	$C_2 = 1,00$	formigó	$C_2 = 1,00$	formigó	$C_2 = 2,50$
		fusta	$C_2 = 2,00$	fusta	$C_2 = 2,50$	fusta	$C_2 = 3,00$
	• C_3 : coeficient segons el contingut de l'edifici	* edifici amb contingut inflamable →					$C_3 = 3,00$
		* edifici amb altres continguts →					$C_3 = 1,00$ ✓
	• C_4 : coeficient segons l'ús de l'edifici	* edifici no ocupat normalment →					$C_4 = 0,5$
		* edifici de pública concurrència, sanitari, comercial, docent					$C_4 = 3,00$ ✓
		* resta d'edificis →					$C_4 = 1,00$
	• C_5 : necessitats de continuïtat de les activitats que es desenvolupen en l'edifici	* edificis en els que els seu deteriorament pugui interrompre algun servei imprescindible (hospitals, bombers,...) →					$C_5 = 5,00$
		* edificis en els que els seu deteriorament ocasiona impactes ambientals greus →					$C_5 = 5,00$
		* resta d'edificis →					$C_5 = 1,00$ ✓

$$N_a = \frac{5,5}{C_2 \times C_3 \times C_4 \times C_5} 10^{-3} = \frac{5,5}{0,50 \times 1,00 \times 3,00 \times 1,00} 10^{-3} = N_a = 0,003667$$

Determinació de l'Eficiència, E, de la instal·lació de protecció al llamp:

INSTAL·LACIÓ DE PROTECCIÓ AL LLAMP	• EFICIÈNCIA DE LA INSTAL·LACIÓ, E		$E \geq 1 - \frac{N_a}{N_e} = 1 - \frac{0,003667}{0,011376}$		$E \geq 0,68$
	• NIVELL DE PROTECCIÓ DE LA INSTAL·LACIÓ segons el valor de la eficiència mínima de la instal·lació, E El valor del nivell de protecció de la instal·lació condiona les característiques dels sistemes externs de protecció contra el llamp.	4	$0 \leq E < 0,80$	✓	→ la instal·lació de protecció contra el llamp no és obligatòria
		3	$0,80 \leq E < 0,95$		
		2	$0,95 \leq E < 0,98$		
		1	$E \geq 0,98$		
			* Edificis amb altura > 43m		→ la instal·lació de protecció contra el llamp és obligatòria
			* Edificis en els que es manipulin substàncies tòxiques, radioactives, altament inflamables o explosives.		

L'edifici **No** disposarà d'un sistema de protecció al llamp

Ref. del projecte: 24/22_Coberta de la Pista Esportiu

HS 1 PROTECCIÓ ENFRONT A LA HUMITAT

Exigències bàsiques HS 1: Protecció enfront la humitat (art. 13.1 Part I CTE)

"Es limitarà el risc previsible de presència inadequada d'aigua o humitat en l'interior dels edificis i en els seus tancaments com a conseqüència de l'aigua provinent de precipitacions atmosfèriques, d'escorrentius, del terreny o de condensacions, disposant de mitjans que impedeixin la seva penetració o, si s'escau, permetin la seva evacuació sense la producció de danys."

MURS

Coefficient de permeabilitat del terreny ⁽¹⁾ K_s (cm/s)	$\geq 10^{-2}$	$10^{-5} < K_s < 10^{-2}$	$\leq 10^{-5}$	Grau d'impermeabilitat ⁽³⁾
Presència d'aigua ⁽²⁾ Taula 2	Alta	Mitja	Baixa	

TERRES

Coefficient de permeabilitat del terreny ⁽¹⁾ K_s (cm/s)	$> 10^{-5}$	$\leq 10^{-5}$	Grau d'impermeabilitat ⁽⁴⁾
Presència d'aigua ⁽²⁾ Taula 2	Alta	Mitja	Baixa

FAÇANES

Zona Pluviomètrica ⁽⁵⁾ Taula 5	II	III	IV	V	Grau d'impermeabilitat ⁽⁷⁾
Zona eòlica	Tot Catalunya és zona eòlica C				
Altura de coronació de la façana sobre el terreny (m)	≤ 15	16-40	41-100		
Classe d'entorn ⁽⁶⁾ Taula 6	E0		E1		

COBERTES

Les condicions de les solucions constructives disposaran dels elements relacionats a l'apartat 2.4.2 del DB HS 1	✓
Els punts singulars dels murs, terres, façanes i cobertes es resoldran d'acord a les condicions dels apartats 2.1.3, 2.2.3, 2.3.3, 2.4.4 del DB HS 1 respectivament.	✓

Ref. del projecte: 24/22_Coberta de la Pista Esportiu

HS 5 EVACUACIÓ D'AIGÜES**Exigències bàsiques HS 5 Evacuació d'aigües (art. 13.5 Part I CTE)***"Els edificis disposaran de mitjans adequats per a extreure les aigües residuals generades en ells de forma independent o conjunta amb les precipitacions atmosfèriques i amb els escorrentius".*

PROPIETATS DE LA INSTAL·LACIÓ	Objecte	→ La instal·lació evacuarà únicament les aigües residuals i pluvials, no podent-se utilitzar per a l'evacuació d'altre tipus de residus. → S'evitarà el pas d'aires mefítics als locals ocupats mitjançant la utilització de tancaments hidràulics.	✓
	Ventilació	→ Es disposarà de sistema de ventilació que permeti l'evacuació dels gasos mefítics i garanteixi el correcte funcionament dels tancaments hidràulics.	✓
	Traçat	→ El traçat de les canonades serà el més senzill possible, amb distàncies i pendents que facilitin l'evacuació dels residus i seran autonetejables. S'evitarà la retenció d'aigües en el seu interior.	✓
	Dimensionat	→ Els diàmetres de les canonades seran els adients per a transportar els cabals previsibles en condicions segures.	✓
	Manteniment	→ Les xarxes de canonades es dissenyaran de forma que siguin accessibles per al seu manteniment i reparació, per a la qual cosa han de disposar-se a la vista o allotjades en forats o "patinets" registrables, o bé disposaran arquetes o registres.	✓

Referència de projecte: 24/22_Coberta de la Pista Esportiva Riudecols

TIPUS D'INTERVENCIÓ ^(a)☒ Edifici de nova construcció☐ Intervenció en edificis existents

Canvi d'ús característic de l'edifici:

→ Les condicions del DB HE-3 s'apliquen a les instal·lacions d'il·luminació interiors de tot l'edifici.

Intervencions amb una superfície útil total final > 1.000m² (incloses les parts ampliades, si s'escau), en les que es renovi més del 25% de la sup. il·luminada:

→ Les condicions del DB HE-3 s'apliquen a les instal·lacions d'il·luminació interiors de tot l'edifici.

Renovacions o ampliacions d'una part de la instal·lació:

→ S'adequarà la part de la instal·lació renovada o ampliada perquè es compleixin els valors d'eficiència energètica límit (VEE_{lim}), en funció de l'activitat.
Es disposaran sistemes de regulació i control quan la renovació afecti a zones de l'edifici on el DB les prescriu.

Canvis d'activitat en una zona de l'edifici:

→ S'adequarà la instal·lació d'aquesta zona quan la nova activitat suposi un valor més baix del valor VEEI límit, respecte al de l'activitat inicial.

CARACTERITZACIÓ DE L'EXIGÈNCIA

Els edificis disposaran d'instal·lacions d'il·luminació adequades a les necessitats dels seus usuaris i eficaces energèticament. Aquestes instal·lacions disposaran d'un sistema de control que permeti ajustar l'encesa a la ocupació real de la zona i d'un sistema de regulació que optimitzi l'aprofitament de la llum natural, en les zones que es reuneixin unes determinades condicions.

QUANTIFICACIÓ DE LES EXIGÈNCIES

☒ Eficiència energètica de la instal·lacióEl valor límit d'eficiència energètica de la instal·lació (VEEI) no superarà el valor límit establert (VEE_{lim}):VEE_{lim}: valor límit d'eficiència energètica de la instal·lació (W/m² · 100 lux)

(Taula 3.1 HE3)

☐ administratiu en general		☐ estacions de transport ⁽⁶⁾	
☐ andanes d'estacions de transport	3	☐ supermercats, hipermercats i grans magatzems	5
☐ pavellons d'exposicions o fires		☐ biblioteques, museus i galeries d'art	
☐ sales de diagnòstic ⁽¹⁾	3,5	☐ zones comunes en edificis no residencials	6
☐ aules i laboratoris ⁽²⁾		☐ centres comercials (s'exclou les botigues) ⁽⁷⁾	
☐ habitacions d'hospital ⁽³⁾		☐ hostaleria i restauració ⁽⁸⁾	
☐ recintes interiors no descrits en aquest llistat		☐ religions en general	
☐ zones comunes ⁽⁴⁾	4	☐ sales d'actes, auditoris i sales d'ús múltiple i convencions; sales d'oci o espectacle, sales de reunions i sales de conferències ⁽⁹⁾	8
☐ magatzems, arxius, sales tècniques i cuines			
☐ aparcaments		☐ botigues i petit comerç ⁽¹⁰⁾	
☒ espais esportius ⁽⁵⁾		☐ habitacions d'hotels, hostals, etc.	10
		☐ locals amb nivell d'il·luminació > 600 lux	2,5

Notes

- (a) S'exclouen de l'àmbit d'aplicació general: interiors dels habitatges; construccions provisionals amb un període d'utilització previst ≤ 2 anys; edificis industrials, de la defensa i agrícoles o parts dels mateixos; edificis aïllats amb sup. útil total <50m²; edificis històrics protegits; enllumenats d'emergència

✓ Potència instal·lada

La potència total de les làmpades i equips auxiliars (P_{TOT}) per superfície il·luminada (S_{TOT}) no superarà els següents valors màxims:

Potència màxima per superfície il·luminada (W/m ²) (Taula 3.2 HE3)	Usos	Il·luminància mitja al pla horitzontal (lux)	$P_{TOT, \text{m}}/S_{TOT}$ (W/m ²)
	☐ aparcament	-	5
	☒ altres usos	☒ ≤ 600	10
		☒ > 600	25

✓ Sistemes de control i regulació

Les instal·lacions d'il·luminació de cada zona disposaran de:

- un sistema d'encesa i apagada manual extern al quadre elèctric, i
- un sistema d'enceses per horari centralitzat en cada quadre elèctric

Per a zones d'ús esporàdic ^(b) aquests sistemes es podran substituir per:

- un control d'encesa i apagada per sistema de detecció de presència temporitzat, o bé
- un sistema de temporització mitjançant polsador

✓ Sistemes d'aprofitament de la llum natural ^(c) ^(d)

S'instal·laran sistemes que regulin el nivell d'il·luminació automàticament i de forma proporcional a l'aportació de llum natural:

- en les lluminàries situades sota una lluernia
- en les lluminàries situades a menys de 5m d'una finestra

Notes

Les notes numèriques que a continuació es relacionen, es corresponen a les mateixes de la taula 3.1 del DB-HE-3. S'ha optat per no modificar la numeració per facilitar-ne la identificació en el DB.

- (1) Inclou la instal·lació d'il·luminació de sales de examen general, sales d'emergència, sales d'escàner i radiologia, sales d'examen ocular i auditiu i sales de tractament. Queden exclosos locals tals com sales d'operació, quiròfans, unitats de cures intensives, dentista, sales de descontaminació, sales d'autòpsies i mortuoris i altres sales que, per la seva activitat, es puguin considerar com a sales especials.
- (2) Inclou la instal·lació d'il·luminació de l'aula i les pissarres de les aules d'ensenyament, aules de pràctica d'ordinador, música, laboratoris de llenguatge, aules de dibuix tècnic, aules de pràctiques i laboratoris, manualitats, tallers d'ensenyament i aules d'art, aules de preparació i tallers, aules comuns d'estudi i aules de reunió, aules de classes nocturnes i educació d'adults, sales de lectura, llars d'infants, sales de joc de llars d'infants i sala de manualitats.
- (3) Inclou la instal·lació d'il·luminació interior de l'habitació i el bany, formada per la il·luminació general, il·luminació de lectura i il·luminació per a exàmens simples.
- (4) Espais utilitzats per qualsevol persona o usuari tals com rebadors, vestíbuls, passadissos, escales, espais de trànsit de persones, lavabos públics, etc.
- (5) Inclou les instal·lacions d'il·luminació del terreny de joc i de les grades d'espais esportius, tant per a activitats d'entrenament com de competició, però no inclou les instal·lacions d'il·luminació necessàries per a les retransmissions televisades. Les grades seran assimilables a zones comunes.
- (6) Espais destinats al trànsit de viatgers tals com rebadors de terminals, sales d'arribades i sortides de passatgers, sales de recollida d'equipatges, àrees de connexió, d'ascensors, "áreas de mostradores de taquillas", facturació i informació, àrees d'espera, sales de consignat, etc.
- (7) Inclou els espais de rebador, recepció, passadissos, escales, vestuaris i lavabos dels centres comercials.
- (8) Inclou els espais destinats a les activitats pròpies dels serveis al públic tals com rebador, recepció, restaurant, bar, menjador, auto-servei, passadissos, escales, vestuaris, serveis, lavabos, etc.
- (9) En el cas de cinemes, teatres, sales de concerts, etc. s'exclou la il·luminació amb finalitats d'espectacle, incloent la representació i l'escenari.
- (10) El terme botiga es refereix tant al petit comerç independent com a la part d'ús comercial que no és d'ús comú en centres comercials.

(b) Es consideren zones d'ús esporàdic els lavabos, passadissos, zones de trànsit, aparcaments, etc.

(c) S'exclouen de l'aplicació d'aquesta exigència les zones comunes en edificis residencials, habitacions d'hospital, habitacions d'hotels, hostals, etc., així com botigues i petit comerç.

(d) Serà d'aplicació en zones amb tancaments de vidre a l'exterior, a patis o a atris, siguin coberts o descoberts quan a més de complir la relació $T (Aw/A) > 0,11$ també es donin determinades condicions entre l'edifici projectat, l'obstacle exterior, la superfície vidrada d'entrada de llum i les superfícies interiors del local; condicions recollides en l'apartat 3.4 del DB.

$T (Aw/A)$: on T és el coeficient de transmissió lluminosa del vidre de la finestra, T_c el coeficient de transmissió lluminosa del tancament del pati, Aw l'àrea del vidre de la finestra i A l'àrea total de la façana de la zona (veure DB HE-3 ap. 2.3b)

IDENTIFICACIÓ DE L'EDIFICI

Situació: Carretera Alcolea nº25

Municipi: Riudecols

Número de plantes sobre rasant: 0

CARACTERÍSTIQUES DE LA CONSTRUCCIÓ

Classificació de l'edifici en funció de la seva importància: (Article 1.2.2)	Moderada Edificis amb probabilitat menyspreable de què la seva destrucció per un terratrèmol pugui ocasionar víctimes, interrompre un servei primari o produir danys econòmics significatius a tercers.	Normal Edificis la destrucció dels quals per un terratrèmol pugui ocasionar víctimes, interrompre un servei per a la col·lectivitat, o produir importants pèrdues econòmiques, sense que en cap cas es tracti d'un servei imprescindible ni pugui donar lloc a efectes catastròfics.	☒	Especial Edificis la destrucció dels quals per un terratrèmol pugui interrompre un servei imprescindible o donar lloc a efectes catastròfics. En aquest grup s'inclouen les construccions que així es considerin en el planejament urbanístic i documents públics anàlegs, així com en reglamentacions més específiques	
Acceleració bàsica a_b: ^{(1) (2)}	En funció del municipi d'acord a l'annex I de l'NCSE-02			$a_b / g < 0,04$	$a_b / g = 0,04$
Acceleració de càlcul a_c: (Només en edificis d'importància normal o especial i amb $a_b \geq 0,04g$)	Coefficient del tipus de sòl C: ⁽³⁾ S'adoptarà com a valor de C el valor mig dels 30 primers metres sota la superfície obtingut en ponderar els coeficients C_i de cada estrat del terreny amb el seu gruix e_i , en metres. $C = \frac{\sum C_i \cdot e_i}{30} = 0,00$				
	Coefficient de risc ρ Edificis d'importància normal $\rho = 1,0$ Edificis d'importància especial $\rho = 1,3$ $\rho = 1,0$	Coefficient d'amplificació del terreny S Si $\rho \cdot a_b \leq 0,1 g \rightarrow S = C / 1,25$ Si $0,1 g < \rho \cdot a_b < 0,4 g \rightarrow S = \frac{C}{1,25} + 3,33 \cdot (\rho \cdot \frac{a_b}{g} - 0,1) \cdot (1 - \frac{C}{1,25})$ Si $0,4 g \leq \rho \cdot a_b \rightarrow S = 1,0$ $S = 1,28$			
				⁽⁴⁾ $a_c / g = S \cdot \rho \cdot a_b / g = 0,051$	
Tipus d'estructura: ^{(1) (4) (5)}	Metal·lica				

CRITERIS D'APLICACIÓ DE LA NORMA

Edificis d'importància moderada	No cal aplicar l'NCSE-02	
$a_b < 0,04g$	No cal aplicar l'NCSE-02	
$0,04 g \leq a_b < 0,08g$ ⁽²⁾	Cal aplicar l'NCSE-02 Excepció: No és d'aplicació l'NCSE-02 en edificis de normal importància sempre que: - Es disposi d'una estructura de pòrtics arriostrats ⁽⁵⁾ , amb característiques de resistència i rigidesa similars en les dues direccions, per resistir esforços horitzontals en qualsevol direcció i - No es fonamenti l'edifici sobre terrenys potencialment inestables. En cap cas aquesta excepció serà d'aplicació en edificis de més de 7 plantes si l'acceleració sísmica de càlcul $a_c \geq 0,08g$	☒
$a_b \geq 0,08g$ ⁽¹⁾	Cal aplicar l'NCSE-02 sense excepcions	

Per tant,

NO CAL APLICAR LA NORMA NCSE-02



ÉS D'APLICACIÓ LA NORMA NCSE-02.

En la memòria de càlcul consten les accions sísmiques considerades, les hipòtesis i les conclusions adoptades. I en els plànols es fan constar els nivells de ductilitat utilitzats en el càlcul.

Data 10/06/2025

L'arquitecte/a Eloi Camacho Amat

Notes:

- Les edificacions de fàbrica de maó, de blocs de morter, o similars, si $0,08g \leq a_b < 0,12g$ tindran 4 plantes com a màxim. I si $a_b \geq 0,12g$ en tindran, com a màxim, 2. (art. 1.2.3)
- Quan $a_b \geq 0,04g$ no s'executaran estructures de paredat, tàpia o tova.
- Coefficient del terreny C:** En funció del tipus de terreny:
Terreny I (Roca compacta, sòl cimentat o granular molt dens): $C = 1$.
Terreny II (Roca molt fracturada, sòls granulars densos o cohesius durs): $C = 1,3$.
Terreny III (Sòl granular de compactat mitjà, o sòl cohesiu de consistència ferma o molt ferma): $C = 1,6$.
Terreny IV (Sòl granular solt, o sòl cohesiu tou): $C = 2$.
- Les estructures de murs de fàbrica, si $0,08g \leq a_c \leq 0,12g$, l'alçada màxima serà de 4 plantes. I si $a_c > 0,12g$ l'alçada màxima serà de 2 plantes. (art. 4.4.1)
- En el cas d'estructures de pòrtics és important fer constar si estan ben arriostrats. L'existència d'una capa superior armada, monolítica i enllaçada a l'estructura en la totalitat de la superfície de cada planta permet considerar els pòrtics com ben arriostrats entre sí en totes les direccions (d'acord als comentaris de l'NCSE-02 C.1.2.3).

A1 ANNEX 1: MEMÒRIA ESTRUCTURA

24.894

**Coberta metàl·lica per a pista d'esport a Riudecols.
(Tarragona)**

Client: Ajuntament de Riudecols

MEMÒRIA TÈCNICA DE L'ESTRUCTURA

WM MEMORIA Código Estructural

8 agost de 2025

Windmill Structural Consultants, S.L.P.			
	Nom	Data	Càrrec
Preparat	Yaco Eduardo Guamán	8/8/2025	Tècnic Analista
Revisat	Alexander Turobin-Harrington	8/8/2025	Enginyer de Camins i Soci
Aprovat	Josep Ramón Solé Marzo	8/8/2025	Soci Director

Registro de edicions		
Arxiu	Data	Concepte
WM MEMORIA Código Estructural	8/8/2025	Primera edició del document

Llista de distribució	
Nom	Empresa
David Corbella Parra	Estudi d'Arquitectura Eloi Camacho



ÍNDEX

- 1 OBJECTE**
- 2 DESCRIPCIÓ GENERAL DEL PROJECTE ARQUITECTÒNIC**
 - 2.1 Usos**
- 3 GEOTÈCNIA**
 - 3.1 Classificació de l'obra segons el CTE**
 - 3.2 Campanya de investigació**
 - 3.3 Estratigrafia**
 - 3.4 Nivell freàtic**
 - 3.5 Agressivitat química del sòl**
 - 3.6 Pressió d'expansivitat del sòl**
 - 3.7 Sismicitat i caracterització dinàmica del sòl**
- 4 DESCRIPCIÓ DE LA SOLUCIÓ ADOPTADA**
 - 4.1 Configuració dels esquemes resistents**
 - 4.2 Materials**
 - 4.3 Elements prefabricats i pretensat**
 - 4.4 Vida útil nominal**
- 5 BASES DE CàLCUL**
 - 5.1 Accions**
 - 5.2 Coeficients de majoració d'accions**
 - 5.3 Característiques mecàniques dels materials estructurals**
 - 5.4 Característiques mecàniques del terreny**
 - 5.5 Hipòtesis de càlcul**
 - 5.6 Estats Límit**
 - 5.7 Mètodes de càlcul**
 - 5.8 Programes**
 - 5.9 Model de càlcul**
- 6 RESISTÈNCIA EN SITUACIÓ D'INCENDI**
 - 6.1 Resistència necessària**
 - 6.2 Resistència garantida**
- 7 PROCÉS CONSTRUCTIU**
- 8 MANTENIMENT DE L'ESTRUCTURA**
 - 8.1 Elements de formigó armat**
 - 8.2 Elements d'acer laminat**
 - 8.3 Elements de fusta**
- 9 MARC NORMATIU**
 - 9.1 Declaració d'acompliment de los DB del CTE**
 - 9.2 Altres normatives d'obligat compliment**



9.3 Normatives complementàries



1 OBJECTE

L'objecte de la present memòria és el de descriure i justificar la solució adoptada per materialitzar l'estructura corresponent a la construcció d'una coberta metàl·lica per a pista d'esport, situada al municipi de Riudecols, N-420, No.25 (Tarragona), com a part integrant del projecte general d'arquitectura redactat per **Estudi d'Arquitectura Eloi Camacho**.

En aquest sentit, s'estableixen aquí de manera explícita les bases conceptuals, constructives, normatives i teòriques, que han fonamentat el disseny i els càlculs estructurals del projecte, quedant completament detallat el marc normatiu utilitzat.

Tanmateix, es donen les pautes imprescindibles a prendre en consideració en el decurs de la construcció dels elements resistents principals de la futura construcció i del seu posterior manteniment.



2 DESCRIPCIÓ GENERAL DEL PROJECTE ARQUITECTÒNIC

El projecte consisteix en la cobertura de la pista esportiva existent al Poliesportiu Juan Mestre, amb l'objectiu principal de protegir l'espai de les inclemències climàtiques, especialment la pluja i la radiació solar directa, tot preservant el seu caràcter obert i d'ús polivalent.

L'àmbit d'actuació s'estén sobre una superfície aproximada de 1.150 m², corresponents a una planta de 26,90 metres d'amplada i una longitud variable entre 40,86 i 44,71 metres, deguda al biaix lleuger del recinte existent. Aquestes dimensions defineixen un espai de grans llums, que es resol mitjançant una estructura metàl·lica lleugera, composta per 20 pilars tipus HEB i 6 encavallades tipus Pratt, una configuració habitual per cobertes de grans dimensions, que garanteix eficiència estructural i rapidesa d'execució.

A la zona de graderies, la coberta presenta voladissos perimetrals, que aporten protecció solar i pluvial al públic assistent, alhora que generen una volumetria lleugera amb forta expressivitat formal.

Els tancaments laterals es limiten a faldons de xapa metàl·lica ondulada i perforada, que afavoreixen la ventilació natural, permeten el pas de llum difusa i mantenen la connexió visual amb l'exterior. Aquesta solució contribueix a preservar el caràcter obert i comunitari de la pista, possibilitant-ne l'ús durant tot l'any en condicions millorades.

Tant l'estructura com els tancaments es plantegen en tons clars, amb l'objectiu de reduir el pes visual, potenciar la lluminositat interior i minimitzar l'impacte volumètric del nou element sobre l'entorn urbà. El conjunt es concep com una intervenció lleugera, funcional i integradora, que reforça el caràcter lúdic i polivalent de l'equipament esportiu.

2.1 Usos

Els usos previstos al projecte arquitectònic són els propis d'un espai poliesportiu.



3 GEOTÈCNIA

3.1 Classificació de l'obra segons el CTE

Els aspectes rellevants del projecte als efectes de la informació geotècnica, segons el *Código Técnico de la Edificación* (CTE), són els següents:

- Número de plantes de la construcció:	1
- Superfície total construïda:	(301-2.000 m ²)
- Tipus de construcció:	C-1
- Grup de terreny:	T-1

3.2 Campanya de investigació

L'estudi geotècnic en què es basa la redacció del projecte de la fonamentació ha estat elaborat per l'empresa **Windmill Structural Consultants S.L.**, recollit en el informe W 25.0245 i emès el 22 de maig de 2025.

El referit treball ha quedat basat en la realització d'un sondeig i dos penetròmetres del tipus D.P.S.H. (segons UNE-EN ISO 22476-2:2008), en una campanya de reconeixement portada a terme l'abril de 2025.

Amb el conjunt de prospeccions realitzades s'ha arribat a una profunditat màxima de 6 metres, comptats des de la superfície actual de la parcel·la i referits a la boca de cada prospecció.

3.3 Estratigrafia

A tenor de la informació continguda al referit treball, es distingeixen, analitzant el sòl de dalt a baix i fins la profunditat màxima investigada, els següents estrats:

- Un primer nivell (nivell 0), constituït per una capa de reblert heterogeni detrític, format principalment per sorres i graves de tonalitat marró clar, amb una potència compresa entre **0,6 i 0,8 m** tant a la zona de la pista com al camp de futbol. Es tracta de materials de **baixa qualitat geotècnica i elevada deformabilitat**. Els índexs de penetració dinàmica obtinguts (N_{10}) varien entre **5 i 13 cops per 20 cm**, indicant una compactació fluixa a moderada.
- Un segon nivell (nivell A), detectat per sota del reblert en els sondeigs situats al camp de futbol (uns **2,0 m per damunt de la pista**), compost per sorres llimoses i/o llims sorrencs amb graves disperses, de coloració marró fosc. Aquest material presenta **plasticitat nul·la i no és agressiu al formigó** pel contingut de sulfats. Els valors d'assaig de penetració dinàmica (N_{10}) oscil·len entre **4 i 13 cops/20 cm**, indicant també una resistència baixa a mitjana.
- Un tercer nivell (nivell B), localitzat per sota del nivell 0 a la cota de la pista i per sota del nivell A a fondàries compreses entre **2,0 m i 4,0 m**, i que s'estén fins a la profunditat màxima assajada. Es tracta d'un paquet detrític de gra mig a groller, format per **sorres i graves subanguloses** amb matriu llimosa marró fosca. Aquest nivell presenta una **plasticitat nul·la** i tampoc mostra agressivitat per sulfats. Els valors de penetració dinàmica (N_{10}) obtinguts en aquest estrat van des de **16 fins a "rebot" (Rb)**, la qual cosa permet classificar-lo com un material de



mitjana a alta compacitat, apte per al recolzament directe de la fonamentació en profunditat.

3.4 Nivell freàtic

A la profunditat investigada, no s'ha detectat la existència de trams de sòl saturats.

3.5 Agressivitat química del sòl

No s'ha identificat la presència d'agents d'agressivitat química en base als paràmetres establerts en l'article 27 del *Código Estructural*.

3.6 Pressió d'expansivitat del sòl

No s'ha identificat la presència de sòls expansius.

3.7 Sismicitat i caracterització dinàmica del sòl

L'acceleració bàsica de l'emplaçament, als efectes de la instrucció *Norma de Construcción Sismorresistente*, NCSE-02, resulta igual a 0,04g. Per això no s'ha pres en compte en aquest anàlisi.



4 DESCRIPCIÓ DE LA SOLUCIÓ ADOPTADA

4.1 Configuració dels esquemes resistents

4.1.1 Estructura

Les alternatives inicialment considerades han estat les següents:

- Estructura metàl·lica composta per encavallades tipus Pratt amb coberta de panell sandwich lleuger i pendent plana, recolzada sobre pilars metàl·lics.
- Estructura metàl·lica composta per encavallades tipus Pratt amb coberta de panell sandwich lleuger amb pendent del 3% per garantir un drenatge adequat, recolzada sobre pilars metàl·lics.

Inicialment, es considerava la primera alternativa per la seva versatilitat i facilitat d'execució, però per les exigències de drenatge i la integració arquitectònica es va descartar.

Finalment, s'ha seleccionat una solució amb pendent mínima que permet mantenir la coberta "perduda", evitant parapets alts i amb pendent a dues aigües, orientades a la Riera de Riudecols i al camp adjacent. Aquesta solució implica la instal·lació de desaigües i canaletes per garantir el drenatge.

El projecte cobreix una superfície aproximada de 1.150 m², amb una planta de 26,90 m d'amplada i longitud variable (40,86-44,71 m). L'estructura metàl·lica lleugera es compon de:

- **Pilars HEB 240**, que proporcionen una base robusta i estable.
- **Jàsseres de marcs HEB 180**, que suporten les grans llums de la coberta.
- **Corretges IPE 220**, que uneixen les encavallades i suporten el panell sandwich.
- El sistema d'arriostrament es resol amb barres d'acer corrugat **B-500 S**, col·locades tant a la zona de coberta com lateralment als faldons, per garantir l'estabilitat global de l'estructura.
- Bigues #50.50.5 per a arriostrar el cordó inferior de l'encavallada.

A la zona de graderies, la coberta incorpora voladissos perimetrals dissenyats per protegir el públic de la pluja i la radiació solar, millorant el confort sense comprometre la lleugeresa visual de la volumetria.

Els tancaments laterals es realitzen amb faldons de xapa metàl·lica ondulada i perforada que afavoreixen la ventilació natural i permeten el pas de llum difusa, mantenint la connexió visual amb l'exterior i preservant el caràcter obert i comunitari de l'espai.

L'estructura i els tancaments es plantegen en tons clars per reduir el pes visual, potenciar la lluminositat interior i minimitzar l'impacte volumètric sobre l'entorn urbà.

En conjunt, es tracta d'una intervenció lleugera, funcional i eficient que reforça el caràcter polivalent i lúdic del Poliesportiu Juan Mestre, garantint una execució ràpida i un manteniment òptim.



4.1.2 Fonaments

En coherència amb tot el contingut proposat a l'estudi geotècnic de referència, es planteja que tota la fonamentació sigui del tipus superficial:

- Enceps i grups de micropilons
- Riostres perimetrals de connexió entre enceps en zones puntuals

Tot el grup de micropilons haurà de quedar encastada a l'estrat de nivell B de segona planta de fonamentació.

4.1.3 Sistemes de contenció

No es consideren.



4.2 Materials

Els materials requerits per a la configuració dels elements estructurals de caràcter resistent, deixant a part els elements prefabricats, són els següents:

4.2.1 Formigó

Les parts de formigó del projecte, es preveuen resoltes mitjançant l'ús dels següents materials:

- Enceps i traves
 - Formigó: HA-25/F/20/XC2
 - Armadures: B-500 S
 - i arriostrament

4.2.2 Micropilons

- Micropiló N80
- Morter d'injecció
 - Beurada de ciment Portland: Classe 42,5 (CEM I N)
 - Resistència característica a compressió: 30 N/mm²
 - Tipus d'injecció: I.G.U.

4.2.3 Acer

Les parts d'acer del projecte, es preveuen resoltes mitjançant l'ús dels següents materials:

- Acer per perfils i xapes: S 275 JR
- Cargols, femelles i volanderes: Classe 10.9
- Acer de l'armadur de micropilons: N80
- 560 N/mm²

4.3 Vida útil nominal

En absència d'un requeriment específic per part de la propietat i atenent al que disposa la normativa vigent, s'ha considerat una vida útil nominal als elements resistents projectats de 50 anys.

Per a garantir la citada vida útil nominal, amb independència del que disposen els apartats de la present memòria corresponents a les bases de càlcul i al manteniment de l'estructura, s'han disposat les següents estratègies de disseny.

4.3.1 Elements de formigó armat i pretensat

La resistència dels formigons prescrits i la seva relació aigua-ciment atenen als mínims establerts en l'apartat 44.2.1 del *Código Estructural*.



4.3.2 Elements d'acer laminat

Els elements d'acer queden protegits en tots els casos per pintura anticorrosiva en base als criteris fixats en el plec de condicions adjunts a la present.



5 BASES DE CàLCUL

5.1 Accions

El conjunt d'accions observades en l'anàlisi dels elements integrants de la part de projecte documentada a la present memòria, han estat establertes en base al que disposa la normativa vigent i, en particular, el "Documento Básico de Seguridad Estructural. Acciones en la edificación" (DB-SE-AE) del "Código Técnico en la Edificación" (CTE).

Els estats de càrrega superficial dels pisos i/o sostres del projecte queden detallats a la documentació gràfica adjunta a la present.

Atenent precisament al DB SE-AE, s'han considerat els següents grups d'accions.

5.1.1 Accions permanents

Es consideren dins d'aquest grup les accions provocades pels elements constructius els efectes dels quals no presenten en el temps variacions rellevants als efectes de l'anàlisi de l'estructura.

Pel que fa al projecte aquí documentat cal esmentar els següents.

5.1.1.1 Degudes al pes propi dels elements constructius

El pes propi del conjunt d'elements, incloent l'estructura, ha estat determinat a partir del pes específic mitjà dels seus materials constructius. A tal efecte, s'han utilitzat els valors fixats al Annex C del DB SE-AE, quan així ha estat possible.

En aquest cas, els pesos específics més rellevants han estat els següents:

· Formigó armat	25,0 kN/m ³
· Acer per perfils i barres	78,5 kN/m ³

En quant als pesos per unitat de superfície horitzontal, s'han de destacar els següents:

· Panell Sandwich LABI	0,11 kN/m ²
· Plaques solars	0,2 kN/m ²
· Instal·lacions diverses	0,1 kN/m ²

Els efectes dels envans de 8 cm o menys de gruix, amb alçades inferiors als 3,00 metres, han estat considerats mitjançant la inclusió superficial de 1 kN/m².

Les accions derivades dels tancaments i de qualsevol altra paret que no compleixi l'anterior condició han estat introduïdes com a càrregues lineals, en funció del pes específic dels seus materials constituents, als corresponent models de càlcul. En aquesta circumstància es troben els següents casos:

- Panell de façana amb nucli PUR/PIR de 40 kg/m³, fixació oculta i junta machihembrada per a unió estanca i acabat homogeni. Instal·lació vertical o horitzontal.



Acer galvanitzat i prelacat segons EN 508-1, amb diversos acabats i recobriments (PET, PVDF, etc.).

0,11 kN/m

5.1.1.2 Accions del terreny

Els efectes del terreny sobre els elements que conformen el projecte s'han tingut en compte en base a la seva pressió normal vertical, σ_v , a la cota d'anàlisi i en base a l'empenta associada a aquesta pressió normal.

Per a la determinació de la pressió vertical σ_v s'ha pres en consideració tant el pes propi del terreny com les accions gravitatòries exercides per elements o construccions recolzats a sobre. En el cas de sòls saturats el pes específic observat és el corresponent a la densitat saturada.

La pressió corresponent a l'empenta, σ_h , s'ha calculat en base a les següents expressions:

$$\sigma_h = \sigma_v' \cdot \lambda - 2c' \sqrt{\lambda} + \gamma_w \cdot h_w; \quad \sigma_v' = \sigma_v - \sigma_w$$

on,

- σ_v' és la pressió efectiva vertical a la cota analitzada
- λ és el coeficient d'empenta
- c' és la cohesió efectiva del tram de sòl analitzat
- γ_w és el pes específic de l'aigua
- h_w és l'alçada de l'aigua sobre la cota analitzada
- σ_w és la pressió intersticial a la cota analitzada

El coeficient d'empenta s'ha calculat per a tres possibles situacions:

- En el cas de trams de terreny que desplacen horitzontalment a l'element estructural analitzat:

$$\lambda = \frac{1 - \sin \phi'}{1 + \sin \phi'}$$

- En el cas de trams de terreny que no es desplacen:

$$\lambda = 1 - \sin \phi'$$

- En el cas de trams de terreny que es veuen desplaçats horitzontalment per l'element estructural:

$$\lambda = \frac{1 + \sin \phi'}{1 - \sin \phi'}$$

Sent, ϕ' és l'angle de fregament intern efectiu del tram de terreny sota la anàlisi

Pel càlcul de la pressió vertical de sòls s'han observat les següents expressions:

- En terrenys secs i humits:

$$\sigma_v = h \cdot \gamma$$

- En terrenys submergits:

$$\sigma_v' = h \cdot \gamma'$$



Amb,

h és l'alçada del tram de terreny considerat

γ és la densitat natural del terreny

γ' és la densitat submergida del terreny

5.1.2 Accions variables

Es consideren dins d'aquest grup les accions provocades per elements constructius els efectes dels quals sí presenten en el temps variacions rellevants als efectes de l'anàlisi de l'estructura.

Pel que fa al projecte aquí documentat s'han de citar les següents.

5.1.2.1 Sobrecàrrega deguda a l'ús

Atenent al capítol 3 del DB-SE-AE del CTE, les càrregues pròpies dels usos previstos al projecte han estat introduïdes a l'anàlisi estructural amb tota generalitat mitjançant les següents accions característiques:

	Superficial	Local
- Cobertes sense ús (valors sobre la seva projecció horitzontal)		
· Lleugeres (pes propi ≤ 1 kN/m ²)	0,4 kN/m ²	1 kN

Les accions locals han estat analitzades tenint en compte una àrea d'aplicació, sobre el paviment acabat, igual a la d'un quadrat de 50 mm de costat.

A les zones d'accés i evacuació de les zones residencials i administratives les sobrecàrregues superficials s'han incrementat en 1,0 kN/m² amb respecte als espais servits.

Per a la comprovació local dels balcons volats a tota classe d'edificis, s'ha afegit una sobrecàrrega lineal en els seus perímetre de 2 kN/m, a més de la seva sobrecàrrega d'ús corresponent a la categoria d'ús amb la que comuniqui.

5.1.2.2 Vent

Els efectes de l'acció del vent han estat considerats en dues direccions ortogonals, direccions que resulten coincidents amb l'orientació dels elements estructurals principals del projecte.

En compliment del que estableix el CTE, la intensitat de l'acció estàtica equivalent del vent sobre els paraments exposats ha estat calculada en base a la següent expressió:

$$q_e = q_b \cdot C_e \cdot C_{p/s}$$



A on,

q_b és la pressió dinàmica del vent

C_e és el coeficient d'exposició

$C_{p/s}$ és el coeficient eòlic de pressió o succió, segons el cas

S'ha adoptat, simplificadament, un valor de pressió dinàmica del vent, q_b , de 0,52 kN/m².

Als efectes de determinar el coeficient d'exposició i els coeficients eòlics s'han tingut en compte les següent dades:

- Coberta

• Grau d'aspror:	IV
• Alçada màxima de l'edificació:	8,5 m
• Coeficient d'exposició:	2,25
• Coeficient de pressió (z):	
F	1,4
G	0,9
H	0,8
I	0,2

- Paraments i faldons

• Grau d'aspror:	IV
• Alçada màxima de l'edificació:	8,5 m
• Coeficient d'exposició:	2,25
• Coeficient de pressió (x y):	1,72 1,72
• Coeficient de succió (x y):	0,74 0,98

5.1.2.3 Accions tèrmiques

Donades les característiques i dimensions dels elements projectats, no s'ha considerat necessària la introducció dels efectes de dilatacions o contraccions tèrmiques en els models d'anàlisi estructural.

5.1.2.4 Accions de neu

Per a la determinació dels efectes de l'acció de la neu s'han tingut en compte les dues següent dades:

• Zona climàtica hivernal:	2
• Alçada topogràfica de la parcel·la:	~300,00 m.s.n.m.

De les dues dades anteriors es dedueix una acció superficial sobre elements horitzontals o propers a l'horitzontalitat de 0,56 kN/m².

5.1.2.5 Accions del nivell freàtic

No s'han considerat accions d'aquesta natura, en no haver detectat la presència del nivell freàtic a la campanya de reconeixement del terreny.
En la verificació dels Estats Límits Últims:



5.2 Característiques mecàniques dels materials estructurals

Els materials utilitzats en el projecte d'estructures i fonamentació, i les seves característiques als efectes de les anàlisis realitzades, són els que es descriuen a continuació.

5.2.1 Formigó

S'ha utilitzat la caracterització proposada pel *Código Estructural*, caracterització de la què s'ha de destacar, per als formigons amb resistències característiques, f_{ck} , inferiors a 50 N/mm², els següents particulars.

5.2.1.1 Diagrama σ - ϵ

S'ha adoptat el diagrama paràbola rectangle proposat en el punt 3.1.7 de l'Annex 19 de la citada instrucció. En conseqüència, l'equació que defineix la tensió del formigó, σ_c , associada a una determinada deformació unitària, ϵ_c , en el tram parabòlic respon a la següent expressió:

$$\sigma_c = f_{cd} \cdot \left[1 - \left(1 - \frac{\epsilon_c}{\epsilon_{c2}} \right)^2 \right]$$

A on f_{cd} és la resistència de càlcul del formigó i ϵ_{c2} , la deformació corresponent al trencament per compressió segons la taula A19.3.1 del referit annex.

La funció anterior resulta vàlida per a deformacions unitàries compreses entre 0 i ϵ_{c2} . No s'accepten deformacions unitàries majors a ϵ_{cu2} , segons la mateixa taula A19.3.1. La tensió de compressió per a deformacions compreses ϵ_{c2} i ϵ_{cu2} , en el tram rectilini del diagrama adoptat, resulta per tant igual a f_{cd} .

No s'accepten típicament deformacions en tracció en elements de formigó armat o, cosa que és el mateix, es prescindeix de la col·laboració del formigó quan aquest manté un règim teòric de tracció.

5.2.1.2 Coeficient de minoració

La resistència de càlcul f_{cd} respon a la minoració de la resistència característica, f_{ck} , segons el següent criteri:

$$f_{cd} = \alpha_{cc} \frac{f_{ck}}{\gamma_c}$$

El coeficient de minoració, γ_c , varia en funció de la situació en la que s'analitzi el projecte:

- En situacions persistents o transitòries $\gamma_c=1,5$
- En situacions accidentals $\gamma_c=1,3$

El coeficient α_{cc} s'ha considerat igual a 1,0 al resultar la càrrega permanent actuant sobre els elements de formigó inferior al 80% de la carga total considerada en el seu dimensionament últim.



5.2.1.3 Mòdul de deformació longitudinal

En la part elàstica de l'anàlisi de deformacions dels elements de formigó s'ha considerat, segons el cas, els següents mòduls alternatius:

- Pel càlcul de deformacions provocades per càrregues estàtiques:

$$E_{cm} = 22 \cdot \left[\frac{f_{cm}}{10} \right]^{0,3}$$

- Pel càlcul de deformacions provocades per càrregues instantànies, ràpidament variables o accions dinàmiques:

$$E_c = \beta_E \cdot E_{cm}$$

Amb,

$$\beta_E = 1,30 - \frac{f_{ck}}{400} \leq 1,175$$

I essent f_{cm} la resistència mitja del formigó què, en N/mm^2 , s'ha determinat simplificantament de la següent manera:

$$f_{cm} = f_{ck} + 8$$

5.2.1.4 Coeficient de Poisson

en la anàlisi dels elements continus i, en general, quan ha calgut relacionar-se les deformacions longitudinals unitàries amb les transversals unitàries associades, s'ha observat un coeficient de Poisson de 0,2. En zones fissurades s'ha considerat un coeficient nul.

5.2.1.5 Coeficient de dilatació

Quan ha estat necessari considerar els efectes tèrmics, s'ha suposat un coeficient de dilatació de $1,0 \cdot 10^{-5} \text{ } ^\circ\text{C}^{-1}$.

5.2.1.6 Retracció

En els casos en els què ha estat necessari considerar l'efecte de la retracció i/o de la fluència del formigó, s'ha considerat les funcions d'escurçament derivades de l'establert a l'apartat 3.1.4 de la instrucció de l'Annex 19 del *Código Estructural*.

5.2.2 Acer per a armadures passives

5.2.2.1 Diagrama σ - ϵ

S'ha adoptat el diagrama elasto-plàstic perfecte (bilineal) proposat pel *Código Estructural* en l'apartat 3.2.7 del seu Annex 19, sense considerar enduriment en el tram plàstic i amb les següents limitacions:



- L'elongació unitària màxima de l'acer constituent de les armadures passives, ε_{uk} , queda limitada a 0,01.
- L'escurçament màxim unitari de l'armadura queda limitat per l'escurçament màxim del formigó, ε_{cu} , detallat anteriorment.

5.2.2.2 Coeficient de minoració

La resistència de càlcul f_{yd} respon a la minoració de la resistència característica, f_{yk} , segons el següent criteri:

$$f_{yd} = \frac{f_{yk}}{\gamma_s}$$

El coeficient de minoració, γ_s , varia en funció de la situació en la que s'analitzi el projecte:

- En situacions persistents o transitòries $\gamma_s=1,15$
- En situacions accidentals $\gamma_s=1,00$

5.2.2.3 Mòdul de deformació longitudinal

S'ha considerat un mòdul d'elasticitat longitudinal $E=200.000 \text{ N/mm}^2$.

5.2.2.4 Coeficient de Poisson

La relació entre deformacions unitàries, longitudinals i transversals, és irrellevant en la anàlisi de les armadures passives al tractar-se d'elements lineals.

5.2.2.5 Coeficient de dilatació tèrmica

S'ha suposat igual al del formigó detallat anteriorment.

5.2.3 Acer per a armadures actives

Per a les armadures postesades constituïdes per cordons s'han considerat les següents característiques:

5.2.3.1 Diagrama σ - ε

S'ha adoptat el diagrama elasto-plàstic perfecte (bilineal) proposat pel *Código Estructural* en l'apartat 3.3.6 del seu Annex 19, sense considerar l'enduriment en el tramo plàstic i limitant l'elongació unitària màxima, ε_{uk} , a 0,01.

5.2.3.2 Coeficients de minoració

La resistència de càlcul f_{pd} respon a la minoració de la resistència característica, $f_{p0,1k}$, segons el següent criteri:

$$f_{pd} = \frac{f_{p0,1k}}{\gamma_s}$$



Sent $f_{p0,1k}$ el límit elàstic característic al 0,1%,

Per a una tensió normal de l'armadura igual a f_{pd} s'obté un allargament unitari igual a f_{pd}/E_p .

El coeficient de minoració, γ_s , varia en funció de la situació en la que s'analitzi el projecte:

- En situacions persistents o transitòries	$\gamma_s=1,15$
- En situacions accidentals	$\gamma_s=1,00$

5.2.3.3 Mòdul de deformació longitudinal

S'ha considerat un mòdul d'elasticitat longitudinal $E=195.000 \text{ N/mm}^2$.

5.2.3.4 Coeficient de Poisson

La relació entre deformacions unitàries, longitudinals i transversals, es irrellevant en la anàlisi de les armadures actives al tractar-se d'elements lineals.

5.2.3.5 Coeficient de dilatació tèrmica

S'ha suposat igual al del formigó detallat anteriorment.

5.2.4 Acer per a perfils

Conformement amb l'Annex 22 del *Código Estructural*, s'han considerat les següents característiques:

5.2.4.1 Diagrama σ - ϵ

S'ha considerat un diagrama σ - ϵ elàstic-plàstic perfecte, en el que l'entrada en el règim plàstic es dona quan la tensió normal arriba a la tensió corresponent al límit elàstic, f_{yk} .

S'ha considerat que s'aconsegueix el límit elàstic quan la deformació unitària longitudinal resulta igual o superior al 0,2%.

5.2.4.2 Coeficient de minoració

En comprovacions de plastificació o de fenòmens d'inestabilitat, la tensió de comparació, f_{yd} , s'obté dividint la tensió corresponent al límit elàstic, f_{yk} , per un coeficient de minoració $\gamma=1,05$.

5.2.4.3 Mòdul de deformació longitudinal

La relació tensió i deformació unitària en el camp elàstica del comportament queda determinada mitjançant un mòdul de deformació longitudinal $E=200.000 \text{ N/mm}^2$.



5.2.4.4 Coeficient de *Poisson*

Quan ha resultat necessari relacionar les deformacions longitudinals unitàries amb les deformacions transversals unitàries, s'ha considerat un coeficient de *Poisson* igual a 0,3.

5.2.4.5 Coeficient de dilatació tèrmica

Només en els casos en els que ha estat necessari considerar els efectes tèrmics, s'ha suposat un coeficient de dilatació de $1,2 \cdot 10^{-5} \text{ }^{\circ}\text{C}^{-1}$.

5.3 Característiques mecàniques del terreny

En base a l'estudi geotècnic de referència, s'han considerat les següents característiques mecàniques en els estrats rellevants:

- Paquet detrític de gra groller, color marró (Nivell B)
 - Tensió normal admissible: 0,128 KN/m²
 - Coeficient parcial de seguretat: 3,00
 - Angle de fregament efectiu: No rellevant
 - Cohesió efectiva: No rellevant
 - Coeficient de balast vertical: No rellevant
 - Coeficient de balast horitzontal: No rellevant

Per a les característiques exposades, en el cas de les fonamentacions superficials, els assentaments màxims previstos seran de 2,5 cm.



5.4 Hipòtesis de càlcul

Els models d'anàlisi han inclòs totes les hipòtesis combinades de càlcul derivades dels criteris de combinació que es detallen seguidament:

5.4.1 Combinacions per l'anàlisi dels Estats Límits de Servei (ELS)

- Per a les situacions poc probables o característiques

$$\sum_{j \geq 1} \gamma_{G,j} G_{k,j} + \sum_{j \geq 1} \gamma_{G*,j} G^*_{k,j} + \gamma_P R_k + \gamma_{Q,1} Q_{k,1} + \sum_{j \geq 1} \gamma_{Q,i} \psi_{0,i} Q_{k,i}$$

- Per a les situacions poc freqüents

$$\sum_{j \geq 1} \gamma_{G,j} G_{k,j} + \sum_{j \geq 1} \gamma_{G*,j} G^*_{k,j} + \gamma_P R_k + \gamma_{Q,1} \psi_{1,1} Q_{k,1} + \sum_{j > 1} \gamma_{Q,i} \psi_{2,i} Q_{k,i}$$

- Per a les situacions quasi-permanents

$$\sum_{j \geq 1} \gamma_{G,j} G_{k,j} + \sum_{j \geq 1} \gamma_{G*,j} G^*_{k,j} + \gamma_P R_k + \sum_{j \geq 1} \gamma_{Q,i} \psi_{2,i} Q_{k,i}$$

De totes aquelles combinacions en situació de servei que s'han tingut en compte en l'anàlisi de l'edifici, s'annexen al final d'aquest document.

5.4.2 Combinacions per l'anàlisi dels Estats Límits Últims (ELU)

- Per a les situacions persistents o transitòries

$$\sum_{j \geq 1} \gamma_{G,j} G_{k,j} + \sum_{j \geq 1} \gamma_{G*,j} G^*_{k,j} + \gamma_P R_k + \gamma_{Q,1} Q_{k,1} + \sum_{j \geq 1} \gamma_{Q,i} \psi_{0,i} Q_{k,i}$$

- Per a les situacions accidentals

$$\sum_{j \geq 1} \gamma_{G,j} G_{k,j} + \sum_{j \geq 1} \gamma_{G*,j} G^*_{k,j} + \gamma_P R_k + \gamma_A A_k + \gamma_{Q,1} \psi_{1,1} Q_{k,1} + \sum_{j > 1} \gamma_{Q,i} \psi_{2,i} Q_{k,i}$$

- Per a les situacions amb efectes sísmics

$$\sum_{j \geq 1} \gamma_{G,j} G_{k,j} + \sum_{j \geq 1} \gamma_{G*,j} G^*_{k,j} + \gamma_P R_k + \gamma_A A_{E,k} + \sum_{j \geq 1} \gamma_{Q,i} \psi_{2,i} Q_{k,i}$$

De totes aquelles combinacions en situació de límit últim que s'han tingut en compte en l'anàlisi de l'edifici, s'annexen al final d'aquest document.



5.5 Estats Límit

Els elements estructurals que conformen el projecte han estat dimensionats per a satisfer els següents estats límit:

- ELS de deformació

En funció del que estableix l'apartat 4.3.3 del CTE, s'han verificat les fletxes dels pisos o sostres sota els criteris que es detallen tot seguit:

- Quan es considera la integritat de elements constructius, s'ha limitat la deformació produïda després de la seva construcció sota els efectes del valor característic de les accions als següents valors:

- 1/500 de la distància entre suports en tancaments i/o paviments fràgils.
- 1/400 de la distància entre suports en tancaments i/o paviments ordinaris.
- 1/300 de la distància entre suports en la resta de casos.

- Quan es considera el confort dels usuaris, s'ha limitat la deformació produïda pel valor característic de les accions de curta durada al 1/350 de la distància entre suports.

- Quan es considera l'aparença de l'obra, s'ha limitat la deformació produïda per l'efecte de les accions en les situacions quasi permanents al 1/300 de la distància entre suports.

En el cas d'elements volats, en les limitacions anteriors s'ha pres com a distància de referència el doble de la dimensió del vol.

Adicionalment, s'ha verificat que els desplaçaments horitzontals màxims dels pisos o sostres resultin inferiors als següents valors:

- El desplaçament relatiu entre dos forjats consecutius s'ha limitat al 1/250 de la seva separació.
- El desplaçament absolut del forjat superior s'ha limitat al 1/500 de l'alçada total de la construcció

- ELS de fissuració

En elements de formigó armat i pretensat s'ha verificat que l'obertura característica de fissura, w_k , compleix els criteris definits a la taula 27.2 del *Código Estructural*.

- ELU d'equilibri

S'ha comprovat que els efectes d'estabilitzants sobrepassen els desestabilitzants.

- ELU d'esgotament

Les tensions que es poden arribar a desenvolupar en qualsevol secció igualen o sobrepassen les eventualment provocades per les accions de disseny.

- ELU d'inestabilitat



Les tensions que es poden arribar a desenvolupar en qualsevol secció igualen o sobrepassen les eventualment provocades per les accions de disseny tenint en compte els efectes de segon ordre.

- Situacions sísmiques

5.6 Mètodes de càlcul

5.6.1 Càlcul general d'esforços i deformacions

El càlcul general dels esforços i de les deformacions del conjunt d'elements estructurals ha estat realitzat a partir del plantejament i resolució de l'equació general d'equilibri estàtic de cadascuna de les parts analitzades.

$$[f] = [k] \cdot [\hat{a}]$$

A on,

- $[f]$ és el vector d'accions nodals que inclou forces i moments
- $[k]$ és la matriu de rigidesa de la part de l'estructura analitzada
- $[\hat{a}]$ és el vector de corriments nodals que inclou desplaçaments i girs

En el que respecta al càlcul de la matriu de rigidesa cal discernir entre dos àmbits de càlcul, en funció de la geometria de l'element estructural del que es determini la rigidesa.

5.6.1.1 Elements tipus barra

En aquest cas la determinació de les rigideses ha estat duta a terme mitjançant el suport en la llei de *Hooke*, els teoremes de *Mohr* i la torsió de *Sain Venant*. En el cas de perfils metàl·lics, les propietats de rigidesa geomètrica de les seccions han estat obtingudes en els corresponents catàlegs de perfils de fabricació.

5.6.1.2 Elements superficials continus

S'inclou dins d'aquest àmbit les lloses de formigó armat, els murs de càrrega, les bigues-paret, les làmines i, en general, qualsevol altre element que, per raó de la seva continuïtat, superficial, resulti difícilment representables als efectes del seu càlcul estructural mitjançant un model de barres.

En aquest cas s'ha discretitzat el medi continu mitjançant el mètode dels elements finits, el què ha permès l'obtenció de la rigidesa de cada element de la discretització mitjançant la utilització dels següents tipus d'elements:

- Problemes de plaques isòtropes:
Element DST (*Batoz, Katili*)
- Problemes de plaques esveltes ortòtropes:
Element DKT (*Discrete Kirchhoff Triangle*)
- Problemes de membrana o de closca:
Element Andes (*C. Militello, C.A. Felippa*)



L'element de placa isòtrop operat introdueix els esforços tallants a l'equació general d'equilibri i permet la resolució indistinta de plaques gruixudes i plaques primes.

En els problemes laminars es tracta separatament la component de membrana del problema de la component de placa, en resultar aquests problemes parcials independents, la qual cosa permet la utilització conjunta dels dos tipus d'elements referits.

5.6.1.3 Llosa sobre el terreny

El cas particular de la anàlisi de lloses sobre el terreny s'aborda mitjançant el model de *Winckler*, de manera que la rigidesa front al corriment vertical de cada nus que defineix la malla d'elements finits, en la que es discretitza la llosa, es veu incrementada per a la rigidesa del terreny referent al nus en funció del coeficient de balast establert en apartats anteriors.

Aquest anàlisi pertany al grup d'anàlisi no lineal, els criteris de resolució s'exposen amb posterioritat, ja que no s'accepten traccions en el contacte llosa terreny, condició que inscriu la qüestió en un problema iteratiu.

5.6.2 Anàlisi de columnes i elements de suport

En el càlcul de pilars s'ha tingut en compte els eventuais efectes de segon ordre propis d'aquests elements (vinclament) mitjançant els mètodes simplificats proposats per a les instruccions vigents en funció del seu material constituent.

Quan per raó de l'esveltesa d'una columna o de l'esveltesa general d'una o varies plantes de l'estructura, ha estat necessari una anàlisi explícit dels efectes de segon ordre, aquest ha estat resolt segons es detalla a l'apartat corresponent a l'anàlisi no lineal.

5.6.2.1 Columnes de formigó

En l'anàlisi de columnes i parets de càrrega de formigó s'han incrementat les excentricitats de primer ordre associades als moments flectors, quan així s'ha demostrat necessari, en base al que es disposa en el punt 5.8 del Annex 19 del *Código Estructural*.

5.6.2.2 Columnes d'acer

La resistència de les barres d'acer amb compressions rellevants ha estat minorada en base al que es disposa en l'apartat 6 de l'Annex 22 del *Código Estructural*.

5.6.3 Comprovació i dimensionament de seccions

5.6.3.1 Seccions de formigó armat

L'armadura longitudinal de les seccions de formigó armat ha estat comprovada en base als següents criteris:

- Seccions sotmeses a flexió simple: mitjançant el mètode paràbola-rectangle.



- Resta de les seccions: mitjançant un procés d'anàlisi no lineal que ha permès la determinació dels successius plans de deformació que equilibren les sol·licitacions actuant, en base a les propietats mecàniques dels materials constituents de la secció.
- La no determinació d'un pla d'equilibri ha provocat el nou dimensionat de la secció, revisant l'armadura i/o la geometria de la secció en qüestió segons el cas.

L'armadura transversal ha estat calculada en base a la formulació i limitacions específiques proposades per cada cas per el *Código Estructural*.

5.6.3.2 Seccions d'acer

Les seccions d'acer han estat seleccionades per a que la seva resistència de disseny resulti superior a les sol·licitacions actuant.

El càlcul de les resistències de les seccions ha esta abordat segons el que disposa l'apartat 6 de l'Annex 22 del *Código Estructural*.

5.6.4 Anàlisi no lineal

En els problemes on ha resultat necessari un anàlisi no lineal explícit s'ha resolt el problema general o particular d'equilibri d'un mode iteratiu seguint els següents procediments:

5.6.4.1 Problemes de no linealitat geomètrica

S'ha utilitzat genèricament el mètode de la iteració directa i, als casos d'un comportament acusadament no lineal, el mètode de *Newton-Raphson* modificat.

5.6.4.2 Problemes de no linealitat mecànica

S'ha utilitzat el mètode de *Newton-Raphson*.



5.7 Programes

Els programes utilitzats són d'elaboració pròpia, queden basats en els mètodes de càlcul comentats als apartats precedents, i resulten els següents:

WM-AGE

- Anàlisi lineal, evolutiu i en segon ordre d'esforços i deformacions en estructures de barres i estructures contínues (pel mètode d'elements finits), de qualsevol geometria.
- Anàlisis dinàmic i anàlisis modal espectral.
- Anàlisi no lineal de plaques de formigó armat i postesat.
- Càlcul de forjats de biguetes autoportants i semiresistents.
- Càlcul de bigues i forjats amb armadura postesada.
- Càlcul de barres d'acer laminat.
- Armat de jàsseres de formigó armat.
- Armat i dimensionat de columnes de formigó.
- Armat de forjats reticulars.
- Armat de lloses massisses de formigó armat.
- Dimensionament i armat de camises de formigó pel reforç de columnes.

WM-SECTION

- Anàlisi evolutiu no lineal (mecànic) de seccions compostes per qualsevol material i amb qualsevol geometria.


WM-SLOPE

- Anàlisi de l'estabilitat de talussos pel mètode de *Bishop*.




5.8 Model de càlcul

Per l'obtenció dels esforços de disseny dels elements estructurals proposats en el projecte de referència y les seves deformacions, s'ha generat un model de càlcul tridimensional del qual, a continuació, s'adjunta una imatge representativa.

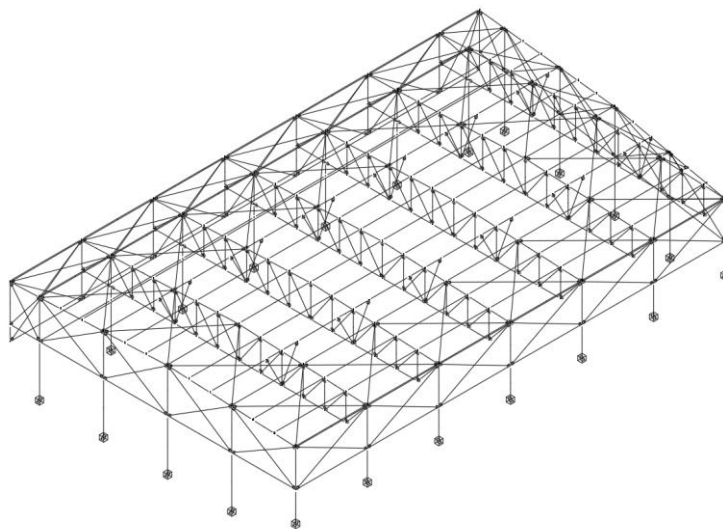

Imatge 5-1. Model de càlcul tridimensional

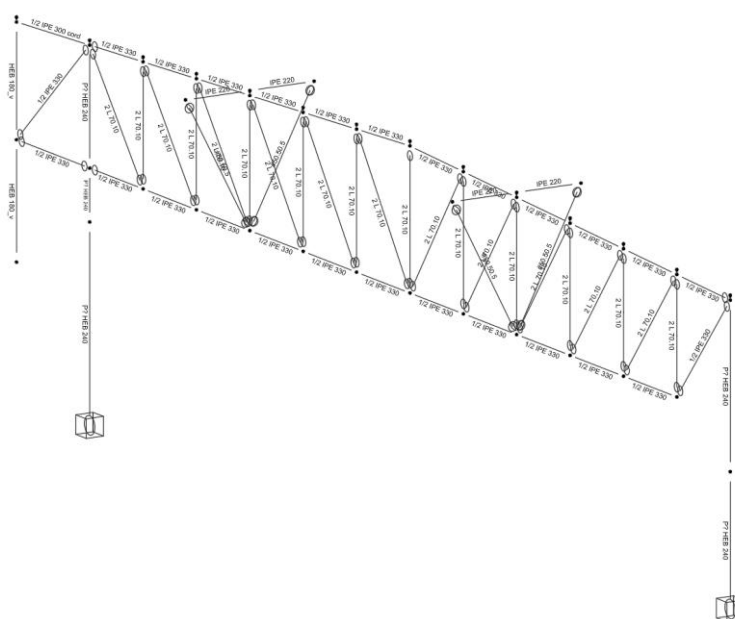

Imatge 5-2. Encavallada metàl·lica tipus

Tal com es mostra a la Imatge 5.1 i 5.2, s'han modelitzat tots els elements estructurals com a barres, sobre els quals s'han aplicat les càrregues superficials de manera distribuïda, segons correspongui. No s'han modelitzat elements de tipus placa; les càrregues dels tancaments de façana i de coberta s'han considerat com a càrregues lineals aplicades directament sobre els elements de barra.

6 RESISTÈNCIA EN SITUACIÓ D'INCENDI

6.1 Resistència necessària

Segons indica el *DB SI* del CTE, en el seu article 3, els diferents sectors que componen l'estructura del projecte, per a suportar adequadament les accions representades per la corba normalitzada temps-temperatura, en funció del seu ús, posició i/o alçada d'evacuació, deuen arribar a les següents resistències en terminis de temps:

· Zona: Sostres de la planta baixa	R-30
- Alçada d'evacuació:	≤ 15 m
- Us del sector:	Pública Concurrencia

6.2 Resistència garantida

L'estructura principal de l'àrea d'intervenció del projecte queda composta pels següents elements bàsics:

- Pilars
- Sostres

La satisfacció de la resistència requerida s'aconseguirà en cada tipus d'element en base als següents criteris:

6.2.1 Pilars

6.2.1.1 Pilars d'acer laminat

Es tracta de columnes resoltes mitjançant perfils del tipus HEB, per tant de seccions normalitzades i de massivitats baixes.

En aquest cas, es contempla la seva protecció ignífuga mitjançant l'aplicació d'una pintura intumescent, per no incrementar el gruix d'aquests elements. Les mires de pintura necessària s'indicaran en funció del fabricant, tipus de perfil i massivitat, així com també de la resistència la foc indicada en projecte. A l'obra caldrà demanar els justificants corresponents per garantir els requeriments de protecció al foc exigits.

6.2.2 Sostres

6.2.2.1 Bigues d'acer laminat

Es tracta de bigues resoltes mitjançant perfils del tipus HEB, per tant de seccions normalitzades i de massivitats controlades.

En aquest cas, es contempla la seva protecció ignífuga mitjançant l'aplicació d'una capa de morter projectat tipus vermiculita.



7 PROCÉS CONSTRUCTIU

El projecte contempla de forma general la seqüència convencional d'execució dels capítols corresponents a la materialització dels elements resistents:

- Moviment de terres
- Fonaments (enceps i micropilons)
- Estructura

En el cas d'elements de formigó armat realitzats *in situ* s'haurà de parlar especial atenció al que disposa en el *Plec de condicions d'execució particular de l'estructura* en relació al seu descimbrat i/o desapuntament, ja que les hipòtesis de càlcul seguides en el projecte prenen com a referència els terminis de descimbrat i/o desapuntament contemplats en el referit plec.

Deixant a part la seqüència general, es deu comentar d'un mode particular el procés constructiu relatiu als següents casos:

- Les encavallades metàl·liques es prefabriquen a terra mitjançant la soldadura de cordons, muntants i diagonals. Un cop verificada la geometria, s'hissen amb grua i es col·loquen sobre els pilars, fixant-se provisionalment amb arriostaments temporals.
- El sistema estructural s'estabilitza amb arriostaments horitzontals a la coberta (creus de Sant Andreu) i verticals a la façana, configurant un cinturó que assegura la rigidesa global. Un cop completats aquests elements, l'estructura es considera autoportant.
- Sobre les encavallades s'instal·len corretges IPE-220 i panells sandvitx amb pendent del 3 %, fixats mecànicament amb solapaments estancs. Es col·loquen remats de carener i remats perimetrals per a l'evacuació pluvial.
- Les façanes laterals es tanquen amb panells perforats muntats des de la coberta fins a un metre per sota del faldó, creant una envoltant tancada però ventilada. Sota els faldons s'instal·len xapes ondulades perforades com a remat i protecció solar i pluvial.



8 MANTENIMENT DE L'ESTRUCTURA

Les disposicions contemplades en relació al manteniment dels elements estructurals depenen del seu material constituent.

8.1 Elements de formigó armat

Per a establir les pautes de manteniment, cal distingir entre les condicions ambientals dels elements.

8.1.1 Elements interiors

S'inclouen dins d'aquest grup els elements ubicats en interiors d'edificis no sotmesos a condensacions.

Als dos anys d'haver estat executats es realitzarà una inspecció per a detectar possibles defectes o anomalies superficials, com fissures, canvis de textura o duresa, decoloracions, etc.

Aquesta revisió s'anirà repetint cada 10 anys.

8.1.2 Elements exterior o en ambient humits

S'inclouen dins d'aquest grup els elements sotmesos a humitats relatives altes (<65%) o a condensacions, els elements soterrats, els elements submergits, els elements exteriors que no pateixin l'atac de clorurs i aquells elements amb contacte freqüent amb aigua i que tinguin una probabilitat superior al 50% de patir alguna vegada temperatures per sota dels -5°C.

A l'any d'haver estat executats es realitzarà una inspecció per a detectar possibles defectes o anomalies superficials, com fissures, canvis de textura o duresa, decoloracions, etc.

Aquesta revisió s'anirà repetint cada 2 anys.

8.1.3 Elements en atmosferes agressives

S'inclouen dins d'aquest grup els elements afectats per atmosferes marines, els que puguin patir qualsevol atac per clorurs, qualsevol altre atac de naturalesa química o que puguin patir fenòmens d'abrasió o cavitació.

Als sis mesos d'haver estat executats es realitzarà una inspecció per a detectar possibles defectes o anomalies superficials, com fissures, canvis de textura o duresa, decoloracions, etc.

El programa de revisions posteriors serà bianual.



8.2 Elements d'acer laminat

S'estableixen dos tipus generals de control.

8.2.1 Control general

Es preveu una inspecció cada 10 anys amb l'objectiu d'identificar símptomes de situacions lleugerament disfuncionals per l'estructura (fissures en tancaments, humitats, etc.)

Es preveu una inspecció cada 15 anys amb l'objectiu d'identificar símptomes de situacions clarament disfuncionals per l'estructura (corrosions localitzades, lliscament d'unions, etc.).

8.2.2 Control de l'estat de conservació

El control de l'estat de conservació depèn dels trets d'exposició dels elements estructurals:

- Elements interiors o en ambients no nocius: una revisió cada cinc anys i cada 15 anys s'haurà de procedir a repintar l'estructura.
- Elements exteriors o d'agressivitat moderada: una revisió cada tres anys i una operació de repintat cada 10 anys.
- Elements exposats a una agressivitat elevada: una revisió anual i cada cinc anys una operació de repintat de l'estructura.



9 MARC NORMATIU

9.1 Declaració d'acompliment de los DB del CTE

En el disseny i anàlisi dels elements estructurals, de fonamentació i de contenció que conformen el present projecte s'ha atès a tot el que estipula el "Código Técnico de la Edificación" (CTE) en vers a dit elements, destacant-ne els següents Documents Bàsics:

- DB SE, "Documento Básico SE Seguridad estructural"
- DB SE-AE, "Documento Básico SE Seguridad estructural, Acciones en la Edificación"
- DB SE-C, "Documento Básico SE Seguridad estructural, Cimientos"
- DB SE-A, "Documento Básico SE Seguridad estructural, Acero"
- DB SI, "Documento Básico SE Seguridad estructural en caso de Incendio"

9.2 Altres normatives d'obligat compliment

Adicionalment s'ha observat el compliment de les següents instruccions:

- NCSE-02, "Norma de construcción sismorresistente: Parte general y edificación. Real Decreto 997/2002".
- *Código Estructural*,
Real Decreto 470/2021

9.3 Normatives complementàries

De manera complementària, en l'anàlisi d'aquells aspectes dels que no hi ha disposicions específiques en les instruccions d'obligat compliment, s'ha utilitzat les següents instruccions:

- EC-0: "Bases del cálculo de estructuras"
- EC-1: "Acciones en estructuras"
- EC-2: "Proyecto de estructuras de hormigón"
- EC-3: "Proyecto de estructuras de acero"
- EC-4: "Proyecto de estructuras mixtas de hormigón y acero"
- EC-7: "Proyecto geotécnico"
- EC-8: "Proyecto para resistencia al sismo de estructuras"
- RPX-95: "Recomendaciones para el proyecto de puentes mixtos de Carretera"
- RPM-95: "Recomendaciones para el proyecto de puentes metálicos de carreteras"
- "Manual de aplicación de las Recomendaciones RPM – RPX /95"



ANNEX DE CÀLCUL: Combinació de hipòtesis simples

Combinació	PP	CP	SU	Vx	Vy	SW
Estat límit de servei						
ELS	1,00	1,00	1,00			
GEO-L01	1,00	1,00	1,00	0,60		0,50
GEO-L02	1,00	1,00	1,00		0,60	0,50
GEO-W01	1,00	1,00	0,70	1,00		0,50
GEO-W02	1,00	1,00	0,70		1,00	0,50
GEO-S01	1,00	1,00	0,70	0,60		0,50
GEO-S02	1,00	1,00	0,70		0,60	1,00
CAR-L01	1,00	1,00	1,00	0,60		1,00
CAR-L02	1,00	1,00	1,00		0,60	0,50
CAR-W01	1,00	1,00	0,70	1,00		0,50
CAR-W02	1,00	1,00	0,70		1,00	0,50
CAR-S01	1,00	1,00	0,70	0,60		0,50
CAR-S02	1,00	1,00	0,70		0,60	1,00
FRE-W01	1,00	1,00	0,30	0,50		
FRE-W02	1,00	1,00	0,30		0,50	
CUA 01	1,00	1,00	0,30			
Estat límit últim						
ELU	1,35	1,35	1,5			
STR-L01	1,35	1,35	1,5	0,9		0,75
STR-L02	1,35	1,35	1,5		0,9	0,75
STR-W01	1,35	1,35	1,05	1,5		0,75
STR-W02	1,35	1,35	1,05		1,5	0,75
STR-S01	1,35	1,35	1,05	0,9		1,5
STR-S02	1,35	1,35	1,05		0,9	1,5



24.894

**Coberta metàl·lica per a pista d'esport a Riudecols.
(Tarragona)**

Client: Ajuntament de Riudecols

**PLEC DE CONDICIONS D'EXECUCIÓ
PARTICULAR DE L'ESTRUCTURA**

24.894WM Pliego General

8 agost de 2025

ÍNDEX

1 OBJECTE

2 CONDICIONS GENERALS

2.1 Memòria i plànol d'organització de l'obra

2.2 Models i plànols de fabricació i muntatge

3 EXCAVACIONS I MOVIMENT DE TERRES

- 3.1 Condicions prèvies a l'execució
- 3.2 Materials
- 3.3 Execució
- 3.4 Criteris d'amidament i abonament

4 FONAMENTS

- 4.1 Traves, bigues centradores i sabates corregudes
- 4.2 Enceps i grups de pilons
- 4.3 Micropilons

5 ESTRUCTURES DE FORMIGÓ ARMAT

- 5.1 Condicions prèvies a l'execució
- 5.2 Condicions relatives als materials
- 5.3 Execució
- 5.4 Criteris d'amidament i abonament

6 ESTRUCTURES D'ACER LAMINAT

- 6.1 Condicions prèvies a l'execució
- 6.2 Condicions relatives als materials
- 6.3 Execució
- 6.4 Criteris d'amidament i abonament



1 OBJECTE

Establir les condicions dels treballs relatius a la posada en obra dels elements de estructurals definits al projecte de referència i de la recepció dels seus materials constituents: estructures de formigó armat i estructures d'acer laminat.



2 CONDICIONS GENERALS

L'execució de tots i cadascuns dels elements que componen l'estructura i els elements auxiliars d'execució, tant en els termes previstos en el projecte com en els termes que puguin fixar eventuais esmenes o complements de projecte, haurà de satisfer la normativa vigent i, en particular, les següents instruccions:

- CTE, *Código Técnico de la Edificación*, REAL DECRETO 314/2006, de 17 de març de 2006:
 - DB SE-C, *Seguridad estructural. Cimientos*
 - DB SE-A, *Seguridad estructural. Acero*
- CE, *Código Estructural*, REAL DECRETO 470/2021

En conseqüència, les condicions particulars que s'exposen en el present document, només pretenen emfatitzar les condicions més rellevants del conjunt de condicions establertes per la normativa vigent i, complementàriament, establir altres condicions no cobertes per dita normativa.

Amb caràcter general s'estableixen les següents condicions primeres:

- a. El cost dels treballs de reparació, rectificació i, en termes generals, d'adequació de l'estructura motivats per incompliment de qualsevol de les condicions previstes en el present document i de les fixades per la normativa vigent haurà de ser assumit per l'Empresa Constructora.
- b. El cost de reparació de desperfectes ocasionats en parts ja construïdes o en elements de propietats veïnes o de titularitat pública haurà de ser assumit per l'Empresa Constructora.
- c. Abans de començar els treballs relatius a l'estructura l'Empresa Constructora haurà de comunicar a la Direcció Facultativa qualsevol disparitat de les condicions inicials d'execució amb respecte del previst en el Projecte d'Execució i tots els aspectes relatius a la posada en obra dels elements del projecte a on s'hagin detectat problemes que dificultin la normal execució de l'estructura.
- d. No es podrà afectar cap servei, en ús o desús, sense l'aprovació explícita de la Direcció Facultativa.
- e. L'empresa constructora no podrà executar l'estructura en termes diferents als previstos al projecte sense la revisió i aprovació explícita de la Direcció Facultativa.
- f. L'empresa constructora haurà d'assumir el cost de la revisió per part de la Direcció Facultativa de qualsevol esmena del projecte proposada o motivada per la pròpia empresa constructora.



- g. L'acopi de materials i el trànsit de vehicles durant l'obra sobre parts d'estructura executades haurà de ser sempre compatible amb la resistència d'aquestes parts d'estructura i aprovat explícitament per la Direcció Facultativa.

2.1 Memòria i plànol d'organització de l'obra

- a. L'Empresa Constructora lliurarà a la Direcció Facultativa una memòria en la qual es recolliran tots els aspectes indicats als apartats de condicions prèvies a l'execució del present plec propis del moviment de terres i de cadascun dels materials que componen els fonaments i l'estructura: estructures de formigó armat i estructures d'acer laminat.
- b. La citada memòria inclourà de manera específica la definició dels procediments d'autocontrol.
- c. Tanmateix, l'Empresa Constructora lliurarà a la Direcció Facultativa un plànol o plànols que defineixin l'organització general de l'obra a on haurà de constar, si més no, la posició de la grua o grues que eventualment puguin ser utilitzades amb el detall de la seva fonamentació.

2.2 Models i plànols de fabricació i muntatge

- a. En el cas dels elements estructurals d'acer o fusta s'estarà al prescrit als capítols corresponents en aquest plec en relació a la documentació a entregar a la Direcció Facultativa, abans d'iniciar qualsevol feina de fabricació, per a la seva revisió i eventual aprovació.



3 EXCAVACIONS I MOVIMENT DE TERRES

3.1 Condicions prèvies a l'execució

La memòria ha de contenir els següents particulars:

- a. Descripció gràfica i literària de qualsevol instal·lació afectada pels processos d'excavació o moviment de terres necessaris per executar l'obra i de qualsevol altre instal·lació que quedi dins del recinte d'obra amb independència de que estigui en ús o en desús.
- b. Detall del destí previst per l'Empresa Constructora pel conjunt de terres excavades en funció de la natura de cadascun dels tipus de terres extret.
- c. Qualsevol aspecte que l'Empresa Constructora trobi rellevant en relació a la informació geotècnica que ha fonamentat el projecte.
- d. Detall dels mitjans previstos per a la realització de les excavacions que hauran de ser aprovats per la Direcció Facultativa.
- e. Descripció detallada de la organització de les excavacions en relació a l'organització general de l'obra, prestant especial atenció a la necessitat de la realització de desmunts provisionals no contemplats en el projecte i a la necessitat de la formació de rampes provisionals.

3.2 Materials

- a. L'Empresa Constructora notificarà a la Direcció Facultativa amb la deguda antelació les característiques rellevants dels materials d'aportació previstos per la realització de reblerts i terraplens.
- b. El contingut de matèria orgànica en els materials de aportació queda subjecte al que estableixi en cada cas la normativa vigent.
- c. Queda prohibida la utilització de material d'aportació amb restes de runa, brut o contaminat per matèries o elements que puguin perjudicar el correcte comportament dels terraplens.

3.3 Execució

- a. L'Empresa Constructora notificarà a la Direcció Facultativa l'aparició o localització de qualsevol instal·lació en ús o en desús o de qualsevol altre element constructiu existent que es pugui donar durant els treballs d'excavació.
- b. L'Empresa Constructora notificarà qualsevol desavinença de les característiques reals dels terrenys excavats amb respecte del previst en l'Estudi Geotèctic que ha fonamentat el projecte.
- c. Queda prohibida la utilització del trepant o de voladures sense l'aprovació explícita de la Direcció Facultativa.



- d. L'execució del reblert dels extradossos dels murs de contenció no podrà començar abans del que indiquen els plànols. En el cas de que per algun element no hi figuri el termini haurà de consultar-se aquest cas concret amb la Direcció Facultativa.
- e. L'execució dels reblerts dels extradossos dels murs de contenció haurà de fer-se per tongades parant especial atenció a no malmetre els sistemes de drenatge i impermeabilització que eventualment contempli el mur en qüestió.
- f. Si no hi ha cap indicació explícita als plànols del projecte o al pressupost, els reblerts hauran de fer-se per tongades de no més de 25 cm de gruix compactades fins al 95% del Proctor Modificat.
- g. La utilització de llots bentonítics fora dels termes previstos en el projecte haurà de ser aprovada explícitament per la Direcció Facultativa.
- h. No s'accepta l'acumulació perllongada d'aigua als fons de rases, pous, o trinxeres.

3.4 Criteris d'amidament i abonament

- a. L'amidament quedarà referit als plànols de replanteig acceptats per les dues parts.
- b. L'Empresa Constructora està obligada a aportar setmanalment els registres necessaris per a poder comprovar els volums de terra desplaçats de manera que es pugui discernir el seu destí en cada cas.
- c. L'Empresa Constructora està obligada a aportar setmanalment els registres necessaris per a quantificar el volum de terres d'aportació que hagi pogut entrar a l'obra des d'altres procedències.
- d. Si les característiques rellevants del terreny s'ajusten al previst a l'Informe Geotècnic que ha fonamentat el projecte, l'Empresa Constructora no podrà presentar reclamació alguna en relació a possibles escreixos d'excavació o d'aportació de formigó en fonaments amb motiu de desprendiments.
- e. No es podrà reclamar per l'aparició de capes rocoses o capes cimentades no previstes en l'Estudi Geotècnic que ha fonamentat el projecte a no ser que dites capes presentin un gruix superior a 20 cm.



4 FONAMENTS

4.1 Traves, bigues centradores i sabates corregudes

En l'execució de les traves, les bigues centradores i les sabates corregudes es vetllarà pel compliment de les següents condicions:

- a. Les dimensions dels elements que es detallen en aquest apartat no es modificaran per sobre de les toleràncies admeses, especificades més endavant, sense coneixement i aprovació de la Direcció Facultativa. Tanmateix, no es podrà variar llur posició absoluta ni relativa en referència als elements que poguessin suportar, si no és amb el vist i plau de l'Arquitecte Director.
- b. El sistema de formigonat podrà ésser qualsevol emparat pel Plec de Condicions per la Posta en Obra del Formigó Armat, que garanteixi l'eliminació de cuqueres i la segregació excessiva dels àrids.

La forma de les juntes serà a uns 45°, deixant que sigui el mateix formigó el que adopti la inclinació, eliminant, per tant, tot encofrat. El formigonat addicional que completarà la junta es farà havent netejat amb un raspall de pues d'acer la superfície inclinada del formigó de la primera tongada i havent aplicat una pintura a base de resina epoxídica, d'acord amb les condicions d'aplicació del fabricant de la mateixa.

- c. En el cas de les traves i bigues centradores, l'empalmament de les armadures s'executarà per prolongació recta, en zones on no existeixin puntes d'esforç. Si no hi hagués cap instrucció específica de la Direcció Facultativa al respecte, aquest solapament es farà de tal manera que el seu eix estigui a un cinquè (1/5) de la llum entre pilars o eixos de sabata que s'estiguin lligant. Per a l'empalmament de les armadures en sabates corregudes es seguiran les indicacions pertinents que hagi donat la Direcció Facultativa o bé es disposaran aquestes per prolongació recta, amb longituds de solapament del doble del valor de la longitud d'ancoratge que correspongui pel tipus de formigó, acer i posició relativa de les barres en la sabata.
- d. Estarà permesa la introducció de juntes de formigonat en els elements, sempre i quan es notifiqui a la Direcció Facultativa la intenció de fer-les, amb l'objecte de que instrueixi la posició, forma i condicions de les mateixes. A falta d'indicació al respecte, caldrà que aquestes es solucionin fora dels punts on siguin presumibles concentracions d'esforços importants. Com a norma general, cal establir que en el cas d'executar juntes en traves o bigues centradores, es faran a una distància d'un cinquè (1/5) de la llum entre pilars o eixos de sabates que lliguessin, i pel cas de sabates corregudes caldrà que sigui la Direcció Facultativa qui determini la posició de les mateixes.
- e. La base d'aquests elements serà sempre horitzontal, amb les toleràncies que s'especifiquen més endavant, podent-se contemplar tan sols en les traves i bigues centradores, mai per les sabates corregudes, la introducció de lleugeres inclinacions. En les sabates corregudes, per corregir possibles problemes d'horitzontalitat, caldrà introduir esglaonaments, tal i com indiqui particularment la Direcció Facultativa.
- f. L'armat d'aquests elements consistirà en una caixa formada per barres longitudinals superiors i inferiors, estreps i, en ocasions, armadura de pell, de dimensions tal i com s'especifica en els plànols. Per l'armat específic de les sabates corregudes, caldrà disposar un armat de caixa com l'especificat



abans, reforçat amb rodons de cadència i diàmetre segons els plànols, col·locats perpendicularment a la direcció principal de la sabata, que tindran una longitud igual a l'ample de la sabata, més la de les patilles d'ancoratge a banda i banda de 20 cm, descomptant els recobriments que li pertoquin.

L'armat de les bigues centradores i de les sabates corregudes que interceptin amb un altre element constructiu es perllongaran per dins de l'element que travin fins al parament oposat al d'incidència, respectant els recobriments que s'estipulin en els plànols.

- g. Les armadures corresponents a l'arrencada dels pilars quedaran recolzades i perfectament lligades a les armadures inferiors de les sabates, disposant-les amb patilles d'ancoratge de 20 cm com a mínim i preveient un solapament per prolongació recte d'aquestes armadures amb les del pilar pròpiament dit, de longitud tal i com es prescriu en els plànols i Plecs de Condicions corresponents.
- h. Les toleràncies admeses en l'execució d'aquests elements, vindran donades per les establertes en el Plec de Condicions per l'Execució del Moviment de Terres, a l'apartat de toleràncies admeses en l'execució de l'excavació de les rases i pous, i per les que es detallen a continuació:
 - Dimensió del cantell total: -0,0cm a +5,0 cm
 - Dimensió del cantell útil: -0,0cm a +4,0 cm
 - Paral·lelisme entre paraments inferior i superior: relativa 1% ó absoluta 2%*

* adoptant la condició més restrictiva.

4.2 Enceps i grups de pilons

Per l'execució dels enceps es seguiran les prescripcions que es detallen a continuació:

- a. Sota cap concepte es podran ajuntar dos o més enceps, malgrat llur proximitat, a no ser que s'especifiqui en els plànols o, per contra, així ho disposi la Direcció Facultativa. Sí no és possible mantenir les terres que separen l'àmbit de cada encep, es disposarà, com element substitutori, un muret de totxana, una làmina de poliestirè o un material estable que pugui servir d'encofrat.

Quan entrin en contacte dos enceps de dimensions particulars diferents i així es manifestés en els plànols dels fonaments, el cantell de l'element resultant de la intersecció serà el corresponent al que el tingués major.

- b. L'armat dels enceps consistirà, tret dels enceps de dos pilons, en una armadura bàsica i una de reforç que es col·locarà a la part inferior dels enceps, amb els recobriments que s'hagin estimat, aprovionades de patilles d'ancoratge doblengades a 90° de longitud no inferior a 20 cm. L'armat bàsic consistirà en un engraellat regular de cadència i diàmetre de les barres que, si no s'indica en els plànols, serà d'un rodó de 16 mm cada 20 centímetres; l'armat de reforç unirà els caps dels pilons de la forma que s'indica en els plànols, sobrepasant els pilons i estarà aprovionat de patilles d'ancoratge idèntiques que les de l'armat bàsic.

L'armat dels enceps de dos pilons s'organitzarà com si es tractés d'una armadura de jàssera -veure Plec de Condicions de la Posta en Obra del Formigó Armat- es a dir, mitjançant una caixa confeccionada amb armadures



longitudinals proveïdes de patilles d'ancoratge a 90°, de longitud no inferior a 20 cm i cercols d'armadura transversal.

- c. El sistema de formigonat podrà ésser qualsevol emparat per el Plec de Condicions per la Posta en Obra del Formigó Armat, que garanteixi l'eliminació de cuques i la segregació excessiva dels àrids.
- d. No podrà realitzar-se el formigonat dels enceps en diferents tongades separades en el temps més de 24 hores, que representin la generació de juntes de formigonat. En cas de preveure una separació entre les tongades de formigonat superior a les dues (2) hores, caldrà assabentar a la Direcció Facultativa d'aquesta necessitat, per tal de que instrueixi la posició i forma de la junta de formigonat.
- e. Les armadures corresponents a l'arrencada dels pilars quedaran recolzades i perfectament lligades a l'engraellat de base dels enceps, disposant-les amb patilles d'ancoratge a la base, de, com a mínim, 20 cm i preveient un solapament per prolongació recta d'aquestes armadures amb les del pilar pròpiament dit, de longitud tal i com es prescriu en els plànols i Plecs de Condicions corresponents.
- f. La separació dels eixos de piló en un grup serà de 2,5 vegades llur diàmetre. Les distàncies mesurades en planta de qualsevol parament de l'encep al perímetre dels pilons seran, com a mínim, de 25 cm.
- g. Les toleràncies admeses en l'execució d'aquests elements vindran donades per les establertes en el Plec de Condicions per l'execució del Moviment de Terres, en l'apartat de toleràncies admeses en l'execució de l'excavació de les rases i pous i per les que es detallen a continuació:
 - Dimensió del cantell total: -0,0cm a +5,0 cm
 - Dimensió del cantell útil: -0,0cm a +4,0 cm
 - Horitzontalitat del parament superior: relativa 1% ó absoluta 2%*

* adoptant la condició més restrictiva.

4.3 Micropilons

El present subapartat es refereix a les condicions específiques per l'execució dels micropilons. Es detallen a continuació les condicions a seguir tant per l'execució de micropilons de clava com de perforació.

- a. El Contractista estarà obligat a presentar a la Direcció Facultativa la documentació que aquesta sol·liciti referent al tipus de micropiló, sistema d'execució, capacitats de càrrega estructural garantides, seccions transversals dels elements que el constitueixin, i característiques dels materials que tingui intenció d'utilitzar, amb l'objectiu de que l'Arquitecte Director de l'obra doni el vist i plau al sistema o faci les consideracions que cregui oportunes.
- b. Si no s'instrueix cap condició especial, els materials utilitzats per la realització del micropiló es cenyiran a les prescripcions que s'han indicat en l'apartat 3r. del present Plec de Condicions.
- c. En cas d'utilitzar micropilons de perforació basats en la introducció en el terreny d'una baina metàl·lica, contínua o no, i recuperable, caldrà que es garanteixi per escrit la forma prevista d'extracció de la baina, essent necessari que es compleixi sempre que el nivell de formigonat quedi com a mínim un metre (1,0m) per sobre del nivell inferior de la baina més profunda.



- d. El sistema utilitzat per realitzar la clava o la perforació del piló serà tal que permeti saber quan s'ha assolit una profunditat que garanteixi la capacitat portant del piló de projecte. Si es fes servir un sistema que no contemplés aquesta condició com, per exemple, sistemes de rotació refrigerada per aigua o similars, serà condició indispensable que el Contractista vagi contrastant la posició de l'estrat resistent mitjançant algun procediment paral·lel d'anàlisi de la capacitat portant del terreny.
- e. La composició dels morters que constitueixen els micropilons podrà ésser de lletada de ciment Portland o bé una barreja de ciment Portland i sorra, amb una dosificació de ciment en pes no inferior als 600 Kg/m³ de morter.
- f. La col·locació del morter de sorra o la lletada de ciment en l'interior del micropiló es farà per injecció, mai per caiguda lliure, a una pressió a estimar en cada cas, però mai inferior a les 3 atmosferes.
- g. Les toleràncies admeses en l'execució dels micropilons quedaran fixades pel detall dels següents punts:
 - Diàmetre: Relatiu +5,0% a - 0.0%
 Absolut +10,0 mm a - 0,0%
 - Profunditat: ± tres diàmetres ó ± 40,0 cm.
 - Verticalitat: 1.0% adoptant la condició més restrictiva.
- h. Els criteris per la classificació dels desviaments del replanteig dels micropilons seran els mateixos que els detallats pel cas anterior.



5 ESTRUCTURES DE FORMIGÓ ARMAT

5.1 Condicions prèvies a l'execució

La memòria haurà de recollir els següents particulars:

- a. Detall de la central formigonera que subministrarà el formigó a l'obra, especificant la seva distància de la pròpia obra i l'eventual possessió de distintius de qualitat del formigó produït en dita central als efectes del control d'execució.
- b. Sistema o sistemes de curat previstos per a la fase d'enduriment inicial del formigó.

5.2 Condicions relatives als materials

5.2.1 Ciments

La utilització de ciment en la elaboració del formigó haurà de satisfer els requeriments establerts per la instrucció RC-16, *Instrucción para la recepción de cementos*, REAL DECRETO 256/2016, de 10 de juny.

Particularment s'estableixen les següents condicions generals:

- a. La resistència mínima del ciment emprat serà de 42,5 N/mm².
- b. No és pot utilitzar ciment aluminós sense l'aprovació explícita de la Direcció Facultativa.

En el cas de ciment subministrat directament a l'obra es prescriuen les següents condicions:

- c. El ciment quedarà identificat per un albarà que es lliurarà a la Direcció Facultativa que detalli els següents aspectes:
 - Referència de la comanda.
 - Destí de la comanda.
 - Volum de la comanda
 - Nom i direcció del comprador.
 - Nom i direcció de l'empresa subministradora.
 - Denominació i designació del ciment.
 - Data de subministrament.
 - Identificació del vehicle de transport
- d. En cas de que la manipulació del ciment sigui mecànica la seva temperatura de subministrament serà inferior a 70°C.
- e. En cas de que la manipulació del ciment hagi de ser manual la seva temperatura de subministrament serà inferior a la del ambient més cinc graus centígrads i, en cap cas, superior a 40°C.



- f. Quan el subministrament es realitzi en sacs aquests hauran de quedar emmagatzemats a l'ombra i en un emplaçament on no puguin acumular cap tipus de humitat.

5.2.2 Aigua

Tant l'aigua d'amasat i com l'aigua de curat haurà de satisfer les següents condicions particulars:

- a. No és podrà utilitzar aigua que pugui afectar negativament a la massa de formigó o a les armadures. En cas de dubtes sobre la idoneïtat de l'aigua, es realitzarà una anàlisi química que permeti contrastar-ne la seva eventual idoneïtat.
- b. No és pot utilitzar aigua marina ni d'aqüífers de naturalesa o influència marina.
- c. L'exponent PH, els continguts en substàncies dissoltes, en sulfats, en ió clorur, en hidrats de carboni i en substàncies orgàniques solubles en èter, quedaran limitats al que estableix en el *Código Estructural*.

5.2.3 Àrids

Els àrids inclosos en la massa de formigó hauran de satisfer els següents requeriments particulars:

- a. Les seves propietats físiques i químiques no podran afectar a les prestacions del formigó al llarg de la vida útil de l'estructura. En aquest sentit no es podran utilitzar àrids de comportament no contrastat prèviament.
- b. Es poden emprar escòries siderúrgiques sempre que es certifiqui explícitament la seva estabilitat química.
- c. No està permesa la utilització d'àrids provinents de roques toves, friables o poroses.
- d. No està permesa la utilització d'àrids amb matèria orgànica sense l'aprovació explícita de la Direcció Facultativa.
- e. Els àrids quedaran emmagatzemats de tal manera que no es puguin alterar les seves propietats mecàniques ni quedar contaminats per altre matèries.
- f. El subministrament d'àrids a l'obra haurà d'anar acompanyat d'un albarà que es lliurarà la Direcció Facultativa que recollirà els següents aspectes:
- Nom del subministrador.
 - Nombre de sèrie del full de subministrament.
 - Nom de la pedrera.
 - Data de lliurament.
 - Nom del peticionari.
 - Tipus d'àrid.
 - Volum subministrat
 - Designació de l'àrid (d/D).
 - Identificació del lloc de subministrament.
 - Granulometria de l'àrid.



5.2.4 Armadures

L'armadura constituent dels elements de formigó armat ha de satisfer les següents condicions particulars:

- a. No està permesa la utilització de barres llises en cap element ni ancoratge.
- b. La secció equivalent de les barres corrugades, segons estableix en el *Código Estructural*.
- c. Les barres d'acer corrugat tindran perfectament visibles les seves marques d'identificació.
- d. Les malles electrosoldades arribaran a l'obra etiquetades per que es puguin identificar segons estableix en el *Código Estructural*.
- e. L'acopi de les armadures no es podrà realitzar mai sobre el terreny. A tal efecte es designarà un espai de acopi específic que eviti la contaminació o embrutiment de l'armadura.

5.2.5 Additius i addicions

Els requeriments específics de la utilització dels additius i les addicions es detallen en els punts següents:

- a. El contingut en pes d'additius i addicions no superarà el 5% del pes de ciment emprat en la massa de formigó.
- b. No es permet l'ús d'additius o addicions en el pastat de formigons *in situ* sense l'autorització explícita de la Direcció Facultativa.
- c. La utilització de cendres volants o fum de sílice només estarà permesa en formigons pastats amb CEM I.

5.2.6 Cimbres, encofrats i motllos

En el relatiu als elements d'emmotllament de les masses de formigó fresc i del material de sustentació dels elements d'emmotllament es destaquen les següents condicions:

- a. Els elements d'encofrat presentarien la geometria, rigidesa i resistència adequats per conformar la geometria dels elements de formigó armat sense provocar defectes superficials en les masses de formigó.
- b. En formigons vistos s'haurà de garantir que els elements d'emmotllament i encofrat son adients per proporcionar la textura i coloració establertes al projecte sense cap mena de irregularitat o defectes d'imatge.
- c. S'haurà de garantir que els contorns d'encofrat i els seus junts interiors són sempre suficientment estancs per que no es produeixen pèrdues de lletada per les vores o junts.



- d. La empresa constructora haurà de justificar a la Direcció Facultativa que la rigidesa i resistència dels elements d'emmotllament i apuntalament, incloses totes les peces auxiliars, resulta suficientment segura al llarg de tot el procés constructiu, sense comprometre indegudament la seguretat de cap part de l'estructura executada, parant especial atenció als següents aspectes:
- Pressions generades per la massa de formigó fresca en base a la seva consistència, tot tenint en compte les accions que se'n derivin com a conseqüència de les juntes de formigonat que contempli el projecte.
 - Accions generades per l'abocament de formigó.
 - Accions generades pel mètode de compactació.
 - Accions generades pel vent sobre elements d'emmotllament superficials exposats a tal situació.
- e. Queda prohibida la utilització de gasoil, benzina, greix comú o qualsevol altre producte, com a material desencofrant, que pugui alterar les propietats, físiques, químiques o d'aspecte de les masses de formigó.
- f. L'interior dels motllos d'encofrat haurà de ser netejat immediatament després de cada operació de desemmotllament si el material ha de ser utilitzat a una altra posta.

5.2.7 Formigó fresc

Les condicions més significatives que han de satisfer les masses fresques dels formigons:

- a. No es podran alterar les característiques de la massa de formigó fresc previstes en el projecte sense l'aprovació explícita de la Direcció Facultativa, tot respectant particularment els següents aspectes:
- La seva consistència.
 - La dimensió màxim de l'àrid
 - El contingut mínim de ciment
 - El contingut màxim de ciment
 - El tipus d'àrid
 - La màxima relació aigua/ciment
- b. Queda taxativament prohibida l'addició d'aigua a la massa de formigó fresc.
- c. Només es permet el pastat de formigons en obra per a la seva utilització en elements auxiliars o provisionals o per a la seva utilització com a formigons de neteja.
- d. El subministrament de formigó a l'obra anirà acompanyat d'un albarà que es lliurarà a la Direcció Facultativa que contindrà, si més no, els següents aspectes:
- Certificat de la dosificació segons el *Código Estructural*.
 - Certificat assajos segons el *Código Estructural*.
 - En el seu cas, declaració distintiu de qualitat oficial.



5.2.8 Formigó endurit

Del formigó, ja endurit, s'exigeixen les següents condicions:

- a. La resistència a 28 dies haurà de satisfer la resistència establerta als plànols para cadascun dels elements de formigó armat. L'incompliment d'aquesta condició en qualsevol lot de control serà comunicada immediatament a la Direcció Facultativa.
- b. En formigons no vistos, per qualsevol defecte que presenti la massa del formigó, interior o superficial (cuqueres, segregació, etc.) la constructora haurà de presentar una procediment de reparació, del que n'assumirà el cost, el qual haurà de ser validat per la Direcció Facultativa.
- c. En formigons vistos no s'accepta cap mena de defecte (ni tan sols decoloracions o taques).

5.3 Execució

5.3.1 Muntatge de cimbres i encofrats

En el muntatge de cimbres, encofrats i qualsevol element de emmotllament de les masses de formigó cal establir les següents condicions particulars:

- a. Els elements d'emmotllament i els seus suports auxiliars hauran de ser capaços de permetre la lliure retracció de les masses de formigó emmotllades.
- b. Els productes de desencofrat no podran resultar incompatibles amb eventuais materials d'acabat que s'apliquin posteriorment sobre els elements de formigó armat.
- c. Les operacions d'emmotllament i desemmotllament no podran ser brusques o ocasionar caigudes de material sobre els elements ja construïts.
- d. El desemmotllament i/o desapuntament haurà de ser sempre aprovat explícitament per la Direcció Facultativa.
- e. Els processos de desapuntament sempre hauran de garantir una entrada en càrrega gradual dels diferents elements que componen l'estructura.
- f. Si el material d'emmotllament és de fusta o de qualsevol altre material absorbent de la humitat, el material haurà de quedar completament mullat just abans de procedir al formigonat (sense produir cap embassament d'aigua) per tal d'evitar que l'encofrat absorbeixi aigua d'amassat.
- g. En el cas de l'emmotllament d'elements de formigó vist la Empresa Constructora haurà de pactar amb la Direcció Facultativa i amb suficient antelació, apart dels criteris generals d'emmotllament, l'especejament definit pels mòduls d'encofrat amb detall de les afeccions d'elements auxiliars (sempre que dit especejament no hagi quedat suficientment detallat en els plànols de projecte), la eventual oportunitat de la utilització de matavius i qualsevol altra circumstància que pugui incidir en la imatge de l'estructura.



- h. El muntatge de encofrats haurà de garantir l'estanquitat dels propis encofrats, segellant adequadament els junts o altres contorns en el que es puguin donar pèrdues de lletada.

5.3.2 Col·locació d'armadures

En el que respecte a la col·locació d'armadures es destaquen les següents condicions:

- a. L'empresa constructora no pot variar cap característiques de les armadures (qualitat de l'acer, posició, dimensions, solapaments, recobriments, etc.) sense el consentiment previ de la Direcció Facultativa.
- b. L'armadura un cop col·locada en la seva posició final estarà neta, sense òxid no adherent, sense greix, sense pintures o, en definitiva, sense cap element contaminant que perjudiqui la seva adherència a la massa de formigó.
- c. La col·locació d'armadures es farà amb l'ajuda de separadors i cavallets que permetin el seu correcte posicionament.
- d. Els conjunts d'armadura hauran de tenir prou rigidesa per que el pas dels operaris i el mateix formigonat no pugui alterar la seva posició.
- e. Els separadors per garantir el recobriment estaran constituïts sempre per materials resistents a la alcalinitat del formigó i no podran induir processos de corrosió a les armadures. En aquest sentit només s'admeten separadors conformats amb morter, formigó o plàstic rígid. No s'accepten la utilització d'elements de fusta o ceràmica, ni la utilització de residus de cap mena.
- f. El doblegat d'armadures es farà sempre per mitjans mecànics, en fred i a velocitat moderada, respectant, entre d'altres, les especificacions contingues en els plànols de projecte.
- g. Queda prohibida la realització de colzes en obra per barres amb diàmetre superior a 12mm, sense la autorització expressa de la Direcció Facultativa.
- h. L'execució de colzes *in situ* amb barres de diàmetre igual o superior a 16mm, comportarà la realització dels assajos necessaris per a garantir el correcte estat del material en vers a la seva possible fissuració, assajos que haurà d'assumir l'Empresa Constructora.
- h. Queda prohibit el redreçament de colzes.
- i. La distància lliure entre dues barres adjacents, quan no formin un grup d'armadures expressament indicat als plànols, serà sempre superior a 25mm per permetre el correcte formigonat de l'element.
- j. El solapament d'armadures haurà de satisfer estrictament les distàncies mínimes de solapament indicades als plànols.
- k. Queda prescrita la realització de soldadures entre armadures que no estiguin contemplades en el projecte o, altrament, que no hagin estat aprovades o instruïdes expressament per la Direcció Facultativa.



- I. L'empresa constructora haurà de comunicar sempre a la Direcció Facultativa la necessitat de la realització de solapaments no detallats al projecte, abans del formigonat dels elements afectats per dits solapaments.
- II. En el cas de que l'Empresa Constructora detecti qualsevol solució de projecte que no permeti respectar alguna de les condicions anteriors haurà d'avisar a la Direcció Facultativa per tal d'arbitrar la solució més adient.

5.3.3 Doblat d'armadures

- a. La formació de potes, ganxos i colzes haurà de preservar les mides mínimes del tram recte de la pota y els diàmetres mínims de mandril que s'indiquen a continuació, en funció del diàmetre de cada barra, i sense indicació contrària en detalls específics:



Diàmetre	5	6	8	10	12	16	20	25	32
Pota	25	30	40	50	60	80	100	125	160
Ø min. mandril	20	24	32	40	48	64	140	175	224

Nota: totes las mides estan en mm.

- b. No s'accepta l'execució del doblat de barres en l'obra quan el seu diàmetre sigui de 16 mm o superior.

5.3.4 Posada en obra del formigó

El Contractista es farà responsable directe dels procediments utilitzats per a la posada en obra del formigó, tot observant les següents condicions:

- a. No es podrà posar en obra cap massa de formigó que presenti indicis de fraguat.
- b. No està permès l'abocament de masses de formigó de forma que la seva caiguda lliure resulti superior als 2,00 m.
- c. L'abocament de formigó, sigui continu o en tongades, ha de permetre l'adequada compactació de la massa de formigó.
- d. Quan el formigó s'aboqui en tongades i la compactació s'aconsegueixi mitjançant vibració mecànica, s'haurà d'assegurar que els vibradors entren adequadament en la penúltima tongada abocada. Les tongades no podran presentar una alçada superior a 50 cm.



- e. No es pot formigonar cap element ni cap part d'estructura sense la revisió i aprovació per part de la Direcció Facultativa de les armadures i sistemes d'emmotllament i encofrat dels elements a formigonar. El formigonat dels elements a revisar es preveurà sempre, com a mínim, 24h després del començament de dita revisió.
- f. Si transcorreguts 14 dies des de la revisió d'una part de l'estructura per al seu formigonat, l'empresa constructora no ha materialitzat dit formigonat, la Direcció Facultativa haurà de realitzar una nova revisió d'encofrats i armadures per validar-ne de nou el formigonat.
- g. La constructora haurà de comunicar sempre a la Direcció Facultativa amb la deguda antelació la necessitat d'observació de juntes de formigonat no previstes al projecte amb detall de la seva ubicació. El disseny i ubicació final de les juntes de formigonat seran establerts per la Direcció Facultativa.
- h. No està permès el formigonat contra o sobre superfícies de formigó que hagin sofert els efectes de les gelades.
- i. No està permès el formigonat quan l'armadura presenti contaminacions o embrutiments.
- j. El formigonat quedarà suspès quan hi hagi la previsió de que, en les 48h següents al formigonat, la temperatura ambient resulti de 0°C o inferior, segons la previsió de l'*Instituto Meteorológico Nacional*, tret d'indicació, en sentit contrari, de la Direcció Facultativa.
- k. El formigonat quedarà suspès quan hi hagi la previsió de que, en les 48h següents al formigonat, la temperatura ambient resulti de 40°C o superior, segons la previsió de l'*Instituto Meteorológico Nacional*, tret d'indicació, en sentit contrari, de la Direcció Facultativa.
- l. La temperatura del formigó en el moment d'abocament no podrà ser inferior als 5°C, mentre que la temperatura dels elements d'emmotllament no podrà ser inferior a 0°C.
- ll. El sistema de curat i la durada del curat haurà de ser presentat a la Direcció Facultativa per a la seva eventual aprovació amb suficient antelació per permetre la seva rectificació si s'escau.
- m. El començament de la descàrrega del formigó des de l'equip d'amassat del subministrador, en el lloc de fabricació estableix l'inici dels temps de lliurament del formigó; el final de l'abocament del formigó estableix el temps de recepció.
- n. No està permesa en cap cas l'addició d'aigua a la massa fresca de formigó.

5.3.5 Condicions particulars de les lloses massisses

- a. Tota l'armadura de les lloses (longitudinal i transversal), incloent-hi els reforços de cadascuna de les dues capes d'armat de la llosa (superior i inferior), s'organitzarà en dos únics nivells d'armadura per capa: un nivell per l'armat longitudinal i un nivell per l'armat transversal.



- b. L'armadura longitudinal i transversal de cadascuna de les capes ha de quedar per la part exterior de congrenys, jàsseres planes i creuetes.
- c. Tota l'armadura bàsica de les dues capes ha de presentar, en arribar a un perímetre de la llosa, la corresponent pota, en funció del seu diàmetre, envoltant els congrenys de vora.
- d. Totes les vores de les lloses disposaran de congreny de vora suficientment ancorat.
- e. No s'admet l'armament de lloses amb malles electrosoldades, tret d'autorització en sentit contrari per part de la Direcció Facultativa.
- f. L'empresa constructora haurà de presentar a la Direcció Facultativa els plànols d'especejament de l'armadura bàsica de les lloses abans de procedir-ne a la seva fabricació per a la seva eventual validació.
- g. En el cas del recolzament sobre pilars de formigó s'accepta que, com a màxim, el formigó dels pilars penetri en la llosa una distància igual al recobriment inferior de la pròpia llosa, el formigó eventualment sobrant s'haurà de repicar i retirar.

Adicionalment, es destaquen les següents condicions en referència a les toleràncies geomètriques d'execució:

- a. El cantell total de la llosa no podrà ser inferior a l'especificat als plànols i podrà ser no més de 20 mm superior.
- b. No s'accepta cap disminució de la separació teòrica entre les dues capes d'armadura (superior i inferior) i s'accepta un increment de dita separació de fins a 20 mm.

5.3.6 Altres operacions

- a. El repicat d'elements de formigó ja executats per a la rectificació, reparació o enderrocament, i el propi procediment de repicat haurà de ser expressament aprovat per la Direcció Facultativa.
- b. No es podrà vesar el formigó contra cap altre superfície de formigó que contingui brutícia, pols, restes de repicats que perjudiquin la correcta adherència entre les dues fases de formigó en contacte.
- c. Queda prohibida la col·locació de barres dins de trepans replens amb resina epoxídica si no està indicada als plànols de projecte o, en un altre cas, si no ha estat aprovada o instruïda expressament per la Direcció Facultativa.
- d. Quan element ja executat quedi danyat accidentalment per qualsevol operació realitzada amb posterioritat, caldrà posar aquest fet en coneixement de la Direcció Facultativa en el termini més breu possible i sense realitzar cap mena de reparació, tret de que la pròpia Direcció Facultativa n'indiqui el contrari.
- e. No es podrà reparar cap mena de defecte constatat en les masses de formigó desencofrades sense la autorització de la Direcció Facultativa.



- f. Queda prohibida la realització de qualsevol forat a l'estructura no inclòs en el projecte estructural sense la autorització expressa de la Direcció Facultativa.
- g. Queda prohibida la realització de qualsevol mena de forat a l'estructura amb posterioritat al seu formigonat sense la autorització expressa de la Direcció Facultativa.

5.4 Criteris d'amidament i abonament

5.4.1 Criteris generals

- a. L'amidament quedarà referits als plànols acceptats per les parts fins al replanteig de l'element en qüestió o, en el seu defecte, als plànols de projecte.
- b. El valor final de l'amidament d'una determinada partida serà el valor teòric dels plànols comentats, tot acceptant-ne un increment del pes de l'armadura no especejada en concepte de solapaments i en concepte de col·locació d'armadures auxiliars de muntatge.
- c. Correran a càrrec de l'Empresa Constructora els escreixos d'amidament provocats per una mala execució i, en particular, pel despreniment de terres d'excavacions que continguin elements de formigó armat.

5.4.2 Encofrats i elements d'emmotllament

- a. L'amidament d'encofrat quedarà establert a partir de la teòrica superfície de contacte amb el formigó, en m².
- b. Els forats de àrea S podran ser deduïts en base al següent criteri:
 - Els forats amb una superfície S inferior o igual a 1,00m² no es descompten.
 - Els forats amb una superfície S superior a 1,00m² es descompten al 100%.
- c. Als forats no deduïbles, l'amidament inclou els elements necessaris per conformar el seu perímetre.
- d. La execució de cada unitat d'obra inclou les següents operacions:
 - Transport de les eines necessàries i mitjans auxiliars del lloc de treball.
 - Disposició dels mitjans de seguretat i protecció reglamentaris previstos a l'Estudi o Pla de Seguretat i Salut corresponent.
 - Col·locació de bastides, traves i/o apuntalaments necessaris.
 - Muntatge i col·locació de tots els elements necessaris per l'encofrat d'elements verticals i horitzontals, incloent-hi puntals i qualsevol altre element auxiliar necessari.
 - Els elements d'emmotllament d'ajust necessaris per aconseguir la geometria establerta al projecte i als plànols de replanteig.
 - Aplomat i anivellament dels encofrats.
 - Col·locació de llits de repartiment sota l'apuntalament.



- Replanteig del elements d'encofrat segons l'especejament aprovat per la Direcció Facultativa.
- Pintat de les superfícies interior dels elements d'emmotllament amb els productes desencofrants adients.
- Execució dels passos d'instal·lacions necessaris.
- Segellat de junts i vores per evitar la pèrdua de lletada.
- Realització de motllures, matavius, i goterons segons les indicacions del projecte.
- Col·locació de metxinals i tubs de diàmetre petit per a la disposició de barres provisionals d'estabilització de l'encofrat, i l'eventual segellat posterior dels mateixos, amb morter M-5.
- Desencofrat i neteja dels materials d'emmotllament.
- Retirada d'eines i mitjans auxiliars del lloc de treball.
- Neteja de la zona de treball.

5.4.3 Armadures

- a. L'armadura quedarà quantificada a partir del seu pes teòric, per una densitat de 7.850 kg/m^3 , tenint en compte l'eventual increment de pes motivat per la realització de solapaments, potes o minvaments, no contemplats al projecte i aprovats expressament per la Direcció Facultativa.
- b. La repercussió de cavallets i d'altres elements auxiliars de ferralla es pactarà amb la Direcció Facultativa en el cas de que dita repercussió excedeixi la ja contemplada en el Pressupost d'Execució Material.
- c. La execució de la unitat de obra inclou les següents operacions:
 - Portada d'eines i mitjans auxiliars al lloc de treball
 - Disposició dels mitjans de seguretat i protecció reglamentaris previstos a l'Estudi o Pla de Seguretat i Salut corresponent.
 - Col·locació de bastides, traves i/o apuntalaments necessaris.
 - Neteja dels fons d'encofrat i de les pròpies armadures.
 - Col·locació dels separadors i dels cavallets necessaris per garantir que la geometria de l'armadura satisfà les toleràncies admissibles.
 - Tallat i doblegat d'armadures.
 - Emplaçament i muntatge a l'obra de les armadures i el seu lligament.
 - Soldadura d'armadures en els casos contemplats al projecte o, altrament, aprovats per la Direcció Facultativa.
 - Col·locació dels maneguets d'empeltament contemplats als plànols de projecte.
 - Retirada d'eines i mitjans auxiliars de la zona de treball.
 - Neteja de la zona de treball.

5.4.4 Formigó

- a. El formigó quedarà quantificat, a partir del seu volum teòric, en m^3 .
- b. En el cas d'elements superficials de formigó armat els forats de àrea S seran computats de las següent manera:
 - Forats amb $S \leq 1,00\text{m}^2$: No es descompten
 - Forats amb $1,00\text{m}^2 < S \leq 2,00\text{m}^2$: Es descompten al 50%
 - Forats amb $2,00\text{m}^2 < S$: Es descompten al 100%



c. L'execució de cada unitat d'obra inclou les operacions següents:

- Transport de les eines necessàries i mitjans auxiliars del lloc de treball.
- Disposició dels mitjans de seguretat i protecció reglamentaris previstos a l'Estudi o Pla de Seguretat i Salut corresponent.
- Col·locació de bastides, traves i/o apuntalaments necessaris.
- Preparació del suports d'emmotllament.
- Humectació del suport o encofrat si aquest és absorbent.
- Vesat del formigó mitjançant cubilot, bomba de formigonar o mitjans manuals.
- Vigilància de l'encofrat i dels seus apuntalaments durant el formigonat.
- Compactació del formigó.
- Formació dels junts constructius necessaris.
- Anivellació de l'acabat i remolinat de la superfície amb mitjans manuals i/o mecànics.
- Formació de pendents segons els plànols de projecte.
- Curat i protecció del formigó necessaris.
- Els treballs i materials necessaris per executar els junts contemplats al projecte o qualsevol altre junt proposat per l'Empresa Constructora que hagi aprovat la Direcció Facultativa.
- Segellat de junts de tauler per evitar pèrdues de lletada.
- Retirada d'eines i mitjans auxiliars de la zona de treball.
- Neteja de la zona de treball.



6 ESTRUCTURES D'ACER LAMINAT

6.1 Condicions prèvies a l'execució

La memòria haurà de recollir els següents particulars:

- a. El programa de muntatge de l'estructura, fent incís, si més no, en els següents punts:
 - Propostes d'esmena de qualsevol dels aspectes vinculats al muntatge previstos al projecte d'execució.
 - Fases principals del muntatge.
 - Sistema de control del replanteig de cada fase.
 - Detall de càrregues transmeses a les parts de l'estructura ja executades per maquinària o qualsevol mitjà auxiliar.
- b. El programa de muntatge haurà de tenir en compte la possible col·laboració en l'estabilitat lateral de l'estructura d'elements per a travar constituïts per altres materials segons s'indiqui als plànols i/o la seva substitució funcional provisional.
- c. Relació de soldadors que participaran en l'execució de l'estructura, ja sigui en l'obra o en el taller, amb els tipus de soldadura pel que estan homologats en cada cas, d'acord a la norma UNE-EN 287-1:1992.

La fabricació de l'estructura queda subjecta a les següents condicions prèvies:

- d. L'Empresa constructora haurà de presentar a la Direcció Facultativa els plànols de taller necessaris per a la fabricació de l'estructura de projecte amb una antelació raonable per que resulti possible fer-ne les revisions pertinents en el termes previstos per les instruccions de referència.
- e. No s'accepta la fabricació de cap element sense l'aprovació definitiva dels plànols de taller corresponents.
- f. Les mides de fabricació de l'estructura reflectides als plànols de taller d'acer hauran de basar-se, no només en les mides de projecte, sinó també en les mides reals dels elements estructurals i de fonament ja executats sobre els que s'hagin d'anar sostenint progressivament els elements d'acer laminat.

6.2 Condicions relatives als materials

6.2.1 Condicions generals

- a. No s'accepta la utilització de qualitats d'acer diferents a les previstes en projecte, ni que aquestes presentin més resistència o millors prestacions, sense l'aprovació explícita de la Direcció Facultativa.
- b. Les característiques mecàniques del material s'ajustaran al fixat per la instrucció vigent per cada tipus concret d'acer utilitzat a l'obra.



- c. La identificació del material subministrat a l'obra es farà mitjançant els corresponents albarans als que hi figuraran les següents dades:

- Nom i adreça de l'empresa subministradora
- Referència de la comanda
- Data del subministrament
- Identificació del vehicle de transport
- Designació del material amb detall de la quantitat del subministrament.
- Nom i adreça del comprador.
- Destí del subministrament.

6.2.2 **Acer per a perfils i xapes**

- a. Els perfils subministrats a l'obra portaren encunyades en relleu i a intervals les sigles del seu fabricant i la classe d'acer.
- b. L'acopi de perfils i xapes haurà de fer-se de tal forma que el material quedi protegit de la pluja i de la contaminació del sòl.

6.2.3 **Cargols, femelles i volanderes**

- a. La qualitat de l'acer constituent de cargols, femelles i volanderes és única i es correspon a la indicada als plànols que conformen el present projecte.
- b. Els cargols subministrats a l'obra portaren encunyades en relleu les sigles del seu fabricant així com el tipus i classe d'acer.
- c. L'acopi de cargols, femelles, volanderes i/o reblons es farà dintre del seu embalat de subministrament amb els que hagin sortit de fàbrica.

6.2.4 **Material d'aportació en soldadures**

El material d'aportació utilitzat en la realització de cordons de soldadura, ja sigui en el taller com en l'obra, haurà de satisfer les següents condicions:

- a. Les característiques mecàniques del material d'aportació no poden resultar inferiors a la del material de base i respondran al que estableix la instrucció UNE 14.023.
- b. S'accepta la utilització de filferros, fils o elèctrodes.
- c. La qualitat dels elèctrodes, normals o de gran penetració, en funció del tipus de soldadura, respondrà a un dels següents tipus:
- Estructural intermèdia
 - Estructural àcida
 - Estructural bàsica
 - Estructural orgànica
 - Estructural de rútil
 - Estructural de titani



- d. Les condicions de utilització dels elèctrodes atendran al prescrit pel seu fabricant.
- e. Els elèctrodes de revestiment higròfil s'empraran secs.

6.2.5 Pintures i proteccions

- a. La pintura es rebrà i emmagatzemarà dins dels recipients amb els que ha sortit de fàbrica.
- b. La pintura de protecció d'elements no exposats ha d'assegurar una protecció igual o superior a dues mans de pintura tradicional amb un contingut d'un 30% d'oli llinassa cuit.
- c. La pintura de protecció d'elements exposats ha d'assegurar una protecció igual o superior a tres mans de pintura tradicional amb un contingut d'un 30% d'oli llinassa cuit.
- d. L'esmalt d'acabat de perfils i xapes ha de ser químicament compatible a les eventuais capes de protecció aplicades prèviament sobre els elements d'acer.
- e. L'esmalt d'acabat de perfils i xapes protegits amb pintures ignífugues haurà de ser impermeable al pas de la humitat o de l'aigua.

6.2.6 Apuntaments i altres mitjans de sustentació provisional

- a. La utilització d'elements auxiliars de sosteniment de l'estructura en el decurs del seu muntatge haurà ser revisada i, en el seu cas, aprovada per la Direcció Facultativa.
- b. L'Empresa Constructora està obligada a presentar a la Direcció Facultativa la solució i justificació del sosteniment provisional de perfils en les seves unions per a la seva revisió i eventual aprovació

6.3 Execució

- a. Els perfils, xapes, cargols, femelles i volanderes constituents de l'estructura es col·locaran nets, exempts d'òxid, de greix o de qualsevol altre substància que perjudiqui el bon comportament de l'estructura.
- b. La col·locació dels perfils no alterarà la posició relativa dels seus eixos a les unions i punts d'arrencada definits al projecte.
- c. La col·locació de perfils sobre trams de forjat o de solera ja executats que presentin la seva cara superior com a cara vista haurà d'anar precedida de la disposició d'una capa de protecció de sauló de 5cm de gruix.
- d. No s'accepta el muntatge de pilars de més de 12 metres de longitud per sobre dels fonaments o de la darrera planta construïda.



6.3.1 Unions

- a. Les superfícies que defineixen el pla d'una unió hauran de quedar en perfecte contacte abans de materialitzar la pròpia unió; en unions cargolades es permet la utilització de folres per a tal fi.
- b. La utilització de folres ha de ser compatible amb les condicions geomètriques que preveu la normativa per a cargols, femelles i volanderes.
- c. En unions cargolades pretesades l'acabat i estat de conservació de les superfícies que defineixen plans d'unió hauran de resultar compatibles amb els coeficients de fregament prescrits als plànols que conformen el projecte per a les unions en qüestió, pel que no s'admet el seu pintat o imprimació.
- d. No s'accepta en cap cas collar cargols amb mitjans que no permetin el control del parell d'acollament de manera directa o indirecta.
- e. Els forats per allotjar l'espigues dels cargols es realitzaran amb trepant.
- f. No s'accepta la realització de soldadures a la intempèrie durant les jornades en las que, segons la previsió de l'*Instituto Meteorológico Nacional*, s'esperin nevades, pluges o plugims a l'emplaçament de l'obra.
- g. No s'accepta la realització de soldadures a la intempèrie durant les jornades en las que, segons la previsió de l'*Instituto Meteorológico Nacional*, s'esperin temperatures inferiors a 5º.
- h. No s'accepta la realització de soldadures en unions cargolades pretesades un cop iniciades les tasques d'acollament dels cargols.

6.3.2 Aplicació de pintures de protecció i esmalts

- a. Tot l'acer laminat subministrat a l'obra, tret dels nusos als que es preveuen fer soldadures o a les cares de contacte d'unions cargolades pretesades, a d'arribar a l'obra amb una mà de pintura anticorrosiva (primera mà).
- b. L'aplicació de la primera ma haurà de preservar l'espai proper a les soldadures a executar a l'obra de tal forma que qualsevol punt més proper a 100 mm d'un cordó quedi lliure de pintura, excepte en el cas de pintures soldables.
- c. En cas de que el projecte prevegi l'aplicació una segona mà de pintura anticorrosiva dels conjunts muntats en obra, el seu color serà clarament diferenciable del color de la primera mà.
- d. No es necessària l'aplicació de capa de protecció anticorrosiva en els trams de perfils que es prevegin envoltats de formigó armat ni en la cara superior de bigues que sostinguin forjats.
- e. No s'accepta el pintat de la cara superior de bigues que hagin de rebre connectors del tipus Nelson.
- f. L'aplicació de les pintures haurà de fer-se sempre sobre les superfícies seques i netes: lliures de pel·lofes, d'òxid, de restes de soldadura, d'escòria, etc.



- g. L'aplicació de pintures o imprimacions haurà de realitzar-se abans de transcorregudes 12 hores de la neteja dels perfils i xapes a emprar.
- h. Es respectaran íntegrament les condicions d'aplicació de les pintures establertes per llurs fabricants.
- i. No s'accepta l'aplicació de pintures a la intempèrie en las jornades en las que, segons la previsió de l'*Instituto Meteorológico Nacional*, s'esperin boires, boirines, pluges, plugims o nivells d'humitat que provoquin la falta de sequedat en les superfícies a emprar.
- j. L'aplicació d'una imprimació sobre una altra imprimació anterior haurà de respectar el temps d'assecat de la primera indicat pel seu fabricant.
- k. L'aplicació de qualsevol capa de protecció, tant en el taller com en l'obra, haurà de ser explícitament aprovada per la Direcció Facultativa.
- l. El sistema de protecció contra la corrosió haurà tenir en compte particularment les condicions d'ús previstes pel fabricant en relació a la categoria de corrosivitat atmosfèrica pròpia de l'ambient de la futura construcció segons es defineix a la instrucció UNE-EN ISO 12944-2.

6.3.3 Aplicació de proteccions ignífugues

- a. El sistema de protecció aplicat haurà de satisfer la Resistència al Foc detallada als plànols de projecte tenint en compte les característiques pròpies d'exposició de cadascun dels perfils que componen l'estructura.
- b. Es respectaran íntegrament les condicions d'aplicació de les proteccions ignífugues establertes pels seus fabricants.
- c. S'haurà de lliurar a la direcció facultativa, abans del seu acopi, els justificants i les micres de pintura corresponents per a garantir el requeriment de protecció al foc exigít a cadascun dels perfils.
- d. En el cas de protecció mitjançant pintures ignífugues l'aplicació haurà de realitzar-se per capes amb espessor no superior a les 500 µm.
- e. En el cas de protecció mitjançant l'aplicació de morter de vermiculita, quan el gruix de la protecció hagi de resultar superior a 20mm, s'hauran de disposar de malles clavades als perfils a ignifugar que assegurin la correcta adherència de la projecció.

6.3.4 Condicions particulars del construcció d'encavallades

- a. Els cordons de les encavallades, tant el superior com l'inferior, seran continus. En el cas de que, per la longitud dels cordons es requereixin unions intermèdies no detallades particularment als plànols del projecte, aquestes unions seran per testa, amb soldadures per penetració completa, de manera que la unió mantingui íntegra la resistència dels perfils incidents.
- b. En nusos d'unió de muntants i/o diagonals no detallats específicament als plànols de projecte s'hauran d'executar de tal forma que els eixos de totes les barres incidents en el nus concorrin en únic punt.



- c. No s'accepta la col·locació de cap encavallada sobre els elements de suport sense que totes les tasques pròpies de l'encavallada en qüestió, en particular les relatives a les seves unions internes, estiguin complertament finalitzades, ni sense l'aprovació explícita de la Direcció Facultativa.
- d. Si no es disposa el contrari en els plànols i/o en la memòria, la unió dels cordons inferiors amb columnes o altres elements de suport no serà materialitzada fins que l'estabilitat de l'encavallada estigui garantida amb corretges o altres mitjans auxiliars; les condicions que garanteixen la referida estabilitat de l'encavallada, provisionalment o definitiva, han de ser acordades amb la Direcció Facultativa.

6.4 Criteris d'amidament i abonament

- a. L'amidament quedarà referit als plànols de replanteig i de taller dels elements en qüestió acceptats per les dues parts.
- b. El preu de l'acer detallat en el pressupost del projecte per a perfils i xapes, amb independència de la descripció textual de la partida, fa sempre referència a l'acer col·locat en obra, tot incloent-hi doncs les tasques i ajudes pròpies de cada procés o subprocés constructiu.
- c. El preu de l'acer detallat en el pressupost del projecte per a perfils i xapes, amb independència de la descripció textual de la partida, inclou sempre com a mínim l'aplicació de la primera mà de pintura anticorrosiva a aplicar en taller per protegir els perfils abans del seu transport a l'obra.



A2 ANNEX 2: ESTUDI GEOTÈCNIC



DG I ÍNDEX DE LA DOCUMENTACIÓ GRÀFICA

DG G Preexistències Urbanes

DG A Arquitectura

DG I Plànols instal·lacions

DG E Plànols estructura

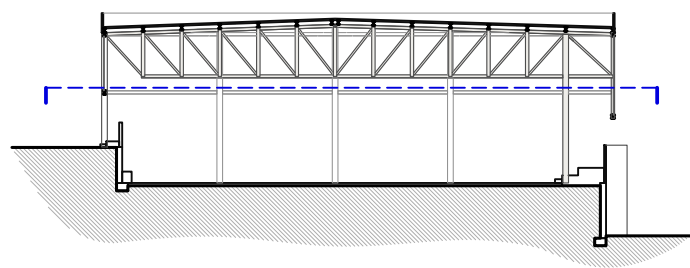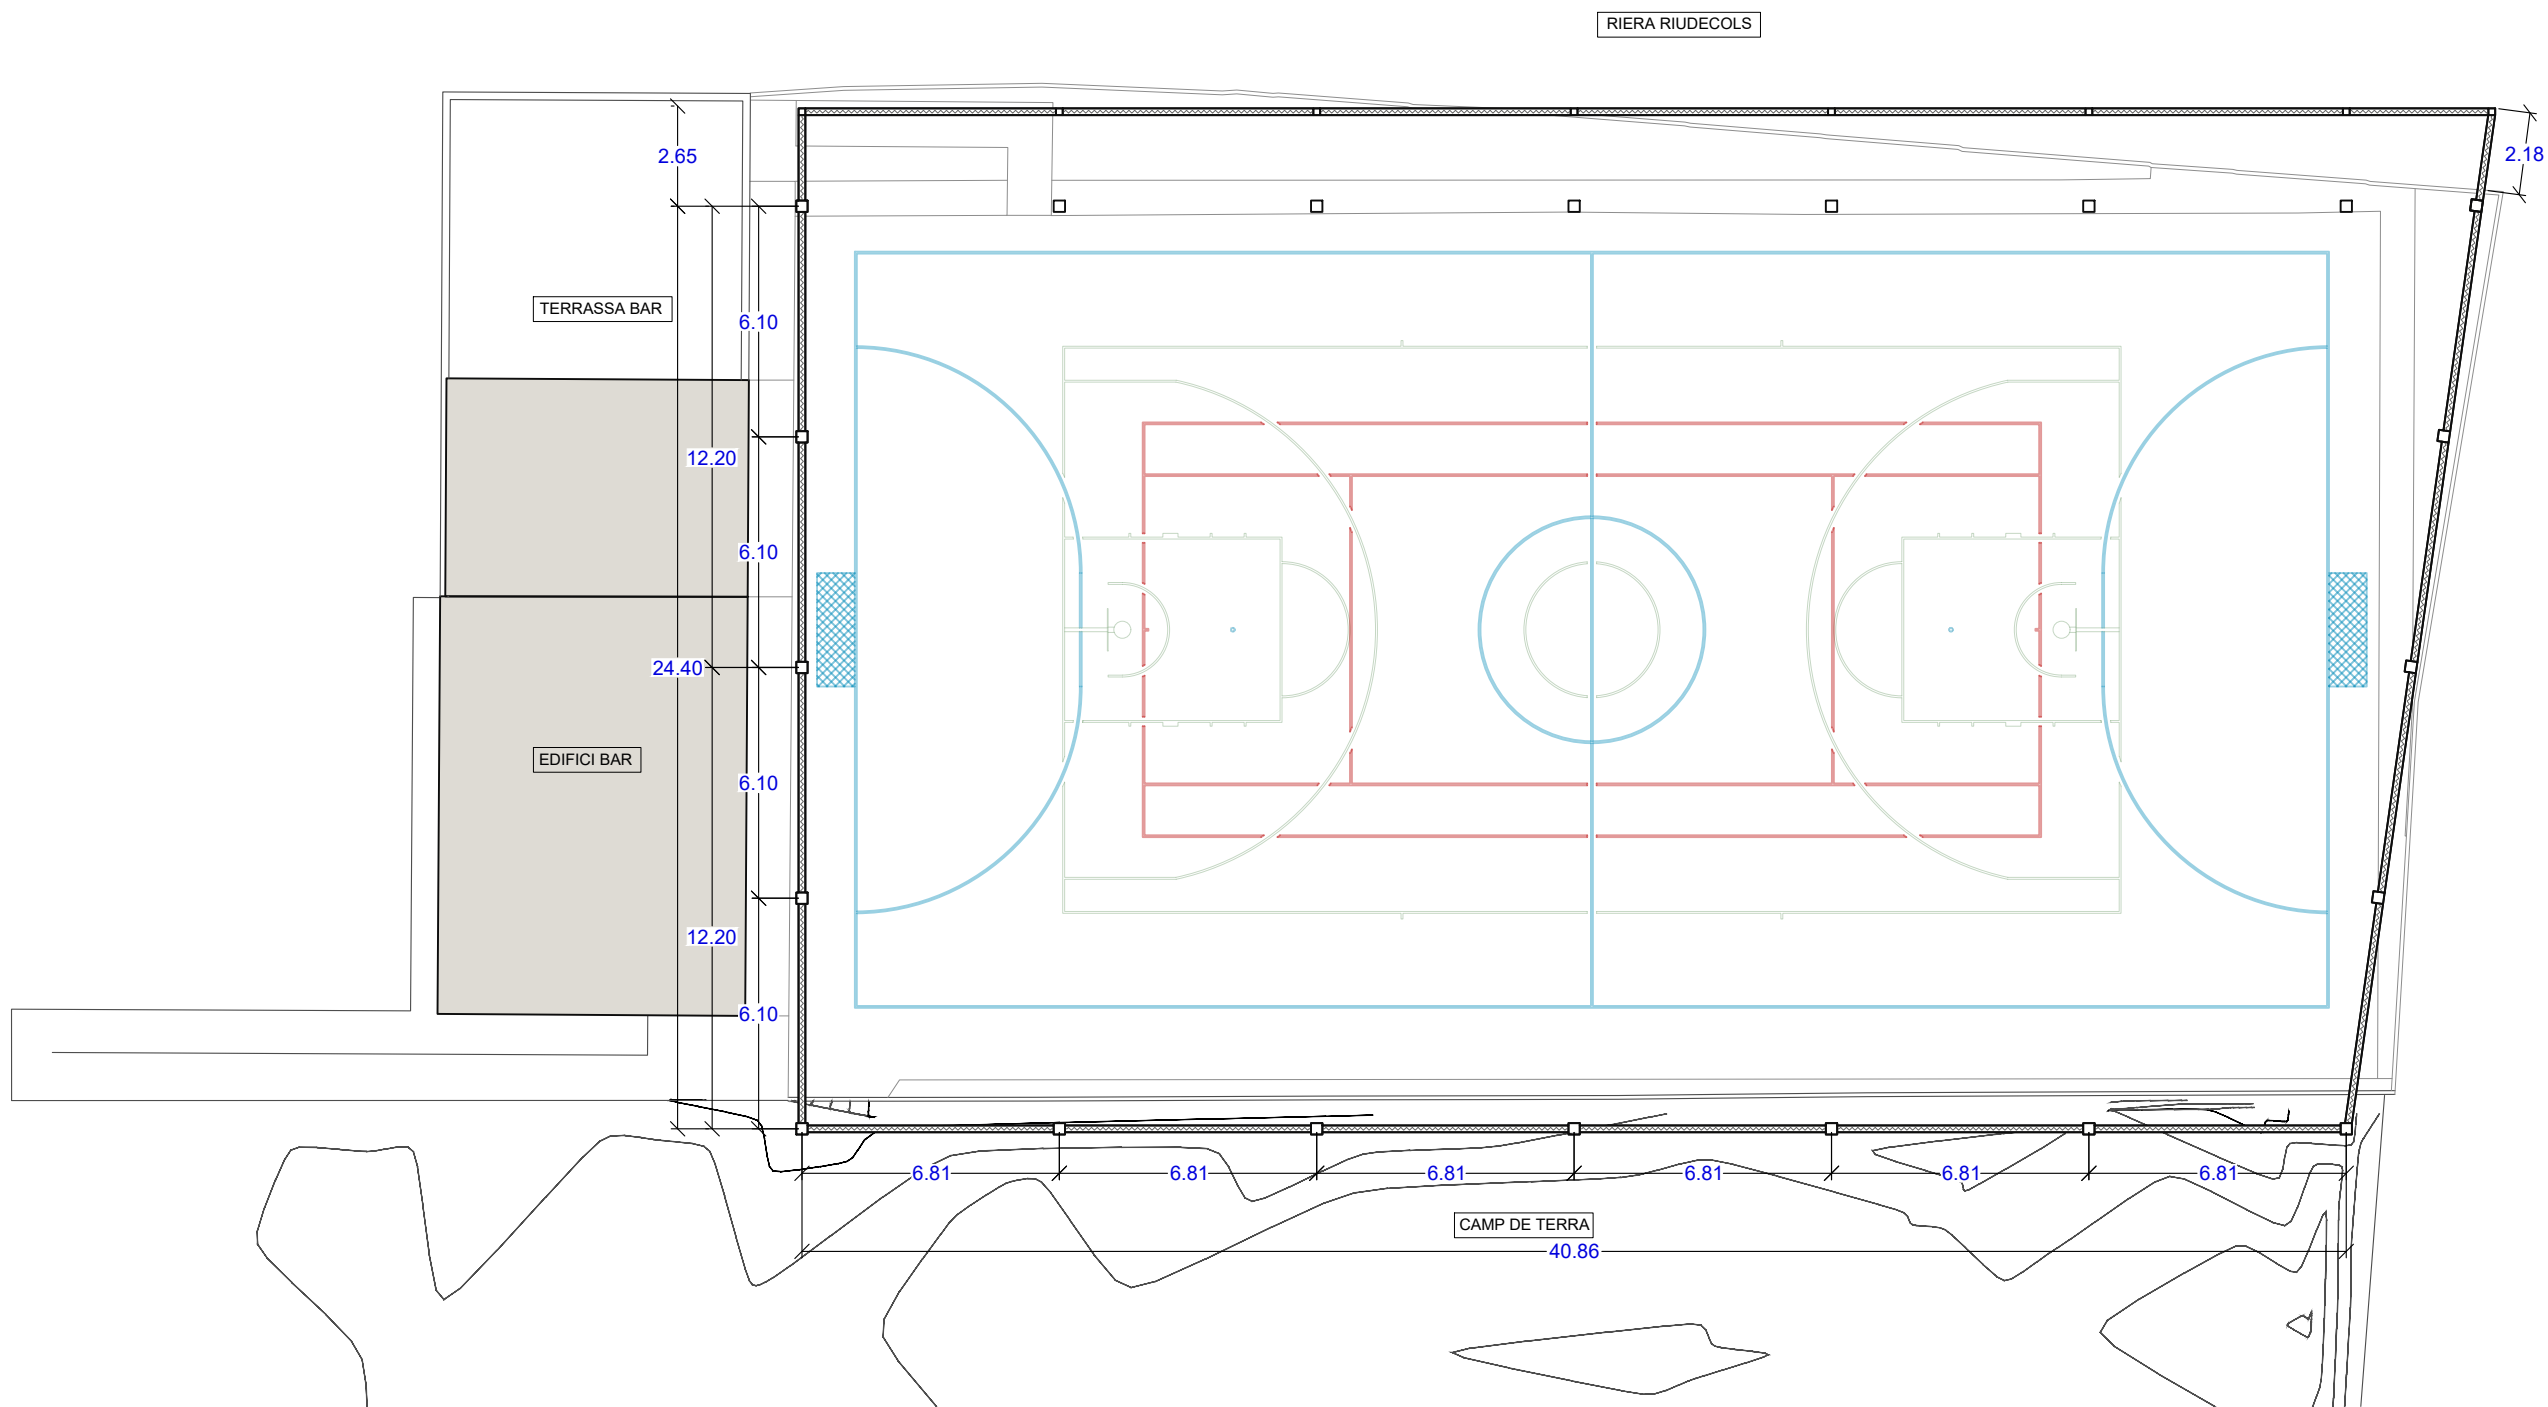

LLEGENDA SUPERFÍCIES

Superfície Construïda: 1175,50 m²

A.101

PB + PE: COBERTA DE LA PISTA ESPORTIVA MUNICIPAL DE RIUDECOLS.
ref. interna: 24/22

PLANTA - ARQUITECTURA



e: 1/200

UBICACIÓ: Carretera Alcolea, 25
43390, Riudecols (Tarragona)

PROMOTOR/S: Ajuntament de Riudecols
CIF: P4313000D

ARQUITECTE: ELOI CAMACHO AMAT nº col. 69400/2
NIF: 39918319W
ECA Arquitectos SLP. (B56907173)



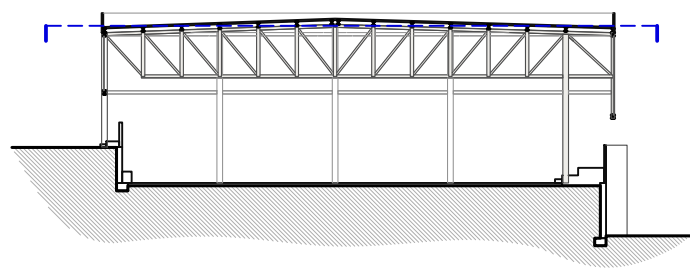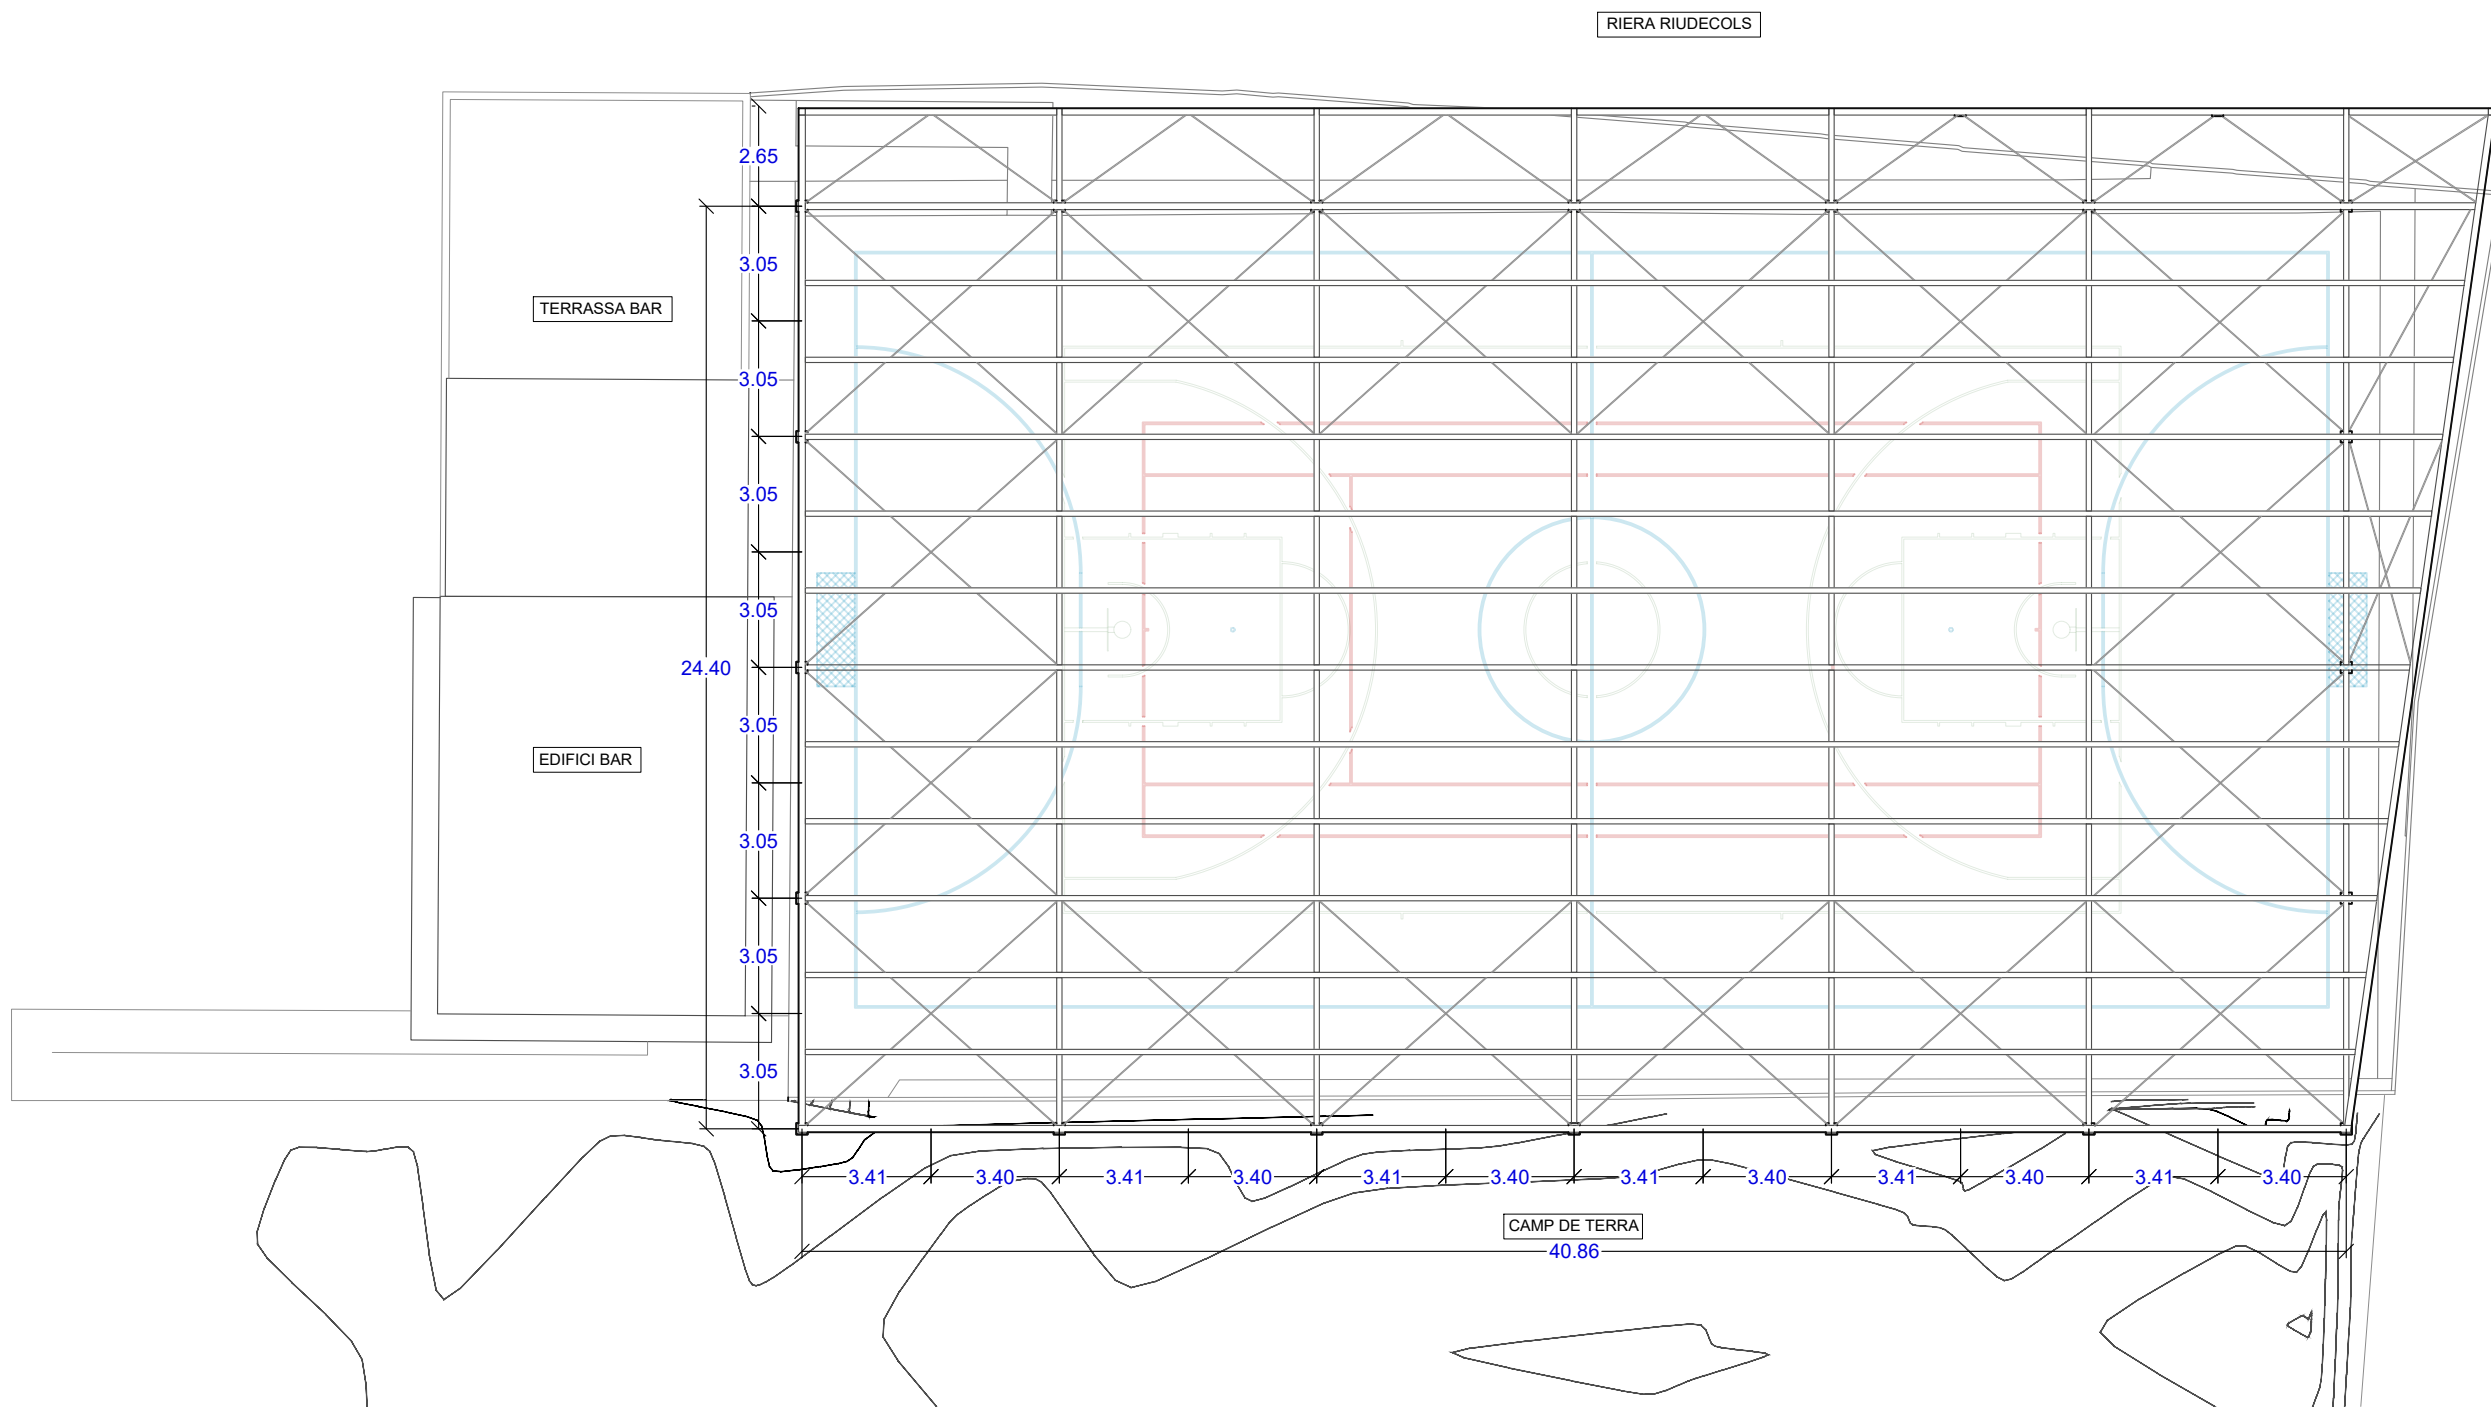

LLEGENDA SUPERFÍCIES

Superfície Construïda: 1175,50 m²

A.102

PB + PE: COBERTA DE LA PISTA ESPORTIVA MUNICIPAL DE RIUDECOLS.
ref. interna: 24/22

PLANTA SOSTRE - ARQUITECTURA



e: 1/200

UBICACIÓ: Carretera Alcolea, 25
43390, Riudecols (Tarragona)

PROMOTOR/S: Ajuntament de Riudecols
CIF: P4313000D

ARQUITECTE: ELOI CAMACHO AMAT nº col. 69400/2
NIF: 39918319W
ECA Arquitectos SLP. (B56907173)



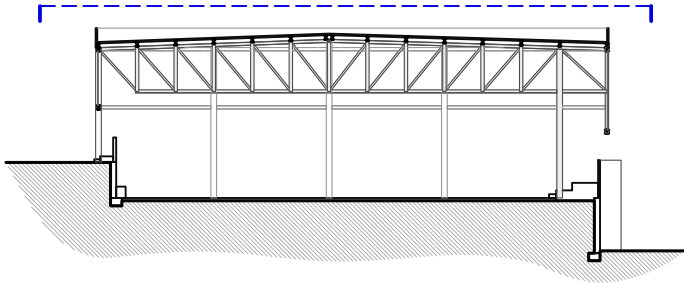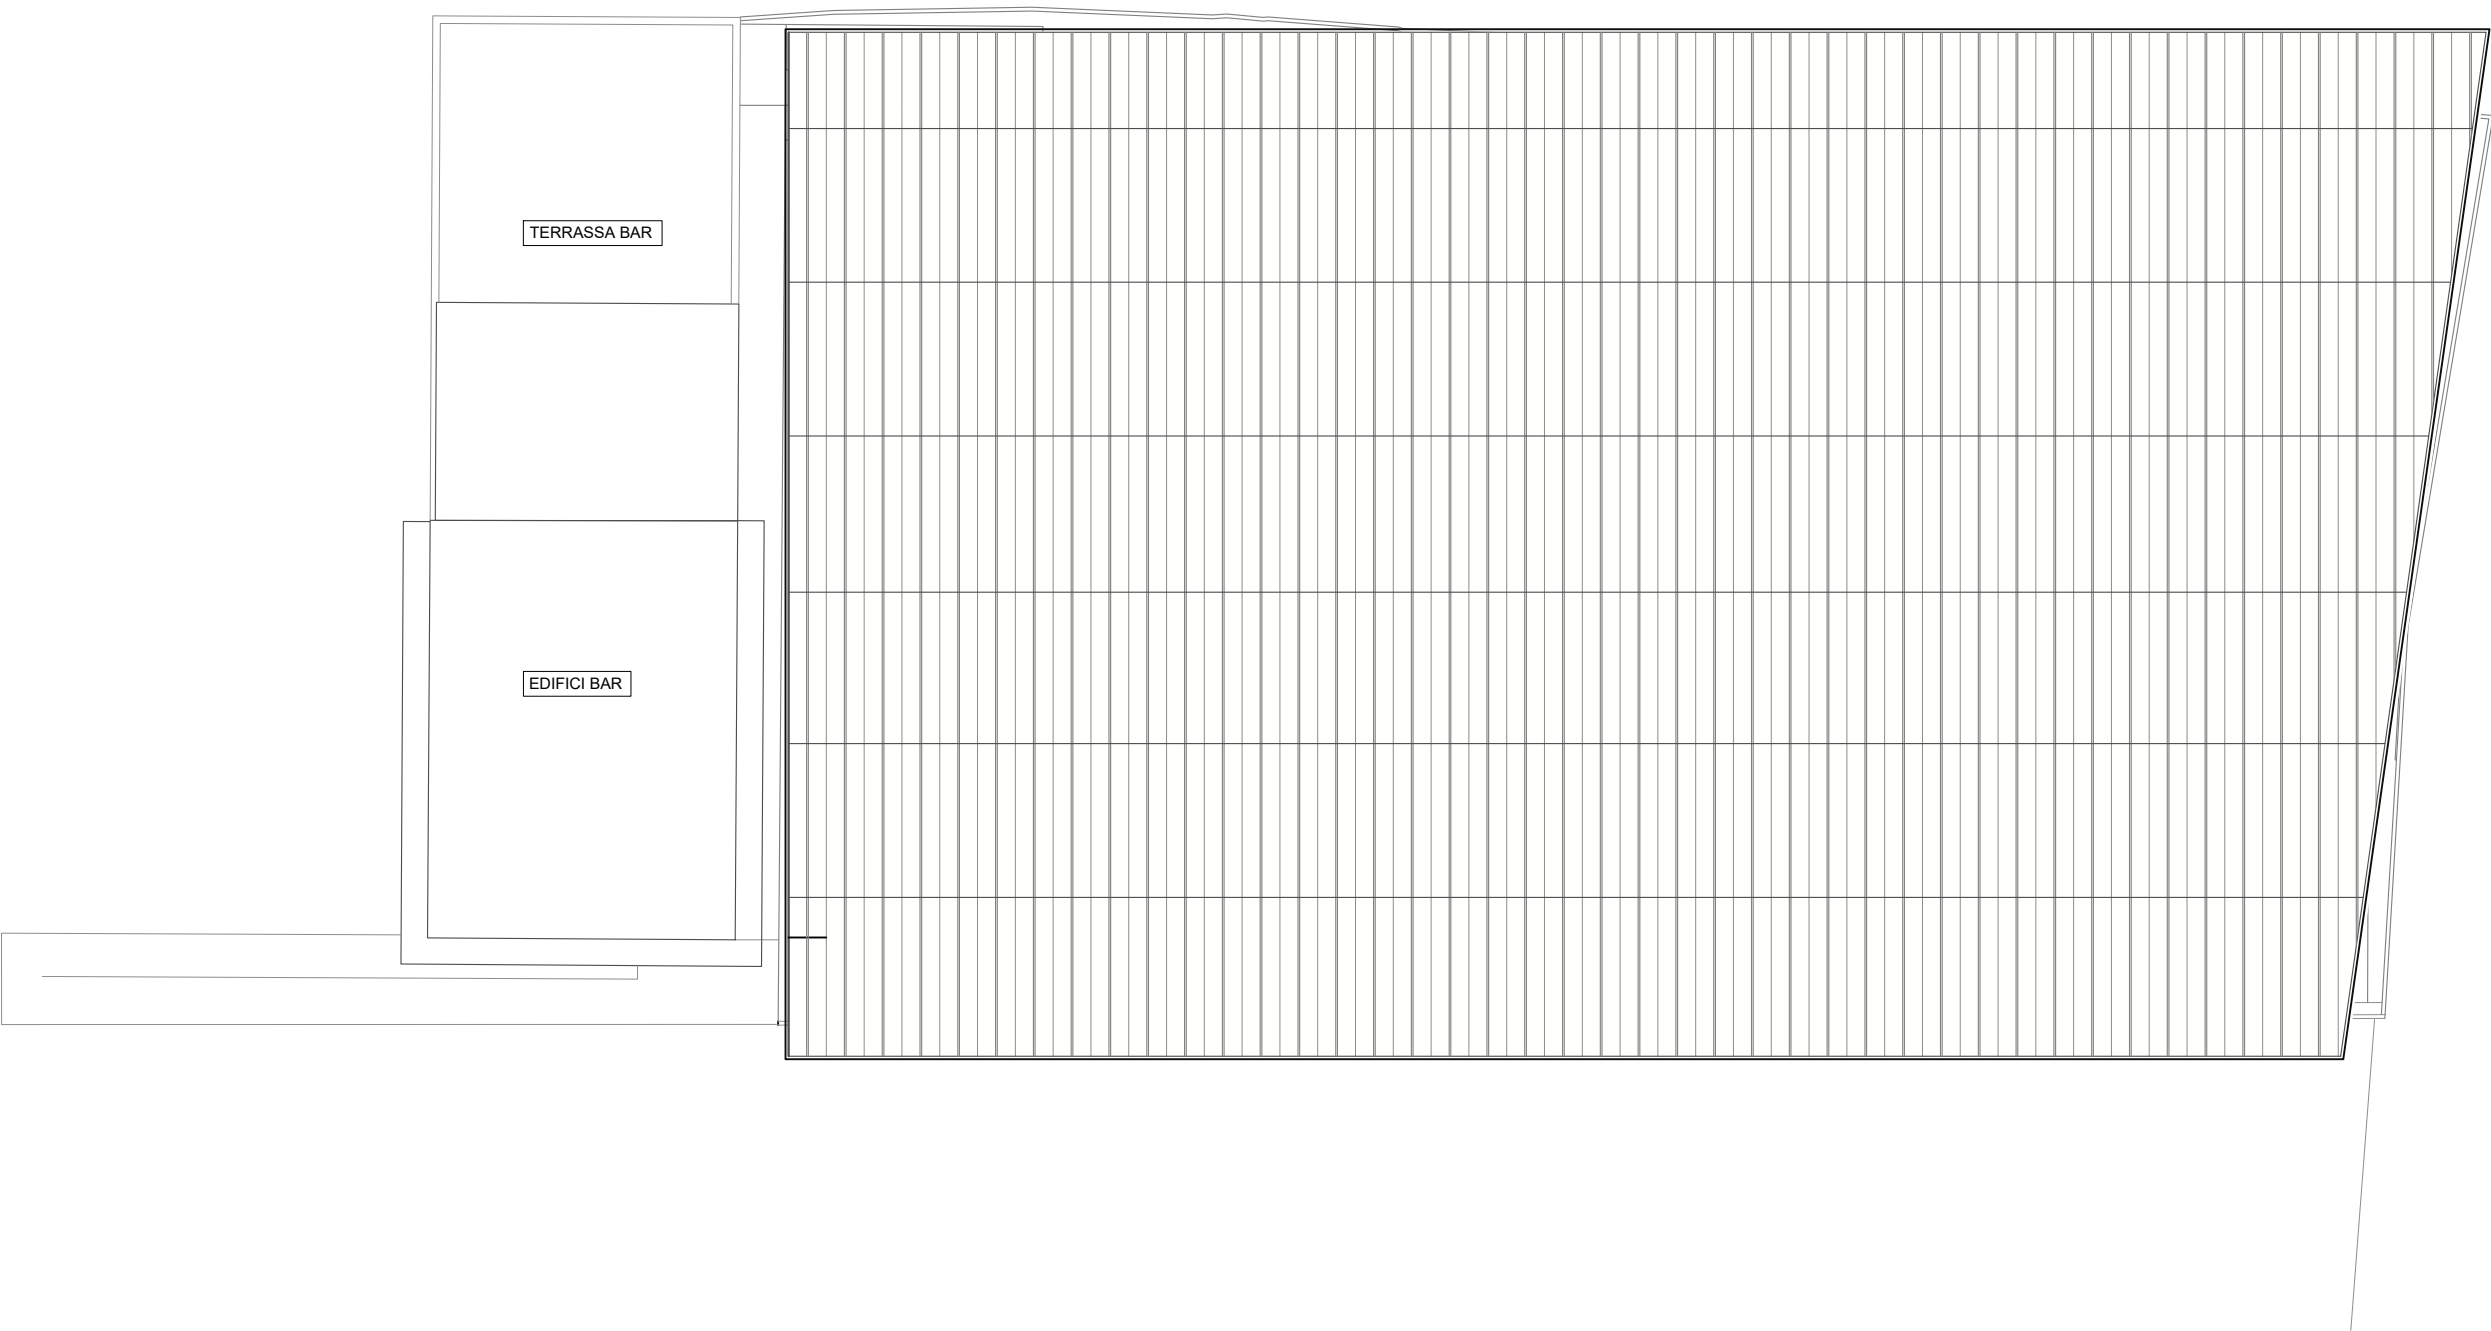

LLEGENDA SUPERFÍCIES

Superfície Construïda: 1175,50 m²

A.103

PB + PE: COBERTA DE LA PISTA ESPORTIVA MUNICIPAL DE RIUDECOLS.
ref. interna: 24/22


PLANTA COBERTA - ARQUITECTURA

UBICACIÓ: Carretera Alcolea, 25
43390, Riudecols (Tarragona)


PROMOTOR/S: Ajuntament de Riudecols
CIF: P4313000D

ARQUITECTE: ELOI CAMACHO AMAT nº col. 69400/2
NIF: 39918319W
ECA Arquitectos SLP. (B56907173)


e: 1/200

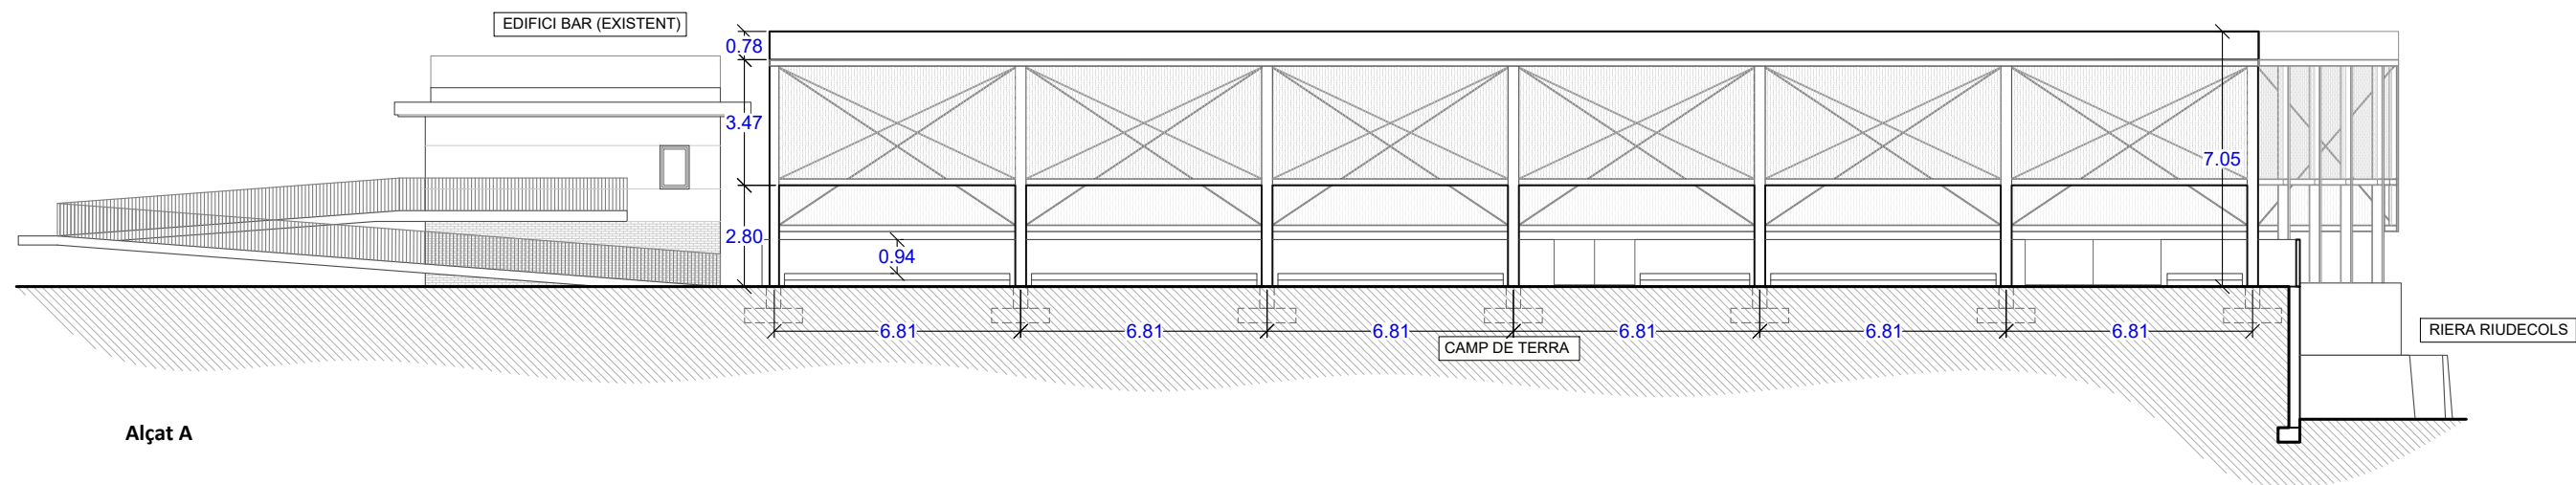

Alçat A

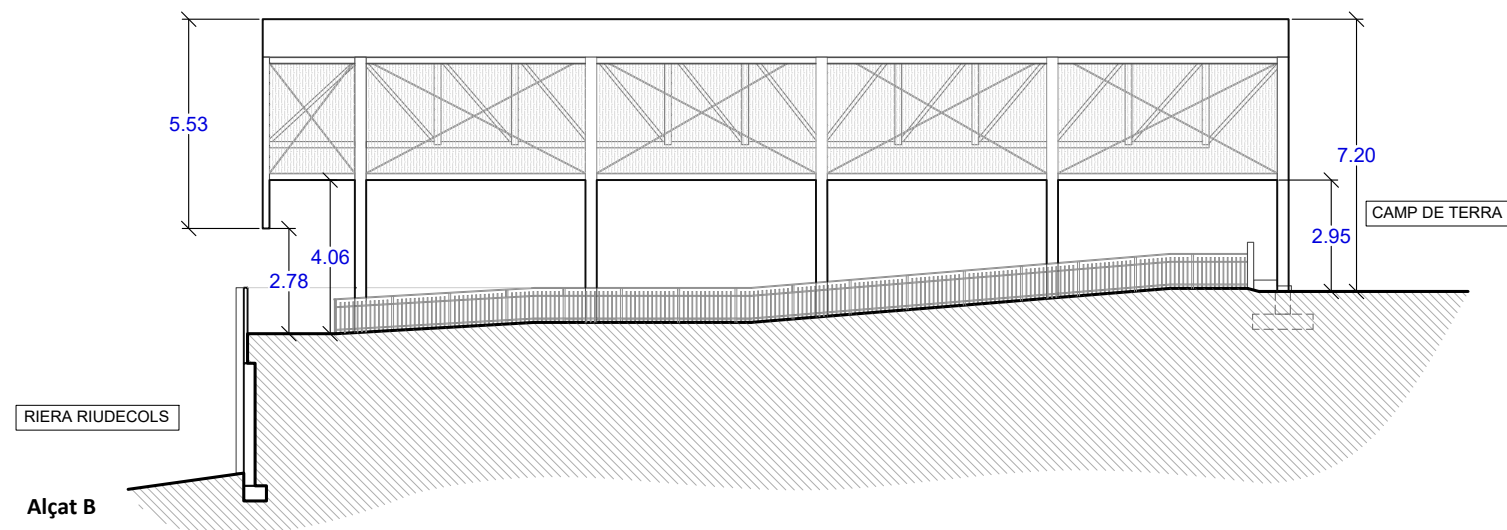

Alçat B

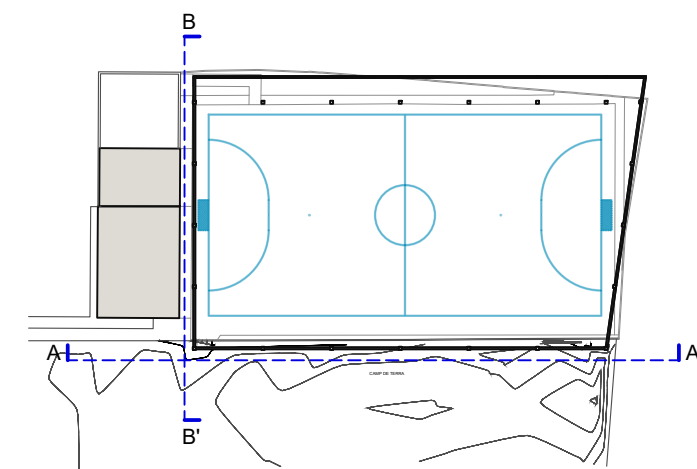

A.104

PB + PE: COBERTA DE LA PISTA ESPORTIVA MUNICIPAL DE RIUDECOLS.
ref. interna: 24/22

ALÇATS I


e: 1/200

UBICACIÓ: Carretera Alcolea, 25
43390, Riudecols (Tarragona)


PROMOTOR/S: Ajuntament de Riudecols
CIF: P4313000D

ARQUITECTE: ELOI CAMACHO AMAT nº col. 69400/2
NIF: 39918319W
ECA Arquitectos SLP. (B56907173)




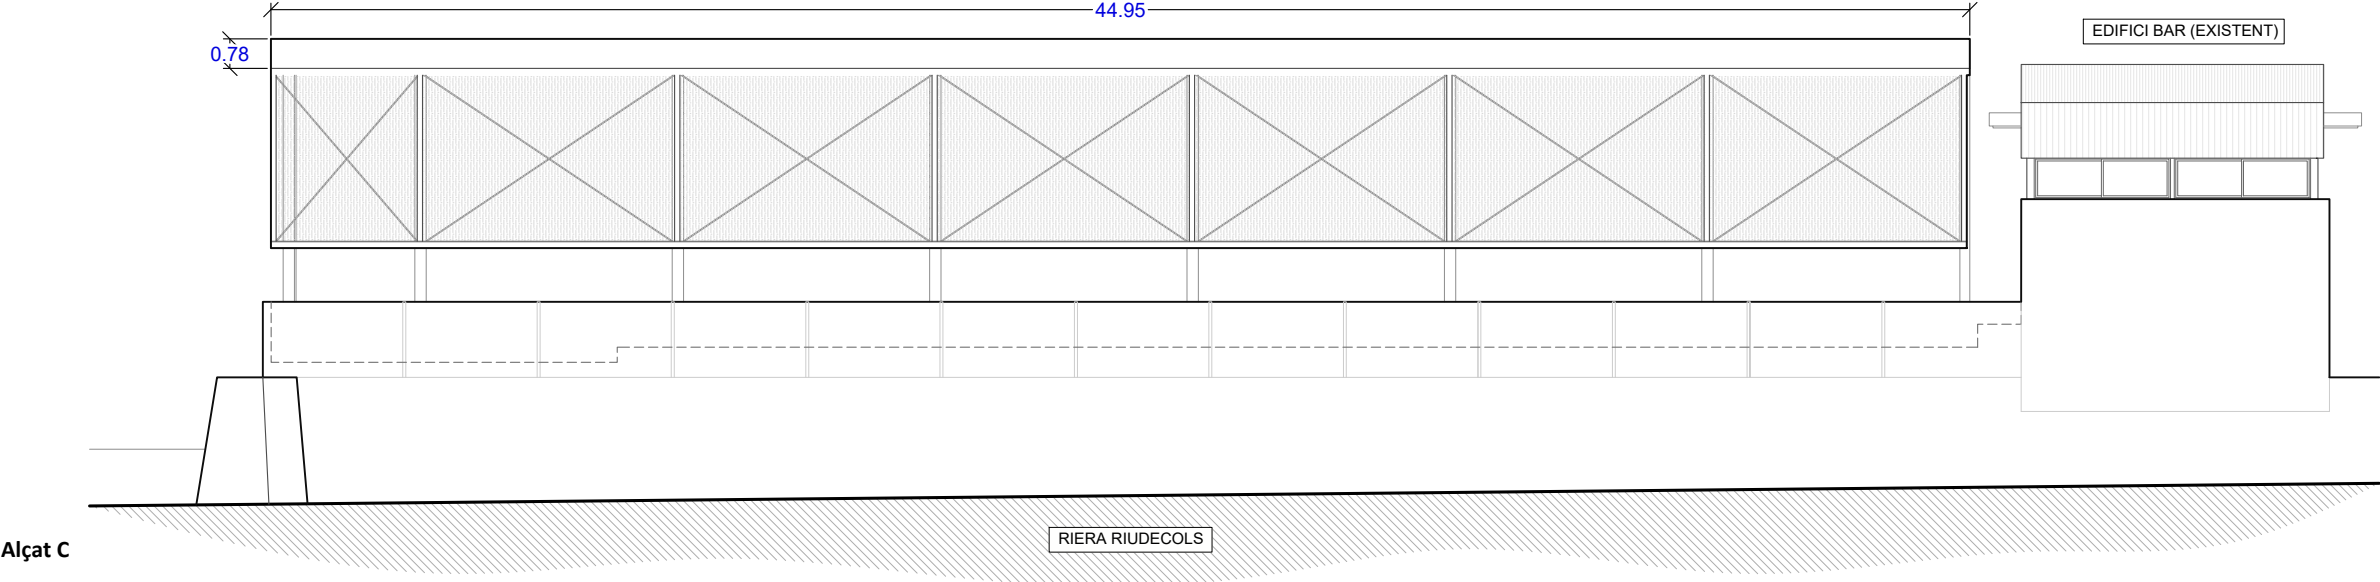

Alçat C

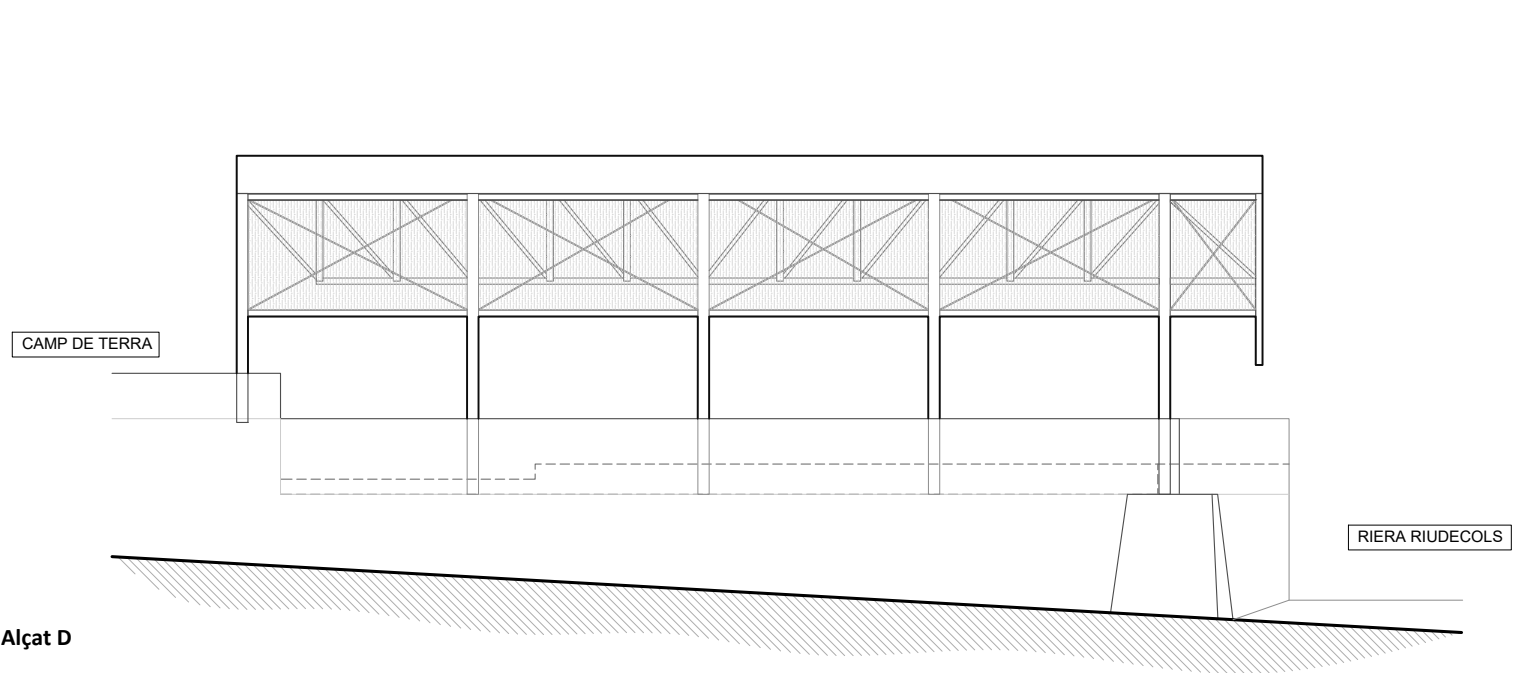

Alçat D

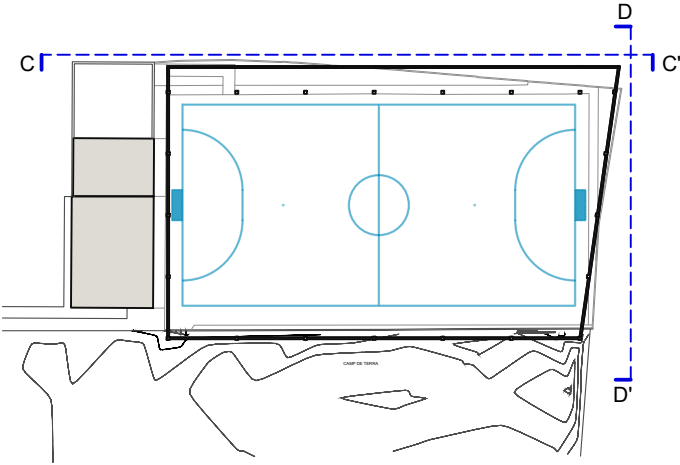

A.105

PB + PE: COBERTA DE LA PISTA ESPORTIVA MUNICIPAL DE RIUDECOLS.
ref. interna: 24/22


ALÇATS II

UBICACIÓ: Carretera Alcolea, 25
43390, Riudecols (Tarragona)


PROMOTOR/S: Ajuntament de Riudecols
CIF: P4313000D

ARQUITECTE: ELOI CAMACHO AMAT n° col. 69400/2
NIF: 39918319W
ECA Arquitectos SLP. (B56907173)


e: 1/200

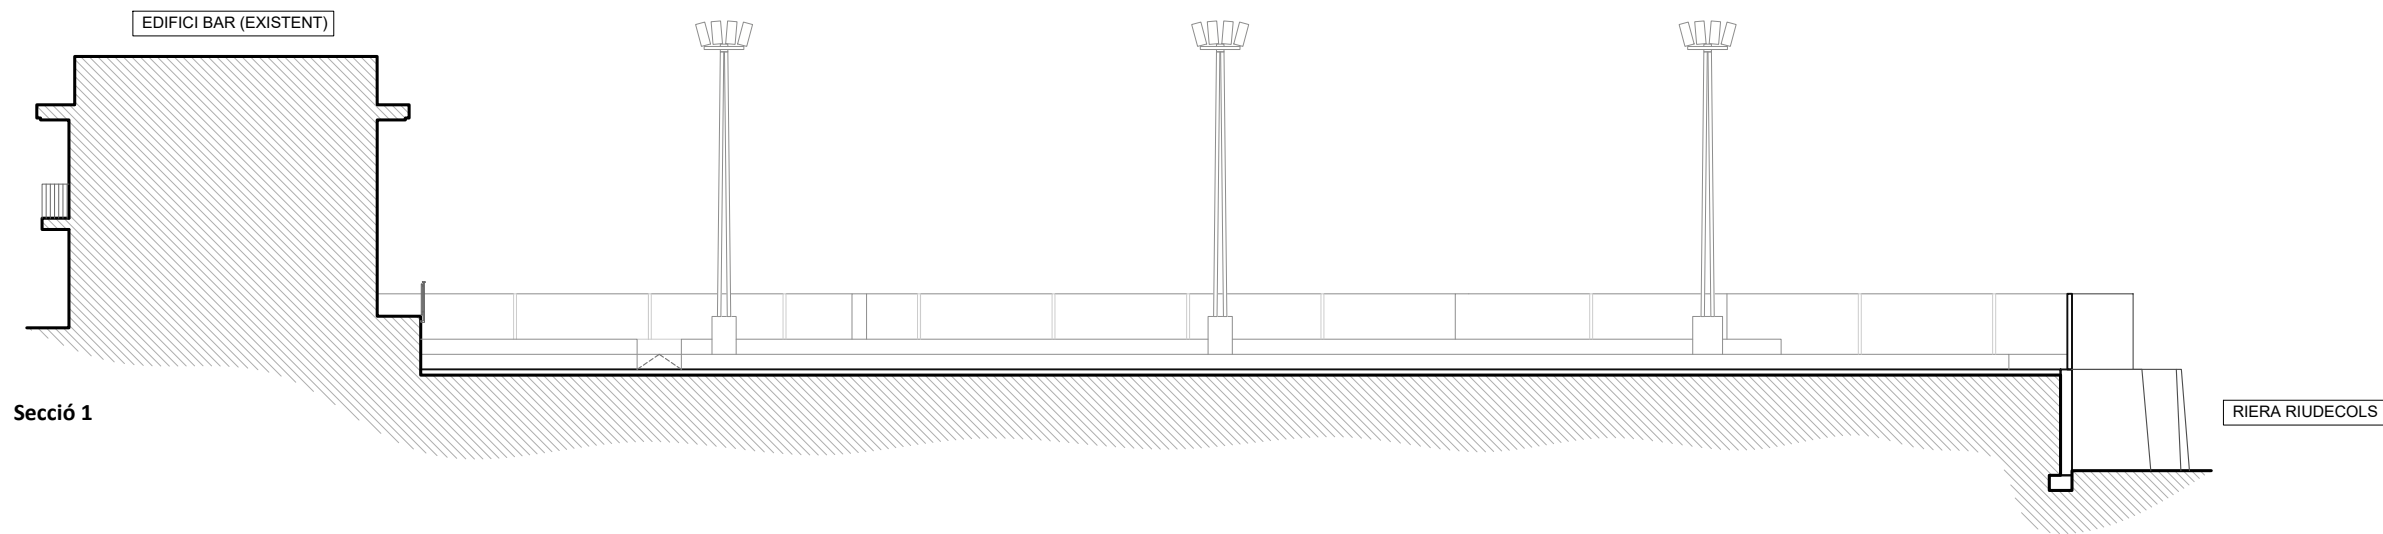

Secció 1



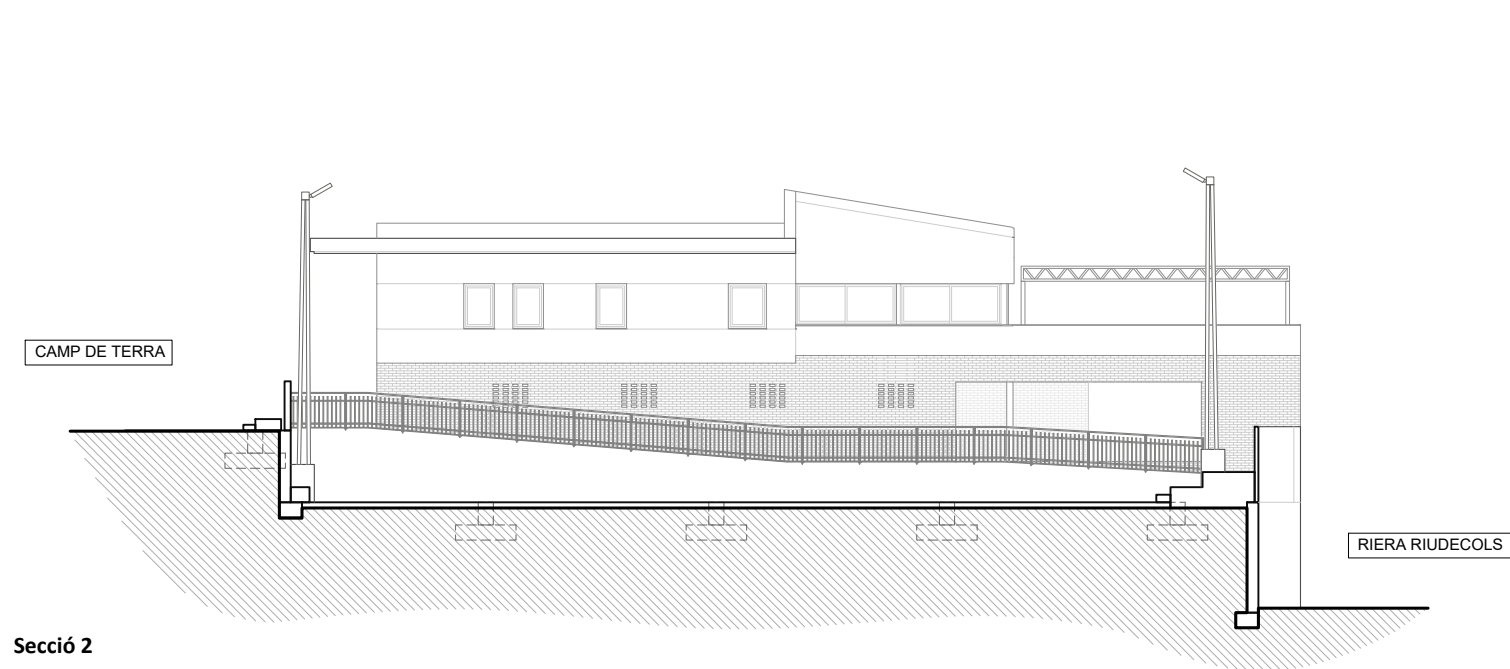


Secció 2

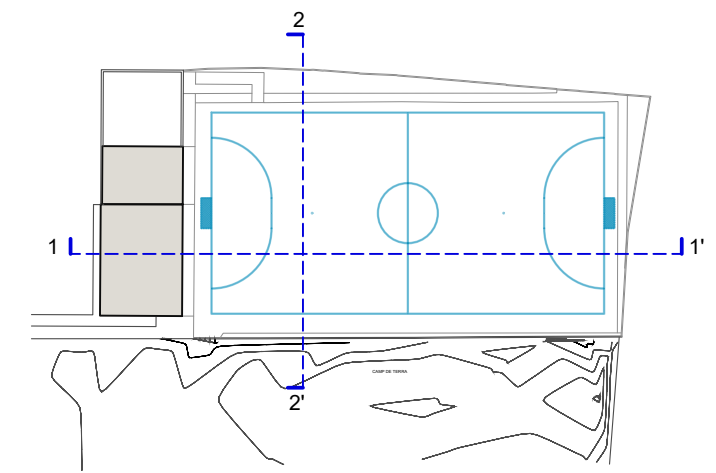

G.105	PB + PE: COBERTA DE LA PISTA ESPORTIVA MUNICIPAL DE RIUDECOLS.	
	ref. interna: 24/22	
	SECCIONS ACTUALS	
	UBICACIÓ: Carretera Alcolea, 25 43390, Riudecols (Tarragona)	
	PROMOTOR/S: Ajuntament de Riudecols CIF: P4313000D	
ARQUITECTE: ELOI CAMACHO AMAT n° col. 69400/2 NIF: 39918319W ECA Arquitectos SLP. (B56907173)		




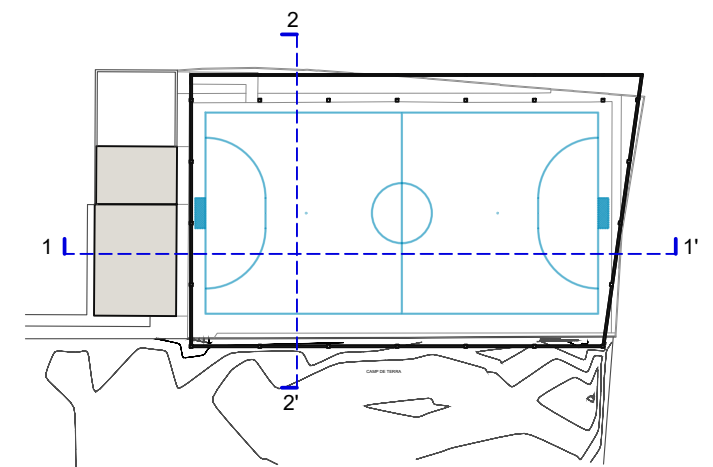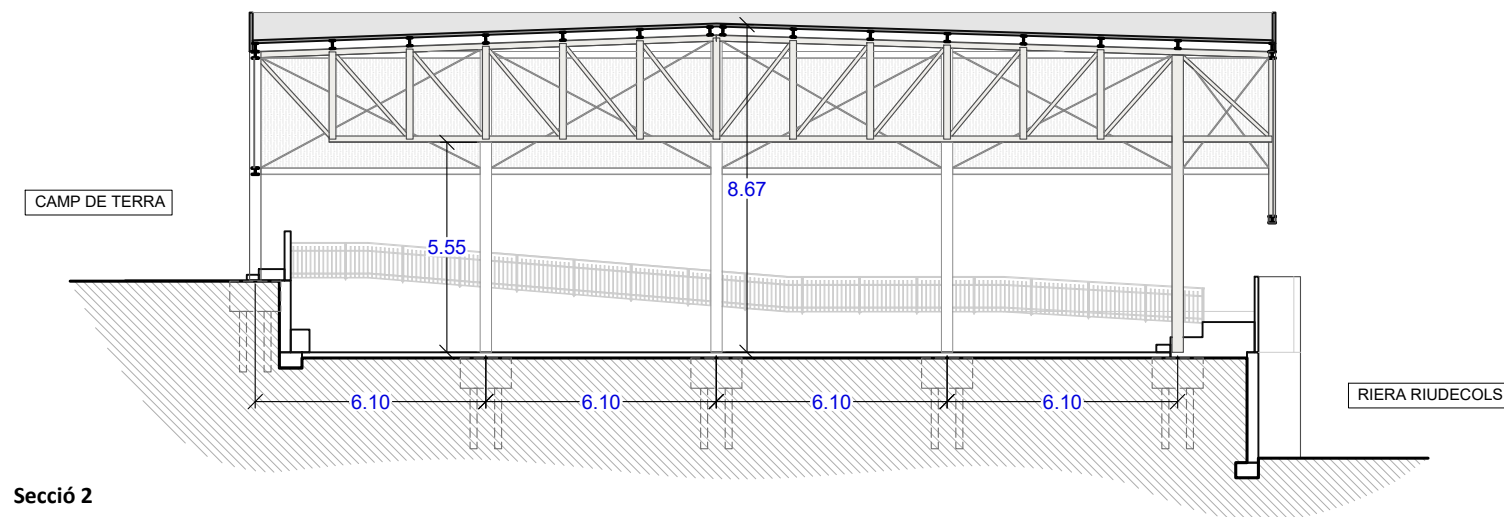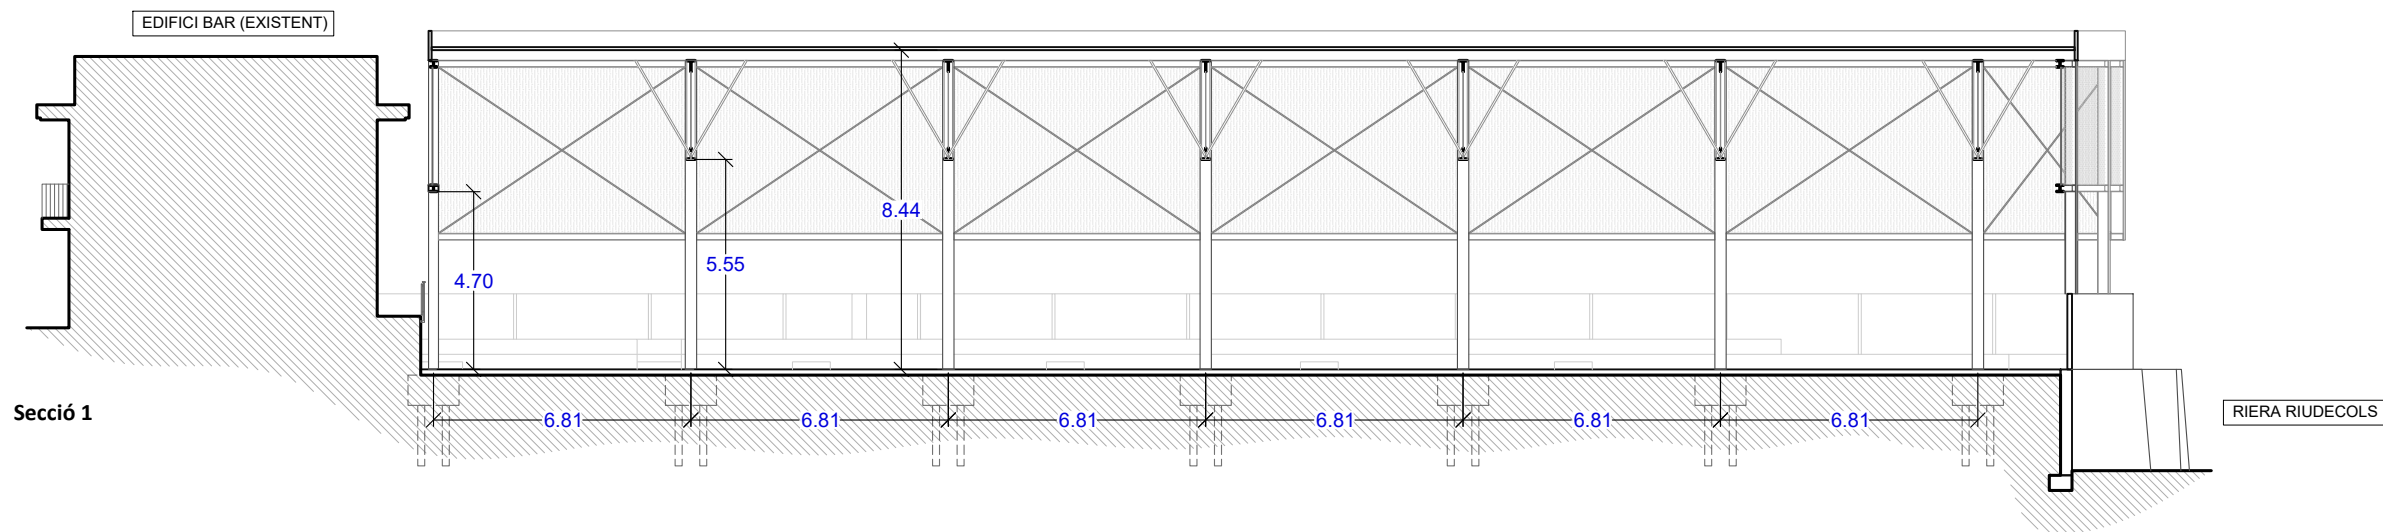


A.106	PB + PE: COBERTA DE LA PISTA ESPORTIVA MUNICIPAL DE RIUDECOLS.	
	ref. interna: 24/22	
SECCIONS		📏 e: 1/200
UBICACIÓ:		Carretera Alcolea, 25 43390, Riudecols (Tarragona)
PROMOTOR/S:		Ajuntament de Riudecols CIF: P4313000D
ARQUITECTE:		ELOI CAMACHO AMAT nº col. 69400/2 NIF: 39918319W ECA Arquitectos SLP. (B56907173)



PLANTA PISTA

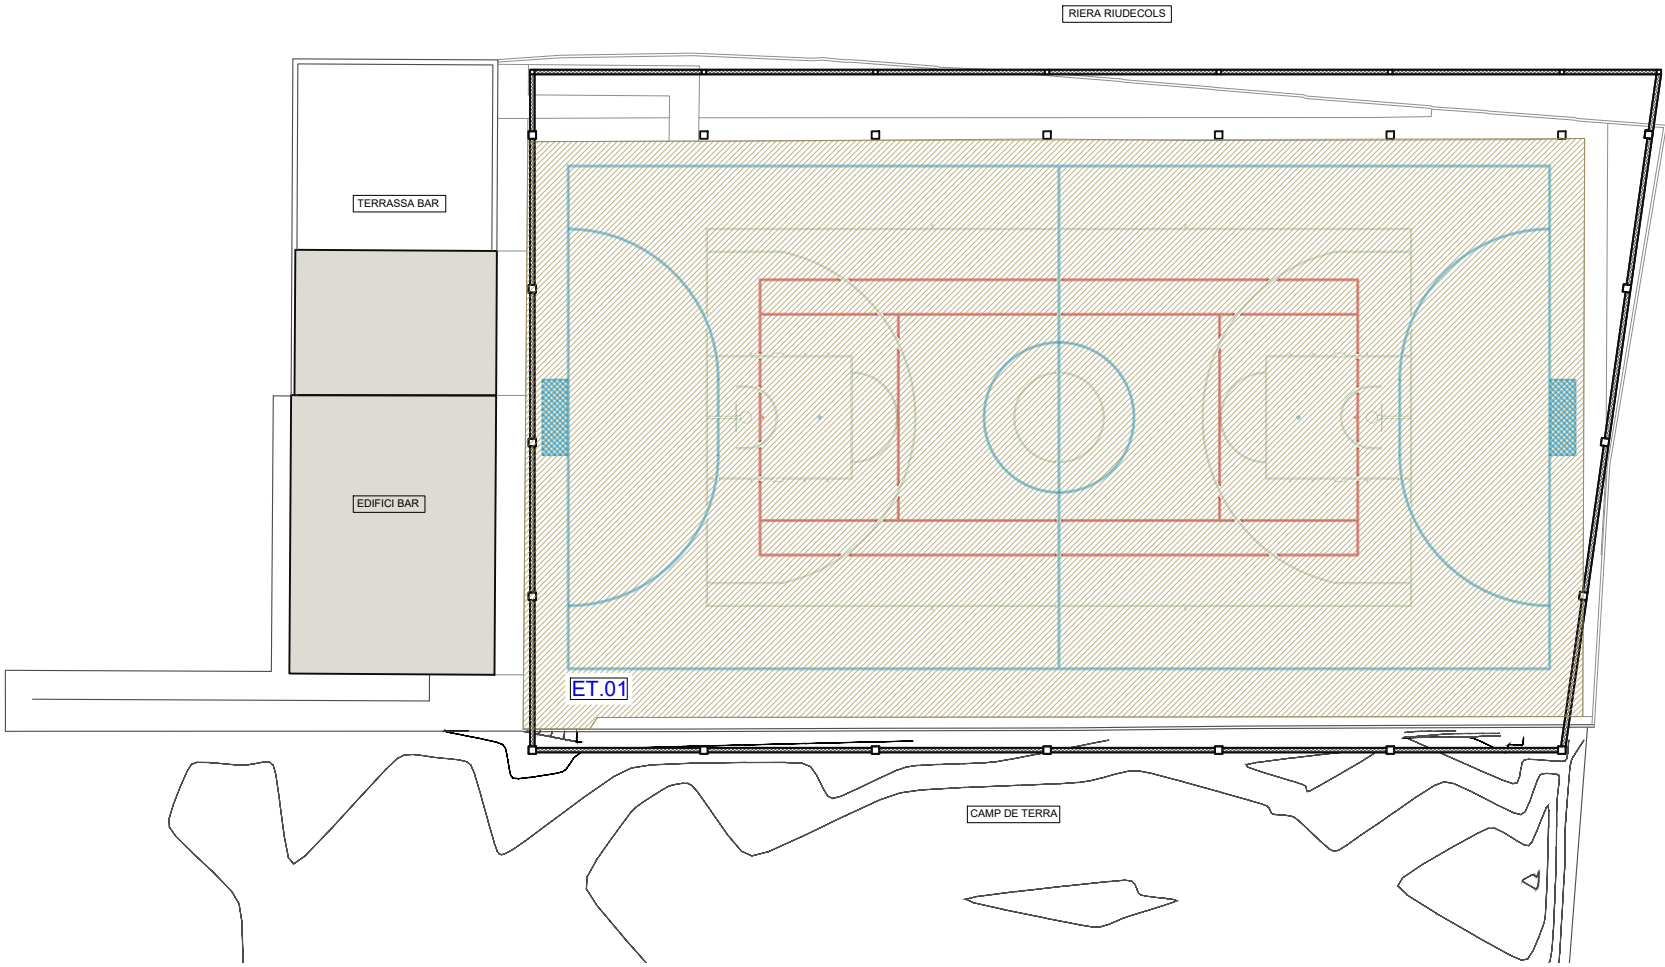


PLANTA COBERTA

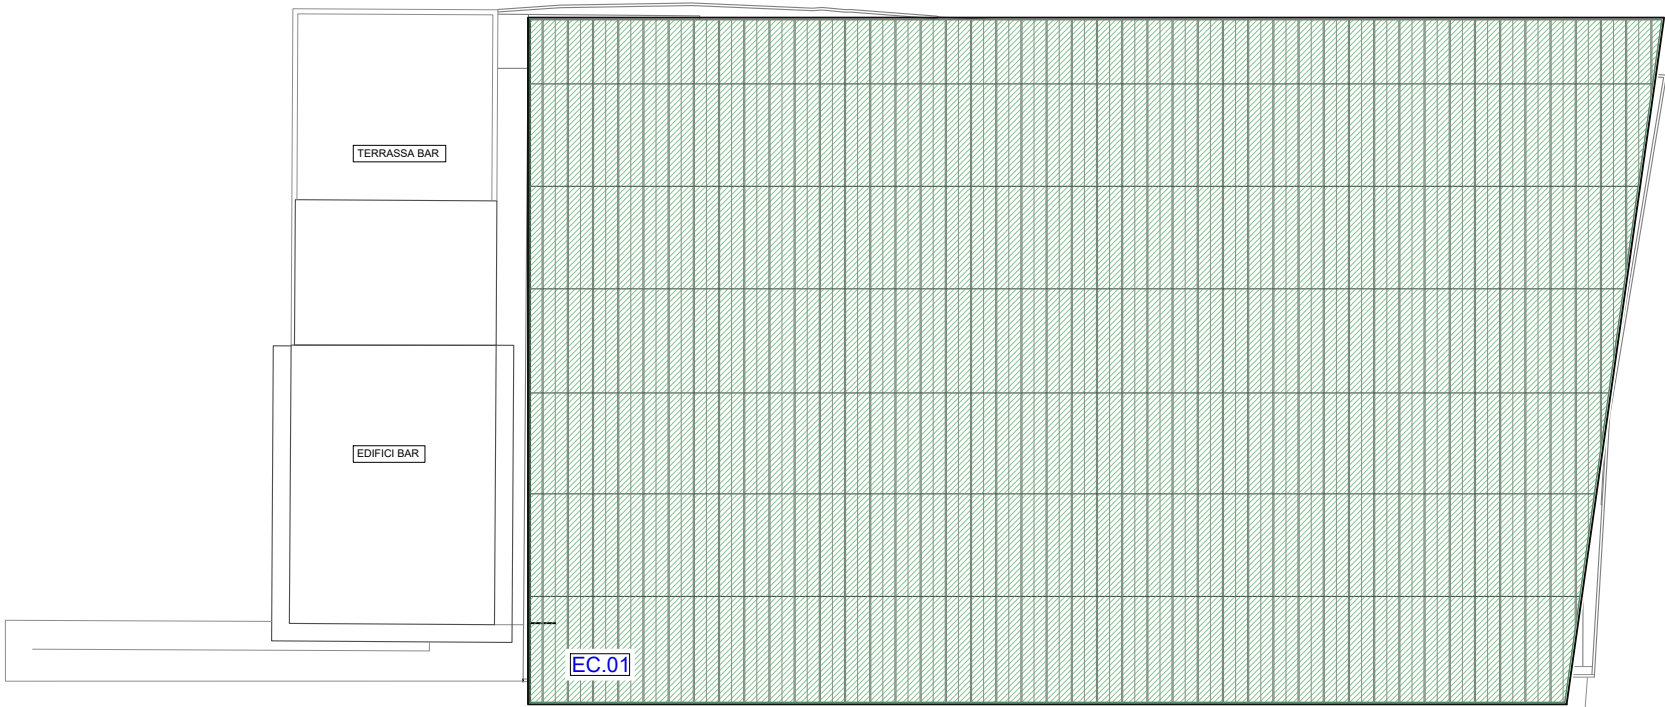


ET.01 SOLERA

1. Acabat per a pista esportiva amb pintura plàstica a base de resines acríliques pures a emulsió aquosa, color vermell.
2. Solera de formigó armat / e: 15cm (existent)
3. Capa separadora
4. Emmecat de graves/ e:20cm

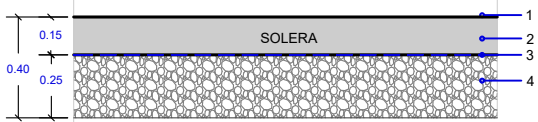



EC.01 COBERTA PANELLS SANDWICH

1. Panell sandwich autoportant coberta 3 greques. Amb doble fixació i tapajunts. Pendent del 3% sense solapes. / e: 8cm
Xapa acer 0,5mm + Escuma de poliuretà + Xapa 0,4mm
2. Suport resistent. Correlges. Segons plànols estructura.

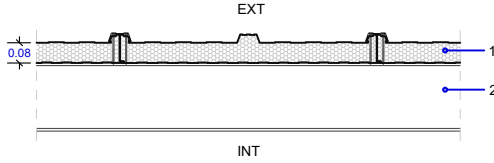

DETALL DT.03 - FAÇANA PLANTA BAIXA/PRIMERA
E:1/20

1. Panell sandwich autoportant marca LABI de 3 greques. Format per xapa d'acer exterior de 0,5mm + escuma de poliuretà de 80mm + xapa d'acer de 0,4mm. Pendent del 3% sense solapaments.
2. Corretja segons plànols estructura.
3. Suport per a recolzament de panell de coberta.
4. Elongació de la xapa del panell de 60-100m per formació de goteró.
5. Peça de coronació d'ampit de coberta amb xapa.
6. Panell sandwich de façana marca LABI / e:80mm
7. Suport estructural segons plànols estructura per a panell de façana.
8. Canaló de xapa doble amb aïllament de llana de roca 40mm.
9. Portic estructural segons plànols.
10. Remat de xapa plegada amb formació de goteró.
11. Ancoratge per a panells de xapa ondulada format per perfil en L unit a portic estructural i perfil tubular.
12. Xapa ondulada perforada.

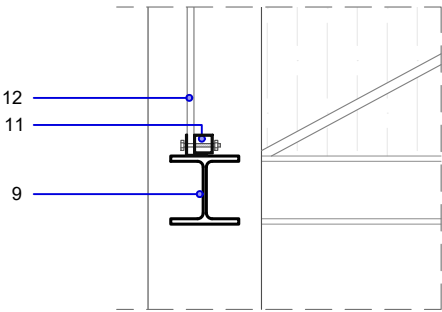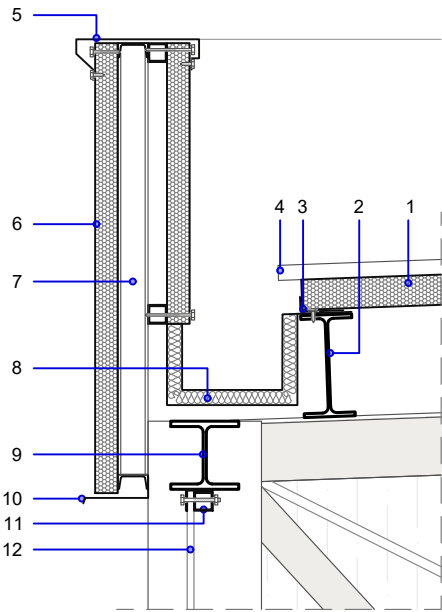

A.201

PB + PE: COBERTA DE LA PISTA ESPORTIVA MUNICIPAL DE RIUDECOLS.
ref. interna: 24/22

ACABATS HORIZONTALS

e: 1/200


UBICACIÓ: Carretera Alcolea, 25
43390, Riudecols (Tarragona)

PROMOTOR/S: Ajuntament de Riudecols
CIF: P4313000D


ARQUITECTE: ELOI CAMACHO AMAT nº col. 69400/2
NIF: 39918319W
ECA Arquitectos SLP. (B56907173)



PLANTA PISTA

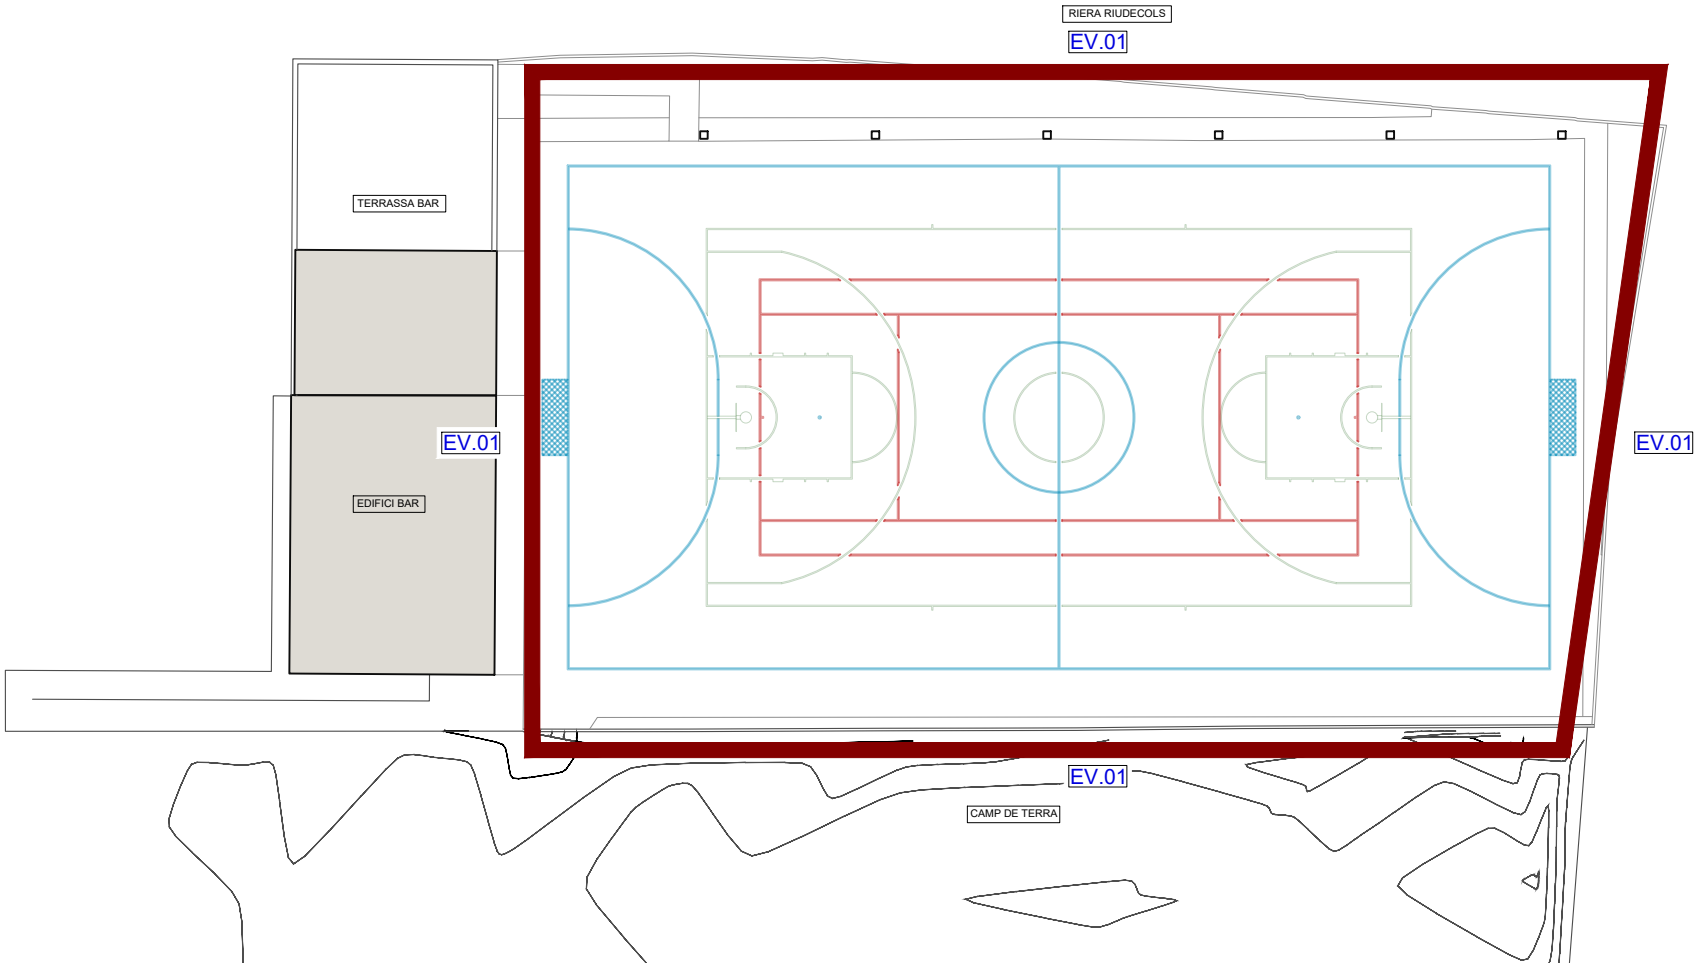


PLANTA COBERTA

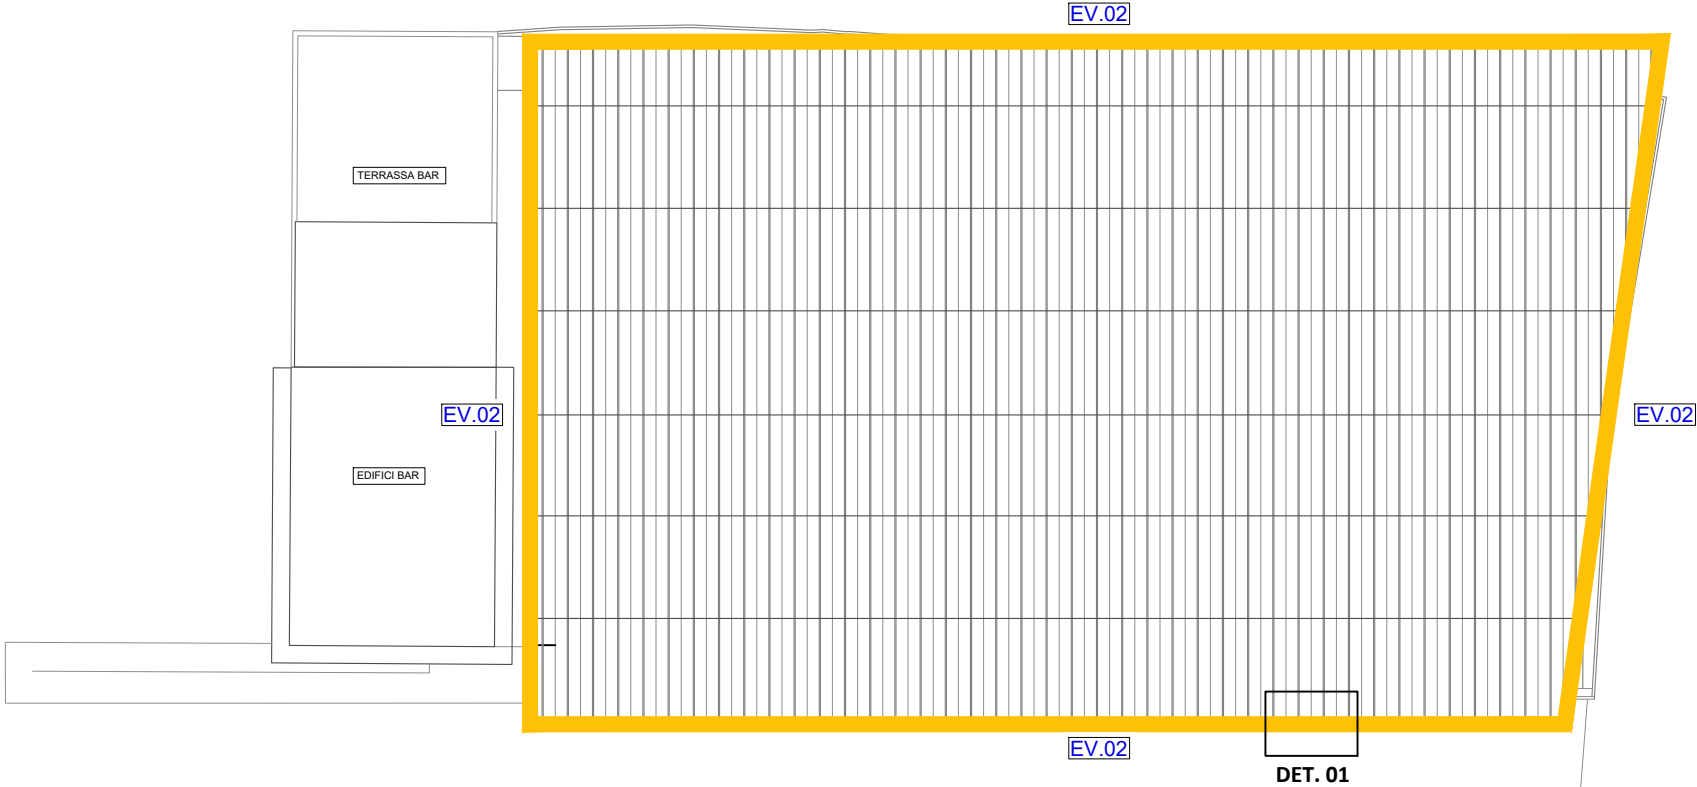


EV.01 TANCAMENT XAPA PERFORADA

1. Projecció de portic estructural especificat als plànols d'estructura.
2. Ancoratge per a panells de xapa ondulada format per perfil en L unit al portic estructural i perfil tubular.
3. Xapa ondulada perforada.

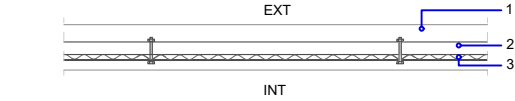


EV.02 FULL DE FAÇANA - MORTER ACRÍLIC

1. Panell sandwich de façana, tipus Monowall de LABI. / e:60mm.
2. Suport estructural segons plànols estructura per a panells de façana.

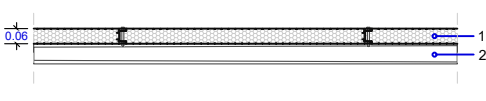

DETALL DT.03 - FAÇANA PLANTA BAIXA/PRIMERA
E:1/20

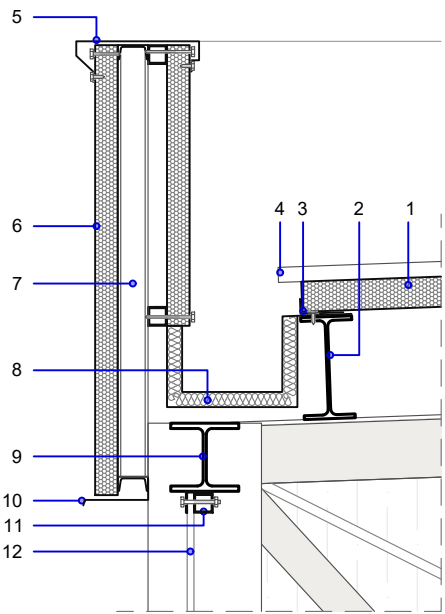

1. Panell sandwich autoportant marca LABI de 3 greques. Format per xapa d'acer exterior de 0,5mm + escuma de poliuretà de 80mm + xapa d'acer de 0,4mm. Pendent del 3% sense solapaments.
2. Corretja segons plànols estructura.
3. Suport per a recolzament de panell de coberta.
4. Elongació de la xapa del panell de 60-100m per formació de goteró.
5. Peça de coronació d'ampit de coberta amb xapa.
6. Panell sandwich de façana marca LABI / e:80mm
7. Suport estructural segons plànols estructura per a panell de façana.
8. Canaló de xapa doble amb aïllament de llana de roca 40mm.
9. Portic estructural segons plànols.
10. Remat de xapa plegada amb formació de goteró.
11. Ancoratge per a panells de xapa ondulada format per perfil en L unit a portic estructural i perfil tubular.
12. Xapa ondulada perforada.

A.202

PB + PE: COBERTA DE LA PISTA ESPORTIVA MUNICIPAL DE RIUDECOLS.
ref. interna: 24/22

ACABATS VERTICALS



e: 1/200

UBICACIÓ: Carretera Alcolea, 25
43390, Riudecols (Tarragona)

PROMOTOR/S: Ajuntament de Riudecols
CIF: P4313000D

ARQUITECTE: ELOI CAMACHO AMAT nº col. 69400/2
NIF: 39918319W
ECA Arquitectos SLP. (B56907173)



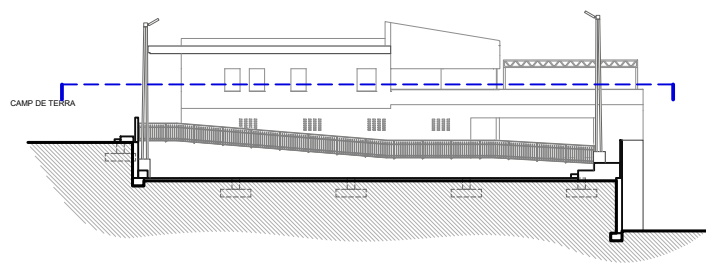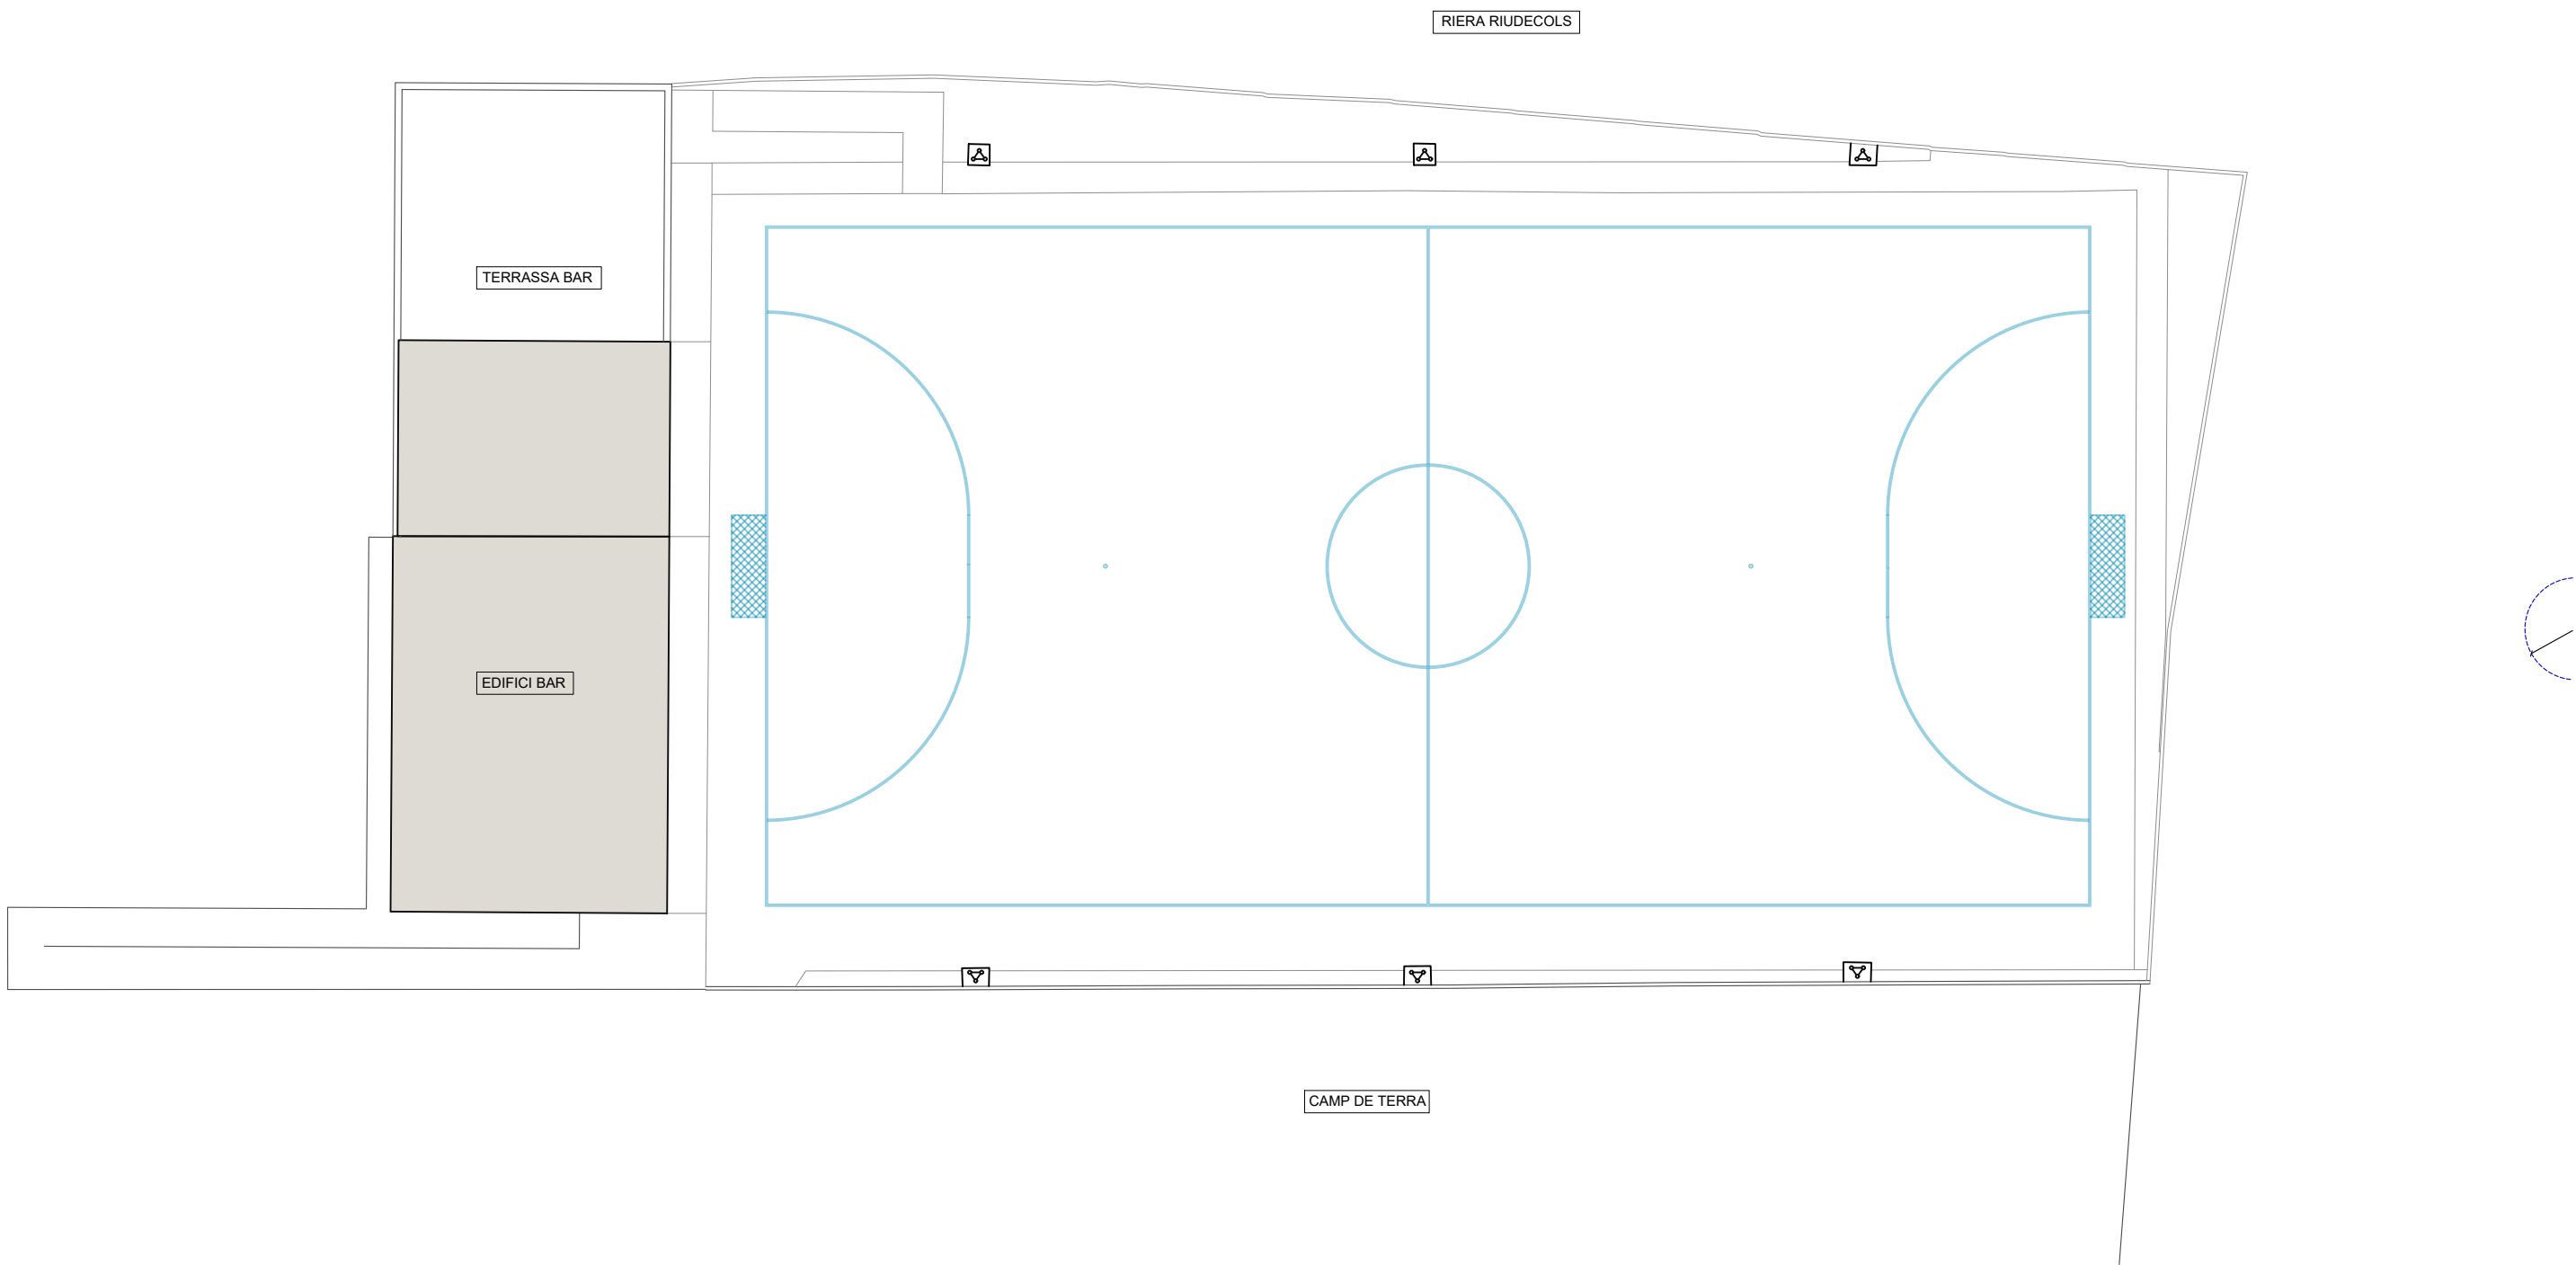

A.101

PB + PE: COBERTA DE LA PISTA ESPORTIVA MUNICIPAL DE RIUDECOLS.
ref. interna: 24/22

PLANTA - ARQUITECTURA

UBICACIÓ: Carretera Alcolea, 25
43390, Riudecols (Tarragona)


PROMOTOR/S: Ajuntament de Riudecols
CIF: P4313000D

ARQUITECTE: ELOI CAMACHO AMAT nº col. 69400/2
NIF: 39918319W
ECA Arquitectos SLP. (B56907173)


↻

e: 1/200


m

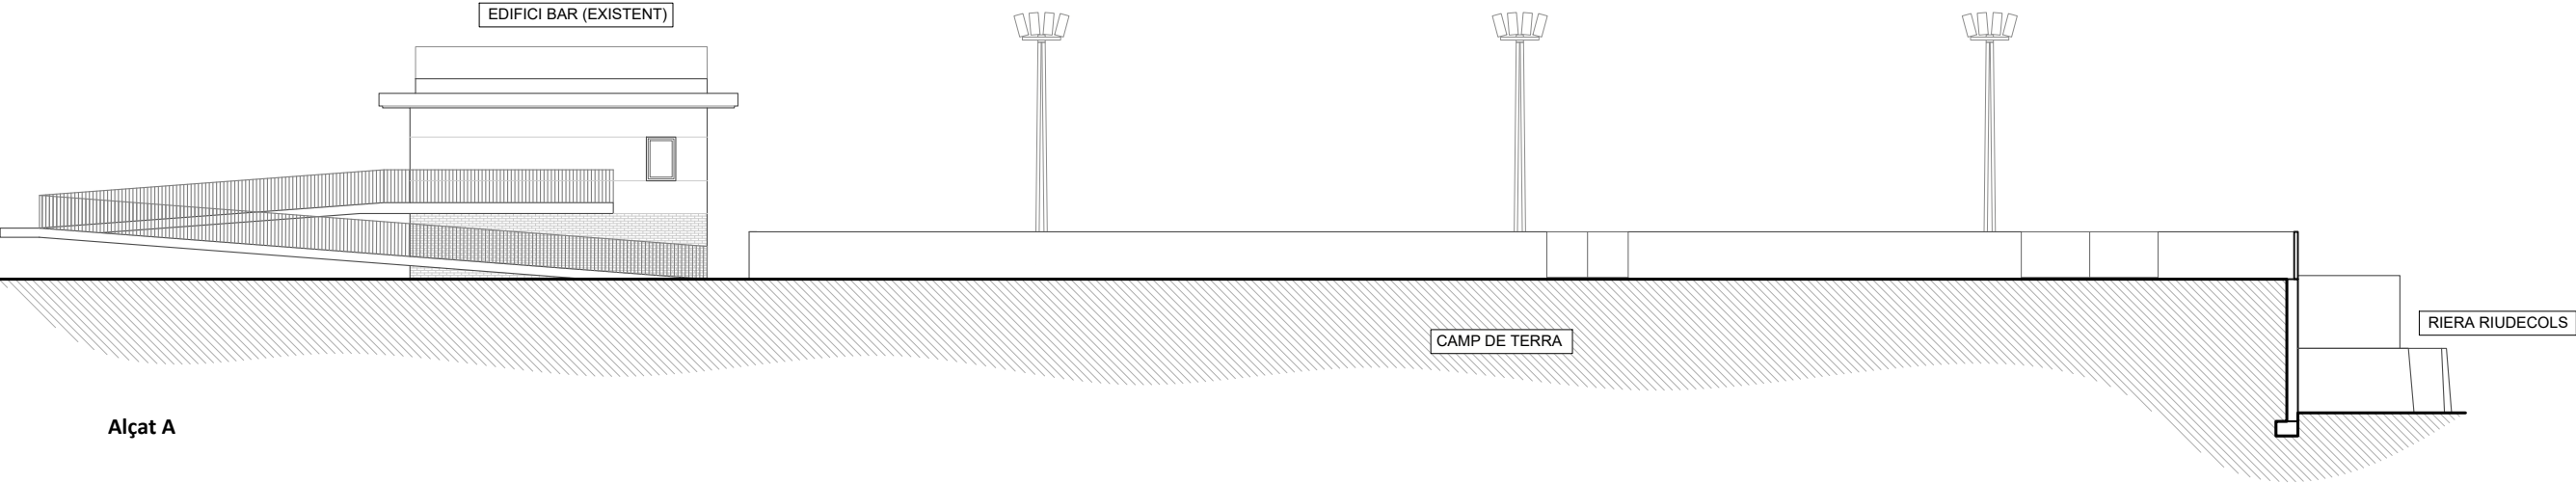

Alçat A

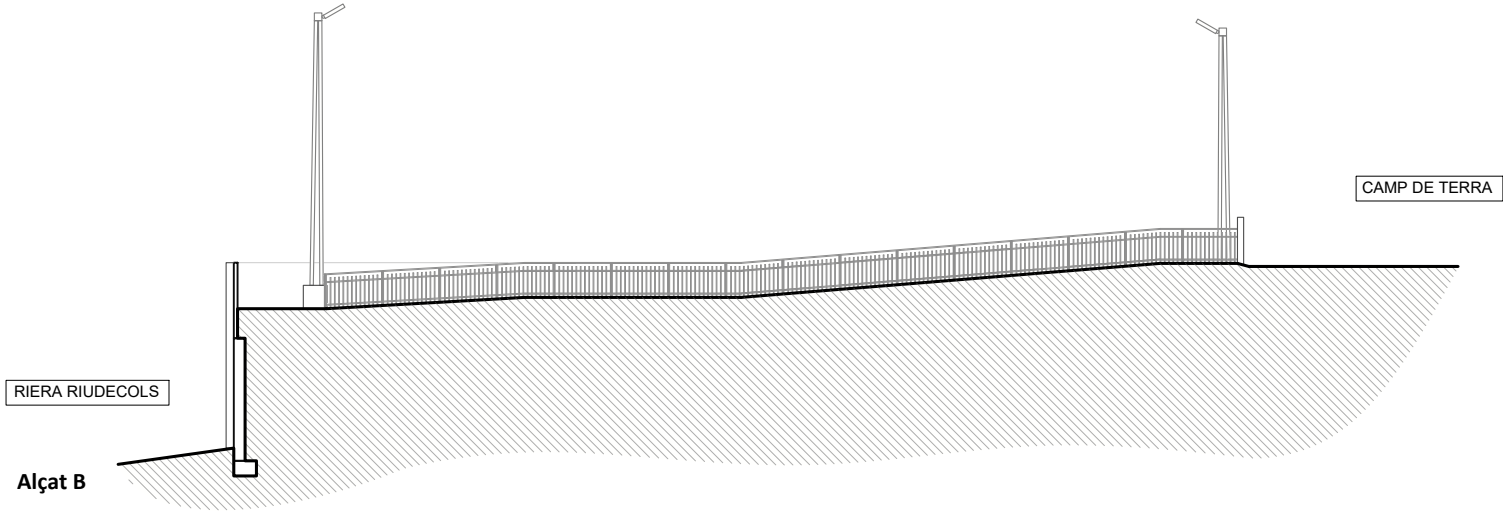

Alçat B

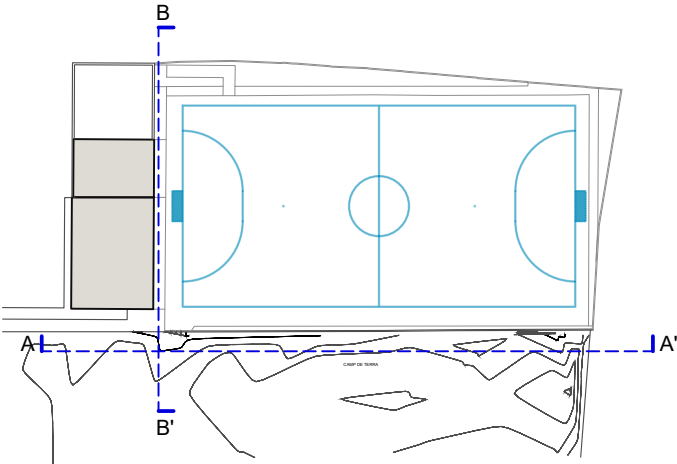

G.103

PB + PE: COBERTA DE LA PISTA ESPORTIVA MUNICIPAL DE RIUDECOLS.
ref. interna: 24/22




ALÇATS ACTUALS I

UBICACIÓ: Carretera Alcolea, 25
43390, Riudecols (Tarragona)

PROMOTOR/S: Ajuntament de Riudecols
CIF: P4313000D


ARQUITECTE: ELOI CAMACHO AMAT nº col. 69400/2
NIF: 39918319W
ECA Arquitectos SLP. (B56907173)

e: 1/200

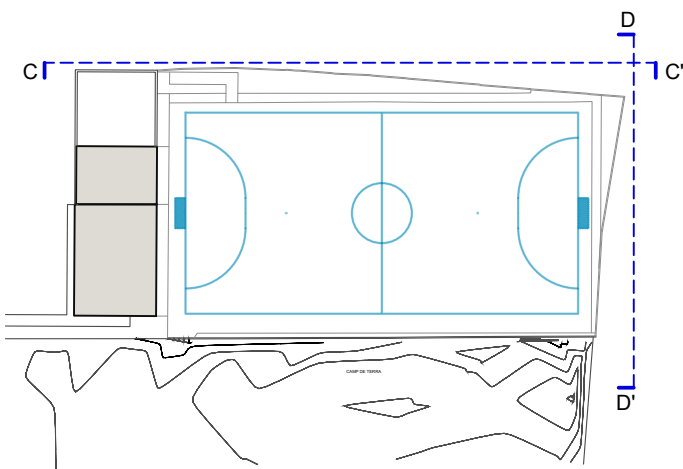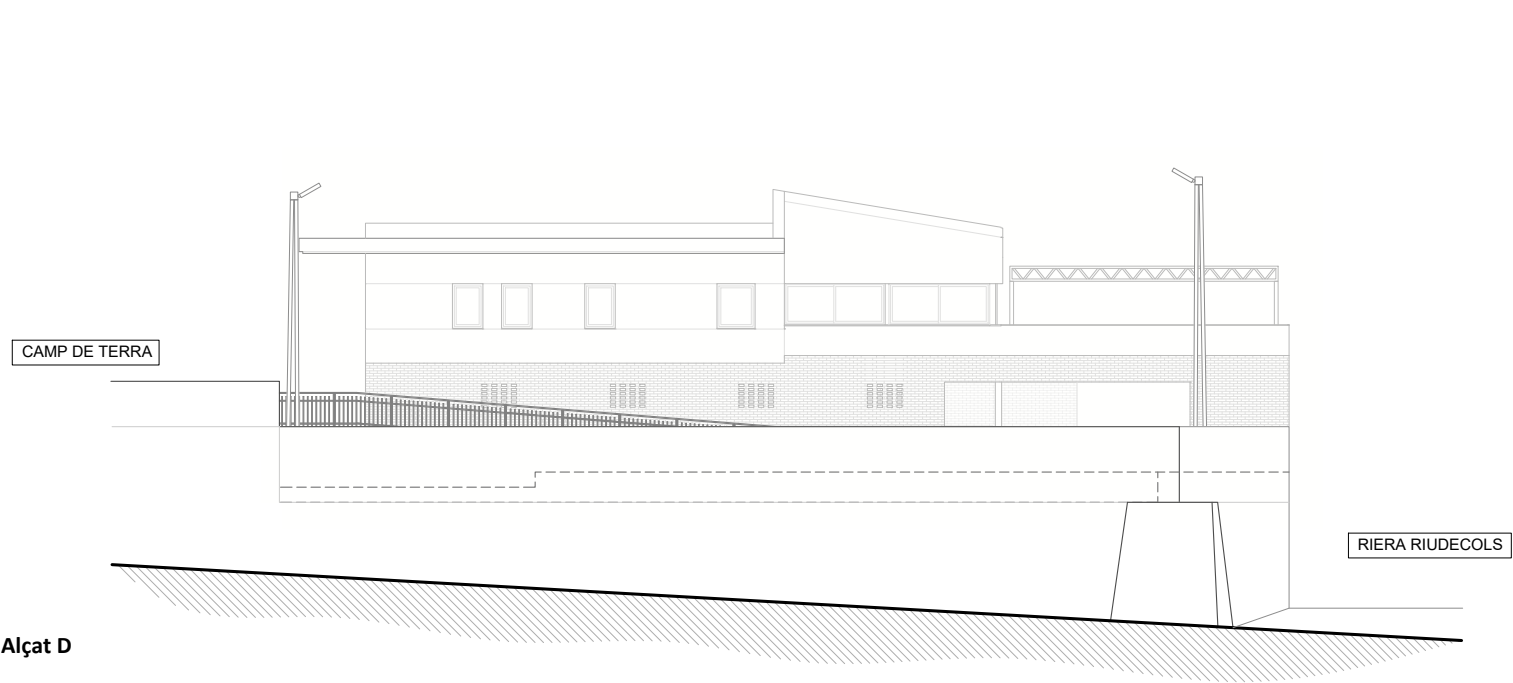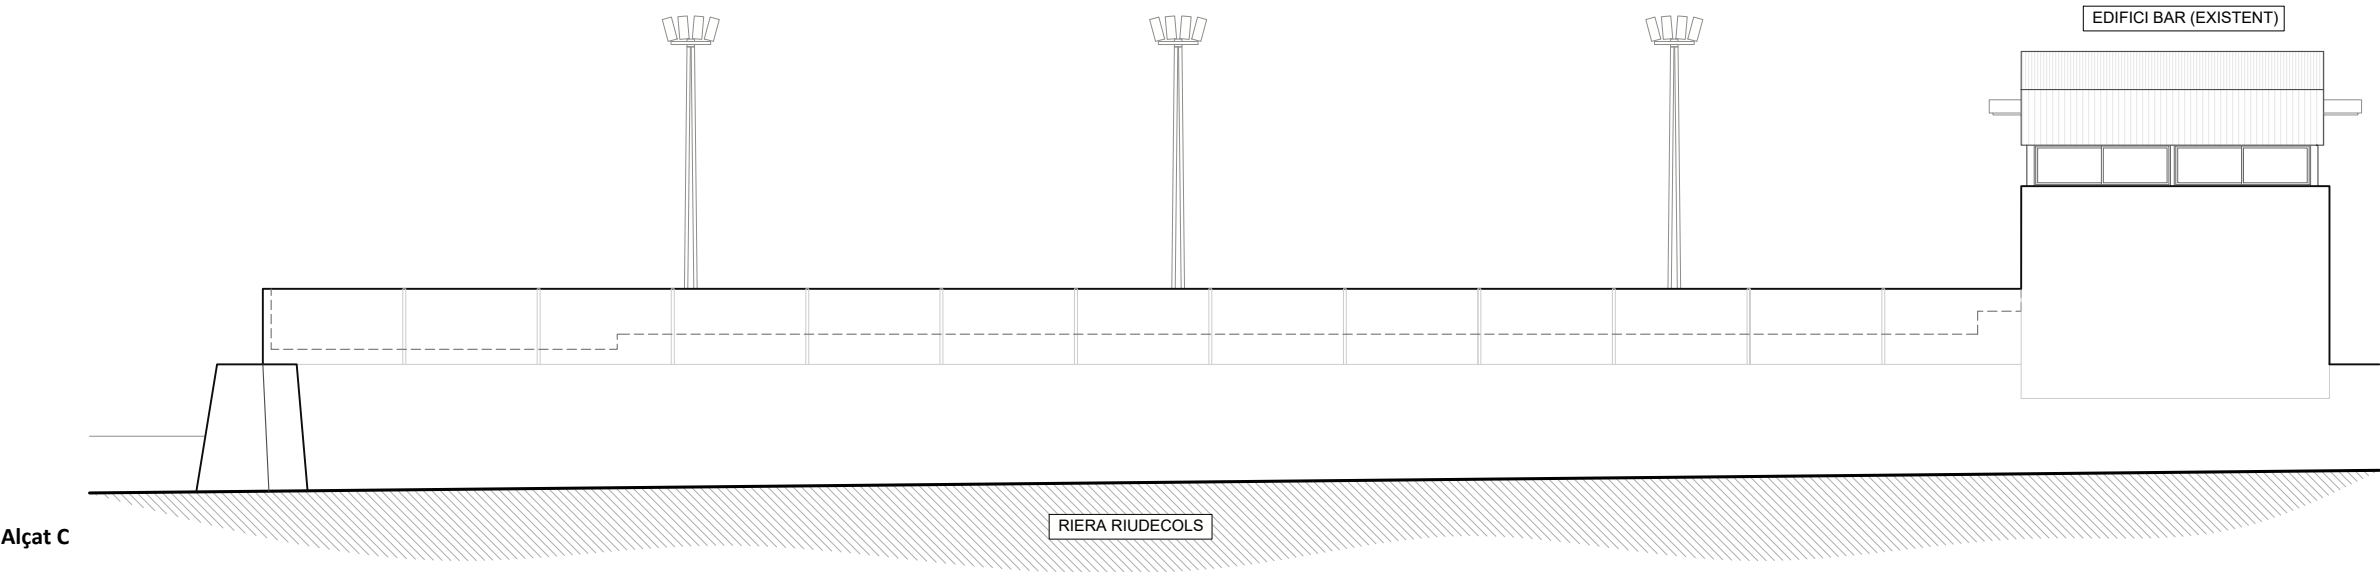

G.104	PB + PE: COBERTA DE LA PISTA ESPORTIVA MUNICIPAL DE RIUDECOLS.	
	ref. interna: 24/22	
	ALÇATS ACTUALS II	
	UBICACIÓ: Carretera Alcolea, 25 43390, Riudecols (Tarragona)	
	PROMOTOR/S: Ajuntament de Riudecols CIF: P4313000D	
ARQUITECTE: ELOI CAMACHO AMAT n° col. 69400/2 NIF: 39918319W ECA Arquitectos SLP. (B56907173)		



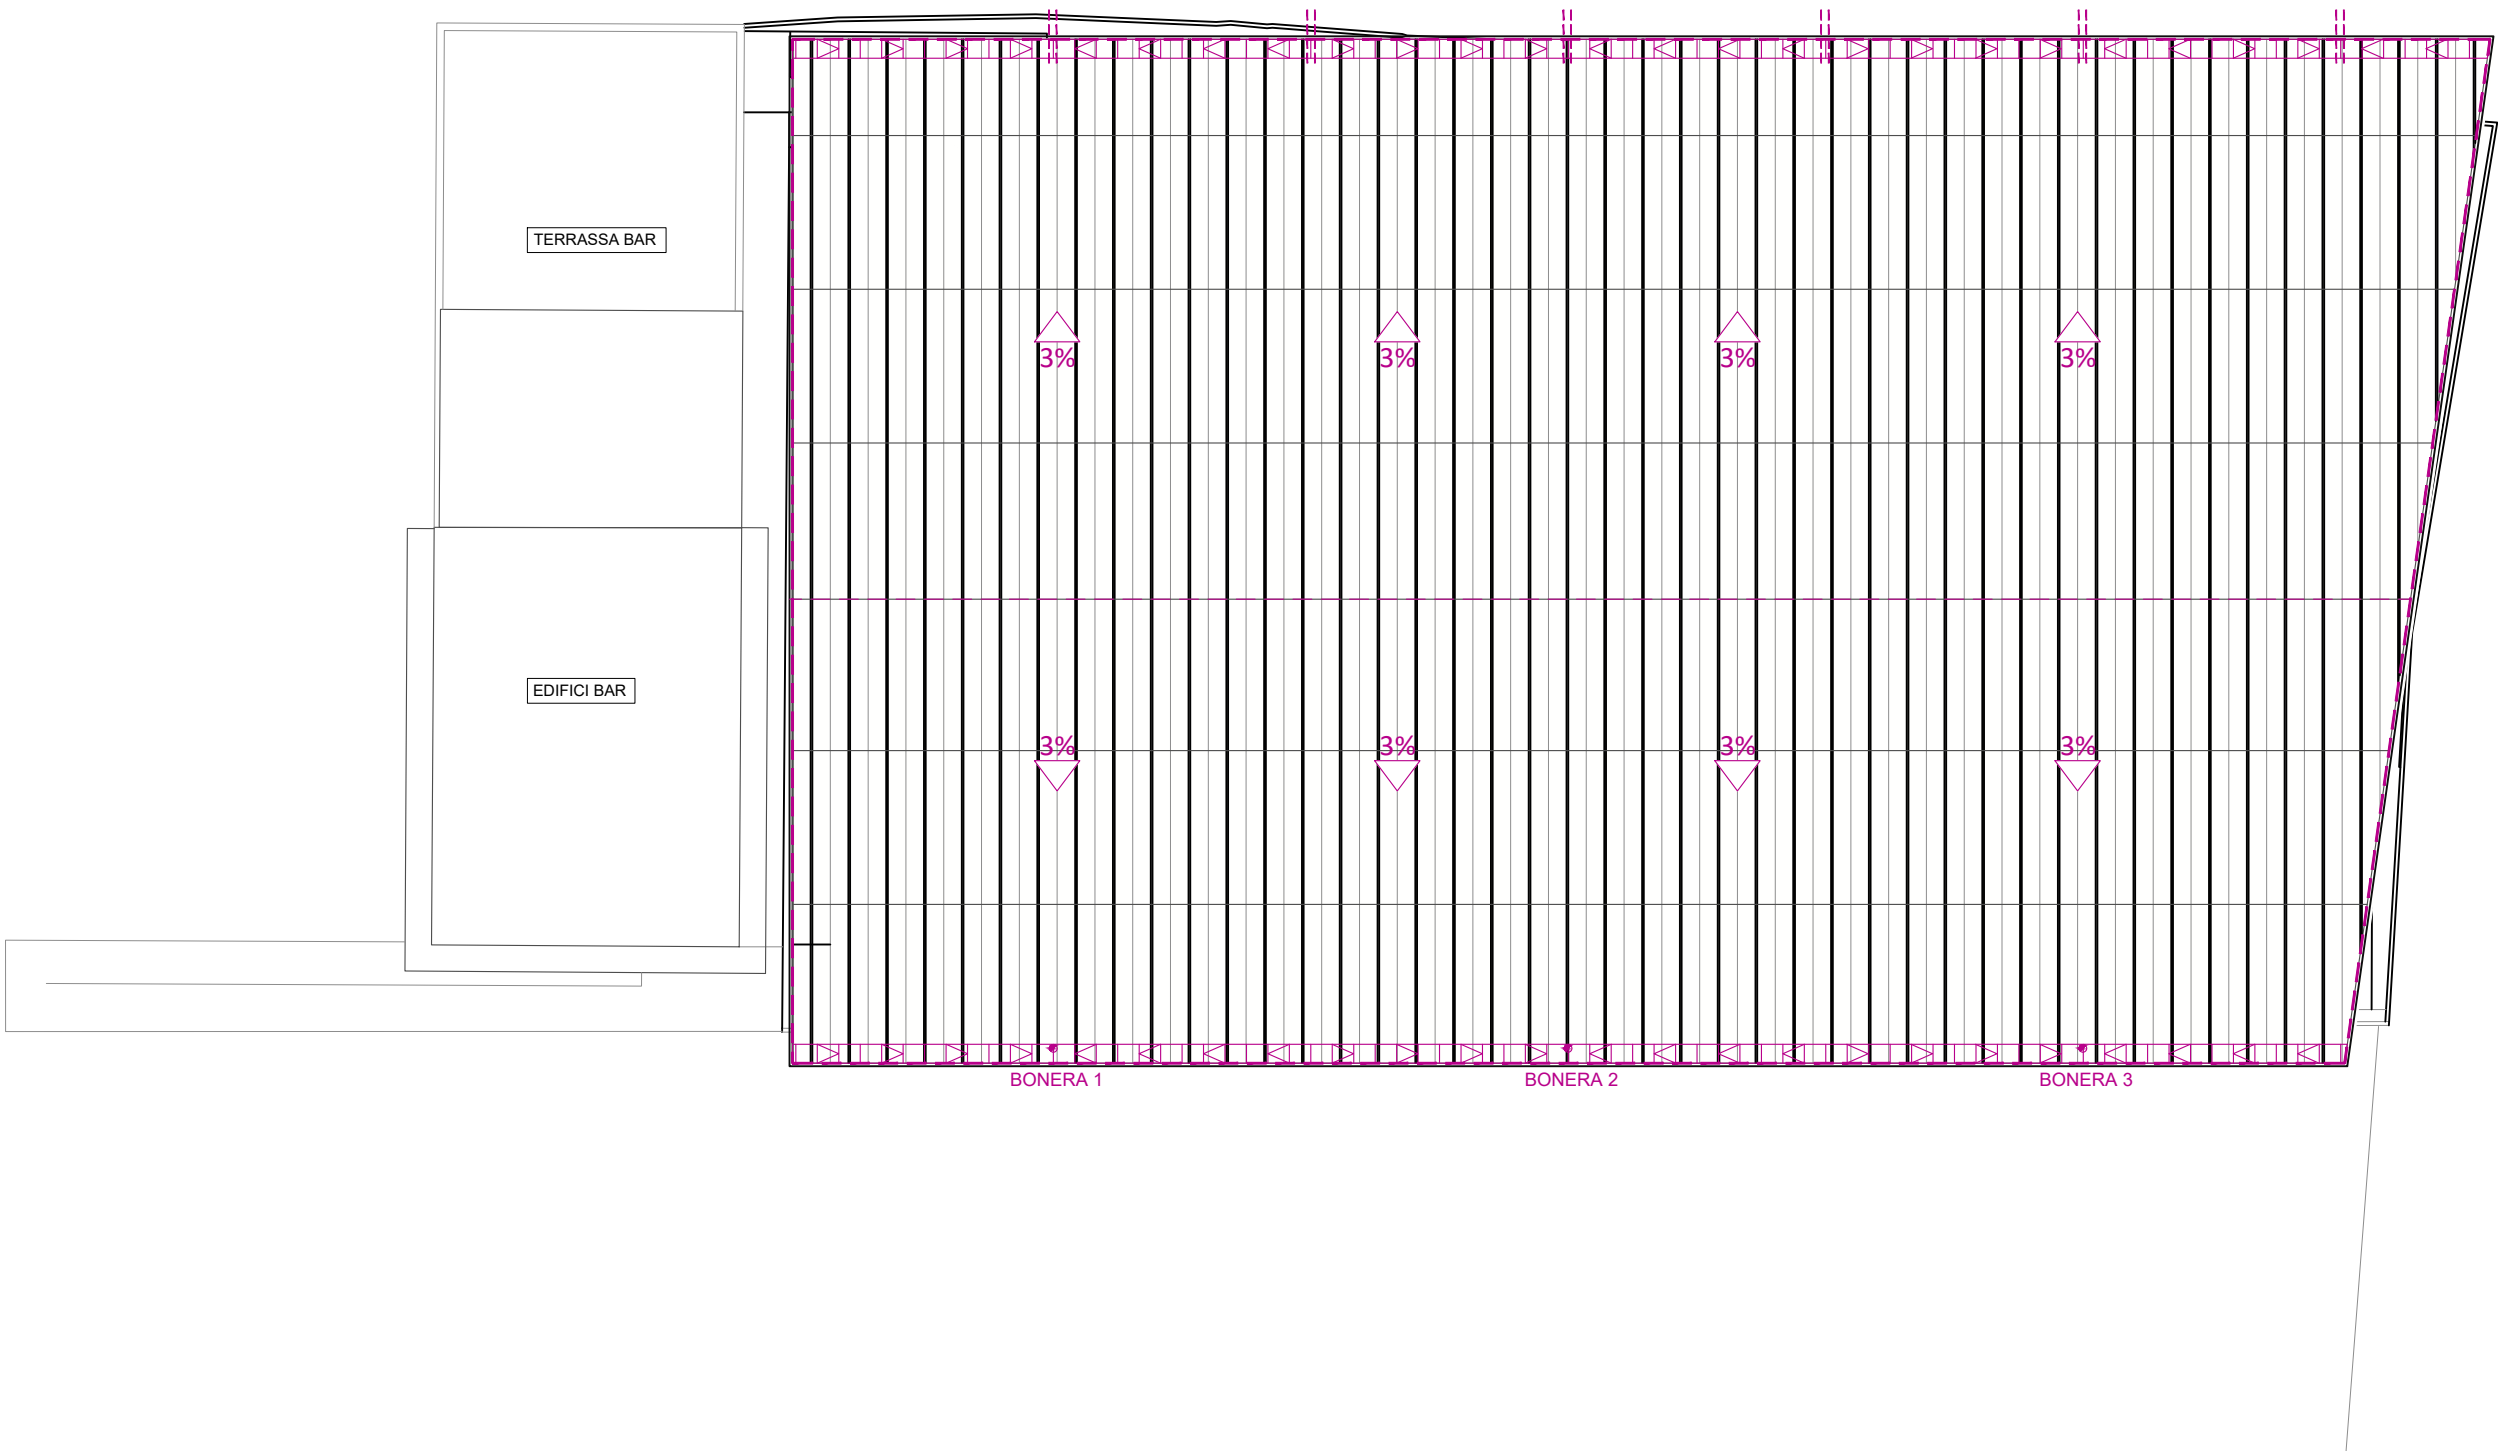

LLEGENDA /SANEJAMENT

RESIDUALS

- Baixants d'aigües residuals
- Ramal d'aigües residuals. (Sota planta projectada)
- Col·lector d'aigües residuals. (Sobre planta projectada)
- Col·lector d'aigües residuals. (Sota planta projectada)
- Arqueta de registre

PLUVIALS

- Baixants d'aigües pluvials
- Ramals d'aigües pluvials. (Sostre planta projectada)
- Colector d'aigües pluvials. (Sobre planta projectada)
- Colector d'aigües pluvials. (Sota planta projectada)
- Canaló d'aigües pluvials. (Sota planta projectada)
- Bonera

ELEMENTS D'EVACUACIÓ

I	Inodor
Dt	Dutxa
Bt	Bidet
B	Banyera
P	Pica
Ai	Aiguera
Rd	Rentadora
Rv	Rentavaixelles
Sf	Safareig
G	Garatge

ANOTACIONS /SANEJAMENT

Els diàmetres dels ramals i baixants que apareixen en plànols i en esquemes són els mínims, es podran substituir per uns altres que siguin superiors però mai inferiors.

Els pents d'evacuació estan marcades com un 2%.

Per norma general, els ramals i connectors de la XARXA RESIDUAL es realitzaran per SOTA DE LA PLANTA representada gràficament, llevat que s'indiqui lo contrari.

Per norma general, els ramals i connectors de la XARXA PLUVIAL es realitzaran per SOBRE DE LA PLANTA representada gràficament, llevat que s'indiqui lo contrari.

Ramals, baixants i col·lectors de PVC - Sèrie 40.

I.201

PB + PE: COBERTA DE LA PISTA ESPORTIVA MUNICIPAL DE RIUDECOLS.
ref. interna: 24/22

PLANTA COBERTA - SANEJAMENT

e: 1/200

UBICACIÓ:


Carretera Alcolea, 25
43390, Riudecols (Tarragona)

PROMOTOR/S:

Ajuntament de Riudecols
CIF: P4313000D

ARQUITECTE:

ELOI CAMACHO AMAT n° col. 69400/2
NIF: 39918319W
ECA Arquitectos SLP. (B56907173)

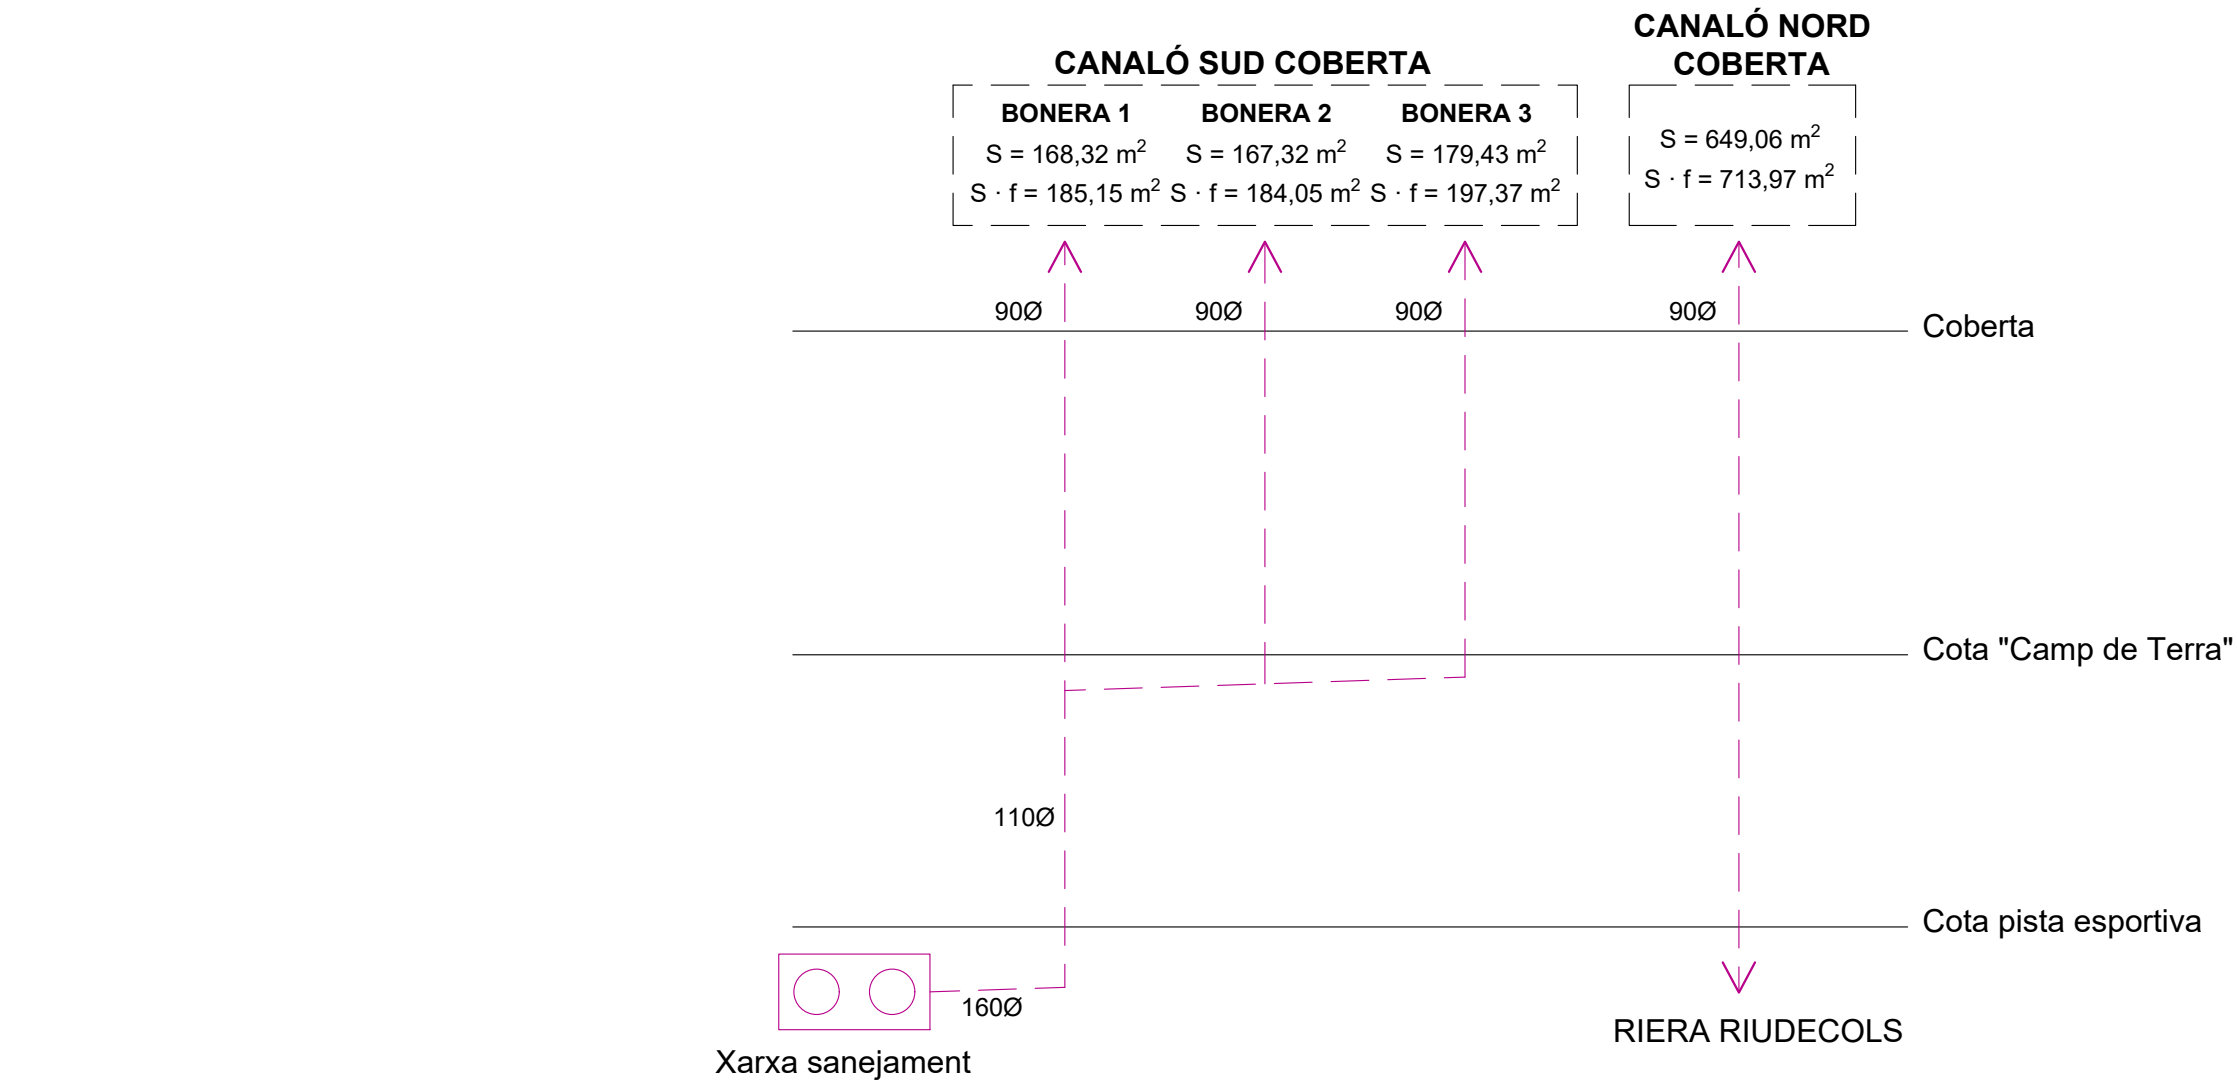

LLEGENDA /SANEJAMENT

RESIDUALS

- Baixants d'aigües residuals
- Ramal d'aigües residuals. (Sota planta projectada)
- Col·lector d'aigües residuals. (Sobre planta projectada)
- Col·lector d'aigües residuals. (Sota planta projectada)
- Arqueta de registre

PLUVIALS

- Baixants d'aigües pluvials
- Ramals d'aigües pluvials. (Sostre planta projectada)
- Colector d'aigües pluvials. (Sobre planta projectada)
- Colector d'aigües pluvials. (Sota planta projectada)
- Canaló d'aigües pluvials. (Sota planta projectada)
- Bonera

ELEMENTS D'EVACUACIÓ

I	Inodor
Dt	Dutxa
Bt	Bidet
B	Banyera
P	Pica
Ai	Aiguera
Rd	Rentadora
Rv	Rentavaixelles
Sf	Safareig
G	Garatge

ANOTACIONS /SANEJAMENT

Els diàmetres dels ramals i baixants que apareixen en plànols i en esquemes són els mínims, es podran substituir per uns altres que siguin superiors però mai inferiors.

Els pents d'evacuació estan marcades com un 2%.

Per norma general, els ramals i connectors de la XARXA RESIDUAL es realitzaran per SOTA DE LA PLANTA representada gràficament, llevat que s'indiqui lo contrari.

Per norma general, els ramals i connectors de la XARXA PLUVIAL es realitzaran per SOBRE DE LA PLANTA representada gràficament, llevat que s'indiqui lo contrari.

Ramals, baixants i col·lectors de PVC - Sèrie 40.

I.202

PB + PE: COBERTA DE LA PISTA ESPORTIVA MUNICIPAL DE RIUDECOLS.
ref. interna: 24/22

ESQUEMA - SANEJAMENT

UBICACIÓ: Carretera Alcolea, 25
43390, Riudecols (Tarragona)


PROMOTOR/S:

Ajuntament de Riudecols
CIF: P4313000D

ARQUITECTE:

ELOI CAMACHO AMAT nº col. 69400/2
NIF: 39918319W
ECA Arquitectos SLP. (B56907173)

m

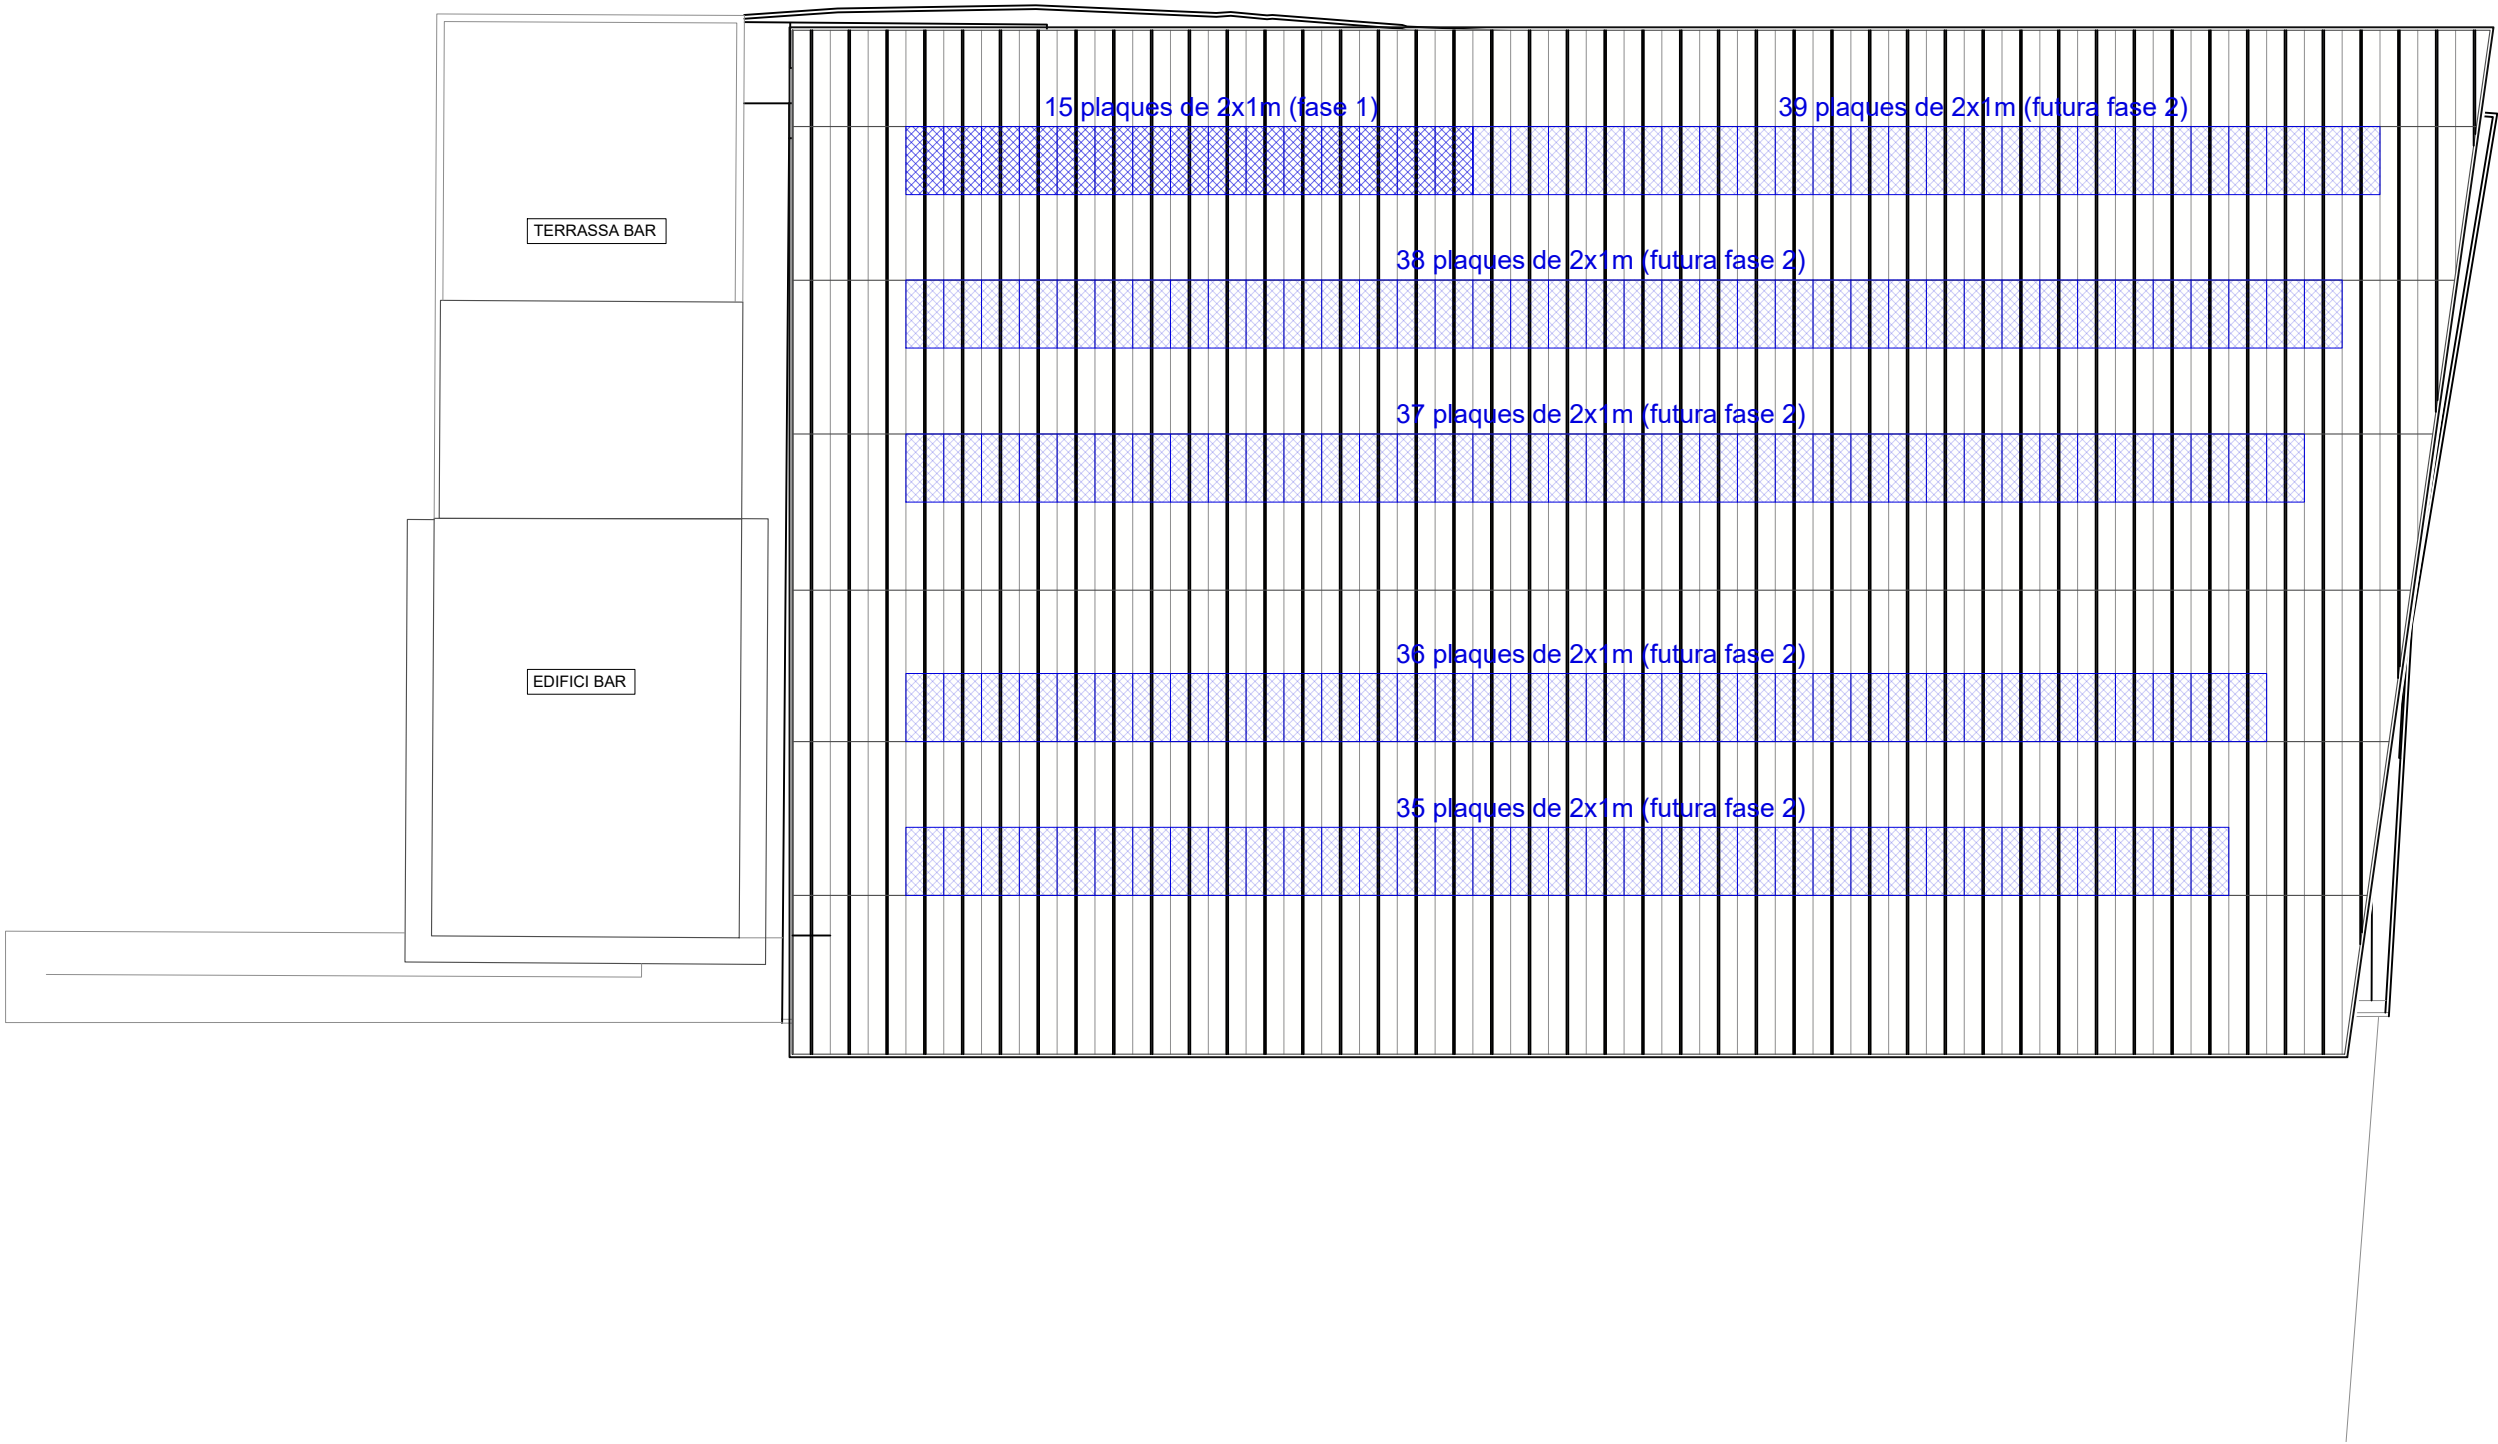

LLEGENDA / ELECTRICITAT, IL·LUMINACIÓ I TELECOMUNICACIONS

PUNTS DE LLUM			ALTRES ELÈCTRICS			TELECOMUNICACIONS		
	Focus d'encastar sostre		Carril lineal d'encasti a fals sostre		Quadre general de distribució		Presa d'antena FM-TV	I.302 PB + PE: COBERTA DE LA PISTA ESPORTIVA MUNICIPAL DE RIUDECOLS. ref. interna: 24/22 PLANTA COBERTA - ELECTRICITAT I IL·LUMINACIO UBICACIÓ: Carretera Alcolea, 25 43390, Riudecols (Tarragona) PROMOTOR/S: Ajuntament de Riudecols CIF: P4313000D ARQUITECTE: ELOI CAMACHO AMAT n° col. 69400/2 NIF: 39918319W ECA Arquitectos SLP. (B56907173)
	Lluminària suspesa		Llum interior d'armari automàtica		Polsador (Timbre)		Porter automàtic	
	Focus d'encastar paviment		Tira LED (encastat a sostre)		Detector presència		Presa de telèfon	
	Downlight encastat		Tira LED (encastat a terra)	MECANISMES (Sèrie LS990 de JUNG)			Toma de xarxa	
	Downlight superficial		Fluorescent		Interruptor 10/16A Altura des del paviment 100cm		RACK	
	Focus exterior (balisa/pedestal)		Llum linial penjada		Commutadors 10/16A Altura des del paviment 100cm		Repetidor WIFI	
	Lluminària paret (Banyador)				Creuaments 10/16A Altura des del paviment 100cm		Base d'endoll termo/aerotèrmia	
					Sensor crepuscular d'encesa de llums		Base d'endoll 25A forn	
					Base d'endoll 16A Altura des del paviment 30cm		Base d'endoll microones	
					Base d'endoll 16A Altura des del paviment 60cm		Base d'endoll extractor	
					Base d'endoll 16A Altura des del paviment 120cm		Base d'endoll rentadora	
					Base d'endoll 16A Altura des del paviment 120cm		Base d'endoll rentavaixelles	
					Base d'endoll 16A Altura des del paviment 120cm		Base d'endoll nevera	
					Base d'endoll 16A Altura des del paviment 120cm		Base d'endoll vitroceràmica	
					A l'encimera del moble		Punt de càrrega cotxe elèctric	

WINDMILL Structural Consultants S.L.P. tan sols reconeix la seva col·laboració al format no editable d'aquest plànol lliurat al Client a dat detallat i amb els presents segells.

EXPEDIENT: 24.894

Número: Riera de Riudecols. Pista Cem Juan Mestre 43390, Riudecols (Tarragona)

C/ Sant Pere 7, Baixos, Porta 3 43004 - Tarragona

Pl. Dr. Letamendi, 37 ent. 3a 08007 - Barcelona

C/ Professor Beltrán Béquena, 4 Oficina 304 46009 - Valencia

www.windmill.cat

WINDMILL és soci numerari professional de l'Associació de Consultors d'Estructures (ACE).

ACE

CONTROL DE PLÀNOL					
DISSENYAT: -					
REVISAT I APROVAT:		APROVAT			
VERSIO	DATA	CONCEPTE / ORIGEN			
1	30/07/2025	Primera versió			
2	08/08/2025	Segona versió			
3	02/09/2025	Optimització de fonamentació			
4	-	-			
5	-	-			
6	-	-			
7	-	-			
8	-	-			
9	-	-			
10	-	-			
ESTAT: vàlid per a construir					
CONDICIÓ GENERAL					
Tots els treballs es realitzaran tal i com s'indica al plànol. Si existeix alguna discrepància o es detecta la necessitat de canvis respecte les indicacions del plànol es deurà consultar amb la Direcció Facultativa abans d'executar els treballs i amb la deguda antelació.					

GEOMETRIA I REPLANTEIG

Aquest plànol no resulta vàlid per a replantejar; en ell es recullen les mides adoptades al càlcul estructural i les dimensions invariants dels elements estructurals, segons el següent criteri d'unitats:

- Dimensions generals: metres (m)
- Elements de formigó: centímetres (cm)
- Elements d'acer: mil·límetres (mm)
- Elements de fusta: centímetres (cm)

Consulteu els plànols específics pel replanteig dels elements aquí representats.

ACCIÓ DEL VENT

ZONA: A

Grau d'aspror: III kN/m²

Vb: 29 m/seg

Pendent: 0 °

Càrrega de vent succió: -0,70 kN/m²

Càrrega de vent pressió: 0,59 kN/m²

ACCIÓ DEL VENT

ZONA: B

Grau d'aspror: III kN/m²

Vb: 29 m/seg

Pendent: 0 °

Càrrega de vent succió: -1,52 kN/m²

Càrrega de vent pressió: 2,11 kN/m²

ACCIÓ DEL VENT

C

Grau d'aspror: III kN/m²

Vb: 29 m/seg

Pendent: 0 °

Càrrega de vent succió: -1,64 kN/m²

Càrrega de vent pressió: 1,29 kN/m²

ESTAT DE CÀRREGUES

ZONA: Coberta Panell sandvix

Pes propi: 0,15 kN/m²

Sobrecàrrega permanent: 0,30 kN/m²

Sobrecàrrega d'ús: 0,40 kN/m²

Sobrecàrrega de neu: 0,56 kN/m²

Sobrecàrrega accidental: 0,00 kN/m²

CÀRREGUES LINEALS

Façana tipus 1: 0,10 kN/m

Façana tipus 2: 0,00 kN/m

Mitgeres: 0,00 kN/m

Erivans e≥8cm: 0,00 kN/m

Baranes: 0,00 kN/m

Amplit tipus 1: 0,00 kN/m

Amplit tipus 2: 0,00 kN/m

REPRESENTACIÓ DELS NUSOS NO RIGIDS

- Representació d'unió articulada:

- Representació d'unió lliscant:

ACER PER A PERFILES I XAPES

Designació: S 275 JR

Classe d'execució: 2

Classe d'exposició corrosió atmosfèrica: C1

Classe d'exposició relativa a l'aigua i sol: Im1

ESTRUCTURES D'ACER

CONDICIONS PARTICULARS

- L'empresa constructora presentarà a la D.F. els plànols de taller necessaris per a la fabricació de l'estructura.

- Per elaborar els plànols de taller, el fabricant de l'estructura haurà de pendre les mides reals en obra, per tal d'evitar errades de replanteig i fabricació.

- No es pot començar amb la fabricació dels perfils i altres elements metàl·lics, sense l'aprovació explícita per part de la Direcció Facultativa dels plànols de taller.

- La identificació del material es farà mitjançant els corresponents albarans, a on figuraran les dades indicades al Plec de Condicions d'Execució.

- Tot l'acer laminat subministrat a l'obra, tret dels nusos on es preveuen unions, ha d'arribar amb una mà de pintura anticorrosiva.

- L'aplicació de qualsevol capa de protecció, tant en taller com en l'obra, haurà de ser aprovada per la D.F.

- El sistema de protecció aplicat haurà de satisfer la Resistència al Foc detallada als plànols corresponents.

PLANTA, ESTAT DE CÀRREGUES.

E: 1/200

E01

Projecte exec. Coberta metàl·lica per a pista d'esport a Riudecols, Tarragona
ref. interna: 30/07

ESTAT DE CÀRREGUES

🕒 e:1:200

UBICACIÓ: Riera de Riudecols. Pista Cem Juan Mestre
43390, Riudecols (Tarragona)

PROMOTOR/S: Ajuntament de Riudecols
NIF: P4313000D

ARQUITECTE: ELOI CAMACHO AMAT nº col. 69400/2
NIF: 39918319W
ECA Arquitectos SLP. (B56907173)

EXPEDIENT:

Número: 24.894

Títol:

Riera de Riudecols. Pista Cam Juan Mestre 43390, Riudecols (Tarragona)

WINDMILL Structural Consultants S.L.P., tan sols reconeix la seva col·laboració al format no editable d'aquest plànol lliurat al Client a dat detallat i amb els presents segells.

C/ Sant Pere 7, Baixos, Porta 343004 - Tarragona

Pl. Dr. Letamendi, 37 ent. 3a08007 - Barcelona

C/ Professor Beltrán Béquena, 4Oficina 30446009 - Valencia

www.windmill.cat

WINDMILL és soci numerari professional de l'Associació de Consultors d'Estructures (ACE)

ACE

CONTROL DE PLÀNOL

DISSENYAT:

REVISAT I APROVAT:

APROVAT

VERSIO	DATA	CONCEPTE / ORIGEN
1	30/07/2025	Primera versió
2	08/08/2025	Segona versió
3	02/09/2025	Optimització de fonamentació
4	-	-
5	-	-
6	-	-
7	-	-
8	-	-
9	-	-
10	-	-

ESTAT:

vàlid per a construir

CONDICIÓ GENERAL

Tots els treballs es realitzaran tal i com s'indica al plànol. Si existeix alguna discrepància o es detecta la necessitat de canvis respecte les indicacions del plànol es deurà consultar amb la Direcció Facultativa abans d'executar els treballs i amb la deguda antelació.


GEOMETRIA I REPLANTEIG

Aquest plànol no resulta vàlid per a replantejar; en ell es recullen les mides adoptades al càlcul estructural i les dimensions invariants dels elements estructurals, segons el següent criteri d'unitats:

- Dimensions generals: metres (m)
- Elements de formigó: centímetres (cm)
- Elements d'acer: mil·límetres (mm)
- Elements de fusta: centímetres (cm)

Consulteu els plànols específics pel replanteig dels elements aquí representats.

LOCALITZACIÓ

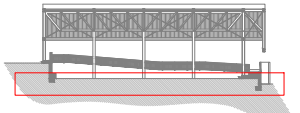

Alzat

Nota important:

- Execució de la fonamentació de l'eix A, sense afectar el mur existent, d'acord amb la secció A-A'.
- Per a l'execució dels nous encepss, caldrà l'enderroc parcial de la solera existent, la qual es reconstruirà a posteriori amb una solera de les mateixes característiques, aplicant-hi resina epoxi a la connexió amb els formigons de diferents edats i solapant l'armadura passiva.
- Execució dels encepss segons l'encep 1 indicat en el plànol E11.

CARACTERÍSTIQUES DE LES SABATES

Tret que s'indiqui el contrari a la planta o en els detalls específics, les característiques bàsiques de les sabates de fonamentació són les següents:

Eix del pilar

Potes de 20cm

Cota del rebaix general de la zona

Sostre del llit de recolzament

Armadura segons planta

Placa d'ancoratge veure detall

B/2

H

Canell

Formigó de neteja HL-15/B/20

Ample segons planta

B

ENCASTAMENT MÍNIM (Emin): 20 cm


No serà necessària la disposició de formigó de neteja, en els casos en els quals les sabates quedin recolzades sobre pous de fonamentació.

Tret dels casos d'elements recolzats sobre pous de fonamentació, l'encastament mínim de les sabates en el llit de suport definit serà, incloent-hi el formigó de neteja (del que es fixa el gruix aproximat), igual o superior al següent:

NOTA: Els esforços detallats en planta corresponen al valor característic de la hipòtesi més desfavorable en cada unitat de fonamentació.

ORGANITZACIÓ DE L'ARMADURA DE RIOSTES

Si no s'estableix el contrari en un detall específic, l'armadura de les riostes en relació a la resta d'elements de fonamentació s'organitzarà en base als següents criteris:

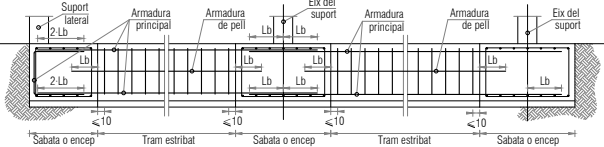

Nota: No s'accepta el solapament de les armadures de riosta fora de les zones acotades al croquis, tret d'aprovació expressa de la Direcció Facultativa. El detall de les armadures i de les longituds Lb que defineixen els solapaments es troben als detalls i quadres adjunts.

SOLAPAMENTS EN FORJATS, BIGUES I ELEMENTS DE FONAMENTACIÓ

Tipus de formigó: HA-25


Sisme: NO

Es solapaments de les barres que constitueixen l'armadura passiva, tret de que consti una indicació contrària a les plantes o detalls específics, hauran de presentar una longitud, Ls, igual a les següents expressades en cm.:

Barres ubicades junt a la superfície inferior de l'element		Reste de les barres
5 mm	25 cm	40 cm
6 mm	30 cm	45 cm
8 mm	40 cm	60 cm
10 mm	50 cm	75 cm
12 mm	60 cm	90 cm
16 mm	80 cm	115 cm
20 mm	120 cm	170 cm
25 mm	190 cm	265 cm

Les longituds d'ancoratge Lb es poden prendre com la meitat de les anteriors.


RIOSTES R 40.40

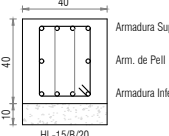

Tipus	Arm. Sup.	Arm. Inf.	Pell	Estreps
R 40.40/1	4012	4012	2012	1e08e/20
R 40.40/2	4016	4016	2012	1e010c/20
R 40.40/3	4020	4020	2016	1e010c/15
R 40.40/4	4025	4025	2020	1e4R010c/20

RECOBRIMENTS EN FONAMENTS

En el cas de sabates, riostes, encepss i qualsevol altre element de fonamentació soterrat, diferent de pantalles i pilons, es prescriuen els següents tres tipus de recobriments nominals:

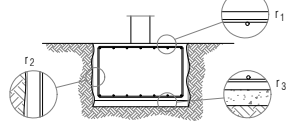

f1	Amò la cara superior de l'element	30 mm
f2	Amò el terreny (quan es formigona contra ell)	80 mm
f3	Amò la superfície del formigó de neteja	30 mm

CARACTERÍSTIQUES DEL FORMIGÓ ARMAT

ELEMENTS	OMENTACIÓ
Tipus de formigó:	HA-25/F/20/C2
Màxima relació aigua/ciment:	0.60
Nivell de control de resistència:	Estadístic
Tipus d'armadura passiva:	R-500 S
Nivell de control de l'execució:	Normal

ACER PER A PERFILES I XAPES

Designació:	S 275 JR
Classe d'execució:	2
Classe d'exposició corrosió atmosfèrica:	C1
Classe d'exposició relativa a l'aigua i sòl:	Im1

ESTRUCTURES D'ACER CONDICIONS PARTICULARS

- L'empresa constructora presentarà a la D.F. els plànols de taller necessaris per a la fabricació de l'estructura.
- Per elaborar els plànols de taller, el fabricant de l'estructura haurà de pendre les mides reals en obra, per tal d'evitar errades de replanteig i fabricació.
- No es pot començar amb la fabricació dels perfils i altres elements metàl·lics, sense l'aprovació explícita per part de la Direcció Facultativa dels plànols de taller.
- La identificació del material es farà mitjançant els corresponents albarans, a on figuraran les dades indicades al Plec de Condicions d'Execució.
- Tot racer laminat subministrat a l'obra, tret dels russos on es preveuen unions, ha d'anar amb una mà de pintura anticorrosiva.
- L'aplicació de qualsevol capa de protecció, tant en taller com en l'obra, haurà de ser aprovada per la D.F.
- El sistema de protecció aplicat haurà de satisfer la Resistència al Foc detallada als plànols corresponents.

LLIT DE SUPORT

ZONA: En toda la planta

La fonamentació de la zona referida queda recolzada en l'estrat que presenta les següents característiques:

Tipo de estrato	
Tensió normal admissible inferior:	0.128 N/mm²
Tensió normal admissible superior:	0.128 N/mm²
Tensió tangencial admissible:	0.00 N/mm²
Cohesió efectiva:	0.00 N/mm²
Angle de fregament electiu	27 °

CARACTERÍSTIQUES DEL MICROPILONS

Morter de injecció: Lechada de cemento Portland clase 42.5 (CEM I 11)

fyk del morter d'injecció: 30 N/mm²

Tipus d'injecció: I.G.U.


Tipus d'acer de l'armadura: N80

fyk de l'armadura metàl·lica: 560 N/mm²

Nomenclatura	Simbol	Ø Perforació (mm)	Ø Armadura (ed/m)
1		185	88.9 X 7

Estrat inferior: Nivell B. Paquet de trènc de gra grolier.

NOTA: Longitud de micropilons i longitud de clava en Nivell B segons planta, en planta s'indica la longitud considerada des de la cara interior de l'encep

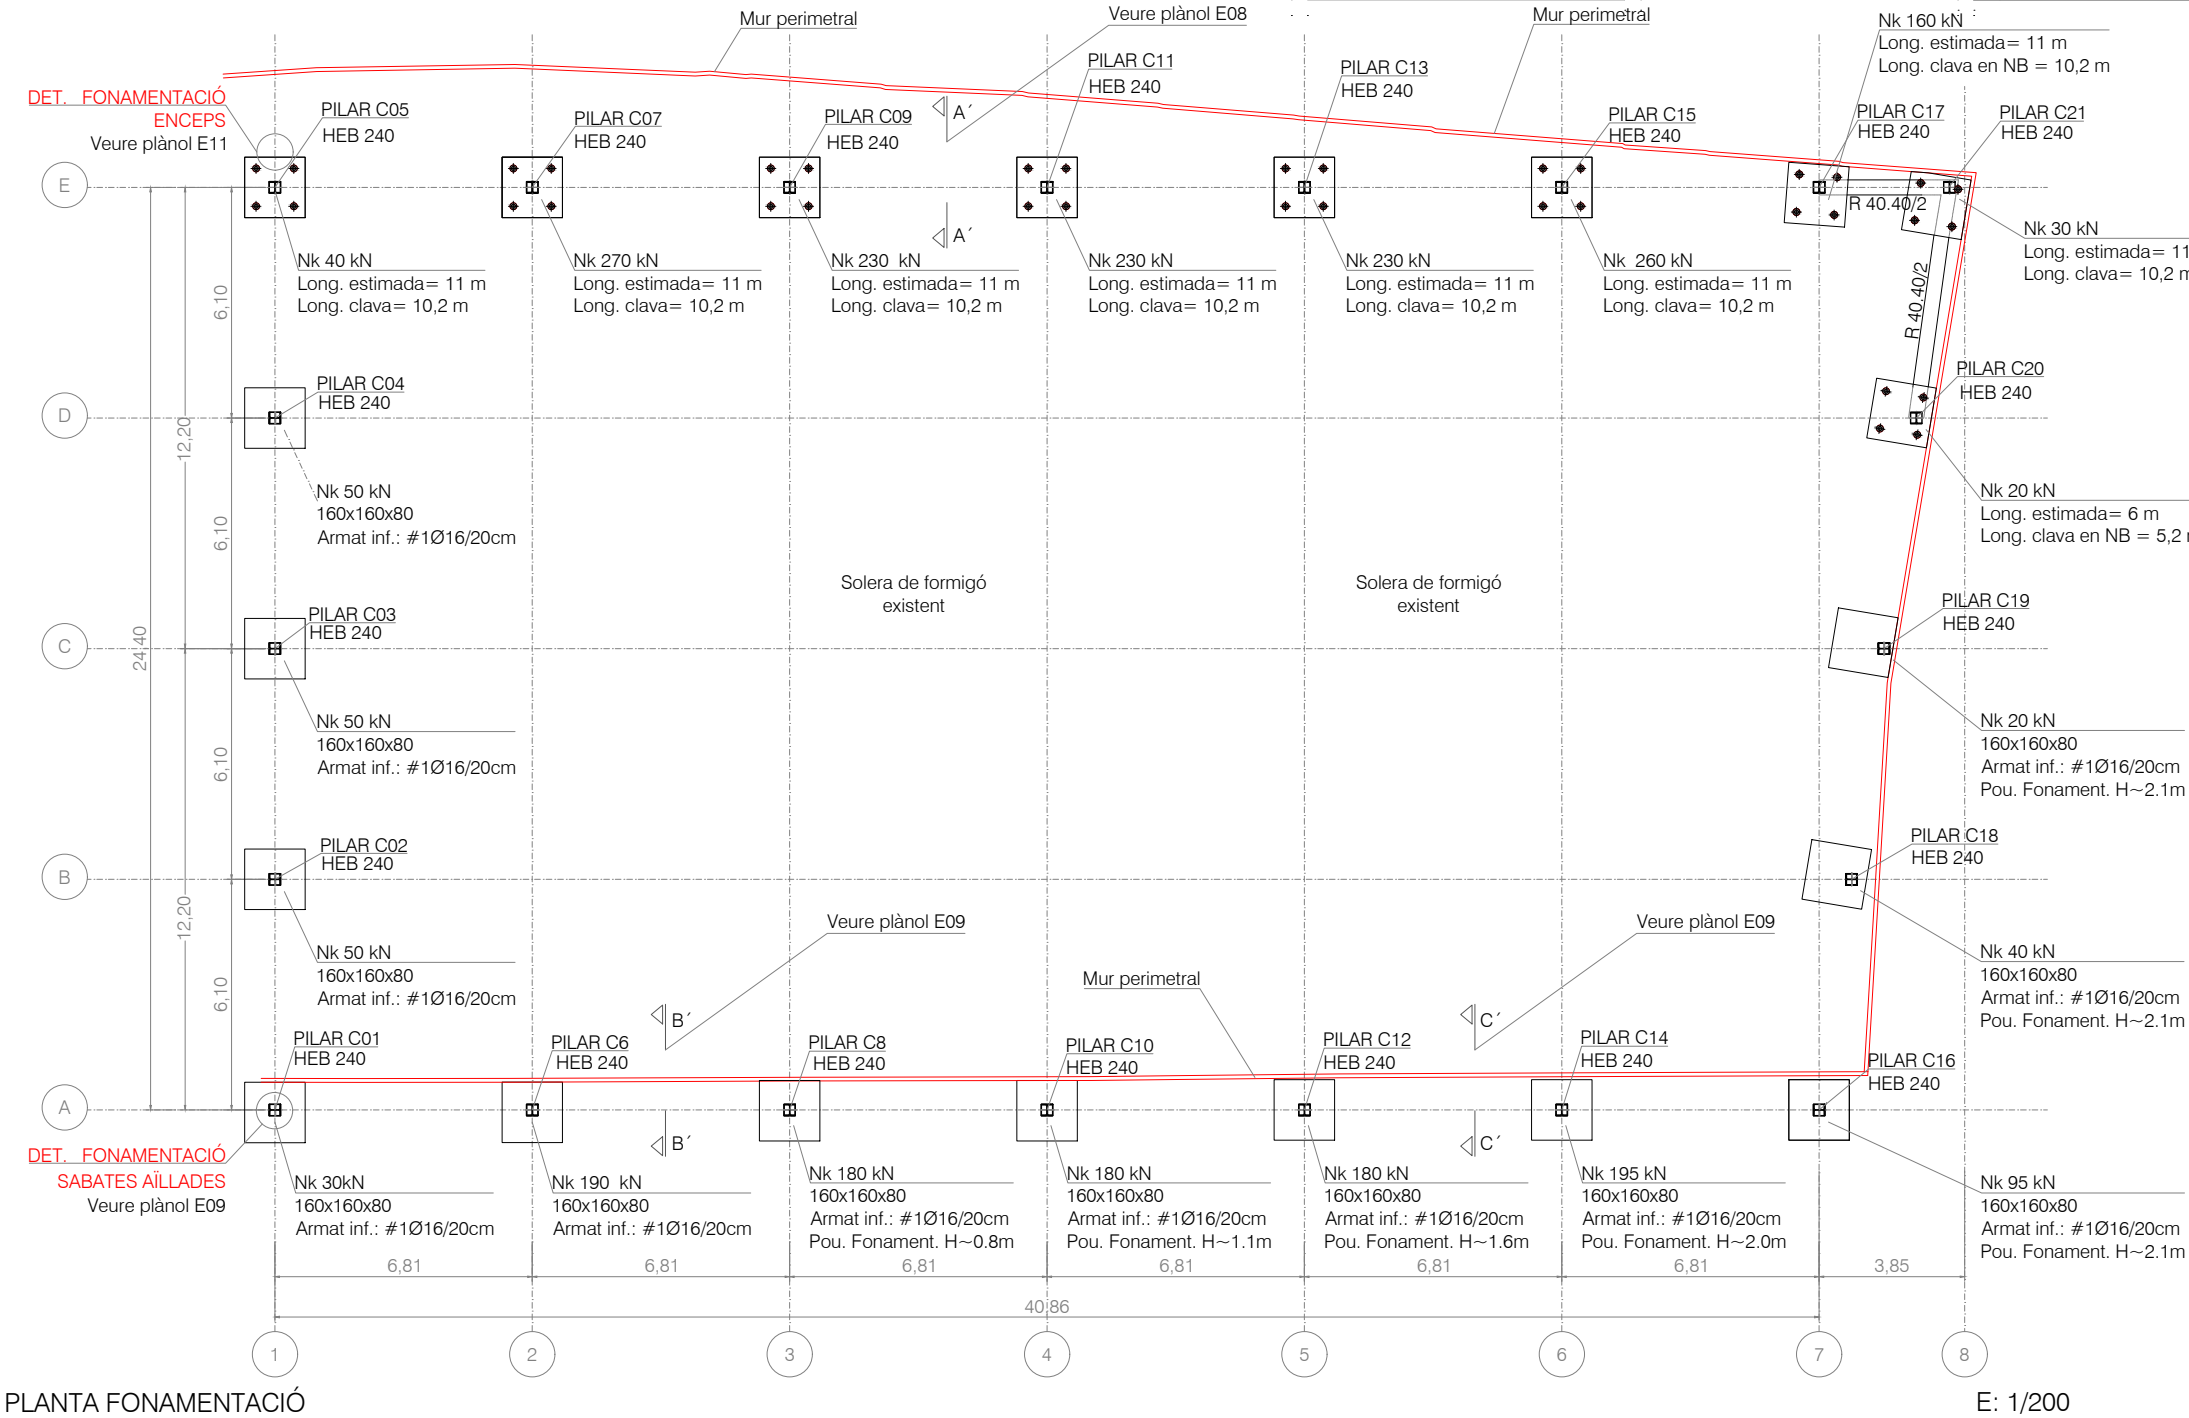

PLANTA FONAMENTACIÓ

E: 1/200

E02

Projecte exec. Coberta metàl·lica per a pista d'esport a Riudecols, Tarragona
ref. interna: 30/07

FONAMENTACIÓ

UBICACIÓ: Riera de Riudecols. Pista Cam Juan Mestre 43390, Riudecols (Tarragona)

PROMOTOR/S: Ajuntament de Riudecols
NIF: P4313000D

ARQUITECTE: ELOI CAMACHO AMAT nº col. 69400/2
NIF: 39918319W
ECA Arquitectos SLP. (B56907173)





EXPEDIENT:

Número: 24 894

Títol:

Riera de Riudecols. Pista Cem Juan Mestre 43390, Riudecols (Tarragona)

WINDMILL Structural Consultants S.L.P., tan sols reconeix la seva col·laboració al format no editable d'aquest plànol lliurat al Client a dat detallat i amb els presents segells.

C/ Sant Pere 7, Baixos, Porta 343004 - Tarragona

Pl. Dr. Letamendi, 37 ent. 3a08007 - Barcelona

C/ Professor Beltrán Béquena, 4 Oficina 30446009 - Valencia

www.windmill.cat

WINDMILL és soci numerari professional de l'Associació de Consultors d'Estructures (ACE).



CONTROL DE PLÀNOL					
DISSENYAT: -					
REVISAT I APROVAT:		APROVAT			
VERSIO	DATA	CONCEPTE / ORIGEN			
1	30/07/2025	Primera versió			
2	08/08/2025	Segona versió			
3	02/09/2025	Optimització de fonamentació			
4	-	-			
5	-	-			
6	-	-			
7	-	-			
8	-	-			
9	-	-			
10	-	-			
ESTAT: vàlid per a construir					
CONDICIÓ GENERAL					
Tots els treballs es realitzaran tal i com s'indica al plànol. Si existeix alguna discrepància o es detecta la necessitat de canvis respecte les indicacions del plànol es deurà consultar amb la Direcció Facultativa abans d'executar els treballs i amb la deguda antelació.					

GEOMETRIA I REPLANTEIG

Aquest plànol no resulta vàlid per a replantejar, en ell es recullen les mides adoptades al càlcul estructural i les dimensions invariants dels elements estructurals, segons el següent criteri d'unitats:

- Dimensions generals: metres (m)
- Elements de formigó: centímetres (cm)
- Elements d'acer: mil·límetres (mm)
- Elements de fusta: centímetres (cm)

Consulteu els plànols específics pel replanteig dels elements aquí representats.

PLANTA BAJA	HEB 240 	HEB 240 	HEB 240 	HEB 240 	HEB 240 	HEB 240 	HEB 240 
	C15	C16	C10	C11	C12	C13	C14
PLANTA BAJA	HEB 240 	HEB 240 	HEB 240 	HEB 240 	HEB 240 	HEB 240 	HEB 240 
	C08	C09	C10	C11	C12	C13	C14
PLANTA BAJA	HEB 240 	HEB 240 	HEB 240 	HEB 240 	HEB 240 	HEB 240 	HEB 240 
	C01	C02	C03	C04	C05	C06	C07

QUADRE DE PILARS

Escala 1:100


RESISTÈNCIA AL FOC


ELEMENT: Estructura

El sostre i tots els seus elements de suport han estat projectats per a que la seva resistència en situació d'incendi, prenent com a referència la corba normalitzada temps-temperatura, resulti igual o superior a la següent:

R-30

REPRESENTACIÓ DELS NUSOS NO RIGIDS

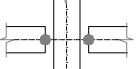- Representació d'unió articulada:

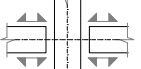Transmet forces però no moment flector.

- Representació d'unió lliscant:

Transmet únicament les forces verticals.

ORIENTACIÓ DELS PILARS


La orientació dels pilars representats al quadre adjunt obeeix als següents criteris:



1ª dim.


2ª dim.


3ª dim.

PLANTA GENERAL DE LA UNITAT

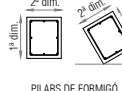
PILARS DE FORMIGÓ

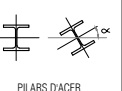
PILARS D'ACER

ACER PER A PERFIS I XAPES

Designació: S 275 JR

Classe d'execució: 2

Classe d'exposició corrosió atmosfèrica: C1

Classe d'exposició relativa a l'aigua i sol: Im1

ESTRUCTURES D'ACER

CONDICIONS PARTICULARS

- L'empresa constructora presentarà a la D.F. els plànols de taller necessaris per a la fabricació de l'estructura.
- Per elaborar els plànols de taller, el fabricant de l'estructura haurà de pendre les mides reals en obra, per tal d'evitar errades de replanteig i fabricació.
- No es pot començar amb la fabricació dels perfils i altres elements metàl·lics, sense l'aprovació explícita per part de la Direcció Facultativa dels plànols de taller.
- La identificació del material es farà mitjançant els corresponents albarans, a on figuraran les dades indicades al Plec de Condicions d'Execució.
- Tot l'acer laminat subministrat a l'obra, tret dels nusos on es preveuen unions, ha d'arribar amb una mà de pintura anticorrosiva.
- L'aplicació de qualsevol capa de protecció, tant en taller com en l'obra, haurà de ser aprovada per la D.F.
- El sistema de protecció aplicat haurà de satisfer la Resistència al Foc detallada als plànols corresponents.

E03

Projecte exec. Coberta metàl·lica per a pista d'esport a Riudecols, Tarragona
ref. interna: 30/07

QUADRE DE PILARS

 e:1:100

UBICACIÓ: Riera de Riudecols. Pista Cem Juan Mestre
43390, Riudecols (Tarragona)

PROMOTOR/S: Ajuntament de Riudecols
NIF: P4313000D

ARQUITECTE: ELOI CAMACHO AMAT nº col. 69400/2
NIF: 39918319W
ECA Arquitectos SLP. (B56907173)



EXPEDIENT:

Número: 24 894

Títol:

Riera de Riudecols. Pista Cem Juan Mestre 43390, Riudecols (Tarragona)

WINDMILL Structural Consultants S.L.P., tan sols reconeix la seva col·laboració al format no editable d'aquest plànol lliurat al Client a data detallat i amb els presents segells.

C/ Sant Pere 7,
Baixos, Porta 3
43004 - Tarragona

Pl. Dr. Letamendi,
37 ent. 3a
08007 - Barcelona

C/ Professor Beltrán Béquena, 4
Oficina 304
46009 - Valencia

www.windmill.cat

WINDMILL és soci numerari professional de l'Associació de Consultors d'Estructures (ACE).

ACE

CONTROL DE PLÀNOL

DISSENYAT: -

REVISAT I APROVAT: APROVAT

VERSIO	DATA	CONCEPTE / ORIGEN
1	30/07/2025	Primera versió
2	08/08/2025	Segona versió
3	02/09/2025	Optimització de fonamentació
4	-	-
5	-	-
6	-	-
7	-	-
8	-	-
9	-	-
10	-	-

ESTAT: vàlid per a construir

CONDICIÓ GENERAL

Tots els treballs es realitzaran tal i com s'indica al plànol. Si existeix alguna discrepància o es detecta la necessitat de canvis respecte les indicacions del plànol es deurà consultar amb la Direcció Facultativa abans d'executar els treballs i amb la deguda antelació.


GEOMETRIA I REPLANTEIG

Aquest plànol no resulta vàlid per a replantejar, en ell es recullen les mides adoptades al càlcul estructural i les dimensions invariants dels elements estructurals, segons el següent criteri d'unitats:


- Dimensions generals: metres (m)
- Elements de formigó: centímetres (cm)
- Elements d'acer: mil·límetres (mm)
- Elements de fusta: centímetres (cm)

Consulteu els plànols específics pel replanteig dels elements aquí representats.

LOCALITZACIÓ

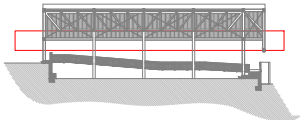

Alzat

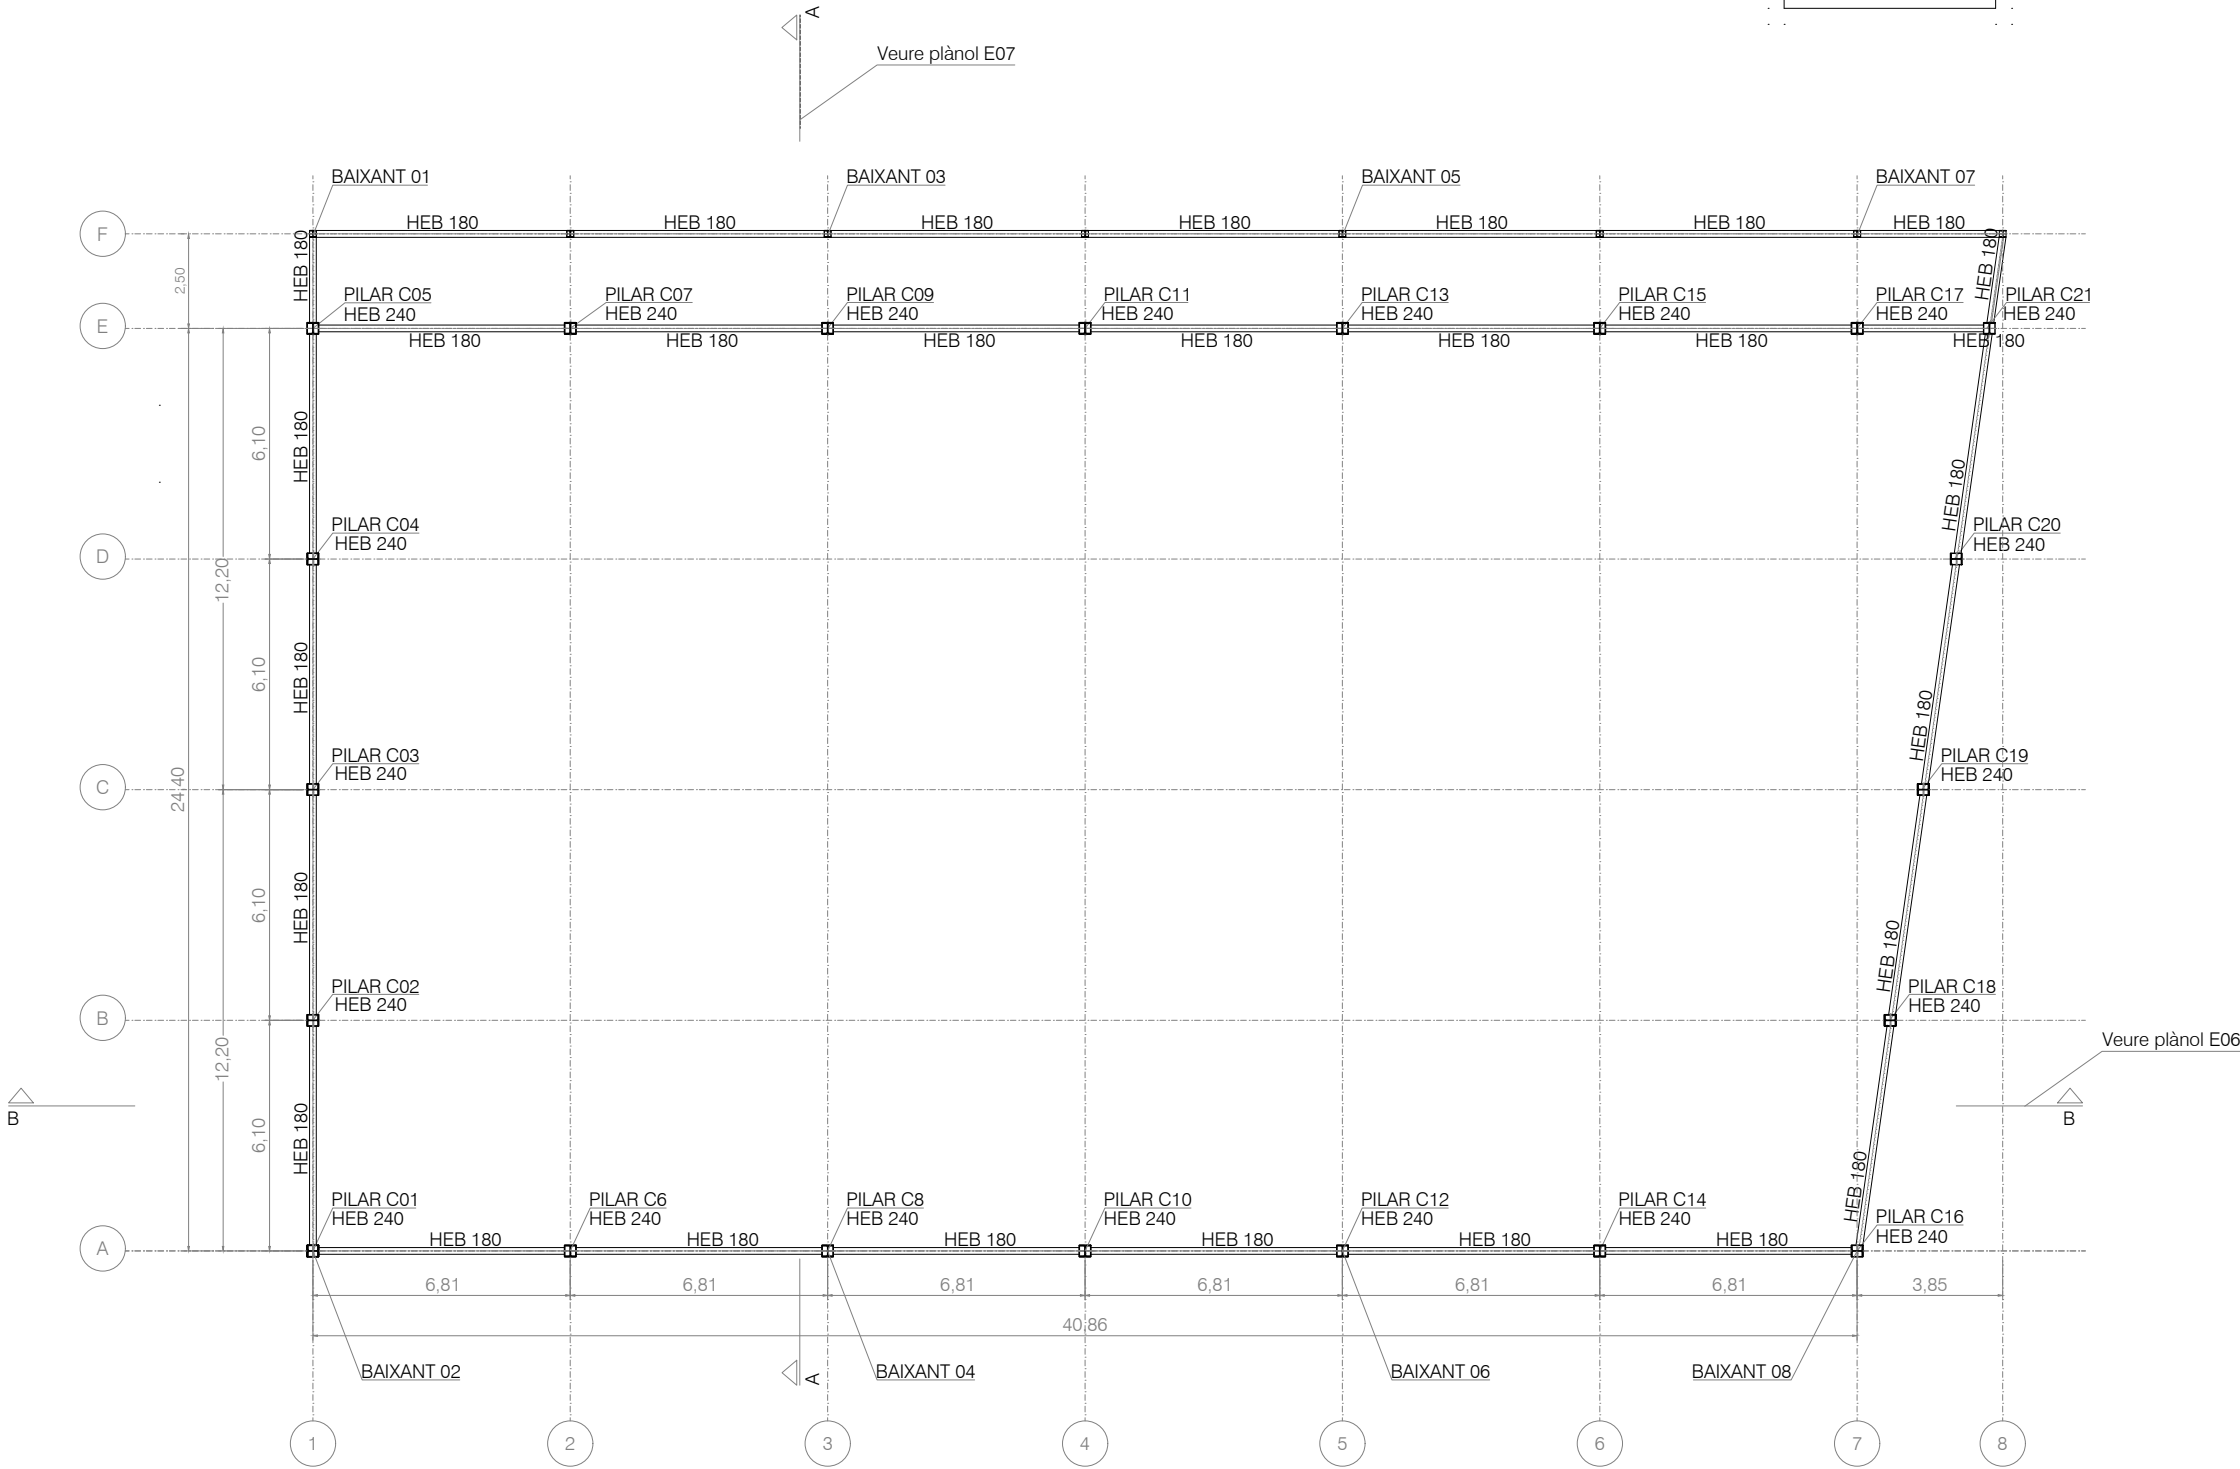

VISTA EN PLANTA
PERFILERIA DE CONTORN

E: 1/200


RESISTÈNCIA AL FOC


ELEMENT: Estructura

El sostre i tots els seus elements de suport han estat projectats per a que la seva resistència en situació d'incendi, prenent com a referència la corba normalitzada temps-temperatura, resulti igual o superior a la següent:

R-30

REPRESENTACIÓ DELS NUSOS NO RÍGIDS

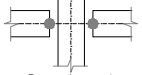- Representació d'unió articulada:

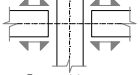Transmet forces però no moment flector.

- Representació d'unió lliscant:

Transmet únicament les forces verticals.

ACER PER A PERFILES I XAPES

Designació: S 275 JR

Classe d'execució: 2

Classe d'exposició corrosió atmosfèrica: C1

Classe d'exposició relativa a l'aigua i sol: Im1

ESTRUCTURES D'ACER

CONDICIONS PARTICULARS

- L'empresa constructora presentarà a la D.F. els plànols de taller necessaris per a la fabricació de l'estructura.
- Per elaborar els plànols de taller, el fabricant de l'estructura haurà de prendre les mides reals en obra, per tal d'evitar errades de replanteig i fabricació.
- No es pot començar amb la fabricació dels perfils i altres elements metàl·lics, sense l'aprovació explícita per part de la Direcció Facultativa dels plànols de taller.
- La identificació del material es farà mitjançant els corresponents albarans, a on figuraran les dades indicades al Plec de Condicions d'Execució.
- Tot l'acer laminat subministrat a l'obra, tret dels nusos on es preveuen unions, ha d'arribar amb una mà de pintura anticorrosiva.
- L'aplicació de qualsevol capa de protecció, tant en taller com en l'obra, haurà de ser aprovada per la D.F.
- El sistema de protecció aplicat haurà de satisfer la Resistència al Foc detallada als plànols corresponents.

E04

Projecte exec. Coberta metàl·lica per a pista d'esport a Riudecols, Tarragona ref. interna: 30/07

PLANTA

e:1:200

UBICACIÓ:

Riera de Riudecols. Pista Cem Juan Mestre 43390, Riudecols (Tarragona)

PROMOTOR/S:

Ajuntament de Riudecols NIF: P4313000D

ARQUITECTE:

ELOI CAMACHO AMAT nº col. 69400/2 NIF: 39918319W ECA Arquitectos SLP. (B56907173)

EXPEDIENT:

Número: 24 894

Títol:

Riera de Riudecols. Pista Cem Juan Mestre 43390, Riudecols (Tarragona)

WINDMILL Structural Consultants S.L.P. tan sols reconeix la seva col·laboració al format no editable d'aquest plànol lliurat al Client a data detallat i amb els presents segells.

C/ Sant Pere 7, Baixos, Porta 343004 - Tarragona

Pl. Dr. Letamendi, 37 ent. 3a08007 - Barcelona

C/ Professor Beltrán Béquena, 4 Oficina 30446009 - Valencia

www.windmill.cat

WINDMILL és soci numerari professional de l'Associació de Consultors d'Estructures (ACE).

ACE

CONTROL DE PLÀNOL

DISSENYAT:

REVISAT I APROVAT:

APROVAT

VERSIO	DATA	CONCEPTE / ORIGEN
1	30/07/2025	Primera versió
2	08/08/2025	Segona versió
3	02/09/2025	Optimització de fonamentació
4	-	-
5	-	-
6	-	-
7	-	-
8	-	-
9	-	-
10	-	-

ESTAT:

vàlid per a construir

CONDICIÓ GENERAL

Tots els treballs es realitzaran tal i com s'indica al plànol. Si existeix alguna discrepància o es detecta la necessitat de canvis respecte les indicacions del plànol es deurà consultar amb la Direcció Facultativa abans d'executar els treballs i amb la deguda antelació.

GEOMETRIA I REPLANTEIG

Aquest plànol no resulta vàlid per a replantejar, en ell es recullen les mides adoptades al càlcul estructural i les dimensions invariants dels elements estructurals, segons el següent criteri d'unitats:

- Dimensions generals: metres (m)
- Elements de formigó: centímetres (cm)
- Elements d'acer: mil·límetres (mm)
- Elements de fusta: centímetres (cm)

Consulteu els plànols específics pel replanteig dels elements aquí representats.

LOCALITZACIÓ

Alzat

Veure plànol E07

Veure plànol E06

PLANTA COBERTA I ARRIOSTRAMIENT

E: 1/200

RESISTÈNCIA AL FOC
ELEMENT: Estructura
El sostre i tots els seus elements de suport han estat projectats per a que la seva resistència en situació d'incendi, prenent com a referència la corba normalitzada temps-temperatura, resulti igual o superior a la següent:
R-30

REPRESENTACIÓ DELS NUSOS NO RIGIDS
- Representació d'unió articulada:
- Representació d'unió lliscant:
Transmet forces però no moment flector.
Transmet únicament les forces verticals.

ACER PER A PERFIS I XAPES
Designació:
S 275 JR
Classe d'execució:
2
Classe d'exposició corrosió atmosfèrica:
C1
Classe d'exposició relativa a l'aigua i sol:
Im1

ESTRUCTURES D'ACER
CONDICIONS PARTICULARS
- L'empresa constructora presentarà a la D.F. els plànols de taller necessaris per a la fabricació de l'estructura.
- Per elaborar els plànols de taller, el fabricant de l'estructura haurà de prendre les mides reals en obra, per tal d'evitar errades de replanteig i fabricació.
- No es pot començar amb la fabricació dels perfils i altres elements metàl·lics, sense l'aprovació explícita per part de la Direcció Facultativa dels plànols de taller.
- La identificació del material es farà mitjançant els corresponents albarans, a on figuraran les dades indicades al Plec de Condicions d'Execució.
- Tot l'acer laminat subministrat a l'obra, tret dels nusos on es preveuen unions, ha d'arribar amb una mà de pintura anticorrosiva.
- L'aplicació de qualsevol capa de protecció, tant en taller com en l'obra, haurà de ser aprovada per la D.F.
- El sistema de protecció aplicat haurà de satisfer la Resistència al Foc detallada als plànols corresponents.

TENSOR CORRUGAT
Tipus:
B-500 S
Limit elàstic (fyk):
500 N/mm²
Limit de trencament (fu):
500 N/mm²
Mòdul d'elasticitat:
200.000 N/mm²
Allargament en trencament:
5 %
- El mecanitzat de l'armadura per la col·locació del maniguet tensor, no implicarà mai una pèrdua de secció major al 35% de la secció nominal original de la barra mecanitzada.

E05

Projecte exec. Coberta metàl·lica per a pista d'esport a Riudecols, Tarragona
ref. interna: 30/07

COBERTA

e:1:200

UBICACIÓ: Riera de Riudecols. Pista Cem Juan Mestre
43390, Riudecols (Tarragona)

PROMOTOR/S: Ajuntament de Riudecols
NIF: P4313000D

ARQUITECTE: ELOI CAMACHO AMAT nº col. 69400/2
NIF: 39918319W
ECA Arquitectos SLP. (B56907173)



EXPEDIENT:
Número: 24.894
Títol: Riera de Riudecols. Pista Cem Juan Mestre
43390, Riudecols (Tarragona)

WINDMILL Structural Consultants S.L.P., tan sols reconeix la seva col·laboració al format no editable d'aquest plànol lliurat al Client a dat detallat i amb els presents segells.

C/ Sant Pere 7, Baixos, Porta 3
43004 - Tarragona

Pl. Dr. Letamendi, 37 ent. 3a
08007 - Barcelona

C/ Professor Beltrán Béquena, 4
Oficina 304
46009 - Valencia

www.windmill.cat

WINDMILL és soci numerari professional de l'Associació de Consultors d'Estructures (ACE).



CONTROL DE PLÀNOL			
DISSENYAT:		-	
REVISAT I APROVAT:		APROVAT	
VERSIO	DATA	CONCEPTE / ORIGEN	
1	30/07/2025	Primera versió	
2	08/08/2025	Segona versió	
3	02/09/2025	Optimització de fonamentació	
4	-	-	
5	-	-	
6	-	-	
7	-	-	
8	-	-	
9	-	-	
10	-	-	
ESTAT:		vàlid per a construir	
CONDICIÓ GENERAL			
Tots els treballs es realitzaran tal i com s'indica al plànol. Si existeix alguna discrepància o es detecta la necessitat de canvis respecte les indicacions del plànol es deurà consultar amb la Direcció Facultativa abans d'executar els treballs i amb la deguda antelació.			

GEOMETRIA I REPLANTEIG

Aquest plànol no resulta vàlid per a replantejar, en ell es recullen les mides adoptades al càlcul estructural i les dimensions invariants dels elements estructurals, segons el següent criteri d'unitats:

- Dimensions generals:

- Elements de formigó:

- Elements d'acer:

- Elements de fusta:


metres (m)

centímetres (cm)

mil·límetres (mm)

centímetres (cm)

Consulteu els plànols específics pel replanteig dels elements aquí representats.

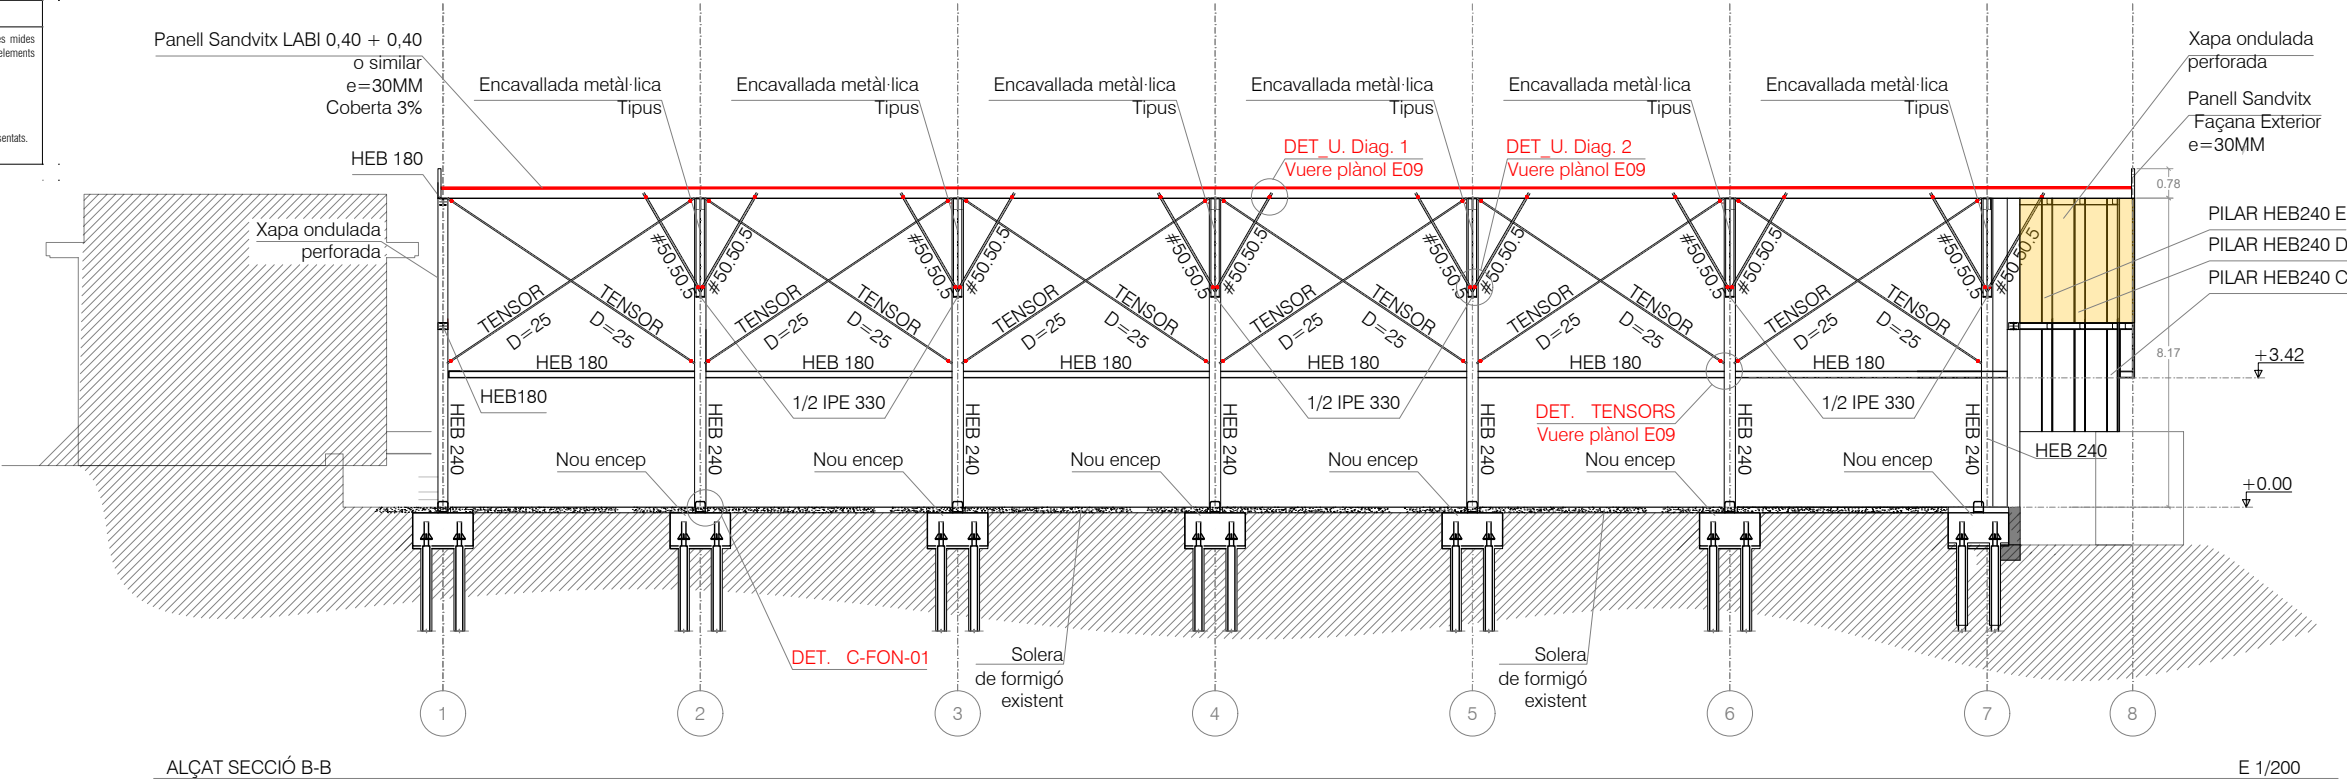

RESISTÈNCIA AL FOC

ELEMENT: Estructura

El sostre i tots els seus elements de suport han estat projectats per a que la seva resistència en situació d'incendi, prenent com a referència la corba normalitzada temps-temperatura, resulti igual o superior a la següent:

R-30

REPRESENTACIÓ DELS NUSOS NO RÍGIDS

- Representació d'unió articulada:

- Representació d'unió lliscant:

Transmet forces però no moment flector.

Transmet únicament les forces verticals.

ACER PER A PERFILES I XAPES

Designació: S 275 JR

Classe d'execució: 2

Classe d'exposició corrosió atmosfèrica: C1

Classe d'exposició relativa a l'aigua i sol: Im1

ESTRUCTURES D'ACER

CONDICIONS PARTICULARS

- L'empresa constructora presentarà a la D.F. els plànols de taller necessaris per a la fabricació de l'estructura.

- Per elaborar els plànols de taller, el fabricant de l'estructura haurà de prendre les mides reals en obra, per tal d'evitar errades de replanteig i fabricació.

- No es pot començar amb la fabricació dels perfils i altres elements metàl·lics, sense l'aprovació explícita per part de la Direcció Facultativa dels plànols de taller.

- La identificació del material es farà mitjançant els corresponents albarans, a on figuraran les dades indicades al Plec de Condicions d'Execució.

- Tot l'acer laminat subministrat a l'obra, tret dels nusos on es preveuen unions, ha d'arribar amb una mà de pintura anticorrosiva.

- L'aplicació de qualsevol capa de protecció, tant en taller com en l'obra, haurà de ser aprovada per la D.F.

- El sistema de protecció aplicat haurà de satisfer la Resistència al Foc detallada als plànols corresponents.

TENSOR CORRUGAT

Tipus: B-500 S

Limit elàstic (fyk): 500 N/mm²

Limit de trencament (fu): 500 N/mm²

Mòdul d'elasticitat: 200.000 N/mm²

Allargament en trencament: 5 %

- El mecanitzat de l'armadura per la col·locació del maniguet tensor, no implicarà mai una pèrdua de secció major al 35% de la secció nominal original de la barra mecanitzada.

E06

Projecte exec. Coberta metàl·lica per a pista d'esport a Riudecols, Tarragona
ref. interna: 30/07

ALÇAT

UBICACIÓ: Riera de Riudecols. Pista Cem Juan Mestre
43390, Riudecols (Tarragona)

PROMOTOR/S: Ajuntament de Riudecols
NIF: P4313000D

ARQUITECTE: ELOI CAMACHO AMAT nº col. 69400/2
NIF: 39918319W
ECA Arquitectos SLP. (B56907173)

e:1:200



EXPEDIENT:

Número: 24.894

Títol:

Riera de Riudecols. Pista Cem Juan Mestre 43390, Riudecols (Tarragona)

WINDMILL Structural Consultants S.L.P. tan sols reconeix la seva col·laboració al format no editable d'aquest plànol lliurat al Client a dat detallat i amb els presents segells.

C/ Sant Pere 7, Baixos, Porta 343004 - Tarragona

Pl. Dr. Letamendi, 37 ent. 3a08007 - Barcelona

C/ Professor Beltrán Béquena, 4 Oficina 30446009 - Valencia

www.windmill.cat

WINDMILL és soci numerari professional de l'Associació de Consultors d'Estructures (ACE).

ACE

CONTROL DE PLÀNOL

DISSENYAT:

REVISAT I APROVAT:

APROVAT:

VERSIO	DATA	CONCEPTE / ORIGEN
1	30/07/2025	Primera versió
2	08/08/2025	Segona versió
3	02/09/2025	Optimització de fonamentació
4	-	-
5	-	-
6	-	-
7	-	-
8	-	-
9	-	-
10	-	-

ESTAT:

vàlid per a construir

CONDICIÓ GENERAL

Tots els treballs es realitzaran tal i com s'indica al plànol. Si existeix alguna discrepància o es detecta la necessitat de canvis respecte les indicacions del plànol es deurà consultar amb la Direcció Facultativa abans d'executar els treballs i amb la deguda antelació.

GEOMETRIA I REPLANTEIG

Aquest plànol no resulta vàlid per a replantejar, en ell es recullen les mides adoptades al càlcul estructural i les dimensions invariants dels elements estructurals, segons el següent criteri d'unitats:

- Dimensions generals: metres (m)
- Elements de formigó: centímetres (cm)
- Elements d'acer: mil·límetres (mm)
- Elements de fusta: centímetres (cm)

Consulteu els plànols específics pel replanteig dels elements aquí representats.

Diagram showing the cross-section A-A of a metal roof structure. The structure consists of a main truss system supported by columns. Key components and dimensions include:

- Roof Structure:** Main truss with IPE 220 top chords and 1/2 IPE 330 bottom chords. Diagonal bracing consists of 2 L70.10 members.
- Supports:** Columns are HEB 180. Foundations are labeled "Solera de formigó existent".
- Dimensions:** Horizontal spacing between columns is 6.10m. Vertical dimensions show levels at +8.40, +7.95, +5.64, +1.90, and +0.00.
- Labels:** "Panell Sandvix Façana Exterior e=30MM", "Panell Sandvix LABI 0,40 + 0,40 o similar e=30MM Coberta 3%", "Xapa ondulada perforada", "CAMP DE TERRA", "Nou encep", "HEB 180", "HEB 240", "RIERA RIUDECOLS".
- Scale:** E 1/200.

REPRESENTACIÓ DELS NUSOS NO RÍGIDS

- Representació d'unió articulada:

- Representació d'unió lliscant:

Transmet forces però no moment flector.

Transmet únicament les forces verticals.

ACER PER A PERFILES I XAPES

Designació:	S 275 JR
Classe d'execució:	2
Classe d'exposició a corrosió atmosfèrica:	C1
Classe d'exposició relativa a l'aigua i sol:	Im1

ESTRUCTURES D'ACER

CONDICIONS PARTICULARS

- L'empresa constructora presentarà a la D.F. els plànols de taller necessaris per a la fabricació de l'estructura.
- Per elaborar els plànols de taller, el fabricant de l'estructura haurà de prendre les mides reals en obra, per tal d'evitar errades de replanteig i fabricació.
- No es pot començar amb la fabricació dels perfils i altres elements metàl·lics, sense l'aprovació explícita per part de la Direcció Facultativa dels plànols de taller.
- La identificació del material es farà mitjançant els corresponents albarans, a on figuraran les dades indicades al Plec de Condicions d'Execució.
- Tot l'acer laminat subministrat a l'obra, tret dels nusos on es preveuen unions, ha d'arribar amb una mà de pintura anticorrosiva.
- L'aplicació de qualsevol capa de protecció, tant en taller com en l'obra, haurà de ser aprovada per la D.F.
- El sistema de protecció aplicat haurà de satisfer la Resistència al Foc detallada als plànols corresponents.

TENSOR CORRUGAT

Tipus:	B-500 S
Limit elàstic (fyk):	500 N/mm²
Limit de trencament (fu):	500 N/mm²
Mòdul d'elasticitat:	200.000 N/mm²
Allargament en trencament:	5 %

- El mecanitzat de l'armadura per la col·locació del maniguet tensor, no implicarà mai una pèrdua de secció major al 35% de la secció nominal original de la barra mecanitzada.

RESISTÈNCIA AL FOC

ELEMENT: Estructura

El sostre i tots els seus elements de suport han estat projectats per a que la seva resistència en situació d'incendi, prenent com a referència la corba normalitzada temps-temperatura, resulti igual o superior a la següent:

R-30

Diagram showing the plan view of the metal roof structure. Key components and dimensions include:

- Roof Structure:** Main truss with IPE 220 top chords and 1/2 IPE 330 bottom chords. Diagonal bracing consists of 2 L70.10 members.
- Dimensions:** Horizontal spacing between columns is 6.10m. Vertical height of the truss is 2.40m.
- Labels:** "Panell Sandvix LABI 0,40 + 0,40 o similar e=30MM Coberta 3%", "HEB 180", "HEB 240", "DET. DIAGONAL 2 L70.10 Vuere plànol E08", "#50.50.5 Veure alçat B-B".
- Scale:** Escala 1:100.

Encavallada metàl·lica Tipus. Eixos 2, 3, 4, 5, 6, i 7.

E07

Projecte exec. Coberta metàl·lica per a pista d'esport a Riudecols, Tarragona ref. interna: 30/07

ALÇAT I ENCAVALLADA MET.

UBICACIÓ:

Riera de Riudecols. Pista Cem Juan Mestre 43390, Riudecols (Tarragona)

PROMOTOR/S:

Ajuntament de Riudecols NIF: P4313000D

ARQUITECTE:

ELOI CAMACHO AMAT nº col. 69400/2 NIF: 39918319W ECA Arquitectos SLP. (B56907173)

e:/



EXPEDIENT:

Número: 24 894

Títol:

Riera de Riudecols. Pista Cem Juan Mestre 43390, Riudecols (Tarragona)

WINDMILL Structural Consultants S.L.P. tan sols reconeix la seva col·laboració al format no editable d'aquest plànol lliurat al Client a dat detallat i amb els presents segells.

C/ Sant Pere 7, Baixos, Porta 3 43004 - Tarragona

Pl. Dr. Letamendi, 37 ent. 3a 08007 - Barcelona

C/ Professor Beltrán Béquena, 4 Oficina 304 46009 - Valencia

www.windmill.cat



WINDMILL és soci numerari professional de l'Associació de Consultors d'Estructures (ACE).

CONTROL DE PLÀNOL					
DISSENYAT: -					
REVISAT I APROVAT:	APROVAT				
VERSIO	DATA	CONCEPTE / ORIGEN			
1	30/07/2025	Primera versió			
2	08/08/2025	Segona versió			
3	02/09/2025	Optimització de fonamentació			
4	-				
5	-				
6	-				
7	-				
8	-				
9	-				
10	-				
ESTAT: vàlid per a construir					
CONDICIÓ GENERAL					
Tots els treballs es realitzaran tal i com s'indica al plànol. Si existeix alguna discrepància o es detecta la necessitat de canvis respecte les indicacions del plànol es deurà consultar amb la Direcció Facultativa abans d'executar els treballs i amb la deguda atenció.					

GEOMETRIA I REPLANTEIG

Aquest plànol no resulta vàlid per a replantejar; en ell es recullen les mides adoptades al càlcul estructural i les dimensions invariants dels elements estructurals, segons el següent criteri d'unitats:

- Dimensions generals: metres (m)
- Elements de formigó: centímetres (cm)
- Elements d'acer: mil·límetres (mm)
- Elements de fusta: centímetres (cm)

Consulteu els plànols específics pel replanteig dels elements aquí representats.

Secció A´-A´
Esquema constructiu entre mur existent i encep. Escala 1:50

Placa d'ancoratge tipus 1/10

DET. SECCIÓ S1-S1

DET. DIAGONAL 2 L70.10
CONNEXIÓ DEL CORDÓ SUPERIOR AMB EL MONTANT 2 L70.10

Escala 1:20

SOLAPAMENTS EN FORJATS, BIGUES I ELEMENTS DE FONAMENTACIÓ		
Tipus de formigó:	HA-25	Sisme: NO
Els solapaments de les barres que constitueixen l'armadura passiva, tret de que consti una indicació contrària a les plantes o detalls específics, hauran de presentar una longitud, Ls, igual a les següents expressades en cm:		
Barres ubicades junt a la superfície inferior de l'element	Rest a de les barres	
5 mm	25 cm	40 cm
6 mm	30 cm	45 cm
8 mm	40 cm	60 cm
10 mm	50 cm	75 cm
12 mm	60 cm	90 cm
16 mm	80 cm	115 cm
20 mm	120 cm	170 cm
25 mm	190 cm	265 cm
Les longituds d'ancoratge Lb es poden prendre com la meitat de les anteriors.		

RECOBRIMENTS EN FONAMENTS		
En el cas de sabates, ríostes, encep i qualsevol altre element de fonamentació soterrat, diferent de pantalles i pilons, es prescriuen els següents tres tipus de recobriments nominals:		
f1	Amb la cara superior de l'element	30 mm
f2	Amb el terreny (quan es formigona contra ell)	80 mm
f3	Amb la superfície del formigó de neteja	30 mm

CARACTERÍSTIQUES DEL FORMIGÓ ARMAT	
ELEMENTS:	OMENTACIÓ
Tipus de formigó:	HA-25/F/20/XC2
Màxima relació aigua/ciment:	0,60
Nivell de control de resistència:	Estadístic
Tipus d'armadura passiva:	B-500 S
Nivell de control de l'execució:	Normal

ACER PER A PERFILES I XAPES	
Designació:	S 275 JR
Classe d'execució:	2
Classe d'exposició corrosió atmosfèrica:	C1
Classe d'exposició relativa a l'aigua i sòl:	Im1

ESTRUCTURES D'ACER CONDICIONS PARTICULARS	
- L'empresa constructora presentarà a la D.F. els plànols de taller necessaris per a la fabricació de l'estructura. - Per elaborar els plànols de taller, el fabricant de l'estructura haurà de pendre les mides reals en obra, per tal d'evitar errades de replanteig i fabricació. - No es pot començar amb la fabricació dels perfils i altres elements metàl·lics, sense l'aprovació explícita per part de la Direcció Facultativa dels plànols de taller. La identificació del material es farà mitjançant els corresponents albarans, a on figuraran les dades indicades al Plec de Condicions d'Execució. - Tot acer laminat subministrat a l'obra, tret dels russos on es preveuen unions, ha d'arribar amb una mà de pintura anticorrosiva. - L'aplicació de qualsevol capa de protecció, tant en taller com en l'obra, haurà de ser aprovada per la D.F. - El sistema de protecció aplicat haurà de satisfer la Resistència al Foc detallada als plànols corresponents.	

RESISTÈNCIA AL FOC	
ELEMENT:	Estructura
El sostre i tots els seus elements de suport han estat projectats per a que la seva resistència en situació d'incendi, prenent com a referència la corba normalitzada temps-temperatura, resulti igual o superior a la següent:	
R-30	

LLIT DE SUPORT	
ZONA:	En toda la planta
La fonamentació de la zona referida queda recolzada en l'estrat que presenta les següents característiques:	
Tipus de estrato	
Tensió normal admissible inferior:	0.128 N/mm²
Tensió normal admissible superior:	0.128 N/mm²
Tensió tangencial admissible:	0.00 N/mm²
Cohesió efectiva:	0.00 N/mm²
Angle de fregament efectiu	27 °

C-FON-01
Detall tipus de arrancada de pilar metàl·lic en fonamentació

1/10

E08

Projecte exec. Coberta metàl·lica per a pista d'esport a Riudecols, Tarragona
ref. interna: 30/07

DETALLS

UBICACIÓ: Riera de Riudecols. Pista Cem Juan Mestre 43390, Riudecols (Tarragona)

PROMOTOR/S: Ajuntament de Riudecols
NIF: P4313000D

ARQUITECTE: ELOI CAMACHO AMAT nº col. 69400/2
NIF: 39918319W
ECA Arquitectos SLP. (B56907173)

EXPEDIENT:

Número: 24 894

Títol:

Riera de Riudecols. Pista Cem Juan Mestre 43390, Riudecols (Tarragona)

WINDMILL Structural Consultants S.L.P. tan sols reconeix la seva col·laboració al format no editable d'aquest plànol lliurat al Client a dat detallat i amb els presents segells.

C/ Sant Pere 7, Baixos, Porta 343004 - Tarragona

Pl. Dr. Letamendi, 37 ent. 3a08007 - Barcelona

C/ Professor Beltrán Béquena, 4 Oficina 30446009 - Valencia

www.windmill.cat

WINDMILL és soci numerari professional de l'Associació de Consultors d'Estructures (ACE).

ACE

CONTROL DE PLÀNOL					
DISSENYAT: -					
REVISAT I APROVAT:	APROVAT				
VERSIO	DATA	CONCEPTE / ORIGEN			
1	30/07/2025	Primera versió			
2	08/08/2025	Segona versió			
3	02/09/2025	Optimització de fonamentació			
4	-				
5	-				
6	-				
7	-				
8	-				
9	-				
10	-				
ESTAT: vàlid per a construir					
CONDICIÓ GENERAL					
Tots els treballs es realitzaran tal i com s'indica al plànol. Si existeix alguna discrepància o es detecta la necessitat de canvis respecte les indicacions del plànol es deurà consultar amb la Direcció Facultativa abans d'executar els treballs i amb la deguda antelació.					

GEOMETRIA I REPLANTEIG

Aquest plànol no resulta vàlid per a replantejar, en ell es recullen les mides adoptades al càlcul estructural i les dimensions invariants dels elements estructurals, segons el següent criteri d'unitats:

- Dimensions generals: metres (m)
- Elements de formigó: centímetres (cm)
- Elements d'acer: mil·límetres (mm)
- Elements de fusta: centímetres (cm)

Consulteu els plànols específics pel replanteig dels elements aquí representats.

DET. FONAMENTACIÓ. VISTA EN PLANTA

Nota: Dimensions A i B segons pla de fonamentació

Escala 1:20

DET. S1. FONAMENTACIÓ. VISTA EN ALÇAT

Escala 1:20

Secció B'-B'
sabata aïllada

SOLAPAMENTS EN FORJATS, BIGUES I ELEMENTS DE FONAMENTACIÓ		
Tipus de formigó:	HA-25	Sisme: NO
Els solapaments de les barres que constitueixen l'armadura passiva, tret de que consti una indicació contrària a les plantes o detalls específics, hauran de presentar una longitud, Ls, igual a les següents expressades en cm:		
Barres ubicades junt a la superfície inferior de l'element		
5 mm	25 cm	Resta de les barres
6 mm	30 cm	40 cm
8 mm	40 cm	45 cm
10 mm	50 cm	60 cm
12 mm	60 cm	75 cm
16 mm	80 cm	90 cm
20 mm	120 cm	115 cm
25 mm	190 cm	170 cm
Les longituds d'ancoratge Lb es poden prendre com la meitat de les anteriors.		

RECOBRIMENTS EN FONAMENTS	
En el cas de sabates, ríostes, encops i qualsevol altre element de fonamentació soterrat, diferent de pantalles i pilons, es prescriuen els següents tres tipus de recobriments nominals:	
r1	Àmb a la cara superior de l'element
r2	Àmb al terreny (quan es formigona contra ell)
r3	Àmb a la superfície del formigó de neteja

CARACTERÍSTIQUES DEL FORMIGÓ ARMAT	
ELEMENTS:	OMENTACIÓ
Tipus de formigó:	HA-25/F-20/XC2
Màxima relació aigua/ciment:	0.60
Nivell de control de resistència:	Estadístic
Tipus d'armadura passiva:	R-500 S
Nivell de control de l'execució:	Normal

ACER PER A PERFIS I XAPES	
Designació:	S 275 JR
Classe d'execució:	2
Classe d'exposició corrosió atmosfèrica:	C1
Classe d'exposició relativa a l'aigua i sòl:	Im1

ESTRUCTURES D'ACER CONDICIONS PARTICULARS	
- L'empresa constructora presentarà a la D.F. els plànols de taller necessaris per a la fabricació de l'estructura. - Per elaborar els plànols de taller, el fabricant de l'estructura haurà de pendre les mides reals en obra, per tal d'evitar errades de replanteig i fabricació. - No es pot començar amb la fabricació dels perfils i altres elements metàl·lics, sense l'aprovació explícita per part de la Direcció Facultativa dels plànols de taller. - La identificació del material es farà mitjançant els corresponents albarans, a on figuraran les dades indicades al Plec de Condicions d'Execució. - Tot fer laminat subministrat a l'obra, tret dels russos on es preveuen unions, ha d'arribar amb una mà de pintura anticorrosiva. - L'aplicació de qualsevol capa de protecció, tant en taller com en l'obra, haurà de ser aprovada per la D.F. - El sistema de protecció aplicat haurà de satisfer la Resistència al Foc detallada als plànols corresponents.	

RESISTÈNCIA AL FOC	
ELEMENT:	Estructura
El sostre i tots els seus elements de suport han estat projectats per a que la seva resistència en situació d'incendi, prenent com a referència la corba normalitzada temps-temperatura, resulti igual o superior a la següent:	
R-30	

LLIT DE SUPORT	
ZONA:	En toda la planta
La fonamentació de la zona referida queda recolzada en l'estrat que presenta les següents característiques:	
Tipo de estrato	
Tensió normal admissible inferior:	0.128 N/mm²
Tensió normal admissible superior:	0.128 N/mm²
Tensió tangencial admissible:	0.00 N/mm²
Cohesió efectiva:	0.00 N/mm²
Angle de fregament efectiu	27 °

Secció C'-C'
Sabata aïllada + Pou de fonamentació

Escala 1:20

E09

Projecte exec. Coberta metàl·lica per a pista d'esport a Riudecols, Tarragona
ref. interna: 30/07

DETALLS

e:_

UBICACIÓ: Riera de Riudecols. Pista Cem Juan Mestre 43390, Riudecols (Tarragona)

PROMOTOR/S: Ajuntament de Riudecols
NIF: P4313000D

ARQUITECTE: ELOI CAMACHO AMAT nº col. 69400/2
NIF: 39918319W
ECA Arquitectos SLP. (B56907173)



EXPEDIENT:

Número: 24 894

Títol:

Riera de Riudecols. Pista Cem Juan Mestre 43390, Riudecols (Tarragona)

WINDMILL Structural Consultants S.L.P. tan sols reconeix la seva col·laboració al format no editable d'aquest plànol lliurat al Client a dat detallat i amb els presents segells.

C/ Sant Pere 7,
Baixos, Porta 3
43004 - Tarragona

Pl. Dr. Letamendi,
37 ent. 3a
08007 - Barcelona

C/ Professor Beltrán Béquena, 4
Oficina 304
46009 - Valencia

www.windmill.cat



WINDMILL és soci numerari professional de l'Associació de Consultors d'Estructures (ACE).

CONTROL DE PLÀNOL			
DISSENYAT:			
REVISAT I APROVAT:	APROVAT		
VERSIO	DATA	CONCEPTE / ORIGEN	
1	30/07/2025	Primera versió	
2	08/08/2025	Segona versió	
3	02/09/2025	Optimització de fonamentació	
4	-	-	
5	-	-	
6	-	-	
7	-	-	
8	-	-	
9	-	-	
10	-	-	
ESTAT: vàlid per a construir			

CONDICIÓ GENERAL

Tots els treballs es realitzaran tal i com s'indica al plànol. Si existeix alguna discrepància o es detecta la necessitat de canvis respecte les indicacions del plànol es deurà consultar amb la Direcció Facultativa abans d'executar els treballs i amb la deguda antelació.

GEOMETRIA I REPLANTEIG

Aquest plànol no resulta vàlid per a replantejar, en ell es recullen les mides adoptades al càlcul estructural i les dimensions invariants dels elements estructurals, segons el següent criteri d'unitats:

-

Dimensions generals:

metres (m)

-

Elements de formigó:

centímetres (cm)

-

Elements d'acer:


mil·límetres (mm)

-

Elements de fusta:


centímetres (cm)

Consulteu els plànols específics pel replanteig dels elements aquí representats.

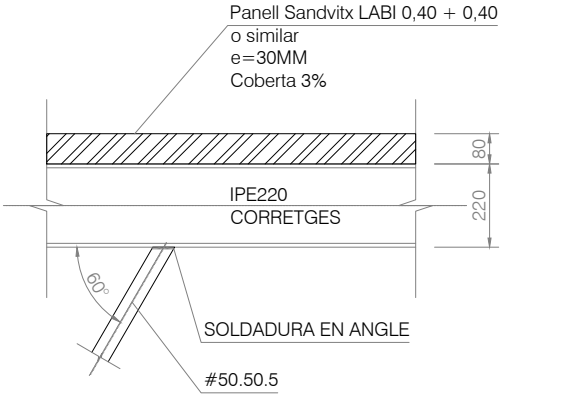


DET. U. Diag. 1
Unió entre #50.50.5 i corretja IPE220

Escala 1:20

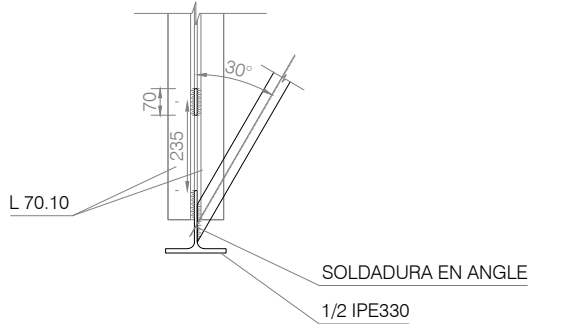


DET. U. Diag. 1
Unió entre #50.50.5 i corretja IPE220

Escala 1:20

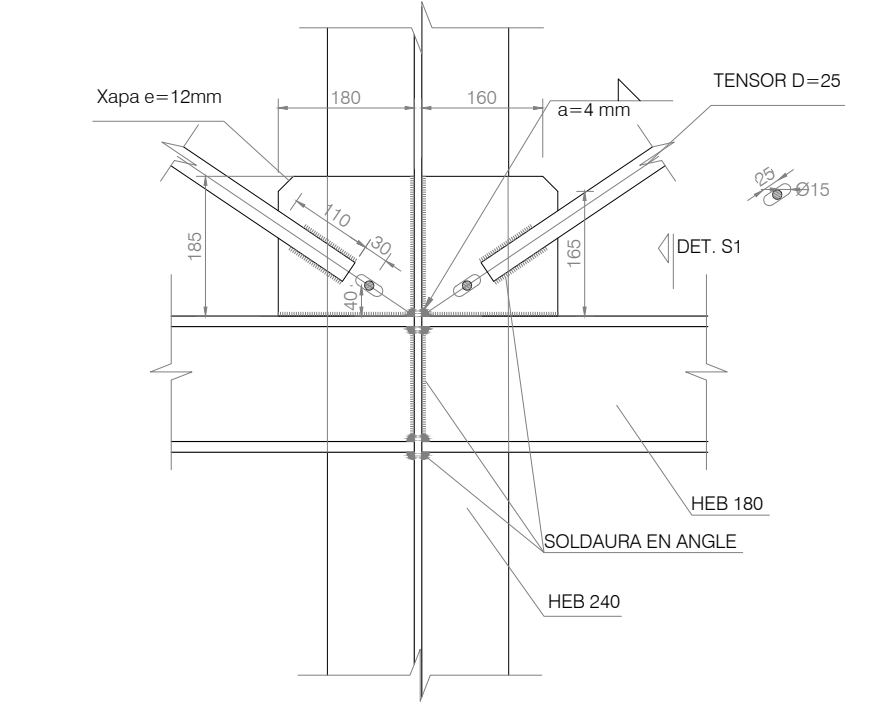


DET. TENSORES. TIPUS.
UNIO D'ARRIOSTRAMENTS. TENSORES Ø25

Escala 1:10

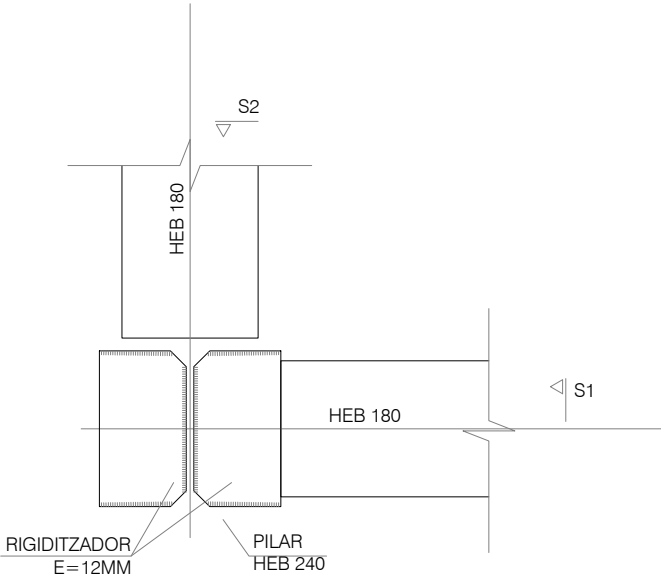


DET. UNIO PILAR - JACENA. TIPUS.
PILAR HEB240-JACENA HEB180

Escala 1:10

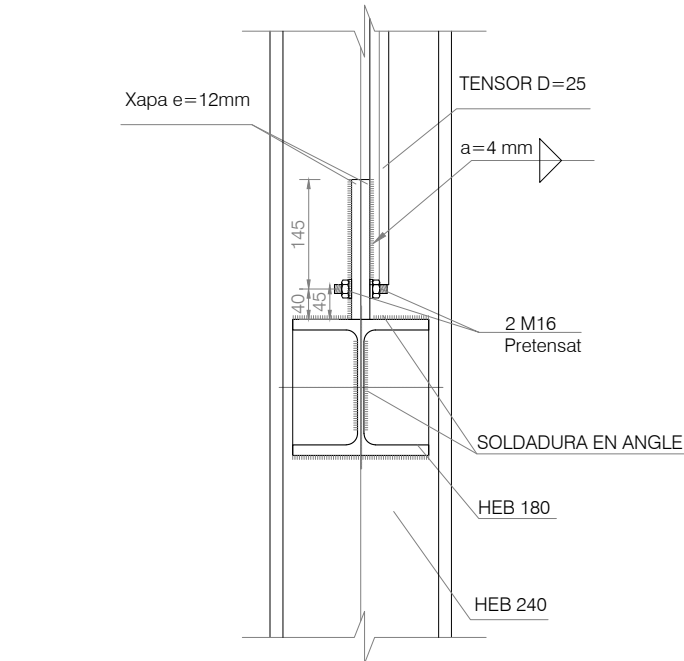

DET. DET. S1 UNIO D'ARRIOSTRAMENTS. TENSORES Ø25

Escala 1:10

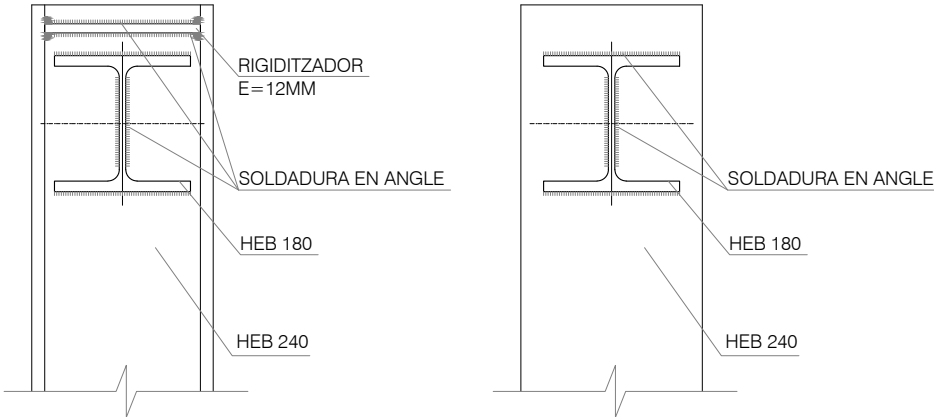

DET-S1

DET-S2

DET. UNIO PILAR - JACENA. TIPUS.
PILAR HEB240-JACENA HEB180

Escala 1:10

RESISTÈNCIA AL FOC

ELEMENT: Estructura

El sostre i tots els seus elements de suport han estat projectats per a que la seva resistència en situació d'incendi, prenent com a referència la corba normalitzada temps-temperatura, resulti igual o superior a la següent:

R-30

REPRESENTACIÓ DELS NUSOS NO RIGIDS

- Representació d'unió articulada:

- Representació d'unió lliscant:

Transmet forces però no moment flector.

Transmet únicament les forces verticals.

ACER PER A PERFILS I XAPES

Designació: S 275 JR

Classe d'execució: 2

Classe d'exposició corrosió atmosfèrica: C1

Classe d'exposició relativa a l'aigua i sol: Im1

ESTRUCTURES D'ACER

CONDICIONS PARTICULARS

- L'empresa constructora presentarà a la D.F. els plànols de taller necessaris per a la fabricació de l'estructura.

- Per elaborar els plànols de taller, el fabricant de l'estructura haurà de prendre les mides reals en obra, per tal d'evitar errades de replanteig i fabricació.

- No es pot començar amb la fabricació dels perfils i altres elements metàl·lics, sense l'aprovació explícita per part de la Direcció Facultativa dels plànols de taller.

- La identificació del material es farà mitjançant els corresponents albarans, a on figuraran les dades indicades al Plec de Condicions d'Execució.

- Tot l'acer laminat subministrat a l'obra, tret dels nusos on es preveuen unions, ha d'arribar amb una mà de pintura anticorrosiva.

- L'aplicació de qualsevol capa de protecció, tant en taller com en l'obra, haurà de ser aprovada per la D.F.

- El sistema de protecció aplicat haurà de satisfer la Resistència al Foc detallada als plànols corresponents.

TENSOR CORRUGAT

Tipus: B-500 S

Límit elàstic (fyk): 500 N/mm²

Límit de trencament (fu): 500 N/mm²

Mòdul d'elasticitat: 200.000 N/mm²

Allargament en trencament: 5 %

- El mecanitzat de l'armadura per la col·locació del maniquet tensor, no implicarà mai una pèrdua de secció major al 35% de la secció nominal original de la barra mecanitzada.

E10 Projecte exec. Coberta metàl·lica per a pista d'esport a Riudecols, Tarragona ref. interna: 30/07

DETALLS		🕒 e:1:10
UBICACIÓ:	Riera de Riudecols. Pista Cem Juan Mestre 43390, Riudecols (Tarragona)	
PROMOTOR/S:	Ajuntament de Riudecols NIF: P4313000D	
ARQUITECTE:	ELOI CAMACHO AMAT nº col. 69400/2 NIF: 39918319W ECA Arquitectos SLP. (B56907173)	





EXPEDIENT:

Número: 24 894

Títol:

Riera de Riudecols. Pista Cem Juan Mestre
43390, Riudecols (Tarragona)

WINDMILL Structural Consultants S.L.P. tan sols reconeix la seva col·laboració al format no editable d'aquest plànol lliurat al Client a dat i detallat i amb els presents segells.

C/ Sant Pere 7,
Baixos, Porta 3
43004 - Tarragona

Pl. Dr. Letamendi,
37 ent. 3a
08007 - Barcelona

C/ Professor Beltrán Bígüena, 4
Oficina 304
46009 - Valencia

www.windmill.cat

WINDMILL és soci numerari professional de l'Associació de Consultors d'Estructures (ACE).



CONTROL DE PLÀNOL		
DISSENYAT: -		
REVISAT I APROVAT:	APROVAT	
VERSIO	DATA	CONCEPTE / ORIGEN
1	30/07/2025	Primera versió
2	08/08/2025	Segona versió
3	02/09/2025	Optimització de fonamentació
4	-	-
5	-	-
6	-	-
7	-	-
8	-	-
9	-	-
10	-	-
ESTAT: vàlid per a construir		
CONDICIÓ GENERAL		
Tots els treballs es realitzaran tal i com s'indica al plànol. Si existeix alguna discrepància o es detecta la necessitat de canvis respecte les indicacions del plànol es deurà consultar amb la Direcció Facultativa abans d'executar els treballs i amb la deguda antelació.		

GEOMETRIA I REPLANTEIG

Aquest plànol no resulta vàlid per a replantejar, en ell es recullen les mides adoptades al càlcul estructural i les dimensions invariants dels elements estructurals, segons el següent criteri d'unitats:

- Dimensions generals: metres (m)
- Elements de formigó: centímetres (cm)
- Elements d'acer: mil·límetres (mm)
- Elements de fusta: centímetres (cm)

Consulteu els plànols específics pel replanteig dels elements aquí representats.

Planta. ARMAT PRINCIPAL INFERIOR

Secció S1

Planta
ENCEP MUR

Armat inferior
(R1)

Armat superior
(R2)

Estreps verticals
(R3)

CARACTERÍSTIQUES ENCEP											
Tipus	Dimensions AxBxH (cm)	S (cm)	R (cm)	a (cm)	b (cm)	R1	R2	R3	Arm. pell	Arm. bàsic sup. (forquilles)	Arm. bàsic inf. (forquilles)
Encep tipus	135x135x80	65	25	18,5	18,5	8Ø20	8Ø12	2rØ12c/20cm	2Ø12	#1Ø12c/20 cm	#1Ø12c/20 cm

CARACTERÍSTIQUES PLACA ANCORATGE		
Tipus	Dimensions (mm)	Enrigidors (mm)
Encep tipus 3	200x200x8	gruix = 8

CARACTERÍSTIQUES DEL FORMIGÓ	
ELEMENT: Fonamentació	
Tipus de formigó:	HA-25-F-20-XC2
Tipus de ciment:	CEM I
Contingut mínim de ciment:	275 kg/m³
Contingut màxim de ciment:	375 kg/m³
Classe d'arí:	De mabacat
Màxima relació aigua/ciment:	0,60
Compactació:	Vibració mecànica
Control de la resistència:	Estadístic

ACER DE L'ARMADURA PASSIVA	
Tipus:	B-500 S
Limit elàstic (fyk):	500 N/mm²
Limit de trencament (fu):	500 N/mm²
Mòdul d'elasticitat:	200.000 N/mm²
Allargament en trencament:	5 %

NIVELL CONTROL DE L'EXECUCIÓ	
El projecte dels elements de formigó armat ha estat redactat prenent en consideració un control d'execució al següent nivell:	
NORMAL	

CLASSE D'EXECUCIÓ:		2
Nivell de risc:	CC2	
Categoria d'Ús:	SC1	
Categoria d'Execució:	PC1	
Classe d'exposició a la corrosió atmosfèrica:	C5-M	
Segons es disposa en l'art. 6.2 i l'art. 8.2.2 de la EAE		

ACER PER A PERFELS I XAPES	
Designació:	S 275 JR
Classe d'execució:	2
Classe d'exposició corrosió atmosfèrica:	C1
Classe d'exposició relativa a l'aigua i sol:	Im1

RECOBRIMENTS EN FONAMENTS

En el cas de sabates, ríostes, encep i qualsevol altre element de fonamentació soterrat, diferent de pantalles i pilons, es prescriuen els següents tres tipus de recobriments nominals:

f1	Amb la cara superior de l'element	30 mm
f2	Amb el terreny (quan es formigona contra ell)	80 mm
f3	Amb la superfície del formigó de neteja	30 mm

CARACTERÍSTIQUES DEL MICROPILONS			
Morter de injecció:		Lechada de cemento Portland clase 42.5 (CEM I N)	
fck del morter d'injecció:		30 N/mm²	
Tipus d'injecció:		I.G.U.	
Tipus d'acer de l'armadura:		N80	
fyk de l'armadura metàl·lica:		560 N/mm²	
Nomenclatura	Simbol	Ø Perforació (mm)	Ø Armadura (ed/inf)
1		185	88,9 X 7
Estrat inferior: Nivell B. Paquet de trènc de gra groller.			

NOTA: Longitud de micropilons i longitud de clava en Nivell B segons planta, en planta s'indica la longitud considerada des de la cara inferior de l'encep

E11

Projecte exec. Coberta metàl·lica per a pista d'esport a Riudecols, Tarragona
ref. interna: 30/07

DETALLS

UBICACIÓ: Riera de Riudecols. Pista Cem Juan Mestre
43390, Riudecols (Tarragona)

PROMOTOR/S: Ajuntament de Riudecols
NIF: P4313000D

ARQUITECTE: ELOI CAMACHO AMAT nº col. 69400/2
NIF: 39918319W
ECA Arquitectos SLP. (B56907173)

e: _

PC PLEC DE CONDICIONS

PLEC GENERAL DE CONDICIONS TÈCNIQUES EN EDIFICACIÓ 2022 CAIB-COAC

NOTA:

Si aquest plec s'utilitza per a redactar projectes d'actuacions subjectes a la Llei de contractes del sector públic, s'ha d'indicar el següent:

"Les referències normatives que s'inclouen en aquest plec de condicions tècniques particulars es poden substituir per altres normes equivalents. D'aquesta manera, les prescripcions tècniques proporcionaran als empresaris un accés en condicions d'igualtat al procediment de contractació i no tindran obstacles injustificats per defecte en el moment d'obrir la contractació pública a la competència."

ÍNDEX

PART I: Condicions d'execució de les unitats d'obra

1. Actuacions prèvies
 - 1.1. Demolicions
2. Acondicionament i fonaments
 - 2.1. Moviments de terra
 - 2.1.1. Rebliments del terreny
 - 2.1.2. Transports de terra i RCD
 - 2.1.3. Rases i pous
 - 2.2. Fonamentacions profundes
 - 2.2.1. Enceps de pilons
 - 2.2.2. Pilons de formigó elaborats in situ
3. Estructures
 - 3.1. Estructures d'acer
4. Cobertes
 - 4.1. Cobertes planes
5. Façanes i particions
 - 5.1. Façanes industrialitzades
 - 5.1.1. Façanes de plafons lleugers
6. Instal·lacions
 - 6.1. Instal·lació d'electricitat: baixa tensió i presa de terra
 - 6.2. Instal·lació d'enllumenat
 - 6.2.1. Enllumenat d'emergència
 - 6.2.2. Instal·lació d'il·luminació
 - 6.2.3. Indicadors lluminosos
 - 6.3. Instal·lació de protecció
 - 6.3.1. Instal·lació de protecció contra incendis
 - 6.4. Instal·lació d'energia solar
 - 6.4.1. Energia solar fotovoltaica

PART II. Condicions de recepció dels productes

1. Condicions de recepció dels productes
2. Relació de productes amb marcatge CE

PART III. Gestió de residus de construcció o demolició en l'obra

1. Gestió de residus de construcció o demolició en l'obra

ANNEXOS

1. Annex I. Relació de Normativa tècnica d'aplicació en els projectes i en l'execució d'obres

PART I: Condicions d'execució de les unitats d'obra

1. Actuacions prèvies

1.1. Demolicions

Descripció

Descripció

Operacions destinades a la demolició total o parcial d'un edifici o d'un element constructiu, incloent-hi o no la càrrega, el transport i la descàrrega dels materials utilitzables i no utilitzables que es produeixin en els derrocaments.

Tindrà preferència la demolició selectiva, tot procurant recuperar, separar i classificar el percentatge més gran possible dels residus generats durant els treballs de derrocament, de manera que els elements alçats o demolits en l'edifici puguin ser aprofitats i estiguin preparats per a després reutilitzar-los, reciclar-los o recuperar-los per mitjà d'un procediment adequat.

Criteris de mesurament i valoració d'unitats

El criteri de mesurament serà com s'indica en els diferents capítols.

Generalment, es mesurarà independentment el derrocament en: metre lineal (m), metre quadrat (m²) o metre cúbic (m³), depenent de la naturalesa de l'element. En demolicions i derrocaments d'elements es mesurarà preferiblement en metres cúbics aparents, considerant el volum de l'envoltant, descomptant elements auxiliars, desmuntables i similars. Aquesta unitat inclou els treballs de derrocament, demolició i evacuació o retirada en l'obra mateixa. En una unitat independent es valoren els treballs de preparació per a reutilitzar, reciclar o valorar, així com la càrrega i transport del material per a fer-ho, mesurat en m³ o tona. En cas que no sigui possible, es mesurarà la càrrega sobre camió, transport i gestió en punt autoritzat en m³ o tona.

Prescripcions quant a l'execució per unitats d'obra

Característiques tècniques de cada unitat d'obra

· Condicions prèvies

Es farà un reconeixement previ de l'estat de les instal·lacions, estructura, estat de conservació, estat de les edificacions confrontants o mitgeres. Es prestarà especial atenció en la inspecció de soterranis, espais tancats, dipòsits, etc., per a determinar l'existència o no de gasos, vapors tòxics, inflamables, etc. Es comprovarà que no hi hagi emmagatzematge de materials combustibles, explosius o perillosos. A més, es comprovarà l'estat de resistència de les diferents parts de l'edifici. Es procedirà a apuntalar i baixar buits i façanes, quan sigui necessari, i se seguirà com a procés de treball de baix cap amunt, és a dir, de manera inversa a com es realitza la demolició. Així, es reforçaran les cornises, escopidors, balcons, voltes, arcs, murs i parets. Es desconnectaran les diferents instal·lacions de l'edifici, com ara aigua, electricitat i telèfon, neutralitzant-se les seves connexions de servei. Es deixaran previstes preses d'aigua per al reg, per a evitar la formació de pols, durant els treballs. Es protegiran els elements de servei públic que puguin veure's afectats, com boques de reg, tapes i embornals d'albells, arbres, fanals, etc. En edificis amb estructura de fusta o amb abundància de material combustible es disposarà, com a mínim, d'un extintor manual contra incendis. Es procedirà a desinsectar, en els casos on es faci necessari, sobretot quan es tracti d'edificis abandonats, totes les dependències de l'edifici.

S'haurà de donar prioritat als treballs de desconstrucció abans que als de demolició indiscriminada per a facilitar la gestió de residus a realitzar en l'obra.

L'arreplega selectiva dels materials per a reutilitzar-los, reciclar-los i recuperar-los inclou una fase prèvia de prevenció i preparació perquè es puguin aprofitar.

Abans de començar obres de demolició s'hauran de prendre les mesures adequades per a identificar els materials que puguin contenir amiant. Si existeix cap mena de dubte sobre la presència d'amiant en un material o una construcció, hauran d'observar-se les disposicions del Reial decret 396/2006. L'amiant, classificat com a residu perillós, s'haurà d'arreplegar per empresa inscrita en el Registre d'Empreses amb Registre d'Amiant (RERA), per a separar-lo de la resta de residus en origen, en embalatges degudament etiquetats i amb tancaments apropiats, i transportar d'acord amb la normativa específica sobre transport de residus perillosos.

Procés d'execució

· Execució

En l'execució s'inclouen dues operacions: enderrocament i retirada dels materials d'enderrocament. Totes dues es realitzaran d'acord amb l'inventari d'elements per a desconstrucció, reutilització o demolició selectiva, al programa d'arreplega i selecció en origen o in situ, i a la *Part III* d'aquest Plec de condicions sobre gestió de residus de demolició i construcció en l'obra.

- La demolició podrà realitzar-se segons els procediments següents:

Demolició per mitjans mecànics:

Demolició per espenta, quan l'altura de l'edifici que vagi a demolar-se, o part d'aquest, sigui inferior a 2/3 del que pugui assolir la màquina i aquesta pugui maniobrar lliurement sobre el sòl amb prou consistència. No es pot usar contra estructures metàl·liques ni de formigó armat. S'haurà demolit abans, element a element, la part de l'edifici que estigui en contacte amb mitgeres, de manera que es deixi aïllat el tall de la màquina.

Demolició per col·lapse; pot efectuar-se mitjançant espenta per impacte de bola de gran massa o mitjançant ús d'explosius. Els explosius no s'utilitzaran en edificis d'estructures d'acer, amb predomini de fusta o elements fàcilment combustibles.

Demolició manual o element a element, quan els treballs s'efectuïn seguint un ordre que, en general, correspon a l'ordre invers seguit per a la construcció, planta per planta, començant per la coberta de dalt cap avall. S'ha de procurar l'horitzontalitat i evitar que treballen operaris situats a diferents nivells.

S'ha d'evitar treballar en obres de demolició i derrocament cobertes de neu o en dies de pluja. Les operacions de derrocament s'efectuaran amb les precaucions necessàries per a aconseguir unes condicions de seguretat suficients i evitar danys en les construccions properes, i es designaran i marcaran els elements que hagin de conservar-se intactes. Els treballs es faran de manera que produeixin la menor molèstia possible als ocupants de les zones properes a l'obra que cal derrocar.

No se suprimiran els elements atirantats o d'enriostament en la mesura que no se suprimeixin o contraresten les tensions que incideixin sobre aquests. En elements metàl·lics en tensió es tindrà present l'efecte d'oscil·lació quan es realitzi el tall o se suprimeixin les tensions. El tall o desmuntatge d'un element no manejable per una sola persona es farà mantenint-lo suspès o apuntalat, evitant caigudes brusques i vibracions que es transmeten a la resta de l'edifici o als mecanismes de suspensió. En la demolició d'elements de fusta s'arrancaran o doblegaran les puntes i claus. No s'acumularan RCDs ni recolzaran elements contra tanques, murs i suports, propis o mitgers, mentre aquests hagin de romandre drets. Tampoc es dipositaran RCDs sobre bastides. S'evitarà l'acumulació de materials procedents del derrocament en les plantes o forjats de l'edifici per a impedir les sobrecàrregues.

L'abatiment d'un element constructiu es realitzarà permetent el gir, però no el desplaçament, dels punts de suport, mitjançant mecanisme que treballi per damunt de la línia de suport de l'element i permeti el descens lent. Quan calgui derrocar arbres, es delimitarà la zona, es tallaran per la seva base havent-los atirantat abans i s'abatran després.

Els compressors, martells pneumàtics o similars, s'utilitzaran amb autorització prèvia de la direcció facultativa. Les grues no s'usaran per a fer esforços horitzontals o oblics. Les càrregues es començaran a elevar lentament amb la finalitat d'observar si es produeixen anomalies; en aquest cas, s'esmenaran després d'haver descendit novament la càrrega al seu lloc inicial. No es descendiran les càrregues sota l'únic control del fre.

S'evitarà la formació de pols regant lleugerament els elements i/o enderrocs. En finalitzar la jornada no han de quedar elements de l'edifici en estat inestable que el vent, les condicions atmosfèriques o altres causes puguin esfondrar. Es protegiran de la pluja, mitjançant lones o plàstics, les zones o elements de l'edifici que puguin ser afectats per aquella.

- L'evacuació dels RCDs es podrà realitzar de les maneres següents:

Es prohibirà llançar els RCDs des de dalt dels pisos de l'obra al buit.

Obertura de buits en forjats, coincidents en vertical amb l'ample d'un entrebogat i longitud d'1 m a 1,50 m, distribuïts de tal manera que en permeten la ràpida evacuació. Aquest sistema només podrà emprar-se en edificis o restes d'edificis amb un màxim de dues plantes i quan els RCDs siguin de grandària manejable per una persona.

Mitjançant grua, quan es disposi d'un espai per a la instal·lació i zona per a descàrrega de l'enderroc.

Mitjançant baixants tancats, prefabricats o fabricats *in situ*. L'últim tram del baixant s'inclinirà de manera que es redueixi la velocitat d'eixida del material i de manera que l'extrem quedi com a màxim a 2 m per damunt del recipient d'arreglada. El baixant no anirà situat exteriorment en façanes que donen a la via pública, llevat del tram inclinat inferior, i la seva secció útil no serà superior a 50 x 50 cm. La seva embocadura superior estarà protegida contra caigudes accidentals, i a més estarà proveïda de tapa susceptible de ser tancada amb clau, i s'ha de tancar abans de retirar el contenidor. Els baixants estaran allunyats de les zones de pas i se subjectaran convenientment a elements resistents del seu lloc d'emplaçament, de manera que en quedi garantida la seguretat.

Per desenrunat mecanitzat. La màquina s'aproximarà a la mitgeria com a màxim la distància que assenyali la documentació tècnica, sense sobrepassar en cap cas la distància d'1 m i treballant en direcció no perpendicular a la mitgeria.

En tot cas, l'espai on cauen els RCDs estarà delimitat i vigilat. No es permetran fogueres dins de l'edifici, i les fogueres exteriors estaran protegides del vent i vigilades. En cap cas s'utilitzarà el foc amb propagació de flama com a mitjà de demolició.

Ha d'establir-se un sistema en obra per a comptabilitzar el volum de residus generat i un seguiment dels lots o grups de residus i materials seguint la traçabilitat de reutilització, reciclatge i altres formes de recuperació del material, i s'arreglaran els certificats de les operacions de valorització. En cas que no sigui possible, s'arxivaran els certificats de la correcta gestió en abocador autoritzat.

- **Gestió de residus**

Els residus generats durant l'execució de la unitat d'obra seran tractats segons la *Part III: Gestió de residus de construcció o demolició en l'obra*.

- **Condicions d'acabament**

En la superfície del solar es mantindrà el desaigüe necessari per a impedir l'acumulació d'aigua de pluja o neu que pugui perjudicar locals o fonaments de finques confrontants. Finalitzades les obres de demolició, es netejarà el solar.

Control d'execució, assaigs i proves

• Control d'execució

Durant l'execució es vigilarà i es comprovarà que s'adopten les mesures de seguretat especificades, que es disposa dels mitjans adequats i que l'ordre i la forma d'execució s'adapten al que s'indica.

Durant la demolició, si apareixen clivelles en els edificis mitgers, es paraitzaran els treballs i s'avisarà a la direcció facultativa, per a efectuar-ne l'apuntament o consolidació si fos necessari, prèvia col·locació o no de testimonis.

Pel que fa als RCDs generats, es comprovarà que es duu a terme la classificació i la traçabilitat de cada lot o grup de residus, degudament documentats i evitant contaminacions.

Conservació i manteniment

En la mesura que s'efectuï la consolidació definitiva, en el solar on s'hagi realitzat la demolició, es conservaran les contencions, apuntaments i fitacions fetes per a subjectar les edificacions mitgeres, així com les tanques i/o tancaments.

Una vegada aconseguida la cota 0, es farà una revisió general de les edificacions mitgeres per a observar les lesions que hagin pogut sorgir. Les tanques, embornals, arquetes, pous i fitacions quedaran en perfecte estat de servei.

2. Acondicionament i fonaments

2.1. Moviments de terra

2.1.1. Rebliments del terreny

Descripció

Descripció

Obres consistents en l'extensió i compactació de sòls procedents d'excavacions o préstecs que es fan en rases i pous.

Criteris de mesurament i valoració d'unitats

- Metre cúbic de reble i estesa de material filtrant, compactat, fins i tot refinament de talussos.
- Metre cúbic de reble de rases o pous, amb terres pròpies, terres de préstec, àrids reciclats i/o arena, compactades per tongades uniformes, amb picó manual o safata vibratòria.

Prescripcions sobre els productes

Característiques i recepció dels productes que s'incorporen a les unitats d'obra

- Terres o sòls procedents de la pròpia excavació o de préstecs autoritzats.

S'inclouen la major part dels sòls predominantment granulars i fins i tot alguns productes resultants de l'activitat industrial, com ara algunes escòries i cendres polvoritzades. Els productes manufacturats, com a agregats lleugers, podran utilitzar-se en alguns casos. Els sòls cohesius podran ser tolerables amb unes condicions especials de selecció, col·locació i compactació.

Segons el CTE DB SE C, apartat 7.3.1, caldrà disposar d'un material de característiques adequades al procés de col·locació i compactació i que permeti obtenir, després d'aquest, les propietats geotècniques necessàries.

La recepció dels productes, equips i sistemes es realitzarà tal com es desenvolupa en la *Part II: Condicions de recepció de productes*. Aquest control comprèn el de la documentació dels subministraments (incloent-hi la corresponent al marcatge CE, quan sigui pertinent), el control mitjançant distintius de qualitat o avaluacions tècniques d'idoneïtat i el control mitjançant assaigs.

Abans de l'extensió del material es comprovarà que aquest és homogeni i que la seva humitat és l'adequada per a evitar-ne la segregació quan es posi en obra i obtenir el grau de compactació exigít.

Segons el CTE DB SE C, apartat 7.3.2, es tindran en consideració per a seleccionar el material de rebliment els aspectes següents: granulometria; resistència a la trituració i desgast; compactabilitat; permeabilitat; plasticitat; resistència al subsol; contingut en matèria orgànica; agressivitat química; efectes contaminants; solubilitat; inestabilitat de volum; susceptibilitat a les baixes temperatures i a la gelada; resistència a la intempèrie; possibles canvis de propietats deguts a l'excavació, transport i col·locació; possible cimentació després de col·locar-los.

En cas de dubte haurà d'assajar-se el material de préstec. El tipus, número i freqüència dels assaigs dependrà del tipus i heterogeneïtat del material i de la naturalesa de la construcció en què vagi a utilitzar-se el farciment.

Segons el CTE DB SE C, apartat 7.3.2, normalment no s'usaran els sòls expansius o solubles. Tampoc no s'usaran els susceptibles a la gelada o que continguin, en alguna proporció, gel, neu o torba si s'han d'emprar com a rebliment estructural.

Els àrids reciclats que s'usin, a més dels condicionants anteriors, han de complir els estàndards mediambientals relatius als límits de contaminants, granulometria, % de tipus de residu (petri, formigó, ceràmic, asfalt, altres), resistència a la fragmentació, plasticitat, qualitat de fins, CBR, col·lapse, inflament, matèria orgànica i sals solubles.

Emmagatzematge i manipulació (criteris d'ús, gestió de residus, conservació i manteniment)

L'arregle de cada tipus de material es formarà i explotarà de manera que se n'eviti la segregació i contaminació, i s'evitarà així una exposició prolongada del material a la intempèrie. Així, l'arregle es farà sobre superfícies no contaminants i s'evitaran les mescles de materials de diferents tipus.

Prescripcions quant a l'execució per unitats d'obra

Característiques tècniques de cada unitat d'obra

- **Condicions prèvies**

L'excavació de la rasa o pou presentarà un aspecte cohesiu. S'hauran eliminat els dipòsits geològics (lletilles) i els laterals i fons estaran nets i perfilats.

Quan el reble hagi d'assentar-se sobre un terreny en el qual existeixin corrents d'aigua superficial o subàlvia, es desviaran les primeres i captaran les segones, de manera que es conduiran fora de l'àrea on vagi a realitzar-se el reble, i aquest s'executarà posteriorment.

Procés d'execució

- **Execució**

Segons el CTE DB SE C, apartat 4.5.3, abans de procedir al rebliment, s'executarà una bona neteja del fons i, si és necessari, es piconarà o compactarà degudament. Abans de la col·locació de rebles davall de l'aigua ha de dragar-se qualsevol sòl tou existent. Segons el CTE DB SE C, apartat 7.3.3, els procediments de col·locació i compactació del rebliment han d'assegurar-ne l'estabilitat en tot moment, i s'evitarà, a més, qualsevol pertorbació del subsol natural.

En general, s'abocaran les terres en l'ordre invers al de l'extracció quan el rebliment es faci amb terres pròpies. S'omplirà per tongades piconades de 20 cm, exemptes les terres d'àrids o terrossos majors de 8 cm. Si les terres de reble són arenoses, es compactarà amb safata vibratòria. El rebliment en l'extradós del mur es realitzarà quan aquest tingui la resistència necessària i no abans de 21 dies si és de formigó. Segons el CTE DB SE C, apartat 7.3.3, el reble que es col·loqui adjacent a estructures ha de disposar-se en tongades de grossària limitada i compactar-se amb mitjans d'energia menuda per a evitar mal a aquestes construccions.

- **Gestió de residus**

Els residus generats durant l'execució de la unitat d'obra seran tractats segons la *Part III: Gestió de residus de construcció o demolició en l'obra*.

- **Toleràncies admissibles**

El reble s'ajustarà al que està especificat i no presentarà assentaments en la seva superfície. Es comprovarà, per a volums iguals, que el pes de mostres de terreny piconat no sigui menor que el terreny inalterat confrontant. Si malgrat les precaucions adoptades es produís una contaminació en alguna zona del reble, s'eliminarà el material afectat i se substituirà per un altre en bones condicions.

Control d'execució, assaigs i proves

- **Control d'execució**

Segons el CTE DB SE C, apartat 7.3.4, el control d'un rebliment ha d'assegurar que el material, el seu contingut d'humitat en la col·locació i el seu grau final de compactat obeeixen al que està especificat en el plec particular de condicions tècniques del projecte.

- **Assaigs i proves**

Segons el CTE DB SE C, apartat 7.3.4, el grau de compactat s'especificarà com a percentatge del que s'obtingui com a màxim en un assaig de referència com el Proctor. En esculleres o en rebles que continguin una proporció alta de grandàries gruixudes no són aplicables els assaigs Proctor. En aquest cas es comprovarà la compactat per mètodes de camp, com ara definir el procés de compactació a seguir en un rebliment de prova, comprovar l'assentament d'una passada addicional de l'equip de compactació, realització d'assaigs de càrrega amb placa o l'ús de mètodes sísmics o dinàmics.

Per al cas d'ús d'àrids reciclats es recomana, a més, la realització dels assaigs complementaris següents per a caracteritzar les propietats geotècniques del reble: resistència al tall, expansivitat, col·lapse, etc.

Conservació i manteniment

El reble s'executarà en el menor termini possible i es cobrirà quan s'hagi acabat, per a evitar en tot moment la contaminació del reble per materials estranys o per aigua de pluja que produeixi entollades superficials.

2.1.2. Transports de terra i RCD

Descripció

Descripció

Treballs destinats a traslladar planta de tractament de RCDs, o en el seu cas a abocador, les terres sobrants de l'excavació i els RCDs.

Criteris de mesurament i valoració d'unitats

Metre cúbic de terres o RCDs sobre camió, per a una distància determinada a la zona d'abocament, considerant temps d'anada, descàrrega i tornada. S'hi pot incloure o no el temps de càrrega i/o la càrrega, tant manual com amb mitjans mecànics.

Prescripcions quant a l'execució per unitats d'obra

Característiques tècniques de cada unitat d'obra

• Condicions prèvies

S'organitzarà el trànsit determinant zones de treballs i vies de circulació.

Quan en les proximitats de l'excavació hi hagi línies elèctriques, amb els fils nus, s'haurà de prendre alguna de les mesures següents:

Desviament de la línia.

Tall del corrent elèctric.

Protecció de la zona mitjançant pantalles.

Es guardaran les màquines i vehicles a una distància de seguretat determinada en funció de la càrrega elèctrica.

Procés d'execució

• Execució

En cas que l'operació de descàrrega sigui per a formar terraplens, caldrà l'auxili d'una persona experta per a evitar que, en acostar-se el camió a la vora del terraplè, aquest falli o que el vehicle pugui bolcar, de manera que és convenient la instal·lació de topalls, a una distància igual a l'altura del terraplè, i/o com a mínim de 2 m.

Es delimitarà la zona d'acció de cada màquina en el seu tall. Quan sigui marxa enrere o el conductor no tingui visibilitat estarà auxiliat per un altre operari fora del vehicle. S'extremaran aquestes precaucions quan el vehicle o màquina canviï de tall i/o s'entrecreuen itineraris.

En l'operació d'abocament de materials amb camions, un auxiliar s'encarregarà de dirigir la maniobra a fi d'evitar atropellaments a persones i col·lisions amb altres vehicles.

Per a transports de RCDs o terres situades per nivells inferiors a la cota 0 l'ample mínim de la rampa serà de 4,50 m i s'eixamplarà en les revoltes, i els seus pendents no seran majors del 12% o del 8%, segons es tracti de trams rectes o corbs, respectivament. En qualsevol cas, es tindrà en compte la maniobrabilitat dels vehicles utilitzats.

Els vehicles de càrrega, abans d'eixir a la via pública, comptaran amb un tram horitzontal de terreny consistent, de longitud no menor d'una vegada i mitja la separació entre eixos, ni inferior a 6 m.

Les rampes per al moviment de camions i/o màquines conservaran el talús lateral que exigeixi el terreny.

La càrrega, tant manual com mecànica, es realitzarà pels laterals del camió o per la part posterior. Si es carrega el camió per mitjans mecànics, la pala no passarà per damunt de la cabina. Quan sigui imprescindible que un vehicle de càrrega, durant o després del buidatge, s'acosti a la vora d'aquest, es disposaran topalls de seguretat, havent-se comprovat prèviament la resistència del terreny al seu pes.

• Gestió de residus

Els residus generats durant l'execució de la unitat d'obra seran tractats segons la *Part III: Gestió de residus de construcció o demolició en l'obra*.

Control d'execució, assaigs i proves

• Control d'execució

Es controlarà que el camió porti una sobrecàrrega superior a l'autoritzada, que les comportes del camió queden hermèticament tancades i que s'empren lones.

2.1.3. Rases i pous

Descripció

Descripció

Excavacions obertes i assentades en el terreny, accessibles a operaris, realitzades amb mitjans manuals o mecànics, amb ample o diàmetre no major de 2 m ni profunditat superior a 7 m.

Les rases són excavacions amb predomini de la longitud sobre les altres dues dimensions, mentre que els pous són excavacions de boca relativament estreta en relació amb la seva profunditat.

Críters de mesurament i valoració d'unitats

- Metre cúbic d'excavació a cel obert, mesurat sobre plans de perfils transversals del terreny, presos abans d'iniciar aquest tipus d'excavació, i aplicades les seccions teòriques de l'excavació, en terrenys deficients, tous, mitjans, durs i rocosos, amb mitjans manuals o mecànics.

- Metre quadrat d'allisat, neteja de parets i/o fons de l'excavació i anivellament de terres, en terrenys deficients, tous, mitjans i durs, amb mitjans manuals o mecànics, sense incloure càrrega sobre transport.

- Metre quadrat d'apuntament, totalment acabat, incloent-hi els claus i tacs necessaris, retirada, neteja i arreplega del material.

Prescripcions sobre els productes

Característiques i recepció dels productes que s'incorporin a les unitats d'obra

La recepció dels productes, equips i sistemes es realitzarà segons es desenvolupa en la *Part II: Condicions de recepció de productes*. Aquest control comprèn el de la documentació dels subministraments (incloent-hi la corresponent al marcatge CE, quan sigui pertinent), el control mitjançant distintius de qualitat o avaluacions tècniques d'idoneïtat i el control mitjançant assaigs.

- Apuntaments:

Elements de fusta resinosa, de fibra recta, com pi o avet: taulers, capçals, estampidors, etc. La fusta serrada s'ajustarà, com a mínim, a la classe I/80. El contingut mínim d'humitat en la fusta no serà major del 15%. La fusta no presentarà principi de podriment, alteracions ni defectes.

- Tensors circulars d'acer protegit contra la corrosió.

- Sistemes prefabricats metàl·lics i de fusta: taulers, plaques, puntals, etc.

- Elements complementaris: puntes, gats, tacs, etc.

- Maquinària: pala carregadora, compressor, martell pneumàtic, martell trencador.

- Materials auxiliars: explosius, bomba d'aigua.

Quan calgui fer assaigs per a rebre els productes, segons la seva utilització, aquests podran ser els que s'indiquen:

- Apuntaments de fusta: assaigs de característiques físicomecàniques: contingut d'humitat. Pes específic. Higroscopicitat. Coeficient de contracció volumètrica. Duresa. Resistència a compressió. Resistència a la flexió estàtica; amb el mateix assaig i mesurant la data a trencament, determinació del mòdul d'elasticitat E. Resistència a la tracció. Resistència al fem. Resistència a esforç tallant.

Prescripcions quant a l'execució per unitats d'obra

Característiques tècniques de cada unitat d'obra

• Condicions prèvies

En tots els casos s'haurà de dur a terme un estudi previ del terreny a fi de conèixer-ne l'estabilitat.

Se sol·licitarà de les corresponents Companyies la posició i solució que cal adoptar per a les instal·lacions que puguin ser afectades per l'excavació, així com la distància de seguretat a línies aèries de conducció d'energia elèctrica. Per a complementar la informació obtinguda de les companyies subministradores, es farà una obertura manual de prospeccions per a localitzar les instal·lacions existents.

Es protegiran els elements de Servei Públic que puguin ser afectats per l'excavació, com boques de reg, tapes i embornals de clavegueram, fanals, arbres, etc.

Abans de l'inici dels treballs, es presentaran a l'aprovació de la direcció facultativa els càlculs justificatius dels apuntaments que cal realitzar, que aquesta podrà modificar quan ho consideri necessari. L'elecció del tipus d'apuntament dependrà del tipus de terreny, de les sol·licitacions per fonamentació pròxima o viària i de la profunditat del tall.

Quan les excavacions afecten construccions existents, es farà prèviament un estudi quant a la necessitat de fitacions en totes les parts interessades en els treballs.

Abans de començar les excavacions, estaran aprovats per la direcció facultativa el replantejament i les circulacions que envolten el tall. Les lliures de replantejament seran dobles en els extrems de les alineacions, i estaran separades de la vora del buidatge almenys 1 m. Es disposaran punts fixos de referència, en llocs que no puguin ser afectats per l'excavació, als quals es referiran totes les lectures de cotes de nivell i desplaçaments horitzontals i/o verticals dels punts del terreny i/o edificacions pròximes assenyalats en la documentació tècnica. Es determinarà el tipus, situació, profunditat i dimensions de fonamentacions que estiguin a una distància de la paret del tall igual o menor de dues vegades la profunditat de la rasa.

El contractista notificarà a la direcció facultativa, amb prou antelació, el començament de qualsevol excavació, a fi que aquest pugui efectuar els mesuraments necessaris sobre el terreny inalterat.

Procés d'execució

• Execució

Quan s'hagi efectuat el replantejament de les rases o pous, la direcció facultativa autoritzarà l'inici de l'excavació. L'excavació continuarà fins a arribar a la profunditat assenyalada en els plans i que s'obtingui una superfície ferma i neta a nivell o escalonada. El començament de l'excavació de rases o pous, quan sigui per a fonaments, s'entroncarà

quan es disposi de tots els elements necessaris per a procedir a la seva construcció, i s'excavaran els últims 30 cm en el moment de formigonar.

- Apuntaments (es tindran en compte les prescripcions respecte a les mateixes del capítol Esplanacions):

En general, s'evitarà l'entrada d'aigües superficials a les excavacions, i es buidarà aquesta aigua al més prompte possible quan es produeixin, tot adoptant les solucions previstes per al sanejament de les profundes. Quan els talussos de les excavacions resulten inestables, s'apuntalaran. En la mesura que s'efectuï la consolidació definitiva de les parets i fons de l'excavació, es conservaran les contencions, apuntaments i fitacions realitzats per a subjectar les construccions i/o terrenys adjacents, així com tanques i/o tancaments. Quan s'aconsegueixin les cotes inferiors dels pous o rases de fonamentació, es farà una revisió general de les edificacions mitgeres. S'excavarà el terreny en rases o pous d'amplària i profunditat segons la documentació tècnica. L'excavació es farà per franges horitzontals d'altura no major a la separació entre estampidors més 30 cm, que s'apuntalarà a mesura que s'excava. Els productes d'excavació de la rasa, aprofitables per al seu rebliment posterior, es podran dipositar en cavallers situats a un sol costat de la rasa, i a una separació de la seva vora d'un mínim de 60 cm.

- Pous i rases:

Segons el CTE DB SE C, apartat 4.5.1.3, l'excavació ha de fer-se amb molta cura per tal que l'alteració de les característiques mecàniques del sòl sigui la mínima inevitable. Les rases i pous de fonamentació tindran les dimensions fixades en el projecte. La cota de profunditat d'aquestes excavacions serà la prefixada en els plànols, o les que la direcció facultativa ordeni per escrit o gràficament a la vista de la naturalesa i condicions del terreny excavat.

Els pous, junt amb fonaments pròxims i de profunditat major que aquests, s'excavaran amb les prevencions següents:

- reduint, quan es pugui, la pressió de la fonamentació pròxima sobre el terreny, mitjançant fitacions;
- fent els treballs d'excavació i consolidació en el menor temps possible;
- deixant com a màxim mitja cara vista de sabata però apuntalada;
- separant els eixos de pous oberts consecutius no menys de la suma de les separacions entre tres sabates aïllades o major o igual a 4 m en sabates corregudes o lloses.

No es consideraran pous oberts els que ja posseïxin estructura definitiva i consolidada de contenció o s'hagin reblit compactant el terreny.

Quan l'excavació de la rasa es realitzi per mitjans mecànics, a més, serà necessari:

- que el terreny admeti talús en tall vertical per a la profunditat que hi hagi;
- que la separació entre el tall de la màquina i l'apuntament no sigui major d'una vegada i mitja la profunditat de la rasa en aqueix punt.

En general, els pous de recalçar començaran per la part superior quan es realitzin a mà i per la inferior quan sigui a màquina. Es delimitarà, en cas de fer-se a màquina, la zona d'acció de cada màquina. Podran buidar-se els pous de recalçar sense realitzar abans l'estructura de contenció, fins a una profunditat màxima igual a l'altura del plànol de fonamentació pròxim més la meitat de la distància horitzontal, des de la vora de coronació del talús a la fonamentació o vial més pròxim. Quan l'amplària del pou de recalçar sigui igual o major de 3 m, s'apuntalarà. Quan s'hagin replantejat en el front del talús, els pous de recalçar s'iniciaran per un dels extrems, en excavació alternada. No s'acumularà el terreny d'excavació, ni altres materials, al costat de la vora del pou de recalçar, i hauran de separar-se'n una distància no menor de dues vegades la seva profunditat.

Segons el CTE DB ES C, apartat 4.5.1.3, encara que el terreny ferm es trobi molt superficial, és convenient aprofundir de 0,5 m a 0,8 m per davall de la rasant.

- Refinament, neteja i anivellament.

Es retiraran els fragments de roca, lloses, blocs i materials terris que hagin quedat en situació inestable en la superfície final de l'excavació, amb la finalitat d'evitar despreniments posteriors. El refinament de terres es realitzarà sempre retallant i no recreixent. Si per alguna circumstància es produeix un sobreample d'excavació, inadmissible des del punt de vista d'estabilitat del talús, es reblirà amb material compactat. En els terrenys meteoritzables o erosionables per pluges, les operacions de refinament es faran en un termini comprès entre 3 i 30 dies, segons la naturalesa del terreny i les condicions climatològiques del lloc.

• **Gestió de residus**

Els residus generats durant l'execució de la unitat d'obra seran tractats d'acord amb la Part III: Gestió de residus de construcció o demolició en l'obra.

• **Toleràncies admissibles**

Comprovació final:

El fons i parets de les rases i pous acabats tindran les formes i dimensions exigides, amb les modificacions inevitables autoritzades, i hauran de refinar-se fins a aconseguir unes diferències de ± 5 cm, amb les superfícies teòriques.

Es comprovarà que el grau d'acabat en el refinament de talussos serà el que es pugui aconseguir utilitzant els mitjans mecànics, sense permetre desviacions de línia i pendent, superiors a 15 cm, comprovant amb un regle de 4 m.

Les irregularitats localitzades, abans d'acceptar-les, es corregiran d'acord amb les instruccions de la direcció facultativa.

Es comprovaran les cotes i pendents, cosa que es verificarà amb les estakes col·locades en les vores del perfil transversal de la base del ferm i en les corresponents vores de la coronació de la trinxera.

- **Condicions d'acabament**

Es conservaran les excavacions en les condicions d'acabat, després de les operacions de refinament, neteja i anivellament, lliures d'aigua i amb els mitjans necessaris per a mantenir l'estabilitat.

Segons el CTE DB SE C, apartat 4.5.1.3, una vegada feta l'excavació fins a la profunditat necessària i abans de constituir la solera de seient, s'anivellarà bé el fons perquè la superfície quedi sensiblement d'acord amb el projecte, i es netejarà i piconarà lleugerament.

Control d'execució, assaigs i proves

- **Control d'execució**

Punts d'observació:

- Replantejament:

Cotes entre eixos.

Dimensions en planta.

Rases i pous. No acceptació d'errors superiors al 2,5/1000 i variacions iguals o superiors a ± 10 cm.

- Durant l'excavació del terreny:

Comparar terrenys travessats amb el que es preveu en projecte i estudi geotècnic.

Identificació del terreny de fons en l'excavació. Compacitat.

Comprovació de la cota del fons.

Excavació confrontant a mitgeries. Precaucions.

Nivell freàtic en relació amb el que es preveu.

Defectes evidents, cavernes, galeries, col·lectors, etc.

Agressivitat del terreny i/o de l'aigua freàtica.

Pous. Apuntament en el seu cas.

- Apuntament de rasa.

Replantejament; no s'admetran errors superiors al 2,5/1000 i variacions en ± 10 cm.

Es comprovarà una escairada, separació i posició de l'apuntament, i no s'acceptarà que siguin inferiors, superiors i/o diferents de les especificades.

- Apuntament de pou:

Per cada pou es comprovarà una escairada, separació i posició, i no s'acceptarà si les escairades, separacions i/o posicions són inferiors, superiors i/o diferents de les especificades.

Conservació i manteniment

En els casos de terrenys meteoritzables o erosionables per les pluges, l'excavació no haurà de romandre oberta a la seva rasant final més de 8 dies sense que sigui protegida o finalitzats els treballs de col·locació de la canonada, fonamentació o conducció que calgui instal·lar-hi. No s'abandonarà el tall sense haver-hi apuntalat o tibet la part inferior de l'última franja excavada. Es protegirà el conjunt de l'apuntament enfront de filtracions i accions d'erosió per part de les aigües d'escolament. Els apuntaments o part d'aquests només es llevaran quan deixen de ser necessàries i per franges horitzontals, començant per la part inferior del tall. En començar la jornada de treball, els apuntaments hauran de ser revisats, tibant els estampidors que s'hagin afluixat. S'extremaran aquestes prevencions després d'interrupcions de treball de més d'un dia i/o d'alteracions atmosfèriques com pluja o gelades.

2.2. Fonamentacions profundes

2.2.1. Enceps de pilons

Descripció

Descripció

Són blocs prismàtics de formigó armat amb la mateixa dimensió vertical en l'element estructural disposats sobre el cap d'un puntal o unint els caps de diversos puntals perquè treballen conjuntament, servint de base al pilar o element estructural.

Els elements de lligat entre ceips poden ser:

- Bigues de lligat o soleres per a evitar desplaçaments laterals, necessaris en els casos prescrits en la Norma de Construcció Sismoresistent NCSE-02.

- Bigues d'enriostament entre ceps d'un o dos pilars o bigues de centrat (ceps excèntrics).

Criteris de mesurament i valoració d'unitats

- Unitat de ceps, completament acabat, incloent-hi volum de formigó i la seva posada en obra, vibrat i curat; i pes d'acer en barres corrugades, ferrallat i col·locat.
- Metre quadrat de capa de formigó de neteja, de formigó de resistència, consistència i grandària màxima de l'àrid, especificats, fabricat en obra o en central, del gruix determinat, en la base de la fonamentació, transportat i posat en obra, segons la normativa vigent (Eurocodis).
- Unitat de biga d'enriostament, de centrat o de lligat, completament acabada, incloent-hi volum de formigó i la seva posada en obra, vibrat i curat; i pes d'acer en barres corrugades, ferrallat i col·locat.

Prescripcions sobre els productes

Característiques i recepció dels productes que s'incorporin a les unitats d'obra

La recepció dels productes, equips i sistemes es realitzarà tal com es desenvolupa en la *Part II: Condicions de recepció de productes*. Aquest control comprèn el de la documentació dels subministraments (incloent-hi la corresponent al marcatge CE, quan sigui pertinent), Certificat d'Organisme de Control acreditant el compliment del RD 163/2019 pel subministrador de formigó, el control mitjançant distintius de qualitat o avaluacions tècniques d'idoneïtat i el control mitjançant assaigs.

- Formigó per a armar, de resistència i dosatge especificades en projecte.
- Barres corrugades d'acer, o ferralla armada, de característiques físiques i mecàniques indicades en projecte.
- Malles electrosoldades d'acer de característiques físiques i mecàniques indicades en projecte.
- Si el formigó es fabrica en obra: ciment, aigua, àrids i additius (veure *Part II: Relació de productes amb marcatge CE*, 19.1).

Emmagatzematge i manipulació (criteris d'ús, gestió de residus, conservació i manteniment)

L'emmagatzematge dels ciments, àrids, additius i armadures s'efectuarà, segons les indicacions de la normativa vigent (Eurocodis).

Tots els materials components del formigó s'emmagatzemaran i transportaran evitant-ne l'entremesclat o segregació, protegint-los de la intempèrie, la humitat i la possible contaminació o agressió de l'ambient, evitant qualsevol deterioració o alteració de les seves característiques i garantint el compliment del que es preveu en la normativa vigent (Eurocodis).

Així, els ciments subministrats en sacs s'emmagatzemaran en un lloc ventilat i protegit, mentre que els que se subministren a granel s'emmagatzemaran en sitges, igual que els additius (cendres volants o fums de sílice).

En el cas dels àrids s'evitarà que es contaminin per l'ambient i el terreny i que es mesclin entre si les diferents fraccions granulomètriques.

Les armadures es conservaran classificades per tipus, qualitats, diàmetres i procedències per a evitar possibles deterioraments o contaminacions. En el moment que s'utilitzin estaran exemptes de substàncies estranyes (greix, oli, pintura, etc.), i no s'admetran pèrdues de secció per oxidació superficial superiors a l'1% respecte de la secció inicial de la mostra, comprovades després d'un raspallat amb raspall de filferros.

Prescripcions quant a l'execució per unitats d'obra

Característiques tècniques de cada unitat d'obra

• Condicions prèvies: suport

El terreny de suport després de l'excavació haurà de presentar una superfície neta i plana i els caps dels puntals s'hauran sanejats.

No és aconsellable recolzar directament sobre terrenys expansius o col·lapsables les bigues d'unió entre ceps.

• Compatibilitat entre els productes, elements i sistemes constructius

Es prendran les precaucions necessàries en terrenys agressius o amb presència d'aigua que pugui contenir substàncies potencialment agressives en dissolució, respecte a la durabilitat del formigó i de les armadures, d'acord amb la normativa vigent, indicades en la subsecció «3.3. Estructures de formigó» d'aquest plec.

Aquestes mesures inclouen l'elecció adequada del tipus de ciment a emprar (segons la Instrucció RC-16 i la normativa vigent), del dosatge i permeabilitat del formigó, del gruix de recobriment de les armadures, etc.

Les incompatibilitats quant als components del formigó, ciments, aigua, àrids i additius són les especificades en la normativa vigent.

Procés d'execució

• Execució

- Excavació:

Se seguiran les indicacions referents a l'excavació de sabates aïllades contingudes en el capítol «Sabates», així com les indicacions establides en el capítol «Rases i pous».

Per a l'excavació s'adoptaran les precaucions necessàries en funció de les distàncies a les edificacions confrontants i del tipus de terreny per a evitar al màxim l'alteració de les seves característiques mecàniques.

Es condicionarà el terreny perquè els ceps recolzen en condicions homogènies, eliminant roques, restes de fonamentacions antigues i dipòsits geològics de terreny més resistent, etc. Els elements estranys de menor resistència seran excavats i substituïts per un sòl de reble compactat convenientment, d'una compressibilitat sensiblement equivalent a la del conjunt, o per formigó en massa.

L'acabament de l'excavació en el seu fons i parets ha de tenir lloc immediatament abans d'executar la capa de formigó de neteja, especialment en terrenys argilencs. Si no fos possible, ha de deixar-se l'excavació de 10 a 15 cm per damunt de la cota definitiva de fonamentació fins al moment en què tot estigui preparat per a formigonar.

El fons de l'excavació s'anivellarà bé perquè la superfície quedi sensiblement d'acord amb el projecte i es netejarà i piconarà lleugerament.

- Formigó de neteja:

Sobre la superfície del terreny, acabada d'excavar, es disposarà d'una capa de formigó de neteja de 10 cm de gruix.

- Col·locació de les armadures i formigonada del cep:

La posada en obra, abocament, compactació i curació del formigó, així com la col·locació de les armadures seguiran les indicacions de la normativa vigent.

El recobriment mínim s'ajustarà a les especificacions de la normativa vigent: si s'ha preparat el terreny i s'ha disposat una capa de formigó de neteja tal com s'ha indicat en aquest apartat, els recobriments mínims seran els de la normativa vigent, en funció de la resistència característica del formigó, del tipus d'element, de la classe d'exposició i de la vida útil de projecte: en cas contrari, si es formigona el cep directament contra el terreny el recobriment serà de 7 cm. Per a garantir aquests recobriments els engraellats o armadures que es col·loquin en el fons de la llosa, es recolzaran sobre separadors de materials resistents a l'alcalinitat del formigó, segons les indicacions de la normativa vigent. No es recolzaran sobre lliteres metàl·liques que després de la formigonada quedin en contacte amb la superfície del terreny, per facilitar l'oxidació de les armadures. Les distàncies màximes dels separadors seran de 50 diàmetres o 100 cm, per a les armadures de l'engraellat inferior i de 50 diàmetres o 50 cm, per a les armadures de l'engraellat superior.

La formigonada es realitzarà de manera contínua.

• **Gestió de residus**

Els residus generats durant l'execució de la unitat d'obra seran tractats segons la *Part III: Gestió de residus de construcció o demolició en l'obra*.

• **Toleràncies admissibles**

Segons la normativa vigent.

Variació en planta del centre de gravetat dels ceps:

2% de la dimensió del cep en la direcció considerada, sense excedir de ± 50 mm. Si excedeix, se sol·licitarà a la Direcció facultativa el càlcul de les bigues de centrat que es necessitin.

Nivells:

Cara superior del formigó de neteja: +20 mm; -50 mm.

Cara superior del cep: +20 mm; -50 mm.

Gruix del formigó de neteja: -30 mm.

Dimensions en planta:

Ceps encofrats: +40 mm; -20 mm.

Ceps formigonats contra el terreny:

Dimensió < 1 m: +80 mm; -20 mm.

Dimensió > 1 m i < 2.5 m: +120 mm; -20 mm.

Dimensió > 2.5 m: +200 mm; -20 mm.

Dimensions de la secció transversal: +5% $\leq$ 120 mm; -5% $\geq$ 20 mm.

Planitud:

Del formigó de neteja: ± 16 mm.

De la cara superior del cep: ± 16 mm.

De cares laterals (per a ceps encofrats): ± 16 mm.

- **Condicions d'acabament**

Si la formigonada s'ha efectuat en temps fred, caldrà protegir la fonamentació per a evitar que el formigó fresc resulti danyat. Es cobrirà la superfície mitjançant plaques de poliestirè expandit ben fixades o mitjançant làmines calorífugues. En casos extrems pot ser necessari utilitzar tècniques per a la calefacció del formigó.

Si la formigonada s'ha efectuat en temps calorós, la curació ha d'iniciar-se al més prompte possible. En casos extrems pot ser necessari protegir la fonamentació del sol i limitar l'acció del vent mitjançant pantalles, o fins i tot, formigonar de nit.

- **Control d'execució, assaigs i proves**

- Control d'execució

Unitat i freqüència d'inspecció: 4 comprovacions per cada 1000 m² de planta.

Punts d'observació:

Comprovació i control de materials.

Replantejament d'eixos. Comprovació de cotes entre eixos de fonamentació.

Escapçat de pilotes. Longitud d'ancoratge d'armadures al cep.

Excavació del terreny. Segons capítol «Rases i pous».

- Operacions prèvies a l'execució:

Eliminació de l'aigua de l'excavació, en el seu cas.

Refinament del fons de l'excavació.

Col·locació d'encofrats laterals, en el seu cas.

Drenatges permanents sota l'edifici, en el seu cas.

Formigó de neteja. Anivellament.

No interferència entre conduccions de sanejament i altres. Passatubs.

- Col·locació d'armadures:

Disposició, tipus, número, diàmetre i longitud fixats en projecte.

Recobriments exigits en projecte.

Separació de l'armadura inferior del fons.

Suspensió i lligat d'armadures superiors en bigues (cantell útil).

- Abocament i compactació del formigó.

- Curat del formigó.

- Junes.

- Comprovació final:

Toleràncies.

Defectes superficials. En el seu cas, ordre de reparació.

- Assaigs i proves

Es faran tots els assaigs preceptius per a estructures de formigó, descrits en la normativa vigent. Entre ells:-
Assaigs dels components del formigó, en el seu cas:

Ciment: físics, mecànics, químics, etc. (segons la Instrucció RC-16) i determinació de l'ió Cl⁻ (segons la normativa vigent).

Aigua: anàlisi de la seva composició (sulfats, substàncies dissoltes, etc.; segons la normativa vigent), llevat que s'utilitzi aigua potable.

Àrids: d'identificació, de condicions fisicoquímiques, fisicomecàniques i granulomètriques (segons la normativa vigent).

Additius: d'identificació, anàlisi de la seva composició (segons la normativa vigent).

- Assaigs de control del formigó:

Assaig de docilitat (segons la normativa vigent).

Assaig de durabilitat: assaig per a la determinació de la profunditat de penetració d'aigua (segons la normativa vigent).

Assaig de resistència (previs, característics o de control, segons la normativa vigent).

- Assaigs de control de l'acer, juntament amb el de la resta de l'obra:

Secció equivalent, característiques geomètriques i mecàniques, doblegat-desdoblejat, límit elàstic, càrrega de trencament, allargament de trencament en armadures passives (segons la normativa vigent).

Conservació i manteniment

Durant el període d'execució hauran de prendre's les precaucions oportunes per a assegurar la conservació en bon estat de la fonamentació. Quan es prevegi alguna modificació que pugui alterar les sol·licitacions previstes en els ceps serà necessari el dictamen de la direcció facultativa.

Quan s'apreciï alguna anomalia, fissures o qualsevol altre tipus de lesió en l'edifici, serà estudiat per la direcció facultativa, que en dictaminarà la importància i perillositat i, en el cas de ser imputable a la fonamentació, els reforços o recalçaments que hagin de fer-se.

Es repararà qualsevol fuga observada en les canalitzacions de subministrament o evacuació d'aigua.

2.2.2. Pils de formigó elaborats in situ

Descripció

Descripció

Puntal de formigó *in situ* és l'element resistent de forma cilíndrica construït amb formigó armat a l'interior del terreny, mitjançant extracció de les terres o desplaçament d'aquestes, la longitud del qual és superior a vuit vegades la seva dimensió menor, i que transmet al terreny circumdant les càrregues de l'estructura que suporta.

Segons el CTE DB SE C, n'hi ha dels tipus següents: puntals de desplaçament amb guaspa, puntals de desplaçament amb tap de grava, puntals d'extracció amb intubació recuperable, puntal d'extracció amb camisa perduda, puntals d'extracció sense entubament amb llots tixòtops, puntals barrinats sense entubament, pilotes barrinades formigonades pel tub central de la barrina i puntals de desplaçament per rotació.

Criteris de mesurament i valoració d'unitats

- Metre lineal de puntal *in situ*.

Puntal *in situ* de formigó de resistència especificada, amb acer de la quantia especificada, del diàmetre especificat, executat mitjançant clavament d'entubament recuperable, incloent-hi escapçat, neteja i doblegat de les armadures, mesurada la longitud executada fins a la cara superior després de l'escapçat.

- Metre lineal de puntal *in situ*.

Puntal *in situ* de formigó de resistència especificada, amb acer de la quantia especificada, del diàmetre especificat, executat mitjançant clavament d'entubament recuperable amb tap de grava, incloent-hi escapçat, neteja i doblegat de les armadures, mesurada la longitud executada fins a la cara superior després de l'escapçat.

- Metre lineal de puntal *in situ*.

Puntal *in situ* de formigó de resistència especificada, amb acer de la quantia especificada, del diàmetre especificat, executat mitjançant excavació de terra amb entubament recuperable, incloent-hi escapçat, neteja i doblegat de les armadures, mesurada la longitud executada fins a la cara superior després de l'escapçat.

- Metre lineal de puntal *in situ*.

Puntal *in situ* de formigó de resistència especificada, amb acer de la quantia especificada, del diàmetre especificat, executat mitjançant excavació de terra amb entubament perdut, incloent-hi escapçat, neteja i doblegat de les armadures, mesurada la longitud executada fins a la cara superior després de l'escapçat.

- Metre lineal de puntal *in situ*.

Puntal *in situ* de formigó de resistència especificada, amb acer de la quantia especificada, del diàmetre especificat, executat mitjançant excavació amb cullera sense entubament amb llots tixòtops, incloent-hi escapçat, neteja i doblegat de les armadures, mesurada la longitud executada fins a la cara superior després de l'escapçat.

- Metre lineal de puntal *in situ*.

Puntal *in situ* de formigó de resistència especificada, amb acer de la quantia especificada, del diàmetre especificat, executat mitjançant barrina sense entubament, incloent-hi escapçat, neteja i doblegat de les armadures, mesurada la longitud executada fins a la cara superior després de l'escapçat.

- Metre lineal de puntal *in situ*.

Puntal *in situ* de formigó de resistència especificada, amb acer de la quantia especificada, del diàmetre especificat, executat mitjançant barrina contínua, incloent-hi escapçat, neteja i doblegat de les armadures, mesurada la longitud executada fins a la cara superior després de l'escapçat.

Prescripcions sobre els productes

Característiques i recepció dels productes que s'incorporin a les unitats d'obra

La recepció dels productes, equips i sistemes es realitzarà tal com es desenvolupa en la *Part II: Condicions de recepció de productes*. Aquest control comprèn el de la documentació dels subministraments (incloent-hi la corresponent al marcatge CE, quan sigui pertinent), Certificat d'Organisme de Control acreditant el compliment del RD

163/2019 pel subministrador de formigó, el control mitjançant distintius de qualitat o avaluacions tècniques d'idoneïtat i el control mitjançant assaigs.

- Formigó per a armar, de resistència i dosatge especificades en projecte.
- Armadures d'acer de característiques físiques i mecàniques indicades en projecte.

Les armadures compliran les especificacions de la normativa vigent. També poden utilitzar-se tubs o perfils d'acer per a armar els puntals.

- Llots de perforació.

Els llots de perforació seguiran les especificacions quant a densitat, viscositat mesurada en con Marsh, etc., descrites en la UNE-EN 1536:2011+A1:2016 «Execució de treballs geotècnics especials. Puntals perforats.» i en la UNE-EN 1538:2011+A1:2016.

Les característiques que han de complir les matèries primeres utilitzades per a fabricar el formigó dels puntals són les especificades en l'apartat 5.4.1.1.1 del CTE DB SE C, que s'ajusten al que s'indica en la normativa vigent:

- Aigua.

Complirà el que s'exposa en la normativa vigent, per a evitar que afecti els materials constituents de l'element a construir.

- Ciment (vegeu *Part II: Relació de productes amb marcatge CE*, 19.1).

S'ajustarà als tipus definits en la vigent instrucció per a la recepció de ciment. Poden emprar-se'n d'altres quan s'especifiquen i tinguin una eficàcia provada en condicions determinades.

No es recomana la utilització de ciments de gran finor de molt i d'alta calor d'hidratació, a causa d'alts dosatges que cal fer servir, ni tampoc l'ús de ciments d'aluminiat de calci. És preferible l'ús de ciments amb addicions (tipus II), perquè s'ha manifestat que aquestes milloren la treballabilitat i la durabilitat, i així es redueix la generació de calor durant la curació.

Si el nivell d'agressivitat és molt elevat, s'empraran ciments amb la característica especial de resistència a sulfats o aigua de mar (SR/MR).

- Àrids (vegeu *Part II: Relació de productes amb marcatge CE*, 19.1).

Compliran les especificacions contingudes en la normativa vigent.

La seva granulometria serà contínua per a evitar la segregació. És preferible l'ús d'àrids arrodonits quan la col·locació del formigó es faci mitjançant tub Tremie.

La grandària màxima de l'àrid es limitarà a 32 mm o a 1/4 de la separació entre redons longitudinals, i es triarà la menor de les dues dimensions. En condicions normals s'utilitzaran grandàries màximes d'àrid de 25 mm, si és rodat, i de 20 mm, si procedeix de piconament.

- Additius (vegeu *Part II: Relació de productes amb marcatge CE*, 19.1).

Es podran usar amb gran cura reductors d'aigua i plastificants, inclosos els superplastificants, per a evitar el traspuament o segregació que podria haver-hi per una elevada proporció d'aigua.

Es limitarà, en general, la utilització d'additius de tipus superfluïdificant de duració limitada al temps d'abocament, que afectin una prematura rigidesa de la massa, al temps d'enduriment i a la segregació. En el cas que s'usin, s'assegurarà que el dosatge no provoqui aquests efectes secundaris i mantingui unes condicions adequades en la fluïdesa del formigó durant el període complet de la formigonada de cada puntal.

Emmagatzematge i manipulació (criteris d'ús, gestió de residus, conservació i manteniment)

L'emmagatzematge dels ciments, àrids, additius i armadures s'efectuarà segons les indicacions de la normativa vigent.

Tots els materials components del formigó s'emmagatzemaran i transportaran evitant-ne l'entremesclat o segregació, protegint-los de la intempèrie, la humitat i la possible contaminació o agressió de l'ambient, evitant qualsevol deteriorament o alteració de les seves característiques i garantint el compliment del que s'indica en la normativa vigent.

Així, els ciments subministrats en sacs s'emmagatzemaran en un lloc ventilat i protegit, mentre que els que se subministren a granel s'emmagatzemaran en sitges, igual que els additius (cendres volants o fums de sílice).

En el cas dels àrids s'evitarà que es contaminin per l'ambient i el terreny i que es mesclin entre si les diferents fraccions granulomètriques.

Les armadures es conservaran classificades per tipus, qualitats, diàmetres i procedències, de tal manera que s'evitin possibles deterioraments o contaminacions. En el moment del seu ús estaran exemptes de substàncies estranyes (greix, oli, pintura, etc.), i no s'admetran pèrdues de secció per oxidació superficial superiors a l'1% respecte de la secció inicial de la mostra, comprovades després d'un raspallat amb raspall de filferros.

Prescripcions quant a l'execució per unitats d'obra

Característiques tècniques de cada unitat d'obra

- **Condicions prèvies: suport**

Sent determinant el terreny per a l'elecció de la pilonada, la naturalesa dels estrats del terreny haurà d'ajustar-se a la que es preveu segons el projecte.

- **Compatibilitat entre els productes, elements i sistemes constructius**

Es prendran les precaucions necessàries en terrenys agressius o amb presència d'aigua que pugui contenir substàncies potencialment agressives en dissolució, respecte a la durabilitat del formigó i de les armadures, d'acord amb la normativa vigent, indicades en la subsecció «3.3. Estructures de formigó» o bé es proporcionarà una adequada protecció a través de camises perdudes.

Aquestes mesures inclouen l'adequada elecció del tipus de ciment a emprar (segons la Instrucció RC-16 i la normativa vigent), del dosatge i permeabilitat del formigó, del gruix de recobriment de les armadures, etc.

Les incompatibilitats quant als components del formigó, ciments, aigua, àrids i additius són les especificades en la normativa vigent.

Procés d'execució

- **Execució**

Segons el CTE DB SE C, apartat 5.4.1.1.2, per a l'execució de puntals formigonats *in situ* es consideren adequades les especificacions constructives en relació amb aquesta mena de puntals recollides en la norma UNE-EN 1536:2011+A1:2016.

- **Preparació i informació prèvia**

Projecte.

Ordre d'execució dels puntals.

Emplaçament de la maquinària i delimitat del tall de cadascuna, així com dels accessos i circulacions interiors durant els treballs.

Preparació i anivellament del terreny.

Replanteig general de puntals, comprovant les cotes entre eixos de fonamentació i la disposició dels puntals de cada grup, amb les toleràncies indicades en projecte.

Fases d'execució

- Procediments d'execució comuns als diferents tipus de puntals *in situ*

Durant la construcció de puntals perforats es prendran mesures per a prevenir entrades incontrolades d'aigua i/o terreny en la perforació, adoptant els mitjans de contenció que assegurin l'estabilitat i evitin aquestes entrades (intubacions, llots, etc.).

- Neteja del fons de la perforació:

En tots els tipus de puntals executats *in situ*, excepte en els de desplaçament, es prestarà especial atenció a la neteja del fons de la perforació, abans de procedir a la formigonada del puntal. Es prendran precaucions especials en la neteja de l'eixamplament de la base quan n'hi hagi.

- Formigonada:

El formigó dels puntals haurà de posseir les qualitats següents: alta capacitat de resistència contra la segregació; alta plasticitat i bona cohesió; bona fluïdesa; capacitat d'acte compactació i suficient treballabilitat durant el procés d'abocament, incloent-hi la retirada, en el seu cas, d'entubaments provisionals.

Segons el CTE DB SE C, apartat 5.4.1.2, els dosatges de pastat i els valors de consistència seran els recomanats en aquest apartat.

Ha d'assegurar-se que la docilitat i fluïdesa es manté durant tot el procés de formigonada, per a garantir que no es produeixin fenòmens d'embossos en el tub Tremie, discontinuïtats en el formigó o bosses de formigó segregat o barrejat amb el llot de perforació. Durant 4 hores i, almenys durant tot el període de formigonada de cada puntal, la consistència del formigó disposat haurà de mantenir-se en un con d'Abrams no inferior a 100 mm.

La formigonada podrà executar-se de manera contínua o discontinua tant si es realitza en sec com amb aigua; excepte en el cas de formigonada amb llots tixòtrops, que serà continu.

Si la formigonada s'efectua en sec i en un moment donat penetra l'aigua a l'interior de la intubació, el puntal ha de considerar-se defectuós. Si això es repeteix, o bé, des del principi si el terreny és permeable i aquífer, es preferirà omplir la intubació d'aigua al mateix nivell que la capa freàtica, i s'efectuarà la formigonada submergida (formigonada sota aigua o llots) mitjançant tub Tremie. En la UNE-EN 1536:2011+A1:2016 s'especifiquen les característiques d'aquest tub i les condicions de la formigonada submergida.

La formigonada de cada puntal es realitzarà sense interrupció, fins que s'acabi, i no s'admetran juntes de formigonada.

El temps entre el final de la perforació i la formigonada ha de ser el menor possible.

No es permetrà la contaminació del formigó per cap sòl, líquid o un altre material que pugui perjudicar el comportament del puntal.

No es permetrà el clavament amb desplaçament de puntals o apuntalaments en un radi de 3 m al voltant d'un puntal formigonat, amb intubació recuperada, fins que el formigó hagi adquirit una resistència mínima especificada en projecte, segons assaigs previs. Tampoc es permetrà la perforació amb extracció durant aquest mateix termini, en un radi igual a tres diàmetres i mig, a partir del centre del puntal, excepte en el cas de puntals barrinats.

No s'iniciarà l'operació de sanejament del cap, ni la col·locació dels encofrats per al fermat, en aqueix mateix temps.

- Armat:

Les armadures compliran les especificacions quant a dimensions, armadura mínima, disposició, distàncies i recobriments segons la normativa vigent.

L'armadura longitudinal del puntal i l'armadura transversal es lligaran fortament entre si formant una gàbia. El muntatge de les gàbies i la unió de les barres entre si es faran de manera que puguin ser hissades i col·locades sense patir deformacions permanents. Les gàbies es mantindran suspeses o recolzades per a adoptar la posició correcta durant la formigonada.

En el cas dels puntals perforats, si no hi hagués especificacions d'armadures en projecte, es consultarà a la direcció facultativa la conveniència de disposar, en obra, bases d'espera al cap dels puntals per a connectar-los amb la superestructura, seguint les recomanacions de CTE DB SE C.

L'armadura es col·locarà, neta, exempta d'òxid no adherent, pintura, greix o qualsevol altra substància perjudicial, al més prompte possible després de la neteja de la perforació, alineada amb l'eix del puntal i respectant el recobriment correcte en tota la seva longitud. Durant la formigonada es mantindrà a una altura que assegurí que sobreixi la longitud requerida de la cota d'escapçat. En puntals de barrina contínua es pot col·locar l'armadura després de l'abocament del formigó.

- Acabament:

Els puntals, quan estiguin acabats, hauran de quedar formigonats a una altura superior a la definitiva, ja que aquest excés serà demolit una vegada endurit el formigó. L'altura d'aquest excés a sanejar serà com a mínim la meitat del diàmetre del puntal, quan el cap quedi sobre el nivell freàtic del terreny, i vegada i mitja el diàmetre del puntal, quan aquesta quedi per davall d'aquest nivell.

- Procediments específics de cada tipus de puntal *in situ*

- Puntals de desplaçament, amb guaspa:

La intubació estarà proveïda, per al clavament, en el seu extrem inferior, d'una guaspa de punta cònica o plana, metàl·lica o de formigó prefabricat, de diàmetre exterior major que el del puntal, i amb la seva part superior cilíndrica preparada per a encaixar amb l'extrem inferior de la intubació.

El clavament es farà mitjançant colpejament amb maça, picó o martell, en la part superior de la intubació, introduint-lo en el terreny fins a aconseguir el rebuig, que s'obtindrà en 3 descàrregues de colps de picó, de 10 colps cadascuna. En els puntals de desplaçament, la profunditat real es determina pel rebuig del clavament, que haurà d'aproximar-se a la profunditat prevista per al pilotatge.

Acabada la perforació, s'introduirà en la intubació l'armadura, formada per una gàbia constituïda per barres disposades uniformement en el perímetre de la secció. La formigonada es realitzarà en sec de manera contínua o discontinua. La intubació s'extraurà de manera que sempre quedi un mínim de 3 m, per a impedir l'entrada d'aigua, per la part inferior del tub. L'extracció de la intubació se simultaniejarà amb un colpejament al capdavant, per a aconseguir un efecte de vibrat del formigó.

- Puntals de desplaçament, amb tap de graves:

El clavament de la intubació s'executarà per colpejament sobre un tap de graves, arena o formigó, format prèviament en la intubació, per capes petites i compactades enèrgicament, fins a obtenir un tap de longitud mínima igual a tres vegades el diàmetre exterior de la intubació. El formigó del tap de graves tindrà una consistència nül·la en el con d'Abrams (consistència de terra humida).

El colpejament sobre el tap, amb una maça o picó, arrossegat a la intubació fins a la profunditat de rebuig, que haurà de ser la prevista per al pilotatge.

Al final de la clava, el colpejament de la maça desallotjarà el tap de la intubació, prèvia subjecció d'aquesta per la màquina de pilotatge, quedant aquest tap com a punta eixamplada del puntal.

La formigonada es realitzarà en sec, per tongades que es piconaran o vibraran per a garantir la continuïtat del fust, que haurà de quedar rugós pel fet que la intubació s'anirà extraient simultàniament al piconat del formigó, de manera que quedi sempre un mínim d'altura de formigó, de l'ordre de 3 m, per a impedir l'entrada d'aigua per la part inferior de la intubació.

- Puntals d'extracció, amb intubació recuperable:

La intubació s'introduirà en el terreny mitjançant excavació, fins a la profunditat requerida. El descens de la intubació es realitzarà sempre per davant de l'excavació, excepte quan calgui travessar capes que necessiten l'ús de trepant.

En terrenys molt blans o susceptibles de sifonament, durant l'excavació, el nivell de l'aigua a l'interior de la intubació es mantindrà 1 m, almenys, per damunt del nivell freàtic.

En terrenys coherents de gran resistència no cal entubar la longitud d'encast de la punta. Es prendran les precaucions necessàries per a evitar el despeniment de les parets i es cuidarà especialment la neteja del fons de l'excavació, acabada aquesta i immediatament abans de l'abocament del formigó.

La formigonada es farà de manera contínua, amb canonada sempre parcialment submergida en el formigó, o discontinua, mitjançant un dispositiu especial que es "clavarà" en el formigó fresc per a descarregar en el seu interior la massa corresponent a una capa. La intubació es retirarà al mateix temps que es formigoni el puntal, i s'haurà de mantenir durant tot aquest procés un resguard d'almenys 3 m de formigó fresc per damunt de l'extrem inferior de la canonada recuperable.

- Puntals d'extracció, amb camisa perduda:

Si hi ha corrents subterranis capaços de produir la rentada del formigó i el tall del puntal o els terrenys són susceptibles de patir deformacions degudes a la pressió lateral exercida pel formigó s'ha de considerar la possibilitat de deixar una camisa perduda.

El sistema d'excavació és el mateix que el descrit en l'apartat anterior. Realitzada l'excavació i abans de col·locar l'armadura i formigonar el puntal, s'introduirà, dins de la intubació, la camisa perduda, que se situarà en la posició prevista en projecte. Es mantindrà suspesa des de la boca de la perforació fins a l'acabament de les operacions de formigonada.

- Puntals perforats sense intubació, amb llots tixòtops:

La perforació es farà utilitzant llots tixòtops per a l'estabilització de les parets del trepant i per a facilitar l'evacuació dels materials fins. Els llots de perforació seguiran les especificacions quant a densitat, viscositat mesurada en con Marsh, etc., descrites en la UNE-EN 1536:2011+A1:2016 i en la UNE-EN 1538:2011+A1:2016.

Durant la perforació, se substituiran totalment o parcialment els llots sempre que alguna de les seves propietats variï respecte a la UNE-EN 1536:2011+A1:2016.

Acabada la perforació i abans de col·locar l'armadura, s'efectuarà una neteja de fons del trepant per a eliminar els materials solts i detritus de la perforació que s'hi hagin dipositat.

La formigonada es realitzarà de manera contínua, sota els llots, de manera que, en injectar el formigó en el fons, aquests es desplacin cap amunt. En el procés de formigonada s'ha d'assegurar que la docilitat i fluïdesa del formigó es manté durant tot el procés de formigonada, per a garantir que no es produeixin fenòmens d'embossos en el tub Tremie, o bosses de formigó segregat o barrejat amb el llot de perforació. La canonada de formigonada anirà introduïda sempre 4 m com a mínim dins del formigó anteriorment abocat.

- Puntals barrinats, sense intubació:

L'apuntament del terreny la produeix el mateix element d'excavació (barrina o hèlice contínua). Quan s'hagi aconseguit el fons, el formigó es col·locarà sense invertir el sentit de la barrina i en un moviment d'extracció de l'útil de perforació. L'armadura del pilotatge s'introduirà després, clavant-la en el formigó encara fresc fins a aconseguir la profunditat de projecte, que serà com a mínim de 6 m o 9 diàmetres.

És adequat en terrenys secs i coherents, però no s'autoritzarà quan el terreny sigui inestable i hagi de fer-se la perforació sota el nivell freàtic.

Es tindrà cura especialment amb la neteja del fons del trepant i la paret d'aquest abans de procedir a col·locar de les armadures i a abocar el formigó, amb la finalitat de garantir que no es produeixin despeniments de les parets durant aquests treballs.

El formigó es realitzarà en sec i de manera contínua.

- Puntals barrinats, amb barrina contínua:

La barrina contínua s'introduirà en el terreny a rotació fins a aconseguir la profunditat prevista en una sola operació.

Es procedirà llavors, simultàniament a l'extracció de la barrina amb les terres allotjades en aquesta, a la formigonada per bombament a través del tub central d'aquesta. Durant l'extracció de la barrina, el formigó bombat es mantindrà en contacte amb l'extrem inferior de la barrina.

Quan s'hagi formigonat el puntal en sec, o sota aigua de manera contínua, es procedirà a la col·locació de l'armadura dins del formigó fresc, i es podrà utilitzar per a això un vibrador acoblat.

Durant el procés de formigonada, s'haurà de combinar adequadament la velocitat d'ascensió de la barrina, el cabal de la formigonada i la pressió a la qual aquest es realitzi, amb la finalitat d'evitar talls o estriccions del fust del puntal o sobreseccions i excessos de formigó inútils.

Segons el CTE DB SE C, apartat 5.4.1.1, no han de fer-se puntals de barrina contínua, si hi hagués capes de terreny inestable amb un gruix major que tres vegades el diàmetre del puntal llevat que pugui demostrar-se mitjançant puntals de prova que l'execució és satisfactòria o s'executin puntals amb registre continu de paràmetres i tub telescòpic de formigonada que n'asseguri la continuïtat estructural; si són puntals aïllats, llevat que s'asseguri la continuïtat estructural del puntal mitjançant un registre continu de paràmetres de perforació i formigonada; si són puntals inclinats més de 6°, llevat que es controli la direcció de la perforació i la col·locació de les armadures; si treballen a tracció, llevat que es pugui garantir l'armat en tota la seva longitud i el recobriment de l'armadura; tampoc si estan en zona sísmica.

• Gestió de residus

Els residus generats durant l'execució de la unitat d'obra seran tractats d'acord amb la *Part III: Gestió de residus de construcció o demolició en l'obra*.

- **Toleràncies admissibles**

Segons l'apartat 5.4.3, del CTE DB SE C i la normativa vigent:

Posició dels puntals a nivell de la plataforma de treball:

$e < e_{\max} = 0,1 \cdot D_{eq}$, per a puntals amb $D_{eq} \leq 1,5$ m;

$e < e_{\max} = 0,15$ m, per a puntals amb $D_{eq} > 1,5$ m;

Sent D_{eq} el diàmetre equivalent del puntal i e , la desviació en planta de l'eix del puntal, mesurada a nivell de les plataformes de treball.

Inclinació:

$i < i_{\max} = 0,02$ m/m, per a $\theta \leq 4^\circ$;

$i < i_{\max} = 0,04$ m/m, per a $\theta > 4^\circ$;

Sent θ l'angle que forma, en projecte, l'eix del puntal amb la vertical.

Desviació en planta del centre de gravetat de la cara superior d'un puntal: ± 100 mm per a control d'execució normal i ± 50 mm per a control d'execució intens.

Desviació en el nivell de la cara superior d'un puntal, una vegada escapçat: -60 mm, +30 mm.

Desviació en el diàmetre D_{eq} de la secció del puntal: $+0,1 D_{eq} \leq 100$ mm; -20 mm.

Abans del començament dels treballs es podran establir, si és necessari, toleràncies més estrictes que les anteriors.

Per a mesurar les desviacions d'execució es considerarà que el centre del puntal és el centre de gravetat de les armadures longitudinals, o, per als no armats, el centre del major cercle inscrit en la secció del cap del puntal.

Si no es respecten, el constructor sol·licitarà a la direcció facultativa les actuacions pertinents.

- **Condicions d'acabament**

S'eliminarà de la part superior del puntal el formigó contaminat o de menor qualitat a la prescrita fins a aconseguir el formigó sa. Aquesta operació d'escapçat es durà a terme únicament quan el formigó hagi endurit prou. Després de l'escapçat, els puntals sobreexiran del terreny una longitud tal que permeti un encastrament del formigó de 5 cm, com a mínim, en el fermament.

Control d'execució, assaigs i proves

- **Control d'execució**

Unitat i freqüència d'inspecció: 4 comprovacions per cada 1000 m² de planta.

Punts d'observació:

Segons el CTE DB SE C, apartat 5.4.2.1, durant l'execució es consideren adequats els controls següents:

- Replantejament:

Comprovació de cotes entre eixos principals de fonamentació.

Plataforma de treball: cota, anivellament, grandària i estabilitat.

Posició i inclinació del puntal.

Disposició dels puntals de cada grup. Eixos de puntals.

Ordre d'execució dels puntals. Espentes locals en puntals de clavament.

- Excavació:

Amb broquet.

Condicions i dimensions d'eines i entubaments. Condicions de seguretat.

Avanç de l'excavació: característiques del terreny, profunditat aconseguida, temps, etc.

Velocitat de l'excavació.

Nivell de l'aigua i estabilitat de la perforació.

Reconeixement d'estrats i canvis de terreny.

Profunditat del puntal d'acord amb el projecte.

Grandària, inclinació de les parets i alineació de l'engrandiment.

Neteja superficial del fons.

Presència d'aigua en el fons.

- Llot:

Subministrament i emmagatzematge.

Nivell del llot en la perforació.

Manteniment de les propietats dels llots: densitat, consistència, alcalinitat, pèrdua de fluid, contingut d'arena.

Recuperació correcta dels llots. Equip.

Abocament controlat de residu (dilució).

- Armadures:

Tipus, longituds, dimensions, diàmetres, etc.

Confecció de les gàbies: dimensions, distàncies entre armadures longitudinals i transversals, lligats, entroncaments, rigidesa.

Separadors: material, grandària, quantitat, distribució.

Col·locació de les gàbies, tubs o perfils d'armat.

Encast de tubs per a assaigs sònics i de dispositius de control: posició, profunditat, connexions amb la gàbia, protecció durant la col·locació i durant la formigonada.

- Control del formigó i de la formigonada:

Tipus de formigó. Consistència. Grandària màxima. Agressivitat.

Temperatura ambient i temperatura de formigonada.

Període de treballabilitat.

Volum de formigó utilitzat (pèrdues).

Formigonada en sec o submergit.

Condicions del tub Tremie: neteja, estanquitat, compatibilitat amb grandària de l'àrid, etc.

Formigonada ininterrompuda: absència de juntes. Duració de la formigonada.

Incidències en la formigonada: pujada d'armadures.

- Escapçat de puntals:

Longitud d'escapçat.

Control de danys en el puntal en demolir el seu cap.

Longitud suficient d'ancoratge d'armadures en el fermament.

- Toleràncies. Acceptació:

Tot puntal en el qual les armadures pugen apreciablement durant la formigonada, haurà de ser considerat defectuós, així com aquell en el qual les armadures descendeixin fins a perdre's dins del formigó ja buidat.

Tot puntal en el qual hi hagi una diferència apreciable en menys, o una gran diferència en més, entre el volum teòric de la formigonada i el realment usat es considerarà defectuós.

En el control d'abocament de formigó, al començament de la formigonada, el tub Tremie no podrà descansar sobre el fons, sinó que s'ha d'eleva uns 20 cm per a permetre l'eixida del formigó.

En els puntals de barrina contínua es consideren adequats els controls indicats en la norma UNE-EN 1536:2011+A1:2016 sobre les condicions i dimensions de l'hèlice, el cap tallant i l'obturador; el procés d'excavació; la profunditat d'excavació, l'estrat portant i la formigonada. Quan aquests puntals s'executin amb instrumentació, es controlaran en temps real els paràmetres de perforació i de formigonada, i permetran conèixer i corregir instantàniament les possibles anomalies detectades.

- El constructor realitzarà un *comunicat d'execució* per puntal. Aquest comunicat contindrà, almenys, les dades següents:

Data d'execució. Localització en obra. Ordre de perforació.

Dades del puntal: identificació, tipus, diàmetre, punt de replantejament, profunditat, etc.

Longitud d'intubació, en cas de ser entubat.

Valors de les cotes: del terreny, del cap del puntal, de l'armadura, de la intubació, etc.

Tipus de terreny travessats: comprovació amb el terreny considerat originalment.

Nivell/s freàtic/s.

Armadures: tipus, longituds, dimensions, etc.

Formigons: tipus, característiques, consistència, grandària màxima, agressivitat, etc.

Temps: de perforació, de col·locació d'armadures, de formigonada.

Observacions: qualsevol incidència durant les operacions de perforació i formigonada.

• Assaigs i proves

Els assaigs de puntals es poden realitzar per a:

estimar els paràmetres de càlcul;

estimar la capacitat portant;

provar les característiques resistent-deformacionals en el rang de les accions especificades;

comprovar el compliment de les especificacions;

provar la integritat del puntal.

Els assaigs de puntals poden ser:

assaigs de càrrega estàtica (per escalons de càrrega, a velocitat de penetració constant);

assaigs de càrrega dinàmica o d'alta deformació;

assaigs d'integritat per a verificar la continuïtat del fust del puntal i la resistència mecànica del formigó (transparència sònica, impedància mecànica, sondejos mecànics al llarg del puntal);

assaigs de control (perforació del formigó per a obtenció de testimonis, d'inclinació per a verificar la verticalitat del puntal).

En els puntals de barrina contínua es podrà realitzar un registre continu de paràmetres.

El nombre d'assaigs no ha de ser inferior a 1 per cada 20 puntals, excepte en el cas de puntals aïllats amb diàmetres entre 45 i 100 cm, que no ha de ser inferior a 2 per cada 20 puntals. En puntals aïllats de diàmetre superior a 100 cm no ha de ser inferior a 5 per cada 20 puntals.

Convé que els assaigs de càrrega estàtica i dinàmica no s'efectuïn fins que passi un temps suficient, que tingui en compte els augments de resistència del material del puntal, així com l'evolució de la resistència dels sòls deguda a les pressions intersticials.

Conservació i manteniment

Quan es prevegi, durant l'execució de l'obra, alguna modificació que pugui alterar les sol·licitacions previstes en els grups de puntals, serà necessari el dictamen de la direcció facultativa.

Així mateix, si durant l'execució de l'obra s'observa alguna anomalia, fissures o qualsevol altre tipus de lesió en l'edifici, s'estudiarà per la direcció facultativa, que en dictaminarà la importància i perillositat i, en el cas de ser imputable a la fonamentació, els reforços o recalçaments que hagin de fer-se.

Amb temperatura ambient inferior a 3 °C i en disminució, caldrà protegir contra les gelades els caps dels puntals acabats de formigonar.

3. Estructures

3.1. Estructures d'acer

Descripció

Descripció

Elements metàl·lics inclosos en pòrtics plans d'una planta o diverses, com bigues i suports ortogonals amb nusos articulats, semirígidts o rígids, formats per perfils comercials o peces armades, simples o compostes, que poden tenir elements de falcament horitzontal metàl·lics o no metàl·lics.

També inclouen:

- Estructures porticades d'una planta habituals en construccions industrials amb suports verticals i llindes de llum mitjana o gran, formats per bigues d'ànima plena o cintres triangulades que suporten una coberta lleugera horitzontal o inclinada, amb elements de falcament davant d'accions horitzontals i vinclament.

- Les malles espacials metàl·liques de dues capes, formades per barres que defineixen un reticle triangulat amb rigidesa a flexió els nusos de la qual es comporten com articulacions, amb suports en els nusos perimetrals o interiors (de la capa superior o inferior; sobre elements metàl·lics o no metàl·lics), amb geometria regular formada per mòduls bàsics repetits, que no suporten càrregues puntuals importants, aptes per a cobertes lleugeres de grans llums.

Críteris de mesurament i valoració d'unitats

S'especificaran les partides següents, agrupant els elements de característiques similars:

- Quilogram d'acer en perfil comercial (biga o suport) especificant classe d'acer i tipus de perfil.

- Quilogram d'acer en peça soldada (biga o suport) especificant classe d'acer i tipus de perfil (referència a detall); incloent-hi soldadura.

- Quilogram d'acer en suport compost (amb platabandes d'unió o en gelosia) especificant classe d'acer i tipus de perfil (referència a detall); incloent-hi elements d'enllaç i les seves unions.

- Unitat de nus sense enrigidors especificant soldat o caragolat i tipus de nus (referència a detall); incloent-hi cordons de soldadura o caragols.
 - Unitat de nus amb enrigidors especificant soldat o caragolat i tipus de nus (referència a detall); incloent-hi cordons de soldadura o caragols.
 - Unitat de placa d'ancoratge en fonamentació incloent-hi ancoratges i enrigidor (si escau), i especificant tipus de placa (referència a detall).
 - Metre quadrat de pintura anticorrosiva especificant tipus de pintura (emprimació, mans intermèdies i acabat), nombre de mans i gruix de cadascuna.
 - Metre quadrat de protecció contra foc (pintura, morter o aplacat) especificant tipus de protecció i gruix; a més, en pintures igual que en punt anterior, i en aplacats sistema de fixació i tractament de juntes (si escau).
- En el cas de malles espacials:
- Quilogram d'acer en perfil comercial (obert o tub) especificant classe d'acer i tipus de perfil; incloent-hi acabament dels extrems per a unió amb el nus (referència a detall).
 - Unitat de nus especificant-ne tipus (referència a detall); incloent-hi cordons de soldadura o caragols (si n'hi ha).
 - Unitat de nus de suport especificant-ne tipus (referència a detall); incloent-hi cordons de soldadura o caragols o placa d'ancoratge (si n'hi ha) en muntatge a peu d'obra i elevació amb grues.
 - Unitat de condicionament del terreny per a muntatge a nivell del terra especificant característiques i nombre dels suports provisionals.
 - Unitat d'elevació i muntatge en posició acabada incloent-hi elements auxiliars per a accés a nusos de suport; especificant equips d'elevació i temps estimat en muntatge *in situ*.
 - Unitat de muntatge en posició acabada.
 - En els preus unitaris anteriors, a més dels conceptes expressats en cada cas, anirà inclosa la mà d'obra directa i indirecta, obligacions socials i part proporcional de mitjans auxiliars per a accés a la posició de treball i elevació del material, fins a la col·locació completa en obra.
 - La valoració que resulta correspon a l'execució material de la unitat completa acabada.

Prescripcions sobre els productes

Característiques i recepció dels productes que s'incorporin a les unitats d'obra

La recepció dels productes, equips i sistemes es realitzarà tal com es desenvolupa en la *Part II: Condicions de recepció de productes*. Comprèn el control de la documentació dels subministraments (incloent-hi la del marcatge CE quan sigui pertinent), el control mitjançant distintius de qualitat oficialment reconeguts o avaluacions tècniques d'adequació i el control mitjançant assaigs.

- Acers en xapes i perfils (vegeu *Part II: Relació de productes amb marcatge CE*, 19.5)

Els elements estructurals poden estar constituïts pels acers establits per les normes UNE-EN 10025-2:2020 «Productes laminats en calent d'acers per a estructures. Part 2: Condicions tècniques de subministrament dels acers estructurals no aliats», UNE-EN 10210-1:2007 «Perfils buits per a construcció, acabats en calenta, d'acer no aliat i de gra fi. Part 1: Condicions tècniques de subministrament» i UNE-EN 10219-1:2007+ERRATUM:2010 «Perfils buits per a construcció soldats, conformats en fred d'acer no aliat i de gra fi. Part 1: Condicions tècniques de subministrament».

Els tipus d'acer podran ser S235, S275 i S355; per als productes d'UNE-EN 10025-2:2020 s'admet també el tipus S450; en el CTE DB SE A, taula 4.1, s'estableixen les seves característiques mecàniques. Aquests acers podran ser dels graus JR, J0 i J2; per al S355 s'admet també el grau K2.

Si s'empren altres acers en projecte, per a garantir-ne la ductilitat, haurà de comprovar-se:

- la relació entre la tensió de trencament i la de límit elàstic no serà inferior a 1,20.
- l'allargament en trencament d'una proveta de secció inicial S_0 mesurat sobre una longitud $5,65 \times \sqrt{S_0}$ serà superior al 15%.
- la deformació corresponent a la tensió de trencament ha de superar almenys un 20% la corresponent al límit elàstic.

Per a comprovar la ductilitat en qualsevol altre cas no inclòs en els anteriors, haurà de demostrar-se que la temperatura de transició (la mínima a què la resistència a trencament dúctil supera a la fràgil) és menor que la mínima de les que estarà sotmesa l'estructura.

Tots els acers relacionats són soldables i únicament es requereix l'adopció de precaucions en el cas d'unions especials (entre xapes de gran grossària, de grossàries molt desiguals, en condicions difícils d'execució, etc.).

Si el material patís durant la fabricació d'algun procés capaç de modificar la seva estructura metal·logràfica (deformació amb flama, tractament tèrmic específic, etc.) s'haurien de definir els requisits addicionals pertinents.

- Caragols, rosques, volanderes (vegeu *Part II: Relació de productes amb marcatge CE*, 1.1). Aquests acers podran ser de les qualitats 4.6, 5.6, 6.8, 8.8 i 10.9 normalitzades per ISO; en el CTE DB S'A, taula 4.3, s'estableixen les seves característiques mecàniques. En els caragols d'alta resistència utilitzats com a pretesats es controlarà l'estrenya.

- Materials d'aportació. Les característiques mecàniques dels materials d'aportació seran en tots els casos superiors a les del metall base.

En acers de resistència millorada a la corrosió atmosfèrica, la resistència a la corrosió del material d'aportació ha de ser equivalent a la del material base; quan se solden aquest tipus d'acers, el valor del carboni equivalent no ha d'excedir de 0,54.

Els productes especificats per UNE-EN 10025-2:2020 han de subministrar-se amb inspecció i assaigs, específics (sobre els productes subministrats) o no específics (no necessàriament sobre els productes subministrats), que en garanteixin la conformitat amb la comanda i amb la norma. El comprador ha d'especificar al fabricant el tipus de document d'inspecció requerit segons UNE-EN 10204:2006 «Productes metàl·lics. Tipus de documents d'inspecció» (taula A.1). Els productes han de marcar-se de manera llegible utilitzant mètodes com ara la pintura, l'encunyació, el marcat amb làser, el codi de barres o mitjançant etiquetes adhesives permanents o etiquetes fixes amb les dades següents: el tipus, la qualitat i, si fora aplicable, la condició de subministrament mitjançant la seva designació abreujada (N, conformat de normalització; M, conformat termomecànic); el tipus de marcat pot especificar-se en el moment de fer la comanda.

Els productes especificats per UNE-EN 10210-1:2007 «Perfils buits per a construcció, acabats en calent, d'acer no aliat i de gra fi. Part 1: Condicions tècniques de subministrament», UNE-EN 10210-2:2020 «Perfils buits d'acer acabats en calent per a construcció. Part 2: Toleràncies, dimensions i característiques del perfil»; i UNE-EN 10219-1:2007+ERRATUM:2010 «Perfils buits per a construcció soldats, conformats en fred d'acer no aliat i de gra fi. Part 1: Condicions tècniques de subministrament» i UNE-EN 10219-2:2019 «Perfils buits d'acer soldats conformats en fred per a construcció. Part 2: Toleràncies, dimensions i característiques del perfil», han de ser subministrats després d'haver superat els assaigs i inspeccions no específics recollits en UNE-EN 10021:2008 «Condicions tècniques de subministrament generals per als productes d'acer.» amb una certificació d'inspecció d'acord amb la norma UNE-EN 10204:2006 «Productes metàl·lics. Tipus de documents d'inspecció», llevat d'exigències contràries del comprador en el moment de fer la comanda. Cada perfil buit ha de ser marcat per un procediment adequat i durador, com l'aplicació de pintura, punxonament o una etiqueta adhesiva en la qual s'indiqui la designació abreujada (tipus i grau d'acer) i el nom del fabricant; quan els productes se subministren en paquets, el marcat pot ser indicat en una etiqueta fixada sòlidament al paquet.

Per a tots els productes es verificaran les condicions tècniques generals de subministrament següents, segons UNE-EN 10021:2008 «Condicions tècniques de subministrament generals per als productes d'acer».

Si se subministren a través d'un transformador o intermediari, s'haurà de remetre al comprador, sense cap canvi, la documentació del fabricant com s'indica en UNE-EN 10204:2006 «Productes metàl·lics. Tipus de documents d'inspecció», acompanyada dels mitjans oportuns per a identificar el producte, de manera que es pugui establir la traçabilitat entre la documentació i els productes; si el transformador o intermediari ha modificat en qualsevol forma les condicions o les dimensions del producte, ha de facilitar un document addicional de conformitat amb les noves condicions.

Quan es faci la comanda, el comprador haurà d'establir quin tipus de document sol·licita, si en requereix algun i, en conseqüència, indicar el tipus d'inspecció: específica o no específica; sobre la base d'una inspecció no específica, el comprador pot sol·licitar al fabricant que li faciliti una certificació de conformitat amb la comanda o una certificació d'inspecció; si se sol·licita una certificació d'inspecció, haurà d'indicar les característiques del producte els resultats dels assaigs del qual han de recollir-se en aquest tipus de document, en el cas que els detalls no estiguin recollits en la norma del producte.

Si el comprador sol·licita que la conformitat dels productes es comprovi mitjançant una inspecció específica, en la comanda es concretarà com és el tipus de document requerit: un certificat d'inspecció tipus 3.1 o 3.2 segons la norma UNE-EN 10204:2006, i si no està definit en la norma del producte: la freqüència dels assaigs, els requisits per al mostreig i la preparació de les mostres i provetes, els mètodes d'assaig i, si escau, la identificació de les unitats d'inspecció el procés de control d'aquesta fase ha de tenir en compte els aspectes següents:

En els materials coberts per marques, segells o certificacions de conformitat reconeguts per les Administracions Públiques competents, aquest control pot limitar-se a un certificat expedit pel fabricant que estableixi de manera inequívoca la traça que permeti relacionar cada element de l'estructura amb el certificat d'origen que l'avalua.

Si no s'inclou una declaració del subministrador que els productes o materials compleixen amb la *Part I* del present Plec, es tractaran com a productes o materials no conformes.

Quan en la documentació del projecte s'especifiquen característiques no avalades pel certificat d'origen del material (per exemple, el valor màxim del límit elàstic en el cas de càlcul en capacitat), s'establirà un procediment de control mitjançant assaigs.

Quan s'emprin materials que pel seu caràcter singular no quedin coberts per una norma nacional específica a la qual referir la certificació (volanderes deformables, caragols sense cap, connectadors, etc.) es podran utilitzar normes o recomanacions de prestigi reconegut.

sèrie IPN: UNE-EN 10024:1995 «Productes d'acer laminats en calent. Secció en I amb ales inclinades. Toleràncies dimensionals i de forma»

sèries IPE i HE: UNE-EN 10034:1994 «Perfils I i H d'acer estructural. Toleràncies dimensionals i de forma»

sèrie UPN: UNE 36522:2018 «Productes d'acer. Perfils en U normal (UPN) laminats en calent. Dimensions i masses»

sèries L i LD: UNE-EN 10056-1:2017 (Angulars de costats iguals i desiguals d'acer estructural. *Part 1: Mesures*) i UNE-EN 10056-2:1994 (Angulars de costats iguals i desiguals d'acer estructural. *Part 2: toleràncies dimensionals i de forma*.)

tubs: UNE-EN 10219-1:2007 (*Part 1: condicions tècniques de subministrament*); i UNE-EN 10219-2:2019 (*Part 2: toleràncies, dimensions i propietats de secció*.)

xapes: UNE-EN 10029:2011 «Xapes d'acer laminades en calent, de gruix igual o superior a 3 mm. Toleràncies dimensionals i sobre la forma».

Emmagatzematge i manipulació (criteris d'ús, gestió de residus, conservació i manteniment)

L'emmagatzematge i dipòsit dels elements constitutius de l'obra es farà de manera sistemàtica i ordenada per a facilitar-ne el muntatge. Es tindrà en compte especialment que les peces no es vegin afectades per acumulacions d'aigua, ni estiguin en contacte directe amb el terreny, i es mantinguin les condicions de durabilitat; per a l'emmagatzematge dels elements auxiliars com ara caragols, elèctrodes, pintures, etc., se seguiran les instruccions donades pel seu fabricant.

Les manipulacions necessàries per a la càrrega, descàrrega, transport, emmagatzematge a peu d'obra i muntatge es realitzaran amb prou cura per a no provocar sol·licitacions excessives en cap element de l'estructura i per a no danyar ni les peces ni la pintura. Es vigilarà, especialment, protegint-les si fos necessari, les parts sobre les quals hagin de fixar-se les cadenes, cables o ganxos que vagin a utilitzar-se en l'elevació o subjecció de les peces de l'estructura.

Es corregirà acuradament, abans de procedir al muntatge, qualsevol abonyegadura, corda o torciment que hagi pogut provocar-se en les operacions de transport. Si l'efecte no pot ser corregit, o es calcula que després de corregit pot afectar la resistència o estabilitat de l'estructura, la peça susdita es rebutjarà, i es marcarà degudament per a deixar-ne constància.

Els residus generats durant l'execució de la unitat d'obra seran tractats d'acord amb la *Part III: Gestió de residus de construcció o demolició en l'obra*.

Prescripcions quant a l'execució per unitats d'obra

Característiques tècniques de cada unitat d'obra

• Condicions prèvies: suport

Els elements no metàl·lics de la construcció (formigó, fàbriques, etc.) que hagin d'actuar com a suport d'elements estructurals metàl·lics han de complir les «toleràncies en les parts adjacents» indicades posteriorment dins de les toleràncies admissibles.

Les bases dels pilars que recolzen sobre elements no metàl·lics es calçaran mitjançant tacs d'acer separades entre 4 i 8 cm; després d'encunyades es col·locarà el nombre convenient de bigues de la planta superior i llavors s'alinearàn i aplomaran.

Els espais entre les bases dels pilars i l'element de suport, si és de formigó o fàbrica, es netejaran i rebliran, i es reblarà amb morter o formigó de ciment Portland i àrid, la màxima dimensió del qual no sigui major que 1/5 del gruix de l'espai que ha de reblir-se, i de dosatge no menor que 1:2. La consistència del morter o formigó de rebliment serà la convenient per a assegurar l'emplenament complet; en general, serà fluida fins a gruixos de 5 cm i més seca per a gruixos majors.

• Compatibilitat entre els productes, elements i sistemes constructius

Les superfícies que hagin de quedar en contacte en les unions amb caragols pretesats d'alta resistència no es pintaran i rebran una neteja i el tractament especificat.

Les superfícies que hagin de soldar-se no estaran pintades ni tan sols amb la capa d'emprimació en una zona d'amplària mínima de 10 cm des de la vora de la soldadura; si calgués una protecció temporal, es pintaran amb pintura fàcilment eliminable, que es netejarà acuradament abans de la soldadura.

Per a evitar possibles corrosions cal que les bases de pilars i parts estructurals que puguin estar en contacte amb el terreny queden embegudes en formigó. No es pintaran aquests elements per a evitar-ne l'oxidació; si han de restar algun temps a la intempèrie es recomana que es protegeixin amb lletada de ciment.

S'evitarà el contacte de l'acer amb altres metalls que tinguin menys potencial electrovalent (per exemple, plom, coure) que li pugui originar corrosió electroquímica; també s'evitarà el contacte amb materials d'obra de paleta que tinguin comportament higroscòpic, especialment l'algeps, que li pugui originar corrosió química.

Procés d'execució

• Execució

- Operacions prèvies:

Tall: es realitzarà per mitjà de serra, cisalla, tall tèrmic (oxitall) automàtic i, solament si aquest no és possible, oxitall manual; s'especificaran les zones on no és admissible material endurit després de processos de tall, com per exemple:

Quan el càlcul es base en mètodes plàstics.

A banda i banda de cada ròtula plàstica en una distància igual al cantell de la peça.

Quan predomini la fatiga, en xapes i llandes, perfils laminats, i tubs sense costura.

Quan el disseny per a esforços sísmics o accidentals es base en la ductilitat de l'estructura.

Conformat: l'acer es pot doblegar, premsar o forjar fins que adopti la forma requerida, utilitzant processos de conformat en calent o en fred, sempre que les característiques del material no quedin per sota dels valors especificats; els radis d'acord mínims per al conformat en fred seran els especificats en l'apartat 10.2.2 de CTE DB SE A.

Perforació: els forats han de realitzar-se per trepatge o un altre procés que proporcioni un acabat equivalent; s'admet el punxonament en materials de fins a 2,5 cm de gruix, sempre que el seu gruix nominal no sigui major que el diàmetre nominal del forat (o la seva dimensió mínima si no és circular).

Angles entrants i entallaments: han de tenir un acabat arrodonit amb un radi mínim de 5 mm.

Superfícies per a recolzament de contacte: s'han d'especificar els requisits de planitud i grau d'acabat; la falta de planitud abans de l'armat d'una superfície simple contrastada amb una vora recta no superarà els 0,5 mm; en cas contrari, per a reduir-la, podran utilitzar-se tascons i folres d'acer inoxidable, i no han d'utilitzar-se'n més de tres en qualsevol punt que podran fixar-se mitjançant soldadures en angle o a topar de penetració parcial.

Entroncaments: només es permetran els indicats en el projecte o autoritzats per la direcció facultativa, que es realitzaran pel procediment establert.

- Soldadura:

S'ha de proporcionar al personal encarregat un pla de soldadura, que com a mínim inclourà tots els detalls de la unió, les dimensions i tipus de soldadura, la seqüència de soldadura, les especificacions sobre el procés i les mesures necessàries per a evitar l'esquinçament laminar; tot això segons la documentació de taller especificada en l'apartat 12.4.1 de CTE DB SE A.

Es consideren acceptables els processos de soldadura recollits per UNE-EN ISO 4063:2011 «Soldadura i tècniques connexes. Nomenclatura de processos i números de referència».

Els soldadors han d'estar certificats per un organisme acreditat i qualificar-se d'acord amb la norma UNE-EN ISO 9606-1:2017 «Qualificació de soldadors. Soldadura per fusió. Part 1: Acers»; cada tipus de soldadura requereix la qualificació específica del soldador que la realitza.

Les superfícies i les vores han de ser apropiats per al procés de soldadura que s'utilitzi; els components a soldar han d'estar correctament col·locats i fixos mitjançant dispositius adequats o soldadures de punteig, i ser accessibles per al soldador; els dispositius provisionals per al muntatge han de ser fàcils de retirar sense danyar la peça; s'ha de considerar la utilització de precalfament quan el tipus d'acer i/o la velocitat de refredament puguin produir refredament en la zona tèrmicament afectada per la calor.

Per a qualsevol tipus de soldadura que no figuri entre els considerats com a habituals (per punts, en angle, a topar, en tap i trau) s'indicaran els requisits d'execució per a aconseguir un nivell de qualitat anàleg a aquests; segons el CTE DB SE A, apartat 10.7, durant l'execució dels procediments habituals es compliran les especificacions d'aquest apartat especialment pel que fa a neteja i eliminació de defectes de cada passada abans de la següent.

- Unions acaragolades:

Les característiques de caragols, rosques i volanderes s'ajustaran a les especificacions dels apartats 10.4.1 a 10.4.3 de CTE DB SE A. En caragols sense pretesar el «collat a topar» és el que aconseguix un home amb una clau normal sense braç de prolongació; en unions pretesades, l'estrenya es realitzarà progressivament des dels caragols centrals fins a les vores; segons el CTE DB SE A, apartat 10.4.5, el control del pretesat es realitzarà per algun dels següents procediments:

Mètode de control del parell torsor.

Mètode del gir de rosca.

Mètode de l'indicador directe de tensió.

Mètode combinat.

Segons el CTE DB SE A, apartat 10.5, podran emprar-se caragols avellanats, calibrats, hexagonals d'injecció, o perns d'articulació, si es compleixen les especificacions de l'apartat susdit.

Muntatge en blanc. L'estructura serà provisional i acuradament muntada en blanc en el taller per a assegurar la perfecta coincidència dels elements que han d'unir-se i la seva configuració geomètrica exacta.

Recepció d'elements estructurals. Quan s'hagi comprovat que els diferents elements estructurals metàl·lics fabricats en taller satisfan tots els requisits anteriors, es recepcionaran i se n'autoritzarà l'enviament a l'obra.

Transport a obra. Es tractarà de reduir al mínim les unions a efectuar en obra, estudiant acuradament els plans de taller per a resoldre els problemes de transport i muntatge que això pugui ocasionar.

- Muntatge en obra:

Si tots els elements rebuts en obra han sigut recepcionats prèviament en taller com és aconsellable, els únics problemes que es poden plantejar durant el muntatge són els deguts a errors comesos en l'obra que ha de sustentar l'estructura metàl·lica, com replantejament i anivellament en fonamentacions, que han de verificar els límits establits per a les «toleràncies en les parts adjacents» esmentats en el punt següent; les conseqüències d'aquests errors són evitables si es té la precaució de realitzar els plans de taller sobre cotes de replantejament preses directament de l'obra.

Per tant, el control en aquesta fase es redueix a verificar que totes les parts de l'estructura, en qualsevol de les etapes de construcció, tenen enriostament per a garantir-ne l'estabilitat, i controlar totes les unions realitzades en obra visualment i geomètricament; a més, en les unions acaragolades es comprovarà l'estrenya amb els mateixos criteris

indicats per a l'execució en taller, i en les soldadures, si s'especifica, s'efectuaran els controls no destructius indicats posteriorment en el «control de qualitat de la fabricació»; tot això seguint les especificacions de la documentació de muntatge recollida en l'apartat 12.5.1 de CTE DB SE A.

- **Toleràncies admissibles**

Els valors màxims admissibles de les desviacions geomètriques, per a situacions normals, aplicables sense acord especial, són les recollides en el Capítol 11 de CTE DB SE A, agrupades per a les dues etapes del procés:

Apartat 11.1, toleràncies de fabricació

Apartat 11.2, toleràncies d'execució.

- **Condicions d'acabament**

Abans de l'aplicació dels tractaments de protecció, es prepararan les superfícies reparant tots els defectes que s'hi han detectat, prenent com a referència els principis generals de la norma UNE-EN ISO 8504-1:2020 «Preparació de substrats d'acer prèvia a l'aplicació de pintures i productes relacionats. Mètodes de preparació de les superfícies. Part 1: Principis generals», particularitzats per UNE-EN ISO 8504-2:2020 (part 2, preparació per a neteja per ratllat abrasiu), i per UNE-EN ISO 8504-3:2020 (part 3, per a neteja manual i amb eines motoritzades).

En superfícies de fregament s'ha de tenir molta cura pel que fa a execució i muntatge en taller, i es protegiran amb cobertes impermeables després de la preparació fins a l'armat.

Les superfícies que vagin a estar en contacte amb el formigó només es netejaran sense pintar, i s'estendrà aquest tractament almenys 30 cm de la zona corresponent.

Per a aplicar el recobriment es tindrà en compte:

Galvanització. Es realitzarà d'acord amb UNE-EN ISO 1460:1996 i UNE-EN ISO 1461:2010, segellant les soldadures abans d'un decapatge previ a la galvanització si es produeix, i amb forats de venteig o porga si hi ha espais tancats, on indiqui la *Part I* del present Plec; les superfícies galvanitzades han de netejar-se i tractar-se amb pintura d'emprimació anticorrosiva amb diluent àcid o rajat agranador abans de ser pintades.

Pintura. Se seguiran les instruccions del fabricant en la preparació de superfícies, aplicació del producte i protecció posterior durant un temps; si s'aplica més d'una capa s'usarà ombra de color diferent en cadascuna.

Tractament dels elements de fixació. Per al tractament d'aquests elements se'n considerarà el material i el dels elements a unir, juntament amb el tractament que aquests porten prèviament, el mètode d'estreta i la seva classificació contra la corrosió.

- **Control d'execució, assaigs i proves**

Es desenvoluparà segons les dues etapes següents:

- Control de qualitat de la fabricació:

Segons el CTE DB SE A, apartat 12.4.1, la documentació de fabricació serà elaborada pel taller i haurà de contenir, almenys, una memòria de fabricació, els plans de taller i un pla de punts d'inspecció. Aquesta documentació ha de ser revisada i aprovada per la direcció facultativa, i verificar-ne la coherència amb l'especificada en la documentació general del projecte, la compatibilitat entre els diferents procediments de fabricació, i entre aquests i els materials emprats. Es comprovarà que cada operació es realitza en l'ordre i amb les eines especificades, que el personal encarregat de cada operació posseeix la qualificació adequada, i es manté el sistema de traçat adequat que permeti identificar l'origen de cada incompliment.

Soldadures: s'inspeccionarà visualment tota la longitud de totes les soldadures comprovant la seva presència i situació, grandària i posició, superfícies i formes, i detectant defectes de superfície i esguitades; s'indicarà si han de realitzar-se assaigs no destructius o no, i especificar, en el seu cas, la localització de les soldadures a inspeccionar i els mètodes a emprar; l'abast d'aquesta inspecció es realitzarà d'acord amb l'article 10.8.4.1 del CTE DB SE A, tenint en compte, a més, que la correcció en distorsions no conformes obliga a inspeccionar les soldadures situades en aqueixa zona; s'han d'especificar els criteris d'acceptació de les soldadures, i s'han de complir les soldadures reparades els mateixos requisits que les originals; per a això es pot prendre com a referència UNE-EN ISO 5817:2014, que defineix tres nivells de qualitat: B, C i D.

Unions mecàniques: totes les unions mecàniques, pretesades o sense pretesar després de l'estrenya inicial, i les superfícies de fregament es comprovaran visualment; la unió ha de refer-se si s'excedeixen els criteris d'acceptació establits per als gruixos de xapa. Altres disconformitats podran corregir-se de manera que s'haurà de tornar a inspeccionar després de l'arranjament; en unions amb caragols pretesats es realitzaran les inspeccions addicionals indicades en l'apartat 10.8.5.1 de CTE DB SE A; si no és possible efectuar assaigs dels elements de fixació després de completar la unió, s'inspeccionaran els mètodes de treball; s'especificaran els requisits per als assaigs de procediment sobre el pretesat de caragols. Abans d'aplicar el tractament de protecció en les unions mecàniques, es realitzarà una inspecció visual de la superfície per a comprovar que es compleixen els requisits del fabricant del recobriment; el gruix del recobriment es comprovarà, almenys, en quatre llocs del 10% dels components tractats. Segons un dels mètodes d'UNE-EN ISO 2808:2007, el gruix mitjà ha de ser superior al requerit i no hi haurà més d'una lectura per component inferior al gruix normal i sempre superior al 80% del nominal; els components no conformes es tractaran i assajaran de nou.

- Control de qualitat del muntatge:

Segons el CTE DB SE A, apartat 12.5.1, la documentació de muntatge serà elaborada pel muntador i ha de contenir, almenys, una memòria de muntatge, els plans de muntatge i un pla de punts d'inspecció segons les especificacions d'aquest apartat. Aquesta documentació ha de ser revisada i aprovada per la direcció facultativa

verificant-ne la coherència amb l'especificada en la documentació general del projecte, i que les toleràncies de posicionament de cada component són coherents amb el sistema general de toleràncies. Durant el procés de muntatge es comprovarà que cada operació es realitza en l'ordre i amb les eines especificades, que el personal encarregat de cada operació posseeix la qualificació adequada, i es manté un sistema de traçat que permet identificar l'origen de cada incompliment.

• Assaigs i proves

Les activitats i assaigs dels acers i productes inclosos en el control de materials poden ser realitzats per les entitats de control de qualitat de l'edificació i els laboratoris d'assaigs per al control de qualitat de l'edificació previstos en l'article 14 de la Llei 38/1999 d'Ordenació de l'Edificació, que compleixin els requisits exigibles per al desenvolupament de la seva activitat recollits en el Reial decret 410/2010 de 31 de març.

Abans de l'inici de les activitats de control de l'obra, el laboratori o l'entitat de control de qualitat hauran de presentar a la direcció facultativa per a la seva aprovació un pla de control o, en el seu cas, un pla d'inspecció de l'obra que contempli, com a mínim, els aspectes següents:

Identificació de materials i activitats objecte de control i relació d'actuacions a efectuar durant aquest (tipus d'assaig, inspeccions, etc.).

Previsió de mitjans materials i humans destinats al control amb indicació, en el seu cas, d'activitats a subcontractar.

Programació inicial del control, en funció del programa previsible per a l'execució de l'obra.

Planificació del seguiment del pla d'autocontrol del constructor, en el cas de l'entitat de control que efectuï el control extern de l'execució.

Designació de la persona responsable per part de l'organisme de control.

Sistemes de documentació del control a emprar durant l'obra.

El pla de control haurà de preveure l'establiment dels lots oportuns, tant a l'efecte del control de materials com dels productes o de l'execució, i es contemplarà tant el muntatge en taller o en la pròpia obra.

Prescripcions sobre verificacions a l'edifici acabat

Verificacions i proves de servei per a comprovar les prestacions finals de l'edifici

Com a última fase de tots els controls especificats adés, es farà una inspecció visual del conjunt de l'estructura i de cada element a mesura que van entrant en càrrega, i es verificarà que no es produeixen deformacions o clivelles inesperades en alguna de les seves parts.

En el cas que s'aprecii algun problema, o si especifica en la *Part I* del present Plec, es poden fer proves de càrrega per a avaluar la seguretat de l'estructura, tota o part d'aquesta; en aquests assaigs, llevat que es qüestioni la seguretat de l'estructura, no han de sobrepassar-se les accions de servei. Es faran d'acord amb un Pla d'Assaigs que avaluï la viabilitat de la prova, per una organització amb experiència en aquesta classe de treballs, dirigida per un tècnic competent, que ha de recollir els aspectes següents (adaptats de l'article 23.2 del *Codi Estructural*):

Viabilitat i finalitat de la prova.

Magnituds que han de mesurar-se i localització dels punts de mesura.

Procediments de mesura.

Escalons de càrrega i descàrrega.

Mesures de seguretat.

Condicions per a les quals l'assaig resulta satisfactori.

Aquests assaigs tenen la seva aplicació fonamental en elements sotmesos a flexió.

4. Cobertes

4.1. Cobertes planes

Descripció

Descripció

De tipus de cobertes planes, en podem trobar:

- Coberta transitable no ventilada, convencional o invertida segons la disposició dels seus components. El pendent estarà comprès entre l'1% i el 15%, segons l'ús al qual estigui destinada, trànsit per als vianants o trànsit de vehicles.

- Coberta enjardinada, la protecció pesada de la qual està formada per una capa de terra de plantació i la pròpia vegetació, i no és ventilada.

- Coberta no transitable no ventilada, convencional o invertida, segons la disposició dels seus components, amb protecció de grava o de làmina autoprotegida. El pendent estarà comprès entre l'1% i el 5%.

- Coberta transitable, ventilada i amb paviment fix. El pendent estarà comprès entre l'1% i el 3%, i es recomana el 3% en cobertes destinades al trànsit per als vianants.

Criteris de mesurament i valoració d'unitats

- Metre quadrat de coberta, totalment acabada, mesurada en projecció horitzontal, incloent-hi sistema de formació de pendents, barrera contra el vapor, aïllant tèrmic, capes separadores, capes d'impermeabilització, capa de protecció i punts singulars (evacuació d'aigües, juntes de dilatació), incloent-hi els cavalcaments, part proporcional de minvaments i neteja final. En coberta enjardinada també s'inclou capa drenant, producte antiarrels, terra de plantació i vegetació; no inclou sistema de reg.

Prescripcions sobre els productes

Característiques i recepció dels productes que s'incorporin a les unitats d'obra

La recepció dels productes, equips i sistemes es realitzarà tal com es desenvolupa en la *Part II: Condicions de recepció de productes*. Aquest control comprèn el de la documentació dels subministraments (incloent-hi la corresponent al marcatge CE, quan sigui pertinent), el control mitjançant distintius de qualitat o avaluacions tècniques d'indoneïtat i el control mitjançant assaigs.

Segons CTE DB HE 1, apartat 5.1.2, es comprovarà que les propietats higrotèrmiques dels productes utilitzats en els tancaments es corresponen amb les especificades en projecte: conductivitat tèrmica λ , emissivitat ϵ , factor de resistència a la difusió del vapor d'aigua μ , i, en el seu cas, densitat ρ i calor específica c_p , complint amb la transmitància tèrmica màxima exigida als tancaments que componen l'envoltant tèrmica.

Segons DB HR, apartat 4.1, en el plec de condicions del projecte han d'expressar-se les característiques acústiques dels productes utilitzats en els elements constructius de separació. Els productes que componen els elements constructius homogenis es caracteritzen per la massa per unitat de superfície kg/m^2 .

Les cobertes han de disposar dels elements següents:

- Sistema de formació de pendents:

Podrà realitzar-se amb formigons alleugerits o formigons d'àrids lleugers amb capa de regularització de gruix comprès entre 2 i 3 cm. de morter de ciment, amb acabat remolinat; amb argila expandida estabilitzada superficialment amb lletada de ciment; amb morter de ciment (vegeu *Part II: Relació de productes amb marcatge CE*, 19.1).

En coberta transitable ventilada, el sistema de formació de pendents podrà realitzar-se a partir de barandats constituïts per peces prefabricades o rajoles (barandats de sostremort), superposats de plaques d'argila cuita encadellades o de rajoles buides.

Ha de tenir prou de cohesió i estabilitat, i una constitució adequada per a la recepció o fixació de la resta de components.

La superfície serà llisa, uniforme i sense irregularitats que puguin punxonar la làmina impermeabilitzant.

Es comprovarà el dosatge i densitat.

- Barrera contra el vapor, en el seu cas (vegeu *Part II: Relació de productes amb marcatge CE*, 4.1):

Poden establir-se'n de dos tipus:

- Les de baixes prestacions: film de polietilè.

- Les d'altres prestacions: làmines auxiliars o de betum modificat amb armadura d'alumini, làmina de PVC, làmina de EPDM. També poden emprar-se'n d'altres recomanades pel fabricant de la làmina impermeable.

El material de la barrera contra el vapor ha de ser el mateix que el de la capa d'impermeabilització o compatible amb aquesta.

- Aïllant tèrmic/Absorbent acústic (vegeu *Part II: Relació de productes amb marcatge CE*, 3):

Pot ser de llanes minerals com fibra de vidre i llana de roca, poliestirè expandit, poliestirè extrudit, poliuretà, perlita de cel·lulosa, suro aglomerat, etc. L'aïllant tèrmic ha de tenir prou de cohesió i una estabilitat per a proporcionar al sistema la solidesa necessària davant de sol·licitacions mecàniques. Les principals condicions que se li exigeixen són: estabilitat dimensional, resistència a les xafades, imputrescibilitat, baixa higroscopicitat i mínima absorció d'aigua en cas de ser col·locat en cobertes invertides.

S'utilitzaran materials amb una conductivitat tèrmica declarada menor que $0,06 \text{ W/mK}$ a 10°C i una resistència tèrmica declarada major que $0,25 \text{ m}^2\text{K/W}$.

El seu gruix es determinarà segons les exigències del CTE DB HE 1.

Segons el CTE DB HR, els productes de reblliment de les cambres utilitzats per a aplicacions acústiques es caracteritzen per la resistivitat al flux de l'aire, r , en $\text{kPa}\cdot\text{s/m}^2$. Es comprovarà que es correspon amb l'especificada en projecte.

- Capa d'impermeabilització (vegeu *Part II: Relació de productes amb marcatge CE*, 4):

La impermeabilització pot ser de làmines de betum modificat i bituminosos modificats; de poli (clorur de vinil) plastificat; d'etilè propilè diè monòmer, etc.

Haurà de suportar temperatures extremes, no serà alterable per l'acció de microorganismes i prestarà la resistència al punxonament exigible.

- Capa separadora:

Hauran d'utilitzar-se quan hi hagi incompatibilitats entre l'aïllament i les làmines impermeabilitzants o alteracions dels primers quan s'instal·len els segons. Podran ser feltres de fibra de vidre o de polièster, polipropilè o films de polietilè.

Capa separadora antiadherent: pot ser de feltre de fibra de vidre, o de feltre orgànic saturat. Quan hi hagi risc d'un especial punxonament estàtic o dinàmic, aquesta haurà de ser també antipunxont. Quan tingui funció antiadherent i antipunxant podrà ser de geotèxtil de polièster, de geotèxtil de polipropilè, etc.

Quan es busquin les dues funcions (dessolidarització i resistència a punxonament) s'utilitzaran feltres antipunxonts no permeables, o bé dues capes superposades, la superior de dessolidarització i la inferior antipunxont (feltre de polièster o polipropilè tractat amb impregnació impermeable).

- Capa de protecció (vegeu *Part II: Relació de productes amb marcatge CE*, 8):

- Cobertes enjardinades:

Producte antiarrels: constituïts per quitrà d'hulla, derivats del quitrà com brea o productes químics amb efectes repel·lents de les arrels, inclòs en el sistema d'impermeabilització. En les cobertes enjardinades la impermeabilització ha de ser resistent a la perforació d'arrels perquè les capes denominades *antiarrels* no ofereixin hermeticitat davant de les arrels, sinó que únicament dificultin a curt termini la perforació.

Capa drenant: grava i arena de riu. La grava estarà exempta de substàncies estranyes i arena de riu amb granulometria contínua, seca i neta i grandària màxima del gra 5 mm.

Complexos geosintètics o capes separadores en compliment amb la norma UNE EN 13252:2017.

Terra de plantació: mescla formada per parts iguals en volum de terra franca de jardí, humus, arena de riu, bruc i torba. S'hi poden addicionar per a reduir pes fins a un 10% d'alleugeridors com poliestirè expandit en boles o vermiculita. Ha de ser un mitjà idoni per a la plantació prevista i garantir la filtració correcta d'aigua de pluges a llarg termini.

- Cobertes amb protecció de grava:

La grava pot ser solta o aglomerada amb morter. Es podran utilitzar graves procedents de piconament. La capa de grava ha d'estar neta i no tenir substàncies estranyes, i la seva grandària, compresa entre 16 i 32 mm. En corredors i zones de treball, es col·locaran lloses mixtes prefabricades compostes per una capa superficial de morter, terratzó, àrida rentada o altres, amb extradossat de poliestirè extrudit.

- Cobertes sense capa de protecció: la làmina impermeable serà de qualitat a la intempèrie i aguantarà la succió del vent.

- Cobertes amb paviment fix:

Rajoles rebudes amb morter, capa de morter, pedra natural rebuda amb morter, formigó, llamborda sobre llit d'arena, morter filtrant, aglomerat asfàltic o altres materials de característiques anàlogues.

- Cobertes amb paviment flotant:

Peces recolzades sobre suports, rajoles soltes amb aïllant tèrmic incorporat o altres materials de característiques anàlogues. Pot realitzar-se amb rajoles autoportants sobre suports telescòpics concebuts i fabricats expressament per a aquest fi. Els suports disposaran d'una plataforma de suport que reparteixi la càrrega i sobrecàrrega sobre la làmina impermeable sense risc de punxonament.

- Cobertes amb capa de redolament:

Aglomerat asfàltic, capa de formigó, empedrat o altres materials de característiques anàlogues. El material que forma la capa ha de ser resistent a la intempèrie en funció de les condicions ambientals previstes.

- Sistema d'evacuació d'aigües: canalons, embornals, baixants, sobreeixidors, etc.

L'embornal o el canaló ha de ser una peça prefabricada, d'un material compatible amb el tipus d'impermeabilització que s'utilitzi i ha de disposar d'una ala de 10 cm d'amplària com a mínim en la vora superior. Han d'estar proveïts d'un element de protecció per a retenir els sòlids que puguin obturar el baixant.

- Altres elements: morters, rajoles, peces especials de remat, etc.

Durant l'emmagatzematge i transport dels diferents components, se n'evitarà la deformació per incidència dels agents atmosfèrics o d'esforços violents o cops, per a la qual cosa s'interposaran lones o sacs.

L'arreglada de cada tipus de material es formarà i explotará de manera que se n'eviti la segregació i contaminació, i s'evitarà una exposició prolongada del material a la intempèrie formant les arregles sobre superfícies no contaminants i evitant les mescles de materials de diferents tipus.

Prescripcions quant a l'execució per unitats d'obra

Característiques tècniques de cada unitat d'obra

Segons el CTE DE HE 1, apartat 5.2.2, en el plec de condicions del projecte s'han de consignar els valors i característiques exigibles als tancaments i particions interiors, així com les seves condicions particulars d'execució.

Segons el DB HR, apartat 4.2, en el plec de condicions del projecte han d'expressar-se les característiques acústiques dels elements constructius obtingudes mitjançant assaigs en laboratori. Si aquestes s'han obtingut mitjançant mètodes de càlcul, els valors obtinguts i la justificació dels càlculs han d'incloure's en la memòria del projecte i consignar-se en el plec de condicions.

- **Condicions prèvies.**

El forjat garantirà l'estabilitat amb fletxa mínima, compatibilitat física amb els moviments del sistema i química amb els components de la coberta.

Els paraments verticals estaran acabats.

Els dos suports seran uniformes, estaran nets i no tindran cossos estranys.

- **Compatibilitat entre els productes, elements i sistemes constructius**

- Barrera contra el vapor:

El material de la barrera contra el vapor ha de ser el mateix que el de la capa d'impermeabilització o compatible amb aquesta.

- Incompatibilitats de les capes d'impermeabilització:

S'evitarà el contacte de les làmines impermeabilitzants bituminoses, de plàstic o de cautxú, amb petrolis, olis, greixos, dissolvents en general i especialment amb els seus dissolvents específics.

Quan el sistema de formació de pendants sigui l'element que serveix de suport a la capa d'impermeabilització, el material que el constitueix ha de ser compatible amb el material impermeabilitzant i amb la forma d'unió de l'impermeabilitzant a aquest.

No s'utilitzaran en la mateixa membrana d'impermeabilització materials a base de betums modificats i no modificats.

No s'utilitzarà en la mateixa làmina oxiasfalt amb làmines de betum plastòmer (APP) que no siguin específicament compatibles amb aquestes.

S'evitarà el contacte entre làmines de policlorur de vinil plastificat i betums asfàltics, llevat que el PVC estigui especialment formulat per a ser compatible amb l'asfalt.

S'evitarà el contacte entre làmines de policlorur de vinil plastificat, betums asfàltics i les escumes rígides de polièster o les escumes rígides de poliuretà.

Segons el CTE DB HS 1, apartat 2.4.2, l'embornal o el canaló ha de ser una peça prefabricada, d'un material compatible amb el tipus d'impermeabilització que s'utilitzi.

- Capa separadora:

Per a la funció de dessolidarització s'utilitzaran productes no permeables a la lletada de morters i formigons.

Segons el CTE DB HS 1, apartat 2.4.2, les cobertes han de disposar de capa separadora en les situacions següents: sota l'aïllant tèrmic, quan hagi d'evitar-se el contacte entre materials químicament incompatibles; sota la capa d'impermeabilització, quan hagi d'evitar-se el contacte entre materials químicament incompatibles o l'adherència entre la impermeabilització i l'element que serveix de suport en sistemes no adherits.

Quan l'aïllant tèrmic estigui en contacte amb la capa d'impermeabilització, els dos materials han de ser compatibles; en cas contrari, ha de disposar-se una capa separadora entre aquestes.

Procés d'execució

- **Execució**

- En general:

Se suspendran els treballs quan hi hagi pluja, neu o la velocitat del vent sigui superior a 50 km/h. En aquest últim cas es retiraran els materials i eines que puguin desprendre-se'n. Si una vegada fets els treballs hi ha aquestes condicions, es revisaran i asseguraran les parts realitzades. Amb temperatures inferiors a 5 °C es comprovarà si poden dur-se a terme els treballs d'acord amb el material a aplicar-hi. Es protegiran els materials de coberta en la interrupció en els treballs. Els baixants es protegiran amb paragravetes per a impedir-ne l'obstrucció durant l'execució del sistema de pendants.

- Sistema de formació de pendants:

El pendent de la coberta s'ajustarà a la que s'estableix en projecte (CTE DB HS 1, apartat 2.4.2).

En el cas de cobertes amb paviment flotant, la inclinació de la formació de pendants quedarà condicionada a la capacitat de regulació dels suports de les rajoles (resistència i estabilitat); es rebaixarà al voltant dels embornals.

El gruix de la capa de formació de pendants estarà compresa entre 30 cm i 2 cm; en cas d'excedir el màxim, es recorrerà a una capa de difusió de vapor i a fumerals de ventilació. Aquest gruix es rebaixarà al voltant dels embornals.

En el cas de cobertes transitables ventilades, el gruix del sistema de formació de pendants serà com a mínim de 2 cm. La cambra d'aire permetrà la difusió del vapor d'aigua a través de les obertures a l'exterior, disposades de manera

que es garanteixi la ventilació creuada. Per a tal fi se situaran les eixides d'aire 30 cm per damunt de les entrades, i es disposaran les unes i les altres enfrontades.

El sistema de formació de pendents quedarà interromput per les juntes estructurals de l'edifici i per les juntes de dilatació.

- Barrera contra el vapor:

En cas que es prevegi en projecte, la barrera de vapor es col·locarà immediatament damunt del sistema de formació de pendents, ascendirà pels laterals fins a aconseguir la cota de la làmina impermeabilitzant.

Quan s'empren làmines de baixes prestacions, no caldrà soldadura de cavalcaments entre peces ni amb la làmina impermeable. Si s'empren làmines d'altres prestacions, caldrà soldadura entre peces i amb la làmina impermeable.

Segons el CTE DB HS 1, apartat 5.1.4.2, la barrera contra el vapor ha d'estendre's sota el fons i els laterals de la capa d'aïllant tèrmic.

S'aplicarà en unes condicions tèrmiques ambientals que es troben dins dels marges prescrits en les especificacions d'aplicació del fabricant.

- Capa separadora:

Haurà d'intercalar-se una capa separadora per a evitar el risc de punxonament de la làmina impermeable.

En cobertes invertides, quan s'utilitzi feltre de fibra de vidre o de polièster, es disposaran peces simplement encavalcades sobre la làmina impermeabilitzant.

Quan s'empri feltre de polièster o polipropilè per a la funció antiadherent i antipunxonant, aquest anirà tractat amb impregnació impermeable.

En el cas en què s'empri la capa separadora per a ventilació, aquesta quedarà oberta a l'exterior en el perímetre de la coberta, de tal manera que s'asseguri la ventilació creuada (amb obertures en el plafó o per interrupció del mateix paviment fix i de la capa de ventilació).

- Aïllant tèrmic/Absorbent acústic:

Es col·locarà de manera contínua i estable, segons el CTE DB HS 1, apartat 5.1.4.3.

- Capa d'impermeabilització:

Abans de rebre la capa d'impermeabilització, el suport complirà les condicions següents: estabilitat dimensional, compatibilitat amb els elements que s'hi col·locaran damunt, superfície neta i mancada de partícules soltes, llisa i de formes suaus, pendent adequat i humitat limitada (sec en superfície i massa). Els paraments als quals ha d'entregar-se la impermeabilització han de preparar-se amb esquerdejat mestrejat i remolinat per a assegurar l'adherència i estanquitat de la junta.

Segons el CTE DB HS 1, apartat 5.1.4.4, les làmines es col·locaran en unes condicions tèrmiques ambientals que es troben dins dels marges prescrits en les especificacions d'aplicació del fabricant.

S'interromprà l'execució de la capa d'impermeabilització en cobertes banyades o amb vent fort.

La impermeabilització es col·locarà en direcció perpendicular a la línia de màxim pendent. Les diferents capes d'impermeabilització es col·locaran en la mateixa direcció i a tapajuntes. Els cavalcaments quedaran a favor del corrent d'aigua i no quedaran alineats amb els de les fileres contigües.

Quan la impermeabilització sigui de betums modificats i el pendent sigui major de 15%, s'utilitzaran sistemes fixats mecànicament. Si el pendent està comprès entre el 5 i el 15%, s'usaran sistemes adherits, sistemes fixats mecànicament o fins i tot no adherits si van posteriorment arenats.

Si es vol independitzar l'impermeabilitzant de l'element que li serveix de suport, s'usaran sistemes no adherits. Quan s'usin sistemes no adherits s'emprarà una capa de protecció pesada.

Quan la impermeabilització sigui amb policlorur de vinil plastificat, o qualsevol producte impermeable sintètic, si la coberta no té protecció, s'usaran sistemes adherits o fixats mecànicament.

Es reforçarà la impermeabilització sempre que es trenqui la continuïtat del recobriment. S'evitaran bosses d'aire en les làmines adherides.

La capa d'impermeabilització quedarà dessolidaritzada del suport i de la capa de protecció, només en el perímetre i en els punts singulars.

L'emprimació ha de ser del mateix material que la làmina impermeabilitzant.

- Capa de protecció:

- Cobertes enjardinades:

Producte antiarrels: se'n col·locarà que arribi fins a la part superior de la capa de terra.

Capa drenant: la grava tindrà una grossària mínima de 5 cm, servirà com a primera base de la capa filtrant; aquesta serà a base d'arena de riu, tindrà una grossària mínima de 3 cm i s'estendrà uniformement sobre la capa de grava. Les instal·lacions que hagin de discórrer pel terrat (línies fixes de subministrament d'aigua per a reg, etc.) hauran d'estendre's preferentment per les zones perimetrals, evitant el seu pas pels faldars. En els regs per aspersió les

conduccions fins als ruixadors s'estendran per la capa drenant. Pot ser substituïda per un geosintètic en compliment amb la norma UNE EN 13252:2017.

Terra de plantació: la profunditat de terra vegetal estarà compresa entre 20 i 50 cm. Les espècies vegetals que necessiten una major profunditat se situaran en zones de superfície aproximadament igual a l'ocupada per la projecció de la seva copa i pròximes als eixos dels suports de l'estructura. Es triaran preferentment espècies de creixement lent i amb portaments que no superen els 6 m. Els camins per als vianants disposats en les superfícies enjardinades poden realitzar-se amb arena en una profunditat igual a la de la terra vegetal, i se separarà d'aquesta per elements com murets de pedra rajola o lloses de pissarra.

- Cobertes amb protecció de grava:

La capa de grava serà en qualsevol punt de la coberta d'un gruix que garanteixi la protecció permanent del sistema d'impermeabilització davant de la insolació i altres agents climàtics i ambientals. El gruix no podrà ser menor de 5 cm i estarà en funció del tipus de coberta i l'altura de l'edifici, tenint en compte que les cantonades aniran més arenades que les zones de vora i aquestes més que la zona central. Quan la làmina vagi fixada en el seu perímetre i en les seves zones centrals de ventilacions, ampits, racons, etc., es podrà admetre que l'arenat perimetral sigui igual que el central. Pel que fa a les condicions com a llast, pes de la grava i, en conseqüència, el seu gruix, estaran en funció de la forma de la coberta i de les instal·lacions que s'hi situen. Es disposaran corredors i zones de treball que permetin el trànsit sense alteracions del sistema.

- Cobertes amb paviment fix:

S'establiran les juntes de dilatació necessàries per a prevenir les tensions d'origen tèrmic. Segons el

CTE DB HS 1, apartat 2.4.4.1.1, les juntes hauran de disposar-se coincidint amb les juntes de la coberta; en el perímetre exterior i interior de la coberta i en les trobades amb paraments verticals i elements passants; en quadrícula, situades a 5 m com a màxim en cobertes no ventilades, i a 7,5 m com a màxim en cobertes ventilades, de manera que les dimensions dels panys entre les juntes guarden com a màxim la relació 1:1,5.

Les peces aniran col·locades sobre solera de 2,5 cm, com a mínim, estesa sobre la capa separadora. Per a fer les juntes entre peces s'emprarà material d'unió, evitant la col·locació a os.

- Cobertes amb paviment flotant:

Segons el CTE DB HS 1, apartat 2.4.3.5.3, les peces recolzades sobre suports en paviment flotant hauran de disposar-se horitzontalment. Les peces o rajoles hauran de col·locar-se amb junta oberta.

Les rajoles permetran, mitjançant una estructura porosa o per les juntes obertes, el flux d'aigua de pluja cap al plànol inclinat d'escolament, de manera que no es produeixin entollaments. Entre el sòcol de protecció de la làmina en els plafons perimetrals o altres paraments verticals i les rajoles es deixarà un buit d'almenys 15 mm.

- Cobertes amb capa de trànsit:

Segons el CTE DB HS 1, apartat 2.4.3.5.4, quan l'aglomerat asfàltic s'aboqui en calent directament sobre la impermeabilització, el gruix mínim de la capa d'aglomerat haurà de ser 8 cm. Quan l'aglomerat asfàltic s'aboqui sobre una capa de morter disposada sobre la impermeabilització, haurà d'interposar-se una capa separadora per a evitar l'adherència de 4 cm de gruix com a màxim i armada de tal manera que se n'eviti la fissuració.

Les solucions amb impermeabilització líquida estaran d'acord amb ETAG 033.

- Sistema d'evacuació d'aigües:

Els embornals se situaran preferentment centrats entre els vessants o faldars per a evitar pendents excessius; en tot cas, separats almenys 50 cm dels elements sobreixents i 1 m dels racons o cantonades.

La trobada entre la làmina impermeabilitzant i el baixant es resoldrà amb peça especialment concebuda i fabricada per a aquest ús, i compatible amb el tipus d'impermeabilització de què es tracti. Els embornals estaran dotats d'un dispositiu de retenció dels sòlids i tindran elements que sobreixin del nivell de la capa de formació de pendents a fi de minorar el risc d'obturgació.

Segons el CTE DB HS 1, apartat 2.4.4.1.4, l'element que serveix de suport de la impermeabilització haurà de rebaixar-se al voltant dels embornals o en tot el perímetre dels canalons. La impermeabilització haurà de prolongar-se 10 cm com a mínim per damunt de les ales de l'embornal. La unió de l'impermeabilitzant amb l'embornal o el canaló haurà de ser estanca. La vora superior de l'embornal haurà de quedar per davall del nivell d'escolament de la coberta. Quan l'embornal es disposi en un parament vertical, haurà de tenir secció rectangular. Quan es disposi un canaló la seva vora superior haurà de quedar per sota del nivell d'escolament de la coberta i ha d'estar fixat a l'element que serveix de suport.

Es realitzaran pous de registre per a facilitar la neteja i manteniment dels desaigües.

- Elements singulars de la coberta.

- Accessos i obertures:

Segons el CTE DB HS 1, apartat 2.4.4.1.9, els que estiguin situats en un parament vertical hauran de fer-se d'una de les formes següents:

Disposant un desnivell de 20 cm d'altura com a mínim per damunt de la protecció de la coberta, protegit amb un impermeabilitzant que ho cobreixi i ascendeixi pels laterals del buit fins a una altura de 15 cm com a mínim per damunt d'aquest desnivell.

Disposant-los reculats respecte del parament vertical 1 m com a mínim.

Els accessos i les obertures situats en el parament horitzontal de la coberta hauran de fer-se disposant al voltant del buit un amplit impermeabilitzat d'una altura de 20 cm com a mínim per damunt de la protecció de la coberta.

- Juntes de dilatació:

Segons el CTE DB HS 1, apartat 2.4.4.1.1, les juntes hauran d'afectar les diferents capes de la coberta a partir de l'element que serveix de suport resistent. Les vores de les juntes hauran de ser romes, amb un angle de 45° i l'amplària de la junta serà major que 3 cm.

La distància entre les juntes de coberta haurà de ser com a màxim 15 m.

La disposició i l'ample de les juntes estarà en funció de la zona climàtica; l'ample serà major de 15 mm.

La junta s'establirà també al voltant dels elements sobreixents.

Les juntes de dilatació del paviment se segellaran amb un màstic plàstic no contaminant, i abans s'haurà netejat o escatat si calgués dels cantells de les rajoles.

En les juntes haurà de col·locar-se un segellant disposat sobre un reble introduït en l'interior. El segellament haurà de quedar enrasat amb la superfície de la capa de protecció de la coberta.

- Trobada de la coberta amb un parament vertical i punts singulars emergents:

Segons el CTE DB HS 1, apartat 2.4.4.1.2, la impermeabilització haurà de prolongar-se pel parament vertical fins a una altura de 20 cm com a mínim per damunt de la protecció de la coberta. La trobada ha de realitzar-se ardonint-se o axamfranant-se en el cas de làmines de betum modificat, líquids i morters. Per a impermeabilitzacions sintètiques tipus PVC, TPO o EPDM no resulta necessari. Els elements passants hauran de separar-se 50 cm com a mínim de les trobades amb els paraments verticals i dels elements que sobreixin de la coberta.

Perquè l'aigua de les precipitacions no es filtri per la rematada superior de la impermeabilització ha de realitzar-se d'alguna de les maneres següents:

Mitjançant regata de 3 x 3 cm com a mínim, en la qual ha de rebre's la impermeabilització amb morter al biaix.

Mitjançant una reculada amb una profunditat major que 5 cm, l'altura del qual, per damunt de la protecció de la coberta, sigui major que 20 cm.

Mitjançant un perfil metàl·lic inoxidable proveït d'una pestanya almenys en la seva part superior per al segellament.

Quan es tracti de cobertes transitables, a més del que s'ha dit anteriorment, la làmina quedarà protegida de la intempèrie en el seu lliurament als paraments o punts singulars (amb banda de terminació autoprotegida), i del trànsit per un sòcol.

- Trobada de la coberta amb la vora lateral:

Segons el CTE DB HS 1, apartat 2.4.4.1.3, haurà de realitzar-se prolongant la impermeabilització 5 cm com a mínim sobre el front del ràfec o el parament o disposant un perfil angular amb l'ala horitzontal, que ha de tenir una amplària major que 10 cm.

- Sobreeixidors:

Segons el CTE DB HS 1, apartat 2.4.4.1.5, en les cobertes planes que tinguin un parament vertical que les delimiti en tot el perímetre, es disposaran sobreeixidors quan hi hagi un sol baixant en la coberta, quan es prevegi que, si s'obtura un baixant, l'aigua acumulada no pugui evacuar per altres baixants o quan l'obturació d'un baixant pugui produir una càrrega en la coberta que en comprometi l'estabilitat.

El sobreeixidor haurà de disposar-se a una altura intermèdia entre el punt més baix i el més alt del lliurament de la impermeabilització al parament vertical. El sobreeixidor ha de sobreeixir 5 cm com a mínim de la cara exterior del parament vertical i disposar-se amb un pendent favorable a l'evacuació.

- Trobada de la coberta amb elements passants:

Segons el CTE DB HS 1, apartat 2.4.4.1.6, l'ancoratge d'elements haurà de realitzar-se d'una de les maneres següents:

Sobre un parament vertical per damunt del remat de la impermeabilització.

Sobre la part horitzontal de la coberta de manera anàloga a l'establida per a les trobades amb elements passants o sobre una bancada que s'hi recolzi.

- Racons i cantonades:

Segons el CTE DB HS 1, apartat 2.4.4.1.8, hauran de disposar-se elements de protecció prefabricats o realitzats *in situ* fins a una distància de 10 cm com a mínim des del vèrtex format pels dos plans que conformen el racó o la cantonada i el pla de coberta.

• Gestió de residus

Els residus generats durant l'execució de la unitat d'obra seran tractats segons la *Part III: Gestió de residus de construcció o demolició en l'obra*.

Control d'execució, assaigs i proves

- **Control d'execució**

Punts d'observació:

- Sistema de formació de pendents: adequació a projecte.

Juntes de dilatació: respecten les de l'edifici.

Juntes de coberta: distanciades menys de 15 m.

Preparació de la trobada de la impermeabilització amb parament vertical, segons projecte (regata, reculada, etc.), amb el mateix tractament que el faldó.

Suport de la capa d'impermeabilització i la seva preparació.

Col·locació de cassoletes i preparació de juntes de dilatació.

- Barrera de vapor, en el seu cas: continuïtat.

- Aïllant tèrmic:

Col·locació correcta de l'aïllant, segons especificacions del projecte. Gruix. Continuïtat.

- Ventilació de la cambra, en el seu cas.

- Impermeabilització:

Replantejament, segons el nombre de capes i la forma de col·locació de les làmines.

Elements singulars: cavalcaments i lliuraments de la làmina impermeabilitzant.

- Protecció de grava:

Gruix de la capa. Tipus de grava. Exempta de fins. Grandària entre 16 i 32 mm.

- Protecció de rajoles:

Rajoles rebudes amb morter, comprovació de la humitat del suport i de la rajola i dosatge del morter.

Rajoles ceràmiques rebudes amb adhesius, comprovació que el suport i la rajola estiguin secs i que l'adhesiu sigui idoni.

Amplària de juntes entre rajoles segons material d'unió. Rebaves. Anivellament. Planitud amb regla de 2 m. Rejuntada. Junta perimetral.

- **Assaigs i proves**

La prova de servei per a comprovar la seva estanquitat consistirà en una inundació de la coberta fins a aconseguir, almenys, un nivell de dos centímetres per damunt de qualsevol punt de la seva superfície en la unitat d'inspecció a provar.

Quan la unitat d'inspecció a provar no és completament inundable, però sí en més d'un 80% de la superfície, s'utilitzarà el reg com a complement. També serà aplicable quan la unitat d'inspecció inclogui punts singulars no submergits durant les proves efectuades mitjançant inundació parcial o completa. L'àrea no submergida de la coberta i/o els punts singulars no submergits es provaran mitjançant reg continu.

Conservació i manteniment

Quant la coberta estigui acabada, no es rebran sobre aquesta elements que la perforen o en dificulten el desaiçue, com antenes i mastelers, que hauran d'anar subjectes a paraments.

Prescripcions sobre verificacions a l'edifici acabat

Verificacions i proves de servei per a comprovar les prestacions finals de l'edifici

En el cas que es feren mesuraments *in situ* per a comprovar les exigències d'aïllament acústic a soroll aeri, es realitzaran per laboratoris i segons el que s'estableix en les UNE-EN ISO 16283-1:2015 i UNE-EN ISO 16283-3:2016 per a soroll aeri. La valoració global de resultats dels mesuraments d'aïllament es farà segons les definicions de diferència de nivells estandarditzada per a cada tipus de soroll segons el que s'estableix en l'annex H del DB HR.

Per al compliment de les exigències del DB HR s'admeten toleràncies entre els valors obtinguts per mesuraments *in situ* i els valors límit establits en l'apartat 2.1 del DB HR, de 3 dBA per a aïllament a soroll aeri.

En l'obra acabada, bé sobre l'edifici en el seu conjunt, o bé sobre les diferents parts i les instal·lacions, parcialment o totalment acabades, han de fer-se, a més de les que puguin establir-se amb caràcter voluntari, les comprovacions i proves de servei previstes en el projecte o ordenades per la direcció facultativa i les exigides per la legislació aplicable.

5. Façanes i particions

5.1. Façanes industrialitzades

5.1.1. Façanes de plafons lleugers

Descripció

Descripció

Tancament d'edificis constituït per elements lleugers opacs o transparents fixats a una estructura auxiliar ancorada a l'estructura de l'edifici, on la fusteria pot quedar vista o oculta.

Criteris de mesurament i valoració d'unitats

Metre quadrat de superfície de mur executat (estructura, plafons, envidrament), incloent-hi o no l'estructura auxiliar fins i tot peces especials d'ancoratge, segellament i neteja posterior.

Prescripcions sobre els productes

Característiques i recepció dels productes que s'incorporin a les unitats d'obra

La recepció dels productes, equips i sistemes es farà tal com es desenvolupa en la *Part II: Condicions de recepció de productes*. Aquest control comprèn el control de la documentació dels subministraments (inclosa la del marcatge CE quan sigui pertinent), el control mitjançant distintius de qualitat o avaluacions tècniques d'idoneïtat i el control mitjançant assaigs.

Segons CTE DB HE 1, apartat 5.1.2, es comprovarà que les propietats higrotèrmiques dels productes usats en els tancaments es corresponen amb les especificades en projecte: conductivitat tèrmica λ , emissivitat ϵ , factor de resistència a la difusió del vapor d'aigua μ , i, si és el cas, densitat ρ i calor específica c_p , en compliment de la transmitància tèrmica màxima exigida als tancaments que componen l'envoltant tèrmic.

Segons DB HR, apartat 4.1, en el plec de condicions del projecte han d'expressar-se les característiques acústiques dels productes utilitzats en els elements constructius de separació. Els productes que componen els elements constructius homogenis es caracteritzen per la massa per unitat de superfície kg/m^2 . Els aïllants dels elements opacs o plafons usats per a aplicacions acústiques es caracteritzen per la resistivitat al flux de l'aire, r , en $\text{kPa}\cdot\text{s/m}^2$, obtinguda segons UNE-EN ISO 9053-1:2020/UNE-EN 29053:1994. Es comprovarà que es correspon amb l'especificada en projecte.

- Bases de fixació en els forjats:

Estaran constituïdes per perfil d'acer amb un gruix mínim de galvanització per immersió de 4 micres. Així mateix, portaran soldades un mínim de dues patilles d'ancoratge i es disposaran uniformement repartides. Aniran proveïdes dels elements necessaris per a l'acoblament amb l'ancoratge.

- Ancoratges:

Estaran constituïts per perfil d'acer amb un gruix mínim de galvanització per immersió de 40 micres. Així mateix, aniran proveïts dels elements necessaris per a l'acoblament amb la base de fixació, de manera que permeti el reglatge dels elements del mur cortina en les dues direccions laterals, i una altra de normal a aquest. Absorbiran els moviments de dilatació de l'edifici.

- Estructura auxiliar:

Hi ha dos sistemes: muntants verticals i travessers horitzontals, o únicament muntants verticals. Els muntants i travessers no presentaran deformacions ni garsejaments, l'aspecte superficial estarà exempt de ratlles, colps o bonys i els talls seran homogenis. Anirà proveït dels elements necessaris per a l'acoblament amb els ancoratges, travessers o plafons complets i amb els muntants superior i inferior. Els muntants portaran en els extrems els elements necessaris per a l'acoblament amb els plafons i vindran protegits superficialment contra els agents corrosius.

Els travessers i muntants podran ser de:

Alumini, de gruix mínim 2 mm.

Acer conformat, de gruix mínim 0,80 mm.

Acer inoxidable, de gruix mínim 1,50 mm.

PVC, etc.

Els perfils seran amb trencament de pont tèrmic o sense.

Les bases de fixació, l'ancoratge i l'estructura auxiliar hauran de tenir la resistència suficient per a suportar el pes dels elements del mur cortina separatament, planta per planta.

- Sistema de fixació del vidre:

La fixació del vidre a l'estructura portant es podrà aconseguir per dues tècniques diferents:

Fixació mecànica mitjançant peces metàl·liques i forats practicats al vidre.

Envidrament estructural: fixació elàstica amb adhesius, generalment silicones d'alt mòdul.

- Envidrament (vegeu *Part II: Relació de productes amb marcatge CE*, 7.4):

En cas que la fixació a l'estructura portant sigui mecànica, el vidre haurà de ser obligatòriament temperat.

En cas d'envidrament estructural, el vidre podrà ser monolític o amb cambra d'aire, recuit, temperat, laminar, incolor, de color i amb capes selectives, siguin reflectores o sota emissives.

En ampits sempre seran vidres temperats.

L'envidrament sempre portarà un tractament de vores, com a mínim cantell arenat.

- Elements opacs de tancament:

Al seu torn estaran constituïts per una placa exterior i una altra d'interior (d'acer, alumini, coure, fusta, vidre, zinc, etc.), amb un material aïllant intermedi (llana mineral, poliestirè expandit, poliestirè extrudit, poliuretà, etc.).

Els elements opacs seran resistents a l'abració i als agents atmosfèrics.

- Junta preformada d'estanquitat: podrà ser de policloropropé, de PVC, etc.

- Producte de segellament: podrà ser de tipus Thiokol, silicones, etc.

- Plafons (vegeu *Part II: Relació de productes amb marcatge CE*, 19.9):

El plafó se subministrarà amb el seu sistema de subjecció a l'estructura de l'edifici, que en garantirà, una vegada col·locat el plafó, l'estabilitat, així com la resistència a les sol·licitacions previstes.

El plafó podrà ser d'un material homogeni (plàstic, metàl·lic, etc.), o ben compost de capa exterior de tipus plàstic o metàl·lic (acer, alumini, acer inoxidable, fusta, material sintètic, etc.), capa intermèdia de material aïllant/absorbent i una làmina interior de material plàstic, metàl·lic, fusta, etc.

Els cantells del plafó presentaran la forma adequada i/o se subministrarà amb els elements accessoris necessaris perquè les juntes resultants de la unió entre plafons i d'aquests amb els elements de la façana, una vegada segellades i acabades siguin estanques a l'aire i a l'aigua i no donin lloc a ponts tèrmics.

El material que constitueixi l'aïllament tèrmic podrà ser escuma rígida de poliuretà (PUR) o poliisocianurat (PIR), poliestirè extrudit (XPS), poliestirè expandit (EPS), llana mineral, etc.

En cas de plafons d'acer aquest portarà algun tipus de tractament com a prelacatge, galvanització, etc.

En cas de plafons d'alumini, el gruix mínim de l'anoditzat serà de 20 micres en exteriors i 25 micres en ambient marí. En cas d'anar lacatges, el gruix mínim del lacatge serà de 80 micres.

- Sistema de subjecció:

Quan la rigidesa del plafó no permeti un sistema de subjecció directe a l'estructura de l'edifici, el sistema inclourà elements auxiliars com a corretges en Z o C, perfils intermedis d'acer, etc., a través dels quals es farà la fixació.

S'indicaran les toleràncies que permet el sistema de fixació, d'apomat entre l'element de fixació més ixent i qualsevol altre, i de distància entre plans horitzontals de fixació.

Els elements metàl·lics que comprenen el sistema de subjecció quedaran protegits contra la corrosió.

El sistema de fixació del plafó a l'estructura secundària podrà ser vist o ocult mitjançant clips, caragols autoroscants, etc.

- Juntes: les juntes entre plafons podran ser al màxim, o mitjançant perfils, etc.

- Productes de segellament (vegeu *Part II: Relació de productes amb marcatge CE*, 9): podrà ser mitjançant productes pastosos o bé perfils preformats.

Prescripcions quant a l'execució per unitats d'obra

Característiques tècniques de cada unitat d'obra

D'acord amb el CTE D'HE 1, apartat 5.2.2, en el plec de condicions del projecte s'han de consignar els valors i característiques exigibles als tancaments i particions interiors, així com les seves condicions particulars d'execució.

D'acord amb el DB HR, apartat 4.2, en el plec de condicions del projecte han d'expressar-se les característiques acústiques dels productes i elements constructius obtingudes mitjançant assaigs en laboratori. Si aquestes s'han obtingut mitjançant mètodes de càlcul, els valors obtinguts i la justificació dels càlculs han d'incloure's en la memòria del projecte i consignar-se en el plec de condicions.

• Condicions prèvies: suport

Durant l'execució dels forjats s'asseguraran en la cara superior, inferior o en el cantell un nombre de bases de fixació i quedaran encastades, aplomades i anivellades.

Abans de col·locar l'ancoratge, es comprovarà que els desnivells màxims dels forjats són menors de 25 mm i que l'afonament entre cares de forjats en façana no és major de 10 mm.

En la vora del forjat inferior es marcaran els eixos de modulació passant-los mitjançant ploms a les successives plantes.

• Compatibilitat entre els productes, elements i sistemes constructius

Per a prevenir el fenomen electroquímic de la corrosió galvànica entre metalls amb diferent potencial, s'adoptaran les mesures següents:

Evitar el contacte entre dos metalls de diferent activitat. En cas de no poder evitar el contacte, s'haurà de seleccionar metalls pròxims en la sèrie galvànica.

Aïllar elèctricament els metalls amb diferent potencial.

Evitar l'accés d'aigua i oxigen a la zona d'unió dels dos metalls.

Quan l'estructura auxiliar del mur cortina no estigui preparada per a rebre directament l'element de tancament, aquest es col·locarà amb fusteria.

Els adhesius seran silicones de tres tipus segons els materials a enllaçar:

Silicona per a unió vidre-vidre en la fabricació del doble vidre.

Silicona per a la unió vidre-metall en la fixació del vidre al marc suport.

Silicona d'estanquitat per al segellament de les juntes entre vidres.

Els elements auxiliars (falques, obturadors, etc.) que intervinguin en el muntatge seran compatibles entre si i amb els segelladors i adhesius.

Es tindrà en compte les característiques particulars de cada producte vitri i la seva compatibilitat amb la resta de materials. En el cas d'envidrament estructural es podrà usar qualsevol tipus de vidre a excepció del vidre armat.

Procés d'execució

• Execució

Els ancoratges es fixaran a les bases de fixació de manera que permeti el reglatge del muntant una vegada col·locat.

Es col·locaran els muntants en la façana unint-los als ancoratges per la part superior, per permetre la regulació en les tres direccions, i aconseguir la modulació, aplomat i anivellament. En l'extrem superior del muntant s'acoblarà un casquet que permeti el suport amb el muntant superior. Entre els muntants quedarà una junta de dilatació que tindrà 2 mm/m, com a mínim.

Els travessers s'uniran als muntants per mitjà de casquets i altres sistemes. Entre el muntant i travesser, quedarà una junta de dilatació de 2 mm/m.

Es col·locarà l'element opac o transparent de tancament sobre el mòdul del tancament i s'hi fixarà mitjançant verguerons a pressió o altres sistemes.

Es col·locarà la junta preformada d'estanquitat al llarg dels encontres del tancament amb els elements d'obra gruixuda, així com en la unió amb els elements opacs, transparents i fusteries, de manera que asseguri l'estanquitat a l'aire i a l'aigua i permeti els moviments de dilatació.

El plafó complet s'unirà als muntants per casquets a pressió i angulars caragolats que permeten la dilatació, fent coincidir aquesta unió amb els perfils horitzontals del plafó.

Si és el cas, l'element de fusteria s'unirà per caragols amb juntes d'expansió o altres sistemes flotants a l'estructura auxiliar del tancament.

En cas d'envidrament estructural, l'encolada dels vidres als bastidors metàl·lics es farà sempre en taller climatitzat, mai en obra, per a evitar risc de brutícia o condensacions.

• Gestió de residus

Els residus generats durant l'execució de la unitat d'obra seran tractats d'acord amb la *Part III: Gestió de residus de construcció o demolició en l'obra*.

• Condicions d'acabament

El producte de segellament s'aplicarà en tot el perímetre de les juntes a temperatura superior a 0 °C, i comprovant abans d'estendre'l que no hi ha òxids, pols, greix o humitat.

Control d'execució, assaigs i proves

• Control d'execució

Punts d'observació.

Condicions de no acceptació:

- Base de fixació:

L'afonament presenta variacions superiors a ± 1 cm, o desnivells de $\pm 2,5$ cm en 1 m.

- Muntants i travessers:

No hi ha casquets d'unió entre muntants.

L'afonament o desnivell presenta variacions superiors a $\pm 2\%$.

- Tancament:

No permeti moviments de dilatació.

La col·locació discontinua o incompleta de la junta preformada.

En el producte de segellament hi hagi discontinuïtat.

L'ample de la junta no quedi cobert pel segellador.

Fixació deficient de l'element de tancament.

• Assaigs i proves

Prova de servei:

Estanquitat de draps de façana a l'aigua d'escolament.

Resistència de muntant i travesser: apareixen deformacions o degradacions.

Resistència de la cara interior dels elements opacs: es clevilla o degrada el revestiment o s'ocasionen deterioracions en l'estructura.

Resistència de la cara exterior dels elements opacs: hi ha deformacions, degradacions, clevills, deterioracions o defectes apreciables.

Conservació i manteniment

S'evitaran colps i rascades. No es recolzaran sobre el tancament elements d'elevació de càrregues o mobles, ni cables d'instal·lació de rètols, així com mecanismes de neteja exterior o qualssevol altres objectes que, en exercir un esforç sobre aquest, puguin danyar-lo.

Prescripcions sobre verificacions a l'edifici acabat

Verificacions i proves de servei per a comprovar les prestacions finals de l'edifici

En el cas que es facin mesuraments *in situ* per a comprovar les exigències d'aïllament acústic a soroll aeri i de limitació del temps de reverberació, seran fets per laboratoris i d'acord amb el que s'estableix en les UNE-EN ISO 16283-1:2015, UNE-EN ISO 16283-1:2015+A1:2018 i UNE-EN ISO 16283-3:2016 per a soroll aeri i en l'UNE-EN ISO 3382-1:2010 i l'UNE-EN ISO 3382-2:2008+ERRATUM:2009 V2 per a temps de reverberació. La valoració global de resultats dels mesuraments d'aïllament es farà d'acord amb les definicions de diferència de nivells estandarditzada per a cada tipus de soroll, segons el que s'estableix en l'annex H del DB HR.

Per al compliment de les exigències del DB HR s'admeten toleràncies entre els valors obtinguts per mesuraments *in situ* i els valors límit que estan establerts en l'apartat 2.1 del DB HR, de 3 dBA per a aïllament a soroll aeri i de 0,1 s per a temps de reverberació.

Quan es disposin com a obertures d'admissió d'aire, segons DB-HS 3, sistemes amb dispositiu de tancament, com ara airejadors o sistemes de microventilació, la verificació de l'exigència d'aïllament acústic enfront de soroll exterior es farà amb aquests dispositius tancats.

6. Instal·lacions

6.1. Instal·lació d'electricitat: baixa tensió i presa de terra

Descripció

Descripció

Instal·lació de baixa tensió: instal·lació de la xarxa de distribució elèctrica per a tensions entre 230 / 400 V, des del final de la connexió del servei de la companyia subministradora en el quadre o caixa general de protecció fins als punts d'utilització en l'edifici.

Instal·lació de connexió a terra: s'estableixen per a limitar la tensió que, respecte a la terra, puguin presentar en un moment donat les masses metàl·liques, assegurar la protecció de les proteccions i eliminar o disminuir el risc que suposa una avaria en els materials elèctrics utilitzats. És una unió elèctrica directa, sense fusibles ni cap protecció, d'una part del circuit elèctric o d'una part conductora no pertanyent a aquest mitjançant una presa de terra amb un elèctrode o grups d'elèctrodes colgats en terra.

Críters de mesurament i valoració d'unitats

Instal·lació de baixa tensió: els conductors es mesuraran i valoraran per metre lineal de longitud d'iguals característiques, tot això completament col·locat incloent-hi tub, safata o canal d'aïllament i part proporcional de caixes de derivació i ajudes d'obra quan n'hi hagi. La resta d'elements de la instal·lació, com a caixa general de protecció, mòdul de comptador, mecanismes, etc., es mesuraran per unitat totalment col·locada i comprovada incloent-hi tots els accessoris i les connexions necessaris perquè funcioni correctament, i per unitats d'endolls i de punts de llum, incloent-hi parts proporcionals de conductors, tubs, caixes i mecanismes.

Instal·lació de connexió de terra: els conductors de les línies principals o derivacions de la connexió de terra es mesuraran i valoraran per metre lineal, fins i tot tub d'aïllament i part proporcional de caixes de derivació, ajudes d'obra de paleta i connexions. El conductor de connexió de terra es mesurarà i valorarà per metre lineal, fins i tot l'excavació i l'ompliment. La resta de components de la instal·lació, com ara piques, plaques, arquetes, etc., es mesuraran i valoraran per unitat, fins i tot ajudes i connexions.

Prescripcions sobre els productes

Característiques i recepció dels productes que s'incorporin a les unitats d'obra

La recepció dels productes, equips i sistemes es farà tal com es desenvolupa en la *Part II: Condicions de recepció de productes*. Aquest control comprèn el control de la documentació dels subministraments (inclosa la corresponent al marcatge CE, quan sigui pertinent), el control mitjançant distintius de qualitat o avaluacions tècniques d'idoneïtat i el control mitjançant assaigs.

Instal·lació de baixa tensió:

En general, la determinació de les característiques de la instal·lació s'efectua d'acord amb el que assenyala la norma UNE-HD 60364-1:2009/A11:2018.

- Caixa general de protecció (CGP). Correspondran a un dels tipus arreglats en les especificacions tècniques de l'empresa subministradora que hagi aprovat per Administració pública competent.

- Línia general d'alimentació (LGA). És aquella que enllaça la caixa general de protecció amb la centralització de comptadors. Les línies generals d'alimentació estaran constituïdes per:

Conductors aïllats a l'interior de tubs encastats.

Conductors aïllats a l'interior de tubs soterrats.

Conductors aïllats a l'interior de tubs en muntatge superficial.

Conductors aïllats a l'interior de canals protectores la tapa de les quals només es pugui obrir amb l'ajuda d'un utensili.

Canalitzacions elèctriques prefabricades que hauran de complir la norma UNE-EN 61439-6:2013.

Conductors aïllats a l'interior de conductes tancats d'obra de fàbrica, projectats i construïts a aquest efecte.

- Comptadors.

Col·locats en forma individual.

Col·locats en forma concentrada (en armari o en local).

- Derivació individual: és la part de la instal·lació que, partint de la línia general d'alimentació subministra energia elèctrica a una instal·lació d'usuari. Les derivacions individuals estaran constituïdes per:

Conductors aïllats a l'interior de tubs encastats.

Conductors aïllats a l'interior de tubs soterrats.

Conductors aïllats a l'interior de tubs en muntatge superficial.

Conductors aïllats a l'interior de canals protectores la tapa de les quals només es pugui obrir amb l'ajuda d'un utensili.

Canalitzacions elèctriques prefabricades que hauran de complir la norma UNE-EN 61439-6:2013.

Conductors aïllats a l'interior de conductes tancats d'obra de fàbrica, projectats i construïts a aquest efecte.

Els diàmetres exteriors nominals mínims dels tubs en derivacions individuals seran de 3,20 cm.

- Interruptor de control de potència (ICP).

- Quadre general de distribució. Tipus homologats pel MICT:

Interruptors diferencials.

Interruptor magnetotèrmic general automàtic de tall omnipolar.

Interruptors magnetotèrmics de protecció bipolar.

- Instal·lació interior:

Circuits. Conductors i mecanismes: identificació, segons especificacions de projecte.

Punts de llum i preses de corrent.

Aparells i material elèctric menut per a instal·lacions de baixa tensió.

Cables elèctrics, accessoris per a cables i fils per a electrobobines.

- Regletes de la instal·lació, com ara caixes de derivació, interruptors, commutadors, base d'endolls, polsadors, brunzidors i regletes.

- Les instal·lacions elèctriques de baixa tensió les executaran empreses instal·ladores en baixa tensió.

- En alguns casos la instal·lació inclourà grup electrogen o SAI. En la documentació del producte subministrat en obra, es comprovarà que coincideix amb el que s'indica en el projecte, les indicacions de la direcció facultativa i les normes UNE que siguin aplicables d'acord amb el Reglament electrotècnic per a baixa tensió: marca del fabricant. Distintiu de qualitat. Tipus d'homologació quan sigui procedent. Grau de protecció. Tensió assignada. Potència màxima admissible. Factor de potència. Cablejat: secció i tipus d'aïllament. Dimensions en planta. Instruccions de muntatge.

No procedeix la realització d'assaigs.

Les peces que no compleixin les especificacions de projecte hagin patit danys durant el transport o que presenten defectes seran rebutjades.

- Instal·lació de connexió a terra:

Conductor de protecció.

Conductor d'unió equipotencial principal.

Conductor de terra o línia d'enllaç amb l'elèctrode de connexió de terra.

Conductor d'equipotencialitat suplementària.

Born principal de terra, o punt de connexió a terra.

Massa.

Element conductor.

Presa de terra: poden ser barres, tubs, platines, conductors nus, plaques, anells o bé malles metàl·liques constituïdes pels elements anteriors o les combinacions. Altres estructures soterrades, amb excepció de les armadures pretensades. Els materials utilitzats i la realització de les preses de terra no afectarà la resistència mecànica i elèctrica per efecte de la corrosió i comprometrà les característiques del disseny de la instal·lació.

L'emmagatzematge en obra dels elements de la instal·lació es farà dins dels respectius embalatges originals i d'acord amb les instruccions del fabricant. Serà en un lloc protegit de pluges i focus humits, en zones allunyades de possibles impactes. No estaran en contacte amb el terreny.

Les intensitats admissibles dels cables es regiran d'acord amb la UNE-HD 60364-5-52.

Prescripcions quant a l'execució per unitats d'obra

Característiques tècniques de cada unitat d'obra

• Condicions prèvies: suport

Instal·lació de baixa tensió:

La fixació es farà una vegada acabat completament el parament que la suporta. Les instal·lacions només podran executar-les empreses instal·ladores que compleixin la reglamentació vigent en el seu àmbit d'actuació.

El suport seran els paraments horitzontals i verticals, on la instal·lació podrà ser vista o encastada.

En el cas d'instal·lació vista, aquesta es fixarà amb tacs i caragols a parets i sostres, i s'utilitzarà com a aïllant protector dels conductors tubs, safates o canaletes.

En el cas d'instal·lació encastada, els tubs flexibles de protecció es disposaran a l'interior de regates practicades als barandats. Les regates no tindran una profunditat major de 4 cm sobre rajola massissa i d'un tub sobre la rajola buida, l'ample no serà superior a dues vegades la profunditat. Les regates es faran preferentment en les tres filades superiors. Si no és així, tindrà una longitud màxima d'1 m. Quan es facin regates per les dues cares del barandat, la distància entre regates paral·leles serà de 50 cm.

Instal·lació de connexió de terra:

El suport de la instal·lació de connexió de terra d'un edifici serà, d'una banda, el terreny, sigui el llit del fons de les rases de fonamentació a una profunditat no menor de 80 cm, o el terreny pròpiament dit, on es clavaràn piques, plaques, etc.

El suport per a la resta de la instal·lació sobre nivell de rasant, línies principals de terra i conductors de protecció, seran els paraments verticals o horitzontals totalment acabats o sense revestiment, sobre els quals es col·locaran els conductors en muntatge superficial o encastats, aïllats amb tubs de PVC rígid o flexible respectivament.

• Compatibilitat entre els productes, elements i sistemes constructius

En general:

En general, per a prevenir el fenomen electroquímic de la corrosió galvànica entre metalls amb diferent potencial, s'adoptaran les mesures següents:

Evitar el contacte entre dos metalls de diferent activitat. En cas de no poder evitar el contacte, s'hauran de triar metalls pròxims en la sèrie galvànica.

Aïllar elèctricament els metalls amb diferent potencial.

Evitar l'accés d'aigua i oxigen a la zona d'unió dels dos metalls.

En la instal·lació de baixa tensió:

Quan algun element de la instal·lació elèctrica hagi de discórrer paral·lel o instal·lar-se pròxim a una canonada d'aigua, es col·locarà sempre per damunt d'aquesta. Les canalitzacions elèctriques no se situaran per davall d'altres canalitzacions que puguin donar lloc a condensacions, com ara les destinades a conducció de vapor, d'aigua, de gas, etc., llevat que es prenguin les disposicions necessàries per a protegir les canalitzacions elèctriques contra els efectes d'aquestes condensacions.

Les canalitzacions elèctriques i les no elèctriques només podran anar dins d'un mateix canal o buit en la construcció, quan es compleixin simultàniament les condicions següents:

La protecció contra contactes indirectes estarà assegurada per algun dels sistemes assenyalats en la Instrucció ITC-BT-24 del REBT, considerant les conduccions no elèctriques, quan siguin metàl·liques, com a elements conductors.

Les canalitzacions elèctriques estaran convenientment protegides contra els possibles perills que pugui presentar la seva proximitat a canalitzacions, i especialment es tindrà en compte: l'elevació de la temperatura, deguda a la proximitat amb una conducció de fluid calent; la condensació; la inundació per avaria en una conducció de líquids (en aquest cas es prendran totes les disposicions convenients per a assegurar-ne l'evacuació); la corrosió per avaria en una conducció que contingui un fluid corrosiu; l'explosió per avaria en una conducció que contingui un fluid inflamable; la intervenció per manteniment o avaria en una de les canalitzacions pot fer-se sense danyar la resta de l'estructura.

En la instal·lació de connexió de terra:

Les canalitzacions metàl·liques d'altres serveis (aigua, líquids o gasos inflamables, calefacció central, etc.), no s'utilitzaran com a preses de terra per raons de seguretat.

Procés d'execució

• Execució

Instal·lació de baixa tensió:

Es comprovarà que tots els elements de la instal·lació de baixa tensió coincideixen amb el seu desenvolupament en projecte i, en cas contrari, es redefinirà segons el criteri i sota la supervisió de la direcció facultativa. L'empresa instal·ladora, i en presència de la direcció facultativa, marcarà els diversos components de la instal·lació, com ara preses de corrent, punts de llum, canalitzacions, caixes, etc.

En marcar les esteses de la instal·lació es tindrà en compte la separació mínima de 30 cm amb la instal·lació de canonades.

Es comprovarà la situació de la connexió de servei, executada segons REBT i normes particulars de la companyia subministradora.

S'instal·larà la caixa general de protecció preferentment sobre la façana exterior de l'edifici, en llocs de lliure i permanent accés, de comú acord entre la propietat i l'empresa subministradora.

Quan la connexió de servei sigui aèria, podrà instal·lar-se en muntatge superficial, a una altura sobre el sòl compresa entre 3 m i 4 m.

Quan es tracti d'una zona en la qual estigui previst el pas de la xarxa aèria a xarxa subterrània, la caixa general de protecció se situarà com si es tractés d'una connexió de servei subterrània.

Quan la connexió de servei sigui subterrània, s'instal·larà sempre en un nínxol en paret, que es tancarà amb una porta preferentment metàl·lica, amb grau de protecció IK 10 segons UNE-EN 50.102, revestida exteriorment d'acord amb les característiques de l'entorn i estarà protegida contra la corrosió, i disposarà d'un pany o cademat normalitzat per l'empresa subministradora. La part inferior de la porta es trobarà a un mínim de 30 cm de terra.

En el nínxol es deixaran previstos els orificis necessaris per a allotjar-hi els conductes per a l'entrada de les connexions de servei subterrànies de la xarxa general. En tots els casos, es procurarà que la situació triada estigui tan prop com sigui possible de la xarxa de distribució pública i que quedi allunyada o, si no es pot, protegida adequadament, d'altres instal·lacions, com ara d'aigua, gas, telèfon, etc.

Quan la façana no afronti amb la via pública, la caixa general de protecció se situarà en el límit entre les propietats públiques i privades.

No s'allotjaran més de dues caixes generals de protecció a l'interior del mateix nínxol, i es disposarà d'una caixa per cada línia general d'alimentació. Quan per a un subministrament siguin necessàries més de dues caixes, podran utilitzar-se altres solucions tècniques, amb previ acord entre la propietat i l'empresa subministradora.

S'executarà la línia general d'alimentació (LGA) amb un traçat tan curt i rectilini com sigui possible, discorrent per zones d'ús comú. Quan s'instal·len a l'interior de tubs, el seu diàmetre en funció de la secció del cable a instal·lar serà el que s'indica en la taula 1. Les dimensions d'altres tipus de canalitzacions hauran de permetre l'ampliació de la secció dels conductors en un 100%.

Les unions dels tubs rígids seran enroscades o embotides, de manera que no puguin separar-se'n els extrems. A més, quan la línia general d'alimentació discorri verticalment ho farà per l'interior d'una canal o un conducte d'obra de fàbrica encastat o adossat al buc de l'escala per llocs d'ús comú.

La línia general d'alimentació no podrà anar adossada o encastada a l'escala o zona d'ús comú.

S'evitaran les revoltes, els canvis de direcció i la influència tèrmica d'altres canalitzacions de l'edifici. Aquest conducte serà registrable i precintable en cada planta i s'establiran tallafocs cada tres plantes. Les dimensions mínimes del conducte seran de 30 x 30 cm i es destinarà exclusivament a allotjar-hi la línia general d'alimentació i el conductor de protecció.

El recinte de comptadors es construirà amb materials no inflamables, i no estarà travessat per conduccions d'altres instal·lacions que no siguin elèctriques. Les parets no tindran resistència inferior a la del paredó del 9 i disposarà d'embornal, ventilació natural i il·luminació (mínim 100 luxs). Els mòduls de centralització quedaran fixats superficialment amb caragols als paraments verticals, amb una altura mínima de 50 cm i màxima d'1,80 cm.

S'executaran les derivacions individuals, previ traçament i replanteig, que es faran a través de canals encastades o adossades o directament encastades o soterrades en el cas de derivacions horitzontals, i es disposaran els tubs com a màxim en dues files superposades, mantenint una distància entre eixos de tubs de 5 cm com a mínim.

Quan les derivacions individuals discorren verticalment s'allotjaran a l'interior d'una canal o un conducte d'obra de fàbrica amb les dimensions mínimes segons la ITC-BT-15, preparat exclusivament per a aquest fi, que podrà anar encastat o adossat al buc d'escala o zones d'ús comú, excepte quan siguin recintes protegits, sense revoltes, canvis de direcció, tancat convenientment i precintables.

En cada planta es disposarà un registre, i cada tres, una placa tallafoc. Els tubs pels quals s'estenguin els conductors se subjectaran mitjançant bases suports i amb abraçadores i els empalmaments entre aquests s'executaran mitjançant maneguts de 10 cm de longitud.

Es col·locaran els quadres generals de distribució i interruptors de potència, sigui en superfície fixada per quatre punts com a mínim o encastada, i en aquest cas s'executarà com a mínim en paredó de 12 cm de grossària.

S'executarà la instal·lació interior; si és encastada s'hi faran regates seguint un recorregut horitzontal i vertical i a l'interior d'aquestes s'allotjaran els tubs d'aïllant flexible. Es col·locaran registres amb una distància màxima de 15 m. Les regates verticals se separaran dels marcs i premarcs almenys 20 cm i quan es disposin regates per dues cares de parament la distància entre dues de paral·leles serà com a mínim de 50 cm, i la profunditat de 4 cm per a rajola massissa i 1 tub per a buit, l'ample no serà superior a dues vegades la profunditat. Les caixes de derivació quedaran a una distància de 20 cm del sostre. El tub aïllant penetrarà 5 mm en les caixes on es farà la connexió dels cables (introduïts aquests amb l'ajuda de passafils) mitjançant borns o didals aïllants. Les tapes de les caixes de derivació quedaran adossades al parament.

Si el muntatge fos superficial, el recorregut dels tubs, d'aïllant rígid, se subjectarà mitjançant grapes i les unions de conductors es faran en caixes de derivació igual que en la instal·lació encastada.

Es farà la connexió dels conductors a les regletes, mecanismes i equips.

Per a garantir una connexió contínua i correcta, els contactes es disposaran nets i sense humitat, i es protegiran amb envoltants o pastes.

Les canalitzacions estaran disposades de manera que faciliten la maniobra, inspecció i accés a les connexions.

Les canalitzacions elèctriques s'identificaran. D'altra banda, el conductor neutre o compensador, quan n'hi hagi, estarà clarament diferenciat dels altres conductors.

Per a l'execució de les canalitzacions, aquestes es fixaran sobre les parets per mitjà de brides, abraçadores o collarets, de manera que no perjudiquen les cobertes d'aquests. La distància entre dos punts de fixació successius no excedirà els 40 cm. S'evitarà corbar els cables amb un radi massa petit, i excepte prescripció en contra fixada en la norma UNE corresponent al cable utilitzat, aquest radi no serà inferior a deu vegades el diàmetre exterior del cable.

Els encreuaments dels cables amb canalitzacions no elèctriques es podran efectuar per la part anterior o posterior a aquestes, amb una distància mínima de 3 cm entre la superfície exterior de la canalització no elèctrica i la coberta dels cables, quan l'encreuament s'efectuï per la part anterior d'aquella.

Els extrems dels cables seran estancs quan les característiques dels locals o emplaçaments així ho exigeixin, utilitzant-se per a aquest fi caixes o altres dispositius adequats. L'estanquitat podrà quedar assegurada amb l'ajuda de premsaestopes.

Els empalmaments i les connexions es faran per mitjà de caixes o dispositius equivalents proveïts de tapes desmuntables que assegurin alhora la continuïtat de la protecció mecànica establida, l'aïllament i la inaccessibilitat de les connexions i la verificació en cas necessari.

En cas de conductors aïllats a l'interior de buits de la construcció, s'evitaran, en la mesura que sigui possible, les asprors a l'interior dels buits i els canvis de direcció d'aquests en un nombre elevat o de radi de curvatura menut. La canalització podrà ser reconeguda i conservada sense que sigui necessària la destrucció parcial de les parets, sostres, etc., o els arrebossats i les decoracions. Els empalmaments i les derivacions dels cables seran accessibles, ja que es disposarà per a aquests les caixes de derivació adequades.

Pas a través d'elements de la construcció: en tota la longitud dels passos de canalitzacions no es disposaran empalmaments o derivacions de cables. Per a la protecció mecànica dels cables en la longitud del pas, es disposaran aquests a l'interior de tubs.

Instal·lació de connexió de terra:

Es comprovarà que la situació, l'espai i els recorreguts de la instal·lació coincideixen amb el projecte, principalment la situació de les línies principals de baixada a terra, de les instal·lacions i masses metàl·liques. En cas contrari, es redefinirà segons el criteri i sota la supervisió de la direcció facultativa, i serà l'empresa instal·ladora de tots els components de la instal·lació l'encarregada del marcatge.

Durant l'execució de l'obra es farà una connexió de terra provisional, que estarà formada per un cable conductor que unirà les màquines elèctriques i masses metàl·liques que no disposin de doble aïllament i un conjunt d'elèctrodes de piques.

En iniciar-se les obres de fonamentació de l'edifici es disposarà el cable conductor en el fons de la rasa, a una profunditat no inferior a 80 cm en forma d'anell tancat exterior al perímetre de l'edifici, al qual es connectaran els elèctrodes, fins a aconseguir un valor mínim de resistència a terra.

Una sèrie de conduccions soterrades unirà totes les connexions de terra situades a l'interior de l'edifici. Aquests conductors aniran connectats per tots dos extrems a l'anell i la separació entre dos d'aquests conductors no serà inferior a 4 m.

Els conductors de protecció estaran protegits contra deterioracions mecàniques, químiques, electroquímiques i esforços electrodinàmics. Les connexions seran accessibles per a la verificació i assaigs, excepte en el cas de les efectuades en caixes segellades amb pasta o en caixes no desmontables amb juntes estanques. Cap aparell estarà intercalat en el conductor de protecció, encara que per als assaigs podran utilitzar-se connexions desmontables mitjançant útils adequats.

Per a l'execució dels elèctrodes, en cas que es tracti d'elements longitudinals clavats verticalment (piques), es faran excavacions per a allotjar-hi les arquetes de connexió, es prepararà la pica muntant la punta de penetració i el cap protector, s'introduirà el primer tram mantenint verticalment la pica amb una clau, mentre es comprovi la verticalitat de la plomada. Paral·lelament, es colpejarà amb una maça, es colgarà el primer tram de la pica, es llevarà el cap protector i s'enroscarà el segon tram, s'enroscarà de nou el cap protector i es tornarà a colpejar; cada vegada que s'introdueixi un nou tram es mesurarà la resistència a terra. A continuació s'haurà de soldar o fixar el collaret de protecció i, una vegada acabat el pou d'inspecció, es farà la connexió del conductor de terra amb la pica.

Durant l'execució de les unions entre conductors de terra i elèctrodes de terra es cuidarà que resulten elèctricament correctes. Les connexions no danyaran ni els conductors ni els elèctrodes de terra.

Sobre els conductors de terra i en lloc accessible, es preveurà un dispositiu per a mesurar la resistència de la presa de terra corresponent. Aquest dispositiu pot estar combinat amb el born principal de terra, ser desmuntable, mecànicament segur i assegurar la continuïtat elèctrica.

Si els elèctrodes fossin elements superficials col·locats verticalment en el terreny, es farà un clot i s'hi col·locarà la placa verticalment, amb l'aresta superior a 50 cm com a mínim de la superfície del terreny; es recobrirà totalment de terra argilènica i s'arruixarà. Es farà el pou d'inspecció i la connexió entre la placa i el conductor de terra amb soldadura aluminotèrmica.

S'executaran les arquetes registrables a l'interior de les quals s'allotjaran els punts de connexió a terra als quals se solden en un extrem la línia d'enllaç amb terra i en l'altre la línia principal de terra. La connexió de terra s'executarà sobre suports de material aïllant.

La línia principal s'executarà encastada o en muntatge superficial, aïllada amb tubs de PVC, i les derivacions de connexió de terra amb conducte encastat aïllat amb PVC flexible. Els recorreguts seran tan curts com sigui possible i sense canvis bruscos de direcció, i les connexions dels conductors de terra es faran amb caragols d'ajust o altres elements de pressió, o amb soldadura d'alt punt de fusió.

• **Gestió de residus**

Els residus generats durant l'execució de la unitat d'obra seran tractats d'acord amb la *Part III: Gestió de residus de construcció o demolició en l'obra*.

• **Condicions d'acabament**

Instal·lació de baixa tensió:

Les regates quedaran cobertes de morter o algeps, i enrasades amb la resta de la paret. Acabada la instal·lació elèctrica interior, es protegiran les caixes i quadres de distribució per a evitar que queden tapats pels revestiments posteriors dels paraments. Una vegada fets aquests treballs es descobriran i es col·locaran els automatismes elèctrics, embellidors i tapes. Al final de la instal·lació, i informada la direcció facultativa, l'empresa instal·ladora emetrà la documentació reglamentària que acrediti la conformitat de la instal·lació amb la reglamentació vigent.

Instal·lació de connexió a terra:

Al final de la instal·lació, l'empresa instal·ladora, i informada la direcció facultativa, emetrà la documentació reglamentària que acrediti la conformitat de la instal·lació amb la reglamentació vigent.

Control d'execució, assaigs i proves

Instal·lació de baixa tensió:

Instal·lació general de l'edifici:

- Caixa general de protecció:

Dimensions del nínxol mural. Fixació amb quatre punts.

Connexió dels conductors. Tubs de connexió.

- Línia general d'alimentació (LGA):

Tipus de tub. Diàmetre i fixació en trajectes horitzontals. Secció dels conductors.

Dimensió de pati d'instal·lacions per a línia general d'alimentació. Registres, dimensions.

Nombre, situació, fixació de platines i plaques tallafocs en patis d'instal·lacions de línies generals d'alimentació.

- Recinte de comptadors:

Centralització de comptadors: nombre i fixació del conjunt prefabricat i dels comptadors. Connexions de línies generals d'alimentació i derivacions individuals.

Comptadors trifàsics independents: nombre i fixació del conjunt prefabricat i dels comptadors. Connexions.

Cambra de comptadors: dimensions. Materials (resistència al foc). Ventilació. Desaigne.

Quadre de protecció de línies de força motriu: situació, alineacions, fixació del tauler. Fixació del fusible de desconexió, tipus i intensitat. Connexions.

Quadre general de comandament i protecció d'enllumenat: situació, alineacions, fixació. Característiques dels diferencials, commutador rotatiu i temporitzadors. Connexions.

- Derivacions individuals:

Patís d'instal·lacions de derivacions individuals: dimensions. Registres (un per planta). Nombre, situació i fixació de platines i plaques tallafocs.

Derivació individual: tipus de tub protector, secció i fixació. Secció de conductors. Senyalització en la centralització de comptadors.

- Canalitzacions de serveis generals:

Patís d'instal·lacions per a serveis generals: dimensions. Registres, dimensions. Nombre, situació i fixació de platines, plaques tallafocs i caixes de derivació.

Línies de força motriu, d'enllumenat auxiliar i generals d'enllumenat: tipus de tub protector, secció. Fixació. Secció de conductors.

- Tub d'alimentació i grup de pressió:

Tub d'igual diàmetre que el de la connexió, si pot ser aeri.

Instal·lació interior de l'edifici:

- Quadre general de distribució:

Situació, adossament de la tapa. Connexions. Identificació de conductors.

- Instal·lació interior:

Dimensions, traçament de les regates.

Identificació dels circuits. Tipus de tub protector. Diàmetres.

Identificació dels conductors. Seccions. Connexions.

Pas a través d'elements constructius. Junes de dilatació.

Connexions a caixes.

Es respecten els volums de prohibició i protecció en locals humits.

Xarxa d'equipotencialitat: dimensions i traçament de les regates. Tipus de tub protector. Diàmetre. Secció del conductor. Connexions.

- Caixes de derivació:

Nombre, tipus i situació. Dimensions segons el nombre i el diàmetre de conductors. Connexions. Adossament a la tapa del parament.

- Mecanismes:

Nombre, tipus i situació. Connexions. Fixació al parament.

Instal·lació de connexió de terra:

- Connexions:

Punt de connexió de terra.

- Born principal de connexió de terra:

Fixació del born. Secció del conductor de connexió. Connexions i terminals. Seccionador.

- Línia principal de terra:

Tipus de tub protector. Diàmetre. Fixació. Secció del conductor. Connexió.

- Piques de connexió a terra, si és el cas:

Nombre i separacions. Connexions.

- Arqueta de connexió:

Connexió de la conducció soterrada, registrable. Execució i disposició.

- Conductor d'unió equipotencial:

Tipus i secció de conductor. Connexió. S'inspeccionarà cada element.

- Línia d'enllaç amb terra:

Connexions.

- Barra de connexió a terra:

Fixació de la barra. Secció del conductor de connexió. Connexions i terminals.

• **Assaigs i proves**

Mesura de continuïtat dels conductors de protecció.

Mesura de la resistència de connexió de terra.

Mesura de la resistència d'aïllament dels conductors.

Mesura de la resistència d'aïllament de paviments i parets, quan s'utilitzi aquest sistema de protecció.

Mesura de la rigidesa dielèctrica.

Mesura dels corrents de fuga.

Comprovació de la intensitat de disparament dels diferencials.

Comprovació de l'existència de corrents de fuga.

Mesura d'impedància de bucle.

Comprovació de la seqüència de fases.

Resistència d'aïllament:

De conductors entre fases (si és trifàsica o bifàsica), entre fases i neutre i entre fases i terra.

Comprovació que les fonts pròpies d'energia entren en funcionament quan la tensió de xarxa descendeix per davall del 70% del valor nominal.

Comprovació d'absència de tensió en parts metàl·liques accessibles.

Conservació i manteniment

Instal·lació de baixa tensió. Es preservaran tots els components de la instal·lació del contacte amb materials agressius i humitat. Es comprovaran els interruptors diferencials prement el botó de prova almenys una vegada per any.

Instal·lació de connexió de terra. Es preservaran tots els elements de materials agressius, impactes, humitats i brutícia.

Prescripcions sobre verificacions a l'edifici acabat

Verificacions i proves de servei per a comprovar les prestacions finals de l'edifici

Al final de l'execució de la instal·lació, l'empresa instal·ladora durà a cap les verificacions oportunes, segons la ITC-BT-05 i, si és el cas, de totes les que determini la direcció facultativa.

Així mateix, seran objecte de la corresponent inspecció inicial per organisme de control, les instal·lacions següents:

- a) Instal·lacions industrials que requereixin projecte, amb una potència instal·lada superior a 100 kW.
- b) Locals de pública concurrència.
- c) Locals amb el risc d'incendi o explosió, de classe I, excepte aparcaments o estacionaments de menys de 25 places.
- d) Locals banyats amb potència instal·lada superior a 25 kW.
- e) Piscines amb potència instal·lada superior a 10 kW.
- f) Quiròfans i sales d'intervenció.
- g) Instal·lacions d'enllumenat exterior amb potència instal·lada superior a 5 kW.
- h) Instal·lacions de les estacions de recàrrega per al vehicle elèctric, que requereixin l'elaboració de projecte per a l'execució.

Documentació

Acabades les obres i fetes les verificacions i la inspecció inicial, l'empresa instal·ladora haurà d'emetre un certificat d'instal·lació, subscrit per un instal·lador en baixa tensió que pertangui a l'empresa, segons model establert per l'Administració, que haurà de comprendre, almenys, el següent:

- a) Les dades referents a les característiques principals de la instal·lació.
- b) La potència prevista de la instal·lació.
- c) Si és el cas, la referència del certificat de l'organisme de control que hagués fet amb qualificació de resultat favorable, la inspecció inicial.
- d) Identificació de l'empresa instal·ladora responsable de la instal·lació i de l'instal·lador en baixa tensió que subscriu el certificat d'instal·lació;
- e) Declaració expressa que la instal·lació ha sigut executada d'acord amb les prescripcions del Reglament electrotècnic per a baixa tensió, aprovat pel Reial decret 842/2002, de 2 d'agost, i, si és el cas, amb les especificacions particulars aprovades en la companyia elèctrica, així com, segons correspongui, amb el projecte o la memòria tècnica de disseny.

Obligacions en matèria d'informació i de reclamacions

Les empreses instal·ladores en baixa tensió han de complir les obligacions d'informació dels prestadors i les obligacions en matèria de reclamacions establides, respectivament, en els articles 22 i 23 de la Llei 17/2009, de 23 de novembre, sobre el lliure accés a les activitats de serveis i el seu exercici.

6.2. Instal·lació d'enllumenat

6.2.1. Enllumenat d'emergència

Descripció

Descripció

Il·luminació d'espais sense llum amb la presència de fonts de llum artificials, amb aparell d'enllumenat que reparteix, filtra o transforma la llum emesa per un o diversos llums elèctrics i que comprèn tots els dispositius necessaris per al suport, la fixació i la protecció dels llums i, en cas necessari, els circuits auxiliars en combinació amb els mitjans de connexió amb la xarxa d'alimentació.

Criteris de mesurament i valoració d'unitats

Unitat d'equip de lluminària, totalment acabada, incloent-hi l'equip d'encesa, fixacions, connexió comprovació i material menut. S'hi podran incloure la part proporcional de difusors, gelosies o reixetes.

Prescripcions sobre els productes

Característiques i recepció dels productes que s'incorporin a les unitats d'obra

Els llums, equips auxiliars, lluminàries i resta de dispositius compliran el que es disposa en la normativa específica per a cada tipus de material. Particularment, els llums fluorescents compliran els valors admesos pel Reial decret 187/2011, de 18 de febrer, pel qual s'estableixen els requisits d'eficiència energètica dels estabilitzadors de llums fluorescents.

Excepte justificació, els llums utilitzats en la instal·lació d'il·luminació de cada zona tindran limitada les pèrdues dels equips auxiliars, per la qual cosa la potència del conjunt llum més equip auxiliar no superarà els valors indicats en CTE DB-HE3.

La recepció dels productes, equips i sistemes es farà tal com es desenvolupa en la *Part II: Condicions de recepció de productes*. Aquest control comprèn el control de la documentació dels subministraments (inclosa la del marcatge CE quan sigui pertinent), el control mitjançant distintius de qualitat o avaluacions tècniques d'idoneïtat i el control mitjançant assaigs.

Productes amb marcatge CE:

- Columnes i bàculs d'enllumenat de formigó armat i formigó pretensat (vegeu *Part II: Relació de productes amb marcatge CE*, 13.1.).
- Columnes i bàculs d'enllumenat d'acer (vegeu *Part II: Relació de productes amb marcatge CE*, 13.2).
- Columnes i bàculs d'enllumenat d'alumini (vegeu *Part II: Relació de productes amb marcatge CE*, 13.3).
- Columnes i bàculs d'enllumenat de materials compostos polimèrics reforçats amb fibra (vegeu *Part II: Relació de productes amb marcatge CE*, 13.4).

Es durà a terme la comprovació de la documentació de subministrament en tots els casos, per verificar que coincideix el subministrat en obra amb el que s'indica en el projecte.

- Equips elèctrics per a muntatge exterior: grau de protecció mínima IP54, segons les UNE 20324 i IK 8 segons les UNE-EN 50102/A1CORR:2002. Muntats a una altura mínima de 2,50 m des de terra. Entrades i eixides de cables per la part inferior de l'envoltant.

- L·luminàries per a llums d'incandescència o de fluorescència i altres tipus de descàrrega i inducció: marca del fabricant, classe, tipus (encastable, per a adossar, per a suspendre, amb gelosia, amb difusor continu, estanca, antideflagrant...), grau de protecció, tensió assignada, potència màxima admissible, factor de potència, cablejat (secció i tipus d'aïllament, dimensions en planta), tipus de subjecció, instruccions de muntatge. Les lluminàries per a enllumenat interior se subjectaran a la sèrie de normes UNE-EN 60598-.

- Llum: marca d'origen, tipus o model, potència (watts), tensió d'alimentació (volts) i flux nominal (lúmens). Per als llums fluorescents, condicions d'encesa i color aparent, temperatura de color en K (segons el tipus de llum) i índex de rendiment de color. Els rètols lluminosos i les instal·lacions que els alimentin amb tensions assignades d'eixida en buit entre 1 i 10 kV, estaran subjectes al que es disposa en la sèrie de normes UNE EN 50107-.

- Accessoris per als llums de fluorescència (reactància, condensador i encebadors). Portaran gravades de manera clara i identificables les indicacions següents:

Reactància: marca d'origen, model, esquema de connexió, potència nominal, tensió d'alimentació, factor de freqüència i tensió, freqüència i corrent nominal d'alimentació.

Condensador: marca d'origen, tipus o referència al catàleg del fabricant, capacitat, tensió d'alimentació, tensió d'assaig quan aquesta sigui major que tres vegades la nominal, tipus de corrent per a la qual està previst, temperatura màxima de funcionament. Tots els condensadors que formen part de l'equip auxiliar elèctric dels llums de descàrrega, per a corregir el factor de potència dels estabilitzadors, hauran de portar connectada una resistència que asseguri que la tensió en borns del condensador no sigui major de 50 V transcorreguts 60 s des de la desconexió del receptor.

Encebador: marca d'origen, tipus o referència al catàleg del fabricant, circuit i tipus de llum per als quals sigui utilitzable.

Equips elèctrics per als punts de llum: tipus —interior o exterior—, instal·lació adequada al tipus utilitzat, grau de protecció mínima.

- Conductors: secció mínima per a tots els conductors, inclòs el neutre. Els conductors de la xarxa de terra que uneixen els elèctrodes hauran de complir les condicions d'ITC-BT-09.

- Elements de fixació.

En les instal·lacions d'enllumenat en instal·lacions exteriors sota l'àmbit del Reial decret 1890/2008, de 14 de novembre:

- Els equips auxiliars que s'incorporen hauran de complir les condicions de funcionament establides en les normes UNE-EN de prescripcions de funcionament següents:

a) UNE-EN 60921:2006 i UNE-EN 60921:2006/A1:2006 - Estabilitzadors per a llums fluorescents.

b) UNE-EN 60923:2006 i UNE-EN 60923:2006/A1:2006 - Estabilitzadors per a llums de descàrrega, excloses les fluorescents.

c) UNE-EN 60929:2011/A1:2016 (ratificada).

- Estabilitzadors electrònics alimentats en corrent altern per a llums fluorescents.

- Amb excepció de les il·luminacions nadalenques i festives, els llums utilitzats en instal·lacions d'enllumenat exterior tindran una eficàcia lluminosa superior a:

a) 40 lum/W, per a enllumenats de vigilància i seguretat nocturna i de senyals i anuncis lluminosos

b) 65 lum/W, per a enllumenats viari, específic i ornamental.

- Les lluminàries incloent-hi els projectors, que s'instal·lin en les instal·lacions d'enllumenat excepte les d'enllumenat festiu i nadalenc, hauran de complir amb els requisits de l'esmentat RD respecte als valors de rendiment de la lluminària (η) i factor d'utilització (f_u).

- Referent al factor de manteniment (f_m) i al flux hemisfèric superior instal·lat (FHS_{inst}), compliran el que es disposa en les ITCEA-06 i la ITC-EA-03, respectivament.

- Les lluminàries hauran de triar-se de manera que es compleixin els valors d'eficiència energètica mínima, per a instal·lacions d'enllumenat viari i la resta de requisits per a altres instal·lacions d'enllumenat, segons el que s'estableix en la ITC-EA-01.

- La potència elèctrica màxima consumida pel conjunt de l'equip auxiliar i llum de descàrrega, no superarà els valors especificats en la ITC-EA-04.

- Els sistemes d'accionament hauran de garantir que les instal·lacions d'enllumenat exterior s'encenguin i apaguin amb precisió a les hores previstes quan la lluminositat ambient ho requereixi, a fi d'estalviar energia. L'accionament de les instal·lacions d'enllumenat exterior podrà dur-se a terme mitjançant diversos dispositius, com, per exemple, fotocèl·lules, rellotges astronòmics i sistemes d'encesa centralitzada. Tota instal·lació d'enllumenat exterior amb una potència de llums i equips auxiliars superiors a 5 kW, haurà d'incorporar un sistema d'accionament per rellotge astronòmic o sistema d'encesa centralitzada, mentre que en aquelles amb una potència en llums i equips auxiliars inferior o igual a 5 kW també podrà incorporar-se un sistema d'accionament mitjançant fotocèl·lula.

- Amb la finalitat d'estalviar energia, les instal·lacions d'enllumenat arreplegades en el capítol 9 de la ITC-EA-02, es projectaran amb dispositius o sistemes per a regular el nivell lluminós. Els sistemes de regulació del nivell lluminós hauran de permetre la disminució del flux emès fins a un 50% del valor en servei normal, mantenint la uniformitat dels nivells d'il·luminació, durant les hores amb funcionament reduït.

Les peces que no compleixin les especificacions de projecte, hagin patit danys durant el transport o que presenten defectes seran rebutjades.

L'emmagatzematge dels productes en obra es farà dins dels respectius embalatges originals i d'acord amb les instruccions del fabricant. Serà en un lloc protegit de pluges i focus humits, en zones allunyades de possibles impactes. No estaran en contacte amb el terreny.

Prescripcions quant a l'execució per unitats d'obra

Característiques tècniques de cada unitat d'obra

• Condicions prèvies: suport

La fixació s'acabarà una vegada completat el parament que el suporta.

• Compatibilitat entre els productes, elements i sistemes constructius

Per a prevenir el fenomen electroquímic de la corrosió galvànica entre metalls amb diferent potencial, s'adoptaran les mesures següents:

Evitar el contacte entre dos metalls de diferent activitat. En cas de no poder evitar el contacte, s'hauran de triar metalls pròxims en la sèrie galvànica.

Aïllar elèctricament els metalls amb diferent potencial.

Evitar l'accés d'aigua i oxigen a la zona d'unió dels dos metalls.

Quan algun element de la instal·lació elèctrica hagi de discórrer paral·lel o instal·lar-se pròxim a una canonada d'aigua, es col·locarà sempre per damunt d'aquesta.

Procés d'execució

• Execució

Segons el CTE DB SUA 4, apartat 1, en cada zona es disposarà una instal·lació d'enllumenat que proporcioni el nivell d'il·luminació establert en la taula 1.1, mesurat arran de terra. En les zones dels establiments d'ús de públic concurrència en les quals l'activitat es desenvolupa amb un nivell baix d'il·luminació es disposarà una il·luminació d'abalisament en les rampes i en cada un dels escalons de les escales.

Segons el CTE DB HE 3, apartat 2.2, les instal·lacions d'il·luminació disposaran, per a cada zona, d'un sistema de regulació i control que compleixin les condicions següents:

Tota la zona disposarà almenys d'un sistema d'encesa i apagada manual, quan no disposi d'un altre sistema de control, i no s'acceptaran els sistemes d'encesa i apagada en quadres elèctrics com a únic sistema de control. Les zones d'ús esporàdic disposaran d'un sistema de control d'encesa i apagada de detecció de presència o sistema de temporització.

S'instal·laran sistemes d'aprofitament de la llum natural que regulin el nivell d'il·luminació en funció de l'aportació de llum natural, en la primera línia paral·lela de lluminàries situades a una distància inferior a 3 m de la finestra, i en totes les situades sota una claraboia, en els casos indicats de les zones dels grups 1 i 2 (segons l'apartat 2.1).

Les instal·lacions només podran ser executades per instal·ladors o empreses instal·ladors que compleixin la reglamentació vigent en l'àmbit d'actuació.

Una vegada replantejada la situació de la lluminària i efectuada la fixació al suport, es connectaran tant la lluminària com els accessoris, amb el circuit corresponent.

Es proveirà la instal·lació d'un interruptor de tall omipolar situat en la part de baixa tensió.

Les parts metàl·liques accessibles dels receptors d'enllumenat que no siguin de Classe II o Classe III hauran de connectar-se de manera fiable i permanent al conductor de protecció del circuit.

En xarxes d'alimentació subterrànies, els tubs aniran soterrats a una profunditat mínima de 40 cm, mesurats des de la cota inferior del tub, i el diàmetre interior no serà inferior a 6 cm. Es col·locarà una cinta de senyalització que adverteixi de la presència de cables d'enllumenat exterior, situada a una distància mínima de terra de 10 cm i a 25 cm per damunt del tub.

• Gestió de residus

Els residus generats durant l'execució de la unitat d'obra seran tractats d'acord amb la *Part III: Gestió de residus de construcció o demolició en l'obra*.

• Toleràncies admissibles

Es rebutjarà la instal·lació quan:

Els valors de l'eficiència energètica de la instal·lació siguin inferiors als especificats en el projecte.

La il·luminació mitjana mesurada en instal·lacions interiors sigui un 10% inferior a l'especificada.

La il·luminació mitjana mesurada en instal·lacions exteriors sota l'àmbit del RD 1890/2008 sigui un 20% superior a l'especificada.

Els valors d'uniformitat de luminància/il·luminació i enlluernament no s'ajusten a les especificacions del projecte.

El tipus de llum i lluminària no s'ajusten a les especificacions de projecte.

Els valors de resplendor lluminosa nocturna i llum intrusa en instal·lacions exteriors sota l'àmbit del RD 1890/2008 no s'ajusten a les especificacions del projecte.

- **Condicions d'acabament**

Es comprovarà que els conjunts dels llums i els equips auxiliars disposen d'un certificat del fabricant que acrediti la potència total.

Al final de la instal·lació, i informada la direcció facultativa, l'instal·lador autoritzat emetrà la documentació reglamentària que acrediti la conformitat de la instal·lació amb la Reglamentació vigent.

Control d'execució, assaigs i proves

- **Control d'execució**

Llums, lluminàries, conductors, situació, altura d'instal·lació, connexió de terra, fonamentacions, bàculs: coincidiran en nombre i característiques amb el que s'especifica en el projecte.

Connexions: executades amb regletes o accessoris específics a aquest efecte.

- **Assaigs i proves**

Accionament dels interruptors d'encesa de l'enllumenat amb totes les lluminàries equipades amb els llums corresponents.

Potència elèctrica consumida per la instal·lació.

Uniformitat de la instal·lació.

Luminància mitjana de la instal·lació.

Enlluernament pertorbador i relació entorn (SR).

Conservació i manteniment

Tots els elements de la instal·lació es protegiran de la brutícia i de l'entrada d'objectes estranys.

Es procedirà a la neteja dels elements que ho necessitin abans del lliurament de l'obra.

Per a garantir en el transcurs del temps el manteniment dels paràmetres luminotècnics adequats i l'eficiència energètica de la instal·lació VEEI, es complirà el Pla de manteniment de les instal·lacions d'il·luminació que inclourà, entre altres accions, les operacions de reposició de llums amb la freqüència de reemplaçament, la neteja de lluminàries amb la metodologia prevista i la neteja de la zona il·luminada, incloent-hi en ambdues la periodicitat necessària. Aquest pla també tindrà en compte els sistemes de regulació i control utilitzats en les diferents zones.

En instal·lacions exteriors sota l'àmbit del RD 1890/2008 es portaran a cap les operacions de reposició de llums i neteja de lluminàries amb la periodicitat determinada pel càlcul del factor de manteniment. El responsable de l'execució del Pla de manteniment és el titular de la instal·lació.

Els mesuraments elèctrics i luminotècnics inclosos en el Pla de manteniment, les durà a terme un instal·lador autoritzat en baixa tensió, que haurà de portar un registre d'operacions de manteniment, en el qual es reflecteixin els resultats de les tasques portades a cap.

En aquest registre es numeraran correlativament les operacions de manteniment de la instal·lació d'enllumenat exterior, en què han de figurar, com a mínim, la següent informació:

- a) El titular de la instal·lació i la ubicació d'aquesta.
 - b) El titular del manteniment.
 - c) El número d'ordre de l'operació de manteniment preventiu en la instal·lació.
 - d) El número d'ordre de l'operació de manteniment correctiu.
 - e) La data d'execució.
 - f) Les operacions dutes a terme i el personal que les va portar a cap.
- A més, a fi de facilitar l'adopció de mesures d'estalvi energètic, es registrarà:
- g) Consum energètic anual.
 - h) Temps d'encesa i apagada dels punts de llum.
 - i) Mesura i valoració de l'energia activa i reactiva consumida, amb discriminació horària i factor de potència,
 - j) Nivells d'il·luminació mantinguts.

El registre de les operacions de manteniment de cada instal·lació es farà per duplicat i se'n lliurarà una còpia al titular de la instal·lació. Aquests documents hauran de guardar-se almenys durant cinc anys, comptats a partir de la data d'execució de la corresponent operació de manteniment.

Prescripcions sobre verificacions a l'edifici acabat

Verificacions i proves de servei per a comprovar les prestacions finals de l'edifici

Documentació: certificats, butlletins i documentació addicional exigida per l'Administració competent.

En instal·lacions exteriors sota l'àmbit de l'RD 1890/2008:

- Verificació inicial, prèvia a la posada en servei: totes les instal·lacions.
- Inspecció inicial, prèvia a la posada en servei: les instal·lacions de més de 5 kW de potència instal·lada.
- Verificacions cada 5 anys: les instal·lacions de fins a 5 kW de potència instal·lada.
- Inspeccions cada 5 anys: les instal·lacions de més de 5 kW de potència instal·lada..

6.2.2. Instal·lació d'il·luminació

Descripció

Descripció

Il·luminació d'espais sense llum amb la presència de fonts de llum artificials, amb aparell d'enllumenat que reparteix, filtra o transforma la llum emesa per un o diversos llums elèctrics i que comprèn tots els dispositius necessaris per al suport, la fixació i la protecció dels llums i, en cas necessari, els circuits auxiliars en combinació amb els mitjans de connexió amb la xarxa d'alimentació.

Criteris de mesurament i valoració d'unitats

Unitat d'equip de lluminària, totalment acabada, incloent-hi l'equip d'encesa, fixacions, connexió comprovació i material menut. S'hi podran incloure la part proporcional de difusors, gelosies o reixetes.

Prescripcions sobre els productes

Característiques i recepció dels productes que s'incorporin a les unitats d'obra

Els llums, equips auxiliars, lluminàries i resta de dispositius compliran el que es disposa en la normativa específica per a cada tipus de material. Particularment, els llums fluorescents compliran els valors admesos pel Reial decret 187/2011, de 18 de febrer, pel qual s'estableixen els requisits d'eficiència energètica dels estabilitzadors de llums fluorescents.

Excepte justificació, els llums utilitzats en la instal·lació d'il·luminació de cada zona tindran limitada les pèrdues dels equips auxiliars, per la qual cosa la potència del conjunt llum més equip auxiliar no superarà els valors indicats en CTE DB-HE3.

La recepció dels productes, equips i sistemes es farà tal com es desenvolupa en la *Part II: Condicions de recepció de productes*. Aquest control comprèn el control de la documentació dels subministraments (inclosa la del marcatge CE quan sigui pertinent), el control mitjançant distintius de qualitat o avaluacions tècniques d'ideïtat i el control mitjançant assaigs.

Productes amb marcatge CE:

- Columnes i bàculs d'enllumenat de formigó armat i formigó pretensat (vegeu *Part II: Relació de productes amb marcatge CE*, 13.1.).
- Columnes i bàculs d'enllumenat d'acer (vegeu *Part II: Relació de productes amb marcatge CE*, 13.2).
- Columnes i bàculs d'enllumenat d'alumini (vegeu *Part II: Relació de productes amb marcatge CE*, 13.3).
- Columnes i bàculs d'enllumenat de materials compostos polimèrics reforçats amb fibra (vegeu *Part II: Relació de productes amb marcatge CE*, 13.4).

Es durà a terme la comprovació de la documentació de subministrament en tots els casos, per verificar que coincideix el subministrat en obra amb el que s'indica en el projecte.

- Equips elèctrics per a muntatge exterior: grau de protecció mínima IP54, segons les UNE 20324 i IK 8 segons les UNE-EN 50102/A1CORR:2002. Muntats a una altura mínima de 2,50 m des de terra. Entrades i eixides de cables per la part inferior de l'envoltant.

- Luminàries per a llums d'incandescència o de fluorescència i altres tipus de descàrrega i inducció: marca del fabricant, classe, tipus (encastable, per a adossar, per a suspendre, amb gelosia, amb difusor continu, estanca, antideflagrant...), grau de protecció, tensió assignada, potència màxima admissible, factor de potència, cablejat (secció

i tipus d'aïllament, dimensions en planta), tipus de subjecció, instruccions de muntatge. Les lluminàries per a enllumenat interior se subjectaran a la sèrie de normes UNE-EN 60598-.

- Llum: marca d'origen, tipus o model, potència (watts), tensió d'alimentació (volts) i flux nominal (lúmens). Per als llums fluorescents, condicions d'encesa i color aparent, temperatura de color en K (segons el tipus de llum) i índex de rendiment de color. Els rètols lluminosos i les instal·lacions que els alimentin amb tensions assignades d'eixida en buit entre 1 i 10 kV, estaran subjectes al que es disposa en la sèrie de normes UNE EN 50107-.

- Accessoris per als llums de fluorescència (reactància, condensador i encebadors). Portaran gravades de manera clara i identificables les indicacions següents:

Reactància: marca d'origen, model, esquema de connexió, potència nominal, tensió d'alimentació, factor de freqüència i tensió, freqüència i corrent nominal d'alimentació.

Condensador: marca d'origen, tipus o referència al catàleg del fabricant, capacitat, tensió d'alimentació, tensió d'assaig quan aquesta sigui major que tres vegades la nominal, tipus de corrent per a la qual està previst, temperatura màxima de funcionament. Tots els condensadors que formen part de l'equip auxiliar elèctric dels llums de descàrrega, per a corregir el factor de potència dels estabilitzadors, hauran de portar connectada una resistència que assegurí que la tensió en borns del condensador no sigui major de 50 V transcorreguts 60 s des de la desconexió del receptor.

Encebador: marca d'origen, tipus o referència al catàleg del fabricant, circuit i tipus de llum per als quals sigui utilitzable.

Equips elèctrics per als punts de llum: tipus —interior o exterior—, instal·lació adequada al tipus utilitzat, grau de protecció mínima.

- Conductors: secció mínima per a tots els conductors, inclòs el neutre. Els conductors de la xarxa de terra que uneixen els elèctrodes hauran de complir les condicions d'ITC-BT-09.

- Elements de fixació.

En les instal·lacions d'enllumenat en instal·lacions exteriors sota l'àmbit del Reial decret 1890/2008, de 14 de novembre:

- Els equips auxiliars que s'incorporen hauran de complir les condicions de funcionament establides en les normes UNE-EN de prescripcions de funcionament següents:

a) UNE-EN 60921:2006 i UNE-EN 60921:2006/A1:2006 - Estabilitzadors per a llums fluorescents.

b) UNE-EN 60923:2006 i UNE-EN 60923:2006/A1:2006 - Estabilitzadors per a llums de descàrrega, excloses les fluorescents.

c) UNE-EN 60929:2011/A1:2016 (ratificada).

- Estabilitzadors electrònics alimentats en corrent altern per a llums fluorescents.

- Amb excepció de les il·luminacions nadalenques i festives, els llums utilitzats en instal·lacions d'enllumenat exterior tindran una eficàcia lluminosa superior a:

a) 40 lum/W, per a enllumenats de vigilància i seguretat nocturna i de senyals i anuncis lluminosos

b) 65 lum/W, per a enllumenats viari, específic i ornamental.

- Les lluminàries incloent-hi els projectors, que s'instal·lin en les instal·lacions d'enllumenat excepte les d'enllumenat festiu i nadalenc, hauran de complir amb els requisits de l'esmentat RD respecte als valors de rendiment de la lluminària (η) i factor d'utilització (f_u).

- Referent al factor de manteniment (f_m) i al flux hemisfèric superior instal·lat (FHSinst), compliran el que es disposa en les ITCEA-06 i la ITC-EA-03, respectivament.

- Les lluminàries hauran de triar-se de manera que es compleixin els valors d'eficiència energètica mínima, per a instal·lacions d'enllumenat viari i la resta de requisits per a altres instal·lacions d'enllumenat, segons el que s'estableix en la ITC-EA-01.

- La potència elèctrica màxima consumida pel conjunt de l'equip auxiliar i llum de descàrrega, no superarà els valors especificats en la ITC-EA-04.

- Els sistemes d'accionament hauran de garantir que les instal·lacions d'enllumenat exterior s'encenguin i apaguin amb precisió a les hores previstes quan la lluminositat ambient ho requereixi, a fi d'estalviar energia. L'accionament de les instal·lacions d'enllumenat exterior podrà dur-se a terme mitjançant diversos dispositius, com, per exemple, fotocèl·lules, rellotges astronòmics i sistemes d'encesa centralitzada. Tota instal·lació d'enllumenat exterior amb una potència de llums i equips auxiliars superiors a 5 kW, haurà d'incorporar un sistema d'accionament per rellotge astronòmic o sistema d'encesa centralitzada, mentre que en aquelles amb una potència en llums i equips auxiliars inferior o igual a 5 kW també podrà incorporar-se un sistema d'accionament mitjançant fotocèl·lula.

- Amb la finalitat d'estalviar energia, les instal·lacions d'enllumenat arreglades en el capítol 9 de la ITC-EA-02, es projectaran amb dispositius o sistemes per a regular el nivell lluminós. Els sistemes de regulació del nivell lluminós hauran de permetre la disminució del flux emès fins a un 50% del valor en servei normal, mantenint la uniformitat dels nivells d'il·luminació, durant les hores amb funcionament reduït.

Les peces que no compleixin les especificacions de projecte, hagin patit danys durant el transport o que presenten defectes seran rebutjades.

L'emmagatzematge dels productes en obra es farà dins dels respectius embalatges originals i d'acord amb les instruccions del fabricant. Serà en un lloc protegit de pluges i focus humits, en zones allunyades de possibles impactes. No estaran en contacte amb el terreny.

Prescripcions quant a l'execució per unitats d'obra

Característiques tècniques de cada unitat d'obra

• Condicions prèvies: suport

La fixació s'acabarà una vegada completat el parament que el suporta.

• Compatibilitat entre els productes, elements i sistemes constructius

Per a prevenir el fenomen electroquímic de la corrosió galvànica entre metalls amb diferent potencial, s'adoptaran les mesures següents:

Evitar el contacte entre dos metalls de diferent activitat. En cas de no poder evitar el contacte, s'hauran de triar metalls pròxims en la sèrie galvànica.

Aïllar elèctricament els metalls amb diferent potencial.

Evitar l'accés d'aigua i oxigen a la zona d'unió dels dos metalls.

Quan algun element de la instal·lació elèctrica hagi de discórrer paral·lel o instal·lar-se pròxim a una canonada d'aigua, es col·locarà sempre per damunt d'aquesta.

Procés d'execució

• Execució

Segons el CTE DB SUA 4, apartat 1, en cada zona es disposarà una instal·lació d'enllumenat que proporcioni el nivell d'il·luminació establert en la taula 1.1, mesurat arran de terra. En les zones dels establiments d'ús de públic concurrència en les quals l'activitat es desenvolupa amb un nivell baix d'il·luminació es disposarà una il·luminació d'abalisament en les rampes i en cada un dels escalons de les escales.

Segons el CTE DB HE 3, apartat 2.2, les instal·lacions d'il·luminació disposaran, per a cada zona, d'un sistema de regulació i control que compleixin les condicions següents:

Tota la zona disposarà almenys d'un sistema d'encesa i apagada manual, quan no disposi d'un altre sistema de control, i no s'acceptaran els sistemes d'encesa i apagada en quadres elèctrics com a únic sistema de control. Les zones d'ús esporàdic disposaran d'un sistema de control d'encesa i apagada de detecció de presència o sistema de temporització.

S'instal·laran sistemes d'aprofitament de la llum natural que regulin el nivell d'il·luminació en funció de l'aportació de llum natural, en la primera línia paral·lela de lluminàries situades a una distància inferior a 3 m de la finestra, i en totes les situades sota una claraboia, en els casos indicats de les zones dels grups 1 i 2 (segons l'apartat 2.1).

Les instal·lacions només podran ser executades per instal·ladors o empreses instal·ladores que compleixin la reglamentació vigent en l'àmbit d'actuació.

Una vegada replantejada la situació de la lluminària i efectuada la fixació al suport, es connectaran tant la lluminària com els accessoris, amb el circuit corresponent.

Es proveirà la instal·lació d'un interruptor de tall onipolar situat en la part de baixa tensió.

Les parts metàl·liques accessibles dels receptors d'enllumenat que no siguin de Classe II o Classe III hauran de connectar-se de manera fiable i permanent al conductor de protecció del circuit.

En xarxes d'alimentació subterrànies, els tubs aniran soterrats a una profunditat mínima de 40 cm, mesurats des de la cota inferior del tub, i el diàmetre interior no serà inferior a 6 cm. Es col·locarà una cinta de senyalització que adverteixi de la presència de cables d'enllumenat exterior, situada a una distància mínima de terra de 10 cm i a 25 cm per damunt del tub.

• Gestió de residus

Els residus generats durant l'execució de la unitat d'obra seran tractats d'acord amb la *Part III: Gestió de residus de construcció o demolició en l'obra*.

• Toleràncies admissibles

Es rebutjarà la instal·lació quan:

Els valors de l'eficiència energètica de la instal·lació siguin inferiors als especificats en el projecte.

La il·luminació mitjana mesurada en instal·lacions interiors sigui un 10% inferior a l'especificada.

La il·luminació mitjana mesurada en instal·lacions exteriors sota l'àmbit del RD 1890/2008 sigui un 20% superior a l'especificada.

Els valors d'uniformitat de lluminància/il·luminació i enlluernament no s'ajusten a les especificacions del projecte.

El tipus de llum i lluminària no s'ajusten a les especificacions de projecte.

Els valors de resplendor lluminosa nocturna i llum intrusa en instal·lacions exteriors sota l'àmbit del RD 1890/2008 no s'ajusten a les especificacions del projecte.

- **Condicions d'acabament**

Es comprovarà que els conjunts dels llums i els equips auxiliars disposen d'un certificat del fabricant que acrediti la potència total.

Al final de la instal·lació, i informada la direcció facultativa, l'instal·lador autoritzat emetrà la documentació reglamentària que acrediti la conformitat de la instal·lació amb la Reglamentació vigent.

Control d'execució, assaigs i proves

- **Control d'execució**

Llums, lluminàries, conductors, situació, altura d'instal·lació, connexió de terra, fonamentacions, bàculs: coincidirán en nombre i característiques amb el que s'especifica en el projecte.

Connexions: executades amb regletes o accessoris específics a aquest efecte.

- **Assaigs i proves**

Accionament dels interruptors d'encesa de l'enllumenat amb totes les lluminàries equipades amb els llums corresponents.

Potència elèctrica consumida per la instal·lació.

Uniformitat de la instal·lació.

Luminància mitjana de la instal·lació.

Enlluernament pertorbador i relació entorn (SR).

Conservació i manteniment

Tots els elements de la instal·lació es protegiran de la brutícia i de l'entrada d'objectes estranys.

Es procedirà a la neteja dels elements que ho necessitin abans del lliurament de l'obra.

Per a garantir en el transcurs del temps el manteniment dels paràmetres luminotècnics adequats i l'eficiència energètica de la instal·lació VEEI, es complirà el Pla de manteniment de les instal·lacions d'il·luminació que inclourà, entre altres accions, les operacions de reposició de llums amb la freqüència de reemplaçament, la neteja de lluminàries amb la metodologia prevista i la neteja de la zona il·luminada, incloent-hi en ambdues la periodicitat necessària. Aquest pla també tindrà en compte els sistemes de regulació i control utilitzats en les diferents zones.

En instal·lacions exteriors sota l'àmbit del RD 1890/2008 es portaran a cap les operacions de reposició de llums i neteja de lluminàries amb la periodicitat determinada pel càlcul del factor de manteniment. El responsable de l'execució del Pla de manteniment és el titular de la instal·lació.

Els mesuraments elèctrics i luminotècnics inclosos en el Pla de manteniment, les durà a terme un instal·lador autoritzat en baixa tensió, que haurà de portar un registre d'operacions de manteniment, en el qual es reflecteixin els resultats de les tasques portades a cap.

En aquest registre es numeraran correlativament les operacions de manteniment de la instal·lació d'enllumenat exterior, en què han de figurar, com a mínim, la següent informació:

- a) El titular de la instal·lació i la ubicació d'aquesta.
 - b) El titular del manteniment.
 - c) El número d'ordre de l'operació de manteniment preventiu en la instal·lació.
 - d) El número d'ordre de l'operació de manteniment correctiu.
 - e) La data d'execució.
 - f) Les operacions dutes a terme i el personal que les va portar a cap.
- A més, a fi de facilitar l'adopció de mesures d'estalvi energètic, es registrarà:
- g) Consum energètic anual.
 - h) Temps d'encesa i apagada dels punts de llum.
 - i) Mesura i valoració de l'energia activa i reactiva consumida, amb discriminació horària i factor de potència,
 - j) Nivells d'il·luminació mantinguts.

El registre de les operacions de manteniment de cada instal·lació es farà per duplicat i se'n lliurarà una còpia al titular de la instal·lació. Aquests documents hauran de guardar-se almenys durant cinc anys, comptats a partir de la data d'execució de la corresponent operació de manteniment.

Prescripcions sobre verificacions a l'edifici acabat

Verificacions i proves de servei per a comprovar les prestacions finals de l'edifici

Documentació: certificats, butlletins i documentació addicional exigida per l'Administració competent.

En instal·lacions exteriors sota l'àmbit de l'RD 1890/2008:

- Verificació inicial, prèvia a la posada en servei: totes les instal·lacions.
- Inspecció inicial, prèvia a la posada en servei: les instal·lacions de més de 5 kW de potència instal·lada.
- Verificacions cada 5 anys: les instal·lacions de fins a 5 kW de potència instal·lada.
- Inspeccions cada 5 anys: les instal·lacions de més de 5 kW de potència instal·lada.

6.2.3. Indicadors lluminosos

Descripció

Descripció

Elements lluminosos, verticals i horitzontals, de funcionament automàtic o no, que serveixen per a orientar o senyalitzar els usuaris, i limitar el risc de danys a persones a conseqüència d'una il·luminació inadequada en zones de circulació dels edificis, tant interiors com exteriors, fins i tot en cas d'emergència o de fallada de l'enllumenat normal.

Criteris de mesurament i valoració d'unitats

Unitat d'equip de senyalització lluminosa, totalment col·locada, incloent-hi els senyals, il·luminació dels senyals totalment equipada, fixacions, establiment de connexió amb els aïllaments i el material menut necessari.

Prescripcions sobre els productes

Característiques i recepció dels productes que s'incorporen a les unitats d'obra

La recepció dels productes, equips i sistemes es farà tal com es desenvolupa en la *Part II: Condicions de recepció de productes*. Aquest control comprèn el control de la documentació dels subministraments (inclosa la del marcatge CE quan sigui pertinent), el control mitjançant distintius de qualitat o avaluacions tècniques d'idoneïtat i el control mitjançant assaigs.

Senyals:

El material de què es constitueixin els senyals serà resistent a les condicions ambientals i funcionals de l'entorn en què estiguin instal·lats, i la superfície del senyal no afavorirà el dipòsit de pols sobre aquest.

L'enllumenat dels senyals serà capaç de proporcionar el nivell d'il·luminació requerit en funció de la seva ubicació. En el cas de l'enllumenat d'emergència, aquest serà tal que en cas de fallada de l'enllumenat normal, subministrarà la il·luminació necessària per a facilitar la visibilitat als usuaris i que aquests puguin abandonar l'edifici impedit situacions de pànic i permetent la visió dels senyals indicatius de les eixides i la situació dels equips i mitjans de protecció existents.

Les formes, símbols gràfics, grandàries i colors dels senyals es determinaran mitjançant els principis arreplegats en les normes UNE corresponents.

Els senyals normalitzats hauran de portar anotada la referència a la norma d'on han sigut extretes.

Es tindran en compte les indicacions referides en el CTE DB SUA 4.

Els materials que no s'ajusten a l'especificat hauran de ser retirats.

No s'acceptaran les partides quan es varien les condicions inicials.

L'emmagatzematge dels productes en obra serà en un lloc protegit de pluges, focus humits, en zones allunyades de possibles impactes. No estaran en contacte amb el terreny.

Prescripcions quant a l'execució per unitats d'obra

Característiques tècniques de cada unitat d'obra

- **Condicions prèvies: suport**

La instal·lació serà fixa, i la fixació de la lluminària es farà una vegada acabat completament el parament en el qual es col·loqui.

- **Compatibilitat entre els productes, elements i sistemes constructius**

Per a prevenir el fenomen electroquímic de la corrosió galvànica entre metalls amb diferent potencial, s'adoptaran les mesures següents:

Evitar el contacte entre dos metalls de diferent activitat. En cas de no poder evitar el contacte, s'hauran de triar metalls pròxims en la sèrie galvànica.

Aïllar elèctricament els metalls amb diferent potencial.

Evitar l'accés d'aigua i oxigen a la zona d'unió dels dos metalls.

Procés d'execució

- **Execució**

En general, comptaran amb enllumenat d'emergència les zones i els elements assenyalats en el CTE DB SUA 4, apartat.

La posició de les lluminàries es farà segons el que s'indica en l'apartat 2.2 del CTE DB SUA 4:

Se situaran almenys a 2 m per damunt del nivell del sòl.

Es disposarà una en cada porta d'eixida i en posicions en les quals sigui necessari destacar un perill potencial o l'emplaçament d'un equip de seguretat. Com a mínim es disposaran en els punts indicats en el CTE DB SUA 4, apartat 2.2.

Els senyals se situaran en el lloc indicat en projecte, a 2 m per damunt del nivell del sòl, i es comprovarà que s'han col·locat una en cada porta d'eixida, escala i canvi de nivell o direcció, i en posicions en les quals sigui necessari destacar un perill potencial o l'emplaçament d'un equip de seguretat.

- **Gestió de residus**

Els residus generats durant l'execució de la unitat d'obra seran tractats d'acord amb la *Part III: Gestió de residus de construcció o demolició en l'obra*.

- **Condicions d'acabament**

Una vegada replantejada la situació de la lluminària i efectuada la fixació al suport, es connectaran tant la lluminària com els accessoris utilitzant els aïllaments corresponents.

Control d'execució, assaigs i proves

- **Assaigs i proves**

Mesurament dels nivells d'il·luminació en les zones de pas i eixides.

Desconnexió del subministrament principal i comprovació que l'enllumenat d'emergència entra en funcionament.

Es considerarà fallada d'alimentació el descens de la tensió d'alimentació per davall del 70% del valor nominal.

L'enllumenat d'emergència de les vies d'evacuació aconseguirà almenys el 50% del nivell d'il·luminació requerit al cap dels 5 s i el 100% als 60 s.

La instal·lació complirà les condicions de servei que s'indiquen a continuació durant una hora, com a mínim, a partir de l'instant en què tingui lloc la fallada:

En les vies d'evacuació l'amplària de la qual no excedeixi els 2 m, la il·luminació horitzontal en terra ha de ser, com a mínim, 1 lux al llarg de l'eix central i 0,5 lux en la banda central que comprèn almenys la meitat de l'amplària de la via. Les vies d'evacuació amb amplària superior a 2 m poden ser tractades com a diverses bandes de 2 m d'amplària, com a màxim.

En els punts en els quals estiguin situats els equips de seguretat, les instal·lacions de protecció contra incendis d'utilització manual i els quadres de distribució de l'enllumenat, la il·luminació horitzontal serà de 5 luxs, com a mínim.

Al llarg de la línia central d'una via d'evacuació, la relació entre la il·luminació màxima i la mínima no ha de ser major que 40:1.

Els nivells d'il·luminació establits han d'obtenir-se considerant nul el factor de reflexió sobre parets i sostres, i tenint en compte un factor de manteniment que englobi la reducció del rendiment lluminós a causa de la brutícia de les lluminàries i a l'envelliment dels llums.

Amb la finalitat d'identificar els colors de seguretat dels senyals, el valor mínim de l'índex de rendiment cromàtic Ra dels llums serà 40.

La il·luminació dels senyals d'evacuació indicatius de les eixides i dels senyals indicatius dels mitjans manuals de protecció contra incendis i primers auxilis, compliran els requisits següents:

La luminància de qualsevol àrea de color de seguretat del senyal ha de ser almenys de 2 cd/m² en totes les direccions de visió importants.

La relació de la luminància màxima a la mínima dins del color blanc o de seguretat no ha de ser major de 10:1, i s'hauran d'evitar variacions rellevants entre punts adjacents.

La relació entre la luminància L_{blanca} , i la luminància $L_{\text{color}} > 10$, no serà menor que 5:1 ni major que 15:1.

Els senyals de seguretat han d'estar il·luminats almenys al 50% de la il·luminació requerida, al cap de 5 s, i al 100% al cap de 60 s.

6.3. Instal·lació de protecció

6.3.1. Instal·lació de protecció contra incendis

Descripció

Descripció

Equips i instal·lacions destinats a reduir a límits acceptables el risc que els usuaris d'un edifici pateixin danys derivats d'un incendi d'origen accidental, d'acord amb el CTE DB SI, a conseqüència de les característiques del projecte i la construcció.

Criteris de mesurament i valoració d'unitats

Unitat d'equip completament rebuda o acabada en cada cas; tots els elements específics de les instal·lacions de protecció contra incendis, com ara detectors, centrals d'alarma, equips de mànega, boques, etc.

La resta d'elements auxiliars per a completar aquesta instal·lació, siguin instal·lacions elèctriques o canonades es mesuraran i valoraran seguint les recomanacions establides en els apartats corresponents de la subsecció «Electricitat: baixa tensió i posada a terra» i el capítol «Lampisteria».

Els elements que no es trobin prevists en qualsevol dels dos casos anteriors es mesuraran i valoraran per unitat d'obra projectada, realment executada.

Prescripcions sobre els productes

Característiques i recepció dels productes que s'incorporin a les unitats d'obra

La recepció dels productes, equips i sistemes es farà tal com es desenvolupa en la *Part II: Condicions de recepció de productes*. Aquest control comprèn el control de la documentació dels subministraments (inclosa la del marcatge CE quan sigui pertinent), el control mitjançant distintius de qualitat o avaluacions tècniques d'idoneïtat i el control mitjançant assaigs.

Els aparells, equips i sistemes, així com la instal·lació i el manteniment emprats en la protecció contra incendis, compliran les condicions especificades en el Reglament d'instal·lacions de protecció contra incendis, Reial decret 1942/1993, de 5 de novembre.

Hi ha diferents tipus d'instal·lació contra incendis:

- Extintors portàtils o sobre carros.
- Columna seca (canalització segons apartat corresponent del capítol «Lampisteria»).
- Boques d'incendi equipades.
- Grups de bombament.
- Sistema de detecció i alarma d'incendi (activada l'alarma automàticament mitjançant detectors o manualment mitjançant polsadors).
- Instal·lació automàtica d'extinció (canalització segons apartat corresponent del capítol Fontaneria, amb presa a la xarxa general independent de la de canonades de l'edifici).
- Hidrants exteriors.
- Arruixadors.
- Sistemes de control de fums.
- Sistemes de ventilació.
- Sistemes de senyalització.
- Sistemes de gestió centralitzada.
- Ascensor d'emergència, d'acord amb DB SUA.

Les característiques mínimes s'especifiquen en cada una de les normes UNE corresponents a cada instal·lació de protecció d'incendis.

En edificis que hagin de tenir un pla d'emergència d'acord amb la reglamentació vigent, aquest preveurà procediments per a l'evacuació de les persones amb discapacitat en situacions d'emergència.

Tots els components de la instal·lació hauran de rebre's en obra d'acord amb la documentació del fabricant, normativa, si n'hi ha, especificacions del projecte i amb les indicacions de la direcció facultativa durant l'execució de les obres.

Productes amb marcatge CE:

- Productes de protecció contra el foc (vegeu *Part II: Relació de productes amb marcatge CE*, 17.1).

- Hidrants (vegeu *Part II: Relació de productes amb marcatge CE*, 17.2).

- Sistemes de detecció i alarma d'incendis (vegeu *Part II: Relació de productes amb marcatge CE*, 17.3):

El sistema d'alarma transmetrà senyals visuals a més d'acústics. Els senyals visuals seran perceptibles fins i tot a l'interior d'habitatges accessibles per a persones amb discapacitat auditiva.

Equips de subministrament d'alimentació.

Detectors de calor puntuals.

Detectors de fum puntuals que funcionen segons el principi de llum difusa, llum transmesa o per ionització.

Detectors de flama puntuals.

Polsadors manuals d'alarma.

Detectors de fum de línia que utilitzen un feix òptic de llum.

Seccionadors de curtcircuit.

Dispositius entrada/ eixida per al seu ús en les vies de transmissió de detectors de foc i alarmes d'incendi.

Detectors d'aspiració de fums.

Equips de transmissió d'alarmes i avisos de fallada.

- Instal·lacions fixes de lluita contra incendis. Sistemes equipats amb mànegues (vegeu *Part II: Relació de productes amb marcatge CE*, 17.4):

Boques d'incendi equipades amb mànegues semirígides.

Boques d'incendi equipades amb mànegues planes.

- Sistemes fixos de lluita contra incendis. Components per a sistemes d'extinció mitjançant agents gasosos (vegeu *Part II: Relació de productes amb marcatge CE*, 17.5):

Dispositius automàtics i elèctrics de control i retard.

Dispositius automàtics no elèctrics de control i de retard.

Dispositius manuals de disparada i de parada.

Conjunts de vàlvules dels contenidors d'alta pressió i els actuadors.

Vàlvules direccionals d'alta i baixa pressió i els actuadors per a sistemes de CO₂.

Dispositius no elèctrics d'avortament per a sistemes de CO₂.

Difusors per a sistemes de CO₂.

Connectors.

Detectors especials d'incendis.

Pressòstats i manòmetres.

Dispositius mecànics de pesatge.

Dispositius pneumàtics d'alarma.

Vàlvules de retenció i vàlvules antiretorn.

- Sistemes fixos de lluita contra incendis. Components per a sistemes d'arruixadors i aigua polvoritzada (vegeu *Part II: Relació de productes amb marcatge CE*, 17.6):

Arruixadors automàtics.

Conjunts de vàlvules d'alarma de canonada banyada i cambres de retard.

Conjunts de vàlvules d'alarma per a sistemes de canonada seca.

Alarmes hidromecàniques.

Detectors de flux d'aigua.

- Productes tallafoc i de segellament contra el foc (vegeu *Part II: Relació de productes amb marcatge CE*, 17.7).

D'acord amb el Reial decret 1942/1993, de 5 de novembre, pel qual s'aprova el Reglament d'instal·lacions de protecció contra incendis, la recepció d'aquests es farà mitjançant certificació d'entitat de control que possibiliti la col·locació de la corresponent marca d'acord amb normes.

No serà necessària la marca de conformitat d'aparells, equips o altres components quan aquests es dissenyin i fabriquin com a model únic per a una instal·lació determinada. No obstant això, haurà de presentar-se davant els serveis competents en matèria d'indústria de la comunitat autònoma, abans de la posada en funcionament de l'aparell, l'equip o el sistema o component, un projecte signat per tècnic titulat competent, en el qual se n'especifiquin les característiques tècniques i de funcionament, i s'acrediti el compliment de totes les prescripcions de seguretat exigides per l'esmentat Reglament, i es faran els assaigs i les proves que corresponguin d'acord amb aquest.

Les peces que hagin patit danys durant el transport o que presenten defectes accidentals en la recepció en fàbrica seran rebutjades.

Així mateix, seran rebutjats aquells productes que no compleixin les característiques mínimes tècniques prescrites en projecte.

Emmagatzematge i manipulació (criteris d'ús, gestió de residus, conservació i manteniment)

Els productes es protegiran d'humitat, impactes i brutícia, si pot ser dins dels respectius embalatges originals. Es protegiran convenientment totes les rosques de la instal·lació.

No estaran en contacte amb el terreny.

Prescripcions quant a l'execució per unitats d'obra

Característiques tècniques de cada unitat d'obra

• Condicions prèvies: suport

El suport de les instal·lacions de protecció contra incendis seran els paraments verticals o horitzontals, així com els passos a través d'elements estructurals, complint recomanacions de la subsecció «Electricitat: baixa tensió i connexió de terra» i el capítol «Lampisteria», segons que es tracte d'instal·lació de canonades o elèctrica. Quedaran acabades les fàbriques, encaixos, passatubs, etc., necessaris per a la fixació (encastades o en superfície) i el pas dels diferents elements de la instal·lació. Les superfícies on es treballi estaran netes i anivellades.

La resta de components específics de la instal·lació de protecció contra incendis, com ara extintors, BIE, arruixadors, etc., aniran subjectes en superfície o encastats, segons disseny i complint els condicionants dimensionals quant a posició segons el CTE DB SI. Aquests suports tindran la suficient resistència mecànica per a aguantar el pes i les accions del maneig durant el funcionament.

• Compatibilitat entre els productes, elements i sistemes constructius

Per a prevenir el fenomen electroquímic de la corrosió galvànica entre metalls amb diferent potencial, s'adoptaran les mesures següents:

Evitar el contacte entre dos metalls de diferent activitat. En cas de no poder evitar el contacte, s'hauran de triar metalls pròxims en la sèrie galvànica.

Aïllar elèctricament els metalls amb diferent potencial.

Evitar l'accés d'aigua i oxigen a la zona d'unió dels dos metalls.

En el cas d'utilitzar-se en un mateix local extintors de tipus diferents, es tindrà en compte la possible incompatibilitat entre els diferents agents d'aquests.

Quan les canalitzacions siguin superficials, mai se soldarà el tub al suport.

Procés d'execució

• Execució

La instal·lació d'aparells, equips, sistemes i els components, amb excepció dels extintors portàtils, la durà a terme l'empresa instal·ladora.

La comunitat autònoma corresponent portarà un llibre de registre en el qual figuraran les empreses instal·ladores.

Durant el replanteig es tindrà en compte una separació mínima entre canonades veïnes de 25 cm i amb conductes elèctrics de 30 cm. Per a les canalitzacions es netejaran les rosques i l'interior d'aquestes.

A més de les condicions establides en la subsecció «Electricitat: baixa tensió i connexió de terra» i el capítol «Lampisteria», es tindran en compte les recomanacions següents:

Es portarà a cap la instal·lació, sigui elèctrica o de canonades.

Es procedirà a la col·locació dels conductors elèctrics, amb l'ajuda de passafils impregnats amb substàncies per a facilitar el pas per l'interior.

Per a les canalitzacions, el muntatge podrà ser superficial o encastat. En el cas de canalitzacions superficials les canonades es fixaran amb tacs o caragols a les parets amb una separació màxima entre aquests de 2 m; entre el suport i el tub s'interposarà un anell elàstic. Si la canalització és encastada aquesta anirà col·locada al parament horitzontal o vertical mitjançant grapes, amb interposició d'anell elàstic entre aquestes i el tub, i, finalment, es tapanen les regates amb algeps o morter.

El pas a través d'elements estructurals serà per passatubs, amb folgances tapades amb material elàstic, i dins d'aquests no s'allotjarà cap accessori.

Totes les unions, canvis de direcció, etc., seran roscades i s'assegurarà l'estanquitat amb pintura de mini i amb estopa, cintes, pastes, preferentment tefló.

Les reduccions de secció dels tubs, seran excèntriques enrasades amb les generatrius dels tubs a unir.

Quan s'interrompi el muntatge es taparan els extrems dels conductes.

Una vegada feta la instal·lació elèctrica i de canonades es farà la connexió amb els diferents mecanismes, equips i aparells de la instal·lació, i amb els equips de regulació i control.

- **Gestió de residus**

Els residus generats durant l'execució de la unitat d'obra seran tractats d'acord amb la *Part III: Gestió de residus de construcció o demolició en l'obra*.

- **Toleràncies admissibles**

Extintors d'incendi: es comprovarà que la part superior de l'extintor quedi, com a màxim, a 1,70 m sobre el sòl.

Columna seca: la presa de frontera i les eixides en les plantes tindran el centre de les boques a 90 cm sobre el nivell del sòl.

Boques d'incendi: l'altura del centre quedarà, com a màxim, a 1,50 m sobre el nivell del sòl o a més altura si es tracta de BIE de 2,5 cm, sempre que el filtre i la vàlvula d'obertura manual, si n'hi ha, estiguin situades a l'altura esmentada.

- **Condicions d'acabament**

Al final de la instal·lació, i informada la direcció facultativa, l'empresa instal·ladora emetrà la documentació reglamentària que acrediti la conformitat de la instal·lació amb la Reglamentació vigent.

Control d'execució, assaigs i proves

- **Control d'execució**

Extintors d'incendis.

Columna seca:

Unió de la canonada amb la connexió siamesa.

Fixació de la fusteria.

Presa d'alimentació:

Unió de la canonada amb la connexió siamesa.

Fixació de la fusteria.

Boques d'incendi, hidrants:

Dimensions.

Enrasament de la tapa amb el paviment.

Unions amb la canonada.

Equip de mànega:

Unió amb la canonada.

Fixació de la fusteria.

Extintors, arruixadors i detectors:

La col·locació, situació i tipus.

Amplària d'elements d'evacuació: haurà de ser d'acord amb DB SI i DB SUA.

Portes automàtiques situades en recorreguts d'evacuació: hauran de satisfer DB SI3-6.

Senyalització dels mitjans d'evacuació: els itineraris accessibles compliran DB SI3-7.

Evacuació de persones amb discapacitat en cas d'incendi: es complirà DB-SI3-9.

Resta d'elements:

Comprovar que l'execució no sigui diferent del que s'hagi projectat.

Es tindran en compte els punts d'observació establits en els apartats corresponents de la subsecció «Electricitat: baixa tensió i connexió de terra» i el capítol «Lampisteria», segons que sigui el tipus d'instal·lació de protecció contra incendis.

- **Assaigs i proves**

Columna seca (canalització segons la subsecció «Electricitat, baixa tensió i connexió de terra» i el capítol «Lampisteria»).

El sistema de columna seca se sotmetrà, abans de la posada en servei, a una prova d'estanquitat i resistència mecànica.

Boques d'incendi equipades, hidrants, columnes seques.

Els sistemes se sotmetran, abans de la seva posada en servei, a una prova d'estanquitat i resistència mecànica.

Arruixadors.

Conductes i accessoris.

Prova d'estanquitat.

Funcionament de la instal·lació:

Sistema de detecció i alarma d'incendi.

Instal·lació automàtica d'extinció.

Sistemes de control de fums.

Sistemes de ventilació.

Sistemes de gestió centralitzada.

Instal·lació de detectors de fum i de temperatura.

Conservació i manteniment

Es buidarà la xarxa de canonades i es deixaran sense tensió tots els circuits elèctrics fins a la data del lliurament de l'obra.

Es reposaran tots els elements que hagin resultat danyats abans del lliurament.

Prescripcions sobre verificacions a l'edifici acabat

Verificacions i proves de servei per a comprovar les prestacions finals de l'edifici

Fetes prèviament les proves i comprovacions oportunes, la posada en funcionament de les instal·lacions requerirà la presentació, davant dels serveis competents en matèria d'indústria de la comunitat autònoma, d'un certificat de l'empresa instal·ladora visat per un tècnic titulat competent designat per aquesta.

Obligacions en matèria d'informació i reclamacions

Les empreses instal·ladores i les mantenidores han de complir les obligacions d'informació dels prestadors i les obligacions en matèria de reclamacions establides, respectivament, en els articles 22 i 23 de la Llei 17/2009, de 23 de novembre, sobre el lliure accés a les activitats de serveis i el seu exercici.

6.4. Instal·lació d'energia solar

6.4.1. Energia solar fotovoltaica

Descripció

Descripció

Està constituïda per un conjunt de components encarregats d'acomplir les funcions de captar radiació solar, per generar energia elèctrica en forma de corrent continu, i adaptar-la a les característiques que la facin utilitzable pels consumidors connectats a la xarxa de distribució de corrent altern.

Segons el CTE DB HE 5, la instal·lació de sistema de captació i transformació d'energia solar en energia elèctrica per procediments fotovoltaics connectada a la xarxa s'incorporarà per als edificis indicats en l'apartat 1 del CTE DB HE 5.

La instal·lació fotovoltaica disposa de mòduls fotovoltaics per a la conversió directa de la radiació solar en energia elèctrica, sense cap mena de pas intermedi.

La instal·lació solar fotovoltaica podrà ser connectada a la xarxa o aïllada de la xarxa. La instal·lació aïllada de la xarxa, a més dels components de la instal·lació connectada a la xarxa, també utilitza acumuladors, reguladors de càrrega i càrregues de consum.

Críteris de mesurament i valoració d'unitats

Unitat d'equip completament acabat; tots els elements específics de les instal·lacions, com ara captadors, acumuladors, inversors, estructures, etc., es mesuraran per unitat instal·lada.

La resta d'elements necessaris per a completar aquesta instal·lació, es mesuraran i valoraran seguint les recomanacions establides en la subsecció «Electricitat: baixa tensió i connexió a terra».

Els elements que no es trobin previstos en qualsevol dels dos casos anteriors es mesuraran i valoraran per unitat d'obra projectada realment executada.

Prescripcions sobre els productes

Característiques i recepció dels productes que s'incorporin a les unitats d'obra

La recepció dels productes, equips i sistemes es farà a mesura que es desenvolupa en la *Part II: Condicions de recepció de productes*. Aquest control comprèn el control de la documentació dels subministraments (inclosa la del marcatge CE quan sigui pertinent), el control mitjançant distintius de qualitat o avaluacions tècniques d'idoneïtat i el control mitjançant assaigs.

Els sistemes que conformen la instal·lació fotovoltaica connectada a la xarxa són:

- Sistema generador fotovoltaic: compost per mòduls fotovoltaics que contenen elements semiconductors connectats entre si (cèl·lules solars o fotovoltaïques).

Poden ser mòduls de silici monocristal·lí, policristal·lí, capa fina o qualsevol tecnologia apta per a l'ús en aquest tipus d'instal·lacions.

Els mòduls seran de classe II i tindran un grau de protecció mínim IP65.

Els mòduls hauran de portar díodes de derivació per a evitar les possibles avaries de les cèl·lules i els circuits.

Si l'estructura suport és del tipus galvanitzat en calent tindrà un gruix mínim de 80 micres.

Els marcs laterals, si n'hi ha, seran d'alumini o acer inoxidable.

Cablejat: els conductors seran de coure amb aïllament capaç de suportar els efectes de la intempèrie.

Cablejat: els conductors tindran la secció adequada per a evitar caigudes de tensió i calfaments.

Tot el cablejat de continu serà de doble aïllament i adequat per a l'ús en intempèrie, a l'aire o soterrat.

- Inversor:

Els inversors compliran les directives de seguretat elèctrica en baixa tensió i compatibilitat electromagnètica. Les característiques bàsiques dels inversors seran: principi de funcionament; font de corrent; autocommutació; seguiment automàtic del punt de màxima potència del generador. La potència de l'inversor serà com a mínim el 80% de la potència pic real del generador fotovoltaic. Cada inversor disposarà de les senyalitzacions necessàries per a l'operació correcta, i incorporarà els controls automàtics imprescindibles per a la supervisió i maneig adequats. Els inversors tindran un grau de protecció mínima IP20 per a inversors a l'interior d'edificis i llocs inaccessibles, IP30 per a inversors d'edificis i llocs accessibles, i d'IP65 per a inversors instal·lats a la intempèrie.

- Elements de desconnexió: fusibles, interruptors, etc.

- Acumuladors (instal·lació aïllada de xarxa): les bateries dels acumuladors seran de plom-àcid, preferentment estacionàries i de placa tubular.

- Reguladors de càrrega (instal·lació aïllada de xarxa).

- Càrregues de consum (instal·lació aïllada de xarxa): llums fluorescents, preferiblement d'alta eficiència.

- Connexió de terra.

- Sistema de monitoratge.

- Conjunt de proteccions, elements de seguretat, de maniobra, de mesura i auxiliars: interruptor general manual (interruptor magnetotèrmic), interruptor automàtic diferencial, interruptor automàtic de la interconnexió, protecció per a la interconnexió.

Els materials situats a la intempèrie tindran almenys un grau de protecció IP65.

Els caragols serà d'acer inoxidable. En el cas d'estructura suport galvanitzada, s'admetran caragols galvanitzats, excepte la subjecció dels mòduls a aquesta, que seran d'acer inoxidable.

- Grup electrogen auxiliar per a instal·lacions aïllades de xarxa.

S'inclouran tots els elements necessaris de seguretat i proteccions pròpies de les persones i de la instal·lació fotovoltaica.

- Sistema de monitoratge: hauran de proporcionar com a mínim les variables següents: tensió i corrent del generador, potència consumida, comptador volumètric, radiació solar en el pla dels mòduls i temperatura ambient en l'ombra.

Per a instal·lacions connectades a xarxa o aïllades de xarxa els seran aplicables les condicions tècniques que procedeixin del Reial decret 1699/2011, de 18 de novembre i posteriors (Reial decret 413/2014, de 6 de juny i correcció d'errors en BOE núm. 36 d'11 de febrer de 2012), així com les condicions tècniques descrites tant en el plec de condicions tècniques d'instal·lacions aïllades de xarxa com en el plec de condicions tècniques d'instal·lacions connectades a xarxa, de l'Institut per a la Diversificació i Estalvi d'Energia (IDAE).

Per a instal·lacions d'autoconsum sense excedents o amb excedents, els seran aplicables les condicions tècniques que procedeixin del Reial decret llei 15/2018, de 5 d'octubre, i del Reial decret 244/2019, de 5 d'abril.

S'ha d'assegurar, com a mínim, un grau d'aïllament elèctric de tipus bàsic classe I tant per a equips (mòduls i inversors), com per a materials (conductors, caixes i armaris de connexió), exceptuant el cablejat de continu, que serà de doble aïllament.

Es farà la comprovació de la documentació de subministrament en tots els casos, per verificar que coincideixi el que s'ha subministrat en obra amb el que s'indica en el projecte:

- Sistema generador fotovoltaic: el mòdul fotovoltaic portarà de forma clarament visible el model i nom o logotip del fabricant, la potència pic, així com una identificació individual o número de sèrie.

- Acumuladors (instal·lacions aïllades de la xarxa): cada bateria o vas, haurà d'estar etiquetat, almenys amb la informació següent: tensió nominal, polaritat dels terminals, capacitat nominal, fabricant i número de sèrie.

- Conjunt de proteccions, elements de seguretat, de maniobra, de mesura i auxiliars: en els sistemes que seran connectats a xarxa, es comprovarà que tots els elements que així ho requereixin pertanguin a un tipus dels aprovats per la companyia distribuïdora corresponent.

- Sistema generador fotovoltaic: els mòduls hauran d'estar qualificats per algun laboratori acreditat per les entitats nacionals d'acreditació reconegudes per la Xarxa Europea d'Acreditació (EA) o pel Laboratori d'Energia Solar Fotovoltaica del Departament d'Energies Renovables del CIEMAT, demostrat mitjançant la certificació corresponent.

Nom, anagrama o símbol del fabricant.

Tipus o número de model.

Número de sèrie.

Potència nominal.

Tolerància en %.

Polaritat dels terminals o dels conductors (es permet un codi de colors).

Tensió màxima del sistema per a la qual el mòdul és adequat.

Data i lloc de fabricació: bé han d'estar marcats sobre el mòdul, bé han de ser traçables a partir del número de sèrie.

- Càrregues de consum (instal·lació aïllada de xarxa): els llums han de complir les directives europees de seguretat elèctrica i compatibilitat electromagnètica.

- Sistema generador fotovoltaic: perquè un mòdul resulti acceptable, la potència màxima i corrent de curtcircuit reals referides a condicions estàndard hauran de subjectar-se als valors nominals de catàleg. Serà rebutjat qualsevol mòdul que presenti defectes de fabricació com a trencaments o taques en qualsevol dels elements o bombolles en l'encapsulant.

- Acumuladors (instal·lacions aïllades de la xarxa): no es permetrà l'ús de bateries d'arrancada.

- Càrregues de consum (instal·lació aïllada de la xarxa): no es permetrà l'ús de llums incandescents.

Els materials situats en intempèrie es protegiran contra els agents ambientals, en particular contra l'efecte de la radiació solar i de la humitat.

Tots els materials es conservaran fins al moment de la instal·lació, en la mesura que sigui possible, a l'interior dels embalatges originals.

Prescripcions quant a l'execució per unitats d'obra

Característiques tècniques de cada unitat d'obra

• Condicions prèvies: suport

En instal·lacions que estiguin a punt de ser connectades a xarxa, tant l'esquema elèctric com els materials a emprar, han de pertànyer a un tipus aprovat per la companyia distribuïdora; aspecte que comprovarà la direcció facultativa.

• Compatibilitat entre els productes, elements i sistemes constructius

Per a prevenir el fenomen electroquímic de la corrosió galvànica entre metalls amb diferent potencial, s'adoptaran les mesures següents:

Evitar el contacte entre dos metalls de diferent activitat. En cas de no poder evitar el contacte, s'hauran de seleccionar metalls pròxims en la sèrie galvànica.

Aïllar elèctricament els metalls amb diferent potencial.

Evitar l'accés d'aigua i oxigen a la zona d'unió dels dos metalls.

Tots els mòduls que integrin la instal·lació seran del mateix model, i si no és així, el disseny ha de garantir totalment la compatibilitat entre aquests.

En un mateix ramal, es procurarà no associar en sèrie panells amb diferents rendiments.

Procés d'execució

- **Execució**

Sistema generador fotovoltaic:

El disseny de l'estructura de suport es farà per a l'orientació i l'angle d'inclinació especificat per al generador, tenint en compte la facilitat de muntatge i desmuntatge, i la possible necessitat de substitucions d'elements. L'estructura es protegirà superficialment contra l'acció dels agents ambientals. La pràctica de forats en l'estructura es durà a terme abans de procedir, si és el cas, a la galvanització o protecció de l'estructura. Es disposaran totes les estructures suport necessàries per a muntar els mòduls, tant sobre superfície plana com integrat en la teulada.

Els punts de subjecció per a mòduls fotovoltaics seran suficients en nombre. Els topalls de subjecció de mòduls i la mateixa estructura no projectaran ombra sobre els mòduls.

Per motius de seguretat i per a facilitar el manteniment i reparació del generador, s'instal·laran els elements necessaris per a la desconexió (fusibles, interruptors, etc.), de manera independent i en els dos terminals, de cada una de les branques de la resta del generador.

Cablejat:

Els conductors necessaris tindran la secció adequada per a reduir les caigudes de tensió i els calfaments.

S'hi inclourà tota la longitud de cables necessària per a cada aplicació i s'evitaran esforços sobre els elements de la instal·lació i sobre els mateixos cables. Els cables d'exterior estaran protegits contra la intempèrie.

Els positius i negatius de cada grup de mòduls es conduiran separats i protegits. Els positius i negatius de la part contínua de la instal·lació es conduiran separats, protegits i senyalitzats.

Conjunt de proteccions, elements de seguretat, de maniobra, de mesura i auxiliars.

S'hi inclouran tots els elements necessaris de seguretat i proteccions pròpies de les persones i de la instal·lació fotovoltaica. En la part de corrent continu de la instal·lació s'usarà protecció de classe II o aïllament equivalent quan es tracti d'un emplaçament accessible.

La instal·lació haurà de permetre la desconexió i el seccionament de l'inversor, tant en la part de corrent continu com en la de corrent altern, per a facilitar les tasques de manteniment.

Acumuladors (instal·lacions aïllades de la xarxa):

Es protegiran, especialment enfront de sobrecàrregues, les bateries amb electròlit gelificat, segons les recomanacions del fabricant.

La capacitat inicial de l'acumulador serà superior al 90% de la capacitat nominal, però, en qualsevol cas, hauran de seguir-se les recomanacions del fabricant. L'acumulador se situarà en un lloc ventilat i amb accés restringit. S'adoptaran les mesures de protecció necessàries per a evitar el curtcircuit accidental dels terminals de l'acumulador.

Reguladors de càrrega (instal·lació aïllada de xarxa):

Les bateries es protegiran contra sobrecàrregues i sobredescàrregues, mitjançant el regulador de càrrega.

Càrregues de consum (instal·lació aïllada de xarxa):

La llum haurà d'estar protegida quan s'inverteix la polaritat de la tensió d'entrada; l'eixida de l'estabilitzador és curtcircuitada; opera sense tub. Es recomana que no s'utilitzin càrregues per a climatització. Els endolls i preses de corrent per a corrent continu hauran d'estar protegits contra inversió de polaritat i ser diferents dels d'ús habitual per a corrent altern.

Col·locació de comptadors, equips de mesura, dispositius de commutació horària, si és el cas, i condicions de seguretat:

Estaran d'acord amb el Reglament electrotècnic de baixa tensió i les normes particulars de la companyia distribuïdora.

Proteccions i connexió de terra:

L'estructura del generador es connectarà a terra. La connexió de terra de les instal·lacions fotovoltaïques interconnectades es farà sempre de manera que no s'alterin les condicions de connexió de terra de la xarxa de l'empresa distribuïdora. La instal·lació haurà de disposar d'una separació galvànica entre la xarxa de distribució de baixa tensió i la instal·lació fotovoltaica, per mitjà d'un transformador d'aïllament o qualsevol altre mitjà que compleixi les mateixes funcions. Les masses de la instal·lació fotovoltaica, tant de la secció de corrent continu com de l'altern, estaran connectades a una única terra independent de la del neutre de l'empresa distribuïdora.

Sistema de monitoratge: es col·locarà de manera que sigui fàcilment accessible per a l'usuari.

El muntatge es farà de tal manera que quedi garantida la lliure circulació de l'aire en tot el contorn dels panells per a la refrigeració.

- **Gestió de residus**

Els residus generats durant l'execució de la unitat d'obra seran tractats d'acord amb la *Part III: Gestió de residus de construcció o demolició en l'obra*.

- **Condicions d'acabament**

Després d'acabar la instal·lació es retirarà d'obra tot el material sobrant. Es netejaran les zones ocupades, amb transport de totes les deixalles a l'abocador.

Al final de la instal·lació, i informada la direcció facultativa, l'instal·lador autoritzat emetrà la documentació reglamentària que acrediti la conformitat de la instal·lació amb la Reglamentació vigent.

Control d'execució, assaigs i proves

• Control d'execució

Durant l'execució es controlarà que tots els elements de la instal·lació s'instal·len correctament, d'acord amb el projecte, amb la normativa i amb les instruccions exposades anteriorment.

• Assaigs i proves

Abans de la posada en servei de tots els elements principals (mòduls, inversors, comptadors) aquests hauran d'haver superat les proves de funcionament en fàbrica.

Les proves a portar a cap seran com a mínim:

Funcionament i posada en marxa de tots els sistemes.

Proves d'arrancada i parada en diferents instants de funcionament.

Proves dels elements i mesures de protecció, seguretat i alarma, així com la seva actuació.

Determinació de la potència instal·lada.

El sistema serà rebutjat per falta d'alineació en les cèl·lules fotovoltaïques.

S'acceptaran, per a la certificació dels sistemes solars prefabricats, els assaigs del captador de manera independent del sistema i, consegüentment, es podran certificar fins al 31 de juliol de 2009.

Transcorregut aquest termini, tots els sistemes solars prefabricats hauran de sotmetre's, a l'efecte de la certificació, als assaigs establits en les normes UNE-EN 12976-1:2020 i UNE-EN 12976-2:2020.

Conservació i manteniment

El manteniment consistirà en la revisió regular dels aparells segons les indicacions dels fabricants.

És molt important mantenir nets els vidres dels mòduls.

Prescripcions sobre verificacions a l'edifici acabat

Verificacions i proves de servei per a comprovar les prestacions finals de l'edifici

Concloues les proves i la posada en marxa es passarà a la fase de la recepció provisional de la instal·lació. Ara bé, l'Acta de Recepció Provisional no se signarà fins a haver comprovat que tots els sistemes i elements han funcionat correctament durant un mínim d'un mes, sense interrupcions o parades.

PART II. Condicions de recepció dels productes

1. Condicions de recepció dels productes

1.1. Codi Tècnic de l'Edificació

Segons s'indica en el Codi Tècnic de l'Edificació, en la Part I, article 7.2, el control de recepció en obra de productes, equips i sistemes, es farà així:

7.2. Control de recepció en obra de productes, equips i sistemes.

1. El control de recepció té per objecte comprovar que les característiques tècniques dels productes, equips i sistemes subministrats satisfan el que s'exigeix en el projecte. Aquest control comprendrà:

- a) el control de la documentació dels subministraments, realitzat d'acord amb l'article 7.2.1;
- b) el control mitjançant distintius de qualitat o avaluacions tècniques d'ideïtat, segons l'article 7.2.2; i
- c) el control mitjançant assaigs, d'acord amb l'article 7.2.3.

7.2.1. Control de la documentació dels subministraments.

1. Els subministradors lliuraran al constructor, que els facilitarà a la direcció facultativa, els documents d'identificació del producte exigits per la normativa de compliment obligat i, si és el cas, pel projecte o per la direcció facultativa. Aquesta documentació comprendrà, almenys, els documents següents:

- a) els documents d'origen, full de subministrament i etiquetatge;
- b) el certificat de garantia del fabricant, signat per persona física; i
- c) els documents de conformitat o autoritzacions administratives exigides reglamentàriament, inclosa la documentació corresponent al marcatge CE dels productes de construcció, quan sigui pertinent, d'acord amb les disposicions que siguin transposició de les directives europees que afecten els productes subministrats.

7.2.2. Control de recepció mitjançant distintius de qualitat i avaluacions d'ideïtat tècnica.

1. El subministrador proporcionarà la documentació necessària sobre:

- a) els distintius de qualitat que ostenten els productes, equips o sistemes subministrats, que assegurin les característiques tècniques d'aquests exigits en el projecte i documentarà, si és el cas, el reconeixement oficial del distintiu d'acord amb el que s'estableix en l'article 5.2.3; i
- b) les avaluacions tècniques d'ideïtat per a l'ús previst de productes, equips i sistemes innovadors, d'acord amb el que s'estableix en l'article 5.2.5, i la constància del manteniment de les característiques tècniques.

2. El director de l'execució de l'obra verificarà que aquesta documentació és suficient per a l'acceptació dels productes, equips i sistemes emparats per aquesta.

7.2.3. Control de recepció mitjançant assaigs.

1. Per a verificar el compliment de les exigències bàsiques del CTE pot ser necessari, en determinats casos, portar a cap assaigs i proves sobre alguns productes, segons el que s'estableix en la reglamentació vigent, o bé segons el que s'especifica en el projecte o ordenats per la direcció facultativa.

2. La realització d'aquest control s'efectuarà d'acord amb els criteris establits en el projecte o indicats per la direcció facultativa sobre el mostreig del producte, els assaigs a dur a terme, els criteris d'acceptació i de rebuig i les accions a adoptar.

Aquest plec de condicions, d'acord amb el que s'indica en el CTE, desenvolupa el procediment a seguir en la recepció dels productes en funció que estiguen afectats o no pel Reglament (UE) núm. 305/2011 del Parlament Europeu i del Consell, de 9 de març de 2011, pel qual s'estableixen condicions harmonitzades per a la comercialització de productes de construcció i es deroga la Directiva 89/106/CEE del Consell.

Aquest Reglament fixa condicions per a la introducció en el mercat o la comercialització dels productes de construcció establint regles harmonitzades sobre com expressar les prestacions dels productes de construcció en relació amb les característiques essencials i sobre l'ús del marcatge CE en aquests productes.

1.2. Productes afectats pel Reglament europeu de productes de construcció (RPC)

Els productes de construcció de famílies específiques cobertes per una norma harmonitzada (hEN) o d'acord amb una avaluació tècnica europea (ETE) emesa per a aquests, disposen del marcatge CE i d'aquesta manera és possible conèixer les característiques essencials per a les quals el fabricant en declararà les prestacions quan aquest s'introdueixi en el mercat.

Aquests productes seran rebuts en obra segons el procediment següent:

a) Control de la documentació dels subministraments: es verificarà l'existència dels documents establits en els apartats a) b) i c) de l'article 7.2.1 de l'apartat 1.1 anterior, inclosa la documentació corresponent al marcatge CE:

1. Haurà de portar el marcatge CE. Si no el tingués, s'hauria de rebutjar. El marcatge CE vindrà col·locat:

- en el producte de construcció, de manera visible, llegible i indeleble, o
- en una etiqueta adherida a aquest.

Quan això no sigui possible o no pugui garantir-se a causa de la naturalesa del producte, vindrà:

- en l'envàs, o
- en els documents d'acompanyament (per exemple en l'albarà o en la factura).

2. S'haurà de verificar sobre les característiques essencials indicades el compliment de les característiques tècniques mínimes exigides per la reglamentació, pel projecte, o per la direcció facultativa, la qual cosa es farà mitjançant la comprovació d'aquestes en el marcatge CE.

3 Es comprovarà la documentació del marcatge CE.

El marcatge CE vindrà col·locat únicament en els productes de construcció respecte dels quals el fabricant, l'importador o el distribuïdor, hagi emès una declaració de prestacions (DdP o DoP). Si no s'ha emès la DdP, no podrà haver-se introduït en el mercat amb el marcatge CE. No es podran incloure o sobreposar amb aquestes altres marques de qualitat de producte, sistemes de qualitat (ISO 9000), altres característiques no incloses en l'especificació tècnica europea harmonitzada aplicable, etc.

La DdP, sigui en paper o per via electrònica, d'acord amb les especificacions tècniques harmonitzades, inclou les prestacions per nivells, classes o una descripció de totes les característiques essencials relacionades amb l'ús o usos previstos del producte que apareguin en l'annex o els annexos Z de les corresponents normes harmonitzades vinculades amb el producte.

Quan sigui procedent, la DdP també ha d'anar acompanyada d'informació sobre el contingut de substàncies perilloses en el producte de construcció, per a millorar les possibilitats de la construcció sostenible i facilitar el desenvolupament de productes respectuosos amb el medi ambient.

Els fabricants, com a base per a la DdP, hauran elaborat una documentació tècnica en la qual es descriguin tots els documents corresponents relatius al sistema requerit d'avaluació i verificació de la constància de les prestacions. Però aquesta documentació tècnica no es lliura al client, únicament haurà d'estar disponible per a l'Administració o les autoritats de vigilància de mercat.

En el cas de productes sense normes harmonitzades, pot donar-se la situació que el fabricant, havent obtingut d'un organisme d'avaluació tècnica (OAT) una avaluació tècnica europea (ATE), o un anterior DITE, per al seu producte i un ús o usos previstos, hagi preparat una DdP i el marcatge CE. Una vegada emplenada l'avaluació i verificació de la constància de prestacions, a partir d'un document d'avaluació europeu (DAE) o Guia DITE, ja elaborat i que en cobreixi l'avaluació, o ben elaborat i adoptat expressament, es pot procedir a continuació a l'emissió de l'ATE. També pot donar-se la situació que per a aquesta classe de producte, d'altres fabricants, pugui trobar-se en el mercat sense el marcatge CE, per la qual cosa hauran d'utilitzar-se altres instruments previstos en la reglamentació per a demostrar el compliment dels requisits reglamentaris. Sobre aquest tema, poden continuar utilitzant-se productes que disposen de DITE, expedits abans de l'1 de juliol de 2013, durant tot el seu període de validesa, llevat que passi a ser obligatori el marcatge CE per a aquest producte per disposar-se de norma harmonitzada (una vegada finalitzat el període de coexistència).

Quedarien exempts de disposar de marcatge CE, per no haver-se emès per a aquests la declaració de prestacions:

- Els productes de construcció fabricats per unitat o fets a mida en un procés no en sèrie, en resposta a una comanda específica i instal·lats en una obra única determinada per un fabricant.

- Els productes que s'elaboren o s'obtenen per la mateixa empresa responsable de l'obra i per a instal·lar-los en aquesta obra, i no hi haurà una comercialització del producte a una tercera part, és a dir, que no hi ha transacció comercial (ex.: morter dosificat i barrejat en l'obra).

- Els productes singulars fabricats de manera específica per a la restauració d'edificis històrics o artístics per a conservació del patrimoni.

El receptor de producte, o d'una partida dels productes, rebrà del fabricant o si és el cas del distribuïdor o importador, una còpia de la DdP (no és necessari que siguin originals signats), bé en paper o bé per via electrònica.

També, alguns fabricants, distribuïdors o importadors, pot ser que donen accés a la còpia de la DdP a través de la consulta en la pàgina web de l'empresa, sempre que es compleixi:

- a) es garanteixi que el contingut de la DdP no es modificarà després d'haver donat accés a aquesta;
- b) es garanteixi que estigui subjecta a un seguiment i manteniment a fi que els destinataris de productes de construcció tinguin sempre accés a la pàgina web i a les DdP;
- c) es garanteixi que els destinataris de productes de construcció tinguin accés gratuït a la DdP durant un període de deu anys després que el producte de construcció s'hagi introduït en el mercat; i
- d) de les instruccions als destinataris de productes de construcció sobre la manera d'accedir a la pàgina web i les DdP emeses per a aquests productes disponibles en aquesta pàgina web.

No obstant el que s'acaba de dir, és obligatori el lliurament d'una còpia de la DdP en paper si així ho requereix el receptor del producte. La còpia de la DdP a Espanya s'exigeix que es faciliti, almenys en castellà. A voluntat del fabricant pot ser que es presenti, de manera afegida, en alguna de les llengües cooficials.

També s'adjuntarà amb la DdP la «fitxa de seguretat» sobre les substàncies perilloses segons els articles 31 i 33 del Reglament «REACH» núm. 1907/2006.

A més, al costat del producte, bé en els envasos, albarans, fulls tècnics, etc. vindran les seves instruccions pertinents d'ús, muntatge, instal·lació, conservació, etc. perquè la prestació declarada es mantingui a condició que el producte sigui correctament instal·lat; també la informació de seguretat, amb possibles avisos i precaucions. Això serà particularment rellevant per a productes que es venen en forma d'equips per a instal·lar-los.

NOTA: Els distribuïdors no estan obligats a retirar de les seves instal·lacions els productes de construcció que hagin rebut abans de l'1 de juliol de 2013 i que ja ostentaven el marcatge CE segons la Directiva de productes de construcció, encara que no estiguin acompanyats per una DdP, i podran continuar venent-los fins a esgotar l'estoc de productes rebuts abans d'aquesta data.

La informació necessària per a la comprovació del marcatge CE s'amplia per a determinats productes rellevants i d'ús freqüent en edificació en la subsecció 2.1 de la present Part II del Plec.

b) En el cas que alguna especificació d'un producte no estigui prevista en les característiques tècniques del marcatge CE, haurà de realitzar-se complementàriament el control de recepció mitjançant distintius de qualitat o mitjançant assaigs, segons que sigui adequat a la característica en qüestió.

1.3. Productes no afectats pel Reglament europeu de productes de construcció (RPC), o amb marcatge CE en el qual no consti la característica requerida

Els procediments per a l'avaluació de les prestacions dels productes de construcció en relació amb les seves característiques essencials que no estiguin coberts per una norma harmonitzada s'exposen a continuació.

Si el producte no està afectat pel RPC, el procediment a seguir per a la seva recepció en obra (excepte en el cas de productes provinents de països de la UE que posseeixin un certificat d'equivalència emès per l'Administració general de l'Estat) consisteix en la verificació del compliment de les característiques tècniques mínimes exigides per la reglamentació, el projecte, o la direcció facultativa, mitjançant els controls previstos en el CTE, a saber:

a) Control de la documentació dels subministraments: es verificarà en obra que el producte subministrat ve acompanyat dels documents establits en els apartats a) i b) de l'article 7.2.1 de l'apartat 1.1 anterior, i els documents de conformitat o autoritzacions administratives exigides reglamentàriament, entre els quals cal esmentar:

La certificació de conformitat amb els requisits reglamentaris (antic certificat d'homologació) emès per un laboratori d'assaig acreditat per ENAC (d'acord amb les especificacions del RD 2200/1995) per als productes afectats per disposicions reglamentàries vigents del Ministeri d'Indústria.

En determinats casos particulars, es requereix el certificat del fabricant, que acrediti la succió en fàbriques amb categoria d'execució A, si aquest valor no ve especificat en la declaració del subministrador o DdP del marcatge CE (CTE DB ES F).

b) Control de recepció mitjançant distintius de qualitat i avaluacions tècniques de la idoneïtat:

Segell o marca de conformitat a norma emès per una entitat de certificació acreditada per ENAC (Entitat Nacional d'Acreditació) d'acord amb les especificacions del RD 2200/1995.

Avaluació tècnica favorable d'idoneïtat del producte per a l'ús previst en el qual es reflecteixin les propietats d'aquest.

En la pàgina web del Codi Tècnic de l'Edificació es pot consultar la relació de marques, els segells, les certificacions de conformitat i altres distintius de qualitat voluntaris de les característiques tècniques dels productes, els equips o els sistemes, que s'incorporen als edificis i que contribueixin al compliment de les exigències bàsiques.

A més dels distintius de qualitat inscrits en aquest registre, hi ha els distintius oficialment reconeguts conforme al Codi Estructural i a la Instrucció per a la Recepció de Ciments (RC 16). Les dues instruccions defineixen requisits específics per als distintius de qualitat a fi d'aportar un valor afegit per als usuaris.

En la mateixa pàgina web es poden consultar també els organismes autoritzats per les administracions públiques competents per a la concessió d'avaluacions tècniques de la idoneïtat de productes o sistemes innovadors o altres autoritzacions o acreditacions d'organismes i entitats que avalen la prestació de serveis que faciliten l'aplicació del CTE.

c) Control de recepció mitjançant assaigs:

Certificat d'assaig d'una mostra del producte elaborat per un laboratori d'assaigs per al control de qualitat de l'edificació inscrit en el Registre General del Codi Tècnic de l'Edificació de les entitats de control de qualitat de l'edificació i dels laboratoris d'assaigs per al control de qualitat de l'edificació.

Es pot consultar el registre general de laboratoris d'assaigs per al control de qualitat de l'edificació i la relació d'assaigs i proves de servei que poden fer per a la prestació de l'assistència tècnica en la pàgina web del Codi Tècnic de l'Edificació.

La justificació de les característiques dels productes de construcció i la seva posada en obra resulta rellevant per a la direcció facultativa, ja que d'acord amb l'art. 7 de la part I del CTE, s'hauran d'incloure en el llibre de l'edifici les acreditacions documentals dels productes que s'incorporin a l'obra, així com les instruccions d'ús i manteniment de l'edifici. A més, aquesta documentació serà dipositada en el col·legi professional corresponent o, si és el cas, en l'Administració pública competent.

A continuació, en l'apartat 2. Relació de productes amb marcatge CE, s'especifiquen els productes d'edificació als quals se'ls exigeix el marcatge CE, segons l'última resolució publicada en el moment de la redacció del present document (Resolució de 6 d'abril de 2017, de la Direcció General d'Indústria i de la Petita i Mitjana Empresa, per la qual s'amplien els annexos I, II i III de l'Ordre de 29 de novembre de 2001, per la qual es publiquen les referències a les normes UNE que són transposició de normes harmonitzades, així com el període de coexistència i l'entrada en vigor del marcatge CE relatiu a diverses famílies de productes de construcció).

A mesura que vagin apareixent noves resolucions, aquesta relació haurà d'actualitzar-se en els plecs de condicions tècniques particulars de cada projecte.

2. Relació de productes amb marcatge CE

Relació de productes, amb la referència corresponent, per als quals s'amplia la informació, per considerar-se oportú conèixer-ne més a fons les especificacions tècniques i característiques a l'hora de dur-ne a terme la recepció, ja que són productes d'ús freqüent i determinants per a garantir les exigències bàsiques que s'estableixen en la reglamentació vigent.

Índex:

1. FONAMENTACIÓ I ESTRUCTURES

1.2.1. PRODUCTES PREFABRICATS DE FORMIGÓ: PLAQUES ALVEOLARS

1.2.2. PRODUCTES PREFABRICATS DE FORMIGÓ: PILONS DE FONAMENTACIÓ

1.2.4. PRODUCTES PREFABRICATS DE FORMIGÓ: ELEMENTS PER A FORJATS NERVATS

1.2.5. PRODUCTES PREFABRICATS DE FORMIGÓ: ELEMENTS ESTRUCTURALS LINEALS

2. FÀBRQUES DE CONSTRUCCIÓ

2.1.1. PECES D'ARGILA CUITA PER A FÀBRQUES DE CONSTRUCCIÓ

2.1.2. PECES SILICOCALCÀRIES PER A FÀBRQUES DE CONSTRUCCIÓ

2.1.3. BLOCS DE FORMIGÓ (ÀRIDS DENSOS I LLEUGERS) PER A FÀBRQUES DE CONSTRUCCIÓ

2.1.4. BLOCS DE FORMIGÓ CEL·LULAR CURAT EN AUTOCLAU PER A FÀBRQUES DE CONSTRUCCIÓ

2.1.5. PECES DE PEDRA ARTIFICIAL PER A FÀBRICA DE CONSTRUCCIÓ

2.1.6. PECES DE PEDRA NATURAL PER A FÀBRICA DE CONSTRUCCIÓ

2.2.1. CLAUS, AMARRAMENTS, ESTREPS I MÈNSULES

2.2.3. ARMADURES AMB CAPA D'ARGAMASSA

3. PRODUCTES AÏLLANTS TÈRMICS PER A APLICACIONS EN L'EDIFICACIÓ

3.1.1. PRODUCTES MANUFACTURATS DE LLANA MINERAL (MW)

3.2.1. PRODUCTES MANUFACTURATS DE POLIESTIRÈ EXPANDIT (EPS)

3.3.1. PRODUCTES MANUFACTURATS DE POLIESTIRÈ EXTRUDIT (XPS)

3.4.1. PRODUCTES MANUFACTURATS D'ESCUMA RÍGIDA DE POLIURETÀ (PU)

3.5.1. PRODUCTES MANUFACTURATS D'ESCUMA FENÒLICA (PF)

3.8.1. PRODUCTES MANUFACTURATS DE VIDRE CEL·LULAR (CG)

3.9. PRODUCTES MANUFACTURATS DE LLANA DE FUSTA (WW)

3.10. PRODUCTES MANUFACTURATS DE PERLITA EXPANDIDA (EPB)

3.11. PRODUCTES MANUFACTURATS DE SURO EXPANDIT (ICB)

3.12. PRODUCTES MANUFACTURATS DE FIBRA DE FUSTA (WF)

4. IMPERMEABILITZACIÓ

4.1. LÀMINES FLEXIBLES PER A LA IMPERMEABILITZACIÓ

4.1.1. LÀMINES BITUMINOSES AMB ARMADURA PER A IMPERMEABILITZACIÓ DE COBERTES

4.1.2. LÀMINES AUXILIARS PER A COBERTES AMB ELEMENTS DISCONTINUS

4.1.3. LÀMINES AUXILIARS PER A MURS

4.1.4. LÀMINES PLÀSTIQUES I DE CAUTXÚ PER A IMPERMEABILITZACIÓ DE COBERTES

4.1.7. LÀMINES BITUMINOSES PER AL CONTROL DEL VAPOR D'AIGUA

7. FUSTERIA, DEFENSES, FERRATGES I VIDRE

7.1.1. FINESTRES I PORTES PER ALS VIANANTS EXTERIORS

7.4. VIDRES PER A LA CONSTRUCCIÓ

8. REVESTIMENTS

8.1.1. TAULELLS DE PEDRA NATURAL PER A ÚS COM A PAVIMENT EXTERIOR

8.1.4. PLAQUES DE PEDRA NATURAL PER A REVESTIMENTS MURALS

8.1.5. PLAQUETES DE PEDRA NATURAL

8.1.6. TAULELLS DE PEDRA NATURAL PER A PAVIMENTS I ESCALES

8.3.1. TEULES DE FORMIGÓ

8.3.3. TAULELLS DE FORMIGÓ

8.3.5. TAULELLS DE TERRATZO PER A ÚS INTERIOR

8.3.6. TAULELLS DE TERRATZO PER A ÚS EXTERIOR

8.4.1. TEULES CERÀMIQUES I PECES AUXILIARS

8.4.3. ADHESIUS PER A TAULELLS CERÀMICS

8.4.4. TAULELLS CERÀMICS

8.5.1. PAVIMENTS DE FUSTA

19. ALTRES

19.1.1. CEMENTS COMUNS

19.1.8. CALÇS PER A LA CONSTRUCCIÓ

19.1.9. ADDITIUS PER A FORMIGONS

19.1.13. MORTERS PER A ARREBOSSADA I LLUÏDA

19.1.14. MORTERS PER A CONSTRUCCIÓ

19.1.15. ÀRIDS PER A FORMIGÓ

19.1.18. ÀRIDS PER A MORTERS

19.2.1. PLAQUES D'ALGEPES LAMINAT

19.2.2. PLAFONS D'ALGEPES

19.2.5. ALGEPES DE CONSTRUCCIÓ I CONGLOMERANTS A BASE D'ALGEPES

1.2.1. PRODUCTES PREFABRICATS DE FORMIGÓ: PLAQUES ALVEOLARS

Plaques alveolars prefabricades, per extrusió, encofrat esvarós o emmotllament, per a ús en forjats i cobertes, murs i aplicacions similars, fetes de formigó pretesat o armat de densitat normal, de les dimensions següents:

- Elements pretesats: cantell màxim: 500 mm, amplària màxima: 1200 mm.

- Elements armats: cantell màxim: 300 mm, amplària màxima sense armadura transversal: 1200 mm, amplària màxima amb armat transversal: 2400 mm.

Les plaques tenen cantell constant, i es divideixen en una placa superior i inferior (també denominades ales), unides per ànimes verticals, en forma d'alvéols com a buits longitudinals en la secció transversal, que és constant i present un eix vertical simètric.

Són plaques amb vores laterals proveïdes amb un perfil acanalat per a crear una clau a tallant, per a transferir l'esforç vertical a través de les juntes entre peces contigües. Per a l'efecte diafragma, les juntes han de funcionar com a juntes horitzontals a tallant.

Hi ha diferents tipus de plaques alveolars, per exemple: massisses, combinades, etc. i a partir d'aquestes i amb el massissat o la formació d'una capa de compressió amb formigó *in situ* és possible conformar:

- Forjat de placa alveolar: fet amb plaques alveolars després del massissat de les juntes.

- Forjat de placa alveolar compost: de plaques alveolars complementades amb una capa de compressió *in situ*.

- Forjat de placa massissa: fet de plaques de nucli massís després de la injecció de les juntes.

- Forjat de placa massissa compost: completat amb una capa de compressió d'obra.

Condicions de subministrament i recepció

- Marcatge CE: Obligatori des de l'1 de juliol de 2013. Norma d'aplicació: UNE-EN 1168: 2006+A3:2012. Productes prefabricats de formigó. Plaques alveolars. Sistema d'avaluació i de verificació de la constància de les prestacions: 2+.

Identificació: es comprovarà que la identificació del producte rebut es correspon amb les característiques exigides per la normativa de compliment obligat i, si escau, pel projecte o per la direcció facultativa.

Característiques essencials referides als requisits bàsics, que poden estar especificades per a l'ús o els usos declarats, en funció del mètode de marcatge CE usat pel fabricant (mètode 1: declaració de dades geomètriques i de les propietats dels materials; mètode 2: declaració de la geometria, de les propietats materials i de les propietats de producte; mètode 3: declaració de la conformitat amb les especificacions de disseny donades diferenciant: mètode 3a, si les especificacions de disseny són donades pel client, i mètode 3b, si són donades pel fabricant, d'acord amb la comanda del client):

- a. Resistència a compressió (del formigó), en N/mm².

- b. Resistència última a la tracció i límit elàstic (de l'acer), en N/mm².

c. Resistència mecànica: geometria i materials (mètode 1); resistència mecànica, en kNm, kN, kN/m (mètode 2); especificació de disseny (mètode 3).

d. Resistència al foc: geometria i materials (mètode 1); resistència al foc, en min (mètode 2); especificació de disseny (mètode 3).

e. Aïllament al soroll aeri i transmissió del soroll per impacte: propietats acústiques, en dB.

f. Detalls constructius: propietats geomètriques, en mm, i documentació tècnica (dades de construcció com ara mesures, toleràncies, disposició de l'armadura, recobriment del formigó, condicions de suport transitòries i finals previstes i condicions d'elevació).

g. Durabilitat: condicions ambientals.

- Distintius de qualitat:

Es comprovarà que el producte posseeix els distintius de qualitat exigits, si és el cas, pel projecte o per la direcció facultativa, que assegurin les característiques exigides.

- Assaigs:

Si és el cas, es portaran a cap els assaigs necessaris per a comprovar alguna de les característiques essencials exigides per la normativa de compliment obligat, pel projecte o per la direcció facultativa. Assaigs regulats que poden arribar a ser requerits:

Esvarada inicial de cordons; secció transversal i longitudinal; finals de peça; característiques de les superfícies superior de contacte rugosa o dentada en cas d'ús amb una capa de compressió *in situ*; forats de drenatge on s'especifiquen; resistència del formigó.

1.2.2. PRODUCTES PREFABRICATS DE FORMIGÓ: PILONS DE FONAMENTACIÓ

Pilons de fonamentació produïts en planta com a elements de formigó armat o pretesat, fabricats en una sola peça o en elements amb juntes integrades en el procés d'emmotllament. La secció transversal pot ser sòlida o de nucli buit, ben prismàtica o ben cilíndrica. Pot així mateix ser constant al llarg de tota la longitud del piló o disminuir parcialment o totalment al llarg d'aquest o de les seccions longitudinals.

Els pilons recollits en la norma UNE-EN 12794:2006+A1:2008/AC:2009 es divideixen en les classes següents:

Classe 1: Pilons o elements de piló amb armadura distribuïda o armadura de pretesat amb peu de piló engrandit o sense.

Classe 2: Pilons o elements de piló amb armadura composta per una única barra situada en el centre

Condicions de subministrament i recepció

- Marcatge CE obligatori des de l'1 de febrer de 2009. Norma d'aplicació: UNE-EN 12794:2006+A1:2008/AC:2009 i des de l'1 d'agost de 2009, norma d'aplicació: UNE-EN 12794:2006+A1:2008/AC:2009. Productes prefabricats de formigó. Pilons de fonamentació. Sistema d'avaluació i de verificació de la constància de les prestacions: 2+.

Identificació: El símbol del marcatge CE anirà acompanyat pel número d'identificació de l'organisme de certificació, el nom o marca comercial, els dos últims dígits de l'any, el número de certificat de conformitat CE, referència a aquesta norma, la descripció del producte (nom, material, dimensions i ús previst), la classe del piló, la classificació de la junta per a pilons compostos per elements i, quan sigui procedent, les propietats corresponents (és a dir, l'amplària de la separació, la capacitat portant estàtica calculada en compressió, tracció i flexió, i la rigidesa a flexió) per a pilons compostos i informació sobre les característiques essencials.

Es comprovarà que la identificació del producte rebut es correspon amb les característiques exigides per la normativa de compliment obligat i, si escau, pel projecte o per la direcció facultativa.

Característiques essencials referides als requisits bàsics, que poden estar especificades per a l'ús o els usos declarats:

a. Resistència a compressió del formigó (N/mm²).

b. Resistència última a tracció i límit elàstic de l'acer (armat o pretesat), (N/mm²).

c. Propietats geomètriques:

c.1. Toleràncies de fabricació (mm)

- rectitud de l'eix del fust del piló

- desviació de les seccions transversals

- desviació angular (segons la classe)

- corona (plana o convexa)

- desviació de l'eix de qualsevol peu engrandit

- posició de l'acer d'armadura i pretesat

- recobriment de l'armadura

- desviació angular (segons la classe)

c.2. Dimensions mínimes

- factor de forma (segons la classe)
- dimensions del peu engrandit

c.3. Juntes del piló

c.4. Sabata del peu

- desviació de l'eix central
- desviació angular

d. Resistència mecànica (per càlcul), (KNm, KN, KN/m).

e. Condicions de durabilitat.

f. Rigidesa de les juntes del piló (classe).

La resistència mecànica pot especificar-se mitjançant tres mètodes que seleccionarà el fabricant amb els criteris que s'indiquen:

Mètode 1: mitjançant la declaració de dades geomètriques i propietats dels materials, aplicable a productes disponibles en catàleg o en magatzem.

Mètode 2: declaració del valor de les propietats del producte (resistència última a compressió del formigó; resistència última a tracció de l'acer armat; límit elàstic de l'acer armat; resistència última a tracció de l'acer de pretesat; límit elàstic convencional a tracció del 0,1 per cent de l'acer de pretesat; resistència mecànica última del piló amb la resistència a compressió axial per a algunes excentricitats, o la resistència a compressió axial amb el seu moment flector resistent i l'esforç tallant resistent de les seccions crítiques; coeficients de seguretat del formigó i de l'acer emprats en el càlcul; altres paràmetres de determinació nacional PDN utilitzats en el càlcul; condicions de durabilitat enfront de la corrosió, o les classes d'exposició; classe de piló; classificació de la junta per a pilons compostos per elements i, quan sigui procedent, les propietats corresponents per a pilons compostos per elements; possible referència a la documentació tècnica per a les dades geomètriques, detalls constructius, durabilitat i retracció per asseccament. Aplicable a productes prefabricats amb les propietats del producte declarades pel fabricant.

Mètode 3: mitjançant la declaració de la conformitat amb les especificacions de disseny indicades, aplicable als casos restants.

- Distintius de qualitat:

Es comprovarà que el producte posseeix els distintius de qualitat exigits, si és cas, pel projecte o per la direcció facultativa, que avalen les característiques exigides.

- Assaigs:

La conformitat del producte amb els requisits pertinents d'aquesta norma pot ser avaluada mitjançant assaigs de recepció d'una partida del lliurament. Si la conformitat ha sigut avaluada mitjançant assaigs de tipus inicial o mitjançant un control de producció en fàbrica inclòs la inspecció del producte, no és necessari un assaig de recepció.

Es duren a terme exigits per la normativa de compliment obligat i, si escau, pel projecte o per la direcció facultativa. Assaigs regulats que poden estar especificats:

Assaigs del formigó.

Mesurament de les dimensions i característiques superficials: mesurament de la perpendicularitat de la corona del piló i de la base del piló respecte al seu eix.

Pes dels productes.

Verificació de la rigidesa i robustesa de les juntes dels pilons mitjançant un assaig de xoc seguit d'un assaig de flexió.

1.2.4. PRODUCTES PREFABRICATS DE FORMIGÓ: ELEMENTS PER A FORJATS NERVATS

Elements prefabricats per a forjats nervats fabricats amb formigó de pes normal, armat o pretesat, emprats en forjats o teulades. Els elements consten d'una placa superior o inferior i un o més (generalment dues) nervis que contenen l'armadura longitudinal principal; també, pot haver-hi nervis transversals.

Condicions de subministrament i recepció

- Marcatge CE obligatori des de l'1 d'agost de 2013. Norma d'aplicació: UNE-EN 13224:2012. Productes prefabricats de formigó. Elements per a forjats nervats. Sistema d'avaluació i de verificació de la constància de les prestacions: 2+.

Identificació: es comprovarà que la identificació del producte rebut es correspon amb les característiques exigides per la normativa de compliment obligat i, si escau, pel projecte o per la direcció facultativa.

Característiques essencials referides als requisits bàsics, que poden estar especificades per a l'ús o els usos declarats, en funció del mètode de marcatge CE usat pel fabricant (mètode 1: declaració de dades geomètriques i de les propietats dels materials; mètode 2: declaració del valor de les propietats de producte; mètode 3: declaració de la conformitat amb les especificacions de disseny donades diferenciant: mètode 3a, si les especificacions de disseny són donades pel client, i mètode 3b, si són donades pel fabricant, d'acord amb l'encàrrec del client):

- a. Resistència a compressió (del formigó), en N/mm².
 - b. Resistència última a la tracció i límit elàstic (de l'acer), en N/mm².
 - c. Resistència mecànica: geometria i materials (mètode 1). Resistència mecànica, en kNm, kN, kN/m; tensions inicials de tibament, en N/mm²; esvarada de tendons, en mm (mètode 2). Resistència mecànica, tensions inicials de tibament i esvarada de tendons, segons especificació de projecte (mètode 3).
 - d. Resistència al foc: geometria i materials (mètode 1), resistència al foc, en min (mètode 2), especificació de projecte (mètode 3).
 - e. Durabilitat, classe declarada.
 - f. Detalls constructius: propietats geomètriques, en mm, i documentació tècnica en mm.
- Distintius de qualitat:

Es comprovarà que el producte posseeix els distintius de qualitat exigits, si és el cas, pel projecte o per la direcció facultativa, que assegurin les característiques exigides.

- Assaigs:

Si és el cas, es duran a terme necessaris per a comprovar alguna de les característiques essencials exigides per la normativa de compliment obligat, pel projecte o per la direcció facultativa. Els assaigs regulats que poden arribar a ser requerits estan regulats en l'UNE-EN 13369:2018. Regles comunes per a prefabricats de formigó:

1.2.5. PRODUCTES PREFABRICATS DE FORMIGÓ: ELEMENTS ESTRUCTURALS LINEALS

Elements prefabricats lineals, com ara pilars, bigues i pòrtics, de formigó de pes normal o lleuger, armat o pretesat, emprats amb finalitats estructurals en la construcció d'edificis i altres obres d'enginyeria civil, a excepció dels ponts.

Condicions de subministrament i recepció

- Marcatge CE obligatori a partir del 8 d'agost de 2015, norma d'aplicació UNE-EN 13225:2013. Productes prefabricats de formigó. Elements estructurals lineals. Sistema d'avaluació i de verificació de la constància de les prestacions: 2+.

Identificació: es comprovarà que la identificació del producte rebut es correspon amb les característiques exigides per la normativa de compliment obligat i, si escau, pel projecte o per la direcció facultativa.

Característiques essencials referides als requisits bàsics, que poden estar especificades per a l'ús o els usos declarats, en funció del mètode de marcatge CE utilitzat pel fabricant (mètode 1: declaració de dades geomètriques i de les propietats dels materials; mètode 2: declaració de la geometria, de les propietats dels materials i del producte; mètode 3: declaració de la conformitat amb les especificacions de disseny donades diferenciant: mètode 3a, si les especificacions de disseny són donades pel client, i mètode 3b, si són donades pel fabricant, d'acord amb la comanda del client):

- a. Resistència a compressió del formigó, en N/mm².
 - b. Resistència última a la tracció i límit elàstic (de l'acer), en N/mm².
 - c. Resistència mecànica: geometria i materials (mètode 1). Resistència mecànica, en kNm, kN, kN/m; tensions de tibament inicial, en mm; i esvarada de tendons (mètode 2). Resistència mecànica, tensions de tibament inicial, i esvarada de tendons, segons especificació de disseny (mètode 3).
 - d. Resistència al foc: geometria i materials (mètode 1), resistència al foc, en min (mètode 2), especificació de disseny (mètode 3).
 - e. Substàncies perilloses.
 - f. Durabilitat enfront de la corrosió, condicions ambientals.
 - g. Detalls constructius: propietats geomètriques, en mm i documentació tècnica.
- Distintius de qualitat:

Es comprovarà que el producte posseeix els distintius de qualitat exigits, si és el cas, pel projecte o per la direcció facultativa, que assegurin les característiques exigides.

- Assaigs:

Si és el cas, es duran a terme necessaris per a comprovar alguna de les característiques essencials exigides per la normativa de compliment obligat, pel projecte o per la direcció facultativa. Els assaigs regulats que poden arribar a ser requerits estan regulats en l'UNE-EN 13369:2018. Regles comunes per a prefabricats de formigó:

2.1.1. PECES D'ARGILA CUITA PER A FÀBRQUES DE CONSTRUCCIÓ

Peces d'argila cuita usades en obra de paleta (per exemple façanes vistes i revestides, estructures de càrrega i no portants, incloent-hi murs i particions interiors, per al seu ús en edificació i enginyeria civil).

Es distingeixen dos grups de peces:

Peces LD, que inclouen peces d'argila cuita amb una densitat aparent menor o igual que 1000 kg/m³, per a ús en fàbrica de construcció revestida.

Peces HD, que comprenen:

- Totes les peces per a fàbrica de construcció sense revestir.
- Peces d'argila cuita amb densitat aparent major que 1000 kg/m³ per a ús en fàbriques revestides.

Condicions de subministrament i recepció

- Marcatge CE obligatori des del 10 de juny de 2017. Normes d'aplicació: UNE-EN 771-1:2011+A1:2016. Especificacions de peces per a fàbriques de construcció. Part 1: Peces d'argila cuita. Sistema d'avaluació i de verificació de la constància de les prestacions: 2+ o 4.

2+ per a peces de categoria I (peces on la resistència a compressió declarada té una probabilitat de fallada no superior al 5%), o 4, per a peces de categoria II (peces no destinades a complir amb el nivell de confiança especificat per a les peces de categoria I).

Identificació: es comprovarà que la identificació del producte rebut es correspon amb les característiques exigides per la normativa de compliment obligat i, si escau, pel projecte o per la direcció facultativa.

Peces LD:

Característiques essencials referides als requisits bàsics, que poden estar especificades, per a l'ús o els usos declarats:

- a. Dimensions i toleràncies dimensionals (amb requisits estructurals; valor declarat, en mm, i categoria de tolerància).
- b. Configuració (amb requisits estructurals; il·lustració o descripció).
- c. Resistència a compressió (amb requisits estructurals; valor declarat, en N/mm², direcció de càrrega i categoria de peça).
- d. Estabilitat dimensional (amb requisits estructurals; valor declarat d'expansió per humitat, en mm/m).
- e. Resistència a l'adherència (amb requisits estructurals; valor declarat de la resistència a cisallament inicial, en N/mm²).
- f. Contingut de sals solubles actives (amb requisits estructurals; valor declarat sobre la base de les classes tècniques: S0, S1 o S2).
- g. Reacció al foc (amb requisits de resistència al foc; euroclasse declarada: A1 a F).
- h. Absorció d'aigua (per a barreres anticapil·laritat o elements exteriors amb una cara exposada; text declarat: «No ho deixeu exposat»).
- i. Permeabilitat al vapor d'aigua (per a elements exteriors; valor declarat del coeficient de difusió de vapor d'aigua tabulat).
- j. Aïllament acústic al soroll aeri directe; o densitat i configuració (amb requisits acústics; valor declarat de la densitat aparent seca en kg/m³, de categoria de tolerància i configuració declarada il·lustrada o descrita).
- k. Resistència tèrmica; o densitat i configuració (amb requisits d'aïllament tèrmic; valor de conductivitat tèrmica, en W/mK, i mitjans d'avaluació usats, o densitat i configuració declarada il·lustrada o descrita).
- l. Durabilitat enfront del gel/desgel (text declarat: «No ho deixeu exposat», o valor declarat conforme al mètode d'avaluació utilitzat).
- m. Substàncies perilloses (El text: «Prestació no determinada», o (PND), no es pot utilitzar quan la característica té un valor límit).

Peces HD:

Característiques essencials referides als requisits bàsics, que poden estar especificades, per a l'ús o els usos declarats:

- a. Dimensions i toleràncies dimensionals (amb requisits estructurals; valor declarat, en mm, i categoria de tolerància).
- b. Configuració (amb requisits estructurals; il·lustració o descripció).
- c. Resistència a compressió (amb requisits estructurals; valor declarat, en N/mm², direcció de càrrega i categoria de peça).
- d. Estabilitat dimensional (amb requisits estructurals; valor declarat d'expansió per humitat, en mm/m).
- e. Resistència a l'adherència (amb requisits estructurals; valor declarat de la resistència a cisallament inicial, en N/mm²).
- f. Contingut de sals solubles actives (amb requisits estructurals; valor declarat sobre la base de les classes tècniques: S0, S1 o S2).
- g. Reacció al foc (amb requisits de resistència al foc; euroclasse declarada: A1 a F).
- h. Absorció d'aigua (per a barreres anticapil·laritat o elements exteriors amb una cara exposada; valor declarat, en %).

i. Permeabilitat al vapor d'aigua (per a elements exteriors; valor declarat del coeficient de difusió de vapor d'aigua tabulat).

j. Aïllament acústic al soroll aeri directe (amb requisits acústics; valor declarat de la densitat aparent seca en kg/m^3 , de categoria de tolerància i configuració declarada il·lustrada o descrita).

k. Resistència tèrmica (amb requisits d'aïllament tèrmic; valor de conductivitat tèrmica, en W/mK , i mitjans d'avaluació usats, o densitat i configuració).

l. Durabilitat enfront del gel/desgel (exposició prevista i valor declarat conforme al mètode d'avaluació utilitzat).

m. Substàncies perilloses (El text: «Prestació no determinada», o (PND), no es pot utilitzar quan la característica té un valor límit).

- Distintius de qualitat:

Es comprovarà que el producte posseeix els distintius de qualitat exigits, si és el cas, pel projecte o per la direcció facultativa, que assegurin les característiques exigides.

- Assaigs:

Si és el cas, es duran a terme necessaris per a comprovar alguna de les característiques essencials exigides per la normativa de compliment obligat i, si escau, pel projecte o per la direcció facultativa. Assaigs regulats que poden arribar a ser requerits:

Per a peces LD: dimensions, planitud de les cares de suport, paral·lelisme de cares de suport, configuració, densitat aparent seca, densitat absoluta seca, resistència a compressió, resistència tèrmica, permeabilitat al vapor d'aigua, resistència al gel/desgel, absorció d'aigua; taxa inicial d'absorció d'aigua; expansió per humitat; contingut de sals solubles actives, reacció al foc, i resistència a l'adherència.

Per a peces HD: dimensions; planitud de les cares de suport; paral·lelisme de cares de suport; configuració; densitat aparent seca; densitat absoluta seca; resistència a compressió; resistència tèrmica; permeabilitat al vapor d'aigua; resistència al gel/desgel; absorció d'aigua; taxa inicial d'absorció d'aigua; expansió per humitat; contingut de sals solubles actives; reacció al foc; i resistència a l'adherència.

Emmagatzematge i manipulació (criteris d'ús, gestió de residus, conservació i manteniment)

Les peces se subministraran a l'obra sense que hagin patit danys en el transport i la manipulació que deterioreni l'aspecte de les fàbriques o comprometen la seva durabilitat, i amb l'edat adequada quan aquesta sigui decisiva perquè satisfacin les condicions de la comanda.

Se subministraran preferentment paletitzats i empaquetats. Els paquets no seran totalment hermètics per a permetre l'intercanvi d'humitat amb l'ambient.

Les peces s'apilaran en superfícies planes, netes, no en contacte amb el terreny.

2.1.2. PECES SILICOCALCÀRIES PER A FÀBRQUES DE CONSTRUCCIÓ

Peces realitzades principalment a partir calçs i materials silícis per a fàbriques de construcció, endurits per l'acció del vapor a pressió, la utilització principal de la qual serà en murs exteriors, murs interiors, soterranis, fonamentacions i fàbrica externa de funerals.

Condicions de subministrament i recepció

- Marcatge CE obligatori des del 10 de juny de 2017. Normes d'aplicació: UNE-EN 771-2:2011A1:2016. Especificacions de peces per a fàbriques de construcció. Part 2: Peces silicocalcàries. Sistema d'avaluació i de verificació de la constància de les prestacions: 2+ o 4. 2+ per a peces de categoria I (peces la probabilitat de les quals de no aconseguir la seva resistència a compressió declarada no excedeix del 5%), o 4, per a peces de categoria II (peces que no compleixen amb el nivell de confiança de les peces de categoria I).

Identificació: es comprovarà que la identificació del producte rebut es correspon amb les característiques exigides per la normativa de compliment obligat i, si escau, pel projecte o per la direcció facultativa.

Característiques essencials referides als requisits bàsics, que poden estar especificades, per a l'ús o els usos declarats:

a. Dimensions i toleràncies dimensionals (amb requisits estructurals; valors declarats, en mm, i categoria de tolerància).

b. Configuració (amb requisits estructurals; configuració declarada, descripció amb imatges o text).

c. Resistència a compressió (amb requisits estructurals; valor declarat, en N/mm^2 , o classe i indicació de la direcció de càrrega i categoria de peça).

d. Grau d'adherència (amb requisits estructurals; valor fixat o declarat, o resistència inicial a esforç tallant, en N/mm^2).

e. Reacció al foc (amb requisits estructurals; classe de reacció al foc declarada: euroclasse A1 a F).

f. Absorció d'aigua (per a barreres anticapil·laritat o elements exteriors amb una cara exposada; valor declarat, en %).

g. Permeabilitat al vapor d'aigua (per a elements exteriors; valor declarat del coeficient de difusió de vapor d'aigua tabulat).

h. Aïllament al soroll aeri, o densitat i configuració (amb requisits acústics; valor declarat de la densitat aparent seca en kg/m^3 , o classes de densitat; i configuració declarada amb imatges o text).

i. Resistència tèrmica, o densitat i configuració (amb requisits d'aïllament tèrmic; valor declarat de conductivitat tèrmica, en W/mK , i mitjans d'avaluació usats; o densitat i configuració).

j. Durabilitat al gel/desgel (valor declarat de la categoria de gel/desgel).

k. Substàncies perilloses (El text: «Prestació no determinada», o (PND), no es pot utilitzar quan la característica té un valor límit).

- Distintius de qualitat:

Es comprovarà que el producte posseeix els distintius de qualitat exigits, si és el cas, pel projecte o per la direcció facultativa, que assegurin les característiques exigides.

- Assaigs:

Si és el cas, es duran a terme necessaris per a comprovar alguna de les característiques essencials exigides per la normativa de compliment obligat i, si escau, pel projecte o per la direcció facultativa. Assaigs regulats que poden arribar a ser requerits:

Dimensions; configuració; planitud de les taules o cares de suport; paral·lelisme dels plans de les taules o cares de suport; densitat seca; resistència a compressió; propietats tèrmiques; durabilitat al gel/desgel; absorció d'aigua; variacions dimensionals degudes a la humitat; i grau d'adherència.

2.1.3. BLOCS DE FORMIGÓ (ÀRIDS DENSOS I LLEUGERS) PER A FÀBRQUES DE CONSTRUCCIÓ

Peces per a fàbriques de construcció de formigó, blocs o rajoles, d'àrids densos i lleugers, o una combinació de tots dos, utilitzats per a fàbrica a revestir, vistes o exposada tant en aplicacions autoportants i no autoportants d'edificació com d'enginyeria civil. Les peces estan fabricades a base de ciment, àrids i aigua, i poden contenir additius i addicions, pigments colorants i altres materials incorporats o aplicats durant o després de la fabricació de la peça. Les peces són aplicables a tota classe de murs, incloent-hi murs d'una sola fulla, les parets exteriors de fumerals, amb cambra d'aire, les divisions, de contenció i de soterranis.

Condicions de subministrament i recepció

- Marcatge CE obligatori des del 10 de juny de 2017. Normes d'aplicació: UNE-EN 771-3:2011+A1:2016 i UNE 127 771-3:2008. Especificacions de peces per a fàbriques de construcció. Part 3: blocs de formigó (àrids densos i lleugers). Sistema d'avaluació i de verificació de la constància de les prestacions: 2+ o 4. Sistema 2+ per a blocs de categoria I (peces on la resistència a compressió declarada té una probabilitat de fallada de no ser assolida no superior al 5%); sistema 4 per a blocs de categoria II (peces per a les quals no es pretén aconseguir el nivell de confiança dels elements de categoria I).

Identificació: es comprovarà que la identificació del producte rebut es correspon amb les característiques exigides per la normativa de compliment obligat i, si escau, pel projecte o per la direcció facultativa.

Característiques essencials referides als requisits bàsics, que poden estar especificades, per a l'ús o els usos declarats:

a. Dimensions i toleràncies dimensionals (amb requisits estructurals; valors declarats, en mm, i categoria de tolerància).

b. Configuració (amb requisits estructurals; configuració declarada, il·lustrada o descrita).

c. Resistència a compressió (amb requisits estructurals; valor declarat, en N/mm^2 , o classe i indicació de la direcció de càrrega i categoria de peça).

d. Estabilitat dimensional (amb requisits estructurals; valor declarat de la variació deguda a la humitat, en mm/m).

e. Resistència d'adherència (amb requisits estructurals; valor fix, o valor declarat de la resistència inicial a tallant, en N/mm^2 ; o bé, valor declarat de la resistència d'adherència a flexió).

f. Reacció al foc (amb requisits estructurals; classe de reacció al foc declarada: euroclasse A1 a F).

g. Absorció d'aigua (per a bases antihumitat o elements exteriors amb una cara exposada; valor declarat, en $\text{g/m}^2\text{s}$, o text declarat; o bé, «No ho deixeu exposat»).

h. Permeabilitat al vapor d'aigua (per a elements exteriors; valor declarat del coeficient).

i. Aïllament al soroll aeri directe, o densitat i configuració (amb requisits acústics; valor declarat de la densitat aparent en kg/m^3 ; i configuració declarada il·lustrada o descrita).

j. Resistència tèrmica, o densitat i configuració (amb requisits d'aïllament tèrmic; valor declarat de conductivitat tèrmica, en W/mK , i mitjans d'avaluació usats; o densitat i configuració).

k. Durabilitat enfront de gel/desgel (valor declarat, o text declarat: «No ho deixeu exposat»).

l. Substàncies perilloses (el text: «Prestació no determinada», o (PND), no es pot utilitzar quan la característica té un valor límit).

- Assaigs:

Si és el cas, es portaran a cap els assaigs necessaris per a comprovar alguna de les característiques essencials exigides per la normativa de compliment obligat i, si escau, pel projecte o per la direcció facultativa. Assaigs regulats que poden arribar a ser requerits:

Dimensions; planitud de les cares de suport; paral·lelisme pla de les cares de suport; configuració i aspecte; densitat; resistència mecànica; absorció d'aigua per capil·laritat; variació deguda a la humitat; reacció al foc. Propietats tèrmiques; permeabilitat al vapor d'aigua; resistència d'adherència a tallant; i resistència d'adherència a flexió.

Emmagatzematge i manipulació (criteris d'ús, gestió de residus, conservació i manteniment)

Els blocs s'apilaran en superfícies planes, netes, no en contacte amb el terreny.

Si es reben empaquetats, l'embolcall no serà totalment hermètic.

2.1.4. BLOCS DE FORMIGÓ CEL·LULAR ENDURIT EN AUTOCLAU PER A FÀBRQUES DE CONSTRUCCIÓ

Blocs de formigó curats en autoclau (HCA), utilitzats en aplicacions autoportants i no autoportants de murs, incloent-hi murs simples, barandats, divisions, de contenció, fonamentació i usos generals davall el nivell del sòl, incloent-hi murs per a protecció enfront del foc, aïllament tèrmic, aïllament acústic i sistemes de fumals (excloent-ne els conductes de fums de fumals).

Les peces estan fabricades a partir d'aglutinants hidràulics com ara ciment o calç, combinats amb materials fins de naturalesa silícia, materials airejadors i aigua.

Les peces poden presentar buits, sistemes encadellats i altres dispositius d'ajust.

Condicions de subministrament i recepció

- Marcatge CE obligatori des del 10 de juny de 2017. Normes d'aplicació: UNE-EN 771-4:2011+A1:2016. Especificacions de peces per a fàbriques de construcció. Part 4. Blocs de formigó cel·lular endurit en autoclau. Sistema d'avaluació i de verificació de la constància de les prestacions: 2+ o 4. Sistema 2+ per a blocs de categoria I (peces on la resistència a compressió declarada té una probabilitat de fallada que no excedeix del 5%); sistema 4 per a blocs de categoria II (peces per a les quals no compleixen amb el nivell de confiança de les peces de categoria I).

Identificació: es comprovarà que la identificació del producte rebut es correspon amb les característiques exigides per la normativa de compliment obligat i, si escau, pel projecte o per la direcció facultativa.

Característiques essencials referides als requisits bàsics, que poden estar especificades, per a l'ús o els usos declarats:

- a. Dimensions i toleràncies dimensionals (amb requisits estructurals; valors declarats, en mm, i categoria de tolerància).
- b. Configuració (amb requisits estructurals; configuració declarada, il·lustrada o descrita).
- c. Resistència a compressió (amb requisits estructurals; valor declarat, en N/mm²).
- d. Estabilitat dimensional (amb requisits estructurals; valor declarat de la variació deguda a la humitat, en mm/m).
- e. Resistència de l'adherència (amb requisits estructurals; valor fix, o valor declarat de la resistència a tallant inicial, en N/mm²; o bé, valor declarat de la resistència de l'adherència a flexió).
- f. Reacció al foc (amb requisits estructurals; classe de reacció al foc declarada: euroclasse A1 a F).
- g. Absorció d'aigua (per a bases antihumitat o elements exteriors amb una cara exposada; valor del coeficient declarat, en g/(m² x s^{0,5})).
- h. Permeabilitat al vapor d'aigua (per a elements exteriors; valor declarat del coeficient).
- i. Aïllament acústic al soroll aeri directe, o densitat i configuració (amb requisits acústics; valor declarat de la densitat aparent en kg/m³; i configuració declarada il·lustrada o descrita).
- j. Resistència tèrmica, o densitat i configuració (amb requisits d'aïllament tèrmic; valor declarat de conductivitat tèrmica, en W/mK, i mitjans d'avaluació usats; o densitat i configuració).
- k. Durabilitat enfront de gel-desgel (valor declarat).
- l. Substàncies perilloses (el text: «Prestació no determinada», o (PND), no es pot utilitzar quan la característica té un valor límit).

- Assaigs:

Si és el cas, es duran a terme necessaris per a comprovar alguna de les característiques essencials exigides per la normativa de compliment obligat i, si escau, pel projecte o per la direcció facultativa. Assaigs regulats que poden arribar a ser requerits:

Dimensions; planitud de les cares de suport; paral·lelisme de les cares de suport; densitat seca aparent; densitat seca absoluta; resistència a compressió; variació dimensional deguda a la humitat; absorció d'aigua; resistència de l'adherència a tallant; i resistència de l'adherència a flexió.

Emmagatzematge i manipulació (criteris d'ús, gestió de residus, conservació i manteniment)

Els blocs s'apilaran en superfícies planes, netes, no en contacte amb el terreny.

Si es reben empaquetats, l'embolcall no serà totalment hermètic.

2.1.5. PECES DE PEDRA ARTIFICIAL PER A FÀBRICA DE CONSTRUCCIÓ

Elements de formigó que s'assemblen a la pedra natural, mitjançant tècniques de modelat o de compressió, per a fàbriques de construcció per als quals els usos principals són murs de façana o exposats, tant portants com no portants en aplicacions d'edificació i obra civil. En les peces la dimensió major és ≤ 650 mm.

Condicions de subministrament i recepció

- Marcatge CE obligatori des del 10 de juny de 2017. Normes d'aplicació: UNE-EN 771-5:2011+A1:2016. Especificacions de peces per a fàbrica de construcció. Part 5: Peces de pedra artificial. Sistema d'avaluació i de verificació de la constància de les prestacions: 2+ o 4. 2+ per a peces de categoria I (peces amb una resistència a compressió declarada amb una probabilitat de fallada que no excedeix del 5%) i 4 per a peces de categoria II (peces que no compleixen amb el nivell de confiança de les peces de la categoria I).

Identificació: es comprovarà que la identificació del producte rebut es correspon amb les característiques exigides per la normativa de compliment obligat i, si escau, pel projecte o per la direcció facultativa.

Característiques essencials referides als requisits bàsics, que poden estar especificades, per a l'ús o els usos declarats:

- a. Dimensions i toleràncies dimensionals (amb requisits estructurals; valors declarats, en mm, i categoria de tolerància).
- b. Configuració (amb requisits estructurals; configuració declarada, il·lustrada o descrita).
- c. Resistència a compressió (amb requisits estructurals; valor declarat, mitjana o característica, en N/mm^2 , o classe i indicació de la direcció de càrrega i categoria de peça).
- d. Estabilitat dimensional (amb requisits estructurals; valor declarat de la variació deguda a la humitat, en mm/m).
- e. Resistència de l'adherència (amb requisits estructurals; valor fix, o valor declarat de la resistència a tallant inicial, en N/mm^2 ; o bé, valor declarat de la resistència de l'adherència a flexió).
- f. Reacció al foc (amb requisits estructurals; classe de reacció al foc declarada: euroclasse A1 a F).
- m. Absorció d'aigua (per a bases antihumitat o elements exteriors amb una cara exposada; valor declarat, en $\text{g/m}^2 \cdot \text{s}$).
- n. Permeabilitat al vapor d'aigua (per a elements exteriors; valor declarat del coeficient).
- o. Aïllament acústic al soroll aeri directe, o densitat i configuració (amb requisits acústics; valor declarat de la densitat aparent en kg/m^3 i categoria de tolerància; i configuració declarada il·lustrada o descrita).
- g. Resistència tèrmica, o densitat i configuració (amb requisits d'aïllament tèrmic; valor declarat de conductivitat tèrmica, en W/mK , i mitjans d'avaluació; i configuració i densitat).
- h. Durabilitat enfront de gel-desgel (valor declarat).
- i. Substàncies perilloses (El text: «Prestació no determinada», o (PND), no es pot utilitzar quan la característica té un valor límit).

- Distintius de qualitat:

Es comprovarà que el producte posseeix els distintius de qualitat exigits, si és el cas, pel projecte o per la direcció facultativa, que assegurin les característiques exigides.

- Assaigs:

Si és el cas, es duran a terme necessaris per a comprovar alguna de les característiques essencials exigides per la normativa de compliment obligat i, si escau, pel projecte o per la direcció facultativa. Assaigs regulats que poden arribar a ser requerits:

Dimensions; planitud de les cares de suport; paral·lelisme de les cares de suport; planitud de les cares; densitat seca absoluta i aparent; resistència a compressió (mitjana); resistència a compressió (característica); absorció d'aigua; propietats tèrmiques; permeabilitat al vapor d'aigua; reacció al foc; variació dimensional deguda a la humitat; i resistència de l'adherència.

2.1.6. PECES DE PEDRA NATURAL PER A FÀBRICA DE CONSTRUCCIÓ

Peces de pedra natural l'amplària de la qual és igual o superior a 80 mm, i que té com a usos principals les peces de construcció comuna, com a revestiments o peces vistes en estructures portants o no portants en obra civil i edificació. Són adequades per a tota classe de murs de fàbrica, de filada regular i irregular, incloent-hi la fàbrica d'una sola fulla, mur amb cambra d'aire, barandats, murs de contenció i maçoneria exterior per a funerals. És un producte extret de pedrera, transformat en un element per a fàbriques de construcció, mitjançant un procés de manufactura. S'hi inclouen les peces de manera paral·lelepèdica no totalment rectangular i peces per a formes especials i accessorïes.

Tipus de roques que es consideren com a pedra natural:

- Roques ígnies o magmàtiques (granit, basalt, diorita, pòrfir)
- Roques sedimentàries (calcària, gres, travertí)
- Roques metamòrfiques (pissarres, gneis, quarzita, marbre)

Condicions de subministrament i recepció

- Marcatge CE obligatori des del 4 d'agost de 2017. Norma d'aplicació: UNE-EN 771-6:2012+A1:2016. Especificació de peces per a fàbrica de construcció. Part 6: Peces de pedra natural. Sistema d'avaluació i de verificació de la constància de les prestacions: 2+, 3 o 4.

Identificació: es comprovarà que la identificació del producte rebut es correspon amb les característiques exigides per la normativa de compliment obligat i, si escau, pel projecte o per la direcció facultativa.

Característiques essencials referides als requisits bàsics, que poden estar especificades, per a l'ús o els usos declarats:

- a. Dimensions i toleràncies dimensionals (amb qualsevol requisit; valors declarats, en mm, i categoria).
- b. Configuració (amb qualsevol requisit; descripció).
- c. Resistència a compressió (amb requisits estructurals; valor declarat, en N/mm² amb indicació de la direcció).
- d. Resistència de l'adherència (amb requisits estructurals; valor fix, o valor declarat de la resistència a tallant inicial, en N/mm² i mètode d'assaig; valor declarat de la resistència de l'adherència a flexió).
- e. Reacció al foc (amb requisits estructurals. Classe de reacció al foc declarada: euroclasse A1 a F).
- f. Absorció d'aigua (per a bases antihumitat o elements exteriors amb una cara exposada; valor del coeficient declarat, en g/m² x s^{0.5}).
- g. Permeabilitat al vapor d'aigua (per a elements exteriors; valor declarat del coeficient i mètode d'assaig).
- p. Aïllament acústic al soroll aeri directe, o densitat i configuració (amb requisits acústics; valor declarat de la densitat aparent en kg/m³; i configuració, dimensions i toleràncies).
- j. Resistència tèrmica, o densitat i configuració (amb requisits d'aïllament tèrmic; valor declarat de conductivitat tèrmica, en W/mK, i mitjans d'avaluació).
- k. Durabilitat (Resistència a gel-desgel; valor declarat; o text declarat: «No ho deixeu exposat»).

- Distintius de qualitat:

Es comprovarà que el producte posseeix els distintius de qualitat exigits, si és el cas, pel projecte o per la direcció facultativa, que assegurin les característiques exigides.

- Assaigs:

Si és el cas, es duran a terme necessaris per a comprovar alguna de les característiques essencials exigides per la normativa de compliment obligat i, si escau, pel projecte o per la direcció facultativa. Assaigs regulats que poden arribar a ser requerits:

Dimensions i toleràncies dimensionals; configuració; densitat aparent; resistència a la compressió; resistència a la flexió; resistència a l'adherència a flexió; resistència a l'adherència a tallant; porositat oberta; absorció d'aigua per capil·laritat; resistència al gel-desgel; propietats tèrmiques; i reacció al foc.

2.2.1. CLAUS, AMARRAMENTS, ESTREPS I MÈNSULES

Elements per a connectar fàbriques de construcció entre si o per a connectar fàbriques de construcció a altres parts de l'obra i d'edificis, incloent murs, sòls, bigues i columnes.

Condicions de subministrament i recepció

- Marcatge CE obligatori a partir del 10 de març de 2018. Norma d'aplicació: UNE-EN 845-1:2014+A1:2018. Especificació de components auxiliars per a fàbriques de construcció. Part 1: Claus, amarraments, estreps i mènsoles. Sistema d'avaluació i de verificació de la constància de les prestacions: 3.

Identificació: es comprovarà que la identificació del producte rebut es correspon amb les característiques exigides per la normativa de compliment obligat i, si escau, pel projecte o per la direcció facultativa.

En les claus per a murs caputxins, les característiques essencials referides als requisits bàsics, que poden estar especificades, per a l'ús o els usos declarats (murs de fàbrica de construcció i barandats; per a connectar dues fulles d'un mur caputxí o una fulla a un mur estructural):

- a. Resistència a compressió (valor declarat de capacitat de càrrega a compressió, en mm);
- b. Resistència a tracció (valor declarat de capacitat de càrrega, en mm);
- c. Resistència al vinclament o al garsejament (valor declarat de desplaçament, en mm);
- d. Capacitat de protecció contra l'aigua (declarat: resistent o no resistent);
- e. Durabilitat de les característiques prestacionals, enfront de la corrosió (declarat: referència al material/revestiment i grau d'acer quan correspongui a la mena de producte);
- f. Substàncies perilloses.

En claus a cisallament, les característiques essencials referides als requisits bàsics, que poden estar especificades, per a l'ús o els usos declarats (murs de fàbrica de construcció i barandats; per a connectar dues fulles

adjacents de fàbrica, per a connectar murs de construcció que necessiten interactuar per a produir una acció composta i per a connectar murs de fàbrica a marcs estructurals):

- a. Resistència a compressió (valor declarat de capacitat de càrrega a compressió, en mm);
- b. Resistència a tracció (valor declarat de capacitat de càrrega, en mm);
- c. Resistència al vinclament o al garsejament (valor declarat de desplaçament, en mm);
- d. Resistència al cisallament (valor declarat, en N);
- e. Capacitat de protecció contra l'aigua (no pertinent);
- f. Durabilitat de les característiques prestacionals, enfront de la corrosió (declarat: referència al material/revestiment i grau d'acer quan correspongui a la mena de producte);
- g. Substàncies perilloses.

En claus d'esvarada, les característiques essencials referides als requisits bàsics, que poden estar especificades, per a l'ús o els usos declarats (murs de fàbrica de construcció i barandats; per a connectar dos murs adjacents o per a connectar la fàbrica de construcció revestint marcs estructurals alhora que permetent el moviment en el pla):

- a. Resistència a cisallament i garsejament (valor declarat, de capacitat de càrrega de cisallament, en N);
- b. Durabilitat de les característiques prestacionals, enfront de la corrosió (declarat: referència al material/revestiment i grau d'acer quan correspongui a la mena de producte);
- c. Substàncies perilloses.

En amarraments, les característiques essencials referides als requisits bàsics, que poden estar especificades, per a l'ús o els usos declarats (murs de fàbrica de construcció i barandats; per a connectar dos murs de fàbrica de construcció a components adjacents, sòls i sostres):

- a. Resistència a tracció (valor declarat, de capacitat de càrrega a tracció, com a valor mitjà i si es requereix, característic, en N);
- b. Desplaçament sota càrrega (valor declarat, en mm);
- c. Durabilitat de les característiques prestacionals, enfront de la corrosió (declarat: referència al material/revestiment i grau d'acer quan correspongui a la mena de producte);
- d. Substàncies perilloses.

En estreps per a cairats, les característiques essencials referides als requisits bàsics, que poden estar especificades, per a l'ús o els usos declarats (murs de fàbrica de construcció i barandats; per a suportar cairats, bigues o cabirons en un mur de fàbrica de construcció):

- a. Capacitat portant (valor declarat, com a valor mitjà i si es requereix, característic, en N);
- b. Deformació sota càrrega (valor declarat, en mm);
- c. Durabilitat de les característiques prestacionals, enfront de la corrosió (declarat: referència al material/revestiment i grau d'acer quan correspongui a la mena de producte);
- d. Substàncies perilloses.

En mènsules, les característiques essencials referides als requisits bàsics, que poden estar especificades, per a l'ús o els usos declarats (murs de fàbrica de construcció i barandats; per a adossar a un membre estructural per a suportar de dos elements de fàbrica de construcció):

- a. Capacitat portant (valor declarat, com a valor mitjà i si es requereix, característic, en N);
- b. Deformació sota càrrega (valor declarat, en mm);
- c. Durabilitat de les característiques prestacionals, enfront de la corrosió (declarat: referència al material/revestiment i grau d'acer quan correspongui a la mena de producte);
- d. Substàncies perilloses.

- Distintius de qualitat:

Es comprovarà que el producte posseeix els distintius de qualitat exigits, si és el cas, pel projecte o per la direcció facultativa, que assegurin les característiques exigides.

- Assaigs:

Si és el cas, es duran a terme necessaris per a comprovar alguna de les característiques essencials exigides per la normativa de compliment obligat i, si escau, pel projecte o per la direcció facultativa. Assaigs regulats que poden arribar a ser requerits:

Propietats del material; revestiment orgànic; dimensions; capacitat de càrrega de tracció i desplaçament de les claus; capacitat de càrrega de compressió i desplaçament de les claus; capacitat de càrrega de cisallament i desplaçament de les claus; capacitat de càrrega de tracció i desplaçament dels amarraments; capacitat de càrrega vertical i deformació dels estreps per a cairats; i capacitat de càrrega vertical i deformació de les mènsules.

2.2.3. ARMADURES AMB CAPA D'ARGAMASSA

Armadures amb capa d'argamassa per a la col·locació en fàbrica de construcció per a un ús estructural i no estructural.

Poden ser:

- Malla de filferro soldat, formada per filferros longitudinals, soldats a filferros transversals o a un filferro continu diagonal.

- Malla de filferro nugat, enroscant un filferro al voltant de filferros longitudinals.

- Malla de metall expandit, formada en expandir una malla d'acer, en la qual s'han practicat uns talls prèviament.

Els materials de l'armadura poden ser: acer inoxidable austenític, acer inoxidable austenoferrític, bandes d'acer pregalvanització, o fil d'acer galvanitzat amb revestiment orgànic o sense.

Per a ús no estructural és vàlida qualsevol tipus de malla, però per a ús estructural han utilitzar-se malles de filferro soldat, amb una grandària mínima dels filferros longitudinals de 3 mm.

Condicions de subministrament i recepció

- Marcatge CE obligatori a partir del 10 de març de 2018. Norma d'aplicació: UNE-EN 845-3:2014+A1:2018. Especificació de components auxiliars per a fàbriques de construcció. Part 3: Armadures de junta amb capa d'argamassa de malla d'acer. Sistema d'avaluació i de verificació de la constància de les prestacions: 3.

Identificació: es comprovarà que la identificació del producte rebut es correspon amb les característiques exigides per la normativa de compliment obligat i, si escau, pel projecte o per la direcció facultativa.

Característiques essencials referides als requisits bàsics, que poden estar especificades, per a l'ús o els usos declarats (usos estructurals):

- a. Resistència a tracció de l'armadura del material/revestiment (valors declarats de: dimensions, en mm; característiques de límit elàstic dels filferros longitudinals, en N/mm²; ductilitat dels filferros longitudinals, categoria; característiques de límit elàstic dels filferros transversals, en N/mm²);

- b. Força d'adhesió, en kN/mm;

- c. Durabilitat de les característiques prestacionals enfront de la corrosió; i

- d. Substàncies perilloses.

- Distintius de qualitat:

Es comprovarà que el producte posseeix els distintius de qualitat exigits, si és el cas, pel projecte o per la direcció facultativa, que assegurin les característiques exigides.

- Assaigs:

Si és el cas, es duran a terme necessaris per a comprovar alguna de les característiques essencials exigides per la normativa de compliment obligat i, si escau, pel projecte o per la direcció facultativa. Assaigs regulats que poden arribar a ser requerits:

Dimensions; límit elàstic característic i ductilitat dels filferros longitudinals; límit elàstic característic dels filferros transversals; resistència a l'esforç tallant de les soldadures (quan sigui aplicable); i força d'adhesió.

3. PRODUCTES AÏLLANTS TÈRMICS PER A APLICACIONS EN L'EDIFICACIÓ

Productes manufacturats i norma d'aplicació:

- Llana mineral (MW). UNE-EN 13162:2013+A1:2015.

- POLIESTIRÈ expandit (EPS). UNE-EN 13163:2013. UNE-EN 13163:2013+A2:2017

- POLIESTIRÈ extrudit (XPS). UNE-EN 13164:2013+A1:2015.

- Escuma rígida de poliuretà (PUR). UNE-EN 13165:2013+A2:2017.

- Escuma fenòlica (PF). UNE-EN 13166:2013+A2:2016.

- Vidre cel·lular (CG). UNE-EN 13167:2013+A1:2015.

- Llana de fusta (WW). UNE-EN 13168:2013+A1:2015.

- Perlita expandida (EPB). UNE-EN 13169:2013+A1:2015.

- Suro expandit (ICB). UNE-EN 13170:2013+A1:2015.

- Fibra de fusta (WF). UNE-EN 13171:2013+A1:2015.

Per a la recepció d'aquesta família de productes és aplicable l'exigència del sistema del marcatge CE, amb el sistema d'avaluació i de verificació de la constància de les prestacions corresponent en funció de l'ús:

- Sistema 3: per a qualsevol ús.

- Sistema 1, 3 i 4: quan el seu ús estiga subjecte a reglamentacions sobre reacció al foc, d'acord amb el següent:

Classe (A1, A2, B, C)*: sistema 1.

Classe (A1, A2, B, C)**, D, E: sistema 3.

Classe (A1a E)***, F: sistema 3 (amb 4 per a RfF).

* Productes o materials per als quals una etapa clarament identificable en el procés de producció suposa una millora en la classificació de reacció al foc (per exemple, l'addició de retardadors d'ignició o la limitació del material orgànic).

** Productes o materials no coberts per la nota (*).

*** Productes o materials que no necessiten sotmetre's a assaig de reacció al foc (per exemple, productes o materials de la classe A1 d'acord amb la Decisió de la Comissió 96/603/CE, una vegada esmenada).

A més, per a aquests productes és aplicable l'apartat 6, de la Secció HE-1 Limitació de la demanda energètica, del document bàsic DB-HE estalvi d'energia del Codi Tècnic de l'Edificació, en el qual especifica que:

«6.3 Control de recepció en obra de productes:

1. En el Plec de Condicions del Projecte han d'indicar-se les condicions particulars de control per a la recepció dels productes que formen els tancaments i particions interiors de l'envoltant tèrmica, incloent-hi els assaigs necessaris per a comprovar que els mateixos reuneixen les característiques exigides en els apartats anteriors.

2. Ha de comprovar-se que els productes rebuts:

a. Corresponen als especificats en el plec de condicions.

b. Disposen de la documentació exigida.

c. Estan caracteritzats per les propietats exigides.

d. Han sigut assajats, quan així s'estableixi en el plec de condicions o el determini el director de l'execució de l'obra amb el vistiplau del director d'obra, amb la freqüència establida.

3. En el control se seguiran els criteris indicats en l'article 7.2 de la Part I del CTE».

3.1.1. PRODUCTES MANUFACTURATS DE LLANA MINERAL (MW)

Productes manufacturats de llana mineral, amb revestiment o recobrint o sense, que s'utilitzen per a l'aïllament tèrmic dels edificis. Els productes es fabriquen en forma de mantes, plafons o planxes.

- Marcatge CE obligatori des del 10 de juliol de 2016. Norma d'aplicació: UNE-EN 13162:2013+A1:2015. Productes aïllants tèrmics per a aplicacions en l'edificació. Productes manufacturats de llana mineral (MW). Especificació. Sistema d'avaluació i de verificació de la constància de les prestacions: 1, 3 o 4.

Identificació: es comprovarà que la identificació del producte rebut es correspon amb les característiques exigides per la normativa de compliment obligat i, si escau, pel projecte o per la direcció facultativa.

Característiques essencials referides als requisits bàsics, que poden estar especificades, per a l'ús o els usos declarats (aïllament tèrmic d'edificis):

a. Reacció al foc. Característiques de les euroclasses.

b. Emissió de substàncies perilloses a l'interior dels edificis.

c. Índex d'absorció acústica.

d. Índex de transmissió del soroll d'impacte (per a paviments).

e. Índex d'aïllament acústic al soroll aeri directe.

f. Incandescència contínua.

g. Resistència tèrmica.

h. Permeabilitat a l'aigua.

i. Permeabilitat al vapor d'aigua.

j. Resistència a compressió.

k. Durabilitat de la reacció al foc davant calor, condicions climàtiques, envelliment/degradació.

l. Durabilitat de la resistència tèrmica davant calor, condicions climàtiques, envelliment/degradació.

m. Resistència a la tracció/flexió.

n. Durabilitat de la resistència a compressió davant l'envelliment/degradació.

- Assaigs:

Si és el cas, es duran a terme necessaris per a comprovar alguna de les característiques essencials exigides per la normativa de compliment obligat i, si escau, pel projecte o per la direcció facultativa. Assaigs regulats que poden arribar a ser requerits:

Resistència tèrmica i conductivitat tèrmica; longitud i amplària; gruix; rectangularitat; planitud; reacció al foc del producte tal com es presenta en el mercat; estabilitat dimensional sota condicions específiques; tensió o resistència a la compressió; resistència a la tracció perpendicular a les cares; càrrega puntual; fluència a compressió; absorció d'aigua a curt termini; absorció d'aigua a llarg termini; transmissió de vapor d'aigua; rigidesa dinàmica; gruix d_L ; gruix d_B ; reducció de gruix a llarg termini; absorció acústica; resistència al flux d'aire; emissió de substàncies perilloses; reacció al foc del producte en muntatges normalitzats que simularen les condicions finals d'ús; incandescència contínua; resistència a tallant; i resistència a la flexió.

3.2.1 PRODUCTES MANUFACTURATS DE POLIESTIRÈ EXPANDIT (EPS)

Productes manufacturats de poliestirè expandit, amb revestiment o recobriments o sense, que s'utilitzen per a l'aïllament tèrmic dels edificis. Els productes es fabriquen en forma de planxes, rotllos o altres articles preformats.

- Marcatge CE obligatori des del 10 de juliol de 2016. Norma d'aplicació: UNE-EN 13163:2013+A2:2017. Productes aïllants tèrmics per a aplicacions en l'edificació. Productes manufacturats de poliestirè expandit (EPS). Especificació. Sistema d'avaluació i de verificació de la constància de les prestacions: 1, 3 o 4.

Identificació: es comprovarà que la identificació del producte rebut es correspon amb les característiques exigides per la normativa de compliment obligat i, si escau, pel projecte o per la direcció facultativa.

Característiques essencials referides als requisits bàsics, que poden estar especificades, per a l'ús o els usos declarats (aïllament tèrmic d'edificis):

- a. Reacció al foc (euroclasses). Incandescència contínua.
- b. Permeabilitat a l'aigua.
- c. Emissió de substàncies perilloses a l'interior d'edificis.
- d. Índex d'aïllament acústic al soroll aeri directe.
- e. Índex d'absorció acústica.
- f. Índex de transmissió del soroll d'impacte (per a paviments).
- g. Resistència tèrmica.
- h. Permeabilitat al vapor d'aigua.
- i. Resistència a compressió.
- j. Resistència a la tracció/flexió.
- k. Durabilitat de la reacció al foc davant calor, condicions climàtiques, envelliment/degradació.
- l. Durabilitat de la resistència tèrmica davant calor, condicions climàtiques, envelliment/degradació.
- m. Durabilitat de la resistència a compressió davant l'envelliment i la degradació.

- Assaigs:

Si és el cas, es duran a terme necessaris per a comprovar alguna de les característiques essencials exigides per la normativa de compliment obligat i, si escau, pel projecte o per la direcció facultativa. Assaigs regulats que poden arribar a ser requerits:

Resistència tèrmica i conductivitat tèrmica; longitud i amplària; gruix; rectangularitat; planitud; reacció al foc del producte tal com es presenta en el mercat; estabilitat dimensional sota condicions de laboratori normals i constants; estabilitat dimensional sota condicions específiques de temperatura i humitat; tensió de compressió al 10% de deformació; resistència a flexió; resistència a tracció perpendicular a les cares; deformació sota condicions específiques de càrrega de compressió i temperatura; fluència a compressió; comportament a tallant; resistència a càrrega dinàmica; absorció d'aigua a llarg termini per immersió; absorció d'aigua a llarg termini per difusió; resistència a congelació-descongelació; transmissió de vapor d'aigua; rigidesa dinàmica; gruix d_L ; gruix d_B ; reducció de gruix a llarg termini; densitat aparent; reacció al foc del producte en muntatges normalitzats que simulen les condicions finals d'ús; incandescència contínua; i emissió de substàncies perilloses.

3.3.1. PRODUCTES MANUFACTURATS DE POLIESTIRÈ EXTRUDIT (XPS)

Productes manufacturats de poliestirè extrudit, amb revestiment o recobriments o sense, que s'utilitzen per a l'aïllament tèrmic dels edificis. Els productes es fabriquen en forma de planxes, les quals també estan disponibles amb un tractament especial dels cantells i superfície (encadellat, mitja fusta, etc.).

- Marcatge CE obligatori des del 10 de juliol de 2016. Norma d'aplicació: UNE-EN 13164:2013+A1:2015. Productes aïllants tèrmics per a aplicacions en l'edificació. Productes manufacturats de poliestirè extrudit (XPS). Especificació. Sistema d'avaluació i de verificació de la constància de les prestacions: 1, 3 o 4.

Identificació: es comprovarà que la identificació del producte rebut es correspon amb les característiques exigides per la normativa de compliment obligat i, si escau, pel projecte o per la direcció facultativa.

Característiques essencials referides als requisits bàsics, que poden estar especificades, per a l'ús o els usos declarats (aïllament tèrmic d'edificis):

- a. Reacció al foc (euroclasses).
- b. Incandescència contínua.

- c. Permeabilitat a l'aigua.
- d. Emissió de substàncies perilloses a l'interior d'edificis.
- e. Resistència tèrmica.
- f. Permeabilitat al vapor d'aigua.
- g. Resistència a compressió.
- h. Resistència a la tracció/flexió.
- i. Durabilitat de la reacció al foc davant calor, condicions climàtiques, envelliment/degradació.
- j. Durabilitat de la resistència tèrmica davant calor, condicions climàtiques, envelliment/degradació.
- k. Durabilitat de la resistència a compressió davant l'envelliment, degradació.

- Assaigs:

Si és el cas, es duran a terme necessaris per a comprovar alguna de les característiques essencials exigides per la normativa de compliment obligat i, si escau, pel projecte o per la direcció facultativa. Assaigs regulats que poden arribar a ser requerits:

Resistència tèrmica - conductivitat tèrmica; longitud i amplària; rectangularitat sobre longitud i amplària; planitud; gruix; reacció al foc del producte tal com es presenta en el mercat; estabilitat dimensional sota condicions específiques de deformació sota condicions específiques de càrrega a compressió i de temperatura; tensió/resistència a compressió; resistència a tracció perpendicular a les cares; fluència a compressió; absorció d'aigua a llarg termini per immersió; absorció d'aigua a llarg termini per difusió; resistència a congelació-descongelació; propietats de transmissió de vapor d'aigua, emissió de substàncies perilloses; reacció al foc del producte en muntatges normalitzats que simulen les condicions finals d'ús, incandescència contínua; i tensió a tallant.

3.4.1. PRODUCTES MANUFACTURATS D'ESCUMA RÍGIDA DE POLIURETÀ (PU)

Productes manufacturats d'escuma rígida de poliuretà (PU), amb recobriments o revestiments o sense, que s'utilitzen per a l'aïllament tèrmic dels edificis. El PU inclou els productes de PIR escuma de poliisocianurat i PUR. Els productes es fabriquen en forma de planxes.

- Marcatge CE obligatori des del 14 d'octubre de 2017. Norma d'aplicació: UNE-EN 13165:2013+A2:2017. Productes aïllants tèrmics per a aplicacions en l'edificació. Productes manufacturats d'escuma rígida de poliuretà (PUR). Especificació. Sistema d'avaluació i de verificació de la constància de les prestacions: 1, 3 o 4.

Identificació: es comprovarà que la identificació del producte rebut es correspon amb les característiques exigides per la normativa de compliment obligat i, si escau, pel projecte o per la direcció facultativa.

Característiques essencials referides als requisits bàsics, que poden estar especificades, per a l'ús o els usos declarats (aïllament tèrmic d'edificis):

- a. Reacció al foc.
- b. Permeabilitat a l'aigua.
- c. Emissió de substàncies perilloses a l'interior dels edificis.
- d. Índex d'absorció acústica.
- e. Índex d'aïllament acústic al soroll aeri directe.
- f. Incandescència contínua.
- g. Resistència tèrmica.
- h. Permeabilitat al vapor d'aigua.
- i. Resistència a compressió.
- j. Resistència a la tracció/flexió.
- k. Durabilitat de la reacció al foc davant calor, condicions climàtiques, envelliment/degradació.
- l. Durabilitat de la resistència tèrmica davant calor, condicions climàtiques, envelliment/degradació.
- m. Durabilitat de la resistència a compressió davant l'envelliment/degradació.

- Assaigs:

Si és el cas, es duran a terme necessaris per a comprovar alguna de les característiques essencials exigides per la normativa de compliment obligat i, si escau, pel projecte o per la direcció facultativa. Assaigs regulats que poden arribar a ser requerits:

Resistència tèrmica i conductivitat tèrmica; longitud i amplària; gruix; rectangularitat; planitud; reacció al foc del producte tal com es presenta en el mercat; estabilitat dimensional sota condicions específiques de deformació sota condicions específiques de càrrega a compressió i temperatura; tensió de compressió o resistència a compressió; resistència a la tracció perpendicular a les cares; fluència a compressió; absorció d'aigua a curt termini; absorció d'aigua a llarg termini; planitud després de banyat per una cara; transmissió de vapor d'aigua; absorció acústica;

emissió de substàncies perilloses; reacció al foc del producte en muntatges normalitzats que simulen les condicions finals d'ús; incandescència contínua; i contingut en cel·les tancades.

3.5.1. PRODUCTES MANUFACTURATS D'ESCUMA FENÒLICA (PF)

Productes manufacturats d'escuma fenòlica, amb revestiment o recobrint o sense, que s'utilitzen per a l'aïllament tèrmic dels edificis. Els productes es fabriquen en forma de planxes i laminats.

- Marcatge CE obligatori des del 14 d'octubre de 2017. Norma d'aplicació: UNE-EN 13166:2013+A2:2016. Productes aïllants tèrmics per a aplicacions en l'edificació. Productes manufacturats d'escuma fenòlica (PF). Especificació. Sistema d'avaluació i de verificació de la constància de les prestacions: 1, 3 o 4.

Identificació: es comprovarà que la identificació del producte rebut es correspon amb les característiques exigides per la normativa de compliment obligat i, si escau, pel projecte o per la direcció facultativa.

Característiques essencials referides als requisits bàsics, que poden estar especificades, per a l'ús o els usos declarats (aïllament tèrmic d'edificis):

- a. Reacció al foc.
- b. Permeabilitat a l'aigua.
- c. Emissió de substàncies perilloses a l'interior dels edificis.
- d. Incandescència contínua.
- e. Resistència tèrmica.
- f. Permeabilitat al vapor d'aigua.
- g. Resistència a compressió.
- h. Resistència a la tracció/flexió.
- i. Durabilitat de la reacció al foc davant calor, condicions climàtiques, envelleiment/degradació.
- j. Durabilitat de la resistència tèrmica davant calor, condicions climàtiques, envelleiment/degradació.
- k. Durabilitat de la resistència a compressió davant l'envelleiment/degradació.

- Assaigs:

Si és el cas, es duran a terme necessaris per a comprovar alguna de les característiques essencials exigides per la normativa de compliment obligat i, si escau, pel projecte o per la direcció facultativa. Assaigs regulats que poden arribar a ser requerits:

Resistència tèrmica i conductivitat tèrmica. Longitud i amplària. Gruix. Rectangularitat. Planitud. Estabilitat dimensional sota condicions normals de laboratori. Estabilitat dimensional en condicions específiques de temperatura i humitat. Estabilitat dimensional a 20 °C. Resistència a compressió. Resistència a la tracció perpendicular a les cares. Fluència a compressió. Comportament a flexió. Absorció d'aigua a curt termini. Absorció d'aigua a llarg termini. Transmissió del vapor d'aigua. Densitat aparent. Contingut en cel·les tancades. Emissió de substàncies perilloses. Reacció al foc del producte en muntatges normalitzats que simulen les condicions finals d'ús. Incandescència contínua.

3.8.1. PRODUCTES MANUFACTURATS DE VIDRE CEL·LULAR (CG)

Productes manufacturats de vidre cel·lular, amb revestiment o recobrint o sense, que s'utilitzen per a l'aïllament tèrmic dels edificis. Els productes es fabriquen en forma de planxes o plaques.

- Marcatge CE obligatori des del 10 de juliol de 2016. Norma d'aplicació: UNE-EN 13167:2013+A1:2015. Productes aïllants tèrmics per a aplicacions en l'edificació. Productes manufacturats de vidre cel·lular (CG). Especificació. Sistema d'avaluació i de verificació de la constància de les prestacions: 1, 3 o 4.

Identificació: es comprovarà que la identificació del producte rebut es correspon amb les característiques exigides per la normativa de compliment obligat i, si escau, pel projecte o per la direcció facultativa.

Característiques essencials referides als requisits bàsics, que poden estar especificades, per a l'ús o els usos declarats (aïllament tèrmic d'edificis):

- a. Reacció al foc.
- b. Emissió de substàncies perilloses a l'interior dels edificis.
- c. Índex d'absorció acústica.
- d. Incandescència contínua.
- e. Resistència tèrmica.
- f. Permeabilitat a l'aigua.
- g. Permeabilitat al vapor d'aigua.
- h. Resistència a compressió.
- i. Resistència a la tracció/flexió.
- j. Durabilitat de la reacció al foc davant calor, condicions climàtiques, envelleiment/degradació.

- Assaigs:

Si és el cas, es duran a terme necessaris per a comprovar alguna de les característiques essencials exigides per la normativa de compliment obligat i, si escau, pel projecte o per la direcció facultativa. Assaigs regulats que poden arribar a ser requerits:

Resistència tèrmica i conductivitat tèrmica; longitud i amplària; gruix; rectangularitat; planitud; reacció al foc del producte tal com es presenta en el mercat; estabilitat dimensional a temperatura específica; estabilitat dimensional en condicions específiques de temperatura i humitat; resistència a compressió; resistència a la flexió; càrrega puntual; resistència a la tracció paral·lela a les cares; resistència a tracció perpendicular a les cares; fluència a compressió; absorció d'aigua a curt termini; absorció d'aigua a llarg termini; transmissió del vapor d'aigua; absorció acústica; emissió de substàncies perilloses; i incandescència contínua.

3.9. PRODUCTES MANUFACTURATS DE LLANA DE FUSTA (WW)

Productes manufacturats de llana de fusta, amb revestiment o recobriments o sense, que s'utilitzen per a l'aïllament tèrmic dels edificis. Els productes es fabriquen en forma de plafons o planxes.

- Marcatge CE obligatori des del 10 de juliol de 2016. Norma d'aplicació: UNE-EN 13168:2013+A1:2015. Productes aïllants tèrmics per a aplicacions en l'edificació. Productes manufacturats de llana de fusta (WW). Especificació. Sistema d'avaluació i de verificació de la constància de les prestacions: 1, 3 o 4.

Identificació: es comprovarà que la identificació del producte rebut es correspon amb les característiques exigides per la normativa de compliment obligat i, si escau, pel projecte o per la direcció facultativa.

Característiques essencials referides als requisits bàsics, que poden estar especificades, per a l'ús o els usos declarats (aïllament tèrmic d'edificis):

- a. Reacció al foc.
- b. Permeabilitat a l'aigua.
- c. Emissió de substàncies corrosives.
- d. Emissió de substàncies perilloses a l'interior dels edificis.
- e. Índex d'absorció acústica.
- f. Incandescència contínua.
- g. Resistència tèrmica.
- h. Permeabilitat al vapor d'aigua.
- i. Resistència a compressió.
- j. Resistència a la tracció/flexió.
- k. Durabilitat de la reacció al foc davant calor, condicions climàtiques, envelliment/degradació.
- l. Durabilitat de la resistència tèrmica davant calor, condicions climàtiques, envelliment/degradació.
- m. Durabilitat de la resistència a compressió davant l'envelliment/degradació.

- Assaigs:

Si és el cas, es duran a terme necessaris per a comprovar alguna de les característiques essencials exigides per la normativa de compliment obligat i, si escau, pel projecte o per la direcció facultativa. Assaigs regulats que poden arribar a ser requerits:

Resistència tèrmica i conductivitat tèrmica; longitud i amplària; gruix; rectangularitat; planitud; contingut en clorurs; resistència a la tracció paral·lela a les cares; reacció al foc tal com es presenta en el mercat; estabilitat dimensional en condicions específiques de temperatura i humitat; estabilitat dimensional en condicions específiques de càrrega i temperatura; tensió de compressió o resistència a compressió; densitat aparent i massa per unitat de superfície; càrrega puntual; resistència a flexió; transmissió del vapor d'aigua; absorció d'aigua; fluència a compressió; absorció acústica; emissió de substàncies perilloses; reacció al foc del producte en muntatges normalitzats que simulen les condicions finals d'ús; incandescència contínua; resistència a la càrrega; resistència al xoc; i resistència a tallant.

3.10. PRODUCTES MANUFACTURATS DE PERLITA EXPANDIDA (EPB)

Productes manufacturats en plafons de perlita expandida, amb revestiment o recobriments o sense, que s'utilitzen per a l'aïllament tèrmic d'edificis. Els productes es fabriquen en forma de planxes o de productes aïllants multicapa o compostos.

- Marcatge CE obligatori des del 10 de juliol de 2016. Norma d'aplicació: UNE-EN 13169:2013+A1:2015. Productes aïllants tèrmics per a aplicacions en l'edificació. Productes manufacturats de perlita expandida (EPB). Especificació. Sistema d'avaluació i de verificació de la constància de les prestacions: 1, 3 o 4.

Identificació: es comprovarà que la identificació del producte rebut es correspon amb les característiques exigides per la normativa de compliment obligat i, si escau, pel projecte o per la direcció facultativa.

En plafons aïllants d'EPB monocapa i multicapa, les característiques essencials referides als requisits bàsics, que poden estar especificades, per a l'ús o els usos declarats (aïllament tèrmic d'edificis) són:

- a. Reacció al foc.
- b. Permeabilitat a l'aigua.
- c. Emissió de substàncies perilloses a l'interior dels edificis.
- d. Incandescència contínua.
- e. Resistència tèrmica.
- f. Permeabilitat al vapor d'aigua.
- g. Resistència a compressió.
- h. Resistència a la tracció/flexió.
- i. Durabilitat de la reacció al foc davant calor, condicions climàtiques, envelliment/degradació.
- j. Durabilitat de la resistència tèrmica davant calor, condicions climàtiques, envelliment/degradació.
- k. Durabilitat de la resistència a compressió davant l'envelliment/degradació.

En plafons aïllants d'EPB compostos, les característiques essencials referides als requisits bàsics, que poden estar especificades, per a l'ús o els usos declarats (aïllament tèrmic d'edificis) són:

- a. Reacció al foc.
- b. Permeabilitat a l'aigua.
- c. Emissió de substàncies perilloses a l'interior dels edificis.
- d. Incandescència contínua.
- e. Índex de transmissió de soroll d'impacte (per a paviments).
- f. Resistència tèrmica.
- g. Permeabilitat al vapor d'aigua.
- h. Resistència a compressió.
- i. Resistència a la tracció/flexió.
- j. Durabilitat de la reacció al foc davant calor, condicions climàtiques, envelliment/degradació.
- k. Durabilitat de la resistència tèrmica davant calor, condicions climàtiques, envelliment/degradació.
- l. Durabilitat de la resistència a compressió davant l'envelliment/degradació.

- Assaigs:

Si és el cas, es duran a terme necessaris per a comprovar alguna de les característiques essencials exigides per la normativa de compliment obligat i, si escau, pel projecte o per la direcció facultativa. Assaigs regulats que poden arribar a ser requerits:

Resistència tèrmica i conductivitat tèrmica; longitud i amplària; gruix; rectangularitat; planitud; resistència a la flexió; reacció al foc del producte tal com es presenta en el mercat; estabilitat dimensional tensió o resistència a compressió; deformació sota condicions específiques de càrrega i de temperatura; tracció perpendicular a les cares; absorció d'aigua a curt termini per immersió parcial; absorció d'aigua a curt termini per immersió total; resistència a flexió a llum constant; càrrega puntual; fluència a compressió; transmissió de vapor d'aigua; emissió de substàncies perilloses; reacció al foc del producte en muntatges normalitzats que simulen les condicions finals d'ús; i incandescència contínua.

3.11. PRODUCTES MANUFACTURATS DE SURO EXPANDIT (ICB)

Productes manufacturats de suro expandit, que s'utilitzen per a l'aïllament tèrmic dels edificis. Els productes es fabriquen amb suro granulat que s'aglomera sense aglutinants addicionals i se subministren en forma de planxes amb i sense revestiments o recobriments.

- Marcatge CE obligatori des del 10 de juliol de 2016. Norma d'aplicació: UNE-EN 13170:2013+A1:2015. Productes aïllants tèrmics per a aplicacions en l'edificació. Productes manufacturats de suro expandit (ICB). Especificació. Sistema d'avaluació i de verificació de la constància de les prestacions: 1, 3 o 4.

Identificació: es comprovarà que la identificació del producte rebut es correspon amb les característiques exigides per la normativa de compliment obligat i, si escau, pel projecte o per la direcció facultativa.

Les característiques essencials referides als requisits bàsics, que poden estar especificades, per a l'ús o els usos declarats (aïllament tèrmic d'edificis):

- a. Reacció al foc. Característiques de l'euroclasses.
- b. Emissió de substàncies perilloses a l'interior dels edificis.
- c. Índex d'absorció acústica.
- d. Índex de transmissió del soroll d'impacte (per a paviments).

- e. Índex d'aïllament acústic al soroll aeri directe.
- f. Incandescència contínua.
- g. Resistència tèrmica.
- h. Permeabilitat a l'aigua.
- i. Permeabilitat al vapor d'aigua.
- j. Resistència a compressió.
- k. Durabilitat de la reacció al foc davant calor, condicions climàtiques, envelliment/degradació.
- l. Resistència a la tracció/flexió.
- m. Durabilitat de la resistència a compressió davant l'envelliment/degradació.

- Assaigs:

Si és el cas, es duran a terme necessaris per a comprovar alguna de les característiques essencials exigides per la normativa de compliment obligat i, si escau, pel projecte o per la direcció facultativa. Assaigs regulats que poden arribar a ser requerits:

Resistència tèrmica i conductivitat tèrmica; longitud i amplària; gruix; rectangularitat; planitud; reacció al foc del producte tal com es presenta en el mercat; contingut d'humitat; densitat aparent; resistència a flexió; estabilitat dimensional en condicions específiques; tensió de compressió al 10% de deformació; tracció perpendicular a les cares; càrrega puntual; fluència a compressió; Absorció d'aigua a curt termini; transmissió de vapor d'aigua; rigidesa dinàmica; gruix d_L ; gruix d_B ; reducció de gruix a llarg termini; absorció acústica; resistència al flux d'aire; emissió de substàncies perilloses; reacció al foc del producte en muntatges normalitzats que simulen les condicions finals d'ús; incandescència contínua; deformació sota càrrega a compressió; i resistència a tallant.

3.12. PRODUCTES MANUFACTURATS DE FIBRA DE FUSTA (WF)

Productes manufacturats de fibra de fusta, amb revestiment o recobriments o sense, que s'utilitzen per a l'aïllament tèrmic dels edificis. Els productes es fabriquen en forma de rotllos, mantes, feltres, planxes o plafons.

- Marcatge CE obligatori des del 10 de juliol de 2016. Norma d'aplicació: UNE-EN 13171:2013+A1:2015. Productes aïllants tèrmics per a aplicacions en l'edificació. Productes manufacturats de fibra de fusta (WF). Especificació. Sistema d'avaluació i de verificació de la constància de les prestacions: 1, 3 o 4.

Identificació: es comprovarà que la identificació del producte rebut es correspon amb les característiques exigides per la normativa de compliment obligat i, si escau, pel projecte o per la direcció facultativa.

Les característiques essencials referides als requisits bàsics, que poden estar especificades, per a l'ús o els usos declarats (aïllament tèrmic d'edificis):

- a. Reacció al foc. Característiques de l'euroclasse.
- b. Emissió de substàncies perilloses a l'ambient interior.
- c. Coeficient d'absorció acústica.
- d. Índex de transmissió dels sorolls d'impacte (per a paviments).
- e. Índex d'aïllament als sorolls aeris directes.
- f. Incandescència contínua.
- g. Resistència tèrmica.
- h. Permeabilitat a l'aigua.
- i. Permeabilitat al vapor d'aigua.
- j. Resistència a compressió.
- k. Durabilitat de la reacció al foc enfront de la calor, condicions climàtiques, envelliment/degradació.
- l. Durabilitat de la resistència tèrmica enfront de la calor, condicions climàtiques, envelliment/degradació.
- m. Resistència a tracció/flexió.
- n. Durabilitat de la resistència a compressió enfront de l'envelliment/degradació.

- Assaigs:

Si és el cas, es duran a terme necessaris per a comprovar alguna de les característiques essencials exigides per la normativa de compliment obligat i, si escau, pel projecte o per la direcció facultativa. Assaigs regulats que poden arribar a ser requerits:

Resistència tèrmica i conductivitat tèrmica; longitud i amplària; gruix; rectangularitat; planitud; reacció al foc del producte tal com s'introdueix en el mercat; estabilitat dimensional en condicions normals i constants de laboratori; estabilitat dimensional en condicions específiques de temperatura; estabilitat dimensional en condicions específiques de temperatura i humitat; tensió de compressió o resistència a compressió; resistència a tracció perpendicular a les cares; resistència a tracció paral·lela a les cares; càrrega puntual; fluència a compressió; absorció d'aigua a curt

termini; transmissió de vapor d'aigua; rigidesa dinàmica; gruix d_L ; gruix d_B ; reducció de gruix a llarg termini; absorció acústica, resistivitat al flux d'aire; densitat aparent; emissió de substàncies perilloses; reacció al foc del producte en muntatges normalitzats que simulen les condicions finals d'ús; i incandescència contínua.

4.1. LÀMINES FLEXIBLES PER A LA IMPERMEABILITZACIÓ

4.1.1. LÀMINES BITUMINOSES AMB ARMADURA PER A IMPERMEABILITZACIÓ DE COBERTES

Làmines flexibles bituminoses amb armadura, l'ús previst de la qual és la impermeabilització de cobertes. Inclou làmines utilitzades com a última capa, capes intermèdies i capes inferiors. No recull les làmines bituminoses amb armadura utilitzades com a làmines inferiors en cobertes amb elements discontinus. Tampoc contempla les làmines impermeabilitzants destinades a col·locar-se totalment adherides sota productes bituminosos (per exemple, asfalt) directament aplicats a temperatura elevada.

Com a sistema d'impermeabilització s'entén el conjunt d'una o més capes de làmines per a la impermeabilització de cobertes, col·locades i unides, que tenen unes determinades característiques de comportament fet que permet considerar-ho com un tot.

Condicions de subministrament i recepció

- Marcatge CE obligatori des de l'1 d'octubre de 2010. Norma d'aplicació: UNE-EN 13707:2014+A2:2010. Làmines flexibles per a la impermeabilització. Làmines bituminoses amb armadura per a impermeabilització de cobertes. Definicions i característiques. Sistemes d'avaluació i de verificació de la constància de les prestacions: 1, 2+, 3 o 4. Si és el cas, 3 o 4 per a les característiques de reacció al foc o comportament a un foc extern en funció de l'ús previst i nivell o classe:

Impermeabilització de cobertes subjectes a reacció al foc:

- Classe (A1, A2, B, C)*: sistema 1.
- Classe (A1, A2, B, C)**, D, E: sistema 3.
- Classe F: sistema 4.

Comportament de la impermeabilització de cobertes subjectes a un foc extern:

- EN 13501-5 per a productes que requereixen assaig: sistema 3.
- Productes Classe F_{ROOF}: sistema 4.

Impermeabilització de cobertes: sistema 2+ (pel requisit d'estanquitat).

* Productes o materials per als quals existeix una etapa clarament identificable en el procés de producció que implica una millora de la classificació de la reacció al foc (per exemple addició de retardadors de foc o limitació de materials orgànics).

** Productes o materials no previstos per la nota (*).

Identificació: es comprovarà que la identificació del producte rebut es correspon amb les característiques exigides per la normativa de compliment obligat i, si escau, pel projecte o per la direcció facultativa.

- a. Amplària i longitud.
- b. Gruix o massa.
- c. Substàncies perilloses o salut i seguretat i salut.

Característiques essencials referides als requisits bàsics, que poden estar especificades, per a l'ús o els usos declarats:

- Sistemes multicapes sense protecció superficial pesant permanent (per exemple, grava).
- Làmines per a aplicacions monocapa.
- Làmines per a coberta enjardinada o làmines sota protecció superficial pesant permanent (per exemple, grava).
- a. Defectes visibles (en tots els sistemes).
- b. Dimensions (en tots els sistemes).
- c. Estanquitat (en tots els sistemes).
- d. Comportament enfront d'un foc extern (en sistemes multicapes sense protecció superficial pesant permanent i làmines per a aplicacions monocapa).
- e. Reacció al foc (en tots els sistemes).
- f. Estanquitat després d'estirament (només en làmines per a aplicacions monocapa fixades mecànicament).
- g. Resistència al pelat (només en làmines per a aplicacions monocapa fixades mecànicament).
- h. Resistència al cisallament (en làmines per a aplicacions monocapa i làmines per a coberta enjardinada o làmines sota protecció superficial pesant permanent).
- i. Propietats de vapor d'aigua (en tots els sistemes, determinació segons norma UNE-EN 1931 o valor de 20.000).
- j. Propietats de tracció (en tots els sistemes).

- k. Resistència a l'impacte (en làmines per a aplicacions monocapa i làmines per a coberta enjardinada o làmines sota protecció superficial pesant permanent).
- l. Resistència a una càrrega estàtica (en làmines per a aplicacions monocapa i làmines per a coberta enjardinada o làmines sota protecció superficial pesant permanent).
- m. Resistència a l'esquinçament (per clau) (en sistemes multicapes sense protecció superficial pesant permanent i làmines per a aplicacions monocapa, fixats mecànicament).
- n. Resistència a la penetració d'arrels (només en barreres antiarrels per a coberta enjardinada).
- o. Estabilitat dimensional (en tots els sistemes).
- p. Estabilitat de forma sota canvis cíclics de temperatura (només en làmines amb protecció superficial metàl·lica en sistemes multicapes sense protecció superficial pesant permanent i làmines per a aplicacions monocapa).
- q. Flexibilitat a baixa temperatura (en tots els sistemes).
- r. Resistència a la fluència a temperatura elevada (en tots els sistemes).
- s. Comportament a l'envelliment artificial (en sistemes multicapes sense protecció superficial pesant permanent i làmines per a aplicacions monocapa sense protecció superficial).
- t. Adhesió de grànuls (en sistemes multicapes sense protecció superficial pesant permanent i làmines per a aplicacions monocapa).

- Distintius de qualitat:

Es comprovarà que el producte posseeix els distintius de qualitat exigits, si és el cas, pel projecte o per la direcció facultativa, que assegurin les característiques exigides.

- Assaigs:

Es duran a terme exigits per la normativa de compliment obligat i, si escau, pel projecte o per la direcció facultativa. Assaigs regulats que poden estar especificats:

Defectes visibles. Longitud i amplària. Rectitud. Gruix o massa per unitat d'àrea. Estanquitat. Comportament enfront d'un foc extern. Reacció al foc. Estanquitat després d'estirament a baixa temperatura. Resistència de juntes (resistència a la pelada). Resistència de juntes (resistència al cisallament). Propietats de vapor d'aigua. Propietats de tracció. Resistència a l'impacte. Resistència a una càrrega estàtica. Resistència a l'esquinçament (per clau). Resistència a la penetració d'arrels. Estabilitat dimensional. Estabilitat de forma sota canvis cíclics de temperatura. Flexibilitat a baixa temperatura (plegabilitat). Resistència a la fluència a elevada temperatura. Comportament a l'envelliment artificial. Adhesió de grànuls.

4.1.2. LÀMINES AUXILIARS PER A COBERTES AMB ELEMENTS DISCONTINUS

Làmines flexibles auxiliars destinades a ser utilitzades sota cobertes amb elements discontinus (per exemple, teules, pissarres).

Condicions de subministrament i recepció

- Marcatge CE obligatori des de l'1 d'abril de 2012. Norma d'aplicació: UNE-EN 13859-1:2014. Làmines flexibles per a impermeabilització. Definicions i característiques de les làmines auxiliars. Part 1: Làmines auxiliars per a cobertes amb elements discontinus. Sistema d'avaluació i de verificació de la constància de les prestacions: 1, 3 o 4. El sistema 4 indica que no es requereix assaig per a la reacció al foc classe F. Especificació del sistema en funció de l'ús previst i de la classe corresponent:

Capes de control de vapor d'aigua: sistema 3.

Capes de control de vapor d'aigua sotmeses a reglamentacions de reacció al foc:

- Nivells o Classes (A1, A2, B, C)*: sistema 1.

- Nivells o Classes (A1, A2, B, C)**, D, E: sistema 3.

- Nivell o Classe F: sistema 4.

* Productes o materials per als quals una etapa clarament identificable en el procés de producció suposa una millora en la classificació de reacció al foc (per exemple l'addició de retardadors de foc o la limitació de materials orgànics).

** Productes o materials no recollits per la nota (*).

Identificació: es comprovarà que la identificació del producte rebut es correspon amb les característiques exigides per la normativa de compliment obligat i, si escau, pel projecte o per la direcció facultativa.

Característiques essencials referides als requisits bàsics, que poden estar especificades, per a l'ús o els usos declarats:

a. Reacció al foc.

b. Resistència a la penetració d'aigua: classes W1 a W3.

c. Propietats de transmissió de vapor d'aigua.

- d. Propietats de tracció.
- e. Resistència a l'esquinçament.
- f. Flexibilitat a baixes temperatures (plegabilitat).
- g. Comportament a l'envelliment artificial: resistència a la penetració d'aigua i resistència a tracció).
- Distintius de qualitat:

Es comprovarà que el producte posseeix els distintius de qualitat exigits, si és el cas, pel projecte o per la direcció facultativa, que assegurin les característiques exigides.

- Assaigs:

Si és el cas, es duran a terme necessaris per a comprovar alguna de les característiques exigides per la normativa de compliment obligat i, si escau, pel projecte o per la direcció facultativa. Assaigs regulats que poden arribar a ser requerits:

Longitud, amplària i rectitud; massa per unitat d'àrea; reacció al foc; resistència a la penetració d'aigua; propietats de transmissió de vapor d'aigua; propietats de tracció (força màxima de tracció i allargament); resistència a l'esquinçament (per clau); estabilitat dimensional; flexibilitat a baixes temperatures; envelliment artificial per exposició prolongada a la combinació de radiació UV, temperatura elevada i calor; resistència a la penetració d'aire; i estanquitat de la soldadura.

4.1.3 LÀMINES AUXILIARS PER A MURS

Làmines flexibles auxiliars per a murs utilitzades sota els revestiments exteriors de murs, a fi d'evitar la penetració d'aigua i vent de l'exterior.

Condicions de subministrament i recepció

- Marcatge CE obligatori des de l'1 d'abril de 2012. Norma d'aplicació: UNE-EN 13859-2:2014. Làmines flexibles per a impermeabilització. Definicions i característiques de les làmines auxiliars. Part 2: Làmines auxiliars per a murs. Sistema d'avaluació i de verificació de la constància de les prestacions: 1, 3 o 4.

El sistema 4 indica que no es requereix assaig per a la reacció al foc classe F. Especificació del sistema en funció de l'ús previst i de la classe corresponent:

Làmines auxiliars per a murs: sistema 3.

Làmines auxiliars per a murs sotmeses a reglaments de reacció al foc:

- Nivells o Classes (A1, A2, B, C)*: sistema 1.
- Nivells o Classes (A1, A2, B, C)**, D, E: sistema 3.
- Nivell o Classe F: sistema 4.

* Productes o materials per als quals una etapa clarament identificable en el procés de producció implica una millora de la classificació de la reacció al foc (per exemple, una addició de retardadors de foc o limitació de materials orgànics).

** Productes o materials no recollits per la nota (*).

Identificació: es comprovarà que la identificació del producte rebut es correspon amb les característiques exigides per la normativa de compliment obligat i, si escau, pel projecte o per la direcció facultativa.

Característiques essencials referides als requisits bàsics, que poden estar especificades, per a l'ús o els usos declarats:

- a. Reacció al foc.
- b. Resistència a la penetració d'aigua: classes W1 a W3.
- c. Propietats de transmissió de vapor d'aigua.
- d. Propietats de tracció.
- e. Resistència a l'esquinçament.
- f. Flexibilitat a baixes temperatures (plegabilitat).
- g. Comportament a l'envelliment artificial: resistència a la penetració d'aigua i les propietats de tracció.
- Distintius de qualitat:

Es comprovarà que el producte posseeix els distintius de qualitat exigits, si és el cas, pel projecte o per la direcció facultativa, que assegurin les característiques exigides.

- Assaigs:

Si és el cas, es duran a terme necessaris per a comprovar alguna de les característiques exigides per la normativa de compliment obligat i, si escau, pel projecte o per la direcció facultativa. Assaigs regulats que poden arribar a ser requerits:

Longitud, amplària i rectitud; massa per unitat d'àrea, reacció al foc, resistència a la penetració d'aigua, propietats de transmissió de vapor d'aigua; resistència a la penetració d'aire; propietats de tracció; resistència a l'esquinçament (per clau); estabilitat dimensional; flexibilitat a baixes temperatures (plegabilitat); envelliment artificial per exposició prolongada a la combinació de radiació UV, temperatura elevada i calor.

4.1.4. LÀMINES PLÀSTIQUES I DE CAUTXÚ PER A IMPERMEABILITZACIÓ DE COBERTES

Làmines plàstiques i de cautxú, incloses les làmines fabricades amb les seves mesclades i aliatges (cautxú termoplàstic) per a les quals el seu ús previst és la impermeabilització de cobertes.

Com a sistema d'impermeabilització s'entén el conjunt de components d'impermeabilització de la coberta en la seva forma aplicada i unida, que té unes certes prestacions i que es comprova com un tot.

S'utilitzen tres grups de materials sintètics: plàstics, cautxús i cautxús termoplàstics. Poden utilitzar-se altres materials. A continuació es nomenen alguns materials típics per als grups individuals, amb el seu codi de designació abreujada, el qual s'ha establert en el mercat i difereix dels codis normatius:

- Plàstics:

Poliètil·len clorosulfonat, CSM o PE-CS; etilè-acetat d'etil o terpolímer d'acetat d'etil-etilè (denominació completa), EEA; etilè-acetat de butil, EBA; copolímer, d'etilè i betum, ECB o EBT; copolímer d'etilè-acetat de vinil, EVAC; poliolefina termoplàstica, FPO o PO-F; polipropilè flexible, FPP o PP-F; poliètil·len, PE; poliètil·len clorat, PE-C; poliisobutilè, PIB; polipropilè, PP; Policlorur de vinil, PVC.

- Cautxús:

Cautxú de butadiè, BR; cautxú de cloroprè, CR; cautxú de poliètil·len clorosulfonat, CSM; cautxú terpolímer d'etilè, propilè i un monòmer diènic, EPDM; cautxú isobutè-isoprè (cautxú butílic), IIR; cautxú acrílonitril-butadiè (cautxú de nitril), NBR.

- Cautxús termoplàstics:

Aliatges elastomèrics, EA; cautxú de fosa processable, MPR; estirè etilè butilè estirè, SEBS; elastòmers termoplàstics, no reticulats, TPE; elastòmers termoplàstics, reticulats, TPE-X; copolímers SEBS, TPS o TPS-SEBS; cautxú termoplàstic vulcanitzat, TPV.

Condicions de subministrament i recepció

- Marcatge CE obligatori des de l'1 d'octubre de 2013. Norma d'aplicació: UNE-EN 13956:2013. Làmines flexibles per a impermeabilització. Làmines plàstiques i de cautxú per a impermeabilització de cobertes. Definicions i característiques. Sistema d'avaluació i de verificació de la constància de les prestacions: 1, 2+, 3 o 4. Si és el cas, 3 o 4 per a les característiques de reacció al foc o comportament a un foc extern en funció de l'ús previst i nivell o classe:

Impermeabilització de cobertes subjectes a la reacció al foc:

- Classe (A1, A2, B, C)*: sistema 1.
- Classe (A1, A2, B, C)**, D i E: sistema 3.
- Classe (A1 a E)*** i F: sistema 4.

Impermeabilització de cobertes subjectes al comportament enfront del foc exterior:

- pr EN 13501-5 per als productes que requereixen assaig: sistema 3.
- Productes de classe F_{ROOF}: sistema 4.

Impermeabilització de cobertes: sistema 2+ (pel requisit d'estanquitat).

* Productes/materials per als quals existeix una etapa en el procés de fabricació, clarament identificable, que produeix una millora en la classificació de reacció al foc (per exemple l'addició de retardadors de foc o una limitació en el contingut de material orgànic).

** Productes/materials no coberts per la nota (*).

Identificació: es comprovarà que la identificació del producte rebut es correspon amb les característiques exigides per la normativa de compliment obligat i, si escau, pel projecte o per la direcció facultativa.

*** Productes/materials que no necessiten assaig per a la reacció al foc.

Impermeabilització de cobertes sotmeses a comportament enfront del foc exterior:

- Per als productes que requereixen assaig. Totes les classes amb excepció de la classe F_{ROOF} sistema 3.
- Per a productes de la classe F_{ROOF} sistema 4.

Impermeabilització de cobertes sistema 2+.

Característiques essencials referides als requisits bàsics que poden estar especificades per a l'ús o els usos declarats:

- a. Comportament enfront del foc exterior.
- b. Reacció al foc.
- c. Estanquitat a l'aigua.

- d. Propietats de tracció.
- e. Resistència a arrels.
- f. Resistència a una càrrega estàtica.
- g. Resistència a l'impacte.
- h. Resistència a l'esquinçament.
- i. Resistència als cavalcaments.
- j. Durabilitat.
- k. Plegabilitat.
- l. Substàncies perilloses.
- Distintius de qualitat:

Es comprovarà que el producte posseeix els distintius de qualitat exigits, si és el cas, pel projecte o per la direcció facultativa, que assegurin les característiques exigides.

- Assaigs:

Si és el cas, es duran a terme necessaris per a comprovar alguna de les característiques exigides per la normativa de compliment obligat, pel projecte o per la direcció facultativa. Assaigs normalitzats que poden arribar a ser requerits:

Defectes visibles. Longitud. Amplària. Rectitud. Planitud. Massa per unitat de superfície. Gruix efectiu. Estanquitat a l'aigua. Comportament enfront del foc exterior. Reacció al foc. Resistència al pelat dels cavalcaments. Resistència al cisallament dels cavalcaments. Resistència a la tracció. Allargament. Resistència a l'impacte. Resistència a la càrrega estàtica. Resistència a l'esquinçament. Resistència a la penetració d'arrels. Estabilitat dimensional. Plegabilitat a baixa temperatura. Exposició UV. Efectes dels productes químics líquids, incloent-hi l'aigua. Resistència a la calamarsa. Propietats de transmissió del vapor d'aigua. Resistència a l'ozó. Exposició al betum.

4.1.7. LÀMINES BITUMINOSES PER AL CONTROL DEL VAPOR D'AIGUA

Làmines flexibles bituminoses amb armadura l'ús previst de la qual és el de barrera anticapil·laritat en edificis, incloent-hi l'estanquitat d'estructures enterrades.

Condicions de subministrament i recepció

- Marcatge CE obligatori des de l'1 de setembre de 2006, norma d'aplicació: UNE-EN 13970:2005 i des de l'1 de gener de 2009, norma d'aplicació: UNE-EN 13970:2005/A1:2007. Làmines flexibles per a impermeabilització. Làmines bituminoses per al control del vapor d'aigua. Definicions i característiques. Sistema d'avaluació i de verificació de la constància de les prestacions: 1, 3 o 4. El sistema 4 indica que no es requereix assaig per a la reacció al foc en la classe F.

Làmines bituminoses amb armadura, amb funció anticapil·laritat per a edificis, incloent-hi estanquitat en estructures enterrades sotmeses a reacció al foc:

- Classe (A1, A2, B, C)*: sistema 1.
- Classe (A1, A2, B, C)**, D, E: sistema 3.
- Classe F: sistema 4.

Làmines bituminoses amb armadura, amb funció anticapil·laritat per a edificis, incloent-hi estanquitat en estructures enterrades: sistema 2+.

* Productes o materials per als quals una etapa clarament identificable en el procés de producció suposa una millora en la classificació de reacció al foc (per exemple l'addició de retardadors de flama o la limitació de material orgànic).

** Productes o materials no recollits per la nota (*).

Identificació: es comprovarà que la identificació del producte rebut es correspon amb les característiques exigides per la normativa de compliment obligat i, si escau, pel projecte o per la direcció facultativa.

- a. Longitud i amplària.
- b. Gruix o massa.
- c. Substàncies perilloses o salut i seguretat i salut.
- d. Tipus de producte (A o T).

Característiques essencials referides als requisits bàsics, que poden estar especificades per a l'ús o els usos declarats:

- a. Defectes visibles.
- b. Dimensions i toleràncies.
- c. Gruix i massa per unitat d'àrea.

- d. Estanquïtat.
- e. Resistència a l'impacte.
- f. Durabilitat.
- g. Envelliment/degradació artificial.
- h. Agents químics.
- i. Flexibilitat a baixes temperatures (plegabilitat).
- j. Resistència a l'esquinçament (per clau).
- k. Resistència de la junta.
- l. Transmissió de vapor d'aigua.
- m. Resistència a una càrrega estàtica.
- n. Propietats de tracció.
- o. Reacció al foc.
- p. Substàncies perilloses.
- Assaigs:

Es duran a terme exigits per la normativa de compliment obligat i, si escau, pel projecte o per la direcció facultativa. Assaigs regulats que poden estar especificats:

Estanquïtat a l'aigua en fase. Resistència a una càrrega estàtica. Propietats de tracció. Durabilitat de l'estanquïtat enfront de l'envelliment artificial. Durabilitat de l'estanquïtat enfront d'agents químics. Resistència a l'esquinçament (per clau). Resistència a l'impacte. Flexibilitat a baixa temperatura. Resistència de la junta. Transmissió de vapor d'aigua. Reacció al foc. Longitud. Amplària. Gruix. Massa. Rectitud. Substàncies perilloses. Defectes visibles.

7.1.1. FINESTRES I PORTES PER ALS VIANANTS EXTERIORS

Finestres de maniobra manual o motoritzada, balconeres i pantalles (conjunt de dues o més finestres o portes exteriors per als vianants en un pla amb marcs separadors o sense), per a instal·lació en obertures de murs verticals i finestres de teulada per a instal·lació en teulades inclinades completes amb: ferratges, rivets, obertures envidrades amb/sense persianes incorporades, amb/sense calaixos de persiana, amb/sense gelosies.

Finestres, de teulada, balconeres i pantalles (conjunt de dues o més finestres o portes exteriors per als vianants en un pla amb marcs separadors o sense), maniobrades manualment o motoritzades: completament o parcialment envidrades incloent-hi qualsevol tipus de reblliment no transparent. Fixades o parcialment fixades o operables amb un o més marcs (amb frontissa, projectant, pivotant, esvariant).

Portes exteriors per als vianants de maniobra manual o motoritzades amb fulles planes o amb plafons, completes amb: lluerns integrals, si n'hi hagués; parts adjacents que estan contingudes dins d'un marc únic per a inclusió en una obertura única si n'hi hagués.

Condicions de subministrament i recepció

- Marcatge CE obligatori des de l'1 de desembre de 2010. Norma d'aplicació: UNE-EN 14351-1:2006+A2:2017. Finestres i portes per als vianants exteriors. Norma de producte, característiques de prestació. Part 1: Finestres i portes per als vianants exteriors sense característiques de resistència al foc o control de fugues de fum. Sistema d'avaluació i de verificació de la constància de les prestacions, depenent del producte, l'ús previst i els nivells o classes.

Identificació: es comprovarà que la identificació del producte rebut es correspon amb les característiques exigides per la normativa de compliment obligat i, si escau, pel projecte o per la direcció facultativa. Característiques essencials referides als requisits bàsics, que poden estar especificades, per a l'ús o els usos declarats:

Finestres:

- a. Resistència a la càrrega de vent. Classificació /(pressió d'assaig, Pa): 1/(400), 2/(800), 3/(1200), 4/(1600), 5/(2000), Exxxx(>2000).
- b. Resistència a la càrrega de vent. Classificació /(fletxa del marc): A/(≤1/150), B/(≤1/200), C/(≤1/300).
- c. Resistència a la càrrega de neu i càrrega permanent. (valor declarat del reblliment, per exemple, tipus i gruix del vidre).
- d. Reacció al foc (F, E, D, C, B, A2, A1).
- e. Comportament al foc exterior.
- f. Estanquïtat a l'aigua (finestres sense apantallar). Classificació/ (Pressió d'assaig, Pa): 1A(0), 2A(50), 3A(100), 4A(150), 5A(200), 6A(250), 7A(300), 8A(450), 9A(600), Exxx(>600).
- g. Estanquïtat a l'aigua (finestres apantallades). Classificació/(pressió d'assaig, Pa): 1B(0), 2B(50), 3B(100), 4B(150), 5B(200), 6B(250), 7B(300).

- h.* Substàncies perilloses (com es requerisca per les reglamentacions).
 - i.* Resistència a l'impacte (altura de caiguda en mm). 200, 300, 450, 700, 950.
 - j.* Capacitat per a suportar càrrega dels dispositius de seguretat (valor llindar).
 - k.* Prestació acústica. Atenuació de so R_w ($C;C_{tr}$) (dB) (valor declarat).
 - l.* Transmissió tèrmica. O_w ($W/(m^2K)$) (valor declarat).
 - m.* Propietats de radiació. Factor solar g (valor declarat).
 - n.* Propietats de radiació. Transmissió de llum (τ_v) (valor declarat).
 - o.* Permeabilitat a l'aire. Classificació/(pressió màx. d'assaig, Pa)/(permeabilitat de referència a l'aire a 100 Pa (m^3/hm^2 o m^3/hm)). 1/(150)/(50 o 12,50), 2/(300)/(27 o 6,75), 3/(600)/(9 o 2,25), 4/(600)/(3 o 0,75).
 - p.* Força de maniobra. 1, 2.
 - q.* Resistència mecànica. 1, 2, 3, 4.
 - r.* Ventilació. Exponent del flux d'aire (n). Característiques del flux d'aire (K). Proporcions de flux d'aire (valors declarats).
 - s.* Resistència a la bala. FB1, FB2, FB3, FB4, FB5, FB6, FB7, FSG.
 - t.* Resistència a l'explosió (tub d'impacte). EPR1, EPR2, EPR3, EPR4.
 - o.* Resistència a l'explosió (assaig a l'aire lliure). EXR1, EXR2, EXR3, EXR4, EXR5.
 - v.* Resistència a obertures i tancaments repetits (Nombre de cicles). 5000, 10000, 20000.
 - w.* Comportament entre climes diferents.
 - x.* Resistència a l'efracció. 1, 2, 3, 4, 5, 6.
- Portes:
- a.* Resistència a la càrrega de vent. Classificació/(pressió d'assaig P_1 , Pa): 1/(400), 2/(800), 3/(1200), 4/(1600), 5/(2000), Exxx/(>2000).
 - b.* Resistència a la càrrega de vent. Classificació/(fletxa del marc): A / ($\leq 1/150$), B / ($\leq 1/200$), C / ($\leq 1/300$).
 - c.* Estandarització a l'aigua (portes sense apantallar). Classificació/(pressió d'assaig Pa): 1A(0), 2A(50), 3A(100), 4A(150), 5A(200), 6A(250), 7A(300), 8A(450), 9A(600), Exxx(>600).
 - d.* Estandarització a l'aigua (portes apantallades). Classificació/(pressió d'assaig, Pa): 1B(0), 2B(50), 3B(100), 4B(150), 5B(200), 6B(250), 7B(300).
 - e.* Substàncies perilloses (com es requereix per les reglamentacions).
 - f.* Resistència a l'impacte (altura de caiguda en mm). 200, 300, 450, 700, 950.
 - g.* Capacitat per a suportar càrrega dels dispositius de seguretat (valor llindar).
 - h.* Altura i amplària (valors declarats).
 - i.* Capacitat de desbloqueig.
 - j.* Prestacions acústiques. Atenuació de so R_w ($C;C_{tr}$) (dB) (valor declarat).
 - k.* Transmissió tèrmica. O_D ($W/(m^2K)$) (valor declarat).
 - l.* Propietats de radiació. Factor solar g (valor declarat).
 - m.* Propietats de radiació. Transmissió de llum (τ_v) (valor declarat).
 - n.* Permeabilitat a l'aire. Classificació/(pressió màx. d'assaig, Pa)/(permeabilitat de referència a l'aire a 100 Pa (m^3/hm^2 o m^3/hm)). 1/(150)/(50 o 12,50), 2/(300)/(27 o 6,75), 3/(600)/(9 o 2,25), 4/(600)/(3 o 0,75).
 - o.* Força de maniobra. 1, 2, 3, 4.
 - p.* Resistència mecànica. 1, 2, 3, 4.
 - q.* Ventilació. Exponent del flux d'aire (n). Característica de flux d'aire (K). Proporcions de flux d'aire (valors declarats).
 - r.* Resistència a la bala. FB1, FB2, FB3, FB4, FB5, FB6, FB7, FSG.
 - s.* Resistència a l'explosió (tub d'impacte). EPR1, EPR2, EPR3, EPR4.
 - t.* Resistència a l'explosió (camp obert). EXR1, EXR2, EXR3, EXR4, EXR5.
 - o.* Resistència a obertures i tancaments repetits (nombre de cicles). 5000, 10000, 20000, 50000, 100000, 200000, 500000, 1000000.
 - v.* Comportament entre climes diferents (deformació permisible). 1(x), 2(x), 3(x).

w. Resistència a l'efracció. 1, 2, 3, 4, 5, 6.

Portes i finestres:

- a. Informació sobre magatzematge i transport, si el fabricant no és responsable de la instal·lació del producte.
- b. Requisits i tècniques d'instal·lació (in situ), si el fabricant no és responsable de la instal·lació del producte.
- c. Manteniment i neteja.
- d. Instruccions d'ús final incloent-hi instruccions sobre substitució de components.
- e. Instruccions de seguretat d'ús.

- Distintius de qualitat:

Es comprovarà que el producte posseeix els distintius de qualitat exigits, si és el cas, pel projecte o per la direcció facultativa, que assegurin les característiques.

- Assaigs:

Hi ha característiques els valors de les quals poden canviar si es modifica un cert component (ferratges, juntes d'estanquitat, material i perfil, envidrament), i en aquest cas hauria de dur-se a terme un reassaig degut a modificacions del producte.

Es duran a terme exigits per la normativa de compliment obligat i, si escau, pel projecte o per la direcció facultativa. Assaigs regulats que poden estar especificats:

- Resistència a la càrrega de vent.
- Resistència a la neu i a la càrrega permanent.
- Reacció al foc en finestres de teulada.
- Comportament al foc exterior en finestres de teulada.
- Estanquitat a l'aigua.
- Substàncies perilloses.
- Resistència a l'impacte, en portes i finestres acoblades amb vidre o un altre material fragmentari.
- Capacitat de suportar càrrega dels mecanismes de seguretat (p. ex. topalls de subjecció i reversibles, limitadors i dispositius de fixació per a neteja).
- Altura i amplària d'obertura de portes i balconeres en mm.
- Capacitat de desbloqueig dels dispositius d'eixida d'emergència i antipàtic instal·lats en portes exteriors.
- Prestacions acústiques.
- Transmissió tèrmica de portes O_D i finestres O_W .
- Propietats de radiació: transmissió d'energia solar total i transmissió lluminosa dels envidraments translúcids.
- Permeabilitat a l'aire.
- Durabilitat: material de fabricació, recobriments i protecció. Informació sobre el manteniment i les parts reemplaçables. Durabilitat d'unes certes característiques (estanquitat i permeabilitat a l'aire, transmissió tèrmica, capacitat de desbloqueig, forces de maniobra).
- Forces de maniobra.
- Resistència mecànica.
- Ventilació (dispositius de transferència d'aire integrats en una finestra o porta): característiques del flux d'aire, exponent de flux, proporció de flux de l'aire a una pressió diferencial de (4, 8, 10 i 20) Pa.
- Resistència a la bala.
- Resistència a l'explosió (amb tub d'impacte o assaig a l'aire lliure).
- Resistència a obertures i tancaments repetits.
- Comportament entre climes diferents.
- Resistència a l'efracció.
- Portes de vidre sense marc: han de complir les normes europees EN 1863-2, EN 12150-2:2005+ERRATUM:2011, EN ISO 12543-2, EN 14179-2 o EN 14321-2.
- En portes exteriors per als vianants motoritzades: seguretat d'ús, altres requisits dels motors i components elèctrics/ ferratges.
- En finestres motoritzades: seguretat d'ús dels motors i components elèctrics/ ferratges.

7.4. VIDRES PER A LA CONSTRUCCIÓ

Productes en forma de plaques planes, corbades o conformades, obtinguts per colada contínua, colada i laminació contínues, estiratge continu, d'una massa amorfa d'elements vitrificables, fundents i estabilitzants, que poden ser acolorits o tractats per a millorar les seves propietats mecàniques, usats en construcció per a envidrament de buits.

Tipus de vidre:

- Productes bàsics de vidre:

Vidre pla: de silicat sodocàlcic, pla, transparent, incolor o acolorit, de cares paral·leles i polides, obtingut per colada contínua i solidificació sobre un bany de metall.

Vidre polit armat: de silicat sodocàlcic, pla, transparent i incolor, amb cares paral·leles i polides fabricat a partir de vidre imprès armat, esmerilant i polint les seves cares.

Vidre estirat: de silicat sodocàlcic, pla, transparent, incolor o acolorit, obtingut per estiratge continu, inicialment vertical, de gruix regular i amb les dues cares polides al foc. Productes: vidre estirat antic de nova fabricació, vidre estirat per a renovació i vidre estirat amb defectes visuals mínims.

Vidre imprès: de silicat sodocàlcic, pla, transparent, incolor o acolorit que s'obté per colada i laminació contínues.

Vidre imprès armat: de silicat sodocàlcic, pla, transparent, incolor o acolorit, amb malla d'acer incorporada, soldada en totes les seves interseccions, de cares impreses o llises obtingut per colada i laminació contínues.

Vidre de perfil en O, armat o sense armar: de silicat sodocàlcic, translúcid, incolor o acolorit, armat o sense armar, que s'obté per colada i laminació contínues i sotmès a un procés de formació de perfils en O.

- Productes bàsics especials:

Vidre borosilicatat: silicatat amb un percentatge d'òxid de bor que li confereix alt nivell de resistència al xoc tèrmic, hidrolític i als àcids molt alta.

Vitroceràmica: vidre format per una fase cristal·lina i una altra viscosa residual obtingut pels mètodes habituals de fabricació de vidres i sotmès a un tractament tèrmic que transforma de forma controlada una part del vidre en una fase cristal·lina de gra fi que li dota d'unes propietats diferents de les del vidre del qual procedeix.

- Vidres de capa:

Vidre bàsic, especial, tractat o laminatge, en la superfície del qual s'ha dipositat una o diverses capes de materials inorgànics per a modificar les seves propietats.

- Vidres laminats:

Vidre laminat: conjunt d'una fulla de vidre amb una o més fulles de vidre (bàsics, especials, de capa, tractats) i/ o fulles d'envidraments plàstics units per capes o materials que peguen o separen les fulles i poden donar propietats de resistència a l'impacte, al foc, etc.

Vidre laminat de seguretat: conjunt d'una fulla de vidre amb una o més fulles de vidre (bàsics, especials, de capa, tractats) i/ o fulles d'envidraments plàstics units per capes o materials que aporten resistència a l'impacte.

Els productes vitris poden tractar-se segons els mètodes:

Recuita: una vegada obtingut el vidre per fusió dels seus components, ix del forn i la recuita relaxa les tensions de refredament.

Temperat: una vegada recuit el vidre, es calfa fins a la plastificació i posterior refredament, i s'aconsegueix propietats mecàniques i fragmentació en trossos molt petits.

Termoendurible: se li introdueix una tensió superficial permanent de compressió mitjançant calfament/refredament per augmentar la resistència a les tensions mecàniques i tèrmiques, que prescriu les característiques de fragmentació.

Temperat tèrmicament: se li introdueix una tensió superficial permanent de compressió mitjançant calfament/refredament per augmentar la resistència a les tensions mecàniques i tèrmiques, que prescriu les característiques de fragmentació.

Endurit químicament: procés de canvi d'ions, que augmenta de resistència a tensions mecàniques i tèrmiques. Els ions de diàmetre en la superfície reduït i en les vores del vidre són reemplaçats amb uns altres de major diàmetre, la qual cosa implica que la superfície del vidre i les vores estiguin sotmeses a esforços de compressió.

Condicions de subministrament i recepció

- Marcatge CE:

Vidre de silicat sodocàlcic. Marcatge CE obligatori des de l'1 de setembre de 2006. Norma UNE-EN 572-9:2006. Vidre per a la construcció. Productes bàsics de vidre. Vidre de silicat sodocàlcic. Part 9: Avaluació de la conformitat/Norma de producte. Sistema d'avaluació i de verificació de la constància de les prestacions: 1, 3 o 4.

Vidre de capa. Marcatge CE obligatori des de l'1 de setembre de 2006. Norma UNE-EN 1096-4:2019. Vidre per a l'edificació. Vidre de capa. Part 4: Avaluació de la conformitat/Norma de producte. Sistema d'avaluació i de verificació de la constància de les prestacions: 1, 3 o 4.

Unitats de vidre aïllant.

Marcatge CE obligatori des de l'1 de febrer de 2012. Norma d'aplicació: UNE-EN 1279-5:2019. Vidre per a l'edificació. Unitats de vidre aïllant. Part 5: Avaluació de la conformitat. Sistema d'avaluació i de verificació de la constància de les prestacions: 1, 3 o 4.

Vidre borosilicatat. Marcatge CE obligatori des d'1 de setembre de 2006. Norma UNE-EN 1748-1-2:2005. Vidre per a l'edificació. Productes bàsics especials. Part 1-2: Vidre borosilicatat. Avaluació de la conformitat/Norma de producte. Sistema d'avaluació i de verificació de la constància de les prestacions: 1, 3 o 4.

Vidre de silicat sodocàlcic termoendurable. Marcatge CE obligatori des de l'1 de setembre de 2006. Norma UNE-EN 1863-2:2005. Vidre per a l'edificació. Vidre de silicat sodocàlcic termoendurable. Part 2: Avaluació de la conformitat/Norma de producte. Sistema d'avaluació i de verificació de la constància de les prestacions: 1, 3 o 4.

Vidre de silicat sodocàlcic de seguretat temperat tèrmicament. Marcatge CE obligatori des de l'1 de setembre de 2006. Normes d'aplicació: UNE-EN 12150-2:2005+ERRATUM:2011. Vidre per a l'edificació. Vidre de silicat sodocàlcic de seguretat temperat tèrmicament. Part 2: Avaluació de la conformitat/Norma de producte. Sistema d'avaluació i de verificació de la constància de les prestacions: 1, 3 o 4.

Vidre de silicat sodocàlcic endurit químicament. Marcatge CE obligatori des de l'1 de setembre de 2006. Norma d'aplicació: UNE-EN 12337-2:2006. Vidre per a l'edificació. Vidre de silicat sodocàlcic endurit químicament. Part 2: Avaluació de la conformitat/Norma de producte. Sistema d'avaluació i de verificació de la constància de les prestacions: 1, 3 o 4.

Vidre de silicat sodocàlcic de seguretat temperat tèrmicament de perfil en O. Marcatge CE obligatori a partir del 8 d'agost de 2015. Norma d'aplicació: UNE-EN 15683-2:2014. Vidre en l'edificació. Vidre de silicat sodocàlcic de seguretat temperat tèrmicament de perfil en O. Part 2: Avaluació de la conformitat/norma de producte. Sistema d'avaluació i de verificació de la constància de les prestacions: 1, 3 o 4.

Vidre borosilicatat de seguretat temperat tèrmicament. Marcatge CE obligatori des de l'1 de setembre de 2006. Norma UNE-EN 13024-2:2005. Vidre per a l'edificació. Vidre borosilicatat de seguretat temperat tèrmicament. Part 2: Avaluació de la conformitat/Norma de producte. Sistema d'avaluació i de verificació de la constància de les prestacions: 1, 3 o 4.

Productes de vidre de silicat bàsic alcalinoterri. Marcatge CE obligatori des de l'1 de setembre de 2006. Norma UNE-EN 14178-2:2005. Vidre per a l'edificació. Productes de vidre de silicat bàsic alcalinoterri. Part 2: Avaluació de la conformitat/Norma de producte. Sistema d'avaluació i de verificació de la constància de les prestacions: 1, 3 o 4.

Vidre de seguretat de silicat alcalinoterri temperat tèrmicament i tractat *heat soak*. Marcatge CE obligatori a partir del 8 d'agost de 2015. Norma d'aplicació: UNE-EN 15682-2:2014. Vidre en l'edificació. Vidre de seguretat de silicat alcalinoterri temperat tèrmicament i tractat *heat soak*. Part 2: Avaluació de la conformitat/norma de producte. Sistema d'avaluació i de verificació de la constància de les prestacions: 1, 3 o 4.

Vidre de seguretat de silicat sodocàlcic temperat en calent. Marcatge CE obligatori des de l'1 de març de 2007. Norma UNE-EN 14179-2:2006. Vidre per a l'edificació. Vidre de seguretat de silicat sodocàlcic temperat en calent. Part 2: Avaluació de la conformitat/Norma de producte. Sistema d'avaluació i de verificació de la constància de les prestacions: 1, 3 o 4.

Vidre de seguretat de silicat alcalinoterri endurit en calent. Marcatge CE obligatori des de l'1 de juny de 2007. Norma UNE-EN 14321-2:2006. Vidre per a l'edificació. Vidre de seguretat de silicat alcalinoterri endurit en calent. Part 2: Avaluació de la conformitat. Sistema d'avaluació i de verificació de la constància de les prestacions: 1, 3 o 4.

Vidre laminat i vidre laminat de seguretat. Marcatge CE obligatori des de l'1 de juny de 2006, norma d'aplicació: UNE-EN 14449:2006/AC:2006 i des de l'1 de març de 2007, norma d'aplicació: UNE-EN 14449:2006. Vidre per a l'edificació. Vidre laminat i vidre laminat de seguretat. Avaluació de la conformitat. Sistema d'avaluació i de verificació de la constància de les prestacions: 1, 3 o 4.

Identificació: es comprovarà que la identificació del producte rebut es correspon amb les característiques exigides per la normativa de compliment obligat i, si escau, pel projecte o per la direcció facultativa. Característiques essencials referides als requisits bàsics, que poden estar especificades, per a l'ús o els usos declarats:

ρ (kg/m³) densitat

HK_{0,1/20} (GPa) duresa

E (Pa) mòdul de Young

μ (adimensional) coeficient de Poisson

$f_{g,k}$ (Pa) resistència característica a flexió

(K) resistència contra canvis sobtats de temperatura i temperatures diferencials

c (J/(kgK)) calor específica

α (K⁻¹) coeficient de dilatació lineal

λ (W/(mK)) conductivitat tèrmica

n (adimensional) índex principal de refracció a la radiació visible

ϵ (adimensional) emissivitat

τ_v (adimensional) transmissió lluminosa

τ_e (adimensional) transmissió solar directa

g (adimensional) transmissió d'energia solar total

- Distintius de qualitat:

Es comprovarà que el producte posseeix els distintius de qualitat exigits, si és el cas, pel projecte o per la direcció facultativa, que assegurin les característiques.

- Assaigs:

Es duran a terme exigits per la normativa de compliment obligat i, si escau, pel projecte o per la direcció facultativa. Assaigs regulats que poden estar especificats:

Resistència al foc. Reacció al foc. Comportament al foc exterior. Resistència a la bala: destrossa i resistència a l'arrancada. Resistència a l'explosió: impacte i resistència a l'arrancada. Resistència a l'efracció: destrossa i resistència a l'arrancada. Resistència a l'impacte de cos pendular: destrossa, trencament segur i resistència a l'impacte. Resistència mecànica: resistència als canvis sobtats de temperatura i diferències de temperatura. Resistència mecànica: al vent, neu, càrrega permanent o càrregues imposades. Aïllament al soroll aeri directe/Atenuació acústica al soroll aeri directe. Propietats tèrmiques. Transmissió lluminosa i reflectància. Característiques d'energia solar.

8.1.1. TAULELLS DE PEDRA NATURAL PER A ÚS COM A PAVIMENT EXTERIOR

Taulells amb acabat de la cara vista de diverses textures per a ús com a paviment exterior i acabat de calçades, l'amplària nominal de les quals és més del doble del gruix.

Condicions de subministrament i recepció

- Marcatge CE obligatori des de l'1 de setembre de 2013. Norma d'aplicació: UNE-EN 1341:2013. Taulells de pedra natural per a ús com a paviment exterior. Requisits i mètodes d'assaig. Sistema d'avaluació i de verificació de la constància de les prestacions: 4.

Identificació: es comprovarà que la identificació del producte rebut es correspon amb les característiques exigides per la normativa de compliment obligat i, si escau, pel projecte o per la direcció facultativa.

Característiques essencials referides als requisits bàsics que poden estar especificades per a l'ús o els usos declarats:

- a. Alliberament de substàncies perilloses.
- b. Resistència al trencament (relacionada amb resistència a flexió).
- c. Esvarada (relacionada amb resistència a l'esvarada).
- d. Resistència al derrapatge.
- e. Durabilitat de resistència al trencament, esvarada i resistència al derrapatge (enfront de: resistència al gel/desgel, en general; resistència al gel/desgel en presència de sals anticongelants; i poliment amb l'ús).

- Distintius de qualitat:

Es comprovarà que el producte posseeix els distintius de qualitat exigits, si és el cas, pel projecte o per la direcció facultativa, que avalen les característiques exigides.

- Assaigs:

Si és el cas, es duran a terme necessaris per a comprovar alguna de les característiques exigides per la normativa de compliment obligat i, si escau, pel projecte o per la direcció facultativa. Assaigs regulats que poden arribar a ser requerits:

Càrrega de trencament, resistència a la flexió; durabilitat de la resistència a la flexió respecte a la resistència al gel/desgel, en condicions normals; durabilitat de la resistència a la flexió respecte a la resistència al gel/desgel, amb sals anticongelants; esvarada, resistència a l'esvarada; resistència al derrapatge; toleràncies, angles i formes especials; resistència a l'abrasió; absorció d'aigua; densitat aparent i porositat oberta; descripció petrogràfica; i substàncies perilloses.

8.1.4. PLAQUES DE PEDRA NATURAL PER A REVESTIMENTS MURALS

Placa amb acabat de la cara vista de diverses textures per a ús en revestiments de murs i acabats de voltes interiors i exteriors, fixada a una estructura bé mecànicament o per mitjà d'un morter o adhesius.

Condicions de subministrament i recepció

- Marcatge CE: Obligatori des de l'1 de juliol de 2006. Norma d'aplicació: UNE-EN 1469:2015. Pedra natural. Plaques per a revestiments murals. Requisits. Sistema d'avaluació i de verificació de la constància de les prestacions: 3 o 4.

Identificació: es comprovarà que la identificació del producte rebut es correspon amb les característiques exigides per la normativa de compliment obligat i, si escau, pel projecte o per la direcció facultativa.

- a. Característiques geomètriques, requisits per a: gruix, planitud, longitud i amplària, angles i formes especials, localització dels ancoratges. Dimensions.
- b. Descripció petrogràfica de la pedra. Aparença visual.
- c. Resistència a la flexió, en Mpa.

- d. Càrrega de trencament de l'ancoratge, per a peces fixades mecànicament utilitzant ancoratges en les arestes.
- e. Reacció al foc (classe).
- f. Densitat aparent i porositat oberta.

Característiques essencials referides als requisits bàsics, que poden estar especificades per a l'ús o els usos declarats:

- a. Absorció d'aigua a pressió atmosfèrica (si se sol·licita).
- b. Absorció d'aigua per capil·laritat, en g/cm² (si se sol·licita).
- c. Resistència a la gelivitat (en cas de requisits reglamentaris).
- d. Resistència al xoc tèrmic (en cas de requisit reglamentari).
- e. Permeabilitat al vapor d'aigua (si se sol·licita).

- Distintius de qualitat:

Es comprovarà que el producte posseeix els distintius de qualitat exigits, si és el cas, pel projecte o per la direcció facultativa, que avalen les característiques exigides.

- Assaigs:

Es duran a terme exigits per la normativa de compliment obligat i, si escau, pel projecte o per la direcció facultativa. Assaigs regulats que poden estar especificats:

Descripció petrogràfica. Característiques geomètriques. Aparença visual. Resistència a la flexió. Càrrega de trencament de l'ancoratge. Absorció d'aigua a pressió atmosfèrica. Reacció al foc. Absorció d'aigua per capil·laritat. Densitat aparent i porositat oberta. Resistència a la gelivitat. Resistència al xoc tèrmic. Permeabilitat al vapor d'aigua.

8.1.5. PLAQUETES DE PEDRA NATURAL

Peça plana quadrada o rectangular de dimensions estàndard, generalment menor o igual que 610 mm i de gruix menor o igual que 12 mm, obtinguda per tall o exfoliació, amb acabat de la cara vista de diverses textures per a ús en revestiments de paviments, escales i acabat de voltes.

Condicions de subministrament i recepció

- Marcatge CE: Obligatori des de l'1 de setembre de 2006. Norma d'aplicació: UNE-EN 12057:2015. Productes de pedra natural. Plaquetes. Requisits. Sistema d'avaluació i de verificació de la constància de les prestacions: 3 o 4.

Identificació: es comprovarà que la identificació del producte rebut es correspon amb les característiques exigides per la normativa de compliment obligat i, si escau, pel projecte o per la direcció facultativa. Característiques essencials referides als requisits bàsics, que poden estar especificades per a l'ús o els usos declarats:

- a. Dimensions, planitud i escairat.
- b. Acabat superficial.
- c. Descripció petrogràfica de la pedra.
- d. Aparença visual.
- e. Resistència a la flexió, en Mpa.
- f. Absorció d'aigua a pressió atmosfèrica.
- g. Reacció al foc (classe).
- h. Densitat aparent, en kg/m³ i porositat oberta, en %.

Característiques essencials referides als requisits bàsics, que poden estar especificades, per a l'ús o els usos declarats:

- a. Resistència a l'adherència.
- b. Absorció d'aigua per capil·laritat (si se sol·licita).
- c. Resistència a la gelivitat: F0 (sense requisit) i F1 (no geladissa).
- d. Resistència al xoc tèrmic (en cas de requisit reglamentari).
- e. Permeabilitat al vapor d'aigua, en kg/Pa·m·s (si se sol·licita).
- f. Resistència a l'abrasió.
- g. Resistència a l'esvarada.
- h. Tactilitat (si se sol·licita o en cas de requisit reglamentari, només per a plaquetes per a paviments i escales).

- Distintius de qualitat:

Es comprovarà que el producte posseeix els distintius de qualitat exigits, si és el cas, pel projecte o per la direcció facultativa, que avalen les característiques exigides.

- Assaigs:

Es duran a terme exigits per la normativa de compliment obligat i, si escau, pel projecte o per la direcció facultativa. Assaigs regulats que poden estar especificats:

Descripció petrogràfica. Aparença visual. Resistència a la flexió. Absorció d'aigua a pressió atmosfèrica. Reacció al foc. Absorció d'aigua per capil·laritat. Densitat aparent i porositat oberta. Resistència a la gelivitat. Resistència al xoc tèrmic. Permeabilitat al vapor d'aigua. Resistència a l'abrasió. Resistència a l'esvarada. Tactilitat.

8.1.6. TAULELLS DE PEDRA NATURAL PER A PAVIMENTS I ESCALES

Rajoles planes de gruix major que 12 mm obtinguda per tall o exfoliació amb acabat de la cara vista de diverses textures per a ús en paviments i escales. Es col·loquen per mitjà de morter, adhesius o altres elements de suport.

Condicions de subministrament i recepció

- Marcatge CE: Obligatori des de l'1 de setembre de 2006. Norma d'aplicació: UNE-EN 12058:2015. Productes de pedra natural. Taulells per a paviment i escales. Requisits. Sistema d'avaluació i de verificació de la constància de les prestacions: 3 o 4.

Identificació: es comprovarà que la identificació del producte rebut es correspon amb les característiques exigides per la normativa de compliment obligat i, si escau, pel projecte o per la direcció facultativa.

a. Descripció petrogràfica de la pedra.

b. Descripció del tractament superficial de la cara vista: partida o texturada: fina (acabat superficial amb diferència menor o igual que 0,5 mm entre pics i depressions, per exemple, polit, toscat o serrat), gruixuda (acabat superficial amb diferència major que 2 mm entre pics i depressions, per exemple, cisellat, buixardat, mecanitzat, amb doll d'arena o flamejat).

c. Dimensions: longitud, amplària i gruix o, en cas de formats normalitzats, amplària i gruix, en mm.

d. Resistència a la flexió, en Mpa.

e. Reacció al foc (classe).

f. Densitat aparent, en kg/m³ i porositat oberta, en % (en paviments i escales interiors).

g. Absorció d'aigua a pressió atmosfèrica.

Característiques essencials referides als requisits bàsics, que poden estar especificades per a l'ús o els usos declarats:

a. Absorció d'aigua per capil·laritat (si se sol·licita).

b. Resistència a la gelivitat: F0 (sense requisit) i F1 (no geladissa).

c. Resistència al xoc tèrmic (en cas de requisit reglamentari).

d. Permeabilitat al vapor d'aigua, en kg/Pa·m·s (si se sol·licita).

e. Resistència a l'abrasió (excepte per a sòcols i contrapetges).

f. Resistència a l'esvarada/ derrapada del taulell, en núm. USRV (excepte per a sòcols i contrapetges).

g. Tactilitat (si se sol·licita o en cas de requisit reglamentari, excepte per a sòcols i contrapetges).

- Distintius de qualitat:

Es comprovarà que el producte posseeix els distintius de qualitat exigits, si és el cas, pel projecte o per la direcció facultativa, que avalen les característiques exigides.

- Assaigs:

Es duran a terme exigits per la normativa de compliment obligat i, si escau, pel projecte o per la direcció facultativa. Assaigs regulats que poden estar especificats:

Descripció petrogràfica. Aparença visual. Resistència a la flexió. Absorció d'aigua a pressió atmosfèrica. Reacció al foc. Absorció d'aigua per capil·laritat. Densitat aparent i porositat oberta. Resistència a la gelivitat. Resistència al xoc tèrmic. Permeabilitat al vapor d'aigua. Resistència a l'abrasió. Resistència a l'esvarada. Tactilitat.

8.3.1. TEULES DE FORMIGÓ

Teules de formigó utilitzades en la cobertura d'edificis sobre plans de cobertes inclinats en els quals la mateixa teula proporciona l'estanquitat.

Condicions de subministrament i recepció

- Marcatge CE obligatori des de l'1 d'agost de 2012, normes d'aplicació: UNE-EN 490:2012+A1:2018 i UNE 127100:1999. Teules de formigó codi de pràctica per a la concepció i el muntatge de cobertes amb teules de formigó. Sistemes d'avaluació i de verificació de la constància de les prestacions: 3 o 4.

Identificació: es comprovarà que la identificació del producte rebut es correspon amb les característiques exigides per la normativa de compliment obligat i, si escau, pel projecte o per la direcció facultativa.

TEULES AMB ACOBLAMENT: T-EN 490-IL

a. Altura de l'ona, en mm.

b. Tipus de secció: RF: teules dissenyades de manera que la longitud de penjada varia regularment en tota l'amplària; IF: teules dissenyades de manera que la longitud de penjada varia irregularment en tota l'amplària.

c. Amplària efectiva de cobriment d'una teula: C_w /amplària efectiva mesura sobre 10 teules en posició tancada: C_{wc} /amplària efectiva mesura sobre 10 teules en posició estirada: C_{wd} /i la longitud de penjada de la teula: l1 (els grups de xifres 1r i 4t són imprescindibles, mentre que els grups 2n i 3r poden no declarar-se).

d. Massa, en kg.

TEULES SENSE ACOBLAMENT: T-EN 490-NL

a. Altura de l'ona, en mm.

b. Tipus de secció: RF: teules dissenyades de manera que la longitud de penjada varia regularment en tota la seva amplària; IF: teules dissenyades de manera que la longitud de penjada varia irregularment en tota la seva amplària.

c. Amplària efectiva de cobriment d'una teula: C_w /amplària efectiva mesura sobre 10 teules en posició tancada: C_{wc} /amplària efectiva mesura sobre 10 teules en posició estirada: C_{wd} /i la longitud de penjada de la teula: l1 (els grups de xifres 1r i 4t són imprescindibles, mentre que els grups 2n i 3r poden no declarar-se).

d. Massa, en kg.

PECES: F-EN 490

a. Mena de peça: R: de carener; VA: aiguafons; H: aler; VT: de rematada lateral; Text: altres tipus.

b. Tipus de peça dependent de la seva missió en el conjunt: CO: peces coordinades (la missió de les quals és alinear-se o acoblar les teules adjacents, podent ser substituïdes per aquestes, p. ex. teula de rematada lateral amb acoblament, teula i mitja, etc.); NC: no coordinades.

c. Dimensions pertinents, en mm x mm.

d. Massa, en kg.

Característiques essencials referides als requisits bàsics, que poden estar especificades per a l'ús o els usos declarats:

a. Comportament enfront del foc exterior.

b. Classe de reacció al foc.

c. Resistència mecànica.

d. Impermeabilitat a l'aigua.

e. Estabilitat dimensional.

f. Durabilitat.

- Distintius de qualitat:

Es comprovarà que el producte posseeix els distintius de qualitat exigits, si és el cas, pel projecte o per la direcció facultativa, que assegurin les característiques exigides.

- Assaigs:

Es duran a terme exigits per la normativa de compliment obligat i, si escau, pel projecte o per la direcció facultativa. Assaigs regulats que poden estar especificats:

Longitud de penjada i perpendicularitat. Dimensions de les peces. Amplària efectiva. Planitud. Massa. Resistència a flexió transversal. Impermeabilitat. Resistència al gel-desgel. Suport pel taló. Comportament enfront del foc. Substàncies perilloses.

8.3.3. TAULELL DE FORMIGÓ

Taulell no armat i accessoris complementaris amb acabat de la cara vista de diverses textures per a ús en àrees pavimentades sotmeses a trànsit i en cobertes, que satisfaci les condicions següents:

longitud total $\leq 1,00$ m;

relació longitud total/gruix > 4 .

Condicions de subministrament i recepció

- Marcatge CE obligatori des de l'1 de març de 2005, norma d'aplicació: UNE-EN 1339:2004 i des de l'1 de gener de 2007, normes d'aplicació: UNE-EN 1339:2004/AC:2006. Taulells de formigó. Especificacions i mètodes d'assaig, i UNE 127339:2022. Propietats i condicions de subministrament i recepció de les taulells de formigó. Sistema d'avaluació i de verificació de la constància de les prestacions: 4.

Identificació: es comprovarà que la identificació del producte rebut es correspon amb les característiques exigides per la normativa de compliment obligat i, si escau, pel projecte o per la direcció facultativa.

Característiques essencials referides als requisits bàsics que poden estar especificades per a l'ús o els usos declarats:

- a. Dimensions nominals (longitud, amplària, gruix), en mm, i toleràncies, classe/marcats: 1/N; 2/P; 3/R.
- b. Elements espaiadors, cares laterals amb conicitat perimetral, ranurades o bisellades: dimensions nominals.
- c. Classe/marcats de l'ortogonalitat de la cara vista per a rajoles amb diagonal > 300 mm: 1/J; 2/K; 3/L.
- d. Toleràncies sobre planitud i curvatura.
- e. Classe/marcats resistent climàtica: 1/A (sense requisit); 2/B (absorció d'aigua $\leq 6\%$); 3/D (massa perduda després de l'assaig de gel-desgel: valor mitjà $\leq 1,0 \text{ kg/m}^2$; valor individual $\leq 1,5 \text{ kg/m}^2$).
- f. Classe/marcats resistent a la flexió: 1/S (valor característic $\geq 3,5 \text{ Mpa}$; valor individual $\geq 2,8 \text{ Mpa}$); 2/T (valor característic $\geq 4,0 \text{ Mpa}$; valor individual $\geq 3,2 \text{ Mpa}$); 3/O (valor característic $\geq 5,0 \text{ Mpa}$; valor individual $\geq 4,0 \text{ Mpa}$).
- g. Classe/marcats resistent al desgast per abrasió: 1/F (sense requisit); 2/G (petjada $\leq 26 \text{ mm}$; desgast per abrasió $\leq 26000/5000 \text{ mm}^3/\text{mm}^2$); 3/H (petjada $\leq 23 \text{ mm}$; desgast per abrasió $\leq 20000/5000 \text{ mm}^3/\text{mm}^2$); 4/I (petjada $\leq 20 \text{ mm}$; desgast per abrasió $\leq 18000/5000 \text{ mm}^3/\text{mm}^2$).
- h. Classe/marcats resistent a la càrrega de trencament: 30/3 (valor característic $\geq 3,0 \text{ kN}$; valor mínim $\geq 2,4 \text{ kN}$); 45/4 (valor característic $\geq 4,5 \text{ kN}$; valor mínim $\geq 3,6 \text{ kN}$); 70/7 (valor característic $\geq 7,0 \text{ kN}$; valor mínim $\geq 5,6 \text{ kN}$); 110/11 (valor característic $\geq 11,0 \text{ kN}$; valor mínim $\geq 8,8 \text{ kN}$); 140/14 (valor característic $\geq 14,0 \text{ kN}$; valor mínim $\geq 11,2 \text{ kN}$); 250/25 (valor característic $\geq 25,0 \text{ kN}$; valor mínim $\geq 20,0 \text{ kN}$); 300/30 (valor característic $\geq 30,0 \text{ kN}$; valor mínim $\geq 24,0 \text{ kN}$).

Característiques essencials referides als requisits bàsics, que poden estar especificades per a l'ús o els usos declarats:

- a. Resistència a l'esvarada/rescolada, segons el CTE DB SUA 1.
- b. Reacció al foc: classe A1 sense necessitat d'assaig.
- c. Conductivitat tèrmica.

- Distintius de qualitat:

Es comprovarà que el producte posseeix els distintius de qualitat exigits, si és el cas, pel projecte o per la direcció facultativa, que avalen les característiques exigides.

- Assaigs:

Si és el cas, es duran a terme necessaris per a comprovar alguna de les característiques exigides per la normativa de compliment obligat i, si escau, pel projecte o per la direcció facultativa. Assaigs regulats que poden arribar a ser requerits:

Aspectes visuals. Forma i dimensions. Gruix de la doble capa. Resistència a flexió. Càrrega de trencament. Resistència a l'abrasió. Resistència a l'esvarada/rescolada. Resistència climàtica.

8.3.5. TAULELLS DE TERRATZO PER A ÚS INTERIOR

Rajola no armades que empen ciment com a aglomerant, produïdes en fàbrica i que es comercialitzen llistes per a ser col·locades, amb acabat de la cara vista de diverses textures per a ús exclusiu en interiors.

Condicions de subministrament i recepció

Els taulells no presentaran depressions, clevells ni exfoliacions, en la cara vista, visibles des d'una distància de 2 m amb llum natural diürna (està permès el reblliment permanent de buits menors).

- Marcatge CE obligatori des de l'1 d'octubre de 2006. Normes d'aplicació: UNE-EN 13748-1:2005, UNE-EN 13748-1:2005/ERRATUM:2005 i UNE 127748-1:2012 (complement nacional de la norma europea). Taulells de terratzo. Part 1: Taulells de terratzo per a ús interior. Sistema d'avaluació i de verificació de la constància de les prestacions: 4.

Identificació: es comprovarà que la identificació del producte rebut es correspon amb les característiques exigides per la normativa de compliment obligat i, si escau, pel projecte o per la direcció facultativa.

Característiques essencials referides als requisits bàsics que poden estar especificades per a l'ús o els usos declarats:

- a. Dimensions (longitud, amplària, gruix), en mm.
- b. Classe per gruix de la capa de petjada del taulell (relacionada directament per la mena de poliment: en fàbrica o in situ), Th: classe I (taulells amb capa de petjada de gruix $\geq 4 \text{ mm}$), classe II (taulells amb capa de petjada de gruix $\geq 8 \text{ mm}$).

Els taulells de classe Th I no admetran poliment després de la col·locació.

Els taulells de classe Th II podran polir-se després de la col·locació.

- c. Classe resistent a la càrrega de trencament: 1: BL I (sense requisit); 2: BL II (superfície del taulell $\leq 1100 \text{ cm}^2$, valor individual $\geq 2,5 \text{ kN}$); 3: BL III (superfície del taulell $> 1100 \text{ cm}^2$, valor individual $\geq 3,0 \text{ kN}$).

Els taulells de classe BL I hauran de col·locar-se sobre un llit de morter sobre una base rígida.

Característiques essencials referides als requisits bàsics, que poden estar especificades, per a l'ús o els usos declarats:

- a. Absorció total d'aigua, en %.
- b. Absorció d'aigua per capil·laritat, en g/cm².
- c. Resistència a la flexió, en Mpa.
- d. Resistència al desgast per abrasió.
- e. Resistència a l'esvarada/rescolada, segons el CTE DB SUA 1.
- f. Reacció al foc: classe A1 sense necessitat d'assaig.
- g. Conductivitat tèrmica.
- Distintius de qualitat:

Es comprovarà que el producte posseeix els distintius de qualitat exigits, si és el cas, pel projecte o per la direcció facultativa, que avalen les característiques exigides.

- Assaigs:

Si és el cas, es duran a terme necessaris per a comprovar alguna de les característiques exigides per la normativa de compliment obligat i, si escau, pel projecte o per la direcció facultativa. Assaigs regulats que poden arribar a ser requerits:

Característiques geomètriques, d'aspecte i forma. Característiques físiques i mecàniques: Resistència a la càrrega de trencament. Absorció total d'aigua. Absorció d'aigua per capil·laritat. Resistència a la flexió. Resistència al desgast per abrasió. Resistència a l'esvarada/rescolada. Conductivitat tèrmica.

8.3.6. TAULELLS DE TERRATZO PER A ÚS EXTERIOR

Taulells no armats, que empen ciment com a aglomerant, produïdes en fàbrica i que es comercialitzen llistes per a ser col·locades, amb acabat de la cara vista de diverses textures per a ús en exteriors (fins i tot en cobertes) en àrees per als vianants on l'aspecte decoratiu és el predominant (p. e. passejos, terrasses, centres comercials, etc.).

Condicions de subministrament i recepció

Els taulells no presentaran depressions, clivelles ni exfoliacions, en la cara vista, visibles des d'una distància de 2 m amb llum natural diürna (està permès el reblliment permanent de buits menors).

- Obligatori des de l'1 d'abril de 2006. Normes d'aplicació: UNE-EN 13748-2:2005. Taulells de terratzo. Part 2: Taulells de terratzo per a ús exterior, i UNE 127748-2:2012. Taulells de terratzo. Part 2: Taulells de terratzo per a ús exterior. Sistema d'avaluació i de verificació de la constància de les prestacions: 4.

Característiques essencials referides als requisits bàsics que poden estar especificades per a l'ús o els usos declarats:

Identificació: es comprovarà que la identificació del producte rebut es correspon amb les característiques exigides per la normativa de compliment obligat i, si escau, pel projecte o per la direcció facultativa.

Característiques essencials referides als requisits bàsics que poden estar especificades per a l'ús o els usos declarats:

- a. Dimensions (longitud, amplària, gruix), en mm.
- b. Classe per gruix de la capa de petjada del taulell (relacionada directament per la mena de poliment: en fàbrica o *in situ*), Th: classe I (taulells amb capa de petjada de gruix ≥ 4 mm), classe II (taulells amb capa de petjada de gruix ≥ 8 mm).

Els taulells de classe Th I no admetran poliment després de la col·locació.

Els taulells de classe Th II podran polir-se després de la col·locació.

c. Classe resistent a la flexió: ST (valor mitjà $\geq 3,5$ Mpa; valor individual $\geq 2,8$ Mpa); TT (valor mitjà $\geq 4,0$ Mpa; valor individual $\geq 3,2$ Mpa); UT (valor mitjà $\geq 5,0$ Mpa; valor individual $\geq 4,0$ Mpa).

d. Classe resistent a la càrrega de trencament: 30: 3T (valor mitjà $\geq 3,0$ kN; valor individual $\geq 2,4$ kN); 45: 4T (valor mitjà $\geq 4,5$ kN; valor individual $\geq 3,6$ kN); 70: 7T (valor mitjà $\geq 7,0$ kN; valor individual $\geq 5,6$ kN); 110: 11T (valor mitjà $\geq 11,0$ kN; valor individual $\geq 8,8$ kN); 140: 14T (valor mitjà $\geq 14,0$ kN; valor individual $\geq 11,2$ kN); 250: 25T (valor mitjà $\geq 25,0$ kN; valor individual $\geq 20,0$ kN); 300: 30T (valor mitjà $\geq 30,0$ kN; valor individual $\geq 24,0$ kN).

e. Classe resistent al desgast per abrasió: F (sense requisit); G (petjada ≤ 26 mm; pèrdua $\leq 26/50$ cm³/cm²); H (petjada ≤ 23 mm; pèrdua $\leq 20/50$ cm³/cm²); I (petjada ≤ 20 mm; pèrdua $\leq 18/50$ cm³/cm²).

f. Classe resistent climàtica: A (sense requisit); B (absorció d'aigua $\leq 6\%$); D (massa perduda després de l'assaig de gel-desgel: valor mitjà $\leq 1,0$ kg/m²; valor individual $\leq 1,5$ kg/m²).

Característiques essencials referides als requisits bàsics que poden estar especificades per a l'ús o els usos declarats:

- a. Resistència a l'esvarada/rescolada, segons el CTE DB SUA 1.
- b. Reacció al foc: classe A1 sense necessitat d'assaig.

c. Conductivitat tèrmica.

- Distintius de qualitat:

Es comprovarà que el producte posseeix els distintius de qualitat exigits, si és el cas, pel projecte o per la direcció facultativa, que avalen les característiques exigides.

- Assaigs:

Si és el cas, es duran a terme necessaris per a comprovar alguna de les característiques exigides per la normativa de compliment obligat i, si escau, pel projecte o per la direcció facultativa. Assaigs regulats que poden arribar a ser requerits:

Característiques geomètriques, d'aspecte i forma. Característiques físiques i mecàniques: Resistència a la càrrega de trencament. Resistència climàtica. Resistència a la flexió. Resistència al desgast per abrasió. Resistència a l'esvarada/rescolada. Conductivitat tèrmica.

8.4.1. TEXAS CERÀMIQUES I PECES AUXILIARS

Teules ceràmiques utilitzades en la cobertura d'edificis sobre plans de coberta inclinats en els quals la mateixa teula proporciona l'estanquitat. Teules i peces auxiliars d'argila cuita utilitzades per a la coberta de les teulades inclinades i per al revestiment vertical, exterior i interior, de murs.

Condicions de subministrament i recepció

- Marcatge CE obligatori des de l'1 de febrer de 2007. Normes d'aplicació: UNE-EN 1304:2020. Teules i peces auxiliars d'argila cuita. Definicions i especificacions de producte, i UNE 136020:2004. Teules ceràmiques. Codi de pràctica per al disseny i el muntatge de cobertes amb teules ceràmiques. Sistema d'avaluació i de verificació de la constància de les prestacions: 3 o 4.

4 per als productes que es considera compleixen per a l'ús previst sense necessitat d'assaig.

Identificació: es comprovarà que la identificació del producte rebut es correspon amb les característiques exigides per la normativa de compliment obligat i, si escau, pel projecte o per la direcció facultativa.

Característiques essencials referides als requisits bàsics, que poden estar especificades, per a l'ús o els usos declarats:

- En cobertes:

- a. Resistència mecànica.
- b. Comportament enfront del foc exterior.
- c. Reacció al foc (Classes A1 a F).
- d. Impermeabilitat a l'aigua.
- e. Dimensions i toleràncies dimensionals.
- f. Durabilitat.
- g. Emissió de substàncies perilloses.

- En interior de murs:

- a. Reacció al foc (classes A1 a F).
- b. Impermeabilitat a l'aigua.
- c. Emissió de substàncies perilloses.

- En exterior de murs:

- a. Reacció al foc (classes A1 a F).
- b. Impermeabilitat a l'aigua.
- c. Toleràncies dimensionals.
- d. Durabilitat.
- c. Emissió de substàncies perilloses.

- Distintius de qualitat:

Es comprovarà que el producte posseeix els distintius de qualitat exigits, si és el cas, pel projecte o per la direcció facultativa, que assegurin les característiques exigides.

- Assaigs:

Si és el cas, es duran a terme necessaris per a comprovar alguna de les característiques exigides per la normativa de compliment obligat i, si escau, pel projecte o per la direcció facultativa. Assaigs regulats que poden arribar a ser requerits:

Característiques estructurals; regularitat de la forma; rectitud (control de fletxa); dimensions; impermeabilitat; resistència a flexió; resistència a la gelada; comportament al foc exterior; i reacció al foc.

8.4.3. ADHESIUS PER A TAULELLS CERÀMICS

Es defineixen diferents tipus d'adhesius segons la naturalesa química dels conglomerants.

Adhesiu cimentós (tipus C): mescla de conglomerants hidràulics, àrids i additius orgànics, que es mesclen amb aigua o un additiu líquid just abans de la utilització.

Adhesiu en dispersió (tipus D): mescla de conglomerant(s) orgànic(s) en forma de polímer en dispersió aquosa, additius orgànics i càrregues minerals, que es presenta llista per a l'ús.

Adhesiu de resines reactives (tipus R): mescla de resines sintètiques, càrregues minerals i additius orgànics l'enduriment dels quals és el resultat d'una reacció química. Estan disponibles en forma d'un o més components.

Condicions de subministrament i recepció

- Marcatge CE obligatori des de l'1 de juliol de 2013. Norma d'aplicació: UNE-EN 12004-1:2017. Adhesius per a taulells ceràmics. Requisits, avaluació de la conformitat, classificació i designació. Sistema d'avaluació i de verificació de la constància de les prestacions: 1, 3 o 4.

Identificació: es comprovarà que la identificació del producte rebut es correspon amb les característiques exigides per la normativa de compliment obligat i, si escau, pel projecte o per la direcció facultativa.

En adhesius cimentosos per a taulells per a ús en interiors, les característiques essencials referides als requisits bàsics, que poden estar especificades, per a l'ús o els usos declarats són:

- a. Reacció al foc.
- b. Adherència expressada com a adherència inicial i adherència primerenca (adhesius d'enduriment ràpid).
- c. Durabilitat de l'adherència contra l'acció de l'aigua/humitat expressada com a adherència després de la immersió en aigua.
- d. Emissió de substàncies perilloses.

En adhesius cimentosos per a taulells per a ús en interiors i exteriors, les característiques essencials referides als requisits bàsics, que poden estar especificades, per a l'ús o els usos declarats són:

- a. Reacció al foc.
- b. Adherència expressada com a adherència inicial i adherència primerenca (adhesius d'enduriment ràpid).
- c. Durabilitat de l'adherència contra l'acció del clima/envelliment tèrmic expressada com a adherència després d'envelliment tèrmic.
- d. Durabilitat de l'adherència contra l'acció de l'aigua/humitat expressada com a adherència després de la immersió en aigua.

e. Durabilitat de l'adherència contra els cicles gel/desgel expressada com a adherència després de cicles de gel/desgel.

- f. Emissió de substàncies perilloses.

En adhesius en dispersió per a taulells, les característiques essencials referides als requisits bàsics, que poden estar especificades, per a l'ús o els usos declarats són:

- a. Reacció al foc.
- b. Adherència expressada com a adherència inicial a cisalla.
- c. Durabilitat de l'adherència contra l'acció del clima/envelliment tèrmic expressada com a adherència a cisalla després d'envelliment tèrmic o adherència a cisalla a temperatures elevades (només en tipus D2).
- d. Emissió de substàncies perilloses.

En adhesius de resines reactives per a taulells, les característiques essencials referides als requisits bàsics, que poden estar especificades, per a l'ús o els usos declarats són:

- a. Reacció al foc.
- b. Adherència expressada com a adherència inicial a cisalla.
- c. Durabilitat de l'adherència contra l'acció del clima/envelliment tèrmic expressada com a adherència a cisalla després de xoc tèrmic.
- d. Durabilitat contra l'acció de l'aigua/humitat.
- e. Emissió de substàncies perilloses.

- Distintius de qualitat:

Es comprovarà que el producte posseeix els distintius de qualitat exigits, si és el cas, pel projecte o per la direcció facultativa, que avalen les característiques exigides.

- Assaigs:

Si és el cas, es duran a terme necessaris per a comprovar alguna de les característiques exigides per la normativa de compliment obligat i, si escau, pel projecte o per la direcció facultativa. Assaigs regulats que poden arribar a ser requerits:

Temps obert; esvarada; adhesius d'enduriment normal - adherència inicial (adhesius cimentosos); adhesius d'enduriment ràpid - adherència primerenca (adhesius cimentosos); característiques fonamentals - adherència inicial a cisalla (adhesius de dispersió); adherència inicial a cisalla (adhesius de resines de reacció); adherència després del condicionament (adhesius cimentosos); adherència a cisalla després del condicionament (adhesius de dispersió); adherència a cisalla després del condicionament (adhesius de resines de reacció); deformació transversal; resistència química; capacitat humectant; resistència al foc.

Emmagatzematge i manipulació (criteris d'ús, gestió de residus, conservació i manteniment)

El fabricant hauria d'informar sobre les condicions i l'ús adequat del producte.

El prescriptor hauria d'avaluar l'estat del lloc de treball (influències mecàniques i tèrmiques) i seleccionar el producte adequat considerant tots els riscos possibles.

8.4.4. TAULELLS CERÀMICS

Plaques de poc gruix fabricades amb argiles o altres matèries primeres inorgàniques, generalment utilitzades com a revestiment de paviments i parets, modelades per extrusió (A) o per premsatge en sec (B) a temperatura ambient, encara que poden fabricar-se mitjançant altres procediments, seguidament assecades i posteriorment cuites a temperatures suficients per a desenvolupar les propietats necessàries. Els taulells poden ser esmaltats (GL) o no esmaltats (UGL) i són incombustibles i inalterables a la llum. Un taulell totalment vitrificat (o porcellànic) és un taulell amb absorció d'aigua menor del 0,5%.

Condicions de subministrament i recepció

- Marcat. Els taulells ceràmics o l'embalatge han de ser marcats amb:

Marca comercial del fabricant o una marca de fabricació pròpia, i el país d'origen.

Marca de primera qualitat.

La referència de l'annex corresponent de la norma UNE-EN 14411:2016 i classificació («precisió» o «natural»), quan sigui aplicable.

Mesures nominals i mesures de fabricació.

Naturalesa de la superfície: esmaltada (GL) o no esmaltada (UGL).

- Marcatge CE obligatori des de l'1 de juliol de 2014. Norma d'aplicació: UNE-EN 14411:2016. Taulells ceràmics. Definicions, classificació, característiques, avaluació i verificació de la constància de les prestacions, i marcat. Sistema d'avaluació i de verificació de la constància de les prestacions: 1, 3 o 4. (Text revisat amb l'UNE.)

Identificació: es comprovarà que la identificació del producte rebut es correspon amb les característiques exigides per la normativa de compliment obligat i, si escau, pel projecte o per la direcció facultativa.

En taulells per a sòls, les característiques essencials referides als requisits bàsics, que poden estar especificades, per a l'ús o els usos declarats són:

- a. Reacció al foc.
- b. Emissió de substàncies perilloses: cadmi, plom, altres.
- c. Força de trencament.
- d. Resistència a l'esvarada.
- e. Durabilitat per a usos interiors.
- f. Durabilitat per a usos exteriors: resistència al gel/desgel.
- g. Propietats tàctils.

En taulells per a parets, les característiques essencials referides als requisits bàsics, que poden estar especificades, per a l'ús o els usos declarats són:

- a. Reacció al foc.
- b. Emissió de substàncies perilloses: cadmi, plom, uns altres.
- c. Adhesió, en adhesius cimentosos, en adhesius en dispersió, en adhesius de resines reactives, i en morter.
- d. Resistència al xoc tèrmic.
- e. Durabilitat per a usos interiors i usos exteriors (resistència gel/desgel).

- Distintius de qualitat:

Es comprovarà que el producte posseeix els distintius de qualitat exigits, si és el cas, pel projecte o per la direcció facultativa, que avalen les característiques exigides.

- Assaigs:

Si és el cas, es duran a terme necessaris per a comprovar alguna de les característiques exigides per la normativa de compliment obligat i, si escau, pel projecte o per la direcció facultativa. Assaigs regulats que poden arribar a ser requerits:

Longitud i amplària; gruix; rectitud de costats; ortogonalitat; planitud de la superfície; aspecte superficial; absorció d'aigua; resistència a la flexió o mòdul de trencament; resistència a l'abració profunda - taulells no esmaltats; resistència a l'abració superficial - taulells esmaltats; dilatació tèrmica lineal; resistència al xoc tèrmic; resistència a badar-se; resistència al gel/desgel; resistència a l'esvarada; adhesió - adhesius cimentosos; adhesió - adhesius en dispersió; adhesió - adhesius de resines reactives; adhesió - morter; dilatació per humitat; lleus diferències de color; resistència a l'impacte; reacció al foc; propietats tàctils; resistència a les taques - taulells esmaltats; resistència a les taques - taulells no esmaltats; resistència a àcids i àlcalis de baixa concentració; resistència a àcids i àlcalis d'alta concentració; resistència als productes domèstics de neteja i additius per aigua de piscines; emissió de cadmi - taulells esmaltats; emissió de plom - taulells esmaltats; i emissió d'altres substàncies perilloses.

8.5.1. PAVIMENTS DE FUSTA

Paviments interiors formats per l'encaix d'elements individuals de fusta de superfície llisa, acoblats o preacoblats, clavats o caragolats a una estructura primària o adherits o flotants sobre una capa base.

Tipus:

Sòls de fusta: elements de parquet massís amb ranures o llengüetes. Productes de lamparquet massís. Parquet de recobriments de fusta massissa amb sistema d'interconnexió, inclòs bloc anglès. Elements de parquet mosaic. Elements de parquet multicapa. Taules massisses de fusta de coníferes per a revestiments de paviment. Taules preacoblades massisses de fusta de frondoses. Parquet de fusta massissa. Tauletes verticals, llistonets i tacs de parquet.

Taulers derivats de la fusta: revestiments de paviments reaxapats amb fusta.

Condicions de subministrament i recepció

- Marcatge CE obligatori a partir del 8 d'agost de 2015. Norma d'aplicació: UNE-EN 14342: 2013. Sòls de fusta i parquet. Característiques, avaluació de conformitat i marcat. Sistema d'avaluació i de verificació de la constància de les prestacions: 1, 3 o 4.

Identificació: es comprovarà que la identificació del producte rebut es correspon amb les característiques exigides per la normativa de compliment obligat i, si escau, pel projecte o per la direcció facultativa.

Característiques essencials referides als requisits bàsics, que poden estar especificades, per a l'ús o els usos declarats:

- a. Reacció al foc.
- b. Emissió de formaldehid (classe E1 o classe E2).
- c. Emissió (contingut) de pentaclorofenol.
- d. Emissió d'altres substàncies perilloses.
- e. Resistència al trencament.
- f. Resistència a l'esvarada.
- g. Conductivitat tèrmica.
- h. Durabilitat sense tractament protector.
- i. Durabilitat amb tractament protector.

- Distintius de qualitat:

Es comprovarà que el producte posseeix els distintius de qualitat exigits, si és el cas, pel projecte o per la direcció facultativa, que assegurin les característiques.

- Assaigs:

Si és el cas, es duran a terme necessaris per a comprovar alguna de les característiques exigides per la normativa de compliment obligat i, si escau, pel projecte o per la direcció facultativa. Assaigs regulats que poden arribar a ser requerits:

Reacció al foc; contingut de formaldehid; contingut de pentaclorofenol; resistència al trencament; resistència a l'esvarada; conductivitat tèrmica; i durabilitat biològica.

19.1.1. CEMENTS COMUNS

Conglomerants hidràulics, és a dir, materials inorgànics finament molts que, pastats amb aigua, formen una pasta que forja i endureix per mitjà de reaccions i processos d'hidratació i que, una vegada endurits, conserven la seva resistència i estabilitat fins i tot sota l'aigua. Els ciments conformes amb l'UNE-EN 197-1:2011, denominats ciments CEM, són capaços, quan es dosen i mesclen apropiadament amb aigua i àrids de produir un formigó o un morter que conservi la treballabilitat durant temps suficient i aconseguir, al cap de períodes definits, els nivells especificats de resistència i presentar també estabilitat de volum a llarg termini.

Els 27 productes que integren la família de ciments comuns, la designació i denominació venen indicats en la norma esmentada UNE.

Condicions de subministrament i recepció

- Marcatge CE obligatori des de l'1 d'abril de 2002 juliol de 2013, normes d'aplicació: UNE-EN 197-1: 2011. Ciment. Part 1: Composició, especificacions i criteris de conformitat dels ciments comuns. Sistema d'avaluació i de verificació de la constància de les prestacions: 1+.

Identificació: Els ciments CEM s'identificaran almenys pel tipus, i per les xifres 32,5, 42,5 o 52,5, que indiquen la classe de resistència (ex., CEM I 42,5R). Per a indicar la classe de resistència inicial s'afegiran les lletres N o R, segons correspongui. Els ciments comuns de baixa calor d'hidratació s'han d'indicar addicionalment amb les lletres LH. Pot portar informació addicional: límit en clorurs (%), límit superior de pèrdua per calcinació de cendres volants (%), nomenclatura normalitzada d'additius.

En cas de ciment envasat, el marcat de conformitat CE, el número d'identificació de l'organisme de certificació i la informació adjunta, han d'anar indicats en el sac o en la documentació comercial que l'acompanya (albarans de lliurament), o bé en una combinació de tots dos. Si només part de la informació apareix en el sac, llavors, és convenient que la informació completa s'inclouï en la informació comercial. En cas de ciment expedit a granel, aquesta informació hauria d'anar recollida d'alguna forma apropiada, en els documents comercials que ho acompanyen.

Es comprovarà que la identificació del producte rebut es correspon amb les característiques exigides per la normativa de compliment obligat i, si escau, pel projecte o per la direcció facultativa.

Característiques essencials referides als requisits bàsics, que poden estar especificades, per a l'ús o els usos declarats:

- a. Ciments comuns (subfamílies) components i composició.
- b. Resistència a compressió (inicial i nominal).
- c. Temps d'enduriment.
- d. Residu insoluble.
- e. Pèrdua per calcinació.
- f. Estabilitat de volum: expansió i contingut de SO₃.
- g. Calor d'hidratació.
- h. Contingut de clorurs.
- i. Putzolanicitat (només per a ciments putzolànics).
- j. Durabilitat.
- k. C₃A en el clínquer.
- l. Emissió de substàncies perilloses.

- Distintius de qualitat:

Es comprovarà que el producte posseeix els distintius de qualitat exigits, si és el cas, pel projecte o per la direcció facultativa, que assegurin les característiques.

- Assaigs:

Si és el cas, es duran a terme necessaris per a comprovar alguna de les característiques exigides per la normativa de compliment obligat i, si escau, pel projecte o per la direcció facultativa. Assaigs regulats que poden arribar a ser requerits:

Resistència inicial; resistència nominal; temps de principi d'enduriment; estabilitat de volum (expansió); pèrdua per calcinació; residu insoluble; Contingut de sulfats; contingut de clorurs; C₃A en el clínquer; putzolanicitat; calor d'hidratació; i composició.

19.1.8. CALÇS PER A LA CONSTRUCCIÓ

Formes físiques (pols, terrossos, pastes o abeurades), en les quals poden aparèixer l'òxid de calci i el de magnesi o l'hidròxid de calci o el de magnesi, utilitzades com a conglomerants per a preparar morters per a fàbriques, revestiments interiors i exteriors, així com per a fabricar altres productes per a construcció.

Tipus:

- Calçs aèries: constituïdes principalment per òxid o hidròxid de calci que s'endureixen lentament a l'aire sota l'efecte del diòxid de carboni present en l'aire. Poden ser:

Calçs vives (Q): produïdes per la calcinació de calcària o dolomia, podent ser calçs càlciques (CL) i calçs dolomítiques (semihidratades o totalment hidratades).

Calçs hidratades (S): calçs aèries, càlciques o dolomítiques resultants de l'apagat controlat de les calçs vives.

- Calçs hidràuliques naturals (NHL): produïdes per la calcinació de calcàries més o menys argilenques o silícies amb reducció a pols mitjançant apagada amb molta o sense, que forgen i s'endureixen amb l'aigua. Poden ser:

Calçs hidràulics naturals amb addició de materials (Z): poden contenir materials hidràulics o puztolànics fins a un 20% en massa.

Calçs hidràulics (HL): constituïdes principalment per hidròxid de calci, silicats de calci i aluminats de calci, produïts per la mescla de constituents adequats.

Condicions de subministrament i recepció

- Marcatge CE obligatori des de l'1 de juny de 2012. Norma d'aplicació: UNE-EN 459-1: 2016. Calçs per a la construcció. Part 1: Definicions, especificacions i criteris de conformitat. Sistema d'avaluació i de verificació de la constància de les prestacions: 2+.

Identificació: es comprovarà que la identificació del producte rebut es correspon amb les característiques exigides per la normativa de compliment obligat i, si escau, pel projecte o per la direcció facultativa. Característiques essencials referides als requisits bàsics, que poden estar especificades, per a l'ús o els usos declarats:

- a. Resistència a compressió.
- b. Temps d'enduriment.
- c. Contingut en aire.
- d. Contingut de components per a: $\text{CaO} + \text{MgO}$, MgO , CO_2 , i SO_3 .
- e. SO_3 .
- f. Calç útil.
- g. Reactivitat.
- h. Estabilitat de volum.
- i. Grandària de partícula.
- j. Distribució granulomètrica.
- k. Penetració.
- l. Durabilitat.

- Distintius de qualitat:

Es comprovarà que el producte posseeix els distintius de qualitat exigits, si és el cas, pel projecte o per la direcció facultativa, que assegurin les característiques.

- Assaigs:

Si és el cas, es duran a terme necessaris per a comprovar alguna de les característiques exigides per la normativa de compliment obligat i, si escau, pel projecte o per la direcció facultativa. Assaigs regulats que poden arribar a ser requerits:

Grandària de partícula; estabilitat; penetració/demanda d'aigua; Contingut d'aire; $\text{CaO} + \text{MgO}$, MgO ; CO_2 ; SO_3 ; calç útil; aigua lliure; i reactivitat.

19.1.9. ADDITIUS PER A FORMIGONS

Producte incorporat en el moment del pastat del formigó, en una quantitat $\leq 5\%$ en massa, en relació amb el contingut de ciment en el formigó, a fi de modificar les propietats de la mescla en estat fresc o endurit.

Condicions de subministrament i recepció

- Marcatge CE obligatori des de l'1 de setembre de 2013. Norma d'aplicació: UNE-EN 934-2:2010+A1:2012. Additius per a formigons, morters i pastes. Part 2: Additius per a formigons. Definicions, requisits, conformitat, marcat i etiquetatge. Sistema d'avaluació i de verificació de la constància de les prestacions: 2+.

Identificació: es comprovarà que la identificació del producte rebut es correspon amb les característiques exigides per la normativa de compliment obligat i, si escau, pel projecte o per la direcció facultativa. Característiques essencials referides als requisits bàsics, que poden estar especificades, per a l'ús o els usos declarats:

- a. Contingut en ions clorur.
- b. Contingut en alcalins.
- c. Comportament enfront de la corrosió.
- d. Resistència a compressió.
- e. Contingut en aire.
- f. Contingut en aire (aire oclòs).
- g. Característiques dels buits d'aire.
- h. Reducció d'aigua.
- i. Exsudació.

- j. Temps d'enduriment.
- k. Temps d'enduriment/desenvolupament de les resistències.
- l. Absorció capil·lar.
- m. Consistència.
- n. Substàncies peril·loeses.
- o. Durabilitat.
- p. Porció segregada.
- Distintius de qualitat:

Es comprovarà que el producte posseeix els distintius de qualitat exigits, si és el cas, pel projecte o per la direcció facultativa, que assegurin les característiques.

- Assaigs:

Si és el cas, es duran a terme necessaris per a comprovar alguna de les característiques exigides per la normativa de compliment obligat i, si escau, pel projecte o per la direcció facultativa. Assaigs regulats que poden arribar a ser requerits:

Homogeneïtat, color; densitat relativa (només per a additius líquids); contingut en clorurs (Cl⁻); contingut en alcalins; reducció d'aigua. Augment de la consistència; manteniment de la consistència; temps d'enduriment; contingut en aire en el formigó fresc; exsudació; contingut en aire en el formigó endurit (espaïat dels buits d'aire); resistència a compressió; absorció capil·lar; i porció segregada.

19.1.13. MORTERS PER A ARREBOSSADA I LLUÏDA

Morters per a arrebossada/lluïda fets en fàbrica (morters industrials) a base de conglomerants inorgànics per a exteriors (arrebossades) i interiors (lluïdes) utilitzats en murs, sostres, pilars i barandats.

Condicions de subministrament i recepció

- Marcatge CE obligatori des de l'1 de juny de 2012. Norma d'aplicació: UNE-EN 998-1:2018. Especificacions dels morters per a obra. Part 1: Morters per a arrebossada i lluïda. Sistema d'avaluació i de verificació de la constància de les prestacions: 4.

Identificació: es comprovarà que la identificació del producte rebut es correspon amb les característiques exigides per la normativa de compliment obligat i, si escau, pel projecte o per la direcció facultativa.

Característiques essencials referides als requisits bàsics, que poden estar especificades, per a l'ús o els usos declarats:

- a. Reacció al foc (en construccions amb requisits contra el foc; euroclasse declarada: A1 a F).
- b. Absorció d'aigua (en construccions exteriors; categoria declarada: W0 a W2; excepte R per als valors declarats $\leq 0,3 \text{ kg/m}^2$, després de 24 hores).
- c. Permeabilitat a l'aigua després de cicles climàtics de condicionament (en arrebossada monocapa; valors declarats $\leq 1 \text{ ml/cm}^2$, després de 48 hores).
- d. Permeabilitat al vapor d'aigua (en construccions exteriors; coeficient declarat $\mu \leq 15$ per a R i T).
- e. Adhesió (excepte en arrebossada monocapa; valor declarat, en N/mm^2 i tipus de trencament (FP)).
- f. Adhesió després de cicles climàtics de condicionament (en arrebossada monocapa; valor declarat, en N/mm^2 , i tipus de trencament (FP)).
- g. Conductivitat tèrmica/densitat (en arrebossada o lluïda en construccions amb requisits tèrmics, excepte en morters per a arrebossada/lluïda per a aïllament tèrmic (T); tabulat declarat o valor mitjà mesurat).
- h. Conductivitat tèrmica (en arrebossada/lluïda per a aïllament tèrmic (T); categoria T1 a T2).
- i. Durabilitat del morter per a arrebossada monocapa OC (resistència al gel/desgel) (valor declarat, en N/mm^2 i forma de trencament (FP) A, B o C; $\leq 1 \text{ ml/cm}^2$ després de 48 hores).
- j. Durabilitat per a tots els morters d'arrebossada/lluïda, excepte per al morter OC (per a les construccions exteriors; valor declarat, en N/mm^2 i forma de trencament (FP) A, B o C; $\leq 1 \text{ ml/cm}^2$ després de 48 hores; categoria declarada W0 a W2).
- k. Substàncies peril·loeses (prestació no determinada (NPD) no es pot utilitzar quan la característica té un nivell llindar).

- Distintius de qualitat:

Es comprovarà que el producte posseeix els distintius de qualitat exigits, si és el cas, pel projecte o per la direcció facultativa, que avalen les característiques exigides.

- Assaigs:

Si és el cas, es duran a terme necessaris per a comprovar alguna de les característiques exigides per la normativa de compliment obligat i, si escau, pel projecte o per la direcció facultativa. Assaigs regulats que poden arribar a ser requerits:

Densitat en sec aparent; resistència a compressió; adhesió; adhesió després de cicles climàtics de condicionament; absorció d'aigua per capil·laritat; penetració d'aigua després de l'assaig d'absorció d'aigua per capil·laritat; permeabilitat a l'aigua sobre suports rellevants després de cicles climàtics de condicionament; coeficient de permeabilitat al vapor d'aigua; conductivitat tèrmica; reacció al foc; i durabilitat.

19.1.14. MORTERS PER A CONSTRUCCIÓ

Morters per a construcció fets en fàbrica (morters industrials) usats en murs, pilars i barandats de construcció, per a la seva coherència i rejuntada (per exemple, construcció vista o en arrebossades, obra estructural o no, destinada a l'edificació i a l'enginyeria civil).

Condicions de subministrament i recepció

Marcatge CE obligatori des de l'1 de juny de 2012. Norma d'aplicació: UNE-EN 998-2:2018. Especificacions dels morters per a obra de paleta. Part 2: Morters per a construcció. Sistema d'avaluació i de verificació de la constància de les prestacions: 2+ o 4. 2+ per a morters industrials dissenyats, o 4 per a morters industrials prescrits.

Identificació: es comprovarà que la identificació del producte rebut es correspon amb les característiques exigides per la normativa de compliment obligat i, si escau, pel projecte o per la direcció facultativa. Característiques essencials referides als requisits bàsics, que poden estar especificades, per a l'ús o els usos declarats:

- a. Resistència a compressió (per als morters per a obra de paleta dissenyats). (Declarada categoria o valor en N/mm^2 .)
 - b. Proporció de components (per als morters de construcció prescrits). (Declarada proporcions de la mescla, en volum o en pes.)
 - c. Resistència d'unió (per als morters per a construcció dissenyats destinats a ser usats en elements sotmesos a requisits estructurals). (Declarat valor de la resistència inicial de cisallament, mesura o tabulada, en N/mm^2 .)
 - d. Contingut de clorurs (per als morters destinats a ser utilitzats en obra de paleta armada). (Declarat el valor com una fracció en % en massa.)
 - e. Reacció enfront del foc (per als morters per a obra destinats a ser usats en elements sotmesos a requisits enfront del foc). (Declarada euroclasse A1 a F.)
 - f. Absorció d'aigua (per als morters per a obra de paleta destinats a ser usats en construccions exteriors). (valor declarat, en $[\text{kg}/(\text{m}^2 \cdot \text{min}^{0.5})]$).
 - g. Permeabilitat al vapor d'aigua (per als morters per a obra destinats a ser utilitzats en construccions exteriors). (Declarats valors tabulats del coeficient de difusió d'aigua, μ .)
 - h. Conductivitat tèrmica/densitat (per als morters per a obra usats en elements sotmesos a requisits d'aïllament tèrmic). (Declarat valor mitjà tabulat o mesurat, en $[\text{W}/(\text{m} \cdot \text{K})]$).
 - i. Durabilitat. (Declarat valor, segons sigui procedent.)
 - j. Substàncies perilloses.
- Distintius de qualitat:

Es comprovarà que el producte posseeix els distintius de qualitat exigits, si és el cas, pel projecte o per la direcció facultativa, que avalen les característiques exigides.

- Assaigs:

Si és el cas, es duran a terme necessaris per a comprovar alguna de les característiques exigides per la normativa de compliment obligat i, si escau, pel projecte o per la direcció facultativa. Assaigs regulats que poden arribar a ser requerits:

- Propietats del morter fresc: temps d'utilització; contingut d'ions clorur; contingut en aire; i proporció dels components.
- Propietats del morter endurit: resistència a compressió; resistència d'unió (adhesió); absorció d'aigua; permeabilitat al vapor d'aigua; densitat en sec del morter endurit; conductivitat tèrmica; i durabilitat.

19.1.15. ÀRIDS PER A FORMIGÓ

Materials granulars naturals (origen mineral, només sotmesos a processos mecànics), artificials (origen mineral processats industrialment que suposi modificacions tèrmiques, etc.), reciclats (a partir de materials inorgànics prèviament utilitzats en la construcció), fil·lers (àrids la major part dels quals passa pel tamís de 0,063 mm i que poden ser emprats en els materials de construcció per a proporcionar unes certes característiques) i les mescles d'aquests àrids usats en la construcció per a l'elaboració del formigó. S'inclouen els àrids amb densitat aparent $> 2,00 \text{ Mg/m}^3$, emprats en tota mena de formigó. També s'inclouen els àrids reciclats amb densitats entre $1,50 \text{ Mg/m}^3$ i $2,00 \text{ Mg/m}^3$ amb les excepcions pertinents, i els àrids reciclats fins (4 mm) amb les excepcions pertinents. No s'inclouen els fil·lers emprats com a components del ciment o altres aplicacions diferents del fil·ler inert per a formigó.

Condicions de subministrament i recepció

- Marcatge CE obligatori des de l'1 de gener de 2010. Norma d'aplicació: UNE-EN 12620:2003+A1:2009. Àrids per a formigó. Sistema d'avaluació i de verificació de la constància de les prestacions: 2+ o 4. El sistema d'avaluació i de verificació de la constància de les prestacions aplicable en general a aquests productes a efectes reglamentaris serà el 2+; no obstant això, les disposicions reglamentàries específiques de cada producte podran establir per a determinats productes i usos el sistema d'avaluació i de verificació de la constància de les prestacions: 4.

Identificació: es comprovarà que la identificació del producte rebut es correspon amb les característiques exigides per la normativa de compliment obligat i, si escau, pel projecte o per la direcció facultativa.

Característiques essencials referides als requisits bàsics que poden estar especificades per a l'ús o els usos declarats:

a. Forma, grandària i densitat de partícules.

b. Neteja.

c. Resistència a la fragmentació/picada.

d. Resistència al poliment/abradió/desgast.

e. Composició/contingut.

f. Estabilitat en volum.

g. Absorció d'aigua.

h. Substàncies perilloses: emissió de radioactivitat; alliberament de metalls pesants; alliberament de carbonis poliaromàtics; alliberament d'altres substàncies perilloses.

i. Durabilitat enfront del gel i desgels.

j. Durabilitat enfront de la reactivitat àlcali-sílíce.

Característiques essencials dels fil·lers:

a. Finor, grandària i densitat de partícules.

b. Composició/contingut.

c. Neteja.

d. Estabilitat en volum.

e. Alliberament d'altres substàncies perilloses.

f. Durabilitat enfront del gel i desgel.

Qualsevol altra informació necessària, segons els requisits especials exigibles segons l'ús final o origen de l'àrid:

a. Requisits geomètrics: Índex de llesques (per a determinar la forma dels àrids gruixos). Coeficient de forma (d'àrids gruixos). Contingut en closques, en % (d'àrids gruixos). Contingut en fins, en % màxim (massa) que passa pel tamís 0,063 mm. Qualitat dels fins.

b. Requisits físics: resistència a la fragmentació. Resistència al desgast (dels àrids gruixos). Resistència al poliment (dels àrids gruixos). Resistència a l'abradió superficial (dels àrids gruixos). Resistència a l'abradió per pneumàtics clavetejats (dels àrids gruixos). Densitat aparent i absorció d'aigua. Densitat de conjunt. Resistència (de l'àrid gruix) a cicles de gel i desgel, estabilitat al sulfat de magnesi. Estabilitat de volum. Retracció per assecament. Reactivitat àlcali-sílíce. Classificació dels components dels àrids gruixos reciclats.

c. Requisits químics: Contingut en clorurs. Contingut en sulfats solubles en àcid. Contingut total en sofre. Contingut en sulfat soluble en aigua dels àrids reciclats. Altres components.

- Distintius de qualitat:

Es comprovarà que el producte posseeix els distintius de qualitat exigits, si és el cas, pel projecte o per la direcció facultativa, que assegurin les característiques.

- Assaigs:

Es duran a terme exigits per la normativa de compliment obligat i, si escau, pel projecte o per la direcció facultativa. Assaigs regulats que poden estar especificats:

Per a les característiques generals: Granulometria. Forma dels àrids gruixos. Contingut en fins. Qualitat dels fins. Densitat de partícules i absorció d'aigua. Reactivitat àlcali-sílíce. Descripció petrogràfica. Substàncies perilloses (emissió de radioactivitat, alliberament de metalls pesants, alliberament de carbonis poliaromàtics).

Per a les característiques específiques dels àrids destinats a una ocupació específica: Resistència a la fragmentació. Resistència al desgast. Resistència al poliment. Resistència a l'abradió superficial. Resistència a l'abradió per pneumàtics clavetejats. Gel i desgel. Contingut en clorurs. Contingut en carbonat càlcic.

Per a propietats apropiades d'àrids de determinats orígens: contingut en closques. Estabilitat en volum - retracció per assecament. Contingut en clorurs. Compostos que contenen sofre. Substàncies orgàniques (contingut en humus, àcid fúlvic, assaig comparatiu de resistència-temps d'enduriment, contaminants orgànics lleugers). Desintegració del silicat vaig dicàlcic. Desintegració del ferro. Influència en el temps inicial d'enduriment del ciment. Constituents dels àrids reciclats gruixos. Densitat de partícules i absorció d'aigua. Sulfat soluble en aigua.

19.1.18. ÀRIDS PER A MORTERS

Materials granulars naturals (origen mineral, només sotmesos a processos mecànics), artificials (origen mineral processats industrialment que suposi modificacions tèrmiques, etc.), reciclats (a partir de materials inorgànics prèviament utilitzats en la construcció), fil·ler dels àrids (àrids la major part dels quals passa pel tamís de 0,063 mm i que poden ser emprats en els materials de construcció per a proporcionar unes certes propietats) i les mescles d'aquests àrids usats en la construcció per a l'elaboració dels morters (morter per a obra, morter per a paviments/arrebossats, revestiment de parets interiors, arrebossada de parets exteriors, materials especials per a fonamentació, morter per a reparació, pastes) per a les edificacions, carreteres i treballs d'enginyeria civil. No s'hi inclou el fil·ler de l'àrid emprat com a components del ciment o com un fil·ler inert dels àrids per a morters o per a àrids emprats en la capa superficial de sòls industrials.

Condicions de subministrament i recepció

- Marcatge CE obligatori des de l'1 de juny de 2004, norma d'aplicació: UNE-EN 13139:2003 i des de l'1 de gener de 2010, norma d'aplicació: UNE-EN 13139/AC:2004. Àrids per a morters. Sistema d'avaluació i de verificació de la constància de les prestacions: 2+ o 4. El sistema d'avaluació i de verificació de la constància de les prestacions aplicable en general a aquests productes a efectes reglamentaris serà el 2+; no obstant això, les disposicions reglamentàries específiques de cada producte podran establir per a determinats productes i usos el sistema d'avaluació i de verificació de la constància de les prestacions: 4.

Identificació: es comprovarà que la identificació del producte rebut es correspon amb les característiques exigides per la normativa de compliment obligat i, si escau, pel projecte o per la direcció facultativa.

Característiques essencials referides als requisits bàsics que poden estar especificades per a l'ús o els usos declarats:

- a. Forma grandària i densitat de les partícules.
- b. Neteja.
- c. Composició/contingut.
- d. Estabilitat de volum.
- e. Absorció d'aigua.
- f. Substàncies perilloses (emissió de radioactivitat, desprendiment de metalls pesants, emissió de carbons poliaromàtics, emissió d'altres substàncies perilloses).
- g. Durabilitat contra el gel-desgel.
- h. Durabilitat contra la reactivitat àlcali-sílíce.

Característiques essencials dels fil·lers:

- a. Finor/granulometria i densitat.
- b. Composició/contingut.
- c. Neteja.
- d. Pèrdua per calcinació.
- e. Emissió de substàncies perilloses.
- f. Durabilitat contra el gel/desgel.

Qualsevol altra informació necessària segons els requisits especials exigibles segons l'aplicació particular, l'ús final o origen de l'àrid:

- a. Requisits geomètrics: grandàries de l'àrid; granulometria; forma de les partícules i contingut en closques; fins (contingut i qualitat).
- b. Requisits físics: densitat de les partícules; absorció d'aigua; resistència al gel i al desgel.
- c. Requisits químics: contingut en clorurs; contingut en sulfats solubles en àcid; contingut total en sofre; contingut en components que alteren la velocitat d'enduriment i la d'enduriment del morter; requisits addicionals per als àrids artificials (substàncies solubles en aigua, pèrdua per calcinació); reactivitat àlcali-sílíce.

- Distintius de qualitat:

Es comprovarà que el producte posseeix els distintius de qualitat exigits, si és el cas, pel projecte o per la direcció facultativa, que assegurin les característiques.

- Assaigs:

Es duran a terme exigits per la normativa de compliment obligat i, si escau, pel projecte o per la direcció facultativa. Assaigs regulats que poden estar especificats:

Grandària de l'àrid i granulometria. Contingut en closques. Fins (contingut/qualitat, equivalent d'arena, blau de metilè). Densitat de partícules. Absorció d'aigua. Contingut en clorurs (per a àrids marins, per a àrids no marins). Contingut en sulfats. Compostos que contenen sofre. Compostos que alteren la velocitat d'enduriment i d'enduriment del morter (hidròxid de sodi, àcid fúlvic, assaig de resistència comparativa, temps d'enduriment, contaminants orgànics

lleugers). Matèria soluble en aigua. Pèrdua per calcinació. Resistència al gel i desgel. Reactivitat àlcali-sílce. Substàncies perilloses (emissió de radioactivitat, alliberament de metalls pesants, emissió de carbons poliaromàtics).

19.2.1. PLAQUES D'ALGEPES LAMINAT

Material format per una ànima d'algeps embotida i íntimament lligada a dues làmines de cartó fort per a formar una placa rectangular llisa. Les superfícies de cartó poden variar en funció de la utilització de cada tipus de placa, i l'ànima pot contenir additius que li confereixin propietats addicionals. Les vores longitudinals estan recobertes pel cartó i perfilats en funció de les futures aplicacions.

Sistema de fixació: clavats, caragolats o apegats amb adhesiu a base d'algeps o altres adhesius. També es poden incorporar a un sistema de falsos sostres suspesos.

Usos: extradosats de murs, de sostres fixos i suspesos, de barandats o per a revestiment de pilars i bigues. També poden emprar-se per a sòls i com a aplicacions en exteriors. No es preveuen les plaques sotmeses a qualsevol transformació secundària (com les plaques amb aïllants).

Condicions de subministrament i recepció

- Marcatge CE: Obligatori des de l'1 de desembre de 2010. Norma d'aplicació: UNE-EN 520:2005+A1:2010. Plaques d'algeps laminat. Definicions, especificacions i mètodes d'assaig.

Sistema d'avaluació i de verificació de la constància de les prestacions: 3 o 4.

Identificació: es comprovarà que la identificació del producte rebut es correspon amb les característiques exigides per la normativa de compliment obligat i, si escau, pel projecte o per la direcció facultativa.

Les plaques d'algeps laminat vindran definides per la designació següent:

a. La denominació «placa d'algeps laminat».

b. Tipus: A, estàndard; D, amb densitat controlada; E, per a exteriors; F, amb la cohesió de l'ànima millorada a altes temperatures; H (1, 2 o 3), amb capacitat d'absorció d'aigua reduïda; I, amb duresa superficial millorada o d'alta duresa; P, amb una cara preparada per a rebre un arrebossat d'algeps o per a ser combinada mitjançant pegat a altres materials amb forma de plaques o plafons; R, amb resistència millorada.

c. Referència a la norma UNE-EN 520:2005+A1:2010.

d. Dimensions en mm; amplària, longitud i gruix.

e. Perfil de la vora longitudinal: quadrat, bisellat, afinat, semiarredonit, semiarredonit afinat, arrodonit, usos especials.

- Assaigs:

Es duren a terme exigits per la normativa de compliment obligat i, si escau, pel projecte o per la direcció facultativa. Assaigs regulats que poden estar especificats:

Determinació de l'amplària, longitud i gruix. Ortogonalitat de les arestes. Perfil afinat. Profunditat de l'afinat de la vora. Resistència a flexió (càrrega de trencament a flexió). Deformació sota càrrega. Capacitat d'absorció superficial d'aigua. Absorció total d'aigua. Cohesió de l'ànima a alta temperatura. Densitat. Duresa superficial de la placa. Resistència a l'esforç tallant (resistència de la unió placa/subestructura suport). Gramatge del paper.

19.2.2. PLAFONS D'ALGEPES

Elements de construcció paral·lelepípedics rectangulars prefabricats, amb almenys dos dels costats oposats encadellats, produïts a base de sulfat càlcic i aigua que pot incorporar fibres, rebliments, àrids i altres additius, sempre que no estiguin classificats com a substàncies perilloses d'acord amb la reglamentació europea. Poden ser massissos o perforats i poden ser acolorits mitjançant pigments. Tindran un gruix compresa entre 50 mm i 150 mm, una longitud no major de 1000 mm i una altura determinada amb relació a la longitud de manera que la superfície d'un panell sigui de 0,20 m² com a mínim. En els plafons perforats el gruix mínim del panell en qualsevol punt ha de ser almenys de 15 mm. El volum total de buits ha de ser menor del 40%.

El seu ús principal és l'execució de paraments no portants, de revestiments interiors de barandats i per a la protecció contra el foc de columnes, bucs d'ascensors, etc. Aquests productes no s'usen per a l'execució de sostres.

Condicions de subministrament i recepció

- Marcatge CE obligatori des de l'1 de desembre de 2012. Norma d'aplicació: UNE-EN 12859:2012. Plafons d'algeps. Definicions, especificacions i mètodes d'assaig. Sistema d'avaluació i de verificació de la constància de les prestacions: 3 o 4.

Identificació: es comprovarà que la identificació del producte rebut es correspon amb les característiques exigides per la normativa de compliment obligat i, si escau, pel projecte o per la direcció facultativa.

Els plafons d'algeps s'han de designar de la forma següent:

a. La frase «Plafó d'algeps».

b. Referència a la norma UNE-EN 12859:2012.

c. Dimensions en mm: gruix, longitud i altura (o en cas necessari, gruix en mm i nombre de plafons per m²).

d. Tipus: massís o perforat; classe de densitat (D, M o B), indicant de manera voluntària la classe de resistència (A o R): (D, D_A, D_R, M, M_A, M_R, o L); massa per unitat de superfície (declarada); hidrofugat (quan sigui procedent, Classe H2 o H1).

e. pH: normal o baix.

Característiques essencials referides als requisits bàsics, que poden estar especificades, per a l'ús o els usos declarats:

a. Reacció al foc (en situacions d'exposició). (Declarada euroclasse.)

b. Resistència al foc E i I.

c. Aïllament al soroll aeri (en condicions d'ús final).

d. Resistència tèrmica (en condicions d'ús final).

e. Emissió de substàncies perilloses.

- Distintius de qualitat:

Es comprovarà que el producte posseeix els distintius de qualitat exigits, si és el cas, pel projecte o per la direcció facultativa, que avalen les característiques exigides.

- Assaigs:

Si és el cas, es duran a terme necessaris per a comprovar alguna de les característiques exigides per la normativa de compliment obligat i, si escau, pel projecte o per la direcció facultativa. Assaigs regulats que poden arribar a ser requerits:

Determinació de les dimensions; planitud dels plafons; massa dels plafons; densitat dels plafons; resistència mecànica a flexió; contingut en humitat; capacitat d'absorció d'aigua; i determinació del pH.

19.2.5. ALGEPES DE CONSTRUCCIÓ I CONGLOMERANTS A base d'ALGEPES PER A LA CONSTRUCCIÓ

L'algeps de construcció és un conglomerant a base d'algeps amb un mínim d'un 50% de sulfat de calci com a component actiu principal, i amb un contingut en calç inferior al 5% (el fabricant pot afegir additius i àrids), inclosos els algeps prebarrejats (tots els tipus d'algeps per a la construcció, morters d'algeps i morters d'algeps i calç que s'utilitzen en la construcció). Els conglomerants a base d'algeps són conglomerants a base de sulfat de calci en les seves diferents fases d'hidratació, que poden obtenir-se a partir de la deshidratació del dihidrat i que s'empra, mesclat amb aigua, per a mantenir les partícules sòlides juntes en una massa coherents durant el procés d'enduriment. Per tant, es tracta d'algeps de construcció i conglomerants a base d'algeps per a la construcció en pols, inclosos els algeps prebarrejats per a revestir parets i sostres a l'interior d'edificis en els quals s'aplica com a material d'acabat que pot ser decorat. Aquests productes estan especialment formulats per a complir les seves especificacions d'ús mitjançant l'ús d'additius, addicions, agregats i altres conglomerants. S'inclouen els algeps i productes a base d'algeps per a la seva aplicació manual o mecànica; els conglomerants a base d'algeps per al seu ús directe en l'obra i els utilitzats com a matèria primera per a la fabricació de plafons d'algeps, plaques d'algeps laminat, plaques d'algeps reforçades amb fibres, productes staff i plaques per a sostres; els morters d'unió a base d'algeps.

Es pot utilitzar calç de construcció, en forma d'hidròxid de calci, com conglomerant addicional juntament amb el conglomerant a base d'algeps si el conglomerant a base d'algeps és el principal component actiu del morter.

Condicions de subministrament i recepció

- Norma espanyola per a l'escaiola l'UNE 102011:2013 Escaioles per a la construcció. Especificacions.

- Marcatge CE: Obligatori des de l'1 d'octubre de 2010. Norma d'aplicació: UNE-EN 13279-1:2009. Algeps de construcció i conglomerants a base d'algeps per a la construcció. Part 1: Definicions i especificacions. Sistemes d'avaluació i de verificació de la constància de les prestacions: 3 o 4. Sistema 3 (per al seu ús en parets, barandats, sostres o revestiments per a la protecció enfront del foc d'elements estructurals o per a compartimentació enfront del foc en edificis i amb característica de reacció al foc) o sistema 4 (per a l'ús en parets, barandats, sostres o revestiments per a la protecció enfront del foc d'elements estructurals o per a compartimentació enfront del foc en edificis amb altres característiques i per a la resta dels casos).

Identificació: es comprovarà que la identificació del producte rebut es correspon amb les característiques exigides per la normativa de compliment obligat i, si escau, pel projecte o per la direcció facultativa.

Els algeps de construcció i conglomerants vindran definits per la següent designació:

a. Mena d'algeps o de conglomerant d'algeps, segons la següent designació i la seva identificació corresponent:

- Conglomerants a base d'algeps, A: per a ús directe o per a la seva transformació (productes en pols, secs), A1; per a ocupació directa en obra, A2; per a la seva transformació, A3.

- Algeps per a la construcció, B: algeps de construcció, B1; morter d'algeps, B2; morter d'algeps i calç, B3; algeps de construcció alleugerit, B4; morter alleugerit d'algeps, B5; morter d'algeps i calç alleugerit, B6; algeps de construcció d'alta duresa, B7.

- Algeps per a aplicacions especials: algeps per a treballs amb staff, C1; algeps per a morters d'unió, C2; algeps acústic, C3; algeps amb propietats d'aïllament tèrmic, C4; algeps per a protecció contra el foc, C5; algeps per a la seva aplicació en capa fina, producte d'acabat, C6; producte d'acabat, C7.

b. Referència a la norma UNE-EN 13279-1:2009.

- c. Identificació (conforme el punt a): A, A1, A2, A3, etc.
- d. Temps de principi d'enduriment.
- e. Resistència a compressió, en N/mm².

Característiques essencials referides als requisits bàsics, que poden estar especificades, per a l'ús o els usos declarats:

- a. Reacció al foc (en situacions d'exposició: A1).
- b. Aïllament directe al soroll aeri (en condicions finals d'ús), en dB (per al sistema del qual forma part el producte).
- c. Resistència tèrmica, en m² K/W.
- d. Substàncies perilloses.
- Distintius de qualitat:

Es comprovarà que el producte posseeix els distintius de qualitat exigits, si és el cas, pel projecte o per la direcció facultativa, que avalen les característiques exigides.

- Assaigs:

Es duran a terme exigits per la normativa de compliment obligat i, si escau, pel projecte o per la direcció facultativa. Assaigs regulats que poden estar especificats:

- Per als conglomerants d'algeps: Contingut en sulfat de calci.
- Per als algeps per a la construcció: Contingut en conglomerant d'algeps. Temps de principi d'enduriment. Resistència a flexió. Resistència a compressió. Duresa superficial. Adherència.
- Per als algeps per a la construcció per a aplicacions especials: Contingut en conglomerant a base d'algeps. Finor de molt. Temps de principi d'enduriment. Resistència a flexió. Resistència a compressió. Duresa superficial.
- Assaigs lligats a les condicions finals d'ús: Reacció al foc. Resistència al foc. Aïllament directe al soroll aeri. Absorció acústica. Resistència tèrmica (per càlcul). Substàncies perilloses.

PART III. Gestió de residus de construcció o demolició en l'obra

1. Gestió de residus de construcció o demolició en l'obra

1. Descripció

Descripció

Operacions destinades a l'emmagatzematge, el maneig, la separació i, si és el cas, altres operacions de gestió dels residus de construcció o demolició generats dins de l'obra. D'acord amb el que s'exposa en la Llei 7/2022, de 8 d'abril, de residus i sòls contaminats per a una economia circular, es consideren els residus d'obres de construcció o demolició en l'activitat descrita en el Reial decret 105/2008, d'1 de febrer. Es tindrà en compte el concepte d'economia circular en la reducció de residus, en la generació d'aquests, en l'emmagatzematge i la segregació, i en la reutilització o reciclatge, i serà el transport a abocador sempre l'última alternativa a considerar.

Críteris de mesurament i valoració d'unitats

- Metre cúbic i tona de residu de construcció i demolició generat en l'obra, codificat segons la vigent llista europea de residus (LER) en Decisió 2014/955/UE de la Comissió, de 18 de desembre de 2014.

- Unitat de contenidor per a RCD fins i tot transport, instal·lació, recollida i trasllat fins a lloc de reutilització, reciclatge o tractament.

- Metre quadrat o metre lineal o unitat de desmuntatge, embalatge, precinte i etiquetatge de residu perillós.

- Metre cúbic o unitat de càrrega i transport de RCD en camió a una distància determinada, realitzada per transportista autoritzat a lloc de reutilització, reciclatge, valorització i/o eliminació, incloent-hi cànon i temps de càrrega i espera.

- Els residus de construcció i demolició hauran de separar-se en les fraccions següents, quan de manera individualitzada per a cada una d'aquestes fraccions, la quantitat de generació per al total de l'obra superi les qualitats següents:

- Formigó: 80 t.

- Rajoles, teules, ceràmics: 40 t.

- Metall: 2 t.

- Fusta: 1 t.

- Vidre: 1 t.

- Plàstic: 0,5 t.

- Paper i cartó: 0,5 t.

Es recomana la disposició d'un contenidor específic per als residus d'algeps, o amb algeps, a fi d'evitar la contaminació d'altres fraccions pètries.

2. Prescripció quant a l'execució de l'obra

Característiques tècniques de cada unitat d'obra

• Condicions prèvies

La direcció facultativa ha de comprovar prèviament que s'ha implantat un sistema per a comptabilitzar el volum de residus generat i realitzar un seguiment del destí dels lots de residus i de materials al final de la seva vida útil.

S'haurà d'assegurar en la contractació de la gestió dels RCD, que el destí final (planta de reciclatge, abocador, pedrera, incineradora, centre de reciclatge de plàstics/fusta...) són centres amb l'autorització de l'òrgan competent en matèria mediambiental de la comunitat autònoma, així mateix s'haurà de contractar només transportistes o gestors autoritzats per aquest òrgan, i inscrits en els registres corresponents.

El posseïdor de residus està obligat a presentar a la propietat d'aquests un pla que acrediti com durà a terme les obligacions que li incumbeixin en relació amb la gestió de residus en l'obra; s'ajustarà a l'expressat en l'estudi de gestió de residus inclòs, pel productor de residus, en el projecte d'execució. El pla, una vegada aprovat per la direcció facultativa i acceptat per la propietat, passarà a formar part dels documents contractuals de l'obra.

El pla de gestió de residus ha d'abastar tant els materials de construcció que formen part de l'edifici com els productes de construcció que formen part del procés d'edificació, establint els sistemes per a la recollida separada de materials *in situ* per a la reutilització, reciclatge i altres formes de recuperació. Si és el cas, també el percentatge mínim de recuperació.

Les activitats de valorització en l'obra, es duran a terme sense posar en perill la salut humana i sense utilitzar procediments ni mètodes que perjudiquin el medi ambient i, en particular, l'aigua, l'aire, el sol, la fauna o la flora, sense provocar molèsties per soroll ni olors, i sense danyar el paisatge i els espais naturals que gaudeixin d'alguna mena de protecció d'acord amb la legislació aplicable.

En el cas en què la legislació de la comunitat autònoma exigeixi de l'autorització administrativa per a les operacions de valorització dels residus no perillosos de construcció i demolició en la mateixa obra, les activitats hauran de quedar obligatòriament registrades en la forma que estableixi la comunitat autònoma.

El lliurament dels residus de construcció i demolició a un gestor per part del posseïdor haurà de constar en document fefaent aquelles dades expressades en l'article 5 del Reial decret 105/2008. El posseïdor de residus té l'obligació, mentre es troben en el seu poder, de mantenir-los en condicions adequades d'higiene i seguretat, així com a evitar la mescla de fraccions ja seleccionades que n'impedeixi o en dificulti la valorització o l'eliminació posteriors.

Preveure l'apilament dels materials i productes de construcció fora de zones de trànsit de l'obra, de manera que romanguin ben embalats i protegits fins al moment de la utilització, amb la finalitat d'evitar residus, per exemple, procedents del trencament de peces.

Han de prendre's mesures per a minimitzar la generació de residus en obra durant el subministrament, l'apilament de materials i durant l'execució de l'obra. Per a això se sol·licitarà als proveïdors que realitzin els subministraments amb la menor quantitat possible d'embalatge i envasos, sense menyscar la qualitat dels productes.

Procés d'execució

• Execució

La separació en les diferents fraccions, la durà a terme preferentment el posseïdor dels residus de construcció i demolició dins de l'obra. Quan, per falta d'espai físic en l'obra, no resulti tècnicament viable efectuar aquesta separació en origen, es podrà encomanar a un gestor de residus en una instal·lació externa a l'obra, amb l'obligació, per part del posseïdor, de sufragar els corresponents costos de gestió i d'obtenir la documentació acreditativa que s'ha complert, en el seu nom, l'obligació que li corresponia. Els residus han de ser classificats almenys en les fraccions següents: fusta, fraccions de minerals (formigó, rajoles, taulells, ceràmica i pedra), metalls, vidre, plàstic i algeps. Aquesta classificació es realitzarà de manera preferent, en el lloc de generació dels residus.

S'haurà de planificar l'execució de l'obra tenint en compte les expectatives de generació de residus i de la possible minimització o reutilització, així com designar un coordinador responsable de posar en marxa el pla i explicar-lo a tots els membres de l'equip.

El personal ha de tenir la formació suficient sobre els procediments establerts per a la correcta gestió dels residus generats (emplenar la documentació de transferència de residus, comprovar la qualificació dels transportistes i la correcta manipulació dels residus).

Han de separar-se els residus a mesura que són generats perquè no es mesclen amb uns altres i resulten contaminats. No han de col·locar-se residus apilats i mal protegits al voltant de l'obra per a evitar entropessades i accidents.

Les excavacions s'ajustaran a les dimensions especificades en projecte.

Quant als materials i productes de construcció, s'hauran de replantejar en obra i comprovar la quantitat a emprar-ne amb el previ subministrament per a generar el menor volum de residus.

Els materials bituminosos que es demanen en rotllos, es farà el més ajustat possible a les dimensions necessàries per a evitar sobrants. Abans de la col·locació, se'n planificarà la disposició per a procedir a l'obertura del menor nombre de rotllos.

En l'execució de revestiments d'algeps, es recomana la disposició d'un contenidor específic per a l'acumulació de grans quantitats de pasta que puguin contaminar els residus petris.

Quant a l'obra de fàbrica i elements menuts, com ara rajoles, aquests han d'utilitzar-se en peces completes; les retallades es reutilitzaran per a solucionar detalls que hagin de resoldre's amb peces petites, per evitar d'aquesta manera el trencament de noves peces. Per a facilitar aquesta tasca és convenient delimitar una àrea on emmagatzemar aquestes peces que després seran reutilitzades.

Les restes procedents de la rentada de les cisternes del subministrament de formigó seran considerats com a residus.

Els residus especials, com ara olis, pintures i productes químics, han de separar-se i guardar-se en contenidor segur o en zona reservada i tancada. Es prestarà especial atenció a l'abocament de productes químics (per exemple, líquids de bateria o olis usats en la maquinària d'obra). Igualment, s'haurà d'evitar l'abocament de llots o residus procedents de la rentada de la maquinària que, sovint, poden contenir també dissolvents, greixos i olis.

En cas que s'adopten altres mesures de minimització de residus, s'haurà d'informar, de manera fefaent, a la direcció facultativa perquè en prengui coneixement i, si és el cas, les aprovi, sense que aquestes suposen menyscar la qualitat de l'execució.

Les activitats de valorització de residus en obra s'ajustaran al que s'estableix en l'estudi de gestió de residus i al pla de gestió de residus. En particular, la direcció facultativa de l'obra haurà d'aprovar els mitjans previstos per a aquesta valorització *in situ*.

En les obres de demolició, hauran de prevaldre els treballs de desconstrucció sobre els de demolició indiscriminada. En cas que els elements alçats siguin reutilitzables, es tractaran amb compte per a no deteriorar-los i emmagatzemar-los en lloc segur per evitar que es mesclin amb altres residus.

En el cas dels àrids reciclats obtinguts com a producte d'una operació de valorització de residus de construcció i demolició hauran de complir els requisits tècnics i legals per a l'ús a què es destinin.

La terra vegetal que pugui reutilitzar-se es retirarà i s'emmagatzemarà en cavallons de no més de 2 m d'alçària, per garantir que no es compacten i, en cas d'exposició prolongada abans de la reutilització, es procedirà a l'oreig d'aquesta.

Les obres amb residus que continguin amiant hauran de complir el Reial decret 108/1991, així com la legislació laboral corresponent. La determinació de residus perillosos es farà segons la vigent LER en Decisió 2014/955/UE de la Comissió, de 18 de desembre de 2014.

Així mateix, els residus de caràcter urbà generats en l'obra seran gestionats segons els preceptes marcats per la legislació i autoritats municipals.

La quantitat de residus no perillosos de construcció i demolició destinats a la preparació per a la reutilització, el reciclatge i una altra valorització de materials, incloses les operacions de reblliment, a exclusió dels materials en estat natural definits en la categoria 17 05 04 de la llista de residus, haurà d'aconseguir com a mínim el 70% en pes dels produïts.

3. Prescripció quant a l'emmagatzematge en l'obra

Es disposaran els contenidors més adequats per a cada tipus de residu.

L'emmagatzematge dels materials o productes de construcció en l'obra ha de tenir un emplaçament segur i que en faciliti el maneig per a reduir el vandalisme i el trencament de peces, mantenint les condicions adequades d'higiene i seguretat mentre es troben en el seu poder.

S'ha de preveure en obra els contenidors mínims segons abast de les actuacions, d'acord amb fraccions de RCD indicades anteriorment, les zones reservades per a l'emmagatzematge i la senyalització, les proteccions previstes per a evitar la contaminació de l'entorn i els mateixos residus, etc.

Els contenidors, sacs, dipòsits i altres recipients de magatzematge i transport dels diversos residus han d'estar etiquetats degudament. Aquestes etiquetes tindran la grandària i disposició adequada, de manera que siguin visibles, intel·ligibles i duradores, això és, capaces de suportar la deterioració dels agents atmosfèrics i el pas del temps. Les etiquetes han d'informar sobre quins materials poden, o no, emmagatzemar-se en cada recipient. La informació ha de ser clara i comprensible i facilitar la correcta separació de cada residu. En aquests ha de figurar aquella informació que es detalla en la corresponent reglamentació de cada comunitat autònoma, així com les ordenances municipals. El responsable de l'obra a la qual presta servei el contenidor adoptarà les mesures necessàries per a evitar el dipòsit de residus aliens a aquesta. Els contenidors romandran tancats o coberts, almenys, fora de l'horari de treball, per a evitar el dipòsit de residus aliens a les obres a la qual presten servei.

Una vegada aconseguit el volum màxim admissible per al sac o contenidor, el productor del residu tancarà aquest i en sol·licitarà, de manera immediata, al transportista autoritzat, la retirada. El productor haurà de procedir a la neteja de l'espai ocupat pel contenidor o sac en efectuar les substitucions o retirada d'aquests. Els transportistes de terres hauran de procedir a la neteja de la via afectada, en cas que la via pública s'embruti a conseqüència de les operacions de càrrega i transport.

Quan es generen residus classificats com a perillosos, el posseïdor (constructor) haurà de separar-los respecte als no perillosos, apilant-los per separat i identificant clarament el tipus de residu i la data d'emmagatzematge, ja que els residus perillosos no podran ser emmagatzemats més de sis mesos en l'obra.

La duració de l'emmagatzematge dels residus no perillosos en el lloc de producció serà inferior a dos anys quan es destinin a valorització i a un any quan es destinin a eliminació.

4. Prescripció quant al control documental de la gestió

El posseïdor haurà de lliurar al productor els certificats i la documentació acreditativa de la gestió de residus.

Per a aquells residus que siguin reutilitzats en altres obres, s'haurà d'aportar evidència documental del destí final.

El gestor dels residus haurà d'estendre al posseïdor o al gestor que li lliuri residus de construcció i demolició, els certificats acreditatius de la gestió dels residus rebuts, especificant el productor i, si és el cas, el número de llicència de l'obra de procedència. Quan es tracti d'un gestor que dugui a terme una operació exclusivament de recollida, emmagatzematge, transferència o transport, haurà de transmetre al posseïdor o gestor que li va lliurar els residus, a més dels certificats de l'operació de valorització o d'eliminació subsegüent a què van ser destinats els residus.

Tant el productor com el posseïdor hauran de mantenir la documentació corresponent a cada any natural durant els cinc anys següents.

ANNEXOS

1. Annex I. Relació de Normativa tècnica d'aplicació en els projectes i en l'execució d'obres

En aquest apartat s'inclou una relació no exhaustiva de la normativa tècnica, que podrà ser aplicable a la redacció de projectes i a l'execució d'obres d'edificació, en funció de la seva naturalesa. D'aquesta manera, per a cada projecte en concret es pot filtrar la normativa que li sigui aplicable, així com afegir altres de caràcter específic segons l'ús de l'edifici o segons l'àmbit autonòmic o local.

Aquesta relació s'ha estructurat en dues parts: Normativa d'unitats d'obra i Normativa de productes.

Al seu torn, la relació de la Normativa d'unitats d'obra se subdivideix en Normativa de caràcter general, Normativa de fonamentació i estructures i Normativa d'instal·lacions. Si és procedent, s'indica que existeix un text consolidat, a data de la redacció d'aquest plec general, que en nombrosos casos permet fer referència exclusivament a la disposició reglamentària i no a les posteriors que la corregeixen, modifiquen o desenvolupen amb un rang legislatiu menor.

Normativa d'unitats d'obra

Normativa de caràcter general

Llei 38/1999, de 5 de novembre, d'ordenació de l'edificació. BOE 06/11/1999. Prefectura de l'Estat. (Text consolidat)

Llei 25/2009, de 22 de desembre, de modificació de diverses lleis per a la seva adaptació a la Llei sobre el lliure accés a les activitats de serveis i el seu exercici. BOE 23/12/2009. Prefectura de l'Estat. (Text consolidat)

Reial decret 2200/1995, de 28 de desembre, pel qual s'aprova el Reglament de la infraestructura per a la qualitat i la seguretat industrial. BOE 06/02/1996. Ministeri d'Indústria i Energia. (Text consolidat)

Reial decret 410/2010, de 31 de març, pel qual es desenvolupen els requisits exigibles a les entitats de control de qualitat de l'edificació i als laboratoris d'assaigs per al control de qualitat de l'edificació, per a l'exercici de la seva activitat. BOE 22/04/2010. Ministeri d'Habitatge. (Text consolidat)

Llei 2/2011, de 4 de març, d'economia sostenible. BOE 05/03/2011. Prefectura de l'Estat. (Text consolidat)

Reial decret llei 08/2011, d'1 de juliol, de mesures de suport als deutors hipotecaris, de control de la despesa pública i cancel·lació de deutes amb empreses i autònoms contrets per les entitats locals, de foment de l'activitat empresarial i impuls de la rehabilitació i de simplificació administrativa. BOE 07/07/2011. Prefectura de l'Estat. (Text consolidat)

Llei 08/2013, de 26 de juny, de rehabilitació, regeneració i renovació urbanes. Disposició final tercera. Modificació de la Llei 38/1999. BOE 27/06/2013. Prefectura de l'Estat. (Text consolidat)

Reial decret llei 15/2018, de 5 d'octubre, de mesures urgents per a la transició energètica i la protecció dels consumidors. BOE 06/10/2018. Prefectura de l'Estat. (Text consolidat)

Reial decret 314/2006, de 17 de març, pel qual s'aprova el *Codi tècnic de l'edificació*. BOE 28/03/2006. Ministeri d'Habitatge. (Text consolidat)

Correcció d'errors i errates del Reial decret 314/2006, de 17 de març, pel qual s'aprova el *Codi tècnic de l'edificació*. BOE 25/01/2008. Ministeri d'Habitatge.

Reial decret 1371/2007, de 19 d'octubre, pel qual s'aprova el document bàsic «DB-HR Protecció contra el soroll» del *Codi tècnic de l'edificació* i es modifica el Reial decret 314/2006, de 17 de març, pel qual s'aprova el *Codi tècnic de l'edificació*. BOE 23/10/2007. Ministeri d'Habitatge.

Correcció d'errors del Reial decret 1371/2007, de 19 d'octubre, pel qual s'aprova el document bàsic «DB-HR Protecció contra el soroll» del *Codi tècnic de l'edificació* i es modifica el Reial decret 314/2006, de 17 de març, pel qual s'aprova el *Codi tècnic de l'edificació*. BOE 20/12/2007. Ministeri d'Habitatge.

Ordre VIV/1744/2008, de 9 de juny, per la qual es regula el registre general del *Codi tècnic de l'edificació*. BOE 19/06/2008. Ministeri d'Habitatge.

Reial decret 1675/2008, de 17 d'octubre, pel qual es modifica el Reial decret 1371/2007, de 19 d'octubre, pel qual s'aprova el document bàsic «DB-HR Protecció contra el soroll» del *Codi tècnic de l'edificació* i es modifica el Reial decret 314/2006, de 17 de març, pel qual s'aprova el *Codi tècnic de l'edificació*. BOE 18/10/2008. Ministeri d'Habitatge.

Ordre VIV/984/2009, de 15 d'abril, per la qual es modifiquen determinats documents bàsics del *Codi tècnic de l'edificació* aprovats pel Reial decret 314/2006, de 17 de març, i el Reial decret 1371/2007, de 19 d'octubre. BOE 23/04/2009. Ministeri d'Habitatge.

Correcció d'errors i errates de l'ordre VIV/984/2009, de 15 d'abril, per la qual es modifiquen determinats documents bàsics del *Codi tècnic de l'edificació*, aprovats pel Reial decret 314/2006, de 17 de març, i el Reial decret 1371/2007, de 19 d'octubre. BOE 23/09/2009. Ministeri d'Habitatge.

Reial decret 173/2010, de 19 de febrer, pel qual es modifica el *Codi tècnic de l'edificació*, aprovat pel Reial decret 314/2006, de 17 de març, en matèria d'accessibilitat i no discriminació de les persones amb discapacitat. BOE 11/03/2010.

Ordre FOM/1635/2013, de 10 de setembre, per la qual s'actualitza el document bàsic «DB-HE Estalvi d'energia», del *Codi tècnic de l'edificació*, aprovat per Reial decret 314/2006, de 17 de març. BOE 12/09/2013. Ministeri de Foment.

Correcció d'errors de l'Ordre FOM/1635/2013, de 10 de setembre, per la qual s'actualitza el document bàsic «DB-HE Estalvi d'energia», del *Codi tècnic de l'edificació*, aprovat per Reial decret 314/2006, de 17 de març. BOE 08/11/2013. Ministeri de Foment.

Ordre FOM/588/2017, de 15 de juny, per la qual es modifiquen el document bàsic «DB-HE Estalvi d'energia» i el document bàsic «DB-HS Salubritat», del *Codi tècnic de l'edificació*, aprovat per Reial decret 314/2006, de 17 de març. BOE 26/06/2017. Ministeri de Foment.

Reial decret 732/2019, de 20 de desembre, pel qual es modifica el *Codi tècnic de l'edificació*, aprovat pel Reial decret 314/2006, de 17 de març. BOE 27/12/2019. Ministeri de Foment.

Ordre per la qual es dicten normes que regulen l'existència del Llibre d'ordres i visites en les obres de construcció d'habitatges amb protecció oficial. BOE 26/05/1970. Ministeri d'Habitatge.

Decret 462/1971, d'11 de març, pel qual es dicten normes sobre la redacció de projectes i la direcció d'obres d'edificació. BOE 24/03/1971. Ministeri d'Habitatge.

Reial decret 129/1985, de 23 de gener, pel qual es modifiquen els decrets 462/1971, d'11 de març, i 469/1972, de 24 de febrer, referents a la direcció d'obres d'edificació i cèdula d'habitabilitat. BOE 07/02/1985. Ministeri d'Obres Públiques i Urbanisme.

Ordre, de 9 de juny de 1971, per la qual es dicten normes sobre el Llibre d'ordres i assistències en les obres d'edificació. BOE 17/06/1971. Ministeri d'Habitatge.

Reial decret 865/2003, de 4 de juliol, pel qual s'estableixen els criteris higienicosanitaris per a la prevenció i control de la legionel·losi. BOE 18/07/2003. Ministeri de Sanitat i Consum. (Text consolidat)

Reial decret 3484/2000, de 29 de desembre, pel qual s'estableixen les normes d'higiene per a l'elaboració, distribució i comerç de menjars preparats. BOE 12/01/2001. Ministeri de la Presidència. (Text consolidat)

Reial decret 2816/1982, de 27 d'agost, pel qual s'aprova el Reglament general de policia d'espectacles públics i activitats recreatives. BOE 06/11/1982. Ministeri de l'Interior. (Text consolidat)

Decret 2414/1961, de 30 de novembre, pel qual s'aprova el Reglament d'activitats molestes, insalubres, nocives i perilloses. BOE 07/12/1961. Presidència del Govern. (ES DEROGA en la forma indicada, per Llei 34/2007, de 15 de novembre; i el paràgraf 2 de l'art. 18 i l'annex 2, per Reial decret 374/2001, de 6 d'abril).

Ordre, de 15 de març de 1963, per la qual s'aprova una Instrucció per la qual es dicten normes complementàries per a l'aplicació del Reglament d'activitats molestes, insalubres, nocives i perilloses. BOE 02/04/1963. Ministeri de la Governació. (ES MODIFICA l'art. 6, per Ordre, de 25 d'octubre de 1965).

Llei 34/2007, de 15 de novembre, de qualitat de l'aire i protecció de l'atmosfera. BOE 16/11/2007. Prefectura de l'Estat. (Text consolidat)

Reial decret 100/2011, de 28 de gener, pel qual s'actualitza el catàleg d'activitats potencialment contaminadores de l'atmosfera i s'estableixen les disposicions bàsiques per a la seva aplicació. BOE 29/01/2011. Ministeri de Medi Ambient i Medi Rural i Marí. (Text consolidat)

Llei 21/2013, de 9 de desembre, d'avaluació ambiental. BOE 11/12/2013. Prefectura de l'Estat. (Text consolidat)

Reial decret 355/1980, de 25 de gener, sobre reserva i situació dels habitatges amb protecció oficial destinats a discapacitats. BOE 28/02/1980. Ministeri d'Obres Públiques i Urbanisme. (Text consolidat)

Reial decret llei 31/1978, de 31 d'octubre, sobre política d'habitatges amb protecció oficial. BOE 08/11/1978. Prefectura de l'Estat. (Text consolidat)

Reial decret 3148/1978, de 10 de novembre, pel qual es desenvolupa el Reial decret llei 31/1978, de 31 d'octubre, sobre política d'habitatge. BOE 16/01/1979. Ministeri d'Obres Públiques i Urbanisme. (Text consolidat)

Reial decret 505/2007, de 20 d'abril, pel qual s'aproven les condicions bàsiques d'accessibilitat i no discriminació de les persones amb discapacitat per a l'accés i utilització dels espais públics urbanitzats i edificacions. BOE 11/05/2007. Ministeri de la Presidència. (Text consolidat)

Reial decret 366/2007, de 16 de març, pel qual s'estableixen les condicions d'accessibilitat i no discriminació de les persones amb discapacitat en les seves relacions amb l'Administració General de l'Estat. Ministeri de la Presidència. BOE 24/03/2007.

Ordre PRE/446/2008, de 20 de febrer, per la qual es determinen les especificacions i característiques tècniques de les condicions i criteris d'accessibilitat i no discriminació establerts en el Reial decret 366/2007, de 16 de març. BOE 25/02/2008. Ministeri de la Presidència.

Ordre TMA/851/2021, de 23 de juliol, per la qual es desenvolupa el document tècnic de condicions bàsiques d'accessibilitat i no discriminació per a l'accés i la utilització dels espais públics urbanitzats.

Reial decret legislatiu 1/2013, de 29 de novembre, pel qual s'aprova el Text Refós de la Llei General de drets de les persones amb discapacitat i de la seva inclusió social. BOE 3/12/2013. Ministeri de Sanitat, Serveis Socials i Igualtat. (Text consolidat)

Llei 6/2022, de 31 de març, de modificació del text refós de la Llei general de drets de les persones amb discapacitat i de la seva inclusió social, aprovat pel Reial decret legislatiu 1/2013, de 29 de novembre, per a establir i regular l'accessibilitat cognitiva i les seves condicions d'exigència i aplicació.

Reial decret 1513/2005, de 16 de desembre, pel qual es desenvolupa la Llei 37/2003, de 17 de novembre, del soroll, referent a l'avaluació i gestió del soroll ambiental. BOE 17/12/2005. Ministeri de la Presidència. (Text consolidat)

Llei 37/2003, de 17 de novembre, del soroll. BOE 18/11/2003. Prefectura de l'Estat. (Text consolidat)

Reial decret 1367/2007, de 19 d'octubre, pel qual es desenvolupa la Llei 37/2003, de 17 de novembre, del soroll, referent a zonificació acústica, objectius de qualitat i emissions acústiques. BOE 23/10/2007. Ministeri de la Presidència. (Text consolidat)

Reial decret 1038/2012, de 6 de juliol, pel qual es modifica el Reial decret 1367/2007, de 19 d'octubre, pel qual es desenvolupa la Llei 37/2003, de 17 de novembre, del soroll, referent a zonificació acústica, objectius de qualitat i emissions acústiques. BOE 26/07/2012. Ministeri de la Presidència.

Reial decret 1513/2005, de 16 de desembre, pel qual es desenvolupa la Llei 37/2003, de 17 de novembre, del soroll, referent a l'avaluació i gestió del soroll ambiental. BOE 17/12/05. Ministeri de la Presidència. (Text consolidat)

Reial decret 678/2014, d'1 d'agost, pel qual es modifica el Reial decret 102/2011, de 28 de gener, relatiu a la millora de la qualitat de l'aire. Ministeri de la Presidència. BOE 25/08/2014.

Normativa de gestió de residus

Reial decret 105/2008, d'1 de febrer, pel qual es regula la producció i gestió dels residus de construcció i demolició. Ministeri de la Presidència. BOE 13/02/2007. (Text consolidat)

Reial decret 1304/2009, de 31 de juliol, pel qual es modifica el Reial decret 1481/2001, de 27 de desembre, pel qual es regula l'eliminació de residus mitjançant el dipòsit en abocador. BOE 01/08/2009. Ministeri de Medi Ambient i Medi Rural i Marí.

Ordre APM/1007/2017, de 10 d'octubre, sobre normes generals de valorització de materials naturals excavats per a la seva utilització en operacions de rebliment i obres diferents d'aquelles en les quals es van generar. Ministeri d'Agricultura i Pesca, Alimentació i Medi Ambient. BOE 21/10/2017.

Reial decret 110/2015, de 20 de febrer, sobre residus d'aparells elèctrics i electrònics. Ministeri d'Agricultura, Alimentació i Medi Ambient. BOE 21/02/2015. (Text consolidat)

Reial decret 108/1991, d'1 de febrer, sobre la prevenció i reducció de la contaminació del medi ambient produïda per l'amiant. Ministeri de Relacions amb les Corts i de la Secretaria del Govern. BOE 06/02/1991. (Text consolidat)

Reial decret 646/2020, de 7 de juliol, pel qual es regula l'eliminació de residus mitjançant dipòsit en abocador. BOE 08/07/2020. Ministeri per a la Transició Ecològica i el Repte Demogràfic. (Text consolidat) (TRANSPOSA la Directiva (UE) 2018/850 del Parlament Europeu i del Consell, de 30 de maig de 2018, per la qual es modifica la Directiva 1999/31/CE relativa a l'abocament de residus.)

Ordre AAA/661/2013, de 18 d'abril, per la qual es modifiquen els annexos I, II i III del Reial decret 1481/2001, de 27 de desembre, pel qual es regula l'eliminació de residus mitjançant dipòsit en abocador. BOE 23/04/2013. Ministeri d'Agricultura, Alimentació i Medi Ambient.

Reial decret 553/2020, de 2 de juny, pel qual es regula el trasllat de residus a l'interior del territori de l'Estat. Ministeri per a la Transició Ecològica i el Repte Demogràfic. BOE 19/06/2020.

Llei 7/2022, de 8 d'abril, de residus i sòls contaminats per a una economia circular.

Normativa de fonamentació i estructures

Reial decret 997/2002, de 27 de setembre, pel qual s'aprova la norma de construcció sismoresistent: part general i edificació (NCSR-02). BOE 11/10/02. Ministeri de Foment.

Reial decret 1514/2009, de 2 d'octubre, pel qual es regula la protecció de les aigües subterrànies contra la contaminació i el deteriorament. Ministeri de Medi Ambient i Medi Rural i Marí. BOE 22/10/2009. (Text consolidat)

Reial decret 2365/1985, de 20 de novembre, pel qual s'homologuen les armadures actives d'acer per a formigó pretensat. BOE 21/12/85. Ministeri d'Indústria i Energia.

Reial decret 163/2019, de 22 de març, pel qual s'aprova la Instrucció tècnica per a la realització del control de producció dels formigons fabricats en central. BOE 10/04/2019. Ministeri de la Presidència, Relacions amb les Corts i Igualtat.

Reial decret 1339/2011, de 3 d'octubre, pel qual es deroga el Reial decret 1630/1980, de 18 de juliol, sobre fabricació i ús d'elements resistents per a pisos i cobertes. BOE 14/10/2011. Ministeri de la Presidència.

Reial decret 470/2021, de 29 de juny, pel qual s'aprova el *Codi estructural*.

Normativa d'instal·lacions

Ordre, de 28 de juliol de 1974, per la qual s'aprova el *Plec de prescripcions tècniques generals per a canonades de proveïments d'aigua* i es crea una Comissió permanent de canonades de proveïment d'aigua i de sanejament de poblacions. BOE 02/10/1974. Ministeri d'Obres Públiques i Urbanisme. (Correcció d'errors. BOE 30/10/1974)

Ordre ICT/155/2020, de 7 de febrer, per la qual es regula el control metrològic de l'Estat de determinats instruments de mesura. BOE 24/02/2020. Ministeri d'Indústria, Comerç i Turisme. (Text consolidat)

Reial decret 140/2003, de 7 de febrer, estableix els criteris sanitaris de la qualitat de l'aigua de consum humà. BOE 21/02/2003. Ministeri de la Presidència. (Text consolidat)

Reial decret 2116/1998, de 2 d'octubre, pel qual es modifica el Reial decret 509/1996, de 15 de març, de desenvolupament del Reial decret llei 11/1995, de 28 de desembre, pel qual s'estableixen les normes aplicables al tractament de les aigües residuals urbanes. BOE 20/10/1998. Ministeri de Medi ambient.

Reial decret 509/1996, de 15 de març, de desenvolupament del Reial decret llei 11/1995, de 28 de desembre, pel qual s'estableixen les normes aplicables al tractament de les aigües residuals urbanes. BOE 29/03/1996. Ministeri d'Obres Públiques, Transports i Medi Ambient.

Reial decret llei 11/1995, de 28 de desembre, pel qual s'estableixen les normes aplicables al tractament de les aigües residuals urbanes. BOE 30/12/1995. Prefectura de l'Estat. (Text consolidat)

Ordre, de 15 de setembre de 1986, per la qual s'aprova el *Plec de prescripcions tècniques generals per a canonades de sanejament de poblacions*. BOE 23/09/1986. Ministeri d'Obres Públiques i Urbanisme.

Reial decret 560/2010, de 7 de maig, pel qual es modifiquen diverses normes reglamentàries en matèria de seguretat industrial per a adequar-les a la Llei 17/2009, de 23 de novembre, sobre el lliure accés a les activitats de serveis i el seu exercici, i a la Llei 25/2009, de 22 de desembre, de modificació de diverses lleis per a la seva adaptació a la Llei sobre el lliure accés a les activitats de serveis i el seu exercici. BOE 22/05/2010. Ministeri d'Indústria, Turisme i Comerç. (Text consolidat)

Reial decret 1620/2007, de 7 de desembre, pel qual s'estableix el règim jurídic de la reutilització de les aigües depurades. BOE 08/12/2007. Ministeri de la Presidència. (Text consolidat)

Reial decret llei 29/2021, de 21 de desembre, pel qual s'adopten mesures urgents en l'àmbit energètic per al foment de la mobilitat elèctrica, l'autoconsum i el desplegament d'energies renovables. BOE 22/12/2021. Prefectura de l'Estat. (Text consolidat)

ASCENSORS

Reial decret 2291/1985, de 8 de novembre, pel qual s'aprova el Reglament d'aparells d'elevació i la seva manutenció. BOE 11/12/1985. Ministeri d'Indústria i Energia. (Text consolidat)

Resolució de 27 d'abril de 1992, de la Direcció General de Política Tecnològica, per la qual s'aproven prescripcions tècniques no previstes en la Instrucció tècnica complementària MIE-AEM I, del Reglament d'aparells d'elevació i la seva manutenció. BOE 15/05/1992. Ministeri d'Indústria, Comerç i Turisme.

Reial decret 1314/1997, d'1 d'agost, pel qual es dicten les disposicions d'aplicació de la Directiva del parlament europeu i del consell 95/16/CE, sobre ascensors. BOE 30/09/97. Ministeri d'Indústria i Energia. (Text consolidat)

Reial decret 1644/2008, de 10 d'octubre, pel qual s'estableixen les normes per a la comercialització i posada en servei de les màquines. BOE 11/10/2008. Ministeri de la Presidència. (Text consolidat)

Resolució de 3 d'abril de 1997, de la Direcció General de Tecnologia i Seguretat Industrial, per la qual s'autoritza la instal·lació d'ascensors sense cambra de màquines. BOE 23/04/1997. Ministeri d'Indústria i Energia. (Text consolidat)

Resolució de 10 de setembre de 1998, de la Direcció General de Tecnologia i Seguretat Industrial, per la qual s'autoritza la instal·lació d'ascensors amb màquines en fossat. BOE 25/09/1998. Ministeri d'Indústria i Energia. (Text consolidat)

Reial decret 57/2005, de 21 de gener, del Ministeri d'Indústria, Comerç i Turisme. Prescripcions per a l'increment de la seguretat del parc d'ascensors existent. BOE 04/02/2005. Ministeri d'Indústria, Turisme i Comerç. (Text consolidat)

Reial decret 88/2013, de 8 de febrer, pel qual s'aprova la Instrucció tècnica complementària «AEM 1: Ascensors» del Reglament d'aparells d'elevació i la seva mantenició, aprovat per Reial decret 2291/1985, de 8 de novembre. BOE 22/02/2013. Ministeri d'Indústria, Energia i Turisme. (Text consolidat)

Reial decret 203/2016, de 20 de maig, pel qual s'estableixen els requisits essencials de seguretat per a la comercialització d'ascensors i components de seguretat per a ascensors. BOE 25/05/2016. Ministeri d'Indústria, Energia i Turisme. (Text consolidat)

INFRAESTRUCTURES COMUNES DE TELECOMUNICACIÓ

Llei 9/2014, de 9 de maig, general de telecomunicacions. Prefectura de l'Estat. BOE 10/05/2014. (Text consolidat)

Reial decret 1647/1994, de 22 de juliol, pel qual es delimita el servei telefònic bàsic. BOE 07/09/1994. Ministeri d'Obres Públiques, Transports i Medi Ambient. (Text consolidat)

Reial decret 769/1997, de 30 de maig, pel qual es modifica el Reial decret 1647/1994, de 22 de juliol, i s'adapta a les noves condicions de prestació en competència del servei telefònic bàsic. BOE 11/06/1997. Ministeri de Foment.

Reial decret 2304/1994, de 2 de desembre, pel qual s'estableixen les especificacions tècniques del punt d'acabament de xarxa de la xarxa telefònica commutada i els requisits mínims de connexió de les instal·lacions privades d'abonat. BOE 22/12/1994. Ministeri d'Obres Públiques, Transports i Medi Ambient.

Reial decret llei 1/1998, de 27 de febrer, sobre infraestructures comunes en els edificis per a l'accés als serveis de telecomunicació. BOE 28/02/1998. Prefectura de l'Estat. (Text consolidat)

Reial decret 346/2011, d'11 de març, pel qual s'aprova el Reglament regulador de les infraestructures comunes de telecomunicacions per a l'accés als serveis de telecomunicació a l'interior de les edificacions. BOE 01/04/2011. Ministeri d'Indústria, Turisme i Comerç. (Text consolidat)

Ordre ITC/1644/2011, de 10 de juny, per la qual es desenvolupa el Reglament regulador de les infraestructures comunes de telecomunicacions per a l'accés als serveis de telecomunicació a l'interior de les edificacions, aprovat pel Reial decret 346/2011, d'11 de març. BOE 16/06/2011. Ministeri d'Indústria, Turisme i Comerç. (Text consolidat)

Ordre ECE/983/2019, de 26 de setembre, per la qual es regulen les característiques de reacció al foc dels cables de telecomunicacions a l'interior de les edificacions, es modifiquen determinats annexos del Reglament regulador de les infraestructures comunes de telecomunicacions per a l'accés als serveis de telecomunicació a l'interior de les edificacions, aprovat per Reial decret 346/2011, d'11 de març, i es modifica l'Ordre ITC/1644/2011, de 10 de juny, per la qual es desenvolupa aquest reglament. BOE 03/10/2019. Ministeri d'Economia i Empresa. (Text consolidat)

Decret 1306/1974, de 2 de maig, pel qual es regula la instal·lació de sistemes de distribució del senyal de televisió per cable en edificis. BOE 15/05/74. Presidència del Govern. (Text consolidat)

Reial decret 391/2019, de 21 de juny, pel qual s'aprova el Pla tècnic nacional de la televisió digital terrestre i es regulen determinats aspectes per a l'alliberament del segon dividend digital. BOE 25/06/2019. Ministeri d'Economia i Empresa. (Text consolidat)

Reial decret 2304/1994, de 2 de desembre, pel qual s'estableixen les especificacions tècniques del punt d'acabament de xarxa de la xarxa telefònica commutada i els requisits mínims de connexió de les instal·lacions privades d'abonat. BOE 22/12/94. Ministeri d'Obres Públiques, Transports i Medi Ambient.

Ordre ITC/1077/2006, de 6 d'abril, per la qual s'estableix el procediment a seguir en les instal·lacions col·lectives de recepció de televisió en el procés de la seva adequació per a la recepció de la televisió digital terrestre i es modifiquen determinats aspectes administratius i tècnics de les infraestructures comunes de telecomunicació a l'interior dels edificis. BOE 13/04/06. Ministeri d'Indústria, Turisme i Comerç.

Reial decret 244/2010, de 5 de març, pel qual s'aprova el Reglament regulador de l'activitat d'instal·lació i manteniment d'equips i sistemes de telecomunicació. BOE 24/03/2010. BOE 13/04/06. Ministeri d'Indústria, Turisme i Comerç. (Text consolidat)

Ordre ITC/1142/2010, de 29 d'abril, per la qual es desenvolupa el Reglament regulador de l'activitat d'instal·lació i manteniment d'equips i sistemes de telecomunicació, aprovat pel Reial decret 244/2010, de 5 de març. BOE 05/05/2010. Ministeri d'Indústria, Turisme i Comerç.

Reial decret 390/2021, d'1 de juny, pel qual s'aprova el procediment bàsic per a la certificació de l'eficiència energètica dels edificis. BOE 02/06/2021. Ministeri de la Presidència, Relacions amb les Corts i Memòria Democràtica. (Text consolidat)

Reial decret 275/1995, de 24 de febrer, pel qual es dicten les disposicions d'aplicació de la Directiva del consell de les comunitats europees 92/42/CEE, relativa als requisits de rendiment per a les calderes noves d'aigua calenta alimentades amb combustibles líquids o gasosos, modificada per la Directiva 93/68/CEE del consell. BOE 27/03/1995. Ministeri d'Indústria i Energia. (Text consolidat)

Reial decret 1027/2007, de 20 de juliol, pel qual s'aprova el Reglament d'instal·lacions tèrmiques en els edificis (RITE). BOE 29/08/2007. Ministeri de la Presidència. (Text consolidat)

PANELLS FOTOVOLTAICS

Ordre, de 28 de juliol de 1980, per la qual s'aproven les normes i instruccions tècniques complementàries per a l'homologació dels panells fotovoltaics. BOE 18/08/1980. Ministeri d'Indústria i Energia. (Text consolidat)

Reial decret 244/2019, de 5 d'abril, pel qual es regulen les condicions administratives, tècniques i econòmiques de l'autoconsum d'energia elèctrica. BOE 06/04/2019. Ministeri per a la Transició Ecològica. (Text consolidat)

Ordre ITC/71/2007, de 22 de gener, per la qual es modifica l'annex de l'Ordre, de 28 de juliol de 1980, per la qual s'aproven les normes i instruccions tècniques complementàries per a l'homologació de panells fotovoltaics. BOE 26/01/2007. Ministeri d'Indústria, Turisme i Comerç. (ES MODIFICA la disposició transitòria 2, per Ordre ITC/2761/2008, de 26 de setembre).

Ordre ITC/2761/2008, de 26 de setembre, per la qual s'amplia el termini establert en la disposició transitòria segona de l'Ordre ITC/71/2007, de 22 de gener, per la qual es modifica l'annex de l'Ordre, de 28 de juliol de 1980, per la qual s'aproven les normes i instruccions tècniques complementàries per a l'homologació de panells fotovoltaics. BOE 03/10/2008. Ministeri d'Indústria, Energia i Turisme.

Ordre IET/401/2012, de 28 de febrer, per la qual es modifica l'annex de l'Ordre, de 28 de juliol de 1980, per la qual s'aproven les normes d'instruccions tècniques complementàries per a l'homologació dels panells fotovoltaics. BOE 02/03/2012. Ministeri d'Indústria, Energia i Turisme.

GAS

Reial decret 809/2021, de 21 de setembre, pel qual s'aprova el Reglament d'equips a pressió i les seves instruccions tècniques complementàries. BOE 11/12/2021. Ministeri d'Indústria, Comerç i Turisme. (Text consolidat)

Reial decret 560/2010, de 7 de maig, pel qual es modifiquen diverses normes reglamentàries en matèria de seguretat industrial per a adequar-les a la Llei 17/2009, de 23 de novembre, sobre el lliure accés a les activitats de serveis i el seu exercici, i a la Llei 25/2009, de 22 de desembre, de modificació de diverses lleis per a la seva adaptació a la Llei sobre el lliure accés a les activitats de serveis i el seu exercici. BOE 22/05/2010. Ministeri d'Indústria, Turisme i Comerç. (Text consolidat)

Ordre, de 18 de novembre de 1974, per la qual s'aprova el Reglament de xarxes i escomeses de combustibles gasosos. BOE 06/12/1974. Ministeri d'Indústria. (Text consolidat)

PLANTES FRIGORÍFIQUES

Reial decret 552/2019, de 27 de setembre, pel qual s'aproven el Reglament de seguretat per a instal·lacions frigorífiques i les seves instruccions tècniques complementàries. BOE 24/10/2019. Ministeri d'Indústria, Comerç i Turisme. (Text consolidat)

INSTAL·LACIONS PETROLÍFERES

Reial decret 2085/1994, de 20 d'octubre, pel qual s'aprova el Reglament d'instal·lacions petrolíferes. BOE 27/01/1995. Ministeri d'Indústria i Energia. (Text consolidat)

Reial decret 1523/1999, d'1 d'octubre, pel qual es modifica el Reglament d'instal·lacions petrolíferes, aprovat per Reial decret 2085/1994, de 20 d'octubre, i les instruccions tècniques complementàries LA MEUA-IP03, aprovada pel Reial decret 1427/1997, de 15 de setembre, i MI-IP04, aprovada pel Reial decret 2201/1995, de 28 de desembre. BOE 22/10/1999. Ministeri d'Indústria i Energia. (CORRECCIÓ d'errors en BOE 03/03/2000)

INSTAL·LACIONS ELÈCTRIQUES

Llei 54/1997, de 27 de novembre, del sector elèctric. BOE 28/11/1997. Prefectura de l'Estat. (Text consolidat)

Llei 24/2013, de 26 de desembre, del sector elèctric. BOE 27/12/2013. Prefectura de l'Estat. (Text consolidat)

Reial decret 413/2014, de 6 de juny, pel qual es regula l'activitat de producció d'energia elèctrica a partir de fonts d'energia renovables, cogeneració i residus.

Resolució de 18 de gener de 1988, de la Direcció General d'Innovació Industrial i Tecnologia, per la qual s'autoritza l'ús del sistema d'instal·lació amb conductors aïllats, sota canals protectors de material plàstic. Ministeri d'Indústria i Energia. BOE 19/02/1988.

Reial decret 1053/2014, de 12 de desembre, pel qual s'aprova una nova Instrucció tècnica complementària (ITC) «BT 52: Instal·lacions amb finalitats especials. Infraestructura per a la recàrrega de vehicles elèctrics», del Reglament electrotècnic per a baixa tensió, aprovat per Reial decret 842/2002, de 2 d'agost, i es modifiquen altres instruccions tècniques complementàries d'aquest. BOE 31/12/2014. Ministeri d'Indústria, Comerç i Turisme. (Text consolidat)

Reial decret 337/2014, de 9 de maig, pel qual s'aproven el Reglament sobre condicions tècniques i garanties de seguretat en instal·lacions elèctriques d'alta tensió i les Instruccions tècniques complementàries ITC-RAT 01 a 23. BOE 03/06/2014. Ministeri d'Indústria, Energia i Turisme. (Text consolidat)

Reial decret 1955/2000, d'1 de desembre, pel qual es regulen les activitats de transport, distribució, comercialització, subministrament i procediments d'autorització d'instal·lacions d'energia elèctrica. BOE 27/12/2000. Ministeri d'Economia. (Text consolidat)

Ordre, de 12 de gener de 1995, per la qual s'estableixen les tarifes elèctriques. BOE 14/01/1995. Ministeri d'Indústria i Energia. (Text consolidat)

Ordre, de 18 de març de 1972, sobre subministrament d'energia elèctrica als polígons urbanitzats pel Ministeri d'Habitatge. BOE 06/04/1972. Ministeri d'Indústria.

Resolució, de 28 de novembre de 1986, de la Direcció General de l'Energia, per la qual es donen instruccions complementàries per a l'aplicació de l'Ordre, de 18 de març de 1972, sobre subministrament d'energia elèctrica als polígons urbanitzats pel Ministeri d'Habitatge. BOE 12/12/1986. Ministeri d'Indústria i Energia.

Reial decret 1955/2000, d'1 de desembre, pel qual es regulen les activitats de transport, distribució, comercialització, subministrament i procediments d'autorització d'instal·lacions d'energia elèctrica. BOE 27/12/2000. Ministeri d'Economia. (Text consolidat)

Reial decret 1454/2005, de 2 de desembre, pel qual es modifiquen determinades disposicions relatives al sector elèctric. BOE 23/12/2005. Ministeri d'Indústria, Comerç i Turisme. (Text consolidat)

Reial decret 1110/2007, de 24 d'agost, pel qual s'aprova el Reglament unificat de punts de mesura del sistema elèctric. BOE 18/09/2007. Ministeri d'Indústria, Comerç i Turisme. (Text consolidat)

Reial decret 842/2002, de 2 d'agost, pel qual s'aprova el Reglament electrotècnic per a baixa tensió. BOE 18/09/2002. Ministeri de Ciència i Tecnologia. (Text consolidat)

Reial decret 223/2008, de 15 de febrer, pel qual s'aproven el Reglament sobre condicions tècniques i garanties de seguretat en línies elèctriques d'alta tensió i les Instruccions tècniques complementàries ITC-LAT 01 a 09. BOE 19/03/2008. Ministeri d'Indústria, Comerç i Turisme. (Text consolidat)

Reial decret 542/2020, de 26 de maig, pel qual es modifiquen i deroguen diferents disposicions en matèria de qualitat i seguretat industrial. BOE 20/06/2020. Ministeri de la Presidència, Relacions amb les Corts i Memòria Democràtica. (Text consolidat)

Llei 54/1997, de 27 de novembre, del sector elèctric. BOE 28/11/1997. Prefectura de l'Estat. (Text consolidat)

Reial decret 337/2014, de 9 de maig, pel qual s'aproven el Reglament sobre condicions tècniques i garanties de seguretat en instal·lacions elèctriques d'alta tensió i les Instruccions tècniques complementàries ITC-RAT 01 a 23. BOE 09/06/2014. Ministeri d'Indústria, Energia i Turisme. (Text consolidat)

Reial decret 1699/2011, de 18 de novembre, pel qual es regula la connexió a xarxa d'instal·lacions de producció d'energia elèctrica de xicoteta potència. BOE 08/12/2011. Ministeri d'Indústria, Turisme i Comerç. (Text consolidat)

Reial decret 1890/2008, de 14 de novembre, pel qual s'aprova el Reglament d'eficiència energètica en instal·lacions d'enllumenat exterior i les Instruccions tècniques complementàries EA-01 a EA-07. BOE 19/11/2008. Ministeri d'Indústria, Turisme i Comerç. (Text consolidat)

PREVENCIÓ D'INCENDIS

Ordre, de 25 de setembre de 1979, sobre prevenció d'incendis en establiments turístics. BOE 20/10/1979. Ministeri de Comerç i Turisme. (MODIFICADA per Ordre, de 31 de març de 1980, per la qual es modifica la de 25 de setembre de 1979 sobre prevenció d'incendis en establiments turístics.)

Reial decret 513/2017, de 22 de maig, pel qual s'aprova el Reglament d'instal·lacions de protecció contra incendis. BOE 12/06/2017. Ministeri d'Economia, Indústria i Competitivitat. (Text consolidat)

Reial decret 2267/2004, de 3 de desembre, pel qual s'aprova el Reglament de seguretat contra incendis en els establiments industrials. BOE 17/12/2004. Ministeri d'Indústria, Comerç i Turisme. (Text consolidat)

Sentència, de 4 de maig de 2010, de la Sala Tercera del Tribunal Suprem, per la qual es declara la nul·litat de l'article 2.7 del Reial decret 314/2006, de 17 de març, pel qual s'aprova el *Codi tècnic de l'edificació*, així com la definició del paràgraf segon d'ús administratiu i la definició completa d'ús pública concurrència, contingudes en el document SI d'aquest codi. BOE 30/07/2010. Tribunal Suprem.

RADIACIONS

Reial decret 1428/1986, de 13 de juny, sobre parallamps radioactius. BOE 11/07/1986. Ministeri d'Indústria i Energia. (Text consolidat)

Reial decret 903/1987, de 10 de juliol, pel qual es modifica el Reial decret 1428/1986, de 13 de juny, sobre parallamps radioactius. BOE 11/07/1987. Ministeri d'Indústria i Energia.

Reial decret 656/2017, de 23 de juny, pel qual s'aprova el Reglament d'emmagatzematge de productes químics i les Instruccions tècniques complementàries MIE APQ 0 a 10. BOE 25/07/2017. Ministeri d'Economia, Indústria i Competitivitat. (Text consolidat)

Reial decret 1836/1999, de 3 de desembre, pel qual s'aprova el Reglament sobre instal·lacions nuclears i radioactives. BOE 31/12/1999. Ministeri d'Indústria i Energia. (Text consolidat)

Reial decret 1066/2001, de 28 de setembre, pel qual s'aprova el Reglament que estableix condicions de protecció del domini públic radioelèctric, restriccions a les emissions radioelèctriques i mesures de protecció sanitària contra emissions radioelèctriques. BOE 29/09/2001. Ministeri de la Presidència. (Text consolidat)

Reial decret 1829/1999, de 3 de desembre, pel qual s'aprova el Reglament pel qual es regula la prestació dels serveis postals, en desenvolupament del que estableix la Llei 24/1998, de 13 de juliol, del servei postal universal i de liberalització dels serveis postals. BOE 09/05/2007. Ministeri de Foment. (Text consolidat)

Llei 21/1992, de 16 de juliol, d'indústria. BOE 23/07/1992. Prefectura de l'Estat. (Text consolidat)

Normativa de Productes

Reial decret 1220/2009. 17/07/2009. Ministeri d'Indústria, Turisme i Comerç. Deroga diferents disposicions en matèria de normalització i homologació de productes industrials. BOE 04/08/2009.

Reial decret 442/2007. 03/04/2007. Ministeri d'Indústria, Turisme i Comerç. Deroga diferents disposicions en matèria de normalització i homologació de productes industrials. BOE 01/05/2007.

Reial decret 1313/1988. 28/10/1988. Ministeri d'Indústria i Energia. Declara obligatòria l'homologació dels ciments destinats a la fabricació de formigons i morters per a tota mena d'obres i productes prefabricats. BOE 04/11/1988. Modificacions: Ordre 17/01/1989, RD 605/2006, Ordre PRE/3796/2006, d'11/12/2006.

Ordre PRE/3796/2006. 11/12/2006. Ministeri de la Presidència. Modifica les referències a normes UNE que figuren en l'annex al RD 1313/1988, pel qual es declarava obligatòria l'homologació dels ciments per a la fabricació de formigons i morters per a tota mena d'obres i productes prefabricats. BOE 14/12/2006.

Reial decret 846/2006, de 7 de juliol, pel qual es deroguen diferents disposicions en matèria de normalització i homologació de productes industrials. Ministeri d'Indústria, Comerç i Turisme. BOE 05/08/2006.

Reglament (UE) núm. 305/2011 del Parlament Europeu i del Consell, de 9 de març de 2011, pel qual s'estableixen condicions harmonitzades per a la comercialització de productes de construcció i es deroga la Directiva 89/106/CEE del Consell.

Ordre, de 29 de novembre de 2001, per la qual es publiquen les referències a les normes UNE que són transposició de normes harmonitzades, així com el període de coexistència i l'entrada en vigor del marcatge CE relatiu a diverses famílies de productes de construcció. BOE 07/12/2001.

Modificada per: Resolució, de 2 de març de 2015, de la Direcció General d'Indústria i de la Petita i Mitjana Empresa, per la qual s'amplien els annexos I, II i III de l'Ordre, de 29 de novembre de 2001, per la qual es publiquen les referències a les normes UNE que són transposició de normes harmonitzades, així com el període de coexistència i l'entrada en vigor del marcatge CE relatiu a diverses famílies de productes de construcció. BOE 17/03/2015.

Reial decret 187/2011, de 18 de febrer, relatiu a l'establiment de requisits de disseny ecològic aplicables als productes relacionats amb l'energia. BOE 03/03/2011. Ministeri de la Presidència.

Reial decret 256/2016, de 10 de juny, pel qual s'aprova la Instrucció per a la recepció de ciments (RC-16). BOE 25/06/2016. Ministeri de la Presidència. (Text consolidat)

Ordre CTE/2276/2002. 04/09/2002. Ministeri de Ciència i Tecnologia. Estableix l'entrada en vigor del marcatge CE relatiu a determinats productes de construcció segons el Document europeu d'idoneïtat tècnica. BOE 17/09/2002.

Modificada per: Resolució, de 15 de desembre de 2011, de la Direcció General d'Indústria, per la qual es modifiquen i amplien els annexos I, II i III de l'Ordre CTE/2276/2002, de 4 de setembre, per la qual s'estableix l'entrada

en vigor del marcatge CE relatiu a determinats productes de construcció segons el Document europeu d' idoneïtat tècnica. BOE 27/12/2011.

Resolució de 29 de juliol de 1999, de la Direcció General de l'Habitatge, l'Arquitectura i l'Urbanisme, per la qual s'aproven les disposicions reguladores del segell INCE per a formigó preparat adaptades a la Instrucció de formigó estructural (EHE). BOE 15/09/1999.

Reial decret 1328/1995, de 28 de juliol, pel qual es modifica, en aplicació de la Directiva 93/68/CEE, les disposicions per a la lliure circulació de productes de construcció, aprovades pel Reial decret 1630/1992, de 29 de desembre. BOE 19/08/1995. Ministeri de la Presidència.

Resolució de 6 d'abril de 2017, de la Direcció General d'Indústria i de la Petita i Mitjana Empresa, per la qual s'amplien els annexos I, II i III de l'Ordre, de 29 de novembre de 2001, per la qual es publiquen les referències a les normes UNE que són transposició de normes harmonitzades, així com el període de coexistència i l'entrada en vigor del marcatge CE relatiu a diverses famílies de productes de construcció. BOE 28/04/2017. Ministeri d'Economia, Indústria i Competitivitat.

Reial decret 234/2013, de 5 d'abril, pel qual s'estableixen normes per a l'aplicació del Reglament (CE) núm. 66/2010 del parlament europeu i del consell, de 25 de novembre de 2009, relatiu a l'etiqueta ecològica de la Unió Europea. BOE 23/05/2013. Ministeri d'Agricultura, Alimentació i Medi Ambient. (Text consolidat)

Reial decret 842/2013, de 31 d'octubre, pel qual s'aprova la classificació dels productes de construcció i dels elements constructius en funció de les propietats de reacció i de resistència contra el foc. BOE 23/11/2013. Ministeri de la Presidència.

Normes sobre la utilització de les espumes d'ureaformaldehid usades com a aïllants en l'edificació.

Ordre 08/05/1984. Presidència de Govern. Normes per a utilització d'espumes d'ureaformaldehid usades com a aïllants en l'edificació, i la seva homologació. BOE 11/05/1984. Modificada per Ordre 28/02/89.

Correcció d'errors de l'Ordre, de 8 de maig de 1984, per la qual es dicten normes per a la utilització de les espumes d'ureaformaldehid usades com a aïllants en l'edificació. BOE 167. 13/07/1984.

Ordre, de 28 de febrer de 1989, per la qual es modifica la de 8 de maig de 1984, sobre utilització de les espumes d'ureaformaldehid usades com a aïllants en l'edificació.

Reial decret 1314/1997. 01/08/1997. Ministeri d'Indústria i Energia. Disposicions d'aplicació de la Directiva del parlament europeu i del consell 95/16/CE, sobre ascensors. BOE 30/09/1997.

Reial decret 2531/1985, de 18 de desembre, pel qual es declaren d'obligat compliment les especificacions tècniques dels recobriments galvanitzats en calent sobre productes, peces i articles diversos construïts o fabricats amb acer o altres materials ferris, i la seva homologació pel Ministeri d'Indústria i Energia. BOE 03/01/1986. Ministeri d'Indústria i Energia.

Ordre de 13 de gener de 1999 per la qual es modifiquen parcialment els requisits que figuren en l'annex del Reial decret 2531/1985, de 18 de desembre, referents a les especificacions tècniques dels recobriments galvanitzats en calent sobre productes, peces i articles diversos, construïts o fabricats en acer o altres materials ferris, i la seva homologació pel Ministeri d'Indústria i Energia. BOE 28/01/1999. Ministeri d'Indústria i Energia.

Reial decret 2605/1985 de 20 de novembre, pel qual es declaren d'obligat compliment les especificacions tècniques dels tubs d'acer inoxidable soldats longitudinalment i la seva homologació pel Ministeri d'Indústria i Energia. BOE 14/01/86. Correcció d'errors: BOE 13/02/86.

AP AMIDAMENTS I PRESSUPOST

1 NOTES PRÈVIES

Nº	Ud	Descripción	Medición
1.1		CONDICIONS GENERALS DE LA OFERTA. S'entregarà el pressupost per partides amb Excel o bc3 i el resum en format .pdf. S'entregarà junt amb el pressupost, la planificació d'obra, així com la data d'inici assumible pel contractista.	
			Total : 1,000
1.2		INSTAL·LACIONS PROVISIONALS D'OBRA. - INSTAL·LACIÓ PROVISIONAL DE SUBMINISTRAMENTS I CONSUMS Els preus unitaris de totes les partides del pressupost inclouen les despeses de sol·licitud, contractació, muntatge, taxes, conservació, consums derivats i retirada de d'instal·lacions provisionals per al subministrament de l'aigua, desguàs, energia elèctrica i telèfon necessaris per a les obres, així com l'import de totes les taxes administratives necessàries per a dur a terme les obres. El cost serà assumit per l'empresa adjudicatària i no serà repercutit a la Propietat. - TANCAMENT D'OBRA L'adjudicatari es responsabilitzarà de la col·locació i manteniment de la tanca perimetral d'obra d'acord amb el criteri establert en l'estudi de seguretat, pla de seguretat aprovat i indicacions que en fase d'obra comuniqui el coordinador de seguretat. El cost serà assumit per l'empresa adjudicatària i no serà repercutit a la Propietat.	
			Total : 1,000
1.3		CONCEPTES INCLOSOS A LES PARTIDES. Els preus unitaris de totes les partides del pressupost inclouen: - Mermes i despunts del material i la seva eliminació. - Mitjans auxiliars i humans necessaris per la total execució de la partida: bastides, bastides mòbils, penjants, contenidors, maquinària d'elevació i càrrega, muntacàrregues, grues, camions-grua, baixants de runes, etc... - Càrrega i descàrrega de tots els materials - Materials auxiliars i petit material, tot el necessari per a la correcta execució de cada partida. - Tanca perimetral provisional d'obra durant el transcurs de tots els treballs. - Ajudes de ram de paleta a les instal·lacions i resta de rams. - Descàrrega del material i distribució per plantes fins a peu dels treballs. - Replanteig general necessari. - Quadres i subquadres elèctrics, il·luminació i punts de força provisionals necessaris per treballar en condicions de mínim 300lux. - Realització de tots els forats necessaris (mecanismes, lluminàries, instal·lacions, etc) i regates pels encastaments que siguin necessaris. - Tapat de forats i regates. - Realització de forats en passos de forjat amb màquina taladradora amb broca de diamant, previstos i imprevistos durant l'execució de l'obra. - Suports i bases per a plats de dutxa prefabricats i banyeres. - Connexionat i segellat de tots els elements. - Contenidors d'obra necessaris per a la classificació i recollida selectiva de tots els residus generats - Buidat a instal·lació autoritzada i reposició de contenidors - Casetes d'obra i per a personal - Equips de WC portàtil - Proteccions d'elements acabats (revestiments, paviments, plats de dutxa, banyeres, fusteria, tancaments practicables, etc). - Neteja diària i final i retirada de runes i escombraries tant de l'obra com dels accessos i entorn. - Despeses de custòdia i vigilància necessàries per evitar robatoris, intrusisme, vandalisme, etc durant el transcurs de les obres - Despeses derivades de les mesures a emprendre per reduir les molèsties associades, per tal d'afavorir un entorn respectuós amb el veïnatge (neteja, minimitzar l'impacte del soroll, etc). - Tots els treballs de senyalització de les obres tant interior com exterior. Ocupació de la via pública i/o accessos i altres circumstàncies operatives que puguin ésser necessàries per a l'execució dels treballs - Tots els treballs a executar per restituir al seu estat original els desperfectes que es puguin ocasionar als veïns de la finca, propietats contigües o via pública. - Assignació i presència permanent en obra de com a mínim un tècnic qualificat per a assumir les tasques de direcció tècnica en fase d'execució, sota la direcció del Director d'Obra (D.O.) i del Director d'Execució d'Obra (D.E.O.) assignats per la Propietat.	
			Total : 1,000

1 NOTES PRÈVIES

Nº	Ud	Descripción	Medición
1.4		ORDRE, NETEJA I PROTECCIÓ DELS TREBALLS ACABATS En tot moment es mantindrà l'obra en perfecte estat d'ordre i de neteja i amb tots els mitjans de seguretat (col·lectius, personals, de benestar, etc.) previstos en el Pla de Seguretat o els que sense constar en aquest siguin necessaris. L'adjudicatari es responsabilitzarà i tindrà l'obligació de la col·locació i manteniment de proteccions FÍSQUES I RESISTENTS contra cops i danys dels materials instal·lats. Protecció de tot l'entorn de treball amb 2 capes de cartró ondulat, encintat i col·locat en dos sentits, plàstics, etc i totes les mesures de protecció necessàries per garantir la conservació dels elements no afectats per les obres. El cost d'aquesta partida serà assumit íntegrament per l'empresa adjudicatària de l'edificació de les obres dins de les seves despeses generals i per tant NO serà repercutit a la Propietat.	
			Total : 1,000
1.5		MATERIALS. - CLASSIFICACIÓ I HOMOLOGACIÓ Tots els materials seran homologats i certificats d'acord amb la normativa vigent sobre construcció, CTE. - MARQUES La inclusió de marques en alguna de les partides del pressupost (necessària per a la millor i més fàcil comprensió) no implica l'elecció exclusiva i/o excloent de l'esmentada marca del producte, unitat d'obra, sistema o procediment (llevat que no li segueixi l'expressió "o equivalent"), sent la Direcció Facultativa de les obres l'única que pot decidir (a la vista de la documentació tècnica i econòmica suficient i pertinent) sobre l'interès per la Propietat de l'equivalència del que pogués proposar per part de l'adjudicatari. Per això aquest presentarà la documentació esmentada amb antelació suficient com perquè la D.F. prengui les decisions oportunes, amb vista al compliment de la planificació contractual de les obres. L'adjudicatari presentarà una planificació exhaustiva sobre la presentació tant de mostres com de proves, unitats completes o documentació pertinent a aquests extrems, la qual sotmetrà a l'aprovació per escrit de la DF, tenint aquesta la facultat de modificar-la buscant com a finalitat principal la qualitat de l'obra a executar i el compliment dels objectius contractuals. - MOSTRES L'adjudicatari aportarà totes les mostres siguin necessàries de tots els materials i components i aquelles que la D.F. li sol·liciti, bé en si mateixos o bé en unitats d'obra executades, tenint en compte que serà responsabilitat de l'adjudicatari el fet de ser presentades amb l'antelació suficient com perquè la seva confirmació o canvi no tingui incidència en els terminis o fites intermedis i en el termini final.	
			Total : 1,000
1.6		DOCUMENTACIÓ FINAL D'OBRA. Durant tota l'execució de l'obra l'adjudicatari haurà d'anar recopilant la documentació que aquí s'indica a fi de que un cop finalitzades les obres, el lliurament d'aquesta documentació final sigui ràpida. No es considera l'obra acabada si no es realitza el lliurament oportuna d'aquesta documentació. A l'acabar l'obra l'adjudicatari haurà d'aportar a la DF: - Memòria. - Mesures de tot el que s'ha executat. - Certificació final. Liquidació de l'obra. - Carpeta de certificats de materials. - Resultats de proves i assajos. - Tramitacions oficials realitzades. - Manual d'ús i maneig i manuals de funcionament de tot el que s'ha executat. - Recomanacions de manteniment. - Llistat de recanvis necessaris per a la instal·lació. - Informe d'excepcions i recomanacions. - Qualsevol altra documentació rellevant. El cost que suposen aquests treballs estarà inclòs en la part proporcional de les partides unitàries corresponents a aquest pressupost.	
			Total : 1,000

1 NOTES PRÈVIES

Nº	Ud	Descripción	Medición
1.7		CRITERI D'AMIDAMENT. Deducció en les obertures, d'acord amb els criteris següents: Obertures $\leq 2 \text{ m}^2$: No es dedueixen Obertures $> 2 \text{ m}^2$ i $\leq 4 \text{ m}^2$: Es dedueixen el 50% Obertures $> 4 \text{ m}^2$: Es dedueixen el 100% Als forats que no es dedueixin, o que es dedueixin parcialment, l'amidament inclou la feina de fer els retorns, com brancals. En cas de deduir-se el 100% del forat cal amidar també aquests paraments.	
Total :			1,000

2 ENDERROCS

Nº	Ud	Descripción	Medición					
2.1	U	Desmuntatge de lluminària exterior per a pista esportiva. situada a més de 3 m d'altura, desmuntatge de la instal·lació elèctrica respectiva, els postes metàl·lics de alçada aproximada 7m i els respectius focus. Instal·lada en superfície amb mitjans manuals, sense deteriorar els elements constructius als quals pugui estar subjecte, i càrrega manual sobre camió o contenidor. Inclou: Desmuntatge de l'element. Retirada i apilament del material desmuntat. Neteja de les restes de l'obra. Càrrega manual del material desmuntat i restes de l'obra sobre camió o contenidor. Criteri d'amidament de projecte: Nombre d'unitats previstes, segons documentació gràfica de Projecte. Criteri de mesura d'obra: S'amidarà el nombre d'unitats realment desmuntades segons especificacions de Projecte.	Total U : 6,000					
2.2	M³	Demolició de fonamentació de formigó en massa, per a elements de mobiliari urbà, amb retroexcavadora amb martell picador, i càrrega mecànica sobre camió o contenidor. Inclou: Demolició de l'element. Fragmentació dels enderrocs en peces manejables. Retirada i arreplegat de enderrocs. Neteja de les restes de l'obra. Càrrega mecànica d'enderrocs sobre camió o contenidor. Criteri d'amidament de projecte: Volum mesurat segons documentació gràfica de Projecte. Criteri de mesura d'obra: S'amidarà el volum realment enderrocat, amidat com diferència entre els perfils aixecats abans de començar l'enderroc i els aixecats al finalitzar-lo, aprovats pel director de l'execució de l'obra, segons especificacions de Projecte.	Uds.	Sup.	Ancho	Alto	Parcial	Subtotal
Portes llum - base			6	0,360		1,000	2,160	
Zona graderia				42,500		0,500	21,250	
							23,410	23,410
			Total m³ : 23,410					
2.3	M²	Demolició de solera o paviment de formigó. Demolició de solera o paviment de formigó armat de 15 a 25 cm de gruix, amb martell pneumàtic, i càrrega manual sobre camió o contenidor. Criteri de valoració econòmica: El preu inclou el tall de les vores del forats amb radial. Inclou: Demolició de l'element. Fragmentació dels enderrocs en peces manejables. Retirada i arreplegat de enderrocs. Neteja de les restes de l'obra. Càrrega manual d'enderrocs sobre camió o contenidor. Criteri d'amidament de projecte: Superfície mesurada segons documentació gràfica de Projecte. Criteri de mesura d'obra: S'amidarà la superfície realment enderrocada segons especificacions de Projecte.	Uds.	Largo	Ancho	Alto	Parcial	Subtotal
Sabates			14	1,500	1,500		31,500	
Riostres				9,600	0,800		7,680	
							39,180	39,180
			Total m² : 39,180					

3 MOVIMENT DE TERRES

Nº	Ud	Descripción	Medición					
3.1	M³	(FONAMENTACIÓ) Excavació de rases i pous en tipus de terreny rocós amb mitjans mecànics i càrrega a camió. Criteri de valoració econòmica: El preu no inclou el transport dels materials excavats. Inclou: Replanteig general i fixació dels punts i nivells de referència. Col·locació de les lliteres en els cantons i extrems de les alineacions. Excavació en successives rases horitzontals i extracció de terres. Refinat de fons i laterals a mà, amb extracció de les terres. Disposició a la mateixa parcel·la de les terres excavades. Criteri de mesura d'obra: Es justificarà mitjançant albarans.						
			Uds.	Largo	Ancho	Alto	Parcial	Subtotal
		Sabates	21	1,350	1,350	0,900	34,445	
		Riostres		9,600	0,800	0,900	6,912	
							41,357	41,357
		Pous fonamentacio	Uds.	Largo	Ancho	Alto	Parcial	Subtotal
		H:0.8m		1,600	1,600	0,800	2,048	
		H:1.1m		1,600	1,600	1,100	2,816	
		H:1.6m		1,600	1,600	1,600	4,096	
		H:2m		1,600	1,600	2,000	5,120	
		H:2.1m	3	1,600	1,600	2,100	16,128	
							30,208	30,208
							71,565	71,565
							Total m³ :	71,565

4 SISTEMA ESTRUCTURAL

Nº	Ud	Descripción	Medición						
4.1 Fonaments									
4.1	M²	Capa de formigó de neteja. Capa de formigó de neteja i anivellació de fons de fonamentació, de 10 cm d'espessor, de formigó HL-150/B/20, fabricat en central i abocament des de camió, en el fons de l'excavació prèviament realitzada. Inclou: Replanteig. Col·locació de tocs i/o formació de mestres. Abocament i compactació del formigó. Coronació i enrasament del formigó. Criteri d'amidament: Es mesurarà la superfície teòrica executada segons especificacions de Projecte, sense incloure els increments per excessos d'excavació no autoritzats.	Uds.	Largo	Ancho	Alto	Parcial	Subtotal	
		Sabates	14	1,350	1,350		25,515		
		Riostres		9,600	0,400		3,840		
							29,355	29,355	
							Total m² :	29,355	
4.2	M³	Formigó en massa. (pous de fonamentació) Formigó HM-20/B/20/X0 fabricat en central i abocament amb cubilot, per a formació de sabata. Inclou: Abocament i compactació del formigó. Curat del formigó. Criteri d'amidament de projecte: Volum teòric, segons documentació gràfica de Projecte. Criteri de mesura d'obra: Es mesurarà el volum teòric executat segons especificacions de Projecte, sense incloure els increments per excessos d'excavació no autoritzats.	Pous fonamentacio	Uds.	Largo	Ancho	Alto	Parcial	Subtotal
		H:0.8m		1,600	1,600	0,800	2,048		
		H:1.1m		1,600	1,600	1,100	2,816		
		H:1.6m		1,600	1,600	1,600	4,096		
		H:2m		1,600	1,600	2,000	5,120		
		H:2.1m	3	1,600	1,600	2,100	16,128		
							30,208		30,208
							Total m³ :		30,208
4.3	M³	Sabata aïllada de formigó armat. (Quantia aproximada 46,7 Kg/m³) Sabata aïllada de formigó armat HA-25/F/20/XC2 fabricat en central, i abocament des de camió, i acer UNE-EN 10080 B 500 S. Quanties de ferro segons projecte i plànols d'estructura. Inclús armadures d'espera del pilar, filferro de lligar, i separadors. Inclou: Replanteig i traçat de les sabates i dels pilars o altres elements estructurals que es recolzin en les mateixes. Col·locació de separadors i fixació de les armadures. Abocament i compactació del formigó. Coronació i enrasament de fonaments. Curat del formigó. Criteri d'amidament: volum teòric executat segons especificacions de Projecte, sense incloure els increments per excessos d'excavació no autoritzats. Tot segons plànols, detalls i especificacions de projecte, totalment acabat.	Uds.	Largo	Ancho	Alto	Parcial	Subtotal	
		Sabata 135x135x80	12	1,600	1,600	0,800	24,576		
							24,576		24,576
							Total m³ :		24,576
4.4	M³	Sabata aïllada de formigó armat. (Quantia aproximada 97,5 Kg/m³) Sabata aïllada de formigó armat HA-25/F/20/XC2 fabricat en central, i abocament des de camió, i acer UNE-EN 10080 B 500 S. Quanties de ferro segons projecte i plànols d'estructura. Inclús armadures d'espera del pilar, filferro de lligar, i separadors. Inclou: Replanteig i traçat de les sabates i dels pilars o altres elements estructurals que es recolzin en les mateixes. Col·locació de separadors i fixació de les armadures. Abocament i compactació del formigó. Coronació i enrasament de fonaments. Curat del formigó. Criteri d'amidament: volum teòric executat segons especificacions de Projecte, sense incloure els increments per excessos d'excavació no autoritzats. Tot segons plànols, detalls i especificacions de projecte, totalment acabat.	Uds.	Largo	Ancho	Alto	Parcial	Subtotal	
		Sabata 135x135x80	9	1,350	1,350	0,800	13,122		
							13,122		13,122
							Total m³ :		13,122

4 SISTEMA ESTRUCTURAL

Nº	Ud	Descripción	Medición					
4.5	M³	Nan de fonamentació amb encofrat. (Quantia APROXIMADA 37,5 Kg/m³) Nan de fonamentació de formigó armat per pilars, realitzat amb formigó HA-25/F/20/XC1 fabricat en central, i abocament amb cubilot, i acer UNE-EN 10080 B 500 S. Quanties de ferro segons projecte i plànols d'estructura. Inclús filferro de lligar i separadors. Inclou: Muntatge de sistema d'encofrat recuperable metàl·lic, en nan de fonamentació, format per xapes metàl·liques i posterior desmuntatge del sistema d'encofrat. Inclús elements de sustentació, fixació i apuntalaments necessaris per a la seva estabilitat i líquid desencofrant, per evitar l'adherència del formigó a l'encofrat. Criteri de valoració econòmica: El preu inclou l'elaboració de la ferralla (tall, doblegat i conformat d'elements) en taller industrial i el muntatge en el lloc definitiu de la seva col·locació en obra, però no inclou l'encofrat. Inclou: Replanteig. Col·locació de l'armadura amb separadors homologats. Abocament i compactació del formigó. Curat del formigó.	Uds.	Largo	Ancho	Alto	Parcial	Subtotal
Nan de formigó pilar			21	0,440	0,440	0,250	1,016	
							1,016	1,016
							Total m³ :	1,016
4.6	M	Micropiló amb armadura de perfil tubular d'acer Micropiló de fins a 15 m de longitud i 177,8 mm de diàmetre nominal, compost de perfil tubular amb rosca, d'acer EN ISO 11960 N-80, amb límit elàstic 562 N/mm², de 88,9 mm de diàmetre exterior i 7,5 mm de gruix, i beurada de ciment CEM I 42,5N, amb una relació aigua/ciment de 0,4 dosificada en pes, abocada per l'interior de l'armadura mitjançant sistema d'injecció única global (IU); per a fonamentació, i càrrega manual a camió o contenidor de les restes del material de reblert i altres deixalles produïts durant els treballs.	Uds. per...	Largo	Uds.	Alto	Parcial	Subtotal
Micros tipus 1			4	11,000	8,000		352,000	
Micros tipus 2			4	6,000	1,000		24,000	
							376,000	376,000
							Total m :	376,000
4.7	M³	Riostres i bigues centradores. (Quantia aproximada 192,5 Kg/m³) Riostres i bigues centradores de formigó armat, realitzada amb formigó HA-25/F/20/XC2 fabricat en central, i abocament amb cubilot, i acer UNE-EN 10080 B 500 S. Quanties de ferro segons projecte i plànols d'estructura. Inclús filferro de lligar, i separadors. Inclou: Col·locació de l'armadura amb separadors homologats. Abocament i compactació del formigó. Coronació i enrasament. Curat del formigó. Criteri d'amidament: volum teòric executat segons especificacions de Projecte, sense incloure els increments per excessos d'excavació no autoritzats. Tot segons plànols, detalls i especificacions de projecte, totalment acabat.	Uds.	Largo	Ancho	Alto	Parcial	Subtotal
R 40x40/2				9,600	0,400	0,400	1,536	
							1,536	1,536
							Total m³ :	1,536

4.2 Solera

4.8	M²	Solera de formigó de 15 cm.						
		Solera de formigó amb malla electrosoldada de 15 cm d'espessor, realitzada amb formigó HM-20/B/20/X0 fabricat en central i abocament amb cubilot, amb malla electrosoldada superior com a armadura de repartiment, ME 15x15 Ø 8-8 B 500 T 6x2,20 UNE-EN 10080, estès i vibrat manual mitjançant regla vibrant, sense tractament de la seva superfície; amb junts de retracció de 5 mm d'espessor, mitjançant tall amb disc de diamant. Inclús panell de poliestirè expandit de 3 cm d'espessor, per a l'execució de juntes de retracció. Inclou: Preparació de la superfície de recolzament del formigó. Replanteig dels junts de construcció i de dilatació. Estesa de nivells mitjançant tocaments, mestres de formigó o regles. Reg de la superfície base. Formació de juntes de construcció i de juntes perimetrals de dilatació. Col·locació de la malla electrosoldada amb separadors homologats. Connexionat, ancoratge i embroquetat de les xarxes d'instal·lacions projectades. Abocat, estesa i vibrat del formigó. Curat del formigó. Replanteig dels junts de retracció. Tall del formigó. Neteja final dels junts de retracció. Tot segons plànols, detalls i especificacions de projecte, completament acabat.						
		Tapat forats fonamentacio	Uds.	Largo	Ancho	Alto	Parcial	Subtotal
		<i>Sabates</i>	14	2,000	2,000		56,000	
		<i>Riostra</i>		9,600	0,800		7,680	

4 SISTEMA ESTRUCTURAL

Nº	Ud	Descripción	Medición	
			63,680	63,680
			Total m² :	63,680

4.3 Estructures

- 4.9 Kg (ESTRUCTURA) Acer genèric per: pilars, escales, plaques d'ancoratge, cartel·les, creuetes i qualsevol element auxiliar.
 Inclou: Connectors químics a element estructural segons indicacions dels plànols d'estructura.
 Acer UNE-EN 10025 S275JR, acabat amb emprimació antioxidant, col·locats amb unions soldades i/o cargolades.
 Criteri de valoració econòmica: El preu inclou les soldadures, els talls, les escapçadures, les peces especials, les cartel·les, les plaques d'arrencada i de transició de pilar inferior a superior, els casquets, els elements auxiliars de muntatge, les creuets de transició al forjat superior i tots els elements necessaris per la correcta execució.
 Les plaques d'ancoratge d'acer, amb forat central bisellat, amb els pernns soldats, d'acer corrugat UNE-EN 10080 B 500 S de mínim 12 mm de diàmetre i 50 cm de longitud total.
 Criteri de valoració econòmica: El preu inclou els talls, les escapçadures, la preparació de vores, les platines, les peces especials i els elements auxiliars de muntatge.
 Inclou: Neteja i preparació del plànol de suport. Replanteig i marcat dels eixos. Col·locació i fixació provisional del pilar. Aplomat i anivellació. Execució de les unions soldades.
 Criteri d'amidament: s'haurà de justificar mitjançant albarans.
 Tot segons plànols, detalls i especificacions de projecte, completament acabat.

	Kg/m	Largo	Unitats	Alto	Parcial	Subtotal
<i>Pilar HEB240</i>	83,2	160,900			13.386,880	
<i>1/2 IPE 330 Cordons</i>	24,6	338,870			8.336,202	
<i>2 L70.10 Muntants</i>	20,6	181,670			3.742,402	
<i>2 L70.10 Diagonals</i>	20,6	223,590			4.605,954	
<i>HEB180 Jaceres</i>	51,3	350,060			17.958,078	
<i>IPE 270 Corretges i jàcenes</i>	26,2	641,550			16.808,610	
<i>50.50.5</i>	7,1	3,000	24,000		511,200	
					65.349,326	65.349,326
					Total kg :	65.349,326

- 4.10 Kg (ESTRUCTURA) Acer genèric per: pilars, escales, plaques d'ancoratge, cartel·les, creuetes i qualsevol element auxiliar.

Inclou: Connectors químics a element estructural segons indicacions dels plànols d'estructura.

Acer B500S, acabat amb emprimació antioxidant, col·locats amb unions soldades i/o cargolades.

Criteri de valoració econòmica: El preu inclou les soldadures, els talls, les escapçadures, les peces especials, les cartel·les, les plaques d'arrencada i de transició de pilar inferior a superior, els casquets, els elements auxiliars de muntatge, les creuets de transició al forjat superior i tots els elements necessaris per la correcta execució.

Les plaques d'ancoratge d'acer, amb forat central bisellat, amb els pernns soldats, d'acer corrugat UNE-EN 10080 B 500 S de mínim 12 mm de diàmetre i 50 cm de longitud total.

Criteri de valoració econòmica: El preu inclou els talls, les escapçadures, la preparació de vores, les platines, les peces especials i els elements auxiliars de muntatge.

Inclou: Neteja i preparació del plànol de suport. Replanteig i marcat dels eixos. Col·locació i fixació provisional del pilar. Aplomat i anivellació. Execució de les unions soldades.

Criteri d'amidament: s'haurà de justificar mitjançant albarans.

Tot segons plànols, detalls i especificacions de projecte, completament acabat.

	Kg/m	Largo	kg	Uds.	Parcial	Subtotal
<i>D25 Arriostaments verticals</i>	3,85	335,850			1.293,023	
<i>D25 Arriostaments horitzontals</i>	3,85	436,490			1.680,487	
<i>Plaques ancoratge pilars (1)</i>			11,500	12,000	138,000	
<i>Plaques ancoratge pilars (2)</i>			18,840	9,000	169,560	
<i>Plaques ancoratge micropilons (+enrigidors)</i>			3,650	36,000	131,400	
					3.412,470	3.412,470
					Total kg :	3.412,470

4.4 Drenatges i impermeabilitzacions

4 SISTEMA ESTRUCTURAL

Nº	Ud	Descripción	Medición					
4.11	M²	Grava per base de solera de 25 cm. Grava per base de solera de 25 cm d'espessor, mitjançant reblert i estès en tongades d'espessor no superior a 25 cm de graves procedents de pedrera calcària de 40/80 mm; i posterior compactació mitjançant equip manual amb safata vibrant, sobre l'esplanada homogènia i anivellada. Criteri de valoració econòmica: El preu no inclou l'execució de l'esplanada. Inclou: Transport i descàrrega del material de reblert a peu de tall. Estesa del material de reblert en tongades d'espessor uniforme. Humectació o dessecació de cada tongada. Compactació i anivellació. Criteri d'amidament: Superfície teòrica executada segons especificacions de Projecte. Tot segons plànols, detalls i especificacions de projecte, totalment acabat.						
			Uds.	Largo	Ancho	Alto	Parcial	Subtotal
		Reomplert forats fonamentació - sabates	14	2,000	2,000		56,000	
		- nans	-9	0,400	0,400		-1,440	
		Reomplert forats fonamentació - riestres		100,600	0,800		80,480	
							135,040	135,040
							Total m² :	135,040

5 SISTEMA ENVOLVENT

Nº	Ud	Descripción	Medición

5.1 Tancaments de façana

- 5.1 M² Façana de panells sandvitx d'acer galvanitzat, marca LABI, de 80 mm d'espessor i 1150 mm d'amplada, formats per cara exterior de xapa semillisa acabat amb pintura de polièster, de 0,5 mm de gruix, ànima aïllant de poliuretà de densitat mitjana 40 kg/m³, i cara interior de xapa nervada acabat amb pintura de polièster, de 0,5 mm de gruix, conductivitat tèrmica 0,26 W/(mK), Euroclasse B-s1, d0 de reacció al foc segons UNE-EN 13501-1, col·locats en posició vertical i fixats mecànicament amb sistema de fixació oculta a una estructura portant o auxiliar. Inclús accessoris de fixació dels panells i cinta flexible de butil, adhesiva per ambdues cares, per al segellat d'estanquitat dels cavalcaments entre panells sandvitx.
Criteri de valoració econòmica: El preu no inclou l'estructura suport ni la resolució de punts singulars.
Inclou: Replanteig dels panells. Tall, preparació i col·locació dels panells. Segellat de junts. Fixació mecànica dels panells.
Criteri d'amidament de projecte: Superfície mesurada segons documentació gràfica de Projecte, sense duplicar cantonades ni encontres.
Criteri de mesura d'obra: Es mesurarà la superfície realment executada segons especificacions de Projecte, sense duplicar cantonades ni encontres.

Total m² : 140,000

- 5.2 M Punt singular per a façana de panells sandvitx aïllants. (Arrencada)
Arrencada per a façana de panells sandvitx aïllants, amb xapa plegada d'acer galvanitzat, de 0,8 mm d'espessor, 20 cm de desenvolupament i 3 plecs, amb reblons per a la unió de les xapes entre si. Inclús accessoris de fixació de les peces, i segellador adhesiu monocomponent, per al segellat dels junts entre xapes.
Inclou: Replanteig i col·locació de l'acabat. Fixació mecànica.
Criteri d'amidament de projecte: Longitud amidada segons documentació gràfica de Projecte, incrementada en 5 cm a cada costat.
Criteri de mesura d'obra: Es mesurarà la longitud realment executada segons especificacions de Projecte, incloent els acords en els suports.

Total m : 140,000

- 5.3 M² Revestiment exterior de façana, de xapa perforada de perfil arquitectònic, color blanc.
Revestiment exterior de façana, de xapa perforada de perfil arquitectònic, amb un percentatge de buits del 35%, d'acer galvanitzat prelacat, secció ondulada, altura d'ona 44 mm, amplada útil 930 mm, espessor 0,60 mm, entre 1,8 i 13,5 m de longitud, color blanc, Euroclasse C-s3, d0 de reacció al foc. Col·locació en posició vertical mitjançant sistema de fixació vista, amb cavalcaments transversals i longitudinals de 100 mm.
Criteri de valoració econòmica: El preu no inclou la subestructura de suport.
Inclou: Neteja i preparació de la superfície de suport. Replanteig de les juntes de dilatació i panys de treball. Replanteig de l'especejament del revestimiento i dels punts d'ancatge de la subestructura de suport. Preparació del revestiment. Plomat, nivellació i alineació del revestiment. Fixació definitiva del revestiment a la subestructura de suport. Realització de tots els treballs necessaris para la resolució dels forats. Resolució de punts singulars.
Criteri d'amidament de projecte: Superfície mesurada segons documentació gràfica de Projecte, sense duplicar cantonades ni encontres.
Criteri de mesura d'obra: Es mesurarà la superfície realment executada segons especificacions de Projecte, sense duplicar cantonades ni encontres.

Uds.	Largo	Ancho	Alto	Parcial	Subtotal
	95,000		2,900	275,500	
	44,700		4,200	187,740	
				463,240	463,240
				Total m ² :	463,240

5.2 Cobertes

Nº	Ud	Descripción	Medición				
5.4	M²	Cobertura de panells sandvitx aïllants, d'acer. Cobertura de panells sandwich d'acer galvanitzat, marca LABI, de 80 mm d'espessor, formats per cara exterior de xapa grecada amb tres greques acabat prelacat, RC3 i RUV2, segons UNE-EN 10169, de 0,5 mm d'espessor, ànima aïllant de escuma de poliuretà, cara interior de xapa llisa acabat prelacat, de 0,4 mm d'espessor, amb perforacions de 3 mm de diàmetre, conductivitat tèrmica 0,414 W/(mK), Euroclasse A2-s1, d0 de reacció al foc, segons UNE-EN 13501-1, amb 33 dB d'índex global de reducció acústica, Rw, proporcionant una reducció del nivell global ponderat de pressió de soroll aeri de 32,3 dBA i coeficient d'absorció acústica mitjà 0,85, segons UNE-EN ISO 354, col·locats amb un cavalcament del panell superior de 200 mm i fixats mecànicament sobre entramat lleuger metàl·lic, a coberta inclinada, amb una pendent major del 10%. Inclús accessoris de fixació dels panells sandvitx, cinta flexible de butil, adhesiva per ambdues cares, per al segellat d'estanquitat dels cavalcaments entre panells sandvitx i pintura antioxidant d'assecat ràpid, per a la protecció dels cavalcaments entre panells sandvitx. Criteri de valoració econòmica: El preu no inclou la superfície suport ni els punts singulars i les peces especials de la cobertura. Inclou: Neteja de la superfície suport. Replanteig dels panells per faldó. Tall, preparació i col·locació dels panells. Fixació mecànica dels panells. Segellat de junts. Aplicació d'una mà de pintura antioxidant en els cavalcaments entre panells. Criteri d'amidament de projecte: Superfície mesurada en veritable magnitud, segons documentació gràfica de Projecte. Criteri de mesura d'obra: Es mesurarà, en veritable magnitud, la superfície realment executada segons especificacions de Projecte.	Total m² : 1.140,000				
5.5	M	Punt singular per a coberta inclinada metàl·lica. (Carener) Carener per a coberta inclinada amb una pendent del 3%, amb xapa plegada d'acer galvanitzat, de 0,8 mm d'espessor, 40 cm de desenvolupament i 3 plecs. Inclús accessoris de fixació de les peces a les plaques. Inclou: Replanteig i col·locació de l'acabat. Fixació mecànica. Criteri d'amidament de projecte: Longitud amidada segons documentació gràfica de Projecte, incrementada en 5 cm a cada costat. Criteri de mesura d'obra: Es mesurarà la longitud realment executada segons especificacions de Projecte, incloent els acords en els suports.	Total m : 42,900				
5.6	M	Punt singular per a coberta inclinada metàl·lica. (Canaló) Canaló interior per a coberta inclinada amb una pendent del 3%, amb xapa plegada d'acer galvanitzat, de 1,0 mm d'espessor, 80 cm de desenvolupament i 4 plecs. Inclús accessoris de fixació de les peces a les plaques i massilla de base neutra monocomponent, per closa de juntes. Inclou: Replanteig i col·locació de l'acabat. Fixació mecànica. Criteri d'amidament de projecte: Longitud amidada segons documentació gràfica de Projecte, incrementada en 5 cm a cada costat. Criteri de mesura d'obra: Es mesurarà la longitud realment executada segons especificacions de Projecte, incloent els acords en els suports.					
		Uds.	Largo	Ancho	Alto	Parcial	Subtotal
Tram 1			45,000			45,000	
Tram 2			41,000			41,000	
						86,000	86,000
						Total m :	86,000
5.7	M	Punt singular per a coberta inclinada metàl·lica. (Trobada lateral) Trobada lateral de vessant amb parament vertical per a coberta inclinada amb una pendent del 3%, amb xapa plegada d'acer galvanitzat, de 0,8 mm d'espessor, 15 cm de desenvolupament i 3 plecs. Inclús accessoris de fixació de les peces a les plaques i massilla de base neutra monocomponent, per closa de juntes. Inclou: Replanteig i col·locació de l'acabat. Fixació mecànica. Criteri d'amidament de projecte: Longitud amidada segons documentació gràfica de Projecte, incrementada en 5 cm a cada costat. Criteri de mesura d'obra: Es mesurarà la longitud realment executada segons especificacions de Projecte, incloent els acords en els suports.					
		Uds.	Largo	Ancho	Alto	Parcial	Subtotal
Tram 1			12,300			12,300	
Tram 2			14,800			14,800	
Tram 3			12,400			12,400	
Tram 4			15,000			15,000	
						54,500	54,500
						Total m :	54,500

5 SISTEMA ENVOLVENT

Nº	Ud	Descripción	Medición
5.8	M	Punt singular per a façana de panells sandvitx aïllants. (Coronació) Coronació per a façana de panells sandvitx aïllants, amb xapa plegada d'acer galvanitzat, de 0,8 mm d'espessor, 30 cm de desenvolupament i 4 plecs, amb reblons per a la unió de les xapes entre si. Inclús accessoris de fixació de les peces, i segellador adhesiu monocomponent, per al segellat dels junts entre xapes. Inclou: Replanteig i col·locació de l'acabat. Fixació mecànica. Criteri d'amidament de projecte: Longitud amidada segons documentació gràfica de Projecte, incrementada en 5 cm a cada costat. Criteri de mesura d'obra: Es mesurarà la longitud realment executada segons especificacions de Projecte, incloent els acords en els suports.	

Total m : 140,000

5.3 Pintura

5.9	Kg	Esmalt sobre estructura d'acer. Aplicació manual de dues mans d'esmlt sintètic d'assecat ràpid, a base de resines alquídiques, color blanc, acabat brillant, (rendiment: 0,077 l/m² cada mà); prèvia aplicació d'una mà d'emprimació sintètica antioxidant d'assecat ràpid, a base de resines alquídiques, color gris, acabat mat (rendiment: 0,125 l/m²), sobre estructura de perfils laminats d'acer. Inclou: Preparació i neteja de la superfície suport. Aplicació d'una mà d'imprimació. Aplicació de dues mans d'acabat. Criteri d'amidament de projecte: Superfície mesurada segons documentació gràfica de Projecte. Criteri de mesura d'obra: Es mesurarà la superfície realment executada segons especificacions de Projecte.	

Estructura metal·lica	kg	Perimetre	Ancho	Alto	Parcial	Subtotal
#####...					65.349,326	
3.412,47					<u>3.412,470</u>	
					68.761,796	68.761,796
					Total kg :	68.761,796

6 INSTAL·LACIONS

Nº	Ud	Descripción	Medición

6.1 Sanejament

- 6.1 M Baixant exterior per a aigües pluvials.
 Baixant exterior de la xarxa d'evacuació d'aigües pluvials, formada per tub de PVC, sèrie B, de 110 mm de diàmetre i 3,2 mm de gruix; unió enganxada amb adhesiu. Inclús líquid netejador, adhesiu per a tubs i accessoris de PVC, material auxiliar para muntatge i subjecció a l'obra, accessoris i peces especials.
 Inclou: Replanteig del recorregut del baixant i de la situació dels elements de subjecció. Presentació en sec dels tubs. Fixació del material auxiliar per a muntatge i subjecció a l'obra. Muntatge, connexionat i comprovació del seu correcte funcionament. Realització de proves de servei.
 Criteri d'amidament de projecte: Longitud mesurada segons documentació gràfica de Projecte.
 Criteri de mesura d'obra: Es mesurarà la longitud realment executada segons especificacions de Projecte.

	Pluvials	Uds.	Largo	Ancho	Alto	Parcial	Subtotal
Pendent Nord		3			6,250	18,750	
Pendent Sud							
						18,750	18,750
						Total m :	18,750

- 6.2 U Gàrgola d'acer inoxidable.
 Gàrgola d'acer inoxidable AISI 304, formada per placa en L de 100x100 mm, i tub de sortida de 45 mm de diàmetre i 250 mm de longitud; col·locació amb massilla de silicona neutra; i segellat i impermeabilització del junt perimetral amb massilla de poliuretà, prèvia aplicació de l'empresimació.
 Inclou: Replanteig de la peça. Col·locació, aplomat, anivellació i alineació. Segellat de juntes i neteja.
 Criteri d'amidament: nombre d'unitats executades segons especificacions de Projecte.

Total U : 6,000

6.2 Electricitat i il·luminació

- 6.3 Ud Estructura suport per a mòdul solar fotovoltaic, sobre coberta inclinada.
 Estructura suport per a mòdul solar fotovoltaic, d'acer galvanitzat, sobre coberta inclinada. Inclús accessoris de muntatge i elements de fixació.
 Inclou: Replanteig. Muntaje i fixació.
 Criteri d'amidament de projecte: Nombre d'unitats previstes, segons documentació gràfica de Projecte.
 Criteri de mesura d'obra: S'amidarà el nombre d'unitats realment desmuntades segons especificacions de Projecte.

Total Ud : 15,000

- 6.4 Ud Mòdul solar fotovoltaic.
 Mòdul solar fotovoltaic de cèl·lules de silici monocristal·lí, potència màxima (Wp) 5 W, tensió a màxima potència (Vmp) 17,9 V, intensitat a màxima potència (Imp) 0,28 A, tensió en circuit obert (Voc) 22 V, intensitat de curtcircuit (Isc) 0,31 A, eficiència 9,1%, 36 cèl·lules, vidre exterior trempat de 3,2 mm d'espessor, capa adhesiva d'etilvinilacetat (EVA), capa posterior de polifluorur de vinil, polièster i polifluorur de vinil (TPT), marc d'alumini anoditzat, temperatura de treball -40°C fins 85°C, dimensions 290x190x25 mm, resistència a la càrrega del vent 245 kg/m², resistència a la càrrega de la neu 551 kg/m², pes 0,99 kg, amb caixa de connexions amb díodes, cables i connectors. Inclús accessoris de muntatge i material de connexionat elèctric.
 Criteri de valoració econòmica: El preu no inclou l'estructura de suport.
 Inclou: Colocació i fixació. Connexionat i comprovació del seu correcte funcionament.
 Criteri d'amidament de projecte: Nombre d'unitats previstes, segons documentació gràfica de Projecte.
 Criteri de mesura d'obra: S'amidarà el nombre d'unitats realment desmuntades segons especificacions de Projecte.

Total Ud : 15,000

6 INSTAL·LACIONS

Nº	Ud	Descripción	Medición
6.5	U	Instal·lació elèctrica completa - Exterior Xarxa elèctrica completa de distribució exterior de coberta pista esportiva amb grau d'electrificació elevada, des del quadre general de comandament i protecció fins cadascun dels punts terminals, composta de: - Subquadre general de comandament i protecció amb tapa. - proteccions d'intensitat nominal adequada a la instal·lació. - Diferents circuits elèctrics realitzats amb tub PVC corrugat i conductors de coure unipolars aïllats per una tensió nominal i secció d'acord a la instal·lació, en sistema monofàsic (actiu, neutre i protecció), inclou interruptor magnetotèrmic bipolar fixat a pressió. - Tots els elements, peces i petit material per al seu correcte muntatge i funcionament. Inclou: Replanteig i traçat de conductes. Col·locació de les caixes per al quadre. Col·locació dels quadres secundaris. Muntatge dels components. Col·locació i fixació dels tubs. Col·locació de caixes de derivació i d'encastar. Estesa i connexionat de cables. Col·locació de mecanismes Partida Totalment acabada segons plànols, memòries, plecs de condicions i normativa vigent, provada i en perfecte funcionament. Criteri d'amidament de projecte: Nombre d'unitats executades.	
			Total U : 1,000
6.6	U	Focus lineal encastat a sostre exterior - Subministrament Focus LED o llum encastat de sostre, preu mitjà. Criteri d'amidament: unitat realment executada.	
			Total U : 39,000
6.7	U	Focus lineal encastat a sostre exterior - Col·locació Col·locació de focus o llum encastat de sostre, segons especificacions de la partida anterior. Partida Totalment acabada segons plànols, memòries, plecs de condicions i normativa vigent, provada i en perfecte funcionament. Criteri d'amidament de projecte: Nombre d'unitats executades.	
			Total U : 39,000

7 ALTRES

Nº	Ud	Descripción	Medición

7.1 Gestió de residus

7.1 Pa PA Gestió de residus, inclou el transport i el cànon d'abocament.

Total PA : 1,000

7.2 M³ Transport de terres amb camió i cànon.
 Transport de terres amb camió dels productes procedents de l'excavació de qualsevol tipus de terreny a abocador específic, instal·lació de tractament de residus de construcció i demolició externa a l'obra o centre de valorització o eliminació de residus.
 Criteri de valoració econòmica: El preu inclou el temps d'espera en obra durant les operacions de càrrega, el viatge d'anada, la descàrrega i el viatge de tornada, però no inclou la càrrega en obra.
 Inclou: Transport de terres a l'abocador específic, instal·lació de tractament de residus de construcció i demolició externa a l'obra o centre de valorització o eliminació de residus, amb protecció de les mateixes mitjançant la seva cobertura amb teles.
 Criteri d'amidament de projecte: Volum mesurat sobre les seccions teòriques de les excavacions, incrementades cadascuna d'elles pel seu corresponent coeficient d'esponjament, d'acord amb el tipus de terreny considerat.
 Criteri de mesura d'obra: Es mesurarà, incloent l'estufament, el volum de terres realment transportat segons especificacions de Projecte.
 Justificar mitjançant albarà.

	Uds.	Largo	Ancho	Alto	Parcial	Subtotal
<i>Sabates</i>	12	1,600	1,600	0,900	27,648	
<i>Sabates</i>	9	1,350	1,350	0,900	14,762	
<i>Riostres</i>		9,600	0,800	0,900	6,912	
<i>Pous fonamentació</i>	30,2				30,200	
					79,522	79,522
					Total m ³ :	79,522

7.2 Control de qualitat i assaig

7.3 U Control de qualitat i assaigs.

Total U : 1,000

7.3 Seguretat i salut

7.4 U Seguretat i Salut.
 Abonament íntegre corresponent als treballs de muntatge, desmuntatge i reposició de Sistemes de Protecció col·lectiva, subministrament i reposició d'Equips de protecció individual i tots aquells elements de senyalització i protecció contemplades al Pla de Seguretat i Salut així com les indicacions del coordinador de Seguretat i Salut, en compliment del RD. 1627/97. Inclou la redacció del PSS.

Total U : 1,000

PRESSUPOST

COBERTA DE LA PISTA ESPORTIVA MUNICIPAL DE RIUDECOLS (CARRETERA ALCOLEA, 25)

Capítol		Import
1.	ENDERROCS	1.722,43 €
2.	MOVIMENTS DE TERRES	2.281,49 €
3.	SISTEMA ESTRUCTURAL	229.215,01 €
3.1	Fonaments	43.029,65 €
3.2	Solera	2.186,77 €
3.3	Estructures	182.218,76 €
3.4	Drenatges i impermeabilitzacions	1.779,83 €
4.	SISTEMA ENVOLVENT	98.257,12 €
4.1	Tancaments façana	29.337,82 €
4.2	Cobertes	54.479,32 €
4.3	Pintura	14.439,98 €
5.	SISTEMA DE INSTAL·LACIONS	9.837,58 €
5.1	Sanejament	1.117,58 €
5.2	Electricitat i il·luminació	8.720,00 €
Total pressupost d'execució material (PEM)		341.313,63 €

El Pressupost d'Execució Material de les obres de construcció d'una coberta per a pista esportiva s'estima en la quantitat de **TRES-CENTS QUARANTA-UN MIL TRES-CENTS TRETZE EUROS AMB SEIXANTA-TRES CÈNTIMS.**

PEM		341.313,63 €
+ 13% GASTOS GENERALS		44.370,77 €
+ 6% BENEFICI INDUSTRIAL		20.478,82 €
Total		406.163,22 €

PC DOCUMENTS I PROJECTES COMPLEMENTARIS

GR	Estudi de Gestió de Residus
IU	Instruccions d'Ús
CQ	Control de qualitat
EBSS	Estudi Bàsic de Seguretat i Salut

ESTUDI DE GESTIÓ DE RESIDUS

Obra nova

REAL DECRETO 210/2018	pel que s'aprova el Programa de prevenció i gestió de residus i recursos de Catalunya (PRECAT20)	tipus
REAL DECRETO 105/2008	Regulador de la producció i gestió de residus de construcció i enderroc	quantitats
DECRET 89/2010 (derogat parcialment i modificat)	pel que s'aprova el Programa de gestió de residus de la construcció de Catalunya (PROGROC), es regula la producció i gestió dels residus de la construcció i demolició, i el cànon sobre la deposició controlada dels residus de la construcció	codificació

IDENTIFICACIÓ DE L'EDIFICI

Obra:	Coberta metàl·lica per a pista d'esport a Riudecols.		
Situació:	N-420, n° 25		
Municipi :	RIUDECOLS	Comarca :	Baix Camp

AVALUACIÓ I CARACTERÍSTIQUES

Materials d'excavació (es considerin o no residus, mesurats sense esponjament)					
Terres d'excavació	Codificació residus LER Ordre MAM/304/2002	Volum (m³)	Densitat real (tones/m³)	Pes (tones)	Volum aparent m³
grava i sorra compacta			2,0	2,0	0,00
grava i sorra solta		0	1,7	0,0	0,00
argiles		0	2,1	0,0	0,00
terra vegetal		0	1,7	0,0	0,00
pedraplé		0	1,8	0,0	0,00
terres contaminades	170503	0	1,8	0,0	0,00
altres		36	1,0	35,5	42,64
Total excavació		36 m³		37,5 t	42,64 m³
Destí de les terres i materials d'excavació					
Els materials d'excavació que es reutilitzin a la mateixa obra o en una altra d'autoritzada, no es consideren residu sempre que el seu nou ús pugui ser acreditat			no es considera residu		és residu
			reutilització		abocador
			mateixa obra	altra obra	
En una mateixa obra poden coexistir terres reutilitzades i terres portades a abocador			NO	NO	SI

Residus de construcció totals					
Superfície construïda	1.150,00 m²				
	Codificació residus LER Ordre MAM/304/2002	Pes (tones/m²)	Pes residus (tones)	Volum aparent (m³/m²)	Volum aparent (m³)
sobrants d'execució		0,086	98,768	0,090	103,006
obra de fàbrica ceràmica	170102	0,037	42,129	0,041	46,810
formigó	170101	0,036	41,934	0,026	29,953
petris barrejats	170107	0,008	9,039	0,012	13,570
guixos	170802	0,004	4,516	0,010	11,178
altres		0,001	1,150	0,001	1,495
embalatges		0,004	4,907	0,029	32,807
fustes	170201	0,001	1,388	0,005	5,175
plàstics	170203	0,002	1,817	0,010	11,907
paper i cartró	170904	0,001	0,955	0,012	13,656
metalls	170407	0,001	0,748	0,002	2,069
Total residu edificació		0,090	103,67 t	0,118	135,81 m³
Desgloss de residus de construcció per tipus i fase d'obra en m³					
	fonaments/estructura	tancaments		acabats	
formigons, fàbrica, petris	5,53	48,16		25,41	
tustes	0,75	1,72		4,45	
plàstics	4,64	2,29		8,26	
paper i cartró	0,75	4,01		9,53	
metalls	3,29	0,57		2,54	
altres		0,57		0,64	
guix				11,18	
Totals	14,96 m³	57,33 m³		63,52 m³	

MINIMITZACIÓ

PROJECTE. durant l'elaboració del projecte s'han prè les següents mesures per tal de minimitzar els residus

1.- Els sistema constructiu és industrialitzat i prefabricat, es munta en obra sense generar gairebé residus	-
2.- S'han optimitzat les seccions resistents de pilars, jàsseres, parets, fonaments, etc.	si
3.- L'adequació de l'edifici al terreny, genera un equilibri de moviments de terres	-
4.-	-
5.-	-
6.-	-

OBRA. a l'obra es duran a terme les accions següents

1.- Emmagatzematge adient de materials i productes	si
2.- Conservació de materials i productes dins el seu embalatge original fins al moment de la seva utilització	si
3.- Els materials granulars (graves, sorres, etc.) es dipositaran en contenidors rígids o sobre superfícies dures	-
4.-	-
5.-	-
6.-	-

GESTIÓ (obra)

Terres				
Excavació / Mov. terres	Volum m³ (+20%)	Reutilització (m³)		Per portar a l'abocador (m³)
		a la mateixa obra	a altra autoritzada	
graves i sorra compacta	0,00	0,00	0,00	0,00
graves i sorra solta	0,00	0,00	0,00	0,00
argiles	0,00	0,00	0,00	0,00
terra vegetal	0,00	0,00	0,00	0,00
pedraple	0,00	0,00	0,00	0,00
altres	42,64	0,00	0,00	42,64
terres contaminades	0,00			0,00
Total	42,64	0,00	0,00	42,64

SEPARACIÓ DE RESIDUS A OBRA. Cal separar individualitzadament en les fraccions següents si la generació per cadascú d'ells a l'obra supera les quantitats de ...

R.D. 105/2008	tones	Projecte	cal separar	tipus de residu
Formigó	80	41,93	no	inert
Maons, teules i ceràmics	40	42,13	si	inert
Metalls	2	0,75	no	no especial
Fusta	1	1,39	si	no especial
Vidres	1	inapreciable	no	no especial
Plàstics	0,5	1,82	si	no especial
Paper i cartró	0,5	0,95	si	no especial
Especials*	inapreciable	inapreciable	si	especial

* Dins dels residus especials hi ha inclosos els envasos que contenen restes de matèries perilloses, vernissos, pintures, disolvents, desencofrants, etc. i els materials que hagin estat contaminats per aquests. Tot i ser difícilment quantificables, estan presents a l'obra i es separaran i tractaran a part de la resta de residus

Malgrat no ser obligada per tots els tipus de residus, s'han previst operacions de destrua i recollida selectiva dels residus a l'obra en contenidors o espais reservats pels següents residus

	R.D. 105/2008	projecte*
Inerts	Contenedor per Formigó	no
	Contenedor per Ceràmics (maons,teules...)	si
No especials	Contenedor per Metalls	no
	Contenedor per Fustes	si
	Contenedor per Plàstics	si
	Contenedor per Vidre	no
	Contenedor per Paper i cartró	si
	Contenedor per Guixos i altres no especials	no
Especials	Peril·losos (un contenidor per cada tipus de residu especial)	si

* A la cel·la **projecte** apareix per defecte el que determina com obligatori la legislació. Es permet la possibilitat d'incrementar les fraccions que se separen, per poder-ne millorar la gestió, però **en cap cas es permet no separar si el R.D. ho obliga.**

GESTIÓ (fora obra) els residus es gestionaran fora d'obra a:

Degut a la manca d'espai, les operacions de separació de residus les realitzarà fora de l'obra un gestor autoritzat	-
Instal·lacions de valorització	-
Dipòsit autoritzat de terres, enderroc i runes de la construcció (abocador)	si

Tipus de residu i Nom, adreça i codi de gestor del residu

tipus de residu	gestor	adreça	codi del gestor
Control de Runes	Runes del Tarragonès S.L	Pol. Ind. 17-Parc 155, Vinebre	E-1163.10

PRESSUPOST

S'ha considerat pel càlcul del pressupost estimatiu :	Costos*	
Les previsions de separació de l'apartat de gestió i :	Classificació a obra: entre 12-16 €/m³	12,00
Un esponjament mig de tot tipus de residu del 35%	Transport: entre 5-8 €/m³ (mínim 100 €)	5,00
La distància mitjana al abocador : 15 Km	Gestor: runa neta (separada): entre 4-10 €/m³	4,00
Els residus especials i perillosos en bidons de 200 litres	Gestor: runa bruta (barrejat): entre 15-25 €/m³	15,00
Contenidors de 5 m³ per cada tipus de residu	Especials**: nº transports a 200 €/ transport	1
Lloguer de contenidors inclòs en el preu	Gestor terres: entre 5-15 €/m³	5,00
La gestió de terres inclou la seva caracterització***	Gestor terres contaminades: entre 70-90 €/m³	70,00

* Els preus recollits per l'OCT s'han obtingut dels abocadors i valoritzadors de Catalunya, que han subministrat dades (2008-2009)
** Malgrat ser de difícil quantificació, sempre hi haurà residus especials a obra, per tant sempre caldrà una previsió de **nombre de transports** per a la seva correcta gestió
*** La caracterització de terres o de qualsevol residu, permet saber amb exactitud quins elements contaminants o no, i amb quines proporcions hi són presents (dins el cost s'ha previst una caracterització, independentment del volum de terres. Cost de cada caracterització 1000 euros.)

RESIDU	Volum	Classificació	Transport	Valoritzador / Abocador	
Excavació	m³ (+20%)	12,00 €/m³	5,00 €/m³	5,00 €/m³	70,00 €/m³
Terres	42,64	1.921,86	213,18	384,11	
Terres contaminades	0,00	-	-		0,00
				runa neta	runa bruta
				4,00 €/m³	15,00 €/m³
Construcció	m³ (+35%)				
Formigó	40,44	-	202,18	-	606,55
Maons, teules i ceràmics	63,19	758,32	315,96	252,77	-
Petris barrejats	18,32	-	100	-	274,79
Metalls	2,79	-	100	-	41,89
Fusta	6,99	83,84	100	27,95	104,79
Vidres	inapreciable	-	-	-	0,00
Plàstics	16,07	192,90	100	64,30	-
Paper i cartró	18,44	221,23	100	73,74	-
Guixos i altres no especials	17,11	-	100	-	-
Peril·losos Especials	inapreciable				200

3.178,14 731,33 802,87 1.228,03

Elements Auxiliars


Casetes d'emmagatzematge	
Compactadores	
Matxucadora de petris	
Altres tipus de contenidors (per contenir líquids, beurades de formigó, etc..)	

El pressupost estimatiu de la gestió de residus és de : 5.940,36 €

El volum de residus aparent és de : 225,98 m³
El pes dels residus és de : 139,20 tones


El pressupost de la gestió de residus és de : 6.000,00 euros

DOCUMENTACIÓ GRÀFICA. INSTAL·LACIONS PREVISTES : TIPUS I DIMENSIONS DE CONTENIDORS DE RESIDUS PER OBRES

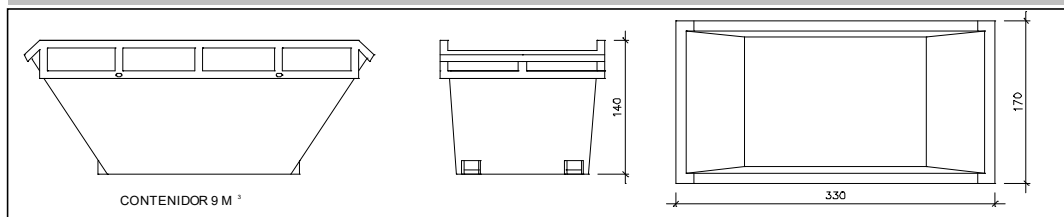


Contenedor 9 m³. Apte per a formigó, ceràmics, petris i fusta

unitats	-

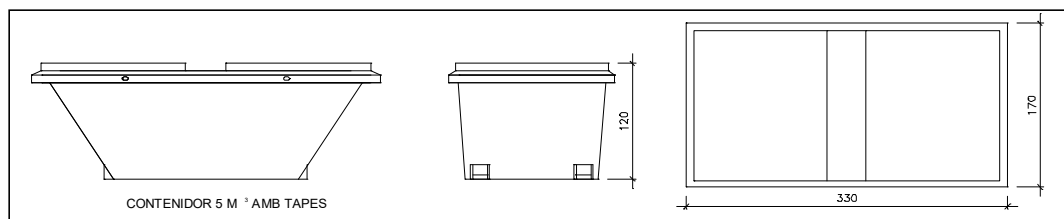


Contenedor 5 m³. Apte per a plàstics, paper i cartró, metalls i fusta

unitats	-

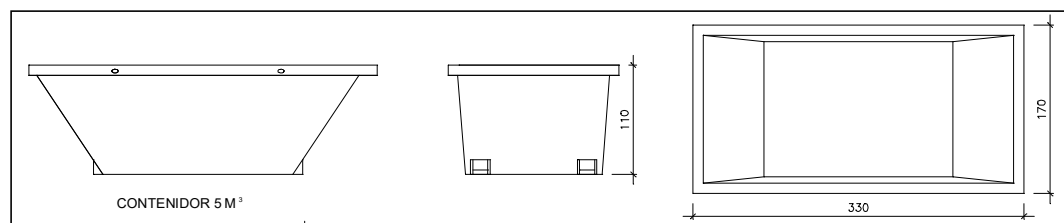


Contenedor 5 m³. Apte per a formigó, ceràmics, petris, fusta i metalls

unitats	2

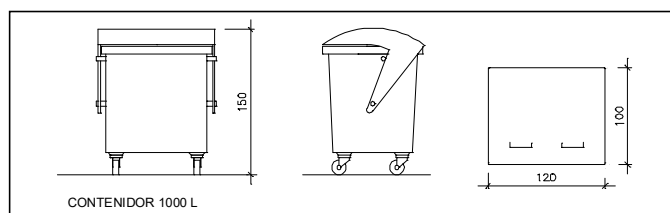

unitats	-

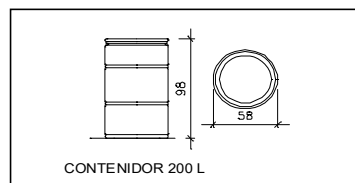

unitats	-

Contenedor 1000 L. Apte per a paper i cartró, plàstics

Bidó 200 L. Apte per residus especials

El **Reial Decret 105/2008**, estableix que cal facilitar plànols de les instal·lacions previstes per a l'emmagatzematge, maneig, separació i altres operacions de gestió dels residus dins l'obra, si s'escau.

Donada la tipologia del projecte i per tal de no duplicar informació, aquests plànols d'instal·lacions previstes són a:

Estudi de Seguretat i Salut	-
Annex 1 d'aquest Estudi de Gestió de Residus	-

Posteriorment aquests plànols poden ser objecte d'adaptació a les característiques particulars de l'obra i els seus sistemes d'execució, previ acord de la direcció facultativa.

A més dels elements descrits, tal i com consta al pressupost, a l'obra hi haurà altres instal·lacions com :

Casetes d'emmagatzematge	-
Compactadores	-
Matxucadora de petris	-
Altres tipus de contenidors (per contenir líquids, beurades de formigó, etc..)	-
	-
	-

Les operacions destinades a la tria, classificació, transport i disposició dels residus generats a obra, s'ajustaran al que determina el Pla de Gestió de Residus elaborat pel Contractista, aprovat per la Direcció Facultativa i acceptat per la Propietat.

Aquest Pla ha estat elaborat en base al Estudi de Gestió de Residus, que s'inclou al projecte.

Si degut a modificacions en l'execució de l'obra o d'altres, cal fer modificacions a la gestió en obra dels residus, aquestes modificacions es documentaran per escrit i seran aprovades, si s'escau, per la Direcció Facultativa i se'n donarà comunicació per a la seva acceptació a la Propietat.

IMPORT A DIPOSITAR DAVANT DEL GESTOR DE RESIDUS COM A GARANTIA DE LA GESTIÓ DE RESIDUS

DIPÒSIT SEGONS REAL DECRETO 210/2018

Per les característiques del projecte, de com s'executarà l'obra i donades les operacions de minimització abans descrites, el càlcul inicial de generació de residus, a efectes del càlcul de la fiança, s'estima que es podrà reduir en el percentatge següent:

Previsió inicial de l'Estudi		% de reducció per minimització	Previsió final de l'Estudi
Total excavació	37,53 tones		63,95 tones
Total construcció	103,67 tones	0,00 %	103,67 tones

Càlcul del dipòsit			
Residus de excavació */**	63,95 tones	11 euros/ tona	703,45 euros
Residus de construcció **	106,67 tones	11 euros/ tona	1.173,37 euros
PES TOTAL DELS RESIDUS			171 tones
Total dipòsit ***			1.876,82 euros

* Es recorda que les **terres i pedres d'excavació que es reutilitzin** en la mateixa obra o en una altra d'autoritzada **no es consireren residu** i per tant **NO** s'han d'incloure en el càlcul del dipòsit.

**Trasvassar les dades dels totals d' excavació i construcció de la Previsió final de L'Estudi (apartat superior)

***Dipòsit mínim 150€

IU INSTRUCCIONS D'ÚS

Instruccions d'ús i manteniment

Detall

Projecte: Coberta de la Pista Esportiva Municipal de Riudecols

Emplaçament		
Adreça: Carretera Alcolea nº25		
Codi Postal: 43390	Municipi: Riudecols	
Urbanització:	Parcel·la:	

Promotor	
Nom: Ajuntament de Riudecols	CIF: P4313000D
Adreça: Carrer de la Parra nº2	
Codi Postal: 43390	Municipi: Riudecols

Autor/s projecte	
Nom: Eloi Camacho Amat	Núm. col.: 69400/2
L'arquitecte/es:	
Signatura/es	
Lloc i data:	Reus a 05 de Agost de 2025

Introducció

Amb la finalitat de garantir la seguretat de les persones, el benestar de la societat i la protecció del medi ambient, l'edificació ha de rebre un ús i un manteniment adequats per conservar i garantir les condicions inicials de seguretat, habitabilitat i funcionalitat exigides normativament. Cal per tant que els seus usuaris, siguin o no propietaris, respectin les instruccions d'ús i manteniment que s'especifiquen a continuació.

L'ús incorrecte i/o la no realització de les operacions de manteniment previst a l'edifici pot comportar:

- La pèrdua de les garanties i assegurances atorgades a l'edificació.
- L'envelliment prematur de l'edifici, amb la conseqüent depreciació del seu valor patrimonial, funcional i estètic.
- Aparicions de deficiències que poden generar situacions de risc als propis usuaris de l'edifici o a tercers amb la corresponent responsabilitat civil.
- La reducció de les despeses en reparacions en ser molt menys costosa la intervenció sobre una deficiència detectada a temps, mitjançant unes revisions periòdiques.
- Una davallada en el rendiment de les instal·lacions amb els conseqüents augments de consums d'energia i de contaminació atmosfèrica.
- La pèrdua de seguretat de les instal·lacions que pot comportar la seva interrupció o clausura.

L'obligatorietat de conservar i mantenir els edificis està reflectida en diverses normatives, entre les que es destaquen:

- Codi Civil.
- Codi Civil de Catalunya
- Llei d'Ordenació de l'edificació, Llei 38/1999 de 5 novembre.
- Codi Tècnic de l'Edificació, Reial Decret 314/2006 de 17 de març.
- Llei de l'Habitatge 24/1991 de 29 de novembre.
- Legislacions urbanístiques estatals i autonòmiques.
- Legislacions sobre els Règims de propietat.
- Ordenances municipals.
- Reglamentacions tècniques.

Sobre les instruccions d'ús i manteniment

Les instruccions d'ús i manteniment formaran part de la documentació de l'obra executada que, juntament amb el projecte – el qual incorporarà les modificacions degudament aprovades –, el Pla de manteniment, l'acta de recepció de l'obra i la relació dels agents que han intervingut en el procés edificatori, conformaran el contingut bàsic del Llibre de l'Edifici. Aquest llibre serà lliurat pel promotor als propietaris i usuaris, els quals estaran obligats a rebre'l, conservar-lo i transmetre'l.

Instruccions d'ús:

Les instruccions d'ús inclouen totes aquelles normes que han de seguir els usuaris – siguin o no propietaris – per desenvolupar a l'edifici, o a les seves diverses zones, les activitats previstes per a les quals va ser projectat i construït.

Els usos previstos a l'edifici són els següents:

Ús principal:	Situació:
Coberta per a pista esportiva	PB
Usos subsidiaris:	Situació:

Instruccions de manteniment:

Les instruccions de manteniment contenen les actuacions preventives bàsiques i genèriques que cal realitzar a l'edifici perquè conservi les seves prestacions inicials de seguretat, habitabilitat i funcionalitat.

L'adaptació a l'edifici en concret de les instruccions de manteniment quedaran recollides en el Pla de manteniment. Aquest formarà part del Llibre de l'edifici i incorporarà la corresponent programació i concreció de les operacions preventives a executar, la seva periodicitat i els subjectes que les han de realitzar, tot d'acord amb les disposicions legals aplicables i les prescripcions dels tècnics redactors del mateix. Els propietaris i usuaris de l'edifici deuran portar a terme el Pla de manteniment de l'edifici encarregant a un tècnic competent les operacions programades pel seu manteniment.

Al llarg de la vida útil de l'edifici s'anirà recollint tota la documentació relativa a les operacions efectuades pel seu manteniment així com totes les diferents intervencions realitzades, ja siguin de reparació, reforma o rehabilitació. Tota aquesta documentació esmentada s'anirà consignant al Llibre de l'Edifici.

A continuació es relacionen els diferents sistemes que componen l'edificació fent una relació de les seves instruccions d'ús i manteniment específiques.

Fonaments – Elements de contenció

I.- Instruccions d'ús:

Condicions d'ús:

La fonamentació de l'edifici pot transmetre al terreny una càrrega limitada. Per no alterar la seva seguretat estructural i la seva estanquitat cal que es mantinguin les condicions de càrrega i de salubritat previstes per a les quals s'ha construït l'edifici.

Intervencions durant la vida útil de l'edifici:

En el cas d'intervencions que impliquin la reforma, reparació o rehabilitació dels fonaments i/o dels elements de contenció de terres, caldrà el consentiment de la propietat o del seu representant, el projecte d'un tècnic competent, el compliment de les normatives vigents i la corresponent llicència municipal.

Incidències extraordinàries:

- Les fuites de la xarxa d'aigua o de la xarxa de clavegueram s'han de reparar immediatament. L'acció continuada de l'aigua pot lesionar la fonamentació i/o modificar les condicions resistents del subsòl.
- Les alteracions dels terrenys propis (plantació d'arbres, moviments de terres, entre d'altres) o de terrenys veïns (noves construccions, túnels i carreteres, entre d'altres) poden afectar les condicions de treball dels fonaments i dels elements de contenció de terres.
- Si es detecten lesions (oxidacions, desprendiments, humitats, esquerdes, etc.) en algun element vist de la fonamentació, de contenció de terres, o element constructiu directament relacionat, s'ha d'avisar als responsables del manteniment de l'edifici perquè prenguin les mesures adients.

II.- Instruccions de manteniment:

Els diferents components de la fonamentació tindran un manteniment periòdic d'acord amb el Pla de manteniment.

De forma general, es tindran en consideració les següents operacions:

- Inspeccions tècniques dels fonaments i dels elements de contenció.
- Revisions del correcte funcionament dels murs de contenció enterrats d'acord amb el grau de impermeabilització exigida.

Estructura

I.- Instruccions d'ús:

Condicions d'ús:

L'estructura pot resistir una càrrega limitada d'acord amb el seu ús previst en el projecte. Per no alterar el seu comportament i les seves prestacions de seguretat cal que no es facin modificacions, canvis d'ús i que es mantinguin les condicions previstes de càrrega i de protecció al foc per a les quals s'ha construït l'edifici.

Aquesta prescripció inclou evitar, entre d'altres, la realització de regates o obertures de forats en parets de càrrega o en altres elements estructurals, la sobreposició de paviments pesants sobre els existents (augment de les càrregues permanents), la incorporació d'elements pesants (entre d'altres: caixes fortes, jardineres, piscines, dipòsits i escultures), i la creació d'altells o l'obertura de forats en sostres per intercomunicació entre plantes.

Les sobrecàrregues d'ús dels sostres s'han calculat en funció de l'ús previst a les diferents zones de l'edifici i no poden superar els valors següents:

Categoria d'ús		Subcategoria d'ús		Càrrega uniforme kN/m ² –(Kg/m ²)	Càrrega concentrada kN - (Kg)	Càrrega lineal kN/m–(Kg/m)		
A	Zones residencials	A1	Habitatges i zones d'habitacions en hospitals i hotels	2 – (200)	2 – (200)	–		
			Zones d'accés i evacuació (escales, replans i portals)	3 – (300)	–	–		
			Baranes, força horitzontal aplicada a 1,20m d'alçada o sobre la vora superior de l'element si està a menys altura	–	–	0,8 – (80)		
		A2	Trasters	3 – (300)	2 – (200)	–		
			Zones d'accés i evacuació (escales, replans i portals)	4 – (400)	–	–		
			Baranes, força horitzontal aplicada a 1,20m d'alçada o sobre la vora superior de l'element si està a menys altura	–	–	0,8 – (80)		
B	Zones administratives		Zones administratives	2 – (200)	2 – (200)	–		
			Zones d'accés i evacuació (escales, replans i portals)	3 – (300)	–	–		
			Baranes, força horitzontal aplicada a 1,20m d'alçada o sobre la vora superior de l'element si està a menys altura	–	–	0,8 – (80)		
C	Zones de reunió (llevat les superfícies corresponents als usos A,B i D)	C1	Zones amb taules i cadires	3– (300)	4– (400)	–		
			Baranes, força horitzontal aplicada a 1,20m d'alçada o sobre la vora superior de l'element si està a menys altura	–	–	0,8 – (80)		
		C2	Zones amb seients fixes	4 – (400)	4 – (400)	–		
			Baranes, força horitzontal aplicada a 1,20m d'alçada o sobre la vora superior de l'element si està a menys altura	–	–	0,8 – (80)		
		C3	Zones sense obstacles que impedeixin el lliure moviment de les persones com vestíbuls d'edificis públics, administratius, hotels, sales d'exposicions en museus, etc.	5 – (500)	4– (400)	–		
			Baranes, força horitzontal aplicada a 1,20m d'alçada o sobre la vora superior de l'element si està a menys altura	–	–	1,6 - (160)		
		C4	Zones destinades a gimnàs o activitats físiques	5– (500)	7– (700)			
			Baranes, força horitzontal aplicada a 1,20m d'alçada o sobre la vora superior de l'element si està a menys altura	–	–	1,6 - (160)		
		C5	Zones d'aglomeració (sales de concert, estadis, etc.)	5– (500)	4 – (400)			
			Baranes, força horitzontal aplicada a 1,20m d'alçada o sobre la vora superior de l'element si està a menys altura	–	–	3 - (300)		
		D	Zones comercials	D1	Locals comercials	5– (500)	4 – (400)	–
				D2	Supermercats, hipermercats o grans superfícies	5– (700)	7 – (500)	–
E	Zones tràfic i aparcament per a vehicles lleugers (pes total <30kN –3.000Kg)			2 – (200)	20 – (2.000)	–		
	Baranes, força horitzontal aplicada a 1,20m d'alçada o sobre la vora superior de l'element si està a menys altura			–	–	1,6 - (160)		
F	Cobertes accessibles d'ús solament privadament			1– (100)	2 – (200)			
	Baranes, força horitzontal aplicada a 1,20m d'alçada o sobre la vora superior de l'element si està a menys altura			–	–	1,6 - (160)		
G	Cobertes accessibles exclusives per conservació	G1	Cobertes amb inclinació inferior a 20º	1– (100)	2– (200)	–		
		G2	Cobertes amb inclinació superior a 40º	0	2 – (200)	–		
		Baranes, força horitzontal aplicada a 1,20m d'alçada o sobre la vora superior de l'element si està a menys altura			–	–	0,8 – (80)	
		Balcons volats per tots els usos (s'especificarà la sobrecàrrega d'ús corresponent a la categoria d'ús amb la que es comuniqui i la càrrega vertical a la vora)				–	2 – (200)	
Porxos, voreres i espais de trànsit sobre un element portant o un terreny que dona empentes sobre altres elements estructurals		zones privades		1– (100)	–	–		
		zones públiques		3 – (300)	–	–		
Magatzem (s'haurà d'especificar la sobrecàrrega mitjana i, si s'escau, la distribució de la càrrega de les diferents zones i col·locar una placa amb el valor adoptat)					–	–		

Biblioteca (s'haurà d'especificar la sobrecàrrega mitjana i, si s'escau, la distribució de la càrrega de les diferents zones i col·locar una placa amb el valor adoptat)		-	-
S'han reduït sobrecàrregues d'acord amb els valors del Document Bàsic SE-AE del CTE ?	SI	NO	

Característiques de vehicles especials:

Les accions permanents, les deformacions admeses - incloses, si s'escau, les del terreny - així com els coeficients de seguretat i, les reduccions de sobrecàrregues adoptades estan contemplades en la memòria d'estructures del projecte.

Intervencions durant la vida útil de l'edifici:

En el cas d'intervencions que impliquin la reforma, reparació o rehabilitació de l'estructura, caldrà el consentiment de la propietat o del seu representant, el projecte d'un tècnic competent, el compliment de les normatives vigents i la corresponent llicència municipal.

Per a les reposicions dels elements que tinguin una durada més curta que la pròpia estructura (recolzaments, juntes, drenatges, pintures, proteccions, etc.) i amb la finalitat de no alterar les prestacions inicials s'utilitzaran productes d'iguals o similars característiques als originals.

Neteja:

En cas de desenvolupar treballs de neteja o protecció, s'analitzarà l'efecte que puguin tenir els productes emprats sobre els elements estructurals afectats. En qualsevol cas, s'adoptaran les instruccions d'ús i manteniment donades pel fabricant.

Incidències extraordinàries:

- Els degoters de les cobertes, les fuites de la xarxa d'aigua o de la xarxa de desguàs s'han de reparar immediatament. L'acció continuada de l'aigua pot lesionar l'estructura.
- S'avisarà als responsables del manteniment de l'edifici si es detecten lesions (oxidacions, despeniments, humitats, esquerdes, etc.) en els elements estructurals, en les seves proteccions o en els components que suporta (envans, paviments, obertures, entre d'altres) perquè prenguin les mesures oportunes.

II.- Instruccions de manteniment:

Els diferents components de l'estructura tindran un manteniment periòdic d'acord amb el Pla de manteniment.

De forma general, es tindran en consideració les següents operacions:

- Inspeccions tècniques de l'estructura.
- Revisions i/o reposicions dels elements que tinguin una durada més curta que la pròpia estructura (recolzaments, juntes, drenatges, pintures, proteccions, etc.).

Cobertes

I.- Instruccions d'ús:

Condicions d'ús:

Tipus de coberta i ús :	Situació:
Coberta inclinada a dues aigües amb panells sandwich no solapats. Pendent 3%	Coberta

Les cobertes s'utilitzaran exclusivament per a l'ús previst en el projecte, mantenint les prestacions de seguretat i salubritat específiques per a les quals s'ha construït l'edifici.

A les cobertes en general no està permesa la col·locació d'elements aliens que puguin representar una alteració del seu sistema d'estanquitat vers l'aigua i del seu comportament tèrmic o acústic, o una disminució de la seva seguretat enfront les caigudes.

Als terrats, les terrasses o balcons - tant comuns com privatis - no està permesa la formació de coberts, emmagatzematge de materials, grans jardineres, mobles, etc., que puguin representar una sobrecàrrega excessiva per a l'estructura. Les jardineres i torretes tindran per sota un espai de ventilació que pugui facilitar la correcta evacuació de les aigües pluvials i evitar l'acumulació de brutícia i d'humitats. No es premés l'abocament als desguassos de productes químics agressius com olis, dissolvents, lleixius, benzines, etc.

Intervencions durant la vida útil de l'edifici:

En el cas d'intervencions que impliquin la reforma, reparació o rehabilitació de les cobertes, caldrà el consentiment de la propietat o del seu representant, la supervisió d'un tècnic competent, el compliment de les normatives vigents i la corresponent llicència municipal.

Si a la coberta s'instal·len noves antenes, equips d'aire condicionat, tendals, tanques o, en general, aparells que requereixen ser fixats, caldrà consultar a un tècnic competent per tal que la subjecció no afecti al sistema d'impermeabilització, a les baranes o les xemeneies. Sí, a més a més, aquestes noves instal·lacions necessiten un manteniment periòdic caldrà preveure, al seu voltant, els mitjans i les proteccions adequades per tal de garantir la seguretat i d'evitar desperfectes durant les operacions de manteniment.

Per a les reposicions dels elements que tinguin una durada més curta que la pròpia coberta (juntres, proteccions, etc.), s'utilitzaran productes idèntics als existents o d'equivalents característiques que no alterin les seves prestacions inicials.

Neteja:

Les cobertes s'han de mantenir netes i lliures d'herbes.

Incidències extraordinàries:

- Si s'observen lesions (degoters i humitats) en els sostres sotacoberta caldrà avisar als responsables del manteniment de l'edifici perquè prenguin ràpidament les mesures oportunes. Els degoters afecten a curt termini a l'habitabilitat de la zona afectada i a mig termini poden afectar a la seguretat de l'estructura.
- Després de grans xàfecs, vendavals, pedregades i nevades, etc. caldrà:
 - Comprovar que les ventilacions de la coberta no quedin obstruïdes i estiguin en bon estat.
 - Revisar i netejar la coberta i comprovar desguassos i morrions.
 - No llençar la neu de les cobertes al carrer.
 - Comprovar les fixacions dels elements ubicats a les cobertes (antena TV, tendals, xemeneies, etc.) i l'estat dels elements singulars de la coberta (lluernes, claraboies, entre d'altres).

II.- Instruccions de manteniment:

Els diferents components de les cobertes i els seus elements singulars (xemeneies, lluerns, badalots, etc.) tindran un manteniment periòdic d'acord amb el Pla de manteniment.

De forma general, es tindran en consideració les següents operacions:

- Inspeccions tècniques de la coberta.
- Revisions de l'estat de conservació de la teulada o de la protecció de la impermeabilització.
- Revisions de l'estat de conservació dels punts singulars (juntres de dilatació, trobades amb paraments verticals, buneres o canals, ràfecs, sobreexidors, ancoratges d'elements, elements passants, obertures i accessos, careners, aiguafons o claraboies, entre d'altres).

Instal·lació d'electricitat

I.- Instruccions d'ús:

Condicions d'ús:

La instal·lació d'electricitat s'utilitzarà exclusivament per a l'ús projectat, mantenint-se les prestacions de seguretat i de funcionalitat específiques per a les quals s'ha dissenyat la instal·lació.

Situació caixa general de protecció de l'edifici:	
Interior edifici pista esportiva (existent)	
Tipus comptadors:	Situació:
Individual	Interior edifici pista esportiva (existent)

Pel correcte funcionament i manteniment de les condicions de seguretat de la instal·lació no es pot consumir una potència elèctrica superior a la contractada. Caldrà doncs considerar la potència de cada aparell instal·lat donada pel fabricant per no sobrepassar – de forma simultània - la potència màxima admesa per la instal·lació.

Els armaris o cambres de comptadors d'electricitat no han de tenir cap element aliè a la instal·lació. Aquests recintes estan tancats amb clau i són d'accés restringit al personal de la companyia de subministrament, a l'empresa que faci el manteniment i, en cas d'urgència, al responsable designat per la propietat. En el cas de l'existència a l'edifici d'un Centre de Transformació de l'empresa de subministrament, l'accés al local on estigui ubicat serà exclusiu del personal de la mateixa.

El quadre de dispositius de comandament i protecció de l'habitatge, local o zona es compon bàsicament pels dispositius de comandament i protecció següents :

- L'ICP (Interruptor de Control de Potència) és un dispositiu per controlar que la potència realment demandada pel consumidor no sobrepassi la contractada.
- L'IGA (Interruptor General Automàtic) es un mecanisme que permet el seu accionament manual i que està dotat d'elements de protecció contra sobrecàrregues i curtcircuits.
- L'ID (Interruptor Diferencial) es un dispositiu destinat a la protecció contra contactes indirectes de tots els circuits (protegeix contra les fuites accidentals de corrent): Periòdicament s'ha de comprovar si l'interruptor diferencial desconnecta la instal·lació.
- Cada circuit de la distribució interior té assignat un petit interruptor automàtic o interruptor omnipolar magneto tèrmics que el protegeix contra els curt circuits i les sobrecàrregues.

Per a qualsevol manipulació de la instal·lació es desconnectarà el circuit corresponent.

Les males connexions originen sobre-escalfaments o espurnes que poden generar un incendi. La desconnexió d'aparells s'ha de fer estirant de l'endoll, mai del cable.

Intervencions durant la vida útil de l'edifici:

En el cas d'intervencions que impliquin la reforma, reparació o rehabilitació de les instal·lacions elèctriques comunes, caldrà el consentiment de la propietat o del seu representant, el compliment de les normatives vigents, les prescripcions de la companyia de subministrament i la seva execució per part d'un instal·lador autoritzat.

A les cambres de bany, vestuaris, etc., s'han de respectar els volums de protecció normatius respecte dutxes i banyeres i no instal·lar ni mecanismes ni d'altres aparells fixos que modifiquin les distàncies mínimes de seguretat.

Neteja:

Per a la neteja de làmpades i lluminàries es desconnectarà l'interruptor magneto tèrmic del circuit corresponent.

Incidències extraordinàries:

- Si s'observen deficiències en la xarxa (mecanismes i/o registres desprotegits, làmpades foses en zones d'ús comú, etc.) s'ha d'avisar als responsables de manteniment per tal de que es facin urgentment les mesures oportunes.

- Cal desconnectar immediatament la instal·lació elèctrica en cas de fuga d'aigua, gas o un altre tipus de combustible.

II.- Instruccions de manteniment:

Els diferents components de xarxa d'electricitat tindran un manteniment periòdic d'acord amb el Pla de manteniment.

De forma general, es tindran en consideració les següents operacions:

- Revisió i neteja de cambres o armaris de comptadors.
- Depenent de l'ús i de la potència instal·lada, s'haurà de revisar periòdicament la instal·lació.

Si no es fa el manteniment o la instal·lació presenta deficiències importants, l'empresa subministradora o la que desenvolupi les inspeccions de manteniment estan obligades a tallar el subministrament per la perillositat potencial de la instal·lació.

Tots els aparells connectats s'han d'utilitzar i revisar periòdicament seguint les instruccions de manteniment facilitades pels fabricants.

Instal·lació de desguàs

I.- Instruccions d'ús:

Condicions d'ús:

La instal·lació de desguàs s'utilitzarà exclusivament per a l'ús projectat, mantenint les prestacions de salubritat i de funcionalitat específiques per a les quals s'ha dissenyat la instal·lació.

L'inodor no es pot utilitzar com a abocador d'escombraries on llençar elements (bosses, plàstics, gomes, compreses, draps, fulles d'afaitar, bastonets, etc.) i líquids (greixos, olis, benzines, líquids inflamables, etc.) que puguin generar obstruccions i desperfectes en els tubs de la xarxa de desguàs.

En general per desobstruir inodors i desguassos, en general, no es poden utilitzar àcids o productes que els perjudiquin ni objectes punxeguts que poden perforar-los.

Intervencions durant la vida útil de l'edifici:

En el cas d'intervencions que impliquin la reforma, reparació o rehabilitació de la xarxa de desguàs, caldrà el consentiment de la propietat o del seu representant, el compliment de les normatives vigents, i l'execució d'una empresa especialitzada.

Neteja:

Els sifons dels aparells sanitaris o de les buneres sifòniques de les terrasses s'han de netejar i, per evitar mals olors, comprovar que no hi manca aigua.

Incidències extraordinàries:

- Si es detecten males olors (que no s'han pogut eliminar omplint d'aigua els sifons dels aparells sanitaris o de les buneres de les terrasses), o pèrdues en la xarxa de desguàs vertical i horitzontal, s'ha d'avisar als responsables del manteniment de l'edifici perquè prenguin les mesures correctores adients. Les fuites de la xarxa de desguàs s'han de reparar immediatament per operaris competents, ja que l'acció continuada de l'aigua pot malmetre l'estructura, la fonamentació i/o modificar les condicions resistents del subsòl.
- Quan s'observin obstruccions o una disminució apreciable del cabal d'evacuació es revisaran els sifons i les vàlvules.
- Les alteracions dels terrenys propis (plantació d'arbres, moviments de terres, entre d'altres) i/o veïns (noves construccions, túnels i carreteres, entre d'altres) poden afectar els escurrentius del terreny i per tant el sistema de desguàs.

II.- Instruccions de manteniment:

Els diferents components de xarxa de clavegueram tindran un manteniment periòdic d'acord amb el Pla de manteniment.

De forma general, es tindran en consideració les següents operacions:

- Revisió de la instal·lació.
- Neteja d'arquetes.
- Revisió i neteja d'elements especials: separadors de greix, separadors de fangs i/o pous i bombes d'elevació

Instal·lació solar fotovoltaica

I.- Instruccions d'ús:

Consideracions d'ús :

La instal·lació solar fotovoltaica s'utilitzarà exclusivament per a l'ús projectat, mantenint les prestacions de funcionalitat, de seguretat i d'estalvi energètic per a les quals s'ha dissenyat la instal·lació.

Potència elèctrica de la instal·lació fotovoltaica (kWp):
9.000 W

La zona on s'ubiquen els captadors no ha de tenir cap element aliè a la instal·lació. Aquest espai s'ha de netejar periòdicament i, si s'escau, comprovar que no hi manqui aigua en els sifons dels desguassos. Aquestes són d'accés restringit a l'empresa que faci el manteniment i, en cas d'urgència, al responsable designat per la propietat.

Intervencions durant la vida útil de l'edifici:

En el cas d'intervencions que impliquin la reforma, reparació o rehabilitació de la instal·lació fotovoltaica, caldrà el consentiment de la propietat o del seu representant, el compliment de les normatives vigents i la seva execució a càrrec d'un instal·lador especialitzat.

II.- Instruccions de manteniment:

Els diferents components de la instal·lació fotovoltaica tindran un manteniment periòdic d'acord amb el Pla de manteniment.

De forma general, es tindran en consideració les següents operacions:

- Neteja captadors i inspecció visual dels seus components.
 - Revisió general de la instal·lació.
-



CONTINGUT DEL PLA DE CONTROL. TIPUS DE CONTROL.

El contingut del Pla de Control segons el CTE és el següent:

1.- Prescripcions sobre els materials. (CONTROL DE RECEPCIÓ EN OBRA)

- Característiques tècniques que han de reunir els productes, equips i sistemes que s'utilitzin en les obres, així com els condicionants del seu subministrament, recepció i conservació, emmagatzematge i manipulació, les garanties de qualitat i el control de recepció que s'hagi de realitzar incloent el mostreig del producte, els assaigs a realitzar, els criteris d'acceptació i rebuig, i les accions a adoptar i els criteris d'ús, conservació i manteniment.

2.- Prescripcions en quan a l'execució per unitats d'obra. (CONTROL D'EXECUCIÓ)

- Característiques tècniques de cada unitat d'obra indicant el seu procés d'execució, normes d'aplicació, condicions que han de complir-se abans de la seva realització, toleràncies admissibles, condicions d'acabat, conservació i manteniment, control d'execució, assaigs i proves, garanties de qualitat, criteris d'acceptació i rebuig.

3.- Prescripcions sobre verificacions en l'edifici acabat. (CONTROL DE L'OBRA ACABADA)

- S'indican les verificacions i proves de servei que s'hagin de realitzar per comprovar les prestacions finals de l'edifici.

Així doncs, podem dir que el Pla de Control de Materials i Execució d'obra ha de generar diversos tipus de controls, que són els següents:

A) Pels materials.

A1.- INSPECCIONS: Controls de recepció en obra de productes, equips i sistemes.

Tenen per objecte comprovar que les característiques tècniques dels productes, equips i sistemes subministrats satisfan el que s'exigeix en projecte.

Es faran a partir de:

- El control de la documentació dels subministrament, que com a mínim contindrà els següents documents:
 - Documents d'origen, full de subministrament i etiquetat.
 - Certificat de garantia del fabricant
 - Documents de conformitat o autoritzacions administratives, inclòs el marcat CE.
- El control mitjançant distintius de qualitat o avaluacions tècniques d'adequació.

A2. ASSAIGS: Comprovació de característiques de materials segons el que estableix la reglamentació vigent. S'efectuarà d'acord amb els criteris establerts en el projecte o indicats per la DF.

B) Unitats d'obra.

B1. VERIFICACIONS. Operacions de control d'execució d'unitats d'obra. Es comprovarà l'adequació i conformitat amb el projecte.

B2. PROVES DE SERVEI. Assaigs de funcionament de sistemes complets d'obra, un cop finalitzada aquesta. Seran les previstes en projecte o les ordenades per la DF i exigides per la legislació aplicable.

Passem tot seguit a enumerar les proves i controls mínimes que caldrà realitzar per tal de complir amb el que estableix el CTE en relació al Control de Materials i Execució, així com amb el Decret 375/88 de la Generalitat de Catalunya. En el Plec de Condicions es detallen amb més concreció els controls a realitzar.

LLISTAT MÍNIM DE PROVES I CONTROLS A REALITZAR.

1. SUBSISTEMA MOVIMENT DE TERRES.

- Excavació:

- Control de moviments de l'excavació.
- Control del material de replè i del grau de compactat.

- Gestió de l'aigua:

- Control del nivell freàtic.
- Anàlisi de les inestabilitats de les estructures soterrades a causa trencaments hidràulics.

- Millora o reforç del terreny:

- Control de las propietats del terreny posteriorment a la millora.

- Ancoratges al terreny:

- Segons norma UNE EN 1537:2001

2. SUBSISTEMA SOTA-RASSANT FONAMENTS.

2.1.- DADES PREVIES I DE MATERIALS.

- Estudi geotècnic.
- Anàlisi de les aigües, sempre que hi hagi indicati que aquestes puguin ser àcides, salines o d'agressivitat potencial.
- Control geomètric del replanteig i nivell de la fonamentació. Fixació de les toleràncies segons DB SE C "Seguridad Estructural Cimientos".
- Control del formigó armat segons EHE "EHE Instrucción de Hormigón Estructural y DB SE C Seguridad Estructural Cimientos". (Veure apartat 3)
- Control de fabricació i transport del formigó armat. (Veure apartat 3)

3. SUBSISTEMA ESTRUCTURES DE FORMIGÓ ARMAT. EHE.

3.1 CONTROL DE MATERIALS

Control dels components del formigó segons EHE, la Instrucció per a la Recepció de Ciments, els Segells de Control o Marques de Qualitat i el Plec de Prescripcions Tècniques Particulars:

- Ciment (Decret 375/88 de la Generalitat)
- Aigua per pastar (Decret 375/88 de la Generalitat)
- Àrids (Decret 375/88 de la Generalitat)
- Altres components (abans de l'inici de l'obra)
 - o Additius per a formigó (Decret 375/88 de la Generalitat)

- Addicions per elaborar formigó: Cendres volants (Decret 375/88 de la Generalitat)
- Addicions per elaborar formigó: Fum de sílice (Decret 375/88 de la Generalitat)
- Pel formigó fet en obra (Decret 375/88 de la Generalitat)

Control de qualitat del formigó segons EHE i el Plec de Prescripcions Tècniques Particulars:

- Resistència (Decret 375/88 de la Generalitat)
- Consistència (Decret 375/88 de la Generalitat)
- Durabilitat (Decret 375/88 de la Generalitat)
- Pel formigó fet en obra (Decret 375/88 de la Generalitat)

Assaigs de control del formigó:

(Decret 375/88 de la Generalitat)

- Modalitat 1: Control a nivell reduït
- Modalitat 2: Control al 100 %
- Modalitat 3: Control estadístic del formigó
- Assaigs d'informació complementaria (en els casos contemplats per la EHE en els articles 72º i 75º i en 88.5, o quan així s'indiqui en el Plec de Prescripcions Tècniques Particulars).
- Pel formigó fet en obra (Decret 375/88 de la Generalitat)

Control de qualitat de l'acer:

(Decret 375/88 de la Generalitat)

- Control a nivell reduït:
 - Només per armadures passives.
- Control a nivell normal:
 - S'ha de realitzar tant per armadures actives com a passives.
 - És l'únic vàlid per a formigó pretesat.
 - Tant per productes certificats com pels que no ho siguin, els resultats de control de l'acer han de ser coneguts abans de formigonar.
- Comprovació de soldabilitat:
 - En el cas d'existir empalmes per soldadura

Altres controls:

- Control de dispositius d'ancoratge i empalmes de soldadures posttesades.
- Control de les beines i accessoris per les armadures de pretesat.
- Control dels equips de tesat.
- Control dels productes d'injecció.

3.2 CONTROL DE LA EXECUCIÓ

Nivells del control de l'execució:

(Decret 375/88 de la Generalitat)

- Control d'execució a **nivell reduït**:
 - Una inspecció per cada lot en que s'ha dividit l'obra.
- Control de recepció a **nivell normal**:
 - Existència de control extern.
 - Dues inspeccions per cada lot en que s'ha dividit l'obra.
- Control d'execució a **nivell intens**:
 - Sistema de qualitat propi del constructor.
 - Existència de control extern.

- Tres inspeccions per lot en que s'ha dividit l'obra.

Fixació de toleràncies d'execució.

Altres controls:

- Control del tesa de les armadures actives.
- Control d'execució de la injecció.
- Assaigs d'informació complementària de l'estructura (proves de càrrega i d'altres assaigs no destructius)

4. SUBSISTEMA DE SOSTRES PREFABRICATS (Decret 375/88 de la Generalitat)

Control de la qualitat de la documentació del projecte:

El projecte defineix i justifica la solució estructural aportada.

Control de qualitat dels materials:

(Decret 375/88 de la Generalitat)

- Certificat de qualitat de biguetes, entrebigat i del conjunt del sistema.

Recepció de materials:

(Decret 375/88 de la Generalitat)

- Control de la correspondència entre la comanda i el subministrament mitjançant la comprovació de l'albarà.
- Comprovació de l'autorització d'ús per cada sistema de sostre.
- Es sol·licitarà, per cada sistema de sostre, la justificació documental del fabricant que justifiqui l'autorització d'ús. No caldrà fer aquesta comprovació si el sistema de sostre té un distintiu de qualitat oficialment reconegut.
- Control del gravat del codi d'identificació de cada bigueta.
- Control del bon estat aparent de les peces d'entrebigat.
- Verificacions de les característiques geomètriques reflectides en l'autorització d'ús.
- Comprovació de la compatibilitat entre biguetes i peces d'entrebigat.

Control de qualitat de muntatge i execució:

(Decret 375/88 de la Generalitat)

- Control de l'apuntament
- Control de col·locació de les biguetes i revoltos
- Control de la col·locació de les armadures
- Control de l'abocat, compactació i curat del formigó
- Control del desapuntament

Control de qualitat de l'obra acabada

(Decret 375/88 de la Generalitat)

- Control de nivells i replanteig
- Control de fletxes, contrafletxes i toleràncies.

5. SUBSISTEMA ESTRUCTURES D'ACER. DB SE A.

Control de la qualitat de la documentació del projecte:

- El projecte defineix i justifica la solució estructural aportada.

Control de qualitat dels materials:

(Decret 375/88 de la Generalitat)

- Certificat de qualitat del material.
- Procediment de control mitjançant assaigs per materials que presentin característiques no avalades pel certificat de qualitat.
- Procediment de control mitjançant l'aplicació de normes o recomanacions de prestigi reconegut per materials singulars.

Control de qualitat de la fabricació:

(Decret 375/88 de la Generalitat)

- Control de la documentació de taller segons la documentació del projecte, que ha d'incloure:
 - Memòria de fabricació
 - Plànols de taller
 - Pla de punts d'inspecció
- Control de qualitat de la fabricació:
 - Ordre de les operacions i utilització d'eines adequades
 - Qualificació del personal
 - Sistema de traçat adient

Control de qualitat de muntatge:

- Control de qualitat de la documentació de muntatge:
 - Memòria de muntatge
 - Plans de muntatge
 - Pla de punts d'inspecció
- Control de qualitat del muntatge

6. SUBSISTEMA ESTRUCTURES D'OBRA DE FÀBRICA

Recepció de materials:

(Decret 375/88 de la Generalitat)

- Peces:
 - Declaració del fabricant sobre la resistència i la categoria (categoria I o categoria II) de las peces.
- Sorres
- Ciments i cal
- Morters secs preparats i formigons preparats
- Comprovació de dosificació y resistència

Control de fàbrica:

(Decret 375/88 de la Generalitat)

- Tres categories d'execució:
 - Categoria A: peces i morter amb certificació d'especificacions, fàbrica amb assaigs previs i control diari d'execució.

- Categoria B: peces (llevat succió, retracció i expansió per humitat) i morter amb certificació d'especificacions i control diari d'execució.
- Categoria C: no compleix algun dels requisits de B.

Morters i formigons de replè

(Decret 375/88 de la Generalitat)

- Control de dosificació, barreja i posada en obra

Armadura:

(Decret 375/88 de la Generalitat)

- Control de recepció i posada en obra

Protecció de fàbriques en execució:

(Decret 375/88 de la Generalitat)

- Protecció contra danys físics
- Protecció de la coronació
- Manteniment de la humitat
- Protecció contra gelades
- Trava temporal
- Limitació de l'alçada d'execució per dia

7. SUBSISTEMA ESTRUCTURES DE FUSTA

Subministrament i recepció dels productes:

- Identificació del subministrament amb caràcter general:
 - Nom i adreça de l'empresa subministradora i del taller de serrat o fàbrica.
 - Data i quantitat del subministra
 - Certificat d'origen i distintiu de qualitat del producte
- Identificació del subministra amb caràcter específic:
 - Fusta serrada:
 - a) Espècie botànica i classe resistent.
 - b) Dimensions nominals
 - c) Contingut d'humitat
 - Tauler:
 - a) Tipus de tauler estructural.
 - b) Dimensions nominals
 - Element estructural de fusta encolada:
 - a) Tipus d'element estructural i classe resistent
 - b) Dimensions nominals
 - c) Marcat
 - Elements realitzats a taller:
 - a) Tipus d'element estructural i declaració de capacitat portant, indicant condicions de recolzament
 - b) Dimensions nominals
 - Fusta i productes de la fusta tractats amb elements protectors:
 - a) Certificat del tractament aplicat, espècie de la fusta, protector emprat i núm. de registre, mètode d'aplicació, categoria del risc cobert, data del tractament, precaucions en front a mecanitzacions posteriors i informacions complementàries.
 - Elements mecànics de fixació:
 - a) Tipus de fixació

- b) Resistència a tracció de l'acer
- c) Protecció front a la corrosió
- d) Dimensions nominals
- e) Declaració de valors característics de resistència a l'aixafament i moment plàstic per a unions fusta-fusta, fusta-tauler i fusta-acer.

Control de recepció en obra:

- Comprovacions amb caràcter general:
 - Aspecte general del subministrament
 - Identificació del producte
- Comprovacions amb caràcter específic:
 - Fusta serrada
 - a) Espècie botànica
 - b) Classe resistent
 - c) Toleràncies en les dimensions
 - d) Contingut d'humitat
 - Taulers:
 - a) Propietats de resistència, rigidesa y densitat
 - b) Toleràncies en les dimensions
 - Elements estructurals de fusta laminada encolada:
 - a) Classe resistent
 - b) Toleràncies en les dimensions
 - Altres elements estructurals realitzats en taller:
 - a) Tipus
 - b) Propietats
 - c) Toleràncies dimensionals
 - d) Planeïtat
 - e) Contrafletxes
 - Fusta i productes derivats de la fusta tractats amb productes protectors:
 - a) Certificació del tractament
 - Elements mecànics de fixació:
 - a) Certificació del material
 - b) Tractament de protecció
- Criteri de no acceptació del producte

8. TANCAMENTS I PARTICIONS

Control de qualitat de la documentació del projecte:

- El projecte defineix i justifica la solució de l'aïllament aportada.

Subministra i recepció de productes:

- Es comprovarà la existència de marcat CE.

Control d'execució en obra:

- Execució d'acord amb les especificacions de projecte.
- Es tindrà cura en les trobades dels diferents elements i, especialment, a la execució dels possibles ponts tèrmics integrats en els tancaments.
- Posada en obra d'aïllaments tèrmics (posició, dimensions i tractament de punts singulars)
- Posició i garantia de continuïtat en la col·locació de la barrera de vapor.
- Fixació d'elements de fusteria per a garantir la estanqueïtat al pas d'aire i l'aigua.

9. INSTAL·LACIONS DE PROTECCIÓ I AÏLLAMENTS CONTRA INCENDIS

Control de qualitat de la documentació del projecte:

(Decret 375/88 de la Generalitat)

- El projecte defineix i justifica la solució de protecció contra incendis aportada, justificant de manera expressa el compliment del "Documento Básico DB SI Seguridad en Caso de Incendio".

Subministra i recepció de productes:

(Decret 375/88 de la Generalitat)

- Es comprovarà la existència de marcat CE.
- Els productes s'ajustaran a les especificacions del projecte que aplicarà el que es recull en el "REAL DECRETO 312/2005", de 18 de març, pel què s'aprova la classificació dels productes de construcció i dels elements constructius en funció de les seves propietats de reacció i de resistència front al foc.

Control d'execució en obra:

(Decret 375/88 de la Generalitat)

- Execució d'acord a les especificacions de projecte.
- Verificació de les dades de la central de detecció d'incendis.
- Comprovar característiques dels detectors, polsadors i elements de la instal·lació, així com la seva ubicació i muntatge.
- Comprovar instal·lació i traçat de línies elèctriques, comprovant la seva alineació i subjecció.
- Verificar la xarxa de canonades d'alimentació als equips de manega i sprinklers: característiques i muntatge.
- Comprovar equips de manegues i sprinklers: característiques, ubicació y muntatge.
- Prova hidràulica de la xarxa de manegues i sprinklers.
- Prova de funcionament dels detectors i de la central.
- Comprovar funcionament del bus de comunicació amb el lloc central.

10. SUBSISTEMES D'AÏLLAMENTS TÈRMICS I ACÚSTICS

(Decret 375/88 de la Generalitat)

Subministrament i recepció de productes:

- Etiqueta identificativa indicant la classe de producte, el tipus i els espessors.
- Els materials que vingui avalats per Segells o Marques de Qualitat haurien de tenir la garantia per part del fabricant del compliment dels requisits i característiques mínimes exigides pel CTE.
- Les fibres minerals duren el segell INCE i ASTM-C-167 indicant les seves característiques dimensionals i la seva densitat aparent.

Control d'execució en obra:

- Execució d'acord a les especificacions de projecte.
- Tots els elements s'ajustaran al descrit en el DB HE 1.
- L'element haurà d'anar protegit.
- Caldrà evitar el pont tèrmic/acústic.
- Control de la ventilació de la cambra si n'hi hagués.

11. SUBSISTEMES DE PROTECCIÓ FRONT A LA HUMITAT

Control de qualitat de la documentació del projecte:

- El projecte defineix i justifica la solució d'aïllament aportada.

Subministrament i recepció de productes:

- Es comprovarà l'existència de marcat CE.

Control d'execució en obra:

- Execució d'acord a les especificacions de projecte.
- Tots els elements s'ajustaran al descrit en el DB HS "Salubridad", en la secció HS 1 "Protección frente a la Humedad".
- Es realitzaran proves d'estanqueïtat en la coberta.

12. SUBSISTEMA DE CONTROL AMBIENTAL. INSTAL·LACIONS TÈRMiques DE CALEFACCIÓ

Control de qualitat de la documentació del projecte:

- El projecte defineix i justifica la solució d'aïllament aportada, justificant de manera expressa el compliment del "Reglamento de Instalaciones Térmicas (RITE)".

Subministra i recepció de productes:

- Es comprovarà la existència de marcat CE.

Control d'execució en obra:

- Execució d'acord a les especificacions de projecte.
- Muntatge de canonada i passatubs segons especificacions.
- Característiques i muntatge dels conductes d'evacuació de fums.
- Característiques i muntatge de les calderes.
- Característiques i muntatge dels terminals.
- Característiques i muntatge dels termòstats.
- Proves parcials d'estanqueïtat de zones ocultes. La pressió de prova no ha de variar, al menys, en 4 hores.
- Prova final d'estanqueïtat (caldera connexionada i connectada a la xarxa de fontaneria). La pressió de prova no ha de variar, al menys, en 4 hores.

13. SUBSISTEMA DE CONTROL AMBIENTAL. INSTAL·LACIONS DE CLIMATITZACIÓ

Control de qualitat de la documentació del projecte:

- El projecte defineix i justifica la solució de climatització aportada.

Subministrament i recepció de productes:

- Es comprovarà la existència de marcat CE.

Control d'execució en obra:

- Execució d'acord a les especificacions de projecte.
- Replanteig i ubicació de màquines.
- Replanteig i traçat de canonades i conductes.
- Verificar característiques de màquines climatitzadores, fan-coils i refredadores.
- Comprovar muntatge de canonades i conductes, així com alineació i distància entre suports.

- Verificar característiques i muntatge dels elements de control.
- Proves de pressió hidràulica.
- Aïllament en canonades, comprovació de gruixos i característiques del material d'aïllament.
- Prova de xarxes de desguàs de climatitzadors i fan-coils.
- Connexió a quadres elèctrics.
- Proves de funcionament (hidràulica i aire).
- Proves de funcionament elèctric.

14. SUBSISTEMA SUMINISTRES. INSTAL·LACIONS DE FONTANERIA

Control de qualitat de la documentació del projecte:

- El projecte defineix i justifica la solució de fontaneria aportada.

Subministrament i recepció de productes:

- Es comprovarà l'existència de marcat CE.

Control d'execució en obra:

- Execució d'acord a les especificacions de projecte.
- Punt de connexió amb la xarxa general i escomesa
- Instal·lació general interior: característiques de canonades i de vàlvules.
- Protecció i aïllament de canonades tant encastades com vistes.
- Proves de les instal·lacions:
 - Prova de resistència mecànica i estanqueïtat parcial. La pressió de prova no ha variar en, al menys, 4 hores.
 - Prova d'estanqueïtat i de resistència mecànica global. La pressió de prova no ha variar en, al menys, 4 hores.
 - Proves particulars en las instal·lacions de Aigua Calent Sanitària:
 - a) Mesura de cabdal i temperatura en els punts d'aigua
 - b) Obtenció del cabdal exigit a la temperatura fixada un cop obertes les aixetes estimades en funcionament simultani.
 - c) Temps de sortida de l'aigua a la temperatura de funcionament.
 - d) Mesura de temperatures a la xarxa.
 - e) Amb l'acumulador a regim comprovació de les temperatures del mateix, en la seva sortida i en les aixetes.
- Identificació d'aparells sanitaris i aixetes.
- Col·locació d'aparells sanitaris (es comprovarà l'anivellació, la subjecció i la connexió).
- Funcionament d'aparells sanitaris i aixetes (es comprovarà les aixetes, les cisternes i el funcionament dels desguassos).
- Prova final de tota la instal·lació durant 24 hores.

15. SUBSISTEMA SUMINISTRES. INSTAL·LACIONS DE GAS

Control de qualitat de la documentació del projecte:

- El projecte defineix i justifica la solució de gas aportada.

Subministra i recepció de productes:

- Es comprovarà la existència de marcat CE.

Control d'execució en obra:

- Execució d'acord a las especificacions de projecte.
- Canonada d'escomesa a l'armari de regulació (diàmetre i estanqueïtat).
- Passos de murs y forjats (col·locació de passatubs i vaines).
- Verificació de l'armari de comptadores (dimensiones, ventilació, etc.).

- Distribució interior canonada.
- Distribució exterior canonada.
- Vàlvules i característiques de muntatge.
- Prova d'estanqueïtat i resistència mecànica.

16. SUBSISTEMA EVAQUACIÓ. INSTAL·LACIONS DE SANEJAMENT

Control de qualitat de la documentació del projecte:

- El projecte defineix i justifica la solució de les instal·lacions d'evacuació d'aigües residuals.

Subministrament i recepció de productes:

- Es comprovarà la existència de marcat CE.

Control d'execució en obra:

- Execució de acord a las especificacions de projecte.
- Comprovació de vàlvules de desguàs.
- Comprovació de muntatge dels sifons individuals i pots sifònics.
- Comprovació de muntatge de canals i embornals.
- Comprovació del pendent dels canals.
- Verificar execució de xarxes de petita evacuació.
- Comprovació de baixants i xarxa de ventilació.
- Verificació de la xarxa horitzontal penjada i la soterrada (arquetes i pous).
- Verificació dels dipòsits de recepció i d'elevació i control.
- Prova estanqueïtat parcial.
- Prova d'estanquitat total.
- Prova amb aigua.
- Prova amb aire.
- Prova amb fum.

17. SUBSISTEMA EVAQUACIÓ. INSTAL·LACIONS D'EXTRACCIÓ DE FUMS I GASOS.

Control de qualitat de la documentació del projecte:

- El projecte defineix i justifica la solució d'extracció aportada.

Subministrament i recepció de productes:

- Es comprovarà l'existència de marcat CE.

Control d'execució en obra:

- Execució d'acord a les especificacions de projecte.
- Comprovació de ventiladors, característiques i ubicació.
- Comprovació de muntatge de conductes i reixes.
- Proves d'estanqueïtat d'unions de conductes.
- Prova de mesura d'aire.
- Proves afegides a realitzar en el sistema d'extracció de garatges:
 - Ubicació de central de detecció de CO en el sistema de extracció dels garatges.
 - Comprovació de muntatge i accionament front la presència de fum.
- Proves i posada en marxa (manual i automàtica).

18. SUBSISTEMA CONNEXIONS. INSTAL·LACIONS ELÈCTRIQUES

Control de qualitat de la documentació del projecte:

- El projecte defineix i justifica la solució elèctrica aportada, justificant de manera expressa el compliment del "Reglamento Electrotécnico de Baja Tensión i de les Instruccions Tècniques Complementàries.

Subministrament i recepció de productes:

- Es comprovarà l'existència de marcat CE.

Control d'execució en obra:

- Execució d'acord a les especificacions de projecte.
- Verificar característiques de caixa transformador: envans, fonamentació-recolzaments, terres, etc.
- Traçat i muntatges de línies repartidores: secció del cable i muntatge de safates i suports.
- Situació de punts i mecanismes.
- Traçat de rases i caixes en la instal·lació encastada.
- Subjecció de cables i senyalització de circuits.
- Característiques i situació d'equips d'enllumenat i mecanismes (marca, model i potència).
- Muntatge de mecanismes (verificació de fixació i anivellament)
- Verificar la situació dels quadres i del muntatge de la xarxa de veu i dades.
- Control de troncs i de mecanismes de la xarxa de veu i dades.
- Quadres generals:
 - Aspecte exterior i interior.
 - Dimensions.
 - Característiques tècniques dels components del quadre interruptors, automàtics, diferencials, relès, etc.)
 - Fixació d'elements i connexionat.
- Identificació i senyalització o etiquetat de circuits i les seves proteccions.
- Connexionat de circuits exteriors a quadres.
- Proves de funcionament:
 - Comprovació de la resistència de la xarxa de terra.
 - Comprovació d'automàtics.
 - Encès de l'enllumenat.
 - Circuit de força.
 - Comprovació de la resta de circuits de la instal·lació enllestida.

19. SUBSISTEMA D'ENERGIES RENOVABLES. INSTAL·LACIONS DE A.C.S. AMB PANNELLS SOLARS

Control de qualitat de la documentació del projecte:

- El projecte defineix i justifica la solució de generació de aigua calenta sanitària (ACS) amb panells solars.

Subministra i recepció de productes:

- Es comprovarà la existència de marcat CE.

Control d'execució en obra:

- Execució de acord a las especificacions de projecte.
- La instal·lació s'ajustarà al que es descriu en la "Sección HE 4 Contribución Solar Mínima de Agua Caliente Sanitaria".

EBSS ESTUDI BÀSIC DE SEGURETAT I SALUT

PROJECTE BÀSIC I D'EXECUCIÓ DE LA COBERTA DE LA PISTA ESPORTIVA MUNICIPAL DE RIUDECOLS