



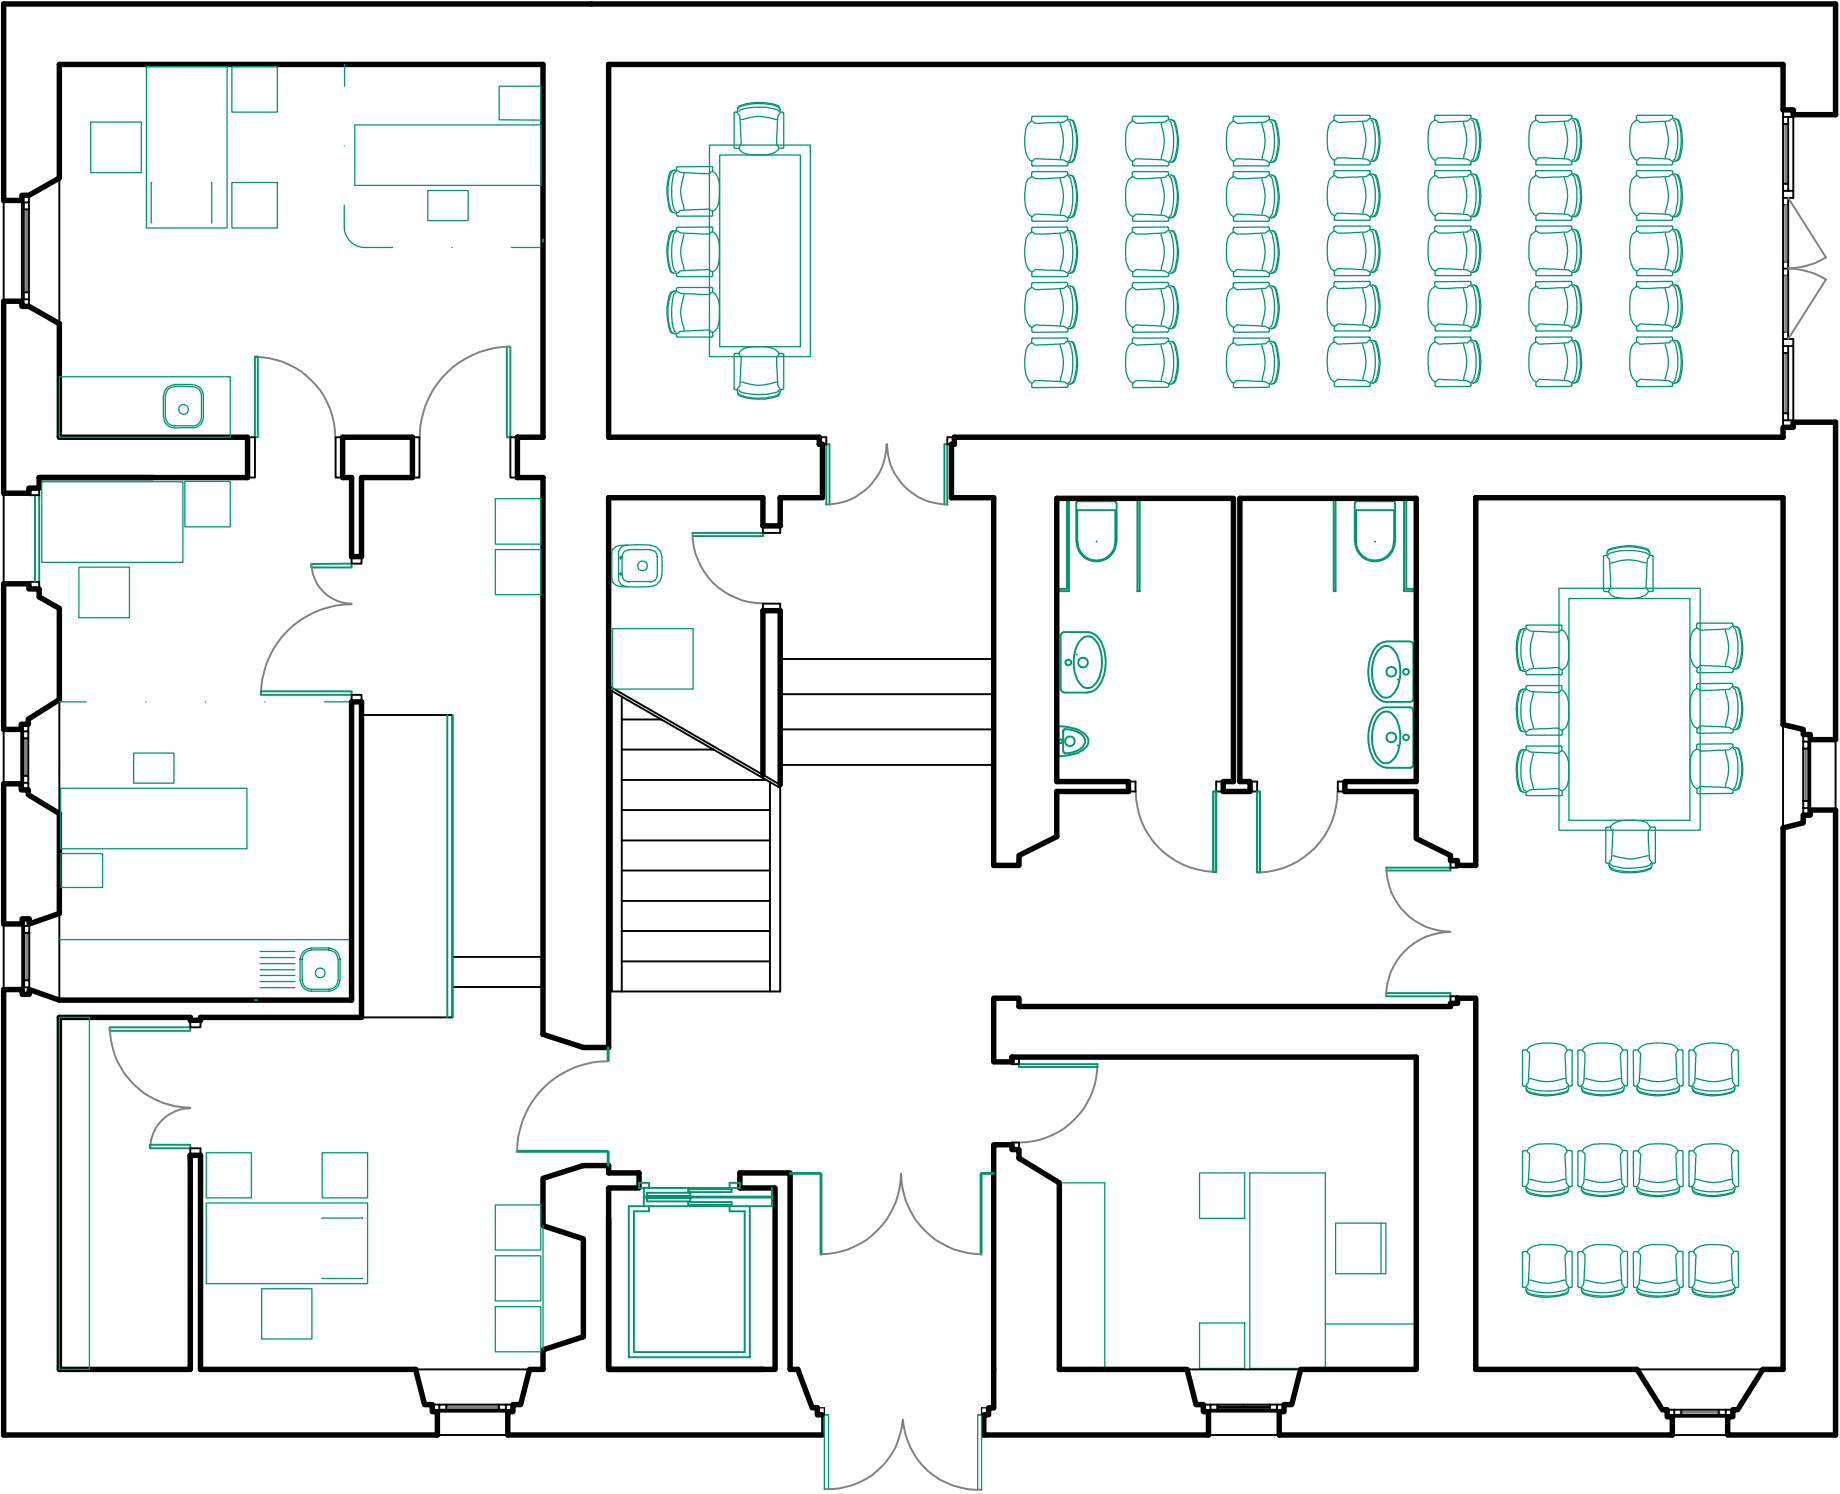

PLANTA BAIXA CASA CONSISTORIAL

Superfície útil total PB: 200 m2


E: 1/75

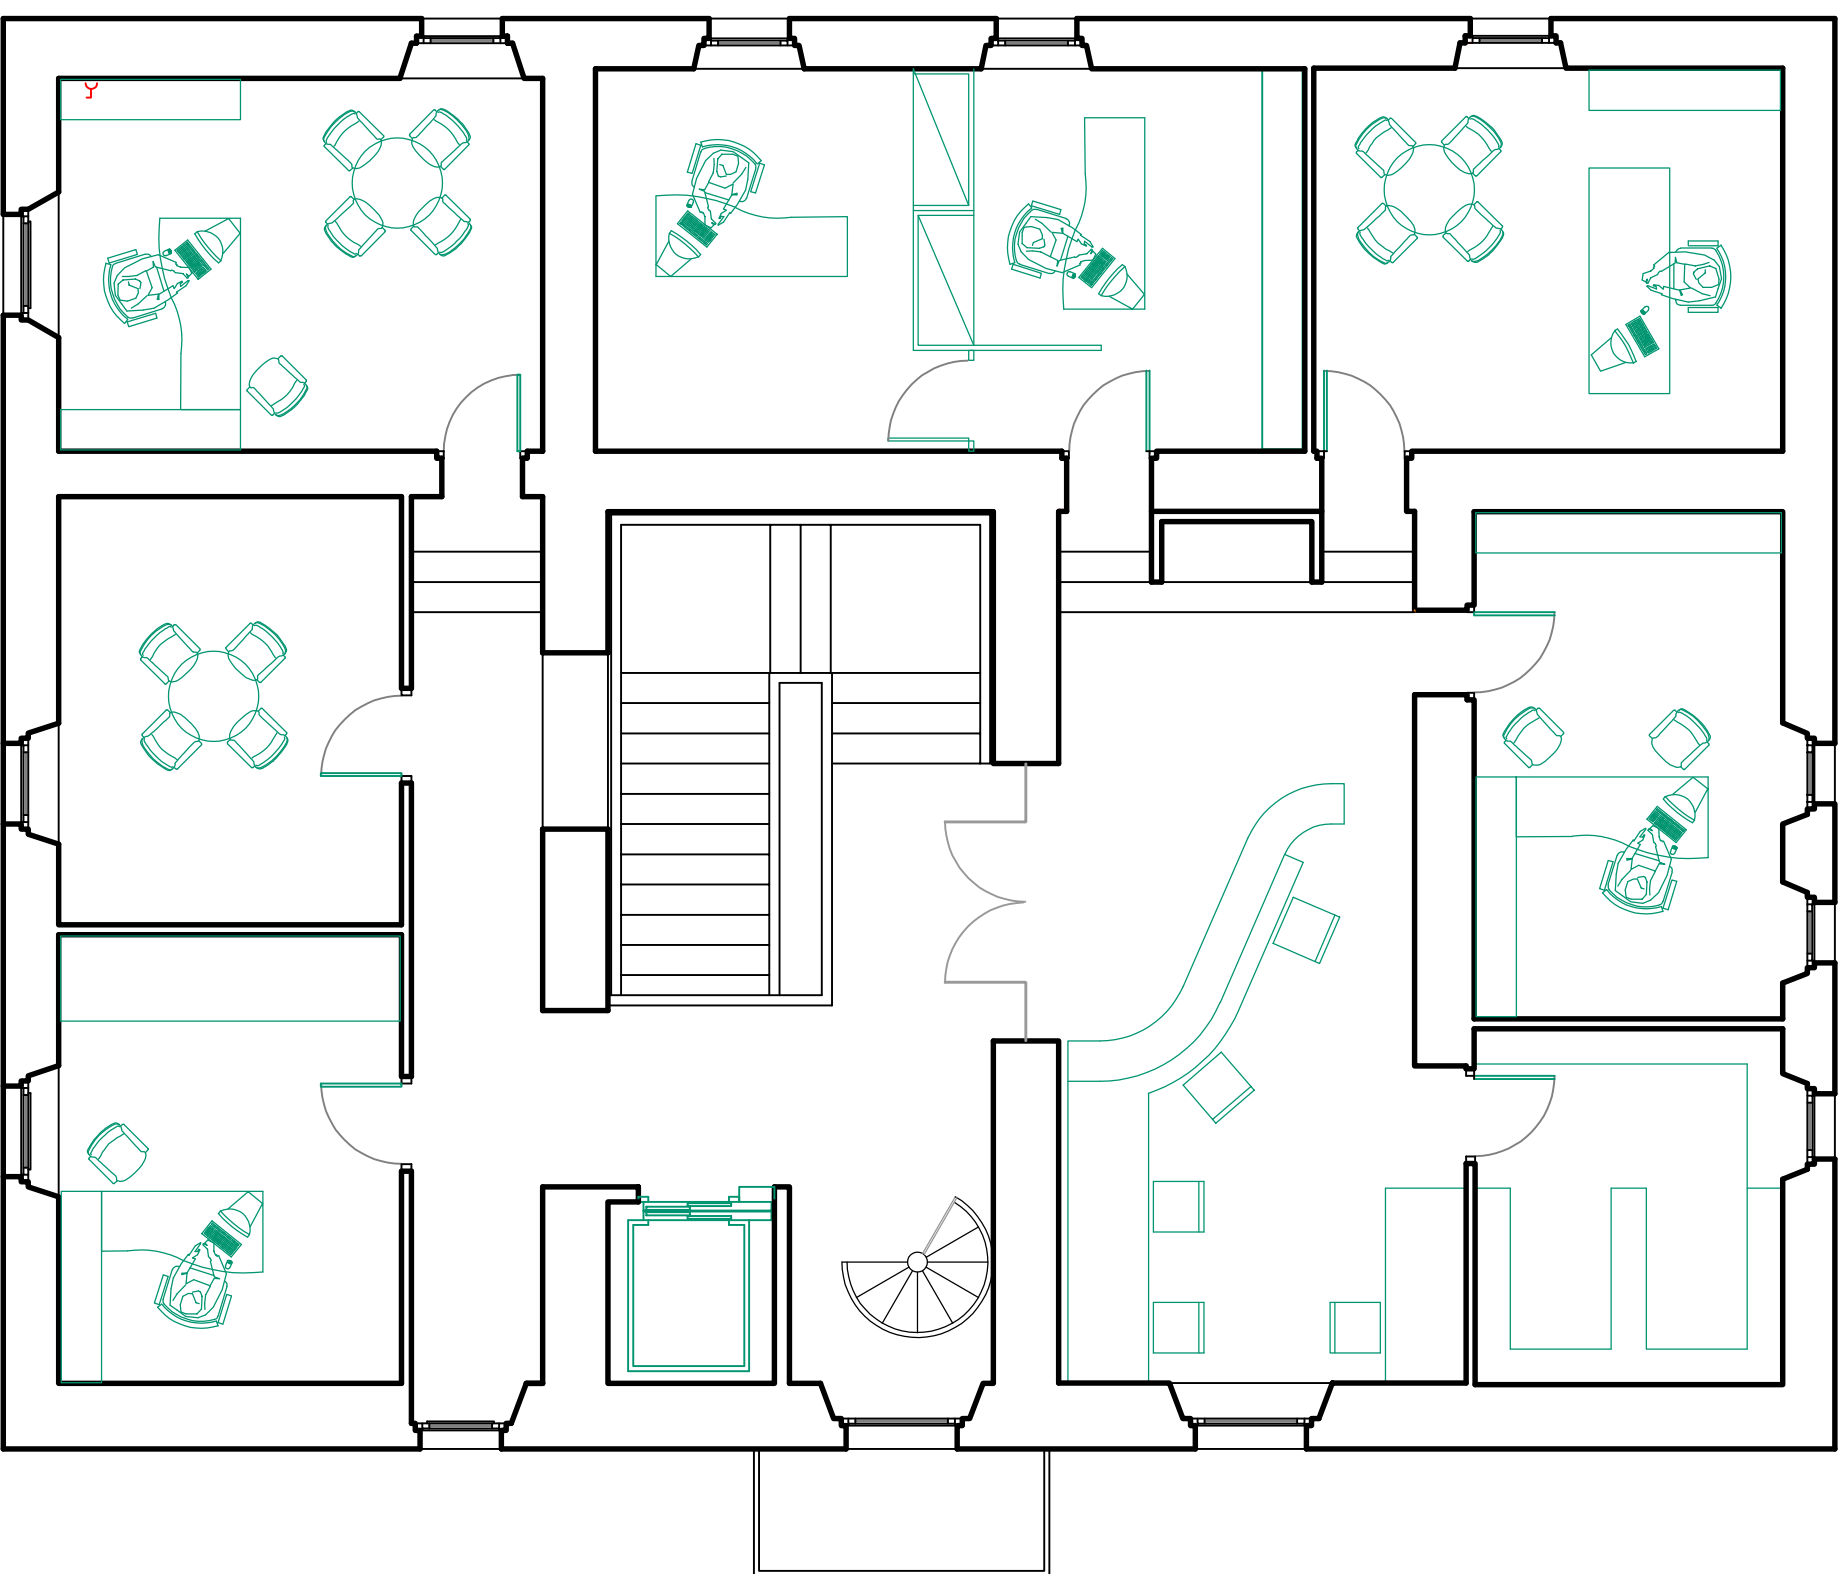

PLANTA PRIMERA CASA CONSISTORIAL

Suprafacie util total PP: 190 m2


E: 1/75

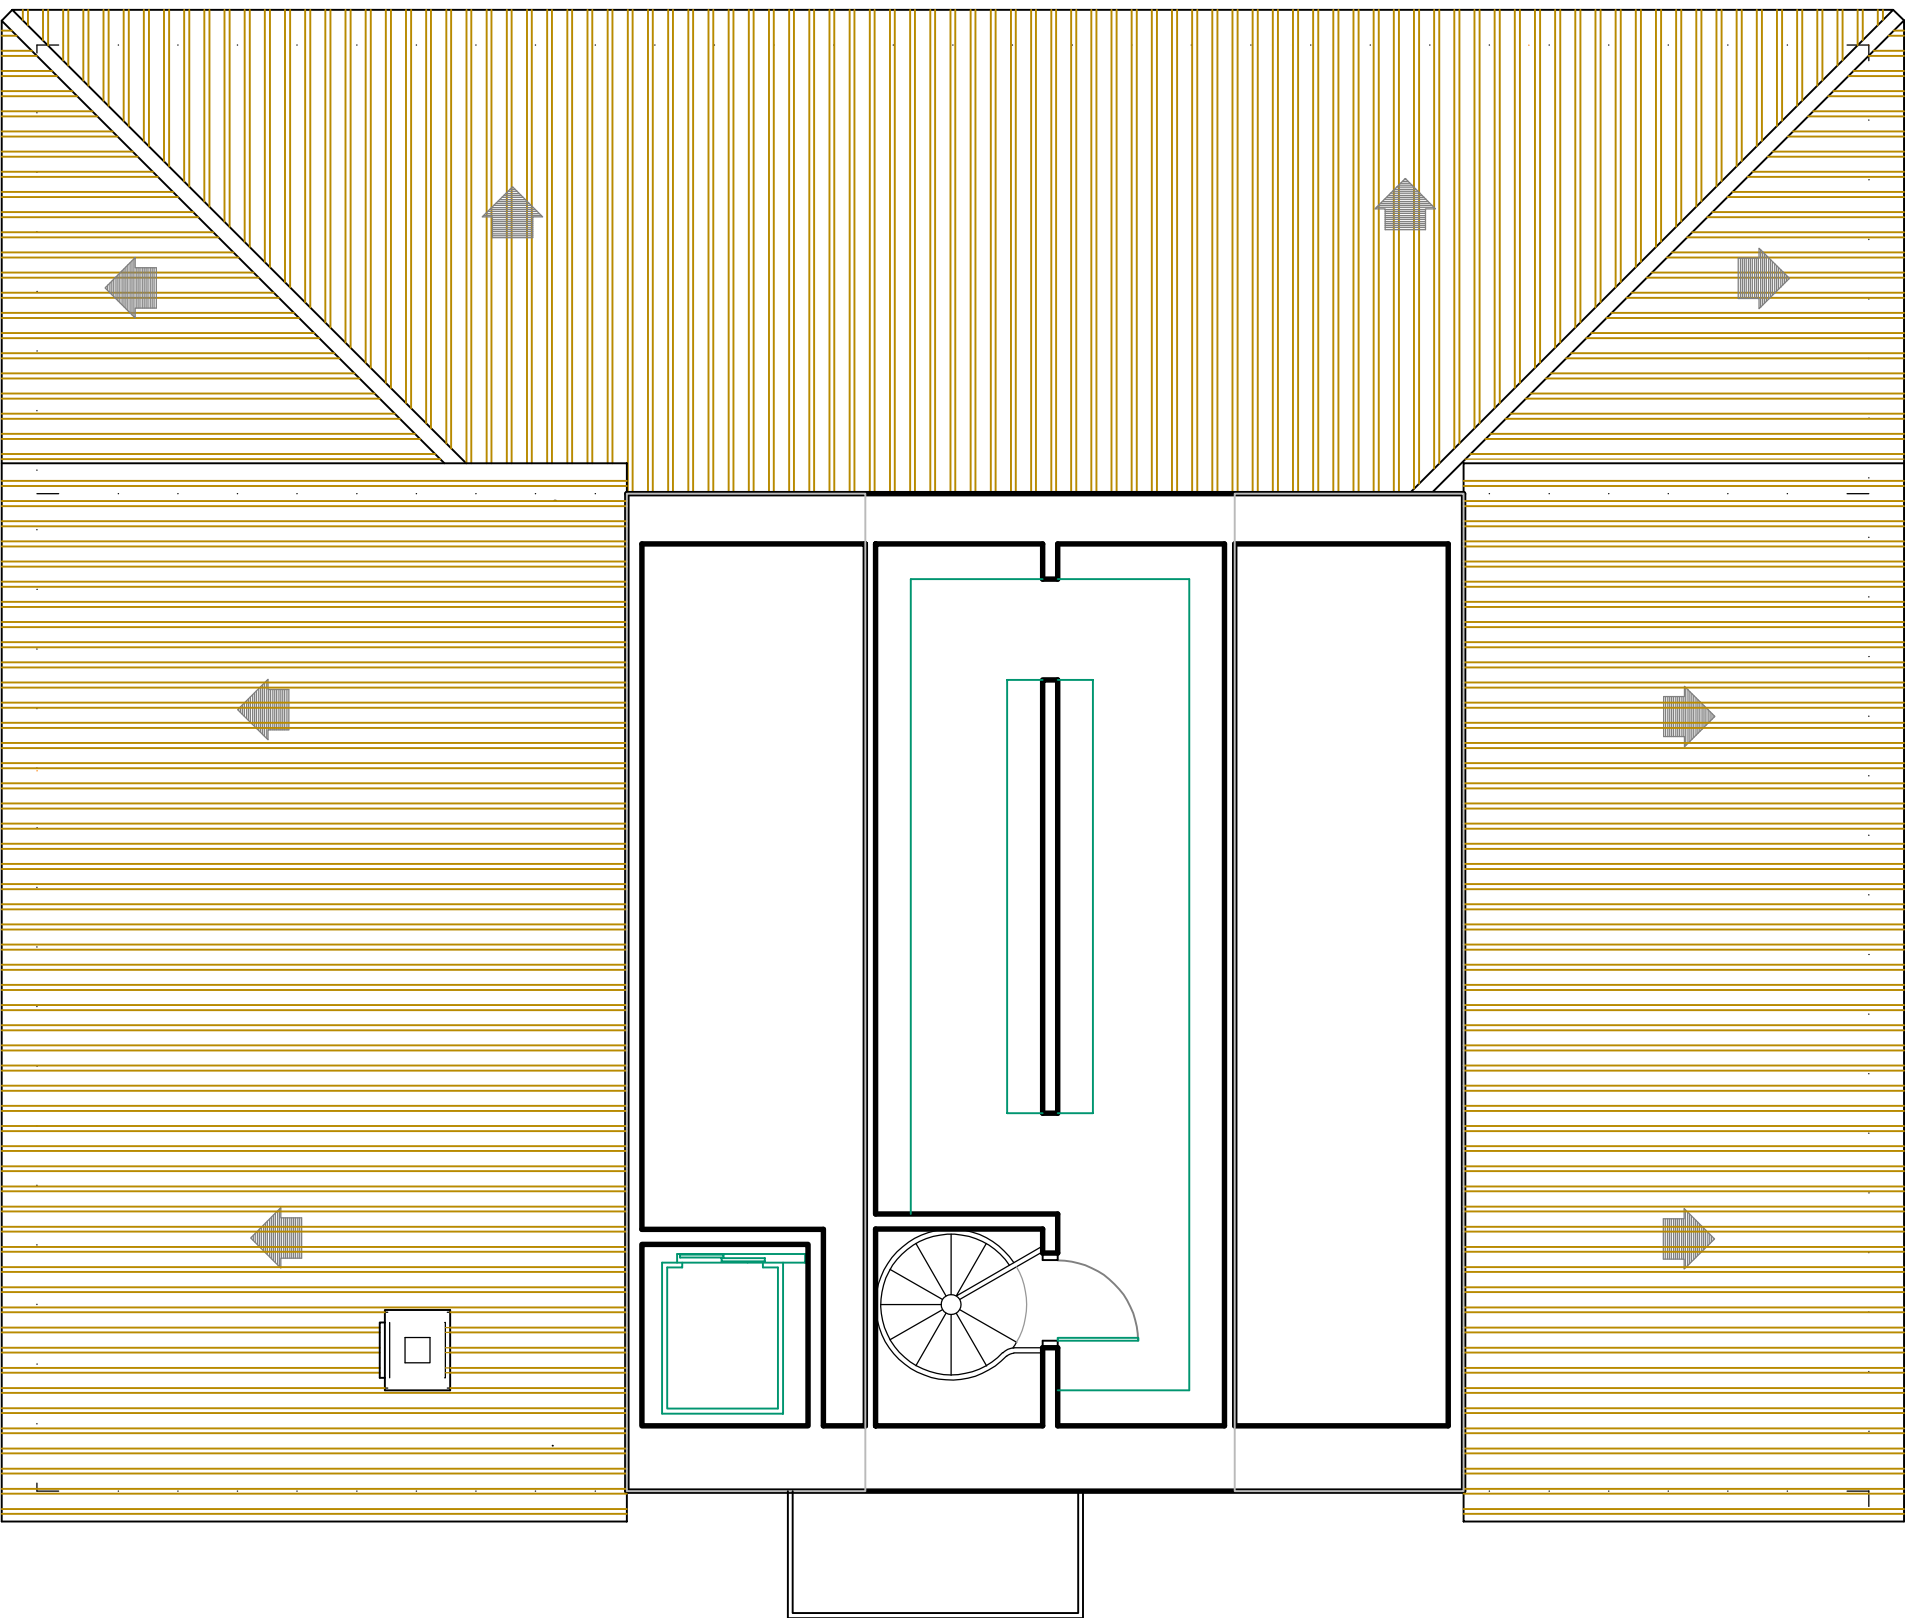

PLANTA ALTELL CASA CONSISTORIAL


Superficie util total P. Atell: 60 m2

E: 1/75

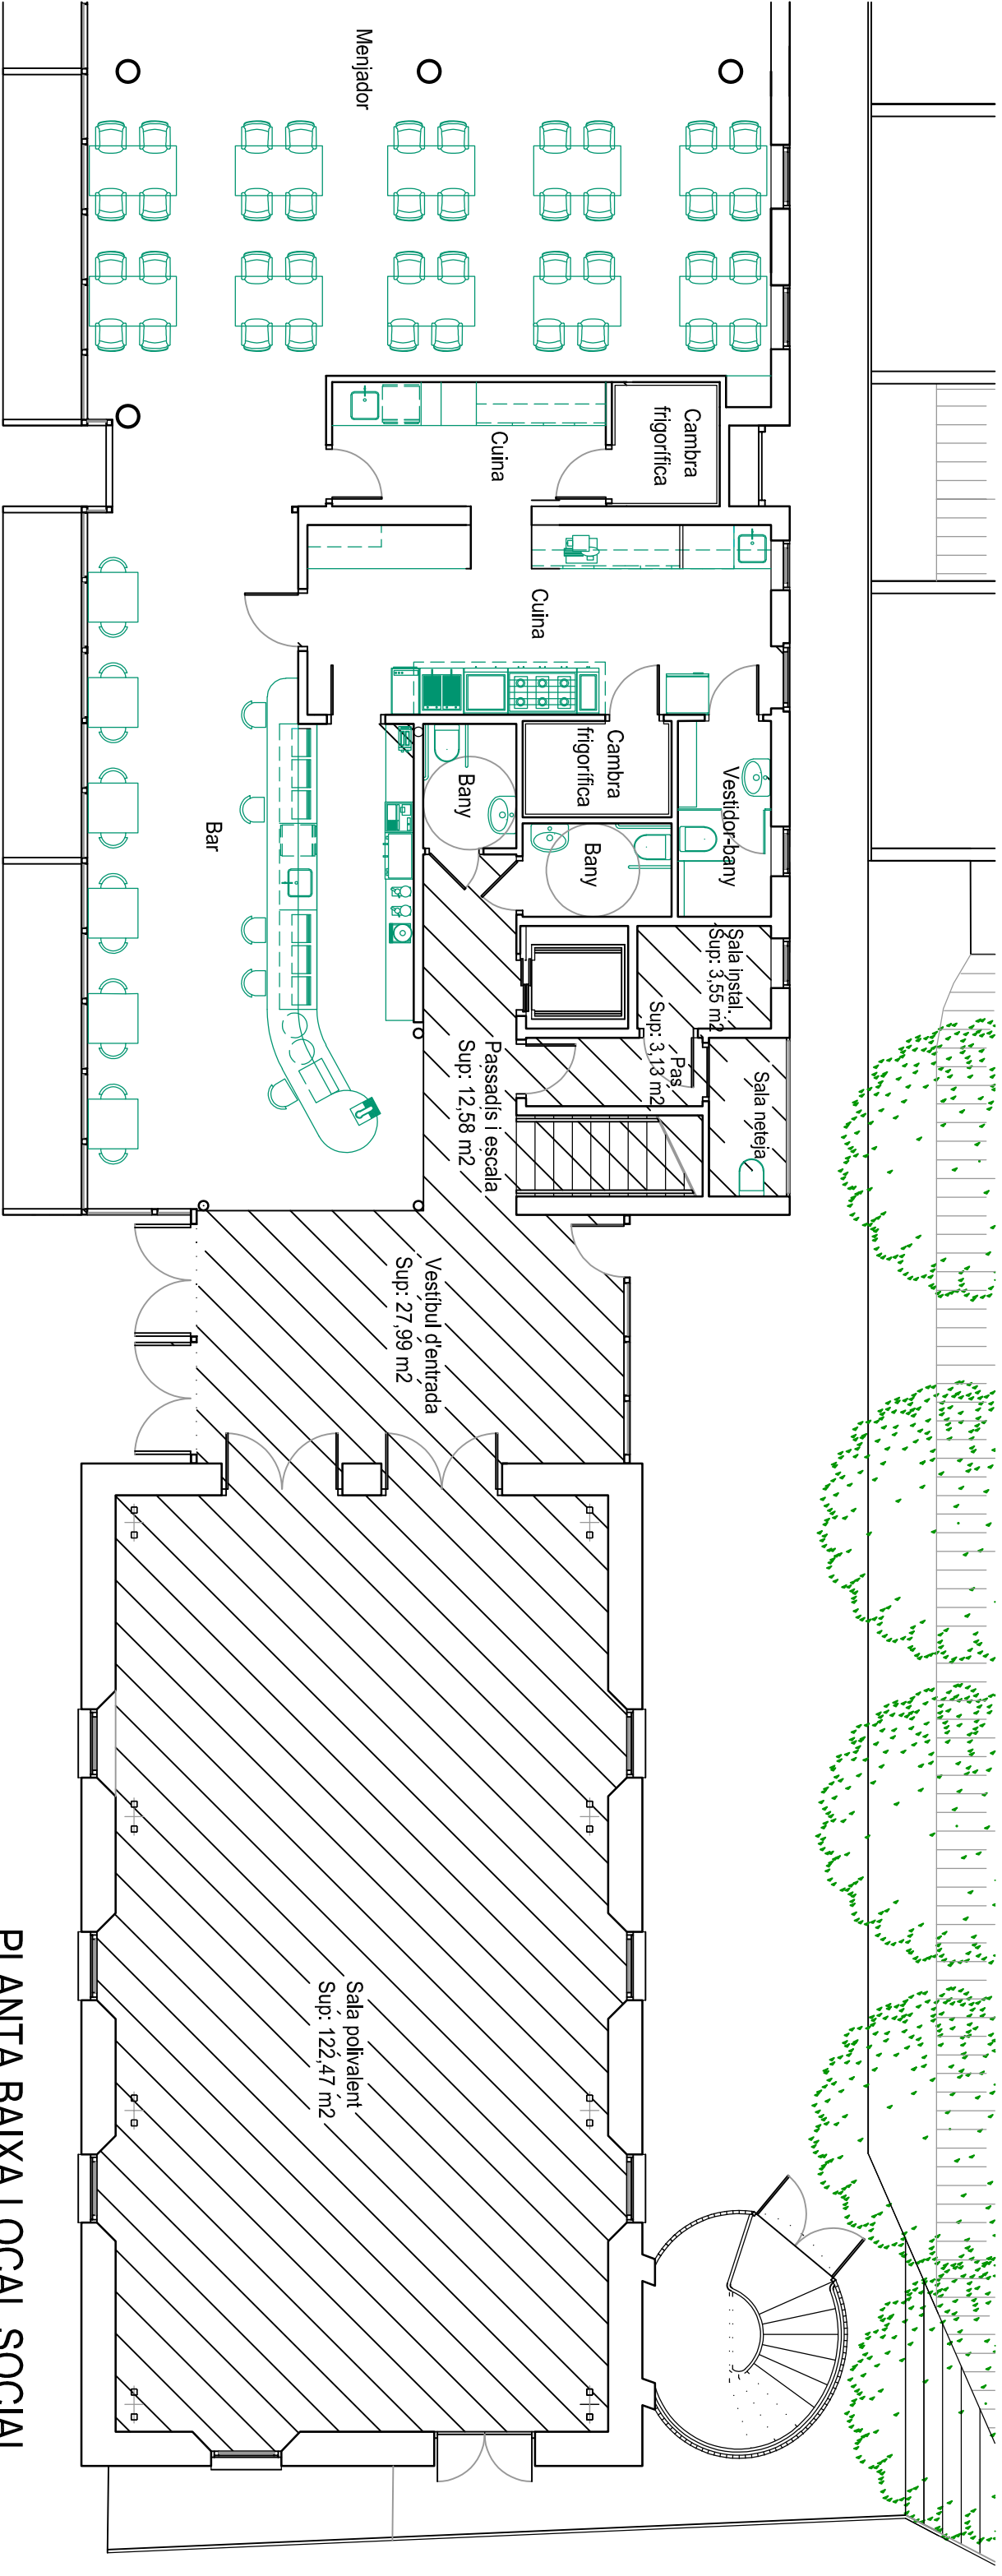


PLANTA BAIXA LOCAL SOCIAL

E: 1/100

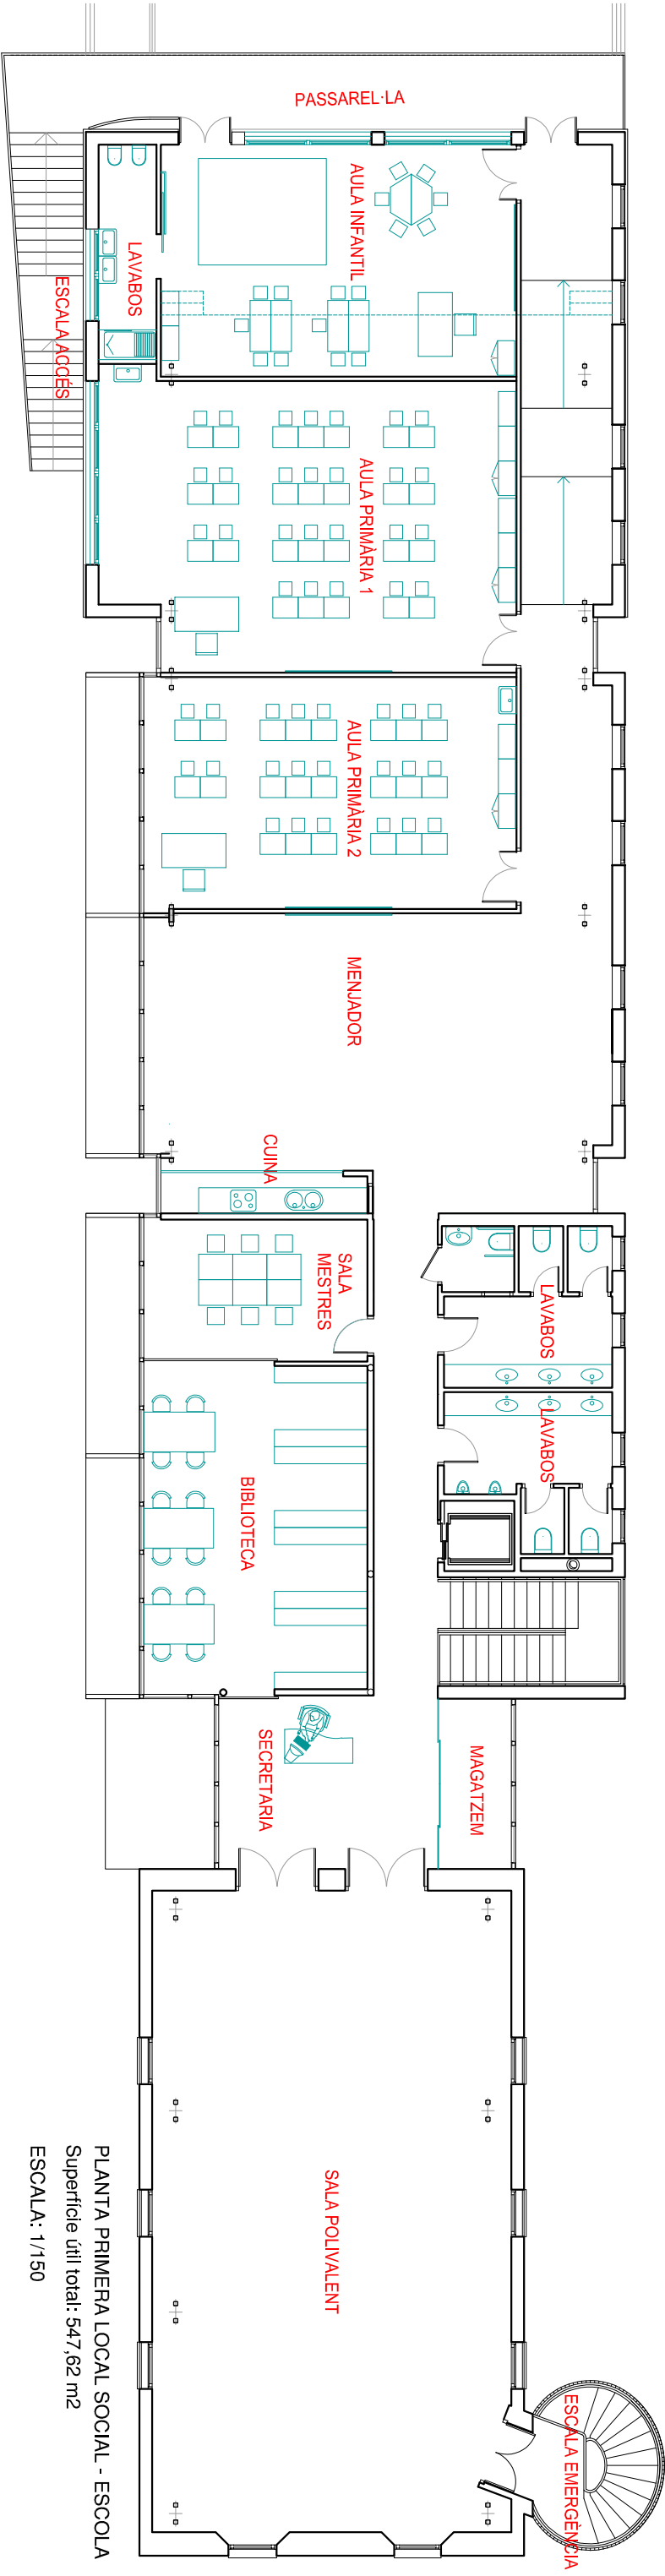

PLANTA PRIMERA LOCAL SOCIAL - ESCOLA
Superfície útil total: 547,62 m2
ESCALA: 1/150

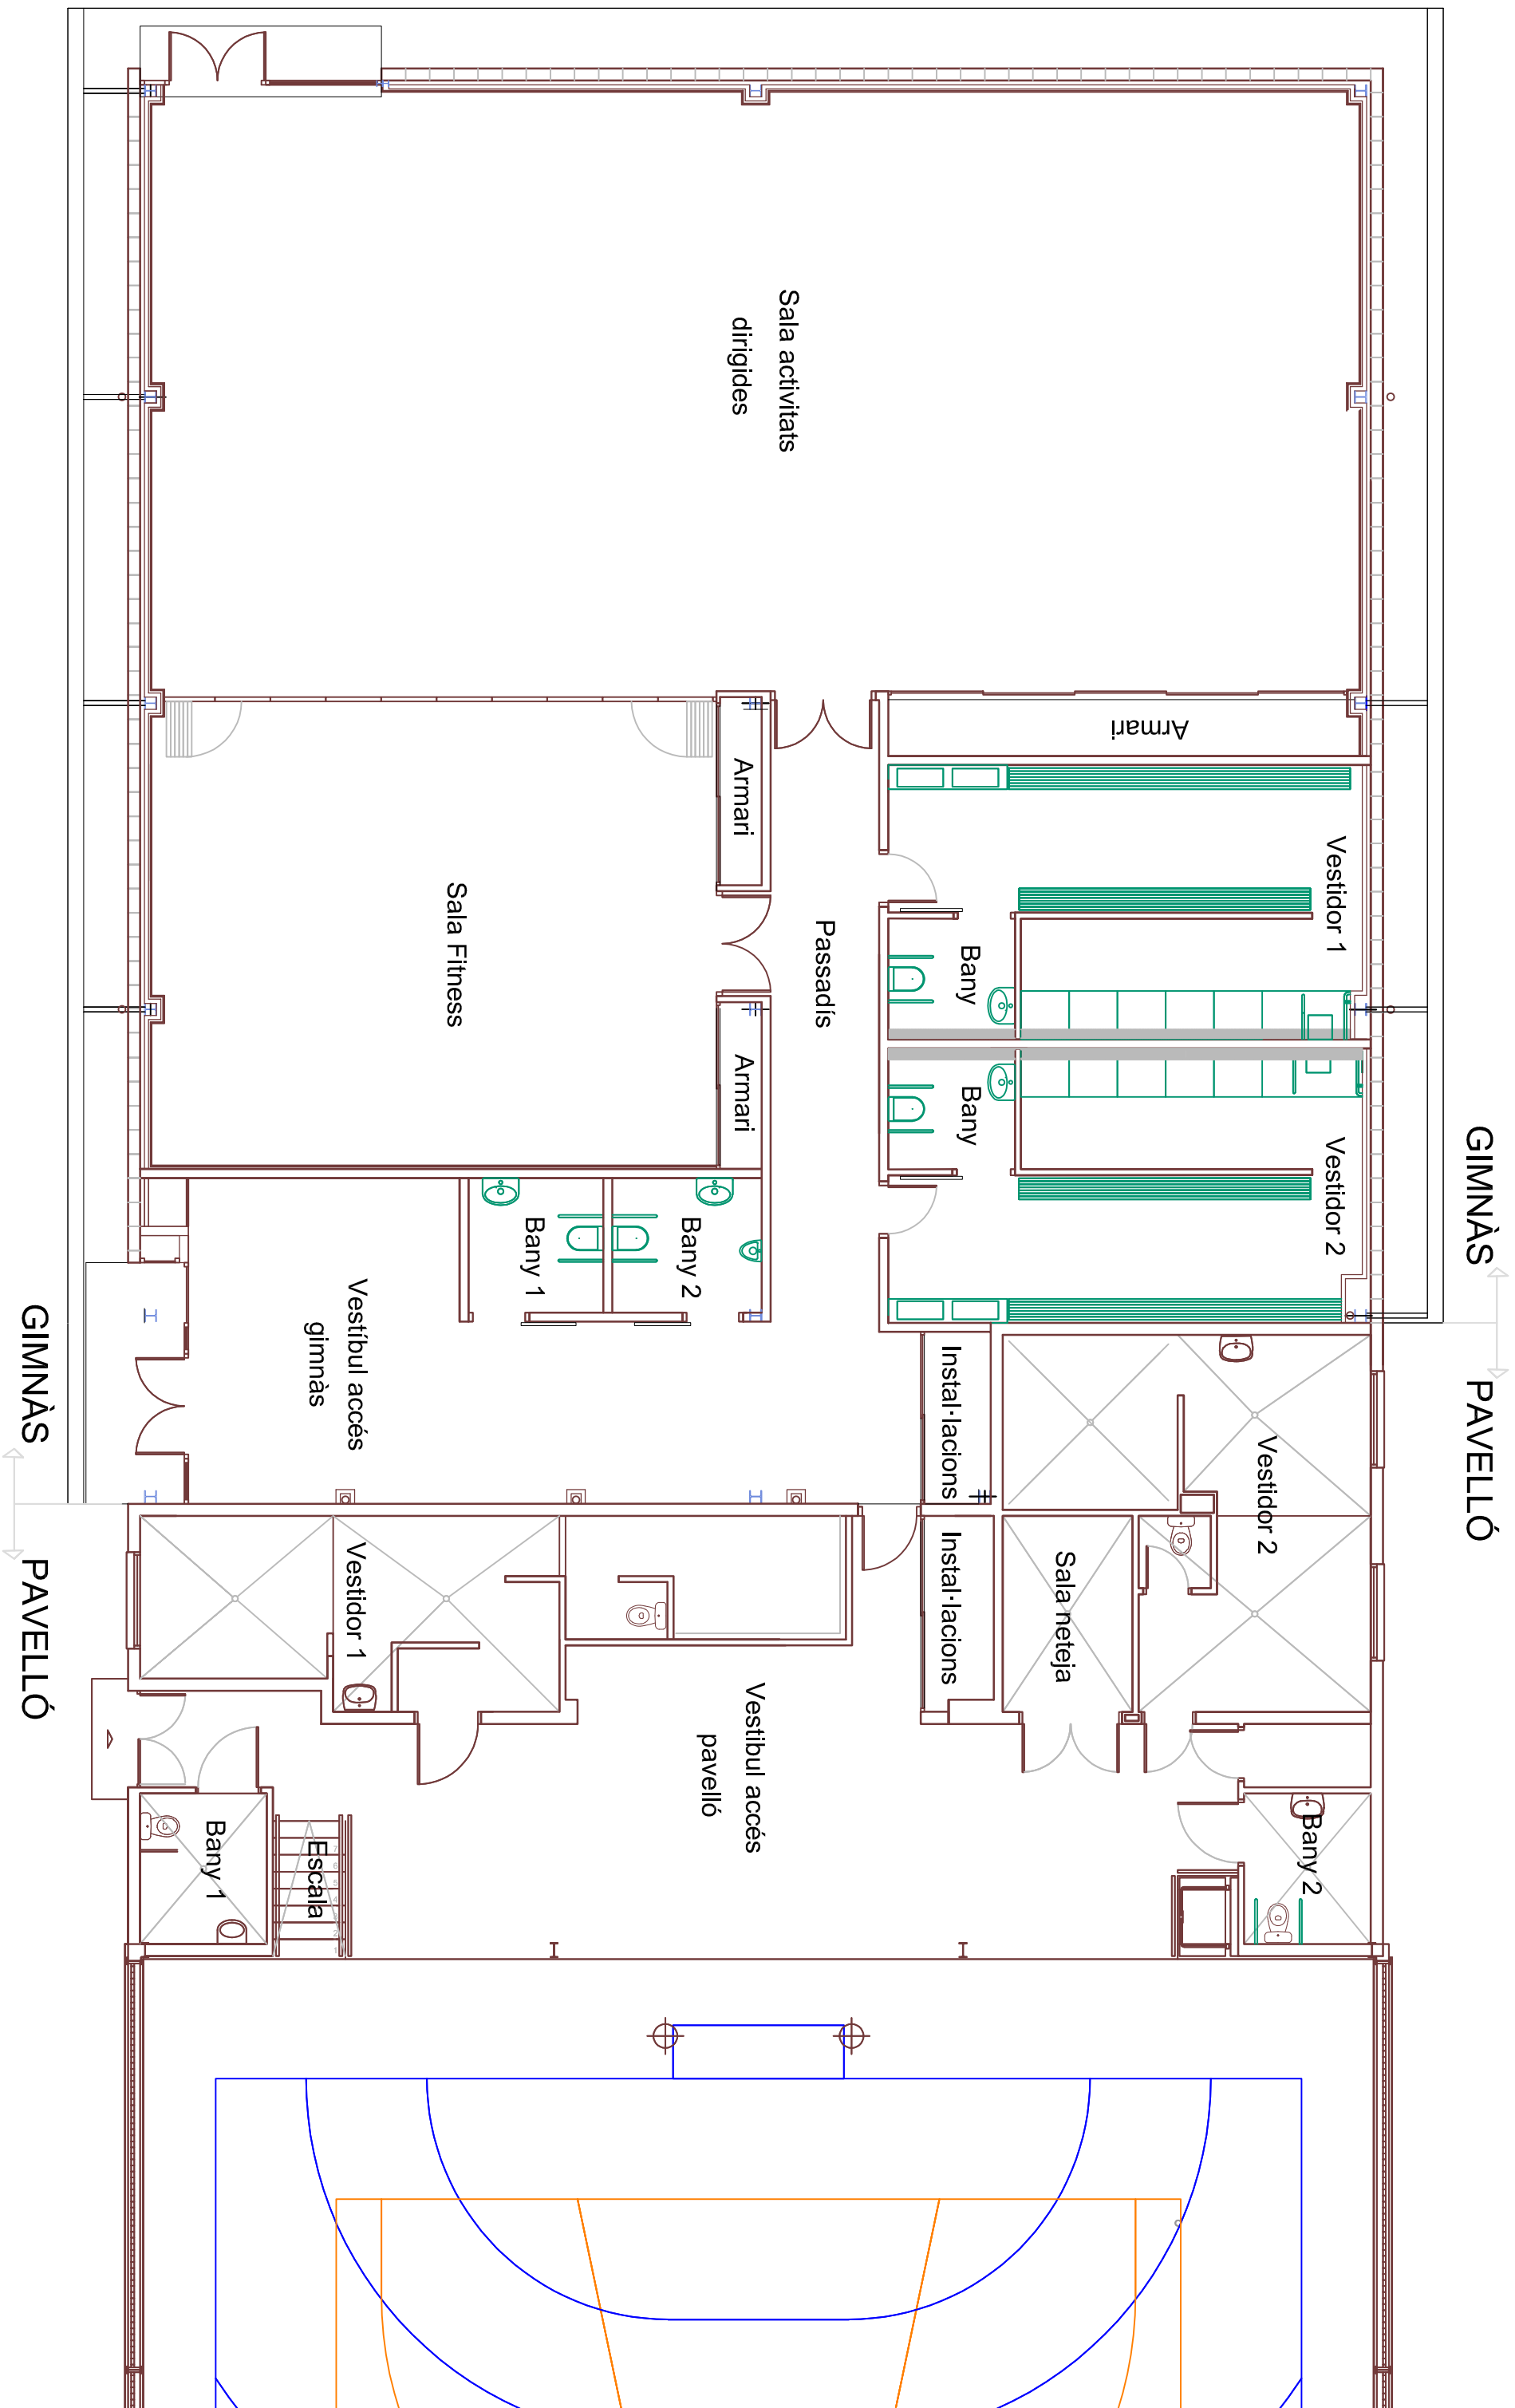


PLANTA GIMNÀS I PAVELLÓ

Superfície útil total gimnàs: 435,63 m2

Superfície pavelló: 160 m2


Escala: 1/100

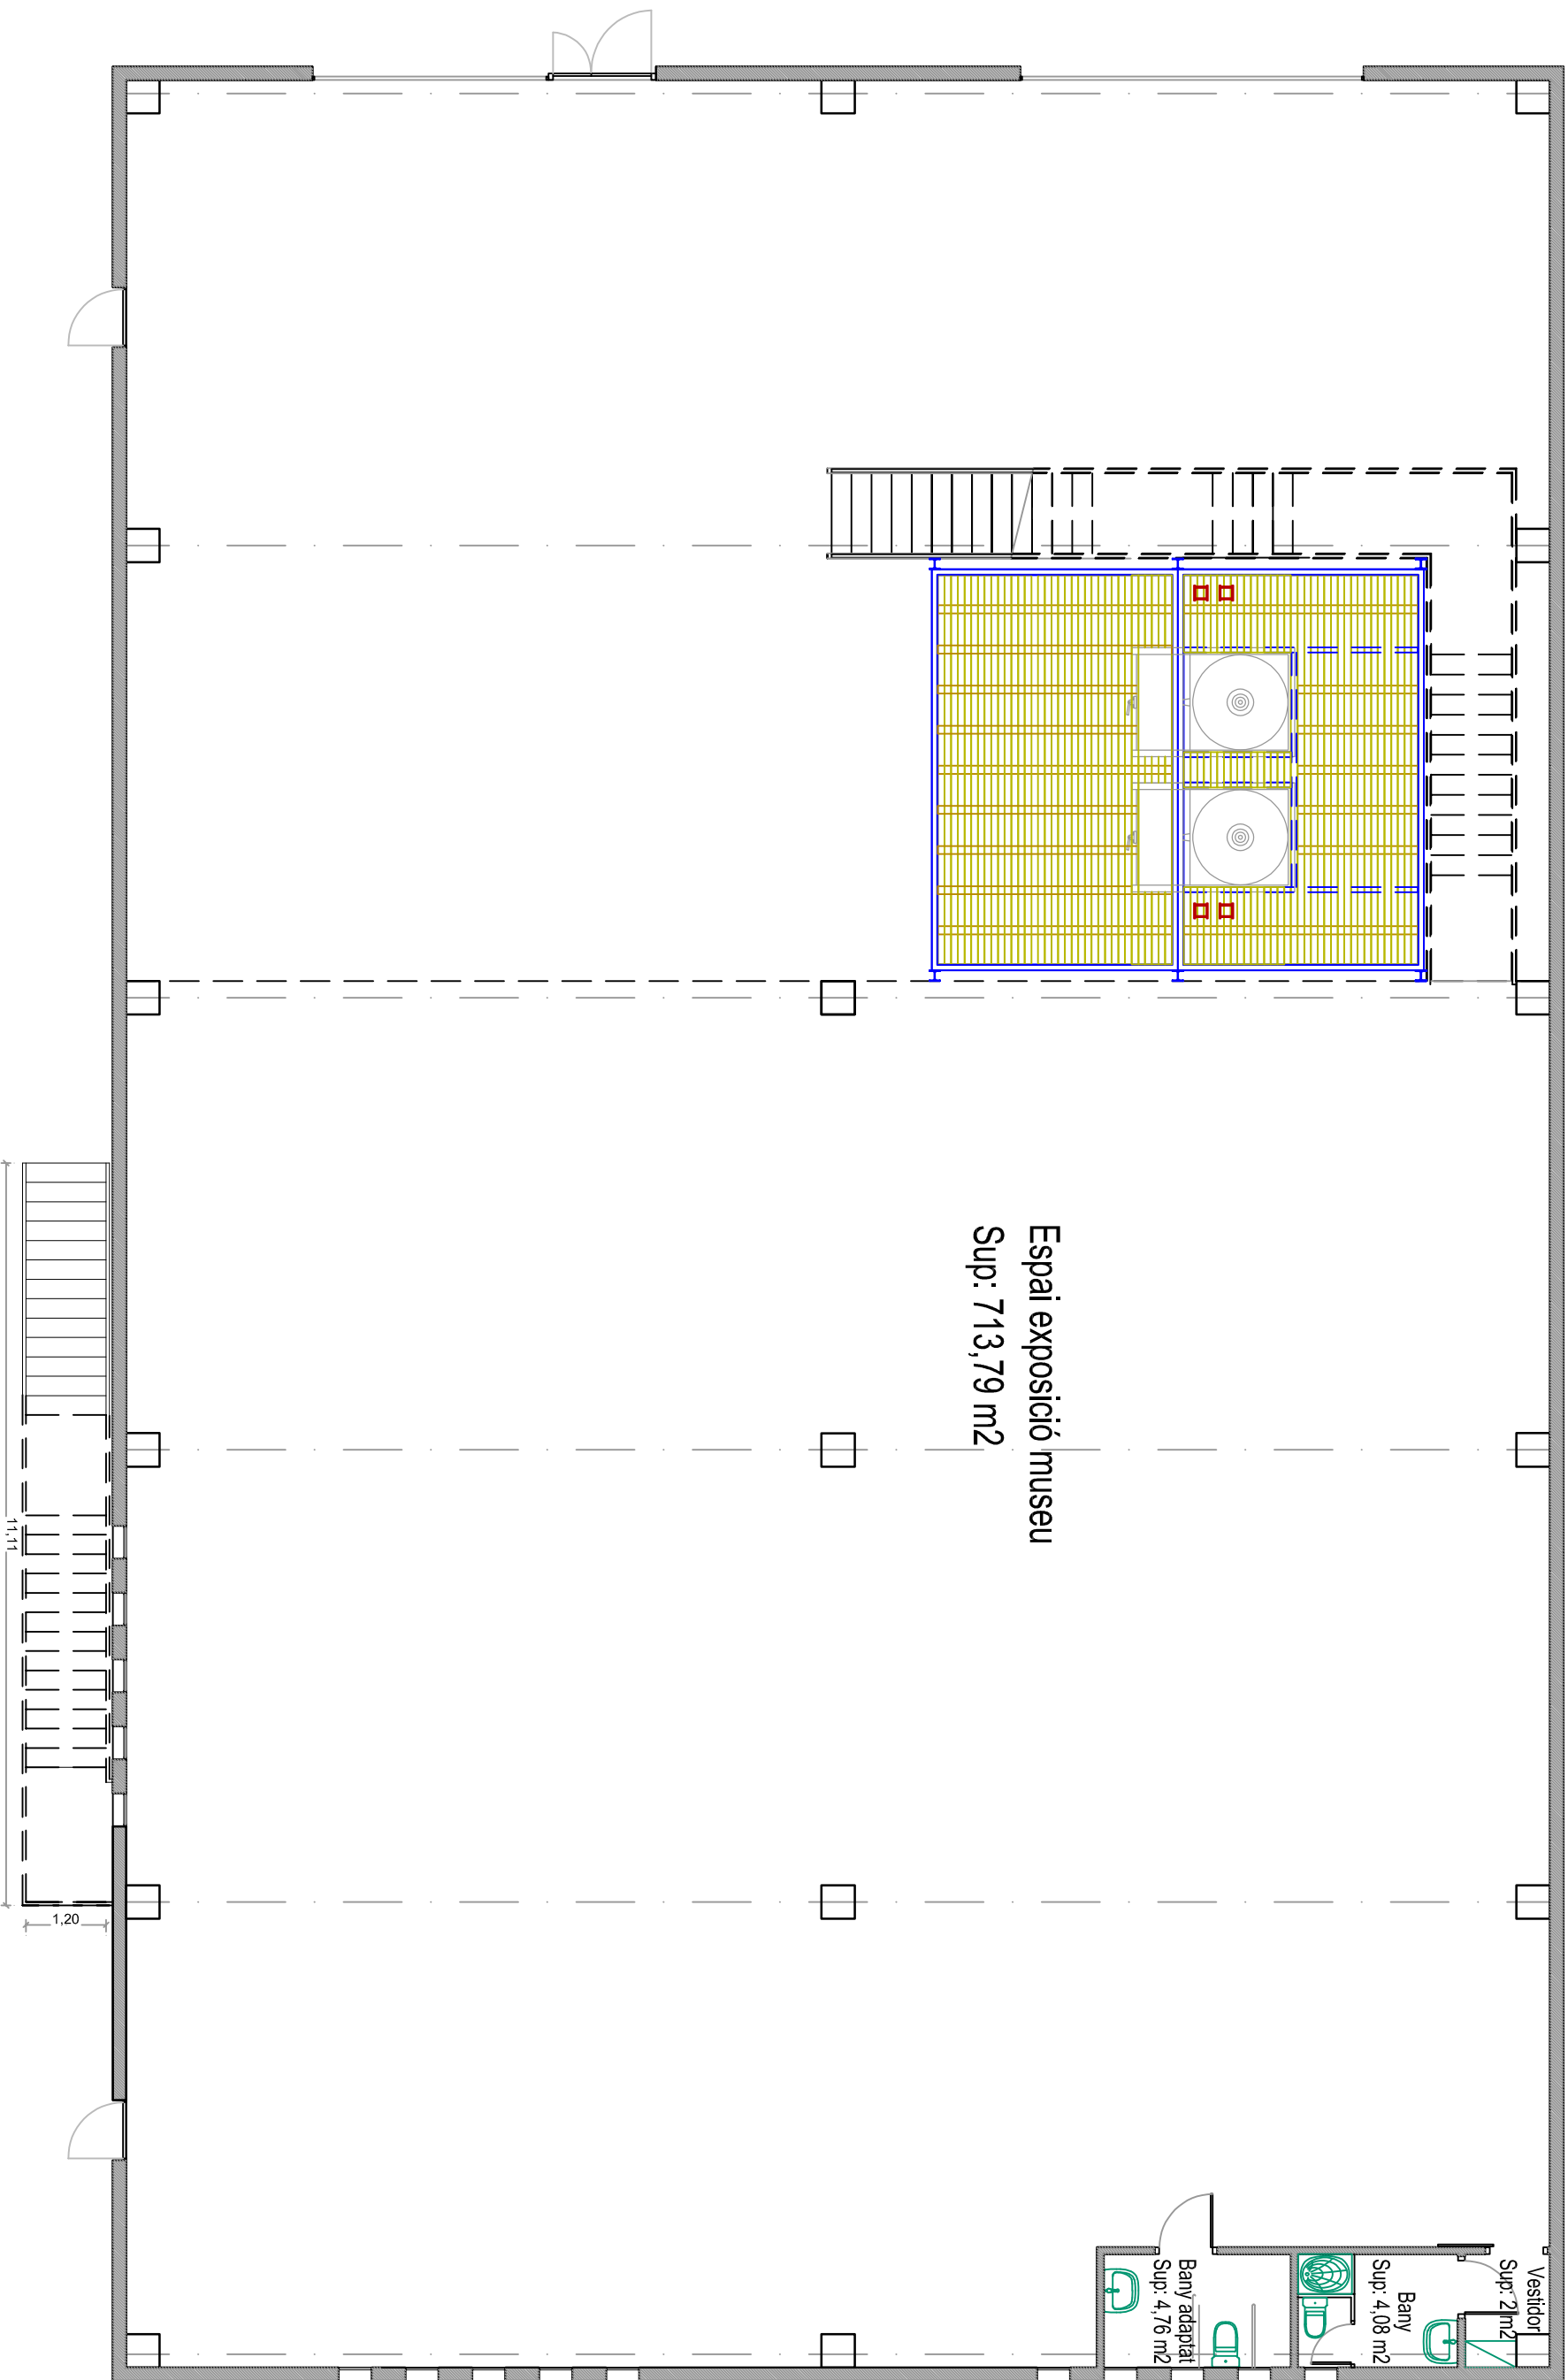

PLANTA BAIXA MUSEU

Superfície útil total: 724,63 m2


Escala: 1/100

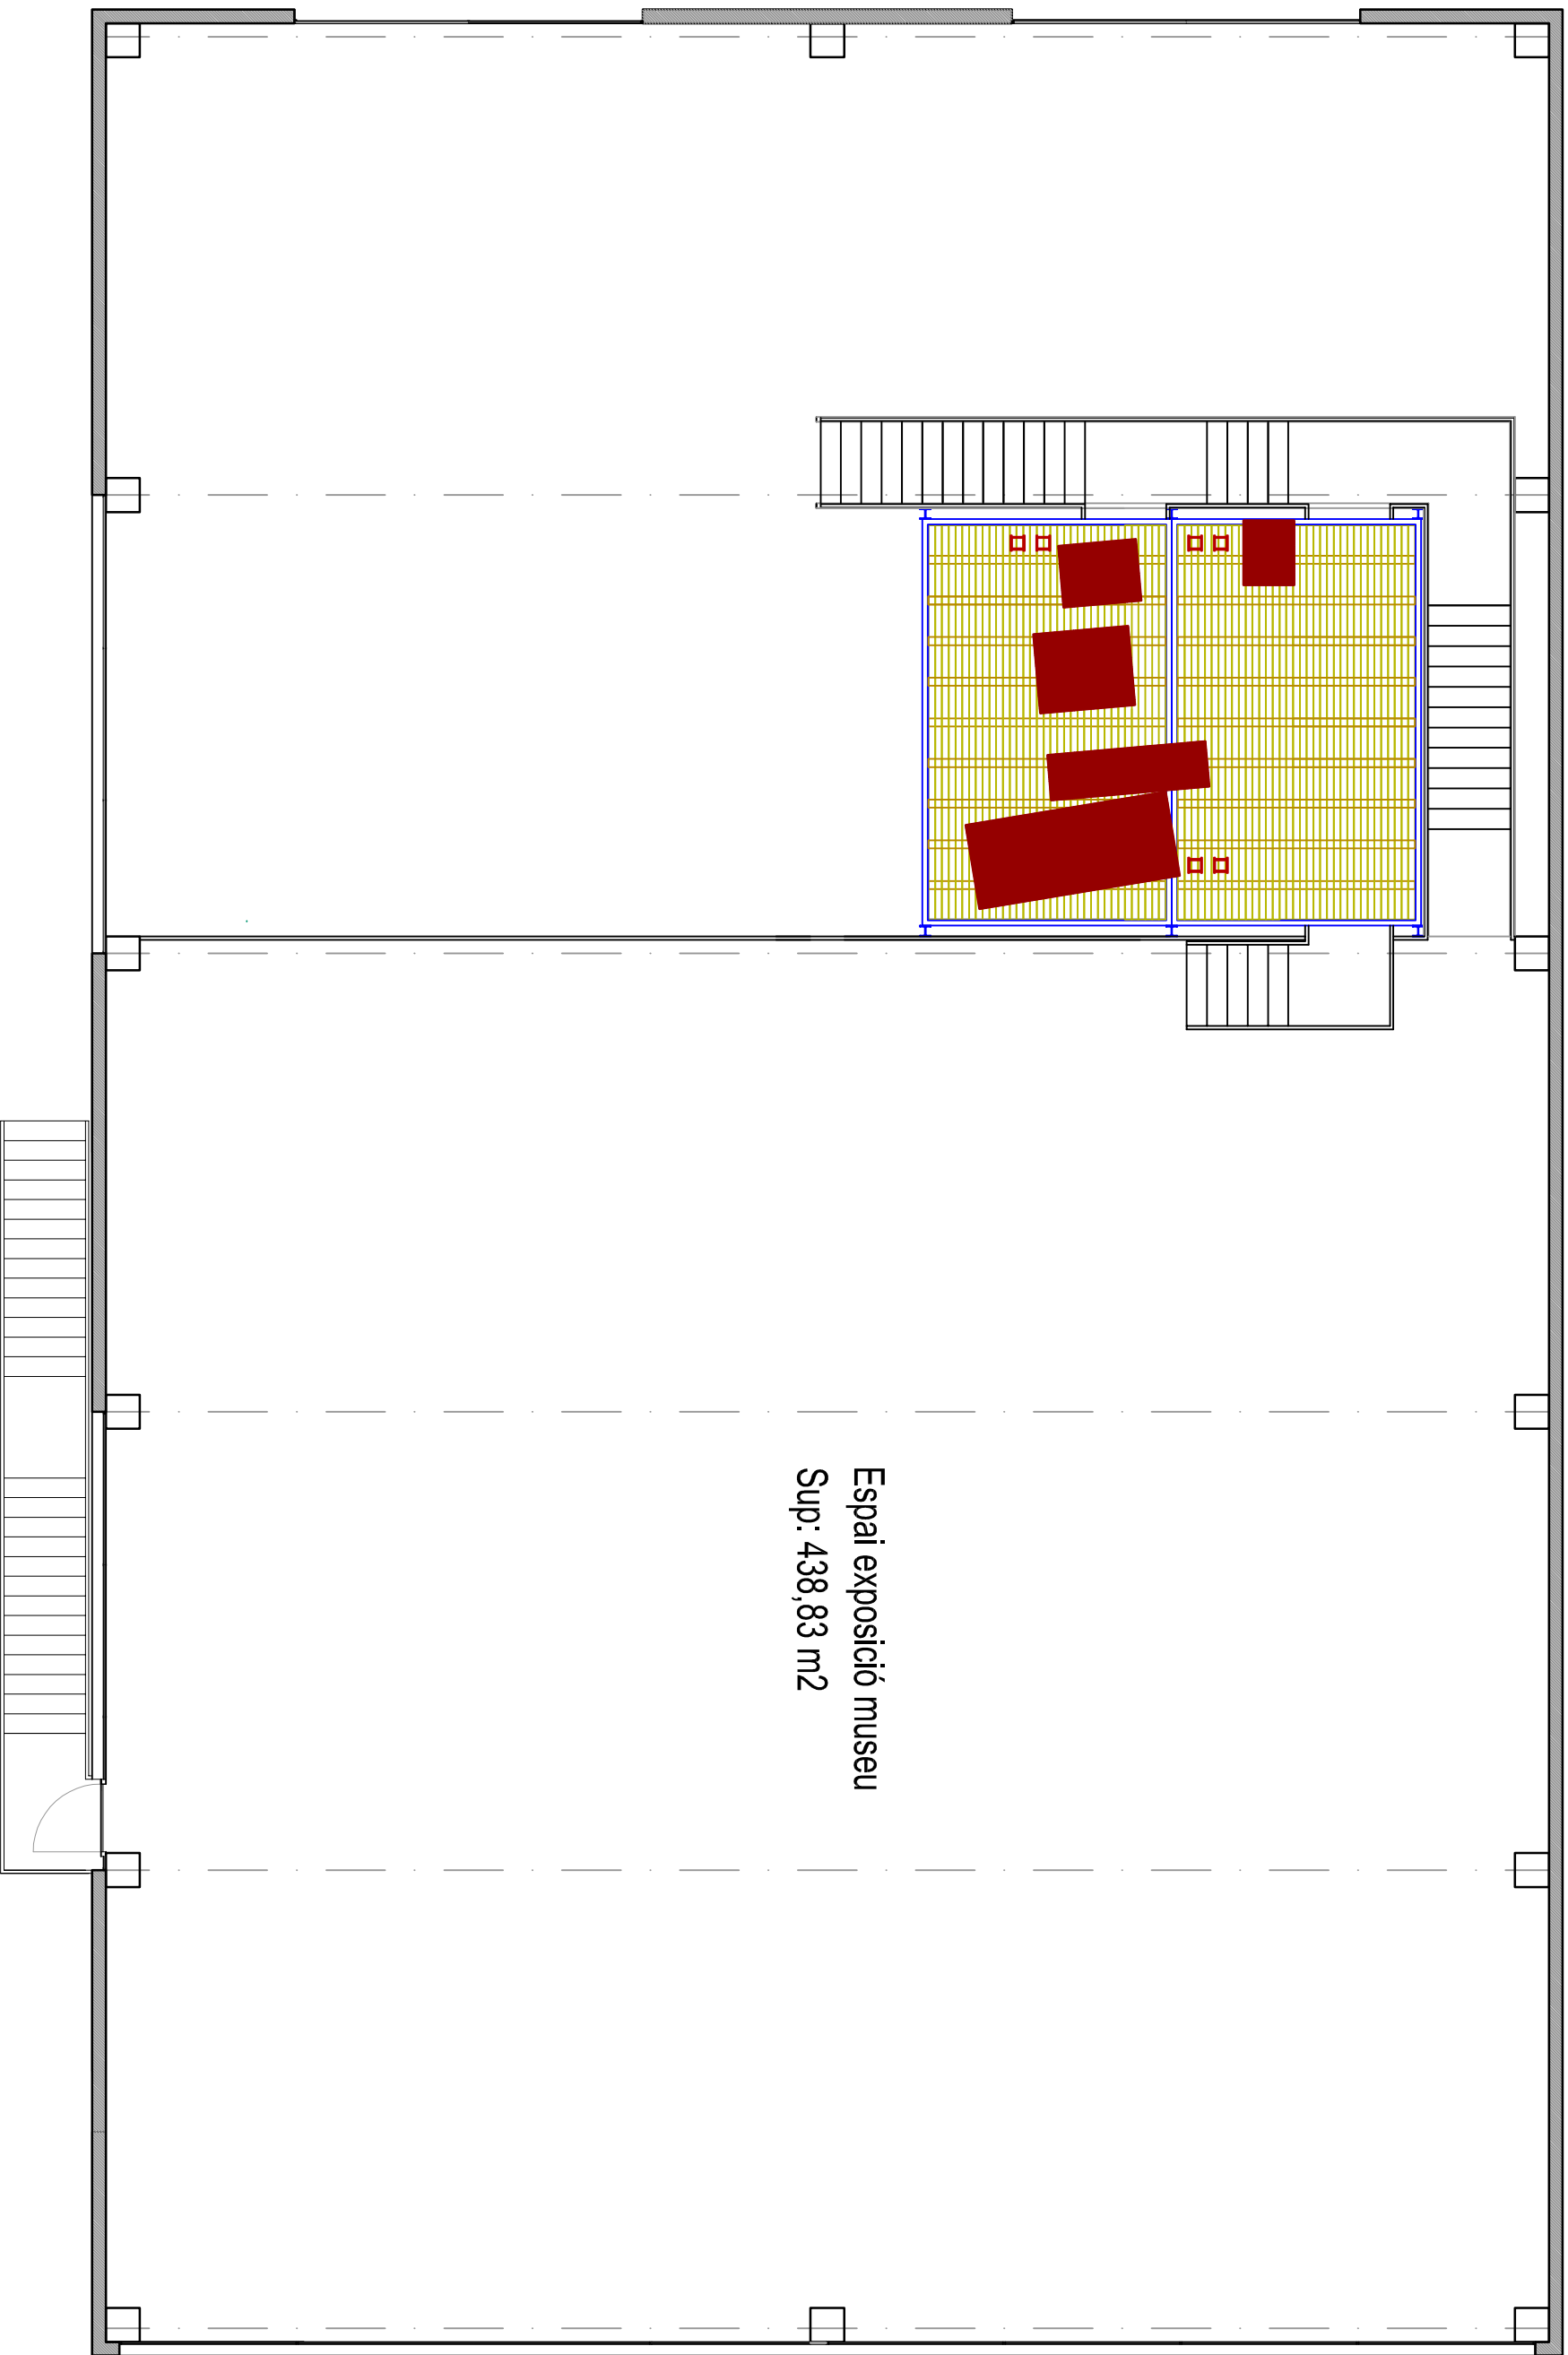


PLANTA ATELL MUSEU

Superfície útil total: 438,83 m2

Escala: 1/100

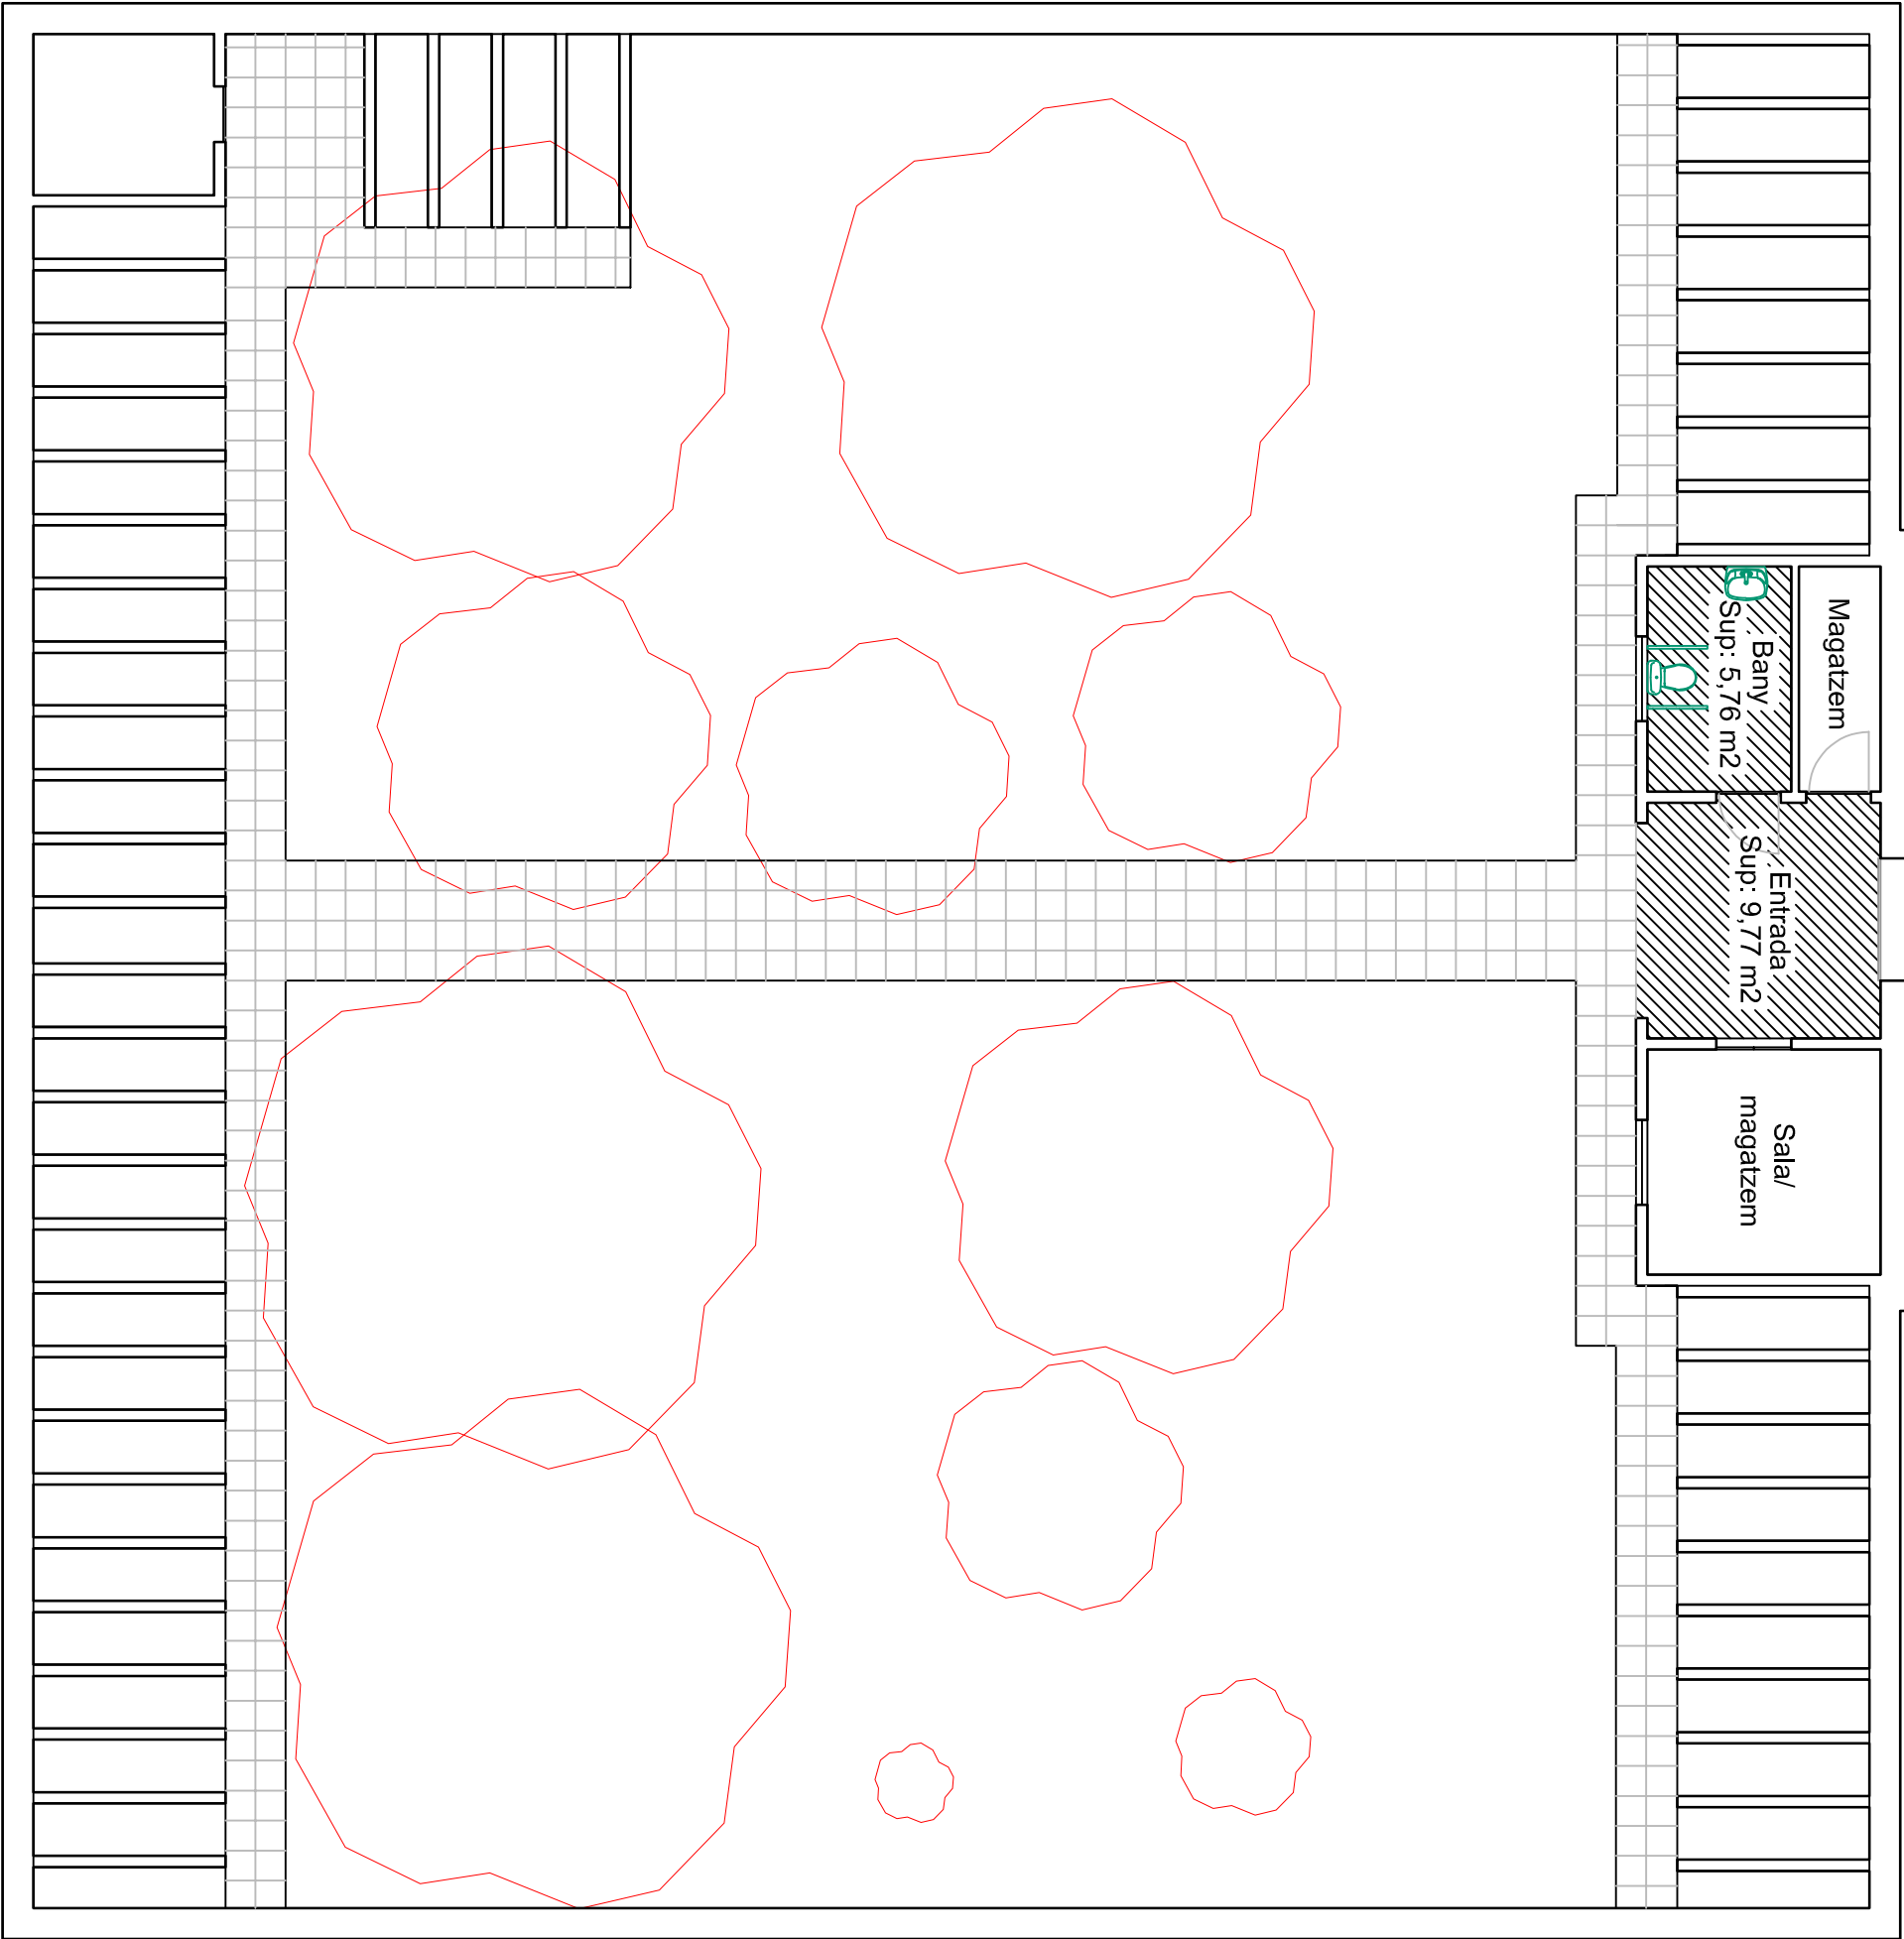

PLÀNOL CEMENTIRI
Escala: 1/100

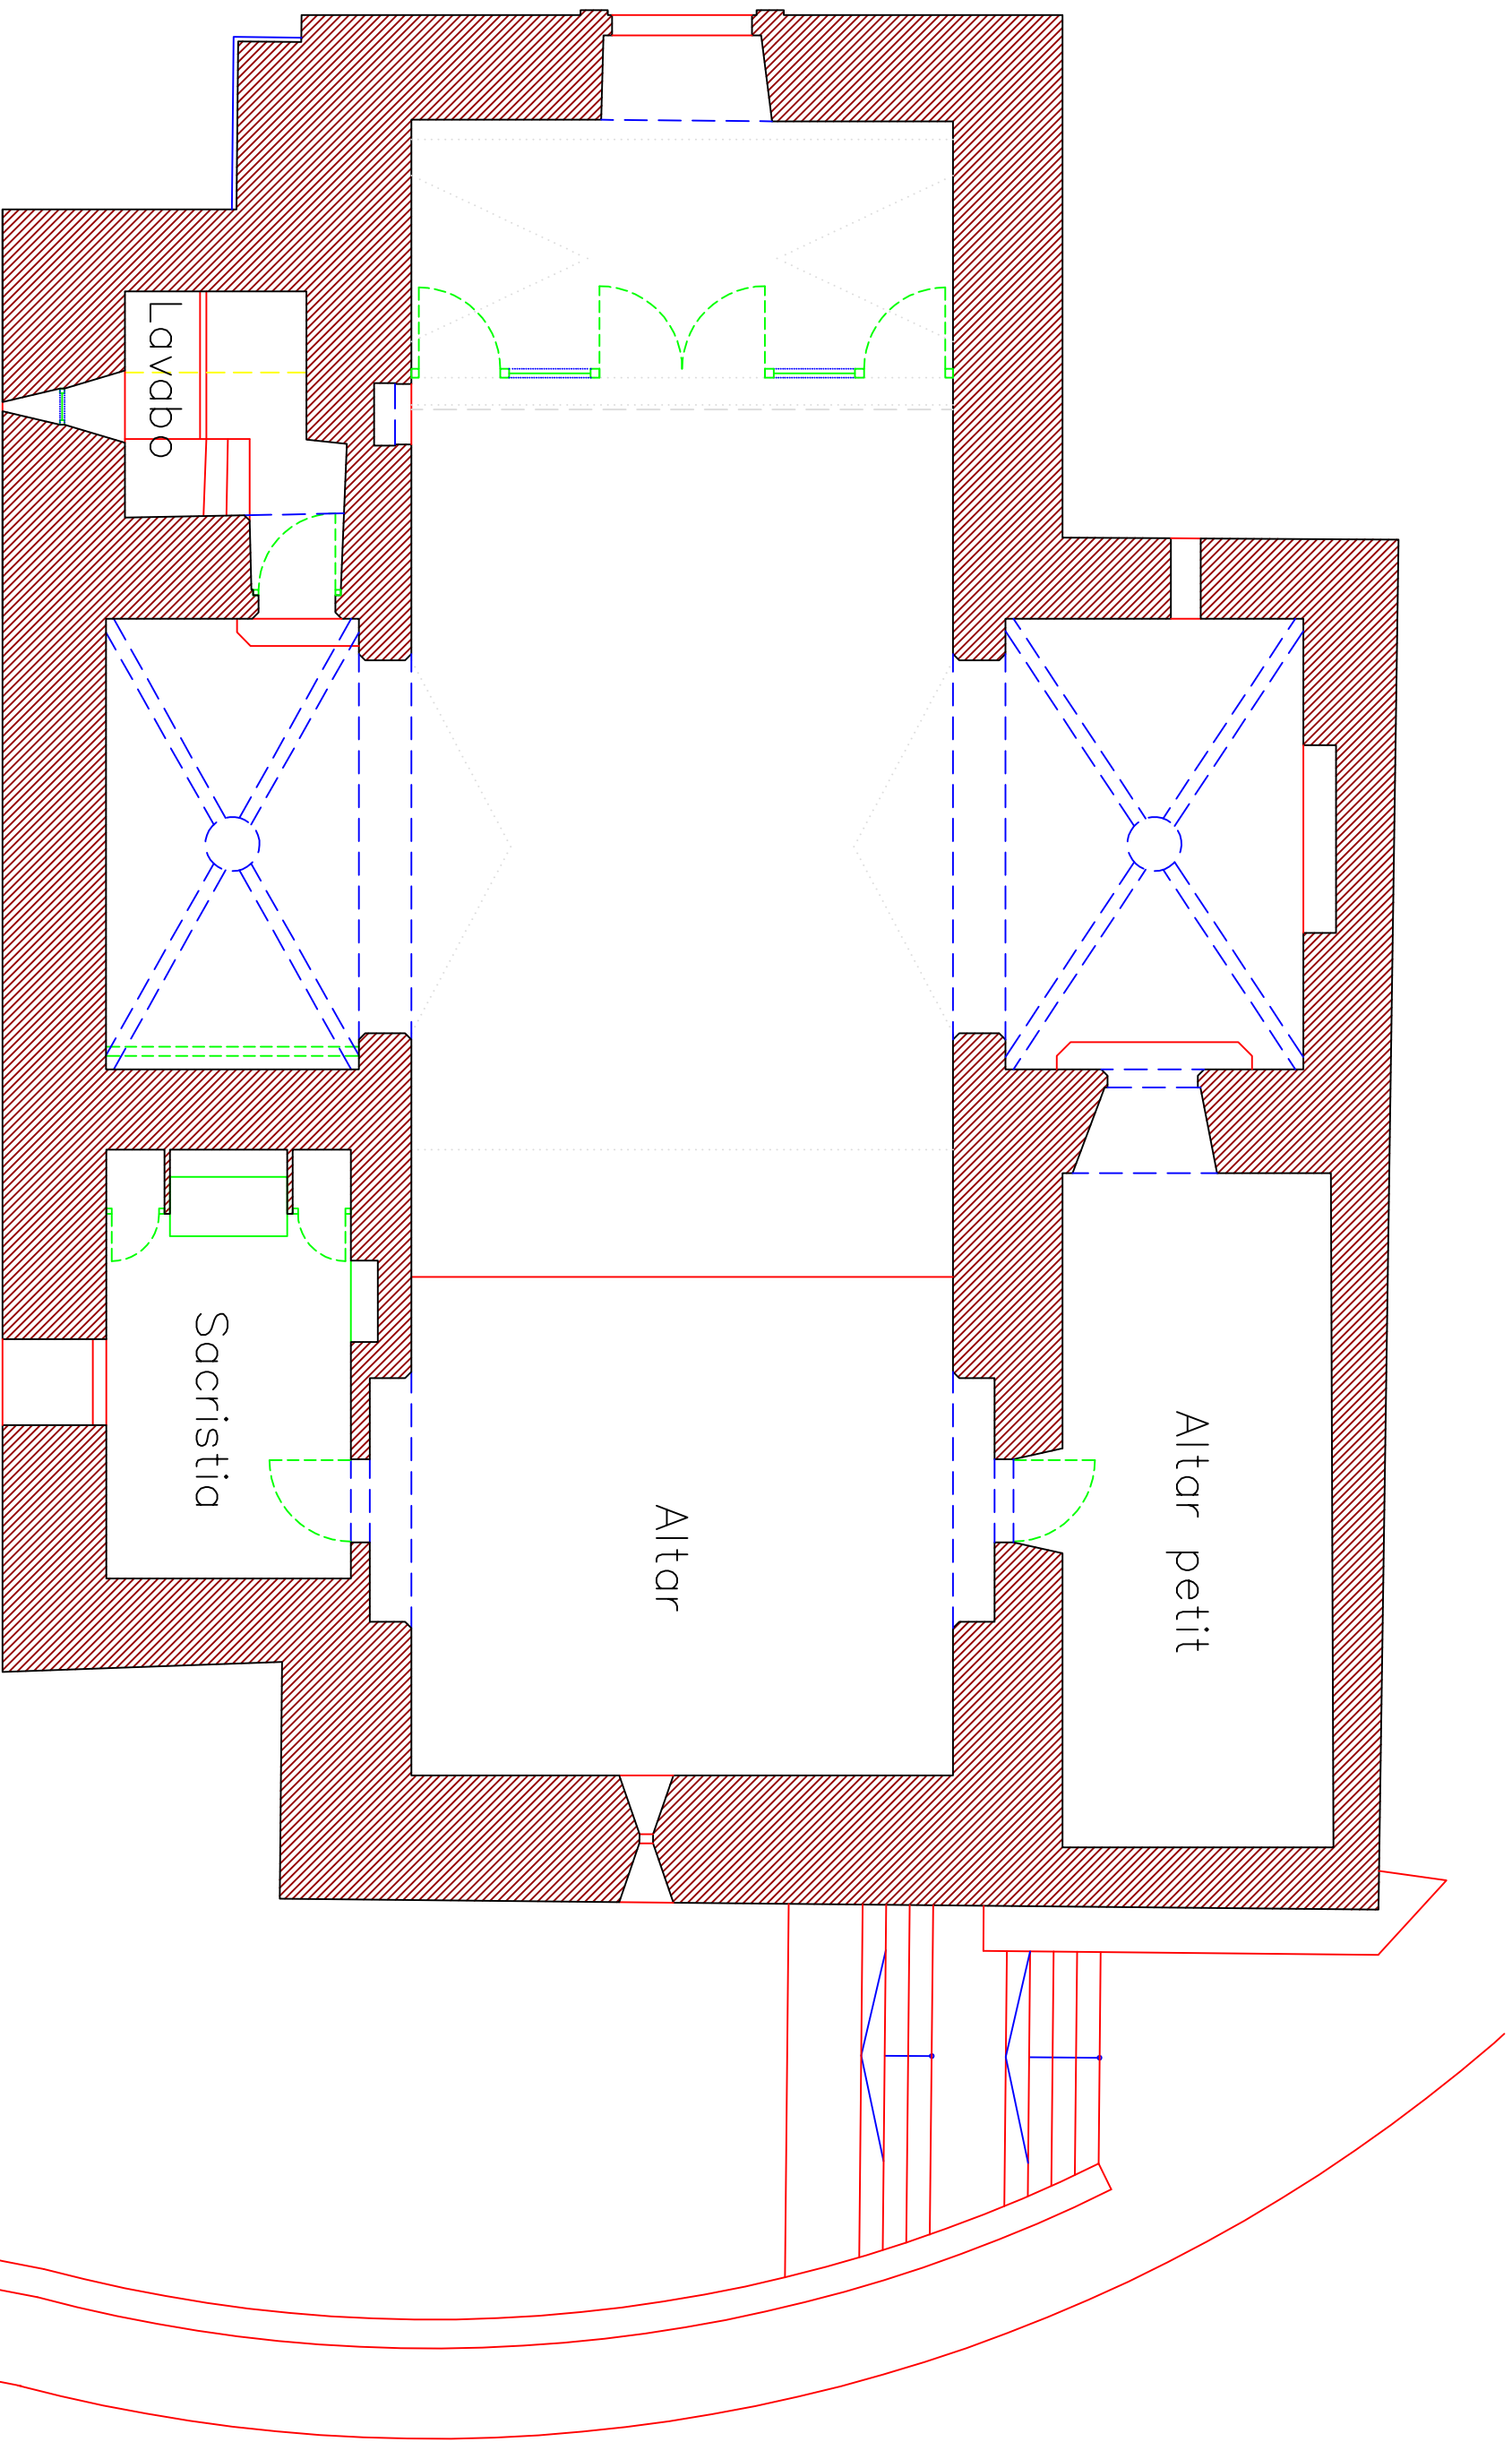

PLANTA ESGLESIA
Superfície útil total: 190 m²
E: 1/75