




**AJUNTAMENT
D'ESPARREGUERA**

ANNEX 4 PLÀNOLS DELS EQUIPAMENTS

**Piscina coberta Can Paqual
Instal·lacions esportives INS El Cairat
Instal·lacions esportives INS El Castell
Local Tennis taula
Pavelló municipal El Castell
Camp de futbol
Pistes de tennis**



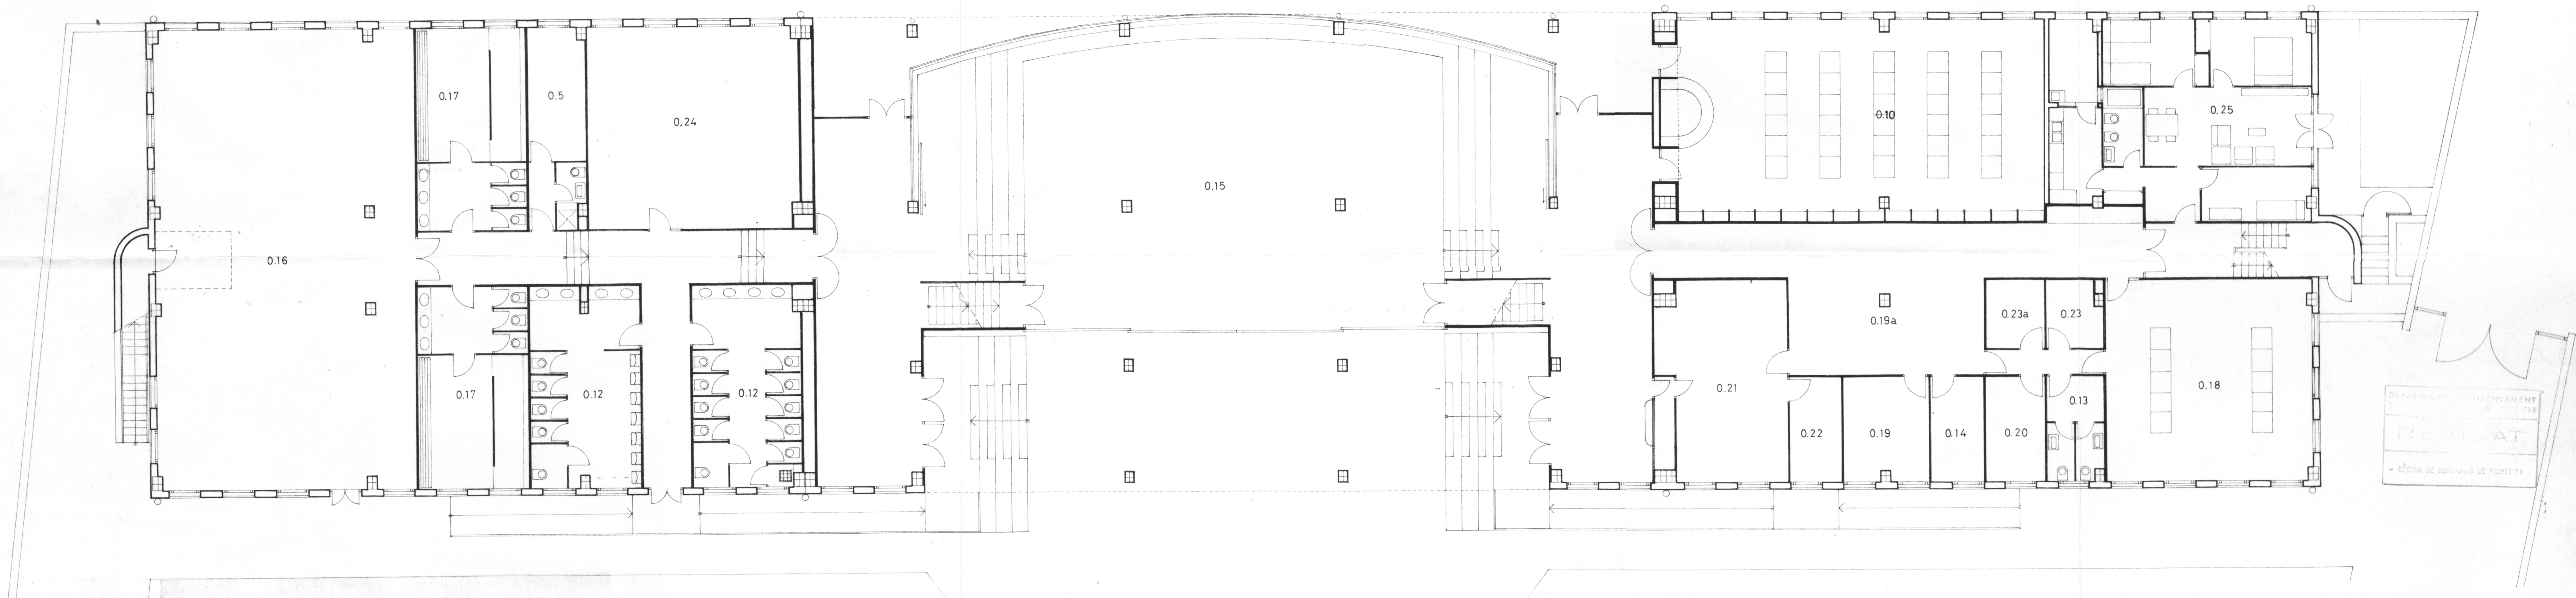

	N	SUP. UTIL	SUP. ILLUM.	VOLUM.
0.5 SEMINARIO EF	1	16,72	16,72	1,44
0.9 BIBLIOTECA	1	110,20	110,20	10,08
0.12 ASES ALUMNOS/AS	2	31,16	62,32	2,88
0.13 LAVABOS	-	5,50	5,50	1,44
0.14 TUTORIA	1	8,00	8,00	1,44
0.15 USOS MULTIPLES	1	239,59	239,59	138,72
0.16 GIMNASIO	1	168,78	168,78	21,60
0.17 VESTUARIOS	2	31,16	62,32	2,88
0.18 SALA DE PROFESORES	-	58,14	58,14	10,08
0.19 DESPACHO DIRECTOR Y ESP.	1	12,80	12,80	2,88
0.19a SALA DE ESPERA	-	25,55	25,55	-
0.20 JEFE DE ESTUDIOS	1	8,80	8,80	1,44
0.21 SECRETARIA	-	38,00	38,00	2,88
0.22 DESPACHO SECRETARIA	-	8,00	8,00	1,44
0.23 ARCHIVOS ACORAZADOS	1	5,25	5,25	-
0.23a CICLOSTIL	-	5,50	5,50	-
0.24 CAFETERIA (SOLO ALUMNOS)	1	63,08	63,08	5,76
0.25 VIVIENDA SUBALTERNE	1	68,40	68,40	205,20
		966,95		
CIRCULACIONES		195,33		
SUP. UTIL PLANTA		1.162,28		
SUP. CONSTRUIDA PLANTA		1.267,58		
VOLUM. CONSTRUIDO PLANTA		4.936,53		
SUPERFICIE PORCHES		197,70		

GENERALITAT DE CATALUNYA

ARQUITECTE: F. CALBET

INSTITUT DE BATXILLERAT DE 24 UNITATS
ESPARREGUERA. BAIX LLOBREGAT. BARCELONA

PLANTA BAIXA


31-10-65

E. 1:100

REF. 1285

A.M.
arquitectes

G1

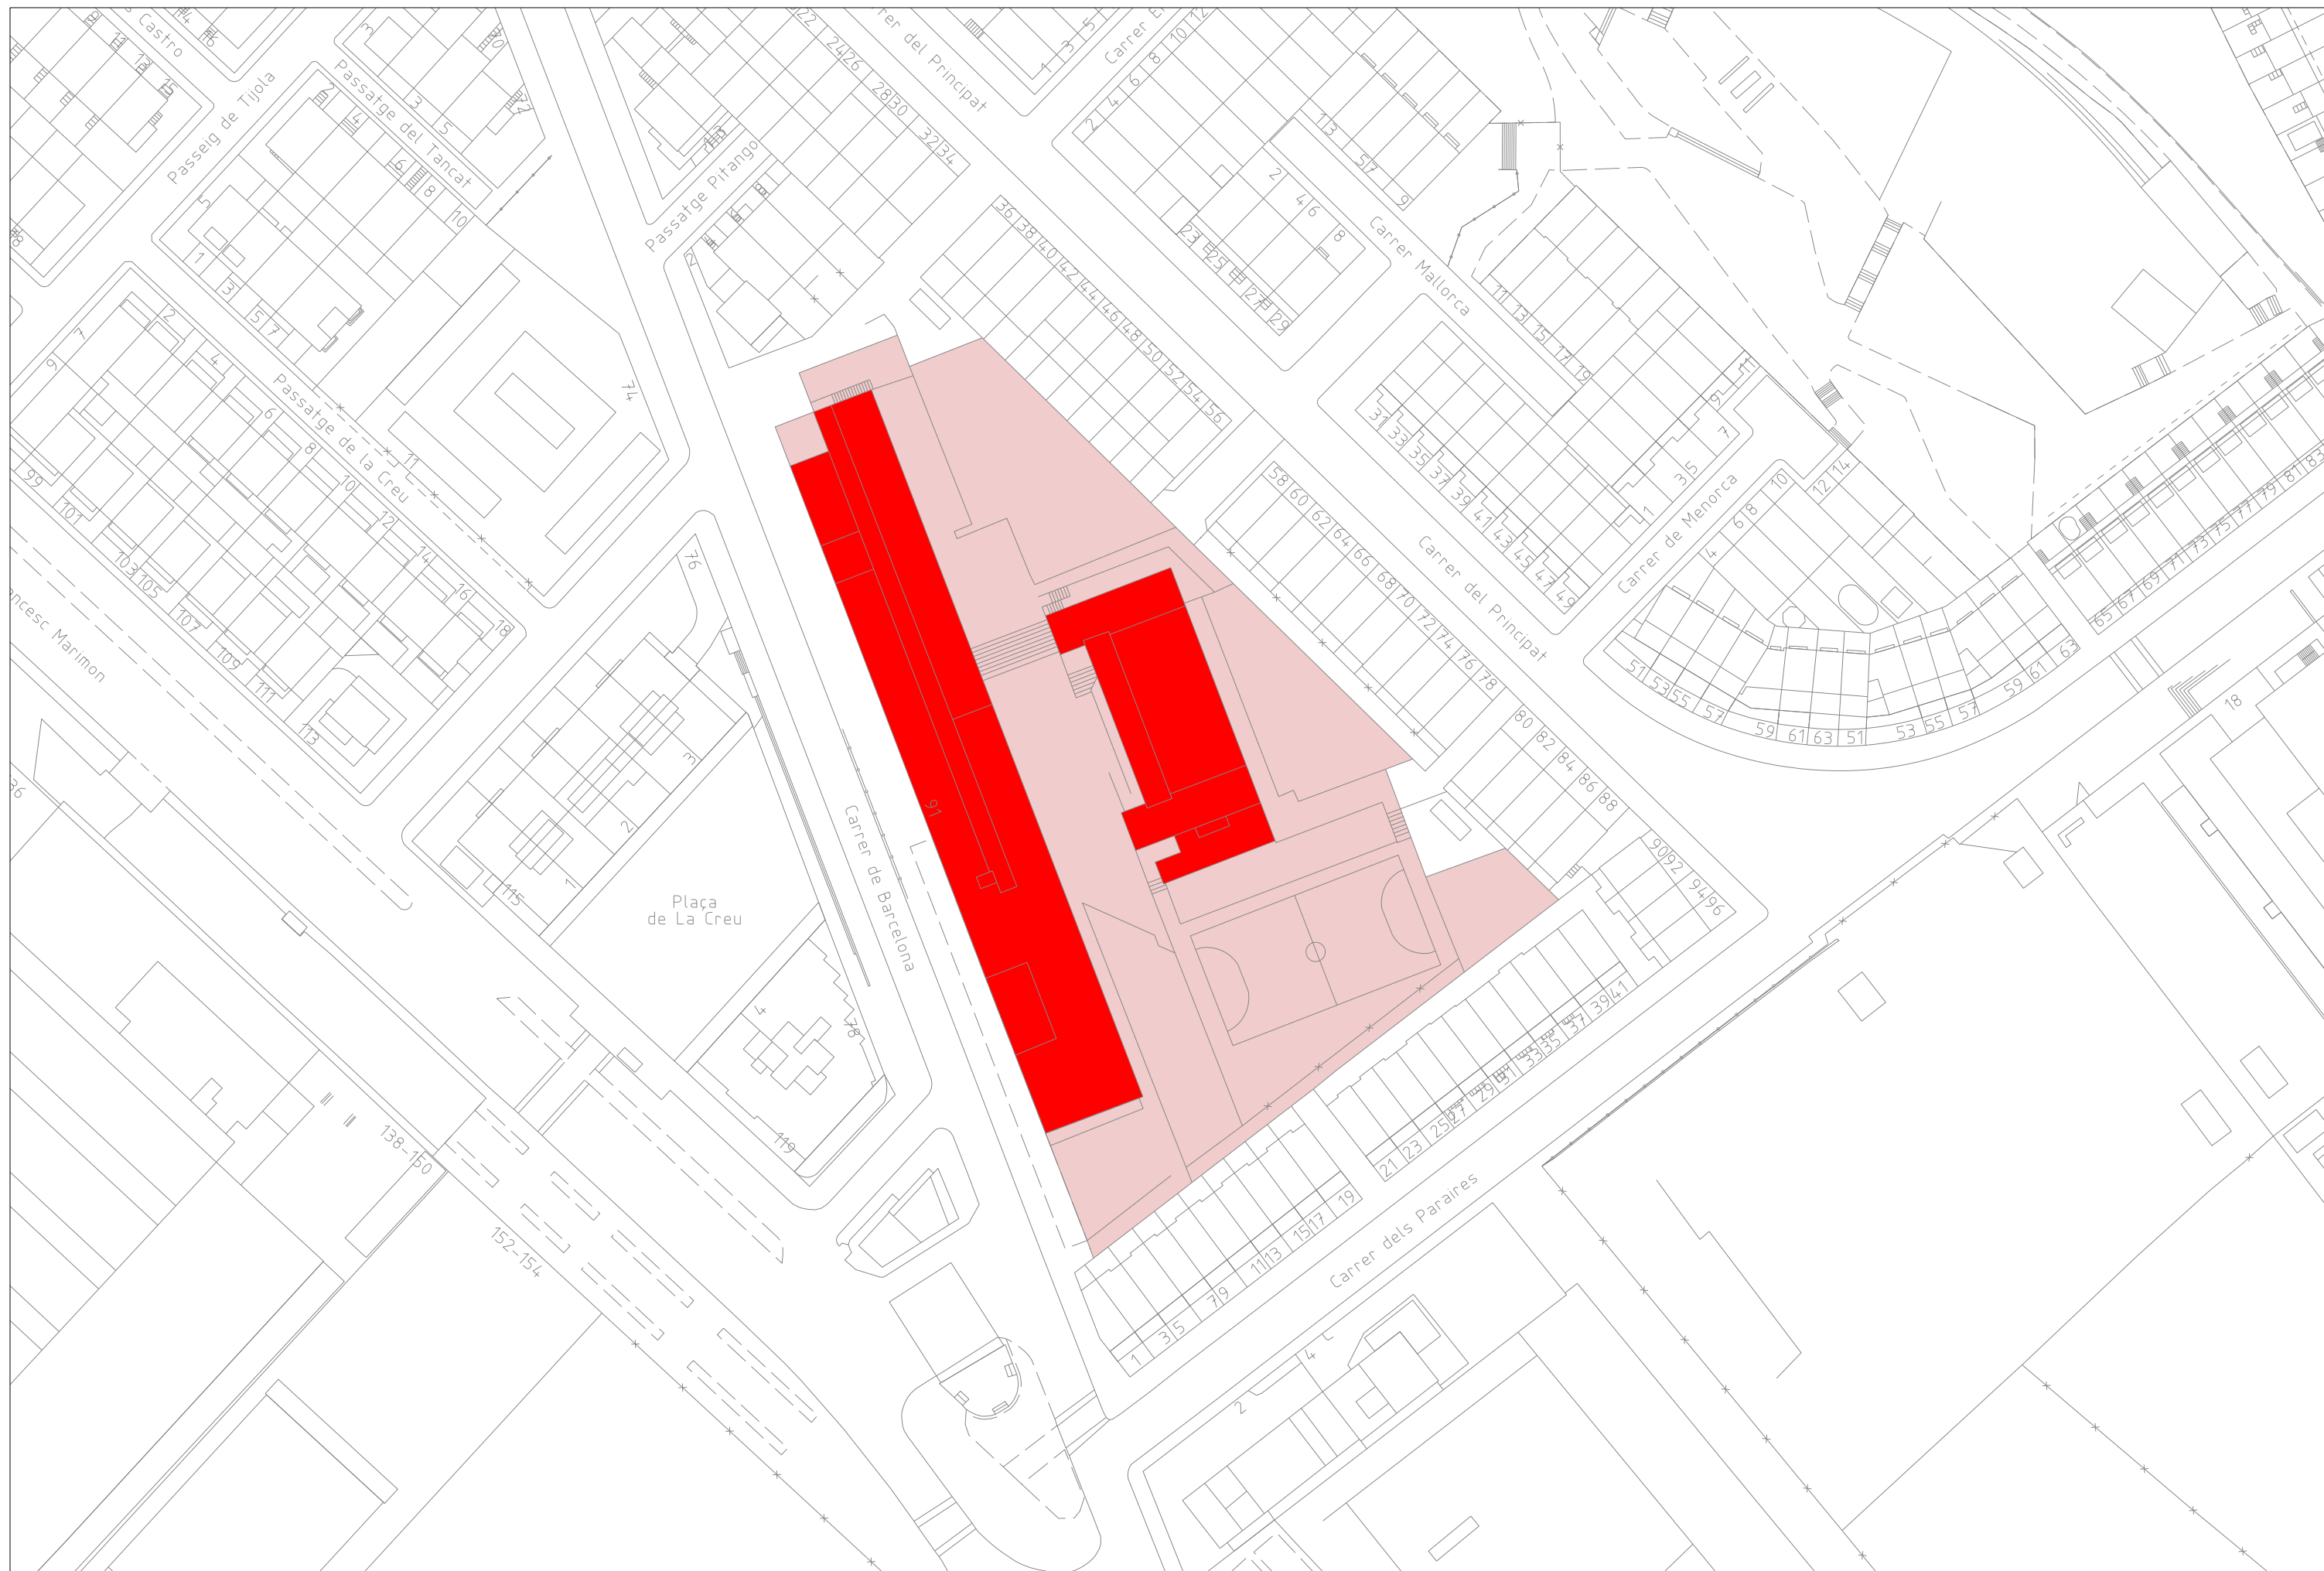


 EDIFICIS



SERVEIS TÈCNICS
GENER 2025
DIN-A3. ESC. 1/1000

INSTITUT EL CASTELL
—
SITUACIÓ EDIFICIS

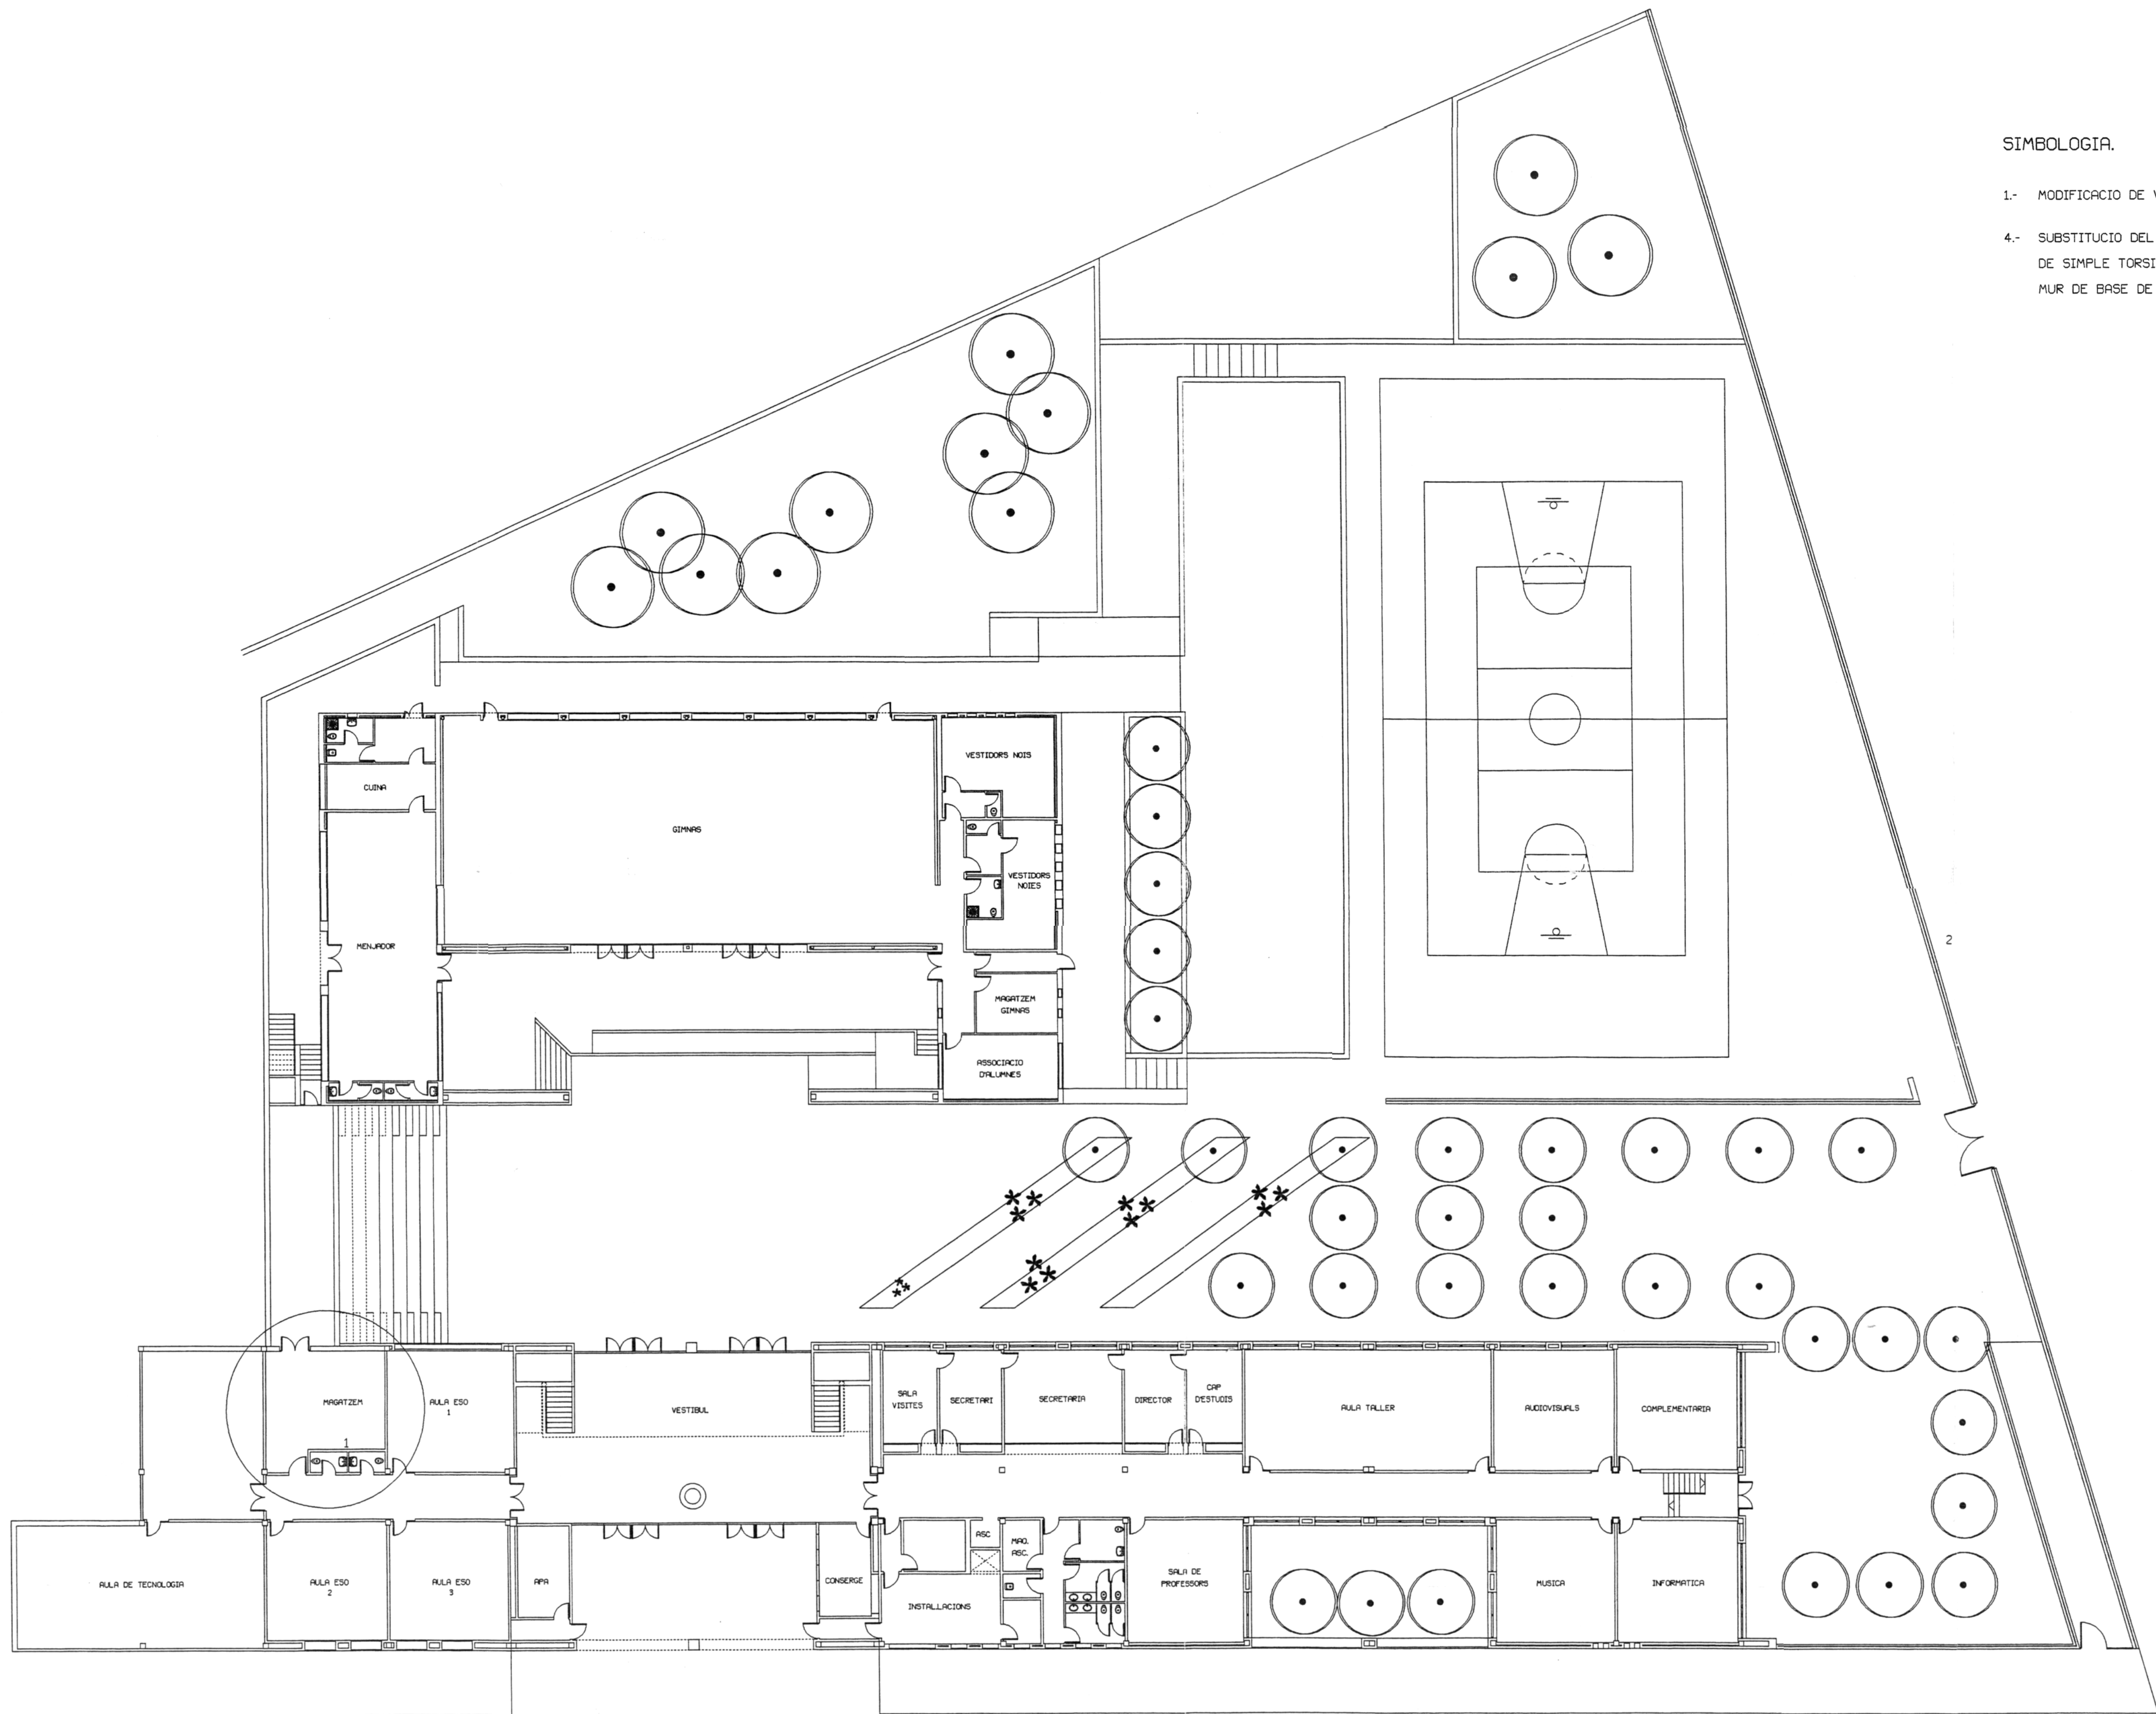

SIMBOLOGIA.

- 1.- MODIFICACIO DE VENTILACIO DE SERVEIS.
- 4.- SUBSTITUCIO DEL TANCAMENT DEL SOLAR EXISTENT DE MALLA DE SIMPLE TORSIO, PER UNA MALLA RIGIDA COL·LOCADA SOBRE MUR DE BASE DE FORMIGO, SEGONS PLANOL DE DETALL.



GENERALITAT DE CATALUNYA
DEPARTAMENT D'ENSENYAMENT
DIRECCIO GENERAL DE CENTRES DOCENTS
SUBDIRECCIO GENERAL D'ARQUITECTURA I INVERSIONS
SERVEI DE CONSTRUCCIONS

Obra
AMPLIACIO I REFORMA DE L'IES EL CASTELL" D'ESPARREGUERA.
Emplacament
Carrer BARCELONA, S/N ESPARREGUERA
Referència Projecte
BASIC I EXECUTIU ESP-2-98

Referència Document
PLANTES GENERALS BAIXA EXISTENT U.2
Escala 1:200
Data JULIOL 1998
Els Arquitectes
 JOAN R. DACOSTA DIAZ




LOCAL CARRER MESTRE TOMÀS CABEZA 13-17

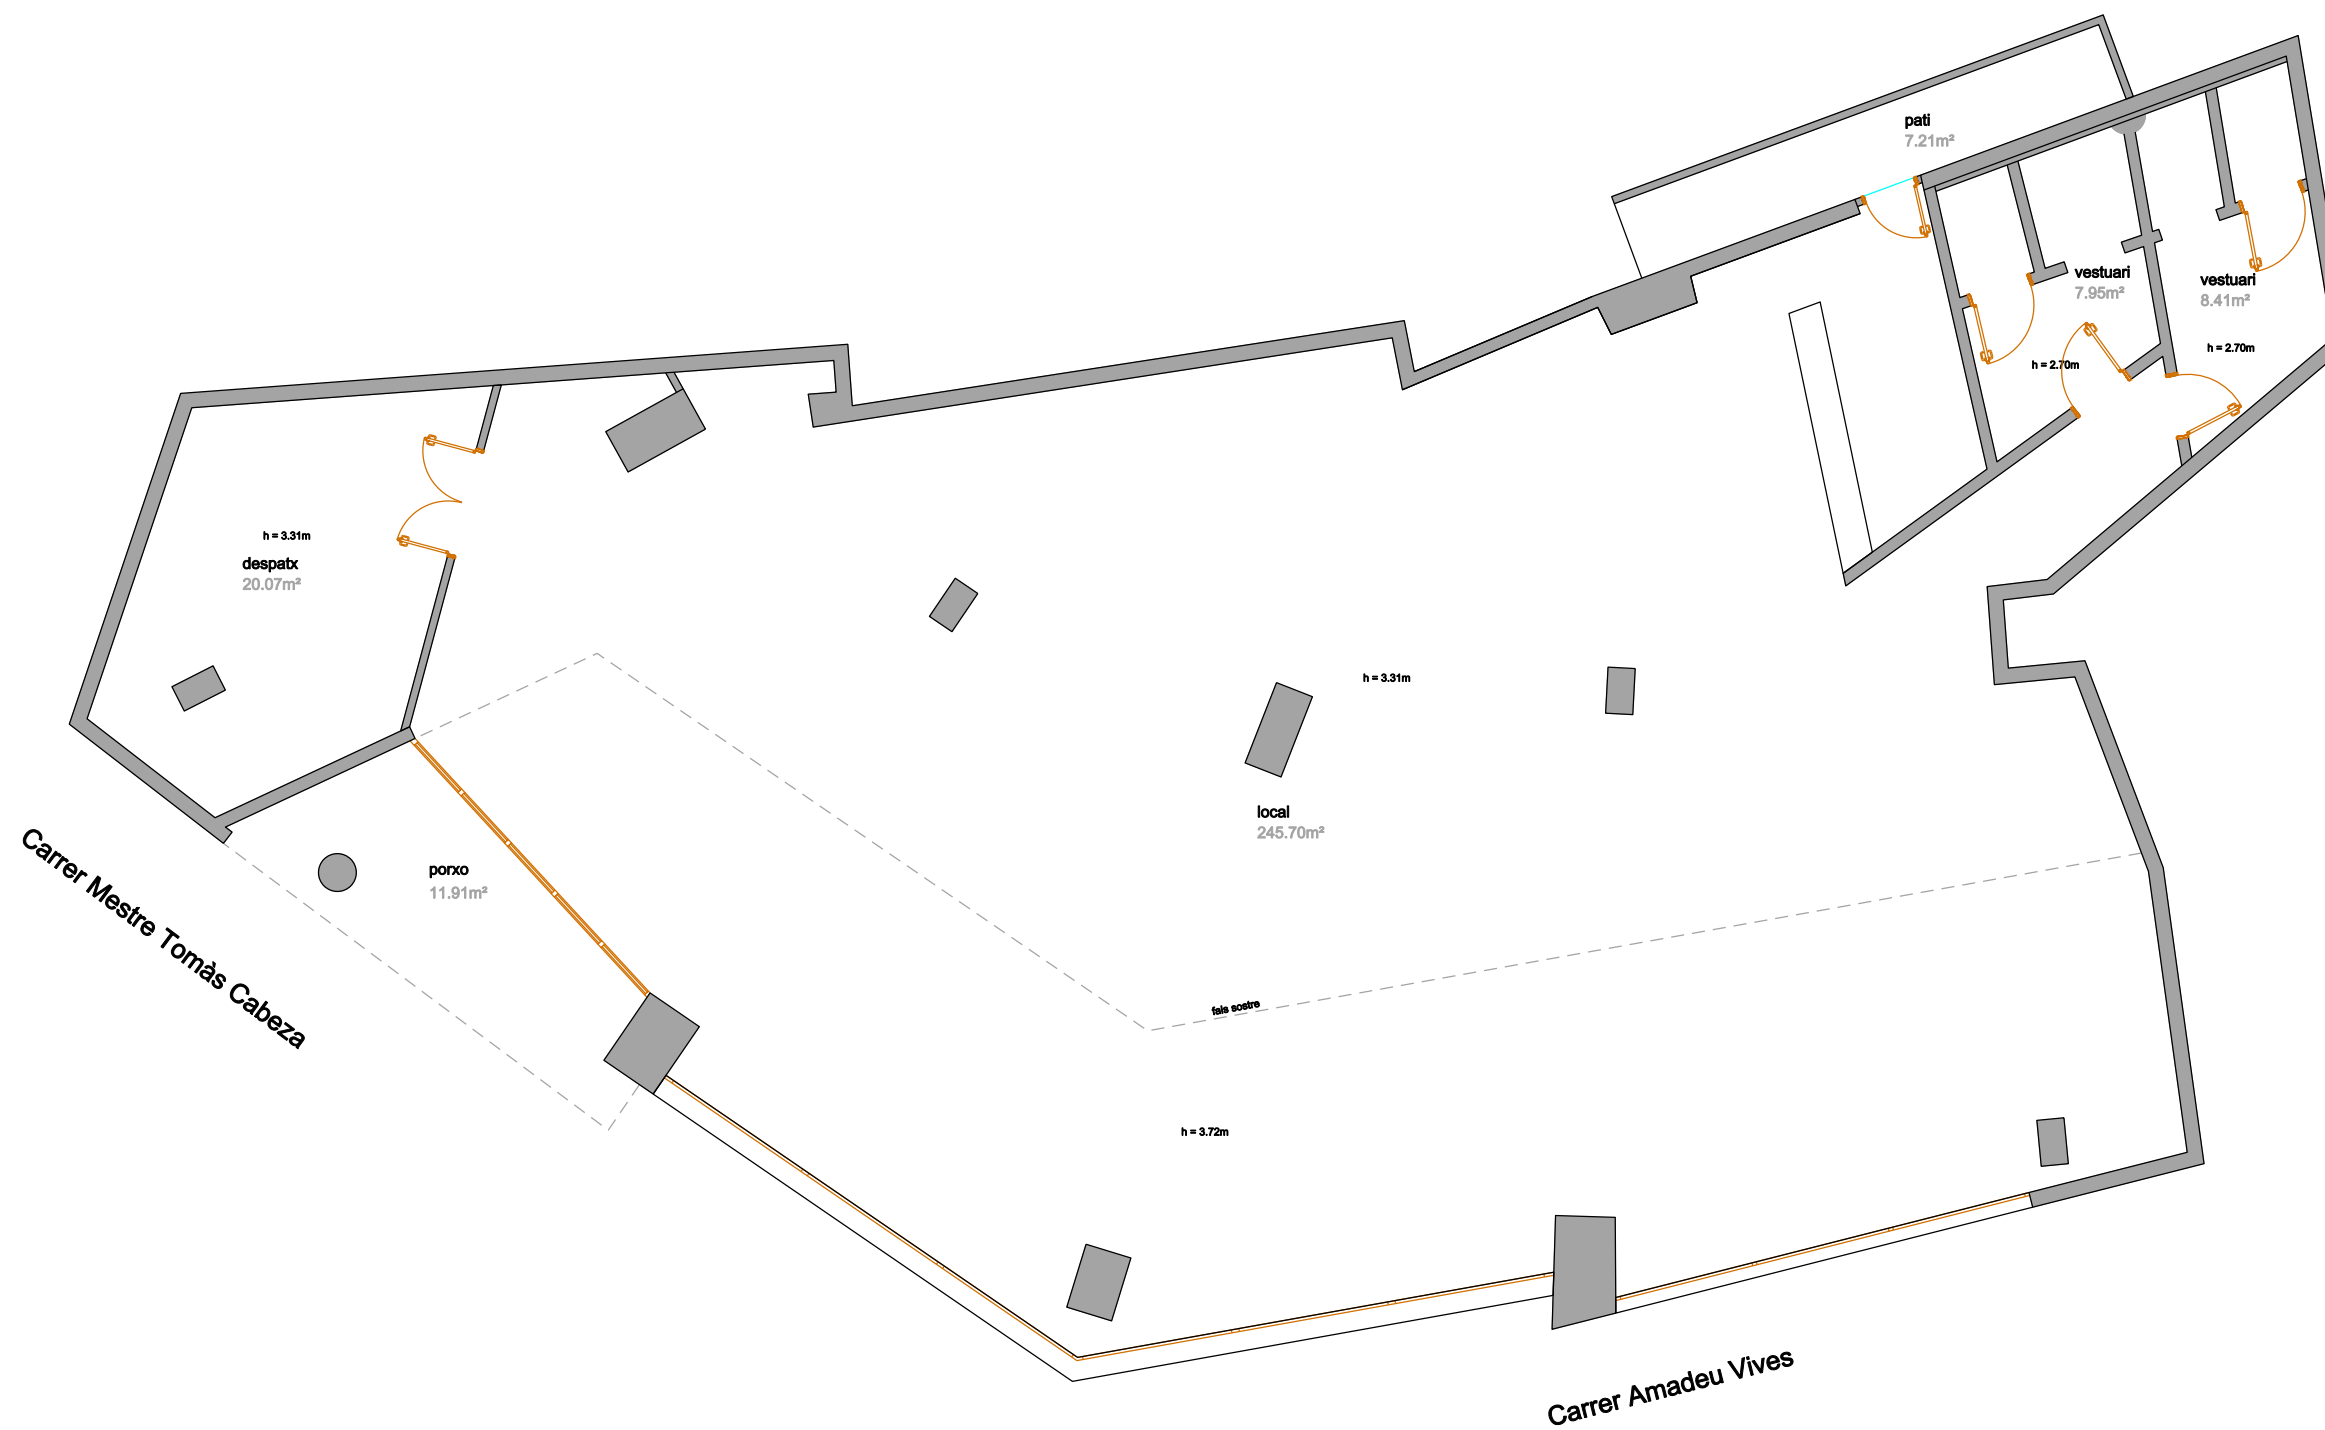





SECCIÓ

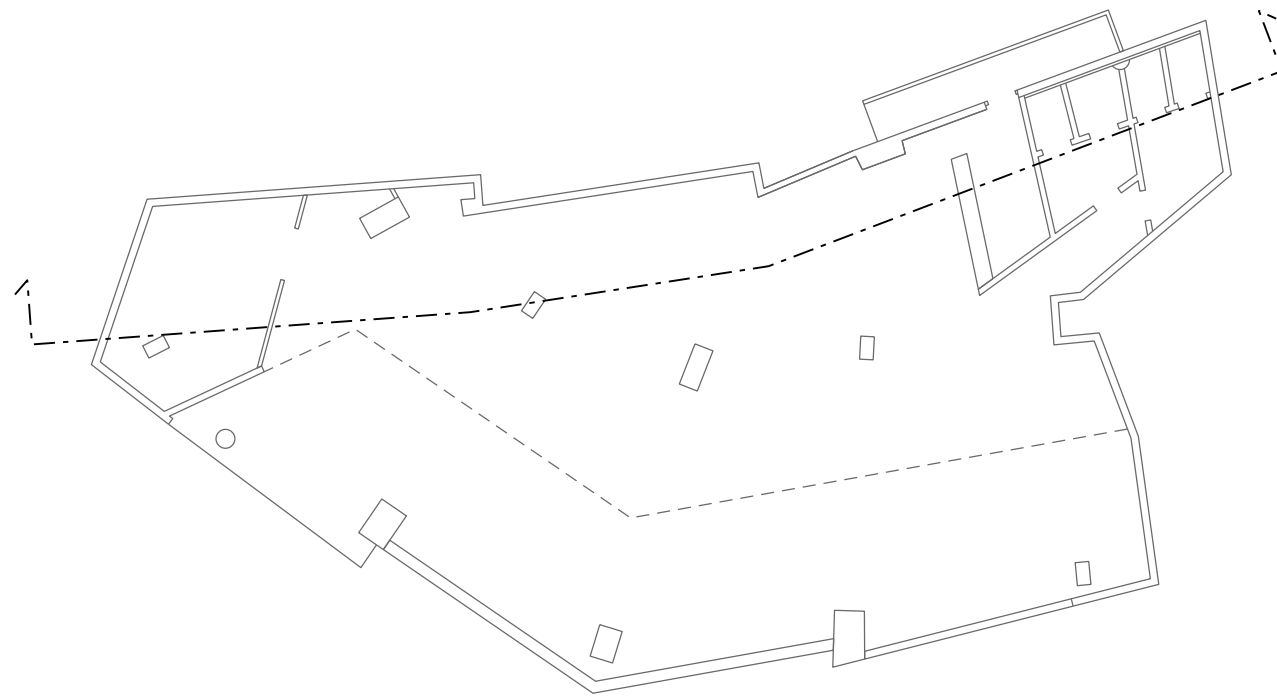








PAVEL·LÓ MUNICIPAL
C JOCS OLÍMPICS 13
SITUACIÓ

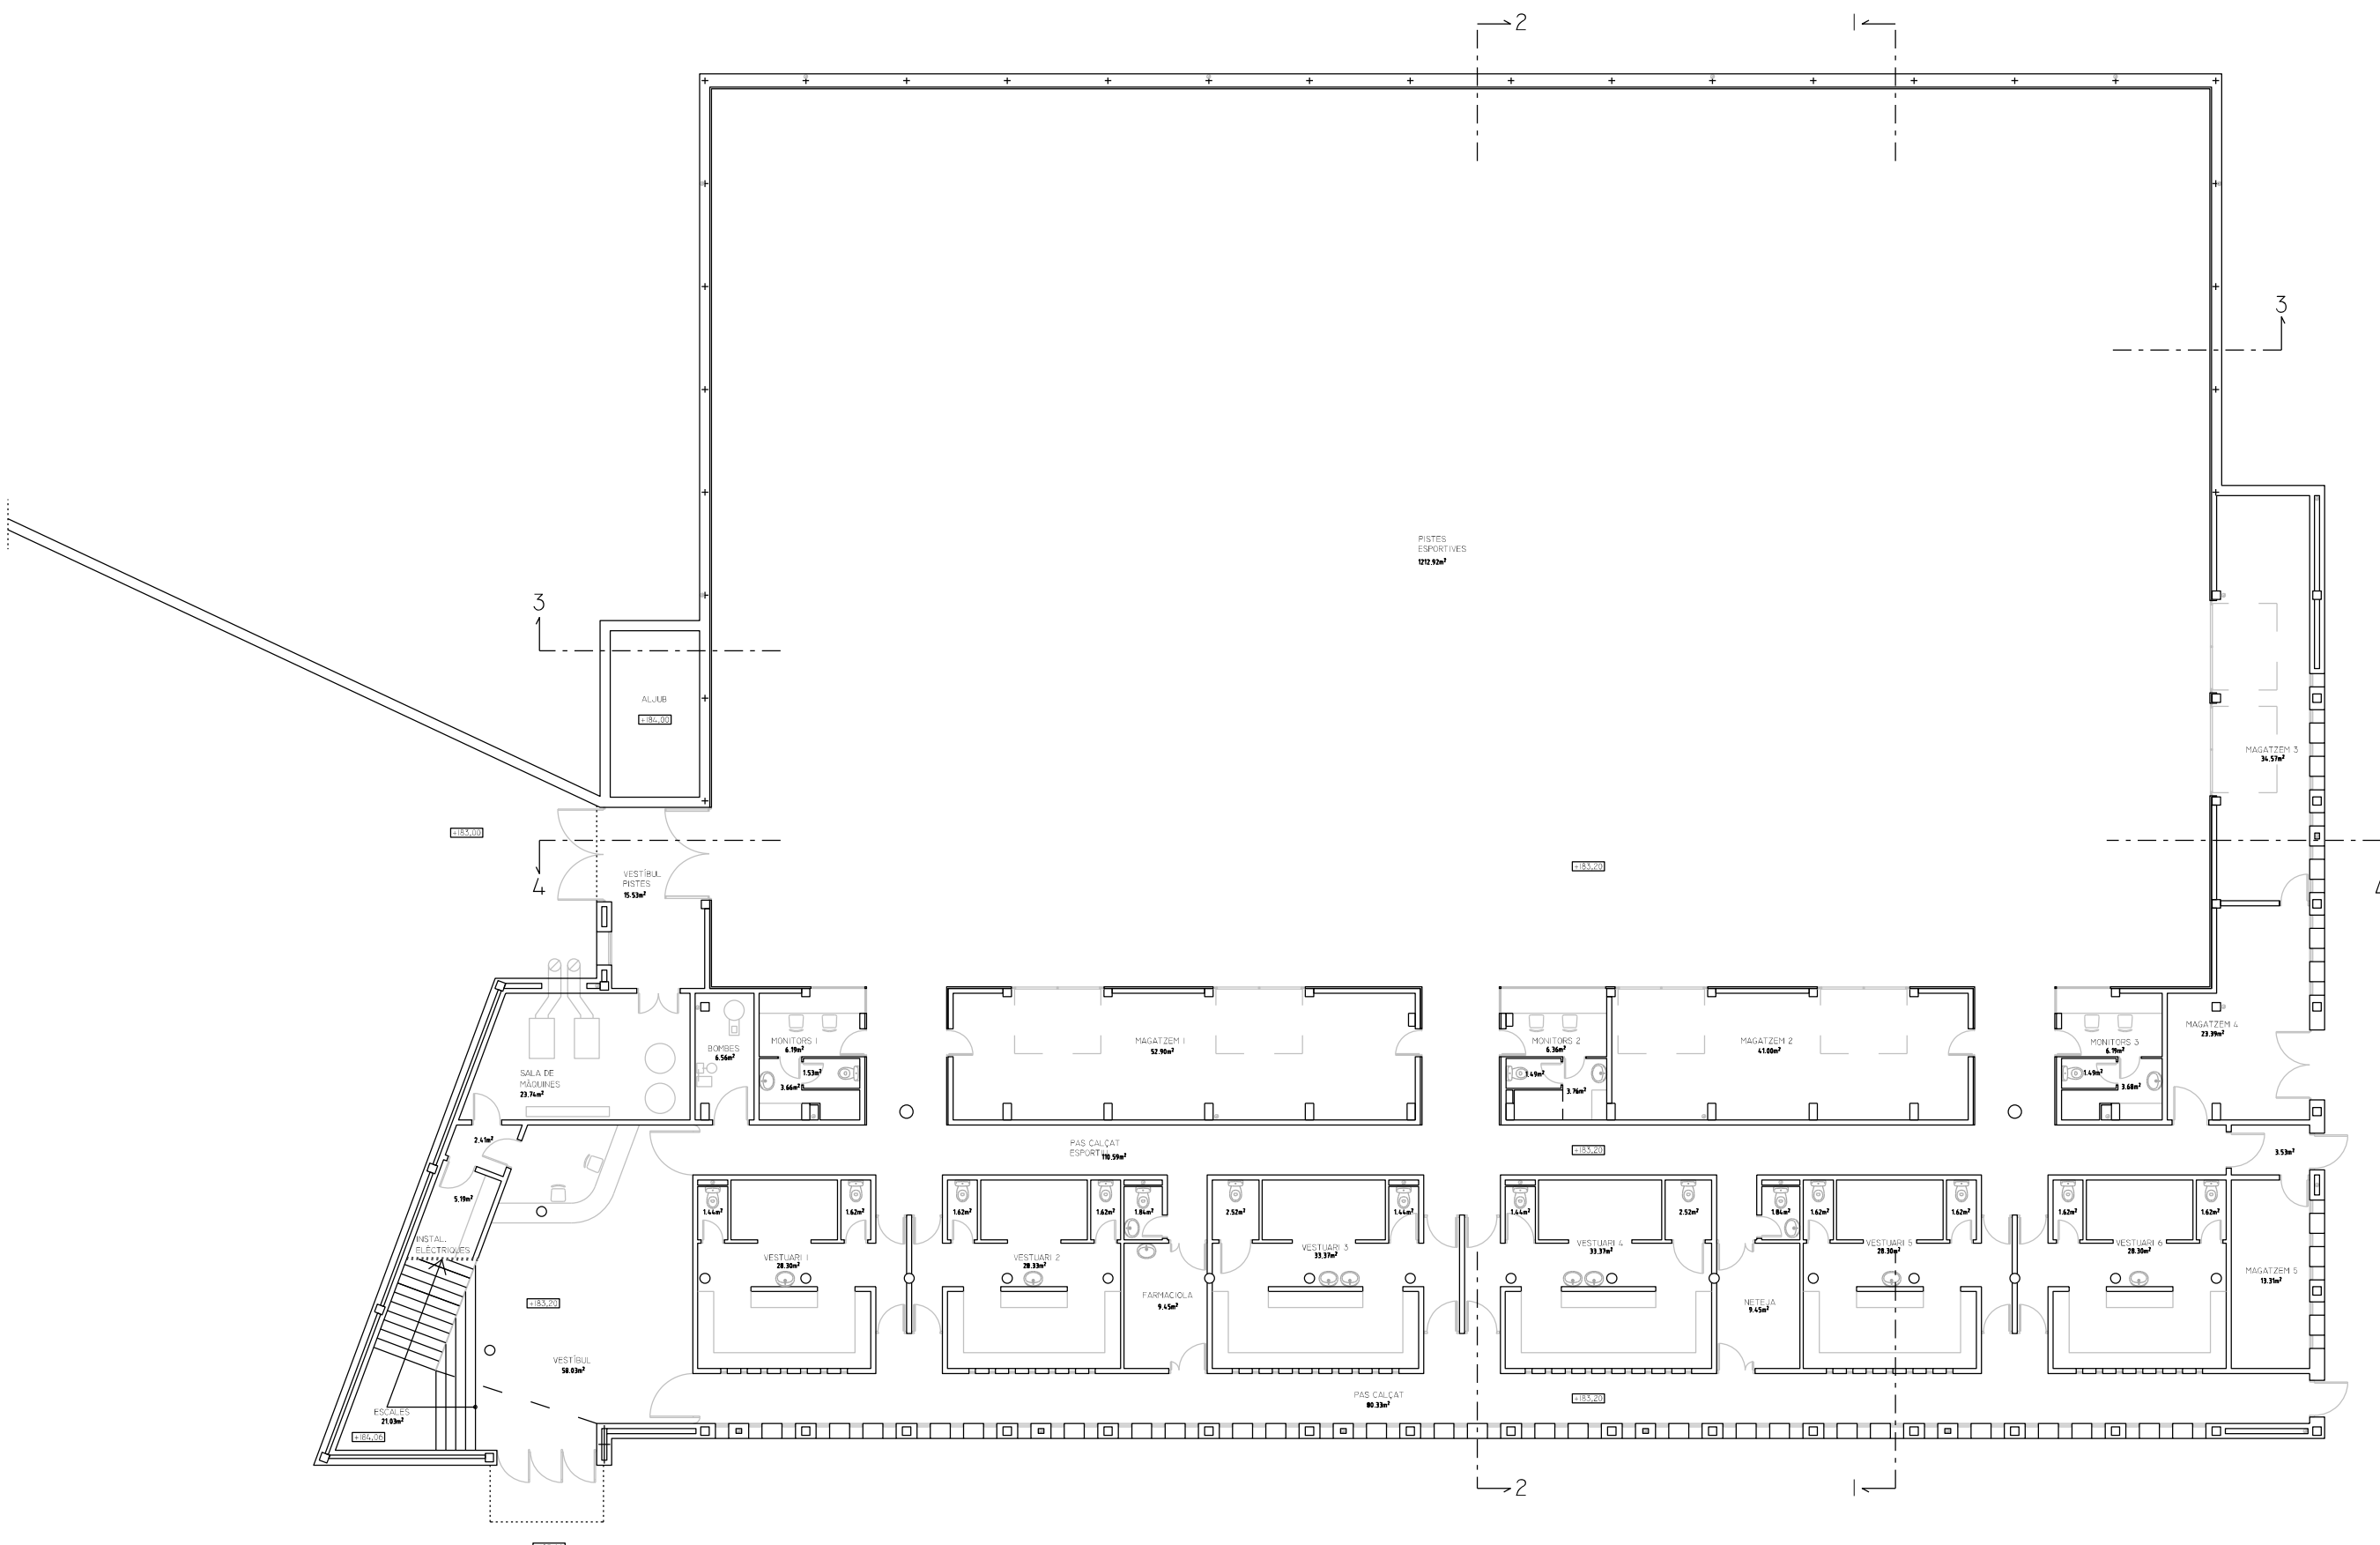

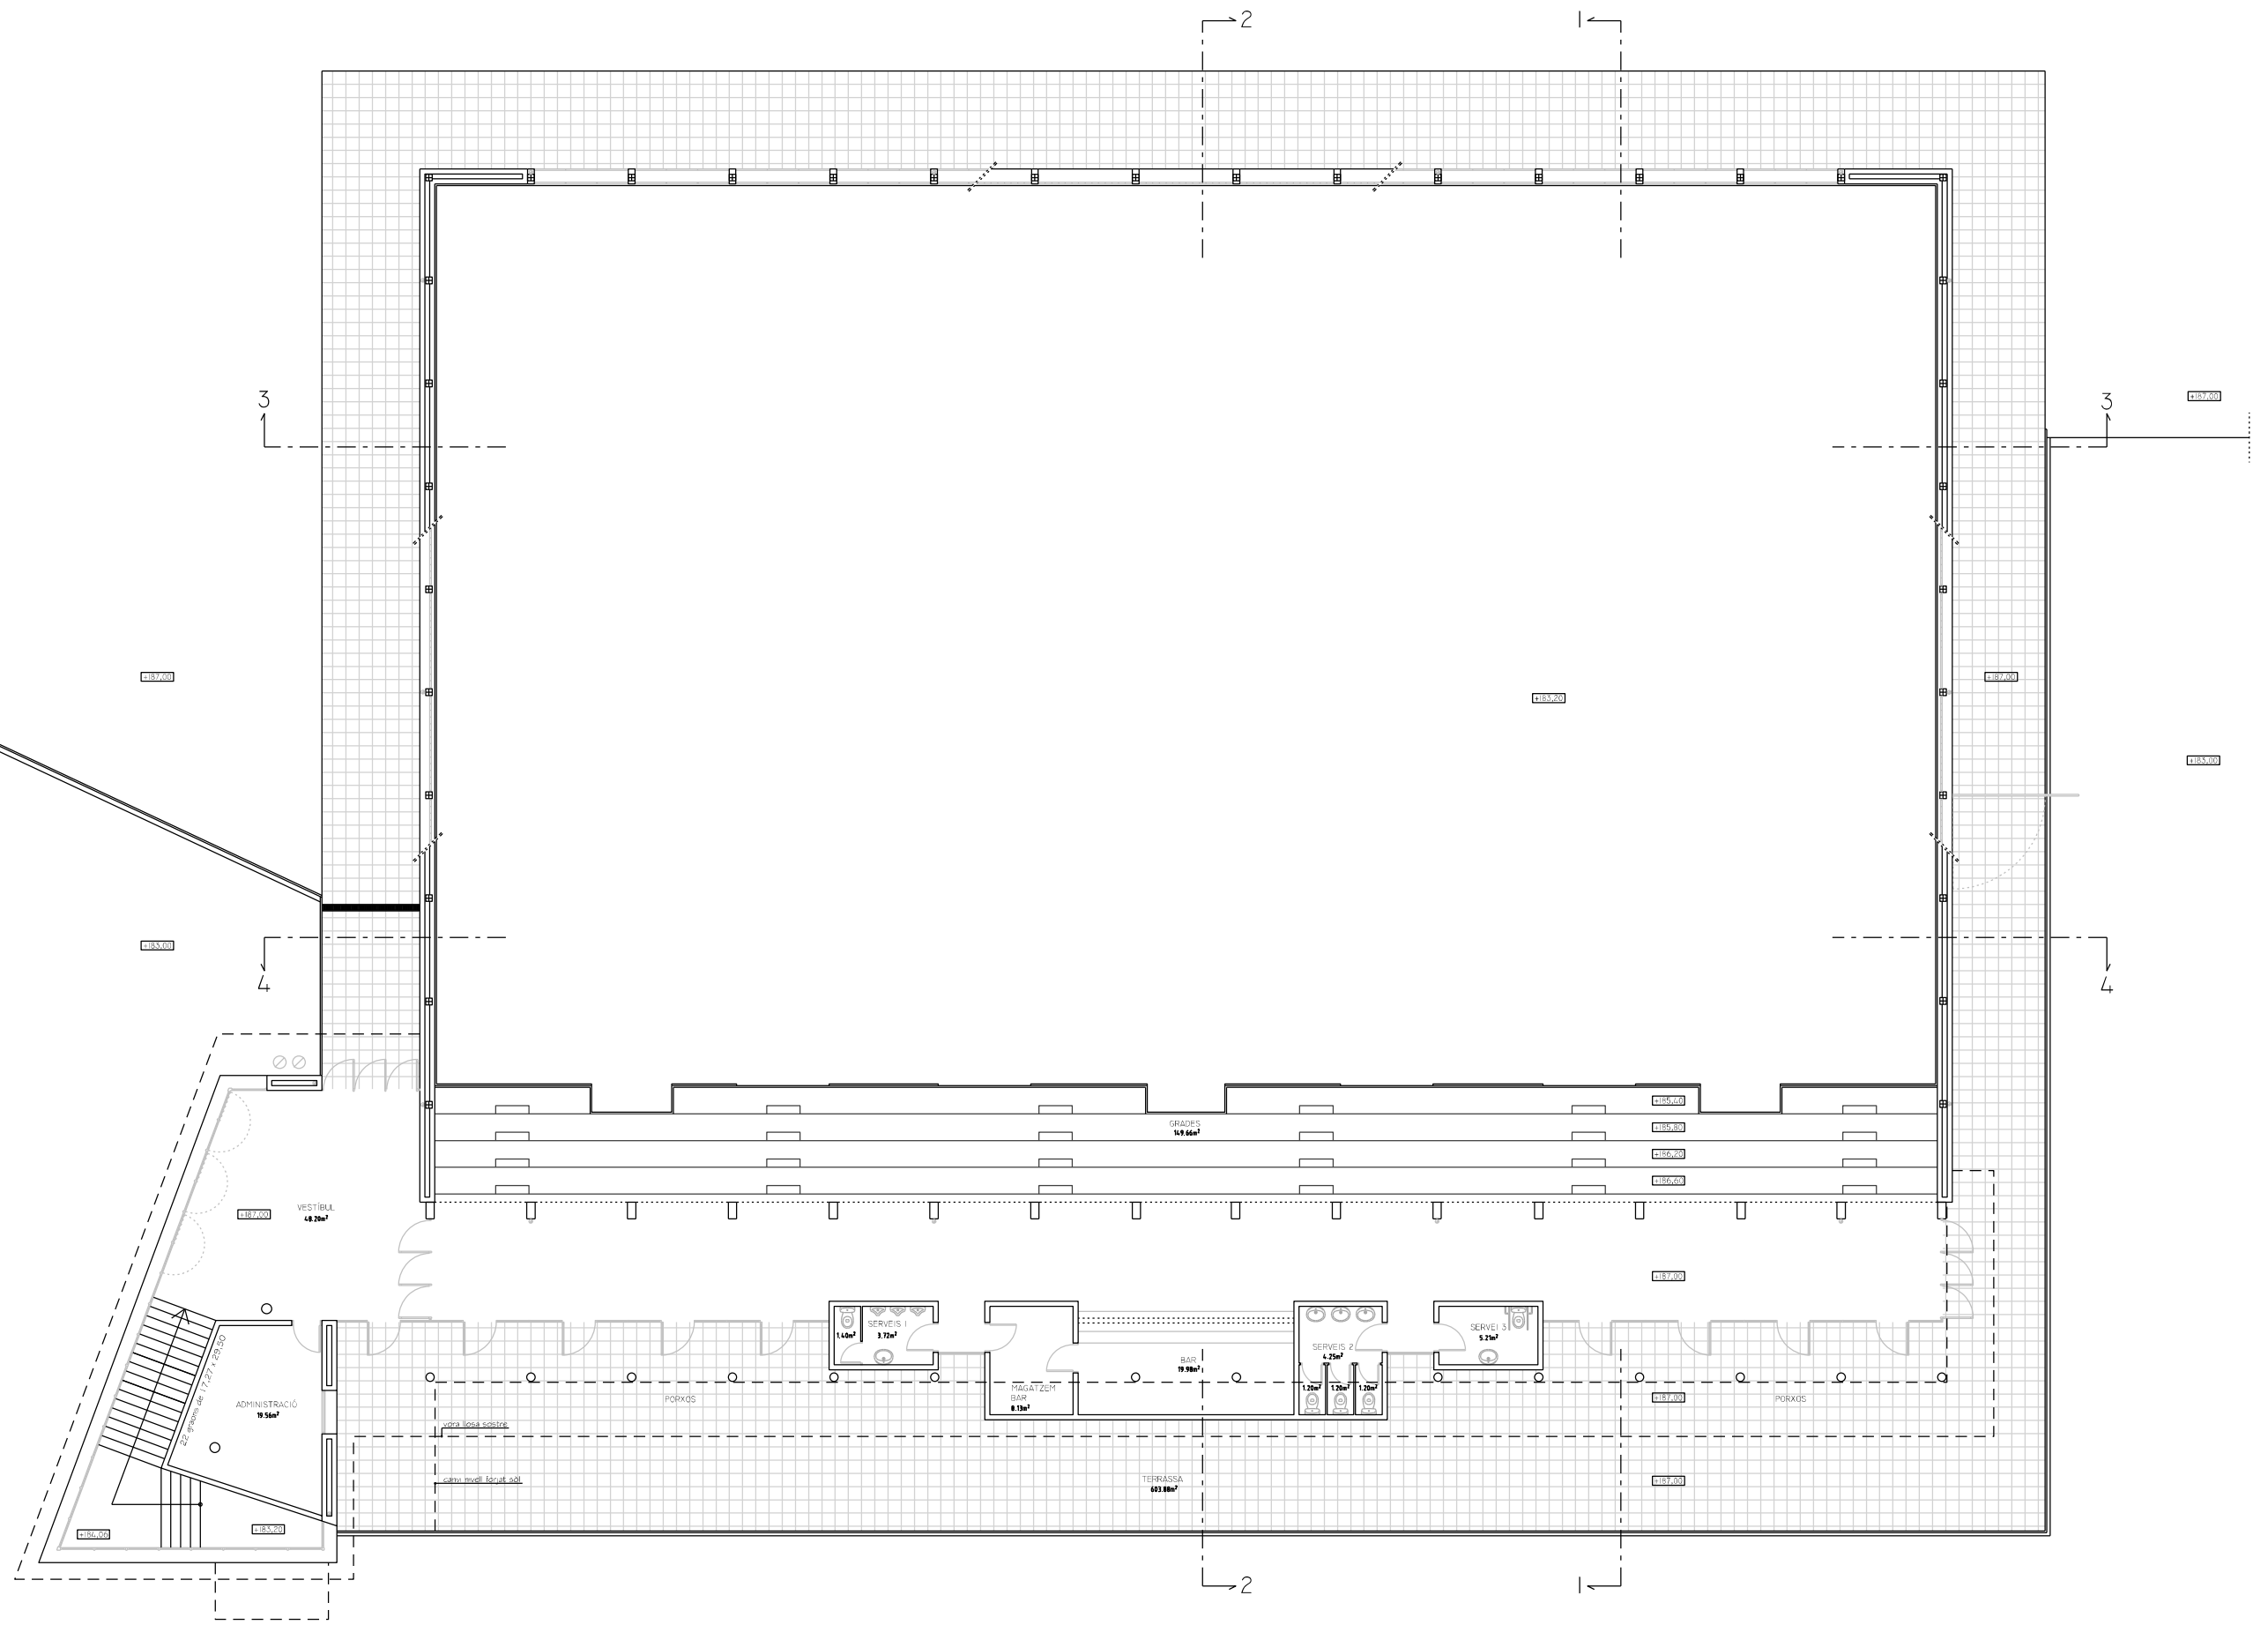

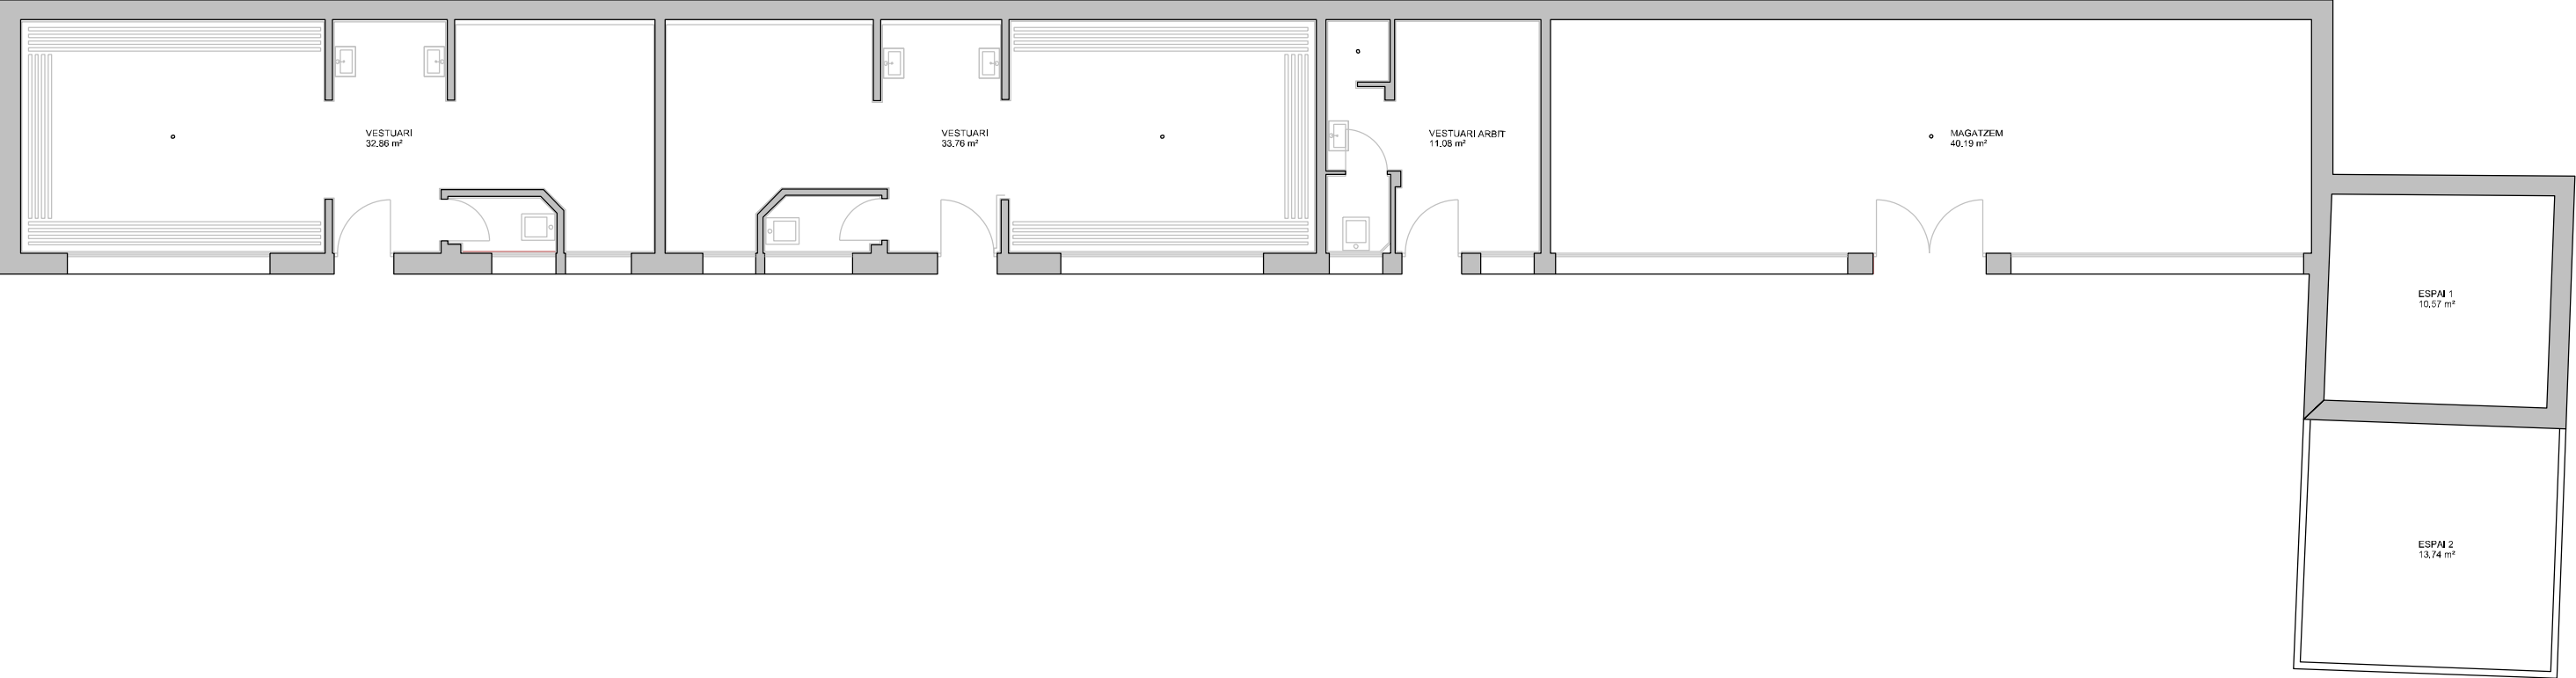

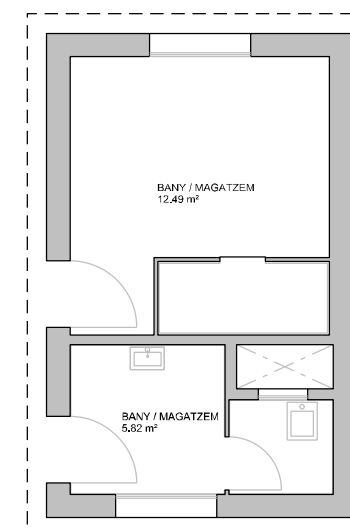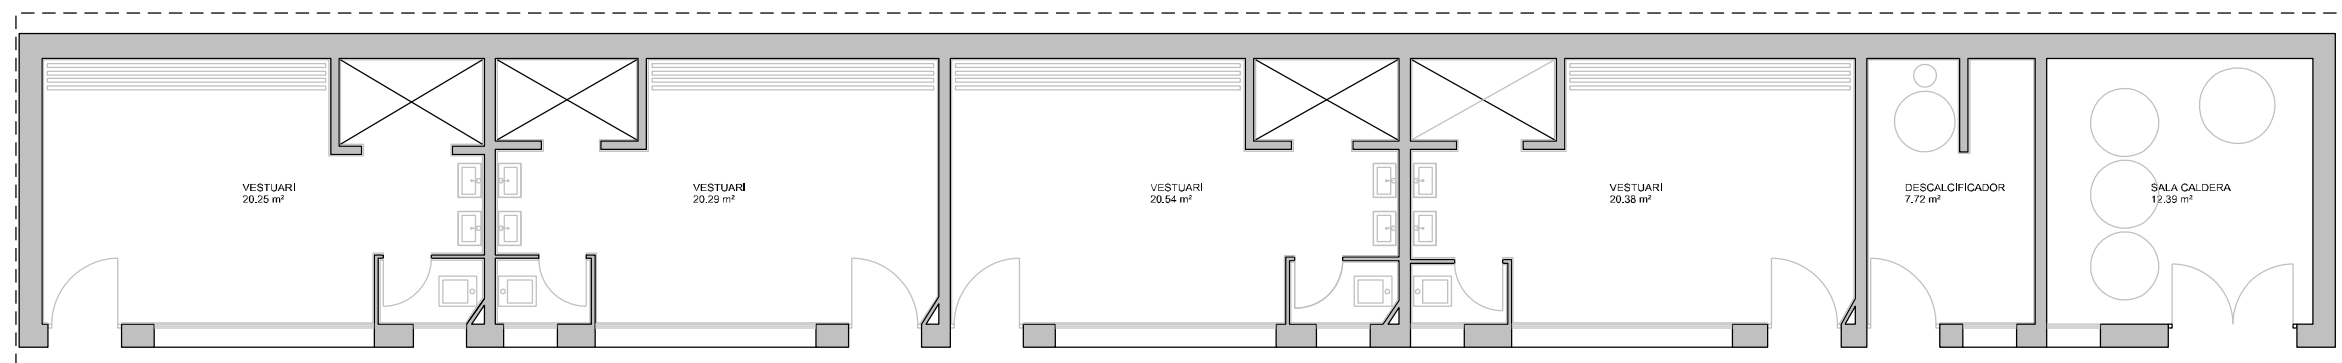

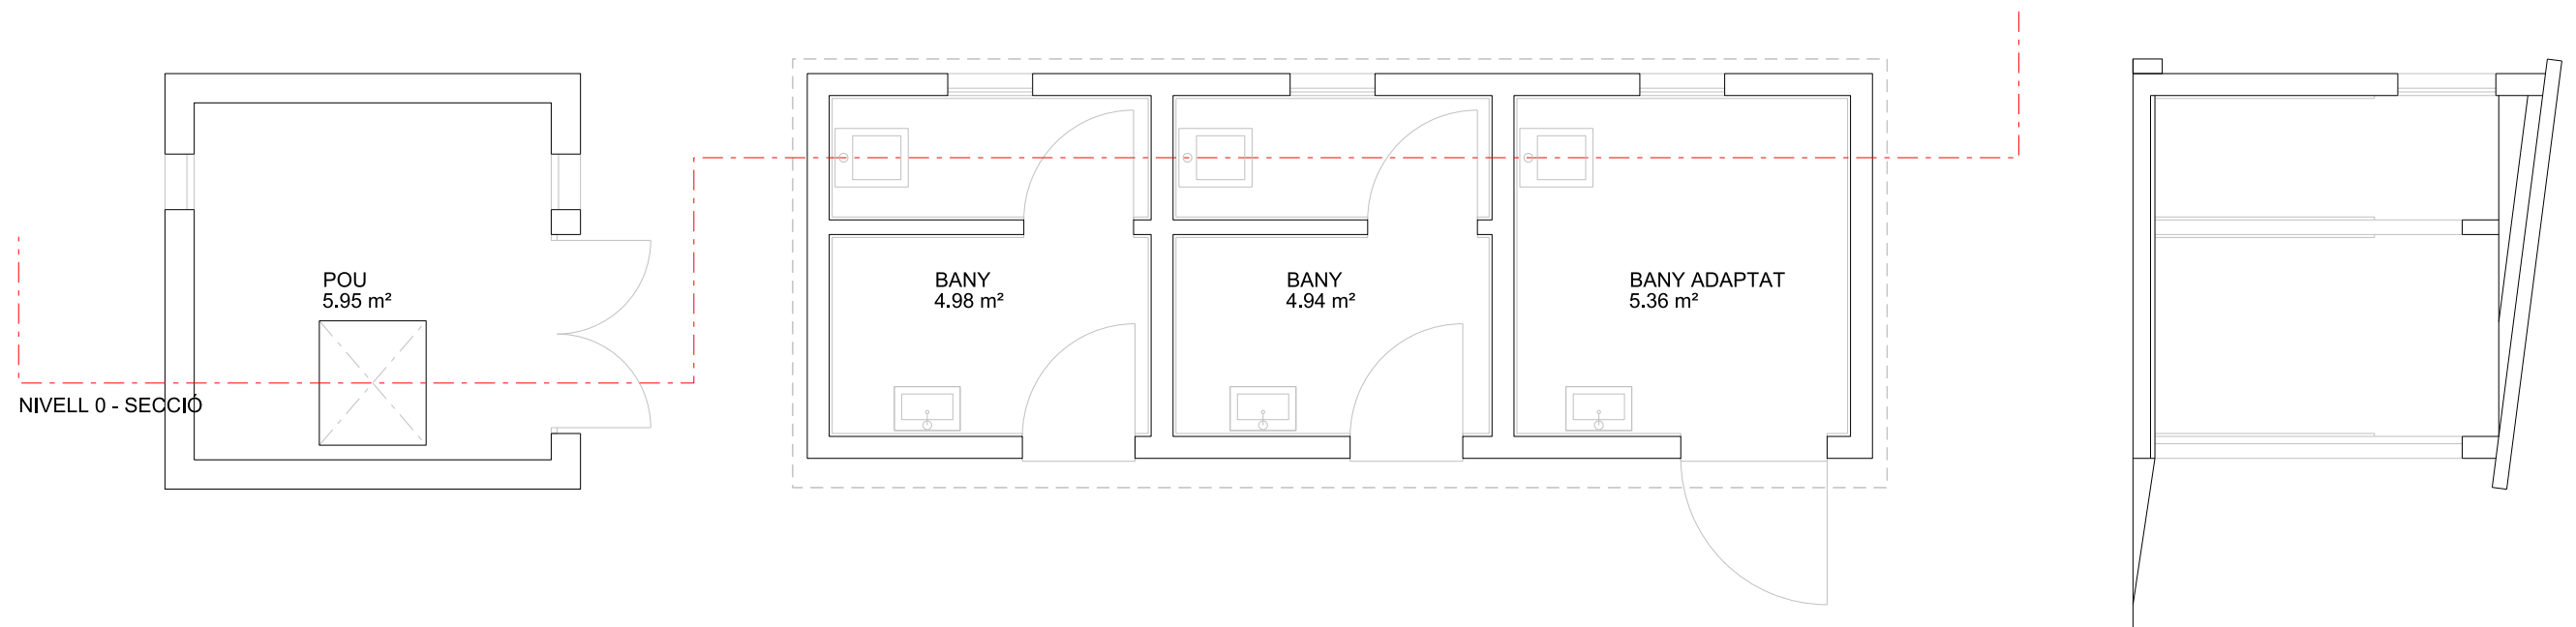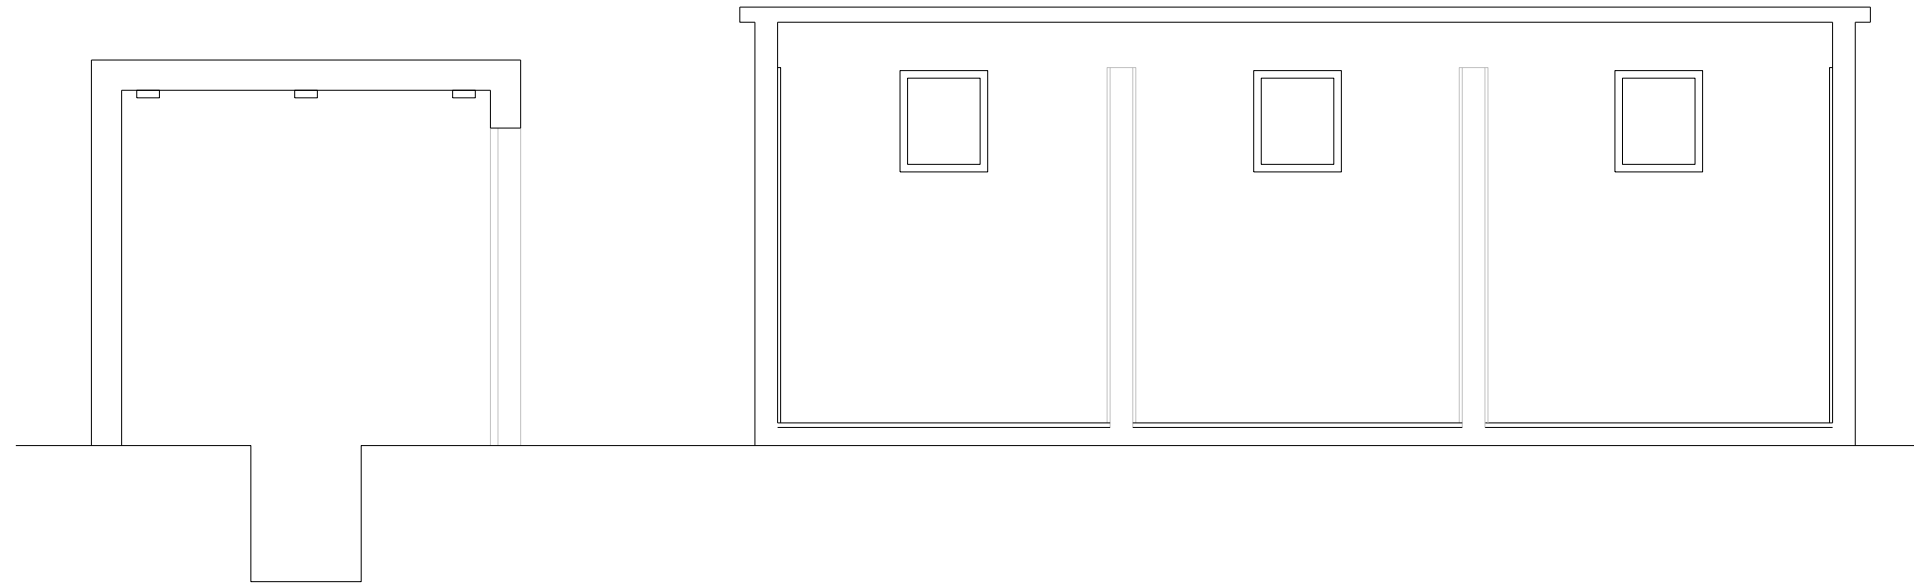

POU
5.95 m²

NIVELL 0 - SECCIÓ

BANY
4.98 m²


BANY
4.94 m²

BANY ADAPTAT
5.36 m²




SERVEIS TÈCNICS
FEBRER 2020
DIN-A3. ESC. 1/50


ZONA ESPORTIVA CENTRE
VESTUARIS AÏLLATS CAMP D'ESPORTS
AIXECAMENT 11/02/2020 - PLANTA I SECCIONS

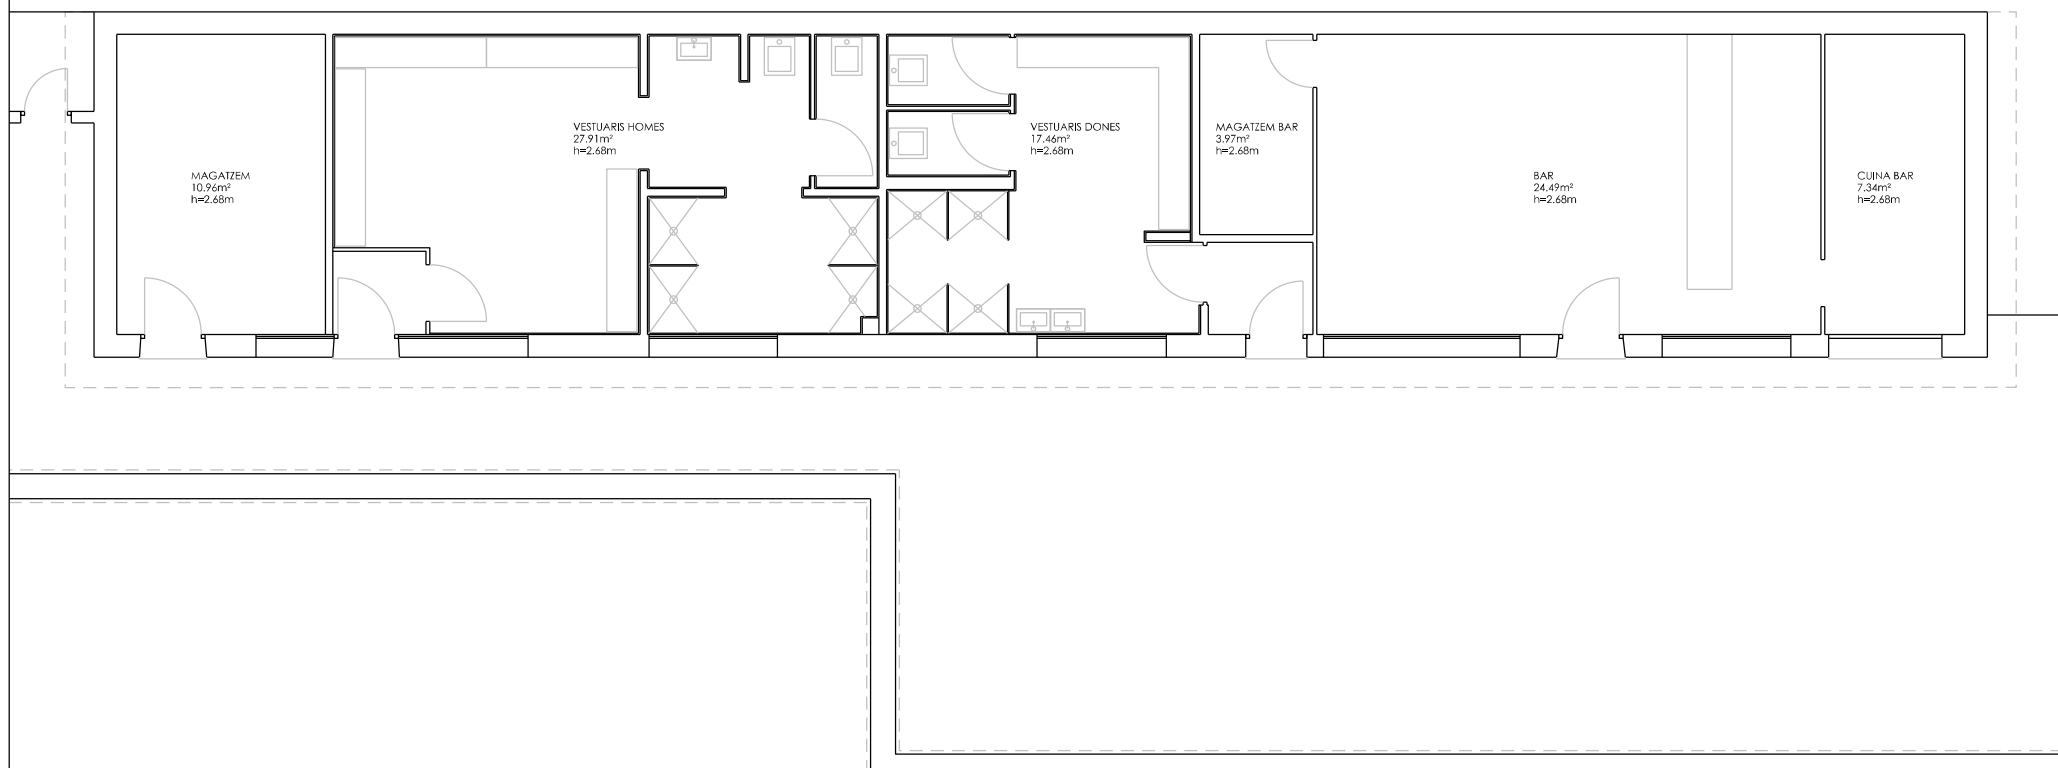



PISCINA COBERTA
PLAÇA DEL CENTRE 1
SITUACIÓ

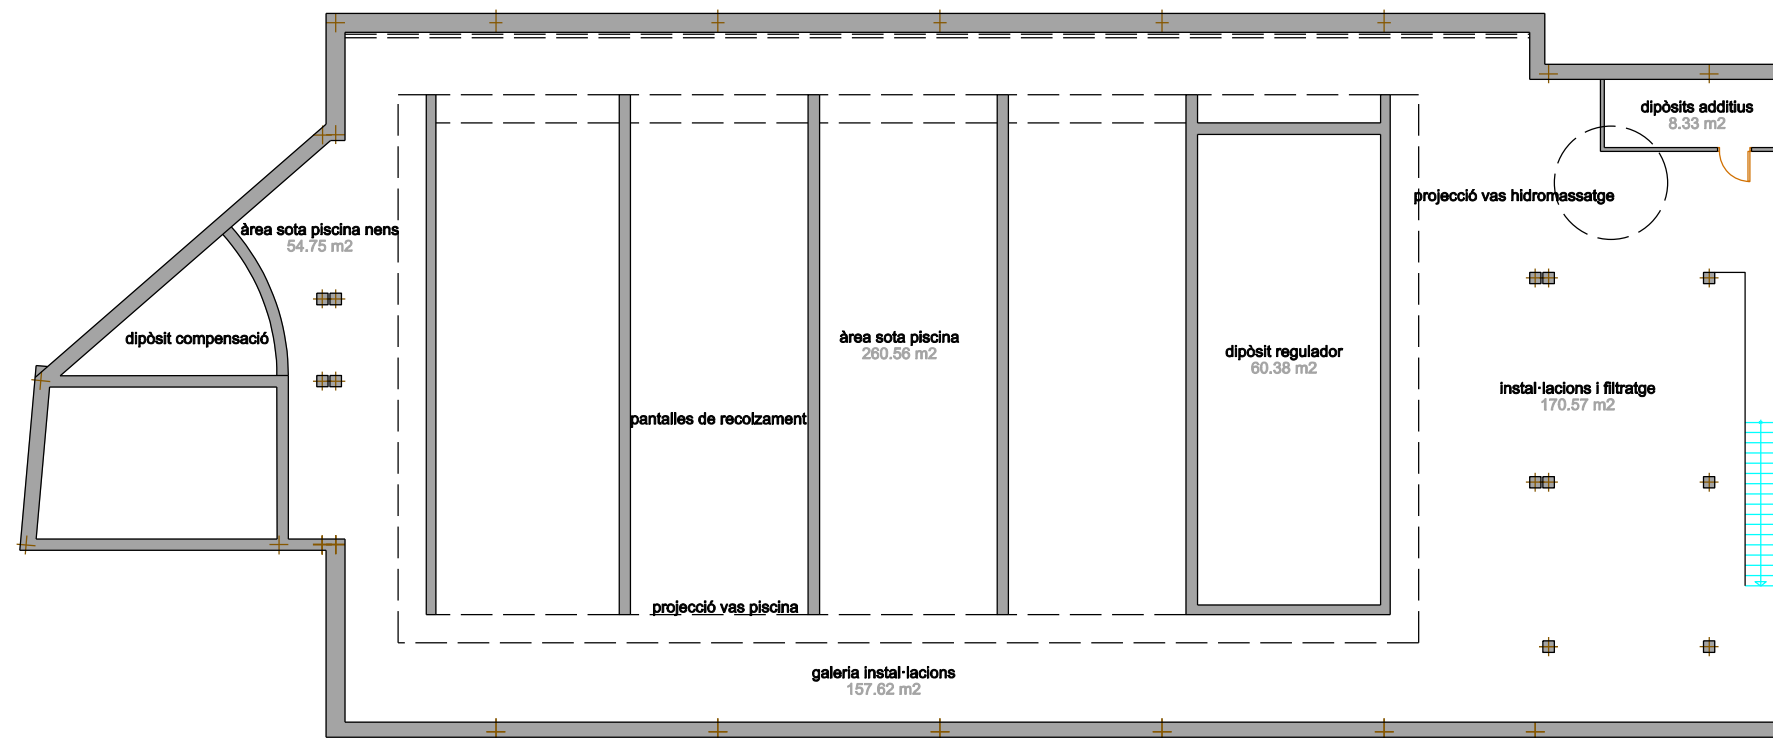

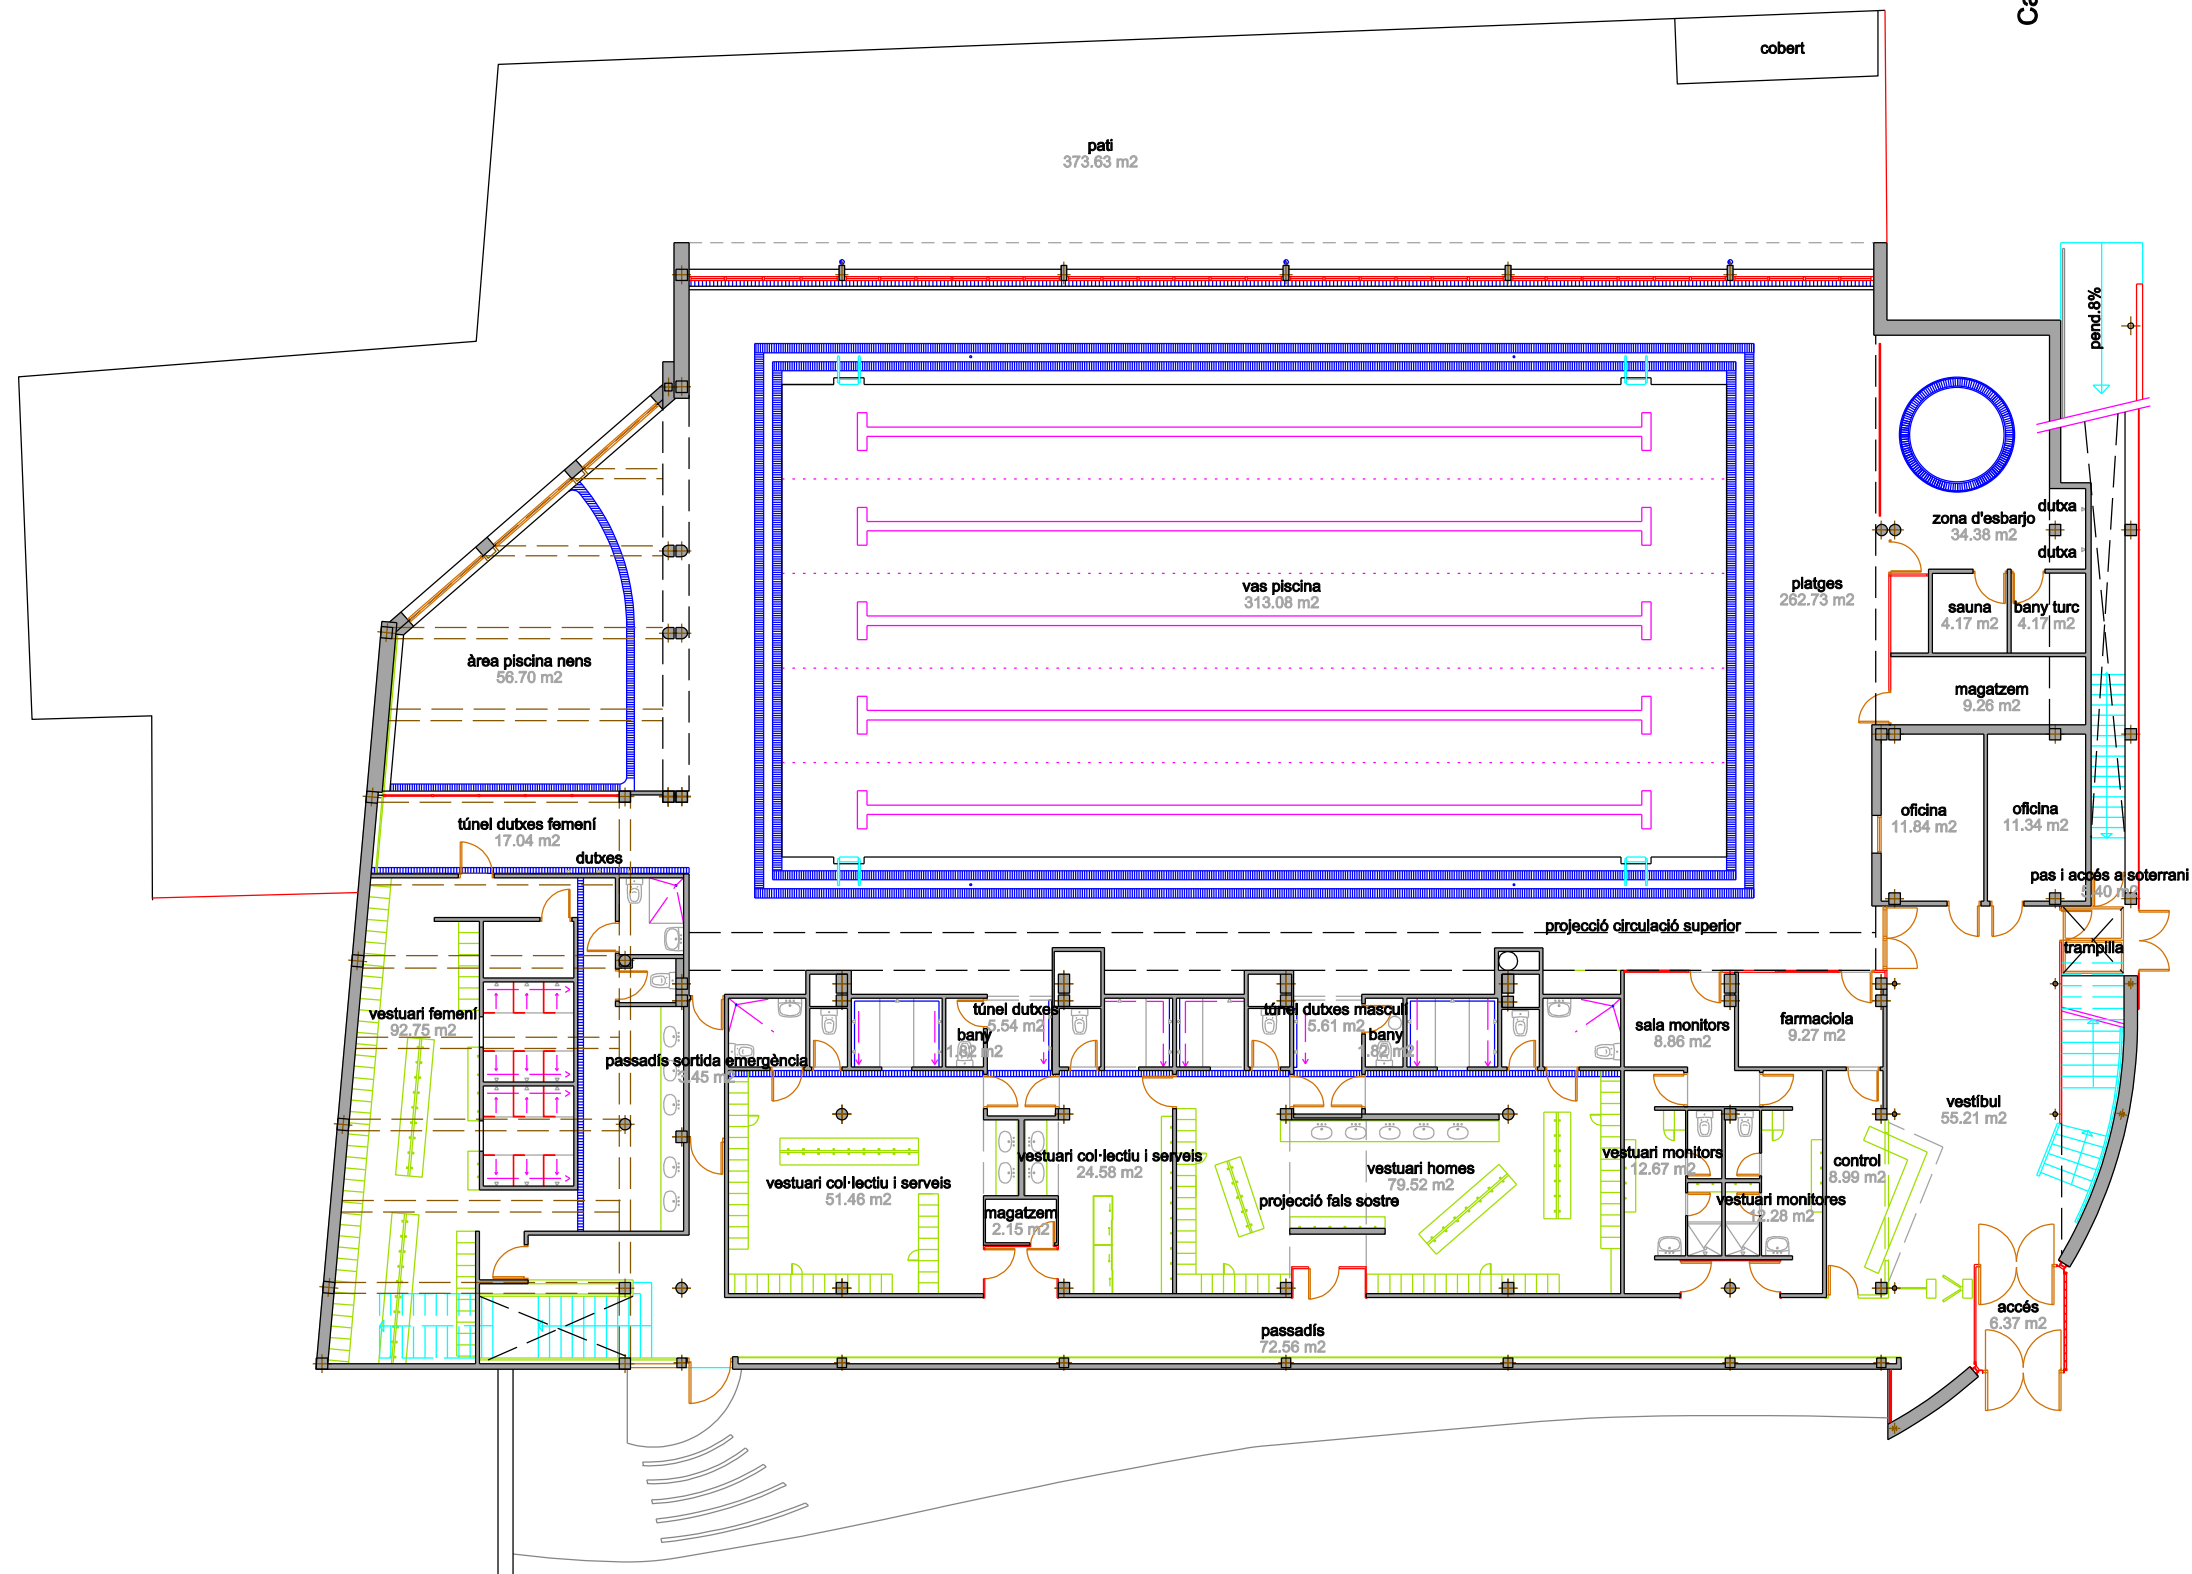

Carrer Barcelona


Plaça del Centre




CATÀLEG D'EDIFICIS MUNICIPALS.
PISCINA COBERTA MUNICIPAL


03 PLANTA BAIXA

DIN-A3. Esc. 1/200

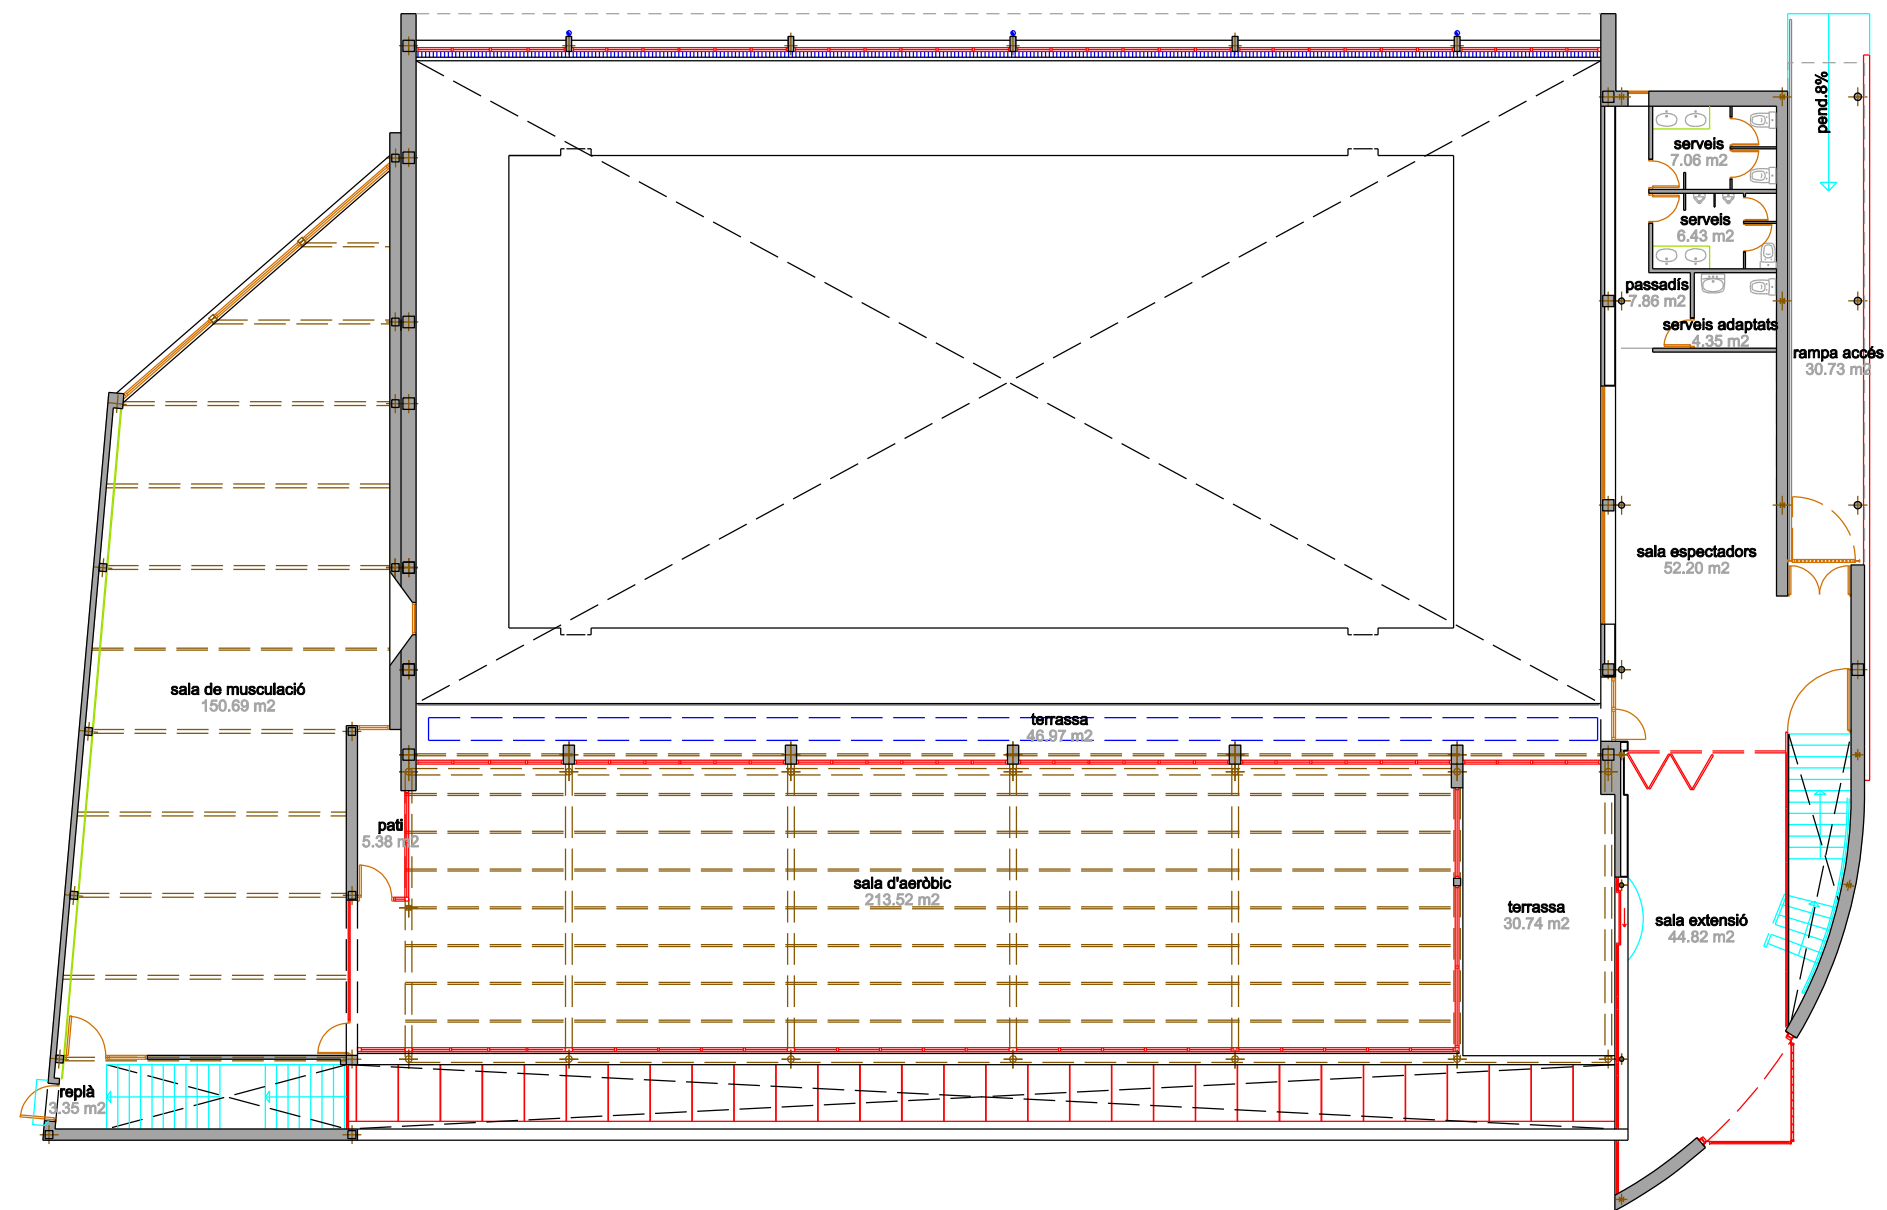


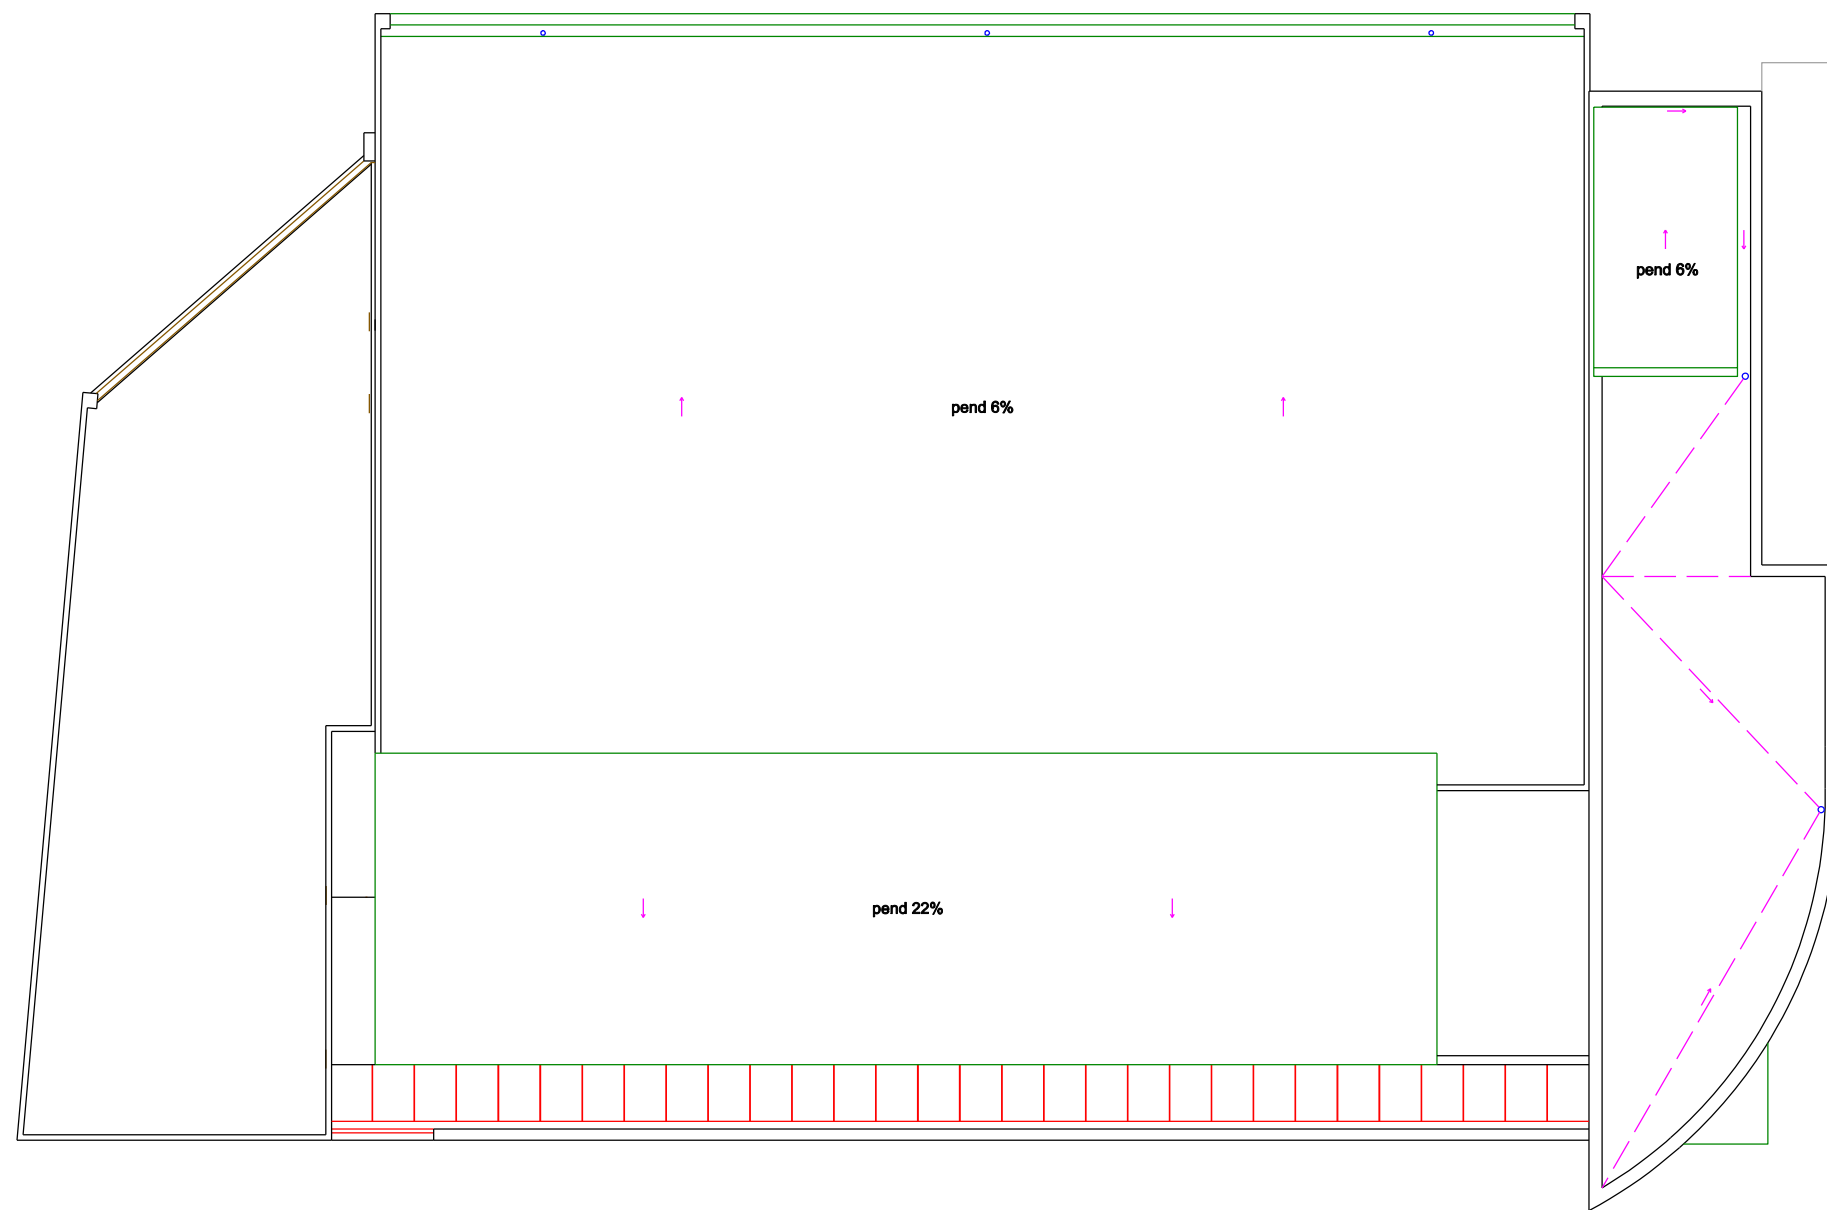


PLANTA COBERTA

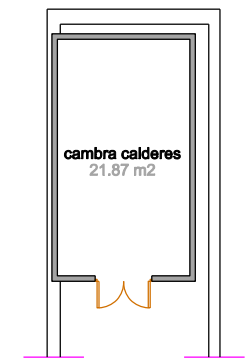


PLANTA SOTACOBERTA

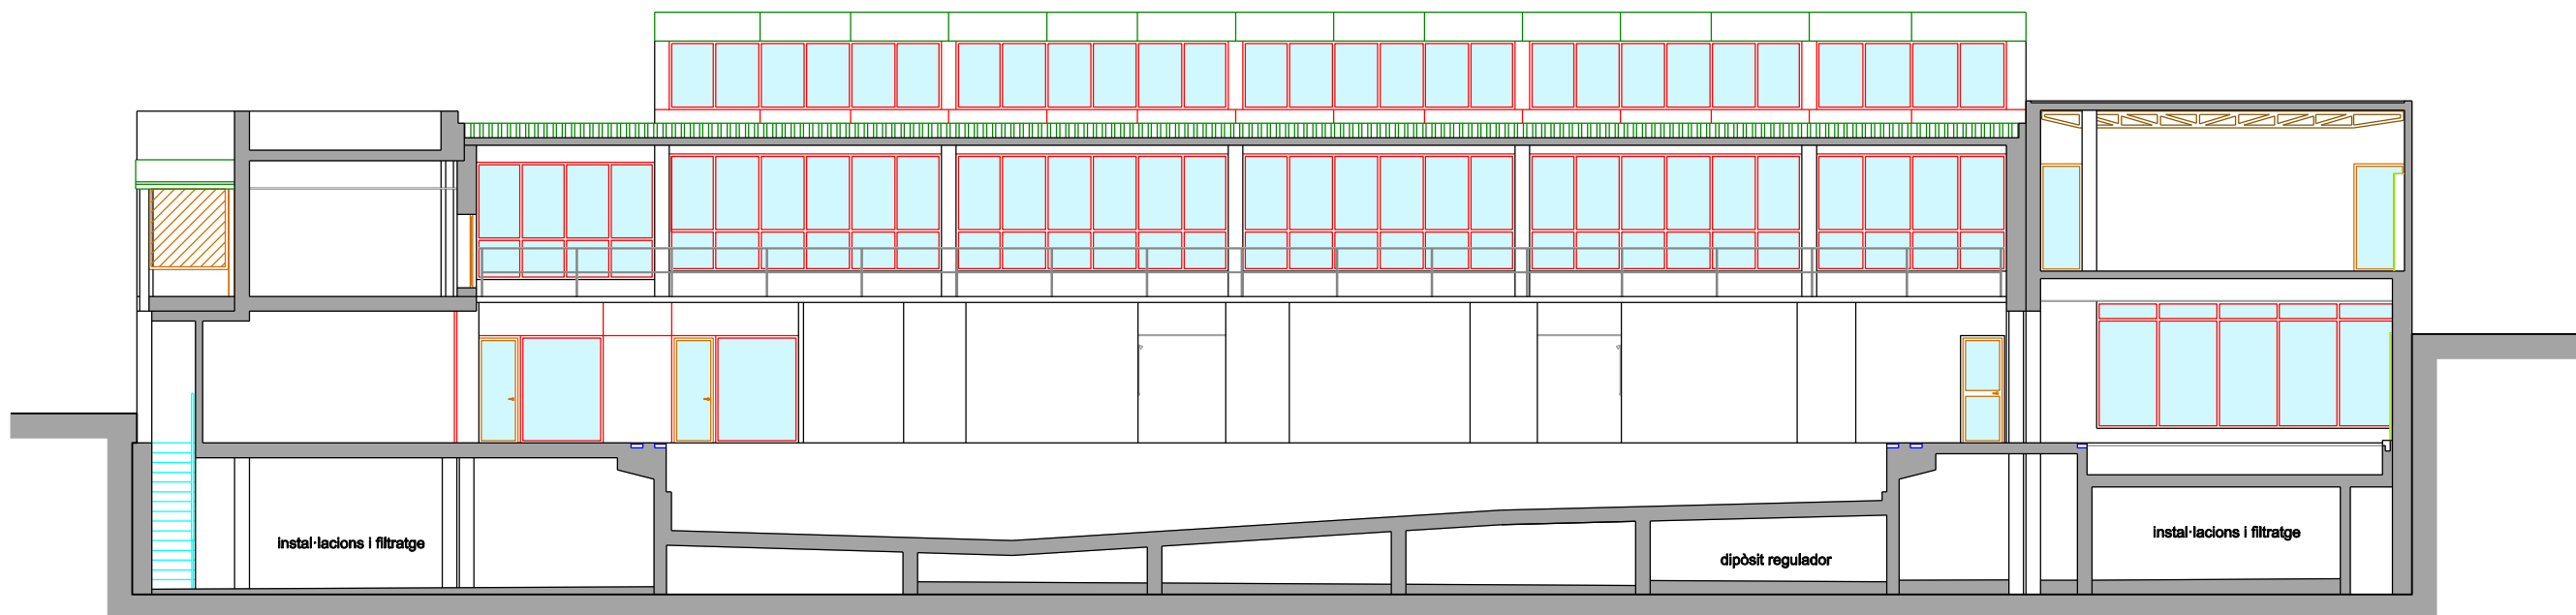



SECCIÓ A-A'

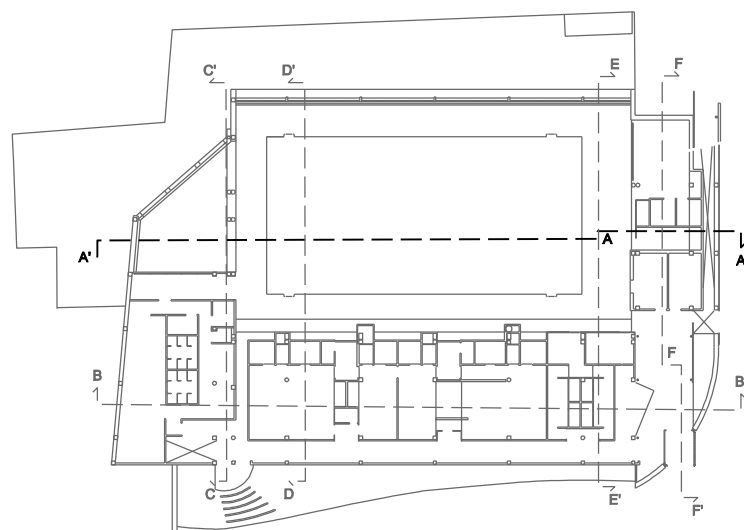

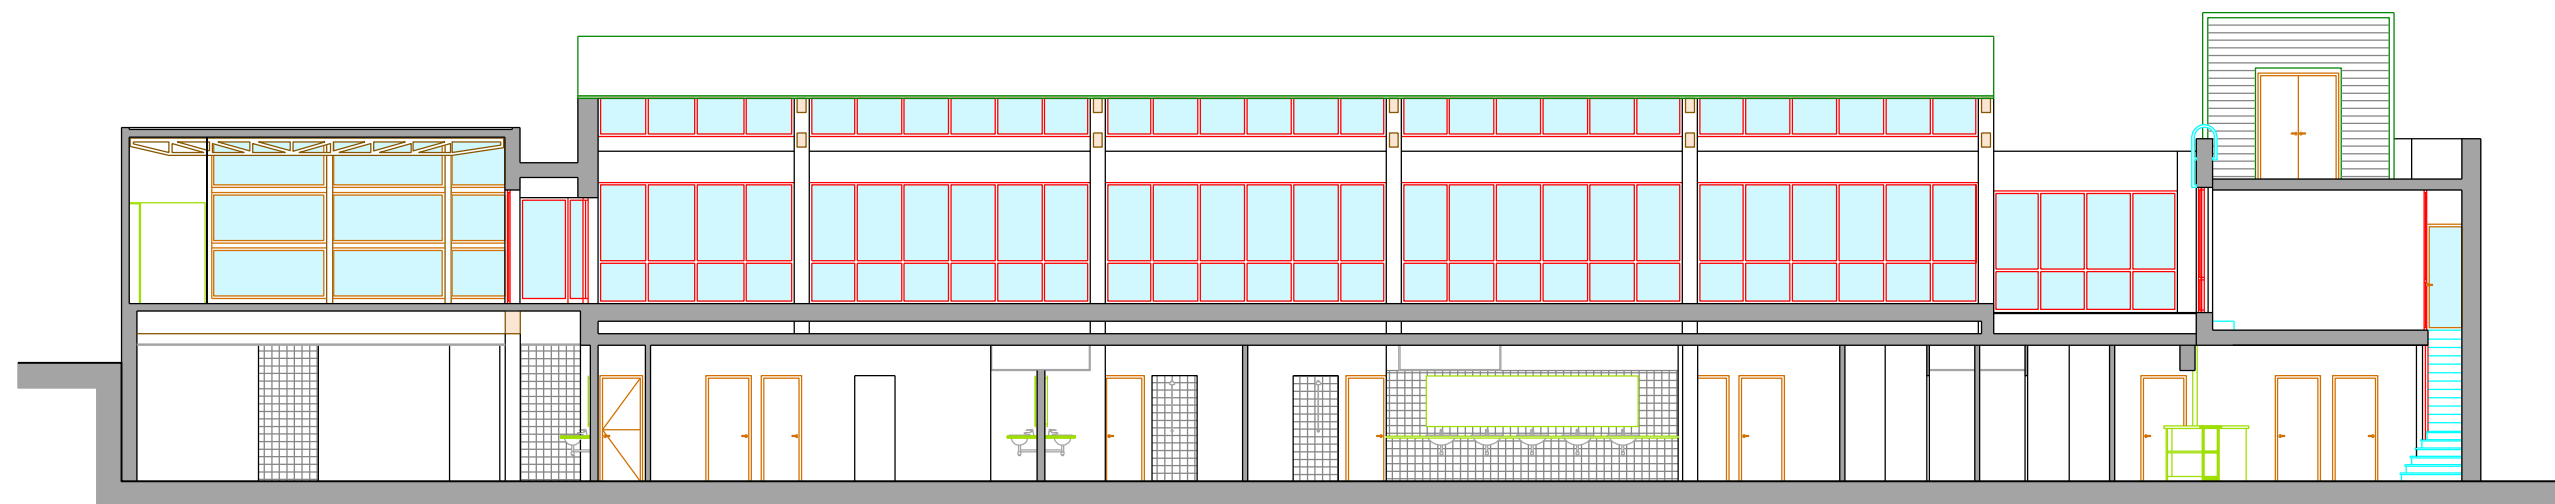


SECCIÓ B-B'

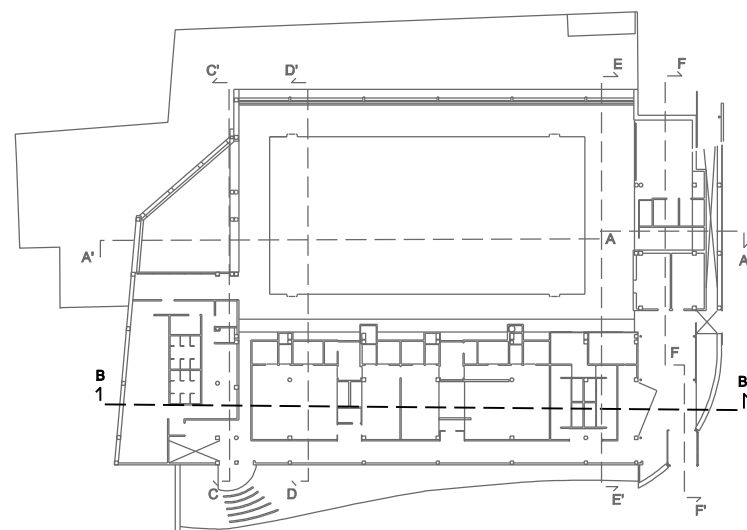


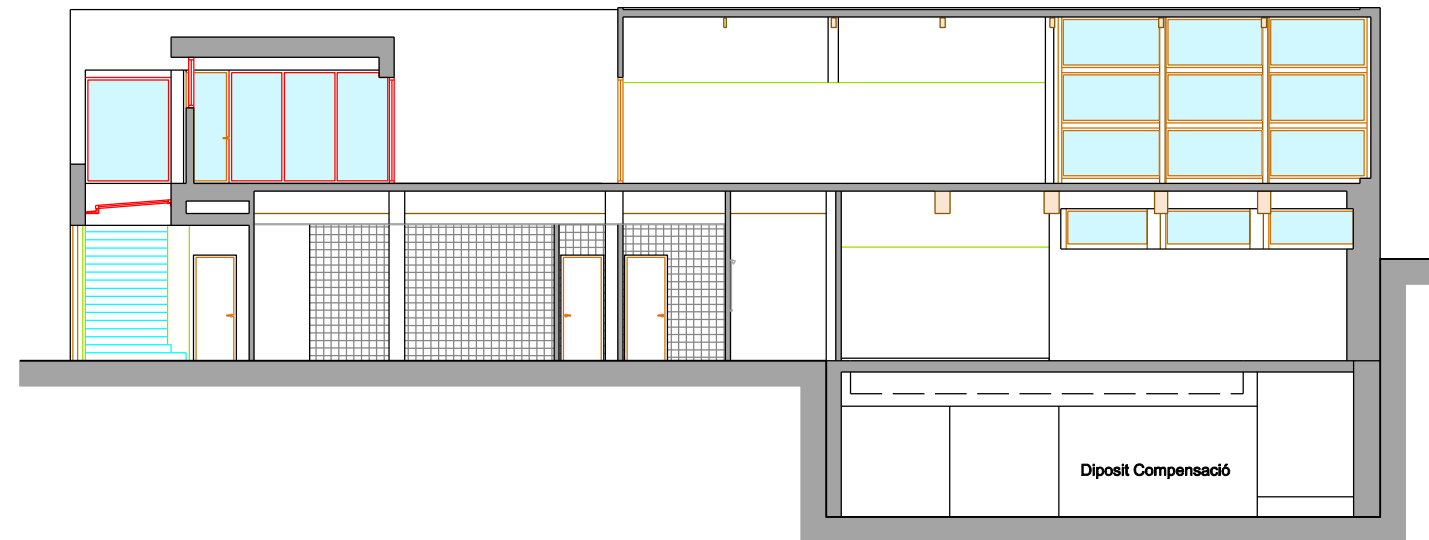


SECCIÓ C-C'


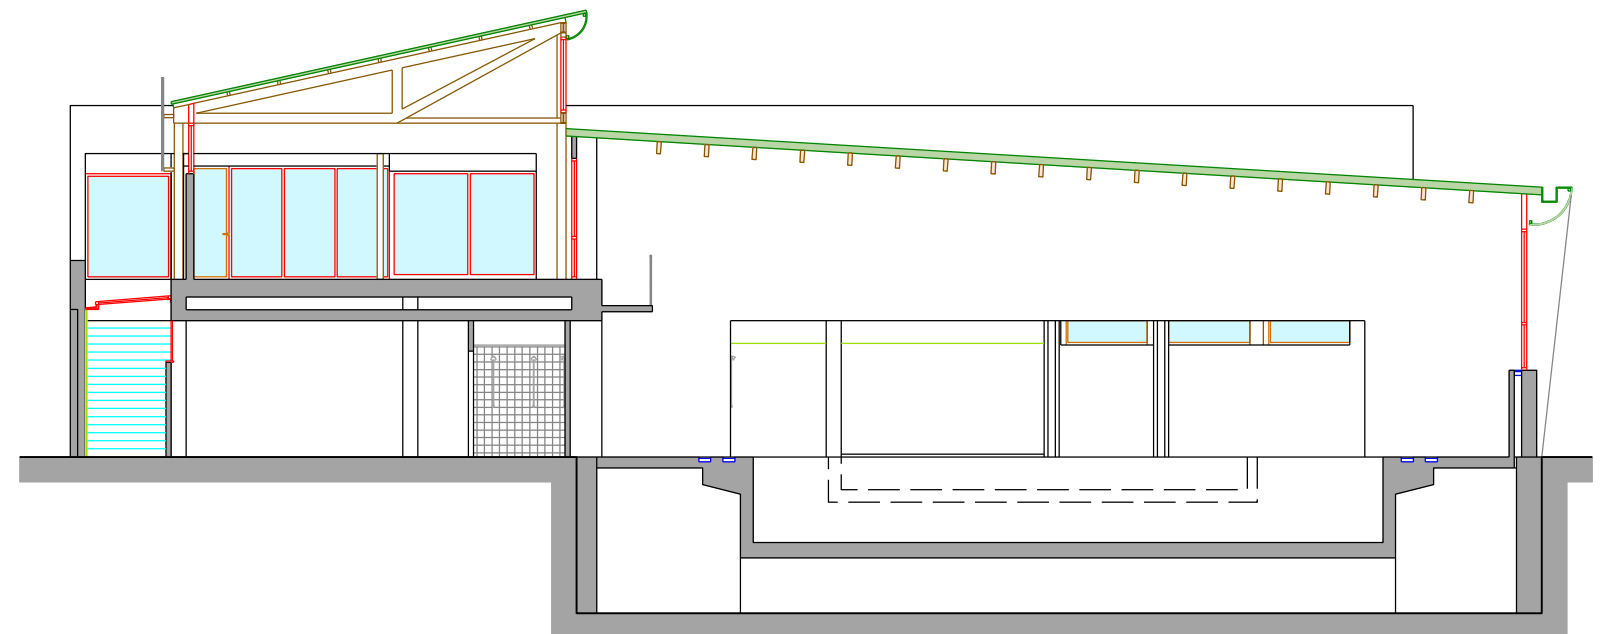


SECCIÓ D-D'

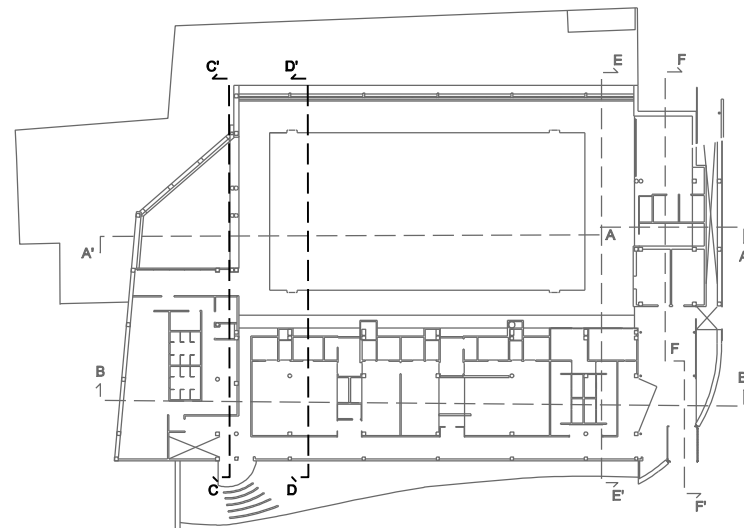


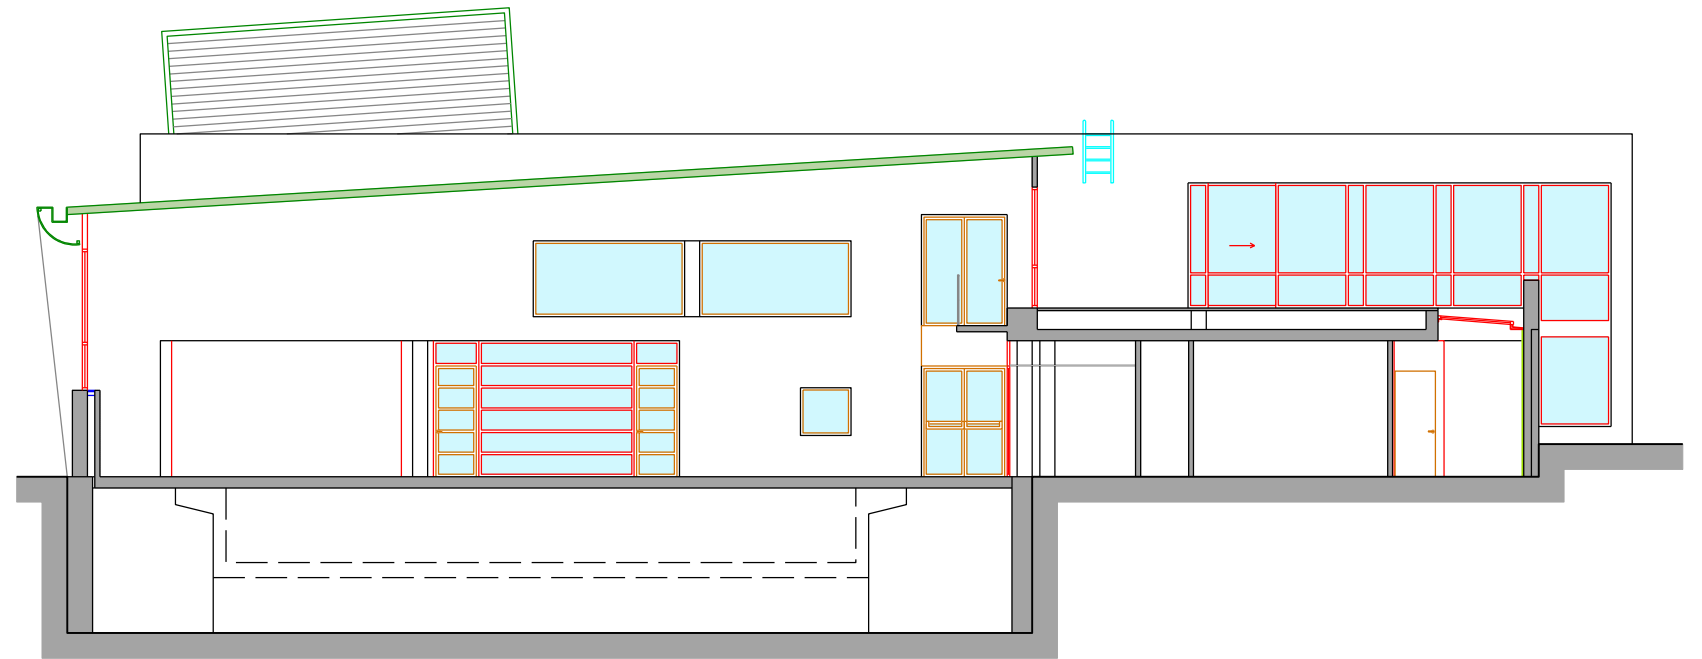


SECCIÓ E-E'

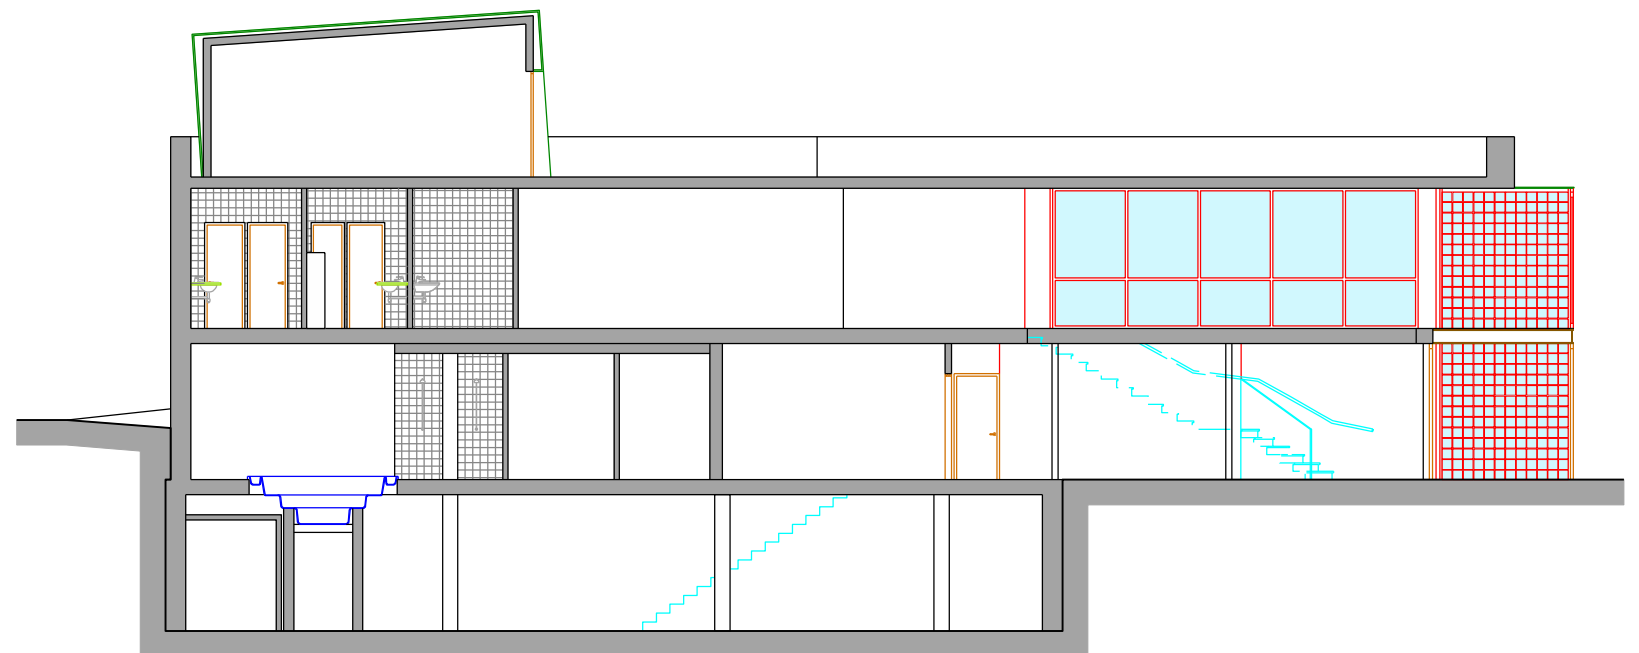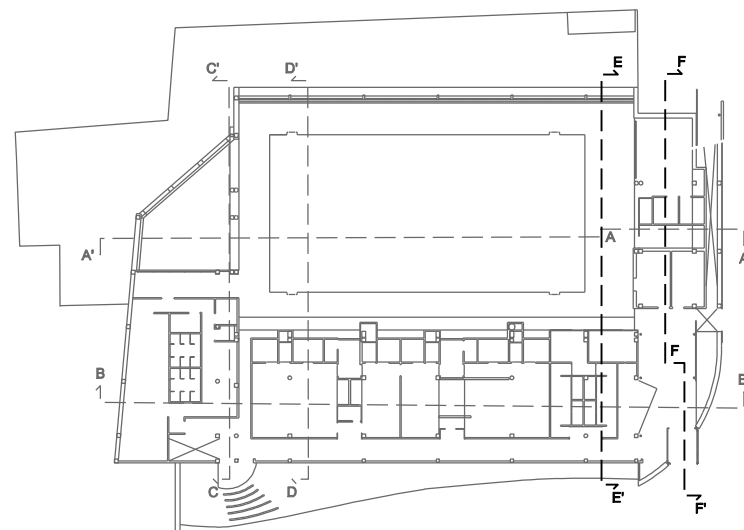


SECCIÓ F-F'

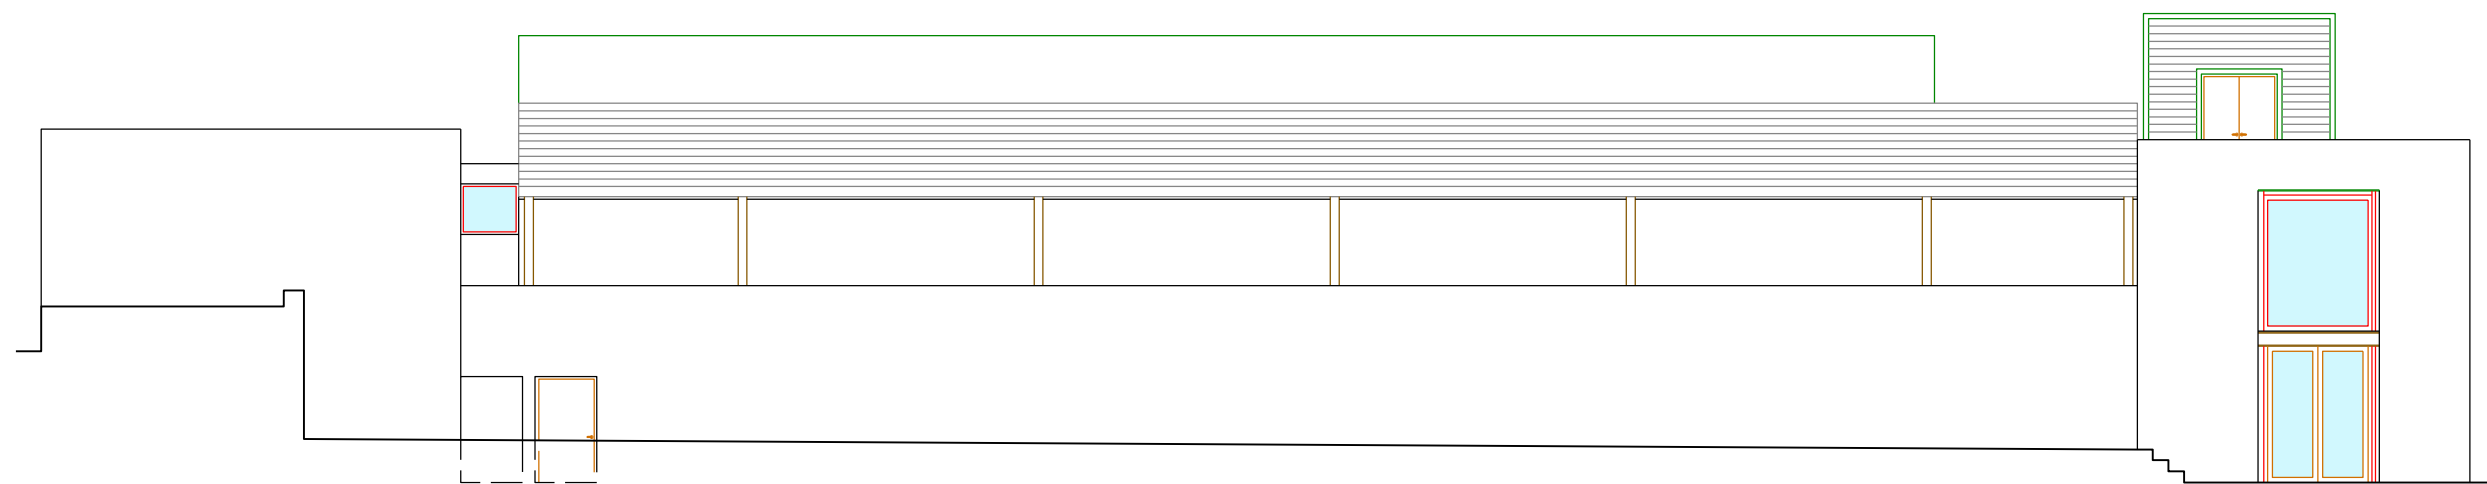


FAÇANA NORD

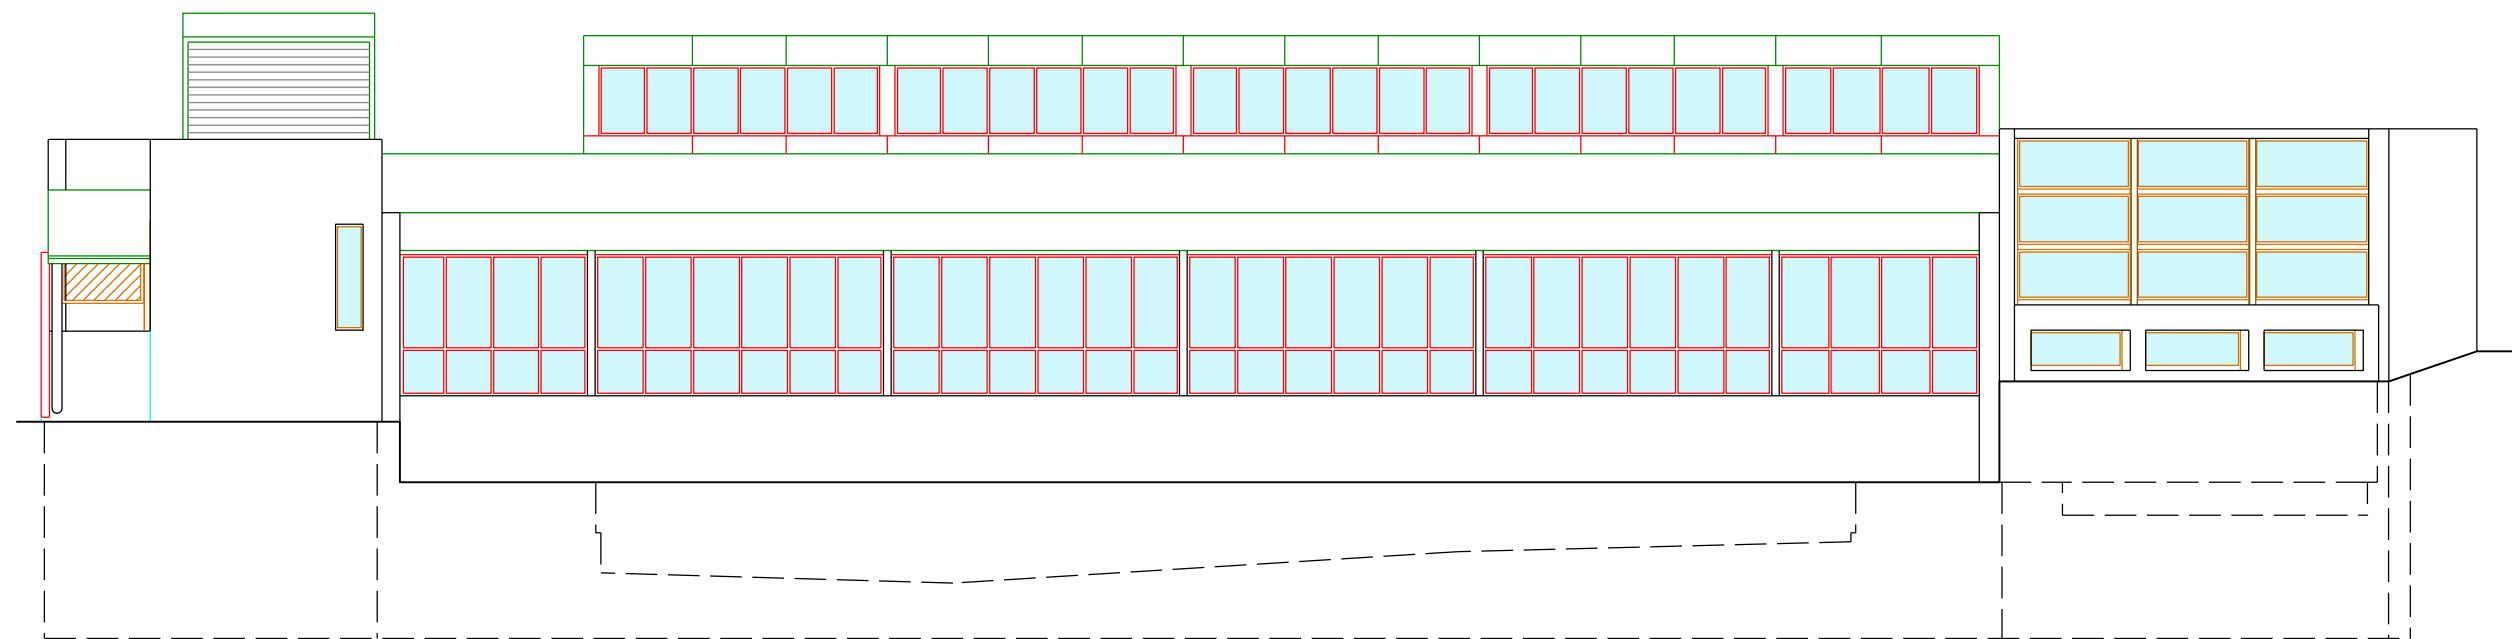

FAÇANA SUD

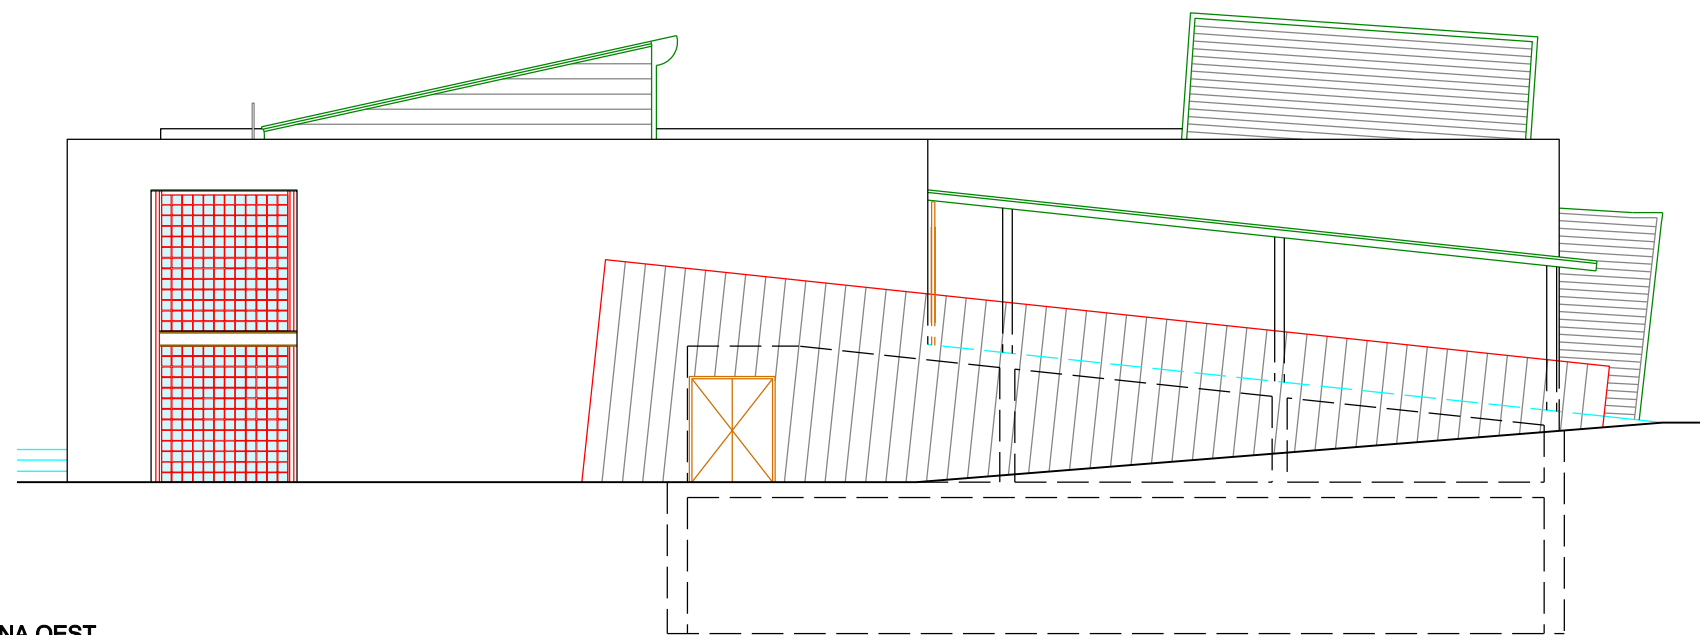

FAÇANA OEST

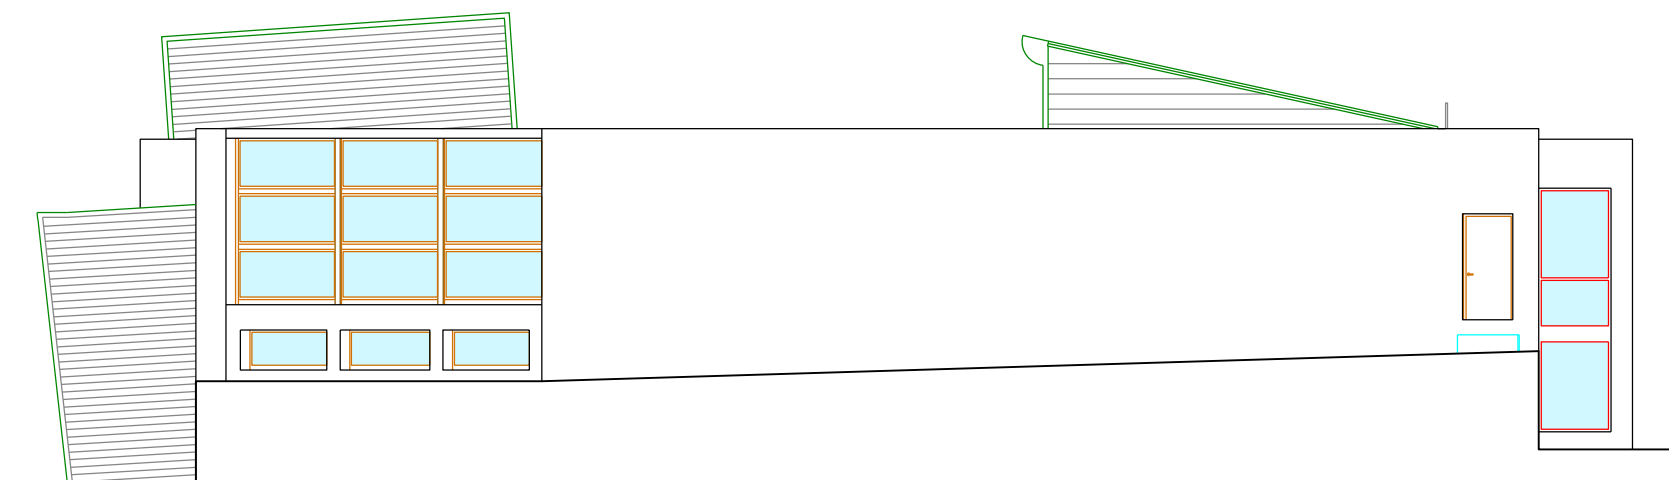

FAÇANA EST