

CONSOLIDACIÓ, CONSERVACIÓ, RESTAURACIÓ I MILLORA DE L'ÚS DE LA VISITA PÚBLICA DEL RECINTE SOBIRÀ DEL CASTELL D'ERAMPRUNYÀ

(Gavà, Baix Llobregat)

PLÀNOLS 1/2

Setembre 2025







Situació geogràfica del municipi de Gavà dins de Catalunya



Emplaçament del castell d'Eramprunyà dins de la xarxa de parcs de la Diputació de Barcelona

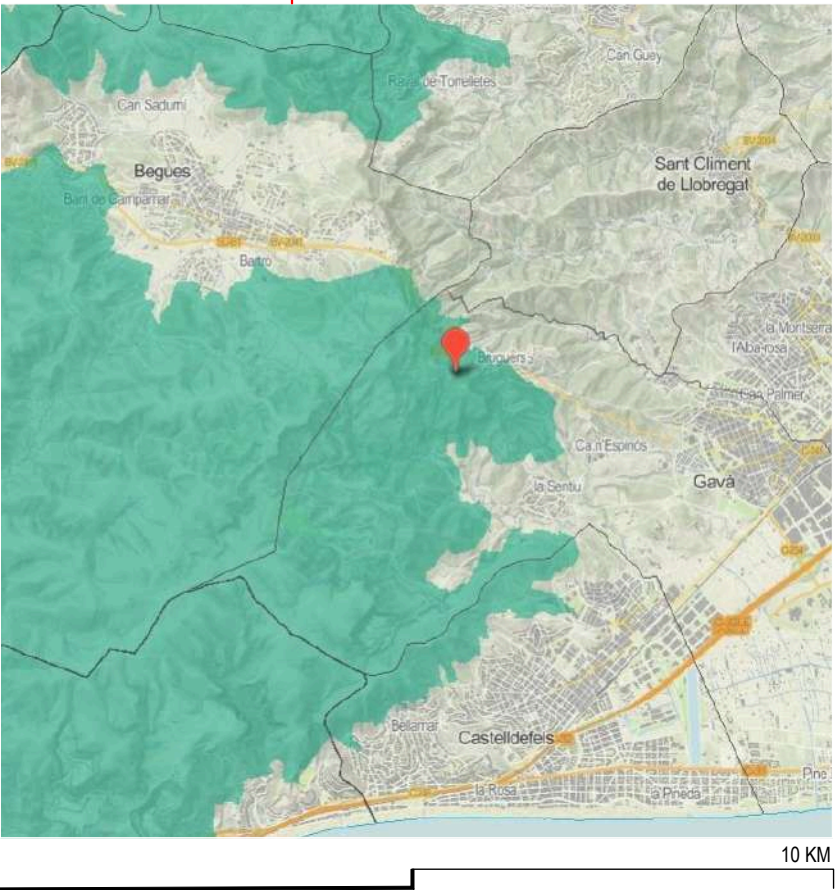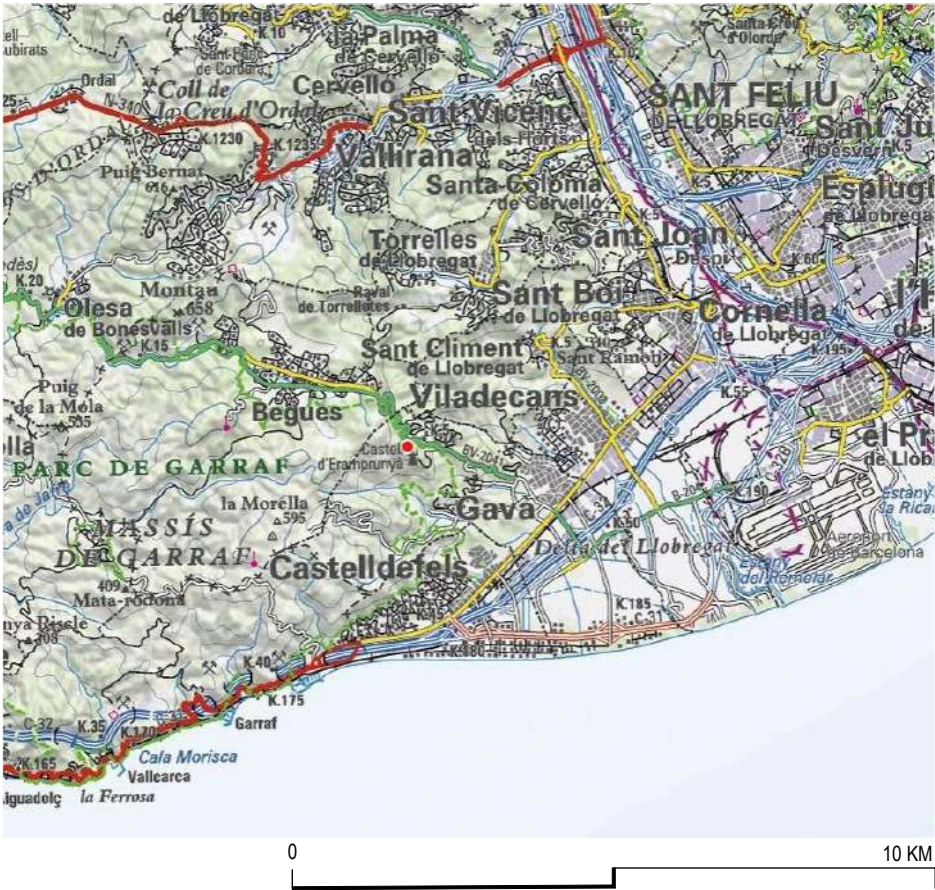

ref: 56E



RGD Arquitectura

Projecte Bàsic i Executiu

CONSOLIDACIÓ, CONSERVACIÓ, RESTAURACIÓ I MILLORA DE L'ÚS DE LA VISITA PÚBLICA DEL RECINTE SOBIRÀ DEL CASTELL D'ERAMPRUNYÀ

(En el marc del Programa de Millora de la Competitivitat i Dinamització del Patrimoni Històric amb ús turístic del Pla de Recuperació, Transformació i Resiliència (PRTR) -Finançat per la UE - Next Generation EU)

Localització

41° 18' 51.05306"N, 1° 57' 27.08944" E

Municipi i Comarca

Gavà - Baix Llobregat

Promotor

Ajuntament de Gavà

Plànol

SITUACIÓ

SITUACIÓ

Planta

Data

09/2025

Escala

gràfica

Número


01

S 01



Autor

Roger Guitart i Domingo

Arquitecte
Núm Col·legiat: 59.398-2

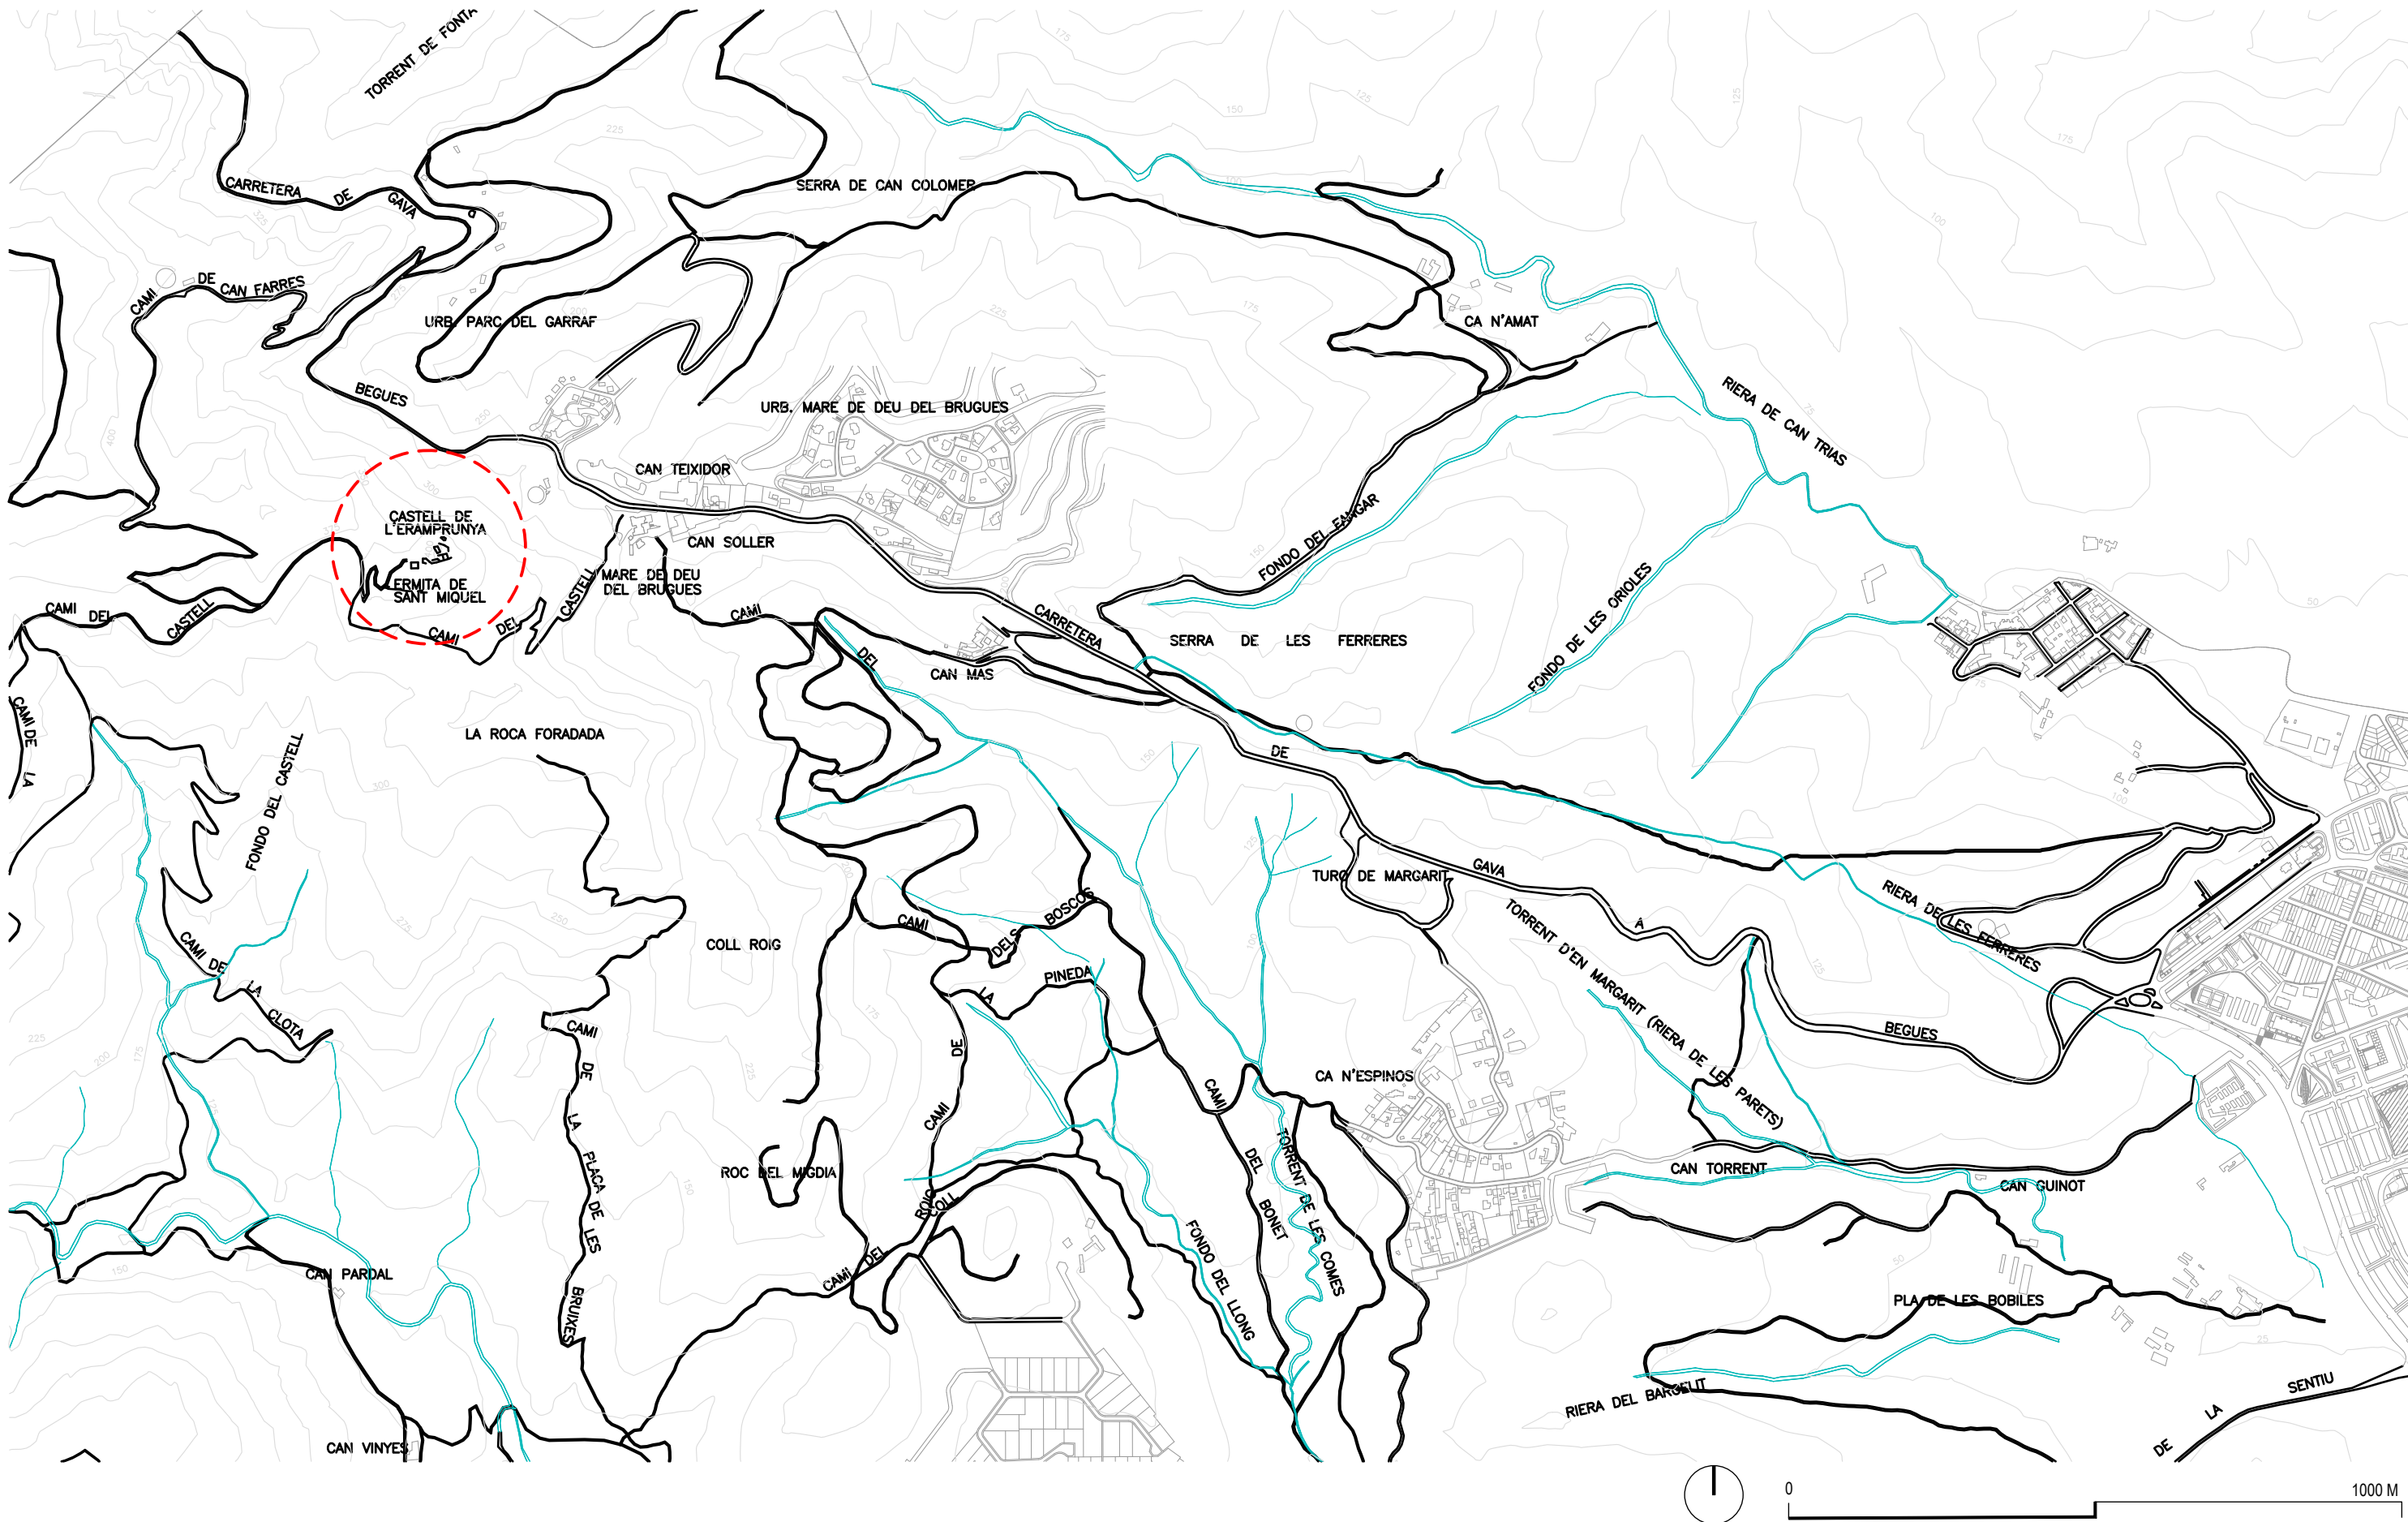


ref: 56E  RGD Arquitectura	Projecte Bàsic i Executiu CONSOLIDACIÓ, CONSERVACIÓ, RESTAURACIÓ I MILLORA DE L'ÚS DE LA VISITA PÚBLICA DEL RECINTE SOBIRÀ DEL CASTELL D'ERAMPRUNYÀ (En el marc del Programa de Millora de la Competitivitat i Dinamització del Patrimoni Històric amb ús turístic del Pla de Recuperació, Transformació i Resiliència (PRTR) -Finançat per la UE - Next Generation EU)	Localització 41° 18' 51.05306"N, 1° 57' 27.08944" E Municipi i Comarca Gavà - Baix Llobregat Promotor Ajuntament de Gavà	Plànol SITUACIÓ EMPLAÇAMENT Planta	Data 09/2025 Escala 1/10.000 Número 02	S 02 Autor Roger Guitart i Domingo Arquitecte Núm Col·legiat: 59.398-2

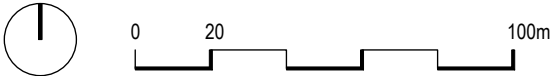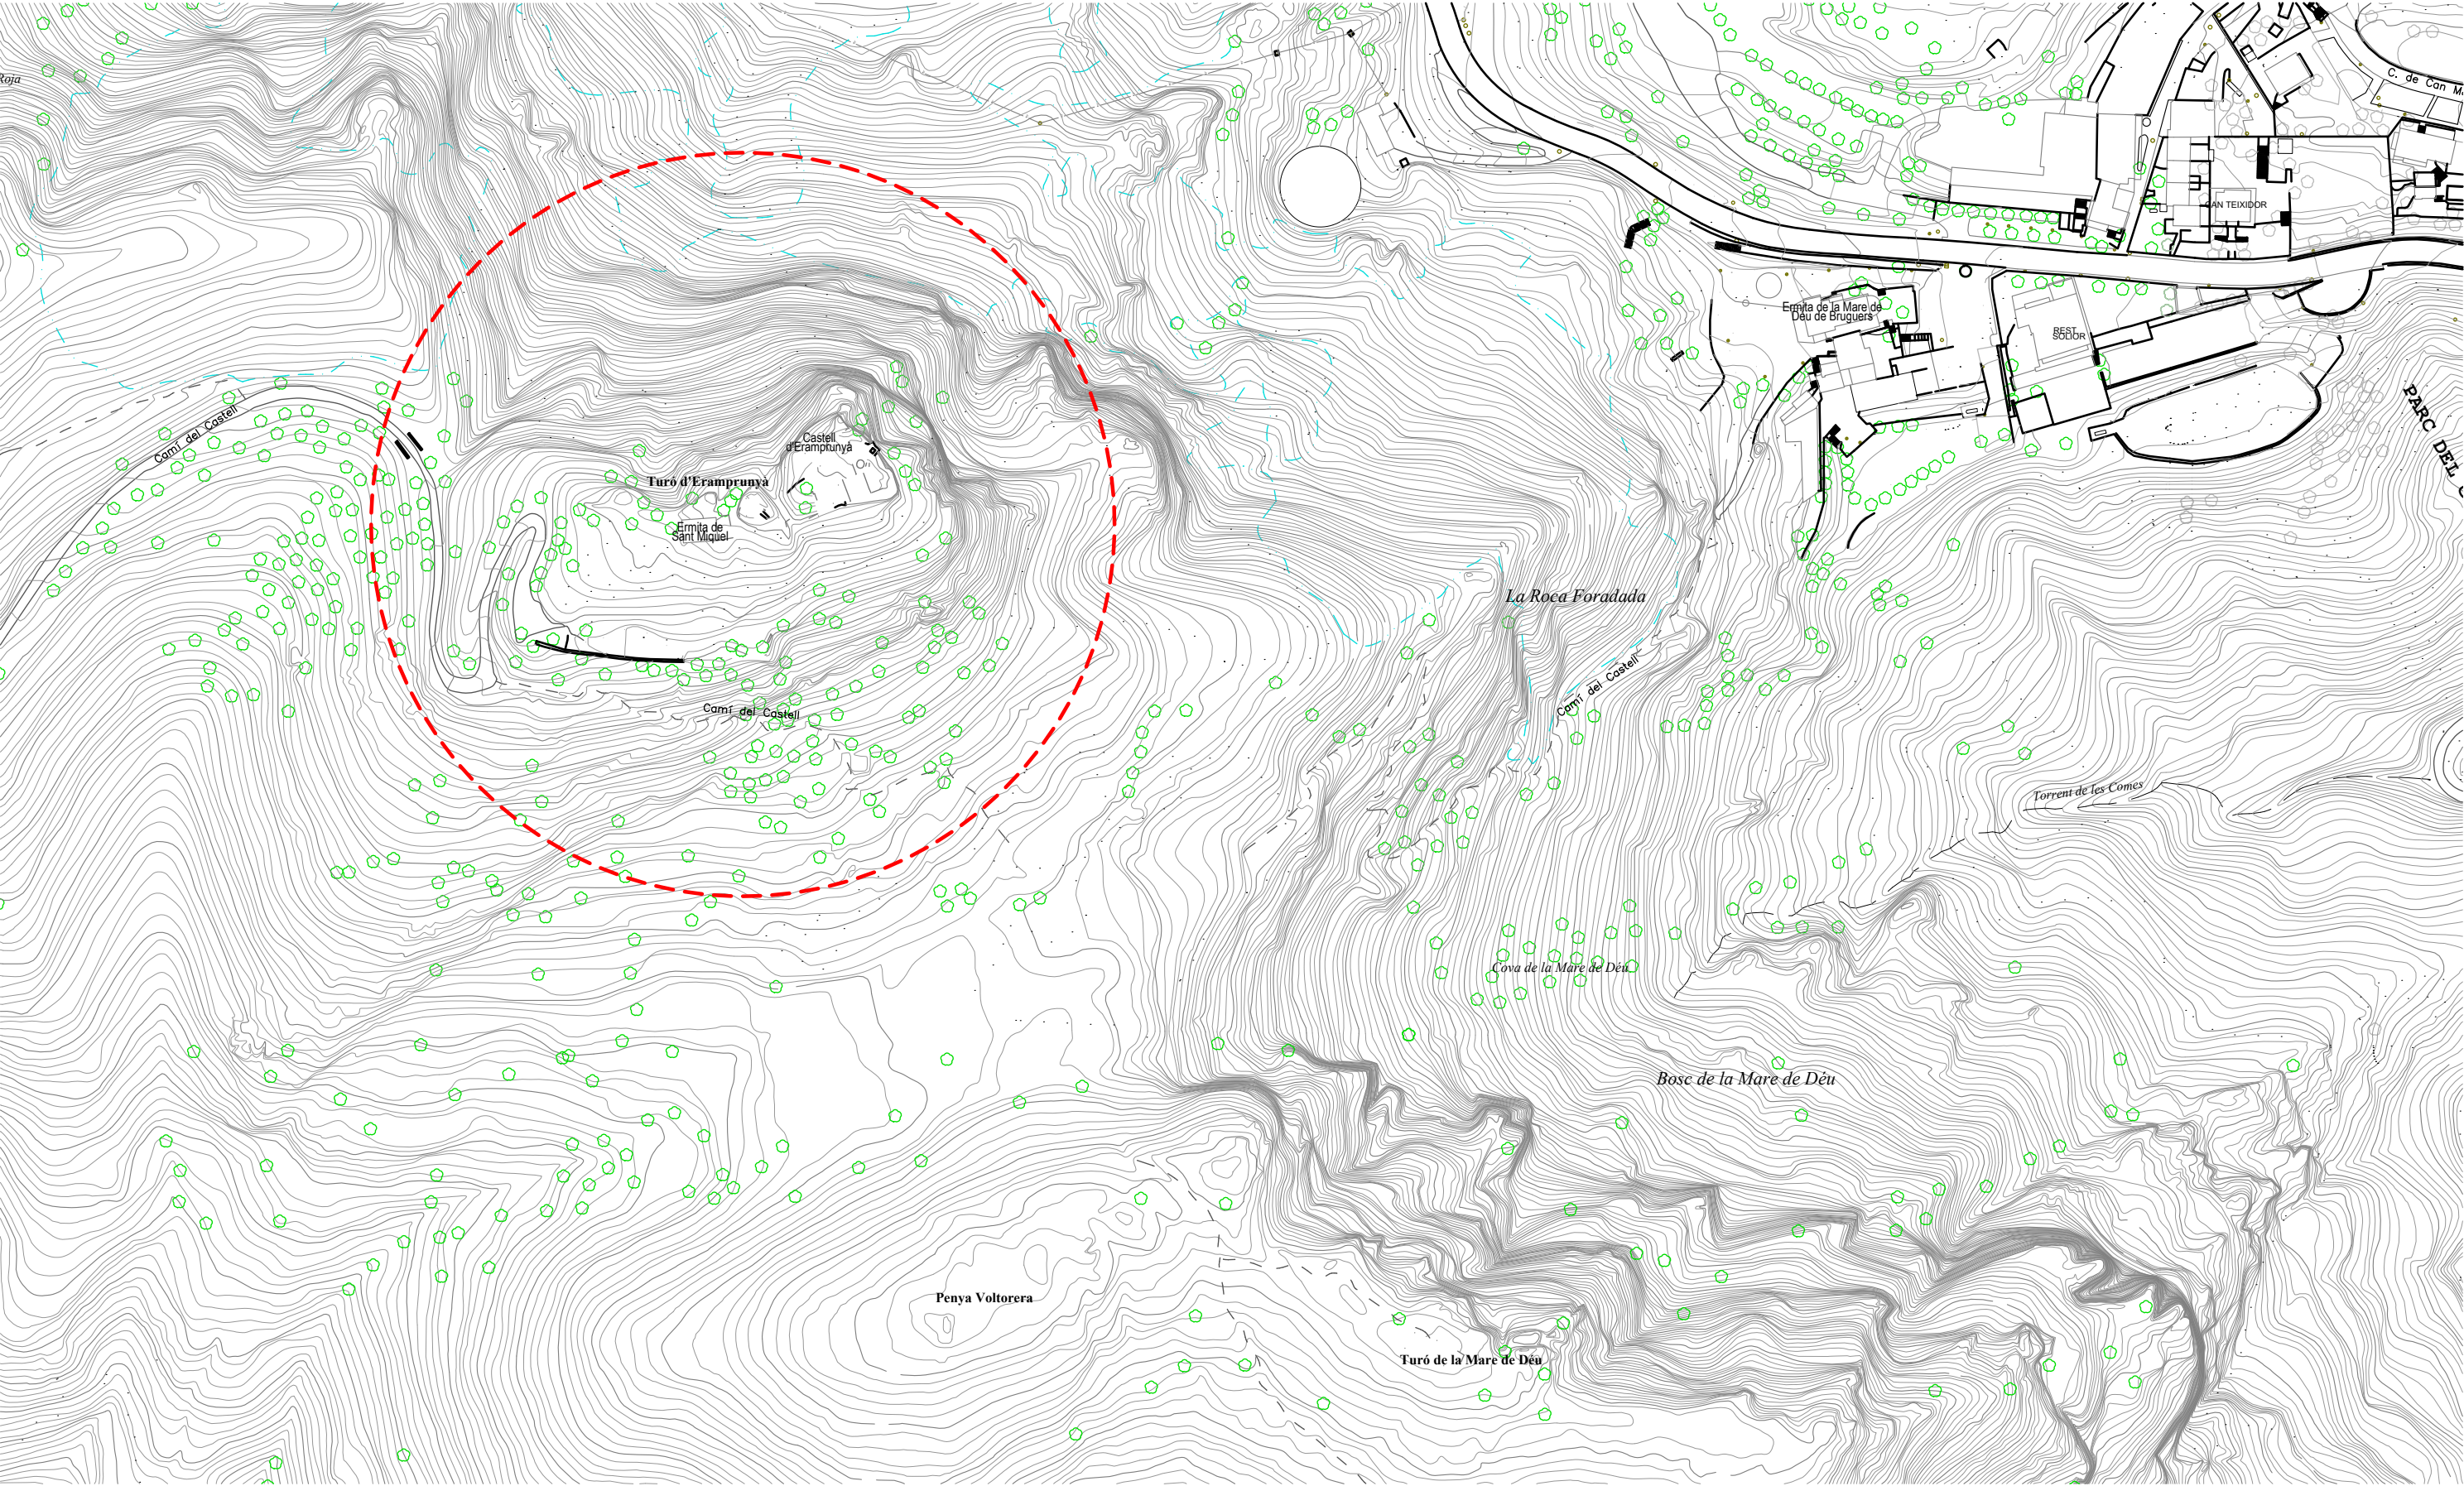

ref: 56E  RGD Arquitectura	Projecte Bàsic i Executiu CONSOLIDACIÓ, CONSERVACIÓ, RESTAURACIÓ I MILLORA DE L'ÚS DE LA VISITA PÚBLICA DEL RECINTE SOBIRÀ DEL CASTELL D'ERAMPRUNYÀ (En el marc del Programa de Millora de la Competitivitat i Dinamització del Patrimoni Històric amb ús turístic del Pla de Recuperació, Transformació i Resiliència (PRTR) -Finançat per la UE - Next Generation EU)	Localització 41° 18' 51.05306"N, 1° 57' 27.08944" E Municipi i Comarca Gavà - Baix Llobregat Promotor Ajuntament de Gavà	Plànol ESTAT INICIAL PLANTA TOPOGRÀFICA TURÓ Planta	Data 09/2025 Escala 1/2.000 Número 03	EI 01 Autor Roger Guitart i Domingo Arquitecte Núm Col·legiat: 59.398-2
---	--	--	---	---	--



Ortofotografia ICGC

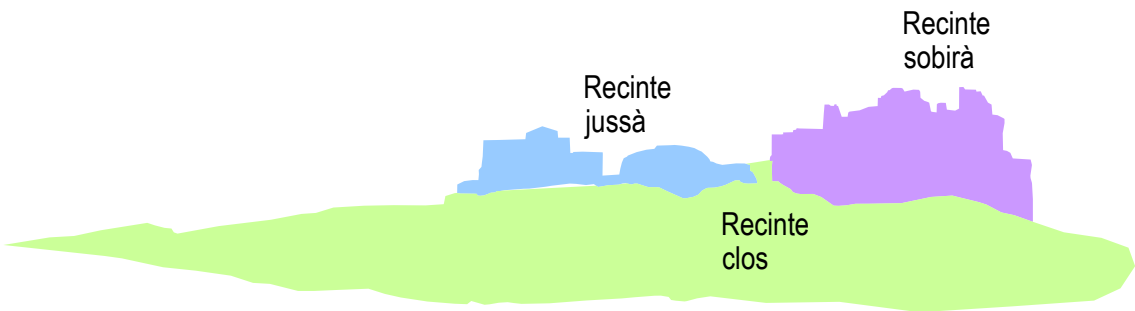

Google Earth



ref: 56E



RGD Arquitectura

Projecte Bàsic i Executiu

CONSOLIDACIÓ, CONSERVACIÓ, RESTAURACIÓ I MILLORA DE L'ÚS DE LA VISITA PÚBLICA DEL RECINTE SOBIRÀ DEL CASTELL D'ERAMPRUNYÀ

(En el marc del Programa de Millora de la Competitivitat i Dinamització del Patrimoni Històric amb ús turístic del Pla de Recuperació, Transformació i Resiliència (PRTR) -Finançat per la UE - Next Generation EU)

Localització

41° 18' 51.05306"N, 1° 57' 27.08944" E

Municipi i Comarca

Gavà - Baix Llobregat

Promotor

Ajuntament de Gavà

Plànol

ESTAT INICIAL

PLANTA GENERAL D'ORDENACIÓ I COMPONENTS

Planta

Data

09/2025

Escala

1/1.000

Número


04

EI 02

Autor

Roger Guitart i Domingo

Arquitecte
Núm Col·legiat: 59.398-2

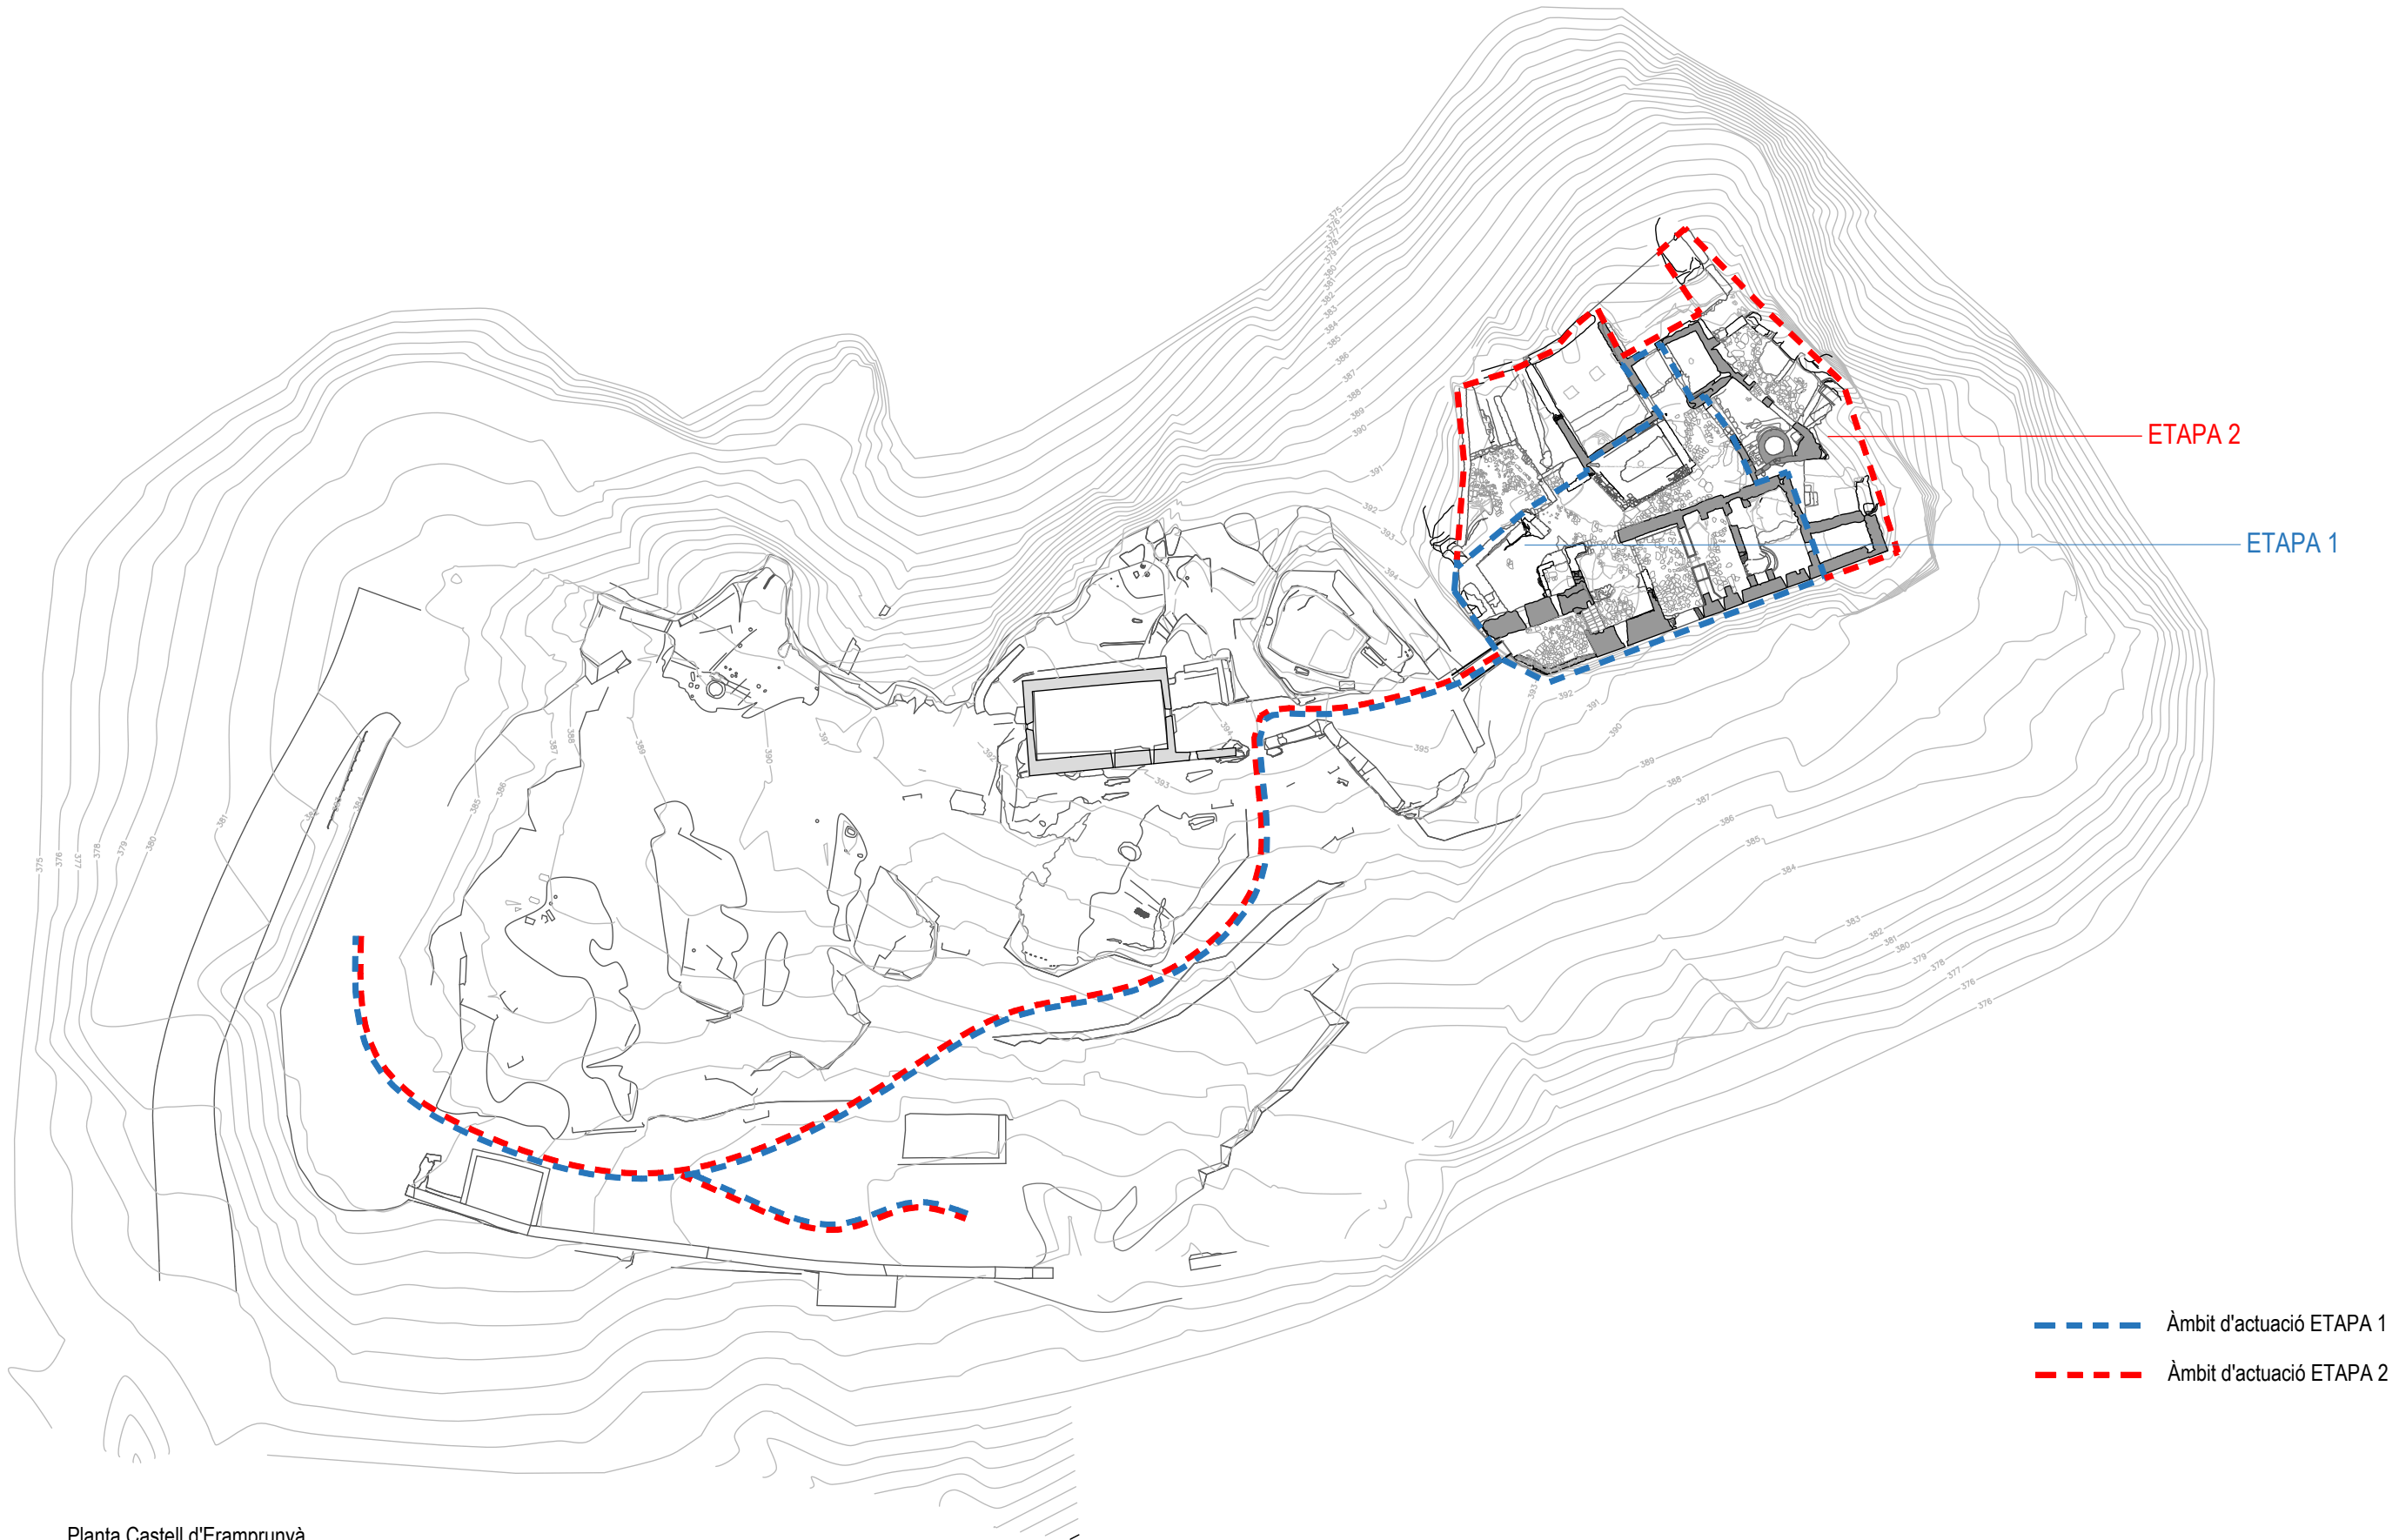

Planta Castell d'Eramprunyà
e 1/500

--- Àmbit d'actuació ETAPA 1
--- Àmbit d'actuació ETAPA 2



ref: 56E



RGD Arquitectura

Projecte Bàsic i Executiu

**CONSOLIDACIÓ, CONSERVACIÓ, RESTAURACIÓ I MILLORA DE
L'ÚS DE LA VISITA PÚBLICA DEL RECINTE SOBIRÀ DEL
CASTELL D'ERAMPRUNYÀ**

(En el marc del Programa de Millora de la Competitivitat i Dinamització del Patrimoni
Històric amb ús turístic del Pla de Recuperació, Transformació i Resiliència (PRTR)
-Finançat per la UE - Next Generation EU)

Localització

41° 18' 51.05306"N, 1° 57' 27.08944" E

Municipi i Comarca

Gavà - Baix Llobregat

Promotor

Ajuntament de Gavà

Plànol

ESTAT INICIAL

ÀMBIT D'ACTUACIÓ

Planta

Data

09/2025

Escala

1/500

Número

05

EI 03

Autor

Roger Guitart i Domingo

Arquitecte
Núm Col·legiat: 59.398-2



Planta
e 1/200

NOTA IMPORTANT:

- El projecte s'ha elaborat sense disposar de la documentació d'aixecament gràfic, planimètric, ortofotogramètric i presa de dades, encarregada per l'ens municipal a una empresa externa, perquè s'està realitzant durant aquest setembre de 2025 i encara no s'ha finalitzat.
- Només s'ha pogut disposar d'una petita part de la documentació, de forma parcial, degut a la urgència de lliurament del projecte, tot i no tenir la informació esmentada.
- Aquesta documentació rebuda s'ha anat adaptant i actualitzant per a poder assolir el nivell necessari per a la redacció del projecte.



ref: 56E



RGD Arquitectura

Projecte Bàsic i Executiu

CONSOLIDACIÓ, CONSERVACIÓ, RESTAURACIÓ I MILLORA DE L'ÚS DE LA VISITA PÚBLICA DEL RECINTE SOBIRÀ DEL CASTELL D'ERAMPRUNYÀ

(En el marc del Programa de Millora de la Competitivitat i Dinamització del Patrimoni
Històric amb ús turístic del Pla de Recuperació, Transformació i Resiliència (PRTR)
-Finançat per la UE - Next Generation EU)

Localització

41° 18' 51.05306"N, 1° 57' 27.08944" E

Municipi i Comarca

Gavà - Baix Llobregat

Promotor

Ajuntament de Gavà

Plànol

ESTAT INICIAL

RECINTE SOBIRÀ. Ortofoto

Planta

Data

09/2025

Escala

1/200

Número

06

EI 04

Autor

Roger Guitart i Domingo


Arquitecte
Núm Col·legiat: 59.398-2




Planta
e 1/200

NOTA IMPORTANT:



- El projecte s'ha elaborat sense disposar de la documentació d'aixecament gràfic, planimètric, ortofotogramètric i presa de dades, encarregada per l'ens municipal a una empresa externa, perquè s'està realitzant durant aquest setembre de 2025 i encara no s'ha finalitzat.
- Només s'ha pogut disposar d'una petita part de la documentació, de forma parcial, degut a la urgència de lliurament del projecte, tot i no tenir la informació esmentada.
- Aquesta documentació rebuda s'ha anat adaptant i actualitzant per a poder assolir el nivell necessari per a la redacció del projecte.

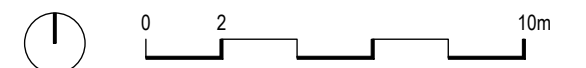


ref: 56E  RGD Arquitectura	Projecte Bàsic i Executiu CONSOLIDACIÓ, CONSERVACIÓ, RESTAURACIÓ I MILLORA DE L'ÚS DE LA VISITA PÚBLICA DEL RECINTE SOBIRÀ DEL CASTELL D'ERAMPRUNYÀ (En el marc del Programa de Millora de la Competitivitat i Dinamització del Patrimoni Històric amb ús turístic del Pla de Recuperació, Transformació i Resiliència (PRTR) -Finançat per la UE - Next Generation EU)	Localització 41° 18' 51.05306"N, 1° 57' 27.08944" E Municipi i Comarca Gavà - Baix Llobregat Promotor Ajuntament de Gavà	Plànol ESTAT INICIAL RECINTE SOBIRÀ Planta	Data 09/2025 Escala 1/200 Número 07	EI 05 Autor Roger Guitart i Domingo Arquitecte Núm Col·legiat: 59.398-2
--	---	--	---	---	--

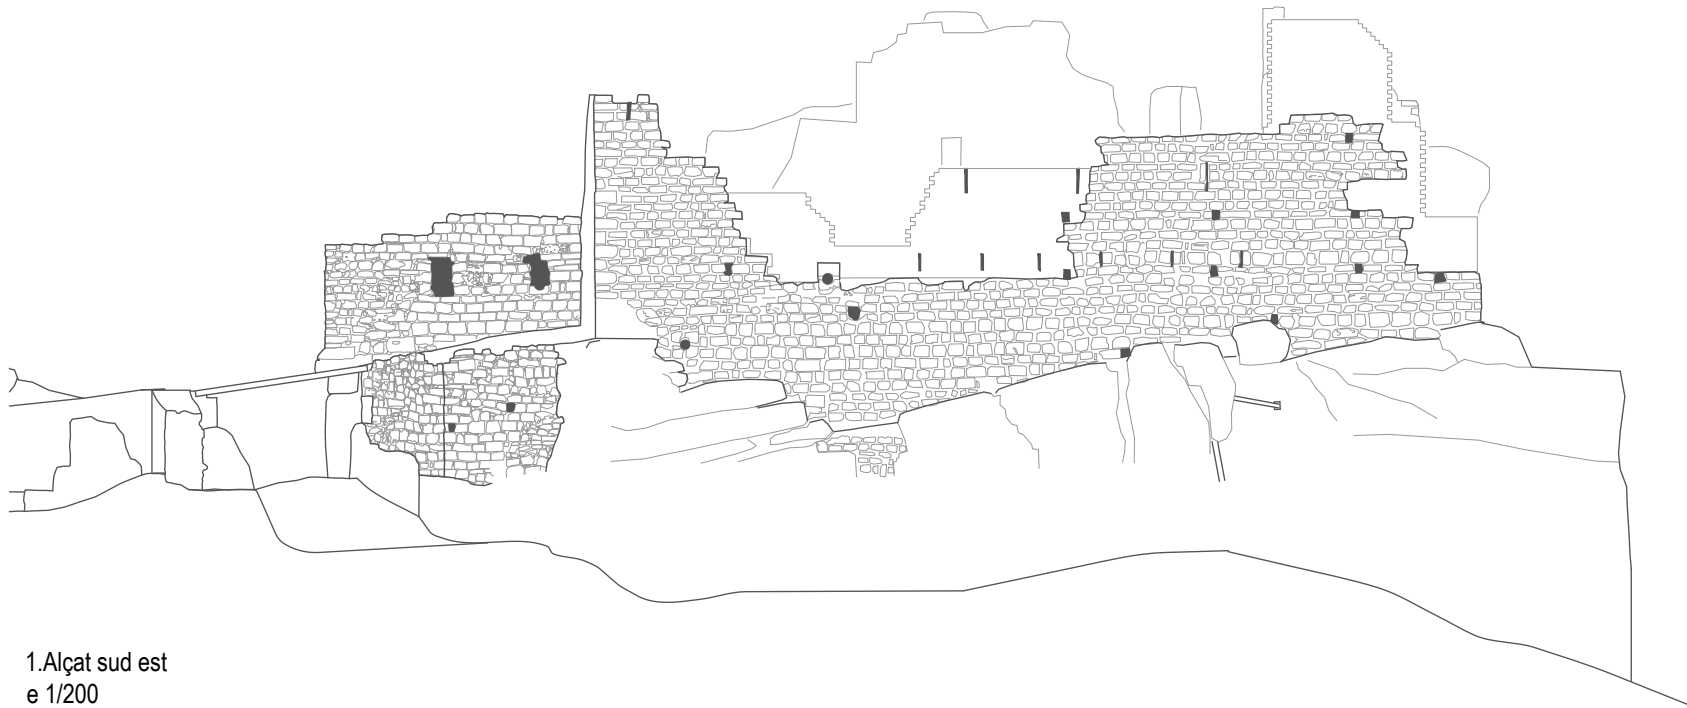

1. Alçat sud est
e 1/200

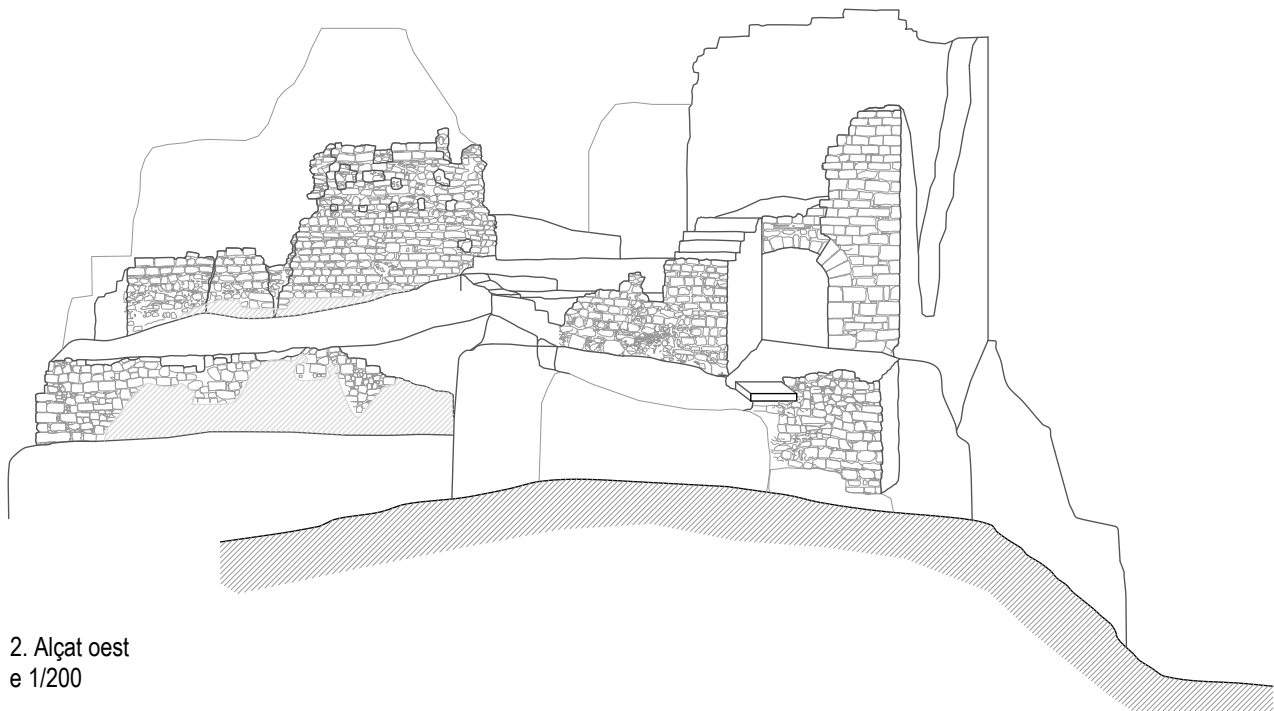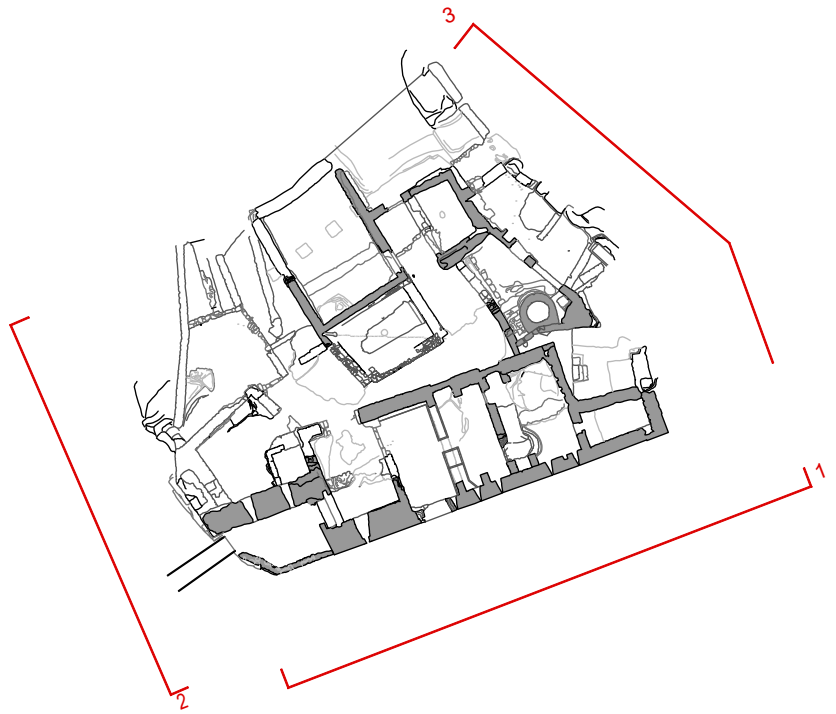

2. Alçat oest
e 1/200

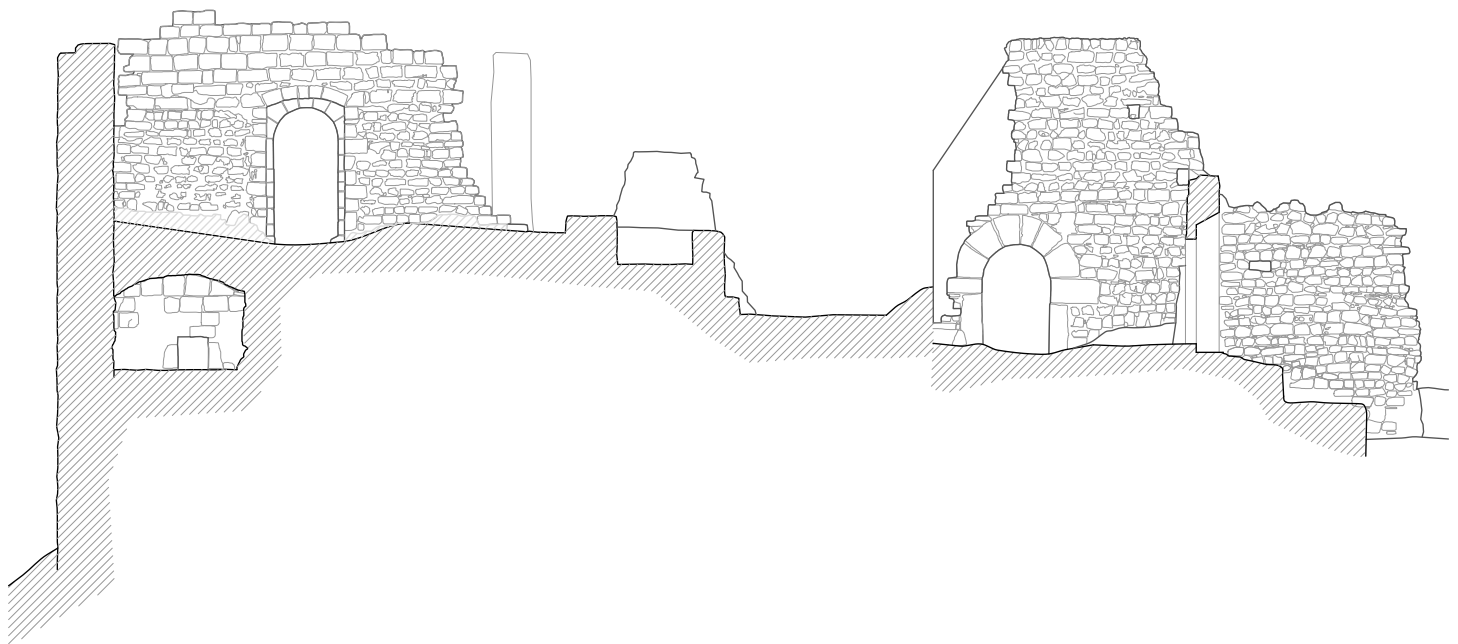

3. Alçat est
e 1/200



ref: 56E



RGD Arquitectura

Projecte Bàsic i Executiu

**CONSOLIDACIÓ, CONSERVACIÓ, RESTAURACIÓ I MILLORA DE
L'ÚS DE LA VISITA PÚBLICA DEL RECINTE SOBIRÀ DEL
CASTELL D'ERAMPRUNYÀ**

(En el marc del Programa de Millora de la Competitivitat i Dinamització del Patrimoni
Històric amb ús turístic del Pla de Recuperació, Transformació i Resiliència (PRTR)
-Finançat per la UE - Next Generation EU)

Localització

41° 18' 51.05306"N, 1° 57' 27.08944" E

Municipi i Comarca

Gavà - Baix Llobregat

Promotor

Ajuntament de Gavà

Plànol

ESTAT INICIAL

RECINTE SOBIRÀ. Alçats generals

Façanes

Data

09/2025

Escala

1/200

Número


08

EI 06


Autor

Roger Guitart i Domingo

Arquitecte
Núm Col·legiat: 59.398-2

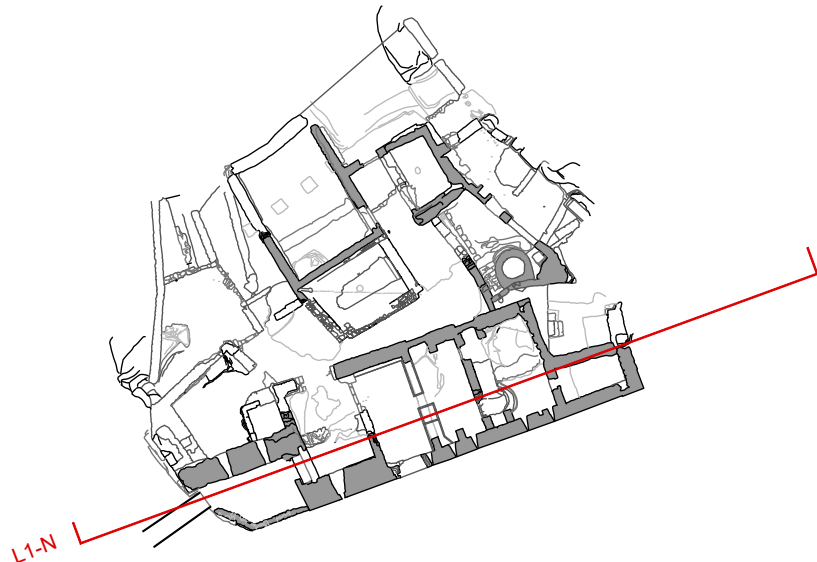

L1-N
e 1/100

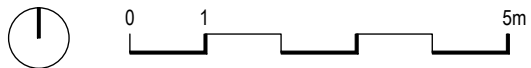

ref: 56E



RGD Arquitectura

Projecte Bàsic i Executiu

**CONSOLIDACIÓ, CONSERVACIÓ, RESTAURACIÓ I MILLORA DE
L'ÚS DE LA VISITA PÚBLICA DEL RECINTE SOBIRÀ DEL
CASTELL D'ERAMPRUNYÀ**

(En el marc del Programa de Millora de la Competitivitat i Dinamització del Patrimoni
Històric amb ús turístic del Pla de Recuperació, Transformació i Resiliència (PRTR)
-Finançat per la UE - Next Generation EU)

Localització

41° 18' 51.05306"N, 1° 57' 27.08944" E

Municipi i Comarca

Gavà - Baix Llobregat

Promotor

Ajuntament de Gavà

Plànol

ESTAT INICIAL

RECINTE SOBIRÀ. Seccions generals

Secció L1-N

Data

09/2025

Escala

1/100

Número

09

EI 07

Autor

Roger Guitart i Domingo

Arquitecte
Núm Col·legiat: 59.398-2



L2-S
e 1/100



ref: 56E



RGD Arquitectura

Projecte Bàsic i Executiu

**CONSOLIDACIÓ, CONSERVACIÓ, RESTAURACIÓ I MILLORA DE
L'ÚS DE LA VISITA PÚBLICA DEL RECINTE SOBIRÀ DEL
CASTELL D'ERAMPRUNYÀ**

(En el marc del Programa de Millora de la Competitivitat i Dinamització del Patrimoni
Històric amb ús turístic del Pla de Recuperació, Transformació i Resiliència (PRTR)
-Finançat per la UE - Next Generation EU)

Localització

41° 18' 51.05306"N, 1° 57' 27.08944" E

Municipi i Comarca

Gavà - Baix Llobregat

Promotor

Ajuntament de Gavà

Plànol

ESTAT INICIAL

RECINTE SOBIRÀ. Seccions generals

Secció L2-S

Data

09/2025

Escala

1/100

Número

10


EI 08

Autor


Roger Guitart i Domingo

Arquitecte
Núm Col·legiat: 59.398-2

407.00
406.00
405.00
404.00
403.00
402.00
401.00
400.00
399.00
398.00
397.00
396.00
395.00
(m. s. n. m.)

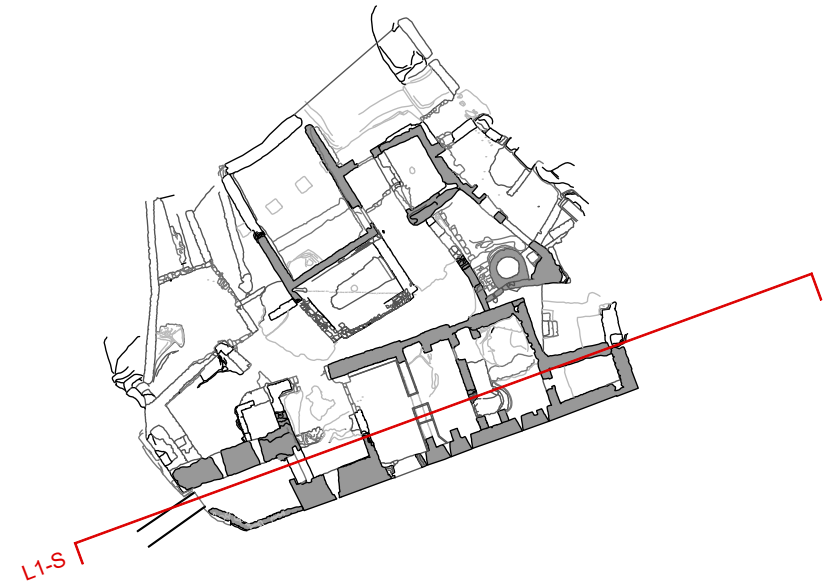

L1-S
e 1/100

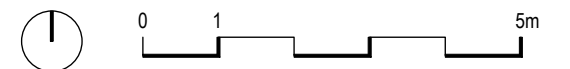

ref: 56E



RGD Arquitectura

Projecte Bàsic i Executiu

**CONSOLIDACIÓ, CONSERVACIÓ, RESTAURACIÓ I MILLORA DE
L'ÚS DE LA VISITA PÚBLICA DEL RECINTE SOBIRÀ DEL
CASTELL D'ERAMPRUNYÀ**

(En el marc del Programa de Millora de la Competitivitat i Dinamització del Patrimoni
Històric amb ús turístic del Pla de Recuperació, Transformació i Resiliència (PRTR)
-Finançat per la UE - Next Generation EU)

Localització

41° 18' 51.05306"N, 1° 57' 27.08944" E

Municipi i Comarca

Gavà - Baix Llobregat

Promotor

Ajuntament de Gavà

Plànol

ESTAT INICIAL

RECINTE SOBIRÀ. Seccions generals

Secció L1-S

Data

09/2025

Escala

1/100

Número

11

EI 09


Autor

Roger Guitart i Domingo

Arquitecte
Núm Col·legiat: 59.398-2



L3-S
e 1/100

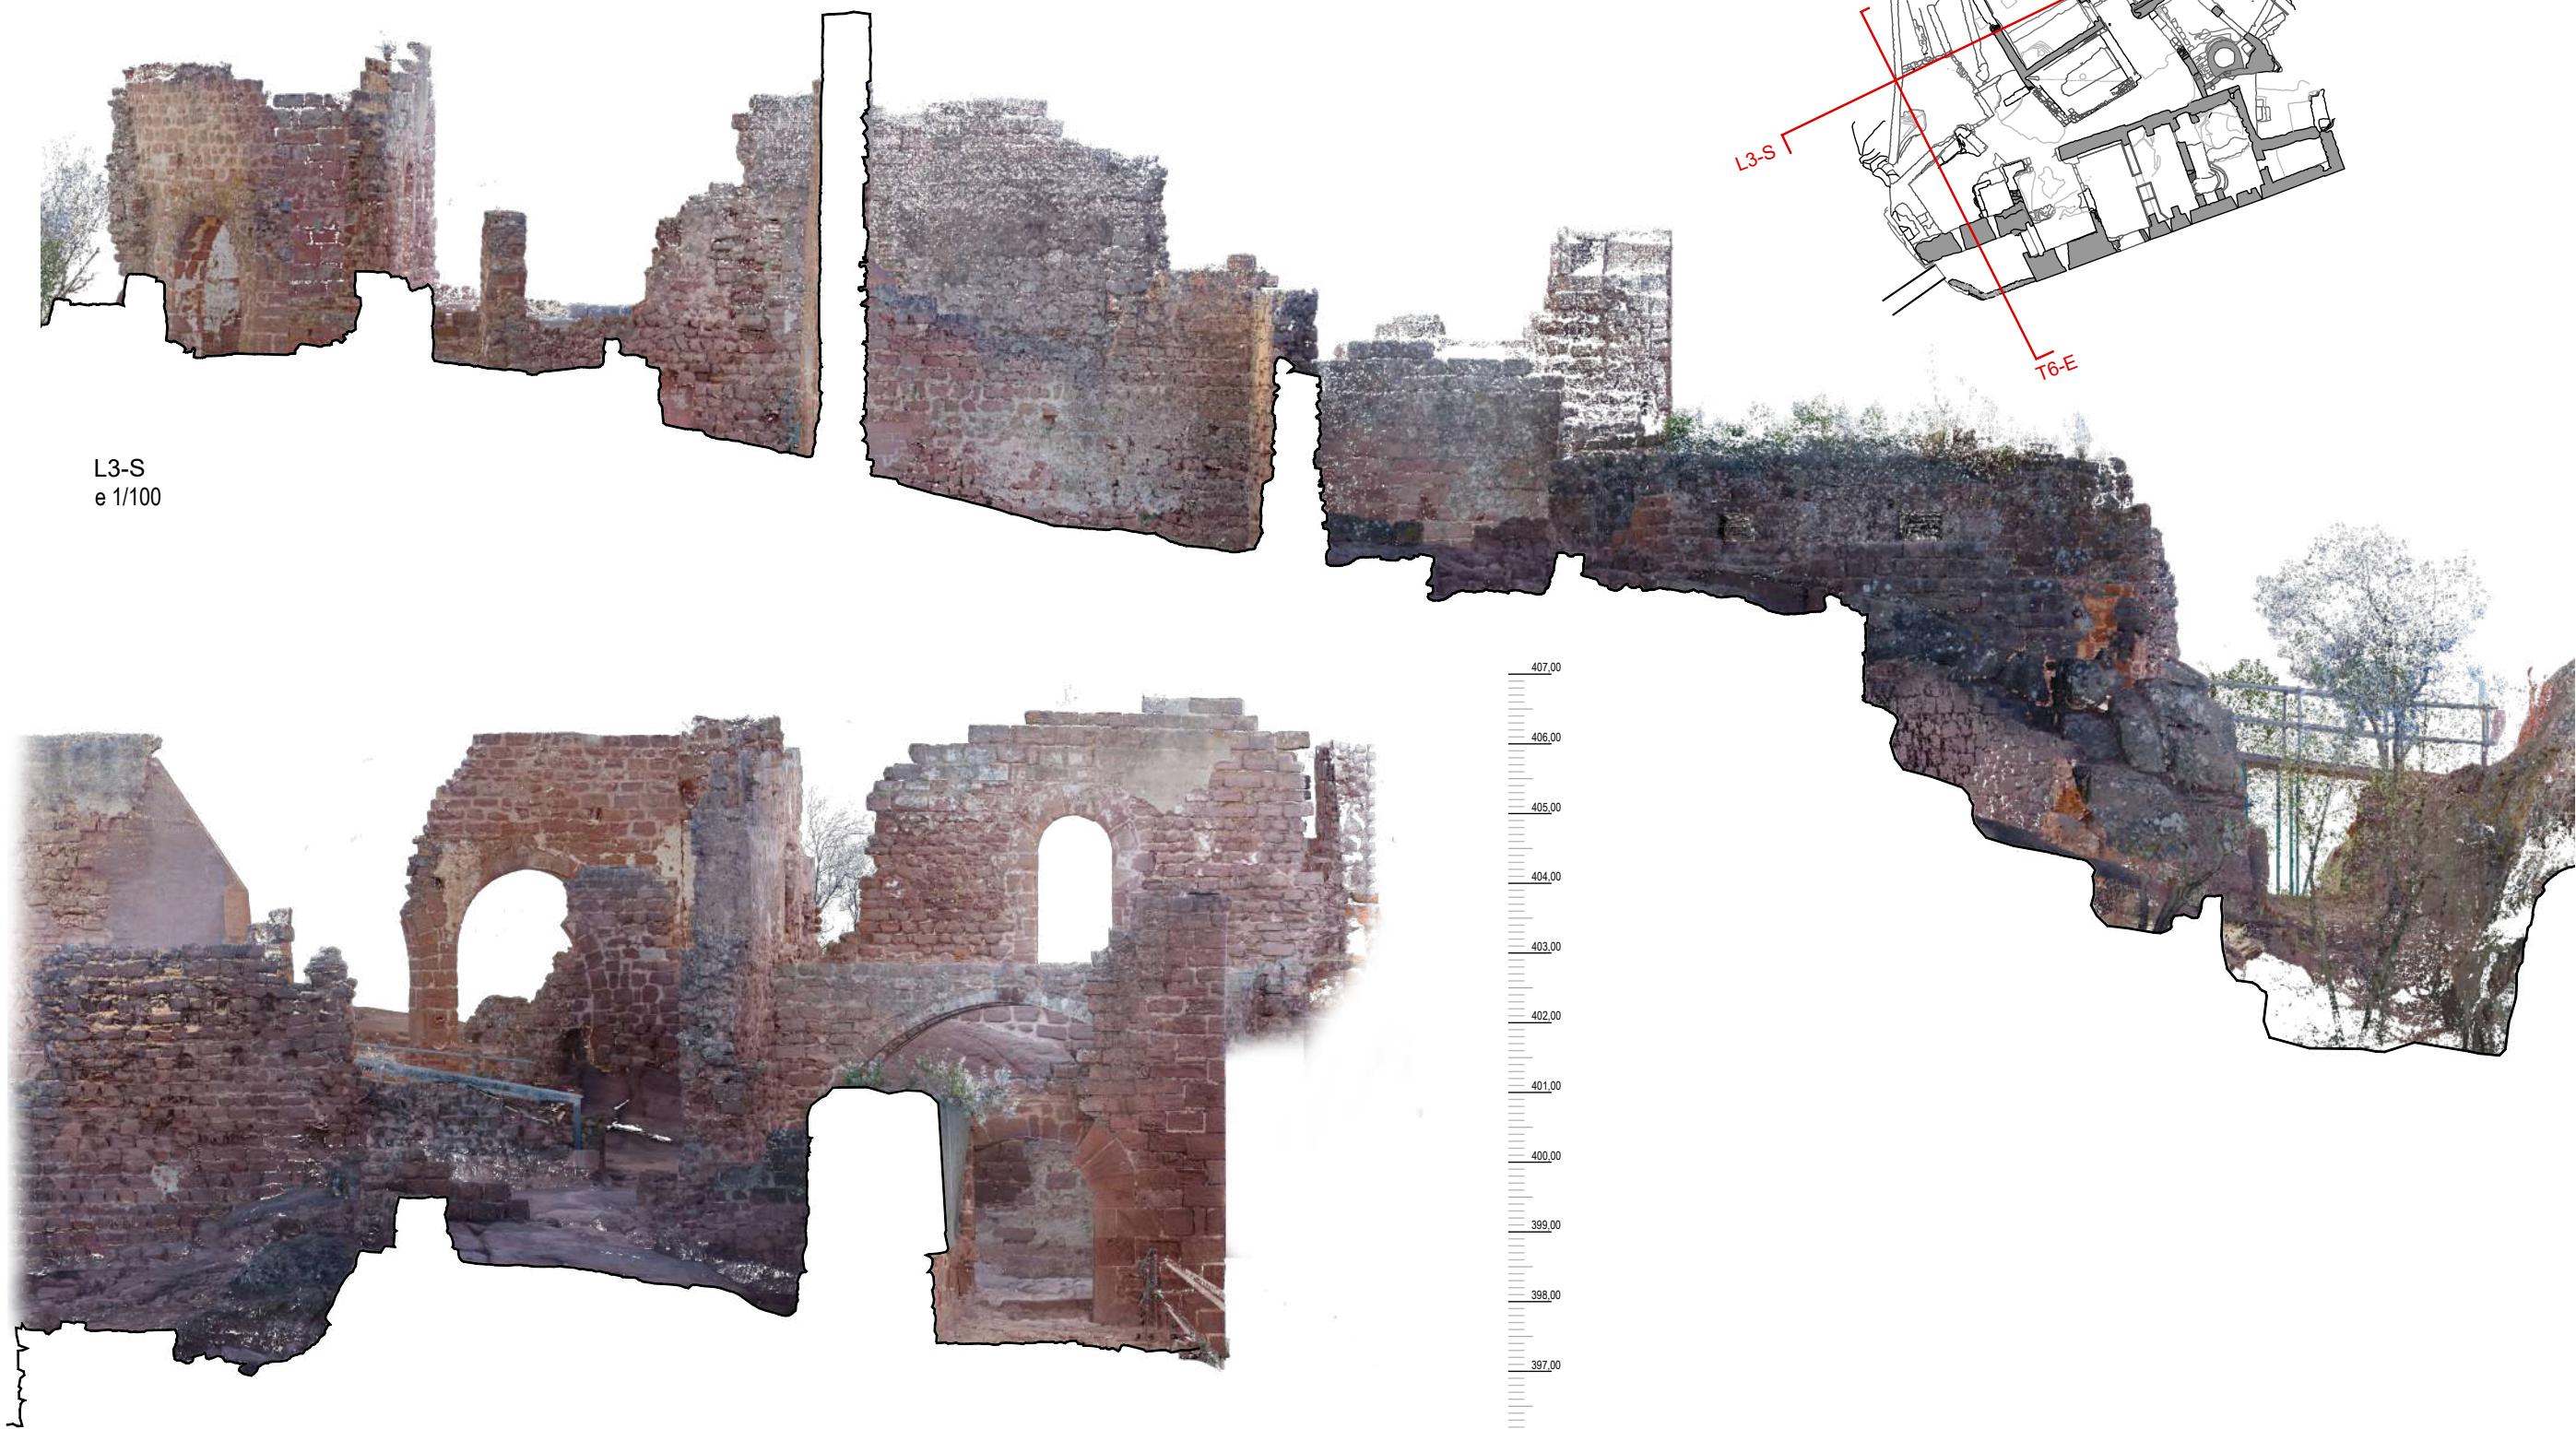

T6-E
e 1/100



ref: 56E



RGD Arquitectura

Projecte Bàsic i Executiu

**CONSOLIDACIÓ, CONSERVACIÓ, RESTAURACIÓ I MILLORA DE
L'ÚS DE LA VISITA PÚBLICA DEL RECINTE SOBIRÀ DEL
CASTELL D'ERAMPRUNYÀ**

(En el marc del Programa de Millora de la Competitivitat i Dinamització del Patrimoni
Històric amb ús turístic del Pla de Recuperació, Transformació i Resiliència (PRTR)
-Finançat per la UE - Next Generation EU)

Localització

41° 18' 51.05306"N, 1° 57' 27.08944" E

Municipi i Comarca

Gavà - Baix Llobregat

Promotor

Ajuntament de Gavà

Plànol

ESTAT INICIAL

RECINTE SOBIRÀ. Seccions generals

Seccions L3-S i T6-E

Data

09/2025

Escala

1/100

Número

12


EI 10

Autor




Roger Guitart i Domingo

Arquitecte
Núm Col·legiat: 59.398-2




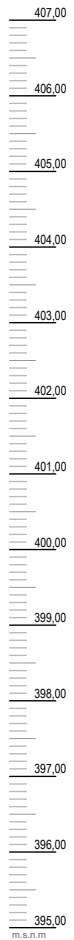

T1-E
e 1/100

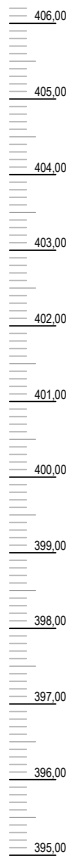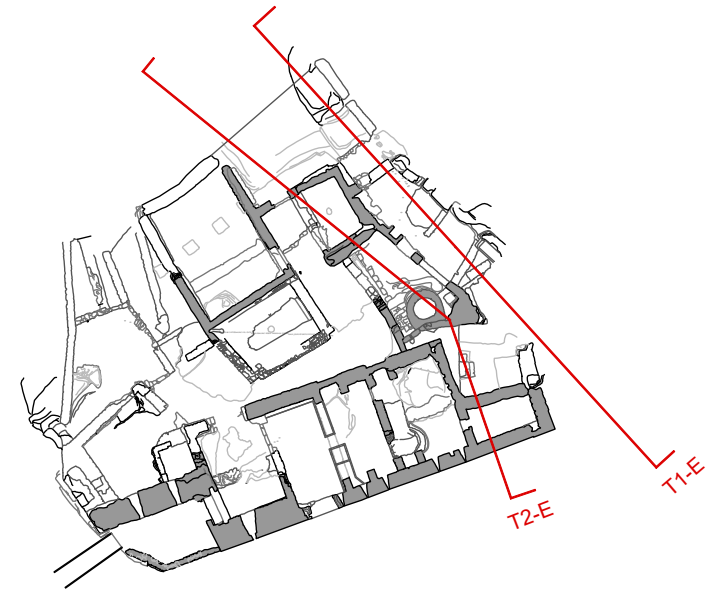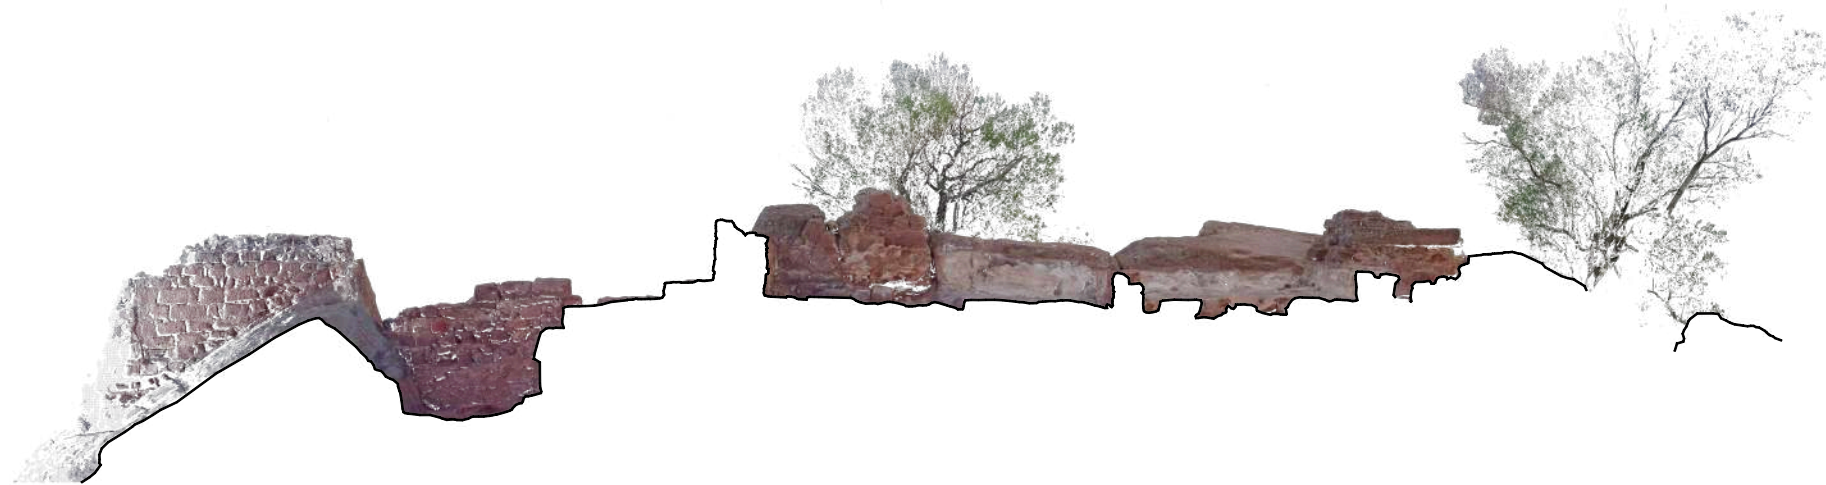

T2-E
e 1/100

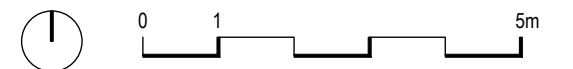

RGD Arquitectura

Projecte Bàsic i Executiu
CONSOLIDACIÓ, CONSERVACIÓ, RESTAURACIÓ I MILLORA DE L'ÚS DE LA VISITA PÚBLICA DEL RECINTE SOBIRÀ DEL CASTELL D'ERAMPRUNYÀ
(En el marc del Programa de Millora de la Competitivitat i Dinamització del Patrimoni Històric amb ús turístic del Pla de Recuperació, Transformació i Resiliència (PRTR) -Finançat per la UE - Next Generation EU)

Localització
41° 18' 51.05306"N, 1° 57' 27.08944" E
Municipi i Comarca
Gavà - Baix Llobregat
Promotor
Ajuntament de Gavà

Plànol
ESTAT INICIAL
RECINTE SOBIRÀ. Seccions generals
Seccions T1-E i T2-E

Data
09/2025
Escala
1/100
Número
14


EI 12
Autor
Roger Guitart i Domingo
Arquitecte
Núm Col·legiat: 59.398-2



T3-O
e 1/100



T3-E
e 1/100

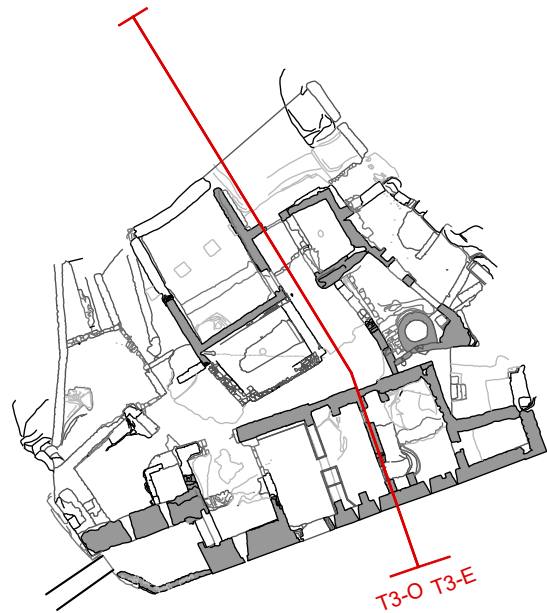

ref: 56E



RGD Arquitectura

Projecte Bàsic i Executiu

**CONSOLIDACIÓ, CONSERVACIÓ, RESTAURACIÓ I MILLORA DE
L'ÚS DE LA VISITA PÚBLICA DEL RECINTE SOBIRÀ DEL
CASTELL D'ERAMPRUNYÀ**

(En el marc del Programa de Millora de la Competitivitat i Dinamització del Patrimoni
Històric amb ús turístic del Pla de Recuperació, Transformació i Resiliència (PRTR)
-Finançat per la UE - Next Generation EU)

Localització

41° 18' 51.05306"N, 1° 57' 27.08944" E

Municipi i Comarca

Gavà - Baix Llobregat

Promotor

Ajuntament de Gavà

Plànol

ESTAT INICIAL

RECINTE SOBIRÀ. Seccions generals

Seccions T3-O i T3-E

Data

09/2025

Escala

1/100

Número


15



EI 13

Autor

Roger Guitart i Domingo

Arquitecte
Núm Col·legiat: 59.398-2

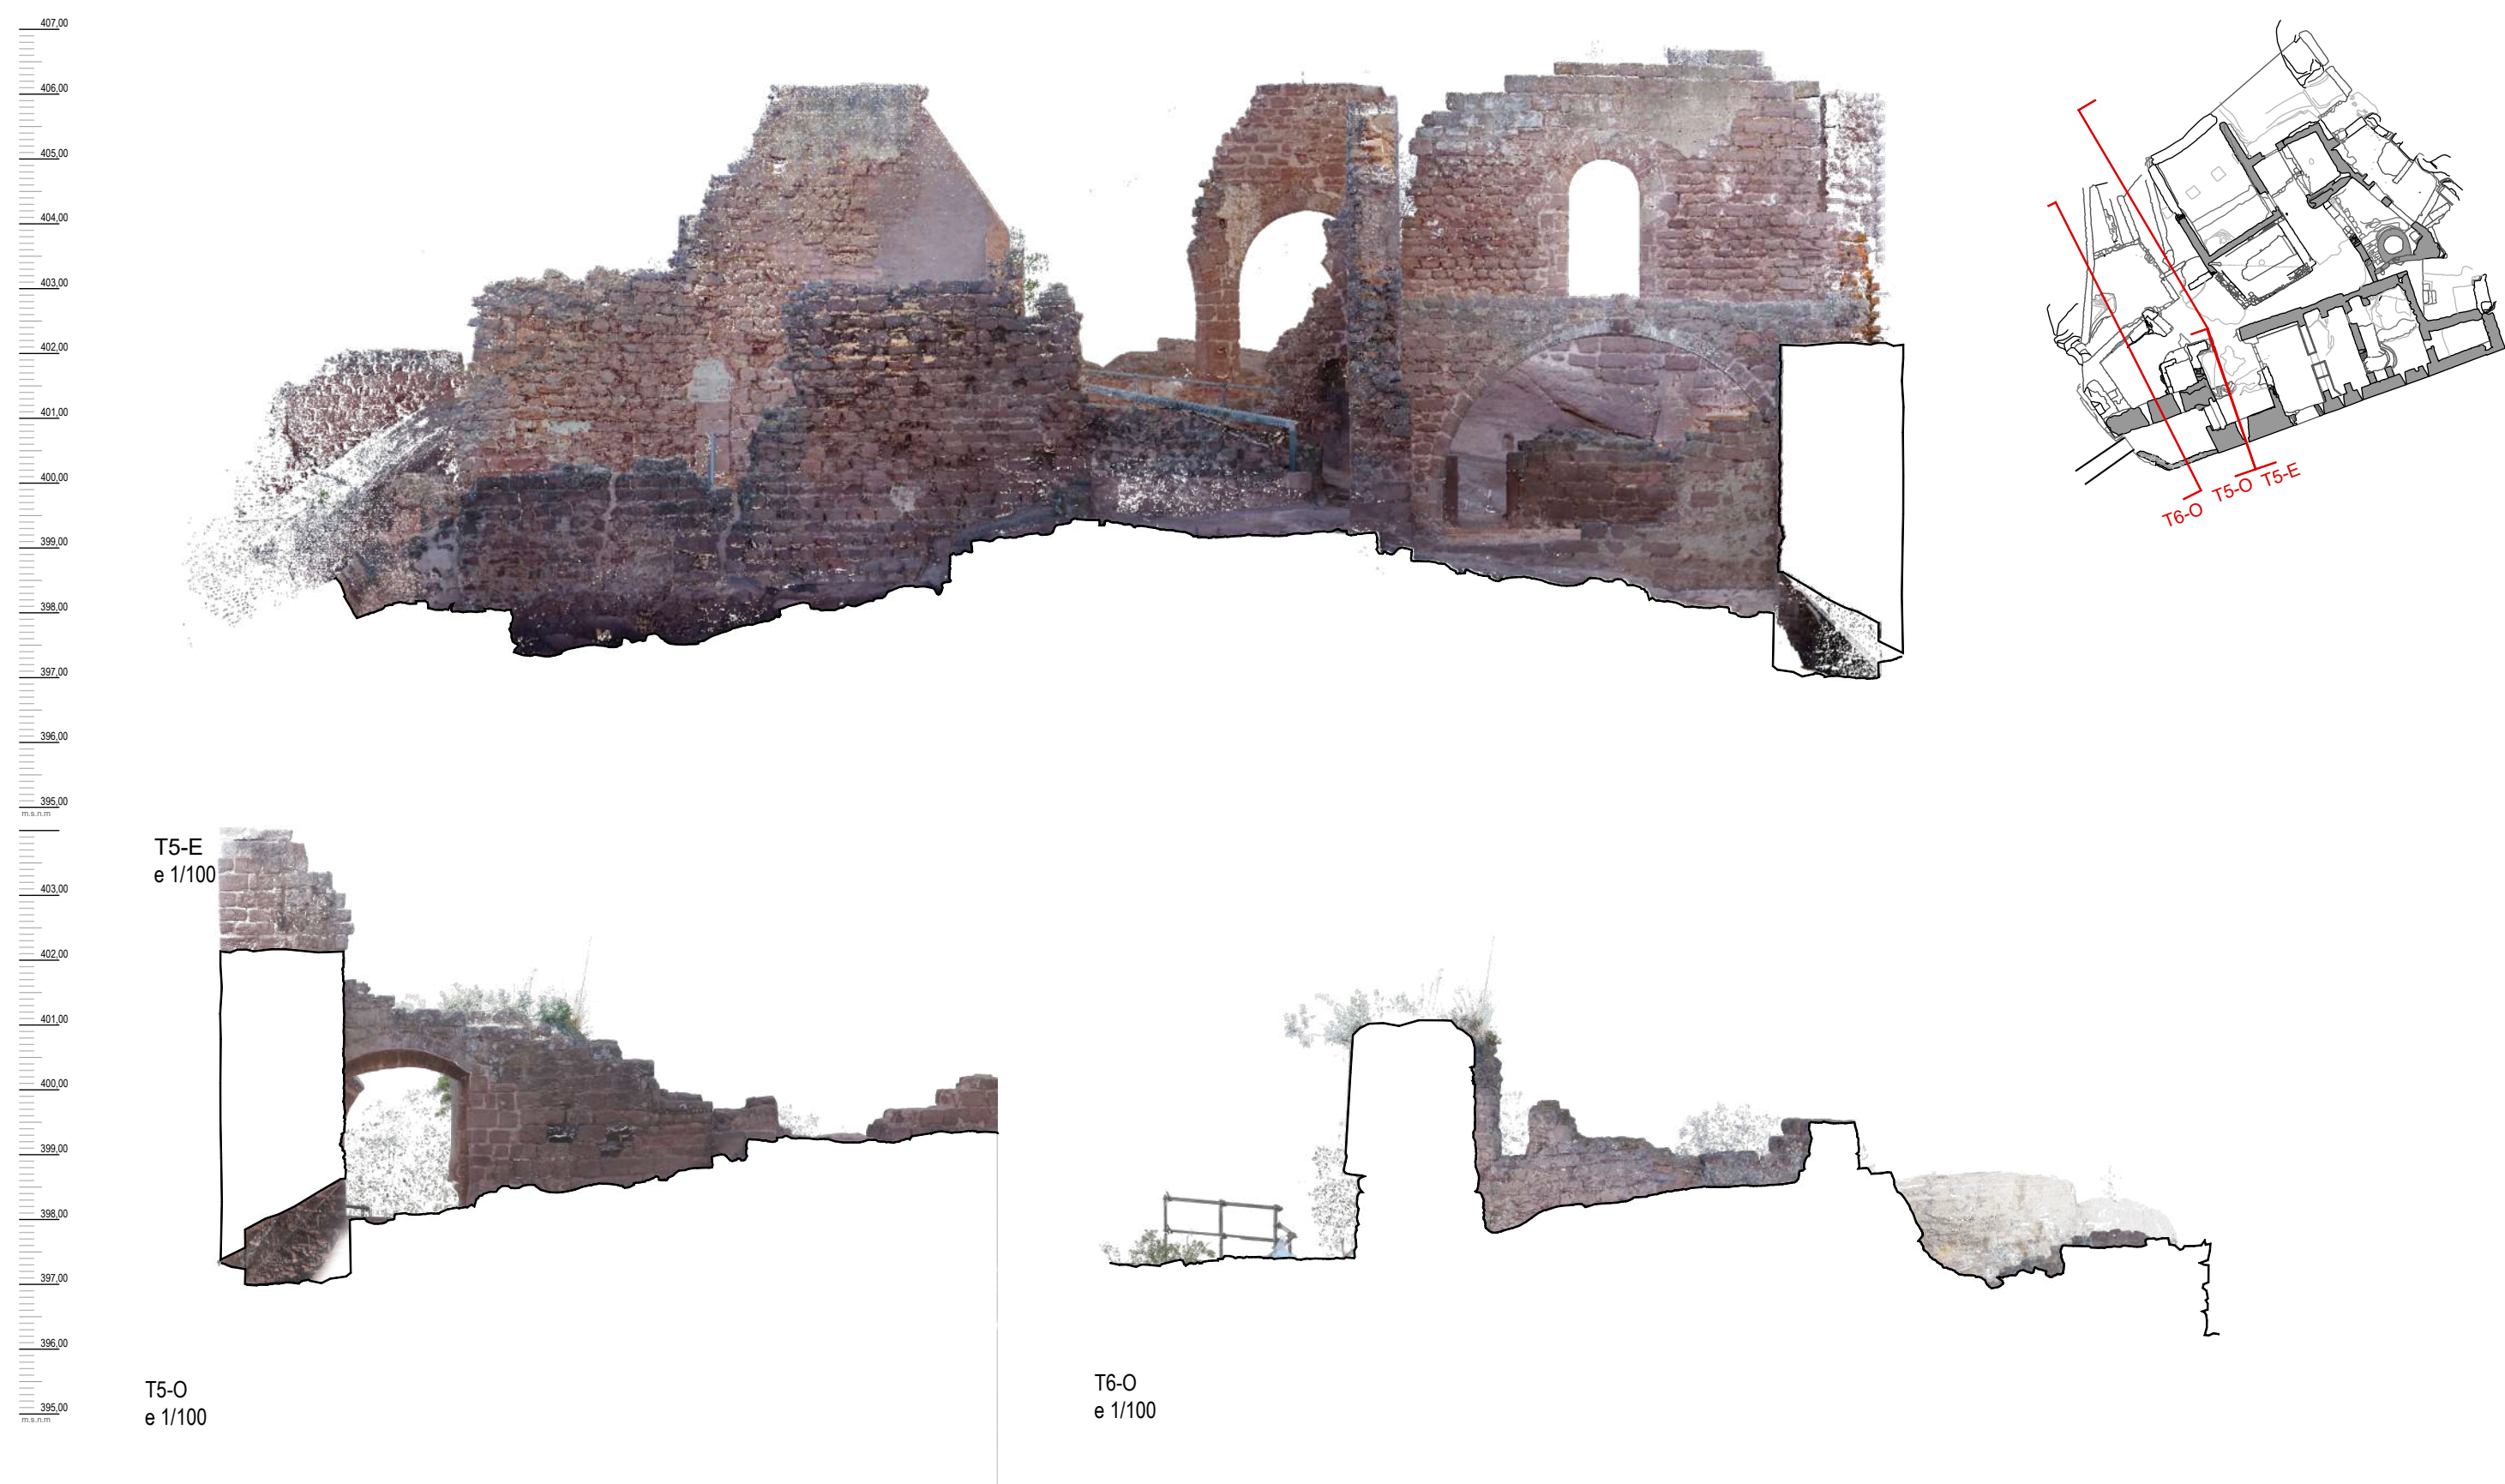

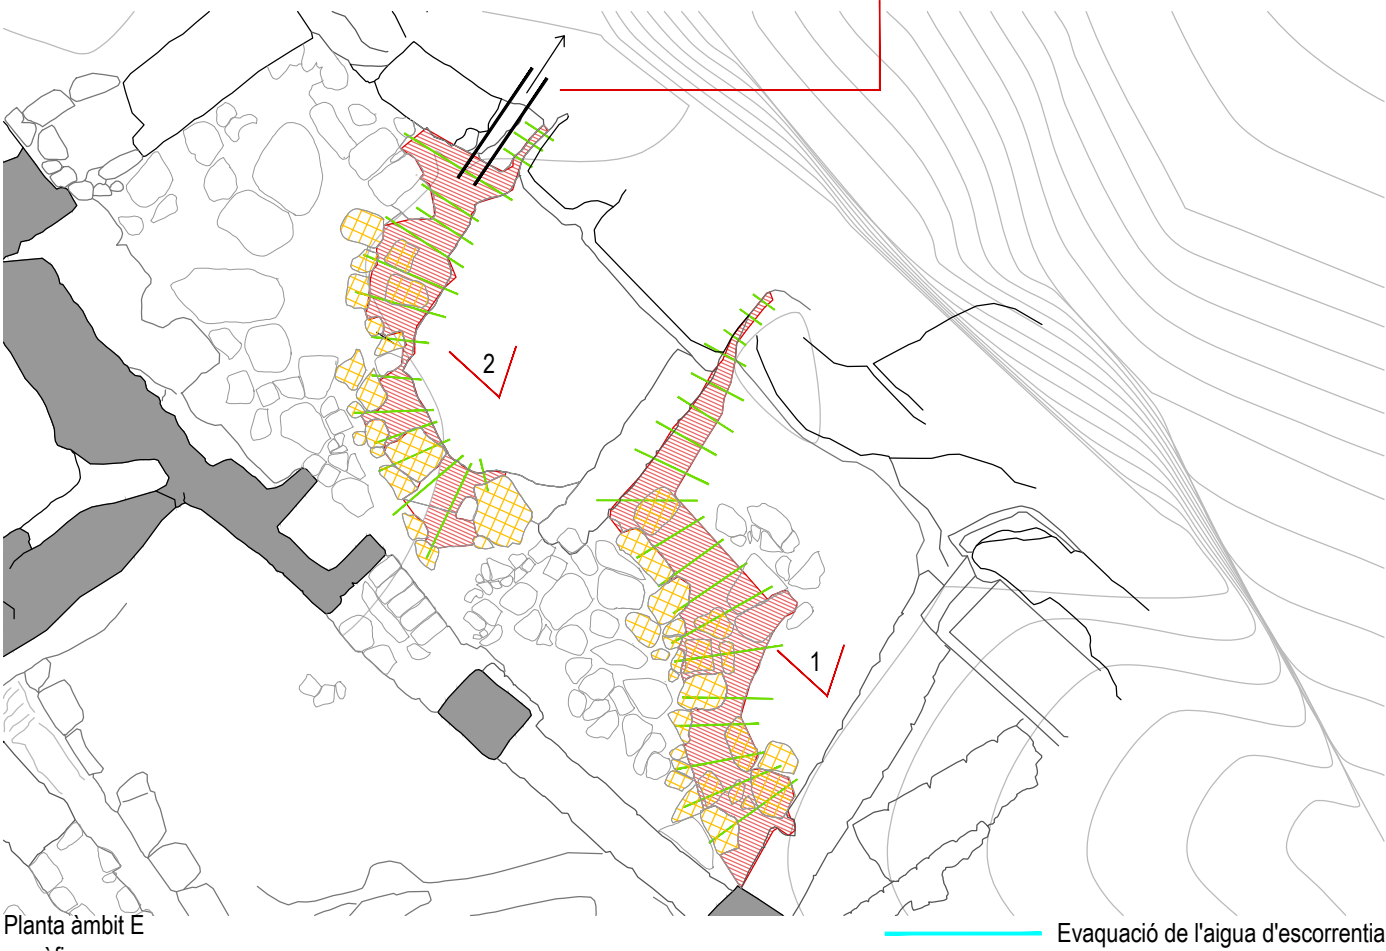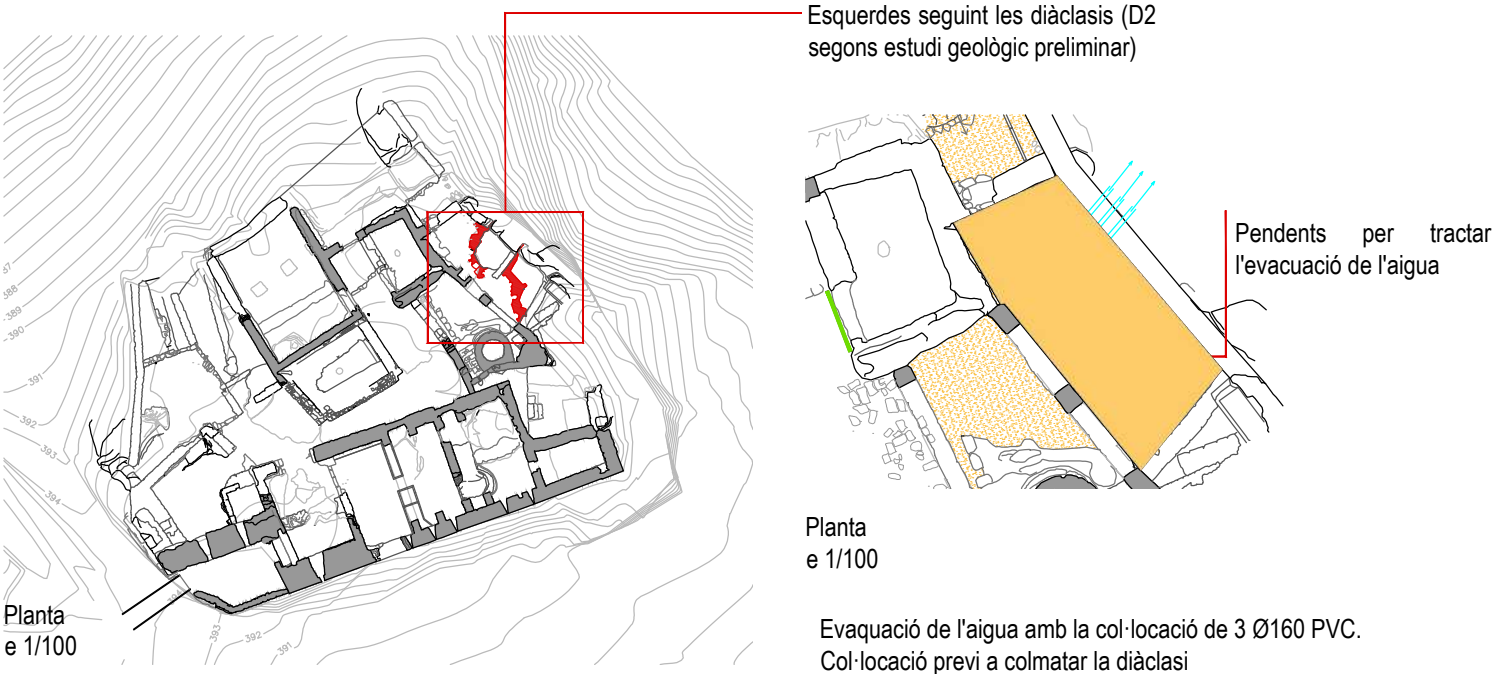

NOTA IMPORTANT:

- * Totes les mides, nivells i actuacions seran replantejades in situ, podent variar la proposta en funció de l'accés, la viabilitat i l'estabilitat geològica.
- * No es podrà realitzar la intervenció arquitectònica ni posar en servei al públic aquelles zones que requereixin d'actuació de consolidació geològica i fins que no s'hagi executat.
- * Les actuacions de bulonats i cosits del substrat rocós queden definides en el projecte tècnic de l'empresa geològica que ha fet l'estudi geològic.
- * Abans de l'execució és totalment obligatori que l'empresa adjudicatària elabori un projecte tècnic signat, de càlcul i validació de la solució aplicada amb les tècniques executives que desenvolupin.
- * No s'executarà cap intervenció geològica sense la prèvia visita in situ i confirmació de la viabilitat dels tècnics geòlegs redactors de l'informe adjunt, els tècnics de l'empresa adjudicatària que elaborin el recàlcul i validació de la solució a executar i la Direcció Facultativa.



Projecte Bàsic i Executiu

CONSOLIDACIÓ, CONSERVACIÓ, RESTAURACIÓ I MILLORA DE L'ÚS DE LA VISITA PÚBLICA DEL RECINTE SOBIRÀ DEL CASTELL D'ERAMPRUNYÀ

(En el marc del Programa de Millora de la Competitivitat i Dinamització del Patrimoni Històric amb ús turístic del Pla de Recuperació, Transformació i Resiliència (PRTR) -Finançat per la UE - Next Generation EU)

Localització
41° 18' 51.05306"N, 1° 57' 27.08944" E

Municipi i Comarca
Gavà - Baix Llobregat

Promotor
Ajuntament de Gavà

Plànol
PROPOSTA

SEGELLATS DE DIÀCLASIS D2 EN SUPERFÍCIE

Àmbit E

Data
09/2025

Escala
gràfica

Número
18

RT 01

Autor

Roger Guitart i Domingo
Arquitecte
Núm Col·legiat: 59.398-2

ETAPA 2



1. Diàclasis àmbit E




2. Diàclasis àmbit E

ACTUACIÓ EN LES DISCONTINUÏTATS D2 DE LA BASE GEOLÒGICA


L'objectiu en tot moment és garantir la continuïtat de la base rocosa per garantir-ne l'estabilitat.


Les discontinuïtats rocoses que presenta el geològic seran retacades, colmatades i cosides per garantir la correcta transmissió d'esforços i evitar lliscaments i desplaçaments del substrat rocós.

- Desmuntatge del paviment que estigui en l'àrea d'afectació de la discontinuïtat
- Neteja de la diàclasi / discontinuïtat de la roca, assegurant la zona per a realitzar els treballs amb seguretat.(per dames, amb mitjans auxiliars, puntals i estintolaments per garantir la seguretat en tot moment.
- Cosit d'esquerra a 10 cm de la superfície amb barres corrugades inoxidables i posterior injecció de resines epoxídiques, formant esquena d'ase per evitar l'entrada d'aigua.

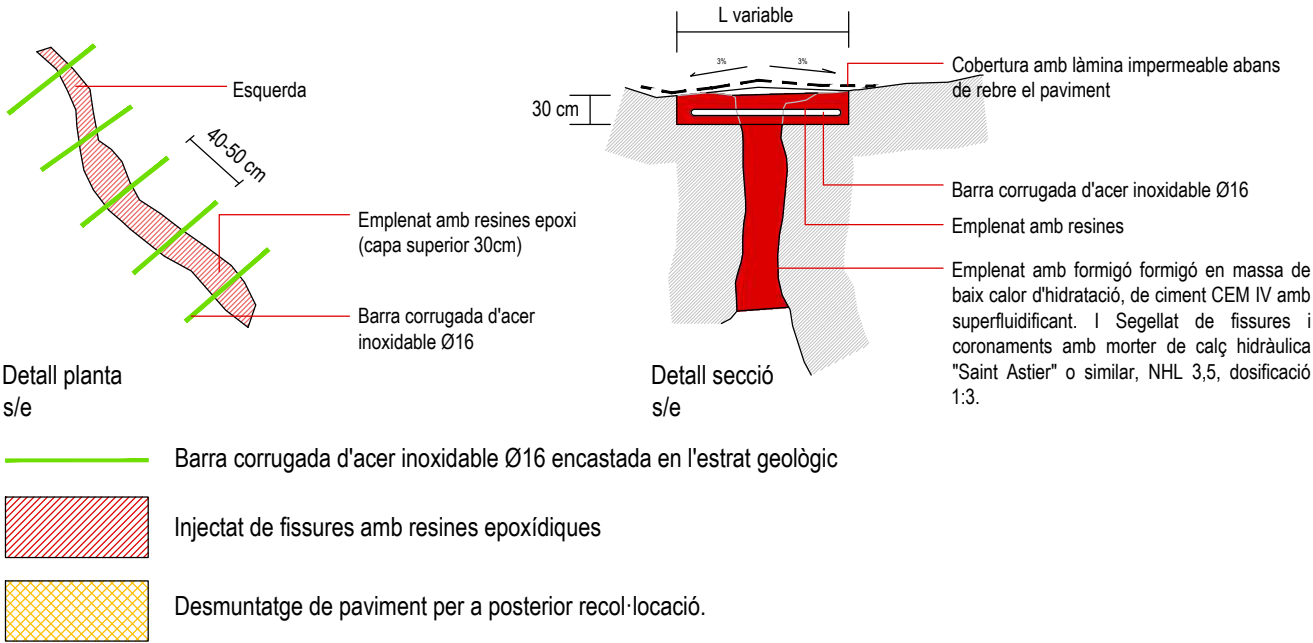

NOTA: La intervenció es pot veure modificada durant l'execució de l'obra degut a que durant la redacció del projecte no s'ha obtingut ni l'accés ni la documentació necessària d'estudi per a poder determinar amb exactitud i precisió l'actuació.

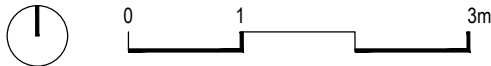


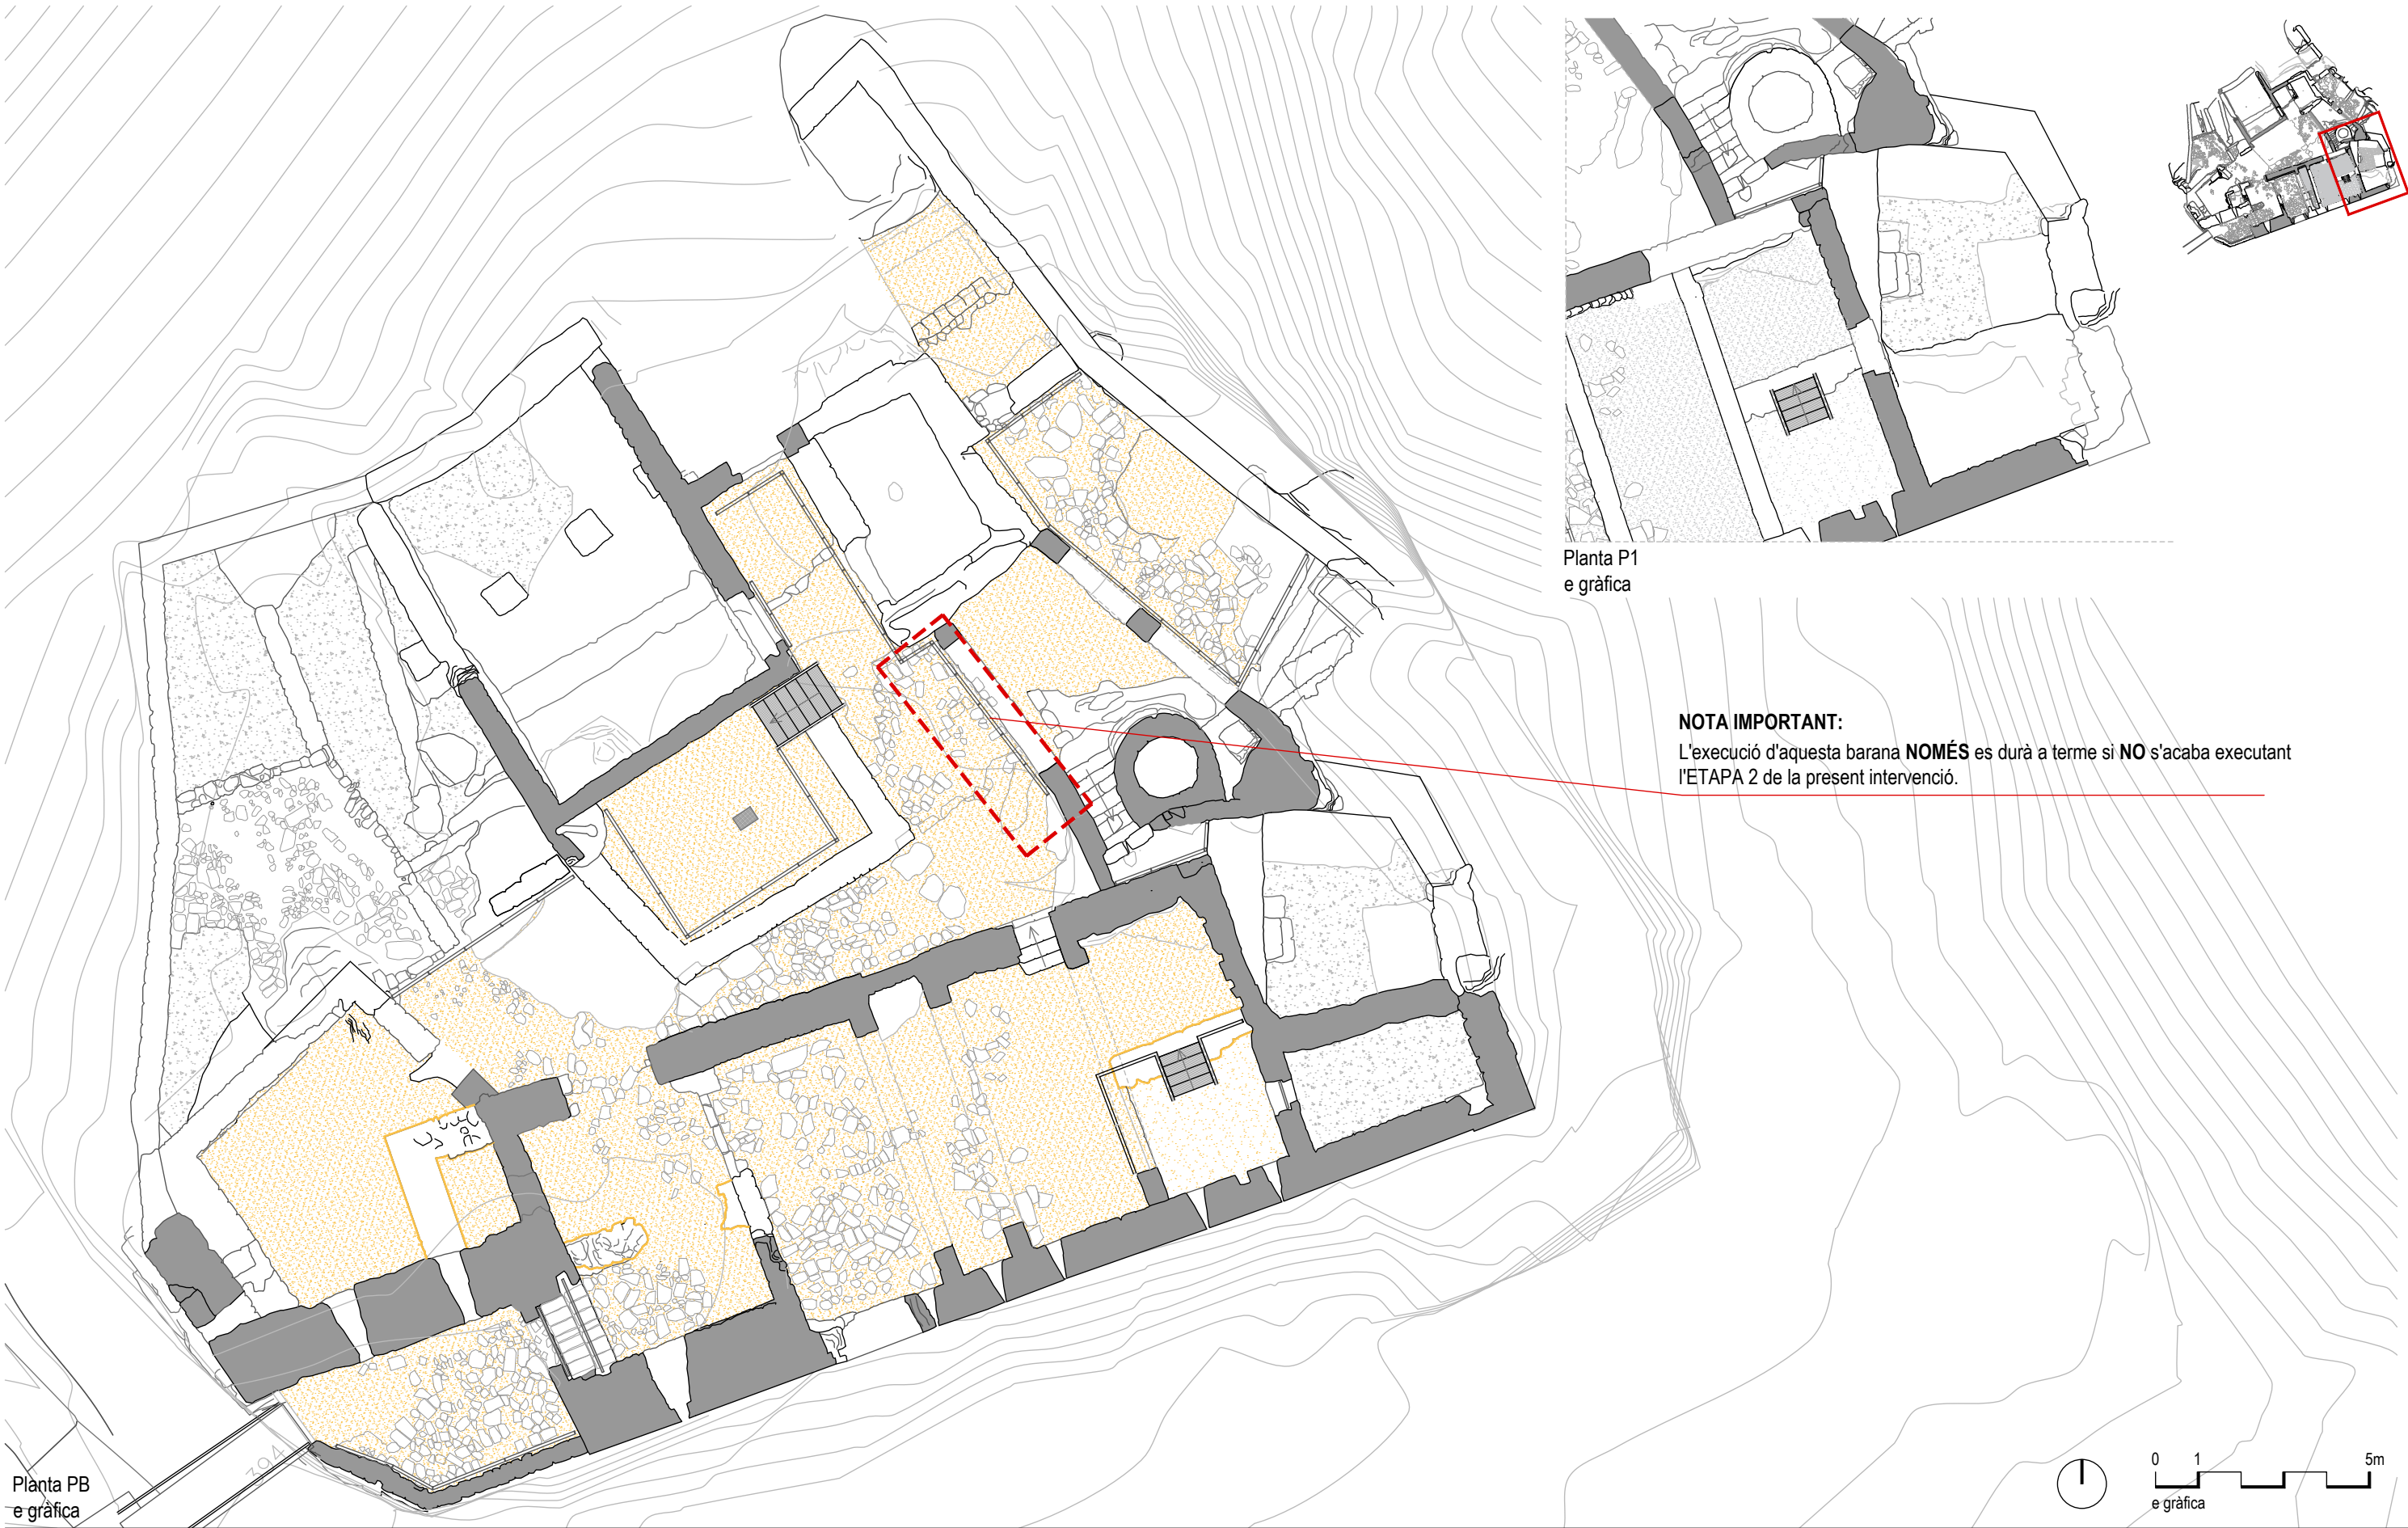

Planta P1
e gràfica

NOTA IMPORTANT:
L'execució d'aquesta barana **NOMÉS** es durà a terme si **NO** s'acaba executant l'ETAPA 2 de la present intervenció.

Planta PB
e gràfica


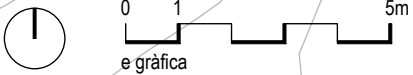


ref: 56E  RGD Arquitectura	Projecte Bàsic i Executiu CONSOLIDACIÓ, CONSERVACIÓ, RESTAURACIÓ I MILLORA DE L'ÚS DE LA VISITA PÚBLICA DEL RECINTE SOBIRÀ DEL CASTELL D'ERAMPRUNYÀ (En el marc del Programa de Millora de la Competitivitat i Dinamització del Patrimoni Històric amb ús turístic del Pla de Recuperació, Transformació i Resiliència (PRTR) -Finançat per la UE - Next Generation EU)	Localització 41° 18' 51.05306"N, 1° 57' 27.08944" E Municipi i Comarca Gavà - Baix Llobregat Promotor Ajuntament de Gavà	Plànol PROPOSTA PLANTA GENERAL RECINTE SOBIRÀ Planta baixa i Planta primera	Data 09/2025 Escala gràfica Número 19	P 01 Autor Roger Guitart i Domingo Arquitecte Núm Col·legiat: 59.398-2
---	--	--	---	---	---

Adequació a l'accés i a la visita pública

- Delimitador T1
- Delimitador T2
- Delimitador T3
- Punt d'observació panoràmica
- Panell informatiu
- Zona de NO ACCÉS
- Circulacions
- Portes / reixes metàl·liques
- Rastell metàl·lic de punxes

NOTA IMPORTANT:
L'execució d'aquesta barana **NOMÉS** es durà a terme si **NO** s'acaba executant la ETAPA 2 de la present intervenció.

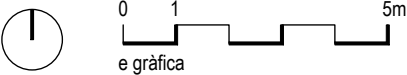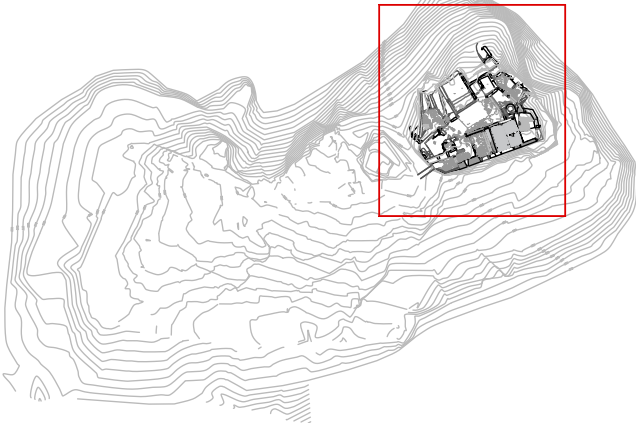

RGD Arquitectura

Projecte Bàsic i Executiu
CONSOLIDACIÓ, CONSERVACIÓ, RESTAURACIÓ I MILLORA DE L'ÚS DE LA VISITA PÚBLICA DEL RECINTE SOBIRÀ DEL CASTELL D'ERAMPRUNYÀ
(En el marc del Programa de Millora de la Competitivitat i Dinamització del Patrimoni Històric amb ús turístic del Pla de Recuperació, Transformació i Resiliència (PRTR) -Finançat per la UE - Next Generation EU)

Localització
41° 18' 51.05306"N, 1° 57' 27.08944" E
Municipi i Comarca
Gavà - Baix Llobregat
Promotor
Ajuntament de Gavà

Plànol
PROPOSTA
PLANTA CIRCULACIONS I ADEQUACIÓ A LA VISITA
Planta Recinte Sobirà

Data
09/2025
Escala
gràfica
Número
20


P 02
Autor
Roger Guitart i Domingo
Arquitecte
Núm Col·legiat: 59.398-2

NOTA:
L'actuació al castell és principalment al Recinte Sobirà.

No obstant, es contemplen treballs d'arrenjament del camí que condueix al recinte superior, així com també la col·locació de senyalètica informativa.

Adequació a l'accés i a la visita pública

- Delimitador T1
- Delimitador T2
- Delimitador T3
- Punt d'observació panoràmica
- Panell informatiu
- Zona de NO ACCÉS
- Circulacions
- Portes / reixes metàl·liques
- Rastell metàl·lic de punxes
- Arrenjament de camí
- Aportació terra i compactació

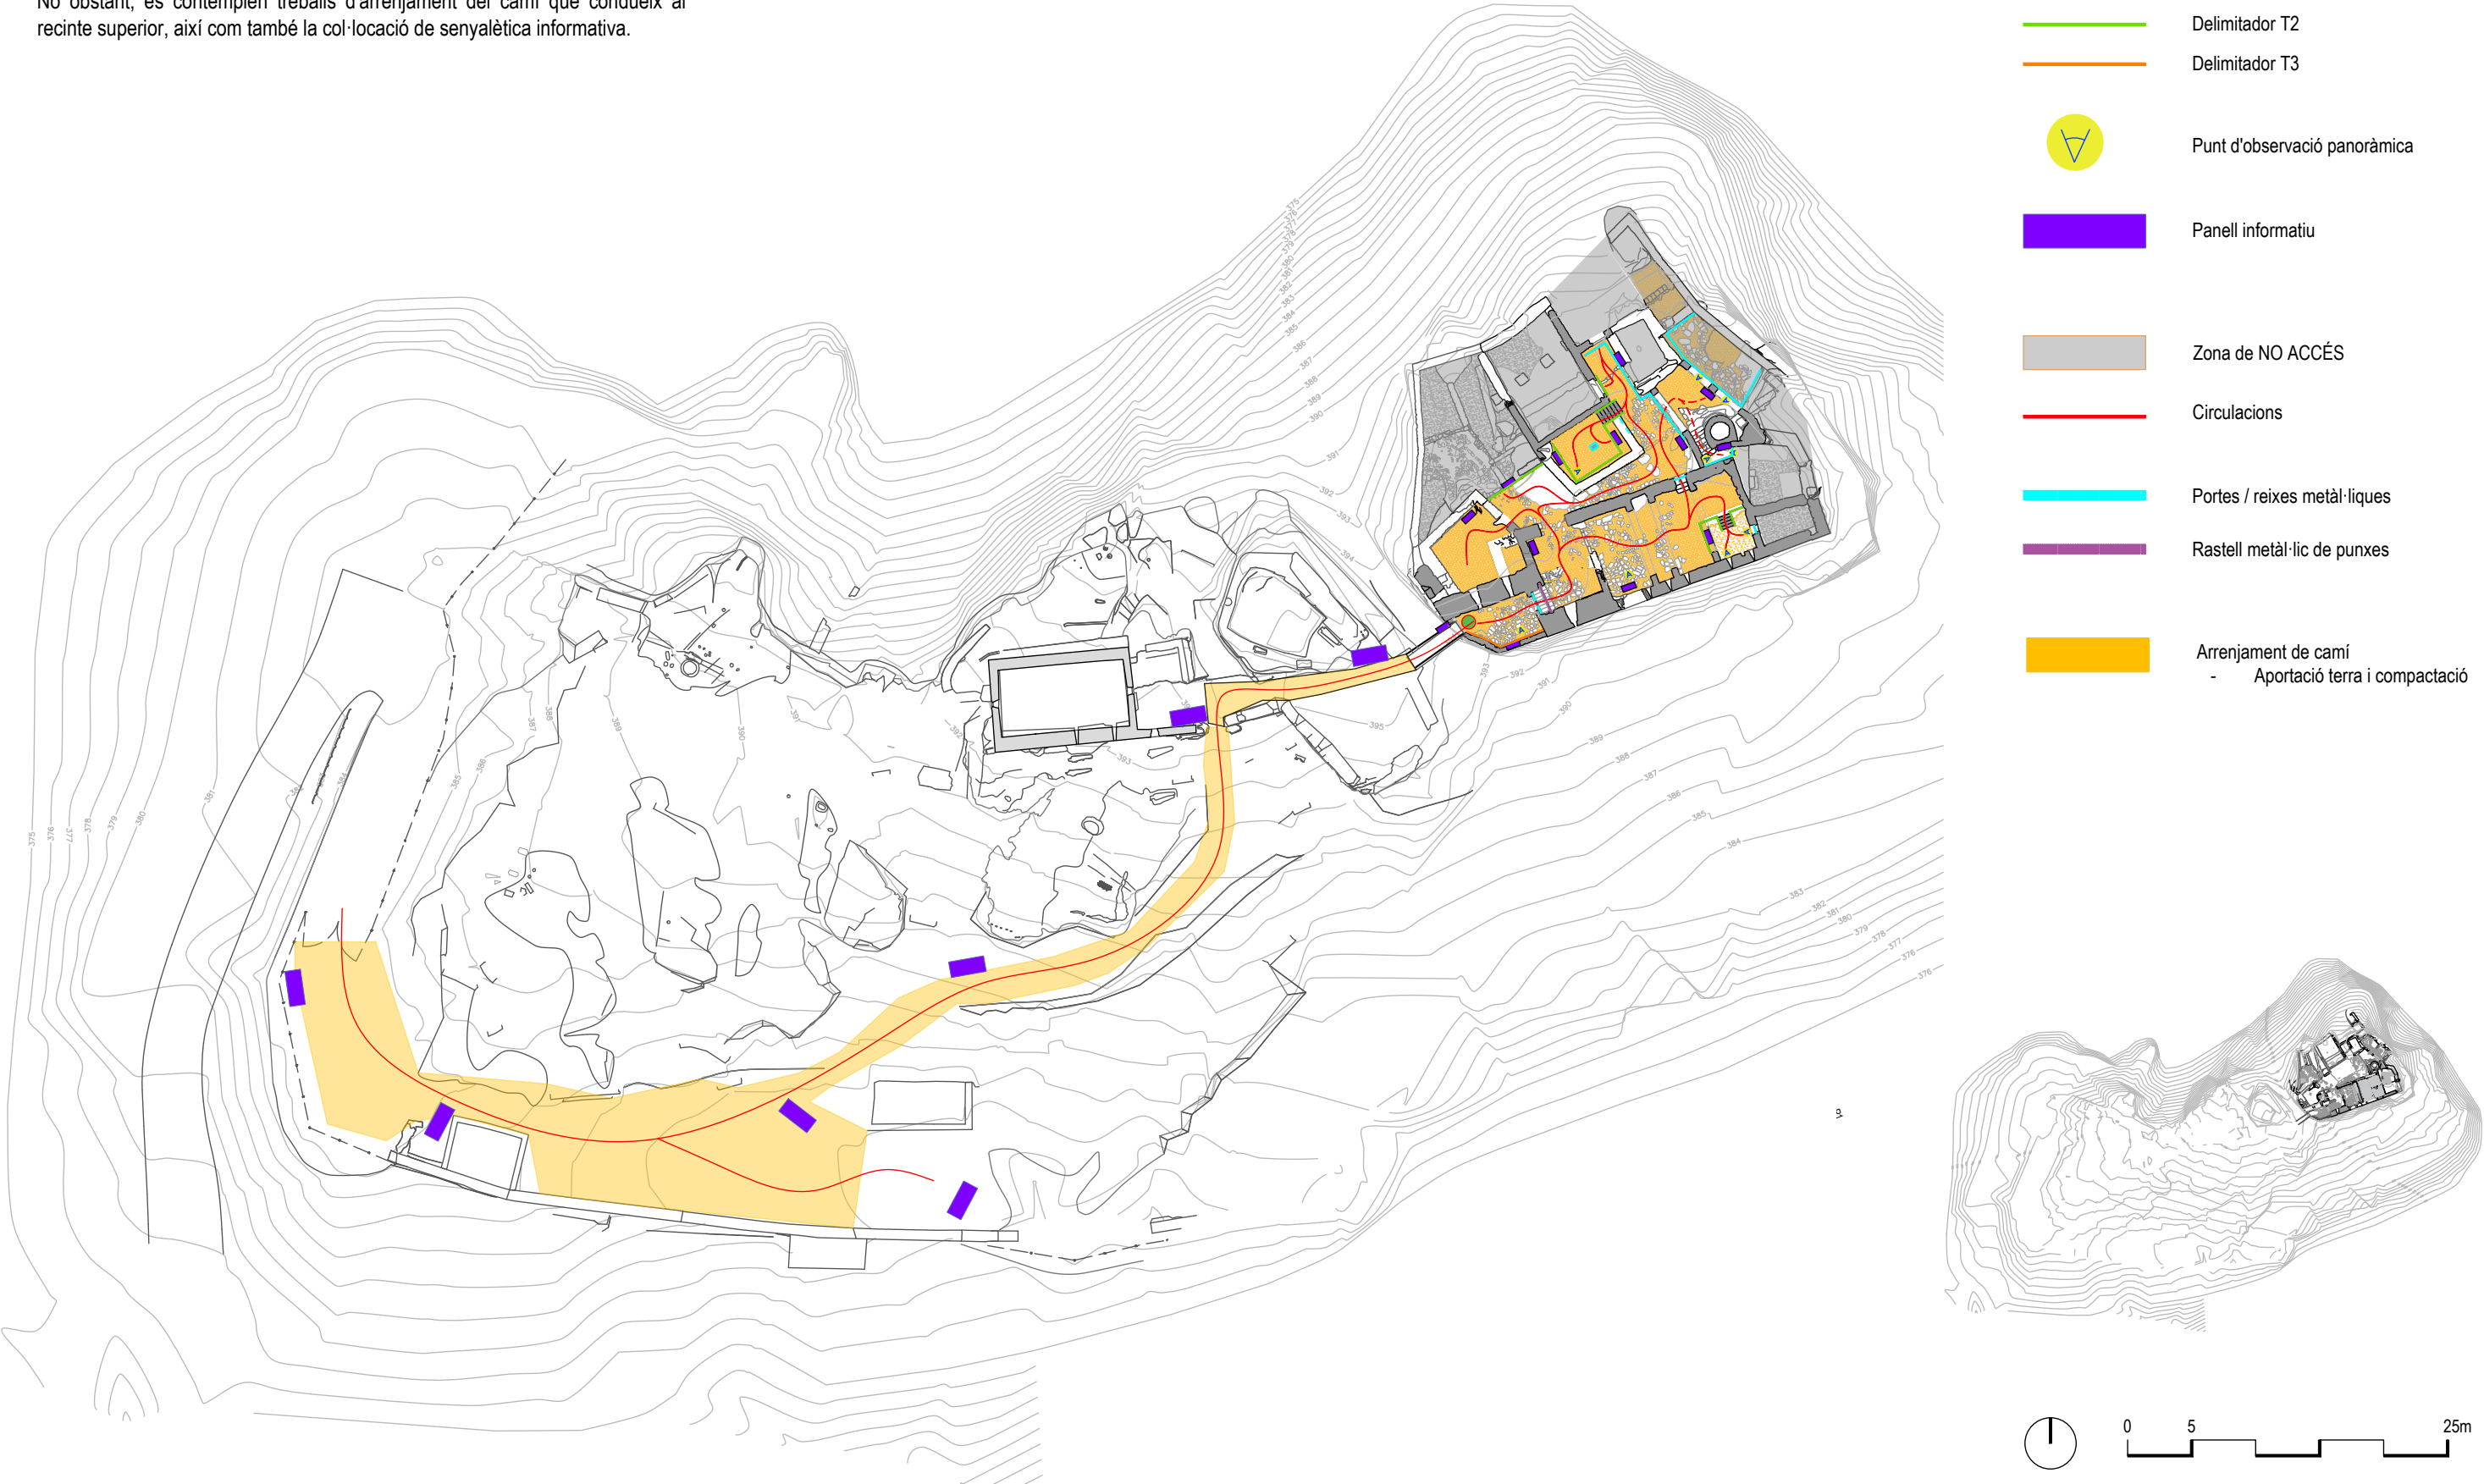

ref: 56E



RGD Arquitectura

Projecte Bàsic i Executiu

CONSOLIDACIÓ, CONSERVACIÓ, RESTAURACIÓ I MILLORA DE
L'ÚS DE LA VISITA PÚBLICA DEL RECINTE SOBIRÀ DEL
CASTELL D'ERAMPRUNYÀ

(En el marc del Programa de Millora de la Competitivitat i Dinamització del Patrimoni
Històric amb ús turístic del Pla de Recuperació, Transformació i Resiliència (PRTR)
-Finançat per la UE - Next Generation EU)

Localització

41° 18' 51.05306"N, 1° 57' 27.08944" E

Municipi i Comarca

Gavà - Baix Llobregat

Promotor

Ajuntament de Gavà

Plànol

PROPOSTA

PLANTA CIRCULACIONS I ADEQUACIÓ A LA VISITA

Planta Recinte Clos

Data

09/2025

Escala

1/500


Número

21

P 03



Autor

Roger Guitart i Domingo
Arquitecte
Núm Col·legiat: 59.398-2

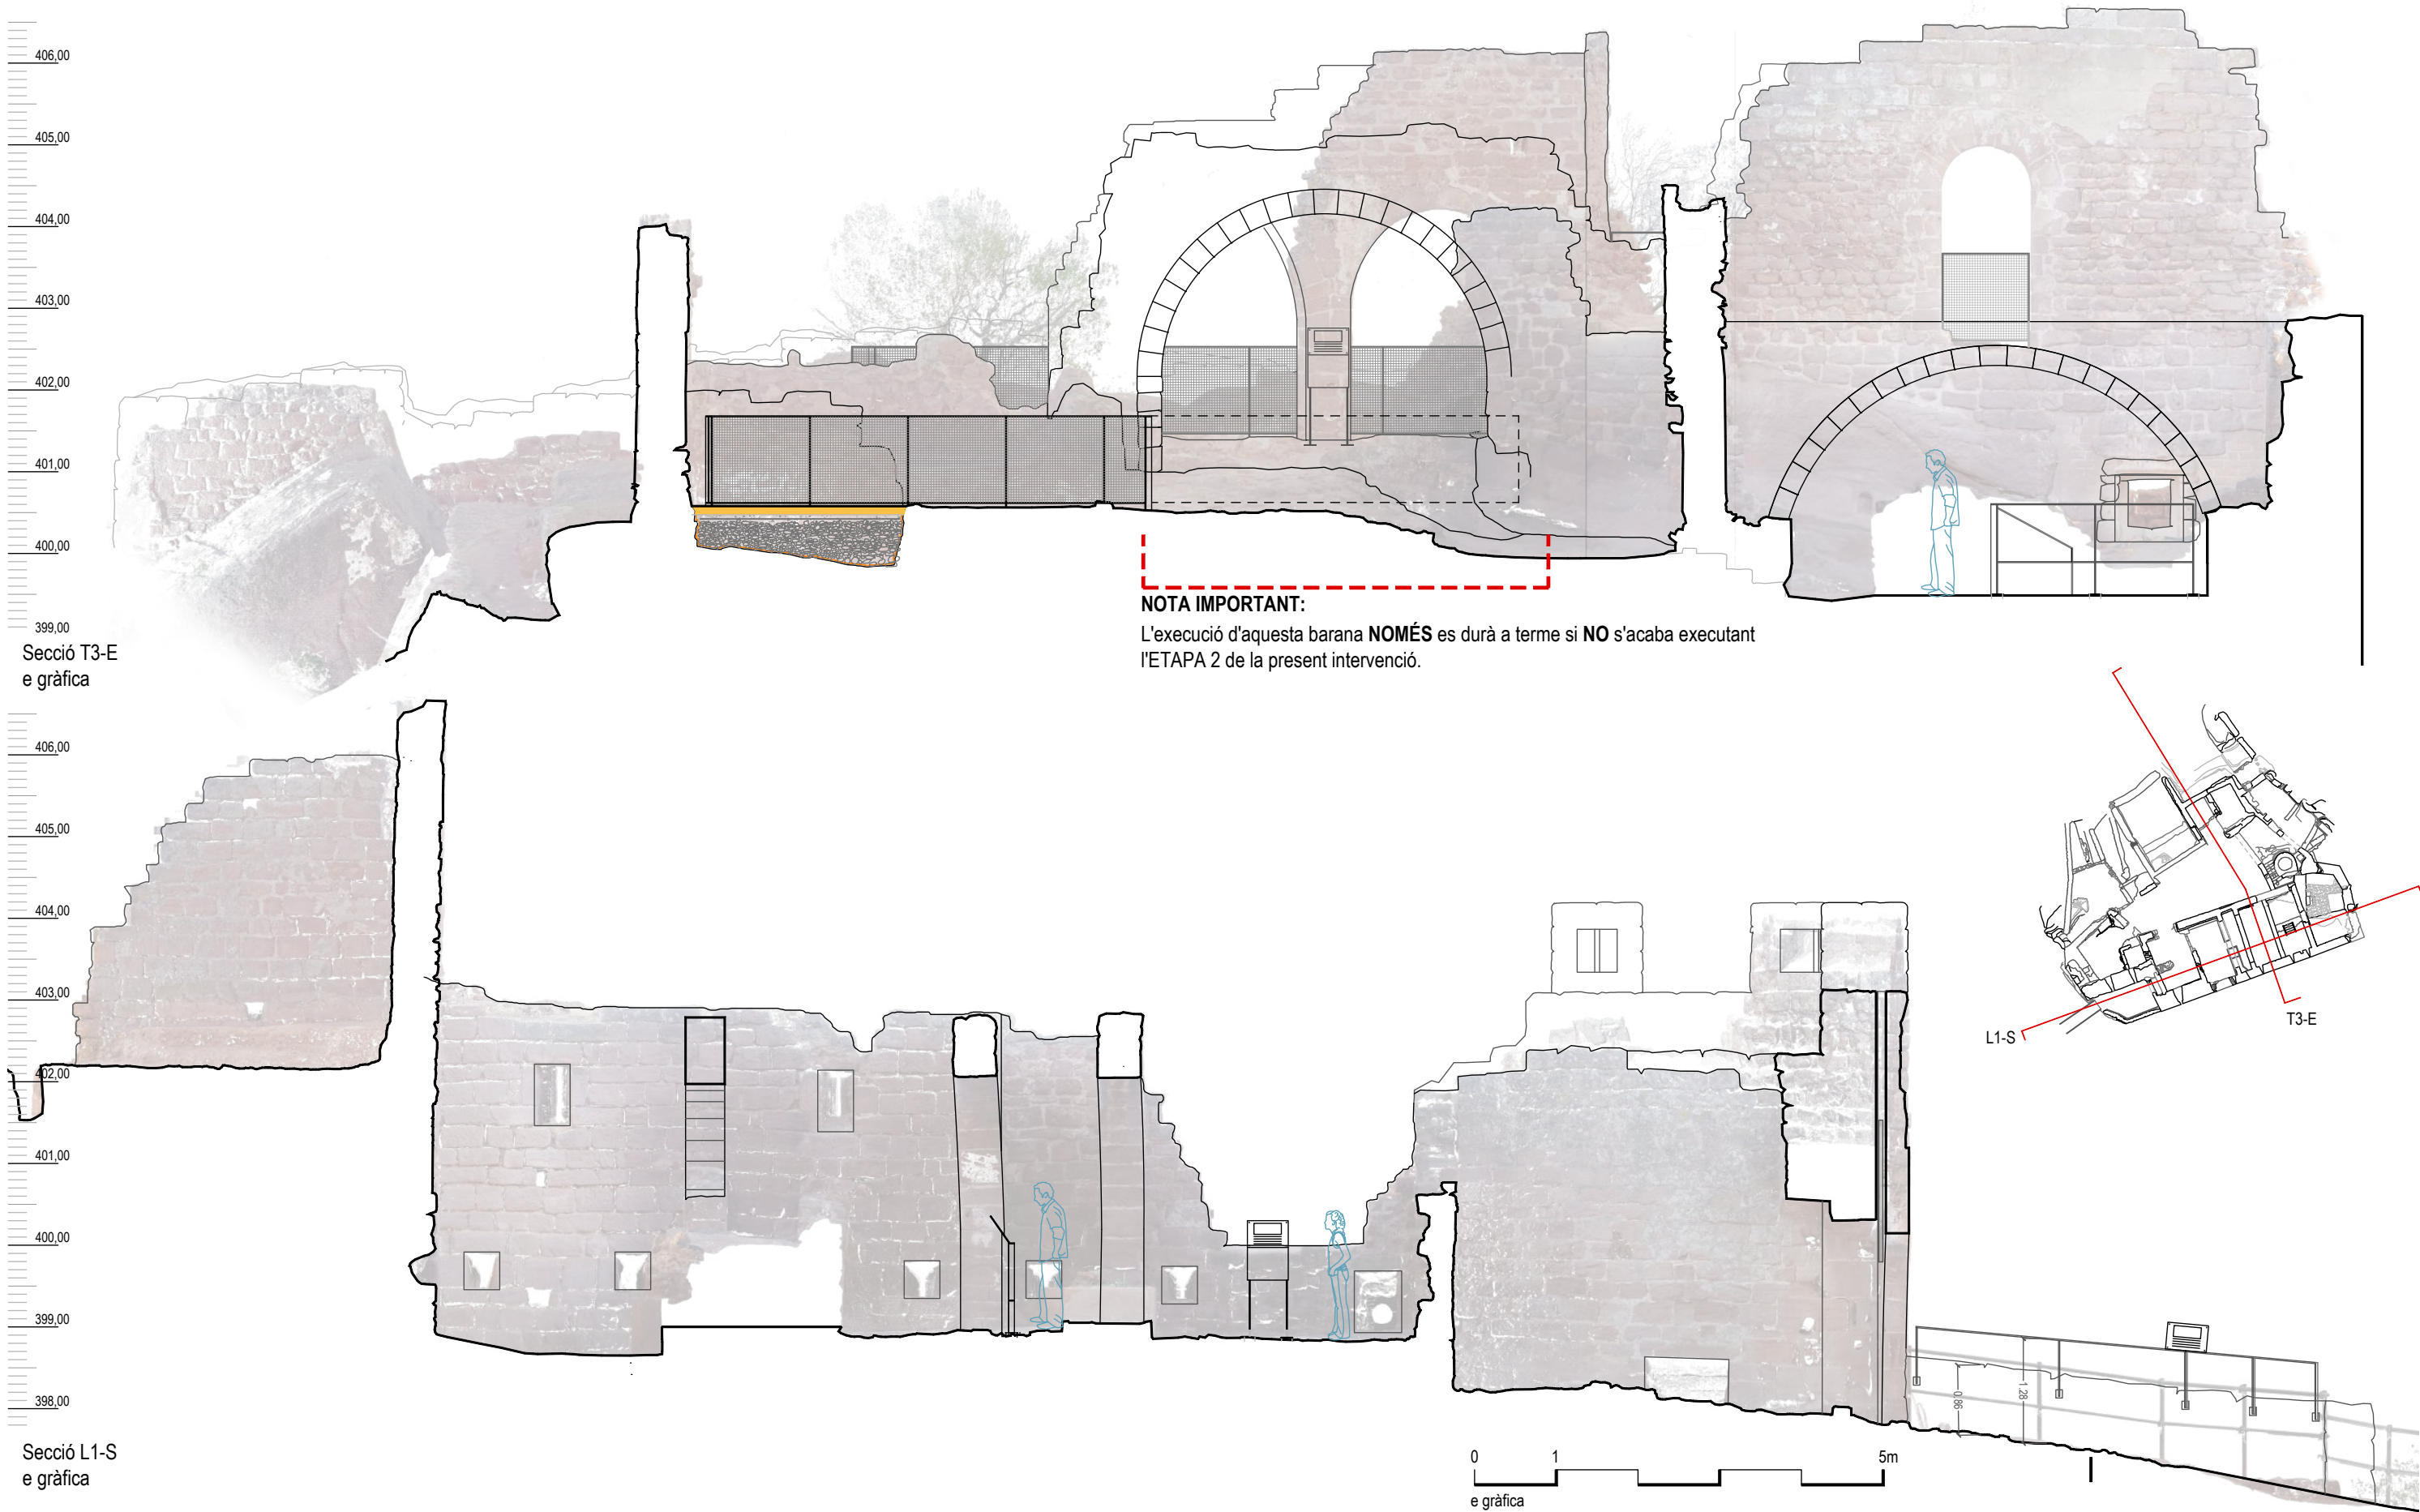



NOTA IMPORTANT:
L'execució d'aquesta barana **NOMÉS** es durà a terme si **NO** s'acaba executant l'ETAPA 2 de la present intervenció.

ref: 56E  RGD Arquitectura	Projecte Bàsic i Executiu CONSOLIDACIÓ, CONSERVACIÓ, RESTAURACIÓ I MILLORA DE L'ÚS DE LA VISITA PÚBLICA DEL RECINTE SOBIRÀ DEL CASTELL D'ERAMPRUNYÀ (En el marc del Programa de Millora de la Competitivitat i Dinamització del Patrimoni Històric amb ús turístic del Pla de Recuperació, Transformació i Resiliència (PRTR) -Finançat per la UE - Next Generation EU)	Localització 41° 18' 51.05306"N, 1° 57' 27.08944" E Municipi i Comarca Gavà - Baix Llobregat Promotor Ajuntament de Gavà	Plànol PROPOSTA SECCIONS GENERALS Seccions T3-E, L1-S	Data 09/2025 Escala 1/75 Número 22	P 04 Autor Roger Guitart i Domingo Arquitecte Núm Col·legiat: 59.398-2
--	---	--	--	--	---

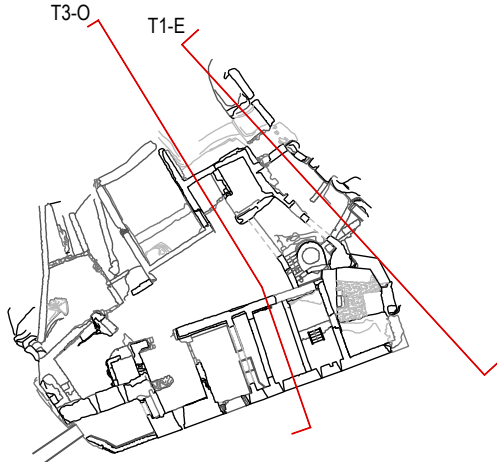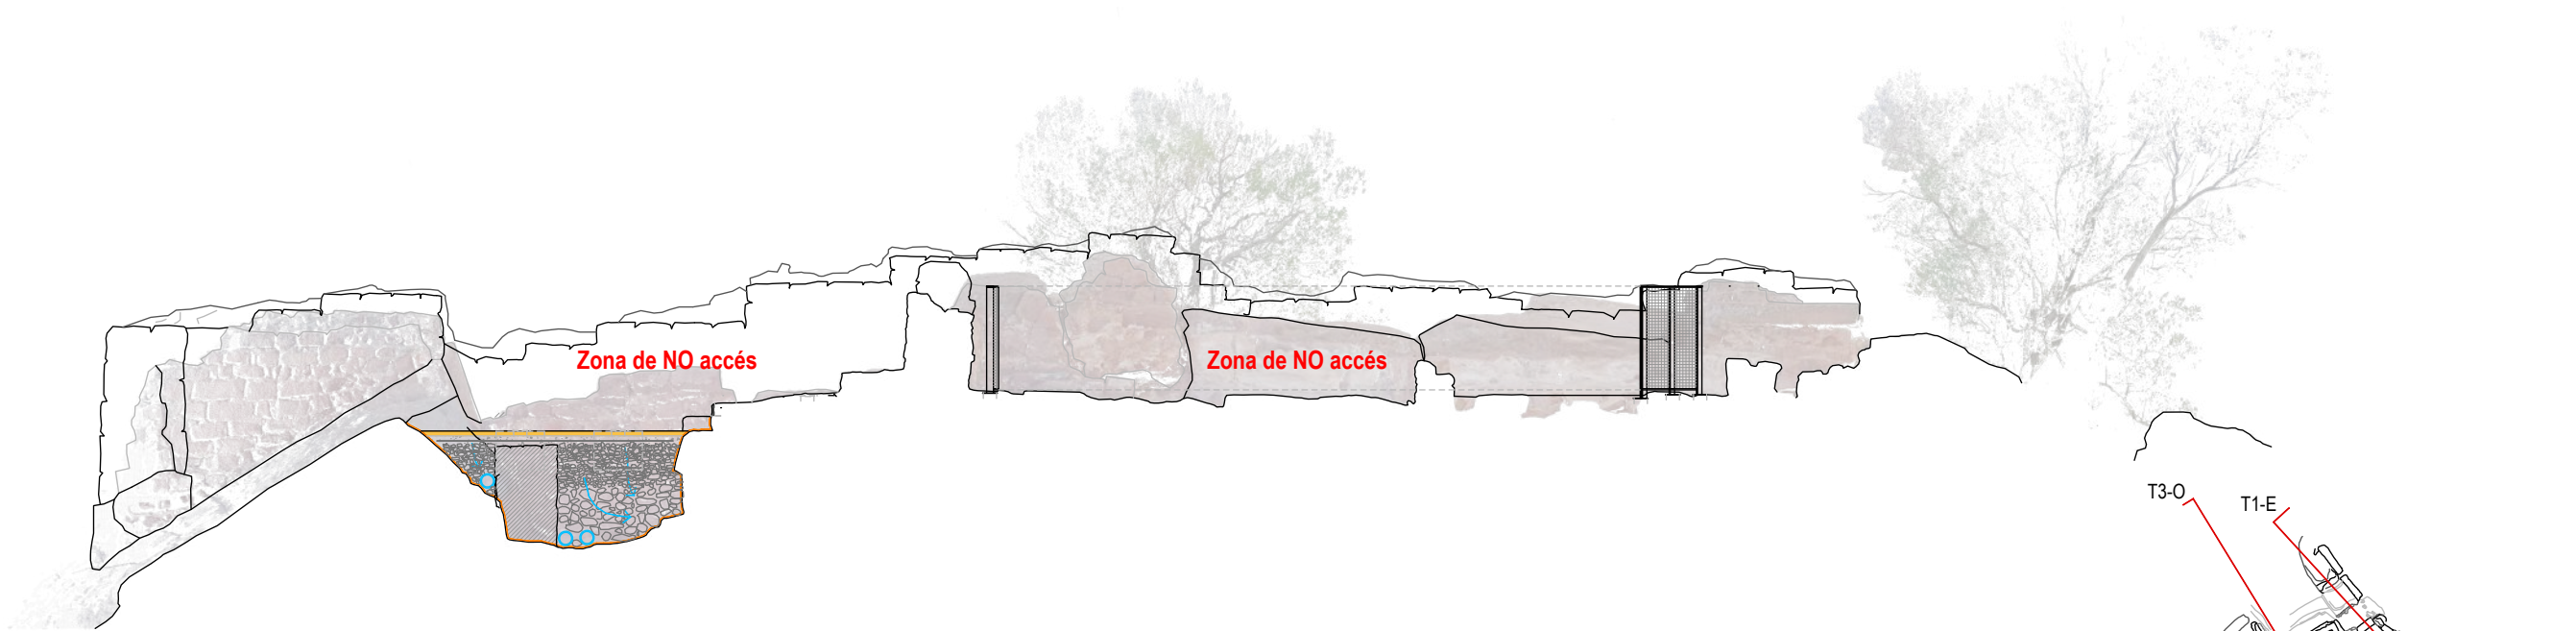


NOTA:
Totes lers baranes dels punts amb perill de caiguda tindran una alçada mínima de 1,10 m des del nivell de paviment i estaran reculades del mur perimetral que delimita la caiguda.

Secció T1-E
e gràfica

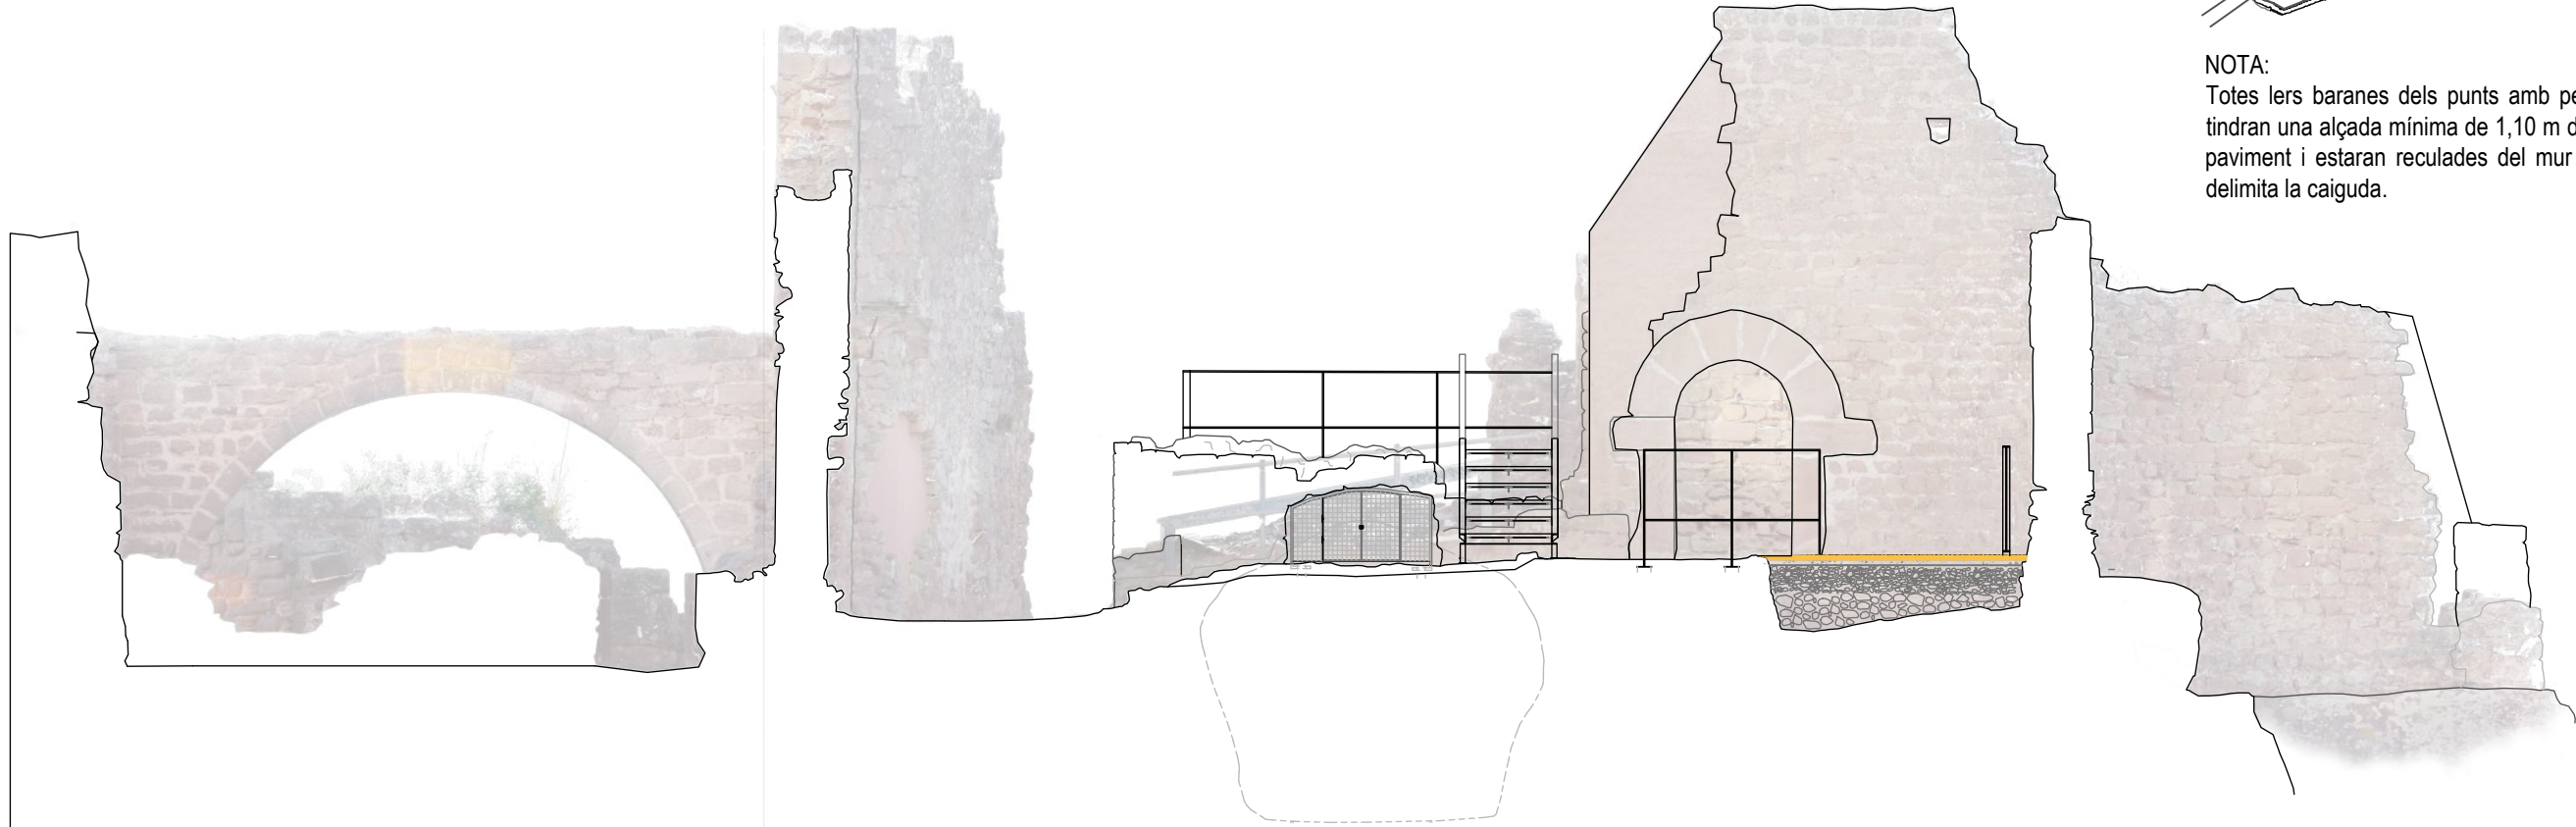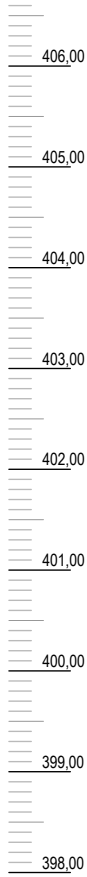

Secció T3-O
e gràfica

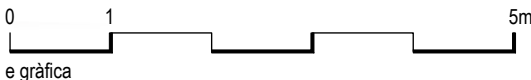

RGD Arquitectura


Projecte Bàsic i Executiu
CONSOLIDACIÓ, CONSERVACIÓ, RESTAURACIÓ I MILLORA DE L'ÚS DE LA VISITA PÚBLICA DEL RECINTE SOBIRÀ DEL CASTELL D'ERAMPRUNYÀ
(En el marc del Programa de Millora de la Competitivitat i Dinamització del Patrimoni Històric amb ús turístic del Pla de Recuperació, Transformació i Resiliència (PRTR) -Finançat per la UE - Next Generation EU)

Localització
41° 18' 51.05306"N, 1° 57' 27.08944" E
Municipi i Comarca
Gavà - Baix Llobregat
Promotor
Ajuntament de Gavà


Plànol
PROPOSTA
SECCIONS GENERALS
Seccions T1-E i T3-O

Data
09/2025
Escala
1/75
Número
23


P 05
Autor
Roger Guitart i Domingo
Arquitecte
Núm Col·legiat: 59.398-2

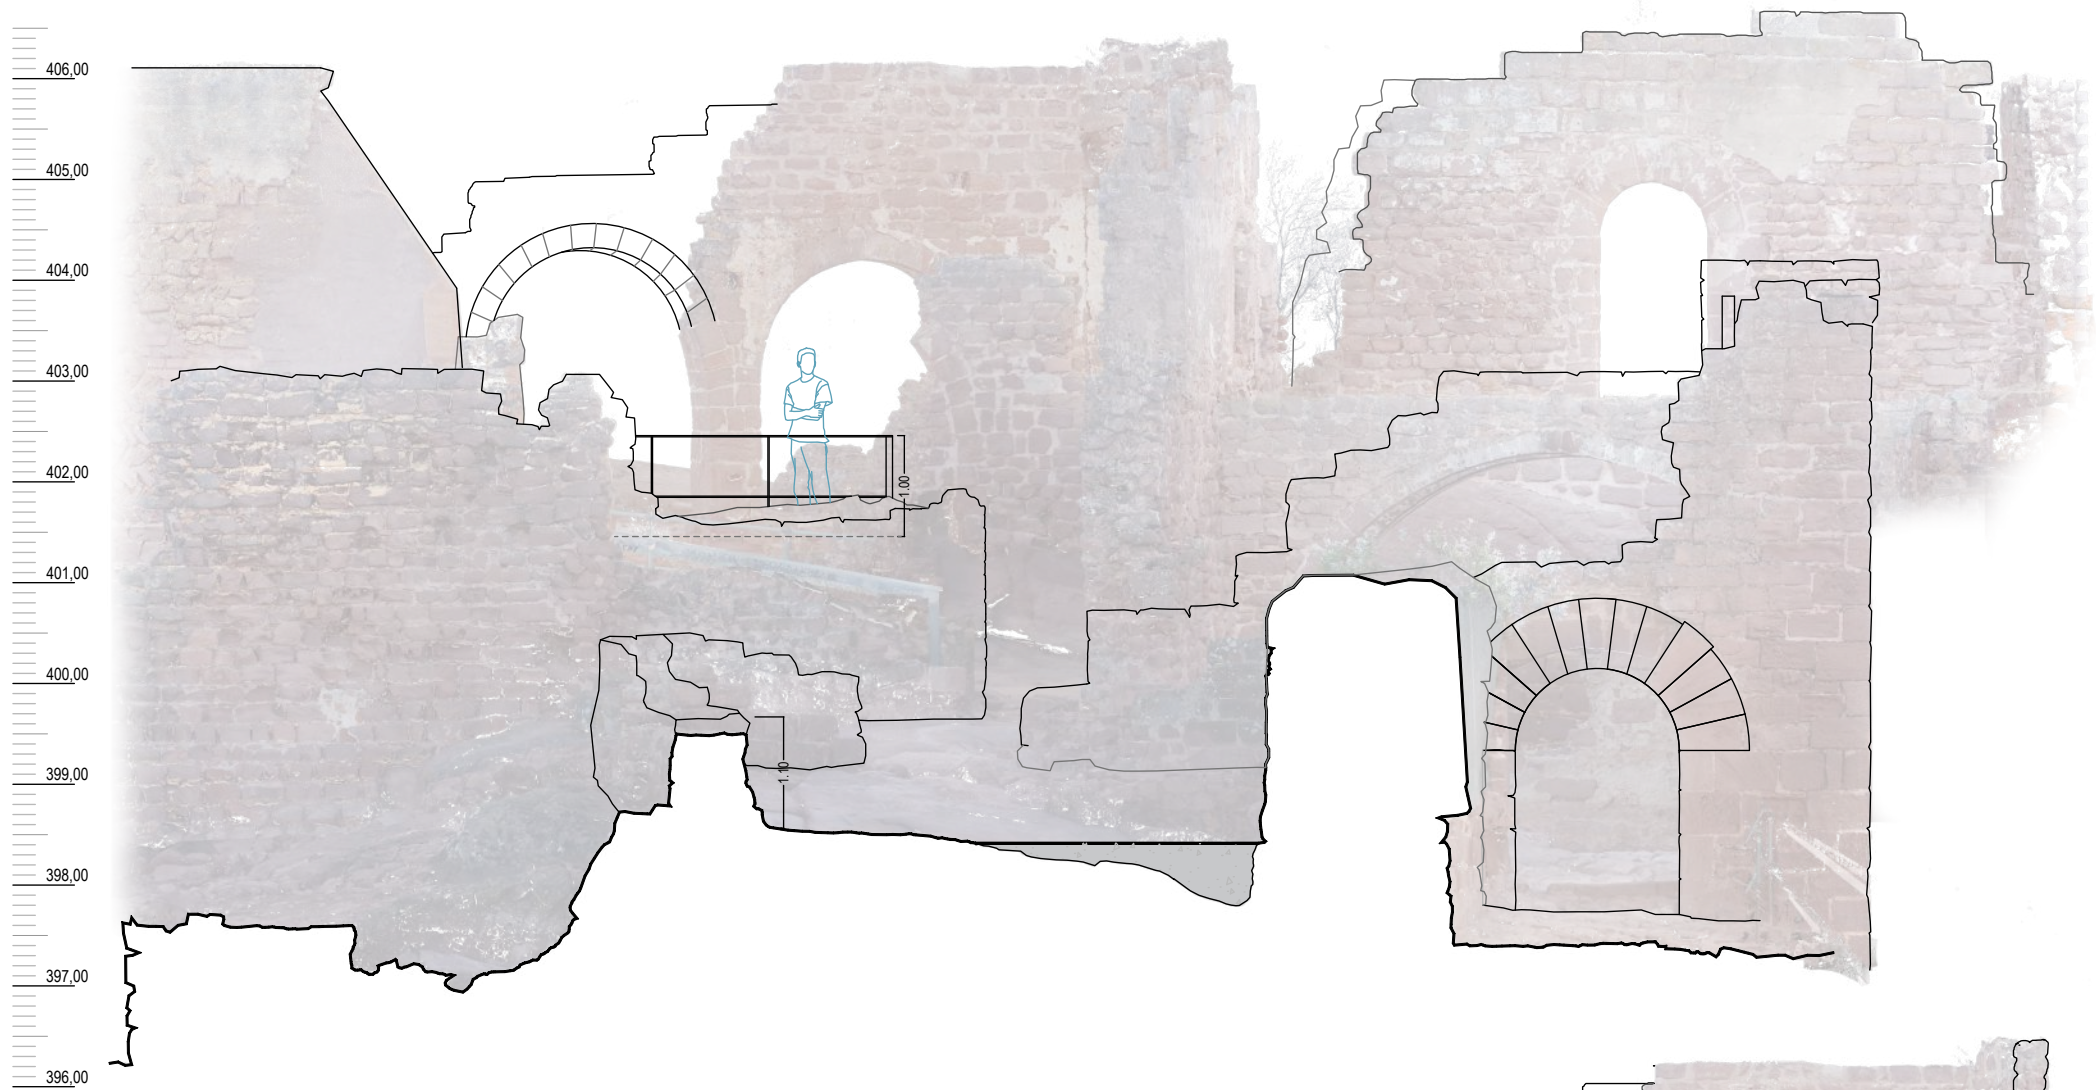


Secció T6-E
e gràfica

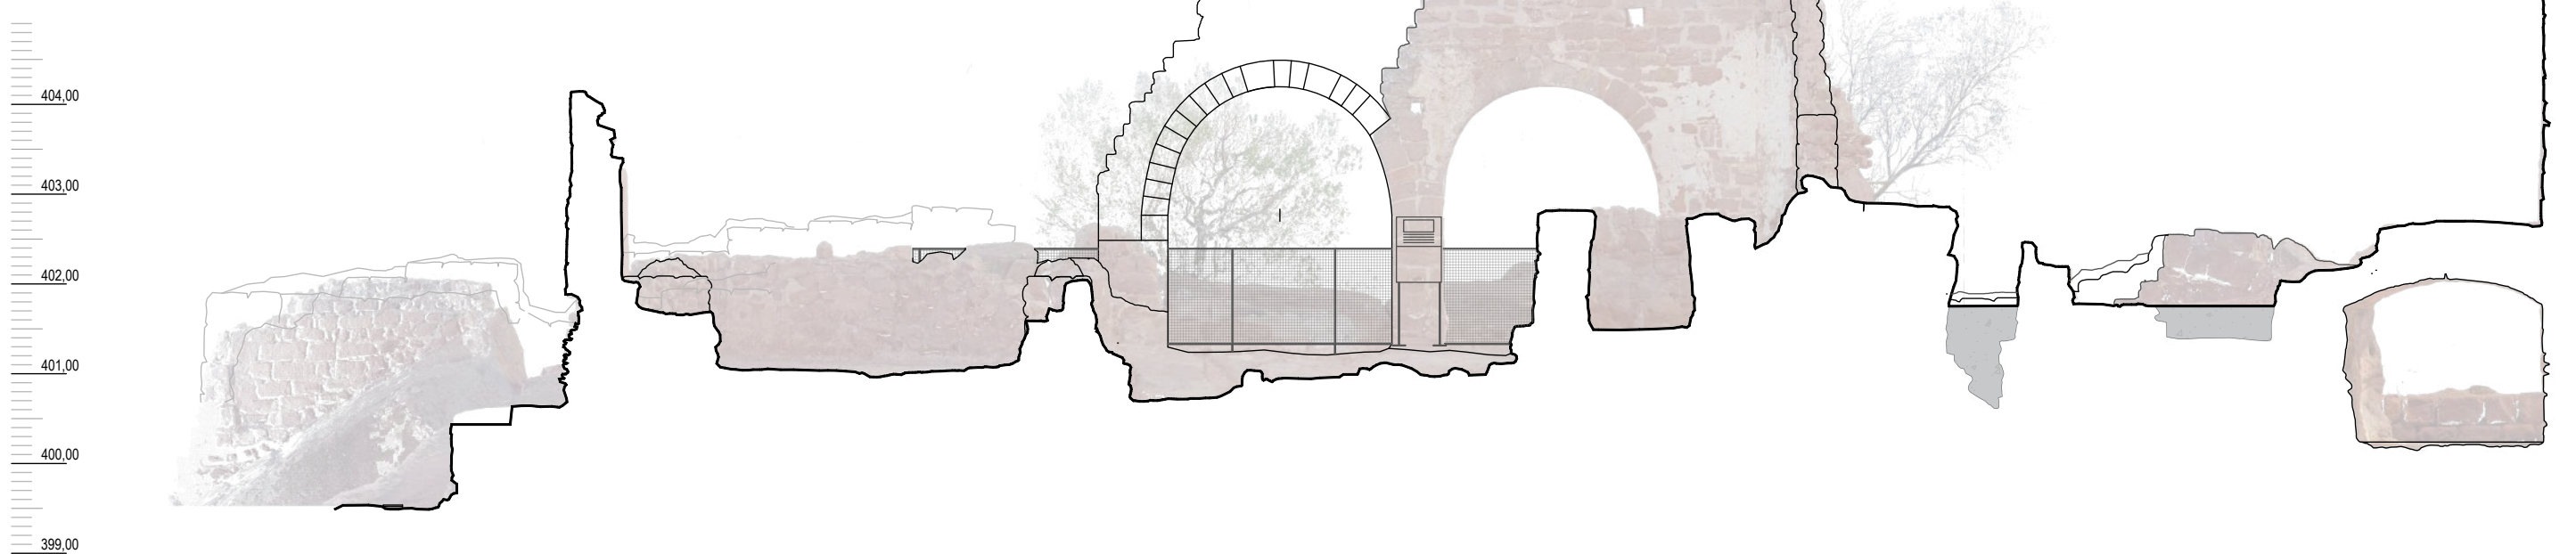

Secció T2-E
e gràfica

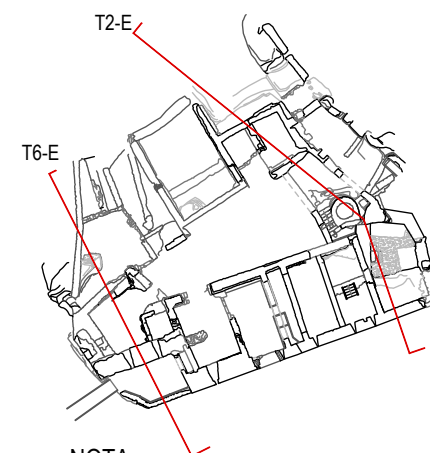

NOTA:
Totes lers baranes dels punts amb perill de caiguda tindran una alçada mínima de 1,10 m des del nivell de paviment i estaran reculades del mur perimetral que delimita la caiguda.

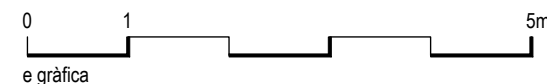

ref: 56E



RGD Arquitectura

Projecte Bàsic i Executiu

**CONSOLIDACIÓ, CONSERVACIÓ, RESTAURACIÓ I MILLORA DE
L'ÚS DE LA VISITA PÚBLICA DEL RECINTE SOBIRÀ DEL
CASTELL D'ERAMPRUNYÀ**

(En el marc del Programa de Millora de la Competitivitat i Dinamització del Patrimoni
Històric amb ús turístic del Pla de Recuperació, Transformació i Resiliència (PRTR)
-Finançat per la UE - Next Generation EU)

Localització

41° 18' 51.05306"N, 1° 57' 27.08944" E

Municipi i Comarca

Gavà - Baix Llobregat

Promotor

Ajuntament de Gavà

Plànol

PROPOSTA

SECCIONS GENERALS

Seccions T2-E i T6-O

Data

09/2025

Escala

1/75

Número

24

P 06

Autor

Roger Guitart i Domingo

Arquitecte
Núm Col·legiat: 59.398-2