



TÍTOL DEL PROJECTE:

DATA:

AUTOR DEL PROJECTE:

ESCALES:

TÍTOL DEL PLÀNOL:

NÚMERO

0.0

PROJECTE DE NOVA PISTA ESPORTIVA AL CENTRE
CÍVIC DE LA COLLADA - FASE AVANTPROJECTE -
VILANOVA I LA GELTRÚ


ABRIL 2025

Juan Pablo Naya Rodríguez, Arquitecte
Raül Lubiano Sigüenza, Delineant

DIN A1: 1/500
DIN A3: 1/1000

CARRER TURBINA 13
PLANTA DE SITUACIÓ

1 de 1

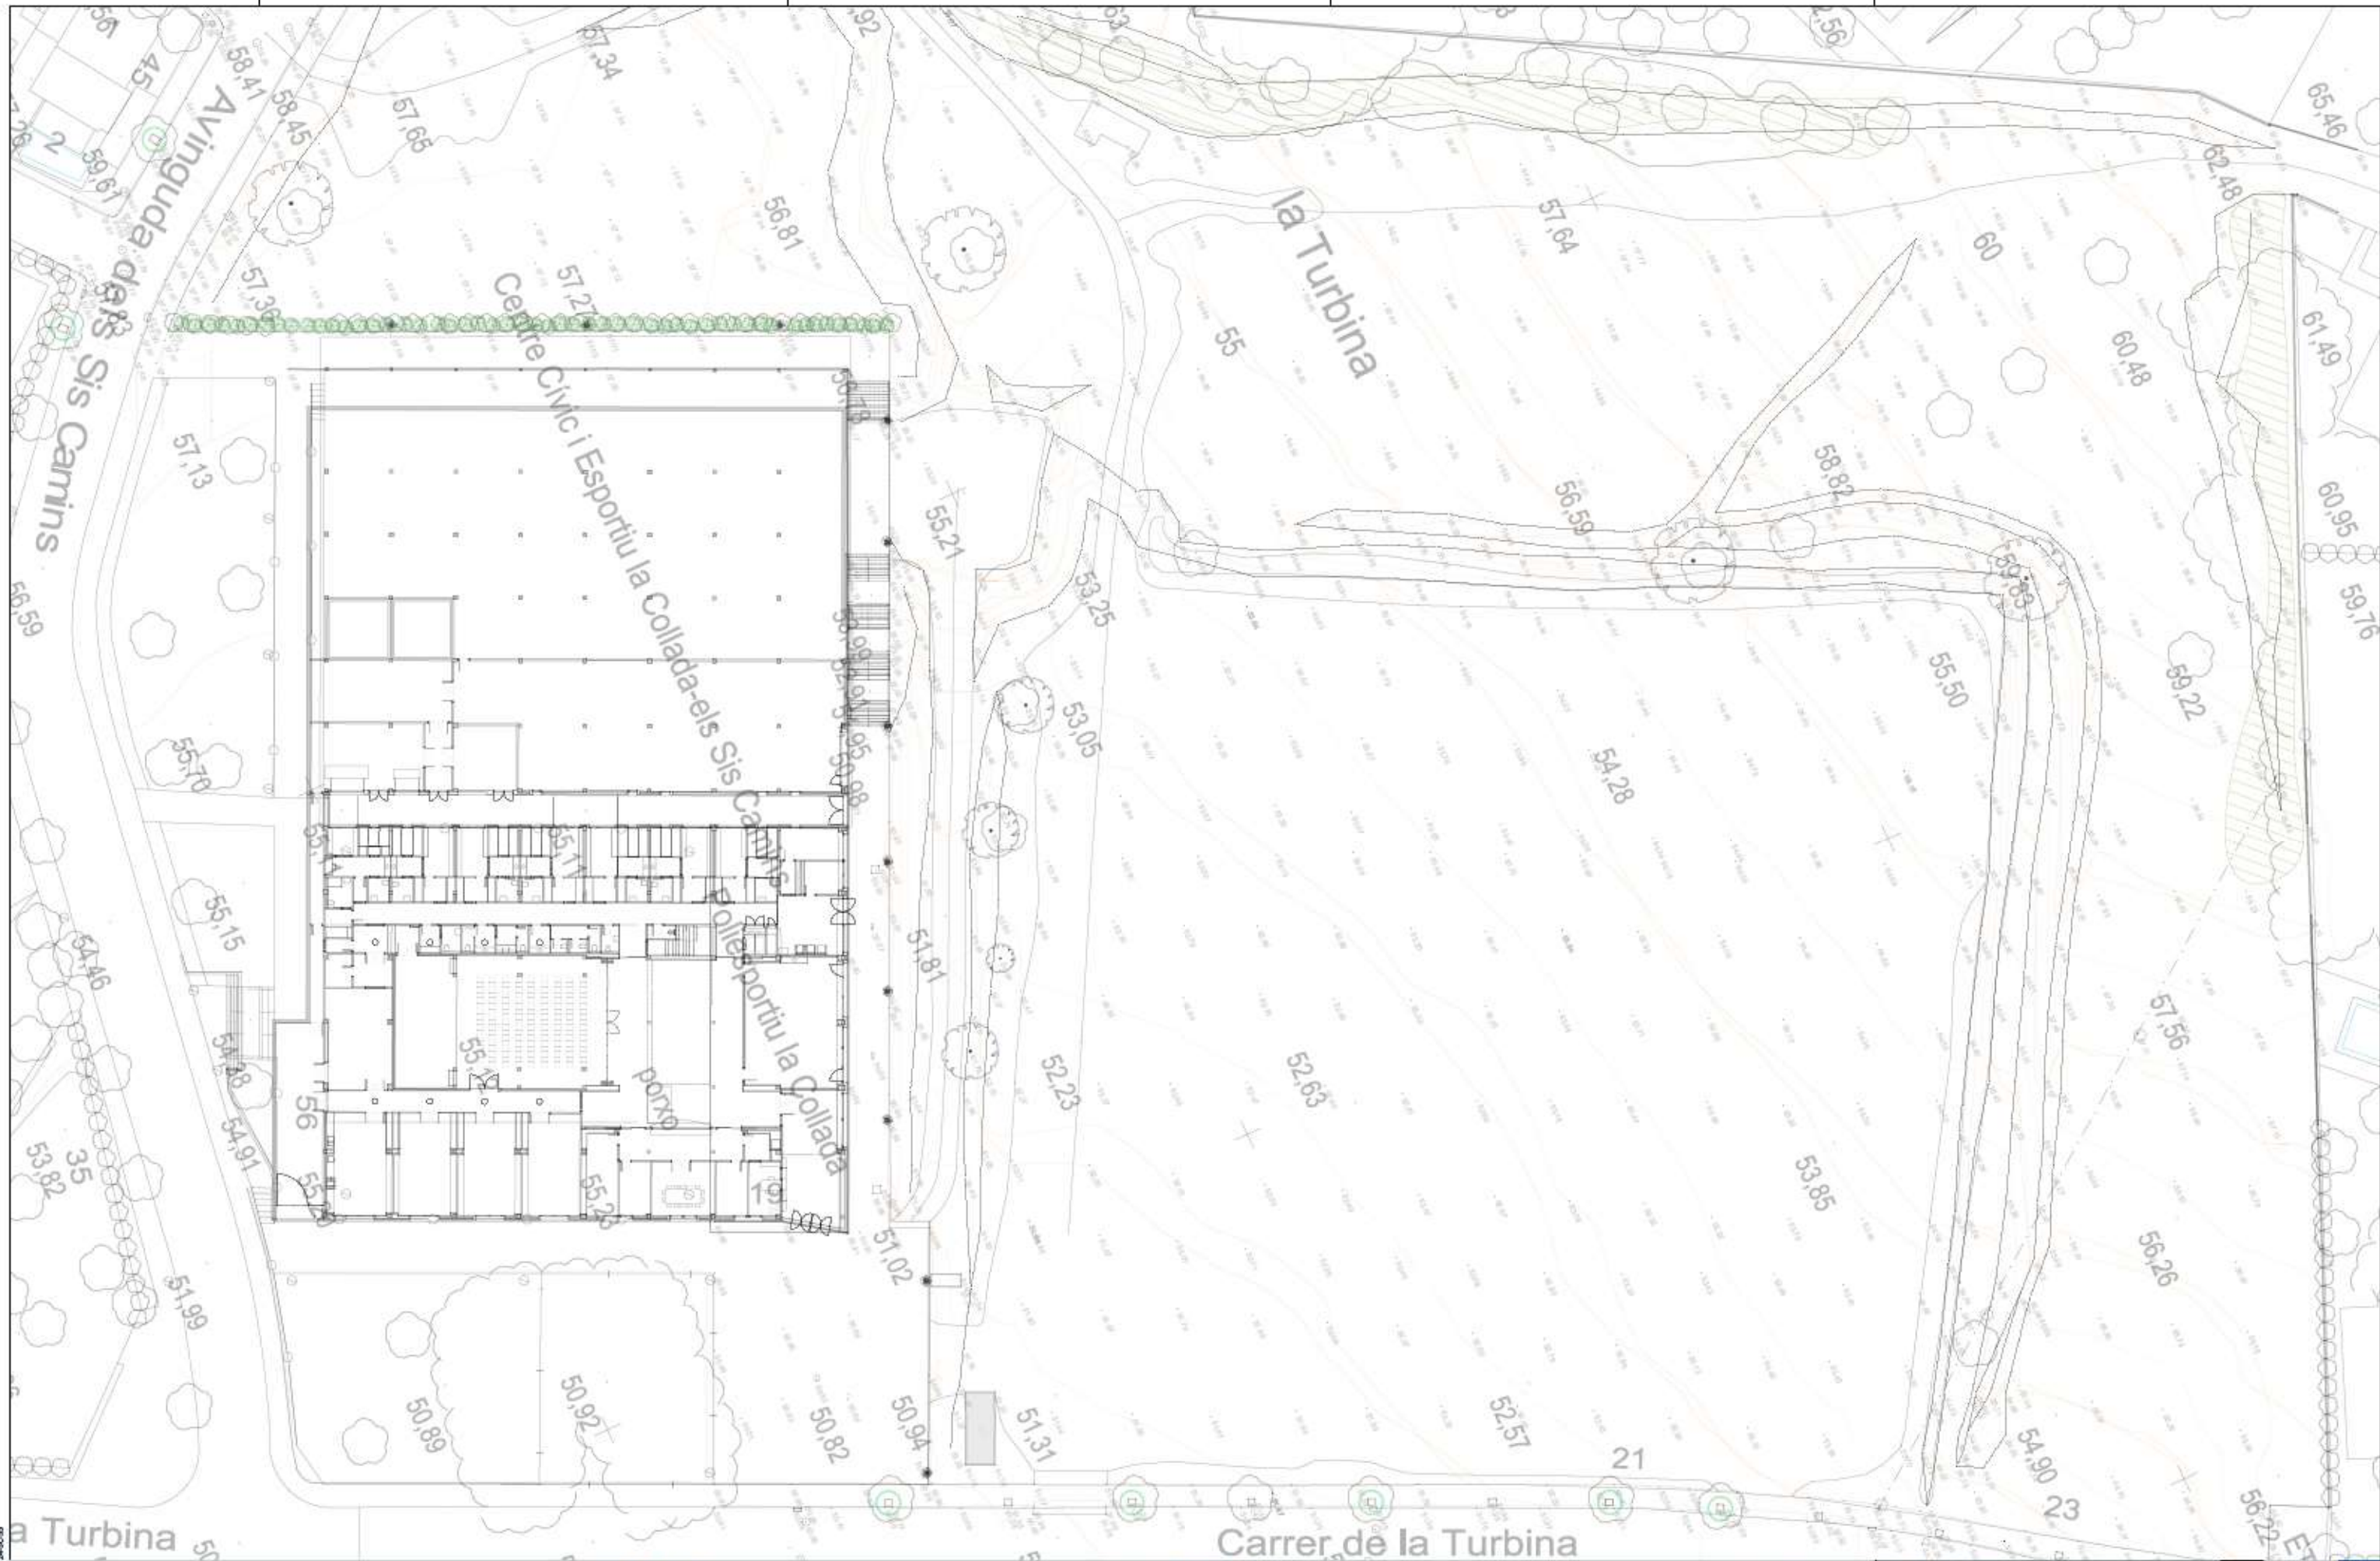

TÍTOL DEL PROJECTE:

DATA:


AUTOR DEL PROJECTE:

ESCALES:

TÍTOL DEL PLÀNOL:

NÚMERO

1.1

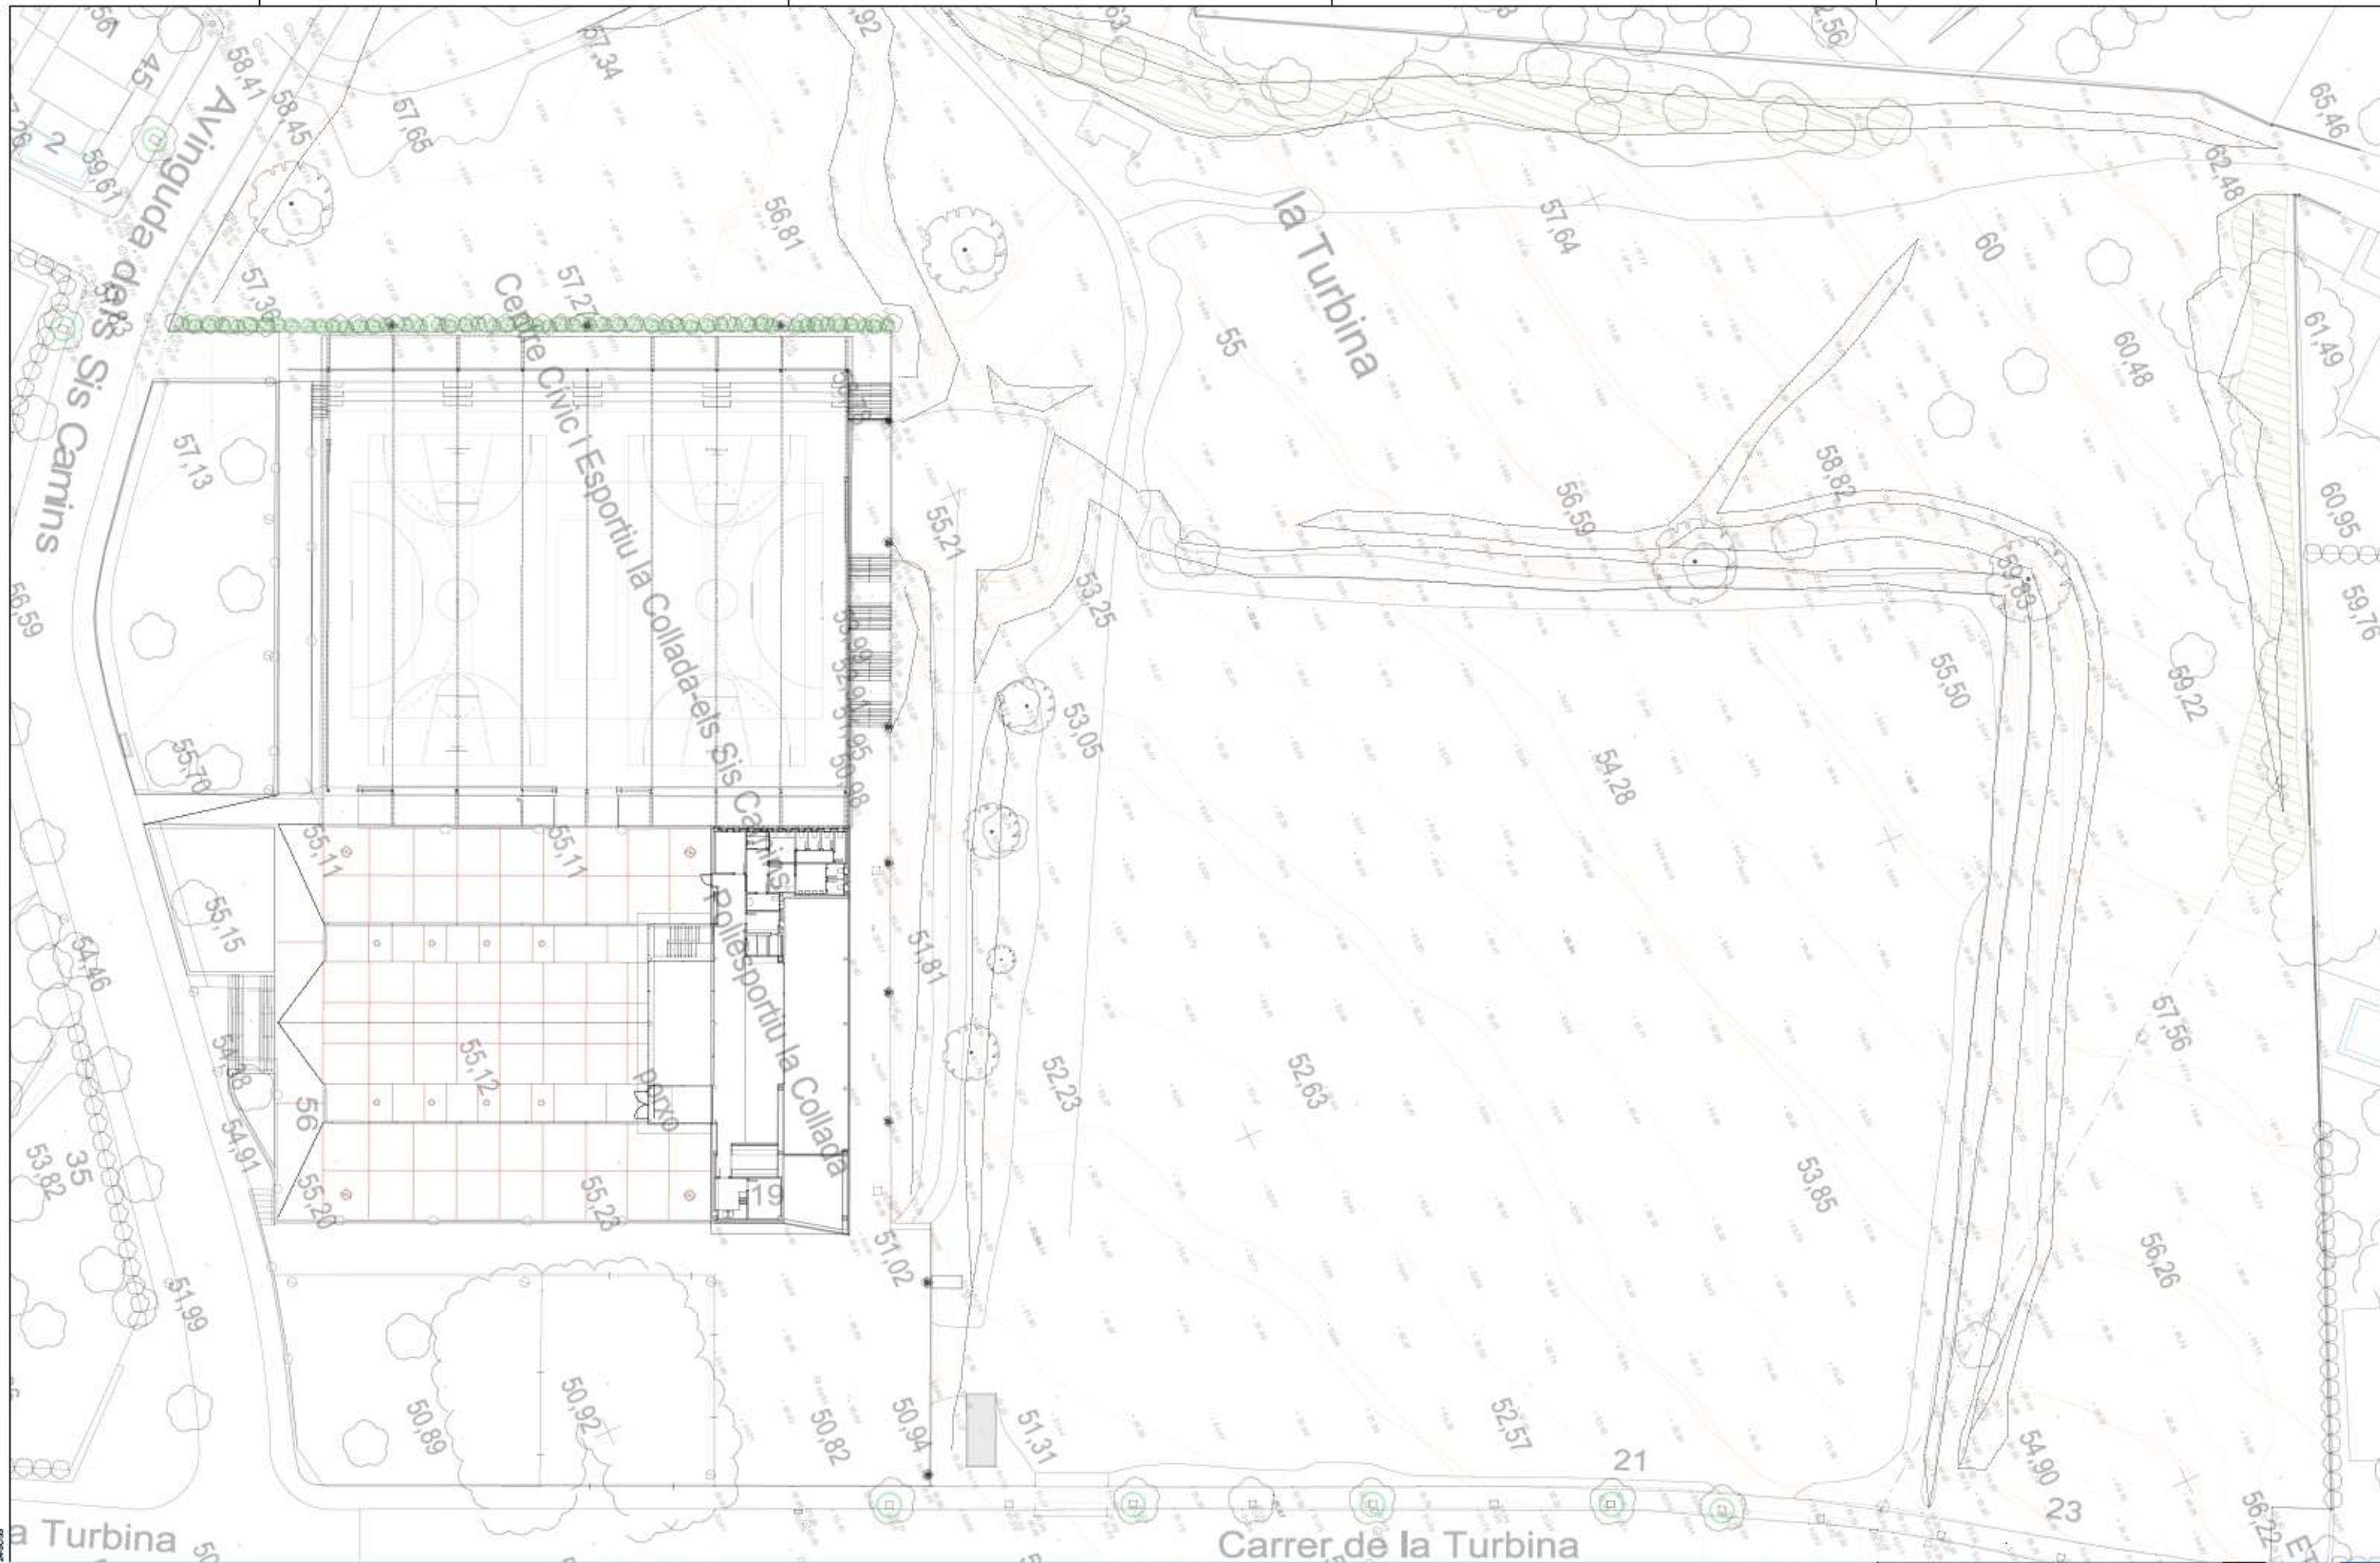

TÍTOL DEL PROJECTE:

DATA:

AUTOR DEL PROJECTE:

ESCALES:

TÍTOL DEL PLÀNOL:

NÚMERO

1.2



TÍTOL DEL PROJECTE:

DATA:


AUTOR DEL PROJECTE:

ESCALES:

TÍTOL DEL PLÀNOL:

NÚMERO

1.4

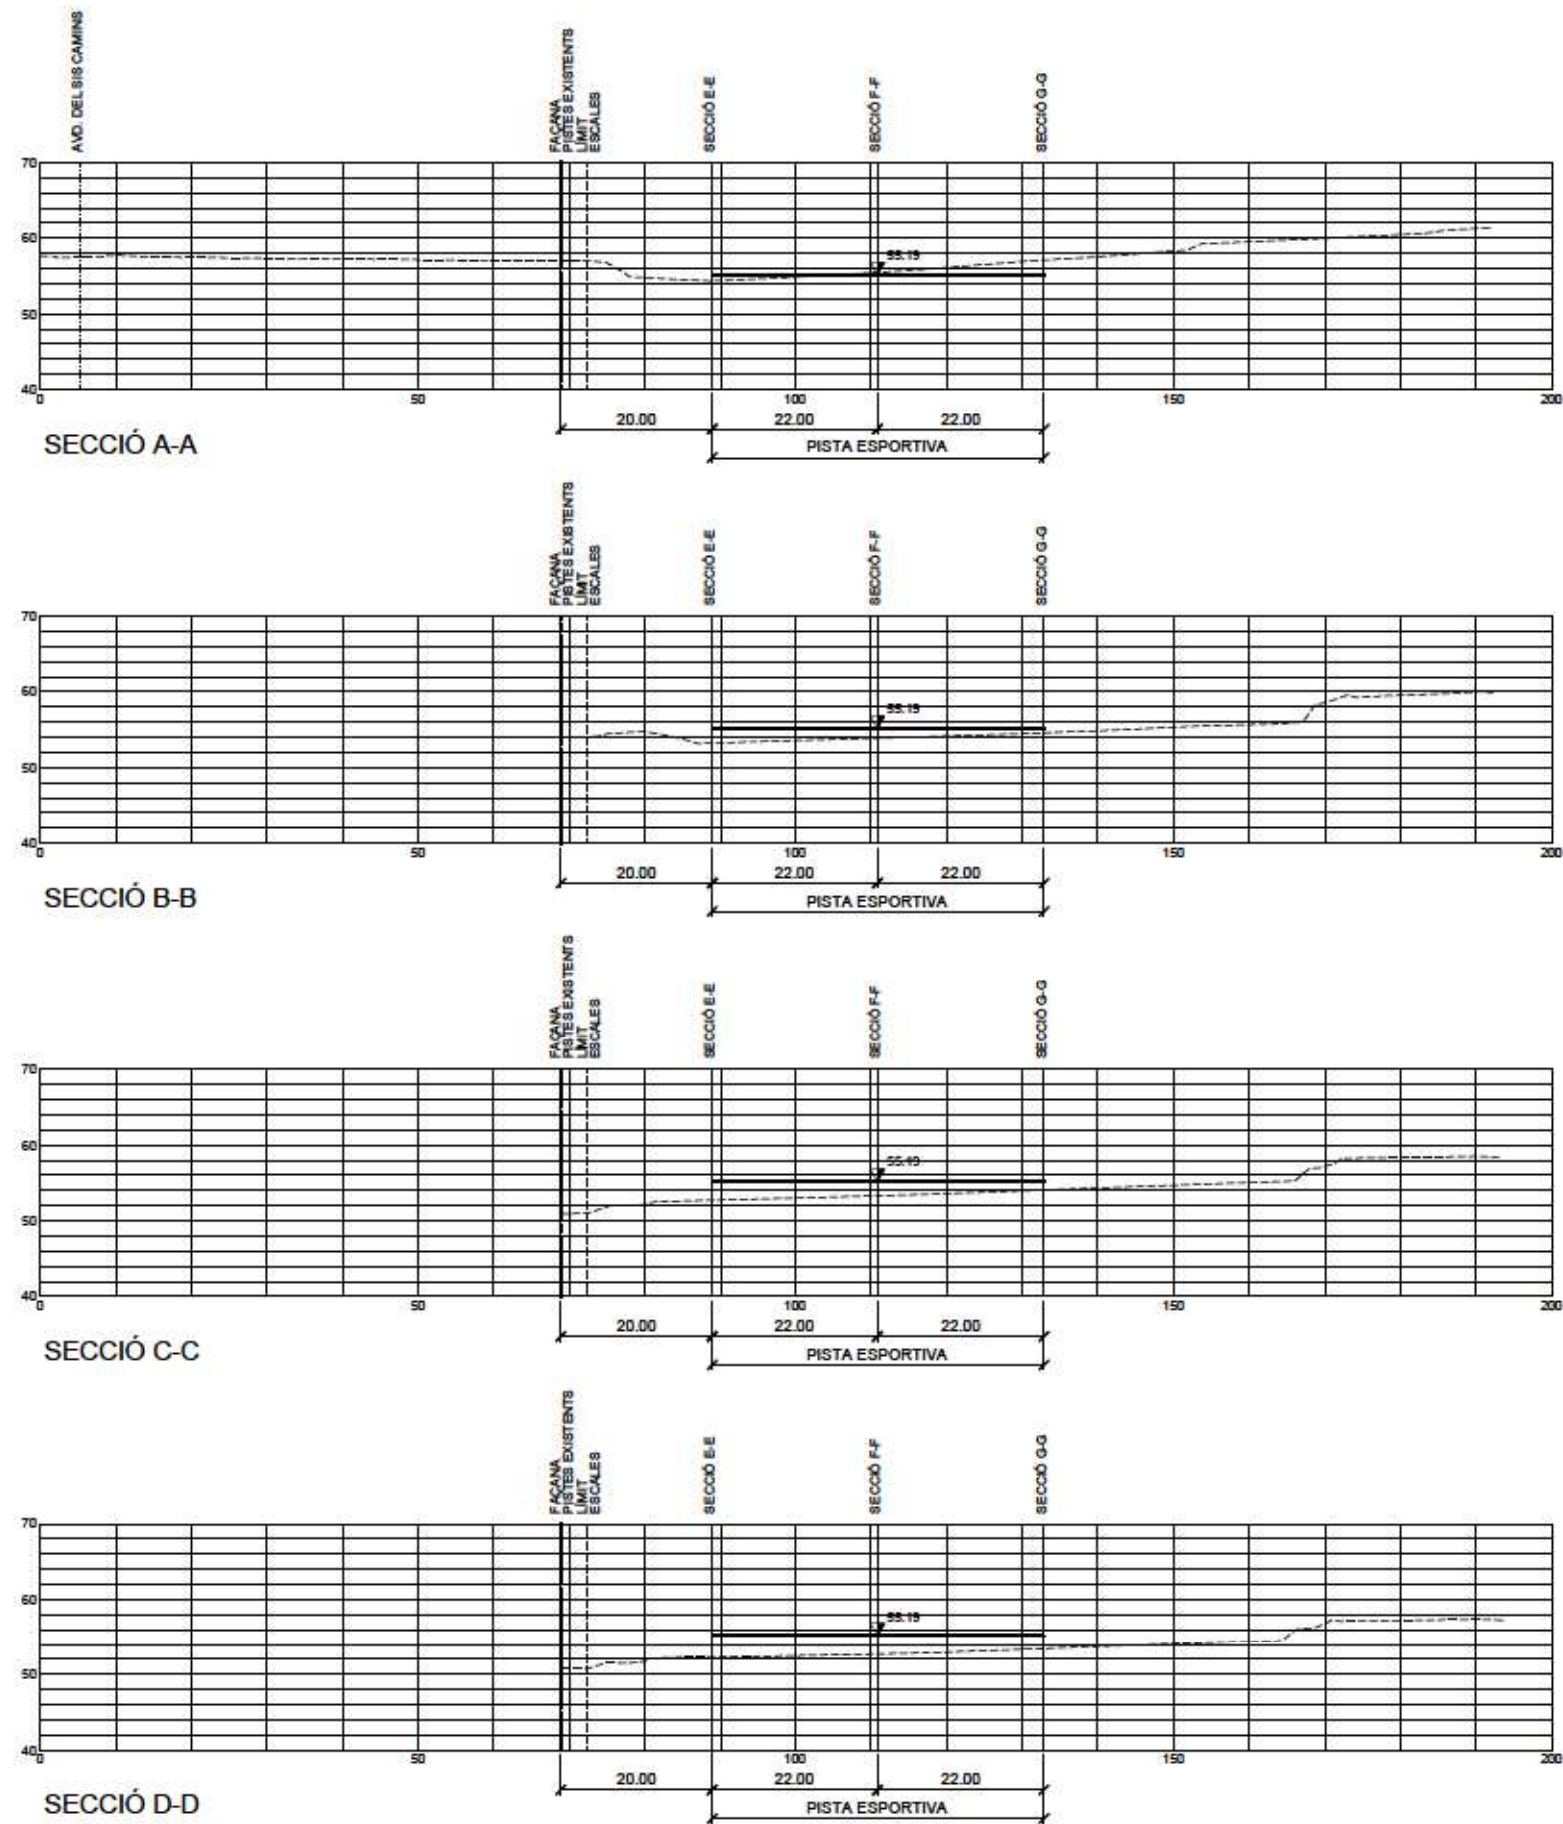

TÍTOL DEL PROJECTE:

DATA:

AUTOR DEL PROJECTE:

ESCALES:

TÍTOL DEL PLÀNOL:

NÚMERO 1.5

PROJECTE DE NOVA PISTA ESPORTIVA AL CENTRE
CÍVIC DE LA COLLADA - FASE AVANTPROJECTE -
VILANOVA I LA GELTRÚ

ABRIL 2025

Juan Pablo Naya Rodríguez - Arquitecte
Raül Lubiano Sigüenza - Delineant

DIN A1: 1/500
DIN A3: 1/1000


CARRER TURBINA 13
SECCIONS
ESTAT ACTUAL

1 de 1



AJUNTAMENT DE
Vilanova i la Geltrú

Àrea d'Ecologia, Urbanisme i Serveis Urbans
Coordinació i Seguiment Integral de Projectes i Obres d'Espai Urbà
Regidoria d'Urbanisme, Obres, Mobilitat, Serveis Urbans i Manteniment

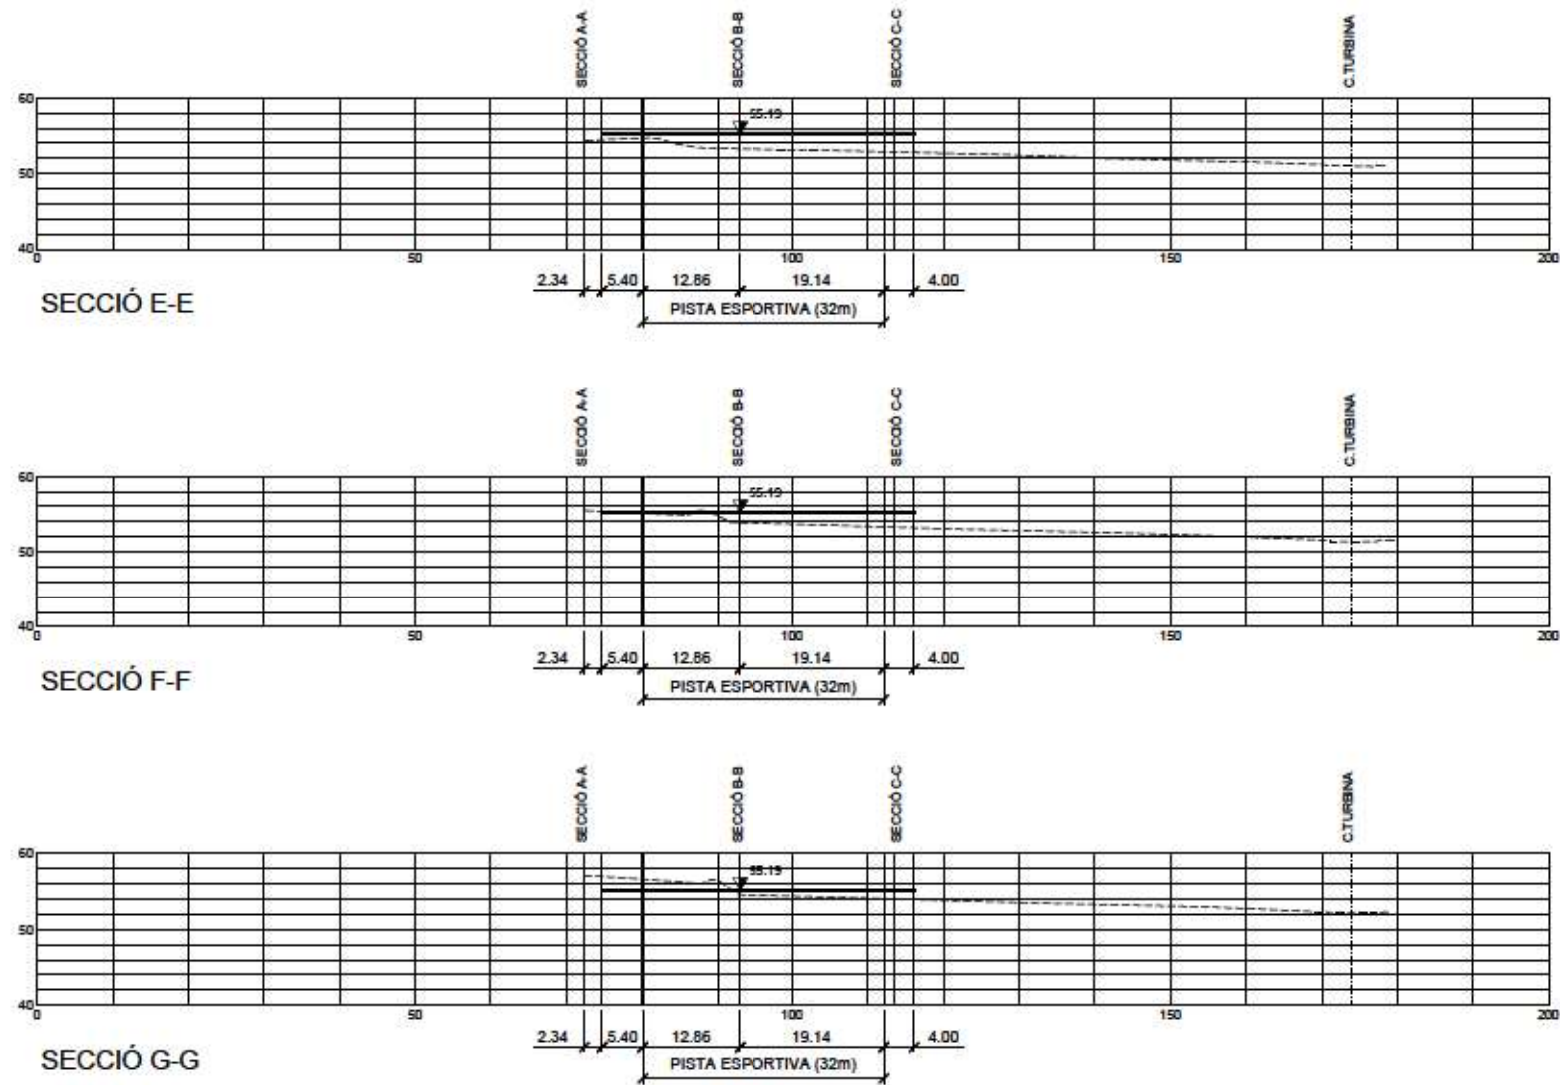

TÍTOL DEL PROJECTE:


DATA:

AUTOR DEL PROJECTE:


ESCALES:

TÍTOL DEL PLÀNOL:


NÚMERO 1.6

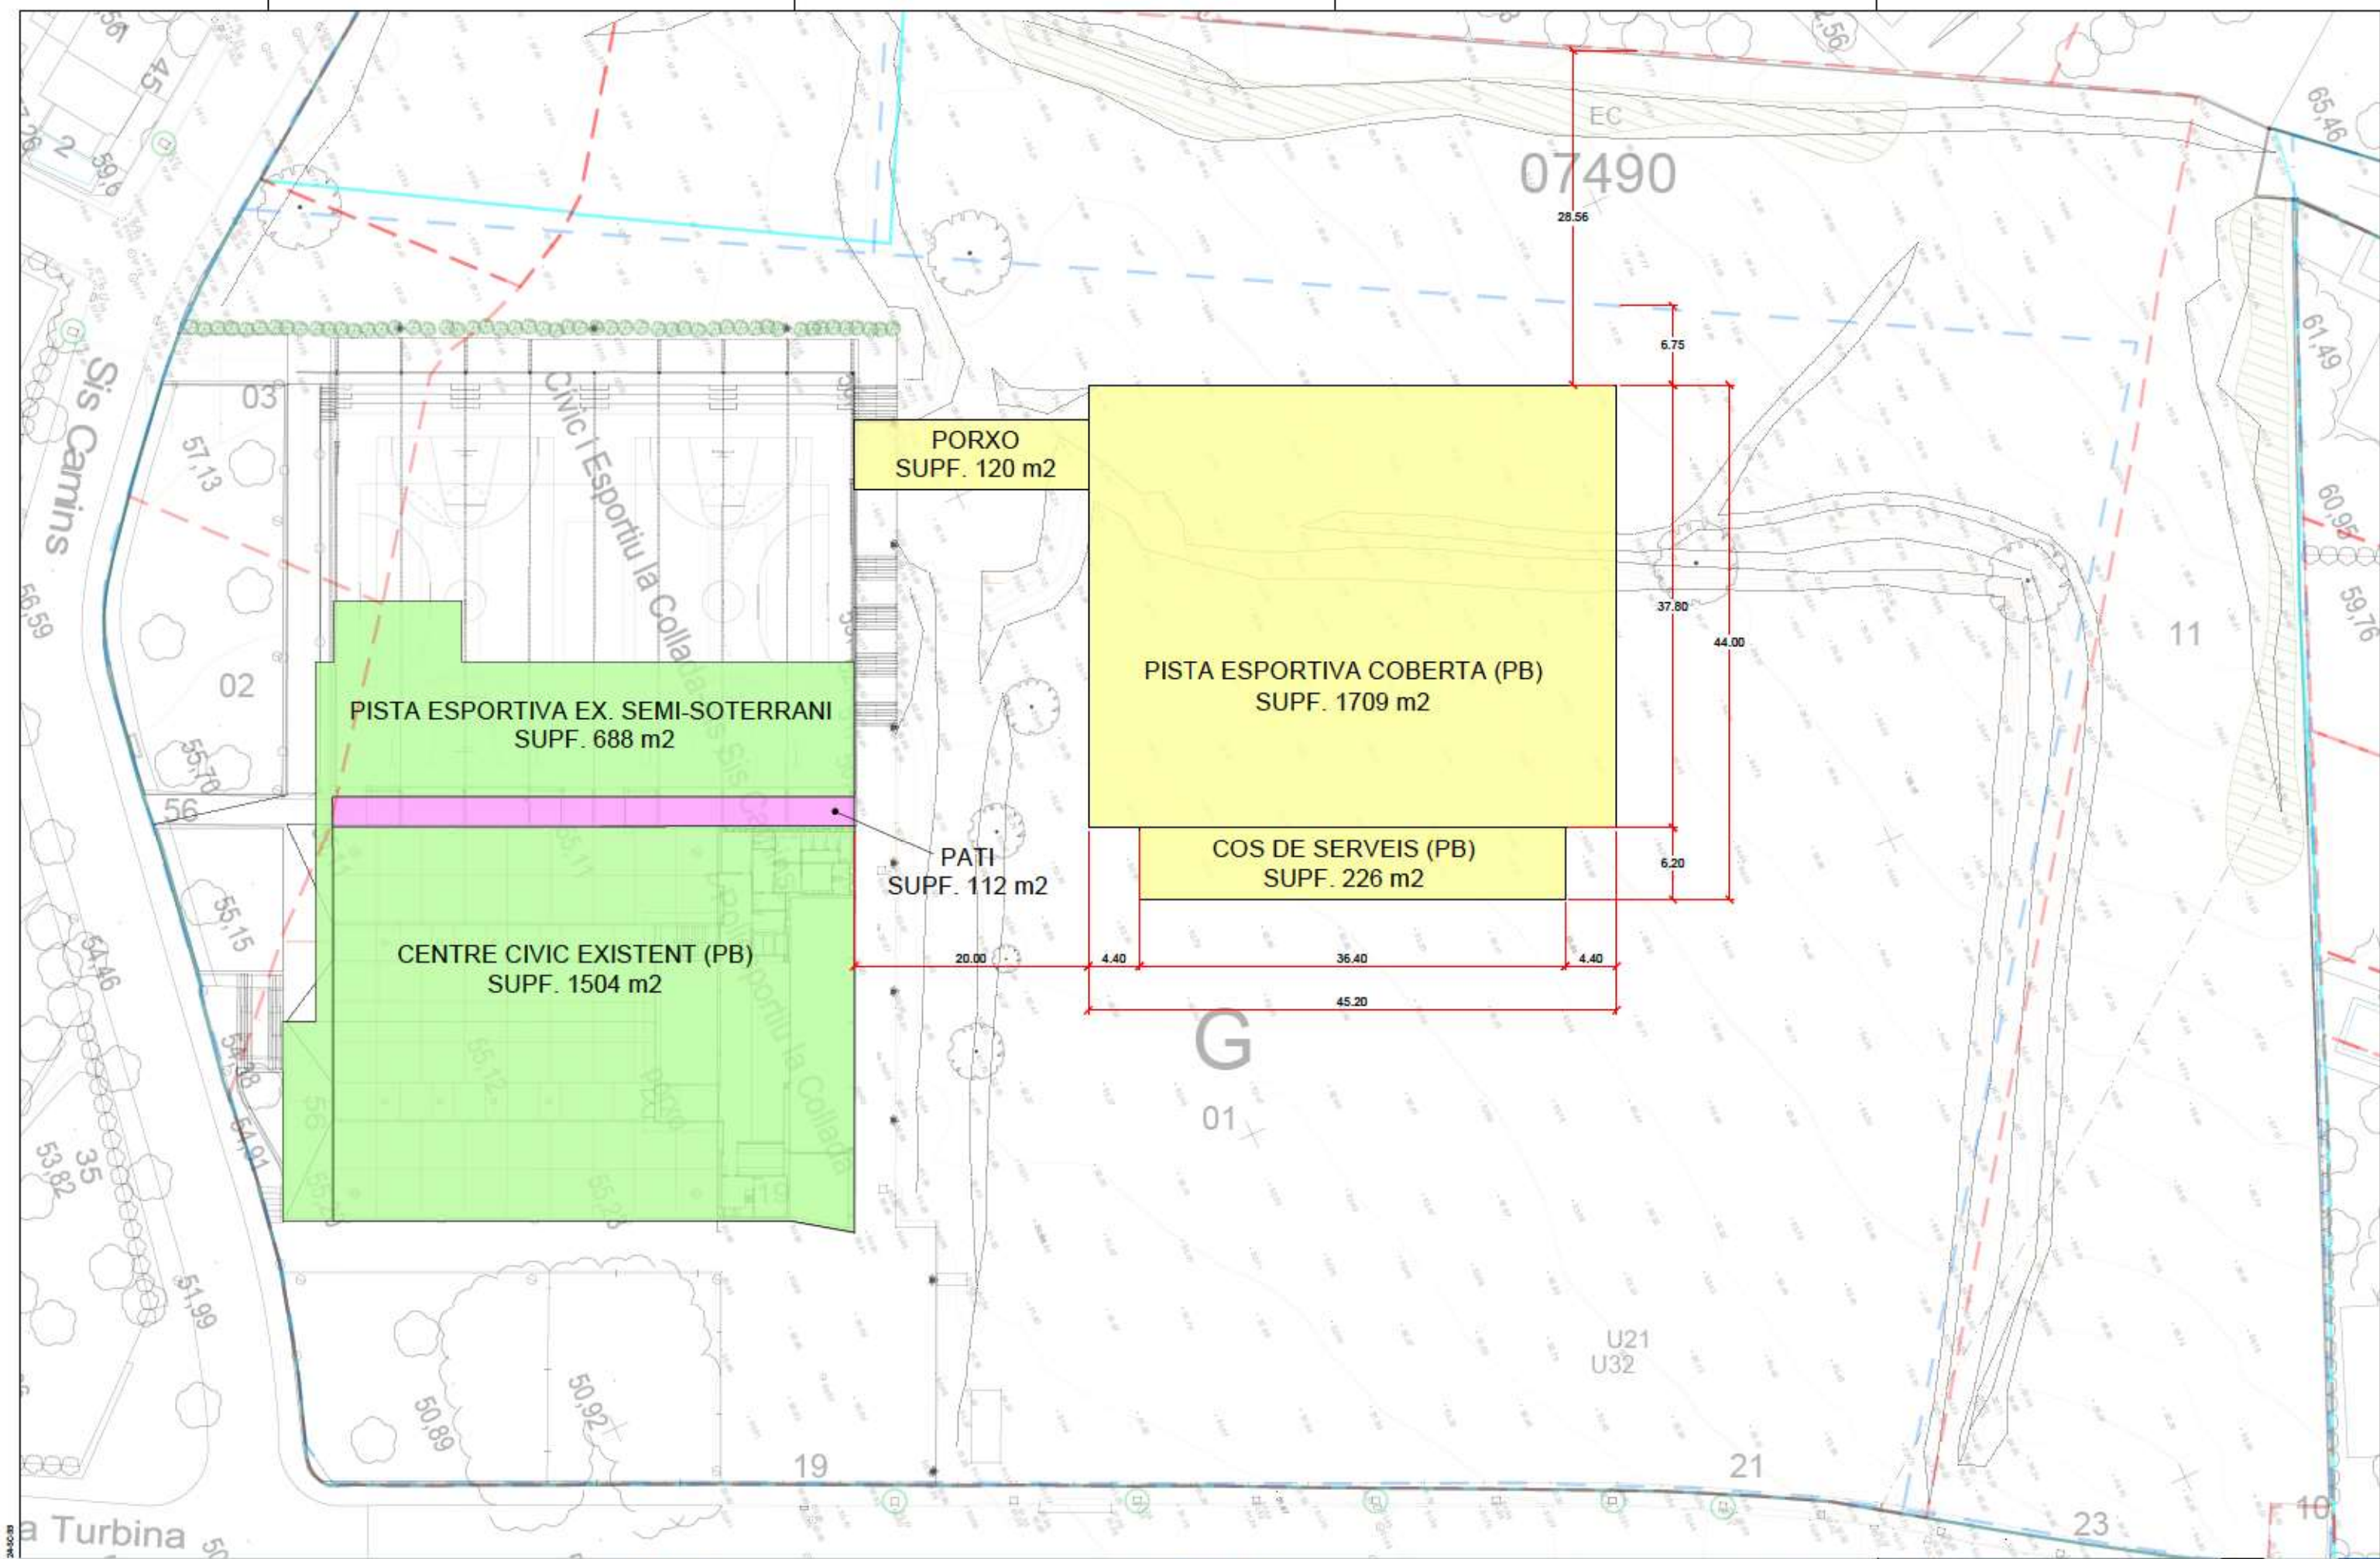

TÍTOL DEL PROJECTE:	DATA:	AUTOR DEL PROJECTE:	ESCALES:	TÍTOL DEL PLÀNOL:	NÚMERO
PROJECTE DE NOVA PISTA ESPORTIVA AL CENTRE CÍVIC DE LA COLLADA - FASE AVANTPROJECTE - VILANOVA I LA GELTRÚ	ABRIL 2025	Juan Pablo Naya Rodríguez, Arquitecte Raül Lubiano Sigüenza, Delineant	DIN A1: 1/250 DIN A3: 1/500	CARRER TURBINA 13 ENCAIX GENERAL URBANÍSTIC PROPOSTA - PLANTA BAIXA	2.1

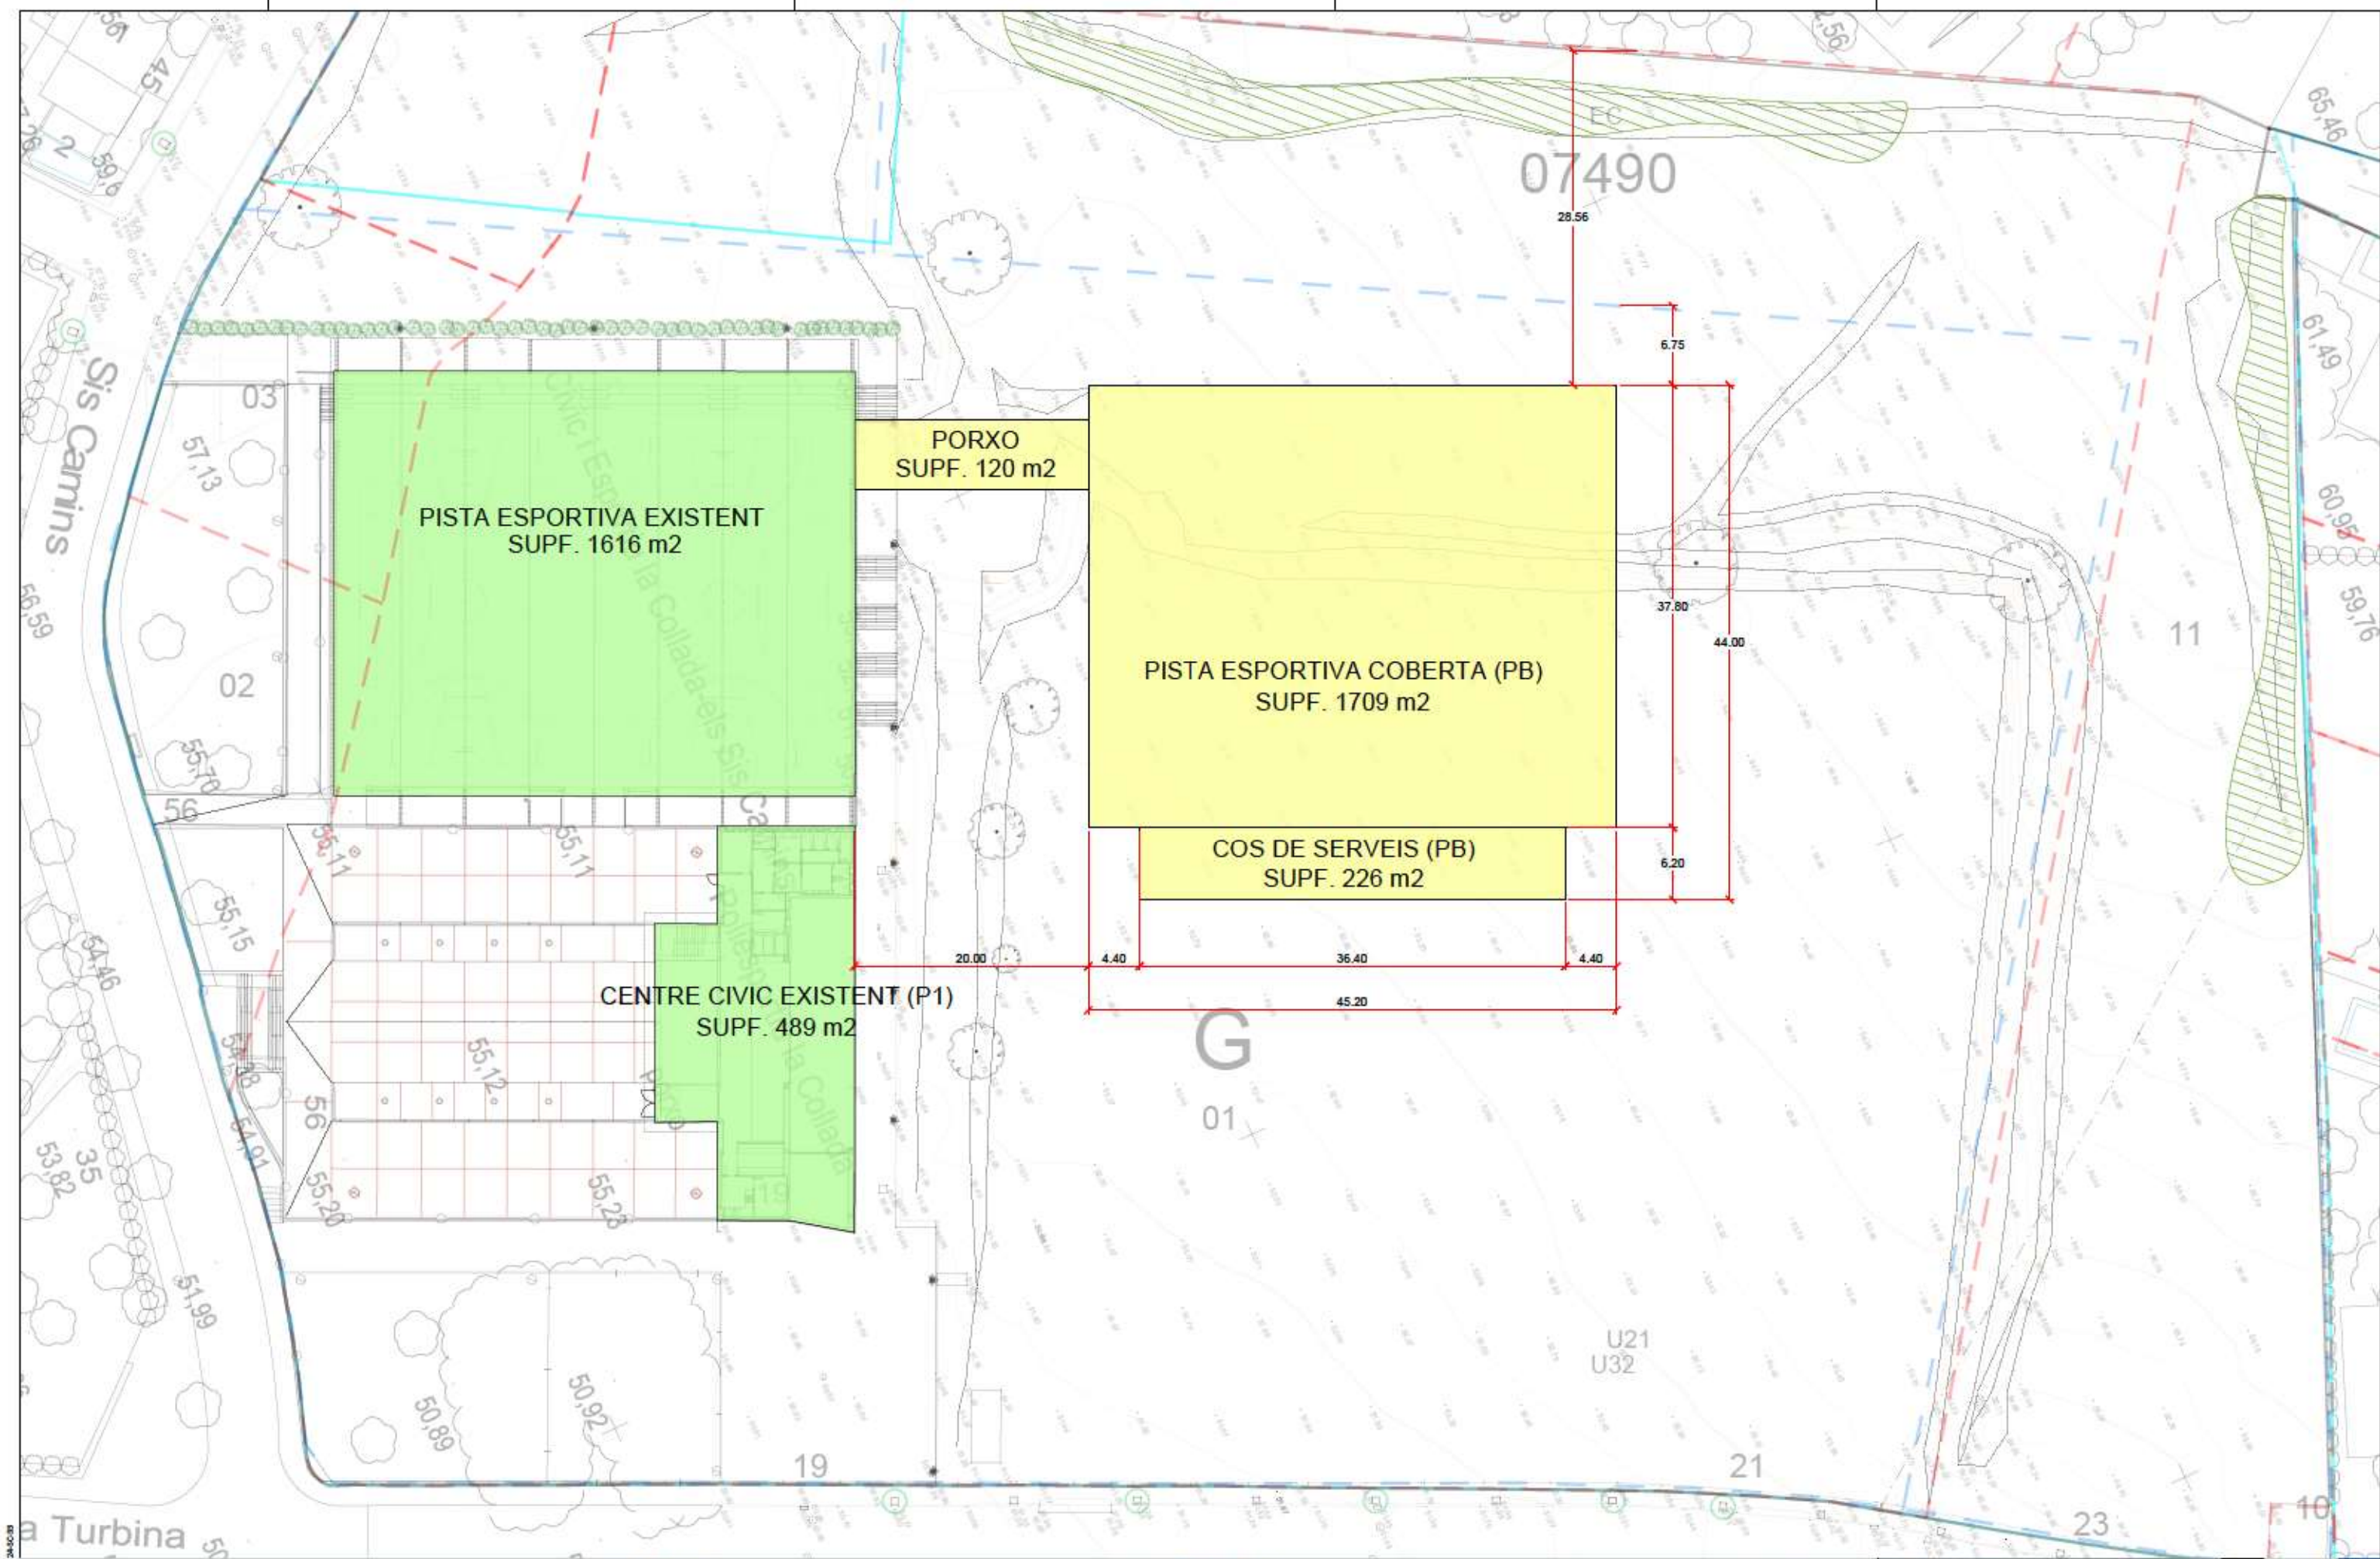

TÍTOL DEL PROJECTE:	DATA:	AUTOR DEL PROJECTE:	ESCALES:	TÍTOL DEL PLÀNOL:	NÚMERO
					2.2

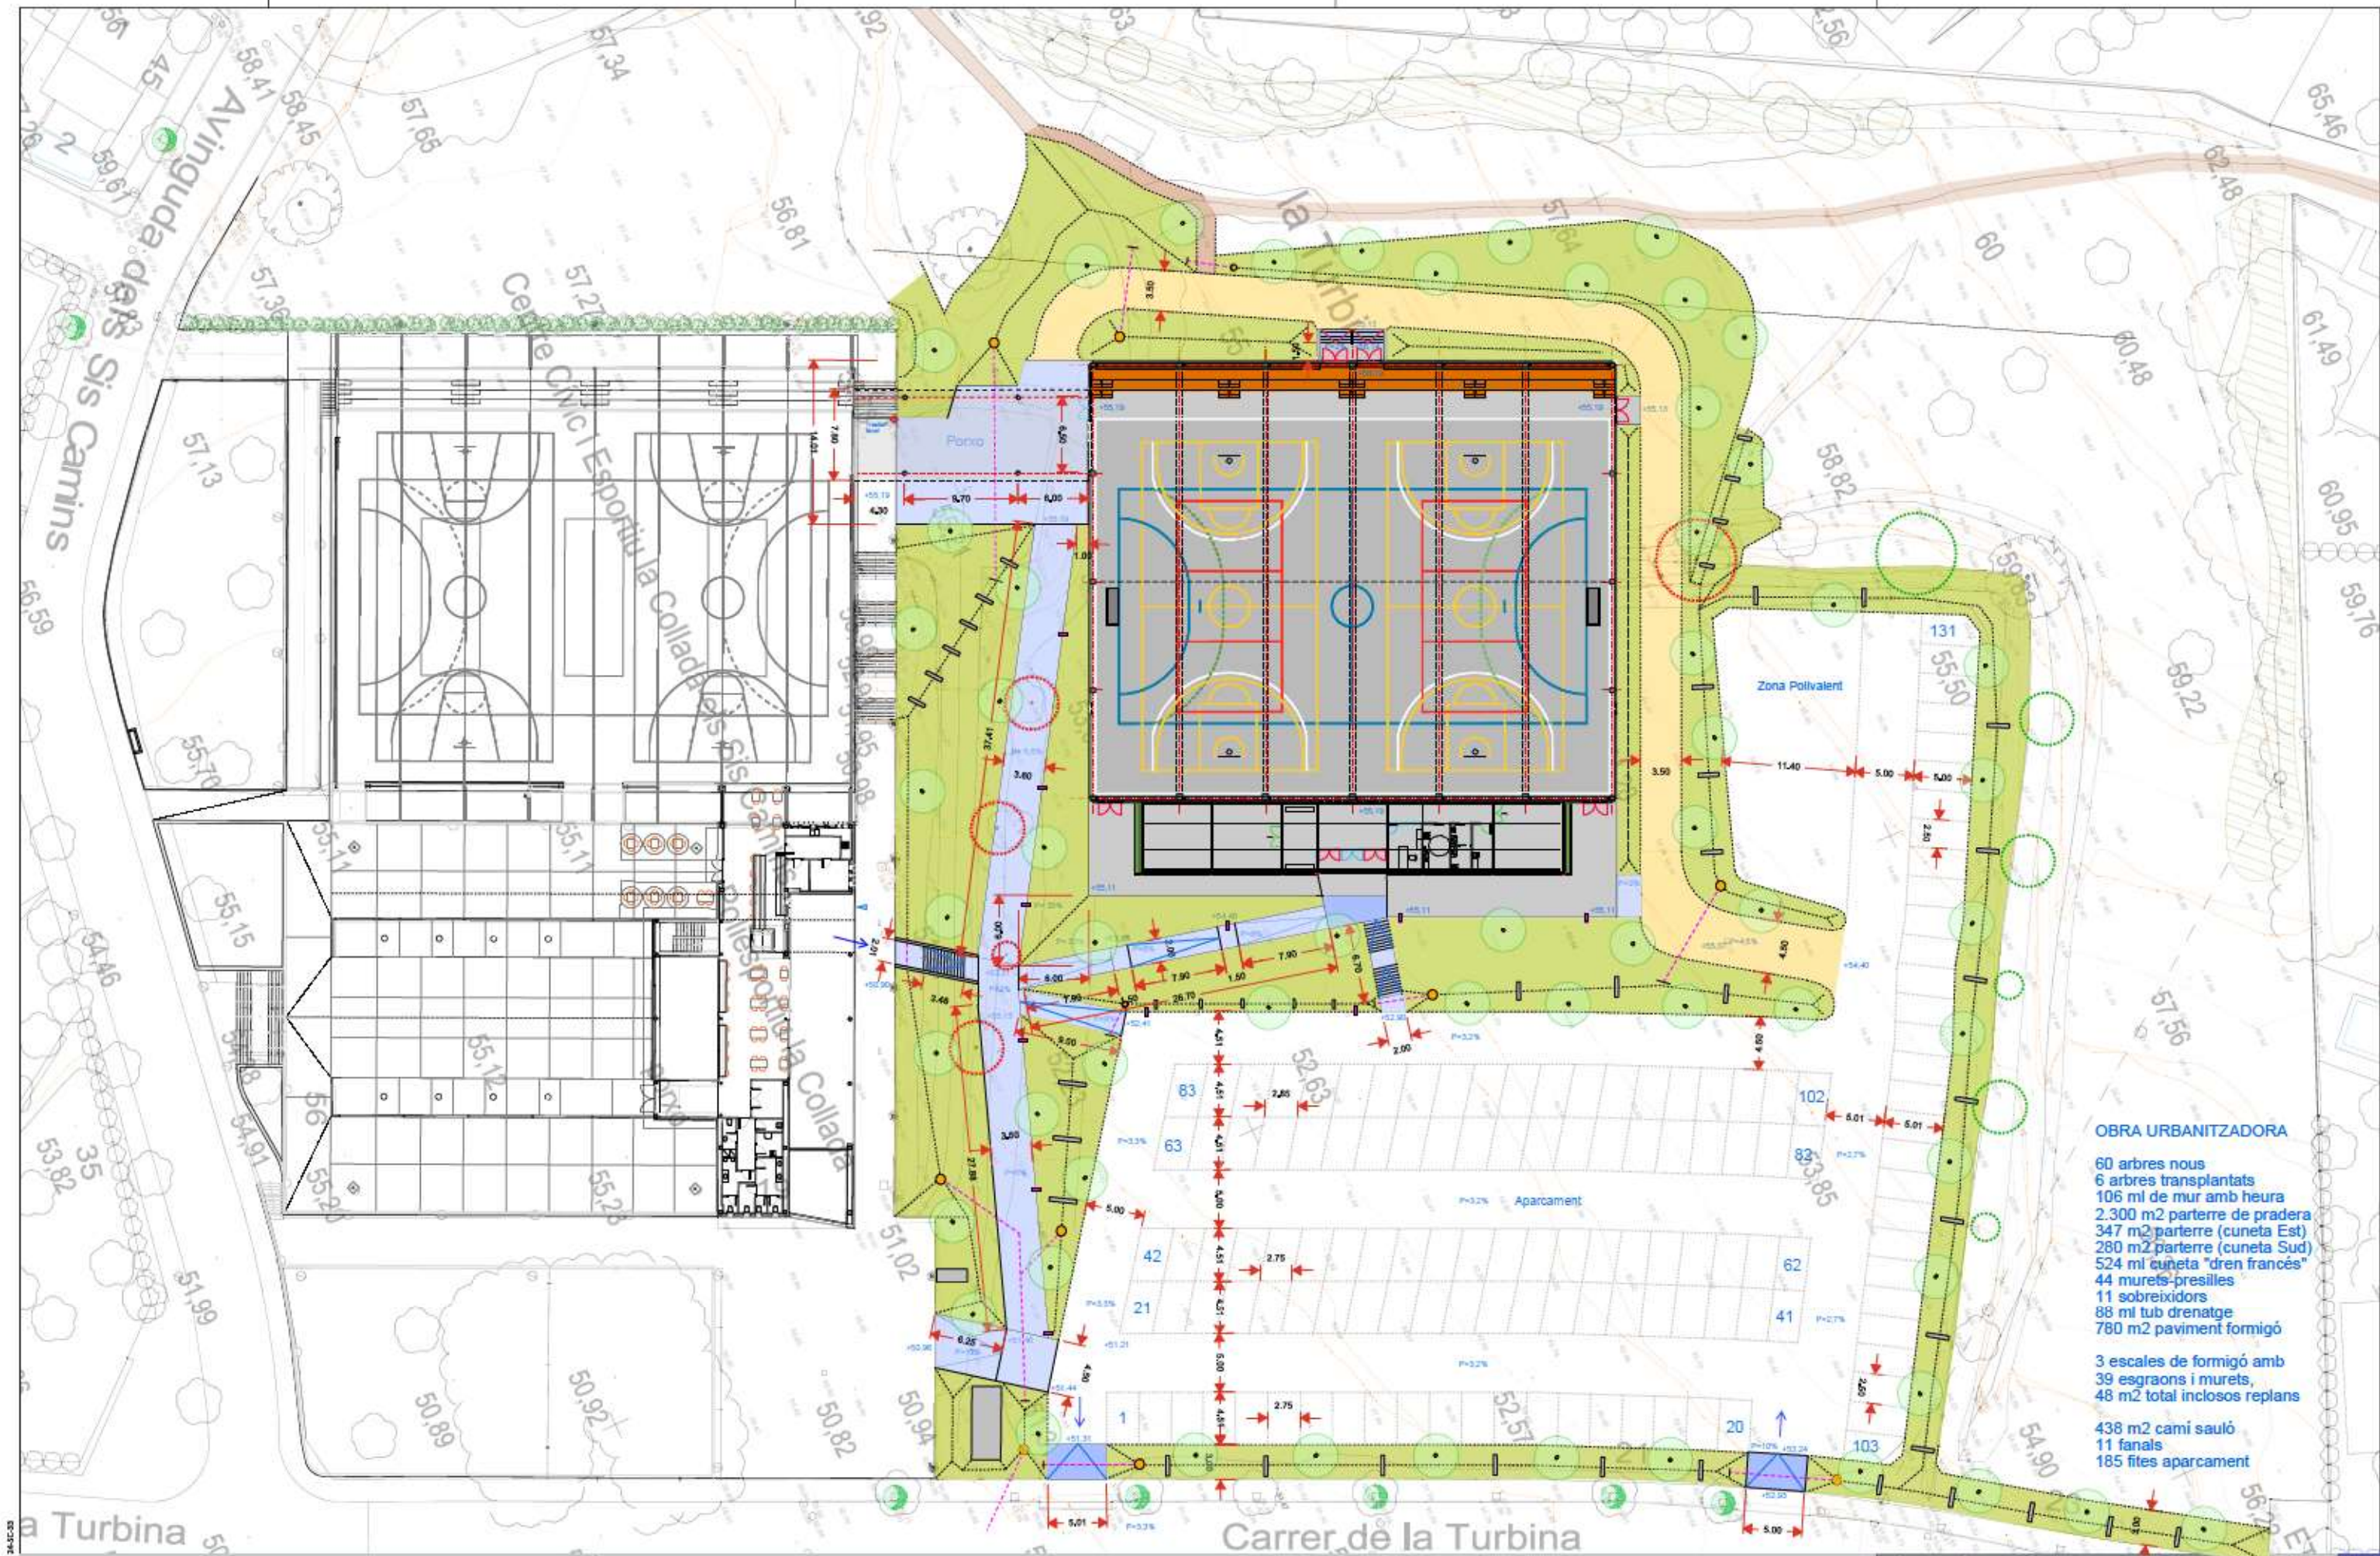

OBRA URBANITZADORA

60 arbres nous
6 arbres transplantats
106 ml de mur amb heura
2.300 m2 parterre de pradera
347 m2 parterre (cuneta Est)
280 m2 parterre (cuneta Sud)
524 ml cuneta "dren francès"
44 murets-presilles
11 sobreixidors
88 ml tub drenatge
780 m2 paviment formigó

3 escales de formigó amb
39 esgraons i murets,
48 m2 total inclosos replans

438 m2 camí sauló
11 fanals
185 files aparcament

TÍTOL DEL PROJECTE:


DATA:

AUTOR DEL PROJECTE:


ESCALES:

TÍTOL DEL PLÀNOL:

NÚMERO
2.3

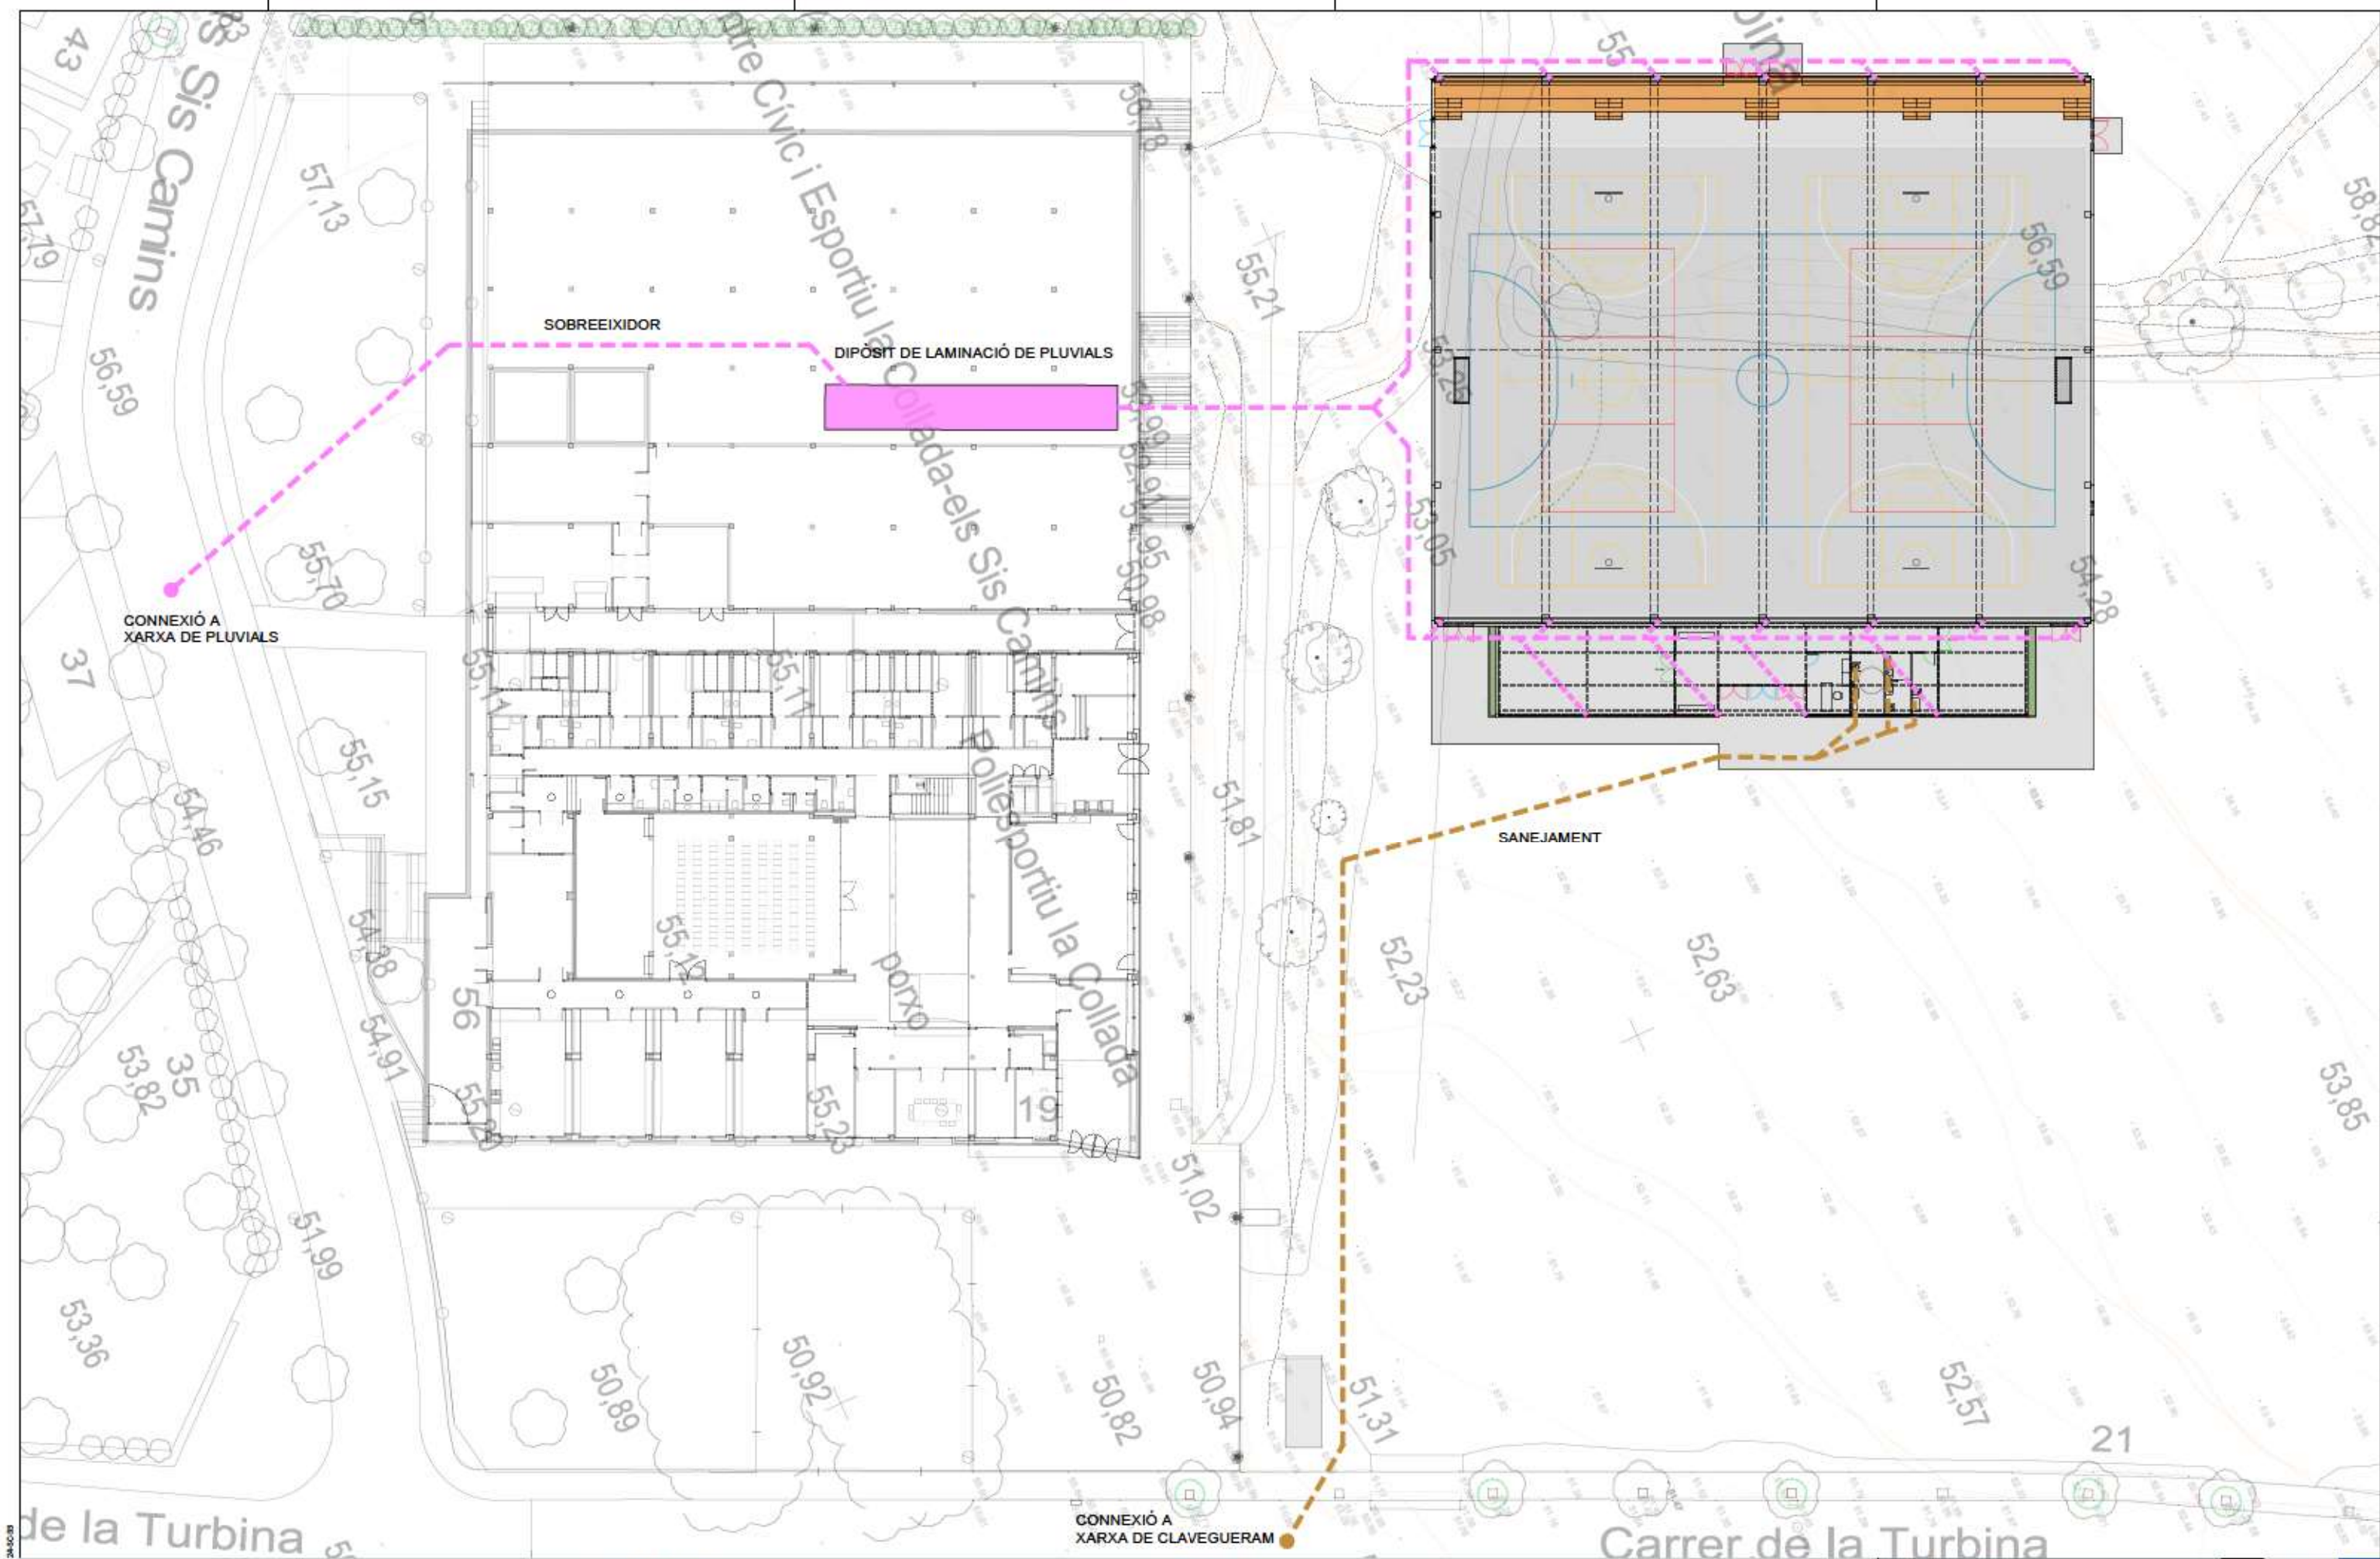

TÍTOL DEL PROJECTE:	DATA:	AUTOR DEL PROJECTE:	ESCALES:	TÍTOL DEL PLÀNOL:	NÚMERO
PROJECTE DE NOVA PISTA ESPORTIVA AL CENTRE CÍVIC DE LA COLLADA - FASE AVANTPROJECTE - VILANOVA I LA GELTRÚ	ABRIL 2025	Juan Pablo Naya Rodríguez, Arquitecte Raül Lubiano Sigüenza, Delineant	DIN A1: 1/200 DIN A3: 1/400	CARRER TURBINA 13 PROPOSTA RECOLLIDA DE PLUVIALS	2.4

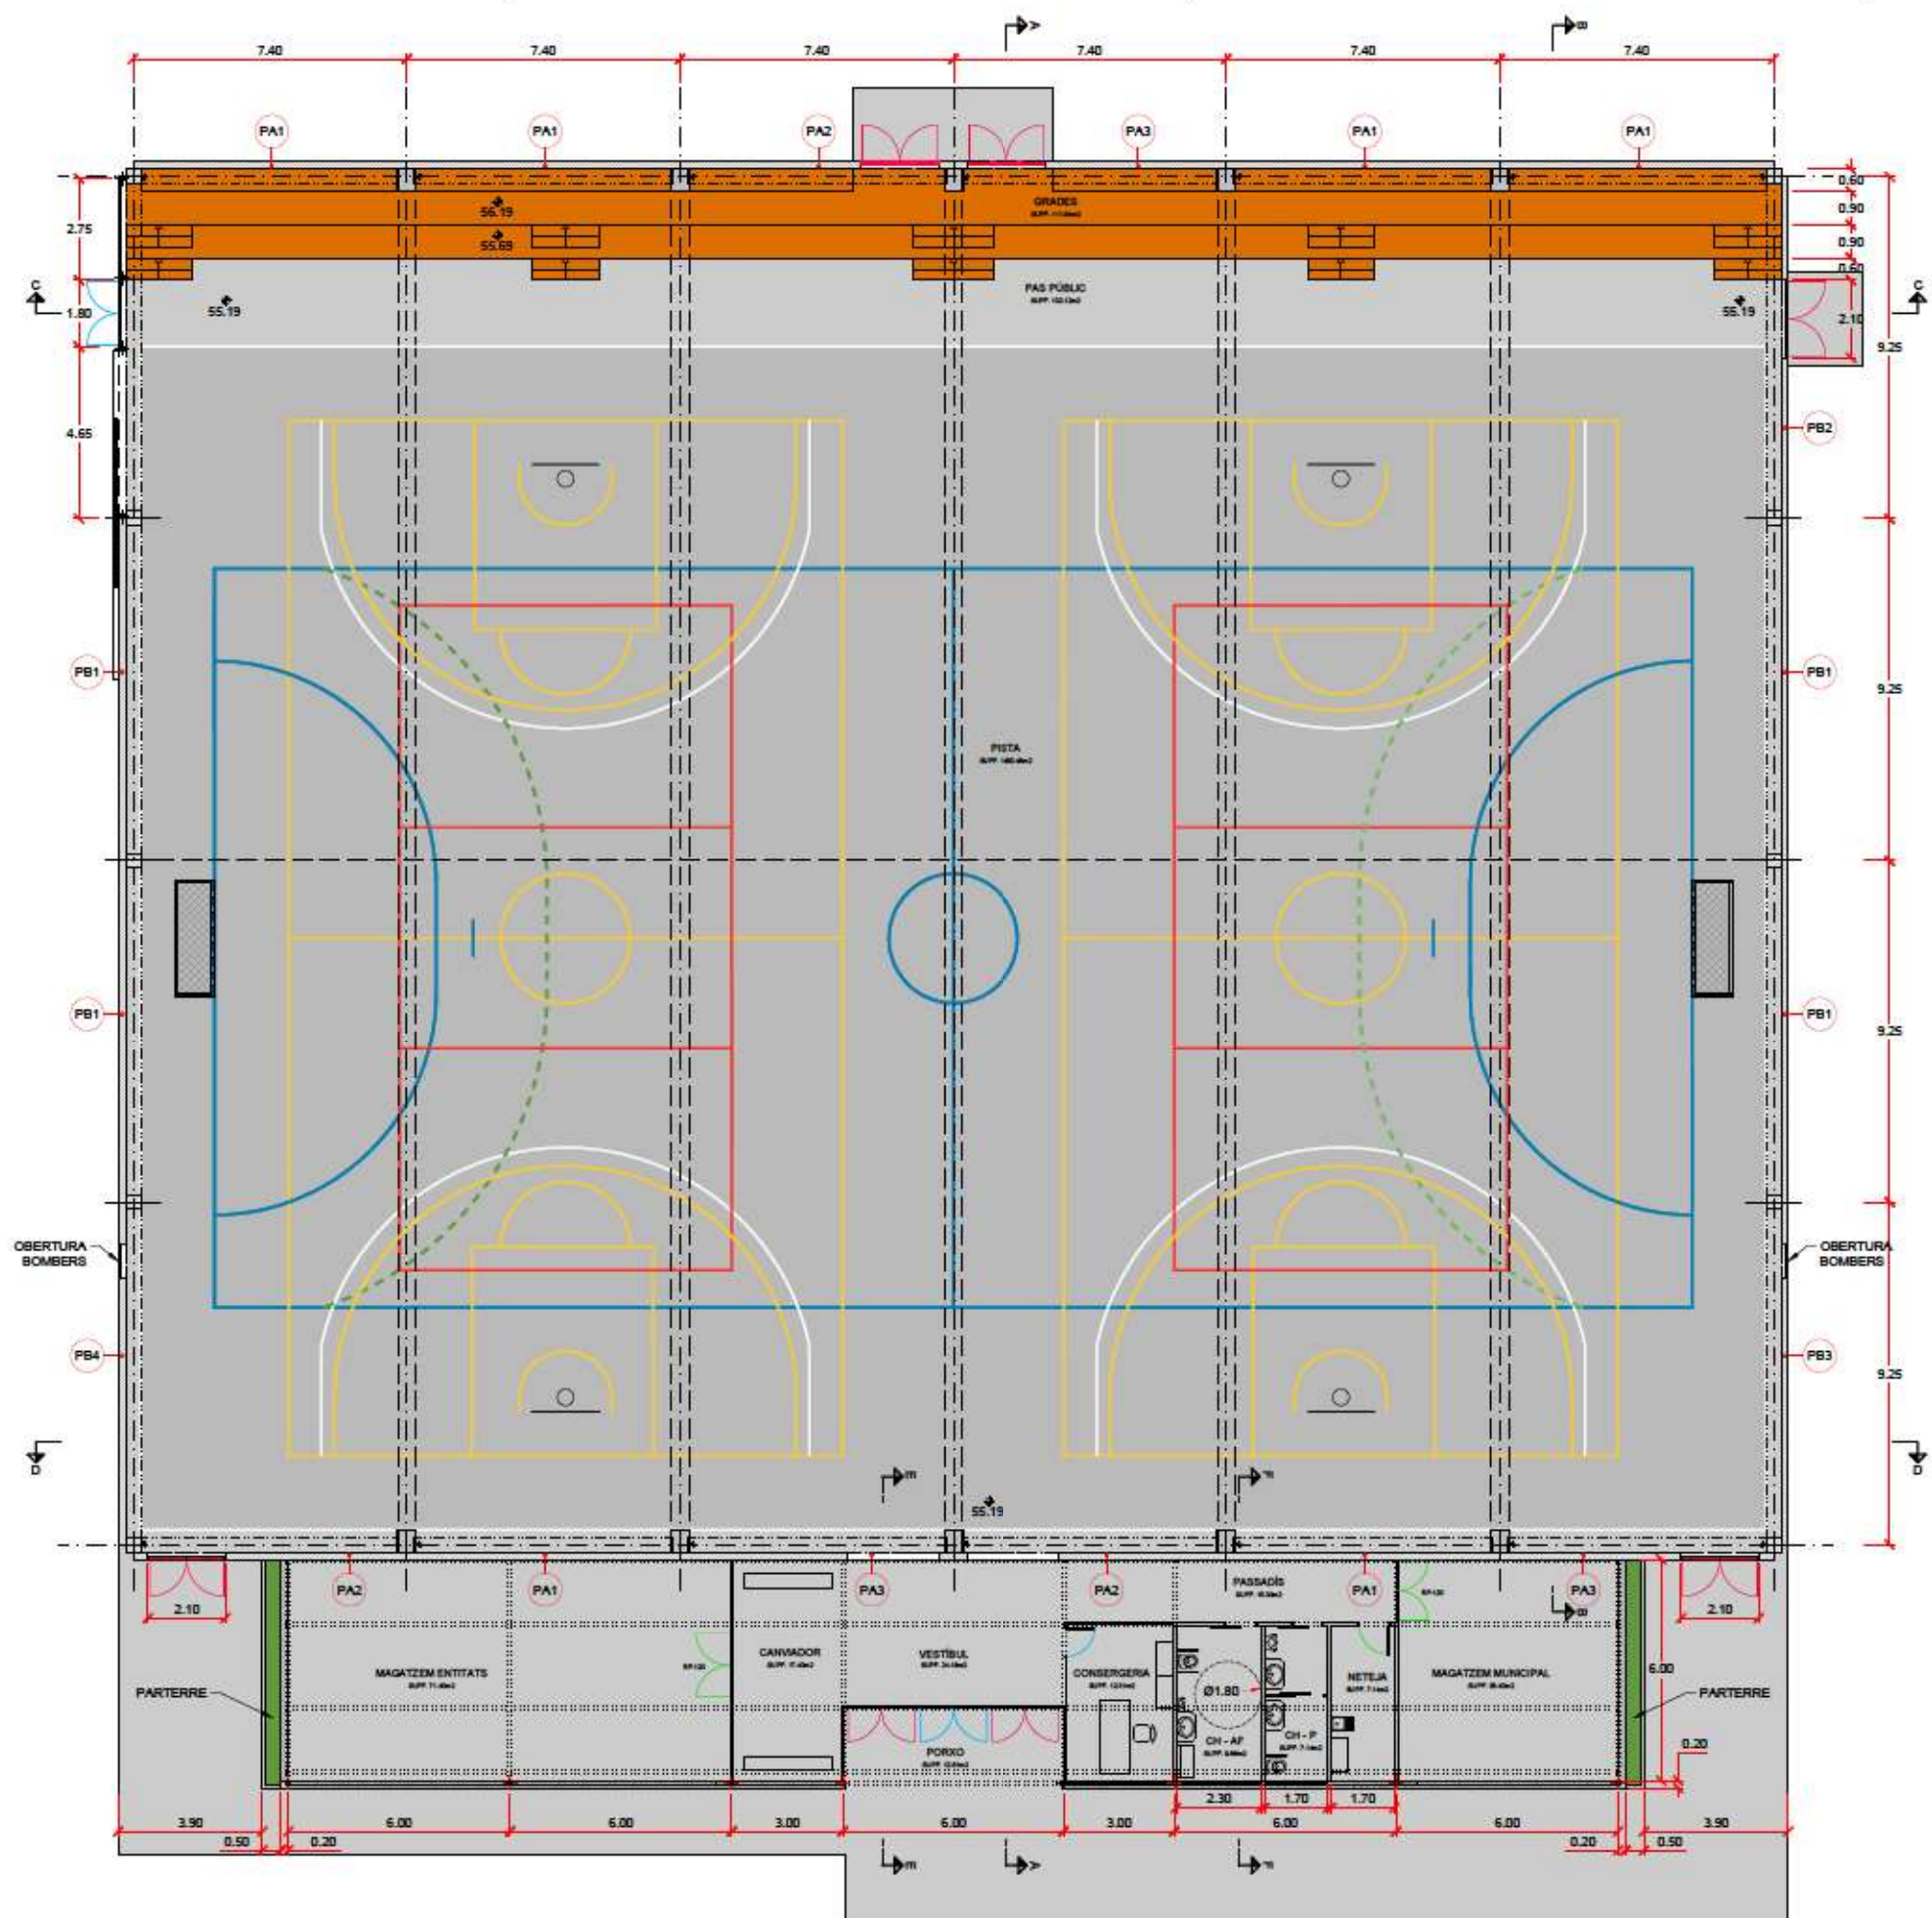

TÍTOL DEL PROJECTE:

DATA:


AUTOR DEL PROJECTE:

ESCALES:

TÍTOL DEL PLÀNOL:

NÚMERO

2.5

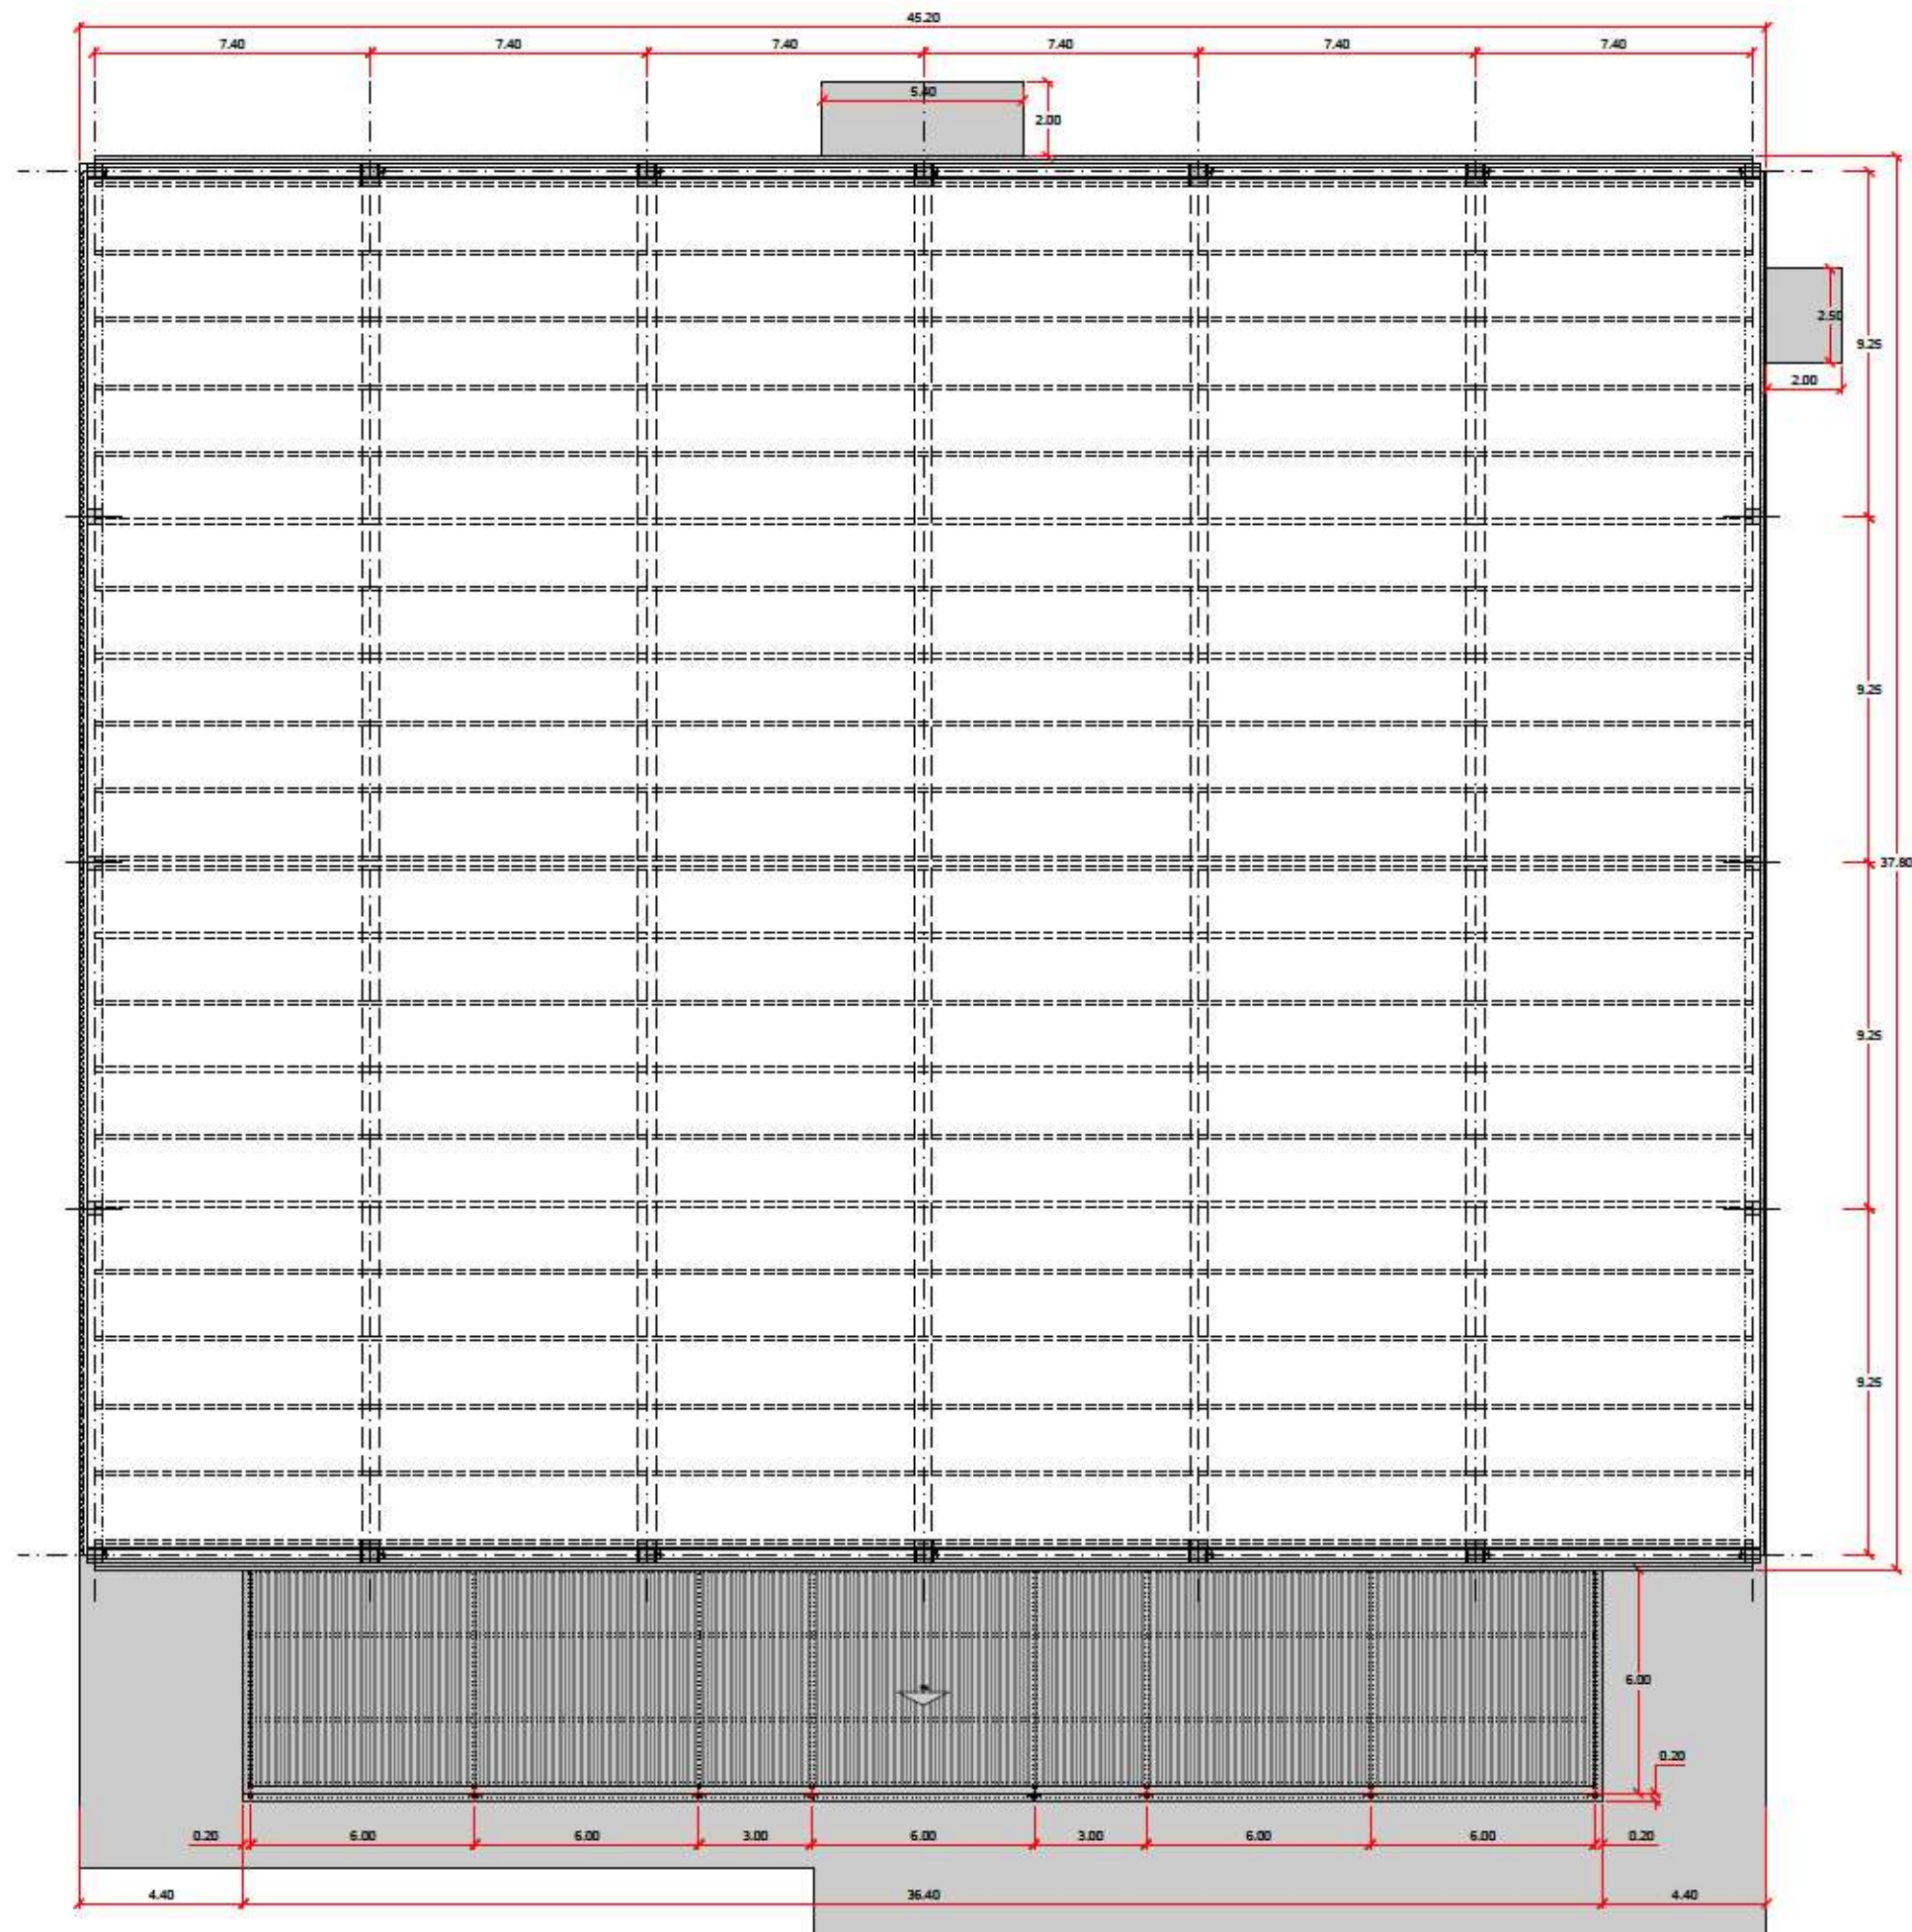

TÍTOL DEL PROJECTE:

DATA:

AUTOR DEL PROJECTE:

ESCALES:

TÍTOL DEL PLÀNOL:

NÚMERO 2.6

PROJECTE DE NOVA PISTA ESPORTIVA AL CENTRE
CÍVIC DE LA COLLADA - FASE AVANTPROJECTE -
VILANOVA I LA GELTRÚ

ABRIL 2025

Juan Pablo Naya Rodríguez, Arquitecte
Raül Lubiano Sigüenza, Delineant

DIN A1: 1/100
DIN A3: 1/200

CARRER TURBINA 13
PROPOSTA
PLANTA COTA +60


1 de 1



AJUNTAMENT DE
Vilanova i la Geltrú

Àrea d'Ecologia, Urbanisme i Serveis Urbans
Coordinació i Seguiment Integral de Projectes i Obres d'Espai Urbà
Regidoria d'Urbanisme, Obres, Mobilitat, Serveis Urbans i Manteniment

TOTAL 416 PLAQUES
FOTOVOLTAIQUES

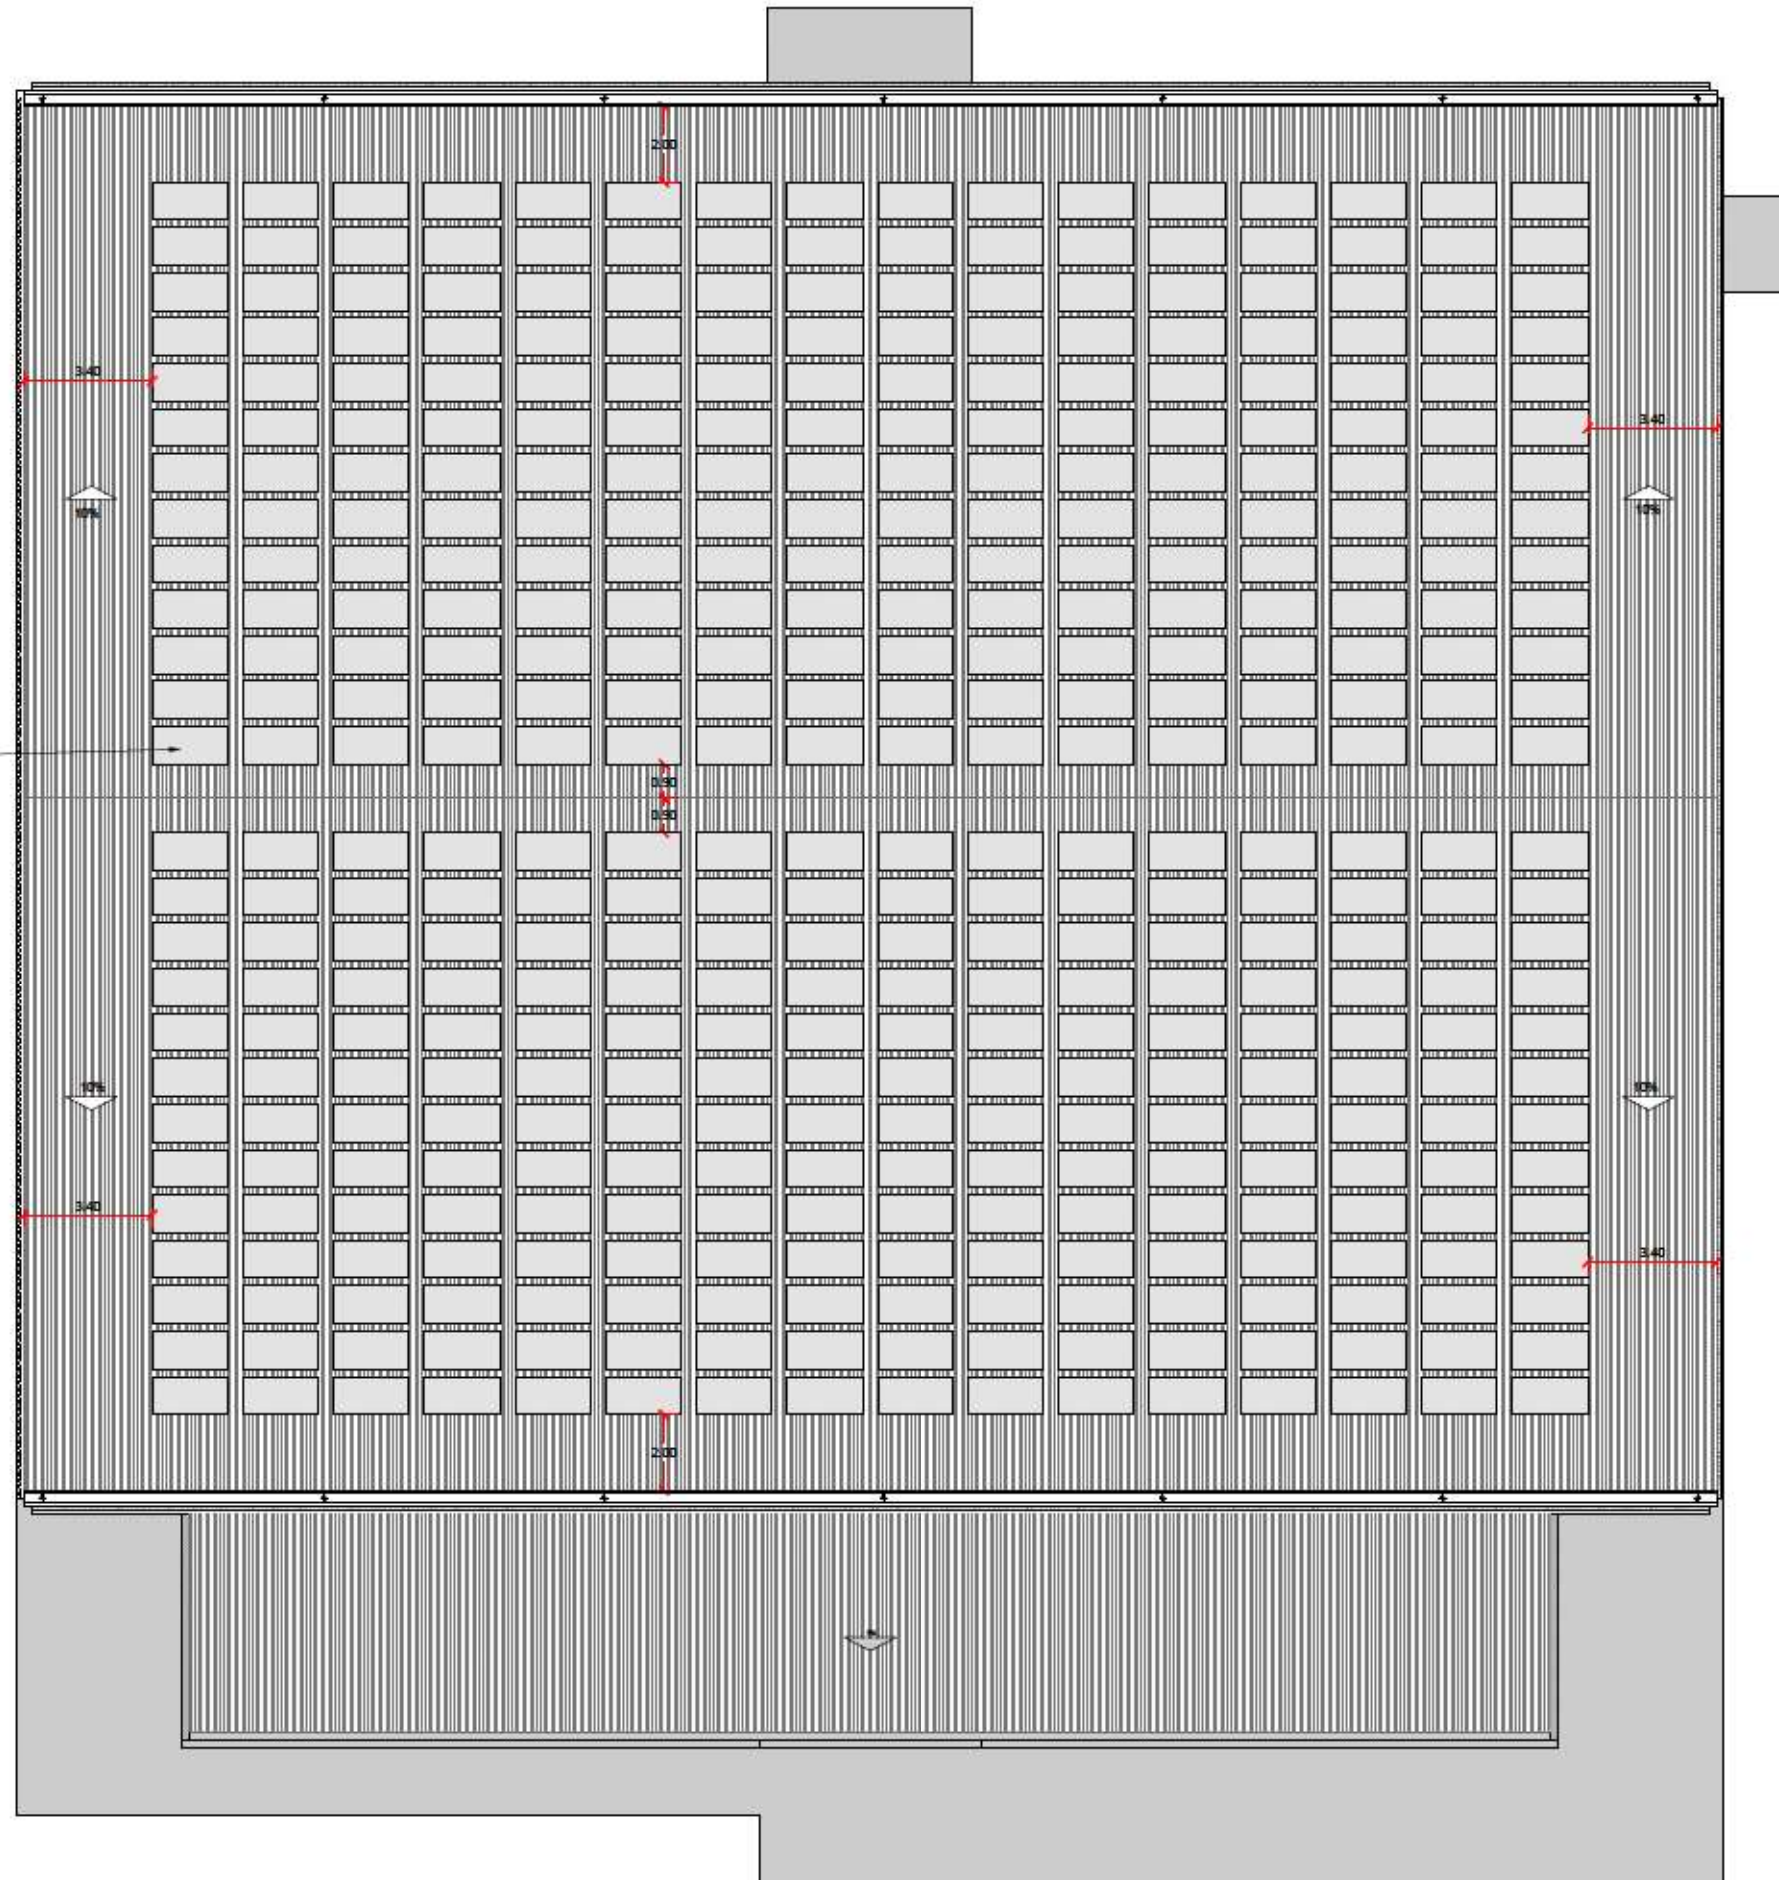

TÍTOL DEL PROJECTE:

DATA:

AUTOR DEL PROJECTE:

ESCALES:

TÍTOL DEL PLÀNOL:

NÚMERO

2.7

PROJECTE DE NOVA PISTA ESPORTIVA AL CENTRE
CÍVIC DE LA COLLADA - FASE AVANTPROJECTE -
VILANOVA I LA GELTRÚ

ABRIL 2025

Juan Pablo Naya Rodríguez, Arquitecte
Raül Lubiano Sigüenza, Delineant

DIN A1: 1/100
DIN A3: 1/200


CARRER TURBINA 13
PROPOSTA
PLANTA COBERTA

1 de 1




AJUNTAMENT DE
Vilanova i la Geltrú

Àrea d'Ecologia, Urbanisme i Serveis Urbans
Coordinació i Seguiment Integral de Projectes i Obres d'Espai Urbà
Regidoria d'Urbanisme, Obres, Mobilitat, Serveis Urbans i Manteniment

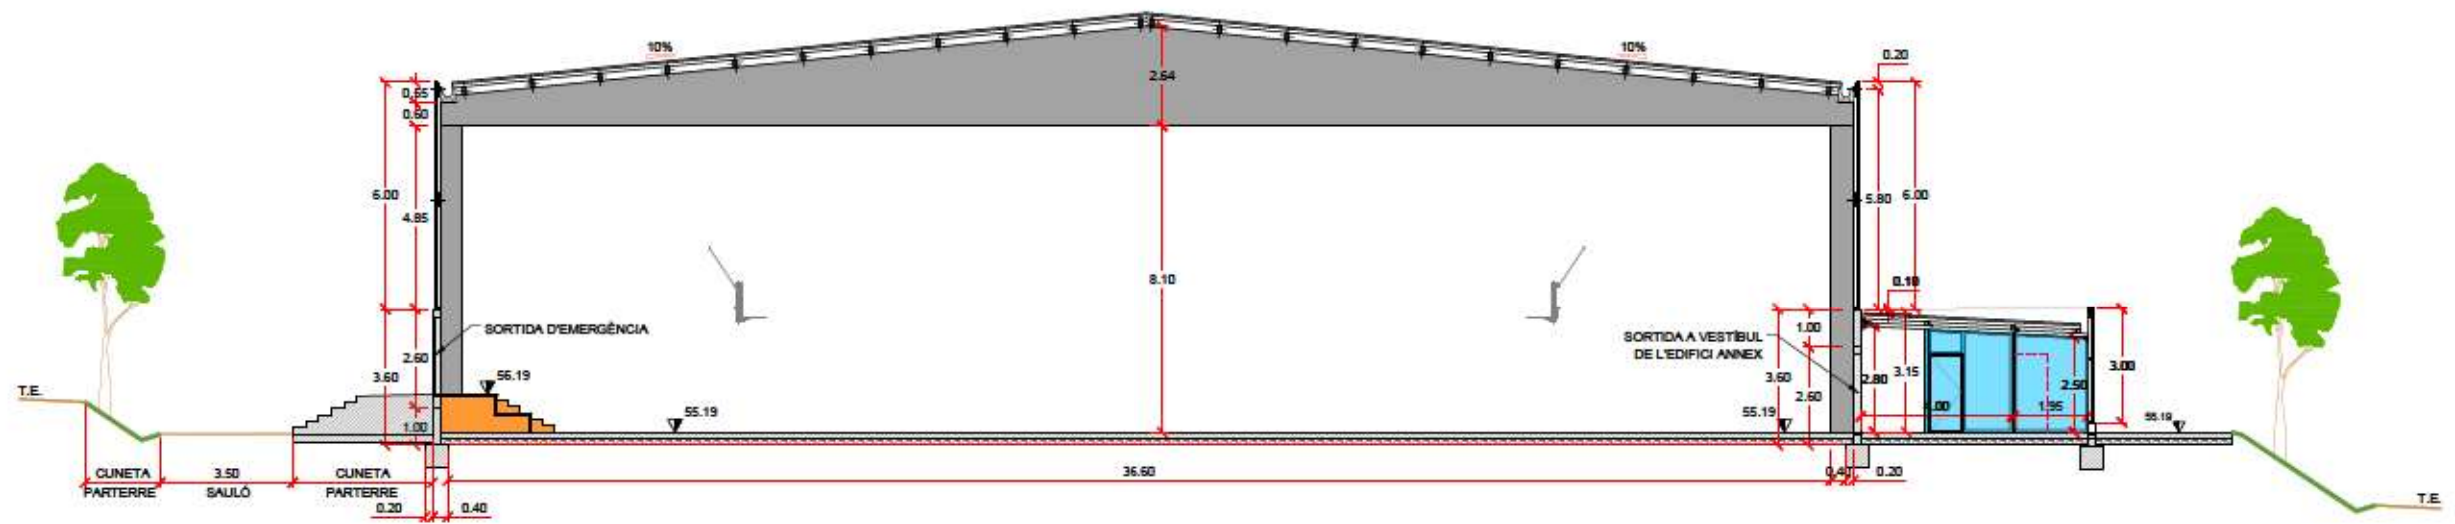

SECCIÓ A-A
ESCALA 1/50

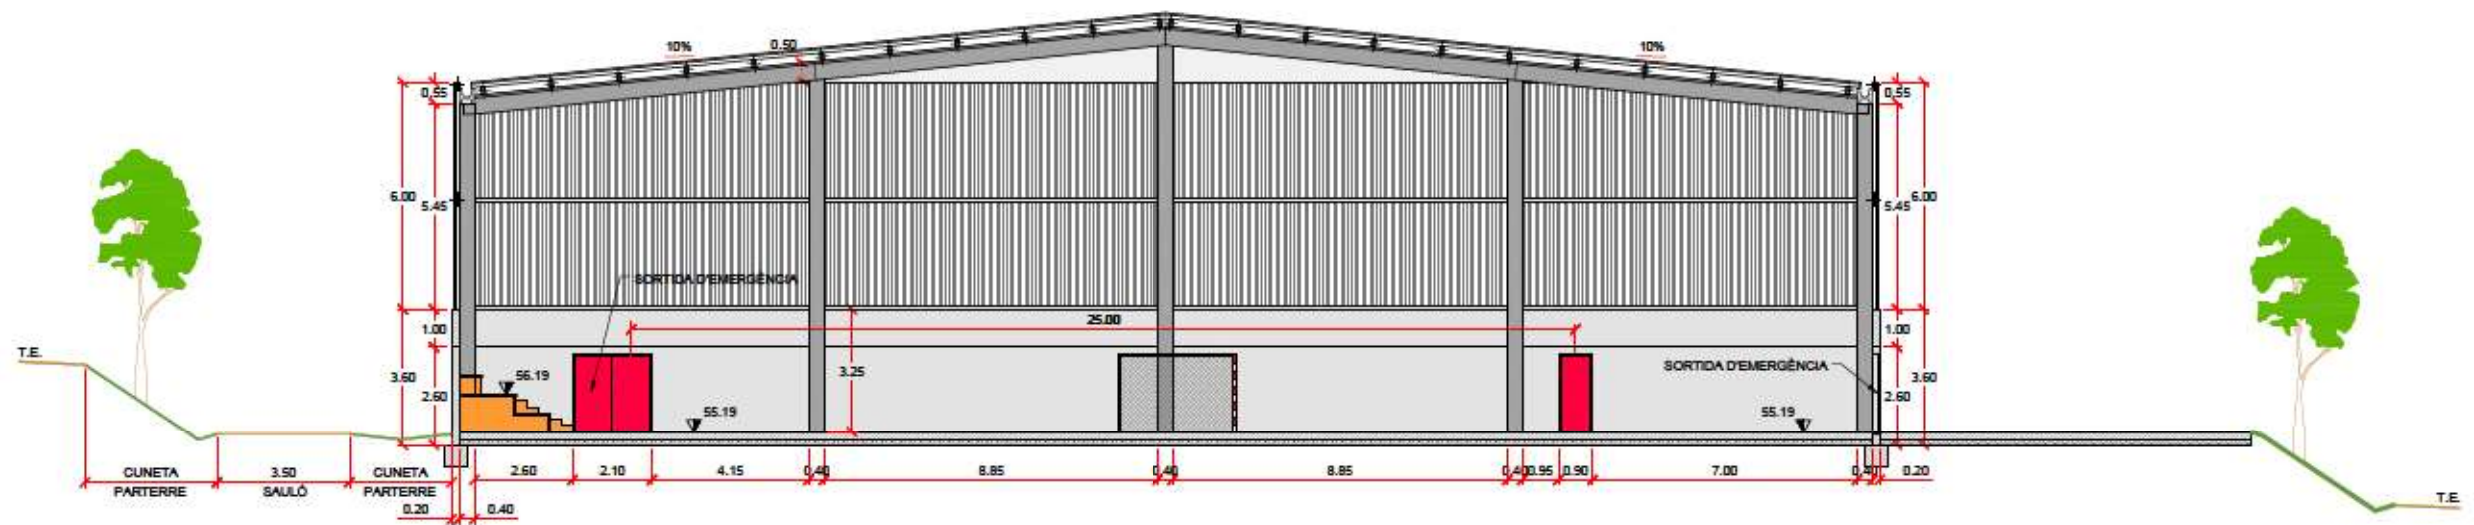

SECCIÓ B-B
ESCALA 1/50

TÍTOL DEL PROJECTE:

DATA:

AUTOR DEL PROJECTE:

ESCALES:

TÍTOL DEL PLÀNOL:

NÚMERO 2.8

PROJECTE DE NOVA PISTA ESPORTIVA AL CENTRE
CÍVIC DE LA COLLADA - FASE AVANTPROJECTE -
VILANOVA I LA GELTRÚ


ABRIL 2025

Juan Pablo Naya Rodríguez, Arquitecte
Raül Lubiano Sigüenza, Delineant


DIN A1: 1/100
DIN A3: 1/200

CARRER TURBINA 13
PROPOSTA
SECCIONS TRANSVERSALS

1 de 1

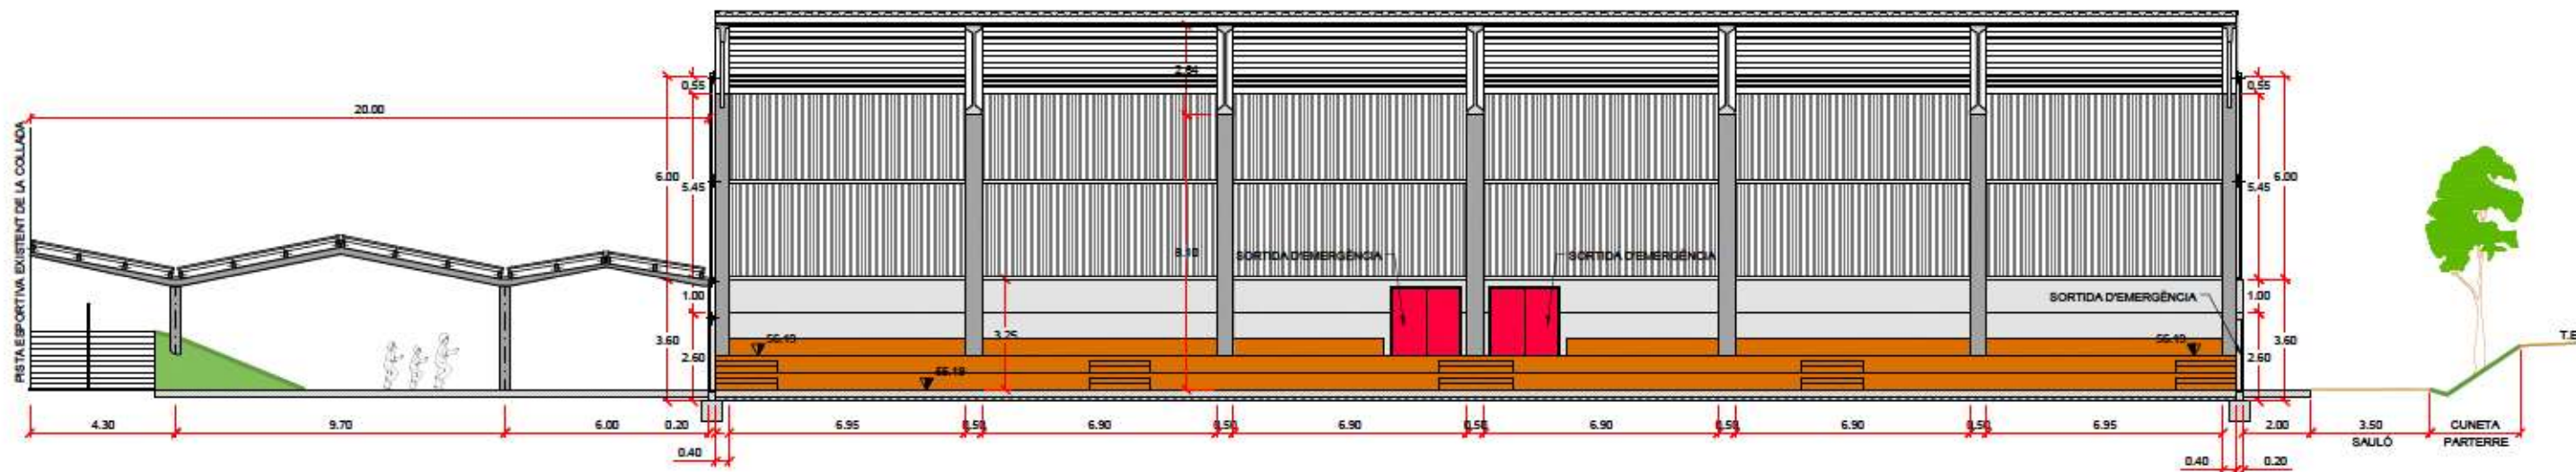

SECCIÓ C-C
ESCALA 1/50

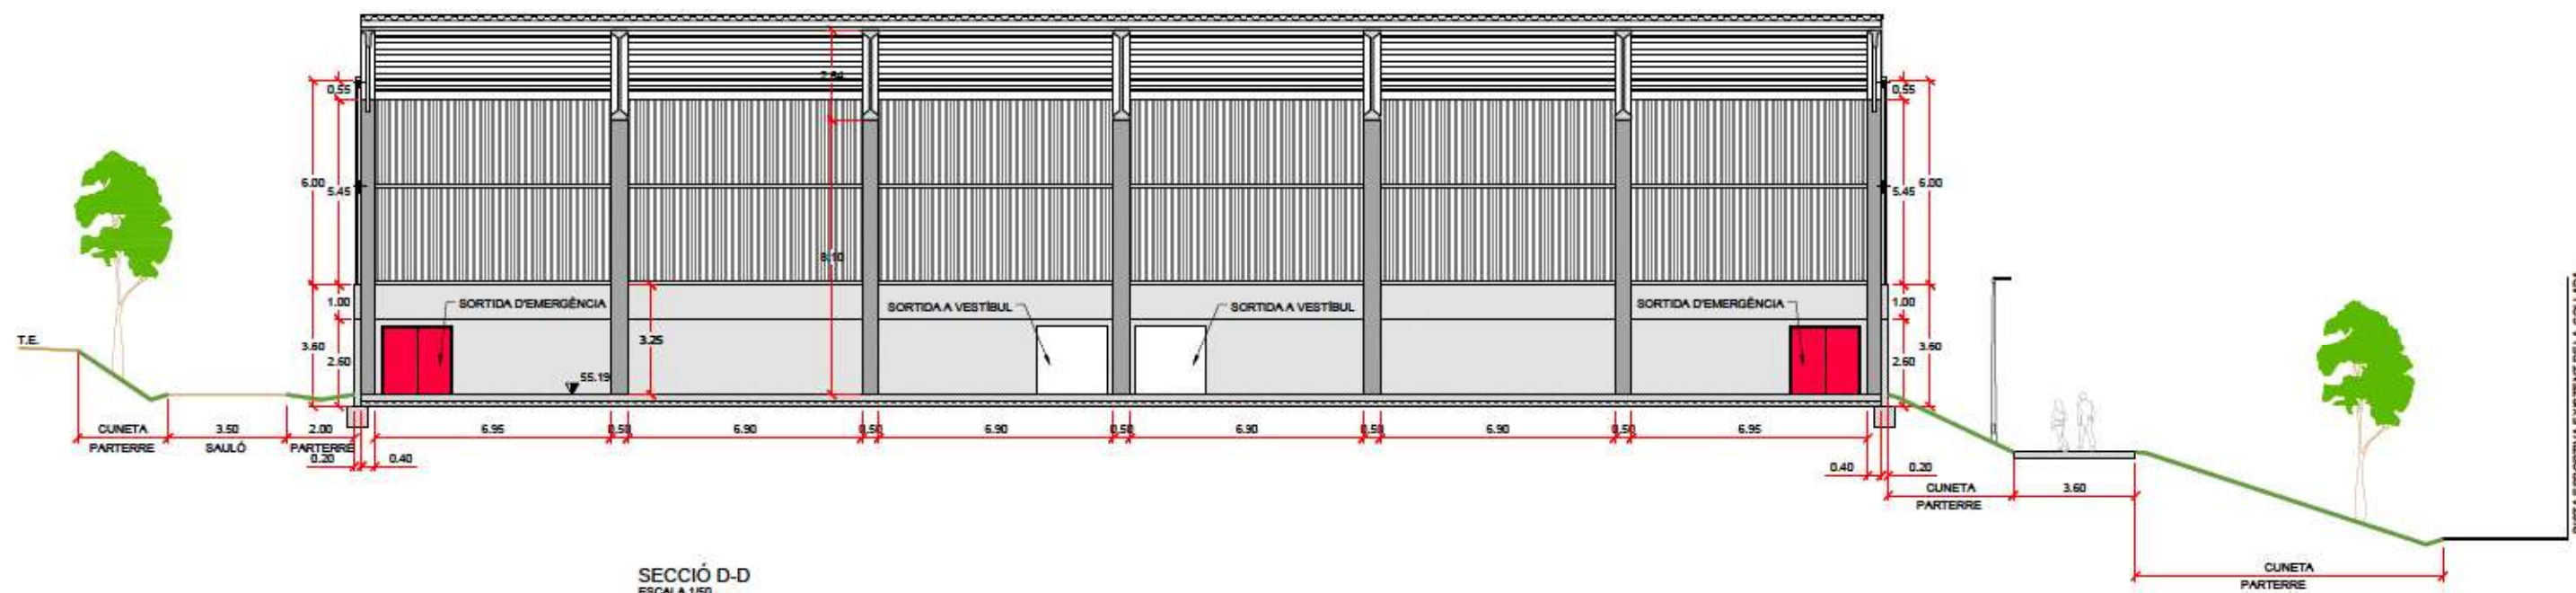

SECCIÓ D-D
ESCALA 1/50

TÍTOL DEL PROJECTE:

DATA:

AUTOR DEL PROJECTE:

ESCALES:

TÍTOL DEL PLÀNOL:

NÚMERO

PROJECTE DE NOVA PISTA ESPORTIVA AL CENTRE
CÍVIC DE LA COLLADA - FASE AVANTPROJECTE -
VILANOVA I LA GELTRÚ

ABRIL 2025

Juan Pablo Naya Rodríguez, Arquitecte
Raül Lubiano Sigüenza, Delineant

DIN A1: 1/100
DIN A3: 1/200


CARRER TURBINA 13
PROPOSTA
SECCIONS LONGITUDINALS

1 de 1




AYUNTAMIENTO DE
Vilanova i la Geltrú
Àrea d'Ecologia, Urbanisme i Serveis Urbans
Coordinació i Seguiment Integral de Projectes i Obres d'Espai Urbà
Regidoria d'Urbanisme, Obres, Mobilitat, Serveis Urbans i Manteniment


2.9

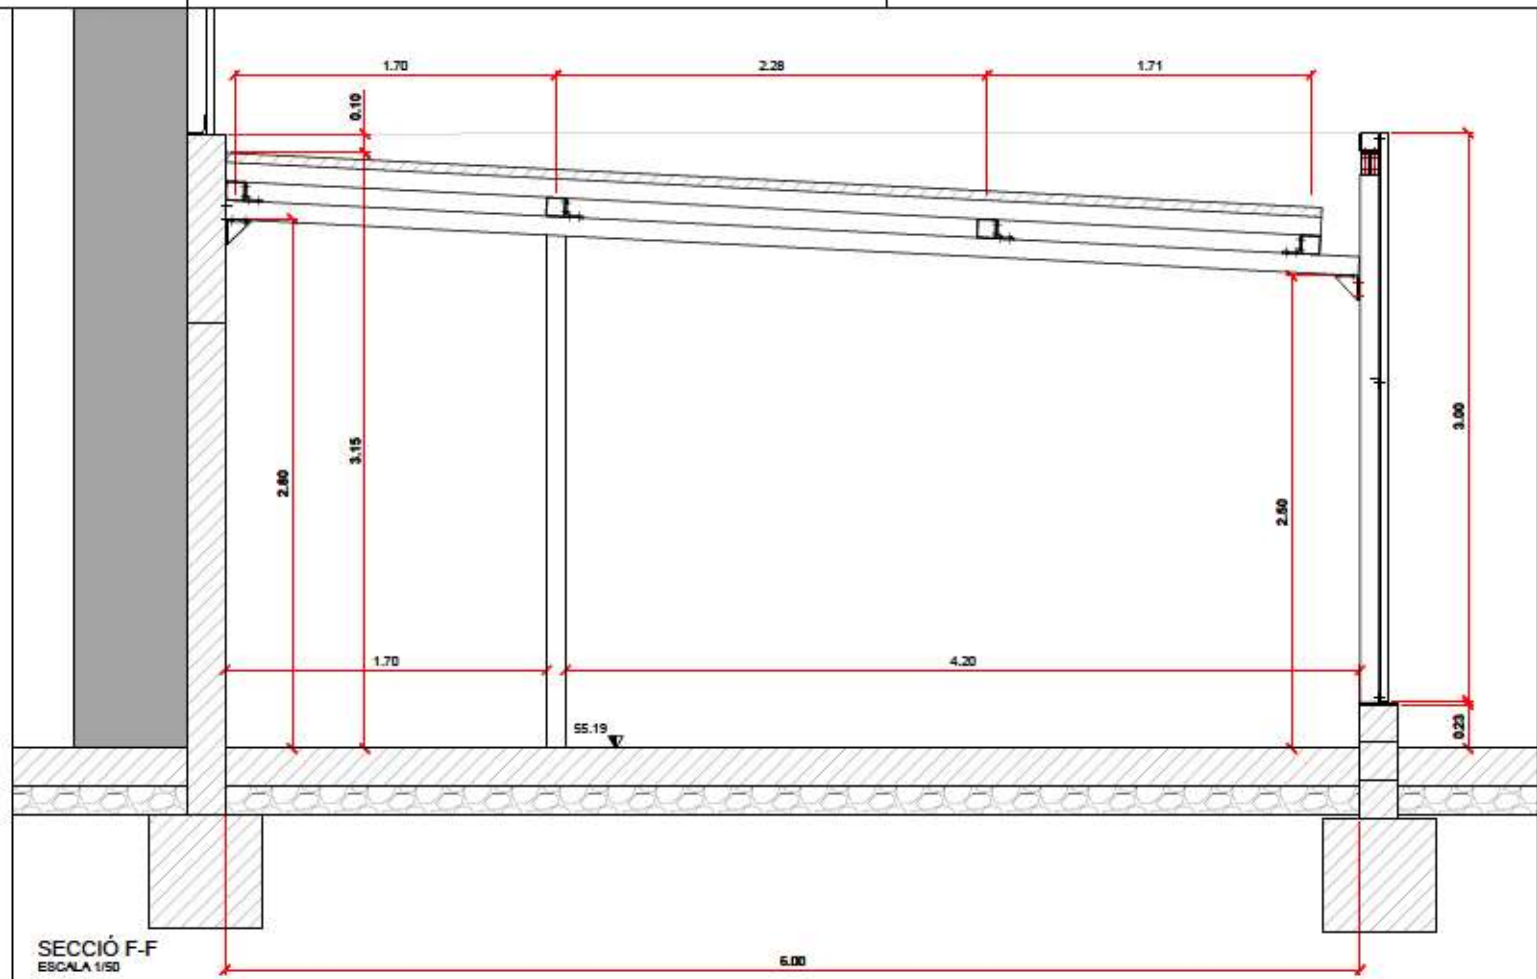

SECCIÓ F-F
ESCALA 1/50

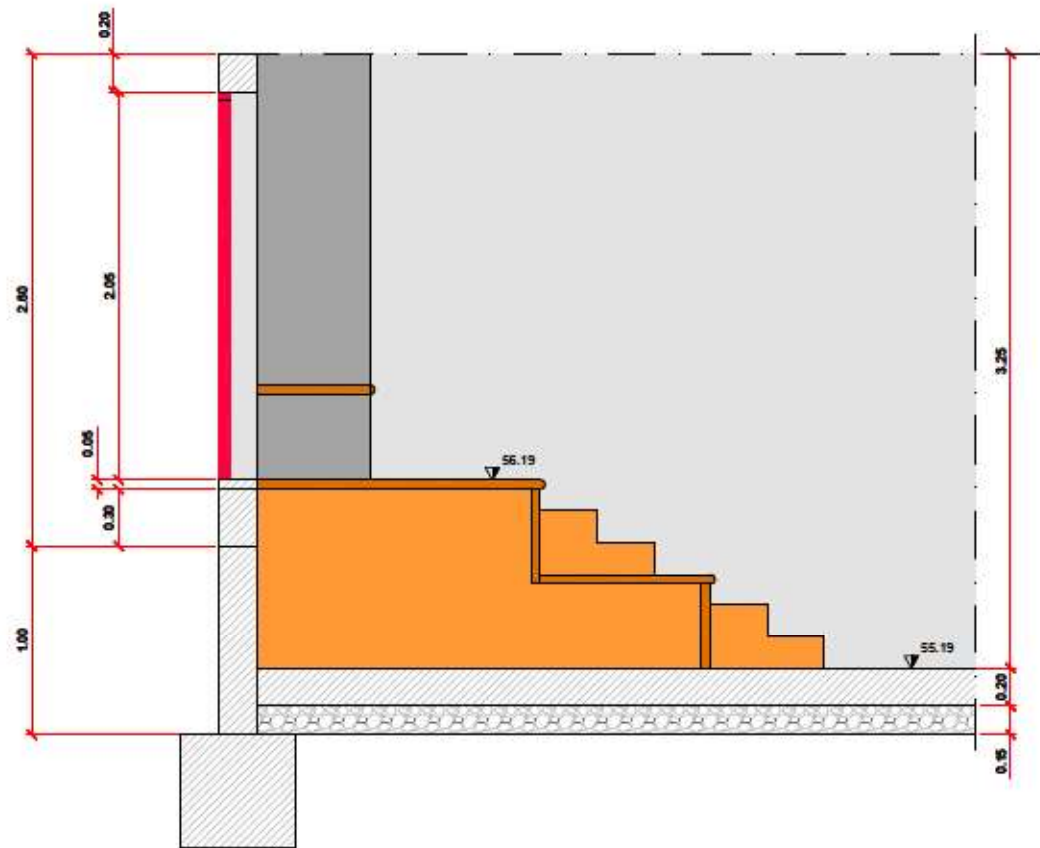

DETALL A
ESCALA 1/20

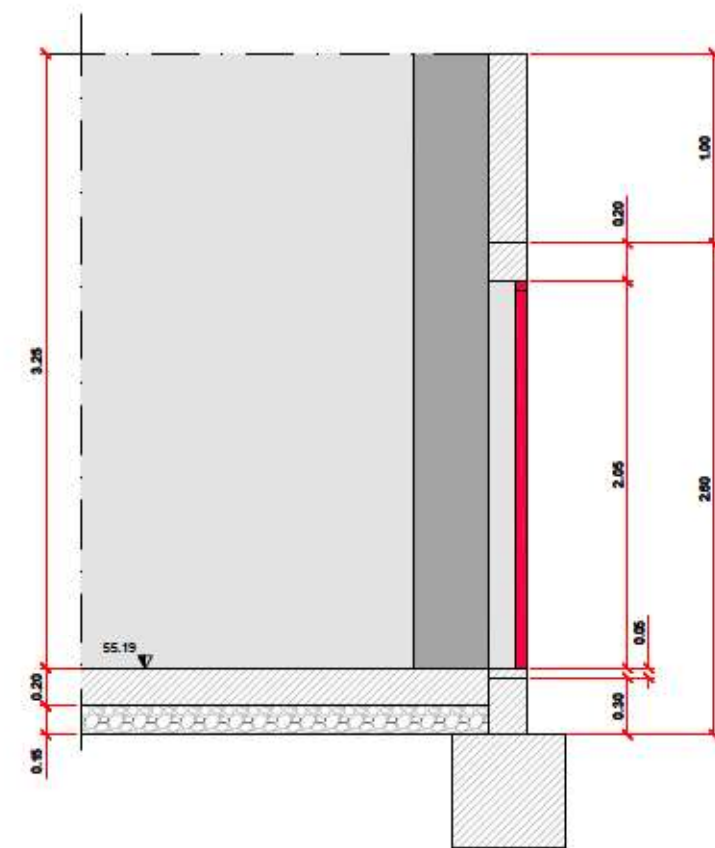

DETALL B
ESCALA 1/20

TÍTOL DEL PROJECTE:

DATA:

AUTOR DEL PROJECTE:

ESCALES:

TÍTOL DEL PLÀNOL:

NÚMERO

2.10

PROJECTE DE NOVA PISTA ESPORTIVA AL CENTRE
CÍVIC DE LA COLLADA - FASE AVANTPROJECTE -
VILANOVA I LA GELTRÚ

ABRIL 2025

Juan Pablo Naya Rodríguez, Arquitecte
Raül Lubiano Sigüenza, Delineant

DIN A3: 1/100
DIN A3: 1/200



CARRER TURBINA 13
PROPOSTA
DETALLS SECCIONS



1 de 1



AJUNTAMENT DE
Vilanova i la Geltrú

Àrea d'Ecologia, Urbanisme i Serveis Urbans
Coordinació i Seguiment Integral de Projectes i Obres d'Espai Urbà
Regidoria d'Urbanisme, Obres, Mobilitat, Serveis Urbans i Manteniment

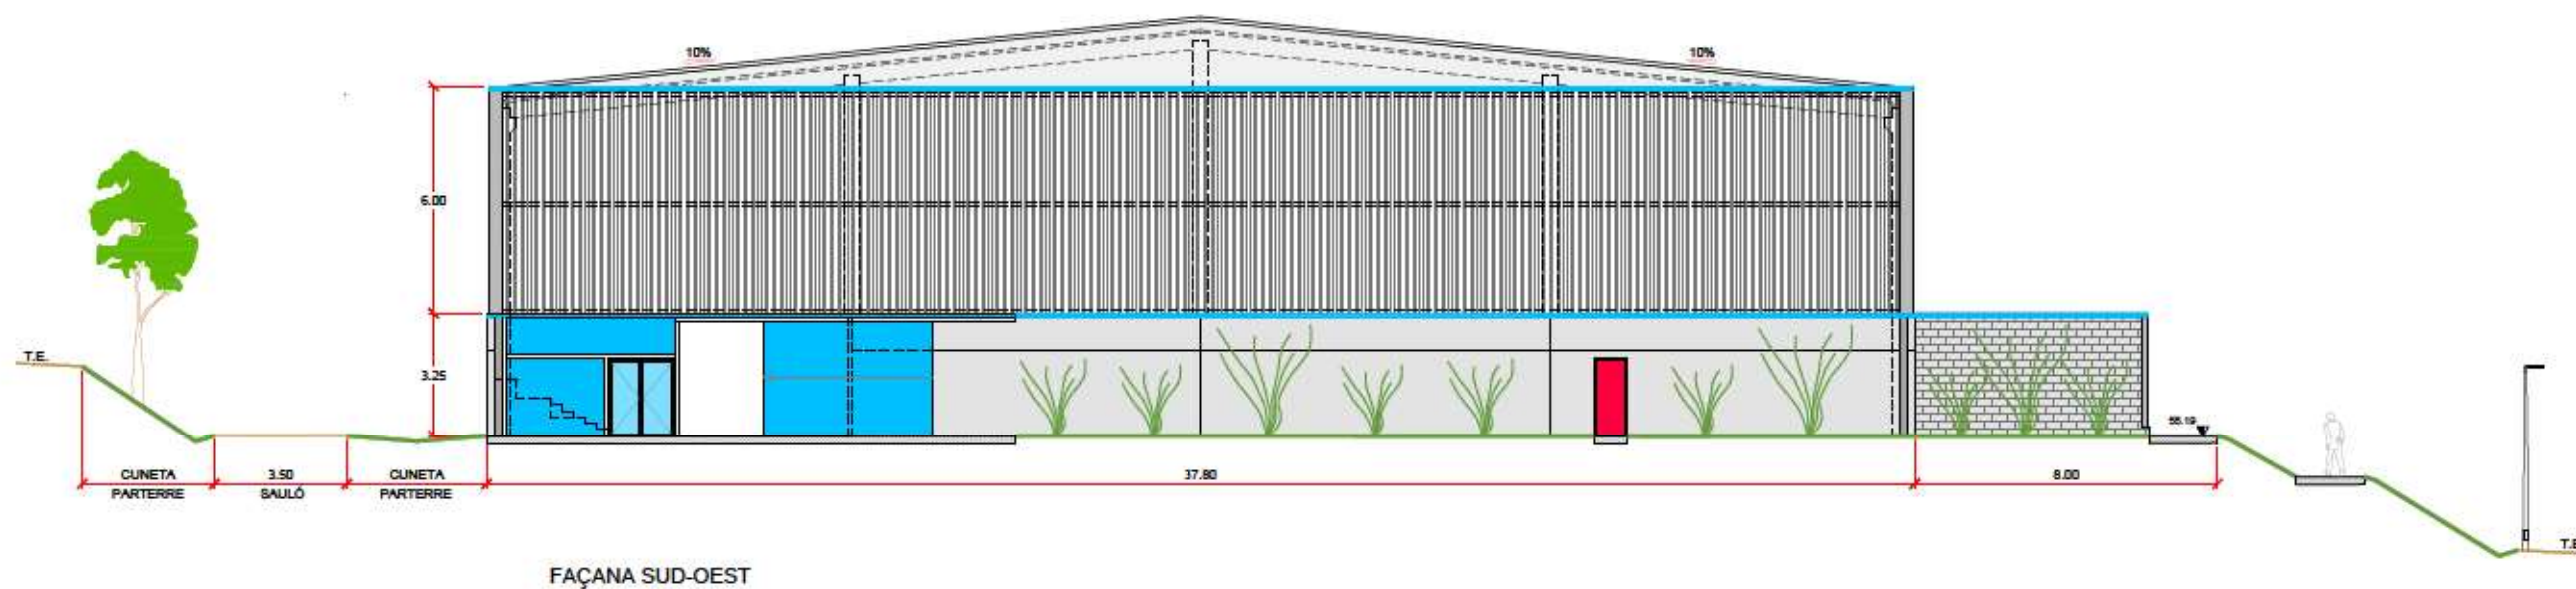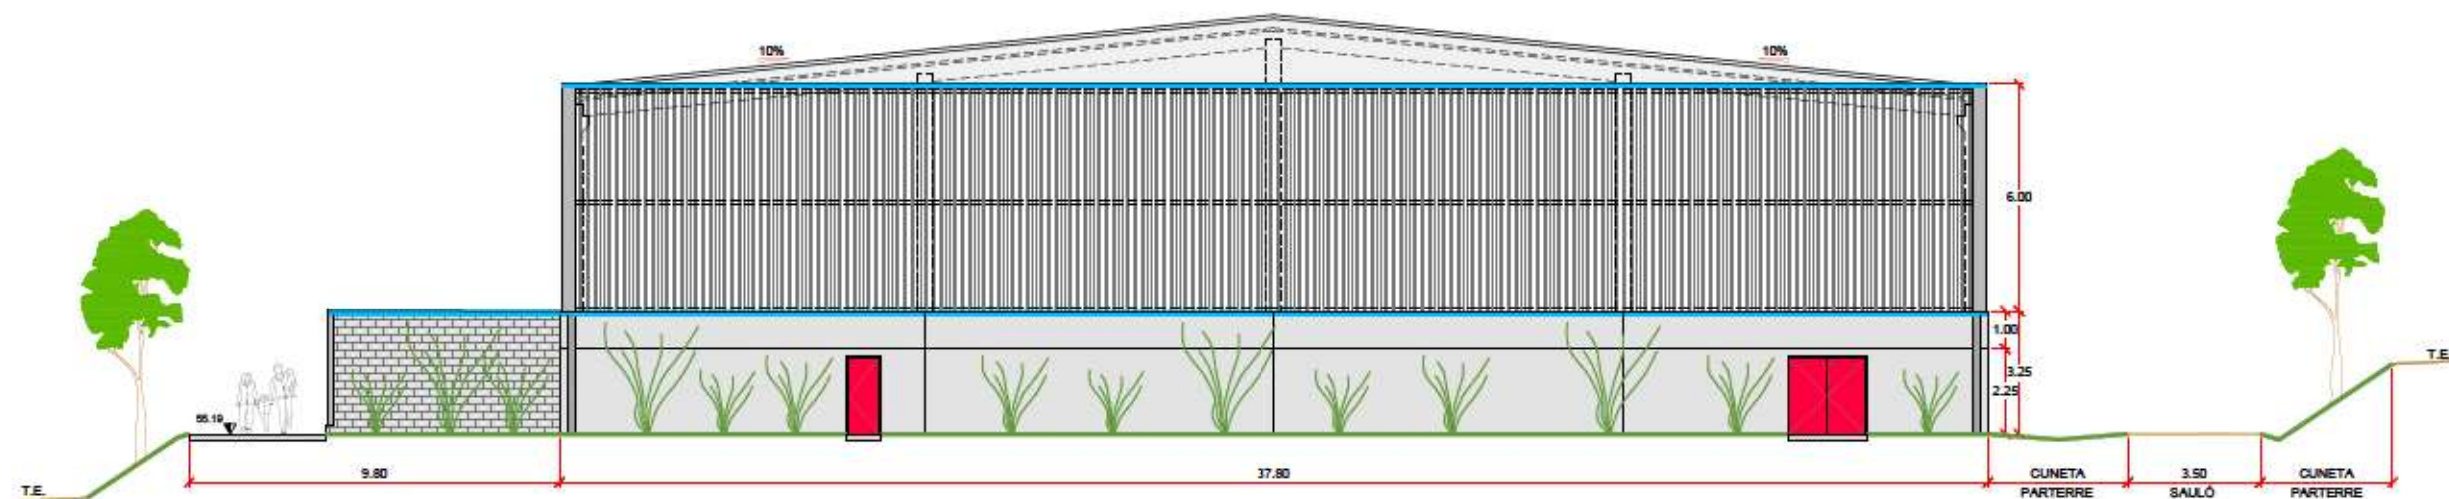

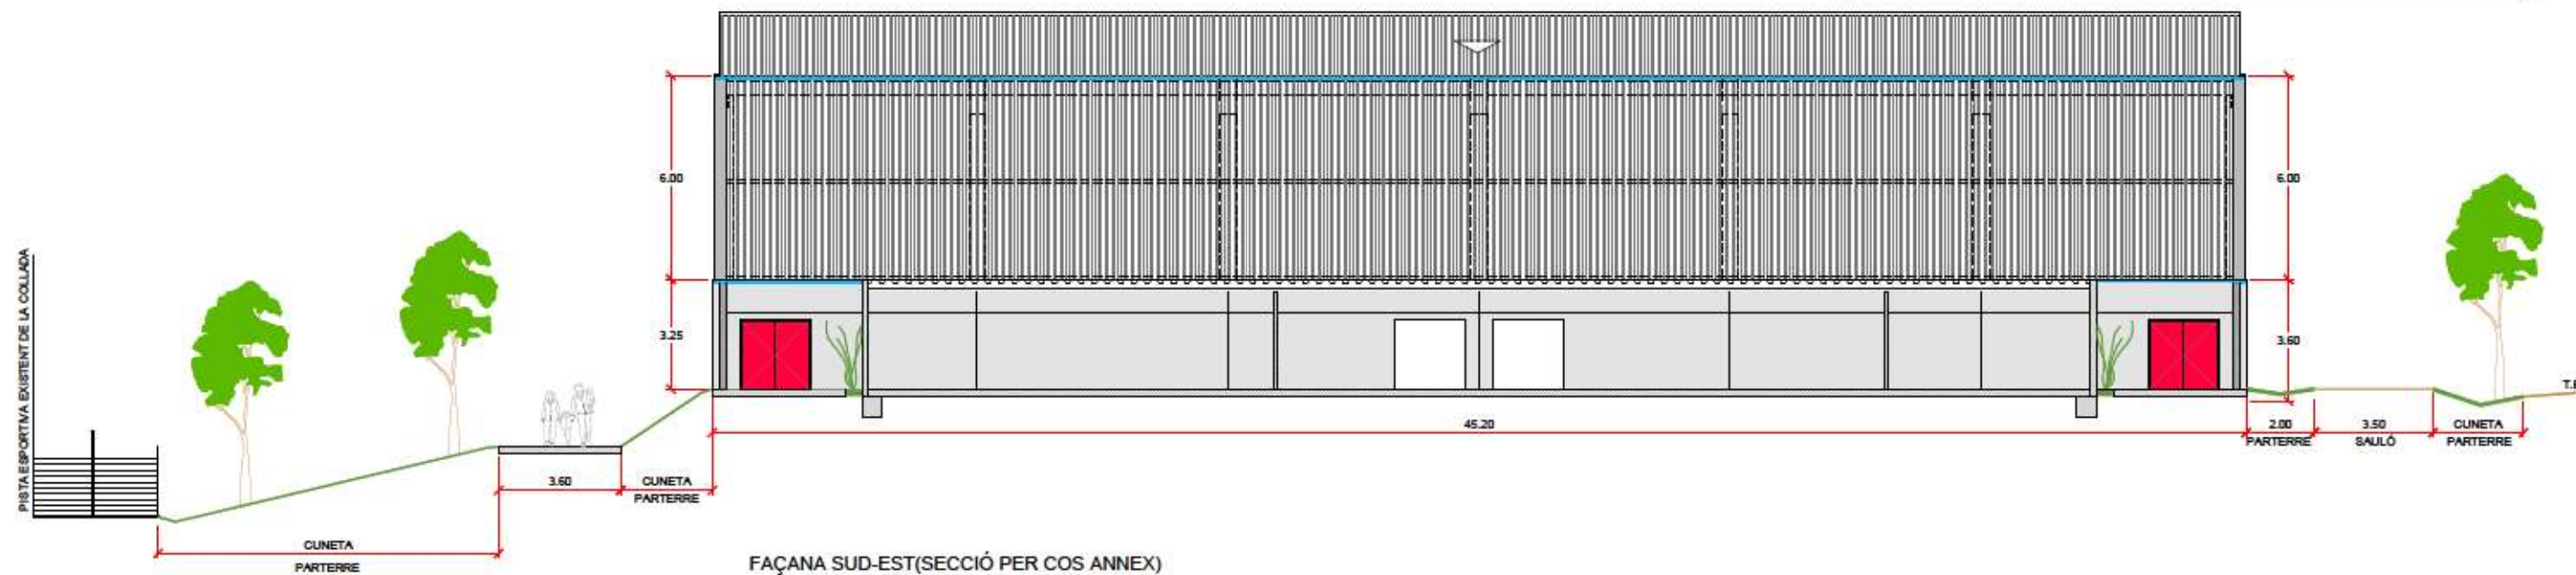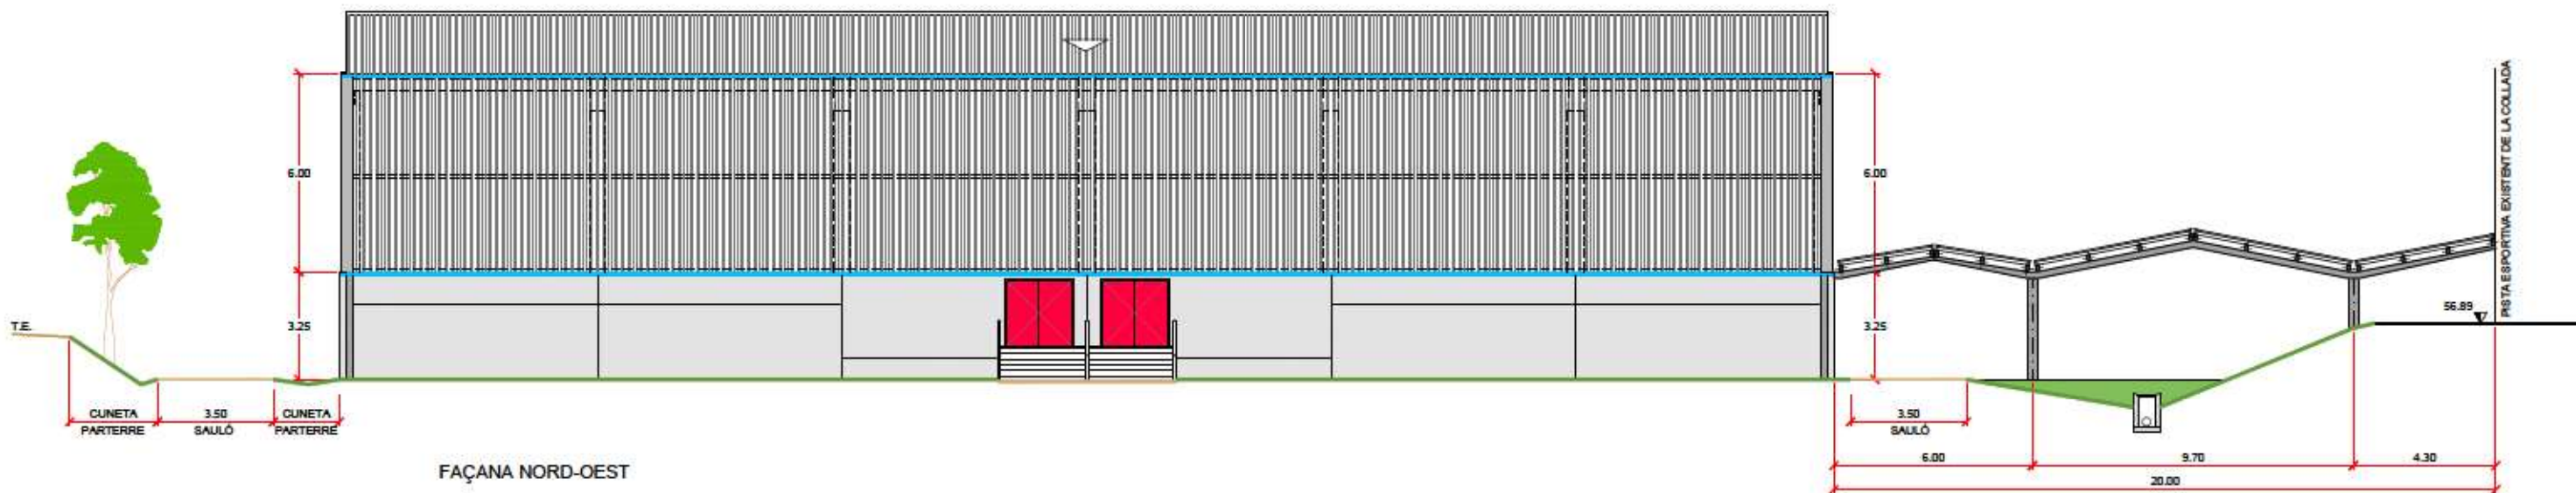

TÍTOL DEL PROJECTE:

DATA:

AUTOR DEL PROJECTE:

ESCALES:

TÍTOL DEL PLÀNOL:

NÚMERO 2.12