

Diligència.- Per fer constar que la sessió del Ple del 19 de desembre de 2024 va acordar aprovar inicialment el projecte d'obres d'urbanització del carrer Paral·lel a la Riera de de Sant Cugat al barri de Terra Nostra Fase 1 de Montcada i Reixac.

**PROJECTE D'OBRES D'URBANITZACIÓ DEL
CARRER PARAL·LEL A LA RIERA DE SANT
CUGAT AL BARRI DE TERRA. Fase 1**


PLÀNOLS

**Terra Nostra
Montcada i Reixac
DESEMBRE 2024**


Índex de plànols

- 01 – Situació i informació general
 - 01.1 Situació
 - 01.2 Emplaçament
 - 01.3 Planejament vigent
 - 01.4 Pla especial de Collserola
 - 01.5 Servituds ACA
- 02 – Topografia
 - 02.1 Escala general
 - 02.2 Full 1
 - 02.3 Full 2
 - 02.4 Full 3
 - 02.5 Full 4
- 03 – Planta general
 - 03.1 Escala general
 - 03.2 Full 1
 - 03.3 Full 2
 - 03.4 Full 3
 - 03.5 Full 4
- 04 – Superposició
 - 04.1 Escala general
 - 04.2 Full 1
 - 04.3 Full 2
 - 04.4 Full 3
 - 04.5 Full 4
- 05 – Enderrocs
 - 05.1 Escala general
 - 05.2 Full 1
 - 05.3 Full 2
 - 05.3 Full 3
 - 05.4 Full 4
- 06 – Definició d'eix de vial
 - 06.1 Full 1
 - 06.2 Full 2
 - 06.3 Full 3
 - 06.4 Full 4
 - 06.5 Perfil longitudinal
- 07 – Seccions transversals
 - 07.1 Full 1
 - 07.2 Full 2
 - 07.3 Full 3
 - 07.4 Full 4
 - 07.5 Seccions de PK 0+00 a PK 0+60
 - 07.6 Seccions de PK 0+80 a PK 0+240
 - 07.7 Seccions de PK 0+260 a PK 0+320
- 08 – Definició geomètrica i replanteig
 - 08.1 Escala general
 - 08.2 Full 1
 - 08.3 Full 2
 - 08.4 Full 3
 - 08.5 Full 4
 - 08.6 Quadre de coordenades
- 09 – Altimetria
 - 09.1 Full 1
 - 09.2 Full 2
 - 09.3 Full 3
 - 09.4 Full 4
- 10 – Seccions tipus
 - 10.1 Secció tipus 1
 - 10.2 Secció tipus 2
 - 10.3 Secció tipus 3
 - 10.4 Secció tipus 4
 - 10.5 Secció tipus 5
 - 10.6 Secció tipus 6
- 11 – Pavimentació
 - 11.1 Planta paviments. Full 1
 - 11.2 Planta paviments. Full 2
 - 11.3 Planta paviments. Full 3
 - 11.4 Planta paviments. Full 4
 - 11.5 Paviments podotàctils. Full 1
 - 11.6 Paviiments podotàctils. Full 2
 - 11.7 Paviments podotàctils. Full 3
 - 11.8 Paviments podotàctils. Full 4
 - 11.9 Encintats. Full 1
 - 11.10 Encintats. Full 2
 - 11.11 Encintats. Full 3
 - 11.12 Encintats. Full 4
- 12 – Detalls constructius
 - 12.1 Detalls paviments
- 13 – Estat actual xarxes de serveis
 - 13.1Clavegueram
 - 13.1.1 Escala general
 - 13.1.2 Full 1
 - 13.1.3 Full 2
 - 13.1.4 Full 3
 - 13.1.5 Full 4
 - 13.2Xarxa elèctrica MT
 - 13.2.1 Escala general
 - 13.3 Xarxa elèctrica BT
 - 13.3.1 Escala general
 - 13.3.2 Full 1
 - 13.3.3 Full 2
 - 13.3.4 Full 3
 - 13.3.5 Full 4
- 13.4 Enllumenat
 - 13.4.1 Escala general
 - 13.4.2 Full 1
 - 13.4.3 Full 2
 - 13.4.4 Full 3
 - 13.4.5 Full 4
- 13.5 Aigua potable
 - 13.5.1 Escala general
 - 13.5.2 Full 1
 - 13.5.3 Full 4
- 13.6 Xarxa Gas
 - 13.6.1 Escala general
- 13.7 Xarxa Telecomunicacions
 - 13.7.1 Escala general
 - 13.7.2 Full 4
- 14 – Clavegueram i drenatge
 - 14.1 Escala general
 - 14.2 Full 1
 - 14.3 Full 2
 - 14.4 Full 3
 - 14.5 Full 4
 - 14.6 Perfil longitudinal
 - 14.7 Detalls 1
 - 14.7 Detalls 2
 - 14.8 Detalls 3
 - 14.9 Detalls 4
- 15– Xarxa elèctrica Mitja i Baixa Tensió
 - 15.1 Planta escala general MT
- 16 – Xarxa enllumenat
 - 16.1 Escala general
 - 16.2 Full 1
 - 16.3 Full 2
 - 16.4 Full 3
 - 16.5 Full 4
 - 16.6 Esquema unifilar de les afectacions
 - 16.7 Esquema unifilar de la nova xarxa
 - 16.8 Detalls 1
 - 16.9 Detalls 2
 - 16.10 Detalls 3
- 17 – Xarxa aigua potable
 - 17.1 Escala general
 - 17.2 Full 1
 - 17.3 Full 4
- 18 – Xarxa gas
 - 18.1 Escala general
- 19 – Xarxa telecomunicacions
 - 19.1 Escala general
 - 19.2 Full 4

- 20 – Xarxa reg
 - 20.1 Escala general
 - 20.2 Full 1
 - 20.3 Full 2
 - 20.4 Full 3
 - 20.5 Full 4
 - 20.6 Detalls
- 21 – Jardineria
 - 22.1 Arbrat. Planta general
- 22 – Senyalització
 - 22.1 Full 1
 - 22.2 Full 2
 - 22.3 Full 3
 - 22.4 Full 4
 - 22.5 Detalls senyalització vertical
 - 22.6 Detalls senyalització horitzontal
- 23 – Mobiliari urbà
 - 23.1 Escala general
 - 23.2 Detall barana
- 24 – Anàlisi maniobres vehicle pesat
 - 24.1 Full 1
 - 24.2 Full 2
 - 24.3 Full 3
 - 24.4 Full 4

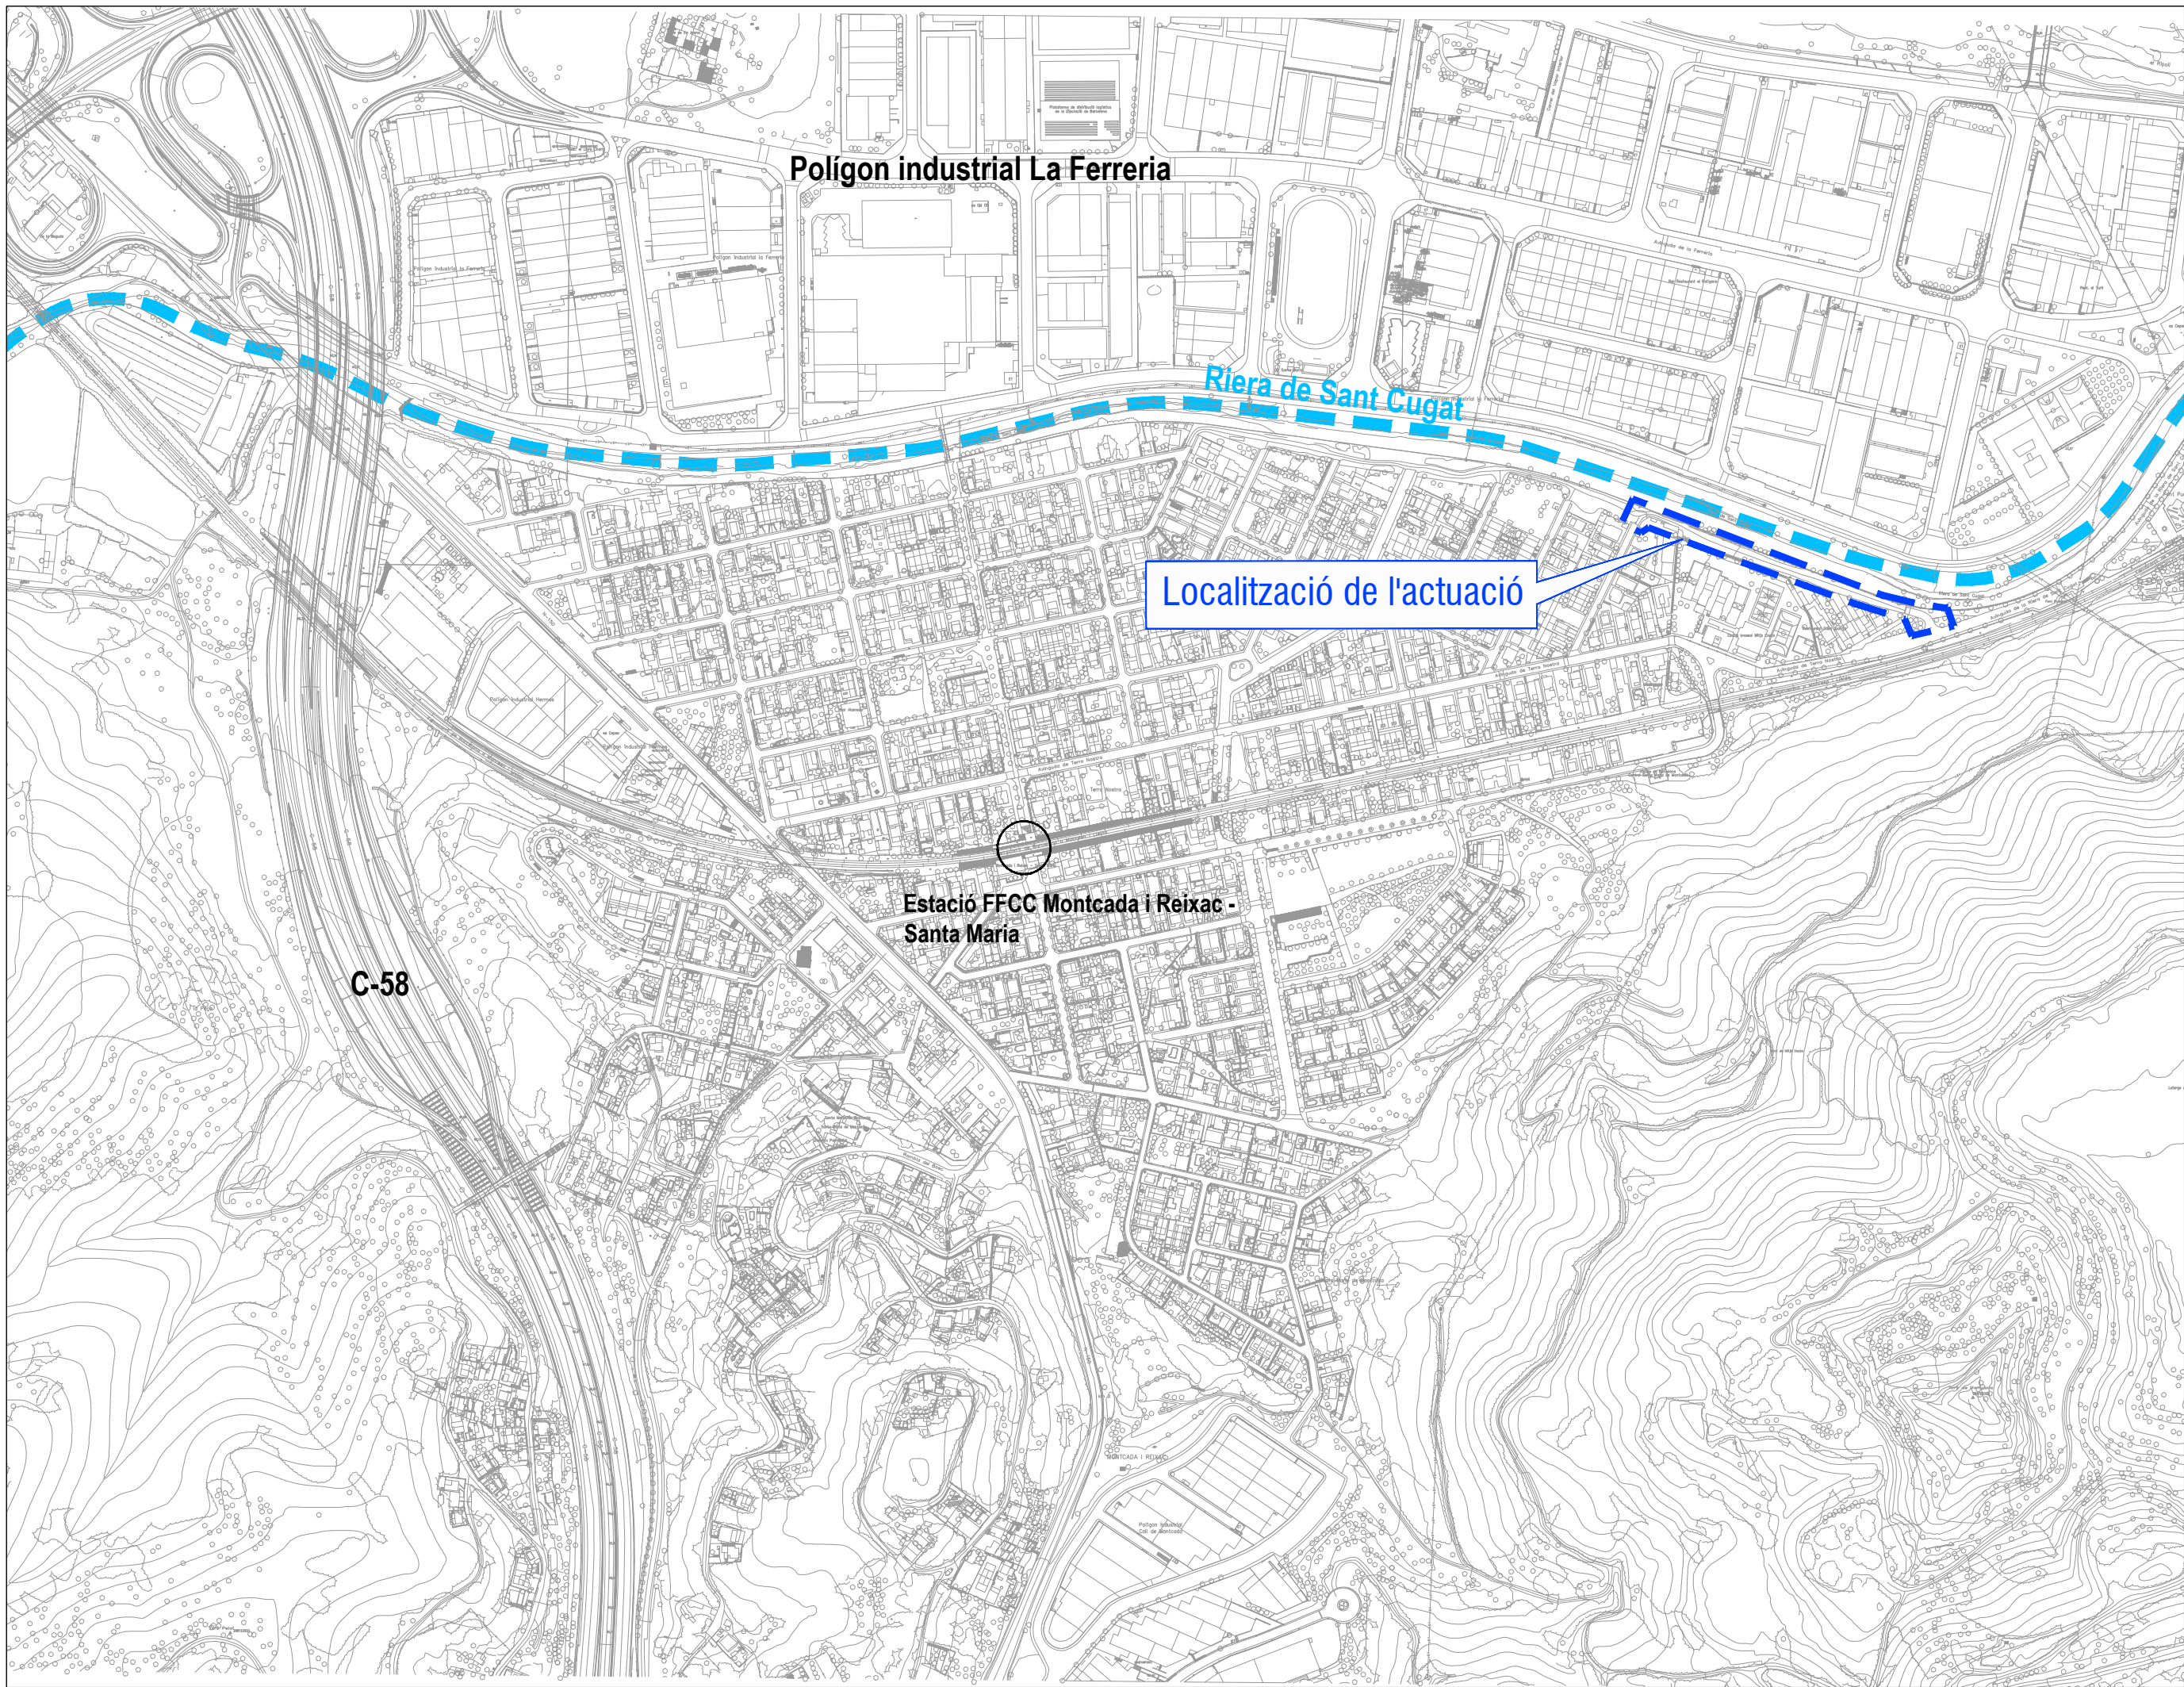


PLANOL: SITUACIÓ I INFORMACIÓ GENERAL Situació	Nº PLANOL: 01.1	ESCALA: 1/5.000	DATA: ABRIL 2024
	ARQUITECTE REDACTOR ELISENDA BUIXEDA I PÉREZ JORDI JUAN I USTRELL	ARQUITECTE CAP ORIOL PARES CAMPS	L'ALCALDE: BARTOLOME EGEA SABATÉ

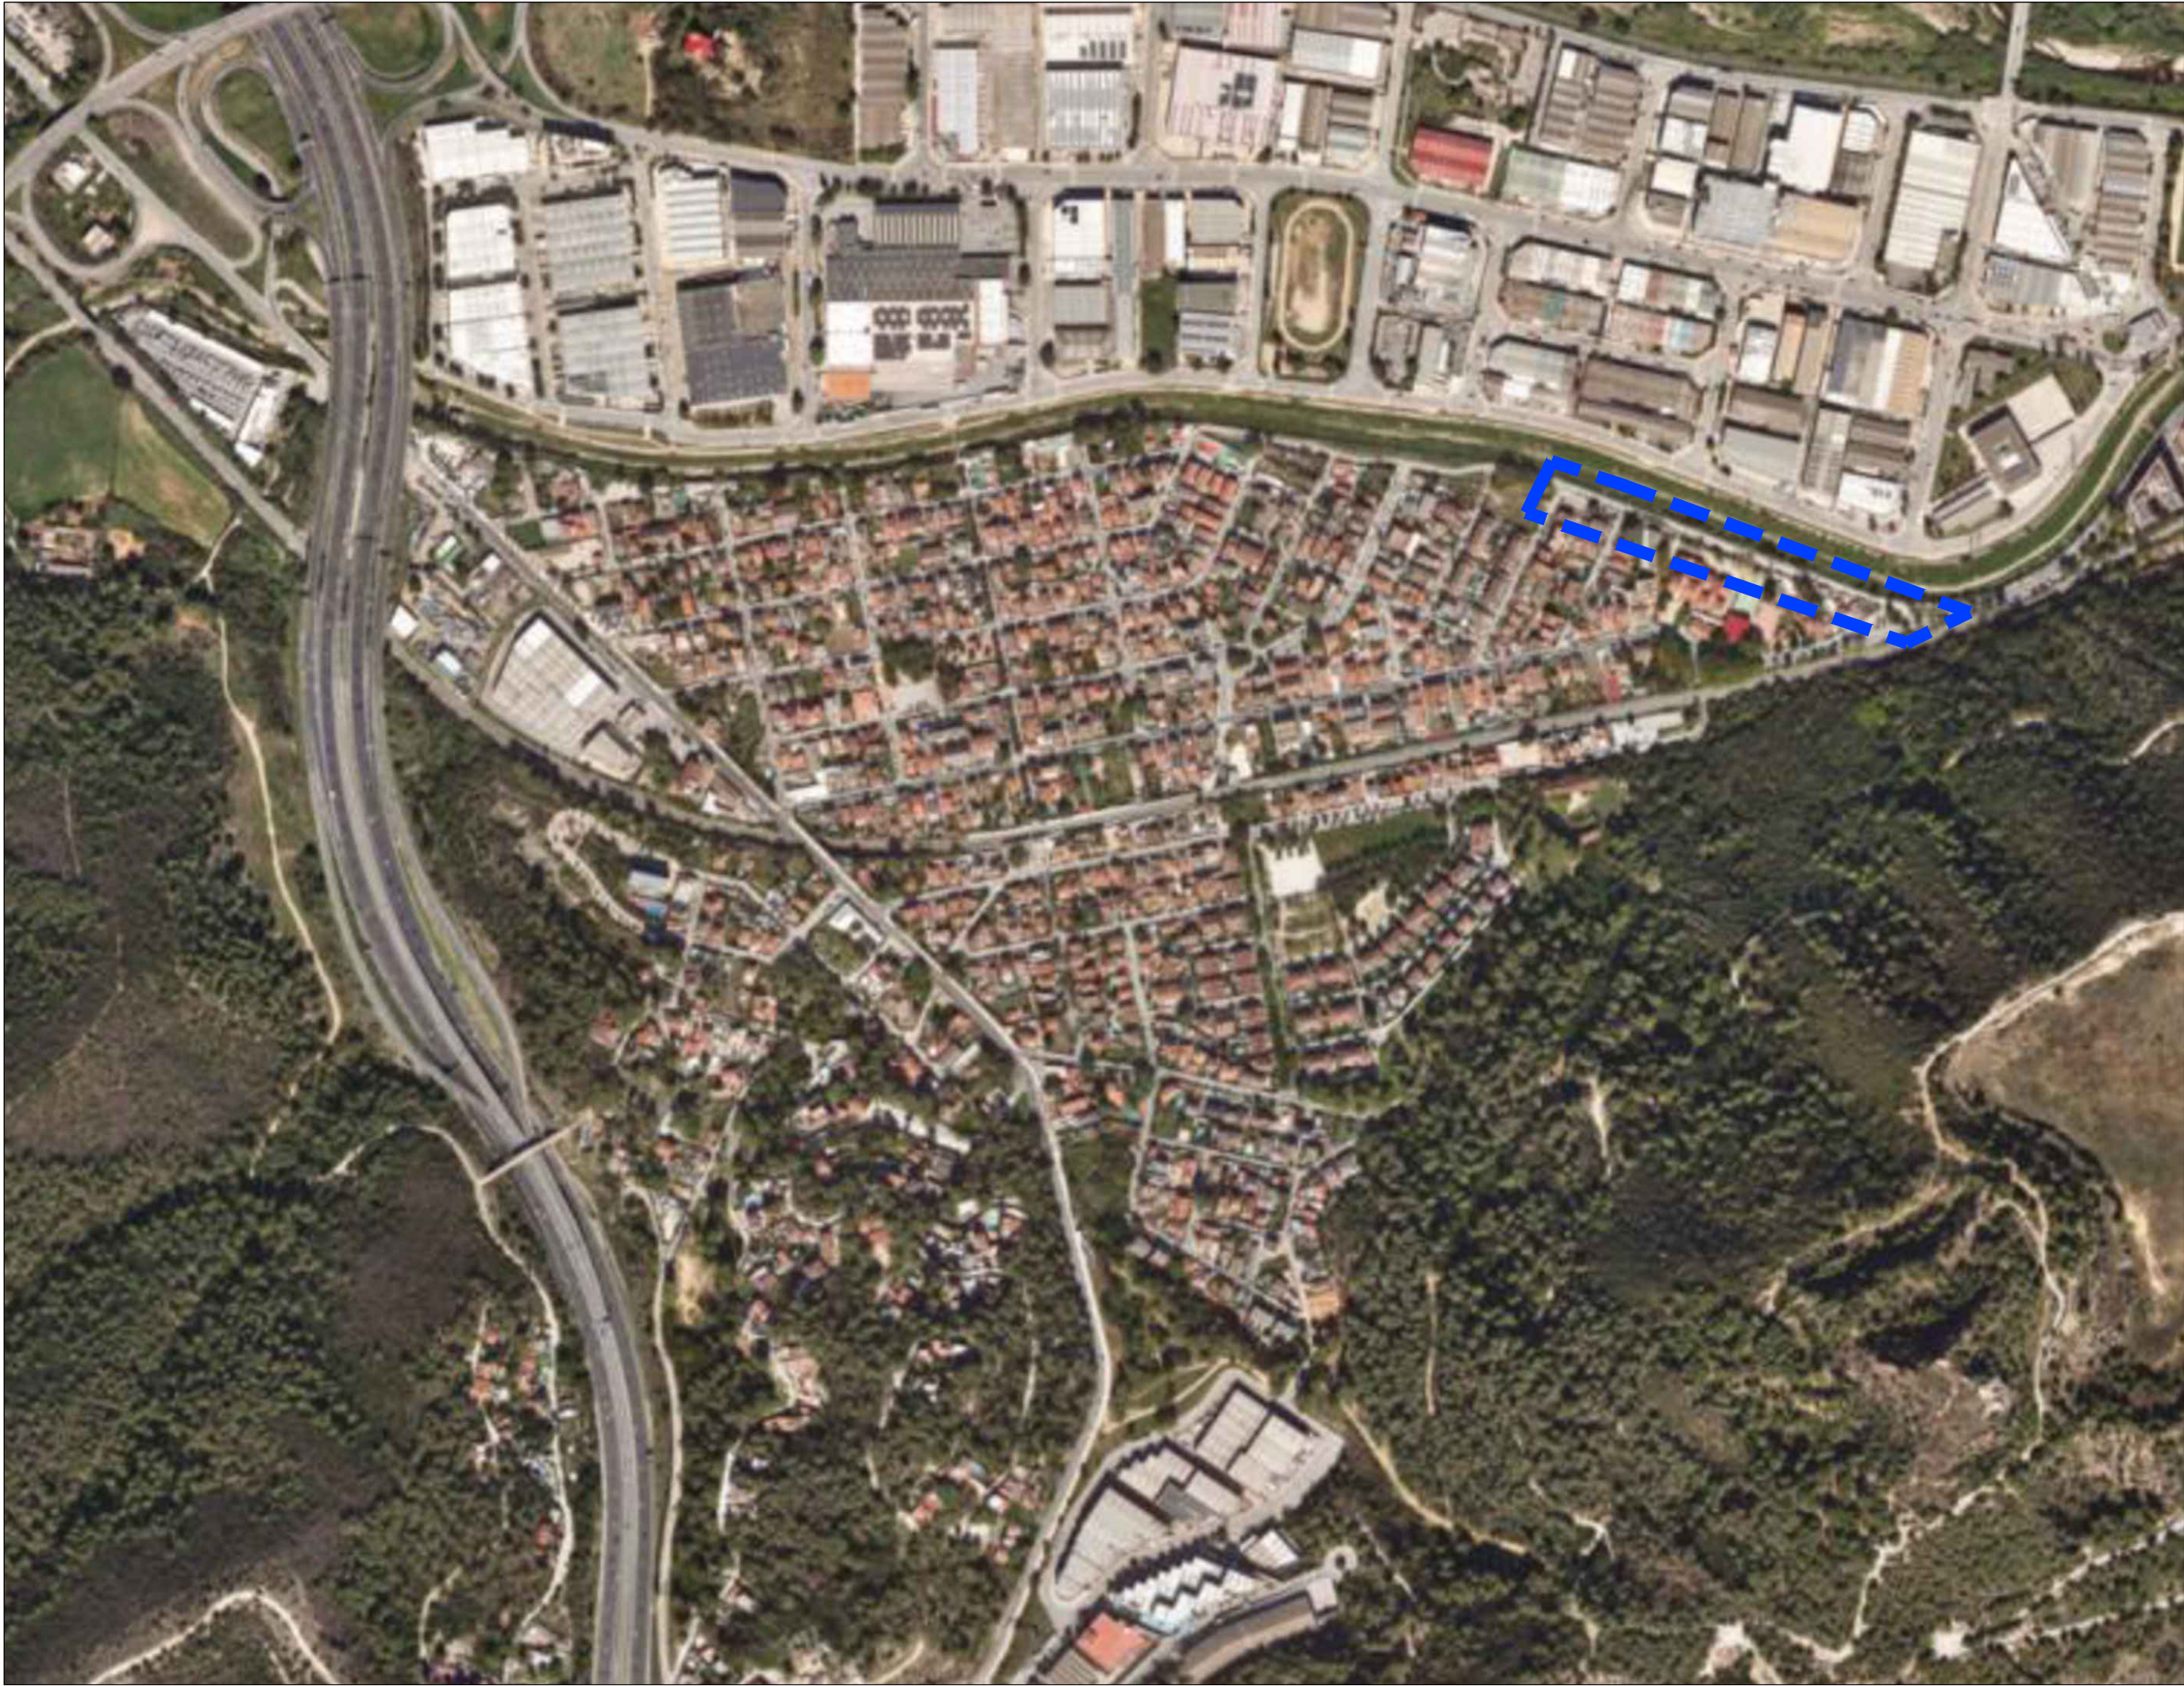


PLANOL: SITUACIÓ I INFORMACIÓ GENERAL Emplaçament	Nº PLANOL: ARQUITECTE REDACTOR	01.2 ELISENDA BUIXEDA I PÉREZ JORDI JUAN I USTRELL	ESCALA: ARQUITECTE CAP	1/5.000	DATA: ABRIL 2024
	L'ALCALDE:		BARTOLOME EGEA SABATE		




PLANOL:	SITUACIÓI INFORMACIÓ GENERAL Servituds ACA		
	Nº PLANOL:	01.5	ESCALA:
	ARQUITECTE REDACTOR	ELISENDA BUIXEDA I PÉREZ JORDI JUAN I USTRELL	ARQUITECTE CAP
		1/2.000	DATA:
		ABRIL 2024	L'ALCALDE:
		ORIOL PARES CAMPS	BARTOLOMÉ EGEA SABATÉ

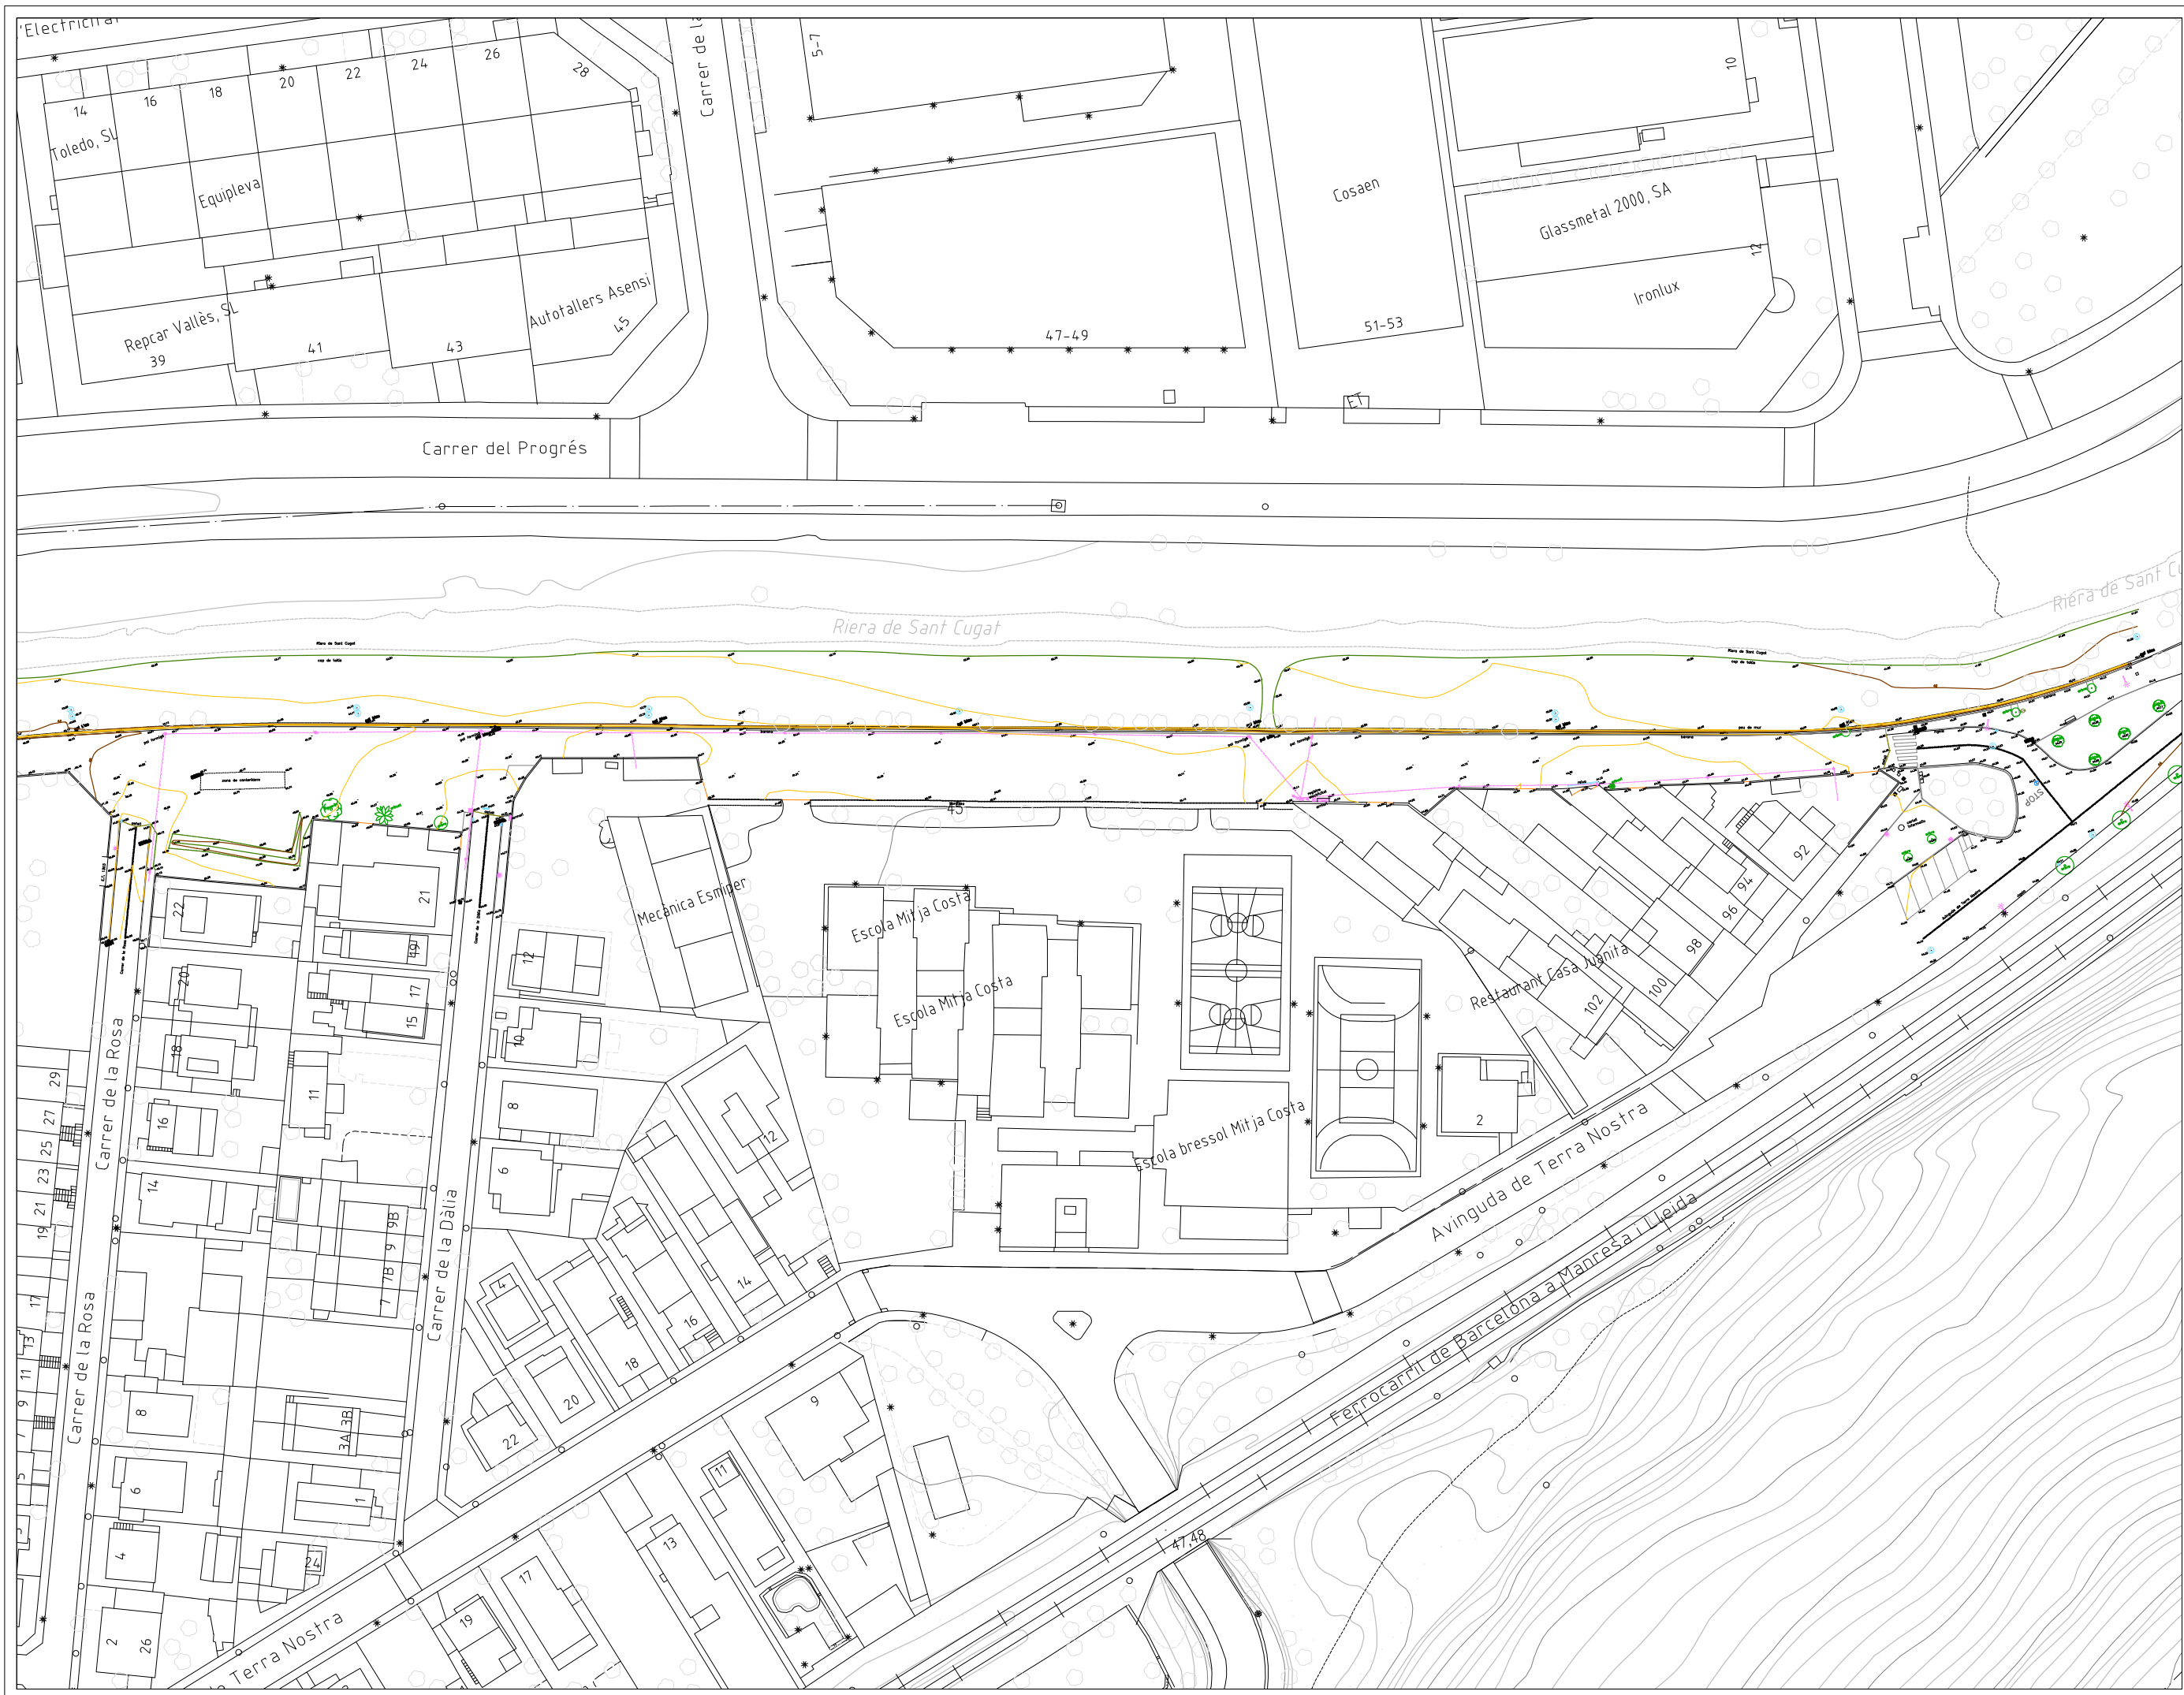


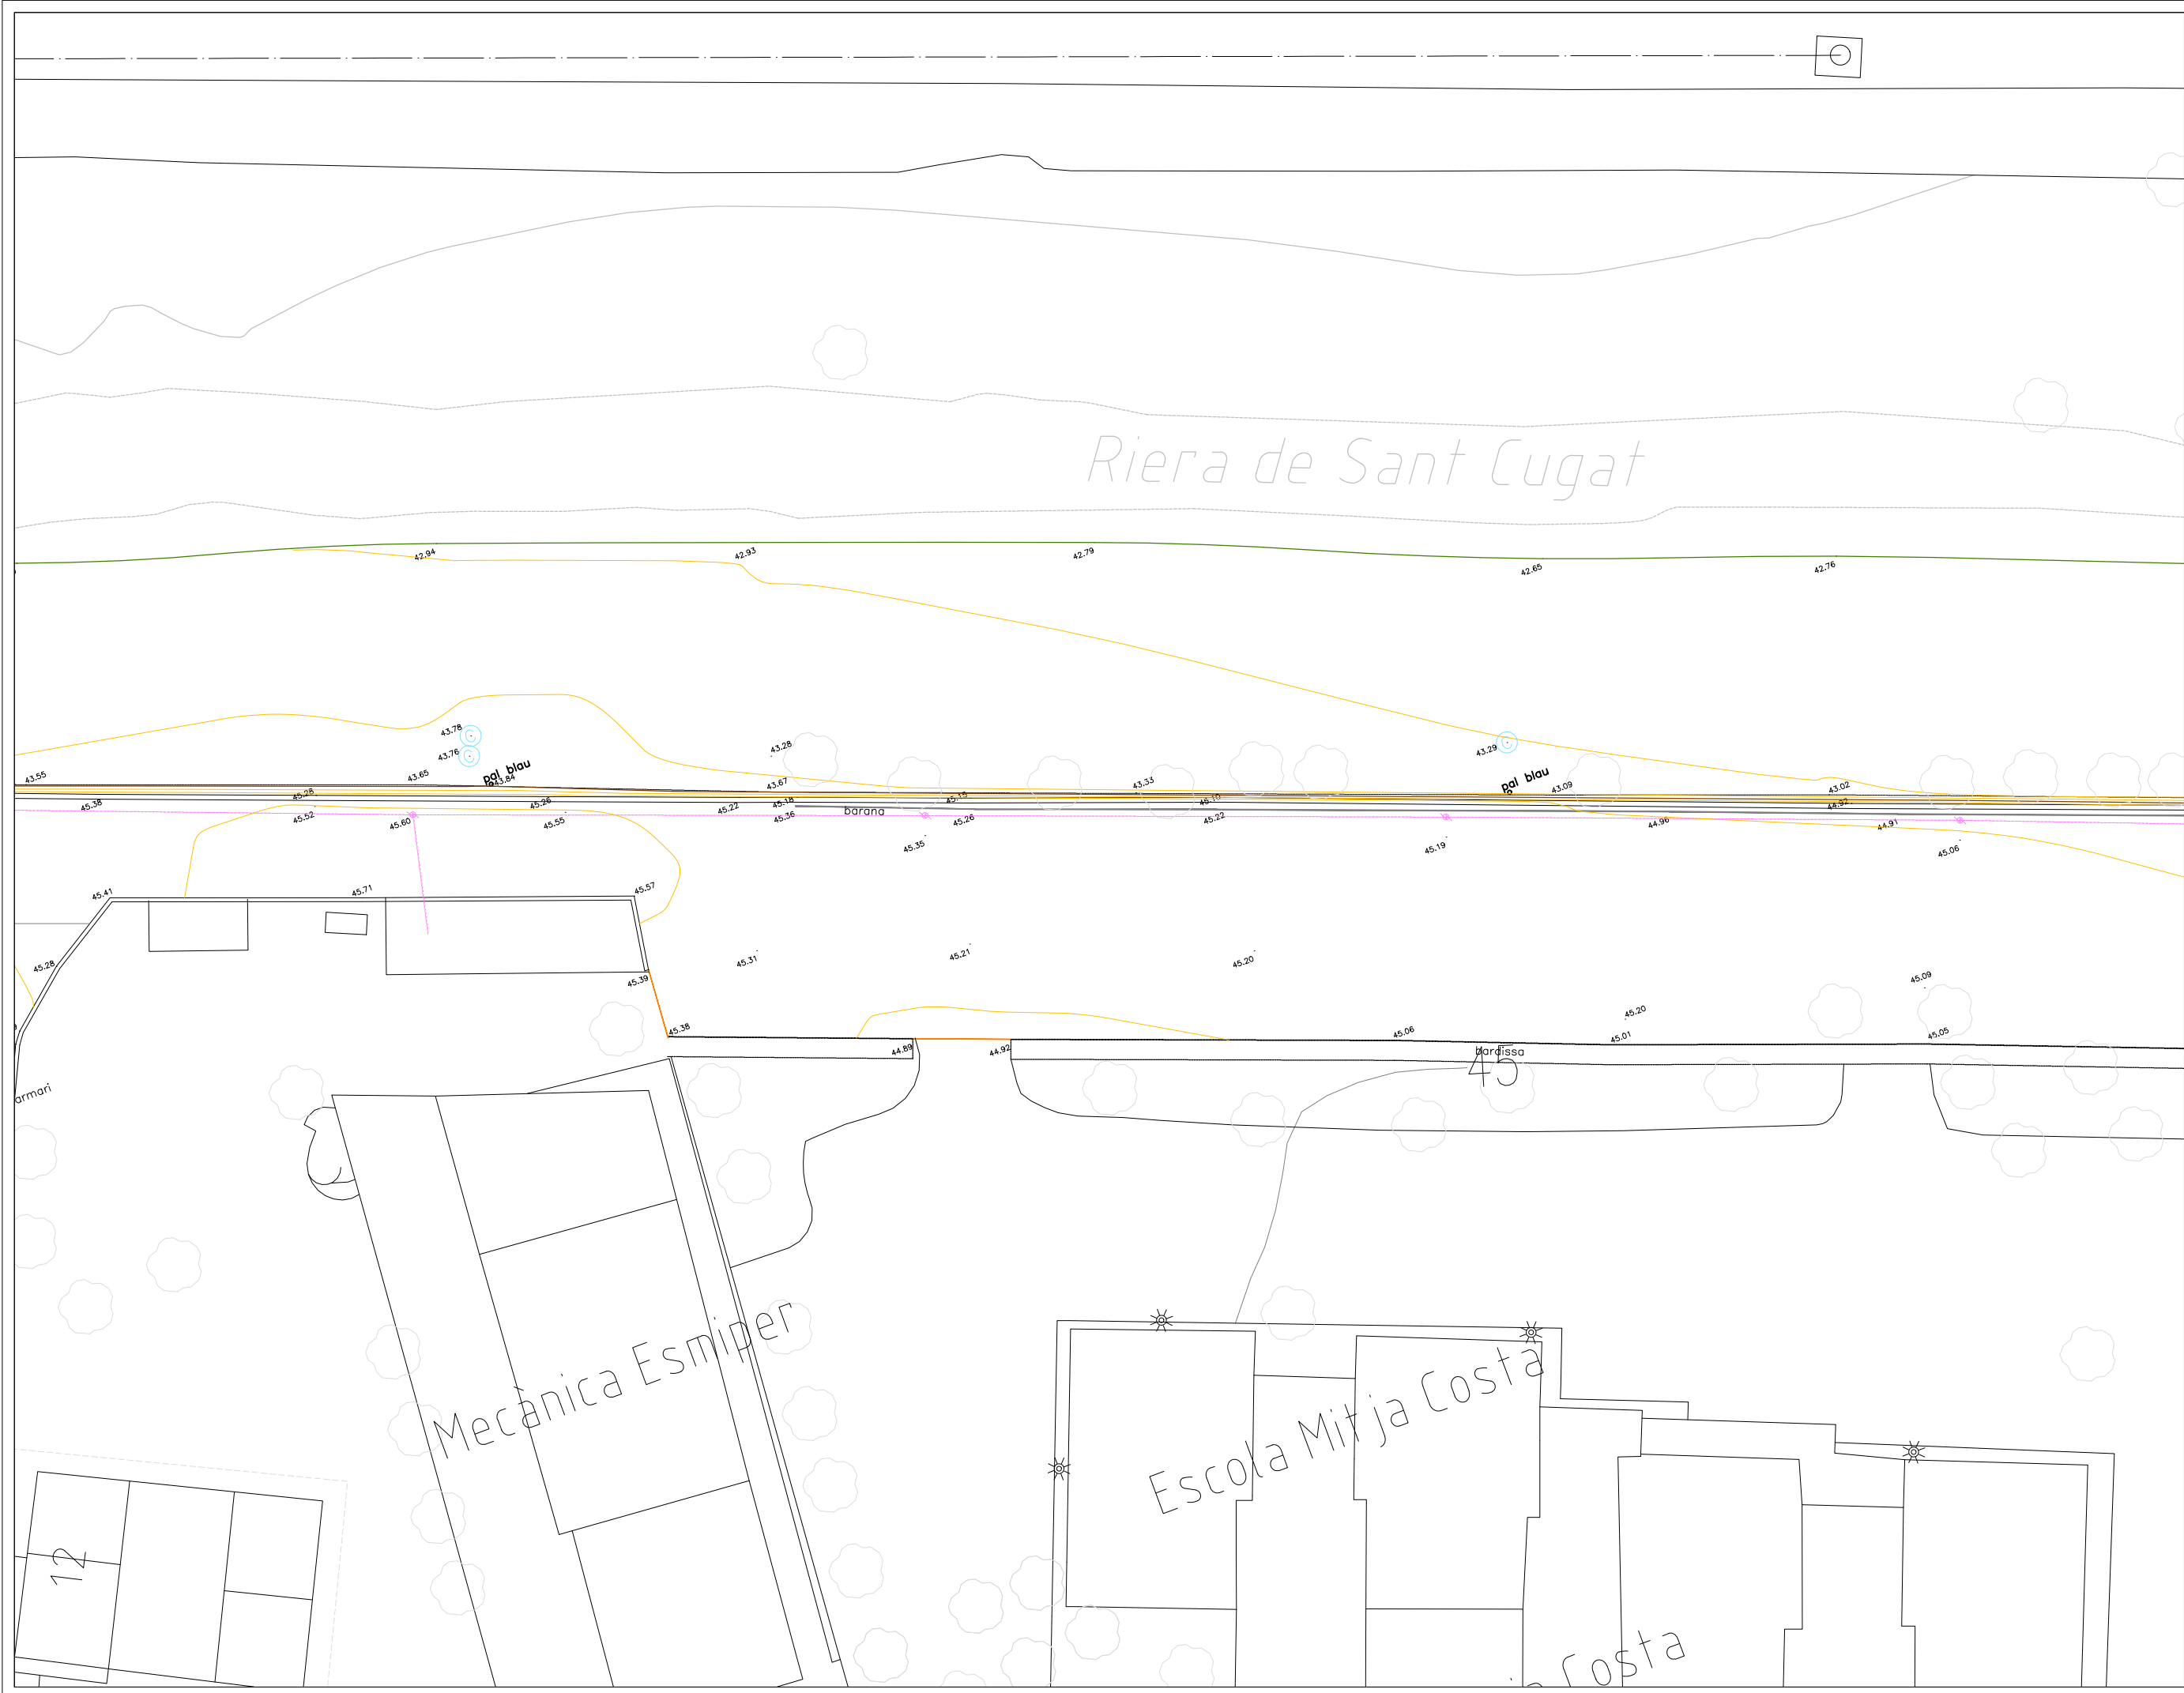

 Ajuntament de Montcada i Reixac	PROJECTE D'OBRES D'URBANITZACIÓ DEL CARRER PARAL·LEL A LA RIERA DE SANT CUGAT AL BARRI DE TERRA NOSTRA			
	TOPOGRAFIA Full 2	Nº PLANOL: ARQUITECTE REDACTOR ELISENDA BUIXEDA I PÉREZ JORDI JUAN I USTRELL	ESCALA: ARQUITECTE CAP ORIOl PARES CAMPS	DATA: ABRIL 2024

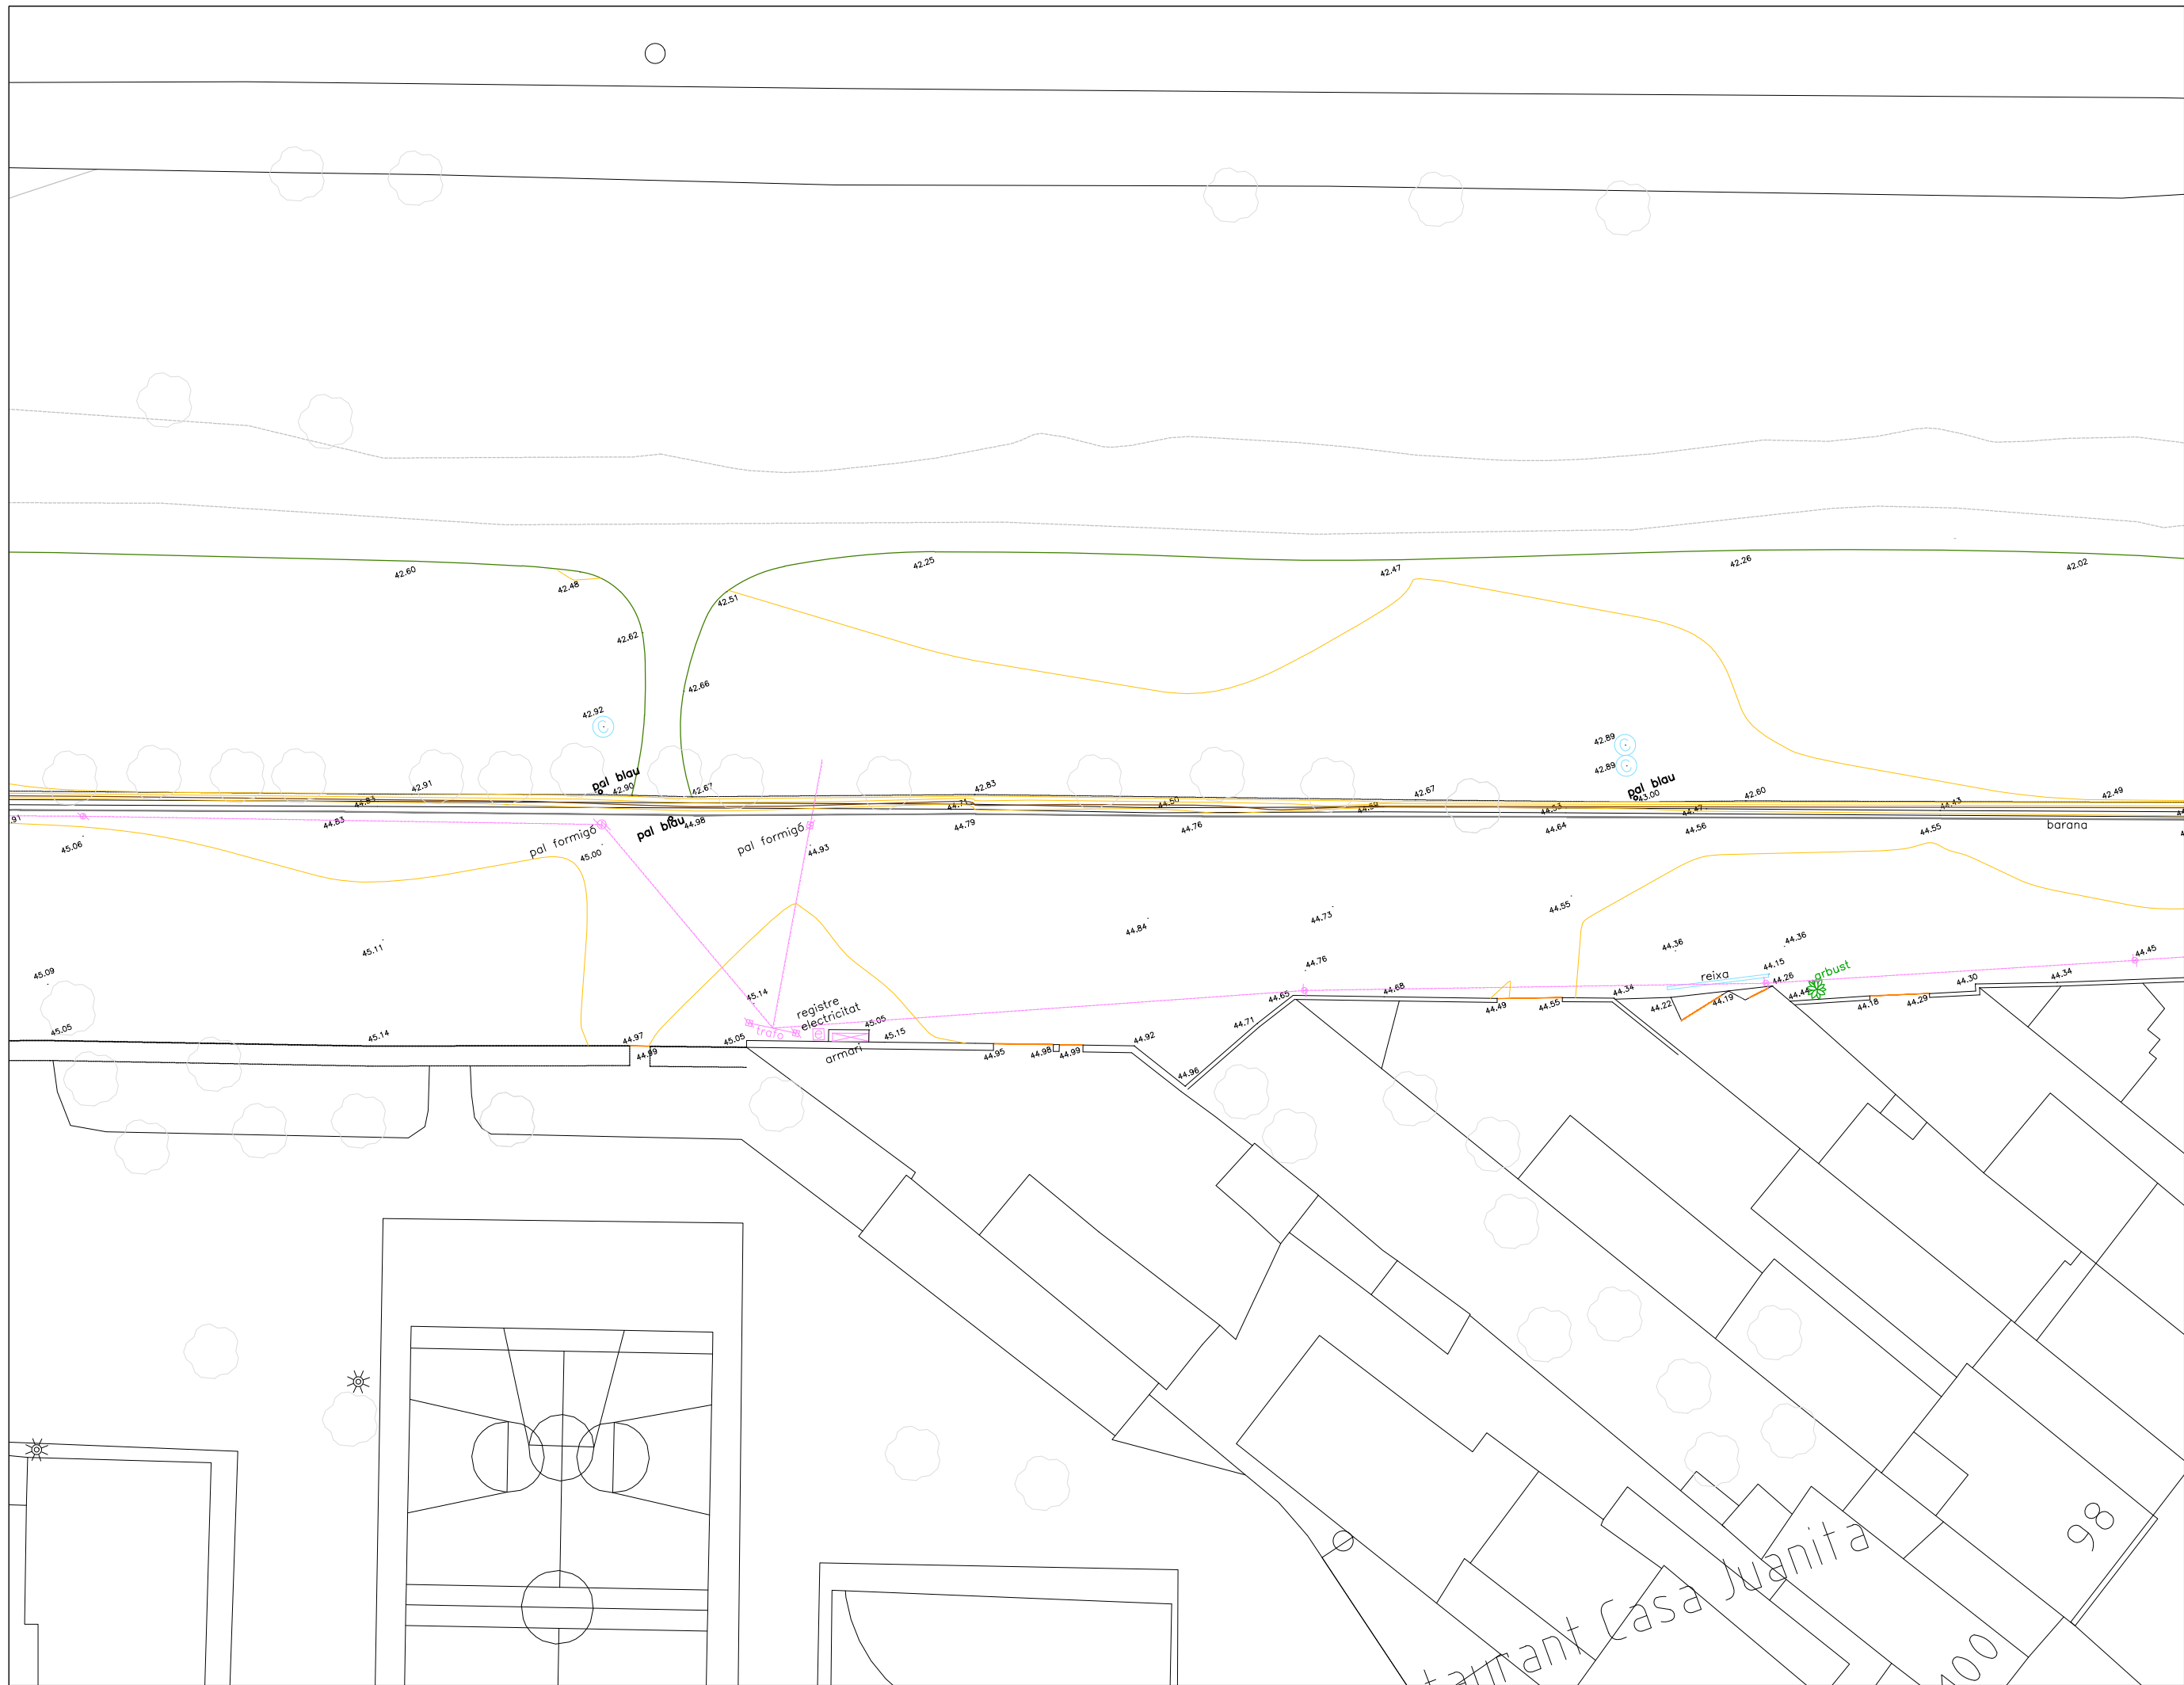

PLANOL: TOPOGRAFIA Full 3	Nº PLANOL:	02.4	ESCALA:	1/300	DATA:	ABRIL 2024
	ARQUITECTE REDACTOR	ELISENDA BUIXEDA I PÉREZ		ARQUITECTE CAP	ORIOL PARES CAMPS	
		JORDI JUAN I USTRELL			BARTOLOME EGEA SABATÉ	

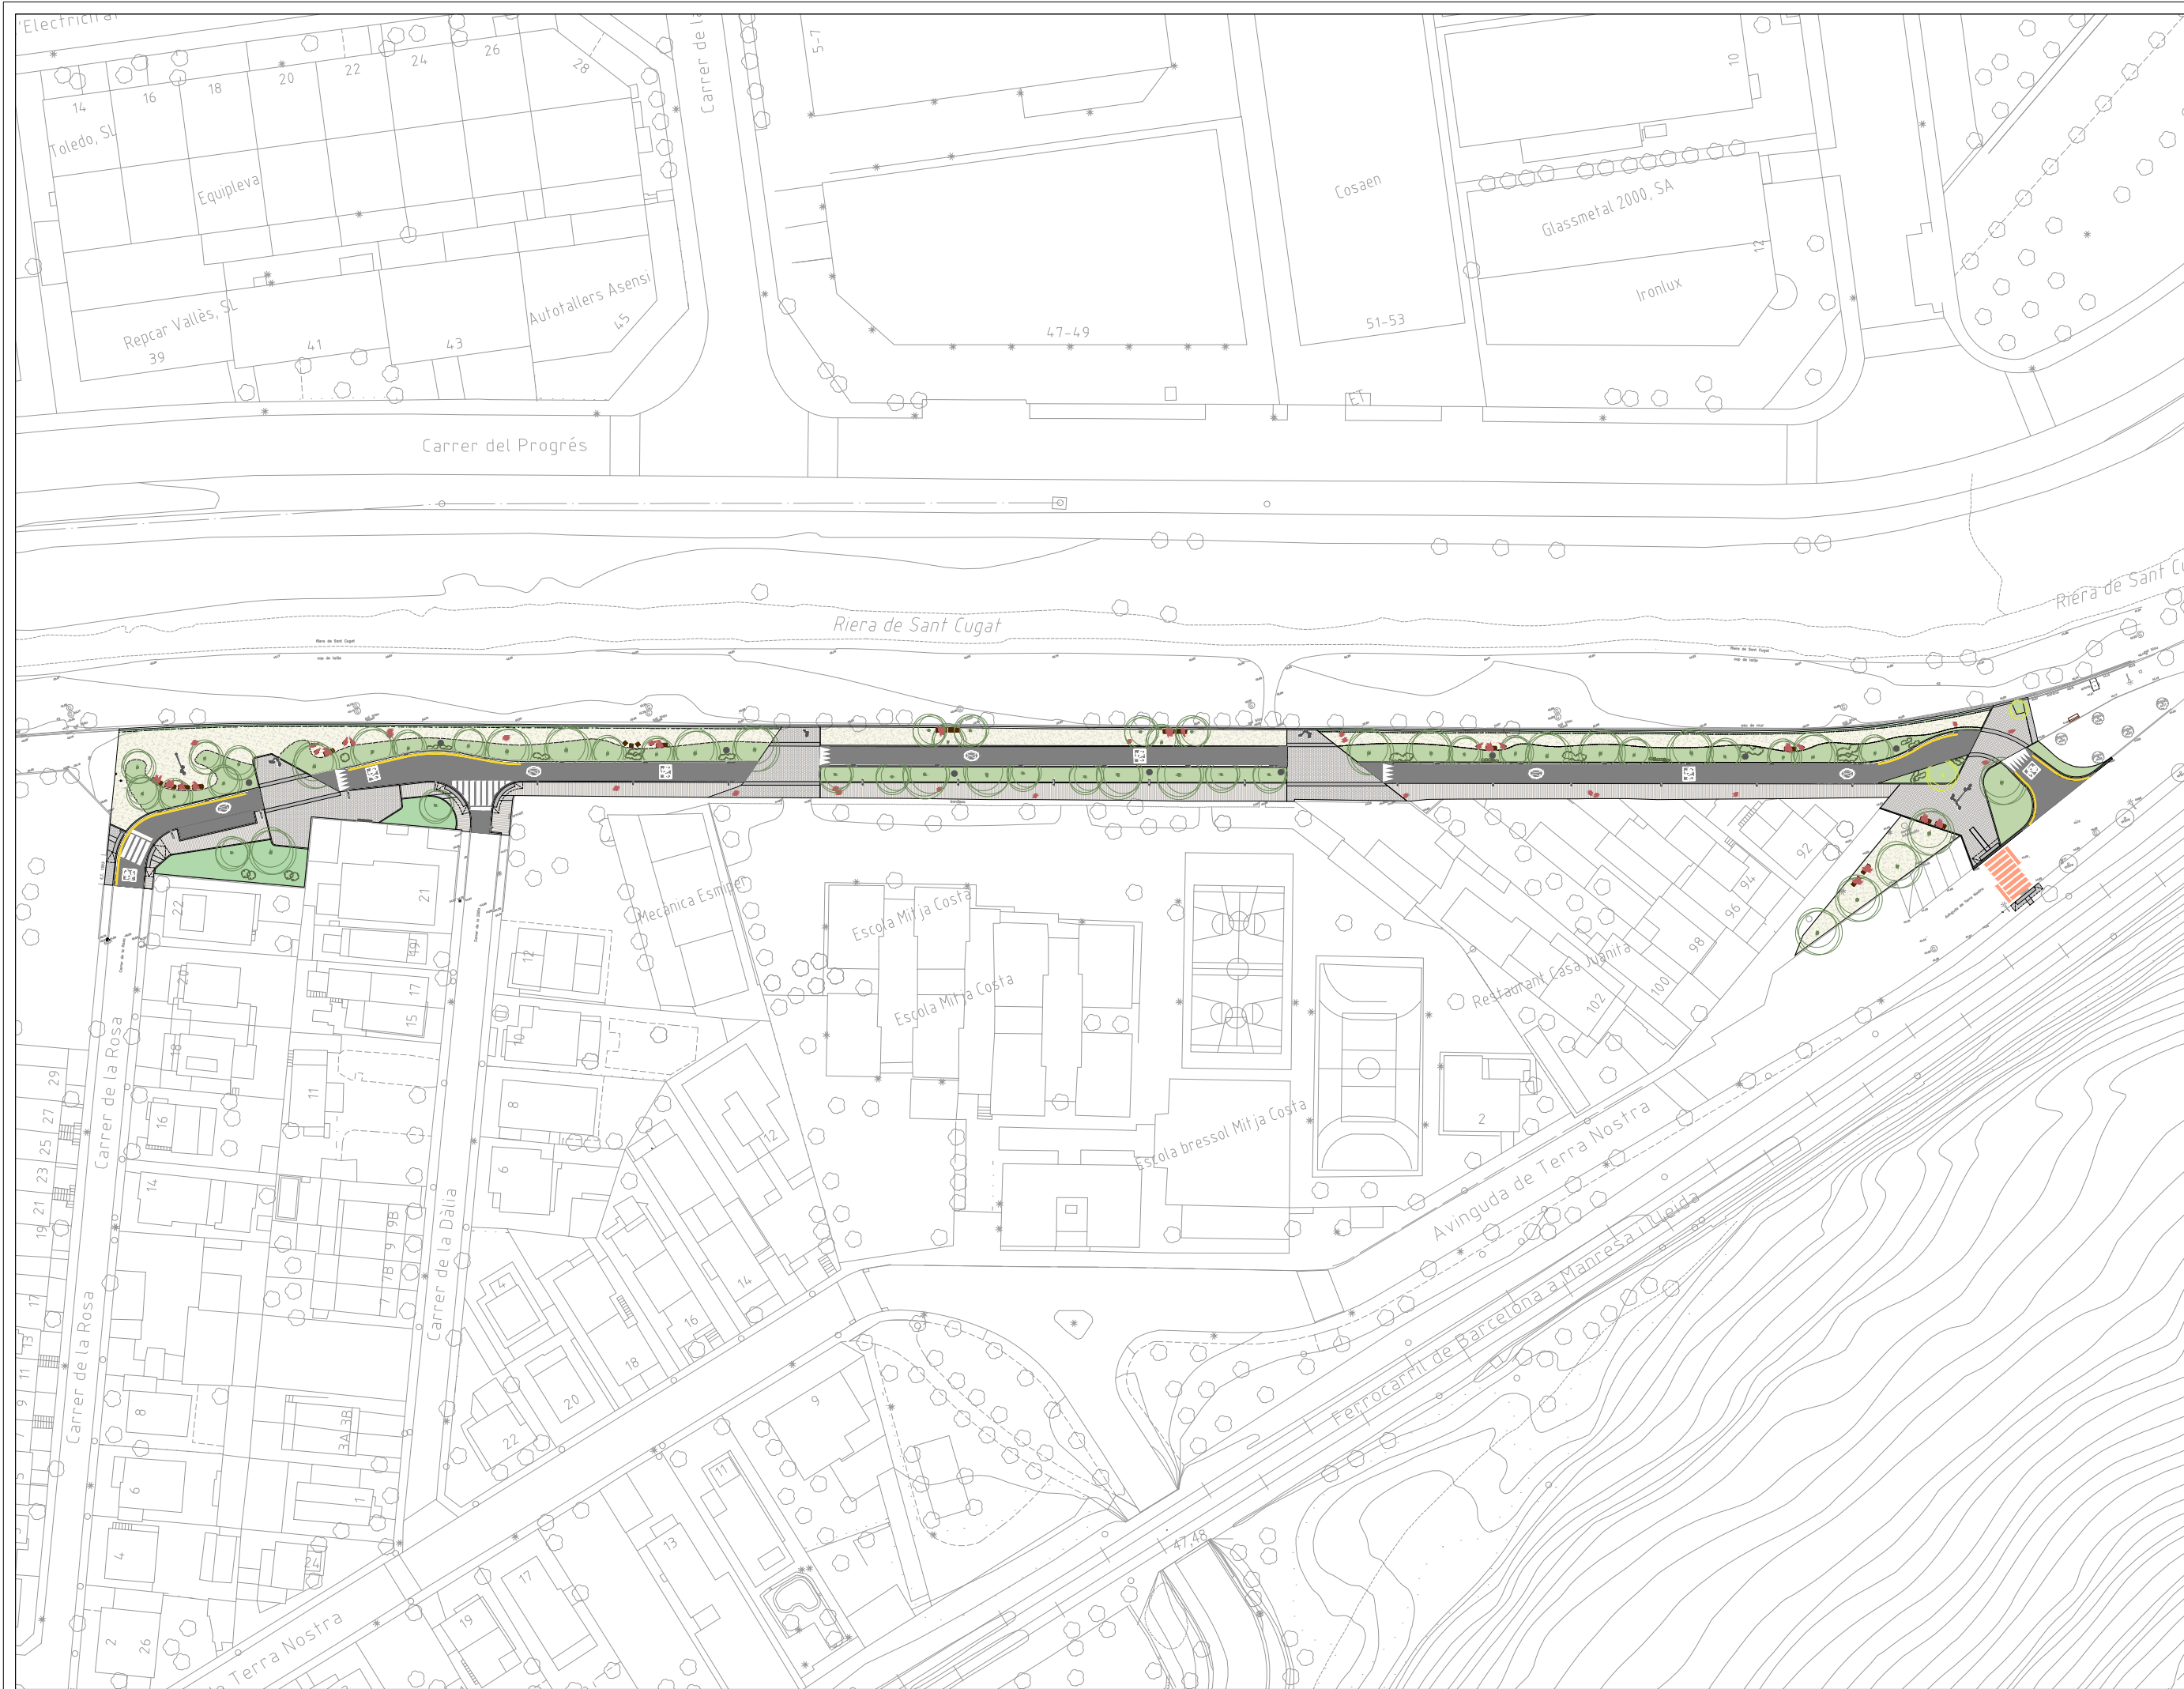




PLANOL: PLANTA GENERAL Full 1	Nº PLANOL: 03.2	ESCALA: 1/300	DATA: ABRIL 2024
	ARQUITECTE REDACTOR ELISENDA BUIXEDA I PÉREZ JORDI JUAN I USTRELL	ARQUITECTE CAP ORIOL PARÉS CAMPS	L'ALCALDE: BARTOLOMÉ EGEA SABATÉ



PLANOL: PLANTA GENERAL Full 2	Nº PLANOL: 03.3	ESCALA: 1/300	DATA: ABRIL 2024
	ARQUITECTE REDACTOR ELISENDA BUIXEDA I PÉREZ JORDI JUAN I USTRELL	ARQUITECTE CAP ORIOL PARES CAMPS	L'ALCALDE: BARTOLOME EGEA SABATE

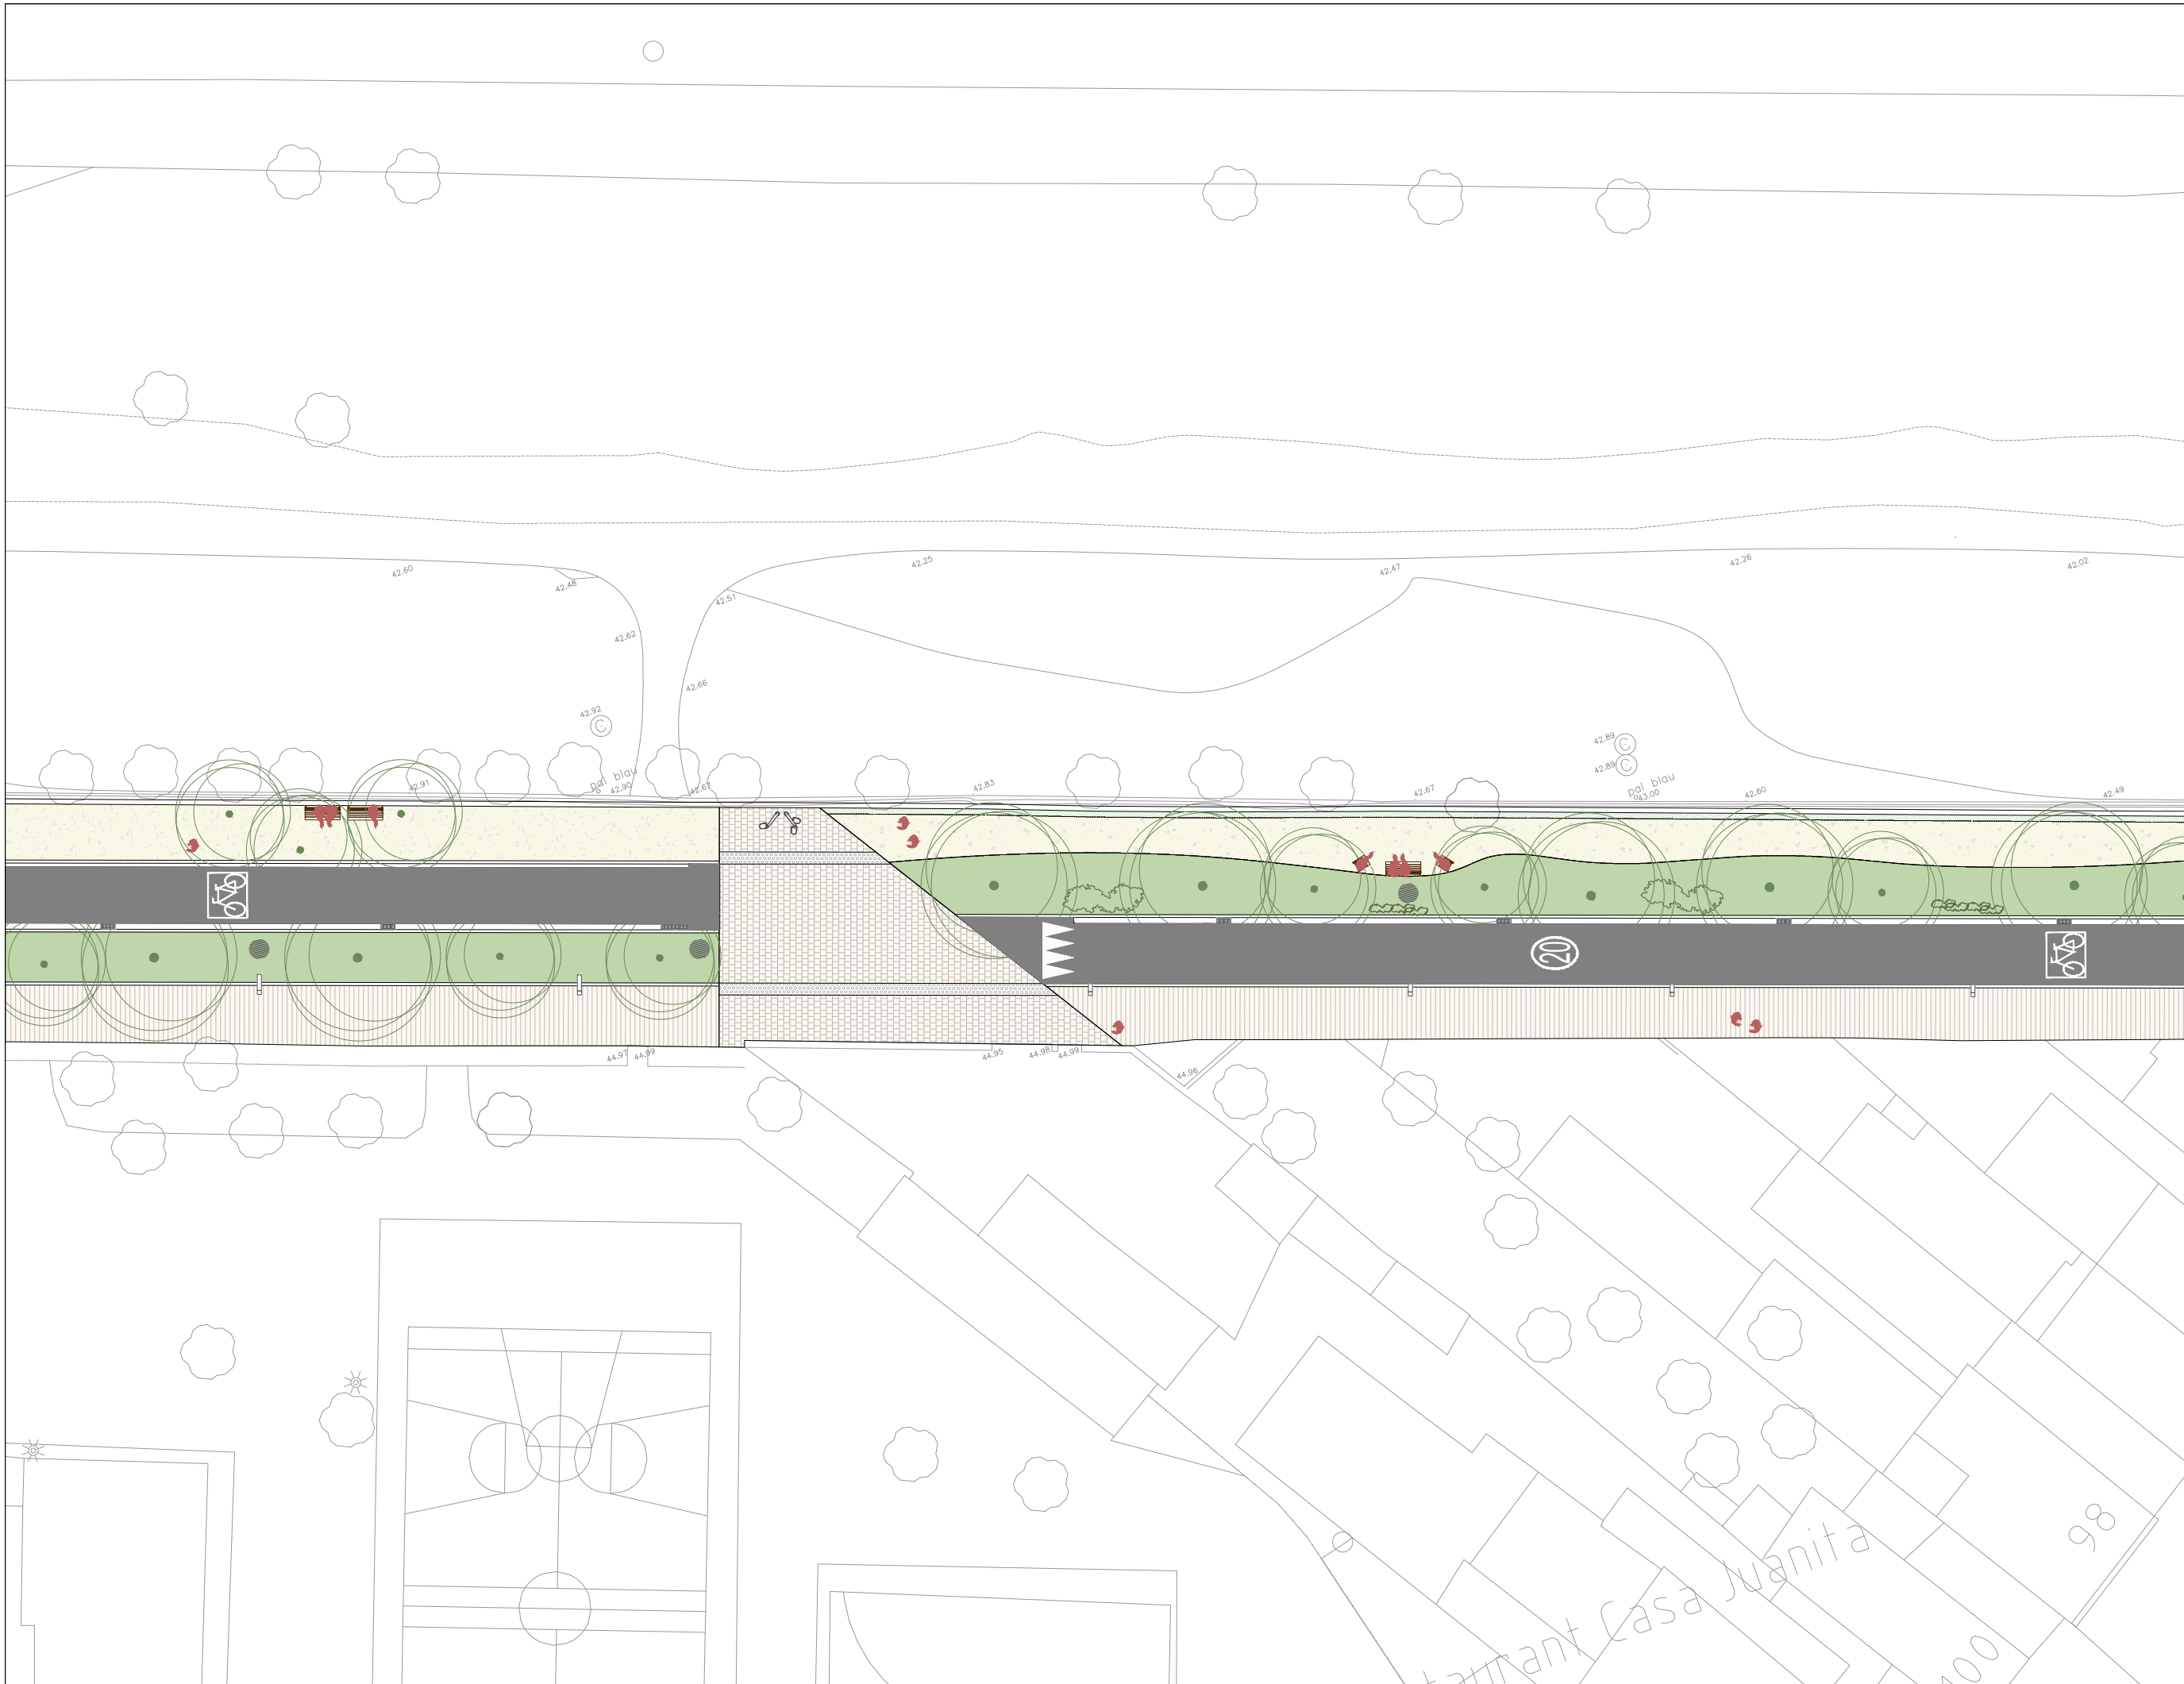

PLANOL:	Nº PLANOL:	ESCALA:	DATA:
PLANTA GENERAL Full 3	03.4	1/300	ABRIL 2024
ARQUITECTE REDACTOR	ARQUITECTE CAP	L'ALCALDE:	
ELISENDA BUIXEDA I PÉREZ JORDI JUAN I USTRELL	ORIOL PARES CAMPS	BARTOLOME EGEA SABATE	




PROJECTE D'OBRES D'URBANITZACIÓ DEL CARRER PARAL·LEL A LA RIERA DE SANT CUGAT AL BARRI DE TERRA NOSTRA

PLANOL:	Nº PLANOL:	03.5	ESCALA:	1/300	DATA:	ABRIL 2024
PLANTA GENERAL Full 4			ARQUITECTE REDACTOR ELISENDA BUIXEDA I PÉREZ JORDI JUAN I USTRELL			ARQUITECTE CAP ORIOL PARES CAMPS
						BARTOLOMÉ EGEA SABATÉ



 Ajuntament de Montcada i Reixac	PROJECTE D'OBRES D'URBANITZACIÓ DEL CARRER PARAL·LEL A LA RIERA DE SANT CUGAT AL BARRI DE TERRA NOSTRA		
	PLANOL:	Nº PLANOL:	ESCALA:
SUPERPOSICIÓ Full 2	ARQUITECTE REDACTOR	ARQUITECTE CAP	DATA:
	ELISENDA BUIXEDA I PÉREZ	ORIOL PARES CAMPS	ABRIL 2024
		L'ALCALDE:	BARTOLOMÉ EGEA SABATÉ

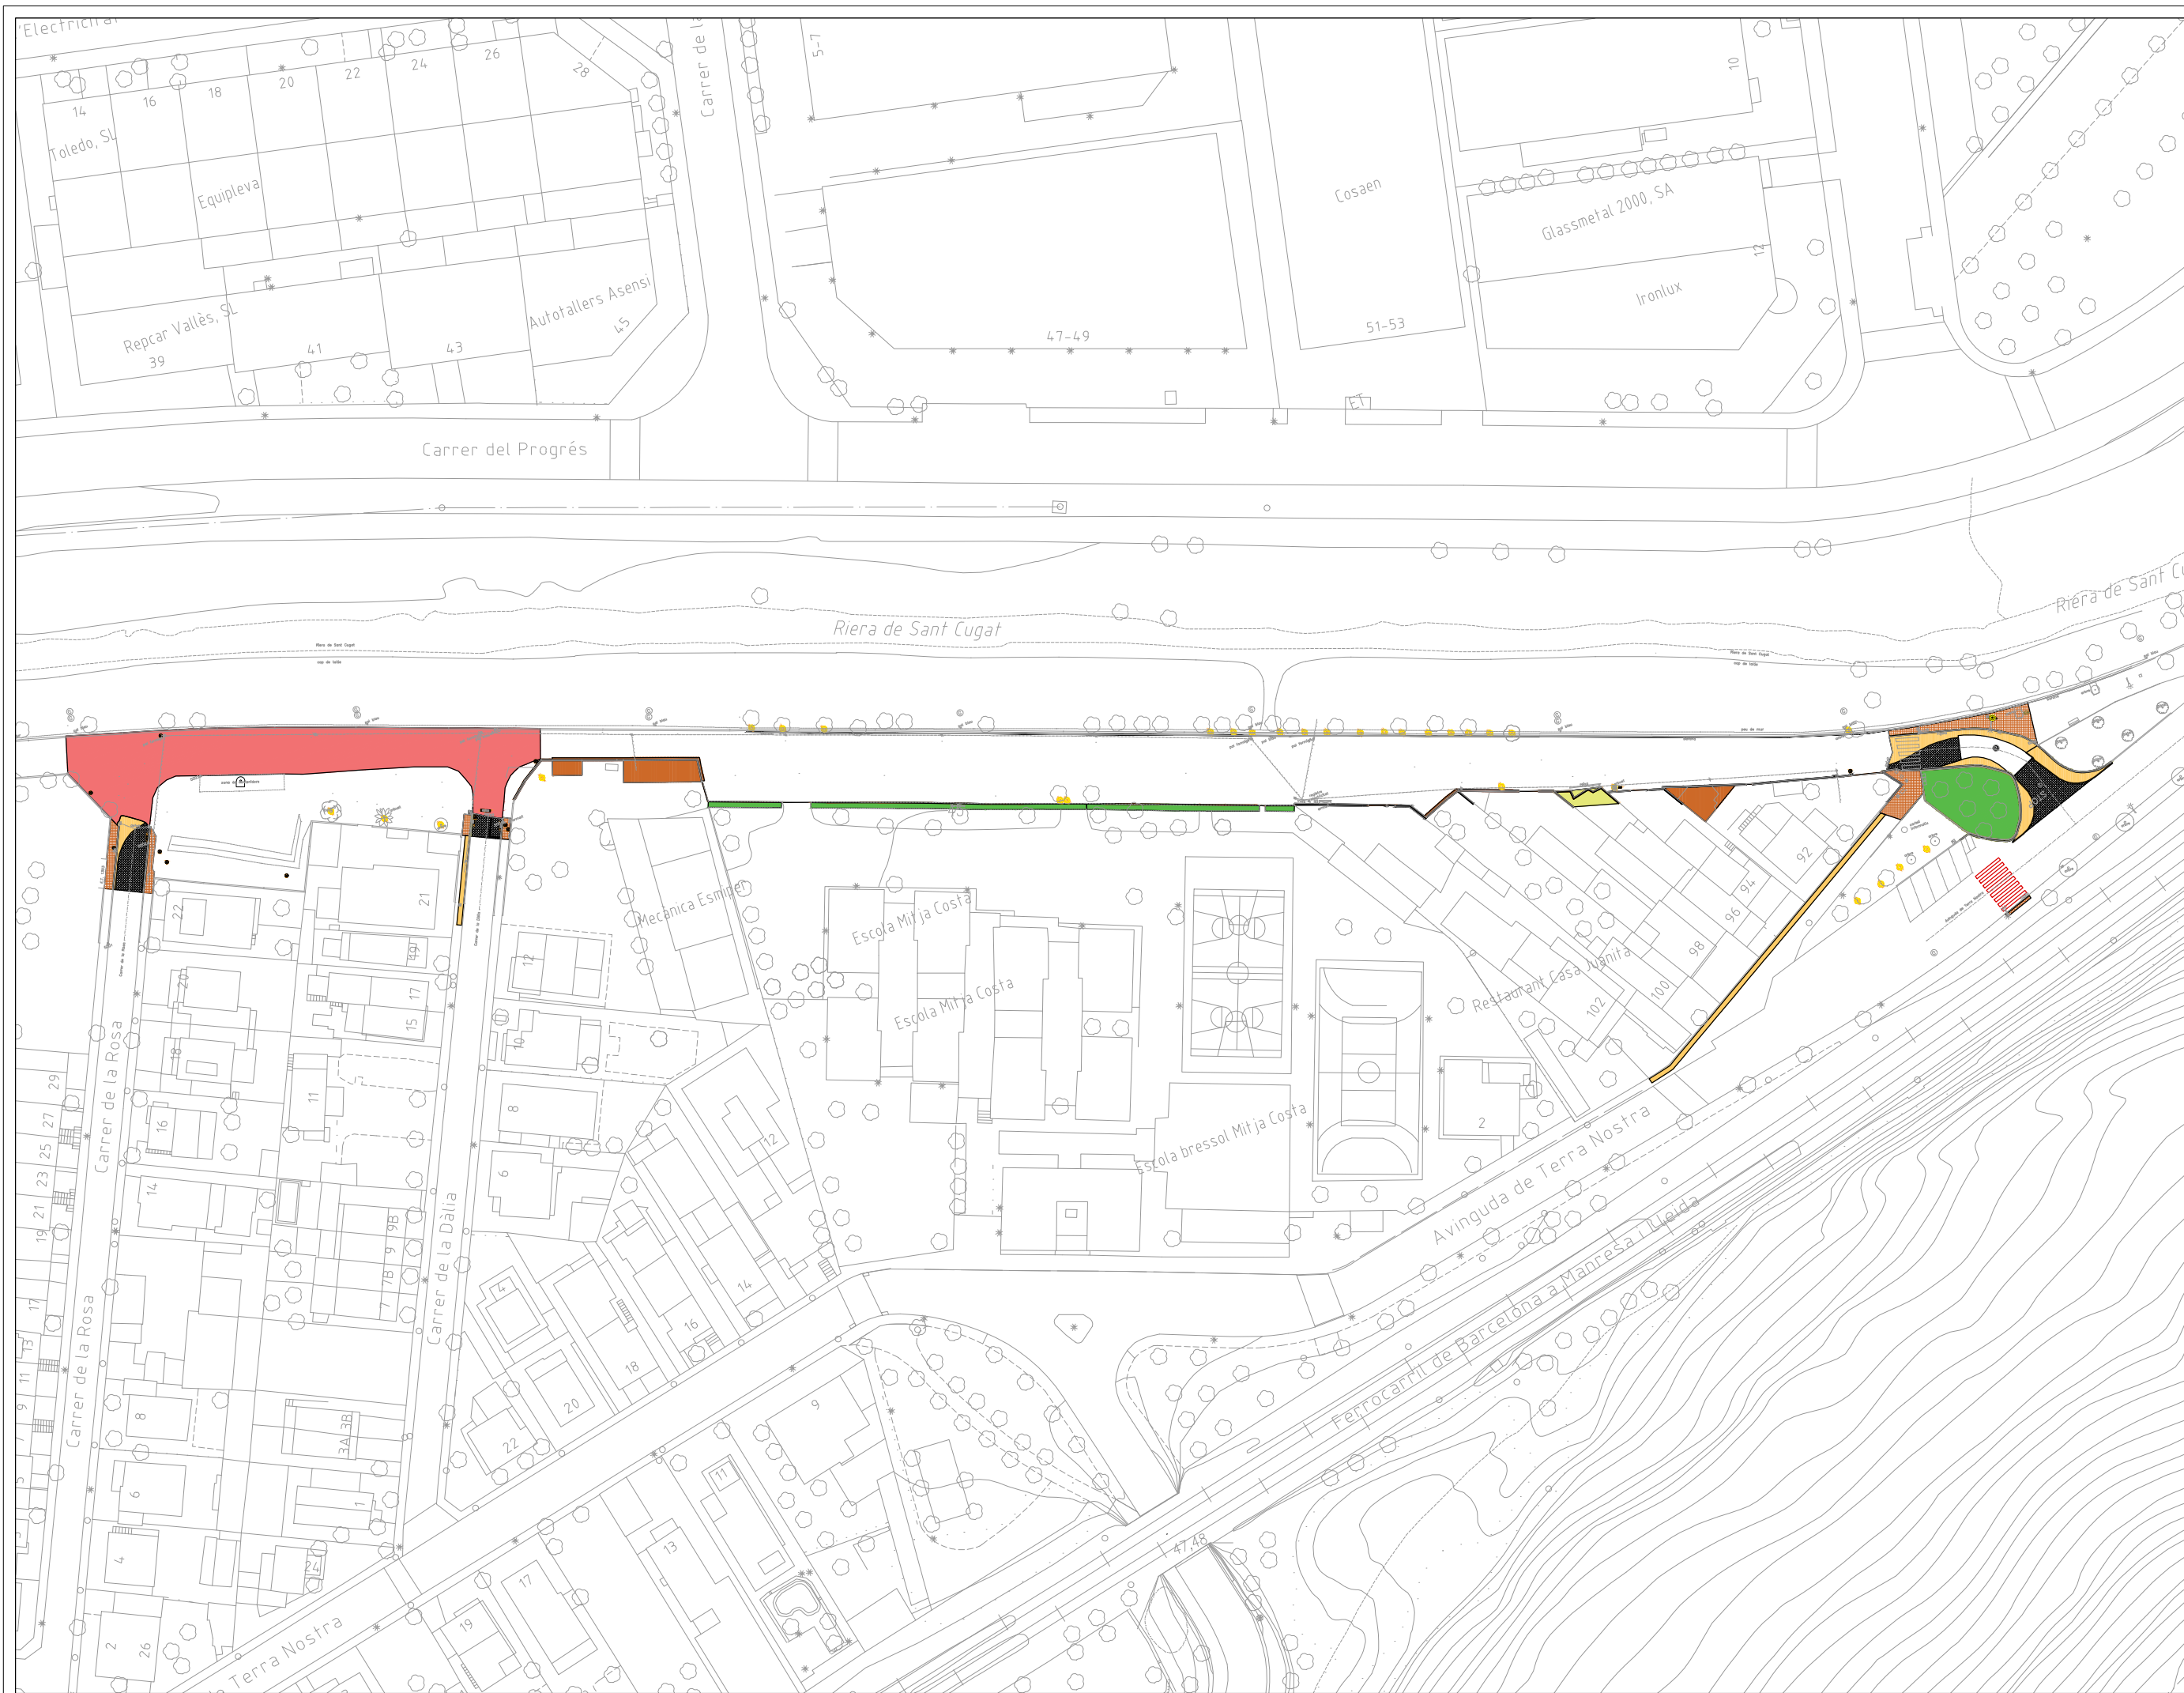

 Ajuntament de
Montcada i Reixac

PROJECTE D'OBRES D'URBANITZACIÓ DEL CARRER PARAL·LEL
A LA RIERA DE SANT CUGAT AL BARRI DE TERRA NOSTRA



PLANOL:

ENDERROCS
Escala general

Nº PLANOL:

05.1

ESCALA:

1/1.000

DATA:

ABRIL 2024

ARQUITECTE REDACTOR

ELISENDA BUIXEDA I PÉREZ
JORDI JUAN I USTRELL

ARQUITECTE CAP

L'ALCALDE:

BARTOLOMÉ EGEA SABATÉ



- Repicat paviment de formigó

Repicat paviment de vorera

Repicat asfalt

Fressat de 4cm asfalt

Arrecada de bordó i rigoles
- Rasa de 80cm per instal·lacions

Enderroc tanca de bloc de formigó

Enretirada de tanca metàl·lica

Enretirada de barana

Enderroc tanca de maó
- Retirada d'arbrustiva

Enderroc façana preexistent

Enretirada de sostre/tanca de fibrociment

Enderroc forjat vivenda

Desmuntatge de contenidors

Elevació embornal
- Eliminació fanal

Eliminació d'arbrat

Desmuntatge de placa de senyalització


Elevació tapa d'EP

Elevació tapa d'arquetes

Elevació tapa de telefonia



PLANOL: ENDERROCS Full 1	Nº PLANOL:	05.2	ESCALA:	1/300	DATA:	ABRIL 2024
	ARQUITECTE REDACTOR	ELISENDA BUIXEDA I PÉREZ JORDI JUAN I USTRELL		ARQUITECTE CAP	ORIOL PARES CAMPS BARTOLOME EGEA SABATE	

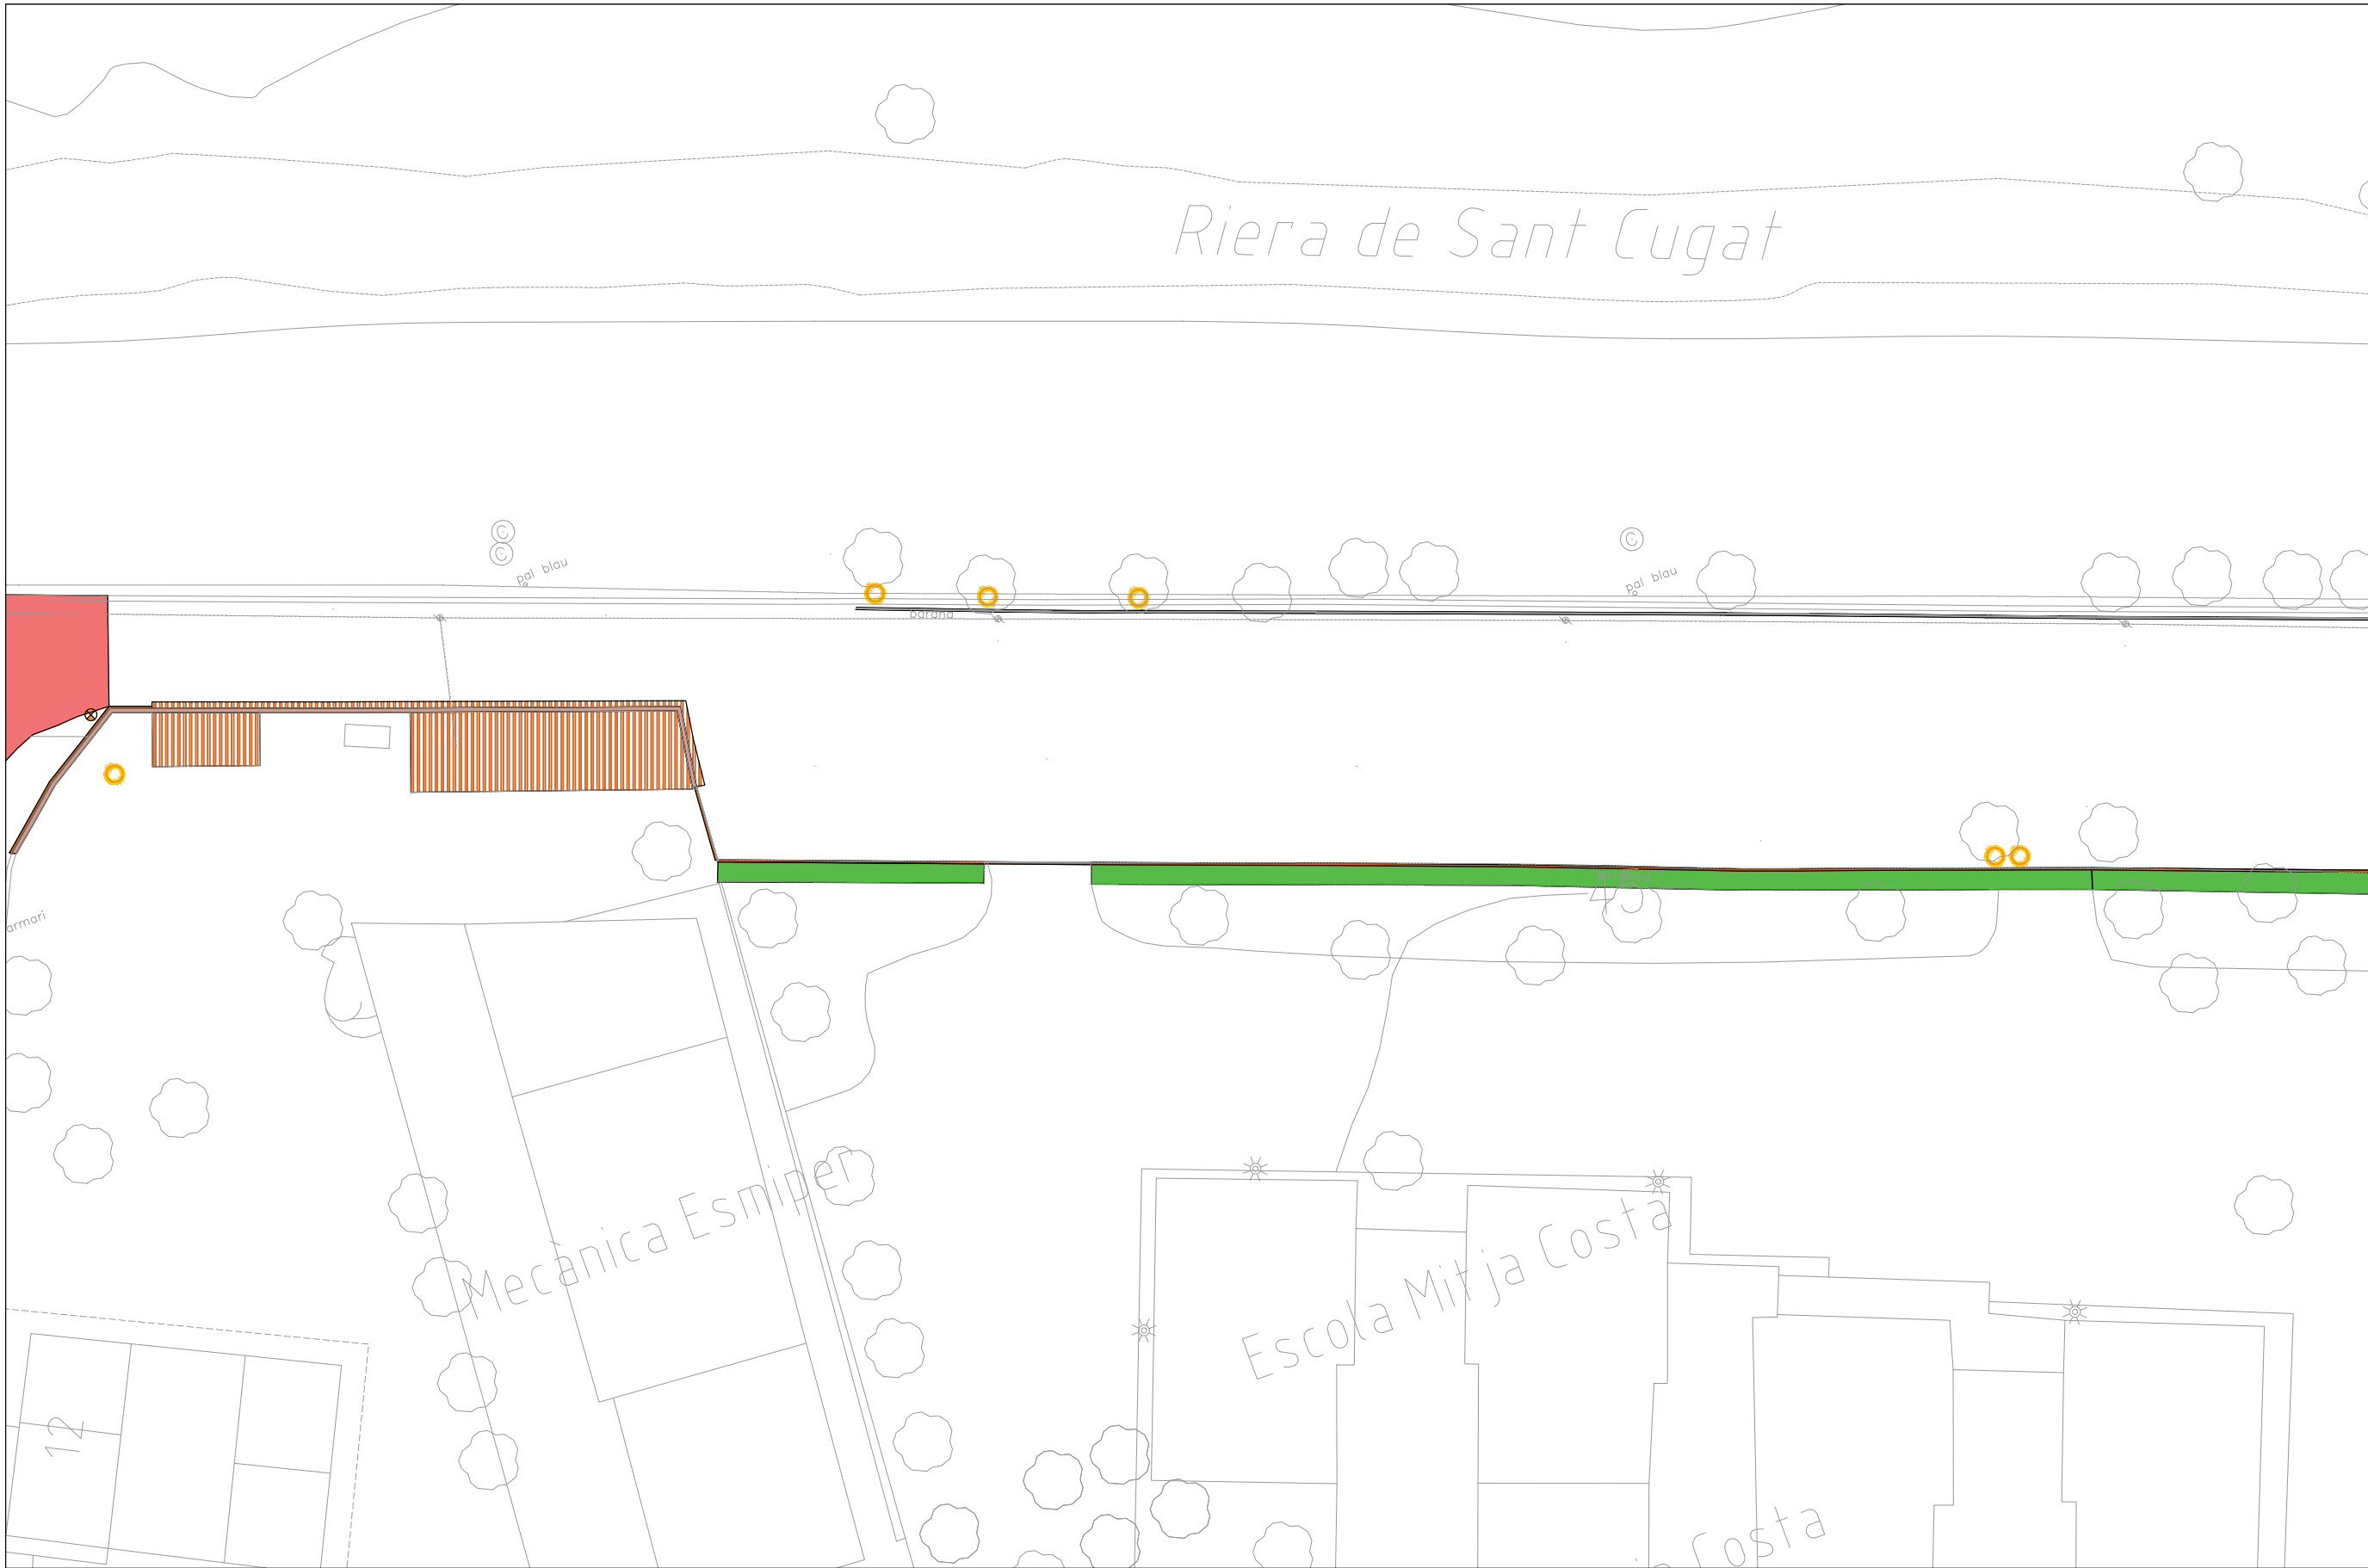

	Repicat paviment de formigó		Rasa de 80cm per instal·lacions		Retirada d'arbustiva		Eliminació fanal
	Repicat paviment de vorera		Enderroc tanca de bloc de formigó		Enderroc façana preexistent		Eliminació d'arbrat
	Repicat asfalt		Enretirada de tanca metàl·lica		Enretirada de sostre/tanca de fibrociment		Desmuntatge de placa de senyalització
	Fressat de 4cm asfalt		Enretirada de barana		Enderroc forjat vivenda		Elevació tapa d'EP
	Arrecada de bordó i rigoles		Enderroc tanca de maó		Desmuntatge de contenidors		Elevació tapa d'arquetes
					Elevació embornal		Elevació tapa de telefonia

PROJECTE D'OBRES D'URBANITZACIÓ DEL CARRER PARAL·LEL
A LA RIERA DE SANT CUGAT AL BARRI DE TERRA NOSTRA




PLANOL: ENDERROCS Full 2	Nº PLANOL:	05.3	ESCALA:	1/300	DATA:	ABRIL 2024
	ARQUITECTE REDACTOR	ELISENDA BUIXEDA I PÉREZ JORDI JUAN I USTRELL	ARQUITECTE CAP	ORIOL PARES CAMPS	L'ALCALDE:	BARTOLOMÉ EGEA SABATÉ



- | | | | | | | | |
|--|-----------------------------|--|-----------------------------------|--|---|--|---------------------------------------|
| | Repicat paviment de formigó | | Rasa de 80cm per instal·lacions | | Retirada d'arbustiva | | Eliminació fanal |
| | Repicat paviment de vorera | | Enderroc tanca de bloc de formigó | | Enderroc façana preexistent | | Eliminació d'arbrat |
| | Repicat asfalt | | Enretirada de tanca metàl·lica | | Enretirada de sostre/tanca de fibrociment | | Desmuntatge de placa de senyalització |
| | Fressat de 4cm asfalt | | Enretirada de barana | | Enderroc forjat vivenda | | Elevació tapa d'EP |
| | Arrecada de bordó i rigoles | | Enderroc tanca de maó | | Desmuntatge de contenidors | | Elevació tapa d'arquetes |
| | | | | | Elevació embornal | | Elevació tapa de telefonia |



PLANOL:	Nº PLANOL:	05.4	ESCALA:	1/300	DATA:	ABRIL 2024
	ARQUITECTE REDACTOR	ELISENDA BUIXEDA I PÉREZ JORDI JUAN I USTRELL	ARQUITECTE CAP	ORIOl PARES CAMPS	L'ALCALDE:	BARTOLOME EGEA SABATE

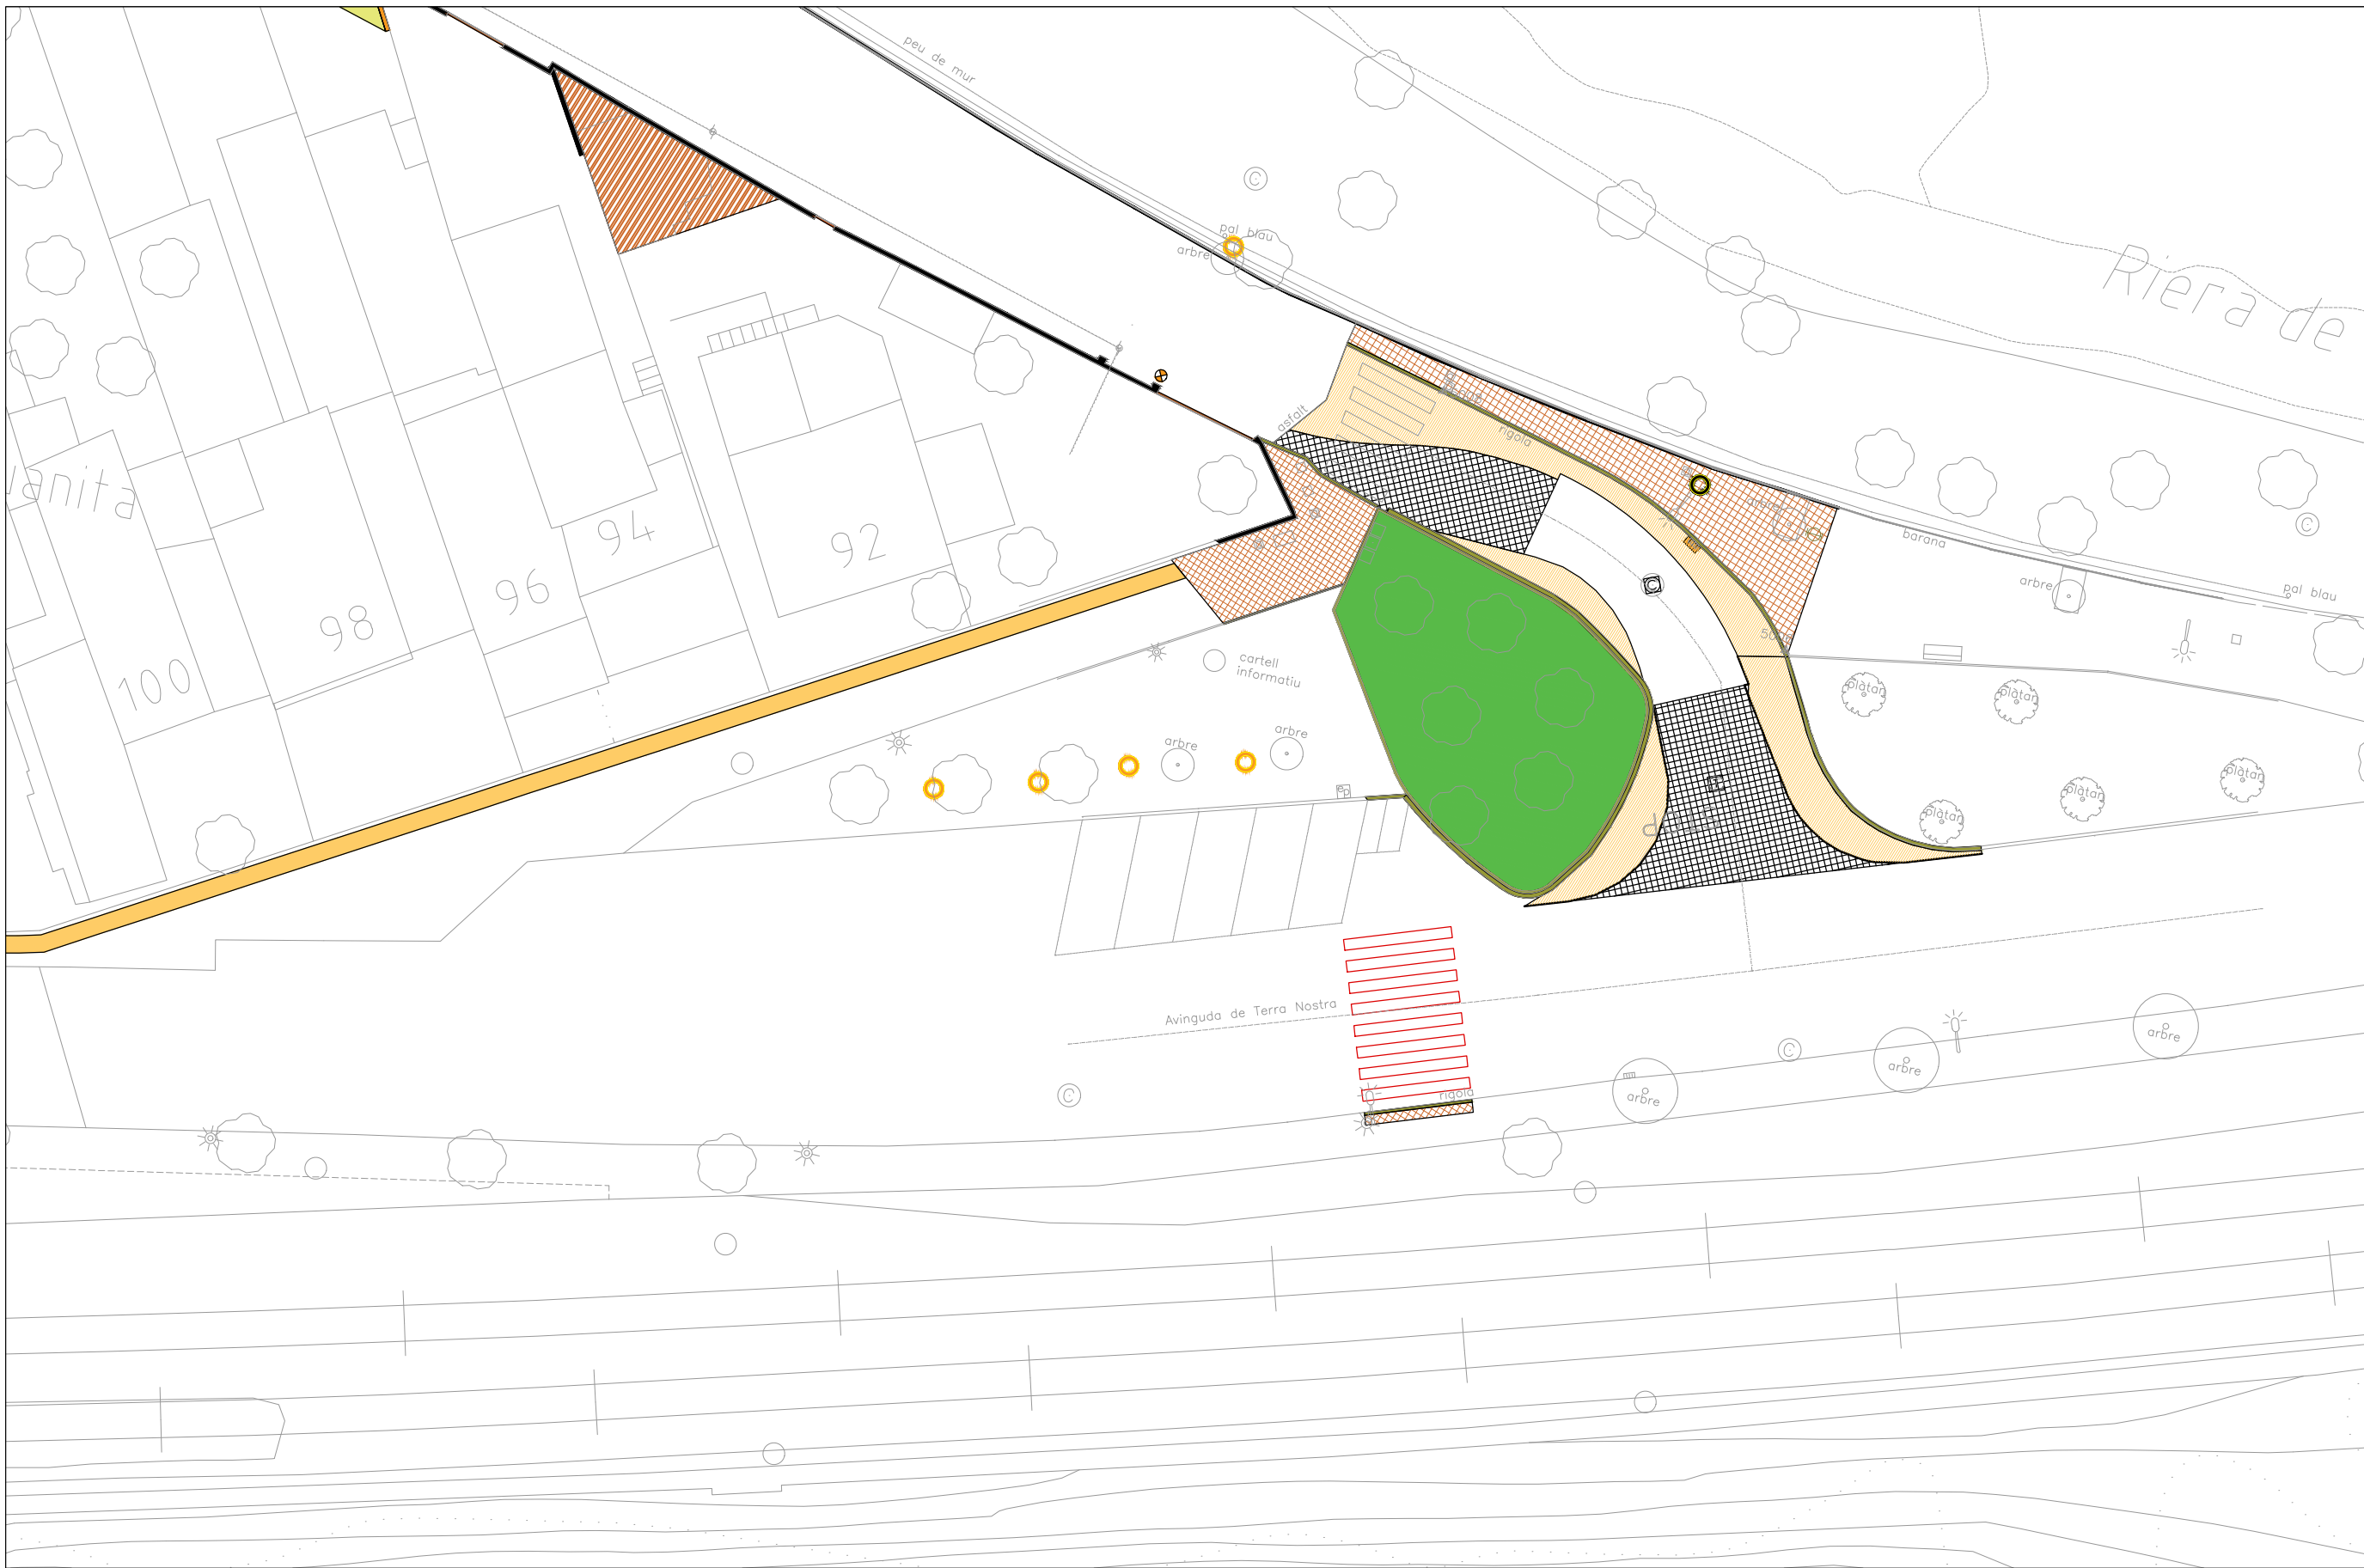

- Repicat paviment de formigó

Repicat paviment de vorera

Repicat asfalt

Fressat de 4cm asfalt

Arrecada de bordó i rigoles
- Rasa de 80cm per instal·lacions

Enderroc tanca de bloc de formigó

Enretirada de tanca metàl·lica

Enretirada de barana

Enderroc tanca de maó
- Retirada d'arbustiva

Enderroc façana preexistent

Enretirada de sostre/tanca de fibrociment

Enderroc forjat vivenda

Desmuntatge de contenidors

Elevació embornal
- Eliminació fanal

Eliminació d'arbrat

Desmuntatge de placa de senyalització


Elevació tapa d'EP

Elevació tapa d'arquetes

Elevació tapa de telefonia



PLANOL:	Nº PLANOL:	05.5	ESCALA:	1/300	DATA:	ABRIL 2024
	ARQUITECTE REDACTOR	ELISENDA BUIXEDA I PÉREZ JORDI JUAN I USTRELL	ARQUITECTE CAP	ORIOL PÀRES CAMPS	L'ALCALDE:	BARTOLOMÉ EGEA SABATÉ

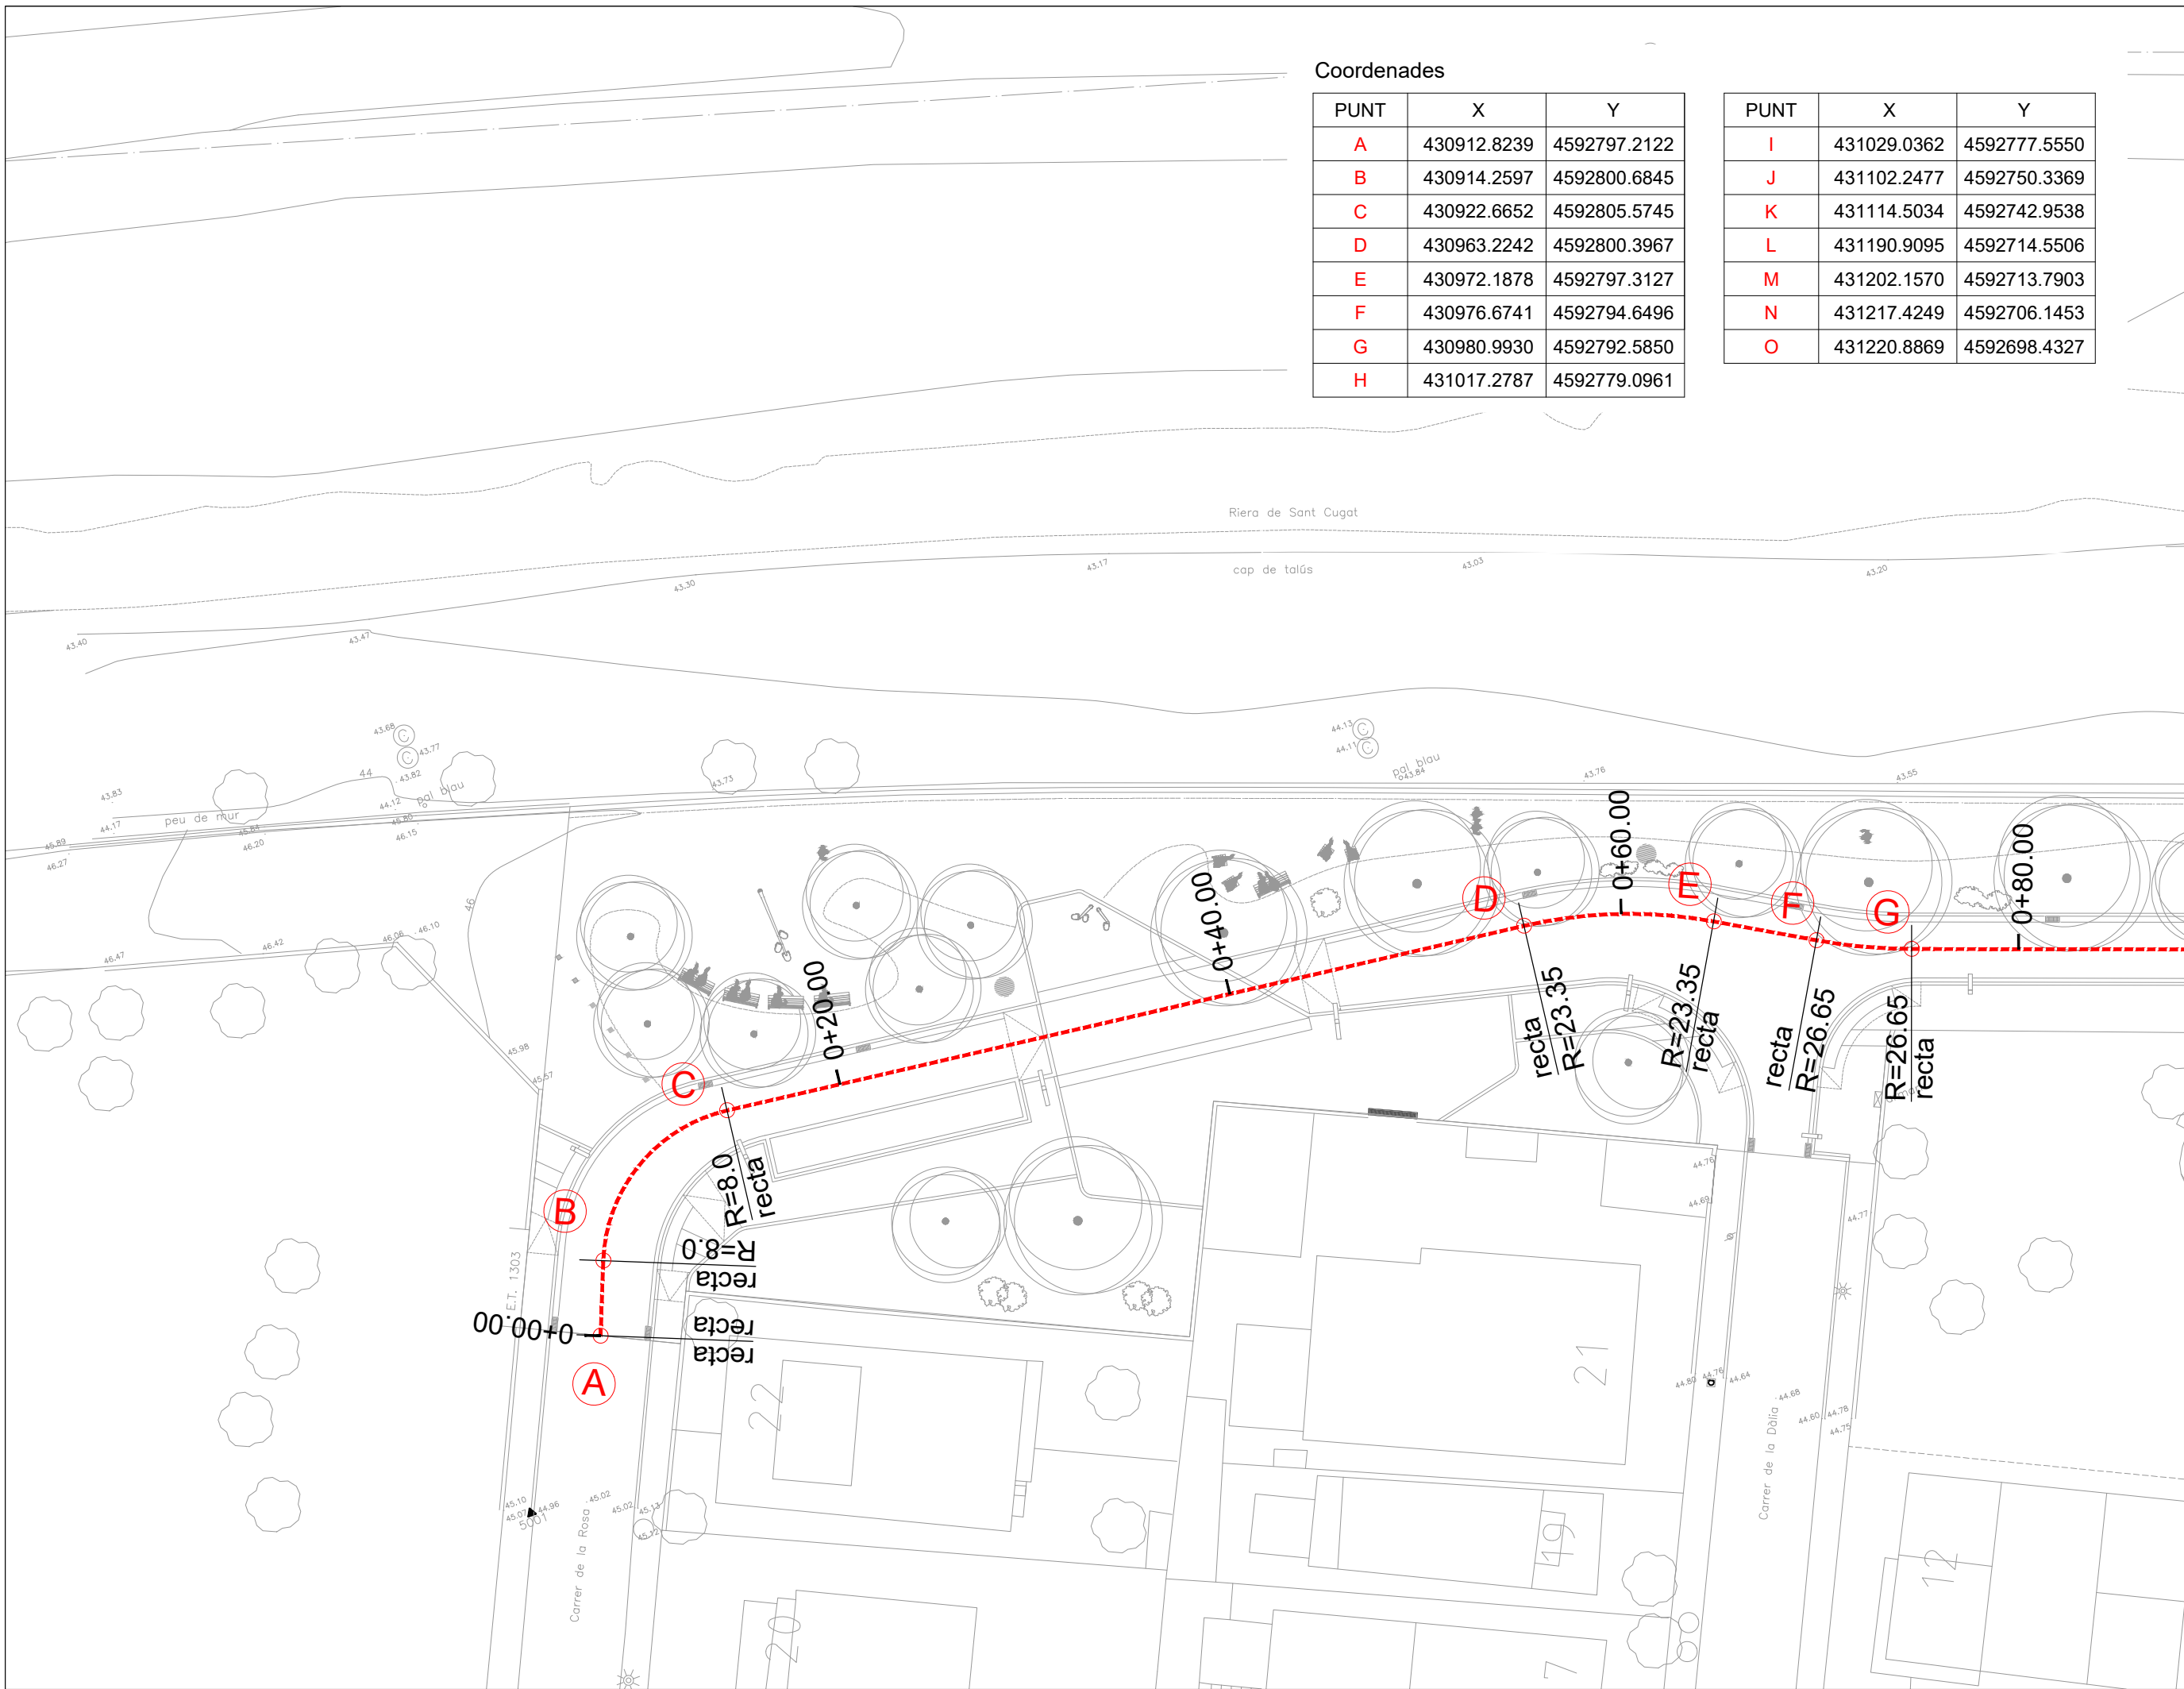


Coordenades

PUNT	X	Y
A	430912.8239	4592797.2122
B	430914.2597	4592800.6845
C	430922.6652	4592805.5745
D	430963.2242	4592800.3967
E	430972.1878	4592797.3127
F	430976.6741	4592794.6496
G	430980.9930	4592792.5850
H	431017.2787	4592779.0961

PUNT	X	Y
I	431029.0362	4592777.5550
J	431102.2477	4592750.3369
K	431114.5034	4592742.9538
L	431190.9095	4592714.5506
M	431202.1570	4592713.7903
N	431217.4249	4592706.1453
O	431220.8869	4592698.4327



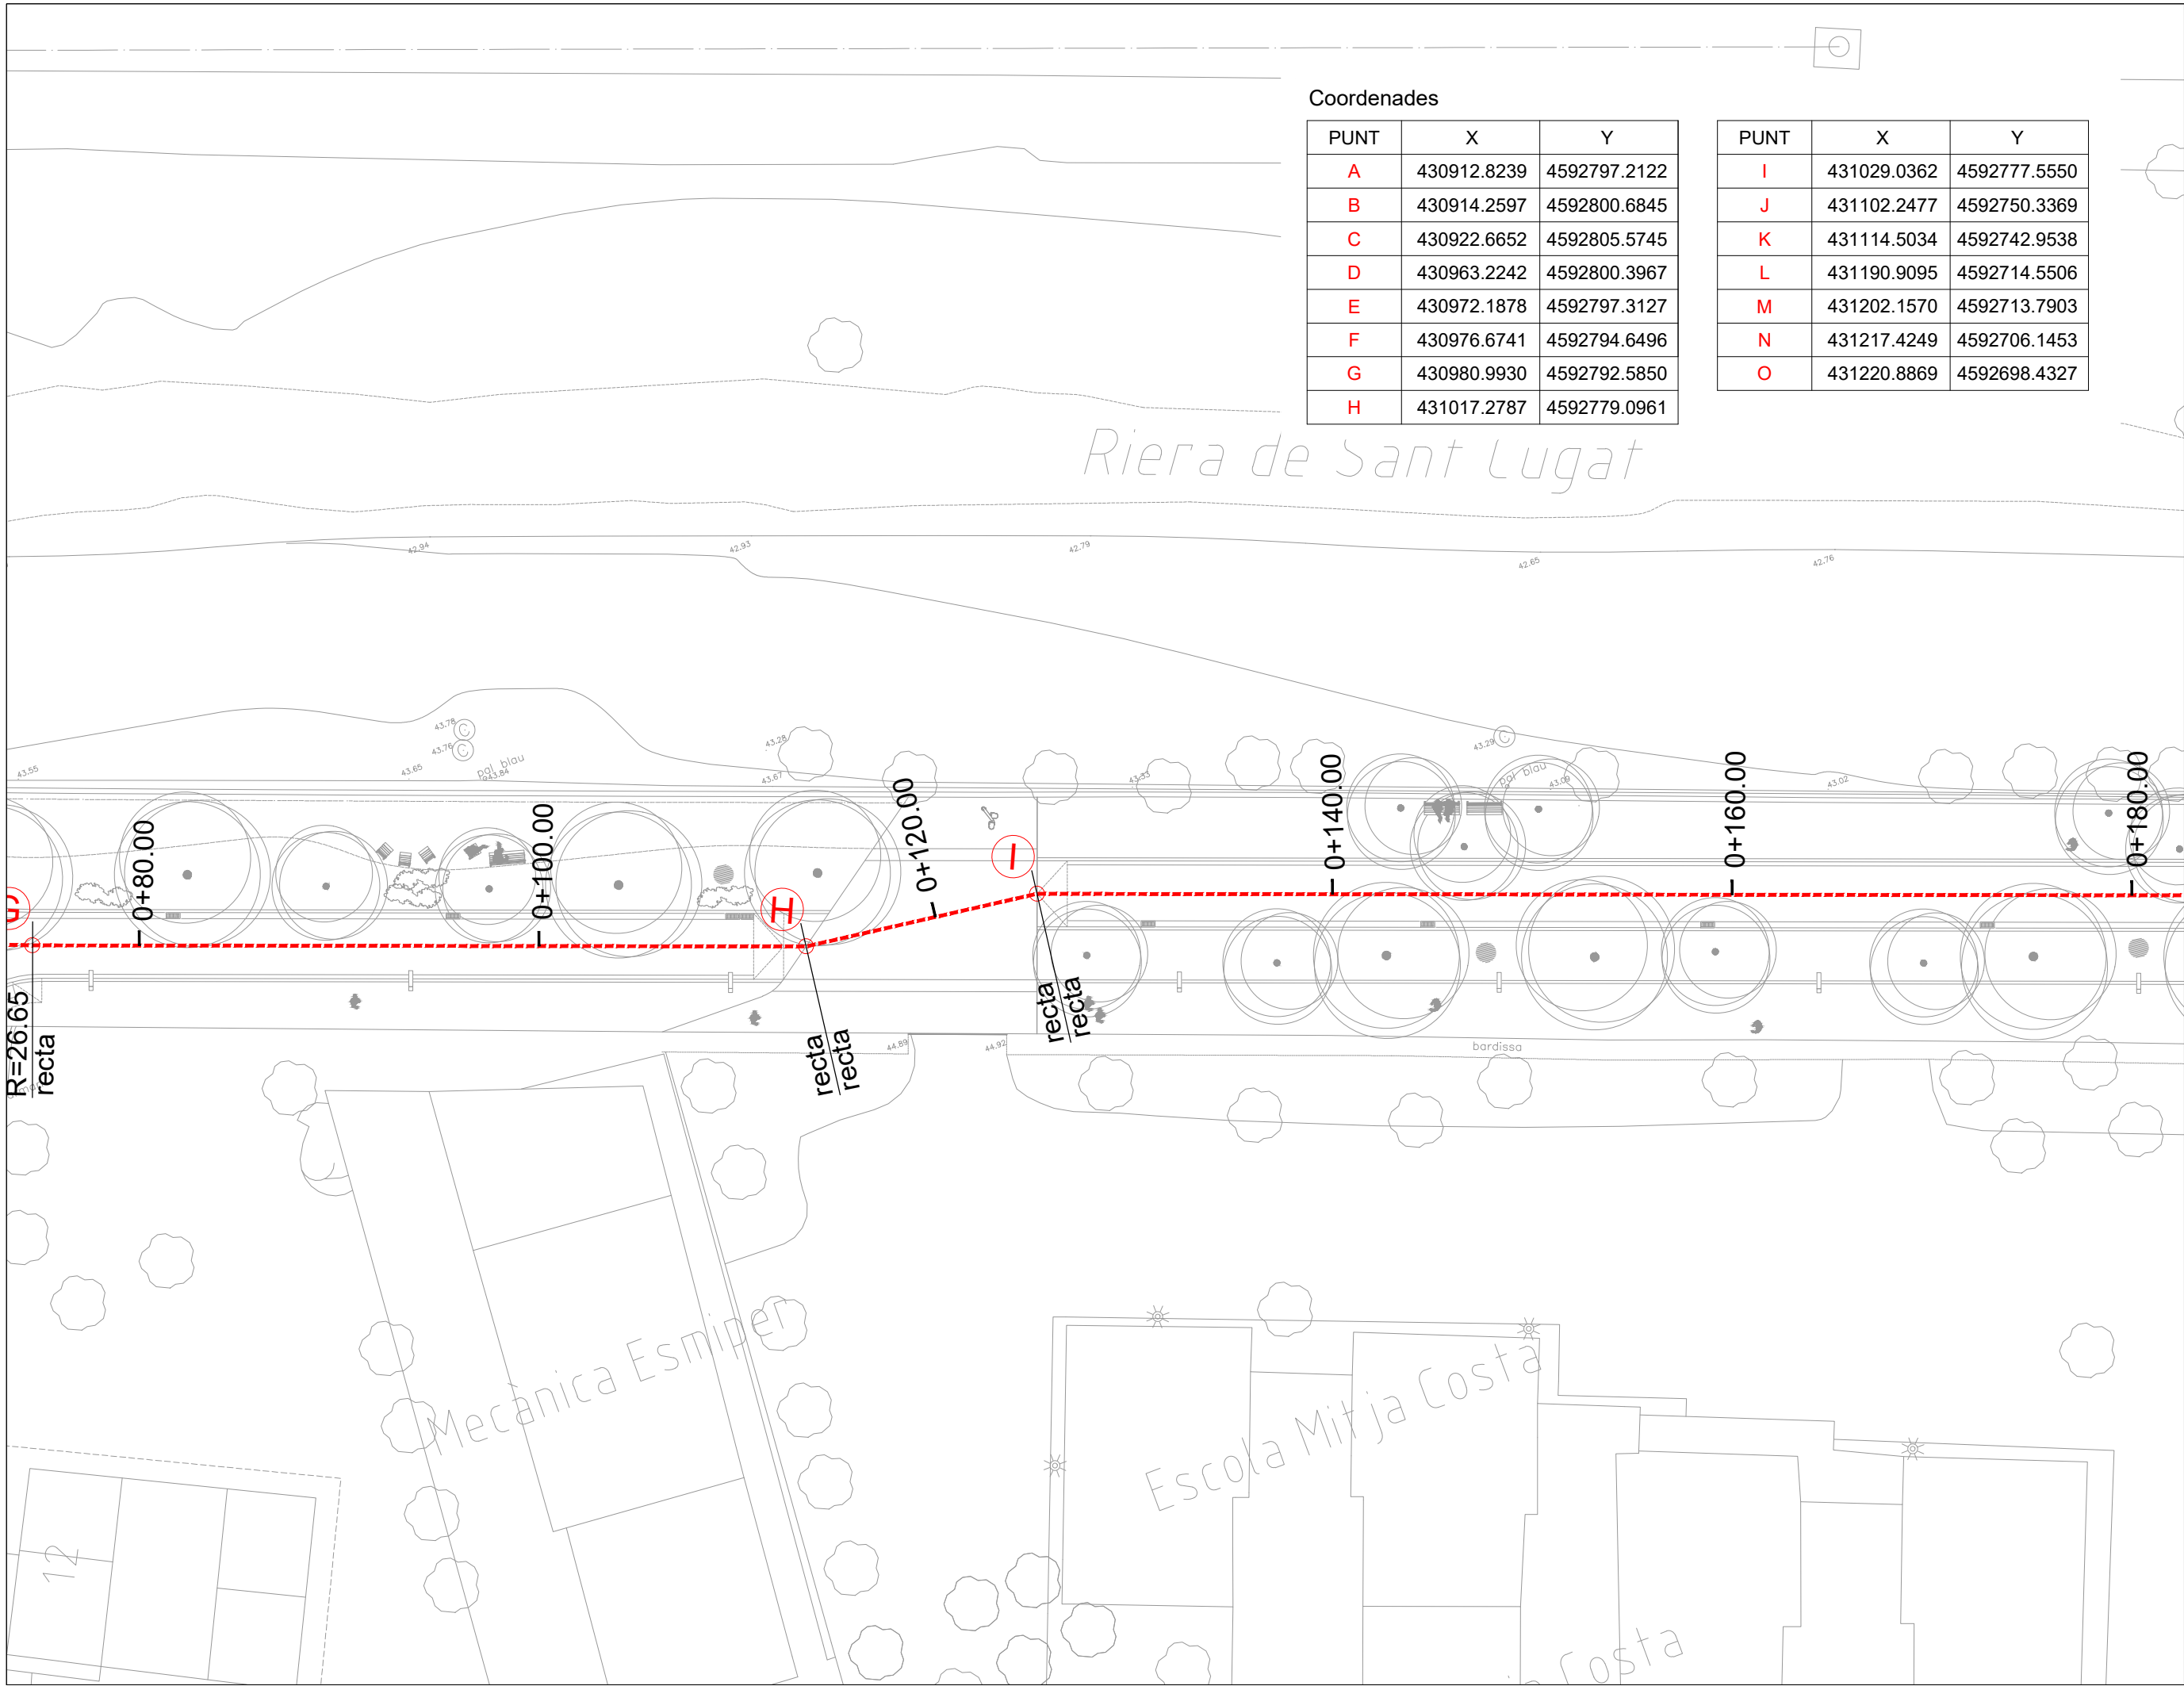

Coordenades

PUNT	X	Y
A	430912.8239	4592797.2122
B	430914.2597	4592800.6845
C	430922.6652	4592805.5745
D	430963.2242	4592800.3967
E	430972.1878	4592797.3127
F	430976.6741	4592794.6496
G	430980.9930	4592792.5850
H	431017.2787	4592779.0961

PUNT	X	Y
I	431029.0362	4592777.5550
J	431102.2477	4592750.3369
K	431114.5034	4592742.9538
L	431190.9095	4592714.5506
M	431202.1570	4592713.7903
N	431217.4249	4592706.1453
O	431220.8869	4592698.4327



Ajuntament de

Montcada i Reixac

PROJECTE D'OBRES D'URBANITZACIÓ DEL CARRER PARAL·LEL
A LA RIERA DE SANT CUGAT AL BARRI DE TERRA NOSTRA



PLANOL:
DEFINICIÓ D'EIX DE VIAL
Planta. Full 2

Nº PLANOL: 06.2


ARQUITECTE REDACTOR
ELISENDA BUIXEDA I PÉREZ
JORDI JUAN I USTRELL

ESCALA: 1/300

ARQUITECTE CAP
ORIOL PARES CAMPS

DATA: ABRIL 2024

L'ALCALDE:
BARTOLOME EGEA SABATÉ

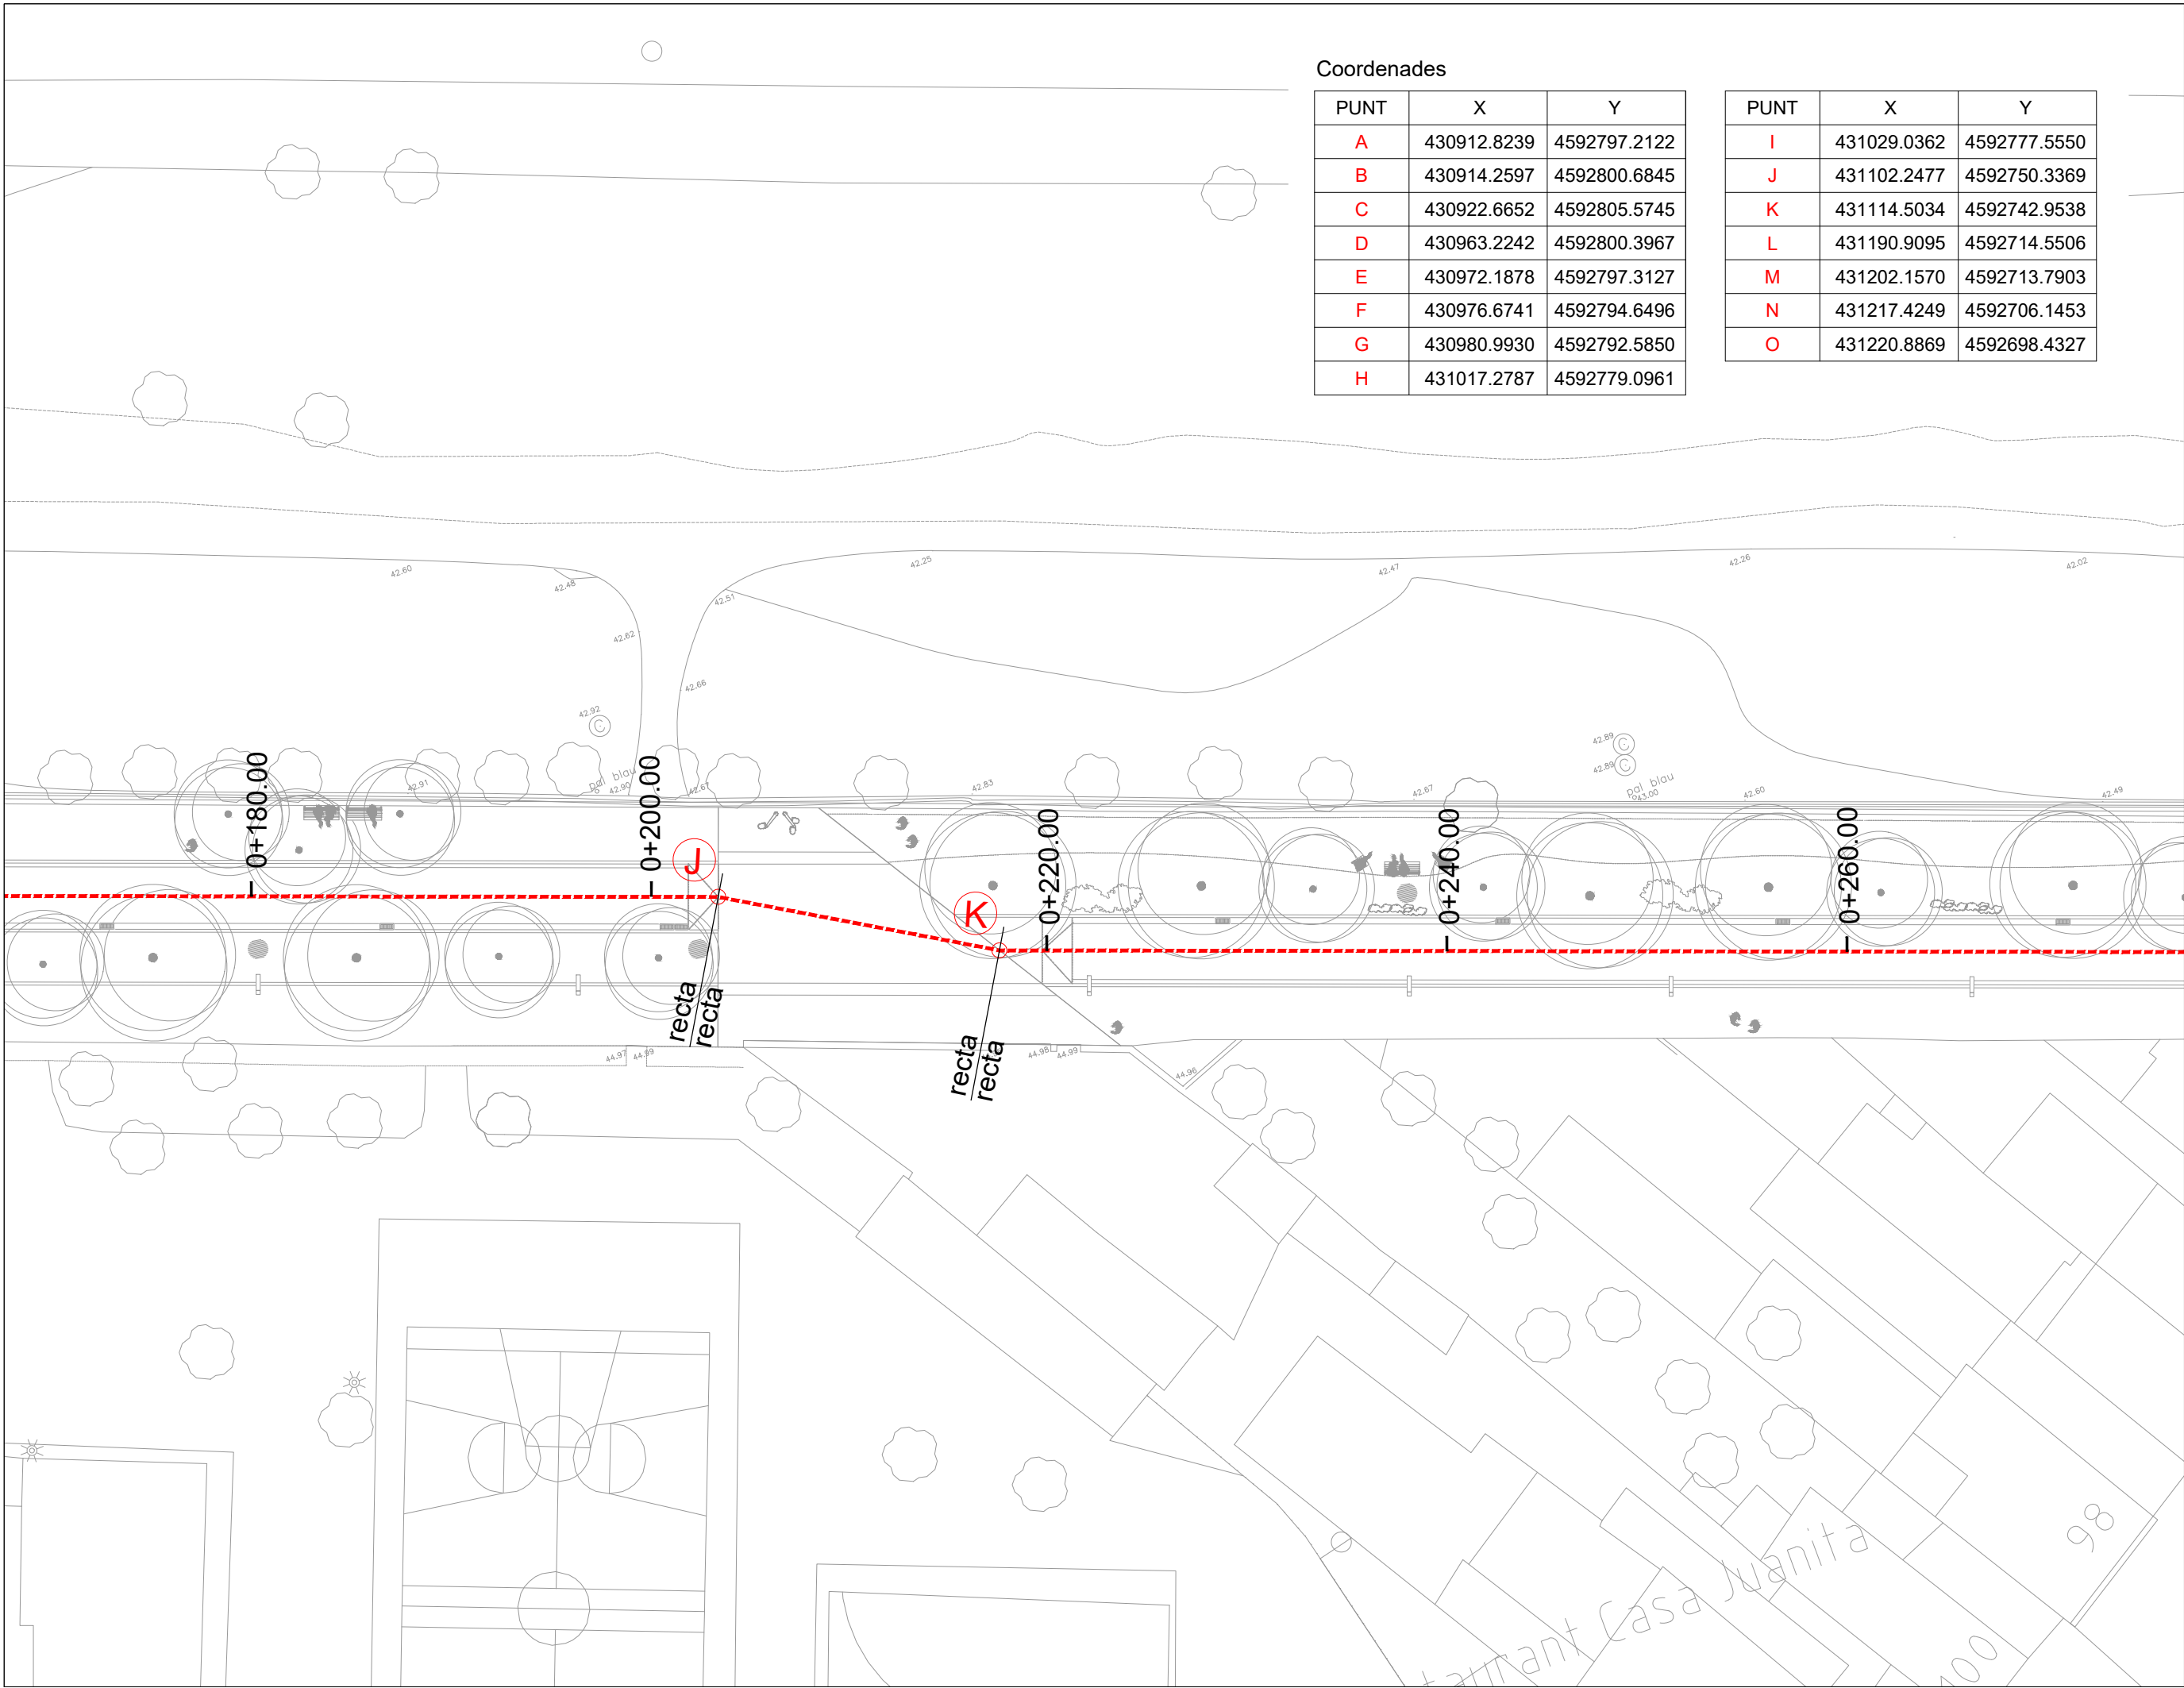


Coordenades

PUNT	X	Y
A	430912.8239	4592797.2122
B	430914.2597	4592800.6845
C	430922.6652	4592805.5745
D	430963.2242	4592800.3967
E	430972.1878	4592797.3127
F	430976.6741	4592794.6496
G	430980.9930	4592792.5850
H	431017.2787	4592779.0961

PUNT	X	Y
I	431029.0362	4592777.5550
J	431102.2477	4592750.3369
K	431114.5034	4592742.9538
L	431190.9095	4592714.5506
M	431202.1570	4592713.7903
N	431217.4249	4592706.1453
O	431220.8869	4592698.4327



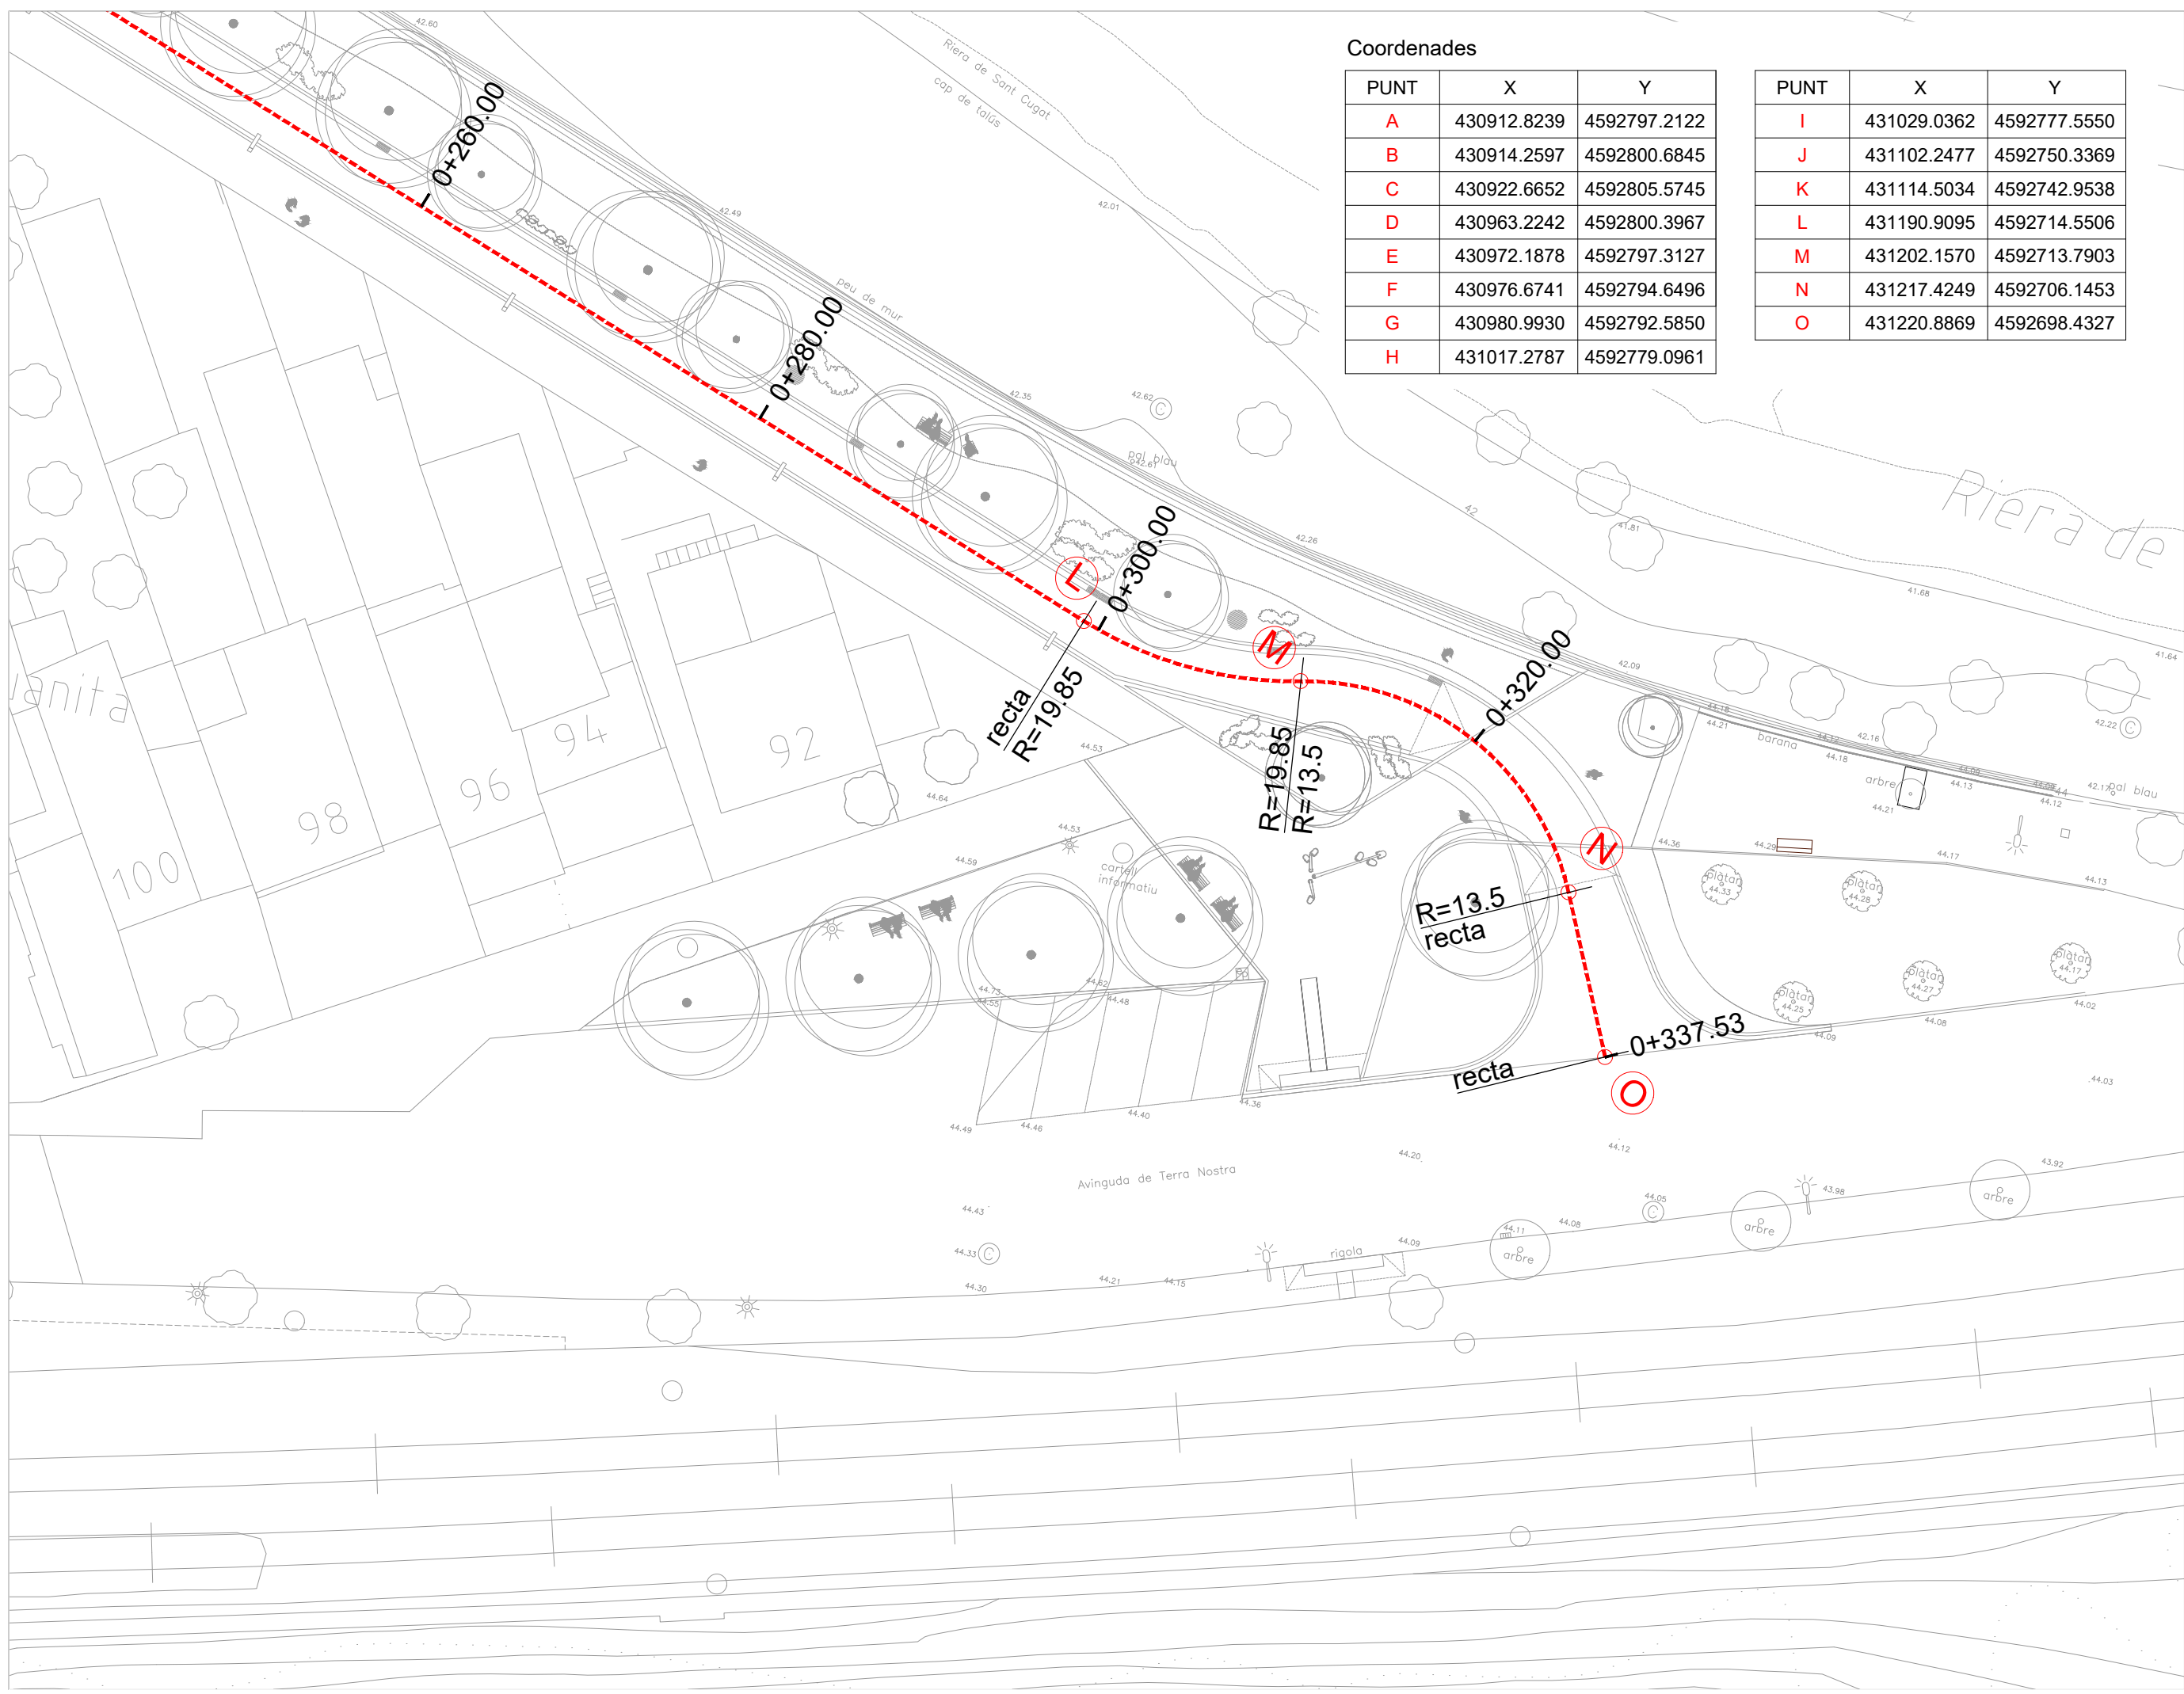


Coordenades

PUNT	X	Y
A	430912.8239	4592797.2122
B	430914.2597	4592800.6845
C	430922.6652	4592805.5745
D	430963.2242	4592800.3967
E	430972.1878	4592797.3127
F	430976.6741	4592794.6496
G	430980.9930	4592792.5850
H	431017.2787	4592779.0961


PUNT	X	Y
I	431029.0362	4592777.5550
J	431102.2477	4592750.3369
K	431114.5034	4592742.9538
L	431190.9095	4592714.5506
M	431202.1570	4592713.7903
N	431217.4249	4592706.1453
O	431220.8869	4592698.4327



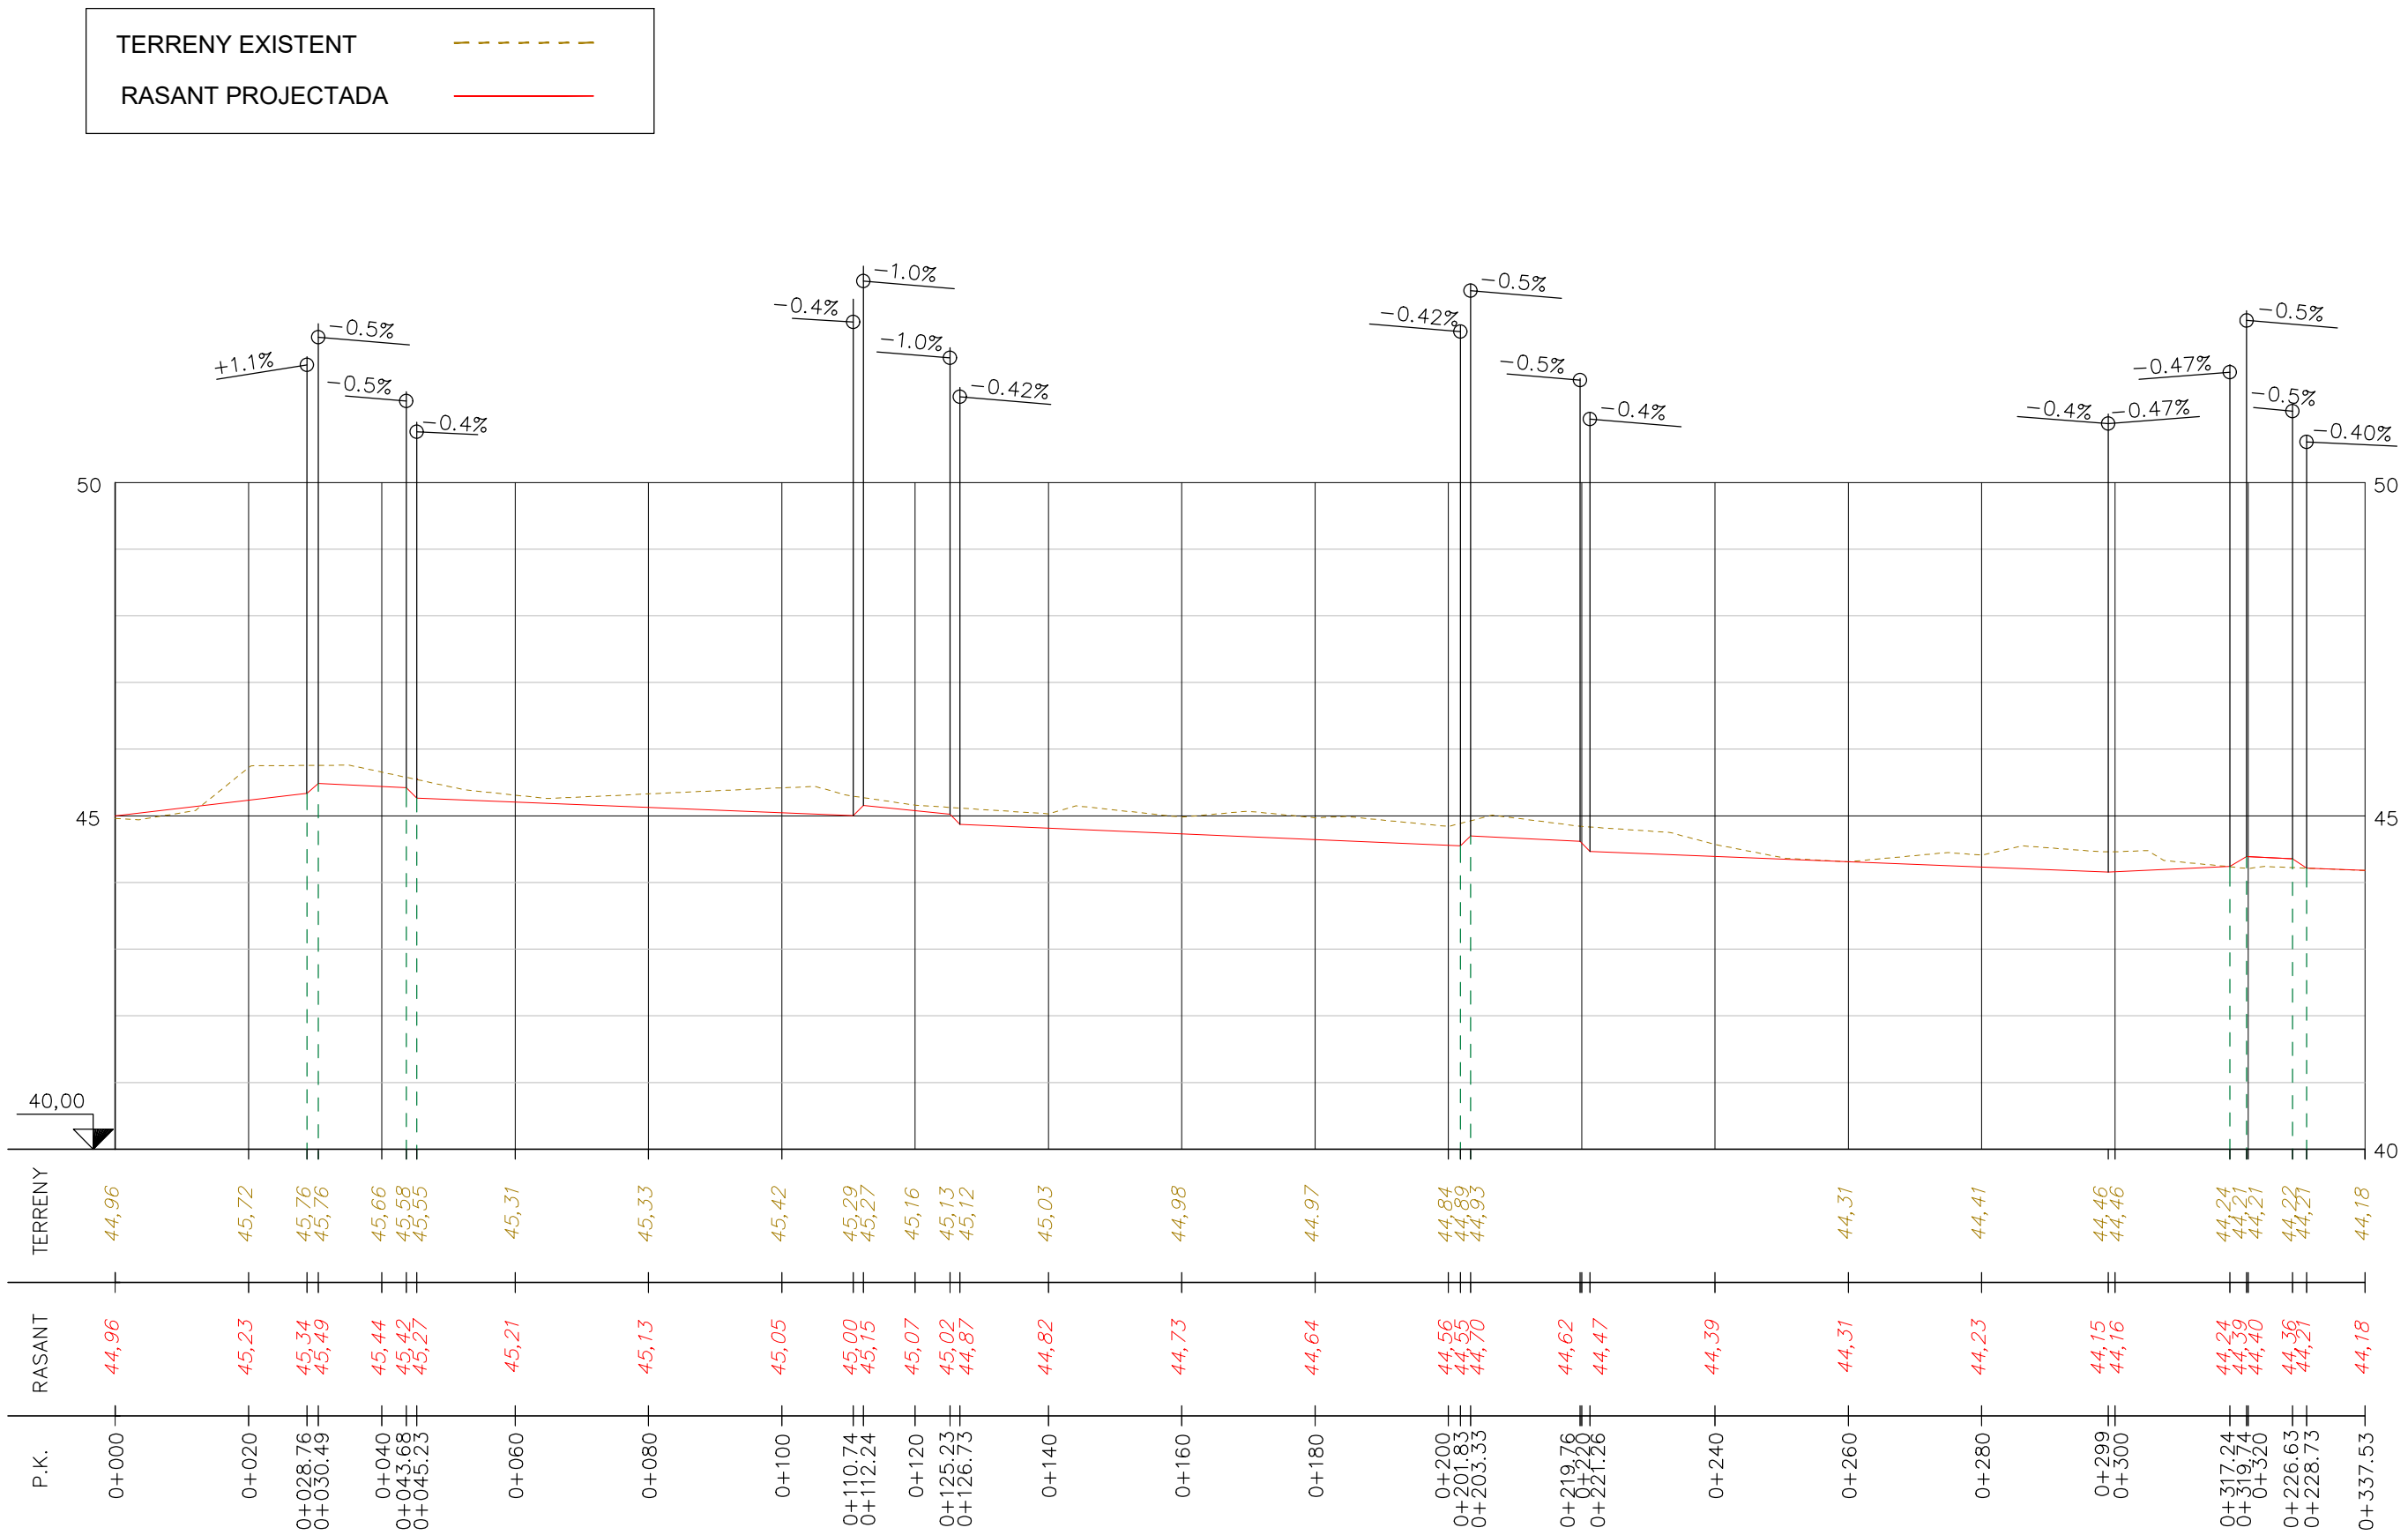


PROJECTE D'OBRES D'URBANITZACIÓ DEL CARRER PARAL·LEL
A LA RIERA DE SANT CUGAT AL BARRI DE TERRA NOSTRA

PLANOL:	Nº PLANOL:	06.5	ESCALA:	H:1/1000 - V:1/100	DATA:	ABRIL 2024
DEFINICIÓ D'EIX DE VIAL Perfil longitudinal			ARQUITECTE REDACTOR	ARQUITECTE CAP	L'ALCALDE:	
			ELISENDA BUIXEDA I PÉREZ JORDI JUAN I USTRELL		ORIOL PARES CAMPS BARTOLOME EGEA SABATÉ	

 


PROJECTE D'OBRES D'URBANITZACIÓ DEL CARRER PARAL·LEL
A LA RIERA DE SANT CUGAT AL BARRI DE TERRA NOSTRA


PLANOL: SECCIONS TRANSVERSALES Planta. Full 1	Nº PLANOL:	07.1	ESCALA:	1/300	DATA:	ABRIL 2024
	ARQUITECTE REDACTOR	ELISENDA BUIXEDA I PÉREZ JORDI JUAN I USTRELL	ARQUITECTE CAP		L'ALCALDE:	BARTOLOMÉ EGEA SABATÉ

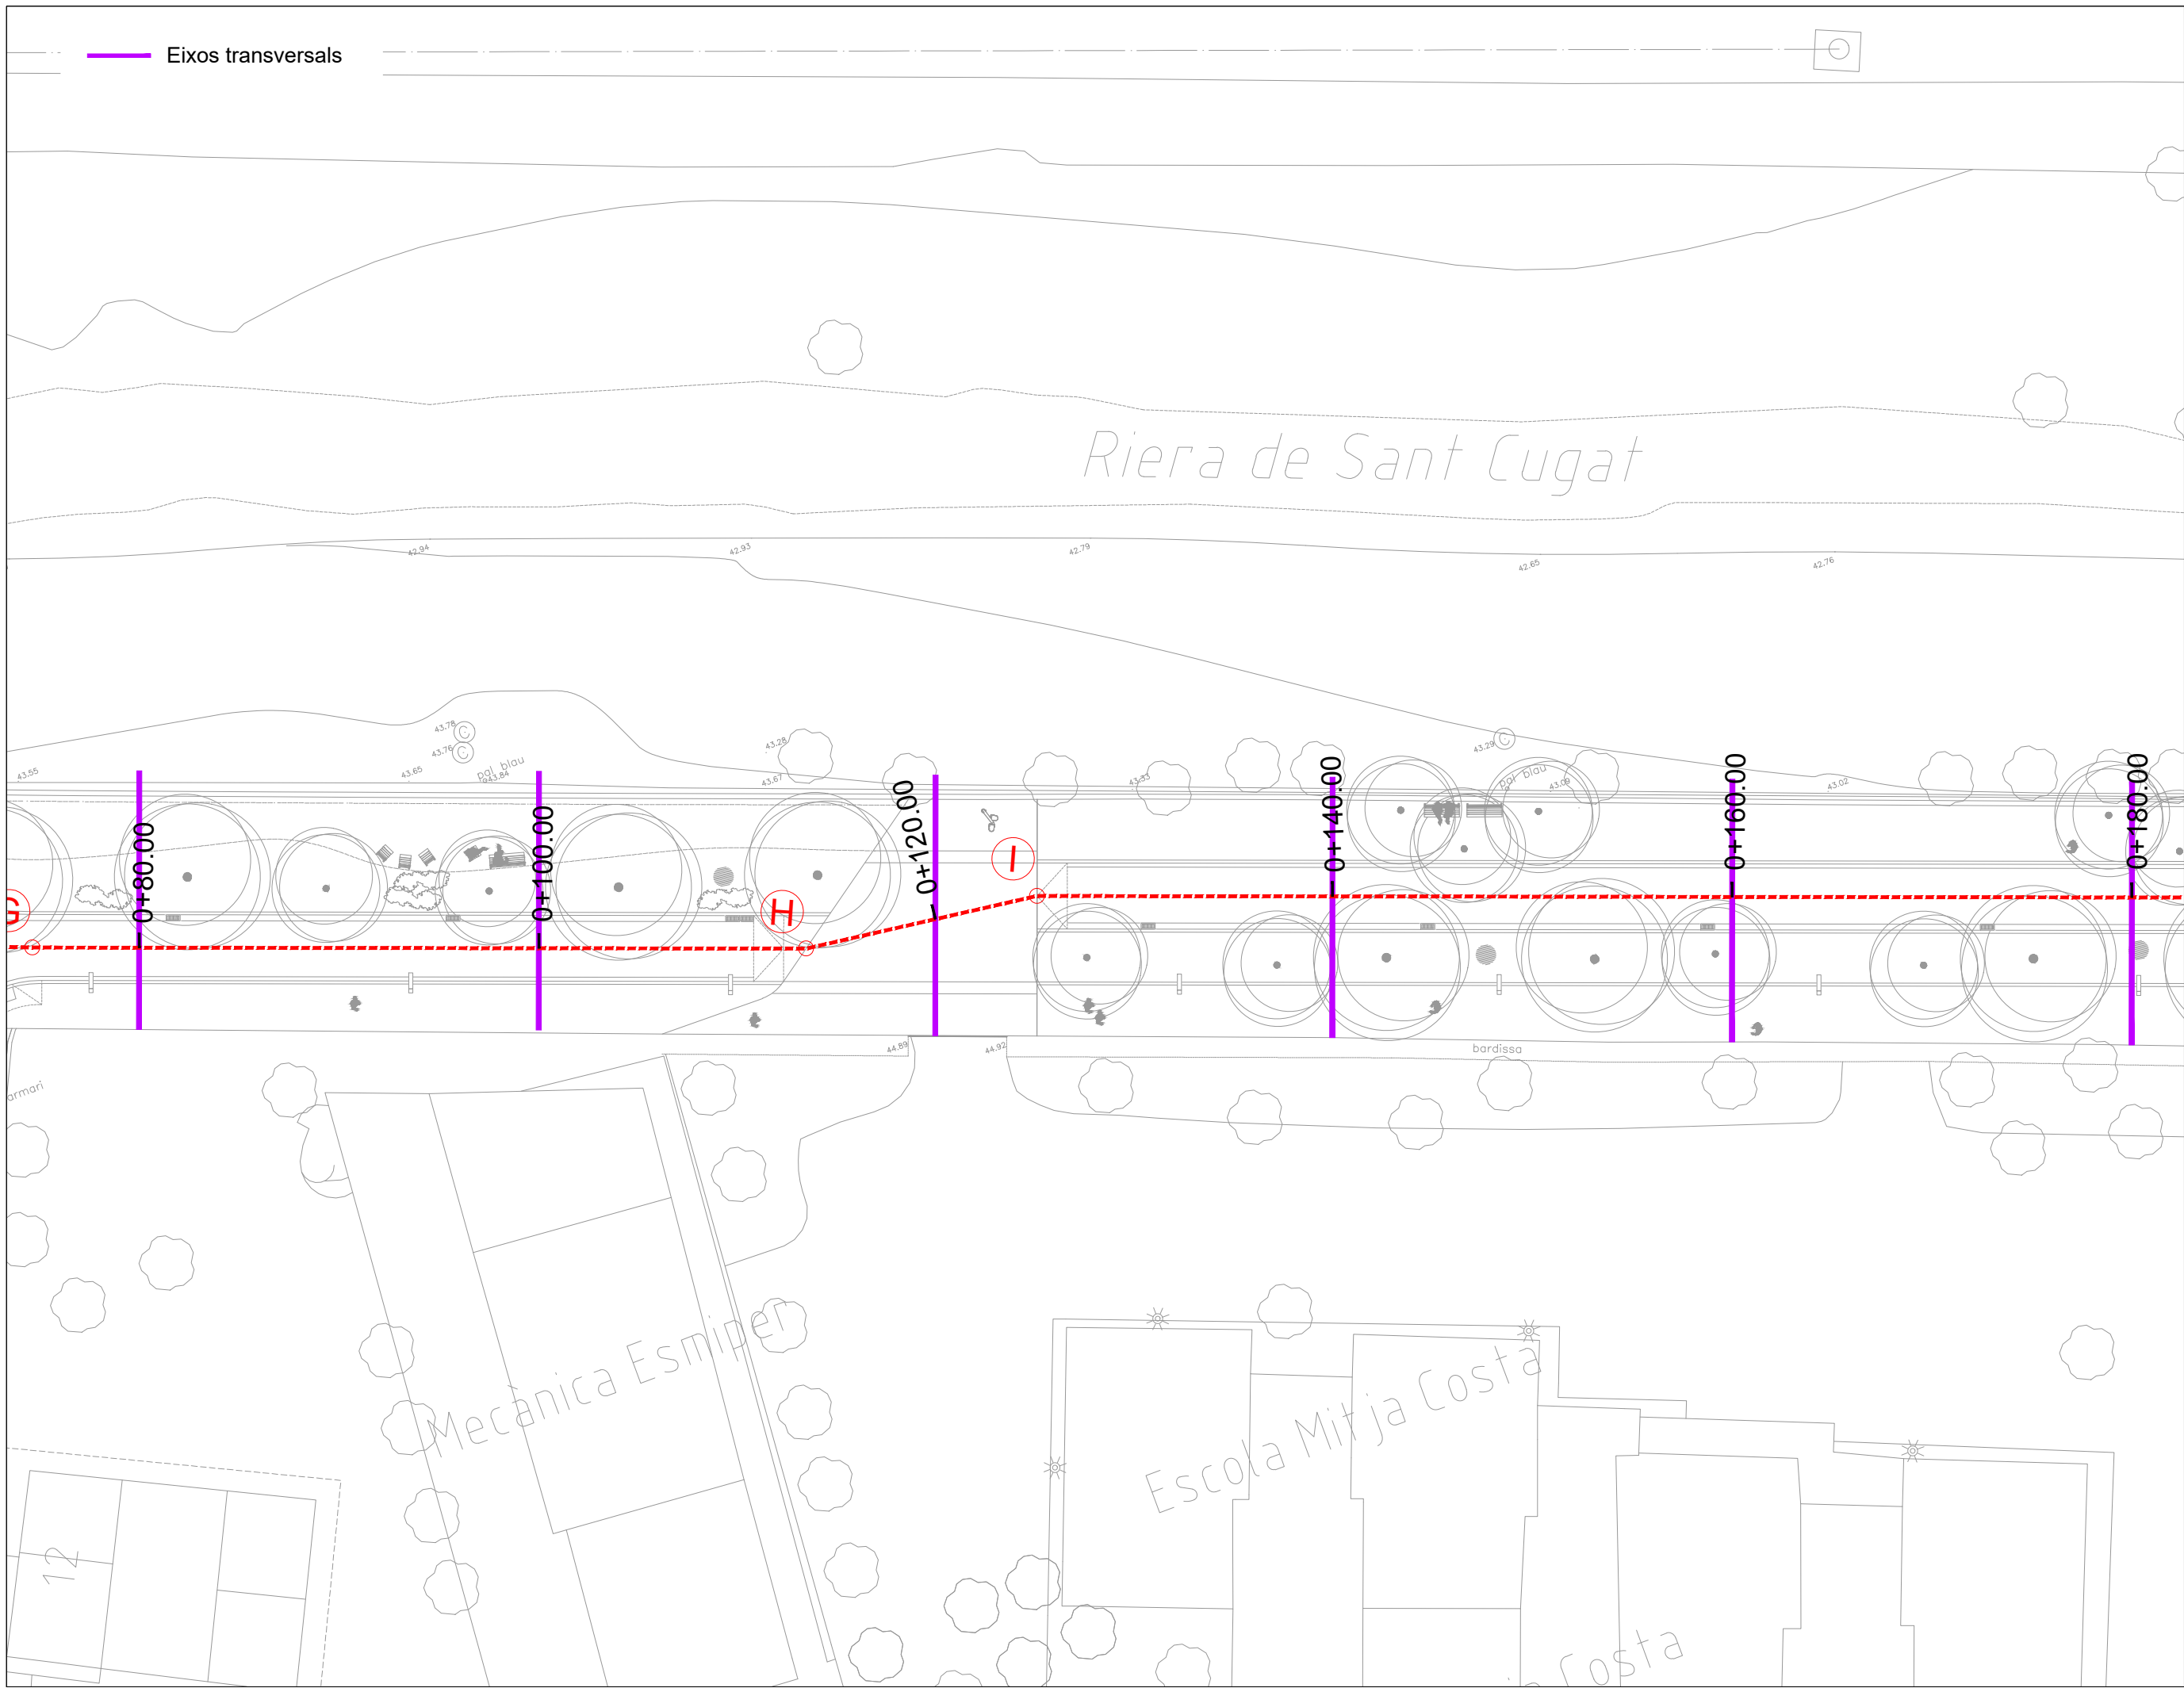


SECCIONS TRANSVERSALS Planta. Full 2	PROJECTE D'OBRES D'URBANITZACIÓ DEL CARRER PARAL·LEL A LA RIERA DE SANT CUGAT AL BARRI DE TERRA NOSTRA		
	Nº PLANOL:	07.2	ESCALA:
	ARQUITECTE REDACTOR	ELISENDA BUIXEDA I PÉREZ JORDI JUAN I USTRELL	ARQUITECTE CAP
PLANOL:		1/300	DATA:
		ABRIL 2024	L'ALCALDE:
		ORIOL PARES CAMPS	BARTOLOME EGEA SABATÉ

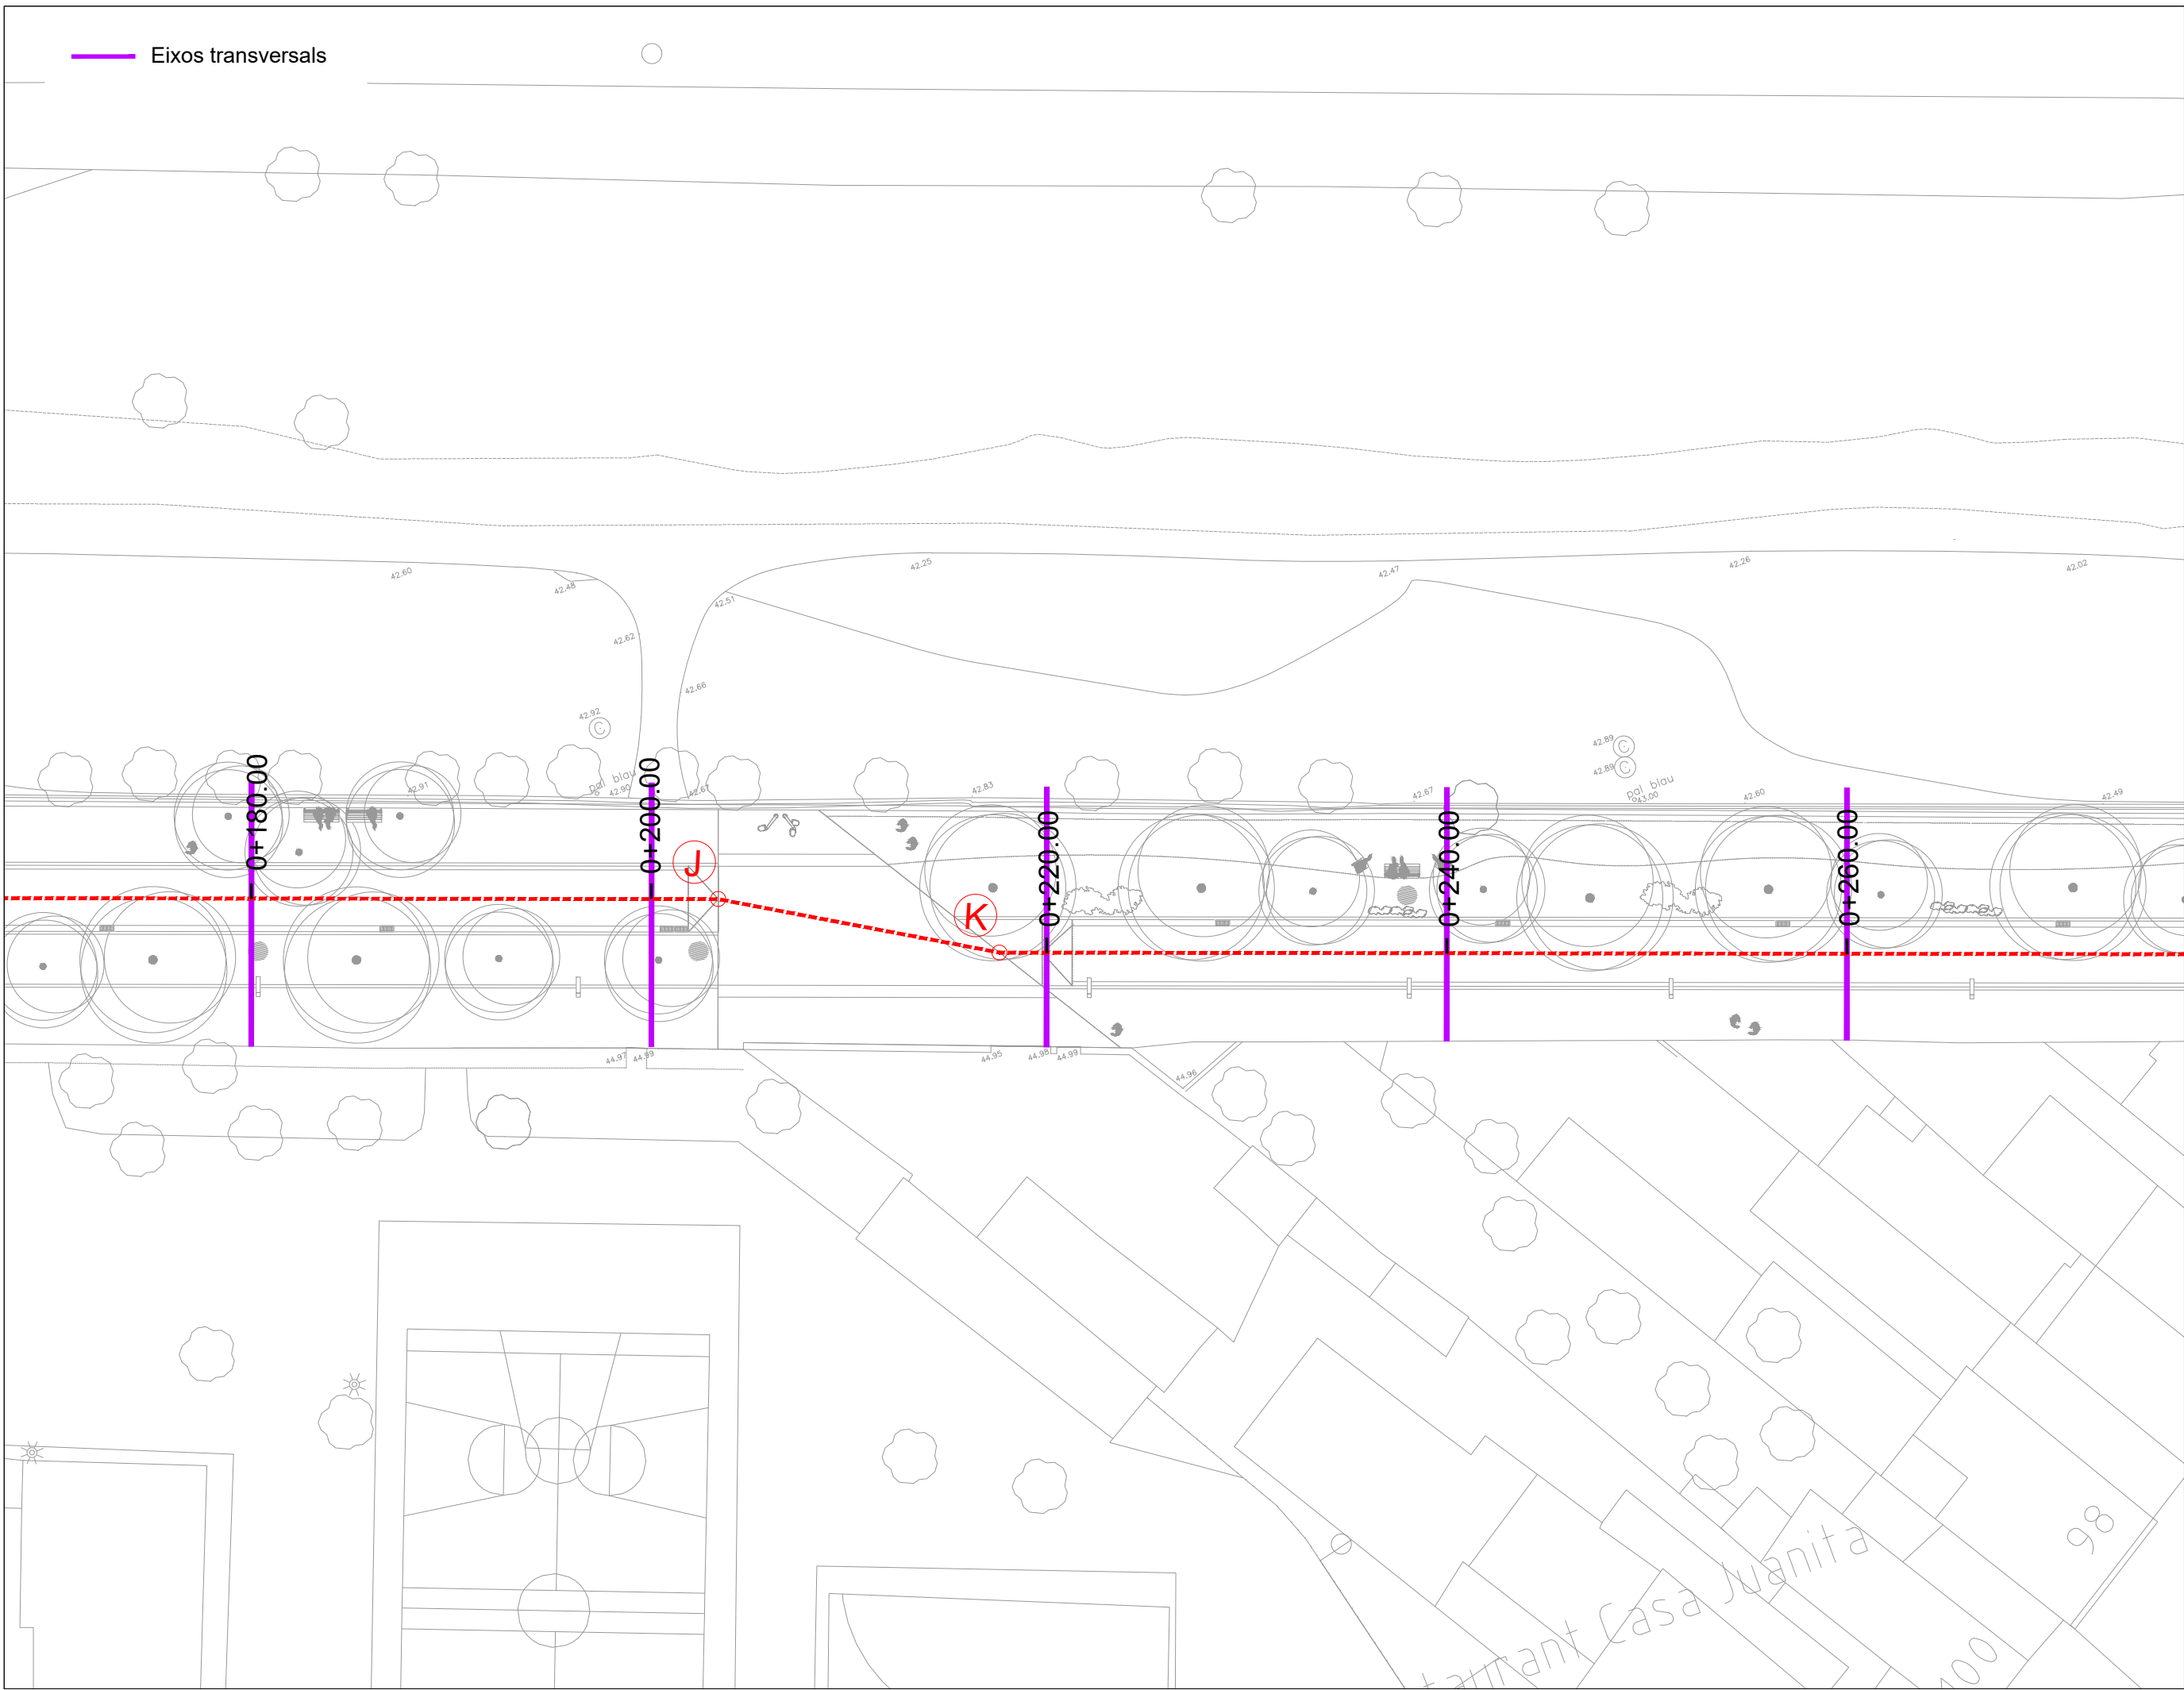


PLANOL: SECCIONS TRANSVERSALS Planta. Full 3	Nº PLANOL: 07.3	ESCALA: 1/300	DATA: ABRIL 2024
	ARQUITECTE REDACTOR ELISENDA BUIXEDA I PÉREZ JORDI JUAN I USTRELL	ARQUITECTE CAP ORIOl PARES CAMPS	L'ALCALDE: BARTOLOME EGEA SABATÉ

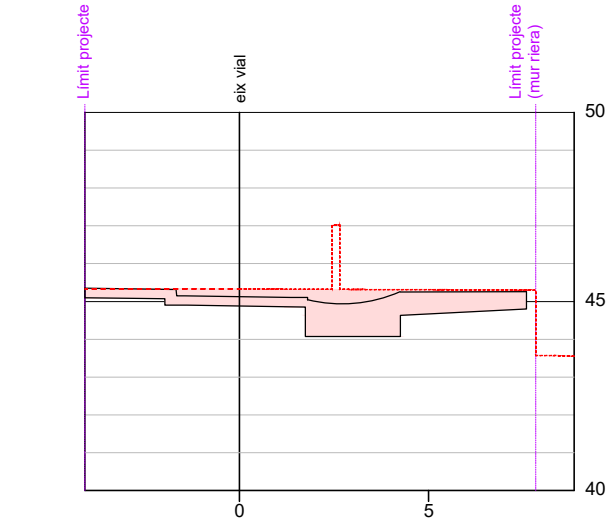


PK = 0 + 80.00
CT = 45.33
CR = 45.13
Desmunt = 7.25 m²

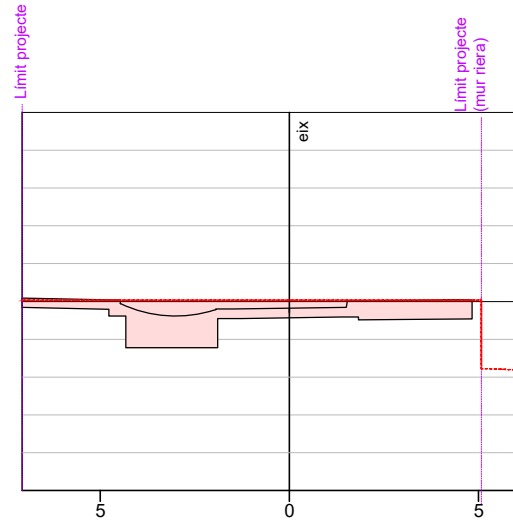


PK = 0 + 140.00
CT = 45.03
CR = 44.82
Desmunt = 6.94 m²

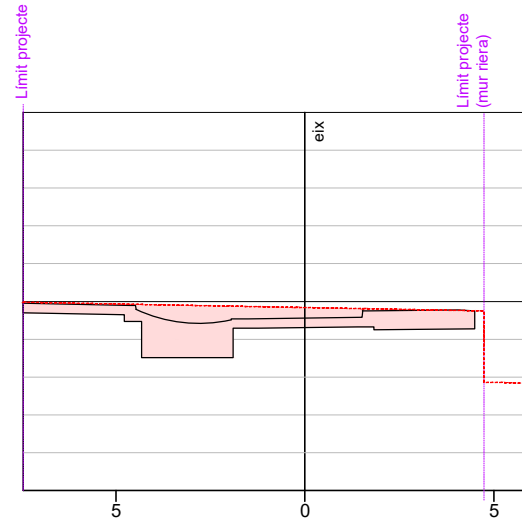


PK = 0 + 200.00
CT = 44.84
CR = 44.56
Desmunt = 7.64 m²

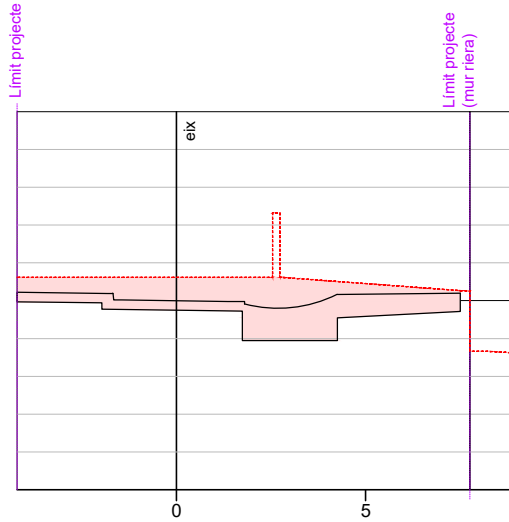


PK = 0 + 100.00
CT = 45.42
CR = 45.05
Desmunt = 11.29 m²

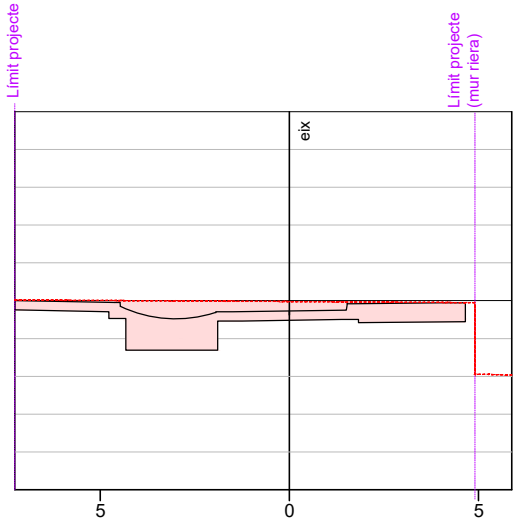


PK = 0 + 160.00
CT = 44.98
CR = 44.73
Desmunt = 7.42 m²

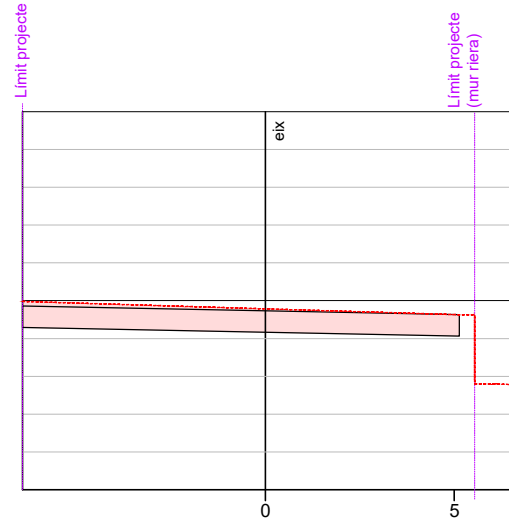


PK = 0 + 220.00
CT = 44.78
CR = 44.73
Desmunt = 7.26 m²

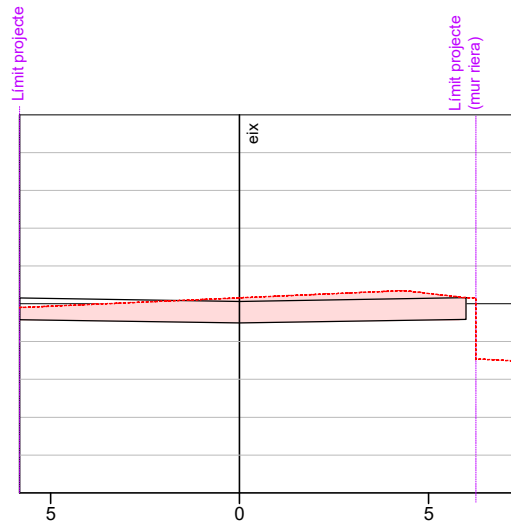





PK = 0 + 120.00
CT = 45.16
CR = 45.07
Desmunt = 7.14 m²

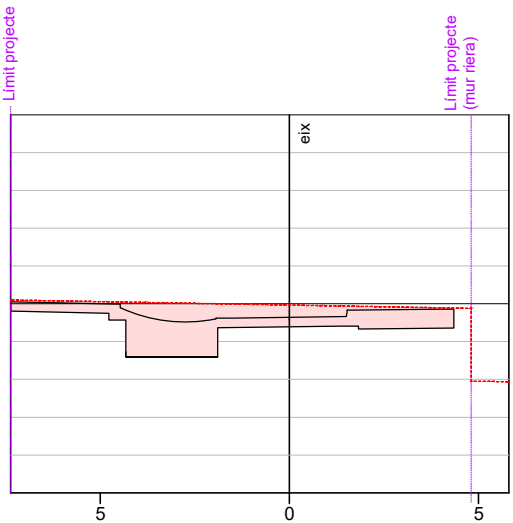

PK = 0 + 180.00
CT = 44.97
CR = 44.64
Desmunt = 8.02 m²

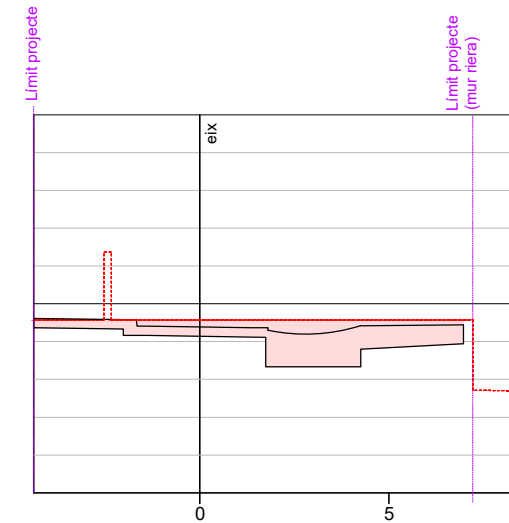

PK = 0 + 240.00
CT = 44.57
CR = 44.39
Desmunt = 7.13 m²

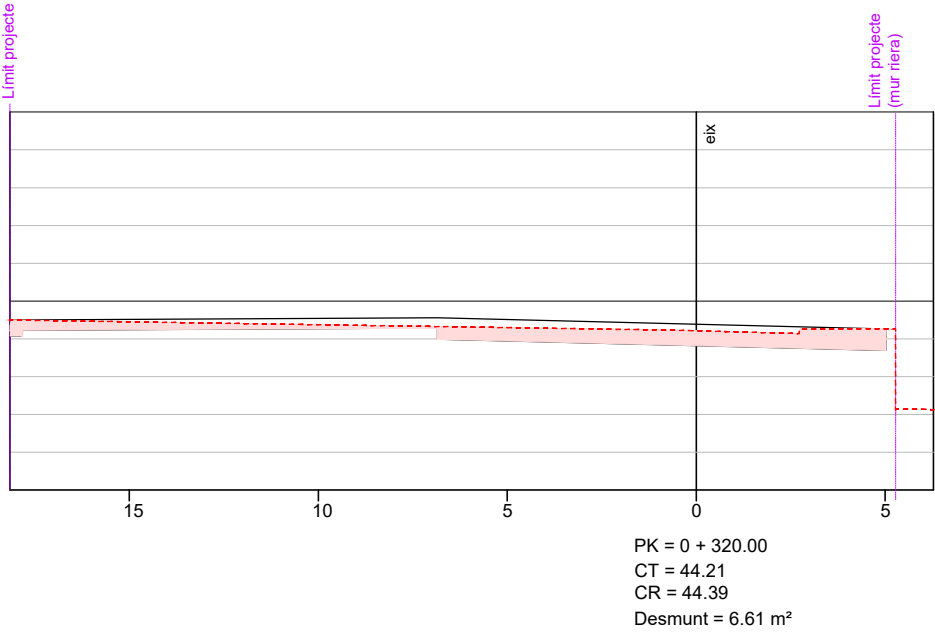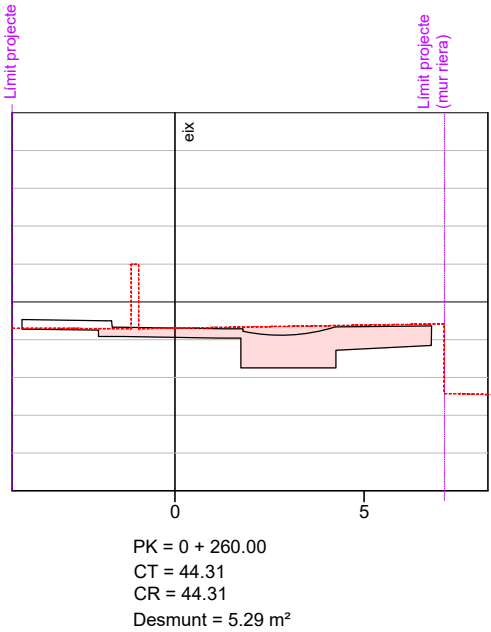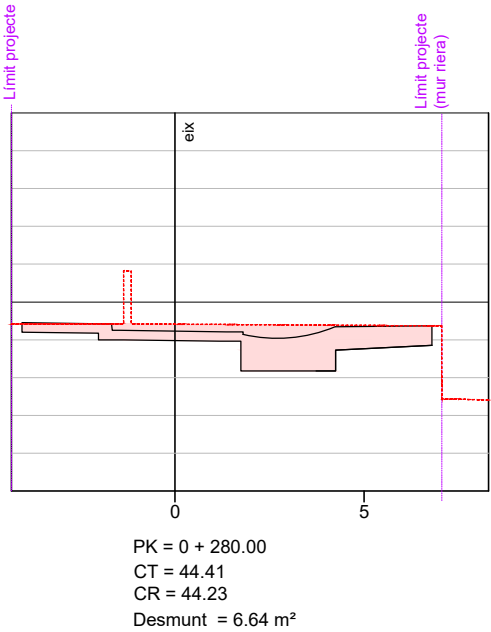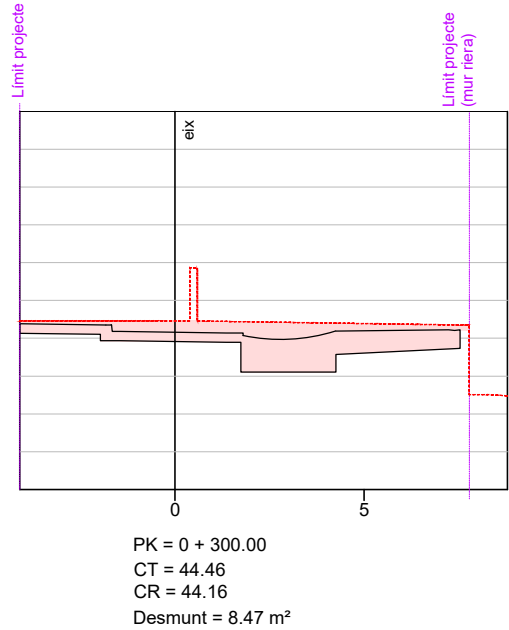


PLANOL: SECCIONS TRANSVERSALS Seccions (Pk 0+260 a Pk 0+320)	Nº PLANOL:	07.7	ESCALA:	1/200	DATA:	ABRIL 2024
	ARQUITECTE REDACTOR	ELISENDA BUIXEDA I PÉREZ JORDI JUAN I USTRELL	ARQUITECTE CAP	ORIOl PARES CAMPS	L'ALCALDE:	BARTOLOME EGEA SABATÉ




PROJECTE D'OBRES D'URBANITZACIÓ DEL CARRER PARAL·LEL
A LA RIERA DE SANT CUGAT AL BARRI DE TERRA NOSTRA



PLANOL: DEF. GEOMÉTRICA I REPLANTEIG Full 1	Nº PLANOL:	08.1	ESCALA:	1/300	DATA:	ABRIL 2024
	ARQUITECTE REDACTOR	ELISENDA BUXEDA I PÉREZ JORDI JUAN I USTRELL	ARQUITECTE CAP		L'ALCALDE:	BARTOLOMÉ EGEA SABATÉ

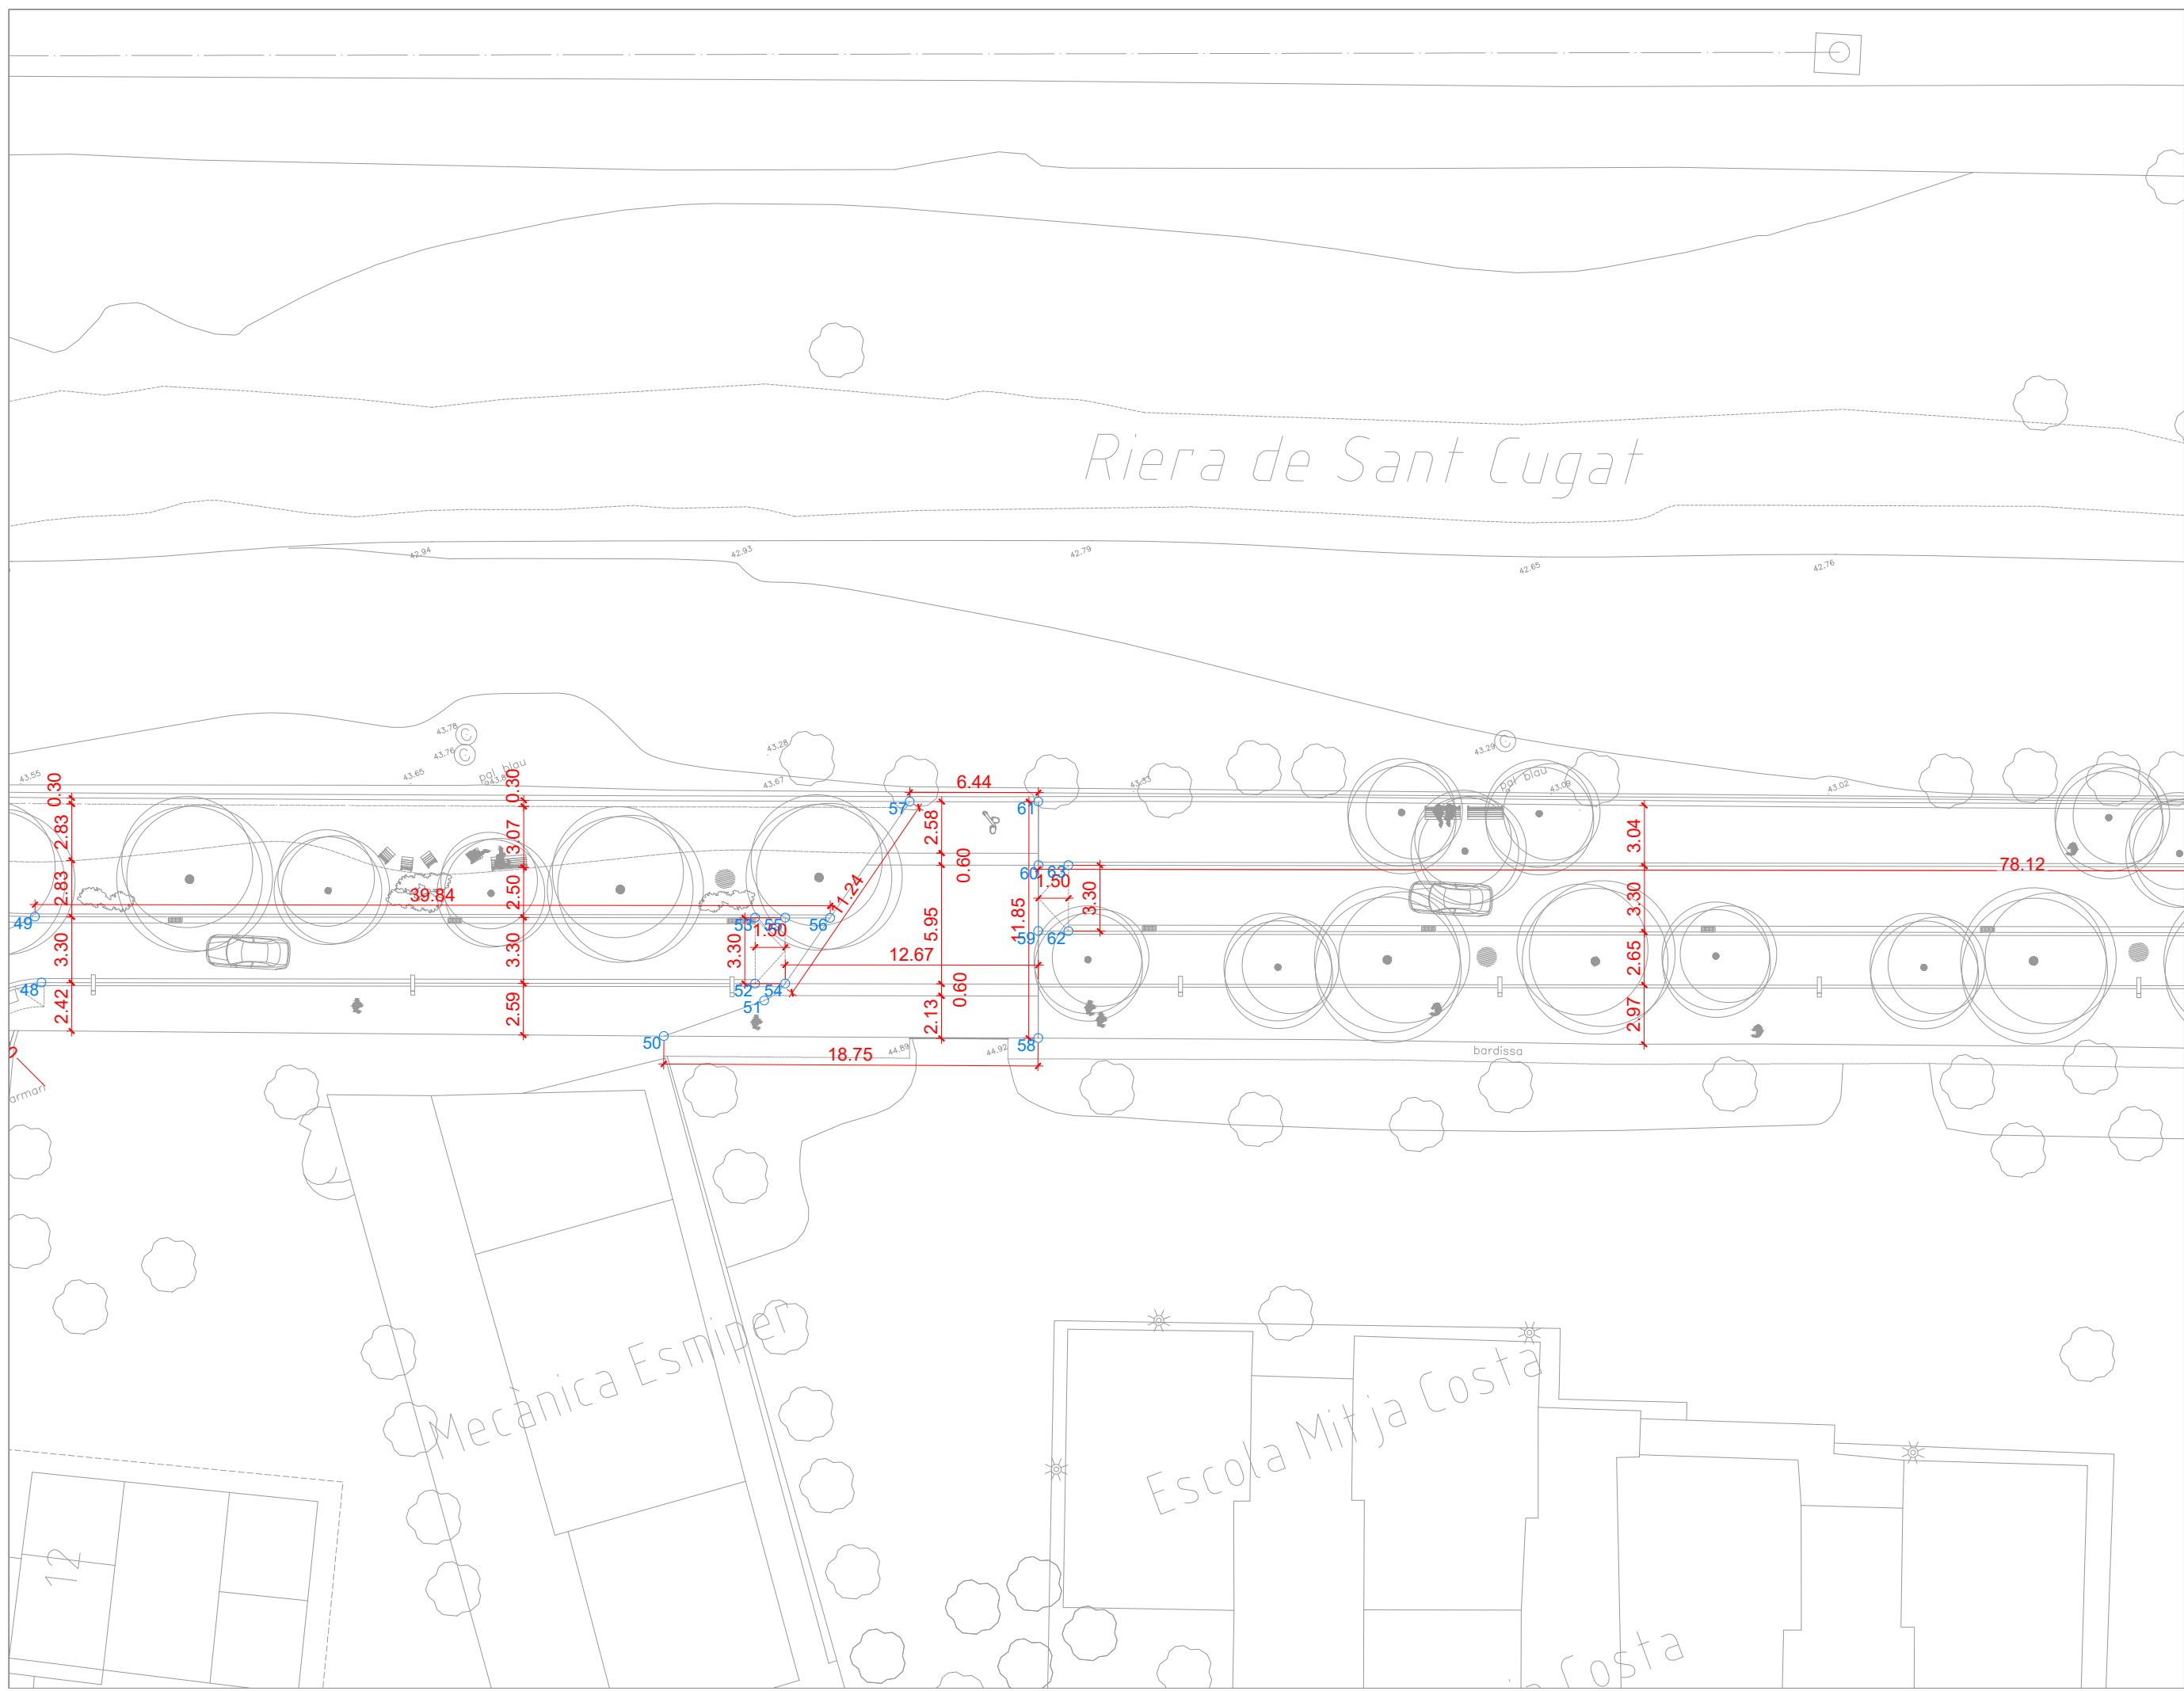

 Ajuntament de Montcada i Reixac	PROJECTE D'OBRES D'URBANITZACIÓ DEL CARRER PARAL·LEL A LA RIERA DE SANT CUGAT AL BARRI DE TERRA NOSTRA		
			
DEF. GEOMÈTRICA I REPLANTEIG Full 2	Nº PLANOL:	08.2	ESCALA:
	ARQUITECTE REDACTOR	ELISENDA BUIXEDA I PÉREZ JORDI JUAN I USTRELL	ARQUITECTE CAP
		1/300	DATA:
		ABRIL 2024	L'ALCALDE:
		BARTOLOME EGEA SABATÉ	

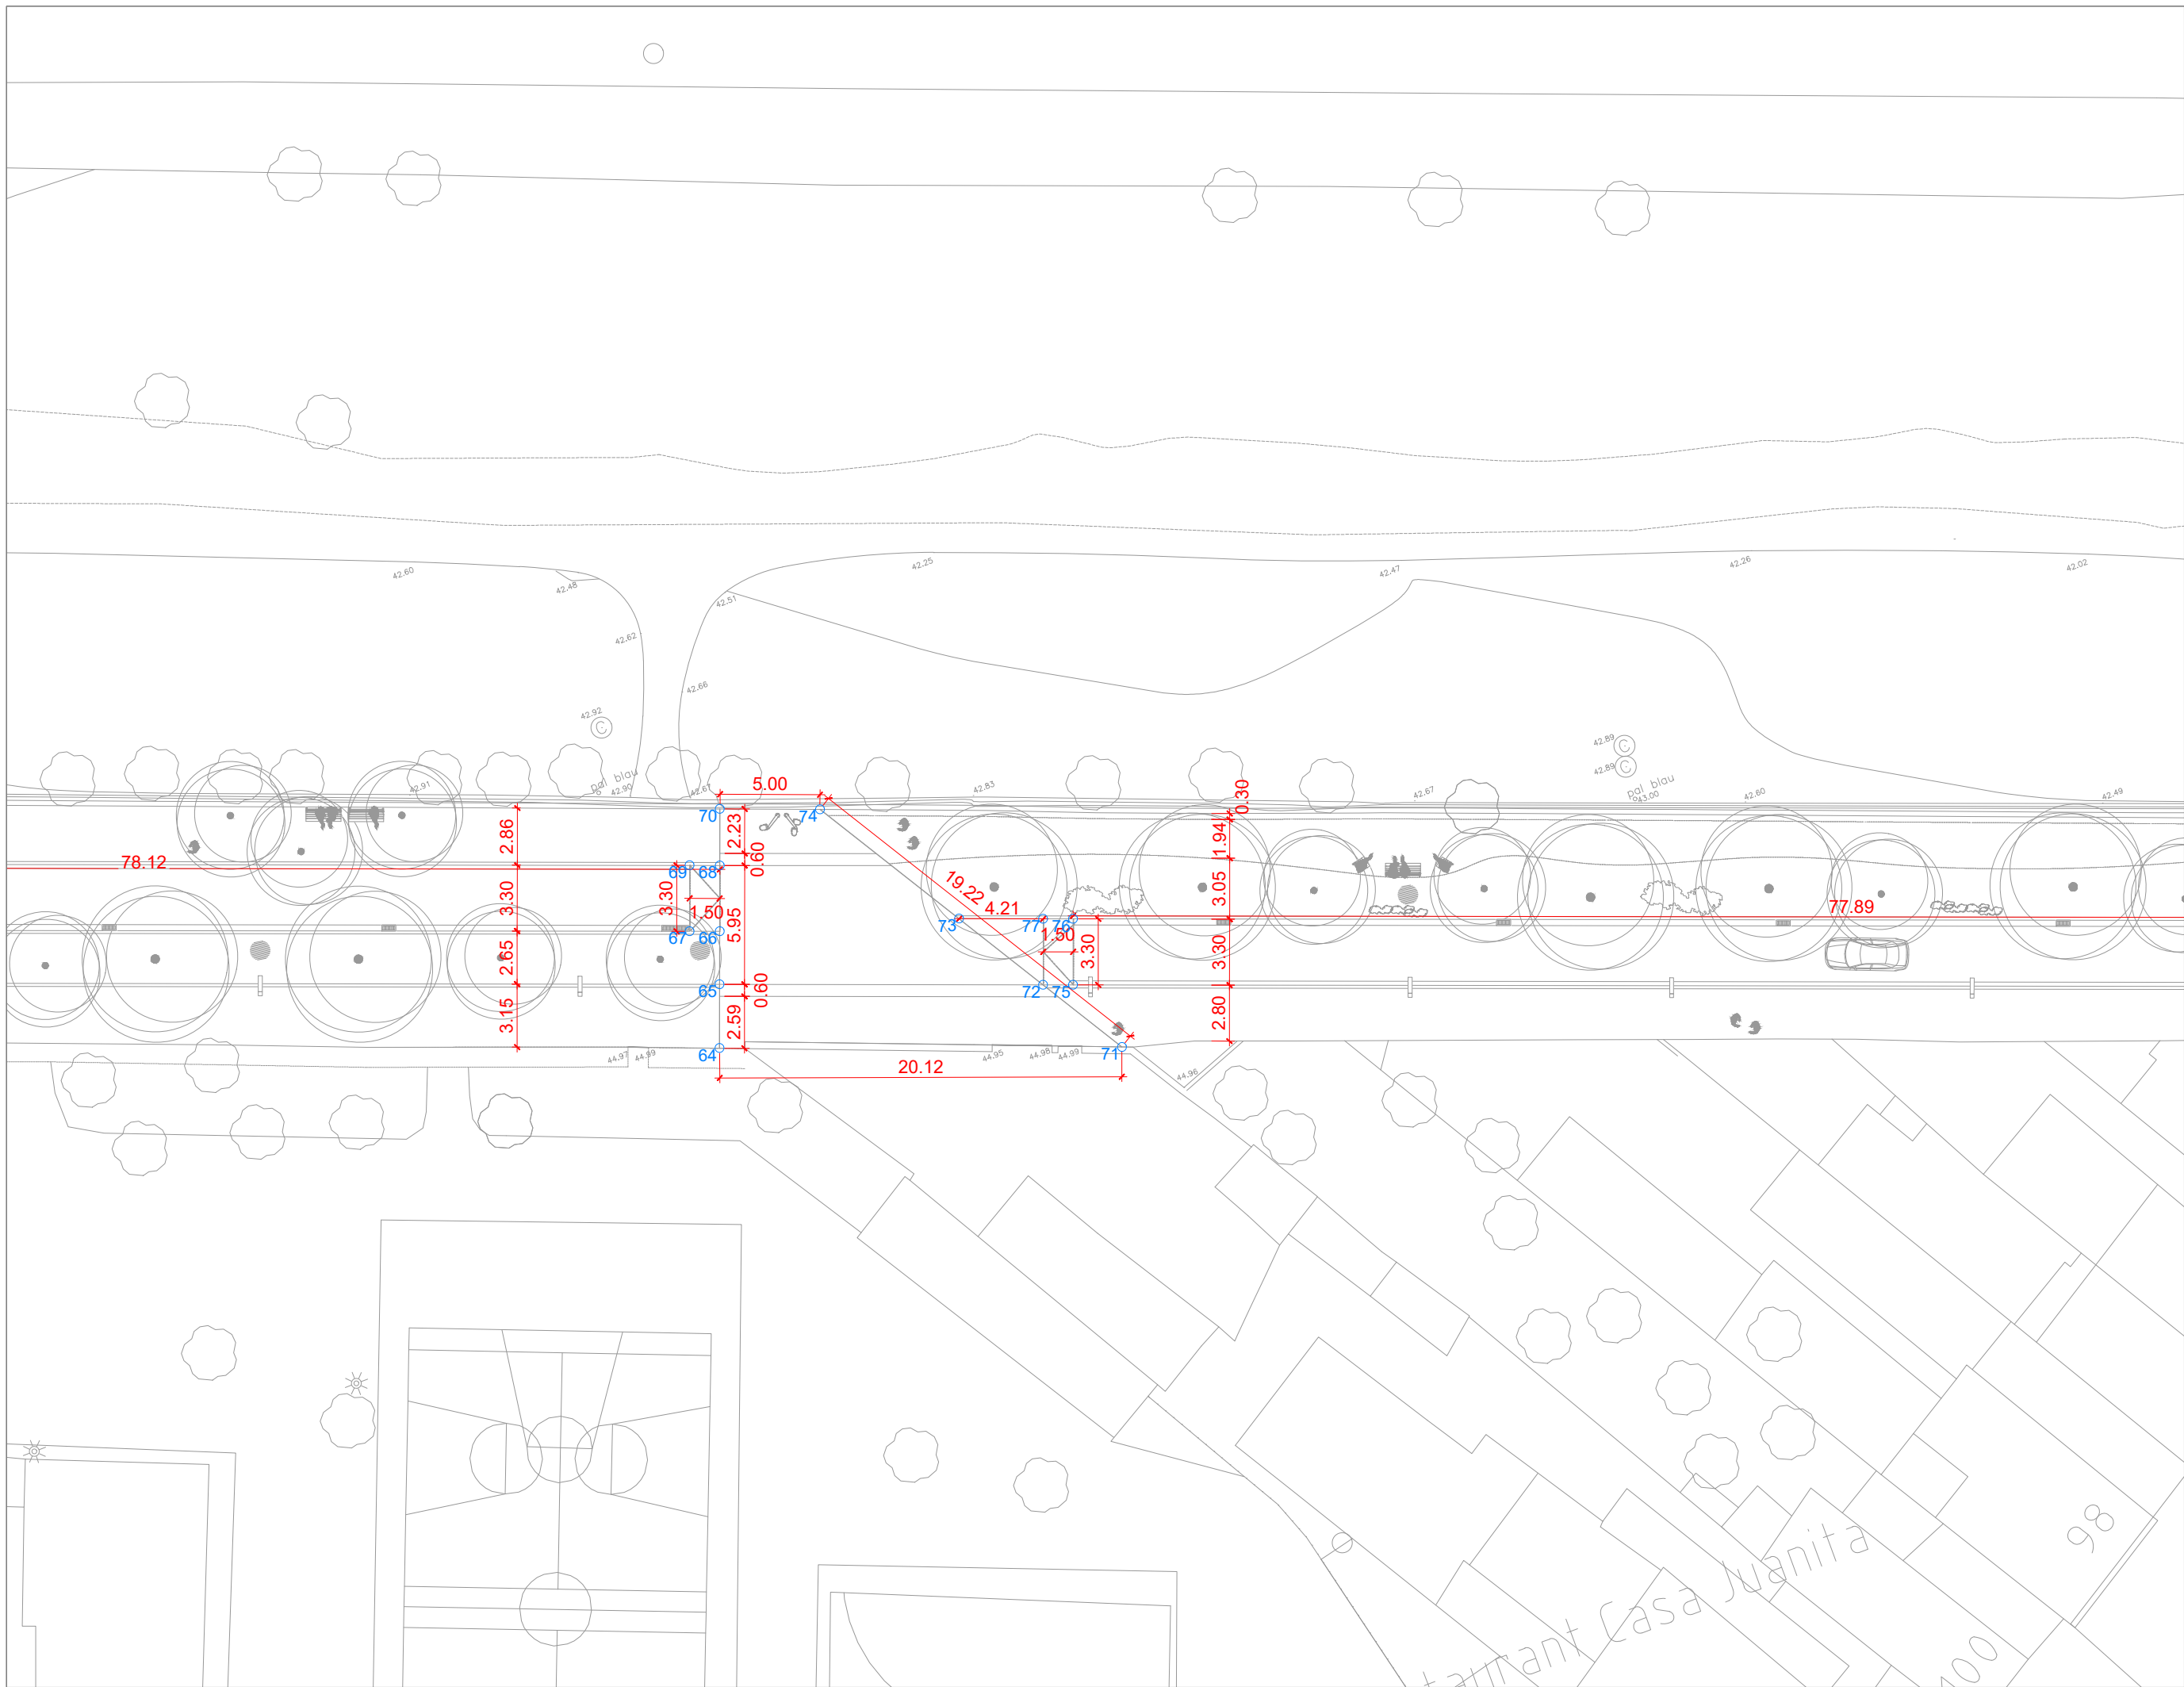

PLANOL:	Nº PLANOL:	ESCALA:	DATA:
DEF. GEOMÈTRICA I REPLANTEIG	08.3	1/300	ABRIL 2024
Full 3	ARQUITECTE REDACTOR	ARQUITECTE CAP	L'ALCALDE:
	ELISENDA BUIXEDA I PÉREZ	ORIO L PARES CAMPS	BARTOLOME EGEA SABATÉ
	JORDI JUAN I USTRELL		

QUADRE COORDENADES

PUNT	X	Y	PUNT	X	Y	PUNT	X	Y
1	430915.07	4592796.11	36	430960.04	4592793.69	71	431118.54	4592736.38
2	430910.58	4592798.31	37	430960.42	4592794.06	72	431115.91	4592740.67
3	430909.19	4592798.99	38	430965.54	4592796.50	73	431113.12	4592745.23
4	430917.79	4592798.22	39	430963.43	4592802.03	74	431108.50	4592752.78
5	430918.40	4592798.78	40	430967.53	4592787.21	75	431117.32	4592740.15
6	430920.91	4592799.76	41	430969.78	4592785.92	76	431118.47	4592743.24
7	430921.56	4592799.81	42	430970.16	4592786.71	77	431117.06	4592743.76
8	430916.78	4592799.64	43	430973.03	4592798.73	78	431192.94	4592712.04
9	430912.53	4592802.34	44	430974.24	4592783.77	79	431191.48	4592716.10
10	430913.64	4592808.20	45	430972.62	4592784.55	80	431201.62	4592715.36
11	430917.30	4592815.78	46	430974.49	4592788.41	81	431204.30	4592707.81
12	430920.46	4592822.31	47	430977.52	4592796.07	82	431206.21	4592708.19
13	430923.72	4592801.56	48	430980.73	4592790.92	83	431209.45	4592711.22
14	430923.97	4592803.54	49	430981.57	4592794.13	84	431212.48	4592714.04
15	430921.77	4592807.35	50	431009.04	4592777.58	85	431215.72	4592717.06
16	430936.61	4592799.91	51	431014.38	4592777.51	86	431221.97	4592716.31
17	430936.86	4592801.90	52	431014.24	4592778.46	87	431221.07	4592709.17
18	430937.34	4592805.33	53	431015.39	4592781.56	88	431218.84	4592708.66
19	430938.28	4592795.29	54	431015.66	4592777.94	89	431214.09	4592707.93
20	430938.00	4592795.80	55	431016.80	4592781.04	90	431231.67	4592702.19
21	430937.94	4592796.51	56	431018.91	4592780.25	91	431228.22	4592701.06
22	430938.55	4592801.68	57	431024.68	4592784.33	92	431222.47	4592703.08
23	430938.99	4592805.15	58	431026.59	4592770.98	93	431216.44	4592702.95
24	430939.76	4592809.58	59	431028.45	4592776.01	94	431213.43	4592696.19
25	430940.32	4592810.02	60	431029.69	4592778.99	95	431203.48	4592692.91
26	430942.86	4592809.69	61	431030.71	4592782.09	96	431203.45	4592698.70
27	430943.08	4592809.57	62	431029.87	4592775.48	97	431195.25	4592705.36
28	430947.90	4592804.02	63	431031.02	4592778.58	98	431192.32	4592707.74
29	430943.31	4592792.82	64	431099.64	4592743.31	99	431194.38	4592708.94
30	430945.62	4592797.57	65	431100.75	4592746.31	100	431170.25	4592689.34
31	430952.19	4592803.47	66	431101.67	4592748.79	101	431207.23	4592684.88
32	430953.64	4592803.28	67	431100.26	4592749.32	102	431207.62	4592683.75
33	430951.66	4592800.00	68	431102.82	4592751.88	103	431212.90	4592686.82
34	430953.17	4592799.62	69	431101.41	4592752.41	104	431213.29	4592685.69
35	430955.81	4592792.79	70	431103.81	4592754.53			





PROJECTE D'OBRES D'URBANITZACIO DEL CARRER PARAL·LEL
A LA RIERA DE SANT CUGAT AL BARRI DE TERRA NOSTRA



PLANOL: ALTIMETRIA Full 1	Nº PLANOL:	09.1	ESCALA:	1/300	DATA:	ABRIL 2024
	ARQUITECTE REDACTOR ELISENDA BUIXEDA I PÉREZ JORDI JUAN I USTRELL		ARQUITECTE CAP		L'ALCALDE:	BARTOLOMÉ EGEA SABATÉ



Ajuntament de Montcada i Reixac	PROJECTE D'OBRES D'URBANITZACIÓ DEL CARRER PARAL·LEL A LA RIERA DE SANT CUGAT AL BARRI DE TERRA NOSTRA			
	Nº PLANOL:	09.2	ESCALA:	1/300
	ARQUITECTE REDACTOR	ELISENDA BUixedA I PÉREZ	ARQUITECTE CAP	ORIOl PARES CAMPS
PLANOL:		DATA:		ABRIL 2024
ALTIMETRIA Full 2		L'ALCALDE:		BARTOLOME EGEA SABATE



PLANOL:

ALTIMETRIA
Full 3

Nº PLANOL:

09.3

ARQUITECTE REDACTOR

ELISENDA BUIXEDA I PÉREZ
JORDI JUAN I USTRELL

ESCALA:

1/300

ARQUITECTE CAP


ORIOL PARES CAMPS

DATA:

ABRIL 2024



L'ALCALDE:

BARTOLOME EGEA SABATE

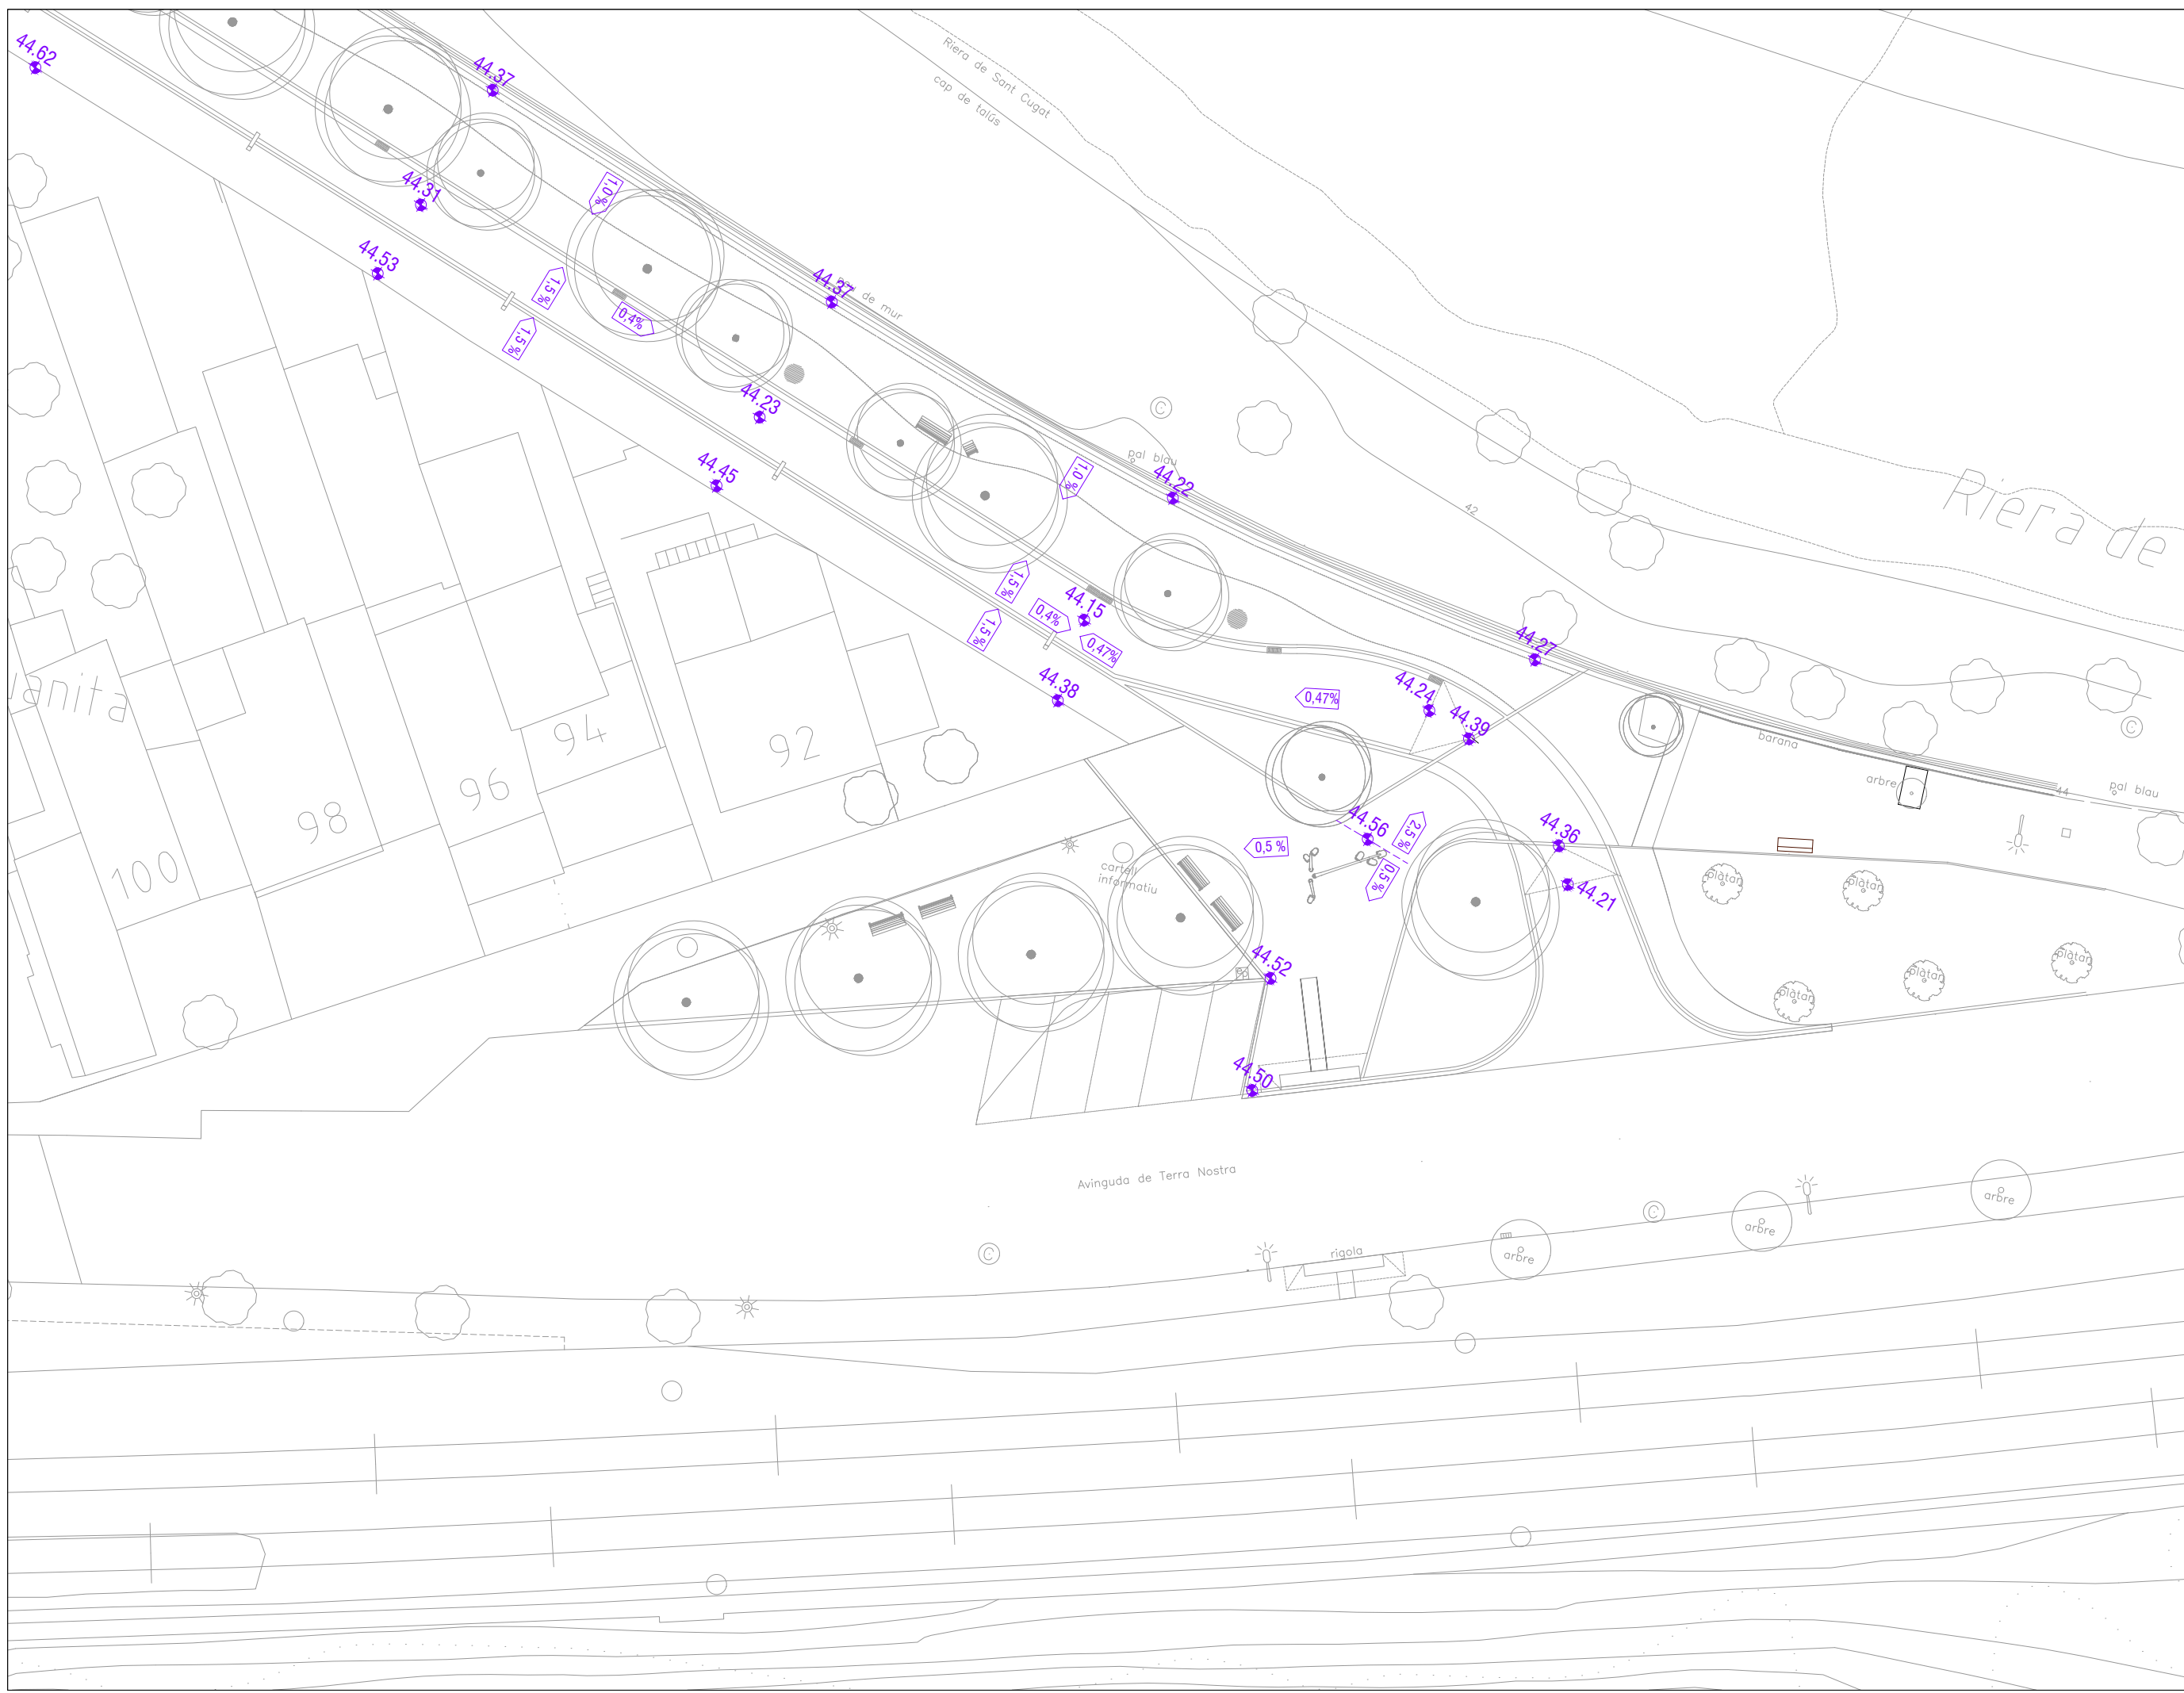


PROJECTE D'OBRES D'URBANITZACIÓ DEL CARRER PARAL·LEL
A LA RIERA DE SANT CUGAT AL BARRI DE TERRA NOSTRA

PLANOL:	Nº PLANOL:	ESCALA:	DATA:	
ALIMETRIA Full 4	09.4	1/300	ABRIL 2024	
	ARQUITECTE REDACTOR	ARQUITECTE CAP	L'ALCALDE:	
	ELISENDA BUIXEDA I PÉREZ JORDI JUAN I USTRELL	ORIOL PÀRES CAMPS		BARTOLOMÉ EGEA SABATÉ

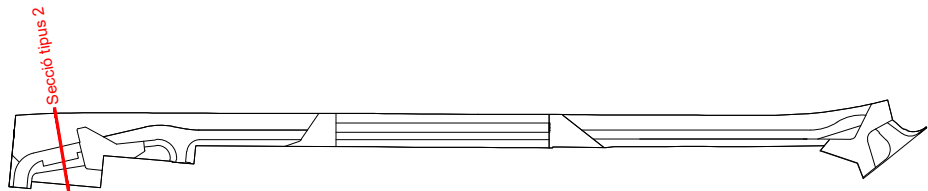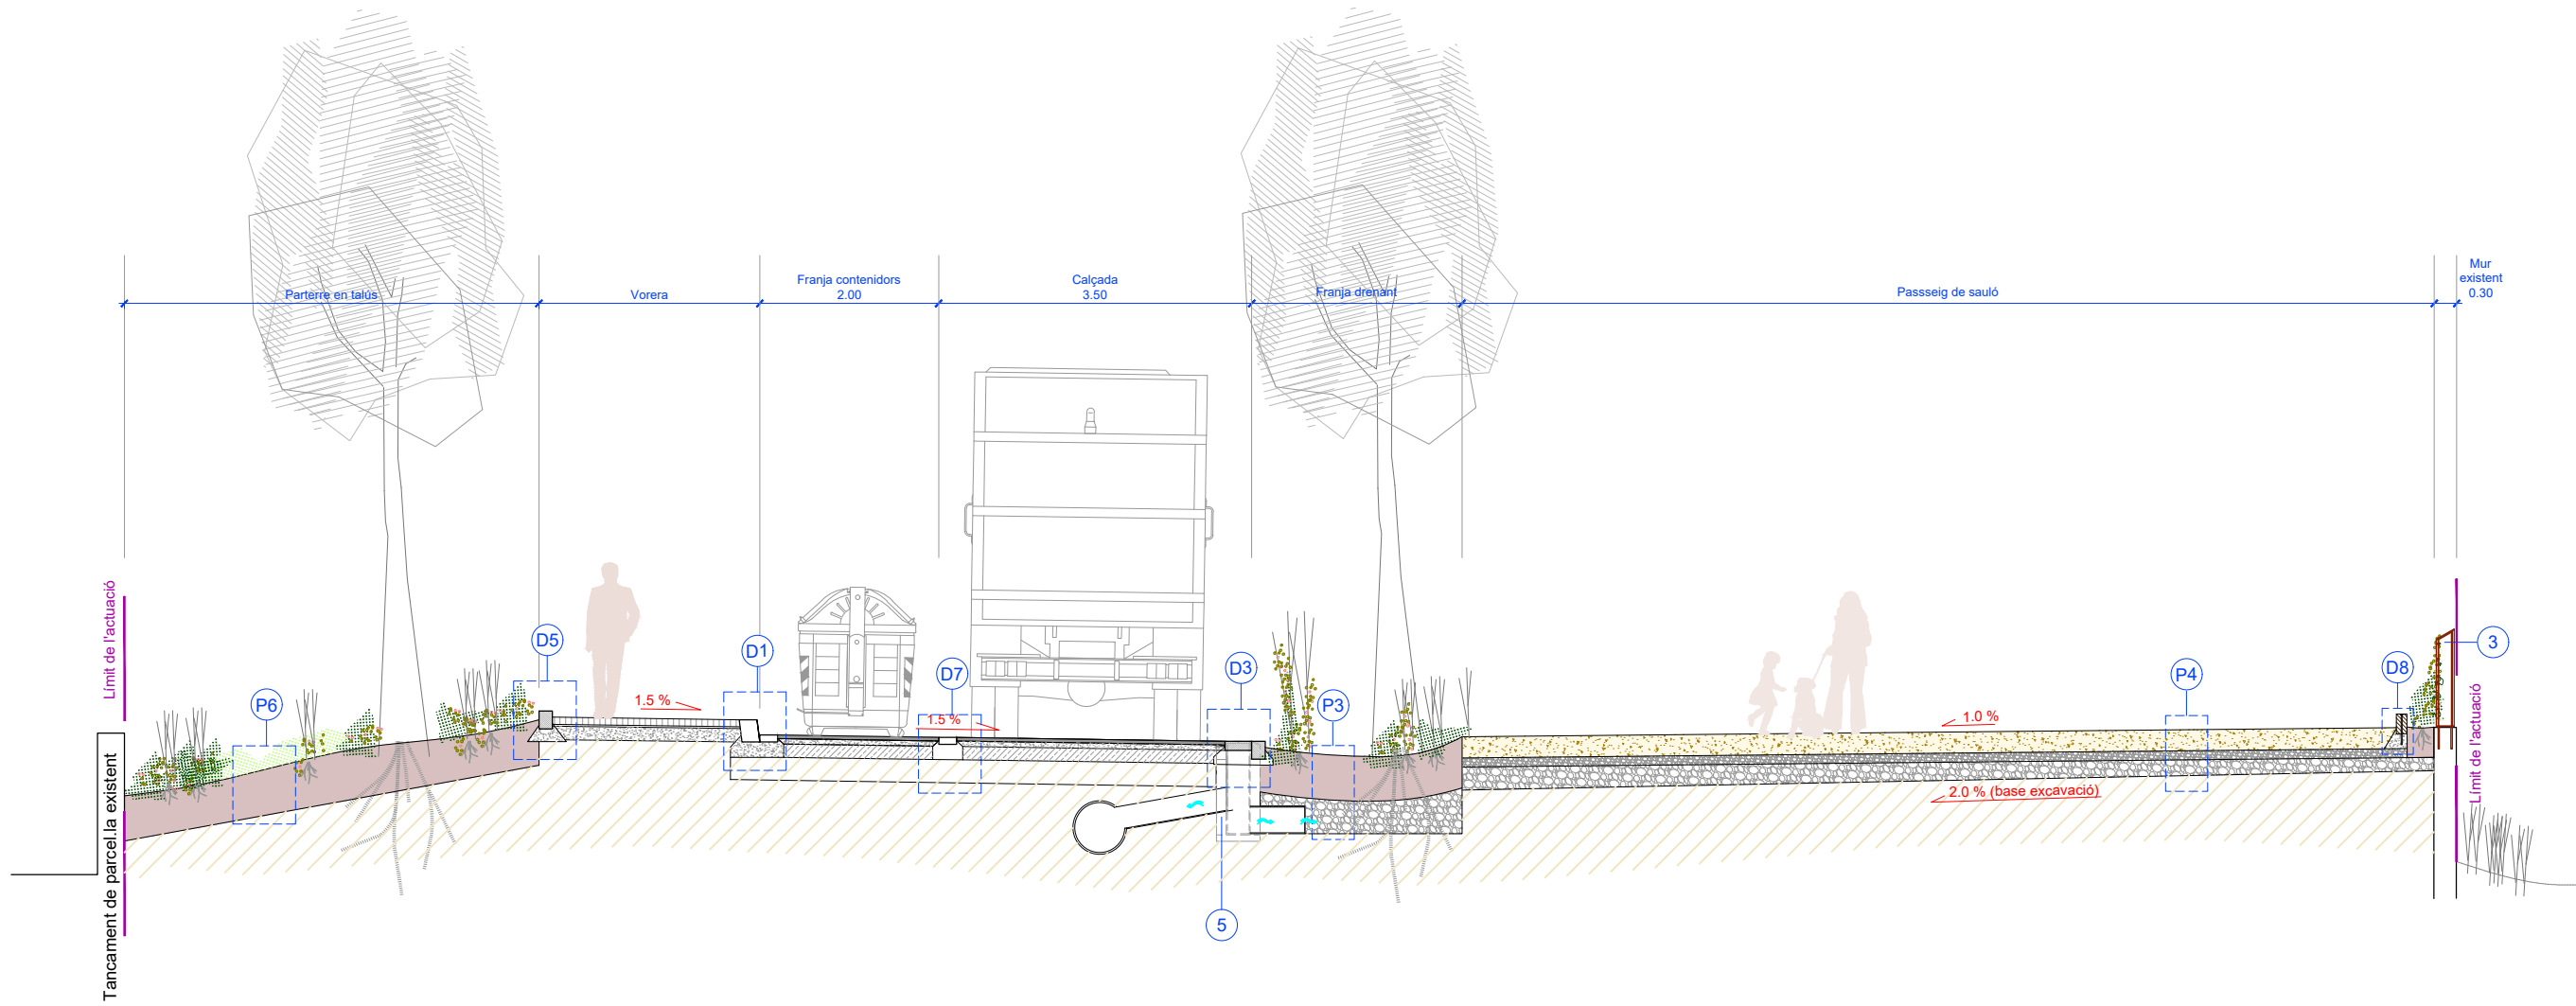

1. Luminaria QUAD TR de ROURA, o equivalent, h=6m
 2. Columna FUL Escofet amb lluminàries CALMA LIRA de ROURA, o equivalent
 3. Barana tipus 1 (amb enfiladissa)
 4. Barana tipus 2 (sense enfiladissa)
 5. Embornal 70 x 30 amb 2 sortides d'aigua Ø315mm (1.- cap a col·lector / 2.- cap a llit de graves drenants)
- P1. Paviment peces prefabricades 40 x 20 x 8 LLOSA VULCANO de BREINCO o equivalent. Color segons indicacions DF (8cm peça + 2cm morter + 15cm HM-20)
- P2. Paviment aglomerat asfàltic (4cm AC 11 surf B 50/70 D + 6cm AC22 bin B 50/70 D + 15 cm tot-ú)
- P3. Zona verda drenant (50cm terra vegetal + 30cm grava granítica)
- P4. Paviment sauló (25cm sauló compactat + 10cm ull de perdiu 3/7mm + 15cm grava granítica)
- P5. Paviment en zona de calçada o "placetes" amb llambordins 20 x 10 x 10, de la sèrie TERANA SIX de BREINCO o equivalent, col·locades sobre base d'ull de perdiu i rejuntades amb sorra. Color segons indicacions DF. (10cm peça + 3cm ull de perdiu + 20cm HM-20 + 25cm tot-ú)
- P6. Parterre (50cm terra vegetal)
- D1. Vorada granítica + rigola 20x20x8
- D2. Vorada granítica sense rigola
- D3. Encintat rebassable : rigola 30x30x8 + vorada tablon 15 x 20
- D4. Vorada T3 formigó
- D5. Vorada tablon formigó 15 x 20
- D6. Paviment podotàtil
- D7. Rigola 20x20x8
- D8. Travessa de fusta de pi amb tractament autoclau, de 22 x 12 cm, ancorada a base de formigó amb fixació mecànica


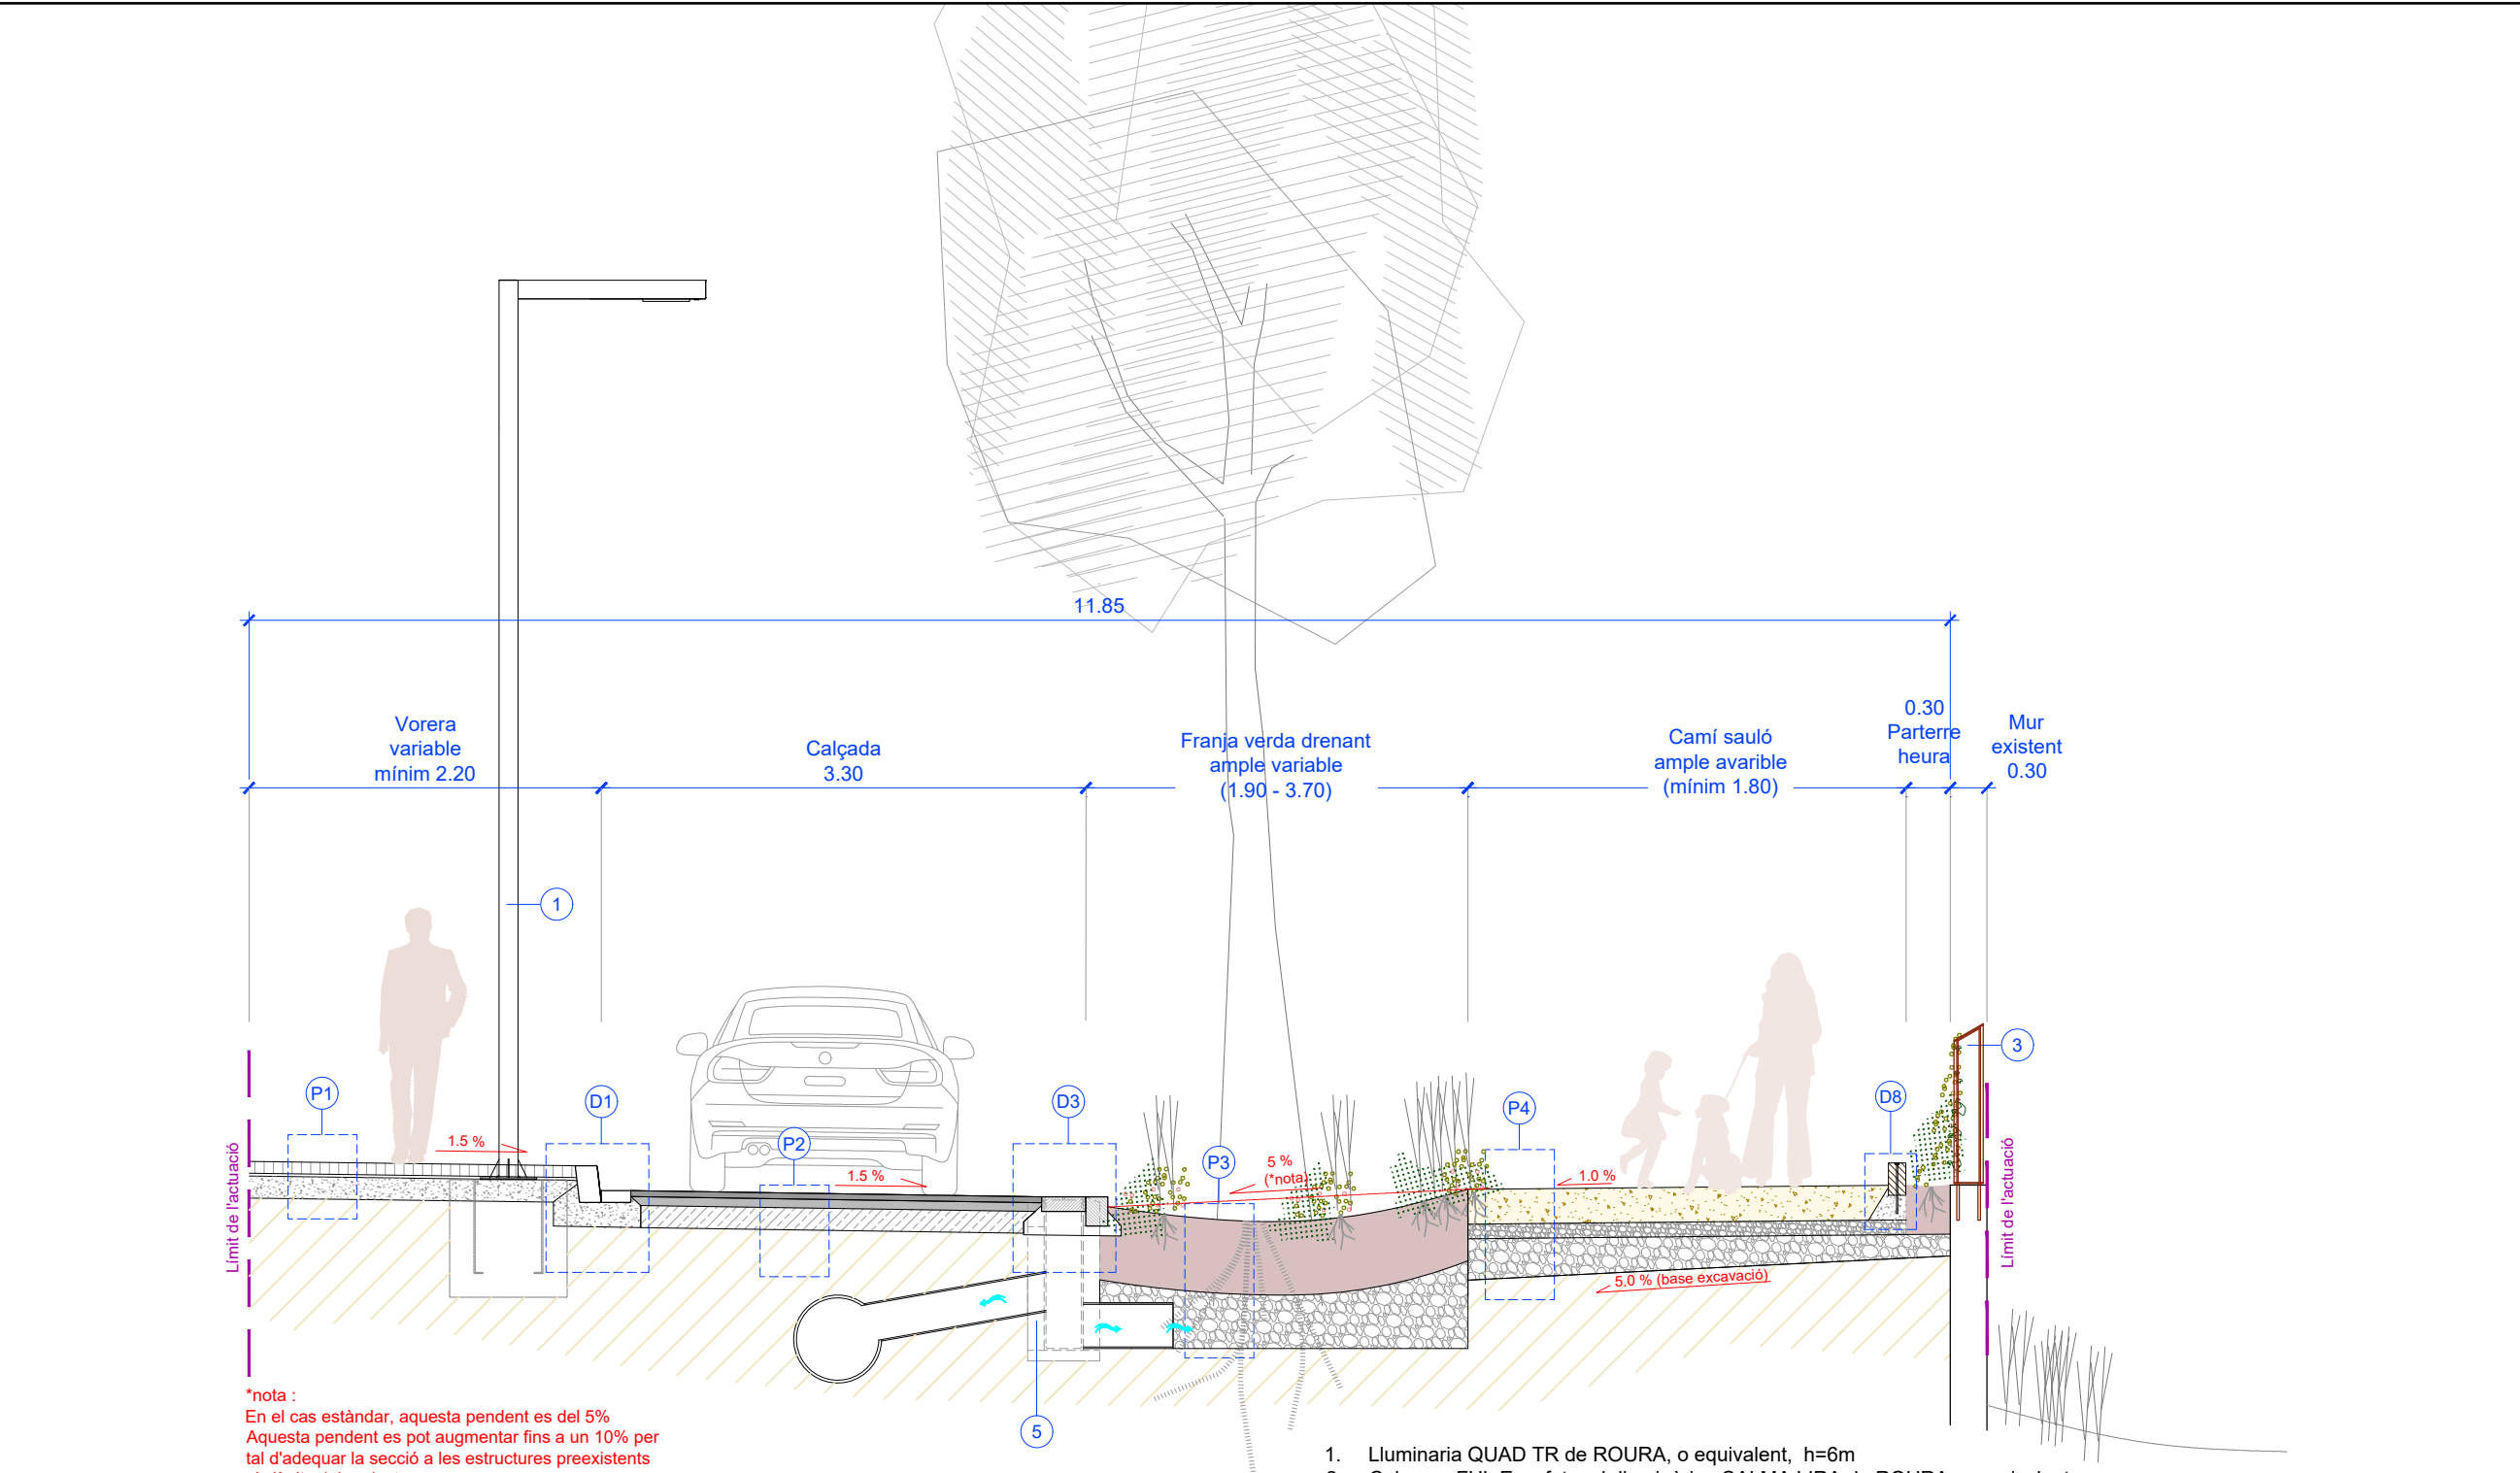


*nota :
En el cas estàndar, aquesta pendent es del 5%
Aquesta pendent es pot augmentar fins a un 10% per
tal d'adequar la secció a les estructures preexistents
als límits del projecte

1. Luminaria QUAD TR de ROURA, o equivalent, h=6m
2. Columna FUL Escofet amb lluminàries CALMA LIRA de ROURA, o equivalent
3. Barana tipus 1 (amb enfiladissa)
4. Barana tipus 2 (sense enfiladissa)
5. Embornal 70 x 30 amb 2 sortides d'aigua Ø315mm (1.- cap a col.lector / 2.- cap a llit de graves drenants)


- P1. Paviment peces prefabricades 40 x 20 x 8 LLOSA VULCANO de BREINCO o equivalent. Color segons indicacions DF (8cm peça + 2cm morter + 15cm HM-20)
- P2. Paviment aglomerat asfàltic (4cm AC 11 surf B 50/70 D + 6cm AC22 bin B 50/70 D + 15 cm tot-ú)
- P3. Zona verda drenant (50cm terra vegetal + 30cm grava granítica)
- P4. Paviment sauló (25cm sauló compactat + 10cm ull de perdiu 3/7mm + 15cm grava granítica)
- P5. Paviment en zona de calçada o "placetes" amb llambordins 20 x 10 x 10, de la sèrie TERANA SIX de BREINCO o equivalent, col.locades sobre base d'ull de perdiu i rejuntades amb sorra. Color segons indicacions DF. (10cm peça + 3cm ull de perdiu + 20cm HM-20 + 25cm tot-ú)
- P6. Parterre (50cm terra vegetal)

- D1. Vorada granítica + rigola 20x20x8
- D2. Vorada granítica sense rigola
- D3. Encintat rebassable : rigola 30x30x8 + vorada tablon 15 x 20
- D4. Vorada T3 formigó
- D5. Vorada tablon formigó 15 x 20
- D6. Paviment podotàctil
- D7. Rigola 20x20x8
- D8. Travessa de fusta de pi amb tractament autoclau, de 22 x 12 cm, ancorada a base de formigó amb fixació mecànica

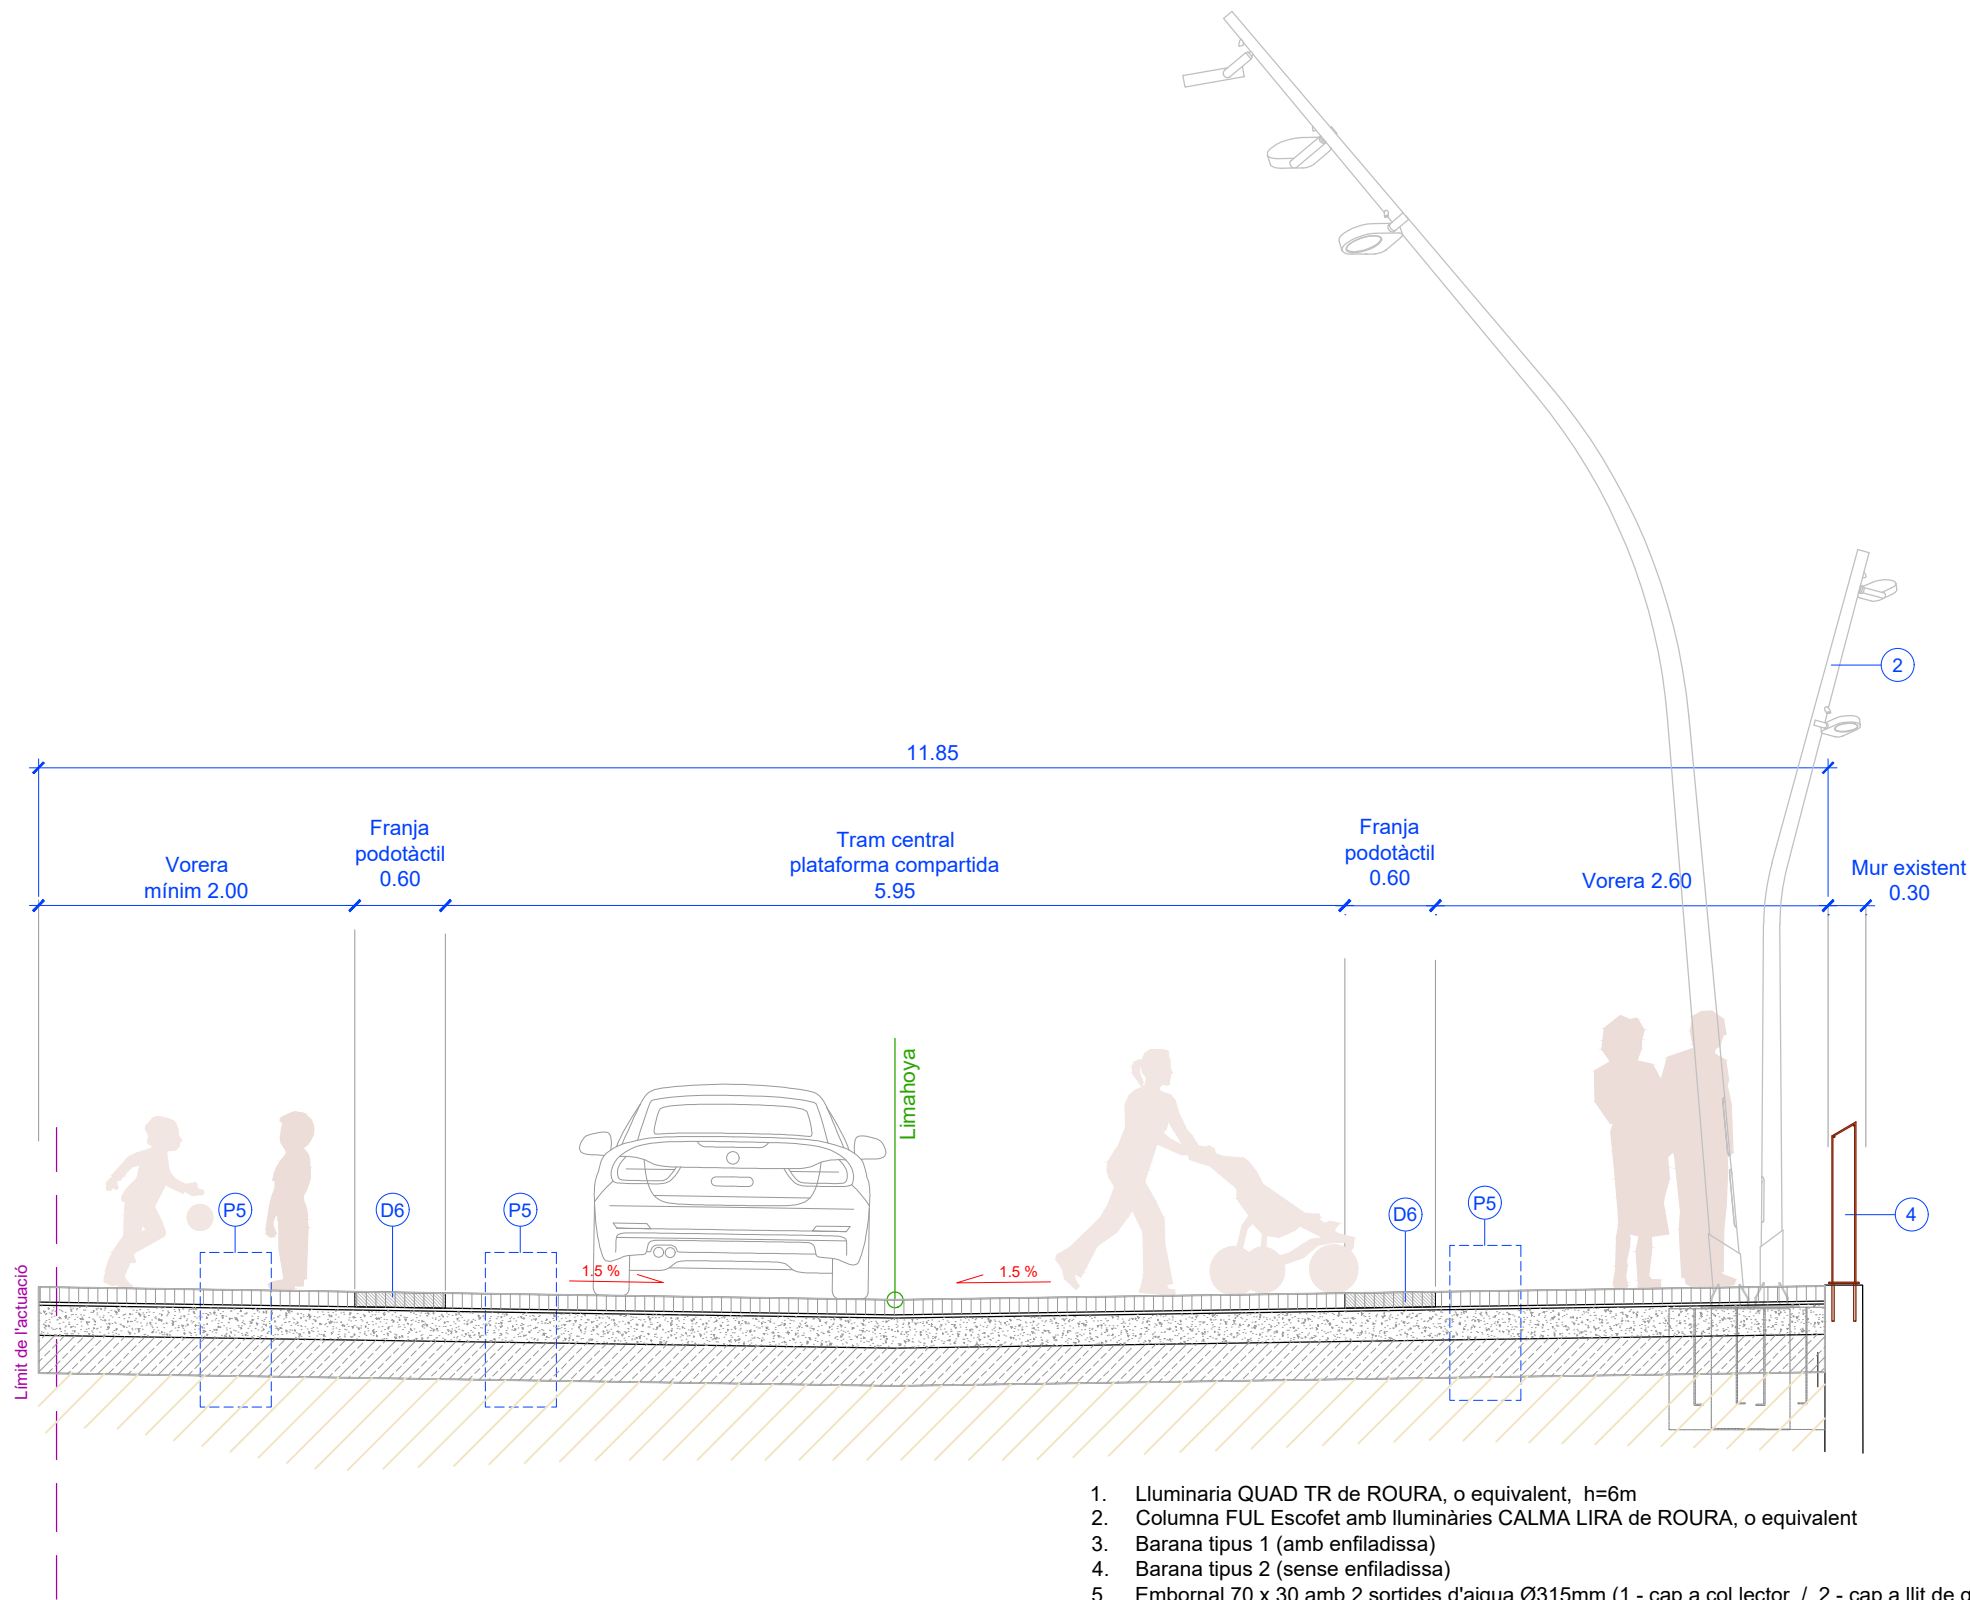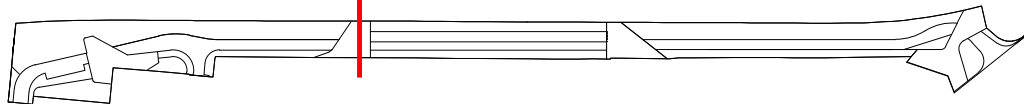

1. Luminaria QUAD TR de ROURA, o equivalent, h=6m
 2. Columna FUL Escofet amb lluminàries CALMA LIRA de ROURA, o equivalent
 3. Barana tipus 1 (amb enfiladissa)
 4. Barana tipus 2 (sense enfiladissa)
 5. Embornal 70 x 30 amb 2 sortides d'aigua Ø315mm (1.- cap a col.lector / 2.- cap a llit de graves drenants)
- P1. Paviment peces prefabricades 40 x 20 x 8 LLOSA VULCANO de BREINCO o equivalent. Color segons indicacions DF (8cm peça + 2cm morter + 15cm HM-20)
- P2. Paviment aglomerat asfàltic (4cm AC 11 surf B 50/70 D + 6cm AC22 bin B 50/70 D + 15 cm tot-ú)
- P3. Zona verda drenant (50cm terra vegetal + 30cm grava granítica)
- P4. Paviment sauló (25cm sauló compactat + 10cm ull de perdiu 3/7mm + 15cm grava granítica)
- P5. Paviment en zona de calçada o "placetes" amb llambordins 20 x 10 x 10, de la sèrie TERANA SIX de BREINCO o equivalent, col.locades sobre base d'ull de perdiu i rejuntades amb sorra. Color segons indicacions DF. (10cm peça + 3cm ull de perdiu + 20cm HM-20 + 25cm tot-ú)
- P6. Parterre (50cm terra vegetal)
- D1. Vorada granítica + rigola 20x20x8
- D2. Vorada granítica sense rigola
- D3. Encintat rebassable : rigola 30x30x8 + vorada tablon 15 x 20
- D4. Vorada T3 formigó
- D5. Vorada tablon formigó 15 x 20
- D6. Paviment podotàctil
- D7. Rigola 20x20x8
- D8. Travessa de fusta de pi amb tractament autoclau, de 22 x 12 cm, ancorada a base de formigó amb fixació mecànica

PLANOL:	Nº PLANOL:	10.3	ESCALA:	1/50	DATA:	ABRIL 2024
SECCIONS TIPUS	ARQUITECTE REDACTOR	ELISENDA BUIXEDA I PÉREZ	ARQUITECTE CAP	ORIOL PARES CAMPS	L'ALCALDE:	BARTOLOME EGEA SABATE
Secció tipus 3	JORDI JUAN I USTRELL					

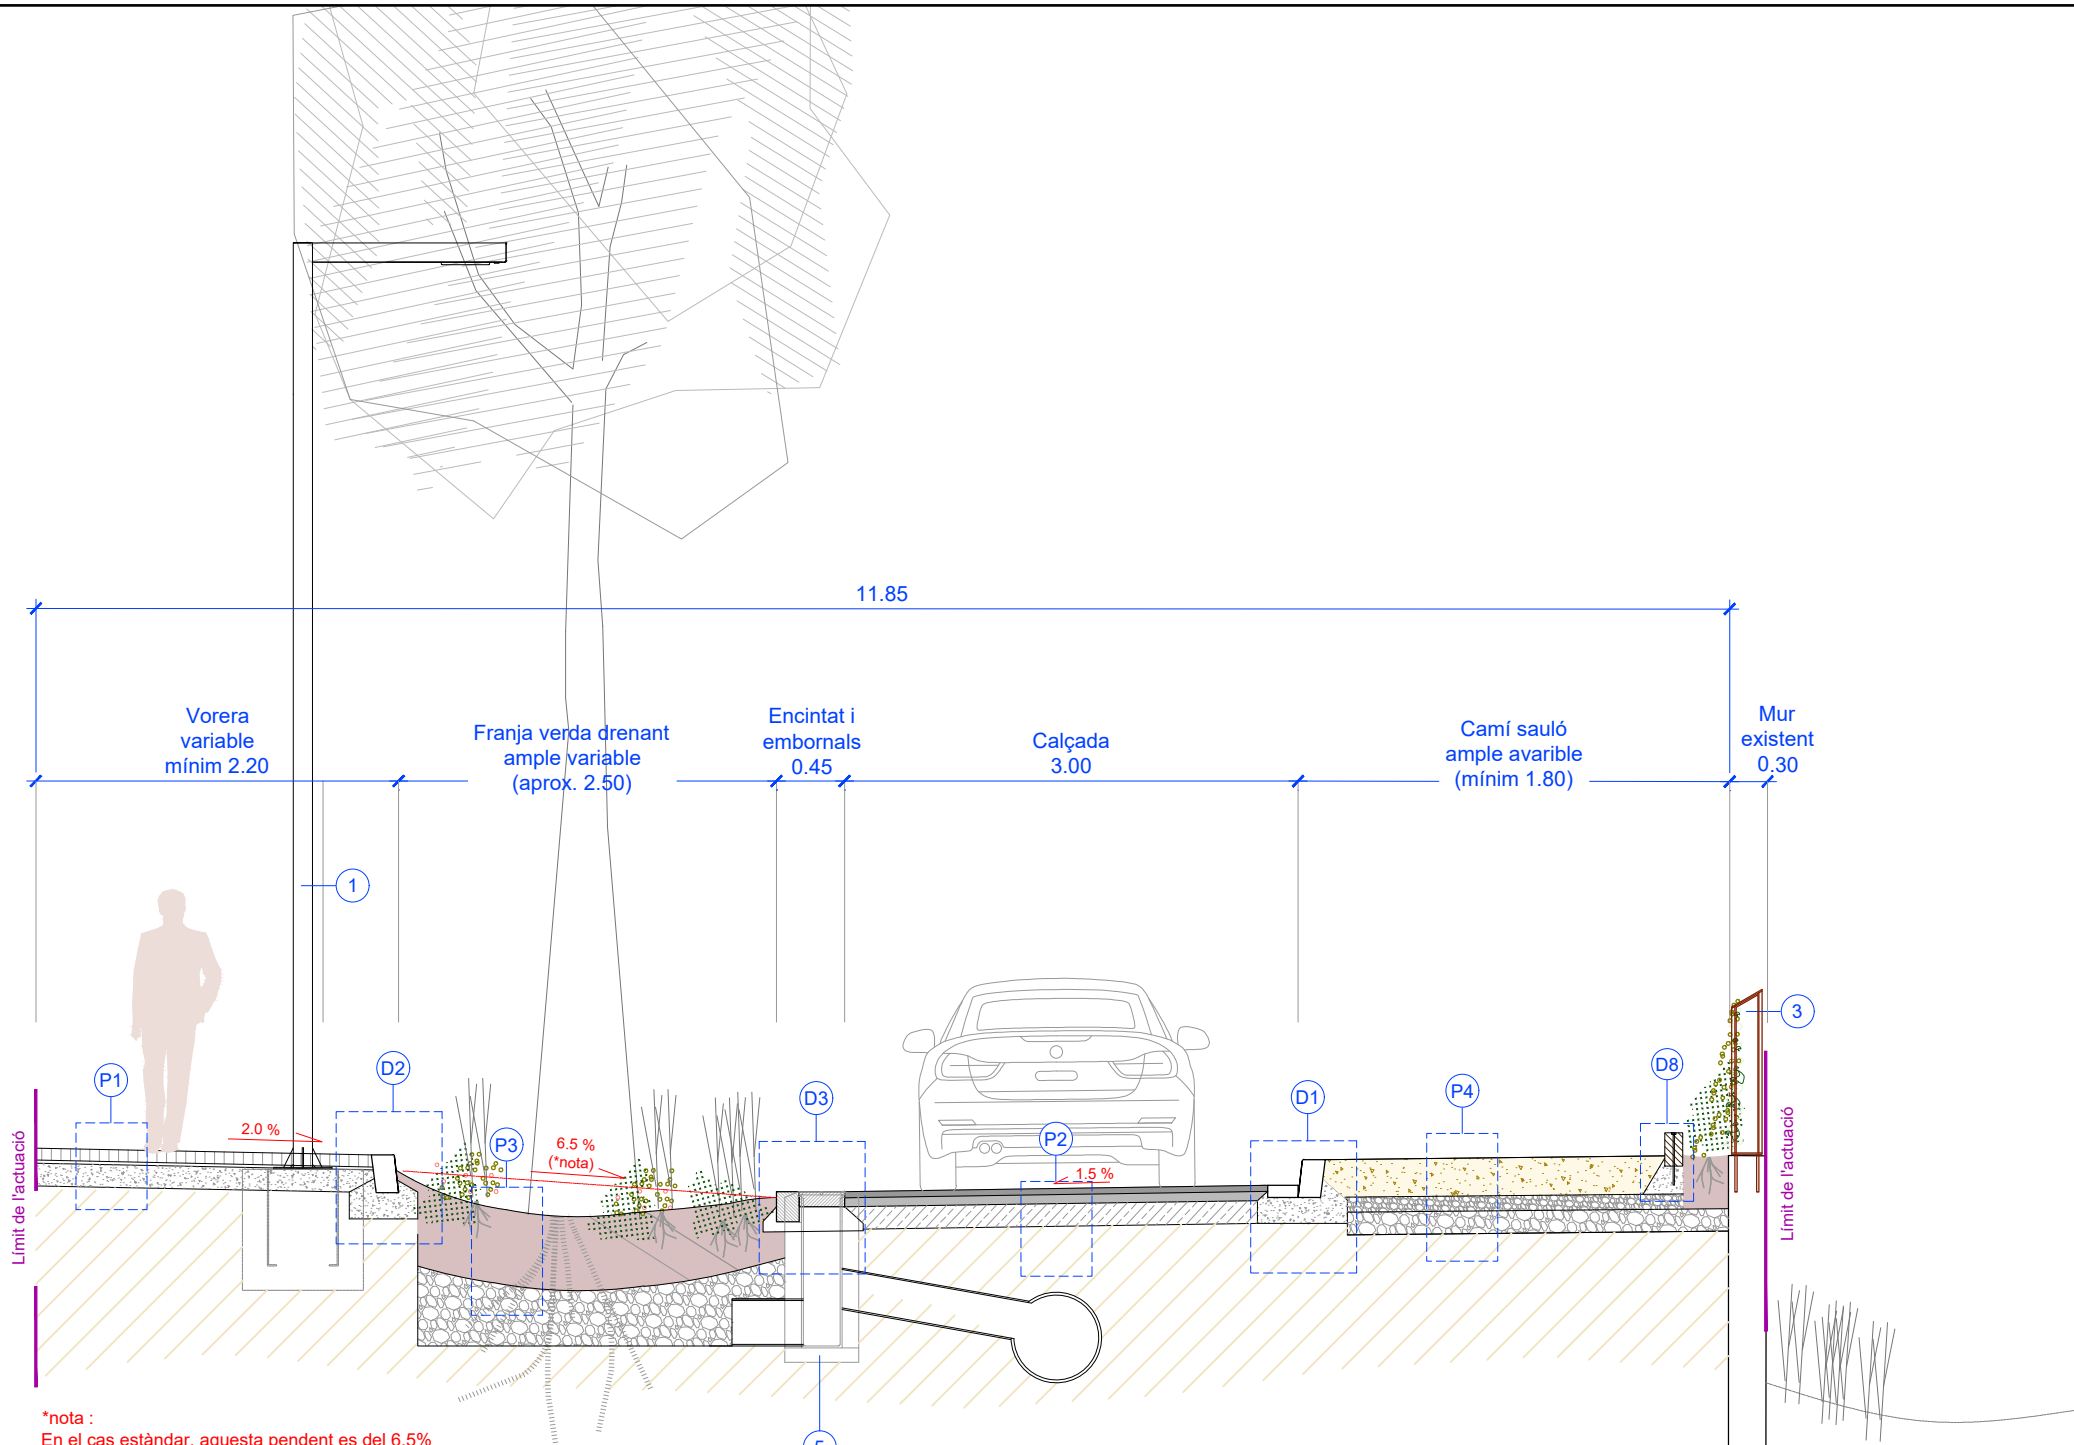


*nota :
En el cas estàndar, aquesta pendent es del 6.5%
Aquesta pendent es pot augmentar fins a un 15% per
tal d'adequar la secció a les entrades o façanes
existents a la vorera del costat sud.

Secció tipus 4


1. Luminaria QUAD TR de ROURA, o equivalent, h=6m
2. Columna FUL Escofet amb lluminàries CALMA LIRA de ROURA, o equivalent
3. Barana tipus 1 (amb enfiladissa)
4. Barana tipus 2 (sense enfiladissa)
5. Embornal 70 x 30 amb 2 sortides d'aigua Ø315mm (1.- cap a col.lector / 2.- cap a llit de grava drenants)

- P1. Paviment peces prefabricades 40 x 20 x 8 LLOSA VULCANO de BREINCO o equivalent. Color segons indicacions DF (8cm peça + 2cm morter + 15cm HM-20)
- P2. Paviment aglomerat asfàltic (4cm AC 11 surf B 50/70 D + 6cm AC22 bin B 50/70 D + 15 cm tot-ú)
- P3. Zona verda drenant (50cm terra vegetal + 30cm grava granítica)
- P4. Paviment sauló (25cm sauló compactat + 10cm ull de perdiu 3/7mm + 15cm grava granítica)
- P5. Paviment en zona de calçada o "placetes" amb llambordins 20 x 10 x 10, de la sèrie TERANA SIX de BREINCO o equivalent, col.locades sobre base d'ull de perdiu i rejuntades amb sorra. Color segons indicacions DF. (10cm peça + 3cm ull de perdiu + 20cm HM-20 + 25cm tot-ú)
- P6. Parterre (50cm terra vegetal)

- D1. Vorada granítica + rigola 20x20x8
- D2. Vorada granítica sense rigola
- D3. Encintat rebassable : rigola 30x30x8 + vorada tablon 15 x 20
- D4. Vorada T3 formigó
- D5. Vorada tablon formigó 15 x 20
- D6. Paviment podotàctil
- D7. Rigola 20x20x8
- D8. Travessa de fusta de pi amb tractament autoclau, de 22 x 12 cm, ancorada a base de formigó amb fixació mecànica

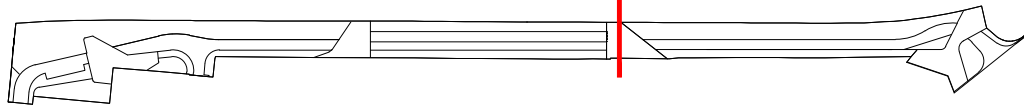


Secció tipus 5

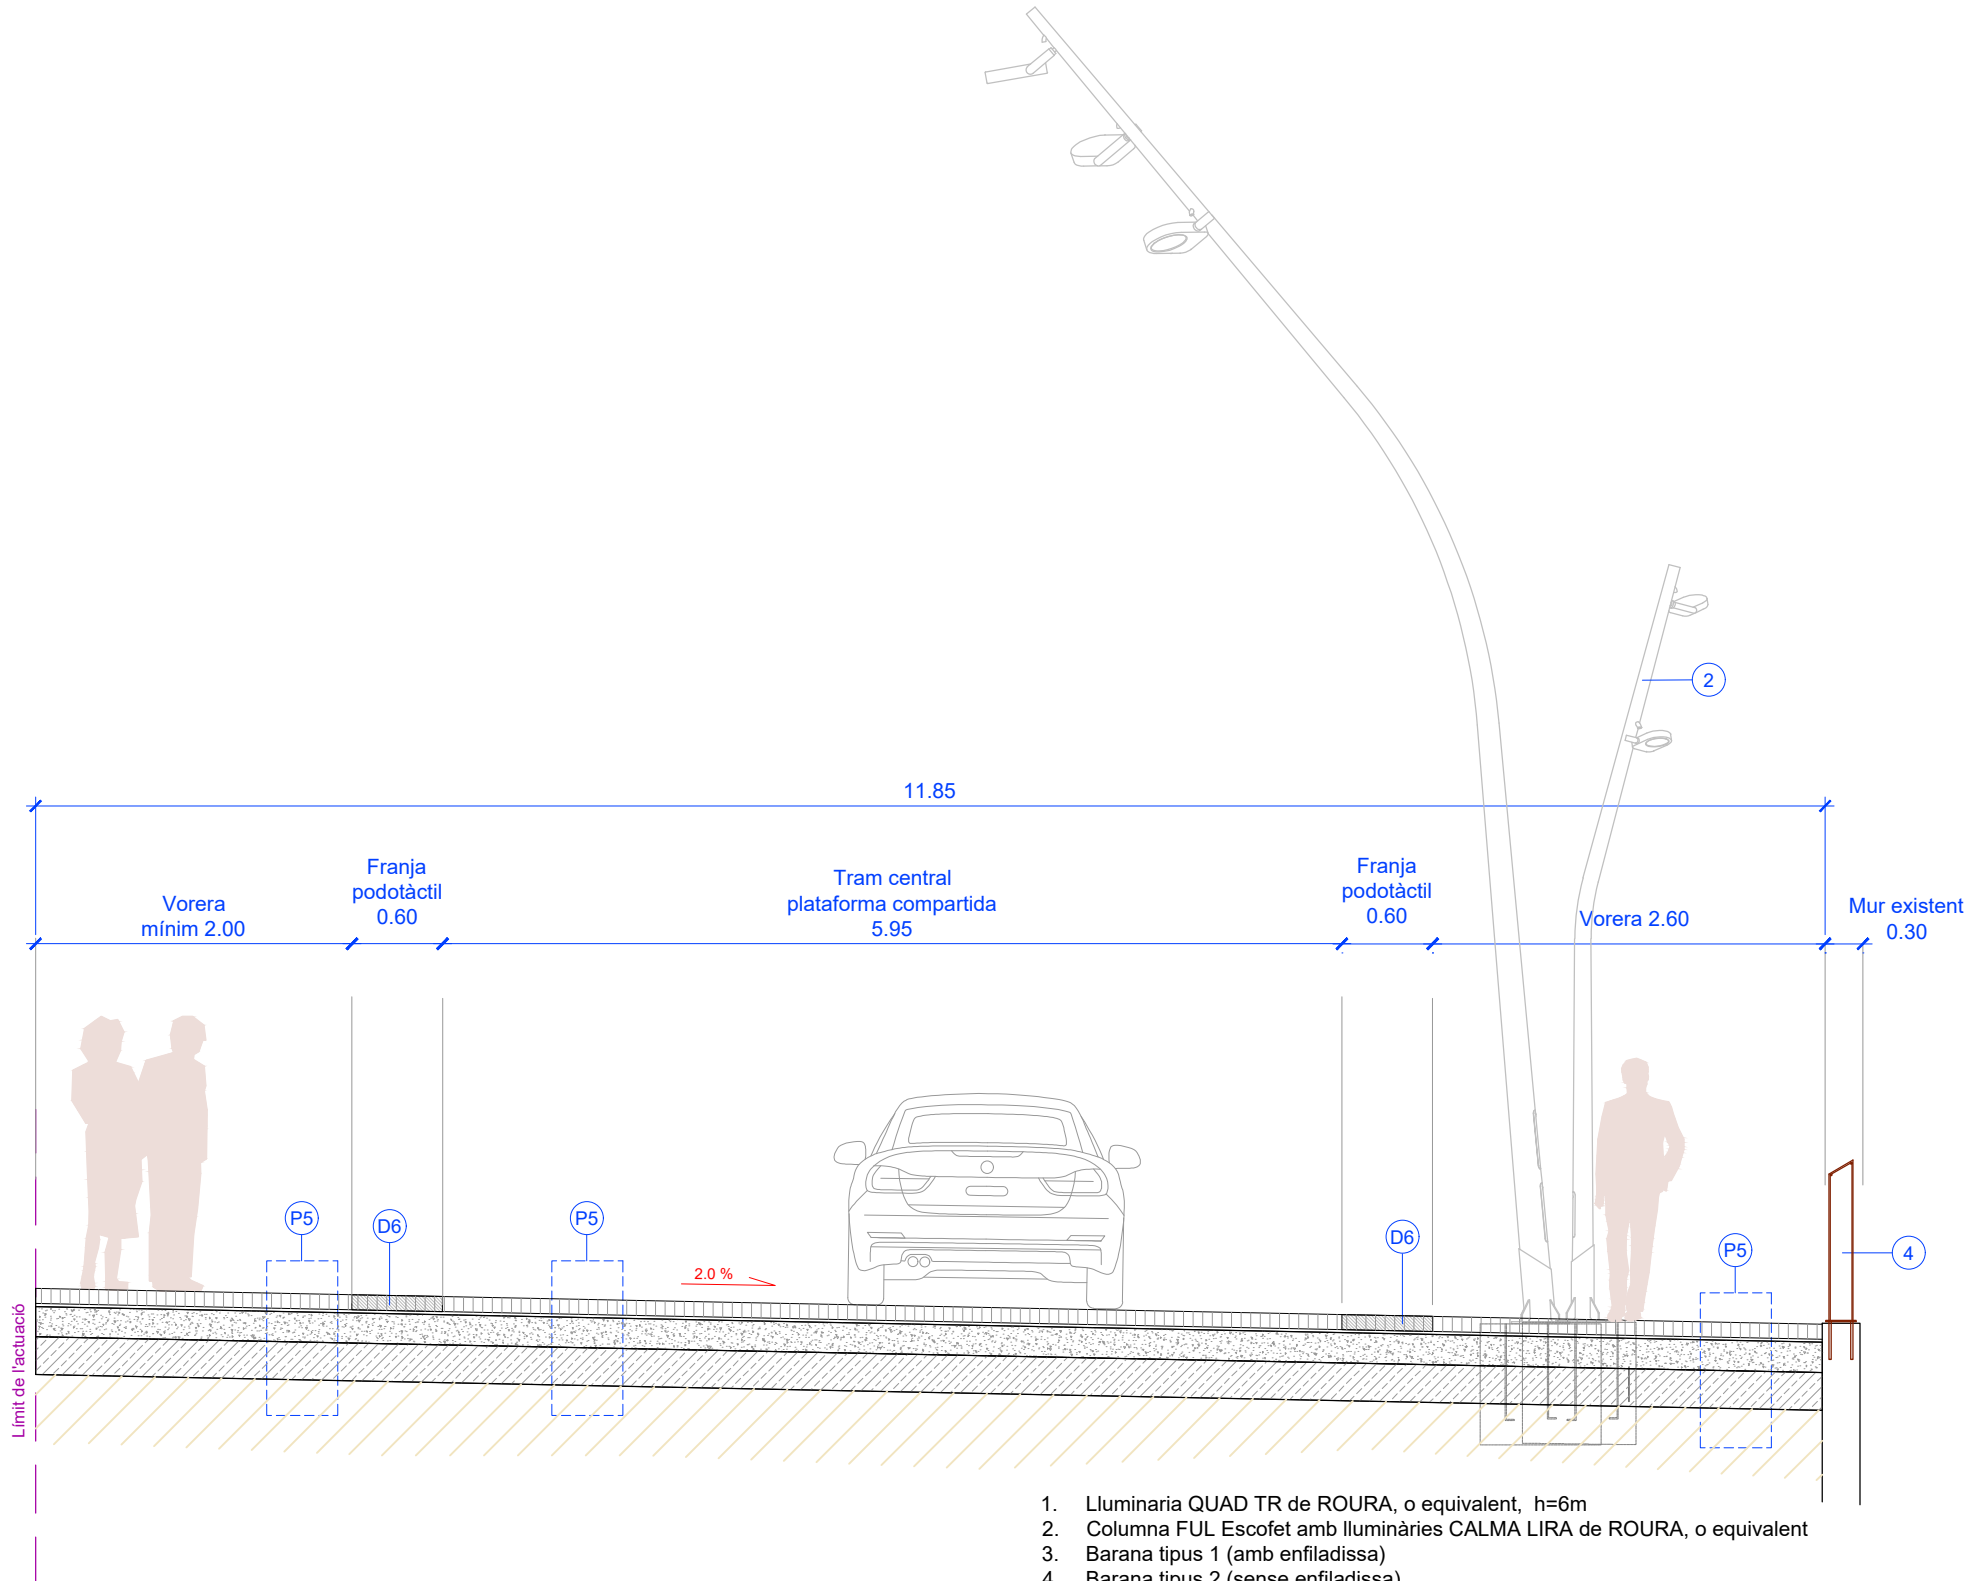

1. Luminaria QUAD TR de ROURA, o equivalent, h=6m
 2. Columna FUL Escofet amb lluminàries CALMA LIRA de ROURA, o equivalent
 3. Barana tipus 1 (amb enfiladissa)
 4. Barana tipus 2 (sense enfiladissa)
 5. Embornal 70 x 30 amb 2 sortides d'aigua Ø315mm (1.- cap a col·lector / 2.- cap a llit de graves drenants)
-
- P1. Paviment peces prefabricades 40 x 20 x 8 LLOSA VULCANO de BREINCO o equivalent. Color segons indicacions DF (8cm peça + 2cm morter + 15cm HM-20)
 - P2. Paviment aglomerat asfàltic (4cm AC 11 surf B 50/70 D + 6cm AC22 bin B 50/70 D + 15 cm tot-ú)
 - P3. Zona verda drenant (50cm terra vegetal + 30cm grava granítica)
 - P4. Paviment sauló (25cm sauló compactat + 10cm ull de perdiu 3/7mm + 15cm grava granítica)
 - P5. Paviment en zona de calçada o "placetes" amb llambordins 20 x 10 x 10, de la sèrie TERANA SIX de BREINCO o equivalent, col·locades sobre base d'ull de perdiu i rejuntades amb sorra. Color segons indicacions DF. (10cm peça + 3cm ull de perdiu + 20cm HM-20 + 25cm tot-ú)
 - P6. Parterre (50cm terra vegetal)
-
- D1. Vorada granítica + rigola 20x20x8
 - D2. Vorada granítica sense rigola
 - D3. Encintat rebassable : rigola 30x30x8 + vorada tablon 15 x 20
 - D4. Vorada T3 formigó
 - D5. Vorada tablon formigó 15 x 20
 - D6. Paviment podotàtil
 - D7. Rigola 20x20x8
 - D8. Travessa de fusta de pi amb tractament autoclau, de 22 x 12 cm, ancorada a base de formigó amb fixació mecànica

PLANOL:	Nº PLANOL:	10.5	ESCALA:	1/50	DATA:	ABRIL 2024
	ARQUITECTE REDACTOR	ELISENDA BUIXEDA I PÉREZ JORDI JUAN I USTRELL	ARQUITECTE CAP	ORIOL PARES CAMPS	L'ALCALDE:	BARTOLOME EGEA SABATE

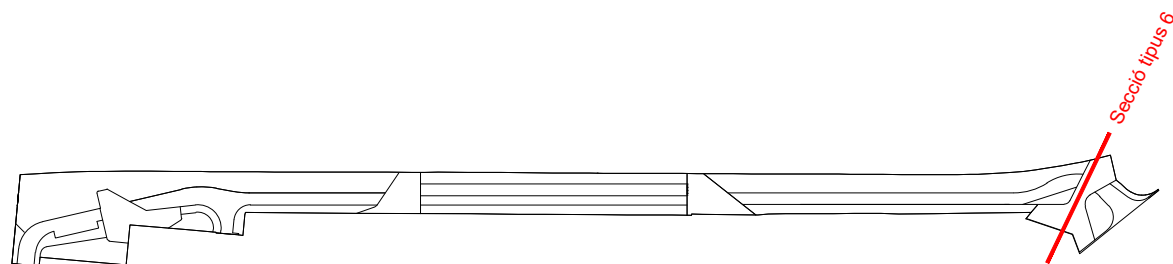

- P1. Paviment peces prefabricades 40 x 20 x 8 LLOSA VULCANO de BREINCO o equivalent. Color segons indicacions DF (8cm peça + 2cm morter + 15cm HM-20)
 - P2. Paviment aglomerat asfàltic (4cm AC 11 surf B 50/70 D + 6cm AC22 bin B 50/70 D + 15 cm tot-ú)
 - P3. Zona verda drenant (50cm terra vegetal + 30cm grava granítica)
 - P4. Paviment sauló (25cm sauló compactat + 10cm ull de perdiu 3/7mm + 15cm grava granítica)
 - P5. Paviment en zona de calçada o "placetes" amb llambordins 20 x 10 x 10, de la sèrie TERANA SIX de BREINCO o equivalent, col.locades sobre base d'ull de perdiu i rejuntades amb sorra. Color segons indicacions DF. (10cm peça + 3cm ull de perdiu + 20cm HM-20 + 25cm tot-ú)
 - P6. Parterre (50cm terra vegetal)
-
- D1. Vorada granítica + rigola 20x20x8
 - D2. Vorada granítica sense rigola
 - D3. Encintat rebassable : rigola 30x30x8 + vorada tablon 15 x 20
 - D4. Vorada T3 formigó
 - D5. Vorada tablon formigó 15 x 20
 - D6. Paviment podotàctil
 - D7. Rigola 20x20x8
 - D8. Travessa de fusta de pi amb tractament autoclau, de 22 x 12 cm, ancorada a base de formigó amb fixació mecànica



- P1

Paviment peces prefabricades 40 x 20 x 8 LLOSA VULCANO de BREINCO o equivalent. Color segons indicacions DF. (8cm peça + 2cm morter + 15cm HM-20)
- P2

Paviment aglomerat asfàltic (4cm AC 11 surf B 50/70 D + 6cm AC22 bin B 50/70 D + 15 cm tot-ú)
- P3

Zona verda drenant (50cm terra vegetal + 30cm grava granítica)
- P4

Paviment sauló (20cm sauló compactat + 10cm ull de perdiu 3/7mm + 15cm grava granítica)
- P5

Paviment en zona de calçada o "placetes" mb llambordins 20 x 10 x 10, de la sèrie TERANA SIX de BREINCO o equivalent, col.locades sobre base d'ull de perdiu i rejuntades amb sorra. Color segons indicacions DF. (10cm peça + 3cm ull de perdiu + 20cm HM-20 + 25cm tot-ú)
- P6

Parterre (50cm terra vegetal)
- D1

Vorada granítica + rigola 20x20x8
- D2

Vorada granítica sense rigola
- D3

Encintat rebassable (rigola 30x30x8 + vorada tablon 15x20)
- D4


Vorada T3 formigó
- D5

Vorada tablon formigó 15x20
- D6

Paviment podotàctil
- D7

Vorada granítica+rigola 20x20x8

Ajuntament de Montcada i Reixac PLANOL: PAVIMENTACIÓ Planta paviments. Full 1	PROJECTE D'OBRES D'URBANITZACIÓ DEL CARRER PARAL·LEL A LA RIERA DE SANT CUGAT AL BARRI DE TERRA NOSTRA		Nº PLANOL: 11.1		ESCALA: 1/300	DATA: ABRIL 2024
	ARQUITECTE REDACTOR: ELISENDA BUIXEDA I PÉREZ		ARQUITECTE CAP: ORIOL PARES CAMPS		L'ALCALDE:	
	JORDI JUAN I USTRELL				BARTOLOME EGEA SABATÉ	

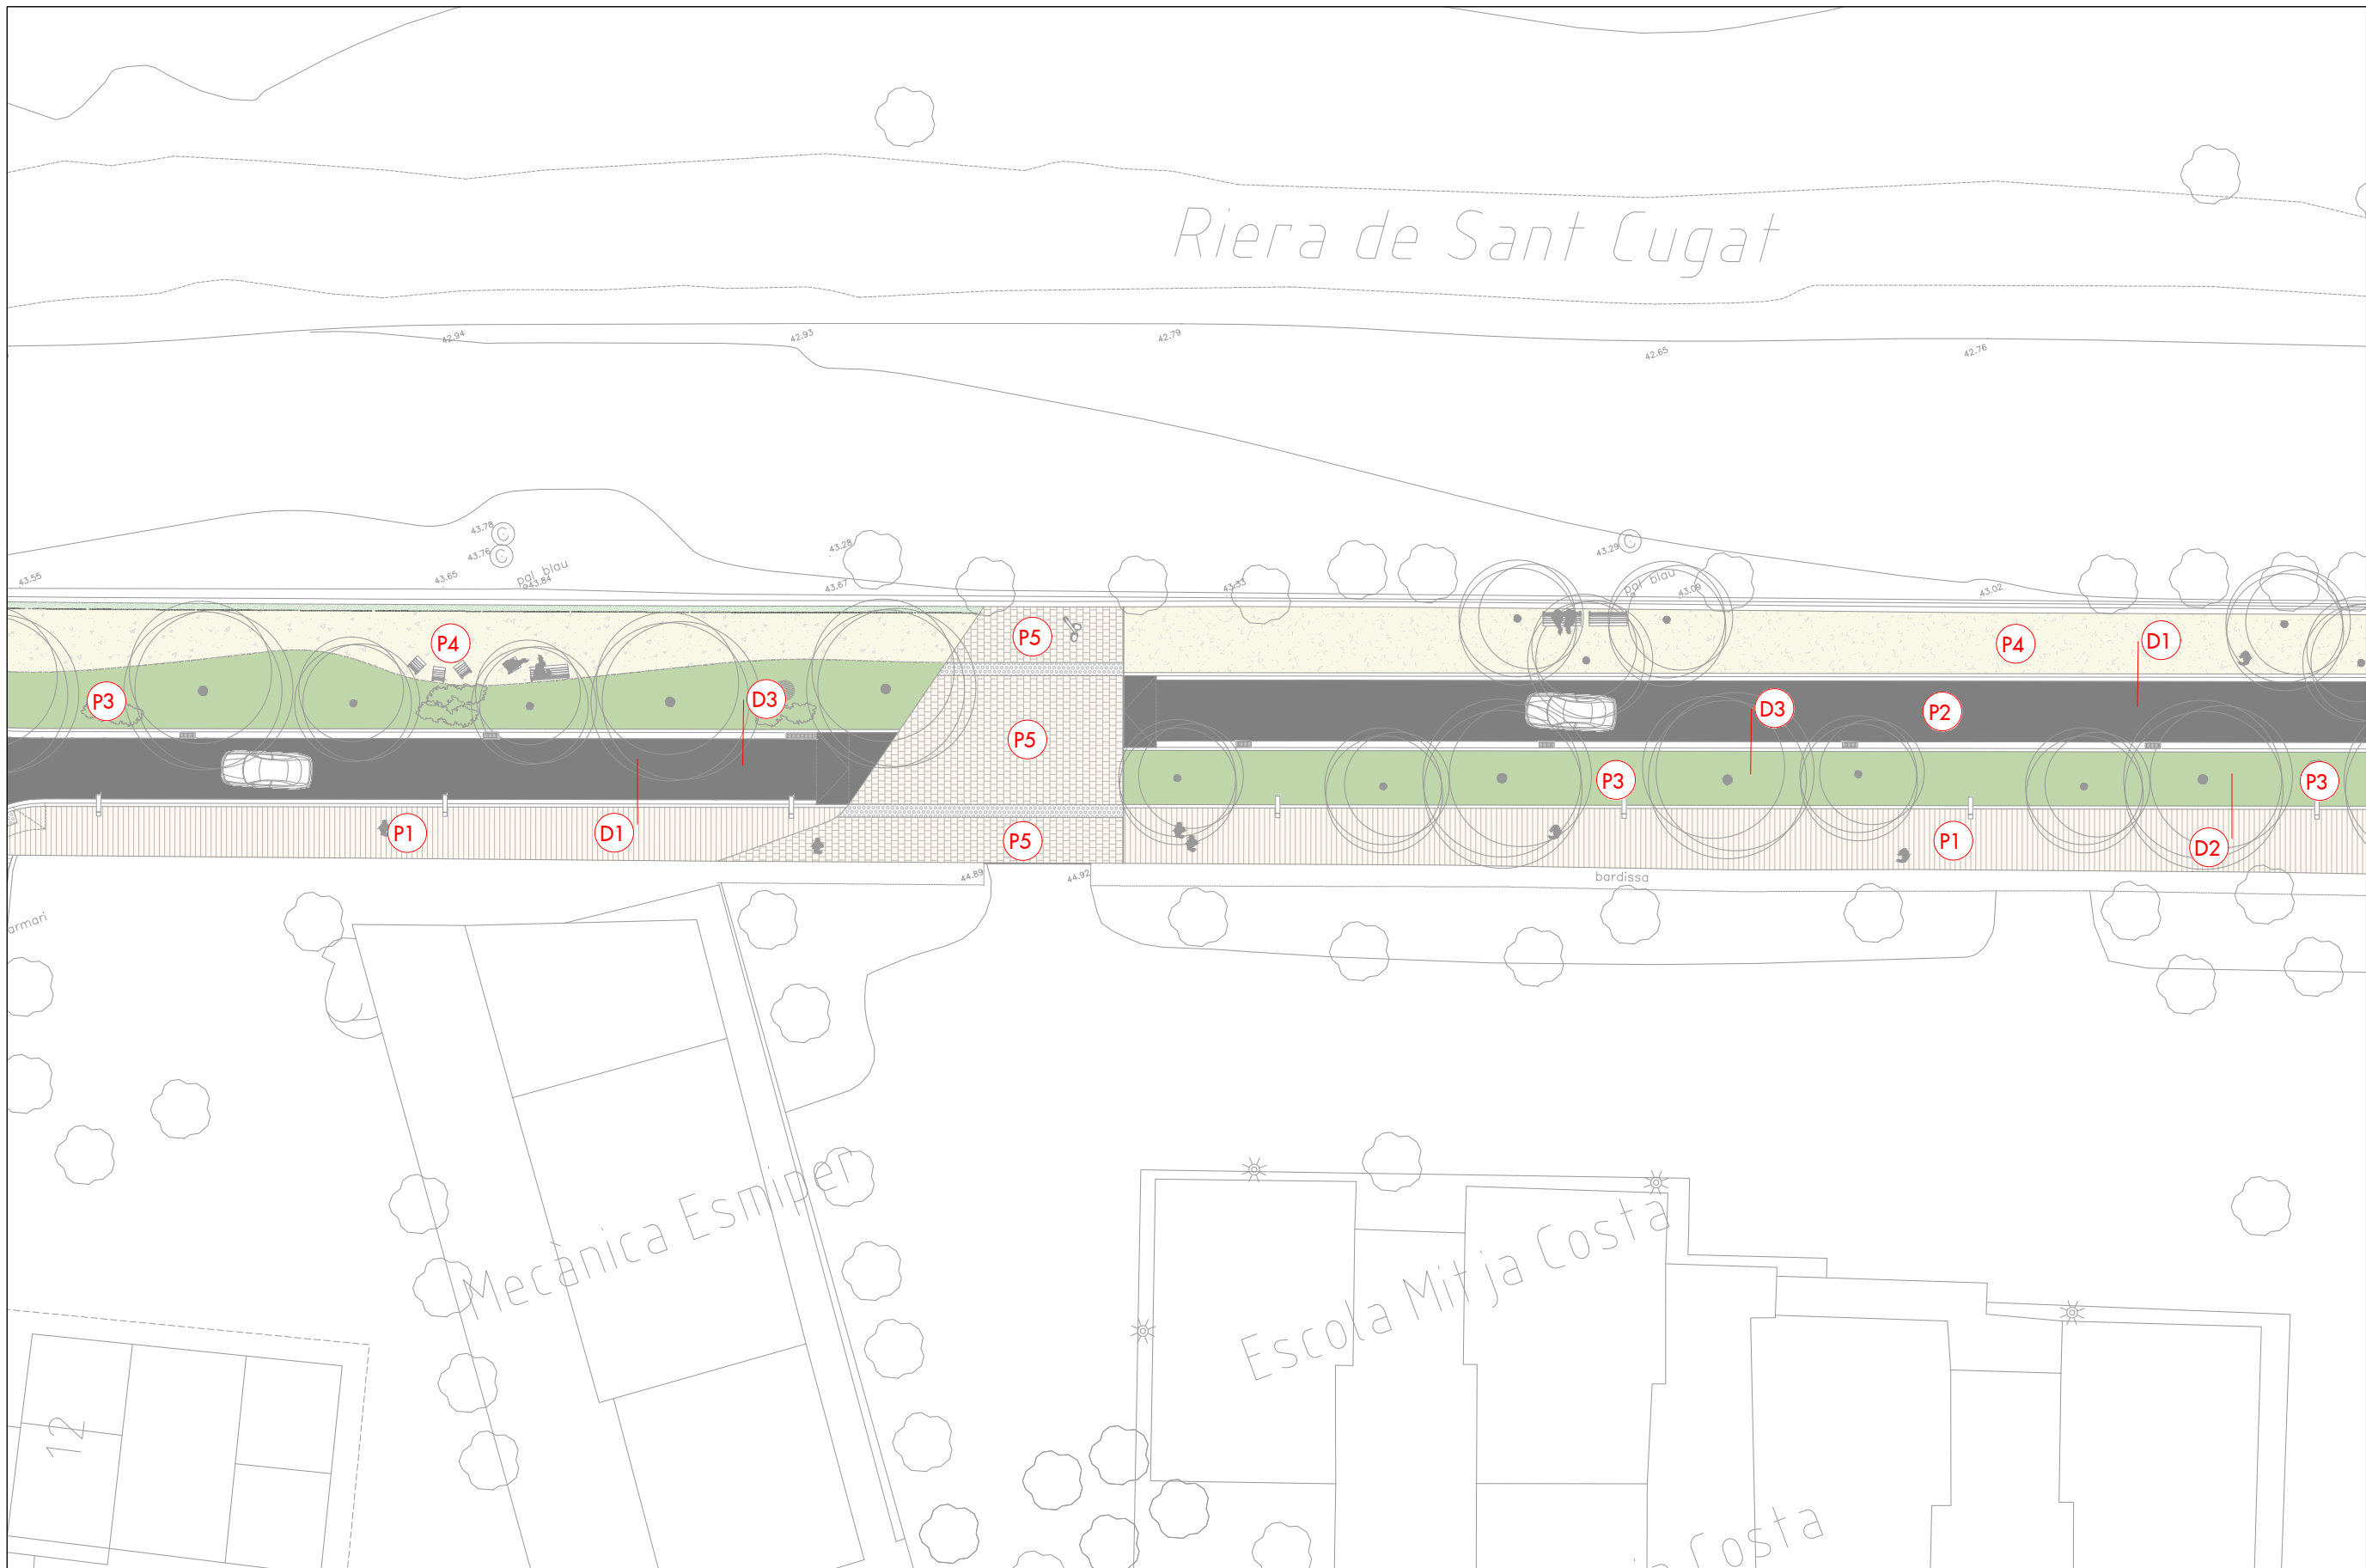

- P1

Paviment peces prefabricades 40 x 20 x 8 LLOSA VULCANO de BREINCO o equivalent. Color segons indicacions DF. (8cm peça + 2cm morter + 15cm HM-20)
- P2

Paviment aglomerat asfàltic (4cm AC 11 surf B 50/70 D + 6cm AC22 bin B 50/70 D + 15 cm tot-ú)
- P3

Zona verda drenant (50cm terra vegetal + 30cm grava granítica)
- P4

Paviment sauló (20cm sauló compactat + 10cm ull de perdiu 3/7mm + 15cm grava granítica)
- P5

Paviment en zona de calçada o "placetes" mb llambordins 20 x 10 x 10, de la sèrie TERANA SIX de BREINCO o equivalent, col.locades sobre base d'ull de perdiu i rejuntades amb sorra. Color segons indicacions DF. (10cm peça + 3cm ull de perdiu + 20cm HM-20 + 25cm tot-ú)
- P6

Parterre (50cm terra vegetal)
- D1

Vorada granítica + rigola 20x20x8
- D2

Vorada granítica sense rigola
- D3

Encintat rebassable (rigola 30x30x8 + vorada tablon 15x20)
- D4


Vorada T3 formigó
- D5

Vorada tablon formigó 15x20
- D6

Paviment podotàctil
- D7

Vorada granítica+rigola 20x20x8

Ajuntament de Montcada i Reixac PLANOL:	PROJECTE D'OBRES D'URBANITZACIÓ DEL CARRER PARAL·LEL A LA RIERA DE SANT CUGAT AL BARRI DE TERRA NOSTRA				
	N				
	Nº PLANOL:	11.2	ESCALA:	1/300	DATA:
ARQUITECTE REDACTOR		ARQUITECTE CAP		L'ALCALDE:	
ELISENDA BUIXEDA I PÉREZ JORDI JUAN I USTRELL				ORIOL PARÉS CAMPS	
				BARTOLOMÉ EGEA SABATÉ	

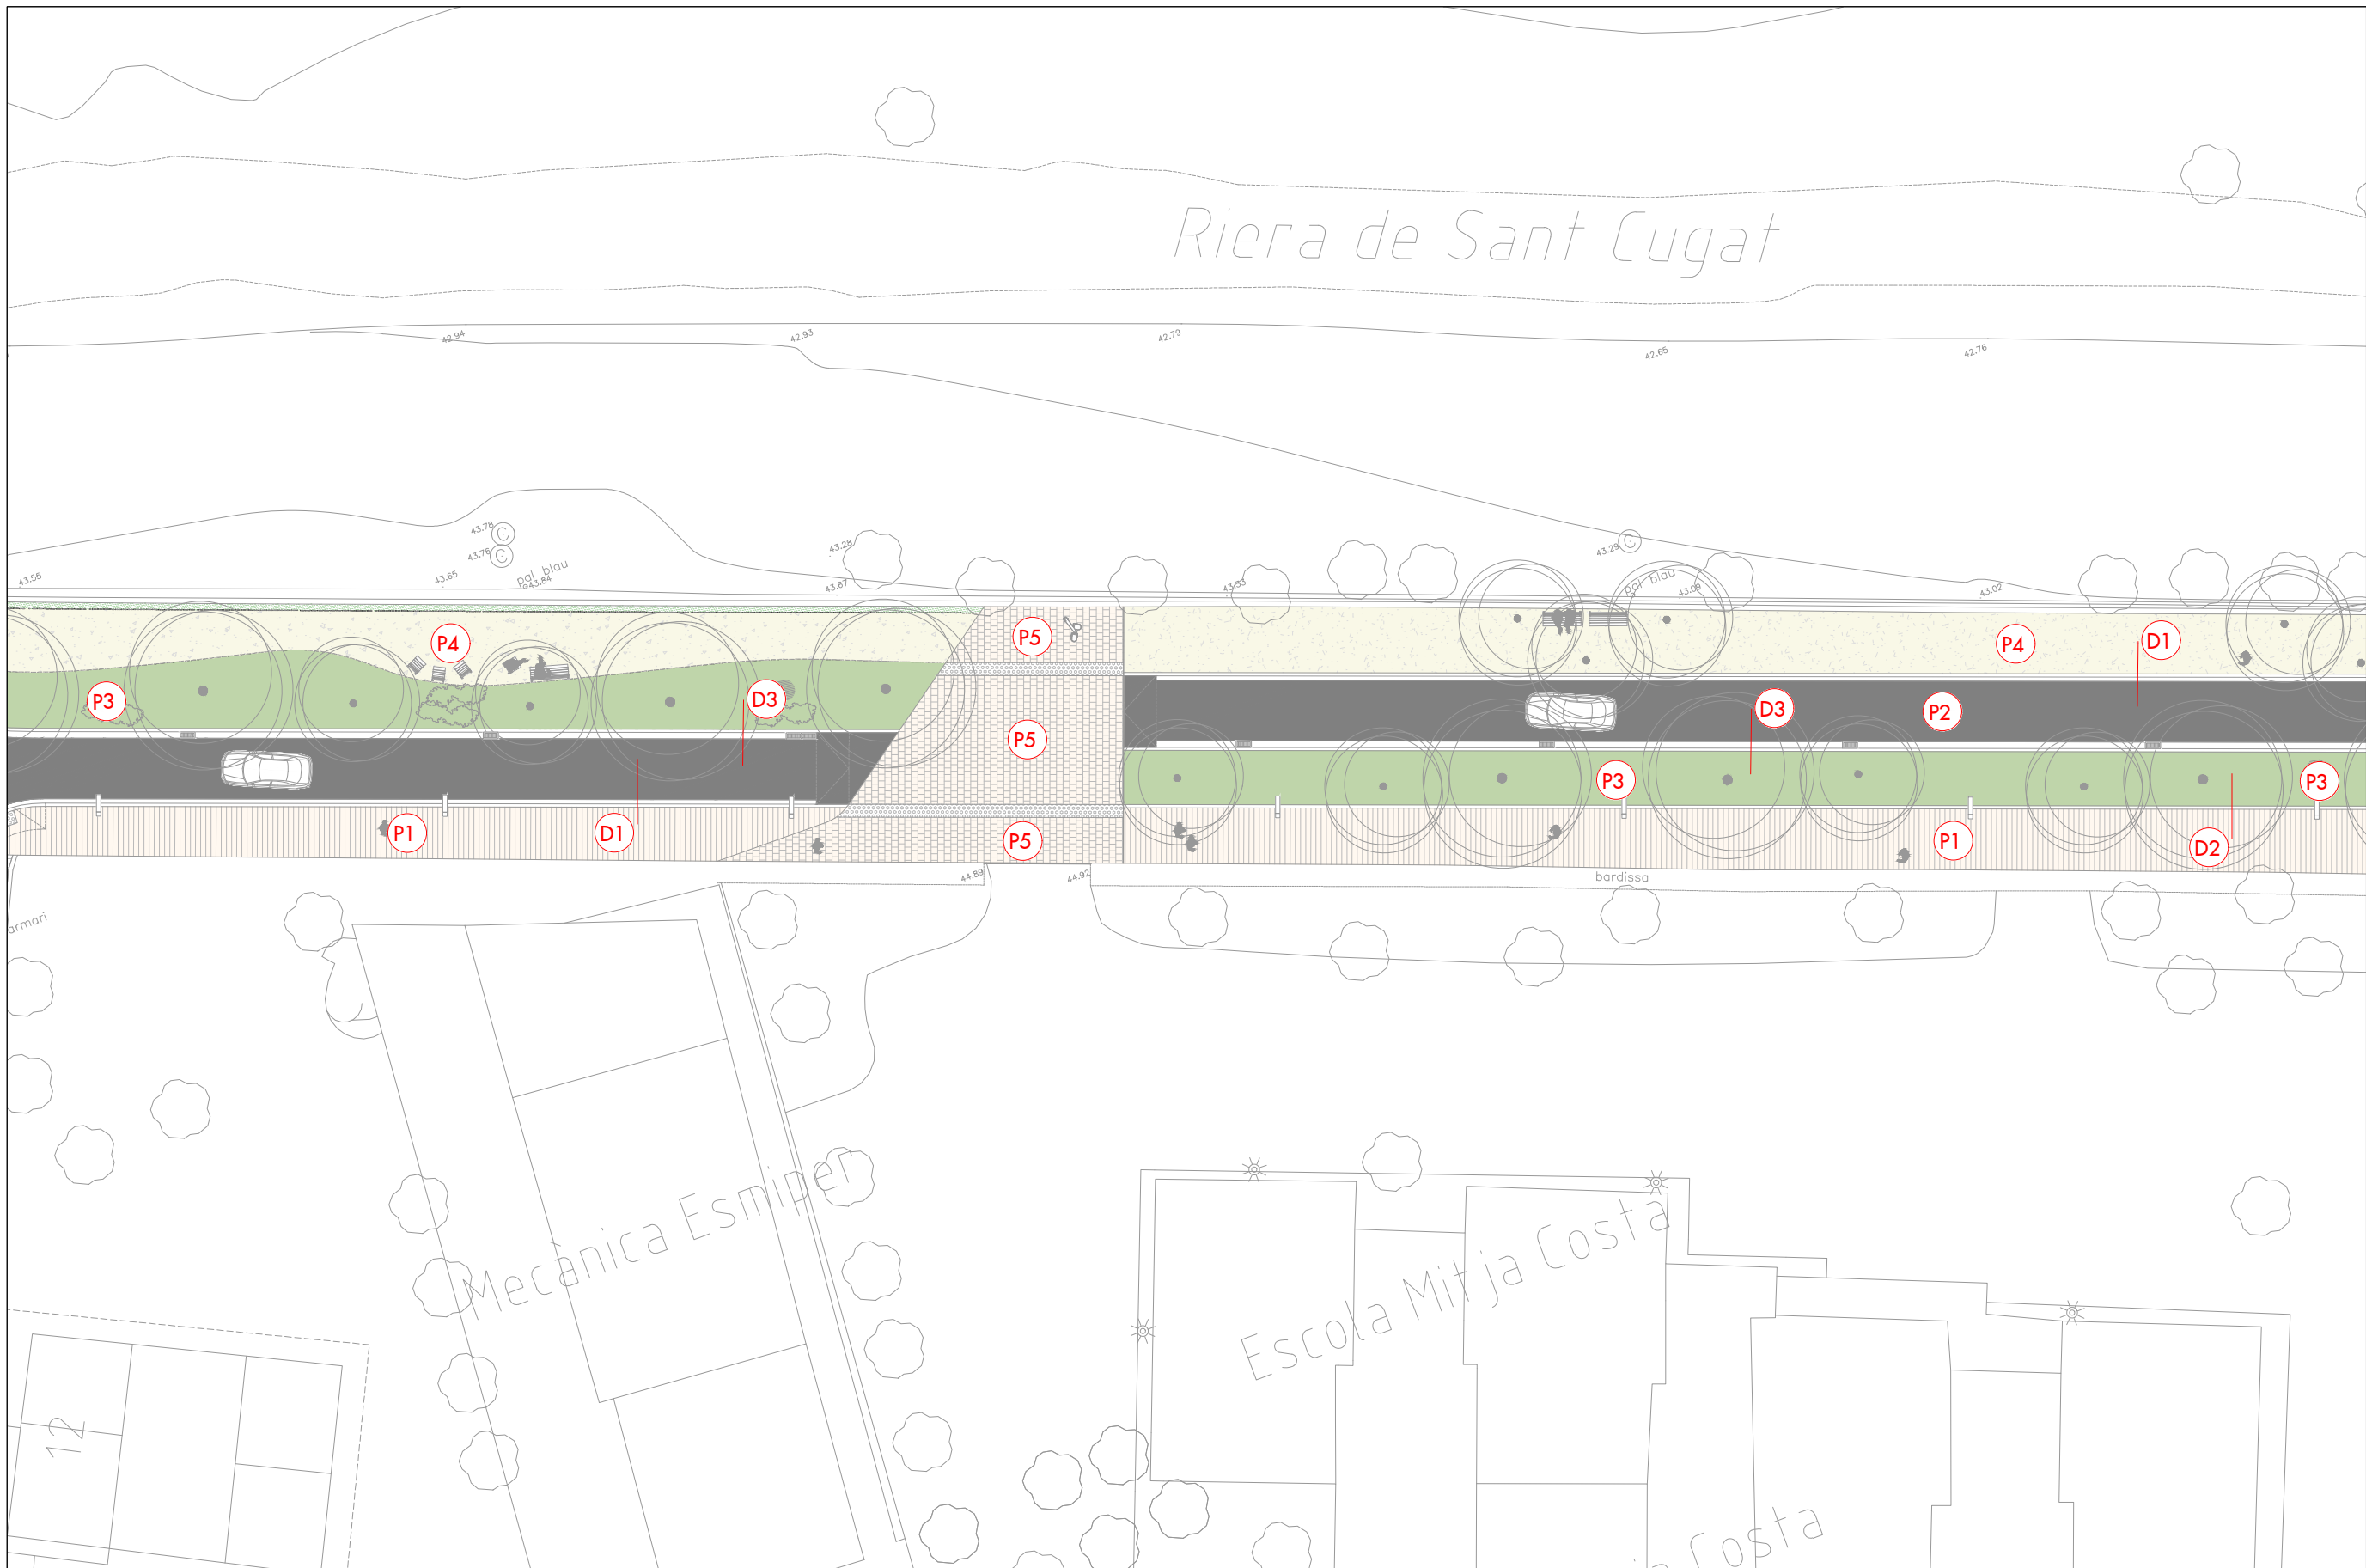

- P1

Paviment peces prefabricades 40 x 20 x 8 LLOSA VULCANO de BREINCO o equivalent. Color segons indicacions DF. (8cm peça + 2cm morter + 15cm HM-20)
- P2

Paviment aglomerat asfàltic (4cm AC 11 surf B 50/70 D + 6cm AC22 bin B 50/70 D + 15 cm tot-ú)
- P3

Zona verda drenant (50cm terra vegetal + 30cm grava granítica)
- P4

Paviment sauló (20cm sauló compactat + 10cm ull de perdiu 3/7mm + 15cm grava granítica)
- P5

Paviment en zona de calçada o "placetes" mb llambordins 20 x 10 x 10, de la sèrie TERANA SIX de BREINCO o equivalent, col.locades sobre base d'ull de perdiu i rejuntades amb sorra. Color segons indicacions DF. (10cm peça + 3cm ull de perdiu + 20cm HM-20 + 25cm tot-ú)
- P6

Parterre (50cm terra vegetal)
- D1

Vorada granítica + rigola 20x20x8
- D2

Vorada granítica sense rigola
- D3

Encintat rebassable (rigola 30x30x8 + vorada tablon 15x20)
- D4

Vorada T3 formigó
- D5


Vorada tablon formigó 15x20
- D6

Paviment podotàctil
- D7

Vorada granítica+rigola 20x20x8



PLANOL:	11.4	ESCALA:	1/300	DATA:	ABRIL 2024
ARQUITECTE REDACTOR	ELISENDA BUIXEDA I PÉREZ JORDI JUAN I USTRELL	ARQUITECTE CAP	ORIOL PARES CAMPS	L'ALCALDE:	BARTOLOME EGEA SABATÉ

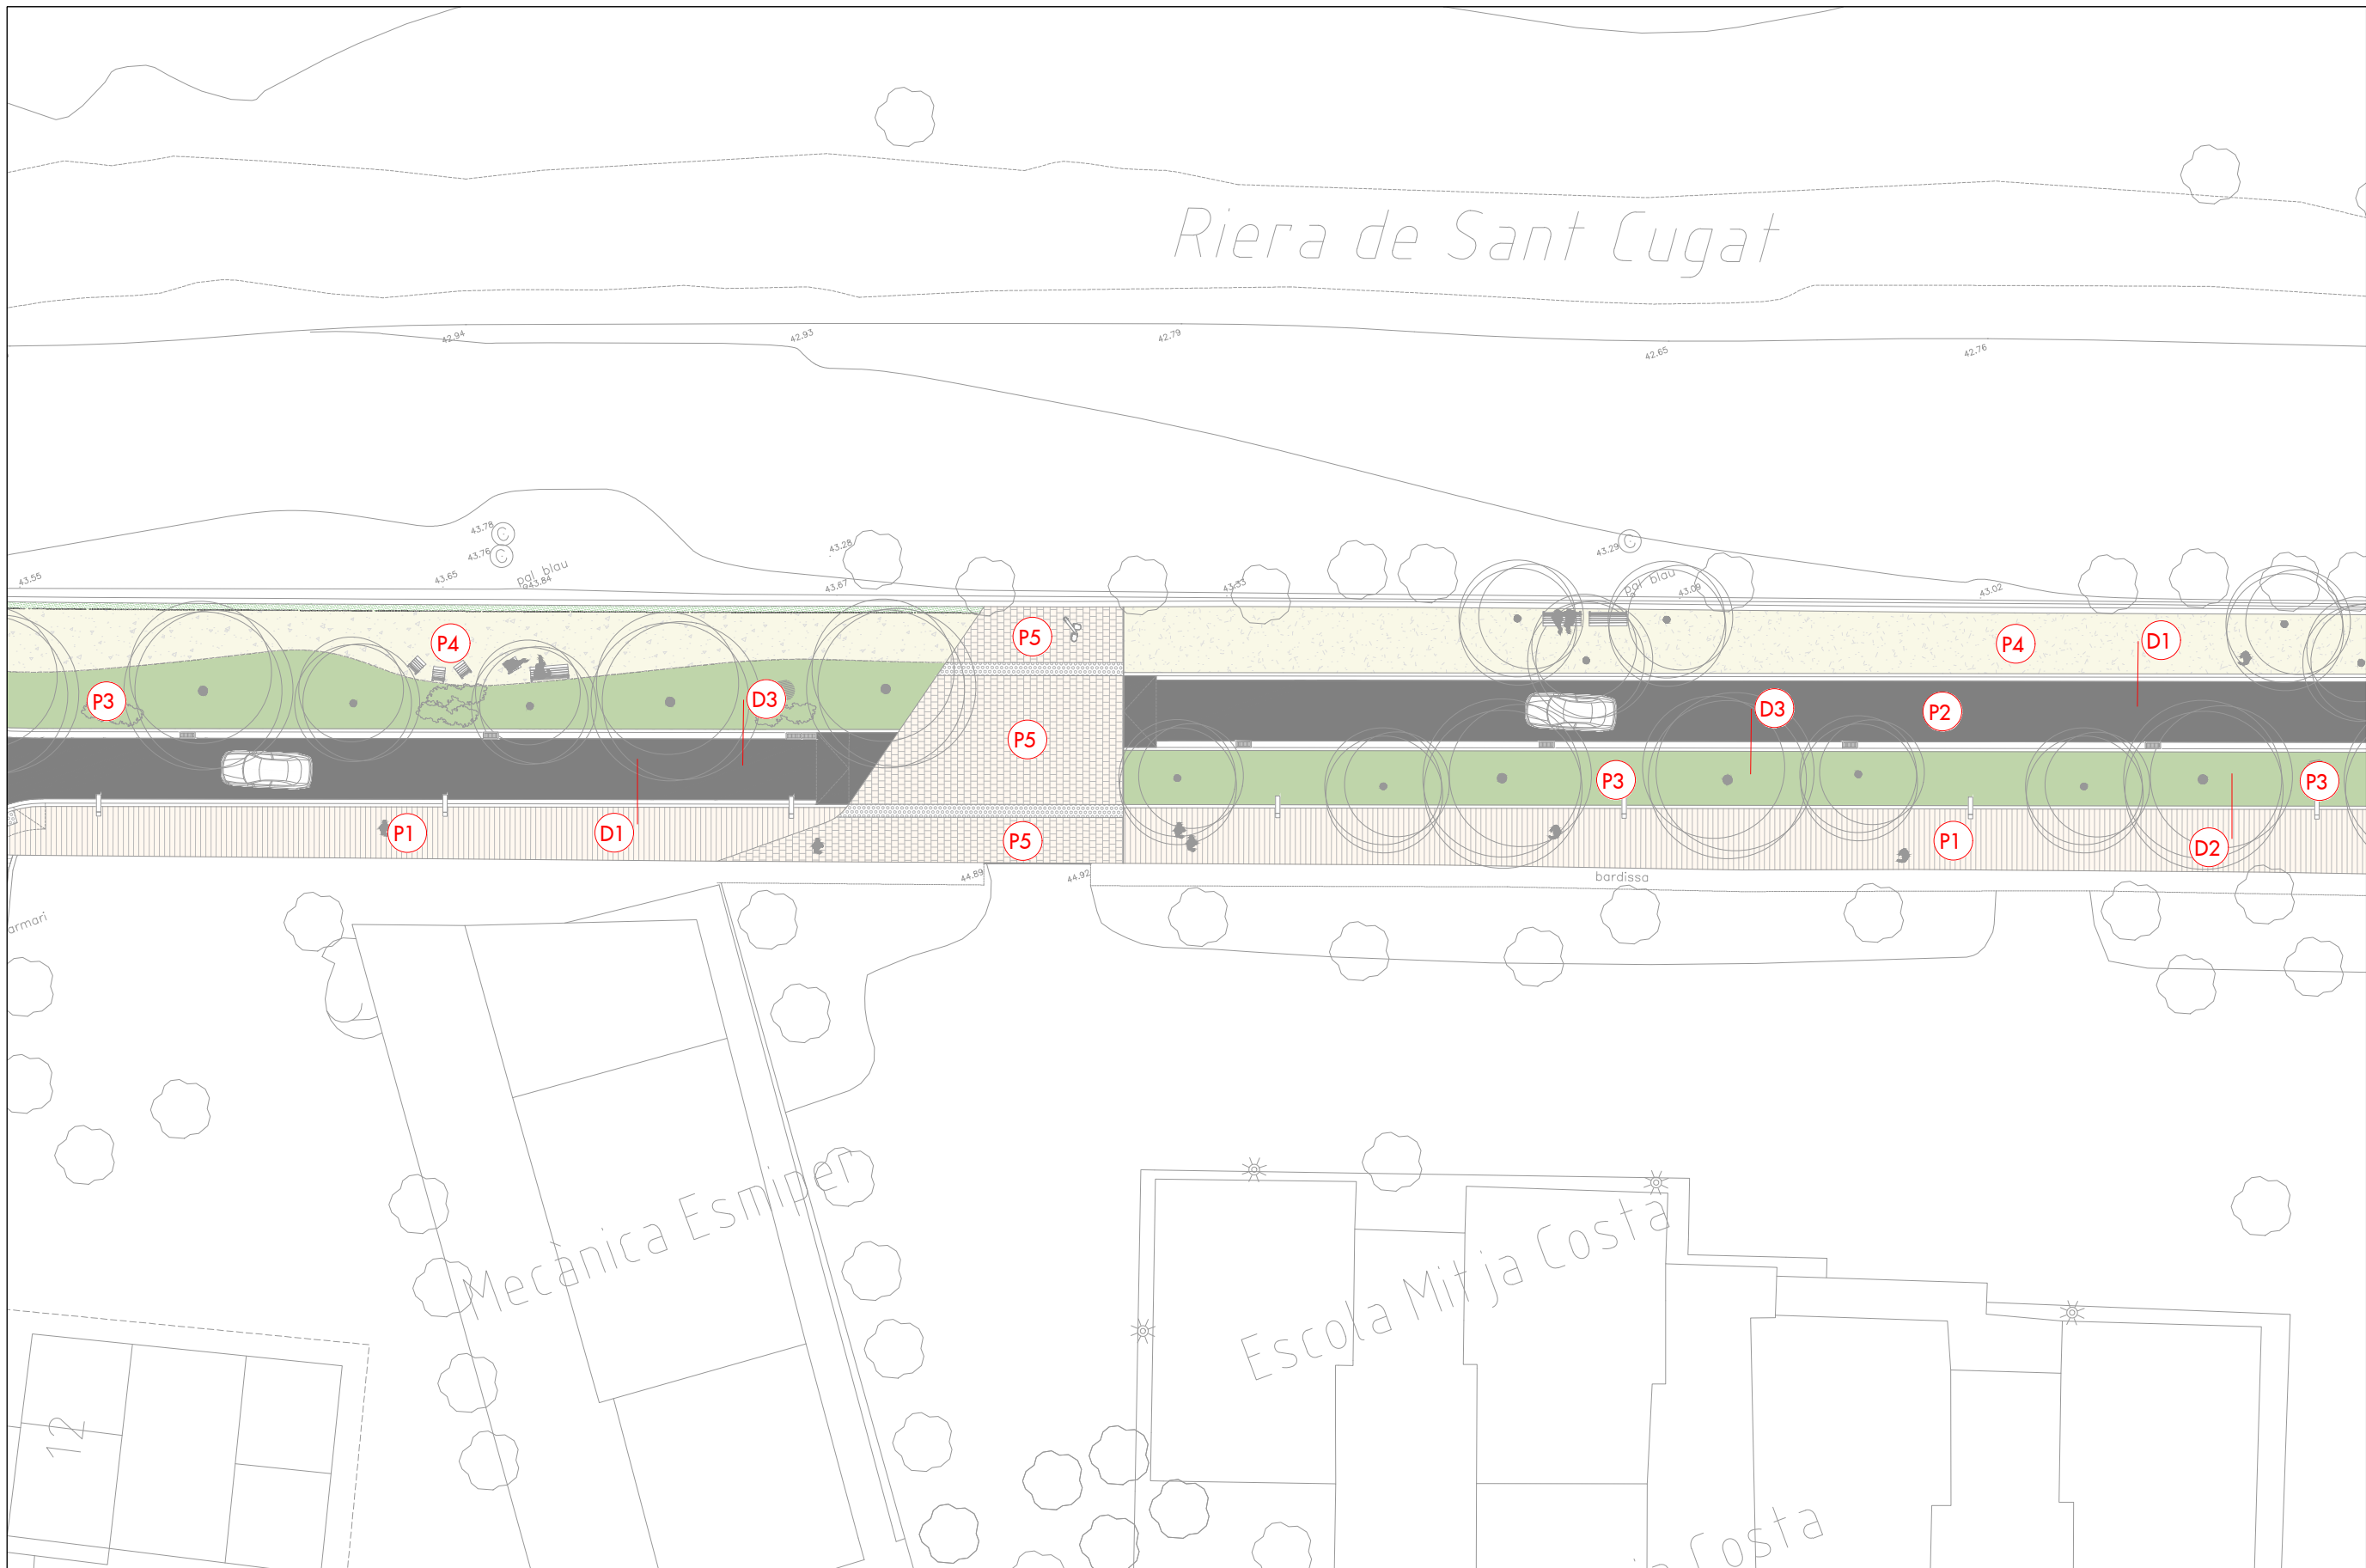

- P1

Paviment peces prefabricades 40 x 20 x 8 LLOSA VULCANO de BREINCO o equivalent. Color segons indicacions DF. (8cm peça + 2cm morter + 15cm HM-20)
- P2

Paviment aglomerat asfàltic (4cm AC 11 surf B 50/70 D + 6cm AC22 bin B 50/70 D + 15 cm tot-ú)
- P3

Zona verda drenant (50cm terra vegetal + 30cm grava granítica)
- P4

Paviment sauló (20cm sauló compactat + 10cm ull de perdiu 3/7mm + 15cm grava granítica)
- P5

Paviment en zona de calçada o "placetes" mb llambordins 20 x 10 x 10, de la sèrie TERANA SIX de BREINCO o equivalent, col.locades sobre base d'ull de perdiu i rejuntades amb sorra. Color segons indicacions DF. (10cm peça + 3cm ull de perdiu + 20cm HM-20 + 25cm tot-ú)
- P6

Parterre (50cm terra vegetal)
- D1

Vorada granítica + rigola 20x20x8
- D2

Vorada granítica sense rigola
- D3

Encintat rebassable (rigola 30x30x8 + vorada tablon 15x20)
- D4

Vorada T3 formigó
- D5

Vorada tablon formigó 15x20
- D6

Paviment podotàctil
- D7


Vorada granítica+rigola 20x20x8




Nº PLANOL:	11.3	ESCALA:	1/300	DATA:	ABRIL 2024
ARQUITECTE REDACTOR	ELISENDA BUIXEDA I PÉREZ JORDI JUAN I USTRELL	ARQUITECTE CAP	ORIOL PARES CAMPS	L'ALCALDE:	BARTOLOME EGEA SABATÉ



PLANOL: PAVIMENTACIÓ Paviments podotàctils. Full 1	Nº PLANOL: 11.5	ESCALA: 1/300	DATA: ABRIL 2024
	ARQUITECTE REDACTOR ELISENDA BUIXEDA I PÉREZ JORDI JUAN I USTRELL	ARQUITECTE CAP ORIOL PARES CAMPS	L'ALCALDE: BARTOLOME EGEA SABATÉ

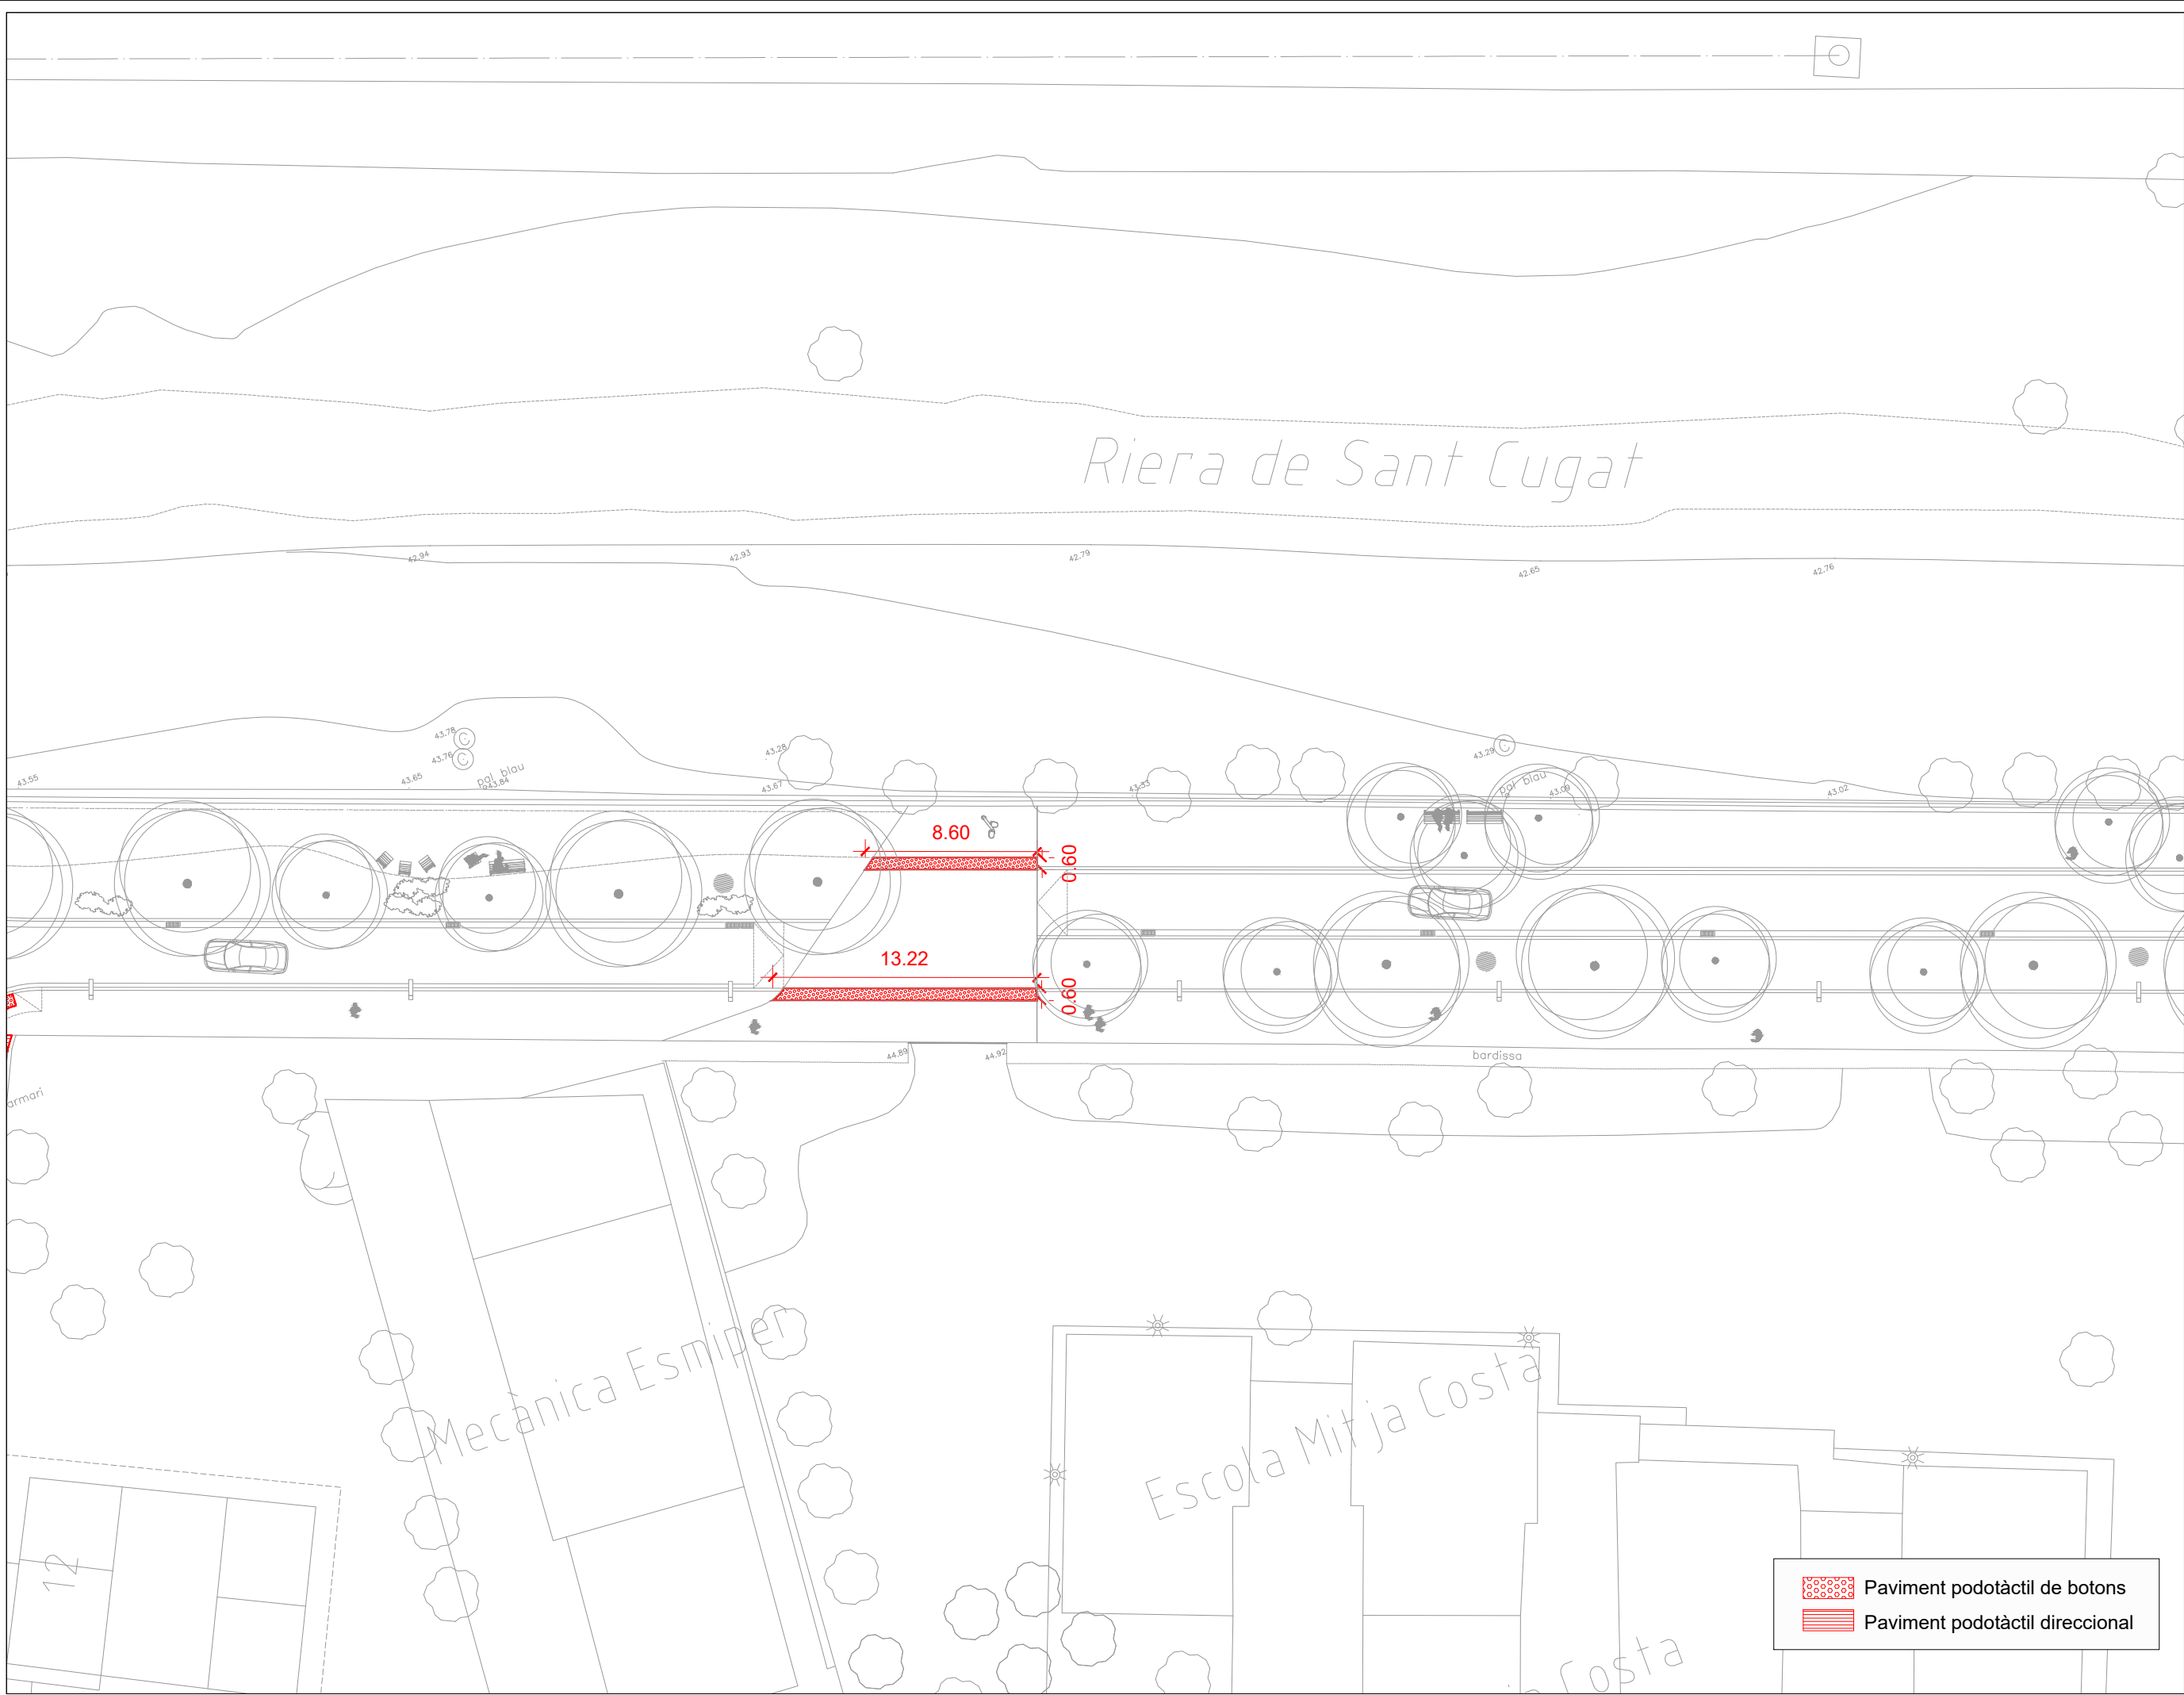

 Ajuntament de Montcada i Reixac	PROJECTE D'OBRES D'URBANITZACIÓ DEL CARRER PARAL·LEL A LA RIERA DE SANT CUGAT AL BARRI DE TERRA NOSTRA			
	PLANOL:	Nº PLANOL:	ESCALA:	DATA:
PAVIMENTACIÓ Paviments podotàctils. Full 2	ARQUITECTE REDACTOR ELISENDA BUIXEDA I PÉREZ JORDI JUAN I USTRELL	11.6	1/300	ABRIL 2024
			ARQUITECTE CAP ORIOL PARES CAMPS	L'ALCALDE: BARTOLOME EGEA SABATÉ

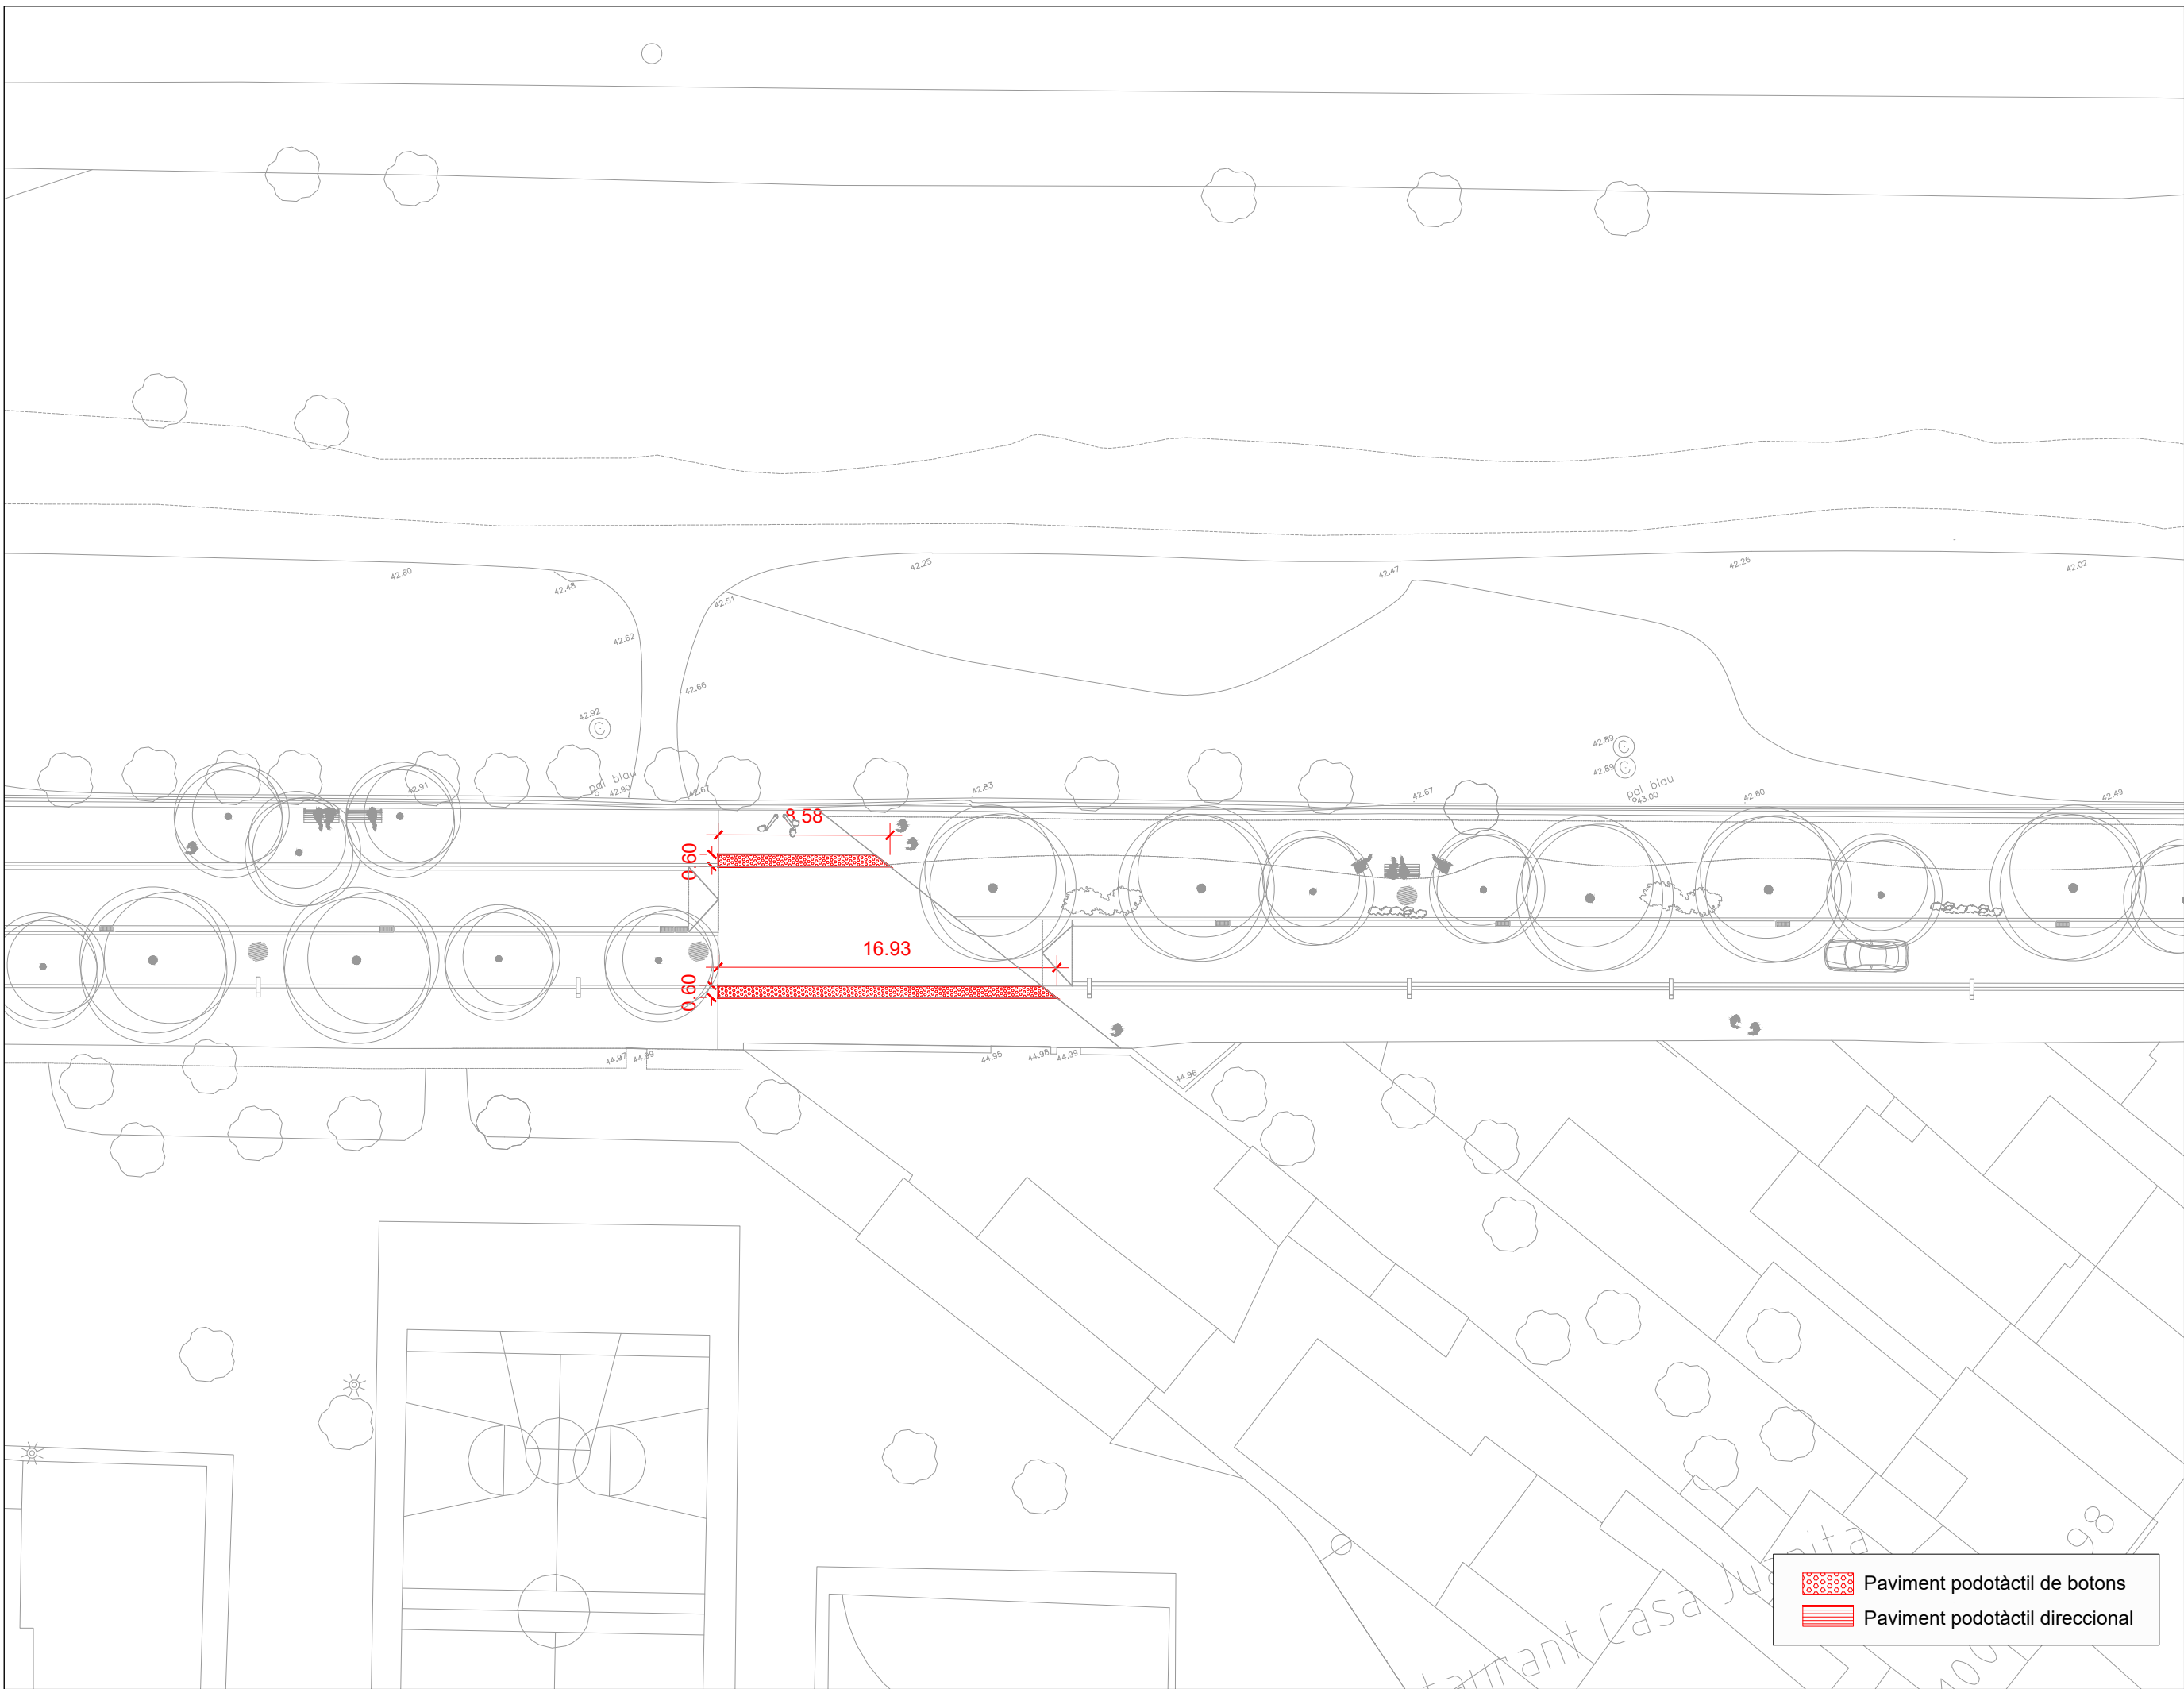

PLANOL: PAVIMENTACIÓ Paviments podotàctils. Full 3	Nº PLANOL:	11.7	ESCALA:	1/300	DATA:	ABRIL 2024
	ARQUITECTE REDACTOR	ELISENDA BUIXEDA I PÉREZ JORDI JUAN I USTRELL		ARQUITECTE CAP	ORIOl PARES CAMPS	
	BARTOLOMÉ EGEA SABATÉ					



- Rigola 30x30x8
- Rigola 20x20x8
- Vorada ganítica
- Vorada tablon 15x20
- Vorada tablon 8x20
- Vorada T3
- Xapa galvanitzada e=8mm



PLANOL:	Nº PLANOL: 11.9	ESCALA: 1/300	DATA: ABRIL 2024
PAVIMENTACIÓ Encintats. Full 1	ARQUITECTE REDACTOR ELISENDA BUIXEDA I PÉREZ JORDI JUAN I USTRELL	ARQUITECTE CAP ORIOL PARES CAMPS	L'ALCALDE:
	BARTOLOME EGEA SABATÉ		



Ajuntament de Montcada i Reixac	PROJECTE D'OBRES D'URBANITZACIÓ DEL CARRER PARAL·LEL A LA RIERA DE SANT CUGAT AL BARRI DE TERRA NOSTRA			
	PLANOL: PAVIMENTACIÓ Encintats. Full 2	Nº PLANOL: 11.10	ESCALA: 1/300	DATA: ABRIL 2024
		ARQUITECTE REDACTOR ELISENDA BUIXEDA I PÉREZ JORDI JUAN I USTRELL	ARQUITECTE CAP ORIOl PARES CAMPS	L'ALCALDE: BARTOLOME EGEA SABATÉ










- Rigola 30x30x8
- Rigola 20x20x8
- Vorada ganítica
- Vorada tablon 15x20
- Vorada tablon 8x20
- Vorada T3
- Xapa galvanitzada e=8mm



PROJECTE D'OBRES D'URBANITZACIÓ DEL CARRER PARAL·LEL
A LA RIERA DE SANT CUGAT AL BARRI DE TERRA NOSTRA

PLANOL:	Nº PLANOL:	ESCALA:	DATA:	
PAVIMENTACIÓ	11.11	1/300	ABRIL 2024	
Encintats. Full 3	ARQUITECTE REDACTOR	ARQUITECTE CAP	L'ALCALDE:	
	ELISENDA BUIXEDA I PÉREZ	ORIO L PARES CAMPS		BARTOLOME EGEA SABATÉ
	JORDI JUAN I USTRELL			

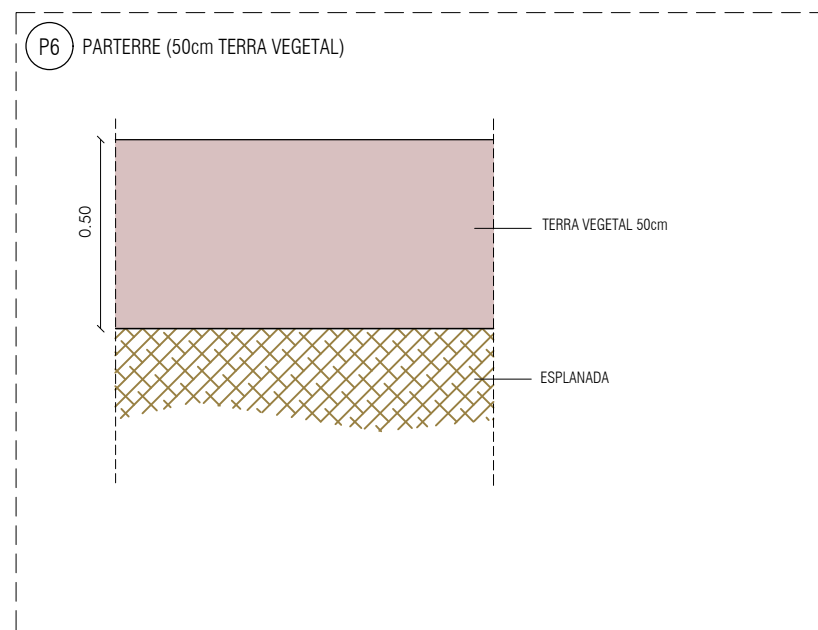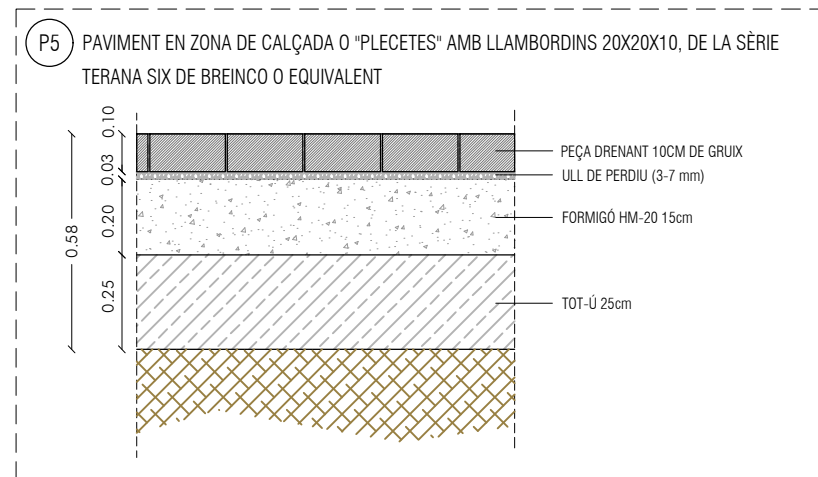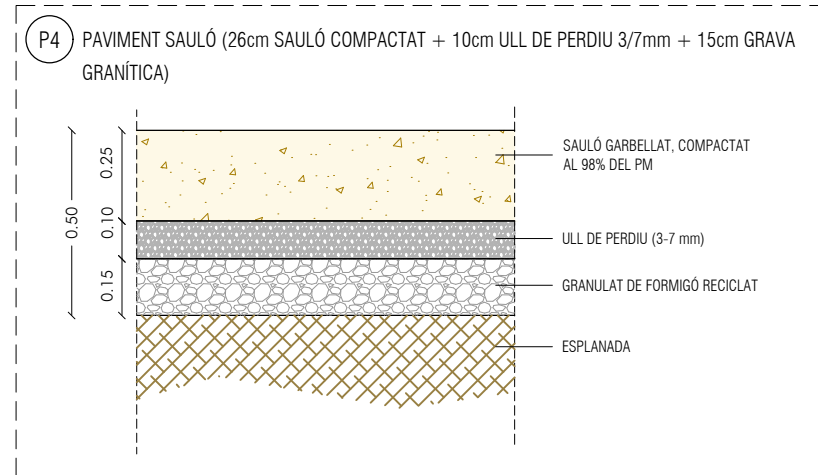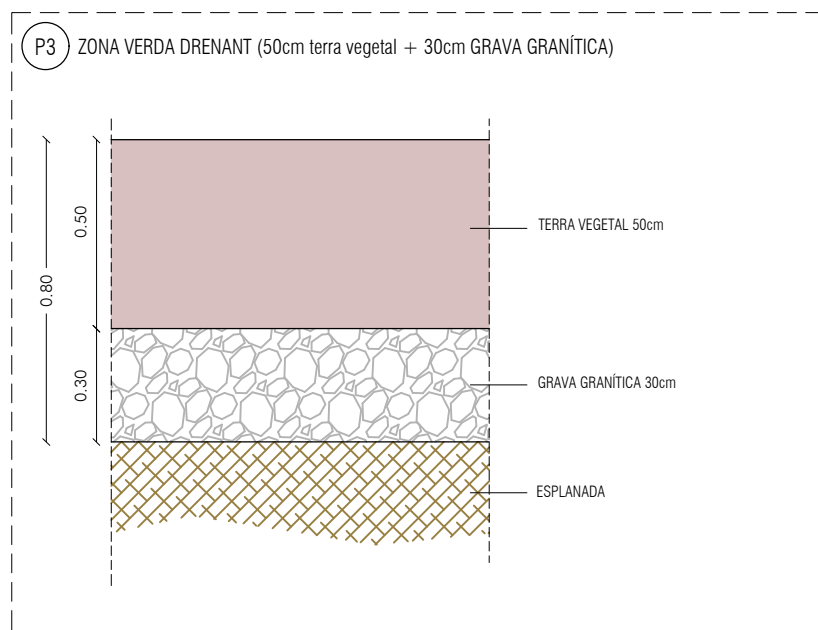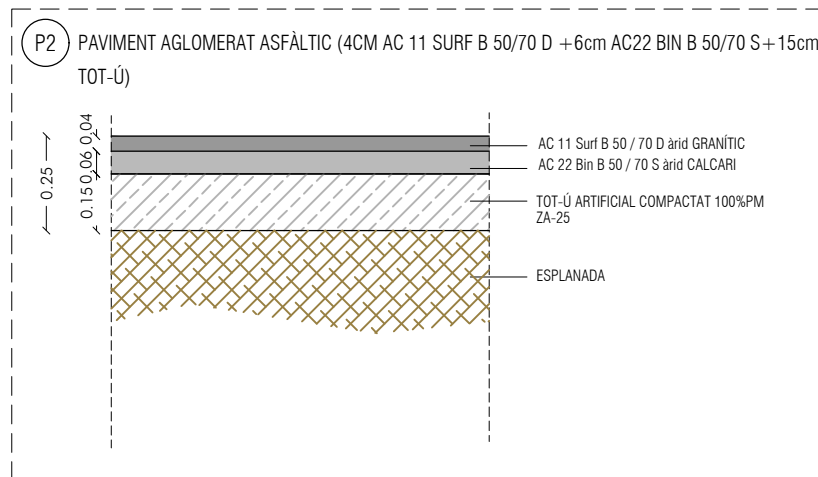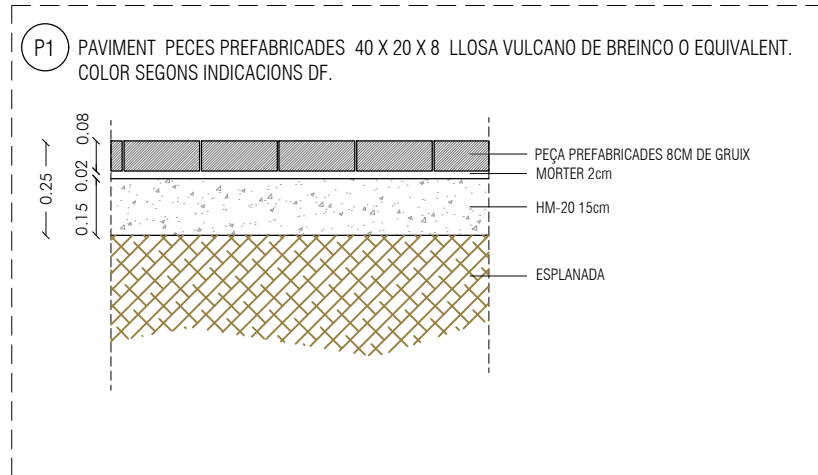

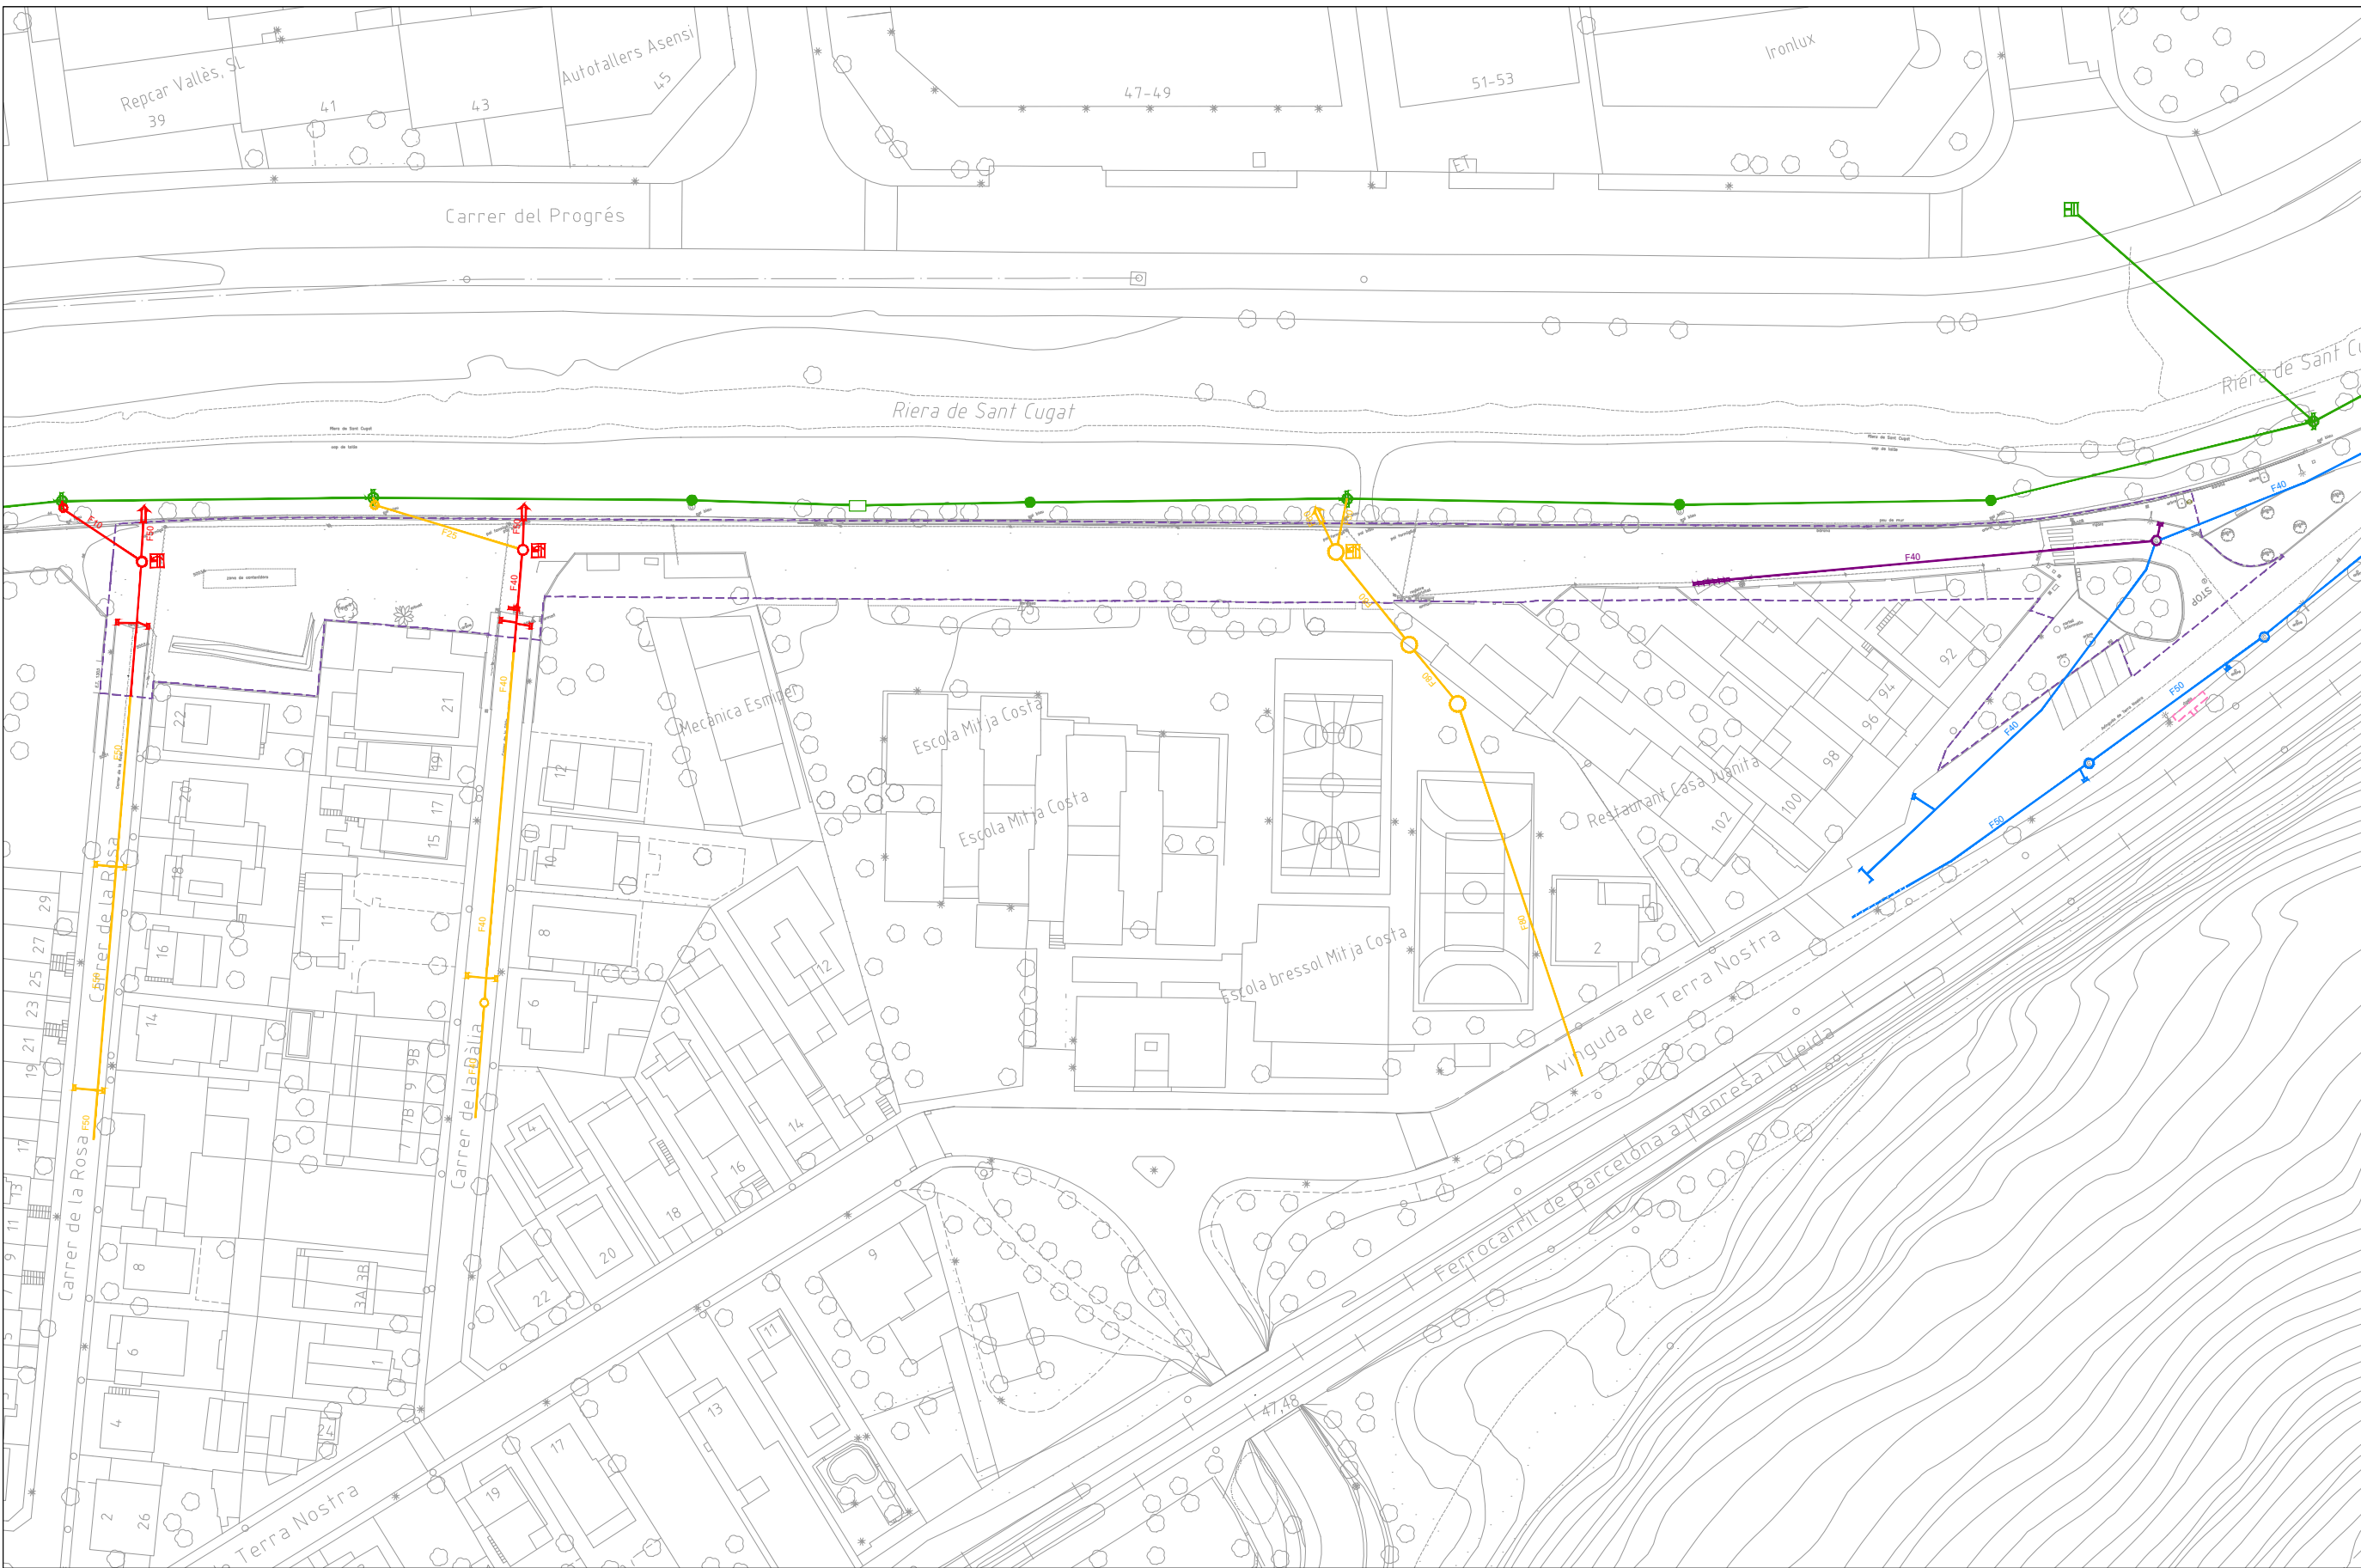

CLAVEGUERAM - ESTAT ACTUAL

ELEMENTS EXISTENTS A MANTENIR

- Xarca clavegueram EMSA
- Xarca unitaria
- Xarca pluvials

- Sobreeixidor
- Elements interceptors
- Elements interceptors


ELEMENTS A ENDERROCAR

- Xarxa unitaria
- Xarxa pluvials
- Sobreeixidor
- Elements interceptors
- Elements interceptors



PROJECTE D'OBRES D'URBANITZACIÓ DEL CARRER PARAL·LEL A LA RIERA DE SANT CUGAT AL BARRI DE TERRA NOSTRA

PLANOL:	13.1.1	ESCALA:	1/1000	DATA:	ABRIL 2024
ESTAT ACTUAL XARXES DE SERVEIS Clavegueram. Escala general		ARQUITECTE REDACTOR ELISENDA BUIXEDA I PÉREZ JORDI JUAN I USTRELL		ARQUITECTE CAP ORIOL PÀRES CAMPS	
				BARTOLOMÉ EGEA SABATÉ	

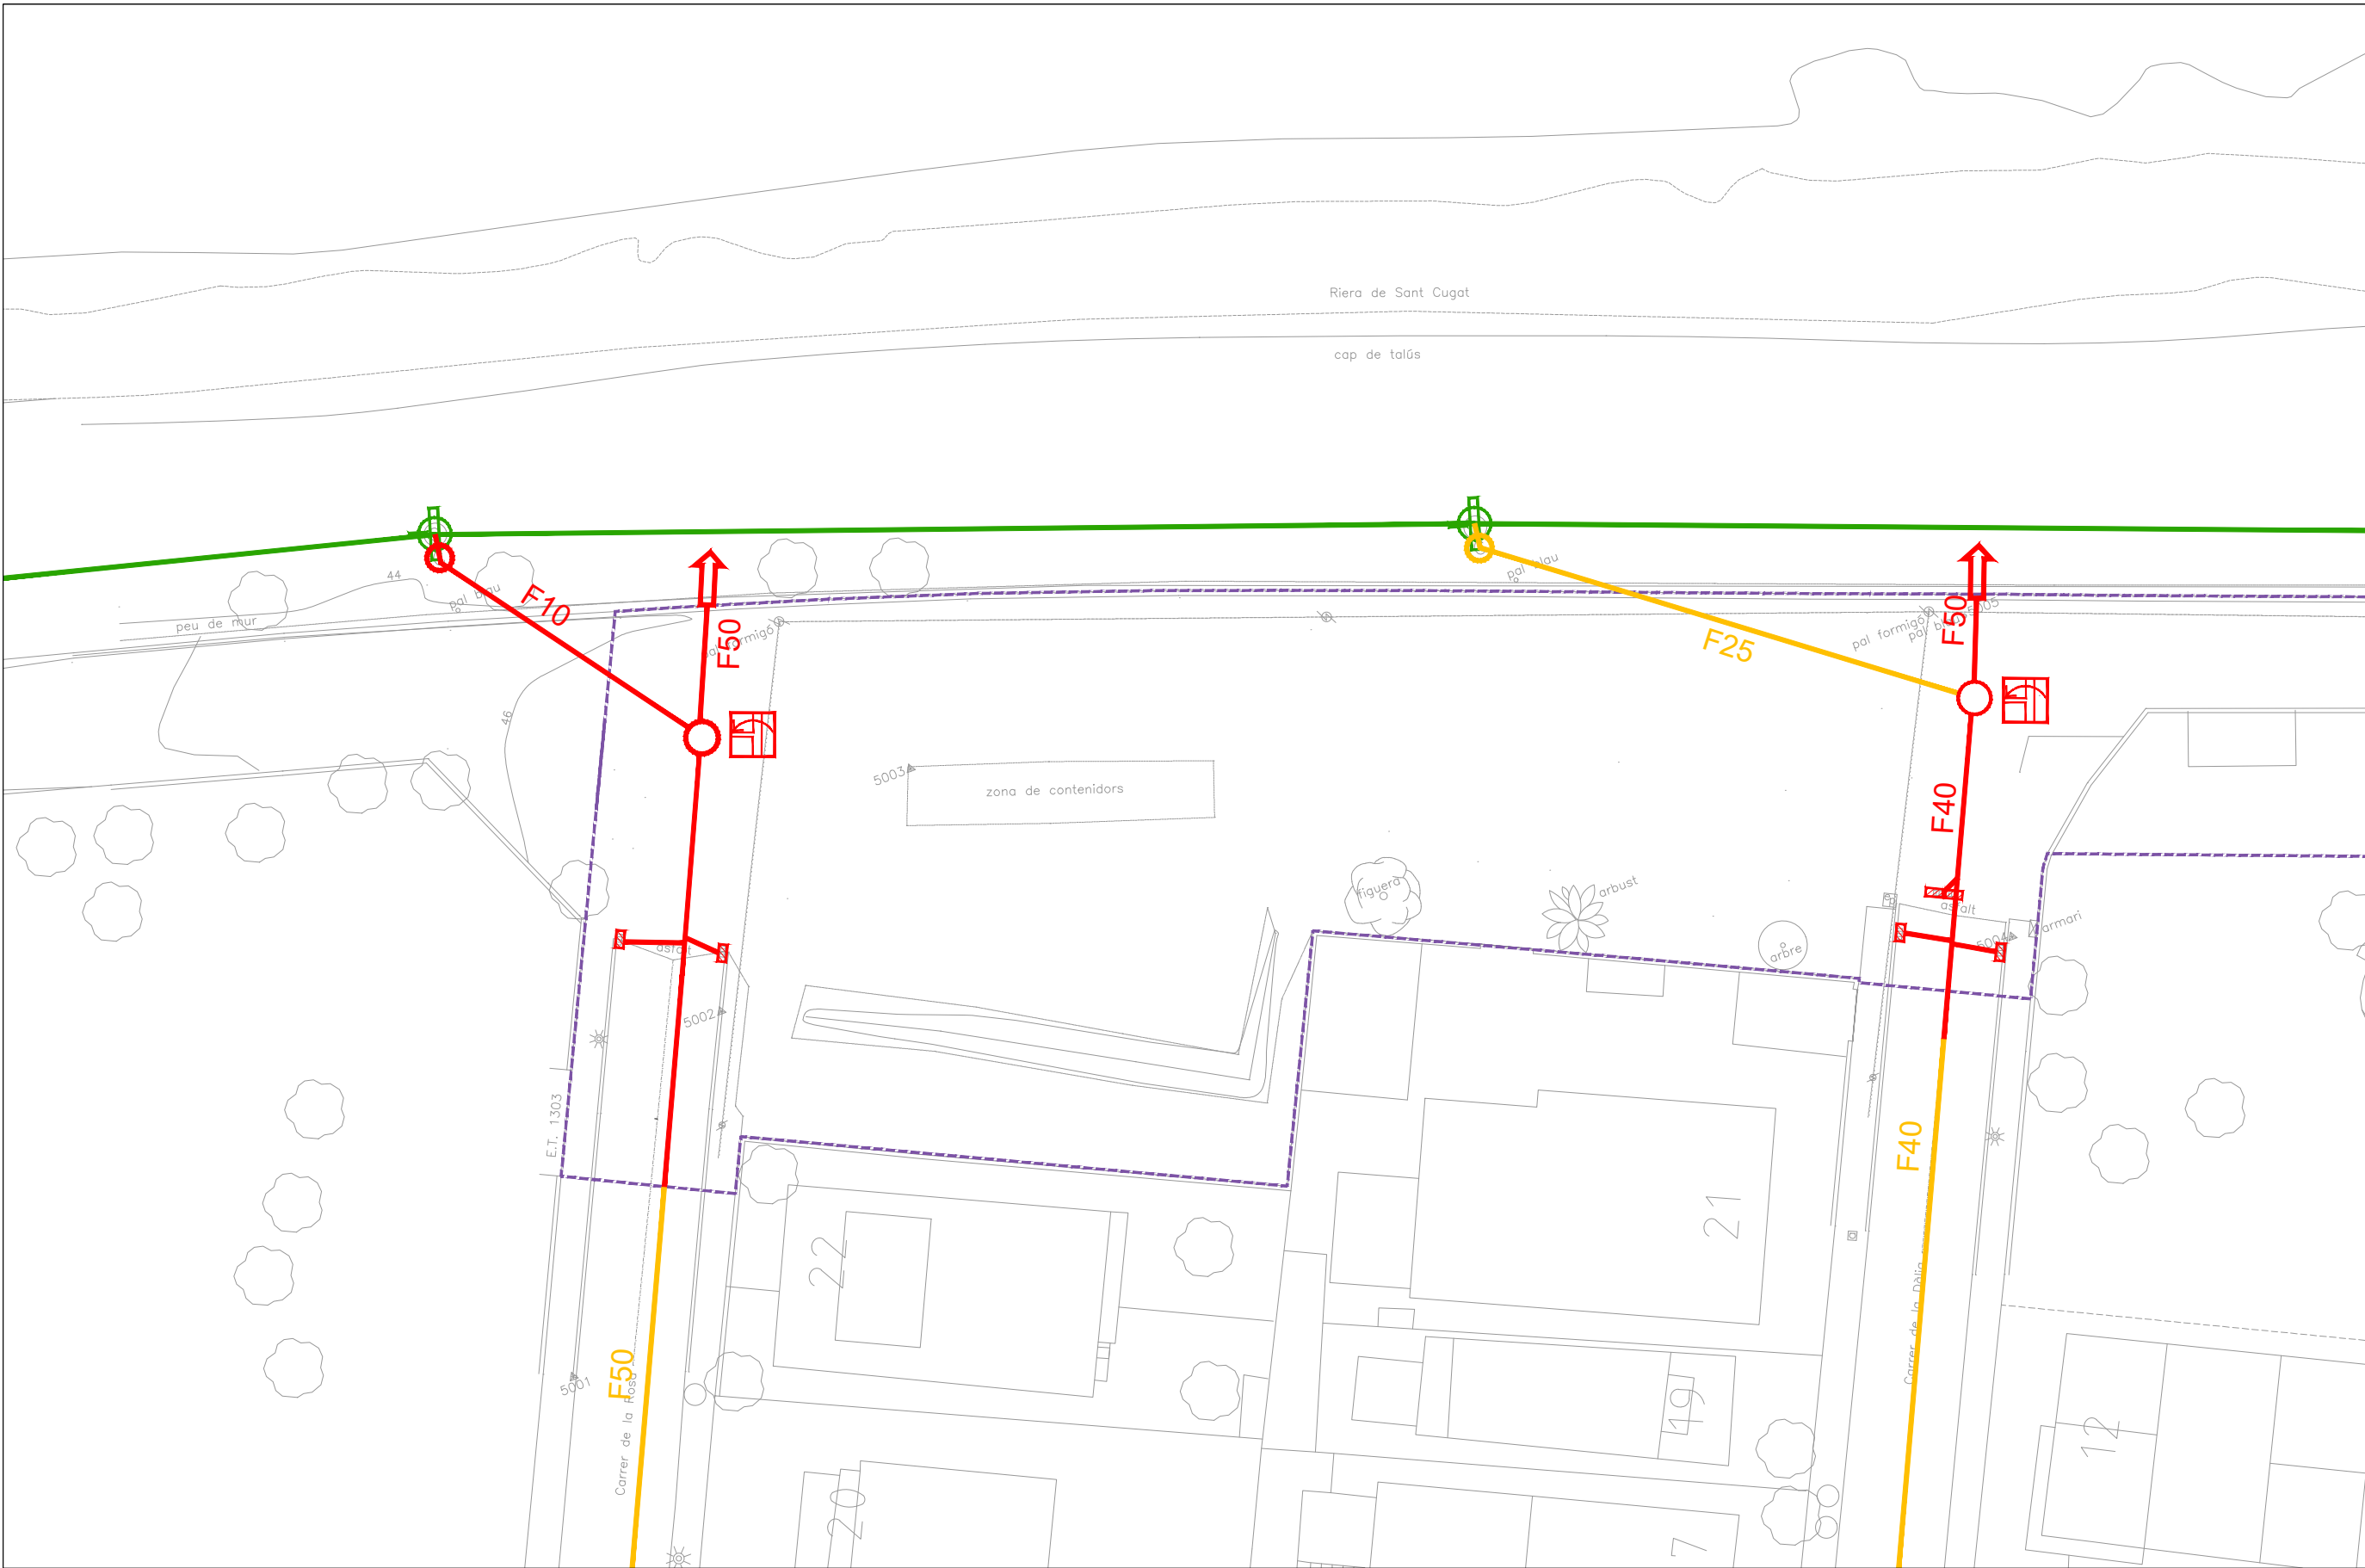

CLAVEGUERAM - ESTAT ACTUAL

ELEMENTS EXISTENTS A MANTENIR

-  Xarxa clavegueram EMSA

 Xarxa unitaria

 Xarxa pluvials

 Sobreeixidor

 Elements interceptors

 Elements interceptors

ELEMENTS A ENDERROCAR

-  Xarxa unitaria

 Xarxa pluvials

 Sobreeixidor

 Elements interceptors

 Elements interceptors



PLANOL:	13.1.2	ESCALA:	1/300	DATA:	ABRIL 2024
ESTAT ACTUAL XARXES DE SERVEIS Clavegueram. Full 1		ARQUITECTE REDACTOR	ARQUITECTE CAP	L'ALCALDE:	
		ELISENDA BUIXEDA I PÉREZ JORDI JUAN I USTRELL	ORIOL PARES CAMPS	BARTOLOME EGEA SABATE	



CLAVEGUERAM - ESTAT ACTUAL

ELEMENTS EXISTENTS A MANTENIR

- Xarxa clavegueram EMSA
- Xarxa unitaria
- Xarxa pluvials


- Sobreeixidor
- Elements interceptors
- Elements interceptors

ELEMENTS A ENDERROCAR

- Xarxa unitaria
- Xarxa pluvials

- Sobreeixidor
- Elements interceptors
- Elements interceptors



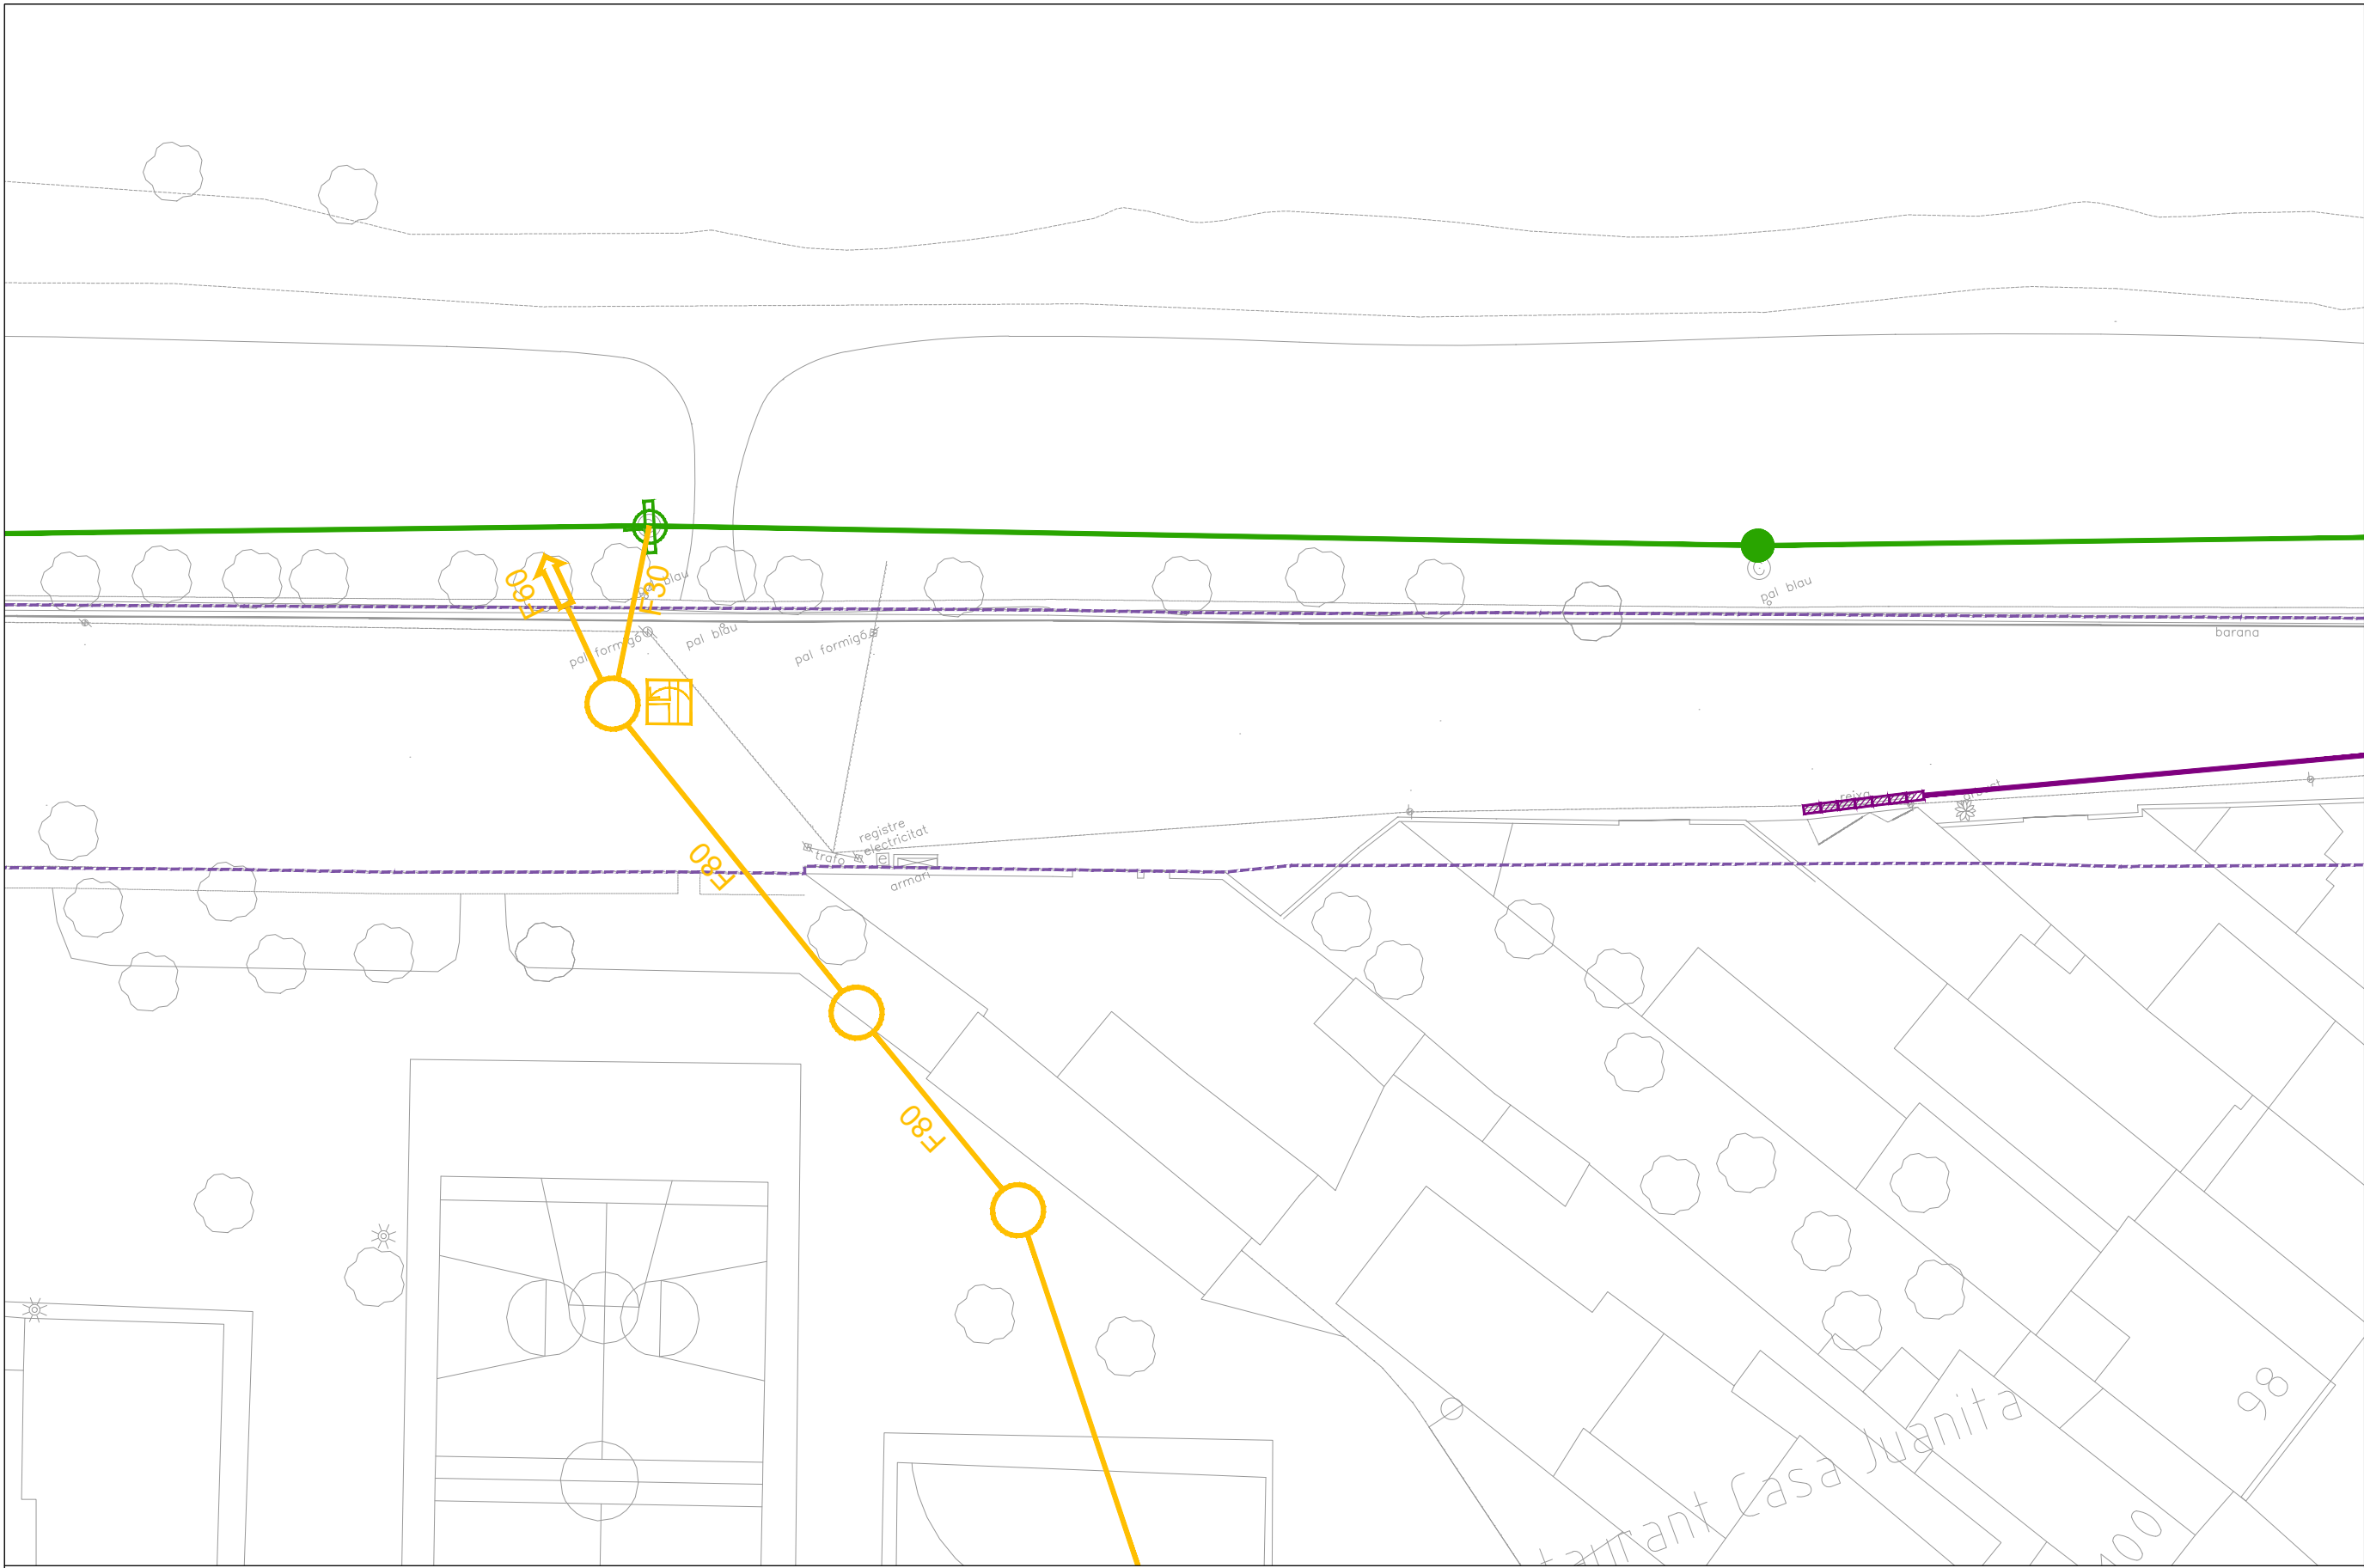

CLAVEGUERAM - ESTAT ACTUAL


ELEMENTS EXISTENTS A MANTENIR

- Xarxa clavegueram EMSA
- Xarxa unitaria
- Xarxa pluvials

- Sobreeixidor
- Elements interceptors
- Elements interceptors

ELEMENTS A ENDERROCAR

- Xarxa unitaria
- Xarxa pluvials
- Sobreeixidor
- Elements interceptors
- Elements interceptors

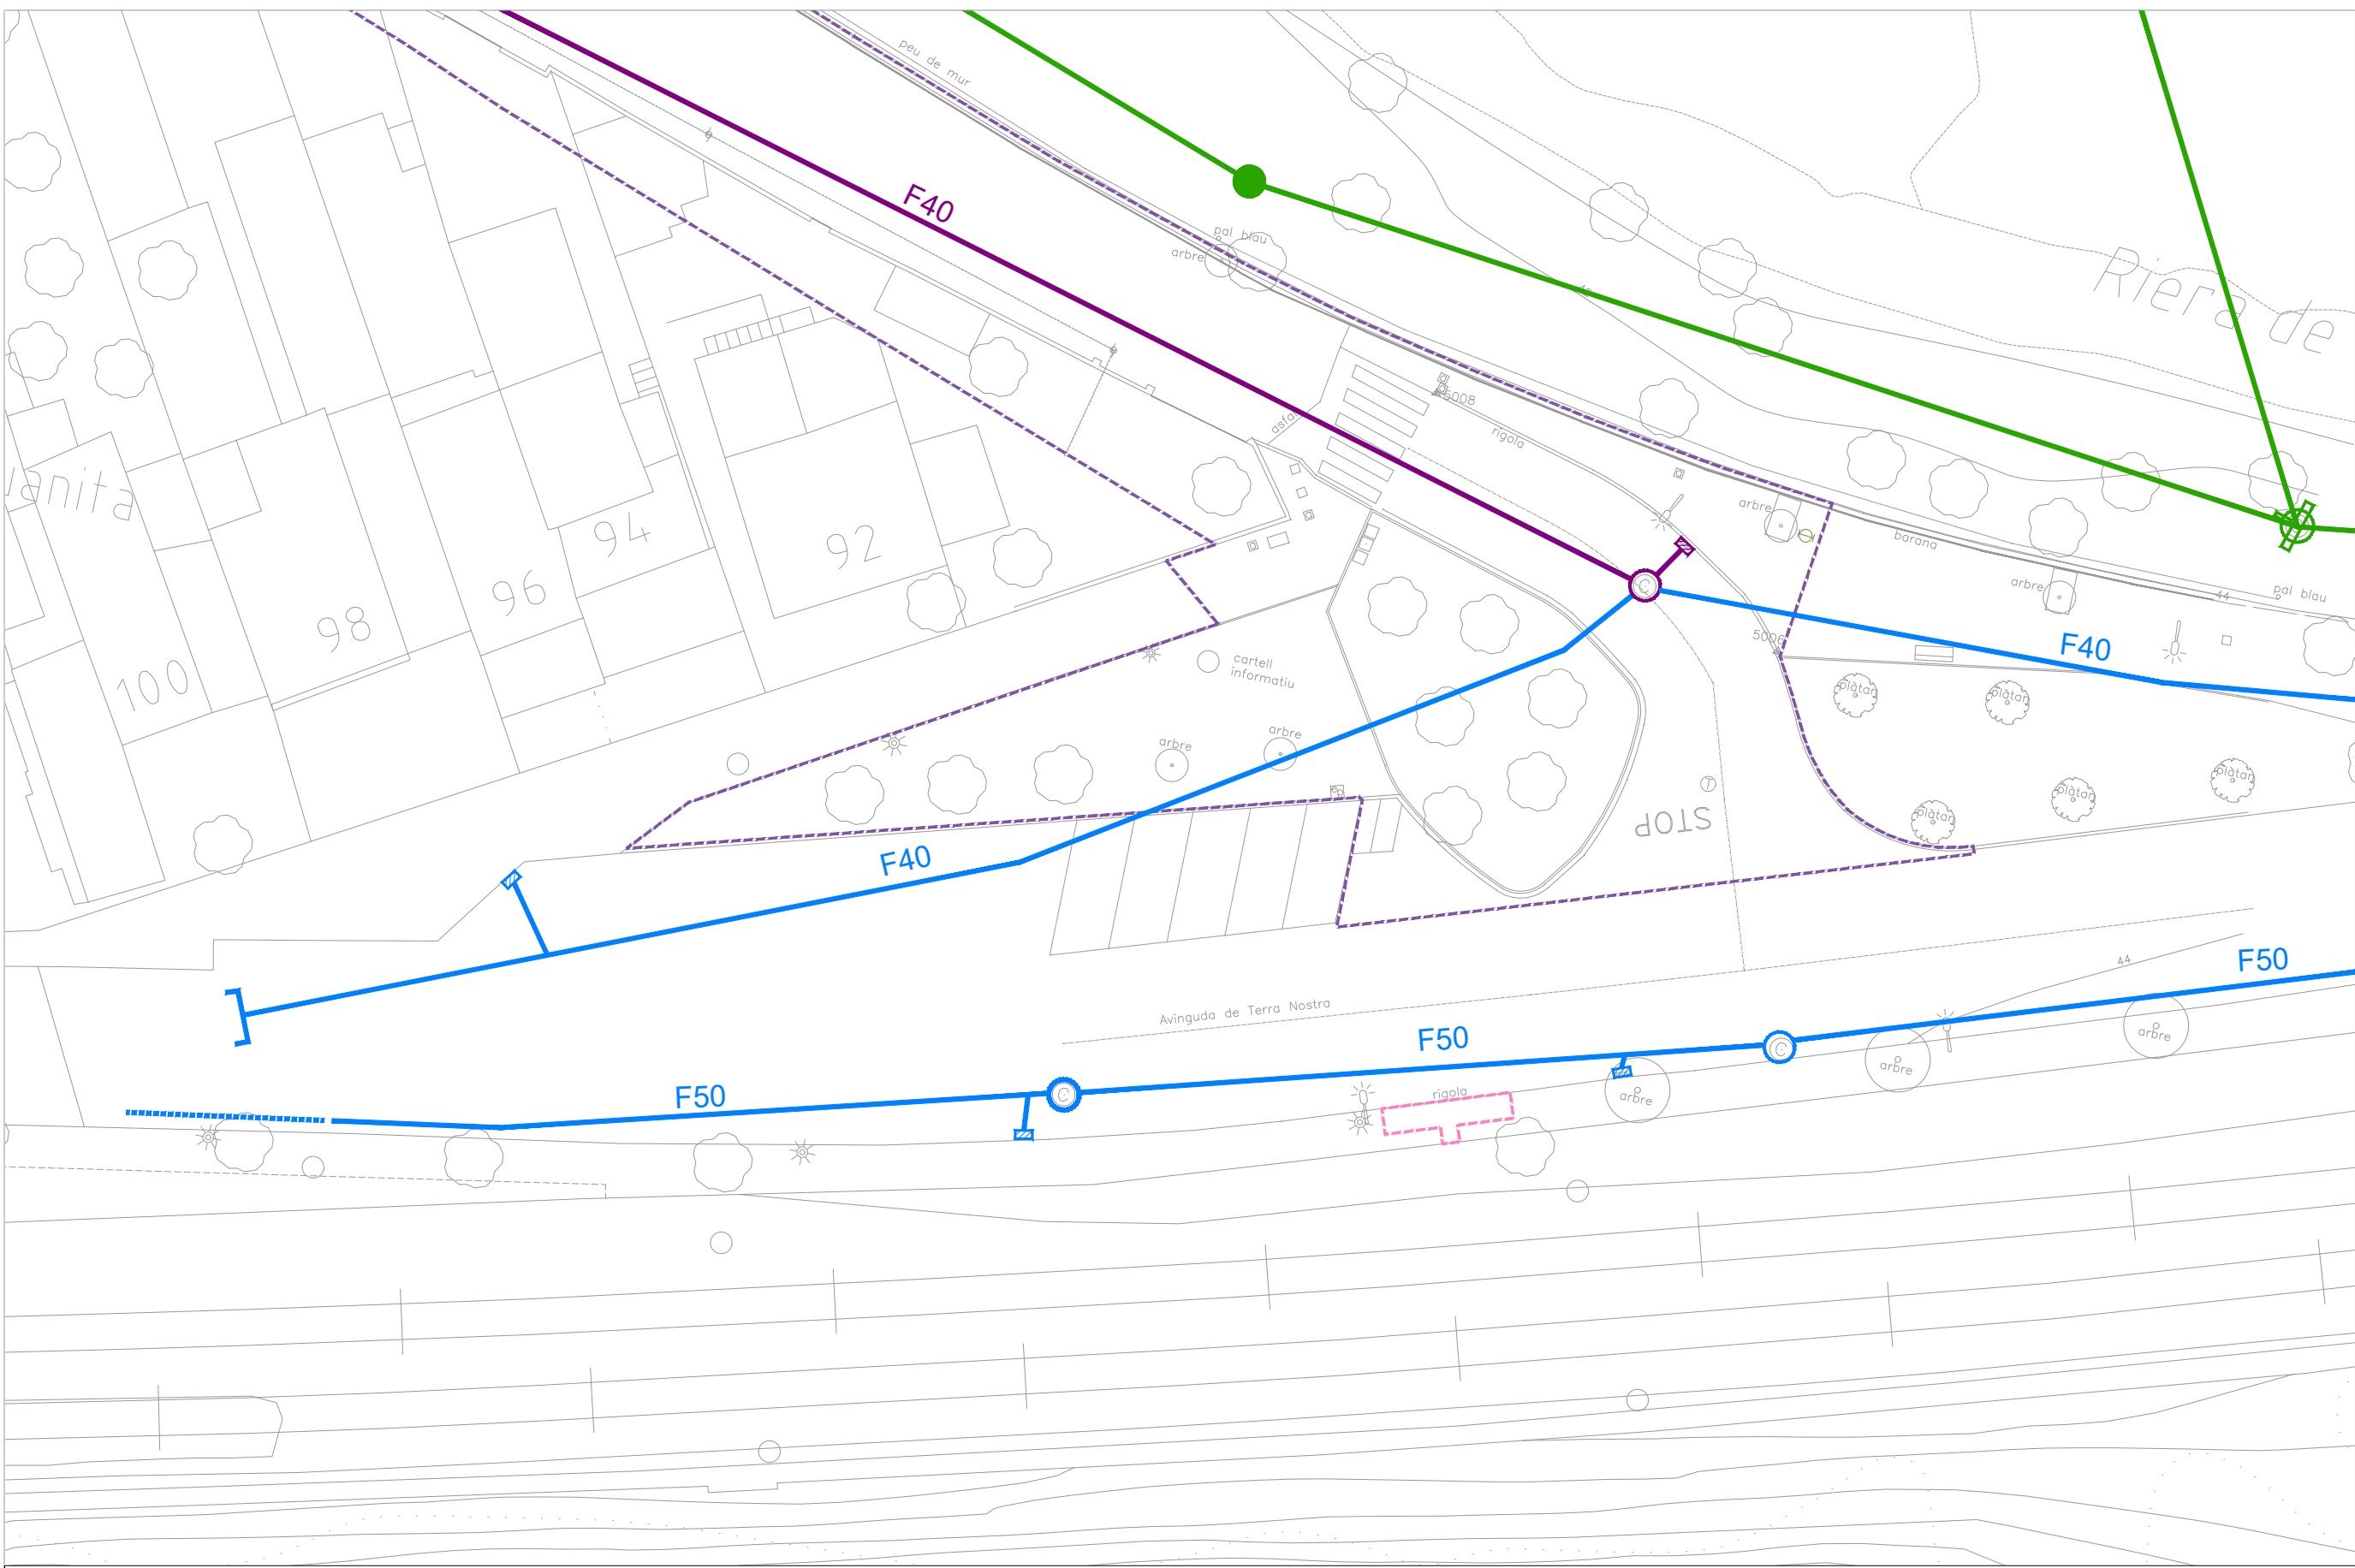

CLAVEGUERAM - ESTAT ACTUAL

ELEMENTS EXISTENTS A MANTENIR

- Xarxa clavegueram EMSA
- Xarxa unitaria
- Xarxa pluvials


- Sobreeixidor
- Elements interceptors
- Elements interceptors

ELEMENTS A ENDERROCAR

- Xarxa unitaria
- Xarxa pluvials
- Sobreeixidor
- Elements interceptors
- Elements interceptors



PLANOL:	Nº PLANOL:	13.1.5	ESCALA:	1/300	DATA:	ABRIL 2024
ESTAT ACTUAL XARXES DE SERVEIS Clavegueram. Full 4			ARQUITECTE REDACTOR ELISENDA BUIXEDA I PÉREZ JORDI JUAN I USTRELL			ARQUITECTE CAP ORIOL PARES CAMPS
						L'ALCALDE: BARTOLOME EGEA SABATÉ

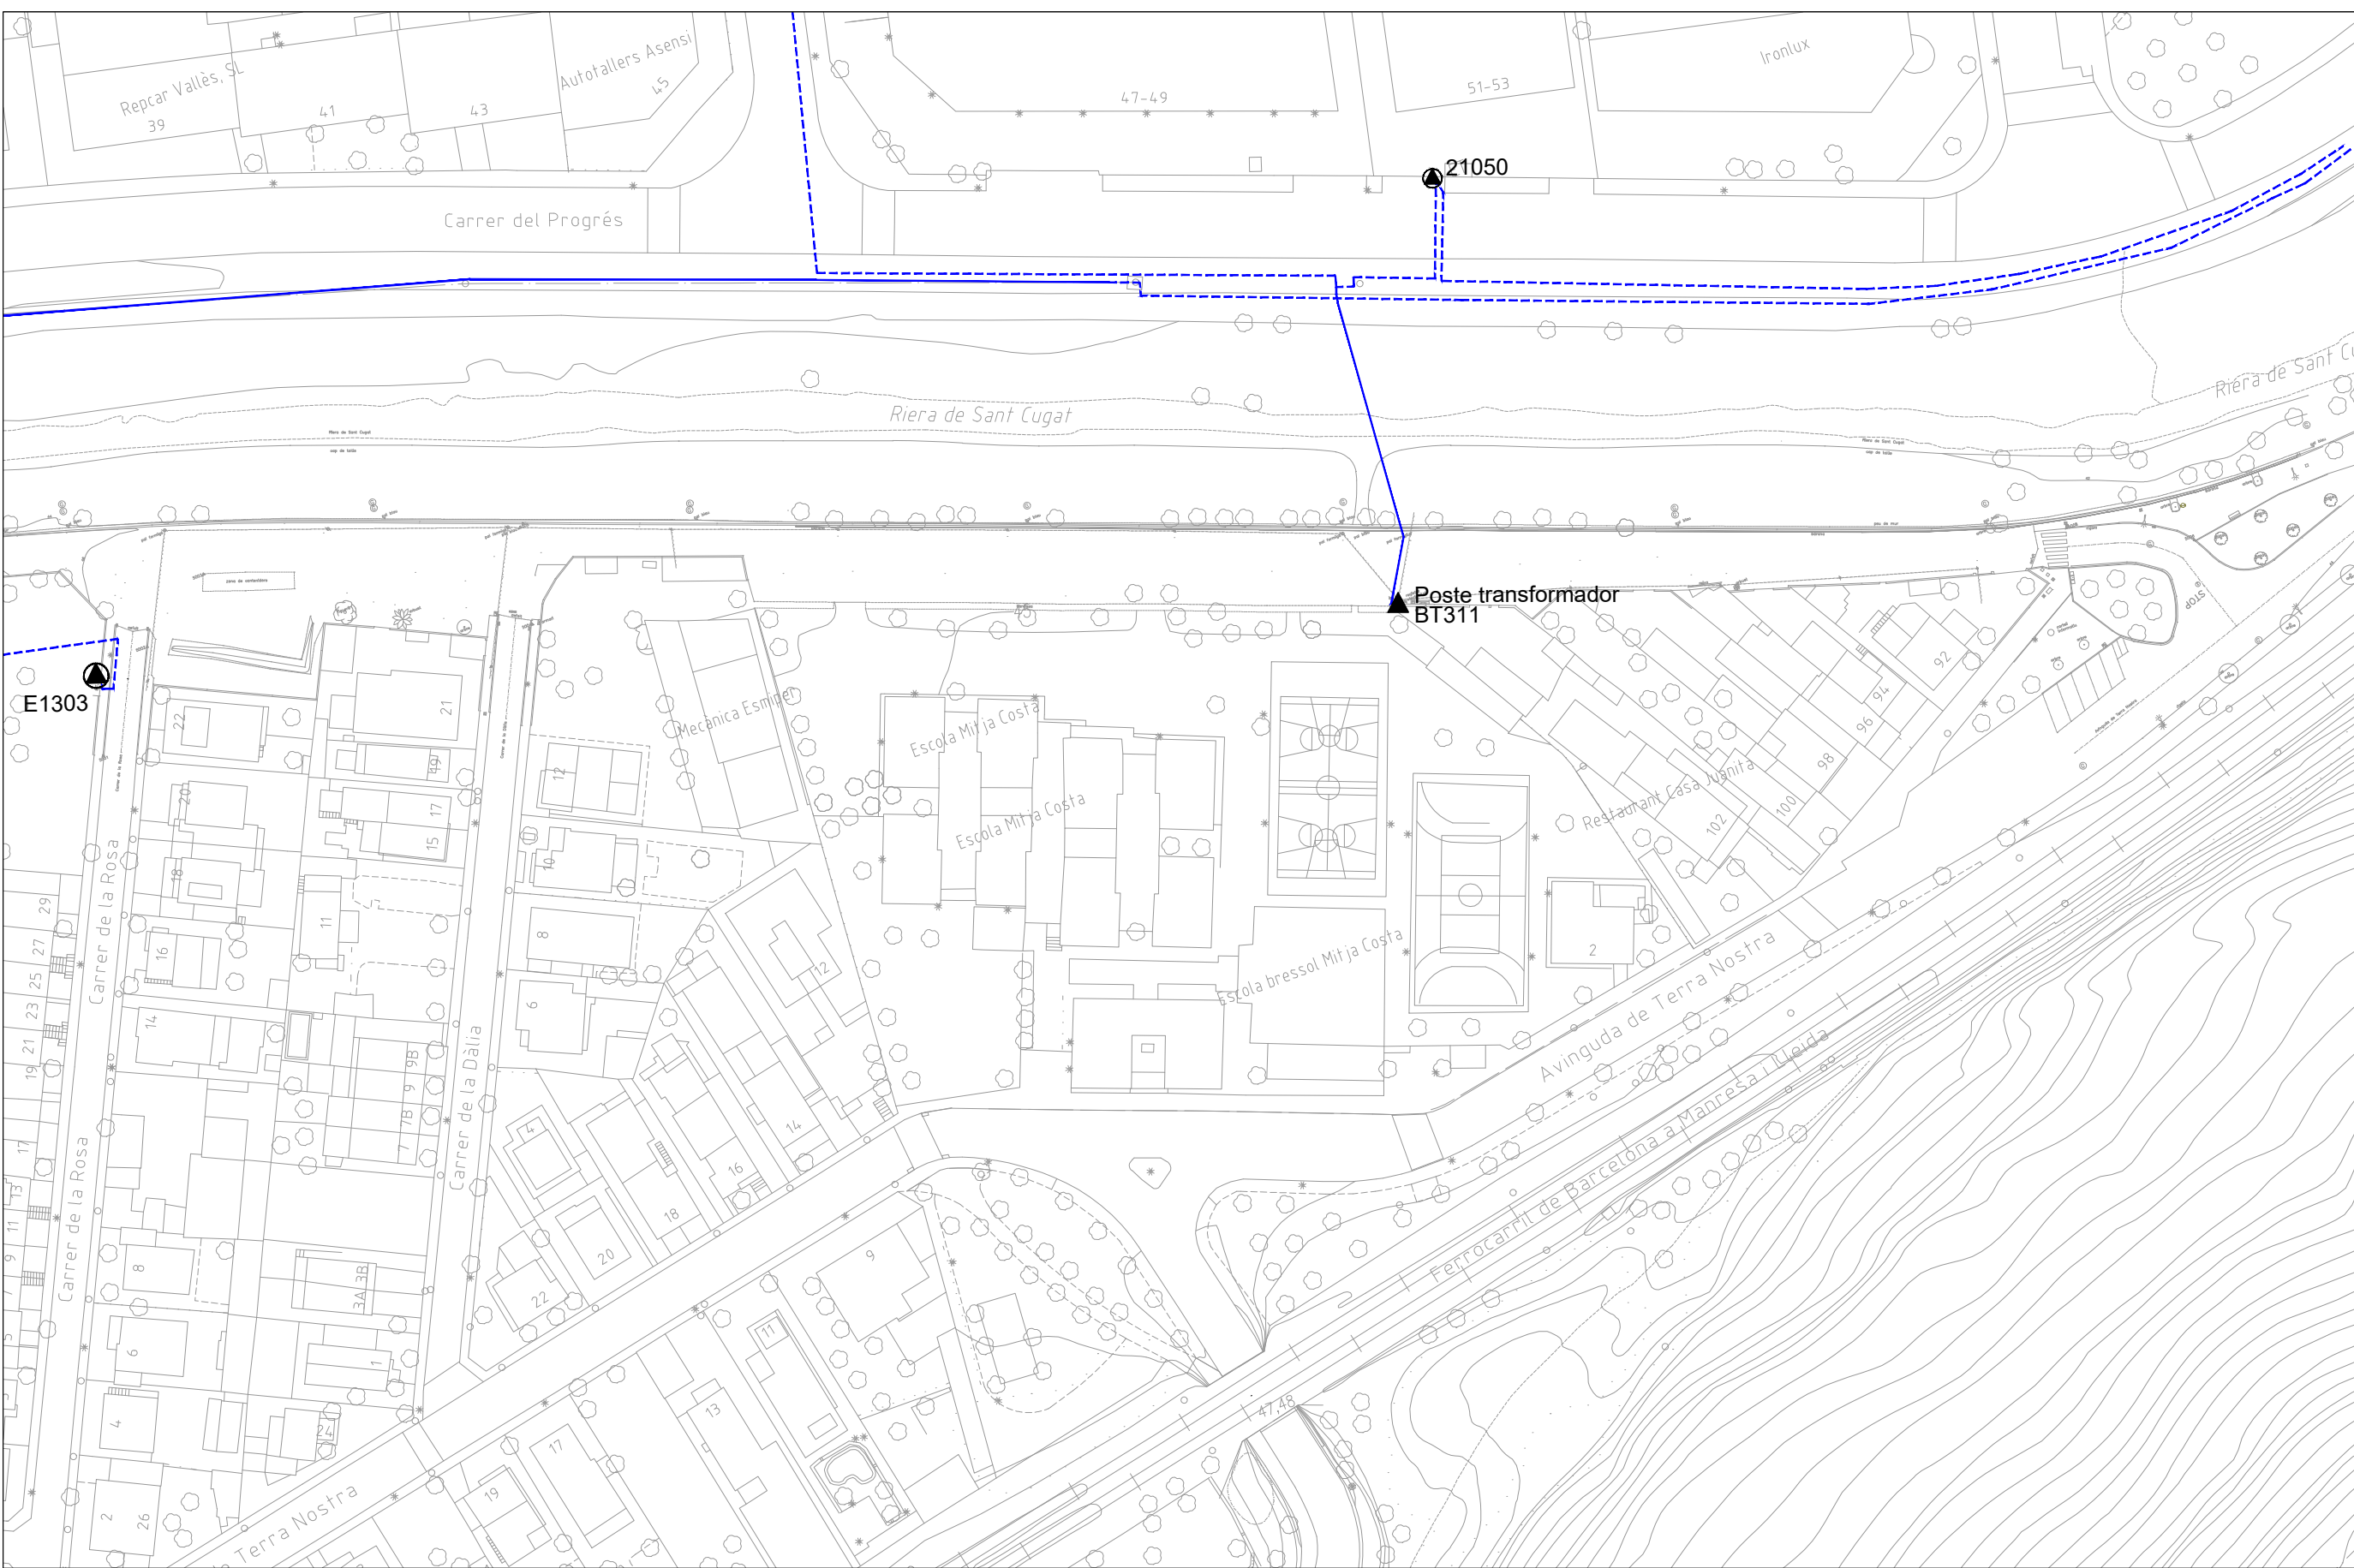

ELECTRICITAT (MITJA TENSIO) - ESTAT ACTUAL

- Línia MT aèria
- - Línia MT soterrada
- ▲ Poste transformador
- ⬤ Centre de transformació



PLANOL:	13.2.1	ESCALA:	1/1000	DATA:	ABRIL 2024
ESTAT ACTUAL XARXES DE SERVEIS Xarxa elèctrica MT. Escala general		ARQUITECTE REDACTOR	ARQUITECTE CAP	L'ALCALDE:	
		ELISENDA BUIXEDA I PÉREZ JORDI JUAN I USTRELL		ORIOL PÀRES CAMPS BARTOLOMÉ EGEA SABATÉ	



ELECTRICITAT (BAIXA TENSIO) - ESTAT ACTUAL

- Línia MT trenada
- Línia MT aèria
- Línia MT soterrada
- Poste transformador
- Centre de transformació




PLANOL:	13.3.1	ESCALA:	1/1000	DATA:	ABRIL 2024
ESTAT ACTUAL XARXES DE SERVEIS Xarxa elèctrica BT. Escala general		ARQUITECTE REDACTOR	ARQUITECTE CAP	L'ALCALDE:	
		ELISENDA BUIXEDA I PÉREZ JORDI JUAN I USTRELL		ORIOL PÀRES CAMPS	
				BARTOLOMÉ EGEA SABATÉ	



ELECTRICITAT (BAIXA TENSIO) - ESTAT ACTUAL	
 Línia MT trenada	 Poste transformador
 Línia MT aèria	 Centre de transformació
 Línia MT soterrada	


 Ajuntament de Montcada i Reixac	PROJECTE D'OBRES D'URBANITZACIÓ DEL CARRER PARAL·LEL A LA RIERA DE SANT CUGAT AL BARRI DE TERRA NOSTRA	
	Nº PLANOL:	13.3.2
ESTAT ACTUAL XARXES DE SERVEIS Xarxa elèctrica BT. Full 1		ARQUITECTE REDACTOR ELISENDA BUIXEDA I PÉREZ JORDI JUAN I USTRELL
PLANOL:	ESCALA:	1/300
DATA:		ABRIL 2024
L'ALCALDE:		ARQUITECTE CAP ORIOL PARES CAMPS
		BARTOLOME EGEA SABATE

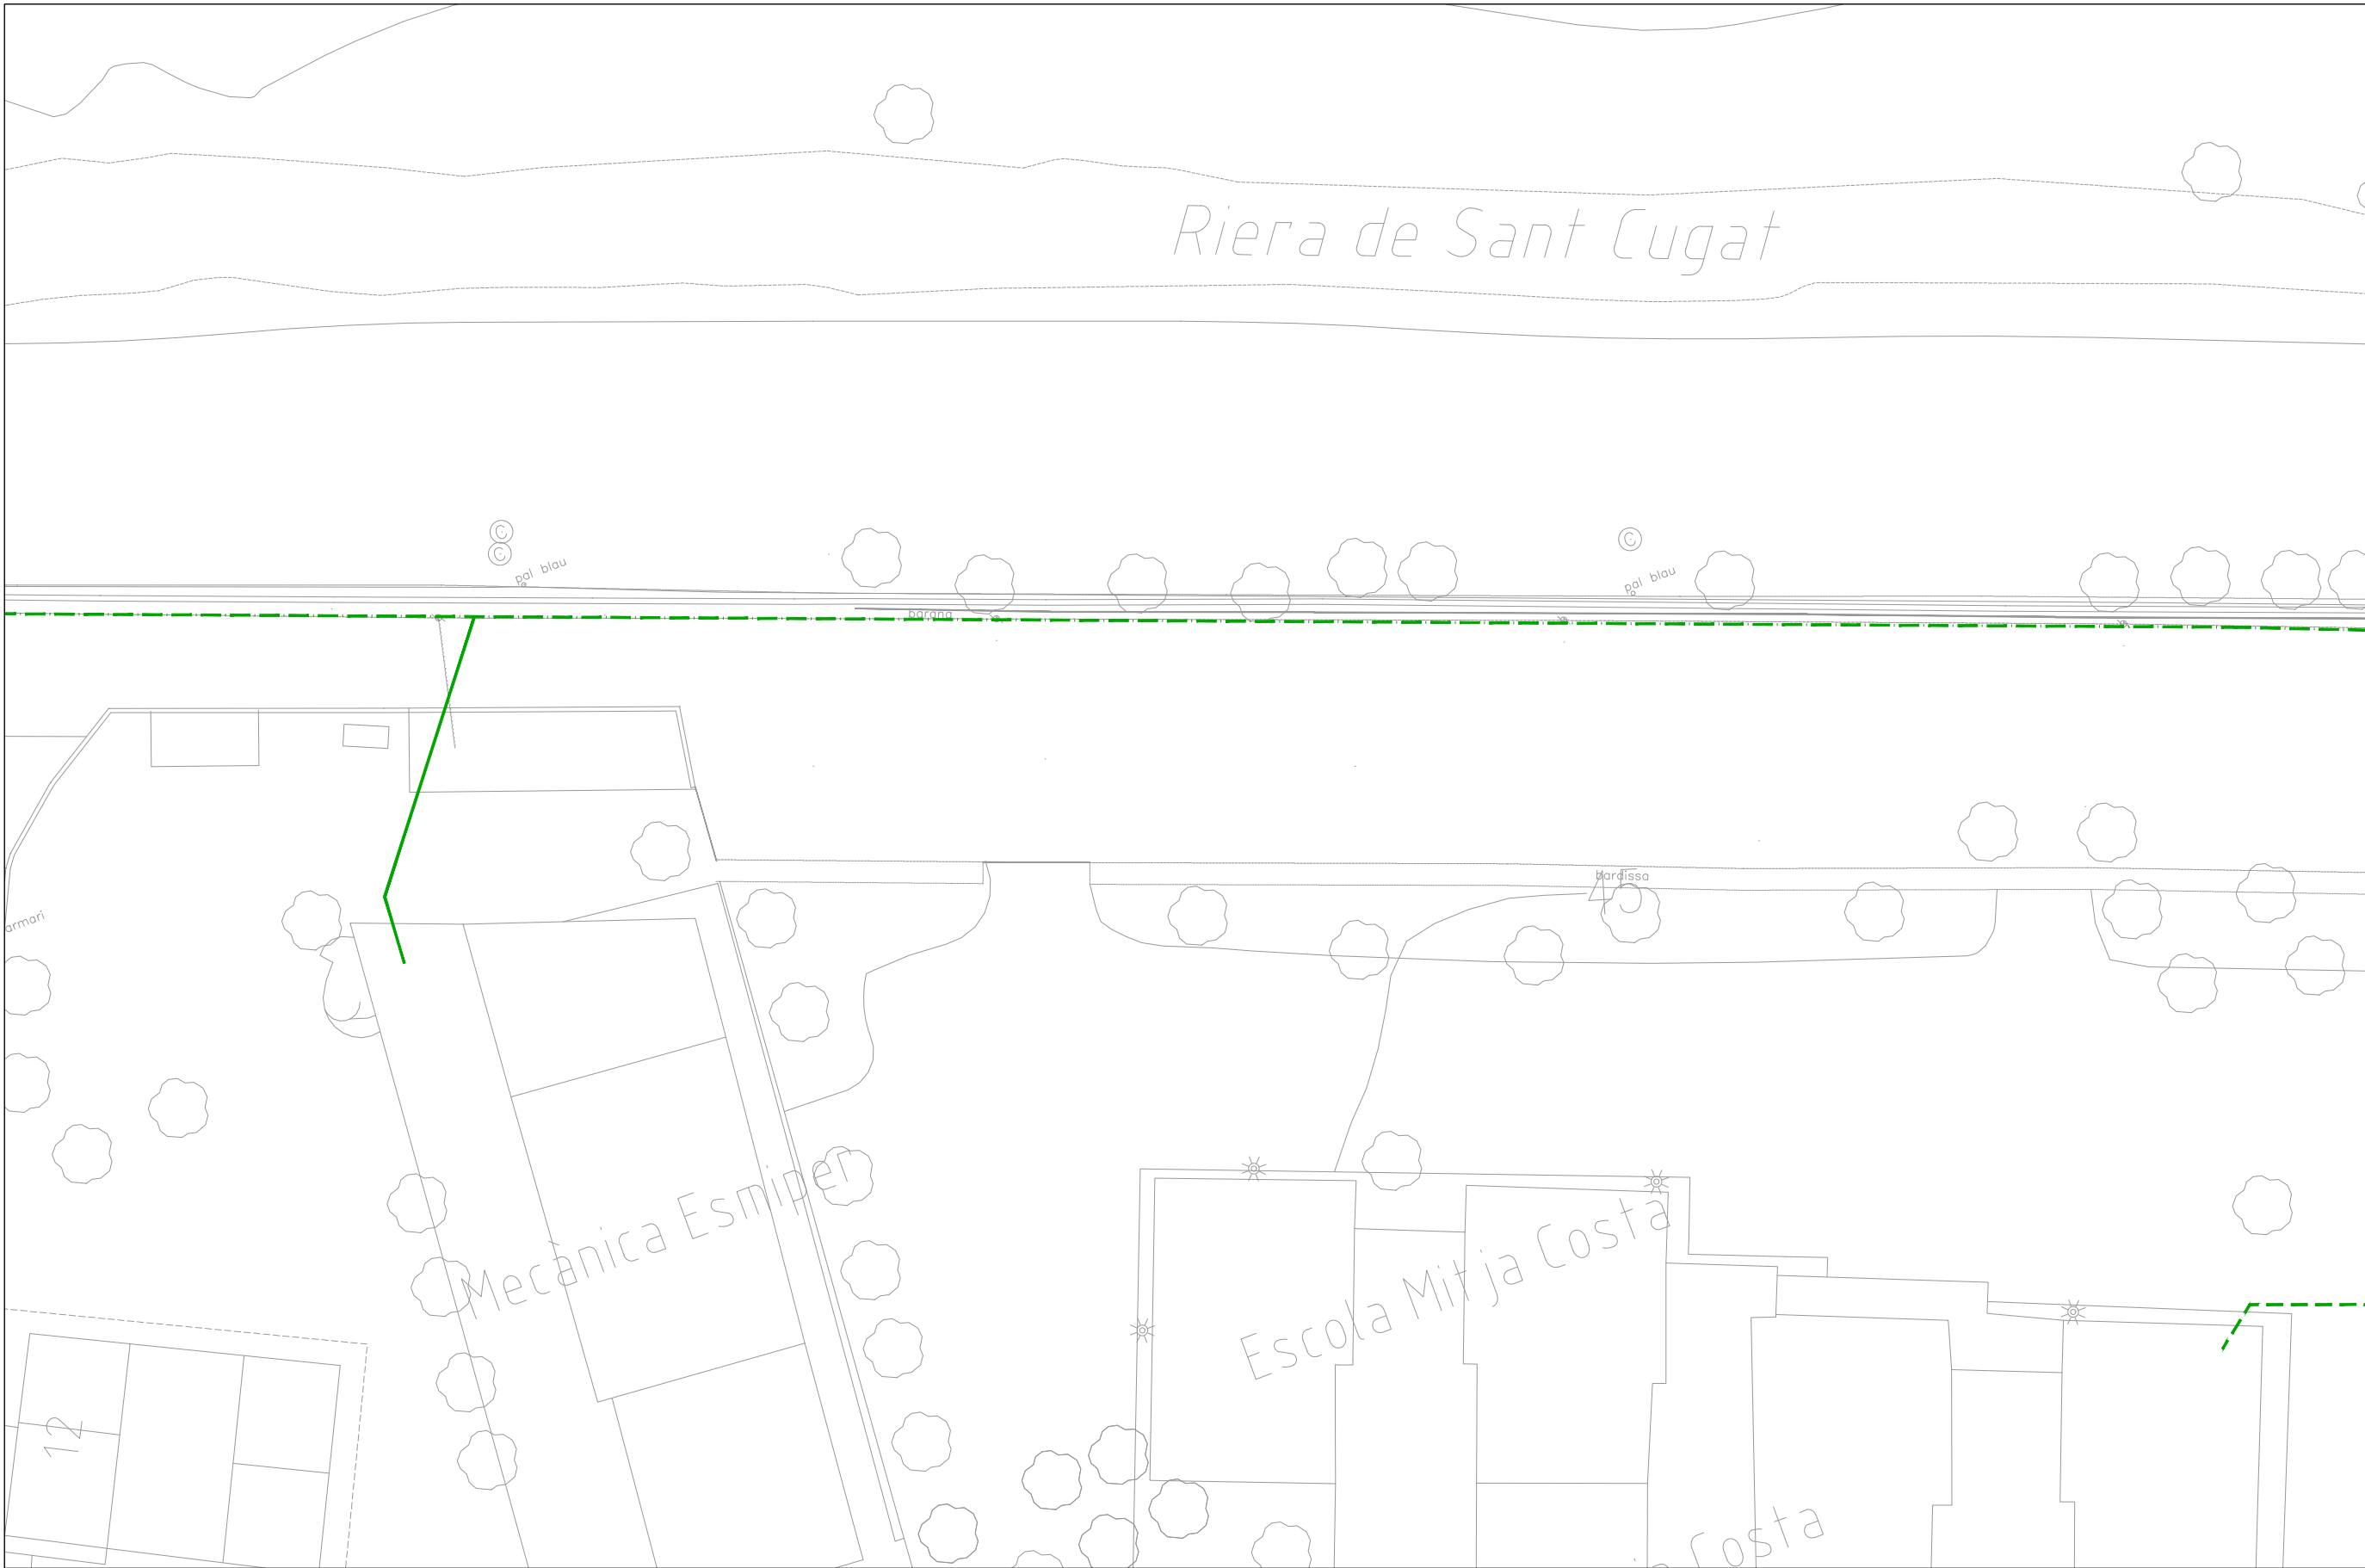


ELECTRICITAT (BAIXA TENSIÓ) - ESTAT ACTUAL

- Línia MT trenada
- Línia MT aèria
- Línia MT soterrada
- Poste transformador
- Centre de transformació



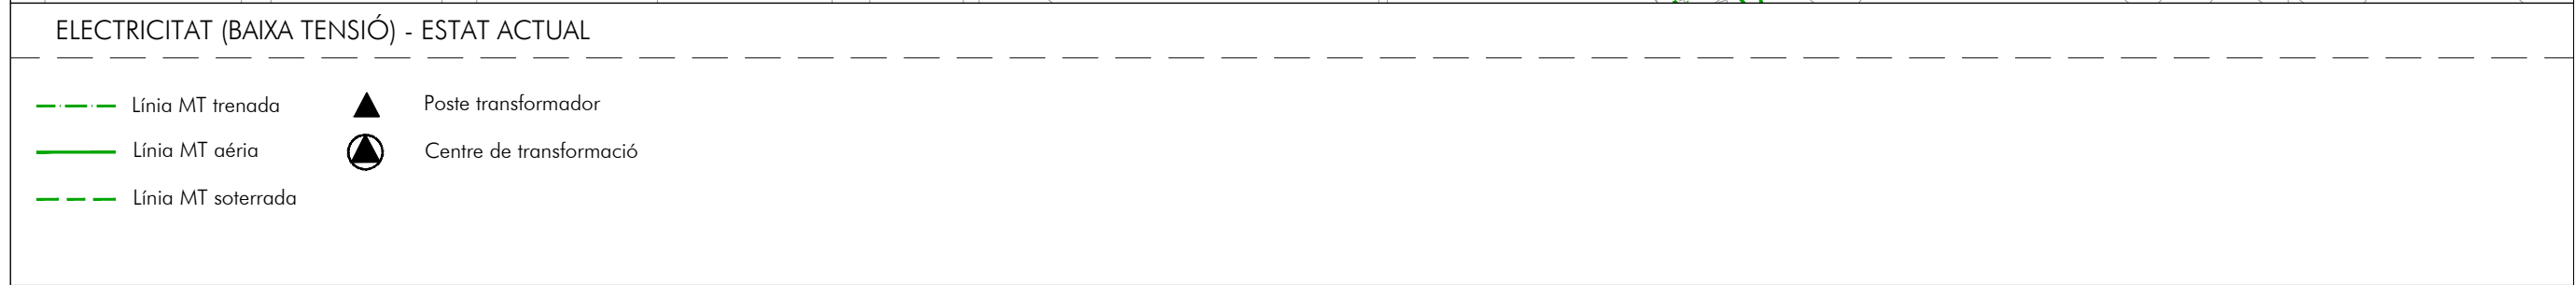


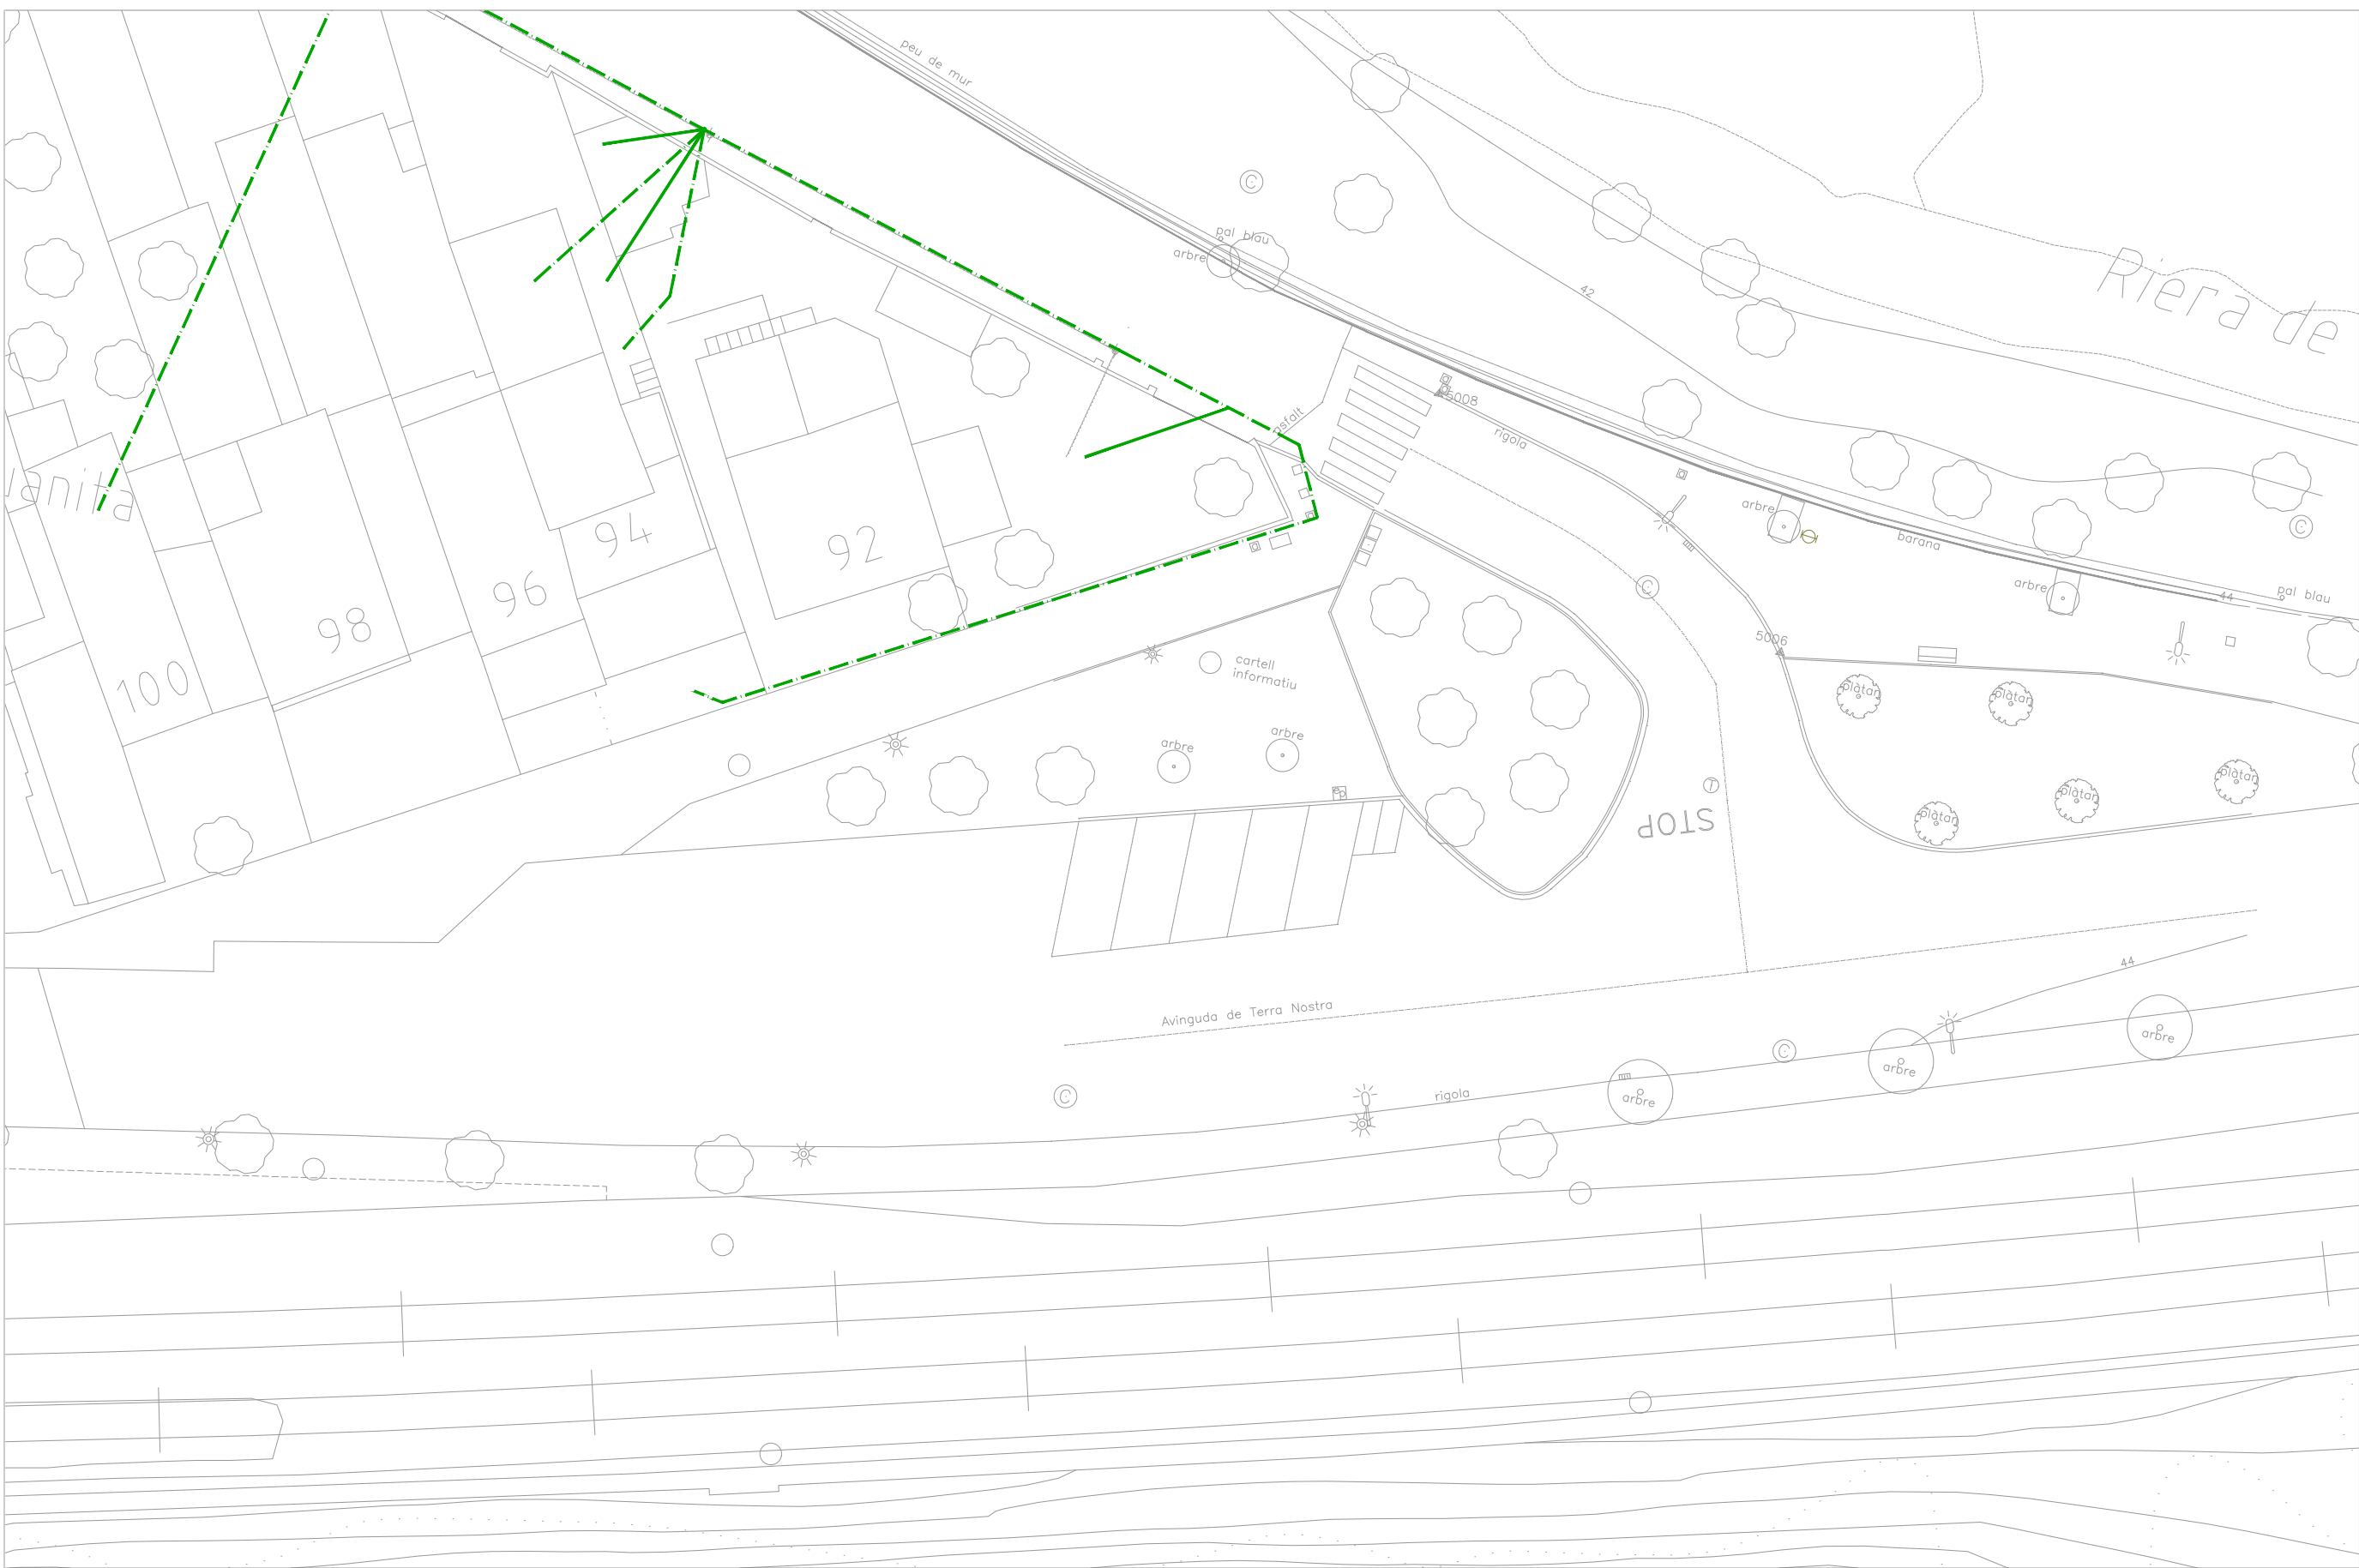

ELECTRICITAT (BAIXA TENSIÓ) - ESTAT ACTUAL

- Línia MT trenada
- Línia MT aèria
- Línia MT soterrada
- Poste transformador
- Centre de transformació



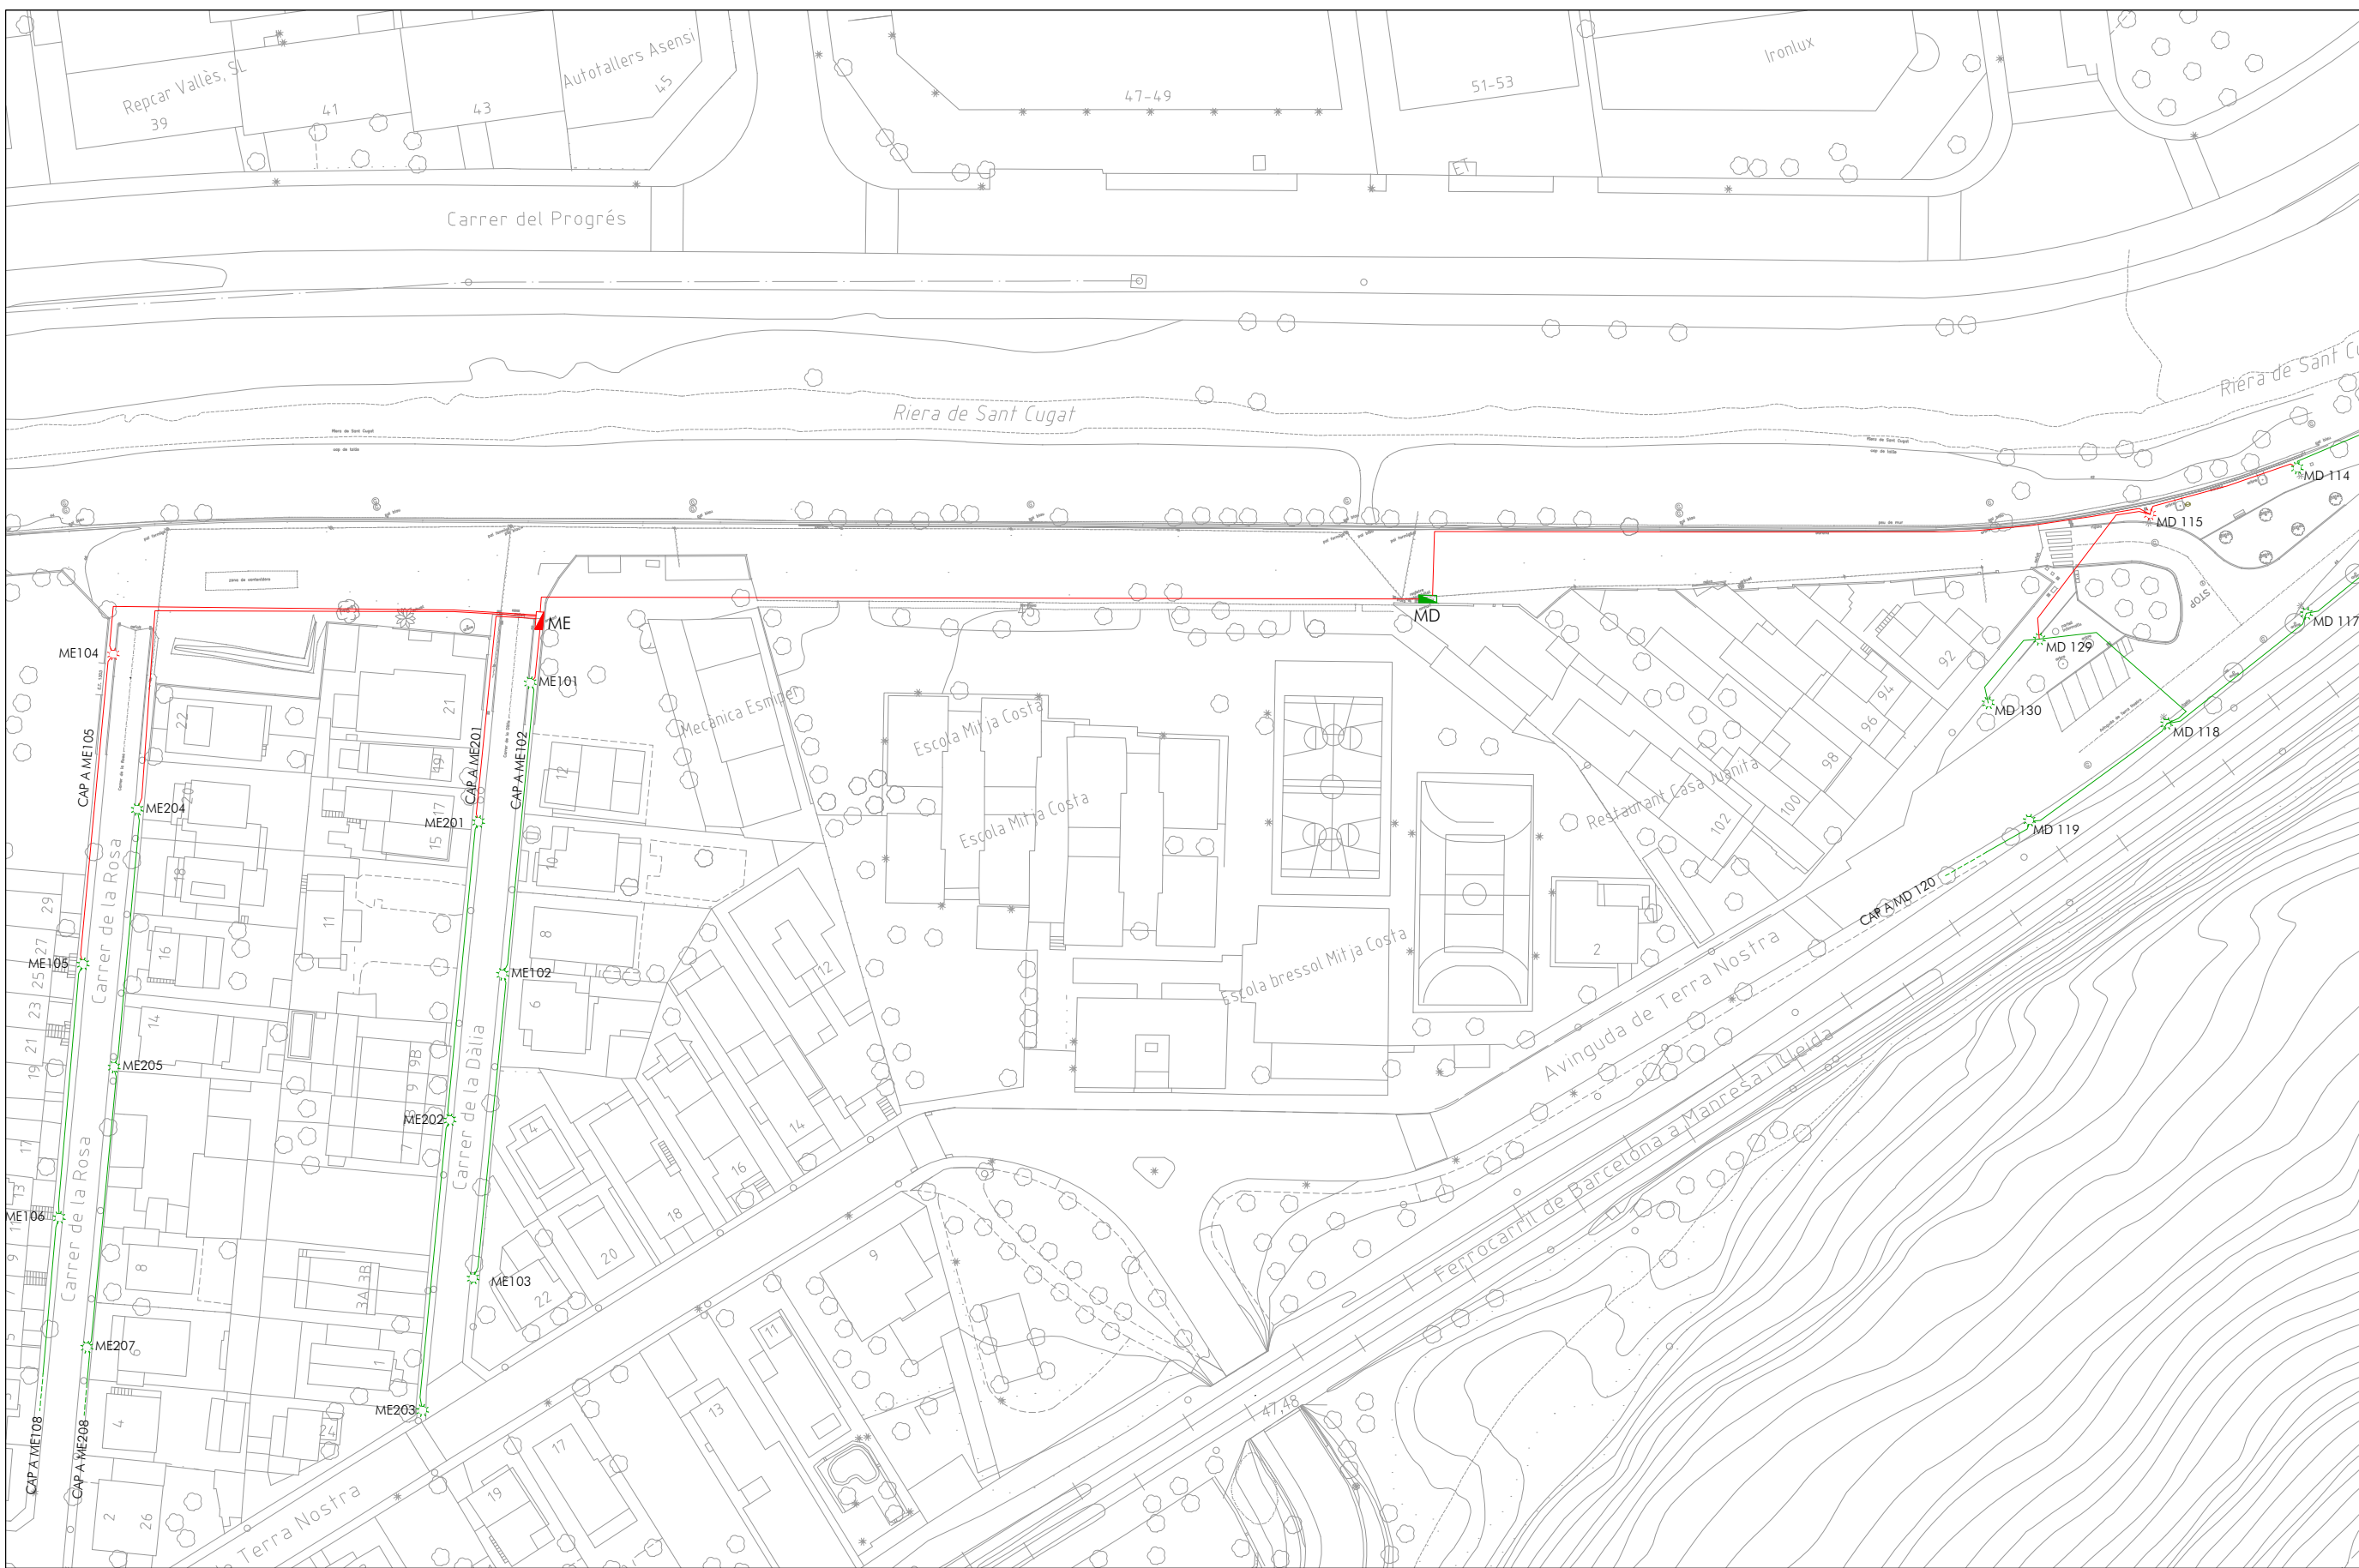

ENLLUMENAT - ESTAT ACTUAL

ELEMENTS EXISTENTS A MANTENIR

- Línia
- Lluminària
- Quadre enllumenat


ELEMENTS A ENDERROCAR

- Línia
- Lluminària
- Quadre enllumenat



PROJECTE D'OBRES D'URBANITZACIÓ DEL CARRER PARAL·LEL A LA RIERA DE SANT CUGAT AL BARRI DE TERRA NOSTRA

PLANOL:	13.4.1	ESCALA:	1/1000	DATA:	ABRIL 2024
ESTAT ACTUAL XARXES DE SERVEIS Enllumenat. Escala general		ARQUITECTE REDACTOR ELISENDA BUIXEDA I PÉREZ JORDI JUAN I USTRELL		ARQUITECTE CAP ORIOL PÀRES CAMPS	
				L'ALCALDE: BARTOLOMÉ EGEA SABATÉ	

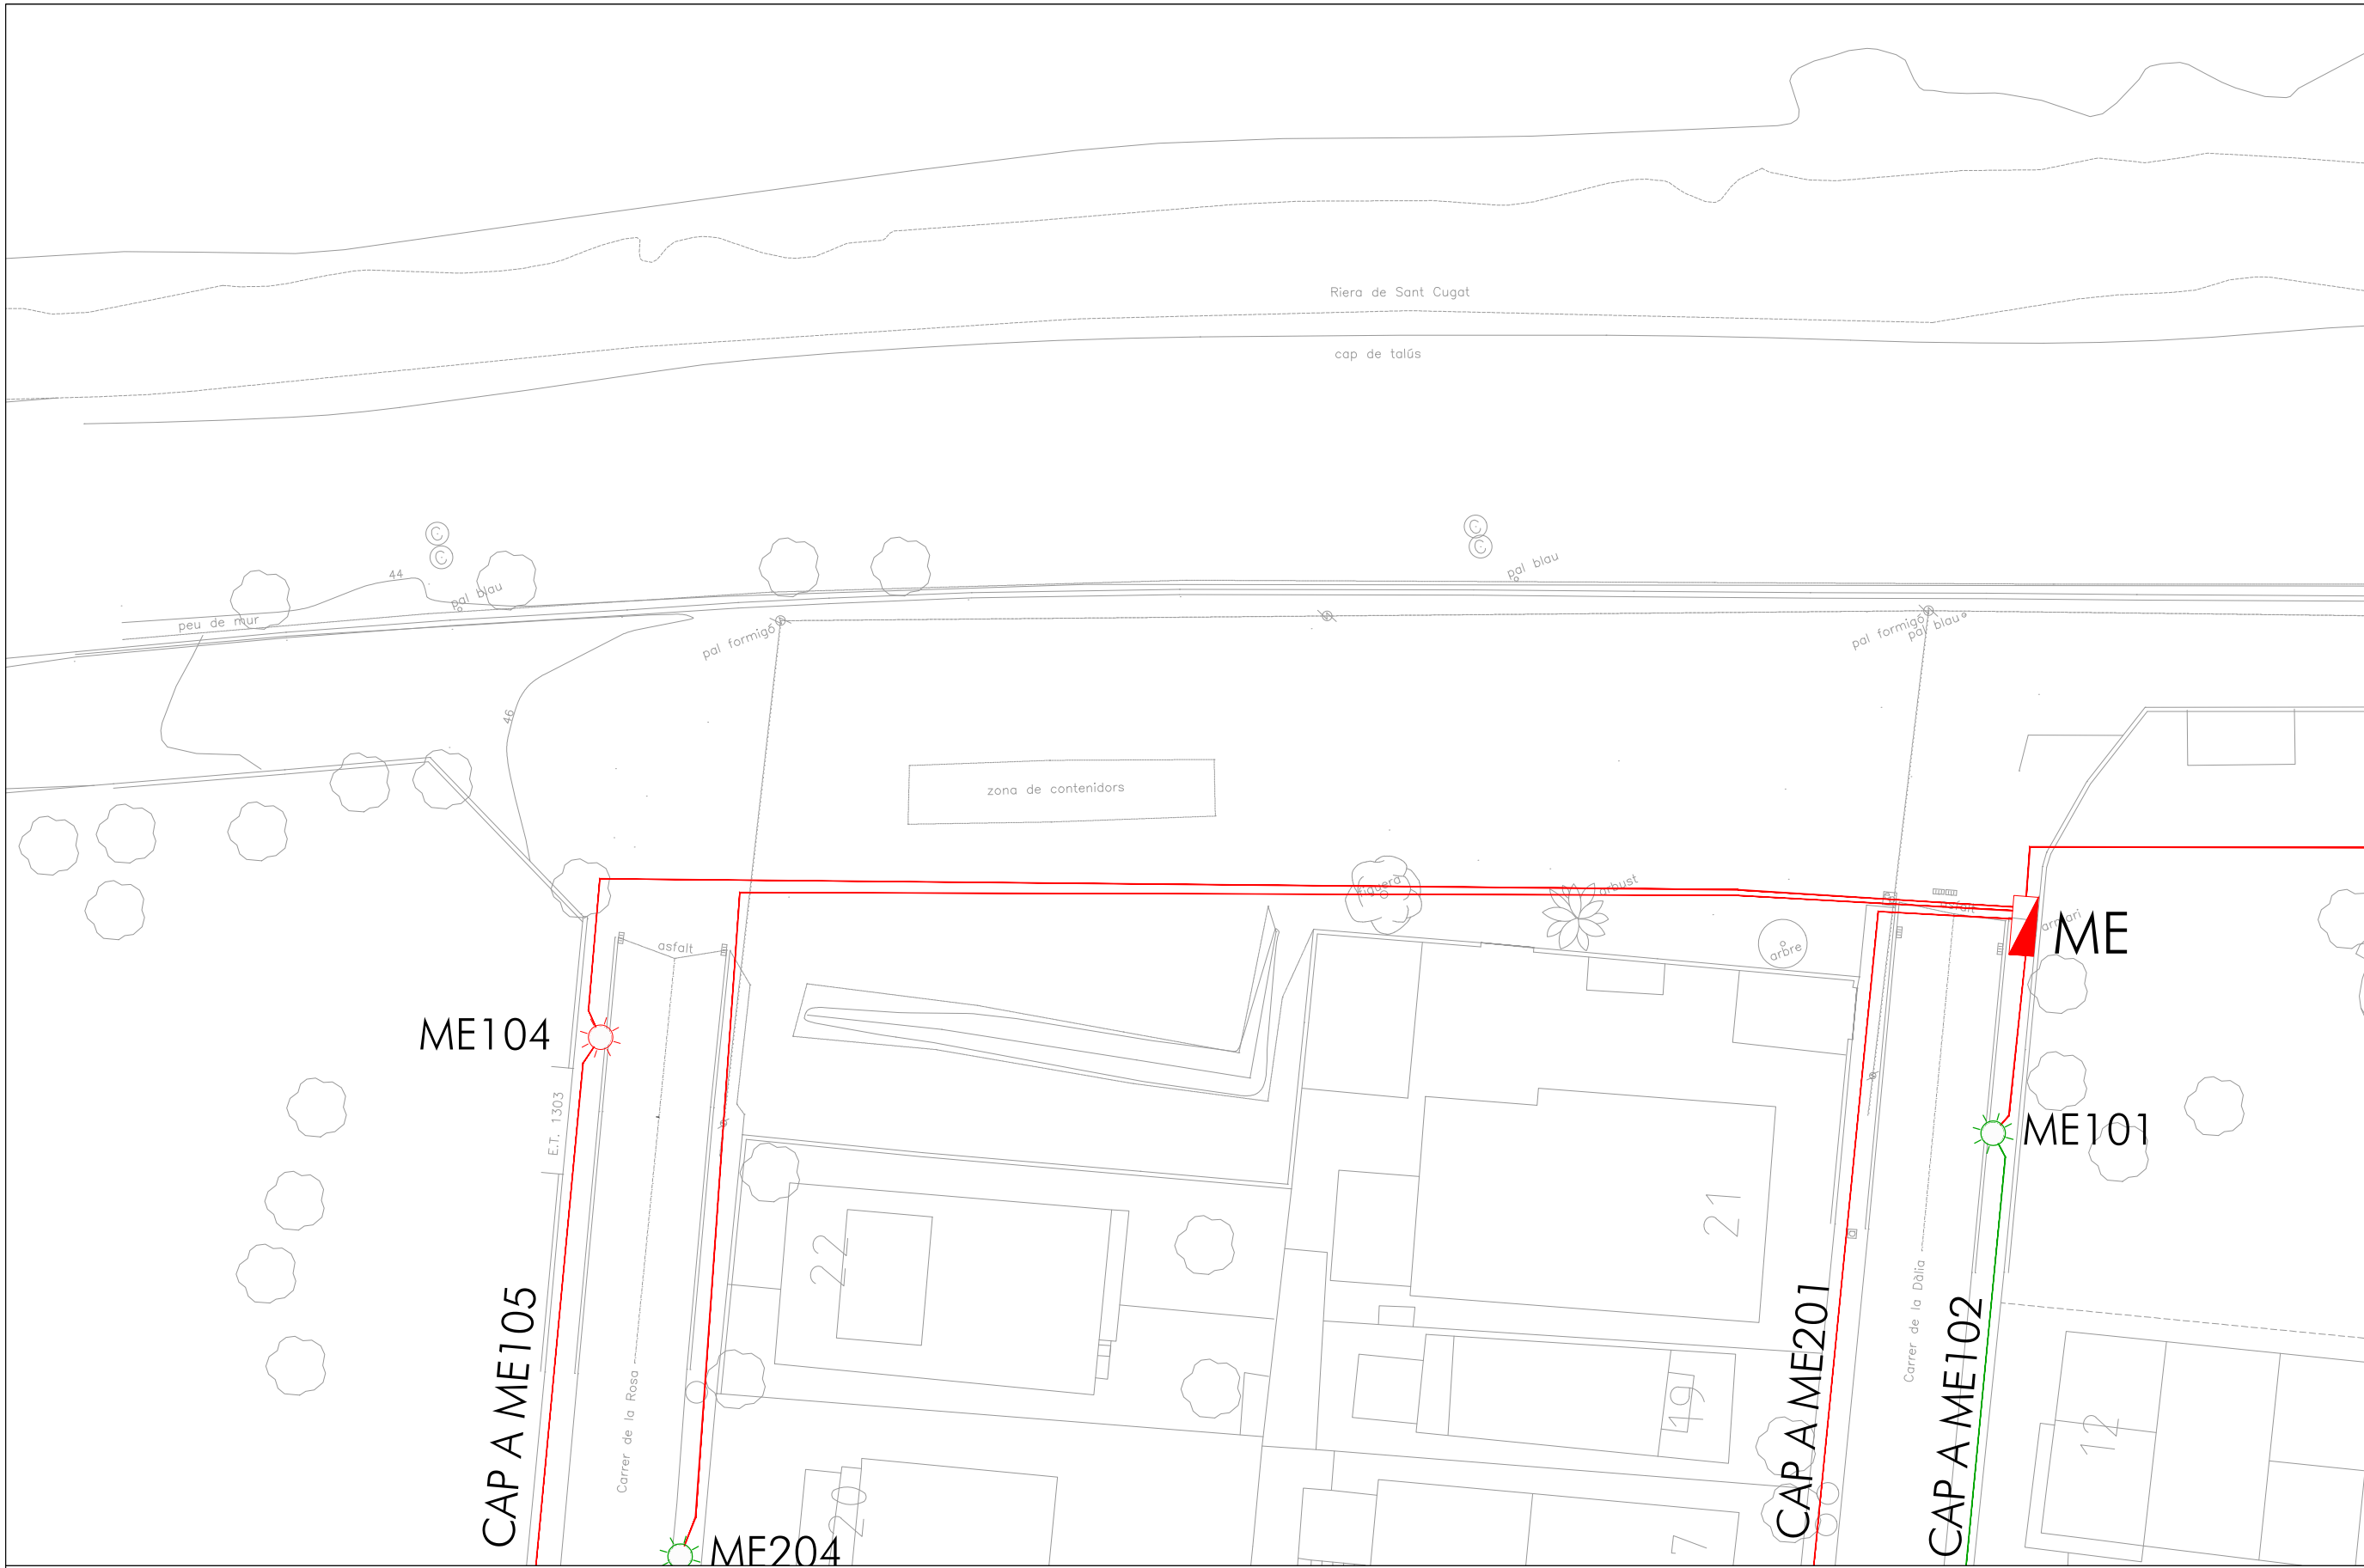

ENLLUMENAT - ESTAT ACTUAL

ELEMENTS EXISTENTS A MANTENIR


- Línia
- Lluminària
- Quadre enllumenat

ELEMENTS A ENDERROCAR

- Línia
- Lluminària
- Quadre enllumenat



PLANOL:	13.4.2	ESCALA:	1/300	DATA:	ABRIL 2024
ESTAT ACTUAL XARXES DE SERVEIS Enllumenat. Full 1		ARQUITECTE REDACTOR	ARQUITECTE CAP	L'ALCALDE:	
		ELISENDA BUIXEDA I PÉREZ	ORIOL PARES CAMPS	BARTOLOMÉ EGEA SABATÉ	
		JORDI JUAN I USTRELL			

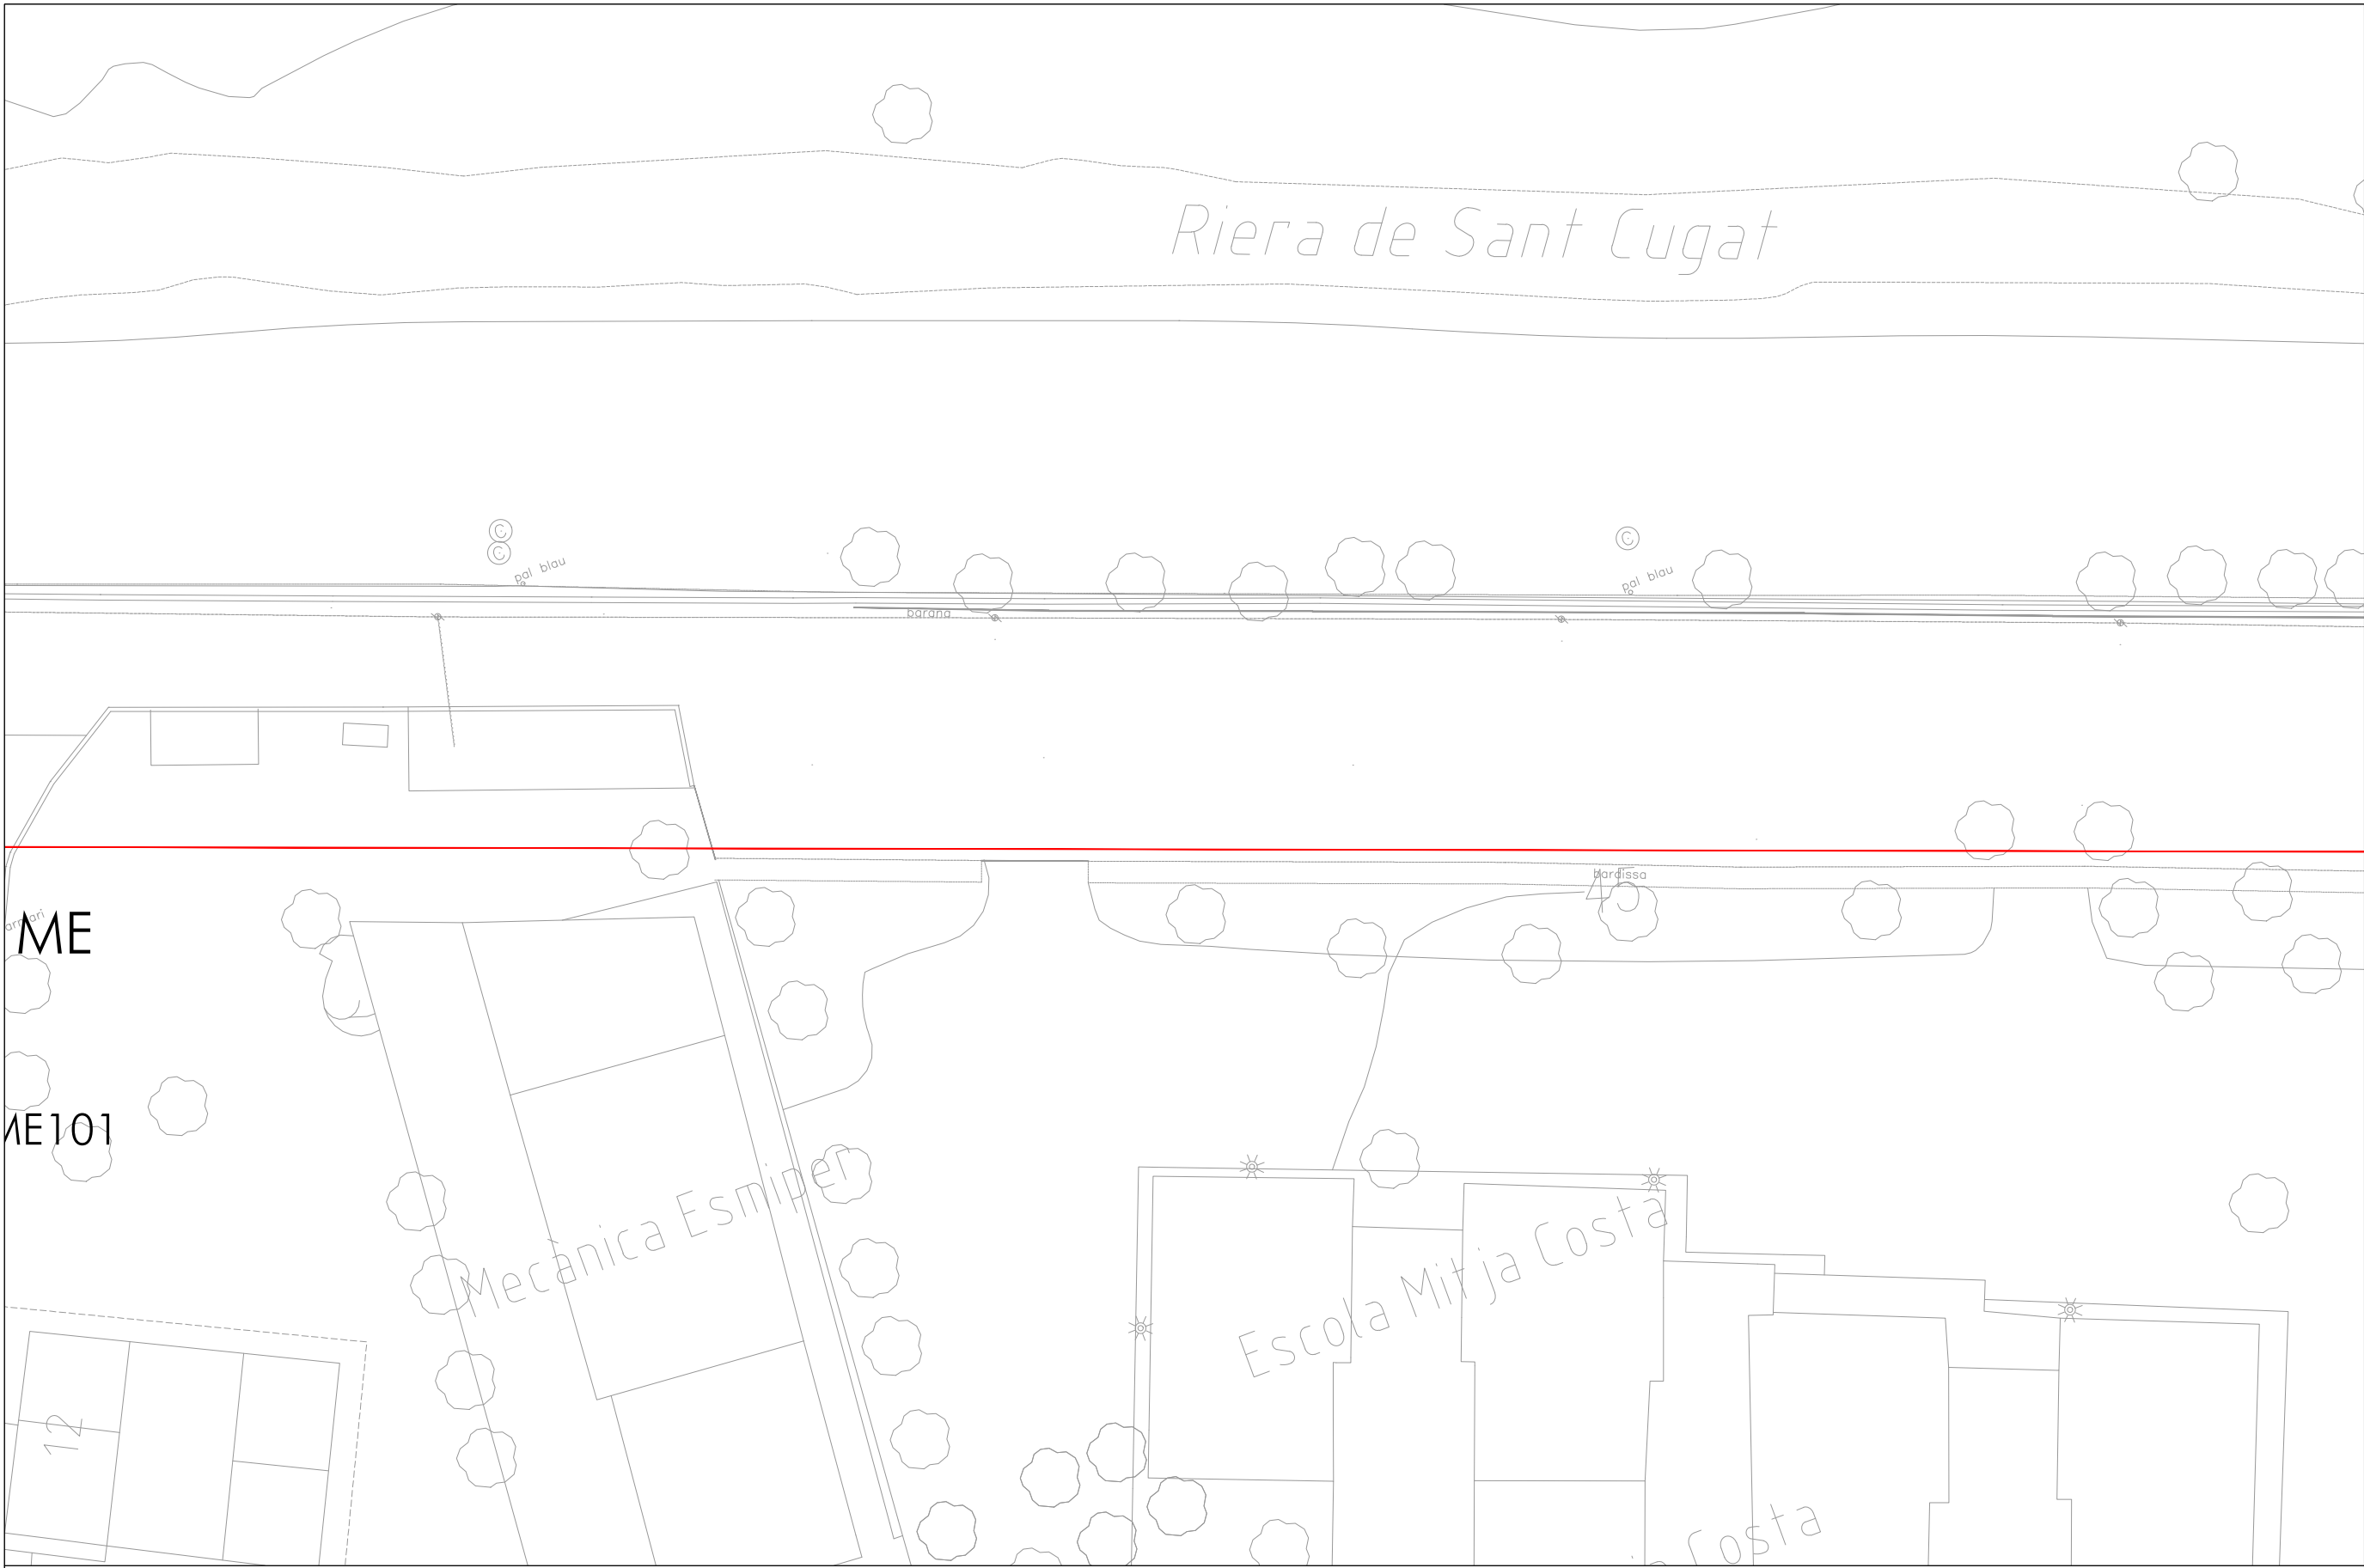

ENLLUMENAT - ESTAT ACTUAL


ELEMENTS EXISTENTS A MANTENIR

- Línia
- Lluminària
- Quadre enllumenat

ELEMENTS A ENDERROCAR

- Línia
- Lluminària
- Quadre enllumenat



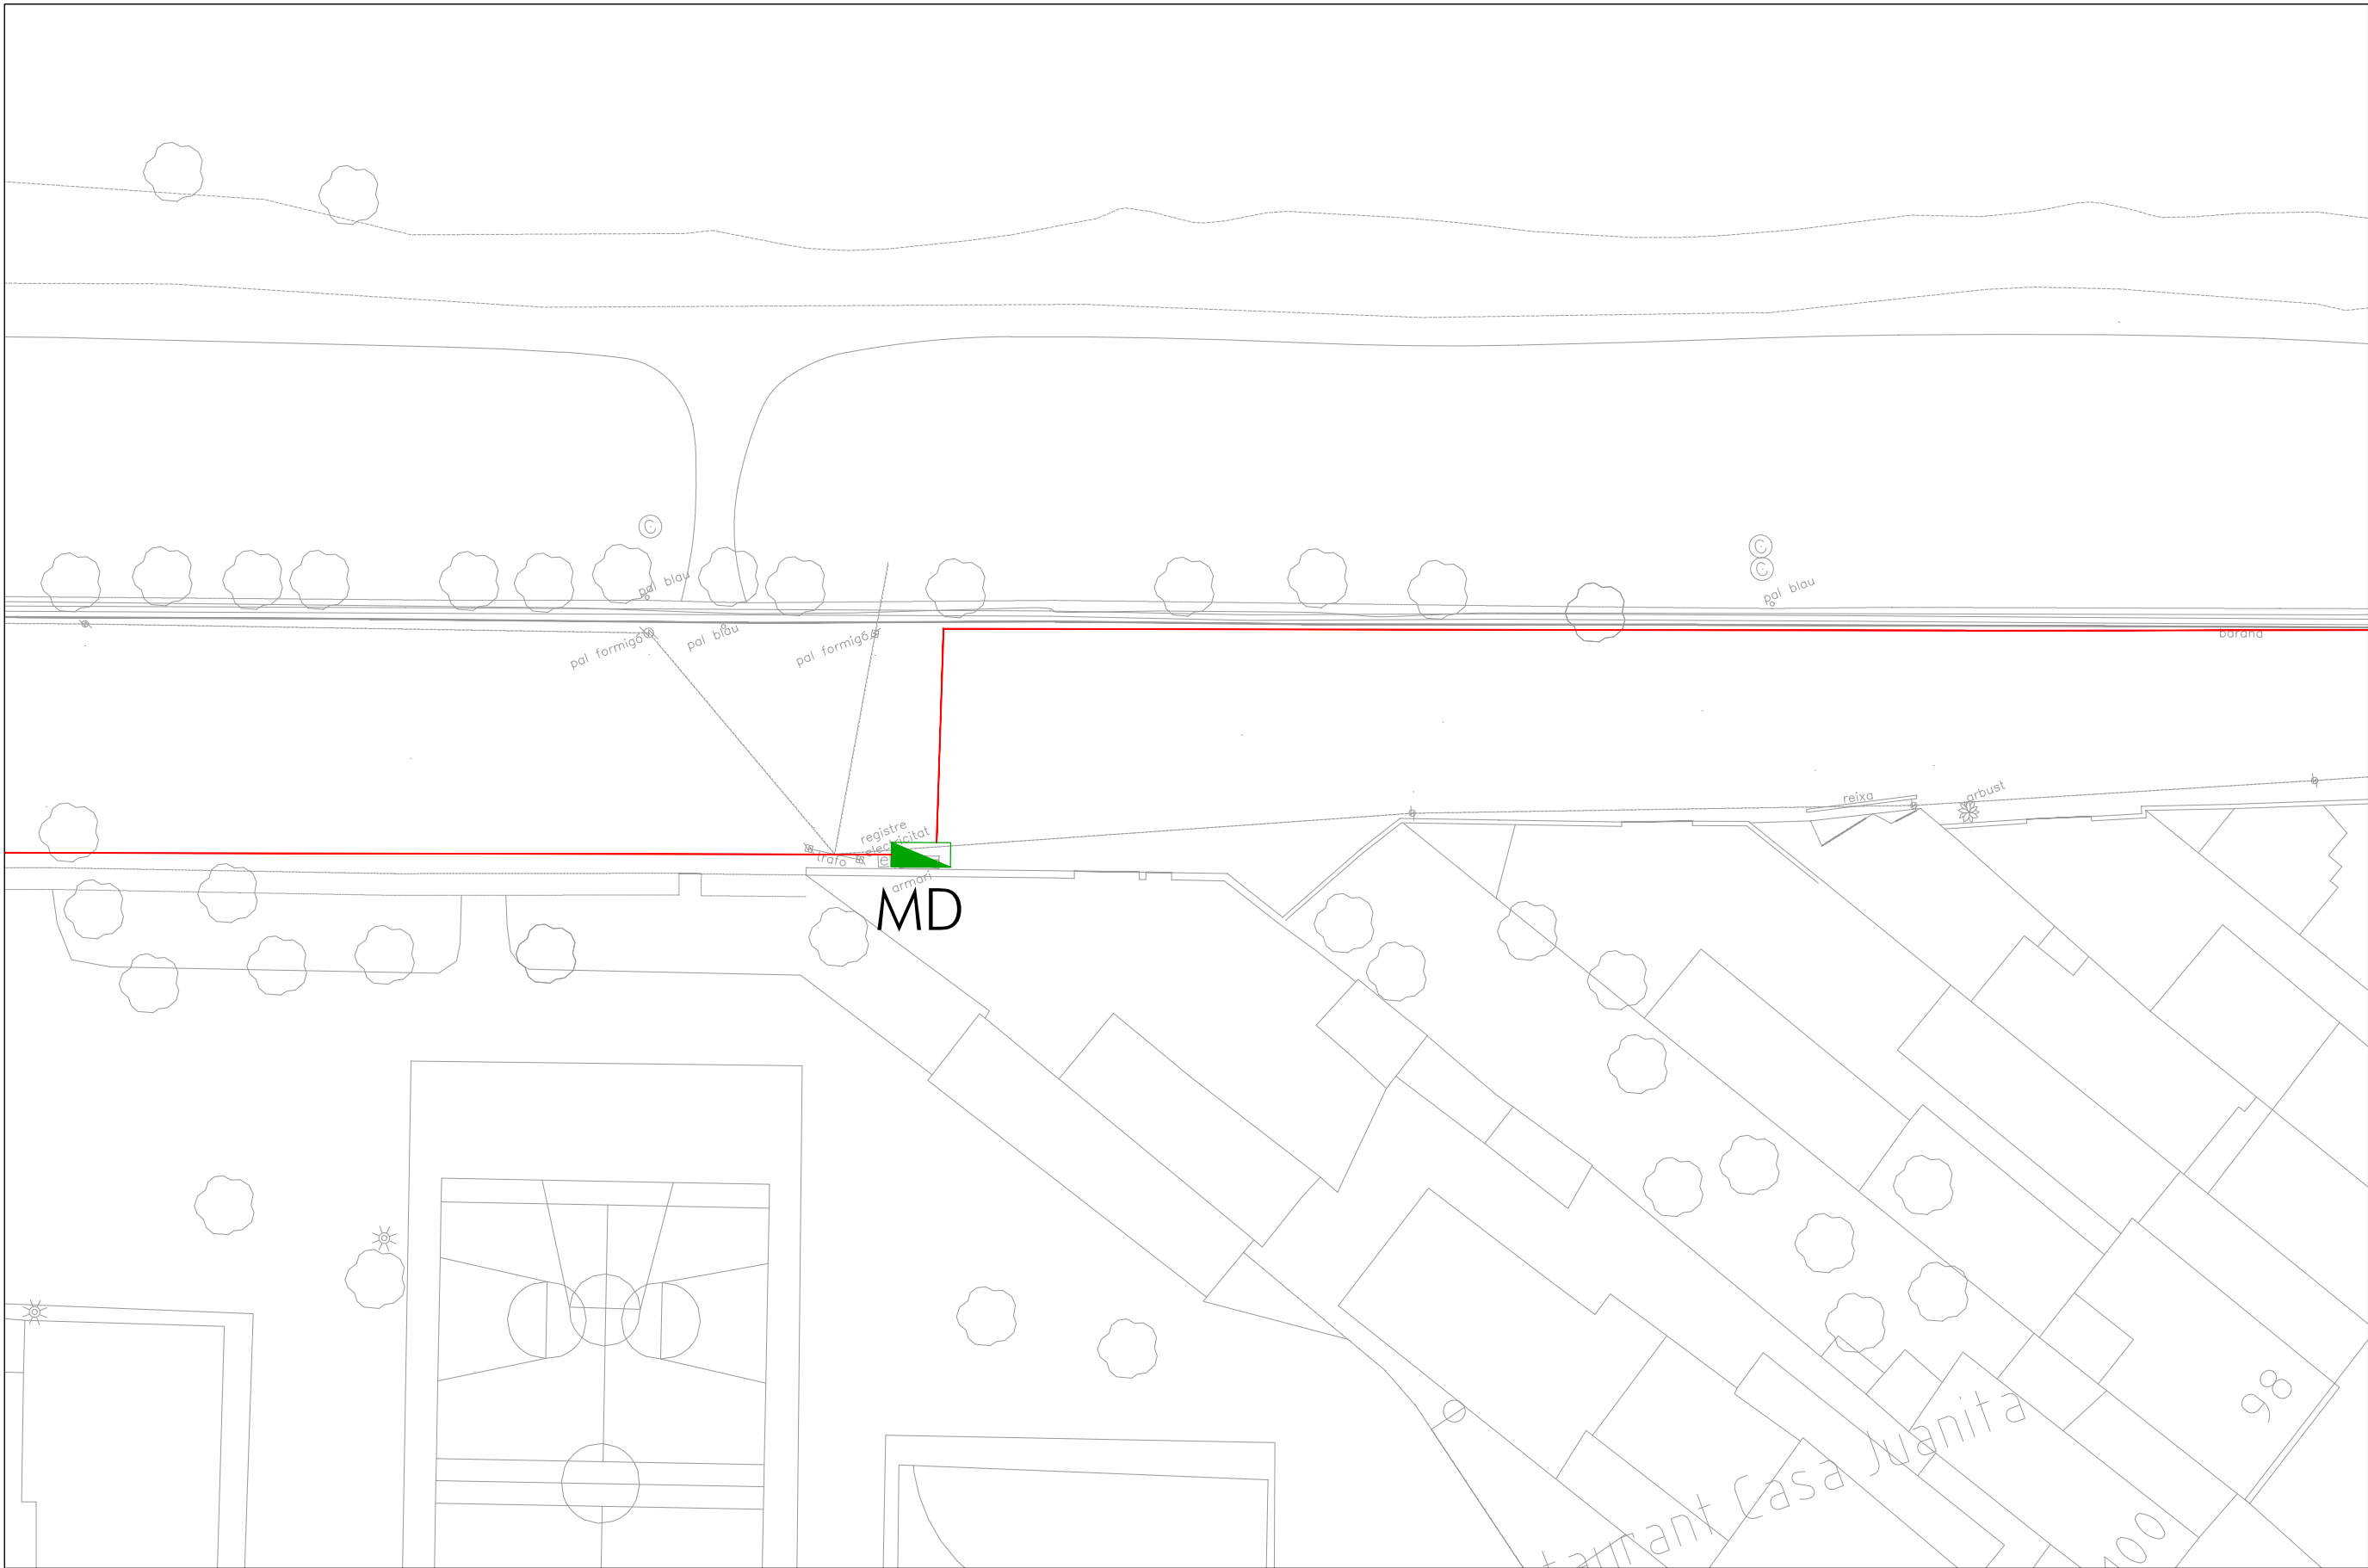

ENLLUMENAT - ESTAT ACTUAL

ELEMENTS EXISTENTS A MANTENIR


- Línia
- Lluminària
- Quadre enllumenat

ELEMENTS A ENDERROCAR

- Línia
- Lluminària
- Quadre enllumenat



PLANOL:	Nº PLANOL:	13.4.4	ESCALA:	1/300	DATA:	ABRIL 2024
ESTAT ACTUAL XARXES DE SERVEIS Enllumenat. Full 3			ARQUITECTE REDACTOR ELISENDA BUIXEDA I PÉREZ JORDI JUAN I USTRELL			ARQUITECTE CAP ORIOL PARES CAMPS
						BARTOLOME EGEA SABATÉ

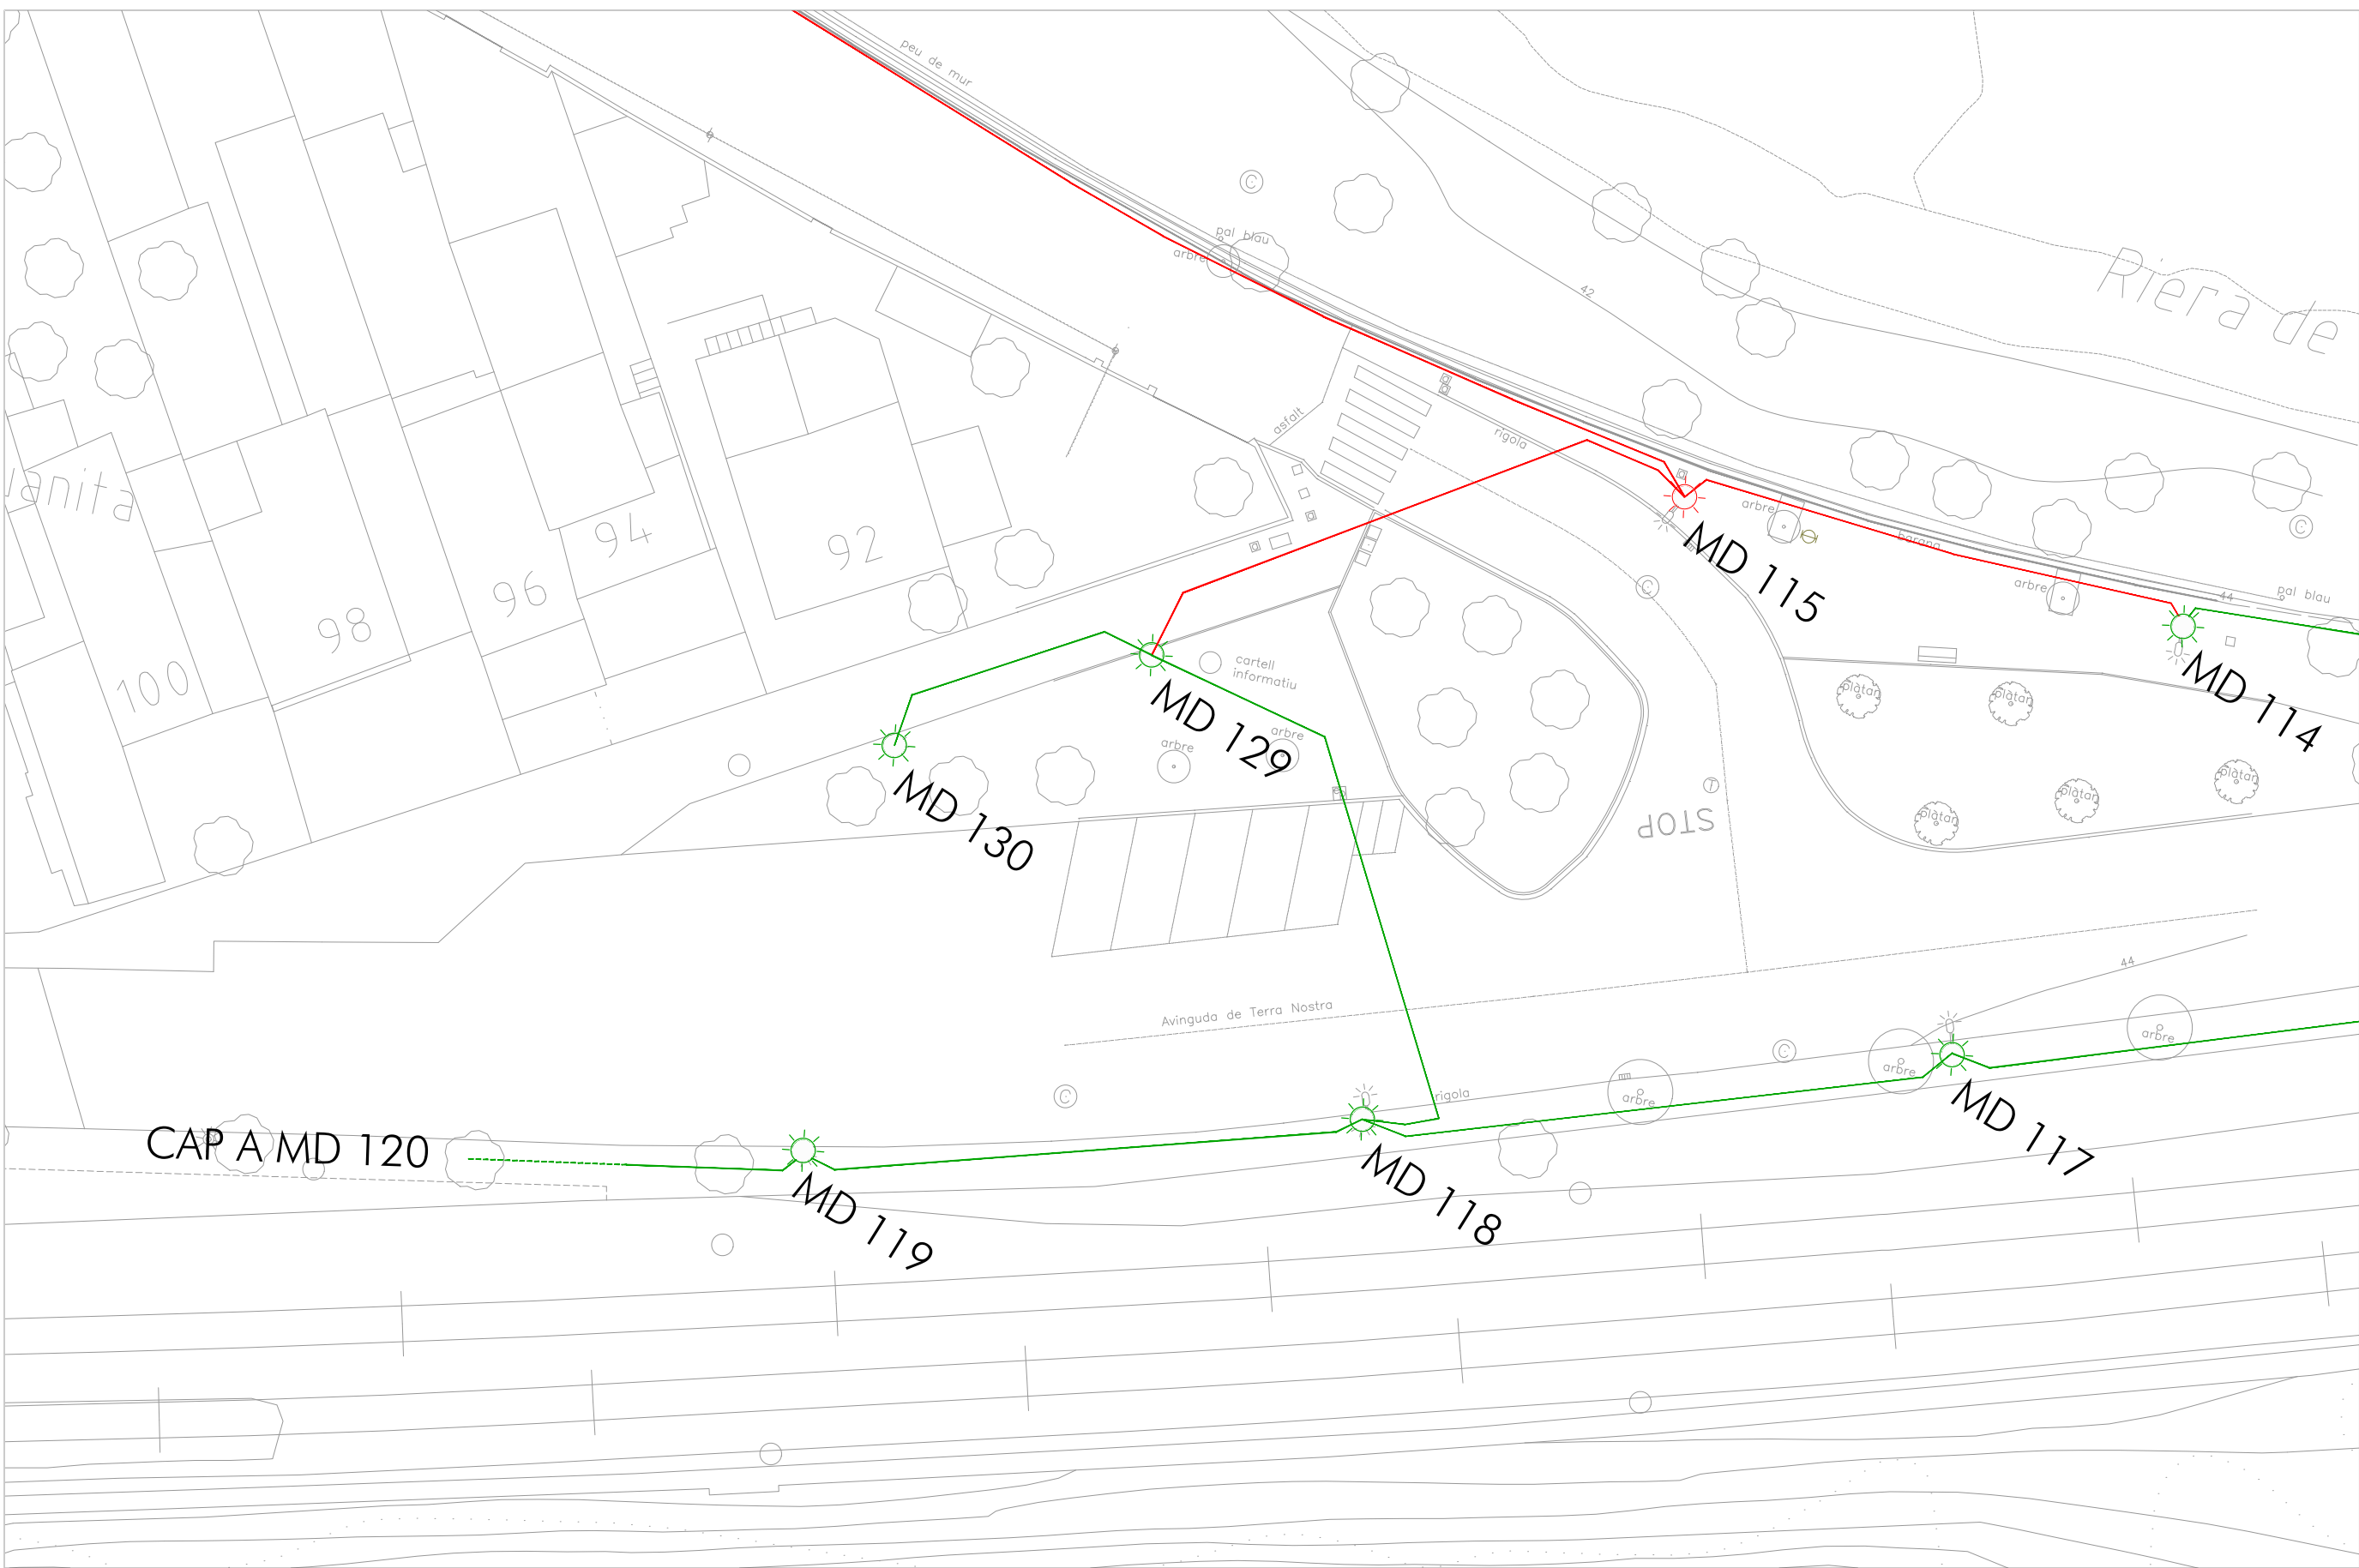


ENLLUMENAT - ESTAT ACTUAL

ELEMENTS EXISTENTS A MANTENIR

- Línia
- L·luminària
- Quadre enllumenat

ELEMENTS A ENDERROCAR

- Línia
- L·luminària
- Quadre enllumenat

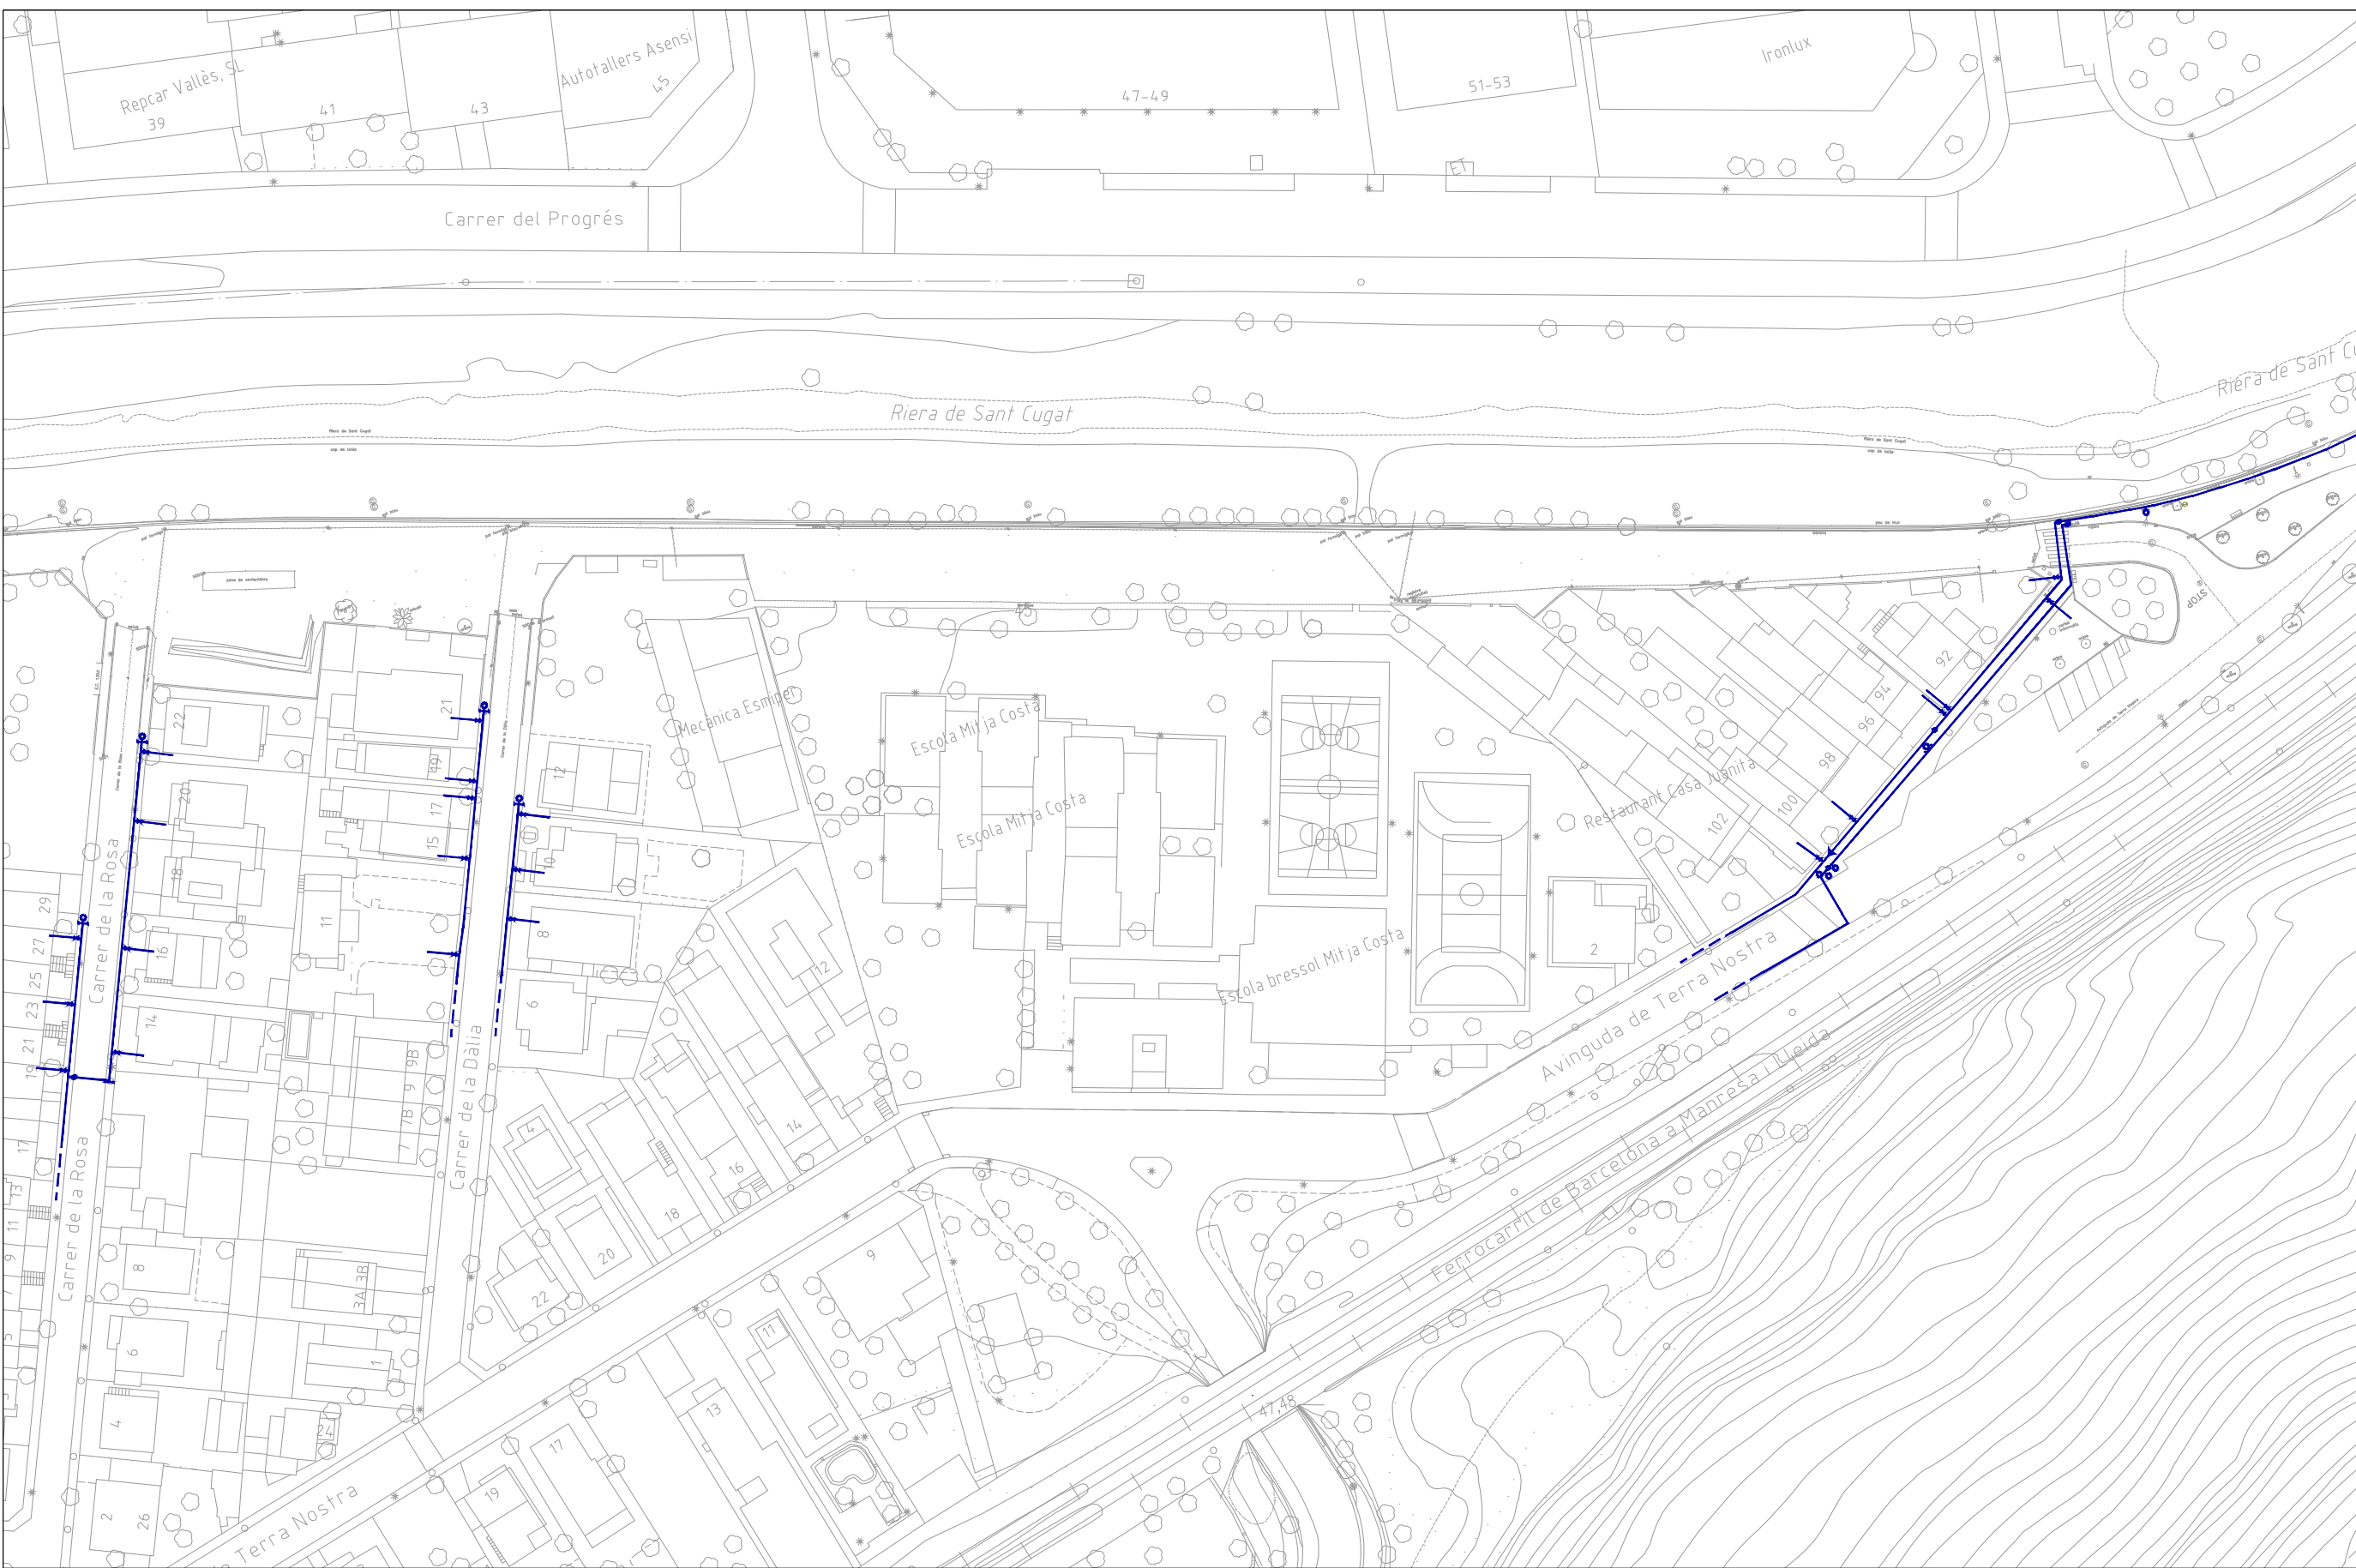

XARXA D'AIGUA POTABLE - ESTAT ACTUAL

ELEMENTS EXISTENTS A MANTENIR

- Canonades
- Vàlvula
- Ramal
- 1

 Cap extrem
- Descàrrega
- Reducció
- Boca d'aire
- Element reductor



PLANOL:	13.5.1	ESCALA:	1/1000	DATA:	ABRIL 2024
ESTAT ACTUAL XARXES DE SERVEIS Xarxa d'aigua potable. Planta general		ARQUITECTE REDACTOR	ARQUITECTE CAP	L'ALCALDE:	
		ELISENDA BUIXEDA I PÉREZ JORDI JUAN I USTRELL		ORIOL PÀRES CAMPS BARTOLOMÉ EGEA SABATÉ	



XARXA D'AIGUA POTABLE - ESTAT ACTUAL

ELEMENTS EXISTENTS A MANTENIR

- Canonades

Vàlvula

Ramal
- I

Cap extrem


Descàrrega

Reducció
- Boca d'aire

Element reductor



PLANOL:	Nº PLANOL:	13.5.2	ESCALA:	1/300	DATA:	ABRIL 2024
ESTAT ACTUAL XARXES DE SERVEIS Xarxa d'aigua potable. Full 1			ARQUITECTE REDACTOR ELISENDA BUIXEDA I PÉREZ JORDI JUAN I USTRELL			ARQUITECTE CAP ORIO L PARES CAMPS
						BARTOLOME EGEA SABATE

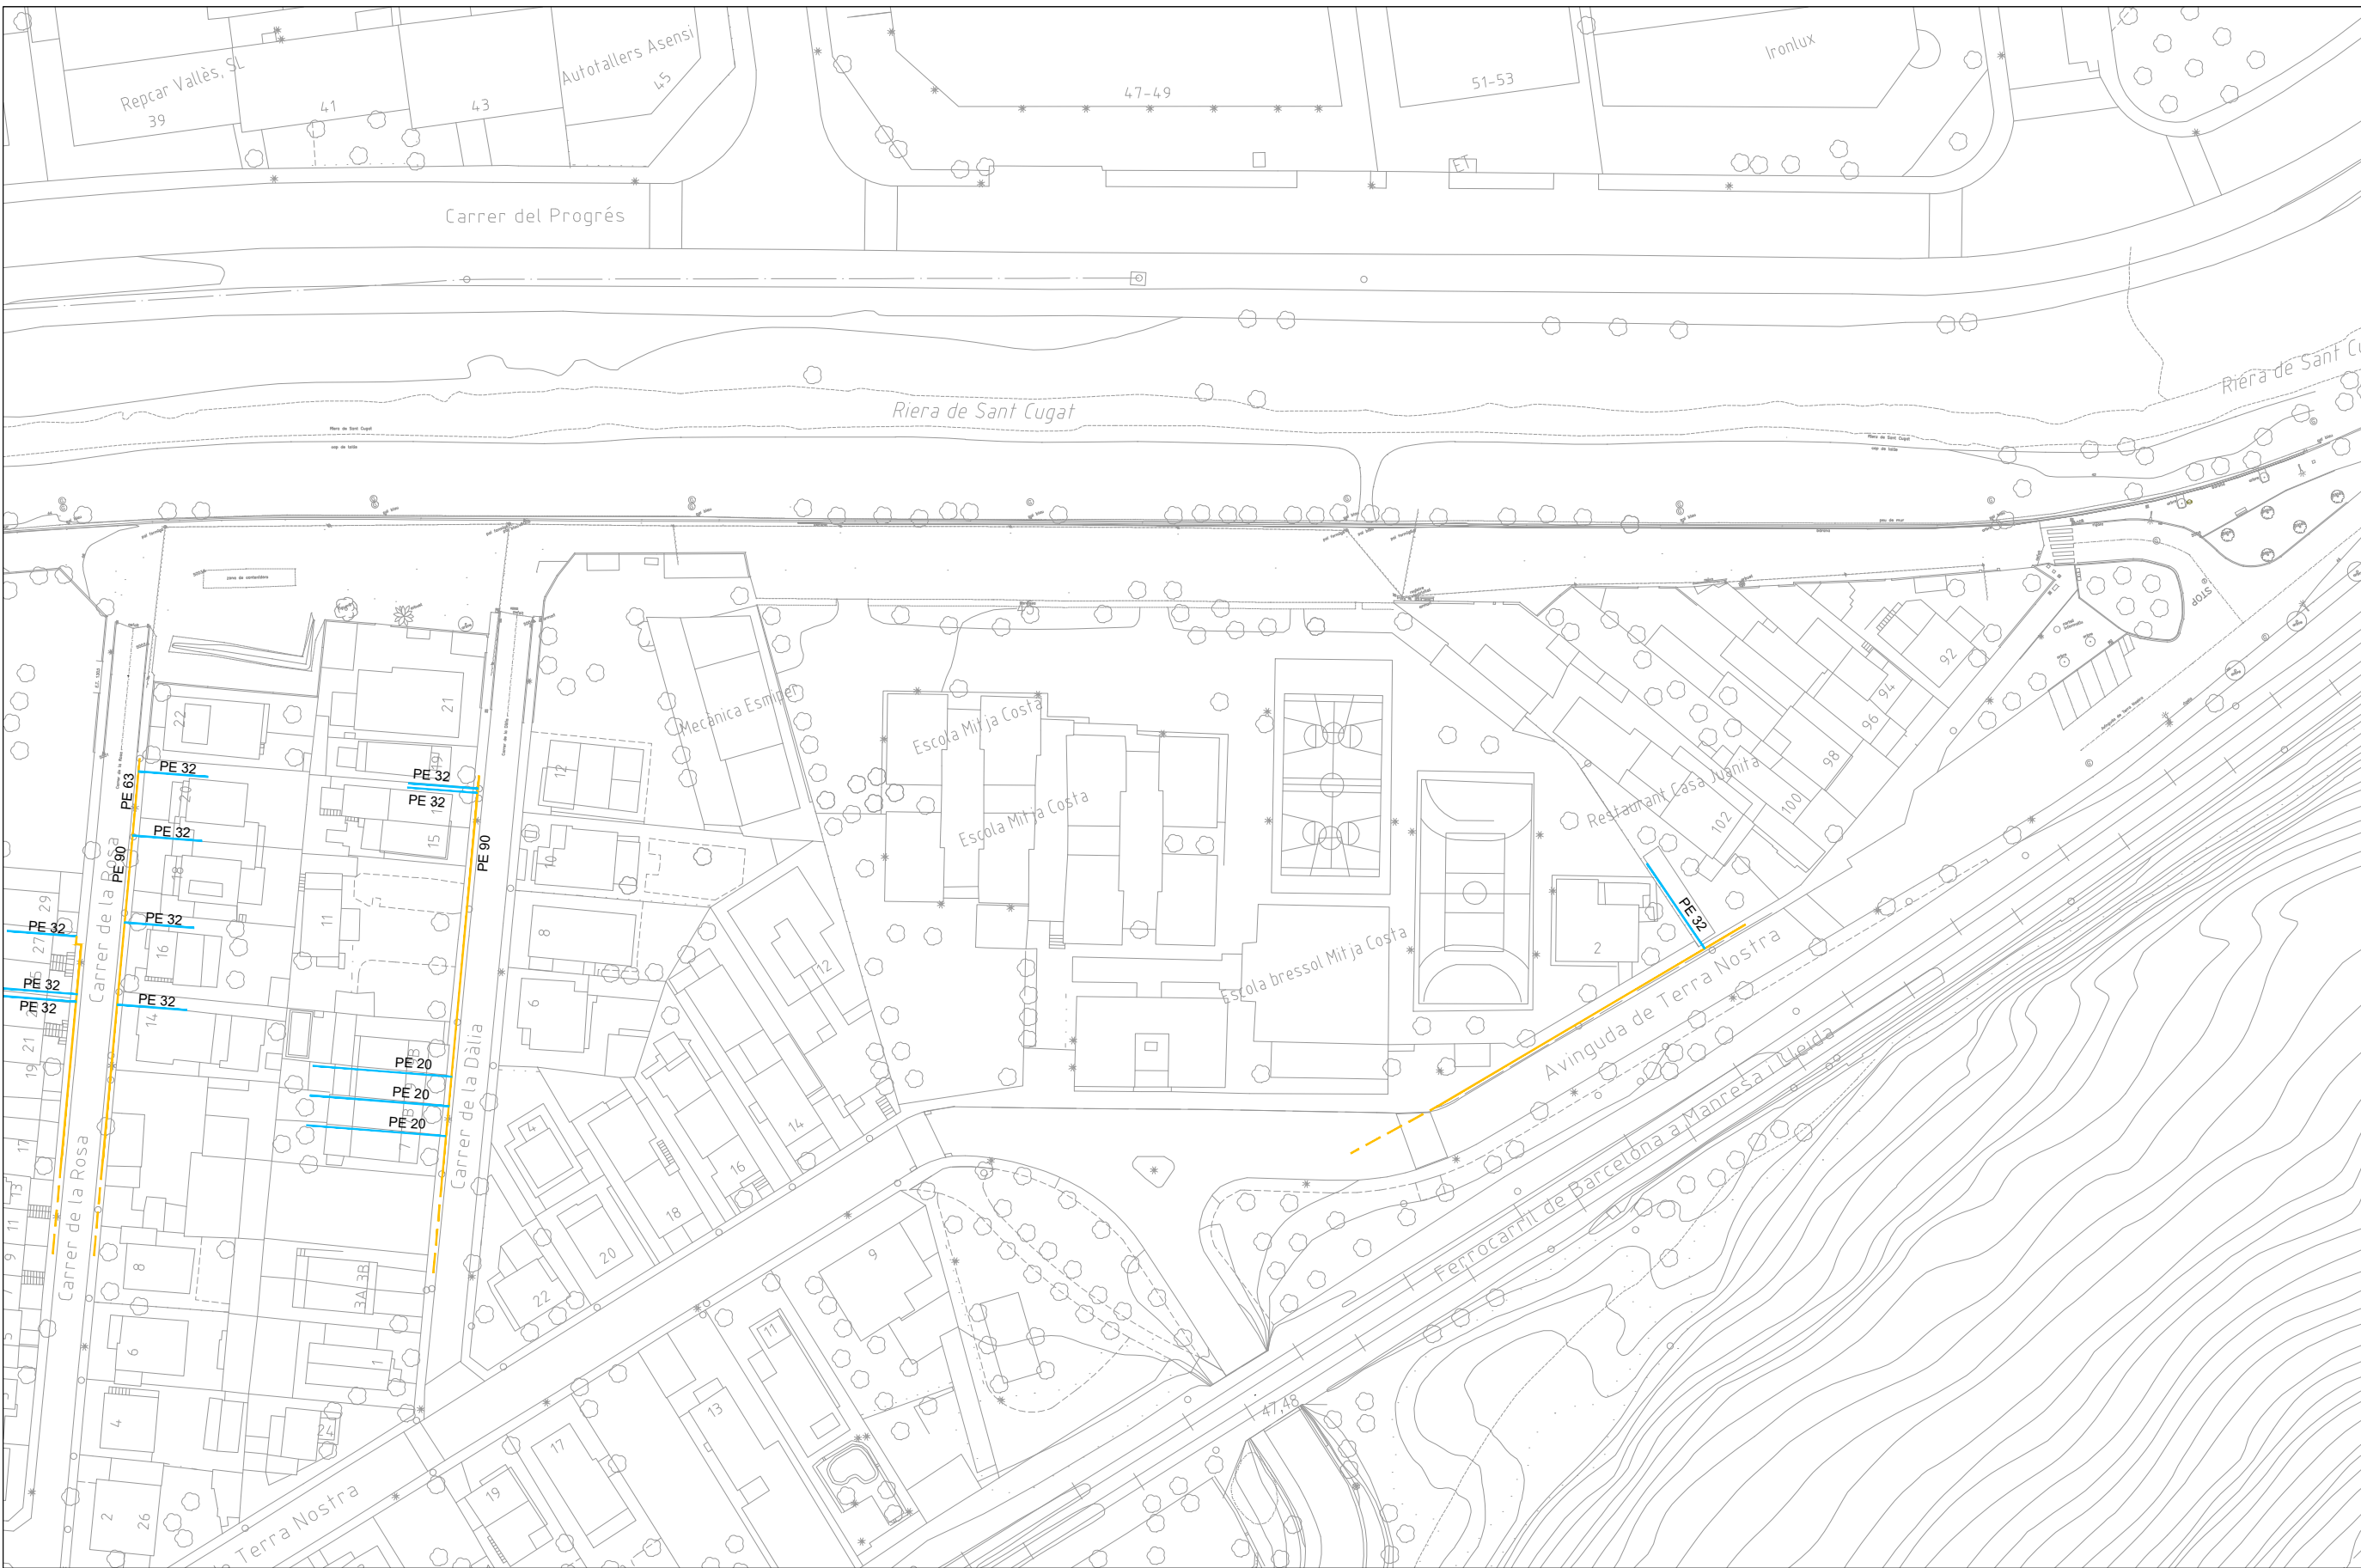

XARXA DE GAS - ESTAT ACTUAL

ELEMENTS EXISTENTS A MANTENIR


- Xarxa MPB
- Escomeses

NOTA: No s'identifiquen elements de la xarxa de gas a l'interior de l'àmbit de projecte



PROJECTE D'OBRES D'URBANITZACIÓ DEL CARRER PARAL·LEL A LA RIERA DE SANT CUGAT AL BARRI DE TERRA NOSTRA

PLANOL:	13.6.1	ESCALA:	1/1000	DATA:	ABRIL 2024
ARQUITECTE REDACTOR		ARQUITECTE CAP		L'ALCALDE:	
ELISENDA BUIXEDA I PÉREZ		JORJI JUAN I USTRELL		ORIOL PÀRES CAMPS	
ESTAT ACTUAL XARXES DE SERVEIS				BARTOLOMÉ EGEA SABATÉ	
Xarxa gas. Escala general					

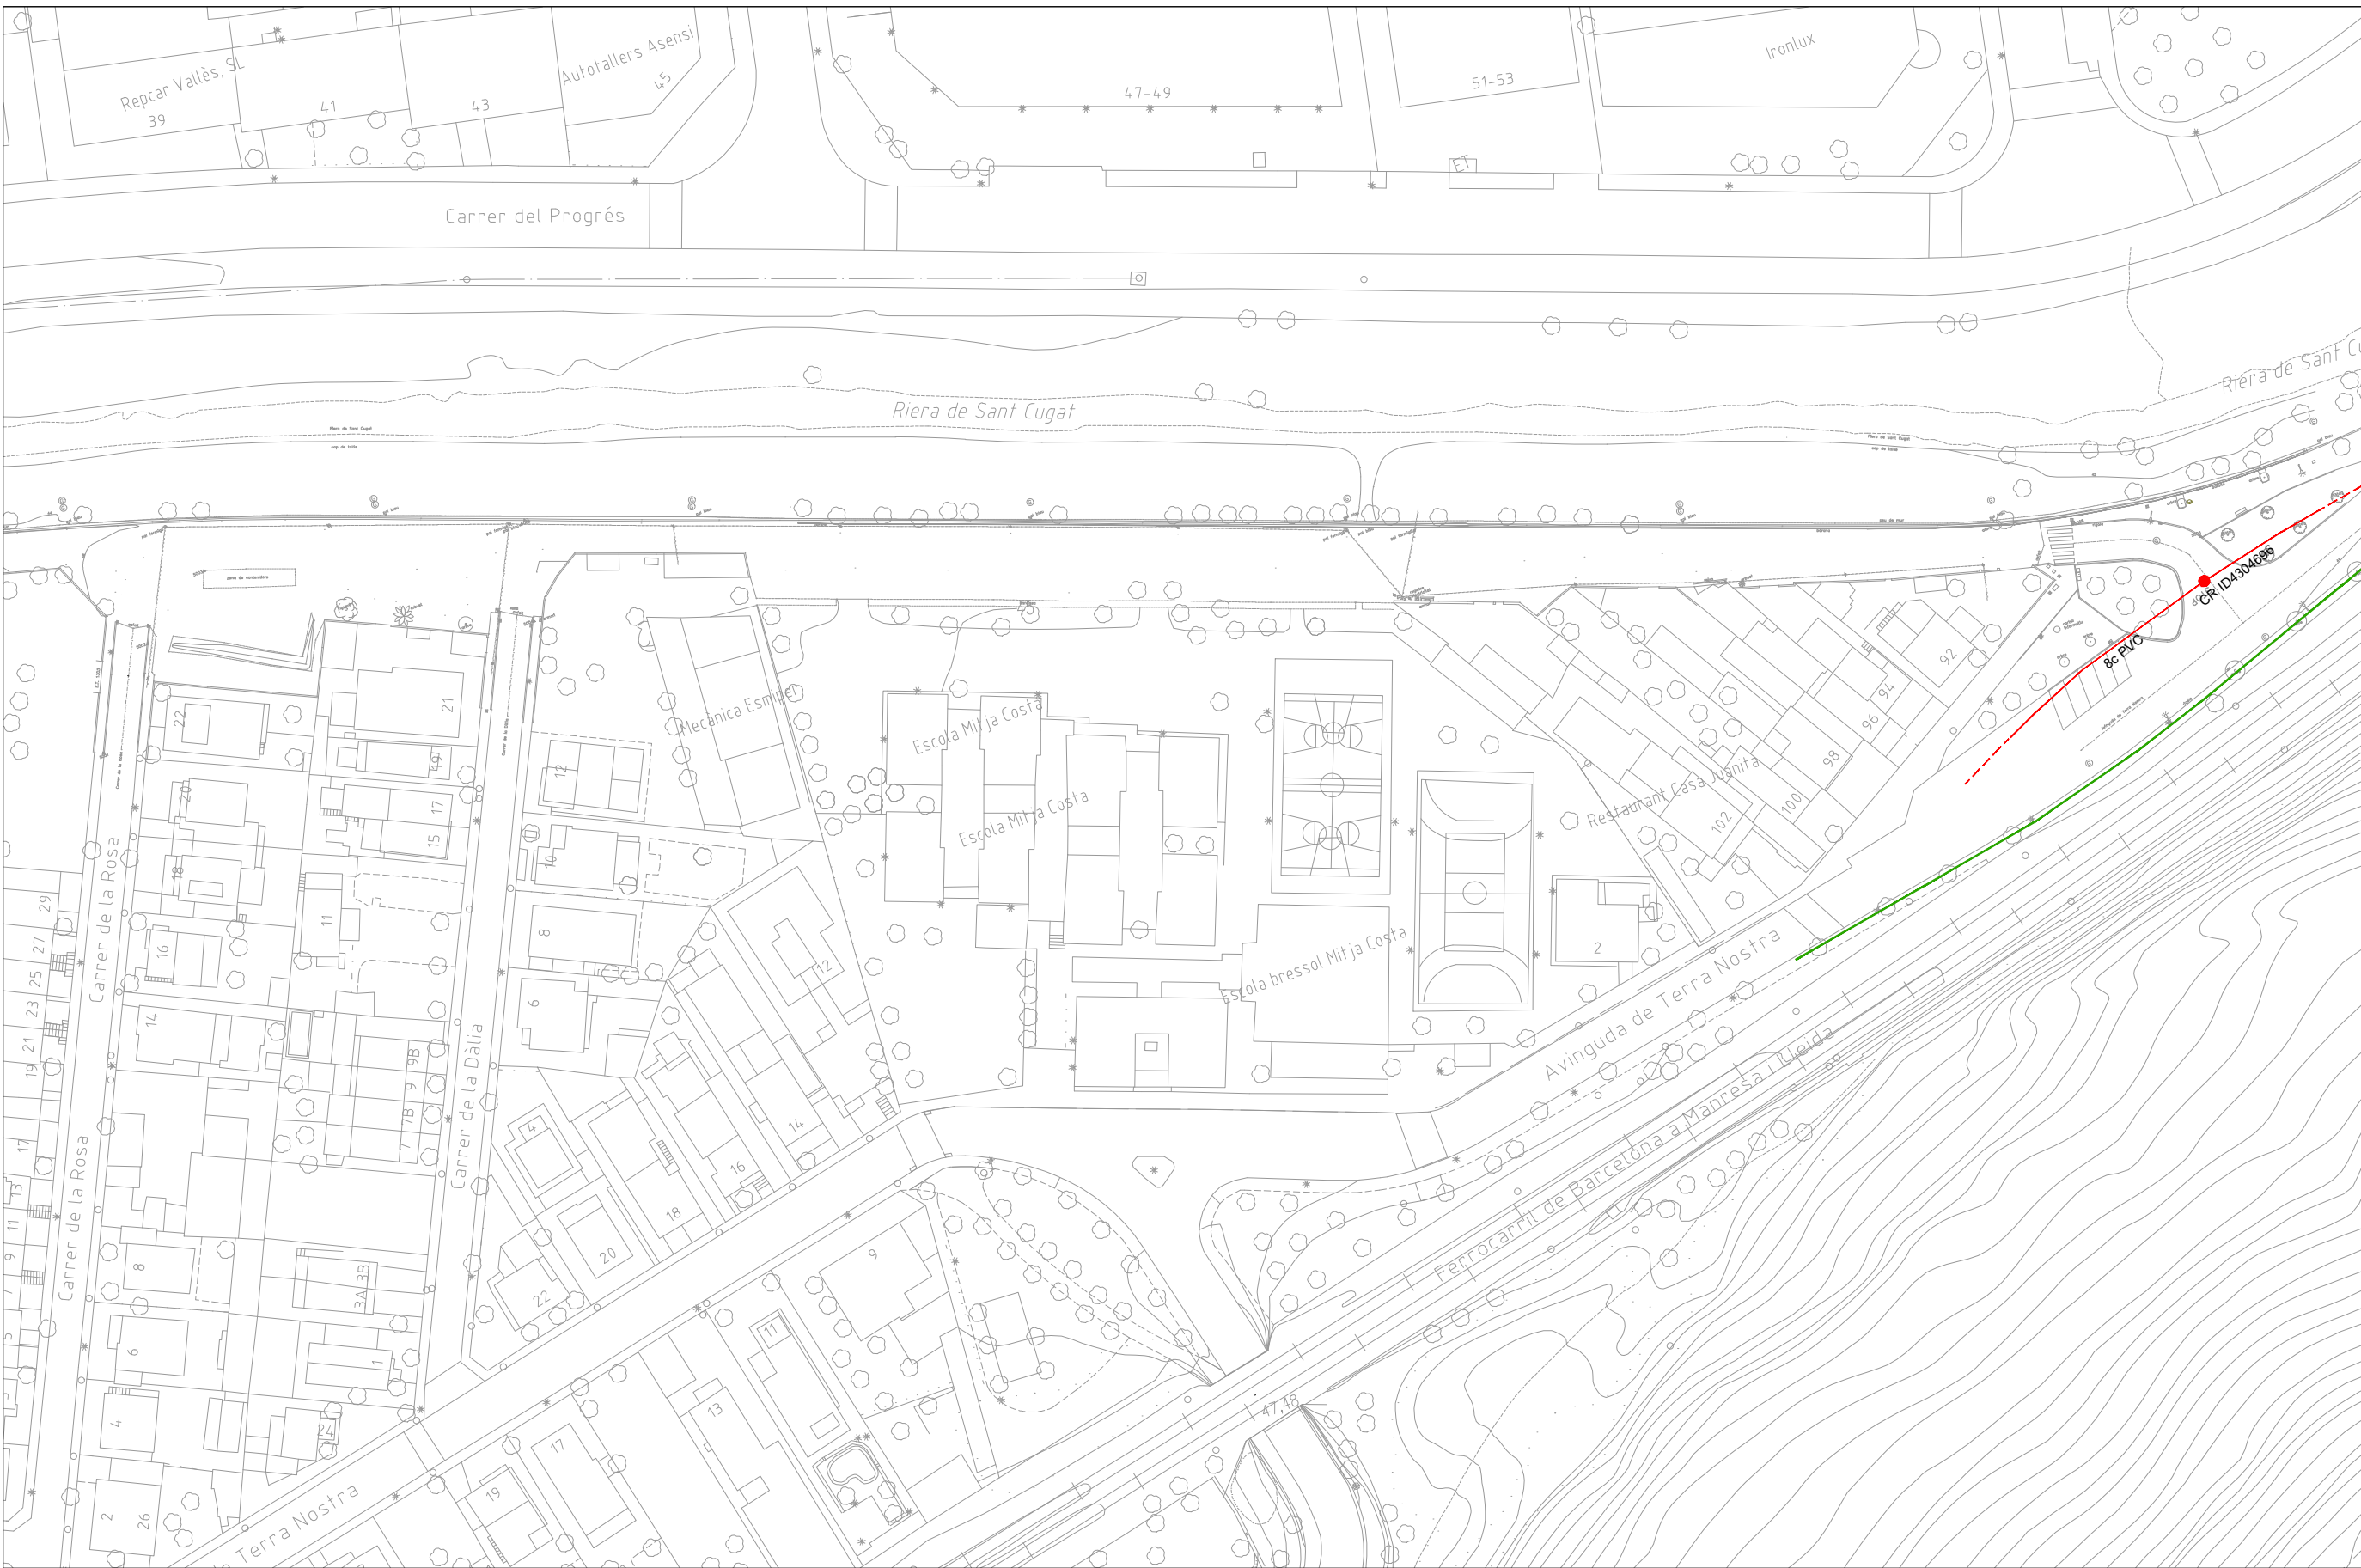

TELECOMUNICACIONS - ESTAT ACTUAL


ELEMENTS EXISTENTS A MANTENIR

- Canalització soterrada TELEFONICA
- Canalització soterrada ONO



PROJECTE D'OBRES D'URBANITZACIÓ DEL CARRER PARAL·LEL
A LA RIERA DE SANT CUGAT AL BARRI DE TERRA NOSTRA

PLANOL:	Nº PLANOL:	13.7.1	ESCALA:	1/1000	DATA:	ABRIL 2024
ESTAT ACTUAL XARXES DE SERVEIS Xarxa telecomunicacions. Escala general			ARQUITECTE REDACTOR ELISENDA BUIXEDA I PÉREZ JORDI JUAN I USTRELL			ARQUITECTE CAP ORIOL PÀRES CAMPS
						BARTOLOMÉ EGEA SABATÉ

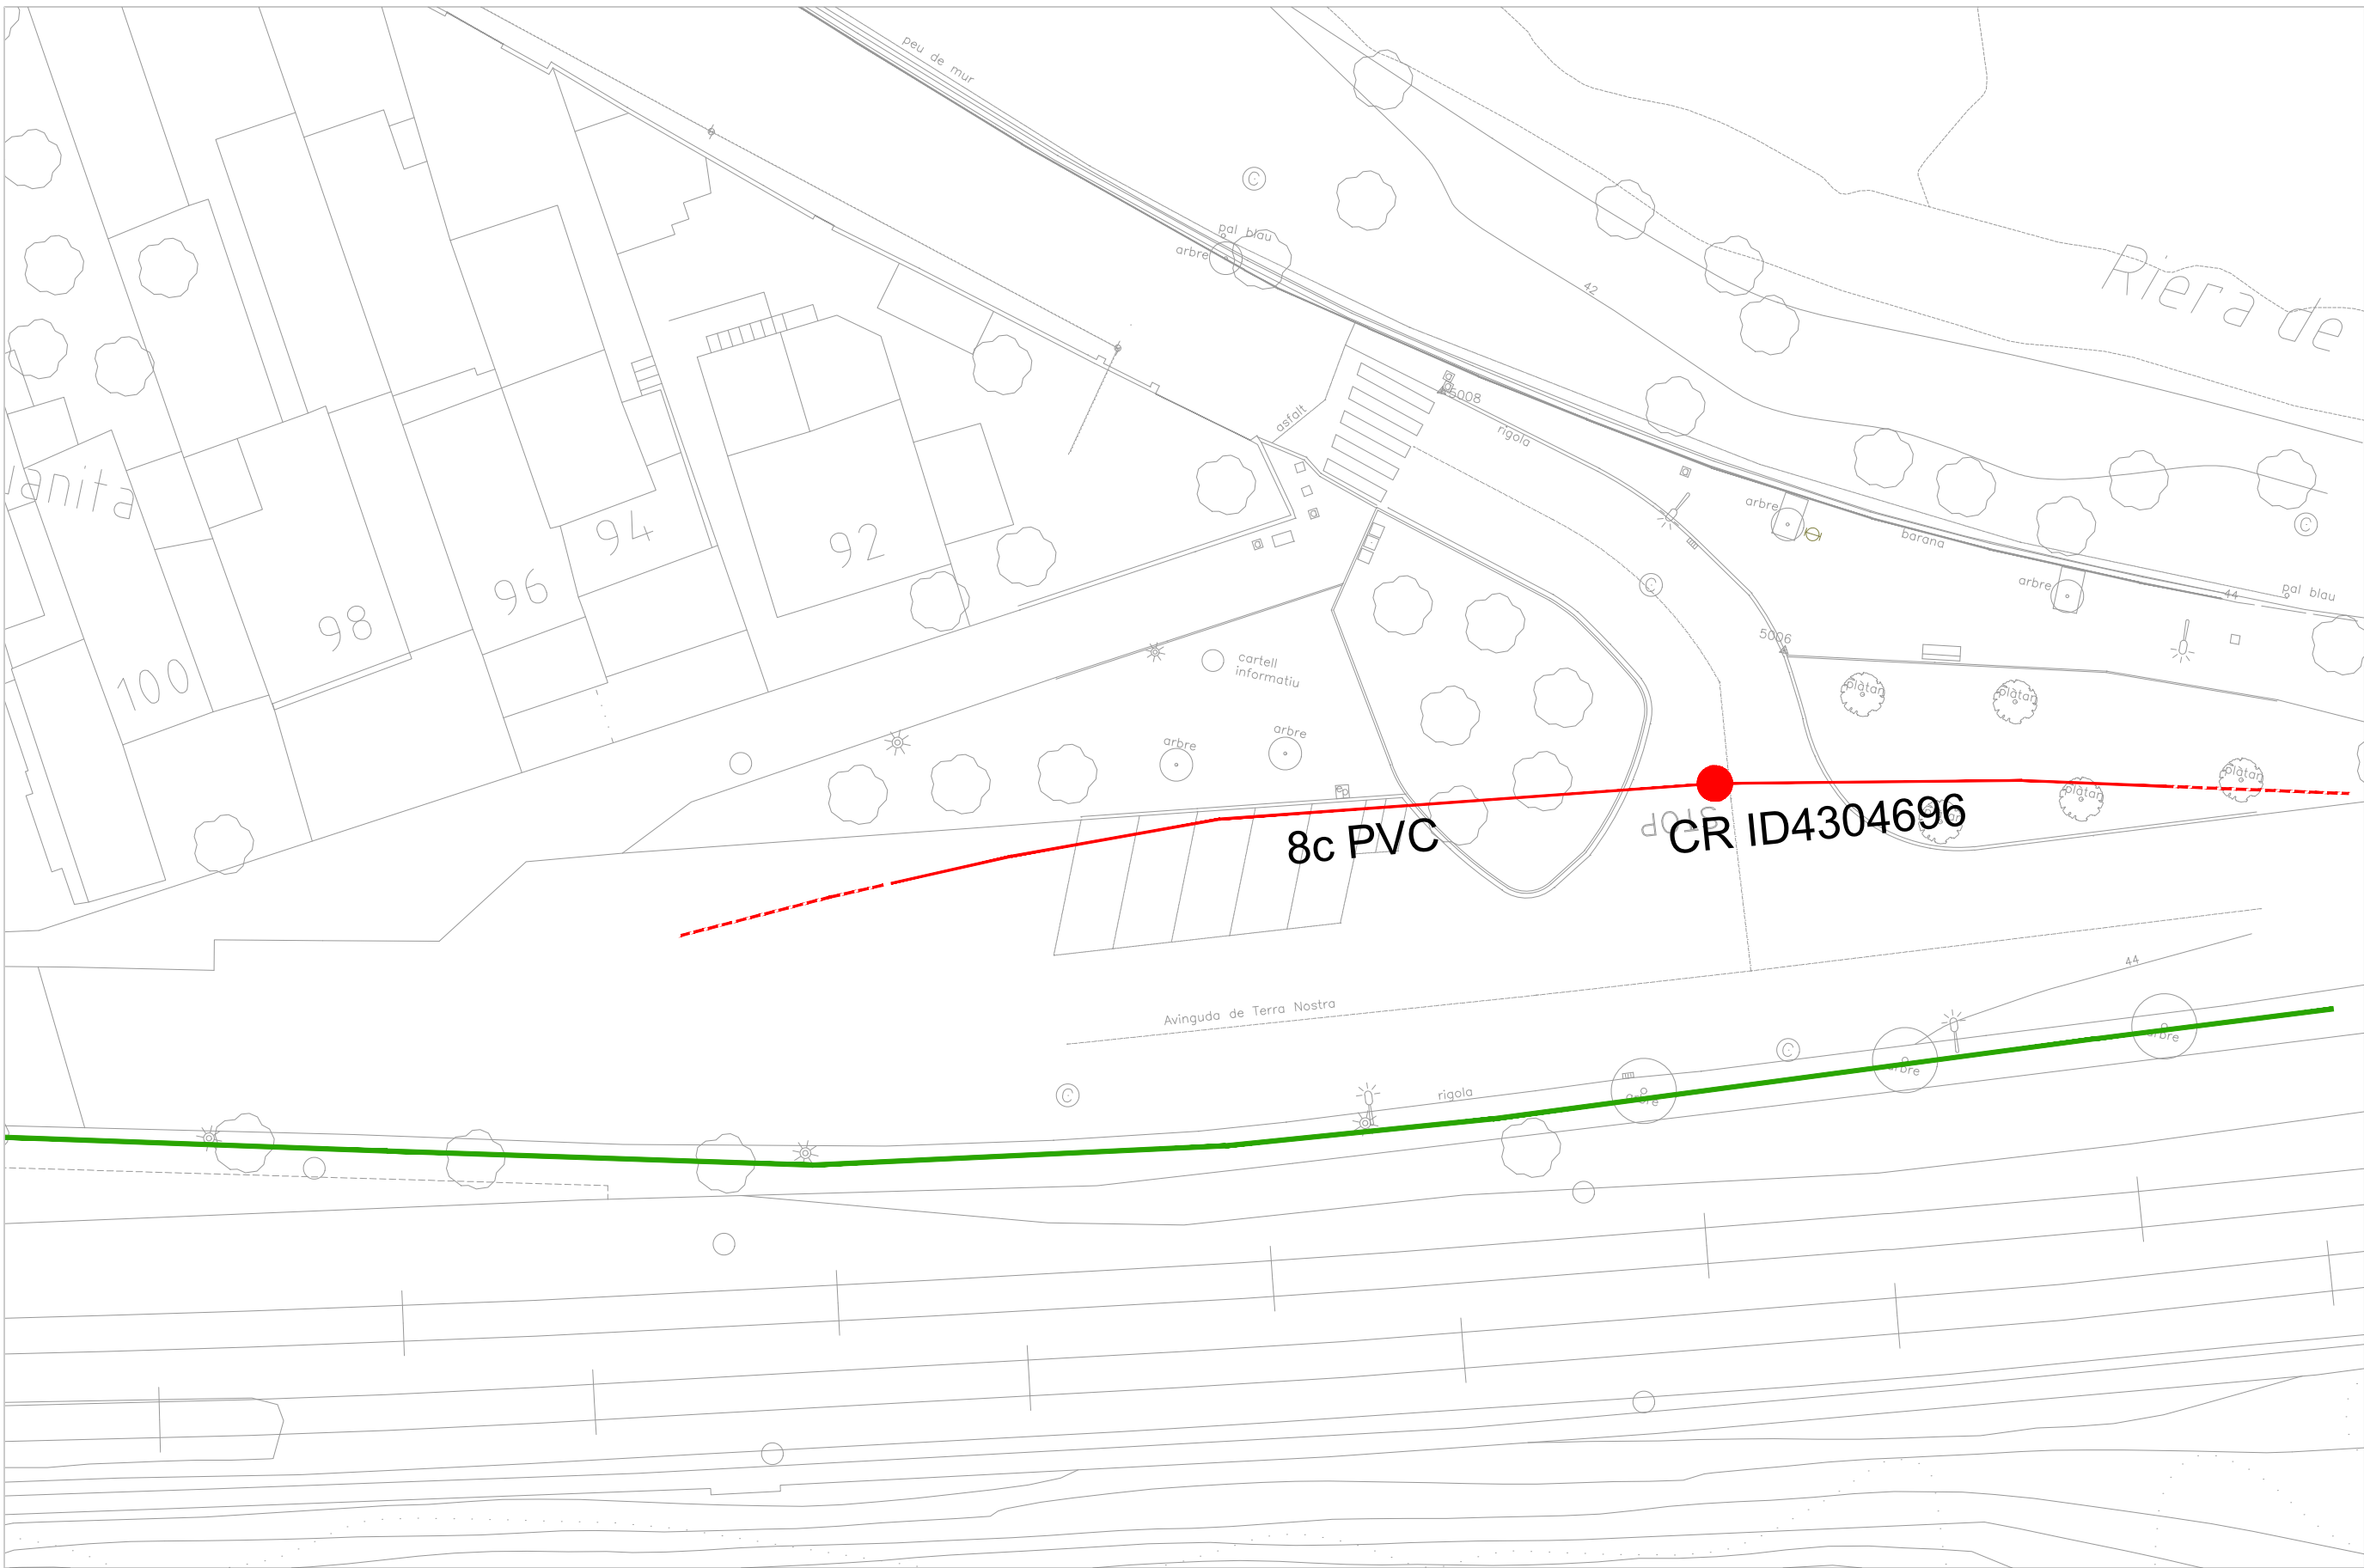


TELECOMUNICACIONS - ESTAT ACTUAL

ELEMENTS EXISTENTS A MANTENIR

Canalització soterrada TELEFONICA

Canalització soterrada ONO

Ajuntament de Montcada i Reixac	PROJECTE D'OBRES D'URBANITZACIÓ DEL CARRER PARAL·LEL A LA RIERA DE SANT CUGAT AL BARRI DE TERRA NOSTRA			
	Nº PLANOL:	13.7.2	ESCALA:	1/300
	ARQUITECTE REDACTOR	ELISENDA BUIXEDA I PÉREZ JORDI JUAN I USTRELL	ARQUITECTE CAP	ORIOl PARES CAMPS
PLANOL:		DATA:		ABRIL 2024
ESTAT ACTUAL XARXES DE SERVEIS Xarxa telecomunicacions. Full 4		L'ALCALDE:		BARTOLOME EGEA SABATÉ

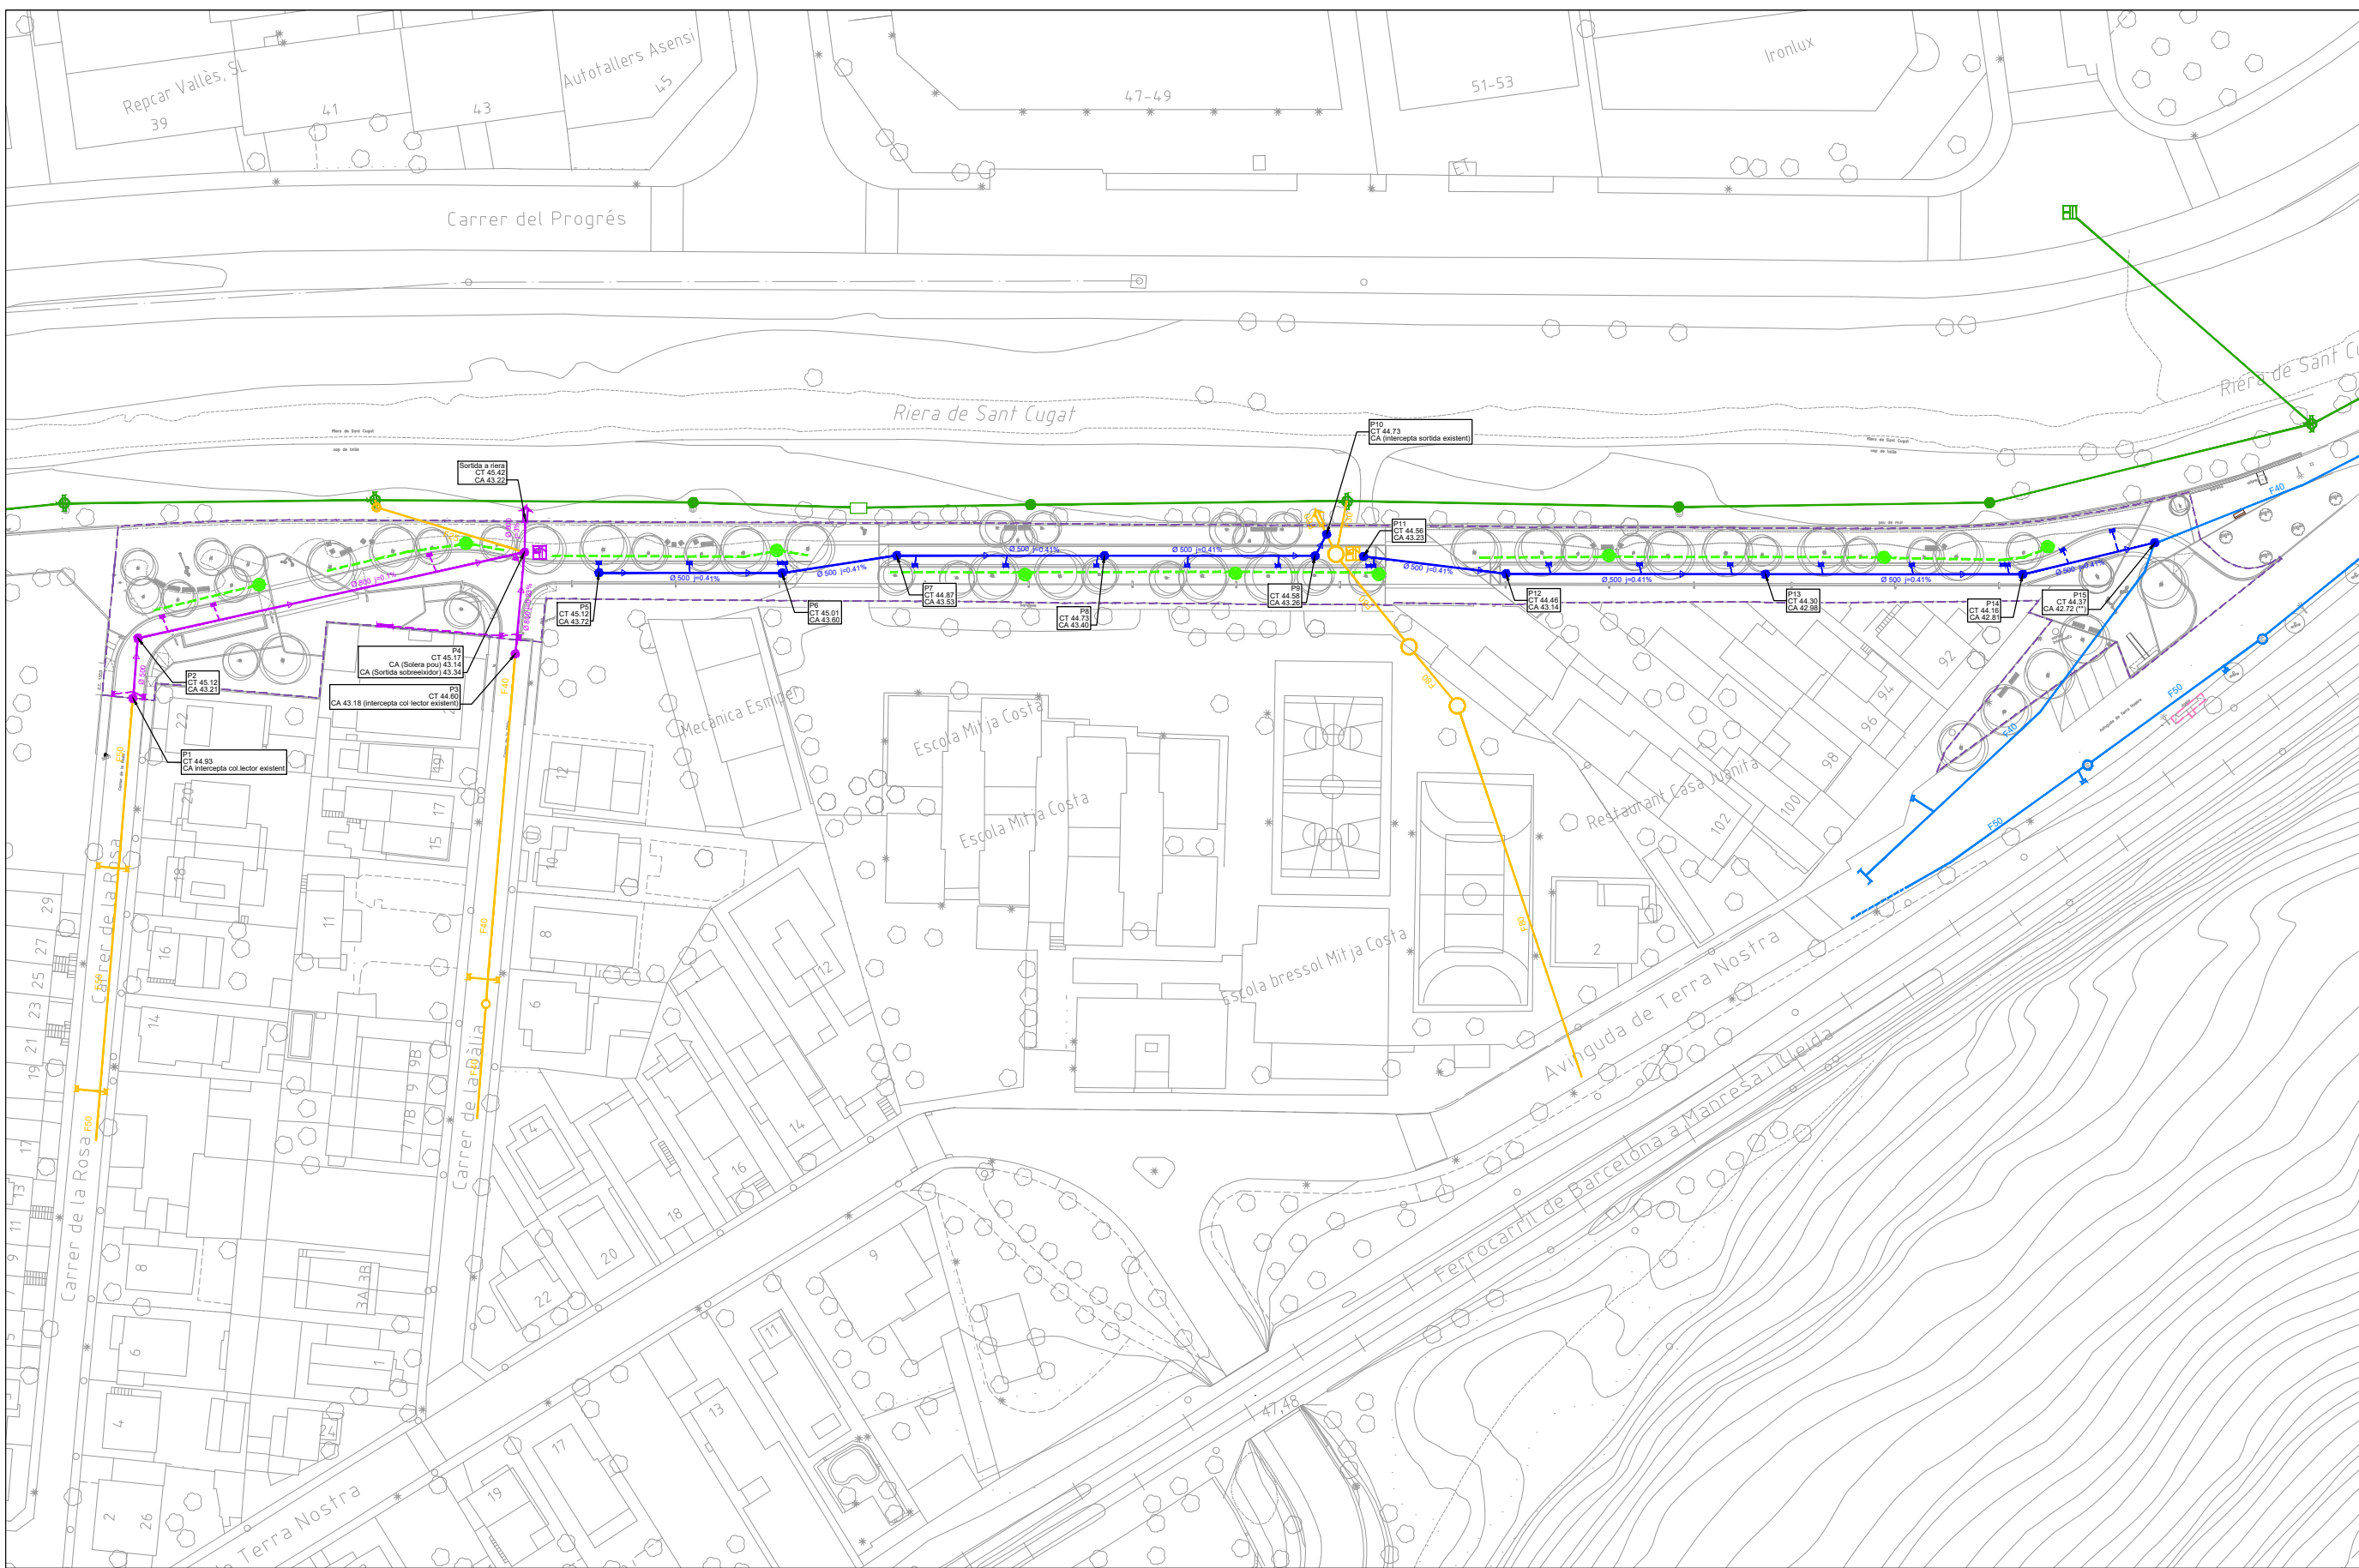

CLAVEGUERAM I DRENATGE - PROPOSTA


ELEMENTS EXISTENTS A MANTENIR

- Xarca clavegueram EMSA
- Xarca unitaria
- Xarca pluvials
- Sobreeixidor
- Elements interceptors
- Elements interceptors

NOUS ELEMENTS

- Xarca pluvial PEAD PE100
SN8 Ø500
- Embornal 70 x 30
- Clavegueró PEAN PE100
SN8 Ø315
- Xarca unitaria PEAD PE100
SN8 (Ø indicat)
- Embornal 70 x 30
- Clavegueró PEAN PE100
SN8 Ø315
- Sobreeixidor
- Cuneta drenant
- Pou de graves Ø2m (prof. 2m)



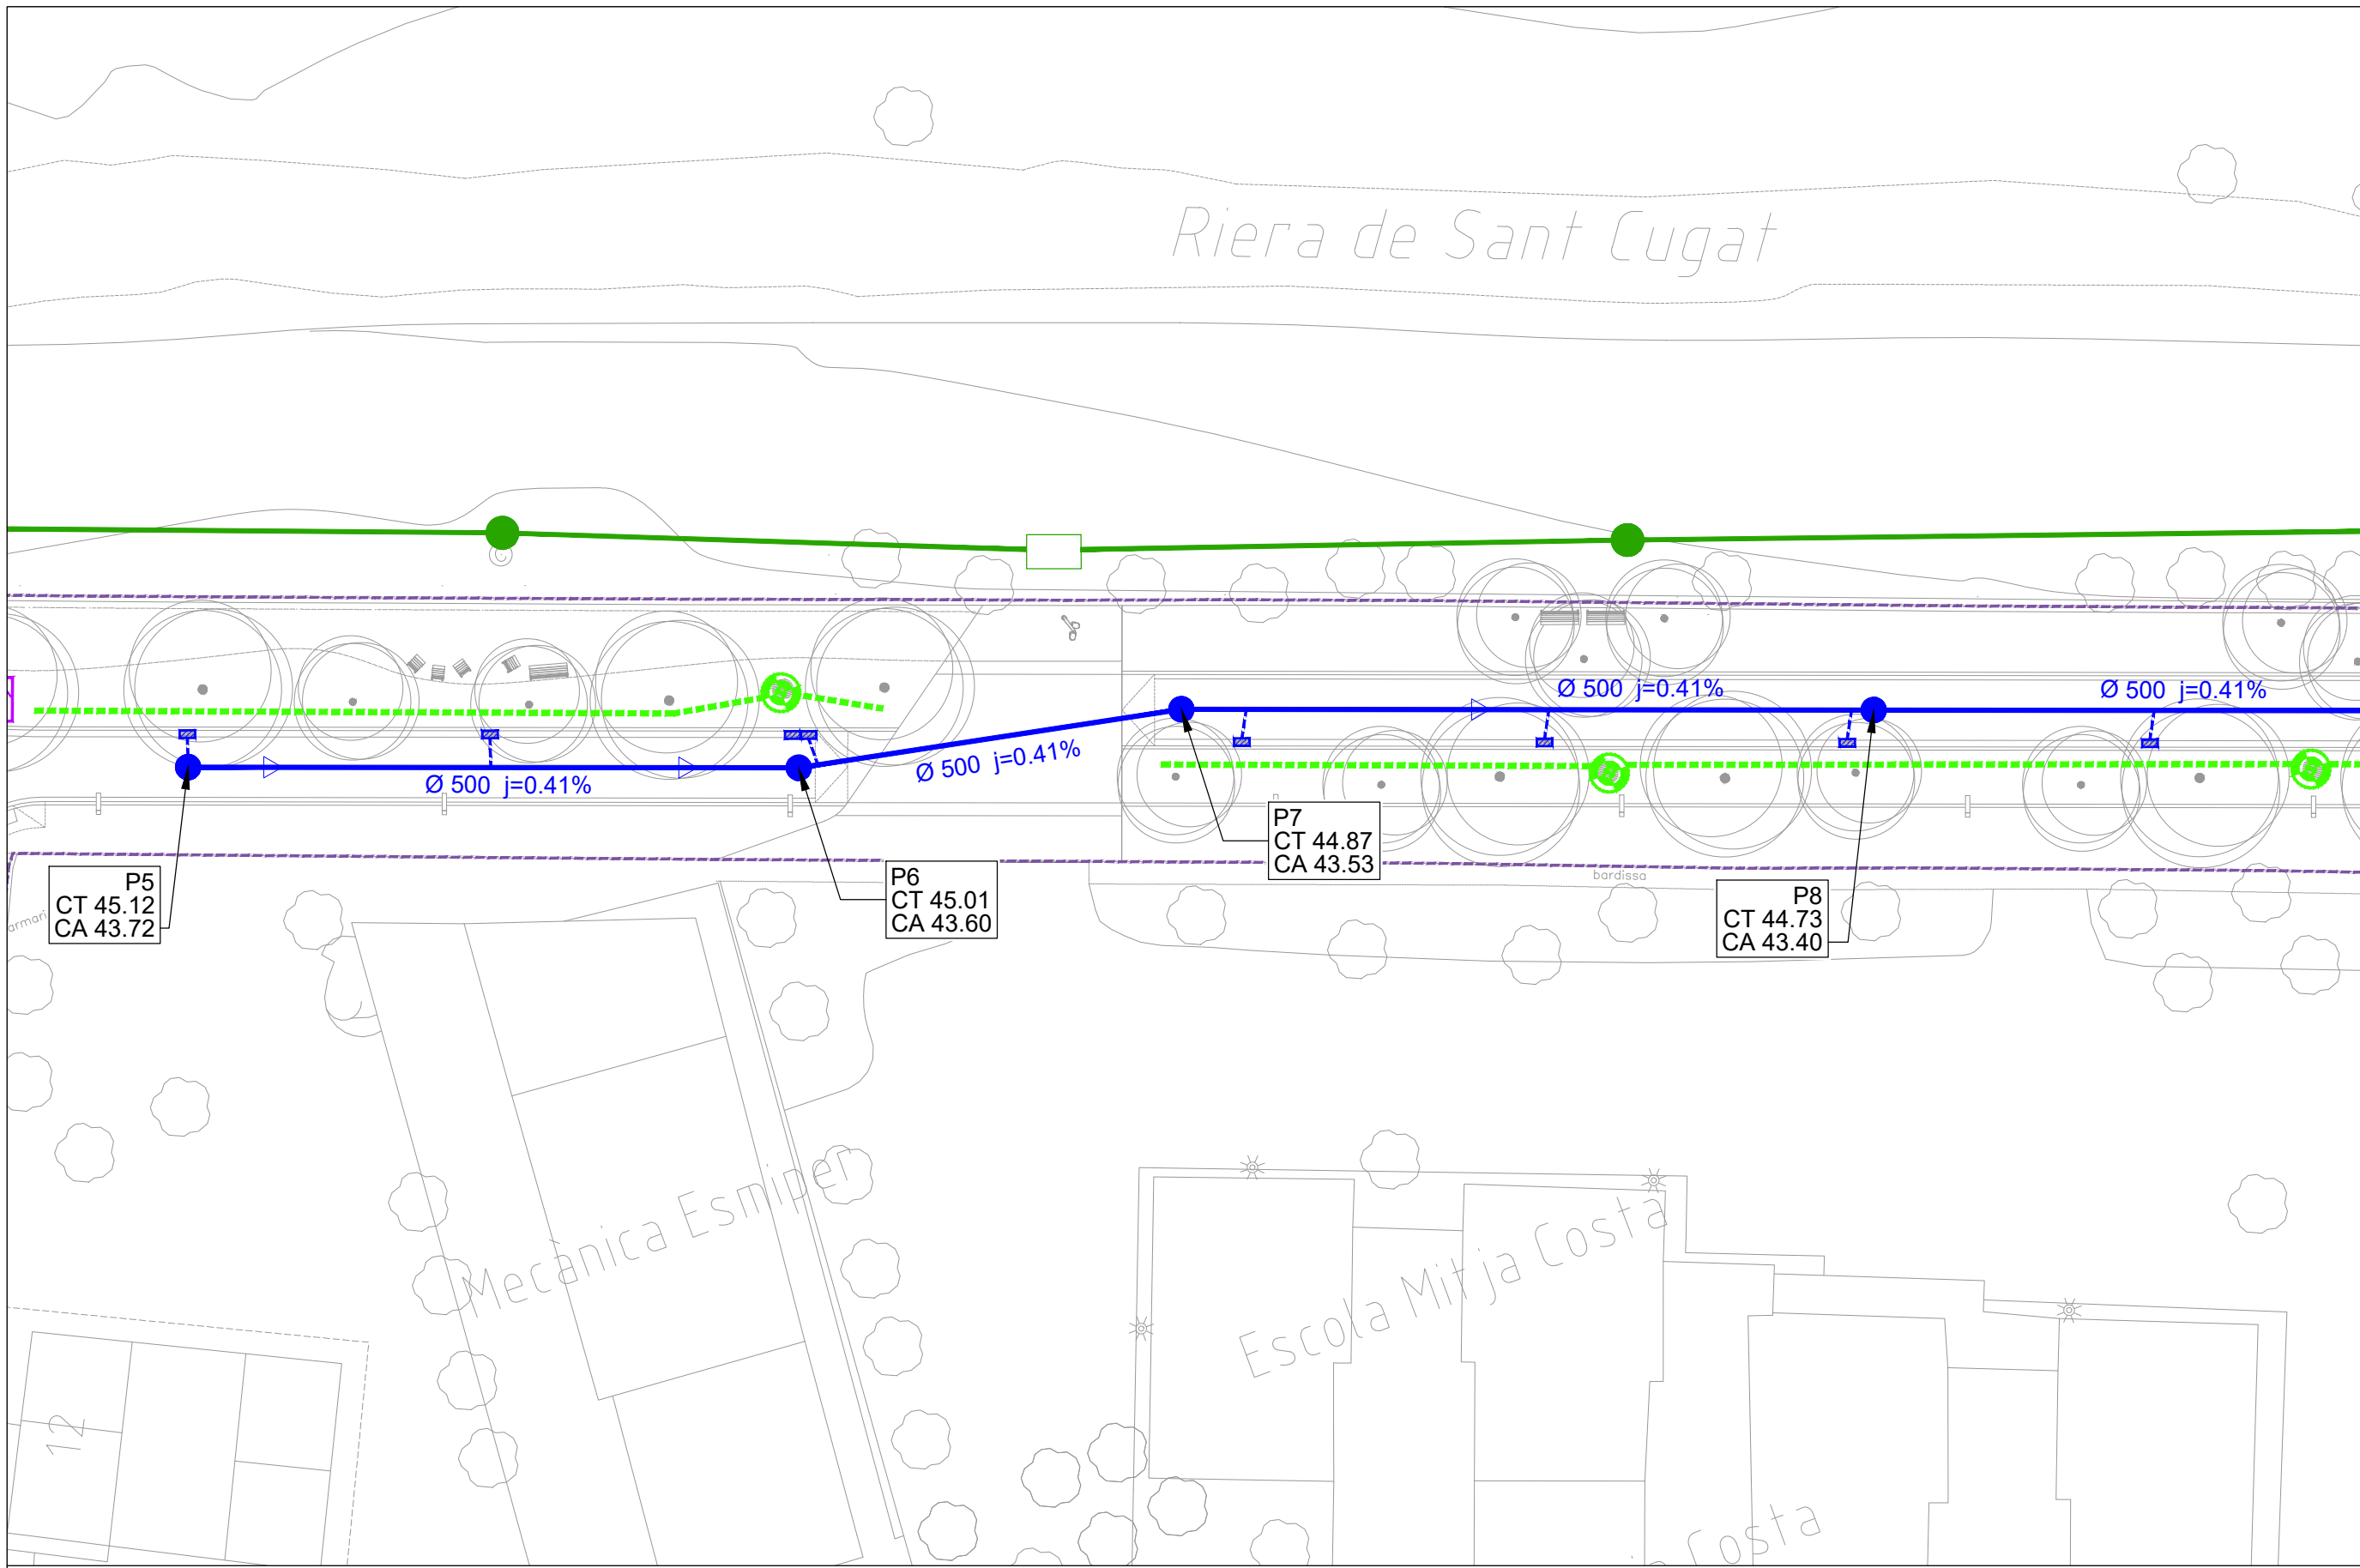

CLAVEGUERAM I DRENATGE - PROPOSTA

ELEMENTS EXISTENTS A MANTENIR

- | | |
|---|---|
|  Xarxa clavegueram EMSA |  Sobreeixidor |
|  Xarxa unitaria |  Elements interceptors |
|  Xarxa pluvials |  Elements interceptors |


NOUS ELEMENTS

- | |
|--|
|  Xarxa pluvial PEAD PE100
SN8 Ø500 |
|  Embornal 70 x 30 |
|  Clavegueró PEAN PE100
SN8 Ø315 |

- | |
|--|
|  Xarxa unitaria PEAD PE100
SN8 (Ø indicat) |
|  Embornal 70 x 30 |
|  Clavegueró PEAN PE100
SN8 Ø315 |

- | |
|--|
|  Sobreeixidor |
|  Cuneta drenant |
|  Pou de graves Ø2m (prof. 2m) |



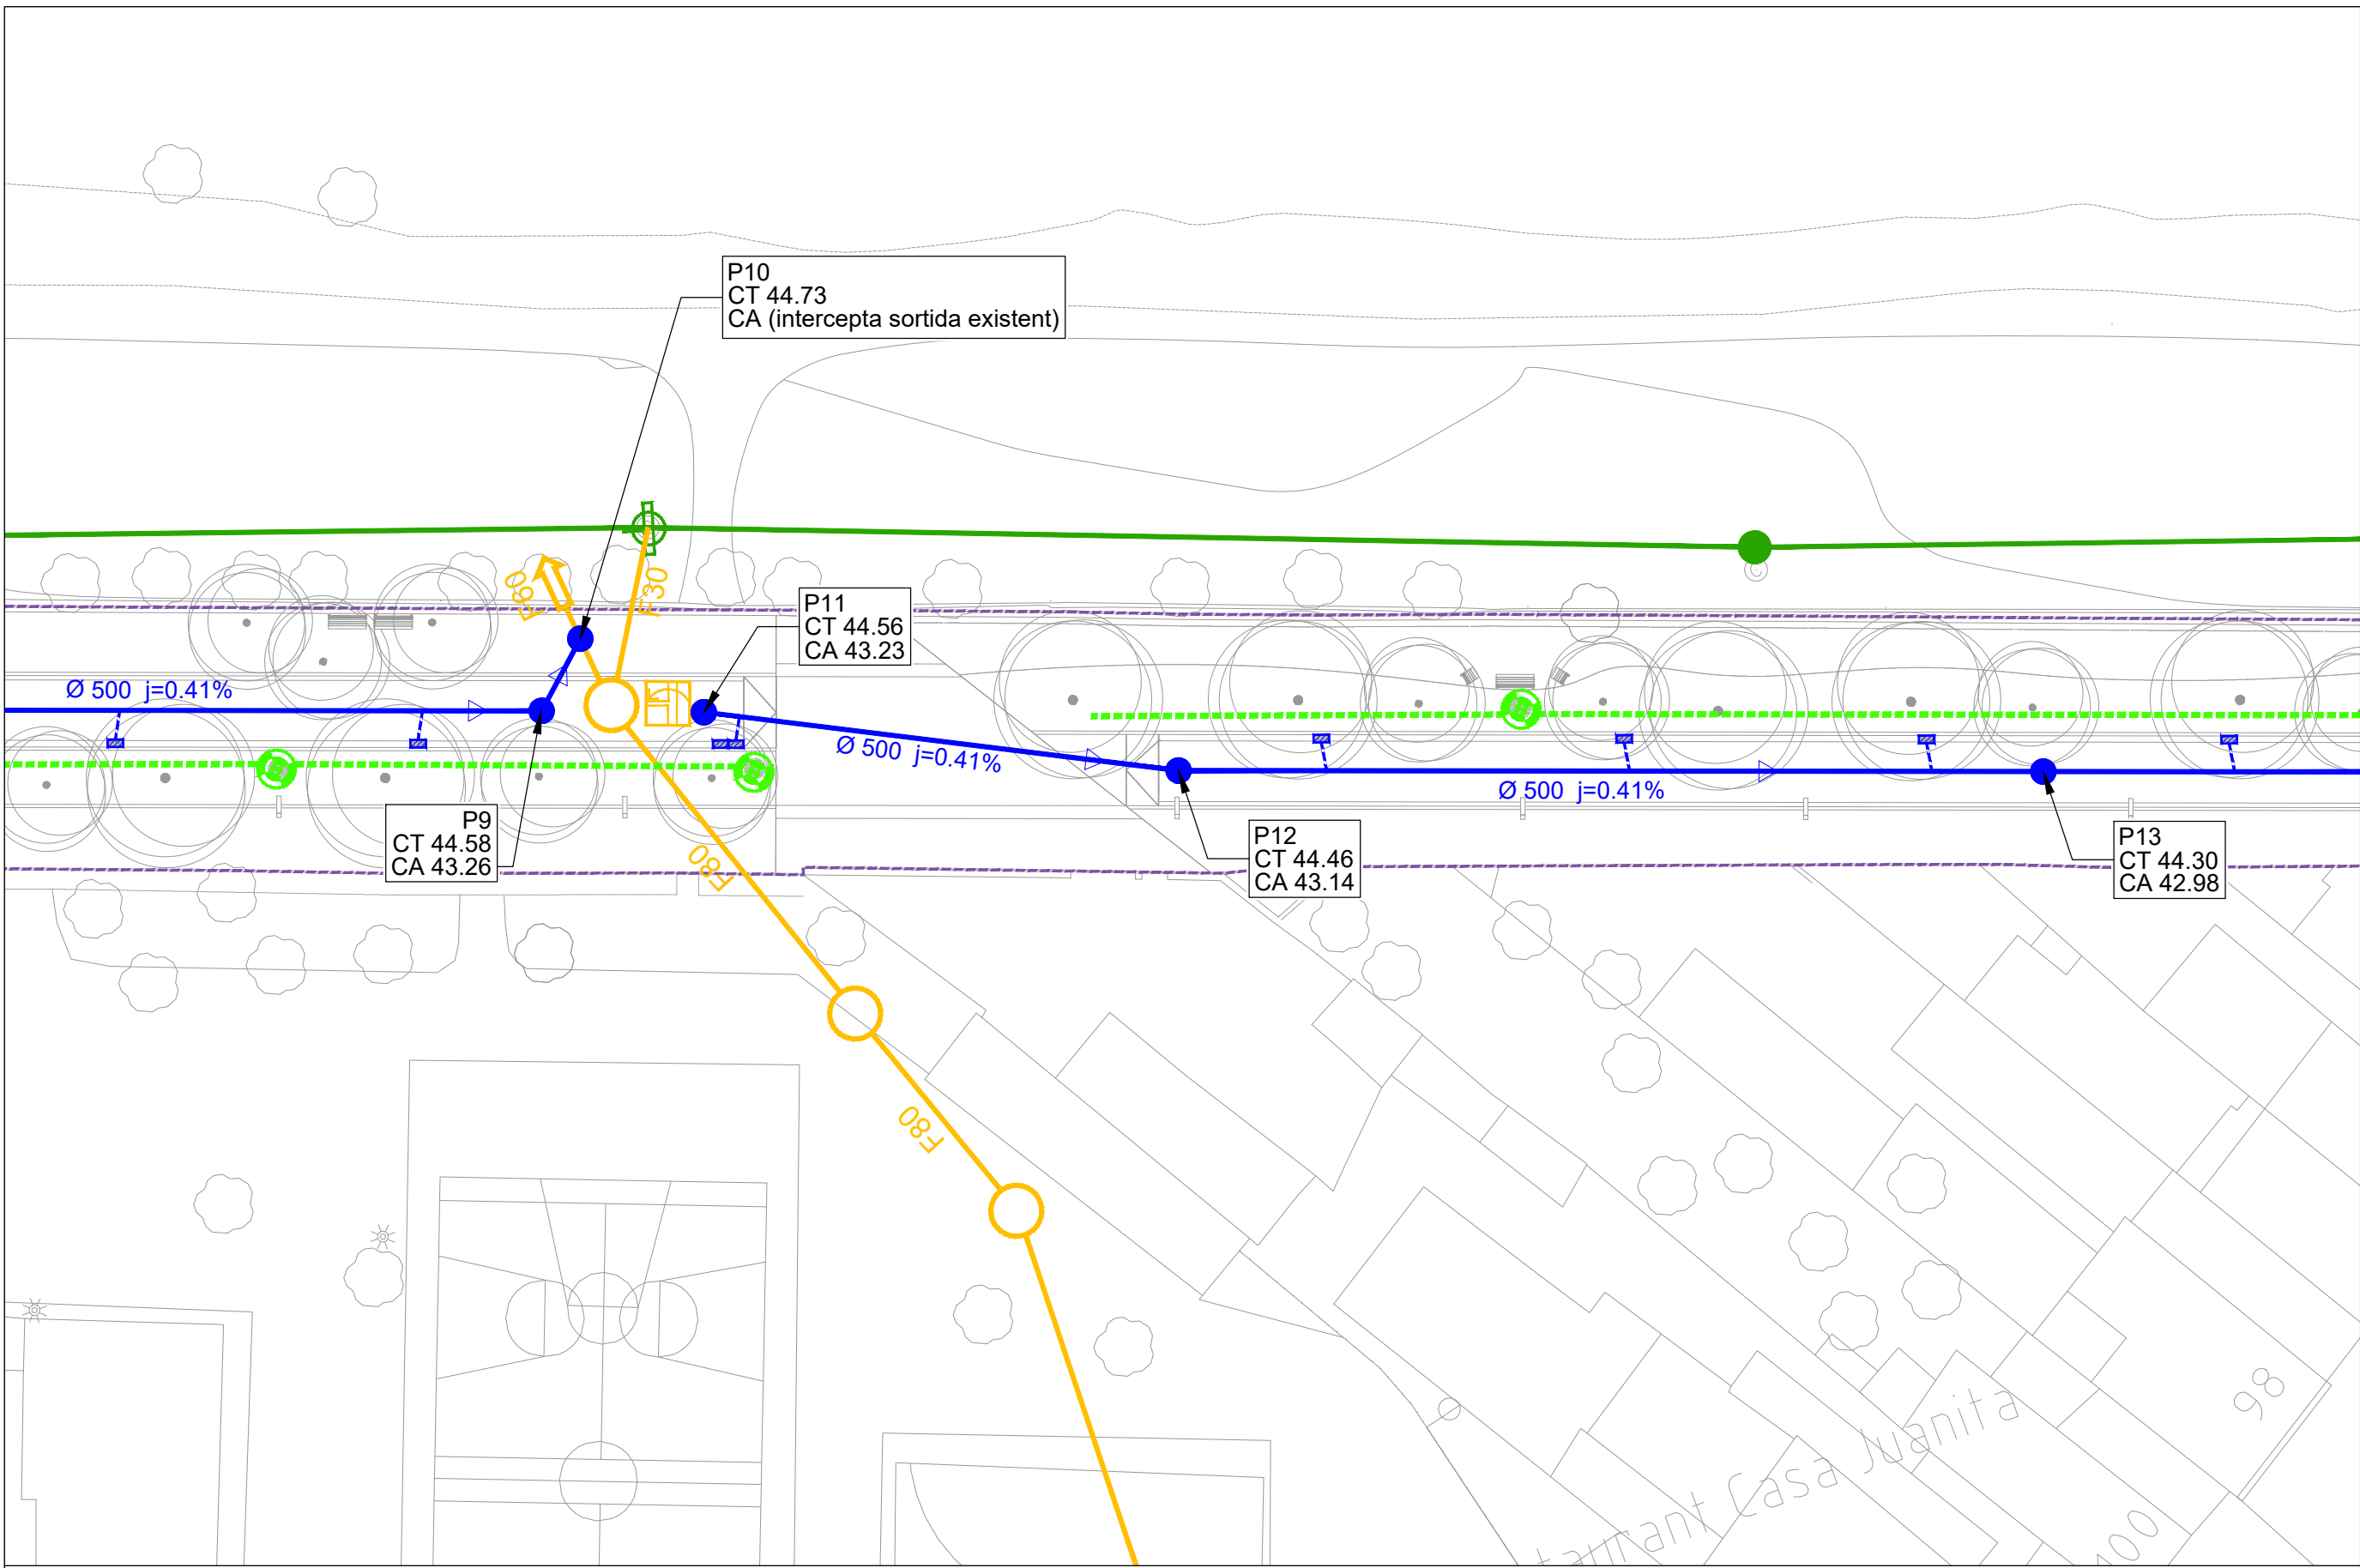

CLAVEGUERAM I DRENATGE - PROPOSTA


ELEMENTS EXISTENTS A MANTENIR

- | | |
|---|---|
|  Xarxa clavegueram EMSA |  Sobreeixidor |
|  Xarxa unitaria |  Elements interceptors |
|  Xarxa pluvials |  Elements interceptors |

NOUS ELEMENTS

- | | | |
|---|---|--|
|  Xarxa pluvial PEAD PE100 SN8 Ø500 |  Xarxa unitaria PEAD PE100 SN8 (Ø indicat) |  Sobreeixidor |
|  Embornal 70 x 30 |  Embornal 70 x 30 |  Cuneta drenant |
|  Clavegueró PEAN PE100 SN8 Ø315 |  Clavegueró PEAN PE100 SN8 Ø315 |  Pou de graves Ø2m (prof. 2m) |



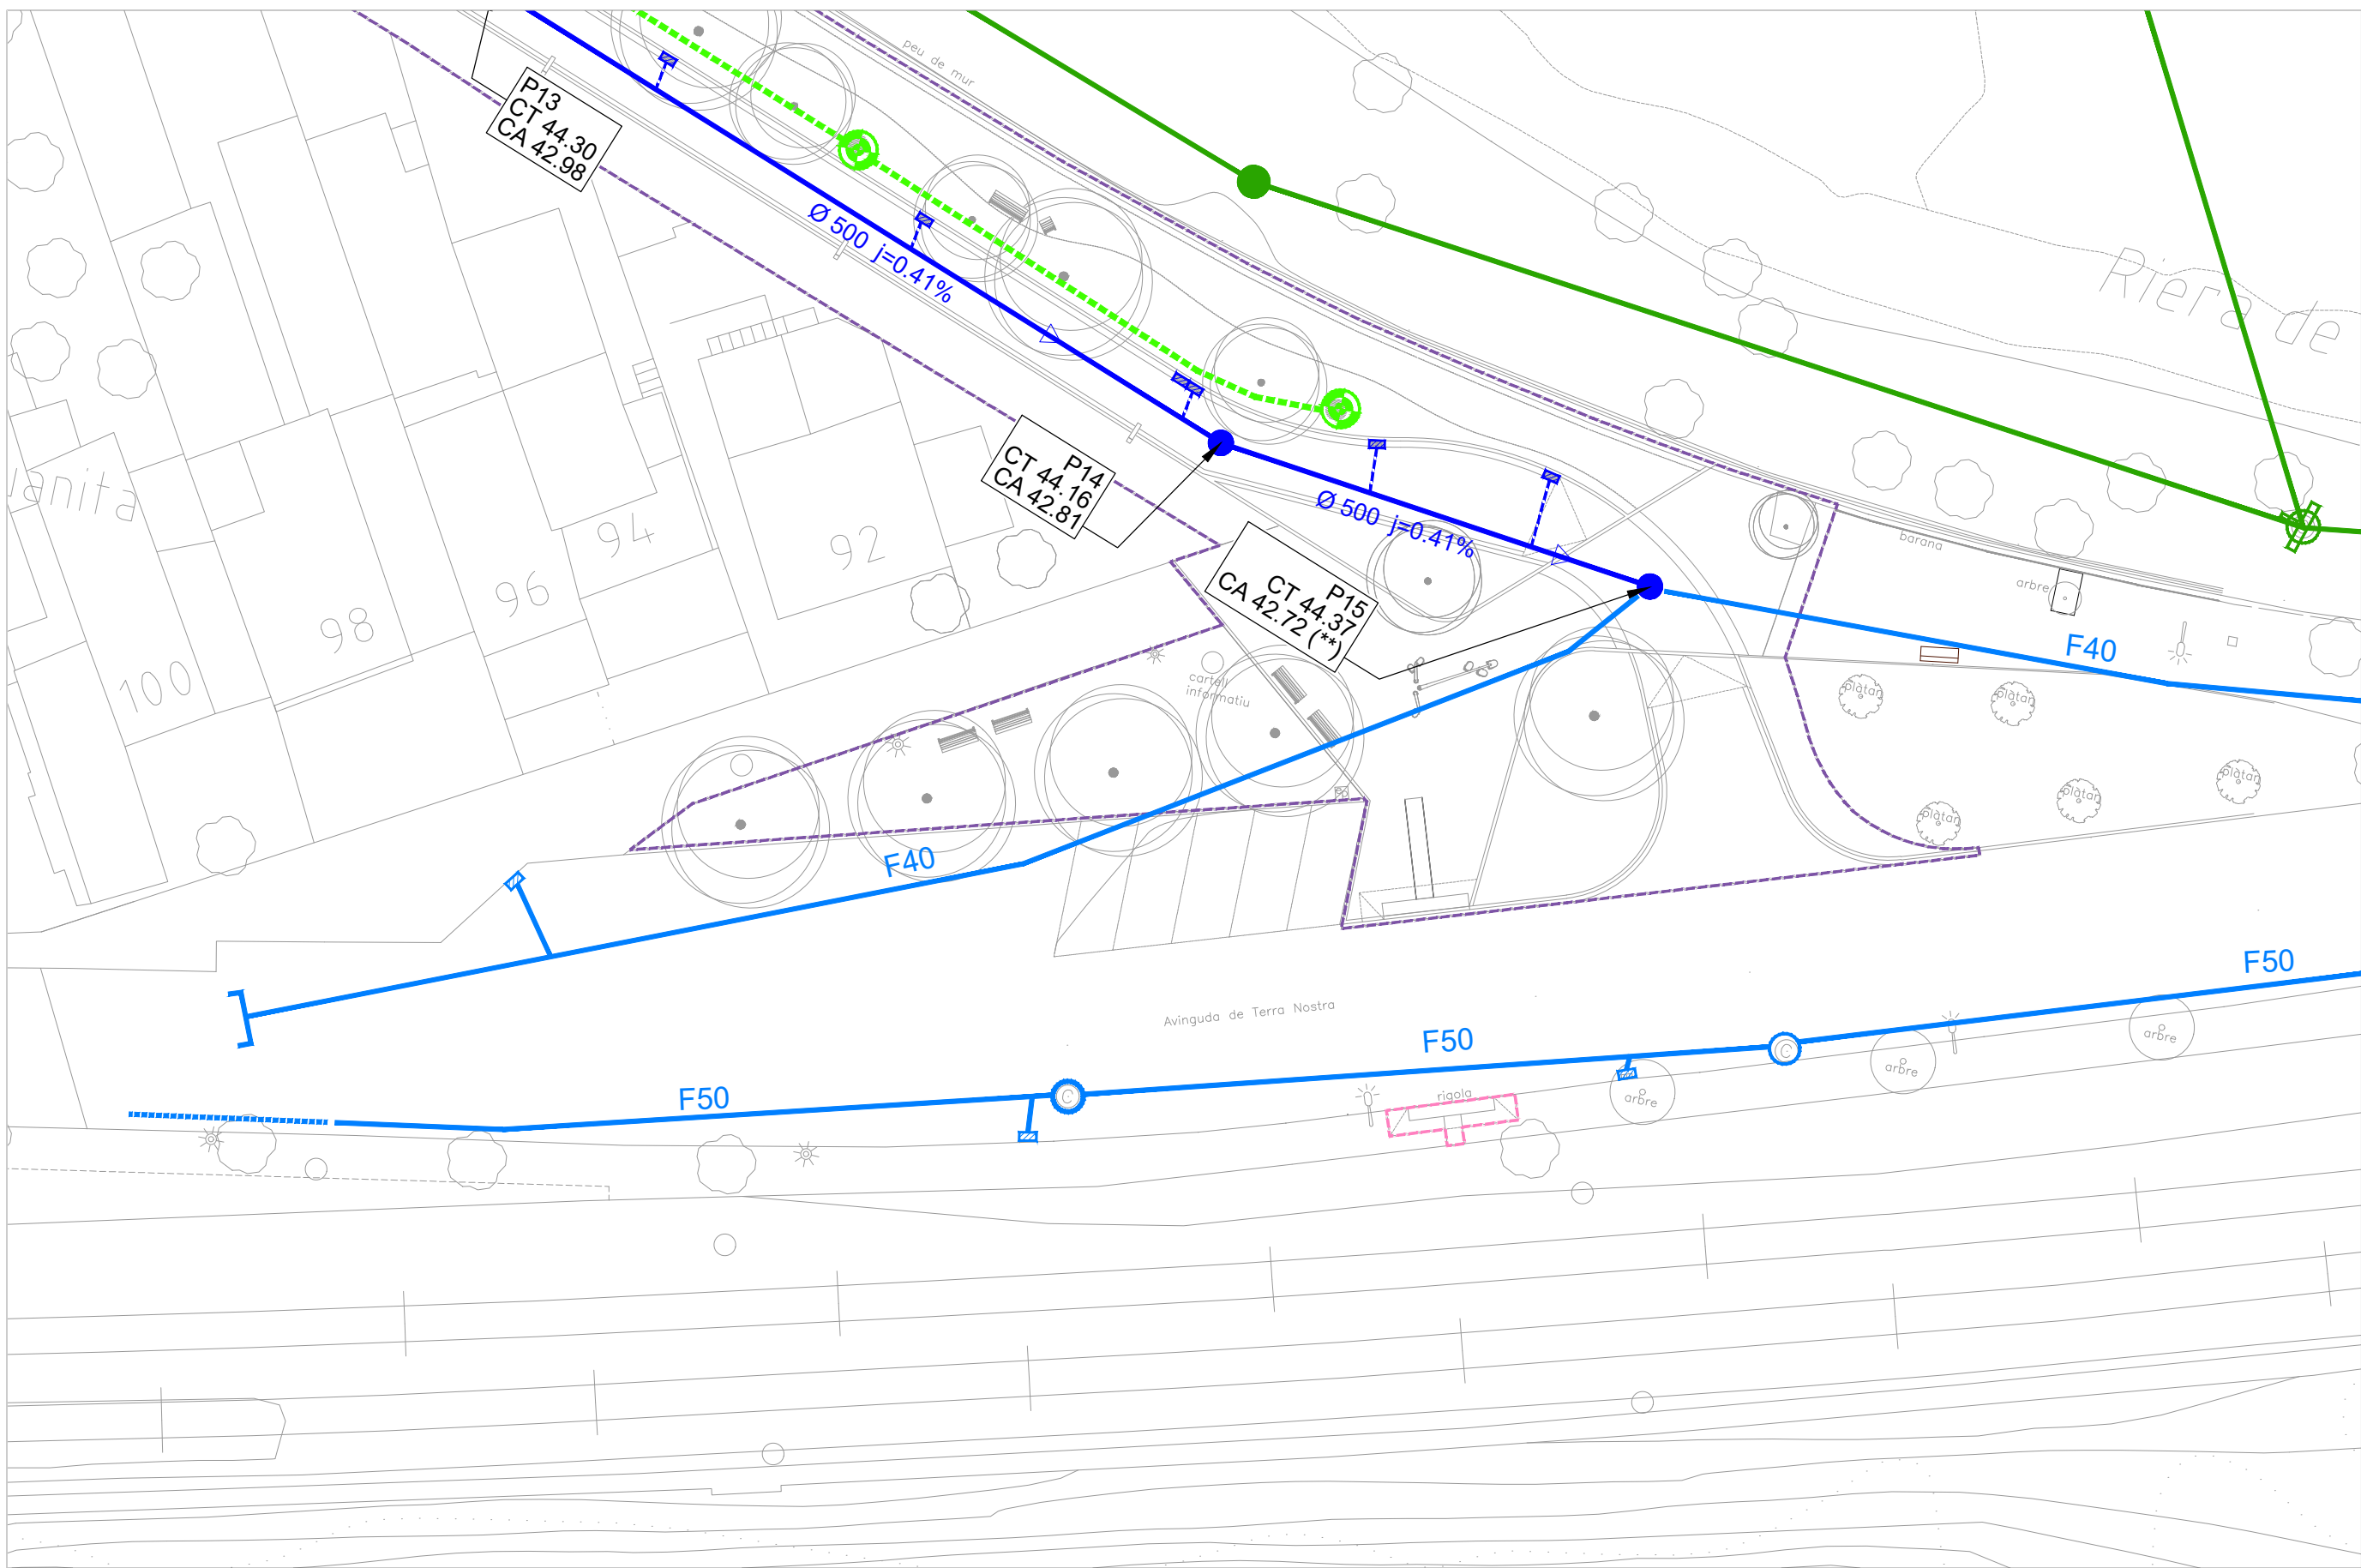

CLAVEGUERAM I DRENATGE - PROPOSTA

ELEMENTS EXISTENTS A MANTENIR

- Xarxa clavegueram EMSA
- Xarxa unitaria
- Xarxa pluvials

- Sobreeixidor
- Elements interceptors
- Elements interceptors

NOUS ELEMENTS

- Xarxa pluvial PEAD PE100 SN8 Ø500
- Embornal 70 x 30
- Clavegueró PEAN PE100 SN8 Ø315

- Xarxa unitaria PEAD PE100 SN8 (Ø indicat)
- Embornal 70 x 30
- Clavegueró PEAN PE100 SN8 Ø315


- Sobreeixidor
- Cuneta drenant
- Pou de graves Ø2m (prof. 2m)




XARXA UNITARIA

XARXA PLUVIALS

RASANT PROJECTADA

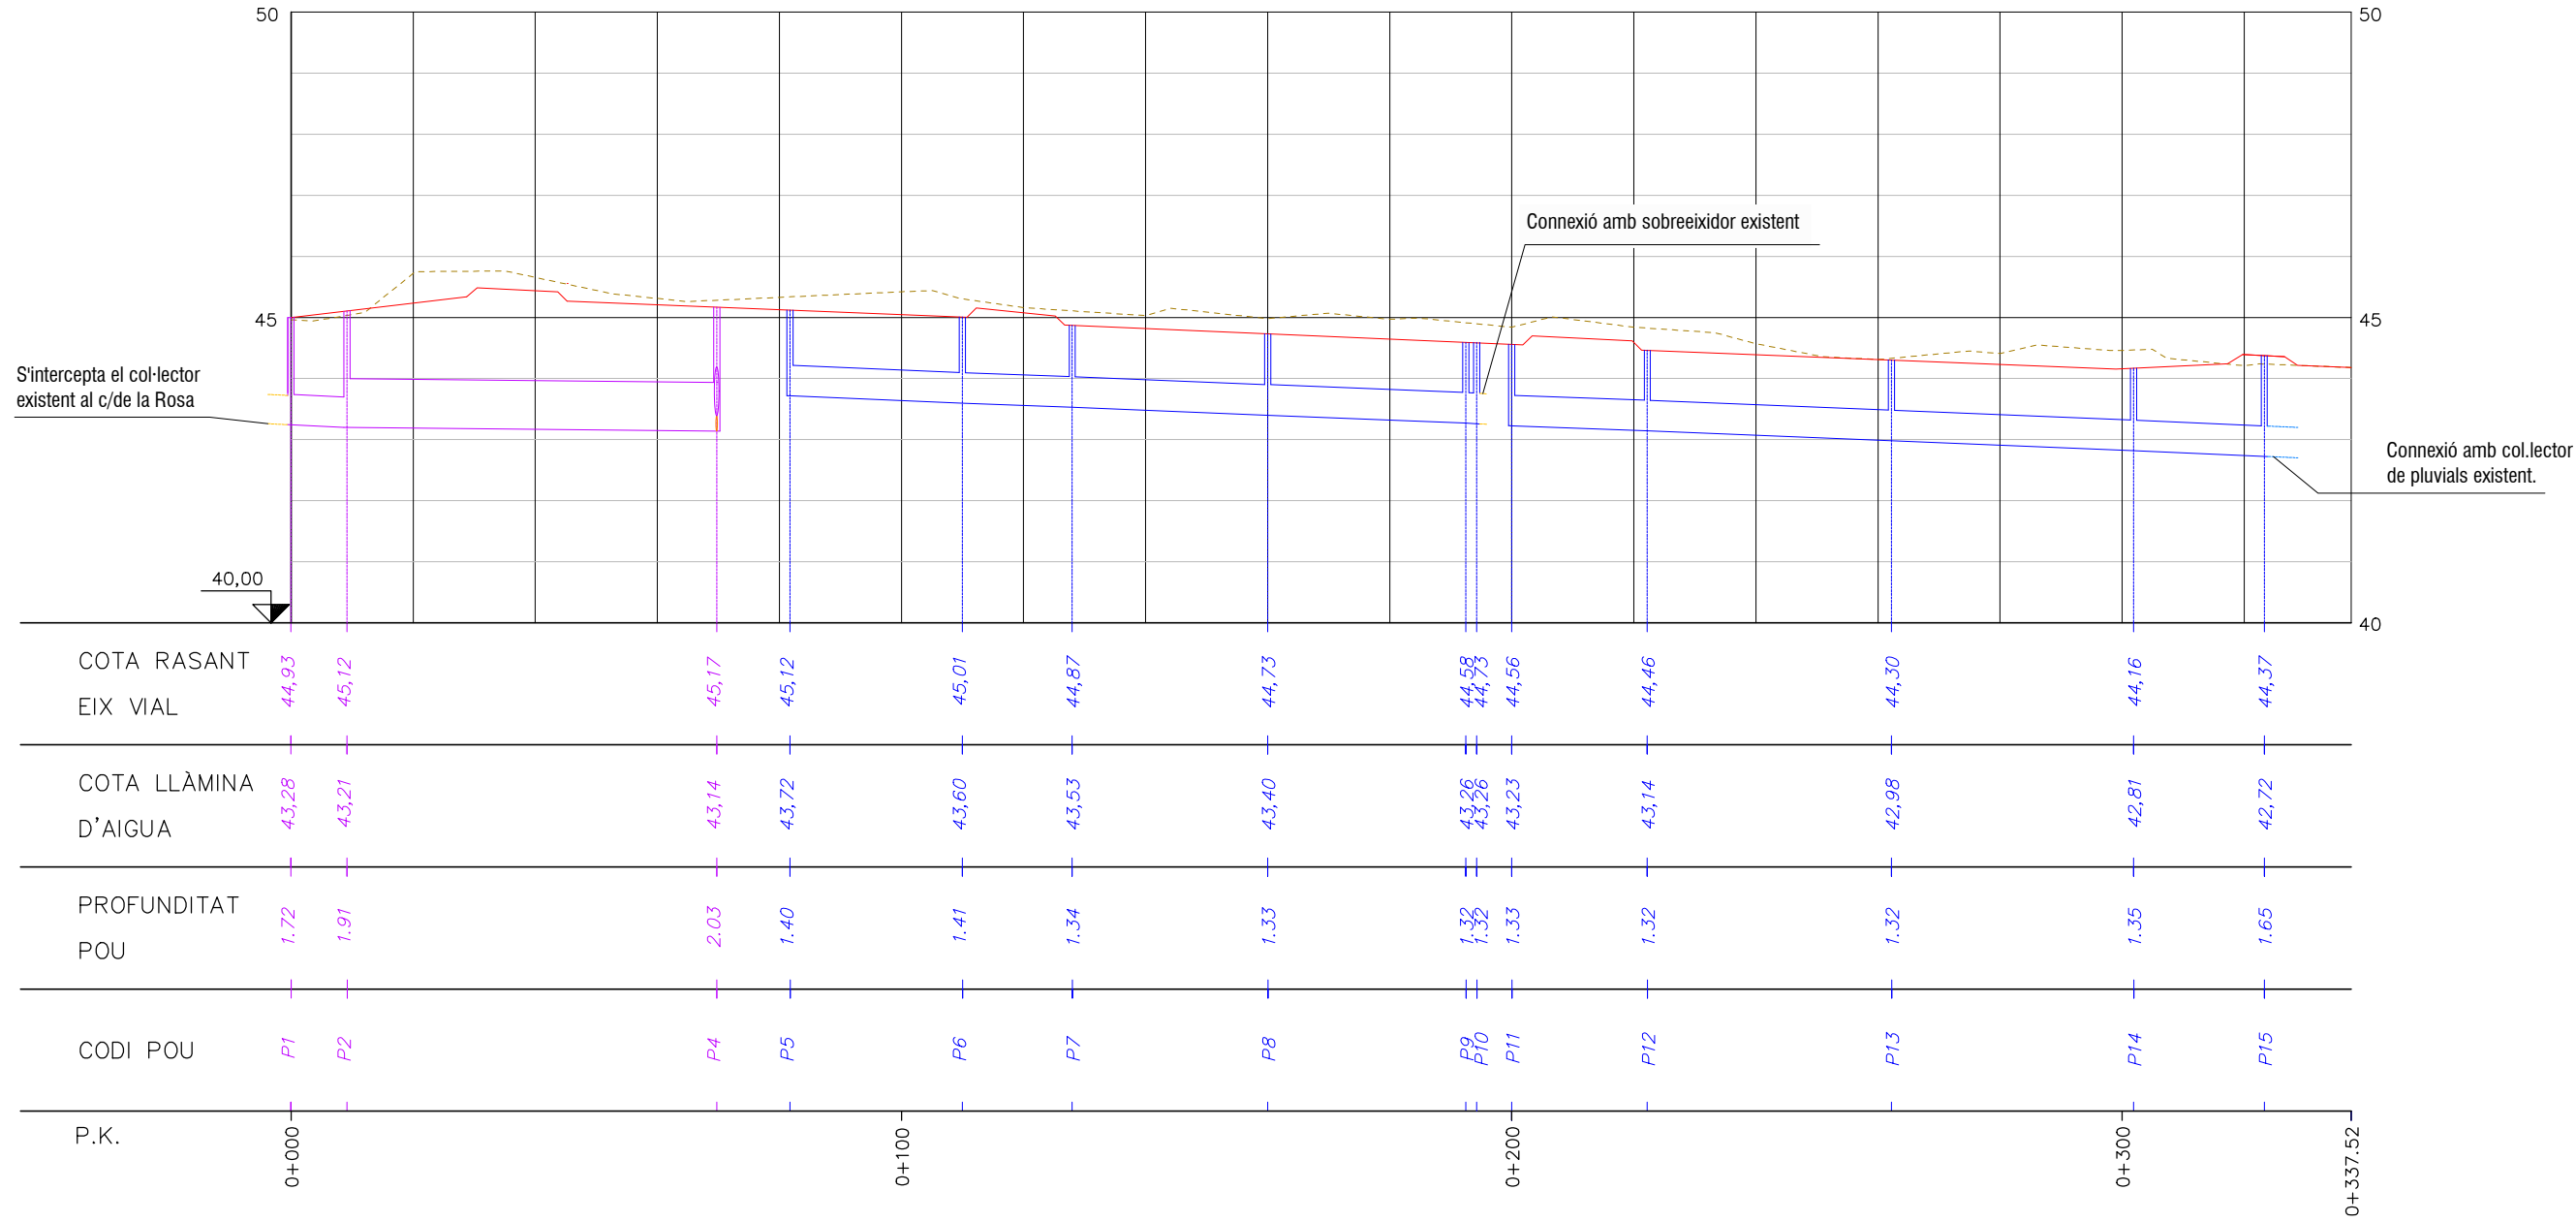

PLANOL:	14.6	ESCALA: H:1/1200 - V:1/100	DATA: ABRIL 2024
ARQUITECTE REDACTOR	ELISENDA BUIXEDA I PÉREZ	ARQUITECTE CAP	L'ALCALDE:
	JORDI JUAN I USTRELL	ORIOL PARES CAMPS	BARTOLOME EGEA SABATÉ

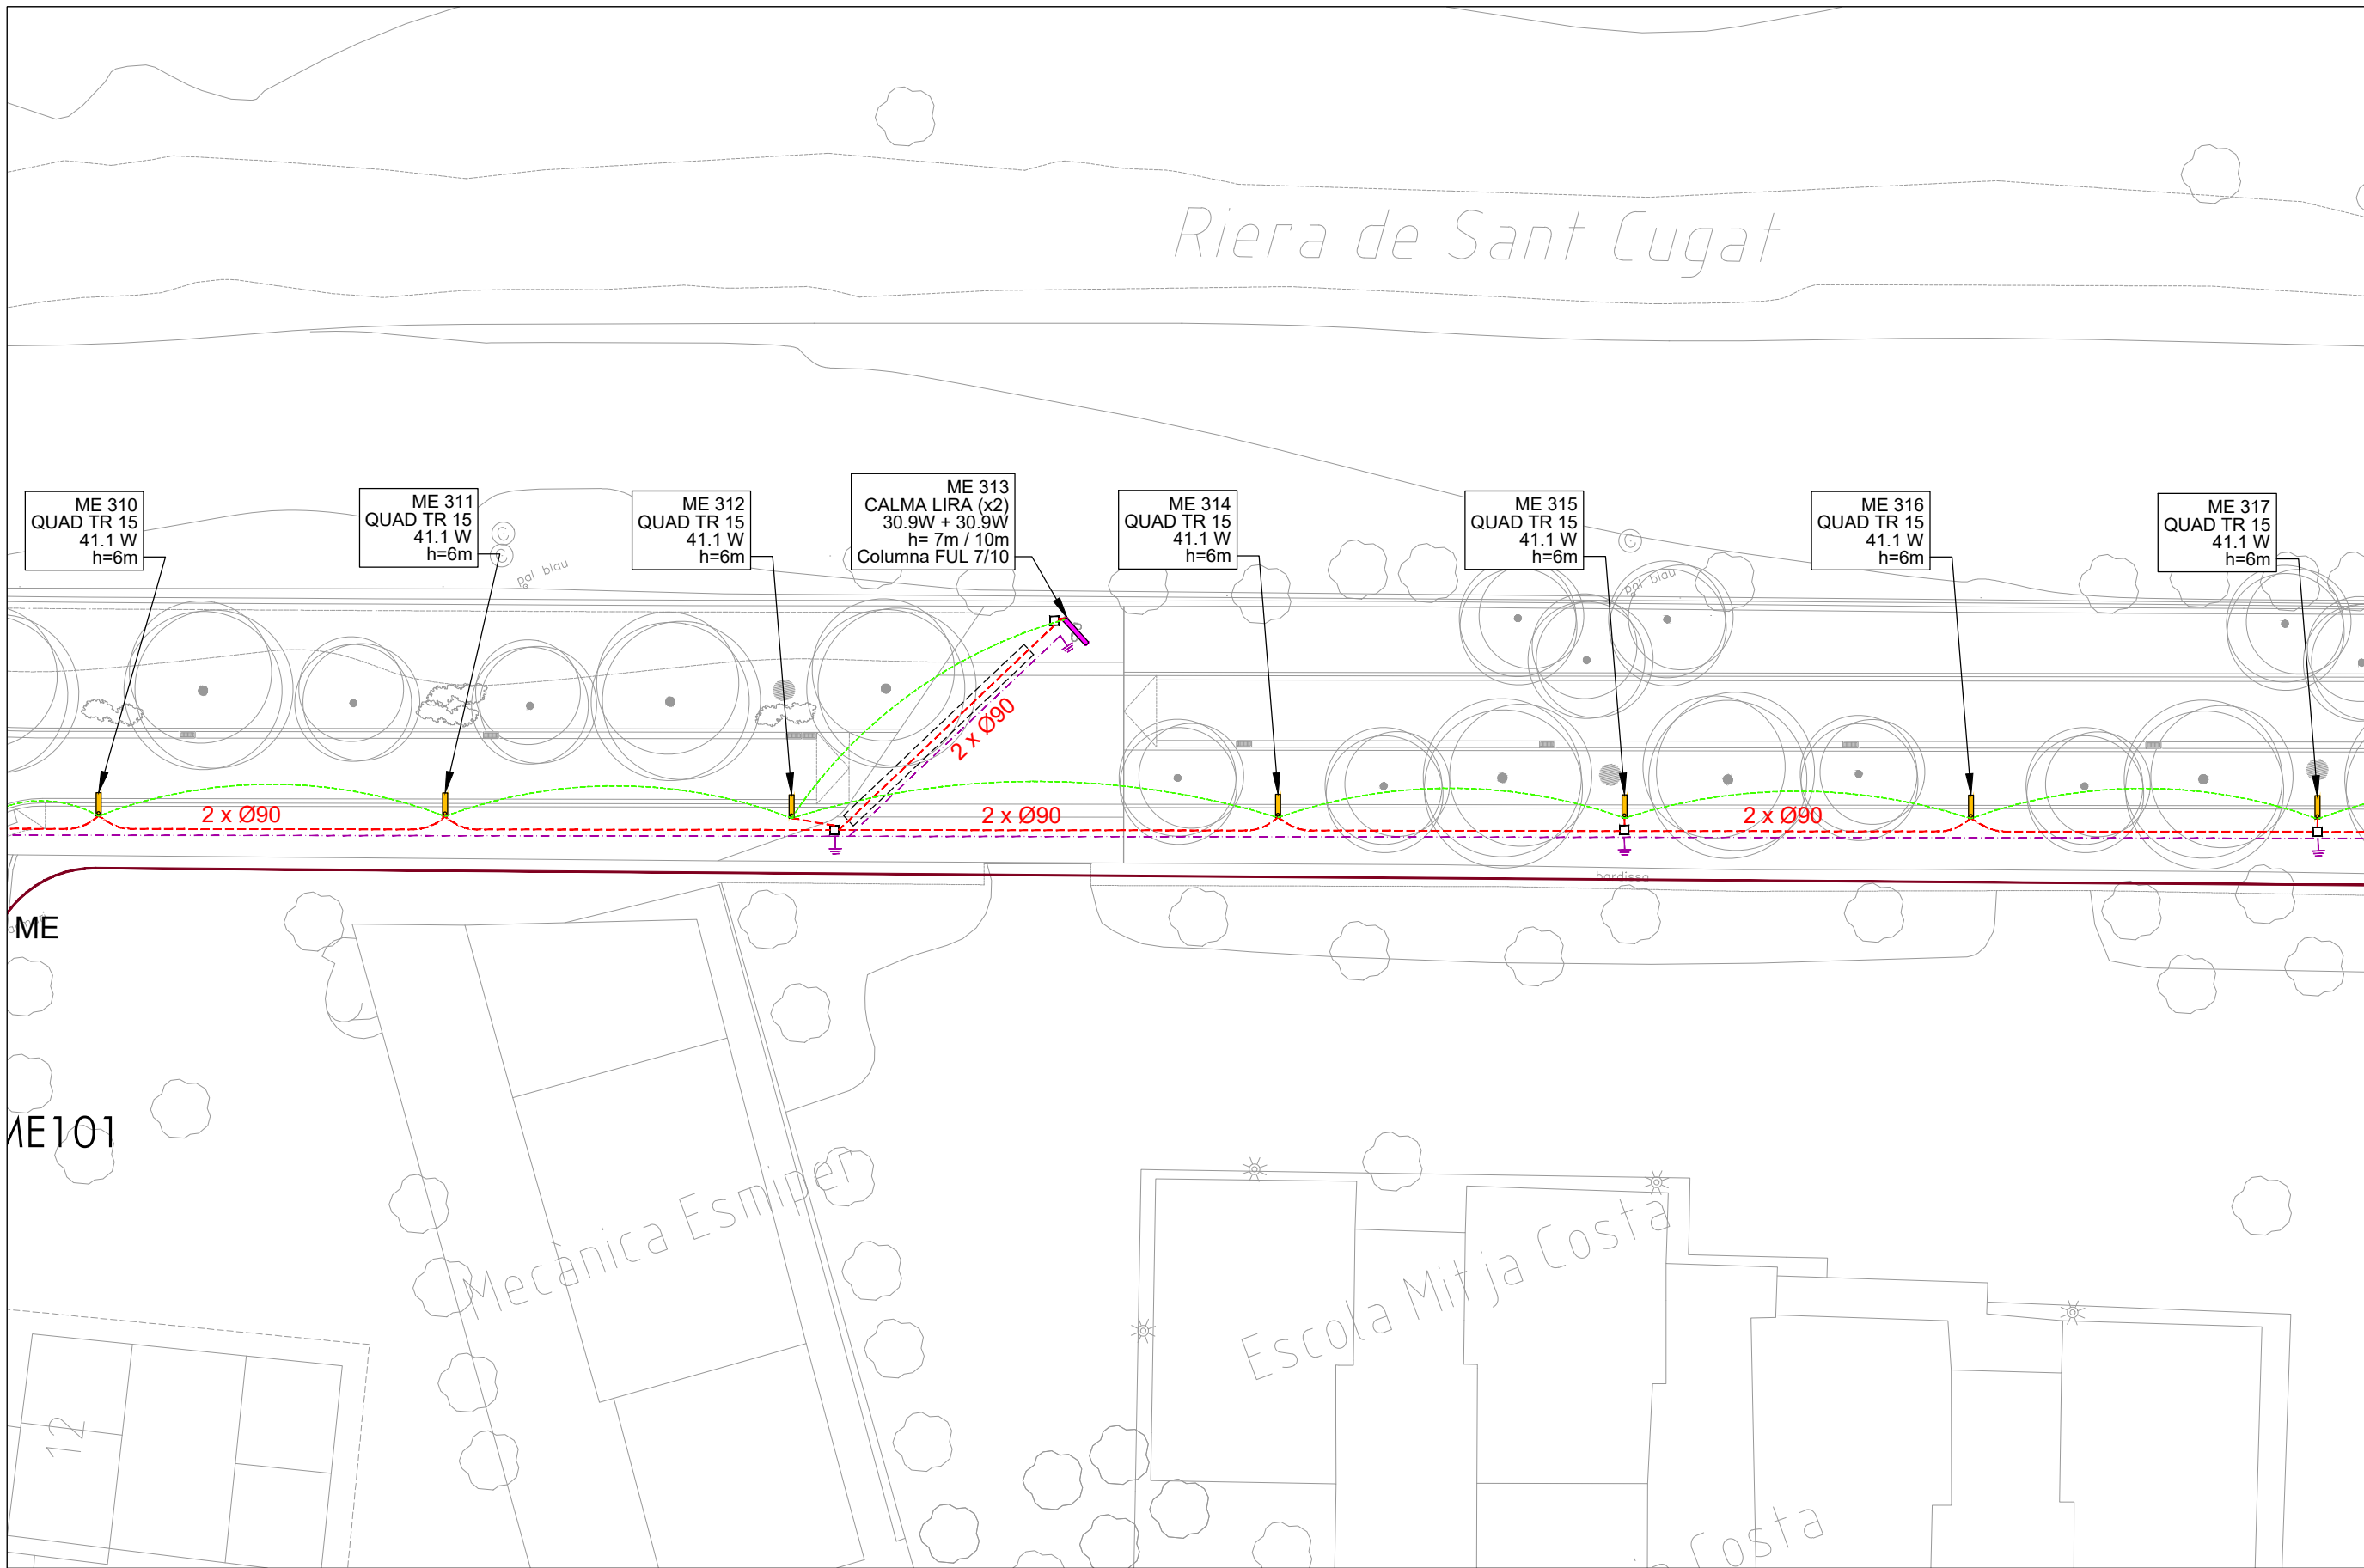

ENLLUMENAT - PROPOSTA					
ELEMENTS EXISTENTS A MANTENIR		NOUS ELEMENTS			
	Línia		Lluminaria QUAD T R15 de ROURA Codi, potencia i alçada especificada en cada cas		Canalització amb tub n x Ø90mm
	Lluminària		Lluminaria CALMA LIRA de ROURA, sobre columna série FUL de ESCOFET. Característiques concretes, indicades en cada cas		Canalització amb tub n x Ø90mm i dau de protecció de formigó
	Quadre enllumenat				Arqueta 40 x 40
					Arqueta 60 x 60
					Conductor RFV-06/1 KV de 4x10mm ²
					Conductor RFV-06/1 KV de 4x10mm ²
					Conductor RFV-06/1 KV de 4x6mm ²
					Conductor RFV-06/1 KV de 4x6mm ²
					Conductor RFV-06/1 KV de 4x6mm ²
					Xarxa terres Cu nu 35mm ²
					Piqueta de terra
					Quadre enllumenat

	PROJECTE D'OBRES D'URBANITZACIÓ DEL CARRER PARAL·LEL A LA RIERA DE SANT CUGAT AL BARRI DE TERRA NOSTRA			
	Nº PLANOL:	ESCALA:	DATA:	
	ARQUITECTE REDACTOR	ARQUITECTE CAP	L'ALCALDE:	
PLANOL:		16.3	1/300	ABRIL 2024
XARXA ENLLUMENAT		ELISENDA BUIXEDA I PÉREZ	ORIOL PARES CAMPS	BARTOLOME EGEA SABATÉ
Full 2				



ENLLUMENAT - PROPOSTA

ELEMENTS EXISTENTS A MANTENIR

- Línia
- Lluminària
- Quadre enllumenat


NOUS ELEMENTS

- Lluminària QUAD T R15 de ROURA
Codi, potència i alçada especificada en cada cas
- Lluminària CALMA LIRA de ROURA, sobre columna
série FUL de ESCOFET. Característiques concretes,
indicades en cada cas

- Canalització amb tub n x Ø90mm
- Canalització amb tub n x Ø90mm
i dau de protecció de formigó
- Arqueta 40 x 40
- Arqueta 60 x 60

- Conductor RFV-06/1 KV de 4x10mm²
- Conductor RFV-06/1 KV de 4x10mm²
- Conductor RFV-06/1 KV de 4x6mm²
- Conductor RFV-06/1 KV de 4x6mm²
- Conductor RFV-06/1 KV de 4x6mm²

- Xarxa terres
Cu nu 35mm²
- Piqueta de terra
- Quadre enllumenat

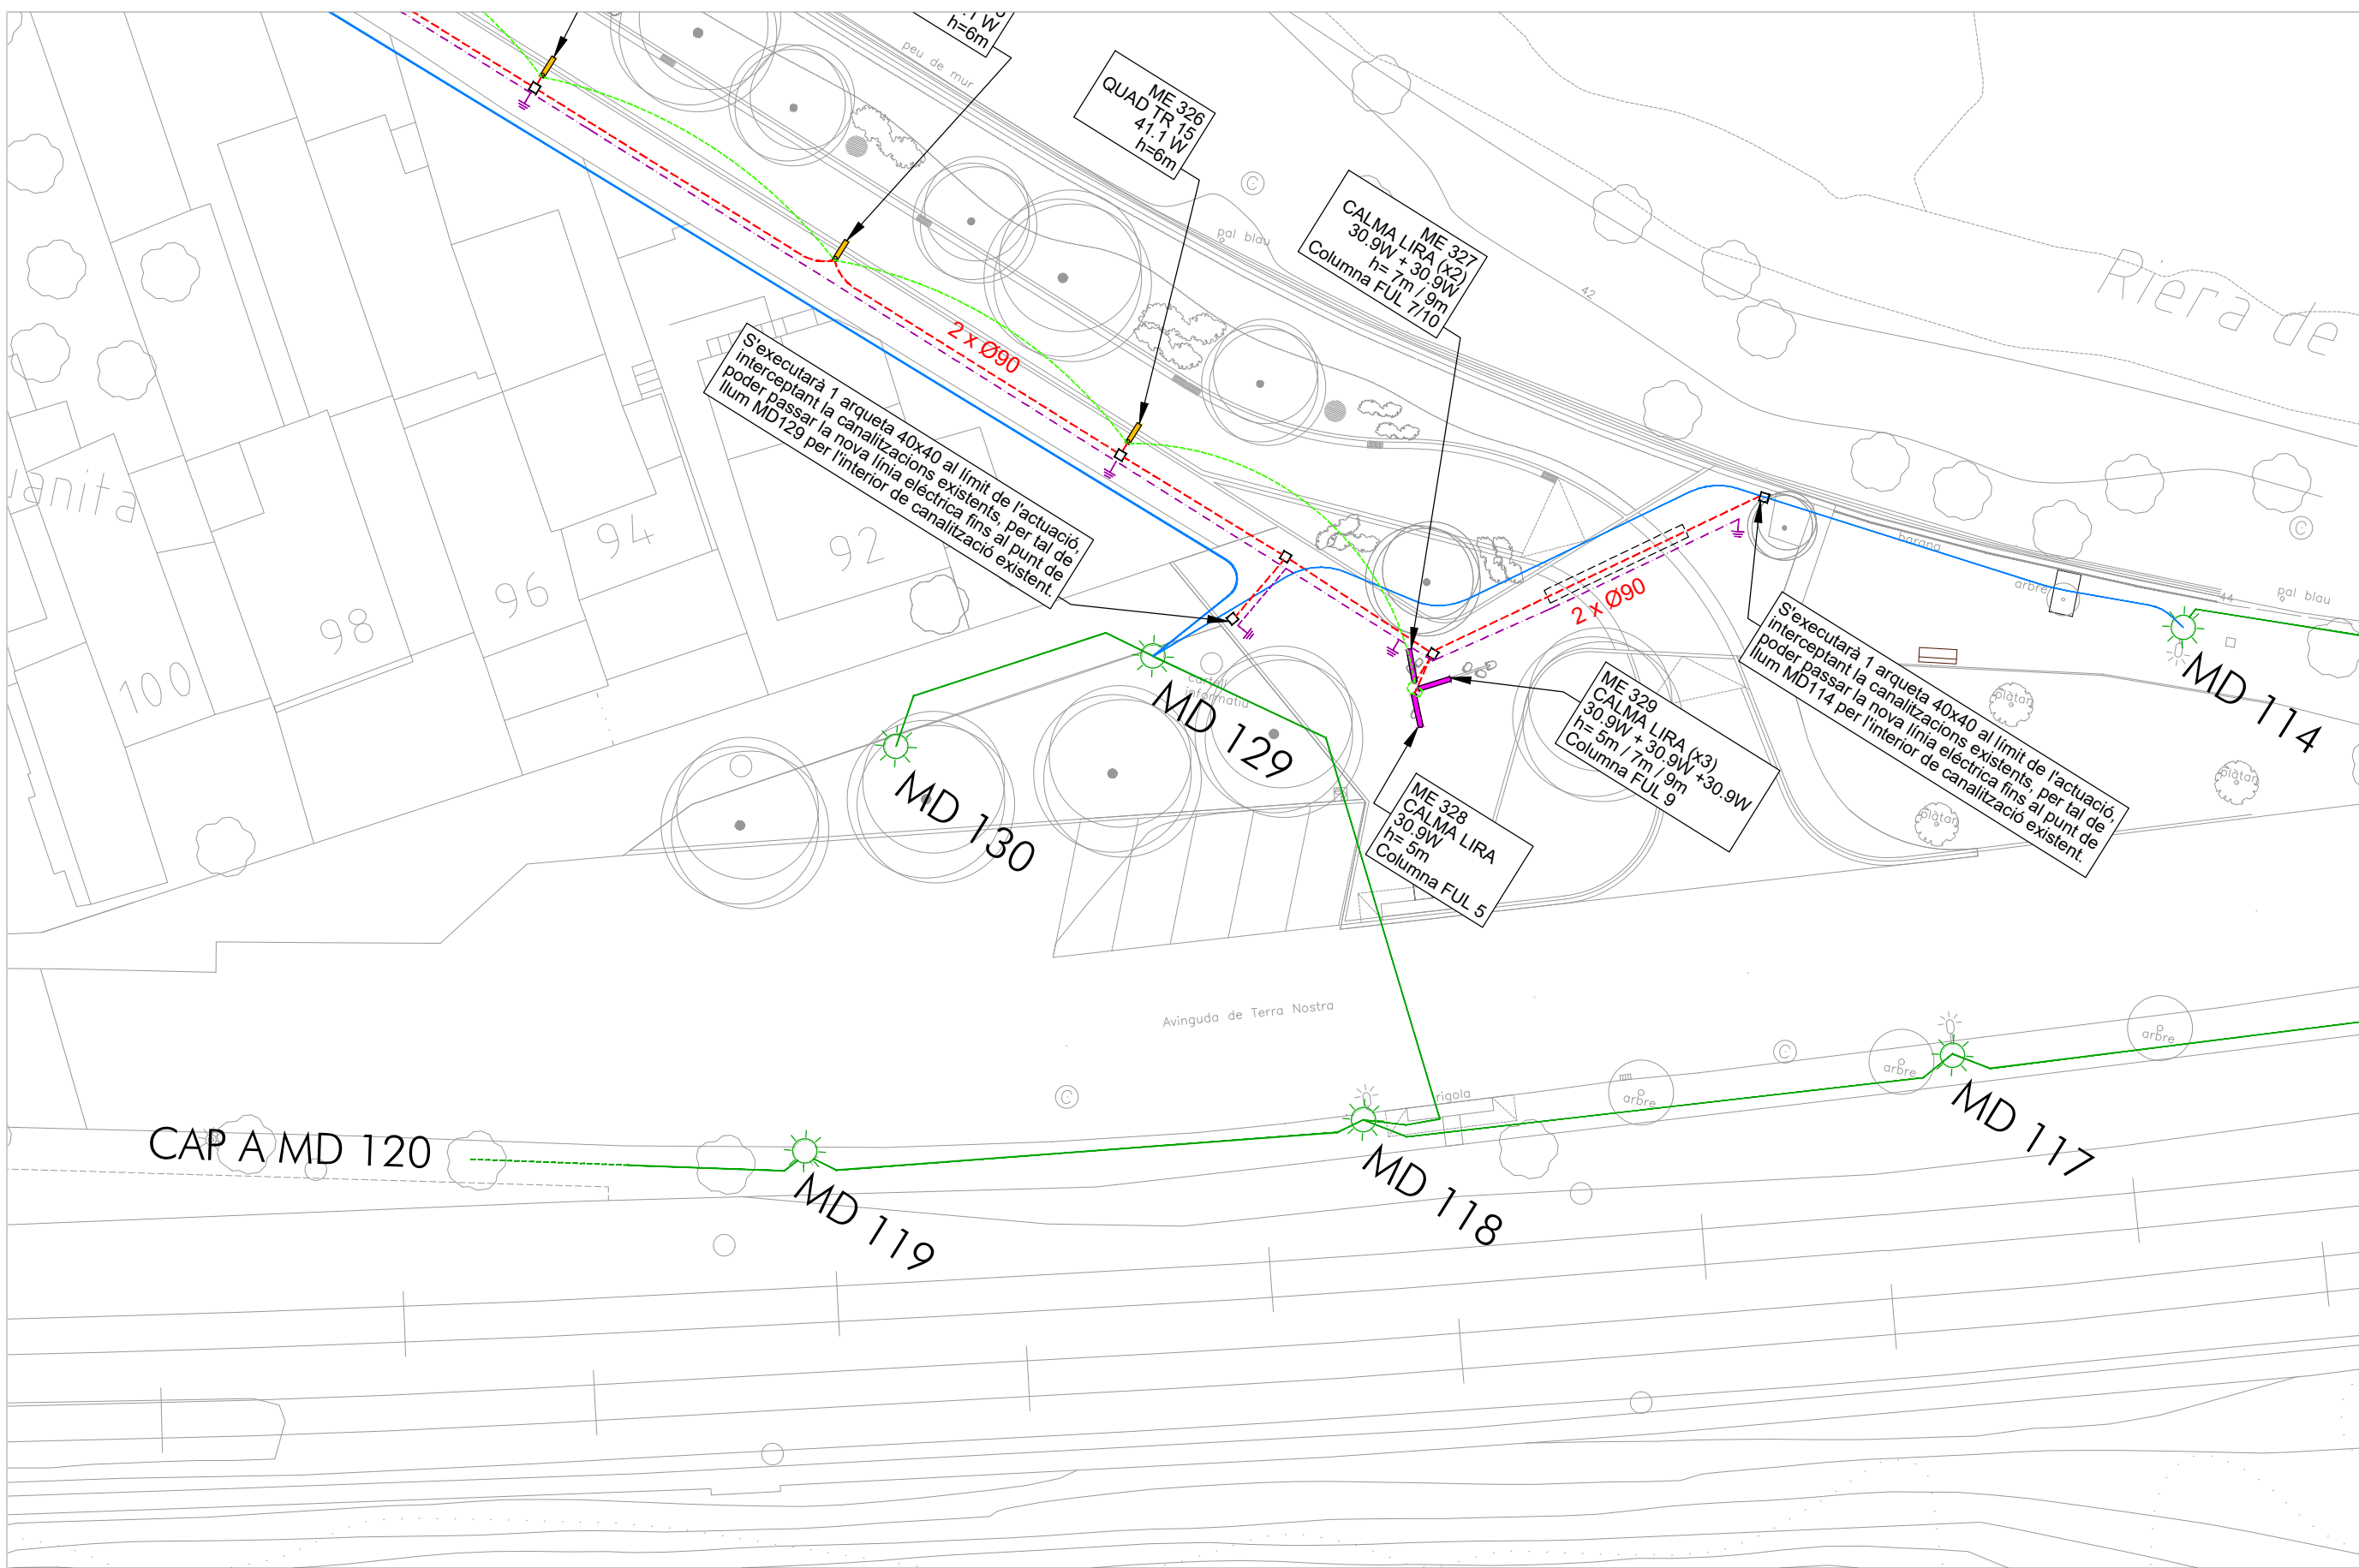

ENLLUMENAT - PROPOSTA					
ELEMENTS EXISTENTS A MANTENIR		NOUS ELEMENTS			
	Línia		Luminària QUAD T R15 de ROURA Codi, potencia i alçada especificada en cada cas		Canalització amb tub n x Ø90mm
	Lluminària		Luminària CALMA LIRA de ROURA, sobre columna série FUL de ESCOFET. Característiques concretes, indicades en cada cas		Canalització amb tub n x Ø90mm i dau de protecció de formigó
	Quadre enllumenat				Arqueta 40 x 40
					Arqueta 60 x 60
					Conductor RFV-06/1 KV de 4x10mm ²
					Conductor RFV-06/1 KV de 4x10mm ²
					Conductor RFV-06/1 KV de 4x6mm ²
					Conductor RFV-06/1 KV de 4x6mm ²
					Conductor RFV-06/1 KV de 4x6mm ²
					Xarxa terres Cu nu 35mm ²
					Piqueta de terra
					Quadre enllumenat



PROJECTE D'OBRES D'URBANITZACIÓ DEL CARRER PARAL·LEL
A LA RIERA DE SANT CUGAT AL BARRI DE TERRA NOSTRA

PLANOL:

XARXA ENLLUMENAT
Full 4

Nº PLANOL:

ARQUITECTE REDACTOR

16.5

ELISENDA BUIXEDA I PÉREZ
JORDI JUAN I USTRELL

ESCALA:

1/300

ARQUITECTE CAP


DATA:


ABRIL 2024

L'ALCALDE:

ORIOl PARES CAMPS

BARTOLOME EGEA SABATÉ

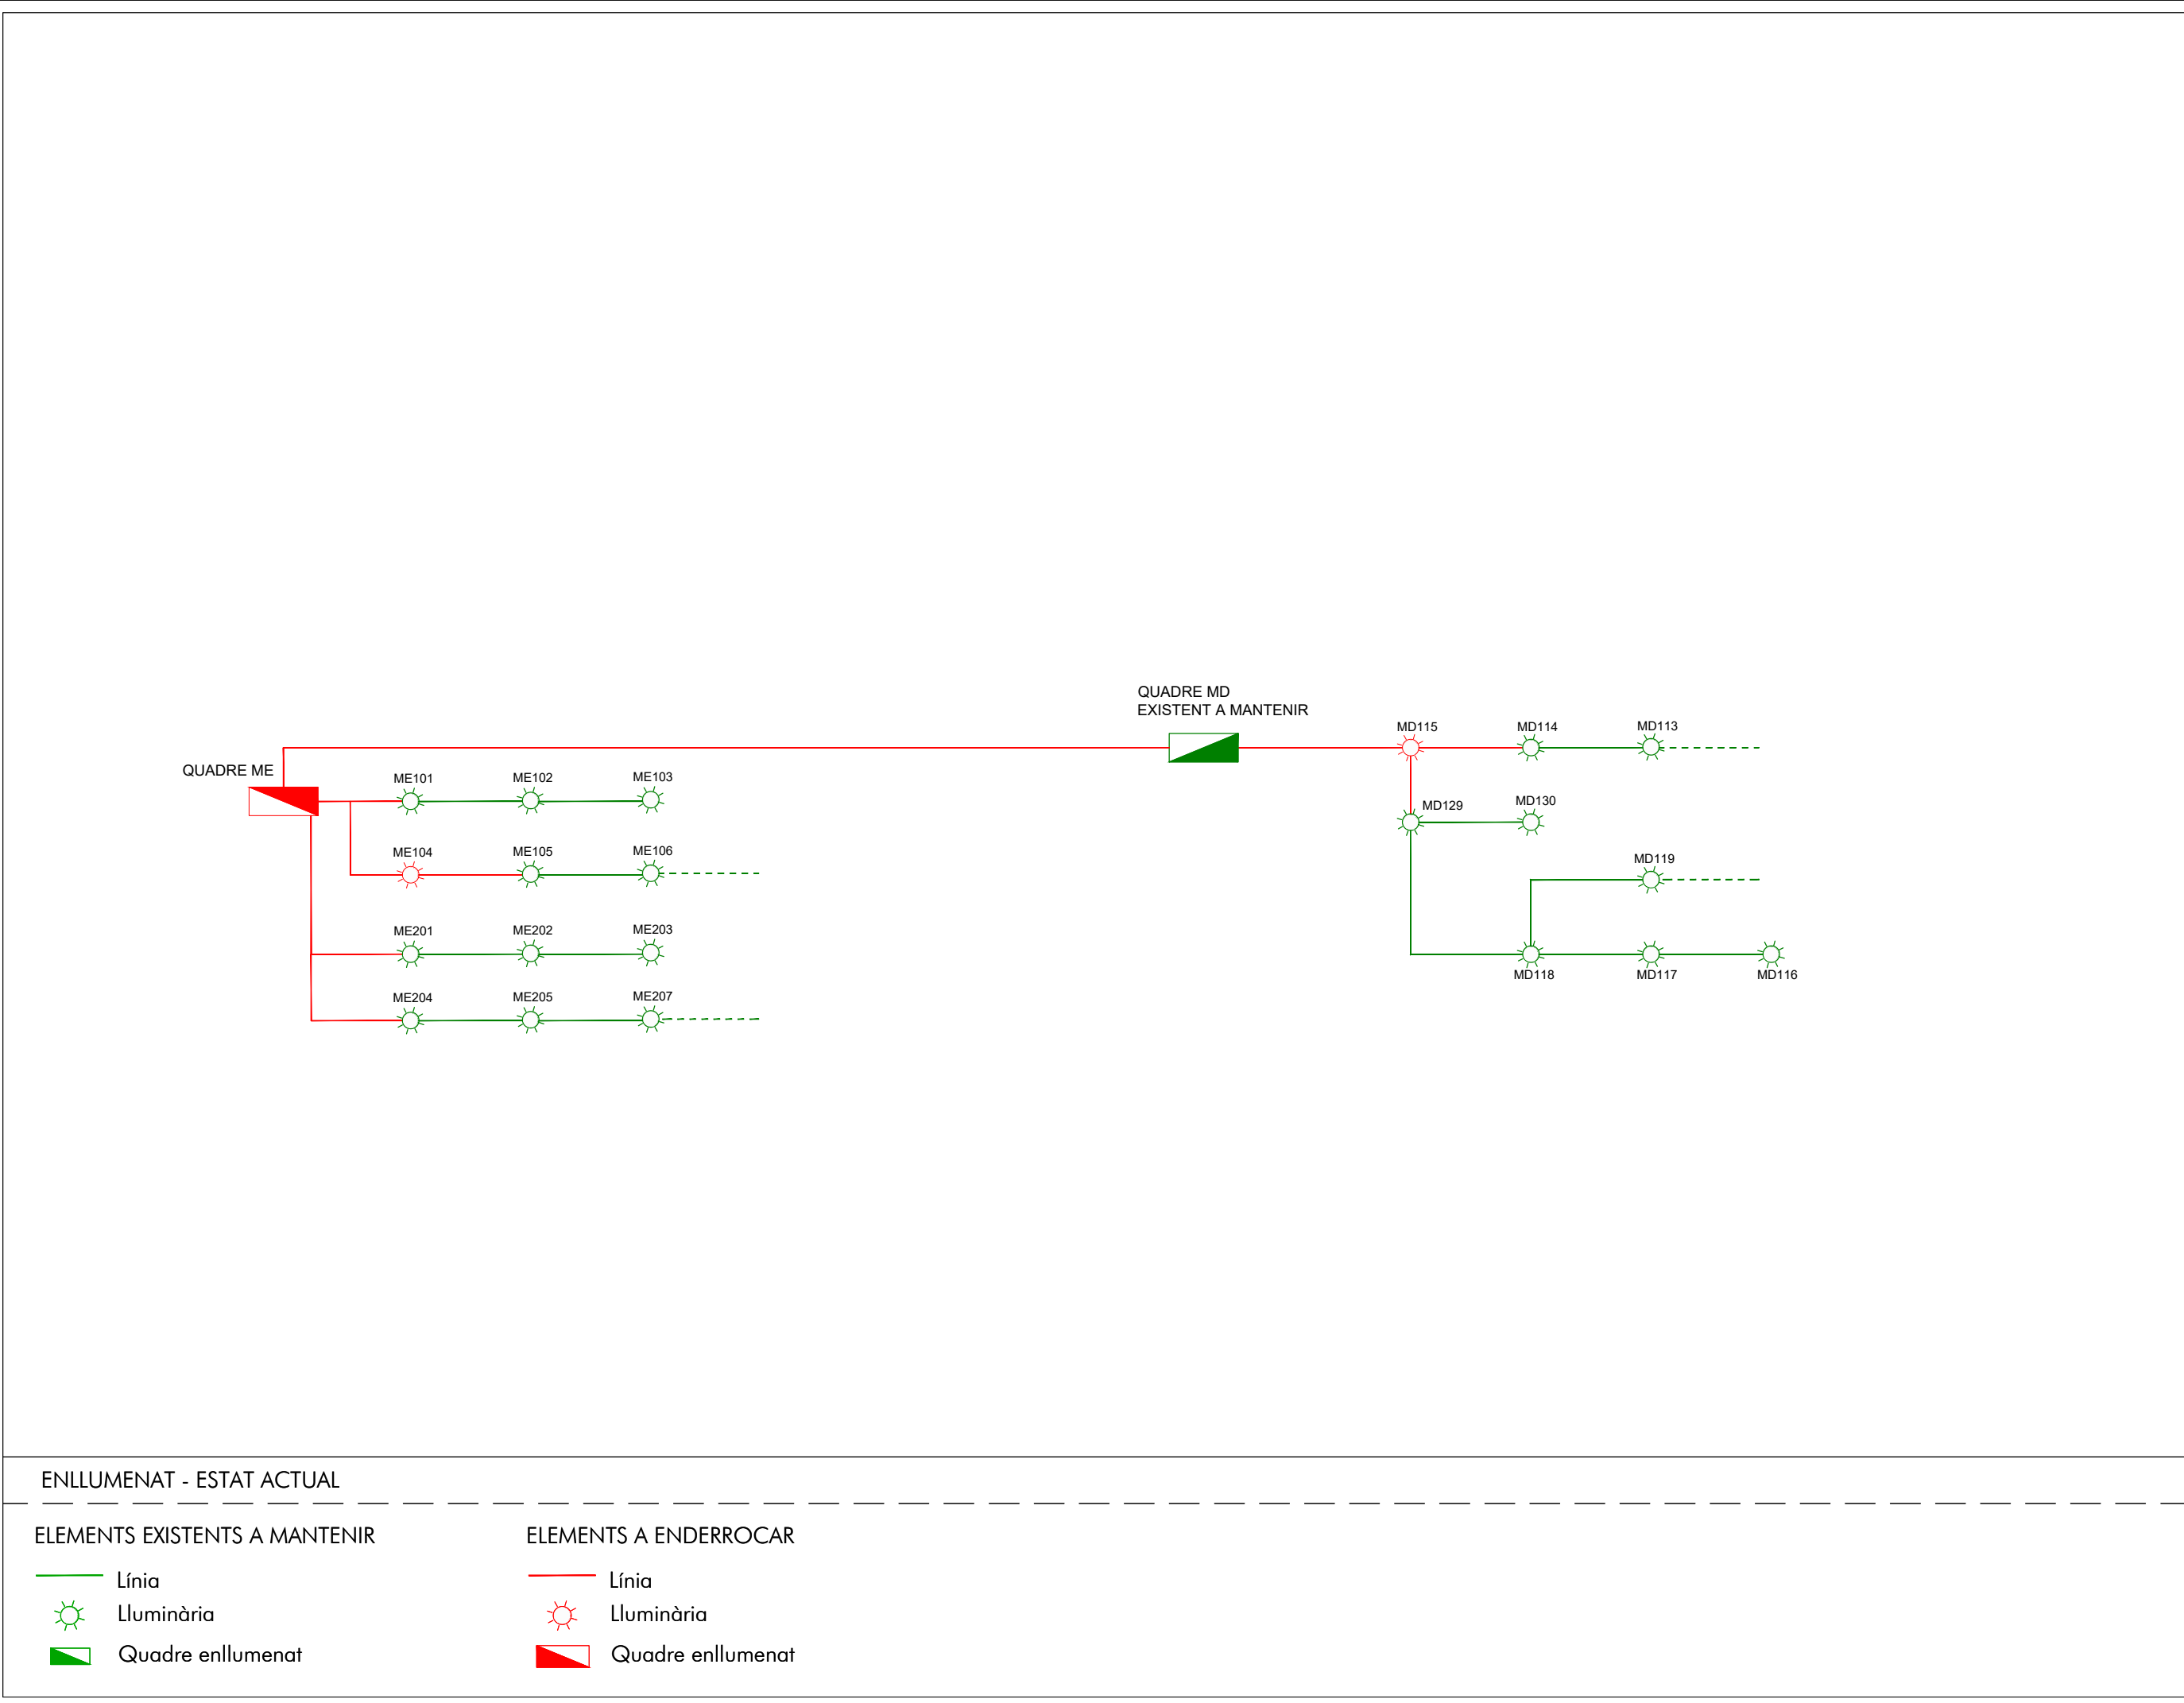

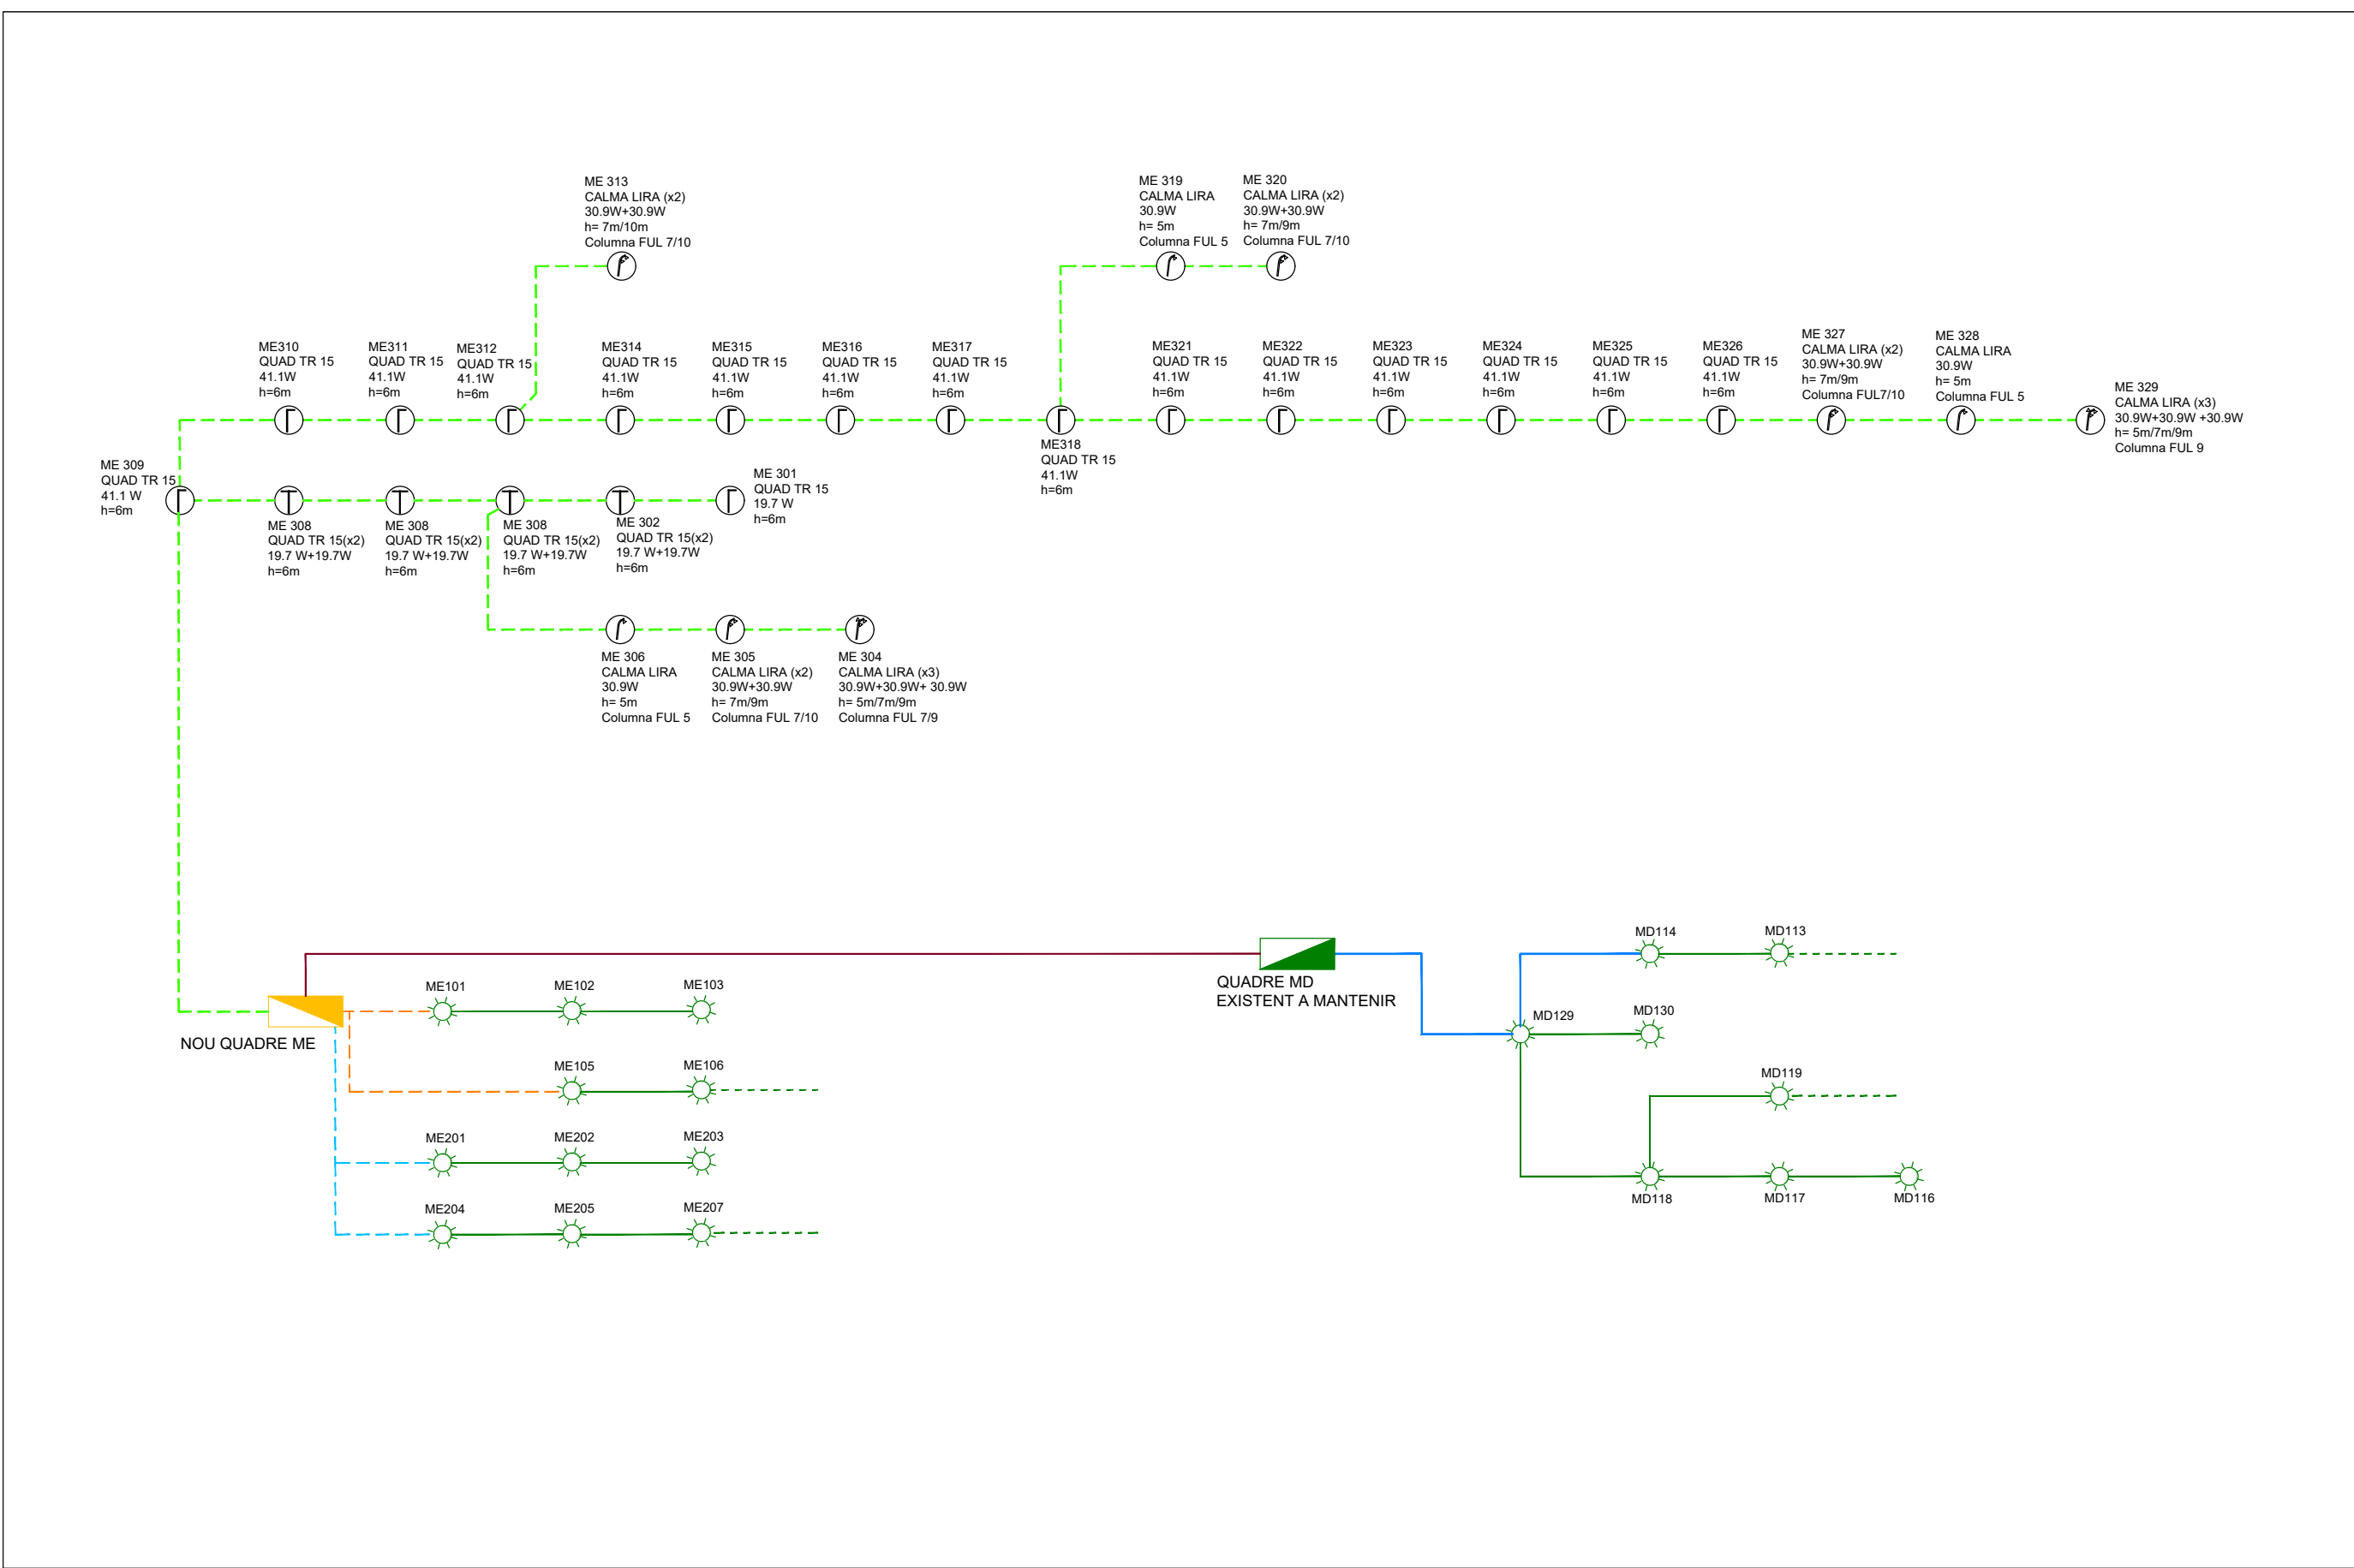

ENLLUMENAT - PROPOSTA

Línia

Lluminaària

Quadre enllumenat

Quadre enllumenat

Conductor RFV-06/1 KV de 4x10mm²

Conductor RFV-06/1 KV de 4x6mm²

Conductor RFV-06/1 KV de 4x10mm²

Conductor RFV-06/1 KV de 4x6mm²

Conductor RFV-06/1 KV de 4x6mm²


Conductor RFV-06/1 KV de 4x6mm²

Lluminaària QUAT TR15

Lluminaària QUAT TR15 doble

Columna FUL equipada amb 1,2 o 3 projectors CALMA LIRA

	PROJECTE D'OBRES D'URBANITZACIÓ DEL CARRER PARAL·LEL A LA RIERA DE SANT CUGAT AL BARRI DE TERRA NOSTRA			
	Nº PLANOL:	16.7	ESCALA:	DATA:
	ARQUITECTE REDACTOR	ARQUITECTE CAP	L'ALCALDE:	
PLANOL:		XARXA ENLLUMENAT		
		Esquema unifilar de la nova xarxa		
		ORIOl PARES CAMPS		
		BARTOLOME EGEEA SABATE		

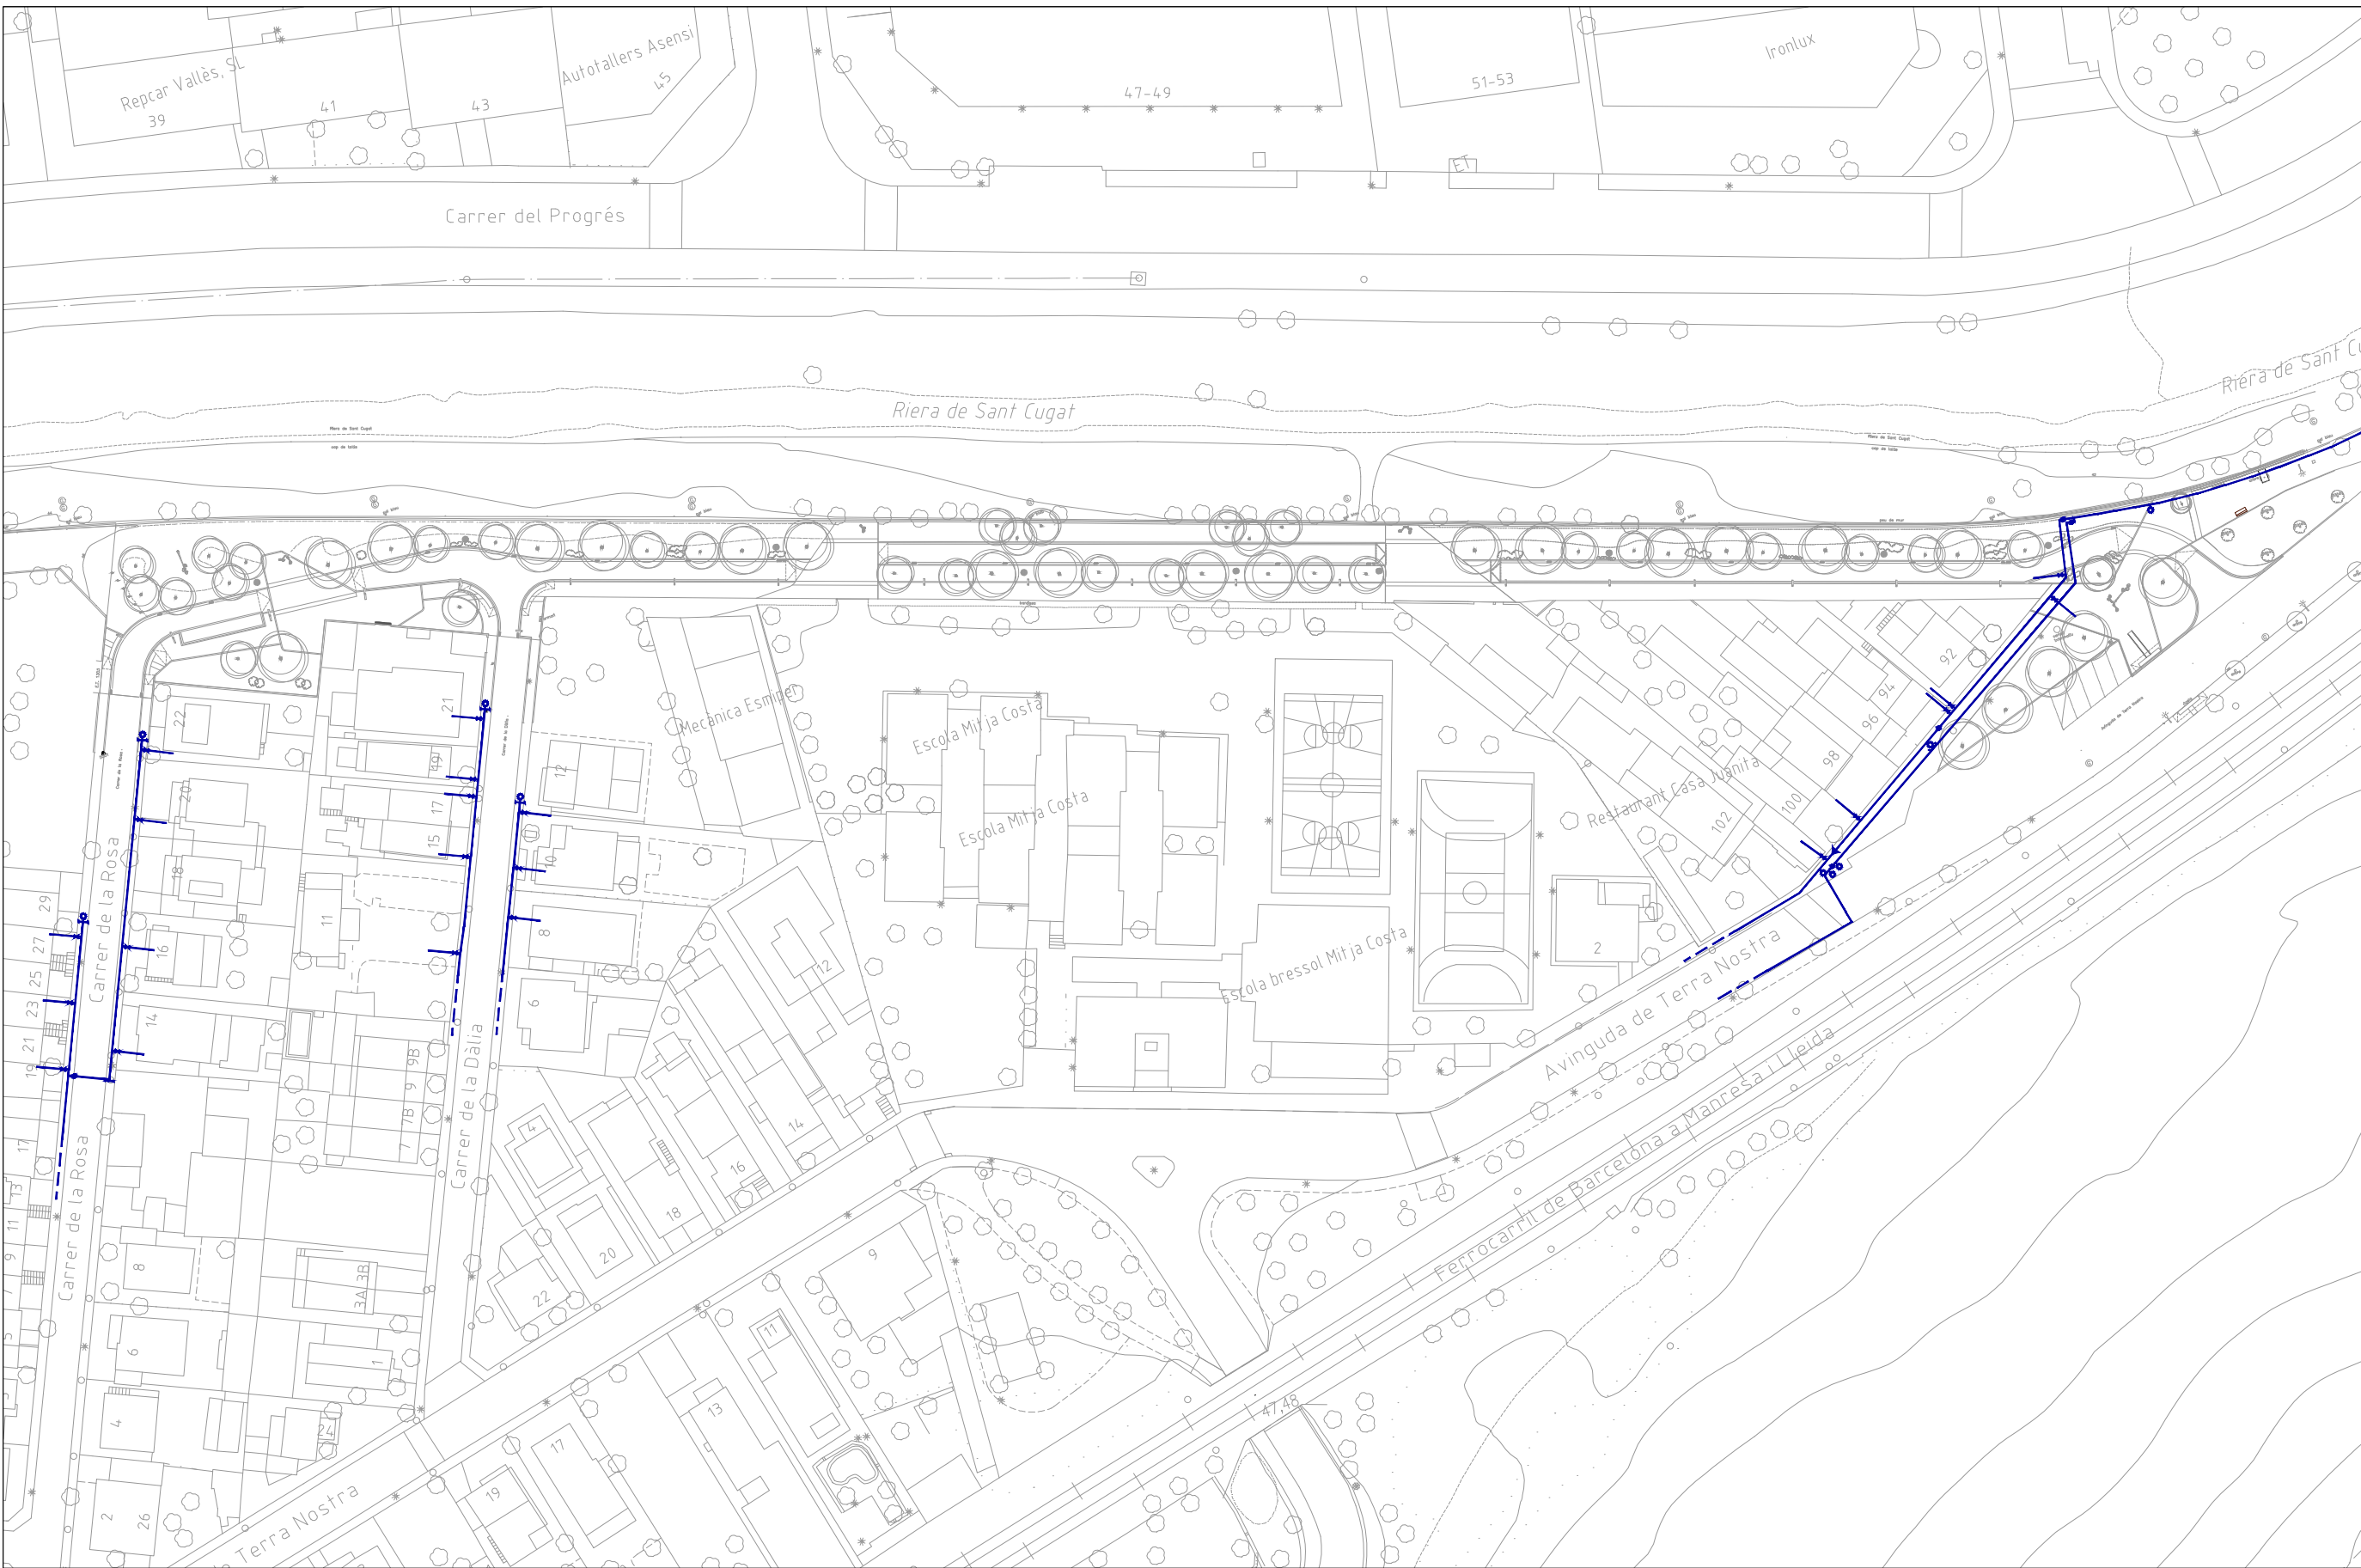

XARXA D'AIGUA POTABLE - PROPOSTA

ELEMENTS EXISTENTS A MANTENIR


- Canonades
- Vàlvula
- Ramal
- 1

Cap extrem
- Descàrrega
- Reducció
- Boca d'aire
- Element reductor

NOTA: No es projecten actuacions a la xarxa d'aigua potable.
Únicament es preveu adequar/substituir la tapa dels registres existents a la nova cota de rasant.



PLANOL:	Nº PLANOL: 17.1	ESCALA: 1/1000	DATA: ABRIL 2024
XARXA D'AIGUA POTABLE Escala general		ARQUITECTE CAP ELISENDA BUIXEDA I PÉREZ JORDI JUAN I USTRELL	L'ALCALDE: BARTOLOMÉ EGEA SABATÉ

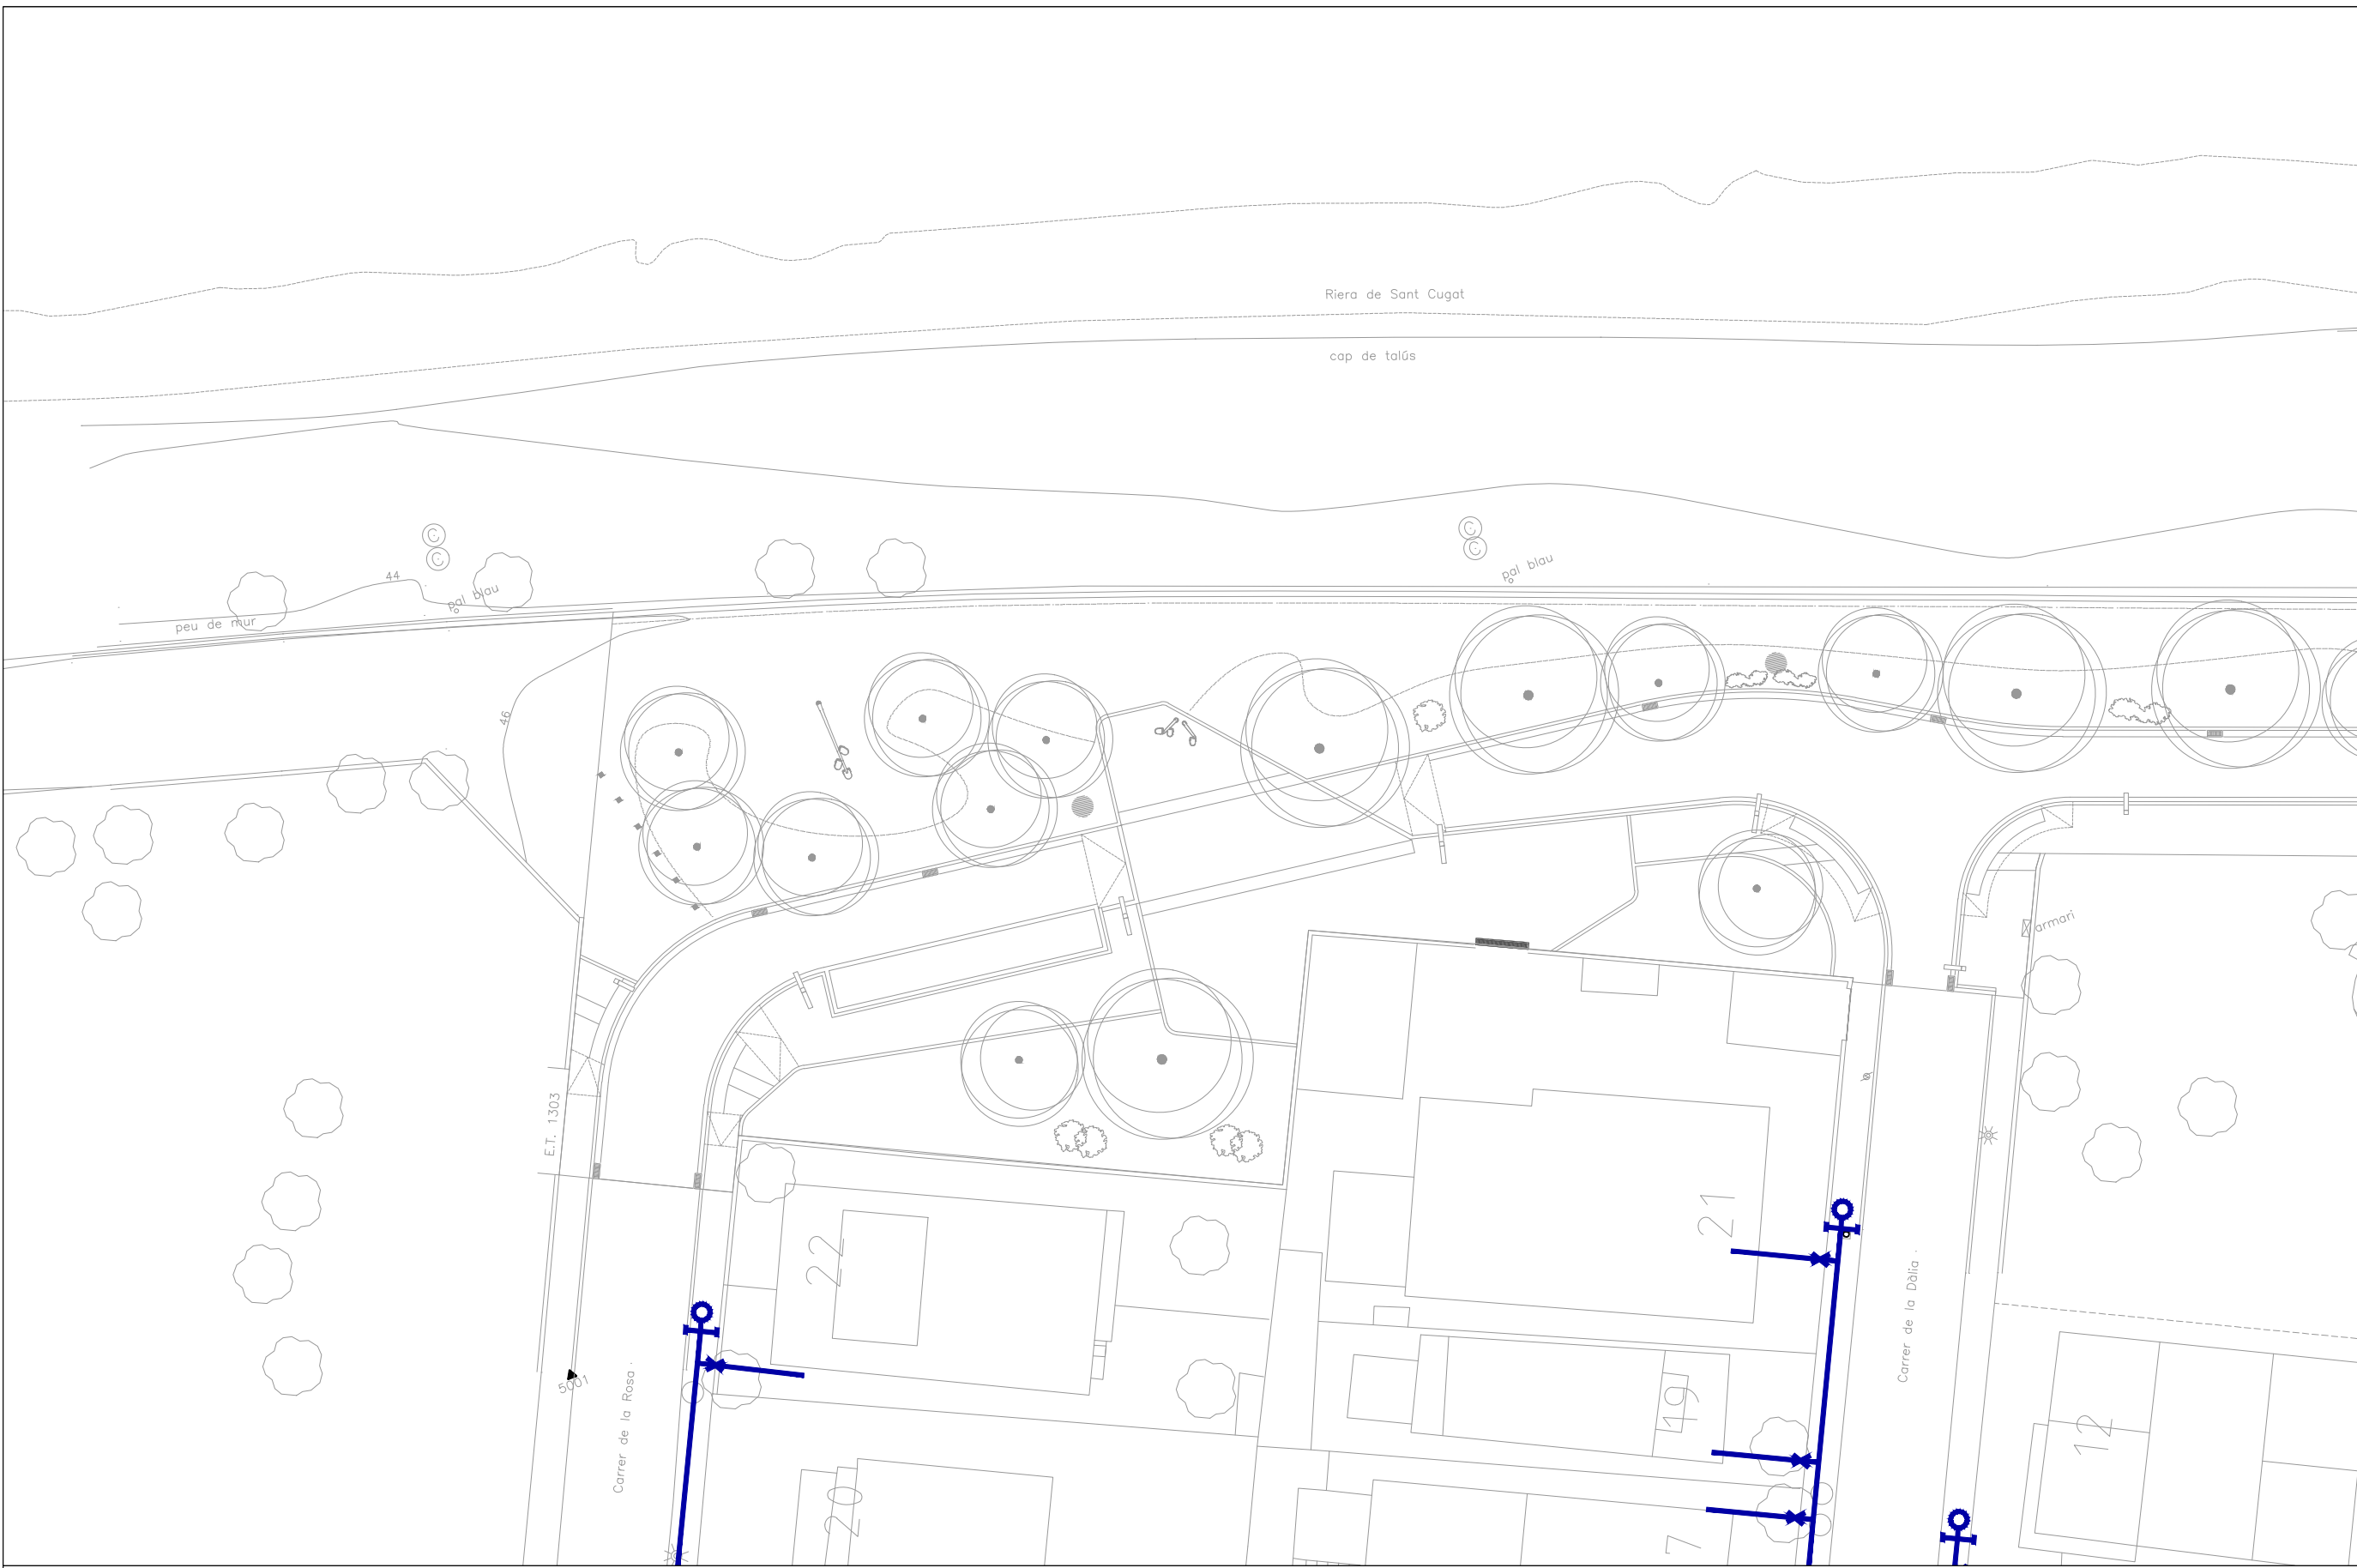

XARXA D'AIGUA POTABLE - PROPOSTA

ELEMENTS EXISTENTS A MANTENIR


- Canonades
- Vàlvula
- Ramal
- I

 Cap extrem
- Descàrrega
- Reducció
- Boca d'aire
- Element reductor

NOTA: No es projecten actuacions a la xarxa d'aigua potable.
Únicament es preveu adequar/substituir la tapa dels registres existents a la nova cota de rasant.



PLANOL:	Nº PLANOL:	17.2	ESCALA:	1/300	DATA:	ABRIL 2024
	ARQUITECTE REDACTOR	ELISENDA BUIXEDA I PÉREZ JORDI JUAN I USTRELL	ARQUITECTE CAP	ORIOL PARÉS CAMPS	L'ALCALDE:	BARTOLOMÉ EGEA SABATÉ

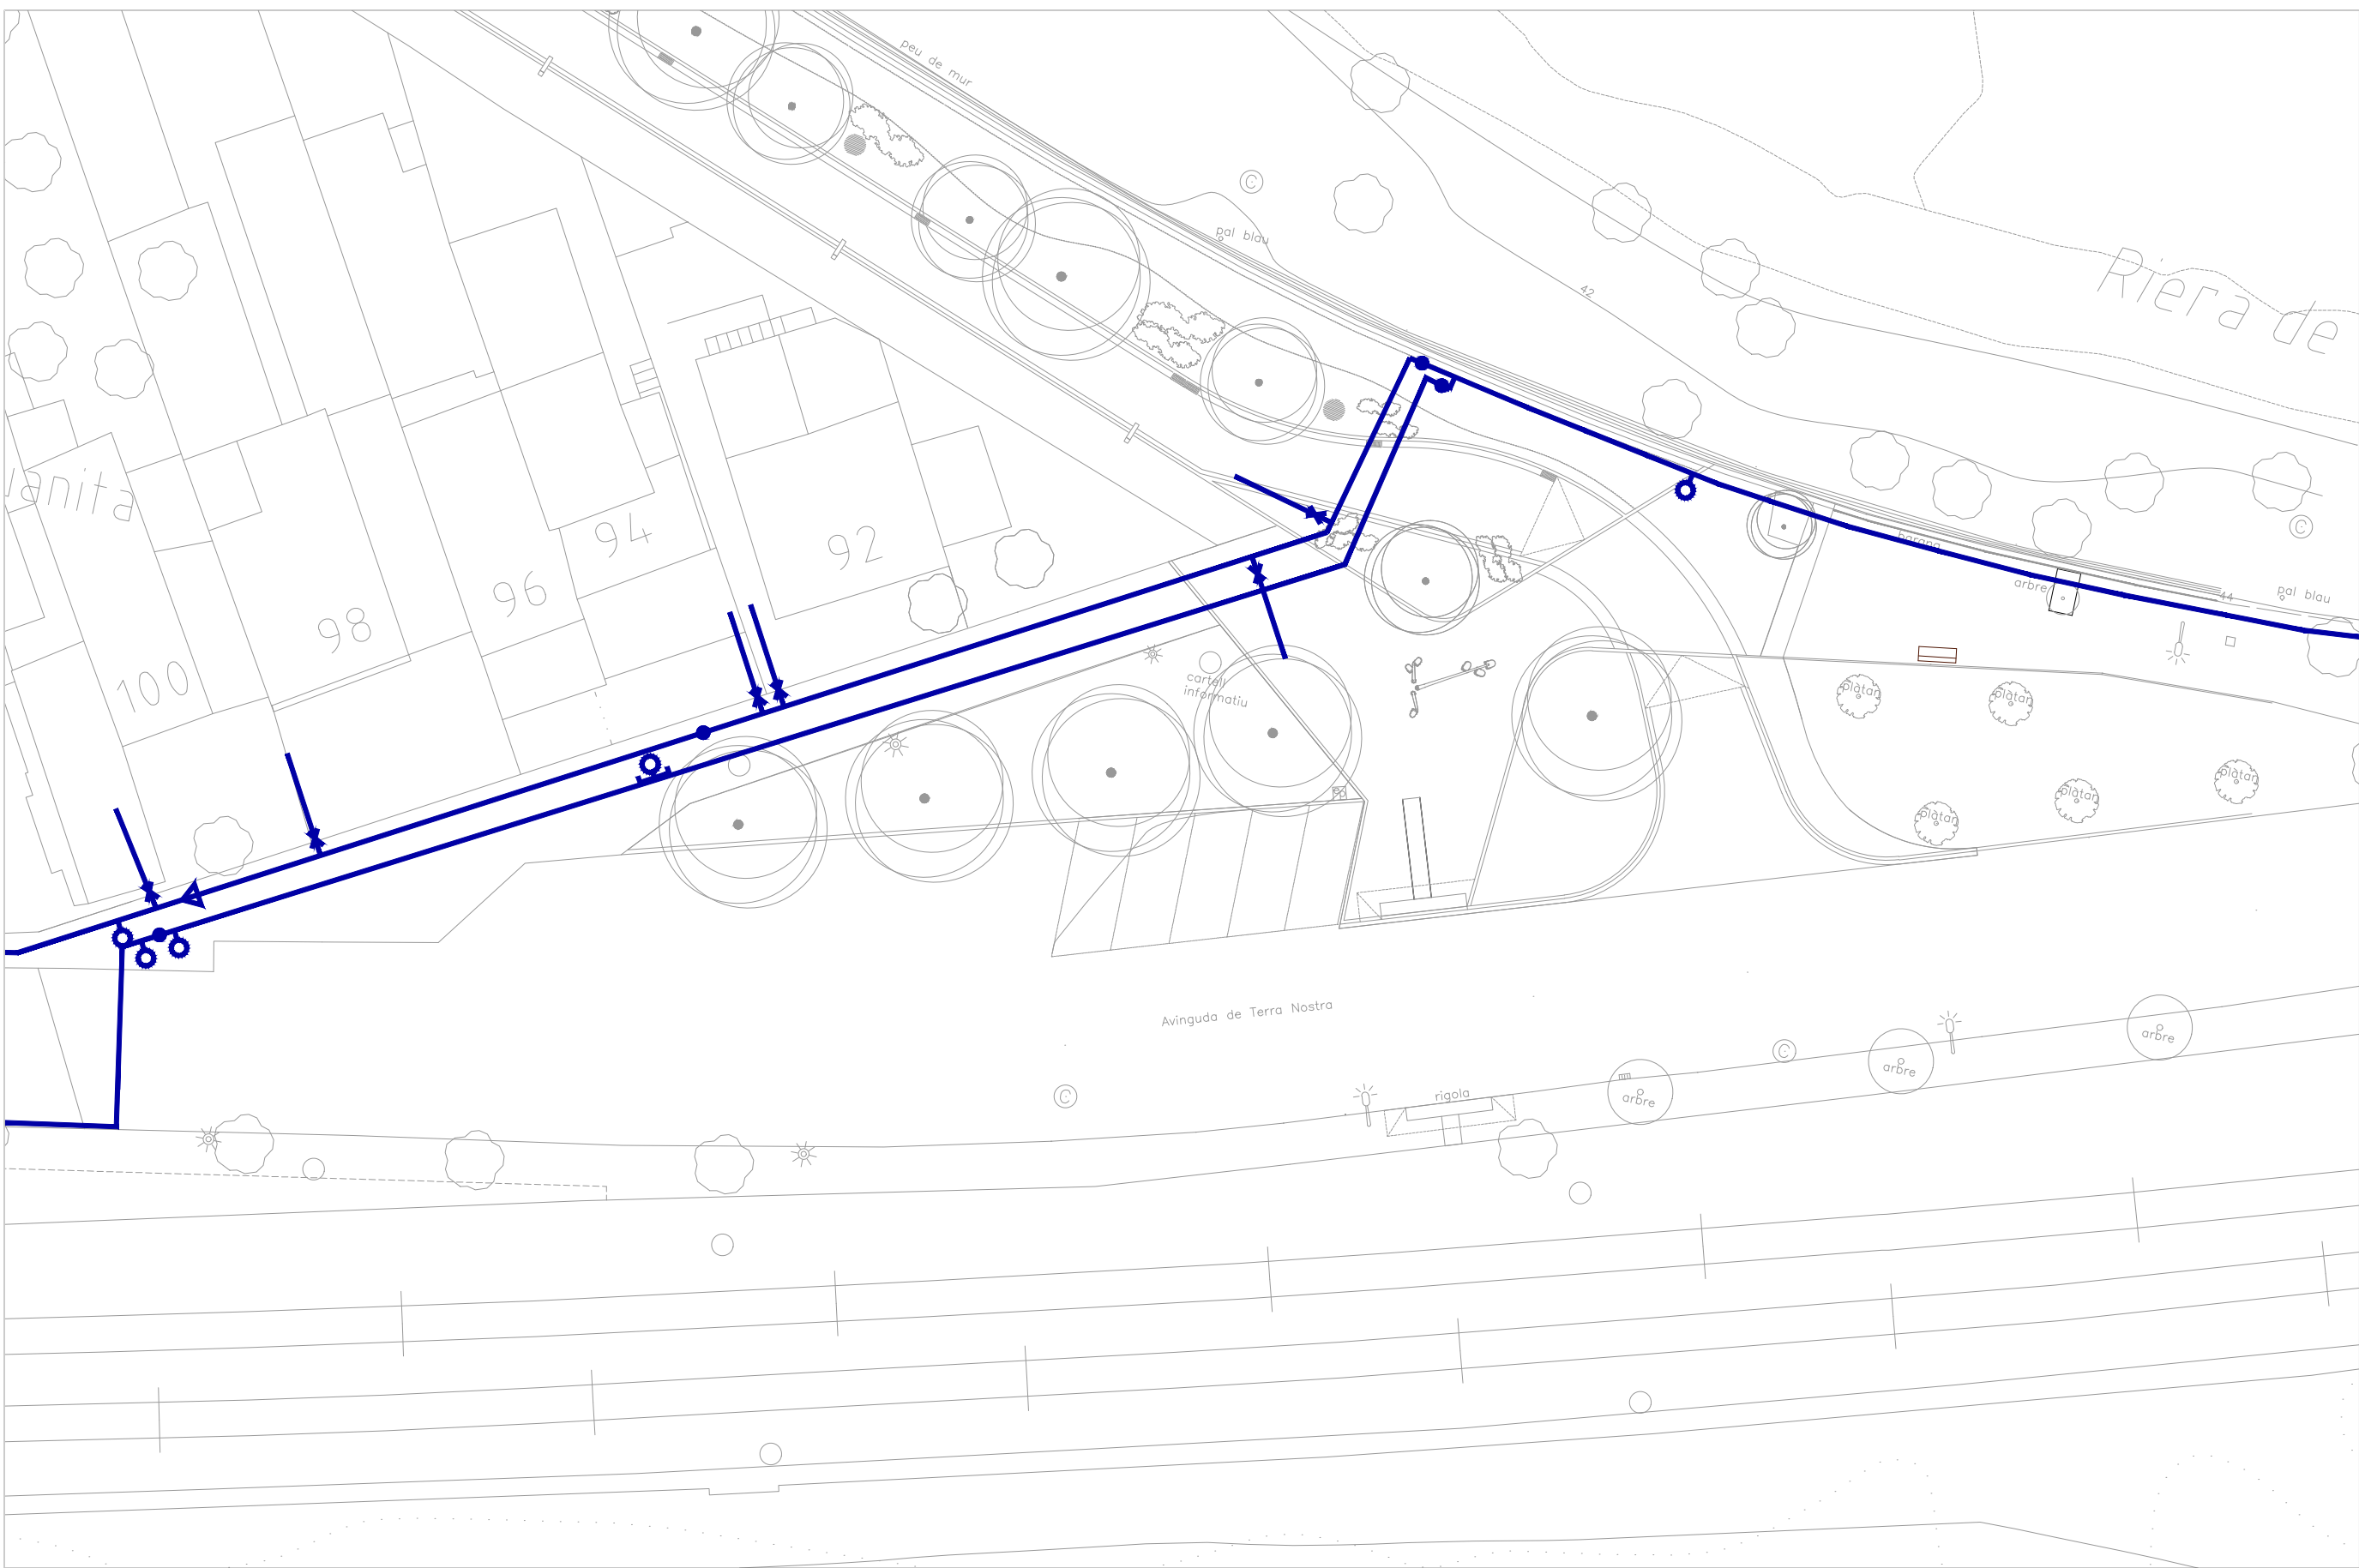

XARXA D'AIGUA POTABLE - PROPOSTA

ELEMENTS EXISTENTS A MANTENIR


- Canonades
- Vàlvula
- Ramal
- I

 Cap extrem
- Descàrrega
- Reducció
- Boca d'aire
- Element reductor

NOTA: No es projecten actuacions a la xarxa d'aigua potable.
Únicament es preveu adequar/substituir la tapa dels registres existents a la nova cota de rasant.



Nº PLANOL:	17.3	ESCALA:	1/300	DATA:	ABRIL 2024
ARQUITECTE REDACTOR	ELISENDA BUIXEDA I PÉREZ JORDI JUAN I USTRELL	ARQUITECTE CAP	ORIOl PARES CAMPS	L'ALCALDE:	BARTOLOMÉ EGEA SABATÉ

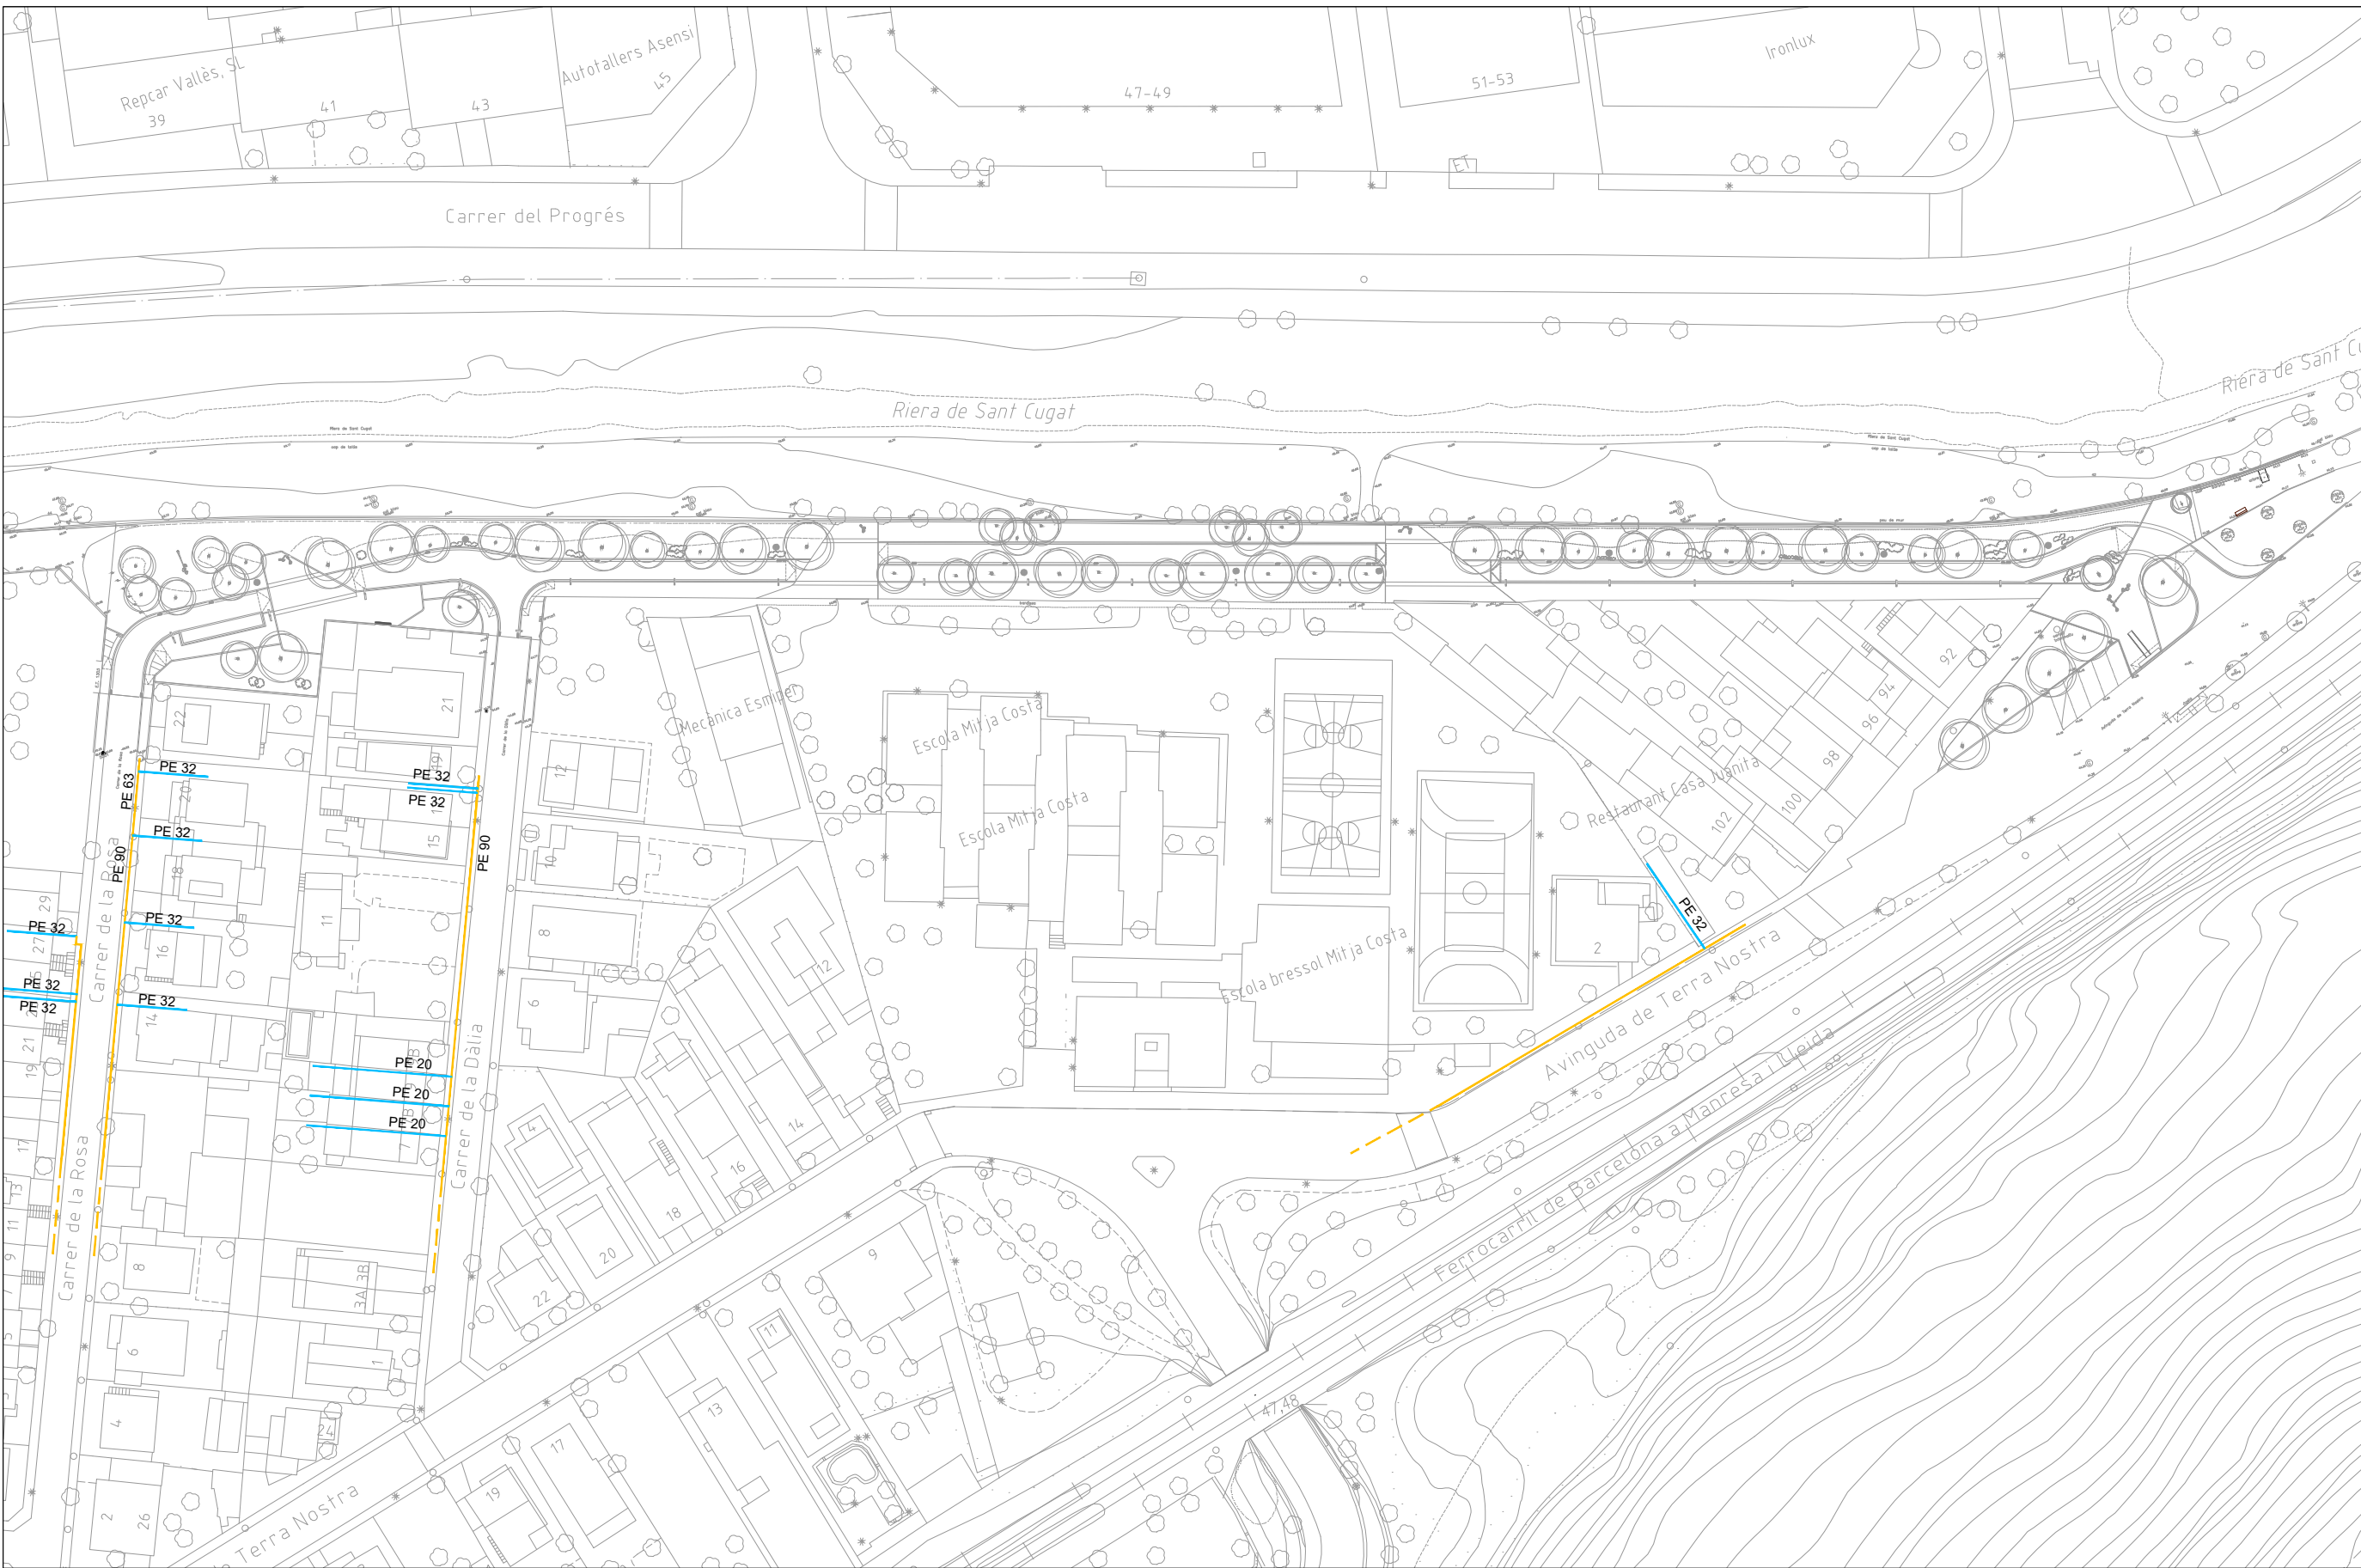

XARXA DE GAS - PROPOSTA

ELEMENTS EXISTENTS A MANTENIR


- Xarxa MPB
- Escomeses

NOTA: No es projecten actuacions a la xarxa de gas.



PROJECTE D'OBRES D'URBANITZACIÓ DEL CARRER PARAL·LEL A LA RIERA DE SANT CUGAT AL BARRI DE TERRA NOSTRA


PLANOL:	Nº PLANOL:	ESCALA:	DATA:	
	18.1	1/1000	ABRIL 2024	
	ARQUITECTE REDACTOR	ARQUITECTE CAP	L'ALCALDE:	
	ELISENDA BUIXEDA I PÉREZ JORDI JUAN I USTRELL			BARTOLOMÉ EGEA SABATÉ

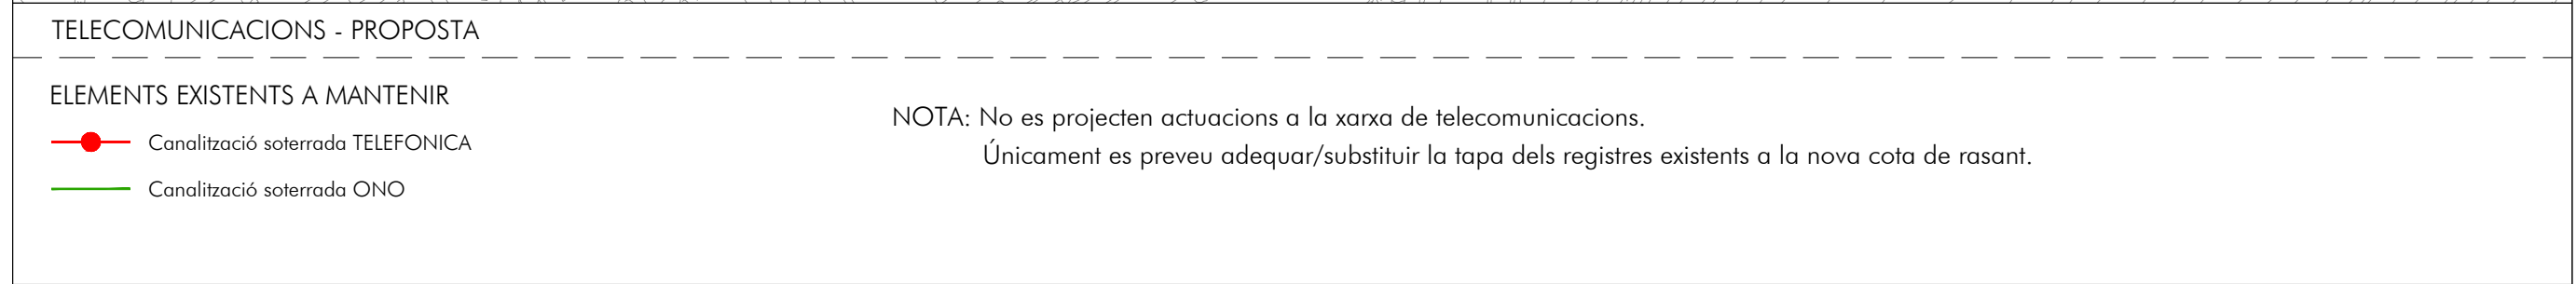

PROJECTE D'OBRES D'URBANITZACIÓ DEL CARRER PARAL·LEL
A LA RIERA DE SANT CUGAT AL BARRI DE TERRA NOSTRA



PLANOL: XARXA TELECOMUNICACIONS Escala general	Nº PLANOL:	19.1	ESCALA:	1/1000	DATA:	ABRIL 2024
	ARQUITECTE REDACTOR	ELISENDA BUIKEDA I PÉREZ JORDI JUAN I USTRELL	ARQUITECTE CAP		L'ALCALDE:	BARTOLOMÉ EGEA SABATÉ

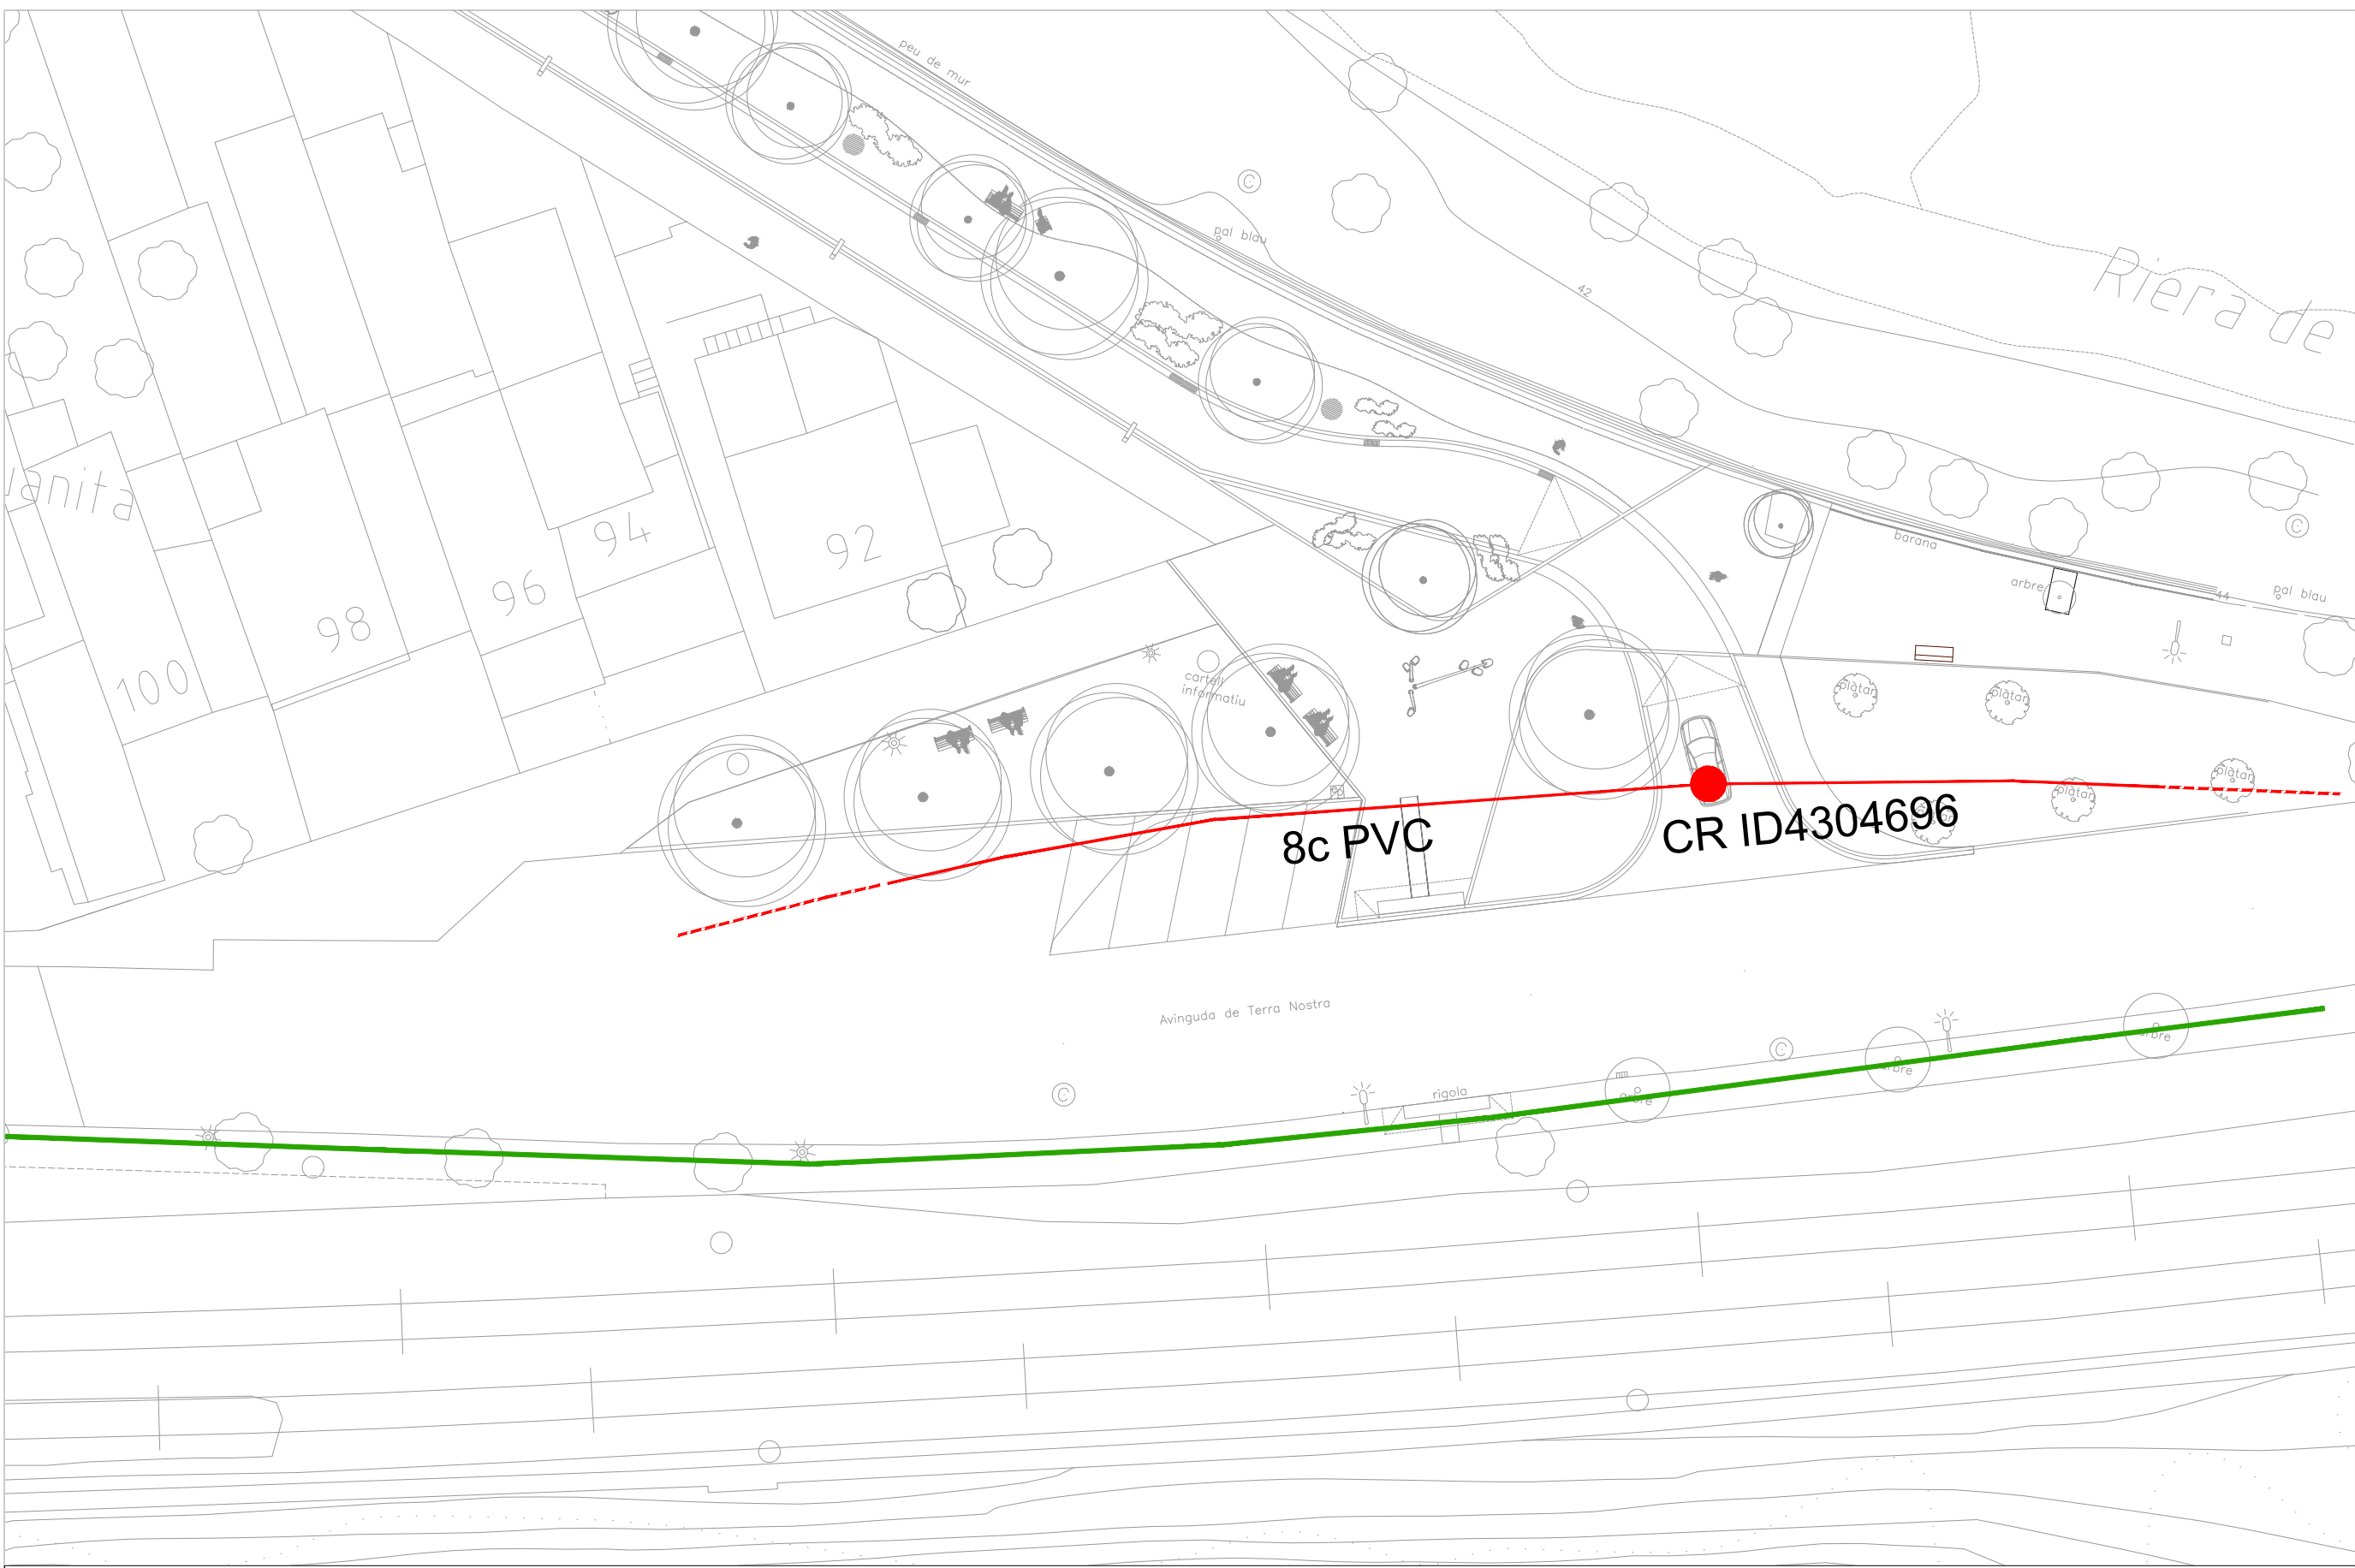

TELECOMUNICACIONS - PROPOSTA

ELEMENTS EXISTENTS A MANTENIR

Canalització soterrada TELEFONICA

Canalització soterrada ONO

NOTA: No es projecten actuacions a la xarxa de telecomunicacions.

Únicament es preveu adequar/substituir la tapa dels registres existents a la nova cota de rasant.

Ajuntament de Montcada i Reixac	PROJECTE D'OBRES D'URBANITZACIÓ DEL CARRER PARAL·LEL A LA RIERA DE SANT CUGAT AL BARRI DE TERRA NOSTRA				
	Nº PLANOL:	19.2	ESCALA:	1/300	
		ARQUITECTE REDACTOR	ARQUITECTE CAP	DATA:	
PLANOL:	XARXA TELECOMUNICACIONS		L'ALCALDE:		
	Full 4		BARTOLOME EGEA SABATÉ		
ARQUITECTE REDACTOR		ARQUITECTE CAP		ORIO L PARES CAMPS	
ELISENDA BUIXEDA I PÉREZ		JORDI JUAN I USTRELL		ABRIL 2024	



XARXA REG - PROPOSTA

ELEMENTS EXISTENTS A MANTENIR

- Xarxa bosques de reg. Tub de PE 40, PN 10 bars i 40 mm

Boca de reg. Rosca de llautó de 1 1/2" (Ø45mm)

Xarxa de reg d'arbustiva. Tub de PE40, PN 10 bars i Ø25 mm
- Graella per degoteig amb tub de Ø 17 mm tipus Unitechline o equivalent cada 0,50 m i amb una interdistància entre tubs de 0,50m
- Xarxa de reg de l'arbrat. Tub de PE40, PN 10 bars i Ø25 mm
- Anella de degoteig amb tub de Ø 17 mm, amb 5 degoters autocompensats, de 1,50m de diàmetre col·locada a l'interior d'un tub corrugat de Ø50mm

Xarxa de reg d'enfiladisses. Tub de PE40, PN 10 bars i Ø25 mm

Canonada per degoteig. Tub de Ø 17 mm autocompensats c/ 50cm

Xarxa de reg en tub corbable corrugat de polietilè de doble capa Ø 90mm

Comptador 2 de 3500 l / h

Comptador 1 de 2500 l / h (existent)

Centre de control (nou)

Vàlvula d'aïració

Vàlvula de purga



PLANOL:	Nº PLANOL:	ESCALA:	DATA:	
XARXA REG	20.2	1/300	ABRIL 2024	
Fuili 1	ARQUITECTE REDACTOR	ARQUITECTE CAP	L'ALCALDE:	
	ELISENDA BUJEDA I PÉREZ	ORIOI PARES CAMPS		BARTOLOME EGEA SABATE
	JORDI JUAN I USTRELL			



XARXA REG - PROPOSTA

ELEMENTS EXISTENTS A MANTENIR

- Xarxa bosques de reg. Tub de PE 40, PN 10 bars i 40 mm

Boca de reg. Rosca de llautó de 1 1/2" (Ø45mm)

Xarxa de reg d'arbustiva. Tub de PE40, PN 10 bars i Ø25 mm
- Graella per degoteig amb tub de Ø 17 mm tipus Unitechline o equivalent cada 0,50 m i amb una interdistància entre tubs de 0,50m

Xarxa de reg de l'arbrat. Tub de PE40, PN 10 bars i Ø25 mm

Anella de degoteig amb tub de Ø 17 mm, amb 5 degoters autocompensats, de 1,50m de diàmetre col·locada a l'interior d'un tub corrugat de Ø50mm
- Xarxa de reg d'enfiladisses. Tub de PE40, PN 10 bars i Ø25 mm

Canonada per degoteig. Tub de Ø 17 mm autocompensats c/ 50cm

Xarxa de reg en tub corbable corrugat de polietilè de doble capa Ø 90mm
- Comptador 2 de 3500 l / h

Comptador 1 de 2500 l / h (existent)

Centre de control (nou)
- Vàlvula d'aïreació

Vàlvula de purga

PLANOL:	Nº PLANOL:	20.3	ESCALA:	1/300	DATA:	ABRIL 2024
	ARQUITECTE REDACTOR	ELISENDA BUIXEDA I PÉREZ JORDI JUAN I USTRELL	ARQUITECTE CAP	ORIOL PARES CAMPS	L'ALCALDE:	BARTOLOMÉ EGEA SABATÉ



XARXA REG - PROPOSTA

ELEMENTS EXISTENTS A MANTENIR

- Xarxa bosques de reg. Tub de PE 40, PN 10 bars i 40 mm
- Boca de reg. Rosca de llautó de 1 1/2" (Ø45mm)
- Xarxa de reg d'arbrustiva. Tub de PE40, PN 10 bars i Ø25 mm


- Graella per degoteig amb tub de Ø 17 mm tipus Unitechline o equivalent cada 0,50 m i amb una interdistància entre tubs de 0,50m
- Xarxa de reg de l'arbrat. Tub de PE40, PN 10 bars i Ø25 mm
- Anella de degoteig amb tub de Ø 17 mm, amb 5 degoters autocompensats, de 1,50m de diàmetre col·locada a l'interior d'un tub corrugat de Ø50mm

- Xarxa de reg d'enfiladisses. Tub de PE40, PN 10 bars i Ø25 mm
- Canonada per degoteig. Tub de Ø 17 mm autocompensats c/ 50cm
- Xarxa de reg en tub corbable corrugat de polietilè de doble capa Ø 90mm

- Comptador 2 de 3500 l / h
- Comptador 1 de 2500 l / h (existent)
- Centre de control (nou)

- Vàlvula d'aïreació
- Vàlvula de purga



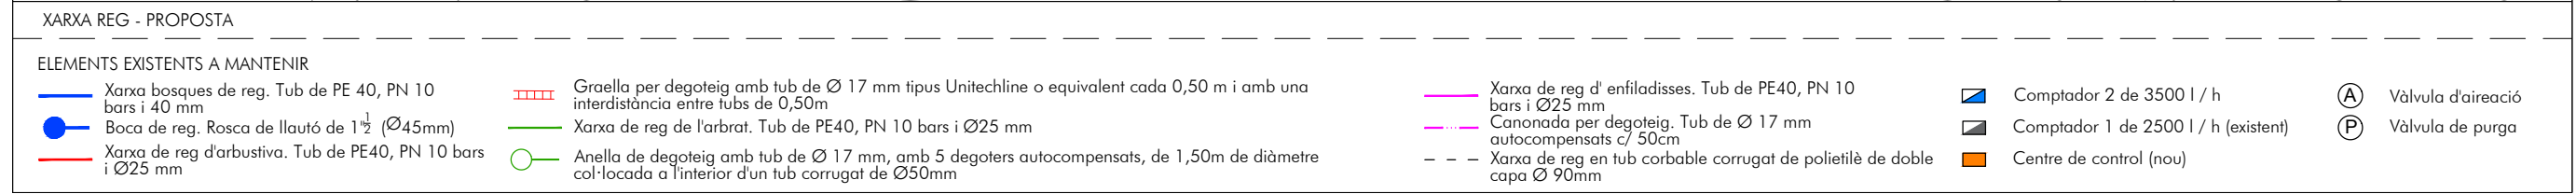

**Ajuntament de
Montcada i Reixac**

PLANOL:


XARXA REG


Full 4

Nº PLANOL:	20.5	ESCALA:	1/300	DATA:	ABRIL 2024
ARQUITECTE REDACTOR					
ELISENDA BUXEDA I PÉREZ JORDI JUAN I USTRELL	ARQUITECTE CAP				
		L'ALCALDE:	BARTOLOMÉ EGEEA SABATÉ		





Ajuntament de Montcada i Reixac JARDINERIA Arbrat. Escala general	PROJECTE D'OBRES D'URBANITZACIÓ DEL CARRER PARAL·LEL A LA RIERA DE SANT CUGAT AL BARRI DE TERRA NOSTRA		Nº PLANOL: 21.1		ESCALA: 1/1000		DATA: ABRIL 2024	
	ARQUITECTE REDACTOR: ELISENDA BUIXEDA I PÉREZ JORDI JUAN I USTRELL		ARQUITECTE CAP: ORIOL PARES CAMPS		L'ALCALDE: BARTOLOME EGEA SABATÉ			

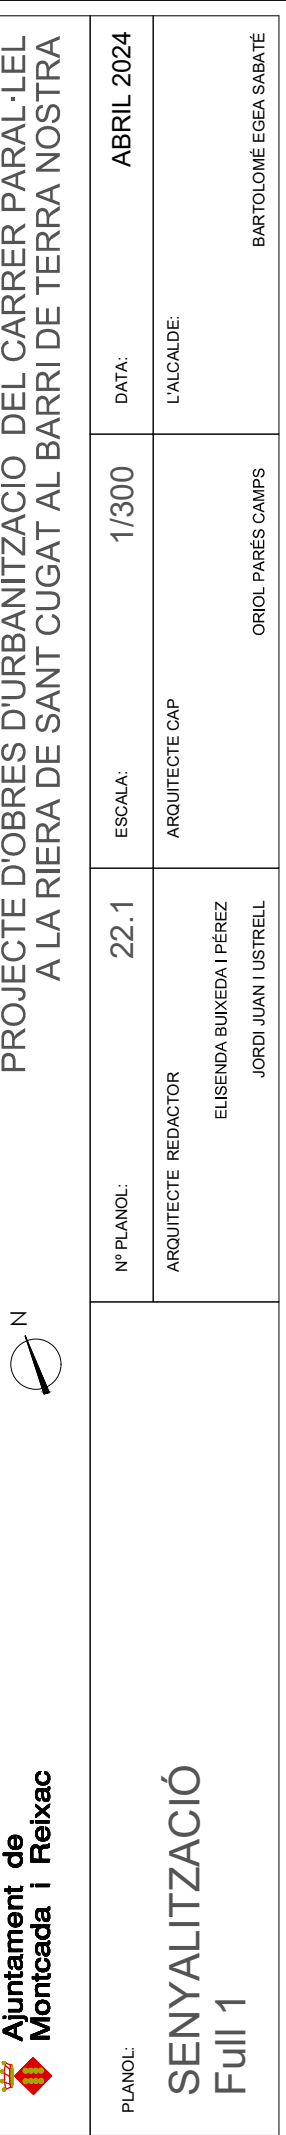

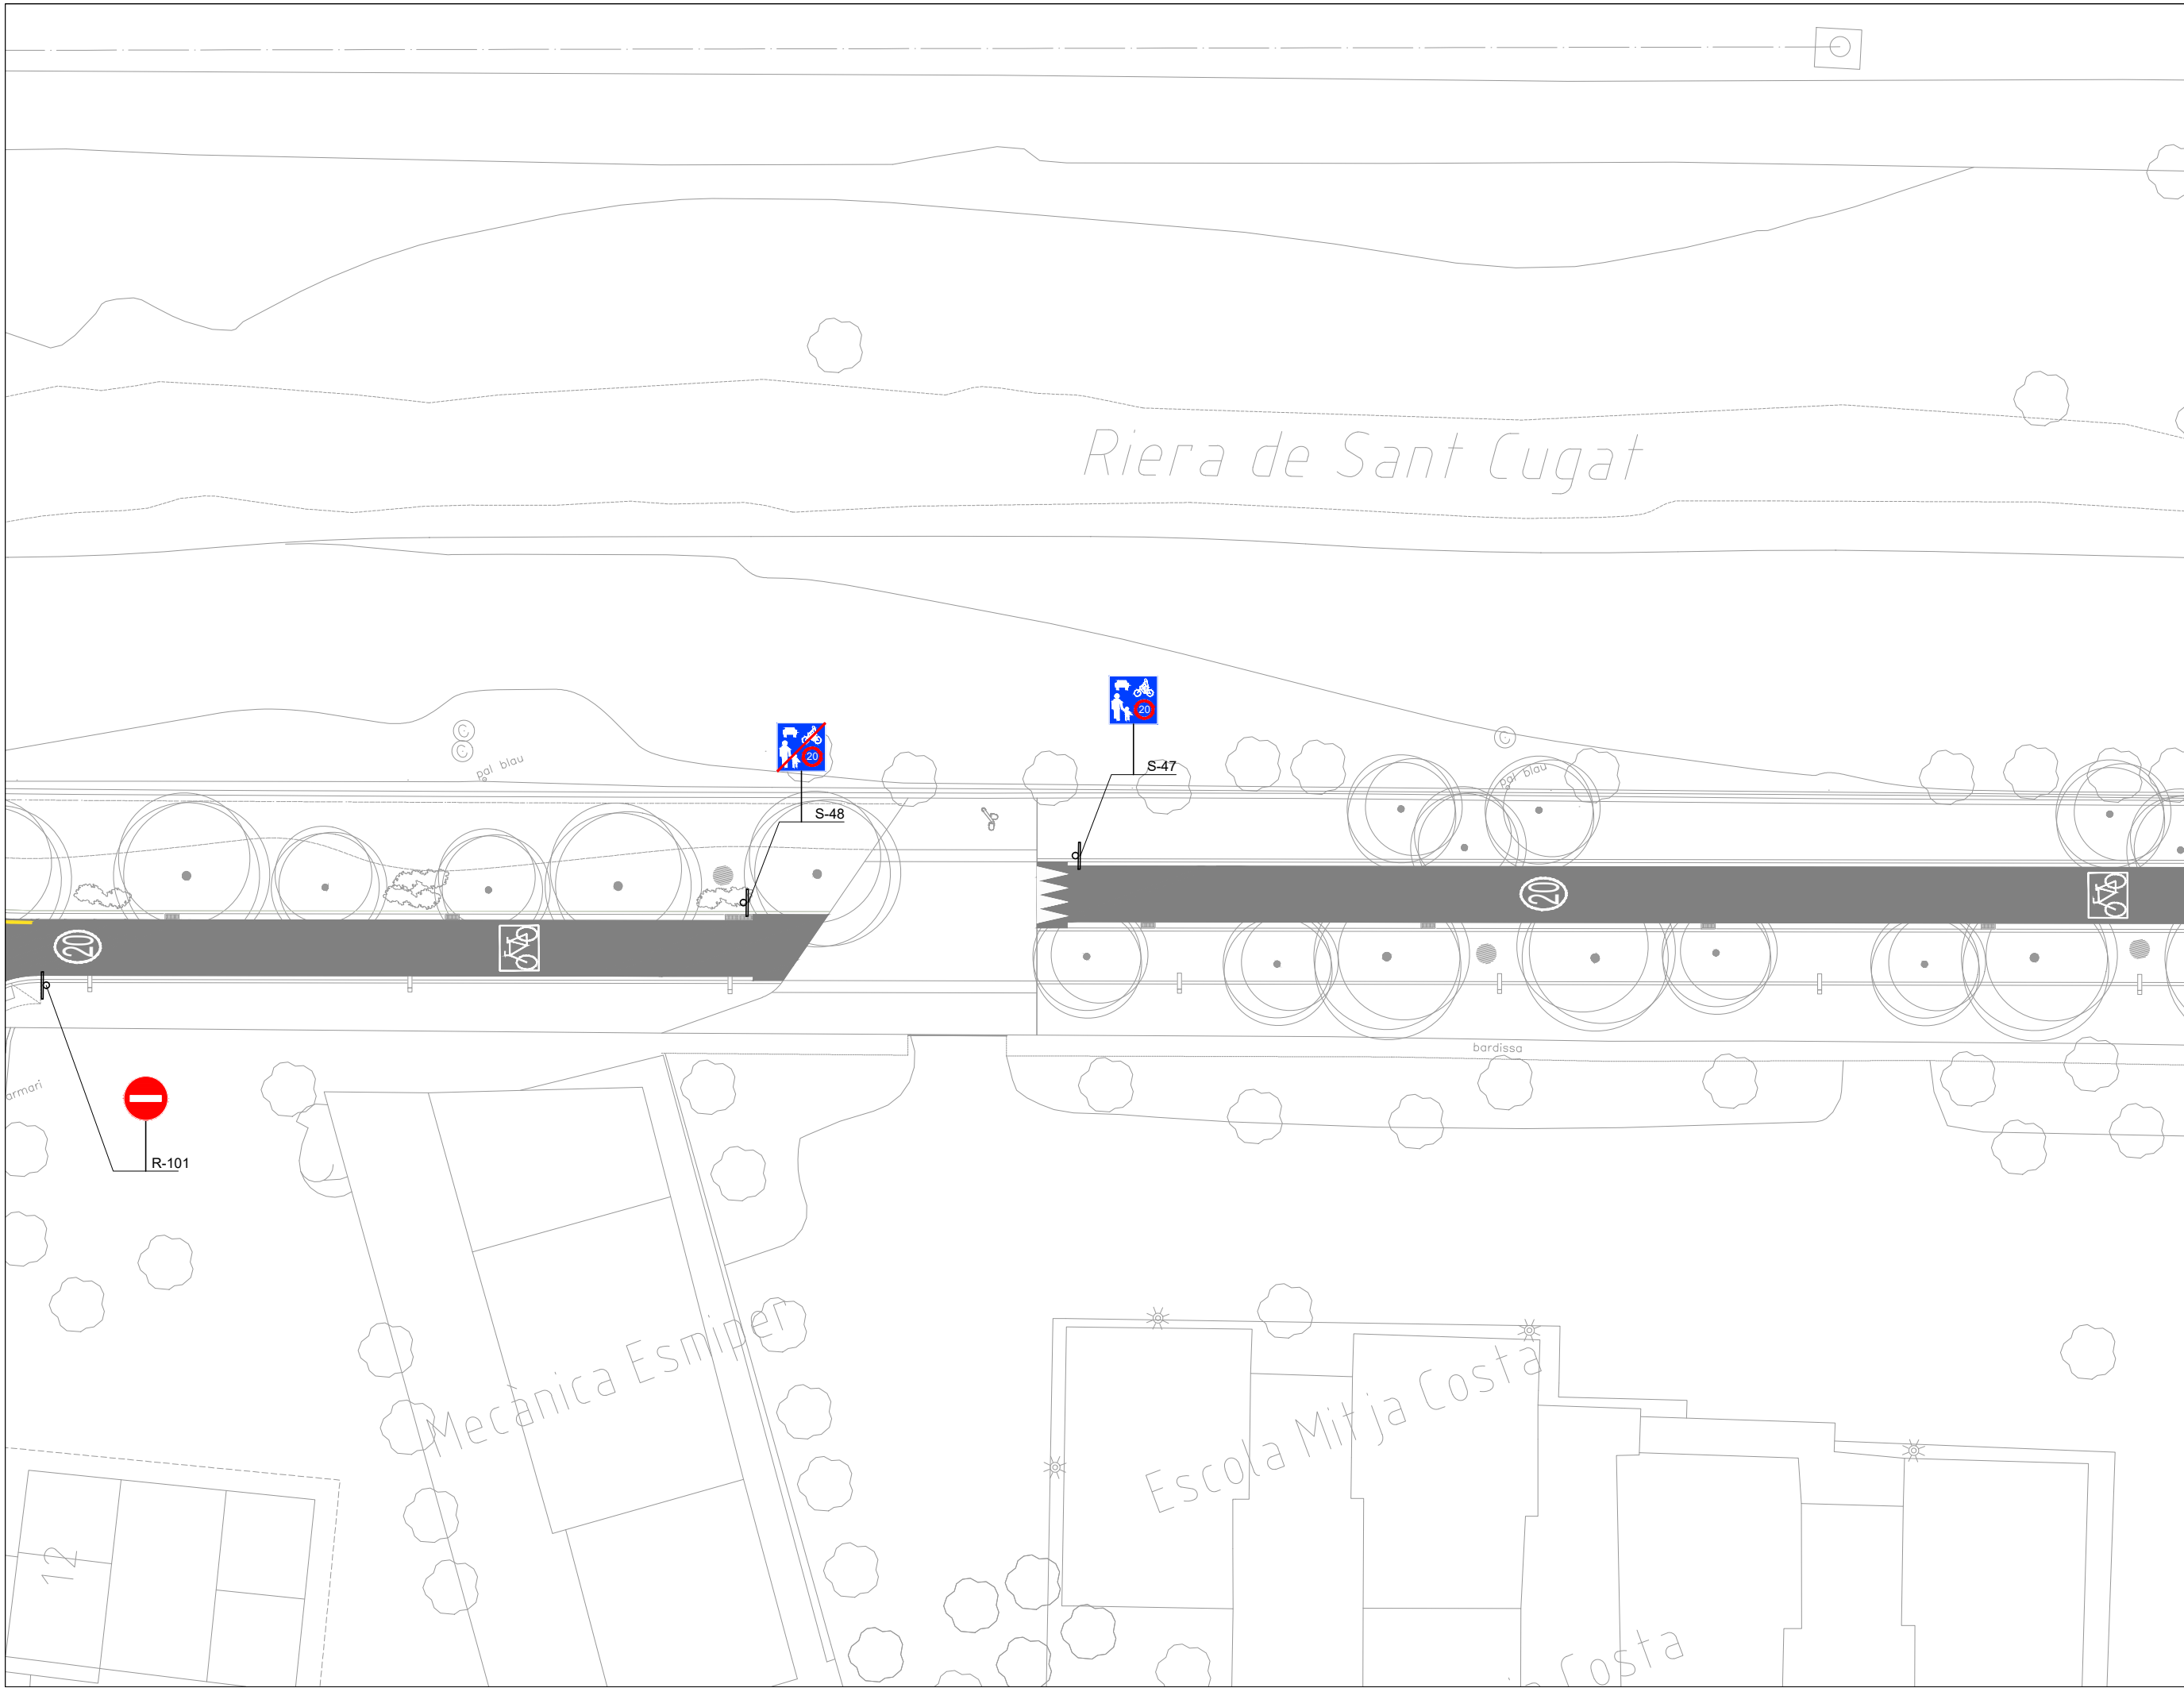

	PROJECTE D'OBRES D'URBANITZACIÓ DEL CARRER PARAL·LEL A LA RIERA DE SANT CUGAT AL BARRI DE TERRA NOSTRA			
	PLANOL:	Nº PLANOL:	ESCALA:	DATA:
SENYALITZACIÓ Full 2	ARQUITECTE REDACTOR	22.2	1/300	ABRIL 2024
	ELISENDA BUIXEDA I PÉREZ JORDI JUAN I USTRELL		ARQUITECTE CAP	L'ALCALDE:
		ORIOL PARÉS CAMPS		BARTOLOMÉ EGEA SABATÉ

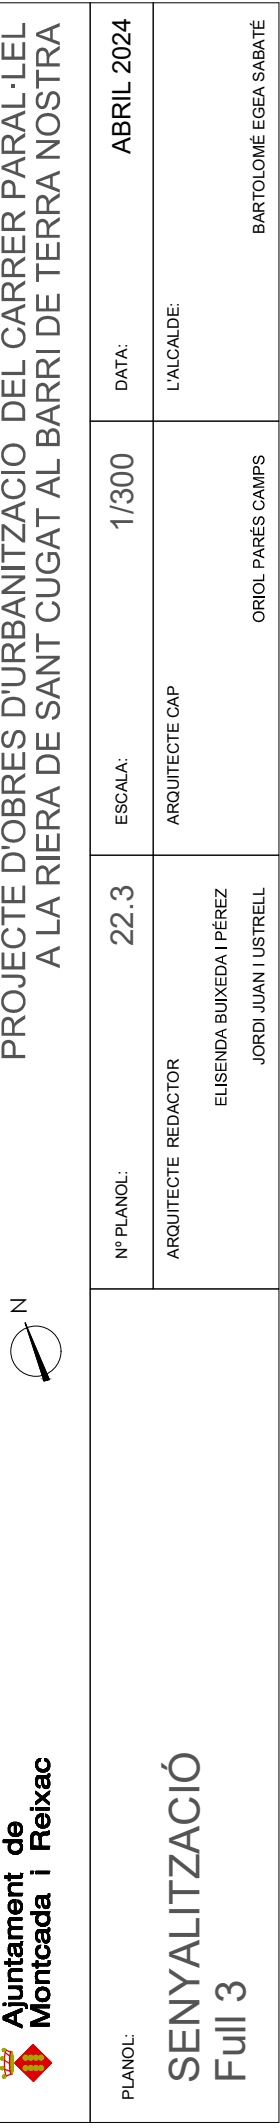

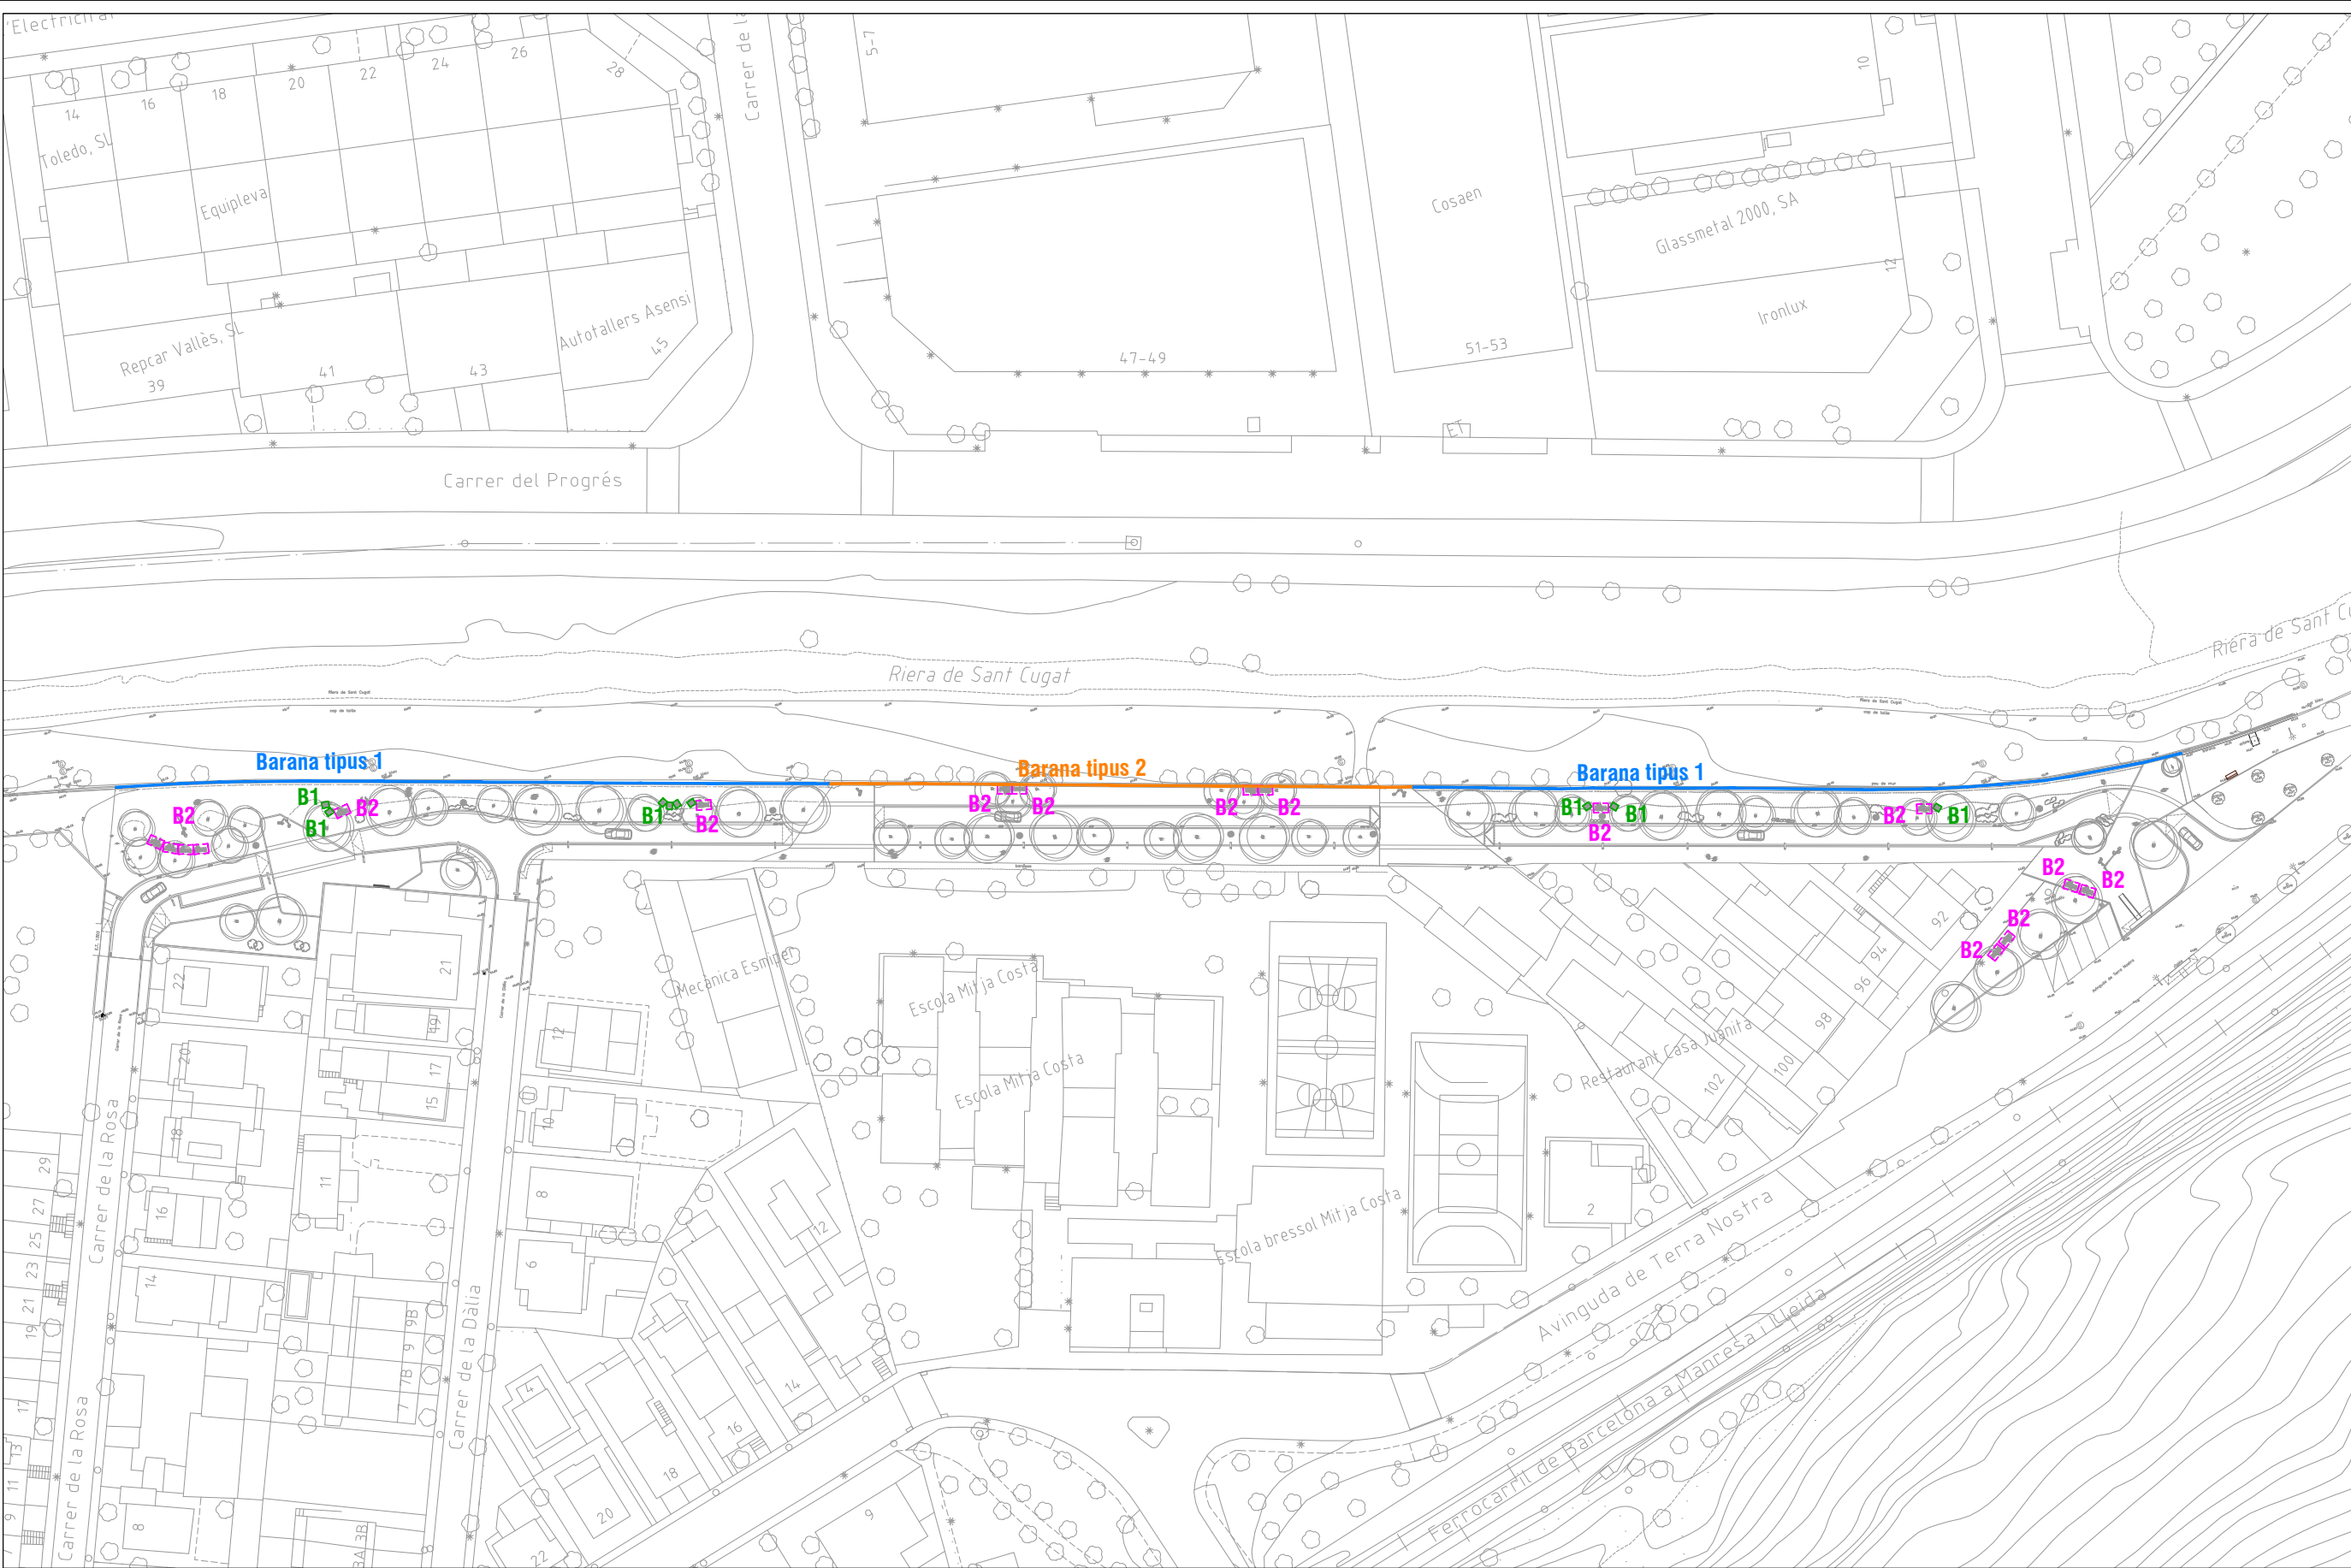

MOBILIARI URBÀ


- B1

Cadira tipus neoromantic
- B2

Banc tipus neoromantic
- Barana tipus 1
- Barana tipus 2

PROJECTE D'OBRES D'URBANITZACIÓ DEL CARRER PARAL·LEL
A LA RIERA DE SANT CUGAT AL BARRI DE TERRA NOSTRA



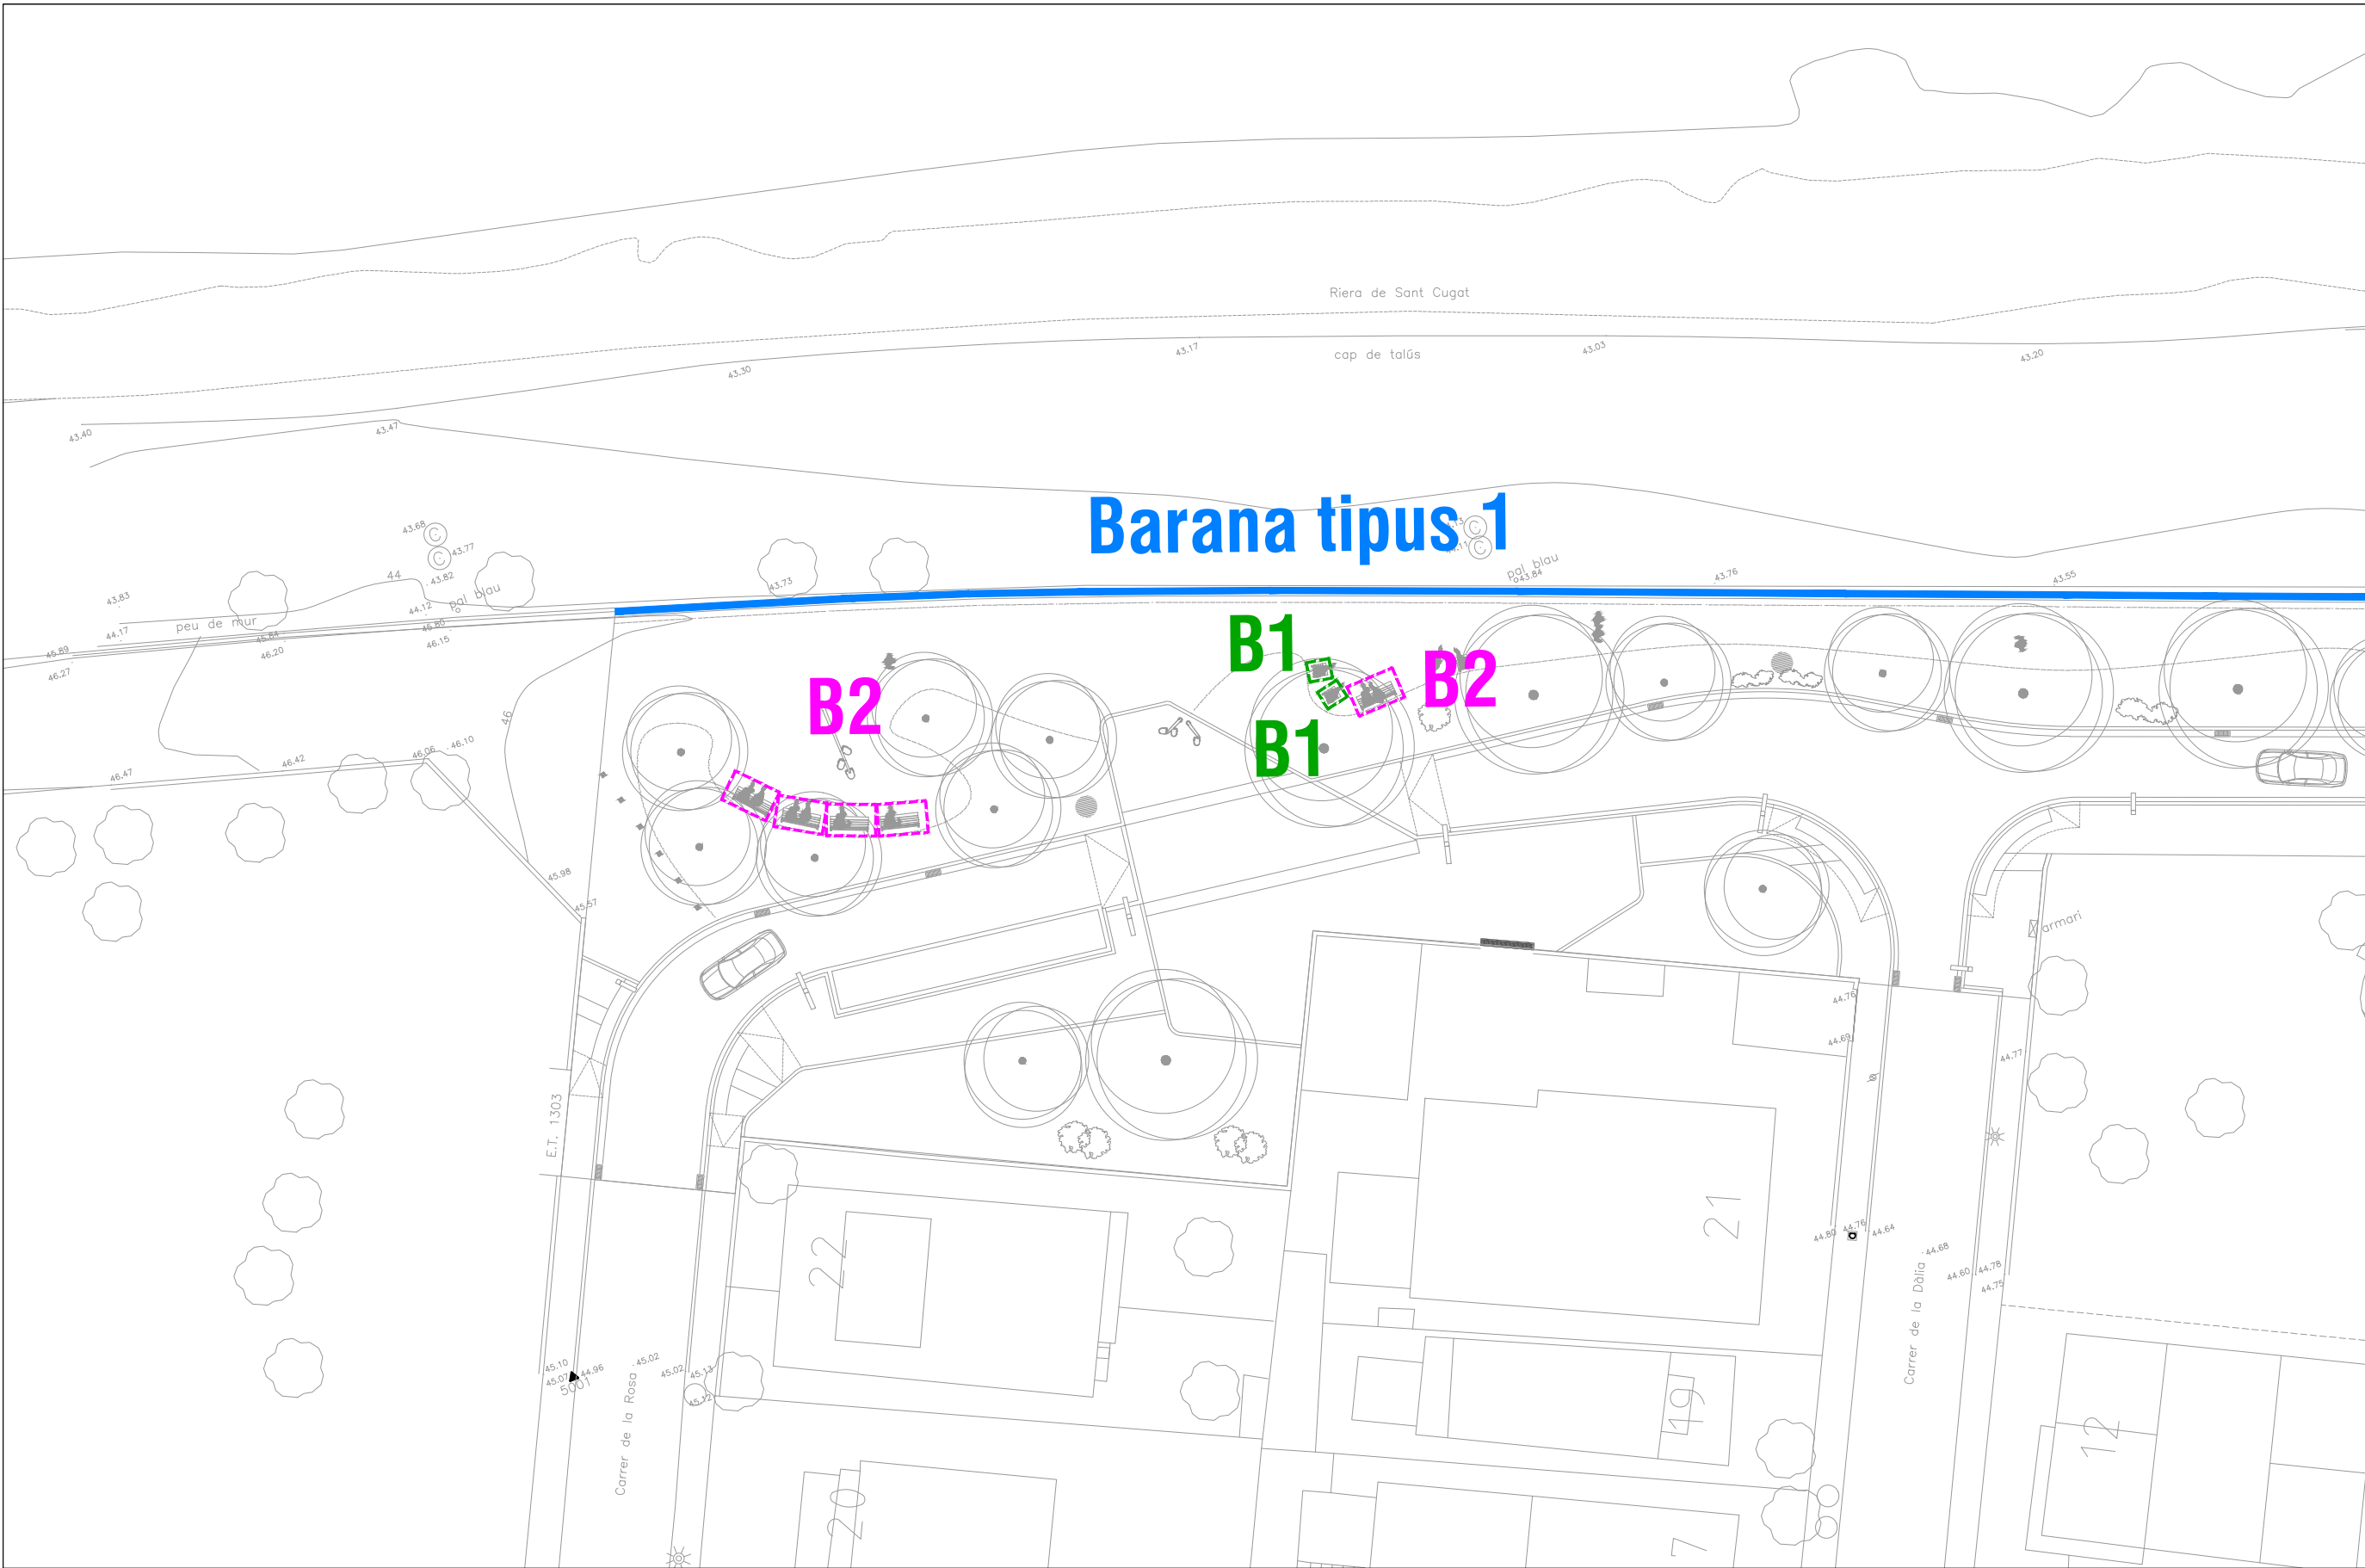


MOBILIARI URBÀ

- B1

Cadira tipus neoromantico
- B2

Banc tipus neoromantico
- Barana tipus 1
- Barana tipus 2

Nº PLANOL:	23.2	ESCALA:	1/300	DATA:	ABRIL 2024
ARQUITECTE REDACTOR	ELISENDA BUIXEDA I PÉREZ JORDI JUAN I USTRELL	ARQUITECTE CAP	ORIOL PARES CAMPS	L'ALCALDE:	BARTOLOME EGEA SABATÉ

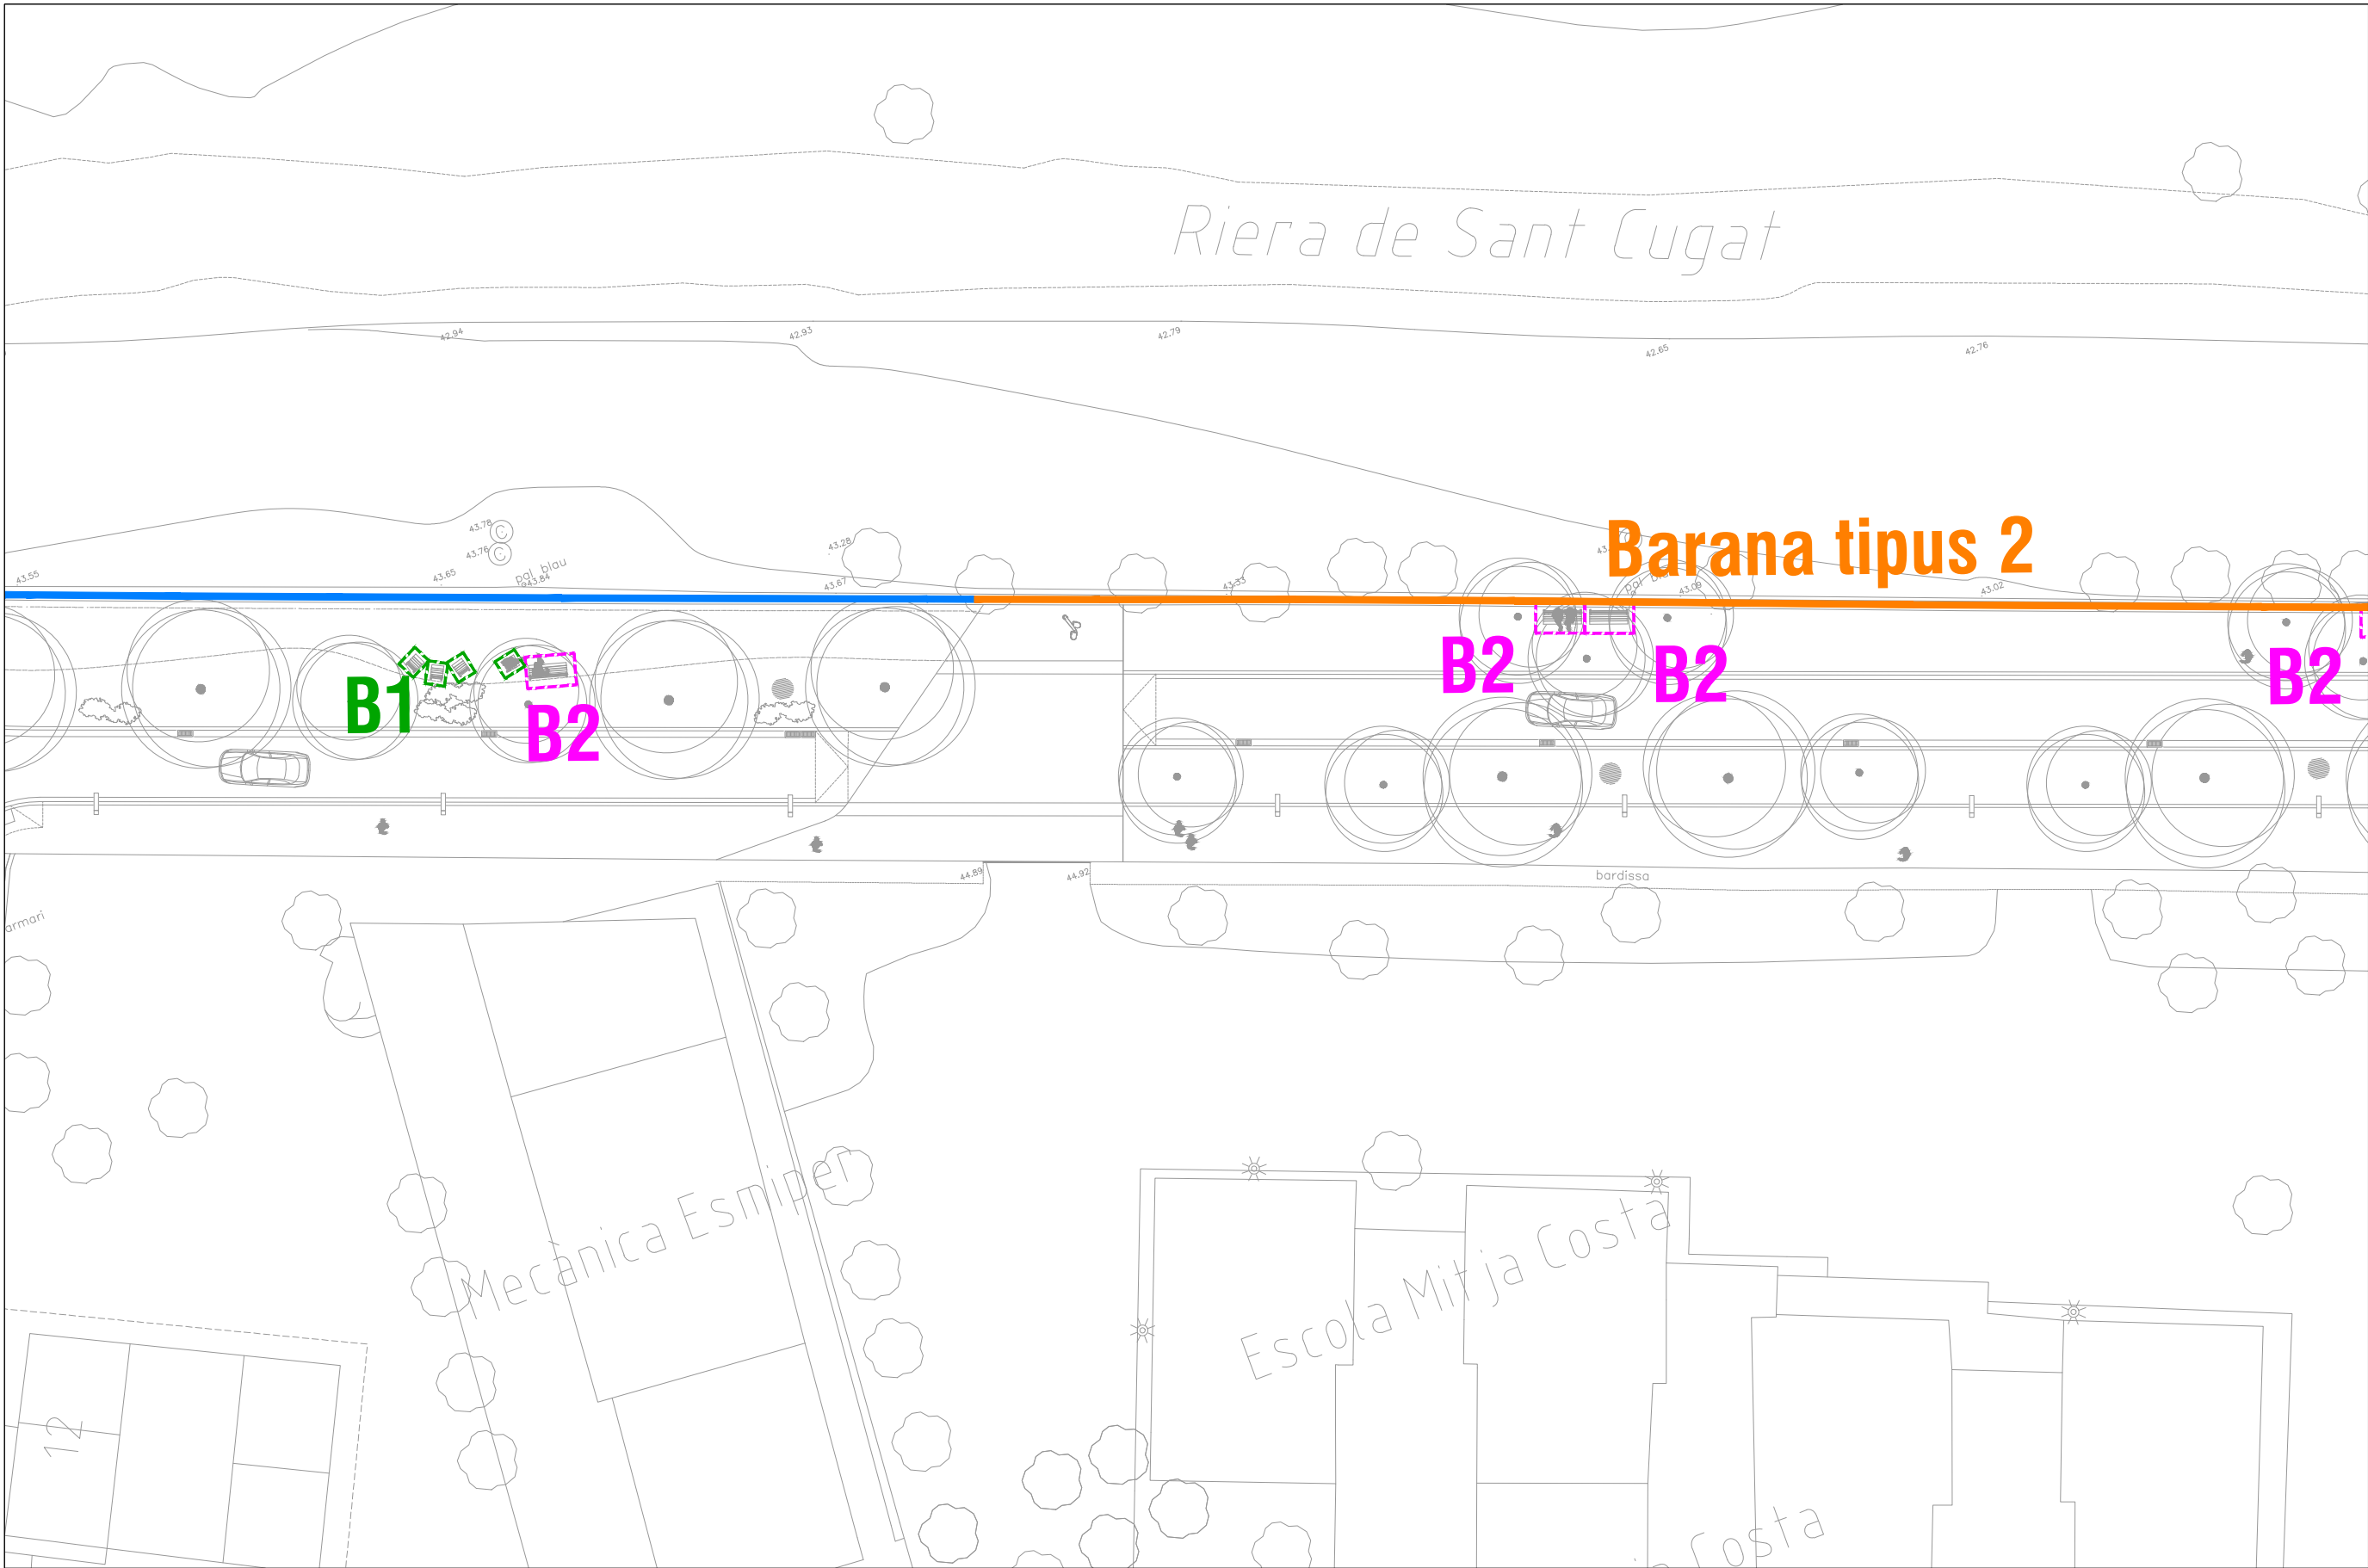


MOBILIARI URBÀ

- B1

Cadira tipus neoromantico
- B2

Banc tipus neoromantico
- Barana tipus 1
- Barana tipus 2

Nº PLANOL:	23.3	ESCALA:	1/300	DATA:	ABRIL 2024
ARQUITECTE REDACTOR	ELISENDA BUIXEDA I PÉREZ JORDI JUAN I USTRELL	ARQUITECTE CAP	ORIOL PARES CAMPS	L'ALCALDE:	BARTOLOME EGEA SABATÉ

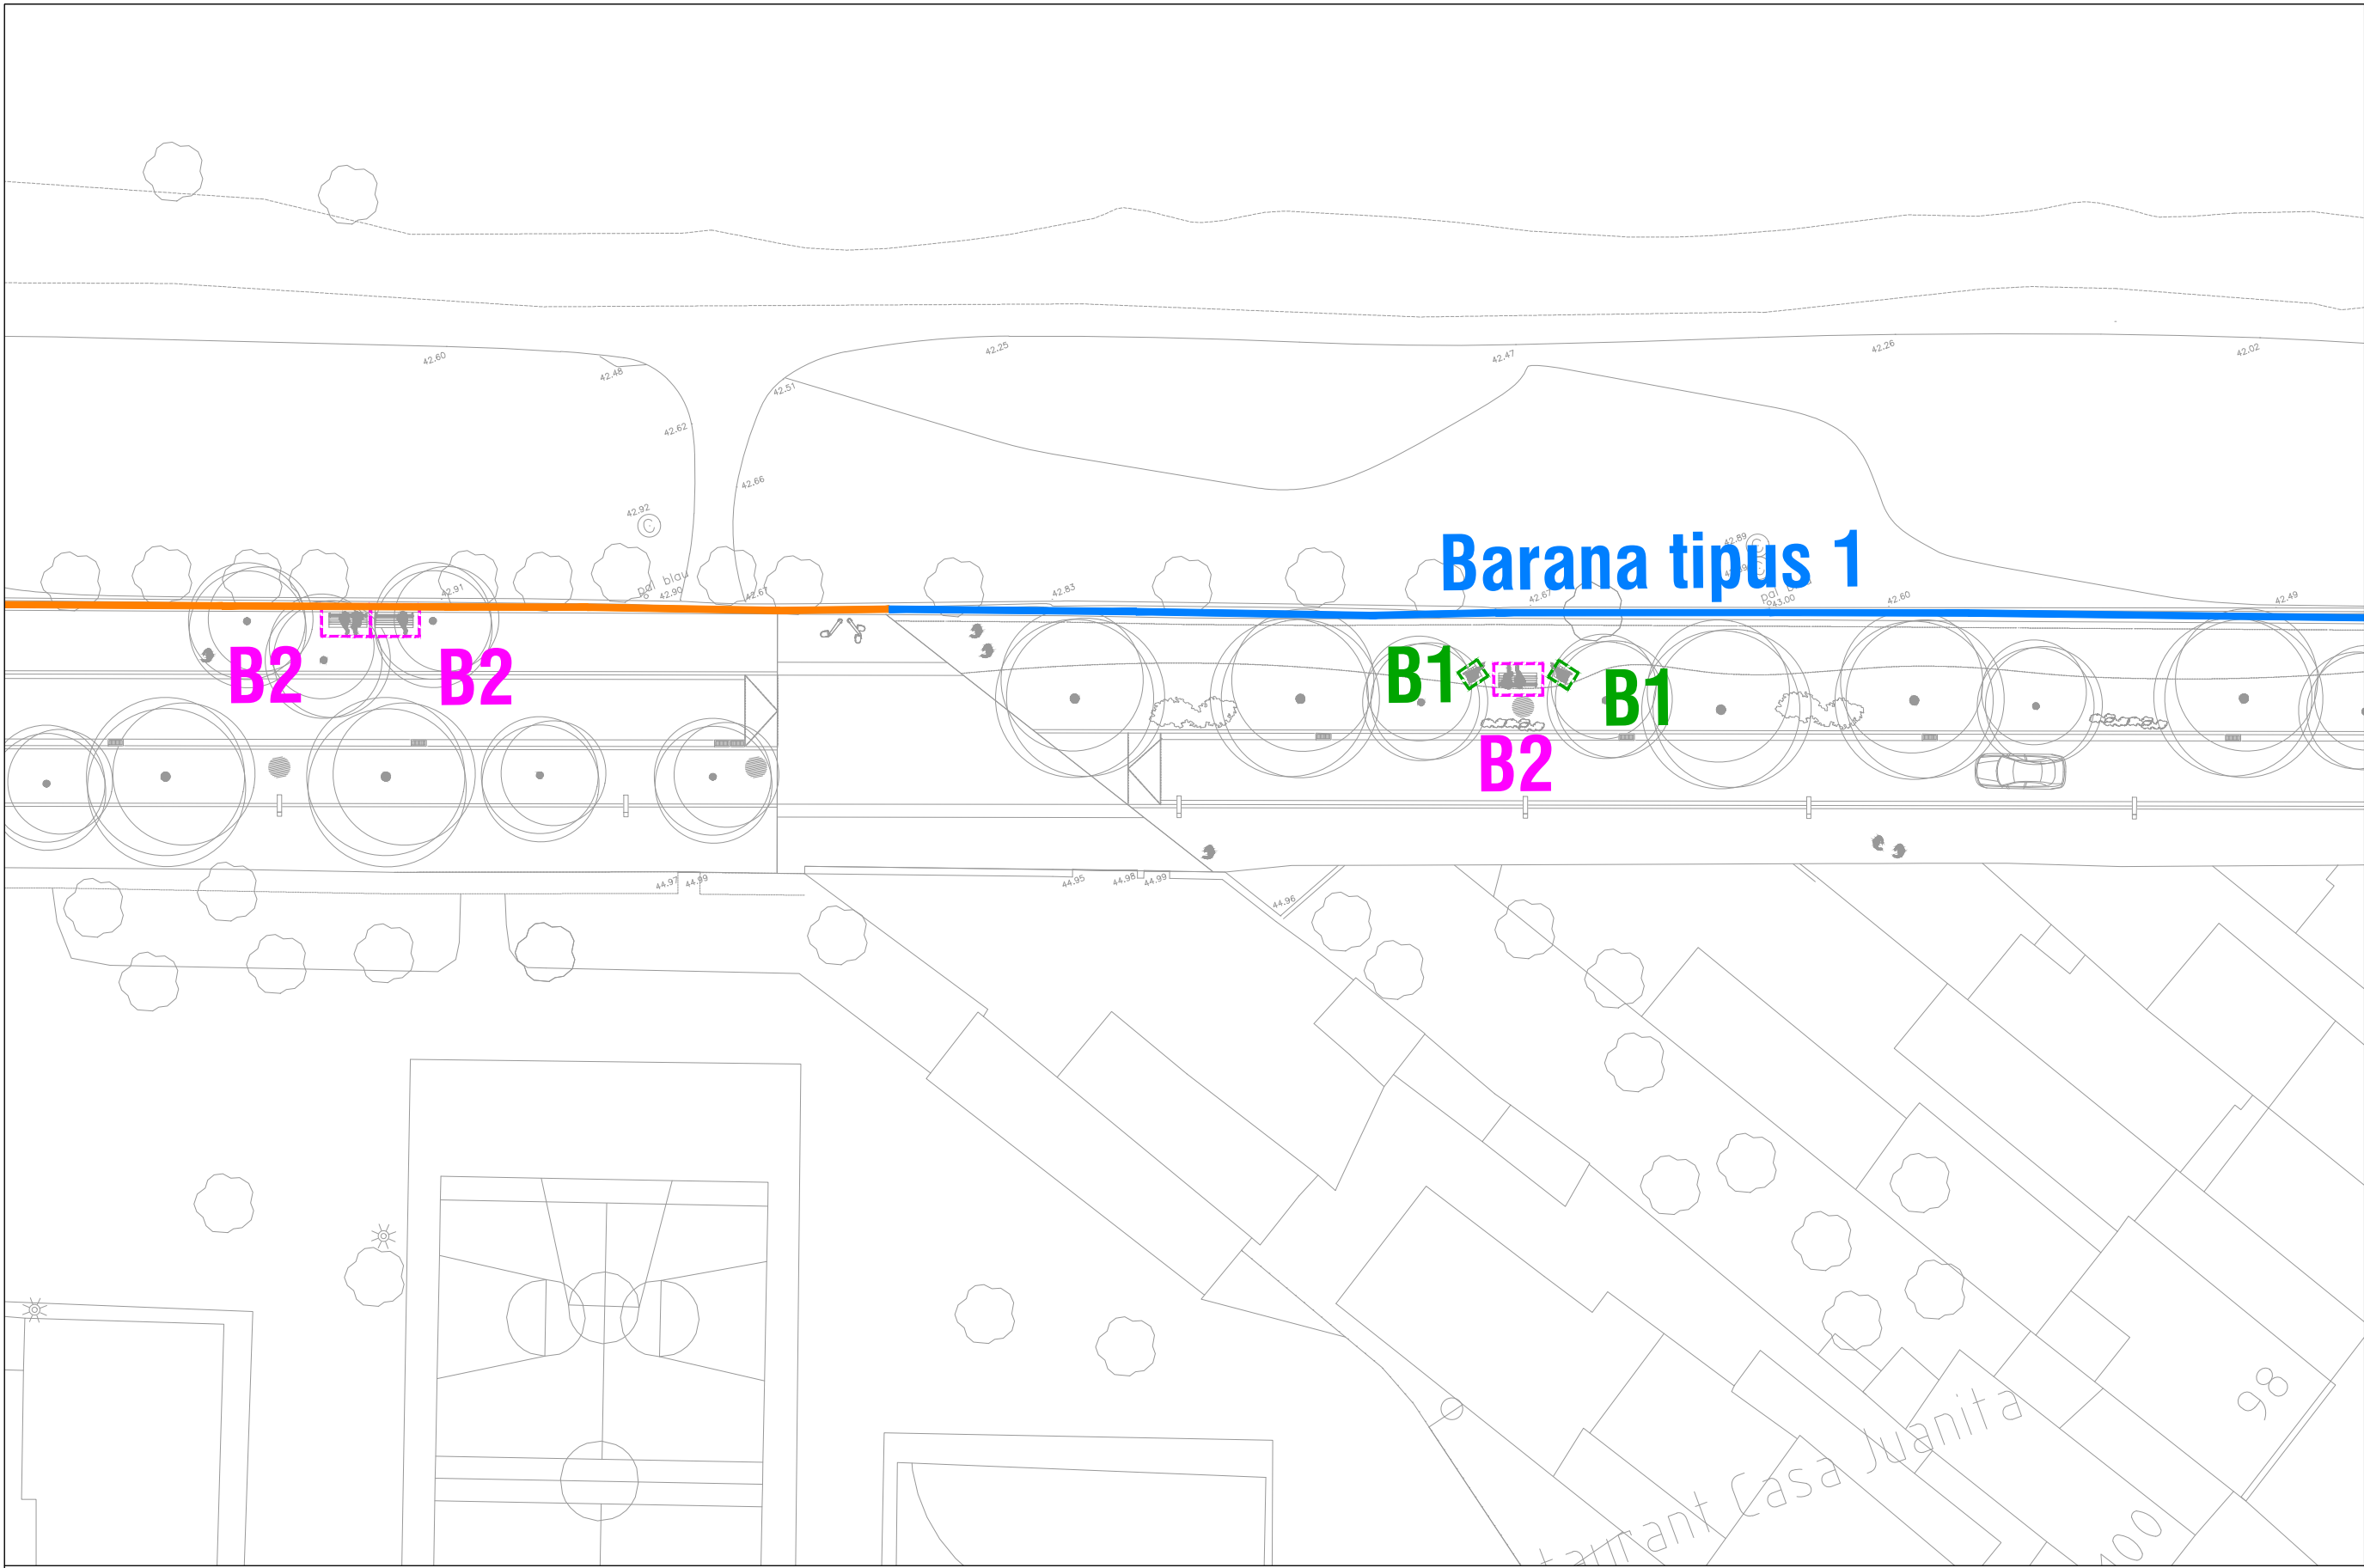


MOBILIARI URBÀ

- B1

Cadira tipus neoromantic
- B2

Banc tipus neoromantic
- Barana tipus 1
- Barana tipus 2

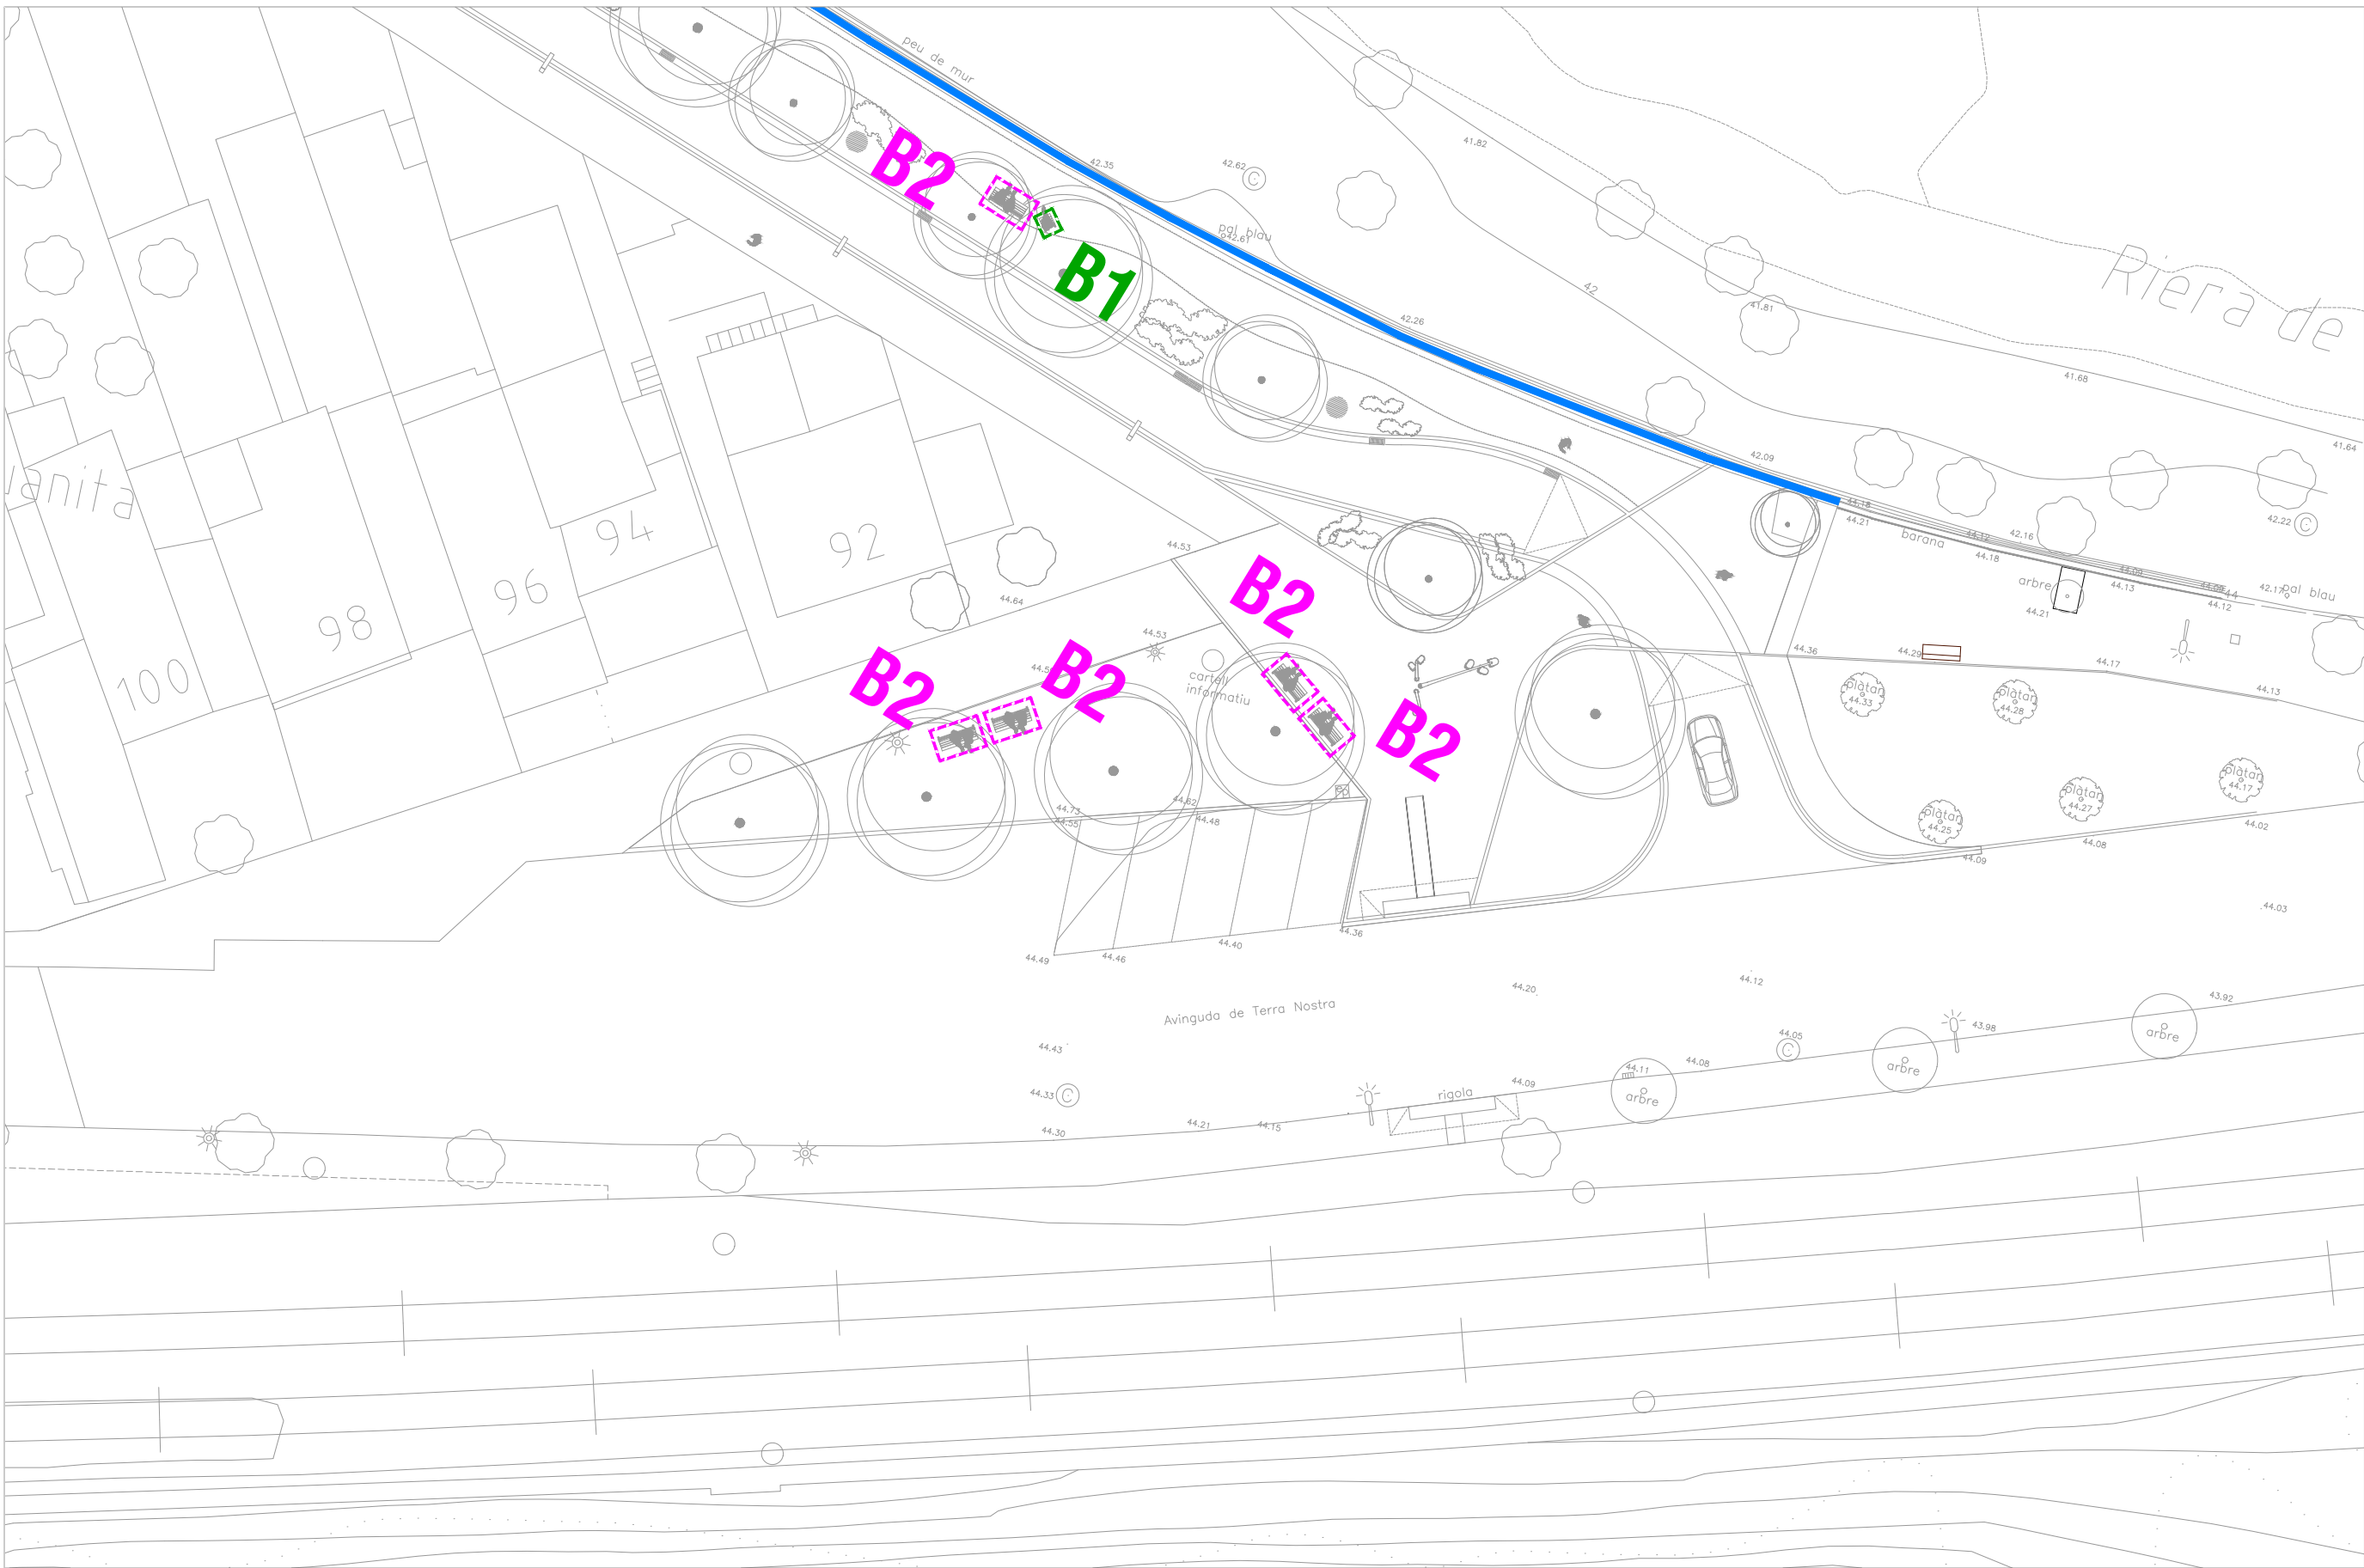

MOBILIARI URBÀ


- B1

Cadira tipus neoromantico
- B2

Banc tipus neoromantico
- Barana tipus 1
- Barana tipus 2






Nº PLANOL:	23.5	ESCALA:	1/300	DATA:	ABRIL 2024
ARQUITECTE REDACTOR	ELISENDA BUIXEDA I PÉREZ JORDI JUAN I USTRELL	ARQUITECTE CAP	ORIOl PARES CAMPS	L'ALCALDE:	BARTOLOME EGEA SABATÉ

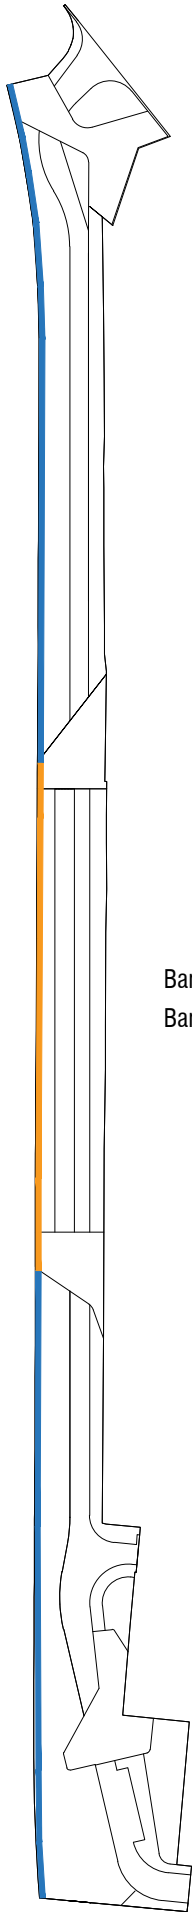

Barana tipus 1 ———
Barana tipus 2 ———


Barana Tipus 1

Ø12mm x2u
Ø8mm x23u
PI 8 x 2010mm

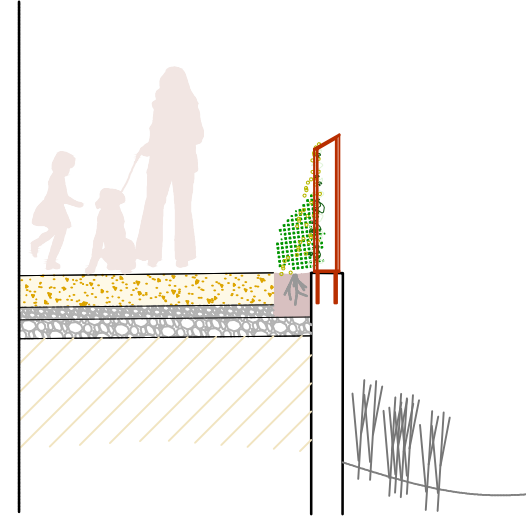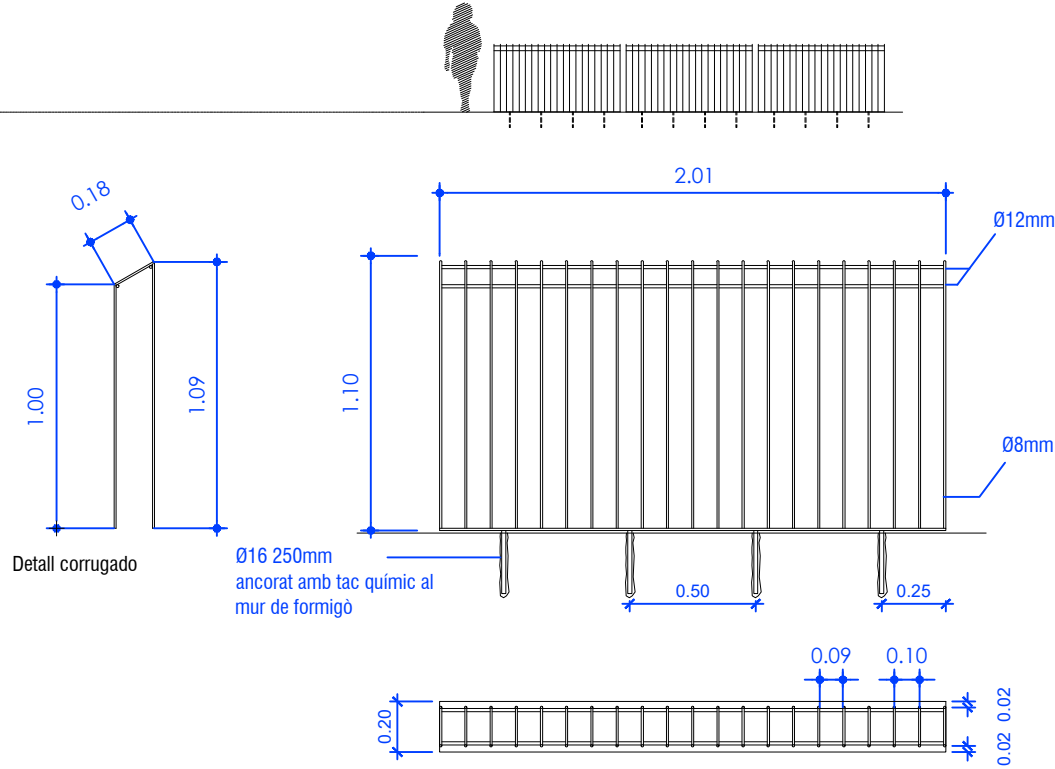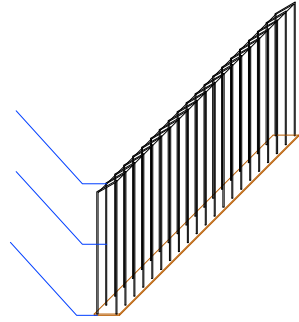


Barana Tipus 2



Ø8mm x21u
PI 8 mm

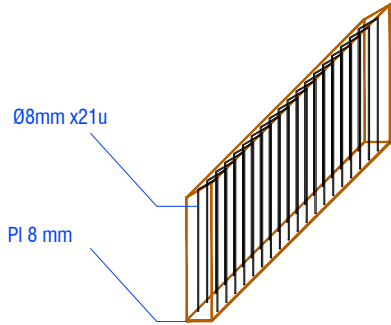

Detall pletina

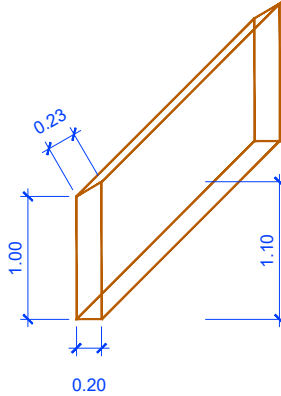


Detall corrugado

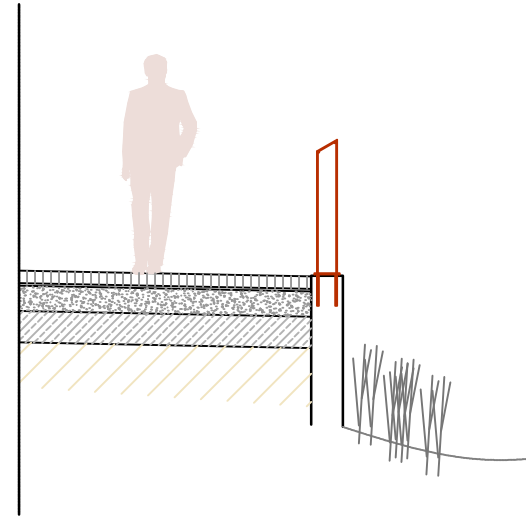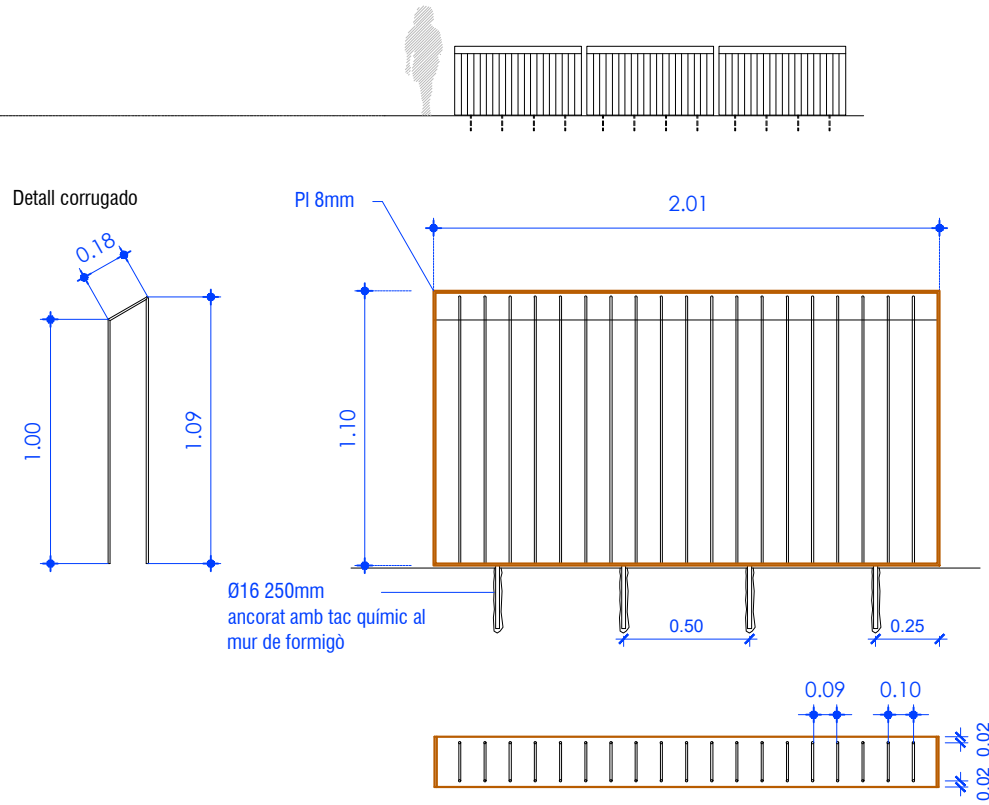




PLANOL:	Nº PLANOL:	24.1	ESCALA:	1/300	DATA:	ABRIL 2024
ANÀLISI MANIOBRES VEHICLE PESAT Full 1			ARQUITECTE REDACTOR ELISENDA BUixedA I PÉREZ JORDI JUAN I USTRELL			ARQUITECTE CAP ORIOL PARÉS CAMPS
						BARTOLOME EGEA SABATÉ

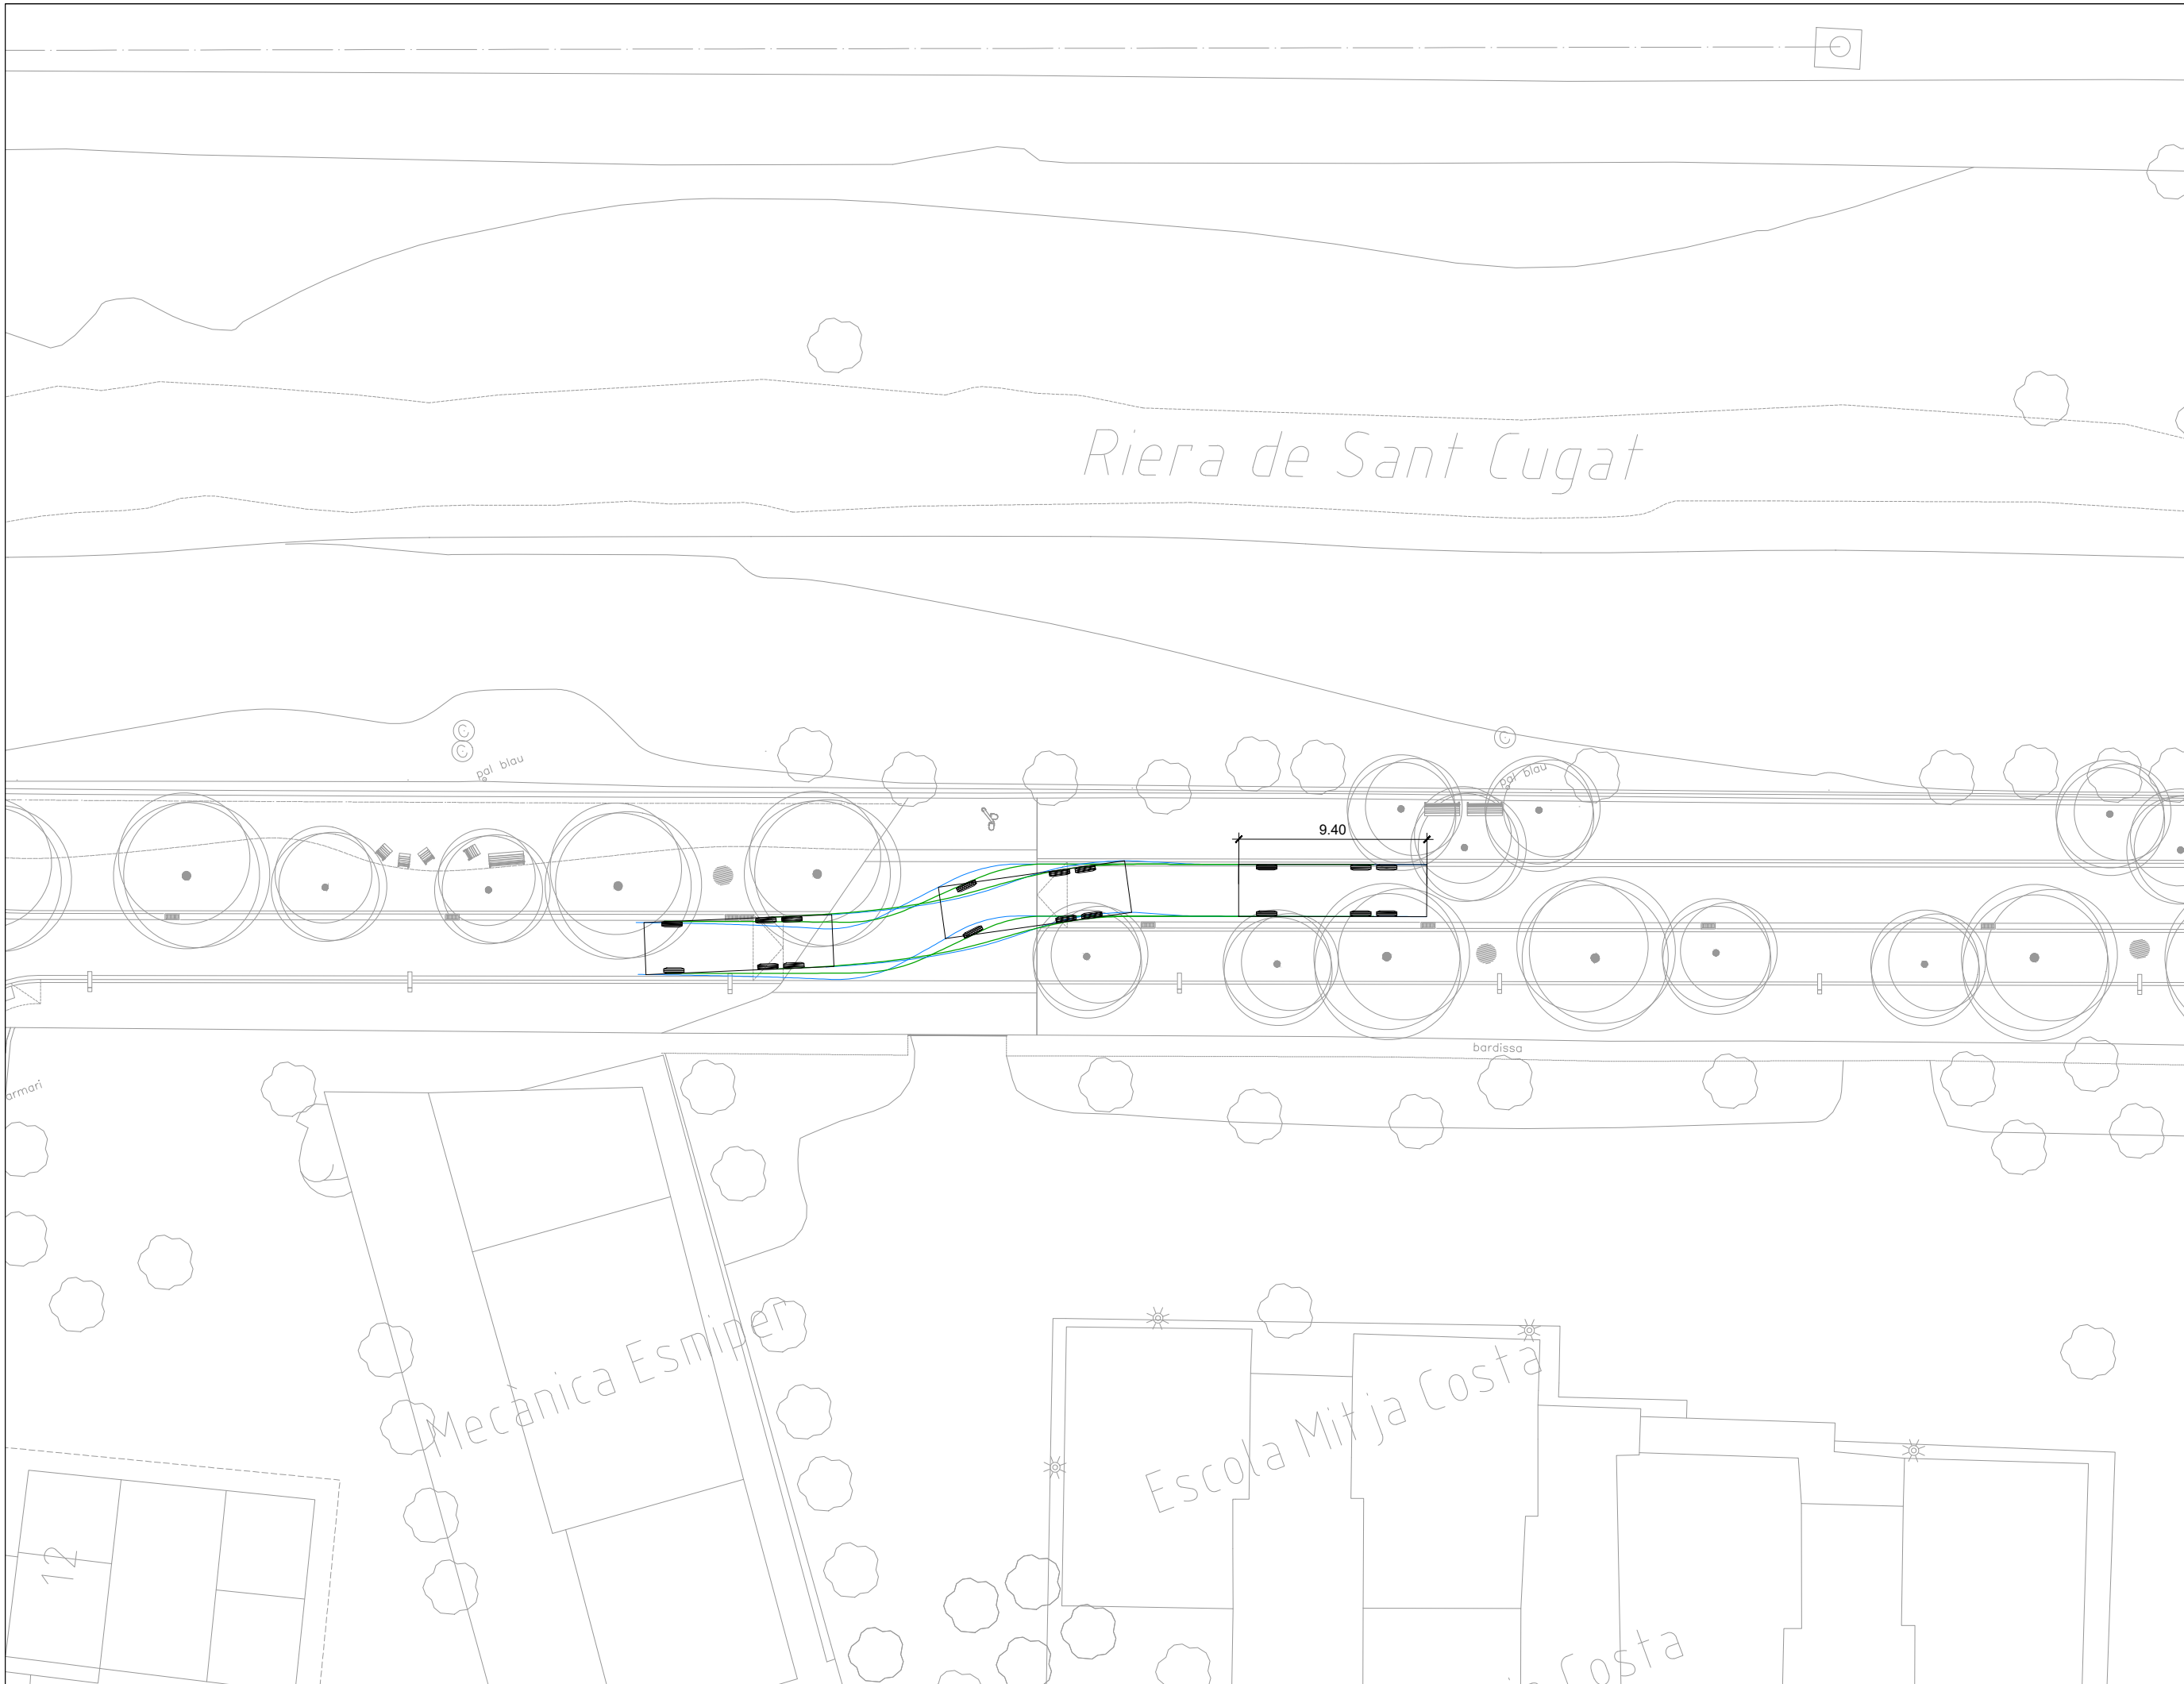

PLANOL:	Nº PLANOL:	24.2	ESCALA:	1/300	DATA:	ABRIL 2024
ANÀLISI MANIOBRES VEHICLE PESAT Full 2		ARQUITECTE REDACTOR ELISENDA BUJEDA I PÉREZ JORDI JUAN I USTRELL	ARQUITECTE CAP ORIOL PARÉS CAMPS		L'ALCALDE: BARTOLOME EGEA SABATÉ	

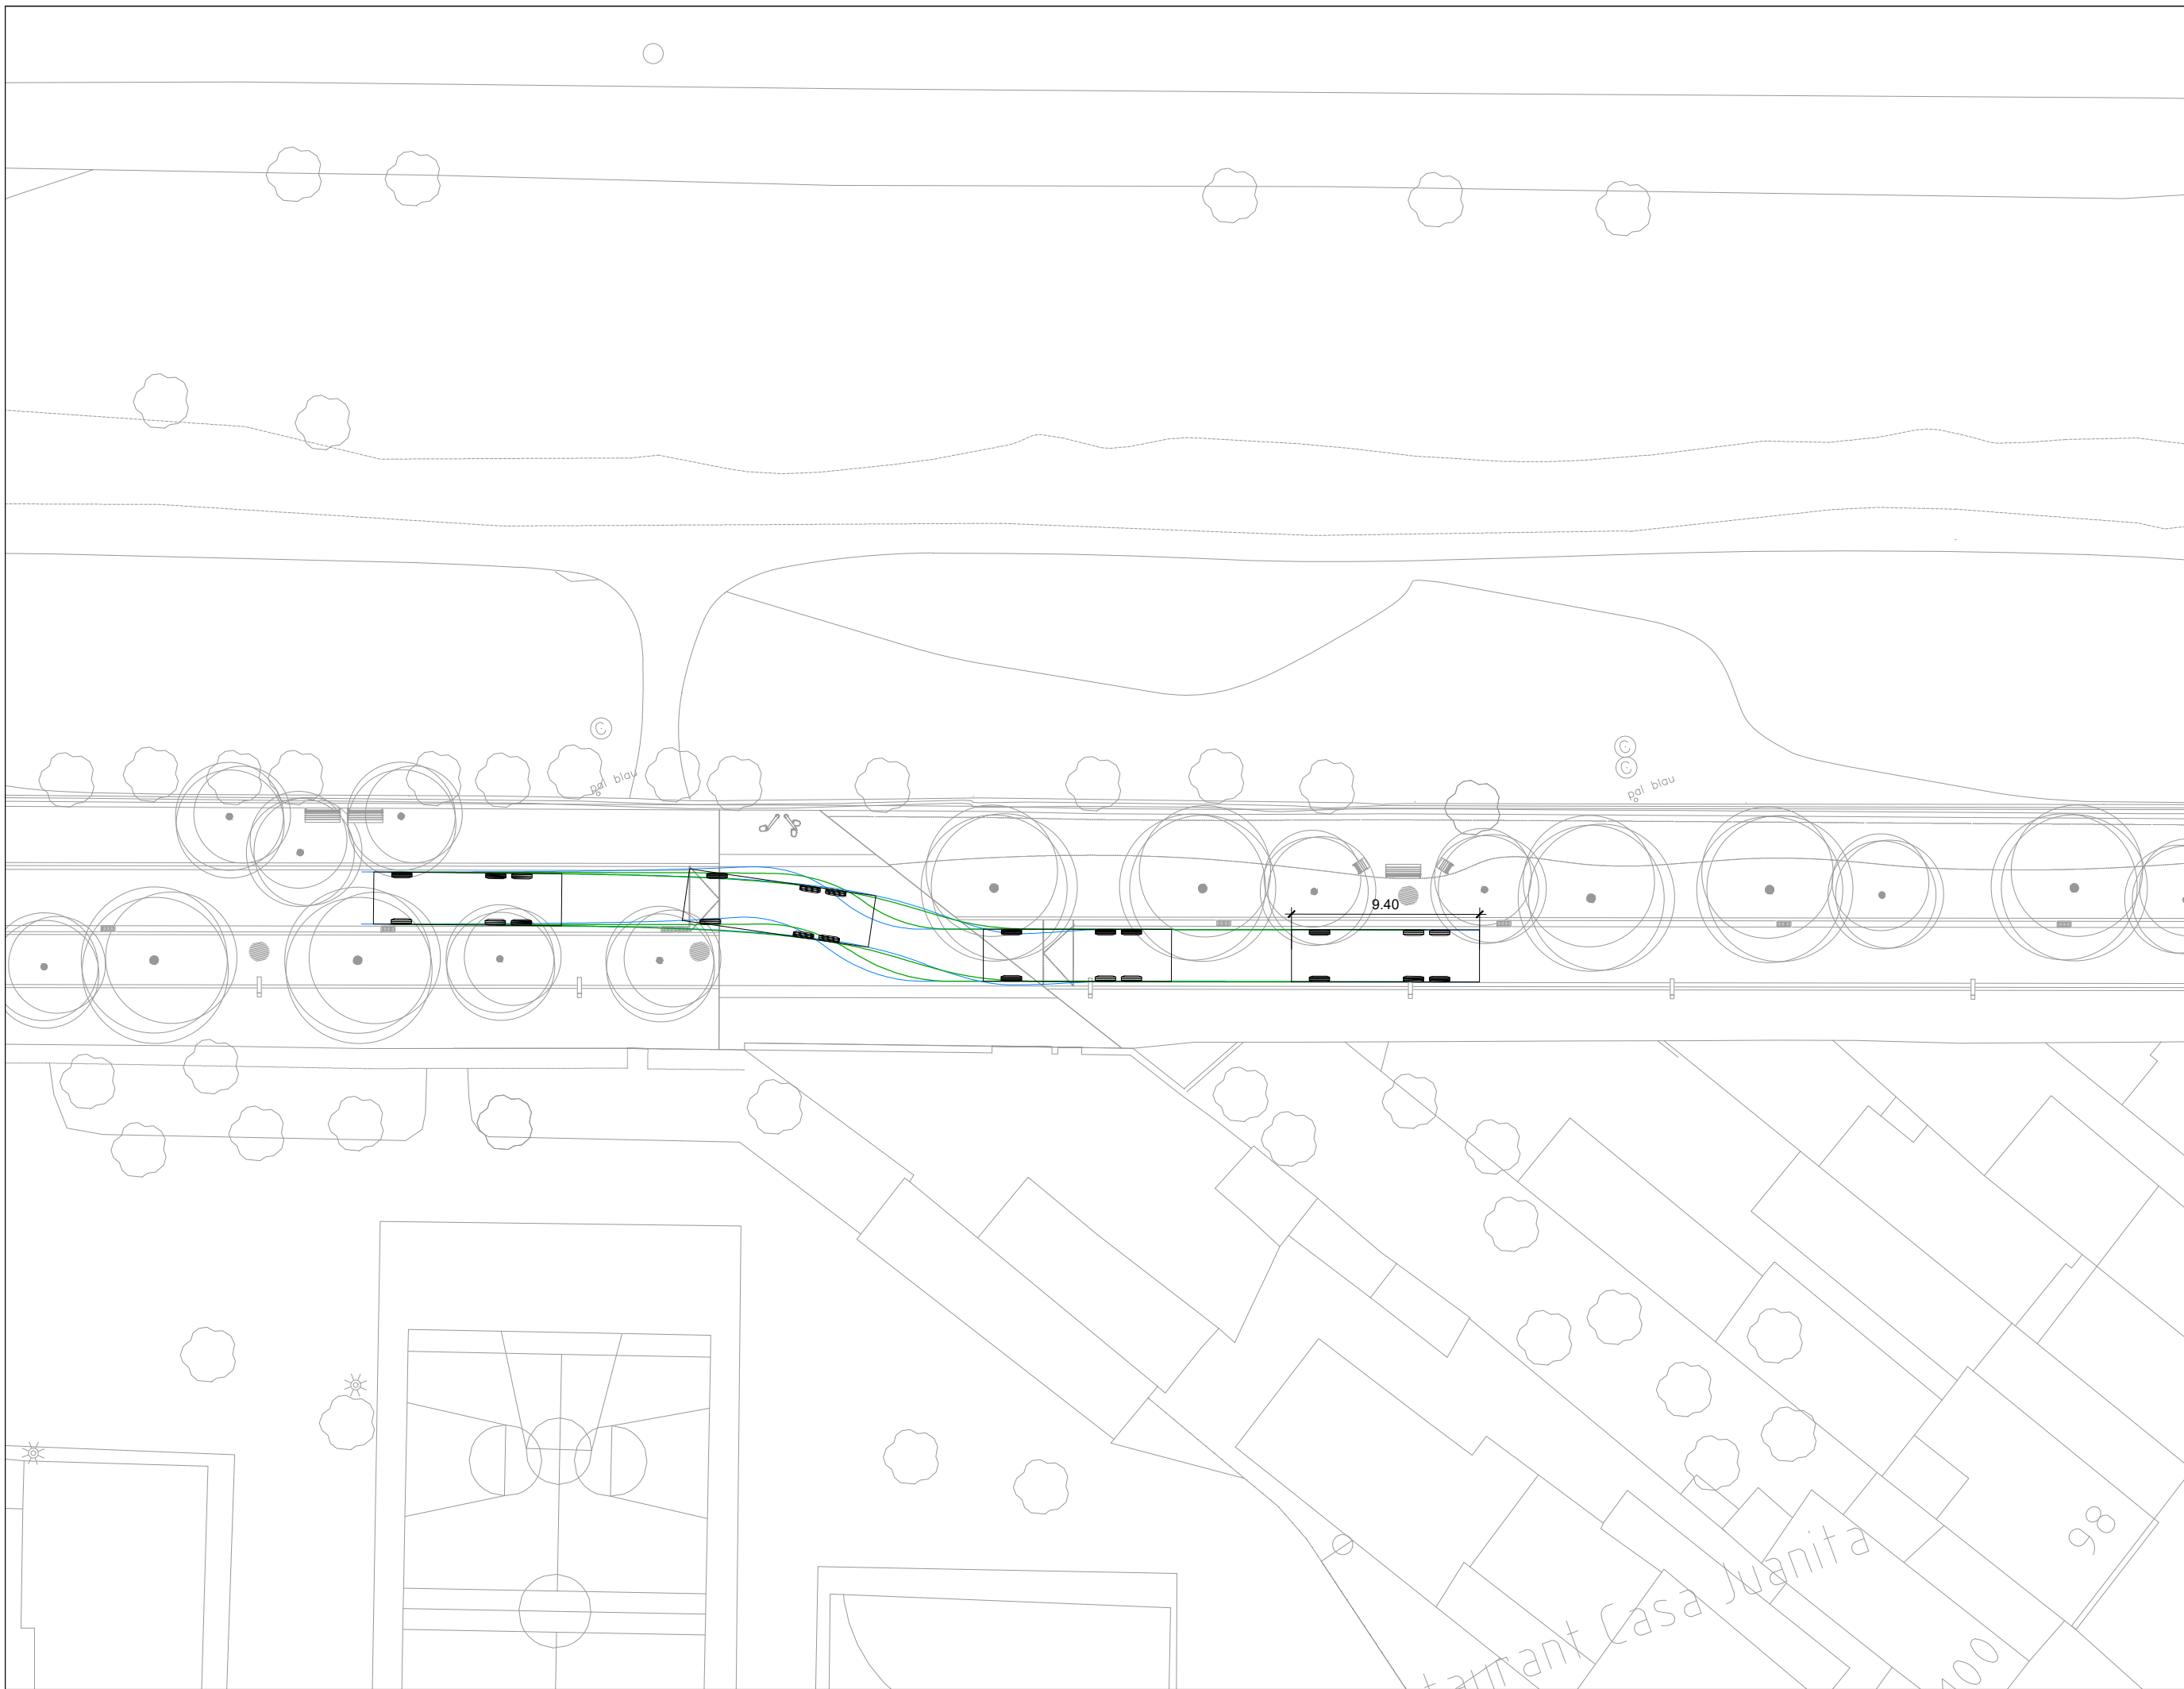

PLANOL:	Nº PLANOL:	24.3	ESCALA:	1/300	DATA:	ABRIL 2024
ANÀLISI MANIOBRES VEHICLE PESAT Full 3			ARQUITECTE REDACTOR ELISENDA BUJEDA I PÉREZ JORDI JUAN I USTRELL			ARQUITECTE CAP ORIOL PARES CAMPS
						BARTOLOMÉ EGEA SABATÉ



PLANOL:	ANÀLISI MANIOBRES VEHICLE PESAT Full 4		
Nº PLANOL:	24.4	ESCALA:	1/300
ARQUITECTE REDACTOR	ELISENDA BUIXEDA I PÉREZ JORDI JUAN I USTRELL	ARQUITECTE CAP	ORIOL PARÉS CAMPS
DATA:	ABRIL 2024	L'ALCALDE:	BARTOLOMÉ EGEA SABATÉ