



Índex de volums

D1 Memòria i annexos		D2 Plànols	
01-04		01-19	
01 Memòria Annex 01. Antecedents, àmbit d’actuació i situació prèvia Annex 02. Planejament Annex 03. Topografia Annex 04. Geologia i geotècnia Annex 05. Definició geomètrica i replanteig Annex 06. Moviment de terres Annex 07. Climatologia, hidrologia i drenatge Annex 08. Xarxa de clavegueram Annex 09. Canalitzacions i desviaments de cursos naturals d’aigua Annex 10. Ferms i paviments Annex 11. Estructures i murs Annex 12. Enllumenat Annex 13. Xarxa de reg i abastament d’aigua pel reg		c. Santa Teresa 01 SG. Situació general (SG 01-SG 04) 02 SG. Situació general (SG 05-SG 06) EN. Enderrocs i elements a retirar DG. Definició geomètrica (DG 01.1-DG .01.2) 03 DG. Definició geomètrica (DG 01.3-DG 04) 04 PV. Paviments i confinaments 05 DC. Drenatge i clavegueram 06 EP. Enllumenat públic T. Telecomunicacions 07 AIG. Aigua XR. Xarxa de reg 08 PL. Plantacions i jardineria MU. Mobiliari urbà 09 SV. Senyalització i seguretat viària 10 SE. Serveis existents (SE.01) 11 SE. Serveis existents (SE.02 – SE 04) 12 SE. Serveis existents (SE 05 – SE 06) 13 ST. Senyalització i ordenació del trànsit AP. Altres plànols	c. Tresols 14 SG. Situació general EN. Enderrocs i elements a retirar DG. Definició geomètrica (DG 01.1) 15 DG. Definició geomètrica (DG 01.2- DG 04) PV. Paviments i confinaments 16 DC. Drenatge i clavegueram EP. Enllumenat públic AIG. Aigua 17 XR. Xarxa de reg PL. Plantacions i jardineria MU. Mobiliari urbà SV. Senyalització i seguretat viària 18 SE. Serveis existents 19 ST. Senyalització i ordenació del trànsit AP. Altres plànols

PROJECTE EXECUTIU D'ARRANJAMENT I TRANSFORMACIÓ DELS C/STA. TERESA I C/TRESOLS A GAVÀ						
CODI		NOM DEL PLÀNOL	ESCALA A3	ESCALA A1	FULLS	BIM
DOCUMENTACIÓ GRÀFICA. CARRER TRESOLS						
IN	IN 01	ÍNDEX DE PLÀNOLS	S/E	S/E	1	-
SG - SITUACIÓ GENERAL I DE CONJUNT						
SG	SG - SITUACIÓ GENERAL I DE CONJUNT					
	SG 01	SITUACIÓ GENERAL	S/E	S/E	1	-
	SG 02	EMPLAÇAMENT	E:1/3500	E:1/1750	1	-
	SG 03	PLANTA GENERAL DE LA PROPOSTA	E:1/750	E:1/375	1	-
	SG 04	PLANTA DE DETALL	E:1/250	E:1/125	2	-
	SG 05	PLANEJAMENT	E:1/1000	E:1/500	1	-
	SG 06.1	AIXECAMENT TOPOGRÀFIC - ALTIMETRIA	E:1/250	E:1/125	2	-
	SG 06.2	AIXECAMENT TOPOGRÀFIC - PREEXISTÈNCIES	E:1/250	E:1/125	3	-
EN	EN - ENDERROCS					
	EN 01	ENDERROCS I ELEMENTS A RETIRAR	E:1/250	E:1/125	3	SI
	EN 02	PREVISIÓ D'ESPAI PER A PREVISIÓ DELS RESIDUS	E:1/250	E:1/125	1	SI
DG - DEFINICIÓ GEOMÈTRICA						
DG	DG 01.1	PLANTA - EIXOS DE REPLANTEIG	E:1/750-1/250	E:1/375-1/125	3	SI
	DG 01.2	PLANTA - ACOTACIÓ	E:1/750-1/250	E:1/375-1/125	2	SI
	DG 01.3	PLANTA - ALTIMETRIA	E:1/750-1/250	E:1/375-1/125	2	-
	DG 01.4	PLANTA DE SUPERPOSICIÓ	E:1/750-1/250	E:1/375-1/125	3	-
	DG 02.1	SECCIONS TIPUS	E:1/100	E:1/55	3	SI
	DG 02.2	DETALLS	E:1/50	E:1/25	4	-
	DG 03	PERFILS LONGITUDINALS	E:1/250	E:1/125	5	-
	DG 04	PERFILS TRANSVERSALS	E:1/250	E:1/125	1	-
PV - PAVIMENTS						
PV	PV 01	PLANTA	E:1/250	E:1/125	7	SI
	PV 02	DETALLS	E:1/20	E:1/10	4	-
DC - DRENATGE I CLAVEGUERAM						
DC	DC 01	PLANTA PROJECTE	E:1/250	E:1/125	4	SI
	DC 02	PERFIL LONGITUDINAL	E:1/250	E:1/125	4	-
	DC 03	DETALLS	E:1/20	E:1/10	1	-
EP - ENLLUMENAT						
EP	EP 01	PLANTA, PUNTS DE LLUM I CANALITZACIONS PROJECTE	E:1/250	E:1/125	6	SI
	EP 02	DETALLS CONSTRUCTIUS	E:1/250	E:1/125	1	-
	EP 03	ESQUEMA D'ENLLUMENAT	E:1/250	E:1/125	1	-
	EP 04	ESQUEMA UNIFILAR I DE POTÈNCIA	E:1/250	E:1/125	1	-
	EP 05	FAÇANES AFECTADES	E:1/20	E:1/10	2	-
AIG - AIGUA						
AIG	AIG 01	PLANTA	E:1/250	E:1/125	3	SI
XR - XARXA DE REG						
XR	XR 01	PLANTA	E:1/250	E:1/125	4	SI
	XR 02	DETALLS	E:1/250	E:1/125	1	-
PL - PLANTACIONS						
PL	PL 01	PLANTA D'ENJARDINAMENT	E:1/250	E:1/125	5	-
	PL 02	DETALLS	E:1/250	E:1/125	3	-

XR - XARXA DE REG						
XR	XR 01	PLANTA	E:1/250	E:1/125	4	SI
	XR 02	DETALLS	E:1/250	E:1/125	1	-
PL - PLANTACIONS						
PL	PL 01	PLANTA D'ENJARDINAMENT	E:1/250	E:1/125	5	-
	PL 02	DETALLS	E:1/250	E:1/125	3	-
MU - MOBILIARI URBÀ, TANCAMENTS I EDIFICACIONS AUXILIARS						
XR	MU 01	PLANTA	E:1/250	E:1/125	3	SI
	MU 02	DETALLS	E:1/250	E:1/125	2	-
SV - SENYALITZACIÓ I SEGURETAT VIÀRIA						
SV	SV 01	PLANTA	E:1/250	E:1/125	3	-
	SV 02	DETALLS	-	-	1	-
SE - SERVEIS EXISTENTS						
SE	SE 01.01	PLANTA DE SERVEIS EXISTENTS . Sanejament AMB	S/E	S/E	3	-
	SE 01.02	PLANTA DE SERVEIS EXISTENTS. Companyies	S/E	S/E	17	-
	SE 01.03	PLANTA DE SERVEIS EXISTENTS. Ajuntament	S/E	S/E	6	-
	SE 02.01	PLANTA SERVEIS AFECTATS I REPOSICIONS. Sanejament	E:1/500	E:1/250	2	-
	SE 02.02	PLANTA SERVEIS AFECTATS I REPOSICIONS. Endesa	E:1/750	E:1/375	1	-
	SE 02.03	PLANTA SERVEIS AFECTATS I REPOSICIONS. Aigua	S/E	S/E	1	-
	SE 02.04	PLANTA SERVEIS AFECTATS I REPOSICIONS. Nedgia	S/E	S/E	1	-
	SE 04.01	PLANTA SERVEIS AFECTATS I REPOSICIONS.HIDRANTS	E:1/250	E:1/125	1	-
	SE 05.01	SUPERPOSICIÓ SERVEIS EXISTENTS	E:1/250	E:1/125	2	-
	SE 06.01	SUPERPOSICIÓ SERVEIS EXISTENTS I NOUS	E:1/250	E:1/125	2	-
ST - PLANOLS SENYALITZACIÓ I ORDENACIÓ DEL TERRENY DURANT LES OBRES						
ST	ST 01	SENYALITZACIÓ I ORDENACIÓ OBRES	S/E	S/E	1	-
AP - ALTRES PLÀNOLS						
AP	AP 01	PROTECCIÓ CIVIL	E:1/750	E:1/1500	2	-
	AP 02	PLANTA GENERAL PROPOSTA - ACCESSIBILITAT	E:1/250	E:1/125	3	-
	AP03	ASPECTES AMBIENTALS	E:1/750	E:1/1500	3	-

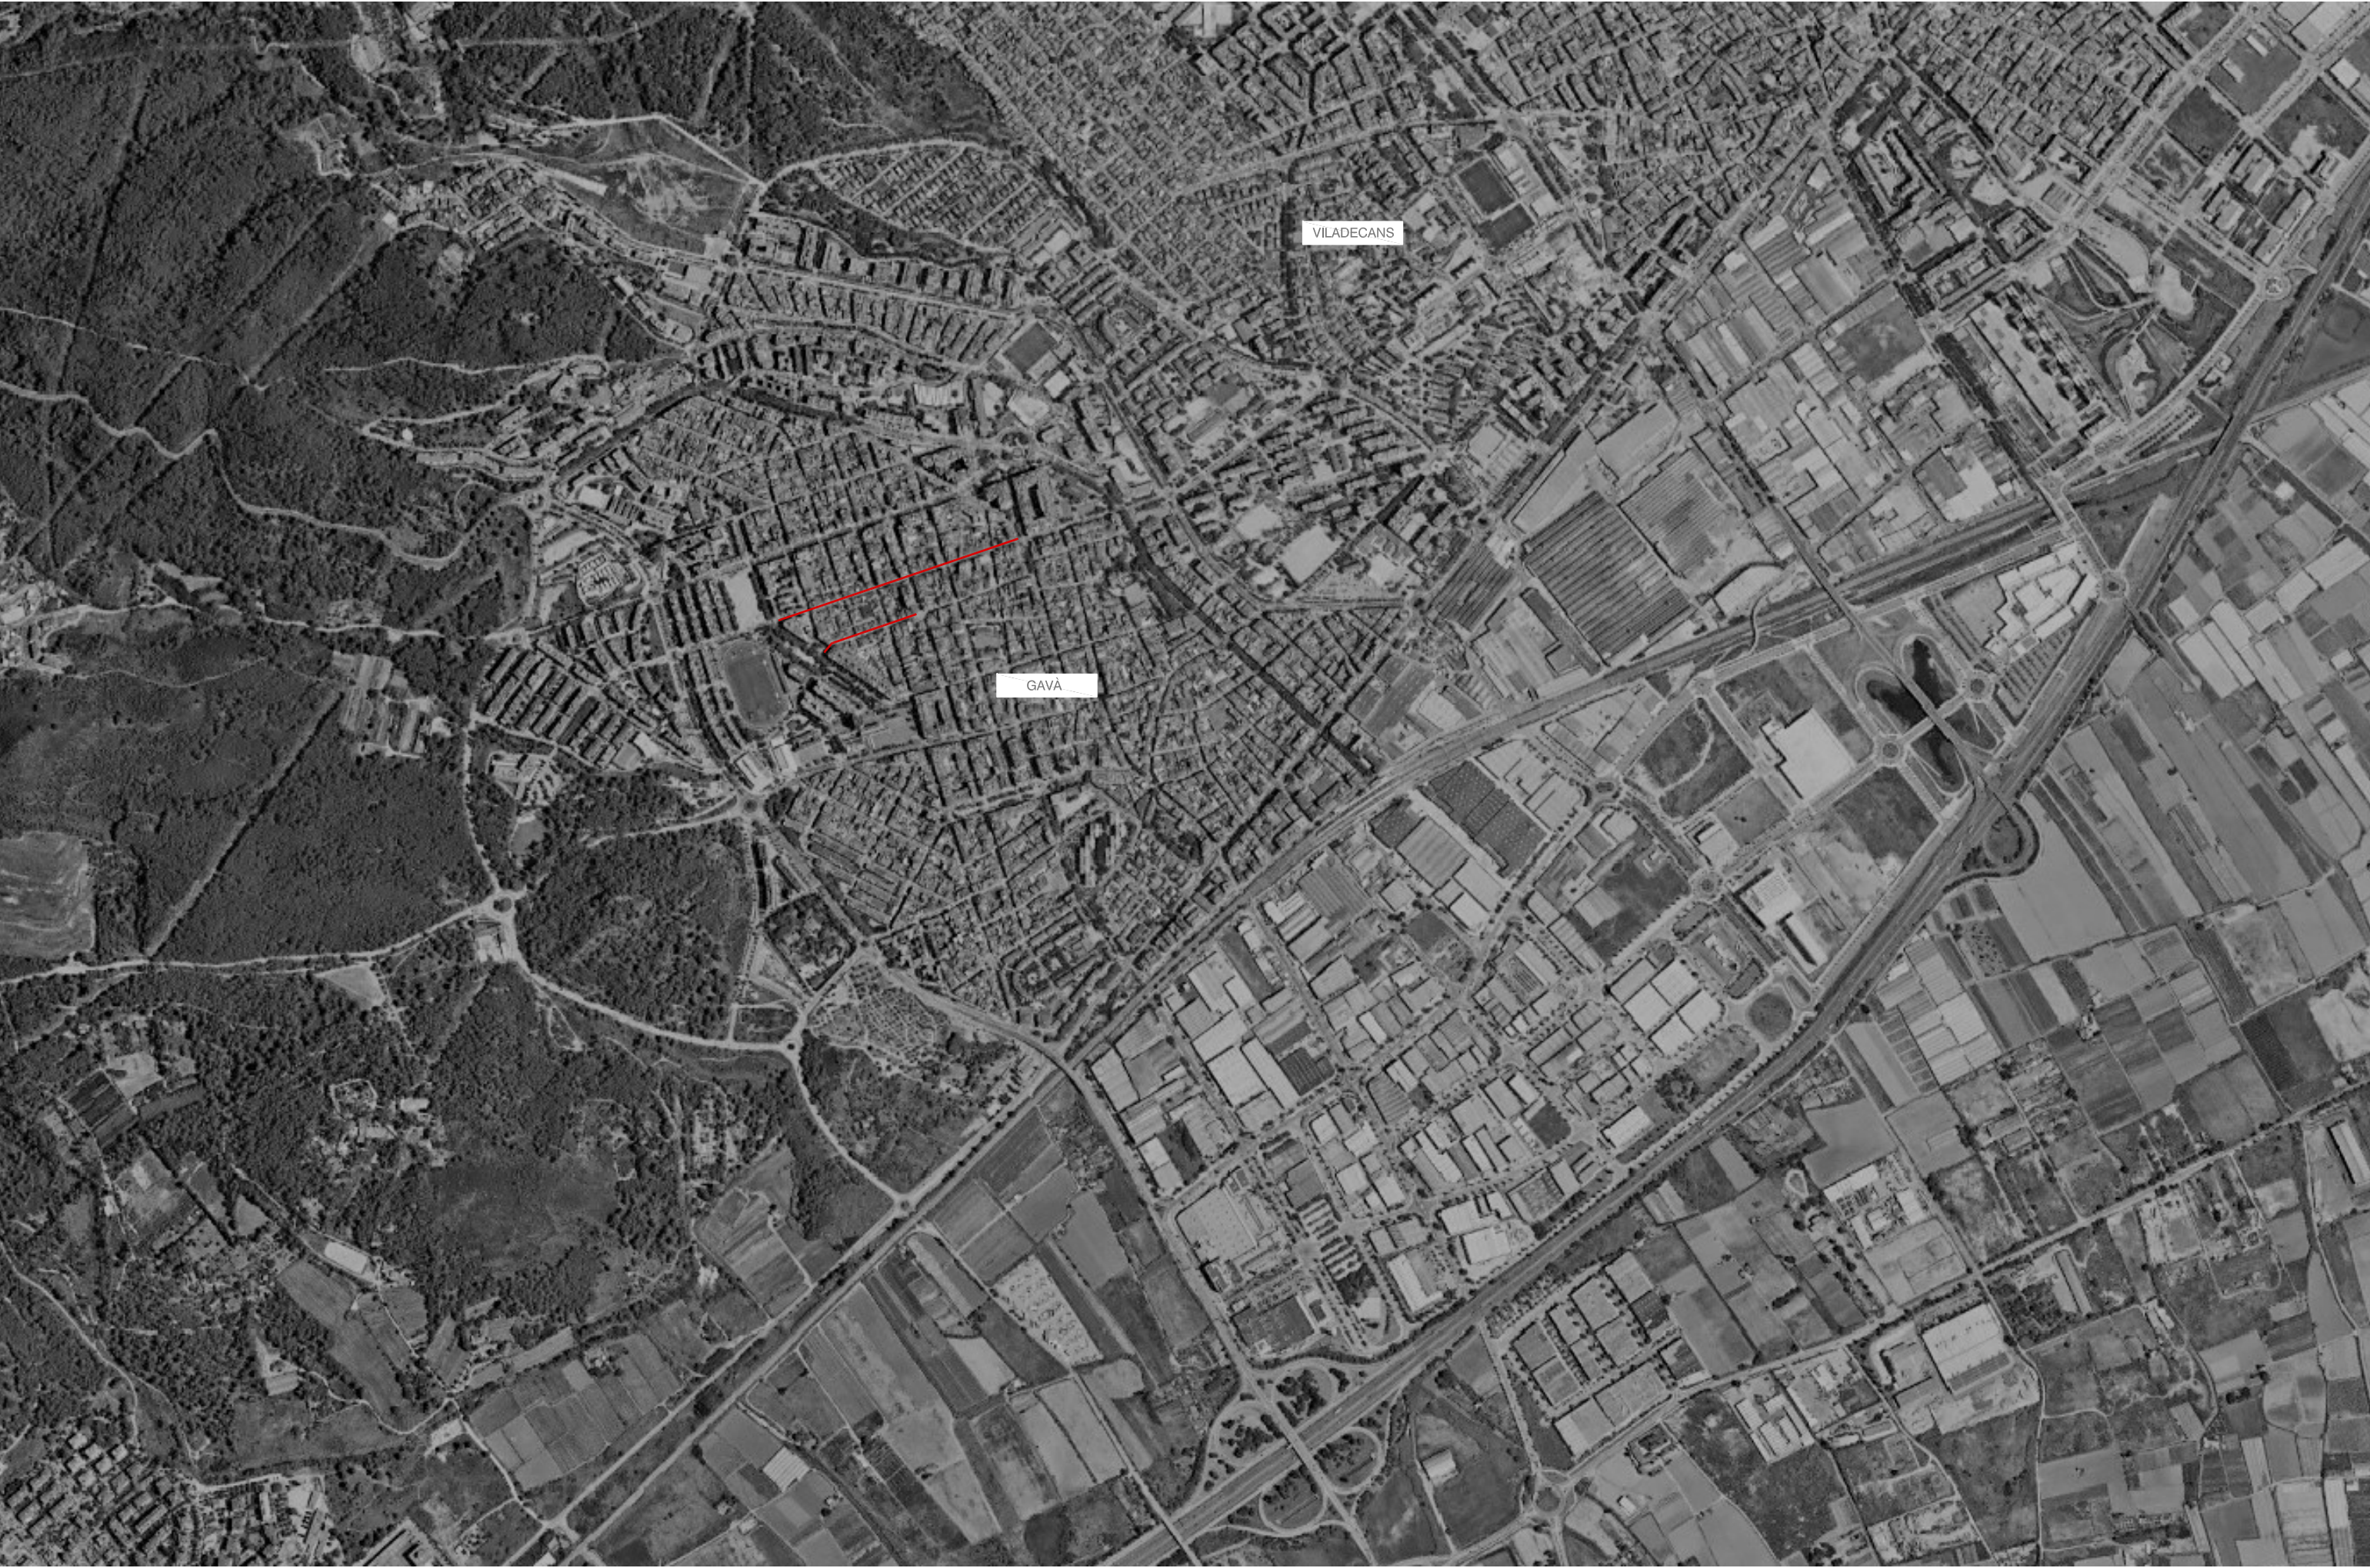

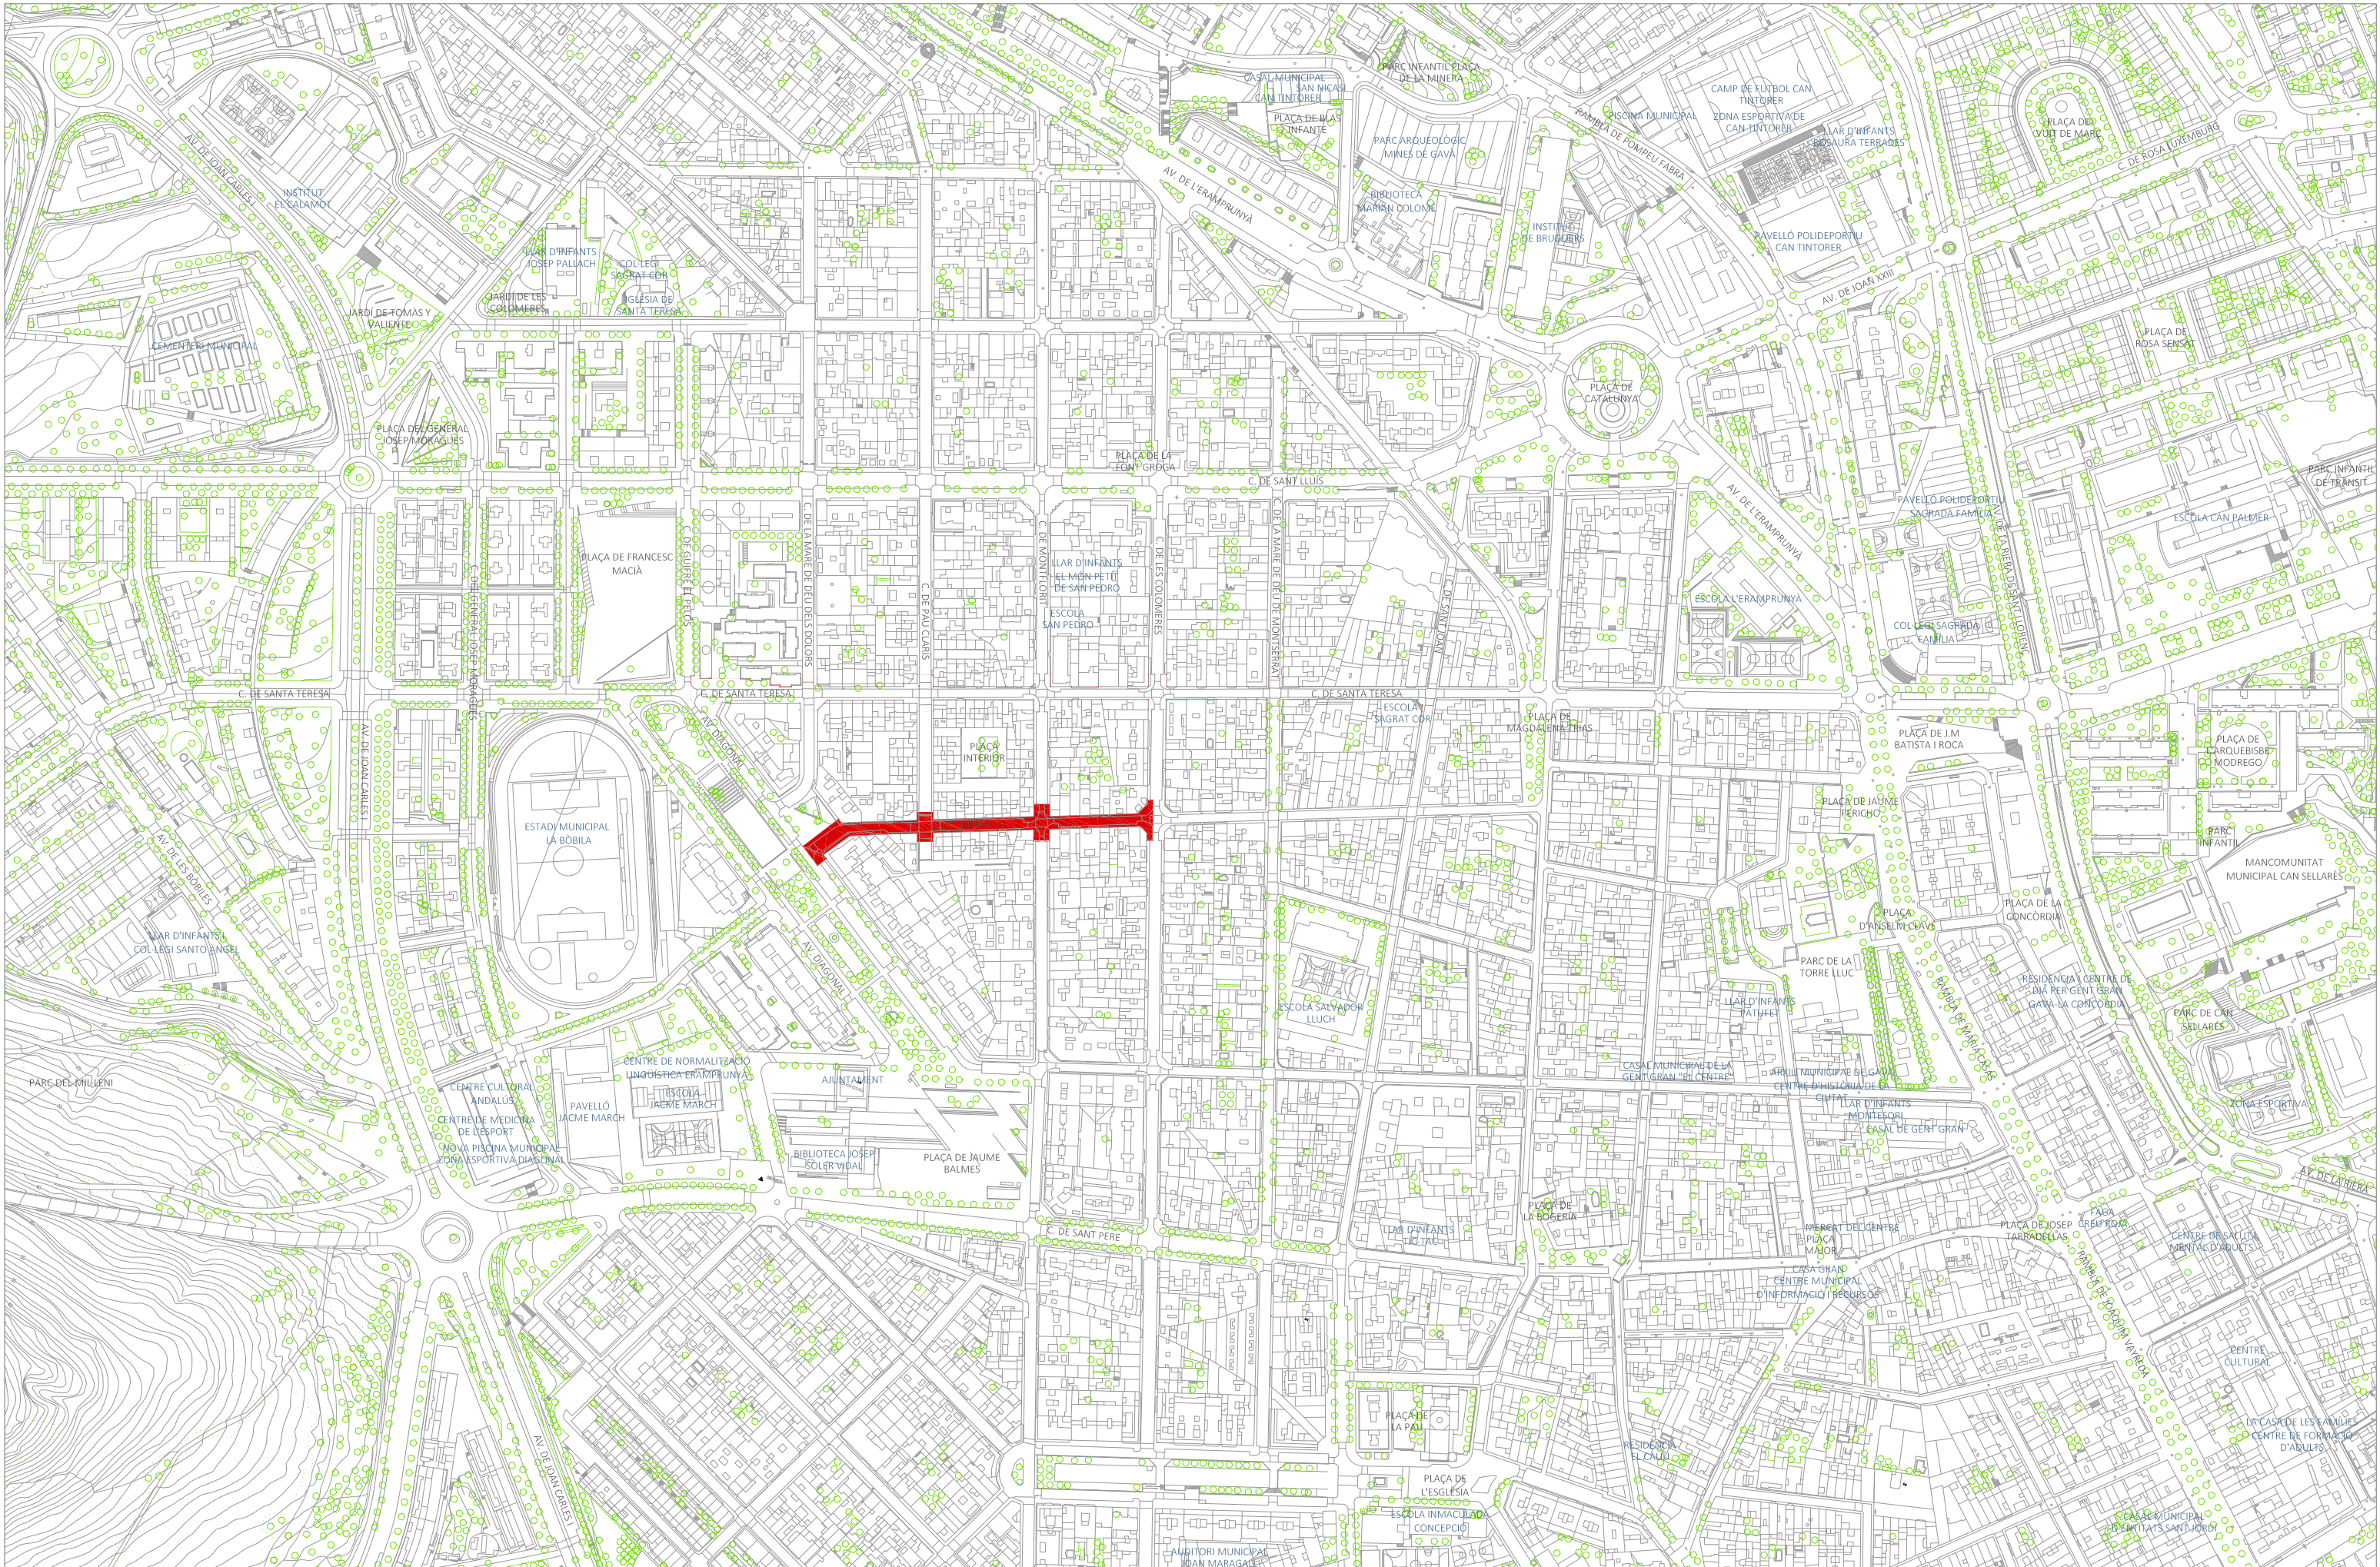

PLA DE
SOSTENIBILITAT
AMBIENTAL

Francesc Puig E.

DIRECCIÓ DE
PROJECTE

labaula arquitectes scdp

EQUIP
Màriana Echeverría
Esteve Solà i Saura
Sergi González
Bernat Herández

ESITEC ENERGIA SL - Enginyers
Rafel Cosin Pujol - Arquitecte tècnic
Mifra Landscape architects studio - Paisatge
IOK Cooperativa d'arquitectura sensata i
tecnologia BIM

exp.
902717/2022

PROJ. EXECUTIU

PROJECTE I DIRECCIÓ DE LES OBRES PER
L'ARRENJAMENT I TRANSFORMACIÓ DEL CARRER SANTA
TERESA I UN TRAM DEL CARRER DELS TRESOLS
GAVA

SITUACIÓ GENERAL I DE CONJUNT
C. DELS TRESOLS

EMPLAÇAMENT




esc. A3: 1/3500

SG 02

JULIOL 2024 1/1



PLANTA GENERAL. PROPOSTA

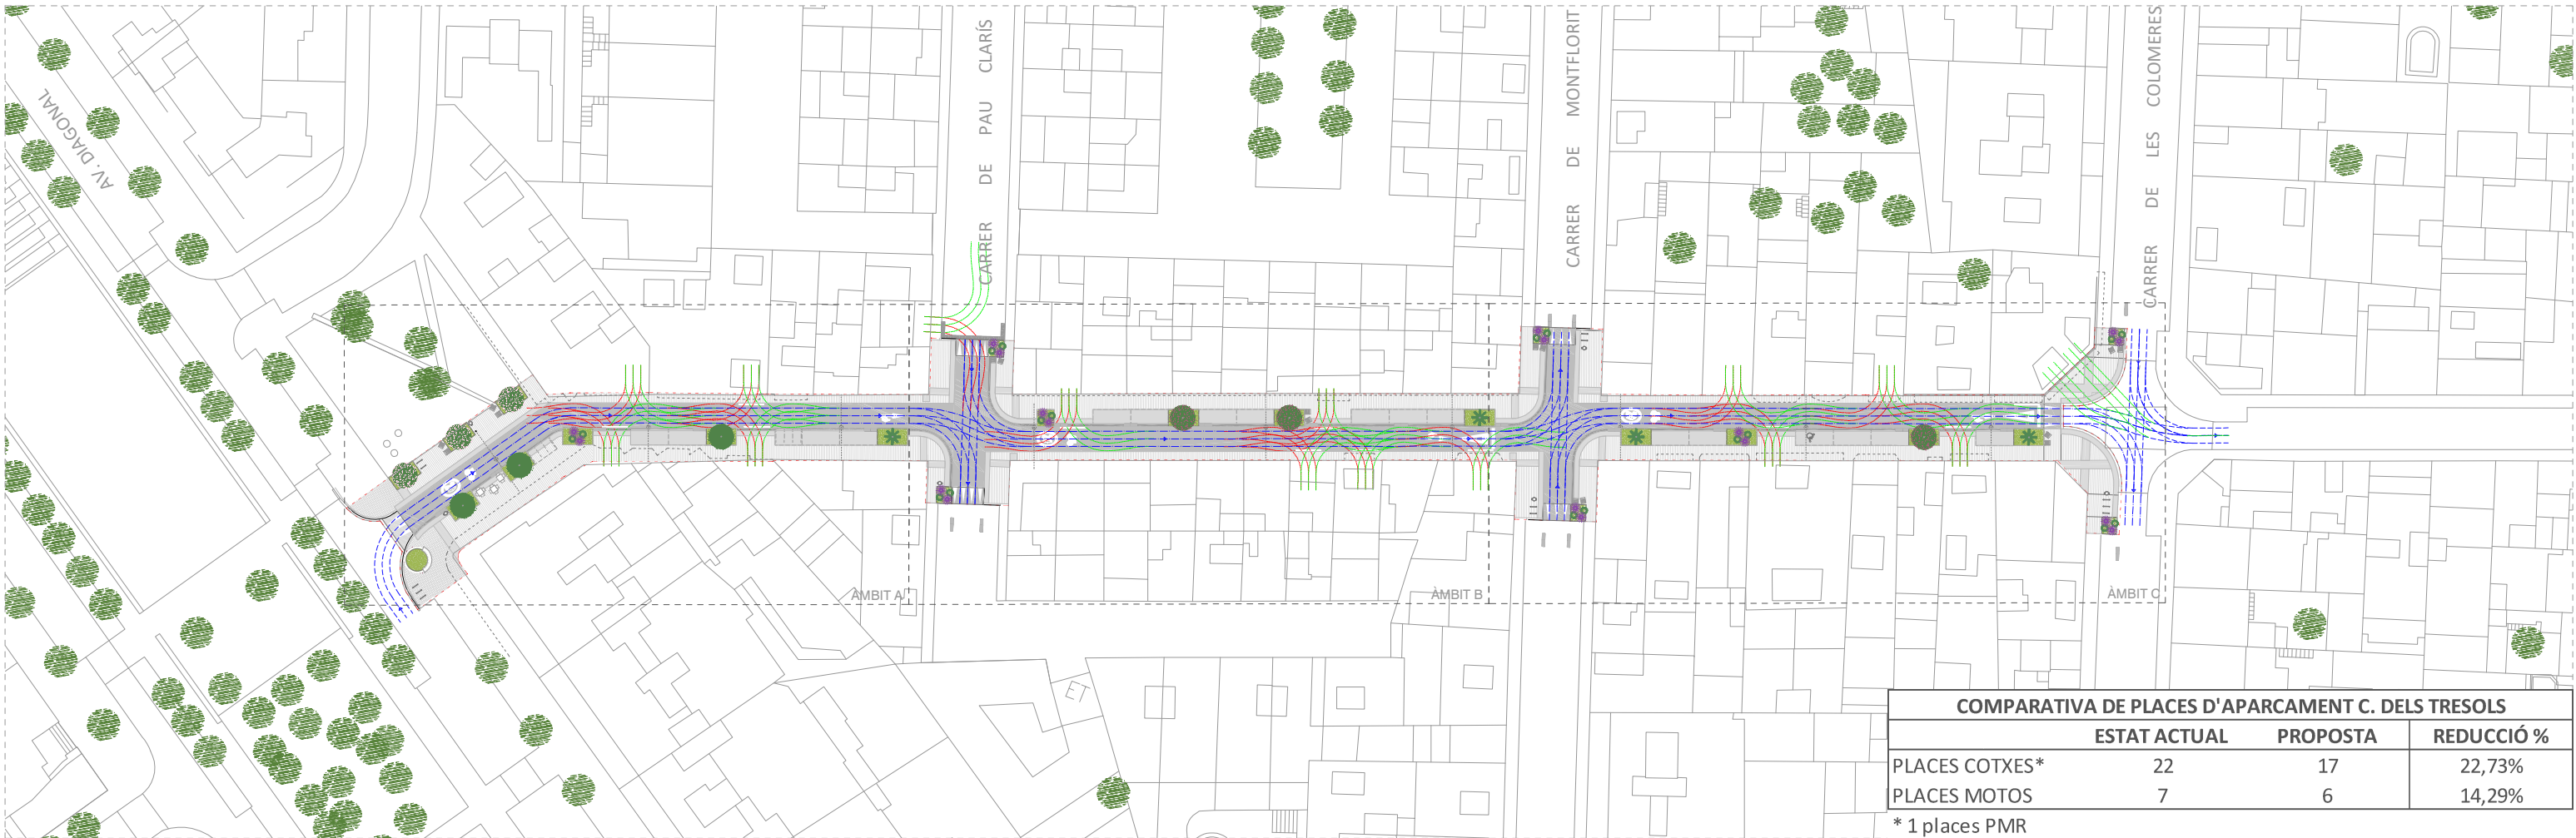


PLANTA GENERAL. CIRCUL·LACIONS

COMPARATIVA DE PLACES D'APARCAMENT C. DELS TRESOLS			
	ESTAT ACTUAL	PROPOSTA	REDUCCIÓ %
PLACES COTXES*	22	17	22,73%
PLACES MOTOS	7	6	14,29%

* 1 places PMR



PLANTA ÀMBIT A

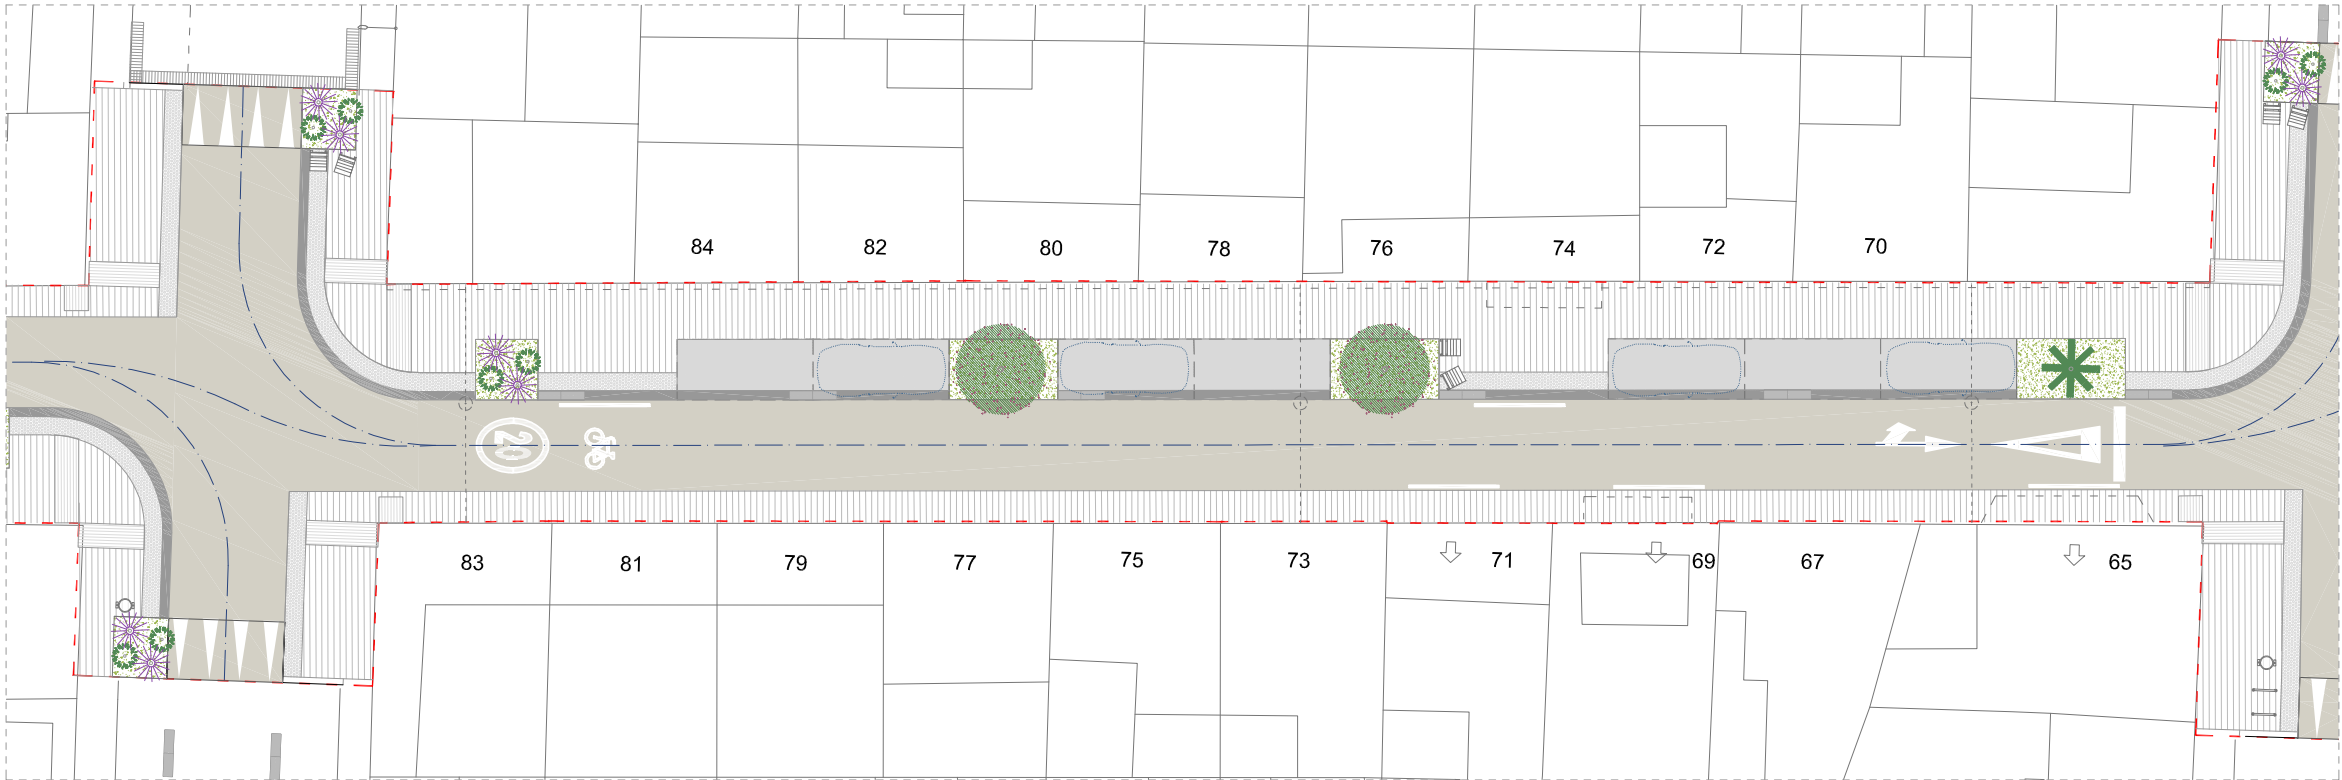


PLANTA ÀMBIT B


- LLEGENDA DE PAVIMENTS
- ASFALT AMB ÀRIDS RECICLAT
 - PEÇA PREFABRICADA DE FORMIGÓ TIPUS LLAMBORDA 10x20cm
 - FORMIGÓ DRENANT
 - PANOT DE 9 PASTILLES (mateix model que l'existent)
 - PANOT DE 9 PASTILLES (mateix model que l'existent)

- LLEGENDA DE VEGETACIÓ
- ARBUSTIVA I HERBACI DE BAIX CONSUM
 - ARBRE EXISTENT
 - ARBAT NOU PUNTUAL. PORT GRAN
 - ARBAT NOU
 - ARBAT NOU
 - ARBAT NOU
 - ARBAT NOU
 - ARBAT NOU

- LLEGENDA D'ELEMENTS I MOBILIARI URBÀ
- ENLLUMENAT EN CATENÀRIA
 - CADIRA NOEROMÀNTIC LILVIÀ O SIMILAR
 - BANC NOEROMÀNTIC LILVIÀ O SIMILAR
 - ELEMENTS JUGABLES
 - APARCABICICLETES
 - PAPERERA

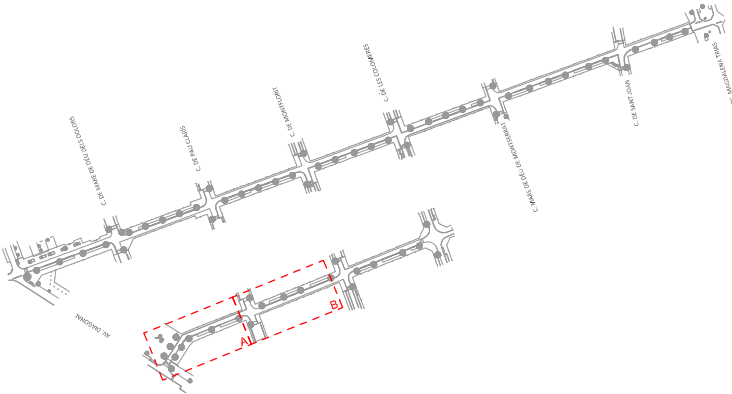

ÀMBIT D'ACTUACIÓ

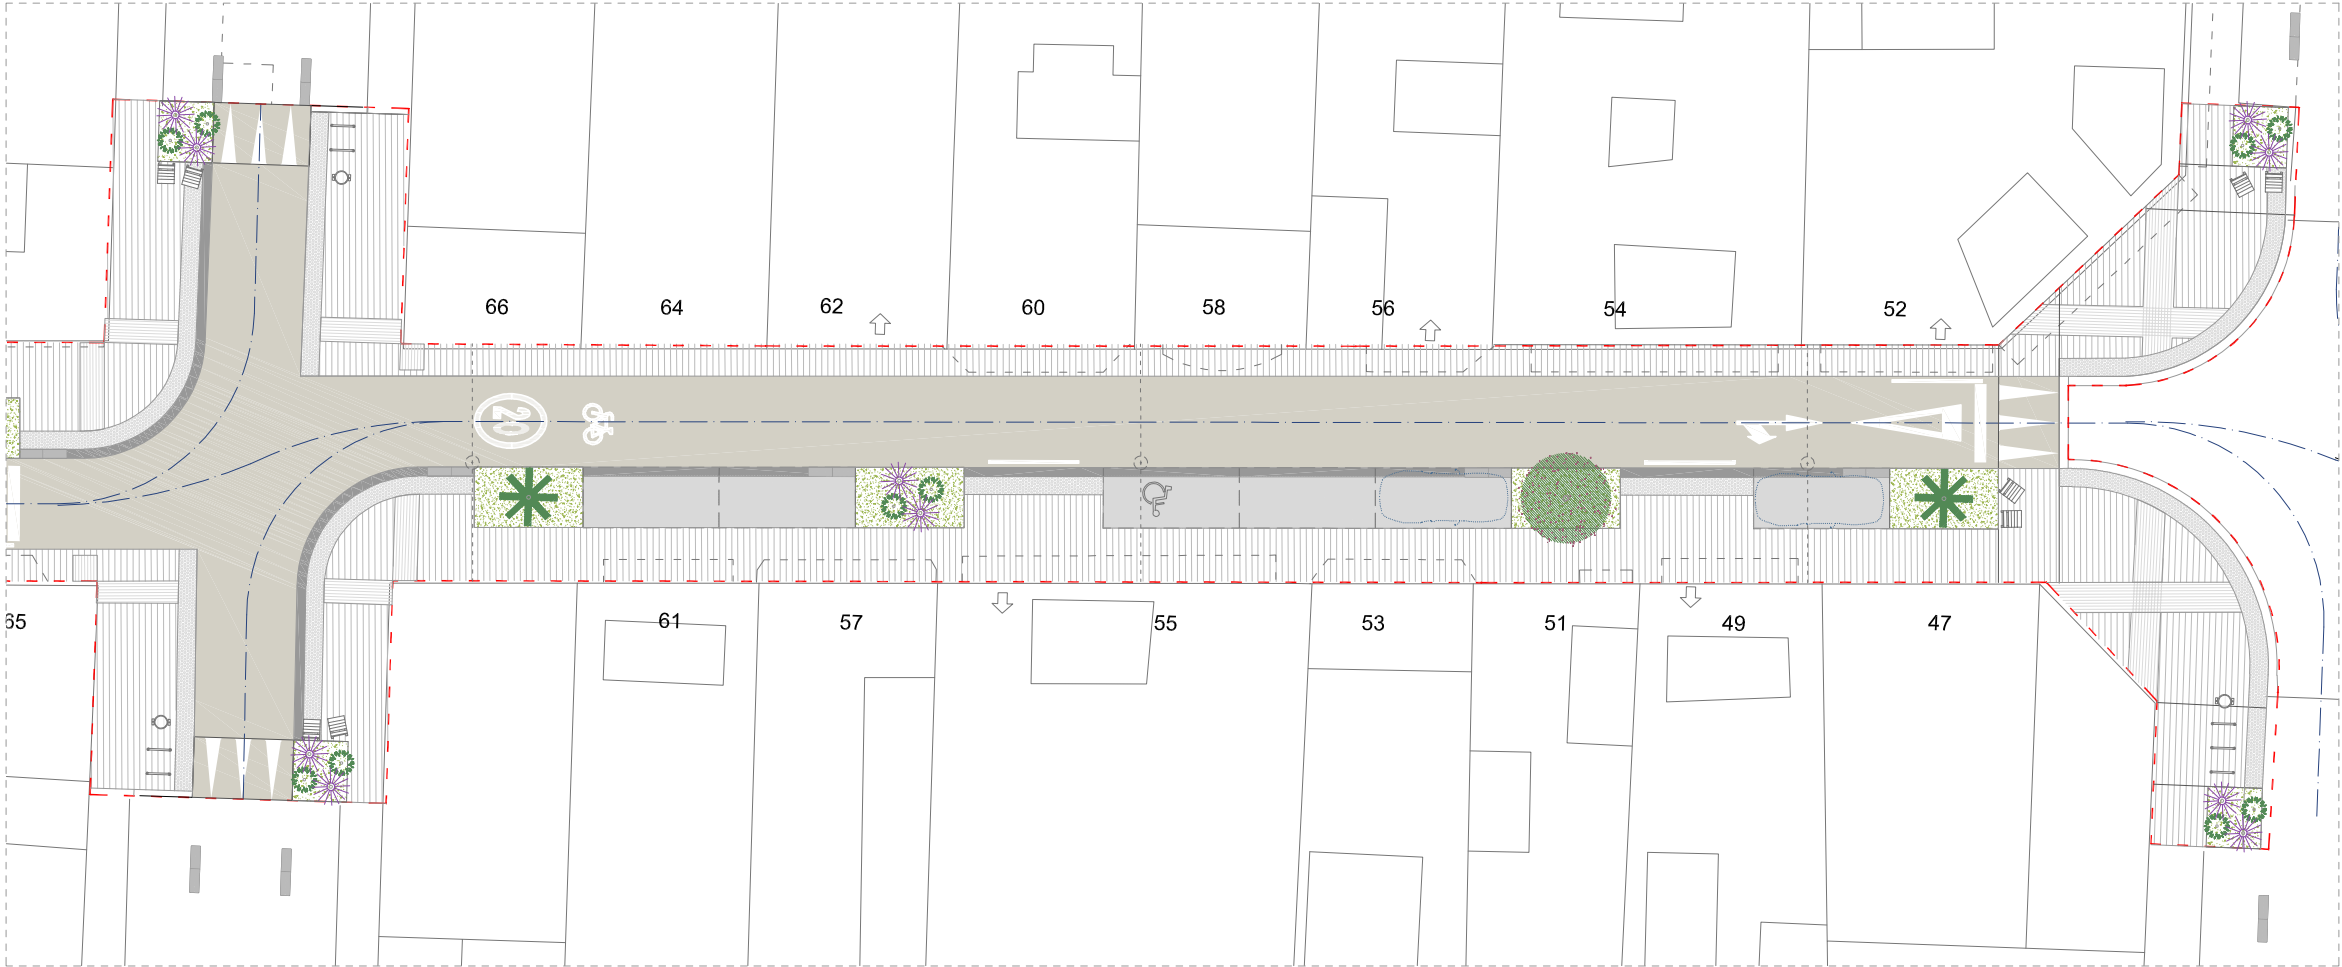


PLANTA ÀMBIT C


- LLEGENDA DE PAVIMENTS
- ASFALT AMB ÀRIDS RECICLAT
 - PEÇA PREFABRICADA DE FORMIGÓ TIPUS LLAMBORDA 10x20cm
 - FORMIGÓ DRENANT
 - PANOT DE 9 PASTILLES (mateix model que l'existent)
 - PANOT DE 9 PASTILLES (mateix model que l'existent)



- LLEGENDA DE VEGETACIÓ
- ARBUSTIVA I HERBACI DE BAIX CONSUM
 - ARBRE EXISTENT
 - ARBRAT NOU PUNTUAL. PORT GRAN
 - ARBRAT NOU
 - ARBRAT NOU
 - ARBRAT NOU
 - ARBRAT NOU
 - ARBRAT NOU

- LLEGENDA D'ELEMENTS I MOBILIARI URBÀ
- ENLLUMENAT EN CATENÀRIA
 - CADIRA NOEROMÀNTIC LILVIÀ O SIMILAR
 - BANC NOEROMÀNTIC LILVIÀ O SIMILAR
 - ELEMENTS JUGABLES
 - APARCABICICLETES
 - PAPERERA

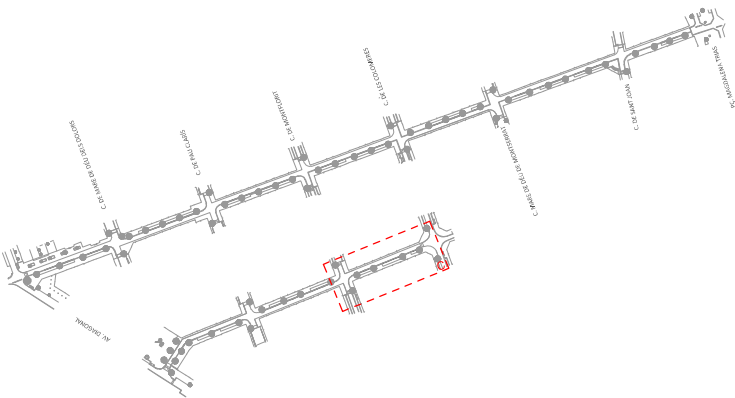

--- AMBIT D'ACTUACIÓ

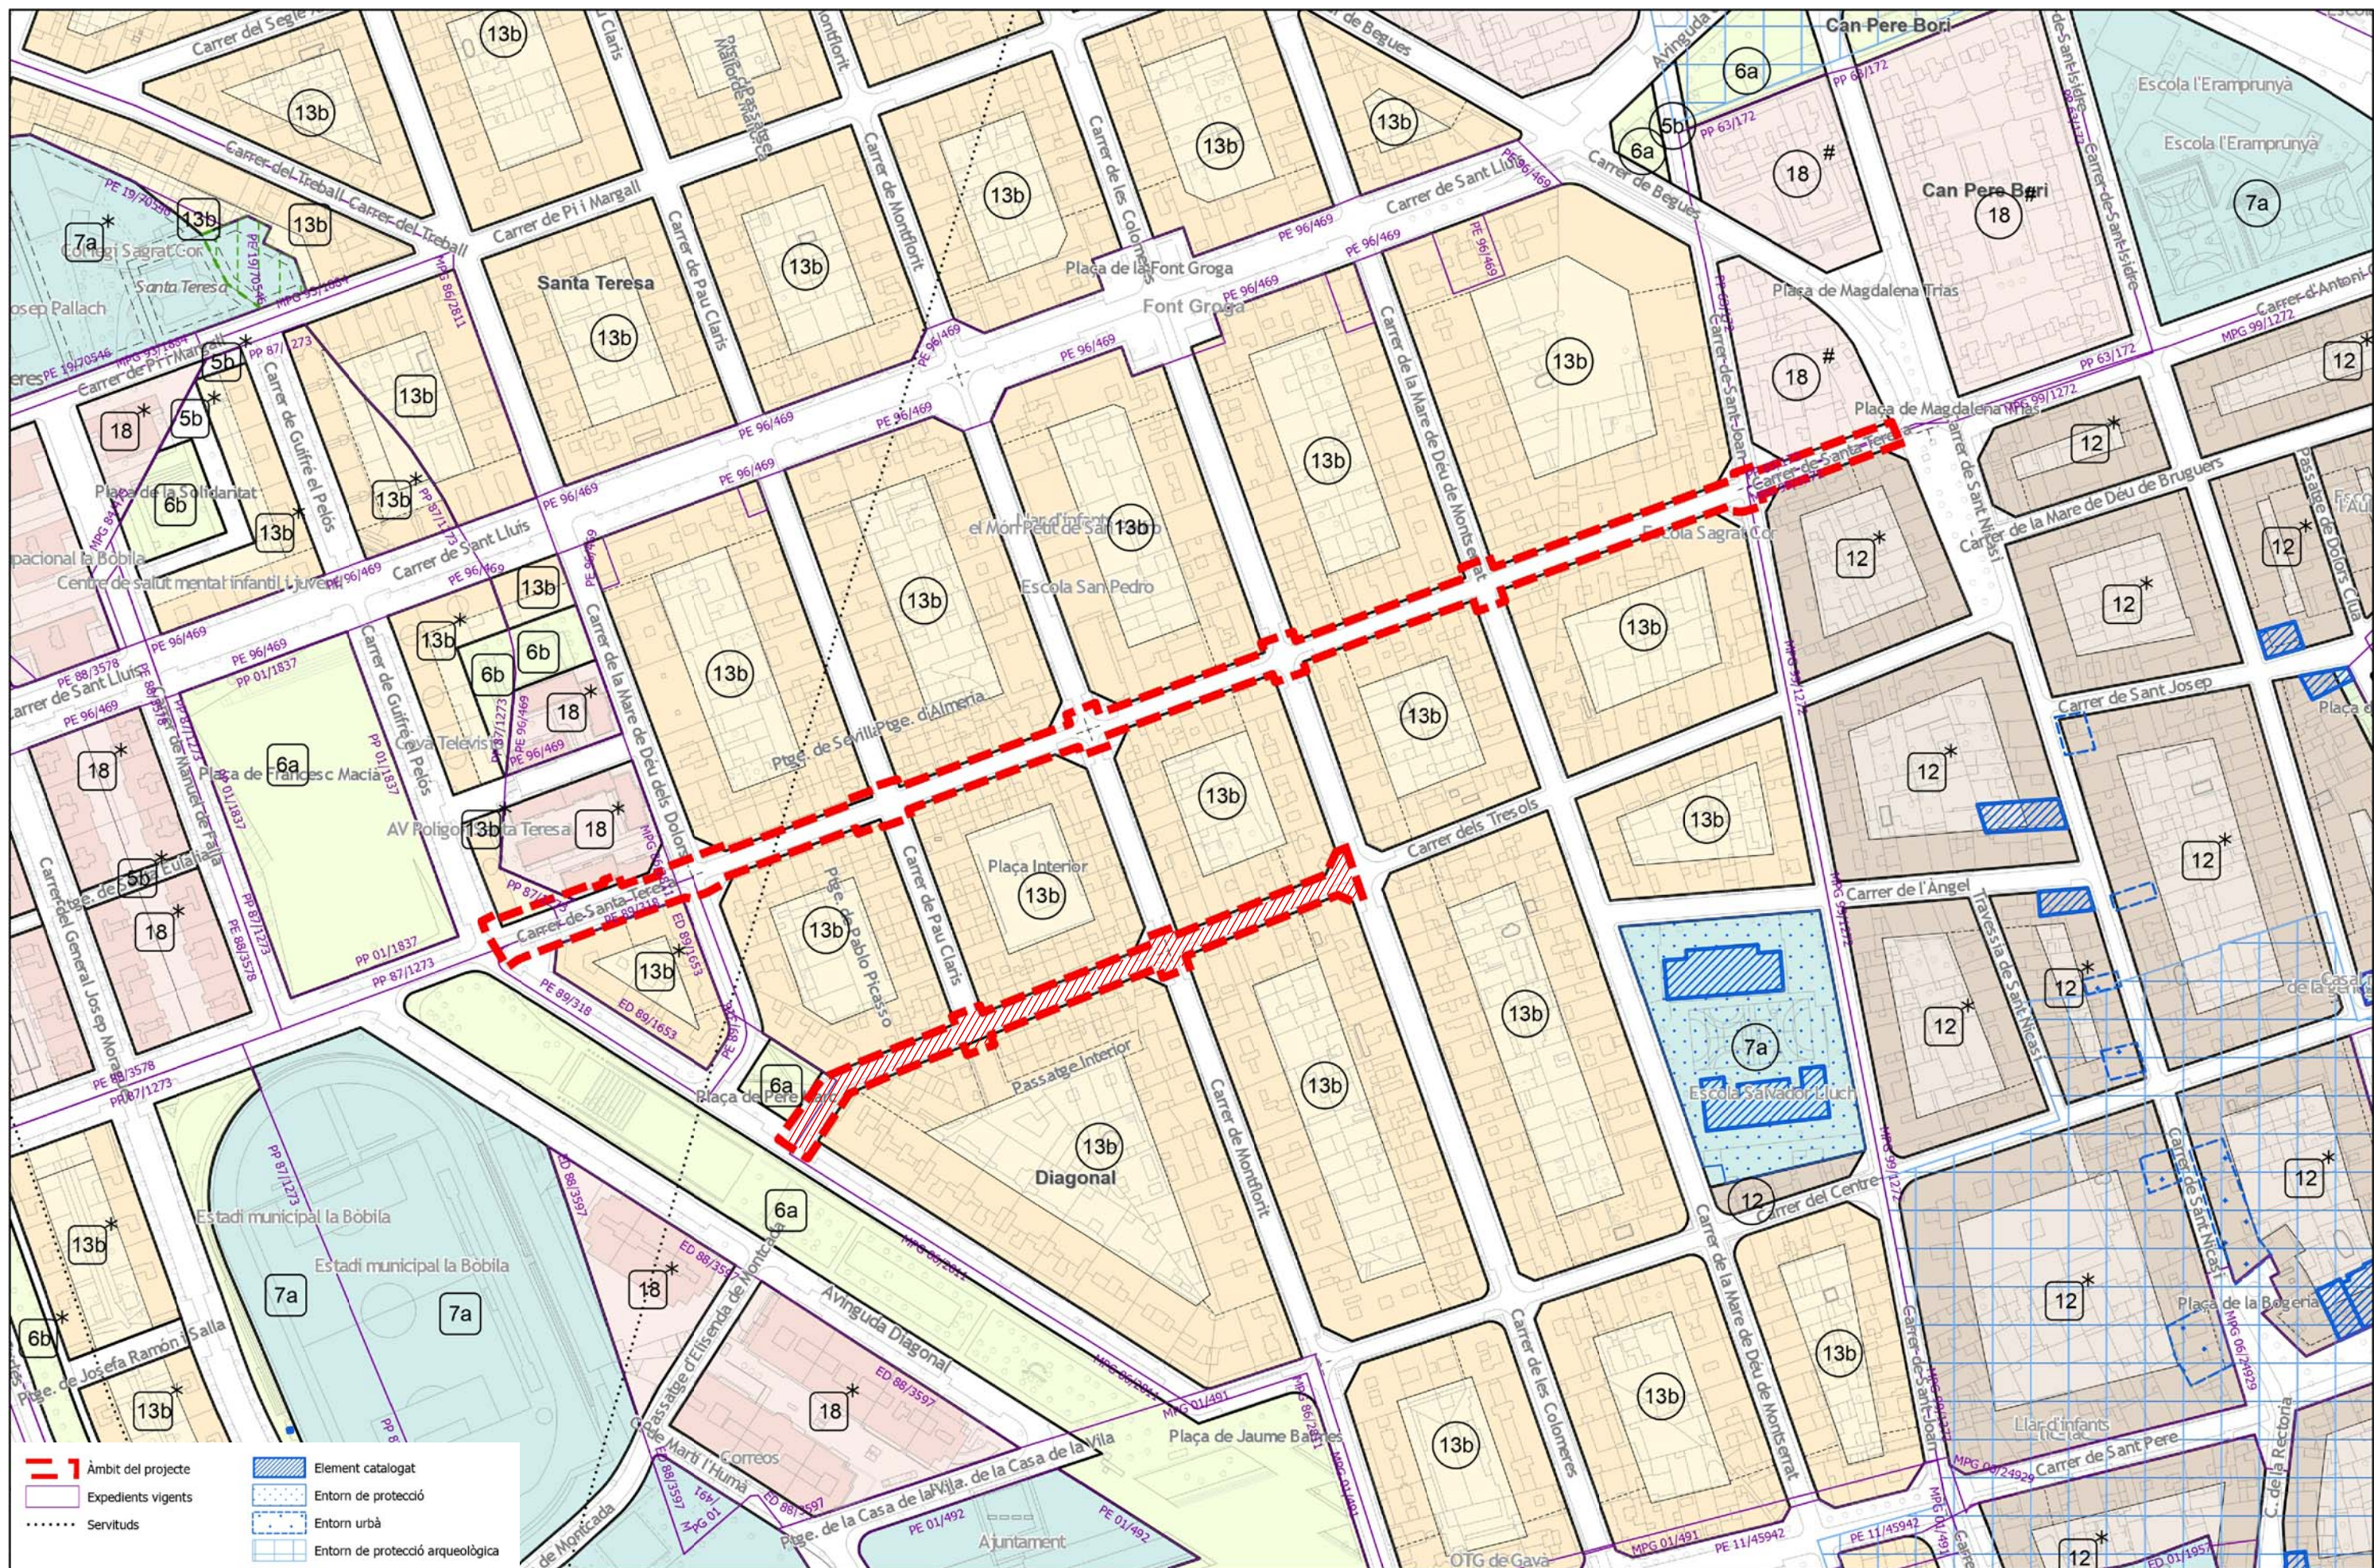

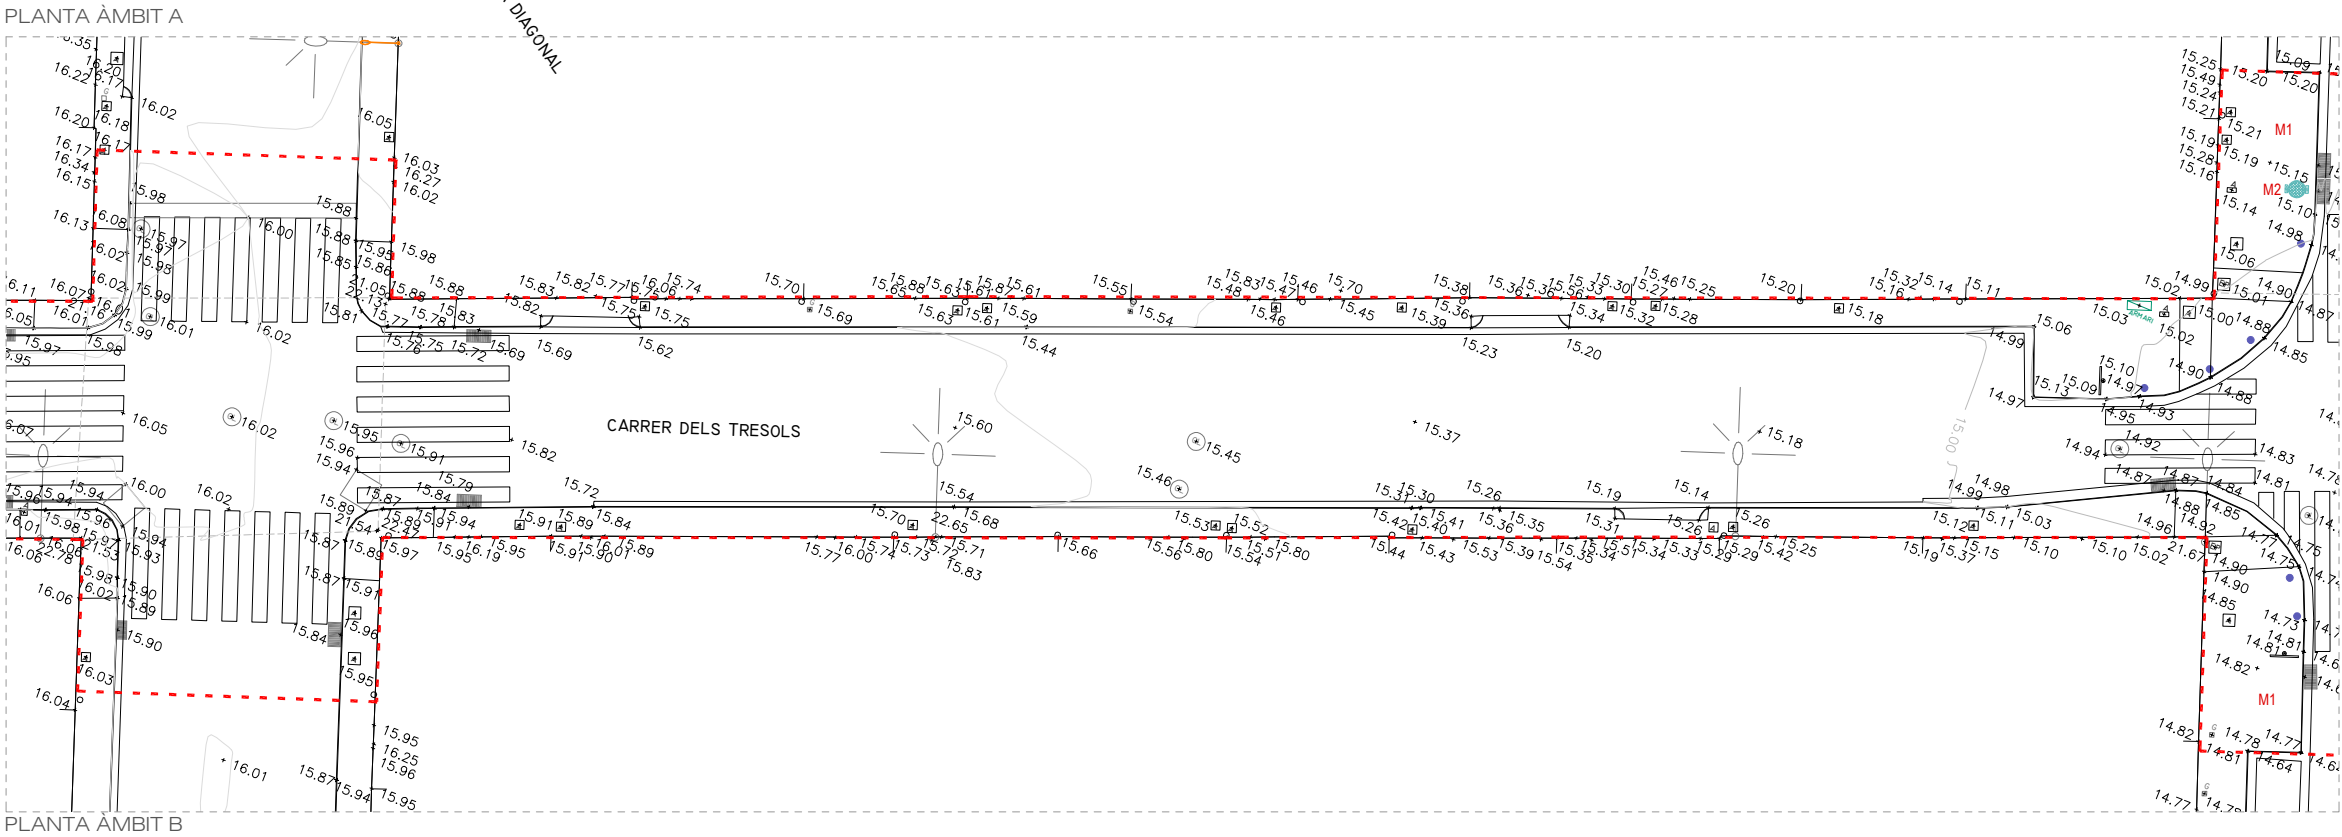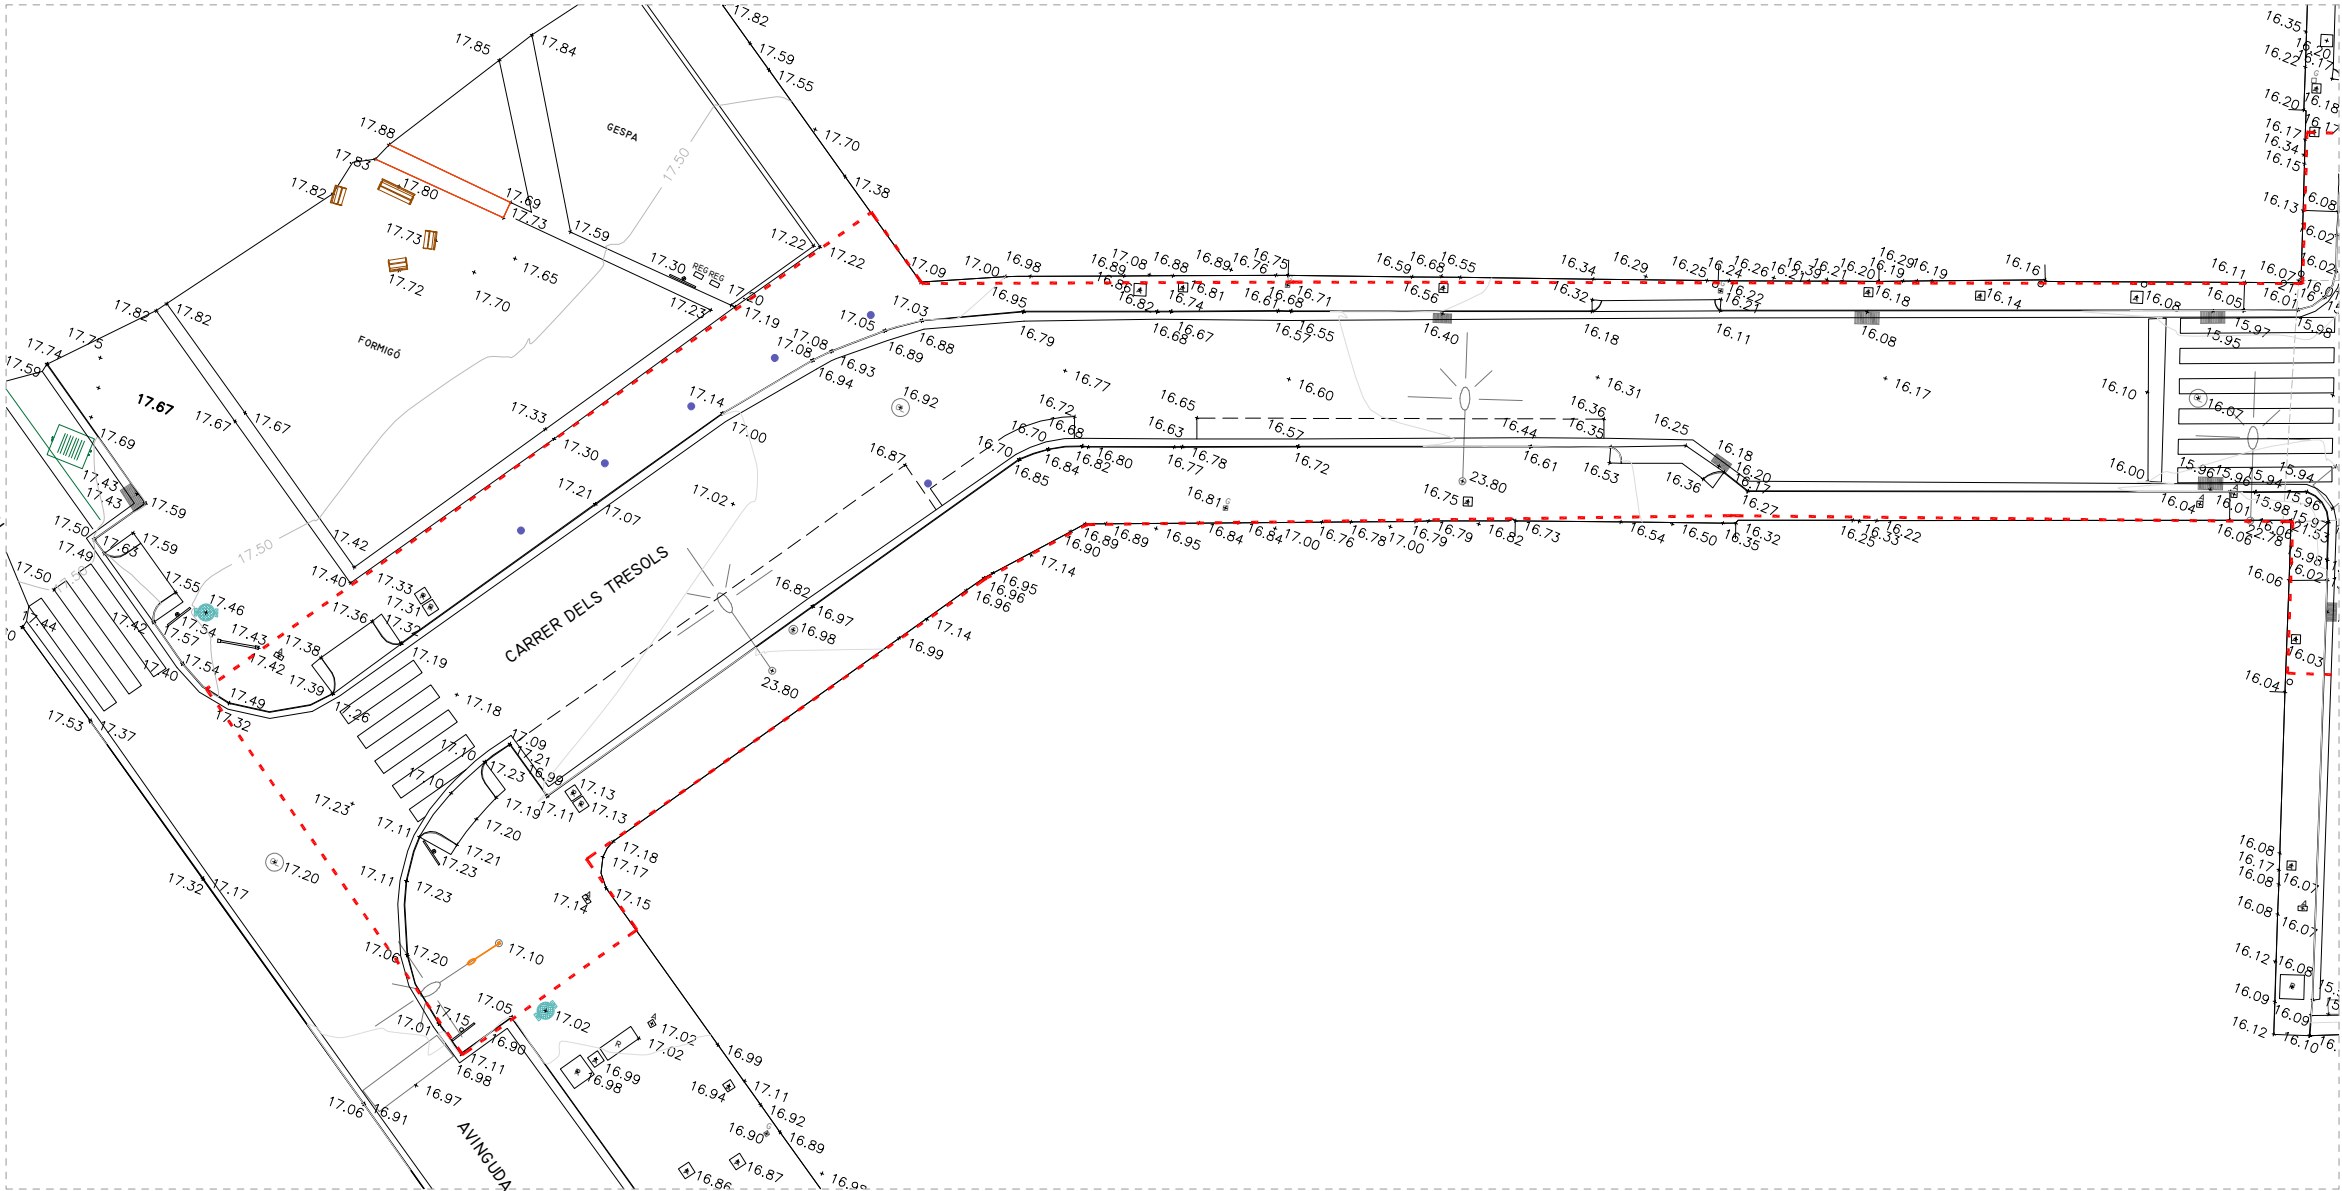


ELEMENTS EXISTENTS DINTRE DE L'ÀMBIT DE ACTUACIÓ DEL C. DELS TRESOLS

APARCAMENT I GUALS

GUALS	9
PLACES APARCAMENT COTXES	22
PLACES APARCAMENT MOTOS	7

MOBILIARI I ELEMENTS URBANS

M.1	BANC DE FORMIGÓ	4
M.2	PAPERERA	1
M.3	BANC DE FUSTA I FERRO	1
M.4	CADIRA DE FUSTA I FERRO	3
•	PILONES	23

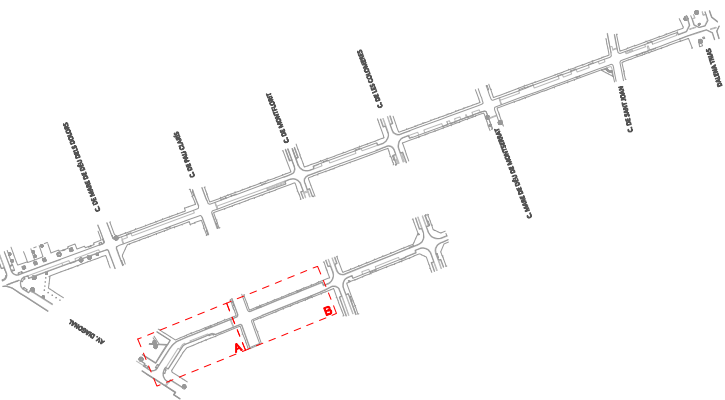

--- AMBIT D'ACTUACIÓ



PLA DE
SOSTENIBILITAT
AMBIENTAL

Francesc Puig E.

DIRECCIÓ DE
PROJECTE

labaula arquitectes scclp

EQUIP

Mariana Echeverría
Esteve Solà i Saura
Sergi González
Bernat Herández

ESITEC ENERGIA SL - Enginyers
Rafel Cosín Pujol - Arquitecte tècnic
Miria landscape architects studio - Paisatge
IOK Cooperativa d'arquitectura sensata i
tecnologia BIM

exp.
902717/2022

PROJ. EXECUTIU

PROJECTE I DIRECCIÓ DE LES OBRES PER
L'ARRENJAMENT I TRANSFORMACIÓ DEL CARRER SANTA
TERESA I UN TRAM DEL CARRER DELS TRESOLS

GAVÀ


SITUACIÓ GENERAL I DE CONJUNT
C. DELS TRESOLS

AIXECAMENT TOPOGRÀFIC. ALTIMETRIA

esc. A3: 1/250



SG 06.1
JULIOL 2024 1/2

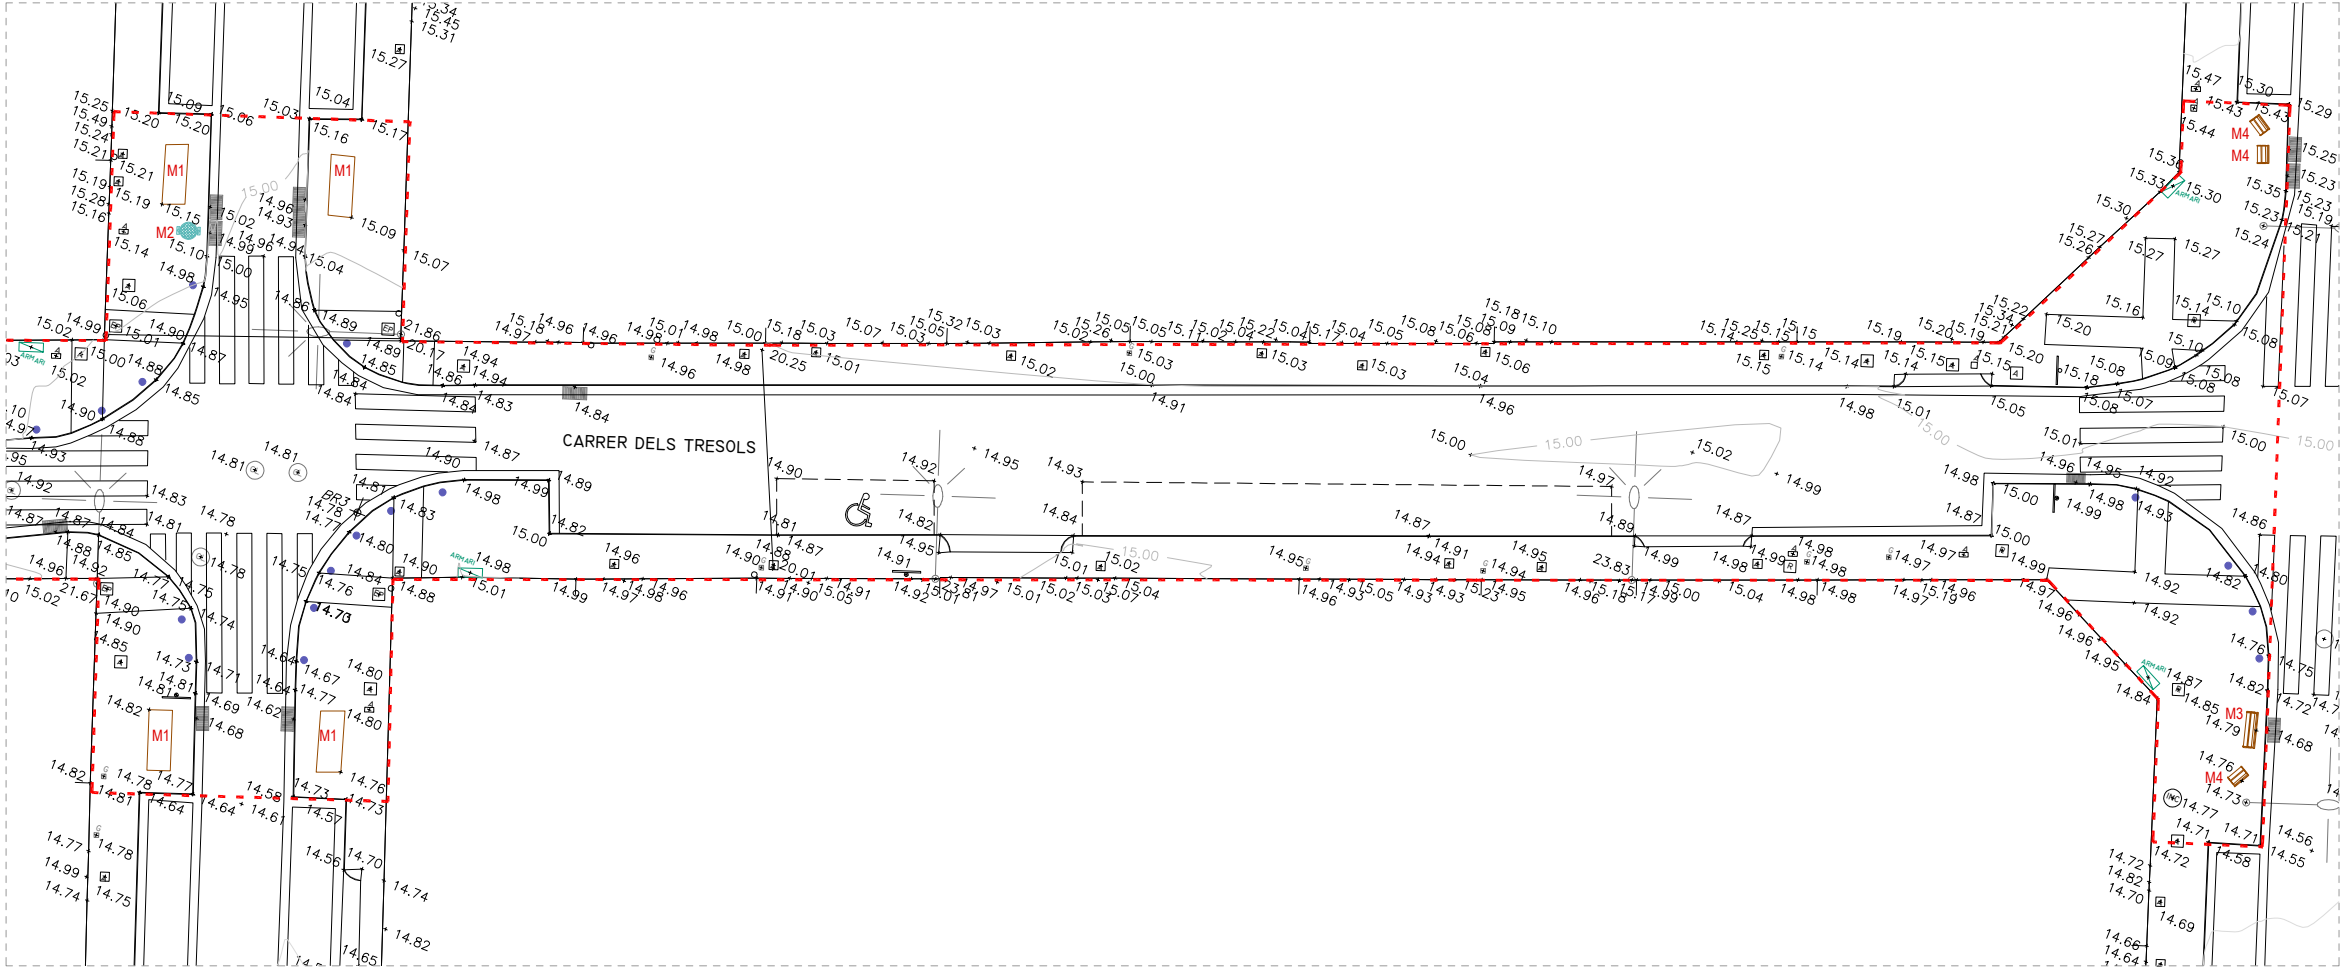

PLANTA ÀMBIT C


ELEMENTS EXISTENTS DINTRE DE L'ÀMBIT DE ACTUACIÓ DEL C. DELS TRESOLS

APARCAMENT I GUALS

GUALS	9
PLACES APARCAMENT COTXES	22
PLACES APARCAMENT MOTOS	7

MOBILIARI I ELEMENTS URBANS

M.1	BANC DE FORMIGÓ	4
M.2	PAPERERA	1
M.3	BANC DE FUSTA I FERRO	1
M.4	CADIRA DE FUSTA I FERRO	3
•	PILONES	23

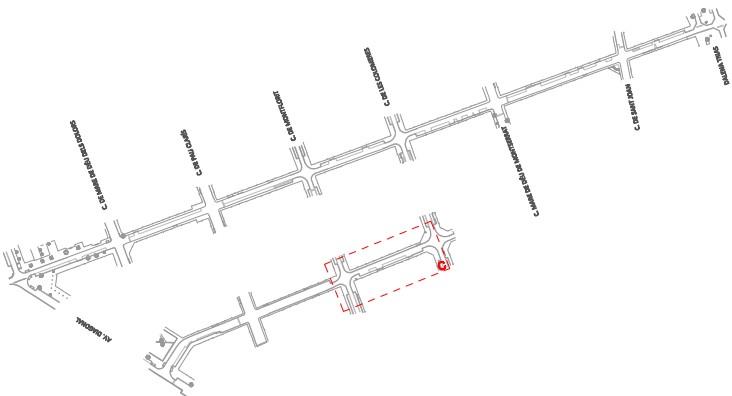

--- ÀMBIT D'ACTUACIÓ



PLA DE SOSTENIBILITAT AMBIENTAL

Francesc Puig E.

DIRECCIÓ DE PROJECTE

labaula arquitectes scclp

EQUIP

Mariana Echeverría
Esteve Solà i Saura
Sergi González
Bernat Herández

ESITEC ENERGIA SL - Enginyers
Rafel Cosín Pujol - Arquitecte tècnic
Miria landscape architects studio - Paisatge
IOK Cooperativa d'arquitectura sensata i tecnologia BIM

exp. 902717/2022

PROJ. EXECUTIU

PROJECTE I DIRECCIÓ DE LES OBRES PER L'ARRENJAMENT I TRANSFORMACIÓ DEL CARRER SANTA TERESA I UN TRAM DEL CARRER DELS TRESOLS

GAVÀ


SITUACIÓ GENERAL I DE CONJUNT C. DELS TRESOLS

AIXECAMENT TOPOGRÀFIC. ALTIMETRIA



esc. A3: 1/250

SG 06.1
JULIOL 2024 2/2

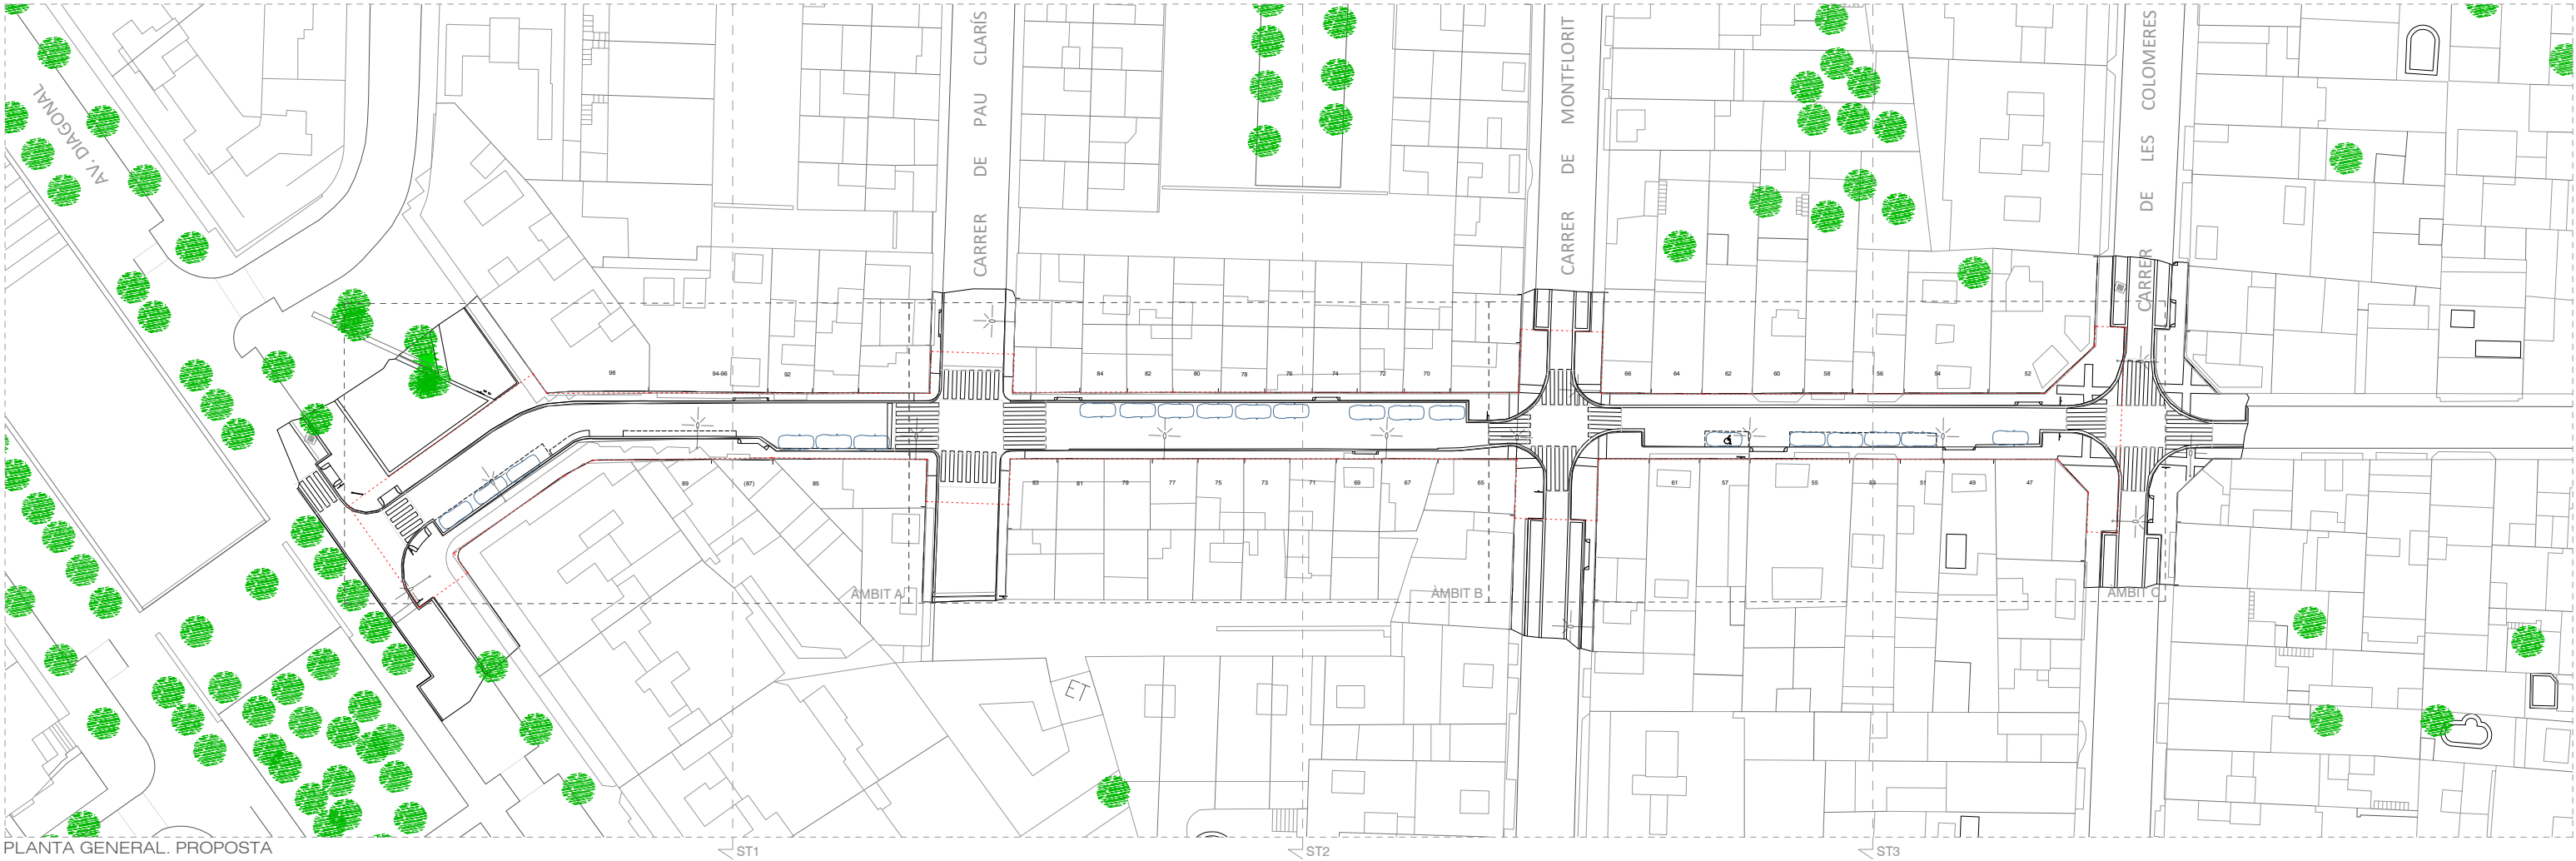

PLANTA GENERAL. PROPOSTA



PLA DE
SOSTENIBILITAT
AMBIENTAL

Francesc Puig E.

DIRECCIÓ DE
PROJECTE

labaula arquitectes scslp

EQUIP

Mariana Echeverría
Esteve Solà i Saura
Sergi González
Bernat Herández

ESITEC ENERGIA SL - Enginyers
Rafel Cosín Pujol - Arquitecte tècnic
Miria landscape architects studio - Paisatge
IOK Cooperativa d'arquitectura sensata i
tecnologia BIM

exp.
902717/2022

PROJ. EXECUTIU

PROJECTE I DIRECCIÓ DE LES OBRES PER
L'ARRENJAMENT I TRANSFORMACIÓ DEL CARRER SANTA
TERESA I UN TRAM DEL CARRER DELS TRESOLS
GAVÀ

SITUACIÓ GENERAL I DE CONJUNT
C. DELS TRESOLS


PLANTA GENERAL. PREXISTÈNCIES




esc. A3: 1/750

SG 06.2

JULIOL 2024 1/3

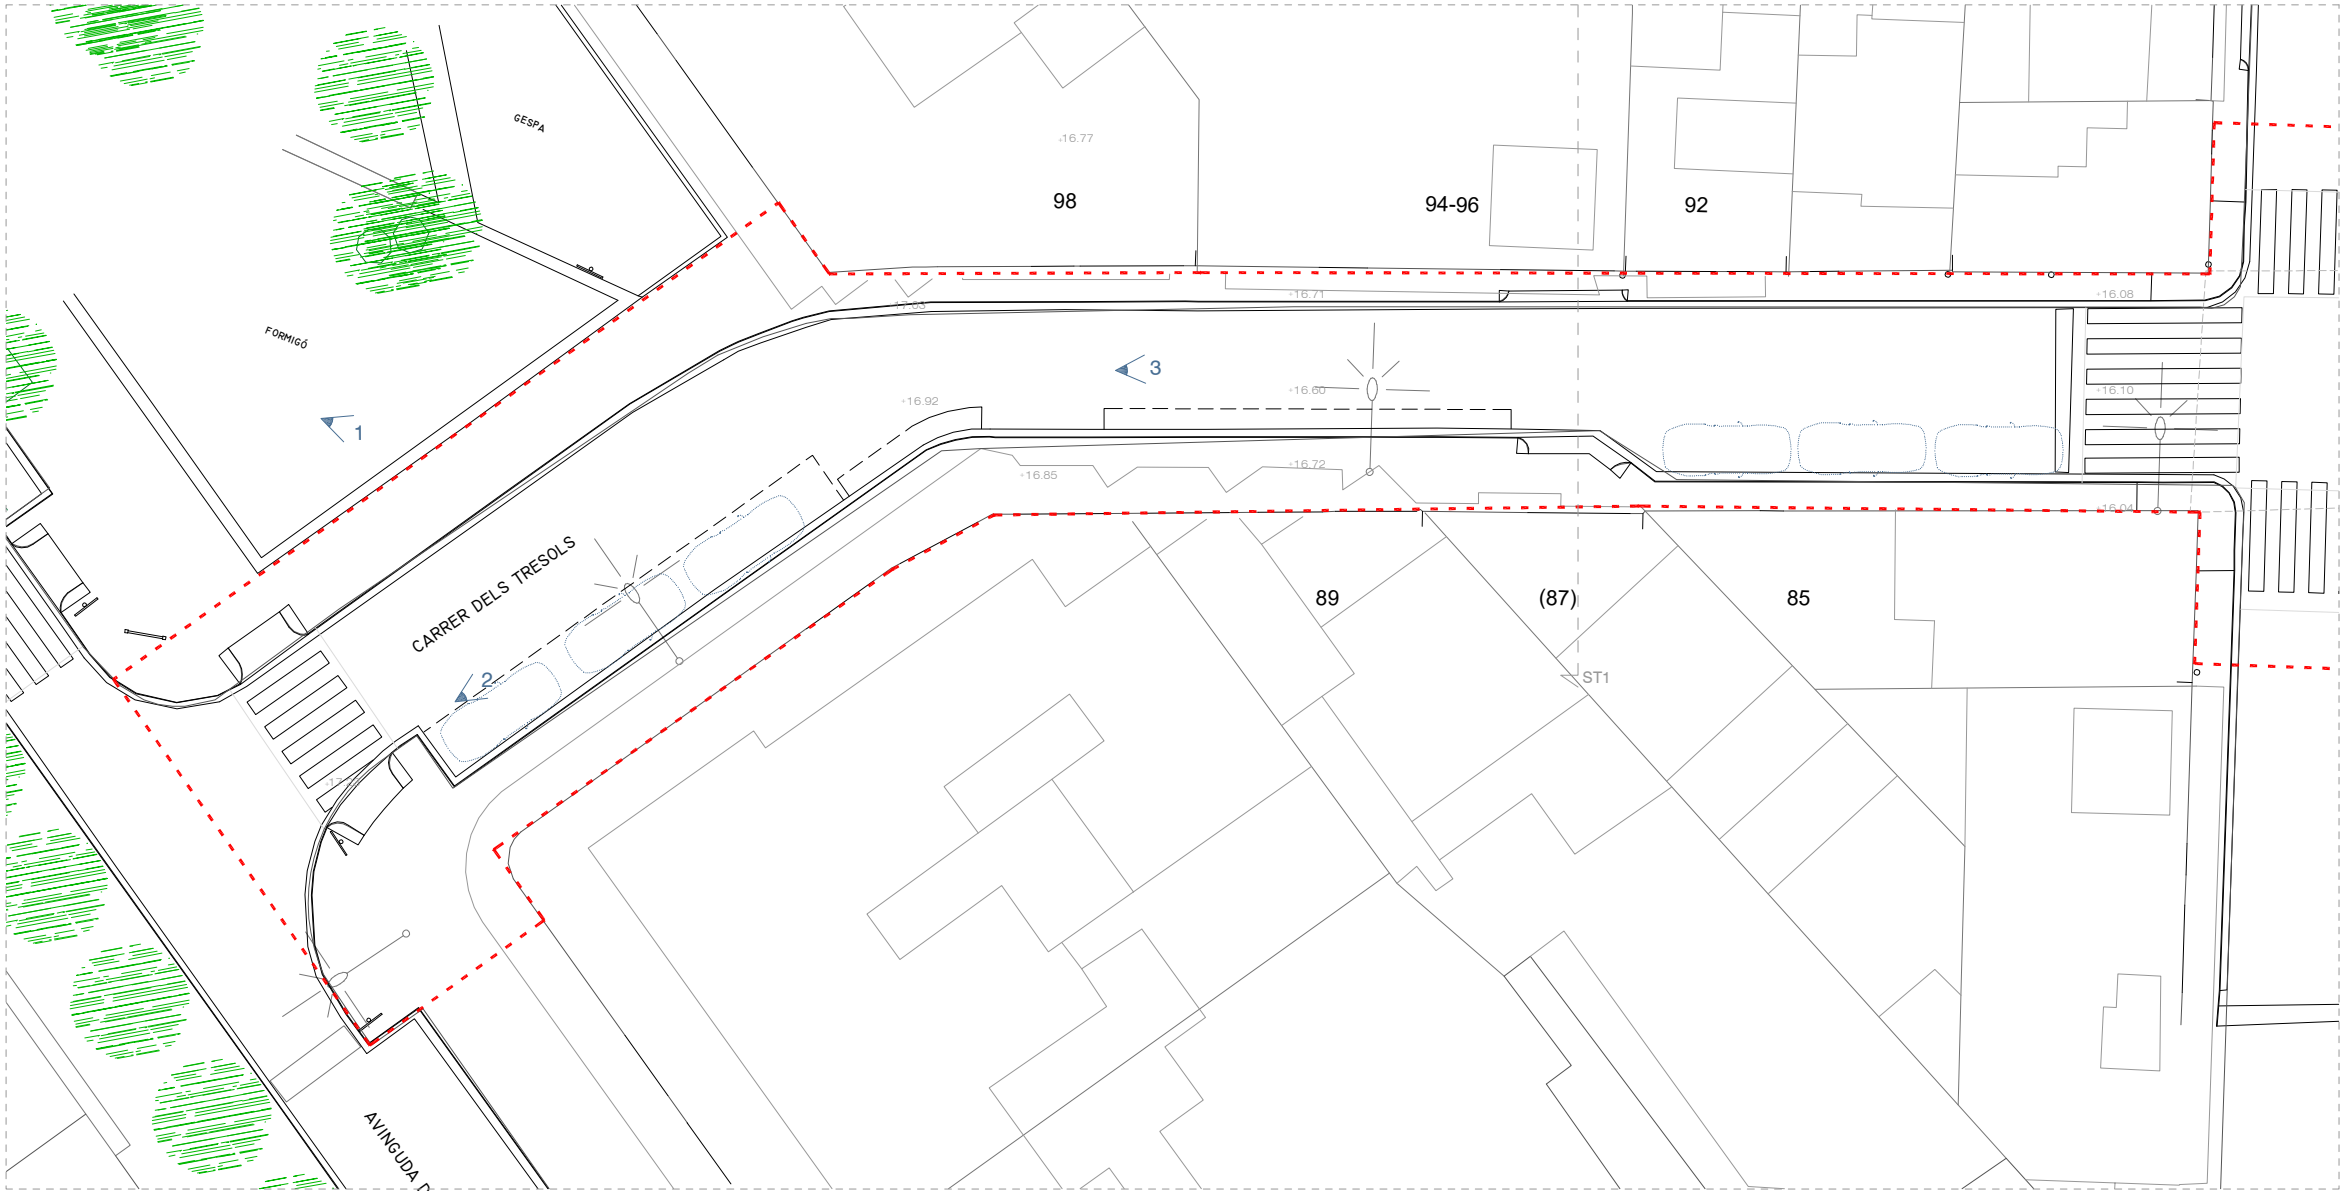


PLANTA ÀMBIT A

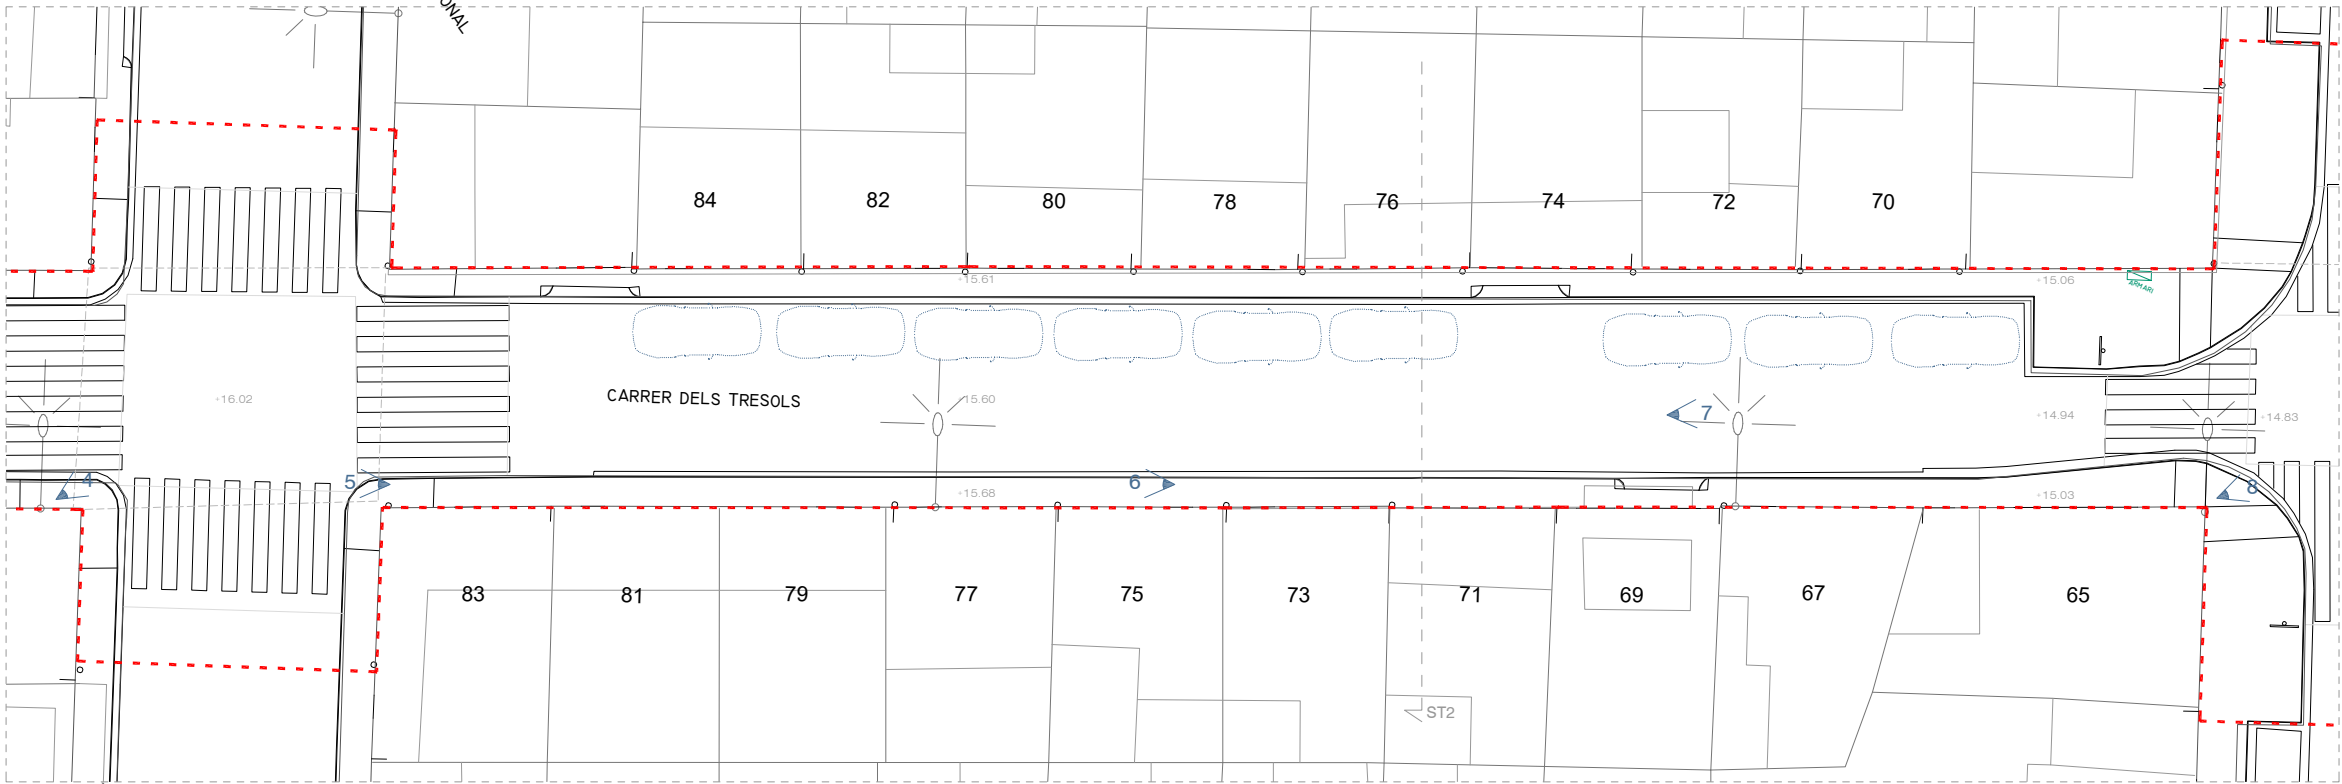


PLANTA ÀMBIT B


SECCIONS TRANSVERSALS DE L'ESTAT ACTUAL
Escala 1:150 (A3)

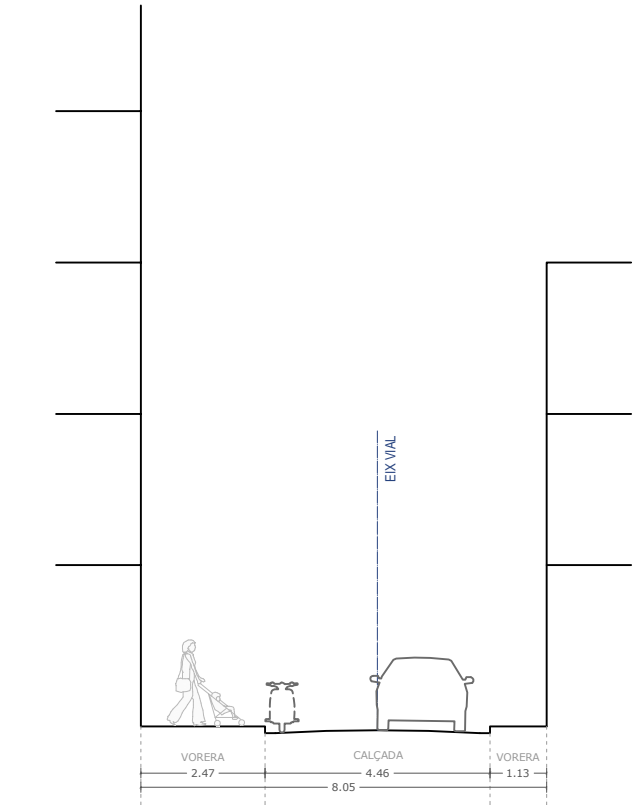

ST1

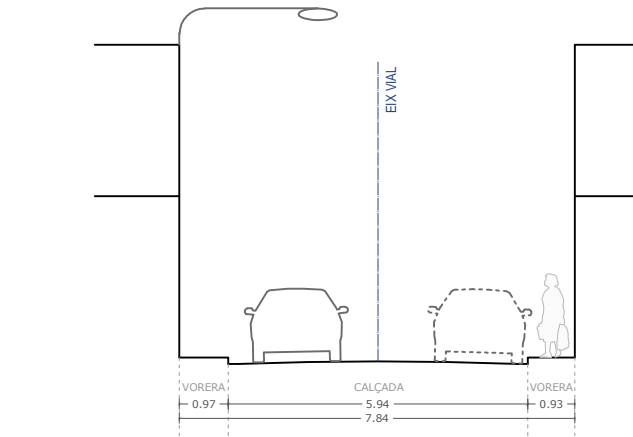

ST2

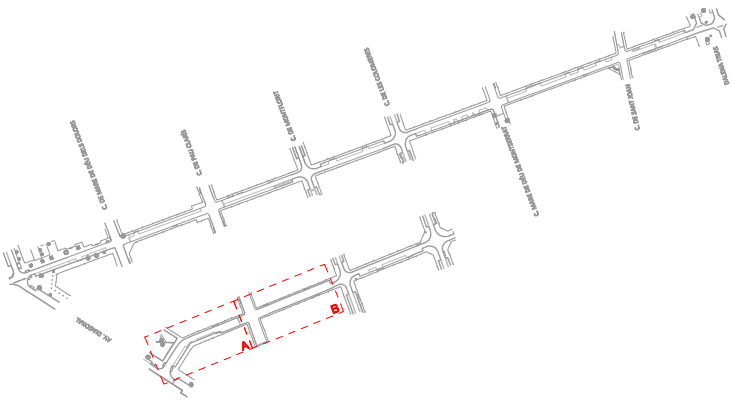

ÀMBIT D'ACTUACIÓ



PLA DE
SOSTENIBILITAT
AMBIENTAL

Francesc Puig E.

DIRECCIÓ DE
PROJECTE

labaula arquitectes scslp

EQUIP

Mariana Echeverría
Esteve Solà i Saura
Sergi González
Bernat Herández

ESITEC ENERGIA SL - Enginyers
Rafel Cosín Pujol - Arquitecte tècnic
Miria landscape architects studio - Paisatge
IOK Cooperativa d'arquitectura sensata i
tecnologia BIM

exp.
902717/2022

PROJ. EXECUTIU

PROJECTE I DIRECCIÓ DE LES OBRES PER
L'ARRENJAMENT I TRANSFORMACIÓ DEL CARRER SANTA
TERESA I UN TRAM DEL CARRER DELS TRESOLS
GAVÀ

SITUACIÓ GENERAL I DE CONJUNT
C. DELS TRESOLS

AIXECAMENT TOPOGRÀFIC. PREXISTÈNCIES

esc. A3: 1/250




SG 06.2

JULIOL 2024 2/3



PLANTA ÀMBIT C

SECCIONS TRANSVERSALS DE L'ESTAT ACTUAL
Escala 1:150 (A3)

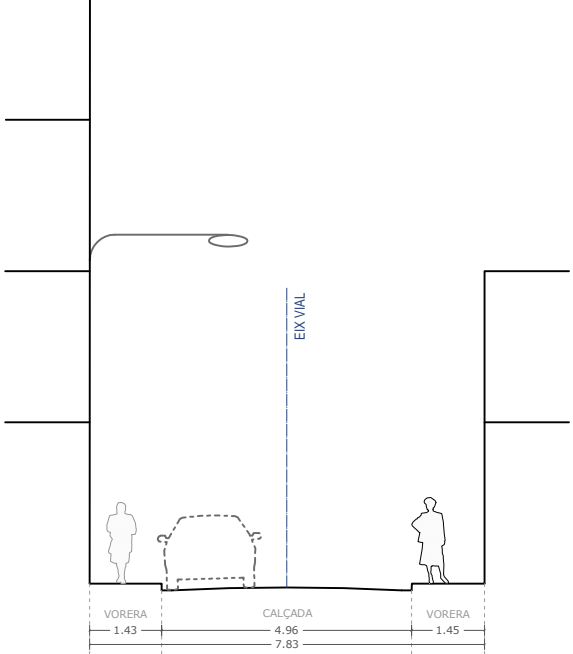

ST3



1. c. dels Tresols entre av. Diagonal i c. de Pau Claris



2. c. dels Tresols entre av. Diagonal i c. de Pau Claris



3. c. dels Tresols entre av. Diagonal i c. de Pau Claris



4. Cruïlla de c. dels Tresols amb c. de Pau Claris



5. Cruïlla de c. dels Tresols amb c. de Pau Claris



6. c. dels Tresols entre c. de Pau Claris i c. de Montflorit



7. c. dels Tresols entre c. de Pau Claris i c. de Montflorit



8. Cruïlla de c. dels Tresols amb c. de Montflorit



9. c. dels Tresols entre c. de Montflorit i c. de les Colomeres




10. c. dels Tresols entre c. de Montflorit i c. de les Colomeres



11. Cruïlla de c. dels Tresols amb c. de les Colomeres



12. Cruïlla de c. de les Colomeres amb c. dels Tresols

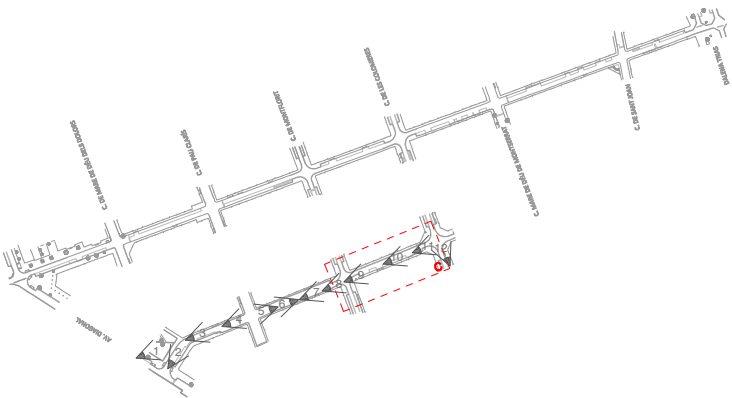

ÀMBIT D'ACTUACIÓ

FOTOGRAFIES DE L'ESTAT ACTUAL



PLA DE
SOSTENIBILITAT
AMBIENTAL

Francesc Puig E.

DIRECCIÓ DE
PROJECTE

labaula arquitectes scslp

EQUIP

Mariana Echeverría
Esteve Solà i Saura
Sergi González
Bernat Herández

ESITEC ENERGIA SL - Enginyers
Rafel Cosín Pujol - Arquitecte tècnic
Mirla landscape architects studio - Paisatge
IOK Cooperativa d'arquitectura sensata i
tecnologia BIM

exp.
902717/2022

PROJ. EXECUTIU

PROJECTE I DIRECCIÓ DE LES OBRES PER
L'ARRENJAMENT I TRANSFORMACIÓ DEL CARRER SANTA
TERESA I UN TRAM DEL CARRER DELS TRESOLS
GAVÀ

SITUACIÓ GENERAL I DE CONJUNT
C. DELS TRESOLS


AIXECAMENT TOPOGRÀFIC. PREXISTÈNCIES


esc. A3: 1/250




SG 06.2

JULIOL 2024 3/3

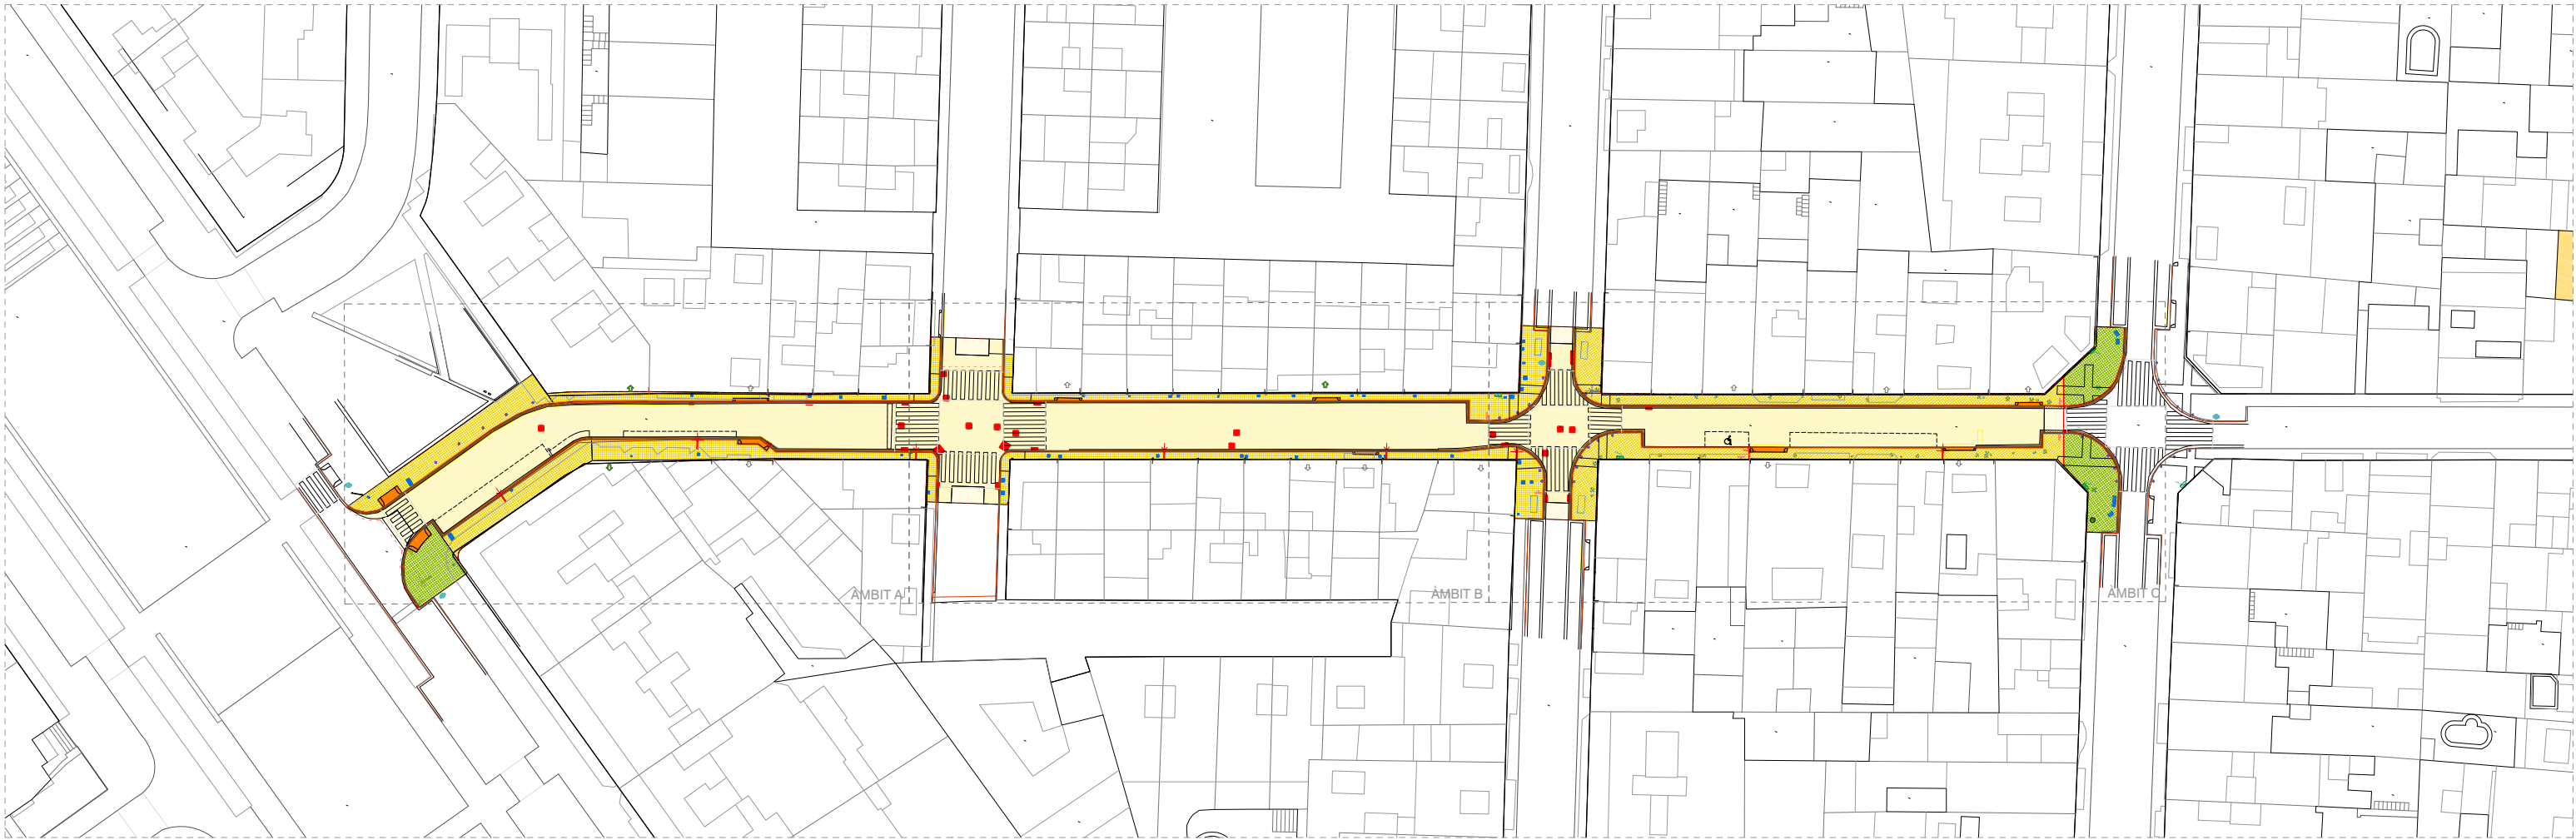

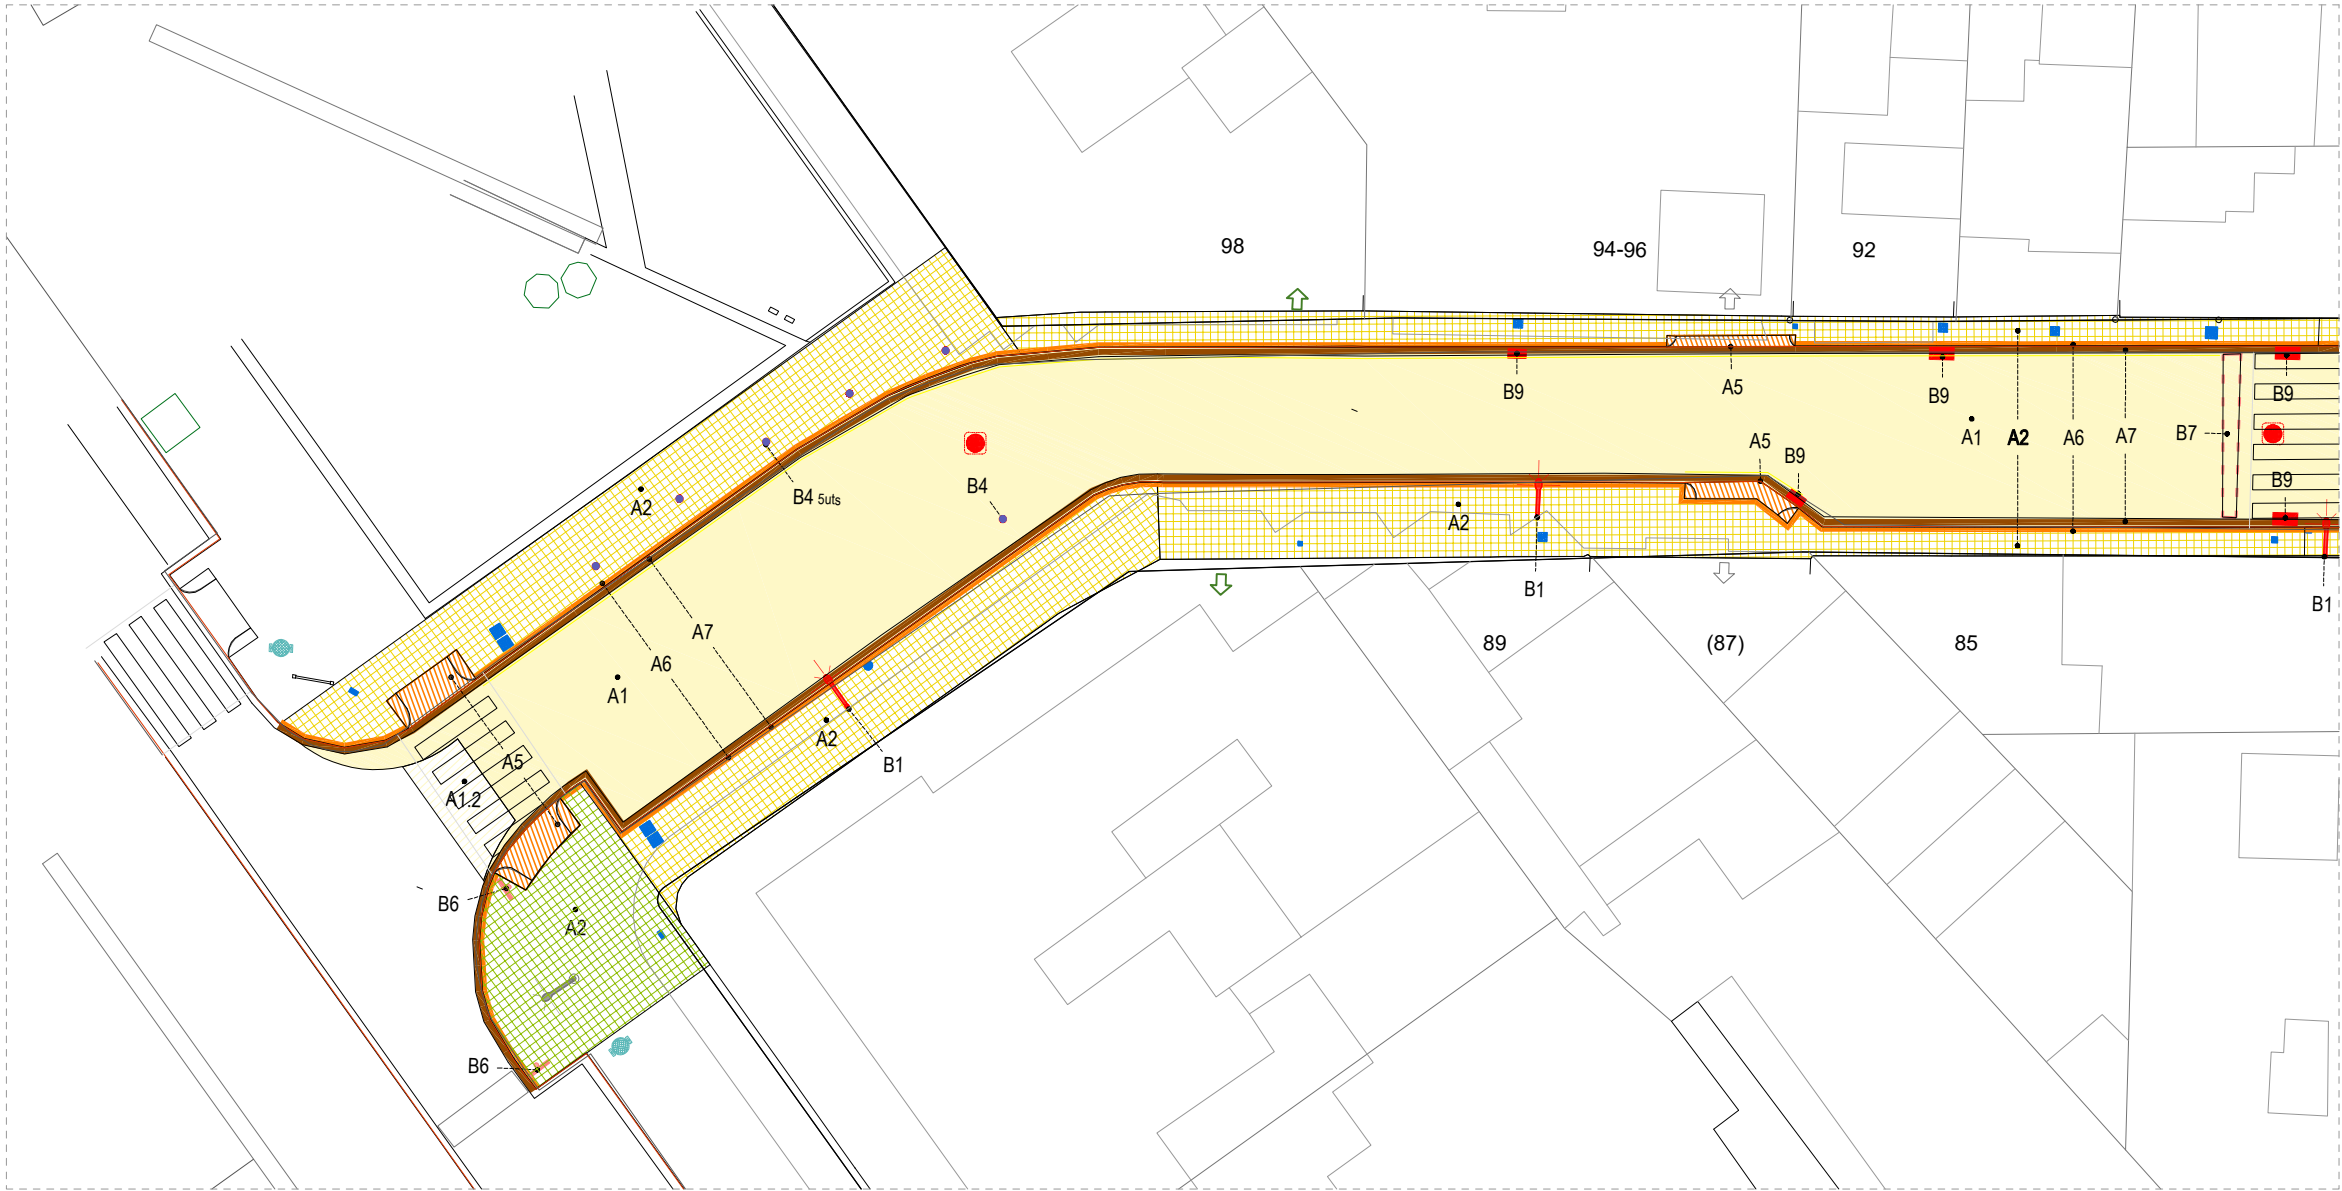

PLANTA ÀMBIT A

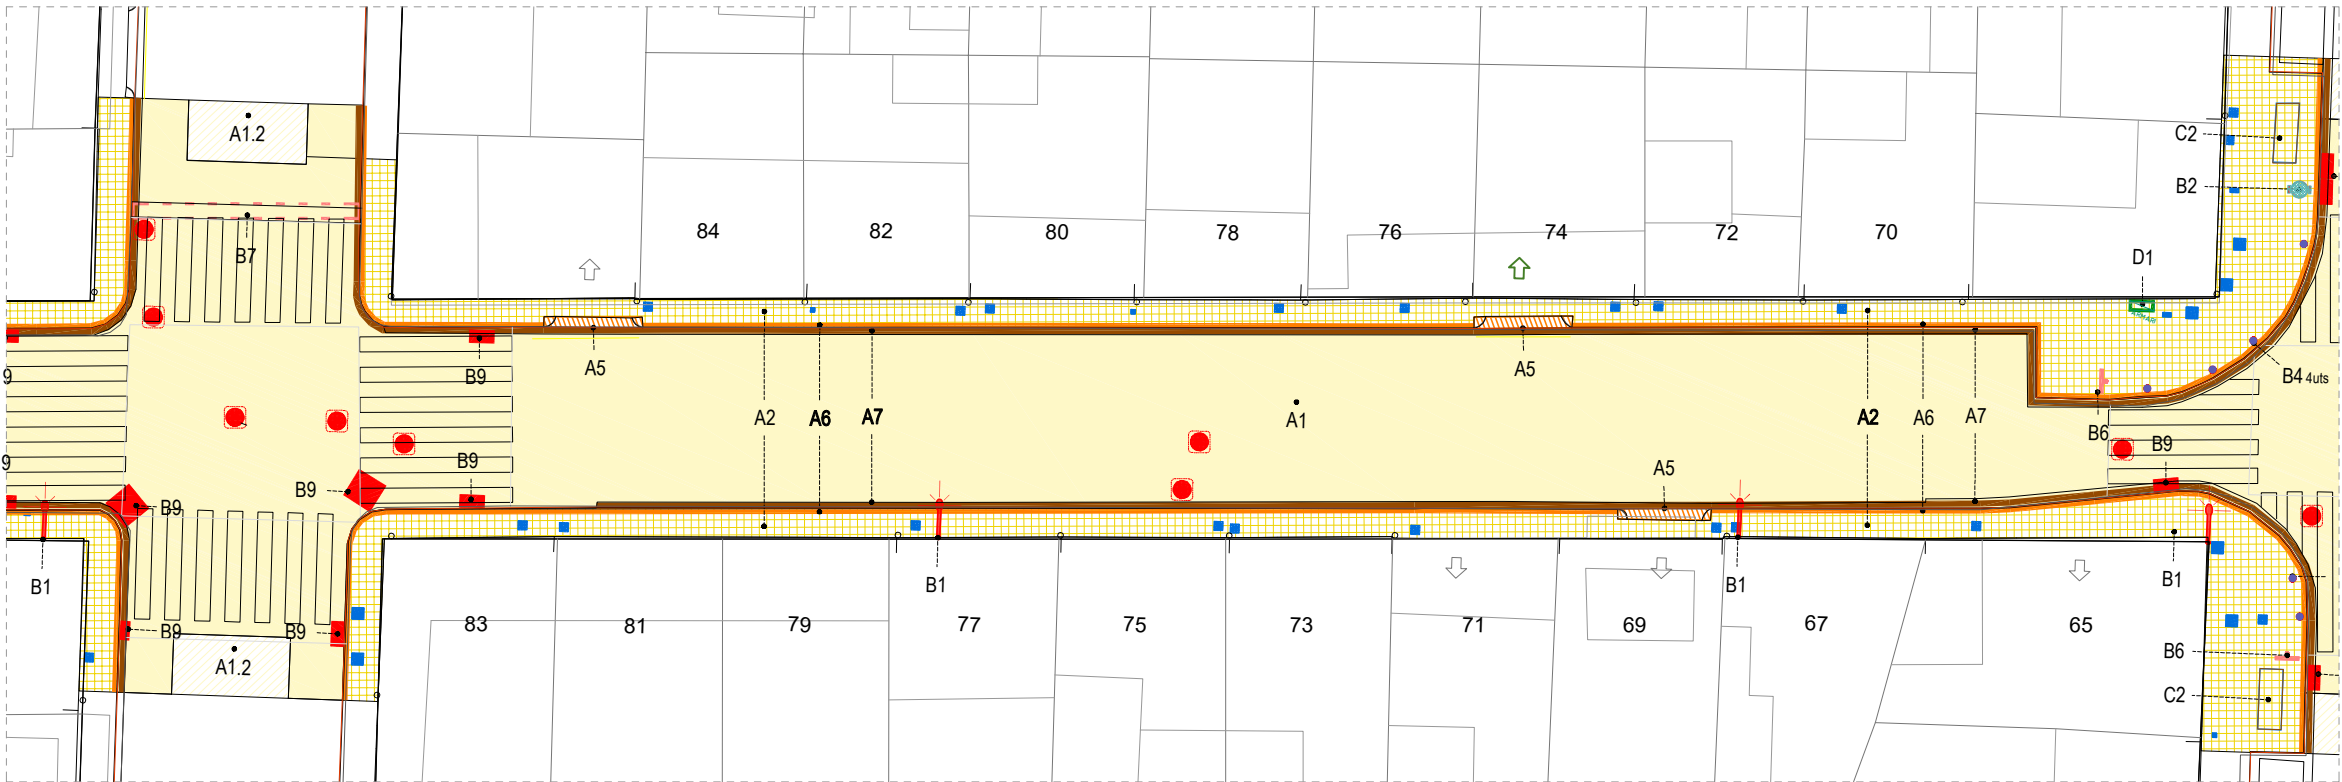

PLANTA ÀMBIT B

LLEGGENDA D' ENDERROCS I RETIRADES

ENDERROCS

- A1 PAVIMENT ASFÀLTIC CALÇADA, BASE I SUBBASE
- A1.2 FRESAT I REPOSICIÓ CAPA DE RODADURA
- A2 PAVIMENT DE PANOT, BASE I SUBBASE
- A2 PAVIMENT DE PANOT
- A3 PAVIMENT DE 40x50, BASE I SUBBASE
- A4 PAVIMENT DE FORMIGÓ CONTINU, BASE I SUBBASE
- A5 GUAL
- A6 VORADA GRANÍTICA
- A7 RIGOLA

ELEMENTS RETIRATS


- B1 FANAL (FAÇANA)
- B1.2 FANAL (PEU)
- B2 PAPERERA
- B3 REGISTRE (Pou clavegueram)
- B4 PILONA
- B5 POST ELÈCTRIC
- B6 SENYALS DE TRÀNSIT (amb bàcul)
- B7 LIMITADOR DE VELOCITAT
- B8 ESCOCELL
- B9 REIXA DE RECOLLIDA D'AIGUES
- B10 ARBRE. ELIMINAR
- B11 ARBRE. REPLANTAR

ELEMENTS RETIRATS I RECOL·LOCATS


- C1 CONTENIDORS. Reubicació
- C2 BANC DE FORMIGÓ. Reubicació
- C3 BANC O CADIRA. Reubicació fora de l'Àmbit
- C3 REGISTRES I TAPES. Adaptació a nova rasant

ELEMENTS PROTEGITS DURANT L'OBRA

- D1 QUADRE D'INTAL·LACIONS
- D2 PROTECCIÓ ARBRE

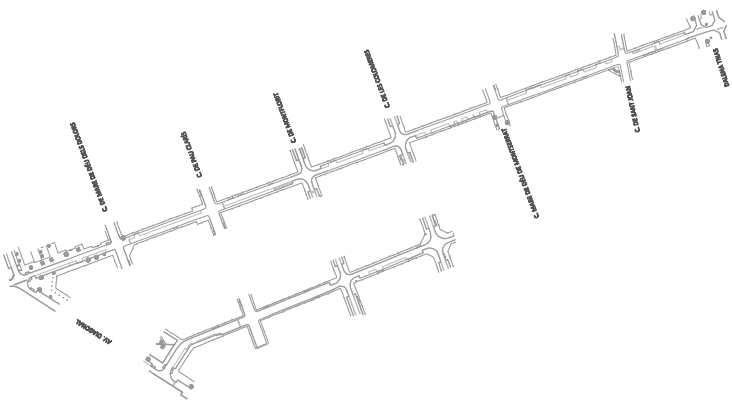

AMBIT D'ACTUACIÓ

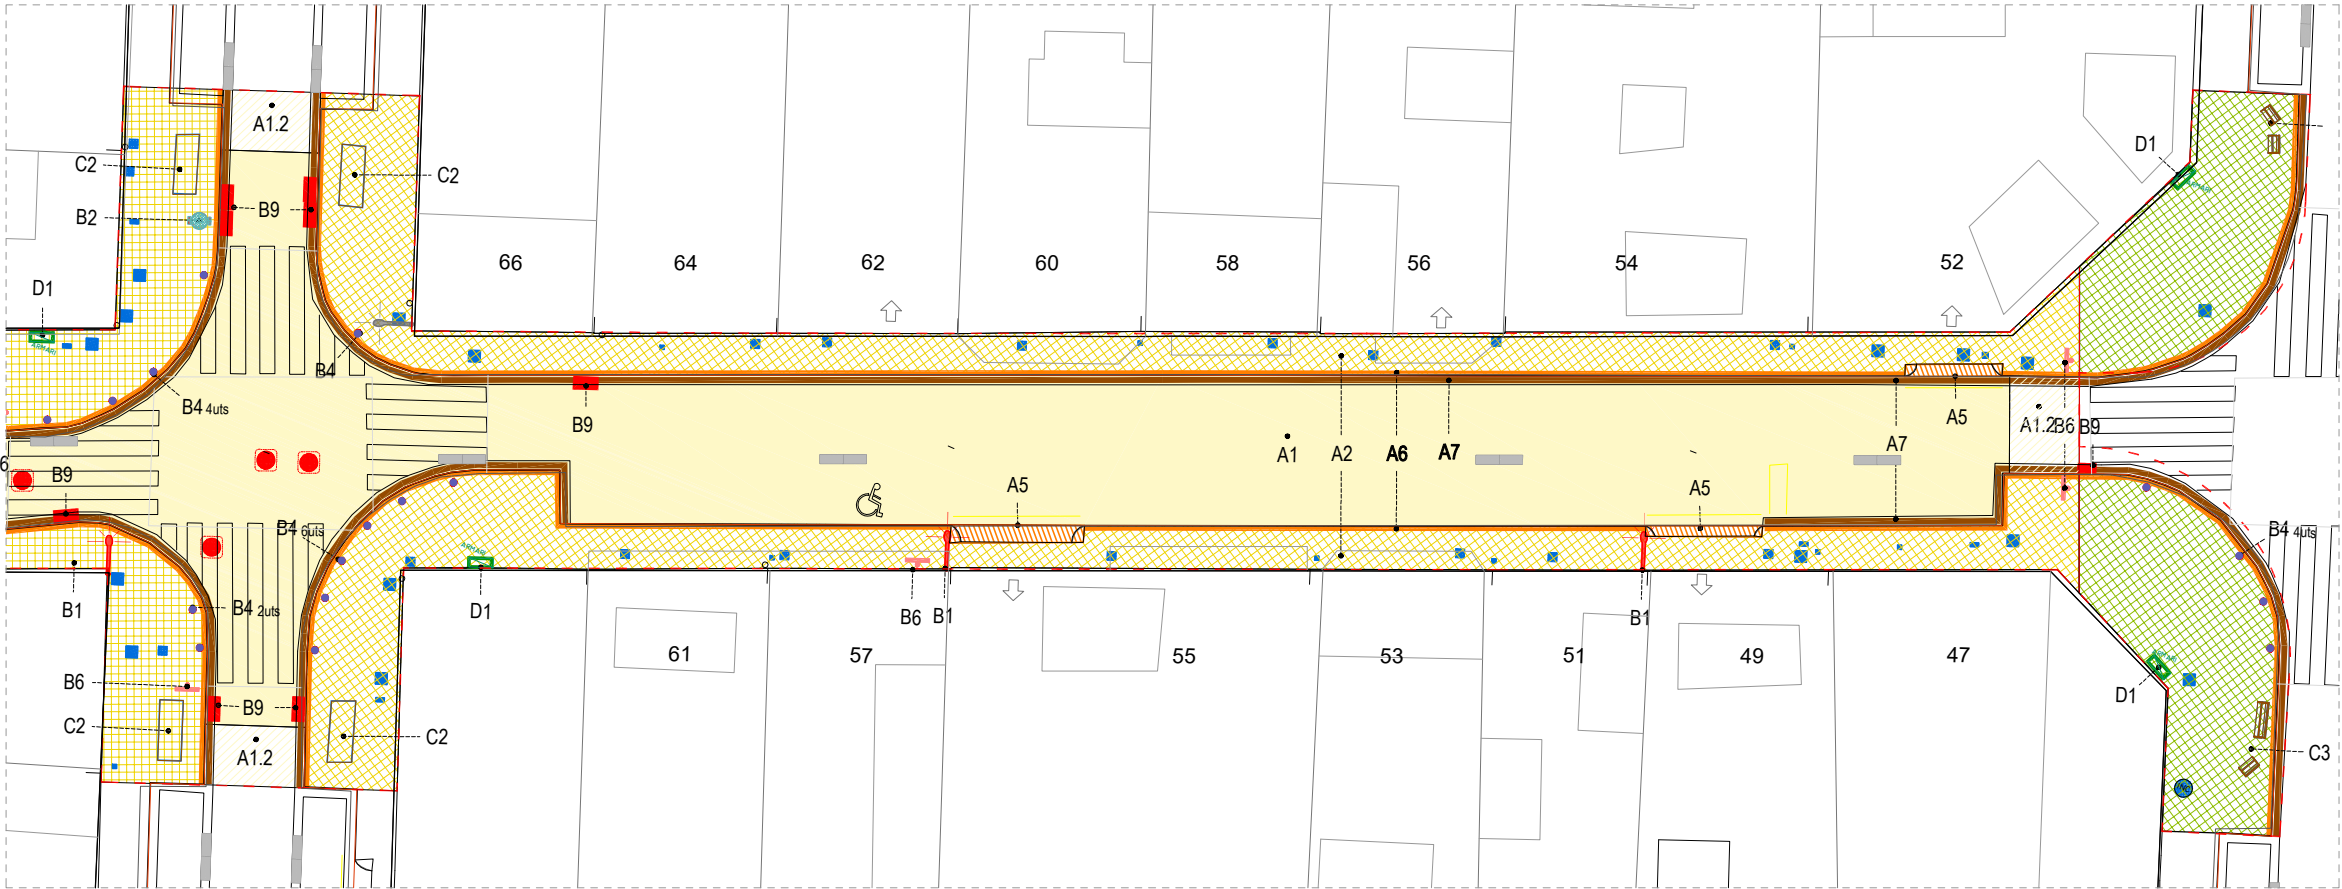

PLANTA ÀMBIT C

LLEGGENDA D' ENDERROCS I RETIRADES

ENDERROCS

- A1 PAVIMENT ASFÀLTIC CALÇADA, BASE I SUBASE
- A1.2 FRESAT I REPOSICIÓ CAPA DE RODADURA
- A2 PAVIMENT DE PANOT, BASE I SUBBASE
- A2 PAVIMENT DE PANOT
- A3 PAVIMENT DE 40x50, BASE I SUBBASE
- A4 PAVIMENT DE FORMIGÓ CONTINU, BASE I SUBBASE
- A5 GUAL
- A6 VORADA GRANÍTICA
- A7 RIGOLA

ELEMENTS RETIRATS


- B1 FANAL (FAÇANA)
- B1.2 FANAL (PEU)
- B2 PAPERERA
- B3 REGISTRE (Pou clavegueram)
- B4 PILONA
- B5 POST ELÈCTRIC
- B6 SENYALS DE TRÀNSIT (amb bàcul)
- B7 LIMITADOR DE VELOCITAT
- B8 ESCOCELL
- B9 REIXA DE RECOLLIDA D'AIGUES
- B10 ARBRE. ELIMINAR
- B11 ARBRE. REPLANTAR

ELEMENTS RETIRATS I RECOL·LOCATS


- C1 CONTENIDORS. Reubicació
- C2 BANC DE FORMIGÓ. Reubicació
- C3 BANC O CADIRA. Reubicació fora de l'Àmbit
- C3 REGISTRES I TAPES. Adaptació a nova rasant

ELEMENTS PROTEGITS DURANT L'OBRA

- D1 QUADRE D'INTAL·LACIONS
- D2 PROTECCIÓ ARBRE

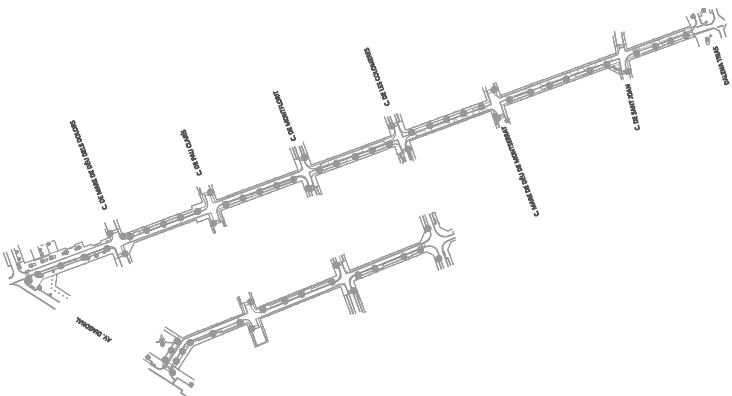

--- ÀMBIT D'ACTUACIÓ

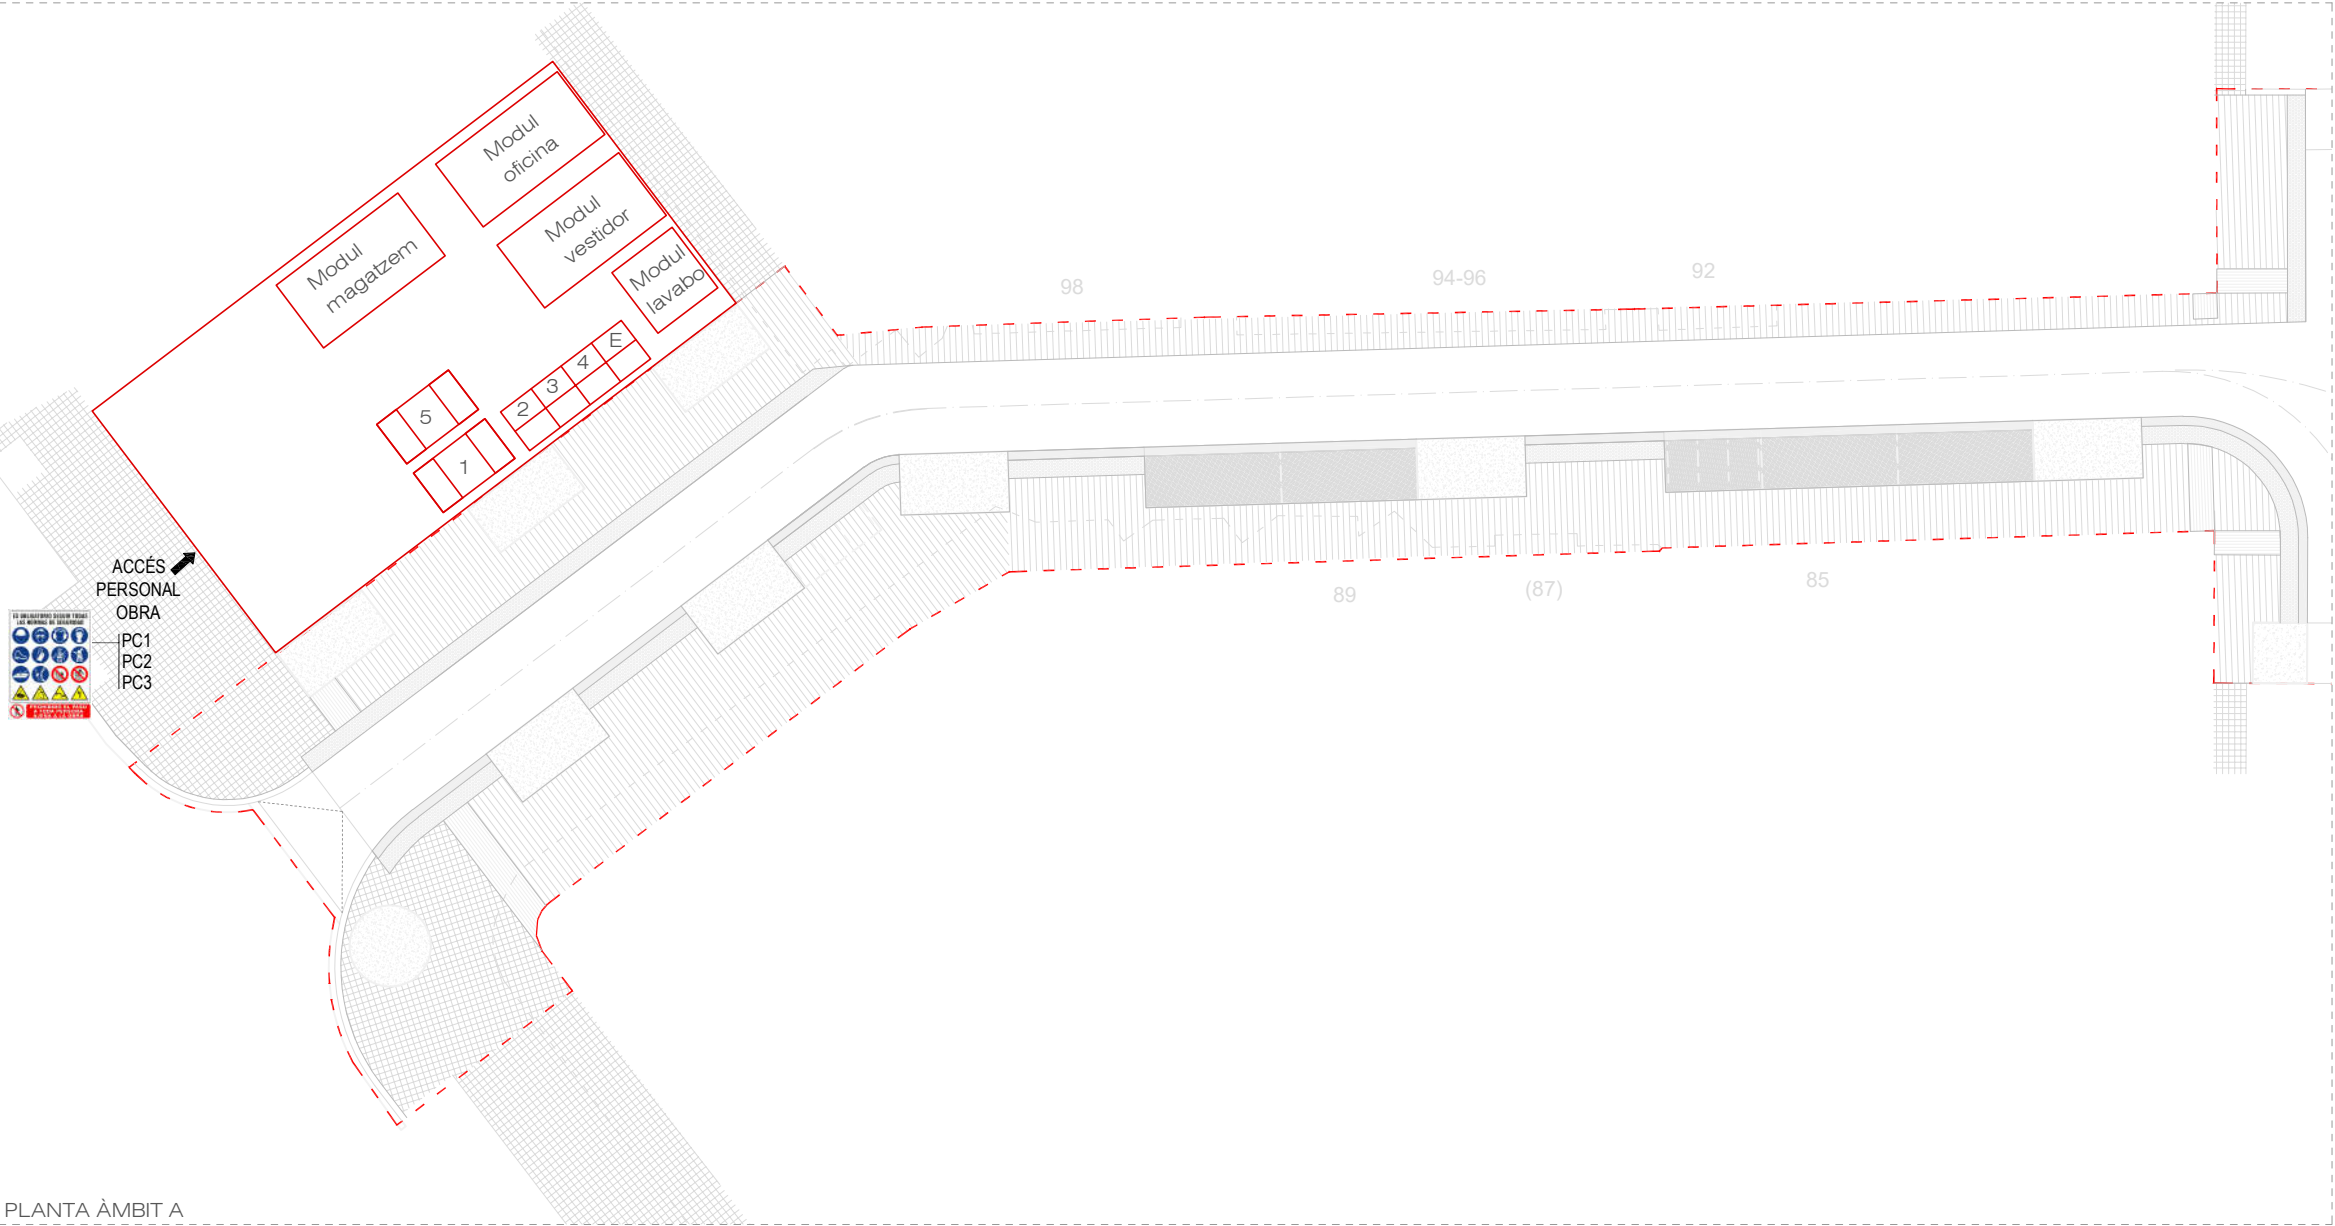

LLEGENDA GESTIÓ DE RESIDUS


E Contenedor de residus especials.

- 1 Contenedor de formigó.
- 2 Contenedor de fusta.
- 3 Contenedor de plàstics.
- 4 Contenedor de metalls.
- 5 Contenedor d'altres residus.


PROTECCIONS COL·LECTIVES

- PC1 Placa senyalització de risc
- PC2 Placa senyalització de prohibició
- PC3 Placa senyalització de seguretat

PLANTA ÀMBIT A

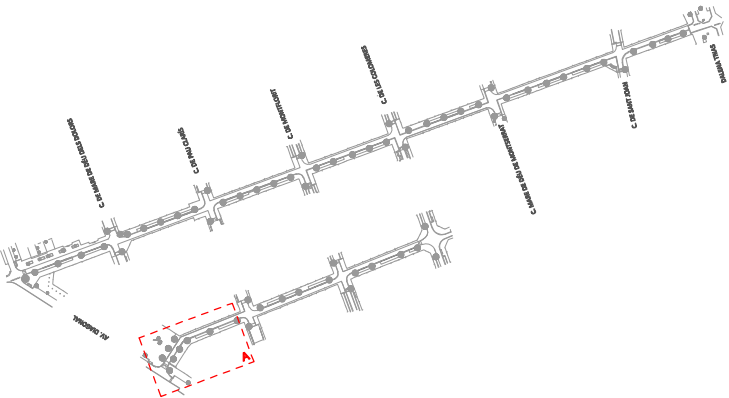




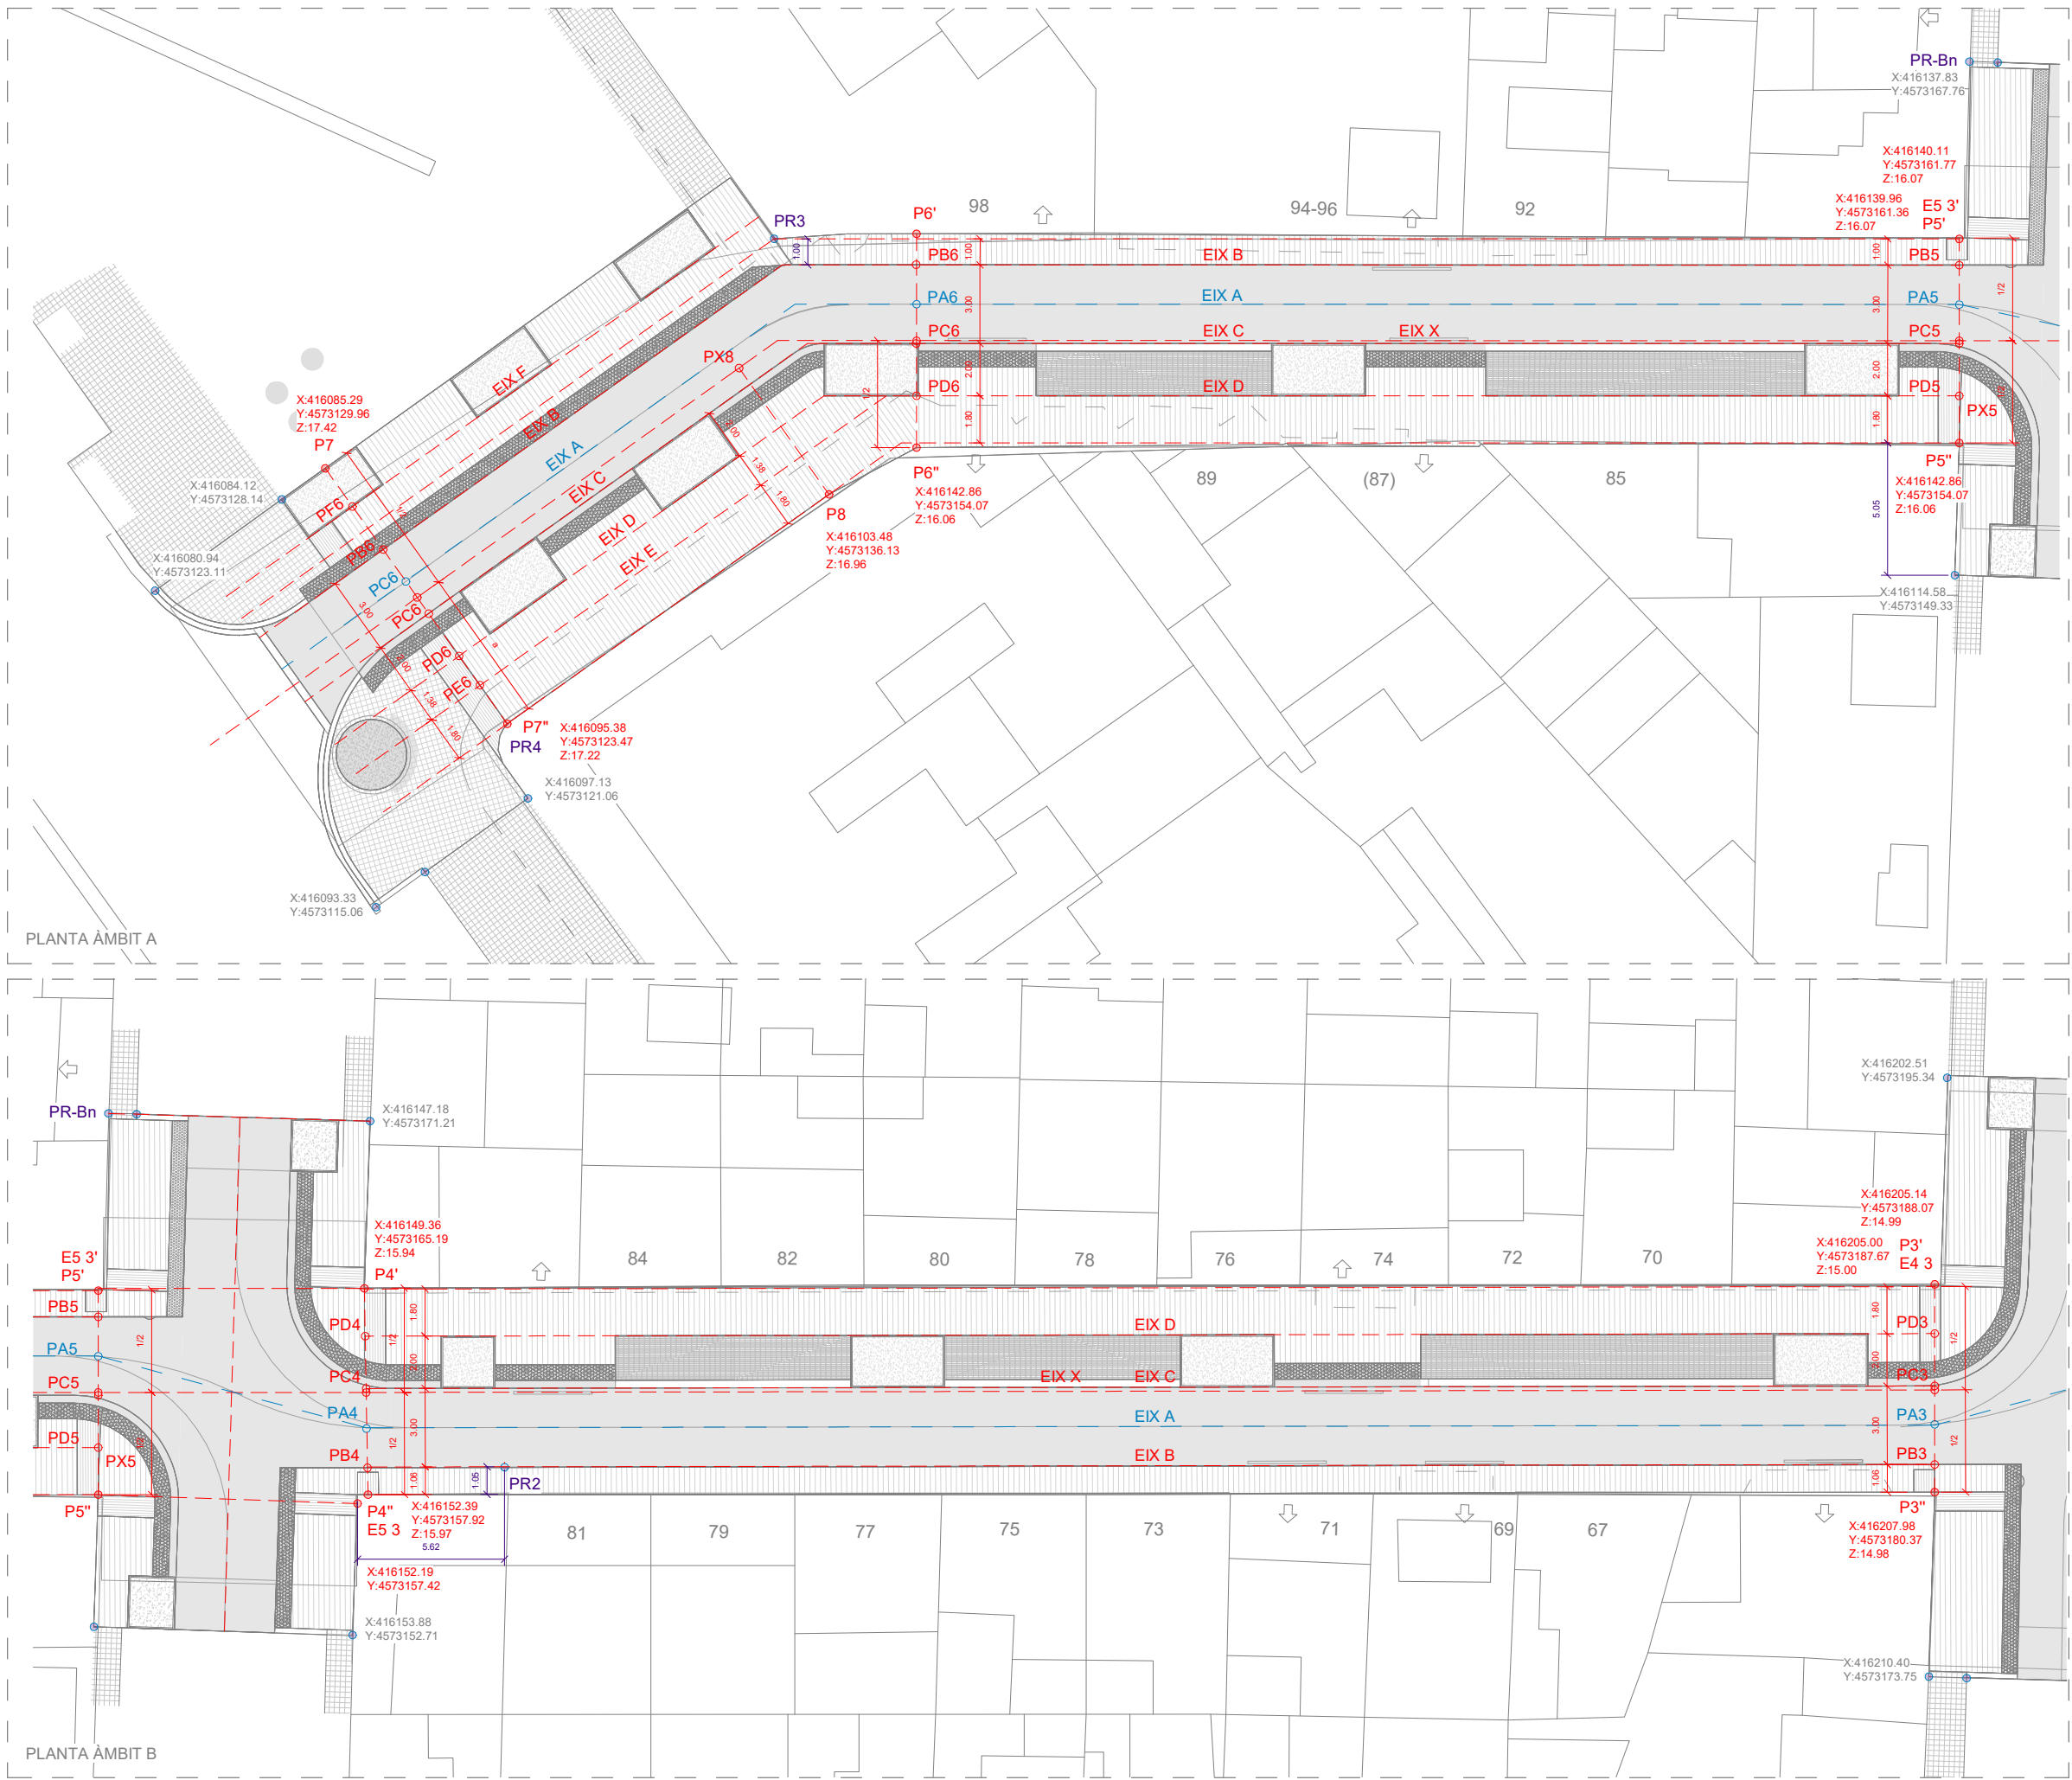


EIXOS DE REPLANTEIG


- EIX VIAL
- EIX DE REPLANTEIG
- COTES EIXOS REPLANTEIG
- PUNT DE REPLANTEIG
- COTES DE REFERÈNCIA
- EIX CARRER

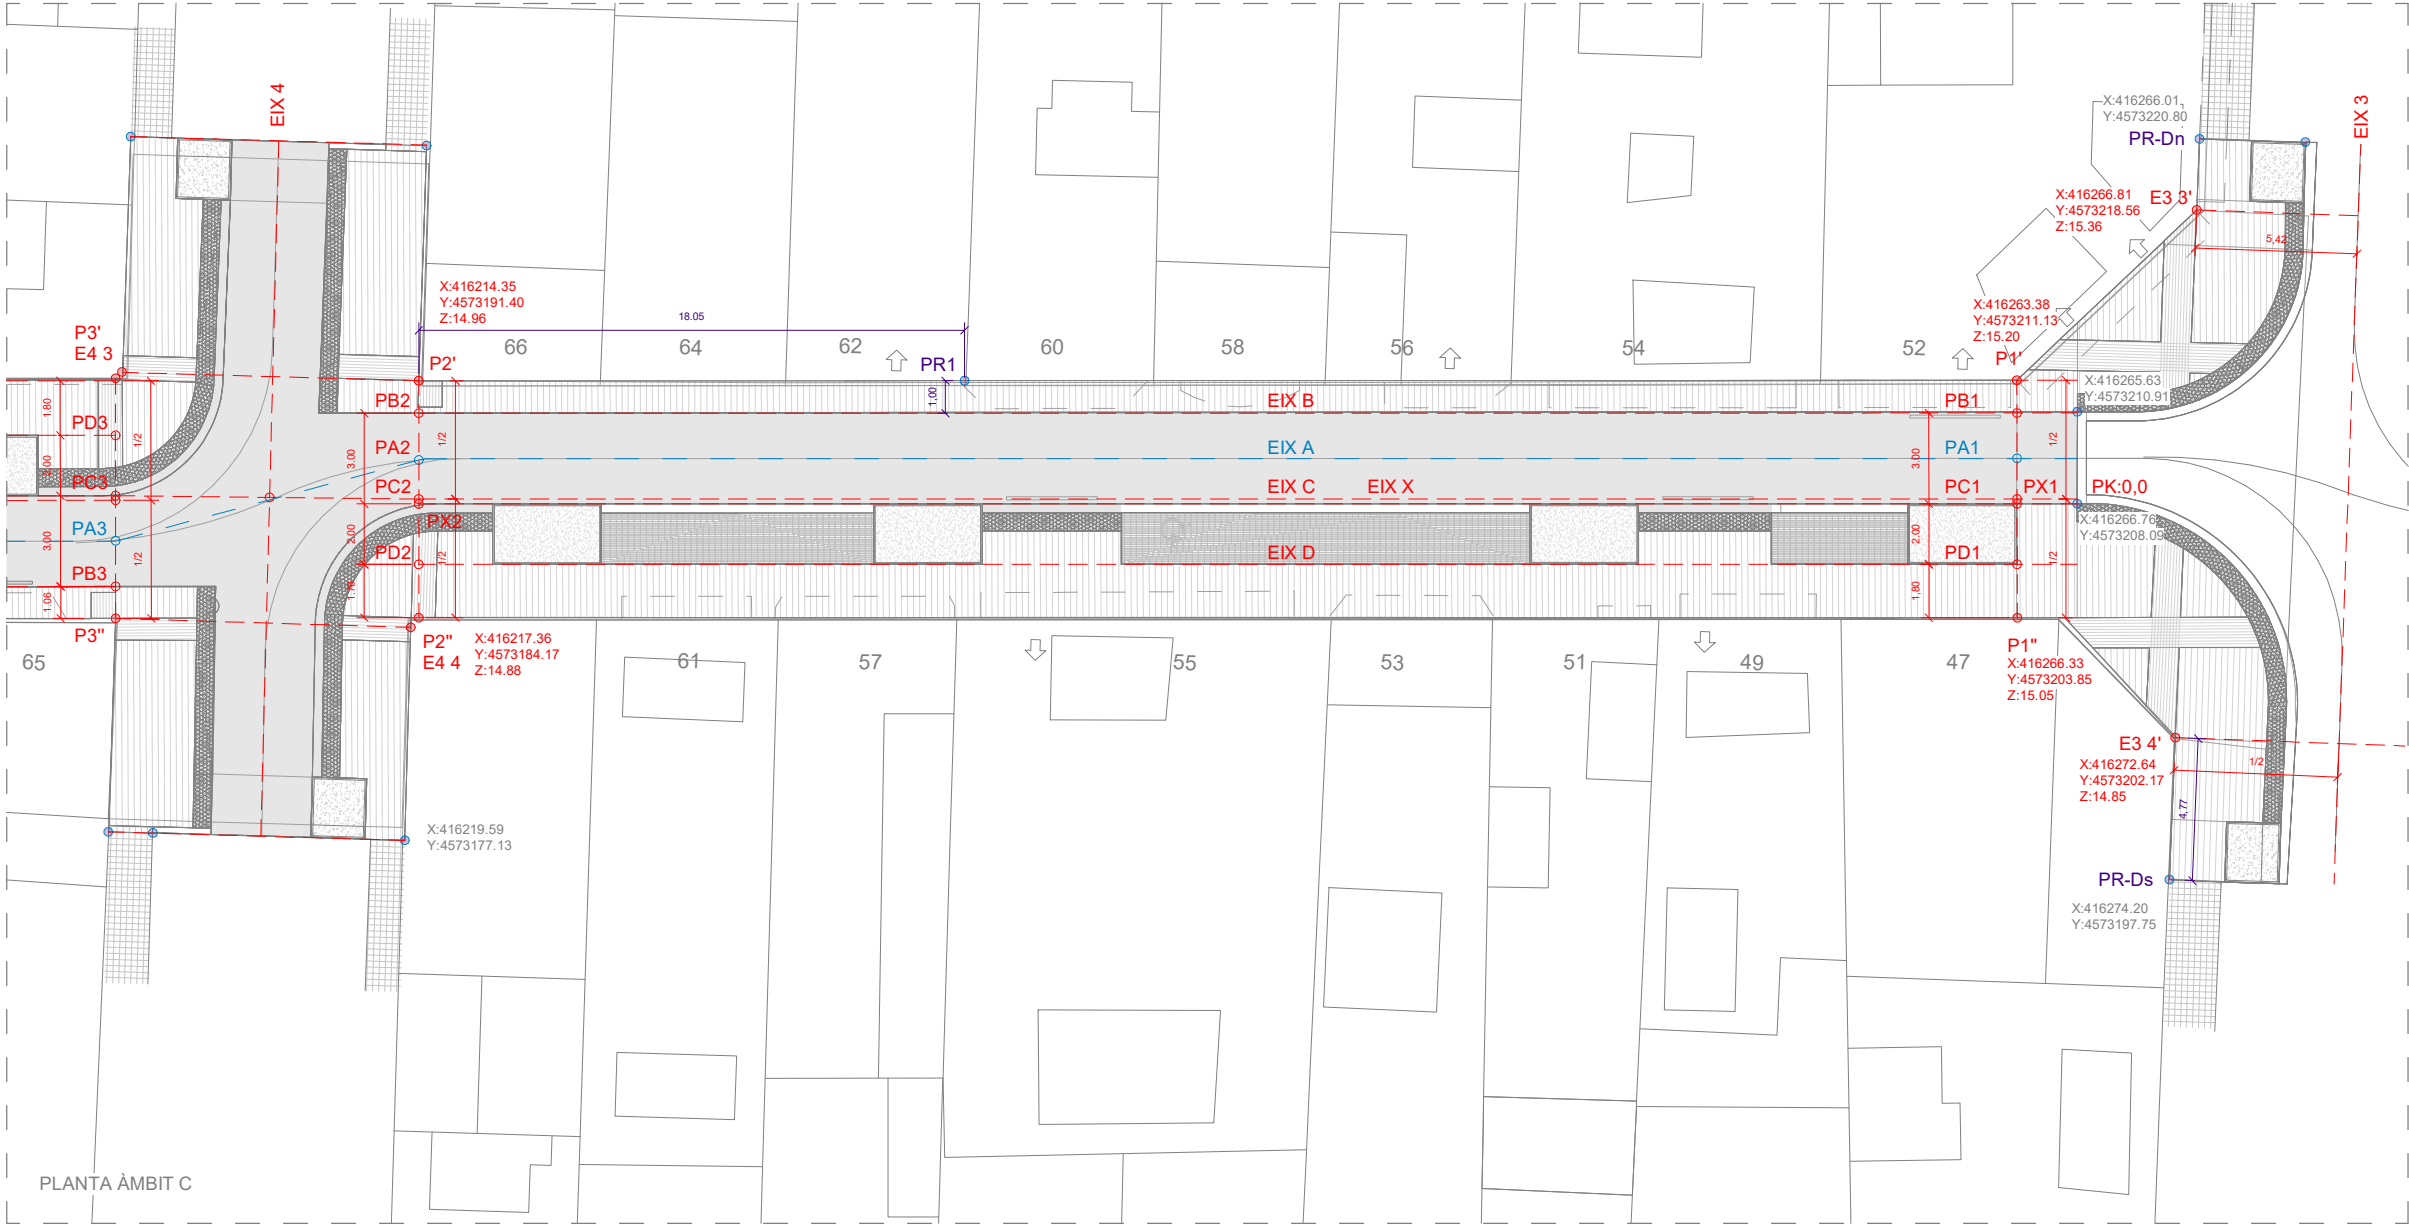


- EIXOS DE REPLANTEIG
- EIX VIAL
 - EIX DE REPLANTEIG
 - COTES EIXOS REPLANTEIG
 - PUNT DE REPLANTEIG
 - COTES DE REFERÈNCIA
 - EIX CARRER

PLANTA ÀMBIT C

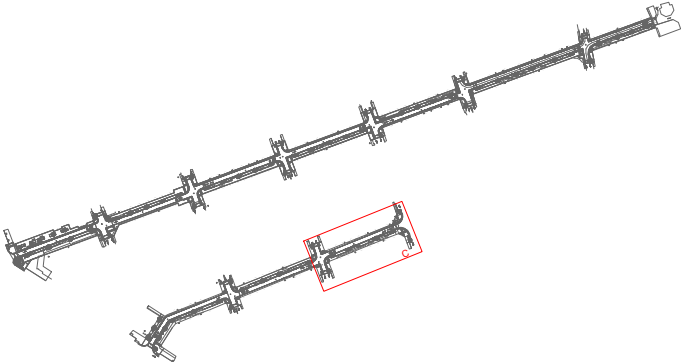

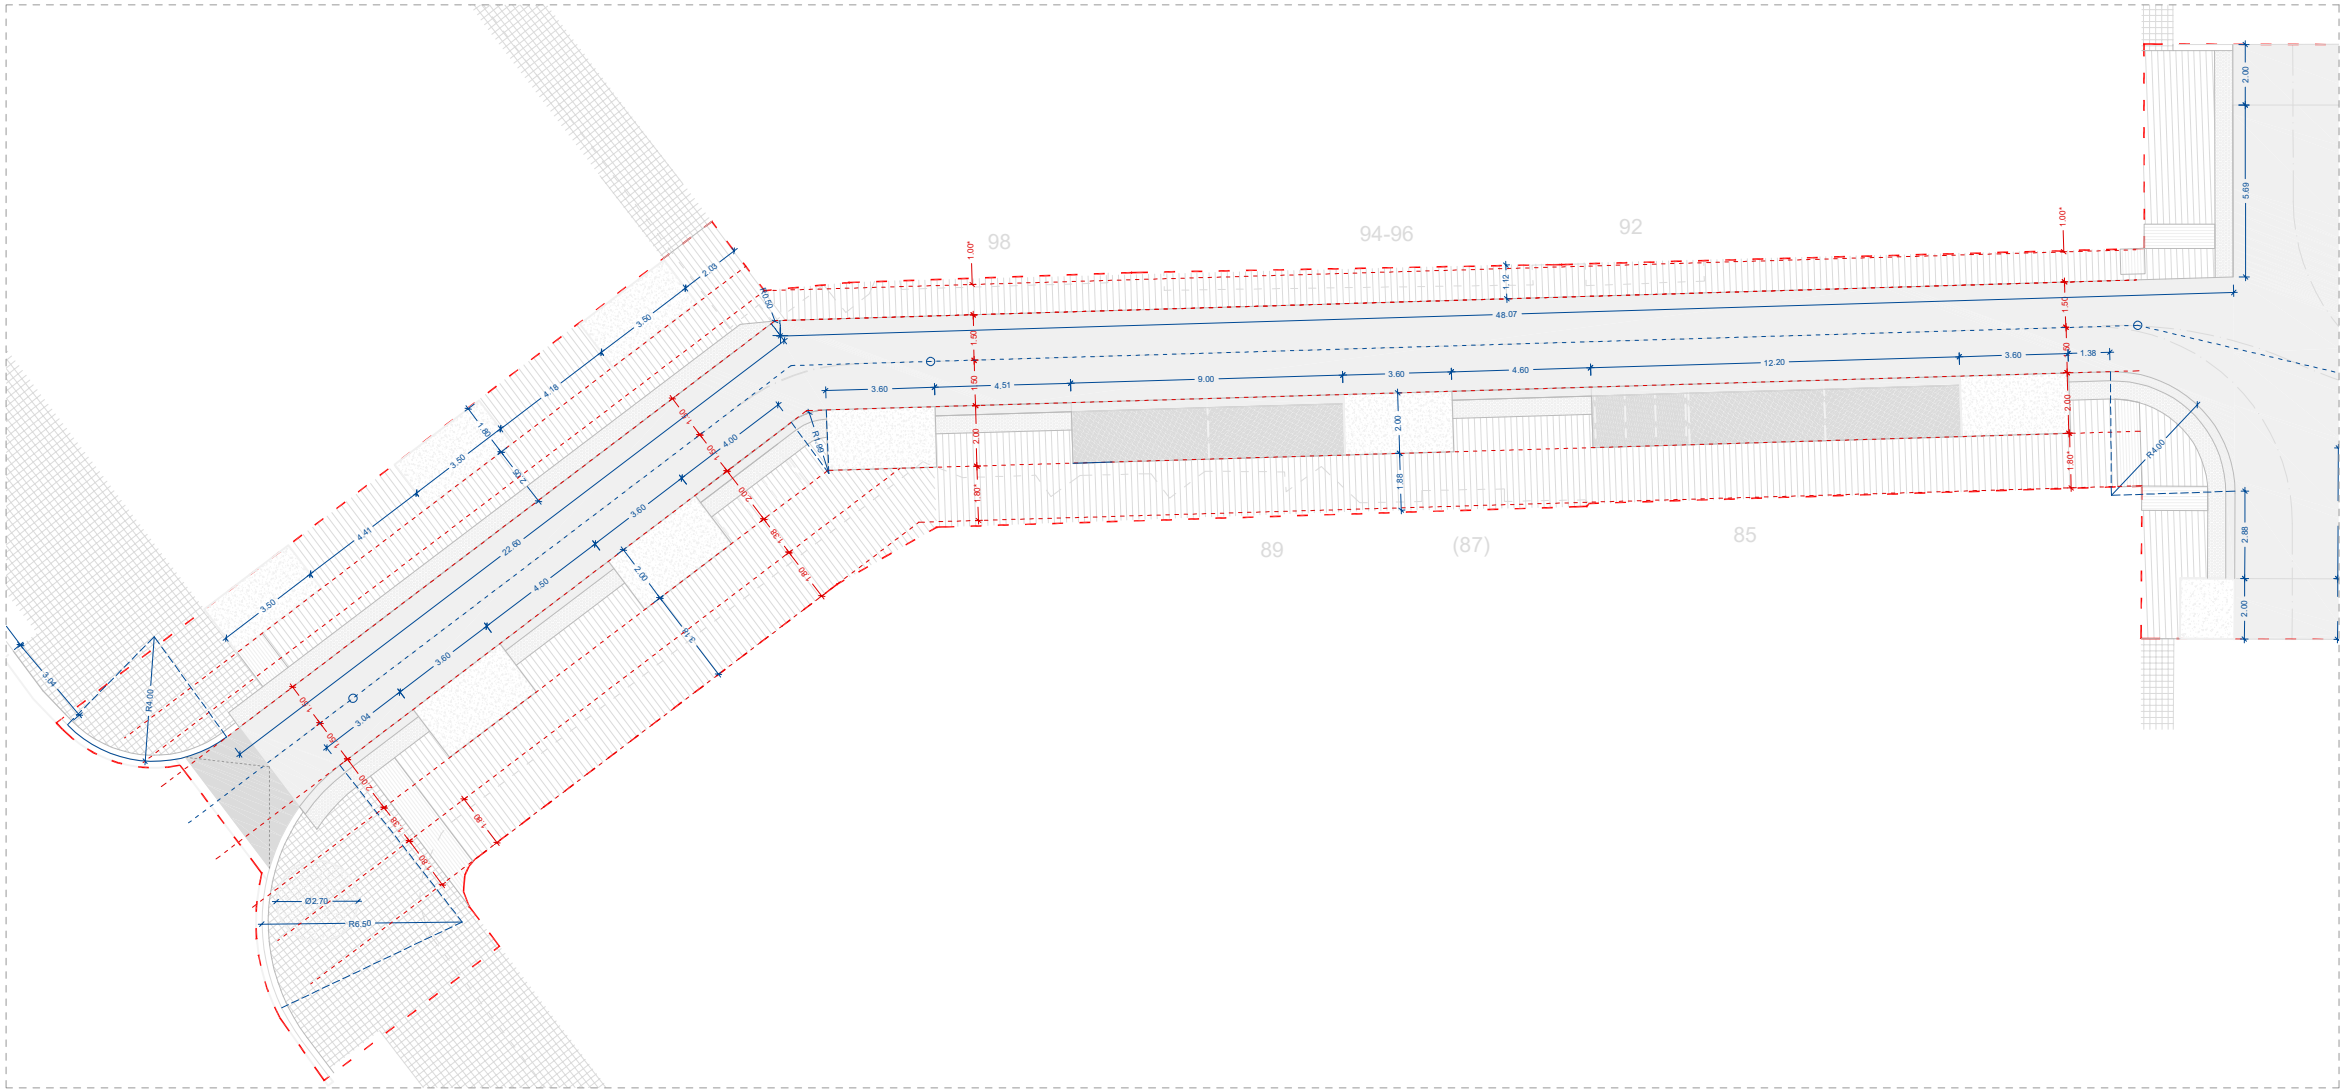


PLANTA ÀMBIT A

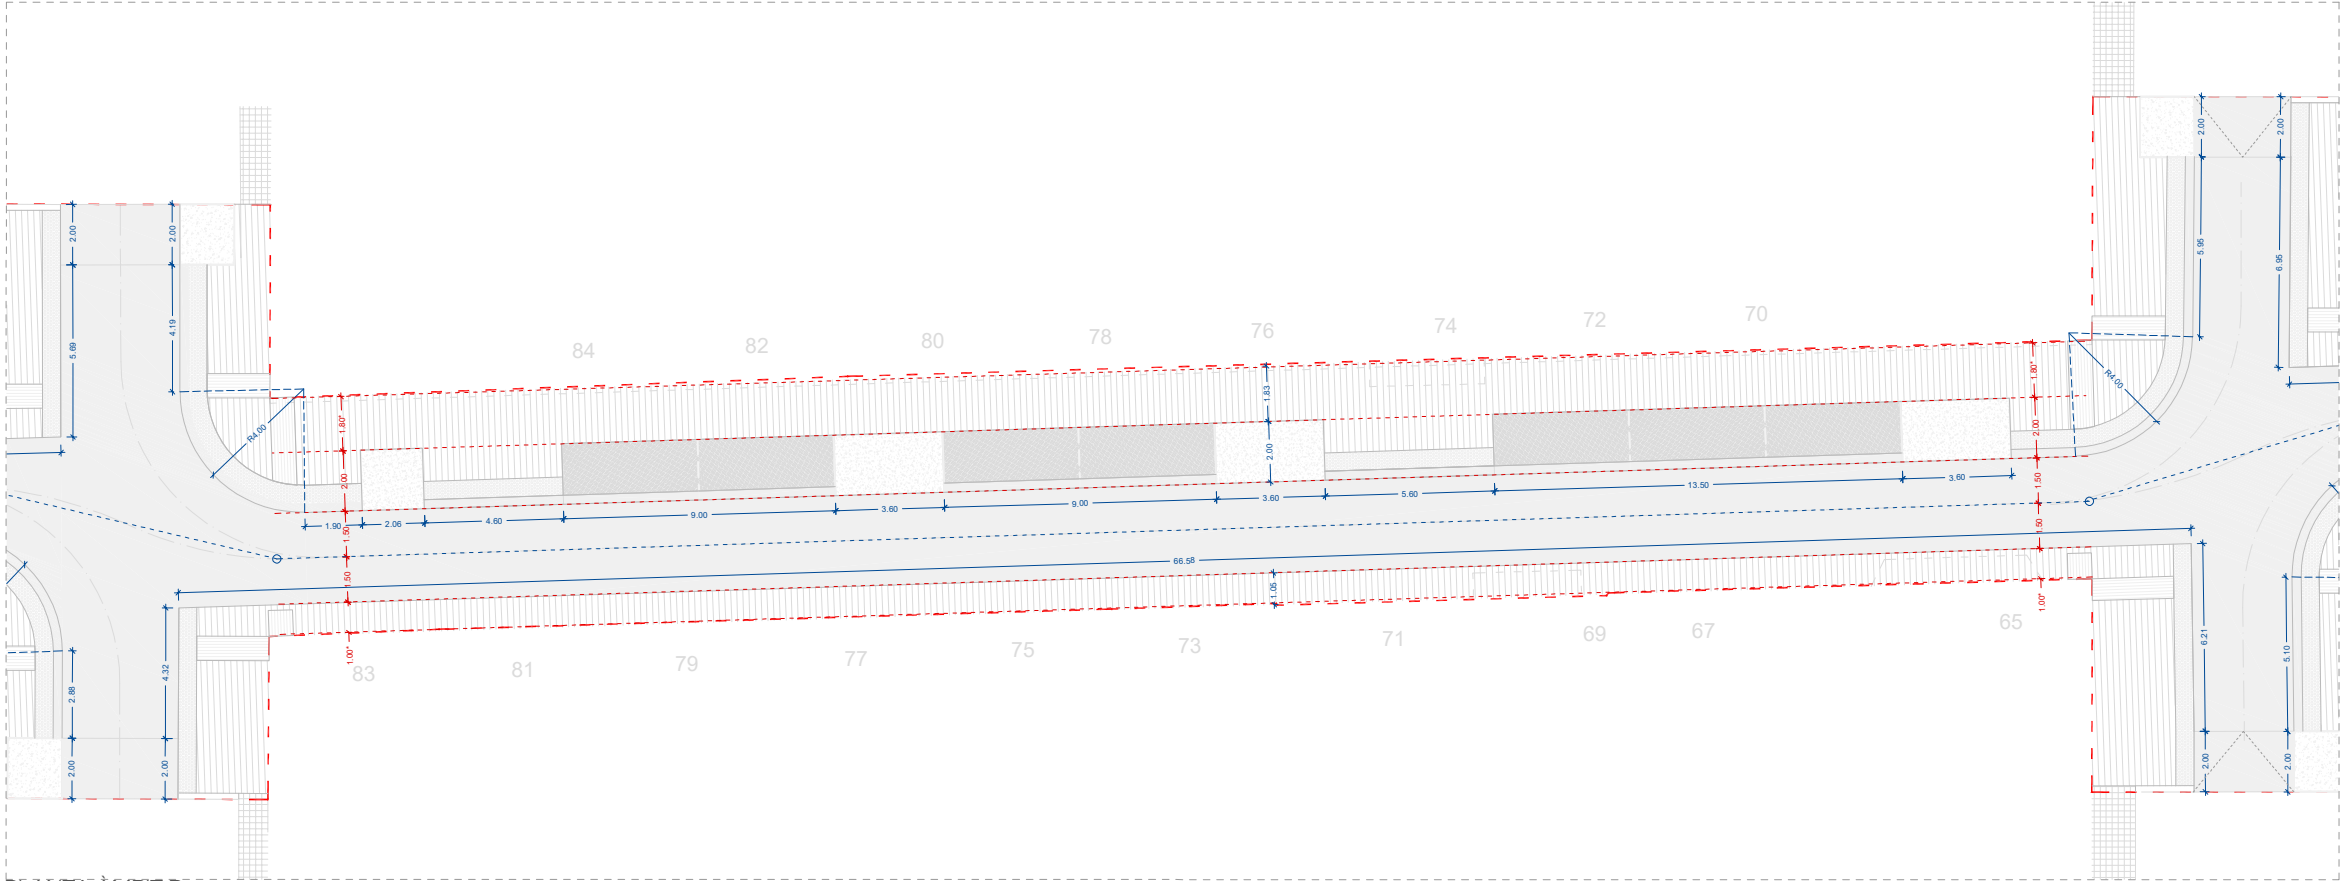

PLANTA ÀMBIT B

DEFINICIÓ GEOMÈTRICA

- EIX VIAL
- PUNTS DE REFERÈNCIA
- COTES DE DEF.GEOMÈTRICA (modulars)
- COTES DE DEF. GEOMÈTRICA (variables)

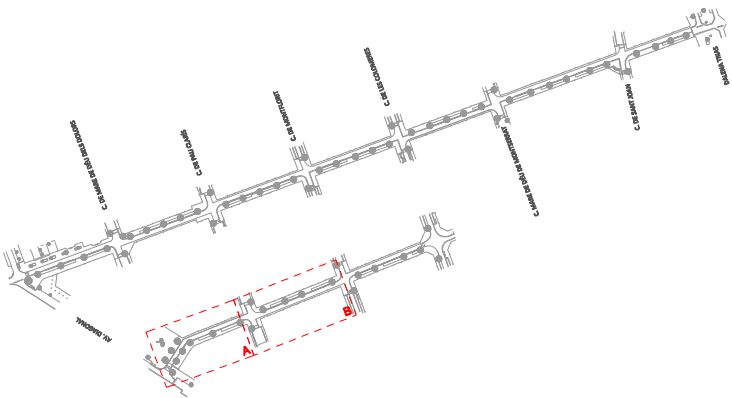

AMBIT D'ACTUACIÓ



PLA DE SOSTENIBILITAT AMBIENTAL

Francesc Puig E.

DIRECCIÓ DE PROJECTE

labaula arquitectes scclp

EQUIP

Mariana Echeverría
Esteve Solà i Saura
Sergi González
Bernat Herández

ESITEC ENERGIA SL - Enginyers
Rafel Cosín Pujol - Arquitecte tècnic
Miria landscape architects studio - Paisatge
IOK Cooperativa d'arquitectura sensata i tecnologia BIM

exp. 902717/2022

PROJ. EXECUTIU

PROJECTE I DIRECCIÓ DE LES OBRES PER L'ARRENJAMENT I TRANSFORMACIÓ DEL CARRER SANTA TERESA I UN TRAM DEL CARRER DELS TRESOLS
GAVÀ

DEFINICIÓ GEOMÈTRICA
C. DELS TRESOLS

PLANTA (ÀMBIT A I B)




esc. A3: 1/250

DG 01.2


JULIOL 2024 1/2

ALTIMETRIA


- .00.00 COTES D'ESTAT ACTUAL - (indicatives)
- .00.00 COTES DE MARXAPEUS - (es mantenen)
- 00.00 COTES PRINCIPALS. Cotes per a la definició geomètrica
- 00.00 COTES SECUNDÀRIES. Cotes rasant (es mantenen o adapten)
- <0.0% PENDENT LONGITUDINAL (Pendent sobre aiguafons)
- <0.0% PENDENT TRANSVERSAL.
- 00.00* COTES LÍMIT DE PROJECTE. Cal adaptar-se a la cota existent

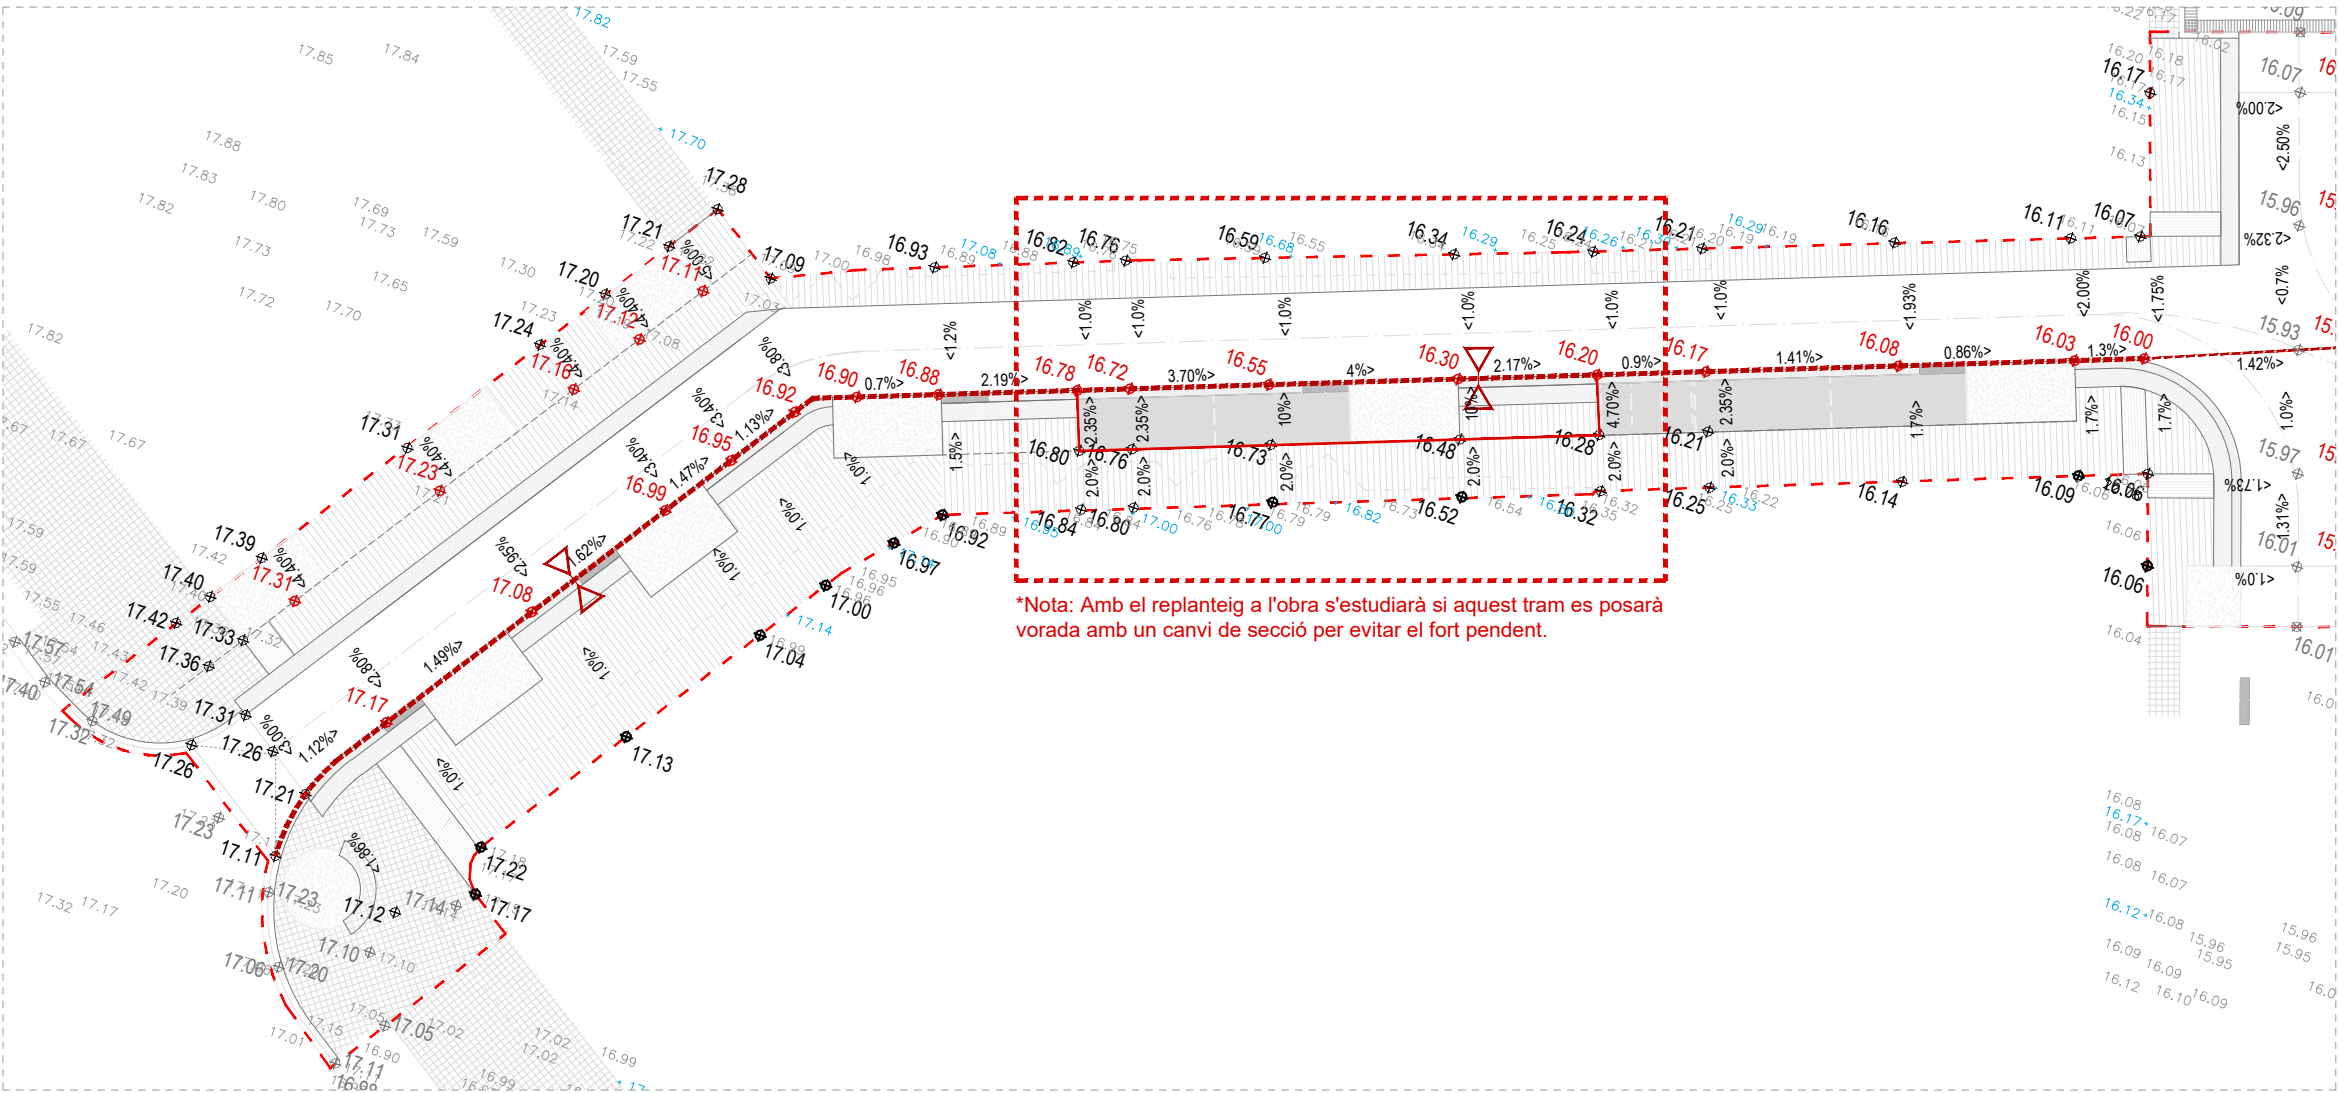

PLANTA ÀMBIT A

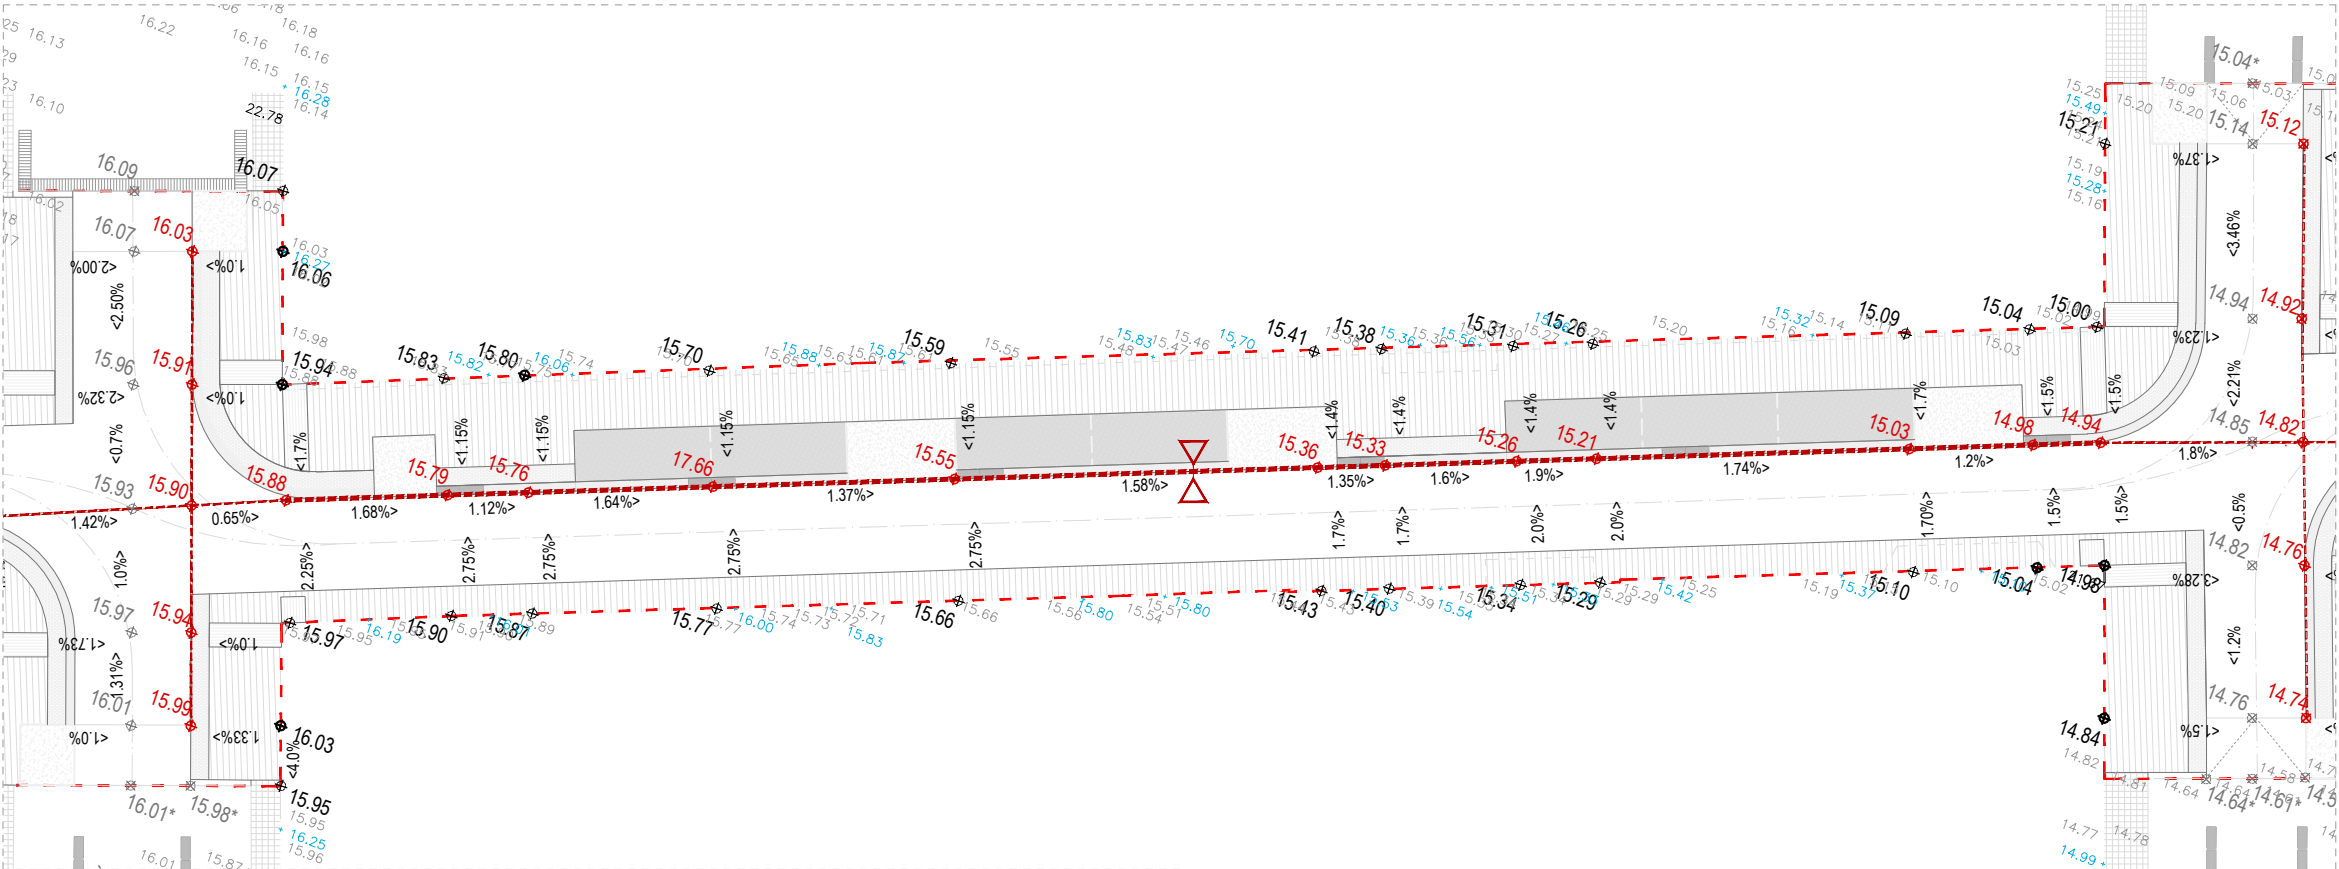

PLANTA ÀMBIT B

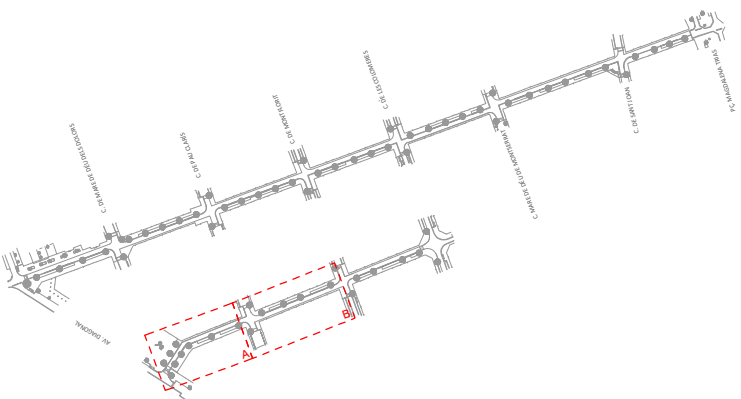

ÀMBIT D'ACTUACIÓ



PLA DE
SOSTENIBILITAT
AMBIENTAL

Francesc Puig E.

DIRECCIÓ DE
PROJECTE

labaula arquitectes sccpl

EQUIP

Mariana Echeverría
Esteve Solà i Saura
Sergi González
Bernat Herández

ESITEC ENERGIA SL - Enginyers
Rafel Cosin Pujol - Arquitecte tècnic
Miria landscape architects studio - Paisatge
LOK Cooperativa d'arquitectura sensata i
tecnologia BIM

exp.
902717/2022

PROJ. EXECUTIU


PROJECTE I DIRECCIÓ DE LES OBRES PER
L'ARRENJAMENT I TRANSFORMACIÓ DEL CARRER SANTA
TERESA I UN TRAM DEL CARRER DELS TRESOLS
GAVÀ

DEFINICIÓ GEOMÈTRICA
C. DELS TRESOLS
PLANTA (ÀMBIT A I B)

esc. A3: 1/250




DG 01.3
JULIOL 2024

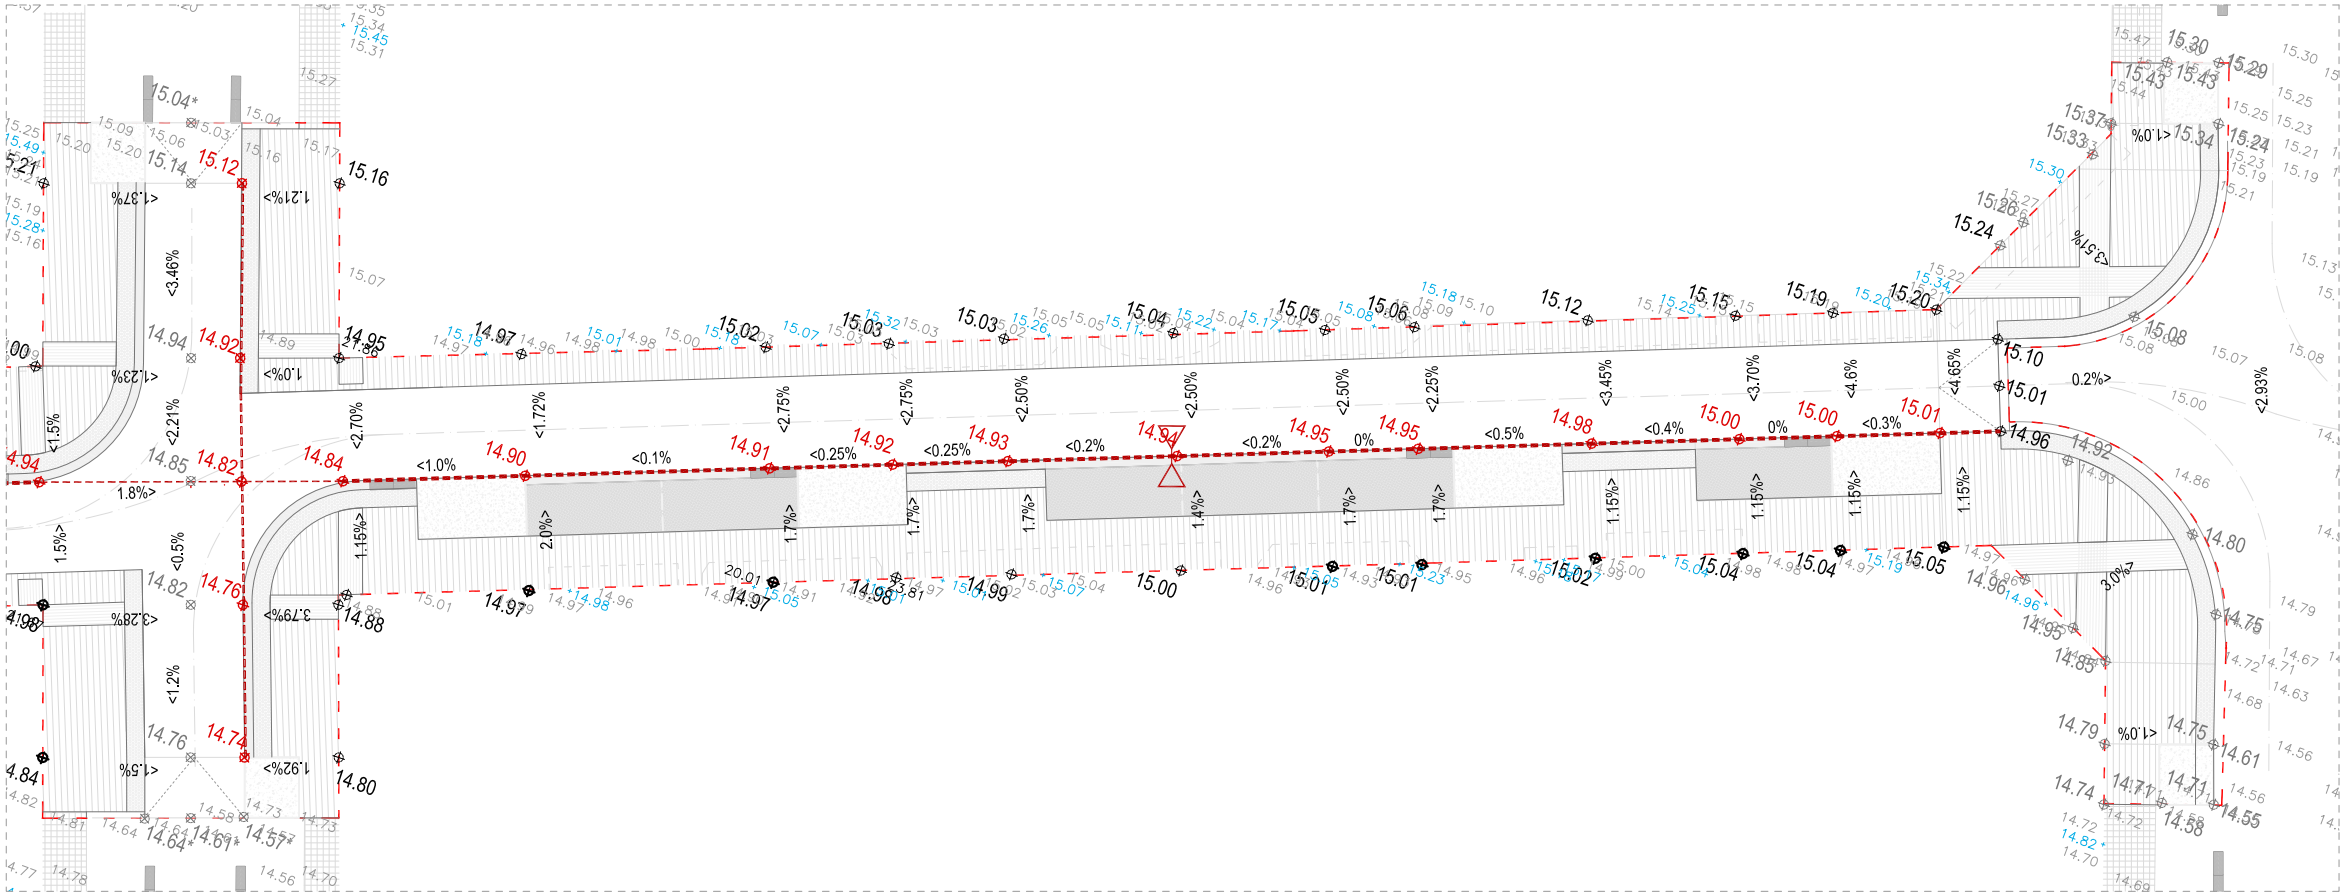

PLANTA ÀMBIT C

ALTIMETRIA	
.00.00	COTES D'ESTAT ACTUAL - (indicatives)
.00.00	COTES DE MARXAPEUS - (es mantenen)
00.00	COTES PRINCIPALS. Cotes per a la definició geomètrica
00.00	COTES SECUNDÀRIES. Cotes rasant (es mantenen o adapten)
<0.0%	PENDENT LONGITUDINAL (Pendent sobre aiguafons)
<0.0%	PENDENT TRANSVERSAL.
00.00*	COTES LÍMIT DE PROJECTE. Cal adaptar-se a la cota existent
	LÍNIA AIGUAFONS
	LÍNIA CANVI DE PLA

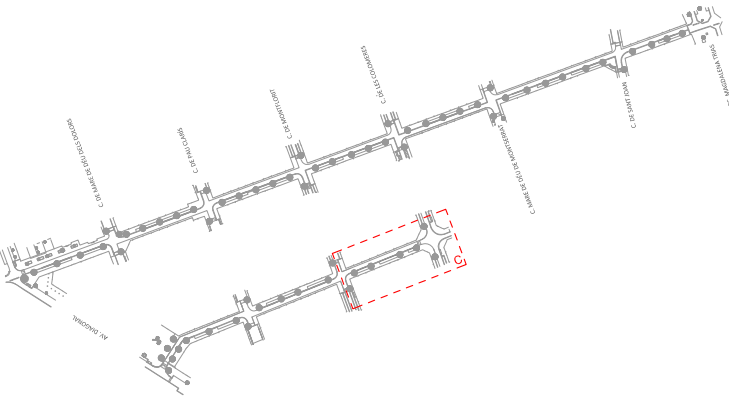

AMBIT D'ACTUACIÓ