

AVANTPROJECTE DE CONSOLIDACIÓ DE L'ESPAI DEL MERCAT DEL PLA

MERCAT DEL PLA

ÍNDEX

1. AGENTS DEL PROJECTE

2. ANTECEDENTS

- Àmbit
- Planejament vigent
- Fitxa cadastral
- Estat Actual
- Proposta
- Superfícies útils

3. PROJECTE ARQUITECTÒNIC

- Solució constructiva
- Sostenibilitat climàtica i acondicionament

4. DOCUMENTACIÓ GRÀFICA

5. ANNEX

- Documentació original

1. AGENTS DEL PROJECTE

Promotor.

La Paeria, Ajuntament de Lleida

Arquitecte.

Nom: Ricard Grau Pujol

NIF: 52168756H

Adreça: C/ Urgell, 57 25300 Tàrrrega

Telèfon: 605645822

Nom: Oriol Antolin Carol

NIF: 45549524W

Adreça: C/ Bruc 77, 1er 1era 08010 Barcelona

Telèfon: 932 120 956

2. ANTECEDENTS

Àmbit.

La parcel·la amb referència cadastral núm 2001701CG0120A0001MY, situada entre els carrers Sant Martí i carrer de la Universitat, i la plaça dels Gramàtics, s'hi troba l'edifici del Mercat del Pla de Lleida. Es tracta d'una parcel·la urbana amb ús comercial.

El Mercat del Pla és una construcció noucentista que va acollir el mercat municipal fins al 2003. El mercat es troba situat al centre històric de Lleida i es troba protegit com a bé cultural d'interès. La construcció consta d'un accés superior des del carrer i un accés inferior des de la plaça, a través d'escales.

Té una superfície construïda de 1.197 m², segons cadastre, i actualment es tracta d'un espai polivalent, majoritàriament destinat a usos culturals, aplegant actes, espectacles o exposicions

Planejament Vigent.

El Mercat del Pla de Lleida es troba sota el Pla d'Ordenació Urbanística Municipal (POUM) vigent de Lleida, que estableix els criteris d'ús i conservació del centre històric. Aquest àmbit ha estat objecte de modificacions puntuals, com la creació de la UA 101 (subzona 1HRU), per incentivar la rehabilitació d'habitatges i dinamitzar la zona. A més, l'edifici està protegit pel Pla Especial de Protecció del Patrimoni, aprovat recentment, que en regula les intervencions per garantir la preservació del seu valor històric i arquitectònic.



CONSULTA DESCRIPTIVA Y GRÁFICA DE DATOS CATASTRALES DE BIEN INMUEBLE

Referencia catastral: 2001701CG0120A0001MY

DATOS DESCRIPTIVOS DEL INMUEBLE

Localización:
CL SANT MARTI 3
25004 LLEIDA [LLEIDA]


Clase: URBANO
Uso principal: Comercial
Superficie construida: 1.197 m2
Año construcción: 2014

CONSTRUCCIÓN

Destino	Escalera/Planta/Puerta	Superficie m²
COMERCIO	1/00/01	902
COMERCIO	1/-1/01	200
ALMACEN	1/-1/02	95

PARCELA

Superficie gráfica: 902 m2
Participación del inmueble: 100,00 %
Tipo: Parcela construida sin división horizontal

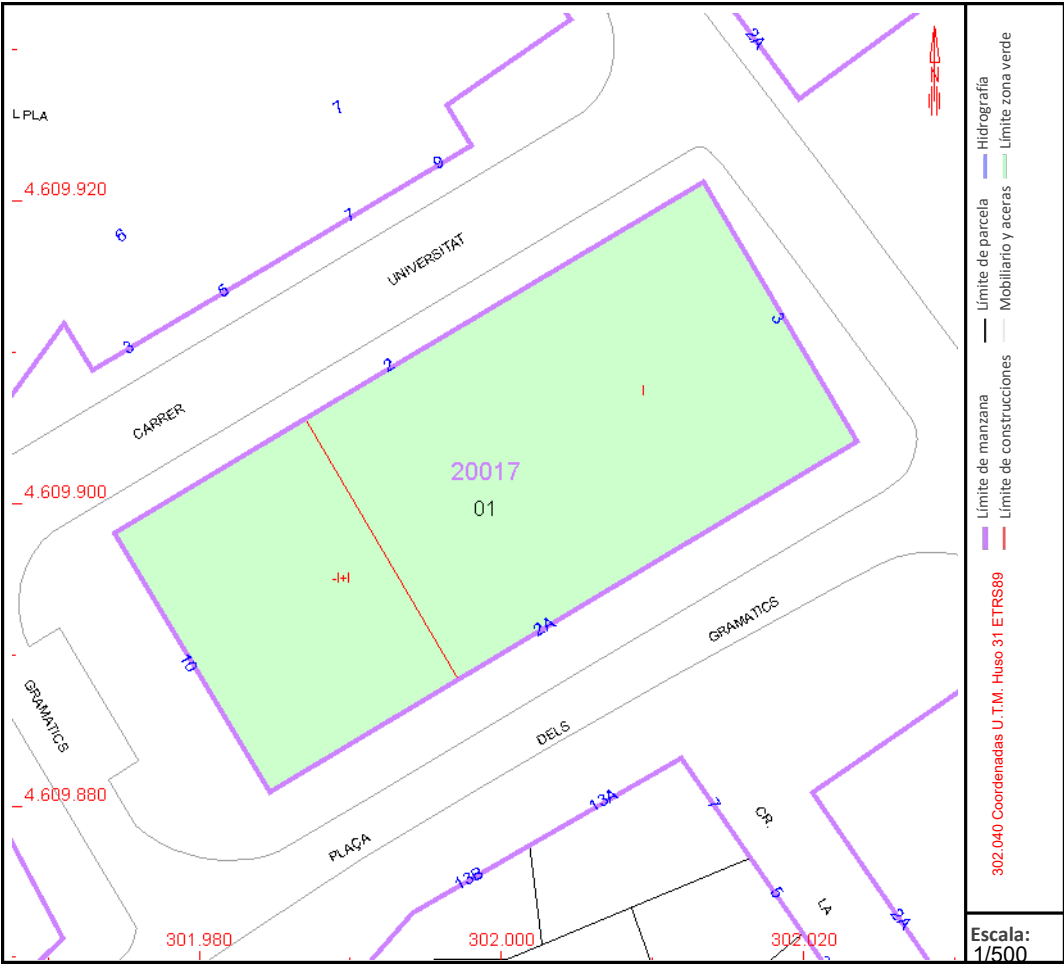

Este documento no es una certificación catastral, pero sus datos pueden ser verificados a través del "Acceso a datos catastrales no protegidos de la SEC"

Estat Actual

Actualment, el Mercat del Pla tracta d'un gran volum únic de planta baixa completa i planta soterrani. L'accés en planta baixa es produeix desde l'extrem del carrer Sant Martí i des de la plaça dels Gramàtics. L'accés a planta soterrani es realitza per dos punts des de la zona inferior del carrer.

En planta baixa, existeix un volum interior dedicat a banys i un nucli d'escaleres que comuniquen amb la planta soterrani. L'espai en aquesta planta és diàfan i polivalent. En planta soterrani hi ha un primer espai diàfan en la zona d'accessos i un conjunt de sales amb les instal·lacions de la nau.

La nau consta d'una seqüència d'obertures en la part alta de les façanes laterals i una composició de porta i finestres superiors a les façanes d'accés, que permeten la ventilació i la il·luminació de l'espai.

L'estructura de la nau es regeix per una seqüència de pilars verticals i murs exteriors de tancament, amb una coberta composta per un sistema d'encavallades metàl·liques que sostenen la coberta a dues aigües, que disposa d'un lluernari lineal situat al carener, que aporta llum i ventilació.


Proposta.

L'Aplec Cooperatiu ha demostrat ser de gran valor per a la dinamització i cohesió de les entitats de l'ESS a Lleida. El projecte busca consolidar l'Aplec com una plataforma permanent i estructurada que continuï facilitant la trobada, el debat i la col·laboració entre les entitats.


La proposta busca acondicionar l'espai de l'Aplec cooperatiu al Mercat del Pla en forma de sistemes modulars flexibles i sota els criteris de minimització de l'impacte ambiental, respectant la construcció original de la nau existent, que actualment acull diferents serveis. Es dotarà l'espai d'unes noves construccions modulars de fusta amb caràcter efímer que permetin una flexibilitat i mobilitat del conjunt al llarg dels anys, potenciant l'arquitectura civil del Mercat del Pla. El conjunt de volums de fusta estaran vinculats entre ells a través dels espais interiors de la nau, que actuaran com a espais intersticials de pas i d'estada, propiciant activitats i actes puntuals en ells.



Exterior - Façana sud-oest (Plaça dels Gramàtics)

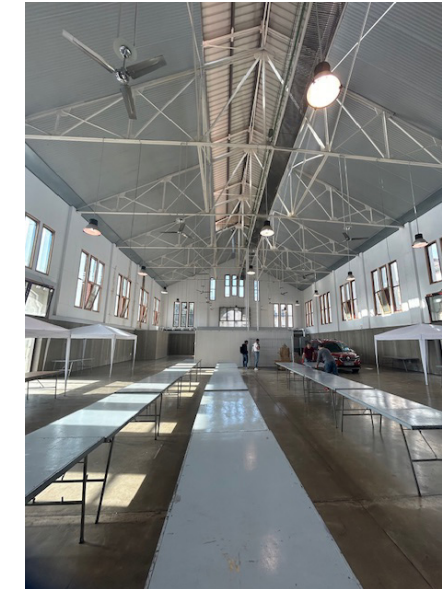

Espai interior polivalent - Planta Baixa

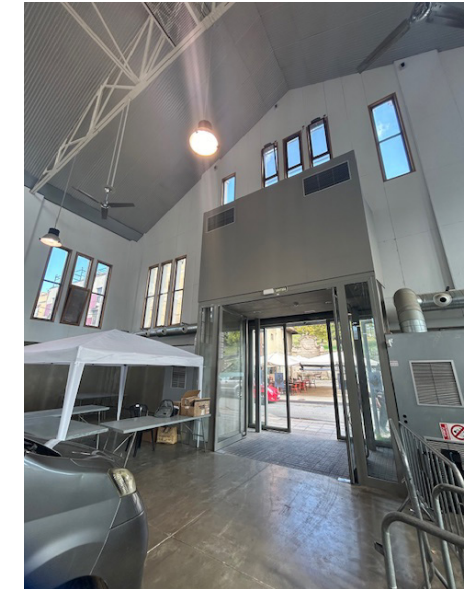

Accés des del carrer Sant Martí



Volum interior de banys - Planta Baixa



Espai interior polivalent - Planta Soterrani



Espai d'instal·lacions - Planta Soterrani

TAULA DE SUPERFÍCIES ÚTILS	
ESTAT ACTUAL	
	m2
PLANTA SOTERRANI	283,08
Escala	8,03
Previsió espai de residus	9,96
Pas	17,08
Contadors d'aigua	2,06
Instal·lacions d'aigua i contraincendis	23,7
Centralització de comunicacions	5,67
Centralització electricitat	12,96
Previsió central tèrmica	22,37
Espai general d'ús disponible	170,87
Espai antic CT	10,38
PLANTA BAIXA	823,34
Accés	14,6
Escala	10,25
Bany homes	11,46
Bany dones	11,84
Sala d'instal·lacions 1	1,98
Sala d'instal·lacions 2	3,16
Pas a banys	10,23
Espai general d'ús disponible	755,73
Font històrica	4,09
TOTAL	1106,42

TAULA DE SUPERFÍCIES ÚTILS	
PROPOSTA	
	m2
PLANTA SOTERRANI	275,52
Recepció	36,49
Escala	8,03
Vestidor / Lavabo 01	19,34
Zona 1 - Cardio	44,37
Zona 2 - Pes lliure	46,51
Zona 3 - Boxa/Funcional	38,86
Sala de residus	10,4
Contadors d'aigua	1,73
Instal·lació d'aigua / Contraincendis	23,7
Distribuïdor	17,08
Comunicacions	5,67
Electricitat	12,96
Espai antic CT	10,38
PLANTA BAIXA	787,51
Escala	10,25
Cuina / Taller	31,32
Instal·lacions 01	3,38
Lavabo 02	11,84
Instal·lacions 02	2,2
Lavabo 03	11,77
Font històrica	4,09
Oficines 01	100,26
Sala polivalent	26,91
Sala d'actes	68,31
Entrada	9,4
Espai multifuncional	507,78
PLANTA PRIMERA	225,3
Oficines 02	71,2
Zona de pas / estar 02	29,78
Oficines 03	87,72
Zona de pas / estar 03	36,6
TOTAL	1288,33

3. PROJECTE ARQUITECTÒNIC

Solució constructiva.

MÍNIM IMPACTE/ PREFABRICACIÓ I MODULACIÓ

La proposta tracta de dos volums principals que consten de planta baixa i una planta primera, connectades a través d'una passera exterior, que permeten acollir els usos de sales de treball, amb diferents característiques, i sala polivalent. Per altra banda, també es preveu un volum en planta baixa adjacent als banys existents que permetrà tenir un espai de cuina.

El sistema modular proposat, de construcció en sec, permet ordenar la distribució d'aquest nou programa. Es tracta de mòduls autoportants i independents, formats per una estructura primària lleugera de pòrtics de fusta laminada i panells contralaminats sobre un dorment ancorat a la llosa de formigó existent. Mitjançant aquest sistema estructural s'evita interferir en l'estructura existent de la nau i, alhora, s'aconsegueix una construcció reversible, on els mòduls poden ser retirats o modificats en un futur. La composició vertical d'aquesta estructura permet ser alineada al ritme de l'estructura primària de la coberta.

Aquesta solució constructiva permet un muntatge ràpid dels mòduls i una optimització del temps de construcció i els recursos naturals, mitjançant una planificació i coordinació de l'obra que permeti el treball simultani d'industrials.

En planta soterrani, es mantindrà la distribució actual, generant un nou espai de banys i dutxa en una de les sales existents i condicionant l'espai per a l'ús de gimnàs. Ambdues plantes es comuniquen a través del nucli d'escales existent actualment.

Per poder dotar de serveis de banys i dutxes a la planta soterrani s'aprofitaran les instal·lacions existents, tan d'ACS com d'evacuació, aprofitant les arquetes i col·lectors i realitzant les intervencions mínimes en la llosa per poder connectar els ramals. En planta baixa s'aprofitarà les instal·lacions actuals dels banys públics, tan en l'aportació de l'ACS com en l'evacuació, realitzant una connexió en els baixants.

Sostenibilitat climàtica i acondicionament.

Donada la dimensió de la nau, no és possible climatitzar tot el volum contingut. Per aquest motiu, la proposta opta per una climatització passiva de l'espai de la nau i busca generar mòduls climatitzats de manera activa independents a la nau original, que permetin la ventilació creuada i una correcta il·luminació.

CLIMATITZACIÓ PASSIVA – Nau existent

Mitjançant una millora de l'envolupant existent de la nau s'aconsegueix un pretractament de l'aire interior per tal d'aconseguir un estalvi energètic en la climatització i renovació de l'aire dels mòduls restringits. A més, es contempla la instal·lació de turbines que permetin circular l'aire de la nau i la protecció dels lluernaris amb orientació sud mitjançant sistemes retràctils que permetin regular la radiació incident a l'interior de la nau. Per altra banda, no actuar a la llosa existent permet aprofitar la inèrcia tèrmica del propi terreny.

Actualment, la nau disposa d'un sistema de climatització complementari amb conductes d'aire situats als dos punts d'accés, que poden contribuir en la circulació i renovació de l'aire interior.

Aquests espais intersticials de la nau existent no estaran activament climatitzats però tindran un funcionament passiu que afavorirà la renovació de l'aire interior i el confort d'aquests.

La proposta també busca la introducció de punts de vegetació, que permeten una reducció de la temperatura interior a través de l'alliberació de vapor d'aigua i una millora de la qualitat de l'aire.


CLIMATITZACIÓ ACTIVA – Mòduls climatitzats

La climatització interior dels mòduls es farà mitjançant un sistema d'aerotèrmia amb fancoils, per a minimitzar el salt tèrmic i el consum. Pel contrari, també es podria realitzar aquesta climatització mitjançant radiadors elèctrics de baix consum.


En quan a l'ús d'aigua, es recuperen els dipòsits existents per a acumular aigua de la pluja i es reaprofiten les aigües grises.

Per tal de reduir notablement el consum energètic en la climatització d'aquests espais, seria òptim la utilització d'energies renovables procedents de panells solars en coberta, en un percentatge 70-30%.

CLIMATITZACIÓ PASSIVA / NAU EXISTENT

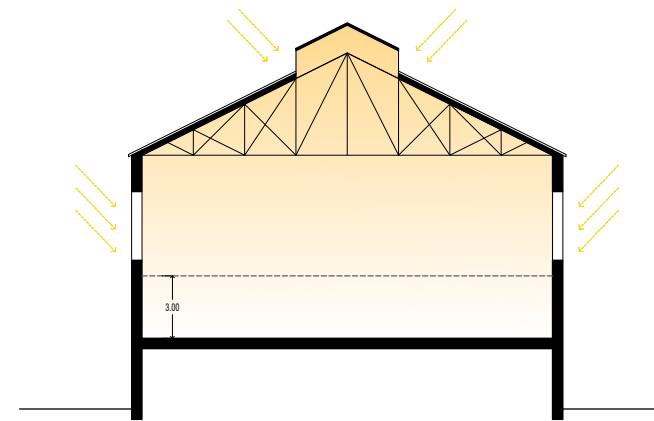


Envolupant - Pretractament de l'aire interior
Control de la radiació incident

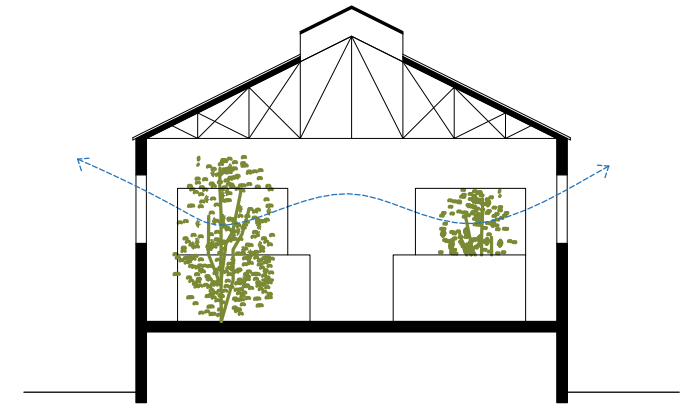


Introducció de punts de vegetació
Reducció de la temperatura interior - Alliberació de vapor d'aigua
Millora de la qualitat de l'aire

CLIMATITZACIÓ ACTIVA / MÒDULS

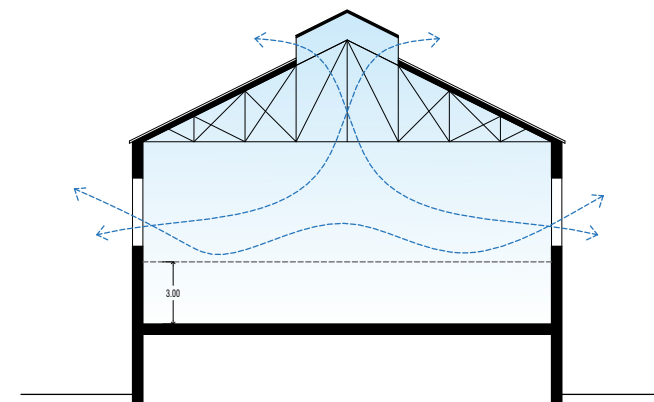

Ventilació creuada

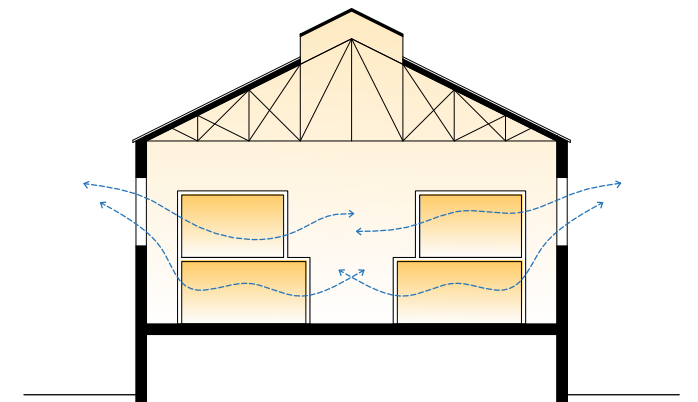

Climatització activa dels mòduls
Ventilació creuada
Control de la il·luminació

4. DOCUMENTACIÓ GRÀFICA

G101 - Localització

A101 - Proposta - Planta Soterrani

A102 - Proposta - Planta Baixa


A103 - Proposta - Planta Primera

A104 - Proposta - Seccions

A105 - Proposta - Axonometria

A106 - Proposta - Imatges

A107 - Proposta - Imatges

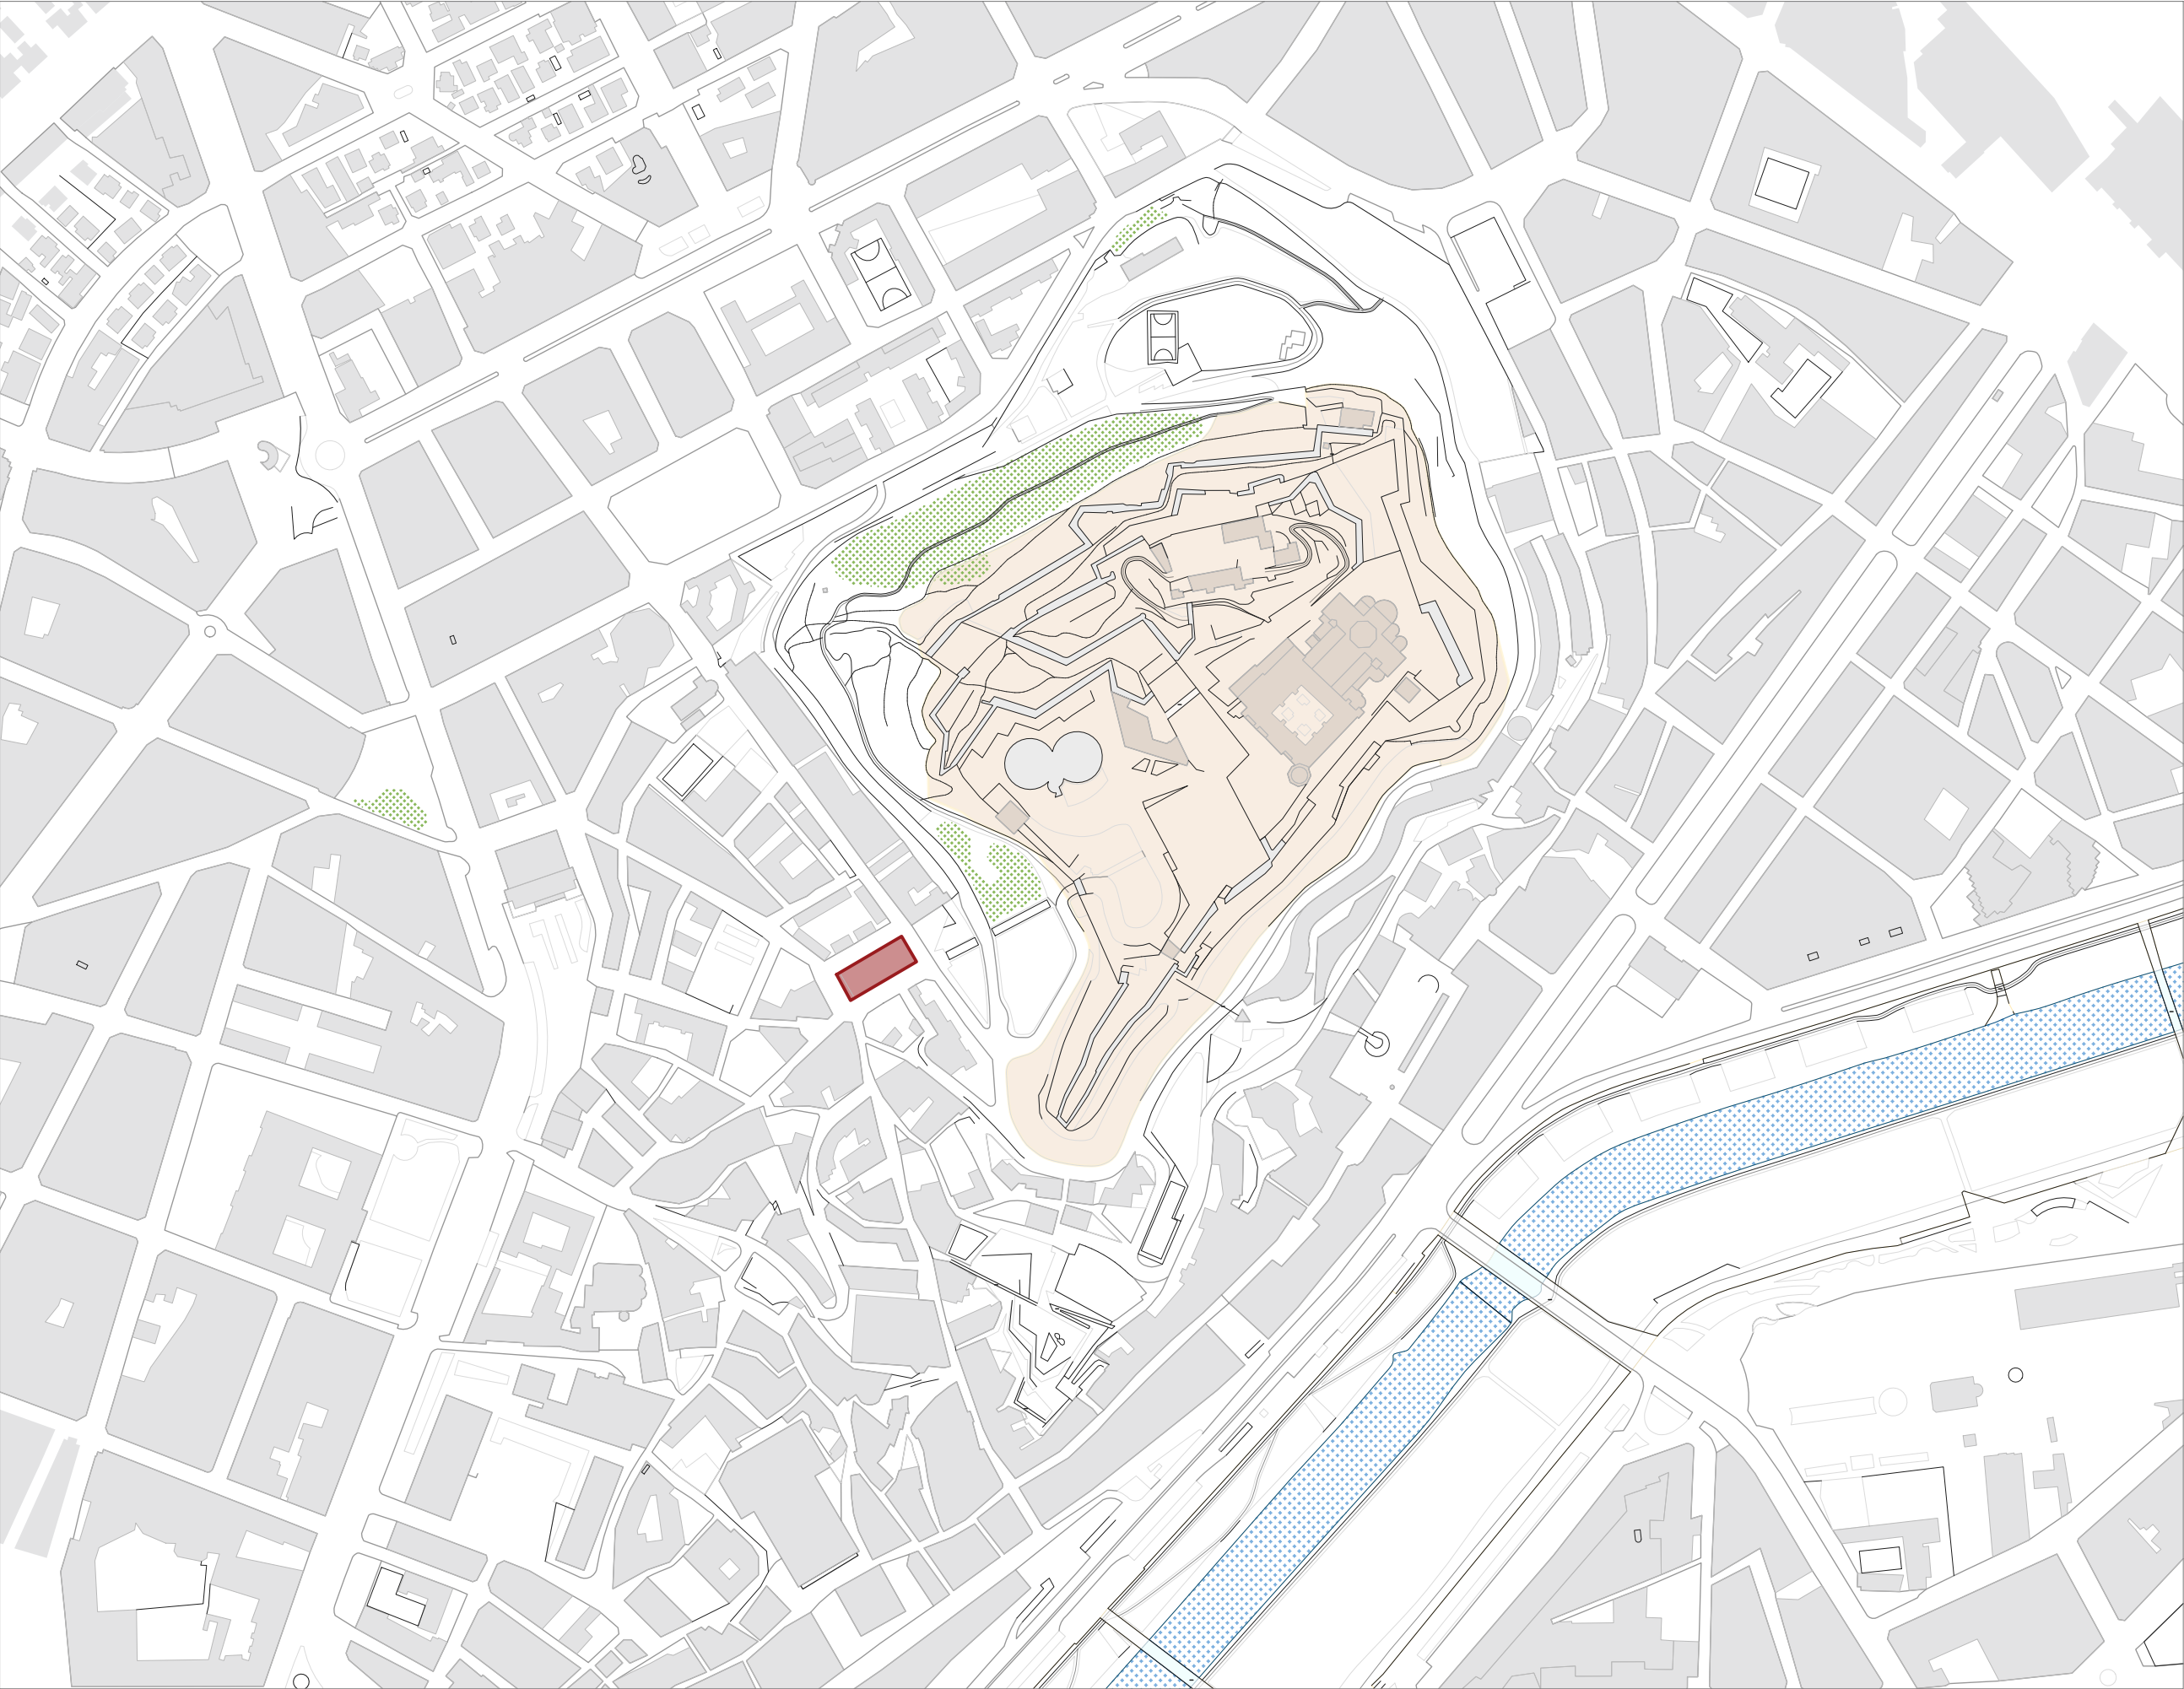

LLEGGENDA / SIMBOLOGIA GENERAL

SIMBOLOGIA SECCIONS

SIMBOLOGIA ALÇATS

SIMBOLOGIA DETALL

ACCÉS VIVENDA

ALÇADA LLIURE

LLEGGENDA

laboqueria

laboqueria taller d'arquitectura i disseny
C/Petxina 4, Primer primera
08001 Barcelona
T. 93 318 02 74
laboqueria.net

PROJECTE MERCAT DEL PLA
APLEC COOPERATIU

Situació: C/ St Martí, 3
Lleida
Arquitecte: laboqueria Arquitectura i Disseny


A3 E 1:150 0 1.00 1.50 2.00



Data: Juny 2025

PLÀNOL
LOCALITZACIÓ

G101

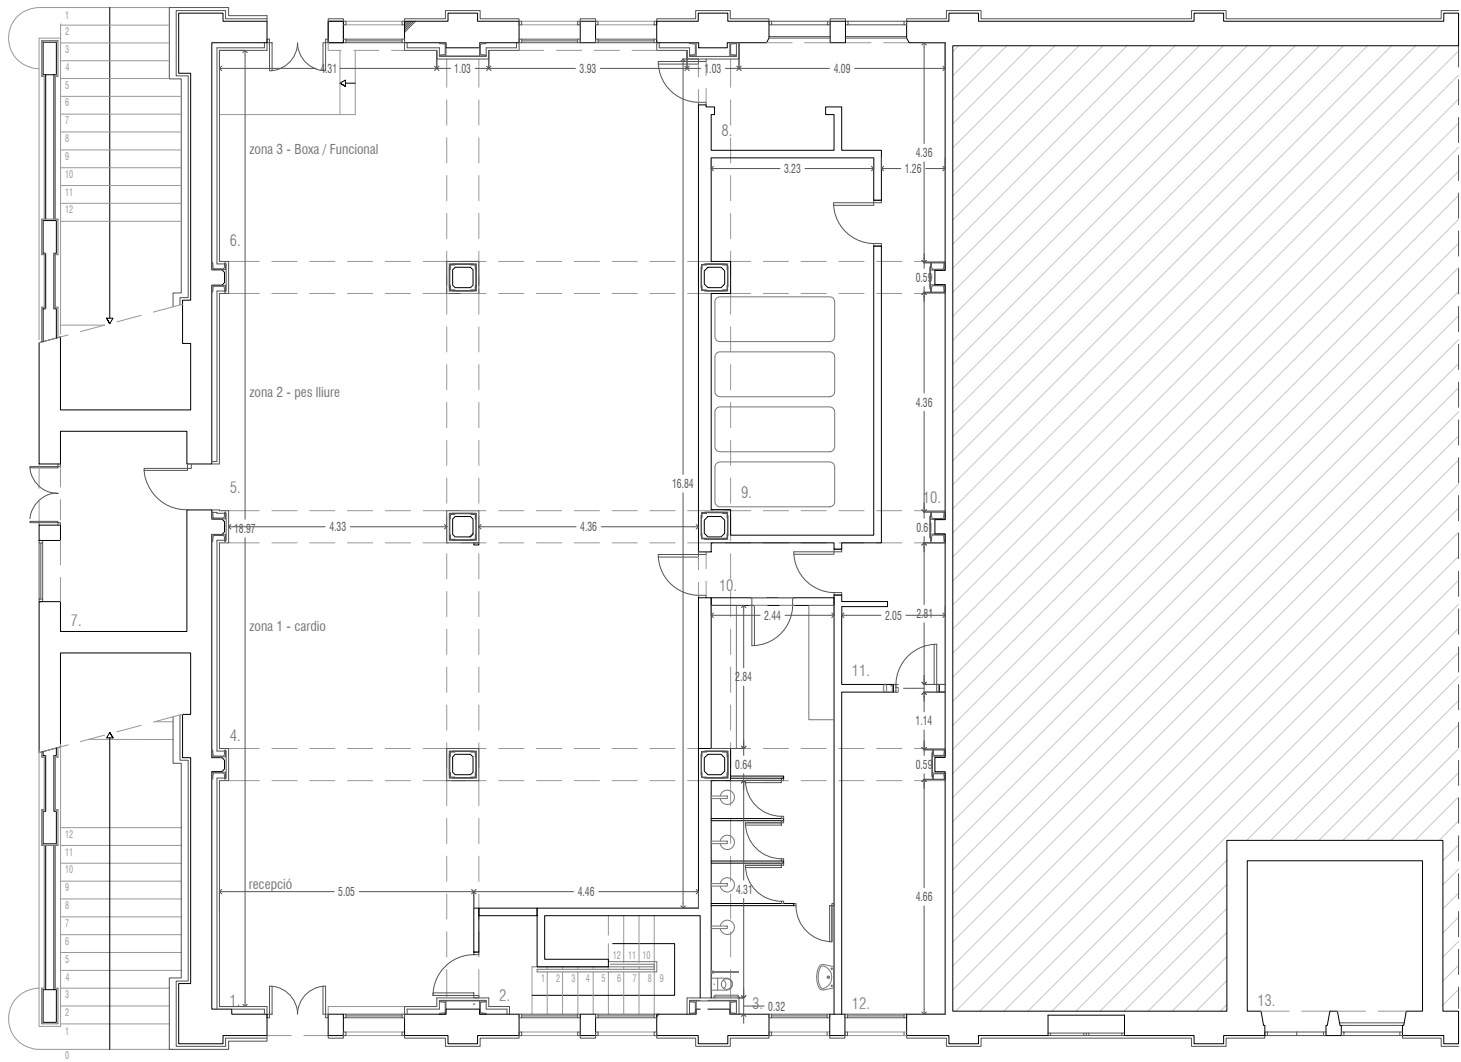

LLEGGENDA / SIMBOLOGIA GENERAL

- SIMBOLOGIA SECCIONS
- SIMBOLOGIA ALÇATS
- SIMBOLOGIA DETALL
- ACCÉS VIVENDA
- ALÇADA LLIURE

LLEGGENDA

Superfícies projecte	m²
<u>Planta soterrani</u>	
1. Recepció	36.49
2. Escales 01	8.03
3. Vestidor / Lavabo 01	19.34
4. Zona 1 - Cardio	44.37
5. Zona 2 - Pes lliure	46.51
6. Zona 3 - Boxa / Funcional	38.86
7. Sala de Residus	10.40
8. Contadors d'aigua	1.73
9. Instal·lació Aigua / Contraincendis	23.70
10. Distribuidor	17.08
11. Comunicacions	5.67
12. Electricitat	12.96
13. Espai antic CT	10.38
<u>Planta baixa</u>	
14. Escales 01	10.25
15. Cuina / taller	31.32
16. Instal·lacions 01	3.38
17. Lavabo 02	11.84
18. Instal·lacions 02	2.20
19. Lavabo 03	11.77
20. Font Històrica	4.09
21. Oficines 01	100.26
22. Sala Polivalent	26.91
23. Sala d'actes	68.31
24. Entrada	9.40
Espai multifuncional	507.78
<u>Planta primera</u>	
25. Oficines 02	71.20
26. Zona de pas / estar 01	29.78
27. Oficines 03	87.72
28. Zona de pas / estar 03	36.60

laboqueria

laboqueria taller d'arquitectura i disseny
C/Petxina 4, Primer primera
08001 Barcelona
T. 93 318 02 74
laboqueria.net

PROJECTE MERCAT DEL PLA
APLEC COOPERATIU

Situació: C/ St Martí, 3
Lleida
Arquitecte: laboqueria Arquitectura i Disseny


A3 E 1:100 1:50 1:20 1:50 2:00



Data: Juny 2025

PROPOSTA
PLANTA_SOTERRANI

A101

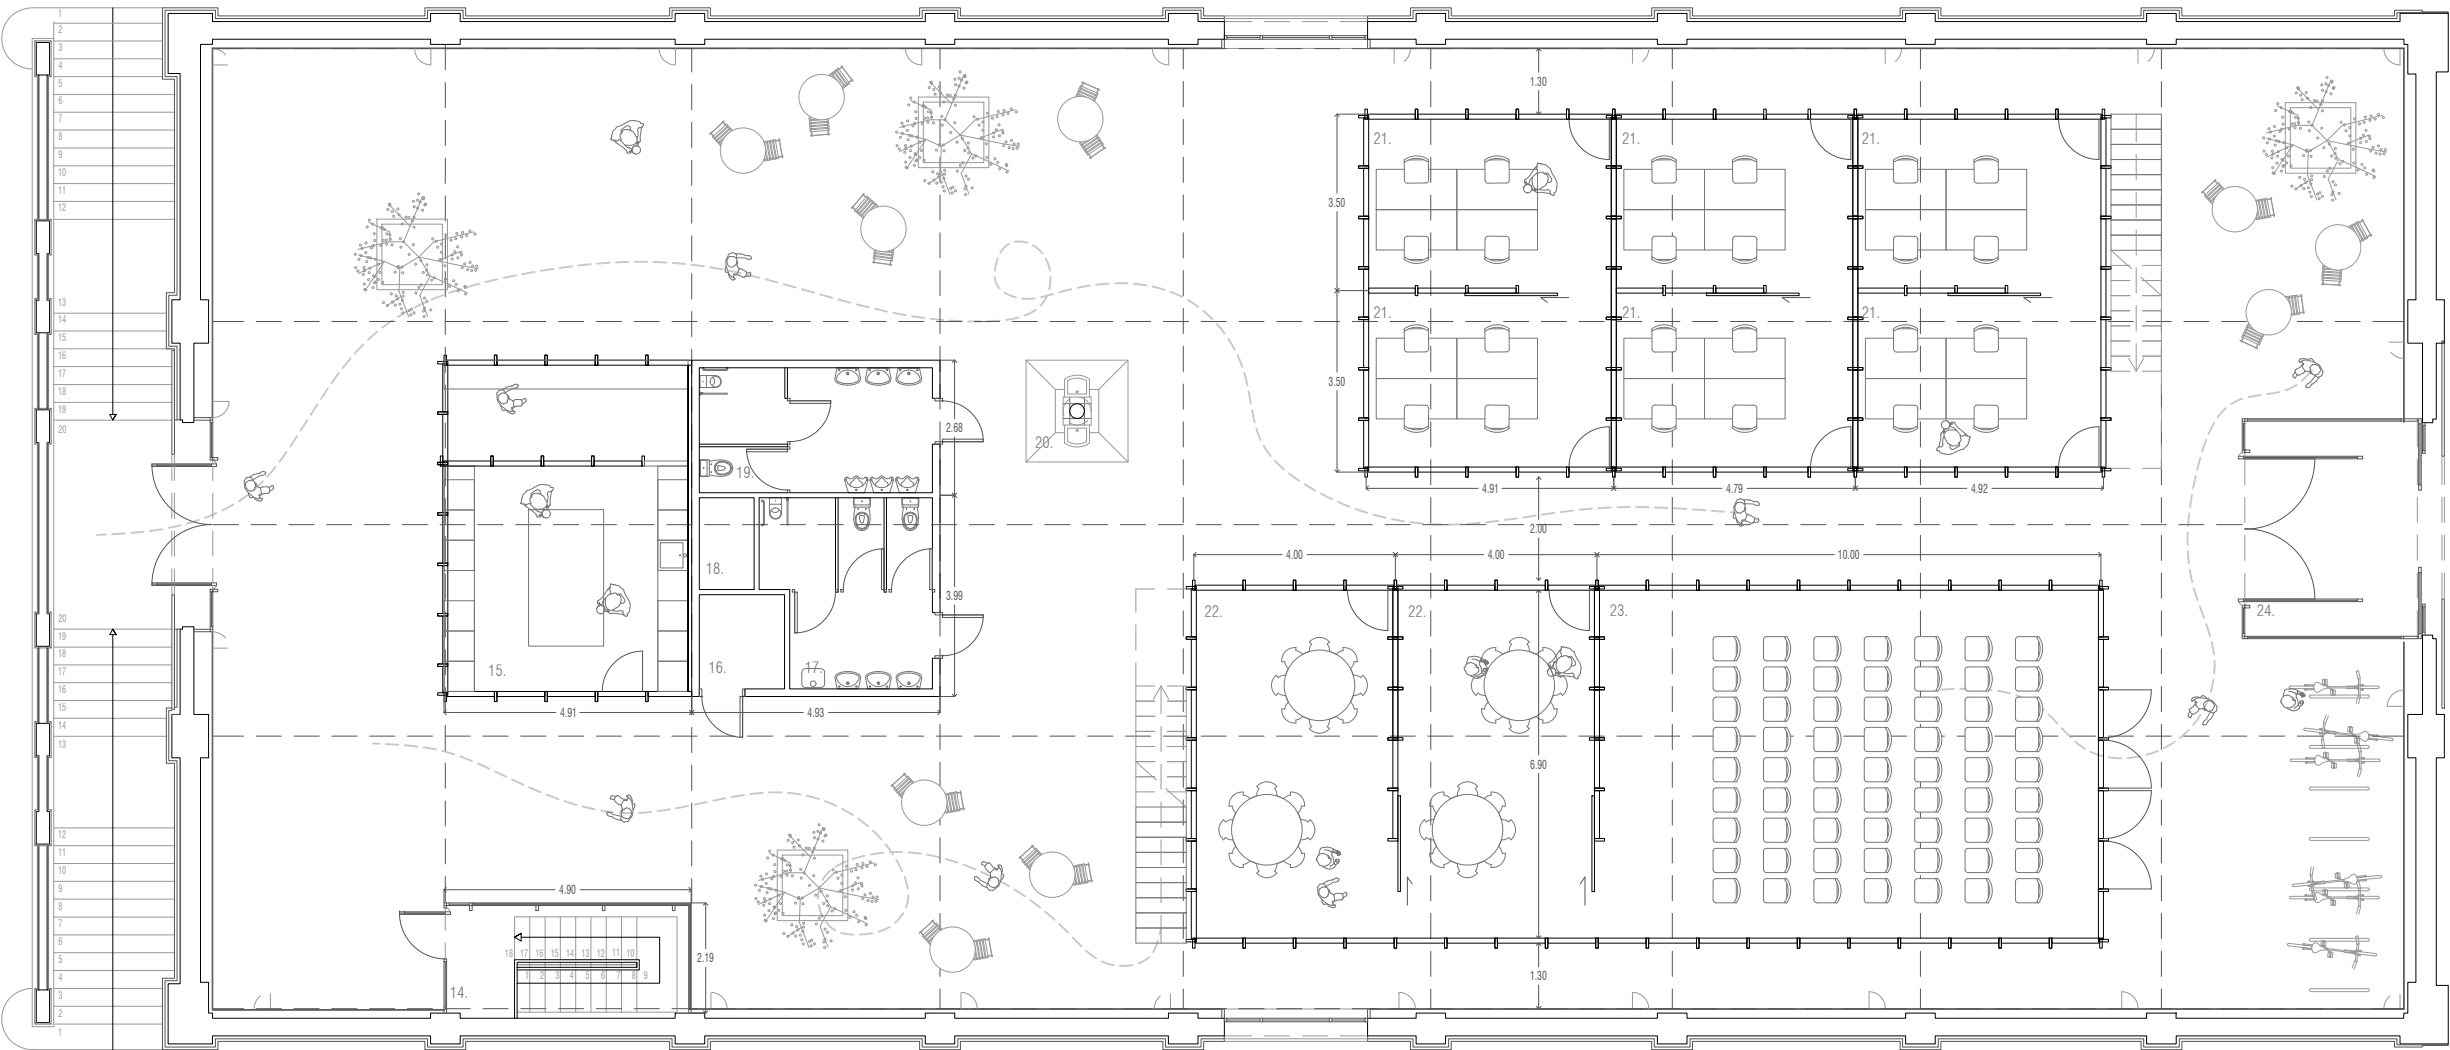

LLEGGENDA / SIMBOLOGIA GENERAL

- SIMBOLOGIA SECCIONS
- SIMBOLOGIA ALÇATS
- SIMBOLOGIA DETALL
- ACCÉS VIVENDA
- ALÇADA LLIURE

LLEGGENDA

Superfícies projecte	m²
Planta soterrani	
1. Recepció	36.49
2. Escales 01	8.03
3. Vestidor / Lavabo 01	19.34
4. Zona 1 - Cardio	44.37
5. Zona 2 - Pes lliure	46.51
6. Zona 3 - Boxa / Funcional	38.86
7. Sala de Residus	10.40
8. Contadors d'aigua	1.73
9. Instal·lació Aigua / Contraincendis	23.70
10. Distribuidor	17.08
11. Comunicacions	5.67
12. Electricitat	12.96
13. Espai antic CT	10.38
Planta baixa	
14. Escales 01	10.25
15. Cuina / taller	31.32
16. Instal·lacions 01	3.38
17. Lavabo 02	11.84
18. Instal·lacions 02	2.20
19. Lavabo 03	11.77
20. Font Històrica	4.09
21. Oficines 01	100.26
22. Sala Polivalent	26.91
23. Sala d'actes	68.31
24. Entrada	9.40
Espai multifuncional	507.78
Planta primera	
25. Oficines 02	71.20
26. Zona de pas / estar 01	29.78
27. Oficines 03	87.72
28. Zona de pas / estar 03	36.60

laboqueria

laboqueria taller d'arquitectura i disseny
C/Petxina 4, Primer primera
08001 Barcelona
T. 93 318 02 74
laboqueria.net

PROJECTE MERCAT DEL PLA
APLEC COOPERATIU

Situació: C/ St Martí, 3
Lleida
Arquitecte: laboqueria Arquitectura i Disseny


A3 E 1:150 1:50 1:200



Data: Juny 2025

PROPOSTA
PLANTA_BAIXA

A102

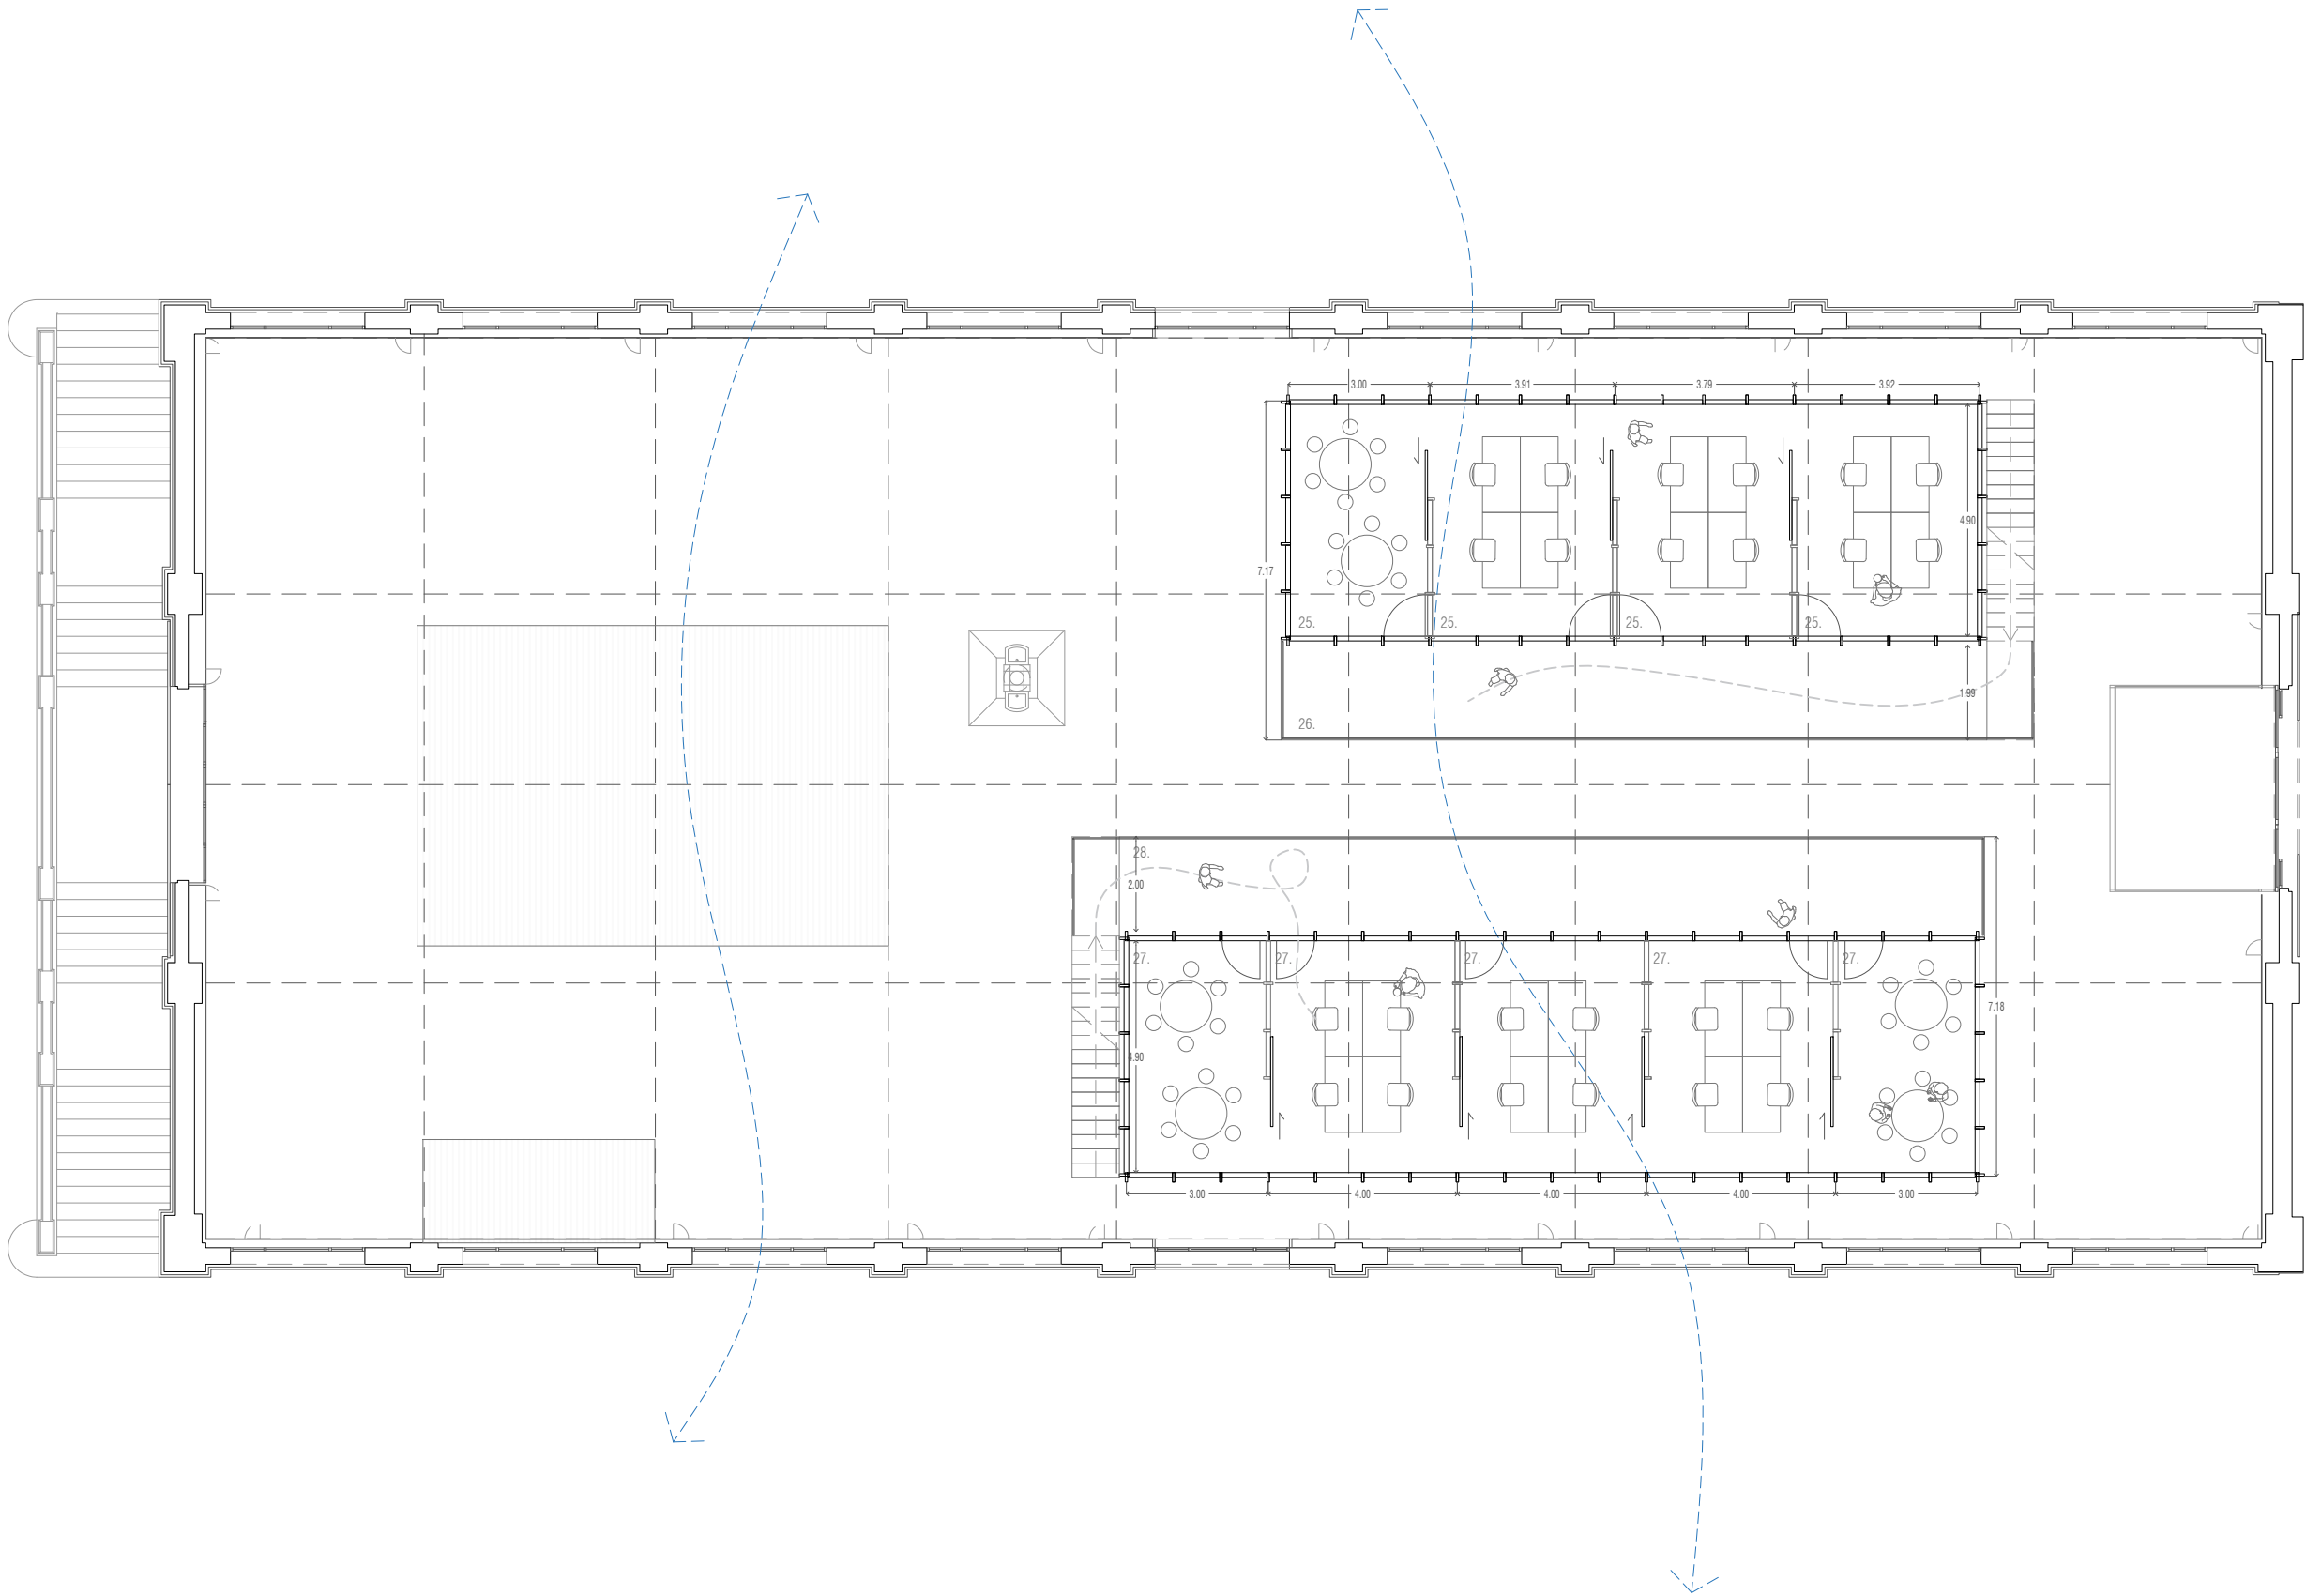

LLEGGENDA / SIMBOLOGIA GENERAL

- SIMBOLOGIA SECCIONS
- SIMBOLOGIA ALÇATS
- SIMBOLOGIA DETALL
- ACCÉS VIVENDA
- ALÇADA LLIURE

LLEGGENDA

Superfícies projecte	m²
Planta soterrani	
1. Recepció	36.49
2. Escales 01	8.03
3. Vestidor / Lavabo 01	19.34
4. Zona 1 - Cardio	44.37
5. Zona 2 - Pes lliure	46.51
6. Zona 3 - Boxa / Funcional	38.86
7. Sala de Residus	10.40
8. Contadors d'aigua	1.73
9. Instal·lació Aigua / Contraincendis	23.70
10. Distribuidor	17.08
11. Comunicacions	5.67
12. Electricitat	12.96
13. Espai antic CT	10.38
Planta baixa	
14. Escales 01	10.25
15. Cuina / taller	31.32
16. Instal·lacions 01	3.38
17. Lavabo 02	11.84
18. Instal·lacions 02	2.20
19. Lavabo 03	11.77
20. Font Històrica	4.09
21. Oficines 01	100.26
22. Sala Polivalent	26.91
23. Sala d'actes	68.31
24. Entrada	9.40
Espai multifuncional	507.78
Planta primera	
25. Oficines 02	71.20
26. Zona de pas / estar 01	29.78
27. Oficines 03	87.72
28. Zona de pas / estar 03	36.60

laboqueria

laboqueria taller d'arquitectura i disseny
C/Petxina 4, Primer primera
08001 Barcelona
T. 93 318 02 74
laboqueria.net

PROJECTE MERCAT DEL PLA
APLEC COOPERATIU

Situació: C/ St Martí, 3
Lleida
Arquitecte: laboqueria Arquitectura i Disseny


A3 E 1:100 1:500 1:200 2:500



Data: Juny 2025

PROPOSTA
PLANTA_PRIMERA

EA103

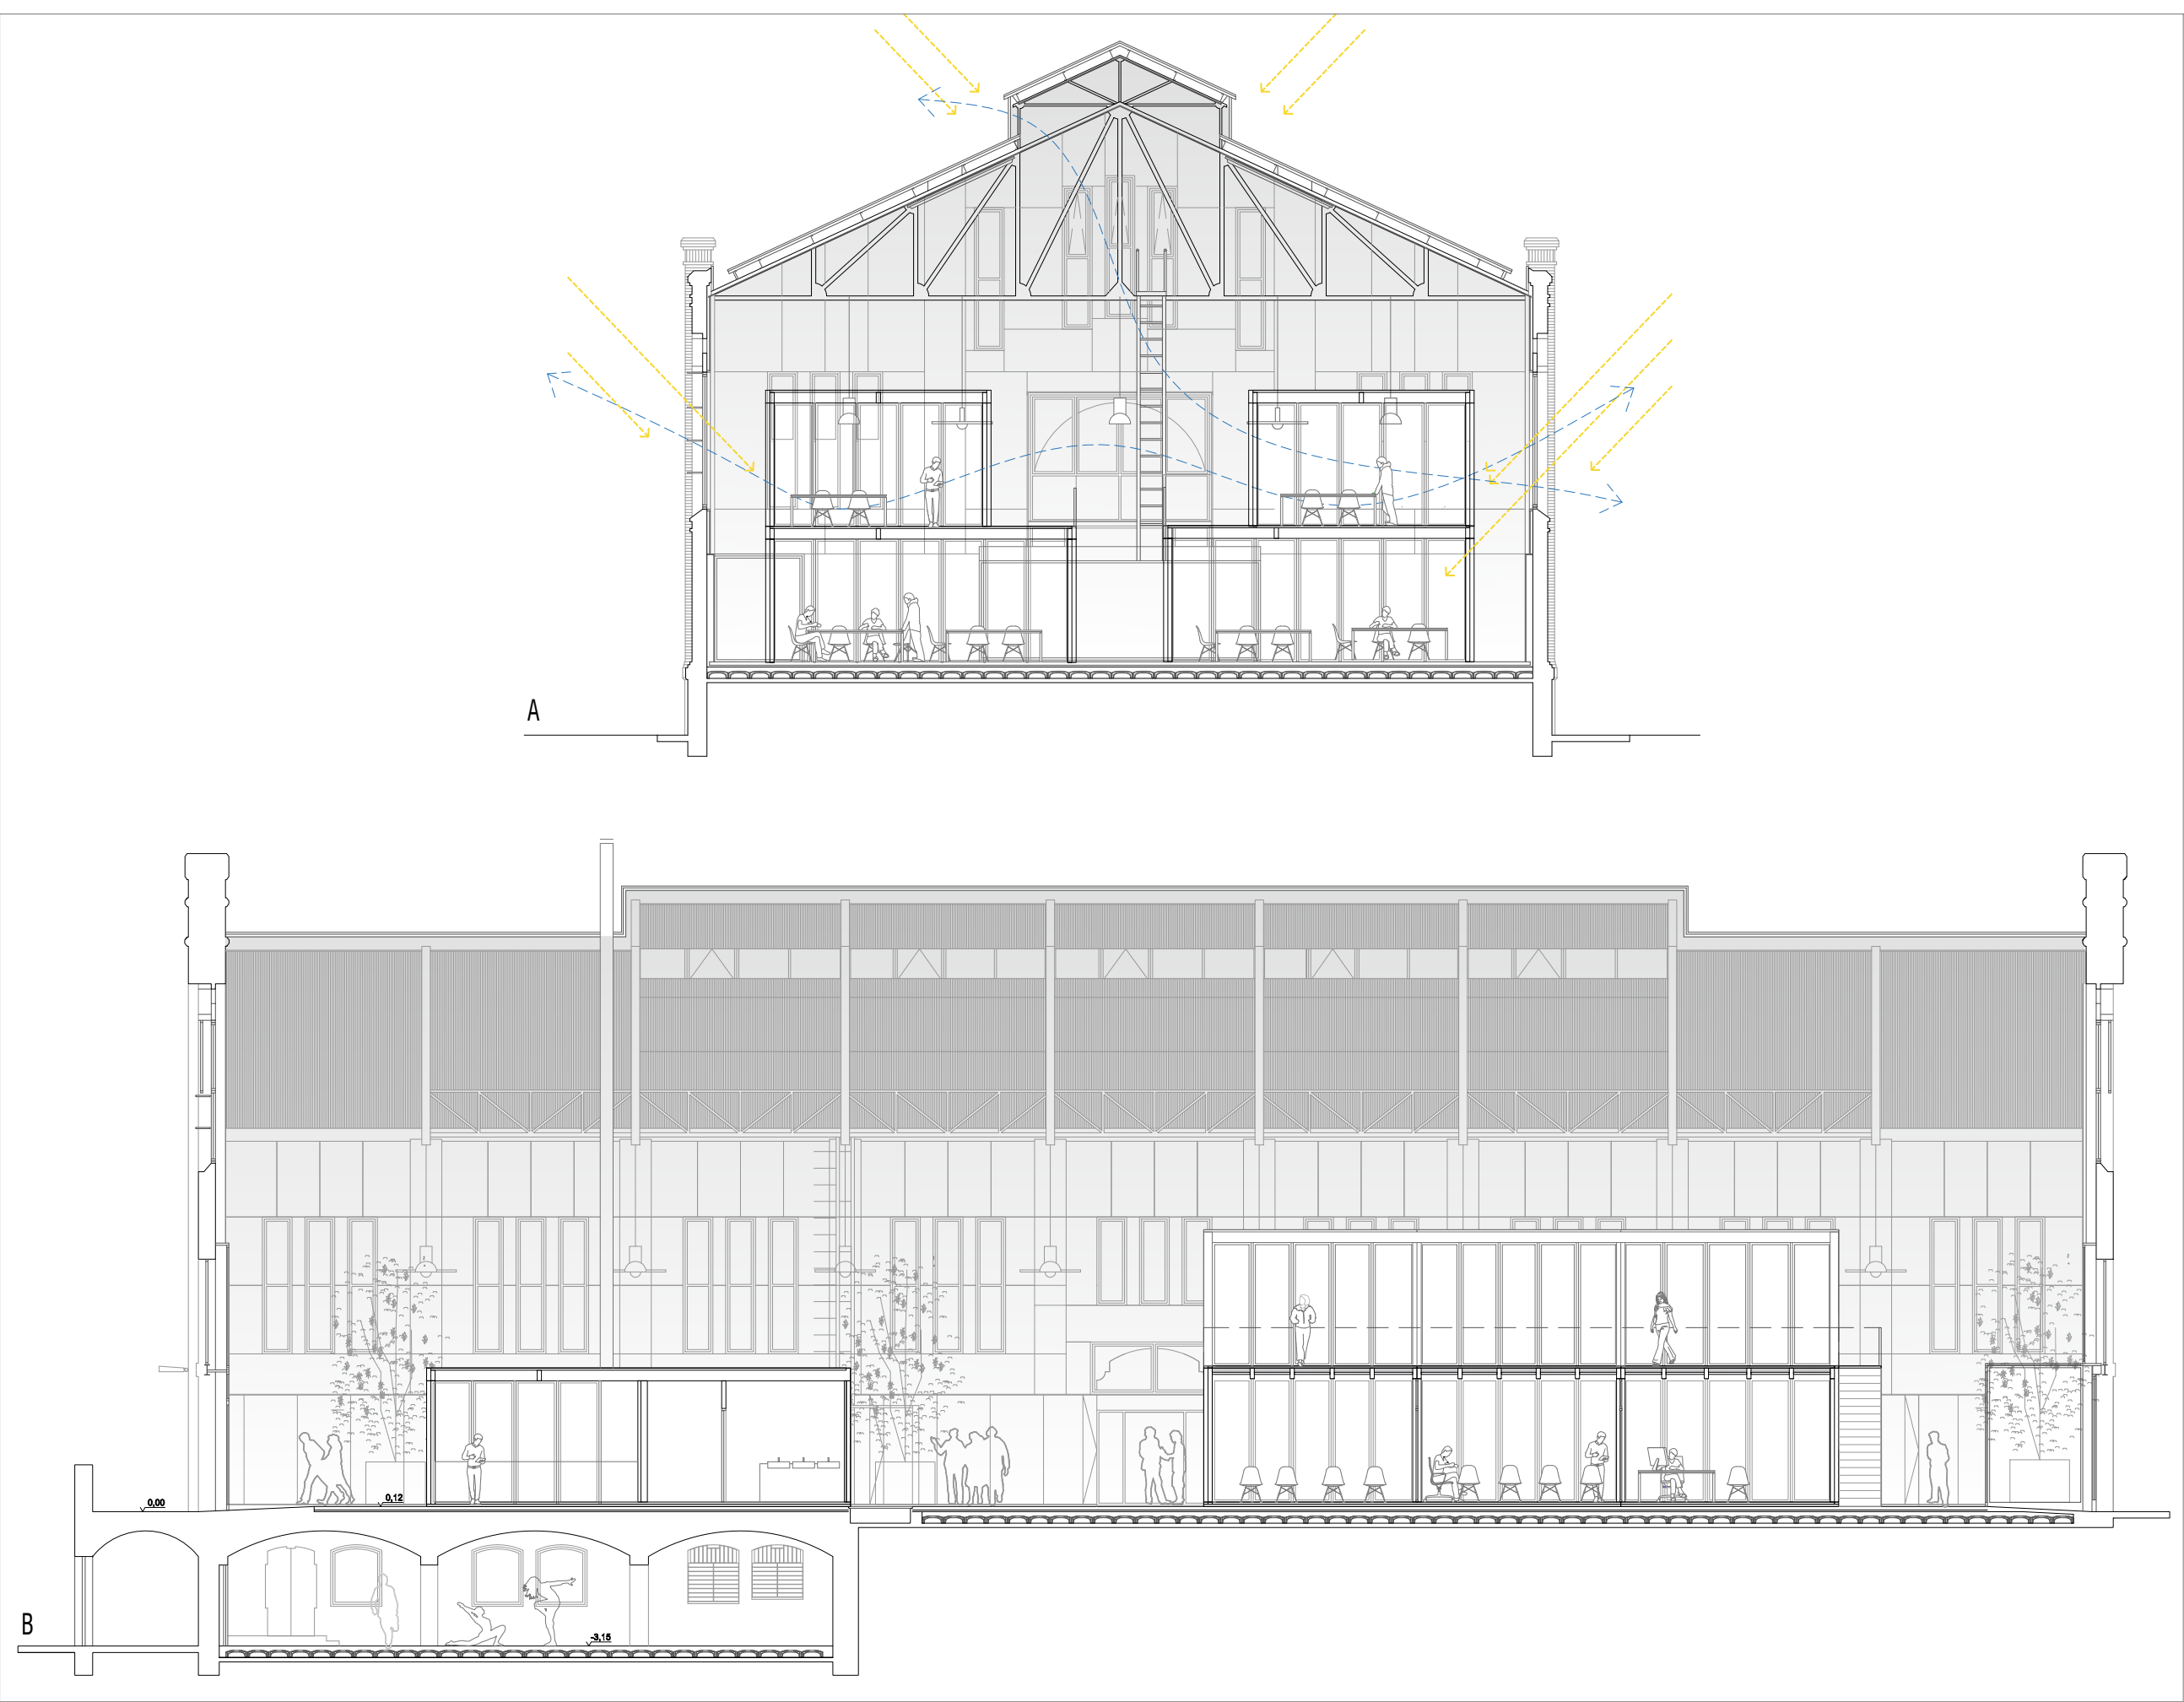

SIMBOLOGIA SECCIONS

SIMBOLOGIA ALÇATS

SIMBOLOGIA DETALL

ACCÉS VIVENDA

ALÇADA LLIURE

ESTRATÈGIES DE CLIMATITZACIÓ

CLIMATITZACIÓ PASSIVA / NAU EXISTENT

Envolupant - Pretractament de l'aire interior
Control de la radiació incident

Ventilació creuada

Introducció de punts de vegetació
Reducció de la temperatura interior - Alliberació de vapor d'aigua
Millora de la qualitat de l'aire

CLIMATITZACIÓ ACTIVA / MÒDULS

Climatització activa dels mòduls
Ventilació creuada
Control de la il·luminació

A3 E 1:100

0 1.00 1.50 2.00

PROPOSTA SECCIONS


A104

laboqueria
laboqueria taller d'arquitectura i disseny
C/Petxina 4, Primer primera
08001 Barcelona
T. 93 318 02 74
laboqueria.net


PROJECTE MERCAT DEL PLA
APLEC COOPERATIU

Situació: C/ St Martí, 3
Lleida
Arquitecte: laboqueria Arquitectura i Disseny

Data: Juny 2025

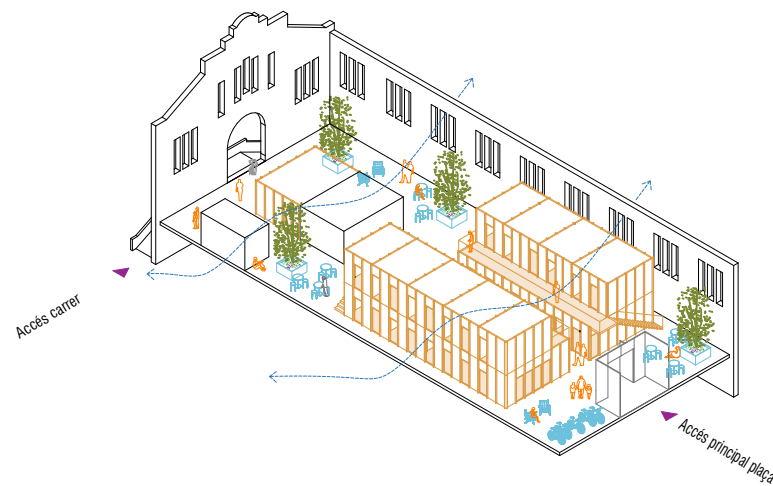

Axonometria del conjunt

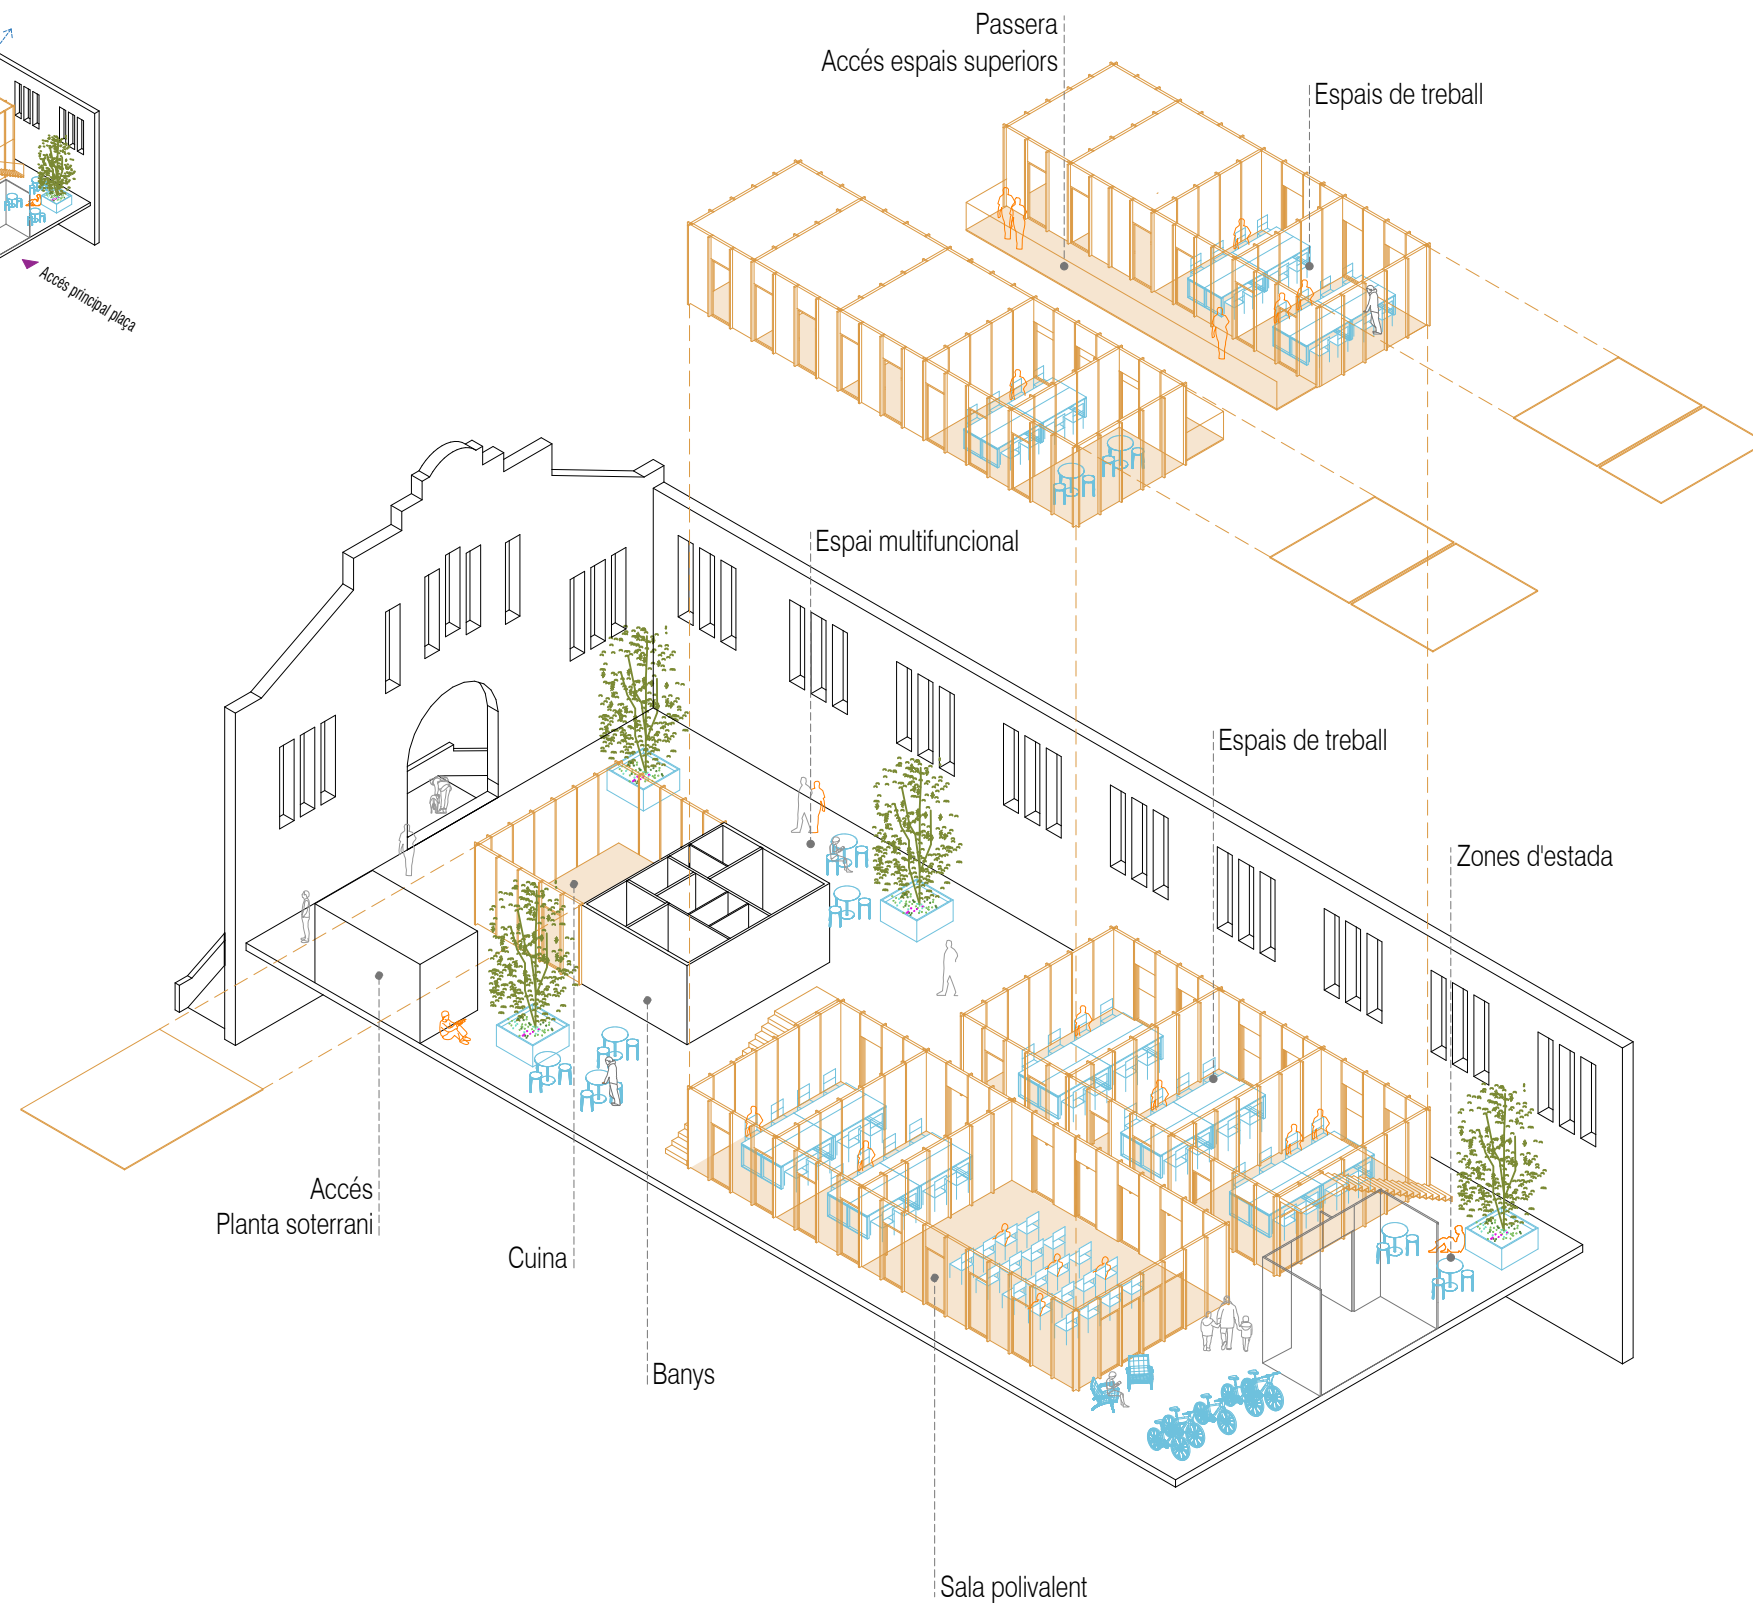


Programa

LLEGENDA / SIMBOLOGIA GENERAL


- SIMBOLOGIA SECCIONS
- SIMBOLOGIA ALÇATS
- SIMBOLOGIA DETALL
- ACCÉS VIVENDA
- ALÇADA LLIURE

ESTRATÈGIES DE CLIMATITZACIÓ


CLIMATITZACIÓ PASSIVA / NAU EXISTENT

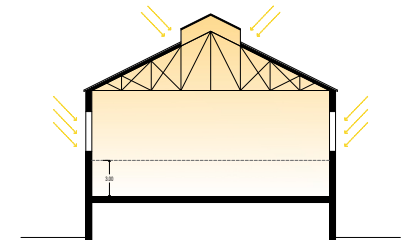

Envolupant - Pretractament de l'aire interior
Control de la radiació incident

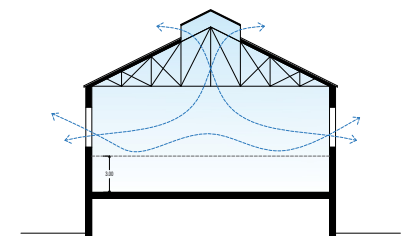


Ventilació creuada

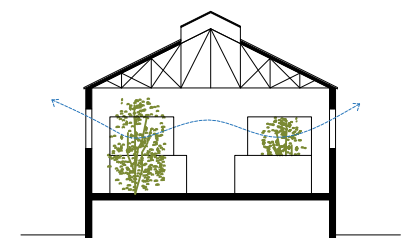

Introducció de punts de vegetació
Reducció de la temperatura interior - Alliberació de vapor d'aigua
Millora de la qualitat de l'aire

CLIMATITZACIÓ ACTIVA / MÒDULS

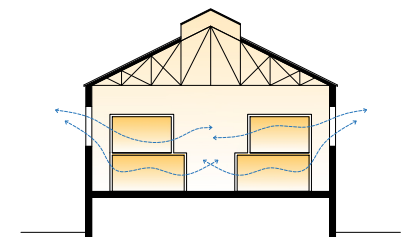

Climatització activa dels mòduls
Ventilació creuada
Control de la il·luminació

laboqueria

laboqueria taller d'arquitectura i disseny
C/Petxina 4, Primer primera
08001 Barcelona
T. 93 318 02 74
laboqueria.net

PROJECTE MERCAT DEL PLA
APLEC COOPERATIU

Situació: C/ St Martí, 3
Lleida
Arquitecte: laboqueria Arquitectura i Disseny

A3 E 1:100 1:500 1:1000 1:2000



Data: Juny 2025

PROPOSTA
AXONOMETRIA

A105



LLEGENDA / SIMBOLOGIA GENERAL

- SIMBOLOGIA SECCIONS
- SIMBOLOGIA ALÇATS
- SIMBOLOGIA DETALL
- ACCÉS VIVENDA
- ALÇADA LLIURE

LLEGENDA

laboqueria

laboqueria taller d'arquitectura i disseny
C/Petxina 4, Primer primera
08001 Barcelona
T. 93 318 02 74
laboqueria.net

PROJECTE MERCAT DEL PLA
APLEC COOPERATIU

Situació: C/ St Martí, 3
Lleida
Arquitecte: laboqueria Arquitectura i Disseny

A3 E 1:100

0 1.00 1.50 2.00



Data: Juny 2025

PROPOSTA
IMATGES

A106



LLEGGENDA / SIMBOLOGIA GENERAL

-  SIMBOLOGIA SECCIONS
-  SIMBOLOGIA ALÇATS
-  SIMBOLOGIA DETALL
-  ACCÉS VIVENDA
-  ALÇADA LLIURE

LLEGGENDA

laboqueria

laboqueria taller d'arquitectura i disseny
C/Petxina 4, Primer primera
08001 Barcelona
T. 93 318 02 74
laboqueria.net

PROJECTE MERCAT DEL PLA
APLEC COOPERATIU

Situació: C/ St Martí, 3
Lleida
Arquitecte: laboqueria Arquitectura i Disseny

A3 E 1:100 0 1.00 1.00 2.00

Data: Juny 2025




PROPOSTA
IMATGES

A107

5. ANNEX

-Documentació original

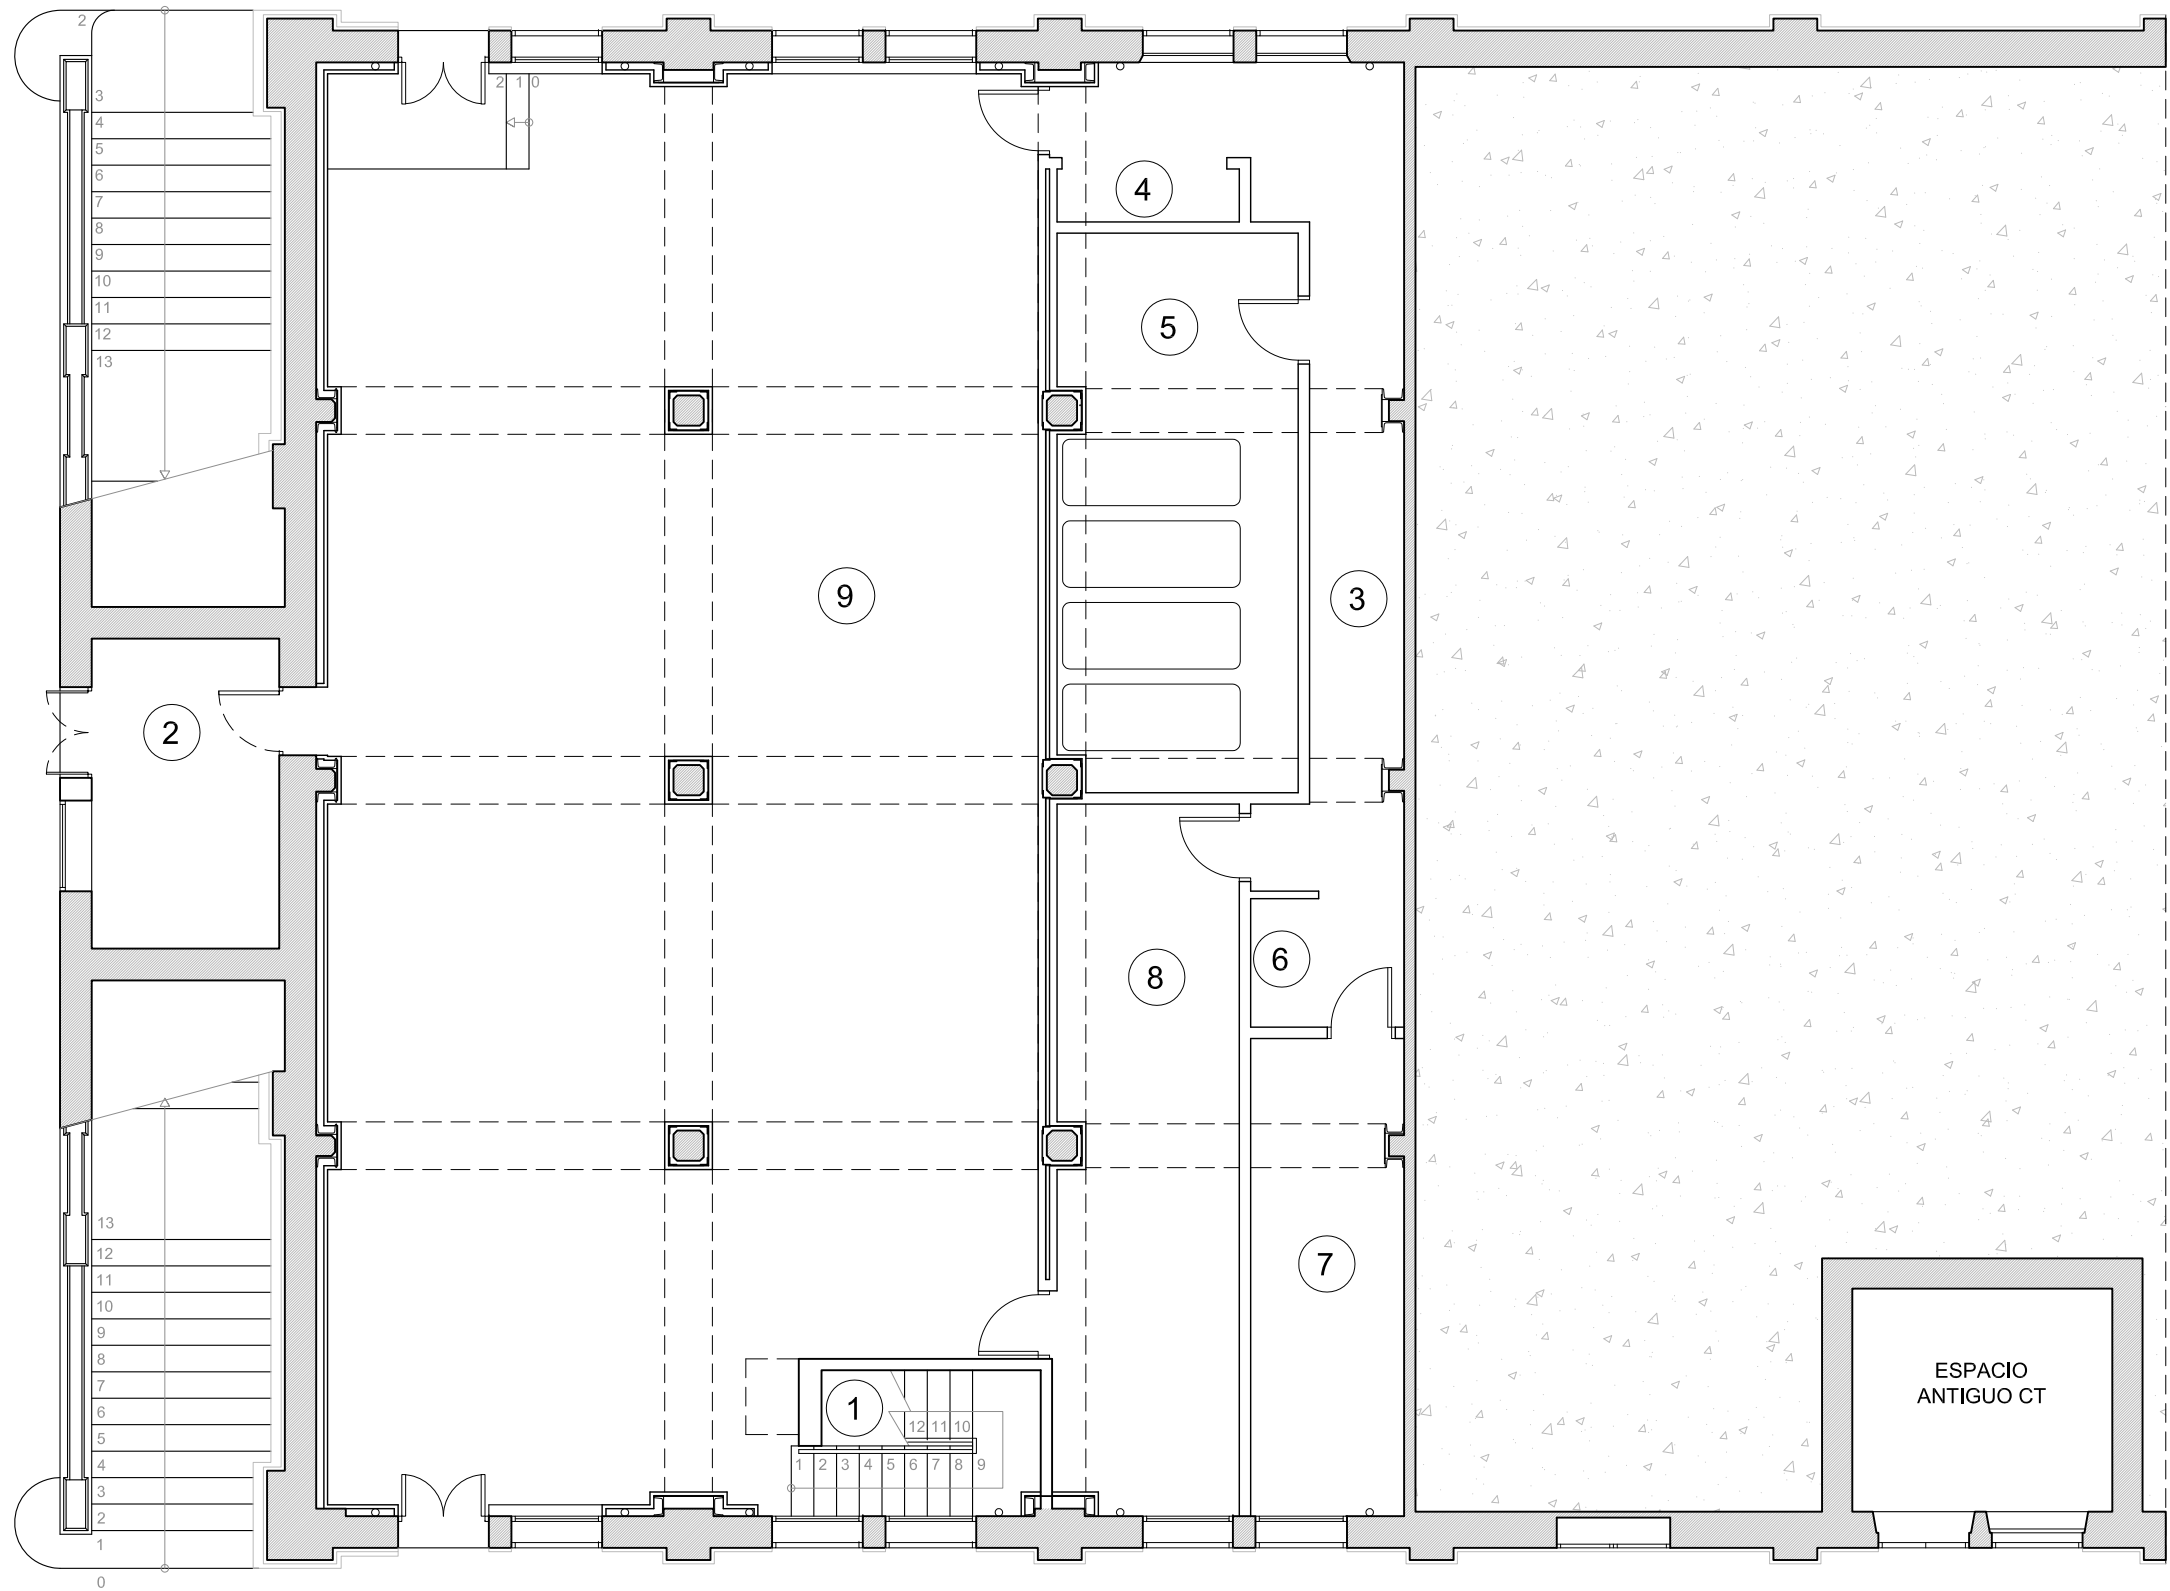


LEYENDA DE ESPACIOS Y SUPERFICIES PLANTA SEMISOTANO

1) ESCALERA A PLANTA BAJA	5,30 m2
2) PREVISION CUARTO DE RESIDUOS	10,15 m2
3) PASO	21,00 m2
4) CONTADORES DE AGUA	1,90 m2
5) INSTALACIONES AGUA Y CONTRAINCENDIOS	21,95 m2
6) CENTRALIZACION COMUNICACIONES	1,45 m2
7) CENTRALIZACION ELECTRICIDAD	12,60 m2
8) PREVISION CENTRAL TERMICA	22,45 m2
9) ESPACIO GENERAL DE USO DISPONIBLE	171,75 m2
TOTAL SUPERFICIE UTIL PLANTA SEMISOTANO	268,55 m2

PLANTA SÓTANO

REHABILITACIÓN DEL MERCAT DEL PLA DE LLEIDA			
OBRA ACABADA		PROMOTOR: EMPRESA MUNICIPAL D'URBANISME DE L'AJUNTAMENT DE LLEIDA	
PLANO SERIE ARQUITECTURA		PLANTA SEMISOTANO	
EXPEDIENTE 2011-10	FECHA: DICIEMBRE 2013	ESCALA: 1/100	PLANO NÚMERO: M/ 2-01

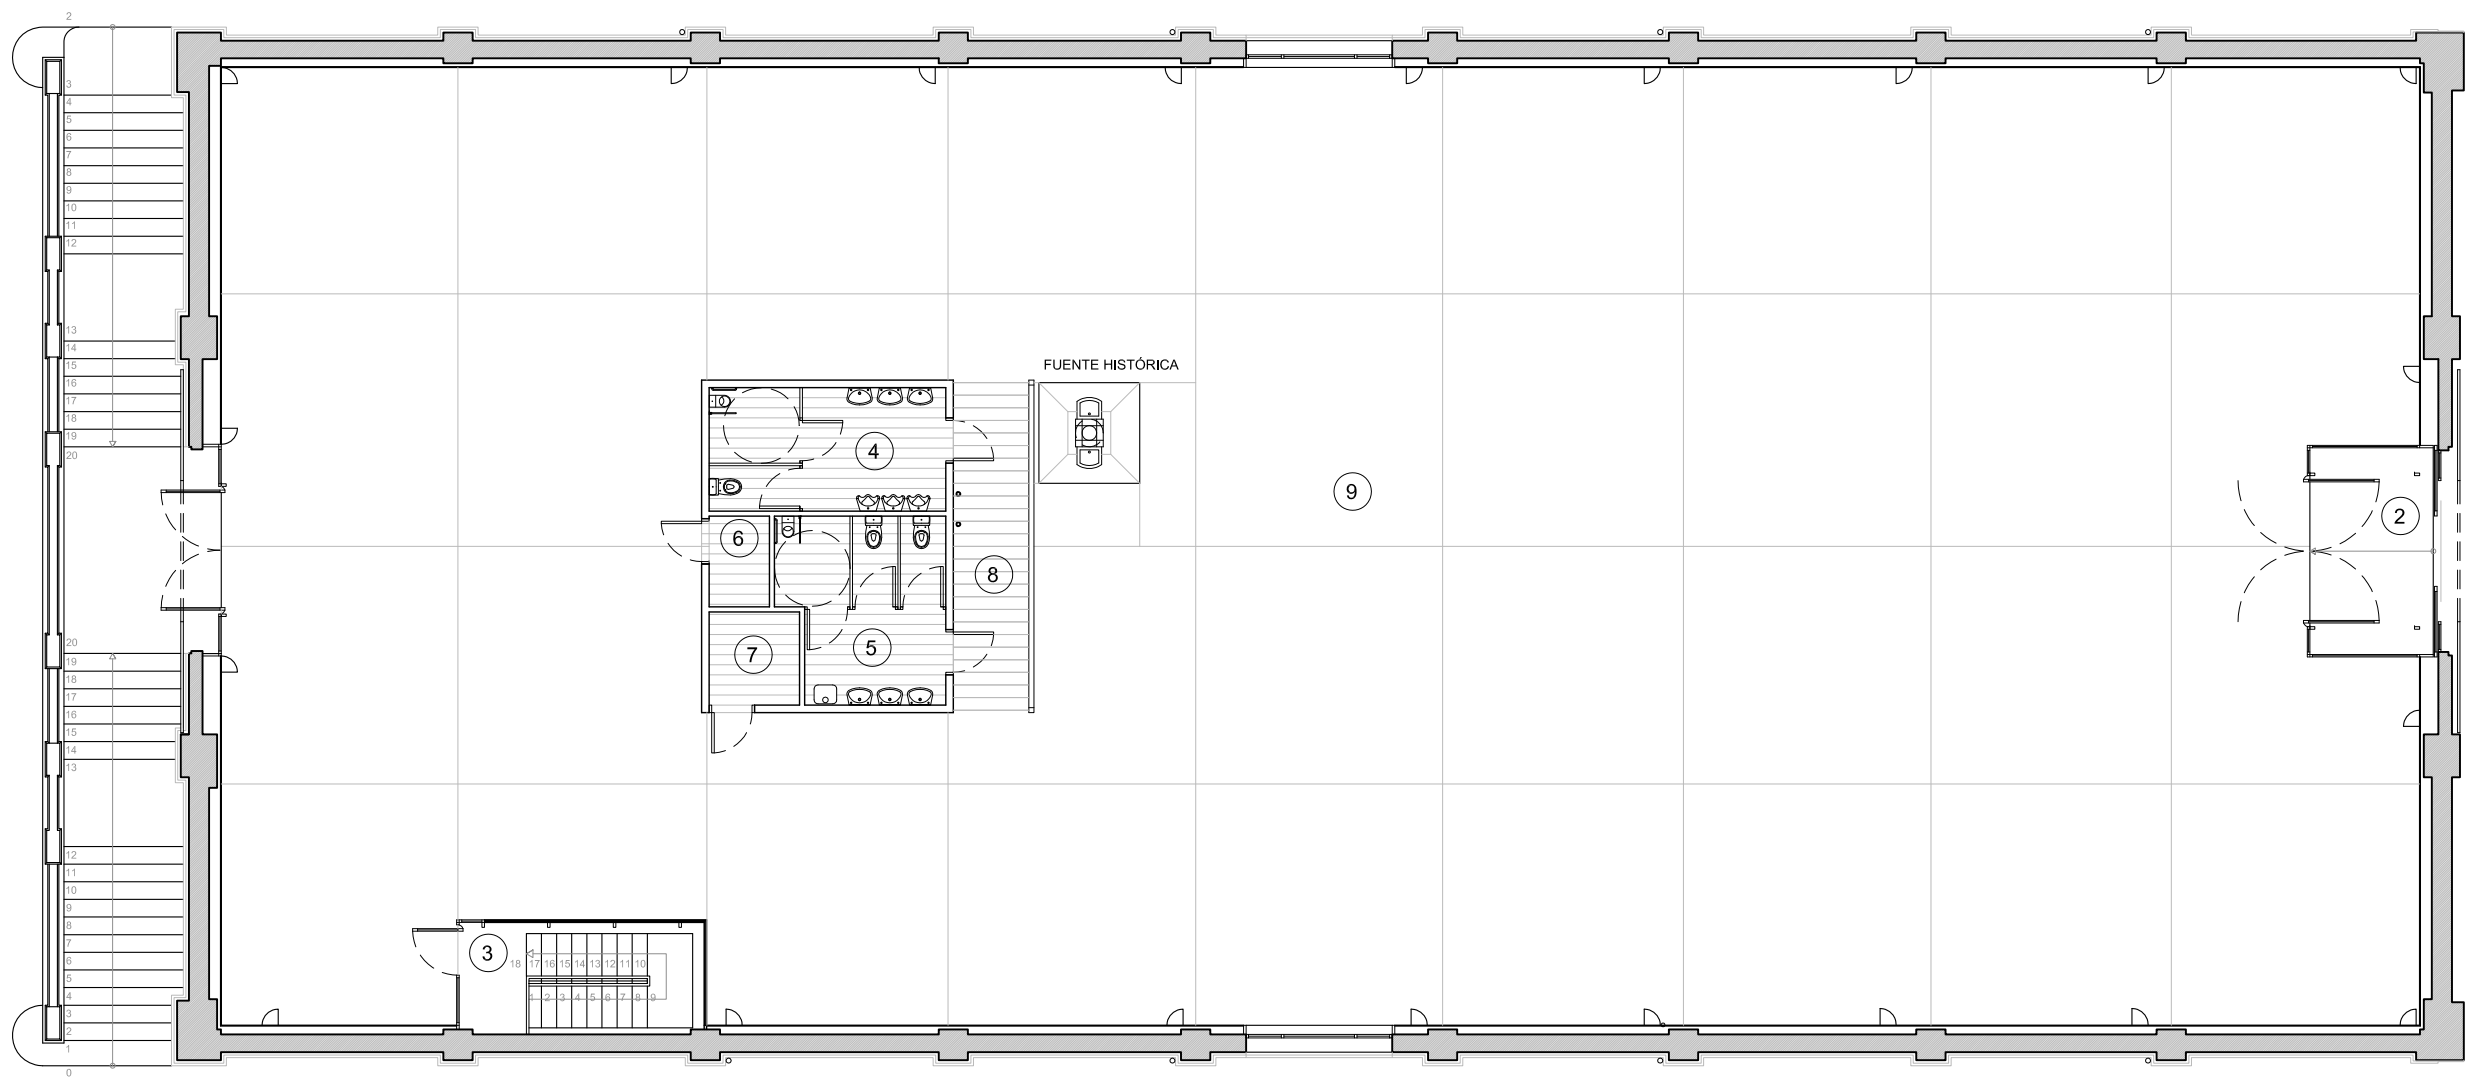


PLANTA BAJA

LEYENDA DE ESPACIOS Y SUPERFICIES PLANTA BAJA


2) CANCEL DE ACCESO 2	10,05 m2
3) ESCALERA A SOTANO	10,75 m2
4) SERVICIO HOMBRES	11,50 m2
5) SERVICIO MUJERES	11,60 m2
6) CUARTO DE INSTALACIONES 1	2,15 m2
7) CUARTO DE INSTALACIONES 2	3,30 m2
8) PASO SERVICIOS	9,85 m2
9) ESPACIO GENERAL DE USO DISPONIBLE	776,15 m2
TOTAL SUPERFICIE UTIL PLANTA BAJA	835,35 m2

REHABILITACIÓN DEL MERCAT DEL PLA DE LLEIDA			
OBRA ACABADA		PROMOTOR: EMPRESA MUNICIPAL D'URBANISME DE L'AJUNTAMENT DE LLEIDA	
ARQUITECTOS: CARME CASALS SERRANO - CARLES SÀEZ LLORCA		PLANTA BAJA	
Casals / Saez / Arquitectura i Urbanisme	C/ General Britos, núm. 6, 2º B ; 25007 LLEIDA 973 225602	EXPEDIENTE 2011-10	FECHA: DICIEMBRE 2013
		ESCALA: 1/150	PLANO NÚMERO: M/ 2-02

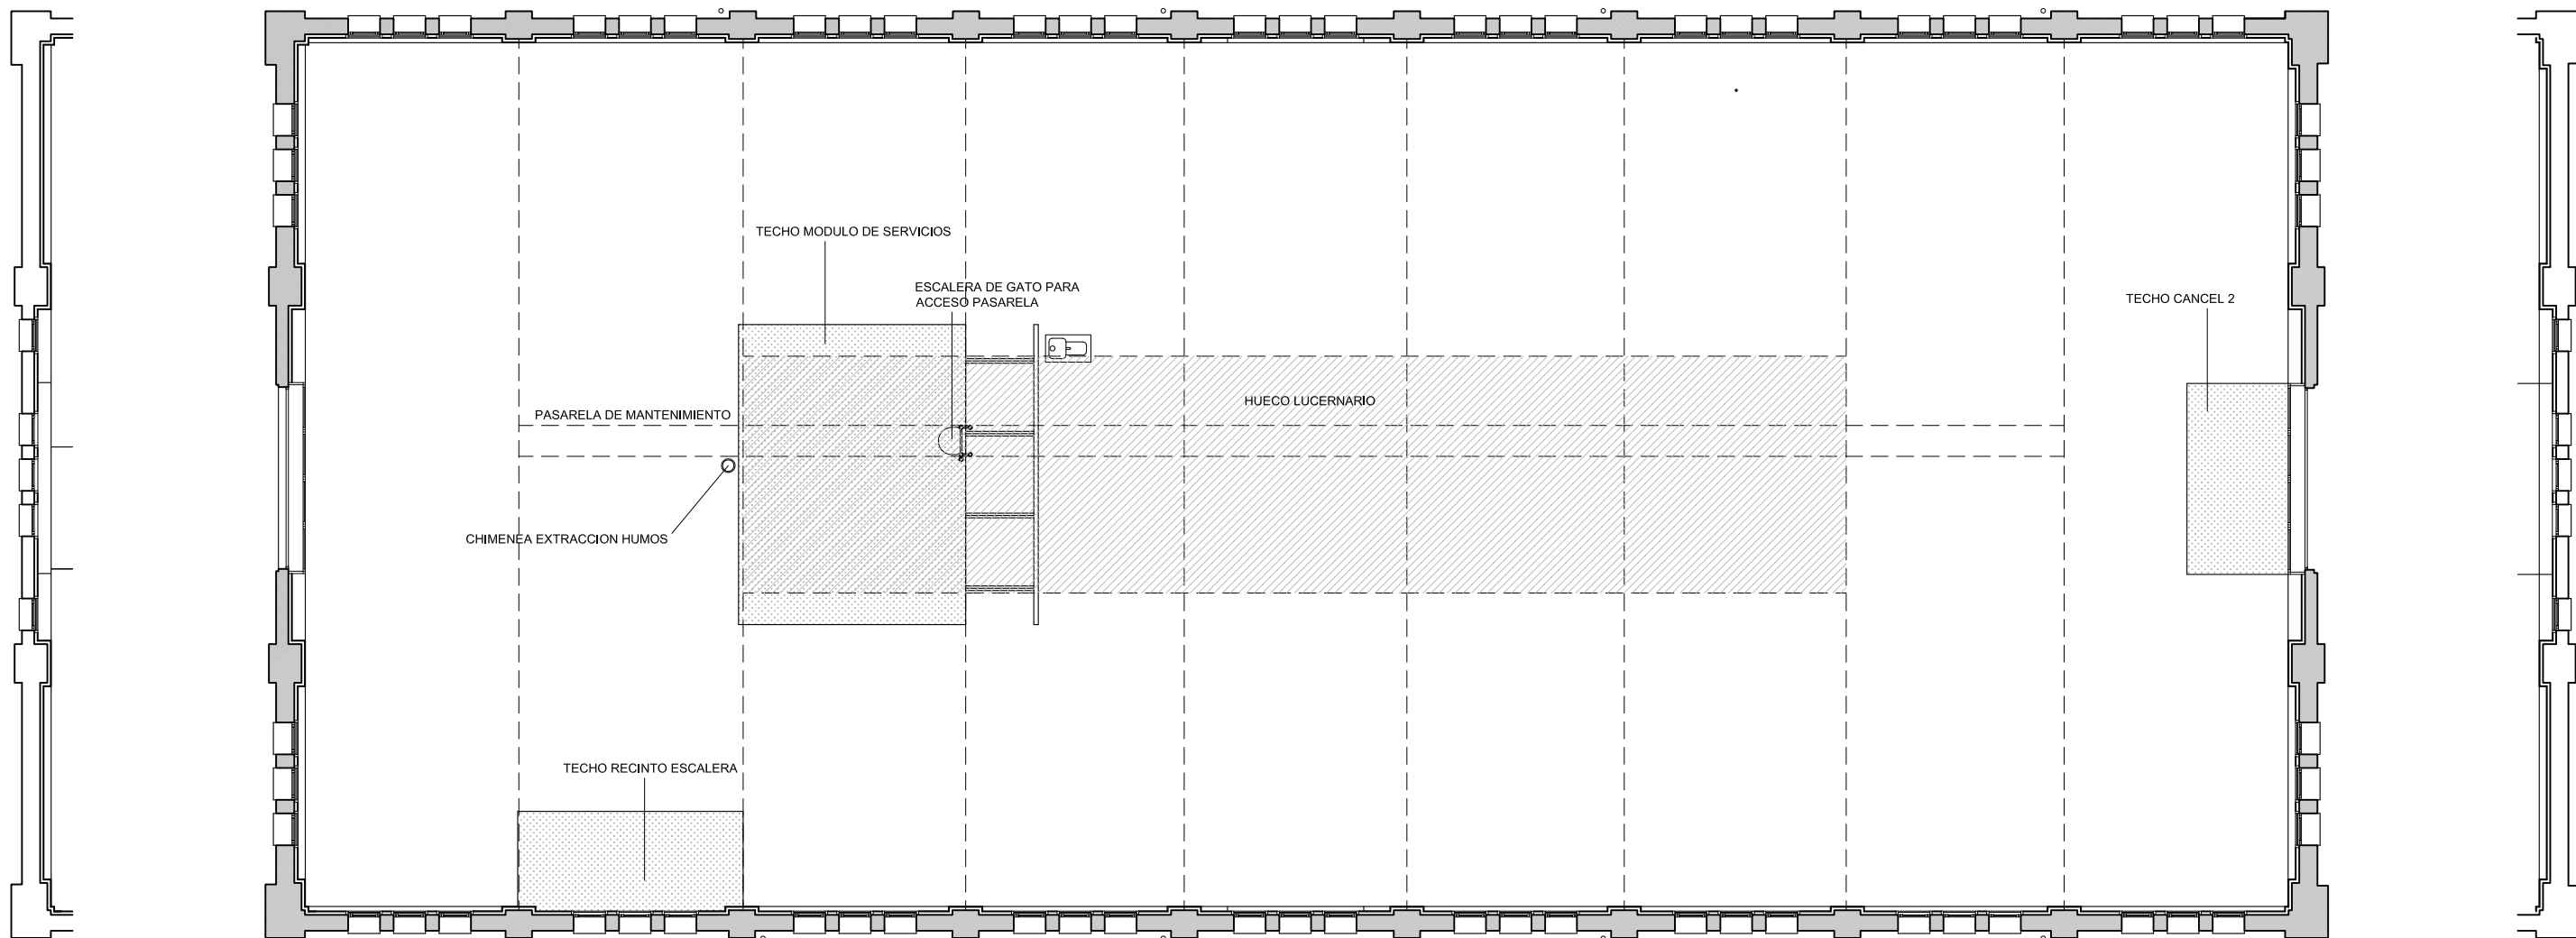


PLANTA NIVEL VENTANAS

REHABILITACIÓN DEL MERCAT DEL PLA DE LLEIDA				
OBRA ACABADA		PROMOTOR: EMPRESA MUNICIPAL D'URBANISME DE L'AJUNTAMENT DE LLEIDA		
ARQUITECTOS: CARME CASALS SERRANO - CARLES SÀEZ LLORCA		PLANO SERIE ARQUITECTURA		PLANTA NIVEL VENTANALES
Casals / Saez / Arquitectura i Urbanisme	C/ General Britos, núm. 6, 2º B ; 25007 LLEIDA 973 225602	EXPEDIENTE 2011-10	FECHA: DICIEMBRE 2013	ESCALA: 1/150 PLANO NÚMERO: M/ 2-03

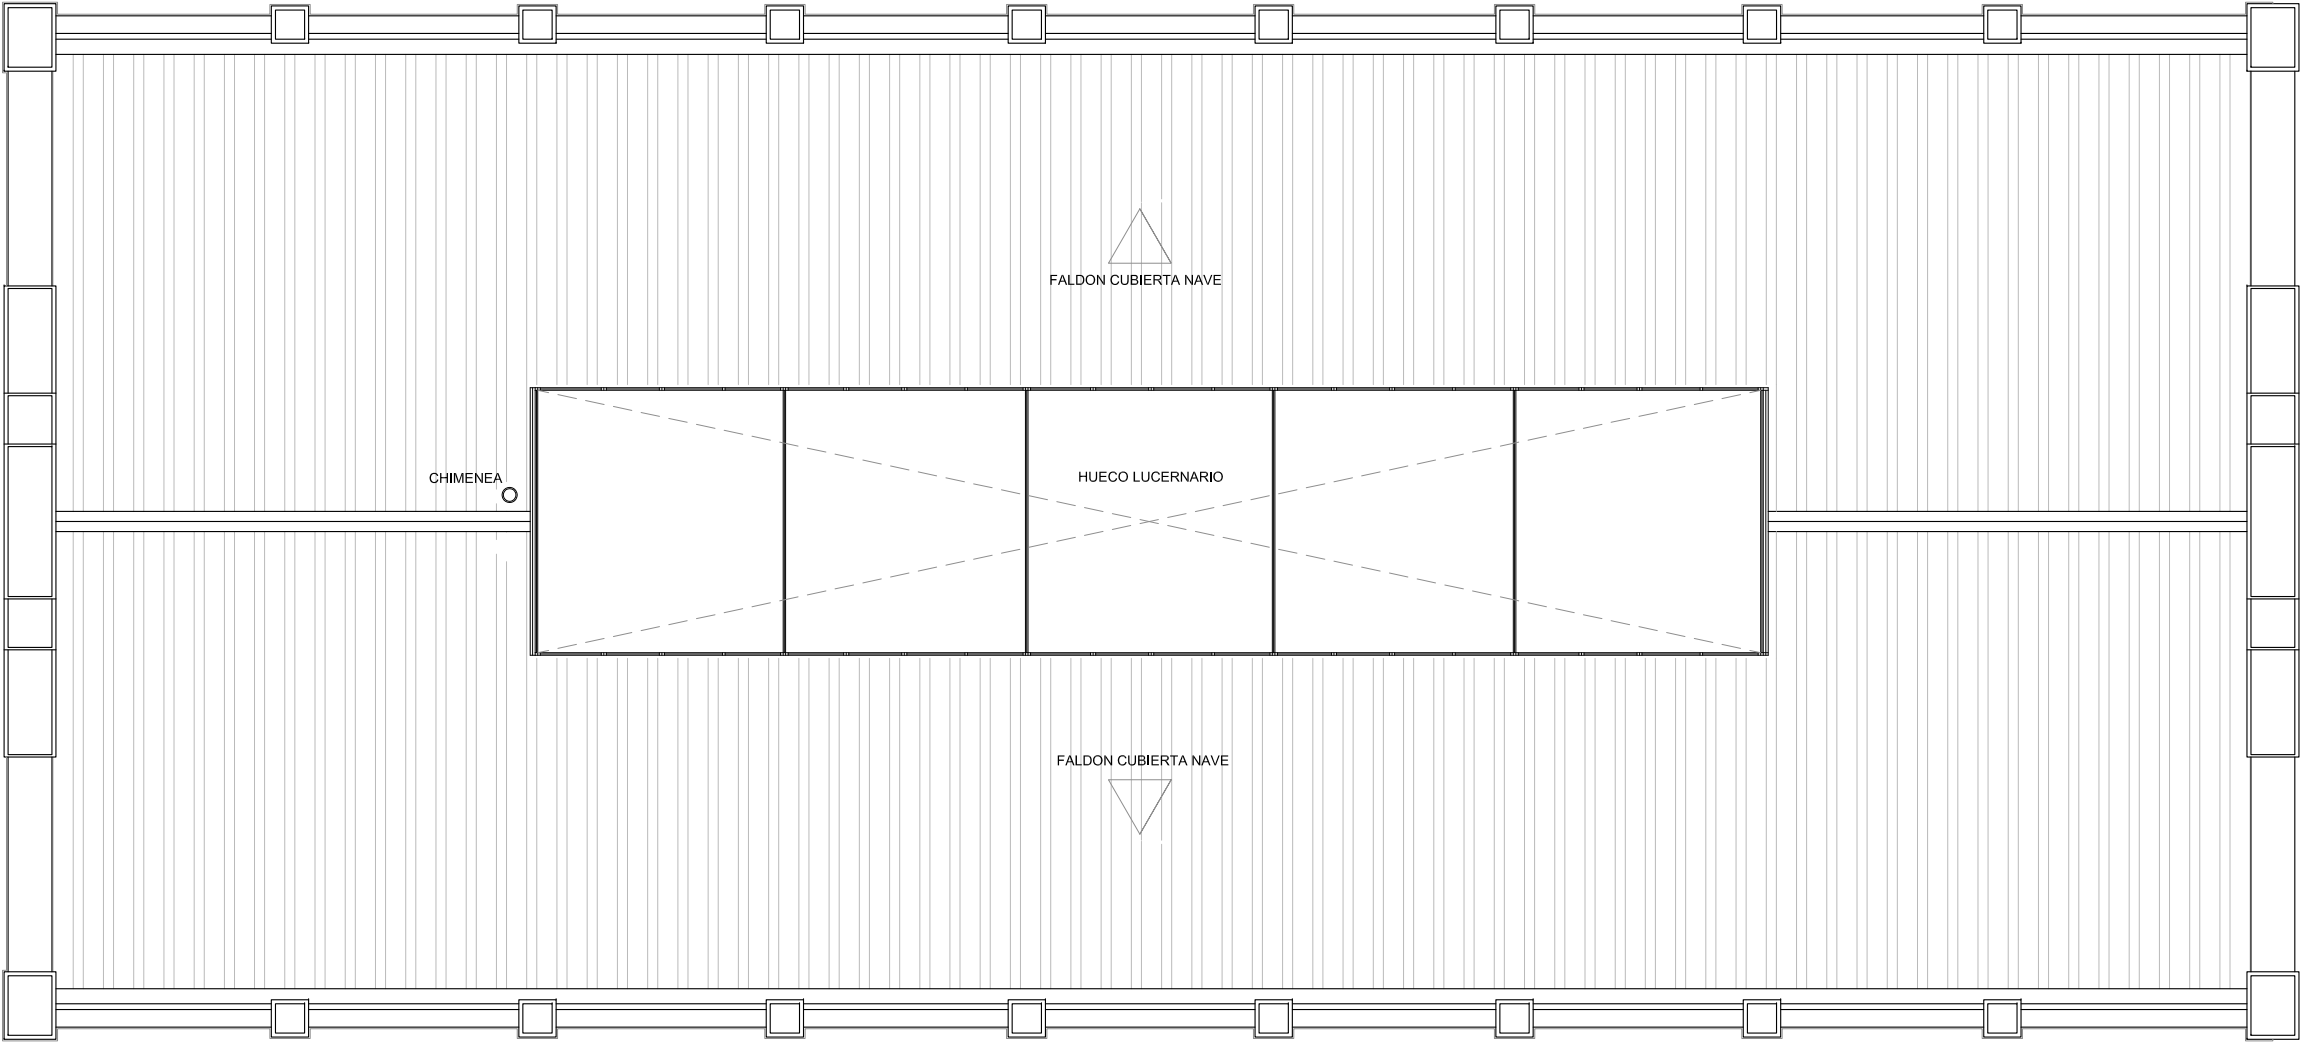


PLANTA CUBIERTA NIVEL LUCERNARIO

REHABILITACIÓN DEL MERCAT DEL PLA DE LLEIDA				
OBRA ACABADA		PROMOTOR: EMPRESA MUNICIPAL D'URBANISME DE L'AJUNTAMENT DE LLEIDA		
ARQUITECTOS: CARME CASALS SERRANO - CARLES SÀEZ LLORCA		PLANO SERIE ARQUITECTURA	PLANTA NIVEL LUCERNARIO	
Casals / Saez / Arquitectura i Urbanisme		EXPEDIENTE 2011-10	FECHA: DICIEMBRE 2013	ESCALA: 1/150
C/ General Britos, núm. 6, 2º B ; 25007 LLEIDA 973 225602				PLANO NÚMERO: M/ 2-04

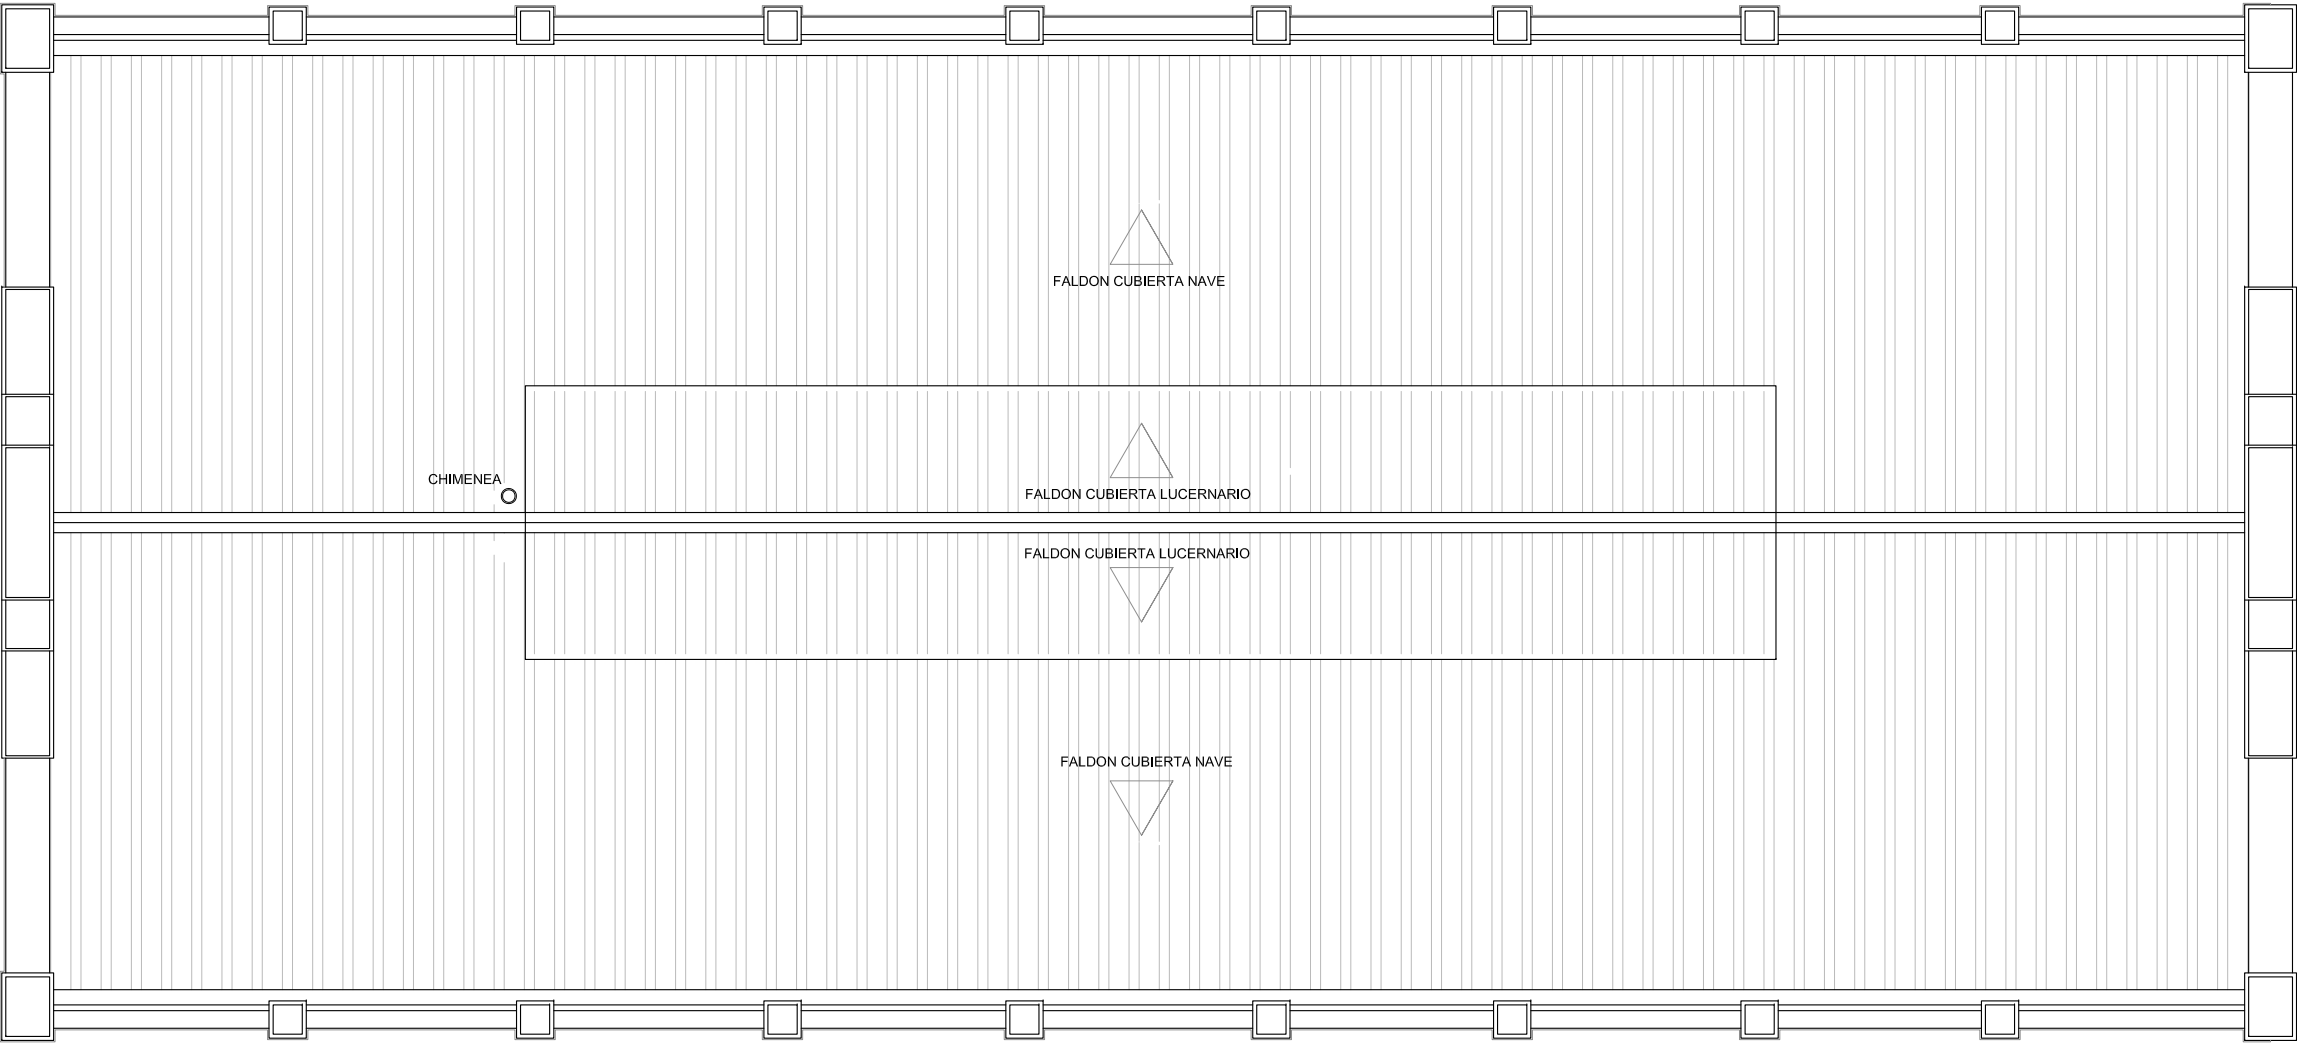


PLANTA CUBIERTA

REHABILITACIÓN DEL MERCAT DEL PLA DE LLEIDA				
OBRA ACABADA		PROMOTOR: EMPRESA MUNICIPAL D'URBANISME DE L'AJUNTAMENT DE LLEIDA		
ARQUITECTOS: CARME CASALS SERRANO - CARLES SÀEZ LLORCA		PLANO SERIE ARQUITECTURA		PLANTA CUBIERTA
Casals / Saez / Arquitectura i Urbanisme	C/ General Britos, núm. 6, 2º B ; 25007 LLEIDA 973 225602	EXPEDIENTE 2011-10	FECHA: DICIEMBRE 2013	ESCALA: 1/150
			PLANO NÚMERO: M/ 2-05	

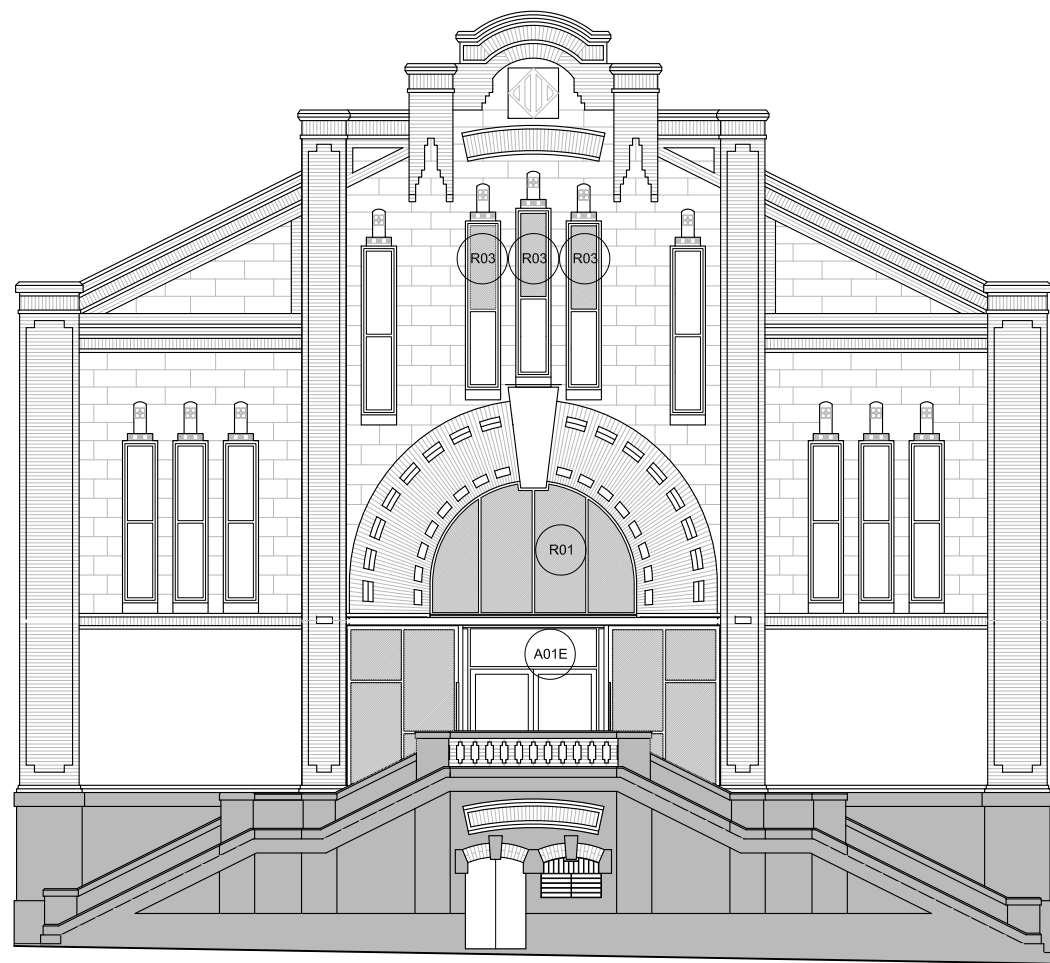

ALZADO PLAZA DELS GRAMÀTICS

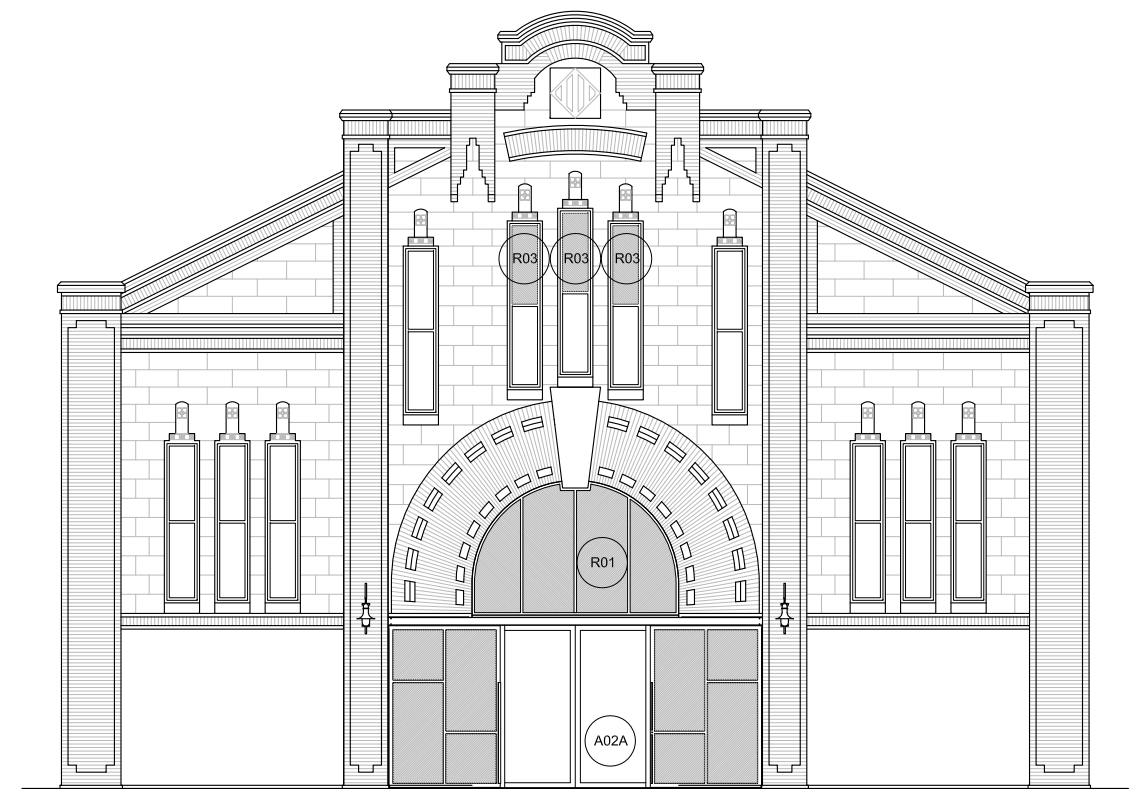


ALZADO CALLE SANT MARTÍ

REHABILITACIÓN DEL MERCAT DEL PLA DE LLEIDA				
OBRA ACABADA		PROMOTOR: EMPRESA MUNICIPAL D'URBANISME DE L'AJUNTAMENT DE LLEIDA		
PLANO SERIE ARQUITECTURA			FACHADA CALLE SANT MARTÍ Y PLAZA GRAMÀTICS	
EXPEDIENTE 2011-10		FECHA: DICIEMBRE 2013	ESCALA: 1/150	PLANO NÚMERO: M/ 2-06

ARQUITECTOS: CARME CASALS SERRANO - CARLES SÀEZ LLORCA

Casals / Saez / Arquitectura i Urbanisme C/ General Britos, núm. 6, 2º B ; 25007 LLEIDA 973 225602

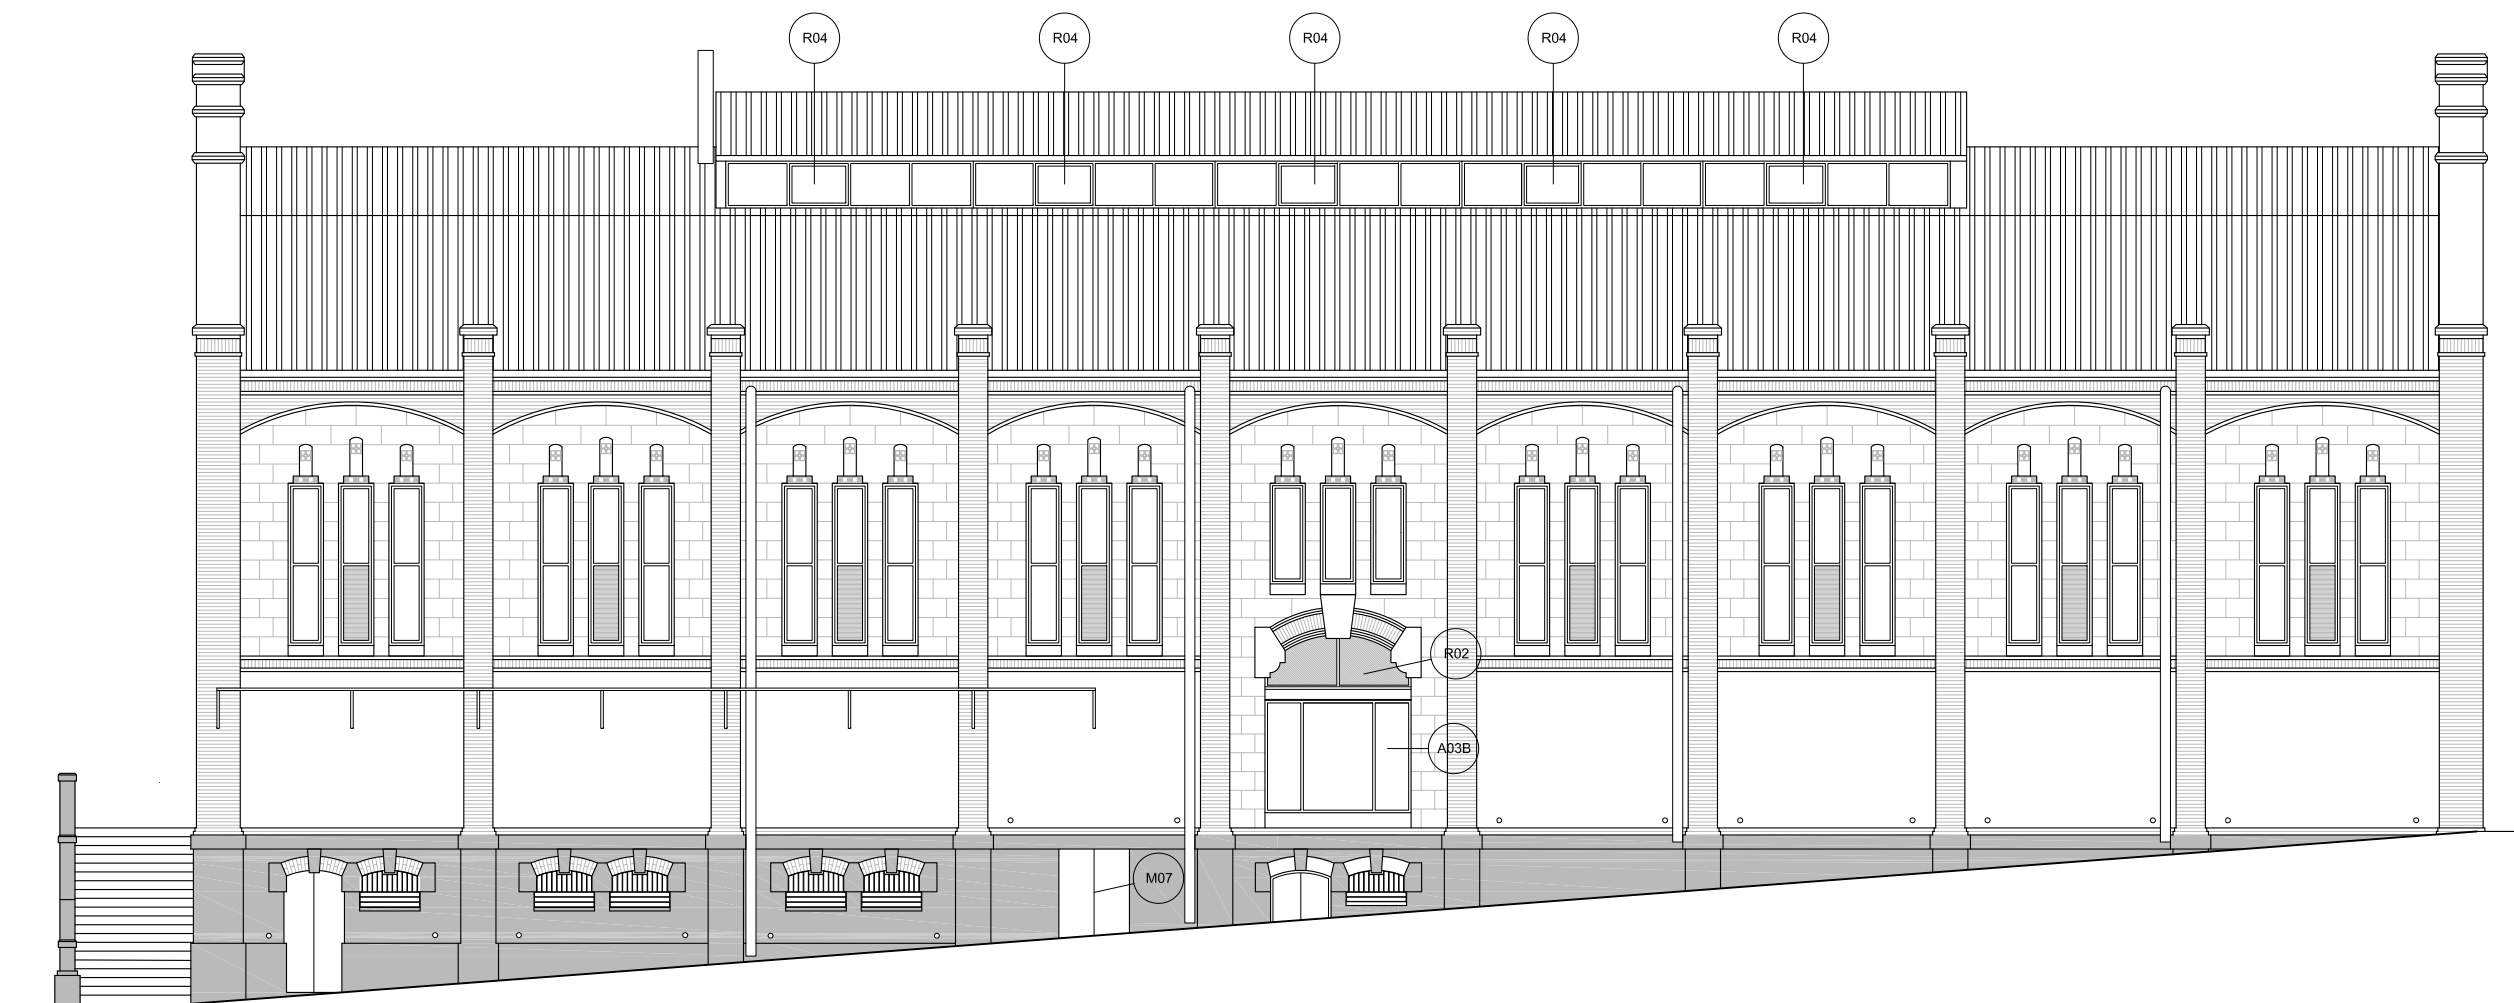

ALZADO CALLE DELS GRAMÀTICS

REHABILITACIÓN DEL MERCAT DEL PLA DE LLEIDA

OBRA ACABADA

PROMOTOR: EMPRESA MUNICIPAL D'URBANISME DE L'AJUNTAMENT DE LLEIDA

PLANO SERIE ARQUITECTURA

FACHADA CALLE GRAMÀTICS

EXPEDIENTE 2011-10


FECHA: DICIEMBRE 2013

ESCALA: 1/150

PLANO NÚMERO: M/ 2-07


ARQUITECTOS: CARME CASALS SERRANO - CARLES SÀEZ LLORCA

Casals / Saez / Arquitectura i Urbanisme C/ General Britos, núm. 6, 2º B ; 25007 LLEIDA 973 225602

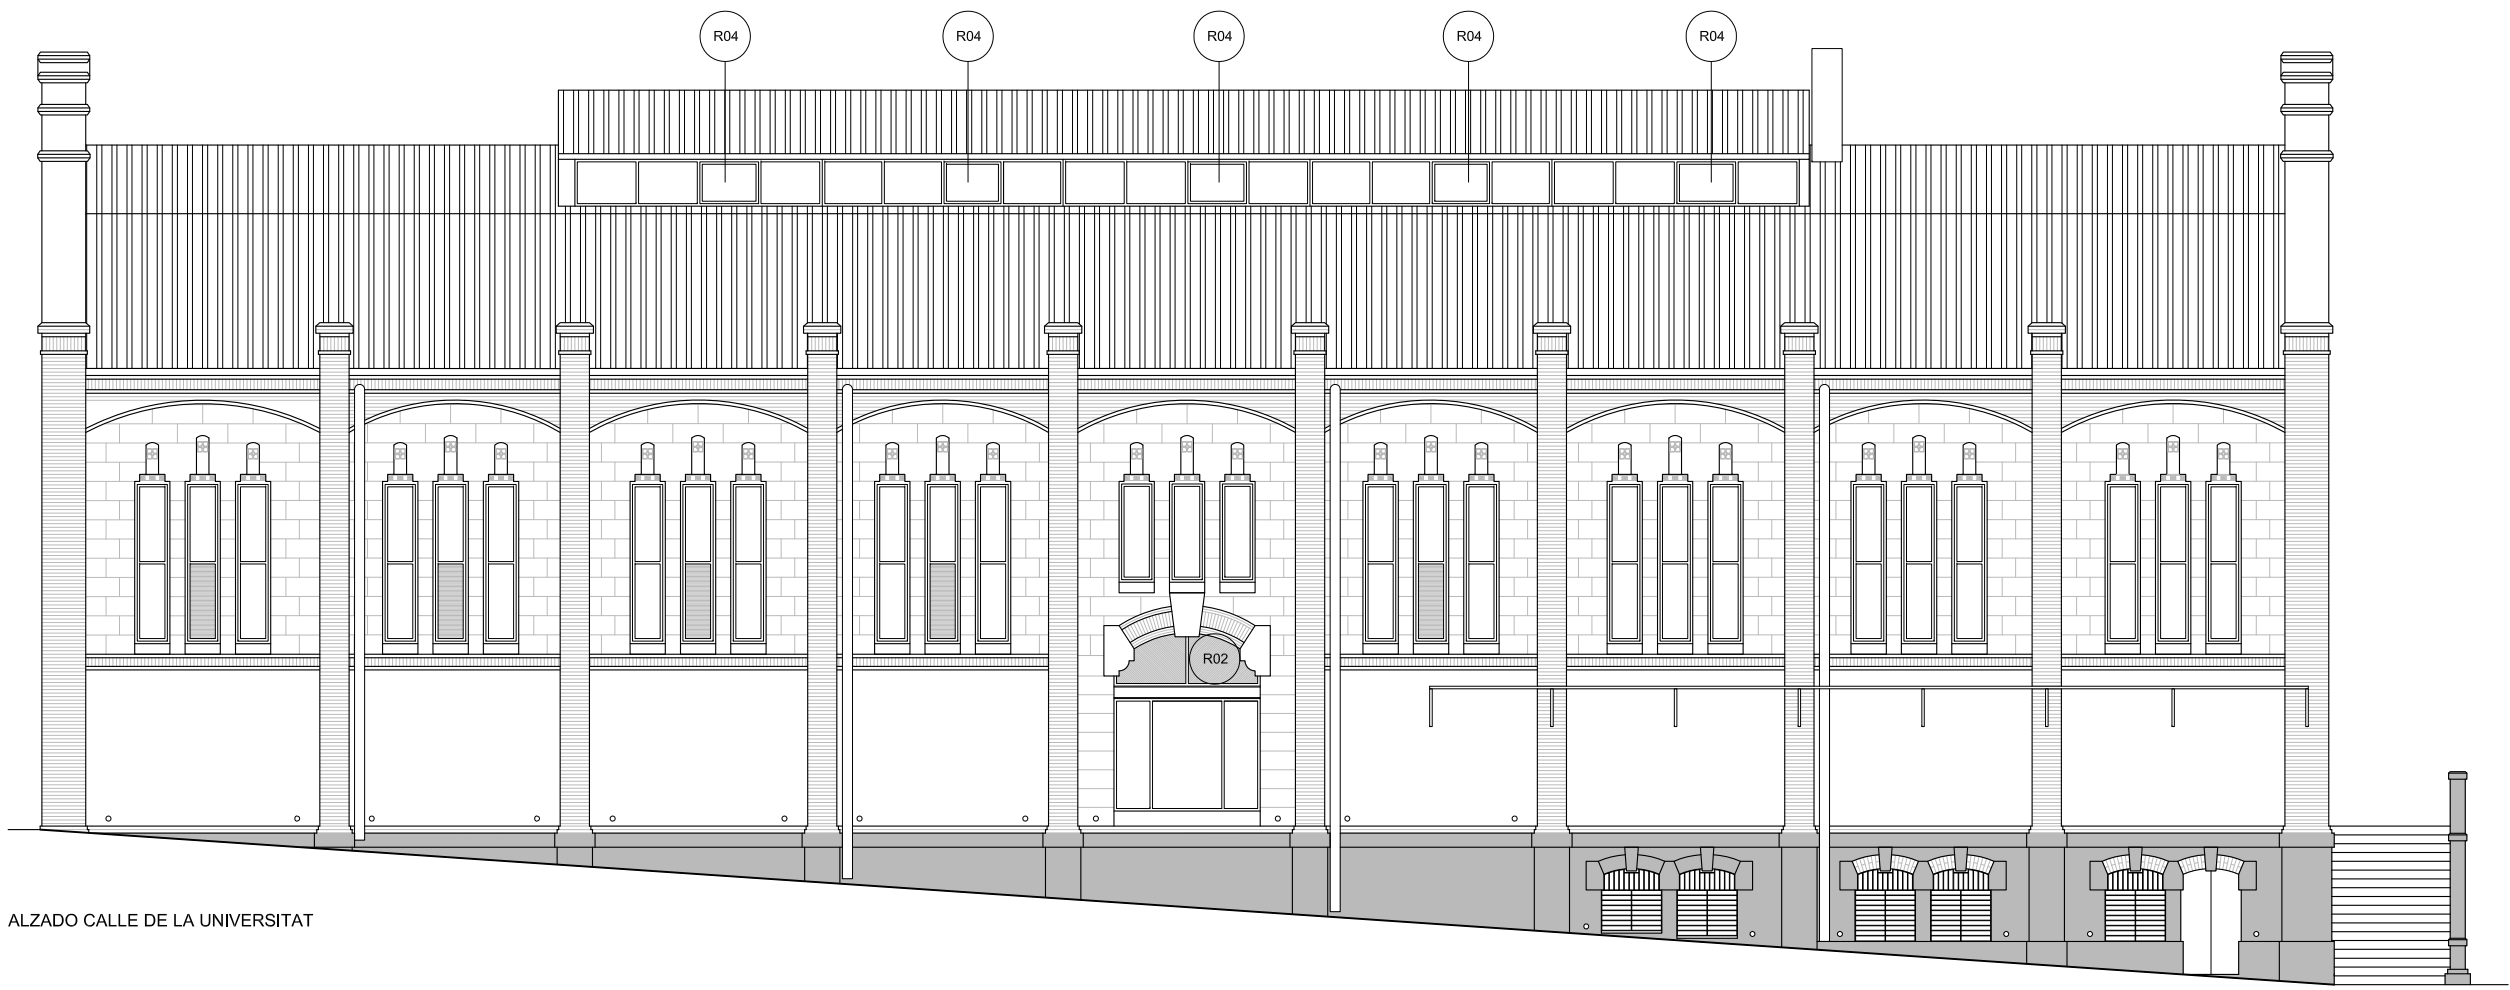


ALZADO CALLE DE LA UNIVERSITAT

REHABILITACIÓN DEL MERCAT DEL PLA DE LLEIDA			
OBRA ACABADA		PROMOTOR: EMPRESA MUNICIPAL D'URBANISME DE L'AJUNTAMENT DE LLEIDA	
ARQUITECTOS: CARME CASALS SERRANO - CARLES SÀEZ LLORCA		FACHADA CALLE UNIVERSITAT	
Casals / Saez / Arquitectura i Urbanisme		EXPEDIENTE 2011-10	PLANO NÚMERO: M/ 2-08
C/ General Britos, núm. 6, 2º B ; 25007 LLEIDA 973 225602		FECHA: DICIEMBRE 2013	ESCALA: 1/150

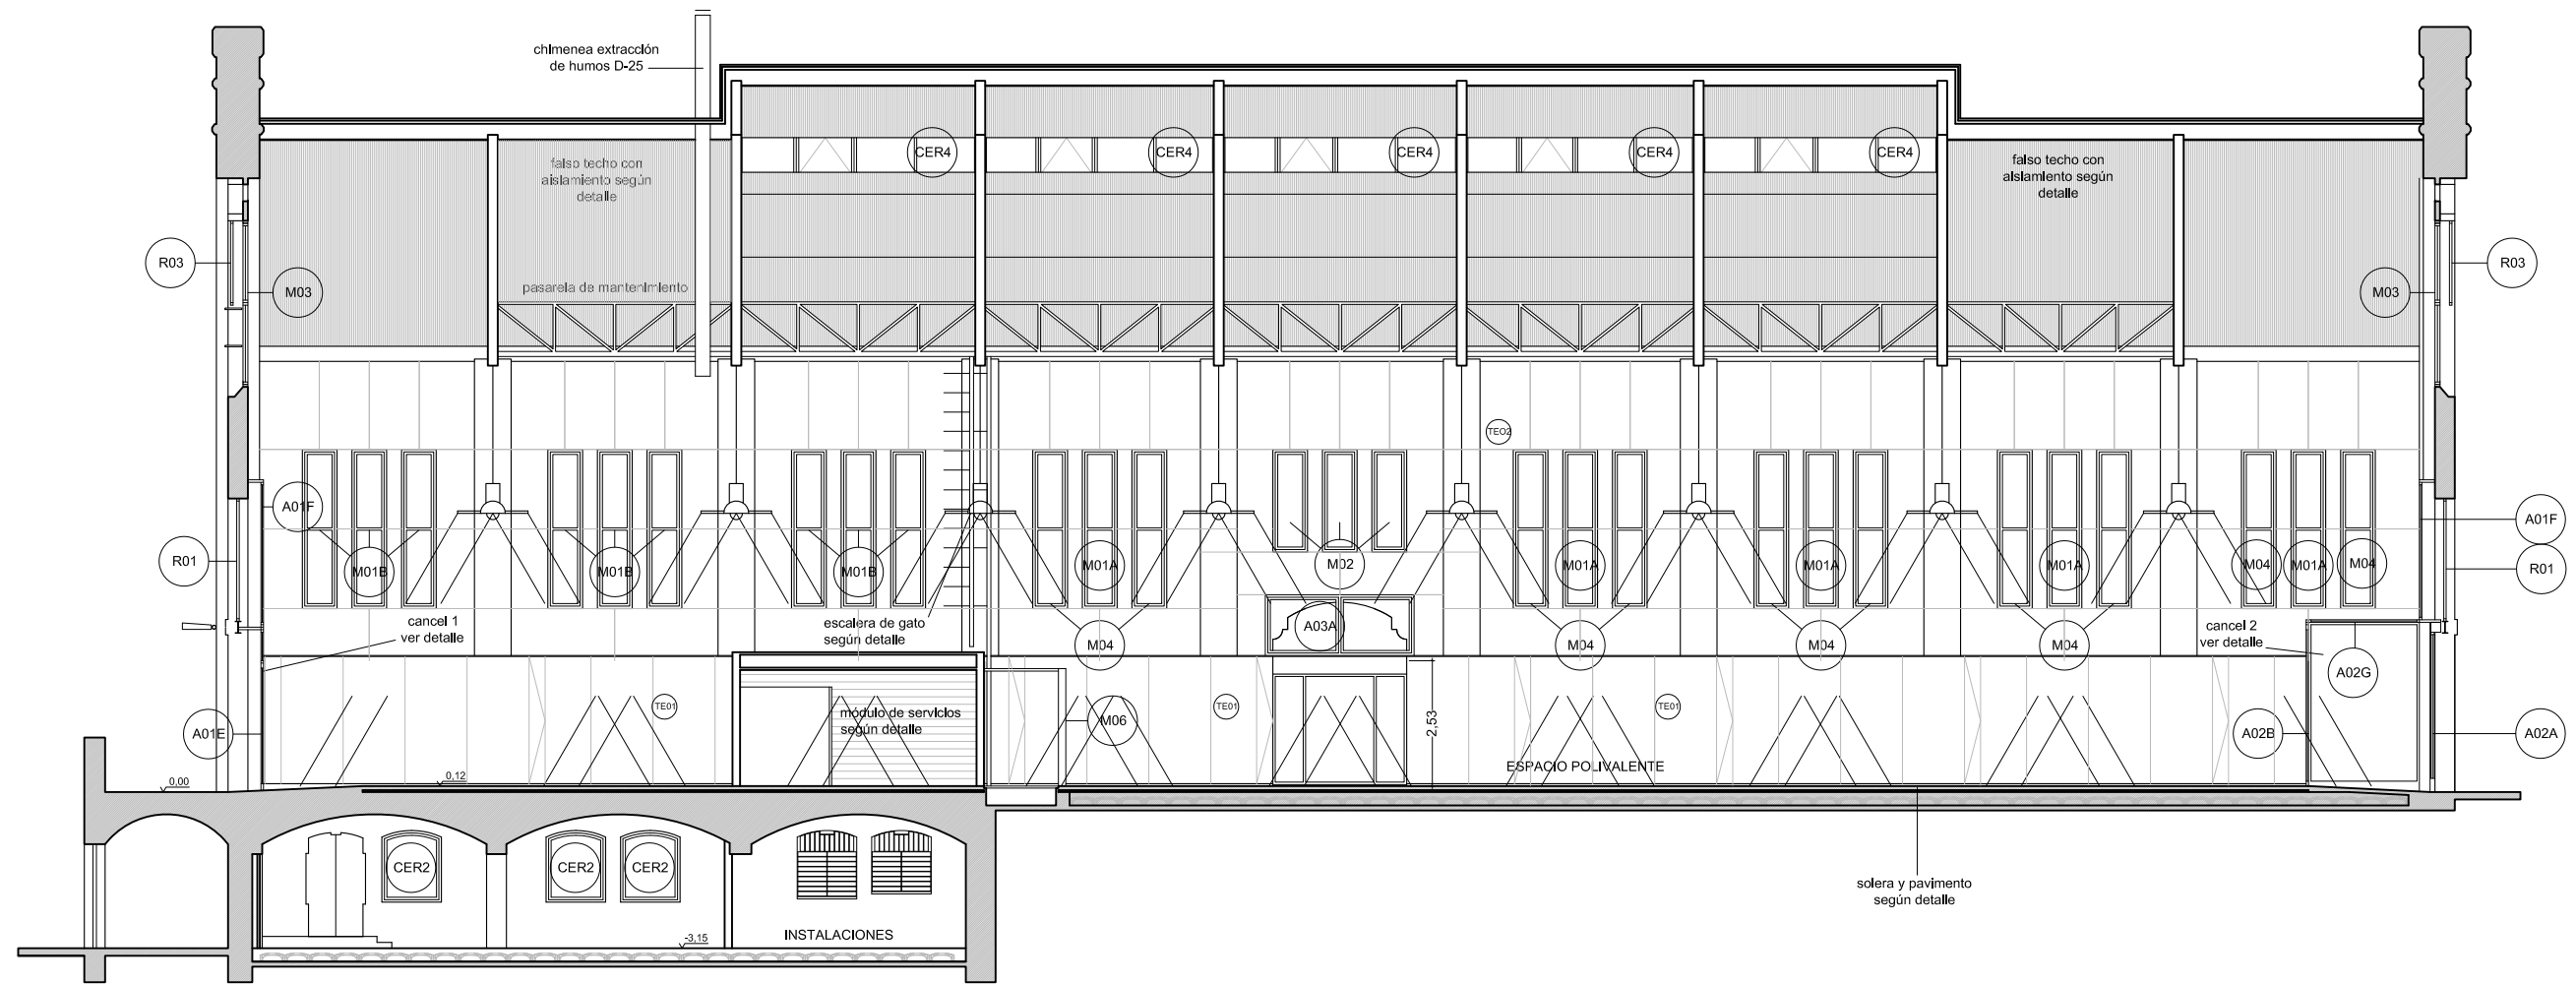

SECCIÓN LONGITUDINAL A-A'

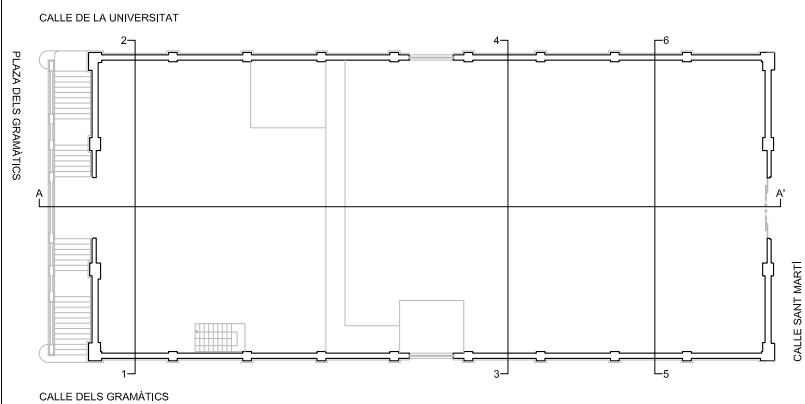

REHABILITACIÓN DEL MERCAT DEL PLA DE LLEIDA

OBRA ACABADA

PROMOTOR: EMPRESA MUNICIPAL D'URBANISME DE L'AJUNTAMENT DE LLEIDA

PLANO SERIE ARQUITECTURA

SECCION A-A'

ARQUITECTOS: CARME CASALS SERRANO - CARLES SÀEZ LLORCA


Casals / Saez / Arquitectura i Urbanisme C/ General Britos, núm. 6, 2º B ; 25007 LLEIDA 973 225602

EXPEDIENTE 2011-10


FECHA: DICIEMBRE 2013

ESCALA: 1/150

PLANO NÚMERO: M/ 2-09

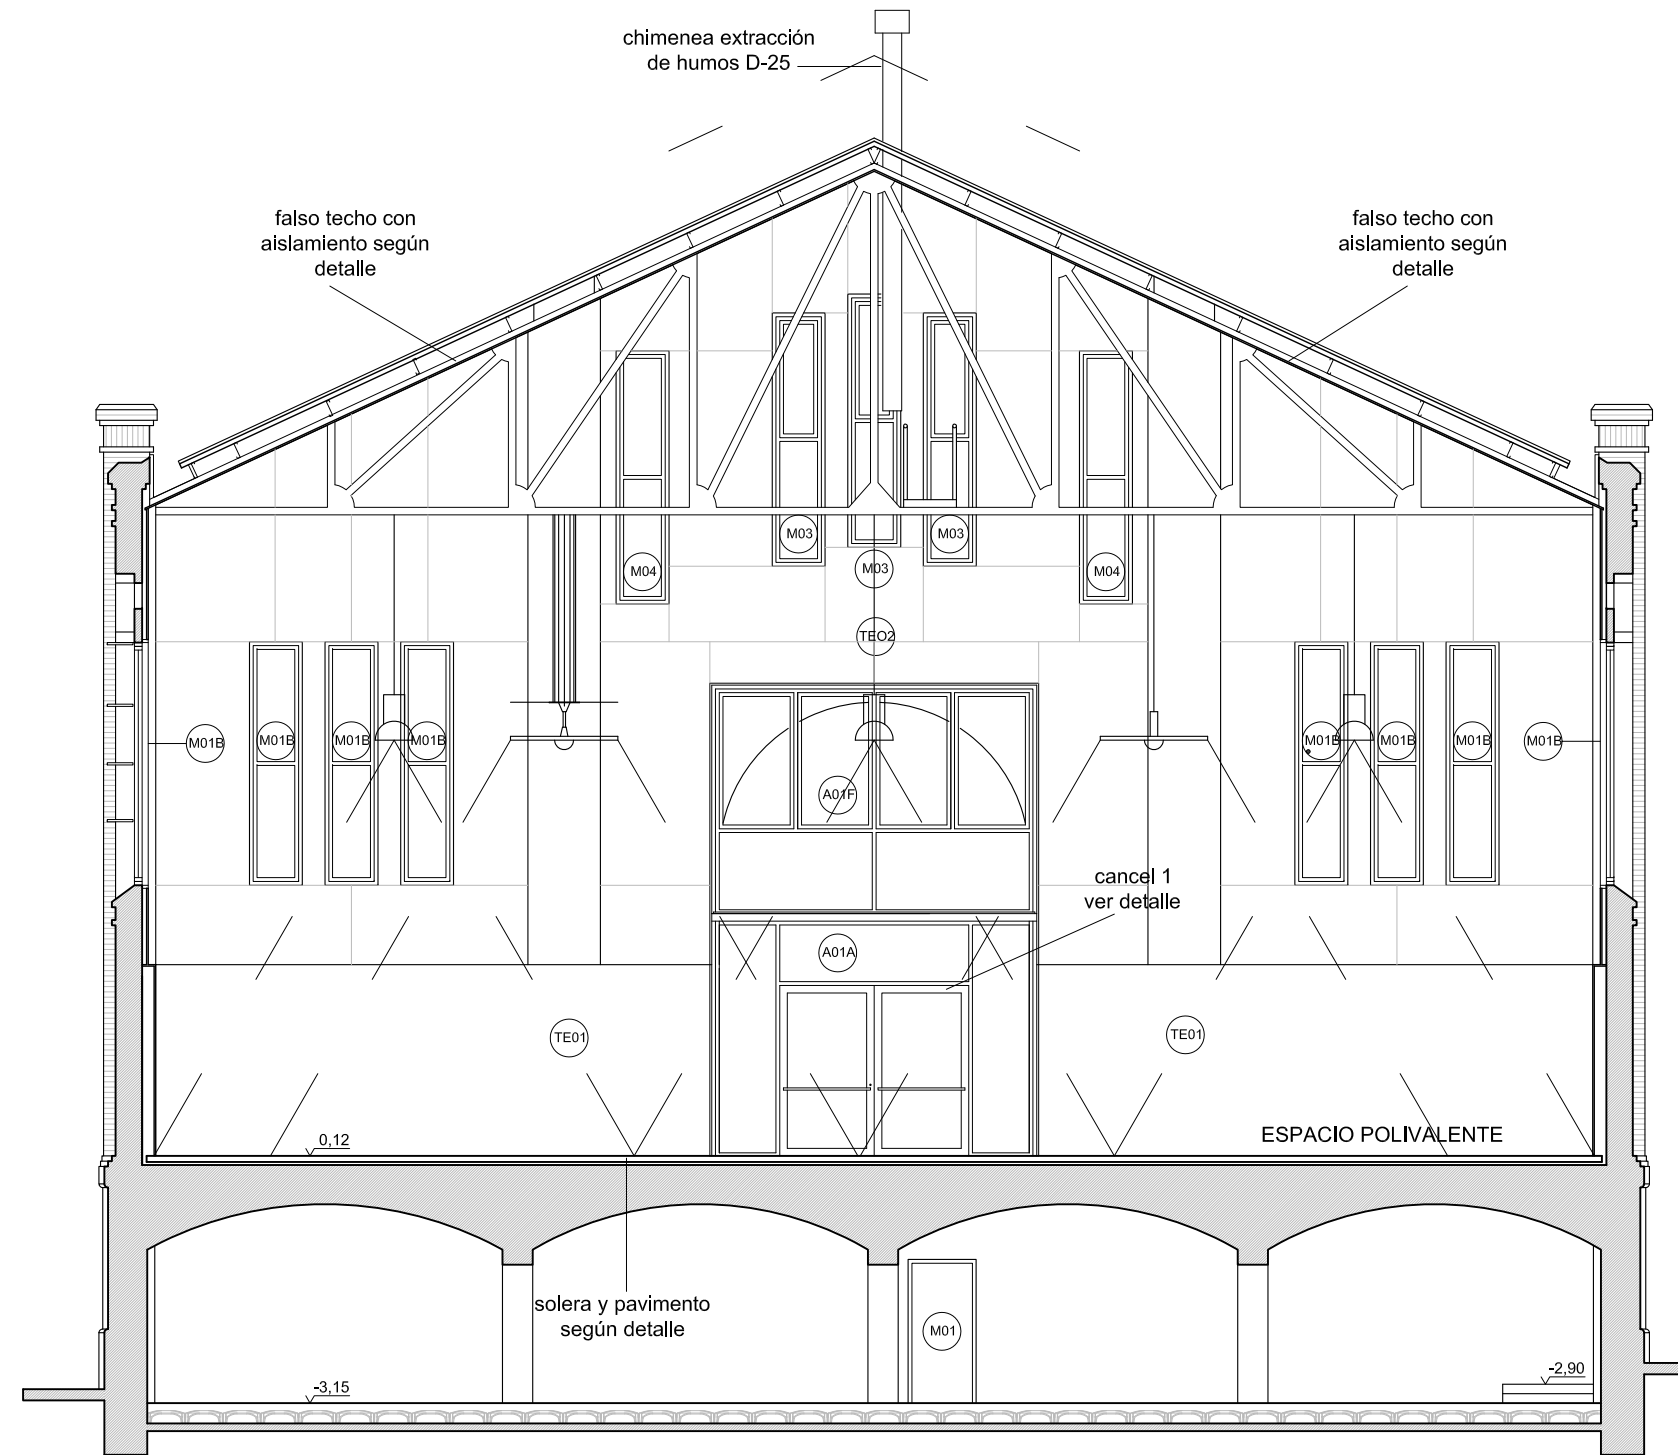


SECCIÓN TRANSVERSAL 1-2

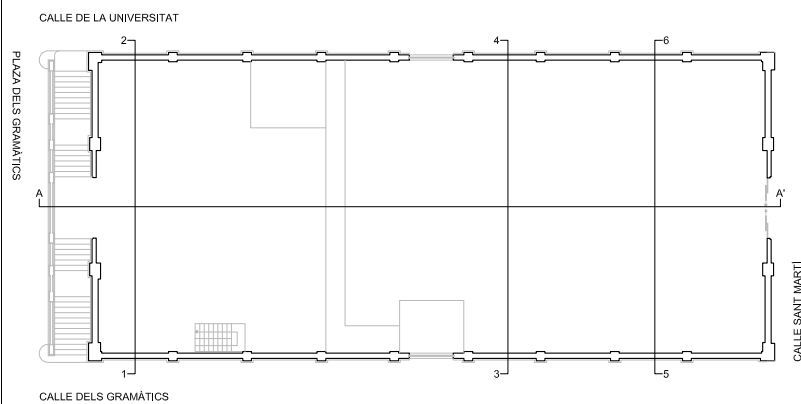


REHABILITACIÓN DEL MERCAT DEL PLA DE LLEIDA			
OBRA ACABADA		PROMOTOR: EMPRESA MUNICIPAL D'URBANISME DE L'AJUNTAMENT DE LLEIDA	
PLANO SERIE ARQUITECTURA		SECCION 1-2	
EXPEDIENTE 2011-10	FECHA: DICIEMBRE 2013	ESCALA: 1/150	PLANO NÚMERO: M/ 2-10

ARQUITECTOS: CARME CASALS SERRANO - CARLES SÀEZ LLORCA

Casals / Saez / Arquitectura i Urbanisme C/ General Britos, núm. 6, 2º B ; 25007 LLEIDA 973 225602

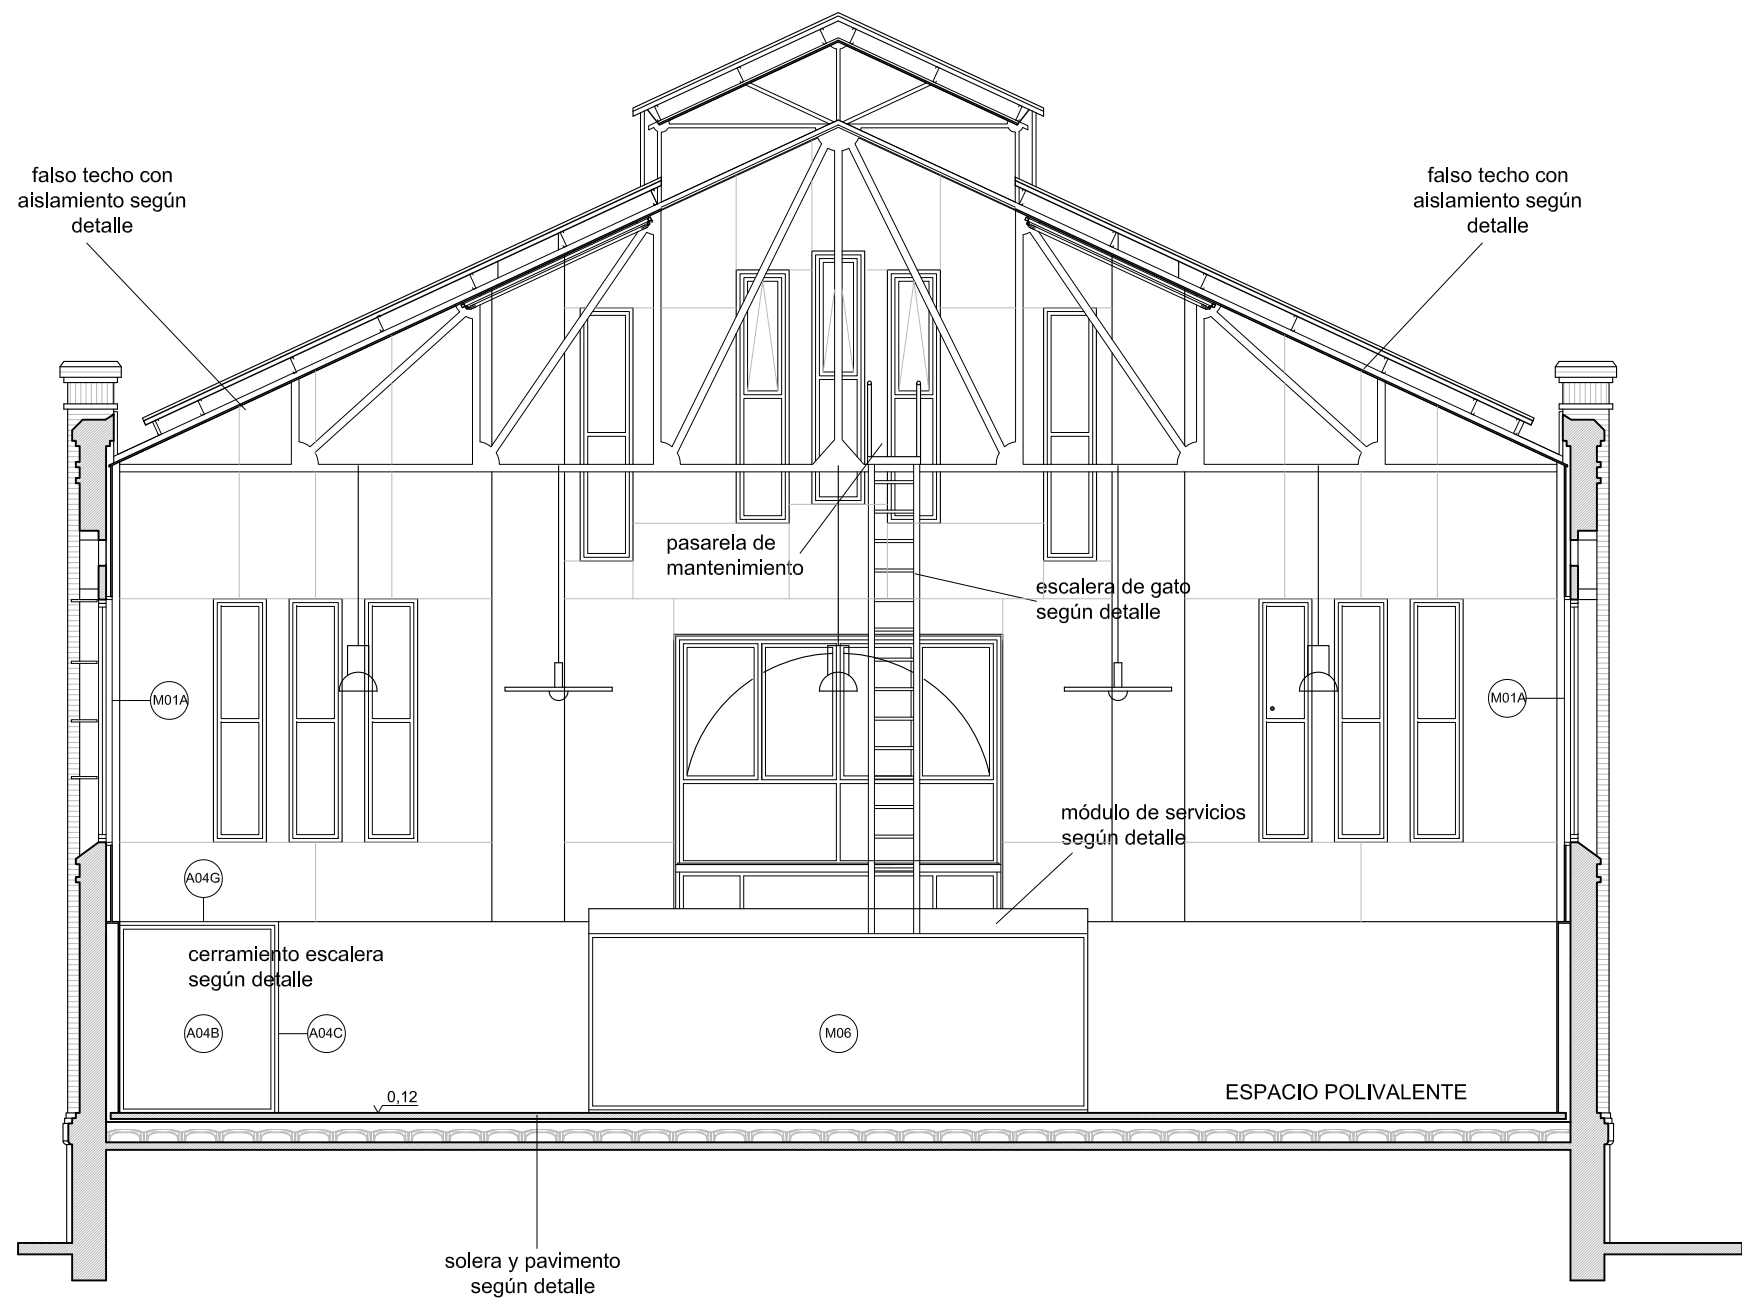


SECCIÓN TRANSVERSAL 3-4

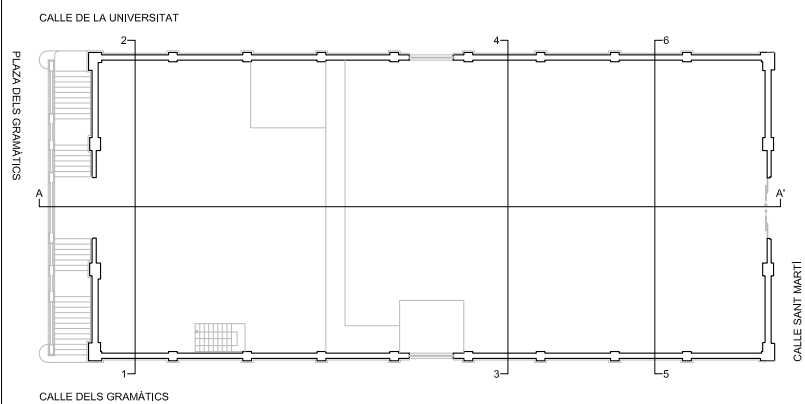


REHABILITACIÓN DEL MERCAT DEL PLA DE LLEIDA			
OBRA ACABADA		PROMOTOR: EMPRESA MUNICIPAL D'URBANISME DE L'AJUNTAMENT DE LLEIDA	
PLANO SERIE ARQUITECTURA		SECCION 3-4	
EXPEDIENTE 2011-10	FECHA: DICIEMBRE 2013	ESCALA: 1/100	PLANO NÚMERO: M/ 2-11

ARQUITECTOS: CARME CASALS SERRANO - CARLES SÀEZ LLORCA

Casals / Saez / Arquitectura i Urbanisme C/ General Britos, núm. 6, 2º B ; 25007 LLEIDA 973 225602

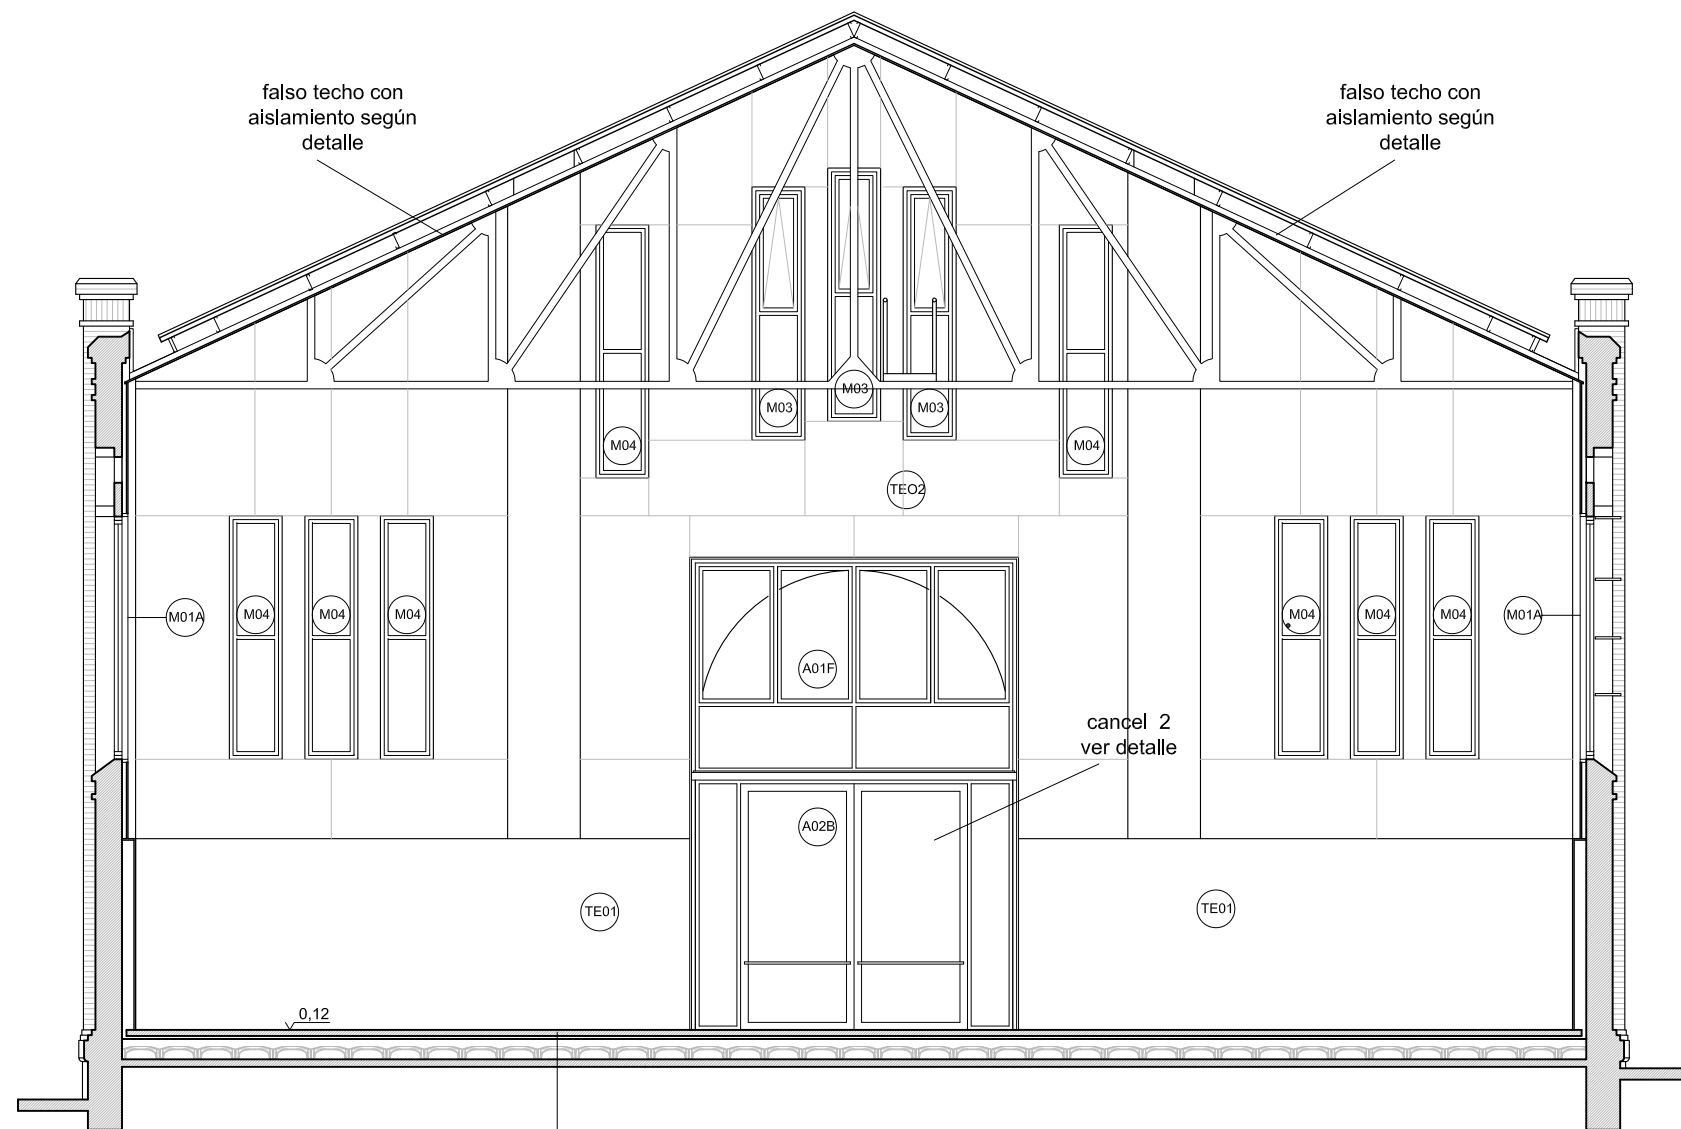

SECCIÓN TRANSVERSAL 6-5

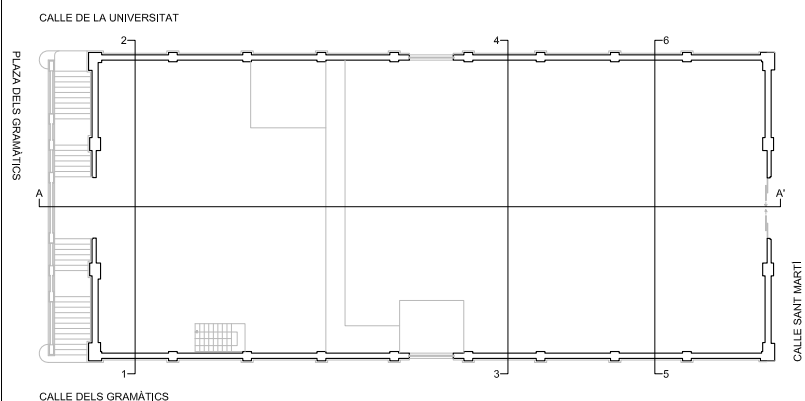

REHABILITACIÓN DEL MERCAT DEL PLA DE LLEIDA			
OBRA ACABADA		PROMOTOR: EMPRESA MUNICIPAL D'URBANISME DE L'AJUNTAMENT DE LLEIDA	
PLANO SERIE ARQUITECTURA		SECCION 6-5	
EXPEDIENTE 2011-10	FECHA: DICIEMBRE 2013	ESCALA: 1/160	PLANO NÚMERO: M/ 2-12

ARQUITECTOS: CARME CASALS SERRANO - CARLES SÀEZ LLORCA

Casals / Saez / Arquitectura i Urbanisme C/ General Britos, núm. 6, 2º B ; 25007 LLEIDA 973 225602