


ANNEX 1 :

ÀMBIT DE LA CONCESSIÓ

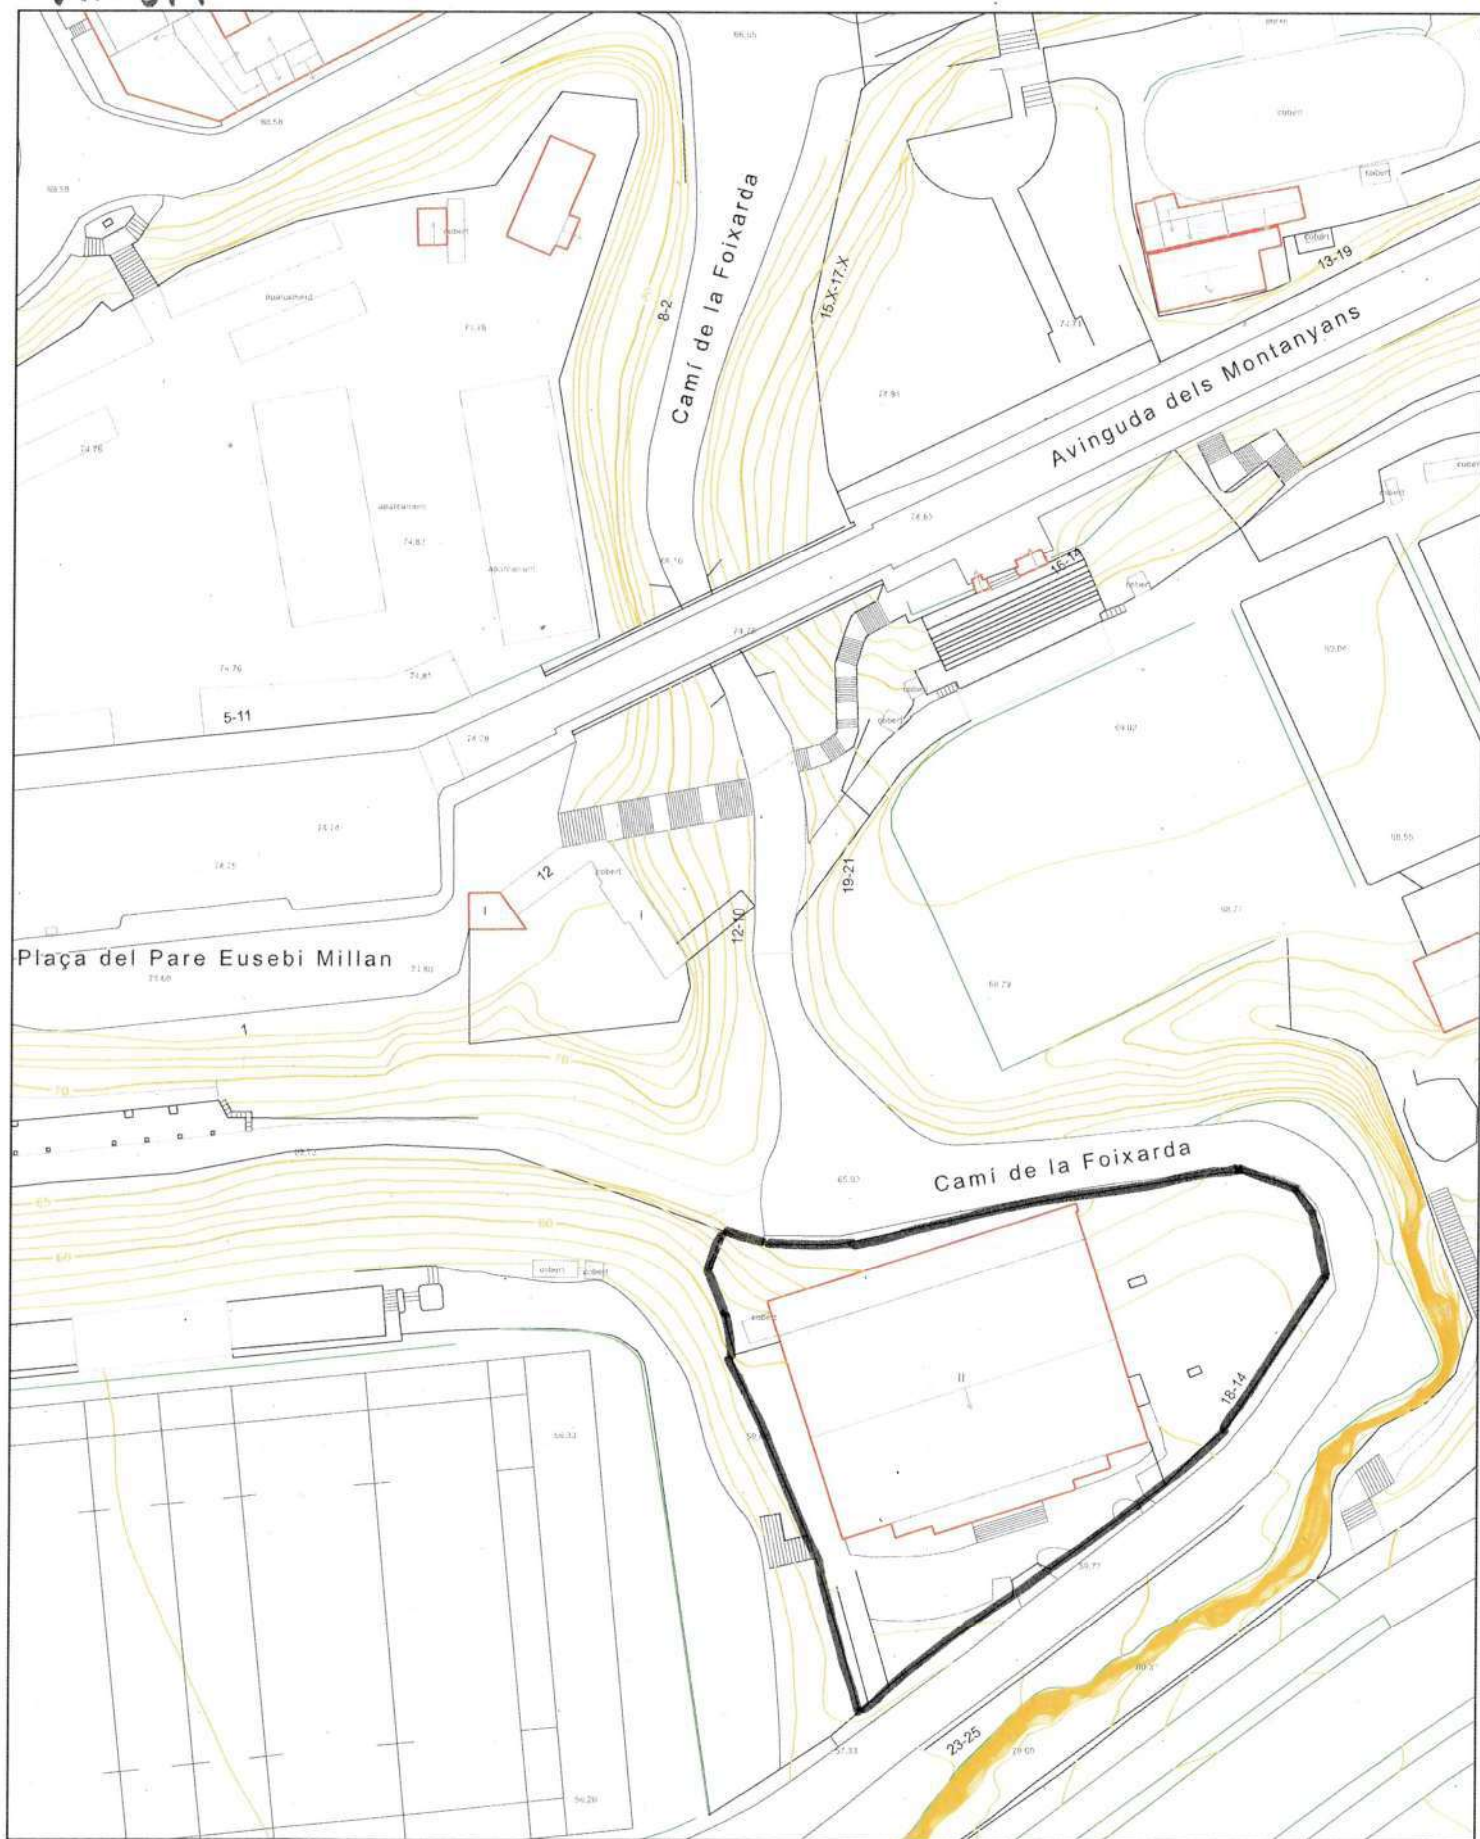

Adreça: Camí de la Foixarda, 10 (Sants-Montjuïc)
 Referència Cadastral: 8799501DF2789H
 Coordenades UTM - ETRS89 (m): 428.722,976; 4.579.867,29

Escala: 1/1000
 Data: 01/09/2025





**CENTRE MUNICIPAL
D'ESCALADA I LA FOIXARDA**

Districte: SANTS - MONTJUIÇ

Escala:

Data: 02/2020

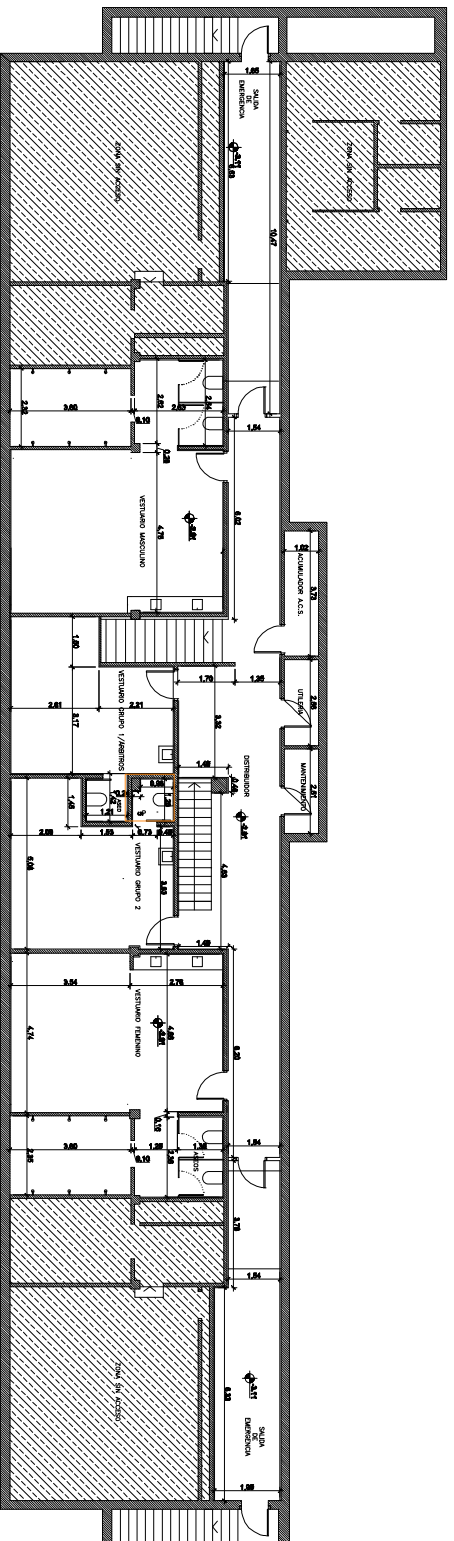

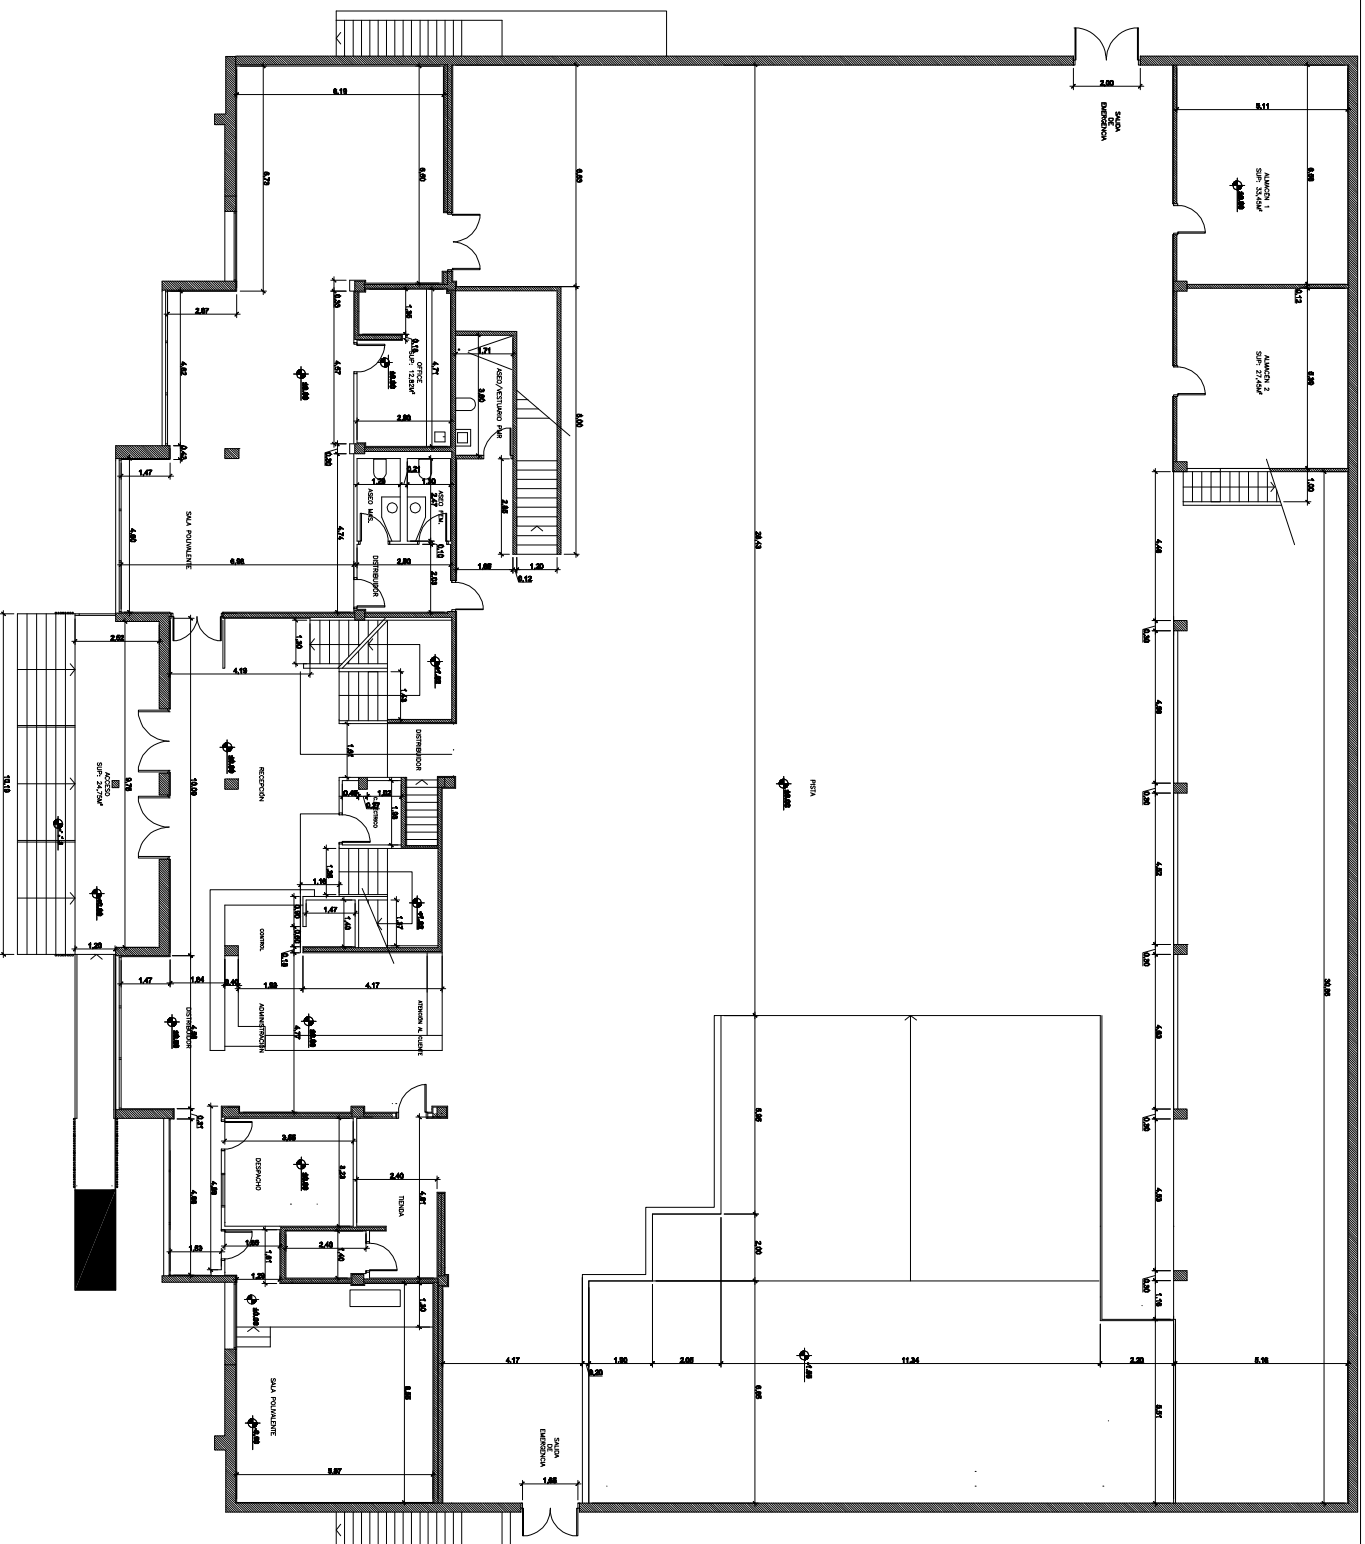

Ajuntament de
Barcelona

CENTRE MUNICIPAL
D'ESCALADA LA FOIXARDA


Adreça: CAMÍ DE LA
FOIXARDA 14-18

Districte: SANTS - MONTJUIC

Plànol:
PLANTA BAIXA

Escala:

Data: 02/2020

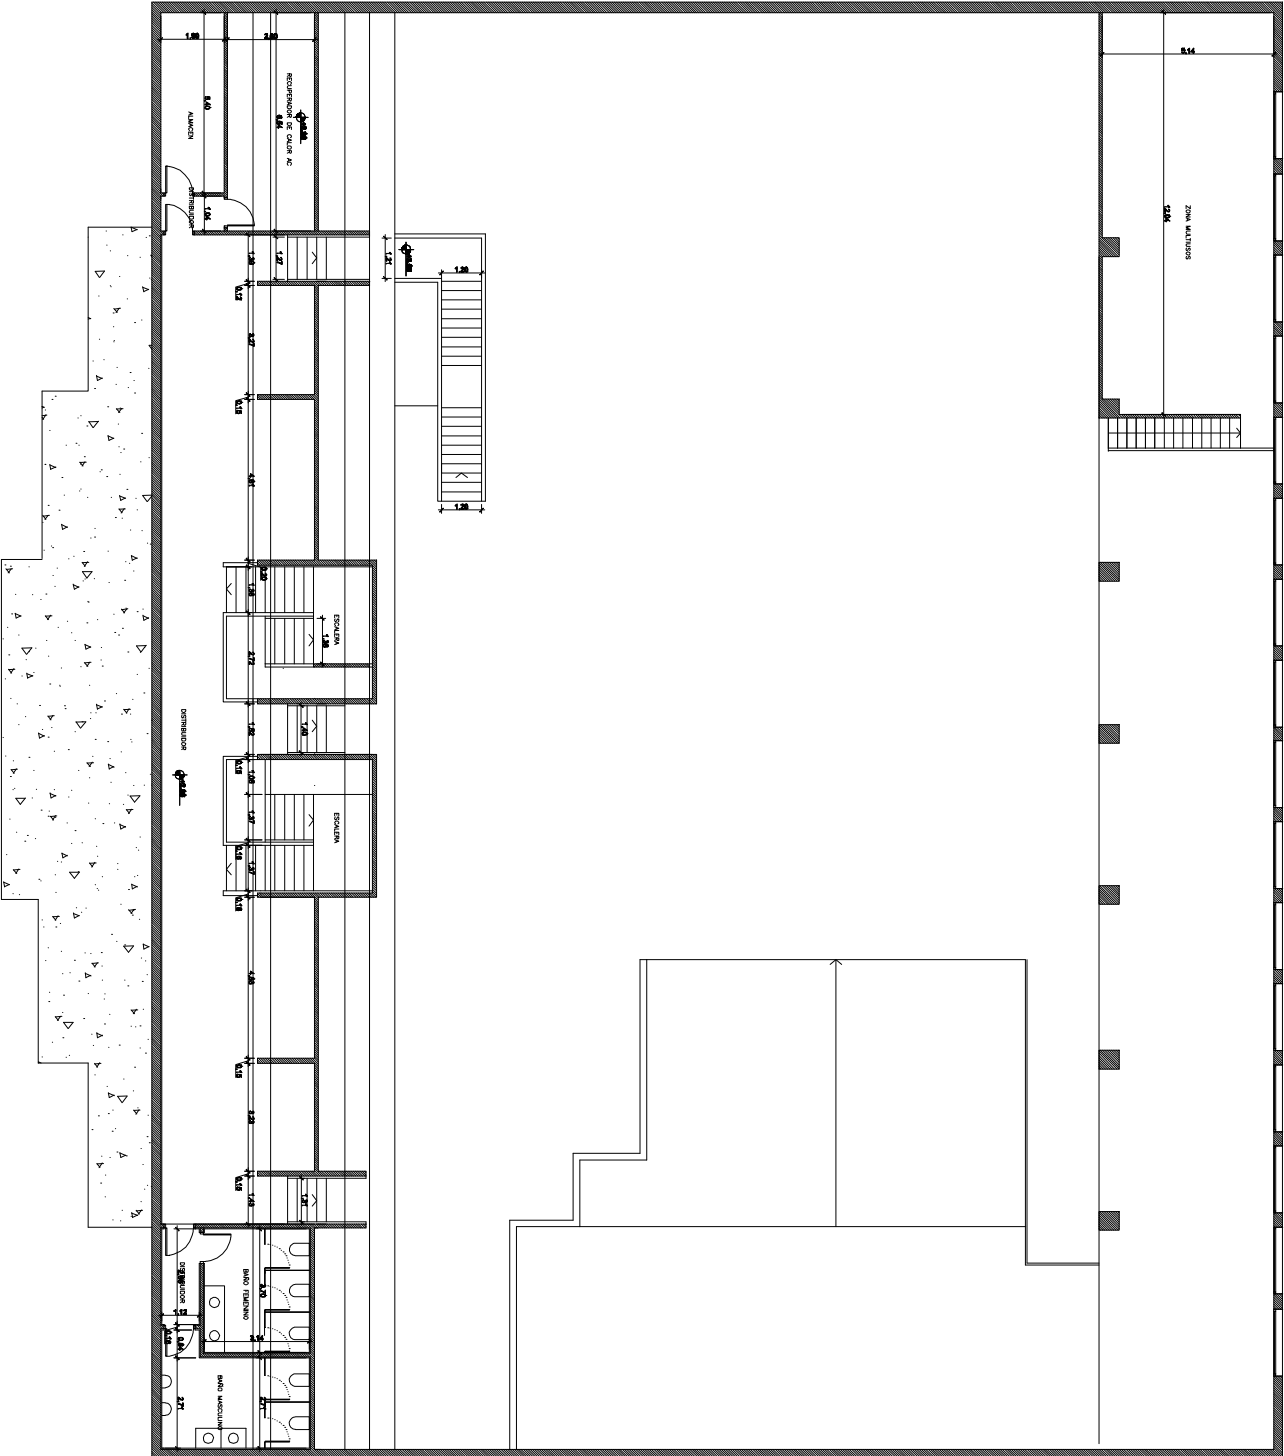



**CENTRE MUNICIPAL
D'ESCALADA LA FOIXARDA**

**Adrega: CAMÍ DE LA
FOIXARDA 14-18**

Districte: SANTS - MONTJUIÇ

Planol:
PLANTA SEGONA

Escala:

Data: 02/2020

Data: 02/2020

