



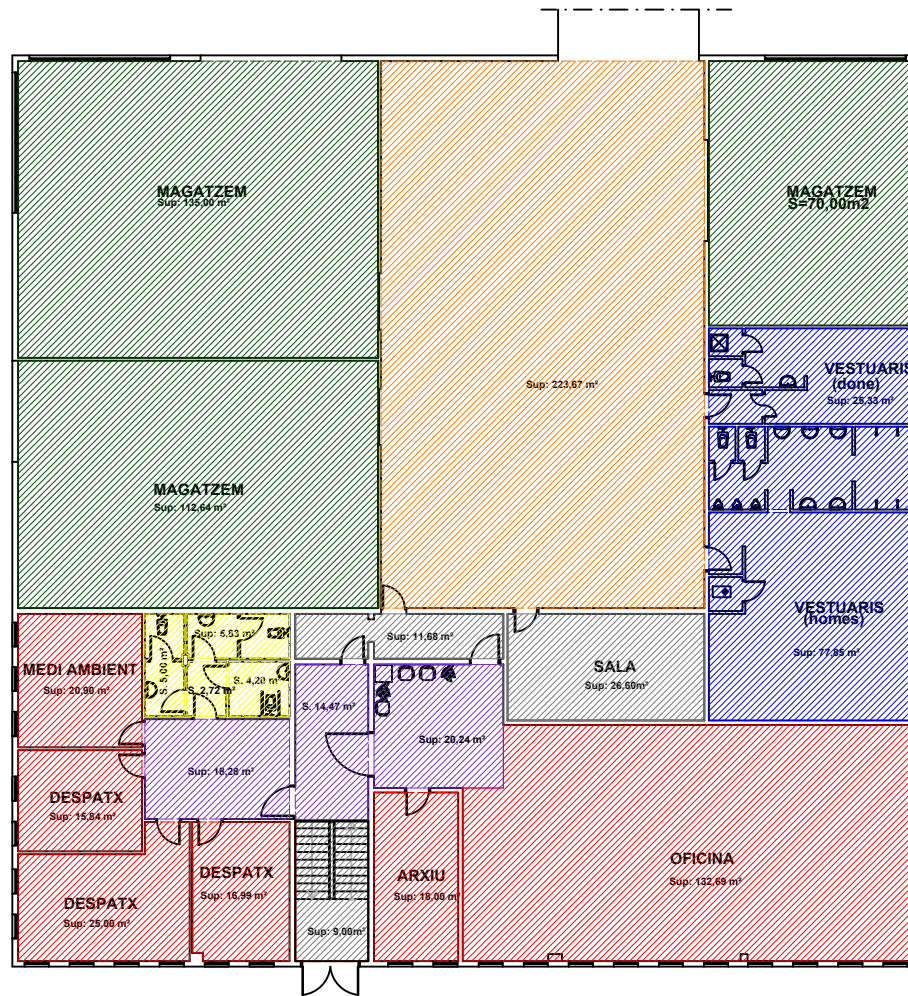

	ZONA COMÚ	- total 47,29 m2
	ZONA WC	- total 17,75 m2
	ZONA VESTIDORS	- total 103,18 m2
	ZONA TREBALL	- total 229,42 m2
	ZONA ATENCIÓ	- total 52,99 m2
	ZONA MAGATZEMS	- total 317,64 m2
	ZONA APARCAMENT	- total 223,67 m2


 Ajuntament del Masnou			
PROJECTE	EDIFICI MANTENIMENT		
SITUACIO	TERME MUNICIPAL DEL MASNOU.		
2	P. PIS		
ESCALA	1/200	DATA INICI	---
		DATA ULTIM	----
REF.		EXPEDIENT	
EL TÈCNIC		L'ALCALDE	

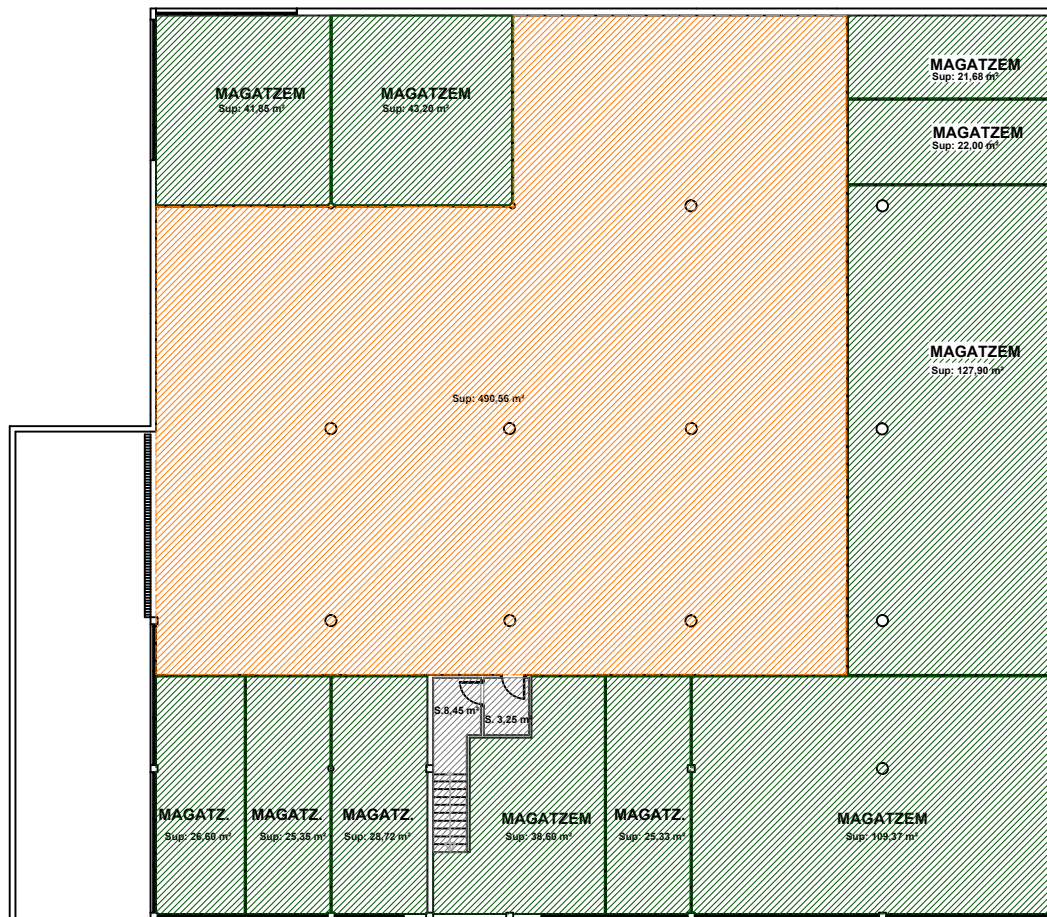

- ZONA COMÚ - total 11,70 m²
- ZONA WC
- ZONA VESTIDORS
- ZONA TREBALL
- ZONA ATENCIÓ
- ZONA MAGATZEMS - total 500,13 m²
- ZONA APARCAMENT - total 480,10 m²


**Ajuntament del Masnou**


PROJECTE	EDIFICI MANTENIMENT		
SITUACIO	TERME MUNICIPAL DEL MASNOU.		
1	PLANTA BAIXA		
ESCALA	1/200	DATA INICI	---
		DATA ULTIM	----
REF.		EXPEDIENT	
EL TÈCNIC		L'ALCALDE	
----		-----	

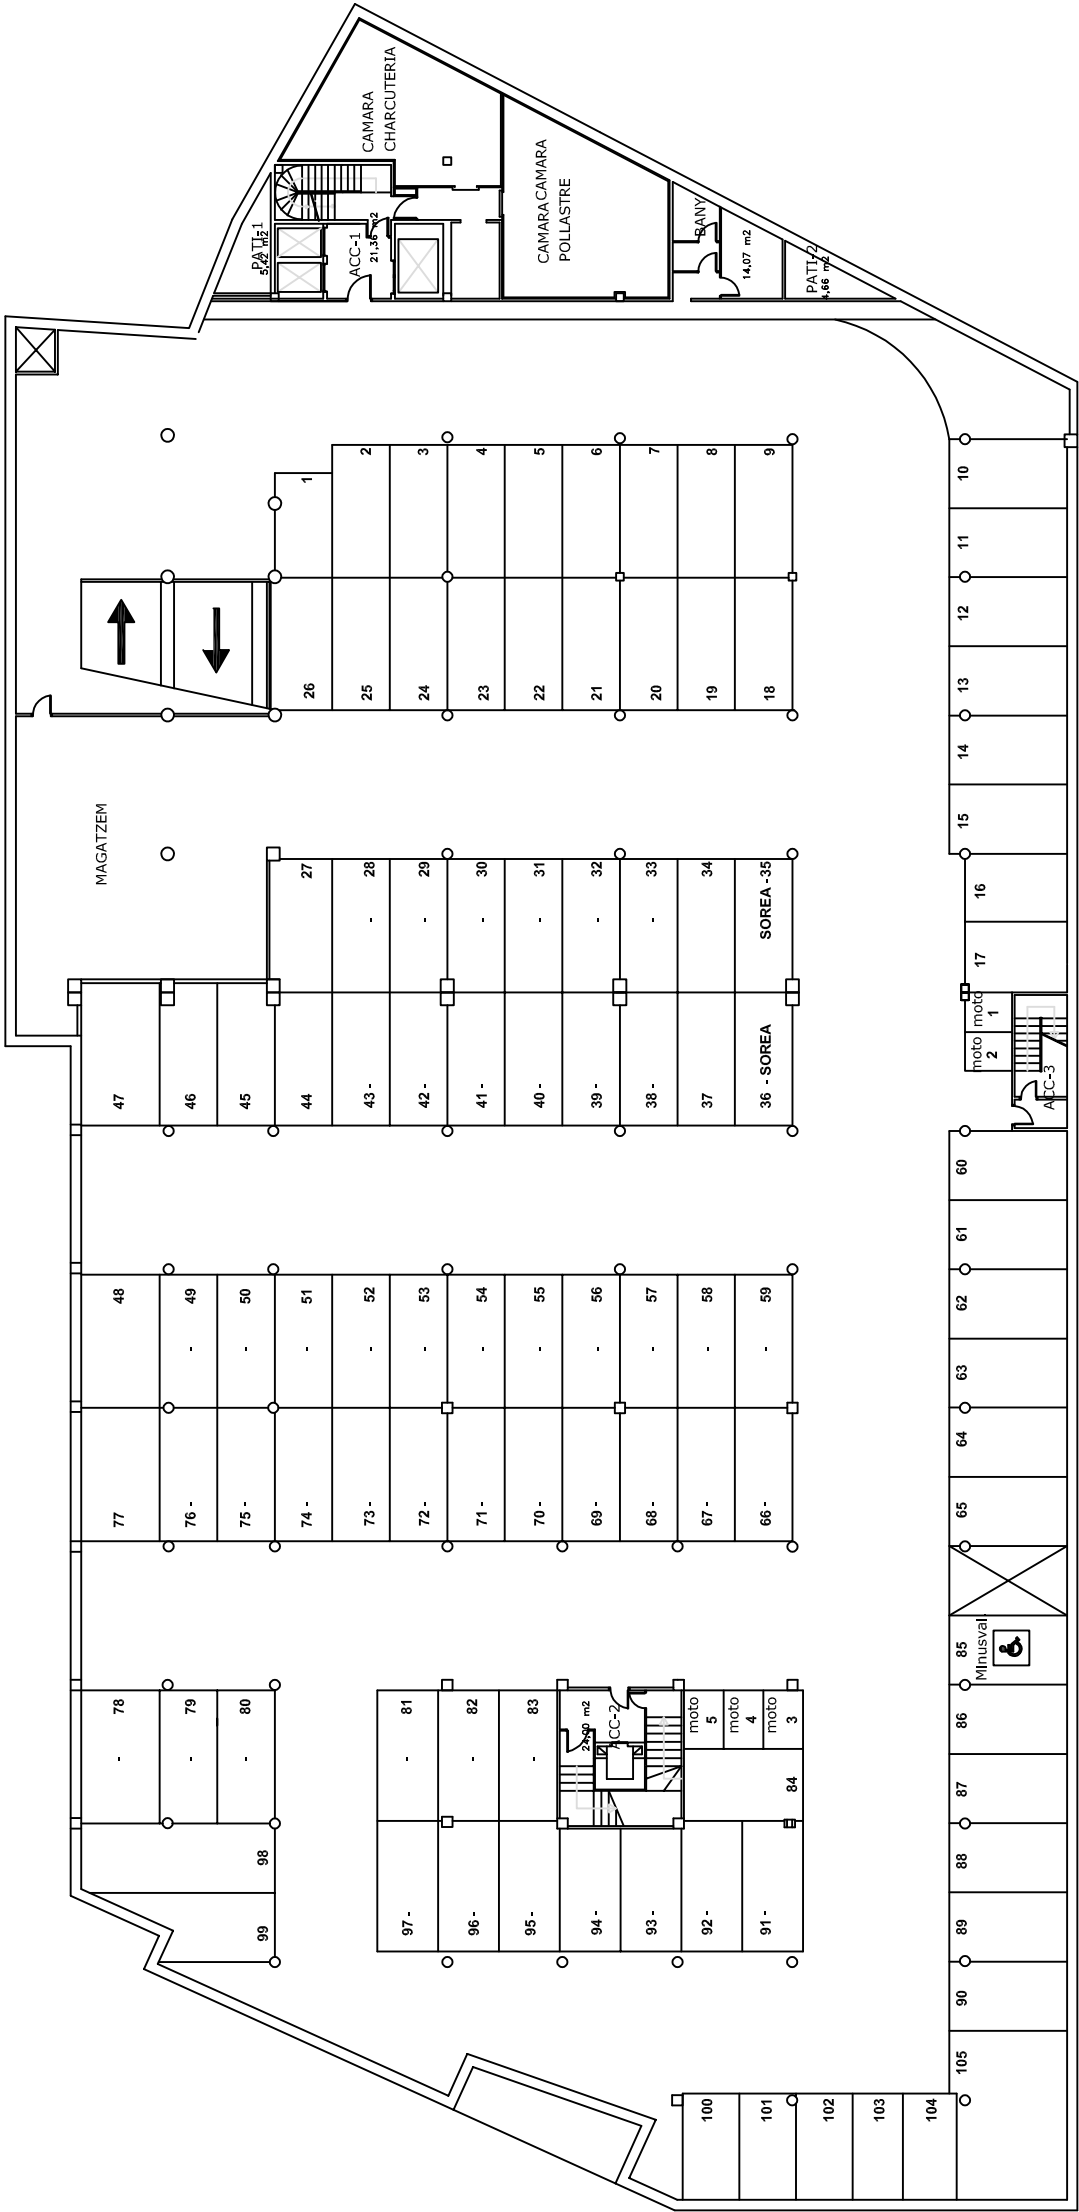


Escala: E: 1/300		Referència: REF		PLANTA SOTERRANI -2.		Plànol:	N.				
Data aprovació definitiva.		Data aprovació provisional		Data aprovació inicial.		C/ ITÀLIA NÚM. 50		Situació:		Projecte:	
El Tècnic.		REGIDOR		L'ALCALDE		EDIFICI CENTRE		Ajuntament del Masnou		1	

EDIFICI CENTRE
PLANTA PRIMERA

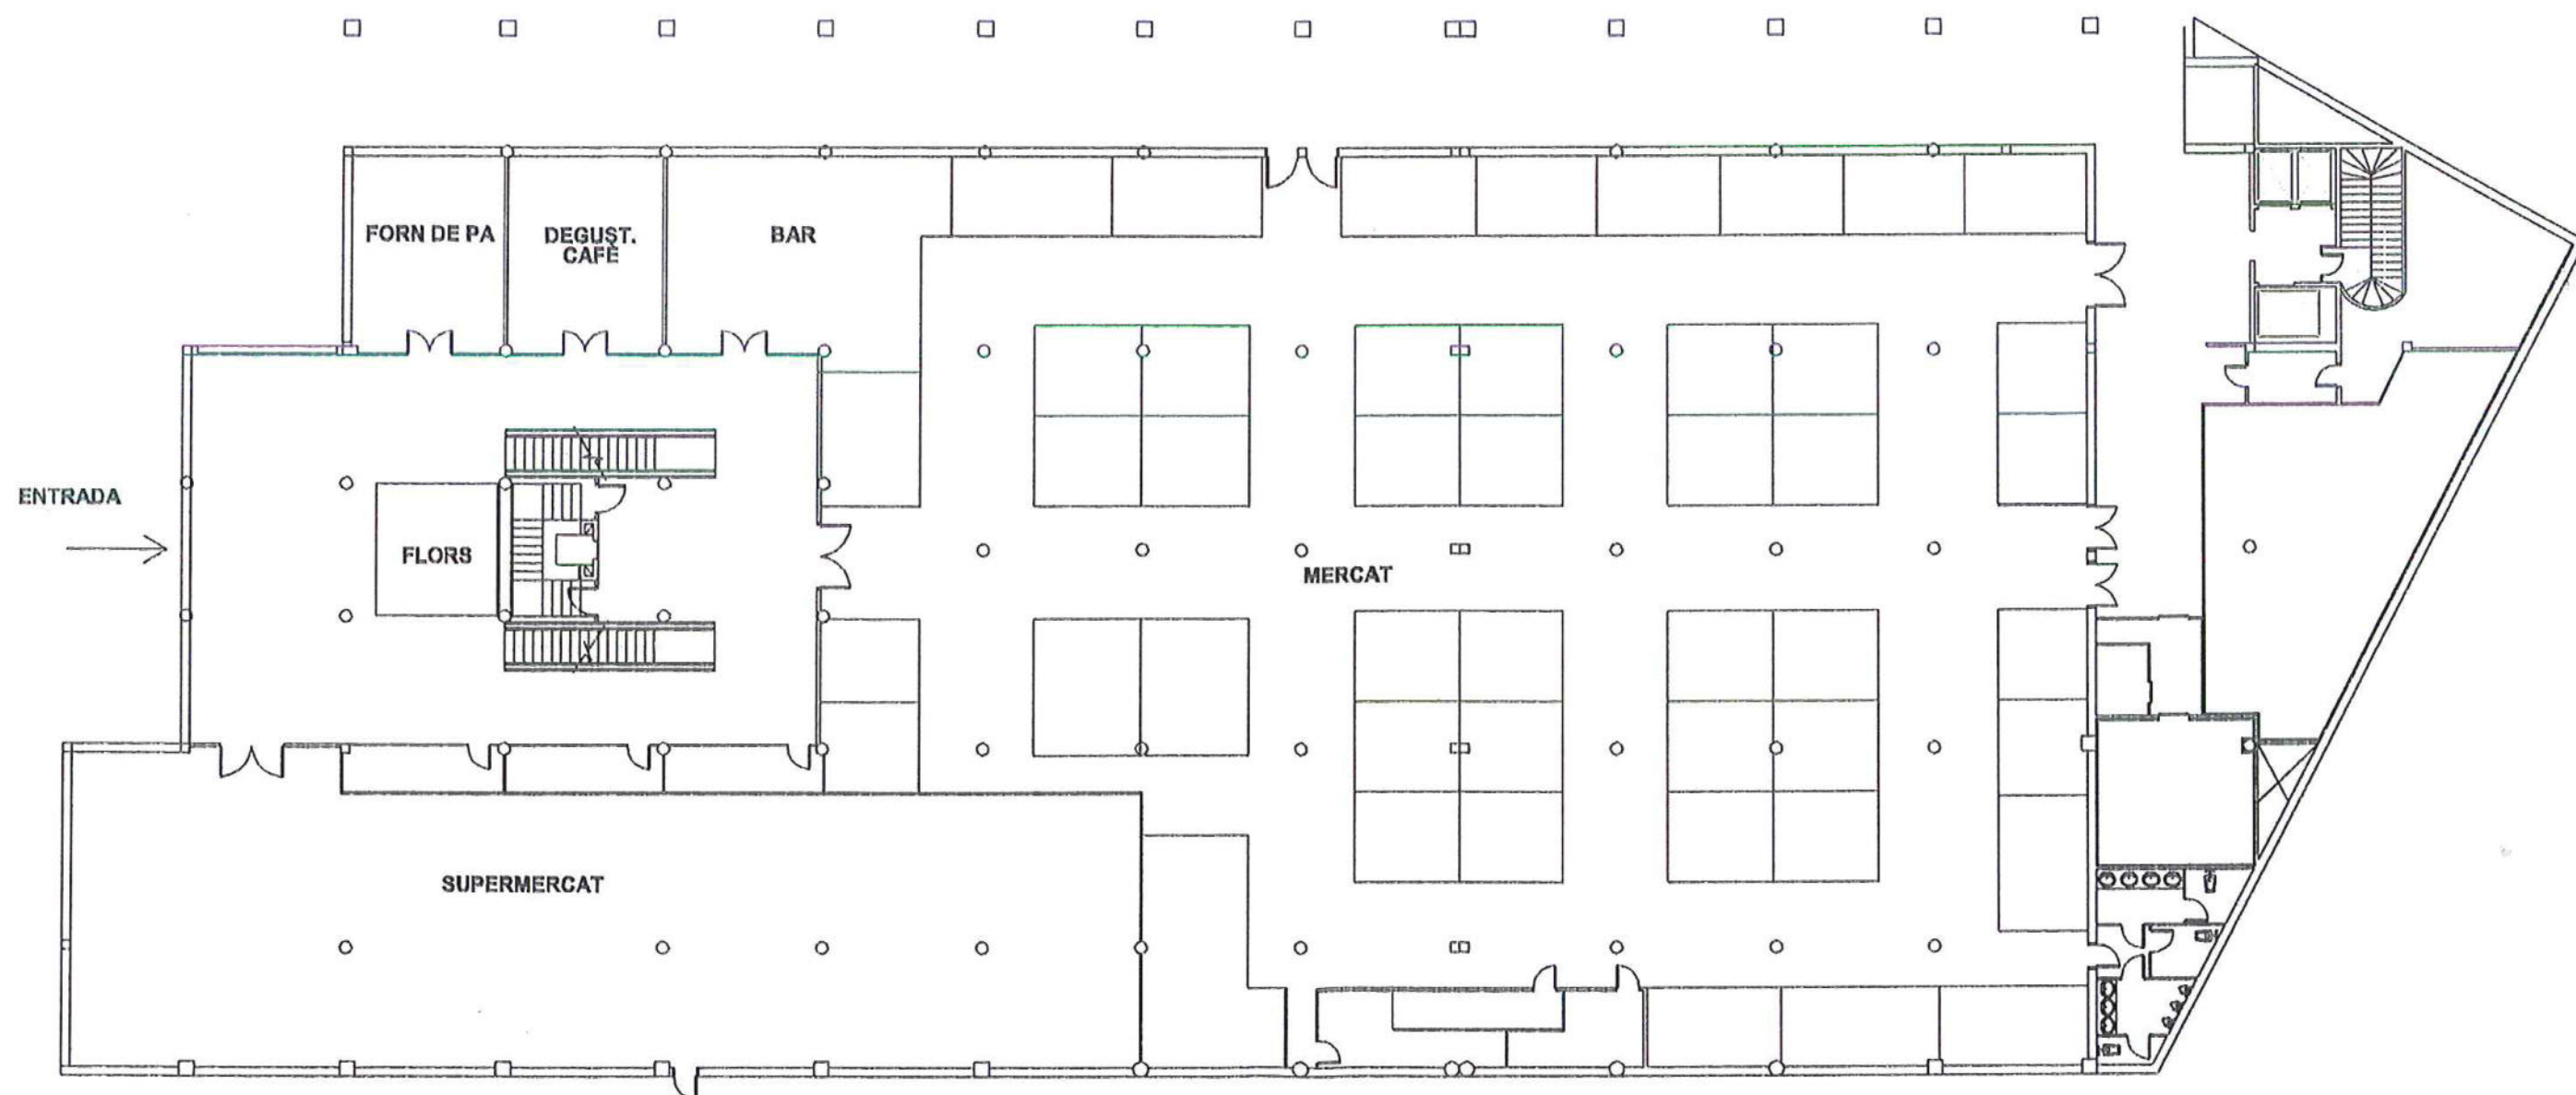

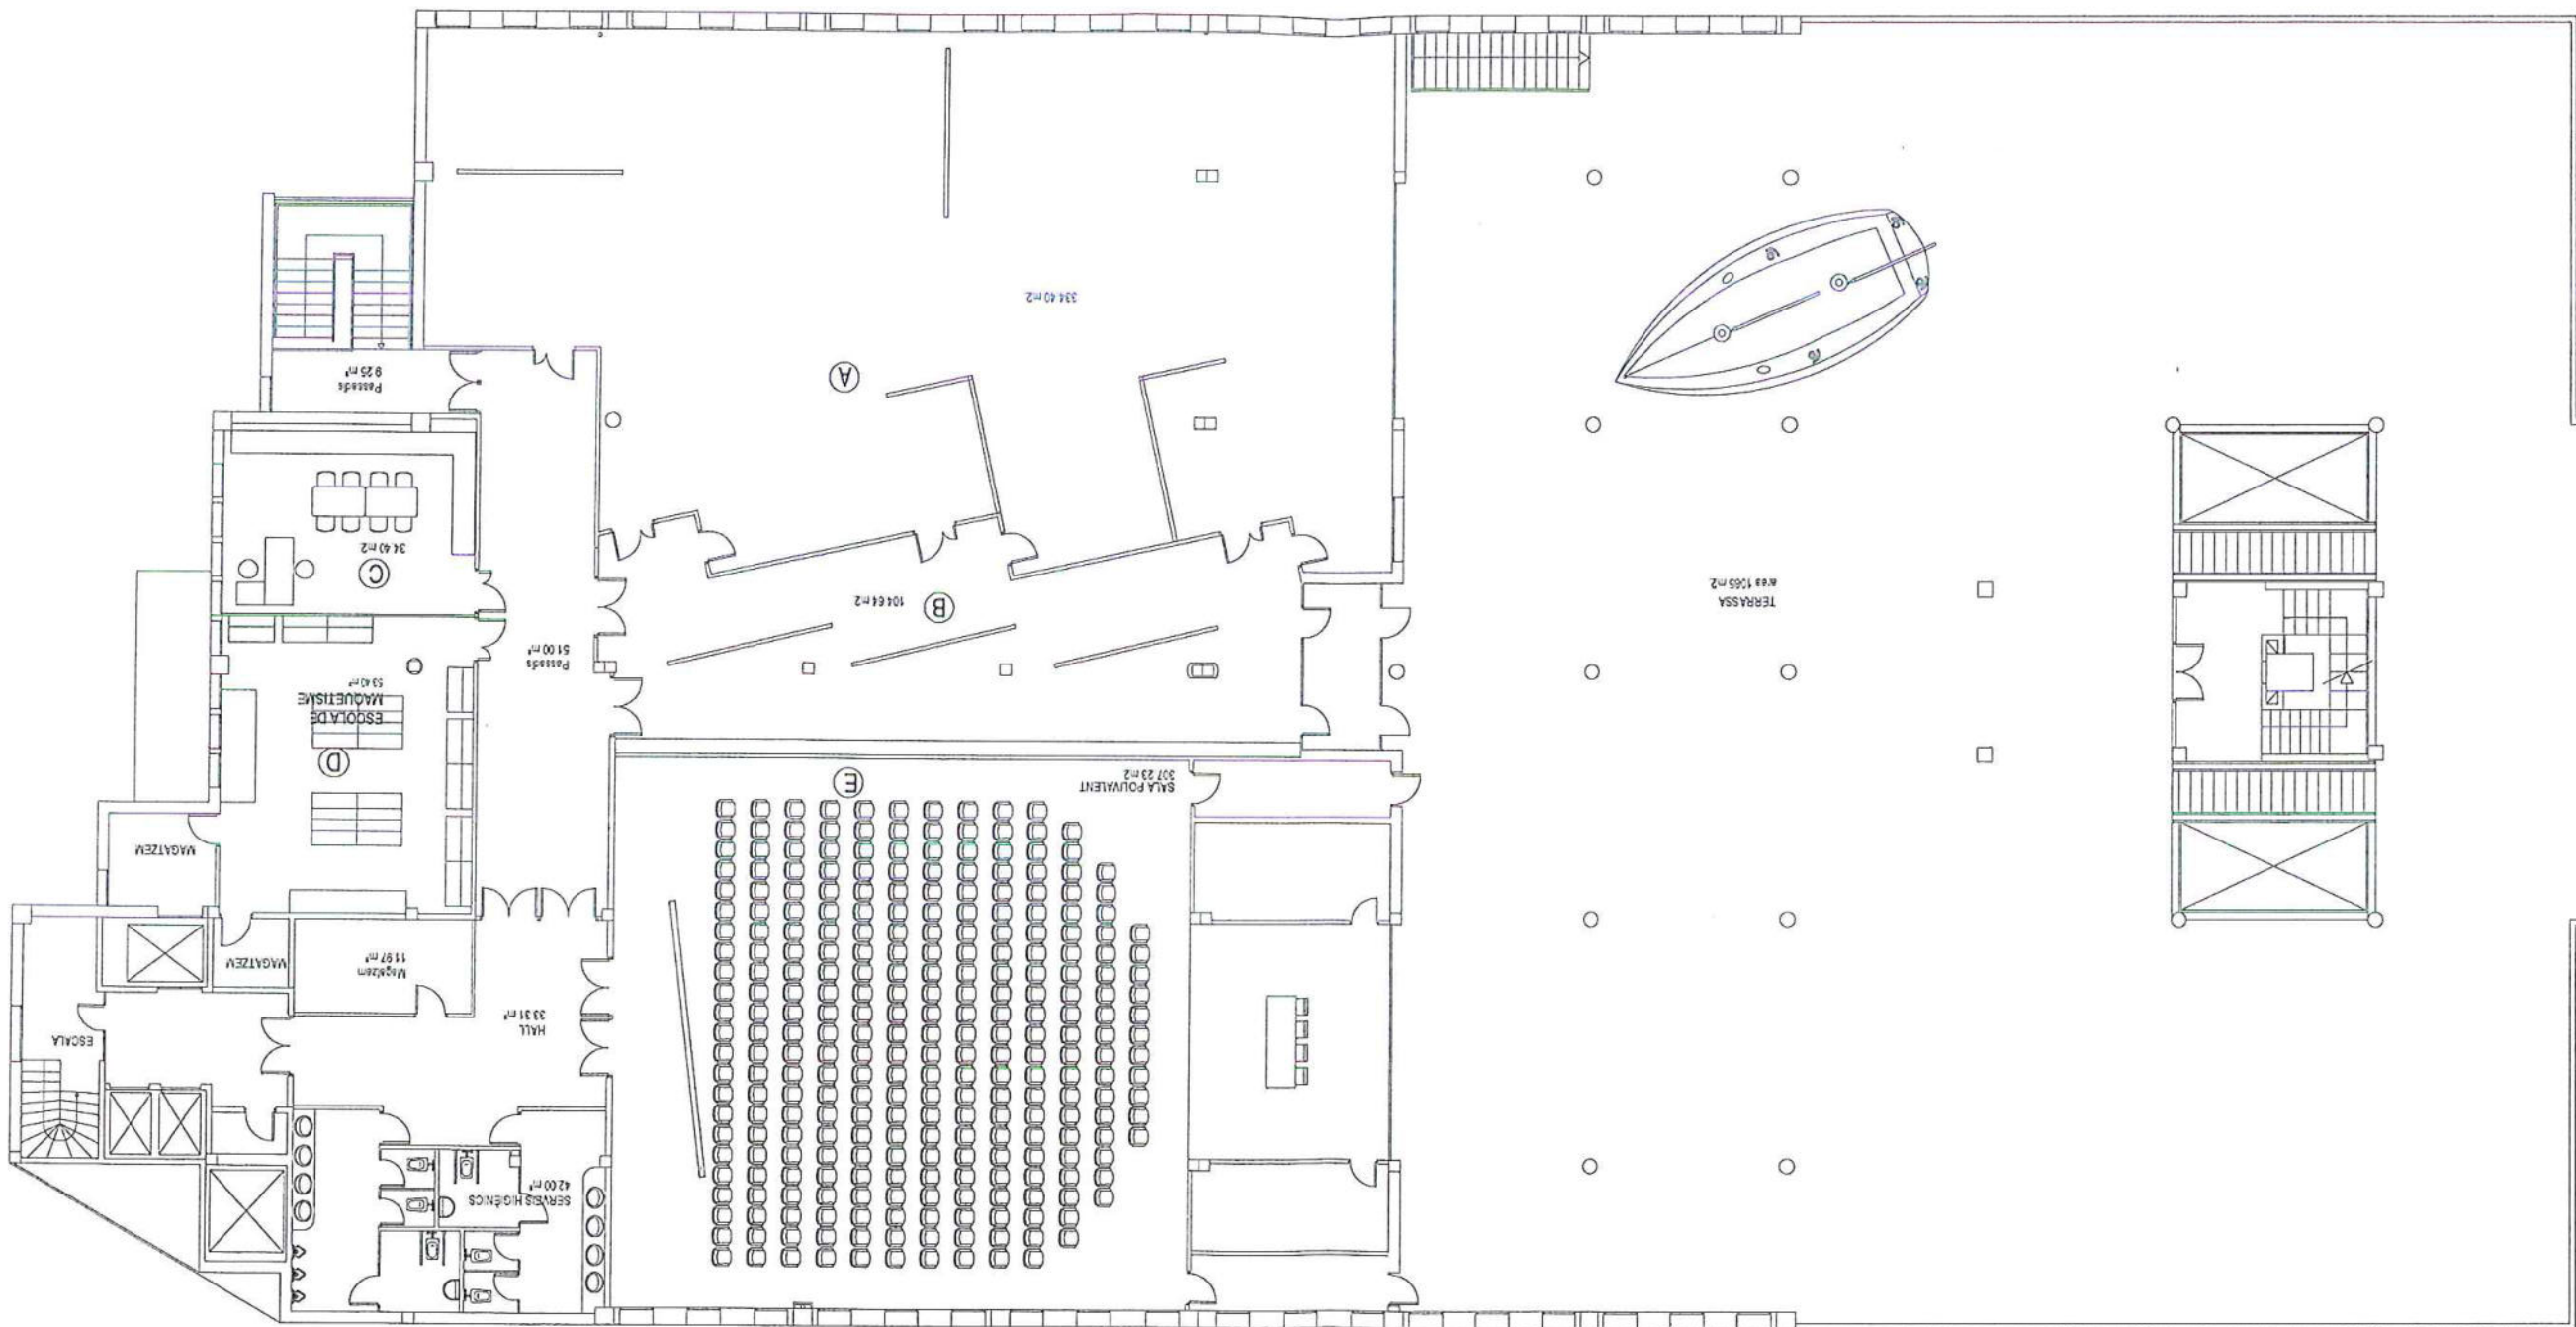




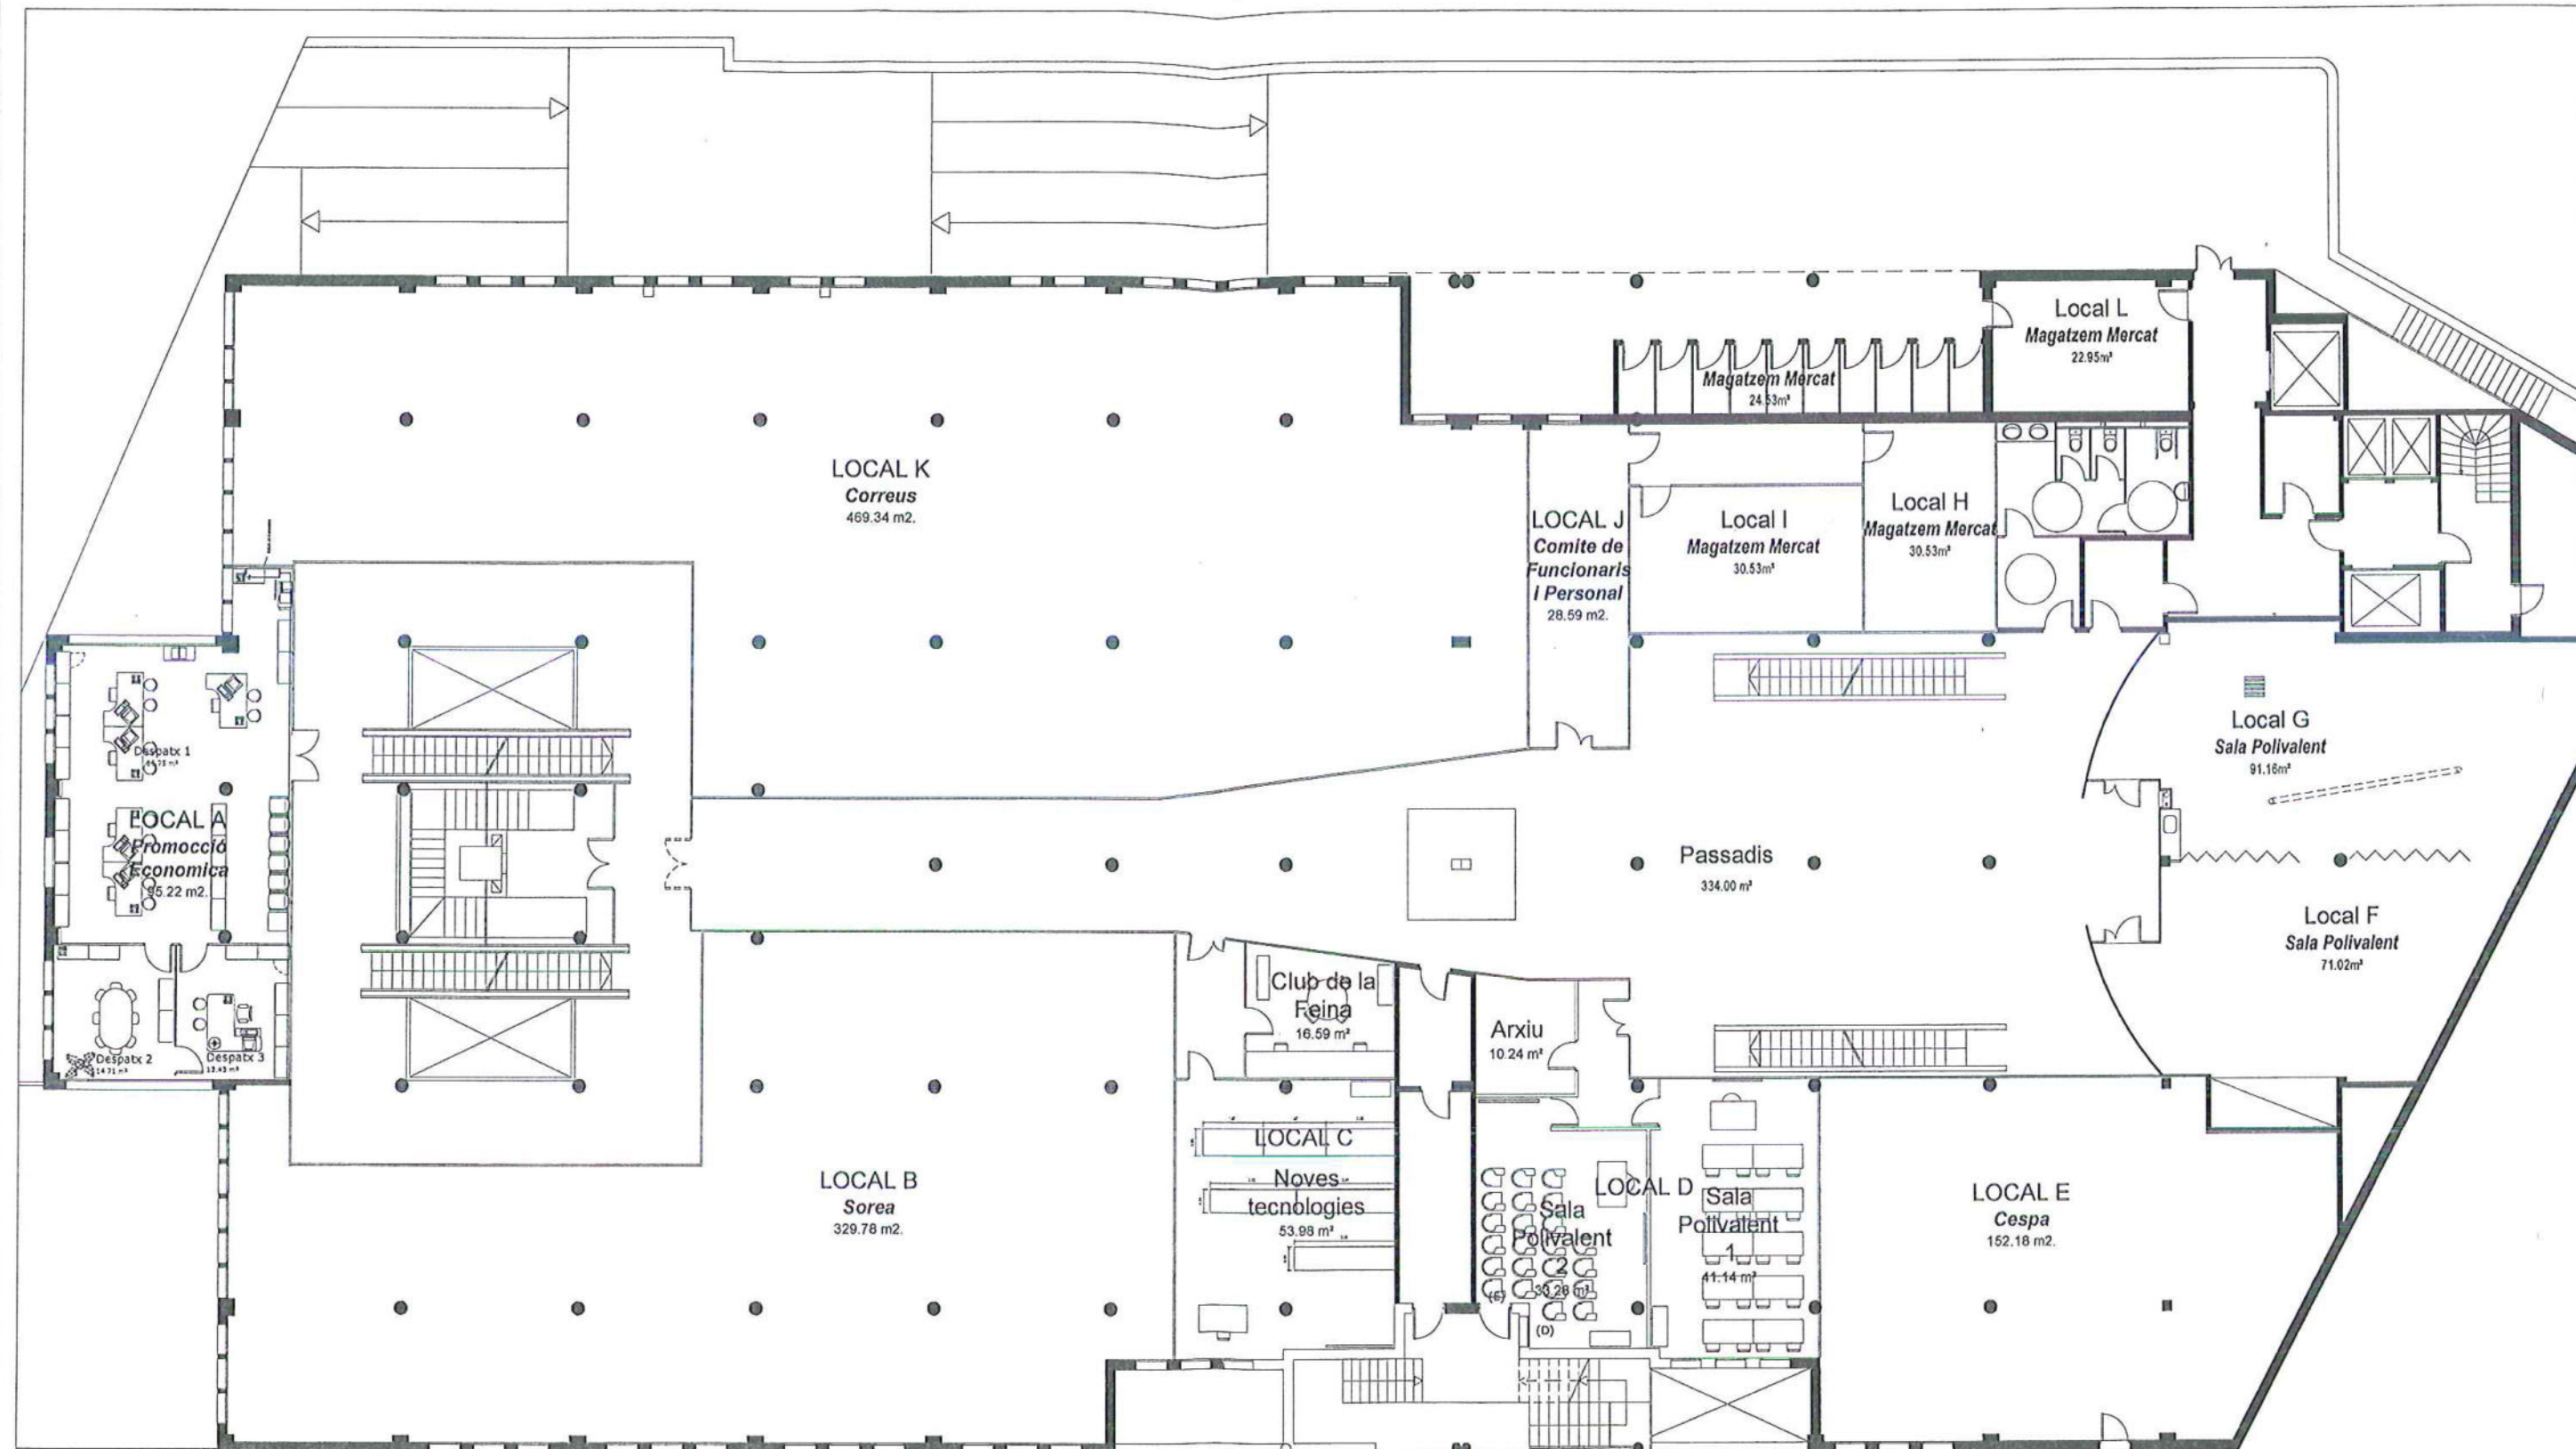

NIVELL 1 C/ Itàlia núm. 50


 AJUNTAMENT DEL MASNOU OFICINA TÈCNICA D'URBANISME	
PROJECTE	PROJECTE D'ADEQUACIÓ D'OFICINES DE PROMOCIÓ ECONÒMICA (2ª FASE)
SITUACIÓ	C/ ITÀLIA NÚM 50.
1	PROPOSTA GENERAL NIVELL 1
ESCALA	1/200
REF.	DATA INICIAL: DATA ÚLTIM: EXPEDIENT:
EL TÈCNIC	L'ALCALDE
Lluís Subirà i Coma	Eduard Gibert i Amat

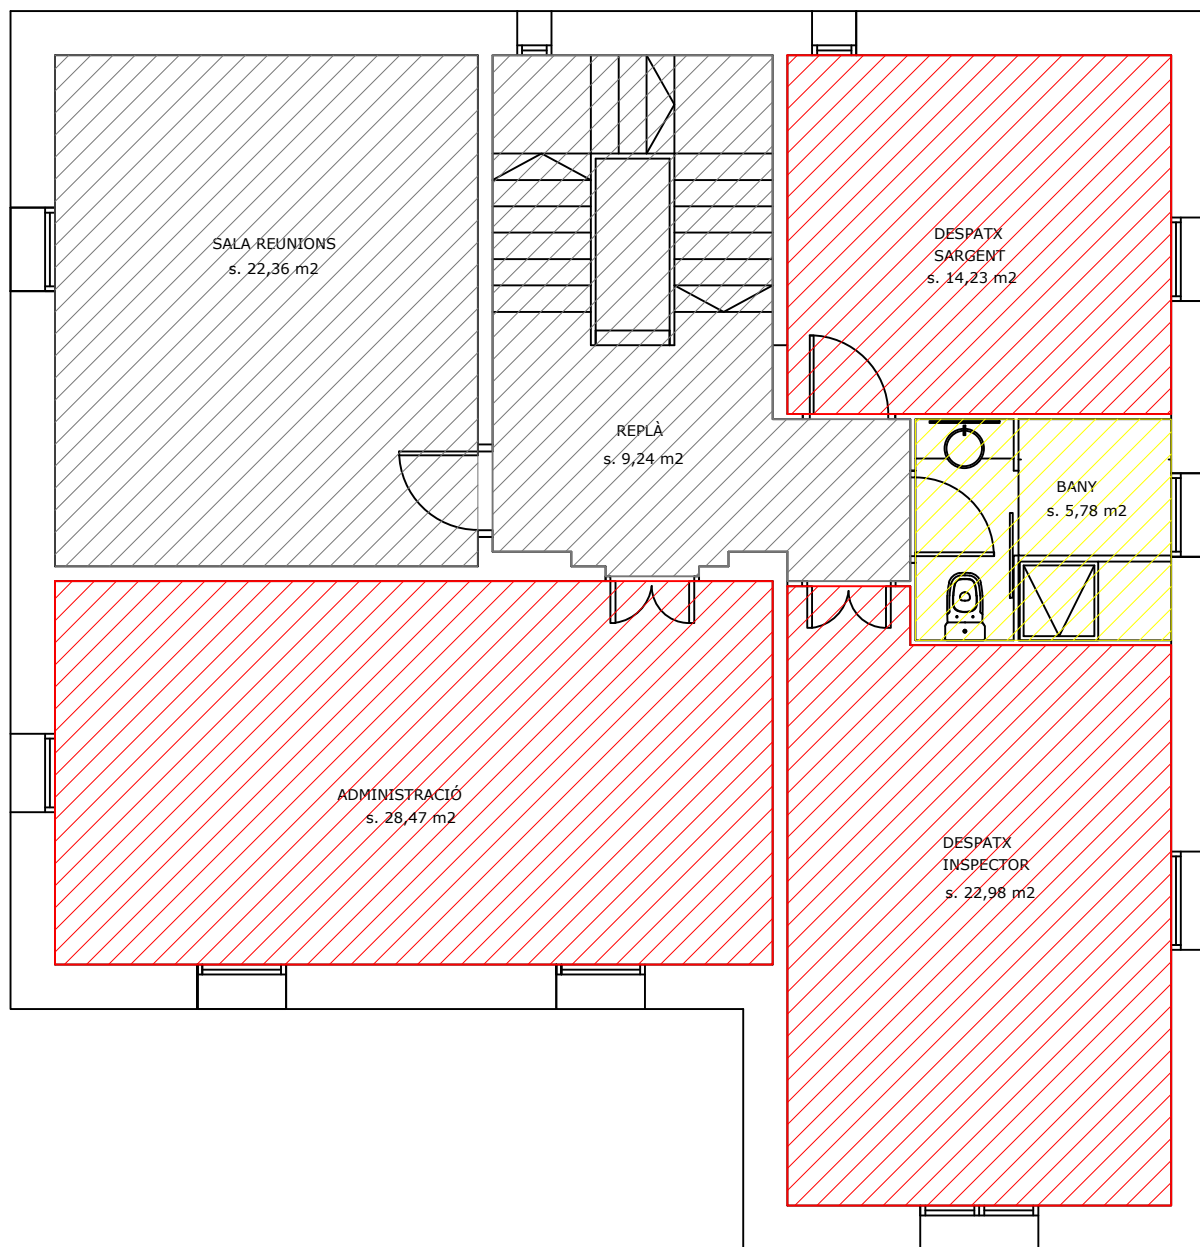

	ZONA COMÚ	- total 39,35 m²
	ZONA WC	- total 5,78 m²
	ZONA TREBALL	- total 65,68 m²
	ZONA ATENCIÓ	-----
	ZONA MAGATZEMS	-----




 Ajuntament del Masnou			
PROJECTE	EDIFICI POLICIA MUNICIPAL.		
SITUACIÓ	C/Joan Miró nº150 . TERME MUNICIPAL DEL MASNOU.		
2	PLANTA PRIMERA		
ESCALA	1/50	DATA INICI	
		DATA ULTIM	
REF.		EXPEDIENT	
EL TÈCNIC		L'ALCALDE	

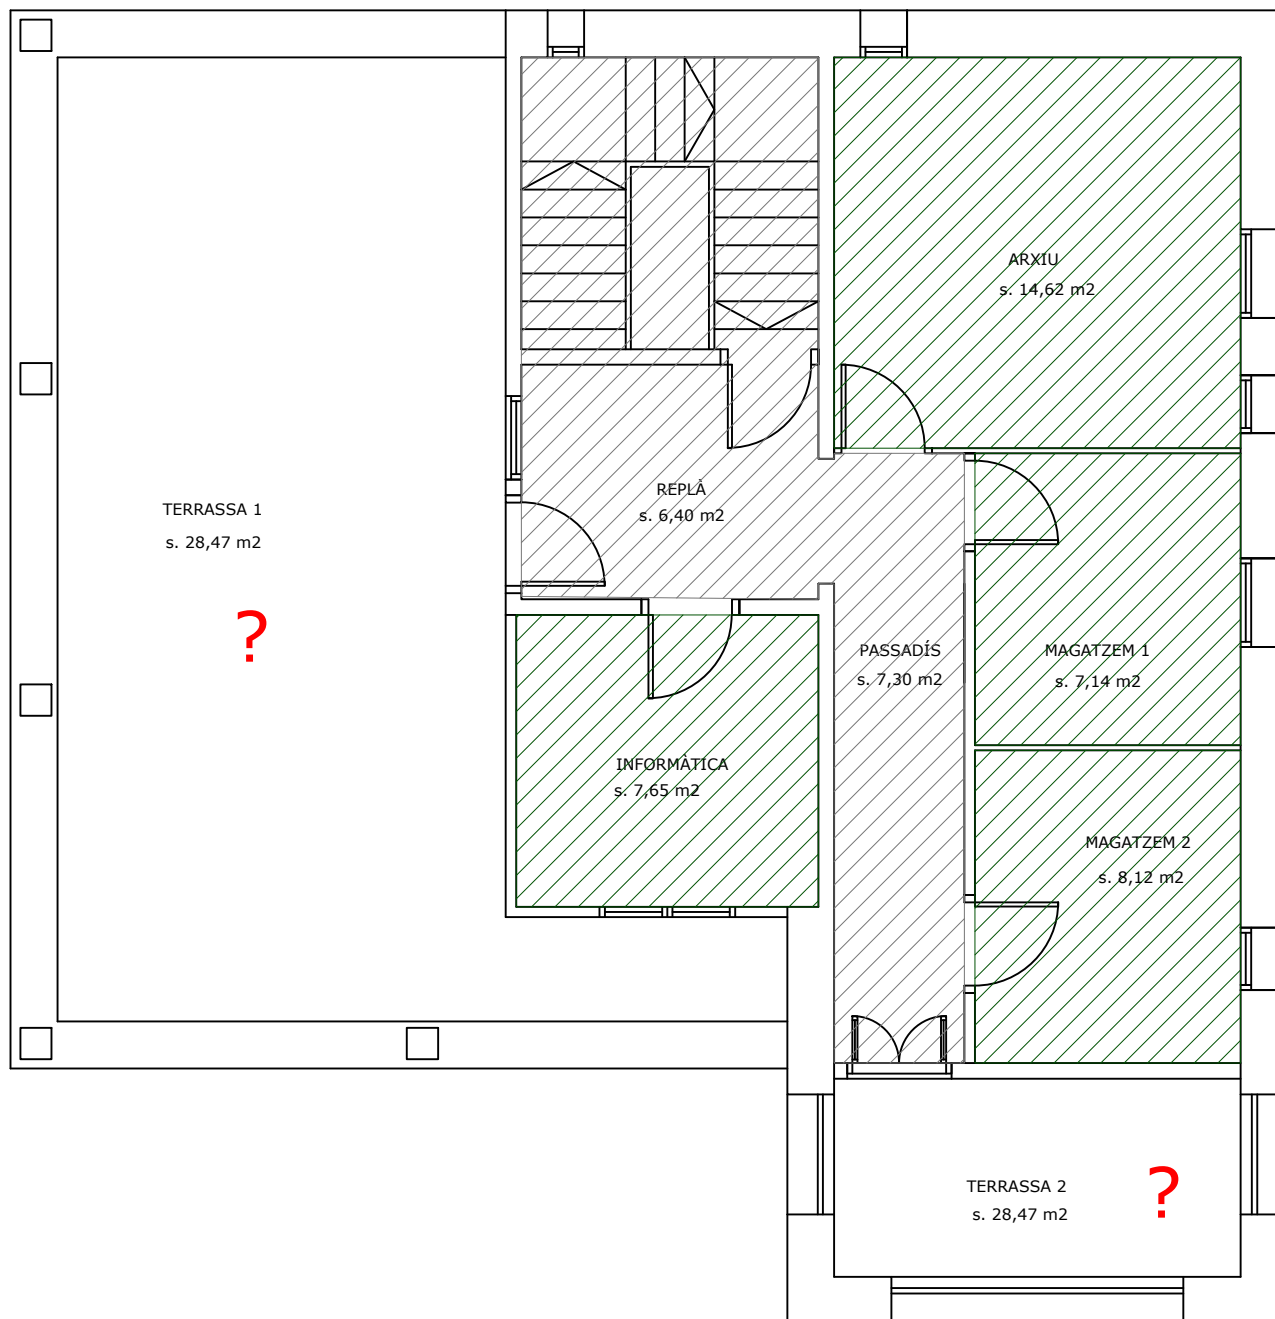

	ZONA COMÚ	- total 22,27 m²
	ZONA WC	-----
	ZONA TREBALL	-----
	ZONA ATENCIÓ	-----
	ZONA MAGATZEMS	- total 37,53 m²




 Ajuntament del Masnou			
PROJECTE	EDIFICI POLICIA MUNICIPAL.		
SITUACIO	C/Joan Miró nº150 . TERME MUNICIPAL DEL MASNOU.		
3	PLANTA SEGONA		
ESCALA	1/100	DATA INICI	
		DATA ULTIM	
REF.		EXPEDIENT	
EL TÈCNIC		L'ALCALDE	

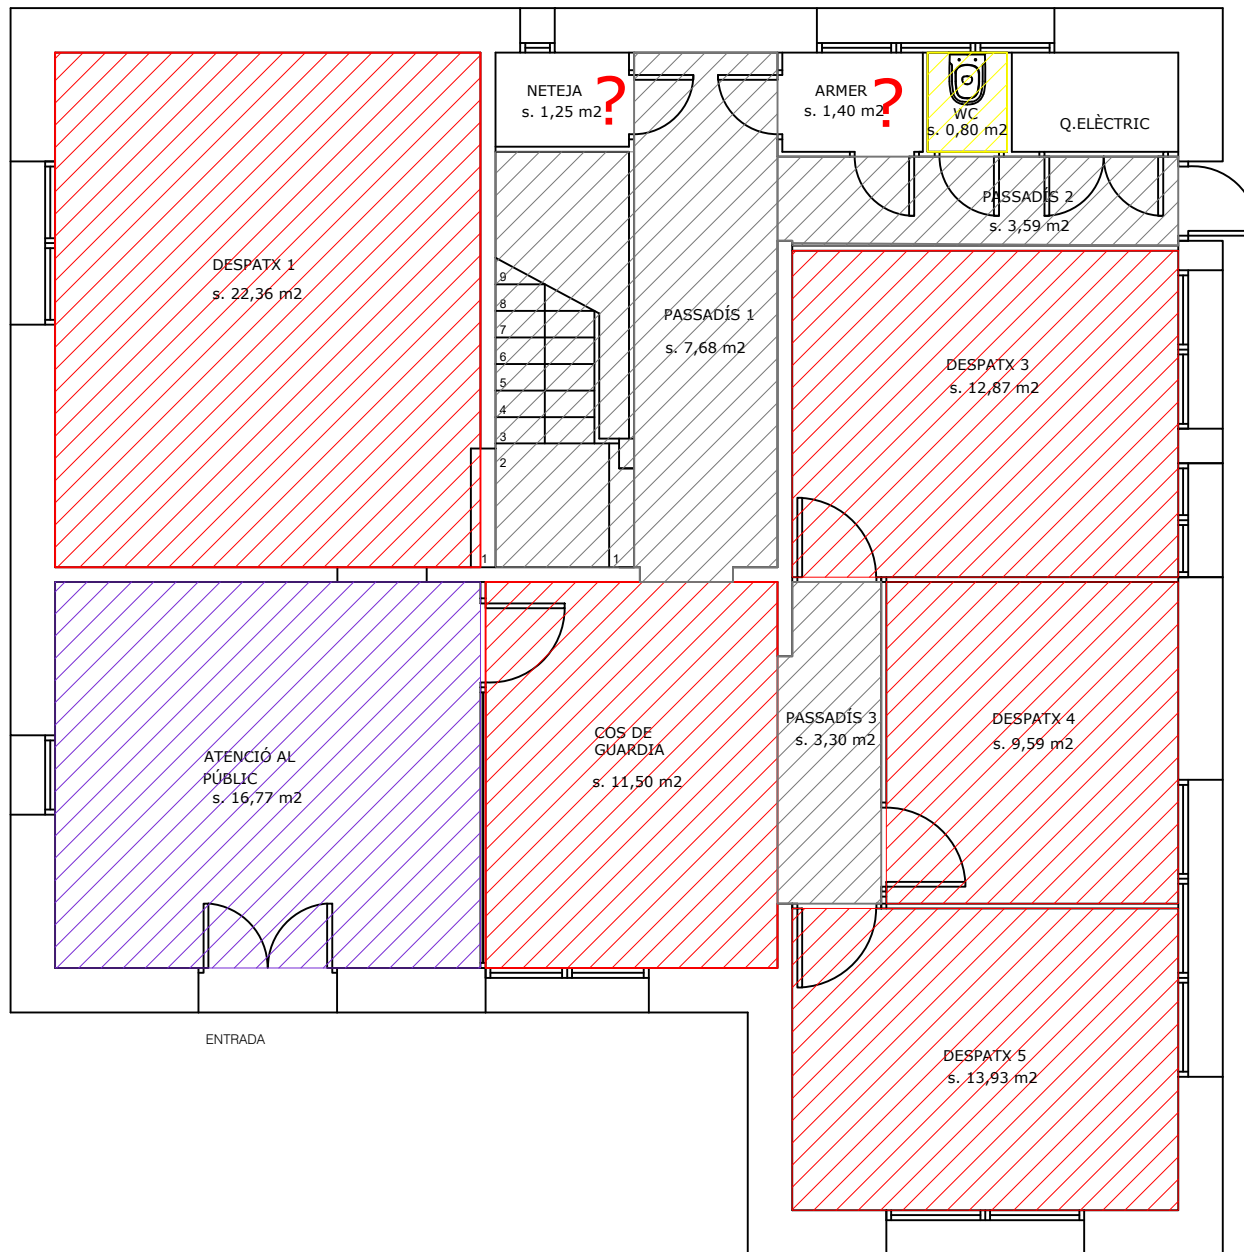

	ZONA COMÚ	- total 20,50 m²
	ZONA WC	- total 0,80 m²
	ZONA TREBALL	- total 70,25 m²
	ZONA ATENCIÓ	- total 16,77 m²
	ZONA MAGATZEMS	-----




 Ajuntament del Masnou			
PROJECTE	EDIFICI POLICIA MUNICIPAL.		
SITUACIO	C/Joan Miró nº150 . TERME MUNICIPAL DEL MASNOU.		
1	PLANTA BAIXA		
ESCALA	1/50	DATA INICI	
		DATA ULTIM	
REF.		EXPEDIENT	
EL TÈCNIC		L'ALCALDE	

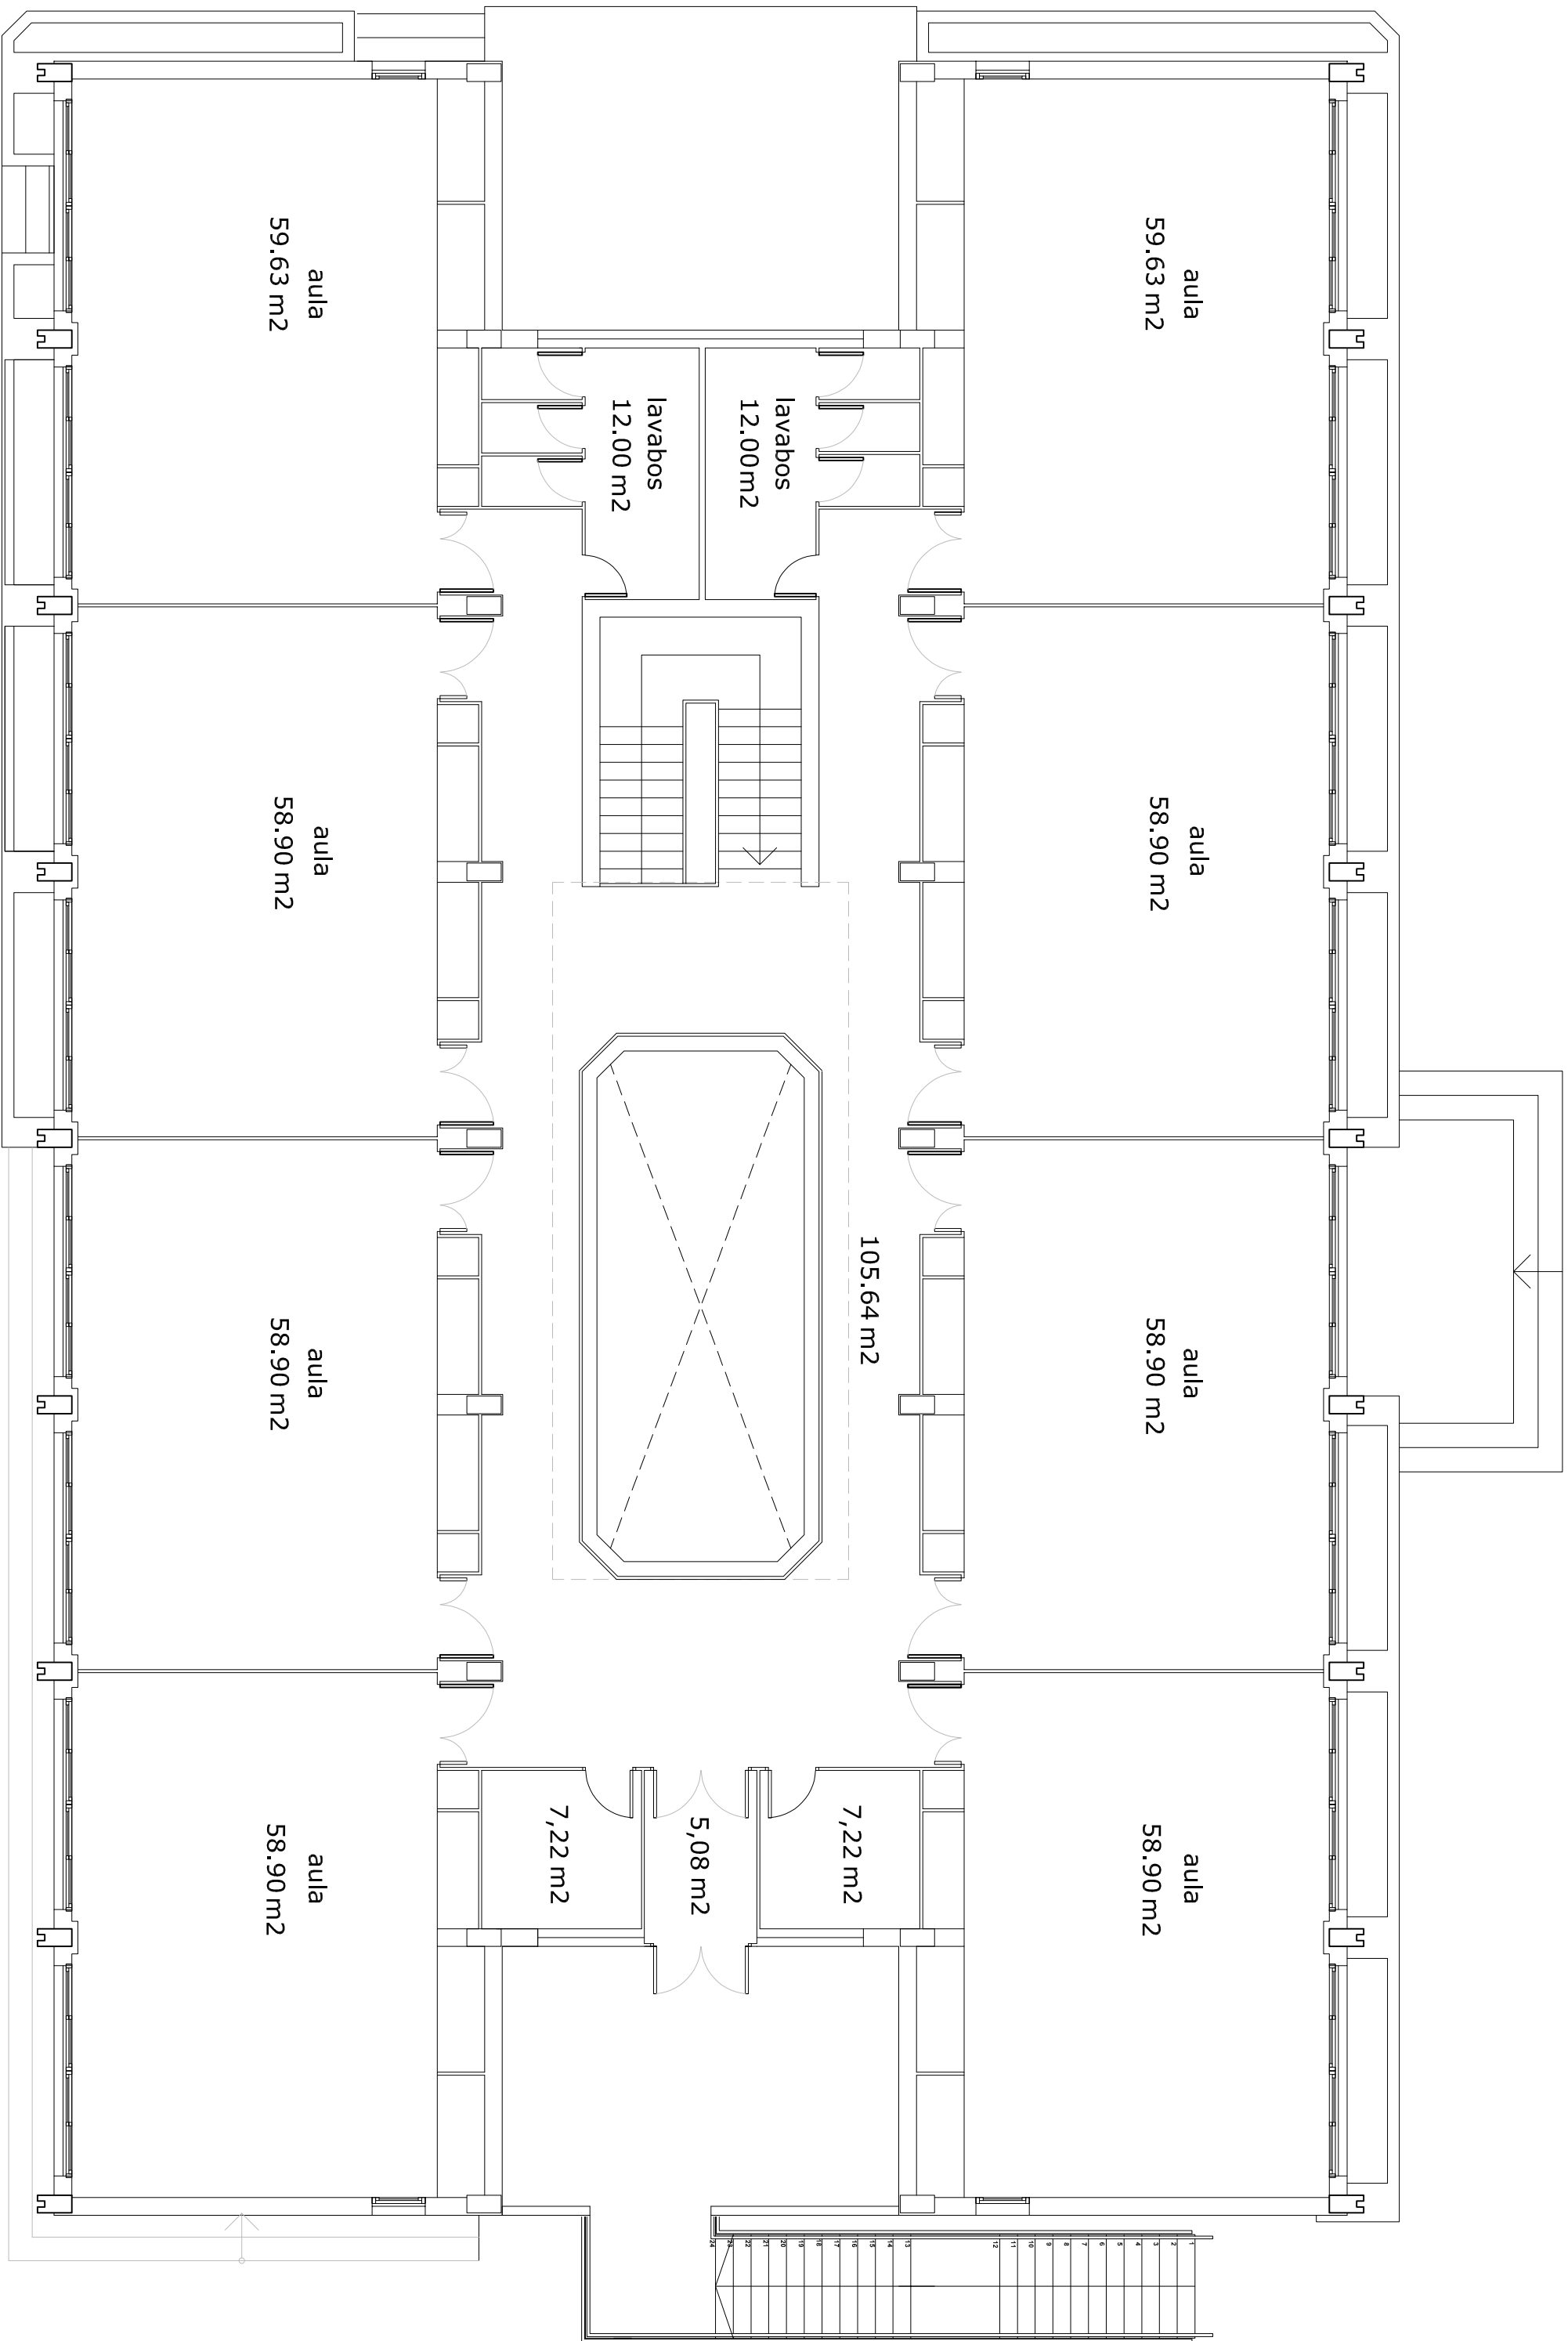

PLANTA PRIMERA PRIMÀRIA


			Plànol:		PLANTA PRIMERA PRIMÀRIA			El Tècnic:		REGIDOR										
Escala: E: 1/200			Situació:		C/ Joan llompallàs - TERME MUNICIPAL DEL MASNOU.			Data aprovació definitiva:				Oficina Tècnica d'Urbanisme.								
Referència: REF			Projecte:		CEIP. FERRER I GUARDIA			Data aprovació provisional												
								Data aprovació inicial				L'ALCALDE								
												Ajuntament del Masnou								
												2								

C/ Joan Llampallas

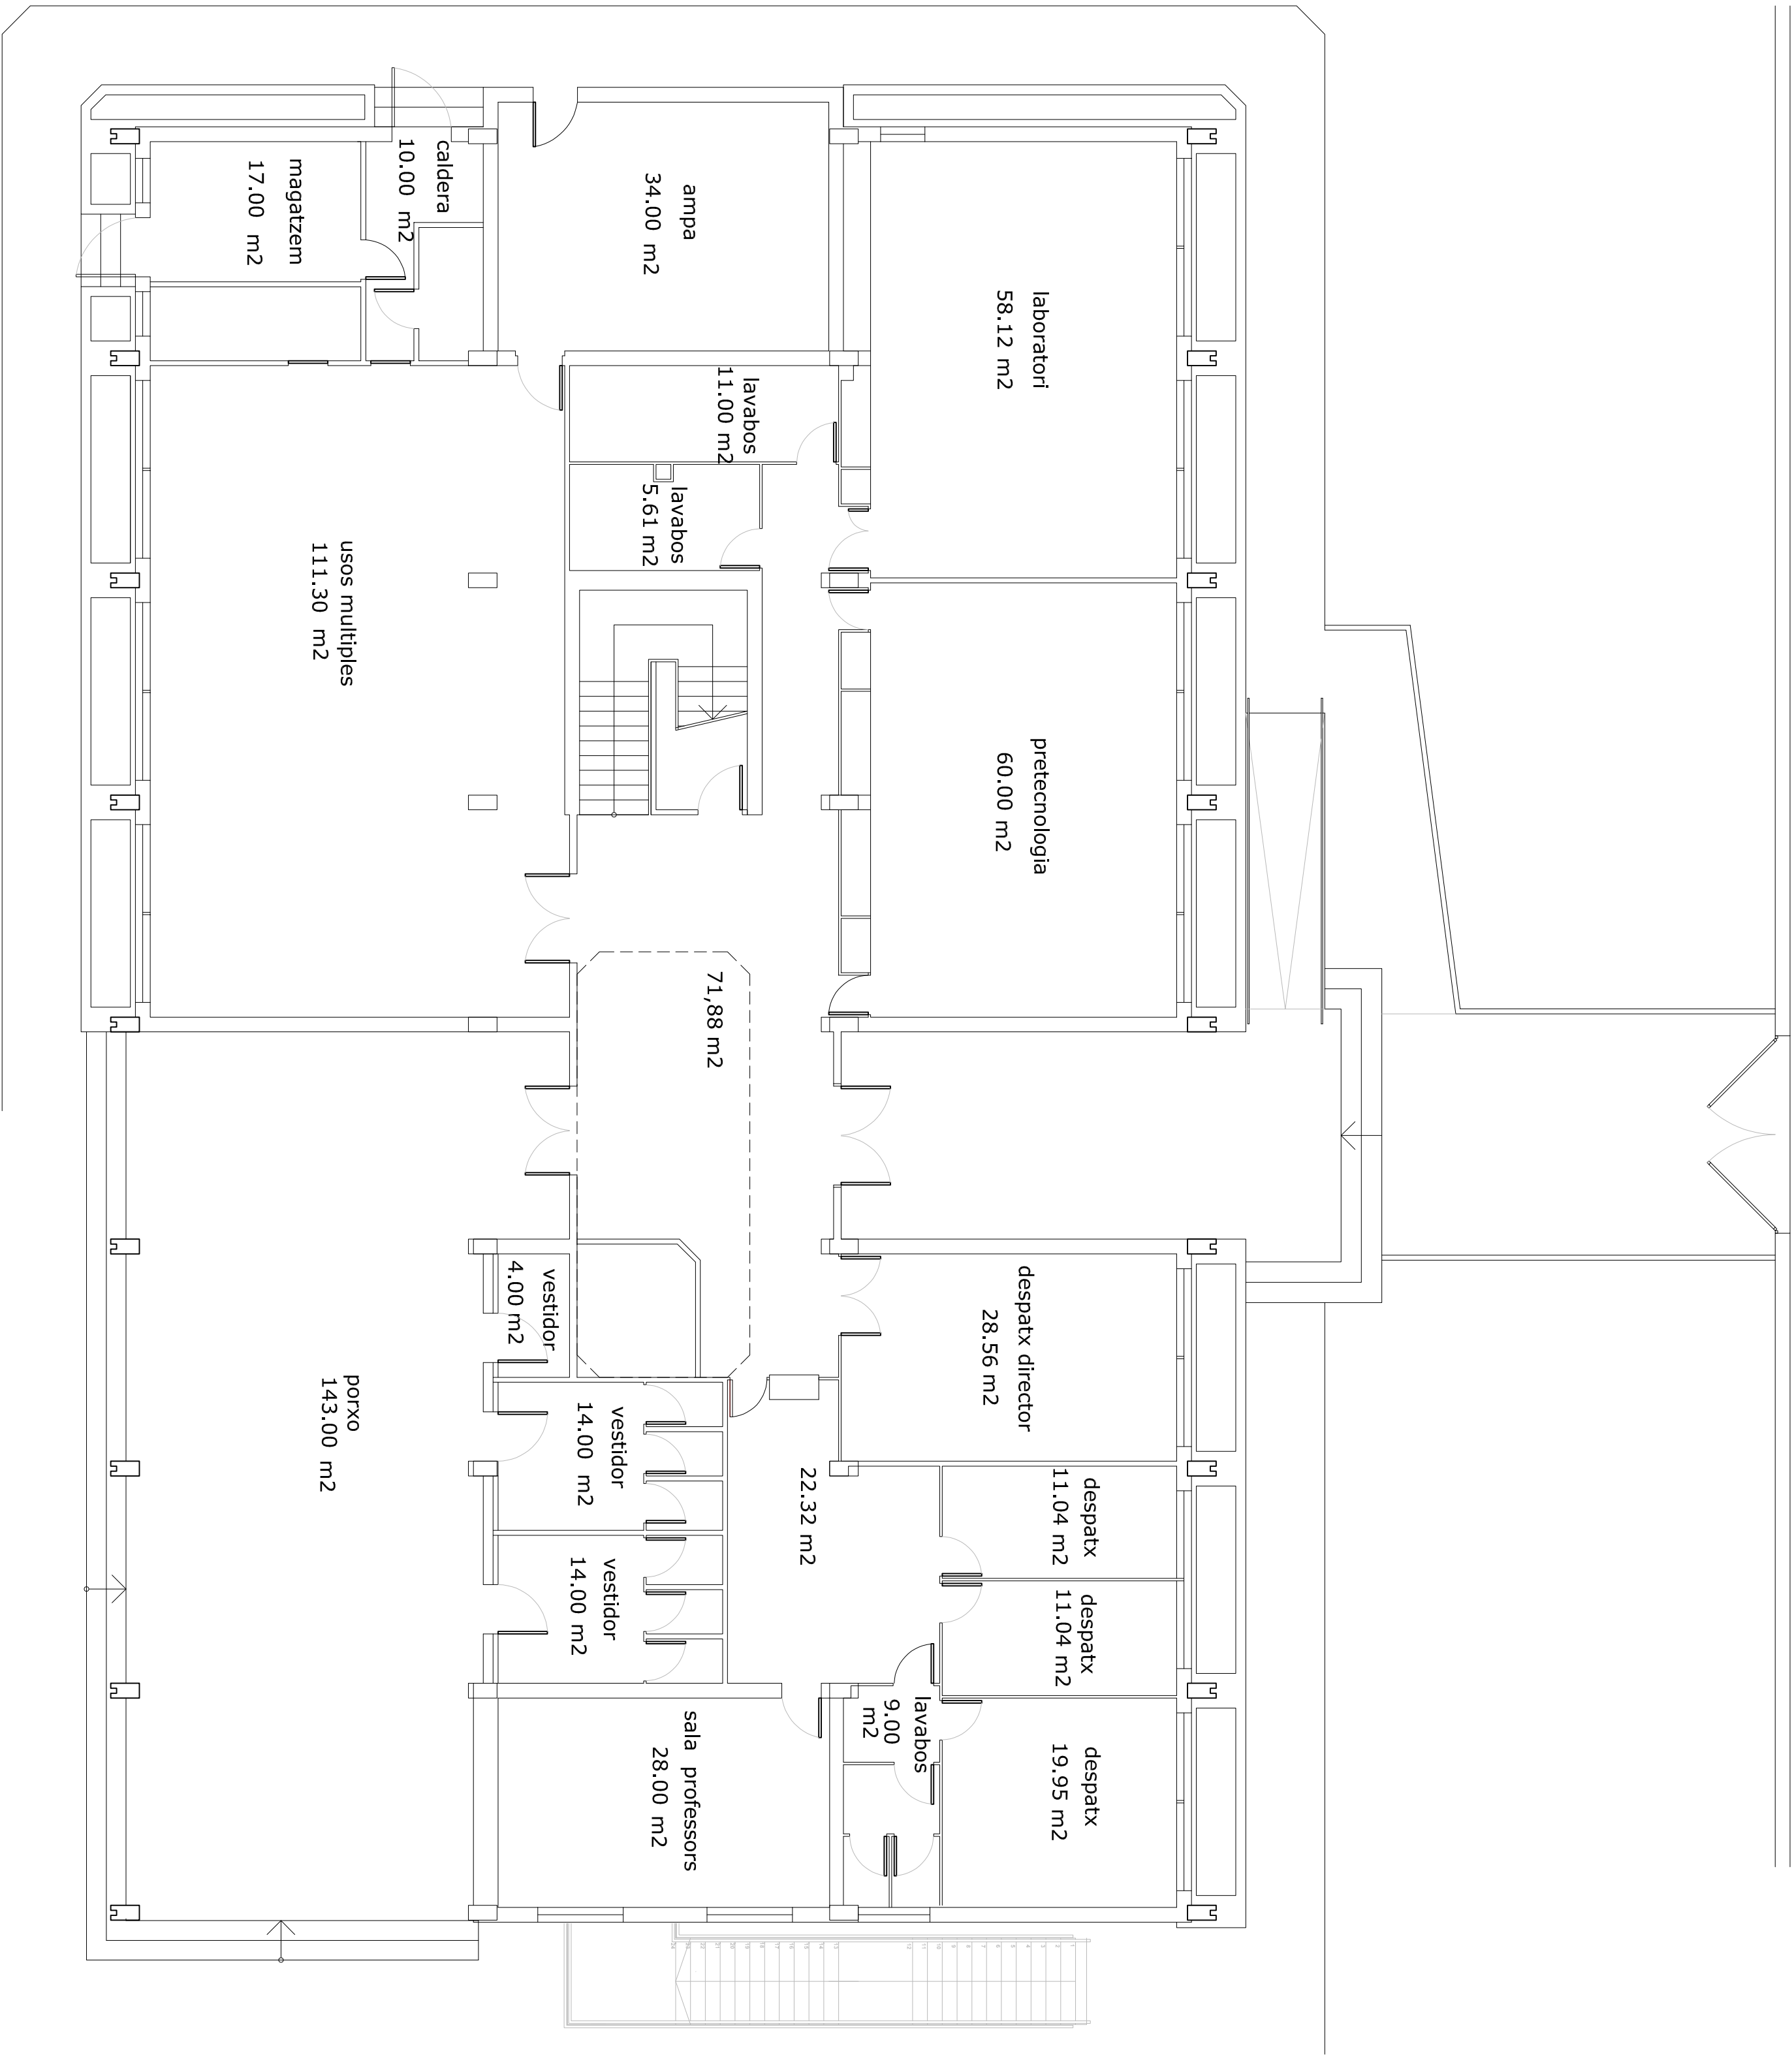

0 0.5 1 1.5 2 2.5 3 m <		
---	--	--

CEIP MARINADA - PB

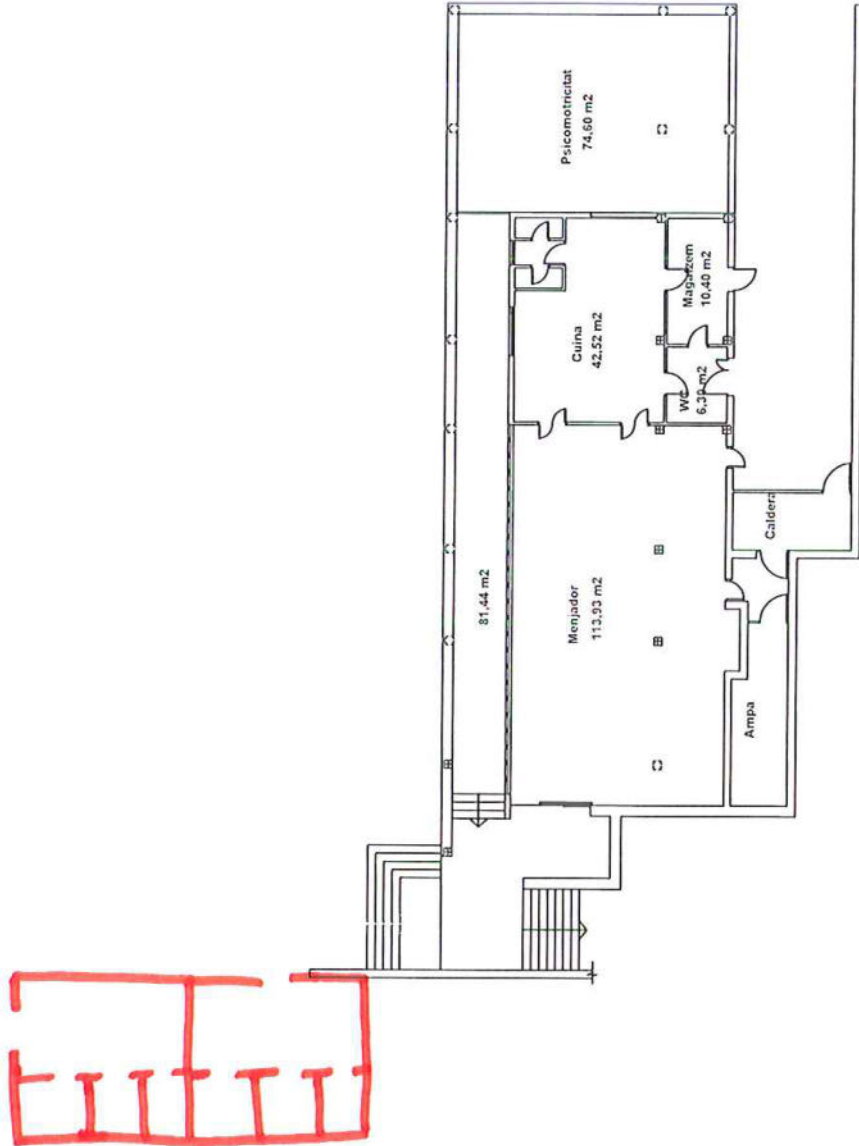


	
Ajuntament del Masnou	
PROJECTE	CEIP. SALVADOR ESPRIU
SITUACIO	TERME MUNICIPAL DEL MASNOU.
1	PLANTA BAIXA
ESCALA	1/200
REF.	
EL TÈCNIC	
DATA INCI	---
DATA ULTM	----
EXPEDIENT	
L'ALCALDE	
Pere Pons i Rosals	



DETTIDA D'EMERGENCIA AMB
BARLA ANTIPANIC

CEIP MARINADA - P2

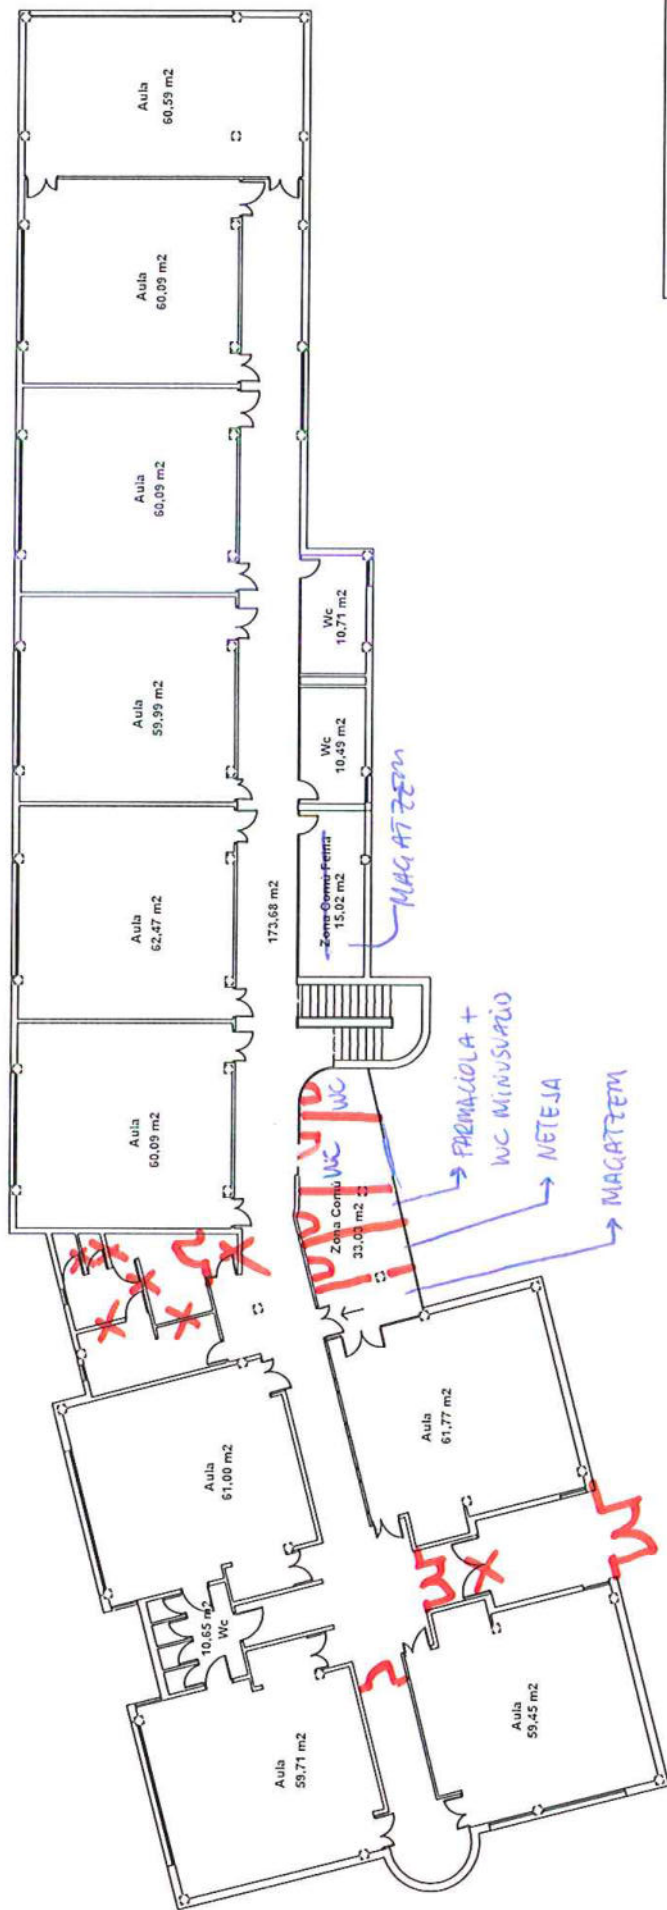

Ajuntament del Masnou

PROJECTE: CEIP. SALVADOR ESPRIU

SITUACIÓ: TERME MUNICIPAL DEL MASNOU.

3 PLANTA SEGONA

ESCALA: 1/200

REF.

EL TÈCNIC


DATA INICI: ...

DATA ÚLTIM: ...

EXPEDIENT: ...

L'ALCALDE

10/01/2010

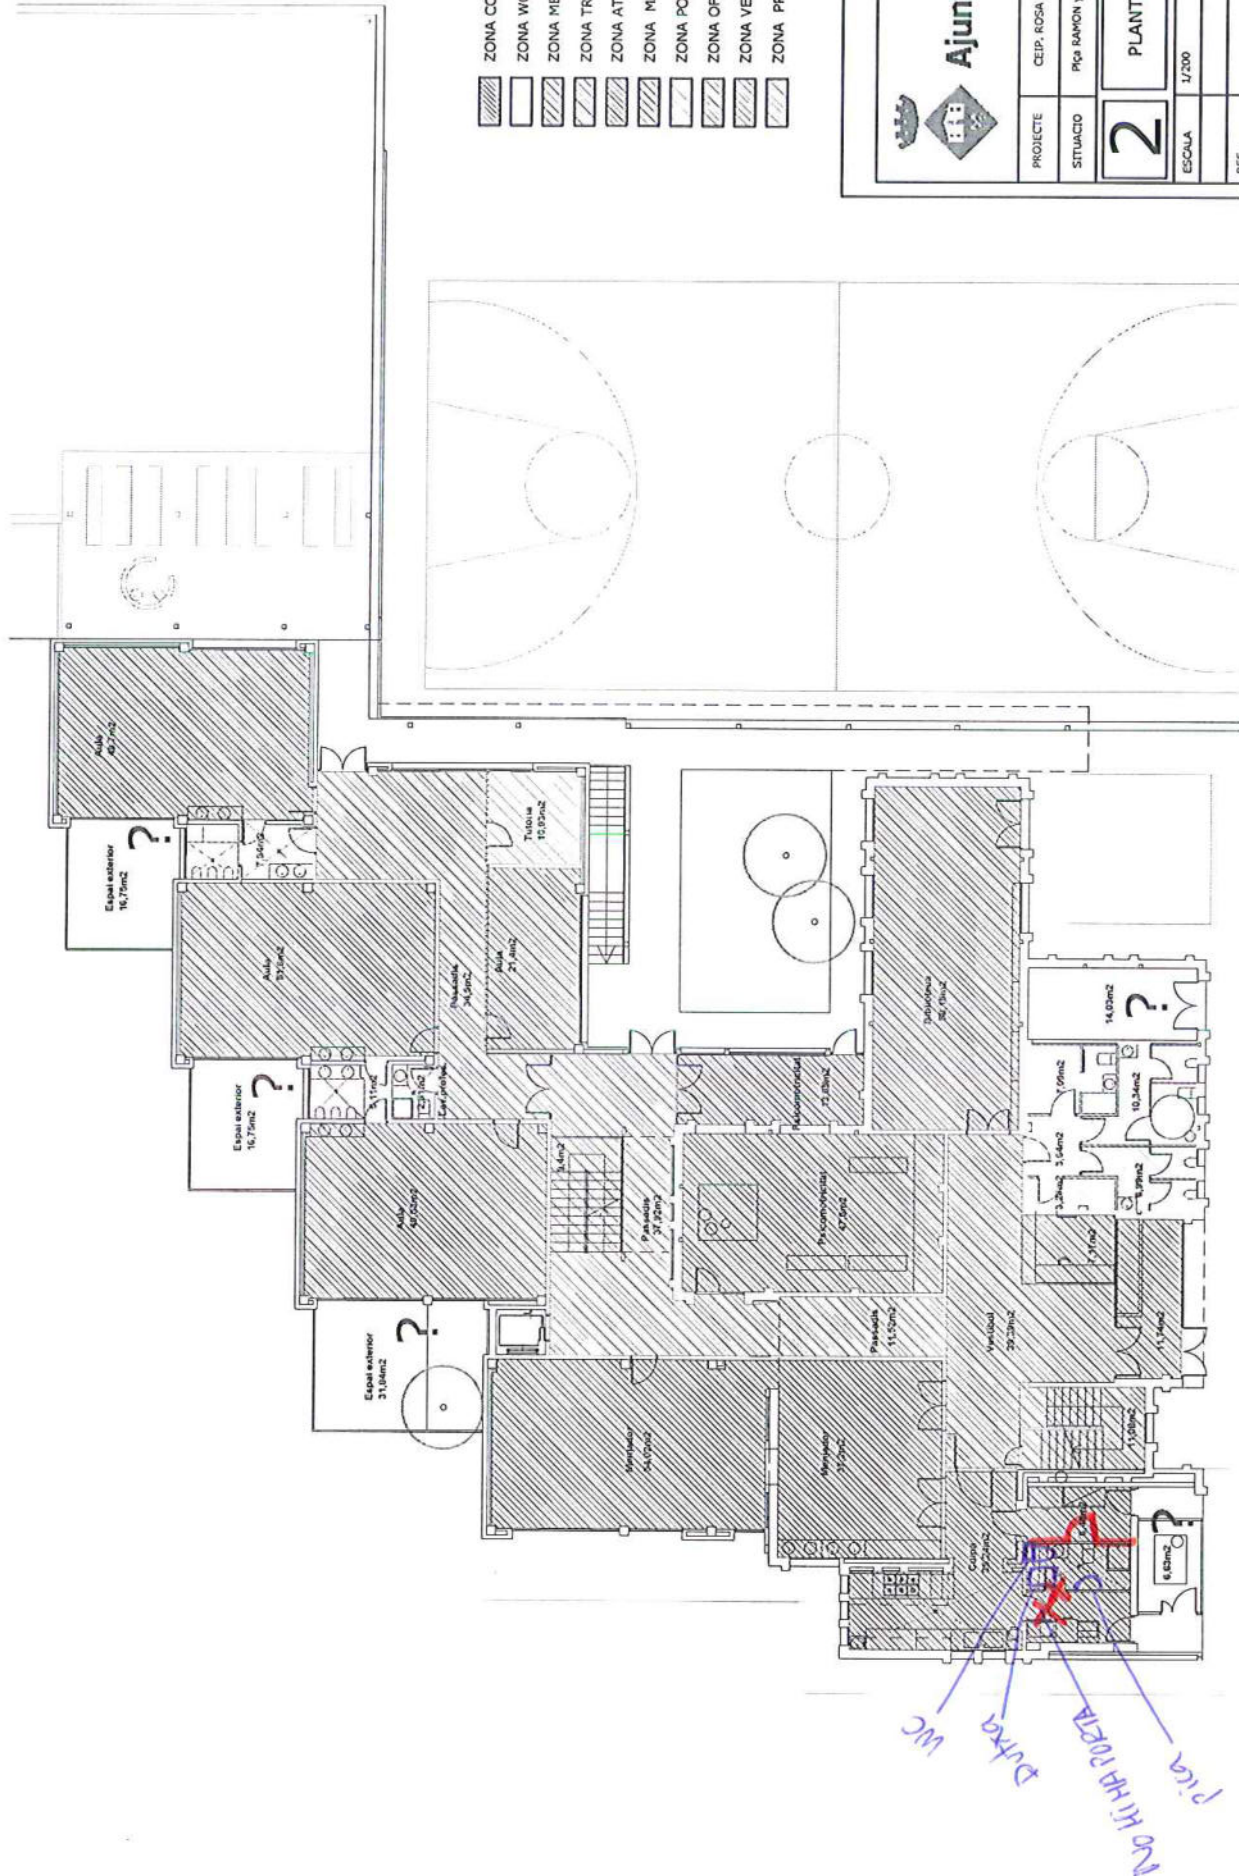


	ZONA COMÚ	- total
	ZONA WC	- total
	ZONA MENJADOR	- total
	ZONA TREBALL	- total
	ZONA ATENCIÓ	- total
	ZONA MAGATZEM	-----
	ZONA PORXO	-----
	ZONA OFICINA	-----
	ZONA VESTIDORS	-----
	ZONA PROFESSORS	- total



Ajuntament d'

PROJECTE	CEIP ROSA SENSAT
SITUACIÓ	Piça RAMON Y CAJAL-TERME MUNICIPAL
2	PLANTA BAIXA.
ESCOLA	1/200
REF.	
	DATA INIC
	DATA ULTI
	EXPEDIENT

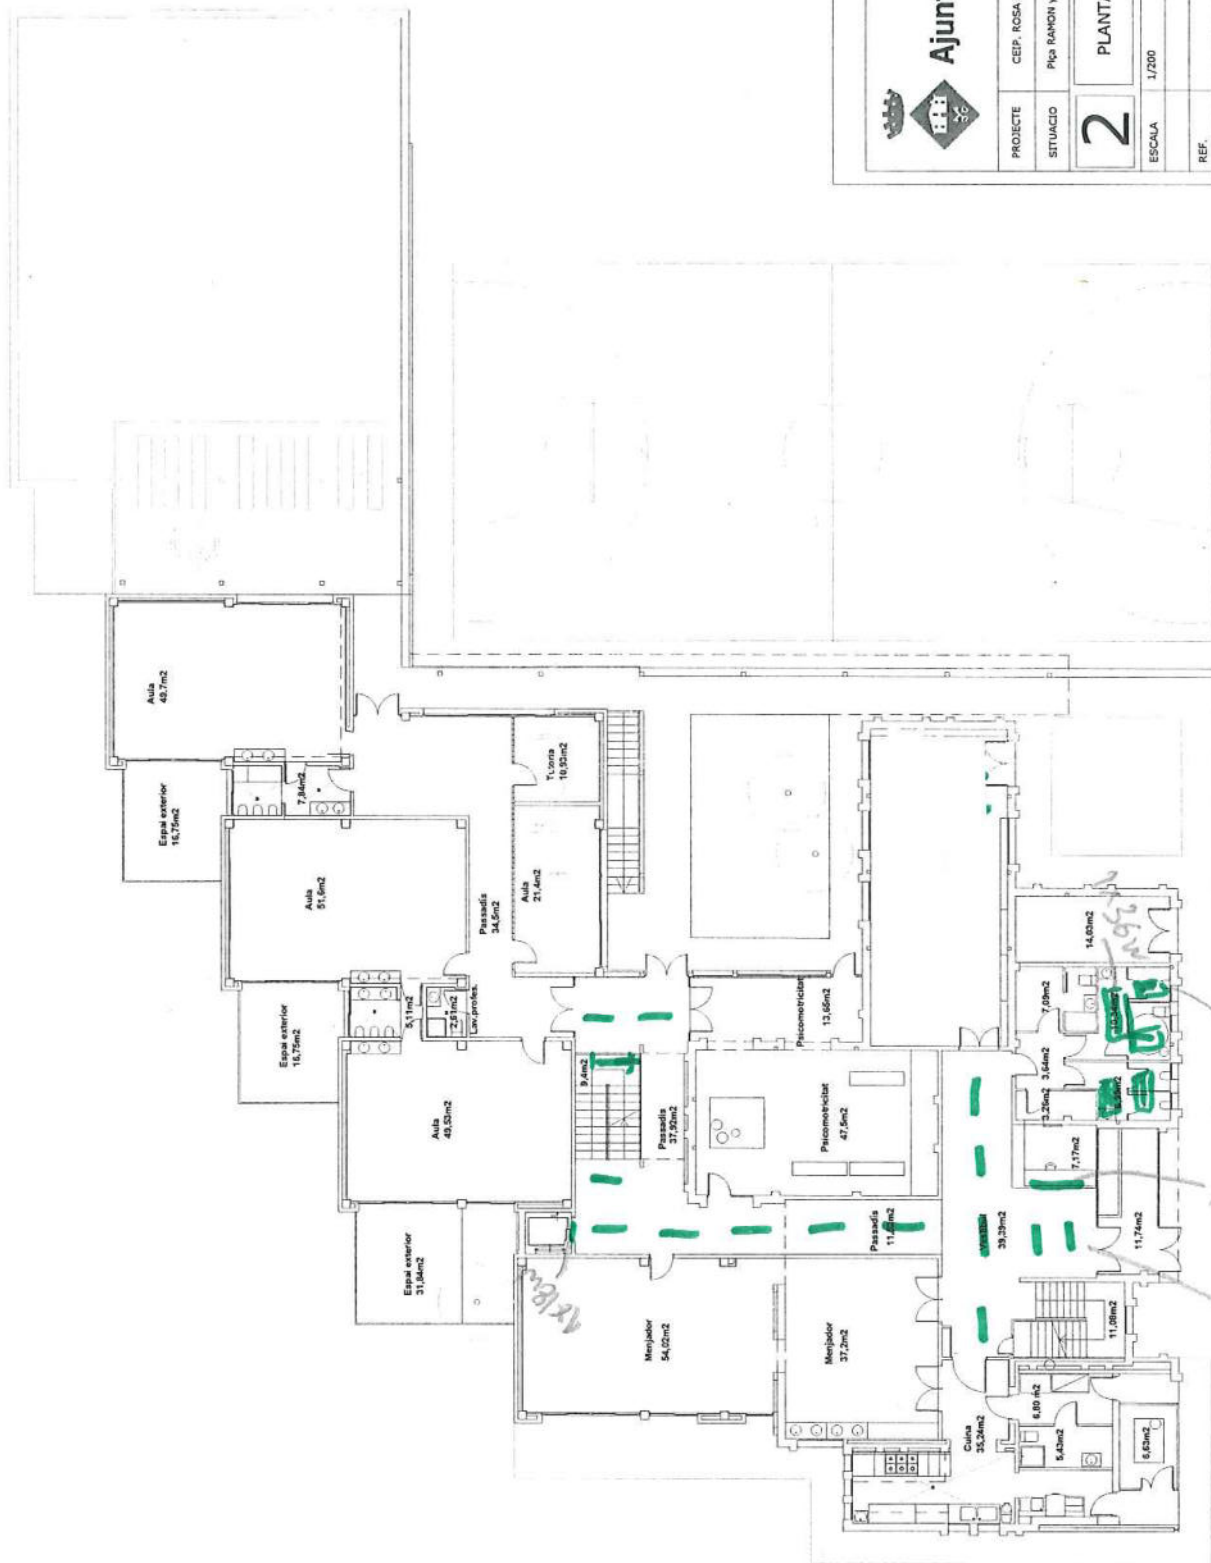

Ajuntament del Masnou

PROJECTE	CEIP ROSA SENSAT
SITUACIÓ	Pk3 RANON Y CAVAL-TERME MUNICIPAL DEL MASNOU
2	PLANTA BAIXA.
ESCALA	1/200
REF.	
EL TÈCNIC	
	Pere Parés i Rosés

DATA INCI
DATA ULTIM
EXPEDIENT

L'ALCALDE

[illegible]

SITUACIO	Plaça RAMON y CAJAL-TERME MUNICIPAL DEL MASNOU
----------	--

3	PLANTA PRIMERA.
---	-----------------

SCALA	1/200
-------	-------

DATA INICI	---
------------	-----

DATA ULTIM		

DATA ULTIM


EF.	EL TÈCNIC
-----	-----------

L'ALCALDE


Pere Parés i Rosas



	
Ajuntament del Masnou	
PROJECTE	CEIP. ROSA SENSAT
SITUACIÓ	PIÇA RAMON Y CAJAL-TERME MUNICIPAL DEL MASNOU
4	PLANTA SEGONA.
ESCALA	1/200
REF.	
EL TÈCNIC	
DATA INICI	---
DATA ULTIM	---
EXPEDIENT	
L'ALCALDE	
Pere Parés i Rosés	

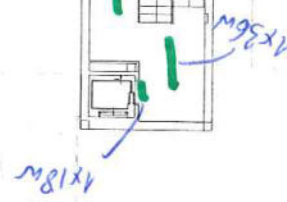


Open Office | Budget

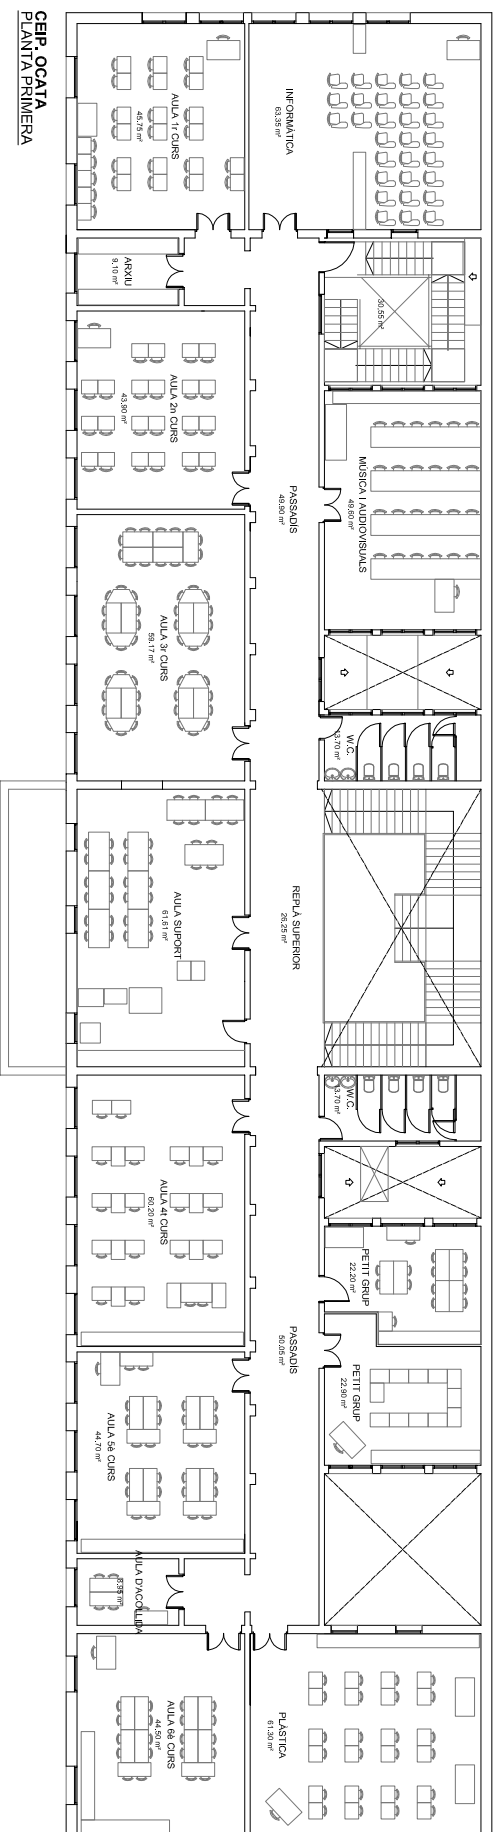


PROYECTO	CEIP. OCATA
SITUACIÓN	Paseo Roman Fabra - TERME MUNICIPAL DEL MASNOU
2	PLANTA PRIMERA

ESCALA	1/200	DATA INICI	--
		DATA ULTIM	--
RIF.		EXPEDIENT	
EL TÈCNIC	L'ALCAIDE		
Pere Pàmies			

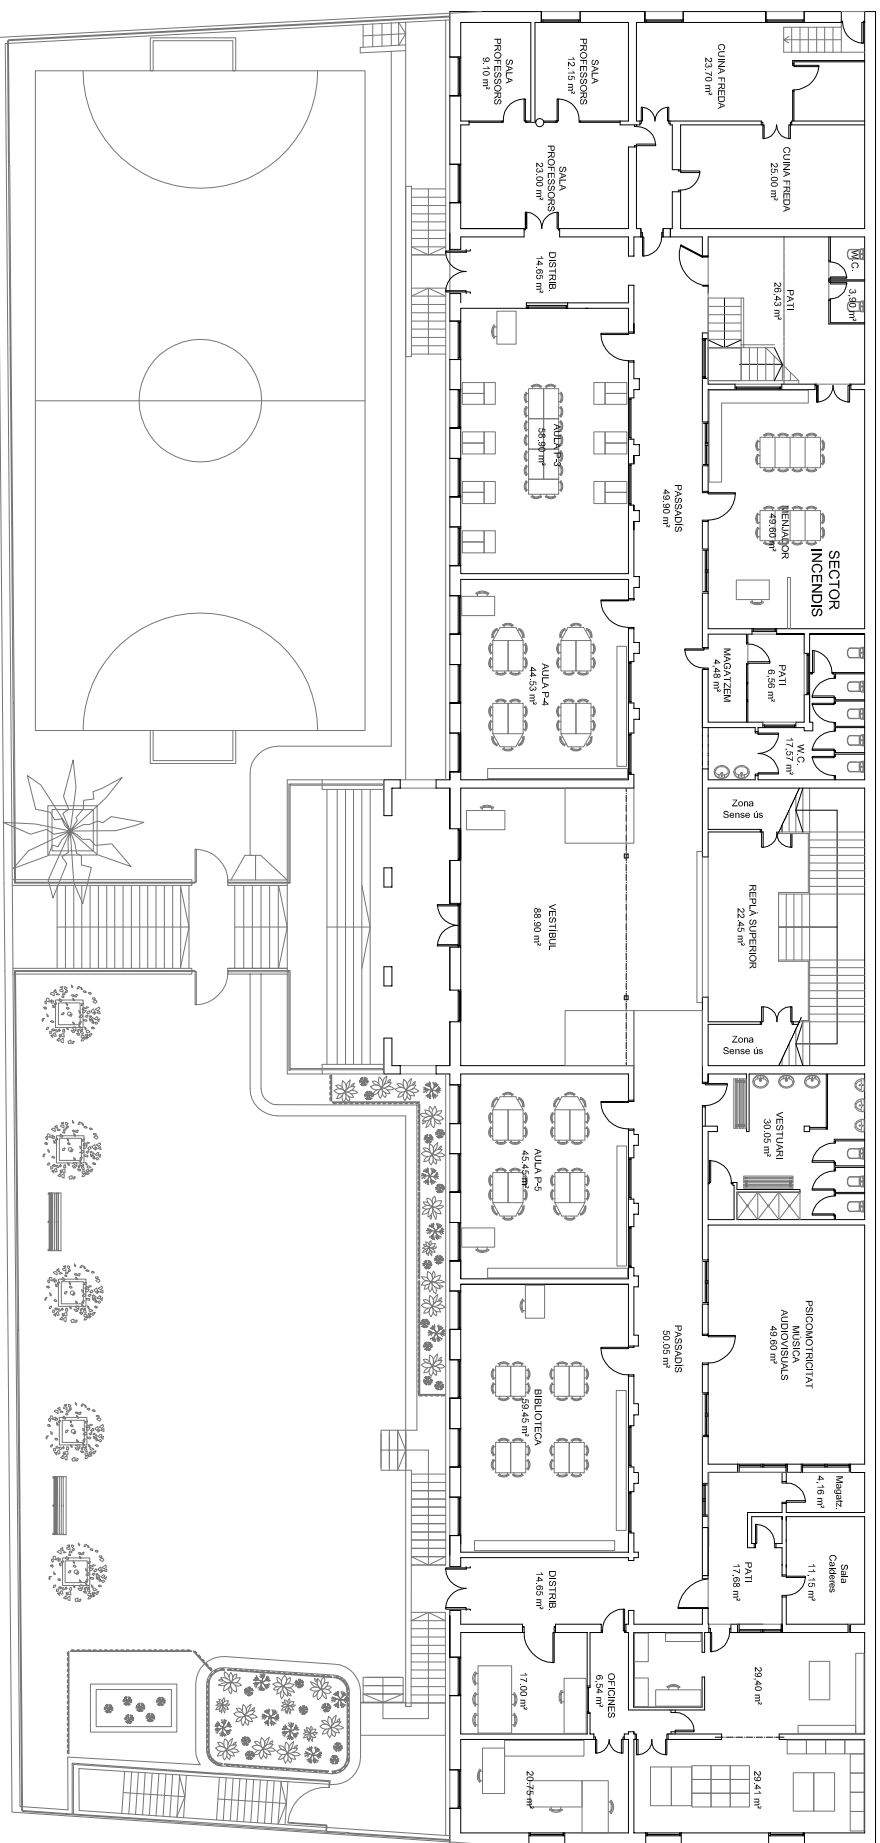

CEIP. OCATA
PLANTA BAIXA

 Ajuntament del Masnou	
PROJECTE CEIP. OCAVA	SITUACIO Passag Roman Fabra - TERME MUNICIPAL DEL MASNOU
1 PLANTA BAIXA	
ESCALA 1/200	DATA INICI DATA ULTIM EXPEDIENT
REF.	L'ALCALDE Pere Pujós
EL TÈCNIC	

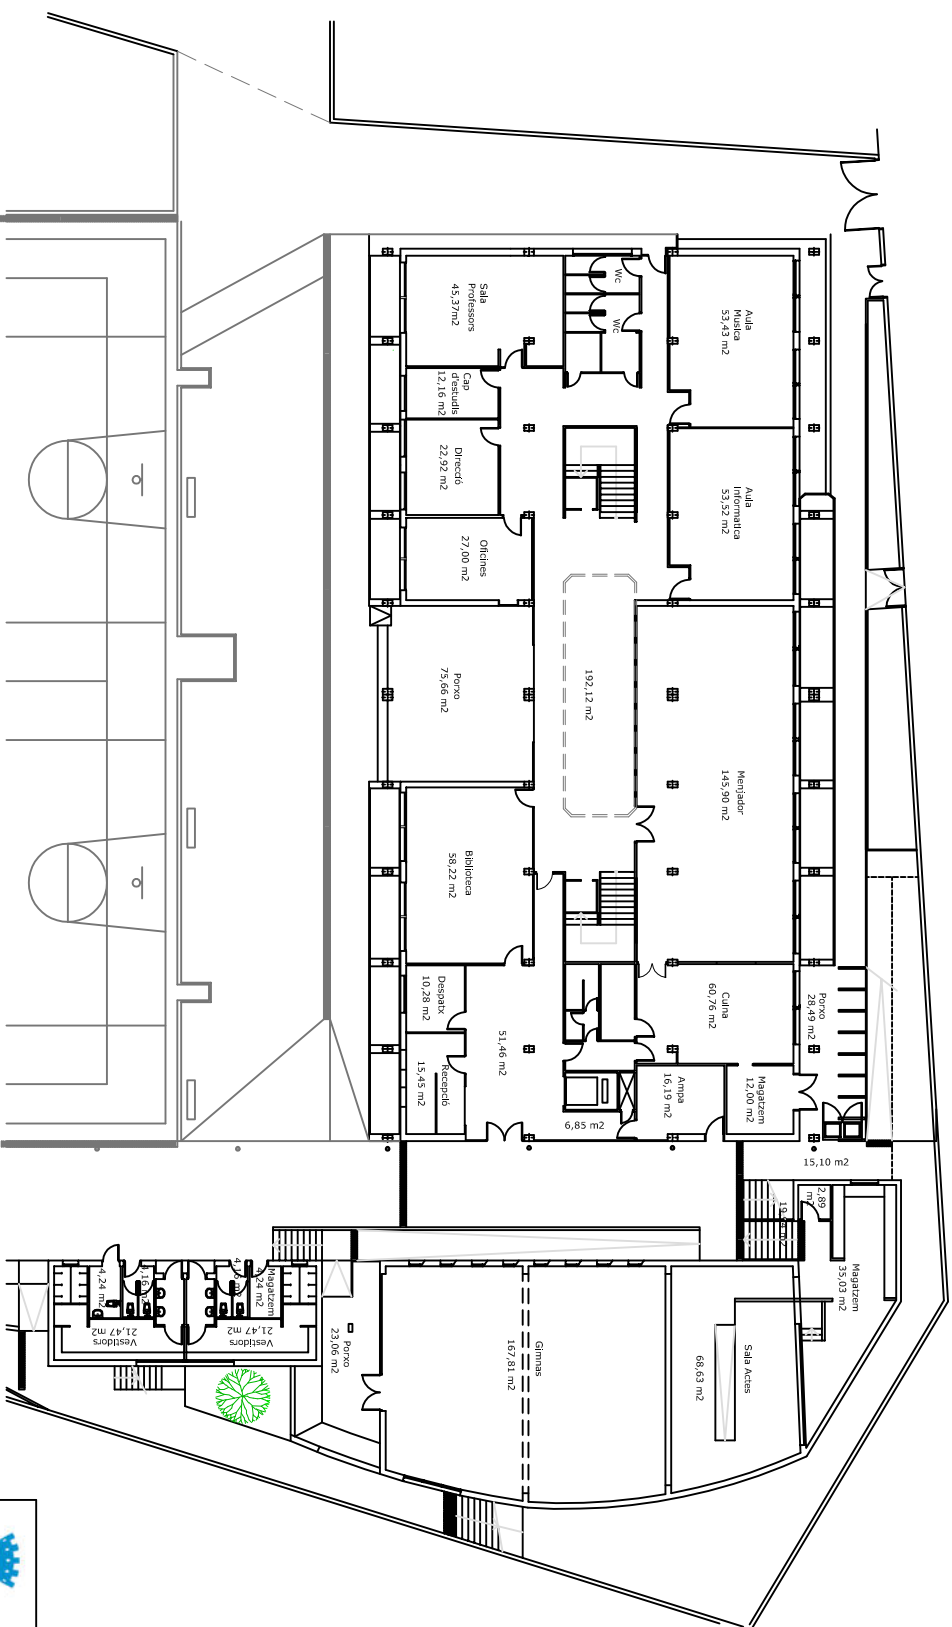

Ajuntament del Masnou

PROJECTE: CEIP. LLUÍS MILLET.

SITUACIÓ: TERME MUNICIPAL DEL MASNOU.

1 PLANTA BAIXA

ESCALA: 1/300

DATA INICI: ---


DATA ÚLTIM: ---

REF. EXPEDIENT

EL TÈCNIC

L'ALCALDE


Pere Parés i Rosés

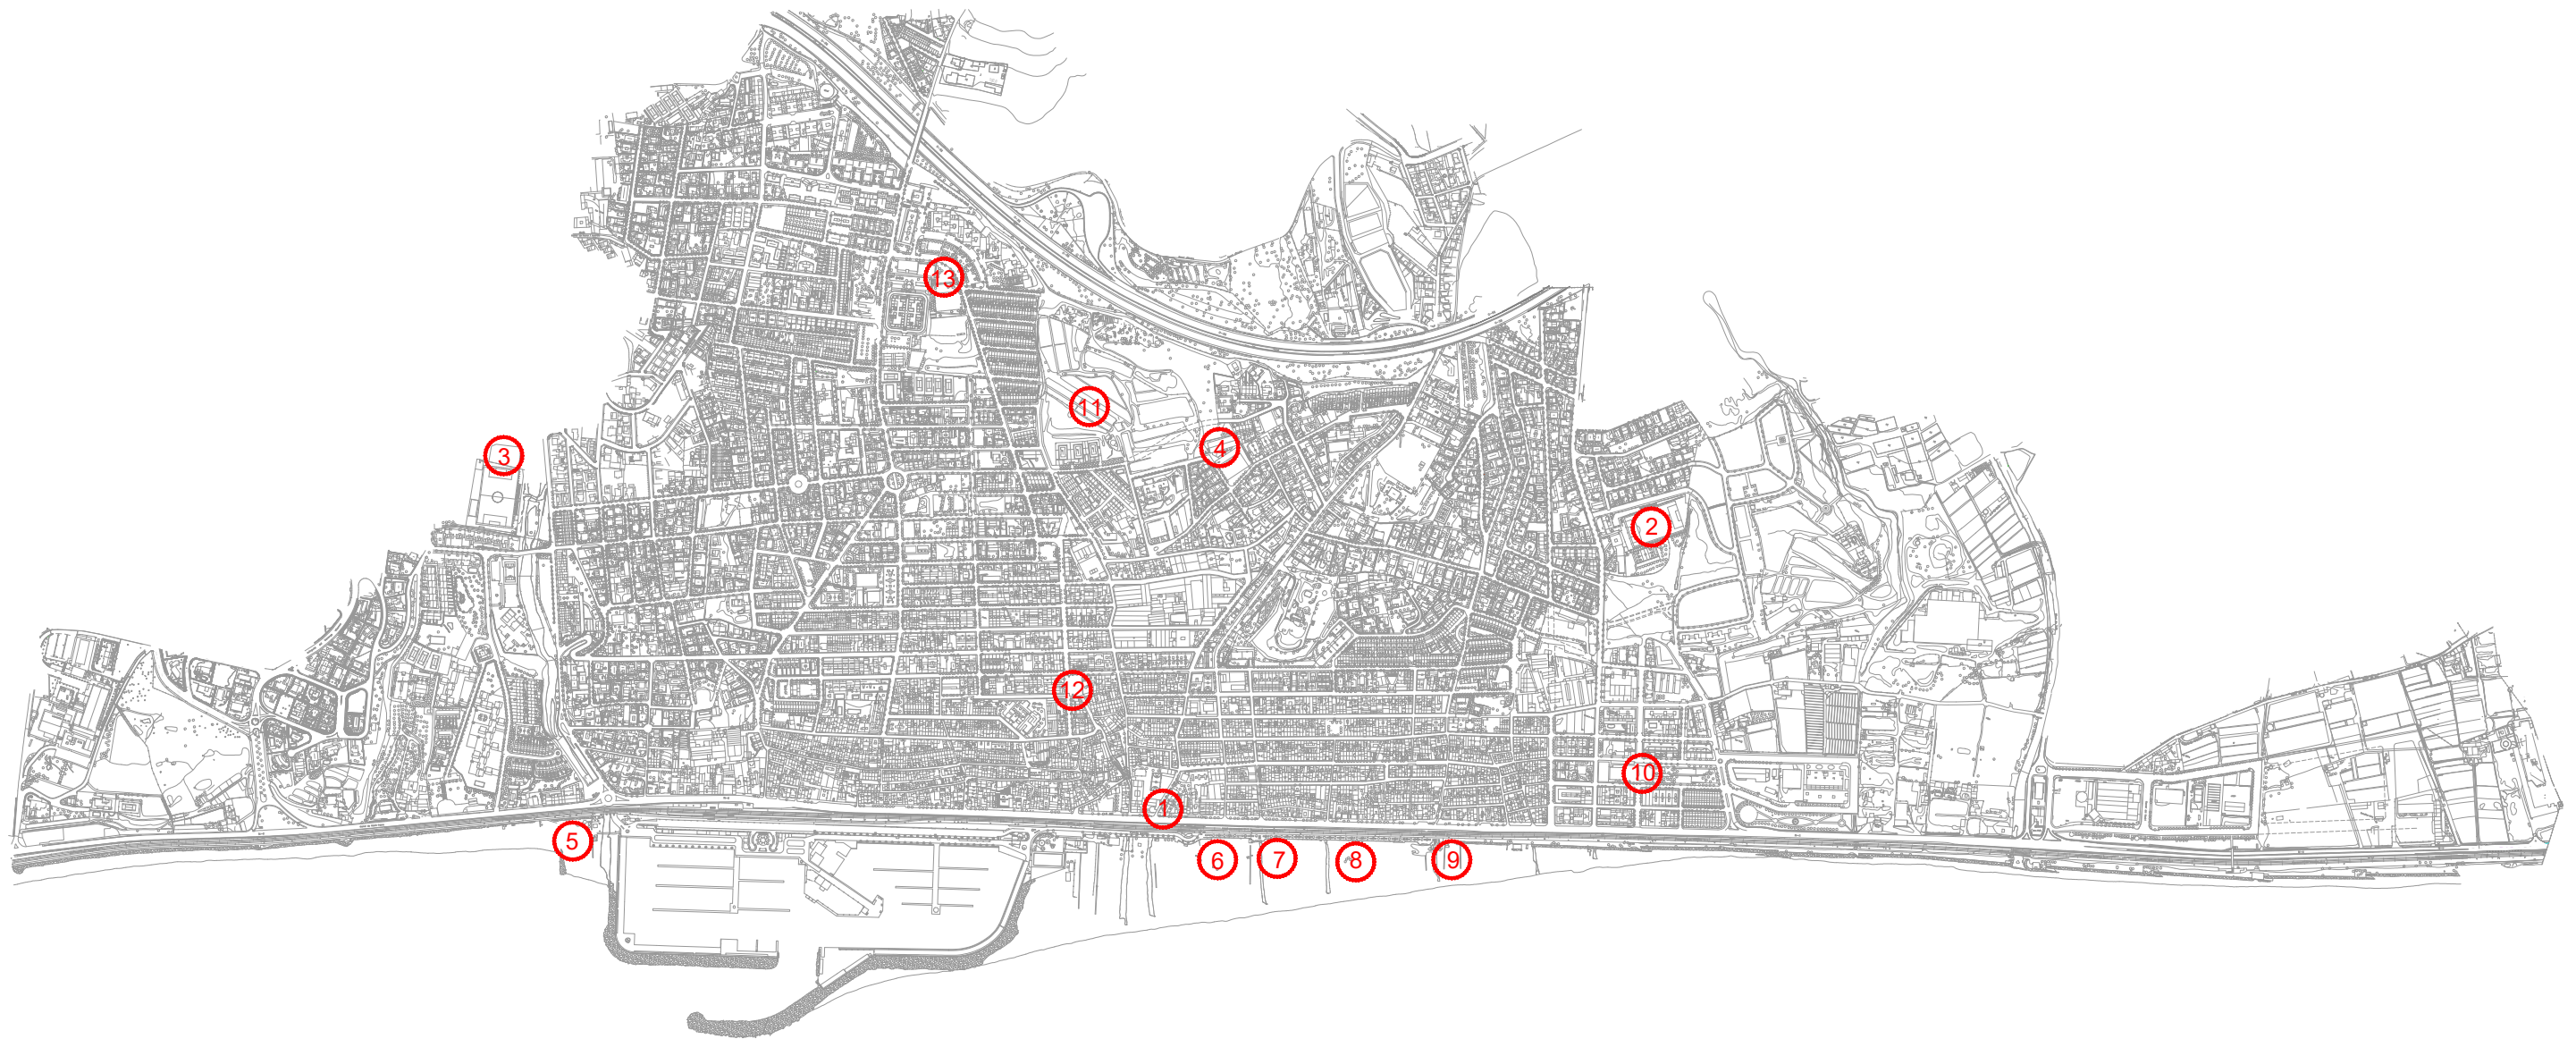

Taula 2

- 1 - Ajuntament
- 2 - Camp de Futbol Ocata
- 3 - Camp Futbol Masnou
- 4 - Complex Esportiu
- 5 - Guingeta Platja 1
- 6 - Guingeta Platja 2
- 7 - Guingeta Platja 3
- 8 - Guingeta Platja 4
- 9 - Guingeta Platja 5

- 10 - Guingeta Urbana 1
- 11 - Guingeta Urbana 2
- 12 - Guingeta Urbana 3
- 13 - Guingeta Urbana 4

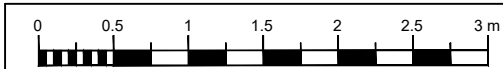



Escala:	E: 1/12000
Referència:	REF

Plànol:	EDIFICIS I EQUIPAMENTS AMB MANTENIMENT ANUAL D'ESCOMESA - TAULA 2		
Situació:	Terme Municipal del Masnou	Data aprovació definitiva.	
		Data aprovació provisional	
		Data aprovació inicial.	
Projecte:	SERVEI DE MANTENIMENT , CONSERVACIÓ , NETEJA I INSPECCIÓ DE LA XARXA DE CLAVEGUERAM DEL MUNICIPI DEL MASNOU		


El Tècnic.
Enginyer Municipal
Carles Romero




Ajuntament del Masnou

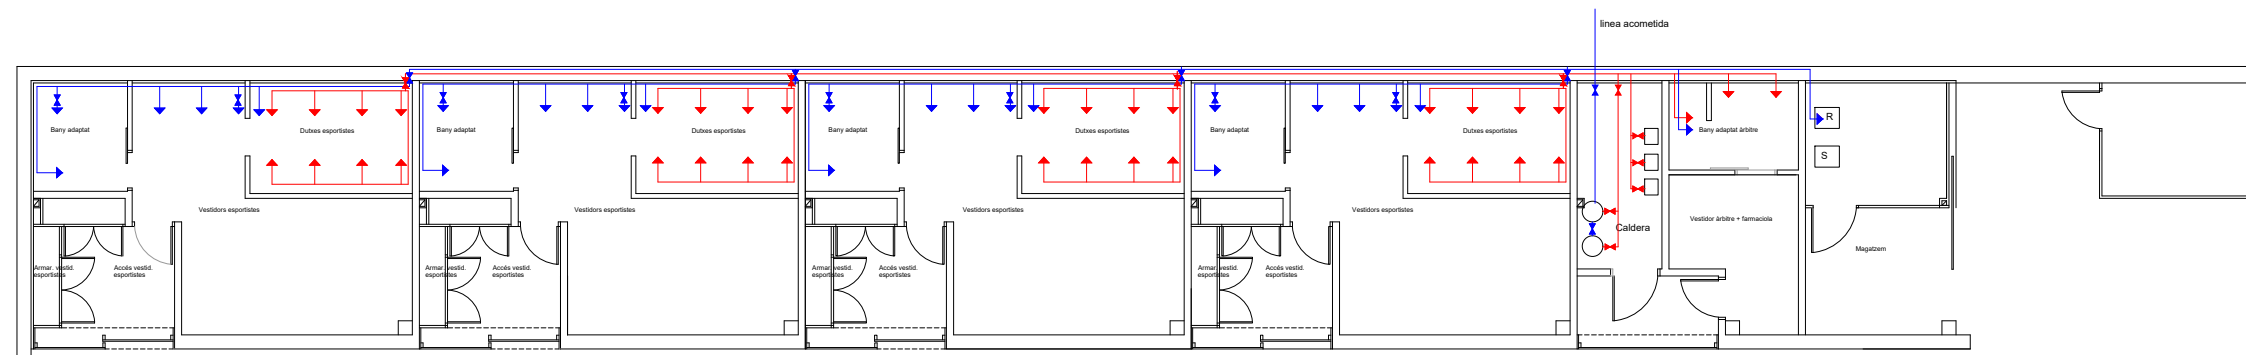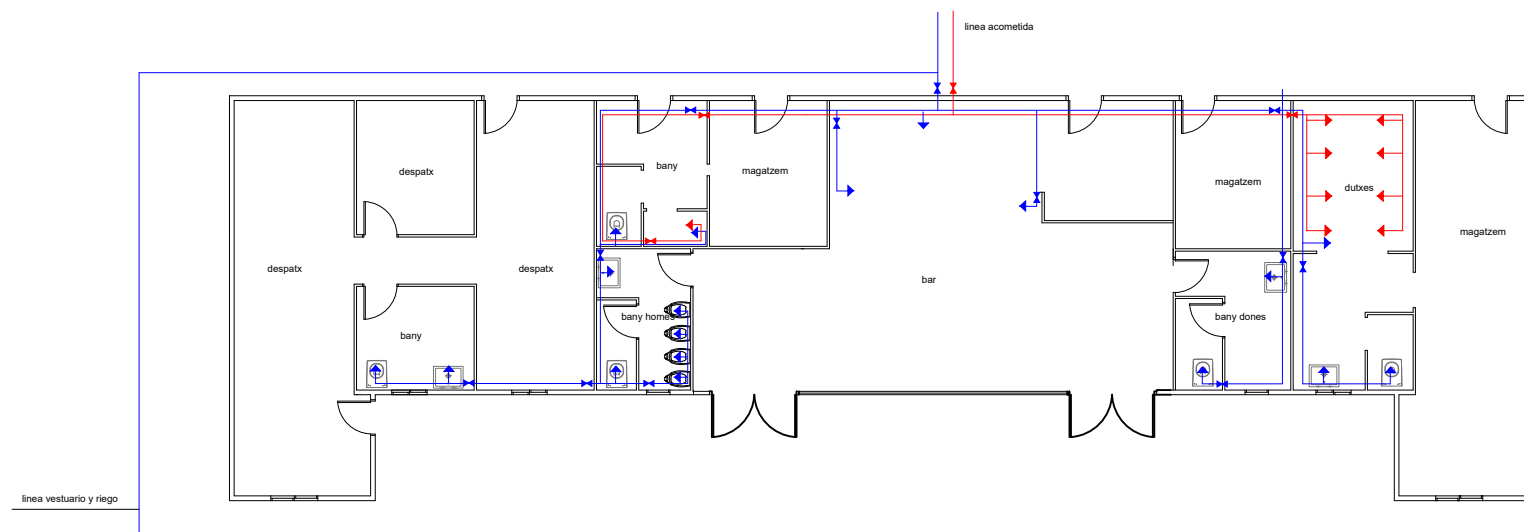


Edifici Vestuaris

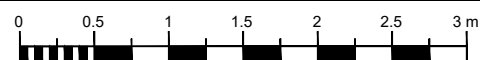

0 0.5 1 1.5 2 2.5 3 m	
--	--

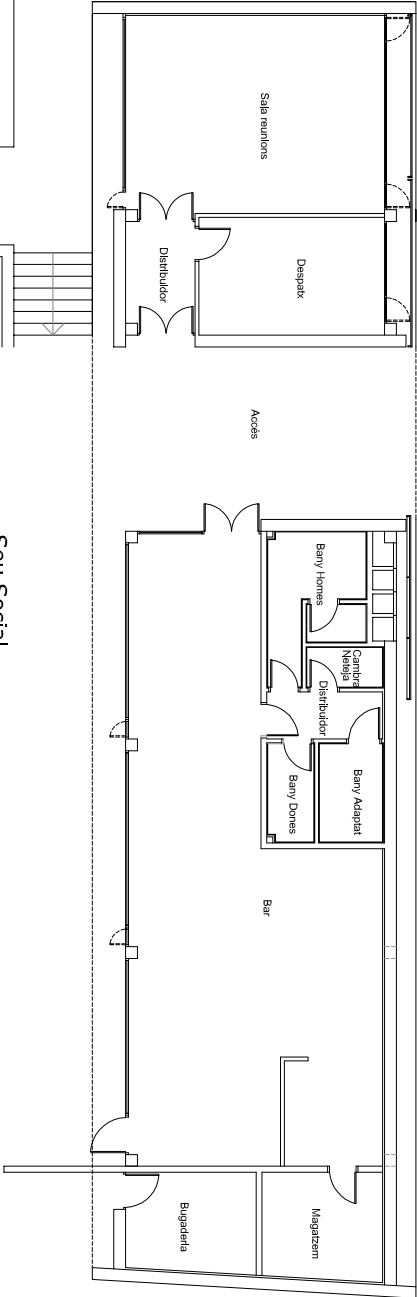


Seu Social

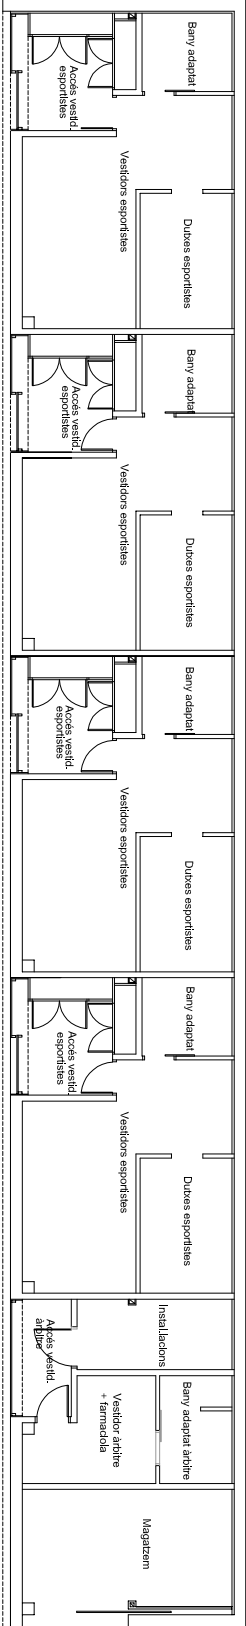


Edifici Vestuaris


00.511.522.53 m N.		Pla not		PLANTA VESTUARIS /SEU SOCIAL		El Tècnic.		REGIDOR		Ajuntament del Masnou		3
Escala: E: 1/100		Situació:		TERME MUNICIPAL DEL MASNOU.		Data aprovació definitiva.		Ordre Tècnica d'Urbanisme.		Ajuntament del Masnou		
Referència: REF		Projecte:		CAMP D'ESPORTS DEL C.F. ATLETIC		Data aprovació provisional						
						Data aprovació inicial.		TÈCNIC		L'ALCALDE		

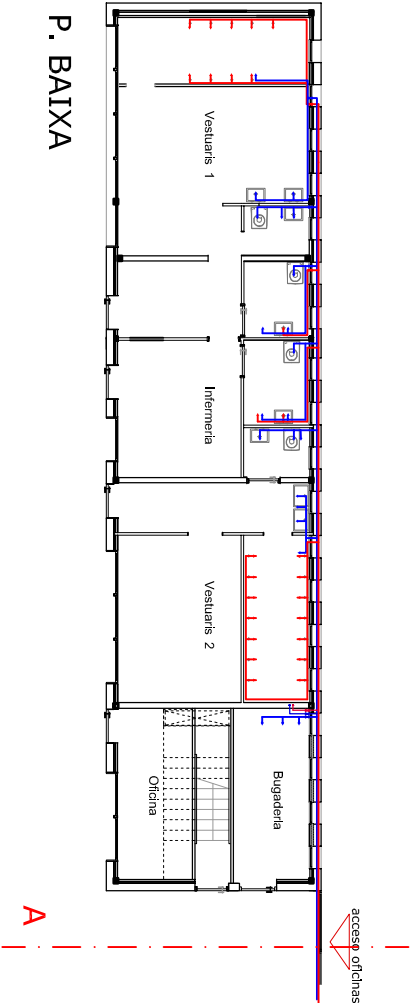


P. BAIXA

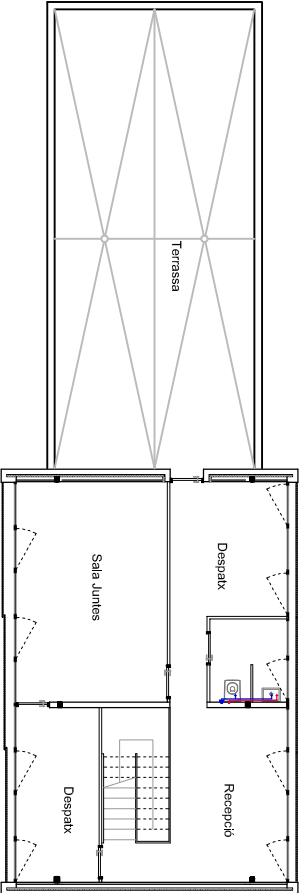

P. PRIMERA

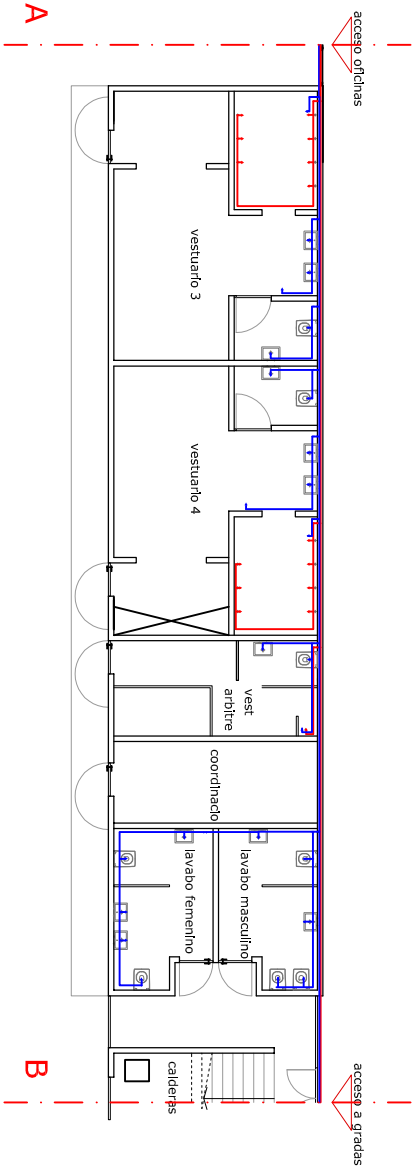


P. BAIXA

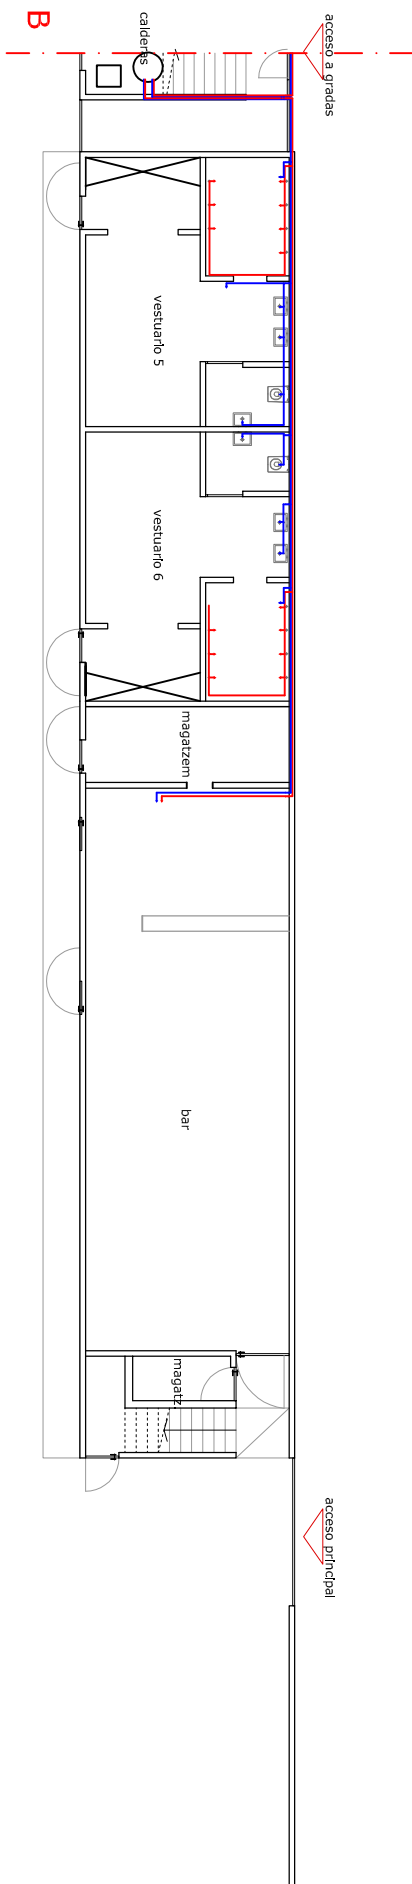



P. BAIXA


--	--



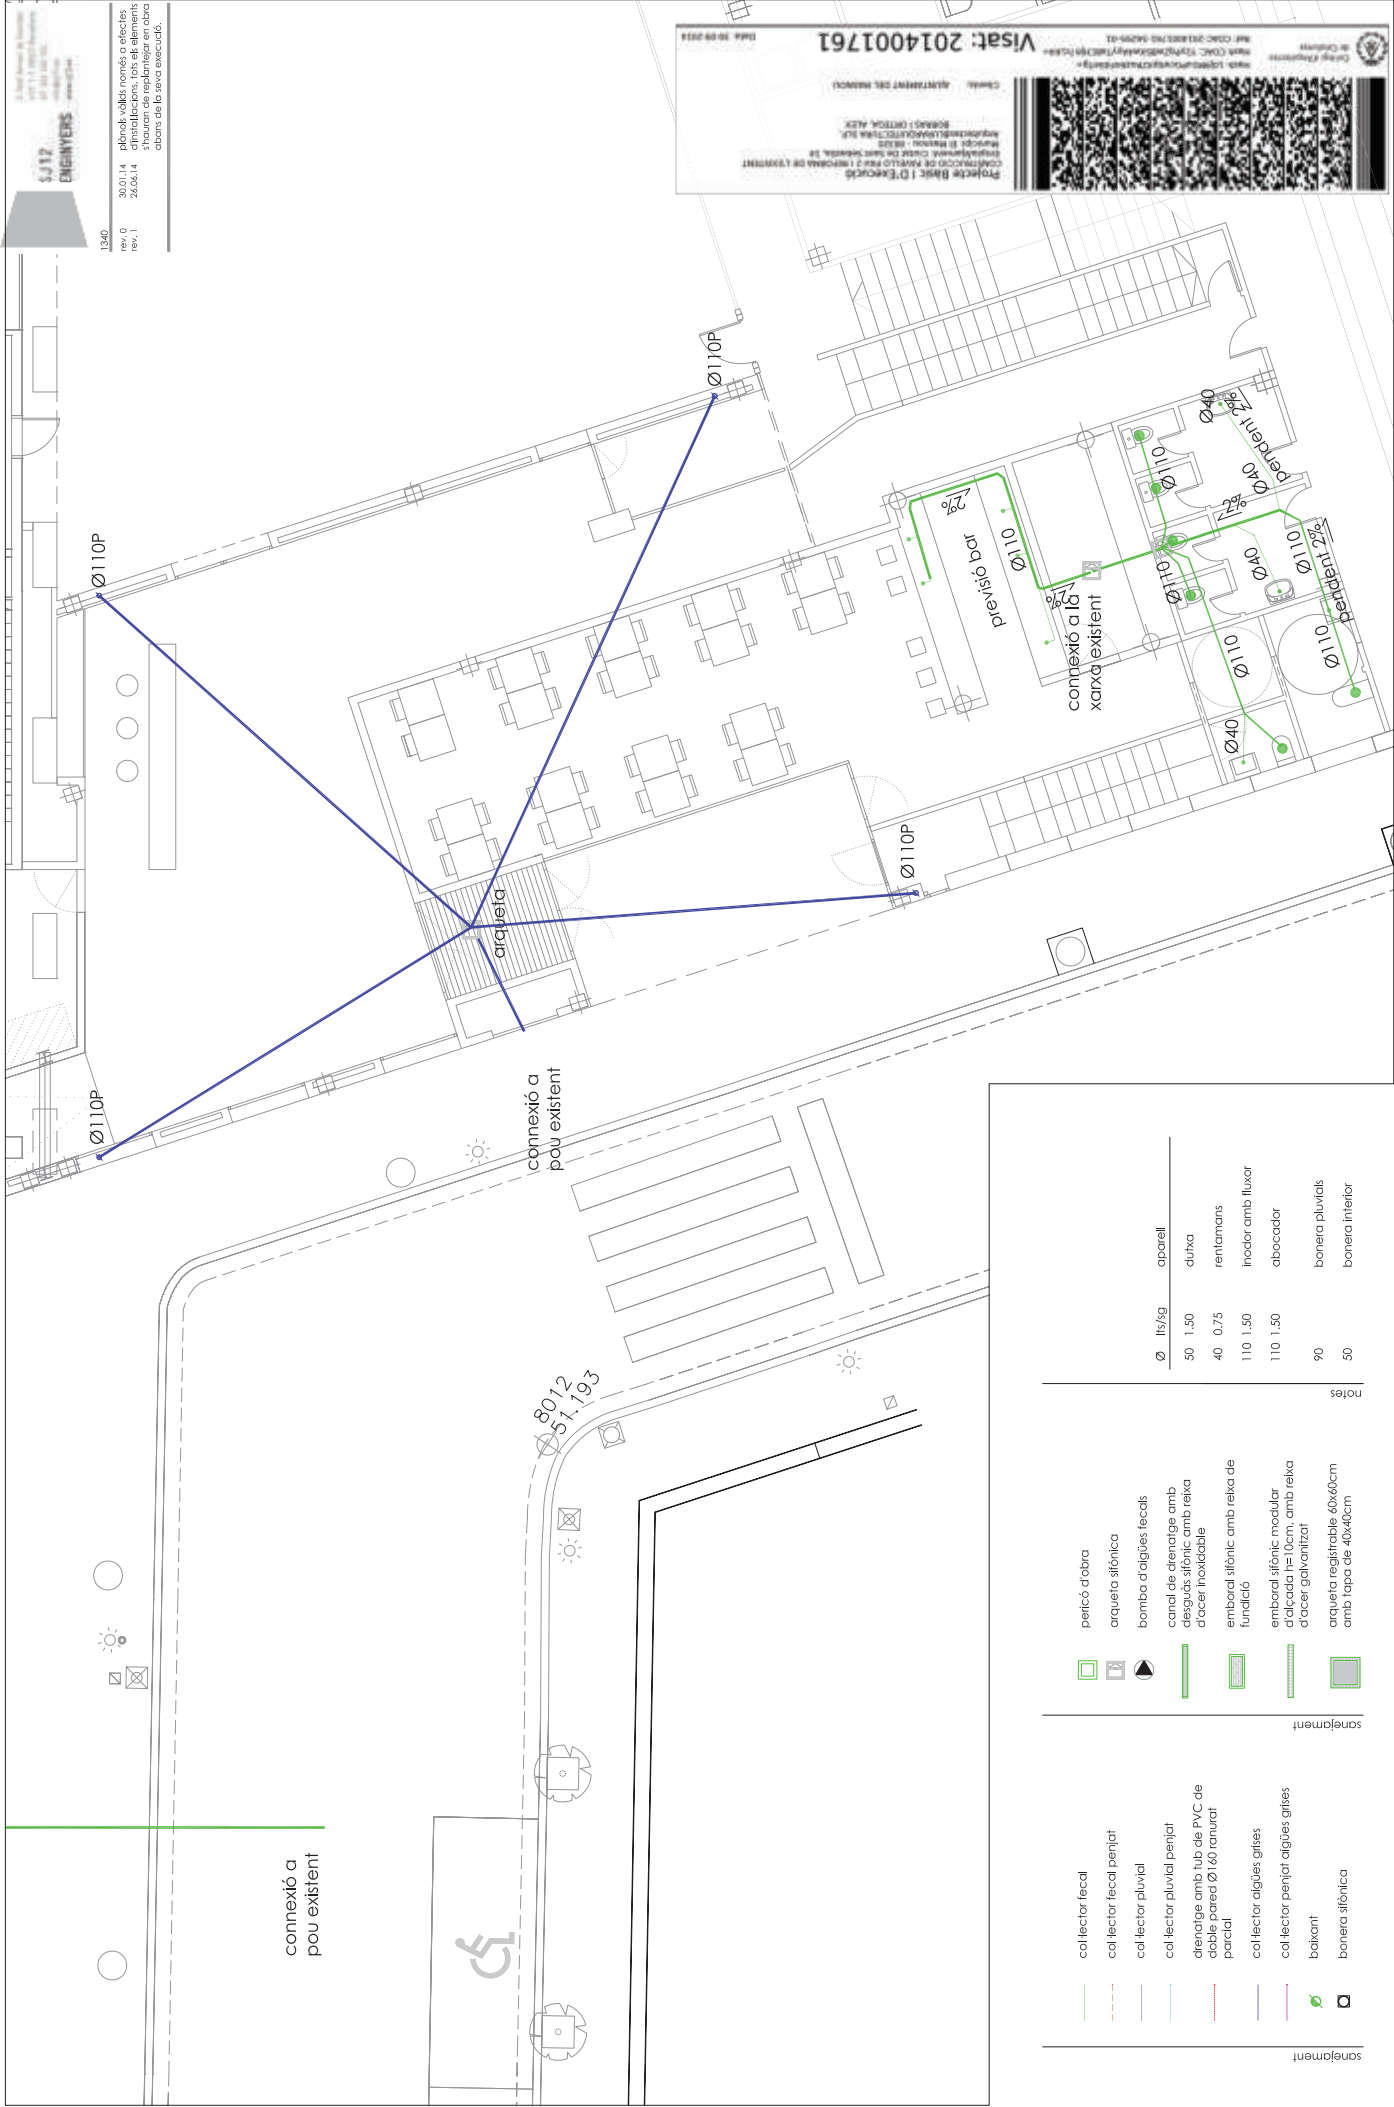

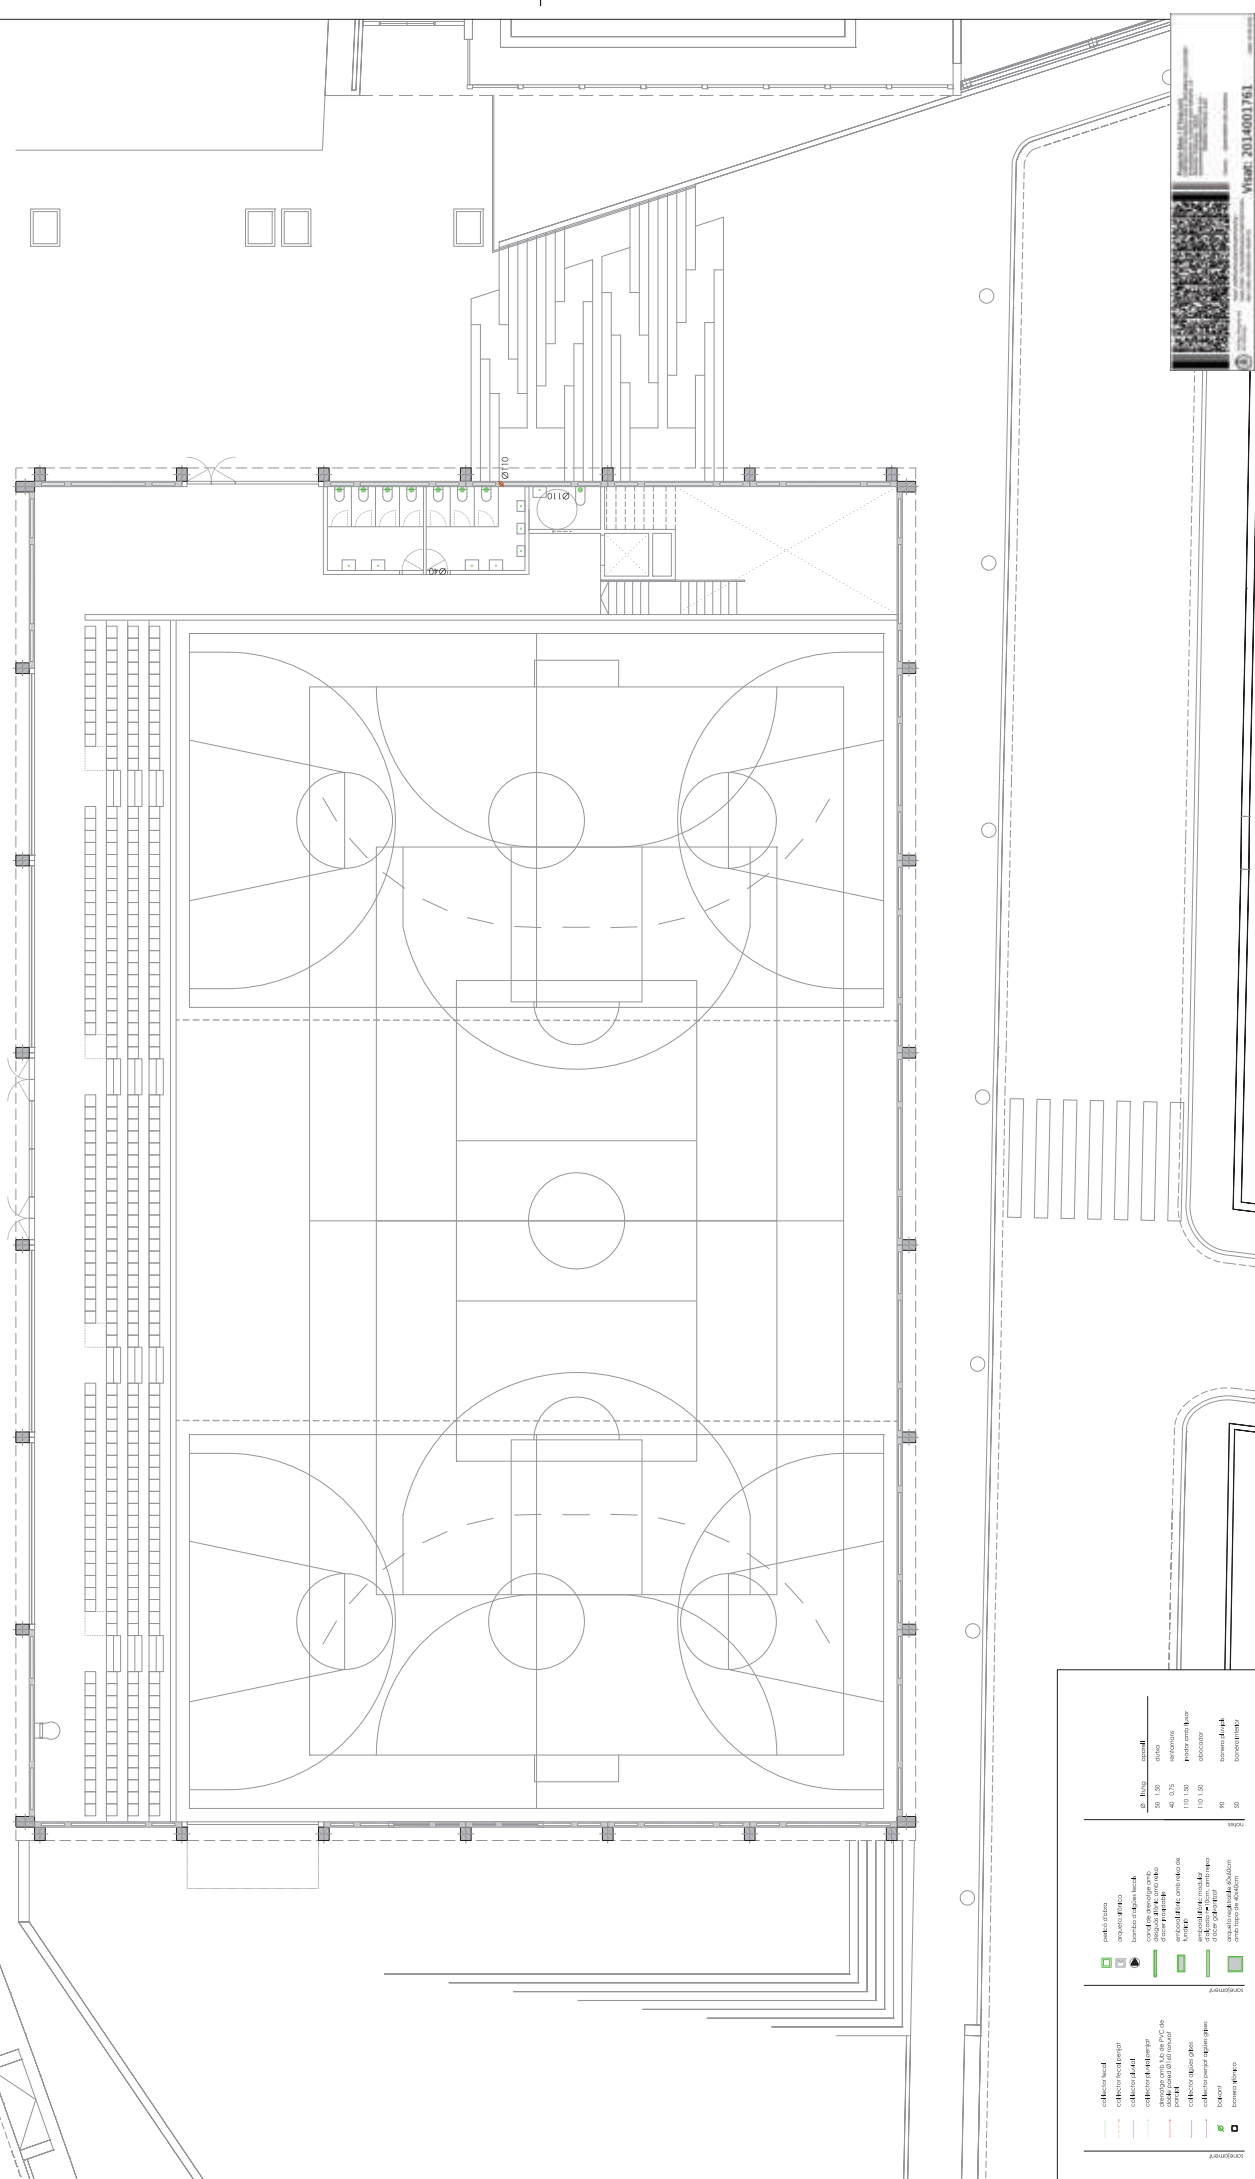


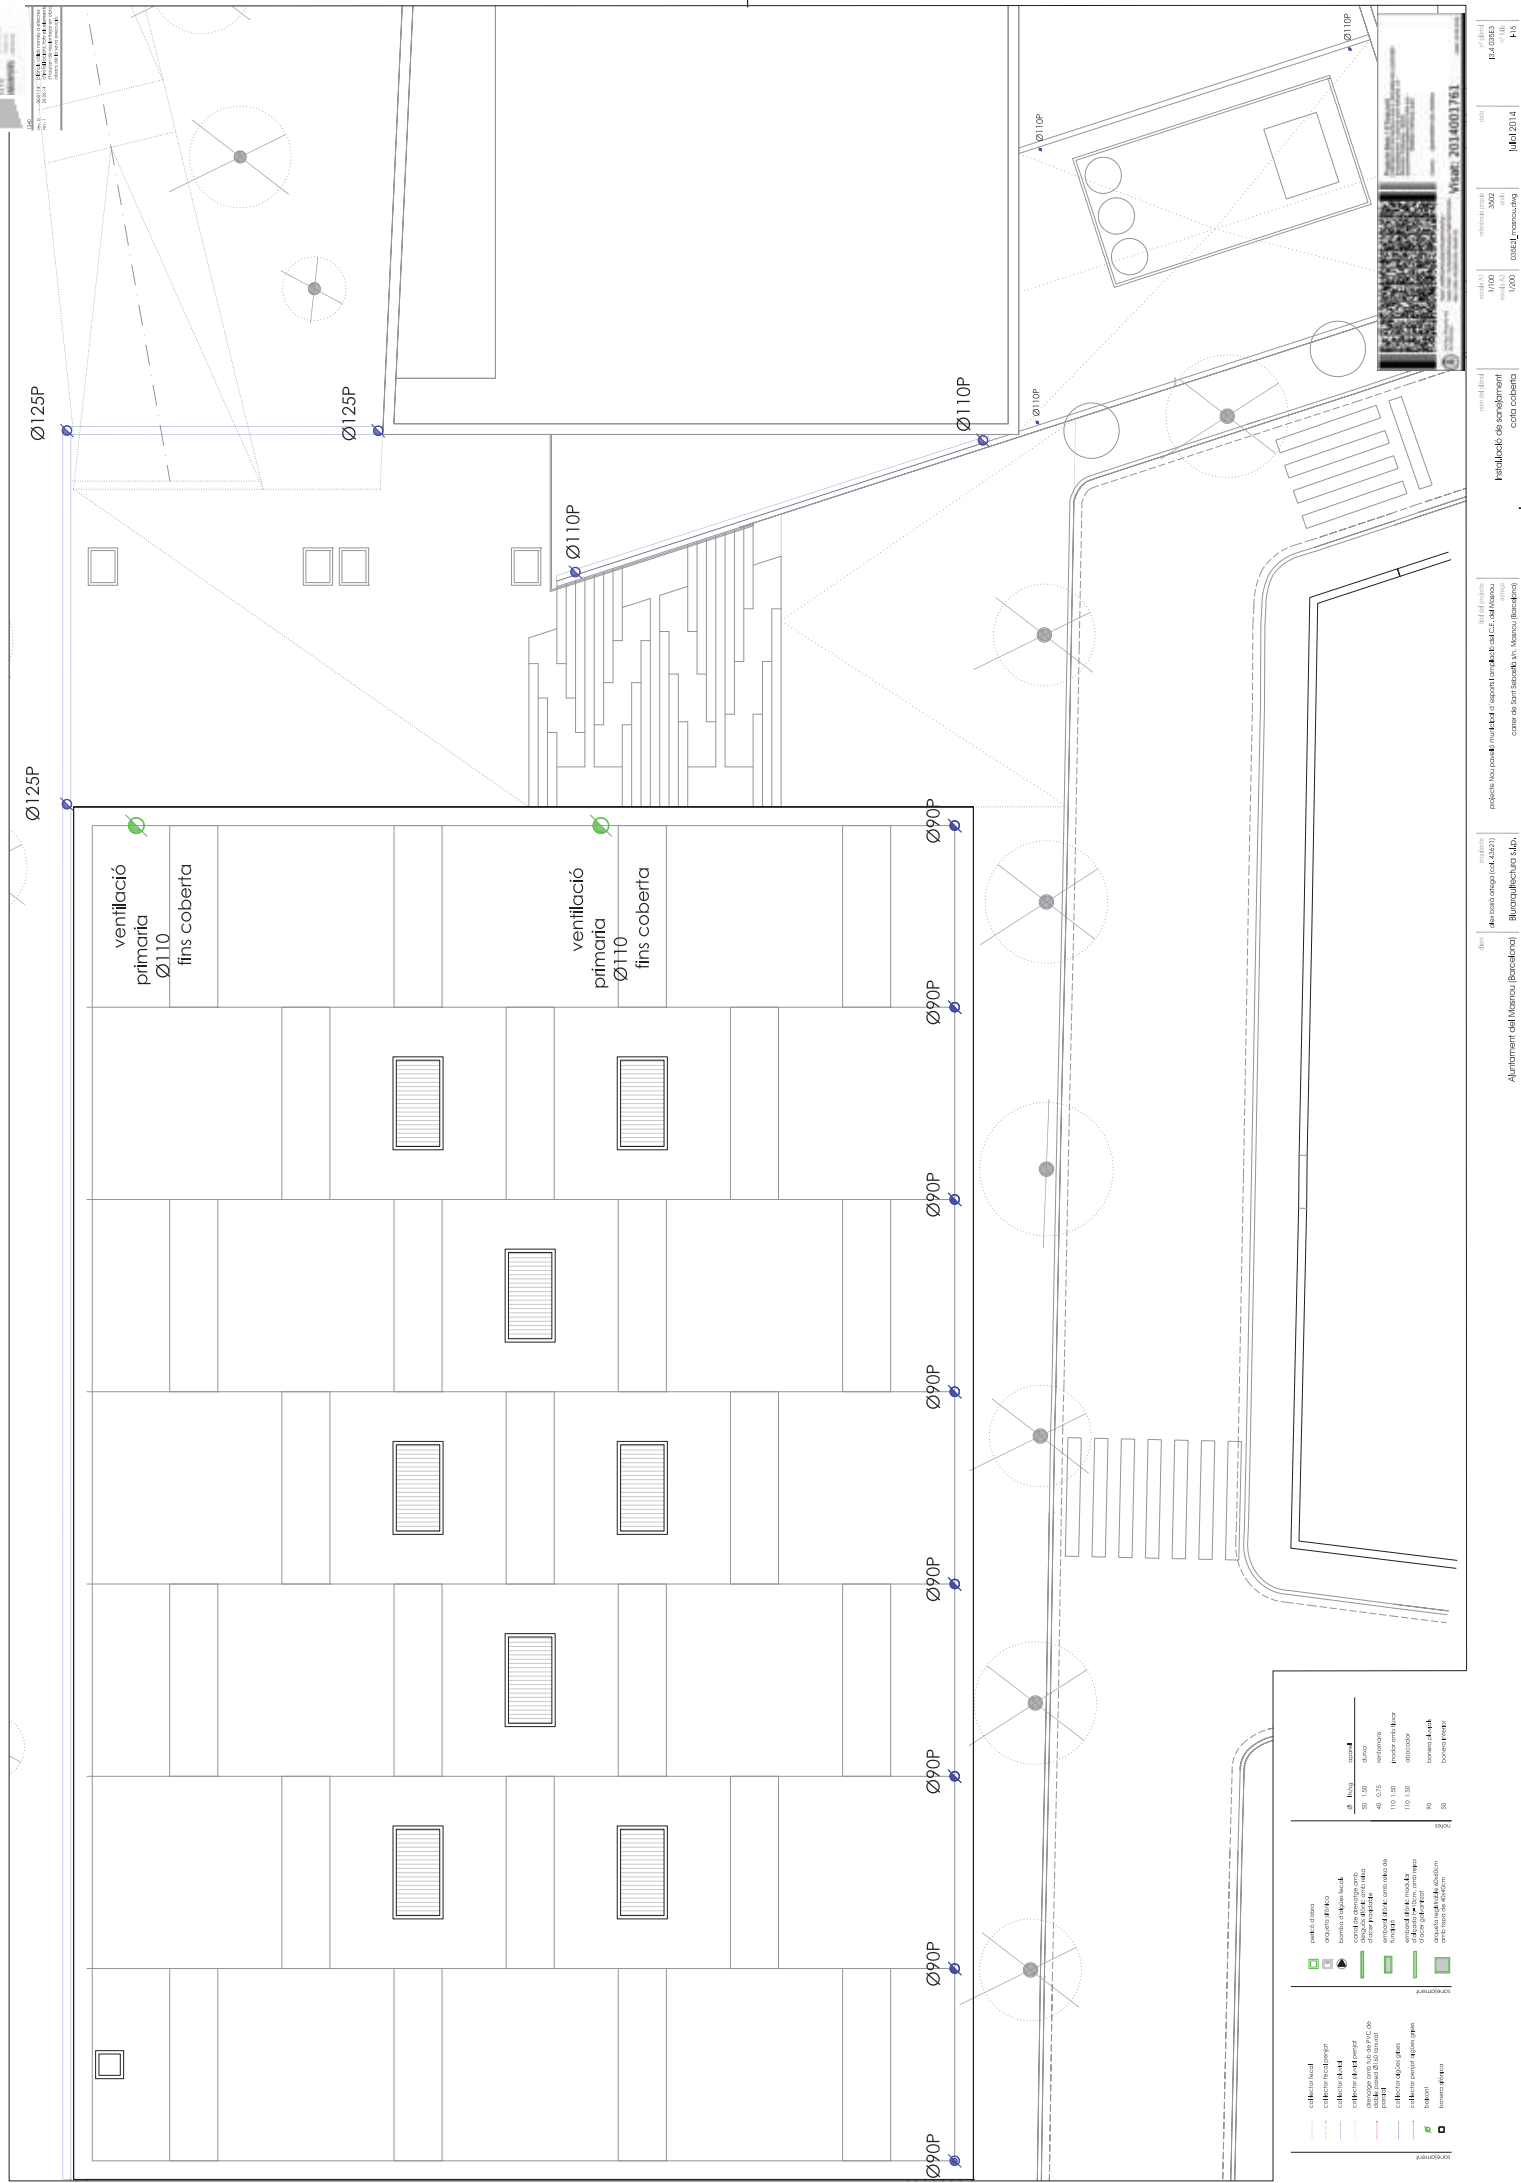

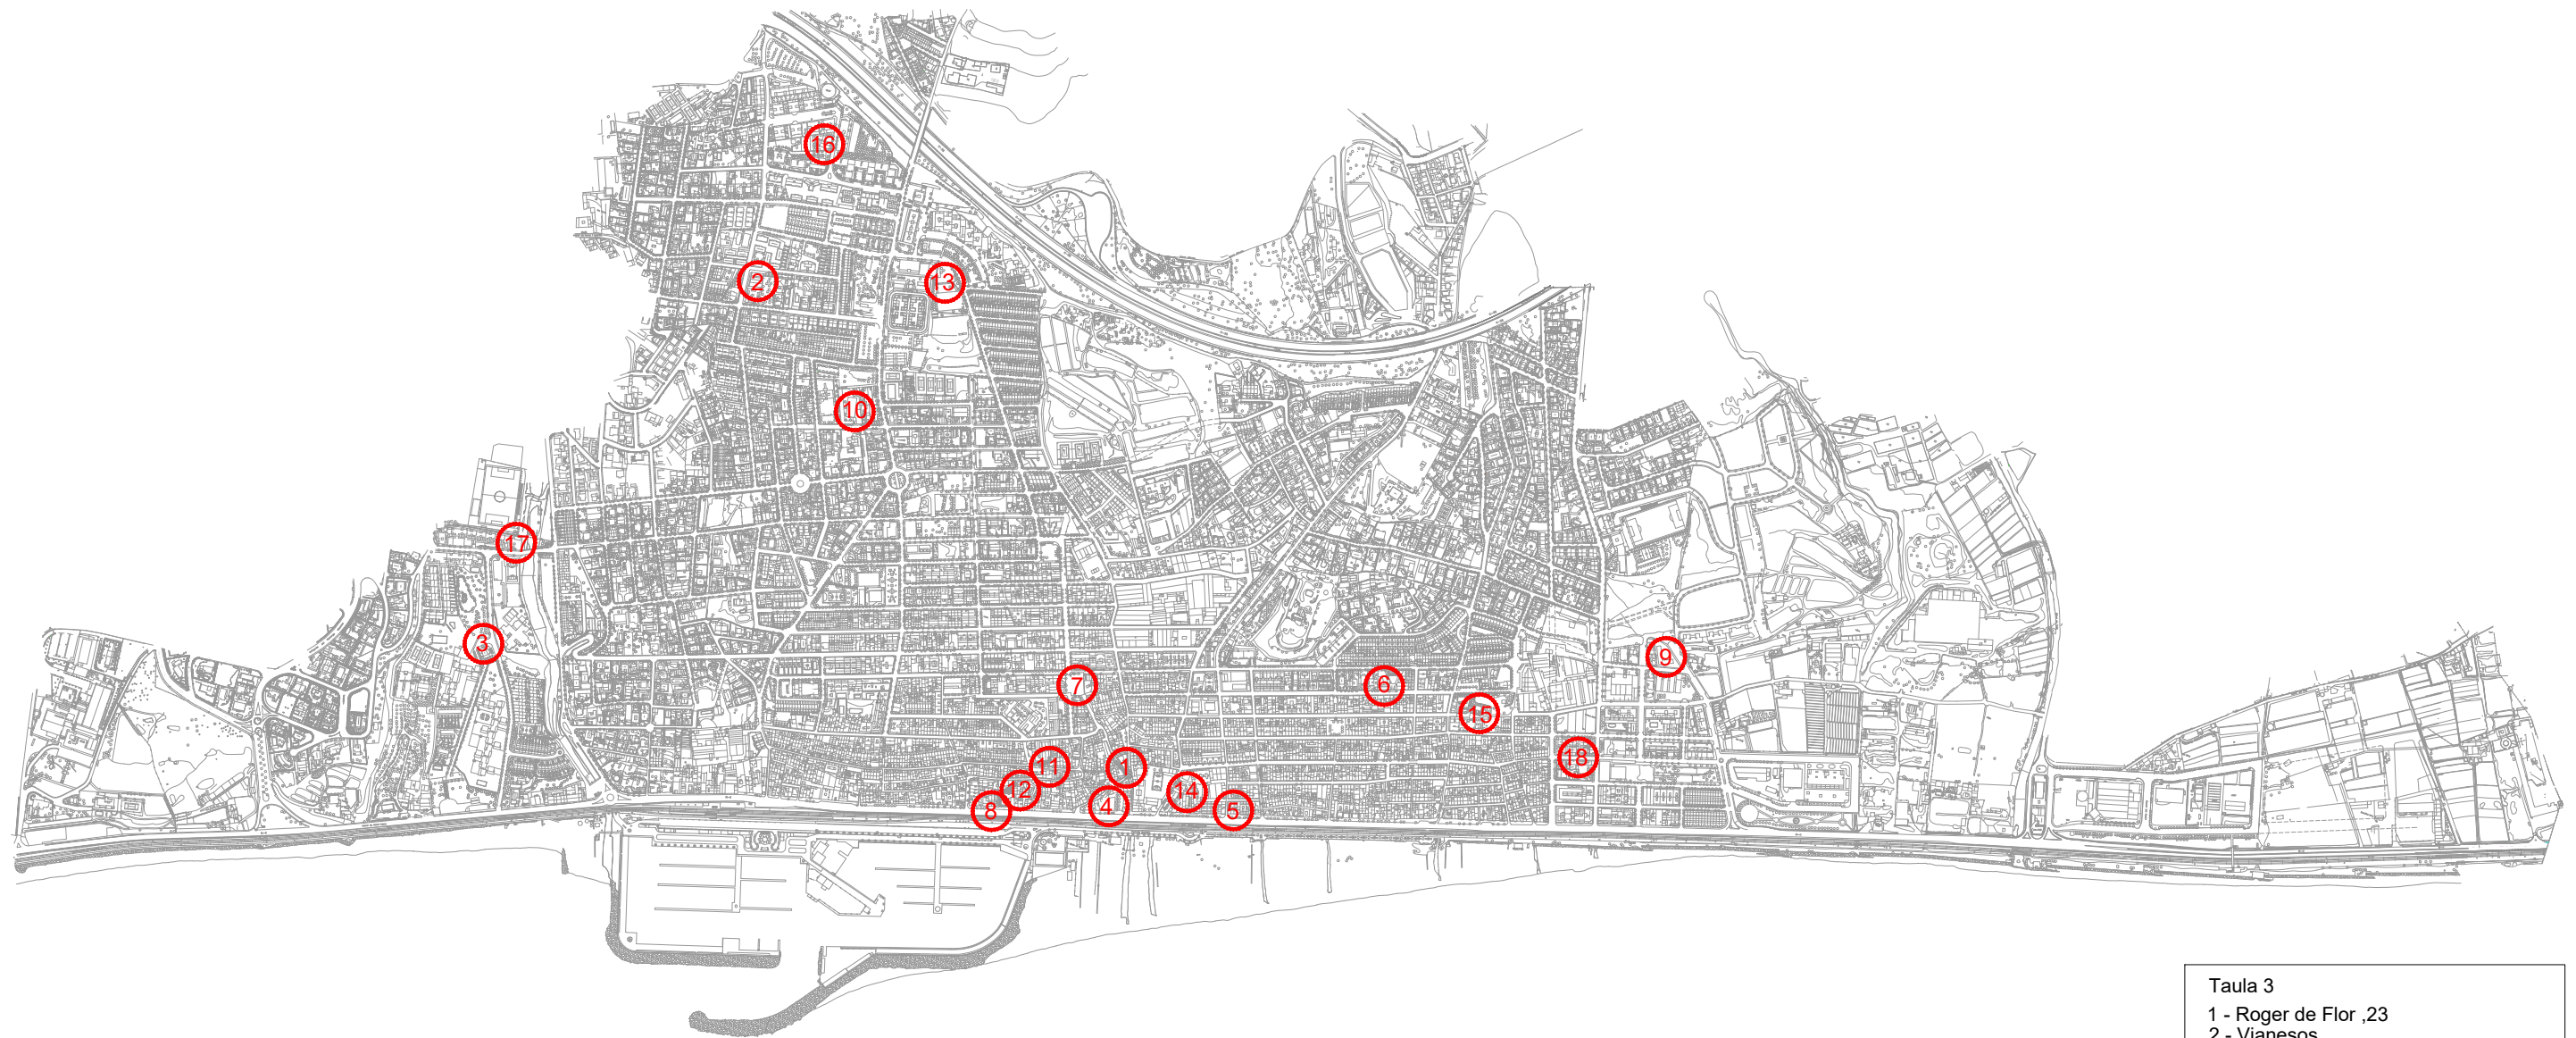

- Taula 3
- 1 - Roger de Flor ,23
 - 2 - Vianesos
 - 3 - Casa del Marquès
 - 4 - Casinet
 - 5 - Casa de Cultura
 - 6 - ca n'Humet
 - 7 - Aparcament Plç.Marcel.lina Monteys
 - 8 - Apatcament Plç Mercat Vell
 - 9 - Escola bressol La Barqueta
 - 10 - Escola bressol Sol Solet
 - 11 - Arxiu Hitòtic
 - 12 - Arxiu Museu
 - 13 - Ludoteca
 - 14 - Casal avis Can Malet
 - 15 - Casal avis Ocata
 - 16 - Casal avis Can Mandri
 - 17 - Equipament Cívic - Els Masovers
 - 18 - AAVV Cul d'Ocata

00.511.522.53m		N.		Plànol:EDIFICIS I EQUIPAMENTS AMB MANTENIMENT BIANUAL D'ESCOMESA -TAULA 3			El Tècnic. Enginyer Municipal Carles Romero			 Ajuntament del Masnou			
Escala:	E: 1/12000			Situació:	Terme Municipal del Masnou	Data aprovació definitiva.							
Referència:	REF			Projecte:	SERVEI DE MANTENIMENT , CONSERVACIÓ , NETEJA I INSPECCIÓ DE LA XARXA DE CLAVEGUERAM DEL MUNICIPI DEL MASNOU	Data aprovació provisional							
						Data aprovació inicial.							

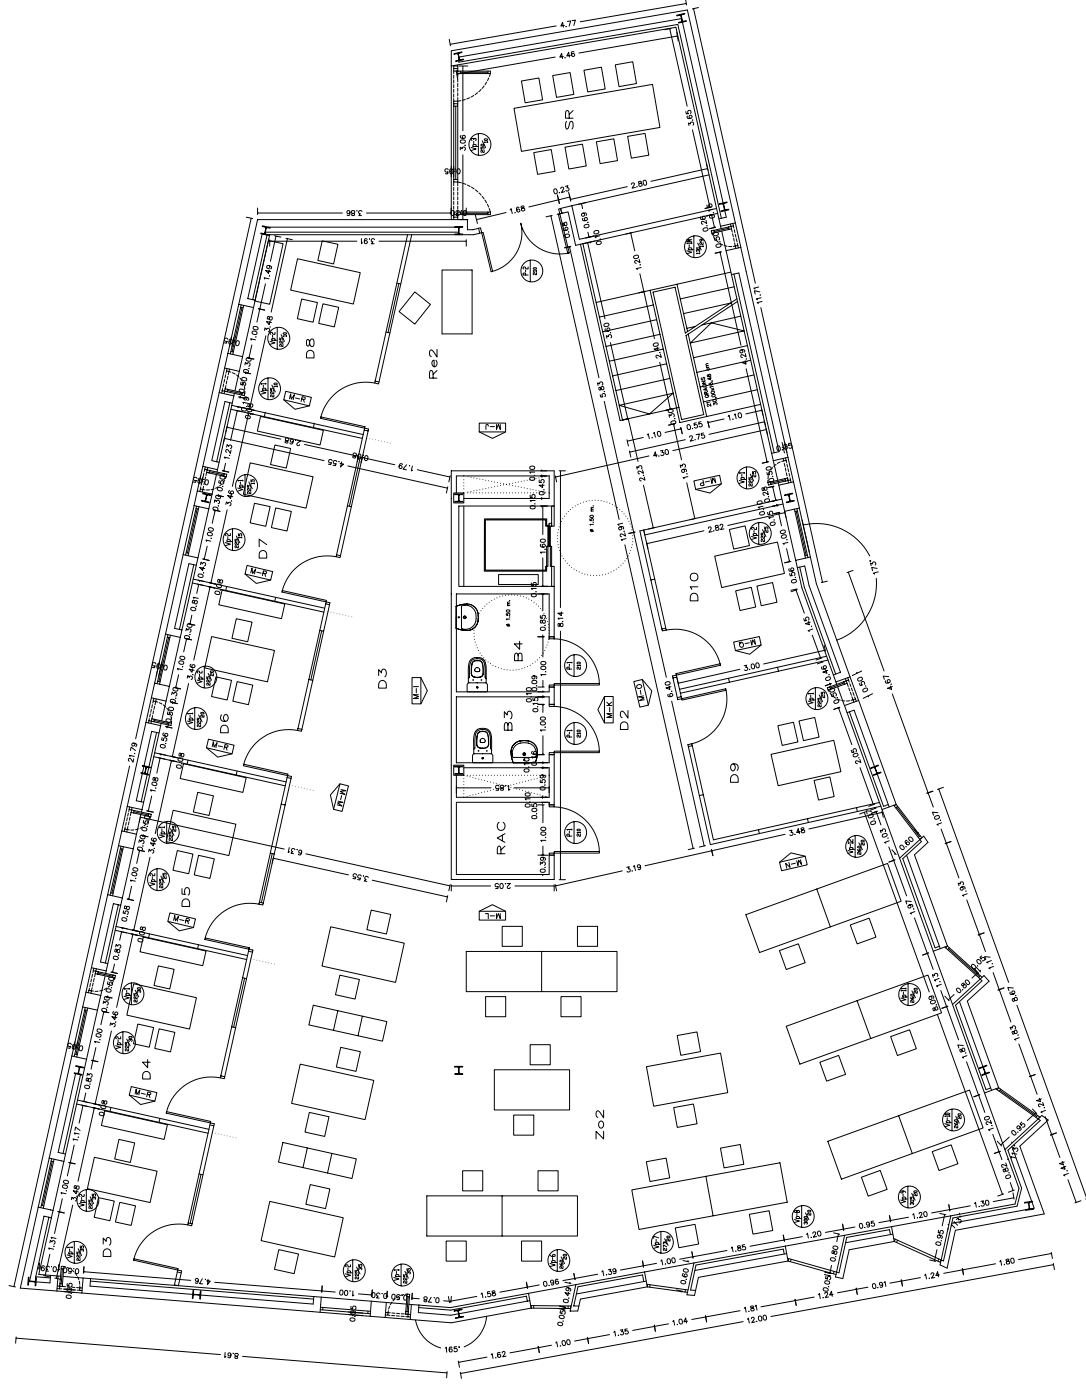


PLANTA SEGONA			
Superf. ÚTIL (m2)	Superf. LOKAL (m2)	Valor RSE	
143.20	29.24	206.00	
Superfície Construcció total PLANTA SEGONA			
143.20 m2			
Superfície Construcció total PLANTA SEGONA			179.86 m2

PLANTA PRIMERA			
Superf. ÚTIL (m2)	Superf. LOKAL (m2)	Valor RSE	
203.97	91.42	—	
D2 DISTRIBUIDOR 2	18.33	—	45.87
D3 DISTRIBUIDOR 3	97.44	—	53.80
Zo2 ZONA DE TREBALL	132.40	17.87	206.00
R23 BANYS 3	2.43	—	6.09
R24 BANYS 4	2.43	—	6.09
RAC	2.40	—	6.00
SR SALA DE REUNIONS	16.84	6.18	42.10
D3 DESPATX 3	8.82	2.95	23.25
D4 DESPATX 4	9.28	2.95	23.20
D5 DESPATX 5	9.28	2.95	23.20
D6 DESPATX 6	9.28	2.95	23.20
D7 DESPATX 7	9.28	2.95	23.20
D8 DESPATX 8	9.28	2.95	23.20
D9 DESPATX 9	9.28	2.95	23.20
D10 DESPATX 10	9.28	2.95	23.20
R20 ESCALA	16.01	1.23	40.02
Superfície ÚTIL total PLANTA PRIMERA			
208.40 m2			
Superfície Construcció total PLANTA PRIMERA			336.05 m2

PLANTA BANCA			
Superf. ÚTIL (m2)	Superf. LOKAL (m2)	Valor RSE	
42.08	26.12	133.11	
RAC RECEPTOR, VESTIBUL, ENTRADA	73.36	53.76	226.89
Zo2 ZONA DE TREBALL	54.48	9.23	203.98
R21 BANYS 1	2.43	—	6.09
R22 BANYS 2	2.43	—	6.09
N NITEL·LA	4.08	—	10.81
D DISTRIBUIDOR	18.48	—	97.10
D1 DESPATX 1	9.56	1.93	28.54
D2 DESPATX 2	9.57	0.61	27.40
R7 BANYS	15.04	—	46.47
R8 BANYS	15.04	—	46.47
R9 ESCALA	16.01	1.23	40.02
Superfície ÚTIL total PLANTA BANCA			
208.90 m2			
Superfície Construcció total PLANTA BANCA			216.14 m2

PLANTA SEGONA			
Superf. ÚTIL (m2)	Superf. LOKAL (m2)	Valor RSE	
113.03	—	248.64	
D11 Distribuidor Primari/Secundari 1	1.93	—	4.23
D12 Distribuidor Primari/Secundari 2	2.43	—	5.39
R20 ESCALA	7.93	—	17.44
Superfície ÚTIL total PLANTA SEGONA			
123.39 m2			
Superfície Construcció total PLANTA SEGONA			145.04 m2

PLANTA TERCERA			
Superf. ÚTIL (m2)	Superf. LOKAL (m2)	Valor RSE	
865.82	—	979.04	
Superfície Construcció total edifici			
979.04 m2			

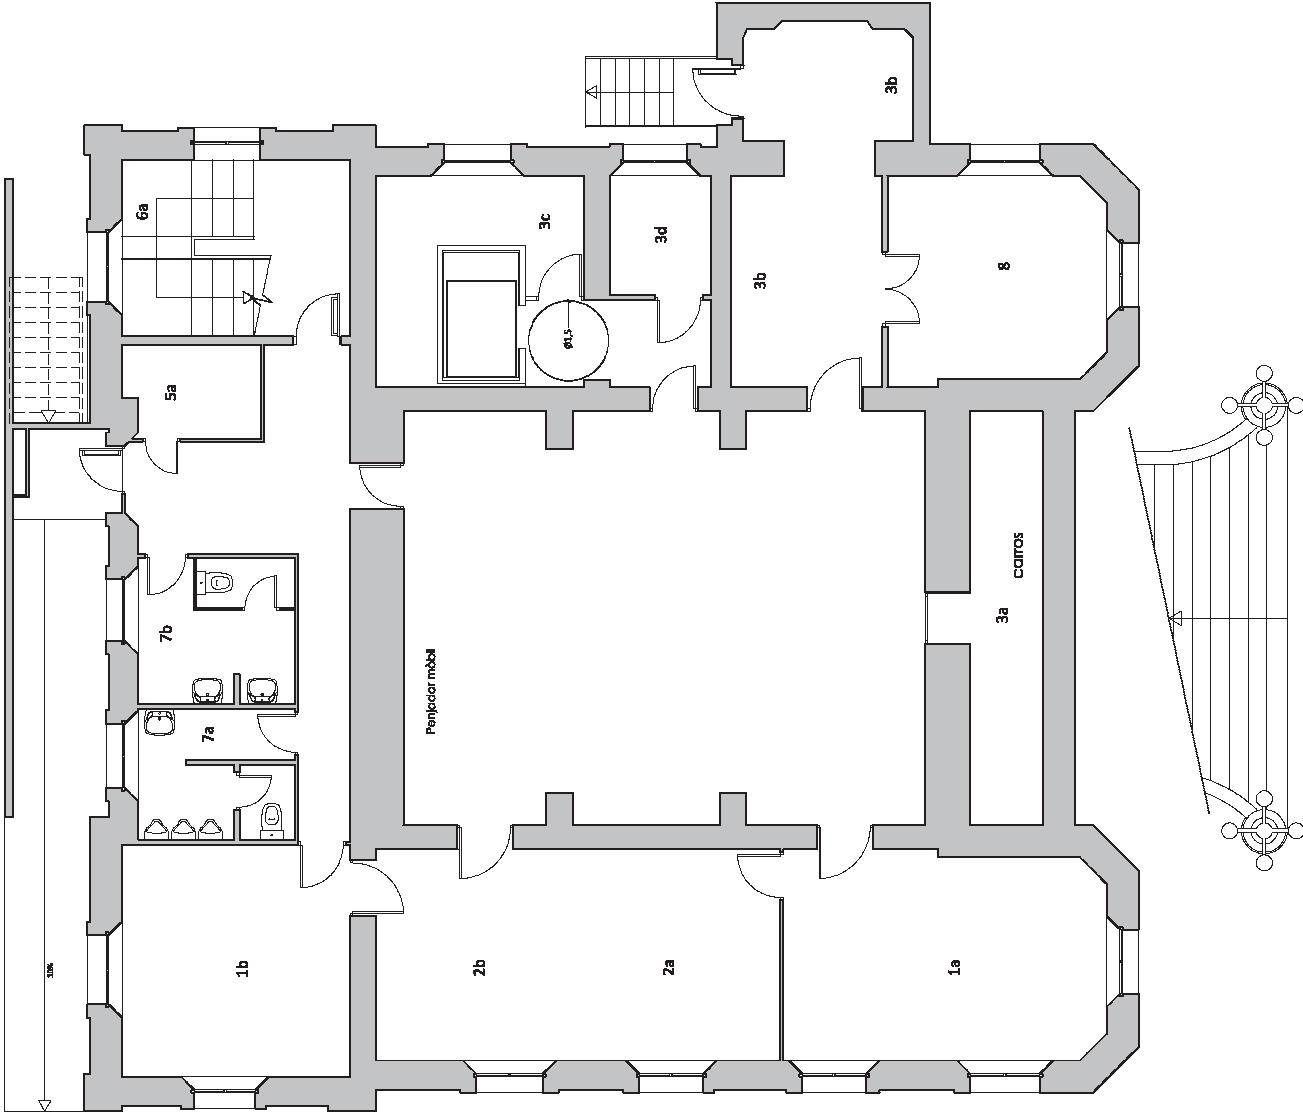

Legenda:


- 1a Sala
- 1b Sala
- 2a Aula de Formació
- 2b Aula de Formació
- 3a Magatzem
- 3b Magatzem
- 3c Magatzem
- 3d Magatzem
- 4 Auditori
- 5a Magatzem
- 5b Magatzem
- 6a Magatzem
- 6b Magatzem
- 7a Wc
- 7b Wc
- 7c Wc
- 7d Wc
- 7e Wc
- 7f Wc
- 7g Wc
- 7h Wc
- 7i Wc
- 8 Aula Videoconferències
- 9 Recepció
- 10 Hall d'entrada
- 11 Cafeteria
- 12a Despachos
- 12b Despachos
- 12c Despachos
- 12d Despachos
- 12e Despachos
- 12f Despachos
- 12g Despachos
- 12h Despachos
- 12i Despachos
- 12j Despachos
- 12k Despachos
- 12l Despachos
- 12m Despachos
- 12n Despachos
- 12o Despachos
- 12p Despachos
- 12q Despachos
- 12r Despachos
- 12s Despachos
- 12t Despachos
- 12u Despachos
- 13a Sala Reunions
- 13b Sala Reunions
- 13c Sala Reunions
- 14 Cuina existent
- 15 Circulacions P1
- 16 Circulacions P2
- 17 Escala P1
- 18 Escala P2
- 19 Planta Coberta

P. Soterrani




- | |
|---|
| 1a | Sala | 1b | Sala | 2a | Aula de Formação | 2b | Aula de Formação | 3a | Magistério | 3b | Magistério | 3c | Magistério | 3d | Magistério | 4 | Auditor | 5 | Magistério | 6a | Magistério | 6b | Magistério | 6c | Magistério | 6d | Magistério | 7a | Wc | 7b | Wc | 7c | Wc | 7d | Wc | 7e | Wc | 7f | Wc | 7g | Wc | 7h | Wc | 7i | Wc | 7j | Wc | 7k | Wc | 7l | Wc | 7m | Wc | 7n | Wc | 7o | Wc | 7p | Wc | 7q | Wc | 7r | Wc | 7s | Wc | 7t | Wc | 7u | Wc | 7v | Wc | 7w | Wc | 7x | Wc | 7y | Wc | 7z | Wc | 8 | Aula | 9 | Aula | 10 | Aula | 11 | Aula | 12a | Despachos | 12b | Despachos | 12c | Despachos | 12d | Despachos | 12e | Despachos | 12f | Despachos | 12g | Despachos | 12h | Despachos | 12i | Despachos | 12j | Despachos | 12k | Despachos | 12l | Despachos | 12m | Despachos | 12n | Despachos | 12o | Despachos | 12p | Despachos | 12q | Despachos | 12r | Despachos | 12s | Despachos | 12t | Despachos | 12u | Despachos | 12v | Despachos | 12w | Despachos | 12x | Despachos | 12y | Despachos | 12z | Despachos | 13a | Sala Reuniões | 13b | Sala Reuniões | 13c | Sala Reuniões | 13d | Sala Reuniões | 13e | Sala Reuniões | 13f | Sala Reuniões | 13g | Sala Reuniões | 13h | Sala Reuniões | 13i | Sala Reuniões | 13j | Sala Reuniões | 13k | Sala Reuniões | 13l | Sala Reuniões | 13m | Sala Reuniões | 13n | Sala Reuniões | 13o | Sala Reuniões | 13p | Sala Reuniões | 13q | Sala Reuniões | 13r | Sala Reuniões | 13s | Sala Reuniões | 13t | Sala Reuniões | 13u | Sala Reuniões | 13v | Sala Reuniões | 13w | Sala Reuniões | 13x | Sala Reuniões | 13y | Sala Reuniões | 13z | Sala Reuniões | 14 | Culinas | 15 | Culinas | 1 |
|---|

P. Primera

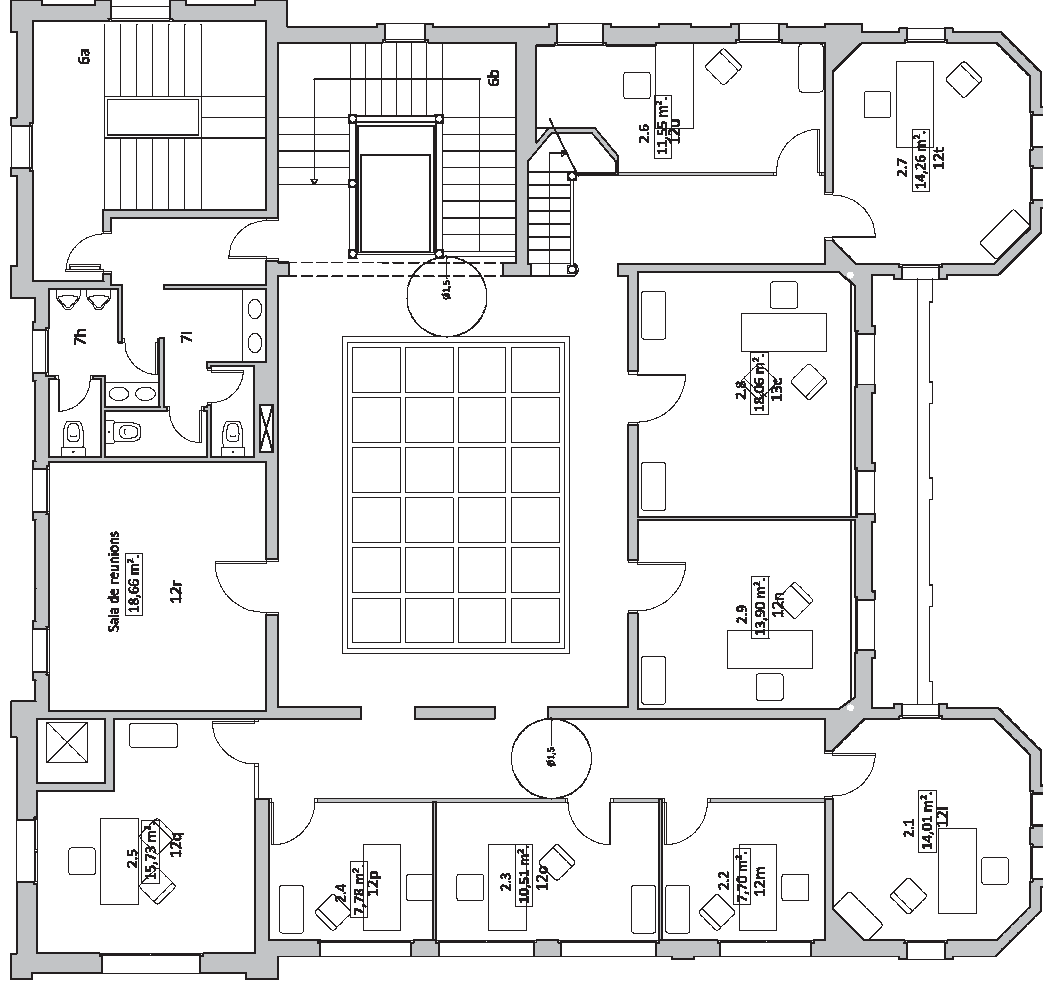

- Legenda:**
- 1a Sala
 - 1b Sala
 - 2a Aula de Formació
 - 2b Aula de Formació
 - 3a Magatzem
 - 3b Magatzem
 - 3c Magatzem
 - 3d Magatzem
 - 4 Maquines Ascensor
 - 5 Auditori
 - 5a Magatzem
 - 5b Magatzem
 - 6a Magatzem
 - 6b Magatzem
 - 7a Wc
 - 7b Wc
 - 7c Wc
 - 7d Wc
 - 7e Wc
 - 7f Wc
 - 7g Wc
 - 7h Wc
 - 7i Wc
 - 8 Aula Videoconferències
 - 9 Recepció
 - 10 Hall d'entrada
 - 11 Cafeteria
 - 12a Despatxos
 - 12b Despatxos
 - 12c Despatxos
 - 12d Despatxos
 - 12e Despatxos
 - 12f Despatxos
 - 12g Despatxos
 - 12h Despatxos
 - 12i Despatxos
 - 12j Despatxos
 - 12k Despatxos
 - 12l Despatxos
 - 12m Despatxos
 - 12n Despatxos
 - 12o Despatxos
 - 12p Despatxos
 - 12q Despatxos
 - 12s Despatxos
 - 12t Despatxos
 - 13a Sala Reunions
 - 13b Sala Reunions
 - 13c Sala Reunions
 - 14 Cuina existent
 - 15 Circulacions P1
 - 16 Circulacions P2
 - 17 Escala P1
 - 18 Escala P2
 - 19 Planta Coberta






P. Segona

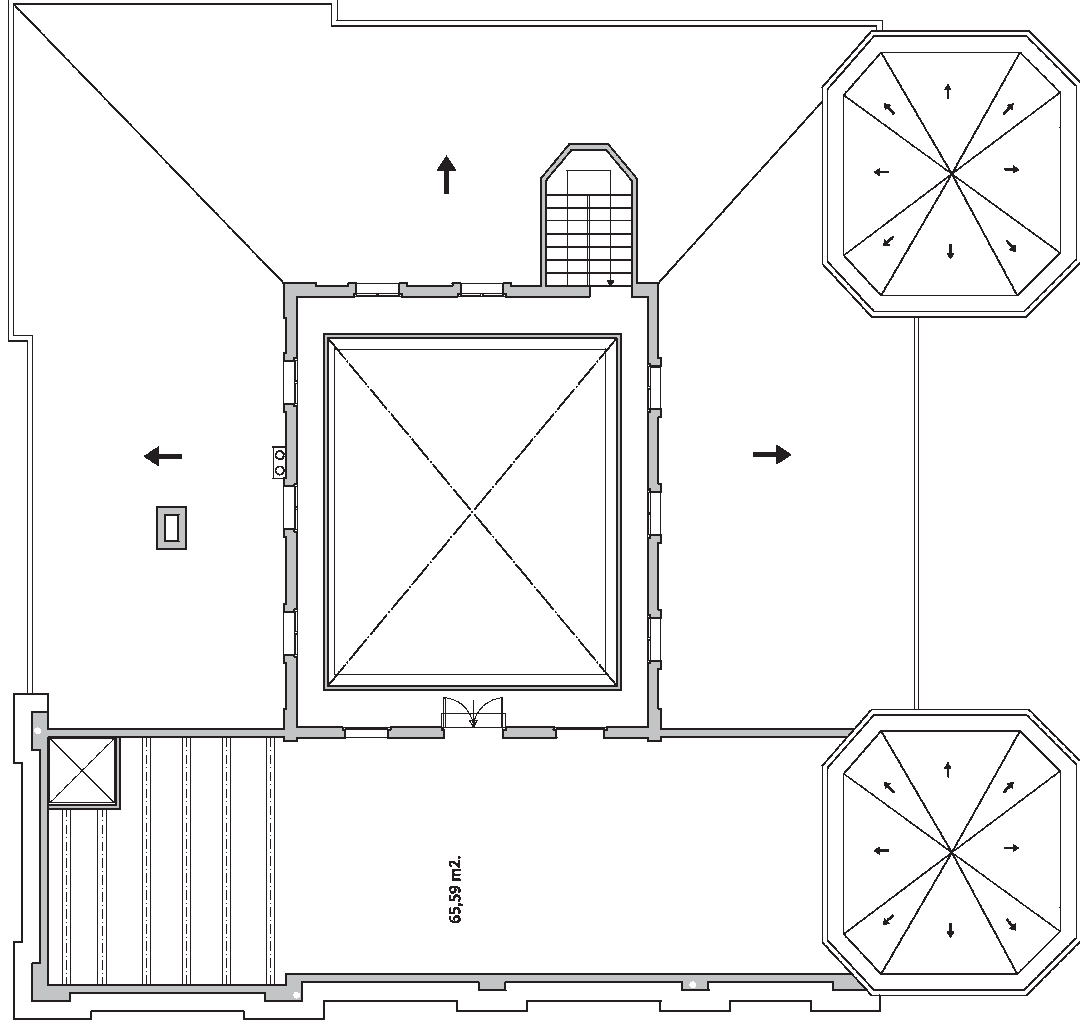

P.Coberta




PROMOTOR	VALERI CONSULTORS S.L.	DIRECTOR DE L'OBRA	DIRECTOR D'EXECUCIÓ	TÍTOL DEL PROJECTE	Nº EXP.	ESCALES	NOM DEL PLÀNOL	DATA	PLÀNOL
Ajuntament del Masnou	VALERI CONSULTORS S.L.	NATALIA BELLES JUAN, ARQUITECTE	INERGE RAMON ORTIZ, ENGINYER INDUSTRIAL	ESTAT DE DIMENSIONS I CARACTERÍSTIQUES D'OBRA EXECUTADA REFORMA DE L'EDIFICI "LA CASA MARQUES" PER ADEQUAR EL SEU US A CENTRE D'EMPRESSES	5131.A.1	0 1 2 3m 1:100 A3 1:50 A1	PLANTA COBERTA	MARÇ 2014	05

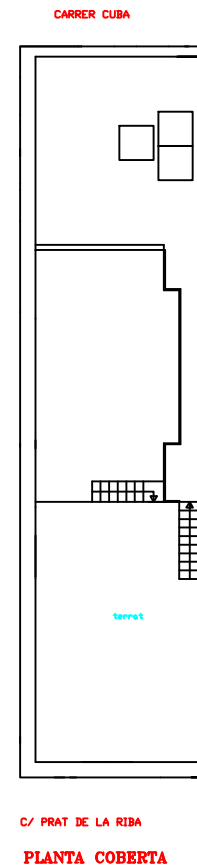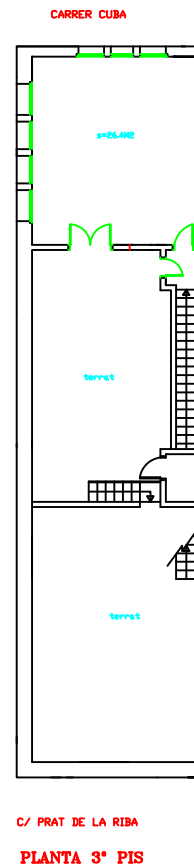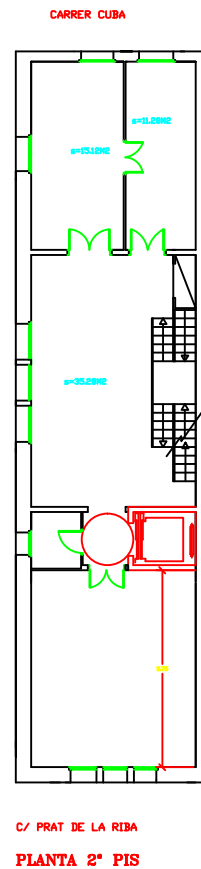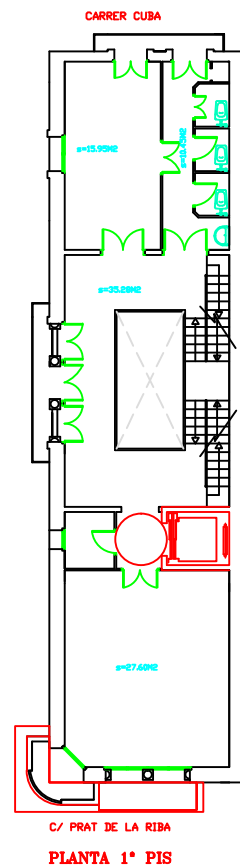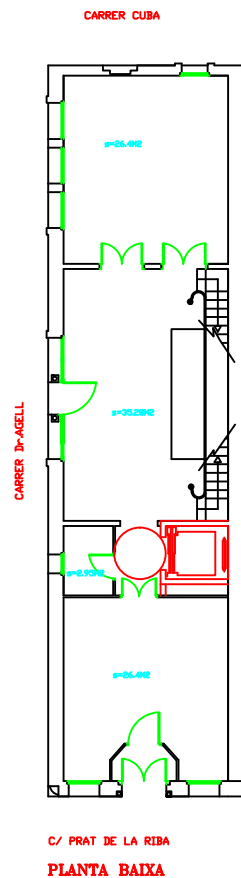


N

Ajuntament del Masnou


PROJECTE	Reforma de la Casa de Cultura.		
SITUACIÓ	C/Prat de la Riba nº16 - TERME MUNICIPAL DEL MASNOU.		
2	PLANTES. ESTAT ACTUAL.		
ESCALA	1/100	DATA INICI	FEBRER 2012
REF.		DATA ULTM	
EL TECNIC		L'ALCALDE	

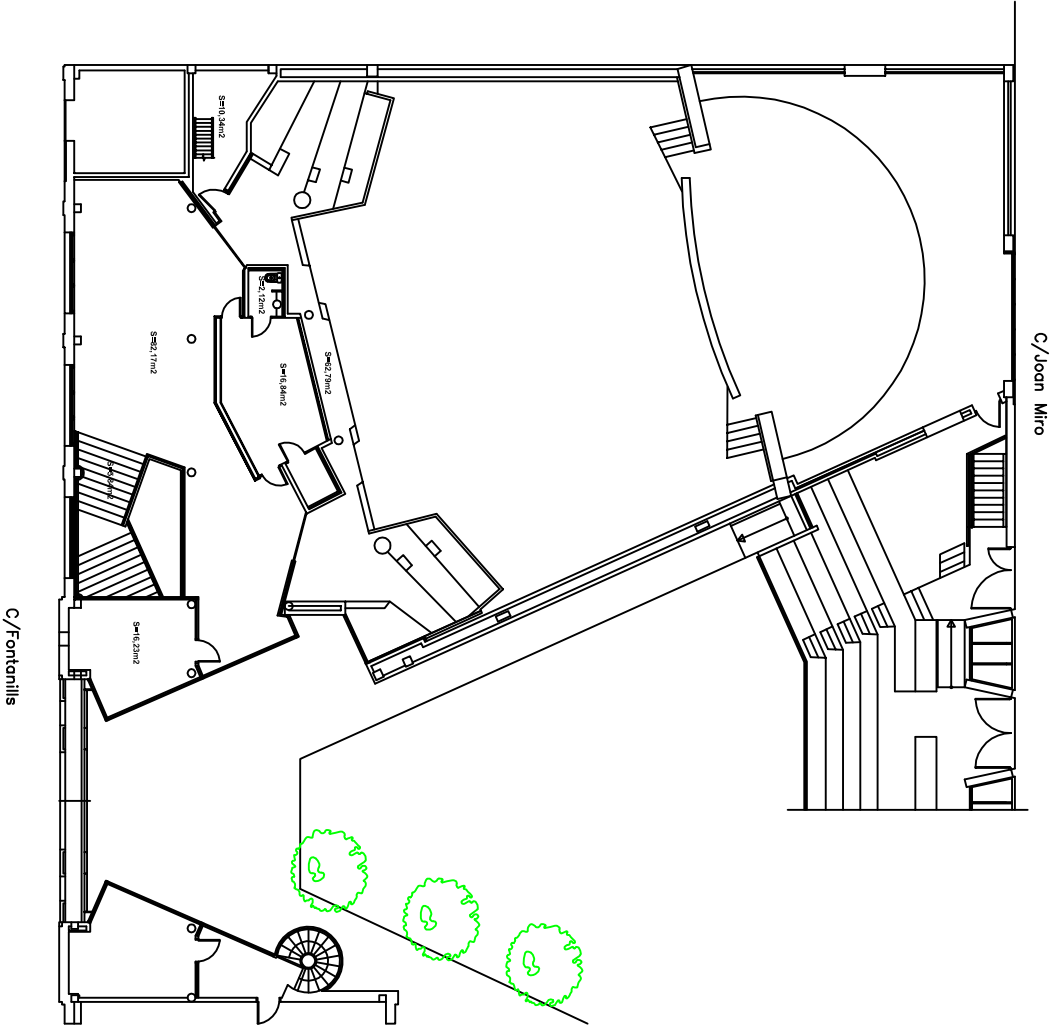

	
Ajuntament del Masnou	
PROJECTE	EDIFICI CA NHUMET (Teatre).
SITUACIO	C/FONTANILLS 77-79. TERME MUNICIPAL DEL MASNOU.
2	
P. BAIXA/PLATEA I SOTAESCENARI	
ESCALA	1/200
REF.	
EL TÈCNIC	
DATA INICI	---
DATA ULTIM	---
EXPEDIENT	
LACALDE	

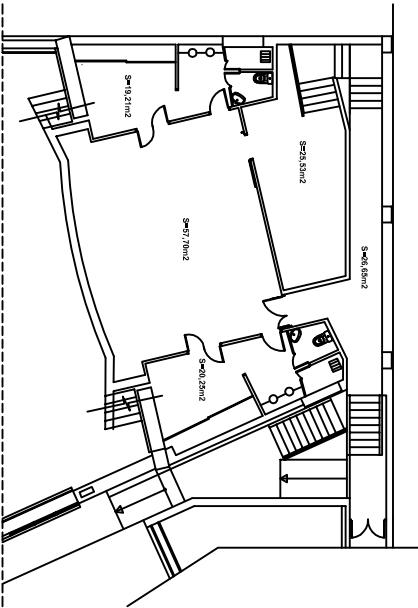

PLANTA SOTA ESCENARI

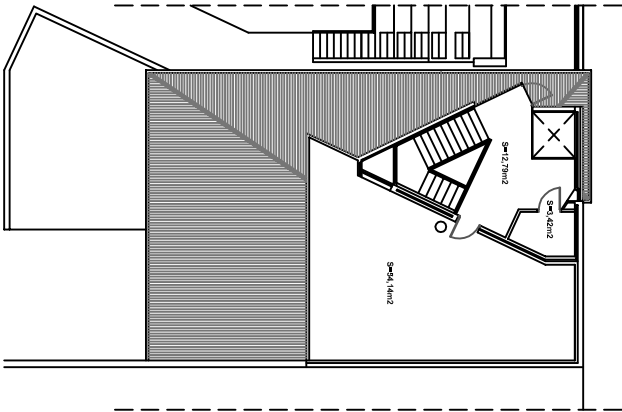

PLANTA SEGONA



Ajuntament del Masnou

PROJECTE EDIFICI CA NÚMERT (Teatre).

SITUACIO C/FONTANILLS 77-79. TERME MUNICIPAL DEL MASNOU.

5 PLANTA SOTA ESCENARI
PLANTA SEGONA

ESCALA 1/200

DATA INICI


DATA ULTIM

REF.

EXPEDIENT

EL TÈCNIC

L'ALCALDE

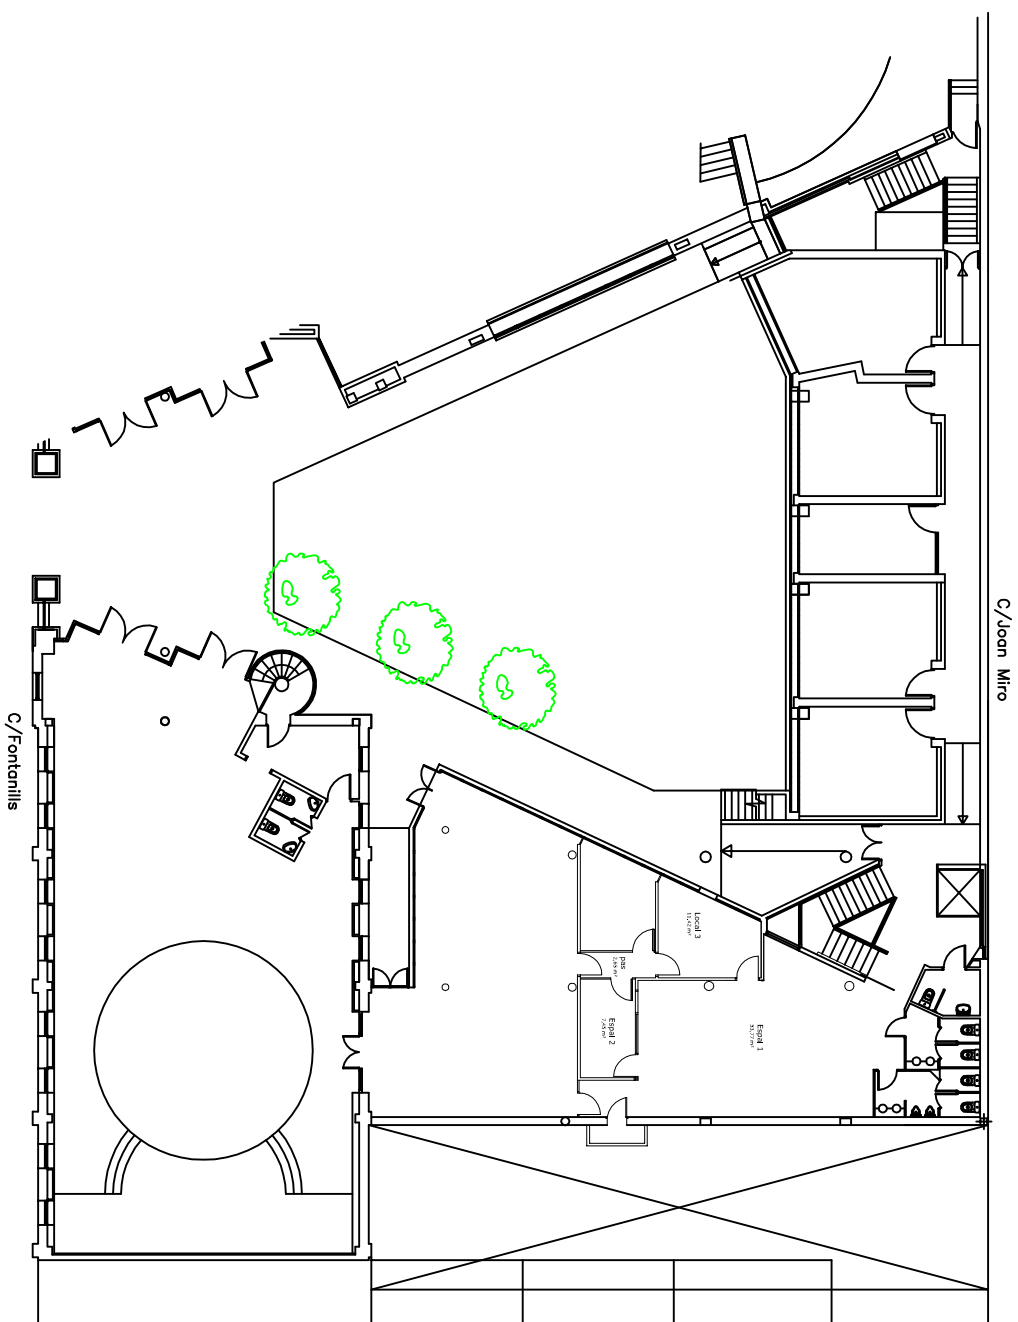

Ajuntament del Masnou

PROJECTE EDIFICI CA NÚMERT

SITUACIO C/FONTANILLS 77-79. TERME MUNICIPAL DEL MASNOU.

3 PLANTA BAIXA / SEMISOTERRANI

ESCALA 1/200

REF.


EL TÈCNIC

DATA INICI

DATA ÚLTIM

EXPEDIENT

L'ALCALDE

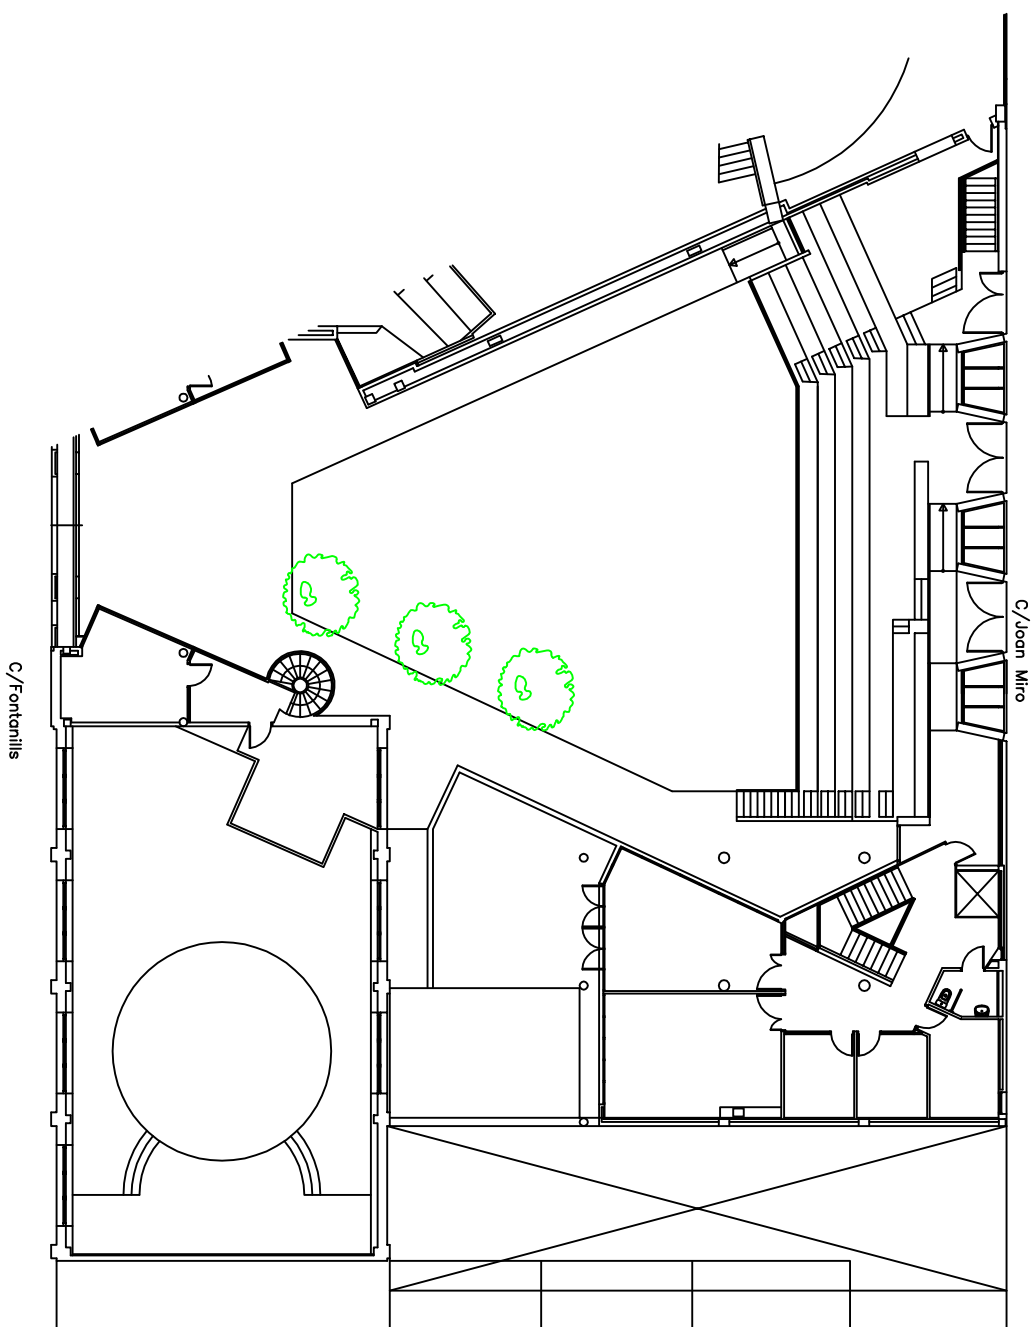

Ajuntament del Masnou

PROJECTE EDIFICI CA NHUMET

SITUACIO C/FONTANILLS 77-79. TERME MUNICIPAL DEL MASNOU.

4

PLANTA PRIMERA

ESCALA 1/200

REF.


EL TÈCNIC

DATA INICI

DATA ULTIM

EXPEDIENT

L'ALCALDE

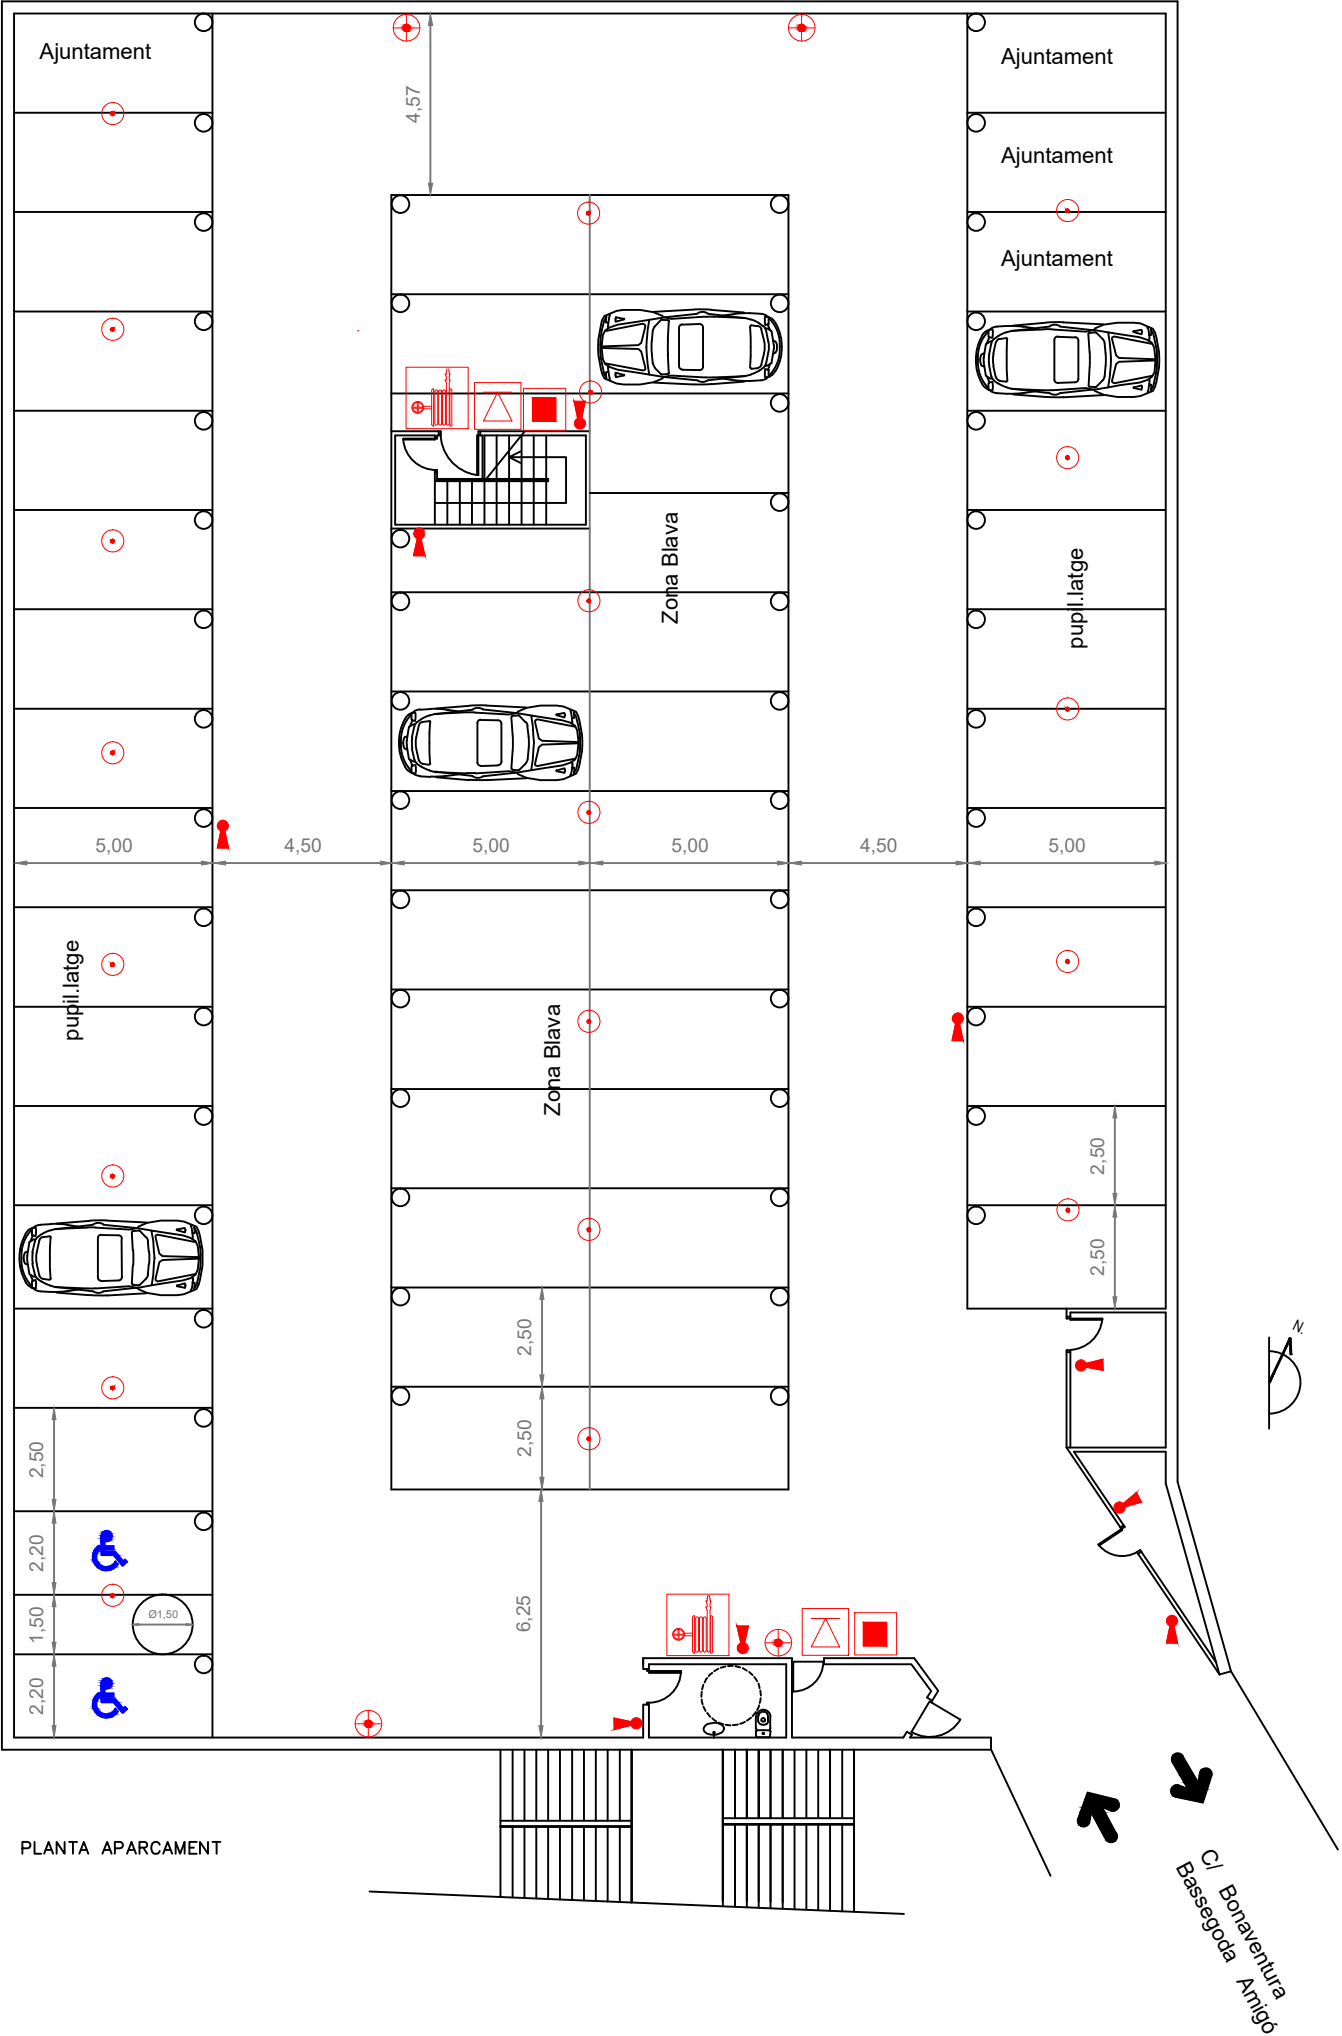


- SIMBOLOGIA
- EXTINTOR
 - DETECTOR DE FUM
 - ALARMA SONORA
 - POLSADOR
 - DETECTOR DE CO
 - MANEGA




Ajuntament del Masnou


PROJECTE	APARCAMENT PLAÇA MARCEL.LINA MONTEYS.		
SITUACIO	Plaça Marcel.lina Monteys . TERME MUNICIPAL DEL MASNOU.		
0	DETECCIÓ I PREVENCIÓ D'INCENDIS		
ESCALA	1/200	DATA INICI	
		DATA ULTIM	
REF.		EXPEDIENT	
EL TÈCNIC		L'ALCALDE	
Cristina Xamaní Borrás		Pere Parés i Rosés	

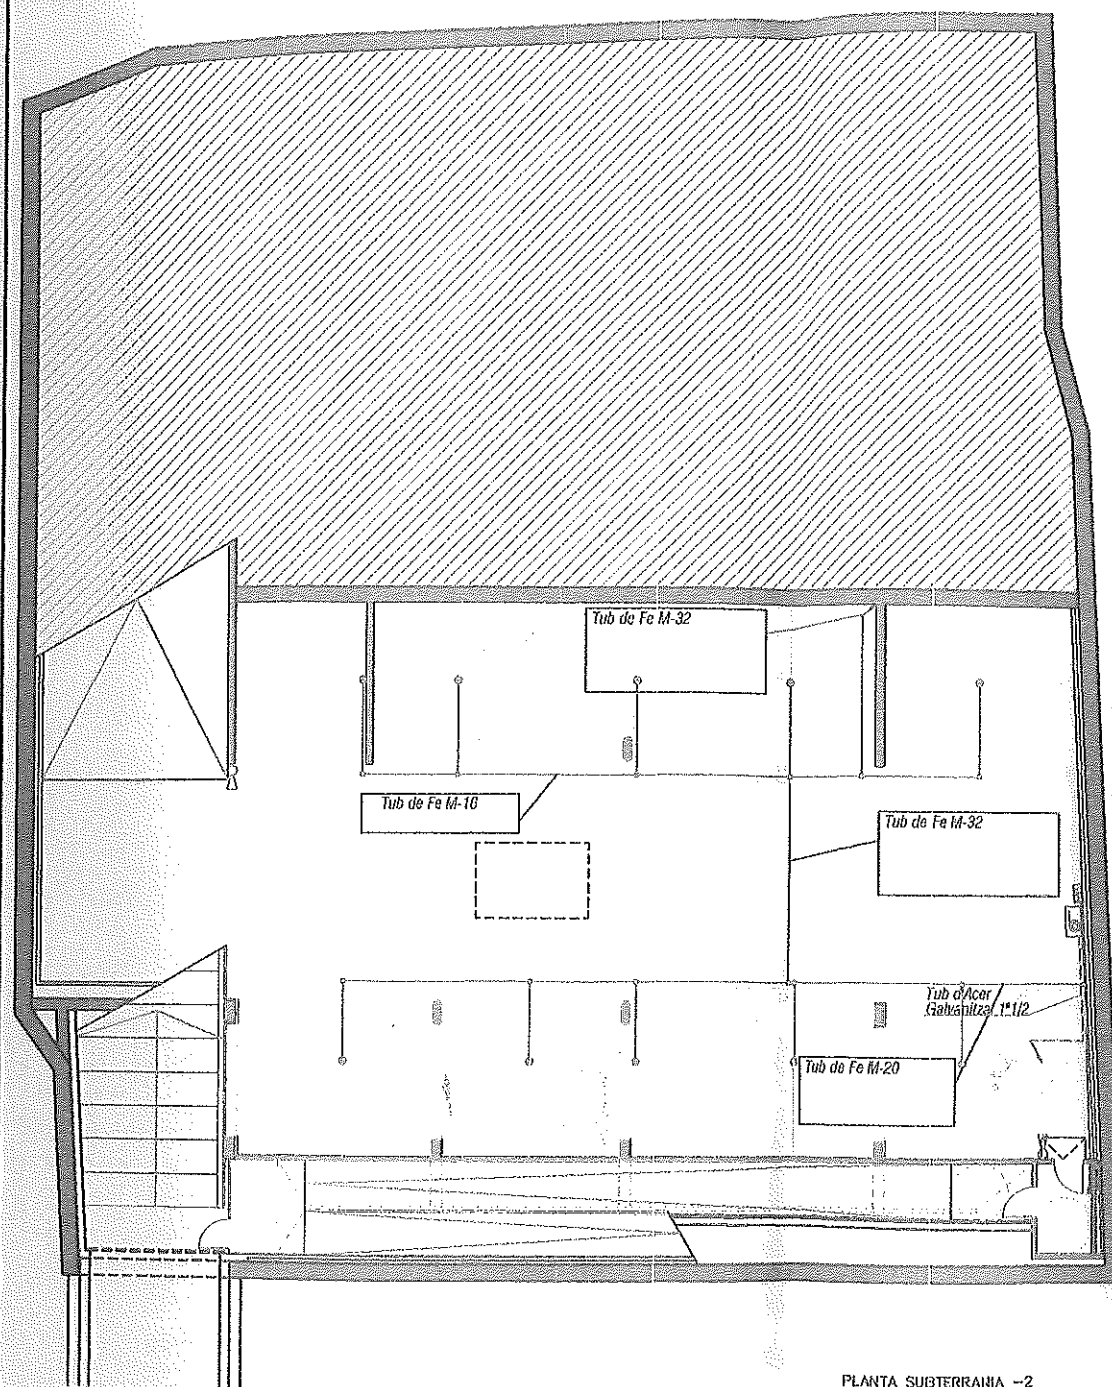

PLANTA SUBTERRANEA -2

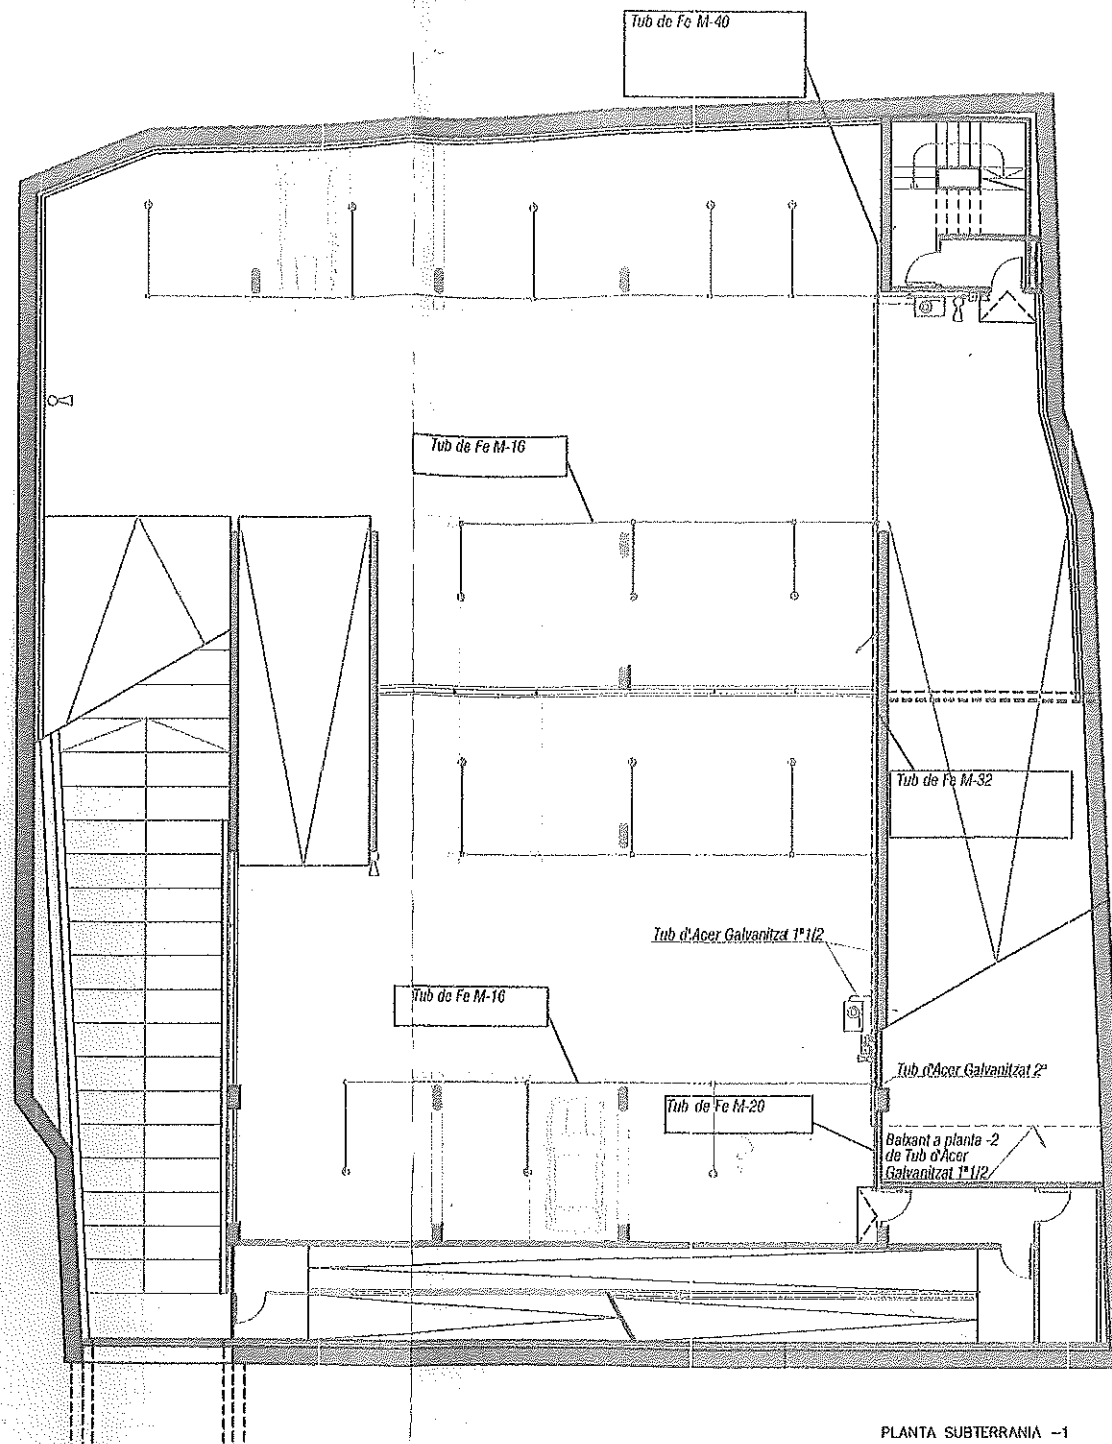


PLANTA SUBTERRANEA -1

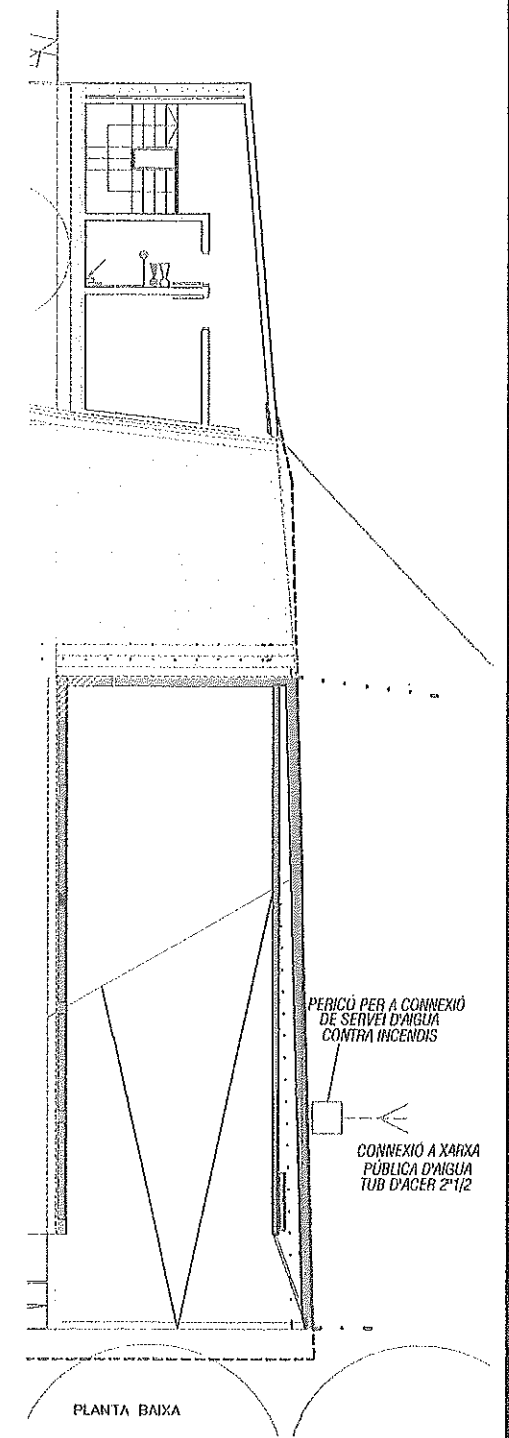

PLANTA BAIXA

ESQUEMA DE CONTRA-INCENDIS APARCAMENT

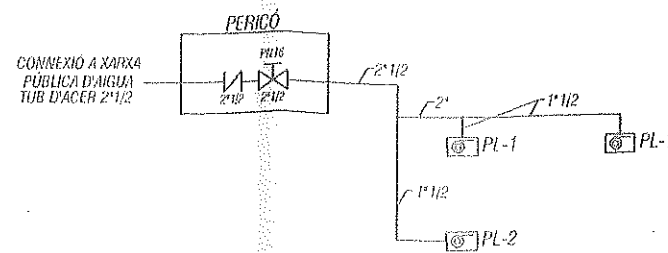


SIMBOLOGIA D'EXTINCIÓ

	EQUIP DE MÀNEGA BIE-25
	EXTINTOR MANUAL D'EFICÀCIA 21A-113B
	EXTINTOR DE CO

ALBERT GARCIA I SANCHEZ
 ENGINYER TÈCNIC INDUSTRIAL
 Col·legiat n.º 40.984

COL·LEGI	2006905989
D' ENGINYERS	27/06/2006
TÈCNICS	
INDUSTRIALS	
DE BARCELONA	VISAT

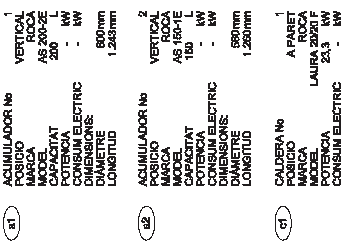

SÍMBOLO	ENERGÍA SOLAR TÉRMICA - FONTANERÍA
	CANALIZACIÓN AGUA FRIA BATHROOM
	CANALIZACIÓN AGUA CALIENTE BATHROOM
	CIRCUIT FRESHWATER SOLAR
	CIRCUIT RECIRCULATING SOLAR
	CANALIZACIÓN AGUA DE RESERVA
	CANALIZACIÓN RECIRCULACIÓN
	MIXTURE
	SHOWER

SÍMBOLO	ENERGÍA SOLAR TÉRMICA - FONTANERÍA
	VALVULA DE TALL
	CONTRACTOR
	VALVULA DE RECTORIZACION DE RESERVE
	ADAPT. IMPLANT. DE COBRIERIM
	ADAPT. MONOCOMANDAMENT
	ADAPT. THERMOSTATICAL
	VALVULA TERMOSTATICA REGULADORA


SÍMBOLO	ENERGÍA SOLAR TÉRMICA - FONTANERÍA
	PROYECTE INTERNACIONAL DE SOLAR CHARACTERISTICS A NOTES
	GRUPPIMENTAL PER A INSTAL·LACIO SOLAR MODEL INSISTE DE LA MARCA ROCA
	CENTRAL DE REGULACIO DE LA MARCA ROCA MODEL DE 40 DE LA MARCA ROCA
	CALDERA MIDA EL COTIDIANI SERVACIA PER A CONNECCIONAR INSTANTANIZACIO
	VALVULA TERMOSTATICA A NOTA DESCRIPCIO
	COL·LECCIO SOLAR PER A INSTAL·LACIO AMB THERMOSTAT PER A INSTAL·LACIO THERMOSTAT (ASSEMBLAGE TALL)
	MODEL FÍSIC, MARCA ROCA 40" : instant (30m/s)


Visat: 2009004900

 Miquel Fontana i Casado
 Tasseon Obrajón i Apollonio
 Arquitectes, S.L.
 Principi d'El Mazou
 Arquitectes, Benic Arquitectura S.p.
 Canyelles i Torrents, Jordi
 Clients: Ajuntament Del Masnou

 Ajuntament del Masnou	ARQUITECTE Beric arquitectura slp Josep Comellas Tòrrada COL·LABORANT: CMC 28716/73 Pg. Arxius 210, 45767 Ordre de LL 830620354 beric@beric.cat	PROJECTE: ÚNIC EXISTENT NOVA ESCOLA BRESSOL AL CARRER MEXIC DEL MASNOU	PANEL FONTANERIA PLANTA SEMISOTERRANI	FORMA: 30H-A1	E:1/62,5	DATA
				ESCALA: 30H-A3	E:1/125	MARÇ 2009
				ESCALA: 30H-A	2m.	315-Ceàlia
						AVUI
						315-F-1
IF-1						

OBSERVATIONS: UNICAMENTE A EFECTOS DINASTICOS, ENERGIA SOLAR, TERMINA FONTANERIA.
TOTS ELS ELEMENTS DINASTICS HAURAN DE REINTEINIR A OBRA ABANS DE LA SEVA DESECCIO.
LES MARQUES I MODELS ESPECIFICATS A LES LEGENDES PODRAN SER CANVIADOS PER D'ALTRES
TOTS ELS TUBS SERAN DE COBRE, EXCEPTANT LES BOMBES ALS ELEMENTS QUE ES PARAN ABN POLIPROPILÈN MULTICAPA.
LES CANALONIS QUE DISCORRIN PER L'INTERIOR DE LES CUBS HAURAN DEDICADAMENT ALLODGE.

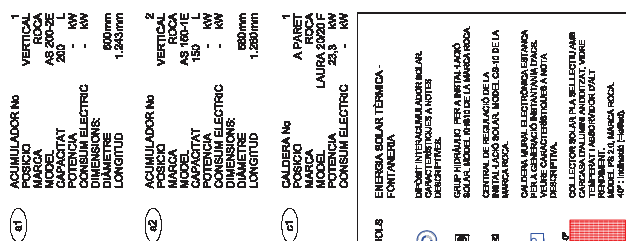

SIMBOLS	ENERGIA SOLAR TERMICA - PANTHERA
1	CANDELABRA AGUA FREDA GAMBELLA
2	CANDELABRA AGUA CALIENTE SANTAFERRA
3	CERILLO PANTHERA SOLAR
4	CERILLO SECUNDARIO SOLAR
5	CANDELABRA AGUA DE MEXICO A.
6	CANDELABRA REGISTRO AGRO.
7	ALUMINAT.
8	BUZONANT.

SIMBOLUS	ENERGIA SOLAR TÉRMICA - FONTANERÍA
☼	VALVULA DE INY.
III	CONTEINIDORE
8	VALVULA DE RECTIFICACION DE INYENTE H.M.T.
☐	ARZETA BIERLL. PUNT DE CONJUM
⬇	ARZETA MONOCOMMANIMENT.
⬆	ARZETA TERMOSTATICA.
III	VALVULA TERMOSTATICA MENSALANCA.

[illegible]

Visat: 2009004900

Missió completa d'edificacions
NÚLLAR D'INFANTS OCATA
Educació Obra nova / ampliació
emplaçament: Mèxic. - 06/20

Municipi: El Masnou
Acreditat per: Barrio Remolbartsa C/ls

Arquitectes: Beric Arquitectura Slp,
Canyelles i Torrents, Jordi

Clients: Ajuntament Del Masnou

POLYMER

Ajuntament del
Masnou

ARQUITECTE
Benic arquitectura slp
Jordi Camarillo i Torrens
COL·LEGIAT COAC 28716/S
DIRECCIÓ 7401 08757 Barcelona

PROJECTE B&BAC | EXECUTIU

7044


**FONTANERIA
PLANTA BAIXA**

ESCOLA DIN-A1
ESCOLA DIN-A3
ESCOLA GRÁFICA

E:1/82.5	2m.
E:1/125	


MARÇ 2009
315-Octata

2. Fr

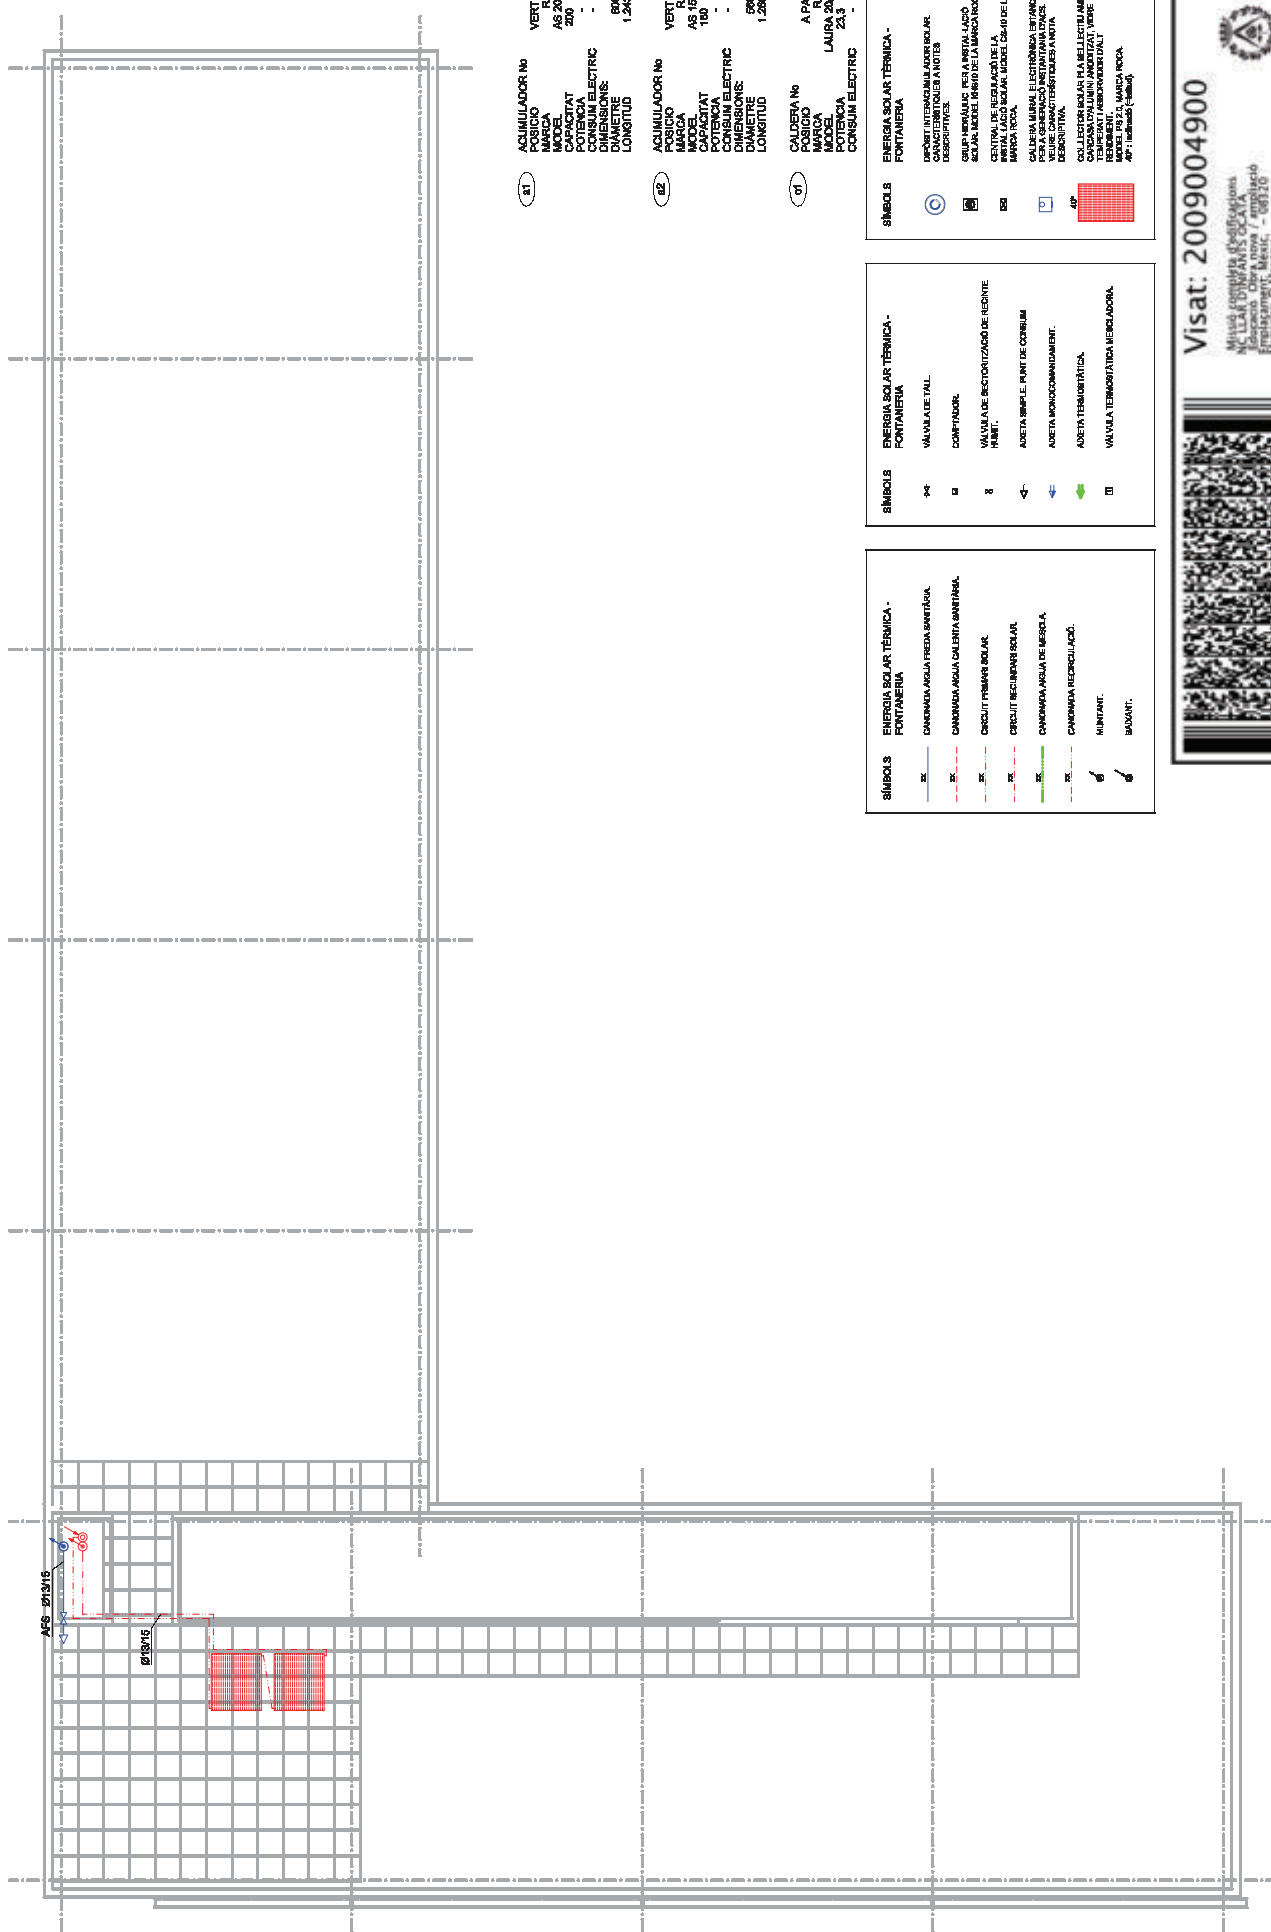

PROMOTOR	 Ajuntament del Masnou	ARQUITECTE Beric arquitectura slp Jordi Comelles Tòmbola COL·LEGIAT COAC 28716/73 beric@beric.com Pg. Miras 210. 08757 Centre de L. 330622354	PROYECTO: SAGS I DECRETU NOVA ESCOLA BRESSOL AL CARRER MEXIC DEL MASNOU	P.NÚCL. FONTANERIA PLANTA COBERTA	ESCALA 1/500-A1	E:1/62,5	DATA	MARÇ 2009
					ESCALA 1/500-A2	E:1/125	EXPLICIT	315-Octub
					ESCALA 1/500-A3	2m.	NOU	315-E-3

PROMOTOR	 Ajuntament del Masnou	ARQUITECTE Beric arquitectura slp Jordi Comelles Tòmbola COL·LEGIAT COAC 28716/73 beric@beric.com Pg. Miras 210. 08757 Centre de L. 330622354	PROYECTO: SAGS I DECRETU NOVA ESCOLA BRESSOL AL CARRER MEXIC DEL MASNOU	P.NÚCL. FONTANERIA PLANTA COBERTA	ESCALA 1/500-A1	E:1/62,5	DATA	MARÇ 2009
					ESCALA 1/500-A2	E:1/125	EXPLICIT	315-Octub
					ESCALA 1/500-A3	2m.	NOU	315-E-3

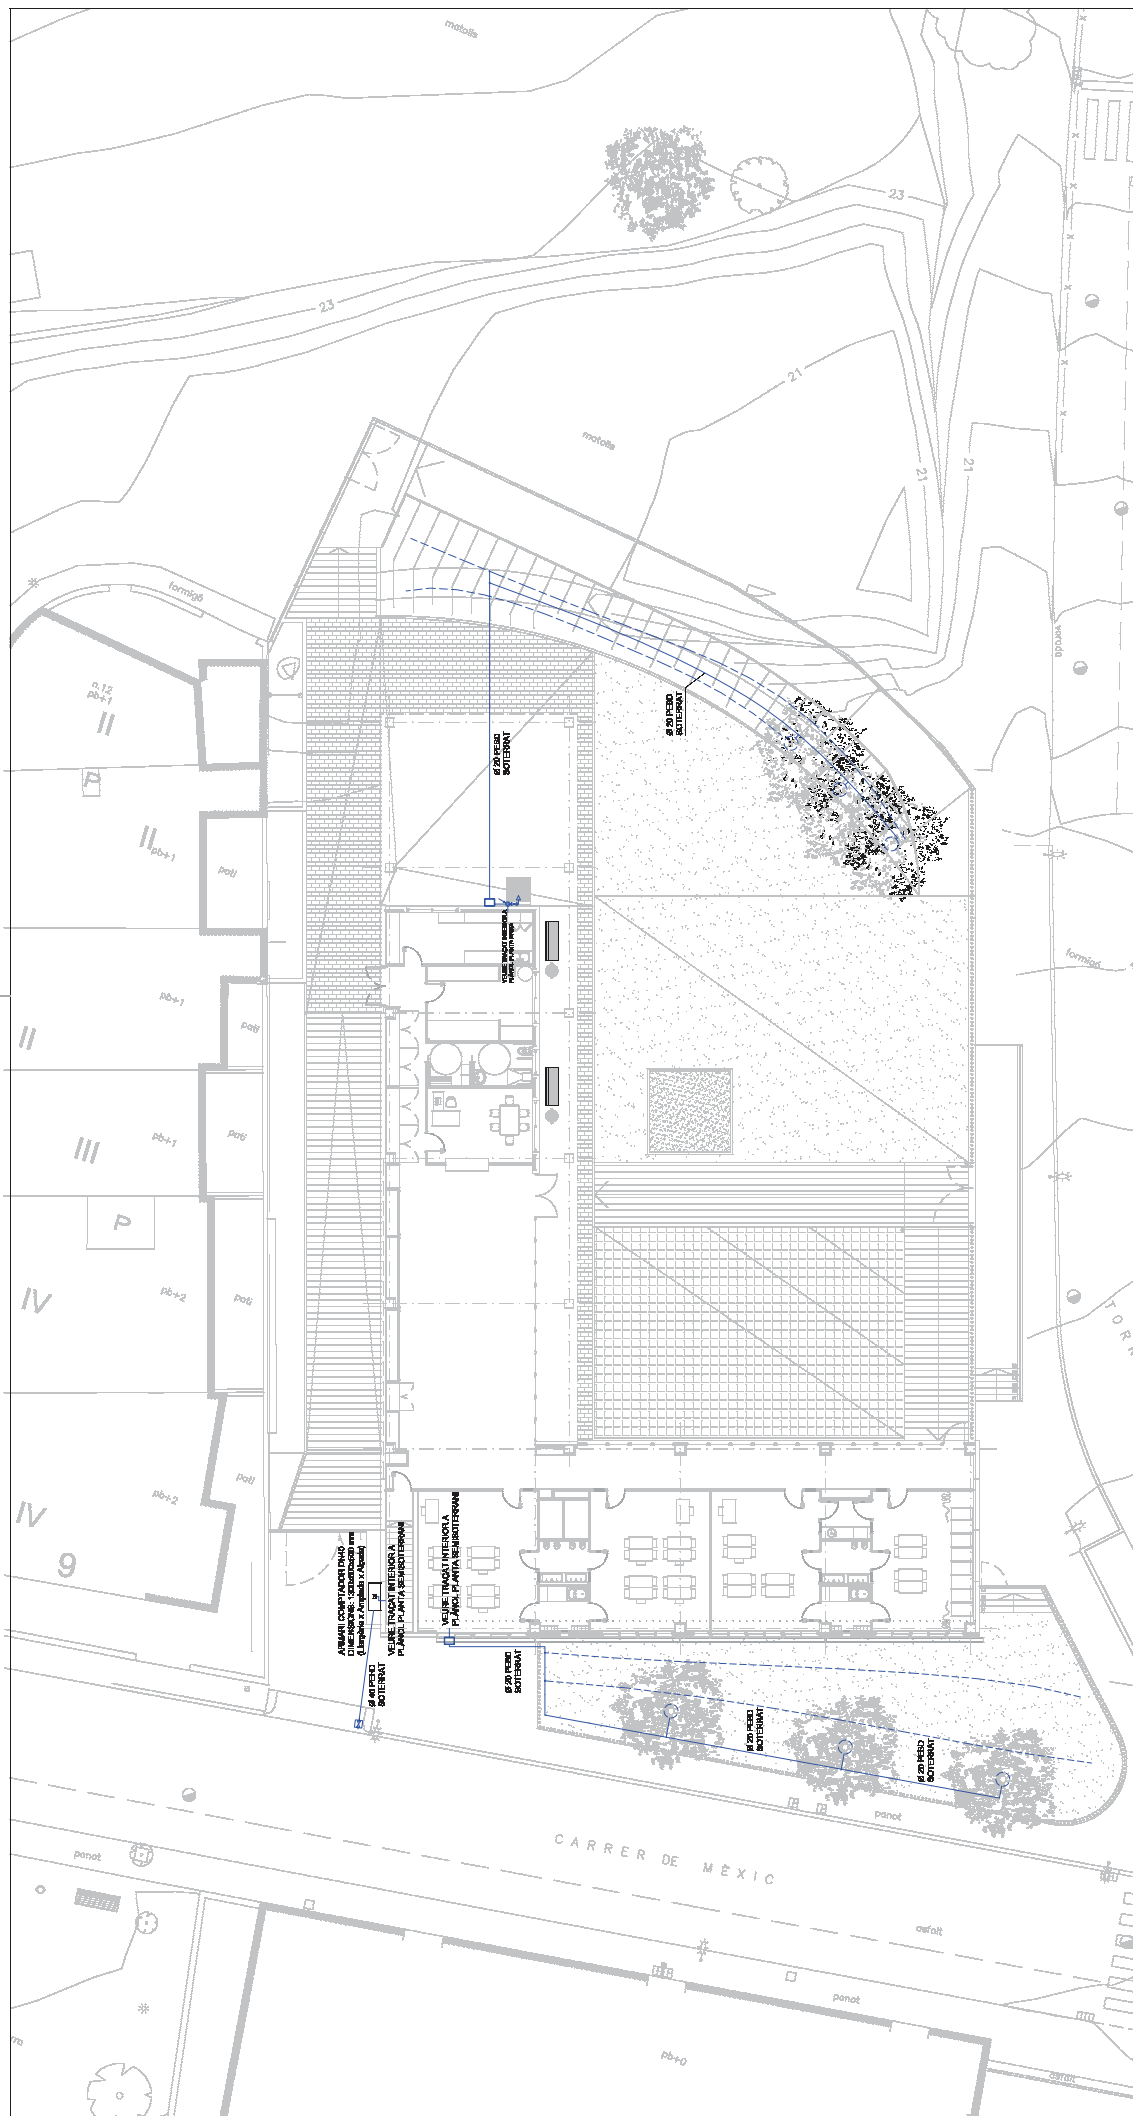

BRUNO	FORTINER
44	VALERIA DE TALL
51	COMPARACION
52	COMPARACION VALIA FICHA INFORMATIVA
53	ARETIA INMUEBLE FIANTE DE CONDOMINIO
54	CLASE DE TALL GENERAL

[illegible]

Visat: 2009004900



Missió completa d'edificacions
NCLLAR D'INFANTS OCATA
Educació. Obra nova / ampliació
Emplaçament: Mèxic, - 08320
Autor: El Marqués



Municipi: El Masnou
Arquitectes: Benic Arquitectura S.p.
Canyelles i Torrents, Jordi
Col·legi d'Arquitectes
de Catalunya

ash COAC: cAX02mcfluWyxWfErpaKudPK 7bWll=

LES MARQUES INOUELS ESPECIFICATS A LES LEGENDES PODRAN SER COMUNITDES PER D'ALTRES DE LES MATEDES CARACTERISTIQUES I PREU.

Ajuntament del Masnou

ARQUITECTE
Beric arquitectura slp
Jordi Cayula i Torrens
COL·LEGIAT CONG 26716/S
C/ Aragó, 110 08007 Poblenou de
Barcelona
beric@beric.cat
t. 93 55 00 28 54

PROJECTE 0450C | EXECUTIU


708

**FONTANERIA
PLANTA URBANITZACIÓ**

ESCOLA DM-A1	E:1/125	EXPOSURA 2m.	EXPOSURAS
ESCOLA DM-A3	E:1/250		
ESCOLA DM-A2			

MARÇ 2009	315-Dcala	315-E5
-----------	-----------	--------

5-11

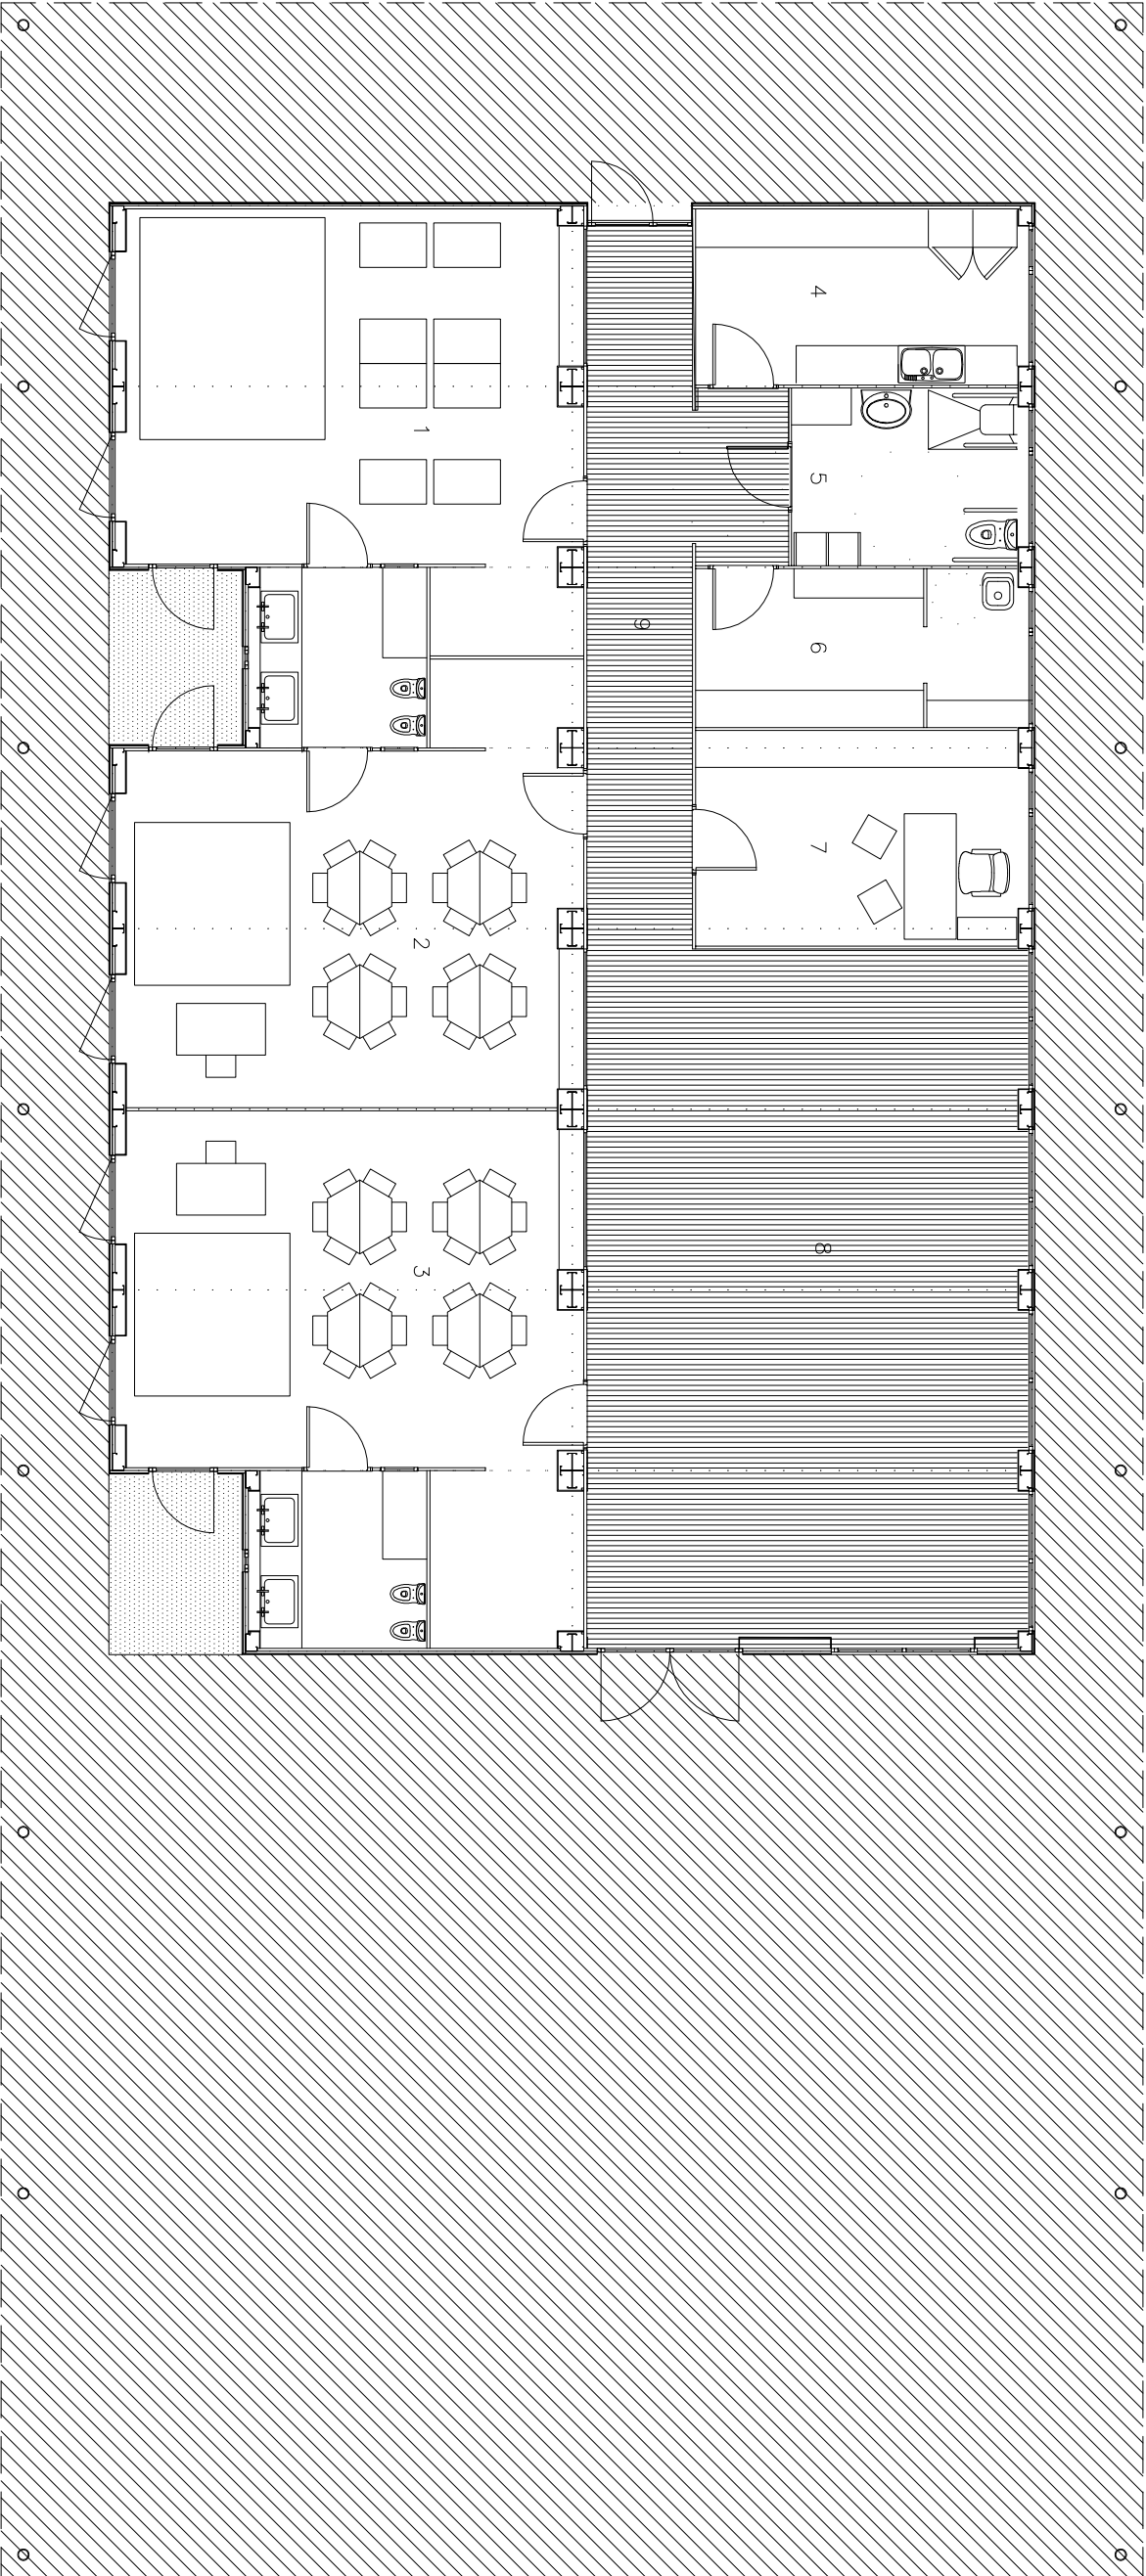



Planta baixa.

QUADRE DE SUPERFÍCIES P. BAIXA				
Total sup. construïda : 245,77 m2 + Sup. Porxo 50 % (145,55 m2) = 391,32m2.				
Total sup. útil: 223,62 m2				
1- Aula 0-1 anys (incl.z.higiene)	34,86m2	6- Neteja/Magatzem	9,52 m2	
2- Aula 1-2 anys (incl.z.higiene)	34,90m2	7- Despatx	12,89 m2	
3- Aula 2-3 anys (incl.z.higiene)	40,09m2	8- Sala Polivalent	56,04 m2	
4- Biberoneria	10,53 m2	9- Distribuidor	17,20 m2	
5- Servei professors	7,59m2			



Ajuntament del Masnou				
PROJECTE	Escola bressol.			
SITUACIO	C. Doctor Pere Genové núm. 9-11. TERME MUNICIPAL DEL MASNOU.			
REF.				
1	P. BAIXA.			
ESCALA	1/100	DATA INICI	---	
		DATA ULTIM	---	
REF.		EXPEDIENT		
EL TÈCNIC	L'ALCALDE			

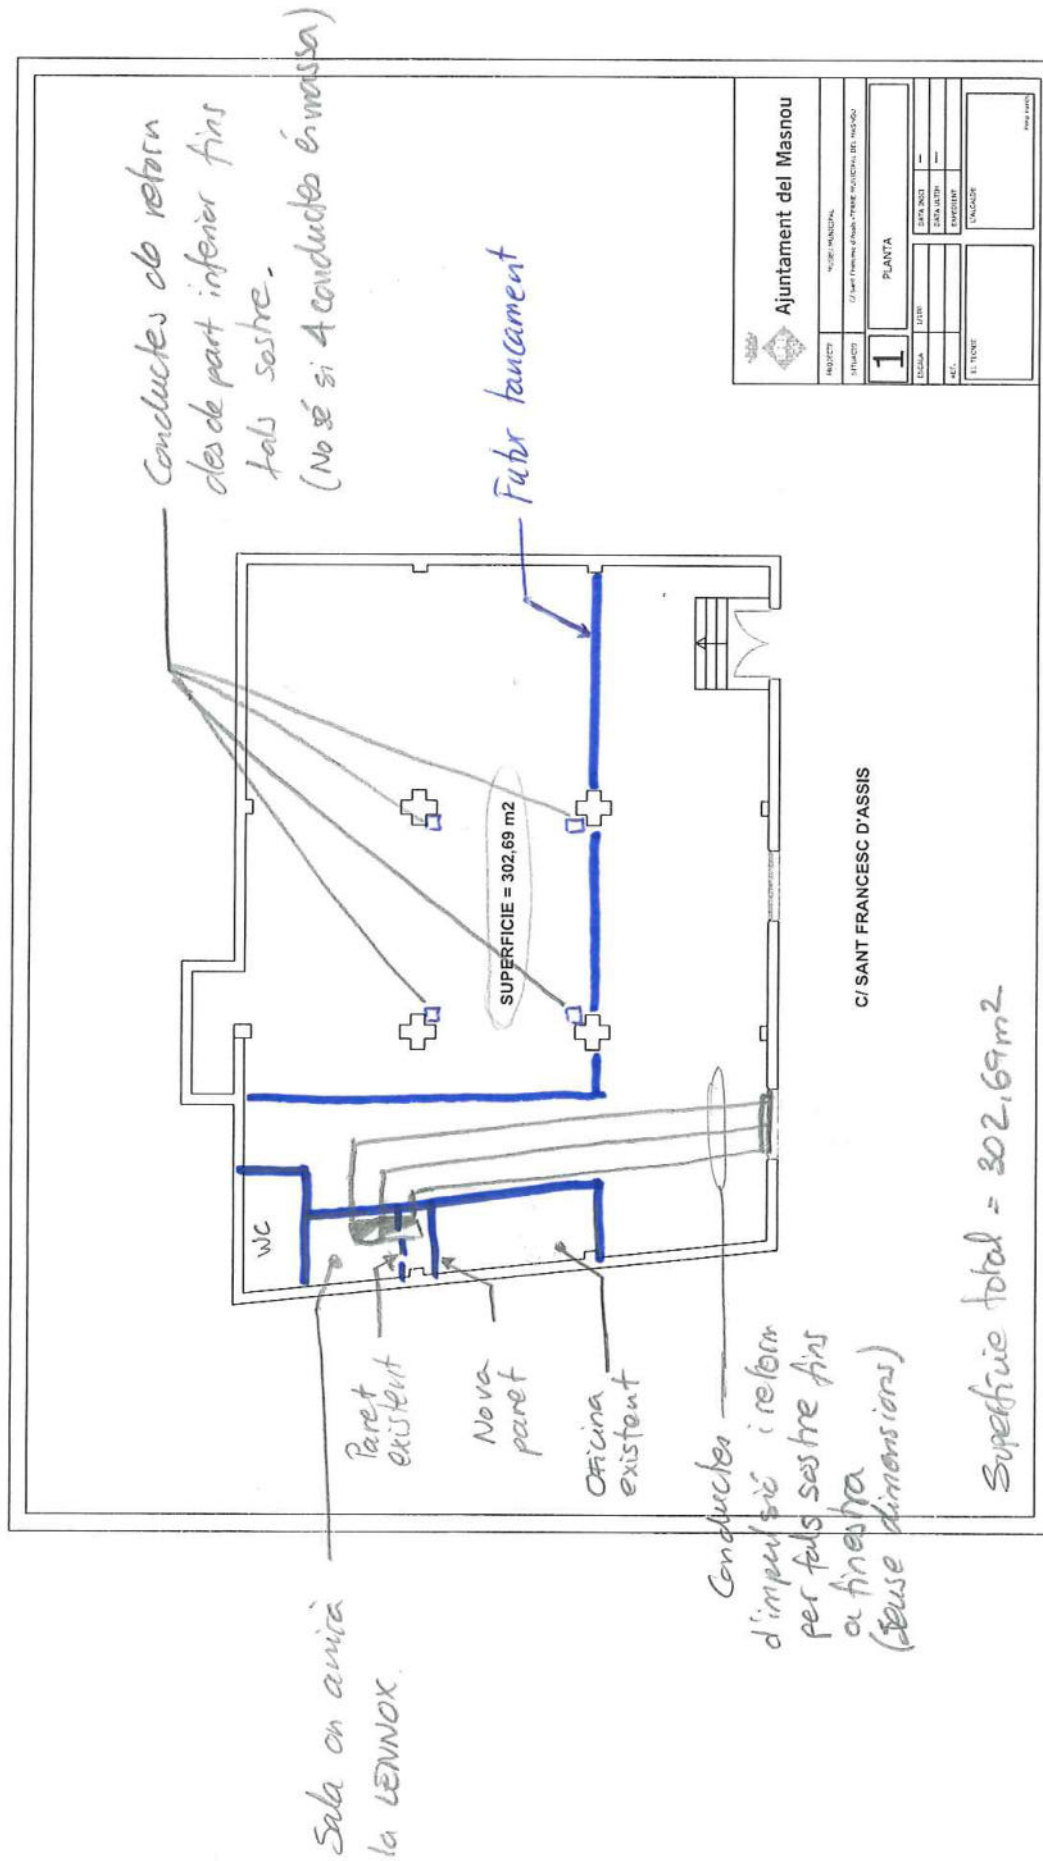


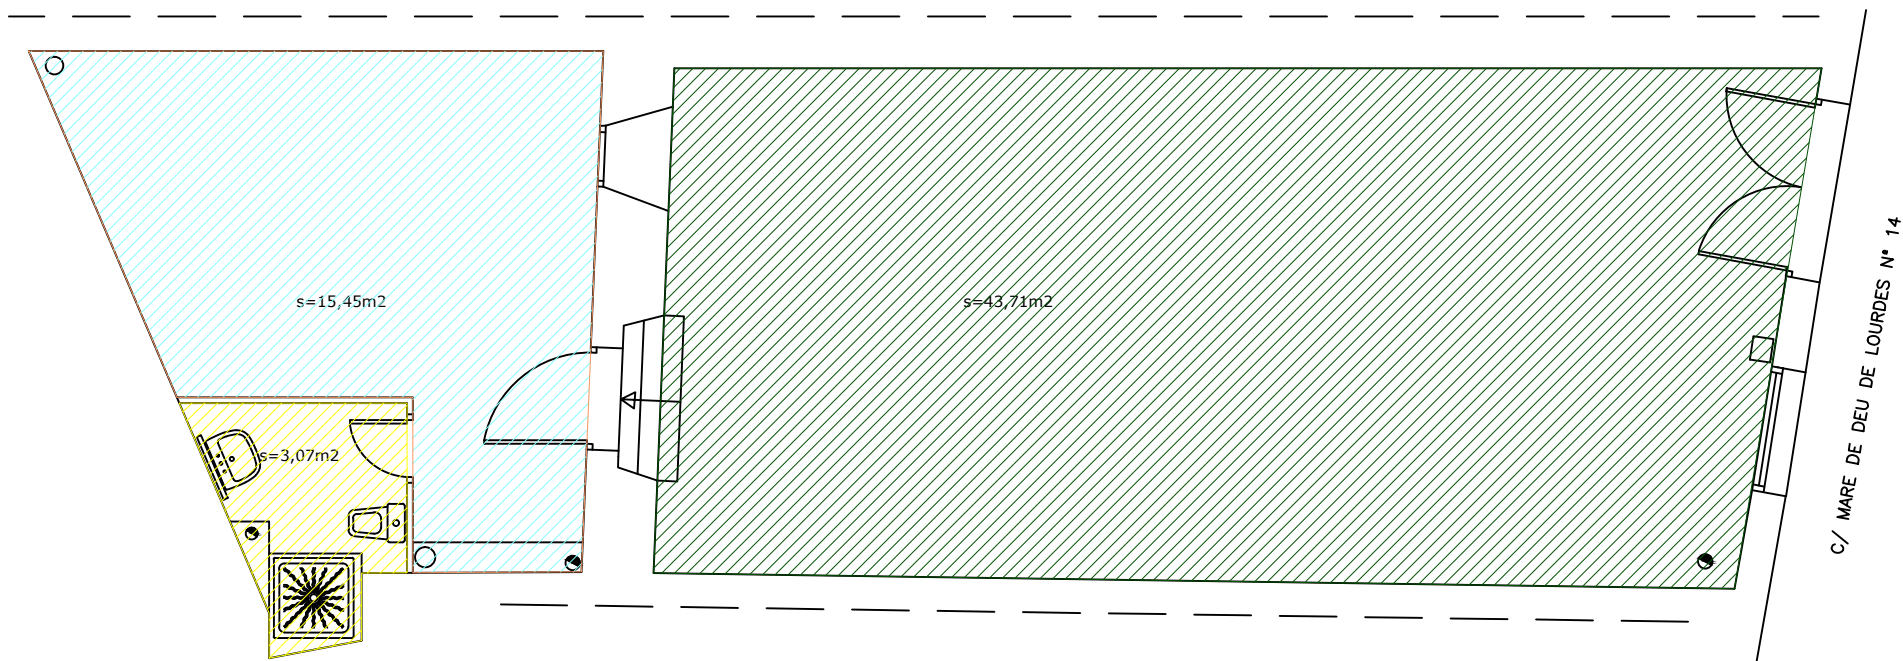


	ZONA PATI	- total 15,45 m2
	ZONA WC	- total 3,07 m2
	ZONA MAGATZEM	- total 43,71 m2




 Ajuntament del Masnou			
PROJECTE		MAGATZEM del MUSEU	
SITUACIO		C/ Mare de Déu de Lourdes - TERME MUNICIPAL DEL MASNOU	
1		PLANTA BAIXA	
ESCALA	1/50	DATA INICI	
		DATA ULTIM	
REF.		EXPEDIENT	
EL TÈCNIC		L'ALCALDE	
--		Pere Parés	

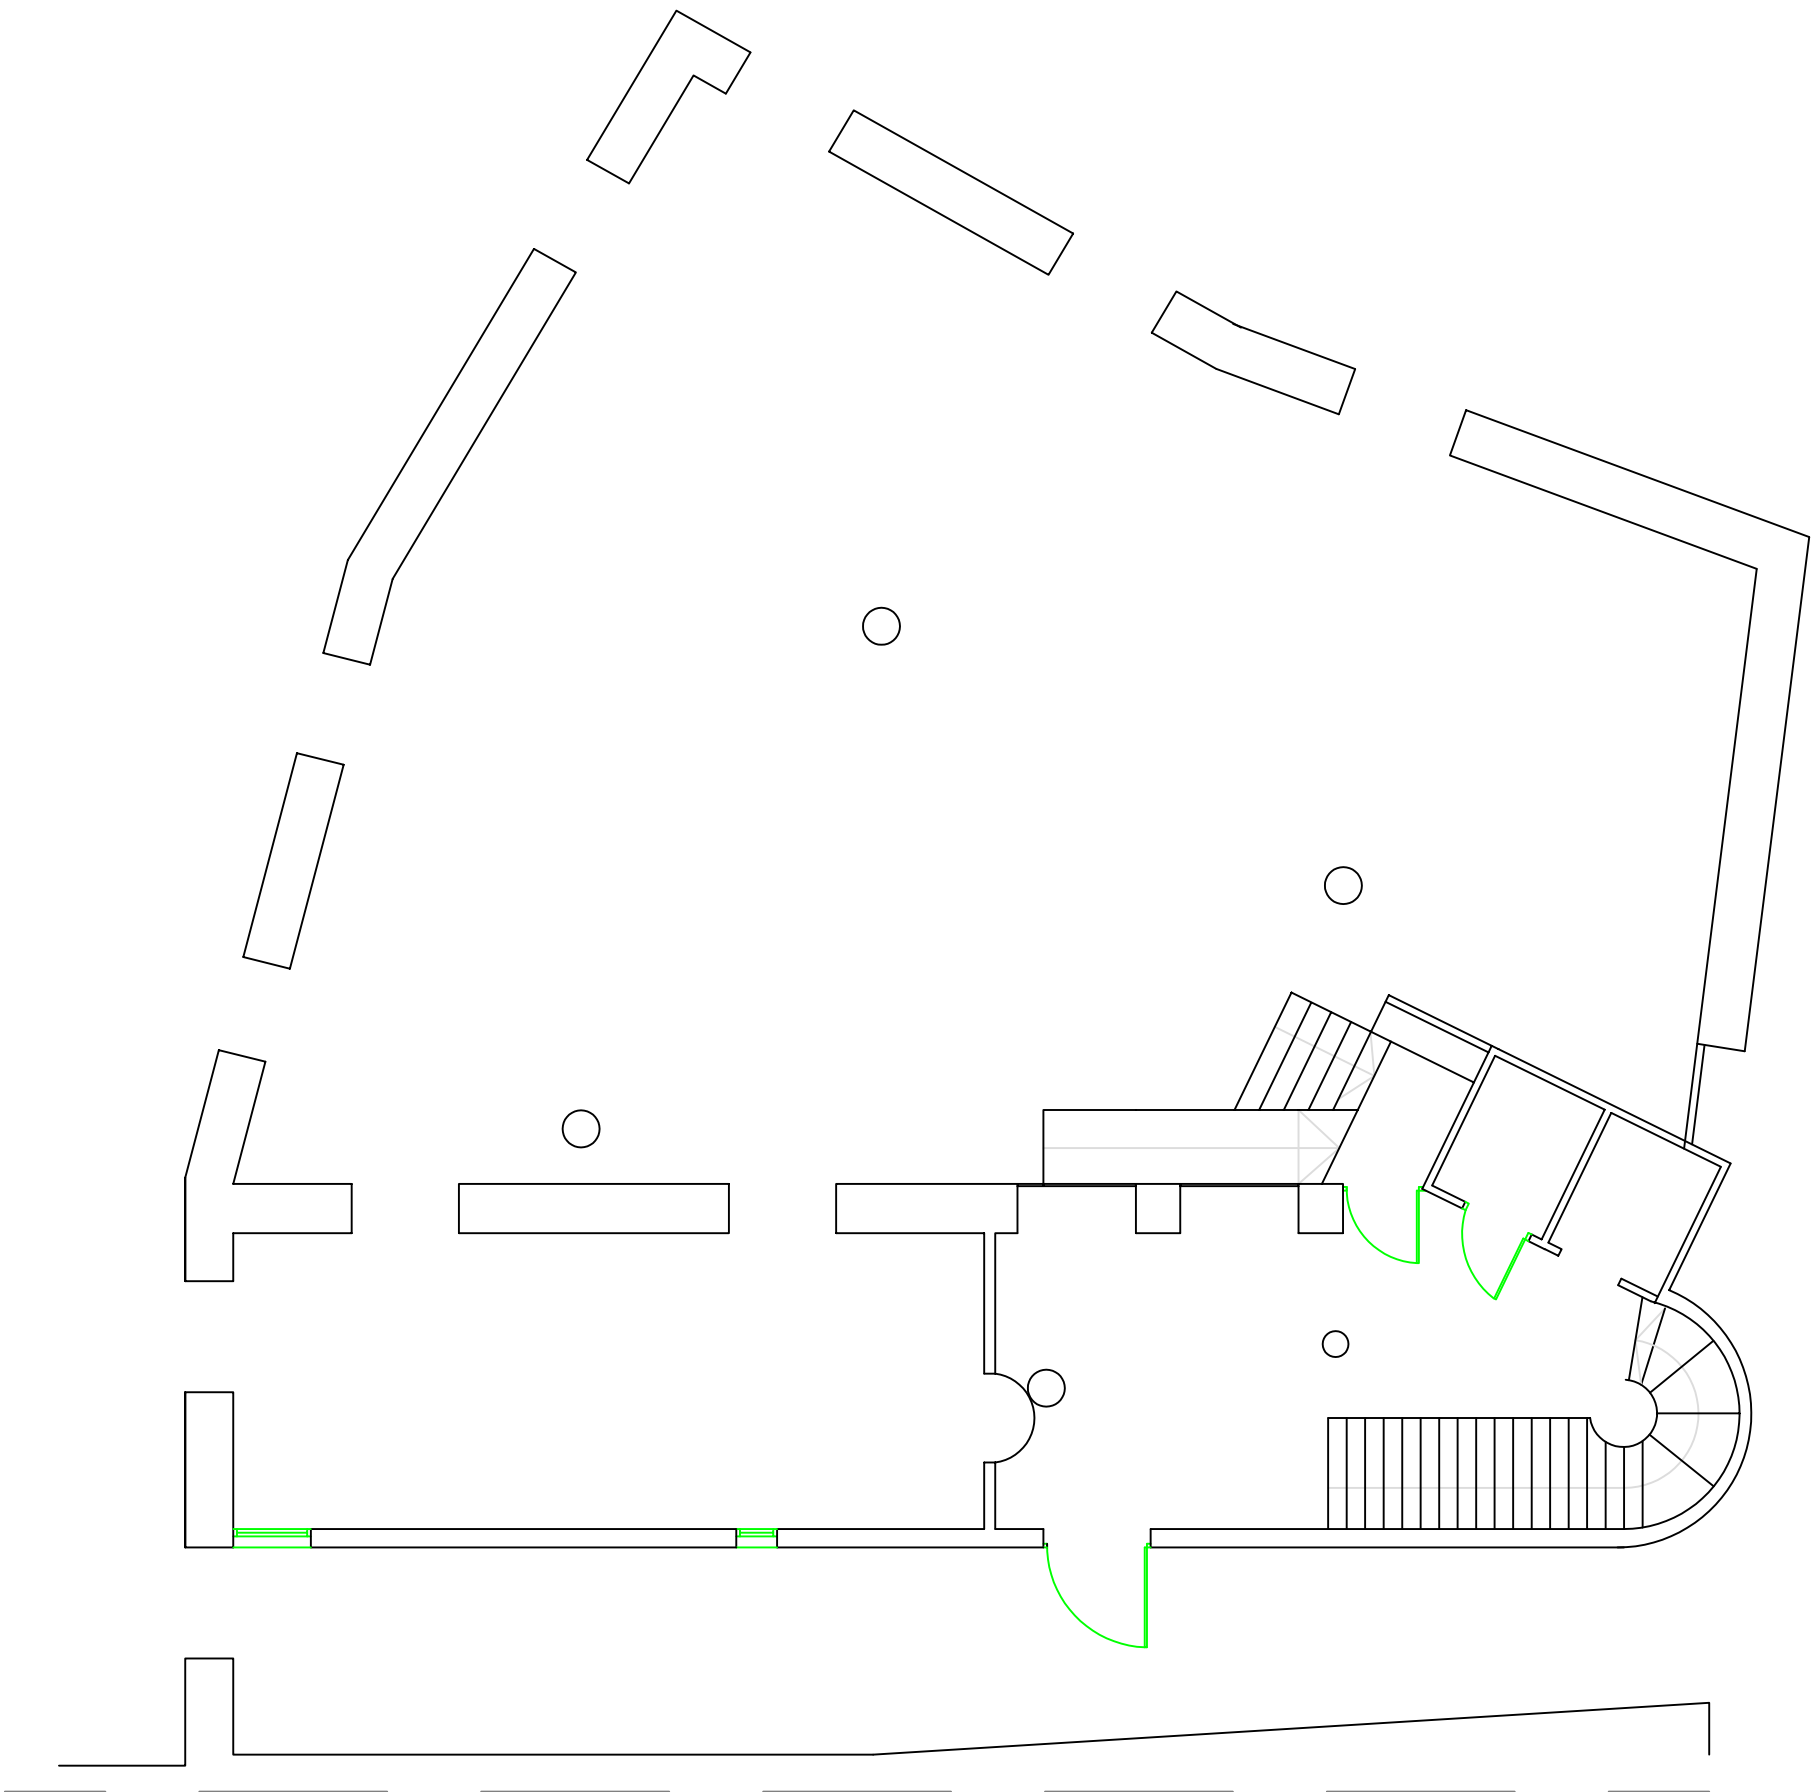


 Ajuntament del Masnou			
PROJECTE	EDIFICI CAN MALET		
SITUACIO	C/ Sant Felip - TERME MUNICIPAL DEL MASNOU		
1	PLANTA BAIXA		
ESCALA	1/100	DATA INICI	
		DATA ULTIM	
REF.		EXPEDIENT	
EL TÈCNIC	L'ALCALDE		
..	Pere Parés		

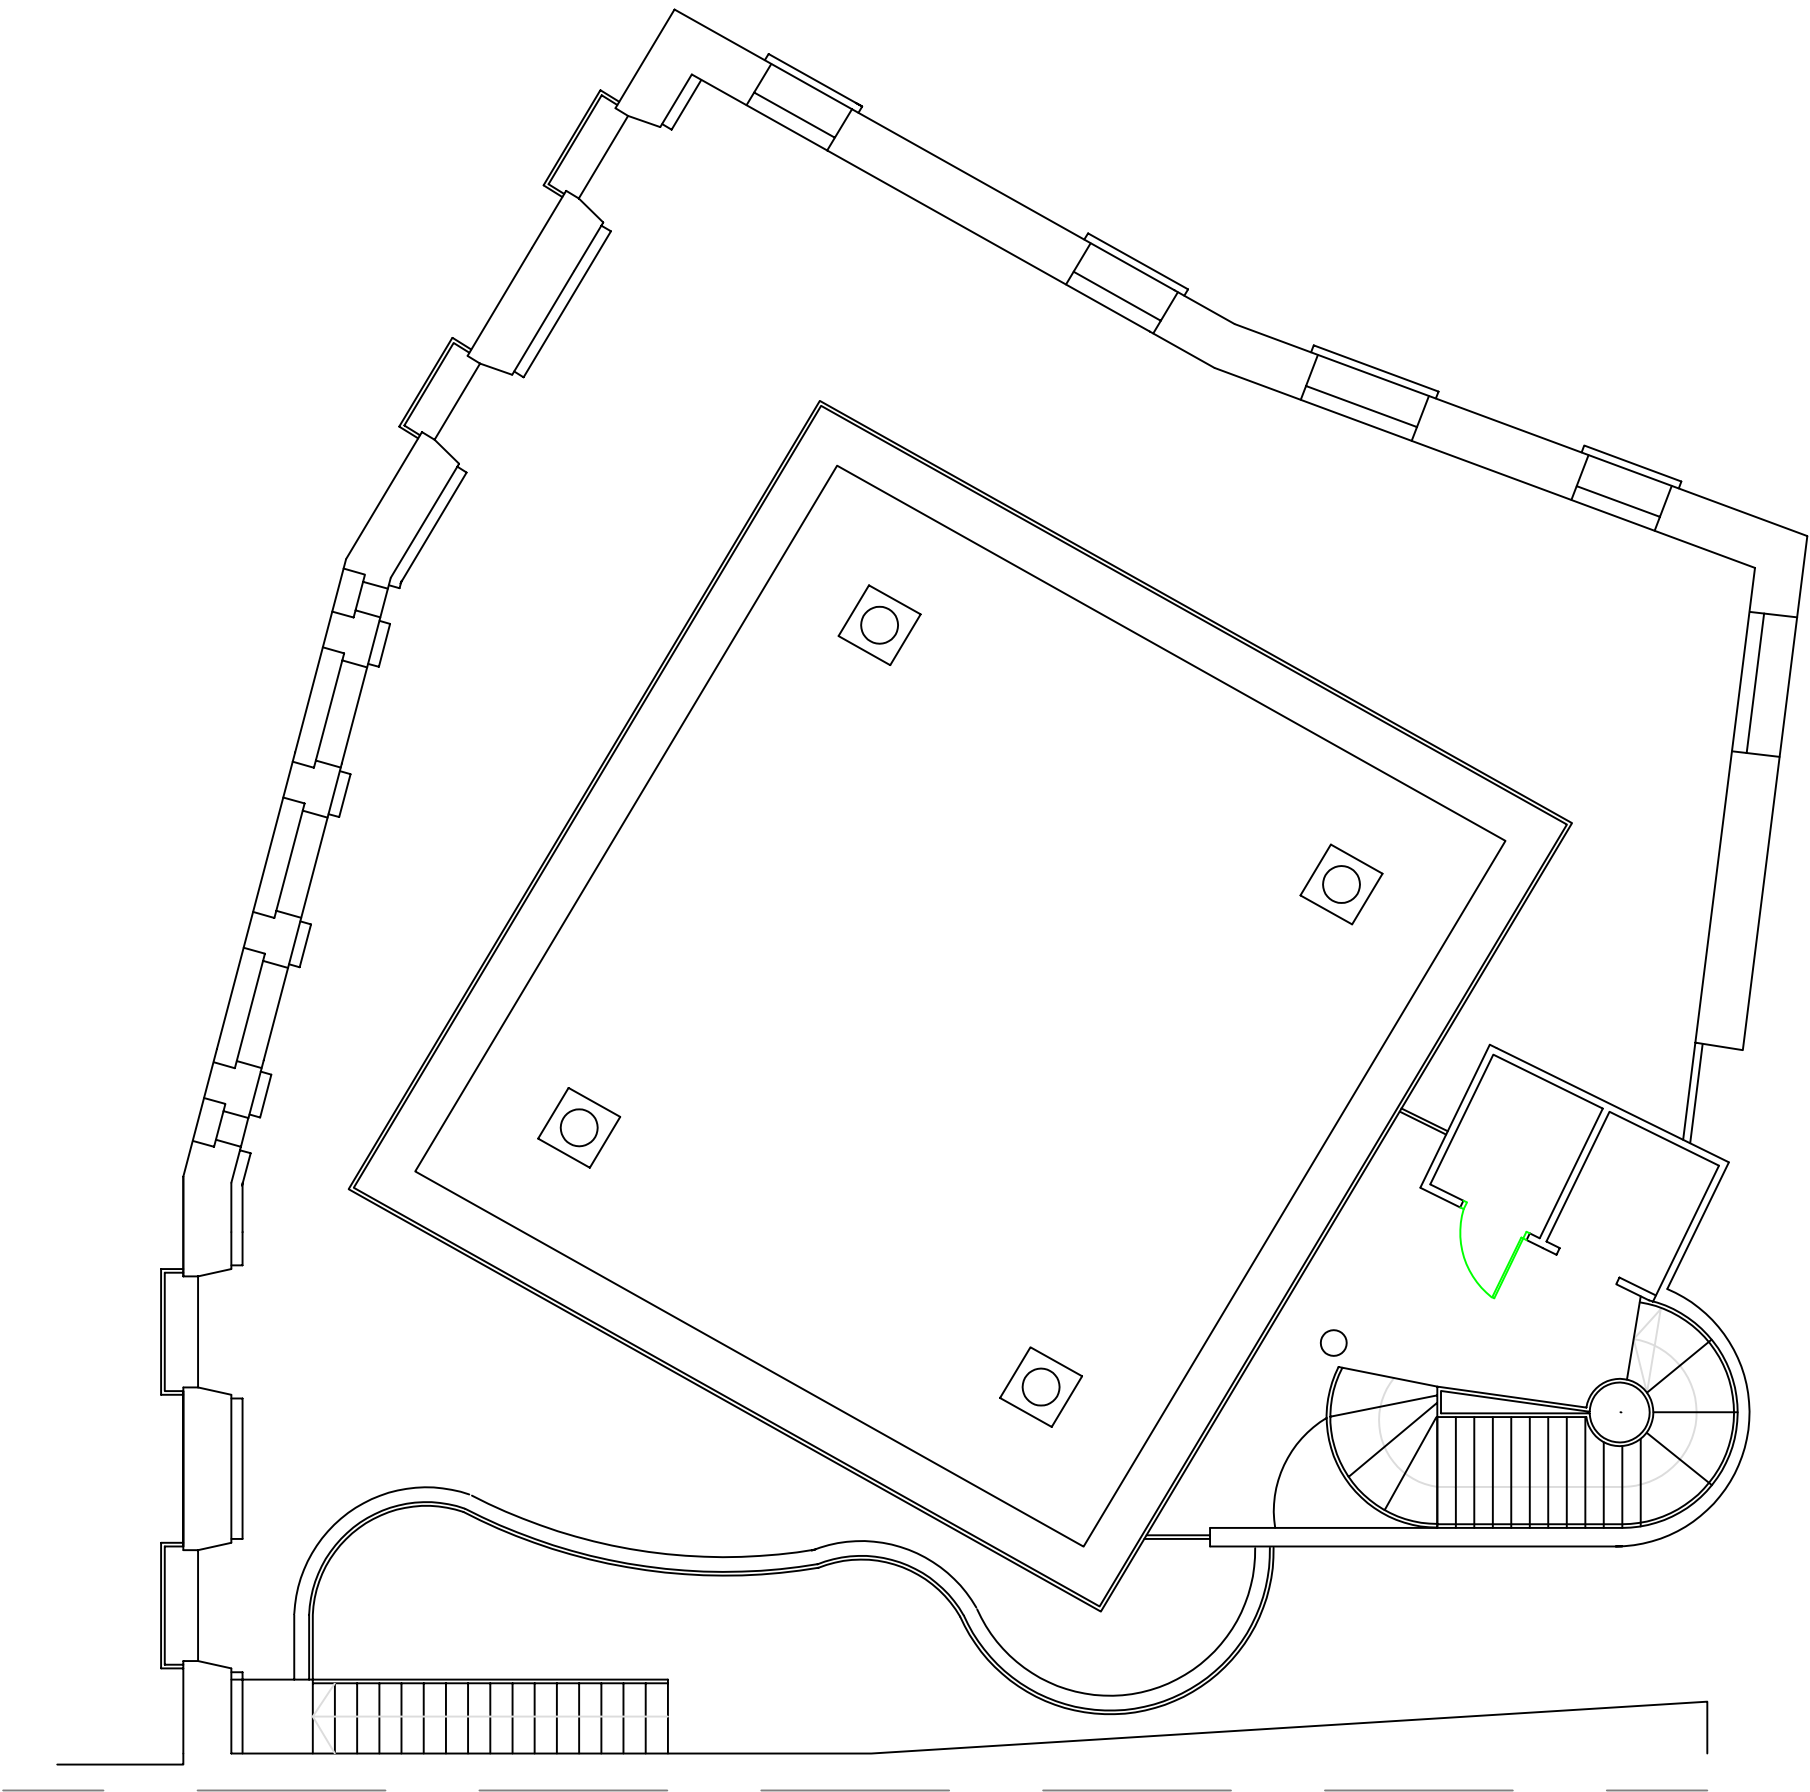



 Ajuntament del Masnou			
PROJECTE	EDIFICI CAN MALET		
SITUACIO	C/ Sant Felip - TERME MUNICIPAL DEL MASNOU		
2	PLANTA PRIMERA		
ESCALA	1/100	DATA INICI	
		DATA ULTIM	
REF.		EXPEDIENT	
EL TÈCNIC	L'ALCALDE		
..	Pere Parés		

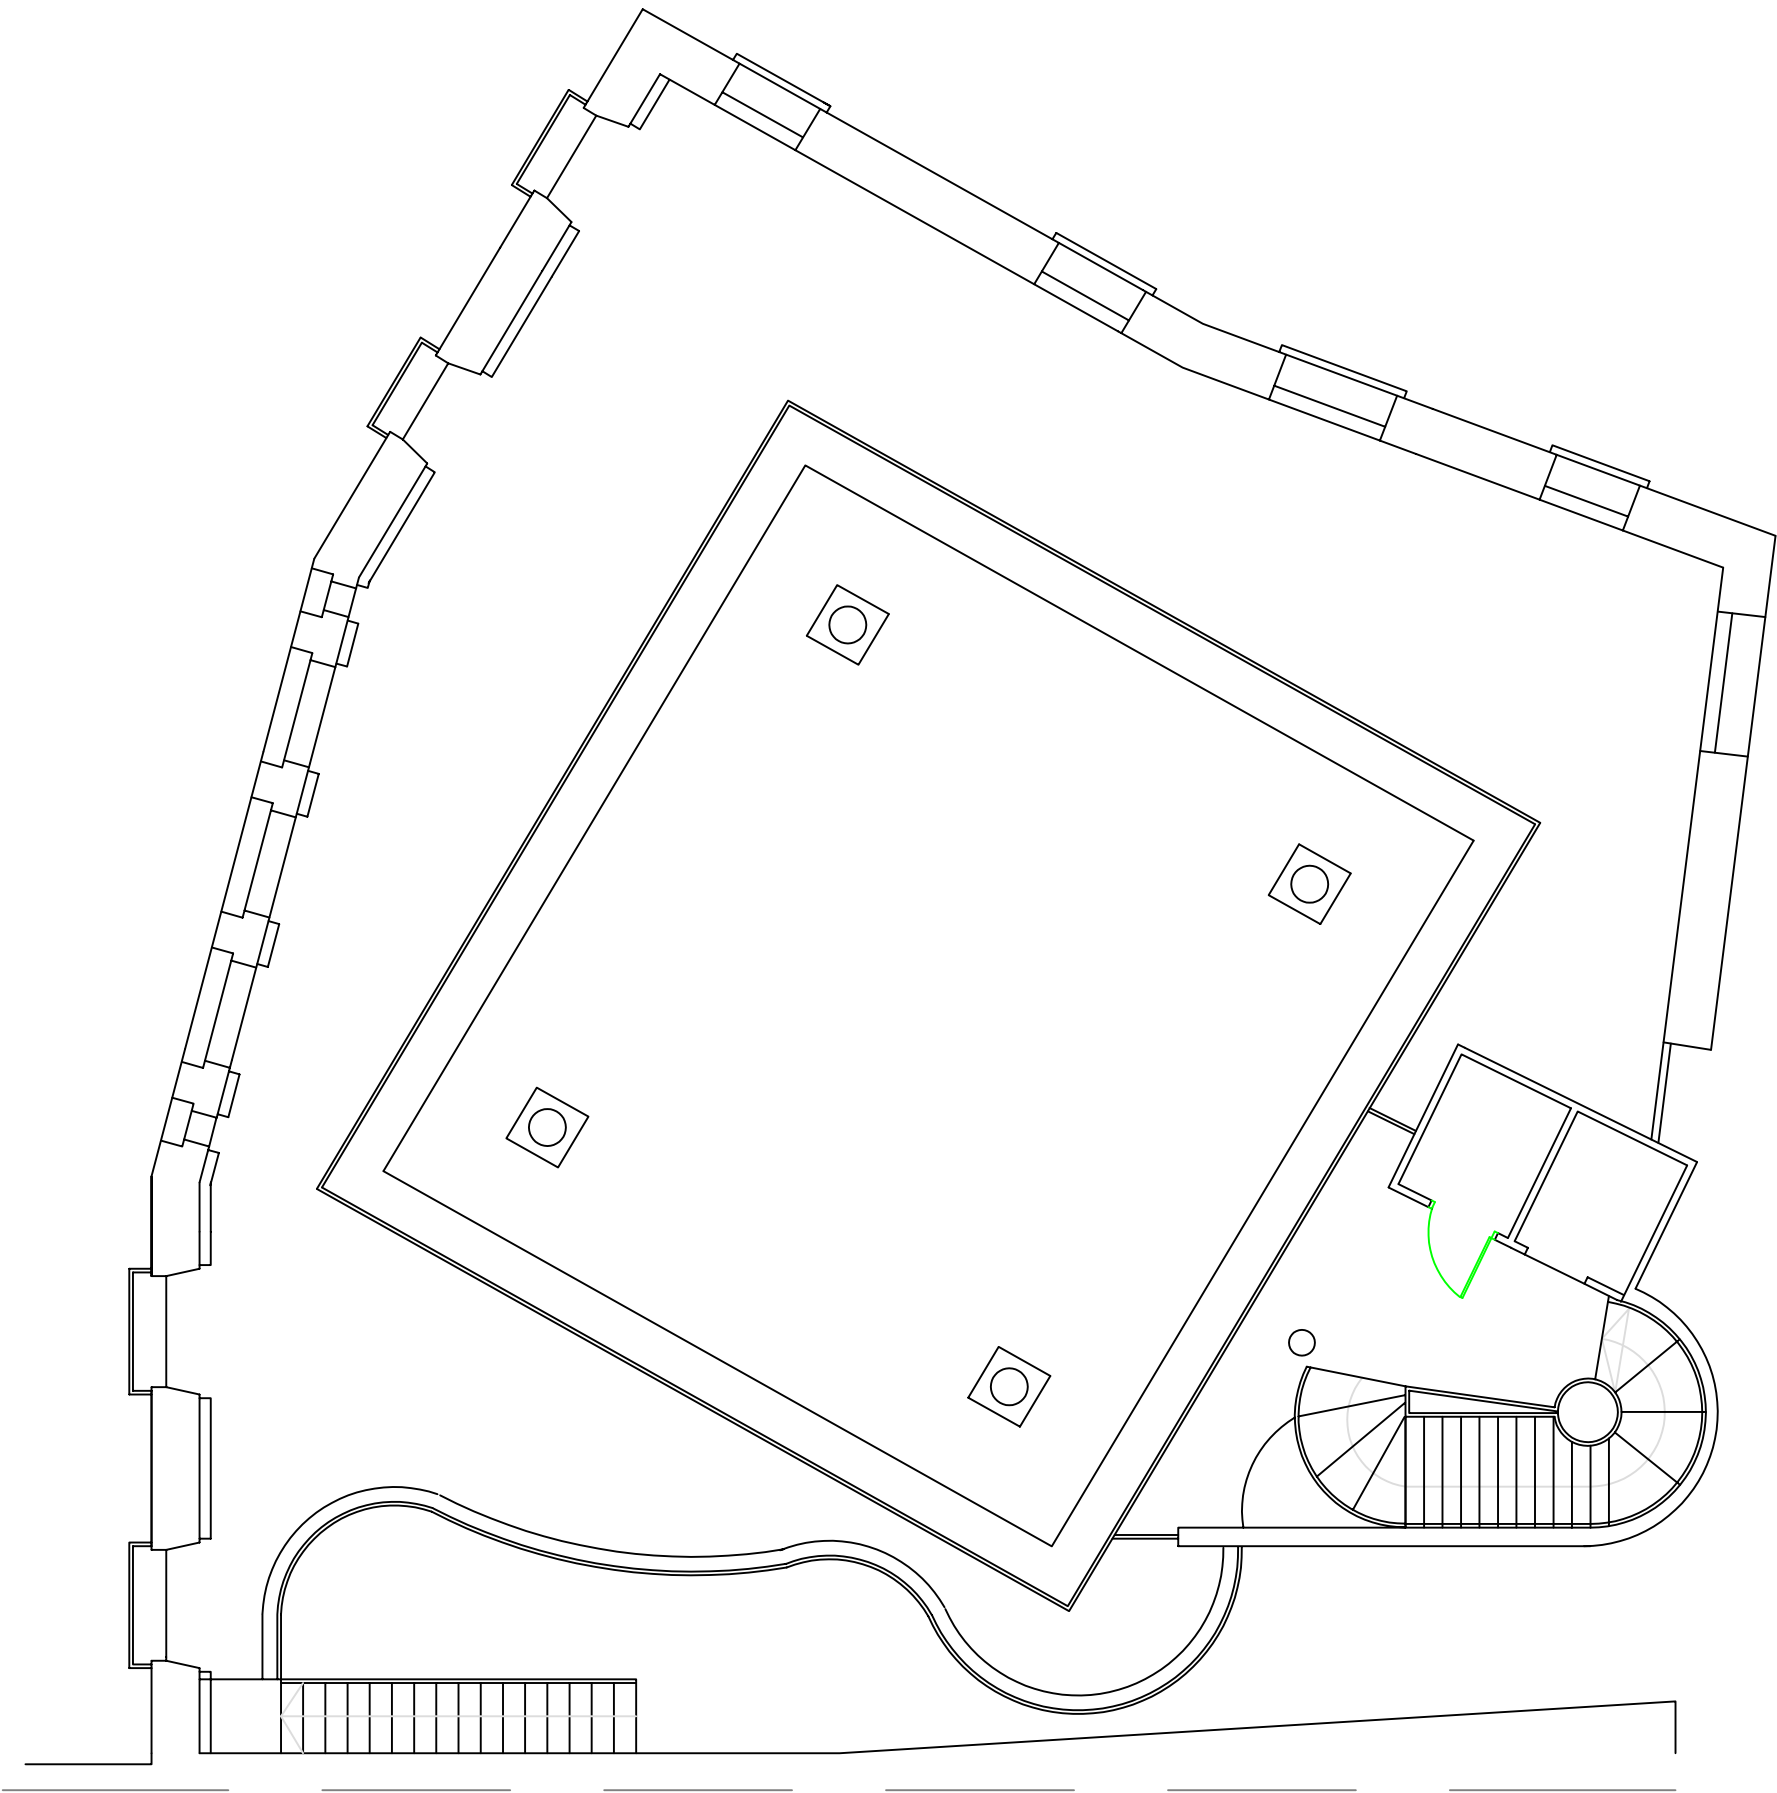


 Ajuntament del Masnou			
PROJECTE	EDIFICI CAN MALET		
SITUACIO	C/ Sant Felip - TERME MUNICIPAL DEL MASNOU		
REF.	3		
PLANTA SEGONA			
ESCALA	1/100	DATA INICI	
		DATA ULTIM	
REF.		EXPEDIENT	
EL TÈCNIC	L'ALCALDE		
	Pere Parés		

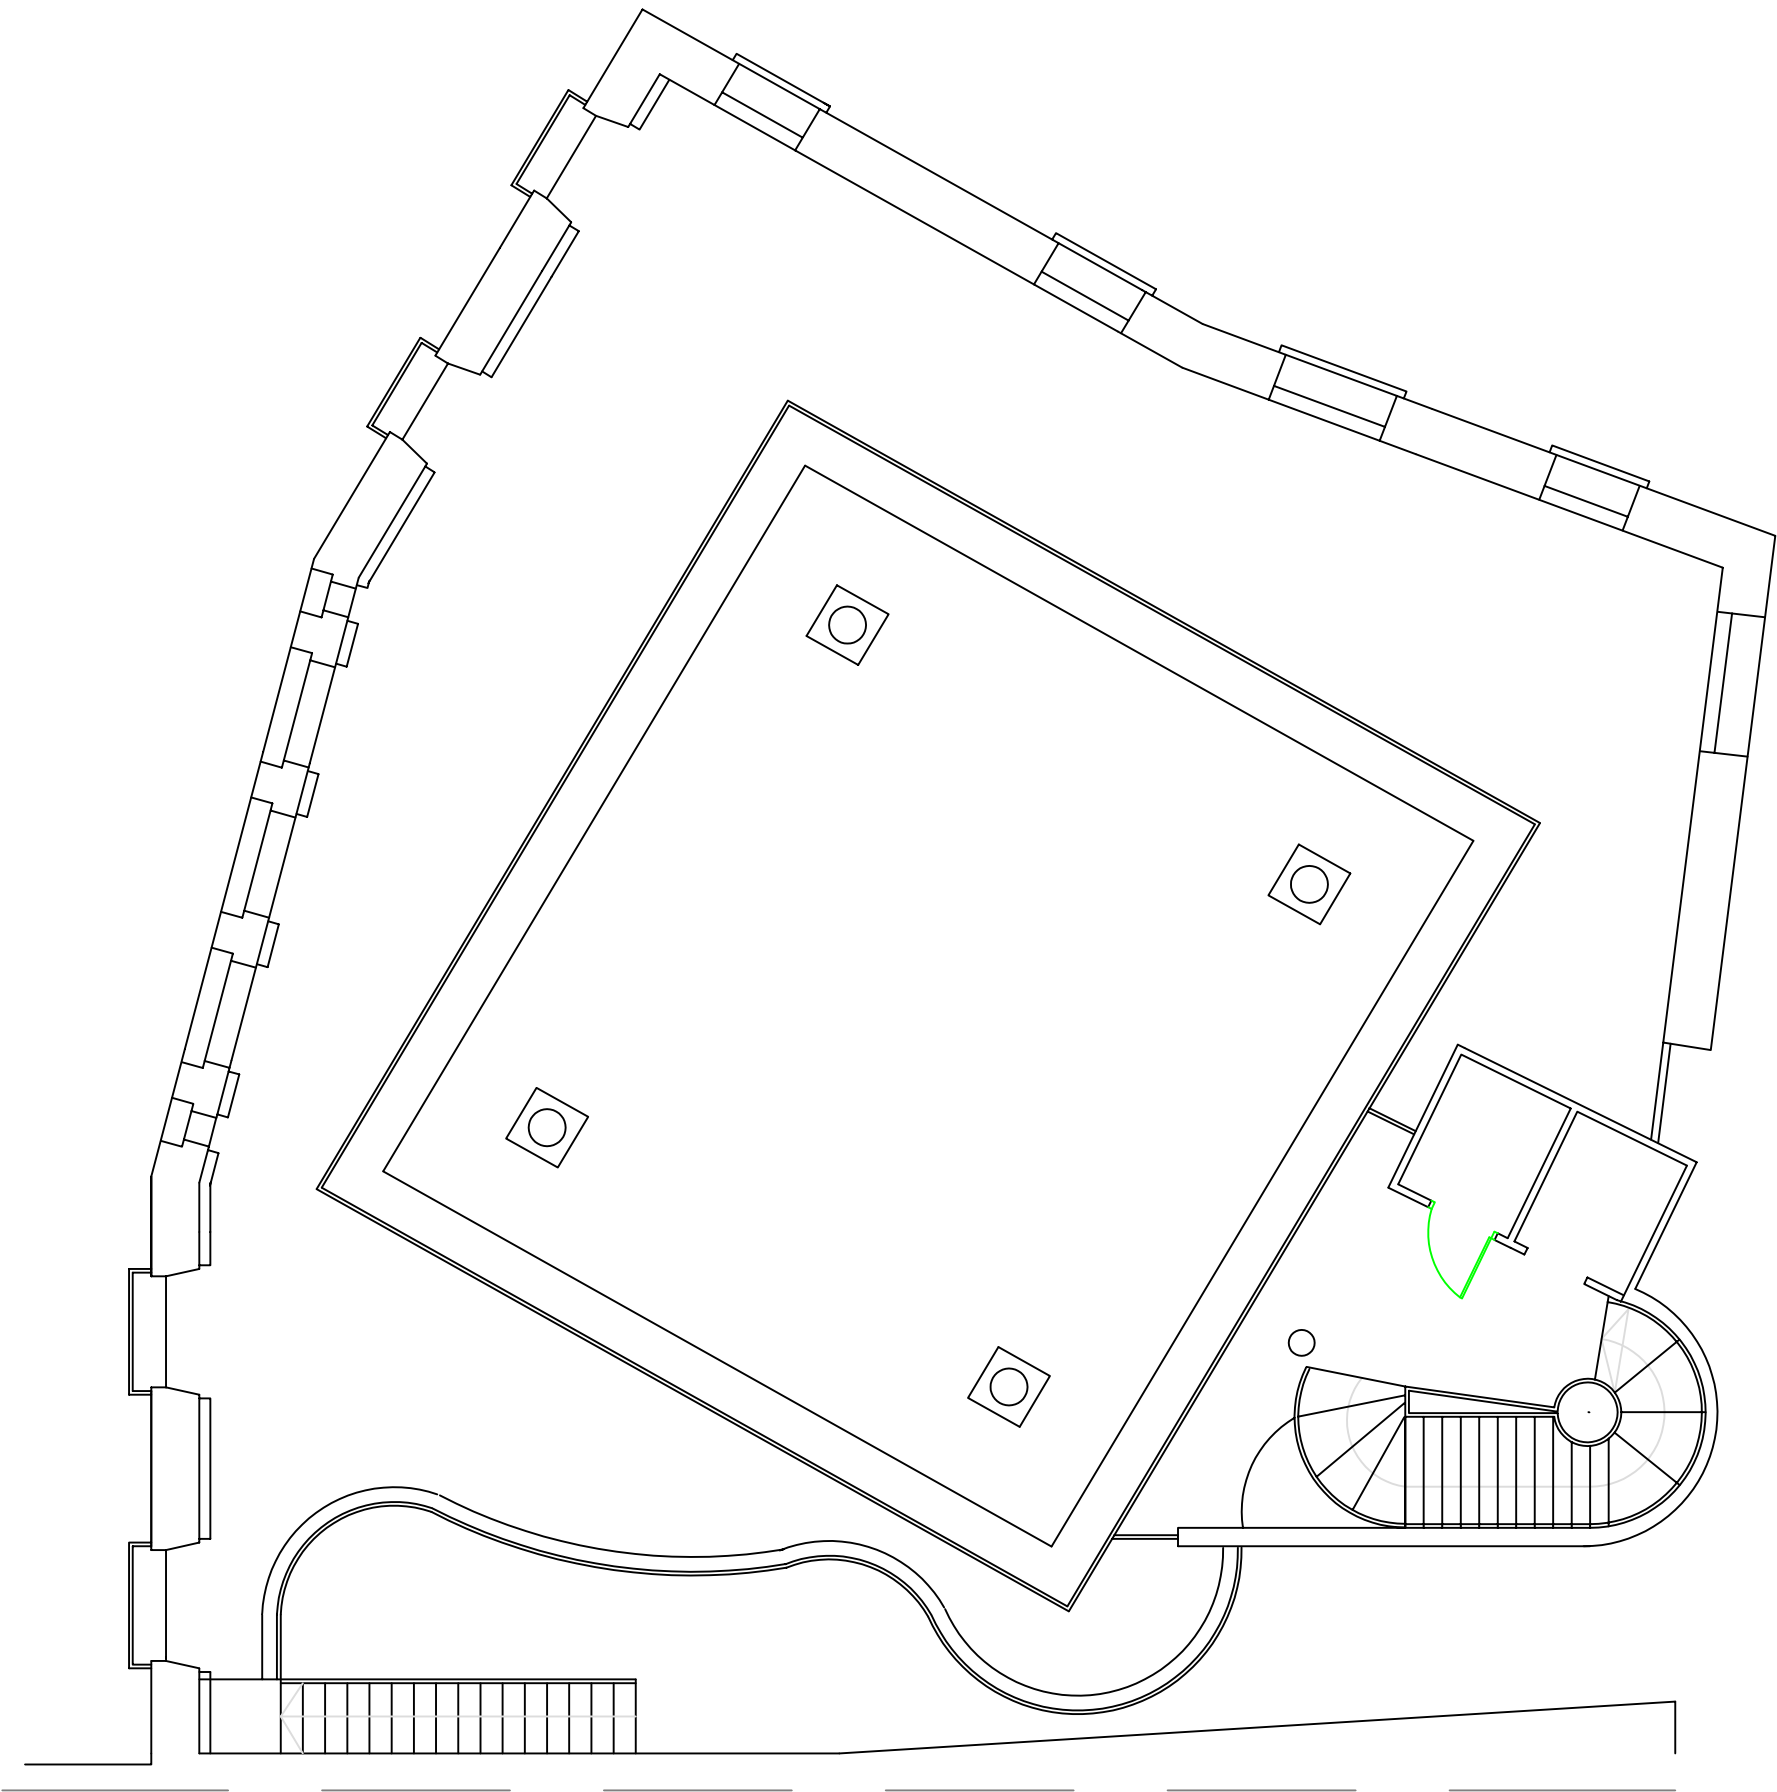

 Ajuntament del Masnou			
PROJECTE	EDIFICI CAN MALET		
SITUACIO	C/ Sant Felip - TERME MUNICIPAL DEL MASNOU		
4	PLANTA TERCERA		
ESCALA	1/100	DATA INICI	
		DATA ULTIM	
REF.		EXPEDIENT	
EL TÈCNIC	L'ALCALDE		
..	Pere Parés		

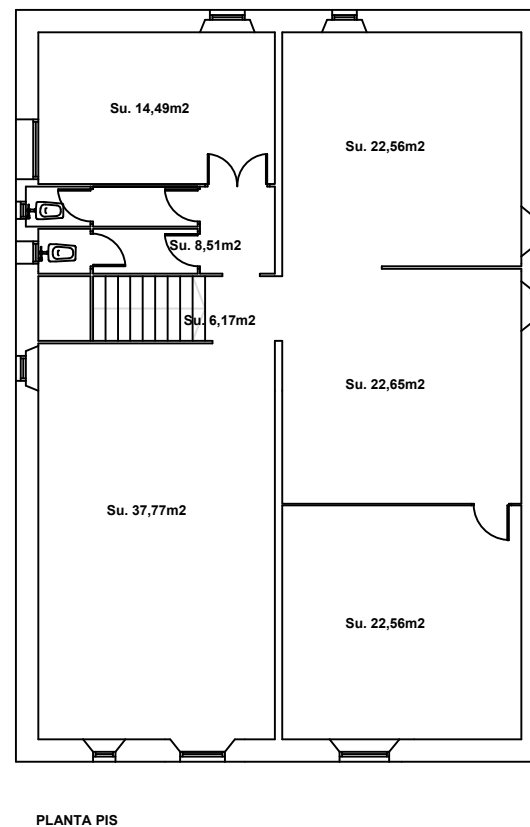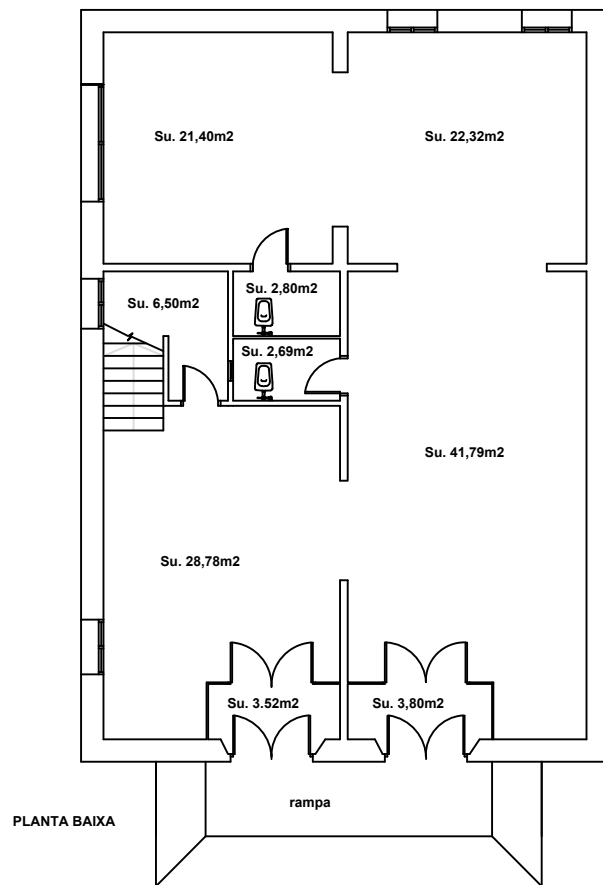


 Ajuntament del Masnou			
PROJECTE		ESPLAI D' AVIS D'OCATA	
SITUACIO		TERME MUNICIPAL DEL MASNOU.	
1		P. BAIXA/P. PIS	
ESCALA	1/100	DATA INICI	---
		DATA ULTIM	----
REF.		EXPEDIENT	
EL TÈCNIC		L'ALCALDE	
		Pere Parés	

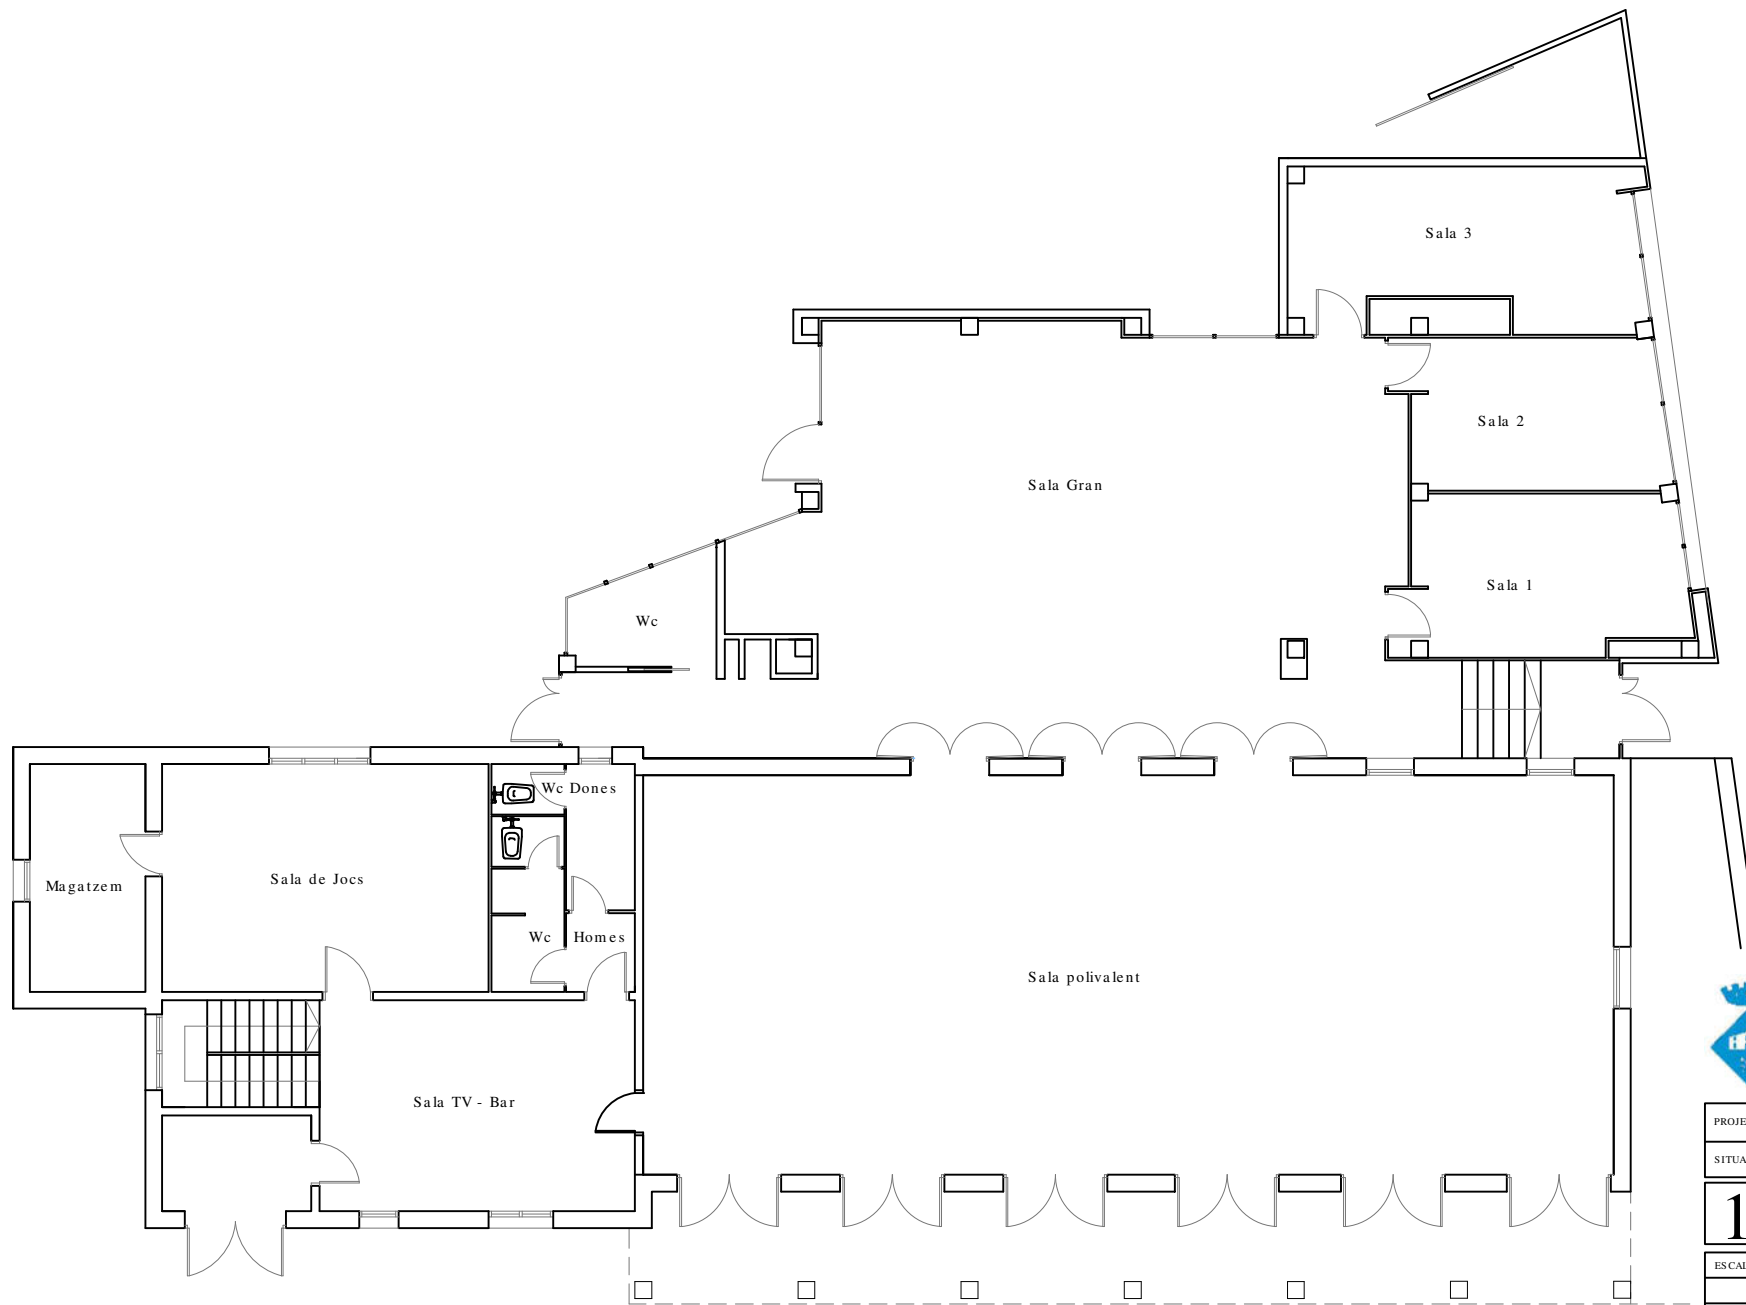


Ajuntament del Masnou

PROJECTE	CASAL d'AVIS CAN MANDRI		
SITUACIO	C/ Can Mandri, 10 -TERME MUNICIPAL DEL MASNOU		
1	PLANTA BAIXA		
ESCALA	1/100	DATA INICI	---
		DATA ULTIM	----
REF.		EXPEDIENT	
EL TÈCNIC	L'ALCALDE		

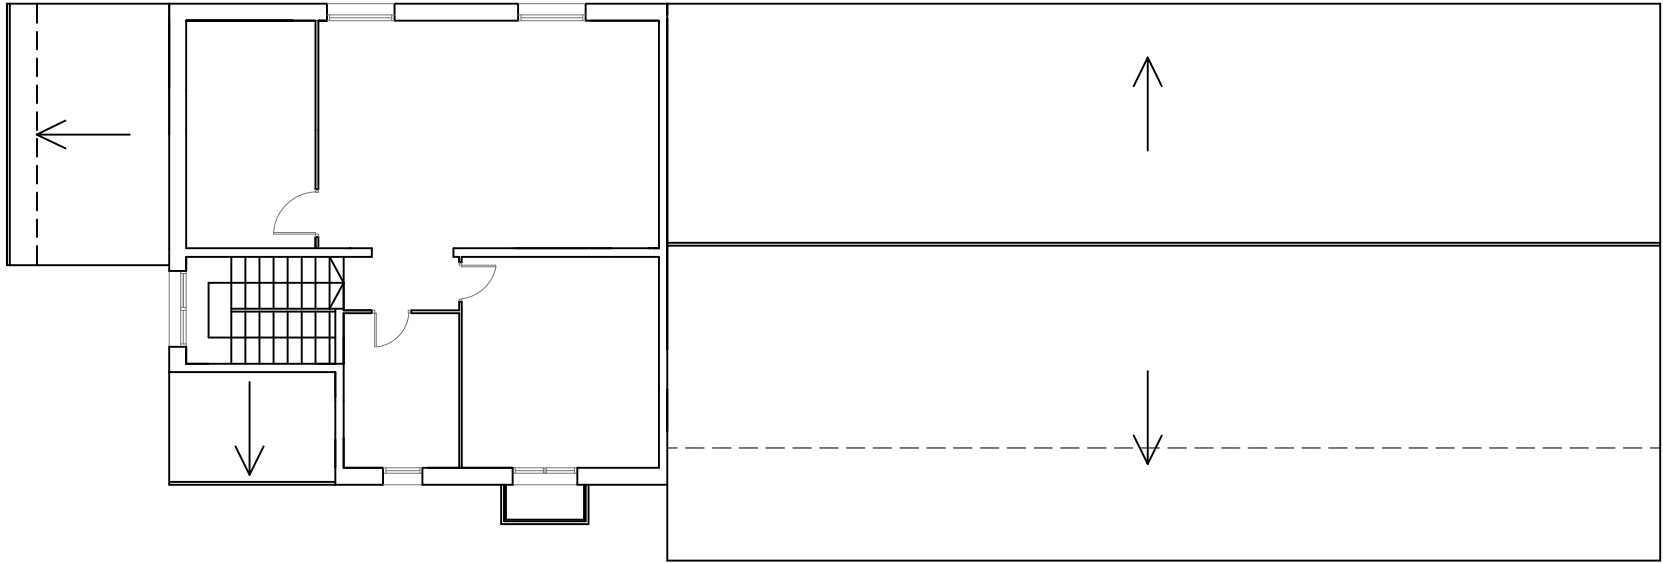


Ajuntament del Masnou

PROJECTE	CASAL d'AVIS CAN MANDRI		
SITUACIO	C/ Can Mandri, 10 -TERME MUNICIPAL DEL MASNOU		
2	PLANTA PIS		
ESCALA	1/100	DATA INICI	---
		DATA ULTIM	----
REF.		EXPEDIENT	
EL TÈCNIC		L'ALCALDE	

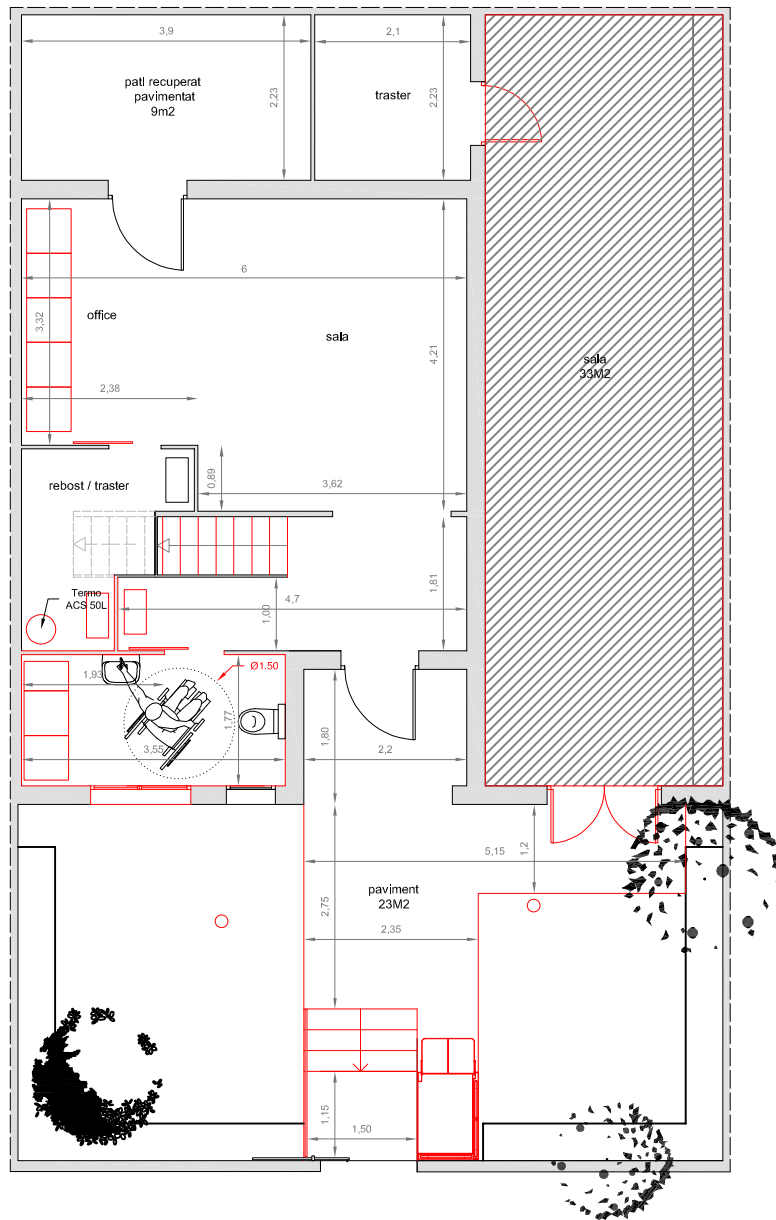

PLANTA BAIXA

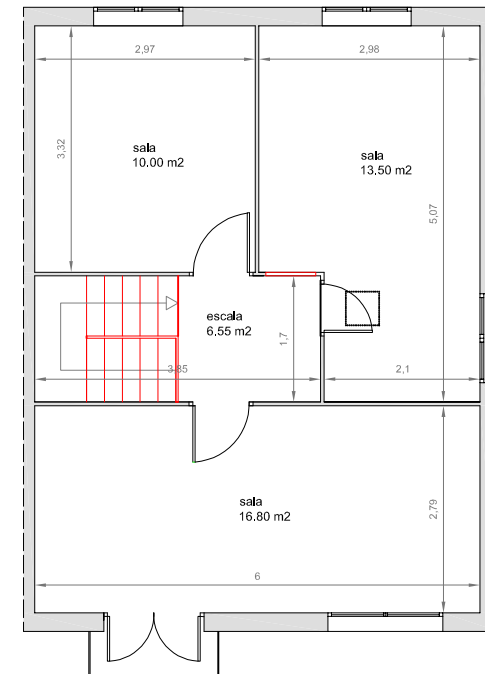

PLANTA PRIMERA