



PROJECTE EXECUTIU DE LES OBRES D'ARRANJAMENT GENERAL DE L'ENLLUMENAT A L'ESPLANADA OLÍMPICA DE BARCELONA. (FASE INSTAL·LACIÓ IL·LUMINACIÓ COLUMNES LLUMINOSES).

EMPLAÇAMENT: Anella Olímpica. Parc de Montjuïc s/n 08038. Barcelona
 PROMOTOR: BARCELONA DE SERVEIS MUNICIPALS
 ARQUITECTES: Albert Brufau Safont i Albert Cusó Mas

Octubre 2025



ÍNDEX

DOCUMENT 1: MEMÒRIA I ANNEXOS

I MEMÒRIA

MG. DADES GENERALS

- MG1. IDENTIFICACIÓ I OBJECTE DEL PROJECTE
- MG2. AGENTS DEL PROJECTE
- MG3. RELACIÓ DE DOCUMENTS COMPLEMENTARIS, PROJECTES PARCIALS
- MG4. DECLARACIÓ D'OBRA COMPLERTA
- MG5. CLASSIFICACIÓ DE CONTRACTISTA I CATEGORIA DE CONTRACTE

MD. MEMÒRIA DESCRIPTIVA

- MD1. INFORMACIÓ PRÈVIA: ANTECEDENTS I CONDICIONATS DE PARTIDA:
 - 1.1 ABAST DE L'ENCÀRREC
- MD2. DESCRIPCIÓ DEL PROJECTE
 - 2.1 DESCRIPCIÓ GENERAL DEL PROJECTE I DELS ESPAIS EXTERIORS ADSCRITS
 - 2.2 JUSTIFICACIÓ DEL COMPLIMENT DE LA NORMATIVA URBANÍSTICA

MC. MEMÒRIA CONSTRUCTIVA

- MC1. TREBALLS PREVIS I D'IMPLANTACIÓ
- MC2. SISTEMA D'ARRANJAMENT DE LES COLUMNES LLUMINOSES
- MC3. SISTEMES DE CONDICIONAMENT, INSTAL·LACIONS I SERVEIS.
- MC4. TERMINI D'EXECUCIÓ DE LES OBRES
- MC5. SERVEIS AFECTATS

MN. NORMATIVA APLICABLE

PR. PRESSUPOST

MA. ANNEXOS A LA MEMÒRIA

- MA1. PLANIFICACIÓ DE LES OBRES
- MA2. IMATGES ESTAT ACTUAL
- MA3. INFORME DE DIAGNOSI DE L'ESTAT DEL ENLLUMENAT DE L'ESPLANADA OLÍMPICA
- MA4.- MEMÒRIA ELÈCTRICA ENLLUMENAT
- MA5.- ESTUDI DE GESTIÓ DE RESIDUS. COMPLIMENT DEL DECRET 89/2010, REAL DECRETO 105/2008, I REAL DECRETO 210/2018
- MA6.- CONTROL DE QUALITAT
- MA7.- ESTUDI DE SEGURETAT I SALUT
- MA8.- PLA D'AMBIENTALITZACIÓ

DOCUMENT 2: PLÀNOLS

II. DOCUMENTACIÓ GRÀFICA

DOCUMENT 3: PLEC DE PRESCRIPCIONS TÈCNIQUES

III PLEC DE PRESCRIPCIONS TÈCNIQUES

- PLEC DE PRESCRIPCIONS TÈCNIQUES GENERALS BSM
- PLEC DE PRESCRIPCIONS TÈCNIQUES PARTICULARS

DOCUMENT 4: AMIDAMENTS I PRESSUPOST

IV AMIDAMENTS I PRESSUPOST

- AMIDAMENTS
- JUSTIFICACIÓ DE PREUS
- QUADRE DE PREUS N°1
- QUADRE DE PREUS N°2
- PRESSUPOSTOS PARCIALS
- RESUM DE PRESSUPOST
- PRESSUPOST GENERAL
- PRESSUPOST PER A CONEIXEMENT DE L'ADMINISTRACIÓ

DOCUMENT 5: PLA DE MANTENIMENT

V PLA DE MANTENIMENT



MG. DADES GENERALS

MG1. IDENTIFICACIÓ I OBJECTE DEL PROJECTE

Títol de la intervenció:	Projecte Executiu de les obres d'arranjament general de l'enllumenat a l'esplanada olímpica de Barcelona. (Fase instal·lació elèctrica i il·luminació).
Objecte de l'encàrrec:	Actualització dels sistemes elèctrics i lumínics del enllumenat públic de l'Esplanada Olímpica (per a que tinguin un funcionament més eficient).
Emplaçament:	Anella Olímpica. Parc de Montjuïc s/n. Districte: Sants-Montjuïc
Municipi:	08038 Barcelona, comarca del Barcelonès

MG2. AGENTS DEL PROJECTE

Promotor:	Nom: BARCELONA DE SERVEIS MUNICIPALS (B:SM) CIF: A-08765919 Adreça: Carrer Calabria, 66 08015. Barcelona. Mail: bsmsa@bsmsa.cat
Projectista:	Nom: BRUFAUCUSÓ estudi d'arquitectura SLP CIF: B63393045 Adreça: Roquetes 28. Baixos, 2ª. 08960 Sant Just Desvern Telèfon: 933 390 199 Arquitectes representants: Albert Brufau Safont Nº col·legiat: 55061-2 DNI: 52626447-D e-mail: albert.brufau@bcestudi.cat Albert Cusó Mas Nº col·legiat: 44454-5 DNI: 46239079-V e-mail: albert.cuso@bcestudi.cat

MG3. RELACIÓ DE DOCUMENTS COMPLEMENTARIS, PROJECTES PARCIAIS

Estudi de seguretat i salut:	Redactat pel mateix arquitecte projectista
Estudi de gestió de residus:	Redactat pel mateix arquitecte projectista
Memòria tècnica d'electricitat:	Redactat pel mateix arquitecte projectista

MG4. DECLARACIÓ D'OBRA COMPLERTA

L'obra detallada en aquest projecte es considera complerta un cop executada.

MG5. CLASSIFICACIÓ DE CONTRACTISTA I CATEGORIA DE CONTRACTE

D'acord amb la legislació vigent, els contractes d'obra es classifiquen en categories segons la seva quantia. L'expressió de la quantia s'efectuarà per referència al valor estimat del contracte, quan la durada d'aquest sigui igual o inferior a un any, i per referència al valor mitjà anual del mateix, quan es tracte de contractes de durada superior.

En funció d'aquest valor estimat, la classificació que es demana als Contractistes per a presentar-se a la licitació de les obres és la següent:

GRUP	SUBGRUP	CATEGORIA DEL CONTRACTE
Grup C. EDIFICACIÓ	Subgrup 9. Fusteria metàl·lica.	Categoria 4 (RD 773/2015)
Grup I. INSTAL·LACIONS ELÈCTRIQUES	Subgrup 1. Enllumenats, il·luminacions i abalisaments lluminosos Subgrup 6. Distribucions de baixa tensió	

Conforme a l'establert en el Reial decret 773/2015 de 28 d'agost, pel qual es modifiquen determinats preceptes del reglament general de la Llei de Contractes de les Administracions Públiques, aprovat pel Reial decret 1098/2001, de 12 d'octubre, la classificació del contractista és categoria 4 per ser la seva quantia superior a 840.000 i inferior a 2.400.000 €.

En relació amb la classificació per als contractes d'obres, la Llei estableix en 500.000 euros el llindar d'exigència de classificació, establint igualment que pels contractes d'obres, on el seu valor estimat sigui inferior a l'import esmentat, l'empresari podrà acreditar la seva solvència indistintament mitjançant la seva classificació com a contractista d'obres en el grup o subgrup de classificació corresponent al contracte o bé, acreditant el compliment dels requisits específics de solvència exigits en l'anunci de licitació o en la invitació a participar en el procediment i detallats en els plecs del contracte.

Sant Just Desvern, octubre 2025

PROMOTOR
Ajuntament de Barcelona
Institut Municipal d'Urbanisme

ARQUITECTE
Albert Brufau Safont
Nº col·legiat: 55.061-2

ARQUITECTE
Albert Cusó Mas
Nº col·legiat: 44.454-5

MD. MEMÒRIA DESCRIPTIVA

MD1. INFORMACIÓ PRÈVIA: ANTECEDENTS I CONDICIONATS DE PARTIDA:

1.1 ABAST DE L'ENCÀRREC

Es rep per part del promotor, l'encàrrec de la redacció del projecte executiu per a l'actualització dels sistemes elèctrics i lumínics del enllumenat públic de l'Esplanada Olímpica (per a que tinguin un funcionament més eficient) que consisteix bàsicament en la renovació dels elements que en formen part d'aquesta instal·lació, donada l'antiguitat dels elements existents.

També se'n realitzarà una restauració de la estructura interior de les columnes lluminoses a on es subjecten les llums, consistent en la neteja i el posterior repintat de l'estructura existent.

Aquestes actuacions comporten el desmuntatge i posterior muntatge dels policarbonats (restaurats recentment) de les 40 columnes per a la substitució elèctrica i d'il·luminació.

És part de l'encàrrec la legalització de la instal·lació elèctrica.

Aquesta segona fase del projecte d'arranjament de l'enllumenat té l'objectiu de millorar la instal·lació elèctrica i la il·luminació de les columnes lluminoses:

Des de un punt de vista d'il·luminació, les fonts lluminoses que hi ha actualment són de fluorescència i vapor de sodi, que enfront de les fonts lluminoses del mercat d'avui dia, posseeixen una vida relativament curta i un alt consum elèctric. El que es pretén es renovar les fonts de llum actuals. Els fluorescents per led i, les de vapor de sodi per projectors amb millor rendiment i més hores de vida útil per tal d'aconseguir el mínim manteniment possible.

Des de un punt de vista de instal·lació elèctrica, la renovació dels elements que en formen part d'aquesta instal·lació, donada l'antiguitat dels elements existents.

El conjunt de les columnes lluminoses està ubicat a l'esplanada de l'anella olímpica al Parc de Montjuïc de Barcelona. Tot el conjunt va ser construït i instal·lat per la celebració de les Olimpíades de Barcelona l'any 1992.

Les columnes formen un conjunt de 40 elements distribuïts per tota l'esplanada generant 5 grups.

Exteriorment totes les columnes tenen idèntica aparença general i estan situades a diferents cotes. Cadascun dels elements es compon d'un sòcol de base quadrada amb un acabat d'aplatat de pedra artificial, sobre el que es recolza un element cilíndric, compost per 11 nivells de 3 panells corbats de policarbonat, que conté el sistema d'il·luminació. L'alçada total aproximada del conjunt és de 19,70 m., depenent de la implantació topogràfica.

En data 14/03/2017, Estudi d'Arquitectura CODI S.C.P. va redactar el "Projecte Executiu d'arranjament de l'enllumenat de l'esplanada Olímpica de Barcelona". L'encàrrec sol·licità la redacció d'un projecte que englobés un arranjament general de tot l'enllumenat de l'explanada incloent el conjunt d'elements d'obra civil així com el sistema d'enllumenat i elèctric de l'esplanada. El punt de partida d'aquest projecte tècnic va ser l' "Informe de Diagnosi de l'Estat Estructural i de l'envolupant de les columnes lluminoses de l'Esplanada Olímpica de Montjuïc" i la informació prèvia aportada pel client sobre l'estat del sistema d'enllumenat i de la instal·lació elèctrica (Document annex en el punt MA3 d'aquesta memòria). El projecte es redactà i s'entregà segons les indicacions i terminis establerts per BSMSA.

En data 27/09/2019, Estudi d'Arquitectura CODI S.C.P. va rebre per part de BSMSA l'encàrrec de realitzar un projecte, basat en l'anterior projecte redactat, però que únicament fes referència al conjunt d'intervencions que afectessin a l'obra civil del conjunt de lluminàries, deixant de banda el tema elèctric i lumínic, i temes que no es consideressin imprescindibles per tal de garantir la seguretat dels usuaris de l'explanada. El client pretén dividir la realització dels treballs d'arranjament en fases diferenciades per tal de poder executar-les en períodes temporals diferenciats.

L'any 2022, en l'àmbit del projecte de l'Arranjament de l'enllumenat de l'Esplanada Olímpica (fase obra civil), es va executar la primera fase, que va consistir en la rehabilitació integral de les lluminàries "Estadio" i la reparació del conjunt edificat de les columnes lluminoses (aplatats de pedra i substitució de policarbonats).

La primera fase, fase d'obra civil", es va rebre en data 08/07/2022, projecte i direcció d'obra realitzades per Estudi d'Arquitectura CODI S.C.P.

En data 11/07/2025, BRUFAUCUSÓ estudi d'arquitectura S.L.P. va rebre per part de BSMSA l'encàrrec de realitzar un projecte que pretén desenvolupar la segona fase, i última, de l'arranjament de l'enllumenat de l'Esplanada Olímpica en la que es realitzarà la substitució de la instal·lació elèctrica i d'il·luminació de les columnes lluminoses, "Projecte executiu de les obres d'arranjament general de l'enllumenat a l'esplanada olímpica de Barcelona. (Fase instal·lació il·luminació columnes lluminoses)"

MD2. DESCRIPCIÓ DEL PROJECTE

2.1 DESCRIPCIÓ GENERAL DEL PROJECTE I DELS ESPAIS EXTERIORS ADSCRITS

Les 40 columnes lluminoses a les que se'ls ha de realitzar la actualització dels sistemes elèctrics i lumínics estan repartides per tota l'Esplanada Olímpica agrupades en 5 conjunts. Alhora entre elles formen dos grups, les que tenen accés al seu interior des de la base, format per 17 elements. I les que per accedir al seu interior, s'ha de desmuntar el policarbonat de la part superior, aquest grup el formen 23 elements.

Els 5 conjunts estan repartits per l'esplanada de la següent forma:

El primer conjunt format per 6 elements està situat a la Plaça Europa. El segon grup, format per 11 elements està situat al Passeig de Minici Natal just davant de la Torre de Comunicacions. El tercer i quart grup, format per 13 i 2 elements estan situats també al Passeig de Minici Natal, just davant del Palau Sant Jordi i fins arribar a la plaça de Nemesi Ponsatí situada davant de l'Estadi. El cinquè grup, format per 8 elements, està situat a l'altre banda de l'Estadi Olímpic Lluís Companys, donant façana al Passeig Olímpic.

Les columnes presentaven un estat deficient amb el policarbonats envellits i esgrogueïts a causa dels rajos UV i de la seva antiguitat.

A la fase prèvia a aquest projecte, es va executar la primera fase que va consistir en la rehabilitació integral de les Llumínaries Estadio i la reparació de l'obra civil, amb la substitució de l'aplatat de pedra i dels policarbonats de les columnes lluminoses.

A petició del client, en aquesta segona fase de l'arranjament i corresponent al present projecte, es centra en l'arranjament del sistema elèctric i elements d'il·luminació del conjunt.

2.2 JUSTIFICACIÓ DEL COMPLIMENT DE LA NORMATIVA URBANÍSTICA

El planejament vigent és el Pla General Metropolità de Barcelona (PGM), aprovat l'any 1975. Segons aquest planejament, la qualificació urbanística de la anella Olímpica és 6c/mi E (Parcs i Jardins Urbans amb abast metropolità)

Les reformes proposades en aquest projecte són de rehabilitació d'elements escultòrics singulars, sense que en cap cas alterin cap del paràmetres ordenats pel planejament vigent (A.R.M., profunditat edificable, ocupació, etc.).

2.3 DESCRIPCIÓ DE L'EDIFICI. PROGRAMA FUNCIONAL. DESCRIPCIÓ GENERAL DEL SISTEMA

A continuació es farà una descripció de la forma, mida i materials i sistemes amb els que estan construïts o elaborats i el seu estat de les columnes lluminoses, per posteriorment fer la proposta d'actuació per rehabilitar-les i fer el manteniment.

Les columnes lluminoses van ser dissenyades com element escultòric per l'equip d'arquitectes Correa-Milà i formen part del conjunt escultòric-urbà de l'Anella Olímpica que es va construir amb motiu del Jocs Olímpics de Barcelona 92.

Esta actual de les columnes lluminoses: Cada una de les columnes lluminoses té unes mides en la base de 1,59m x 1,59m i una alçada aproximada de 19,70 m. La base aplacada amb pedra artificial té una alçada aproximada de 3,5 m. La part lluminosa i cilíndrica té una alçada de 16,20 m. i un Ø de 1,30m.

L'estructura de la base de les lluminàries està formada per un prisma de formigó armat foradat interiorment per un cilindre amb funcions de pas d'home en els casos en els que es pot accedir per la part baixa, i de pas d'instal·lacions en el cas que s'hagi d'accedir per la part alta.

Sobre aquest prisma de formigó s'ancora una estructura metàl·lica de geometria hexagonal que es la que sustenta els revestiments de policarbonat, així com totes les instal·lacions d'il·luminació interiors. Per rematar superiorment el sòcol, a nivell geomètric, hi han unes parets de fàbrica ceràmica afegides a sobre del formigó fins assolir la cota desitjada. L'ancoratge de l'estructura metàl·lica a la base de formigó es genera mitjançant una placa d'acer de grans dimensions que permet el pas del cilindre interior del basament i que es subjecta mitjançant espàrrecs roscats embeguts en el formigó del sòcol.

L'estructura metàl·lica interior està composta per tubs d'acer de diàmetre 100mm com a pilars i perfils laminats en calent tipus UPN-100 que defineixen els diferents nivells. Tot el conjunt de l'estructura compona una estructura tridimensional en gelosia. Mitjançant petits elements d'acer, tubs i platines, es generen els elements de subjecció dels elements d'il·luminació i instal·lacions.

En les columnes on es pot accedir a l'interior pel sòcol, la tapa d'accés es metàl·lica i pren la mateixa forma i mida que l'aplatat de pedra artificial.

L'any 2022, en l'àmbit del projecte de l'Arranjament de l'enllumenat de l'Esplanada Olímpica, fase obra civil, es va executar la primera fase que va consistir en la reparació de l'obra civil, amb la substitució de l'aplatat de pedra i dels policarbonats de les columnes lluminoses.



Proposta: Actuacions a realitzar a les columnes lluminoses

L'actualització del sistema elèctric i d'il·luminació de les columnes lluminoses comporten el desmuntatge i posterior muntatge dels policarbonats (restaurats recentment) de les 40 columnes.

També se'n realitzarà una restauració de la estructura interior de les columnes lluminoses a on es subjecten les llums, consistent en la neteja i el posterior repintat de l'estructura existent.

Tota la planificació s'ha plantejat amb el treball simultani de dos equips en paral·lels i s'ha estructurat en dues fases independents amb una parada intermèdia de l'1 de setembre del 2026 al 12 d'octubre del 2026, acabant les obres el 3 de febrer del 2026 una vegada fetes les darreres rematades, feta la neteja de l'obra i realitzades totes les comprovacions.

Estat actual: Instal·lació elèctrica i d'il·luminació.

Segons es descriu a l'informe de diagnosi de l'estat del enllumenat de l'esplanada Olímpica, l'enllumenat públic de l'Esplanada s'alimenta de pòlisses independents a les escomeses generals de l'Anella que alimenten els edificis i les instal·lacions que en formen part. En total són 4 pòlisses conegudes amb el nom de "Centro de Mando" (CM). Per a cadascuna d'aquestes pòlisses, repartits per a l'Anella Olímpica, hi ha un quadre elèctric de baixa tensió on s'ubiquen els elements de comandament i protecció i des d'on surten les línies que alimenten tant les columnes lluminoses com les lluminàries "Estadio".

Actualment hi ha dos models de columnes lluminoses, unes amb accés des de la part baixa del sòcol de les mateixes (1-17), i unes altres amb accés des de la part baixa dels policarbonats per damunt del sòcol (18-40).

Des de cada "CM" hi surten les diferents línies que porten la tensió fins a cadascun de les columnes lluminoses, i a la base de cada columna hi trobem les caixes seccionadores amb els corresponents porta fusibles des d'on surt el cablejat que alimenta cada receptor.

Els CMs existents alimenten les línies següents::

CM4:

- Pirulis Plaça PSJ
- Faroles vial sud EO

CM6-7:

- Pirulis Est EO
- Faroles Accés 2 Porta Marató

CM-8:

- Pirulis Plaça Piscines
- Pirulis Plaça Europa
- Faroles Rampes
- Faroles Parking terra torre telefònica

CM-2a:

- Enllumenat públic sud PSJ

Per als projectors de Vapor de Sodi, l'encesa i apagada es fa mitjançant rellotges astronòmics situats als diferents CM.

Per la fluorescència, es fa amb rellotges normals a excepció del CM-4, que es pot controlar des del sistema de control centralitzat del Palau Sant Jordi.

L'enllumenat de les Columnes lluminoses està format per Fluorescència de 36 W/830 amb reactància ferromagnètica i projectors de Vapor de Sodi d'Alta Pressió (VSAP 250W-T). Actualment la potència instal·lada en il·luminació es d'uns 220.080W.

Pel que fa a les lluminàries Estadio, es van rehabilitar completament l'any 2022 en l'àmbit del projecte de l'Arranjament de l'enllumenat de l'Esplanada Olímpica, fase obra civil, i el seu enllumenat està realitzat mitjançant un sistema de làmpades LED E-27.

Proposta: Actuacions a realitzar a la instal·lació elèctrica i d'il·luminació.

Es realitzarà la renovació dels elements que en formen part del enllumenat públic de l'Esplanada Olímpica, donada l'antiguitat dels elements existents.

- Es proposa la substitució de les caixes seccionadores que hi ha al interior de cada columna lluminosa, així com dels fusibles que contenen aquestes caixes i de tot el cablejat interior que alimenta elèctricament a cadascun dels receptors.

En quant a la il·luminació la proposta es la següent:

- Substitució dels fluorescents per pantalles estanques led en les columnes lluminoses, tipus Monsun® 31, IP66, 3000lm, 22W, o equivalents.
- Substitució de les llums de vapor de sodi per projectors led tipus Floodlight 21 mini, PL43, 12.520lm 87W, o equivalents.
- La potència instal·lada resultant de la modificació serà d'uns 121.320W.

Es realitzarà la legalització de la nova instal·lació elèctrica.

Tota l'execució dels treballs elèctrics es faran seguint el Reglament Electrotècnic de Baixa Tensió, en la seva ITC BT 09, i les indicacions de la Direcció Facultativa.

Veure annex MA4 MEMÒRIA ELÈCTRICA ENLLUMENAT.

2.4 RELACIÓ DE SUPERFÍCIES

Com els elements a rehabilitar son elements unitaris, a continuació farem un escandeix de les unitats existents de cada model.

Columna Iluminosa	
Unitats amb registre en sòcol	17 uni
Unitats sense registre en sòcol	23 uni
TOTAL	40 UNITATS

MC. MEMÒRIA CONSTRUCTIVA

MC1. TREBALLS PREVIS I D'IMPLANTACIÓ

A continuació es detallen els treballs previs als treball d'obra a realitzar per la rehabilitació de les lluminàries:

L'actuació serà in situ. Es delimitarà una zona de treball i es limitarà l'accés de vianants a qualsevol persona aliena a la obra.

S'instal·laran unes llumeners provisionals mentre s'estiguin efectuant els treballs d'arranjament. Aquestes consistiran en dos projectors per exteriors amb làmpades LED per columna.

Es retirarà el conjunt de policarbonats massissos de 3 mm de gruix i es desmuntarà la subestructura metàl·lica circular de suport dels policarbonats, i se'n procedirà al seu emmagatzematge, per a una vegada realitzades les actuacions de renovació de la il·luminació i de l'electricitat de cada columna lluminosa, recol·locar-los en la seva posició original. Tot amb mitjans manuals.

Es desmuntaran totes les llumeneres interiors de les columnes i tota la línia elèctrica estesa sobre estructura vertical. L'armari mural interior es desmuntarà per substituir-lo posteriorment.

Totes les restes de material del desmuntatge es retiraran amb mitjans manuals i transportaran a un gestor de residus autoritzat.

MC2. SISTEMA D'ARRANJAMENT DE LES COLUMNES LLUMINOSES

Després d'haver desmuntat tots els policarbonats i eliminat la xarxa elèctrica i les llumeneres de cada columna es procedirà a la neteja i repintat de l'estructura interior (tot i que l'estructura interior presenta en general un correcte estat de conservació). Prèviament es raparan els punts més degradats i oxidats.

A l'interior de l'estructura metàl·lica hi ha una escala vertical pels treballs de manteniment de la lluminària. Actualment, per seguretat, hi ha unes trapes entre nivells, per tal de millorar la seguretat, s'afegirà una línia de vida vertical d'acer inoxidable al llarg de tota l'escala.

Se substituiran les làmpades fluorescents actuals de la columna i les de vapor de sodi de la coronació o "pirulí" per làmpades de LED, renovant tota la instal·lació elèctrica seguint les recomanacions del projecte elèctric. Això permetrà reduir notablement el consum energètic pel que permetrà tenir una instal·lació més eficient. El flux lumínic també serà inferior perquè la nova distribució permetrà un millor rendiment.

Es recol·locaran les planxes corbades de policarbonat abans desmuntades i es tornarà a muntar la perfil·leria de suport existent amb cargols i es fixaran els policarbonats a la perfil·leria també amb cargols.

MC3. SISTEMES DE CONDICIONAMENT, INSTAL·LACIONS I SERVEIS.

Instal·lació elèctrica i d'il·luminació.

La proposta d'actuació per a la instal·lació elèctrica del enllumenat públic de l'Esplanada Olímpica consisteix bàsicament en la renovació dels elements que en formen part, donat a l'antiguitat dels elements existents.

- També es proposa la substitució de les caixes seccionadores que hi ha al interior de cada columna lluminosa, així com dels fusibles que contenen aquestes caixes i de tot el cablejat interior que alimenta elèctricament a cadascun dels receptors.

En quant a la il·luminació la proposta es la següent:

- Substitució dels fluorescents per pantalles estanques led en les columnes lluminoses, tipus Monsun® 31, IP66, 3000lm, 22W, o equivalents.
- Substitució de les llums de vapor de sodi per projectors led tipus Floodlight 21 mini, PL43, 12.520lm 87W, o equivalents.

Tota l'execució dels treballs elèctrics es faran seguint el Reglament Electrotècnic de Baixa Tensió, en la seva ITC BT 09, el Projecte Elèctric de cada CM i les indicacions de la Direcció Facultativa.

En l'apartat MA4. MEMÒRIA ELÈCTRICA ENLLUMENAT d'aquest document es detalla tota l'actuació a realitzar en l'arranjament de la instal·lació elèctrica de l'enllumenat.

MC4. TERMINI D'EXECUCIÓ DE LES OBRES

4.1. Protocol general d'actuació en l'execució

En l'execució dels treballs d'obra i de les instal·lacions del arranament de les lluminàries de l'esplanada olímpica, es prendran les mesures protectores necessàries per evitar dany a les persones seguint l'estudi de seguretat i salut.

El Contractista haurà de disposar de tots els mitjans humans i materials per garantir el compliment del termini de l'obra.

Totes les actuacions estaran coordinades conjuntament amb el personal de manteniment de l'Anella Olímpica.

4.2 Termini

A l'annex MA1 d'aquesta memòria queda recollit la planificació dels treballs a realitzar durant l'execució de l'obra, que preveu una durada de **30 setmanes**. En aquest annex s'estudia amb caràcter indicatiu el possible desenvolupament de les obres.

Els períodes de "COMANDES I SUBMINISTRAMENTS" de la planificació de l'annex MA1 han estat consultats amb els diferents fabricants i subministradors.

Tota la planificació s'ha plantejat amb el treball simultani de dos equips en paral·lels i s'ha estructurat en dues fases independents amb una parada intermèdia de l'1 de setembre del 2026 al 12 d'octubre del 2026, acabant les obres el 3 de febrer del 2026 una vegada fetes les darreres rematades, feta la neteja de l'obra i realitzades totes les comprovacions.

MC5. SERVEIS AFECTATS

La totalitat de les obres es realitzen en el recinte de l'Esplanada Olímpica, per lo que no s'afecta cap servei aliè a la pròpia instal·lació ni a cap edifici que envolta l'Esplanada i que formen el conjunt de l'Anella Olímpica.

El treballs es realitzaran dividint-los en tantes fases i zones com sigui necessari, d'acord amb les necessitats de la Propietat i amb el calendari d'actuació acordat entre la Propietat, la Direcció Facultativa i el Adjudicatari dels treballs.

L'actuació en cada zona obligarà al tancament de les mateixes i a marcar uns itineraris per als vianants diferents als actuals, els quals es senyalitzaran aplicant tots els marcs normatius en el àmbit de la prevenció i de les condicions mínimes de seguretat.

En els treballs que es realitzin sobre zones pavimentades, serà imprescindible l'ús dels materials o mitjans que es considerin necessaris per tal de que els treballs no produeixin danys en els elements existents. Qualsevol dany que es pugui produir durant la realització dels treballs haurà de ser assumit pel contractista.

Espais afectats dins del recinte de l'Esplanada Olímpica:

- 40 columnes lluminoses

Interferències al recinte de l'Esplanada Olímpica mentre es desenvolupin les obres:

- Afecció a tota totes les columnes lluminoses de l'esplanada Olímpica.



MN.

NORMATIVA APLICABLE



MN. NORMATIVA APLICABLE

El Decret 462/1971 del *Ministerio de la Vivienda* (BOE: 24/3/71): "*Normas sobre redacción de proyectos y dirección de obras de edificación*", estableix que en la memòria i en el plec de prescripcions tècniques particulars de qualsevol projecte d'edificació es faci constar expressament l'observança de les *normas de la presidencia del gobierno* i les del *ministerio de la vivienda* sobre la construcció vigents.

El marc normatiu actual de l'edificació es basa en la Llei d'Ordenació de l'Edificació, que es desplega amb el Codi tècnic de l'Edificació, CTE, i es complementa amb la resta de reglaments i disposicions d'àmbit europeu, estatal, autonòmic i local. També, cal tenir present que, en molts casos, el text legal remet a altres normes, com UNE-EN, UNE, CEI, CEN.

Paral·lelament, per garantir les exigències de qualitat de l'edificació, les característiques tècniques dels productes, equips i sistemes que s'incorporin amb caràcter permanent als edificis, hauran de dur el marcatge CE, de conformitat amb el Reglament (UE) 2024/3110 i el Reglament (UE) 305/2011 pels quals s'estableixen condicions harmonitzades per a la comercialització de productes de construcció, i els Reglaments que els complementen.

S'identifica en color negre la normativa d'àmbit estatal, en color vermell la normativa de l'àmbit català i en color blau es preveuen les possibles ordenances i disposicions municipals.

Normativa bàsica

Ordenances Municipals de l'Excm. Ajuntament de Barcelona
Instrucció de formigó estructural, EHE.
Decret 1627/97, sobre disposicions mínimes de seguretat i salut en les obres de construcció.
Código Técnico de la Edificación. (CTE)
Reglament Electrotècnic de Baixa Tensió i Instruccions Complementàries.
Manual de qualitat de les obres de l'Ajuntament de Barcelona, aprovat per decret d'Alcaldia el 17 de maig de 1999, i el Manual d'aplicació per a la nova tanca d'obres, de desembre de 2008.
DECRET 82/2005, de 3 de maig, pel qual s'aprova el Reglament de desenvolupament de la Llei 6/2001, de 31 de maig, d'ordenació ambiental de l'enllumenament per a la protecció del medi nocturn.
REIAL DECRET 1890/2008, de 14 de novembre, pel qual s'aprova el Reglament d'eficiència energètica en instal·lacions d'enllumenat exterior i les seves instruccions tècniques complementàries EA-01 a EA-07.

Nota:

Color negre: legislació d'àmbit estatal
Color granate: legislació d'àmbit autonòmic
Color blau: legislació d'àmbit municipal

Normativa tècnica general d'Edificació

Aspectes generals
Ley de Ordenación de la Edificación, LOE Ley 38/1999 (BOE: 06/11/99) i les seves posteriors modificacions
Código Técnico de la Edificación, CTE RD 314/2006, de 17 de març de 2006 (BOE 28/03/2006), modificat per RD 1371/2007 (BOE 23/10/2007) i per RD 1675/2008 (BOE 18/10/2008), i les seves correccions d'errades (BOE 20/12/2007 i 25/01/2008) Orden VIV 984/2009 (BOE 23/4/2009), i la seva correcció d'errades (BOE 23/09/2009) RD 173/2010 pel qual es modifica el Codi Tècnic de l'Edificació, en matèria d'accessibilitat i no discriminació a persones amb discapacitat (BOE 11/03/2010) Ley 8/2013 (BOE 27/6/2013) Orden FOM/ 1635/2013, d'actualització del DB HE (BOE 12/09/2013) amb correcció d'errades (BOE 08/11/2013) Orden FOM/588/2017, pel la qual es modifica el DB HE i el DB HS (BOE 23/06/2017) RD 732/2019, de 20 de desembre de 2019, pel qual es modifica el Codi Tècnic de l'Edificació (BOE 27/12/2019) RD 450/2022, de 14 de juny de 2022, pel qual es modifica el Codi Tècnic de l'Edificació (BOE 15/06/2022)
Disposiciones para la libre circulación de los productos de construcción Reglamento (UE) 2024/3110 (DOUE: 18/12/2024) Reglamento (UE) 305/2011, i les seves posteriors modificacions. Derogat parcialment pel Reglament (UE) 2024/3110
Normas para la redacción de proyectos y dirección de obras de edificación D 462/1971 (BOE: 24/3/71) i la seva posterior modificació
Normas sobre el libro de Ordenes y asistencias en obras de edificación O 9/6/1971 (BOE: 17/6/71) i les seves posteriors modificacions
Certificado final de dirección de obras D 462/1971 (BOE: 24/3/71) i la seva posterior modificació

REQUISITS BÀSICS DE QUALITAT DE L'EDIFICACIÓ

Ús de l'edifici
Habitatge Llei de l'habitatge Llei 18/2007 (DOGC: 9/1/2008) i correcció errades (DOGC 7/2/2008) i les seves posteriors modificacions Condicions mínimes d'habitabilitat dels habitatges i la cèdula d'habitabilitat D 141/2012 (DOGC 2/11/2012) i la seva posterior modificació Acreditació de determinats requisits prèviament a l'inici de la construcció dels habitatges D 282/91 (DOGC:15/01/92)
Altres usos Segons reglamentacions específiques

Accessibilitat
Condiciones básicas de accesibilidad y no discriminación de las personas con discapacidad para el acceso y utilización de los espacios públicos urbanizados y edificaciones RD 505/2007 (BOE 113 de l'11/5/2007) i la seva posterior modificació
CTE Part I Exigències bàsiques de seguretat d'utilització i accessibilitat, SUA CTE DB Document Bàsic SUA Seguretat d'utilització i accessibilitat RD 314/2006 (BOE 28/03/2006) i les seves posteriors modificacions
Llei d'accessibilitat Llei 13/2014 (DOGC 4/11/2014) i la seva posterior modificació
Codi d'accessibilitat de Catalunya, de desplegament de la Llei 13/2014 D 209/2023 (DOGC 30/11/23) i la seva posterior correcció d'errades

Seguretat estructural

CTE Part I Exigències bàsiques de Seguretat Estructural, SE

CTE DB SE Document Bàsic Seguretat Estructural, Bases de càlcul

CTE DB SE AE Document Bàsic Accions a l’edificació

RD 314/2006 (BOE 28/03/2006) i les seves posteriors modificacions

Seguretat en cas d’incendi

CTE Part I Exigències bàsiques de seguretat en cas d’incendi, SI

CTE DB SI Document Bàsic Seguretat en cas d’Incendi

RD 314/2006 (BOE 28/03/2006) i les seves posteriors modificacions

Reglamento de seguridad contra incendios en los establecimientos industriales, RSCIEI

RD 164/2025, (BOE: 10/04/2025)

Prevenció i seguretat en matèria d’incendis en establiments, activitats, infraestructures i edificis.

Llei 3/2010 del 18 de febrer (DOGC: 10.03.10) i les seves posteriors modificacions

Instruccions tècniques complementàries, SPs

Ordre INT/322/2012, INT/323/2012 i INT/324/2012 (DOGC 25/10/2012)

Ordre ISP/19/2025, ISP/20/2025 i ISP/28/2025 (DOGC 24/02/2025, 03/03/2025)

Ordenança Municipal de protecció en cas d’incendi de Barcelona, OM CPI 2008 (només per projectes a Barcelona)

Seguretat d’utilització i accessibilitat

CTE Part I Exigències bàsiques de seguretat d’utilització i accessibilitat, SUA

CTE DB SUA Document Bàsic Seguretat d’Utilització i Accessibilitat

SUA-1 Seguretat enfront al risc de caigudes

SUA-2 Seguretat enfront al risc d’impacte o enganxades

SUA-3 Seguretat enfront al risc “d’aprisionament”

SUA-5 Seguretat enfront al risc causat per situacions d’alta ocupació

SUA-6 Seguretat enfront al risc d’ofegament

SUA-7 Seguretat enfront al risc causat per vehicles en moviment

SUA-8 Seguretat enfront al risc causat pel llamp

SUA-9 Accessibilitat

RD 314/2006 (BOE 28/03/2006) i les seves posteriors modificacions

Salubritat

CTE Part I Exigències bàsiques d’Habitabilitat Salubritat, HS

CTE DB HS Document Bàsic Salubritat

HS 1 Protecció enfront de la humitat

HS 2 Recollida i evacuació de residus

HS 3 Qualitat de l’aire interior

HS 4 Subministrament d’aigua

HS 5 Evacuació d’aigües

HS 6 Protecció contra l’exposició al radó

RD 314/2006 (BOE 28/03/2006) i les seves posteriors modificacions

Es regula l’adopció de criteris ambientals i d’ecoeficiència en els edificis

D 21/2006 (DOGC: 16/02/2006) i D 111/2009 (DOGC:16/7/2009)

Protecció enfront del soroll

CTE Part I Exigències bàsiques d’Habitabilitat Protecció davant del soroll, HR

CTE DB HR Document Bàsic Protecció davant del soroll

RD 314/2006 (BOE 28/03/2006) i les seves posteriors modificacions

Ley del ruido

Ley 37/2003 (BOE 276, 18.11.2003) i la seva posterior modificació

Zonificación acústica, objetivos de calidad y emisiones acústicas

RD 1367/2007 (BOE 23/10/2007) i la seva posterior modificació

Llei de protecció contra la contaminació acústica

Llei 16/2002 (DOGC 3675, 11.07.2002) i la seva posterior modificació

Reglament de la Llei 16/2002 de protecció contra la contaminació acústica

Decret 176/2009 (DOGC 5506, 16.11.2009) i les seves posteriors modificacions

Es regula l’adopció de criteris ambientals i d’ecoeficiència en els edificis

D 21/2006 (DOGC: 16/02/2006) i D 111/2009 (DOGC:16/7/2009)

Ordenances municipals

Estalvi d’energia

CTE Part I Exigències bàsiques d’estalvi d’energia, HE

CTE DB HE Document Bàsic Estalvi d’Energia

HE-0 Limitació del consum energètic

HE-1 Condicions per al control de la demanda energètica

HE-2 Condicions de les instal·lacions tèrmiques

HE-3 Condicions de les instal·lacions d’il·luminació

HE-4 Contribució mínima d’energia renovable per cobrir la demanda d’ACS

HE-5 Generació mínima d’energia elèctrica procedent de fonts renovables

HE-6 Dotacions mínimes per a la infraestructura de recàrrega de vehicles elèctrics

RD 314/2006 (BOE 28/03/2006) i les seves posteriors modificacions.

Es regula l’adopció de criteris ambientals i d’ecoeficiència en els edificis

D 21/2006 (DOGC: 16/02/2006) i D 111/2009 (DOGC:16/7/2009)

NORMATIVA DELS SISTEMES CONSTRUCTIUS DE L’EDIFICI

Sistemes estructurals

CTE DB SE Document Bàsic Seguretat Estructural, Bases de càlcul
CTE DB SE AE Document Bàsic Accions a l’edificació
CTE DB SE C Document Bàsic Fonaments
CTE DB SE A Document Bàsic Acer
CTE DB SE M Document Bàsic Fusta
CTE DB SE F Document Bàsic Fàbrica
CTE DB SI 6 Resistència al foc de l’estructura i Annexes C, D, E, F
RD 314/2006 (BOE 28/03/2006) i les seves posteriors modificacions.
NCSE-02 Norma de Construcción Sismorresistente. Parte general y edificación
RD 997/2002, de 27 de setembre (BOE: 11/10/02)
CE Codi Estructural
RD 470/2021, de 29 de juny, pel qual s’aprova el Codi Estructural i la seva correcció d’errors
NRE-AEOR-93 Norma reglamentària d’edificació sobre accions en l’edificació en les obres de rehabilitació estructural dels sostres d’edificis d’habitatges
O 18/1/94 (DOGC: 28/1/94)

Sistemes constructius

CTE DB HS 1 Protecció enfront de la humitat
CTE DB HS 6 Protecció contra l’exposició al radó
CTE DB HR Protecció davant del soroll
CTE DB HE 1 Condicions per al control de la demanda energètica
CTE DB SE AE Accions en l’edificació
CTE DB SE F Fàbrica i altres
CTE DB SI Seguretat en cas d’Incendi, SI 1 i SI 2, Annex F
CTE DB SUA Seguretat d’Utilització i Accessibilitat, SUA 1 i SUA 2
RD 314/2006 (BOE 28/03/2006) i les seves posteriors modificacions.
Codi d'accessibilitat de Catalunya, de desplegament de la Llei 13/2014
D 209/2023 (DOGC: 30/11/23) i la seva posterior correcció d’errades.
Es regula l’adopció de criteris ambientals i d’ecoeficiència en els edificis
D 21/2006 (DOGC: 16/02/2006) i D 111/2009 (DOGC:16/7/2009)

Sistema de condicionaments, instal·lacions i serveis

Instal·lacions d’ascensors

CTE DB SUA 9 Seguretat d’utilització i accessibilitat
RD 173/2010 (BOE 11.03.2010)
Codi d’Accessibilitat de Catalunya, de desplegament de la Llei 13/2014
D 209/2023 (DOGC 30/11/23) i la seva posterior correcció d’errades
CTE DB SI 4 Seguretat en cas d’incendi. Instal·lacions de protecció en cas d’incendi (ascensor d’emergència)
RD 173/2010 (BOE 11.03.2010)
Requisitos esenciales de seguridad para la comercialización de ascensores y componentes de seguridad de ascensores
RD 203/2016 (BOE: 25/5/2016)
Reglamento de aparatos de elevación y su manutención. Instrucciones Técnicas Complementarias
RD 2291/85 (BOE: 11/12/85) i les seves posteriors modificacions
Instrucción Técnica Complementaria ITC AEM 1 “Ascensores”, que regula la puesta en servicio, modificación, mantenimiento e inspección de los ascensores, así como el incremento de la seguridad del parque de ascensores existente
RD 355/2024 (BOE 13/04/2024)
Normes per a la comercialització i posada en servei de les màquines
RD 1644/08 de 10 d’octubre (BOE 11.10.08) i la seva posterior modificació
Se autoriza la instalación de ascensores sin cuarto de máquinas
Resolución 3/4/97 (BOE: 23/4/97) i la seva posterior modificació
Se autoriza la instalación de ascensores con máquinas en foso
Resolución 10/09/98 (BOE: 25/9/98)
Seguretat industrial dels establiments, les instal·lacions i els productes
D 192/2023 (DOGC 09.11.2023)

Instal·lacions de recollida i evacuació de residus

CTE DB HS 2 Recollida i evacuació de residus
RD 314/2006 (BOE 28/03/2006) i les seves posteriors modificacions

Ordenances municipals

Instal·lacions d’aigua

CTE DB HS 4 Subministrament d’aigua
RD 314/2006 (BOE 28/03/2006) i les seves posteriors modificacions

Criterios técnico-sanitarios de la calidad del agua de consumo, su control y suministro
RD 3/2023, de 10 de gener (BOE 11/01/2023) i la seva correcció d’errades

Requisitos sanitarios para la prevención y el control de la legionelosis
RD 487/2022, de 21 de juny (BOE 22/06/2022) i la seva posterior modificació

Real Decreto 614/2024, de 2 de julio, por el que se modifica el Real Decreto 487/2022

Reglamento d’equips a pressió. Instruccions tècniques complementàries
RD 809/2021, de 21 de setembre (BOE 11/10/2021)

Es regula l’adopció de criteris ambientals i d’ecoeficiència en els edificis
D 21/2006 (DOGC 16/02/2006) I D111/2009 (DOGC:16/7/2009)

Condicions higienicosanitàries per a la prevenció i el control de la legionel·losi
D 352/2004 (DOGC 29/07/2004)

Mesures de foment per a l’estalvi d’aigua en determinats edificis i habitatges (d’aplicació obligatòria als edificis destinats a serveis públics de la Generalitat de Catalunya, així com en els habitatges finançats amb ajuts atorgats o gestionats per la Generalitat de Catalunya)
D 202/98 (DOGC 06/08/98)

Ordenances municipals

Instal·lacions d’aigua calenta sanitària

CTE DB HS 4 Subministrament d’aigua
RD 314/2006 (BOE 28/03/2006) i les seves posteriors modificacions

CTE DB HE 4 Contribució mínima d’energia renovable per cobrir la demanda d’ACS
RD 314/2006 (BOE 28/03/2006) i les seves posteriors modificacions

RITE Reglamento de Instalaciones Térmicas en los Edificios
RD 1027/2007 (BOE: 29/8/2007) i les seves posteriors modificacions

Requisitos sanitarios para la prevención y el control de la legionelosis
RD 487/2022, de 21 de juny (BOE 22/06/2022) i la seva posterior modificació

Condicions higienicosanitàries per a la prevenció i el control de la legionel·losi
D 352/2004 (DOGC 29/07/2004)

Es regula l’adopció de criteris ambientals i d’ecoeficiència en els edificis
D 21/2006 (DOGC 16/02/2006) I D111/2009 (DOGC:16/7/2009)

Instal·lacions d’evacuació

CTE DB HS 5 Evacuació d’aigües
RD 314/2006 (BOE 28/03/2006) i les seves posteriors modificacions

Es regula l’adopció de criteris ambientals i d’ecoeficiència en els edificis
D 21/2006 (DOGC 16/02/2006) I D111/2009 (DOGC16/7/2009)

Ordenances municipals

Instal·lacions de protecció contra el radó

CTE DB HS 6 Protecció contra l’exposició al radó
RD 732/2019, de 20 de desembre de 2019, pel qual es modifica el Codi Tècnic de l’Edificació (BOE 27/12/2019).

Instal·lacions tèrmiques

CTE DB HE 2 Condicions de les instal·lacions tèrmiques (remet al RITE)
RD 314/2006 (BOE 28/03/2006) i les seves posteriors modificacions.

RITE Reglamento de Instalaciones Térmicas en los Edificios
RD 1027/2007 (BOE: 29/8/2007) i les seves posteriors modificacions

Requisitos de diseño ecológico aplicables als productos relacionados con la energia
RD 187/2011 (BOE: 3/3/2011)

Requisitos sanitarios para la prevención y el control de la legionelosis
RD 487/2022, de 21 de juny (BOE 22/06/2022) i la seva posterior modificació

Reglamento de equipos a presión. Instrucciones técnicas complementarias
RD 809/2021, de 21 de setembre (BOE 11/10/2021)

Seguretat industrial dels establiments, les instal·lacions i els productes
D 192/2023 (DOGC 09.11.2023)

Condicions higienicosanitàries per a la prevenció i el control de la legionel·losi
D 352/2004 (DOGC 29/07/2004)

Ordenances municipals

Instal·lacions de ventilació

CTE DB HS 3 Qualitat de l’aire interior
RD 314/2006 (BOE 28/03/2006) i les seves posteriors modificacions.

RITE Reglamento de Instalaciones Térmicas en los Edificios
RD 1027/2007 (BOE: 29/8/2007 i les seves posteriors modificacions

CTE DB SI 3.7 Control de fums
RD 314/2006 (BOE 28/03/2006) i les seves posteriors modificacions.

Reglamento de seguridad contra incendios en los establecimientos industriales, RSCIEI
RD 164/2025, (BOE: 10/04/2025)

Ordenances municipals

Instal·lacions de combustibles

Gas natural i GLP

Reglamento técnico de distribución y utilización de combustibles gaseosos y sus instrucciones técnicas complementarias.
ITC-ICG 03 Instalaciones de almacenamiento de gases licuados del petróleo (GLP) en depósitos fijos
ITC-ICG 06 Instalaciones de almacenamiento de gases licuados del petróleo (GLP) para uso propio
ITC-ICG 07 Instalaciones receptoras de combustibles gaseosos
RD 919/2006 (BOE: 4/9/2006) i les seves posteriors modificacions
Reglamento general del servicio público de gases combustibles
D 2913/1973 (BOE: 21/11/73) i les seves posteriors modificacions, derogat en tot allò que contradiguin o s’oposin al que es disposa al “Reglamento técnico de distribución y utilización de combustibles gaseosos y sus instrucciones técnicas complementarias”, aprovat pel RD 919/2006
Reglamento de redes y acometidas de combustibles gaseosos e instrucciones
O 18/11/74 (BOE: 6/12/74) i les seves posteriors modificacions, derogat en tot allò que contradiguin o s’oposin al que es disposa al “Reglamento técnico de distribución y utilización de combustibles gaseosos y sus instrucciones técnicas complementarias”, aprovat pel RD 919/2006
Gas-oil
Instrucción Técnica Complementaria MI-IP-03 "Instalaciones Petrolíferas para uso propio"
RD 1523/1999 (BOE: 22/10/1999) i la seva posterior modificació
RD 1427/1997 (BOE: 23/10/1997) i les seves posteriors modificacions

Instal·lacions d’electricitat

REBT Reglamento electrotécnico para baja tensión. Instrucciones Técnicas Complementarias
RD 842/2002 (BOE 18/09/02) i les seves posteriors modificacions
Instrucción Técnica complementaria (ITC) BT 52 “Instalaciones con fines especiales. Infraestructura para la recarga de vehículos eléctricos”, del Reglamento electrotécnico de baja tensión, y se modifican otras instrucciones técnicas complementarias del mismo.
RD 1053/2014 (BOE 31/12/2014) i la seva posterior modificació
CTE DB HE-5 Generació mínima d’energia elèctrica
RD 314/2006 (BOE 28/03/2006) i les seves posteriors modificacions.
Actividades de transporte, distribución, comercialización, suministro y procedimientos de autorización de instalaciones de energía eléctrica
RD 1955/2000 (BOE: 27/12/2000) i les seves posteriors modificacions. Obligació de centre de transformació, distàncies línies elèctriques
Reglamento de condiciones técnicas y garantías de seguridad en líneas eléctricas de alta tensión y sus instrucciones técnicas complementarias, ITC-LAT 01 a 09
RD 223/2008 (BOE: 19/3/2008) i les seves posteriors modificacions
Reglamento sobre condiciones técnicas y garantías de seguridad en centrales eléctricas y centros de transformación
RD 337/2014 (BOE: 9/6/2014) i les seves posteriors modificacions
Normas sobre ventilación y acceso de ciertos centros de transformación
Resolució 19/6/1984 (BOE: 26/6/84)
Conexión a red de instalaciones de producción de energía eléctrica de pequeña potencia
RD 1699/2011 (BOE: 8/12/2011) i les seves posteriors modificacions
Procediment administratiu aplicable a les instal·lacions solars fotovoltaïques connectades a la xarxa elèctrica
D 352/2001, de 18 de setembre (DOGC 02.01.02)
Seguretat industrial dels establiments, les instal·lacions i els productes
D 192/2023 (DOGC 09.11.2023)
Certificat sobre compliment de les distàncies reglamentàries d’obres i construccions a línies elèctriques
Resolució 4/11/1988 (DOGC 30/11/1988)
Especificacions particulars i projectes tipus d’Endesa Distribució Eléctrica, SLU.
Resolució de 5 de desembre de 2018 de la Direcció General d’Energia i Mines (BOE: 28/12/2018)
Normes Tècniques particulars de FECSA-ENDESA relatives a les instal·lacions de xarxa i a les instal·lacions d’enllaç
Resolució ECF/4548/2006 (DOGC 22/2/2007)

Vehicle elèctric

HE-6 Dotacions mínimes per a la infraestructura de recàrrega de vehicles elèctrics
RD 450/2022 (BOE 15/06/2022)
Instrucción Técnica complementaria (ITC) BT 52 “Instalaciones con fines especiales. Infraestructura para la recarga de vehículos eléctricos”, del Reglamento electrotécnico de baja tensión, y se modifican otras instrucciones técnicas complementarias del mismo.
RD 1053/2014 (BOE 31/12/2014) i la seva posterior modificació

Instal·lacions fotovoltaïques

REBT Reglamento electrotécnico para baja tensión. Instrucciones Técnicas Complementarias
RD 842/2002 (BOE 18/09/02) i les seves posteriors modificacions
Condicions administratives, tècniques i econòmiques de l’autoconsum d’energia elèctrica
RD 244/2019 d’autoconsum (BOE 06/04/2019) i les seves posteriors modificacions
Ordenances municipals

Instal·lacions d’il·luminació

CTE DB HE-3 Condiciones de les instal·lacions d’il·luminació
RD 314/2006 (BOE 28/03/2006) i les seves posteriors modificacions.
CTE DB SUA-4 Seguretat enfront al risc causat per il·luminació inadequada
RD 314/2006 (BOE 28/03/2006) i les seves posteriors modificacions.
REBT ITC-28 Instal·lacions en locals de pública concurrència
RD 842/2002 (BOE 18/09/02) i les seves posteriors modificacions
Llei d’ordenació ambiental de l’enllumenament per a la protecció del medi nocturn
Llei 6/2001 (DOGC 12/6/2001) i les seves posteriors modificacions
Decret 190/2015 (DOGC 27/08/2015) i les seves posteriors modificacions

Instal·lacions de telecomunicacions

Infraestructuras comunes en los edificios para el acceso a los servicios de telecomunicación
RD Ley 1/98 de 27 de febrero (BOE: 28/02/98) i les seves posteriors modificacions
Reglamento regulador de las infraestructuras comunes de telecomunicaciones para el acceso a los servicios de telecomunicación en el interior de las edificaciones
RD 346/2011 (BOE 1/04/2011) i les seves posteriors modificacions
Orden ITC/1644/2011, por la que se desarrolla el reglamento regulador de las infraestructuras comunes de telecomunicaciones para el acceso a los servicios de telecomunicación en el interior de las edificaciones, aprobado por el RD 346/2011
ITC/1644/2011, de 10 de juny. (BOE 16/6/2011) i les seves posteriors modificacions
Procedimiento a seguir en las instalaciones colectivas de recepción de televisión en el proceso de su adecuación para la recepción de TDT y se modifican determinados aspectos administrativos y técnicos de las infraestructuras comunes de telecomunicación en el interior de los edificios
Ordre ITC/1077/2006 (BOE: 13/4/2006)

Instal·lacions de protecció contra incendis

RIPCI Reglamento de Instalaciones de Protección Contra Incendios
RD 513/2017 (BOE 12/6/2017) i les seves posteriors modificacions
CTE DB SI 4 Instal·lacions de protecció en cas d’incendi

RD 314/2006 (BOE 28/03/2006) i les seves posteriors modificacions.

Reglamento de seguridad contra incendios en los establecimientos industriales, RSCIEI

RD 164/2025, (BOE: 10/04/2025)

Instal·lacions de protecció al llamp

CTE DB SUA-8 i Annex B Seguretat enfront al risc causat per l'acció del llamp

RD 314/2006 (BOE 28/03/2006) i les seves posteriors modificacions.

Certificació energètica dels edificis

Procedimiento Básico para la certificación energética de los edificios

Real Decreto 390/2021 (BOE 02/06/2021)

Control de qualitat

Marc general

Código Técnico de la Edificación, CTE

RD 314/2006 (BOE 28/03/2006) i les seves posteriors modificacions.

CE Código Estructural. Capítulo 5. Bases generales para la gestión de la calidad de las estructuras

RD 470/2021, de 29 de juny (BOE 10/08/2021) i la seva correcció d'errors

Control de qualitat en l'edificació d'habitatges

D 375/1988 (DOGC: 28/12/88) i les seves posteriors modificacions

Normatives de productes, equips i sistemes (no exhaustiu)

Disposiciones para la libre circulación de los productos de construcción

Reglamento (UE) 2024/3110 (DOUE: 18/12/2024)

Reglamento (UE) 305/2011, i les seves posteriors modificacions. Derogat parcialment pel Reglament (UE) 2024/3110

Clasificación de los productos de construcción y de los elementos constructivos en función de sus propiedades de reacción y de resistencia frente al fuego

RD 842/2013 (BOE: 23/11/2013)

RC-16 Instrucción para la recepción de cementos

RD 256/2016 (BOE: 25/6/2016) i la seva posterior modificació

Criteris d'utilització en l'obra pública de determinats productes utilitzats en l'edificació

R 22/6/1998 (DOGC 3/8/98)

UC-85 recomanacions sobre l'ús de cendres volants en el formigó

O 12/4/1985 (DOGC: 3/5/85)

Gestió de residus de construcció i enderrocs

Regulador de la producción y gestión de los residuos de construcción y demolición

RD 105/2008, d'1 de febrer (BOE 13/02/2008)

Programa de Prevención y Gestión de Residuos y Recursos de Catalunya (PRECAT 20)

RD 210/2018, del 6 d'abril (BOE 16/4/2018) i les seves posteriors modificacions

Residuos y suelos contaminados para una economía circular

Llei 7/2022, de 8 d'abril (BOE 09/04/2022)

Normas generales de valorización de materiales naturales excavados para su utilización en operaciones de relleno y obras distintas a aquellas en las que se generaron

Orden APM/1007/2017, de 10 d'octubre (BOE 21/10/2017)

Relación de actividades potencialmente contaminantes del suelo y los criterios y estándares para la declaración de suelos contaminados.

RD 9/2005 (BOE: 18/01/2005)

Text refós de la Llei reguladora dels residus

Decret Legislatiu 1/2009, de 21 de juliol (DOGC 28/7/2009) i les seves posteriors modificacions

Programa de gestió de residus de la construcció de Catalunya (PROGROC), es regula la producció i gestió de residus de la construcció i demolició, i el cànon sobre la deposició controlada dels residus de la construcció.

D 89/2010, 26 juliol (DOGC 6/07/2010) i les seves posteriors modificacions

Utilització dels àrids reciclats procedents de la valorització de residus de la construcció i demolició

ORDRE ACC/9/2023, de 23 de gener (DOGC 26/01/2023)

Llibre de l'edifici


Ley de Ordenación de la Edificación, LOE
Llei 38/1999 (BOE 06/11/99) i les seves posteriors modificacions

Código Técnico de la Edificación, CTE
RD 314/2006 (BOE 28/03/2006) i les seves posteriors modificacions

Llibre de l'edifici per a edificis d'habitatge
D 67/2015 (DOGC 7/8/2015)

Sant Just Desvern, Octubre 2025


ARQUITECTE
Albert Brufau Safont
Nº col·legiat: 55.061-2

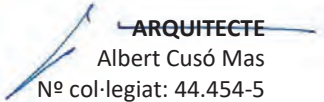
ARQUITECTE
Albert Cusó Mas
Nº col·legiat: 44.454-5

PR. PRESSUPOST

PR1. Justificació de preus

A "AMIDAMENTS I PRESSUPOST \ JUSTIFICACIÓ DE PREUS" del present projecte es presenta la justificació de preus, en base als costos actuals de mà d'obra, maquinària i material de mercat.


PR2. Resum de pressupost

Aplicant els preus unitaris que figuren al Quadres de Preus, i els amidaments del Projecte, s'obté el següent pressupost:

PRESSUPOST D'EXECUCIÓ MATERIAL.....		1.343.227,43 €
13,00 % Despeses generals.....	174.619,57 €	
6,00 % Benefici industrial.....	80.593,65 €	
PRESSUPOST PER CONTRACTE.....		1.598.440,65 €
21% IVA SOBRE	1.598.440,65 €	335.672,54 €
PRESSUPOST PER CONTRACTE (IVA INCLÒS).....		1.934.113,19 €
IMPORT CONTROL QUALITAT.....		6.746,90 €
21% IVA SOBRE	6.746,90 €	1.416,85 €
PRESSUPOST PER CONTRACTE CONTROL DE QUALITAT (IVA INCLÒS)		8.163,75 €
PRESSUPOST PER A CONEIXEMENT DE L'ADMINISTRACIÓ (IVA INCLÒS)		1.942.276,94 €

El pressupost per a coneixement de l'administració (IVA inclòs) puja a **un milió nou-cents quaranta-dos mil dos-cents setanta-sis euros amb noranta-quatre cèntims.**

Sant Just Desvern, octubre 2025
PROMOTOR
Ajuntament de Barcelona
Institut Municipal d'Urbanisme

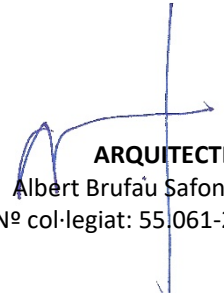
ARQUITECTE
Albert Brufau Safont
Nº col·legiat: 55.061-2



ARQUITECTE
Albert Cusó Mas
Nº col·legiat: 44.454-5





L'Arquitecte sota-signant, considerant cobert el programa de necessitats, ha redactat aquesta memòria així com la resta de documents que componen aquest projecte, reservant-se el dret d'introduir les variacions que cregui oportunes en el futur.

Sant Just Desvern, octubre 2025
PROMOTOR
Ajuntament de Barcelona
Institut Municipal d'Urbanisme

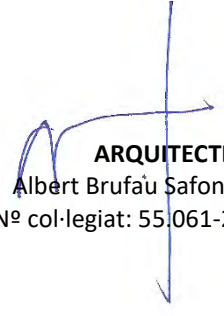
ARQUITECTE
Albert Brufau Safont
Nº col·legiat: 55.061-2


ARQUITECTE
Albert Cusó Mas
Nº col·legiat: 44.454-5





ÍNDEX

MA. ANNEXOS A LA MEMÒRIA

MA1. PLANIFICACIÓ DE LES OBRES

MA2. IMATGES ESTAT ACTUAL

MA3. INFORME DE DIAGNOSI DE L'ESTAT DEL ENLLUMENAT DE L'ESPLANADA OLÍMPICA

MA4.- MEMÒRIA ELÈCTRICA ENLLUMENAT

MA5.- ESTUDI DE GESTIÓ DE RESIDUS. COMPLIMENT DEL DECRET 89/2010, REAL DECRETO 105/2008, I REAL DECRETO 210/2018

MA6.- CONTROL DE QUALITAT

MA7.- ESTUDI DE SEURETAT I SALUT

MA8.- PLA D'AMBIENTALITZACIÓ

MA1. PLANIFICACIÓ DE LES OBRES

En aquest Pla d'Obres no estan incloses les parades. Els terminis indicats son de temps efectiu de treball. Aquesta planificació s'anirà adaptant en funció de les parades que s'hagin de realitzar.

En base al present Pla, l'adjudicatari de les obres haurà d'elaborar dins el termini indicat en el contracte un Pla d'Obres detallat. El mateix juntament amb els mitjans i equips necessaris a emprar en l'execució de les unitats d'obra que serà aprovat per la Direcció Facultativa.

El contractista coneix i accepta que les obres de referència no podran afectar a l'ús habitual de la instal·lació, evitant ocasionar molèsties als usuaris i al personal, sense cap tipus de compensació econòmica a aquests efectes.

En aquest sentit, l'adjudicatari s'obliga a posar a disposició de l'obra de referència, tots els recursos humans i materials necessaris per tal d'assolir els terminis previstos i així evitar interferències. En conseqüència, la Direcció Facultativa i/o BSM podrà exigir al contractista que tingui disponibilitat per a treballar qualsevol hora del dia i nit durant tots els dies de la setmana.

La càrrega i descàrrega de material només es podrà fer en horari de 8 a.m. a 8 p.m., aquestes operacions hauran d'incloure 1 persona per tallar el trànsit i dirigir-lo. Aquestes persones hauran d'estar equipades amb emissores de mà. L'adjudicatari resta obligat a aconseguir els permisos necessaris per aquestes maniobres. Si fos necessari, caldrà sol·licitar amb antelació permís als tècnics de la instal·lació.

La propietat es reserva el dret d'aturar l'obra, per prescripció de BSM i/o del Servei tècnic, aquest fet no donarà dret a l'adjudicatari a cap tipus d'indemnització i tampoc generarà cap sobre cost sobre el preu de l'adjudicació de l'obra. Aquesta circumstància suposarà un replantejament del Planning previst inicialment per assolir les fites marcades.

L'accés a l'obra es produirà l'accés indicat per la propietat. Caldrà acreditació del personal i dels vehicles. Així mateix caldrà coordinar amb la DF i personal de BSM quina serà la planificació per accedir ja que no serà accés exclusiu de l'obra. En cas de coincidència d'altres actes es podria limitar a un horari concret sense cap tipus de compensació econòmica a aquests efectes.

També haurà d'estar inclòs la fabricació de lones amb la imatge indicada per BSM per segregar la zona d'acopi de material i casetes, de la resta de l'espai de la instal·lació.

Les actuacions que afectin el funcionament de la instal·lació s'hauran de realitzar en l'horari pactat i prenent les mesures necessàries per evitar qualsevol desperfecte o interferència amb l'activitat.

Tota la planificació s'ha plantejat amb el treball simultani de dos equips en paral·lels i s'ha estructurat en dues fases independents amb una parada intermèdia de l'1 de setembre del 2026 al 12 d'octubre del 2026, acabant les obres el 3 de febrer del 2026 una vegada fetes les darreres rematades, feta la neteja de l'obra i realitzades totes les comprovacions.

[illegible]

[illegible]
























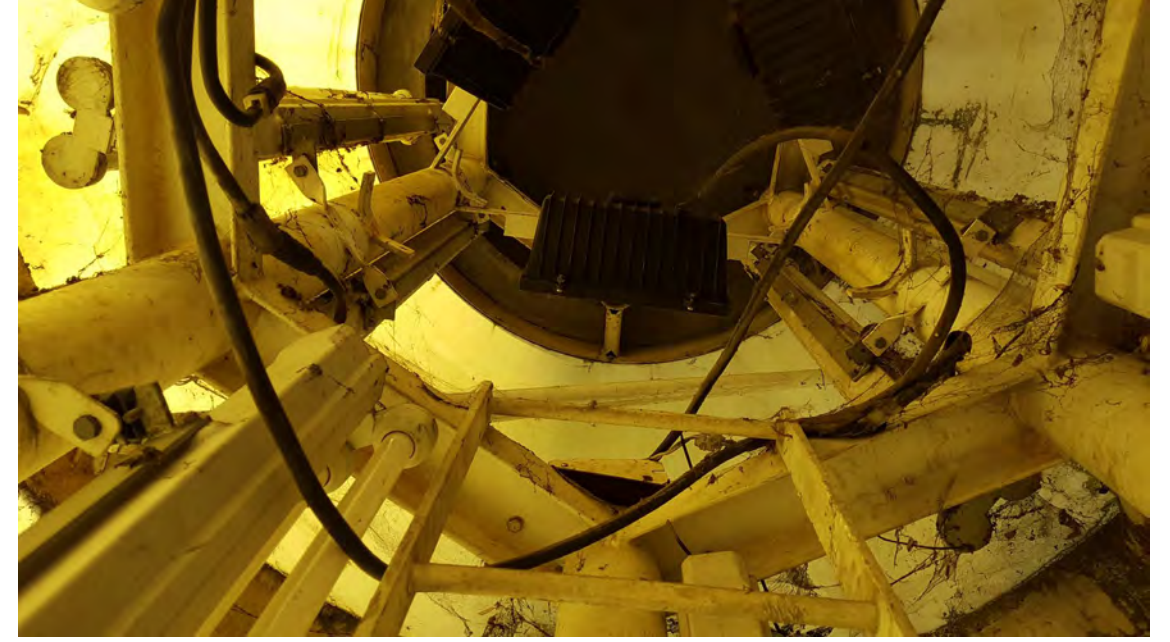

MA3. INFORME DE DIAGNOSI DE L'ESTAT DEL ENLLUMENAT DE L'ESPLANADA OLÍMPICA

(Aquest document, aportat pel client i redactat per un altre tècnic, s'aporta a títol informatiu.
D'aquest informe s'han tingut en compte algunes consideracions puntuals segons el criteri i
les indicacions del client)

INDEX

00. Introducció

01. Estat actual i proposta d'il·luminació:

Columnes

Lluminària Estadio

02. Estat actual i proposta de la instal·lació elèctrica

03. Estalvi energètic

04. Taula dades i pressupost

00. Introducció

IMPORTÀNCIA DEL CONJUNT ESCULTÒRIC; BARCELONA 92

L'anella olímpica va ser l'espai més representatiu dels jocs del 92, no només per concentrar l'estadi que acolliria les cerimònies inaugurals i de clausura dels jocs olímpics i paralímpics, sinó pel valor sentimental d'aquest espai per als barcelonins, en situar-se a la muntanya de Montjuïc on van succeir importants fets històrics per a la ciutat.

En l'actualitat té un ús puntual per a l'esport i altres esdeveniments de lleure, però és un espai que més enllà de la seva funció té un caràcter simbòlic i iconogràfic per a la ciutat. Aquest espai olímpic se situa en plena muntanya de Montjuïc, que es va urbanitzar, juntament amb la plaça d'Espanya, amb motiu de l'Exposició Internacional de 1929. Amb motiu d'aquesta exposició internacional, es van construir els actuals palaus firals de la Fira de Barcelona, el gran palau nacional que acull el MNAC, el Poble Espanyol, així com diferents instal·lacions esportives, entre les quals destaca l'estadi olímpic. Amb la ferma candidatura dels jocs de Barcelona'92, la ciutat va emprendre una tasca de recuperació d'aquesta zona abandonada, recuperant l'estadi i el seu entorn per a la celebració d'aquest gran esdeveniment internacional. Seria una de les grans recuperacions i rentats de cara que la ciutat realitzaria amb motiu de la cita olímpica, emfatitzada en aquesta muntanya de Montjuïc, el litoral de la ciutat i els seus accessos, transports i telecomunicacions.

L'estadi olímpic presideix la gran esplanada, i a banda i banda, se situen el pavelló esportiu Palau Sant Jordi i les piscines olímpiques Bernat Picornell. Al costat del Palau Sant Jordi s'aixeca majestuosa la torre Calatrava de telecomunicacions, a manera de gran escultura. Esquitxen tota l'esplanada, uns grans cilindres lluminosos alineats, que donen continuïtat al gran espai. L'espai no només s'entén per l'urbanisme i els espais i buits, sinó pels edificis i conjunts escultòrics.



Anella Olímpica, vista diürna



Anella Olímpica, vista nocturna

00. Introducció

LA COLUMNA I ELS ELEMENTS ESCULTÒRICS ELÈCTRICS, EMBLEMA DE LA CIUTAT; FIRA DE 1929

L'element escultòric de la columna i altres elements escultòrics amb electricitat van ser icones de gran presència i amb una càrrega simbòlica enorme. Sobretot durant la fira del 1929 Barcelona es volia projectar mundialment com una ciutat moderna i va ser pionera en connectar al corrent elèctric escultures i elements urbans no estrictament funcionals.

L'Eix de l'exposició de 1929 a Montjuïc, realitzat com a eix principal del recinte de l'Exposició Internacional celebrada el 1929, comprèn un conjunt d'elements arquitectònics, com a escalinates, jardins i un mirador, i ornamentals, com a fonts, cascades i escultures. En el conjunt arquitectònic-escultòric hi participen arquitectes, escultors i un enginyer, personatge molt particular, Carles Buïgas.

A més del recinte firal, la mostra va deixar nombrosos edificis i instal·lacions, alguns dels quals s'han convertit en emblemes de la ciutat, com el Palau Nacional, la Font Màgica, el Teatre Grec, el Poble Espanyol i l'Estadi Olímpic. L'avinguda de la Reina Maria Cristina es va decorar amb brolladors d'aigua i columnes de vidre il·luminades per llum elèctrica, obra de Carles Buïgas*, que van causar una gran sensació. Al costat de l'avinguda es trobava la plaça de la Mecànica (actualment de l'Univers), al centre de la qual se situava la Torre de la Llum, una font lluminosa (Jardí d'Aigua-Llum), obra de Buïgas. En l'emplaçament de la Font Màgica es van construir en primer lloc quatre columnes d'estil jònic que simbolitzaven la bandera catalana, obra de Puig i Cadafalch, columnes que es van demolir per qüestions polítiques i més tard es van reconstruir una mica més amunt a on encara avui les podem veure.

Es volia convertir la ciutat en una gran metròpolis i projectar-la com a referent de la modernització del país. I sota aquesta concepció s'ideà una Exposició dedicada a les Indústries Elèctriques el 1913. No és estrany, doncs, que Josep Puig i Cadafalch declarés:

“L'obra de la Fira Universal portaria a Catalunya al Mercat del món y son pensament a la corrent de las ideas mundials [...] Som els catalans famolenchs de llibertat els que somnién en la forsa de una gran ciutat, rica y culta; en fer la nostra capital moderna; en arribar al triunf de la nostra rassa”

Per últim, cal ressenyar la intervenció de Maria Rubió Bellver i Jean Claude Forestier en el disseny de les columnes de llum de l'avinguda Reina Maria Cristina (desaparegudes durant la Guerra Civil). També, els projectors Sperry del Palau Nacional, que, de ben segur, no deixaven indiferent a ningú, tal com s'observa en els nombrosos articles del Diari Oficial de l'Exposició:

“Los juegos de agua y las iluminaciones de la Exposición por su brillante originalidad, su belleza severa y delicada, la modernidad de los procedimientos técnicos que sustentan el maravilloso poema de forma, luz y color, que ha saturado de poesía los bellos jardines que sirven de florido marco a nuestro magno Certamen... perdurarán indefinidamente en la memoria de quienes han tenido la suerte de poder contemplarlos, embelesándose ante la visión de tan soberbio espectáculo”

* Hi ha confusió en l'autoria de les columnes de vidre de l'avinguda Reina Maria Cristina, podria haver estat un projecte amb diferents col·laboradors.



Avinguda Reina Maria Cristina en l'Exposició Internacional celebrada el 1929



Quatre columnes Puig i Cadafalch 1919



“I don't want to change the world. I only want to express it” de Luís Martínez Santa-María. Pavelló Mies Van Der Rohe, 2016.

00. Introducció

EL MODEL BARCELONA

Indubtablement aquesta és una de les zones de Barcelona a on **El model Barcelona** pren més rellevància.

Al 1999 el Royal Institute of British Architects concedeix de la Medalla d'Or del RIBA a la ciutat de Barcelona. Fet que posa de manifest la ressonància internacional que l'última transformació de la ciutat ha tingut en l'àmbit arquitectònic. Era aquesta la primera ocasió en què el prestigiós guardó britànic es concedia a una ciutat, a una idea d'urbanisme. El premi enalteix l'urbanisme realitzat a la ciutat de Barcelona, però també la cura i la coherència en el mobiliari urbà i les microarquitecturas i que constituirà ja un model exportable a la resta d'Europa.

L'equip Correa-Milà, autors d'una part del conjunt escultòric-urbà de l'anella olímpica, formen part d'aquesta família d'arquitectes i dissenyadors que lideren el Model Barcelona. I que avui ja són història i el seu llegat, deixa a la ciutat de Barcelona l'empremta d'un "Savoir faire" i d'una època en que la nostra ciutat era un gran referent mundial i que avui cal que tinguem cura de preservar i aprofitar aquesta empremta per tirar endavant amb un model de ciutat innovadora, creativa i referent mundial.

En l'actualitat podem tenir cura d'aquests elements però segurament també cal fer un esforç per donar-los a conèixer i posar-los en valor tant al ciutadà com per al visitant de la ciutat.

LA IMPORTÀNCIA DE SOSTENIR AQUEST PATRIMONI ESCULTÒRIC

El tema que en aquest document ens afecta, la restauració dels elements lluminosos de l'anella olímpica; les 40 columnes i les 9 lluminàries Estadio són projecte del prestigiós equip d'arquitectes i dissenyadors Correa-Milà. El projecte de Correa-Milà és clar que es va inspirar en els antecedents històrics exposats a les pàgines anteriors. Aquesta relació fa més rellevant aquest projecte i el fa més representatiu i portador de sentit i de significat, en definitiva un element que la ciutat no pot deixar perdre.




Elements lluminosos de l'Anella Olímpica



Milà i Correa


01. Estat actual i proposta d'il·luminació: Columnes

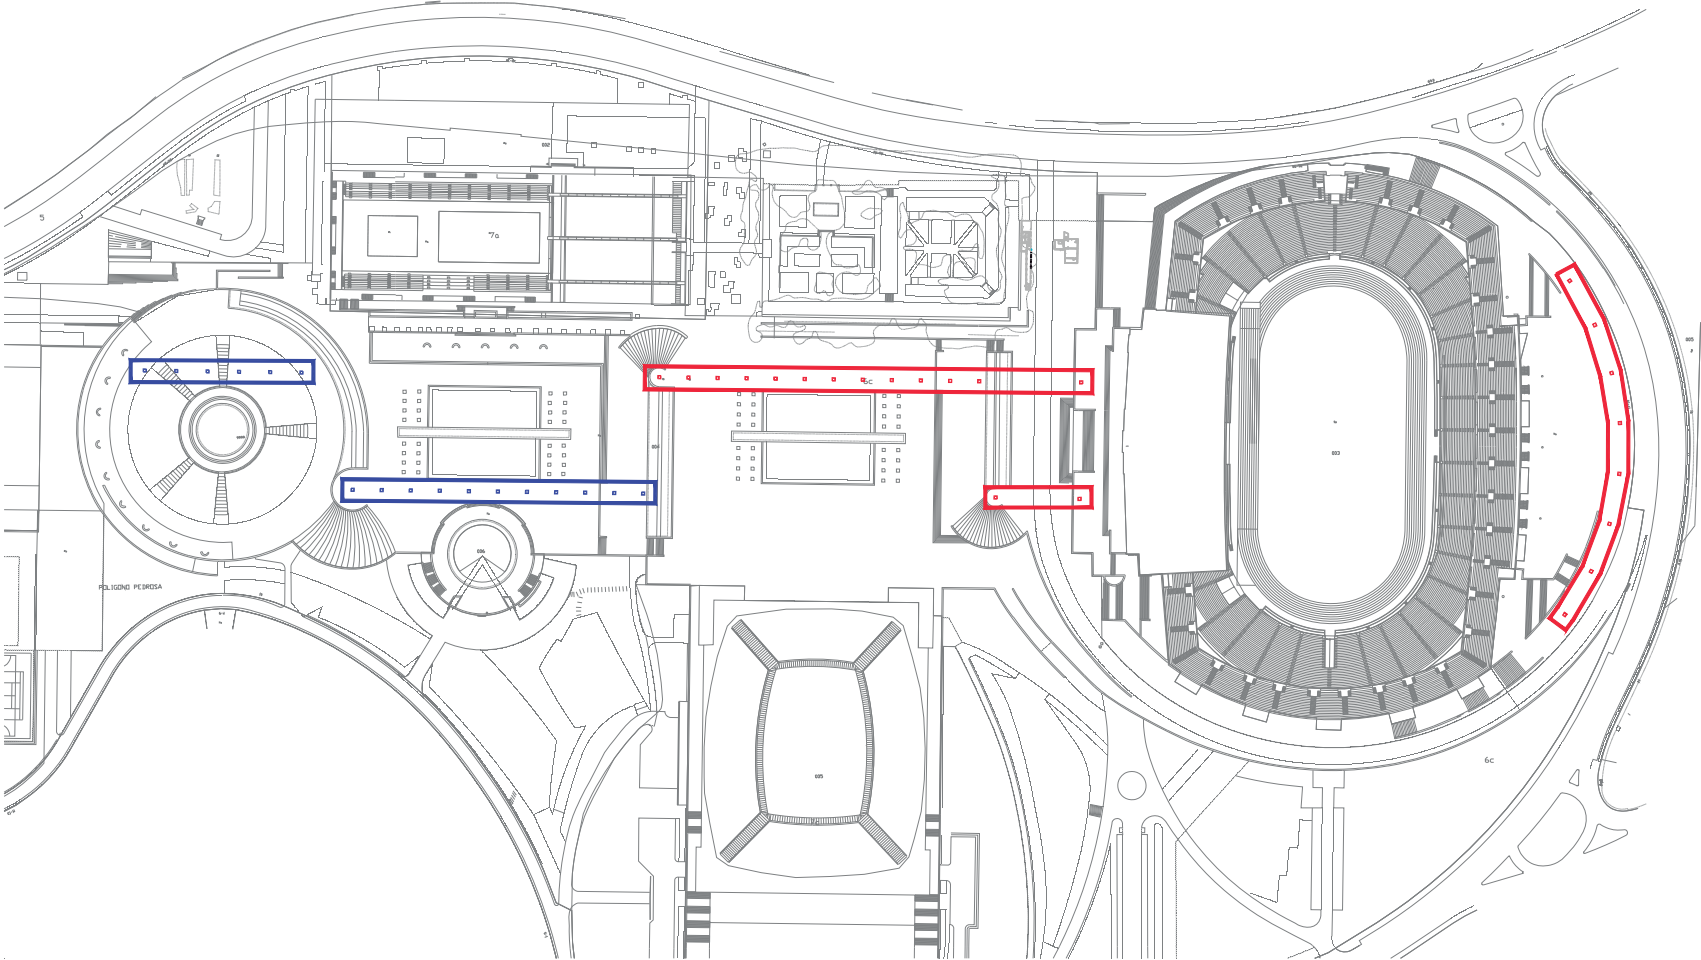


Planta ubicació columnes

■ Accés des de policarbonat

■ Accés des de sòcol

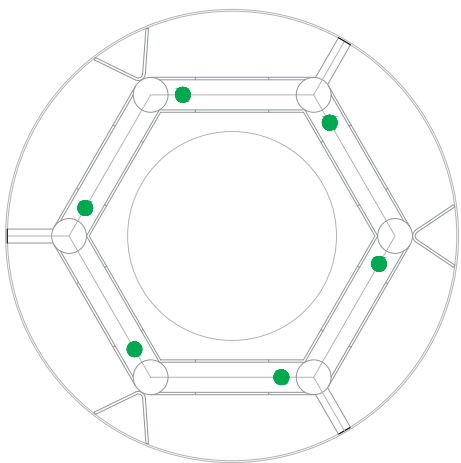

Detall secció columnes
Ubicació tubs fluorescents actuals

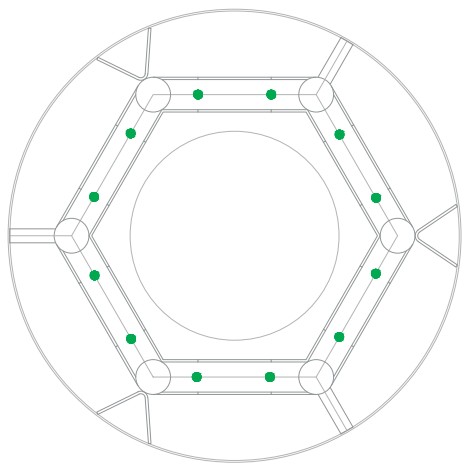

Detall secció columnes
Proposta ubicació tubs led


ESTAT ACTUAL

Actualment, trobem unes columnes amb els metacrilats envellits i esgrogueïts a causa de la incidència dels rajos UVA i a la seva antiguitat. A més, en haver-se anat reposant a destemps trobem molt de contrast entre uns metacrilats i uns altres. També trobem un instal·lació elèctrica molt antiga que causa molts costos de manteniment. La fonts lluminoses que hi ha actualment són de fluorescència i vapor de sodi, que enfront de les fonts lluminoses del mercat d'avui dia, posseeixen una vida relativament curta i un alt consum elèctric.

PROPOSTA

La proposta es basa en millorar l'acabat dels cilindres lluminosos mitjançant unes peces de metacrilat (difusors) que presentin una millor protecció davant dels rajos UVA. A més, es planteja renovar les fonts de llum actuals (fluorescents) per led amb millor rendiment i més hores de vida útil per tal d'aconseguir el mínim manteniment possible.

ESTAT ACTUAL

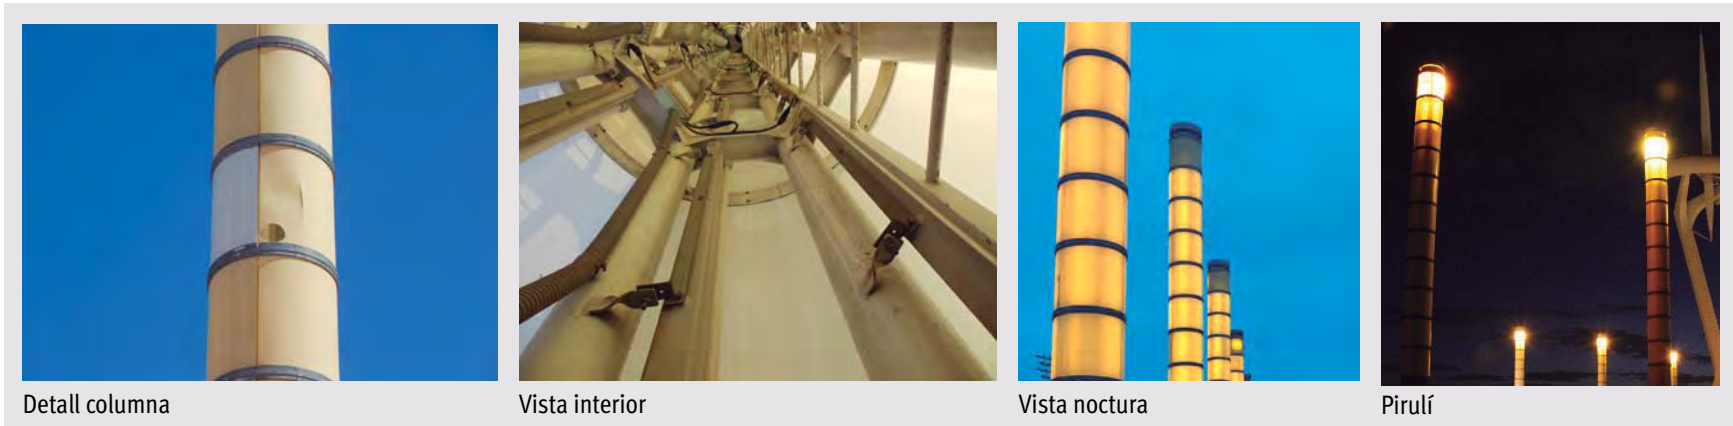

Detall columna

Vista interior

Vista nocturna

Pirulí

PROPOSTA (Les característiques tècniques de les lluminàries proposades queden especificades en pressupost)




Tub led proposat per interior columnes

*Lluminària proposada per pirulí


Columnes: 40 unitats
Anelles per columna: 10 unitats+1 unitat (pirulí)*
Total metacrilats: 1320 unitats
Tubs led per anell: 12 unitats (6 al pirulí)
Total tubs led per columna: 126 tubs
Total tubs led Anella Olímpica: 5040 tubs
Total lluminàries pirulí: 120 unitats

01. Estat actual i proposta d'il·luminació: lluminària Estadio

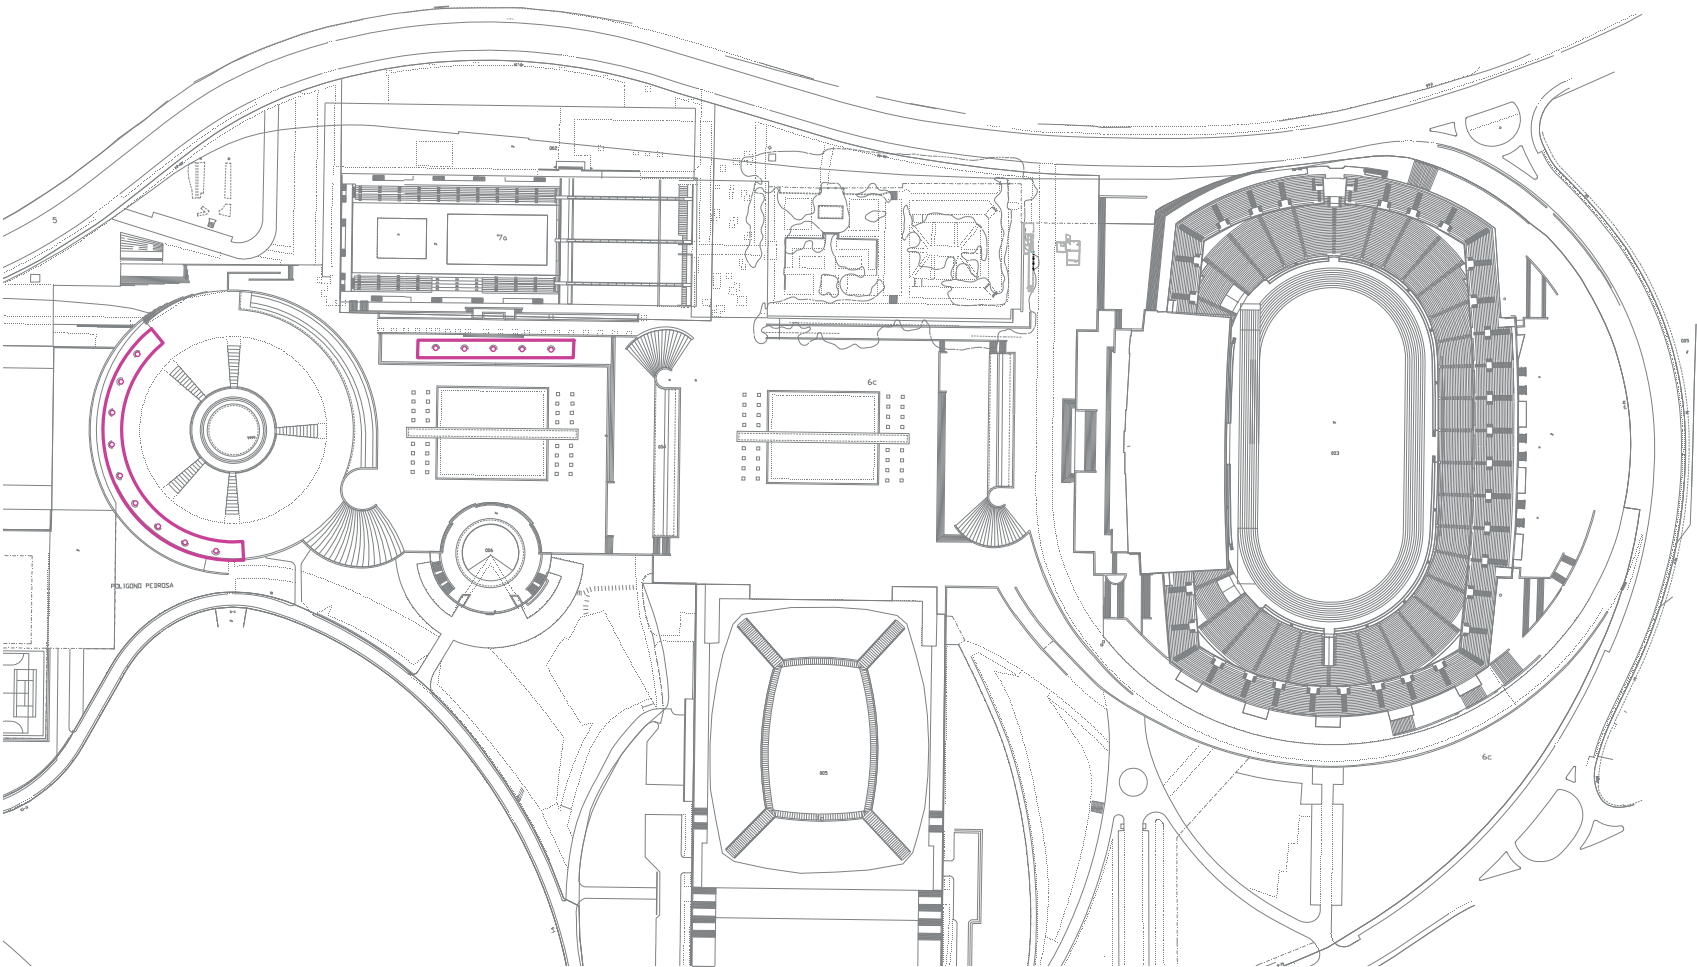


Planta ubicació lluminàries suspeses

○ Luminària Estadio

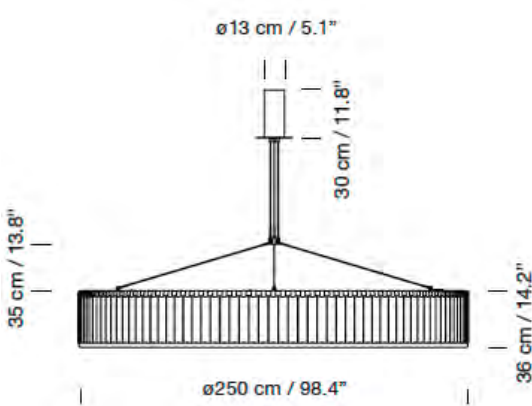

Secció

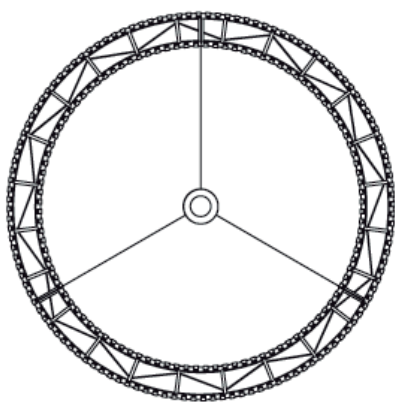

Planta

ESTAT ACTUAL

Trobem la lluminària Estadio amb el vidre brut i el metall oxidat i corroït a causa del contacte amb la humitat i la sal de l'aire ja que està situada en l'exterior. A més, la falta d'estanqueïtat de les fonts de llum impedeix un manteniment i neteja de la lluminària adequats.

PROPOSTA

En aquest cas s'opta per la substitució de les fonts de llum per unes de major eficàcia i una estanqueïtat IP65 utilitzant led com a làmpada.

ESTAT ACTUAL



Ubicació lluminària Estadio



Lluminària Estadio

02. Estat actual i proposta de la instal·lació elèctrica

ESTAT ACTUAL

L'enllumenat públic de l'Anella Olímpica s'alimenta de pòlisses independents a les escomeses generals de l'Anella que alimenten els edificis i les instal·lacions que en formen part. En total són 4 pòlisses conegudes amb el nom de “Centro de Mando” (CM). Per a cadascuna d'aquestes pòlisses, repartits per a l'Anella Olímpica, hi ha un quadre elèctric de baixa tensió on s'ubiquen els elements de comandament i protecció i des d'on surten les línies que alimenten tant les columnes lluminoses com les Luminàries Estadio.

Pòlissa	Receptors	Potència
CM - 4	15 Columnes lluminoses	132 Kw
CM – 8	17 columnes lluminoses + 14 Luminàries Estadio	138 Kw
CM – 6	50% de 8 columnes lluminoses	14,9 Kw
CM - 7	50% de 8 columnes lluminoses	14,9 Kw

Des de cada “CM” hi surten les diferents línies que porten la tensió fins a cadascun de les columnes lluminoses, i a la base de cada columna hi trobem les caixes seccionadores amb els corresponents portafusibles des d'on surt el cablejat que alimenta cada receptor.


L'encesa i apagada de l'enllumenat de l'Esplanada Olímpica es fa mitjançant rellotges astronòmics situats als diferents CM, a excepció del CM-4 que es pot controlar des del sistema de control centralitzat del Palau Sant Jordi.

L'enllumenat de les Columnes lluminoses està format per Fluorecència de 36 W/830 amb reactància ferromagnètica i projectors de Vapor de Sodi d'Alta Pressió (VSAP 250W-T) . Pel que fa a les Luminàries Estadio, el seu enllumenat està format per PL-S 11W/827 amb equip ferromagnètic.

PROPOSTA

La proposta d'actuació per a la instal·lació elèctrica del enllumenat públic de l'Esplanada Olímpica consisteix bàsicament en la renovació dels elements que en formen part, donat a l'antiguitat dels elements existents, i en la integració en el sistema de control centralitzat existent al Palau Sant Jordi d'aquelles columnes lluminoses que actualment només es poden controlar mitjançant rellotges astronòmics situats als quadres. Així doncs, es proposa la substitució complerta dels Quadres elèctrics de tots els CM, substituint-ne tot el aparellatge de protecció de la instal·lació i ampliant-los per a poder fer la integració al sistema de control centralitzat quan sigui necessari. També es proposa la substitució de les caixes seccionadores que hi ha al interior de cada columna lluminosa, així com dels fusibles que contenen aquestes caixes i de tot el cablejat interior que alimenta elèctricament a cadascun dels receptors. Pel que fa a la integració al sistema de control centralitzat del Palau Sant Jordi, es proposa portar la senyal del CM-4, CM-6 i CM-7 fins a els PLC de la instal·lació de control central existent per tal de poder fer l'encesa i l'apagada dels diferents enllumenats des del SCADA de la instal·lació.

ESTAT ACTUAL

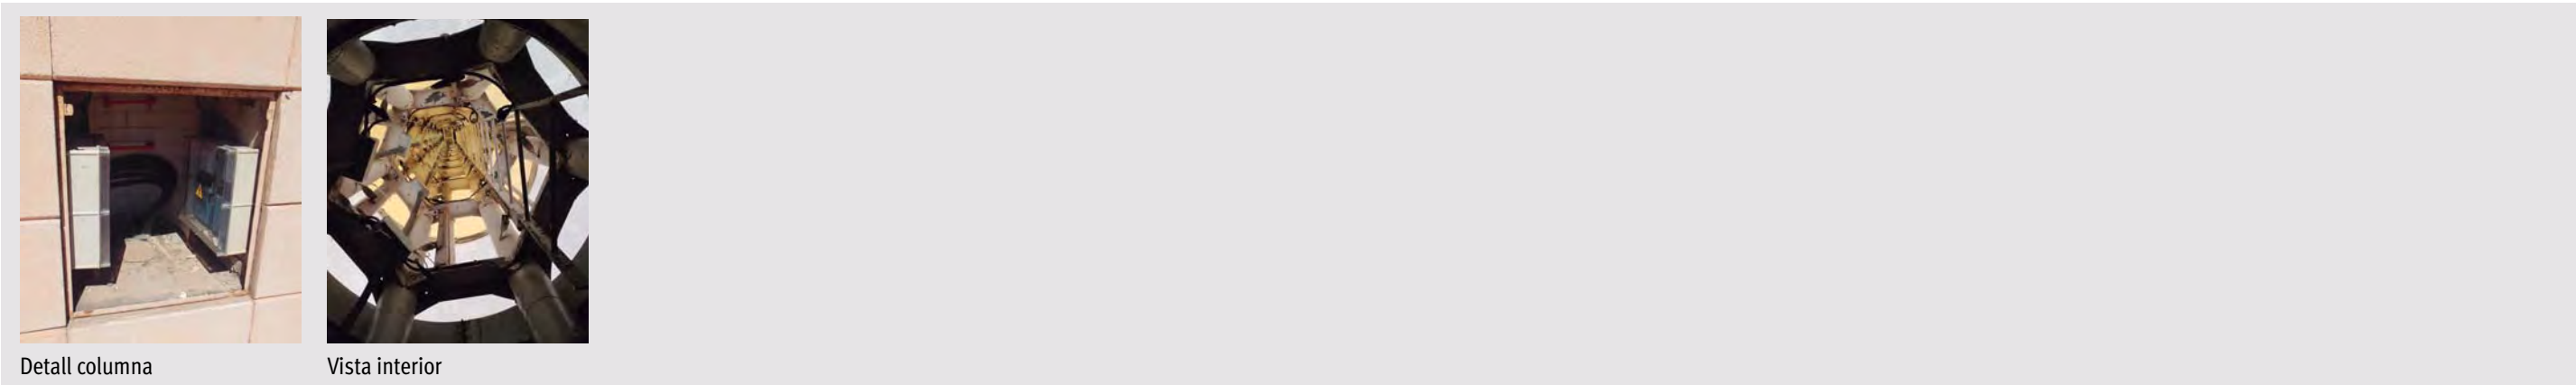

Elements escultòrics lluminosos de l'Anella Olímpica

03. Estalvi energètic

Una qüestió important d’aquesta proposta de millora és l’estalvi energètic.

- En el cas dels tubs LED de les columnes podem veure que ens estalviem un 67%. Atès que els tubs són la major part de la potència usada, això suposa una important millora. Encara que el flux dels tubs LED és menor a la fluorescència, la nova distribució permet un millor rendiment.
- La substitució del Vapor de Sodi per LED també ens permet consumir un 42% menys que la potència actual. En aquest cas, la reducció de flux també és considerable però considerem que amb les noves tecnologies no és necessari mes.
- En el cas de la lluminària Estadio, el més important a resoldre és la manca d’estanqueïtat. L’estudi actual s’ha fet amb una làmpada estanca estàndard però amb major flux i potència que la que hi ha actualment. Això no suposa un estalvi, tot i que millorarem la vida útil de la làmpada. Per això recomanem fer una execució especial de làmpada amb IP65 i amb un flux de 900/1000 lm aprox. i en aquest cas si que millorariem també l’estalvi energètic.

Tipologia	Àmbit	Làmpara	Unitats	U	Lúmenes	Obertura	Potència làmpada	W	Potència total (W)	W	Vida útil	h	% ESTALVI	Comentaris
Làmpades	Columnes	fuorescència	5040	u	3.350 lm	360º	36	W	181440	W	20.000	h		40 columnas con 10 niveles con 12 tubos y 1 nivel con 6 tubos (126 tubos por columna)
		led	5040	u	2.500 lm	160º	21	W	105840	W	50.000	h	67%	
	Columnes: pirulí	Vapor de sodi	120	u	28.000 lm	—	250	W	30000	W	20000	h		3 projectors a cada pirulí
		led	120	u	8.500 lm	46º	83,5	W	10020	W	50000	h	42%	
	Lluminària Estadio	fluorescència compacta	448	u	900 lm	—	11	W	4928	W	10000	h		Total lluminàries: 14 amb 32 làmpades cada una
		led	448	u	1.200 lm*	—	15	W*	6720	W	50000	h	—	Es recomana fer una execució especial per a una làmpada estanca, de menor potència i menor flux

04. Taula dades i pressupost orientatiu

Tipologia	Àmbit	Producte	Tipo Il·luminària	Dimensions	Fabricant	Model	Referencia	Color Il·luminària	Làmpara	Rosca	Lúmenes	Obertura	°K	CRI	IP	IK	Potència làmpada	W	Potència total (W)	W	Voltaje (V)	Unitats	U	Comentaris
Làmpades	Columnes		Làmpada	1200mm	Philips	MASTER LEDtubo instantFit HF	MASTER LEDtube HF 1200mm UO 21W830 T8	—	led	G13	2.500 lm	160º	3.000 K	83		—	21	W	105840	W	220-230V	5040	u	40 columnes amb 10 nivells amb 12 tubs i 1 nivell amb 6 tubs (126 tubs per columna)
	Columnes: pirulí		Làmpada	406x276x195mm	iGuzzini	Platea Pro	P865	gris	led	—	8.500 lm	46º	3.000 K	80	IP 66	IK 08	83,5	W	10020	W	—	120	u	3 projectors a cada pirulí
	L·luminària Estadio		Làmpada	—	—	—	—	—	—	led	—	1.200 lm	—	3.000 K	70- 80	IP 65		15	W	6720	W	—	448	u
TOTAL POTÈNCIA LÀMPADES																122580	W							

Tipologia	Àmbit	Fabricant	Color	Garantia	Unitats	U	Comentaris
Metacrílats	Columnes	Liberto	—	10 anys	1320	u	

Àmbit		Intervenció	PVP TOTAL	Comentaris
Il·luminació	Columnes	Substitució de la fluorescència 36W per LEDs	680.000,00 	
		Substitució dels Projectors VSAP per LEDs	95.000,00 	
	Estadio de Milà	Substitució de les làmpades PL-S per LEDs	50.000,00 	
		Restauració de les L·luminàries Estadio	30.000,00 	
Elèctricitat	—	Substitució de Quadres CM i aparellatge	100.000,00 	
	Columnes	Substitució instal·lació elèctrica interior Columnes L·luminoses	320.000,00 	
	—	Integració al sistema de control centralitzat Palau Sant Jordi	180.000,00 	
PRESSUPOST ORIENTATIU			1.455.000,00 	



Í N D E X

MEMÒRIA

1 ANTECEDENTS

2 OBJECTE

3 TITULAR

4 EMPLAÇAMENT

5 IDENTIFICACIÓ DEL TÈCNIC AUTOR

6 DESCRIPCIÓ DE LA SOLUCIÓ ADOPTADA

7 RELACIÓ DE RECEPTORS ELÈCTRICS I POTÈNCIA

8 INSTAL·LACIÓ ELÈCTRICA

8.1 CONNEXIÓ DE SERVEI

8.2 DERIVACIÓ INDIVIDUAL

8.3 LÍNIES D'ALIMENTACIÓ

8.4 POTÈNCIA MAXIMA ADMISIBLE

9 PREVENCIÓ DE LA CONTAMINACIÓ LLUMINOSA

9.1 ZONIFICACIÓ DEL TERRITORI

9.2 LÀMPADES

9.3 PÀMPOLS

9.4 IL·LUMINACIÓ

10 HORARIS D'ENCESA I APAGADA

11 HORARI DE REGIM REDUIT

12 REGLAMENTACIÓ APLICABLE

13 PRESSUPOST

14 CONCLUSIÓ

15 CÀLCULS ELÈCTRICS

16 CÀLCULS LUMÍNICS – FITXES LLUMINARIES



MEMÒRIA

1 ANTECEDENTS

La zona de l'Anella Olímpica de Barcelona, disposa de varis enllumenats públics, amb un estat de conservació i funcionament satisfactori, però amb uns nivells d'eficiència clarament millorables.

En aquest projecte, es proposa l'adequació de l'enllumenat públic de l'Anella Olímpica de Barcelona, a petició de la propietat.

Aquesta adequació, comportarà les següents actuacions:

1. Substituir les lluminàries de l'enllumenat públic, integrades en l'interior de les columnes lluminoses.

Pel que fa a les columnes lluminoses, es proposa la substitució de les actuals caixes seccionadores i els dispositius interiors de les caixes (fusibles, bornes, etc) que hi ha al interior de cada columna, així com la renovació de tot el cablejat interior que alimenta elèctricament a cadascuna de les lluminàries, degut principalment a la seva antiguitat i mal estat actual. Així com la substitució de les actuals lluminàries fluorescents per unes de Led.

D'aquesta manera el nivell d'eficiència energètica de la instal·lació es veurà incrementat notablement, reduint de manera directa els costos de l'actual instal·lació (reducció del terme fix de potència amb la companya elèctrica, reducció dels kW/h consumits per la instal·lació, increment de la durabilitat de les futures lluminàries Led i disminució de costos de manteniment).

Tota l'execució dels treballs elèctrics es faran seguint el Reglament Electrotècnic de Baixa Tensió, en la seva ITC BT 09, i les indicacions de la Direcció Facultativa.

2 OBJECTE

L'objecte del present projecte és el de proporcionar totes les dades i càlculs necessaris per tal de donar una idea clara de com s'ha de realitzar l'adequació de l'enllumenat públic de la zona de l'anella olímpica, així com relacionar tots els elements que intervenen en la seva constitució.

Amb això es pretén, en primer lloc, donar una pauta a seguir a la propietat i a les empreses instal·ladores, per a la realització de la instal·lació, tal i com s'indica en el present projecte i pel que en el seu dia pugui determinar el Director tècnic de l'obra.

En segon lloc, es pretén aconseguir dels diferents Organismes Oficials Competents, als que arribi el present projecte, la seva aprovació, així com les corresponents autoritzacions per a la realització de les instal·lacions i la seva posterior posada en servei.

3 TITULAR

Es redacta el present projecte, a petició de l'entitat Barcelona de Serveis Municipals, les dades del qual són les següents:

Titular: **Barcelona de Serveis Municipals**

NIF: A08765919

Domicili: Carrer de Calabria, N°66, 08015 Barcelona

Telèfon: 93 426 20 89

4 EMPLAÇAMENT

Als plànols que formen part del projecte, s'ha ressenyat l'emplaçament i situació general de la instal·lació.

5 IDENTIFICACIÓ DEL TÈCNIC AUTOR

Projectista:	Nom: BRUFAUCUSÓ estudi d'arquitectura SLP
	CIF: B63393045
	Adreça: Roquetes 28. local 2
	Telèfon: 933 390 199
	Arquitectes representants:
	Albert Brufau Safont
	Nº col·legiat: 55061-2
	DNI: 52626447-D
	e-mail: albert.brufau@bcestudi.cat

Albert Cusó Mas
Nº col·legiat: 44454-5
DNI: 46239079-V
e-mail: albert.cuso@bcestudi.cat

6 DESCRIPCIÓ DE LA SOLUCIÓ ADOPTADA

Columnes Lluminoses

Pel que fa a les columnes lluminoses, es proposa la substitució de les actuals caixes seccionadores i els dispositius interiors de les caixes (fusibles, bornes, etc) que hi ha al interior de cada columna, així com la renovació de tot el cablejat interior que alimenta elèctricament a cadascuna de les lluminàries, degut principalment a la seva antiguitat i mal estat actual. Així com la substitució de les actuals lluminàries fluorescents per unes de Led.

7 RELACIÓ DE RECEPTORS ELÈCTRICS I POTÈNCIA

Nº TOTAL COLUMNES: 40 COLUMNES.

CADA COLUMNA LLUMINOSA CONTE:

A) 126 TUBS → 126 LLUMINÀRIES LED DE 1x23W →

→ (10 trams x 12uts/tram x (1x23W)) + 6x1= 120uts+6uts = 126 Tubs Fluorescents Led de 1x23W.

B) PROJECTORS LED 3 UTS DE 107W (SOLIDARIS AMB 6 TUBS EN ULTIM TRAM COLUMNA).

Potència Elèctrica Columna Lluminosa: (126utsx23W) + (3x107) = 2.898W+321W = **3.219W**

8 INSTAL·LACIÓ ELÈCTRICA

8.1 CONNEXIÓ DE SERVEI

No es preveu la realització de cap connexió de servei, ja que totes les actuacions es realitzen sobre subministres ja existents i autoritzats.

En tot cas, si se n'hagués de realitzar alguna, aquesta s'haurà de calcular tenint en compte els següents aspectes:

- Màxima càrrega prevista.
- Tensió de subministrament.
- Intensitats màximes admeses per al tipus de conductor i les condicions de la seva instal·lació.
- La caiguda de tensió màxima admissible.

La seva instal·lació complirà amb les prescripcions establertes en la ITC-BT-07 i es realitzarà sota tub (segons UNE-EN 50086-2-1).

8.2 DERIVACIÓ INDIVIDUAL

No es preveu la realització de cap derivació individual. En tot cas, si se n'hagués de realitzar una, aquesta es calcularà tenint en compte la demanda de potència prevista i la caiguda de tensió màxima admissible, que per a un únic usuari sense línia general d'alimentació és de 1,5%.

Els conductors utilitzats hauran de ser de coure de tensió nominal no inferior a 0,6/1 kV, no propagadors de la flama i amb emissió de fums i opacitat reduïda.

8.3 LÍNIES D'ALIMENTACIÓ

Les línies d'alimentació a les lluminàries, estaran previstes per a transportar la càrrega deguda als propis receptors, als seus elements associats, a les seves corrents harmòniques d'arrancada i desequilibri de fases. La potència aparent mínima en VA, serà 1,8 vegades la potència en watts només en el cas de les làmpades de descàrrega. Amb les noves làmpades LED aquest coeficient no és necessari tenir en compte.

El factor de potència de cada punt de llum, tindrà un valor superior a 0,9 i la màxima caiguda de tensió entre l'origen de la instal·lació i qualsevol altre punt de la mateixa, serà menor o igual que el 3 %.

Les línies soterrades seran d'acord amb la norma UNE 21123 i aniran entubats a una profunditat no inferior a 40 cm. Per sobre del tub, s'hi col·locarà una cinta de senyalització. La secció mínima per a les línies enterrades, serà de 6 mm².

La instal·lació en l'interior de braços i columnes, es realitzarà amb conductors de secció mínima 2.5 mm².

La connexió amb les lluminàries, es realitzarà amb conductor del tipus RVK 0.6/1 kV de 3x2.5 mm².

Assenyalar que aquestes línies ja son existent i autoritzades.

8.4 POTÈNCIA MAXIMA ADMISIBLE

La potència màxima admissible estarà en funció de la secció dels conductors de la línia general d'alimentació dels quadres.

La potència màxima admissible de les instal·lacions, ens vindrà donada per l'aplicació de la següent expressió:

$$P_{\max} = \sqrt{3} \cdot I_{\max} \cdot V \cdot \cos\varphi \cdot K$$

on:

- I = Intensitat màxima admissible de la línia general.
- V = Tensió nominal de servei.
- K = Factor de correcció.

9 PREVENCIÓ DE LA CONTAMINACIÓ LLUMINOSA

9.1 ZONIFICACIÓ DEL TERRITORI

D'acord amb el mapa de zonificació del territori per a la prevenció de la contaminació lluminosa, aprovat per l'Ajuntament, la zona objecte d'aquest projecte està classificada com a **E3**; es a dir, com a zona que requereix una **protecció moderada**.

9.2 LÀMPADES

D'acord amb la taula 1 de l'Annex del Decret 82/2005, el tipus de làmpada a utilitzar en l'àmbit del projecte seran preferentment LED/VSAP, tant en horari de vespre com de nit, tal i com s'indica en la present taula:

Zona de Protecció	Horari de Vespre	Horari de Nit
E1	LED / VSAP	LED / VSAP
E2	Preferentment LED / VSAP	LED / VSAP
E3	Preferentment LED / VSAP	Preferentment LED / VSAP
E4	Preferentment LED / VSAP	Preferentment VSBP / VSAP

Les làmpades a instal·lar seran de LED, marca Osram, models Aqualine i Floodlight 20 mini LED, que actualment són una de les que ofereixen un major rendiment.

Aquestes làmpades tenen una mínima emissió de flux lluminós en radiacions de longitud d'ona inferiors a 440 nanòmetres, tal i com requereix el Decret 82/2005.

9.3 PÀMPOLS


El pàmpols que s'instal·laran en l'interior de les columnes lluminoses seran amb equips de 1x22W Led color temperatura 3000K i 1x87W Led color temperatura 3000K.


LLumenera Monsun31 Led:



LED

Referencia: 51FA207K330B-Z
Dimensiones: Mons31,diff,3000lm830,0/1,3x2.5²,1x1.5²

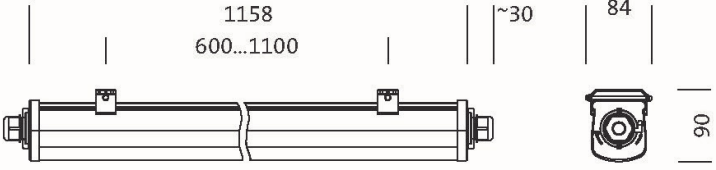

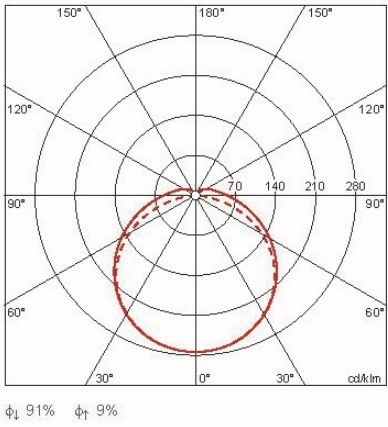

Light distribution diagram showing beam angles (0°, 30°, 60°, 90°, 120°, 150°, 180°) and illuminance values (cd/m²) at different distances (L80, L70, L65). The diagram shows a central beam with a diameter of 70 cm and a beam angle of 91°.

Luminancias (cd/m²)


	C 0/180	C 90/270
L80	6517	7128
L70	7046	10003
L65	7400	10666


Projector Floodlight 21 mini LED:



LED

Referencia: 5XA7771C2A1A | **GTIN (EAN):** 4058352652534
Dimensiones: FL21mn,PL43,12520lm730,iQCDA2

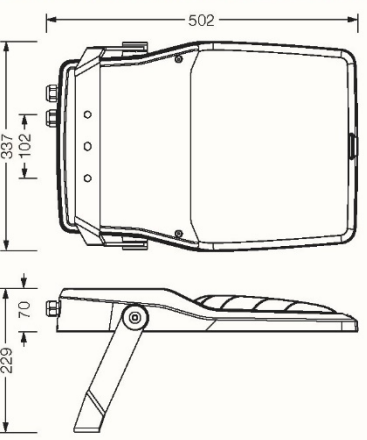

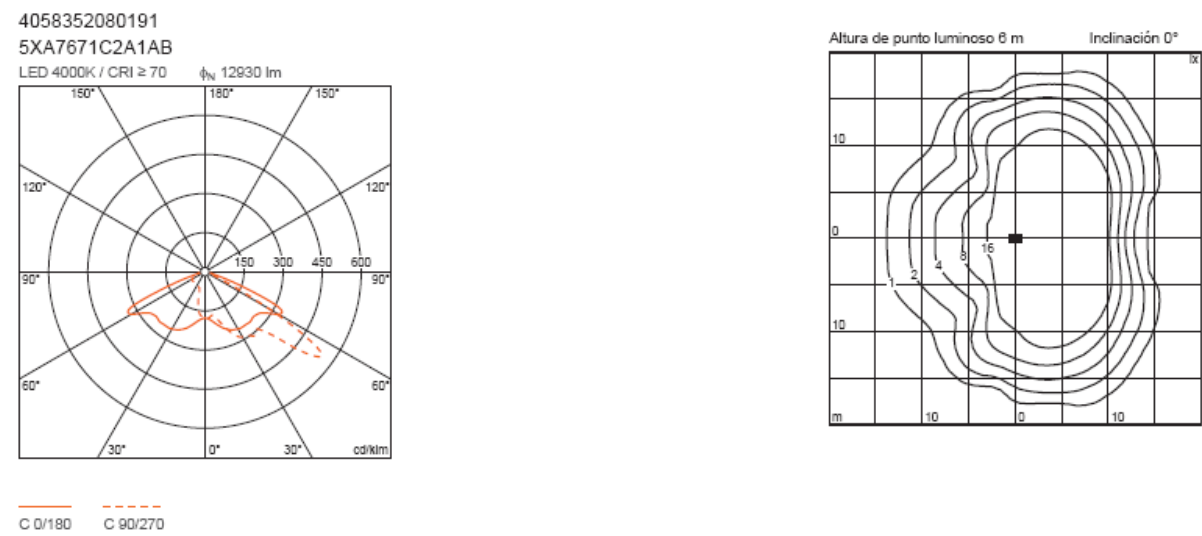

11 HORARI DE REGIM REDUIT

A l'igual que l'horari d'encesa i apagada, l'horari de règim reduït pot variar, però a títol orientatiu es poden prendre els següents valors:

Mes	Horari Nivell reduït	Hores Nivell reduït
Gener	de 0 a 8:15 h	255,75
Febrer	de 0 a 8 h	224
Març	de 0 a 7 h	217
Abril	de 0 a 7 h	210
Maig	de 0 a 6:15 h	193,75
Juny	de 0 a 6 h	180
Juliol	de 0 a 6:15 h	193,75
Agost	de 0 a 6:45 h	209,25
Setembre	de 0 a 7:30 h	225
Octubre	de 0 a 7 h	217
Novembre	de 0 a 7:45 h	232,5
Desembre	de 0 a 8:15 h	255,75
Total =		2,613,75

12 REGLAMENTACIÓ APLICABLE

El present projecte recull les característiques dels materials, els càlculs que justifiquen el seu ús i la forma d'execució de les obres a realitzar, donant compliment a la següent reglamentació:

- Reglament Electrotècnic de Baixa Tensió (Reial Decret 842/2002) i instruccions complementaries.
- Llei 6/2001, de 31 de maig, d'ordenació ambiental de l'enllumenat per a la protecció del medi nocturn.
- Decret 82/2005, de 3 de maig, pel qual s'aprova el Reglament de desenvolupament de la Llei 6/2001, de 31 de maig, d'ordenació ambiental de l'enllumenament per a la protecció del medi nocturn.
- Reial Decret 1890/2008, de 14 de novembre, pel qual s'aprova el Reglament d'eficiència energètica en instal·lacions d'enllumenat exterior i les seves instruccions tècniques complementàries EA-01 a EA-07.
- Llei 31/1995, de 8 de novembre, de Prevenció de Riscos Laborals.
- Real Decret 1627/1997 de 24 d'octubre de 1997, sobre Disposicions mínimes de seguretat i salut en les obres.
- Real Decret 485/1997, de 14 d'abril de 1997, sobre Disposicions mínimes de seguretat i salut en els llocs de treball.
- Real Decret 485/1997, de 14 d'abril de 1997, sobre Disposicions mínimes en matèria de senyalització i seguretat i salut en el treball.
- Real Decret 1215/1997, de 18 de Juliol de 1997, sobre Disposicions mínimes de seguretat i salut per a la utilització pels treballadors dels equips de treball.
- Real Decret 773/1997, de 30 de maig de 1997, sobre Disposicions mínimes de seguretat i salut relatives a la utilització pels treballadors d'equips de protecció individual.

Roquetes 28, baixos, 2ª, 08960 Sant Just Desvern | tel 933 390 199 fax 933 390 825 | despatx@bcestudi.cat |

13 PRESSUPOST

PRESSUPOST PER A CONEIXEMENT DE L'ADMINISTRACIÓ

Tal i com es desglossa amb detall en el capítol d'Amidaments i Pressupost del present Projecte.

PRESSUPOST D'EXECUCIÓ MATERIAL.....		1.343.227,43 €
13,00 % Despeses generals.....	174.619,57 €	
6,00 % Benefici industrial.....	80.593,65 €	
PRESSUPOST PER CONTRACTE.....		1.598.440,65 €
21% IVA SOBRE 1.598.440,65 €		335.672,54 €
PRESSUPOST PER CONTRACTE (IVA INCLÒS).....		1.934.113,19 €
IMPORT CONTROL QUALITAT.....		6.746,90 €
21% IVA SOBRE 6.746,90 €		1.416,85 €
PRESSUPOST PER CONTRACTE CONTROL DE QUALITAT (IVA INCLÒS)		8.163,75 €
PRESSUPOST PER A CONEIXEMENT DE L'ADMINISTRACIÓ (IVA INCLÒS)		1.942.276,94 €

El pressupost per a coneixement de l'administració (IVA inclòs) puja a un milió nou-cents quaranta-dos mil dos-cents setanta-sis euros amb noranta-quatre cèntims.

Sant Just Desvern, octubre de 2025

PROMOTOR

Ajuntament de Barcelona

Institut Municipal d'Urbanisme

ARQUITECTE

Albert Brufau Safont

Nº col·legiat: 55.061-2

ARQUITECTE

Albert Cusó Mas

Nº col·legiat: 44.454-5

14 CONCLUSIÓ

Exposat l'objecte i la utilitat del present projecte, esperem que el mateix mereixi l'aprovació de l'Administració i la Propietat, donant-nos les autoritzacions pertinents per a la seva tramitació.

Sant Just Desvern, octubre de 2025

PROMOTOR

Ajuntament de Barcelona

Institut Municipal d'Urbanisme

ARQUITECTE

Albert Brufau Safont

Nº col·legiat: 55.061-2

ARQUITECTE

Albert Cusó Mas

Nº col·legiat: 44.454-5



15 CÀLCULS ELÈCTRICS

NOTA ACLARIDORA:

LES LÍNIES ELÈCTRIQUES QUE ALIMENTEN ELS CIRCUITS D'ENLLUMENAT NO ES SUBSTITUEIXEN. Les noves potències instal·lades són força inferiors.

Pel que fa a la distorsió harmònica de corrent, segons taules del fabricant, el THD de corrent de les noves llumeneres es situa al voltant del 30% amb 32% de tercer harmònic sobre la fonamental. Segons la taula C.52-1 de la norma UNE-20460-5-523:2004 la intensitat de fase calculada per la potència del circuit s'ha de dividir per 0,86, o el que és el mateix s'ha d'incrementar un 16,27%.

Les línies existents tenen secció del neutre igual a la de fase fins a 16 mm². A partir de 25 mm² el neutre és secció meitat. S'ha verificat que amb les noves potències instal·lades tot i la presència del tercer harmònic no s'arribarà a superar la intensitat màxima admissible pel conductor neutre.



CM4

Fórmules

Emprarem les següents:

Sistema Trifàsic:

I = Pc / 1,732 x U x Cosφ x R = amp (A)
e = (L x Pc / k x U x n x S x R) + (L x Pc x Xu x Senφ / 1000 x U x n x R x Cosφ) = volts (V)

Sistema Monofàsic:

I = Pc / U x Cosφ x R = amp (A)
e = (2 x L x Pc / k x U x n x S x R) + (2 x L x Pc x Xu x Senφ / 1000 x U x n x R x Cosφ) = volts (V)

On:

Pc = Potencia de càlcul en Watts.
L = Longitud de càlcul en metres.
e = Caiguda de tensió en Volts.
K = Conductivitat.
I = Intensitat en Ampers.
U = Tensió de servei en Volts (Trifàsica ó Monofàsica).
S = Secció del conductor en mm².
Cos φ = Cosinus de fi. Factor de potencia.
R = Rendiment. (Per a línies motor).
n = Nº de conductors per fase.

Xu = Reactància per unitat de longitud en mΩ/m.

Fórmula Conductivitat Eléctrica

K = 1/ρ
ρ = ρ₂₀[1+α (T-20)]
T = T₀ + [(T_{max}-T₀) (I/I_{max})²]

Essent,
K = Conductivitat del conductor a la temperatura T.
ρ = Resistivitat del conductor a la temperatura T.
ρ₂₀ = Resistivitat del conductor a 20°C.

Cu = 0.018
Al = 0.029

α = Coeficient de temperatura:
Cu = 0.00392
Al = 0.00403

T = Temperatura del conductor (°C).
T₀ = Temperatura ambient (°C):

Cables soterrats = 25°C
Cables al aire = 40°C

T_{max} = Temperatura màxima admissible del conductor (°C):
XLPE, EPR = 90°C
PVC = 70°C

I = Intensitat prevista por el conductor (A).
I_{max} = Intensitat màxima admissible del conductor (A).

Fórmules Sobrecarregues

I_b ≤ I_n ≤ I_z
I₂ ≤ 1,45 I_z

On:
I_b: intensitat utilitzada en el circuit.
I_z: intensitat admissible de la canalització segons la norma UNE 20-460/5-523.
I_n: intensitat nominal del dispositiu de proteccions. Per als dispositius de protecció regulables, I_n es la intensitat de regulació escollida.
I₂: intensitat que assegura efectivament el funcionament del dispositiu de protecció. En la pràctica I₂ s'agafa igual:
- a la intensitat de funcionament en el temps convencional, per als interruptors automàtics (1,45 I_n com a màxim).
- a la intensitat de fusió en el temps convencional, per a fusibles (1,6 I_n).

Fórmules Curtcircuit

* I_{pccl} = Ct U / √3 Z_t

Essent,
I_{pccl}: intensitat permanent de c.c. en inici de línia en kA.
Ct: Coeficient de tensió.
U: Tensió trifàsica en V.
Z_t: Impedància total en mohm, aigües amunt del punt de c.c. (sense incloure la línia o circuit en estudi).

* I_{pccF} = Ct U_F / 2 Z_t

Essent,
I_{pccF}: Intensitat permanent de c.c. en fi de línia en kA.
Ct: Coeficient de tensió.
U_F: Tensió monofàsica en V.
Z_t: Impedància total en mohm, incloent la pròpia de la línia o circuit (por tant es igual a la impedància en origen més la pròpia del conductor o línea).

* La impedància total fins al punt de curtcircuit serà:

Z_t = (R_t² + X_t²)^{1/2}

Essent,
R_t: R₁ + R₂ + ...+ R_n (suma de las resistències de las línies aigües amunt fins al punto de c.c.)
X_t: X₁ + X₂ + ... + X_n (suma de las reactàncies de las línies aigües amunt fins el punto de c.c.)
R = L · 1000 · C_R / K · S · n (mohm)
X = Xu · L / n (mohm)
R: Resistència de la línia en mohm.
X: Reactància de la línia en mohm.
L: Longitud de la línia en m.
C_R: Coeficient de resistivitat.
K: Conductivitat del metall.
S: Secció de la línia en mm².
Xu: Reactància de la línia, en mohm per metre.
n: nº de conductores per fase.

* t_{mcicc} = Cc · S² / I_{pccF}²

Essent,
t_{mcicc}: Temps màxim en sg que un conductor suporta una I_{pcc}.
Cc= Constant que depèn de la naturalesa del conductor y del seu aïllament.
S: Secció de la línia en mm².

IpccF: Intensidad permanente de c.c. en fin de línea en A.

* tficc = cte. fusible / IpccF²

Siendo,
tficc: tiempo de fusión de un fusible para una determinada intensidad de cortocircuito.
IpccF: Intensidad permanente de c.c. en fin de línea en A.

* Lmax = 0,8 U_F / 2 · I_{F5} · √(1,5 / K· S · n)² + (Xu / n · 1000)²

Essent,
Lmax: Longitud màxima de conductor protegit a c.c. (m) (per a protecció per fusibles)
U_F: Tensió de fase (V)
K: Conductivitat
S: Secció del conductor (mm²)
Xu: Reactància por unitat de longitud (mohm/m). En conductors aïllats sol ser 0,1.
n: nº de conductores por fase
Ct= 0,8: Es el coeficient de tensió.
C_R = 1,5: Es el coeficient de resistència.
I_{F5} = Intensitat de fusions en ampers de fusibles en 5 sg.

* Corbes vàlides.(Para protecció de Interruptors automàtics dotats de Relé electromagnètic).

CURVA B	IMAG = 5 In
CURVA C	IMAG = 10 In
CURVA D Y MA	IMAG = 20 In

DEMANDA DE POTENCIAS

- Potencia total instalada:

SORT. 4.1 - 50%	8280 W
SORT. 4.6 - 50%	6900 W
SORT. 4.2 - 50%	8280 W
SORT. 4.3 - 50%	9108 W
SORT. 4.4 - 50%	9108 W
SORT. 4.7 - 50%	7590 W
SORT. 4.5 - PROJECT	5148 W
SORT. 4.5 - 50%	2808 W
RESERVA	1 W
SORT. 4.8- ALUM SUR	2112 W
SORT. 4.9-RAMPA	2376 W
RESERVA	1 W
SQ TELEGESTIO	300 W
LLUM SALA CM-4	300 W
LLUM EMERG	300 W
ENDOLLS	1500 W
FLUORESC 50%	1518 W
FLUORESC 50%	1518 W
PROJECTORS	330 W
TOTAL.....	67478 W

- Potencia Instalada Alumbrado (W): 67478
- Potencia Máxima Admisible (W): 86600

Cálculo de la DERIVACION INDIVIDUAL

- Tensión de servicio: 400 V.
- Canalización: C-Unip.o Mult.sobre Pared
- Longitud: 15 m; Cos φ: 1; Xu(mΩ/m): 0;
- Potencia a instalar: 67478 W.
- Potencia de cálculo: (Según ITC-BT-44):
71788.4 W.(Coef. de Simult.: 1)

I=71788.4/1,732x400x1=103.62 A.
Se eligen conductores Unipolares 3x150/70mm²Cu
Nivel Aislamiento, Aislamiento: 0.6/1 kV, XLPE. Desig. UNE: RV-K
I.ad. a 40°C (Fc=1) 322 A. según ITC-BT-19

Caída de tensión:
Temperatura cable (°C): 45.18
e(parcial)=15x71788.4/50.56x400x150=0.35 V.=0.09 %
e(total)=0.09% ADMIS (4.5% MAX.)

Prot. Térmica:
I. Aut./Tet. In.: 125 A. Térmico reg. Int.Reg.: 125 A.

Cálculo de la Línea:

- Tensión de servicio: 400 V.
- Canalización: C-Unip.o Mult.sobre Pared
- Longitud: 0.3 m; Cos φ: 0.8; Xu(mΩ/m): 0;
- Potencia a instalar: 15180 W.
- Potencia de cálculo: (Según ITC-BT-44):
15180 W.(Coef. de Simult.: 1)

I=15180/1,732x400x0.8=27.39 A.
Se eligen conductores Unipolares 4x35mm²Cu
Nivel Aislamiento, Aislamiento: 450/750 V, PVC. Desig. UNE: H07V-K
I.ad. a 40°C (Fc=1) 104 A. según ITC-BT-19

Caída de tensión:
Temperatura cable (°C): 42.08
e(parcial)=0.3x15180/51.13x400x35=0.01 V.=0 %
e(total)=0.09% ADMIS (4.5% MAX.)

Elemento de Maniobra:
Contactor Tetrapolar In: 125 A.

Cálculo de la Línea: SORT. 4.1 - 50%

- Tensión de servicio: 400 V.
- Canalización: Enterrados Bajo Tubo (R.Subt)

- Longitud: 240 m; Cos ϕ: 1; Xu(mΩ/m): 0;

- Datos por tramo						
Tramo	1	2	3	4	5	6
Longitud(m)	80	32	32	32	32	32
P.des.nu.(W)	0	0	0	0	0	0
P.inc.nu.(W)	1380	1380	1380	1380	1380	1380

- Potencia a instalar: 8280 W.
- Potencia de cálculo: (Según ITC-BT-44):
8280 W.

I=8280/1,732x400x1=11.95 A.
Se eligen conductores Unipolares 3x35/16+TTx16mm²Cu
Nivel Aislamiento, Aislamiento: 0.6/1 kV, XLPE. Desig. UNE: RV-K
I.ad. a 25°C (Fc=1) 130 A. según ITC-BT-07
Diámetro exterior tubo: 90 mm.

Caída de tensión:
Temperatura cable (°C): 25.55
e(parcial)=160x8280/54.37x400x35=1.74 V.=0.44 %
e(total)=0.53% ADMIS (4.5% MAX.)

Prot. Térmica:
I. Mag. Tetrapolar Int. 32 A.
Protección diferencial:
Inter. Dif. Tetrapolar Int.: 40 A. Sens. Int.: 300 mA. Clase AC.

Cálculo de la Línea: SORT. 4.6 - 50%

- Tensión de servicio: 400 V.
- Canalización: Enterrados Bajo Tubo (R.Subt)

- Longitud: 193 m; Cos ϕ: 1; Xu(mΩ/m): 0;

- Datos por tramo					
Tramo	1	2	3	4	5
Longitud(m)	65	32	32	32	32
P.des.nu.(W)	0	0	0	0	0
P.inc.nu.(W)	1380	1380	1380	1380	1380

- Potencia a instalar: 6900 W.
- Potencia de cálculo: (Según ITC-BT-44):
6900 W.

I=6900/1,732x400x1=9.96 A.
Se eligen conductores Unipolares 3x35/16+TTx16mm²Cu
Nivel Aislamiento, Aislamiento: 0.6/1 kV, XLPE. Desig. UNE: RV-K
I.ad. a 25°C (Fc=1) 130 A. según ITC-BT-07

Diámetro exterior tubo: 90 mm.

Caída de tensión:
Temperatura cable (°C): 25.38
e(parcial)=129x6900/54.41x400x35=1.17 V.=0.29 %
e(total)=0.38% ADMIS (4.5% MAX.)

Prot. Térmica:
I. Mag. Tetrapolar Int. 32 A.
Protección diferencial:
Inter. Dif. Tetrapolar Int.: 40 A. Sens. Int.: 300 mA. Clase AC.

Cálculo de la Línea:

- Tensión de servicio: 400 V.
- Canalización: C-Unip.o Mult.sobre Pared
- Longitud: 0.3 m; Cos ϕ: 0.8; Xu(mΩ/m): 0;
- Potencia a instalar: 8280 W.
- Potencia de cálculo: (Según ITC-BT-44):
8280 W.(Coef. de Simult.: 1)

I=8280/1,732x400x0.8=14.94 A.
Se eligen conductores Unipolares 4x35mm²Cu
Nivel Aislamiento, Aislamiento: 450/750 V, PVC. Desig. UNE: H07V-K
I.ad. a 40°C (Fc=1) 104 A. según ITC-BT-19

Caída de tensión:
Temperatura cable (°C): 40.62
e(parcial)=0.3x8280/51.4x400x35=0 V.=0 %
e(total)=0.09% ADMIS (4.5% MAX.)

Elemento de Maniobra:
Contactor Tetrapolar In: 63 A.

Cálculo de la Línea: SORT. 4.2 - 50%

- Tensión de servicio: 400 V.
- Canalización: Enterrados Bajo Tubo (R.Subt)

- Longitud: 185 m; Cos ϕ: 1; Xu(mΩ/m): 0;

- Datos por tramo						
Tramo	1	2	3	4	5	6
Longitud(m)	100	17	17	17	17	17
P.des.nu.(W)	0	0	0	0	0	0
P.inc.nu.(W)	1380	1380	1380	1380	1380	1380

- Potencia a instalar: 8280 W.
- Potencia de cálculo: (Según ITC-BT-44):
8280 W.

I=8280/1,732x400x1=11.95 A.
Se eligen conductores Unipolares 3x35/16+TTx16mm²Cu
Nivel Aislamiento, Aislamiento: 0.6/1 kV, XLPE. Desig. UNE: RV-K
I.ad. a 25°C (Fc=1) 130 A. según ITC-BT-07
Diámetro exterior tubo: 90 mm.

Caída de tensión:
Temperatura cable (°C): 25.55
e(parcial)=142.5x8280/54.37x400x35=1.55 V.=0.39 %
e(total)=0.48% ADMIS (4.5% MAX.)

Prot. Térmica:
I. Mag. Tetrapolar Int. 32 A.

Protección diferencial:
Inter. Dif. Tetrapolar Int.: 40 A. Sens. Int.: 300 mA. Clase AC.

Cálculo de la Línea:

- Tensión de servicio: 400 V.
- Canalización: C-Unip.o Mult.sobre Pared
- Longitud: 0.3 m; Cos ϕ: 0.8; Xu(mΩ/m): 0;
- Potencia a instalar: 9108 W.
- Potencia de cálculo: (Según ITC-BT-44): 9108 W.(Coef. de Simult.: 1)

I=9108/1,732x400x0.8=16.43 A.
Se eligen conductores Unipolares 4x35mm²Cu
Nivel Aislamiento, Aislamiento: 450/750 V, PVC. Desig. UNE: H07V-K
I.ad. a 40°C (Fc=1) 104 A. según ITC-BT-19

Caída de tensión:
Temperatura cable (°C): 40.75
e(parcial)=0.3x9108/51.38x400x35=0 V.=0 %
e(total)=0.09% ADMIS (4.5% MAX.)

Elemento de Maniobra:
Contactor Tetrapolar In: 63 A.

Cálculo de la Línea: SORT. 4.3 - 50%

- Tensión de servicio: 400 V.
 - Canalización: Enterrados Bajo Tubo (R.Subt)
 - Longitud: 185 m; Cos ϕ: 1; Xu(mΩ/m): 0;
 - Datos por tramo
- | | | | | | | |
|--------------|------|------|------|------|------|------|
| Tramo | 1 | 2 | 3 | 4 | 5 | 6 |
| Longitud(m) | 100 | 17 | 17 | 17 | 17 | 17 |
| P.des.nu.(W) | 0 | 0 | 0 | 0 | 0 | 0 |
| P.inc.nu.(W) | 1518 | 1518 | 1518 | 1518 | 1518 | 1518 |

- Potencia a instalar: 9108 W.
- Potencia de cálculo: (Según ITC-BT-44): 9108 W.

I=9108/1,732x400x1=13.15 A.
Se eligen conductores Unipolares 3x35/16+TTx16mm²Cu
Nivel Aislamiento, Aislamiento: 0.6/1 kV, XLPE. Desig. UNE: RV-K
I.ad. a 25°C (Fc=1) 130 A. según ITC-BT-07
Diámetro exterior tubo: 90 mm.

Caída de tensión:
Temperatura cable (°C): 25.66
e(parcial)=142.5x9108/54.35x400x35=1.71 V.=0.43 %
e(total)=0.52% ADMIS (4.5% MAX.)

Prot. Térmica:
I. Mag. Tetrapolar Int. 32 A.
Protección diferencial:
Inter. Dif. Tetrapolar Int.: 40 A. Sens. Int.: 300 mA. Clase AC.

Cálculo de la Línea:

- Tensión de servicio: 400 V.
- Canalización: C-Unip.o Mult.sobre Pared
- Longitud: 0.3 m; Cos ϕ: 0.8; Xu(mΩ/m): 0;
- Potencia a instalar: 16698 W.

- Potencia de cálculo: (Según ITC-BT-44): 16698 W.(Coef. de Simult.: 1)

I=16698/1,732x400x0.8=30.13 A.
Se eligen conductores Unipolares 4x35mm²Cu
Nivel Aislamiento, Aislamiento: 450/750 V, PVC. Desig. UNE: H07V-K
I.ad. a 40°C (Fc=1) 104 A. según ITC-BT-19

Caída de tensión:
Temperatura cable (°C): 42.52
e(parcial)=0.3x16698/51.05x400x35=0.01 V.=0 %
e(total)=0.09% ADMIS (4.5% MAX.)

Elemento de Maniobra:
Contactor Tetrapolar In: 125 A.

Cálculo de la Línea: SORT. 4.4 - 50%

- Tensión de servicio: 400 V.
 - Canalización: Enterrados Bajo Tubo (R.Subt)
 - Longitud: 240 m; Cos ϕ: 1; Xu(mΩ/m): 0;
 - Datos por tramo
- | | | | | | | |
|--------------|------|------|------|------|------|------|
| Tramo | 1 | 2 | 3 | 4 | 5 | 6 |
| Longitud(m) | 80 | 32 | 32 | 32 | 32 | 32 |
| P.des.nu.(W) | 0 | 0 | 0 | 0 | 0 | 0 |
| P.inc.nu.(W) | 1518 | 1518 | 1518 | 1518 | 1518 | 1518 |

- Potencia a instalar: 9108 W.
- Potencia de cálculo: (Según ITC-BT-44): 9108 W.

I=9108/1,732x400x1=13.15 A.
Se eligen conductores Unipolares 3x35/16+TTx16mm²Cu
Nivel Aislamiento, Aislamiento: 0.6/1 kV, XLPE. Desig. UNE: RV-K
I.ad. a 25°C (Fc=1) 130 A. según ITC-BT-07
Diámetro exterior tubo: 90 mm.

Caída de tensión:
Temperatura cable (°C): 25.66
e(parcial)=160x9108/54.35x400x35=1.92 V.=0.48 %
e(total)=0.57% ADMIS (4.5% MAX.)

Prot. Térmica:
I. Mag. Tetrapolar Int. 32 A.
Protección diferencial:
Inter. Dif. Tetrapolar Int.: 40 A. Sens. Int.: 300 mA. Clase AC.

Cálculo de la Línea: SORT. 4.7 - 50%

- Tensión de servicio: 400 V.
 - Canalización: Enterrados Bajo Tubo (R.Subt)
 - Longitud: 193 m; Cos ϕ: 1; Xu(mΩ/m): 0;
 - Datos por tramo
- | | | | | | |
|--------------|------|------|------|------|------|
| Tramo | 1 | 2 | 3 | 4 | 5 |
| Longitud(m) | 65 | 32 | 32 | 32 | 32 |
| P.des.nu.(W) | 0 | 0 | 0 | 0 | 0 |
| P.inc.nu.(W) | 1518 | 1518 | 1518 | 1518 | 1518 |

- Potencia a instalar: 7590 W.
- Potencia de cálculo: (Según ITC-BT-44): 7590 W.

I=7590/1,732x400x1=10.96 A.

Se eligen conductores Unipolares 3x35/16+TTx16mm²Cu
Nivel Aislamiento, Aislamiento: 0.6/1 kV, XLPE. Desig. UNE: RV-K
I.ad. a 25°C (Fc=1) 130 A. según ITC-BT-07
Diámetro exterior tubo: 90 mm.

Caída de tensión:
Temperatura cable (°C): 25.46
e(parcial)=129x7590/54.39x400x35=1.29 V.=0.32 %
e(total)=0.41% ADMIS (4.5% MAX.)

Prot. Térmica:
I. Mag. Tetrapolar Int. 32 A.
Protección diferencial:
Inter. Dif. Tetrapolar Int.: 40 A. Sens. Int.: 300 mA. Clase AC.

Cálculo de la Línea:

- Tensión de servicio: 400 V.
- Canalización: C-Unip.o Mult.sobre Pared
- Longitud: 0.3 m; Cos ϕ: 0.8; Xu(mΩ/m): 0;
- Potencia a instalar: 7957 W.
- Potencia de cálculo: (Según ITC-BT-44):
7957 W.(Coef. de Simult.: 1)

I=7957/1,732x400x0.8=14.36 A.
Se eligen conductores Unipolares 4x25mm²Cu
Nivel Aislamiento, Aislamiento: 450/750 V, PVC. Desig. UNE: H07V-K
I.ad. a 40°C (Fc=1) 84 A. según ITC-BT-19

Caída de tensión:
Temperatura cable (°C): 40.88
e(parcial)=0.3x7957/51.35x400x25=0 V.=0 %
e(total)=0.09% ADMIS (4.5% MAX.)

Elemento de Maniobra:
Contactor Tetrapolar In: 125 A.

Cálculo de la Línea: SORT. 4.5 - PROJECT

- Tensión de servicio: 400 V.
 - Canalización: Enterrados Bajo Tubo (R.Subt)
 - Longitud: 250 m; Cos ϕ: 1; Xu(mΩ/m): 0;
 - Datos por tramo
- | | | | | | | | | | | |
|--------------|-----|-----|-----|-----|-----|-----|-----|-----|-----|-----|
| Tramo | 1 | 2 | 3 | 4 | 5 | 6 | 7 | 8 | 9 | 10 |
| Longitud(m) | 80 | 17 | 17 | 17 | 17 | 17 | 17 | 17 | 17 | 17 |
| P.des.nu.(W) | 0 | 0 | 0 | 0 | 0 | 0 | 0 | 0 | 0 | 0 |
| P.inc.nu.(W) | 468 | 468 | 468 | 468 | 468 | 468 | 468 | 468 | 468 | 468 |

Tramo	11
Longitud(m)	17
P.des.nu.(W)	0
P.inc.nu.(W)	468

- Potencia a instalar: 5148 W.
- Potencia de cálculo: (Según ITC-BT-44):
5148 W.

I=5148/1,732x400x1=7.43 A.
Se eligen conductores Unipolares 3x25/16+TTx16mm²Cu
Nivel Aislamiento, Aislamiento: 0.6/1 kV, XLPE. Desig. UNE: RV-K
I.ad. a 25°C (Fc=1) 105 A. según ITC-BT-07
Diámetro exterior tubo: 90 mm.

Caída de tensión:
Temperatura cable (°C): 25.33
e(parcial)=165x5148/54.42x400x25=1.56 V.=0.39 %
e(total)=0.48% ADMIS (4.5% MAX.)

Prot. Térmica:
I. Mag. Tetrapolar Int. 25 A.
Protección diferencial:
Inter. Dif. Tetrapolar Int.: 40 A. Sens. Int.: 300 mA. Clase AC.

Cálculo de la Línea: SORT. 4.5 - 50%

- Tensión de servicio: 400 V.
 - Canalización: Enterrados Bajo Tubo (R.Subt)
 - Longitud: 600 m; Cos ϕ: 1; Xu(mΩ/m): 0;
 - Datos por tramo
- | | | | | | | |
|--------------|-----|-----|-----|-----|-----|-----|
| Tramo | 1 | 2 | 3 | 4 | 5 | 6 |
| Longitud(m) | 100 | 100 | 100 | 100 | 100 | 100 |
| P.des.nu.(W) | 0 | 0 | 0 | 0 | 0 | 0 |
| P.inc.nu.(W) | 468 | 468 | 468 | 468 | 468 | 468 |

- Potencia a instalar: 2808 W.
- Potencia de cálculo: (Según ITC-BT-44):
2808 W.

I=2808/1,732x400x1=4.05 A.
Se eligen conductores Unipolares 3x25/16+TTx16mm²Cu
Nivel Aislamiento, Aislamiento: 0.6/1 kV, XLPE. Desig. UNE: RV-K
I.ad. a 25°C (Fc=1) 105 A. según ITC-BT-07
Diámetro exterior tubo: 90 mm.

Caída de tensión:
Temperatura cable (°C): 25.1
e(parcial)=350x2808/54.47x400x25=1.8 V.=0.45 %
e(total)=0.54% ADMIS (4.5% MAX.)

Prot. Térmica:
I. Mag. Tetrapolar Int. 15 A.
Protección diferencial:
Inter. Dif. Tetrapolar Int.: 40 A. Sens. Int.: 300 mA. Clase AC.

Cálculo de la Línea: RESERVA

- Tensión de servicio: 230 V.
- Canalización: B1-Unip.Tubos Superf.o Emp.Obra
- Longitud: 1 m; Cos ϕ: 1; Xu(mΩ/m): 0;
- Potencia a instalar: 1 W.
- Potencia de cálculo: (Según ITC-BT-44):
1 W.

I=1/230x1=0 A.
Se eligen conductores Unipolares 2x1.5+TTx1.5mm²Cu
Nivel Aislamiento, Aislamiento: 450/750 V, PVC. Desig. UNE: H07V-K
I.ad. a 40°C (Fc=1) 15 A. según ITC-BT-19
Diámetro exterior tubo: 16 mm.

Caída de tensión:
Temperatura cable (°C): 40
e(parcial)=2x1x1/51.52x230x1.5=0 V.=0 %
e(total)=0.09% ADMIS (4.5% MAX.)

Prot. Térmica:

I. Mag. Bipolar Int. 15 A.
Protección diferencial:
Inter. Dif. Bipolar Int.: 40 A. Sens. Int.: 300 mA. Clase AC.

Cálculo de la Línea:

- Tensión de servicio: 400 V.
- Canalización: C-Unip.o Mult.sobre Pared
- Longitud: 0.3 m; Cos ϕ: 0.8; Xu(mΩ/m): 0;
- Potencia a instalar: 4489 W.
- Potencia de cálculo: (Según ITC-BT-44):
8079.4 W.(Coef. de Simult.: 1)

I=8079.4/1,732x400x0.8=14.58 A.
Se eligen conductores Unipolares 4x10mm²Cu
Nivel Aislamiento, Aislamiento: 450/750 V, PVC. Desig. UNE: H07V-K
I.ad. a 40°C (Fc=1) 50 A. según ITC-BT-19

Caída de tensión:
Temperatura cable (°C): 42.55
e(parcial)=0.3x8079.4/51.04x400x10=0.01 V.=0 %
e(total)=0.09% ADMIS (4.5% MAX.)

Elemento de Maniobra:
Contactor Tetrapolar In: 125 A.

Cálculo de la Línea: SORT. 4.8- ALUM SUR

- Tensión de servicio: 400 V.
- Canalización: Enterrados Bajo Tubo (R.Subt)
- Longitud: 333 m; Cos ϕ: 1; Xu(mΩ/m): 0;
- Datos por tramo

Tramo	1	2	3	4	5	6
Longitud(m)	153	36	36	36	36	36
P.des.nu.(W)	352	352	352	352	352	352
P.inc.nu.(W)	0	0	0	0	0	0

- Potencia a instalar: 2112 W.
- Potencia de cálculo: (Según ITC-BT-44):
2112x1.8=3801.6 W.

I=3801.6/1,732x400x1=5.49 A.
Se eligen conductores Unipolares 4x10+TTx10mm²Cu
Nivel Aislamiento, Aislamiento: 0.6/1 kV, XLPE. Desig. UNE: RV-K
I.ad. a 25°C (Fc=1) 76 A. según ITC-BT-07
Diámetro exterior tubo: 63 mm.

Caída de tensión:
Temperatura cable (°C): 25.34
e(parcial)=243x3801.6/54.42x400x10=4.24 V.=1.06 %
e(total)=1.15% ADMIS (4.5% MAX.)

Prot. Térmica:
I. Mag. Tetrapolar Int. 15 A.
Protección diferencial:
Inter. Dif. Tetrapolar Int.: 25 A. Sens. Int.: 300 mA. Clase AC.

Cálculo de la Línea: SORT. 4.9-RAMPA

- Tensión de servicio: 400 V.
- Canalización: Enterrados Bajo Tubo (R.Subt)
- Longitud: 315 m; Cos ϕ: 1; Xu(mΩ/m): 0;

- Datos por tramo

Tramo	1	2	3	4	5	6	7	8	9
Longitud(m)	195	15	15	15	15	15	15	15	15
P.des.nu.(W)	304	250	250	286	286	250	250	250	250
P.inc.nu.(W)	0	0	0	0	0	0	0	0	0

- Potencia a instalar: 2376 W.
- Potencia de cálculo: (Según ITC-BT-44):
2376x1.8=4276.8 W.

I=4276.8/1,732x400x1=6.17 A.
Se eligen conductores Unipolares 4x10+TTx10mm²Cu
Nivel Aislamiento, Aislamiento: 0.6/1 kV, XLPE. Desig. UNE: RV-K
I.ad. a 25°C (Fc=1) 76 A. según ITC-BT-07
Diámetro exterior tubo: 63 mm.

Caída de tensión:
Temperatura cable (°C): 25.43
e(parcial)=253.41x4276.8/54.4x400x10=4.98 V.=1.25 %
e(total)=1.34% ADMIS (4.5% MAX.)

Prot. Térmica:
I. Mag. Tetrapolar Int. 15 A.
Protección diferencial:
Inter. Dif. Tetrapolar Int.: 25 A. Sens. Int.: 300 mA. Clase AC.

Cálculo de la Línea: RESERVA

- Tensión de servicio: 230 V.
- Canalización: B1-Unip.Tubos Superf.o Emp.Obra
- Longitud: 1 m; Cos ϕ: 1; Xu(mΩ/m): 0;
- Potencia a instalar: 1 W.
- Potencia de cálculo: (Según ITC-BT-44):
1 W.

I=1/230x1=0 A.
Se eligen conductores Unipolares 2x1.5+TTx1.5mm²Cu
Nivel Aislamiento, Aislamiento: 450/750 V, PVC. Desig. UNE: H07V-K
I.ad. a 40°C (Fc=1) 15 A. según ITC-BT-19
Diámetro exterior tubo: 16 mm.

Caída de tensión:
Temperatura cable (°C): 40
e(parcial)=2x1x1/51.52x230x1.5=0 V.=0 %
e(total)=0.09% ADMIS (4.5% MAX.)

Prot. Térmica:
I. Mag. Bipolar Int. 15 A.
Protección diferencial:
Inter. Dif. Bipolar Int.: 40 A. Sens. Int.: 300 mA. Clase AC.

Cálculo de la Línea:

- Tensión de servicio: 230 V.
- Canalización: C-Unip.o Mult.sobre Pared
- Longitud: 0.3 m; Cos ϕ: 0.8; Xu(mΩ/m): 0;
- Potencia a instalar: 300 W.
- Potencia de cálculo: (Según ITC-BT-44):
540 W.(Coef. de Simult.: 1)

I=540/230x0.8=2.93 A.
Se eligen conductores Unipolares 2x1.5mm²Cu

Nivel Aislamiento, Aislamiento: 450/750 V, PVC. Desig. UNE: H07V-K
I.ad. a 40°C (Fc=1) 16.5 A. según ITC-BT-19

Caída de tensión:
Temperatura cable (°C): 40.95
e(parcial)=2x0.3x540/51.34x230x1.5=0.02 V.=0.01 %
e(total)=0.1% ADMIS (4.5% MAX.)

Cálculo de la Línea: SQ TELEGESTIO

- Tensión de servicio: 230 V.
- Canalización: B1-Unip.Tubos Superf.o Emp.Obra
- Longitud: 25 m; Cos φ: 1; Xu(mΩ/m): 0;
- Potencia a instalar: 300 W.
- Potencia de cálculo: (Según ITC-BT-44):
300x1.8=540 W.

I=540/230x1=2.35 A.
Se eligen conductores Unipolares 2x1.5+TTx1.5mm²Cu
Nivel Aislamiento, Aislamiento: 450/750 V, PVC. Desig. UNE: H07V-K
I.ad. a 40°C (Fc=1) 15 A. según ITC-BT-19
Diámetro exterior tubo: 16 mm.

Caída de tensión:
Temperatura cable (°C): 40.73
e(parcial)=2x25x540/51.38x230x1.5=1.52 V.=0.66 %
e(total)=0.76% ADMIS (4.5% MAX.)

Prot. Térmica:
I. Mag. Bipolar Int. 10 A.

Cálculo de la Línea:

- Tensión de servicio: 230 V.
- Canalización: C-Unip.o Mult.sobre Pared
- Longitud: 0.3 m; Cos φ: 0.8; Xu(mΩ/m): 0;
- Potencia a instalar: 300 W.
- Potencia de cálculo: (Según ITC-BT-44):
540 W.(Coef. de Simult.: 1)

I=540/230x0.8=2.93 A.
Se eligen conductores Unipolares 2x2.5mm²Cu
Nivel Aislamiento, Aislamiento: 450/750 V, PVC. Desig. UNE: H07V-K
I.ad. a 40°C (Fc=1) 23 A. según ITC-BT-19

Caída de tensión:
Temperatura cable (°C): 40.49
e(parcial)=2x0.3x540/51.43x230x2.5=0.01 V.=0 %
e(total)=0.09% ADMIS (4.5% MAX.)

Cálculo de la Línea: LLUM SALA CM-4

- Tensión de servicio: 230 V.
- Canalización: B1-Unip.Tubos Superf.o Emp.Obra
- Longitud: 25 m; Cos φ: 1; Xu(mΩ/m): 0;
- Potencia a instalar: 300 W.
- Potencia de cálculo: (Según ITC-BT-44):
300x1.8=540 W.

I=540/230x1=2.35 A.
Se eligen conductores Unipolares 2x2.5+TTx2.5mm²Cu
Nivel Aislamiento, Aislamiento: 450/750 V, PVC. Desig. UNE: H07V-K
I.ad. a 40°C (Fc=1) 21 A. según ITC-BT-19
Diámetro exterior tubo: 20 mm.

Caída de tensión:
Temperatura cable (°C): 40.37
e(parcial)=2x25x540/51.45x230x2.5=0.91 V.=0.4 %
e(total)=0.49% ADMIS (4.5% MAX.)

Prot. Térmica:
I. Mag. Bipolar Int. 10 A.
Protección diferencial:
Inter. Dif. Bipolar Int.: 25 A. Sens. Int.: 30 mA. Clase AC.

Cálculo de la Línea:

- Tensión de servicio: 230 V.
- Canalización: C-Unip.o Mult.sobre Pared
- Longitud: 0.3 m; Cos φ: 0.8; Xu(mΩ/m): 0;
- Potencia a instalar: 300 W.
- Potencia de cálculo: (Según ITC-BT-44):
540 W.(Coef. de Simult.: 1)

I=540/230x0.8=2.93 A.
Se eligen conductores Unipolares 2x1.5mm²Cu
Nivel Aislamiento, Aislamiento: 450/750 V, PVC. Desig. UNE: H07V-K
I.ad. a 40°C (Fc=1) 16.5 A. según ITC-BT-19

Caída de tensión:
Temperatura cable (°C): 40.95
e(parcial)=2x0.3x540/51.34x230x1.5=0.02 V.=0.01 %
e(total)=0.1% ADMIS (4.5% MAX.)

Cálculo de la Línea: LLUM EMERG

- Tensión de servicio: 230 V.
- Canalización: B1-Unip.Tubos Superf.o Emp.Obra
- Longitud: 25 m; Cos φ: 1; Xu(mΩ/m): 0;
- Potencia a instalar: 300 W.
- Potencia de cálculo: (Según ITC-BT-44):
300x1.8=540 W.

I=540/230x1=2.35 A.
Se eligen conductores Unipolares 2x1.5+TTx1.5mm²Cu
Nivel Aislamiento, Aislamiento: 450/750 V, PVC. Desig. UNE: H07V-K
I.ad. a 40°C (Fc=1) 15 A. según ITC-BT-19
Diámetro exterior tubo: 16 mm.

Caída de tensión:
Temperatura cable (°C): 40.73
e(parcial)=2x25x540/51.38x230x1.5=1.52 V.=0.66 %
e(total)=0.76% ADMIS (4.5% MAX.)

Prot. Térmica:
I. Mag. Bipolar Int. 10 A.
Protección diferencial:
Inter. Dif. Bipolar Int.: 25 A. Sens. Int.: 30 mA. Clase AC.

Cálculo de la Línea:

- Tensión de servicio: 230 V.
- Canalización: C-Unip.o Mult.sobre Pared
- Longitud: 0.3 m; Cos φ: 0.8; Xu(mΩ/m): 0;
- Potencia a instalar: 1500 W.
- Potencia de cálculo: (Según ITC-BT-44):
1500 W.(Coef. de Simult.: 1)

I=1500/230x0.8=8.15 A.
Se eligen conductores Unipolares 2x2.5mm²Cu
Nivel Aislamiento, Aislamiento: 450/750 V, PVC. Desig. UNE: H07V-K
I.ad. a 40°C (Fc=1) 23 A. según ITC-BT-19

Caída de tensión:
Temperatura cable (°C): 43.77
e(parcial)=2x0.3x1500/50.82x230x2.5=0.03 V.=0.01 %
e(total)=0.1% ADMIS (4.5% MAX.)

Cálculo de la Línea: ENDOLLS

- Tensión de servicio: 230 V.
- Canalización: B1-Unip.Tubos Superf.o Emp.Obra
- Longitud: 25 m; Cos φ: 1; Xu(mΩ/m): 0;
- Potencia a instalar: 1500 W.
- Potencia de cálculo: (Según ITC-BT-44):
1500 W.

I=1500/230x1=6.52 A.
Se eligen conductores Unipolares 2x2.5+TTx2.5mm²Cu
Nivel Aislamiento, Aislamiento: 450/750 V, PVC. Desig. UNE: H07V-K
I.ad. a 40°C (Fc=1) 21 A. según ITC-BT-19
Diámetro exterior tubo: 20 mm.

Caída de tensión:
Temperatura cable (°C): 42.89
e(parcial)=2x25x1500/50.98x230x2.5=2.56 V.=1.11 %
e(total)=1.21% ADMIS (4.5% MAX.)

Prot. Térmica:
I. Mag. Bipolar Int. 16 A.
Protección diferencial:
Inter. Dif. Bipolar Int.: 25 A. Sens. Int.: 30 mA. Clase AC.

Cálculo de la Línea: PIRULI

- Tensión de servicio: 400 V.
- Canalización: C-Unip.o Mult.sobre Pared
- Longitud: 0.3 m; Cos φ: 0.8; Xu(mΩ/m): 0;
- Potencia a instalar: 3366 W.
- Potencia de cálculo: (Según ITC-BT-44):
3366 W.(Coef. de Simult.: 1)

I=3366/1,732x400x0.8=6.07 A.
Se eligen conductores Unipolares 4x2.5mm²Cu
Nivel Aislamiento, Aislamiento: 450/750 V, PVC. Desig. UNE: H07V-K
I.ad. a 40°C (Fc=1) 21 A. según ITC-BT-19

Caída de tensión:
Temperatura cable (°C): 42.51

e(parcial)=0.3x3366/51.05x400x2.5=0.02 V.=0 %
e(total)=0.09% ADMIS (4.5% MAX.)

Cálculo de la Línea: FLUORESC 50%

- Tensión de servicio: 230 V.
 - Canalización: B1-Unip.Tubos Superf.o Emp.Obra
 - Longitud: 28 m; Cos φ: 1; Xu(mΩ/m): 0;
 - Datos por tramo
- | | | | |
|--------------|-----|-----|-----|
| Tramo | 1 | 2 | 3 |
| Longitud(m) | 5 | 9 | 14 |
| P.des.nu.(W) | 0 | 0 | 0 |
| P.inc.nu.(W) | 552 | 552 | 414 |

- Potencia a instalar: 1518 W.
- Potencia de cálculo: (Según ITC-BT-44):
1518 W.

I=1518/230x1=6.6 A.
Se eligen conductores Unipolares 2x2.5+TTx2.5mm²Cu
Nivel Aislamiento, Aislamiento: 450/750 V, PVC. Desig. UNE: H07V-K
I.ad. a 40°C (Fc=1) 21 A. según ITC-BT-19
Diámetro exterior tubo: 20 mm.

Caída de tensión:
Temperatura cable (°C): 42.96
e(parcial)=2x14.55x1518/50.97x230x2.5=1.51 V.=0.66 %
e(total)=0.75% ADMIS (4.5% MAX.)

Prot. Térmica:
Fusibles Int. 10 A.

Cálculo de la Línea: FLUORESC 50%

- Tensión de servicio: 230 V.
 - Canalización: B1-Unip.Tubos Superf.o Emp.Obra
 - Longitud: 28 m; Cos φ: 1; Xu(mΩ/m): 0;
 - Datos por tramo
- | | | | |
|--------------|-----|-----|-----|
| Tramo | 1 | 2 | 3 |
| Longitud(m) | 5 | 9 | 14 |
| P.des.nu.(W) | 0 | 0 | 0 |
| P.inc.nu.(W) | 552 | 552 | 414 |

- Potencia a instalar: 1518 W.
- Potencia de cálculo: (Según ITC-BT-44):
1518 W.

I=1518/230x1=6.6 A.
Se eligen conductores Unipolares 2x2.5+TTx2.5mm²Cu
Nivel Aislamiento, Aislamiento: 450/750 V, PVC. Desig. UNE: H07V-K
I.ad. a 40°C (Fc=1) 21 A. según ITC-BT-19
Diámetro exterior tubo: 20 mm.

Caída de tensión:
Temperatura cable (°C): 42.96
e(parcial)=2x14.55x1518/50.97x230x2.5=1.51 V.=0.66 %
e(total)=0.75% ADMIS (4.5% MAX.)

Prot. Térmica:
Fusibles Int. 10 A.

Cálculo de la Línea: PROJECTORS

- Tensión de servicio: 230 V.
- Canalización: B1-Unip.Tubos Superf.o Emp.Obra
- Longitud: 15.5 m; Cos φ: 1; Xu(mΩ/m): 0;
- Potencia a instalar: 330 W.
- Potencia de cálculo: (Según ITC-BT-44): 330 W.

I=330/230x1=1.43 A.
Se eligen conductores Unipolares 2x2.5+TTx2.5mm²Cu
Nivel Aislamiento, Aislamiento: 450/750 V, PVC. Desig. UNE: H07V-K
I.ad. a 40°C (Fc=1) 21 A. según ITC-BT-19
Diámetro exterior tubo: 20 mm.

Caída de tensión:
Temperatura cable (°C): 40.14
e(parcial)=2x15.5x330/51.49x230x2.5=0.35 V.=0.15 %
e(total)=0.24% ADMIS (4.5% MAX.)

Prot. Térmica:
Fusibles Int. 10 A.

CALCULO DE EMBARRADO CUADRO GENERAL DE MANDO Y PROTECCION

Datos

- Metal: Cu
- Estado pletinas: desnudas
- nº pletinas por fase: 1
- Separación entre pletinas, d(cm): 10
- Separación entre apoyos, L(cm): 25
- Tiempo duración c.c. (s): 0.5

Pletina adoptada

- Sección (mm²): 100
- Ancho (mm): 20
- Espesor (mm): 5
- Wx, lx, Wy, ly (cm³,cm⁴) : 0.333, 0.333, 0.083, 0.0208
- l. admisible del embarrado (A): 290

a) Cálculo electrodinámico

σmax = Ipcc² · L² / (60 · d · Wy · n) =9.53² · 25² /(60 · 10 · 0.083 · 1) = 1139.393 <= 1200 kg/cm² Cu

b) Cálculo térmico, por intensidad admisible

Ical = 103.62 A
Iadm = 290 A

c) Comprobación por sollicitación térmica en cortocircuito

Ipcc = 9.53 kA
Icccs = Kc · S / (1000 · √tcc) = 164 · 100 · 1 / (1000 · √0.5) = 23.19 kA

Los resultados obtenidos se reflejan en las siguientes tablas:

Cuadro General de Mando y Protección

Denominación	P.Cálculo	Dist.Cálc.	Sección	I.Cálculo	I.Adm.	C.T.Parc.	C.T.Total	Dimensiones(mm)

	(W)	(m)	(mm²)	(A)	(A)	(%)	(%)	Tubo,Canal,Band.
DERIVACION IND.	71788.4	15	3x150/70Cu	103.62	322	0.09	0.09	
	15180	0.3	4x35Cu	27.39	104	0	0.09	
SORT. 4.1 - 50%	8280	240	3x35/16+TTx16Cu	11.95	130	0.44	0.53	90
SORT. 4.6 - 50%	6900	193	3x35/16+TTx16Cu	9.96	130	0.29	0.38	90
	8280	0.3	4x35Cu	14.94	104	0	0.09	
SORT. 4.2 - 50%	8280	185	3x35/16+TTx16Cu	11.95	130	0.39	0.48	90
	9108	0.3	4x35Cu	16.43	104	0	0.09	
SORT. 4.3 - 50%	9108	185	3x35/16+TTx16Cu	13.15	130	0.43	0.52	90
	16698	0.3	4x35Cu	30.13	104	0	0.09	
SORT. 4.4 - 50%	9108	240	3x35/16+TTx16Cu	13.15	130	0.48	0.57	90
SORT. 4.7 - 50%	7590	193	3x35/16+TTx16Cu	10.96	130	0.32	0.41	90
	7957	0.3	4x25Cu	14.36	84	0	0.09	
SORT. 4.5 - PROJECT	5148	250	3x25/16+TTx16Cu	7.43	105	0.39	0.48	90
SORT. 4.5 - 50%	2808	600	3x25/16+TTx16Cu	4.05	105	0.45	0.54	90
RESERVA	1	1	2x1.5+TTx1.5Cu	0	15	0	0.09	16
	8079.4	0.3	4x10Cu	14.58	50	0	0.09	
SORT. 4.8- ALUM SUR	3801.6	333	4x10+TTx10Cu	5.49	76	1.06	1.15	63
SORT. 4.9-RAMPA	4276.8	315	4x10+TTx10Cu	6.17	76	1.25	1.34	63
RESERVA	1	1	2x1.5+TTx1.5Cu	0	15	0	0.09	16
	540	0.3	2x1.5Cu	2.93	16.5	0.01	0.1	
SQ TELEGESTIO	540	25	2x1.5+TTx1.5Cu	2.35	15	0.66	0.76	16
	540	0.3	2x2.5Cu	2.93	23	0	0.09	
LLUM SALA CM-4	540	25	2x2.5+TTx2.5Cu	2.35	21	0.4	0.49	20
	540	0.3	2x1.5Cu	2.93	16.5	0.01	0.1	
LLUM EMERG	540	25	2x1.5+TTx1.5Cu	2.35	15	0.66	0.76	16
	1500	0.3	2x2.5Cu	8.15	23	0.01	0.1	
ENDOLLS	1500	25	2x2.5+TTx2.5Cu	6.52	21	1.11	1.21	20
PIRULI	3366	0.3	4x2.5Cu	6.07	21	0	0.09	
FLUORESC 50%	1518	28	2x2.5+TTx2.5Cu	6.6	21	0.66	0.75	20
FLUORESC 50%	1518	28	2x2.5+TTx2.5Cu	6.6	21	0.66	0.75	20
PROJECTORS	330	15.5	2x2.5+TTx2.5Cu	1.43	21	0.15	0.24	20

Cortocircuito

Denominación	Longitud (m)	Sección (mm²)	IpccI (kA)	P de C (kA)	IpccF (A)	tmcicc (sg)	tficc (sg)	Lmáx (m)	Curvas válidas
DERIVACION IND.	15	3x150/70Cu	12	15	4764.11	20.27			125;B,C,D
	0.3	4x35Cu	10.57		4722.44	0.73			
SORT. 4.1 - 50%	240	3x35/16+TTx16Cu	10.48	15	493.05	103.04			32;B,C
SORT. 4.6 - 50%	193	3x35/16+TTx16Cu	10.48	15	598.57	69.92			32;B,C
	0.3	4x35Cu	10.57		4722.44	0.73			
SORT. 4.2 - 50%	185	3x35/16+TTx16Cu	10.48	15	621.19	64.92			32;B,C
	0.3	4x35Cu	10.57		4722.44	0.73			
SORT. 4.3 - 50%	185	3x35/16+TTx16Cu	10.48	15	621.19	64.92			32;B,C
	0.3	4x35Cu	10.57		4722.44	0.73			
SORT. 4.4 - 50%	240	3x35/16+TTx16Cu	10.48	15	493.05	103.04			32;B,C
SORT. 4.7 - 50%	193	3x35/16+TTx16Cu	10.48	15	598.57	69.92			32;B,C
	0.3	4x25Cu	10.57		4705.96	0.37			
SORT. 4.5 - PROJECT	250	3x25/16+TTx16Cu	10.45	15	348.92	104.98			25;B,C
SORT. 4.5 - 50%	600	3x25/16+TTx16Cu	10.45	15	151.62	555.96			15;B,C
RESERVA	1	2x1.5+TTx1.5Cu	10.45	15	2776.63				15;B,C,D
	0.3	4x10Cu	10.57		4621.21	0.06			
SORT. 4.8- ALUM SUR	333	4x10+TTx10Cu	10.26	15	110.17	168.49			15;B
SORT. 4.9-RAMPA	315	4x10+TTx10Cu	10.26	15	116.31	151.16			15;B
RESERVA	1	2x1.5+TTx1.5Cu	10.26	15	2745.81				15;B,C,D
	0.3	2x1.5Cu	10.57		3944.04				
SQ TELEGESTIO	25	2x1.5+TTx1.5Cu	8.75	10	246.41	0.49			10;B,C,D
	0.3	2x2.5Cu	10.57		4237.41				
LLUM SALA CM-4	25	2x2.5+TTx2.5Cu	9.41	10	397.64	0.52			10;B,C,D
	0.3	2x1.5Cu	10.57		3944.04				
LLUM EMERG	25	2x1.5+TTx1.5Cu	8.75	10	246.41	0.49			10;B,C,D
	0.3	2x2.5Cu	10.57		4237.41				
ENDOLLS	25	2x2.5+TTx2.5Cu	9.41	10	397.64	0.52			16;B,C,D
PIRULI	0.3	4x2.5Cu	10.57		4237.41				
FLUORESC 50%	28	2x2.5+TTx2.5Cu	9.41	50	358.51	0.64	0.097	171.73	10
FLUORESC 50%	28	2x2.5+TTx2.5Cu	9.41	50	358.51	0.64	0.097	171.73	10

PROJECTORS	15.5	2x2.5+TTx2.5Cu	9.41	50	607.61	0.22	0.034	171.73	10

CALCULO DE LA PUESTA A TIERRA

- La resistividad del terreno es 300 ohmiosxm.
- El electrodo en la puesta a tierra del edificio, se constituye con los siguientes elementos:

M. conductor de Cu desnudo	35 mm²	30 m.
M. conductor de Acero galvanizado	95 mm²	
Picas verticales de Cobre	14 mm	
de Acero recubierto Cu	14 mm	1 picas de 2m.
de Acero galvanizado	25 mm	

Con lo que se obtendrá una Resistencia de tierra de 17.65 ohmios.

Los conductores de protección, se calcularon adecuadamente y según la ITC-BT-18, en el apartado del cálculo de circuitos.

Así mismo cabe señalar que la linea principal de tierra no será inferior a 16 mm² en Cu, y la linea de enlace con tierra, no será inferior a 25 mm² en Cu.

CM8

Fórmules

Emprarem les següents:

Sistema Trifàsic:

I = Pc / 1,732 x U x Cosφ x R = amp (A)
e = (L x Pc / k x U x n x S x R) + (L x Pc x Xu x Senφ / 1000 x U x n x R x Cosφ) = volts (V)

Sistema Monofàsic:

I = Pc / U x Cosφ x R = amp (A)
e = (2 x L x Pc / k x U x n x S x R) + (2 x L x Pc x Xu x Senφ / 1000 x U x n x R x Cosφ) = volts (V)

On:

Pc = Potencia de càlcul en Watts.
L = Longitud de càlcul en metres.
e = Caiguda de tensió en Volts.
K = Conductivitat.
I = Intensitat en Ampers.
U = Tensió de servei en Volts (Trifàsica ó Monofàsica).
S = Secció del conductor en mm².
Cos φ = Cosinus de fi. Factor de potencia.
R = Rendiment. (Per a línies motor).
n = Nº de conductors per fase.

Xu = Reactància per unitat de longitud en mΩ/m.

Fórmula Conductivitat Eléctrica

K = 1/ρ
ρ = ρ₂₀[1+α (T-20)]
T = T₀ + [(T_{max}-T₀) (I/I_{max})²]

Essent,
K = Conductivitat del conductor a la temperatura T.
ρ = Resistivitat del conductor a la temperatura T.
ρ₂₀ = Resistivitat del conductor a 20°C.

Cu = 0.018
Al = 0.029

α = Coeficient de temperatura:
Cu = 0.00392
Al = 0.00403

T = Temperatura del conductor (°C).
T₀ = Temperatura ambient (°C):

Cables soterrats = 25°C
Cables al aire = 40°C

T_{max} = Temperatura màxima admissible del conductor (°C):
XLPE, EPR = 90°C
PVC = 70°C

I = Intensitat prevista por el conductor (A).
I_{max} = Intensitat màxima admissible del conductor (A).

Fórmules Sobrecarregues

I_b ≤ I_n ≤ I_z
I₂ ≤ 1,45 I_z

On:
I_b: intensitat utilitzada en el circuit.
I_z: intensitat admissible de la canalització segons la norma UNE 20-460/5-523.
I_n: intensitat nominal del dispositiu de proteccions. Per als dispositius de protecció regulables, I_n es la intensitat de regulació escollida.
I₂: intensitat que assegura efectivament el funcionament del dispositiu de protecció. En la pràctica I₂ s'agafa igual:
- a la intensitat de funcionament en el temps convencional, per als interruptors automàtics (1,45 I_n com a màxim).
- a la intensitat de fusió en el temps convencional, per a fusibles (1,6 I_n).

Fórmules Curtcircuit

* I_{pccl} = Ct U / √3 Z_t

Essent,
I_{pccl}: intensitat permanent de c.c. en inici de línia en kA.
Ct: Coeficient de tensió.
U: Tensió trifàsica en V.
Z_t: Impedància total en mohm, aigües amunt del punt de c.c. (sense incloure la línia o circuit en estudi).

* I_{pccF} = Ct U_F / 2 Z_t

Essent,
I_{pccF}: Intensitat permanent de c.c. en fi de línia en kA.
Ct: Coeficient de tensió.
U_F: Tensió monofàsica en V.
Z_t: Impedància total en mohm, incloent la pròpia de la línia o circuit (por tant es igual a la impedància en origen més la pròpia del conductor o línea).

* La impedància total fins al punt de curtcircuit serà:

Z_t = (Rt² + Xt²)^{1/2}

Essent,
Rt: R₁ + R₂ + ...+ R_n (suma de las resistències de las línies aigües amunt fins al punto de c.c.)
Xt: X₁ + X₂ + ... + X_n (suma de las reactàncies de las línies aigües amunt fins el punto de c.c.)
R = L · 1000 · C_R / K · S · n (mohm)
X = Xu · L / n (mohm)
R: Resistència de la línia en mohm.
X: Reactància de la línia en mohm.
L: Longitud de la línia en m.
C_R: Coeficient de resistivitat.
K: Conductivitat del metall.
S: Secció de la línia en mm².
Xu: Reactància de la línia, en mohm per metre.
n: nº de conductores per fase.

* t_{mcicc} = Cc · S² / I_{pccF}²

Essent,
t_{mcicc}: Temps màxim en sg que un conductor suporta una I_{pcc}.
Cc= Constant que depèn de la naturalesa del conductor y del seu aïllament.
S: Secció de la línia en mm².

IpccF: Intensidad permanente de c.c. en fin de línea en A.

* tficc = cte. fusible / IpccF²

Siendo,
tficc: tiempo de fusión de un fusible para una determinada intensidad de cortocircuito.
IpccF: Intensidad permanente de c.c. en fin de línea en A.

* Lmax = 0,8 U_F / 2 · I_{F5} · √(1,5 / K · S · n)² + (Xu / n · 1000)²

Essent,
Lmax: Longitud màxima de conductor protegit a c.c. (m) (per a protecció per fusibles)
U_F: Tensió de fase (V)
K: Conductivitat
S: Secció del conductor (mm²)
Xu: Reactància por unitat de longitud (mohm/m). En conductors aïllats sol ser 0,1.
n: nº de conductores por fase
Ct= 0,8: Es el coeficient de tensió.
C_R = 1,5: Es el coeficient de resistència.
I_{F5} = Intensitat de fusions en ampers de fusibles en 5 sg.

* Corbes vàlides.(Para protecció de Interruptors automàtics dotats de Relé electromagnètic).

CURVA B	IMAG = 5 In
CURVA C	IMAG = 10 In
CURVA D Y MA	IMAG = 20 In

DEMANDA DE POTENCIAS

- Potencia total instalada:

SORT. 8.1 - 50%	8280 W
SORT. 8.2 - 50%	6900 W
SORT. 8.3 - 50%	8280 W
SORT. 8.4 - 50%	9108 W
SORT. 8.5 - 50%	9108 W
SORT. 8.6 - 50%	7590 W
SORT. 8.7 - PROJECT	5148 W
SORT. 8.8 - 50%	2808 W
RESERVA	1 W
SORT. 8.9 - LAMP MI	2816 W
SORT. 8.10- LAMP MI	2112 W
SORT. 8.11-RAMPA	2376 W
SORT. 8.12- APARC	6750 W
LLUM SALA CM-8	300 W
MANIOBRA	300 W
FLUORESC 50%	1518 W
FLUORESC 50%	1518 W
PROJECTORS	330 W
TOTAL....	75243 W

- Potencia Instalada Alumbrado (W): 75243
- Potencia Màxima Admisible (W): 86600

Cálculo de la DERIVACION INDIVIDUAL

- Tensión de servicio: 400 V.
- Canalización: C-Unip.o Mult.sobre Pared
- Longitud: 15 m; Cos ϕ: 1; Xu(mΩ/m): 0;
- Potencia a instalar: 75243 W.
- Potencia de cálculo: (Según ITC-BT-44):
73051.61 W.(Coef. de Simult.: 0.84)

I=73051.61/1,732x400x1=105.44 A.
Se eligen conductores Unipolares 3x150/70mm²Cu
Nivel Aislamiento, Aislamiento: 0.6/1 kV, XLPE. Desig. UNE: RV-K
I.ad. a 40°C (Fc=1) 322 A. según ITC-BT-19

Caída de tensión:
Temperatura cable (°C): 45.36
e(parcial)=15x73051.61/50.53x400x150=0.36 V.=0.09 %
e(total)=0.09% ADMIS (4.5% MAX.)

Prot. Térmica:
I. Aut./Tet. In.: 125 A. Térmico reg. Int.Reg.: 125 A.

Cálculo de la Línea:

- Tensión de servicio: 400 V.
- Canalización: C-Unip.o Mult.sobre Pared
- Longitud: 0.3 m; Cos ϕ: 0.8; Xu(mΩ/m): 0;
- Potencia a instalar: 15180 W.
- Potencia de cálculo: (Según ITC-BT-44):
15180 W.(Coef. de Simult.: 1)

I=15180/1,732x400x0.8=27.39 A.

Se eligen conductores Unipolares 4x35mm²Cu
Nivel Aislamiento, Aislamiento: 450/750 V, PVC. Desig. UNE: H07V-K
I.ad. a 40°C (Fc=1) 104 A. según ITC-BT-19

Caída de tensión:
Temperatura cable (°C): 42.08
e(parcial)=0.3x15180/51.13x400x35=0.01 V.=0 %
e(total)=0.09% ADMIS (4.5% MAX.)

Elemento de Maniobra:
Contactor Tetrapolar In: 125 A.

Cálculo de la Línea: SORT. 8.1 - 50%

- Tensión de servicio: 400 V.
- Canalización: Enterrados Bajo Tubo (R.Subt)
- Longitud: 240 m; Cos ϕ: 1; Xu(mΩ/m): 0;

- Datos por tramo						
Tramo	1	2	3	4	5	6
Longitud(m)	80	32	32	32	32	32
P.des.nu.(W)	0	0	0	0	0	0
P.inc.nu.(W)	1380	1380	1380	1380	1380	1380

- Potencia a instalar: 8280 W.
- Potencia de cálculo: (Según ITC-BT-44): 8280 W.

I=8280/1,732x400x1=11.95 A.
Se eligen conductores Unipolares 3x35/16+TTx16mm²Cu
Nivel Aislamiento, Aislamiento: 0.6/1 kV, XLPE. Desig. UNE: RV-K
I.ad. a 25°C (Fc=1) 130 A. según ITC-BT-07
Diámetro exterior tubo: 90 mm.

Caída de tensión:
Temperatura cable (°C): 25.55
e(parcial)=160x8280/54.37x400x35=1.74 V.=0.44 %
e(total)=0.53% ADMIS (4.5% MAX.)

Prot. Térmica:
I. Mag. Tetrapolar Int. 32 A.
Protección diferencial:
Inter. Dif. Tetrapolar Int.: 40 A. Sens. Int.: 300 mA. Clase AC.

Cálculo de la Línea: SORT. 8.2 - 50%

- Tensión de servicio: 400 V.
- Canalización: Enterrados Bajo Tubo (R.Subt)
- Longitud: 193 m; Cos ϕ: 1; Xu(mΩ/m): 0;

- Datos por tramo					
Tramo	1	2	3	4	5
Longitud(m)	65	32	32	32	32
P.des.nu.(W)	0	0	0	0	0
P.inc.nu.(W)	1380	1380	1380	1380	1380

- Potencia a instalar: 6900 W.
- Potencia de cálculo: (Según ITC-BT-44): 6900 W.

I=6900/1,732x400x1=9.96 A.
Se eligen conductores Unipolares 3x35/16+TTx16mm²Cu
Nivel Aislamiento, Aislamiento: 0.6/1 kV, XLPE. Desig. UNE: RV-K
I.ad. a 25°C (Fc=1) 130 A. según ITC-BT-07
Diámetro exterior tubo: 90 mm.

Caída de tensión:
Temperatura cable (°C): 25.38
e(parcial)=129x6900/54.41x400x35=1.17 V.=0.29 %
e(total)=0.38% ADMIS (4.5% MAX.)

Prot. Térmica:
I. Mag. Tetrapolar Int. 32 A.
Protección diferencial:
Inter. Dif. Tetrapolar Int.: 40 A. Sens. Int.: 300 mA. Clase AC.

Cálculo de la Línea:

- Tensión de servicio: 400 V.
- Canalización: C-Unip.o Mult.sobre Pared
- Longitud: 0.3 m; Cos ϕ: 0.8; Xu(mΩ/m): 0;
- Potencia a instalar: 8280 W.
- Potencia de cálculo: (Según ITC-BT-44): 8280 W.(Coef. de Simult.: 1)

I=8280/1,732x400x0.8=14.94 A.
Se eligen conductores Unipolares 4x35mm²Cu
Nivel Aislamiento, Aislamiento: 450/750 V, PVC. Desig. UNE: H07V-K
I.ad. a 40°C (Fc=1) 104 A. según ITC-BT-19

Caída de tensión:
Temperatura cable (°C): 40.62
e(parcial)=0.3x8280/51.4x400x35=0 V.=0 %
e(total)=0.09% ADMIS (4.5% MAX.)

Elemento de Maniobra:
Contactor Tetrapolar In: 63 A.

Cálculo de la Línea: SORT. 8.3 - 50%

- Tensión de servicio: 400 V.
- Canalización: Enterrados Bajo Tubo (R.Subt)
- Longitud: 185 m; Cos ϕ: 1; Xu(mΩ/m): 0;

- Datos por tramo						
Tramo	1	2	3	4	5	6
Longitud(m)	100	17	17	17	17	17
P.des.nu.(W)	0	0	0	0	0	0
P.inc.nu.(W)	1380	1380	1380	1380	1380	1380

- Potencia a instalar: 8280 W.
- Potencia de cálculo: (Según ITC-BT-44): 8280 W.

I=8280/1,732x400x1=11.95 A.
Se eligen conductores Unipolares 3x35/16+TTx16mm²Cu
Nivel Aislamiento, Aislamiento: 0.6/1 kV, XLPE. Desig. UNE: RV-K
I.ad. a 25°C (Fc=1) 130 A. según ITC-BT-07
Diámetro exterior tubo: 90 mm.

Caída de tensión:
Temperatura cable (°C): 25.55
e(parcial)=142.5x8280/54.37x400x35=1.55 V.=0.39 %
e(total)=0.48% ADMIS (4.5% MAX.)

Prot. Térmica:
I. Mag. Tetrapolar Int. 32 A.
Protección diferencial:

Inter. Dif. Tetrapolar Int.: 40 A. Sens. Int.: 300 mA. Clase AC.

Cálculo de la Línea:

- Tensión de servicio: 400 V.
- Canalización: C-Unip.o Mult.sobre Pared
- Longitud: 0.3 m; Cos ϕ: 0.8; Xu(mΩ/m): 0;
- Potencia a instalar: 9108 W.
- Potencia de cálculo: (Según ITC-BT-44): 9108 W.(Coef. de Simult.: 1)

I=9108/1,732x400x0.8=16.43 A.
Se eligen conductores Unipolares 4x35mm²Cu
Nivel Aislamiento, Aislamiento: 450/750 V, PVC. Desig. UNE: H07V-K
I.ad. a 40°C (Fc=1) 104 A. según ITC-BT-19

Caída de tensión:
Temperatura cable (°C): 40.75
e(parcial)=0.3x9108/51.38x400x35=0 V.=0 %
e(total)=0.09% ADMIS (4.5% MAX.)

Elemento de Maniobra:
Contactor Tetrapolar In: 63 A.

Cálculo de la Línea: SORT. 8.4 - 50%

- Tensión de servicio: 400 V.
 - Canalización: Enterrados Bajo Tubo (R.Subt)
 - Longitud: 185 m; Cos ϕ: 1; Xu(mΩ/m): 0;
 - Datos por tramo
- | | | | | | | |
|--------------|------|------|------|------|------|------|
| Tramo | 1 | 2 | 3 | 4 | 5 | 6 |
| Longitud(m) | 100 | 17 | 17 | 17 | 17 | 17 |
| P.des.nu.(W) | 0 | 0 | 0 | 0 | 0 | 0 |
| P.inc.nu.(W) | 1518 | 1518 | 1518 | 1518 | 1518 | 1518 |

- Potencia a instalar: 9108 W.
- Potencia de cálculo: (Según ITC-BT-44): 9108 W.

I=9108/1,732x400x1=13.15 A.
Se eligen conductores Unipolares 3x35/16+TTx16mm²Cu
Nivel Aislamiento, Aislamiento: 0.6/1 kV, XLPE. Desig. UNE: RV-K
I.ad. a 25°C (Fc=1) 130 A. según ITC-BT-07
Diámetro exterior tubo: 90 mm.

Caída de tensión:
Temperatura cable (°C): 25.66
e(parcial)=142.5x9108/54.35x400x35=1.71 V.=0.43 %
e(total)=0.52% ADMIS (4.5% MAX.)

Prot. Térmica:
I. Mag. Tetrapolar Int. 32 A.
Protección diferencial:
Inter. Dif. Tetrapolar Int.: 40 A. Sens. Int.: 300 mA. Clase AC.

Cálculo de la Línea:

- Tensión de servicio: 400 V.
- Canalización: C-Unip.o Mult.sobre Pared
- Longitud: 0.3 m; Cos ϕ: 0.8; Xu(mΩ/m): 0;
- Potencia a instalar: 16698 W.
- Potencia de cálculo: (Según ITC-BT-44):

16698 W.(Coef. de Simult.: 1)

I=16698/1,732x400x0.8=30.13 A.
Se eligen conductores Unipolares 4x35mm²Cu
Nivel Aislamiento, Aislamiento: 450/750 V, PVC. Desig. UNE: H07V-K
I.ad. a 40°C (Fc=1) 104 A. según ITC-BT-19

Caída de tensión:
Temperatura cable (°C): 42.52
e(parcial)=0.3x16698/51.05x400x35=0.01 V.=0 %
e(total)=0.09% ADMIS (4.5% MAX.)

Elemento de Maniobra:
Contactor Tetrapolar In: 125 A.

Cálculo de la Línea: SORT. 8.5 - 50%

- Tensión de servicio: 400 V.
 - Canalización: Enterrados Bajo Tubo (R.Subt)
 - Longitud: 240 m; Cos ϕ: 1; Xu(mΩ/m): 0;
 - Datos por tramo
- | | | | | | | |
|--------------|------|------|------|------|------|------|
| Tramo | 1 | 2 | 3 | 4 | 5 | 6 |
| Longitud(m) | 80 | 32 | 32 | 32 | 32 | 32 |
| P.des.nu.(W) | 0 | 0 | 0 | 0 | 0 | 0 |
| P.inc.nu.(W) | 1518 | 1518 | 1518 | 1518 | 1518 | 1518 |

- Potencia a instalar: 9108 W.
- Potencia de cálculo: (Según ITC-BT-44): 9108 W.

I=9108/1,732x400x1=13.15 A.
Se eligen conductores Unipolares 3x35/16+TTx16mm²Cu
Nivel Aislamiento, Aislamiento: 0.6/1 kV, XLPE. Desig. UNE: RV-K
I.ad. a 25°C (Fc=1) 130 A. según ITC-BT-07
Diámetro exterior tubo: 90 mm.

Caída de tensión:
Temperatura cable (°C): 25.66
e(parcial)=160x9108/54.35x400x35=1.92 V.=0.48 %
e(total)=0.57% ADMIS (4.5% MAX.)

Prot. Térmica:
I. Mag. Tetrapolar Int. 32 A.
Protección diferencial:
Inter. Dif. Tetrapolar Int.: 40 A. Sens. Int.: 300 mA. Clase AC.

Cálculo de la Línea: SORT. 8.6 - 50%

- Tensión de servicio: 400 V.
 - Canalización: Enterrados Bajo Tubo (R.Subt)
 - Longitud: 193 m; Cos ϕ: 1; Xu(mΩ/m): 0;
 - Datos por tramo
- | | | | | | |
|--------------|------|------|------|------|------|
| Tramo | 1 | 2 | 3 | 4 | 5 |
| Longitud(m) | 65 | 32 | 32 | 32 | 32 |
| P.des.nu.(W) | 0 | 0 | 0 | 0 | 0 |
| P.inc.nu.(W) | 1518 | 1518 | 1518 | 1518 | 1518 |

- Potencia a instalar: 7590 W.
- Potencia de cálculo: (Según ITC-BT-44): 7590 W.

I=7590/1,732x400x1=10.96 A.
Se eligen conductores Unipolares 3x35/16+TTx16mm²Cu

Nivel Aislamiento, Aislamiento: 0.6/1 kV, XLPE. Desig. UNE: RV-K
I.ad. a 25°C (Fc=1) 130 A. según ITC-BT-07
Diámetro exterior tubo: 90 mm.

Caída de tensión:
Temperatura cable (°C): 25.46
e(parcial)=129x7590/54.39x400x35=1.29 V.=0.32 %
e(total)=0.41% ADMIS (4.5% MAX.)

Prot. Térmica:
I. Mag. Tetrapolar Int. 32 A.
Protección diferencial:
Inter. Dif. Tetrapolar Int.: 40 A. Sens. Int.: 300 mA. Clase AC.

Cálculo de la Línea:

- Tensión de servicio: 400 V.
- Canalización: C-Unip.o Mult.sobre Pared
- Longitud: 0.3 m; Cos ϕ: 0.8; Xu(mΩ/m): 0;
- Potencia a instalar: 7957 W.
- Potencia de cálculo: (Según ITC-BT-44):
7957 W.(Coef. de Simult.: 1)

I=7957/1,732x400x0.8=14.36 A.
Se eligen conductores Unipolares 4x25mm²Cu
Nivel Aislamiento, Aislamiento: 450/750 V, PVC. Desig. UNE: H07V-K
I.ad. a 40°C (Fc=1) 84 A. según ITC-BT-19

Caída de tensión:
Temperatura cable (°C): 40.88
e(parcial)=0.3x7957/51.35x400x25=0 V.=0 %
e(total)=0.09% ADMIS (4.5% MAX.)

Elemento de Maniobra:
Contactor Tetrapolar In: 125 A.

Cálculo de la Línea: SORT. 8.7 - PROJECT

- Tensión de servicio: 400 V.
 - Canalización: Enterrados Bajo Tubo (R.Subt)
 - Longitud: 250 m; Cos ϕ: 1; Xu(mΩ/m): 0;
 - Datos por tramo
- | | | | | | | | | | | |
|--------------|-----|-----|-----|-----|-----|-----|-----|-----|-----|-----|
| Tramo | 1 | 2 | 3 | 4 | 5 | 6 | 7 | 8 | 9 | 10 |
| Longitud(m) | 80 | 17 | 17 | 17 | 17 | 17 | 17 | 17 | 17 | 17 |
| P.des.nu.(W) | 0 | 0 | 0 | 0 | 0 | 0 | 0 | 0 | 0 | 0 |
| P.inc.nu.(W) | 468 | 468 | 468 | 468 | 468 | 468 | 468 | 468 | 468 | 468 |

Tramo	11
Longitud(m)	17
P.des.nu.(W)	0
P.inc.nu.(W)	468

- Potencia a instalar: 5148 W.
- Potencia de cálculo: (Según ITC-BT-44):
5148 W.

I=5148/1,732x400x1=7.43 A.
Se eligen conductores Unipolares 3x25/16+TTx16mm²Cu
Nivel Aislamiento, Aislamiento: 0.6/1 kV, XLPE. Desig. UNE: RV-K
I.ad. a 25°C (Fc=1) 105 A. según ITC-BT-07
Diámetro exterior tubo: 90 mm.

Caída de tensión:

Temperatura cable (°C): 25.33
e(parcial)=165x5148/54.42x400x25=1.56 V.=0.39 %
e(total)=0.48% ADMIS (4.5% MAX.)

Prot. Térmica:
I. Mag. Tetrapolar Int. 25 A.
Protección diferencial:
Inter. Dif. Tetrapolar Int.: 40 A. Sens. Int.: 300 mA. Clase AC.

Cálculo de la Línea: SORT. 8.8 - 50%

- Tensión de servicio: 400 V.
 - Canalización: Enterrados Bajo Tubo (R.Subt)
 - Longitud: 600 m; Cos ϕ: 1; Xu(mΩ/m): 0;
 - Datos por tramo
- | | | | | | | |
|--------------|-----|-----|-----|-----|-----|-----|
| Tramo | 1 | 2 | 3 | 4 | 5 | 6 |
| Longitud(m) | 100 | 100 | 100 | 100 | 100 | 100 |
| P.des.nu.(W) | 0 | 0 | 0 | 0 | 0 | 0 |
| P.inc.nu.(W) | 468 | 468 | 468 | 468 | 468 | 468 |

- Potencia a instalar: 2808 W.
- Potencia de cálculo: (Según ITC-BT-44):
2808 W.

I=2808/1,732x400x1=4.05 A.
Se eligen conductores Unipolares 3x25/16+TTx16mm²Cu
Nivel Aislamiento, Aislamiento: 0.6/1 kV, XLPE. Desig. UNE: RV-K
I.ad. a 25°C (Fc=1) 105 A. según ITC-BT-07
Diámetro exterior tubo: 90 mm.

Caída de tensión:
Temperatura cable (°C): 25.1
e(parcial)=350x2808/54.47x400x25=1.8 V.=0.45 %
e(total)=0.54% ADMIS (4.5% MAX.)

Prot. Térmica:
I. Mag. Tetrapolar Int. 15 A.
Protección diferencial:
Inter. Dif. Tetrapolar Int.: 40 A. Sens. Int.: 300 mA. Clase AC.

Cálculo de la Línea: RESERVA

- Tensión de servicio: 230 V.
- Canalización: B1-Unip.Tubos Superf.o Emp.Obra
- Longitud: 1 m; Cos ϕ: 1; Xu(mΩ/m): 0;
- Potencia a instalar: 1 W.
- Potencia de cálculo: (Según ITC-BT-44):
1 W.

I=1/230x1=0 A.
Se eligen conductores Unipolares 2x1.5+TTx1.5mm²Cu
Nivel Aislamiento, Aislamiento: 450/750 V, PVC. Desig. UNE: H07V-K
I.ad. a 40°C (Fc=1) 15 A. según ITC-BT-19
Diámetro exterior tubo: 16 mm.

Caída de tensión:
Temperatura cable (°C): 40
e(parcial)=2x1x1/51.52x230x1.5=0 V.=0 %
e(total)=0.09% ADMIS (4.5% MAX.)

Prot. Térmica:
I. Mag. Bipolar Int. 15 A.

Protección diferencial:
Inter. Dif. Bipolar Int.: 40 A. Sens. Int.: 300 mA. Clase AC.

Cálculo de la Línea:

- Tensión de servicio: 400 V.
- Canalización: C-Unip.o Mult.sobre Pared
- Longitud: 0.3 m; Cos ϕ: 0.8; Xu(mΩ/m): 0;
- Potencia a instalar: 14054 W.
- Potencia de cálculo: (Según ITC-BT-44):
25297.2 W.(Coef. de Simult.: 1)

I=25297.2/1,732x400x0.8=45.64 A.
Se eligen conductores Unipolares 4x10mm²Cu
Nivel Aislamiento, Aislamiento: 450/750 V, PVC. Desig. UNE: H07V-K
I.ad. a 40°C (Fc=1) 50 A. según ITC-BT-19

Caída de tensión:
Temperatura cable (°C): 65
e(parcial)=0.3x25297.2/47.23x400x10=0.04 V.=0.01 %
e(total)=0.1% ADMIS (4.5% MAX.)

Elemento de Maniobra:
Contactor Tetrapolar In: 125 A.

Cálculo de la Línea: SORT. 8.9 - LAMP MI

- Tensión de servicio: 400 V.
 - Canalización: Enterrados Bajo Tubo (R.Subt)
 - Longitud: 390 m; Cos ϕ: 1; Xu(mΩ/m): 0;
 - Datos por tramo
- | | | | | | | | | |
|--------------|-----|-----|-----|-----|-----|-----|-----|-----|
| Tramo | 1 | 2 | 3 | 4 | 5 | 6 | 7 | 8 |
| Longitud(m) | 138 | 36 | 36 | 36 | 36 | 36 | 36 | 36 |
| P.des.nu.(W) | 352 | 352 | 352 | 352 | 352 | 352 | 352 | 352 |
| P.inc.nu.(W) | 0 | 0 | 0 | 0 | 0 | 0 | 0 | 0 |

- Potencia a instalar: 2816 W.
- Potencia de cálculo: (Según ITC-BT-44):
2816x1.8=5068.8 W.

I=5068.8/1,732x400x1=7.32 A.
Se eligen conductores Unipolares 4x10+TTx10mm²Cu
Nivel Aislamiento, Aislamiento: 0.6/1 kV, XLPE. Desig. UNE: RV-K
I.ad. a 25°C (Fc=1) 76 A. según ITC-BT-07
Diámetro exterior tubo: 63 mm.

Caída de tensión:
Temperatura cable (°C): 25.6
e(parcial)=264x5068.8/54.36x400x10=6.15 V.=1.54 %
e(total)=1.64% ADMIS (4.5% MAX.)

Prot. Térmica:
I. Mag. Tetrapolar Int. 15 A.
Protección diferencial:
Inter. Dif. Tetrapolar Int.: 40 A. Sens. Int.: 300 mA. Clase AC.

Cálculo de la Línea: SORT. 8.10- LAMP MI

- Tensión de servicio: 400 V.
- Canalización: Enterrados Bajo Tubo (R.Subt)
- Longitud: 333 m; Cos ϕ: 1; Xu(mΩ/m): 0;
- Datos por tramo

Tramo	1	2	3	4	5	6
Longitud(m)	153	36	36	36	36	36
P.des.nu.(W)	352	352	352	352	352	352
P.inc.nu.(W)	0	0	0	0	0	0

- Potencia a instalar: 2112 W.
- Potencia de cálculo: (Según ITC-BT-44):
2112x1.8=3801.6 W.

I=3801.6/1,732x400x1=5.49 A.
Se eligen conductores Unipolares 4x10+TTx10mm²Cu
Nivel Aislamiento, Aislamiento: 0.6/1 kV, XLPE. Desig. UNE: RV-K
I.ad. a 25°C (Fc=1) 76 A. según ITC-BT-07
Diámetro exterior tubo: 63 mm.

Caída de tensión:
Temperatura cable (°C): 25.34
e(parcial)=243x3801.6/54.42x400x10=4.24 V.=1.06 %
e(total)=1.16% ADMIS (4.5% MAX.)

Prot. Térmica:
I. Mag. Tetrapolar Int. 15 A.
Protección diferencial:
Inter. Dif. Tetrapolar Int.: 25 A. Sens. Int.: 300 mA. Clase AC.

Cálculo de la Línea: SORT. 8.11-RAMPA

- Tensión de servicio: 400 V.
 - Canalización: Enterrados Bajo Tubo (R.Subt)
 - Longitud: 315 m; Cos ϕ: 1; Xu(mΩ/m): 0;
 - Datos por tramo
- | | | | | | | | | | |
|--------------|-----|-----|-----|-----|-----|-----|-----|-----|-----|
| Tramo | 1 | 2 | 3 | 4 | 5 | 6 | 7 | 8 | 9 |
| Longitud(m) | 195 | 15 | 15 | 15 | 15 | 15 | 15 | 15 | 15 |
| P.des.nu.(W) | 304 | 250 | 250 | 286 | 286 | 250 | 250 | 250 | 250 |
| P.inc.nu.(W) | 0 | 0 | 0 | 0 | 0 | 0 | 0 | 0 | 0 |

- Potencia a instalar: 2376 W.
- Potencia de cálculo: (Según ITC-BT-44):
2376x1.8=4276.8 W.

I=4276.8/1,732x400x1=6.17 A.
Se eligen conductores Unipolares 4x10+TTx10mm²Cu
Nivel Aislamiento, Aislamiento: 0.6/1 kV, XLPE. Desig. UNE: RV-K
I.ad. a 25°C (Fc=1) 76 A. según ITC-BT-07
Diámetro exterior tubo: 63 mm.

Caída de tensión:
Temperatura cable (°C): 25.43
e(parcial)=253.41x4276.8/54.4x400x10=4.98 V.=1.25 %
e(total)=1.35% ADMIS (4.5% MAX.)

Prot. Térmica:
I. Mag. Tetrapolar Int. 15 A.
Protección diferencial:
Inter. Dif. Tetrapolar Int.: 25 A. Sens. Int.: 300 mA. Clase AC.

Cálculo de la Línea: SORT. 8.12- APARC

- Tensión de servicio: 400 V.
 - Canalización: Enterrados Bajo Tubo (R.Subt)
 - Longitud: 377 m; Cos ϕ: 1; Xu(mΩ/m): 0;
 - Datos por tramo
- | | | | | | | | | |
|-------------|----|----|----|----|----|----|-----|----|
| Tramo | 1 | 2 | 3 | 4 | 5 | 6 | 7 | 8 |
| Longitud(m) | 30 | 17 | 17 | 17 | 17 | 24 | 179 | 76 |

P.des.nu.(W)	250	250	1750	250	250	250	2500	1250
P.inc.nu.(W)	0	0	0	0	0	0	0	0

- Potencia a instalar: 6750 W.
- Potencia de cálculo: (Según ITC-BT-44):
6750x1.8=12150 W.

I=12150/1,732x400x1=17.54 A.
Se eligen conductores Unipolares 4x10+TTx10mm²Cu
Nivel Aislamiento, Aislamiento: 0.6/1 kV, XLPE. Desig. UNE: RV-K
I.ad. a 25°C (Fc=1) 76 A. según ITC-BT-07
Diámetro exterior tubo: 63 mm.

Caída de tensión:
Temperatura cable (°C): 28.46
e(parcial)=211.89x12150/53.77x400x10=11.97 V.=2.99 %
e(total)=3.09% ADMIS (4.5% MAX.)

Prot. Térmica:
I. Mag. Tetrapolar Int. 20 A.
Protección diferencial:
Inter. Dif. Tetrapolar Int.: 25 A. Sens. Int.: 300 mA. Clase AC.

Cálculo de la Línea:

- Tensión de servicio: 230 V.
- Canalización: C-Unip.o Mult.sobre Pared
- Longitud: 0.3 m; Cos φ: 0.8; Xu(mΩ/m): 0;
- Potencia a instalar: 300 W.
- Potencia de cálculo: (Según ITC-BT-44):
540 W.(Coef. de Simult.: 1)

I=540/230x0.8=2.93 A.
Se eligen conductores Unipolares 2x2.5mm²Cu
Nivel Aislamiento, Aislamiento: 450/750 V, PVC. Desig. UNE: H07V-K
I.ad. a 40°C (Fc=1) 23 A. según ITC-BT-19

Caída de tensión:
Temperatura cable (°C): 40.49
e(parcial)=2x0.3x540/51.43x230x2.5=0.01 V.=0 %
e(total)=0.1% ADMIS (4.5% MAX.)

Cálculo de la Línea: LLUM SALA CM-8

- Tensión de servicio: 230 V.
- Canalización: B1-Unip.Tubos Superf.o Emp.Obra
- Longitud: 25 m; Cos φ: 1; Xu(mΩ/m): 0;
- Potencia a instalar: 300 W.
- Potencia de cálculo: (Según ITC-BT-44):
300x1.8=540 W.

I=540/230x1=2.35 A.
Se eligen conductores Unipolares 2x2.5+TTx2.5mm²Cu
Nivel Aislamiento, Aislamiento: 450/750 V, PVC. Desig. UNE: H07V-K
I.ad. a 40°C (Fc=1) 21 A. según ITC-BT-19
Diámetro exterior tubo: 20 mm.

Caída de tensión:
Temperatura cable (°C): 40.37
e(parcial)=2x25x540/51.45x230x2.5=0.91 V.=0.4 %
e(total)=0.49% ADMIS (4.5% MAX.)

Prot. Térmica:
I. Mag. Bipolar Int. 15 A.
Protección diferencial:
Inter. Dif. Bipolar Int.: 40 A. Sens. Int.: 30 mA. Clase AC.

Cálculo de la Línea:

- Tensión de servicio: 230 V.
- Canalización: C-Unip.o Mult.sobre Pared
- Longitud: 0.3 m; Cos φ: 0.8; Xu(mΩ/m): 0;
- Potencia a instalar: 300 W.
- Potencia de cálculo: (Según ITC-BT-44):
540 W.(Coef. de Simult.: 1)

I=540/230x0.8=2.93 A.
Se eligen conductores Unipolares 2x1.5mm²Cu
Nivel Aislamiento, Aislamiento: 450/750 V, PVC. Desig. UNE: H07V-K
I.ad. a 40°C (Fc=1) 16.5 A. según ITC-BT-19

Caída de tensión:
Temperatura cable (°C): 40.95
e(parcial)=2x0.3x540/51.34x230x1.5=0.02 V.=0.01 %
e(total)=0.1% ADMIS (4.5% MAX.)

Cálculo de la Línea: MANIOBRA

- Tensión de servicio: 230 V.
- Canalización: B1-Unip.Tubos Superf.o Emp.Obra
- Longitud: 25 m; Cos φ: 1; Xu(mΩ/m): 0;
- Potencia a instalar: 300 W.
- Potencia de cálculo: (Según ITC-BT-44):
300x1.8=540 W.

I=540/230x1=2.35 A.
Se eligen conductores Unipolares 2x1.5+TTx1.5mm²Cu
Nivel Aislamiento, Aislamiento: 450/750 V, PVC. Desig. UNE: H07V-K
I.ad. a 40°C (Fc=1) 15 A. según ITC-BT-19
Diámetro exterior tubo: 16 mm.

Caída de tensión:
Temperatura cable (°C): 40.73
e(parcial)=2x25x540/51.38x230x1.5=1.52 V.=0.66 %
e(total)=0.76% ADMIS (4.5% MAX.)

Prot. Térmica:
I. Mag. Bipolar Int. 15 A.
Protección diferencial:
Inter. Dif. Bipolar Int.: 40 A. Sens. Int.: 30 mA. Clase AC.

Cálculo de la Línea: PIRULI

- Tensión de servicio: 400 V.
- Canalización: C-Unip.o Mult.sobre Pared
- Longitud: 0.3 m; Cos φ: 0.8; Xu(mΩ/m): 0;
- Potencia a instalar: 3366 W.
- Potencia de cálculo: (Según ITC-BT-44):
3366 W.(Coef. de Simult.: 1)

I=3366/1,732x400x0.8=6.07 A.

Se eligen conductores Unipolares 4x2.5mm²Cu
Nivel Aislamiento, Aislamiento: 450/750 V, PVC. Desig. UNE: H07V-K
I.ad. a 40°C (Fc=1) 21 A. según ITC-BT-19

Caída de tensión:
Temperatura cable (°C): 42.51
e(parcial)=0.3x3366/51.05x400x2.5=0.02 V.=0 %
e(total)=0.1% ADMIS (4.5% MAX.)

Cálculo de la Línea: FLUORESC 50%

- Tensión de servicio: 230 V.
 - Canalización: B1-Unip.Tubos Superf.o Emp.Obra
 - Longitud: 28 m; Cos φ: 1; Xu(mΩ/m): 0;
 - Datos por tramo
- | | | | |
|--------------|-----|-----|-----|
| Tramo | 1 | 2 | 3 |
| Longitud(m) | 5 | 9 | 14 |
| P.des.nu.(W) | 0 | 0 | 0 |
| P.inc.nu.(W) | 552 | 552 | 414 |

- Potencia a instalar: 1518 W.
- Potencia de cálculo: (Según ITC-BT-44): 1518 W.

I=1518/230x1=6.6 A.
Se eligen conductores Unipolares 2x2.5+TTx2.5mm²Cu
Nivel Aislamiento, Aislamiento: 450/750 V, PVC. Desig. UNE: H07V-K
I.ad. a 40°C (Fc=1) 21 A. según ITC-BT-19
Diámetro exterior tubo: 20 mm.

Caída de tensión:
Temperatura cable (°C): 42.96
e(parcial)=2x14.55x1518/50.97x230x2.5=1.51 V.=0.66 %
e(total)=0.75% ADMIS (4.5% MAX.)

Prot. Térmica:
Fusibles Int. 10 A.

Cálculo de la Línea: FLUORESC 50%

- Tensión de servicio: 230 V.
 - Canalización: B1-Unip.Tubos Superf.o Emp.Obra
 - Longitud: 28 m; Cos φ: 1; Xu(mΩ/m): 0;
 - Datos por tramo
- | | | | |
|--------------|-----|-----|-----|
| Tramo | 1 | 2 | 3 |
| Longitud(m) | 5 | 9 | 14 |
| P.des.nu.(W) | 0 | 0 | 0 |
| P.inc.nu.(W) | 552 | 552 | 414 |

- Potencia a instalar: 1518 W.
- Potencia de cálculo: (Según ITC-BT-44): 1518 W.

I=1518/230x1=6.6 A.
Se eligen conductores Unipolares 2x2.5+TTx2.5mm²Cu
Nivel Aislamiento, Aislamiento: 450/750 V, PVC. Desig. UNE: H07V-K
I.ad. a 40°C (Fc=1) 21 A. según ITC-BT-19
Diámetro exterior tubo: 20 mm.

Caída de tensión:
Temperatura cable (°C): 42.96
e(parcial)=2x14.55x1518/50.97x230x2.5=1.51 V.=0.66 %

e(total)=0.75% ADMIS (4.5% MAX.)

Prot. Térmica:
Fusibles Int. 10 A.

Cálculo de la Línea: PROJECTORS

- Tensión de servicio: 230 V.
- Canalización: B1-Unip.Tubos Superf.o Emp.Obra
- Longitud: 15.5 m; Cos φ: 1; Xu(mΩ/m): 0;
- Potencia a instalar: 330 W.
- Potencia de cálculo: (Según ITC-BT-44): 330 W.

I=330/230x1=1.43 A.
Se eligen conductores Unipolares 2x2.5+TTx2.5mm²Cu
Nivel Aislamiento, Aislamiento: 450/750 V, PVC. Desig. UNE: H07V-K
I.ad. a 40°C (Fc=1) 21 A. según ITC-BT-19
Diámetro exterior tubo: 20 mm.

Caída de tensión:
Temperatura cable (°C): 40.14
e(parcial)=2x15.5x330/51.49x230x2.5=0.35 V.=0.15 %
e(total)=0.25% ADMIS (4.5% MAX.)

Prot. Térmica:
Fusibles Int. 10 A.

CALCULO DE EMBARRADO CUADRO GENERAL DE MANDO Y PROTECCION

Datos

- Metal: Cu
- Estado pletinas: desnudas
- nº pletinas por fase: 1
- Separación entre pletinas, d(cm): 10
- Separación entre apoyos, L(cm): 25
- Tiempo duración c.c. (s): 0.5

Pletina adoptada

- Sección (mm²): 100
- Ancho (mm): 20
- Espesor (mm): 5
- Wx, lx, Wy, ly (cm³,cm⁴) : 0.333, 0.333, 0.083, 0.0208
- I. admisible del embarrado (A): 290

a) Cálculo electrodinámico

$$\sigma_{max} = I_{pcc}^2 \cdot L^2 / (60 \cdot d \cdot Wy \cdot n) = 9.53^2 \cdot 25^2 / (60 \cdot 10 \cdot 0.083 \cdot 1) = 1139.393 \leq 1200 \text{ kg/cm}^2 \text{ Cu}$$

b) Cálculo térmico, por intensidad admisible

$$I_{cal} = 105.44 \text{ A}$$

$$I_{adm} = 290 \text{ A}$$

c) Comprobación por sollicitación térmica en cortocircuito

$$I_{pcc} = 9.53 \text{ kA}$$

$$I_{cccs} = K_c \cdot S / (1000 \cdot \sqrt{t_{cc}}) = 164 \cdot 100 \cdot 1 / (1000 \cdot \sqrt{0.5}) = 23.19 \text{ kA}$$

FLUORESC 50%	28	2x2.5+TTx2.5Cu	9.41	50	358.51	0.64	0.097	171.73	10
PROJECTORS	15.5	2x2.5+TTx2.5Cu	9.41	50	607.61	0.22	0.034	171.73	10

Los resultados obtenidos se reflejan en las siguientes tablas:

Cuadro General de Mando y Protección

Denominación	P.Cálculo (W)	Dist.Cálc. (m)	Sección (mm²)	I.Cálculo (A)	I.Adm. (A)	C.T.Parc. (%)	C.T.Total (%)	Dimensiones(mm) Tubo,Canal,Band.
DERIVACION IND.	73051.61	15	3x150/70Cu	105.44	322	0.09	0.09	
	15180	0.3	4x35Cu	27.39	104	0	0.09	
SORT. 8.1 - 50%	8280	240	3x35/16+TTx16Cu	11.95	130	0.44	0.53	90
SORT. 8.2 - 50%	6900	193	3x35/16+TTx16Cu	9.96	130	0.29	0.38	90
	8280	0.3	4x35Cu	14.94	104	0	0.09	
SORT. 8.3 - 50%	8280	185	3x35/16+TTx16Cu	11.95	130	0.39	0.48	90
	9108	0.3	4x35Cu	16.43	104	0	0.09	
SORT. 8.4 - 50%	9108	185	3x35/16+TTx16Cu	13.15	130	0.43	0.52	90
	16698	0.3	4x35Cu	30.13	104	0	0.09	
SORT. 8.5 - 50%	9108	240	3x35/16+TTx16Cu	13.15	130	0.48	0.57	90
SORT. 8.6 - 50%	7590	193	3x35/16+TTx16Cu	10.96	130	0.32	0.41	90
	7957	0.3	4x25Cu	14.36	84	0	0.09	
SORT. 8.7 - PROJECT	5148	250	3x25/16+TTx16Cu	7.43	105	0.39	0.48	90
SORT. 8.8 - 50%	2808	600	3x25/16+TTx16Cu	4.05	105	0.45	0.54	90
RESERVA	1	1	2x1.5+TTx1.5Cu	0	15	0	0.09	16
	25297.2	0.3	4x10Cu	45.64	50	0.01	0.1	
SORT. 8.9 - LAMP MI	5068.8	390	4x10+TTx10Cu	7.32	76	1.54	1.64	63
SORT. 8.10- LAMP MI	3801.6	333	4x10+TTx10Cu	5.49	76	1.06	1.16	63
SORT. 8.11-RAMPA	4276.8	315	4x10+TTx10Cu	6.17	76	1.25	1.35	63
SORT. 8.12- APARC	12150	377	4x10+TTx10Cu	17.54	76	2.99	3.09	63
	540	0.3	2x2.5Cu	2.93	23	0	0.1	
LLUM SALA CM-8	540	25	2x2.5+TTx2.5Cu	2.35	21	0.4	0.49	20
	540	0.3	2x1.5Cu	2.93	16.5	0.01	0.1	
MANIOBRA	540	25	2x1.5+TTx1.5Cu	2.35	15	0.66	0.76	16
PIRULI	3366	0.3	4x2.5Cu	6.07	21	0	0.1	
FLUORESC 50%	1518	28	2x2.5+TTx2.5Cu	6.6	21	0.66	0.75	20
FLUORESC 50%	1518	28	2x2.5+TTx2.5Cu	6.6	21	0.66	0.75	20
PROJECTORS	330	15.5	2x2.5+TTx2.5Cu	1.43	21	0.15	0.25	20

Cortocircuito

Denominación	Longitud (m)	Sección (mm²)	IpccI (mm²)	P de C (kA)	IpccF (A)	tmcicc (sg)	tficc (sg)	Lmáx (m)	Curvas válidas
DERIVACION IND.	15	3x150/70Cu	12	15	4764.11	20.27			125;B,C,D
	0.3	4x35Cu	10.57		4722.44	0.73			
SORT. 8.1 - 50%	240	3x35/16+TTx16Cu	10.48	15	493.05	103.04			32;B,C
SORT. 8.2 - 50%	193	3x35/16+TTx16Cu	10.48	15	598.57	69.92			32;B,C
	0.3	4x35Cu	10.57		4722.44	0.73			
SORT. 8.3 - 50%	185	3x35/16+TTx16Cu	10.48	15	621.19	64.92			32;B,C
	0.3	4x35Cu	10.57		4722.44	0.73			
SORT. 8.4 - 50%	185	3x35/16+TTx16Cu	10.48	15	621.19	64.92			32;B,C
	0.3	4x35Cu	10.57		4722.44	0.73			
SORT. 8.5 - 50%	240	3x35/16+TTx16Cu	10.48	15	493.05	103.04			32;B,C
SORT. 8.6 - 50%	193	3x35/16+TTx16Cu	10.48	15	598.57	69.92			32;B,C
	0.3	4x25Cu	10.57		4705.96	0.37			
SORT. 8.7 - PROJECT	250	3x25/16+TTx16Cu	10.45	15	348.92	104.98			25;B,C
SORT. 8.8 - 50%	600	3x25/16+TTx16Cu	10.45	15	151.62	555.96			15;B,C
RESERVA	1	2x1.5+TTx1.5Cu	10.45	15	2776.63				15;B,C,D
	0.3	4x10Cu	10.57		4621.21	0.06			
SORT. 8.9 - LAMP MI	390	4x10+TTx10Cu	10.26	15	94.38	229.58			15;B
SORT. 8.10- LAMP MI	333	4x10+TTx10Cu	10.26	15	110.17	168.49			15;B
SORT. 8.11-RAMPA	315	4x10+TTx10Cu	10.26	15	116.31	151.16			15;B
SORT. 8.12- APARC	377	4x10+TTx10Cu	10.26	15	97.57	214.82			20
	0.3	2x2.5Cu	10.57		4237.41				
LLUM SALA CM-8	25	2x2.5+TTx2.5Cu	9.41	10	397.64	0.52			15;B,C,D
	0.3	2x1.5Cu	10.57		3944.04				
MANIOBRA	25	2x1.5+TTx1.5Cu	8.75	10	246.41	0.49			15;B,C
PIRULI	0.3	4x2.5Cu	10.57		4237.41				
FLUORESC 50%	28	2x2.5+TTx2.5Cu	9.41	50	358.51	0.64	0.097	171.73	10

CALCULO DE LA PUESTA A TIERRA

- La resistividad del terreno es 300 ohmiosxm.
- El electrodo en la puesta a tierra del edificio, se constituye con los siguientes elementos:

M. conductor de Cu desnudo	35 mm²	30 m.
M. conductor de Acero galvanizado	95 mm²	
Picas verticales de Cobre	14 mm	
de Acero recubierto Cu	14 mm	1 picas de 2m.
de Acero galvanizado	25 mm	

Con lo que se obtendrá una Resistencia de tierra de 17.65 ohmios.

Los conductores de protección, se calcularon adecuadamente y según la ITC-BT-18, en el apartado del cálculo de circuitos.

Así mismo cabe señalar que la línea principal de tierra no será inferior a 16 mm² en Cu, y la línea de enlace con tierra, no será inferior a 25 mm² en Cu.



16 CÀLCULS LUMÍNICS – FITXES LLUMINARIES


Referencia: 5XA7771C2A1A | GTIN (EAN): 4058352652534
Descripción del producto: FL21mn,PL43,12520lm730,iQCDA2



Floodlight FL 21 mini, proyector, control de luz directo con lente, de PMMA, cubierta luminotécnica directa: vidrio protector, de vidrio de seguridad, transparente, distribución de luz: PL43, emisión de luz: directo haz, tipo de montaje: montaje superficial, LED, alto Power LED, flujo luminoso nominal: 12.520lm, eficacia lumínica: 144lm/W, color de luz: 730, temperatura de color: 3000K, balasto: bal. elect. iQ, control: Auto-Match, Temp-Guard, Lumen-Switch, Night-Set, Smart-Wire, Light-Fading, Desk-Remote (lectura y configuración inalámbricas y sin voltaje de las funciones iQ en el taller a través de la función NFC/función RFID optimizada para aplicaciones), control optimizado de flujo luminoso constante (CLO 2.0), con borne, 6 polos, conexión de alimentación: 220..240V, CA, 50/60Hz, inicio de la vida útil: 87W, final de la vida útil: 92W, reducción: 40W, carcasa de luminarias, de aluminio de extrusión, recubrimiento pulverizado, Siteco® gris metalizado (DB 702S), garra portante, de acero, galvanizado, recubrimiento pulverizado, Siteco® gris metalizado (DB 702S), tipo de protección (total): IP66, clase de protección (total): SK II (a prueba de choques eléctricos), marca de verificación: CE, marca de protección: D, resistencia contra impacto: IK08, temperatura ambiente de funcionamiento admisible: -40..+40°C, temperatura ambiente de funcionamiento admisible para aplicaciones de exterior: -40..+50°C, norma: DIN EN 12944, unidad de embalaje: 1 unidad

IP 66 IK 08

Lámparas: LED
Peso (kg): 7,2
GTIN (EAN): 4058352652534

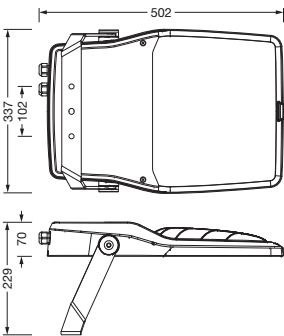

Referencia: 5XA7771C2A1A | GTIN (EAN): 4058352652534
Descripción técnica detallada: FL21mn,PL43,12520lm730,iQCDA2



Datos característicos
— Tipo de producto: proyector
— Nombre del producto: Floodlight FL 21 mini
— Referencia: 5XA7771C2A1A

Luminotecnia | lámparas | balasto

Componente 1

Luminotecnia:
— Control de iluminación: lente de PMMA
— Cubierta: vidrio protector, transparente
— Distribución de luz: PL43
— Emisión de luz: haz directo

Lámparas:
— Lámpara: con alto Power LED, LED
— Flujo luminoso nominal: 12520lm
— Eficacia lumínica: 144lm/W
— Temperatura de color: 3000K
— Índice de reproducción cromática: CRI > 70
— Color de luz: 730
— Potencia nominal inicio vida útil: 87
— Potencia nominal fin vida útil: 92
— Potencia nominal con 50% de flujo luminoso: 40
— Adicional: preparado para cableado transversal

Dispositivo operativo:
— Balasto: bal. elect. iQ
— Control: iQ-Comfort, DALI 2 en preparación
— Equipamiento: control optimizado de flujo luminoso constante (CLO 2.0), Desk-Remote (lectura y configuración inalámbricas y sin voltaje de las funciones iQ en el taller a través de la función NFC/función RFID optimizada para aplicaciones), Light-Fading, Smart-Wire, Night-Set, Lumen-Switch, Temp-Guard, Auto-Match

Certificados, Normas
— Índice de protección: IP66
— Clase de aislamiento: SK II (a prueba de choques eléctricos)
— Resistencia contra impacto: IK08
— Marca de protección: D
— Rango de temperatura (operación): -40..+40°C
— Norma: DIN EN 12944
— Protección anticorrosión: categoría de corrosividad C5 según DIN EN ISO 12944
— Certificación, designación: CE

Material, color
— carcasa de luminarias: aluminio de extrusión, recubrimiento pulverizado, Siteco® gris metalizado (DB 702S), junta sustituible sin rotura
— Especificación de color: Siteco® gris metalizado (DB 702S)
— garra portante: acero, galvanizado, recubrimiento pulverizado, Siteco® gris metalizado (DB 702S)
— Especificación de color: Siteco® gris metalizado (DB 702S)
— Cubierta: vidrio protector de vidrio de seguridad


Montaje
— Tipo y lugar de montaje: montaje superficial, en estructura portante, en el travesaño
— Disposición: disposición individual
— Adicional: con garra portante

Conexión eléctrica
— Conexión: borne, 6 polos
— Tensión nominal: 220..240V, 50/60Hz, CA
— Resistencia a sobretensión: resistencia a picos de tensión: 10kV (modo común); 6kV (modo diferencial)

Dimensiones, peso
— Peso: 7,2kg

Referencia: 5XA7771C2A1A | GTIN (EAN): 4058352652534

Dimensiones: FL21mn,PL43,12520lm730,iQCDA2

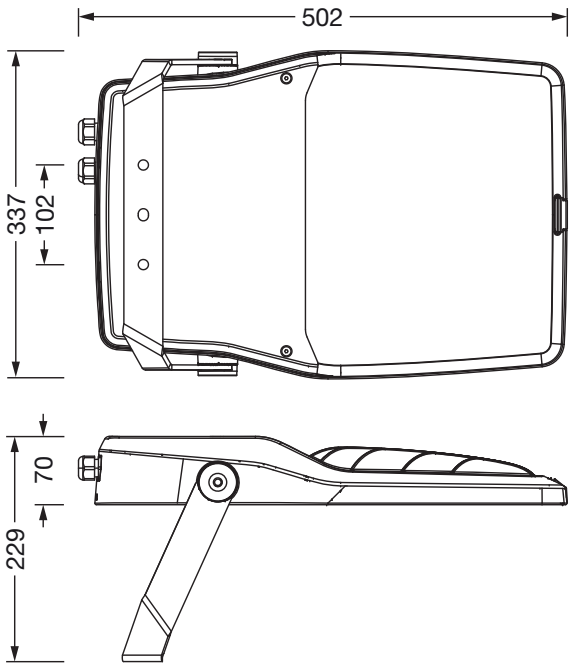

Photometric test report

Family
Floodlight FL21 mini



Order number: 5XA7771C2A1A
EAN: 4058352652534


Version
Optic
Cover
Lamps
Controlgear
Rated values

mounting bracket
asymmetric distribution PL43
toughened safety glass
LED 3000 K | CRI ≥ 70
ECG SITECO iQ
Net luminous flux = 12520 lm
Power consumption = 87.2 W
Luminous efficacy = 143.6 lm/W

LP number
59304_78

serial
documentation
26.08.2022

siteco

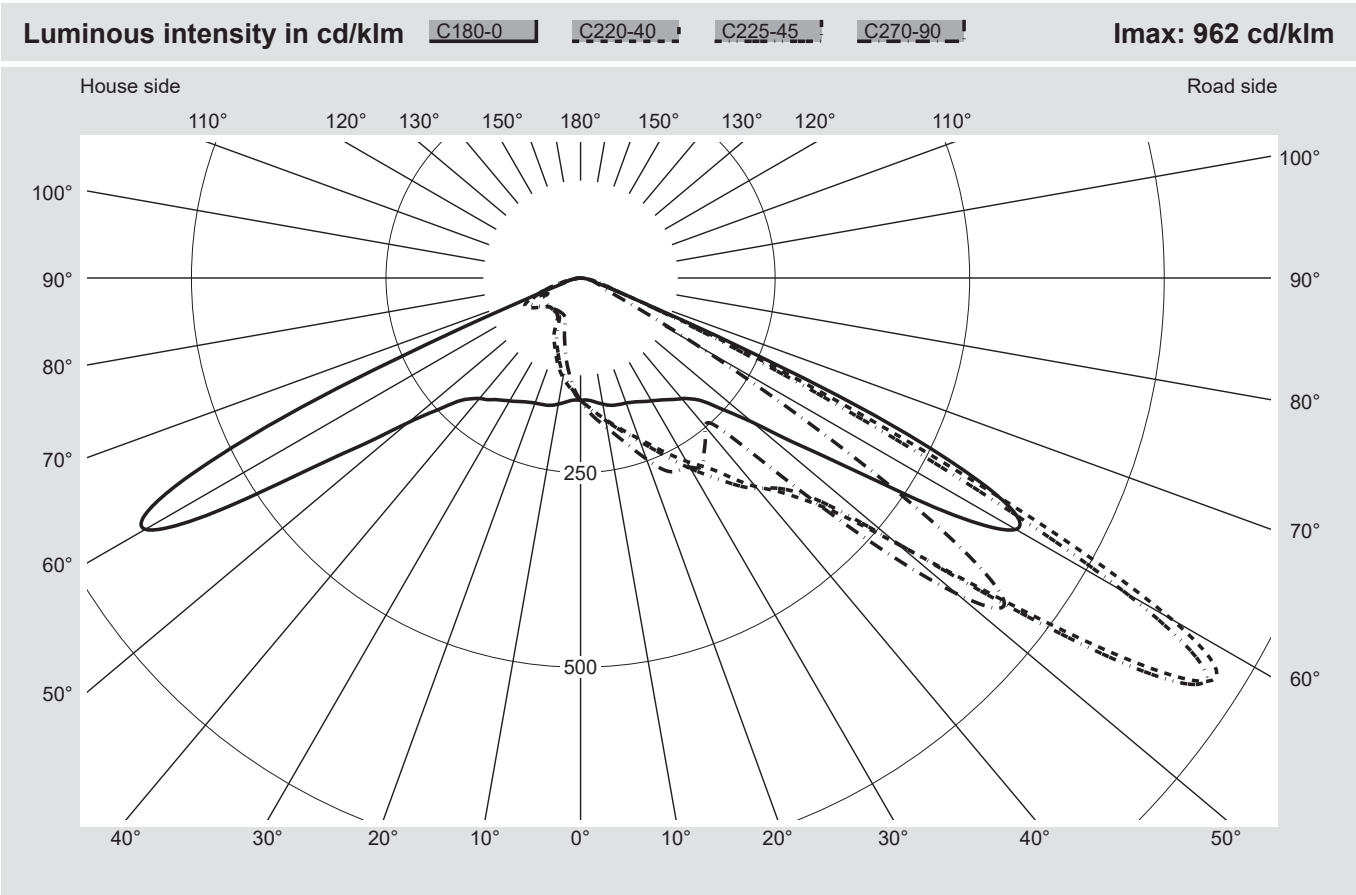

Luminaire output ratios		Luminous intensity class acc. to EN13201-2	
Eta	100.0%	Class:	G6
Eta 0° - 90°	100.0%	Imax 70°	58.9
Eta 90° - 180°	0.0%	Imax 80°	16.9
		Imax 90°	0.0
		Imax >90°	0.0
		Imax >95°	0.0
Measurement conditions			
DIN EN 13032 and DIN 5032			

Photometric test report


Family
Floodlight FL21 mini



Order number: 5XA7771C2A1A
EAN: 4058352652534

LP number
59304_78

siteco

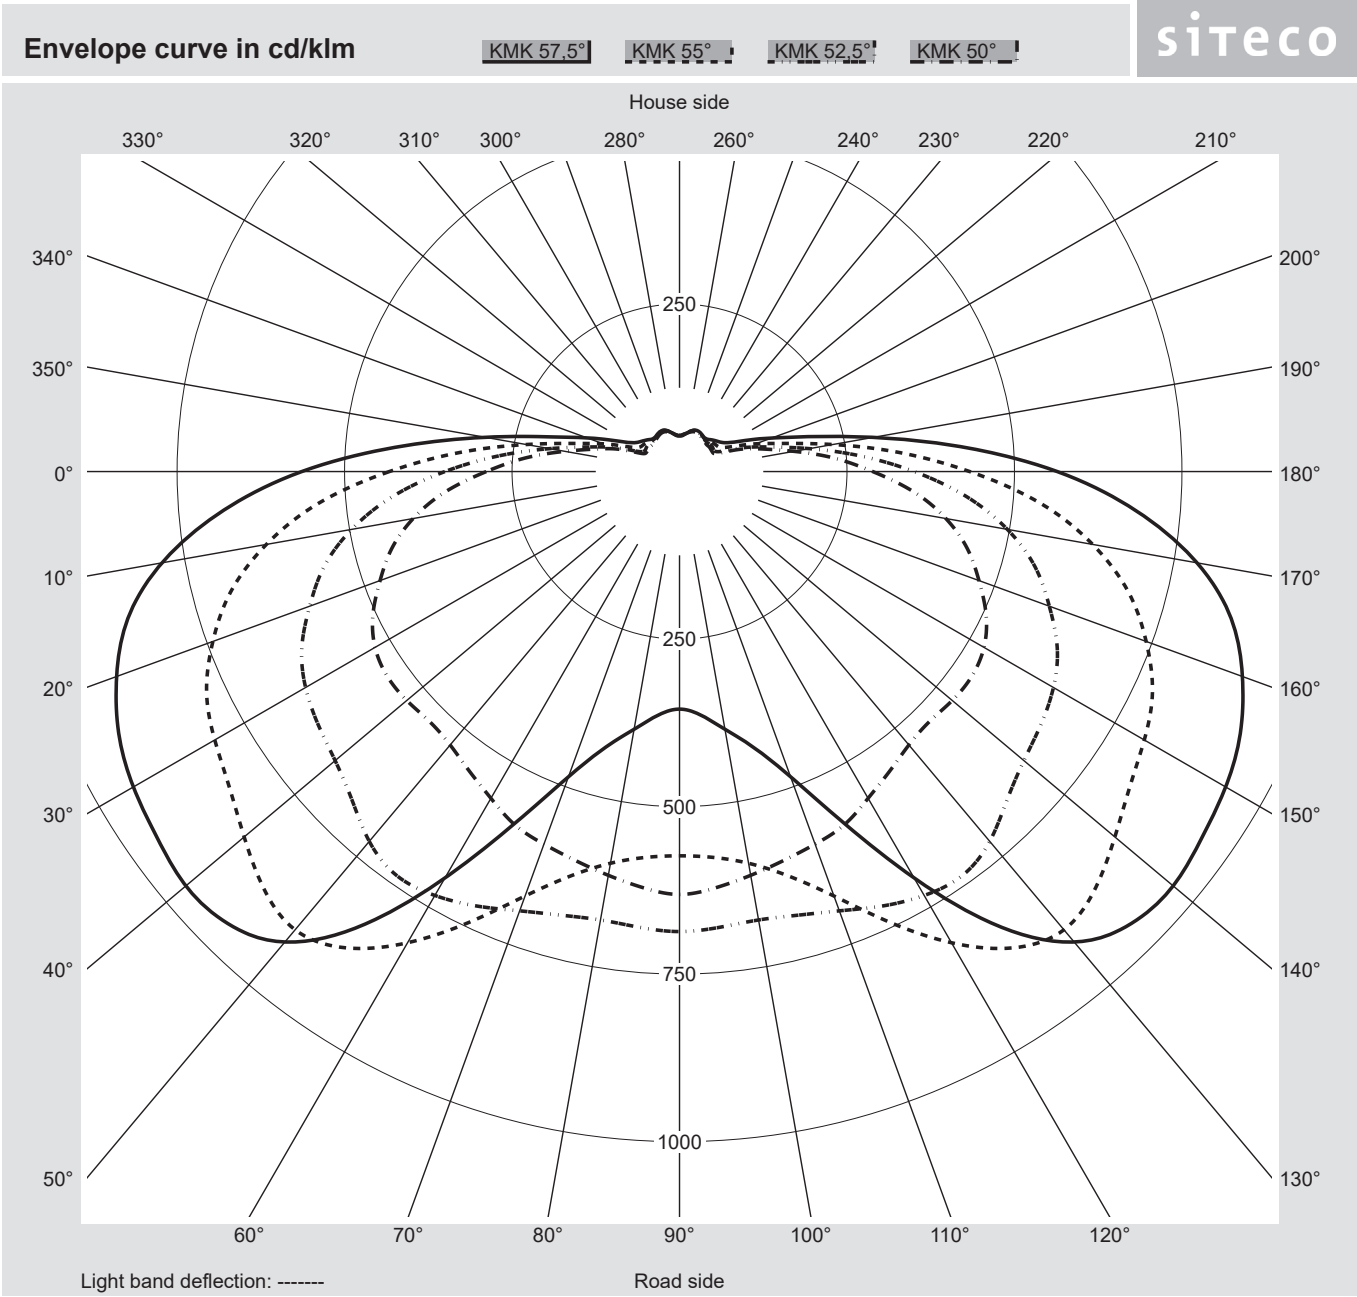

Photometric test report

Family Floodlight FL21 mini				Order number: 5XA7771C2A1A EAN: 4058352652534								LP number 59304_78		
Table of values for luminous intensities												Maximum luminous intensity		siteco
C- planes	0° 180°	5° 175°	10° 170°	15° 165°	20° 160°	25° 155°	30° 150°	35° 145°	40° 140°	45° 135°	50° 130°	55° 125°	60° 120°	
γ	Luminous intensity in cd/klm													
0,0°	157.1	157.1	157.1	157.1	157.1	157.1	157.1	157.1	157.1	157.1	157.1	157.1	157.1	
2,5°	156.9	157.8	158.6	159.4	160.2	161.0	161.7	162.4	163.1	163.7	164.4	165.0	165.6	
5,0°	158.3	160.3	161.9	163.5	165.0	166.4	167.6	168.8	170.0	171.0	172.1	173.0	174.0	
7,5°	161.4	164.1	166.5	168.8	170.8	172.7	174.4	175.8	177.2	178.4	179.5	180.6	181.6	
10,0°	164.4	168.1	171.3	174.2	176.8	179.2	181.2	182.9	184.5	185.9	187.2	188.4	189.4	
12,5°	167.4	171.9	175.9	179.6	182.7	185.7	188.2	190.5	192.5	194.4	195.9	197.4	198.5	
15,0°	169.2	174.7	179.7	184.2	188.1	191.7	195.0	198.2	200.9	203.5	205.4	207.1	208.3	
17,5°	170.1	176.8	183.0	188.6	193.4	198.0	202.4	206.5	210.2	213.4	215.9	217.8	219.1	
20,0°	170.8	178.9	186.4	193.1	198.9	204.6	210.0	215.2	219.8	223.8	226.6	229.0	230.4	
22,5°	172.9	182.4	191.1	199.1	206.0	212.8	219.3	225.5	231.1	236.1	239.6	242.2	243.8	
25,0°	175.2	186.7	196.7	206.0	214.3	222.5	230.0	237.3	244.1	250.2	255.0	258.3	259.3	
27,5°	179.0	192.2	203.8	214.5	224.8	234.2	242.1	249.6	257.6	265.9	272.7	276.2	277.6	
30,0°	182.1	198.0	211.4	223.9	236.8	246.8	255.3	263.0	271.9	282.7	291.6	295.0	295.2	
32,5°	186.3	204.6	220.0	233.6	246.8	258.6	268.6	277.2	285.6	299.6	313.0	316.6	314.8	
35,0°	190.7	212.2	229.6	244.3	257.6	270.0	281.5	292.9	302.1	317.6	336.0	344.0	332.8	
37,5°	197.0	222.6	243.9	261.0	276.5	291.4	305.0	318.1	325.8	337.0	354.4	355.4	337.3	
40,0°	202.1	234.4	261.9	285.4	306.6	325.4	340.0	349.0	349.7	353.0	352.8	344.0	326.3	
42,5°	210.8	246.5	277.6	303.1	326.1	347.8	364.5	372.2	370.8	365.9	352.1	338.3	320.8	
45,0°	224.6	267.6	303.3	332.4	357.2	380.8	398.8	405.5	401.1	387.6	369.4	352.4	336.5	
47,5°	252.0	299.0	341.4	375.5	403.1	429.0	447.0	452.6	447.0	431.9	416.5	405.9	403.2	
50,0°	288.4	351.5	403.8	444.9	475.7	505.0	524.8	532.6	531.5	527.6	532.6	546.3	563.0	
52,5°	350.2	430.3	497.0	549.5	587.4	622.1	644.5	658.5	671.1	691.9	720.5	736.0	730.5	
55,0°	433.2	540.5	626.3	693.6	741.3	779.0	801.1	820.5	848.3	878.5	892.7	867.8	812.0	
57,5°	563.9	686.2	784.4	853.1	894.2	923.7	941.4	952.1	962.0	953.8	916.6	827.1	700.1	
60,0°	645.7	773.4	861.0	921.1	936.8	940.1	941.0	920.1	877.5	808.2	711.0	584.2	450.7	
62,5°	601.4	706.1	762.3	796.7	772.7	741.4	711.6	663.9	591.2	503.0	409.0	323.3	249.9	
65,0°	409.8	448.6	471.6	480.8	450.9	418.9	389.1	352.4	303.7	251.6	208.1	168.8	130.0	
67,5°	142.0	167.5	172.5	173.5	165.4	156.1	148.4	136.4	124.0	107.2	91.4	76.1	61.2	
70,0°	49.3	49.2	46.7	47.4	48.3	48.8	50.1	50.4	52.3	51.7	51.7	53.8	51.3	
72,5°	24.2	24.8	24.5	24.7	25.7	27.0	28.6	31.5	34.4	37.5	41.5	41.6	39.5	
75,0°	19.2	21.9	20.2	19.9	20.5	20.8	21.6	24.6	26.1	26.6	28.4	29.8	29.8	
77,5°	16.4	17.9	15.3	14.7	15.2	15.4	16.1	17.2	18.1	18.6	19.1	20.4	20.9	
80,0°	12.2	11.0	10.3	9.9	10.2	10.8	10.9	11.8	12.7	13.2	13.0	13.2	14.0	
82,5°	6.4	7.0	5.8	5.8	6.1	6.6	7.3	7.3	7.7	8.7	8.4	8.0	8.4	
85,0°	2.9	3.0	2.8	2.8	3.1	3.3	3.7	3.6	3.6	3.7	3.7	3.8	3.8	
87,5°	1.2	1.2	1.2	1.2	1.2	1.2	1.2	1.2	1.1	1.1	1.0	0.9	0.9	
90,0°	0.0	0.0	0.0	0.0	0.0	0.0	0.0	0.0	0.0	0.0	0.0	0.0	0.0	

Photometric test report

Family Floodlight FL21 mini				Order number: 5XA7771C2A1A EAN: 4058352652534								LP number 59304_78			
Table of values for luminous intensities												Maximum luminous intensity		siteco	
C- planes	65° 115°	70° 110°	75° 105°	80° 100°	85° 95°	90°	185° 355°	190° 350°	195° 345°	200° 340°	205° 335°	210° 330°	215° 325°		
γ	Luminous intensity in cd/klm														
0,0°	157.1	157.1	157.1	157.1	157.1	157.1	157.1	157.1	157.1	157.1	157.1	157.1	157.1		
2,5°	166.1	166.5	166.9	167.3	167.4	167.6	156.1	155.1	154.2	153.4	152.5	151.6	150.9		
5,0°	174.8	175.6	176.4	177.0	177.4	177.6	156.7	154.7	152.7	150.7	148.7	146.7	144.8		
7,5°	182.6	183.6	184.5	185.4	186.0	186.3	158.7	155.6	152.5	149.3	146.1	142.9	139.7		
10,0°	190.4	191.5	192.7	193.9	194.8	195.2	160.7	156.7	152.4	148.0	143.4	138.8	134.2		
12,5°	199.6	200.7	202.1	203.8	205.4	206.1	162.5	157.2	151.8	146.0	140.0	134.0	128.1		
15,0°	209.4	210.5	212.0	214.4	216.9	218.0	163.0	156.5	149.7	142.6	135.2	127.9	120.8		
17,5°	220.0	221.0	222.6	225.8	230.0	232.3	162.6	154.7	146.5	138.1	129.3	120.6	112.3		
20,0°	231.5	232.1	233.3	236.5	243.2	247.5	161.8	152.4	142.9	133.0	122.7	113.0	103.9		
22,5°	244.2	244.1	244.3	246.8	256.3	263.5	162.1	151.0	139.5	127.7	116.3	105.8	96.6		
25,0°	258.9	257.0	256.0	257.5	267.6	274.6	162.8	149.5	135.7	122.5	110.3	99.5	90.3		
27,5°	276.0	272.5	269.9	270.5	279.2	277.7	164.1	148.6	132.8	118.3	105.4	94.5	83.9		
30,0°	292.6	285.9	280.7	280.7	287.6	280.6	164.7	147.1	130.0	114.5	101.4	89.8	71.6		
32,5°	308.3	293.6	283.9	282.7	289.4	288.0	166.1	146.2	128.0	112.0	98.7	81.8	61.0		
35,0°	320.0	299.4	285.4	284.6	281.9	276.3	166.9	144.5	125.1	109.2	94.6	69.0	57.3		
37,5°	318.6	295.6	280.2	274.7	266.5	263.2	168.9	143.5	122.9	106.8	85.1	59.9	56.2		
40,0°	306.3	286.3	269.5	257.9	251.2	249.2	169.3	141.4	120.1	103.5	70.1	56.9	55.1		
42,5°	301.9	283.2	270.0	261.0	258.6	258.3	173.9	143.3	119.8	99.9	64.3	56.3	54.4		
45,0°	325.6	319.6	322.8	329.4	337.4	341.4	185.0	148.7	120.3	97.0	63.3	56.8	54.7		
47,5°	416.5	432.9	449.9	468.0	483.3	490.4	204.3	158.9	123.6	96.2	63.5	57.0	55.5		
50,0°	581.7	591.7	600.9	611.9	623.4	631.1	231.4	173.7	129.8	97.6	64.8	57.1	57.2		
52,5°	715.5	697.6	685.4	679.5	682.8	686.5	270.2	196.9	141.6	105.0	72.5	61.0	60.9		
55,0°	742.0	674.1	624.4	593.6	578.0	573.5	328.4	232.3	162.1	121.0	88.8	71.9	67.7		
57,5°	577.9	484.7	425.9	390.5	364.8	354.5	422.3	294.4	200.2	147.1	110.1	86.5	76.1		
60,0°	351.0	288.2	242.2	207.0	181.1	173.8	495.8	349.8	239.8	173.3	127.8	98.5	84.3		
62,5°	196.1	156.4	115.6	85.6	69.7	74.4	480.8	347.5	247.8	181.6	135.9	106.0	90.6		
65,0°	100.6	78.5	46.7	41.6	38.9	38.1	316.1	238.2	187.4	143.3	115.4	97.1	87.3		
67,5°	55.1	50.6	41.2	38.3	34.3	32.5	105.3	78.6	92.0	81.1	74.4	71.1	71.0		
70,0°	45.1	39.2	33.6	30.6	27.3	25.3	35.1	30.6	34.0	41.3	43.2	46.3	51.7		
72,5°	37.2	32.9	28.3	25.3	22.7	20.3	23.4	24.0	24.3	26.9	28.2	31.6	37.1		
75,0°	29.0	26.7	22.7	19.9	19.3	17.0	20.3	17.9	18.7	20.4	21.0	23.9	27.9		
77,5°	21.1	19.3	17.1	15.6	14.5	12.9	18.2	14.4	14.4	15.5	15.4	17.1	19.8		
80,0°	13.9	12.7	11.3	10.4	9.4	8.6	11.9	12.3	9.7	11.4	11.2	12.0	13.1		
82,5°	8.2	7.6	7.1	6.4	5.7	5.4	6.4	10.7	6.2	7.6	7.3	7.3	7.8		
85,0°	3.7	3.7	3.5	3.0	2.6	2.5	2.9	5.9	3.4	3.5	3.4	3.4	3.8		
87,5°	0.8	0.7	0.7	0.6	0.6	0.6	1.2	1.5	1.3	1.4	1.4	1.4	1.5		
90,0°	0.0	0.0	0.0	0.0	0.0	0.0	0.0	0.0	0.0	0.0	0.0	0.0	0.0		

Photometric test report

Family Floodlight FL21 mini				Order number: 5XA7771C2A1A EAN: 4058352652534								LP number 59304_78			
Table of values for luminous intensities												Maximum luminous intensity		sīteco	
C- planes	220° 320°	225° 315°	230° 310°	235° 305°	240° 300°	245° 295°	250° 290°	255° 285°	260° 280°	265° 275°	270°	Phi-zone	Total Phi-zone		
γ	Luminous intensity in cd/klm											Luminous flux in lm/klm			
0,0°	157.1	157.1	157.1	157.1	157.1	157.1	157.1	157.1	157.1	157.1	157.1	0.2	0.2		
2,5°	150.1	149.4	148.7	148.2	147.7	147.3	147.0	146.7	146.4	146.3	146.4	1.9	2.1		
5,0°	142.9	141.3	139.6	138.1	136.8	135.8	134.9	134.1	133.6	133.2	133.2	3.7	5.8		
7,5°	136.6	133.7	130.8	128.4	126.1	124.2	122.5	121.2	120.3	119.7	119.6	5.6	11.4		
10,0°	129.7	125.6	121.6	118.1	114.9	112.3	110.1	108.3	107.0	106.2	106.0	7.5	18.9		
12,5°	122.3	117.0	112.0	107.4	103.3	99.8	96.8	94.6	92.9	92.0	91.7	9.3	28.2		
15,0°	113.9	107.5	101.5	96.2	91.8	88.0	85.0	82.6	81.0	80.0	79.7	11.1	39.3		
17,5°	104.5	97.7	91.5	86.2	81.6	77.5	74.0	71.2	69.2	68.1	67.8	12.9	52.3		
20,0°	96.0	89.1	82.5	75.4	68.6	63.5	60.1	58.0	56.8	56.2	56.0	14.7	67.0		
22,5°	88.6	80.3	70.2	61.8	57.5	55.7	54.6	53.8	53.3	53.0	53.0	16.7	83.7		
25,0°	81.1	69.0	59.9	56.2	54.9	54.0	53.2	52.5	52.1	51.8	51.8	18.8	102.5		
27,5°	68.9	58.8	55.8	54.7	53.9	53.2	52.6	52.0	51.5	51.2	51.2	21.2	123.7		
30,0°	58.7	55.9	54.8	54.2	53.6	52.9	52.3	51.7	51.2	50.9	50.8	23.6	147.3		
32,5°	56.2	55.0	54.4	54.0	53.4	52.9	52.3	51.7	51.2	50.8	50.8	26.1	173.4		
35,0°	55.4	54.5	54.1	53.9	53.5	53.2	52.8	52.2	51.5	51.1	51.0	28.6	202.0		
37,5°	55.0	54.2	54.0	54.1	54.1	54.0	53.6	52.9	52.2	51.6	51.5	31.0	233.0		
40,0°	54.3	53.9	54.1	54.7	55.0	55.1	54.9	54.2	53.4	52.4	52.2	33.3	266.3		
42,5°	53.7	53.9	54.5	55.5	56.3	56.8	56.8	56.0	54.7	53.4	52.9	36.0	302.3		
45,0°	53.7	54.1	55.5	56.9	58.2	59.0	59.0	57.8	56.2	54.4	53.7	41.1	343.4		
47,5°	54.7	54.8	56.7	58.3	59.9	61.1	61.2	59.5	57.4	55.1	54.2	50.3	393.8		
50,0°	57.5	57.0	58.4	59.7	61.8	63.4	63.3	61.0	58.0	55.4	54.4	64.1	457.9		
52,5°	61.5	60.0	60.1	61.2	63.5	65.0	64.7	61.9	58.2	55.1	54.1	80.0	537.8		
55,0°	66.0	63.3	61.4	62.1	64.4	66.0	65.5	62.2	58.3	54.6	53.7	93.3	631.1		
57,5°	71.2	67.1	63.3	63.0	65.1	66.5	65.8	62.2	57.8	53.9	53.2	98.8	729.9		
60,0°	76.7	70.2	65.0	63.6	65.1	66.2	64.8	60.9	56.1	52.1	52.0	92.1	822.0		
62,5°	80.1	71.9	65.9	63.1	63.6	63.8	61.8	58.0	54.1	50.5	51.4	72.6	894.5		
65,0°	77.8	70.7	64.4	60.4	59.6	59.5	57.3	54.0	51.0	47.3	47.6	45.7	940.2		
67,5°	68.6	64.3	59.3	55.5	54.0	53.4	51.3	48.0	43.7	45.1	64.2	21.9	962.1		
70,0°	54.2	53.8	50.6	47.9	46.9	45.9	43.9	40.6	36.7	36.5	58.9	11.5	973.6		
72,5°	41.2	42.2	41.3	39.8	38.7	37.9	36.1	32.7	29.4	28.7	34.9	8.3	981.9		
75,0°	31.2	32.5	32.8	32.1	31.5	30.8	29.0	25.2	23.1	22.3	23.2	6.5	988.4		
77,5°	22.1	24.0	24.4	24.1	24.0	24.0	22.2	18.4	16.4	15.3	15.3	4.9	993.3		
80,0°	14.9	16.0	16.3	16.1	16.3	16.9	15.3	12.2	10.7	9.5	9.3	3.3	996.6		
82,5°	8.9	9.6	9.8	9.6	9.6	9.5	8.5	7.3	6.4	5.6	5.2	2.1	998.7		
85,0°	4.3	4.6	4.6	4.6	4.6	4.3	3.8	3.5	3.1	2.7	2.6	1.0	999.7		
87,5°	1.5	1.6	1.6	1.6	1.6	1.5	1.4	1.3	1.2	1.1	1.0	0.3	1000.0		
90,0°	0.0	0.0	0.0	0.0	0.0	0.0	0.0	0.0	0.0	0.0	0.0	0.0	1000.0		

Photometric test report

Family Floodlight FL21 mini		Order number: 5XA7771C2A1A EAN: 4058352652534					LP number 59304_78				
Dimming levels table							environmental temperature: 25°C		siteco		
Luminous flux %	Dimming level linear	Dimming level logarithmic	Luminous flux [lm]	Power consumption [W] start of lifetime	Power consumption [W] end of lifetime	Power consumption [W] average					
100	254	254	12520	87.2	92.1	89.6					
95	241	252	11879	81.9	86.5	84.2					
90	229	249	11288	77.1	81.4	79.2					
85	216	247	10647	72.0	76.0	74.0					
80	203	244	10006	67.1	70.8	68.9					
75	191	242	9414	62.6	66.1	64.4					
70	178	239	8774	57.9	61.0	59.4					
65	165	236	8133	53.2	56.1	54.6					
60	152	233	7492	48.6	51.4	50.0					
55	140	229	6900	44.5	46.9	45.7					
50	127	226	6260	40.1	42.2	41.2					
45	114	221	5620	35.8	37.7	36.8					
40	102	217	5028	31.9	33.6	32.8					
35	89	212	4387	27.8	29.3	28.6					
30	76	206	3746	23.8	25.0	24.4					
25	63	200	3106	20.0	20.9	20.4					
20	51	193	2514	16.5	17.3	16.9					
16	40	185	1972	13.2	13.9	13.6					

Referencia: 51FA207K330B-Z


Descripción del producto: Mons31,diff,3000lm830,0/1,3x2.5²,1x1.5²



Monsun® 31, luminaria estancas, cubierta luminotécnica directa: difusor, de PC, satinado, emisión de luz: directo haz, característica de iluminación directa: simétrico, tipo de montaje: montaje superficial, LED, flujo luminoso nominal: 3.000lm, eficacia lumínica: 136lm/W, color de luz: 830, temperatura de color: 3000K, balasto: bal. elect., con borne, 3+1 polos, máx. 2,5mm², cableado transversal: 3x 2,5mm² + 1x 1,5mm², conexión de alimentación: 220..240V, CA, 50/60Hz, potencia nominal: 22W, carcasa, carcasa de luminarias, de PC, gris claro (RAL 7035), longitud: 1.158mm, ancho: 68mm, altura: 76mm, tipo de protección (total): IP66, clase de protección (total): SK II (a prueba de choques eléctricos), marca de verificación: CE, ENEC, UKCA, marca de protección: D, resistencia contra impacto: IK08, temperatura ambiente de funcionamiento admisible: -20..+40°C, cumple las especificaciones IFS (International Featured Standards) en materia de seguridad y calidad en la industria alimentaria, unidad de embalaje: 1 unidad



Lámparas: LED
Peso (kg): 1,2

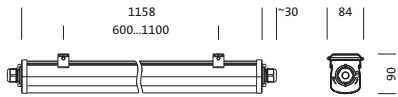

Referencia: 51FA207K330B-Z

Descripción técnica detallada: Mons31,diff,3000lm830,0/1,3x2.5²,1x1.5²



Datos característicos

- Tipo de producto: luminaria estancas
- Nombre del producto: Monsun® 31
- Referencia: 51FA207K330B-Z

Luminotecnia | lámparas | balasto

Componente 1

Luminotecnia:

- Cubierta: difusor, satinado
- Ángulo de haz: distribución difusa
- Simetría: haz simétrico
- Emisión de luz: haz directo
- UGR de dirección visual longitudinal hacia la luminaria: ≤ 22
- UGR de dirección visual transversal hacia la luminaria: ≤ 22

Lámparas:

- Lámpara: con LED
- Flujo luminoso nominal: 3000lm
- Eficacia lumínica: 136lm/W
- Temperatura de color: 3000K
- Índice de reproducción cromática: CRI > 80
- Color de luz: 830
- SDCM (Standard Deviation of Colour Matching): MacAdam ≤ 4 SDCM (inicial)
- Potencia nominal: 22W

Dispositivo operativo:

- Balasto: bal. elect.
- Control: ON/OFF

Certificados, Normas

- Índice de protección: IP66
- Clase de aislamiento: SK II (a prueba de choques eléctricos)
- Resistencia contra impacto: IK08
- Marca de protección: D
- Rango de temperatura (operación): -20..+40°C
- Adicional: cumple las especificaciones IFS (International Featured Standards) en materia de seguridad y calidad en la industria alimentaria
- Certificación, designación: CE, ENEC, UKCA

Material, color

- carcasa: PC, gris claro (RAL 7035)
- carcasa de luminarias: PC, gris claro (RAL 7035)
- Especificación de color: gris claro (RAL 7035)
- Cubierta: difusor de PC

Montaje

- Tipo y lugar de montaje: montaje superficial, en el techo, en la pared
- Disposición: disposición lineal/individual

Conexión eléctrica

- Conexión: borne, 3+1 polos, máx. 2,5mm²
- Tensión nominal: 220..240V, 50/60Hz, CA
- Cableado transversal: 3x 2,5mm² + 1x 1,5mm²


Dimensiones, peso

- Longitud: 1158mm
- Ancho: 68mm
- Altura: 76mm
- Peso: 1,2kg


Vida útil

- Vida útil nominal: 50000h (L80/B50) a temp. amb. = 25°C

Referencia: 51FA207K330B-Z
Dimensiones: Mons31,diff,3000lm830,0/1,3x2.5²,1x1.5²

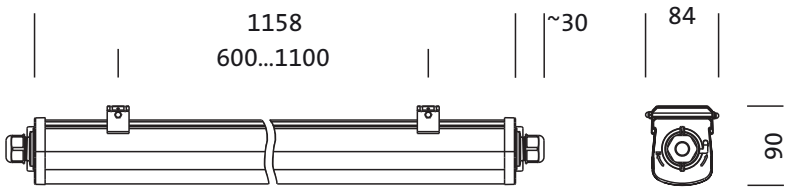

Referencia: 51FA207K330B-Z
Fechas de planificación: Mons31,diff,3000lm830,0/1,3x2.5²,1x1.5²

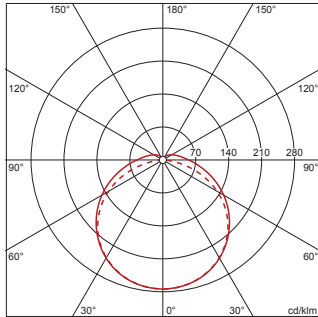

φ₁ 91% φ₂ 9%

Luminancias (cd/m²)

	C 0/180	C 90/270
L ₈₀	6517	7128
L ₇₀	7046	10003
L _{es}	7400	10666

ESTUDI DE GESTIÓ DE RESIDUS			Enderroc, Rehabilitació, Ampliació
R. D. 210/2018, Programa de prevenció i gestió de residus i recursos de Catalunya (PRECAT20)			tipus quantitats
Decisió 2014/955/UE Codificació residus LER			codificació
R. D. 105/2008 , Regulador de la producció i gestió de residus de construcció i enderroc			
D. 89/2010 (derogat parcialment i modificat), pel que s'aprova el Programa de gestio de residus de la construcció de Catalunya (PROGROC), es regula la producció i gestió dels residus de la construcció i demolició, i el cànon sobre la deposició controlada dels residus de la construcció.			
D. 21/2006 Adopció de criteris ambientals i d'ecoeficiència als edificis			
IDENTIFICACIÓ DE L'EDIFICI			

Obra:	ARRENJAMENT LLUMINARIES ESPLANADA OLÍMPICA.		
Situació:	ANELLA OLÍMPICA. PARC DE MONTJUÍC		
Municipi :	BARCELONA	Comarca :	BARCELONÉS

AVALUACIÓ I CARACTERÍSTIQUES DELS RESIDUS					
Materials d'excavació (es considerin o no residus, mesurats sense esponjament)					
		Codificació residus LER	Pes	Volum	
grava i sorra compacta			0,00	0,00	
grava i sorra solta			0,00	0,00	
argiles			0,00	0,00	
terra vegetal			0,00	0,00	
pedraplè			0,00	0,00	
terres contaminades		170503	0,00	0,00	
altres			0,00	0,00	
totals d'excavació			0,00 t	0,00 m³	
Destí de les terres i materials d'excavació					
Els materials d'excavació que es reutilitzin a la mateixa obra o en una altra d'autoritzada, no es consideren residu sempre que el seu nou ús pugui ser acreditat. En una mateixa obra poden coexistir terres reutilitzades i terres portades a abocador	no es considera residu:			és residu:	
	reutilització			a l'abocador	
	mateixa obra		altra obra		
	NO		NO		NO

Residus d'enderroc					
Codificació residus LER		Pes/m²	Pes	Volum aparent/m²	Volum aparent
		(tones/m²)	(tones)	(m³/m²)	(m³)
obra de fàbrica	170102	0,542	0,000	0,512	0,000
formigó	170101	0,084	0,000	0,062	0,000
petris	170107	0,052	0,000	0,082	0,000
metalls	170407	0,004	0,000	0,001	0,000
fustes	170201	0,023	0,000	0,066	0,000
vidre	170202	0,001	0,000	0,004	0,000
plàstics	170203	0,004	0,000	0,004	0,000
guixos	170802	0,027	0,000	0,004	0,000
betums	170302	0,009	0,000	0,001	0,000
fibrociment	170605	0,010	0,000	0,018	0,000
definir altres:	-	-	0,000	-	0,000
Fluorescents	0,030	3,000	0,250	25,000	
Paper i Cartró	0,010	1,000	0,050	5,000	
totals d'enderroc		0,7556	4,00 t	1,0544	30,00 m³

Residus de construcció					
Codificació residus LER		Pes/m²	Pes	Volum aparent/m²	Volum aparent
		(tones/m²)	(tones)	(m²/m²)	(m²)
sobrants d'execució		0,0500	0,0000	0,0896	0,0000
obra de fàbrica	170102	0,0150	0,0000	0,0407	0,0000
formigó	170101	0,0320	0,0000	0,0261	0,0000
petris	170107	0,0020	0,0000	0,0118	0,0000
guixos	170802	0,0039	0,0000	0,0097	0,0000
altres		0,0010	0,0000	0,0013	0,0000
embalatges		0,0380	0,0000	0,0285	0,0000
fustes	170201	0,0285	0,0000	0,0045	0,0000
plàstics	170203	0,0061	0,0000	0,0104	0,0000
paper i cartró	170904	0,0030	0,0000	0,0119	0,0000
metalls	170407	0,0004	0,0000	0,0018	0,0000
totals de construcció			0,00 t		0,00 m³

INVENTARI DE RESIDUS PERILLOSO.				
Dins l'obra s'han detectat aquests residus perillosos, els quals es separaran i gestionaran per separat per evitar que contamimin altres residus. Si durant l'execució de l'obra es detecten terres contaminades o altres residus perillosos, s'actualitzarà el Pla de Gestió de Residus.				
Materials de construcció que contenen amiant	-	altres	Fluorescents	si
Residus que contenen hidrocarburs	-		especificar	-
Residus que contenen PCB	-		especificar	-
Terres contaminades	-		especificar	-

ESTUDI DE GESTIÓ DE RESIDUS		Enderroc, Rehabilitació, Ampliació
		minimització
		gestió dins obra

MINIMITZACIÓ	
PROJECTE. durant l'elaboració del projecte s'han prèls següents mesures per tal de minimitzar els residus	
1.- S'ha previst reutilitzar en obra parts dels materials que es retiren	-
2.- S'han optimitzat les seccions resistents de pilars, jàsseres, parets, fonaments, etc.	-
3.- L'adequació de l'edifici al terreny, genera un equilibri de moviments de terres	-
4.- El sistema constructiu és industrialitzat i prefabricat, es munta en obra sense generar gairebé residus	si
5.-	-
6.-	-

OBRA. a l'obra es duran a terme les accions següents	
1.- Emmagatzematge adient de materials i productes	si
2.- Conservació de materials i productes dins el seu embalatge original fins al moment de la seva utilització	si
3.- Els materials granulars (graves, sorres, etc.) es dipositaran en contenidors rígids o sobre superfícies dures	-
4.-	-
5.-	-
6.-	-

ELEMENTS DE CONSTRUCCIÓ REUTILITZABLES			
fusta en bigues reutilitzables	0,00 t		0,00 m³
fusta en llates, tarimes, parquetes reutilitzables o reciclables	0,00 t		0,00 m³
a cer en perfils reutilitzables	0,00 t		0,00 m³
altres :	0,00 t		0,00 m³
Total d'elements reutilitzables	0,00 t		0,00 m³

GESTIÓ (obra)	
Terres	

Excavació / Mov. terres	Volum m³ (+20%)	Reutilització (m³)		Terres per a l'abocador volum aparent (m³)
		a la mateixa obra	a altra autoritzada	
grava i sorra compacta	0,0	0,00	0,00	0,00
grava i sorra solta	0,0	0,00	0,00	0,00
argiles	0,0	0,00	0,00	0,00
terra vegetal	0,0	0,00	0,00	0,00
pedrapie	0,0	0,00	0,00	0,00
altres	0,0	0,00	0,00	0,00
terres contaminades	0,0			0,00
Total	0,0	0,00	0,00	0,00

SEPARACIÓ DE RESIDUS A OBRA. Cal separar individualitzadament en les fraccions següents si la generació per cadascú d'ells a l'obra supera les quantitats que segueixen				
R.D. 105/2008	tones	Projecte	cal separar	tipus de residu
Formigó	80	0,00	no	inert
Maons, teules i ceràmics	40	0,00	no	inert
Metalls	2	0,00	no	no especial
Fusta	1	0,00	no	no especial
Vidres	1	0,00	no	no especial
Plàstics	0,50	0,00	no	no especial
Paper i cartró	0,50	0,00	no	no especial
Especials*	inapreciable	inapreciable	si	especial

* Dins els residus especials hi ha inclosos els envasos que contenen restes de matèries perilloses, vernissos, pintures, disolvents, desencofrants, etc... i els materials que hagin estat contaminats per aquests. Tot i ser difícilment quantificables, estan presents a l'obra i es separaran i tractaran a part de la resta de residus

Malgrat no ser obligada per tots els tipus de residus, s'han previst operacions de destria i recollida selectiva dels residus a l'obra en contenidors o espais reservats pels següents residus

R.D. 105/2008			projecte*
Inerts	Contenedor per Formigó	no	no
	Contenedor per Ceràmics (maons,teules...)	no	no
No especials	Contenedor per Metalls	no	si
	Contenedor per Fustes	no	si
	Contenedor per Plàstics	no	no
	Contenedor per Vidre	no	no
	Contenedor per Paper i cartró	no	si
Especials	Contenedor per Guixos i altres no especials	no	no
	Perillosos (un contenidor per cada tipus de residu especial)	si	si

* A la cel·la projecte apareixen per defecte les dades del R.D. 105/2008. Es permet la possibilitat d'incrementar les fraccions que se separen, per poder-ne millorar la gestió, però en cap cas es permet no separar si el R.D. ho obliga.

ESTUDI DE GESTIÓ DE RESIDUS

Enderroc, Rehabilitació,
Ampliació

plec de condicions
tècniques

Les operacions destinades a la tria, classificació, transport i disposició dels residus generats a obra, s'ajustaran al que determina el Pla de Gestió de Residus elaborat per el Contractista, aprovat per la Direcció Facultativa i acceptat per la Propietat.

Aquest Pla ha estat elaborat en base a l'Estudi de Gestió de Residus, que s'inclou al projecte.

Si degut a modificacions en l'execució de l'obra o d'altres, cal fer modificacions a la gestió en obra dels residus, aquestes modificacions es documentaran per escrit i seran aprovades si s'escau per la Direcció Facultativa i se'n donarà comunicació per a la seva acceptació a la Propietat.

ESTUDI DE GESTIÓ DE RESIDUS

Enderroc, Rehabilitació,
Ampliació

dipòsit

IMPORT A DIPOSITAR DAVANT DEL GESTOR DE RESIDUS COM A GARANTIA DE LA GESTIO DE RESIDUS

DIPÒSIT SEGONS REAL DECRETO 210/2018

Per les característiques del projecte, de com s'executarà l'obra i donades les operacions de minimització abans descrites, el càlcul inicial de generació de residus, a efectes del càlcul del dipòsit, s'estima que es podrà reduir en un percentatge del:

	Previsió inicial de l'Estudi	% de reducció per minimització	Previsió final de l'Estudi
Total excavació (tones)	0,00 T		0,00 T
Total construcció i enderroc (tones)	4,00 T	0,00 %	4,00 T

Càlcul del dipòsit			
Residus d'excavació */ **	0 T	11 euros/T	0,00 euros
Residus de construcció i enderroc **	4 T	11 euros/T	44,00 euros
PES TOTAL DELS RESIDUS		4,0 Tones	
		Total dipòsit ***	
		150,00 euros	

* Es recorda que les terres i pedres d'excavació que es reutilitzin en la mateixa obra o en una altra d'autoritzada no es consireren residu i per tant NO s'han d'incloure en el càlcul del dipòsit.

**Trasvassar les dades dels totals d' excavació i construcció de la Previsió final de L'Estudi (apartat superior)

***Dipòsit mínim 150€

Residus d'enderroc en rehabilitació: enderroc parcial (partides d'obra mesurades en m³)					
	Volum medició (m³)	Densitat (tones/m³)	Pes residus (tones)	Volum aparent (m³)	
obra de fàbrica massissa	0,00	1,8	0,00	0,00	
obra de fàbrica perforada	0,00	1,5	0,00	0,00	
obra de fàbrica buida	0,00	1,2	0,00	0,00	
formigó armat	0,00	2,5	0,00	0,00	
paret de mamposteria	0,00	2,6	0,00	0,00	
metalls (acer)	0,00	7,85	0,00	0,00	
fustes	0,00	0,8	0,00	0,00	
definir altres:	0,00	0,0	0,00	0,00	

Residus d'enderroc en rehabilitació: enderroc parcial (medició en m²)					
	Superfície de medició (m²)	Volum (m³/m²)	Pes (tones/m²)	Pes residus (tones)	Volum aparent (m³)
parets i murs					
obra de fàbrica massissa : envà de 4-5 cm enguixat dues cares	0,00	0,065	0,105	0,00	0,00
obra de fàbrica massissa : paret de 15 cm enguixada dues cares	0,00	0,17	0,294	0,00	0,00
obra de fàbrica massissa : paret de 30 cm enguixada dues cares	0,00	0,32	0,564	0,00	0,00
obra de fàbrica buida: envà de 4-5 cm enguixat dues cares	0,00	0,065	0,078	0,00	0,00
obra de fàbrica buida: paret de 14 cm enguixada dues cares	0,00	0,016	0,192	0,00	0,00
paret de mamposteria	0,00	0,5	1,3	0,00	0,00
de pedra calcària o granítica. 50 cm gruix					
sostre amb biguetes metàl·liques Amb revoltó de rajola, intereix 70cm, sense capa de compressió . Alçada de perfil h=variable. El resultat corresponent al perfil s'incorpora a acer reutilitzable.					
sostre amb biguetes IPN-IPE 100	0,00	0,07948	0,11726	0,00	0,00
sostre amb biguetes IPN-IPE 160	0,00	0,103	0,14571	0,00	0,00
sostre amb biguetes IPN-IPE 200	0,00	0,112	0,17157	0,00	0,00
sostre amb biguetes IPN-IPE 240	0,00	0,1232	0,198	0,00	0,00
sostre amb bigues de formigó Amb revoltó de maó, intereix 70 cm, sense capa de compressió. Alçada de biga h= variable.					
cantell 16 cm	0,00	0,11	0,18	0,00	0,00
cantell 20 cm	0,00	0,12	0,22	0,00	0,00
cantell 24 cm	0,00	0,13	0,28	0,00	0,00
sostre amb bigues de formigó Amb revoltó ceràmic (bovedilla), intereix 70 cm, sense capa de compressió .Alçada de biga h= variable.					
cantell 16 cm	0,00	0,16	0,1	0,00	0,00
cantell 20 cm	0,00	0,2	0,13	0,00	0,00
cantell 24 cm	0,00	0,24	0,16	0,00	0,00
sostre amb bigues de formigó Amb revoltó de formigó, intereix 70 cm, sense capa de compressió. Alçada de biga h= variable.					
biga i revoltó formigó h=16	0,00	0,16	0,12	0,00	0,00
biga i revoltó formigó h=20	0,00	0,2	0,15	0,00	0,00
biga i revoltó formigó h=24	0,00	0,24	0,18	0,00	0,00
llosa de ceràmica armada , intereix 50-60 cm (sostre ceràmic)					
cantell 12 cm	0,00	0,12	0,15	0,00	0,00
cantell 15 cm	0,00	0,15	0,18	0,00	0,00
cantell 20 cm	0,00	0,2	0,24	0,00	0,00

	Superfície de medició (m²)	Volum (m³/m²)	Pes (tones/m²)	Pes residus (tones)	Volum aparent (m³)
llosa de formigó armat					
cantell 8 cm	0,00	0,08	0,19	0,00	0,00
cantell 10 cm	0,00	0,1	0,24	0,00	0,00
cantell 12 cm	0,00	0,12	0,29	0,00	0,00
cantell 15 cm	0,00	0,15	0,36	0,00	0,00
cantell 20 cm	0,00	0,2	0,48	0,00	0,00
sostres amb bigues de fusta i tarima de fusta, intereix 50 cm El resultat corresponent de les bigues i les tarimes s'afegeig a fustes reutilitzables					
biga 16x10, tarima 2,5cm	0,00	0,041	0,0246	0,00	0,00
biga 15x15, tarima 2,5cm	0,00	0,0475	0,0285	0,00	0,00
biga 20x12, tarima 2,5cm	0,00	0,049	0,0294	0,00	0,00
biga 24x14, tarima 2,5cm	0,00	0,061	0,0366	0,00	0,00
sostres amb bigues de fusta i revoltó de guix o maó, intereix 50 cm El resultat corresponent de les bigues s'afegeig a fustes reutilitzables					
biga 16x10, revoltó h=8 cm	0,00	0,0854	0,075	0,00	0,00
biga 15x15, revoltó h=8 cm	0,00	0,0732	0,066	0,00	0,00
biga 20x12, revoltó h=10 cm	0,00	0,097	0,09	0,00	0,00
biga 24x14, revoltó h=12 cm	0,00	0,1122	0,105	0,00	0,00
capes de compressió de sostres i forjats amb					
2 cm de guix	0,00	0,02	0,05	0,00	0,00
3 cm de guix	0,00	0,03	0,075	0,00	0,00
4 cm de guix	0,00	0,04	0,1	0,00	0,00
5 cm de guix	0,00	0,05	0,125	0,00	0,00
cobertes (acabat) amidament per superfície de coberta, no de la projecció en planta els resultats dels elements que tenen fusta, es passen a fustes reutilitzables					
teules àrabs velles, preses amb 3 cm de morter. pes teula 2,4 kg / peça	0,00	0,0634	0,12	0,00	0,00
teules àrabs noves preses amb 3 cm de morter. pes teula 2 kg /peça	0,00	0,0577	0,11	0,00	0,00
teules àrabs velles col·locades a llata per canal o salt de garsa, pes teula 2,4 kg /peça	0,00	0,04173	0,065	0,00	0,00
pissarra vella sobre empostissat de fusta de 2-2,5 cm de guix	0,00	0,0125	0,02	0,00	0,00
doblat de rasilla col·locat amb 3 cm de morter	0,00	0,025	0,1	0,00	0,00
cobertes (base i pendent)					
encadellat ceràmic de 3,5 cm de guix	0,00	0,035	0,042	0,00	0,00
maó massís 4 cm gruix	0,00	0,04	0,072	0,00	0,00
sorra o morter de pendents (gruix unitari 1 cm)	0,00	0,1	0,18	0,00	0,00
envans de sostremort de maó massís de 4 cm i 20% de forats	0,00	0,032	0,0576	0,00	0,00
envans de sostremort de maó buit de 4,5cm i 20% de forats	0,00	0,036	0,0432	0,00	0,00
envans de sostremort de totxana de 9 cm i 20% de forats	0,00	0,072	0,0864	0,00	0,00

cel rasos					
cel-ras de placa d'escaiola enguixada per sota	0,00	0,023	0,02875	0,00	0,00
cel ras de canyis enguixat	0,00	0,017	0,016	0,00	0,00
cel ras de cartró guix de 15 mm de guix	0,00	0,015	0,0117	0,00	0,00
paviments els resultats dels elements que tenen fusta, es passen a fustes reutilitzables					
rajola hidràulica o ceràmica gruix total 3 cm	0,00	0,03	0,05	0,00	0,00
rajola hidràulica o ceràmica gruix total 5 cm	0,00	0,05	0,08	0,00	0,00
rajola hidràulica o ceràmica gruix total 7 cm	0,00	0,07	0,11	0,00	0,00
terratzo sobre morter gruix total 5 cm	0,00	0,05	0,08	0,00	0,00
tarima de fusta de 2cm sobre llates cada 35 cm.	0,00	0,0234285	0,03	0,00	0,00
parquet, tarima 2 cm sobre llates cada 35 cm	0,00	0,0334285	0,04	0,00	0,00
parquet encolat o flotant, (gruix unitari 1 cm)	0,00	0,01	0,075	0,00	0,00
revestiments					
enguixat	0,00	0,01	0,012	0,00	0,00
arrebossat de ciment	0,00	0,02	0,02	0,00	0,00
arrebossat de calç, estuc	0,00	0,01	0,016	0,00	0,00
enrajolat de paret, inclòs arrebossat	0,00	0,03	0,034	0,00	0,00
enrajolat de paret, sense arrebossat	0,00	0,007	0,014	0,00	0,00
altres					
vidres. vidre senzill, gruix nominal 1 cm	0,00	0,001	0,025	0,00	0,00
fibrociment en plaques, amb o sense amiant, gruix placa ondulada 6 mm. Per a conductes: diàmetre x 3,14 x longitud	0,00	0,01	0,018	0,00	0,00
Fluorescents					
	100,00	0,25	0,03	3,00	25,00
Paper i Cartró					
	100,00	0,05	0,01	1,00	5,00

Resum de residus d'enderroc parcial durant la construcció			
	pes T	volum m³	
parets i murs de fàbrica	0,000	0,00	
murs de mamposteria, pedra	0,000	0,00	
sostres amb bigues metàl·liques	0,000	0,00	
sostres amb bigues de formigó	0,000	0,00	
llosa de ceràmica armada	0,000	0,00	
formigó armat	0,000	0,00	
sostre amb bigues de fusta i tarima de fusta	0,000	0,00	
sostre amb bigues de fusta i revoltó de guix o maó	0,000	0,00	
capa de compressió de sostres i foijats amb armat	0,000	0,00	
cobertes (acabat)	0,000	0,00	
cobertes (base i pendents)	0,000	0,00	
cel rasos	0,000	0,00	
paviments	0,000	0,00	
revestiments	0,000	0,00	
vidres	0,000	0,00	
fibrociment en plaques	0,000	0,00	
Fluorescents	3,000	25,00	
Paper i Cartró	1,000	5,00	
Residus d'enderroc en rehabilitació i reforma d'edifici		4,000 T	30,00 m³

Resum de residus d'enderroc reutilitzables					
			Tones	m³	
fusta , bigues reutilitzables	bigues 16x10 cm	0,032	0,025	0,000	0,00
	bigues 15x15 cm	0,045	0,036	0,000	0,00
	bigues 20x12 cm	0,048	0,04	0,000	0,00
	bigues 24x14 cm	0,0672	0,055	0,000	0,00
	2-2,5 cm gruix	0,025	0,015	0,000	0,00
empostissats, tarimes,llates				0,000	0,00
fusta sense format				0,000	0,00
acer , perfils reutilitzables	IPN h=10	0,0015142	0,01274	0,000	0,00
	IPN h=16	0,0032857	0,0242857	0,000	0,00
	IPN h=20	0,0047837	0,0384285	0,000	0,00
	IPN h=24	0,0065857	0,0517	0,000	0,00
	varis			0,000	0,00
altres elements susceptibles de ser reutilitzats:				0,00	0,00

PLA DE CONTROL DE QUALITAT

DOCUMENT 1.

CONDICIONS I MESURES PER A L'OBTENCIÓ DE LES QUALITATS DELS MATERIALS I DELS PROCESSOS CONSTRUCTIUS.

INTRODUCCIÓ I MARC LEGAL.

El present escrit té com a finalitat inicial determinar els criteris per desenvolupar el pla de Control dels materials, equips i productes que estableix el CTE i el Reglament Electrotècnic de Baixa Tensió i Instruccions Complementàries, REBT.

El CTE determina quins marcatges, segells i certificacions són admissibles pels productes, equips i sistemes constructius de l'edificació en general.

En determinats casos els DB estableixen les característiques tècniques de productes, equips i sistemes que s'incorporin en els edificis, sense perjudici del Marcat CE que els hi sigui aplicable d'acord amb les corresponents Directives Europees.

Les marques, segells, certificacions de conformitat o d'altres distintius de qualitat voluntaris que facilitin el compliment de les exigències bàsiques del CTE, podran ser reconegudes per l'Administració.

També es podran reconèixer les certificacions de conformitat de les prestacions finals dels edificis, les certificacions de conformitat que tinguin els agents que intervenen en la execució de les obres, les certificacions mediambientals que considerin l'anàlisi del cicle de vida dels productes, altres avaluacions mediambientals d'edificis i altres certificacions que facilitin el compliment del CTE.

També es consideraran conformes amb el CTE els productes, equips i sistemes innovadors que demostrin el compliment de les exigències bàsiques del CTE.

Els articles que marquen les directrius són els següents:

Article 6è: "Pla de Control". Condicions de Projecte"

Article 7è: "Condicions en la Execució de les Obres".

Part I del CTE, Annex II: "Documentació del Seguiment de l'Obra"

segons el Reial Decret 317/2006, de 17 de març, pel que s'aprova el "Código Técnico de la Edificación" (CTE).

A tal efecte, l'actuació de la Direcció Facultativa s'ajustarà al que es disposa en la relació de disposicions i articles que s'adjunta tot seguit i que conforma el present document.

MARCAT I SEGELLS DE QUALITAT DELS PRODUCTES DE CONSTRUCCIÓ

VERIFICACIÓ DEL SISTEMA DE "MARCAT CE"

La LOE atribueix la responsabilitat sobre la verificació de la recepció en obra dels productes de construcció al Director de la Execució de la Obra que, mitjançant el corresponent procés de Control de recepció, ha de resoldre sobre l'acceptació o rebuig del producte. Aquest procés afecta, també, als fabricants de productes i als constructors (i per tant als Cap d'Obra).

Els productes de construcció que s'incorporin amb caràcter permanent als edificis, en funció del seu ús previst, portaran un marcat CE, de conformitat amb la Directiva 89/106/CEE de productes de 28 de juliol, i disposicions de desenvolupament, o d'altres Directives Europees que els siguin d'aplicació. Això significa que l'habitual procés de Control de la recepció de materials s'ha afectat i s'estableixen unes noves regles per les condicions que han de complir els productes de construcció a través del marcat CE.

El CTE, en les seves disposicions generals, determina quins marcatges, segells i certificacions són admissibles pels productes, equips i sistemes a emprar en qualsevol edifici.

El terme producte de construcció es defineix com a qualsevol producte fabricat per a la seva incorporació, amb caràcter permanent, a les obres d'edificació i enginyeria civil que tinguin incidència en els següents requisits essencials:

- a) Resistència mecànica i estabilitat.
- b) Seguretat en cas d'incendi.

- c) Higiene, salut i medi ambient.
- d) Seguretat d'utilització.
- e) Protecció en en front del soroll.
- f) Estalvi d'energia i aïllament tèrmic.

El marcat CE d'un producte de construcció indica:

- Que el producte compleix amb unes determinades especificacions tècniques relacionades amb els requisits essencials contingudes en les Normes Harmonitzades (EN) i en les Guies DITE (Guies pel Document d'Idoneïtat Tècnica Europea).
- Que se ha complert el sistema d'avaluació de la conformitat establert per la corresponent Decisió de la Comissió Europea (aquests sistemes d'avaluació es classifiquen en els graus 1+, 1, 2+, 2, 3 i 4, i en cada un d'ells s'especifiquen els Controls que s'han de realitzar al producte pel fabricant i/o per un organisme notificat).
- El fabricant (o el seu representant autoritzat) serà el responsable de la seva fixació i la Administració competent en matèria d'indústria la qual vigili per la correcta utilització del marcat CE.
- És obligació del Director d'Execució de l'Obra verificar si els productes que entren en l'obra estan afectats pel compliment del marcat CE i, en cas de ser així, si es compleixen les condicions establertes en el Reial Decret 1630/1992.
- La verificació del sistema del marcat CE en un producte de construcció es pot resumir en els següents passos:
- Comprovar si el producte ha de tenir el "marcat CE" en funció que s'hagi publicat en el BOE la norma transposició de la norma harmonitzada (UNE-EN) o Guia DITE per ell, que la data d'aplicabilitat hagi entrat en vigor i que el termini de coexistència amb la corresponent norma nacional hagi expirat.
- La existència del marcat CE pròpiament dit.
- La existència de la documentació addicional que procedeixi.

1. Comprovació de la obligatorietat del marcat CE

Aquesta comprovació es pot realitzar en la pàgina web del "Ministerio de Industria, Turismo i Comercio", entrant en "Legislación sobre Seguridad Industrial", a continuació en "Directivas" i, per últim, en "Productos de construcción"

(<http://www.ffii.nova.es/puntoinfomcit/Directivas.asp?Directiva=89/106/CEE>)

En la taula a la que es fa referència al final de la present nota (i que s'anirà actualitzant en funció de la publicació del BOE) es resumeixen les diferents famílies de productes de construcció, agrupades per capítols, afectades pel sistema de marcat CE, incloent:

- La referència i títol de les normes UNE-EN i Guies DITE.
- La data d'aplicació voluntària del marcat CE i inici del termini de coexistència amb la norma nacional corresponent (FAV).
- La data de la fi del termini de coexistència a partir del qual s'ha de retirar la norma nacional corresponent i exigir el marcat CE al producte (FEM). Durant el termini de coexistència els fabricants poden aplicar segons ells creguin convenient la reglamentació nacional existent o la de la nova redacció sorgida.
- El sistema d'avaluació de la conformitat establert, podent aparèixer varis sistemes per un mateix producte en funció de l'ús a que es destini, havent-se de consultar en aquest cas la norma EN o Guia DITE corresponent (SEC).
- La data de publicació en el "Boletín Oficial del Estado" (BOE).

2. El marcat CE


El marcat CE es materialitza mitjançant el símbol "CE" acompanyat d'una informació complementària.

El fabricant ha de tenir cura que el marcat CE figuri, per ordre de preferència:

1. En el producte pròpiament dit.
2. En una etiqueta adherida al mateix.

3. En el seu envàs o embalatge.
4. En la documentació comercial que s'adjunta.


Les lletres del símbol CE se realitzaran d'acord amb les especificacions del dibuix adjunt (ha de tenir una dimensió vertical apreciablement igual que no serà inferior a 5 mil·límetres).

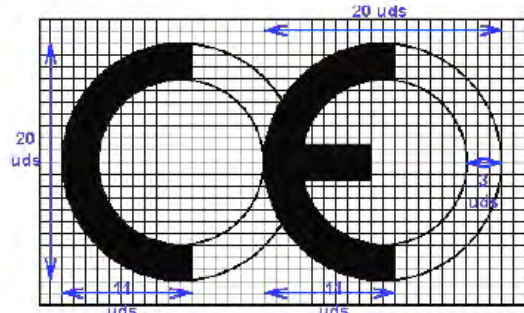

El citat article estableix que, a més a més del símbol "CE", deuen estar situades, en una de les quatre possibles localitzacions, una sèrie d'inscripcions complementàries (el contingut específic de les quals es determina en les normes harmonitzades i Guies DITE per a cada família de productes) entre les que s'inclouen:

- El número d'identificació de l'organisme notificat (quan procedeixi).
- El nom comercial o la marca distintiva del fabricant.
- L'adreça del fabricant.
- El nom comercial o la marca distintiva de la fàbrica.
- Les dues darreres xifres de l'any en el que s'ha estampat el marcat en el producte.
- El número del certificat CE de conformitat (quan procedeixi)
- El número de la norma harmonitzada (i en cas de veure's afectada per diverses els números de totes elles).
- La designació del producte, el seu ús previst i la seva designació normalitzada.
- Informació addicional que permeti identificar les característiques del producte atenent a les especificacions tècniques (que en el cas de productes no tradicionals haurà de buscar-se en el DITE corresponent, per la qual cosa s'ha d'incloure el número de DITE del producte en las inscripcions complementàries)

Les inscripcions complementàries del marcat CE no tenen per que tenir un format, tipus de lletra, color o composició especial havent d'incloure, únicament, les característiques ressenyades anteriorment pel símbol.

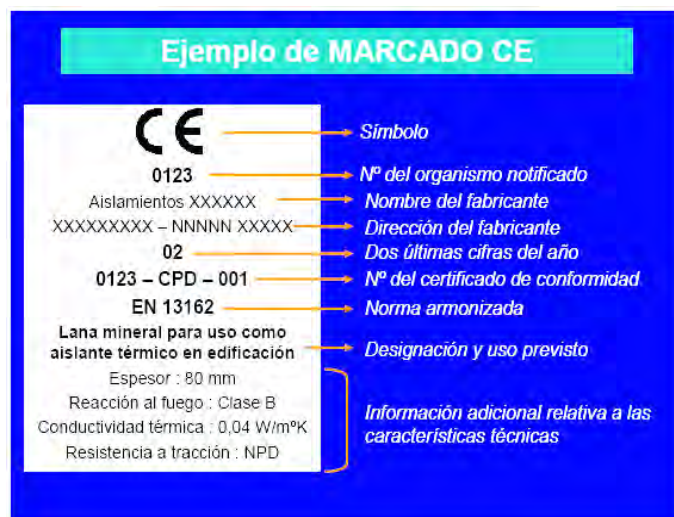

Dins de les característiques del producte podem trobar que alguna d'elles presenti les lletres NPD (*no performance determined*) que signifiquen prestació sense definir o ús final no definit.

La opció NPD és una classe que pot ser considerada si al menys un estat membre no te requisits legals per a una determinada característica i el fabricant no vol facilitar el valor d'aquesta característica.

En el cas de producte via DITE és important comprovar, no només la existència del DITE pel producte, sinó el seu termini de validesa i recordar que el marcat CE acredita la presència del DITE i la avaluació de conformitat associada.

3. La documentació addicional

A més del marcat CE pròpiament dit, en l'acte de la recepció el producte ha de tenir una documentació addicional presentada, al menys, en una llengua oficial de l'Estat. Quan al producte li siguin aplicables altres directives, la informació que acompanya al marcat CE ha de registrar clarament les directives que li han estat aplicades.

Aquesta documentació depèn del sistema d'avaluació de la conformitat assignat al producte i pot consistir en un o varis dels següents tipus d'escrits:

- Declaració CE de conformitat: Document emès pel fabricant, necessari per tots els productes sigui quin sigui el sistema d'avaluació assignat.
- Informe d'assaig inicial del tipus: Document emès per un Laboratori notificat, necessari pels productes amb sistema d'avaluació 3.
- Certificat de Control de producció en fàbrica: Document emès per un organisme d'inspecció notificat, necessari pels productes amb sistema d'avaluació 2 i 2+.
- Certificat CE de conformitat: Document emès per un organisme de certificació notificat, necessari pels productes amb sistema d'avaluació 1 i 1+.

Encara que el procés preveu la retirada de la norma nacional corresponent un cop que s'hagi exhaurit el termini de coexistència, s'ha de tenir en compte que la verificació del marcat CE no eximeix de la comprovació d'aquelles especificacions tècniques que estiguin contemplades en la normativa vigent mentre no es produeixi la seva anul·lació expressa.

PROCEDIMENT PEL CONTROL DE RECEPCIÓ DELS MATERIALS ALS QUÈ NO ELS HI ÉS EXIGIBLE EL SISTEMA DE "MARCAT CE"

A continuació es detalla el procediment a realitzar pel Control de recepció dels materials de construcció als que no els hi és exigible el sistema de marcat CE (tant per no existir encara UNE-EN o Guia DITE per aquest producte com, existint aquestes, per estar dins del termini de coexistència).

En aquest cas, el Control de recepció ha de fer-se d'acord amb l'exposat en l'Article 9 del RD1630/92, podent-se presentar tres casos en funció del país de procedència del producte:

1. Productes nacionals.
2. Productes d'altre estat de la Unió Europea.
3. Productes extracomunitaris.

1. Productes nacionals

D'acord amb l'Art.9.1 del RD 1630/92, aquests han de satisfer les vigents disposicions nacionals. El compliment de les especificacions tècniques contingudes en elles es pot comprovar mitjançant:

- a) La recopilació de les normes tècniques (UNE fonamentalment) que s'estableixen com obligatòries en els Reglaments, Normes Bàsiques, Plecs, Instruccions, Ordres d'homologació, etc., emeses principalment pels Ministeris de Foment i de Ciència i Tecnologia.
- b) L'acreditació del seu compliment exigint la documentació que pugui garantir la seva observància.
- c) Donar l'ordre de realització dels assaigs i proves precises en cas que la documentació aportada no ens hagi estat facilitada o no existeixi.

A més a més, s'han de tenir en compte les especificacions tècniques de caràcter contractual que es defineixen en els plecs de prescripcions tècniques del projecte en qüestió.

2. Productes que provenen d'un país comunitari

En aquest cas, l'Art.9.2 del RD 1630/92 estableix que els productes (a petició expressa i individualitzada) seran considerats per la Administració de l'Estat conformes amb les disposicions espanyoles vigents si:

- Han superat els assaigs i les inspeccions efectuades d'acord amb els mètodes en vigor a Espanya.
- Ho han fet amb mètodes reconeguts com equivalents a Espanya, efectuats per un organisme autoritzat en l'Estat membre en el que s'hagin fabricat i que hagi estat comunicat per aquest d'acord als procediments establerts en la Directiva de Productes de la Construcció.

Aquest reconeixement de l'Administració de l'Estat es fa a través de la Direcció General competent mitjançant l'emissió, per a cada producte, del corresponent document, que serà publicat al BOE. No s'ha d'acceptar el producte si no compleix aquest requisit i es pot remetre el producte al procediment descrit en el punt 1.

3. Productes que provenen de un país extracomunitari

L'Art.9.3 del RD 1630/92 estableix que aquests productes podran importar-se, comercialitzar-se i utilitzar-se dins el territori espanyol si satisfan les disposicions nacionals, fins que les especificacions tècniques europees corresponents disposis un altre cosa; és a dir, el procediment analitzat en el punt 1.

Documents acreditatius

Es relacionen a continuació els possibles documents acreditatius (i les seves característiques més notables) que es poden rebre al sol·licitar l'acreditació del compliment de les especificacions tècniques del producte en qüestió.

La validesa, la idoneïtat i l'ordre de prelació d'aquests documents estarà detallada en les fitxes específiques de cada producte.

• Marca / Certificat de conformitat a Norma:

- És un document expedit per un organisme de certificació acreditat per l'Empresa Nacional d'Acreditació (ENAC) que afirma que el producte satisfà una(es) determinada(es) Norma(es) que li són d'aplicació.
- Aquest document presenta grans garanties, ja que la certificació s'efectua mitjançant un procés de concessió i altre de seguiment (en els que s'inclouen assaigs del producte en fàbrica i en el mercat) a través dels Comitès Tècnics de Certificació (CTC) del corresponent organisme de certificació (AENOR, ECA, LGAI...)
- Tant els certificats de producte, com els de concessió del dret a l'ús de la marca tenen una data de concessió i una data de validesa que ha de ser comprovada.

• Document d'Idoneïtat Tècnica (DIT):

- Els productes no tradicionals o innovadors (pels que no existeix Norma) poden ser acreditats per aquest tipus de document, on la seva concessió es basa en el comportament favorable del producte per la utilització prevista en front als requisits essencials descrivint-se, no només les condicions del material, sinó les de posada en obra i conservació.
- Com en el cas anterior, aquest tipus de document és un bon aval de les característiques tècniques del producte.
- A Espanya, l'únic organisme autoritzat per la concessió de DIT, es el "Instituto de Ciencias de la Construcción Eduardo Torroja" (IETcc) havent-se de, com en el cas anterior, comprovar la data de validesa del DIT.

• Certificació de Conformitat amb els Requisits Reglamentaris (CCRR)

- Document (que substitueix als antics certificats d'homologació de producte i de tipus) emès pel Ministeri de Ciència i Tecnologia o un organisme de Control, i publicat en el BOE, en el que es certifica que el producte compleix amb les especificacions tècniques de caràcter obligatori contingudes en les disposicions corresponents.
- En molts productes afectats per aquests requisits d'homologació, s'ha regulat, mitjançant Ordre Ministerial, que la marca o certificat de conformitat AENOR equival al CCRR.

• Segell INCE

- És un distintiu de qualitat voluntari concedit per la DGAPV del "Ministerio de la Vivienda", mitjançant Ordre Ministerial, que no suposa, per sí mateix, l'acreditació de les especificacions tècniques exigibles.
- Significa el reconeixement, exprés i periòdicament comprovat, que el producte compleix les corresponents disposicions reguladores de concessió del Segell INCE relatives a la matèria primera de fabricació, els mitjans de fabricació i el Control així com la qualitat estadística de la producció.
- La seva validesa té una vigència d'un any natural, prorrogable per terminis iguals, tantes vegades com ho sol·liciti el peticionari, podent-se cancel·lar el dret de l'ús del Segell INCE quan es comprovi l'incompliment de les condicions que, en el seu cas, van servir per a la seva concessió.

• Segell INCE / Marca AENOR

- És un distintiu creat per integrar en la estructura de certificació d'AENOR aquells productes que ostentaven el Segell INCE i que, a més a més, són objecte de Norma UNE.
- Ambdós distintius es concedeixen per l'organisme competent, òrgan gestor o CTC d'AENOR (entitats que tenen la mateixa composició, reunions comunes i mateix contingut en els seus reglaments tècnics pera la concessió i enretirada).
- Als efectes de Control de recepció d'aquest distintiu és equivalent a la Marca / Certificat de conformitat a Norma.

• Certificats d'assaig

- Són documents, emesos per un Laboratori d'Assaig, en el què es certifica que una mostra determinada d'un producte satisfà unes especificacions tècniques. Aquest document no és, per tant,

indicatiu referent a la qualitat posterior del producte ja que la producció total no es controla i, per tant, cal mostrar-se cautelós en front a la seva admissió.

- En primer lloc, cal tenir present l'Article 14.3.b de la LOE, que estableix que aquests Laboratoris han de justificar la seva capacitat amb la corresponent acreditació oficial atorgada per la Comunitat Autònoma corresponent. Aquesta acreditació és requisit imprescindible per que els assaigs i proves que es redactin siguin vàlids, en el cas que la normativa corresponent exigeixi que es tracti de laboratoris acreditats.

- En la resta dels casos, en què la normativa d'aplicació no exigeixi l'acreditació oficial del laboratori, l'acceptació de la capacitat del laboratori resta al judici del tècnic, recordant que pot servir de referència la relació d'aquests i les seves àrees d'acreditació que elabora i comprova ENAC

- En tot cas, per a procedir a l'acceptació o rebuig del producte, s'haurà de comprovar que les especificacions tècniques detallades en el certificat d'assaig aportat són les exigides per les disposicions vigents i que s'acredita el seu compliment.

- Per últim, es recomana exigir el lliurament d'un certificat del subministrador assegurant que el material lliurat es correspon amb el del certificat aportat.

• **Certificat del fabricant**

- Certificat del propi fabricant on aquest manifesta que el seu producte compleix una sèrie d'especificacions tècniques.

- Aquests certificats poden estar acompanyats amb un certificat d'assaig dels descrits en l'apartat anterior; en aquest cas seran vàlides les citades recomanacions.

- Aquest tipus de documents no tenen gran validesa real però poden tenir-la a efectes de responsabilitat legal si, posteriorment, apareix qualsevol problema.

• **Altres distintius i marques de qualitat voluntaris**

- Existeixen diversos distintius i marques de qualitat voluntaris, promoguts per organismes públics o privats, que (com el segell INCE) no suposen, per si mateixos, l'acreditació de les especificacions tècniques obligatòries.

- Entre els de caràcter públic es troben els promoguts pel Ministeri de Foment (regulats per la OM 12/12/1977) entre els que es troben, per exemple, el Segell de conformitat CIETAN per biguetes de formigó, la Marca de qualitat EWAA EURAS per pel·lícula anòdica sobre alumini i la Marca de qualitat QUALICOAT per revestiment d'alumini.

- Entre els promoguts per organismes privats es troben diversos tipus de marques com, per exemple les marques CEN, KEIMARK, N, Q, EMC, FERRAPLUS, etc.

Informació suplementària

- La relació i àrees dels Organismes de Certificació i Laboratoris d'Assaig acreditats per la Empresa Nacional d'Acreditació (ENAC) es poden consultar en la pàgina WEB: www.enac.es.
- Les característiques dels DIT i el llistat de productes que posseeixin els citats documents, concedits per l'IETcc, es poden consultar en la següent pàgina web: www.ietcc.csic.es/apoio.html
- Els segells i concessions vigents (INCE, INCE/AENOR.....) poden consultar-se en www.miviv.es, en "Normativa".
- La relació de productes certificats pels diferents organismes de certificació poden trobar-se en les seves pàgines web www.aenor.es , www.lgai.es, etc.

MATERIALS DE CONSTRUCCIÓ

1. ESTRUCTURES

Ancoratges metàl·lics per a formigó

Obligatorietat del marcat CE per a aquests productes, aprovats per Resolució de 26 de novembre de 2002 (BOE 19/12/2002) i Resolució d'1 de febrer de 2005 (BOE 19/02/2005).

- Ancoratges metàl·lics per a formigó. Guia DITE N° 001-1 ,2, 3 i 4.
- Ancoratges metàl·lics per a formigó. Ancoratges químics. Guia DITE N° 001-5.

Recolzaments estructurals

Obligatorietat del marcat CE per a aquests productes , aprovada per Resolució d'1 de febrer de 2005 (BOE 19/02/2005).

- Recolzaments de PTFE cilíndrics i esfèrics. UNE-EN 1337-7.
- Recolzaments de rodets. UNE-EN 1337- 4.
- Recolzaments oscil·lants. UNE-EN 1337-6.

Additius per a formigons i pastes

Obligatorietat del marcat CE pels productes relacionats, aprovada per Resolució de 6 de maig de 2002 i Resolució de 9 de novembre de 2005 (BOE 30/05/2002 i 01/12/2005).

- Additius per a formigons i pastes. UNE-EN 934-2
- Additius per a formigons i pastes. Additius per a pastes per a cables de pretensat. UNE-EN 934-4

Àrids per a formigons, morters i lletades

Obligatorietat del marcat CE per als productes relacionats, aprovada per Resolució de 14 de gener de 2004 (BOE 11/02/2004).

- Àrids per a formigó. UNE-EN 12620.
- Àrids lleugers per a formigons, morters i lletades. UNE-EN 13055-1.
- Àrids per a morters. UNE-EN 13139.

2. RAM DE PALETA

Cales per a la construcció

Obligatorietat del marcat CE per a aquests productes (UNE-EN 459-1), aprovada per Resolució de 3 d'octubre de 2003 (BOE 31/10/2002).

Especificacions d'elements auxiliars per a fàbriques d'obra

Obligatorietat del marcat CE per a aquests productes aprovada per Resolució de 28 de juny de 2004 (BOE 16/07/2004).

- Tirants, fleixos de tensió, abraçadores i escaires. UNE-EN 845-1.
- Llindes. UNE-EN 845-2.
- Reforç de junt horitzontal de malla d'acer. UNE- EN 845-3.

Especificacions per a morters de ram de paleta

Obligatorietat del marcat CE per a aquests productes aprovada per Resolució de 28 de juny de 2004 (BOE 16/07/2004).

- Morters per a arrebossats i lliscats. UNE-EN 998-1.
- Morters per a ram de paleta. UNE-EN 998-2.

3. REVESTIMENTS

Adhesius per a aplacats de peces prefabricades

Obligatorietat del marcat CE per a aquests productes (UNE-EN 12004) aprovada per Resolució de 16 de gener (BOE 06/02/2003).

Peces prefabricades de pedra artificial

Obligatorietat del marcat CE per a aquests productes (UNE-EN 1339) aprovada per Resolució de 14 de gener de 2004 (BOE 11/02/2004).

4. FUSTERIA, MANYERIA I VIDRIERIA

Ferramentes per a la edificació

Obligatorietat del marcat CE per als productes relacionats, aprovada per Resolució de 14 d'abril de 2003 (BOE 28/04/2003), Resolució de 3 d'octubre de 2003 (BOE 31/10/2002) i ampliat en Resolució d'1 de febrer de 2005 (BOE 19/02/2005).

- Frontisses d'un sol eix. UNE-EN 1935.
- Panys i pestells. UNE -EN 12209.

5. INSTAL·LACIONS ELÈCTRIQUES

Equips d'enllumenat

Aquests hauran de complir amb totes les característiques i propietats recollides als documents de projecte, prevalent la més restrictiva en cas de contradicció entre 2 o més documents. Abans del subministrament a obra dels materials el contractista aportarà els fulls de característiques tècniques, plànols constructius, certificat a norma, etc. i tota la documentació indicada en els apartats del present annex a fi de l'aprovació de la direcció d'obra.

Obligatorietat del marcat CE per a aquests productes aprovada per Resolució de 10 d'octubre de 2003 (BOE 31/10/2003) i ampliada per Resolució de 28 de juny de 2004 (BOE 16/07/2004)

- Acer. UNE-EN 40- 5.
- Alumini. UNE-EN 40-6
- Barreja de polímers compostos reforçats amb fibra. UNE-EN 40-7

Els materials d'aquest grup vindran assajats de fabrica o fabricats sota una norma que asseguri la qualitat del procés de fabricació , per tant, a obra es comprovarà que el muntatge realitzat sigui correcte i en base a les instruccions i recomanacions del fabricant. La detecció d'una mostra amb un defecte de muntatge comportarà la revisió de tot el volum d'obra executat fins el moment, sense perjudici temporal ni econòmic pel global de l'obra.

Armaris elèctrics

S'inclouen en aquest grup tot aquell material provinent de taller, fruit de la manipulació, connexionat i muntatge en una única unitat de diverses referències comercials o matèries primeres o de la mecanització de diverses matèries primes presentades en unitats de distribució a l'engròs, tals com:

- Quadres elèctrics
- Armaris PLC

Aquests hauran de complir amb totes les característiques i propietats recollides als documents de projecte, prevalent la més restrictiva en cas de contradicció entre 2 o més documents. Prèvia a la fabricació dels quadres elèctrics el contractista entregarà els esquemes elèctrics multifilars i el llistat de material amb marca i model de cada element. Cada unitat mínima del conjunt es considerarà com un material procedent de fabrica a efectes de autorització d'us i control documental

ELEMENTS CONSTRUCTIUS

1. ESTRUCTURES METÀL·LIQUES

Norma Bàsica de l'Edificació (NBE EA-95) «Estructures d'acer en edificació»

Aprovada per Reial Decret 1829/1995, de 10 de novembre. (BOE 18/01/1996)

Fase de projecte

- Article 1.1.1. Aplicació de la norma als projectes

Fase de Recepció de materials de construcció

- Article 2.1.4. Perfils i xapes d'acer laminat. Garantia de les característiques
- Article 2.1.5. Condicions de Subministrament i Recepció
- Article 2.2.4. Subministrament de perfils foradats
- Article 2.2.5. Assaigs de Recepció
- Article 2.3.4. Subministrament dels perfils i plaques conformades
- Article 2.3.5. Assaigs de Recepció
- Article 2.4.6. Reblons d'acer. Característiques garantides
 - Article 2.4.7. Subministrament i Recepció
- Article 2.5.11. Cargols. Característiques garantides
- Article 2.5.12. Subministrament i Recepció

Fase d'execució d'elements constructius

- Article 1.1.2. Aplicació de la norma a l'execució
- Article 5.1. Unions reblonades i cargolades
- Article 5.2. Unions soldades
- Article 5.3. Execució en taller
- Article 5.4. Muntatge en obra
- Article 5.5. Toleràncies
- Article 5.6 Protecció

* **Alternativa: des de el 29 de Març de 2006 fins el 28 de Març de 2007, aplicació voluntària del "Código Técnico de la Edificación, Documento Básico DB SE-A-Seguridad Estructural-Acero"**

Aprovat per Reial Decret 314/2006, de 17 de març. (BOE 28/3/2006)

2. COMPORTAMENT ENFRONT AL FOC D'ELEMENTS CONSTRUCTIUS I MATERIALS DE CONSTRUCCIÓ

Código Técnico de la Edificación, Documento Básico DB SI Seguridad en Caso de Incendio

Aprovat per Reial Decret 314/2006, de 17 de març. (BOE 28/3/2006)

Fase de projecte

- Introducció

Fase de Recepció de materials de construcció

- Justificació del comportament en front el foc d'elements constructius i els materials (veure REIAL DECRET 312/2005, de 18 de març, pel que s'aprova la classificació dels productes de

construcció i dels elements constructius en funció de les seves propietats de reacció i de resistència en front al foc).

REIAL DECRET 312/2005, de 18 de març, pel què s'aprova la classificació dels productes de construcció i dels elements constructius en funció de les seves propietats de reacció i de resistència en front al foc.

3. INSTAL·LACIONS

3.1 INSTAL·LACIONS D'ELECTRICITAT

Reglament Electrotècnic de Baixa Tensió (REBT)

Aprovat per Reial Decret 842/2002, de 2 d'agost. (BOE 18/09/2002)

Fase de projecte

- ITC-BT-04. Documentació i Posada en servei de les instal·lacions
 - Projecte
 - Memòria Tècnica de Disseny (MTD)

Fase de Recepció de equips i materials

- Article 6. Equips i materials

A obra es comprovarà la correcta fixació i muntatge de tots els elements. La detecció d'una mostra amb un defecte de muntatge (mal anivellament, incorrecte parell d'estrènyer...) comportarà la revisió de tot el volum d'obra executat fins el moment, sense perjudici temporal ni econòmic per a el global de l'obra.

- ITC-BT-06. Materials. Xarxes aèries per a distribució en baixa tensió / ITC-BT-07. Cables. Xarxes soterrades per a distribució en baixa tensió

Les operacions de connexionat (i desconnexionat) elèctric es realitzaran sempre garantint la seguretat dels operadors i de la instal·lació, és a dir, el compliment de les 5 regles d'or.

Per a la connexió s'utilitzaran sempre terminals (de pala, puntera, puntera plana...) premsats amb les eines apropiades. No es permetran les connexions sense terminal ni el muntatge de terminals amb alicates, pic de lloro, punxó o altres eines similars.

L'operació de connexionat inclourà la identificació de les puntes i de les venes de la línia mitjançant macarrons plàstics i etiquetes fixades amb cintets plàstics brides amb retolació indeleble.

Els cables es fixaran mecànicament al bastidor mitjançant cintets plàstics, es a dir, la borna no exercirà mai cap força de retenció mecànica del cable. Es deixarà la suficient reserva de cable entre la fixació i el born per a la posterior manipulació de la línia.

Fase de Recepció de les instal·lacions

- Article 18. Execució i Posada en servei de les instal·lacions

A obra es comprovarà:

- Connexionat elèctric - coherència de circuits
- Muntatge de terminals
- Identificació de puntes i venes

- Fixació de cables a bastidor
- Correcte fixació del terminal al cable i del terminal al born

- ITC-BT-04. Documentació i posada en servei de les instal·lacions

El contractista aportarà els projectes de legalització, els certificats finals d'obra i els certificats d'instal·lació a més de l'acta favorable de la inspecció inicial realitzada per una EIC.

Adicionalment la documentació "as built" contindrà:

- Plànols i esquemes, definició de materials
- Protocol d'assajos a taller.
- Fulls de característiques tècniques equips interiors
- Certificats de qualitat i/o de fabricació
- Certificats de garantia
- Certificats de compliment de norma.

- ITC-BT-05. Verificacions i inspeccions

PROVES CONNEXIONAT LÍNIES

Es comprovaran el 100% de les línies elèctriques (circuitos). Es seguirà el procediment i prescripcions del punt 2.9 de la ITC-BT-19. Es lliurarà el perceptiu certificat d'assaig signat per un tècnic competent o laboratori homologat amb els valors absoluts mesurats i els valors mínims de referència. S'hi annexaran els certificats de calibratge dels equips utilitzats en els assaigs, on hi consti el número de sèrie del equip.

MESURA DE POSADES A TERRA

Es comprovaran les connexions a terra en el seu punt inicial (quadres elèctrics). Es lliurarà el perceptiu certificat d'assaig signat per un tècnic competent o laboratori homologat amb els valors absoluts mesurats i els valors màxims de referència. S'hi annexaran els certificats de calibratge dels equips utilitzats en els assaigs, on hi consti el número de sèrie del equip.

En el cas de detectar elèctrodes que no compleixin amb els requisits prescrits per la ITC-BT-18 i ITC-BT9 punt 10 s'investigarà el punt on la xarxa de terres perd la continuïtat i es repararà o, en cas contrari, es reforçarà l'elèctrode amb més plaques de posta a terra.

PROVES DE CONTINUÏTAT DE LA XARXA DE TERRES

Es comprovarà la connexió equipotencial del 100% dels punts de llum mitjançant la lectura de la tensió de defecte. Es lliurarà el perceptiu certificat d'assaig signat per un tècnic competent o laboratori homologat amb els valors absoluts mesurats i els valors màxims de referència. S'hi annexaran els certificats de calibratge dels equips utilitzats en els assaigs, on hi consti el número de sèrie del equip.

En el cas de detectar punts de llum que no compleixin amb les prescripcions de la ITC-BT9 punt 10 s'investigarà el motiu, connectant el suport metàl·lic a la xarxa d'equipotencialitat o investigant el punt on la xarxa de terres perd la continuïtat i reparant aquest

PROVES D'ACTUACIÓ D'INTERRUPTORS DIFERENCIALS

Es comprovaran el 100% dels interruptors, mitjançant la injecció d'una intensitat conforme a la sensibilitat de la protecció i la mesura del temps d'actuació, essent necessari l'ús d'equips d'assaig certificats. Es lliurarà el perceptiu certificat d'assaig signat per un tècnic competent o laboratori homologat amb els valors absoluts mesurats i els valors màxims de referència. S'hi annexaran els certificats de calibratge dels equips utilitzats en els assaigs, on hi consti el número de sèrie del equip.

En el cas de detectar interruptors que no actuïn en els marges d'intensitat o temps establerts

segons les seves característiques seran substituïts.

PROVES GENERALS DE FUNCIONAMENT

Es comprovarà el funcionament del 100% dels circuits, incloent:

- Coherència de distribució de circuits
- Engegada i aturada manual
- Engegada i aturada mitjançant elements de protecció

El contractista redactarà un protocol de proves per a l'anàlisi i aprovació de la Propietat, les seves Assistències Tècniques i/o la Direcció Facultativa. Les proves es realitzaran seguint el citat protocol i en presència de la Propietat o les persones que aquesta designi.

En el cas de detectar funcionaments anòmals s'anotaran al protocol i es corregiran sense cost per a la propietat. Un funcionament anòmal no es considerarà corregit fins que no sigui comprovat in-situ per la propietat i en presència del contractista. En la prova de coherència de distribució de circuits es comprovarà que els punts de llum s'han connexionat segons les distribucions establertes a projecte, així com l'equilibrat de fases dels circuits. La primera comprovació es realitzarà per observació directa dels punts de llum activats a l'energitzar el circuit. La segona comprovació per mesura de la intensitat de cada fase, sense perjudici de comprovar la distribució en camp per observació directa dels punts de llum activats amb dues fases desconnectades.

MESURES LUMÍNiques

El contractista realitzarà mesures lumíniques amb l'objectiu de verificar que la solució implantada compleix els valors descrits en els pertinents estudis lumínics.

DOCUMENT 2.**CONTINGUT DEL PLA DE CONTROL. TIPUS DE CONTROL.**

El contingut del Pla de Control segons el CTE és el següent:

1.- Prescripcions sobre els materials.

- Característiques tècniques que han de reunir els productes, equips i sistemes que s'utilitzin en les obres, així com els condicionants del seu subministrament, recepció i conservació, emmagatzematge i manipulació, les garanties de qualitat i el control de recepció que s'hagi de realitzar incloent el mostreig del producte, els assaigs a realitzar, els criteris d'acceptació i rebuig, i les accions a adoptar i els criteris d'ús, conservació i manteniment.

2.- Prescripcions en quan a l'execució per unitats d'obra.

- Característiques tècniques de cada unitat d'obra indicant el seu procés d'execució, normes d'aplicació, condicions que han de complir-se abans de la seva realització, toleràncies admissibles, condicions d'acabat, conservació i manteniment, control d'execució, assaigs i proves, garanties de qualitat, criteris d'acceptació i rebuig.

3.- Prescripcions sobre verificacions en l'edifici acabat.

- S'indicaran les verificacions i proves de servei que s'hagin de realitzar per comprovar les prestacions finals de l'edifici.

Així doncs, podem dir que el Pla de Control de Materials i Execució d'obra ha de generar diversos tipus de controls, que són els següents:

Pels materials.

- INSPECCIONS: Controls de recepció en obra de productes, equips i sistemes.

Tenen per objecte comprovar que les característiques tècniques dels productes, equips i sistemes subministrats satisfan el que s'exigeix en projecte.

Es faran a partir de:

- El control de la documentació dels subministrament, que com a mínim contindrà els següents documents:

- Documents d'origen, full de subministrament i etiquetat.
- Certificat de garantia del fabricant
- Documents de conformitat o autoritzacions administratives, inclòs el marcat CE.

- El control mitjançant distintius de qualitat o avaluacions tècniques d'idoneïtat.

- ASSAIGS: Comprovació de característiques de materials segons el que estableix la reglamentació vigent. S'efectuarà d'acord amb els criteris establerts en el projecte o indicats per la DF.

Unitats d'obra.

- VERIFICACIONS. Operacions de control d'execució d'unitats d'obra. Es comprovarà l'adequació i conformitat amb el projecte.

- PROVES DE SERVEI. Assaigs de funcionament de sistemes complets d'obra, un cop finalitzada aquesta. Seran les previstes en projecte o les ordenades per la DF i exigides per la legislació aplicable.

Passem tot seguit a llistar les proves i controls mínimes que caldrà realitzar per tal de complir amb el que estableix el CTE en relació al Control de Materials i Execució.

LLISTAT MÍNIM DE PROVES I CONTROLS A REALITZAR.**1. ESTRUCTURES DE FORMIGÓ ARMAT****1.1 CONTROL DE MATERIALS**

Control dels components del formigó segons EHE, la Instrucció per a la Recepció de Ciments, els Segells de Control o Marques de Qualitat i el Plec de Prescripcions Tècniques Particulars:

- Ciment
- Aigua d'amassat
- Àrids
- Altres components (abans de l'inici de l'obra)

Control de qualitat del formigó segons EHE i el Plec de Prescripcions Tècniques Particulars:

- Resistència
- Consistència
- Durabilitat

Assaigs de control del formigó:

- Modalitat 1: Control a nivell reduït
- Modalitat 2: Control al 100 %
- Modalitat 3: Control estadístic del formigó
- Assaigs d'informació complementaria (en els casos contemplats per la EHE en els articles 72º i 75º i en 88.5, o quan així s'indiqui en el Plec de Prescripcions Tècniques Particulars).

Control de qualitat de l'acer:

- Control a nivell reduït:
 - Només per armadures passives.
- Control a nivell normal:
 - S'ha de realitzar tant per armadures actives com a passives.
 - És l'únic vàlid per a formigó pretesat.
 - Tant per productes certificats com pels que no ho siguin, els resultats de control de l'acer han de ser coneguts abans de formigonar.
- Comprovació de soldabilitat:
 - En el cas d'existir empalmes per soldadura

Altres controls:

- Control de dispositius d'ancoratge i empalmes de soldadures posttesades.
- Control de les beines i accessoris per les armadures de pretesat.
 - Control dels equips de tesat.
 - Control dels productes d'injecció.

1.2 CONTROL DE LA EXECUCIÓ**Nivells del control de l'execució:**

- Control d'execució a **nivell reduït**:
 - Una inspecció per cada lot en que s'ha dividit l'obra.
- Control de recepció a **nivell normal**:
 - Existència de control extern.
 - Dues inspeccions per cada lot en que s'ha dividit l'obra.
- Control d'execució a **nivell intens**:
 - Sistema de qualitat propi del constructor.
 - Existència de control extern.
 - Tres inspeccions per lot en que s'ha dividit l'obra.

Fixació de toleràncies d'execució.

Altres controls:

- Control del tesat de les armadures actives.
- Control d'execució de la injecció.
- Assaigs d'informació complementària de l'estructura (proves de càrrega i d'altres assaigs no destructius)

2. ESTRUCTURES D'ACER**Control de la qualitat de la documentació del projecte:**

- El projecte defineix i justifica la solució estructura aportada.

Control de qualitat dels materials:

- Certificat de qualitat del material.
- Procediment de control mitjançant assaigs per materials que presentin característiques no avalades pel certificat de qualitat.
- Procediment de control mitjançant l'aplicació de normes o recomanacions de prestigi reconegut per materials singulars.

Control de qualitat de la fabricació:

- Control de la documentació de taller segons la documentació del projecte, que ha d'incloure:
 - Memòria de fabricació
 - Plànols de taller
 - Pla de punts d'inspecció
- Control de qualitat de la fabricació:
 - Ordre de les operacions i utilització d'eines adequades
 - Qualificació del personal
 - Sistema de traçat adient

Control de qualitat de muntatge:

- Control de qualitat de la documentació de muntatge:
 - Memòria de muntatge
 - Plans de muntatge
 - Pla de punts d'inspecció
- Control de qualitat del muntatge

3. TANCAMENTS I PARTICIONS**Control de qualitat de la documentació del projecte:**

- El projecte defineix i justifica la solució de l'aïllament aportada.

Subministra i recepció de productes:

- Es comprovarà la existència de marcat CE.

Control d'execució en obra:

- Execució d'acord amb les especificacions de projecte.
- Es tindrà cura en les trobades dels diferents elements i, especialment, a la execució dels possibles ponts tèrmics integrats en els tancaments.
- Posada en obra d'aïllaments tèrmics (posició, dimensions i tractament de punts singulars)
- Posició i garantia de continuïtat en la col·locació de la barrera de vapor.
- Fixació d'elements de fusteria per a garantir la estanqueïtat al pas d'aire i l'aigua.

4. INSTAL·LACIONS ELÈCTRIQUES**Control de qualitat de la documentació del projecte:**

- El projecte defineix i justifica la solució elèctrica aportada, justificant de manera expressa el compliment del "Reglamento Electrotécnico de Baja Tensión i de les Instruccions Tècniques Complementàries.

Subministrament i recepció de productes:

- Es comprovarà l'existència de marcat CE.

Control d'execució en obra:

- Execució d'acord a les especificacions de projecte.
- Traçat i muntatges de línies repartidores: secció del cable i muntatge de safates i suports.
- Situació de punts i mecanismes.
- Traçat de rases i caixes en la instal·lació encastada.
- Subjecció de cables i senyalització de circuits.
- Característiques i situació d'equips d'enllumenat i mecanismes (marca, model i potència).
- Muntatge de mecanismes (verificació de fixació i anivellament)
- Verificar la situació dels quadres i del muntatge de la xarxa de veu i dades.
- Control de troncals i de mecanismes de la xarxa de veu i dades.
- Quadres generals:
 - Aspecte exterior i interior.
 - Dimensions.
 - Característiques tècniques dels components del quadre interruptors, automàtics, diferencials, relès, etc.)
 - Fixació d'elements i connexionat.
- Identificació i senyalització o etiquetat de circuits i les seves proteccions.
- Connexionat de circuits exteriors a quadres.
- Proves de funcionament:
 - Comprovació de la resistència de la xarxa de terra.
 - Comprovació dels diferencials.
 - Encès de l'enllumenat.
 - Circuit de força.
 - Comprovació de la resta de circuits de la instal·lació enllestida.

DOCUMENTACIÓ FINAL L'OBRA

Una vegada finalitzats els treballs, el constructista haurà d'entregar a la DF:

- Manuals d'operació i manteniment de tots els equips
- Plànols constructius as-built de totes les obres e instal·lacions executades, inclosos plànols constructius. (En el cas que les actuacions comportin modificacions en quadres elèctrics existents, el contractista haurà de modificar la col·lecció de plànols existents).
- Certificat CE de tots els materials i equips subministrats e instal·lats
- Legalització de BT si s'escau i documentació associada, tal com ELEC's i documentació justificada d'enviament per legalització telemàtica.

PRESSUPOST

Obra 01 Pressupost A2208_CQ
Capítol 01 ASSAIGS

NUM. CODI	UA	DESCRIPCIÓ	PREU	AMIDAMENT	IMPORT	
1	PDV1-HC5O	u	Jornada per a execució de les proves finals de servei de la instal·lació d'enllumenat, segons exigències del Projecte i del REBT (P - 2)	674,69	5,000	3.373,45
2	PDV1-HC5M	u	Jornada per a execució de les proves finals de servei de la instal·lació elèctrica de baixa tensió, segons exigències del Projecte i del REBT (P - 1)	674,69	5,000	3.373,45
TOTAL	Capítol	01.01				6.746,90

PRESSUPOST PER CONTRACTE DEL CONTROL DE QUALITAT

IMPORT CONTROL QUALITAT.....		6.746,90 €
21% IVA SOBRE	6.746,90 €	1.416,85 €
PRESSUPOST PER CONTRACTE CONTROL DE QUALITAT (IVA INCLÒS)		8.163,75 €

El pressupost per a coneixement de l'administració (IVA inclòs) puja **cinc mil cent quaranta-cinc euros amb cinquanta-tres cèntims**.

Sant Just Desvern, octubre 2025
PROMOTOR
Ajuntament de Barcelona
Institut Municipal d'Urbanisme


ARQUITECTE
Albert Brufau Safont
Nº col·legiat: 55.061-2


ARQUITECTE
Albert Cusó Mas
Nº col·legiat: 44.454-5



ÍNDEX

1 MEMÒRIA ESS

2 PLEC ESS

3 PRESSUPOST

4 DOCUMENTACIÓ GRÀFICA ESS

1 MEMÒRIA ESS

ÍNDEX

1. OBJECTE DE L'ESTUDI DE SEGURETAT I SALUT
 - 1.1. Identificació de les obres
 - 1.2. Objecte
2. PROMOTOR - PROPIETARI
3. AUTOR/S DE L'ESTUDI DE SEGURETAT I SALUT
4. DADES DEL PROJECTE
 - 4.1. Autor/s del projecte
 - 4.2. Coordinador de Seguretat durant l'elaboració del projecte
 - 4.3. Tipologia de l'obra
 - 4.4. Situació
 - 4.5. Pressupost d'execució material del projecte
 - 4.6. Termini d'execució
 - 4.7. Mà d'obra prevista
 - 4.8. Oficis que intervenen en el desenvolupament de l'obra
 - 4.9. Maquinària prevista per a executar l'obra
5. INSTAL·LACIONS PROVISIONALS
 - 5.1. Instal·lació elèctrica provisional d'obra
 - 5.2. Instal·lació d'aigua provisional d'obra
 - 5.3. Instal·lació de sanejament
 - 5.4. Altres instal·lacions. Prevenció i protecció contra incendis
6. SERVEIS DE SALUBRITAT I CONFORT DEL PERSONAL
 - 6.1. Serveis higiènics
 - 6.2. Vestuaris
 - 6.3. Menjador
 - 6.4. Local de descans
 - 6.5. Local d'assistència a accidentats
7. ÀREES AUXILIARS
 - 7.1. Centrals i plantes
 - 7.2. Tallers
 - 7.3. Zones d'apilament. Magatzems
8. TRACTAMENT DE RESIDUS
9. TRACTAMENT DE MATERIALS I/O SUBSTÀNCIES PERILLOSES
 - 9.1. Manipulació
 - 9.2. Delimitació / condicionament de zones d'apilament
10. CONDICIONS DE L'ENTORN
 - 10.1. Serveis afectats
 - 10.2. Servituds
 - 10.3. Característiques meteorològiques
 - 10.4. Característiques del terreny
 - 10.5. Característiques de l'entorn
11. UNITATS CONSTRUCTIVES
12. DETERMINACIÓ DEL PROCÉS CONSTRUCTIU
 - 12.1. Procediments d'execució
 - 12.2. Ordre d'execució dels treballs
 - 12.3. Determinació del temps efectiu de duració. Pla d'execució
13. SISTEMES I/O ELEMENTS DE SEGURETAT I SALUT INHERENTS O INCORPORATS AL

- MATEIX PROCÉS CONSTRUCTIU
 14. MEDIAMBIENT LABORAL
 - 14.1. Agents atmosfèrics
 - 14.2. Il·luminació
 - 14.3. Soroll
 - 14.4. Pols
 - 14.5. Ordre i neteja
 - 14.6. Radiacions no ionitzants
 - 14.7. Radiacions ionitzants
15. MANIPULACIÓ DE MATERIALS
16. MITJANS AUXILIARS D'UTILITAT PREVENTIVA (MAUP)
17. SISTEMES DE PROTECCIÓ COL·LECTIVA (SPC)
18. CONDICIONS DELS EQUIPS DE PROTECCIÓ INDIVIDUAL (EPI)
19. RECURSOS PREVENTIUS
20. SENYALITZACIÓ I ABALISAMENT
 21. CONDICIONS D'ACCÉS I AFECTACIONS DE LA VIA PÚBLICA
 - 21.1. Normes de Policia
 - 21.2. Àmbit d'ocupació de la via pública
 - 21.3. Tancaments de l'obra que afecten l'àmbit públic
 - 21.4. Operacions que afecten l'àmbit públic
 - 21.5. Neteja i incidència sobre l'ambient que afecten l'àmbit públic
 - 21.6. Residus que afecten a l'àmbit públic
 - 21.7. Circulació de vehicles i vianants que afecten l'àmbit públic
 - 21.8. Protecció i trasllat d'elements emplaçats a la via pública
22. RISCOS DE DANYS A TERCERS I MESURES DE PROTECCIÓ
 - 22.1. Riscos de danys a tercers
 - 22.2. Mesures de protecció a tercers
23. PREVENCIÓ DE RISCOS CATASTRÒFICS
24. PREVISIONS DE SEGURETAT PELS TREBALLS POSTERIORS
25. ANNEX: FITXES D'ACTIVITATS-RISC-AVALUACIÓ-MESURES
26. Signatures

1. OBJECTE DE L'ESTUDI DE SEGURETAT I SALUT

1.1. Identificació de les obres

Arranjament de les columnes lluminoses” de l'esplanada de l'Anella Olímpica, degut al seu estat de degradació pel pas del temps.

1.2. Objecte

El present E.S.S. té com a objectiu establir les bases tècniques, per fixar els paràmetres de la prevenció de riscos professionals durant la realització dels treballs d'execució de les obres del Projecte objecte d'aquest estudi, així com complir amb les obligacions que es desprenen de la Llei 31 / 1995 i del RD 1627 / 1997, amb la finalitat de facilitar el control i el seguiment dels compromisos adquirits al respecte per part del/s Contractista/es.

En el present Estudi de Seguretat i Salut s'ha dut a terme un estudi aprofundit dels riscos inherents a l'execució de l'obra i de les mesures preventives i cautelars conseqüents per garantir la seguretat de les persones en l'execució de les obres en compliment del que determina la Llei 3/2007 del 4 de juliol de l'obra pública en el seu article 18.3.h).

D'aquesta manera, s'integra en el Projecte Executiu/Constructiu, les premisses bàsiques per a les quals el/s Contractista/es constructor/s pugui/n preveure i planificar, els recursos tècnics i humans necessaris per a l'acompliment de les obligacions preventives en aquest centre de treball, de conformitat al seu Pla d'Acció Preventiva propi d'empresa, la seva organització funcional i els mitjans a utilitzar, havent de quedar tot allò recollit al Pla de Seguretat i Salut, que haurà/n de presentar-se al Coordinador de Seguretat i Salut en fase d'Execució, amb antelació a l'inici de les obres, per a la seva aprovació i l'inici dels tràmits de Declaració d'Obertura davant l'Autoritat Laboral.

En cas de què sigui necessari implementar mesures de seguretat no previstes en el present Estudi, a petició expressa del coordinador de seguretat i salut en fase d'execució de l'obra, el contractista elaborarà el corresponent annex al Pla de Seguretat i Salut de l'obra que desenvoluparà i determinarà les mesures de seguretat a dur a terme amb la memòria, plec de condicions, amidaments, preus i pressupost que li siguin d'aplicació si n'és el cas.

2. PROMOTOR - PROPIETARI

Promotor : BARCELONA DE SERVEIS MUNICIPALS (B:SM)
NIF : A-08765919
Adreça : Carrer Calabria, 66
Població : 08015. Barcelona

3. AUTOR/S DE L'ESTUDI DE SEGURETAT I SALUT

Redactor E.S.S. : Albert Brufau Safont
Titulació/ns : Arquitecte
Col·legiat núm. : 55061-2
Despatx professional : BRUFAUCUSÓ estudi d'arquitectura SLP
Població : Roquetes 28. local 2. Sant Just Desvern

4. DADES DEL PROJECTE

4.1. Autor/s del projecte

Autor del projecte : Albert Brufau Safont
Titulació/ns : Arquitecte
Col·legiat núm. : 55061-2
Despatx professional : BRUFAUCUSÓ estudi d'arquitectura SLP
Població : Roquetes 28. local 2. Sant Just Desvern

4.2. Coordinador de Seguretat durant l'elaboració del projecte

Coordinador de S & S
designat pel promotor : Albert Brufau Safont
Titulació/ns : Arquitecte
Col·legiat núm. : 55061-2
Despatx professional : BRUFAUCUSÓ estudi d'arquitectura SLP
Població : Roquetes 28. local 2. Sant Just Desvern

4.3. Tipologia de l'obra

L'obra contempla l'arranjament de les 40 columnes lluminoses.
El conjunt de les columnes lluminoses estan ubicades a l'esplanada de l'anella olímpica al Parc de Montjuïc de Barcelona i van ser construïdes e instal·lades, per la celebració de les Olimpíades de Barcelona l'any 1992.
Les columnes formen un conjunt de 40 elements distribuïts per tota l'esplanada formant 5 grups. Exteriorment totes les columnes son iguals i estan situades a diferent cotes. Cadascun dels elements es compon d'un sòcol de base quadrada amb un acabat d'aplatat de pedra artificial, sobre el que es recolza un element cilíndric ,compost per 11 nivells de 3 panells corbats de policarbonat, que conté el sistema d'il·luminació. Aquesta il·luminació actualment es de fluorescència i vapor de sodi. L'alçada total aproximada del conjunt es de 19,70 m., depenent de la implantació topogràfica.

4.4. Situació

Emplaçament : Anella Olímpica. Parc de Montjuïc
Número : s/n
Codi Postal : 08038
Població : Barcelona

4.5. Pressupost d'execució material del projecte

El Pressupost d'Execució Material (PEM) estimat de referència per aquest projecte, exclosa la Seguretat i Salut complementària, Despeses Generals i Benefici Industrial, és de 1.343.227,43€.

4.6. Termini d'execució

El termini estimat de duració dels treballs d'execució de l'obra és de 30 setmanes.

Tota la planificació s'ha plantejat amb el treball simultani de dos equips en paral·lels i s'ha estructurat en dues fases independents amb una parada intermèdia de l'1 de setembre del 2026 al 12 d'octubre del 2026, acabant les obres el 3 de febrer del 2026 una vegada fetes les darreres rematades, feta la neteja de l'obra i realitzades totes les comprovacions.

4.7. Mà d'obra prevista

L'estimació de mà d'obra en punta d'execució és de 8 persones.

4.8. Oficis que intervenen en el desenvolupament de l'obra

Enderrocadors.
 Paletes.
 Muntadors d'estructura metàl·lica.
 Muntadors de bastides.
 Muntadors de sistemes de protecció col·lectiva.
 Soldadors.
 Manyans.
 Pavimenters.
 Metal·listes.
 Enrajoladors.
 Pintors.
 Regaters.
 Instal·ladors elèctrics.
 Instal·ladors d'enllumenat.
 Instal·ladors de la companyia subministradora d'electricitat.
 Instal·ladors d'enllumenat públic.

4.9. Maquinària prevista per a executar l'obra

MÀQUINES PER A PRODUCCIÓ I TRANSFORMACIÓ D'ENERGIA ELÈCTRICA, HIDRÀULICA I PNEUMÀTICA

Grups electrògens.
 Compressors.

MÀQUINES PER A MOVIMENT DE TERRES A CEL OBERT

Carregadores.
 Retrocarregadores.

MÀQUINES PER A TRANSPORT PER CARRETERA

Transport per carretera (Camions)

MÀQUINES PER A ELEVACIÓ I MANIPULACIÓ

Grua sobre pneumàtics autopropulsada
 Grua sobre camió amb pluma telescòpica
 Grua torre (sobre via amb pluma horitzontal)
 Pòrtic sobre pneumàtics
 Bigues de llançament.
 Montacàrregues de materials
 Elevador per a persones i materials
 Plataformes mòbils elevadores (tisoires)
 Carretó elevador

5. INSTAL·LACIONS PROVISIONALS

5.1. Instal·lació elèctrica provisional d'obra

Es faran els tràmits adients, per tal que la companyia subministradora d'electricitat o una acreditada faci la connexió des de la línia subministradora fins els quadres on s'ha d'instal·lar la caixa general de protecció i els comptadors, des dels quals els Contractistes procediran a muntar la resta de la instal·lació elèctrica de subministrament provisional a l'obra, conforme al Reglament Electrotècnic de Baixa Tensió, segons el projecte d'un instal·lador autoritzat.

Es realitzarà una distribució sectoritzada, que garanteixi l'adient subministrament a tots els talls i punts de consum de l'obra, amb conductor tipus V -750 de coure de seccions adequades canalitzades en tub de PVC, rígid blindat o flexible segons el seu recorregut, però sempre amb l'apantallament suficient per a resistir al pas de vehicles i trànsit normal d'una obra.

La instal·lació elèctrica tindrà una xarxa de protecció de terra mitjançant cable de coure nu que estarà connectat a una javelina, plaques de connexió al terra, segons càlcul del projectista i comprovació de l'instal·lador.

Les mesures generals de seguretat en la instal·lació elèctrica són les següents:

Connexió de servei

- Es realitzarà d'acord amb la companyia de subministrament.
- La seva secció vindrà determinada per la potència instal·lada.
- Existirà un mòdul de protecció (fusibles i limitadors de potència).
- Estarà situada sempre fora de l'abast de la maquinària d'elevació i les zones sense pas de vehicles.

Quadre General

- Disposarà de protecció vers als contactes indirectes mitjançant diferencial de sensibilitat mínima de 300 mA. Per a enllumenat i eines elèctriques de doble aïllament la seva sensibilitat caldrà que sigui de 30 mA.
- Disposarà de protecció vers als contactes directes per tal que no hi existeixin parts en tensió al descobert (embornals, cargols de connexió, terminals automàtics, etc.).
- Disposarà d'interruptors de tall magnetotèrmics per a cadascú dels circuits independents. Els dels aparells d'elevació hauran de ser de tall omipolar (tallaran tots els conductors, inclòs el neutre).
- Anirà connectat a terra (resistència màxima 78 Ω). A l'inici de l'obra es realitzarà una connexió al terra provisional que haurà d'estar connectada a l'anell de terres, tot seguit després de realitzats els fonaments.
- Estarà protegida de la intempèrie.
- És recomanable l'ús de clau especial per a la seva obertura.
- Se senyalitzarà amb senyal normalitzada d'avertència de risc elèctric (R.D. 485/97).

Conductors

- Disposaran d'un aïllament de 1000 v de tensió nominal, que es pot reconèixer per la seva impressió sobre el mateix aïllament.
- Els conductors aniran soterrats, o grapats als paraments verticals o sostres allunyats de les zones de pas de vehicles i / o persones.
- Les empiuladures hauran de ser realitzades mitjançant „jocs“ d'endolls, mai amb regletes de connexió, retorçaments i embetats.

Quadres secundaris

- Seguiran les mateixes especificacions establertes pel quadre general i hauran de ser de doble aïllament.

- Cap punt de consum pot estar a més de 25 m d'un d'aquests quadres.
- Encara que la seva composició variarà segons les necessitats, l'aparellatge més convencional dels equips secundaris per planta és el següent:

· 1	Magnetotèrmic general de 4P	:	30 A.
· 1	Diferencial de 30 A	:	30 mA.
· 1	Magnetotèrmic 3P	:	20 mA.
· 4	Magnetotèrmics 2P	:	16 A.
· 1	Connexió de corrent 3P + T	:	25 A.
· 1	Connexió de corrent 2P + T	:	16 A.
· 2	Connexió de corrent 2P	:	16 A.
· 1	Transformador de seguretat	:	(220 v./ 24 v.).
· 1	Connexió de corrent 2P	:	16 A.

Connexions de corrent

- Aniran proveïdes d'embornals de connexió al terra, excepció feta per a la connexió d'equips de doble aïllament.
- S'empararan mitjançant un magnetotèrmic que faciliti la seva desconexió.
- Es faran servir els següents colors:

· Connexió de 24 v	:	Violeta.
· Connexió de 220 v	:	Blau.
· Connexió de 380 v	:	Vermell
- No s'empraran connexions tipus „lladre“.

Maquinària elèctrica

- Disposarà de connexió a terra.
- Els aparells d'elevació aniran proveïts d'interruptor de tall omnipolar.
- Es connectaran a terra el guiament dels elevadors i els carrils de grua o d'altres aparells d'elevació fixos.
- L'establiment de connexió a les bases de corrent, es farà sempre amb clavilla normalitzada.

Enllumenat provisional

- El circuit disposarà de protecció diferencial d'alta sensibilitat, de 30 mA.
- Els portalàmpades haurà de ser de tipus aïllant.
- Es connectarà la fase al punt central del portalàmpades i el neutre al lateral més pròxim a la violla.
- Els punts de llum a les zones de pas s'instal·laran als sostres per tal de garantir-ne la inaccessibilitat a les persones.

Enllumenat portàtil

- La tensió de subministrament no ultrapassarà els 24 v o alternativament disposarà de doble aïllament, Classe II de protecció intrínseca en previsió de contactes indirectes.
- Disposarà de mànec aïllant, carcassa de protecció de la bombeta amb capacitat anticops i suport de sustentació.

5.2. Instal·lació d'aigua provisional d'obra

Per part del Contractista Principal, es realitzaran les gestions adients davant de la companyia subministradora d'aigua, perquè instal·lin una derivació des de la canonada general al punt on s'ha de col·locar el corresponent comptador i puguin continuar la resta de la canalització provisional per l'interior de l'obra.

La distribució interior d'obra podrà realitzar-se amb canonada de PVC flexible amb els ronsals de distribució i amb canya galvanitzada o coure, dimensionat segons les Normes Bàsiques de

l'Edificació relatives a fontaneria en els punts de consum, tot allò garantit en una total estancitat i aïllament dialèctric en les zones necessàries.

5.3. Instal·lació de sanejament

Des del començament de l'obra, es connectaran a la xarxa de clavegueram públic, les instal·lacions provisionals d'obra que produeixin abocaments d'aigües brutes.

Si es produís algun retard en l'obtenció del permís municipal de connexió, s'haurà de realitzar, a càrrec del contractista, una fossa sèptica o pou negre tractat amb bactericides.

5.4. Altres instal·lacions. Prevenció i protecció contra incendis

Per als treballs que comportin la introducció de flama o d'equip productor d'espurnes a zones amb risc d'incendi o d'explosió, caldrà tenir un permís de forma explícita, fet per una persona responsable, on al costat de les dates inicial i final, la naturalesa i la localització del treball, i l'equip a usar, s'indicaran les precaucions a adoptar respecte als combustibles presents (sòlids, líquids, gasos, vapors, pols), neteja prèvia de la zona i els mitjans addicionals d'extinció, vigilància i ventilació adequats.

Les precaucions generals per la prevenció i la protecció contra incendis seran les següents

- La instal·lació elèctrica haurà d'estar d'acord amb allò establert a la Instrucció M.I.B.T. 026 del vigent Reglament Electrotècnic de Baixa Tensió per a locals amb risc d'incendis o explosions.
- Es limitarà la presència de productes inflamables en els llocs de treball a les quantitats estrictament necessàries perquè el procés productiu no s'aturi. La resta es guardarà en locals diferents al de treball, i en el cas que això no fos possible es farà en recintes aïllats i condicionats. En tot cas, els locals i els recintes aïllats compliran allò especificat a la Norma Tècnica „MIE-APQ-001 Almacenamiento de líquidos inflamables y combustibles“ del Reglament sobre Emmagatzematge de Productes Químics.
- S'instal·laran recipients contenidors hermètics i incombustibles en què s'hauran de dipositar els residus inflamables, retalls, etc.
- Es col·locaran vàlvules antirretorn de flama al bufador o a les mànegues de l'equip de soldadura oxiacetilènica.
- L'emmagatzematge i ús de gasos líquats compliran amb tot allò establert a la instrucció MIE-AP7 del vigent Reglament d'Aparells a pressió en la norma 9, apartats 3 i 4 en allò referent a l'emmagatzematge, la utilització, l'inici del servei i les condicions particulars de gasos inflamables.
- Els camins d'evacuació estaran lliures d'obstacles. Existirà una senyalització indicant els llocs de prohibició de fumar, situació d'extintors, camins d'evacuació, etc.
- Han de separar-se clarament els materials combustibles els uns dels altres, i tots ells han d'evitar qualsevol tipus de contacte amb equips i canalitzacions elèctriques.
- La maquinària, tant fixa com mòbil, accionada per energia elèctrica, ha de tenir les connexions de corrent ben realitzades, i en els emplaçaments fixos, se l'haurà de proveir d'aïllament al terra. Tots els devessalls, ensegellats i deixalles que es produeixin pel treball han de ser retirats amb regularitat, deixant nets diàriament els voltants de les màquines.
- Les operacions de transvasament de combustible han d'efectuar-se amb bona ventilació, fora de la influència d'espurnes i fonts d'ignició. Han de preveure's també les conseqüències de possibles vessaments durant l'operació, pel que caldrà tenir a mà, terra o sorra.
- La prohibició de fumar o encendre qualsevol tipus de flama ha de formar part de la conducta a seguir en aquests treballs.
- Quan es transvasin líquids combustibles o s'omplin dipòsits hauran de parar-se els motors accionats amb el combustible que s'està transvasant.
- Quan es fan regates o forats per permetre el pas de canalitzacions, han d'obturar-se ràpidament per evitar el pas de fum o flama d'un recinte de l'edifici a un altre, evitant-se així la propagació de l'incendi. Si aquests forats s'han practicat en parets tallafocs

o en sostres, la mencionada obturació haurà de realitzar-se de forma immediata i amb productes que assegurin l'estanquitat contra fum, calor i flames.

- En les situacions descrites anteriorment (magatzems, maquinària fixa o mòbil, transvasament de combustible, muntatge d'instal·lacions energètiques) i en aquelles, altres en què es manipuli una font d'ignició, cal col·locar extintors, la càrrega i capacitat dels quals estigui en consonància amb la naturalesa del material combustible i amb el seu volum, així com sorra i terra a on es maneguin líquids inflamables, amb l'eina pròpia per estendre-la. En el cas de grans quantitats d'aplec, emmagatzement o concentració d'embalatges o devessalls, han de completar-se els mitjans de protecció amb mànegues de rec que proporcionin aigua abundant.

Emplaçament i distribució dels extintors a l'obra

Els principis bàsics per l'emplaçament dels extintors, són:

- Els extintors manuals es col·locaran, senyalitzats, sobre suports fixats a paraments verticals o pilars, de forma que la part superior de l'extintor quedi com a màxim a 1,70 m del sòl.
- En àrees amb possibilitats de focs „A“, la distància a recórrer horitzontalment, des de qualsevol punt de l'àrea protegida fins a aconseguir l'extintor adequat més pròxim, no excedirà de 25 m.
- En àrees amb possibilitats de focs „B“, la distància a recórrer horitzontalment, des de qualsevol punt de l'àrea protegida fins a aconseguir l'extintor adequat més pròxim, no excedirà de 15 m.
- Els extintors mòbils hauran de col·locar-se en aquells punts on s'estimi que existeix una major probabilitat d'originar-se un incendi, a ser possible, pròxims a les sortides i sempre en llocs de fàcil visibilitat i accés. En locals grans o quan existeixin obstacles que dificultin la seva localització, s'assenyalarà convenientment la seva ubicació.

6. SERVEIS DE SALUBRITAT I CONFORT DEL PERSONAL

Les instal·lacions provisionals d'obra s'adaptaran a les característiques especificades als articles 15 i ss del R.D. 1627/97, de 24 d'octubre, relatiu a les DISPOSICIONS MÍNIMES DE SEGURETAT I SALUT A LES OBRES DE CONSTRUCCIÓ.

Per al servei de neteja d'aquestes instal·lacions higièniques, es responsabilitzarà a una persona o un equip, els quals podran alternar aquest treball amb altres propis de l'obra.

Per l'execució d'aquesta obra, es disposarà de les instal·lacions del personal que es defineixen i detallen tot seguit:

6.1. Serveis higiènics

Lavabos

Com a mínim un per a cada 10 persones.

Cabines d'evacuació

S'ha d'instal·lar una cabina d'1,5 m² x 2,3 m d'altura, dotada de placa turca, com a mínim, per a cada 25 persones

Local de dutxes

Cada 10 treballadors, disposaran d'una cabina de dutxa de dimensions mínimes d'1,5 m² x 2,3 m d'altura, dotada d'aigua freda-calenta, amb terra antilliscant.

6.2. Vestuaris

Superfície aconsellable 2 m² per treballador contractat.

6.3. Menjador

Diferent del local de vestuari. A efectes de càlcul haurà de considerar-se entre 1,5 i 2 m² per treballador que mengi a l'obra.

Equipat amb banc allargat o cadires, proper a un punt de subministrament d'aigua (1 aixeta i pica rentaplats per a cada 10 comensals), mitjans per a escalfar menjars (1 microones per a cada 10 comensals), i cubell hermètic (60 l de capacitat, amb tapa) per a dipositar les escombraries.

6.4. Local de descans

En aquelles obres que s'ocupen simultàniament més de 50 treballadors durant més de 3 mesos, és recomanable que s'estableixi un recinte destinat exclusivament al descans del personal, situat el més pròxim possible al menjador i serveis.

A efectes de càlcul haurà de considerar-se 3 m² per usuari habitual.

6.5. Local d'assistència a accidentats

En aquells centres de treball que ocupin simultàniament més de 50 treballadors durant més d'un mes, s'establirà un recinte destinat exclusivament a les cures del personal d'obra. Els locals de primers auxilis disposaran, com a mínim, de:

- una farmaciola,
- una llitera,
- una font d'aigua potable.

El material i els locals de primers auxilis hauran d'estar senyalitzats clarament i situats a prop dels llocs de treball.

El terra i les parets del local d'assistència a accidentats, han de ser impermeables, pintats preferiblement en colors clars. Llumínos, caldejat a l'estació freda, ventilat si fos necessari de manera forçada en cas de dependències subterrànies. Haurà de tenir a la vista el quadre d'adreces i telèfons dels centres assistencials més pròxims, ambulàncies i bombers.

En obres a les quals el nivell d'ocupació simultani estigui entre els 25 i els 50 treballadors, el local d'assistència a accidentats podrà ser substituït per un armari farmaciola emplaçat a l'oficina d'obra. L'armari farmaciola, custodiat pel socorrista de l'obra, haurà d'estar dotat com a mínim de: alcohol, aigua oxigenada, pomada antisèptica, gases, benes sanitàries de diferents grandàries, benes elàstiques compressives autoadherents, esparadrap, tiretes, mercurocrom o antisèptic equivalent, analgèsics, bicarbonat, pomada per a picades d'insectes, pomada per a cremades, tisores, pinces, dutxa portàtil per a ulls, termòmetre clínic, caixa de guants esterilitzats i torniquet.

Per a contractacions inferiors, podrà ser suficient disposar d'una farmaciola de butxaca o portàtil, custodiada per l'encarregat.

El Servei de Prevenció de l'empresa contractista establirà els medis materials i humans addicionals per tal d'efectuar la Vigilància de la Salut d'acord al que estableix la llei 31/95.

A més, es disposarà d'una farmaciola portàtil amb el contingut següent:

- desinfectants i antisèptics autoritzats,

- gases estèrils,
- cotó hidròfil,
- benes,
- esparadrap,
- apòsits adhesius,
- estisores,
- pinces,
- guants d'un sol ús.

El material de primers auxilis es revisarà periòdicament, i es reposarà de manera immediata el material utilitzat o caducat.

7. ÀREES AUXILIARS

7.1. Centrals i plantes

Estaran ubicades estratègicament en funció de les necessitats de l'obra. En el trànsit de vehicles als seus accessos es tindrà molta cura pel que fa a l'ordre, abalisament i senyalització, amb una amplada mínima de la zona de rodadura de 6 m i pòrtic de gàlib de limitació en altura, mínima de 4 m.

L'accés a la instal·lació resta restringida exclusivament al personal necessari per a la seva explotació, restant expressament abalisada, senyalitzada i prohibida la presència de tota persona en el radi de gir de la dragalina. Tots els accessos o passarel·les situats a altures superiors a 2 m sobre el sòl o plataforma de nivell inferior, disposarà de barana reglamentària d'1 m d'altura.

Els elements mòbils i transmissions estaran apantallats a les zones de treball o de pas susceptibles de possibilitar atrapaments o en el seu defecte es trobaran degudament senyalitzats. Els buits horitzontals estaran condemnats i, si no fos possible com en el cas de la fossa del skip, es disposarà de baranes laterals reglamentàries d'1 m d'altura i topall per a rodadura de vehicles.

La construcció de l'estacada destinada a la contenció i separació d'àrids, serà ferma i arriostrada en previsió de bolcades.

Les sitges de ciment no seran hermètiques, per evitar l'efecte de la pressió. La boca de recepció de la sitja estarà condemnada amb un sòlid engraellat o relliga metàl·lica. La tapa disposarà de barana perimetral reglamentària d'1 m d'altura. L'accés mitjançant escala „de gat“ estarà protegida mitjançant argolles metàl·liques (Ø 0,80 m) a partir de 2 m de l'arrancada.

La instal·lació elèctrica complirà amb les especificacions del Reglament Electrotècnic de Baixa Tensió.

Les operacions de manteniment preventiu es realitzaran de conformitat a les instruccions del fabricant o importador.

7.2. Tallers

Estaran ubicats estratègicament en funció de les necessitats de l'obra.

De forma general els locals destinats a tallers, tindran les següents dimensions mínimes (descomptats els espais ocupats per màquines, aparells, instal·lacions i/o materials): 3 m d'altura de pis a sostre, 2 m² de superfície i 10 m³ de volum per treballador.

La circulació del personal i els materials estarà ordenada amb molta cura, abalisada i senyalitzada, amb una amplada mínima de la zona de pas de personal (sense càrrega) d'1,20 m² per a passadissos principals (1 m en passadissos secundaris) independent de les vies de manutenció mecànica de materials. En zones de pas, la separació entre màquines i/o equips mai no serà inferior a 0,80 m (comptat des del punt més sortint del recorregut de l'òrgan mòbil més pròxim). Al voltant dels equips que generin calor radiant, es mantindrà un espai lliure no inferior a 1,50 m, estaran apantallats i disposaran de mitjans portàtils d'extinció adequats. Les instal·lacions provisionals suspeses sobre zones de pas estaran canalitzades a una altura mínima d'1,90 m sobre el nivell del paviment.

La intensitat mínima d'il·luminació, en els llocs d'operació de les màquines i equips, serà de 200 lux. La il·luminació d'emergència serà capaç de mantenir, al menys durant una hora, una intensitat de 5 lux, i la seva font d'energia serà independent del sistema normal d'il·luminació.

L'accés, als diferents tallers provisionals d'obra, ha de restar restringit exclusivament al personal adscrit a cada un d'ells, restant expressament abalisada, senyalitzada i prohibida la presència de tota persona en el radi d'actuació de càrregues suspeses, així com en els de desplaçament i servituds de màquines i/o equips. Tots els accessos o passarel·les situades a altures superiors a 2 m sobre el sòl o plataforma de nivell inferior, disposarà de barana reglamentària d'1 m d'altura.

Els elements mòbils i transmissions estaran apantallats a les zones de treball o de pas susceptibles de possibilitar atrapaments o en el seu defecte es trobaran degudament senyalitzats. Els buits horitzontals seran condemnats.

La instal·lació elèctrica complirà amb les especificacions del Reglament Electrotècnic de Baixa Tensió.

Les operacions de manteniment preventiu de la maquinària es realitzaran de conformitat a les instruccions del fabricant o importador.

Les emanacions de pols, fibres, fums, gasos, vapors o boirines disposaran d'extracció localitzada, en la mesura del possible, evitant la seva difusió per l'atmosfera. En els tallers tancats, el subministrament d'aire fresc i net per hora i ocupant serà, al menys, de 30 a 50 m³, llevat que s'efectuï una renovació total d'aire diversos cops per hora (no inferior a 10 cops).

7.3. Zones d'apilament. Magatzems

Els materials emmagatzemats a l'obra, hauran de ser els compresos entre els valors „mínims-màxims“, segons una adequada planificació, que impedeixi estacionaments de materials i/o equips inactius que puguin ésser causa d'accident.

Els Mitjans Auxiliars d'Utilitat Preventiva, necessaris per a complementar la manipulació manual o mecànica dels materials apilats, hauran estat previstos en la planificació dels treballs.

Les zones d'apilament provisional estaran balisades, senyalitzades i il·luminades adequadament.

De forma general el personal d'obra (tant propi com subcontractat) haurà rebut la formació adequada respecte als principis de manipulació manual de materials. De forma més singularitzada, els treballadors responsables de la realització de maniobres amb mitjans mecànics, tindran una formació qualificada de les seves comeses i responsabilitats durant les maniobres.

8. TRACTAMENT DE RESIDUS

El Contractista és responsable de gestionar els sobrants de l'obra de conformitat amb les

directrius del D. 201/1994, de 26 de juliol, i del R.D. 105/2008, d'1 de febrer, regulador dels enderroc i d'altres residus de construcció, a fi i efecte de minimitzar la producció de residus de construcció com a resultat de la previsió de determinats aspectes del procés, que cal considerar tant en la fase de projecte com en la d'execució material de l'obra i/o l'enderroc o desconstrucció.

Al projecte s'ha avaluat el volum i les característiques dels residus que previsiblement s'originaran i les instal·lacions de reciclatge més properes per tal que el Contractista triï el lloc on portarà els seus residus de construcció.

Els residus es lliuraran a un gestor autoritzat, finançant el contractista, els costos que això comporti.

Si a les excavacions i buidats de terres apareixen antics dipòsits o canonades, no detectades prèviament, que continguin o hagin pogut contenir productes tòxics i contaminants, es buidaran prèviament i s'aïllaran els productes corresponents de l'excavació per ser evacuats independentment de la resta i es lliuraran a un gestor autoritzat.

9. TRACTAMENT DE MATERIALS I/O SUBSTÀNCIES PERILLOSES

El Contractista es responsable d'assegurar-se per mediació de l'Àrea d'Higiene Industrial del seu Servei de Prevenció, la gestió del control dels possibles efectes contaminants dels residus o materials emprats a l'obra, que puguin generar potencialment malalties o patologies professionals als treballadors i/o tercers exposats al seu contacte i/o manipulació.

L'assessoria d'Higiene Industrial comprendrà la identificació, quantificació, valoració i propostes de correcció dels factors ambientals, físics, químics i biològics, dels materials i/o substàncies perilloses, per a fer-los compatibles amb les possibilitats d'adaptació de la majoria (gairebé totalitat) dels treballadors i/o tercers aliens exposats. Als efectes d'aquest projecte, els paràmetres de mesura s'establirà mitjançant la fixació dels valors límit TLV (Threshold Limits Values) que fan referència als nivells de contaminació d'agents físics o químics, per sota dels quals els treballadors poden estar exposats sense perill per a la seva salut. El TLV s'expressa amb un nivell de contaminació mitjana en el temps, per a 8 h/dia i 40 h/setmana.

9.1. Manipulació

En funció de l'agent contaminant, del seu TLV, dels nivells d'exposició i de les possibles vies d'entrada a l'organisme humà, el Contractista haurà de reflectir en el seu Pla de Seguretat i Salut les mesures correctores pertinents per a establir unes condicions de treball acceptables per als treballadors i el personal exposat, de forma singular a:

- Amiant.
- Plom. Crom, Mercuri, Níquel.
- Sílice.
- Vinil.
- Urea formol.
- Ciment.
- Soroll.
- Radiacions.
- Productes tixotrópics (bentonita)
- Pintures, dissolvents, hidrocarburs, coles, resines epoxi, greixos, olis.
- Gasos líquids del petroli.
- Baixos nivells d'oxigen respirable.
- Animals.
- Entorn de drogodependència habitual.

9.2. Delimitació / condicionament de zones d'apilament

Les substàncies i/o els preparats es rebran a l'obra etiquetats de forma clara, indeleble i com a mínim amb el text en idioma espanyol.

L'etiqueta ha de contenir:

- a. Denominació de la substància d'acord amb la legislació vigent o en el seu defecte nomenclatura de la IUPAC. Si és un preparat, la denominació o nom comercial.
- b. Nom comú, si és el cas.
- c. Concentració de la substància, si és el cas. Si és tracta d'un preparat, el nom químic de les substàncies presents.
- d. Nom, direcció i telèfon del fabricant, importador o distribuïdor de la substància o preparat perillós.
- e. Pictogrames i indicadors de perill, d'acord amb la legislació vigent.
- f. Riscos específics, d'acord amb la legislació vigent.
- g. Consells de prudència, d'acord amb la legislació vigent.
- h. El número CEE, si en té.
- i. La quantitat nominal del contingut (per preparats).

El fabricant, l'importador o el distribuïdor haurà de facilitar al Contractista destinatari, la fitxa de seguretat del material i/o la substància perillosa, abans o en el moment del primer lliurament.

Les condicions bàsiques d'emmagatzematge, apilament i manipulació d'aquests materials i/o substàncies perilloses, estaran adequadament desenvolupades en el Pla de Seguretat del Contractista, partint de les següents premisses:

Explosius

L'emmagatzematge es realitzarà en polvorins/minipolvorins que s'ajustin als requeriments de les normes legals i reglaments vigents. Estarà adequadament senyalitzada la presència d'explosius i la prohibició de fumar.

Comburents, extremadament inflamables i fàcilment inflamables

Emmagatzematge en lloc ben ventilat. Estarà adequadament senyalitzada la presència de comburents i la prohibició de fumar.

Estaran separats els productes inflamables dels comburents.

El possible punt d'ignició més pròxim estarà suficientment allunyat de la zona d'apilament.

Tòxics, molt tòxics, nocius, carcinògens, mutagènics, tòxics per a la reproducció

Estarà adequadament senyalitzada la seva presència i disposarà de ventilació eficaç.

Es manipularà amb Equips de Protecció Individual adequats que assegurin l'estanquitat de l'usuari, en previsió de contactes amb la pell.

Corrosius, Irritants, sensibilitzants

Estarà adequadament senyalitzada la seva presència.

Es manipularan amb Equips de Protecció Individual adequats (especialment guants, ulleres i màscara de respiració) que assegurin l'estanquitat de l'usuari, en previsió de contactes amb la pell i les mucoses de les vies respiratòries.

10. CONDICIONS DE L'ENTORN

Ocupació del tancament de l'obra

S'entén per àmbit d'ocupació el realment afectat, incloent tanques, elements de protecció, baranes, bastides, contenidors, casetes, etc.

Cal tenir en compte que, en aquest tipus d'obres, l'àmbit pot ser permanent al llarg de tota l'obra o que pot ser necessari distingir entre l'àmbit de l'obra (el de projecte) i l'àmbit dels treballs en les seves diferents fases, a fi de permetre la circulació de vehicles i vianants o l'accés a edificis i guals.

En el PLA DE SEGURETAT I SALUT EN EL TREBALL s'especificarà la delimitació de l'àmbit d'ocupació de l'obra i es diferenciarà clarament si aquest canvia en les diferents fases de l'obra. L'àmbit o els àmbits d'ocupació quedaran clarament dibuixats en plànols per fases i interrelacionats amb el procés constructiu.

Situació de casetes i contenidors

Es col·locaran, preferentment, a l'interior de l'àmbit delimitat pel tancament de l'obra.

Si per les especials característiques de l'obra no és possible la ubicació de les casetes a l'interior de l'àmbit delimitat pel tancament de l'obra, ni és possible el seu trasllat dins d'aquest àmbit, ja sigui durant tota l'obra o durant alguna de les seves fases, s'indicaran al PLA DE SEGURETAT I SALUT les àrees previstes per aquest fi.

Les casetes, els contenidors, els tallers provisionals i l'aparcament de vehicles d'obra, es situaran segons s'indica en l'apartat "Àmbit d'ocupació de la via pública".

10.1. Serveis afectats

La totalitat de les obres es realitzen en el recinte de l'Esplanada Olímpica, per lo que no s'afecta cap servei aliè a la pròpia instal·lació ni a cap edifici que envolta l'Esplanada i que formen el conjunt de l'Anella Olímpica.

El treball es realitzarà dividint-los en tantes fases i zones com sigui necessari, d'acord amb les necessitats de la Propietat i amb el calendari d'actuació acordat entre la Propietat, la Direcció Facultativa i el Adjudicatari del treball.

L'actuació en cada zona obligarà al tancament de les mateixes i a marcar uns itineraris per als vianants diferents als actuals, els quals es senyalitzaran aplicant tots els marcs normatius en el àmbit de la prevenció i de les condicions mínimes de seguretat.

Els Plànols i d'altra documentació que el Projecte incorpora relatius a l'existència i la situació de serveis, cables, canonades, conduccions, arquetes, pous i en general, d'instal·lacions i estructures d'obra soterrades o aèries tenen un caràcter informatiu i no garanteixen l'exhaustivitat ni l'exactitud i per tant no seran objecte de reclamació per mancances i/o omissions. El Contractista ve obligat a la seva pròpia investigació per a la qual cosa sol·licitarà dels titulars d'obres i serveis, plànols de situació i localitzarà i descobrirà les conduccions i obres enterrades, per mitjà del detector de conduccions o per cales. Les adopcions de mesures de seguretat o la disminució dels rendiments es consideraran inclosos en els preus i, per tant, no seran objecte d'abonament independent.

10.2. Servituds

En la documentació del Projecte i en la facilitada pel Promotor, s'incorporen els aspectes relatius a l'existència de possibles servituds en matèria d'aigües, de pas, de mitgera de llums i vistes, de desguàs dels edificis o de les distàncies i les obres intermèdies per a certes construccions i plantacions, tenen un caràcter informatiu i no asseguren l'exhaustivitat ni l'exactitud i per tant no podran ser objecte de reclamacions per carències i/o omissions. Com

amb els indicats per als serveis afectats, el Contractista està obligat a consultar en el Registre de la Propietat els esmentats extrems. Les despeses generades, les mesures suplementàries de seguretat o la disminució dels rendiments es consideraran inclosos en els preus i, per tant, no seran objecte d'abonament independent.

10.3. Característiques meteorològiques

El clima de Barcelona és de tipus mediterrani litoral.

La precipitació mitjana anual volta els 600 mm, amb valors lleugerament més elevats a la serra de Collserola que no pas arran de costa. L'estació més plujosa de l'any és clarament la tardor (sobretot els mesos de setembre i octubre), seguida de la primavera i l'hivern, mentre que l'estiu és la més seca, amb un mínim pluviomètric els mesos de juny i juliol.

Pel que fa a la temperatura, l'amplitud tèrmica és moderada. D'una banda, els hiverns són suaus, amb mitjanes de 9 a 12 °C. Cal destacar que la temperatura nocturna és especialment elevada al centre de la ciutat, on pràcticament no hi glaça mai. D'altra banda, els estius són calorosos, amb mitjanes de 23 a 26 °C durant els mesos de juliol i agost. La proximitat al mar fa que l'ambient xafogós sigui una de les característiques principals de l'estiu barceloní, amb una temperatura màxima que només supera àmpliament els 30 °C durant les calorades més importants.

10.4. Característiques del terreny

No s'intervé sobre el terreny.

10.5. Característiques de l'entorn

L'obra es troba dins l'anella olímpica de Montjuïc, entre l'Estadi Olímpic, el Palau Sant Jordi, i les Piscines Picornell.

L'accés rodat està restringit.

11. UNITATS CONSTRUCTIVES

ENDERROCS

ENDERROCS O ARRENCADA D'ELEMENTS

ESTRUCTURES

ESTRUCTURES D'ACER

REVESTIMENTS

PINTATS - ENVERNISATS

PAVIMENTS

PECES (PEDRA, CERÀMICA, MORTER, ETC.)

INSTAL·LACIONS ELÈCTRIQUES

INSTAL·LACIONS ELÈCTRIQUES BAIXA TENSÍO

INSTAL·LACIONS D'ENLLUMENAT

INSTAL·LACIONS D'ENLLUMENAT

12. DETERMINACIÓ DEL PROCÉS CONSTRUCTIU

El Contractista amb antelació suficient a l'inici de les activitats constructives n'haurà de perfilar l'anàlisi de cada una d'acord amb els „Principios de la Acción Preventiva“ (Art. 15 L. 31/1995 de 8 de novembre) i els „Principios Aplicables durante la Ejecución de las Obras“ (Art. 10 RD. 1627/1997 de 24 d'octubre).

12.1. Procediments d'execució

Aquí es definiran les característiques constructives i els procediments d'execució més

rellevants (procediments d'excavació i els mitjans a utilitzar, tipus de fonamentació i mitjans a emprar, estructura metàl·lica soldada, prefabricats, etc.).

Els aspectes a examinar per a configurar cadascun dels procediments d'execució, hauran de ser desenvolupats pel Contractista i descrits en el Pla de Seguretat i Salut de l'obra.

12.3. Determinació del temps efectiu de duració. Pla d'execució

Per a la programació del temps material, necessari per al desenvolupament dels distints talls de l'obra, s'han tingut en compte els següents aspectes:

LLISTA D'ACTIVITATS	:	Relació d'unitats d'obra.
RELACIONS DE DEPENDÈNCIA	:	Prelació temporal de realització material d'unes unitats respecte a altres.
DURADA DE LES ACTIVITATS	:	Mitjançant la fixació de terminis temporals per a l'execució de cadascuna de les unitats d'obra.

De les dades així obtingudes, s'ha establert, en fase de projecte, un programa general orientatiu, en el qual s'ha tingut en compte, en principi, tan sols les grans unitats (activitats significatives), i un cop encaixat el termini de durada, s'ha realitzat la programació previsible, reflectida en un cronograma de desenvolupament.

El Contractista en el seu Pla de Seguretat i Salut haurà de reflectir, les variacions introduïdes respecte, al procés constructiu inicialment previst en el Projecte Executiu/Constructiu i en el present Estudi de Seguretat i Salut.

13. SISTEMES I/O ELEMENTS DE SEGURETAT I SALUT INHERENTS O INCORPORATS AL MATEIX PROCÉS CONSTRUCTIU

Tot projecte constructiu o disseny d'equip, mitjà auxiliar, màquina o ferramenta a utilitzar a l'obra, objecte del present Estudi de Seguretat i Salut, s'integrarà en el procés constructiu, sempre d'acord amb els „Principios de la Acción Preventiva“ (Art. 15 L. 31/1995 de 8 de novembre), els „Principios Aplicables durante la Ejecución de las Obras“ (Art. 10 RD. 1627/1997 de 24 d'octubre) „Reglas generales de seguridad para máquinas“ (Art.18 RD. 1495/1986 de 26 de maig de 1986), i Normes Bàsiques de l'Edificació, entre altres reglaments connexos, i atenent les Normes Tecnològiques de l'Edificació, Instruccions Tècniques Complementàries i Normes UNE o Normes Europees, d'aplicació obligatòria i/o aconsellada.

14. MEDIAMBIENT LABORAL

14.1. Il·luminació

Encara que la generalitat dels treballs de construcció es realitzen amb llum natural, hauran de tenir-se presents en el Pla de Seguretat i Salut algunes consideracions respecte a la utilització d'il·luminació artificial, necessària en talls, tallers, treballs nocturns o sota rasant.

Es procurarà que la intensitat lluminosa en cada zona de treball sigui uniforme, evitant els reflexos i enlluernaments al treballador així com les variacions brusques d'intensitat.

En el locals amb risc d'explosió pel gènere de les seves activitats, substàncies emmagatzemades o ambients perillosos, la il·luminació elèctrica provisional serà antideflagrant.

En els llocs de treball en els que una fallida de l'enllumenat normal suposi un risc per als treballadors, es disposarà d'un enllumenat d'emergència d'evacuació i de seguretat.

Les intensitats mínimes d'il·luminació artificial, segons els distints treballs relacionats amb la construcció, seran els següents:

25-50 lux	:	En patis de llums, galeries i altres llocs de pas en funció de l'ús ocasional - habitual.
100 lux	:	Operacions en les quals la distinció de detalls no sigui essencial, tals com la manipulació de mercaderies a granel, l'apilament de materials o l'amassat i lligat de conglomerats hidràulics. Baixes exigències visuals.
100 lux	:	Quan sigui necessària una petita distinció de detalls, com en sales de màquines i calderes, ascensors, magatzems i dipòsits, vestuaris i banys petits del personal. Baixes exigències visuals.
200 lux	:	Si és essencial una distinció moderada de detalls com en els muntatges mitjans, en treballs senzills en bancs de taller, treballs en màquines, fratasat de paviments i tancament mecànic. Moderades exigències visuals.
300 lux	:	Sempre que sigui essencial la distinció mitjana de detalls, com treballs mitjans en bancs de taller o en màquines i treballs d'oficina en general.
500 lux	:	Operacions en les que sigui necessària una distinció mitja de detalls, tals com treballs d'ordre mitjà en bancs de taller o en màquines i treballs d'oficina en general. Altes exigències visuals.
1000 lux	:	En treballs on sigui indispensable una fina distinció de detalls sota condicions de constant contrast, durant llargs períodes de temps, tals com muntatges delicats, treballs fins en banc de taller o màquina, màquines d'oficina i dibuix artístic lineal. Exigències visuals molt altes.

Els serveis de prevenció seran els encarregats d'estimar la magnitud o nivells del risc, les situacions en les que aquest es produeix, així com controlar periòdicament les condicions, l'organització dels mètodes de treball i la salut dels treballadors amb la finalitat de prendre les decisions per a eliminar, controlar o reduir el risc mitjançant mesures de prevenció a l'origen, organitzatives, de prevenció col·lectiva, de protecció individual, formatives i informatives.

14.2. Soroll

Per a facilitar el seu desenvolupament al Pla de Seguretat i Salut del contractista, es reproduïx un quadre sobre els nivells sonors generats habitualment en la indústria de la construcció:

Compressor	82-94 dB
Equip de clavar pilots (a 15 m de distància)	82 dB
Formigonera petita < 500 lts.	72 dB
Formigonera mitjana > 500 lts.	60 dB
Martell pneumàtic (en recinte angost)	103 dB
Martell pneumàtic (a l'aire lliure)	94 dB
Esmeriladora de peu	60-75 dB
Camions i dumpers	80 dB
Excavadora	95 dB
Grua autoportant	90 dB
Martell perforador	110 dB
Mototrailla	105 dB
Tractor d'orugues	100 dB
Pala carregadora d'orugues	95-100 dB
Pala carregadora de pneumàtics	84-90 dB
Pistoles fixaclus d'impacte	150 dB

Esmeriladora radial portàtil		105 dB
Tronçadora de taula per a fusta		105 dB

Les mesures a adoptar, que hauran de ser adequadament tractades al Pla de Seguretat i Salut pel contractista, per a la prevenció dels riscos produïts pel soroll seran, en ordre d'eficàcia:

- 1er.- Supressió del risc en origen.
- 2on.- Aïllament de la part sonora.
- 3er.- Equip de Protecció Individual (EPI) mitjançant taps o orelles.

Els serveis de prevenció seran els encarregats d'estimar la magnitud o els nivells de risc, les situacions en les que aquest es produeix, així com controlar periòdicament les condicions, l'organització dels mètodes de treball i la salut dels treballadors amb la finalitat de prendre les decisions per a eliminar, controlar o reduir el risc mitjançant mesures de prevenció a l'origen, organitzatives, de prevenció col·lectiva, de protecció individual, formatives i informatives

14.3. Pols

La permanència d'operaris en ambients polserigens, pot donar lloc a les següents afeccions:

- Rinitis
- Asma bronquial
- Bronquitis destructiva
- Bronquitis crònica
- Efisemes pulmonars
- Neumoconiosis
- Asbestosis (asbest – fibrociment - amiant)
- Càncer de pulmó (asbest – fibrociment - amiant)
- Mesotelioma (asbest – fibrociment - amiant)

La patologia serà d'un o d'altre tipus, segons la naturalesa de la pols, la seva concentració i el temps d'exposició.

En la construcció és freqüent l'existència de pols amb contingut de sílice lliure (Si O₂) que és el component que ho fa especialment nociu, com a causant de la neumoconiosis. El problema de presència massiva de fibres d'amiant en suspensió, necessitarà d'un Pla específic de desamiantat que excedeix a les competències del present Estudi de Seguretat i Salut, i que haurà de ser realitzat per empreses especialitzades.

La concentració de pols màxima admissible en un ambient al qual els operaris es trobin exposats durant 8 hores diàries, 5 dies a la setmana, és en funció del contingut de sílice en suspensió, el que ve donat per la fórmula:

$$C = \frac{10}{\% \text{ Si O}_2 + 2} \text{ mg / m}^3$$

Tenint en compte que la mostra recollida haurà de respondre a la denominada "fracció respirable", que correspon a la pols realment inhalada, ja que, de l'existent en l'ambient, les partícules més grosses són retingudes per la pituitària i les més fines són expeses amb l'aire respirat, sense haver-se fixat en els pulmons.

Els treballs en els quals és habitual la producció de pols, són fonamentalment els següents:

- Escombrat i neteja de locals
- Manutenció de runes
- Demolicions

- Treballs de perforació
- Manipulació de ciment
- Raig de sorra
- Tall de materials ceràmics i lítics amb serra mecànica
- Pols i serradures per tronçat mecànic de fusta
- Esmerilat de materials
- Pols i fums amb partícules metàl·liques en suspensió, en treballs de soldadura
- Plantes de matxuqueix i classificació
- Moviments de terres
- Circulació de vehicles
- Polit de paraments
- Plantes asfàltiques

A més a més dels Equips de Protecció Individual necessaris, com màscares i ulleres contra la pols, convé adoptar les següents mesures preventives:

ACTIVITAT	MESURA PREVENTIVA
Neteja de locals	Ús d'aspiradora i regat previ
Manutenció de runes	Regat previ
Demolicions	Regat previ
Treballs de perforació	Captació localitzada en carros perforadors o injecció d'aigua
Manipulació de ciment	Filtres en sitges o instal·lacions confinades
Raig de sorra o granalla	Equips semiautònoms de respiració
Tall o polit de materials ceràmics o lítics	Addició d'aigua micronitzada sobre la zona de tall
Treballs de la fusta, desbarbat i soldadura elèctrica	Aspiració localitzada
Circulació de vehicles	Regat de pistes
Plantes de matxuqueix i plantes asfàltiques	Aspiració localitzada

Els serveis de prevenció seran els encarregats d'estimar la magnitud o nivells del risc, les situacions en les que aquest es produeix, així com controlar periòdicament les condicions, l'organització dels mètodes de treball i la salut dels treballadors amb la finalitat de prendre les decisions per a eliminar, controlar o reduir el risc mitjançant mesures de prevenció a l'origen, organitzatives, de prevenció col·lectiva, de protecció individual, formatives i informatives.

14.4. Ordre i neteja

El Pla de Seguretat i Salut del contractista haurà d'indicar com pensa fer front a les actuacions bàsiques d'ordre i neteja en la materialització d'aquest projecte, especialment pel que fa a:

- 1er.- Retirada dels objectes i coses innecessàries.
- 2on.- Emplaçament de les coses necessàries en el seu respectiu lloc d'apilament.
- 3er.- Normalització interna d'obra dels tipus de recipients i plataformes de transport de materials a granel. Pla de manutenció intern d'obra.
- 4art.- Ubicació dels baixants de runes i recipients per a apilament de residus i la seva utilització. Pla d'evacuació de residus.
- 5è.- Neteja de claus i restes de material d'encofrat.
- 6è.- Desallotjament de les zones de pas, de cables, mànegues, flexos i restes de matèria. Il·luminació suficient.
- 7è.- Retirada d'equips i ferramentes, descansant simplement sobre superfícies de suport provisionals.
- 8è.- Drenatge de vessaments en forma de tolls de carburants o greixos.
- 9è.- Senyalització dels riscos puntuals per falta d'ordre i neteja.
- 10è.- Manteniment diari de les condicions d'ordre i neteja. Brigada de neteja.

11è.- Informació i formació exigible als gremis o als diferents participants en els treballs directes i indirectes de cada partida inclosa en el projecte en el que és relatiu al manteniment de l'ordre i neteja inherents a l'operació realitzada.

En els punts de radiacions el consultor hauria d'identificar els possibles treballs on es poden donar aquest tipus de radiacions i indicar les mesures protectores a prendre.

14.5. Radiacions no ionitzants

Són les radiacions amb la longitud d'ona compresa entre 10-6 cm i 10 cm, aproximadament.

Normalment, no provoquen la separació dels electrons dels àtoms dels que formen part, però no per això deixen de ser perilloses. Comprenen: Radiació ultraviolada (UV), infraroja (IR), làser, microones, ultrasònica i de freqüència de ràdio.

Les radiacions no ionitzants són aquelles regions de l'espectre electromagnètic on l'energia dels fotons emesos és insuficient. Es considera que el límit més baix de longitud d'ona per a aquestes radiacions no ionitzants és de 100 nm (nanòmetre) inclosos en aquesta categoria estan les regions comunament conegudes com bandes infraroja, visible i ultraviolada.

Els treballadors més freqüents i intensament sotmesos a aquests riscos són els soldadors, especialment els de soldadura elèctrica.

Radiacions infraroges

Aquest tipus de radiació és ràpidament absorbida per els teixits superficials, produint un efecte d'escalfament. En el cas dels ulls, a l'absorbir-se la calor pel cristal·lí i no dispersar-se ràpidament, pot produir cataractes. Aquest tipus de lesió s'ha considerat la malaltia professional més probable en ferrers, bufadors de vidre i operaris de forns.

Totes les fonts de radiació IR intensa hauran d'estar dotades de sistemes de protecció tant propers a la font com sigui possible, per aconseguir la màxima absorció de calor i prevenir que la radiació penetri als ulls dels operaris. En cas d'utilització d'ulleres normalitzades, haurà d'incrementar-se adequadament la il·luminació del recinte, de manera que s'eviti la dilatació de la pupil·la de l'ull.

A les obres de construcció, els treballadors que estan més freqüentment exposats a aquestes radiacions són els soldadors, especialment quan realitzen soldadures elèctriques. Així mateix, s'ha de considerar l'entorn de l'obra, com a possible font de les radiacions.

La resposta primària a aquestes absorcions d'energia és de tipus tèrmic, afectant principalment a la pell en forma de: cremades agudes, augment de la dilatació dels vasos capil·lars i un increment de la pigmentació que pot ser persistent.

De forma general, tots aquells processos industrials realitzats en calent fins a l'extrem de desprendre llum, generen aquest tipus de radiació.

Radiacions visibles

L'òrgan afectat més important és l'ull, sent transmeses aquestes longituds d'ona, a través dels mitjans oculars sense apreciable absorció abans d'aconseguir la retina.

Radiacions ultraviolades

La radiació UV és aquella que té una longitud d'ona entre els 400 nm (nanometres) i els 10 nm. Queda inclosa dins de la radiació solar, i es genera artificialment per a molts propòsits en indústries, laboratoris i hospitals. Es divideix convencionalment en tres regions:

UVA: 315 - 400 nm de longitud d'ona.

UVB: 280 - 315 nm de longitud d'ona.

UVC: 200 - 280 nm de longitud d'ona.

La radiació a la regió UVA, la més propera a l'espectre UV, és emprada àmpliament a la indústria i representa poc risc, pel contrari les radiacions UVB i UVC, són més perilloses. La norma més completa és nord americana i està, acceptada per la WHO (World Health Organization).

Les radiacions a les regions UVB i UVC tenen efectes biològics que varien marcadament amb la longitud d'ona, sent màxims entorn als 270 nm (la llàntia de quars amb vapor de mercuri a baixa pressió té una emissió a 254 nm aproximadament). També varien amb el temps d'exposició i amb la intensitat de la radiació. La exposició radiant d'ulls o pell no protegits, per a un període de vuit hores haurà d'estar limitada.

La protecció contra la sobreexposició de fonts potents que poden constituir riscos, haurà de dur-se a terme mitjançant la combinació de mesures organitzatives, d'apantallaments o resguards i de protecció personal. Sense oblidar que s'ha d'intentar substituir el que és perillós pel que comporta poc o cap risc, d'acord a la llei de prevenció de riscos laborals.

S'haurà de posar especial èmfasi en els apantallaments i en les mesures de substitució, per a minimitzar el tercer, que implica la necessitat de protecció personal. Tots els usuaris de l'equip generador de radiació UV han de conèixer perfectament la naturalesa dels riscos involucrats. En l'equip, o prop d'ell, s'han de disposar senyals d'avertència adequades al cas. La limitació d'accés a la instal·lació, la distància de l'usuari respecte a la font i la limitació del temps d'exposició, constitueixen mesures organitzatives a tenir en compte.

No es poden emetre de forma indiscriminada radiacions UV en l'espai de treball, per exemple realitzant l'operació en un recinte confinat o en una àrea adequadament protegida. Dins de l'àrea de protecció, s'ha de reduir la intensitat de la radiació reflexada, emprant pintures de color negre mate. En el cas de fonts potents, on se sospiti que sigui possible una exposició per sobre del valor límit admissible, haurà de disposar-se de mitjans de protecció que dificultin i facin impossible el flux radiant lliure, directe i reflexat. Quant la naturalesa del treball requereixi que l'usuari operi junt a una font de radiació UV no protegida, haurà de fer-se ús dels mitjans de protecció personal. Els ulls estaran protegits amb ulleres o màscara de protecció facial, de manera que s'absorbeixin les radiacions que sobre ells incideixin. Anàlogament, hauran de protegir-se les mans, utilitzant guants de cotó, i la cara, emprant qualsevol tipus de protecció facial.

L'exposició dels ulls i pell no protegits a la radiació UV pot conduir a una inflamació dels teixits, temporal o prolongada, amb riscos variables. En el cas de la pell, pot donar lloc a un eritema similar a una cremada solar i, en el cas dels ulls, a una conjuntivitis i queratitis (o inflamació de la còrnia), de resultats imprevisibles.

La font és bàsicament el sol però també es troben en les activitats industrials de la construcció: llums fluorescents, incandescents i de descàrrega gasosa, operacions de soldadura (TIG-MIG), bufador d'arc elèctric i làsers.

Les mesures de control per a prevenir exposicions indegudes a les radiacions no ionitzants se centren en l'emprament de pantalles, blindatges i Equips de Protecció Individual (per exemple pantalla de soldadura amb visor de cèl·lula fotosensible), procurant mantenir distàncies adequades per a reduir, tenint en compte l'efecte de proporcionalitat inversa al quadrat de la distància, la intensitat de l'energia radiant emesa des de fonts que es propaguen en diferent longitud d'ona.

Làser

La missió d'un làser és la de produir un raig d'alta densitat i s'ha emprat en camps tan diversos com cirurgia, topografia o comunicació. Es construeixen unitats amb força polsant o continua de radiació, tant visible com invisible. Aquestes unitats, si són suficientment potents, poden

danyar la pell i, en particular, els ulls si estan exposats a la radiació. La unitat polsant d'alta energia és particularment perillosa quan el polze curt de radiació impacte en el teixit causant una amplia lesió al voltant del mateix. Els làsers d'ona continua també poden causar danys en els ulls i la pell. Els de radiació IR i V presentaran perill per a la retina, en forma de cremades; els de radiació UV e IR poden suposar un risc per a la còrnia i el cristal·lí. D'una manera general, la pell és menys sensible a la radiació làser i en el cas d'unitats de radiació V i IR de grans potències, poden ocasionar cremades.

Els làsers s'han classificat, d'acord amb els riscos associats al seu ús, en els dos grups i quatre classes següents:

- j) Grup A: unitats intrínsecament segures i aquelles que cauen dins de les classes I y II.
 - Classe I: els nivells d'exposició màxima permisible no poden ser excidits.
 - Classe II: de risc baix; emissió limitada a 1 mW en menys de 0,25 s, entre 400 nm i 700 nm; es preveuen els riscos per desviament de la radiació reflexada incloent la resposta de centelles.
- k) Grup B: tots els làsers presents o de ona continua amb potencia major d'1 mW, com es defineix a les classes IIIa, IIIb i IV respectivament.
 - Classe IIIa: risc baix; emissió limitada a 5 vegades la corresponent a la classe II; l'ús d'instruments òptics pot resultar perillós.
 - Classe IIIb: risc mitjà; major límit d'emissió; l'impacte sobre l'ull pot resultar perillós, però no respecte a la reflexió difusa.
 - Classe IV: risc alt; major límit d'emissió; l'impacte per reflexió difusa pot ser perillós; poden causar foc i cremar la pell. El grau de protecció necessari depèn de la longitud d'ona i de l'energia emesa per la radiació. Qualsevol equip base s'ha de dissenyar d'acord amb mesures de seguretat apropiades, com per exemple, encaixonament protector, obturador d'emissió, senyal automàtica de emissió, etc.

Els làsers poden produir llum visible (400-700 nm), alguna radiació UV (200-400 nm), o comunament radiació IR (700 nm – 1 m).

A continuació, es presenta una guia de riscos associats amb unitats concretes de raigs làser:

- a) Amb làsers de la classe IIIa (< 5 mW), s'ha de prevenir únicament la visió directa del raig.
- b) Amb els de la classe IIIb i potències compreses entre 5 mW y 500 mW, s'ha de prevenir l'impacte de la radiació directa i de reflexió especular, en els ulls no protegits, que pot resultar perillós.
- c) Amb làsers de la classe IV i potències majors de 500 mW, s'ha de prevenir l'impacte de la radiació directa, de les reflexions secundaries i de les reflexions difuses, que pot resultar perillós.
A més dels riscos associats a aquest tipus de radiació, s'ha de tenir en compte els deguts a les unitats d'energia elèctrica emprats per a subministrar energia a l'equip làser. A continuació, es dona un codi de pràctica que cobreix personal, àrea de treball, equip i operació, respectivament, en l'ús de làsers.
Tots els usuaris s'han de sotmetre a un examen oftalmològic periòdicament, fent èmfasi especial en les condicions de la retina. Les persones que treballen amb la classe IIIb i IV, tindran al mateix temps un examen mèdic d'inspecció de danys a la pell.
- d) Amb prioritat a qualsevol autorització, el contractista s'assegurarà que els operaris autoritzats estan degudament entrenats tant en procediment de treball segur com en el coneixement dels riscos potencials associats amb la radiació i equip que la genera.
- e) Qualsevol exposició accidental que suposi impacte en els ulls, haurà de ser registrada i comunicada al departament mèdic.
- f) La pràctica amb làser del grup B requereix la mesura general de protecció ocular, però que mai serà utilitzada per visió directa del raig.

- Àrea de treball:

- a) L'equip làser s'instal·larà en una àrea o recinte degudament controlats. La il·luminació del recinte haurà de ser tal manera que eviti la dilatació de la pupila de l'ull i així disminuir la possibilitat de lesió.
- b) Els raigs làser reflectits poden ser tant perillosos com els directes, i per tant, hauran d'eliminar-se les superfícies reflectants i polides.
- c) A l'àrea de treball s'haurà d'investigar periòdicament la presència de qualsevol gas tòxic que pugui generar-se durant el treball, per exemple, l'ozó.
- d) S'han de col·locar senyals lluminoses d'avertència en totes les zones d'entrada als recintes en els que els làsers funcionin. Quant la senyal estigui en acció, haurà de prohibir-se l'accés al mateix. L'equip de subministrament de potència al làser ha de disposar de protecció especial.
- e) Allà on sigui necessari, s'ha de prevenir la possibilitat de desviament del raig fora de l'àrea de control, mitjançant proteccions i blindatges. En el cas de radiació IR, ha d'emprar-se materials no inflamables per a proporcionar aquestes barreres físiques al voltant del làser. En aquests casos, s'ha d'evitar la proximitat de materials inflamables o explosius.

- Equip:

- a) Qualsevol operació de manteniment haurà de dur-se solament si la força està desconnectada.
- b) Tots els làsers, hauran de disposar de rètols d'avertència que tindran en compte la classe de làser a que correspon i el tipus de radiació visible o invisible que genera l'aparell.
- c) Quan els aparells que pertanyen al grup B no s'utilitzin, s'hauran de treure les claus de control d'engegada, així com la de control de força, que quedaran custodiades per la persona responsable autoritzada per el treball amb làser en el laboratori.
- d) Les ulleres protectores normalitzats, hauran de comprovar-se regularment i han de seleccionar-se d'acord amb la longitud d'ona de la radiació emesa per el làser en ús.
- e) Qualsevol protector de pantalla que s'utilitzi, haurà de ser de material absorbent que previngui la reflexió especular.

- Operació:

- a) Únicament el mínim nombre de persones requerides en l'operació es trobaran dins de l'àrea de control; no obstant, en el cas de làser de la classe IV, al menys dos persones estaran sempre presents durant l'operació.
- b) Únicament personal autoritzat tindrà permís per a muntar, ajustar i operar l'equip de làser.
- c) L'equip de làser haurà d'operar el temps mínim requerit per a la realització dels treballs, no es deixarà en funcionament sense estar vigilat.
- d) Com a procediment de protecció general, hauran d'utilitzar-se ulleres que previnguin el risc de dany ocular.
- e) L'equip de làser haurà de ser muntat a una alçada que mai superi la corresponent al pit de l'operador.
- f) S'ha de tenir especial cura en la radiació làser invisible, essent essencial la utilització d'un escut protector al llarg de tota la trajectòria.
- g) Donat que els làsers polsants presenten un risc incrementat per l'operador, com a guia d'alineació del raig, han d'emprar-se làsers de baixa potència d'heli o neó que pertanyin a la classe II, i no conformar-se amb una indicació somera de la direcció que adoptarà el raig. En aquests casos, sempre s'ha d'utilitzar la protecció ocular. Els serveis de prevenció seran els encarregats d'estimar la magnitud o nivells del risc, les situacions en les que aquest es produeix, així com controlar periòdicament les condicions, l'organització dels mètodes de treball i la salut dels treballadors amb la finalitat de prendre les decisions per a eliminar, controlar o reduir el risc mitjançant mesures de prevenció en l'origen, organitzatives, de prevenció col·lectiva, de protecció individual, formatives i informatives. En construcció acostuma a emprar-se monogràficament en l'establiment d'alineacions i nivells topogràfics.

Per la seva extrema perillositat, quan el làser estigui enfocat paral·lel al sol, l'àrea de perill s'haurà d'acordonar. L'Equip de Protecció Individual contra el làser són les ulleres de protecció completa, amb el visor dotat del filtre adequat al tipus de làser que es tracti.

14.6. Radiacions ionitzants

Dins de l'àmbit de la construcció existeixen pocs treballs propis en els que es generen aquests tipus de riscos, malgrat que si existeixen situacions on es puguin donar aquest tipus de radiació, com són:

- Detecció de defectes de soldadura o esquerdes en canonades, estructures i edificis.
- Control de densitats "in situ" pel mètode nuclear.
- Control d'irregularitats en el nivell d'omplenat de recipients o grans dipòsits.
- Identificació de trajectòries, emprant traçadors en corrents hidràuliques, sediments, moviment de granel, etcètera.

Serà obligació del contractista amb la col·laboració del seu servei de prevenció determinar un procediment de treball segur per a realitzar les esmentades operacions.

També es pot considerar una possible generació de riscos en treballs realitzats dintre d'un entorn o en proximitat de determinades instal·lacions, com poden ser:

- Les instal·lacions on es realitzin exàmens de maletes i embalums en els aeroports; detecció de cartes bomba.
- Les instal·lacions mèdiques on es realitzin pràctiques de teràpia, mitjançant radiacions ionitzants.
- Les instal·lacions mèdiques on es realitzen pràctiques de diagnòstic amb raigs X amb equips amb un potencial d'operació per disseny, sigui major de 70 Kilovolts.
- Les instal·lacions mèdiques on es manipula o es tracti material radioactiu, en forma de fonts no segellades, per a ús en teràpia o diagnòstic amb tècniques "in vivo".
- Les instal·lacions d'ús industrial on es tracti o manipuli material radioactiu.
- Els acceleradors de partícules o d'investigació o d'ús industrial.
- Les instal·lacions i equips per a gammagrafia o radiografia industrial, sigui mitjançant l'ús de fonts radioactius o equips emissors de raig X.
- Els dipòsits de residus radioactius, tant transitoris com definitius.
- Les instal·lacions on es produeixin, fabriqui, repari o es faci manteniment de fonts o equips generadors de radiacions ionitzants.
- Control d'irregularitats en l'espessor de blocs de paper, làmines de plàstic i fulles de metall o en el nivell d'omplenat de recipients o grans dipòsits.
- Estimació de l'antiguitat de substàncies, emprant el carboni-14 o altres isòtops, com l'argó-40 o el fòsfor-32.
- Il·luminació passiva de rellotges o de sortides d'emergència.

Les funcions de protecció radiològica són responsabilitat del titular de la instal·lació, essent el Consell de Seguretat Nuclear el qui decidirà si han de ser encomanades a un Servei de Protecció Radiològica propi del titular o a una Unitat Tècnica de Protecció Radiològica contractada a l'efecte.

La reacció d'un individu a l'exposició a les radiacions depèn de la dosi, del volum i del tipus dels teixits irradiats.

Encara que poden ocórrer en combinació, correntment es fa una distinció entre dues classes fonamentals d'accidents per radiació, és dir: a) Irradiació externa accidental (per exemple en treballs de radiografiat de soldadura). b) Contaminació radioactiva accidental.

Els nivells màxims de dosi permesa han estat fixats tenint en compte que el cos humà pot tolerar una certa quantitat de radiació sense perjudicar el funcionament del seu organisme en general. Aquests nivells són, per a persones que treballen en Zones Controlades (per exemple edifici de contenció de central nuclear) i tenint en compte l'efecte acumulatiu de les radiacions sobre l'organisme, 5 rems per any o 300 milirems per setmana. Per a detectar i amidar els nivells de radiació, s'empren els comptadors Geiger.

Per al control de la dosi rebuda, s'ha de tenir en compte tres factors: a) temps de treball. b) distància de la font de radiació. c) Apantallament. El temps de treball permès s'obté dividint la dosi màxima autoritzada per la dosi rebuda en un moment donat. La dosi rebuda és inversament proporcional al quadrat de la distància a la font de radiació. Els materials que s'empren habitualment com barreres d'apantallament són el formigó i el plom, encara que també se n'usen d'altres com l'acer, totxos massissos de fang, granit, calcària, etc., en general, l'espessor necessari està en funció inversa de la densitat del material.

Per a verificar les dosis de radiació rebudes s'utilitzen dosímetres individuals, que poden consistir en una pel·lícula dosimètrica o un estildosímetre integrador de butxaca. Sempre que no s'especifiqui el contrari, el dosímetre individual es durà a la butxaca o davant de la roba de treball, tenint especial cura en no col·locar els dosímetres sobre cap objecte que absorbeixi radiació (per exemple objectes metàl·lics).

Haurà de dur-se un Llibre de registre, on figurarà les dosis rebudes per cadascun dels treballadors professionalment exposats a radiacions.

15. MANIPULACIÓ DE MATERIALS

Tota manutenció de material comporta un risc, per tant, des del punt de vista preventiu, s'ha de tendir a evitar tota manipulació que no sigui estrictament necessària, en virtut del conegut axioma de seguretat que diu que "el treball més segur és aquell que no es realitza".

Per a manipular materials és preceptiu prendre les següents precaucions elementals:

- Començar per la càrrega o material que apareix més superficialment, és dir el primer i més accessible.
- Lliurar el material, no tirar-lo.
- Col·locar el material ordenat i en cas d'apilament estratificat, que aquest es realitzi en piles estables, lluny de passadissos o llocs on pugui rebre cops o desgastar-se.
- Utilitzar guants de treball i calçat de seguretat amb puntera metàl·lica i embuatada en empenya i turmells.
- En el maneigament de càrregues llargues entre dues o més persones, la càrrega pot mantenir-se en la mà, amb el braç estirat al llarg del cos, o bé sobre l'espatlla.
- S'utilitzaran les ferramentes i mitjans auxiliars adequats per al transport de cada tipus de material.
- En les operacions de càrrega i descàrrega, es prohibirà col·locar-se entre la part posterior del camió i una plataforma, pal, pilar o estructura vertical fixa.
- Si durant la descàrrega s'utilitzen ferramentes, com braços de palanca, ungles, potes de cabra o similar, disposar la maniobra de tal manera que es garanteixi el que no es vingui la càrrega damunt i que no rellisqui.

En el relatiu a la manipulació de materials el contractista en l'elaboració del Pla de Seguretat i Salut haurà de tenir en comte les següents premisses:

Intentar evitar la manipulació manual de càrregues mitjançant:

- Automatització i mecanització dels processos.
- Mesures organitzatives que eliminin o minimitzin el transport.

Adoptar Mesures preventives quan no es pugui evitar la manipulació com:

- Utilització d'ajudes mecàniques.
- Reducció o redisseny de la càrrega.
- Actuació sobre l'organització del treball.
- Millora de l'entorn de treball.

Dotar als treballadors de la formació i informació en temes que incloguin:

- Ús correcte de les ajudes mecàniques.
- Ús correcte dels equips de protecció individual.
- Tècniques segures per a la manipulació de càrregues.
- Informació sobre el pes i centre de gravetat.

Els principis bàsics de la mantenició de materials

- 1er.-El temps dedicat a la manipulació de materials és directament proporcional a l'exposició al risc d'accident derivat de dita activitat.
- 2on.-Procurar que els diferents materials, així com la plataforma de suport i de treball de l'operari, estiguin a la mateixa alçada en què s'ha de treballar amb ells.
- 3er.-Evitar el dipositar els materials directament sobre el terra, fer-ho sempre sobre catúfols o contenidors que permetin el seu trasllat a dojo.
- 4art.-Escarçar tant com sigui possible les distàncies a recórrer pel material manipulat,

Codi	UA	Descripció
HX11X003	u	Bastida modular amb estructura tubular i sistema de seguretat amb tots els requisits reglamentaris en previsió de caigudes per a la realització d'estructures, tancaments, cobertes, i altres treballs en alçada
HX11X004	u	Barana definitiva, prevista en projecte, per a protecció de caigudes a diferent nivell
HX11X005	u	Escala modular d'estructura porticada, per accedir a cotes de diferent nivell, superiors a 7 m amb sistema de seguretat integrat
HX11X019	m	Marquesina de protecció en voladiu en bastida tubular amb sistema de seguretat amb tots els requisits reglamentaris, normalitzada i incorporada UNE-EN 12810-1 (HD-1000)
HX11X021	u	Passadís de protecció prefabricat metàl·lic amb sistema de seguretat amb tots els requisits reglamentaris, de llargària 2,5 m, d'amplària 1,1 m, amb paviment de entramat de platines metàl·liques i rampes articulades, baranes metàl·liques reglamentàries, muntants de 2 m d'alçada, sostre de xapa d'acer de 3 mm de gruix

evitant estacionaments intermedis entre el lloc de partida del material manipulat evitant estacionaments intermedis entre el lloc de partida del material i l'emplaçament definitiu de la seva posada en obra.

- 5è.- Traginar sempre els materials a dojo, mitjançant paloniers, catúfols, contenidors o palets, en lloc de portar-los d'un en un.
- 6è.- No tractar de reduir el nombre d'ajudants que recullin i traguin els materials, si això comporta ocupar els oficials o caps d'equip en operacions de mantenició, coincidint en franges de temps perfectament aprofitables per l'avanç de la producció.
- 7è.- Mantenir esclerits, senyalitzats i enllumenats, els llocs de pas dels materials a manipular.

Manejament de càrregues sense mitjans mecànics

Per a l'hissat manual de càrregues la totalitat del personal d'obra haurà rebut la formació bàsica necessària, compromentent-se a seguir els següents passos:

- 1er.- Apropar-se el més possible a la càrrega.
- 2on.- Assentar els peus fermament.
- 3er.- Ajupir-se doblegant els genolls.
- 4art.- Mantenir l'esquena dreta.
- 5è.- Subjectar l'objecte fermament.
- 6è.- L'esforç d'aixecar l'han de realitzar els músculs de les cames.
- 7è.- Durant el transport, la càrrega haurà de romandre el més a prop possible del cos.

- 8è.- Per al maneigament de peces llargues per una sola persona s'actuarà segons els següents criteris preventius:
 - h) Durà la càrrega inclinada per un dels seus extrems, fins l'altura de l'espatlla.
 - i) Avançarà desplaçant les mans al llarg de l'objecte, fins arribar al centre de gravetat de la càrrega.
 - j) Es col·locarà la càrrega en equilibri sobre l'espatlla.
 - k) Durant el transport, mantindrà la càrrega en posició inclinada, amb l'extrem davanter aixecat.
- 9è.- És obligatòria la inspecció visual de l'objecte pesat a aixecar, per a eliminar arestes afilades.
- 10è.- Està prohibit aixecar més de 50 kg de forma individual. El valor límit de 30 Kg per homes, pot superar-se puntualment a 50 Kg quan es tracti de descarregar un material per a col·locar-lo sobre un mitjà mecànic de mantenició. En el cas de tractar-se de dones, es redueixen aquests valors a 15 i 25 Kg respectivament.
- 11è.- És obligatori la utilització d'un codi de senyals quan s'ha d'aixecar un objecte entre uns quants, per a suportar l'esforç al mateix temps. Pot ser qualsevol sistema a condició que sigui conegut o convingut per l'equip.

16. MITJANS AUXILIARS D'UTILITAT PREVENTIVA (MAUP)

Als efectes del present Estudi de Seguretat i Salut, tindran la consideració de MAUP, tot Mitjà Auxiliar dotat de Protecció, Resguard, Dispositiu de Seguretat, Operació seqüencial, Seguretat positiva o Sistema de Protecció Col·lectiva, que originàriament ve integrat, de fàbrica, en l'equip, màquina o sistema, de forma solidària i indisociable, de tal manera que s'interposi, o apantalli els riscos d'abast o simultaneïtat de l'energia fora de control, i els treballadors, personal aliè a l'obra i/o materials, màquines, equips o ferramentes pròximes a la seva àrea d'influència, anul·lant o reduint les conseqüències d'accident. La seva operativitat resta garantida pel fabricant o distribuïdor de cadascun dels components, en les condicions d'utilització i manteniment per ell prescrites. El contractista resta obligat a la seva adequada elecció, seguiment i control d'ús.

Els MAUP més rellevants, previstos per a l'execució del present projecte són els indicats a continuació:

17. SISTEMES DE PROTECCIÓ COL·LECTIVA (SPC)

Als efectes del present Estudi de Seguretat i Salut, tindran la consideració de Sistemes de Protecció Col·lectiva, el conjunt d'elements associats, incorporats al sistema constructiu, de forma provisional i adaptada a l'absència de protecció integrada de major eficàcia (MAUP), destinats a apantallar o condonar la possibilitat de coincidència temporal de qualsevol tipus d'energia fora de control, present en l'ambient laboral, amb els treballadors, personal aliè a l'obra i/o materials, màquines, equips o ferramentes pròximes a la seva àrea d'influència, anul·lant o reduint les conseqüències d'accident. La seva operativitat garanteix la integritat de les persones o objectes protegits, sense necessitat d'una participació per a assegurar la seva eficàcia. Aquest últim aspecte és el que estableix la seva diferència amb un Equip de Protecció Individual (EPI).

En absència d'homologació o certificació d'eficàcia preventiva del conjunt d'aquests Sistemes instal·lats, el contractista fixarà en el seu Pla de Seguretat i Salut, referència i relació dels Protocols d'Assaig, Certificats o Homologacions adoptades i/o requerits als instal·ladors, fabricants i/o proveïdors, per al conjunt dels esmentats Sistemes de Protecció Col·lectiva.

Els SPC més rellevants previstos per a l'execució del present projecte són els indicats en l'annex d'aquesta memòria que contindrà les fitxes amb RISC-AVALUACIÓ-MESURES

18. CONDICIONS DELS EQUIPS DE PROTECCIÓ INDIVIDUAL (EPI)

Als efectes del present Estudi de Seguretat i Salut, tindran la consideració d'Equips de Protecció Individual, aquelles peces de treball que actuen a mode de coberta o pantalla portàtil, individualitzada per a cada usuari, destinats a reduir les conseqüències derivades del contacte de la zona del cos protegida, amb una energia fora de control, d'intensitat inferior a la previsible resistència física de l'EPI.

La seva utilització haurà de quedar restringida a l'absència de garanties preventives adequades, per inexistència de MAUP, o en el seu defecte SPC d'eficàcia equivalent.

Tots els equips de protecció individual estaran degudament certificats, segons normes harmonitzades CE. Sempre de conformitat als R.D. 1407/92, R.D.159/95 i R.D. 773/97.

El Contractista Principal portarà un control documental del seu lliurament individualitzat al personal (propri o subcontractat), amb el corresponent avís de recepció signat pel beneficiari.

En els casos en què no existeixin normes d'homologació oficial, els equips de protecció individual seran normalitzats pel constructor, per al seu ús en aquesta obra, triats d'entre els que existeixin en el mercat i que reuneixin una qualitat adequada a les respectives prestacions. Per aquesta normalització interna s'haurà de comptar amb el vist-i-plau del tècnic que supervisa el compliment del Pla de Seguretat i Salut per part de la Direcció d'Obra o Direcció Facultativa/Direcció d'Execució.

Al magatzem d'obra hi haurà permanentment una reserva d'aquests equips de protecció, de manera que pugui garantir el subministrament a tot el personal sense que se'n produeixi, raonablement, la seva carència.

En aquesta previsió cal tenir en compte la rotació del personal, la vida útil dels equips i la data de caducitat, la necessitat de facilitar-los a les visites d'obra, etc.

Els EPI més rellevants, previstos per a l'execució material del present projecte són els indicats en l'annex d'aquesta memòria que contindrà les fitxes amb RISC-AVALUACIÓ-MESURES

19. RECURSOS PREVENTIUS

La legislació que s'ha de complir respecte a la presència de recursos preventius a les obres de construcció està contemplada a la llei 54/2003. D'acord amb aquesta llei, la presència dels recursos preventius a les obres de construcció serà preceptiva en els següents casos:

- l) *Quan els riscos es puguin veure agreujats o modificats en el desenvolupament del procés o l'activitat, per la concurrència d'operacions diverses que es desenvolupen successivament o simultàniament i que facin precís el control de la correcta aplicació dels mètodes de treball. La presència de recursos preventius de cada contractista serà necessari quan, durant l'obra, es desenvolupin treballs amb riscos especials, com es defineixen en el real decret 1627/97.*
- m) *Quan es realitzin activitats o processos que reglamentàriament es considerin perillosos o amb riscos especials.*
- n) *Quan la necessitat d'aquesta presència sigui requerida per la Inspecció de Treball i Seguretat Social, si les circumstàncies del cas ho exigissin degut a les condicions de treball detectades.*

Quan a les obres de construcció coexisteixen contractistes i subcontractistes que, de forma successiva o simultània, puguin constituir un risc especial per interferència d'activitats, la presència dels "Recursos preventius" és, en aquests casos, necessària.

Els recursos preventius són necessaris quan es desenvolupin treballs amb riscos especials,

definita a l'annex II del RD 1627/97:

1. *Treballs amb riscos especialment greus d'enterrament, enfonsament o caiguda d'altura, per les particulars característiques de l'activitat desenvolupada, els procediments aplicats, o l'entorn del lloc de treball.*
2. *Treballs en els quals l'exposició a agents químics o biològics suposi un risc d'especial gravetat, o pels que la vigilància específica de la salut dels treballadors sigui legalment exigible.*
3. *Treballs amb exposició a radiacions ionitzants pels que la normativa específica obliga a la delimitació de zones controlades o vigilades.*
4. *Treballs a la proximitat de línies elèctriques d'alta tensió.*
5. *Treballs que exposin a risc d'ofegament per immersió.*
6. *Obres d'excavació de túnels, pous i altres treballs que suposin moviments de terra subterranis.*
7. *Treballs realitzats en immersió amb equip subaquàtic.*
8. *Treballs realitzats en caixons d'aire comprimit.*
9. *Treballs que impliquin l'ús d'explosius.*
10. *Treballs que requereixin muntar o desmuntar elements prefabricats pesats.*

A continuació es detallen, de forma orientativa, les activitats de l'obra del present estudi de seguretat i salut, en base a l'avaluació de riscos d'aquest, que requereixen la presència de recurs preventiu:

ENDERROCS

ENDERROC D'ESTRUCTURES AÈRIES
ENDERROC D'ENVANS I PARETS DIVISÒRIES

ESTRUCTURES

ESTRUCTURES AMB PARETS DE CÀRREGA
ESTRUCTURES D'ACER

TANCAMENTS I DIVISÒRIES

TANCAMENTS EXTERIORS (OBRA)

REVESTIMENTS

ENRAJOLATS I APLACATS DE PECES (PEDRA, CERÀMICA, MORTER CIMENT, ESCOPIDORS, ETC.)
REVESTIMENTS DECORATIUS

INSTAL·LACIONS ELÈCTRIQUES

INSTAL·LACIONS ELÈCTRIQUES BAIXA TENSÍO

INSTAL·LACIONS D'ENLLUMENAT

INSTAL·LACIONS D'ENLLUMENAT

ESTRUCTURES

ESTRUCTURES D'ACER

REVESTIMENTS

PINTATS - ENVERNISATS

20. SENYALITZACIÓ I ABALISAMENT

Quant a la senyalització de l'obra, és necessari distingir entre la que es refereix a la que demanda de l'atenció per part dels treballadors i aquella que correspon al tràfic exterior afectat per l'obra. En el primer cas són d'aplicació les prescripcions establertes per el Reial Decret 485/1997, de 14 d'abril. La senyalització i el abalisament de tràfic vénen regulats, entre altra normativa, per la Norma 8.3-I.C. de la Direcció General de Carreteres i no és objecte de l'Estudi de Seguretat i Salut. Aquesta distinció no exclou la possible complementació de la

senyalització de tràfic durant l'obra quan aquesta mateixa es faci exigible per a la seguretat dels treballadors que treballin a la immediació d'aquest tràfic.

S'ha de tenir en compte que la senyalització per si mateixa no elimina els riscos, malgrat això la seva observació quan és l'apropiada i està ben col·locada, fa que l'individu adopti conductes segures. No és suficient amb col·locar un plafó a les entrades de les obres, si després en la pròpia obra no se senyalitza l'obligatorietat d'utilitzar cinturó de seguretat al col·locar les mires per a realitzar el tancament de façana. La senyalització abundant no garanteix una bona senyalització, ja que el treballador acaba fent cas omís de qualsevol tipus de senyal.

El R.D.485/97 estableix que la senyalització de seguretat i salut en el treball haurà d'utilitzar-se sempre que l'anàlisi dels riscos existents, les situacions d'emergència previsible i les mesures preventives adoptades, posin de manifest la necessitat de:

- Cridar l'atenció dels treballadors sobre l'existència de determinats riscos, prohibicions o obligacions.
- Alertar als treballadors quan es produeixi una determinada situació d'emergència que requereixi mesures urgents de protecció o evacuació.
- Facilitar als treballadors la localització i identificació de determinats mitjans o instal·lacions de protecció, evacuació, emergència o primers auxilis.
- Orientar o guiar als treballadors que realitzin determinades maniobres perilloses.

La senyalització no haurà de considerar-se una mesura substitutiva de les mesures tècniques i organitzatives de protecció col·lectiva i haurà d'utilitzar-se quan, mitjançant aquestes últimes, no hagi estat possible eliminar els riscos o reduir-los suficientment.

Tampoc haurà de considerar-se una mesura substitutiva de la formació i informació dels treballadors en matèria de seguretat i salut en el treball.

Així mateix, segons s'estableix en el R.D. 1627/97, s'haurà de complir que:

11. Les vies i sortides específiques d'emergència hauran de senyalitzar-se conforme al R.D. 485/97, tenint en compte que aquesta senyalització haurà de fixar-se en els llocs adequats i tenir la resistència suficient.
12. Els dispositius no automàtics de lluita contra incendis hauran d'estar senyalitzats conforme al R.D. 485/97, tenint en compte que aquesta senyalització haurà de fixar-se en els llocs adequats i tenir la resistència suficient.
13. El color utilitzat per a la il·luminació artificial no podrà alterar o influir en la percepció de les senyals o panells de senyalització.
14. Les portes transparents hauran de tenir una senyalització a l'altura de la vista.
15. Quan existeixin línies d'estesa elèctrica àrees, en el cas que vehicles l'obra haguessin de circular sota l'estesa elèctrica s'utilitzarà una senyalització d'advertència.

La implantació de la senyalització i balisament s'ha de definir en els plànols de l'Estudi de Seguretat i Salut i s'ha de tenir en compte en les fitxes d'activitats, al menys respecte els riscos que no s'hagin pogut eliminar.

21. CONDICIONS D'ACCÉS I AFECTACIONS DE LA VIA PÚBLICA

En el PLA DE SEGURETAT I SALUT el Contractista definirà les desviacions i passos provisionals per a vehicles i vianants, els circuits i trams de senyalització, la senyalització, les mesures de protecció i detecció, els paviments provisionals, les modificacions que comporti la implantació de l'obra i la seva execució, diferenciant, si és cas, les diferents fases d'execució. A aquests efectes, es tindrà en compte el que determina la Normativa per a la informació i senyalització d'obres al municipi i la Instrucció Municipal sobre la instal·lació d'elements urbans a l'espai públic de la ciutat que correspongui.

Quan correspongui, d'acord amb les previsions d'execució de les obres, es diferenciarà amb claredat i per cadascuna de les distintes fases de l'obra, els àmbits de treball i els àmbits

destinats a la circulació de vehicles i vianants, d'accés a edificis i guals, etc..., i es definiran les mesures de senyalització i protecció que corresponguin a cadascuna de les fases.

És obligatori comunicar l'inici, l'extensió, la naturalesa dels treballs i les modificacions de la circulació de vehicles provocades per les obres, a la Guàrdia Municipal i als Bombers o a l'Autoritat que correspongui.

Quan calgui prohibir l'estacionament en zones on habitualment és permès, es col·locarà el cartell de "SENYALITZACIÓ EXCEPCIONAL" (1050 X 600 mm), amb 10 dies d'antelació a l'inici dels treballs, tot comunicant-ho a la Guàrdia Municipal o l'Autoritat que correspongui.

En la desviació o estrenyiment de passos per a vianants es col·locarà la senyalització corresponent.

No es podrà començar l'execució de les obres sense haver procedit a la implantació dels elements de senyalització i protecció que corresponguin, definits al PLA DE SEGURETAT aprovat.

El contractista de l'obra serà responsable del manteniment de la senyalització i elements de protecció implantats.

Els accessos de vianants i vehicles, estaran clarament definits, senyalitzats i separats

21.1. Normes de Policia

Control d'accessos

Una vegada establerta la delimitació del perímetre de l'obra, conformats els tancaments i accessos per els vianants i de vehicles, el contractista amb la col·laboració del seu servei de prevenció definirà, dins del Pla de Seguretat i Salut, el procés per al control d'entrada i sortida de vehicles en general (inclosa la maquinària com grues mòbils, retroexcavadores) i de personal de manera que garanteixi l'accés únicament a persones autoritzades.

Quan la delimitació de l'obra no es pugui portar a terme, per les pròpies circumstàncies de l'obra, el contractista, al menys haurà de garantir, l'accés controlat a les instal·lacions d'ús comú de l'obra, i haurà d'assegurar que les entrades a l'obra estiguin senyalitzades, i que quedin tancades les zones que puguin presentar riscos

Coordinació d'interferències i seguretat a peu d'obra

El contractista, quan sigui necessari, donat el volum d'obra, el valor dels materials emmagatzemats i altres circumstàncies que així ho aconsellin, definirà un procés per garantir l'accés controlat a les instal·lacions que suposin risc personal i/o comú per a l'obra i l'intrusisme a l'interior de l'obra en tallers, magatzems, vestuaris i d'altres instal·lacions d'ús comú o particular.

21.2. Àmbit d'ocupació de la via pública

Ocupació del tancament de l'obra

S'entén per àmbit d'ocupació el realment ocupat, incloent tanques, elements de protecció, baranes, bastides, contenidors, casetes, etc.

En el PLA DE SEGURETAT I SALUT EN EL TREBALL s'especificarà la delimitació de l'àmbit d'ocupació de l'obra i es diferenciarà clarament si aquest canvia en les diferents fases de l'obra. L'àmbit o els àmbits d'ocupació quedaran clarament dibuixats en plànols per fases i interrelacionats amb el procés constructiu.

L'amplada màxima a ocupar serà proporcional a l'amplada de la vorera. L'espai lliure per a pas de vianants no serà inferior a un terç (1/3) de l'amplada de la vorera existent.

En cap cas es podrà ocupar una amplada superior a tres (3) metres mesurats des de la línia de façana, ni més de dos terços (2/3) de l'amplada de la vorera, si no queda al menys una franja d'amplada mínima d'un metre i quaranta centímetres (1,40 m) per a pas de vianants.

Quan, per l'amplada de la vorera, no sigui possible deixar un pas per a vianants d'un metre i quaranta centímetres (1,40 m) es permetrà, durant l'execució dels treballs a planta baixa, la col·locació de tanques amb un sortint màxim de seixanta centímetres (60 cm) deixant un pas mínim per a vianants d'un metre (1 m). Per a l'enderrocament de les plantes superiors a la planta baixa, es col·locarà una tanca a la línia de façana i es farà una protecció volada per la retenció d'objectes despresos de les cotes superiors. Si la vorera és inferior a un metre seixanta centímetres (1,60 cm) durant els treballs a la planta baixa, el pas per a vianants d'un metre (1 m) d'amplada podrà ocupar part de la calçada en la mesura que calgui. En aquest cas, s'haurà de delimitar i protegir amb tanques l'àmbit del pas de vianants.

Situació de casetes i contenidors.

S'indican en el PLA DE SEURETAT I SALUT les àrees previstes per aquest fi.

- Les casetes, contenidors, tallers provisionals i aparcament de vehicles d'obra, se situaran en una zona propera a l'obra que permeti aplicar els següents criteris:
 - Preferentment, a la vorera, deixant un pas mínim d'un metre i quaranta centímetres (1,40 m) per a pas de vianants per la vorera.
 - A la vorera, deixant un pas mínim d'un metre i quaranta centímetres (1,40 m) per a pas de vianants per la zona d'aparcament de la calçada sense envair cap carril de circulació.
 - Si no hi ha prou espai a la vorera, es col·locaran a la zona d'aparcament de la calçada procurant no envair cap carril de circulació i deixant sempre com a mínim un metre (1m) per a pas de vianants a la vorera.
- Es protegirà el pas de vianants i es col·locarà la senyalització corresponent.

Situació de grues-torre i muntacàrregues

Només podran estar emplaçats a l'àmbit de l'obra.

Canvis de la Zona Ocupada

Qualsevol canvi en la zona ocupada que afecti l'àmbit de domini públic es considerarà una modificació del PLA DE SEURETAT I SALUT EN EL TREBALL i s'haurà de documentar i tramitar d'acord amb el R.D. 1627/97.

21.3. Tancaments de l'obra que afecten l'àmbit públic

Tanques

Situació	Delimitaran el perímetre de l'àmbit de l'obra o, en ordenació entre mitgeres, tancaran el front de l'obra o solar i els laterals de la part de vorera ocupada.
Tipus de tanques	Es formaran amb xapa metàl·lica opaca o a base de plafons prefabricats o d'obra de fàbrica arrebossada i pintada. Les empreses promotores podran presentar a l'Ajuntament per a la seva homologació, si s'escau, el seu propi model de tanca per tal d'emprar-lo en totes les obres que facin.

Les tanques metàl·liques de 200 x 100 cm només s'admeten per a proteccions provisionals en operacions de càrrega, desviacions momentànies de trànsit o similars.

En cap cas s'admet com a tanca el simple abalisat amb cinta de PVC, malla electrosoldada de ferrallista, xarxa tipus tenis de polipropilè (habitualment de color taronja), o elements tradicionals de delimitacions provisionals de zones de risc.

Complement	Totes les tanques tindran balisament lluminós i elements reflectants en tot el seu perímetre.
Manteniment	El Contractista vetllarà pel correcte estat de la tanca, eliminant grafittis, publicitat il·legal i qualsevol altre element que deteriori el seu estat original.

Accés a l'obra

Portes	Les tanques estaran dotades de portes d'accés independent per a vehicles i per al personal de l'obra. No s'admet com a solució permanent d'accés la retirada parcial del tancament.

21.4. Operacions que afecten l'àmbit públic

Entrades i sortides de vehicles i maquinària.

Vigilància	Personal responsable de l'obra s'encarregarà de dirigir les operacions d'entrada i sortida, avisant els vianants a fi d'evitar accidents.
Aparcament	Fora de l'àmbit del tancament de l'obra no podran estacionar-se vehicles ni maquinària de l'obra, excepte a la reserva de càrrega i descàrrega de l'obra quan existeixi zona d'aparcament a la calçada.
Camions en espera	Si no hi ha espai suficient dins de l'àmbit del tancament de l'obra per acollir els camions en espera, caldrà preveure i habilitar un espai adequat a aquest fi fora de l'obra. El PLA DE SEURETAT preveurà aquesta necessitat, d'acord amb la programació dels treballs i els mitjans de càrrega, descàrrega i transport interior de l'obra.

Càrrega i descàrrega

- Les operacions de càrrega i descàrrega s'executaran dintre l'àmbit del tancament de l'obra. Quan això no sigui possible, s'estacionarà el vehicle en el punt més proper a la tanca de l'obra, es desviaran els vianants fora de l'àmbit d'actuació, s'ampliarà el perímetre tancat de l'obra i es prendran les següents mesures:
- S'habilitarà un pas per als vianants. Es deixarà un pas mínim d'un metre i quaranta centímetres (1,40 m) d'ample per a la vorera o per a la zona d'aparcament de la calçada, sense envair cap carril de circulació. Si no és suficient i/o si cal envair el carril de

- circulació que correspongui i contactar prèviament amb la Guàrdia Urbana.
- Es protegirà el pas de vianants amb tanques metàl·liques de 200 x 100 cm, delimitant el camí pels dos costats i es col·locarà la senyalització que correspongui.
- La separació entre les tanques metàl·liques i l'àmbit d'operacions o el vehicle, formarà una franja de protecció l'amplada de la qual dependrà del tipus de productes a carregar o descarregar i que establirà el Cap d'Obra prèvia consulta al Coordinador de Seguretat de l'obra.
- Acabades les operacions de càrrega i descàrrega, es retiraran les tanques metàl·liques es netejarà el paviment.
- Es controlarà la descàrrega dels camions formigonera a fi d'evitar abocaments sobre la calçada.

Descàrrega, apilament i evacuació de terres i runa

Descàrrega	La descàrrega de runa des dels diferents nivells de l'obra, aprofitant la força de la gravetat, serà per canonades (cotes superiors) o mecànicament (cotes sota rasant), fins els contenidors o tremuges, que hauran de ser cobertes amb lones o plàstics opacs a fi d'evitar pols. Les canonades o cintes d'elevació i transport de material es col·locaran sempre per l'interior del recinte de l'obra.
Apilament.	No es poden acumular terres, runa i deixalles en l'àmbit de domini públic, excepte si és per a un termini curt i si s'ha obtingut un permís especial de l'Ajuntament, i sempre s'ha de disposar en tremuges o en contenidors homologats.
	Si no es disposa d'aquesta autorització ni d'espais adequats, les terres es carregaran directament sobre camions per a la seva evacuació immediata.
	A manca d'espai per a col·locar els contenidors en l'àmbit del tancament de l'obra, es col·locaran sobre la vorera en el punt més proper a la tanca, deixant un pas per als vianants d'un metre i quaranta centímetres (1,40 m) d'amplada com a mínim.
	S'evitarà que hi hagi productes que sobresurtin del contenidor.
	Es netejarà diàriament la zona afectada i després de retirat el contenidor.
	Els contenidors, quan no s'utilitzin, hauran de ser retirats.
Evacuació	Si la runa es carrega sobre camions, aquests hauran de portar la caixa tapada amb una lona o un plàstic opac a fi d'evitar la producció de pols, i el seu transport ho serà a un abocador autoritzat. El mateix es farà en els transports dels contenidors.

Proteccions per a evitar la caiguda d'objectes a la via pública

Al PLA DE SEGURETAT s'especificaran, per cada fase d'obra, les mesures i proteccions previstes per a garantir la seguretat de vianants i vehicles i evitar la caiguda d'objectes a la via pública, tenint en compte les distàncies, en projecció vertical, entre els treballs en altura, el tancament de l'obra i la vorera o zona de pas de vianants o vehicles.

Bastides Es col·locaran bastides perimetrals a tots els paraments exteriors a la construcció a realitzar.
Les bastides seran metàl·liques i modulars. Tindran una protecció de la caiguda de materials i elements formant un entarimat horitzontal a 2,80 m d'alçada, preferentment de peces metàl·liques, fixat a l'estructura vertical i horitzontal de la bastida, així com una marquesina inclinada en voladís que sobresurti 1,50 m, com a mínim, del pla de la bastida.

Les bastides seran tapades perimetralment i a tota l'alçada de l'obra, des de l'entarimat de visera, amb una xarxa o lones opaques que eviti la caiguda d'objectes i la propagació de pols.

Xarxes Sempre que s'executin treballs que comportin perill per als vianants, pel risc de caiguda de materials o elements, es col·locaran xarxes de protecció entre les plantes, amb sistemes homologats, de forjat, perimetrals a totes les façanes.

Grues torre En el PLA DE SEGURETAT s'indica l'àrea de funcionament del braç i les mesures que es prendran en el cas de superar els límits del solar o del tancament de l'obra.

El carro del qual penja el ganxo de la grua no podrà sobrepassar aquests límits. Si calgués fer-ho, en algun moment, es prendran les mesures indicades per a càrregues i descàrregues.

21.5. Neteja i incidència sobre l'ambient que afecten l'àmbit públic

Neteja

Els contractistes netejaran i regaran diàriament l'espai públic afectat per l'activitat de l'obra i especialment després d'haver efectuat càrregues i descàrregues o operacions productores de pols o deixalles.

Es vigilarà especialment l'emissió de partícules sòlides (pols, ciment, etc.).

Caldrà prendre les mesures pertinents per evitar les roderes de fang sobre la xarxa viària a la sortida dels camions de l'obra. A tal fi, es disposarà, abans de la sortida del tancament de l'obra, una solera de formigó o planxes de „relliga“ de 2 x 1 m, com a mínim, sobre la qual s'aturaran els camions i es netejaran per reg amb mànega cada parella de rodes.

Està prohibit efectuar la neteja de formigoneres al clavegueram públic.

Sorolls. Horari de treball

Les obres es realitzaran entre les 8,00 i les 20,00 hores dels dies feiners.

Fora d'aquest horari, només es permet realitzar activitats que no produeixin sorolls més enllà d'allò que estableixen les OCAF. Les obres realitzades fora d'aquest horari hauran de ser específicament autoritzades per l'Ajuntament.

Excepcionalment i amb l'objecte de minimitzar les molèsties que determinades operacions poden produir sobre l'àmbit públic i la circulació o per motius de seguretat, l'Ajuntament podrà obligar que alguns treballs s'executin en dies no feiners o en un horari específic.

Pols

Es regaran les pistes de circulació de vehicles.

Es regaran els elements a enderrocar, la runa i tots els materials que puguin produir pols.

En el tall de peces amb disc s'hi afegirà aigua.

Les sitges de ciment estaran dotades de filtre.

21.6. Residus que afecten a l'àmbit públic

El contractista, dins del Pla de Seguretat i Salut, definirà amb la col·laboració del seu servei de prevenció, els procediments de treball per a l'emmagatzematge i retirada de cadascun dels diferents tipus de residus que es puguin generar a l'obra.

El contractista haurà de donar les oportunes instruccions als treballadors i subcontractistes, comprovant que ho comprenen i ho compleixen.

21.7. Circulació de vehicles i vianants que afecten l'àmbit públic

Senyalització i protecció

Si el pla d'implantació de l'obra comporta la desviació del trànsit rodat o la reducció de vials de circulació, s'aplicaran les mesures definides a la Norma de Senyalització d'Obres 8.3-

Està prohibida la col·locació de senyals no autoritzades pels Serveis Municipals.

Dimensions mínimes d'itineraris i passos per a vianants

Es respectaran les següents dimensions mínimes:

- En cas de restricció de la vorera, l'amplada de pas per a vianants no serà inferior a un terç (1/3) de l'amplada de la vorera existent.
- L'amplada mínima d'itineraris o de passos per a vianants serà d'un metre i quaranta centímetres (1,40 m).

Elements de protecció

Pas vianants	Tots els passos de vianants que s'hagin d'habilitar es protegiran, pels dos costats, amb tanques o baranes resistents, ancorades o enganxades a terra, d'una alçada mínima d'un metre (1 m) amb travesser intermedi i entornpeus de vint centímetres (0,20 m) a la base. L'alçada de la passarel·la no sobrepassarà els quinze centímetres (0,15 m).
	Els elements que formin les tanques o baranes seran preferentment continus. Si són calats, les separacions mínimes no podran ser superiors a quinze centímetres (015 m).
Forats i rases	Si els vianants han de passar per sobre els forats o les rases, es col·locaran xapes metàl·liques fixades, de resistència suficient, totalment planes i sense ressalts.
	Si els forats o les rases han de ser evitats, les baranes o tanques de protecció del pas es col·locaran a 45° en el sentit de la marxa.

Enllumenat i abalisament lluminós

Els senyals i els elements d'abalisament aniran degudament il·luminats encara que hi hagi enllumenat públic.

S'utilitzarà pintura i material reflectant o fotoluminiscent, tant per a la senyalització vertical i horitzontal, com per als elements d'abalisament.

Els itineraris i passos de vianants estaran convenientment il·luminats al llarg de tot el tram (intensitat mínima 20 lux).

Les bastides de paraments verticals que ocupin vorera o calçada tindran abalisament lluminós i elements reflectants a totes les potes en tot el seu perímetre exterior.

La delimitació d'itineraris o passos per a vianants formada amb tanques metàl·liques de 200 x 100 cm, tindran abalisament lluminós en tot el seu perímetre.

Abalisament i defensa

Els elements d'abalisament i defensa a emprar per passos per a vehicles seran els designats com tipus TB, TL i TD a la Norma de carreteres 8.3 – IC. amb el següent criteri d'ubicació d'elements d'abalisament i defensa:

- En la delimitació de la vora del carril de circulació de vehicles contigu al tancament de l'obra.
- En la delimitació de vores de passos provisionals de circulació de vehicles contigus a passos provisionals per a vianants.
- Per impedir la circulació de vehicles per una part d'un carril, per tot un carril o per diversos carrils, en estrenyiments de pas i/o disminució del número de carrils.
- En la delimitació de vores en la desviació de carrils en el sentit de circulació, per salvar l'obstacle de les obres.
- En la delimitació de vores de nous carrils de circulació per a passos provisionals o per a establir una nova ordenació de la circulació, diferent de la que hi havia abans de les obres.

Es col·locaran elements de defensa TD – 1 quan, en vies d'alta densitat de circulació, en vies ràpides, en corbes pronunciades, etc., la possible desviació d'un vehicle de l'itinerari assenyalat pugui produir accidents a vianants o a treballadors (desplaçament o enderroc del tancament de l'obra o de baranes de protecció de pas de vianants, xoc contra objectes rígids, bolcar el vehicle per l'existència de desnivells, etc.,).

Quan l'espai disponible sigui mínim, s'admetrà la col·locació d'elements de defensa TD – 2.

Paviments provisionals

El paviment serà dur, no lliscant i sense regruixos diferents dels propis del gravat de les peces. Si és de terres, tindrà una compactació del 90% PM (Pròctor Modificat).

Si cal ampliar la vorera per a pas de vianants per la calçada, es col·locarà un entarimat sobre la part ocupada de la calçada formant un pla horitzontal amb la vorera i una barana fixa de protecció.

Accessibilitat de persones amb mobilitat reduïda

Si la via o vies de l'entorn de l'obra estan adaptades d'acord amb el que disposa el Decret 135/1995 de 24 de març, i no hi ha itinerari alternatiu, els passos o itineraris provisionals compliran les següents condicions mínimes:

- Alçada lliure d'obstacles de 2,10 m.
- En els canvis de direcció, l'amplada mínima de pas haurà de permetre inscriure un cercle d'1,5 m de diàmetre.
- No podran haver-hi escales ni graons aïllats.
- El pendent longitudinal serà com a màxim del 8% i el pendent transversal del 2%.
- El paviment serà dur, no lliscant i sense regruixos diferents als propis del gravat de peces. Si és de terres tindrà una compactació del 90% PM (Pròctor Modificat).
- Els quals tindran una amplada mínima d'un metre i vint centímetres (1,20 m) i un pendent màxim del 12%.

Si hi ha itinerari alternatiu, s'indicarà, en els punts de desviació cap a l'itinerari alternatiu, col·locant un senyal tipus D amb el símbol internacional d'accessibilitat i una fletxa de senyalització.

Manteniment

La senyalització i els elements d'abalisament es fixaran de tal manera que impedeixi el seu desplaçament i dificulti la seva subtracció.

La senyalització, l'abalisament, els paviments, l'enllumenat i totes les proteccions dels itineraris, desviacions i passos per a vehicles i vianants es conservaran en perfecte estat durant la seva vigència, evitant la pèrdua de condicions perceptives o de seguretat.

Els passos i itineraris es mantindran nets.

Retirada de senyalització i abalisament

Acabada l'obra es retiraran tots els senyals, elements, dispositius i abalisament implantats.

El termini màxim per a l'execució d'aquestes operacions serà d'una setmana, un cop acabada l'obra o la part d'obra que exigís la seva implantació.

21.8. Protecció i trasllat d'elements emplaçats a la via pública

Arbres i jardins

Al PLA DE SEGURETAT s'assenyalaran tots els elements vegetals i l'arbrat existent a la via pública que estiguin a la zona de les obres i al seu llindar. L'Entitat Municipal responsable de Parcs i Jardins emetrà un informe previ preceptiu.

Mentre durin les obres es protegirà l'arbrat, els jardins i les espècies vegetals que puguin quedar afectades, deixant al seu voltant una franja d'un (1) metre de zona no ocupada. El contractista vetllarà, perquè els escossells i les zones ajardinades estiguin sempre lliures d'elements estranys, deixalles, escombraries i runa. S'hauran de regar periòdicament, sempre que això no es pugui fer normalment des de l'exterior de la zona d'obres.

Els escossells que quedin inclosos dins l'àmbit d'estrenyiment de pas per a vianants s'hauran de tapar de manera que la superfície sigui contínua i sense ressalts.

Parades d'autobús, quioscos, bústies

A causa de la implantació del tancament de l'obra, ja sigui, perquè queden al seu interior o per quedar en zona de pas restringit, caldrà preveure el trasllat provisional de parades d'autobús, quioscos, bústies de Correus o elements similars emplaçats a l'espai públic.

En aquest cas, caldrà indicar-ho en el PLA DE SEGURETAT, preveure el seu emplaçament durant el temps que durin les obres i contactar amb els serveis corresponents per tal de coordinar les operacions.

22. RISCOS DE DANYS A TERCERS I MESURES DE PROTECCIÓ

22.1. Riscos de danys a tercers

Els riscos que durant les successives fases d'execució de l'obra podrien afectar persones o objectes annexos que en depenguin són els següents:

- Caiguda al mateix nivell.
- Atropellaments.
- Col·lisions amb obstacles a la vorera.

- Caiguda d'objectes.

22.2. Mesures de protecció a tercers

Es consideraran les següents mesures de protecció per a cobrir el risc de les persones que transiten pels voltants de l'obra:

16. Muntatge de tanca metàl·lica a base d'elements prefabricats de 2 m. d'alçada, separant el perímetre de l'obra, de les zones de trànsit exterior.
17. Per a la protecció de persones i vehicles que transitin pels carrers limítrofs, s'instal·larà un passadís d'estructura consistent en l'assenyalament, que haurà de ser òptic i lluminós a la nit, per a indicar el gàlib de les proteccions al tràfic rodat. Ocasionalment es podrà instal·lar en el perímetre de la façana una marquesina en voladís de material resistent.
18. Si fos necessari ocupar la vorera durant l'aplec de materials a l'obra, mentre duri la maniobra de descàrrega, es canalitzarà el trànsit de vianants per l'interior del passadís de vianants i el de vehicles fora de les zones d'afectació de la maniobra, amb protecció a base de reixes metàl·liques de separació d'àrees i es col·locaran llums de gàlib nocturns i senyals de trànsit que avisin als vehicles de la situació de perill.
19. En funció del nivell d'intromissió de tercers a l'obra, es pot considerar la conveniència de contractar un servei de control d'accessos a l'obra, a càrrec d'un Servei de Vigilància patrimonial, expressament per a aquesta funció.

23. PREVENCIÓ DE RISCOS CATASTRÒFICS

Els principals riscos catastròfics considerats com remotament previsibles per aquesta obra són:

- Incendi, explosió i/o deflagració.
- Inundació.
- Col·lapse estructural per maniobres fallides.
- Atemptat patrimonial contra la Propietat i/o contractistes.
- Enfosament de càrregues o aparells d'elevació.

Per a cobrir les eventualitats pertinents, el Contractista redactarà i inclourà com annex al seu Pla de Seguretat i Salut un „Pla d'Emergència Interior“, cobrin les següents mesures mínimes:

- 1.- Ordre i neteja general.
- 2.- Accessos i vies de circulació interna de l'obra.
- 3.- Ubicació d'extintors i d'altres agents extintors.
- 4.- Nomenament i formació de la Brigada de Primera Intervenció.
- 5.- Punts de trobada.
- 6.- Assistència Primers Auxilis.

24. PREVISIONS DE SEGURETAT PELS TREBALLS POSTERIORIS

Previsions i informacions útils per efectuar al seu dia, en les degudes condicions de seguretat i salut, els previsibles treballs posteriors (manteniment) segons art. 5.6 RD.1627/97

25. ANNEX: FITXES D'ACTIVITATS-RISC-AVALUACIÓ-MESURES

E01ENDERROCS			
E01.E02ENDERROC D'ESTRUCTURES AÈRIES			
ENDERROC D'ESTRUCTURES PORTANTS DE FORMIGÓ EN MASSA O ARMAT, METÀL·LIQUES, DE FÀBRICA AMB REVOLTONS CERÀMICS, FORMIGÓ O FUSTA, REALITZAT SOBRE LA RASANT DEL TERRENY AMB MITJANS MECÀNICS I/O MANUALS. ES CONSIDERA L'ENDERROC D'ELEMENTS CONSTITUÏTS PER AMIANT			
Avaluació de riscos			
Id	Risc	P	G A
2	CAIGUDA DE PERSONES AL MATEIX NIVELL Situació: ITINERARIS A OBRA ÀREA DE TREBALL MANCA D'IL·LUMINACIÓ	2	1 2
3	CAIGUDA D'OBJECTES PER DESPLOM, ESFONDRAENT O ENSORRAENT Situació: ENFONSAMENT DE PARETS EN EXCAVACIÓ	2	3 4
4	CAIGUDA D'OBJECTES PER MANIPULACIÓ O DE MATERIALS TRANSPORTATS Situació: MANIPULACIÓ DE MATERIAL D'ENDERROC	2	2 3
5	CAIGUDA D'OBJECTES DESPRESSOS Situació: AL EXECUTAR ENDERROCS PARCIALS	2	3 4
6	TREPITJADES SOBRE OBJECTES Situació: ITINERARIS A OBRA ÀREA DE TREBALL MANCA D'IL·LUMINACIÓ	3	1 3
9	COPS AMB OBJECTES O EINES (TALLS) Situació: EINES MANUALS, BARRA, MAÇA, PIC	3	1 3
10	PROJECCIÓ DE FRAGMENTS O PARTÍCULES Situació: EN EL PROCÉS D'ENDERROC	2	2 3
12	ATRAPAMENT PER BOLCADA DE MÀQUINES, TRACTORS O VEHICLES Situació: RECORREGUTS SOBRE TERRENYS IRREGULARS	1	3 3
13	SOBREESFORÇOS Situació: MANIPULACIÓ MANUAL	2	2 3
14	EXPOSICIÓ A CONDICIONS AMBIENTALS EXTREMES Situació: TREBALLS A L'EXTERIOR	1	2 2
15	CONTACTES TÈRMICS Situació: TALL AMB OXIACETILÈNIC	1	2 2
17	INHALACIÓ O INGESTIÓ DE SUBSTÀNCIES NOCIVES Situació: GASOS TALL OXIACETILÈNIC POLS EN ENDERROCS POLS DE FIBRES D'AMIANTE	3	1 3
20	EXPLOSIONS Situació: BOMBONES OXIACETILÈ	1	3 3
24	ACCIDENTS CAUSATS PER ÉSSERS VIUS Situació: PARÀSITS, MÚRIDS	1	2 2
25	ATROPELLAMENTS O COPS AMB VEHICLES Situació: ITINERARIS SOBRE TERRENYS IRREGULARS	1	2 2
26	EXPOSICIÓ A SOROLLS Situació: MÀQUINES D'ENDERROC	3	1 3
27	EXPOSICIÓ A VIBRACIONS Situació: MARTELL PNEUMÀTIC MARTELL TRENCADOR PNEUMÀTIC	2	1 2
P: Probabilitat (1,2,3) / G: Gravetat (1,2,3) / A: Avaluació (1,2,3,4,5)			
MESURES PREVENTIVES			
Codi	Descripció	Riscos	
I0000013	Ordre i neteja	2 /6	
I0000014	Preparació i manteniment de les superfícies de treball	2 /6	
I0000015	Organització de les zones de pas i emmagatzematge	2 /6	
I0000017	Als plans inclinats, treballar sobre superfícies rugoses i no lliscants	2	
I0000019	Realitzar un estudi d'enderroc amb Pla d'Emergència	3	
I0000020	No realitzar treballs a la mateixa vertical	3 /5	
I0000024	Execució de treballs a l'interior de rases per equips	3	
I0000025	Planificació d'àrees i llocs de treball	4	
I0000026	Planificació de recorreguts i maniobres per a màquines i camions	4	
I0000027	Elecció dels mitjans auxiliars de manteniment	4	
I0000028	Impedir l'accés de personal dins del radi d'acció de càrregues suspeses	4	
I0000029	No balancejar les càrregues suspeses	4	
I0000031	Per a la manipulació de materials voluminosos i/o pesats, sol·licitar un procediment de treball específic	4	

I0000033	Solicitar habilitació professional del personal encarregat del manteniment de l'obra	4
I0000038	Substituir lo manual per lo mecànic	9 /10
I0000039	Planificació de compra i programa de manteniment d'eines	9
I0000040	Formació de l'operari en l'ús i manteniment d'eines	9
I0000045	Formació	10 /12 /13
I0000051	Adequació dels recorreguts de la maquinària	12
I0000053	Procediment d'utilització de la maquinària	12
I0000054	Ús de recolzaments hidràulics	12
I0000055	Elecció dels equips de manteniment	13
I0000058	Adaptar la feina a les característiques individuals de la persona que la realitza	13
I0000060	Suspensió de les feines en condicions extremes	14
I0000061	Rotació dels llocs de treball	14 /17 /26 /27
I0000062	Planificar els treballs per a realitzar-los en zones protegides	14
I0000063	En cas de vent, apuntalament i fixació de tots els elements inestables	14
I0000064	Suspensió de les feines a cobertes inclinades amb vent superior a 40 km/h	14
I0000074	Reg de les zones de treball	17
I0000076	Reconeixement dels materials a enderrocar	17
I0000079	Realitzar els treballs a l'aire lliure, sempre a sotavent	17
I0000091	No soldar sobre contenidors de materials inflamables o explosius (pintures, dissolvents, etc)	20
I0000092	Utilitzar aigua sabonosa per a detectar fuites de gas	20
I0000093	Evitar unions de mangueres amb filferros	20
I0000094	Revisió periòdica dels equips de treball	20
I0000095	Impedir el contacte de l'acetilè amb el coure	20
I0000096	No fumar	20
I0000099	Establir una zona de protecció de radi 10 m, en treballs de soldadura i tall amb serra radial	20
I0000100	Reconeixement previ de l'edifici	24
I0000101	Actuacions prèvies de desparasitació i desratització	24
I0000102	Procediment previ de treball	24
I0000103	Planificació de les àrees de treball	25
I0000104	Accessos i circulació independents per a personal i maquinària	25
I0000105	Anivellar la maquinària per a la realització de l'activitat	25
I0000106	El personal no ha de descansar al costat de màquines aturades	25
I0000107	Limitació de la velocitat dels vehicles	25
I0000108	Eliminar el soroll en origen	26
I0000110	Eliminar vibracions en origen	27
I0000152	Utilitzar mitjans mecànics(grues, transpalets, plataformes elevadores) per manipular càrregues	13
I0000154	Verificar nivell lumínic mínim (250 lux) a itineraris i llocs de treball	2 /6 /25
I0000155	Controlar la temperatura i velocitat del vent als llocs de treball	14
I0000156	Detecció xarxes instal·lacions encastades o soterrades	17
I0000157	Control del nivell sonor amb sonòmetre portàtil	26
I0000165	En manipular sistemes elèctrics, connexions, etc, verificar que les línies no estan en tensió	20

E01.E05ENDERROC D'ENVANS I PARETS DIVISÒRIES

ENDERROC D'ENVANS I PARETS DIVISÒRIES AMB MITJANS MECÀNICS I/O MANUALS

Avaluació de riscos			
Id	Risc	P	G A
2	CAIGUDA DE PERSONES AL MATEIX NIVELL Situació: ITINERARIS D'OBRA ÀREA DE TREBALL MANCA D'IL·LUMINACIÓ	2	1 2
3	CAIGUDA D'OBJECTES PER DESPLOM, ESFONDRAENT O ENSORRAENT Situació: ENFONSAMENT DE PARETS	2	3 4
4	CAIGUDA D'OBJECTES PER MANIPULACIÓ O DE MATERIALS TRANSPORTATS Situació: MANIPULACIÓ MANUAL O MECÀNICA	2	2 3
5	CAIGUDA D'OBJECTES DESPRESSOS Situació: EN EXECUTAR ENDERROCS PARCIALS	2	3 4
6	TREPITJADES SOBRE OBJECTES Situació: ITINERARIS D'OBRA ÀREA DE TREBALL MANCA D'IL·LUMINACIÓ	3	1 3
9	COPS AMB OBJECTES O EINES (TALLS) Situació: EINES MANUALS, BARRA, MAÇA I PICS	3	1 3
10	PROJECCIÓ DE FRAGMENTS O PARTÍCULES Situació: TREBALLS D'ENDERROC	2	2 3
13	SOBREESFORÇOS Situació: MANIPULACIÓ MANUAL	2	2 3
14	EXPOSICIÓ A CONDICIONS AMBIENTALS EXTREMES Situació: TREBALLS A L'EXTERIOR	1	2 2

17	INHALACIÓ O INGESTIÓ DE SUBSTANCIES NOCIVES Situació: PROCESSOS DE TALL	3	1	3
24	ACCIDENTS CAUSATS PER ÉSSERS VIUS Situació: PARÀSITS I MÚRIDS	1	2	2
26	EXPOSICIÓ A SOROLLS Situació: MAQUINÀRIA	3	1	3
27	EXPOSICIÓ A VIBRACIONS Situació: MAQUINÀRIA	2	1	2

P: Probabilitat (1,2,3) / G: Gravetat (1,2,3) / A: Avaluació (1,2,3,4,5)

MESURES PREVENTIVES

Codi	Descripció	Riscos
I0000013	Ordre i neteja	2 /6
I0000014	Preparació i manteniment de les superfícies de treball	2 /6
I0000015	Organització de les zones de pas i emmagatzematge	2 /6
I0000017	Als plans inclinats, treballar sobre superfícies rugoses i no lliscants	2
I0000019	Realitzar un estudi d'enderroc amb Pla d'Emergència	3
I0000020	No realitzar treballs a la mateixa vertical	3 /5
I0000024	Execució de treballs a l'interior de rases per equips	3
I0000025	Planificació d'àrees i llocs de treball	4
I0000026	Planificació de recorreguts i maniobres per a màquines i camions	4
I0000027	Elecció dels mitjans auxiliars de manteniment	4
I0000028	Impedir l'accés de personal dins del radi d'acció de càrregues suspeses	4
I0000029	No balancejar les càrregues suspeses	4
I0000031	Per a la manipulació de materials voluminosos i/o pesats, sol·licitar un procediment de treball específic	4
I0000033	Solicitar habilitació professional del personal encarregat del manteniment de l'obra	4
I0000038	Substituir lo manual per lo mecànic	9 /10
I0000039	Planificació de compra i programa de manteniment d'eines	9
I0000040	Formació de l'operari en l'ús i manteniment d'eines	9
I0000045	Formació	10 /13
I0000055	Elecció dels equips de manteniment	13
I0000058	Adaptar la feina a les característiques individuals de la persona que la realitza	13
I0000060	Suspensió de les feines en condicions extremes	14
I0000061	Rotació dels llocs de treball	14 /17 /26 /27
I0000062	Planificar els treballs per a realitzar-los en zones protegides	14
I0000063	En cas de vent, apuntalament i fixació de tots els elements inestables	14
I0000064	Suspensió de les feines a cobertes inclinades amb vent superior a 40 km/h	14
I0000074	Reg de les zones de treball	17
I0000076	Reconeixement dels materials a enderrocar	17
I0000079	Realitzar els treballs a l'aire lliure, sempre a sotavent	17
I0000085	Ventilació de les zones de treball	17
I0000100	Reconeixement previ de l'edifici	24
I0000101	Actuacions prèvies de desparasitació i desratització	24
I0000102	Procediment previ de treball	24
I0000108	Eliminar el soroll en origen	26
I0000110	Eliminar vibracions en origen	27
I0000154	Verificar nivell lumínic mínim (250 lux) a itineraris i llocs de treball	2 /6
I0000155	Controlar la temperatura i velocitat del vent als llocs de treball	14
I0000156	Detecció xarxes instal·lacions encastades o soterrades	17
I0000157	Control del nivell sonor amb sonòmetre portàtil	26

E04 ESTRUCTURES

E04.E01 ESTRUCTURES AMB PARETS DE CÀRREGA

ESTRUCTURES REALITZADES AMB PARETS DE CÀRREGA COMPOSADES PER PEÇES (CERÀMIQUES, DE FORMIGÓ, ETC.), INCLOENT-HI ENCOFRATS (FUSTA, PLAFONS PREFABRICATS), MANIPULACIÓ I COL·LOCACIÓ D'ARMADURA, SOSTRE D'ELEMENTS PREFABRICATS I ABOCAMENT DE FORMIGÓ AMB CUBILOT O BOMBA

Avaluació de riscos

Id	Risc	P	G	A
1	CAIGUDA DE PERSONES A DIFERENT NIVELL Situació: ITINERARIS A OBRA TREBALLS EN ALÇADA	2	3	4
2	CAIGUDA DE PERSONES AL MATEIX NIVELL Situació: ITINERARIS A OBRA ÀREA DE TREBALL MANCA D'IL·LUMINACIÓ	2	1	2
3	CAIGUDA D'OBJECTES PER DESPLOM, ESFONDRAIMENT O ENSORRAMENT	1	3	3

Situació: ERRADES D'ENCOFRATS I APUNTALAMENTS				
4	CAIGUDA D'OBJECTES PER MANIPULACIÓ O DE MATERIALS TRANSPORTATS Situació: MANIPULACIÓ D'APLECS, EINES I MITJANS AUXILIARS	2	3	4
6	TREPITJADES SOBRE OBJECTES Situació: ITINERARIS A OBRA ÀREA DE TREBALL MANCA D'IL·LUMINACIÓ	3	1	3
9	COPS AMB OBJECTES O EINES (TALLS) Situació: EINES SERRA DE FORADAR FUSTES	2	2	3
10	PROJECCIÓ DE FRAGMENTS O PARTÍCULES Situació: SERRA DE FORADAR FUSTES MANIPULACIÓ MATERIALS	2	2	3
11	ATRAPAMENT PER O ENTRE OBJECTES Situació: AMB FORMIGONERES ELEMENTS INDUSTRIALITZATS RESISTENTS	2	2	3
13	SOBRESFORÇOS Situació: MANIPULACIÓ MANUAL	2	2	3
14	EXPOSICIÓ A CONDICIONS AMBIENTALS EXTREMES Situació: TREBALLS A L'EXTERIOR	1	2	2
16	EXPOSICIÓ A CONTACTES ELÈCTRICS Situació: CONTACTES DIRECTES I INDIRECTES	1	3	3
18	CONTACTES AMB SUBSTANCIES NOCIVES (CÀUSTIQUES, CORROSIVES, IRRITANTS O AL·LERGÈNIQUES) Situació: AGLOMERANTS	2	1	2
25	ATROPELLAMENTS O COPS AMB VEHICLES Situació: ITINERARIS A OBRA SOBRE TERRENYS IRREGULARS	2	3	4

P: Probabilitat (1,2,3) / G: Gravetat (1,2,3) / A: Avaluació (1,2,3,4,5)

MESURES PREVENTIVES

Codi	Descripció	Riscos
I0000003	Itineraris preestablerts i balissats per al personal	1
I0000004	Revisió i manteniment periòdic de SPC	1
I0000005	Integrar la seguretat al disseny arquitectònic	1
I0000008	Personal qualificat per a treballs en alçada	1
I0000012	Assegurar les escales de mà	1
I0000013	Ordre i neteja	2 /6
I0000014	Preparació i manteniment de les superfícies de treball	2 /6
I0000015	Organització de les zones de pas i emmagatzematge	2 /6
I0000020	No realitzar treballs a la mateixa vertical	3 /4
I0000022	Condena de la planta inferior en que s'ha de formigonar	3
I0000025	Planificació d'àrees i llocs de treball	4
I0000027	Elecció dels mitjans auxiliars de manteniment	4
I0000028	Impedir l'accés de personal dins del radi d'acció de càrregues suspeses	4
I0000029	No balancejar les càrregues suspeses	4
I0000030	Suspendre i aixecar les càrregues dins de l'envolcall o fleixos originals	4
I0000031	Per a la manipulació de materials voluminosos i/o pesats, sol·licitar un procediment de treball específic	4
I0000033	Solicitar habilitació professional del personal encarregat del manteniment de l'obra	4
I0000039	Planificació de compra i programa de manteniment d'eines	9 /11
I0000040	Formació de l'operari en l'ús i manteniment d'eines	9
I0000041	Substituir la fabricació a obra per la prefabricació a taller	9
I0000042	Evitar processos de manipulació de materials a obra	9
I0000044	Evitar processos de tallat de materials a l'obra	10
I0000045	Formació	10 /13 /18
I0000047	Planificació i procediments per a la càrrega i descàrrega de materials	11
I0000048	No treballar al costat de paraments acabats de fer (< 48 h)	11
I0000050	No treballar ni estar al radi d'acció de les càrregues suspeses	11
I0000055	Elecció dels equips de manteniment	13
I0000056	Paletització i eines ergonòmiques	13
I0000058	Adaptar la feina a les característiques individuals de la persona que la realitza	13
I0000059	Elecció dels materials alternatius poc pesats i més manegables	13
I0000060	Suspensió de les feines en condicions extremes	14
I0000061	Rotació dels llocs de treball	14
I0000062	Planificar els treballs per a realitzar-los en zones protegides	14
I0000063	En cas de vent, apuntalament i fixació de tots els elements inestables	14
I0000064	Suspensió de les feines a cobertes inclinades amb vent superior a 40 km/h	14
I0000067	No treballar al costat de línies elèctriques amb cables nusos	16
I0000068	Elecció i manteniment de les eines elèctriques	16
I0000069	Formació i habilitació específica per a cada eina	16
I0000070	Compliment del REBT pel que fa a equips de protecció	16

10000071	Revisió de la posta a terra	16
10000072	Realitzar els treballs sobre superfícies seques	16
10000073	Disposar de quadres elèctrics secundaris	16
10000086	Substituir els materials amb substàncies nocives	18
10000103	Planificació de les àrees de treball	25
10000104	Accessos i circulació independents per a personal i maquinària	25
10000105	Anivellar la maquinària per a la realització de l'activitat	25
10000106	El personal no ha de descansar al costat de màquines aturades	25
10000107	Limitació de la velocitat dels vehicles	25
10000154	Verificar nivell lumínic mínim (250 lux) a itineraris i llocs de treball	1 / 2 / 6 / 9 / 25
10000155	Controlar la temperatura i velocitat del vent als llocs de treball	14
10000160	Traslladar materials amb la grua dins d'una caixa o sarcòfeg	4 / 11
10000161	Verificar que les connexions de les màquines es facin amb endolls reglamentaris	16

E04.E03 ESTRUCTURES D'ACER

ESTRUCTURES D'ELEMENTS D'ACER ENSAMBLATS MITJANÇANT CARGOLS O SOLDADURA

Avaluació de riscos

Id	Risc	P	G	A
1	CAIGUDA DE PERSONES A DIFERENT NIVELL Situació: ITINERARIS A OBRA TREBALLS EN ALÇADA	2	3	4
2	CAIGUDA DE PERSONES AL MATEIX NIVELL Situació: ITINERARIS A OBRA ÀREA DE TREBALL AMB MANCA D'IL·LUMINACIÓ	1	1	1
4	CAIGUDA D'OBJECTES PER MANIPULACIÓ O DE MATERIALS TRANSPORTATS Situació: MANIPULACIÓ D'APLECS, EINES I MITJANS AUXILIARS	2	3	4
6	TREPITJADES SOBRE OBJECTES Situació: ITINERARIS A OBRA, ÀREA DE TREBALL ELEMENTS PUNTXANTS MANCA D'IL·LUMINACIÓ	1	1	1
9	COPS AMB OBJECTES O EINES (TALLS) Situació: EINES AMB ELEMENTS ESTRUCTURALS	2	1	2
10	PROJECCIÓ DE FRAGMENTS O PARTÍCULES Situació: TROSSEJAT D'ESCÒRIA TREBALLS AMB RADIAL TALL-SOLDADURA OXIACETILÈ	2	2	3
11	ATRAPAMENT PER O ENTRE OBJECTES Situació: AMB ELEMENTS ESTRUCTURALS	2	3	4
13	SOBREESFORÇOS Situació: MANIPULACIÓ MANUAL	2	2	3
14	EXPOSICIÓ A CONDICIONS AMBIENTALS EXTREMES Situació: TREBALLS A L'EXTERIOR	1	2	2
15	CONTACTES TÈRMICS Situació: TALL-SOLDADURA OXIACETILÈ SOLDADURA ELÈCTRICA	1	2	2
16	EXPOSICIÓ A CONTACTES ELÈCTRICS Situació: CONTACTES DIRECTES I INDIRECTES	1	3	3
17	INHALACIÓ O INGESTIÓ DE SUBSTÀNCIES NOCIVES Situació: GASOS DE SOLDADURES	1	2	2
19	EXPOSICIÓ A RADIACIONS , IONITZANTS O NO I TÈRMiques Situació: SOLDADURA ELÈCTRICA	3	2	4
20	EXPLOSIONS Situació: BOMBONES OXIACETILÈ MATERIAS INFLAMABLES	1	3	3
21	INCENDIS Situació: SOLDADURES	1	3	3
25	ATROPELLAMENTS O COPS AMB VEHICLES Situació: ITINERARIS A OBRA EN TERRENYS IRREGULARS	2	3	4

P: Probabilitat (1,2,3) / G: Gravetat (1,2,3) / A: Avaluació (1,2,3,4,5)

MESURES PREVENTIVES

Codi	Descripció	Riscos
10000003	Itineraris preestablerts i balissats per al personal	1
10000004	Revisió i manteniment periòdic de SPC	1 / 11
10000005	Integrar la seguretat al disseny arquitectònic	1
10000006	Disseny i estudi de les mesures preventives en fase de projecte	1
10000008	Personal qualificat per a treballs en alçada	1
10000010	Executar les escales a la vegada que el sostre de la planta a la que doni accés	1

10000012	Assegurar les escales de mà	1
10000013	Ordre i neteja	2 / 6
10000014	Preparació i manteniment de les superfícies de treball	2 / 6
10000015	Organització de les zones de pas i emmagatzematge	2 / 6
10000017	Als plans inclinats, treballar sobre superfícies rugoses i no lliscants	2
10000020	No realitzar treballs a la mateixa vertical	4
10000025	Planificació d'àrees i llocs de treball	4
10000026	Planificació de recorreguts i maniobres per a màquines i camions	4
10000027	Elecció dels mitjans auxiliars de manteniment	4
10000028	Impedir l'accés de personal dins del radi d'acció de càrregues suspeses	4
10000029	No balancejar les càrregues suspeses	4
10000031	Per a la manipulació de materials voluminosos i/o pesats, sol·licitar un procediment de treball específic	4
10000033	Sol·licitar habilitació professional del personal encarregat del manteniment de l'obra	4
10000038	Substituir lo manual per lo mecànic	9 / 10
10000039	Planificació de compra i programa de manteniment d'eines	9
10000040	Formació de l'operari en l'ús i manteniment d'eines	9
10000041	Substituir la fabricació a obra per la prefabricació a taller	9
10000042	Evitar processos de manipulació de materials a obra	9
10000044	Evitar processos de tallat de materials a l'obra	10
10000045	Formació	10 / 13 / 21
10000046	Evitar processos d'ajust en obra	10
10000047	Planificació i procediments per a la càrrega i descàrrega de materials	11
10000050	No treballar ni estar al radi d'acció de les càrregues suspeses	11
10000055	Elecció dels equips de manteniment	13
10000058	Adaptar la feina a les característiques individuals de la persona que la realitza	13
10000059	Elecció dels materials alternatius poc pesats i més manegables	13
10000060	Suspensió de les feines en condicions extremes	14
10000061	Rotació dels llocs de treball	14 / 17
10000062	Planificar els treballs per a realitzar-los en zones protegides	14
10000063	En cas de vent, apuntalament i fixació de tots els elements inestables	14
10000064	Suspensió de les feines a cobertes inclinades amb vent superior a 40 km/h	14
10000065	Evitar procés de soldadura a l'obra	15
10000067	No treballar al costat de línies elèctriques amb cables nusos	16
10000068	Elecció i manteniment de les eines elèctriques	16
10000069	Formació i habilitació específica per a cada eina	16
10000070	Compliment del REBT pel que fa a equips de protecció	16
10000071	Revisió de la posta a terra	16
10000072	Realitzar els treballs sobre superfícies seques	16
10000073	Disposar de quadres elèctrics secundaris	16
10000078	Evitar processos de divisió de material en sec	17
10000079	Realitzar els treballs a l'aire lliure, sempre a sotavent	17
10000080	Elecció dels materials al disseny del projecte	17
10000082	Aïllament del procés	17
10000085	Ventilació de les zones de treball	17
10000091	No soldar sobre contenidors de materials inflamables o explosius (pintures, dissolvents, etc)	20
10000093	Evitar unions de mangueres amb filferros	20
10000094	Revisió periòdica dels equips de treball	19 / 20
10000095	Impedir el contacte de l'acetilè amb el coure	20
10000096	No fumar	20
10000097	Substituir l'inflamable per no inflamable	21
10000099	Establir una zona de protecció de radi 10 m, en treballs de soldadura i tall amb serra radial	19 / 20 / 21
10000103	Planificació de les àrees de treball	25
10000104	Accessos i circulació independents per a personal i maquinària	25
10000105	Anivellar la maquinària per a la realització de l'activitat	25
10000106	El personal no ha de descansar al costat de màquines aturades	25
10000107	Limitació de la velocitat dels vehicles	25
10000152	Utilitzar mitjans mecànics(grues, transpalets, plataformes elevadores) per manipular càrregues	13
10000154	Verificar nivell lumínic mínim (250 lux) a itineraris i llocs de treball	2 / 6 / 9 / 25
10000155	Controlar la temperatura i velocitat del vent als llocs de treball	14
10000158	Accessoris dielectrics (escala, banqueta, bastida, perxa de terra) si hi ha risc contacte elèctric	16
10000159	Per manipular càrregues llargues amb grua, utilitzar biga de repartiment	4 / 11
10000161	Verificar que les connexions de les màquines es facin amb endolls reglamentaris	16
10000163	Realitzar treballs de soldadura en alçada des de gàbia o plataforma protegida	1

E06

TANCAMENTS I DIVISÒRIES

E06.E01 TANCAMENTS EXTERIORS (OBRA)

PARET EN TANCAMENT EXTERIOR FINS A 30 CM DE GRUIX AMB PEÇES DE DIMENSIONS MÀXIMES DE 60x40x20 CM COL.LOCADES AMB MORTER ELABORAT A L'OBRA

Avaluació de riscos

Id	Risc	P	G	A
1	CAIGUDA DE PERSONES A DIFERENT NIVELL Situació: ITINERARIS A OBRA TANCAMENTS EN PERÍMETROS I VORES DE FORATS TANCAMENTS EN ALÇADA	2	3	4
2	CAIGUDA DE PERSONES AL MATEIX NIVELL Situació: ÀREA DE TREBALL CERRAMIENTO A > 1,20M ITINERARIS A OBRA MANCA D'IL·LUMINACIÓ	1	2	2
4	CAIGUDA D'OBJECTES PER MANIPULACIÓ O DE MATERIALS TRANSPORTATS Situació: MANIPULACIÓ D'APLECS	1	3	3
6	TREPITJADES SOBRE OBJECTES Situació: ITINERARIS A OBRA ÀREA DE TREBALL AMB BAIXA IL·LUMINACIÓ	2	2	3
9	COPS AMB OBJECTES O EINES (TALLS) Situació: EINES	2	2	3
10	PROJECCIÓ DE FRAGMENTS O PARTÍCULES Situació: TALLS EN SEC MANIPULACIÓ MATERIALS RETIRADA DE RUNA	2	1	2
11	ATRAPAMENT PER O ENTRE OBJECTES Situació: PER MATERIALS PER FORMIGONERA	1	3	3
13	SOBREESFORÇOS Situació: MANIPULACIÓ MANUAL	2	2	3
14	EXPOSICIÓ A CONDICIONS AMBIENTALS EXTREMES Situació: TREBALLS A L'EXTERIOR	1	2	2
16	EXPOSICIÓ A CONTACTES ELÈCTRICS Situació: CONTACTES DIRECTES I INDIRECTES	1	2	2
17	INHALACIÓ O INGESTIÓ DE SUBSTÀNCIES NOCIVES Situació: TALLS DE MATERIALS EN SEC RETIRADA DE RUNA	2	1	2
18	CONTACTES AMB SUBSTÀNCIES NOCIVES (CÀUSTIQUES, CORROSIVES, IRRITANTS O AL·LERGÈNIQUES) Situació: AGLOMERANTS I ADDITIUS	1	2	2

P: Probabilitat (1,2,3) / G: Gravetat (1,2,3) / A: Avaluació (1,2,3,4,5)

MESURES PREVENTIVES

Codi	Descripció	Riscos
I0000002	Planificar els treballs per a mantenir el màxim de temps possible les proteccions	1
I0000003	Itineraris preestablerts i balissats per al personal	1
I0000004	Revisió i manteniment periòdic de SPC	1
I0000005	Integrar la seguretat al disseny arquitectònic	1
I0000006	Disseny i estudi de les mesures preventives en fase de projecte	1
I0000008	Personal qualificat per a treballs en alçada	1
I0000013	Ordre i neteja	2 /6 /17
I0000014	Preparació i manteniment de les superfícies de treball	2 /6
I0000015	Organització de les zones de pas i emmagatzematge	2 /6
I0000025	Planificació d'àrees i llocs de treball	4
I0000026	Planificació de recorreguts i maniobres per a màquines i camions	4
I0000027	Elecció dels mitjans auxiliars de manteniment	4
I0000030	Suspendre i aixecar les càrregues dins de l'envolcall o fleixos originals	4
I0000031	Per a la manipulació de materials voluminosos i/o pesats, sol·licitar un procediment de treball específic	4
I0000038	Substituir lo manual per lo mecànic	9
I0000039	Planificació de compra i programa de manteniment d'eines	9
I0000040	Formació de l'operari en l'ús i manteniment d'eines	9
I0000044	Evitar processos de tallat de materials a l'obra	10
I0000045	Formació	10 /11 /13 /18
I0000055	Elecció dels equips de manteniment	13
I0000056	Paletització i eines ergonòmiques	13
I0000058	Adaptar la feina a les característiques individuals de la persona que la realitza	13
I0000060	Suspensió de les feines en condicions extremes	14
I0000061	Rotació dels llocs de treball	14
I0000062	Planificar els treballs per a realitzar-los en zones protegides	14

I0000063	En cas de vent, apuntament i fixació de tots els elements inestables	14
I0000067	No treballar al costat de línies elèctriques amb cables nusos	16
I0000068	Elecció i manteniment de les eines elèctriques	16
I0000069	Formació i habilitació específica per a cada eina	16
I0000070	Compliment del REBT pel que fa a equips de protecció	16
I0000071	Revisió de la posta a terra	16
I0000072	Realitzar els treballs sobre superfícies seques	16
I0000073	Disposar de quadres elèctrics secundaris	16
I0000078	Evitar processos de divisió de material en sec	17
I0000079	Realitzar els treballs a l'aire lliure, sempre a sotavent	17
I0000084	Talls amb serra de trepar per via humida, amb proteccions integrades	10 /17
I0000086	Substituir els materials amb substàncies nocives	18
I0000151	Per treballs en alçada utilitzar plataformes elevadores mecàniques o hidràuliques	13
I0000152	Utilitzar mitjans mecànics(grues, transpalets, plataformes elevadores) per manipular càrregues	13
I0000153	Utilitzar pinça manual ergonòmica per manipular blocs o maons	13
I0000154	Verificar nivell lumínic mínim (250 lux) a itineraris i llocs de treball	2 /6
I0000155	Controlar la temperatura i velocitat del vent als llocs de treball	14
I0000159	Per manipular càrregues llargues amb grua, utilitzar biga de repartiment	4
I0000161	Verificar que les connexions de les màquines es facin amb endolls reglamentaris	16

E08 REVESTIMENTS

E08.E02 ENRAJOLATS I APLACATS DE PECES (PEDRA, CERAMICA, MORTER CIMENT, ESCOPIDORS, ETC.)

REVESTIMENTS SOBRE ELEMENTS VERTICALS I HORITZONTALS CONSTITUITS PER ENRAJOLATS I APLACATS DE PEÇES (PEDRES, CERÀMIQUES, MORTERS, ETC.)

Avaluació de riscos

Id	Risc	P	G	A
1	CAIGUDA DE PERSONES A DIFERENT NIVELL Situació: ITINERARIS A OBRA TREBALLS EN ALÇADA	2	3	4
2	CAIGUDA DE PERSONES AL MATEIX NIVELL Situació: ITINERARIS A OBRA ÀREES DE TREBALL MANCA D'IL·LUMINACIÓ SUPERFÍCIES IRREGULARS	1	1	1
4	CAIGUDA D'OBJECTES PER MANIPULACIÓ O DE MATERIALS TRANSPORTATS Situació: MANIPULACIÓ I MANTENIMENT D'APLECS	1	3	3
6	TREPITJADES SOBRE OBJECTES Situació: ITINERARIS A OBRA ÀREES DE TREBALL MANCA D'IL·LUMINACIÓ	1	1	1
9	COPS AMB OBJECTES O EINES (TALLS) Situació: SERRA DE FORADAR D'AIGUA EINES	2	1	2
10	PROJECCIÓ DE FRAGMENTS O PARTÍCULES Situació: RADIAL SERRA DE FORADAR D'AIGUA MANIPULACIÓ DE MATERIALS	2	2	3
11	ATRAPAMENT PER O ENTRE OBJECTES Situació: FORMIGONERA AMB ELEMENTS PESATS D'APLACAT	2	2	3
13	SOBREESFORÇOS Situació: MANIPULACIÓ MANUAL	2	2	3
14	EXPOSICIÓ A CONDICIONS AMBIENTALS EXTREMES Situació: TREBALLS A L'EXTERIOR	1	2	2
16	EXPOSICIÓ A CONTACTES ELÈCTRICS Situació: CONTACTES DIRECTES I INDIRECTES	1	3	3
17	INHALACIÓ O INGESTIÓ DE SUBSTÀNCIES NOCIVES Situació: AMBIENTS POLSOSSOS TALLS EN SEC	2	1	2
18	CONTACTES AMB SUBSTÀNCIES NOCIVES (CÀUSTIQUES, CORROSIVES, IRRITANTS O AL·LERGÈNIQUES) Situació: AGLOMERANTS	2	1	2

P: Probabilitat (1,2,3) / G: Gravetat (1,2,3) / A: Avaluació (1,2,3,4,5)

MESURES PREVENTIVES

Codi	Descripció	Riscos

10000003	Itineraris preestablerts i balissats per al personal	1
10000004	Revisió i manteniment periòdic de SPC	1
10000005	Integrar la seguretat al disseny arquitectònic	1
10000006	Disseny i estudi de les mesures preventives en fase de projecte	1
10000007	Adoptar les mesures preventives necessàries per al manteniment correcte posterior	1
10000008	Personal qualificat per a treballs en alçada	1
10000012	Assegurar les escales de mà	1
10000013	Ordre i neteja	2 /6 /17
10000014	Preparació i manteniment de les superfícies de treball	2 /6
10000015	Organització de les zones de pas i emmagatzematge	2 /6
10000017	Als plans inclinats, treballar sobre superfícies rugoses i no lliscants	2 /16
10000020	No realitzar treballs a la mateixa vertical	4
10000025	Planificació d'àrees i llocs de treball	4
10000026	Planificació de recorreguts i maniobres per a màquines i camions	4
10000027	Elecció dels mitjans auxiliars de manteniment	4
10000028	Impedir l'accés de personal dins del radi d'acció de càrregues suspeses	4
10000029	No balancejar les càrregues suspeses	4
10000030	Suspendre i aixecar les càrregues dins de l'envolcall o fleixos originals	4
10000031	Per a la manipulació de materials voluminosos i/o pesats, sol·licitar un procediment de treball específic	4
10000033	Sol·licitar habilitació professional del personal encarregat del manteniment de l'obra	4
10000038	Substituir lo manual per lo mecànic	9 /10
10000039	Planificació de compra i programa de manteniment d'eines	9 /11
10000040	Formació de l'operari en l'ús i manteniment d'eines	9
10000042	Evitar processos de manipulació de materials a obra	9
10000044	Evitar processos de tallat de materials a l'obra	10
10000045	Formació	10 /13 /18
10000046	Evitar processos d'ajust en obra	10
10000047	Planificació i procediments per a la càrrega i descàrrega de materials	11
10000050	No treballar ni estar al radi d'acció de les càrregues suspeses	11
10000055	Elecció dels equips de manteniment	13
10000056	Paletització i eines ergonòmiques	13
10000058	Adaptar la feina a les característiques individuals de la persona que la realitza	13
10000059	Elecció dels materials alternatius poc pessats i més manegables	13
10000060	Suspensió de les feines en condicions extremes	14
10000061	Rotació dels llocs de treball	14 /17
10000062	Planificar els treballs per a realitzar-los en zones protegides	14
10000063	En cas de vent, apuntalament i fixació de tots els elements inestables	14
10000064	Suspensió de les feines a cobertes inclinades amb vent superior a 40 km/h	14
10000067	No treballar al costat de línies elèctriques amb cables nusos	16
10000068	Elecció i manteniment de les eines elèctriques	16
10000069	Formació i habilitació específica per a cada eina	16
10000070	Compliment del REBT pel que fa a equips de protecció	16
10000072	Realitzar els treballs sobre superfícies seques	16
10000073	Disposar de quadres elèctrics secundaris	16
10000078	Evitar processos de divisió de material en sec	17
10000079	Realitzar els treballs a l'aire lliure, sempre a sotavent	17
10000082	Aïllament del procés	17
10000084	Talls amb serra de trepar per via humida, amb proteccions integrades	17
10000085	Ventilació de les zones de treball	17
10000086	Substituir els materials amb substàncies nocives	18
10000151	Per treballs en alçada utilitzar plataformes elevadores mecàniques o hidràuliques	1
10000152	Utilitzar mitjans mecànics(grues, transpalets, plataformes elevadores) per manipular càrregues	4 /13
10000154	Verificar nivell lumínic mínim (250 lux) a itineraris i llocs de treball	2 /6
10000155	Controlar la temperatura i velocitat del vent als llocs de treball	14
10000161	Verificar que les connexions de les màquines es facin amb endolls reglamentaris	16

E08.E05 REVESTIMENTS DECORATIUS

REVESTIMENT D'ELEMENTS HORITZONTALS I VERTICALS, DE DIFERENTS MATERIALS I APLICACIONS, AMB UN ACABAT INDIVIDUALITZAT

Avaluació de riscos

Id	Risc	P	G	A
1	CAIGUDA DE PERSONES A DIFERENT NIVELL Situació: ITINERARIS D'OBRA TREBALLS EN ALÇADA, PERÍMETRE DE SOSTRES I VORES DE FORATS D'ESCALA BASTIDES	2	3	4
2	CAIGUDA DE PERSONES AL MATEIX NIVELL Situació: ITINERARIS D'OBRA	1	1	1

	EXECUCIÓ D'ESCALES MANCA D'IL·LUMINACIÓ SUPERFÍCIES IRREGULARS			
4	CAIGUDA D'OBJECTES PER MANIPULACIÓ O DE MATERIALS TRANSPORTATS Situació: MANIPULACIÓ DE MATERIALS	1	3	3
6	TREPITJADES SOBRE OBJECTES Situació: ITINERARIS D'OBRA ÀREA DE TREBALL MANCA D'IL·LUMINACIÓ	1	2	2
9	COPS AMB OBJECTES O EINES (TALLS) Situació: ÚS D'EINES MANUALS I/O MECÀNIQUES	2	1	2
10	PROJECCIÓ DE FRAGMENTS O PARTÍCULES Situació: ÚS D'EINES DE TALL MANIPULACIÓ DE MATERIALS PROCESSOS D'AJUST I COL·LOCACIÓ	2	2	3
11	ATRAPAMENT PER O ENTRE OBJECTES Situació: MAQUINÀRIA OBRA MATERIALS	2	2	3
13	SOBREESFORÇOS Situació: MANIPULACIÓ MANUAL D'EINES I/O MATERIALS	2	2	3
14	EXPOSICIÓ A CONDICIONS AMBIENTALS EXTREMES Situació: TREBALLS A L'EXTERIOR	1	2	2
16	EXPOSICIÓ A CONTACTES ELÈCTRICS Situació: CONTACTES DIRECTES I INDIRECTES	1	3	3
17	INHALACIÓ O INGESTIÓ DE SUBSTÀNCIES NOCIVES Situació: COLES, MÀSTICS AMBIENTS POLSSOSOS TALLS D'ELEMENTS EN SEC	2	1	2
18	CONTACTES AMB SUBSTÀNCIES NOCIVES (CAÚSTIQUES, CORROSIVES, IRRITANTS O AL·LÈRGENIQUES) Situació: CONTACTE AMB AGLOMERATS, COLES, DISSOLVENTS	2	1	2
21	INCENDIS Situació: TREBALLS AMB MATERIALS COMBUSTIBLES	1	2	2
25	ATROPELLAMENTS O COPS AMB VEHICLES Situació: VEHICLES DE MANUTENCIÓ, COL·LOCACIÓ DE MATERIALS EN OBRA I ALÇADA MANCA D'IL·LUMINACIÓ ITINERARIS D'OBRA	1	3	3
26	EXPOSICIÓ A SOROLLS Situació: MAQUINÀRIA	1	2	2
27	EXPOSICIÓ A VIBRACIONS Situació: MAQUINÀRIA	1	2	2

P: Probabilitat (1,2,3) / G: Gravetat (1,2,3) / A: Avaluació (1,2,3,4,5)

MESURES PREVENTIVES

Codi	Descripció	Riscos
10000003	Itineraris preestablerts i balissats per al personal	1
10000004	Revisió i manteniment periòdic de SPC	1
10000005	Integrar la seguretat al disseny arquitectònic	1
10000006	Disseny i estudi de les mesures preventives en fase de projecte	1
10000007	Adoptar les mesures preventives necessàries per al manteniment correcte posterior	1
10000008	Personal qualificat per a treballs en alçada	1
10000012	Assegurar les escales de mà	1
10000013	Ordre i neteja	2 /6 /17
10000014	Preparació i manteniment de les superfícies de treball	2 /6
10000015	Organització de les zones de pas i emmagatzematge	2 /6
10000017	Als plans inclinats, treballar sobre superfícies rugoses i no lliscants	2
10000020	No realitzar treballs a la mateixa vertical	4
10000025	Planificació d'àrees i llocs de treball	4
10000026	Planificació de recorreguts i maniobres per a màquines i camions	4
10000027	Elecció dels mitjans auxiliars de manteniment	4
10000028	Impedir l'accés de personal dins del radi d'acció de càrregues suspeses	4
10000029	No balancejar les càrregues suspeses	4
10000030	Suspendre i aixecar les càrregues dins de l'envolcall o fleixos originals	4
10000031	Per a la manipulació de materials voluminosos i/o pesats, sol·licitar un procediment de treball específic	4
10000033	Sol·licitar habilitació professional del personal encarregat del manteniment de l'obra	4
10000038	Substituir lo manual per lo mecànic	9 /10
10000039	Planificació de compra i programa de manteniment d'eines	9 /11
10000040	Formació de l'operari en l'ús i manteniment d'eines	9
10000041	Substituir la fabricació a obra per la prefabricació a taller	9
10000042	Evitar processos de manipulació de materials a obra	9
10000044	Evitar processos de tallat de materials a l'obra	10

10000045	Formació	10 /13 /18 /21
10000046	Evitar processos d'ajust en obra	10
10000047	Planificació i procediments per a la càrrega i descàrrega de materials	11
10000050	No treballar ni estar al radi d'acció de les càrregues suspeses	11
10000055	Elecció dels equips de manteniment	13
10000056	Paletització i eines ergonòmiques	13
10000058	Adaptar la feina a les característiques individuals de la persona que la realitza	13
10000059	Elecció dels materials alternatius poc pessats i més manegables	13
10000060	Suspensió de les feines en condicions extremes	14
10000061	Rotació dels llocs de treball	14 /17 /26 /27
10000062	Planificar els treballs per a realitzar-los en zones protegides	14 /26
10000063	En cas de vent, apuntament i fixació de tots els elements inestables	14
10000064	Suspensió de les feines a cobertes inclinades amb vent superior a 40 km/h	14
10000068	Elecció i manteniment de les eines elèctriques	16
10000069	Formació i habilitació específica per a cada eina	16
10000070	Compliment del REBT pel que fa a equips de protecció	16
10000071	Revisió de la posta a terra	16
10000072	Realitzar els treballs sobre superfícies seques	16
10000073	Disposar de quadres elèctrics secundaris	16
10000078	Evitar processos de divisió de material en sec	17
10000079	Realitzar els treballs a l'aire lliure, sempre a sotavent	17
10000082	Aïllament del procés	17
10000084	Talls amb serra de trepar per via humida, amb proteccions integrades	17
10000085	Ventilació de les zones de treball	17
10000086	Substituir els materials amb substàncies nocives	18
10000097	Substituir l'inflamable per no inflamable	21
10000103	Planificació de les àrees de treball	25
10000104	Accessos i circulació independents per a personal i maquinària	25
10000105	Anivellar la maquinària per a la realització de l'activitat	25
10000106	El personal no ha de descansar al costat de màquines aturades	25
10000107	Limitació de la velocitat dels vehicles	25
10000108	Eliminar el soroll en origen	26
10000110	Eliminar vibracions en origen	27
10000151	Per treballs en alçada utilitzar plataformes elevadores mecàniques o hidràuliques	1 /13
10000152	Utilitzar mitjans mecànics(grues, transpalets, plataformes elevadores) per manipular càrregues	13
10000154	Verificar nivell lumínic mínim (250 lux) a itineraris i llocs de treball	2 /6 /25
10000155	Controlar la temperatura i velocitat del vent als llocs de treball	14
10000157	Control del nivell sonor amb sonòmetre portàtil	26
10000161	Verificar que les connexions de les màquines es facin amb endolls reglamentaris	16

E15 INSTAL.LACIONS ELÈCTRIQUES

E15.E01 INSTAL.LACIONS ELÈCTRIQUES BAIXA TENSIO

INSTAL.LACIONS ELÈCTRIQUES DE BAIXA TENSIO					
Avaluació de riscos					
Id	Risc	P	G	A	
1	CAIGUDA DE PERSONES A DIFERENT NIVELL Situació: ITINERARIS A OBRA MUNTATGE DE SAFATES TREBALLS EN ALÇADA	2	3	4	
2	CAIGUDA DE PERSONES AL MATEIX NIVELL Situació: ITINERARIS A OBRA ÀREA DE TREBALL MANCA D'IL.LUMINACIÓ	1	2	2	
4	CAIGUDA D'OBJECTES PER MANIPULACIÓ O DE MATERIALS TRANSPORTATS Situació: MANIPULACIÓ D'APLECS	1	3	3	
6	TREPITJADES SOBRE OBJECTES Situació: ITINERARIS A OBRA ÀREA DE TREBALL MANCA D'IL.LUMINACIÓ	2	1	2	
9	COPS AMB OBJECTES O EINES (TALLS) Situació: EINES PELAT DE CABLES COPS AMB EQUIPS	2	1	2	
10	PROJECCIÓ DE FRAGMENTS O PARTÍCULES Situació: AJUST I MANIPULACIÓ DE MATERIALS	2	1	2	
11	ATRAPAMENT PER O ENTRE OBJECTES Situació: INSTAL.LACIÓ MÒDULS CONTADORS INSTAL.LACIÓ ARMARIS CONNEXIONS	1	3	3	

13	SOBRESFORÇOS Situació: MANIPULACIÓ MANUAL	2	2	3
14	EXPOSICIÓ A CONDICIONS AMBIENTALS EXTREMES Situació: TREBALLS A L'EXTERIOR	2	2	3
16	EXPOSICIÓ A CONTACTES ELÈCTRICS Situació: CONTACTES DIRECTES I INDIRECTES	2	3	4

P: Probabilitat (1,2,3) / G: Gravetat (1,2,3) / A: Avaluació (1,2,3,4,5)

MESURES PREVENTIVES

Codi	Descripció	Riscos
10000002	Planificar els treballs per a mantenir el màxim de temps possible les proteccions	1
10000003	Itineraris preestablerts i balissats per al personal	1
10000004	Revisió i manteniment periòdic de SPC	1
10000005	Integrar la seguretat al disseny arquitectònic	1
10000006	Disseny i estudi de les mesures preventives en fase de projecte	1
10000007	Adoptar les mesures preventives necessàries per al manteniment correcte posterior	1
10000008	Personal qualificat per a treballs en alçada	1
10000011	Incorporar al projecte mesures de protecció per al muntatge i manteniment de la instal.lació	1
10000012	Assegurar les escales de mà	1
10000013	Ordre i neteja	2 /6
10000014	Preparació i manteniment de les superfícies de treball	2 /6
10000015	Organització de les zones de pas i emmagatzematge	2 /6
10000017	Als plans inclinats, treballar sobre superfícies rugoses i no lliscants	2
10000025	Planificació d'àrees i llocs de treball	4
10000026	Planificació de recorreguts i maniobres per a màquines i camions	4
10000027	Elecció dels mitjans auxiliars de manteniment	4
10000028	Impedir l'accés de personal dins del radi d'acció de càrregues suspeses	4
10000029	No balancejar les càrregues suspeses	4
10000030	Suspendre i aixecar les càrregues dins de l'envolcall o fleixos originals	4
10000031	Per a la manipulació de materials voluminosos i/o pesats, sol·licitar un procediment de treball específic	4
10000038	Substituir lo manual per lo mecànic	9 /10
10000039	Planificació de compra i programa de manteniment d'eines	9 /11
10000040	Formació de l'operari en l'ús i manteniment d'eines	9
10000042	Evitar processos de manipulació de materials a obra	9
10000045	Formació	10 /13
10000047	Planificació i procediments per a la càrrega i descàrrega de materials	11
10000050	No treballar ni estar al radi d'acció de les càrregues suspeses	11
10000055	Elecció dels equips de manteniment	13
10000056	Paletització i eines ergonòmiques	13
10000058	Adaptar la feina a les característiques individuals de la persona que la realitza	13
10000059	Elecció dels materials alternatius poc pessats i més manegables	13
10000060	Suspensió de les feines en condicions extremes	14
10000061	Rotació dels llocs de treball	14
10000062	Planificar els treballs per a realitzar-los en zones protegides	14
10000063	En cas de vent, apuntament i fixació de tots els elements inestables	14
10000064	Suspensió de les feines a cobertes inclinades amb vent superior a 40 km/h	14
10000067	No treballar al costat de línies elèctriques amb cables nusos	16
10000068	Elecció i manteniment de les eines elèctriques	16
10000069	Formació i habilitació específica per a cada eina	16
10000070	Compliment del REBT pel que fa a equips de protecció	16
10000071	Revisió de la posta a terra	16
10000072	Realitzar els treballs sobre superfícies seques	16
10000073	Disposar de quadres elèctrics secundaris	16
10000123	Assegurar l'absència de tensió	16
10000151	Per treballs en alçada utilitzar plataformes elevadores mecàniques o hidràuliques	1
10000152	Utilitzar mitjans mecànics(grues, transpalets, plataformes elevadores) per manipular càrregues	11 /13
10000154	Verificar nivell lumínic mínim (250 lux) a itineraris i llocs de treball	2 /6
10000155	Controlar la temperatura i velocitat del vent als llocs de treball	14
10000158	Accessoris dielectrics (escala, banqueta, bastida, perxa de terra) si hi ha risc contacte elèctric	16
10000161	Verificar que les connexions de les màquines es facin amb endolls reglamentaris	16
10000165	En manipular sistemes elèctrics, connexions, etc, verificar que les línies no estan en tensió	16

E16 INSTAL.LACIONS D'ENLLUMENAT

E16.E01 INSTAL.LACIONS D'ENLLUMENAT

INSTAL.LACIONS D'ENLLUMENAT EXTERIOR I INTERIOR

Avaluació de riscos

Id	Risc	P	G	A
1	CAIGUDA DE PERSONES A DIFERENT NIVELL Situació: ITINERARIS A OBRA TREBALLS EN ALÇADA	2	3	4
2	CAIGUDA DE PERSONES AL MATEIX NIVELL Situació: ITINERARIS A OBRA ÀREA DE TREBALL MANCA D'IL·LUMINACIÓ	1	2	2
4	CAIGUDA D'OBJECTES PER MANIPULACIÓ O DE MATERIALS TRANSPORTATS Situació: MANIPULACIÓ D'APLECS	1	2	2
9	COPS AMB OBJECTES O EINES (TALLS) Situació: EINES	2	1	2
10	PROJECCIÓ DE FRAGMENTS O PARTÍCULES Situació: AJUST I MANIPULACIÓ DE MATERIALS	2	1	2
13	SOBREESFORÇOS Situació: MANIPULACIÓ MANUAL	2	2	3
14	EXPOSICIÓ A CONDICIONS AMBIENTALS EXTREMES Situació: TREBALLS A L'EXTERIOR	2	2	3
16	EXPOSICIÓ A CONTACTES ELÈCTRICS Situació: CONTACTES DIRECTES I INDIRECTES	2	3	4

P: Probabilitat (1,2,3) / G: Gravetat (1,2,3) / A: Avaluació (1,2,3,4,5)

MESURES PREVENTIVES

Codi	Descripció	Riscos
I0000002	Planificar els treballs per a mantenir el màxim de temps possible les proteccions	1
I0000003	Itineraris preestablerts i balissats per al personal	1
I0000004	Revisió i manteniment periòdic de SPC	1
I0000005	Integrar la seguretat al disseny arquitectònic	1
I0000006	Disseny i estudi de les mesures preventives en fase de projecte	1
I0000007	Adoptar les mesures preventives necessàries per al manteniment correcte posterior	1
I0000008	Personal qualificat per a treballs en alçada	1
I0000011	Incorporar al projecte mesures de protecció per al muntatge i manteniment de la instal·lació	1
I0000012	Assegurar les escales de mà	1
I0000013	Ordre i neteja	2
I0000014	Preparació i manteniment de les superfícies de treball	2
I0000015	Organització de les zones de pas i emmagatzematge	2
I0000017	Als plans inclinats, treballar sobre superfícies rugoses i no lliscants	2
I0000025	Planificació d'àrees i llocs de treball	4
I0000026	Planificació de recorreguts i maniobres per a màquines i camions	4
I0000027	Elecció dels mitjans auxiliars de manteniment	4
I0000028	Impedir l'accés de personal dins del radi d'acció de càrregues suspeses	4
I0000029	No balancejar les càrregues suspeses	4
I0000030	Suspendre i aixecar les càrregues dins de l'envolcall o fleixos originals	4
I0000031	Per a la manipulació de materials voluminosos i/o pesats, sol·licitar un procediment de treball específic	4
I0000038	Substituir lo manual per lo mecànic	9 /10
I0000039	Planificació de compra i programa de manteniment d'eines	9
I0000040	Formació de l'operari en l'ús i manteniment d'eines	9
I0000042	Evitar processos de manipulació de materials a obra	9
I0000045	Formació	10 /13
I0000055	Elecció dels equips de manteniment	13
I0000056	Paletització i eines ergonòmiques	13
I0000058	Adaptar la feina a les característiques individuals de la persona que la realitza	13
I0000059	Elecció dels materials alternatius poc pessats i més manegables	13
I0000060	Suspensió de les feines en condicions extremes	14
I0000061	Rotació dels llocs de treball	14
I0000062	Planificar els treballs per a realitzar-los en zones protegides	14
I0000063	En cas de vent, apuntalament i fixació de tots els elements inestables	14
I0000064	Suspensió de les feines a cobertes inclinades amb vent superior a 40 km/h	14
I0000067	No treballar al costat de línies elèctriques amb cables nusos	16
I0000068	Elecció i manteniment de les eines elèctriques	16
I0000069	Formació i habilitació específica per a cada eina	16
I0000070	Compliment del REBT pel que fa a equips de protecció	16
I0000071	Revisió de la posta a terra	16
I0000072	Realitzar els treballs sobre superfícies seques	16
I0000073	Disposar de quadres elèctrics secundaris	16
I0000123	Assegurar l'absència de tensió	16
I0000151	Per treballs en alçada utilitzar plataformes elevadores mecàniques o hidràuliques	1
I0000152	Utilitzar mitjans mecànics(grues, transpalets, plataformes elevadores) per manipular	13

càrregues

I0000154	Verificar nivell lumínic mínim (250 lux) a itineraris i llocs de treball	2
I0000155	Controlar la temperatura i velocitat del vent als llocs de treball	14
I0000161	Verificar que les connexions de les màquines es facin amb endolls reglamentaris	16
I0000165	En manipular sistemes elèctrics, connexions, etc, verificar que les línies no estan en tensió	16

G01 ENDERROCS

G01.G03 ENDERROCS O ARRENCADA D'ELEMENTS

ENDERROCS PER MITJANS MANUALS I MECÀNICS D'ELEMENTS SUPERFICIALS (MOBILIARI URBA, DIVISÒRIES, SENYALITZACIÓ, PROTECCIONS VIÀRIES, LLUMINÀRIES...)

Avaluació de riscos

Id	Risc	P	G	A
2	CAIGUDA DE PERSONES AL MATEIX NIVELL Situació: ITINERARIS OBRA APLECS DE MATERIAL SUPERFÍCIES IRREGULARS DE TREBALL	2	1	2
4	CAIGUDA D'OBJECTES PER MANIPULACIÓ O DE MATERIALS TRANSPORTATS Situació: MANIPULACIÓ I TRANSPORT DE MATERIALS ENDERROCATS	2	2	3
9	COPS AMB OBJECTES O EINES (TALLS) Situació: MANIPULACIÓ D'EINES	3	1	3
10	PROJECCIÓ DE FRAGMENTS O PARTÍCULES Situació: INEXISTÈNCIA DE ZONES DE SEGURETAT ÚS DEL MARTELL PNEUMÀTIC	2	2	3
13	SOBREESFORÇOS Situació: ELEVACIÓ I CARRETEIG DE MATERIAL, I ENDERROCS	2	2	3
14	EXPOSICIÓ A CONDICIONS AMBIENTALS EXTREMES Situació: TREBALLS A L'EXTERIOR	1	2	2
16	EXPOSICIÓ A CONTACTES ELÈCTRICS Situació: INSTAL·LACIONS ELÈCTRIQUES EXISTENTS	1	3	3
17	INHALACIÓ O INGESTIÓ DE SUBSTÀNCIES NOCIVES Situació: POLS I PARTÍCULES GENERADES ALS ENDERROCS	2	1	2
25	ATROPELLAMENTS O COPS AMB VEHICLES Situació: ITINERARIS DE VEHICLES PROPIS DE L'OBRA I TRANSPORT	3	2	4
26	EXPOSICIÓ A SOROLLS Situació: MAQUINÀRIA ENDERROCS: MARTELL, COMPRESSOR	3	1	3
27	EXPOSICIÓ A VIBRACIONS Situació: CABINA MÀQUINES MARTELL PNEUMÀTIC	2	1	2

P: Probabilitat (1,2,3) / G: Gravetat (1,2,3) / A: Avaluació (1,2,3,4,5)

MESURES PREVENTIVES

Codi	Descripció	Riscos
I0000002	Planificar els treballs per a mantenir el màxim de temps possible les proteccions	2
I0000003	Itineraris preestablerts i balissats per al personal	2
I0000004	Revisió i manteniment periòdic de SPC	2
I0000013	Ordre i neteja	17
I0000026	Planificació de recorreguts i maniobres per a màquines i camions	4
I0000027	Elecció dels mitjans auxiliars de manteniment	4
I0000028	Impedir l'accés de personal dins del radi d'acció de càrregues suspeses	4
I0000029	No balancejar les càrregues suspeses	4
I0000031	Per a la manipulació de materials voluminosos i/o pesats, sol·licitar un procediment de treball específic	4
I0000038	Substituir lo manual per lo mecànic	9 /10
I0000039	Planificació de compra i programa de manteniment d'eines	9
I0000040	Formació de l'operari en l'ús i manteniment d'eines	9 /13
I0000044	Evitar processos de tallat de materials a l'obra	10
I0000055	Elecció dels equips de manteniment	13
I0000056	Paletització i eines ergonòmiques	13
I0000058	Adaptar la feina a les característiques individuals de la persona que la realitza	13
I0000060	Suspensió de les feines en condicions extremes	14
I0000061	Rotació dels llocs de treball	14 /27
I0000062	Planificar els treballs per a realitzar-los en zones protegides	26
I0000063	En cas de vent, apuntalament i fixació de tots els elements inestables	14
I0000068	Elecció i manteniment de les eines elèctriques	16
I0000070	Compliment del REBT pel que fa a equips de protecció	16
I0000073	Disposar de quadres elèctrics secundaris	16
I0000074	Reg de les zones de treball	17

10000076	Reconeixement dels materials a enderrocar	17
10000078	Evitar processos de divisió de material en sec	17
10000103	Planificació de les àrees de treball	25
10000104	Accessos i circulació independents per a personal i maquinària	25
10000105	Anivellar la maquinària per a la realització de l'activitat	25
10000106	El personal no ha de descansar al costat de màquines aturades	25
10000107	Limitació de la velocitat dels vehicles	25
10000108	Eliminar el soroll en origen	26
10000110	Eliminar vibracions en origen	27
10000154	Verificar nivell lumínic mínim (250 lux) a itineraris i llocs de treball	2
10000155	Controlar la temperatura i velocitat del vent als llocs de treball	14
10000156	Detecció xarxes instal·lacions encastades o soterrades	16 /17
10000157	Control del nivell sonor amb sonòmetre portàtil	26
10000161	Verificar que les connexions de les màquines es facin amb endolls reglamentaris	16

G04

ESTRUCTURES

G04.G01

ESTRUCTURES D'ACER

MUNTATGE EN OBRA DE PILARS, TAULERS, ENCAVALLADES, CORRETGES I D'ALTRES ELEMENTS D'ACER.
COL·LOCACIÓ AMB MITJANS MECÀNICS I ANCORATGE PER SOLDADURA, CARGOLS O REBLONS

Avaluació de riscos				
Id	Risc	P	G	A
1	CAIGUDA DE PERSONES A DIFERENT NIVELL Situació: MANIPULACIONS O TREBALLS EN ALÇADA DELS MATERIALS CAIGUDES PER FORATS VERTICALS I/O HORIZONTALS	2	3	4
2	CAIGUDA DE PERSONES AL MATEIX NIVELL Situació: IRREGULARITAT DE LA SUPERFÍCIE DE TREBALL	1	1	1
4	CAIGUDA D'OBJECTES PER MANIPULACIÓ O DE MATERIALS TRANSPORTATS Situació: TRANSPORT I MANIPULACIÓ D'ELEMENTS DE L' ESTRUCTURA	2	3	4
6	TREPITJADES SOBRE OBJECTES Situació: SOBRE ELEMENTS PUNXANTS O MATERIALS MAL APLEGATS	1	1	1
9	COPS AMB OBJECTES O EINES (TALLS) Situació: EINES MANUALS MANIPULACIÓ D'OBJECTES	2	1	2
10	PROJECCIÓ DE FRAGMENTS O PARTÍCULES Situació: TROSSEJAT D'ESCORIA TREBALLS AMB SERRA RADIAL TREBALLS DE TALL AMB OXIACETILÈ	2	2	3
11	ATRAPAMENT PER O ENTRE OBJECTES Situació: DESCÀRREGA DE MATERIAL MUNTATGE D'ELEMENTS	2	3	4
13	SOBREESFORÇOS Situació: CARRETEIG DE MATERIAL	2	2	3
14	EXPOSICIÓ A CONDICIONS AMBIENTALS EXTREMES Situació: TREBALLS A L'EXTERIOR	1	2	2
15	CONTACTES TÈRMICS Situació: CONTACTES DEGUTS A TALL I SOLDADURA DE PECES	1	2	2
16	EXPOSICIÓ A CONTACTES ELÈCTRICS Situació: CONTACTES DIRECTES I INDIRECTES	1	3	3
17	INHALACIÓ O INGESTIÓ DE SUBSTÀNCIES NOCIVES Situació: GASOS PRODUÏTS PER LA SOLDADURA ELÈCTRICA A ZONES TANCADÉS	1	2	2
19	EXPOSICIÓ A RADIACIONS , IONITZANTS O NO I TÈRMiques Situació: RADIACIONS, INFRARROJES I ULTRAVIOLADES DE LA SOLDADURA ELÈCTRICA	3	2	4
20	EXPLOSIONS Situació: EXPLOSIÓ DE MATERIALS COMBUSTIBLES PROXIMS A LA ZONA DE TREBALL (SOLDADURA)	1	3	3
21	INCENDIS Situació: INCENDI DE MATERIALS COMBUSTIBLES PROXIMS A LA ZONA DE TREBALL (SOLDADURA)	1	3	3
25	ATROPELLAMENTS O COPS AMB VEHICLES Situació: CIRCULACIÓ DE VEHICLES A OBRA	2	3	4

P: Probabilitat (1,2,3) / G: Gravetat (1,2,3) / A: Avaluació (1,2,3,4,5)

MESURES PREVENTIVES

Codi	Descripció	Riscos
10000002	Planificar els treballs per a mantenir el màxim de temps possible les proteccions	1
10000003	Itineraris preestablerts i balissats per al personal	1
10000004	Revisió i manteniment periòdic de SPC	1
10000005	Integrar la seguretat al disseny arquitectònic	1

10000006	Disseny i estudi de les mesures preventives en fase de projecte	1
10000007	Adoptar les mesures preventives necessàries per al manteniment correcte posterior	1
10000008	Personal qualificat per a treballs en alçada	1
10000010	Executar les escales a la vegada que el sostre de la planta a la que doni accés	1
10000011	Incorporar al projecte mesures de protecció per al muntatge i manteniment de la instal·lació	1
10000012	Assegurar les escales de mà	1
10000013	Ordre i neteja	2 /6
10000014	Preparació i manteniment de les superfícies de treball	2 /6
10000015	Organització de les zones de pas i emmagatzematge	2 /6
10000016	Organitzar el pas sobre taulers col·locats a sobre dels armats dels sostres	2
10000020	No realitzar treballs a la mateixa vertical	4
10000025	Planificació d'àrees i llocs de treball	4
10000026	Planificació de recorreguts i maniobres per a màquines i camions	4
10000028	Impedir l'accés de personal dins del radi d'acció de càrregues suspeses	4
10000029	No balancejar les càrregues suspeses	4
10000030	Suspendre i aixecar les càrregues dins de l'envolcall o fleixos originals	4
10000031	Per a la manipulació de materials voluminosos i/o pesats, sol·licitar un procediment de treball específic	4 /11
10000033	Solicitar habilitació professional del personal encarregat del manteniment de l'obra	4
10000038	Substituir lo manual per lo mecànic	9 /10
10000039	Planificació de compra i programa de manteniment d'eines	9 /11
10000040	Formació de l'operari en l'ús i manteniment d'eines	9
10000041	Substituir la fabricació a obra per la prefabricació a taller	9
10000042	Evitar processos de manipulació de materials a obra	9
10000044	Evitar processos de tallat de materials a l'obra	10
10000045	Formació	10 /13 /15
10000046	Evitar processos d'ajust en obra	10
10000047	Planificació i procediments per a la càrrega i descàrrega de materials	11
10000050	No treballar ni estar al radi d'acció de les càrregues suspeses	11
10000055	Elecció dels equips de manteniment	13
10000056	Paletització i eines ergonòmiques	13
10000060	Suspensió de les feines en condicions extremes	14
10000061	Rotació dels llocs de treball	14
10000062	Planificar els treballs per a realitzar-los en zones protegides	14
10000067	No treballar al costat de línies elèctriques amb cables nusos	16
10000070	Compliment del REBT pel que fa a equips de protecció	16
10000071	Revisió de la posta a terra	16
10000072	Realitzar els treballs sobre superfícies seques	16
10000073	Disposar de quadres elèctrics secundaris	16
10000079	Realitzar els treballs a l'aire lliure, sempre a sotavent	17
10000083	Dispositius d'alarma	17
10000085	Ventilació de les zones de treball	17
10000086	Substituir els materials amb substàncies nocives	17
10000089	En cada cas, s'ha de calcular el nombre de "cristal·lini", en base a la intensitat de la soldadura	19
10000091	No soldar sobre contenidors de materials inflamables o explosius (pintures, dissolvents, etc)	20 /21
10000092	Utilitzar aigua sabonosa per a detectar fuites de gas	20 /21
10000093	Evitar unions de mangueres amb filferros	20 /21
10000094	Revisió periòdica dels equips de treball	20 /21
10000095	Impedir el contacte de l'acetilè amb el coure	20 /21
10000096	No fumar	20 /21
10000097	Substituir l'inflamable per no inflamable	21
10000103	Planificació de les àrees de treball	25
10000104	Accessos i circulació independents per a personal i maquinària	25
10000107	Limitació de la velocitat dels vehicles	25
10000151	Per treballs en alçada utilitzar plataformes elevadores mecàniques o hidràuliques	1
10000152	Utilitzar mitjans mecànics(grues, transpalets, plataformes elevadores) per manipular càrregues	11
10000154	Verificar nivell lumínic mínim (250 lux) a itineraris i llocs de treball	1 /2 /6 /9
10000155	Controlar la temperatura i velocitat del vent als llocs de treball	14
10000159	Per manipular càrregues llargues amb grua, utilitzar biga de repartiment	4
10000160	Traslladar materials amb la grua dins d'una caixa o sarcòfeg	4
10000161	Verificar que les connexions de les màquines es facin amb endolls reglamentaris	16
10000163	Realitzar treballs de soldadura en alçada des de gàbia o plataforma protegida	1

G07

REVESTIMENTS

G07.G01

PINTATS - ENVERNISATS

PROTECCIÓ D'ESTRUCTURES, PARAMENTS O SUPERFÍCIES AMB PINTURA O VERNIS

Avaluació de riscos

Id	Risc	P	G	A
1	CAIGUDA DE PERSONES A DIFERENT NIVELL Situació: CAIGUDA DES DE BASTIDES, BORRIQUETES CAIGUDA DES DE BASTIDES PENJADES CAIGUDA PER FORATS VERTICALS O HORIZONTALS	2	3	4
2	CAIGUDA DE PERSONES AL MATEIX NIVELL Situació: SUPERFÍCIES IRREGULARS DE TREBALL	1	1	1
4	CAIGUDA D'OBJECTES PER MANIPULACIÓ O DE MATERIALS TRANSPORTATS Situació: CAIGUDA D'EINES MANUALS CAIGUDA DE MATERIALS TRANSPORTS (MANUTENCIÓ)	1	3	3
6	TREPITJADES SOBRE OBJECTES Situació: SOBRE TERRENYS IRREGULARS	3	1	3
9	COPS AMB OBJECTES O EINES (TALLS) Situació: ÚS D'EINES MANUALS TRANSPORT, MANIPULACIÓ I COL·LOCACIÓ DE MATERIALS	2	1	2
10	PROJECCIÓ DE FRAGMENTS O PARTÍCULES Situació: PROYECCIÓ DEL MATERIAL A LA SEVA APLICACIÓ	3	1	3
13	SOBREESFORÇOS Situació: CARRETEIG DE MATERIALS PESATS	2	2	3
14	EXPOSICIÓ A CONDICIONS AMBIENTALS EXTREMES Situació: TREBALLS A L'EXTERIOR	1	2	2
16	EXPOSICIÓ A CONTACTES ELÈCTRICS Situació: CONTACTES DIRECTES I INDIRECTES	1	3	3
17	INHALACIÓ O INGESTIÓ DE SUBSTÀNCIES NOCIVES Situació: INHALACIÓ DE VERNÍS, ESÈNCIA DE AIGUARRÀS FREGAT O POLIT DE SUPERFÍCIES ACABATS	3	2	4
18	CONTACTES AMB SUBSTÀNCIES NOCIVES (CAÚSTIQUES, CORROSIVES, IRRITANTS O AL·LERGÈNIQUES) Situació: CONTACTE AMB PINTURES ESPECIALS, VERNÍS	2	2	3
25	ATROPELLAMENTS O COPS AMB VEHICLES Situació: VEHICLES PROPIS D'OBRA	2	3	4

P: Probabilitat (1,2,3) / G: Gravetat (1,2,3) / A: Avaluació (1,2,3,4,5)

MESURES PREVENTIVES

Codi	Descripció	Riscos
I0000002	Planificar els treballs per a mantenir el màxim de temps possible les proteccions	1
I0000003	Itineraris preestablerts i balissats per al personal	1
I0000004	Revisió i manteniment periòdic de SPC	1
I0000006	Disseny i estudi de les mesures preventives en fase de projecte	1
I0000008	Personal qualificat per a treballs en alçada	1
I0000013	Ordre i neteja	2 /6
I0000014	Preparació i manteniment de les superfícies de treball	2 /6
I0000015	Organització de les zones de pas i emmagatzematge	2 /6
I0000025	Planificació d'àrees i llocs de treball	4
I0000026	Planificació de recorreguts i maniobres per a màquines i camions	4
I0000027	Elecció dels mitjans auxiliars de manteniment	4
I0000028	Impedir l'accés de personal dins del radi d'acció de càrregues suspeses	4
I0000029	No balancejar les càrregues suspeses	4
I0000030	Suspendre i aixecar les càrregues dins de l'envolcall o fleixos originals	4
I0000031	Per a la manipulació de materials voluminosos i/o pesats, sol·licitar un procediment de treball específic	4
I0000038	Substituir lo manual per lo mecànic	9 /10
I0000039	Planificació de compra i programa de manteniment d'eines	9
I0000040	Formació de l'operari en l'ús i manteniment d'eines	9
I0000045	Formació	9 /10 /13 /17 /18
I0000056	Paletització i eines ergonòmiques	13
I0000060	Suspensió de les feines en condicions extremes	14
I0000061	Rotació dels llocs de treball	14
I0000062	Planificar els treballs per a realitzar-los en zones protegides	14
I0000067	No treballar al costat de línies elèctriques amb cables nusos	16
I0000068	Elecció i manteniment de les eines elèctriques	16
I0000069	Formació i habilitació específica per a cada eina	16
I0000070	Compliment del REBT pel que fa a equips de protecció	16
I0000071	Revisió de la posta a terra	16
I0000072	Realitzar els treballs sobre superfícies seques	16
I0000073	Disposar de quadres elèctrics secundaris	16
I0000078	Evitar processos de divisió de material en sec	17

I0000080	Elecció dels materials al disseny del projecte	17
I0000085	Ventilació de les zones de treball	17
I0000086	Substituir els materials amb substàncies nocives	17 /18
I0000103	Planificació de les àrees de treball	25
I0000104	Accessos i circulació independents per a personal i maquinària	25
I0000105	Anivellar la maquinària per a la realització de l'activitat	25
I0000106	El personal no ha de descansar al costat de màquines aturades	25
I0000107	Limitació de la velocitat dels vehicles	25
I0000151	Per treballs en alçada utilitzar plataformes elevadores mecàniques o hidràuliques	1 /13
I0000152	Utilitzar mitjans mecànics(grues, transpalets, plataformes elevadores) per manipular càrregues	4 /13
I0000154	Verificar nivell lumínic mínim (250 lux) a itineraris i llocs de treball	2 /6 /9 /25
I0000155	Controlar la temperatura i velocitat del vent als llocs de treball	14
I0000161	Verificar que les connexions de les màquines es facin amb endolls reglamentaris	16

G08 PAVIMENTS

G08.G02 PECES (PEDRA, CERÀMICA, MORTER, ETC.)

EXECUCIÓ I MANTENIMENT DE PAVIMENTS DISCONTINUS

Avaluació de riscos

Id	Risc	P	G	A
2	CAIGUDA DE PERSONES AL MATEIX NIVELL Situació: ITINERARI D'OBRA IRREGULARITAT DE LA ZONA DE TREBALL	2	1	2
4	CAIGUDA D'OBJECTES PER MANIPULACIÓ O DE MATERIALS TRANSPORTATS Situació: TRANSPORT DE MATERIAL MANIPULACIÓ DE BLOCS DE PEDRA	2	1	2
6	TREPITJADES SOBRE OBJECTES Situació: ITINERARI D'OBRA APLECS DE MATERIAL	2	1	2
9	COPS AMB OBJECTES O EINES (TALLS) Situació: ÚS D'EINES MANUALS	2	1	2
10	PROJECCIÓ DE FRAGMENTS O PARTÍCULES Situació: TALL EN SEC DE PECES, PEDRES RETIRADA DE RUNA	1	2	2
12	ATRAPAMENT PER BOLCADA DE MÀQUINES, TRACTORS O VEHICLES Situació: TREBALLS DE COL·LOCACIÓ DE MATERIAL PRÒXIM A TALUSSOS	1	2	2
13	SOBREESFORÇOS Situació: MANIPULACIÓ DE MATERIALS ÚS D'EINES MANUALS	2	1	2
14	EXPOSICIÓ A CONDICIONS AMBIENTALS EXTREMES Situació: TREBALLS A L'EXTERIOR	1	2	2
16	EXPOSICIÓ A CONTACTES ELÈCTRICS Situació: CONTACTES DIRECTES I INDIRECTES EXISTÈNCIA D'INSTAL·LACIONS SOTERRADES DESCÀRREGA DE MATERIAL	1	3	3
17	INHALACIÓ O INGESTIÓ DE SUBSTÀNCIES NOCIVES Situació: POLS DE TERRES CONFECCIÓ DE MORTER TALL DE PEDRA, CERÀMICA	2	1	2
18	CONTACTES AMB SUBSTÀNCIES NOCIVES (CAÚSTIQUES, CORROSIVES, IRRITANTS O AL·LERGÈNIQUES) Situació: CONTACTES AMB MORTER (CIMENT)	2	1	2
25	ATROPELLAMENTS O COPS AMB VEHICLES Situació: CIRCULACIÓ ALIENA I PRÒPIA D'OBRA FEINES DE MANTENIMIENT	2	2	3
26	EXPOSICIÓ A SOROLLS Situació: MAQUINÀRIA	2	1	2

P: Probabilitat (1,2,3) / G: Gravetat (1,2,3) / A: Avaluació (1,2,3,4,5)

MESURES PREVENTIVES

Codi	Descripció	Riscos
I0000013	Ordre i neteja	2 /6 /17
I0000014	Preparació i manteniment de les superfícies de treball	2 /6
I0000015	Organització de les zones de pas i emmagatzematge	2 /6
I0000025	Planificació d'àrees i llocs de treball	4
I0000026	Planificació de recorreguts i maniobres per a màquines i camions	4
I0000027	Elecció dels mitjans auxiliars de manteniment	4
I0000028	Impedir l'accés de personal dins del radi d'acció de càrregues suspeses	4
I0000030	Suspendre i aixecar les càrregues dins de l'envolcall o fleixos originals	4

I0000031	Per a la manipulació de materials voluminosos i/o pesats, sol·licitar un procediment de treball específic	4
I0000033	Sol·licitar habilitació professional del personal encarregat del manteniment de l'obra	4
I0000038	Substituir lo manual per lo mecànic	9 /10
I0000039	Planificació de compra i programa de manteniment d'eines	9
I0000040	Formació de l'operari en l'ús i manteniment d'eines	9 /12 /13
I0000041	Substituir la fabricació a obra per la prefabricació a taller	9
I0000042	Evitar processos de manipulació de materials a obra	9
I0000044	Evitar processos de tallat de materials a l'obra	10
I0000045	Formació	10 /18
I0000046	Evitar processos d'ajust en obra	10
I0000051	Adequació dels recorreguts de la maquinària	12
I0000053	Procediment d'utilització de la maquinària	12
I0000055	Elecció dels equips de manteniment	13
I0000056	Paletització i eines ergonòmiques	13
I0000059	Elecció dels materials alternatius poc pessats i més manegables	13
I0000060	Suspensió de les feines en condicions extremes	14
I0000061	Rotació dels llocs de treball	17
I0000062	Planificar els treballs per a realitzar-los en zones protegides	14 /26
I0000067	No treballar al costat de línies elèctriques amb cables nusos	16
I0000068	Elecció i manteniment de les eines elèctriques	16
I0000069	Formació i habilitació específica per a cada eina	16
I0000070	Compliment del REBT pel que fa a equips de protecció	16
I0000071	Revisió de la posta a terra	16
I0000072	Realitzar els treballs sobre superfícies seques	16
I0000073	Disposar de quadres elèctrics secundaris	16
I0000074	Reg de les zones de treball	17
I0000076	Reconeixement dels materials a enderrocar	17
I0000078	Evitar processos de divisió de material en sec	17
I0000080	Elecció dels materials al disseny del projecte	17
I0000084	Talls amb serra de trepar per via humida, amb proteccions integrades	17
I0000086	Substituir els materials amb substàncies nocives	17 /18
I0000103	Planificació de les àrees de treball	25
I0000104	Accessos i circulació independents per a personal i maquinària	25
I0000105	Anivellar la maquinària per a la realització de l'activitat	25
I0000107	Limitació de la velocitat dels vehicles	25
I0000108	Eliminar el soroll en origen	26
I0000152	Utilitzar mitjans mecànics(grues, transpalets, plataformes elevadores) per manipular càrregues	4
I0000154	Verificar nivell lumínic mínim (250 lux) a itineraris i llocs de treball	2 /6 /25
I0000155	Controlar la temperatura i velocitat del vent als llocs de treball	14
I0000157	Control del nivell sonor amb sonòmetre portàtil	26
I0000161	Verificar que les connexions de les màquines es facin amb endolls reglamentaris	16

G13

INSTAL·LACIONS ELÈCTRIQUES

G13.G01

INSTAL·LACIONS ELÈCTRIQUES BAIXA TENSIÓ

OPERACIONS DE MUNTATGE, MOVIMENT DE MECANISME I EQUIPS, CONNEXIONS DE LÍNIES, CONNEXIÓ A XARXA, PROVES I POSTA EN FUNCIONAMENT D'INSTAL·LACIONS ELÈCTRIQUES DE BAIXA TENSIÓ

Avaluació de riscos				
Id	Risc	P	G	A
1	CAIGUDA DE PERSONES A DIFERENT NIVELL Situació: MUNTATGE I MANTENIMENT D'INSTAL·LACIONS: ÚS DE BANQUETES, BORRIQUETES, BASTIDES	2	3	4
2	CAIGUDA DE PERSONES AL MATEIX NIVELL Situació: SUPERFÍCIE IRREGULAR DE TREBALL	1	2	2
4	CAIGUDA D'OBJECTES PER MANIPULACIÓ O DE MATERIALS TRANSPORTATS Situació: MANUTENCIÓ, COL·LOCACIÓ D'ELEMENTS PESANTS	1	3	3
6	TREPTIJADES SOBRE OBJECTES Situació: SUPERFÍCIE DE TREBALL	2	1	2
9	COPS AMB OBJECTES O EINES (TALLS) Situació: COPS AMB EQUIPS PELAT DE CABLES ÚS D'EINES MANUALS	2	1	2
10	PROJECCIÓ DE FRAGMENTS O PARTÍCULES Situació: EXECUCIÓ DE PERFORADORS PER A FIXACIÓ D'INSTAL·LACIONS	2	1	2
11	ATRAPAMENT PER O ENTRE OBJECTES Situació: INSTAL·LACIÓ D'ARMARIS	1	3	3
13	SOBREESFORÇOS	2	2	3

Situació: MANIPULACIÓ DE MATERIALS PESATS				
14	EXPOSICIÓ A CONDICIONS AMBIENTALS EXTREMES Situació: TREBALLS A L'EXTERIOR	2	2	3
16	EXPOSICIÓ A CONTACTES ELÈCTRICS Situació: CONTACTES DIRECTES I INDIRECTES PROVES D'INSTAL·LACIONS	2	3	4
P: Probabilitat (1,2,3) / G: Gravetat (1,2,3) / A: Avaluació (1,2,3,4,5)				

MESURES PREVENTIVES

Codi	Descripció	Riscos
I0000002	Planificar els treballs per a mantenir el màxim de temps possible les proteccions	1
I0000003	Itineraris preestablerts i balissats per al personal	1
I0000004	Revisió i manteniment periòdic de SPC	1
I0000005	Integrar la seguretat al disseny arquitectònic	1
I0000006	Disseny i estudi de les mesures preventives en fase de projecte	1
I0000007	Adoptar les mesures preventives necessàries per al manteniment correcte posterior	1
I0000008	Personal qualificat per a treballs en alçada	1
I0000011	Incorporar al projecte mesures de protecció per al muntatge i manteniment de la instal·lació	1
I0000012	Assegurar les escales de mà	1
I0000013	Ordre i neteja	2 /6
I0000014	Preparació i manteniment de les superfícies de treball	2 /6
I0000015	Organització de les zones de pas i emmagatzematge	2 /6
I0000017	Als plans inclinats, treballar sobre superfícies rugoses i no lliscants	2
I0000025	Planificació d'àrees i llocs de treball	4
I0000026	Planificació de recorreguts i maniobres per a màquines i camions	4
I0000027	Elecció dels mitjans auxiliars de manteniment	4
I0000028	Impedir l'accés de personal dins del radi d'acció de càrregues suspeses	4
I0000029	No balancejar les càrregues suspeses	4
I0000030	Suspendre i aixecar les càrregues dins de l'envolcall o fleixos originals	4
I0000031	Per a la manipulació de materials voluminosos i/o pesats, sol·licitar un procediment de treball específic	4
I0000038	Substituir lo manual per lo mecànic	9 /10
I0000039	Planificació de compra i programa de manteniment d'eines	9 /11
I0000040	Formació de l'operari en l'ús i manteniment d'eines	9 /13
I0000042	Evitar processos de manipulació de materials a obra	9
I0000045	Formació	10 /11
I0000047	Planificació i procediments per a la càrrega i descàrrega de materials	11
I0000050	No treballar ni estar al radi d'acció de les càrregues suspeses	11
I0000055	Elecció dels equips de manteniment	13
I0000056	Paletització i eines ergonòmiques	13
I0000058	Adaptar la feina a les característiques individuals de la persona que la realitza	13
I0000059	Elecció dels materials alternatius poc pessats i més manegables	13
I0000060	Suspensió de les feines en condicions extremes	14
I0000061	Rotació dels llocs de treball	14
I0000062	Planificar els treballs per a realitzar-los en zones protegides	14
I0000063	En cas de vent, apuntament i fixació de tots els elements inestables	14
I0000064	Suspensió de les feines a cobertes inclinades amb vent superior a 40 km/h	14
I0000067	No treballar al costat de línies elèctriques amb cables nusos	16
I0000068	Elecció i manteniment de les eines elèctriques	16
I0000069	Formació i habilitació específica per a cada eina	16
I0000070	Compliment del REBT pel que fa a equips de protecció	16
I0000071	Revisió de la posta a terra	16
I0000072	Realitzar els treballs sobre superfícies seques	16
I0000073	Disposar de quadres elèctrics secundaris	16
I0000151	Per treballs en alçada utilitzar plataformes elevadores mecàniques o hidràuliques	1 /13
I0000152	Utilitzar mitjans mecànics(grues, transpalets, plataformes elevadores) per manipular càrregues	11 /13
I0000154	Verificar nivell lumínic mínim (250 lux) a itineraris i llocs de treball	2 /6
I0000155	Controlar la temperatura i velocitat del vent als llocs de treball	14
I0000158	Accessoris dielectrics (escala, banqueta, bastida, perxa de terra) si hi ha risc contacte elèctric	16
I0000161	Verificar que les connexions de les màquines es facin amb endolls reglamentaris	16
I0000165	En manipular sistemes elèctrics, connexions, etc, verificar que les línies no estan en tensió	16

G14

INSTAL·LACIONS D'ENLLUMENAT

G14.G01

INSTAL·LACIONS D'ENLLUMENAT

OPERACIONS DE MUNTATGE, MOVIMENT DE SUPORTS I LLUMINÀRIES, CONNEXIONS DE LÍNIES, CONNEXIÓ A XARXA, PROVES I POSTA EN FUNCIONAMENT D'INSTAL·LACIONS D'ENLLUMENAT

Avaluació de riscos

Id	Risc	P	G	A
1	CAIGUDA DE PERSONES A DIFERENT NIVELL Situació: OPERACIONS D'INSTAL·LACIÓ DE LLUMINÀRIES	2	3	4
2	CAIGUDA DE PERSONES AL MATEIX NIVELL Situació: SUPERFÍCIE DE TREBALL	1	2	2
4	CAIGUDA D'OBJECTES PER MANIPULACIÓ O DE MATERIALS TRANSPORTATS Situació: TRANSPORT, MANIPULACIÓ I COL·LOCACIÓ D'INSTAL·LACIONS	1	2	2
9	COPS AMB OBJECTES O EINES (TALLS) Situació: ÚS D'EINES MANUALS	2	1	2
10	PROJECCIÓ DE FRAGMENTS O PARTÍCULES Situació: PROCESSOS DE COL·LOCACIÓ, ENCAIX D'ELEMENTS	2	1	2
13	SOBREESFORÇOS Situació: CARRETEIG DE MATERIALS PESATS	2	2	3
14	EXPOSICIÓ A CONDICIONS AMBIENTALS EXTREMES Situació: TREBALLS A L'EXTERIOR	2	2	3
16	EXPOSICIÓ A CONTACTES ELÈCTRICS Situació: CONTACTES DIRECTES I INDIRECTES PROVES D'INSTAL·LACIONS	2	3	4
25	ATROPELLAMENTS O COPS AMB VEHICLES Situació: VEHICLES PROPIS I ALIENS A L'OBRA	2	2	3

P: Probabilitat (1,2,3) / G: Gravetat (1,2,3) / A: Avaluació (1,2,3,4,5)

MESURES PREVENTIVES

Codi	Descripció	Riscos
I0000004	Revisió i manteniment periòdic de SPC	1 /25
I0000005	Integrar la seguretat al disseny arquitectònic	1
I0000011	Incorporar al projecte mesures de protecció per al muntatge i manteniment de la instal·lació	1
I0000013	Ordre i neteja	2
I0000014	Preparació i manteniment de les superfícies de treball	2
I0000015	Organització de les zones de pas i emmagatzematge	2
I0000025	Planificació d'àrees i llocs de treball	4
I0000026	Planificació de recorreguts i maniobres per a màquines i camions	4 /25
I0000027	Elecció dels mitjans auxiliars de manteniment	4
I0000028	Impedir l'accés de personal dins del radi d'acció de càrregues suspeses	4
I0000029	No balancejar les càrregues suspeses	4
I0000038	Substituir lo manual per lo mecànic	9 /10
I0000039	Planificació de compra i programa de manteniment d'eines	9
I0000040	Formació de l'operari en l'ús i manteniment d'eines	9
I0000045	Formació	10 /13
I0000055	Elecció dels equips de manteniment	13
I0000056	Paletització i eines ergonòmiques	13
I0000059	Elecció dels materials alternatius poc pessats i més manegables	13
I0000060	Suspensió de les feines en condicions extremes	14
I0000061	Rotació dels llocs de treball	14
I0000062	Planificar els treballs per a realitzar-los en zones protegides	14
I0000063	En cas de vent, apuntalament i fixació de tots els elements inestables	14
I0000064	Suspensió de les feines a cobertes inclinades amb vent superior a 40 km/h	14
I0000067	No treballar al costat de línies elèctriques amb cables nusos	16
I0000068	Elecció i manteniment de les eines elèctriques	16
I0000069	Formació i habilitació específica per a cada eina	16
I0000070	Compliment del REBT pel que fa a equips de protecció	16
I0000071	Revisió de la posta a terra	16
I0000072	Realitzar els treballs sobre superfícies seques	16
I0000073	Disposar de quadres elèctrics secundaris	16
I0000103	Planificació de les àrees de treball	25
I0000104	Accessos i circulació independents per a personal i maquinària	25
I0000105	Anivellar la maquinària per a la realització de l'activitat	25
I0000106	El personal no ha de descansar al costat de màquines aturades	25
I0000107	Limitació de la velocitat dels vehicles	25
I0000151	Per treballs en alçada utilitzar plataformes elevadores mecàniques o hidràuliques	1 /4
I0000152	Utilitzar mitjans mecànics(grues, transpalets, plataformes elevadores) per manipular càrregues	4 /13
I0000154	Verificar nivell lumínic mínim (250 lux) a itineraris i llocs de treball	2 /25
I0000155	Controlar la temperatura i velocitat del vent als llocs de treball	14
I0000158	Accessoris dielectrics (escala, banqueta, bastida, perxa de terra) si hi ha risc contacte elèctric	16
I0000161	Verificar que les connexions de les màquines es facin amb endolls reglamentaris	16
I0000165	En manipular sistemes elèctrics, connexions, etc, verificar que les línies no estan en tensió	16

26. Signatures

Sant Just Desvern, octubre 2025
PROMOTOR
Ajuntament de Barcelona
Institut Municipal d'Urbanisme


ARQUITECTE
Albert Brufau Safont
Nº col·legiat: 55.061-2


ARQUITECTE
Albert Cusó Mas
Nº col·legiat: 44.454-5



2 PLEC ESS

ÍNDEX

1. DEFINICIÓ I ABAST DEL PLEC
 - 1.1. Identificació de les obres
 - 1.2. Objecte
 - 1.3. Documents que defineixen l'Estudi de Seguretat i Salut
 - 1.4. Compatibilitat i relació entre els esmentats documents
2. DEFINICIONS I COMPETÈNCIES DELS AGENTS DEL FET CONSTRUCTIU
 - 2.1. Promotor
 - 2.2. Coordinador de Seguretat i Salut
 - 2.3. Projectista
 - 2.4. Director d'Obra
 - 2.5. Contractista o constructor (empresari principal) i Subcontractistes
 - 2.6. Treballadors Autònoms
 - 2.7. Treballadors
3. DOCUMENTACIÓ PREVENTIVA DE CARÀCTER CONTRACTUAL
 - 3.1. Interpretació dels documents vinculants en matèria de Seguretat i Salut
 - 3.2. Vigència de l'Estudi de Seguretat i Salut
 - 3.3. Pla de Seguretat i Salut del Contractista
 - 3.4. El "Llibre d'Incidències"
 - 3.5. Caràcter vinculant del Contracte o document del "Conveni de Prevenció i Coordinació" i documentació contractual annexa en matèria de Seguretat
4. NORMATIVA LEGAL D'APLICACIÓ
 - 4.1. Textos generals
 - 4.2. Condicions ambientals
 - 4.3. Incendis
 - 4.4. Instal·lacions elèctriques
 - 4.5. Equips i maquinària
 - 4.6. Equips de protecció individual
 - 4.7. Senyalització
 - 4.8. Diversos
5. CONDICIONS ECONÒMIQUES
 - 5.1. Criteris d'aplicació
 - 5.2. Certificació del pressupost del Pla de Seguretat i Salut
 - 5.3. Revisió de preus del Pla de Seguretat i Salut
 - 5.4. Penalitzacions per incompliment en matèria de Seguretat
6. CONDICIONS TÈCNIQUES GENERALS DE SEGURETAT
 - 6.1. Previsions del Contractista a l'aplicació de les Tècniques de Seguretat
 - 6.2. Condicions Tècniques del Control de Qualitat de la Prevenció
 - 6.3. Condicions Tècniques dels Òrgans de l'Empresa Contractista competents en matèria de Seguretat i Salut
 - 6.4. Obligacions de l'Empresa Contractista competent en matèria de Medicina del Treball
 - 6.5. Competències dels Col·laboradors Prevencionistes a l'obra
 - 6.6. Competències de Formació en Seguretat a l'obra
7. PLEC DE CONDICIONS TÈCNIQUES ESPECÍFIQUES DE SEGURETAT DELS EQUIPS
 - 7.1. Definició i característiques dels Equips
 - 7.2. Condicions d'elecció
 - 7.3. Normativa aplicable
8. Signatures

1. DEFINICIÓ I ABAST DEL PLEC

1.1. Identificació de les obres

1.2. Objecte

Aquest Plec de Condicions de l'Estudi de Seguretat i Salut comprèn el conjunt d'especificacions que hauran d'acomplir tant el Pla de Seguretat i Salut del Contractista com a document de Gestió Preventiva (Planificació, Organització, Execució i Control) de l'obra, les diferents proteccions a emprar per la reducció dels riscos (Mitjans Auxiliars d'Utilitat Preventiva, Sistemes de Protecció Col·lectiva, Equips de Protecció Individual), Implantacions provisionals per a la Salubritat i Confort dels treballadors, així com les tècniques de la seva implementació a l'obra i les que hauran de manar l'execució de qualsevol tipus d'instal·lacions i d'obres accessòries. Per a qualsevol tipus d'especificació no inclosa en aquest Plec, es tindran en compte les condicions tècniques que es derivin d'entendre com a normes d'aplicació:

- Tots aquells continguts al:
 - Plec General de Condicions Tècniques de l'Edificació", confeccionat pel Centre Experimental d'Arquitectura, aprovat pel Consell Superior de Col·legis d'Arquitectes i adaptat a les seves obres per la "Direcció General d'Arquitectura". (cas d'Edificació)
 - "Plec de Clàusules Administratives Generals, per a la Contractació d'Obres de l'Estat" i adaptat a les seves obres per la "Direcció de Política Territorial i Obres Públiques". (cas d'Obra Pública)
- Les contingudes al Reglament General de Contractació de l'Estat, Normes Tecnològiques de l'Edificació publicades pel "Ministerio de la Vivienda" i posteriorment pel "Ministerio de Obras Públicas y Urbanismo".
- La normativa legislativa vigent d'obligat compliment i les condicionades per les companyies subministradores de serveis públics, totes elles al moment de l'oferta.

1.3. Documents que defineixen l'Estudi de Seguretat i Salut

Segons la normativa legal vigent, Art. 5, 2 del R.D. 1627/1997, de 24 d'octubre sobre "DISPOSICIONS MÍNIMES DE SEGURETAT I DE SALUT A LES OBRES DE CONSTRUCCIÓ", l'Estudi de Seguretat haurà de formar part del Projecte d'Execució d'Obra o, al seu defecte, del Projecte d'Obra, havent de ser coherent amb el contingut del mateix i recollir les mesures preventives adequades als riscos que comporta la realització de l'obra, contenint com a mínim els següents documents:

Memòria: Descriptiva dels procediments, equips tècnics i medis auxiliars que hagin d'utilitzar-se o que la seva utilització es pugui preveure; identificació dels riscos laborals que puguin ser evitats, indicant a l'efecte les mesures tècniques necessàries per fer-ho; relació dels riscos laborals que no es puguin eliminar conforme als assenyalats anteriorment, especificant les mesures preventives i proteccions tècniques tendents a controlar i reduir els esmentats riscos i valorant la seva eficàcia, en especial quan es proposin mesures alternatives.

Plec: De condicions particulars en el que es tindran en compte les normes legals i reglamentaries aplicables a les especificacions tècniques pròpies de l'obra que es tracti, així com les prescripcions que s'hauran de complir en relació amb les característiques, l'ús i la conservació de les màquines, utensilis, eines, sistemes i equips preventius.

Plànols: On es desenvolupen els gràfics i esquemes necessaris per la millor definició i comprensió de les mesures preventives definides a la Memòria, amb expressió de les especificacions tècniques necessàries.

Amidaments: De totes les unitats o elements de seguretat i salut al treball que hagin estat definits o projectats.

Pressupost: Quantificació del conjunt de despeses previstes per l'aplicació i execució de l'Estudi de Seguretat i Salut.

1.4. Compatibilitat i relació entre els esmentats documents

L'estudi de Seguretat i Salut forma part del Projecte d'Execució d'obra, o en el seu cas, del Projecte d'Obra, havent de ser cadascun dels documents que l'integren, coherents amb el contingut del Projecte, i recollir les mesures preventives, de caràcter pal·liatiu, adequades als riscos, no eliminats o reduïts a la fase de disseny, que comporti la realització de l'obra, en els terminis i circumstàncies socio-tècniques on la mateixa es tingui que materialitzar.

El Plec de Condicions Particulars, els Plànols i Pressupost de l'Estudi de Seguretat i Salut són documents contractuals, que restaran incorporats al Contracte i, per tant, són d'obligat compliment, llevat modificacions degudament autoritzades.

La resta de Documents o dades de l'Estudi de Seguretat i Salut són informatius, i estan constituïts per la Memòria Descriptiva, amb tots els seus Annexos, els Detalls Gràfics d'interpretació, els Amidaments i els Pressupostos Parcial.

Els esmentats documents informatius representen només una opinió fonamentada de l'Autor de l'Estudi de Seguretat i Salut, sense que això suposi que es responsabilitzi de la certesa de les dades que se subministren. Aquestes dades han de considerar-se, tant sols, com a complement d'informació que el Contractista ha d'adquirir directament i amb els seus propis mitjans.

Només els documents contractuals, constitueixen la base del Contracte; per tant el Contractista no podrà al·legar, ni introduir al seu Pla de Seguretat i Salut, cap modificació de les condicions del Contracte en base a les dades contingudes als documents informatius, llevat que aquestes dades apareguin a algun document contractual.

El Contractista serà, doncs, responsable de les errades que puguin derivar-se de no obtenir la suficient informació directa, que rectifiqui o ratifiqui la continguda als documents informatius de l'Estudi de Seguretat i Salut.

Si hi hagués contradicció entre els Plànols i les Prescripcions Tècniques Particulars, en cas d'incloure's aquestes com a document que complementi el Plec de Condicions Generals del Projecte, té prevalença el que s'ha prescrit en les Prescripcions Tècniques Particulars. En qualsevol cas, ambdós documents tenen prevalença sobre les Prescripcions Tècniques Generals.

El que s'ha esmentat al Plec de condicions i només als Plànols, o viceversa, haurà de ser executat com si hagués estat exposat a ambdós documents, sempre que, a criteri de l'Autor de l'Estudi de Seguretat i Salut, quedin suficientment definides les unitats de Seguretat i Salut corresponent, i aquestes tinguin preu al Contracte.

2. DEFINICIONS I COMPETÈNCIES DELS AGENTS DEL FET CONSTRUCTIU

Dins l'àmbit de la respectiva capacitat de decisió cadascun dels actors del fet constructiu, estan obligats a prendre decisions ajustant-se als Principis Generals de l'Acció Preventiva (Art. 15 a la L. 31/1995) :

- Evitar els riscos.
- Avaluar els riscos que no es poden evitar.
- Combatre els riscos en el seu origen.
- Adaptar la feina a la persona, en particular al que fa referència a la concepció dels llocs de treball, com també a l'elecció dels equips i els mètodes de treball i de producció, amb l'objectiu específic d'atenuar la feina monòtona i repetitiva i de reduir-ne els efectes a la salut.
- Tenir en compte l'evolució de la tècnica.

- Substituir el que sigui perillós pel que comporti poc perill o no en comporti cap.
- Planificar la prevenció, amb la recerca d'un conjunt coherent que hi integri la tècnica, l'organització de la feina, les condicions de treball, les relacions socials i la influència dels factors ambientals al treball.
- Adoptar mesures que donin prioritat a la protecció col·lectiva respecte de la individual.
- Facilitar les corresponents instruccions als treballadors.

2.1. Promotor

Als efectes del present Estudi de Seguretat i Salut, serà considerat Promotor qualsevol persona, física o jurídica, pública o privada, que, individual o col·lectivament, decideixi, impulsi, programi i financi, amb recursos propis o aliens, les obres de construcció per sí mateix, o per la seva posterior alienació, lliurament o cessió a tercers sota qualsevol títol.

Competències en matèria de Seguretat i Salut del Promotor:

- Designar al tècnic competent per la Coordinació de Seguretat i Salut en fase de Projecte, quan sigui necessari o es cregui convenient.
- Designar en fase de Projecte, la redacció de l'Estudi de Seguretat, facilitant al Projectista i al Coordinador respectivament, la documentació i informació prèvia necessària per l'elaboració del Projecte i redacció de l'Estudi de Seguretat i Salut, així com autoritzar als mateixos les modificacions pertinents.
- Facilitar que el Coordinador de Seguretat i Salut en la fase de projecte intervingui en totes les fases d'elaboració del projecte i de preparació de l'obra.
- Designar el Coordinador de Seguretat i Salut en fase d'Obra per l'aprovació del Pla de Seguretat i Salut, aportat pel contractista amb antelació a l'inici de les obres, el qual Coordinarà la Seguretat i Salut en fase d'execució material de les mateixes.
- La designació dels Coordinadors en matèria de Seguretat i Salut no eximeix al Promotor de les seves responsabilitats.
- El Promotor es responsabilitza que tots els agents del fet constructiu tinguin en compte les observacions del Coordinador de Seguretat i Salut, degudament justificades, o bé proposin unes mesures d'una eficàcia, pel cap baix, equivalents.

2.2. Coordinador de Seguretat i Salut

El Coordinador de Seguretat i Salut serà als efectes del present Estudi de Seguretat i Salut, qualsevol persona física legalment habilitada pels seus coneixements específics i que compti amb titulació acadèmica en Construcció.

És designat pel Promotor en qualitat de Coordinador de Seguretat: a) En fase de concepció, estudi i elaboració del Projecte o b) Durant l'Execució de l'obra.

El Coordinador de Seguretat i Salut i Salut forma part de la Direcció d'Obra o Direcció Facultativa/Direcció d'Execució.

Competències en matèria de Seguretat i Salut del Coordinador de Seguretat del Projecte:

El Coordinador de Seguretat i Salut en fase de projecte, és designat pel Promotor quan en l'elaboració del projecte d'obra intervinguin varis projectistes.

Les funcions del Coordinador en matèria de Seguretat i Salut durant l'elaboració del projecte, segons el R.D. 1627/1997, són les següents:

- Vetllar per a què en fase de concepció, estudi i elaboració del Projecte, el Projectista tingui en consideració els "Principis Generals de la Prevenció en matèria de Seguretat i Salut" (Art. 15 a la L.31/1995), i en particular:
 - Prendre les decisions constructives, tècniques i d'organització amb la finalitat de planificar les diferents feines o fases de treball que es desenvolupin simultània o successivament.
 - Estimar la duració requerida per l'execució de les diferents feines o fases de treball.
- Traslladar al Projectista tota la informació preventiva necessària que li cal per integrar la Seguretat i Salut a les diferents fases de concepció, estudi i elaboració del projecte d'obra.

Tenir en compte, cada vegada que sigui necessari, qualsevol estudi de seguretat i salut o estudi bàsic, així com les previsions i informacions útils per efectuar al seu dia, amb les degudes condicions de seguretat i salut, els previsibles treballs posteriors (manteniment).

Coordinar l'aplicació del que es disposa en els punts anteriors i redactar o fer redactar l'Estudi de Seguretat i Salut.

Competències en matèria de Seguretat i Salut del Coordinador de Seguretat i Salut d'Obra:

El Coordinador de Seguretat i Salut en fase d'execució d'obra, és designat pel Promotor en tots aquells casos en què intervé més d'una empresa i treballadors autònoms o diversos treballadors autònoms.

Les funcions del Coordinador en matèria de Seguretat i Salut durant l'execució de l'obra, segons el R.D. 1627/1997, són les següents:

- Coordinar l'aplicació dels Principis Generals de l'Acció Preventiva (Art. 15 L. 31/1995) :
 - En el moment de prendre les decisions tècniques i d'organització amb el fi de planificar les diferents tasques o fases de treball que s'hagin de desenvolupar simultània o successivament.
 - En l'estimació de la durada requerida per a l'execució d'aquests treballs o fases de treball.
- Coordinar les activitats de l'obra per garantir que els Contractistes, i, si n'hi ha dels Subcontractistes i els treballadors autònoms, apliquin de manera coherent i responsable els Principis de l'Acció Preventiva que recull l'article 15 de la Llei de Prevenció de Riscos Laborals (L.31/1995 de 8 de novembre) durant l'execució de l'obra i, en particular, en les tasques o activitats al què es refereix l'article 10 del R.D. 1627/1997 de 24 d'octubre sobre Disposicions mínimes de Seguretat i Salut a les obres de construcció:
- El manteniment de l'obra en bon estat d'ordre i neteja.
- L'elecció de l'emplaçament dels llocs i àrees de treball, tenint en compte les seves condicions d'accés, i la determinació de les vies o zones de desplaçament o circulació.
- La manipulació dels diferents materials i la utilització dels mitjans auxiliars.
- El manteniment, el control previ a la posta en servei i el control periòdic de les instal·lacions i dispositius necessaris per a l'execució de l'obra, a fi de corregir els defectes que puguin afectar a la seguretat i la salut dels treballadors.
- La delimitació i el condicionament de les zones d'emmagatzematge i dipòsit dels diferents materials, en particular si es tracta de matèries o substàncies perilloses.
- La recollida dels materials perillosos utilitzats.
- L'emmagatzematge i l'eliminació o evacuació dels residus i deixalles.
- L'adaptació, d'acord amb l'evolució de l'obra, del període de temps efectiu que haurà de dedicar-se als diferents treballs o fases de treball.
- La informació i coordinació entre els contractistes, subcontractistes i treballadors autònoms.
- Les interaccions i incompatibilitats amb qualsevol tipus de treball o activitat que es realitzi en l'obra o a prop del lloc de l'obra.
- Aprovar el Pla de Seguretat i Salut (PSS) elaborat pel contractista i, si s'escau, les modificacions que s'hi haguessin introduït. La Direcció Facultativa prendrà aquesta funció quan no calgui la designació de Coordinador.
- Organitzar la coordinació d'activitats empresarials prevista en l'article 24 de la Llei de

Prevenió de Riscos Laborals.

- Coordinar les accions i funcions de control de l'aplicació correcta dels mètodes de treball.
- Adoptar les mesures necessàries perquè només puguin accedir a l'obra les persones autoritzades.

El Coordinador de Seguretat i Salut en la fase d'execució de l'obra respondrà davant del Promotor, del compliment de la seva funció com staff assessor especialitzat en Prevenció de la Sinistralitat Laboral, en col·laboració estricta amb els diferents agents que intervinguin a l'execució material de l'obra. Qualsevol divergència serà presentada al Promotor com a màxim patró i responsable de la gestió constructiva de la promoció de l'obra, a fi que aquest prengui, en funció de la seva autoritat, la decisió executiva que calgui.

Les responsabilitats del Coordinador no eximiran de les seves responsabilitats al Promotor, Fabricants i Subministradors d'equips, eines i mitjans auxiliars, Direcció d'Obra o Direcció Facultativa, Contractistes, Subcontractistes, treballadors autònoms i treballadors.

2.3. Projectista

És el tècnic habilitat professionalment que, per encàrrec del Promotor i amb subjecció a la normativa tècnica i urbanística corresponent, redacta el Projecte.

Podran redactar projectes parcials del Projecte, o parts que el complementin, altres tècnics, de forma coordinada amb l'autor d'aquest, contant en aquest cas, amb la col·laboració del Coordinador de Seguretat i Salut designat pel Promotor.

Quan el Projecte es desenvolupa o completa mitjançant projectes parcials o d'altres documents tècnics, cada projectista assumeix la titularitat del seu projecte.

Competències en matèria de Seguretat i Salut del Projectista:

- Tenir en consideració els suggeriments del Coordinador de Seguretat i Salut en fase de Projecte per integrar els Principis de l'Acció Preventiva (Art. 15 L. 31/1995), prendre les decisions constructives, tècniques i d'organització que puguin afectar a la planificació dels treballs o fases de treball durant l'execució de les obres.
- Acordar, en el seu cas, amb el promotor la contractació de col·laboracions parcials.

2.4. Director d'Obra

És el tècnic habilitat professionalment que, formant part de la Direcció d'Obra o Direcció Facultativa, dirigeix el desenvolupament de l'obra en els aspectes tècnics, estètics, urbanístics i mediambientals, de conformitat amb el Projecte que el defineix, la llicència constructiva i d'altres autoritzacions preceptives i les condicions del contracte, amb l'objecte d'assegurar l'adequació al fi proposat. En el cas que el Director d'Obra dirigeixi a més a més l'execució material de la mateixa, assumirà la funció tècnica de la seva realització i del control qualitatiu i quantitatiu de l'obra executada i de la seva qualitat.

Podran dirigir les obres dels projectes parcials altres tècnics, sota la coordinació del Director d'Obra, contant amb la col·laboració del Coordinador de Seguretat i Salut en fase d'Obra, nomenat pel Promotor.

Competències en matèria de Seguretat i Salut del Director d'Obra:

- Verificar el replanteig, l'adequació dels fonaments, estabilitat dels terrenys i de l'estructura projectada a les característiques geotècniques del terreny.
- Si dirigeix l'execució material de l'obra, verificar la recepció d'obra dels productes de construcció, ordenant la realització dels assaigs i proves precises; comprovar els nivells, diploms, influència de les condicions ambientals en la realització dels treballs, els materials, la correcta execució i disposició dels elements constructius, de les instal·lacions i dels Medis Auxiliars d'Utilitat Preventiva i la Senyalització, d'acord amb el Projecte i l'Estudi de Seguretat i Salut.

- Resoldre les contingències que es produeixin a l'obra i consignar en el Llibre d'Ordres i Assistència les instruccions necessàries per la correcta interpretació del Projecte i dels Medis Auxiliars d'Utilitat Preventiva i solucions de Seguretat i Salut Integrada previstes en el mateix.
- Elaborar a requeriment del Coordinador de Seguretat i Salut o amb la seva conformitat, eventuais modificacions del projecte, que vinguin exigides per la marxa de l'obra i que puguin afectar a la Seguretat i Salut dels treballs, sempre que les mateixes s'adeqüin a les disposicions normatives contemplades a la redacció del Projecte i del seu Estudi de Seguretat i Salut.
- Subscriure l'Acta de Replanteig o començament de l'obra, confrontant prèviament amb el Coordinador de Seguretat i Salut l'existència prèvia de l'Acta d'Aprovació del Pla de Seguretat i Salut del contractista.
- Certificar el final d'obra, simultàniament amb el Coordinador de Seguretat, amb els visats que siguin preceptius.
- Conformar les certificacions parcials i la liquidació final de les unitats d'obra i de Seguretat i Salut executades, simultàniament amb el Coordinador de Seguretat.
- Les instruccions i ordres que doni la Direcció d'Obra o Direcció Facultativa, seran normalment verbals, tenint força per obligar a tots els efectes. Els desviaments respecte al compliment del Pla de Seguretat i Salut, s'anotaran pel Coordinador al Llibre d'incidències
- Elaborar i subscriure conjuntament amb el Coordinador de Seguretat, la Memòria de Seguretat i Salut de l'obra finalitzada, per lliurar-la al promotor, amb els visats que foren perceptius.

2.5. Contractista o constructor (empresari principal) i Subcontractistes

Definició de Contractista:

És qualsevol persona, física o jurídica, que individual o col·lectivament, assumeix contractualment davant el Promotor, el compromís d'executar, en condicions de solvència i Seguretat, amb medis humans i materials, propis o aliens, les obres o part de les mateixes amb subjecció al contracte, el Projecte i el seu Estudi de Seguretat i Salut.

Definició de Subcontractista:

És qualsevol persona física o jurídica que assumeix contractualment davant el contractista, empresari principal, el compromís de realitzar determinades parts o instal·lacions de l'obra, amb subjecció al contracte, al Projecte i al Pla de Seguretat, del Contractista, pel que es regeix la seva execució.

Competències en matèria de Seguretat i Salut del Contractista i/o Subcontractista:

- El Contractista haurà d'executar l'obra amb subjecció al Projecte, directrius de l'Estudi i compromisos del Pla de Seguretat i Salut, a la legislació aplicable i a les instruccions del Director d'Obra, i del Coordinador de Seguretat i Salut, amb la finalitat de dur a terme les condicions preventives de la sinistralitat laboral i l'assegurament de la qualitat, compromeses en el Pla de Seguretat i Salut i exigides en el Projecte
- Tenir acreditació empresarial i la solvència i capacitat tècnica, professional i econòmica que l'habiliti per al compliment de les condicions exigibles per actuar com constructor (i/o subcontractista, en el seu cas), en condicions de Seguretat i Salut.
- Designar al Cap d'Obra que assumirà la representació tècnica del Constructor (i/o Subcontractista, en el seu cas), a l'obra i que per la seva titulació o experiència haurà de tenir la capacitat adequada d'acord amb les característiques i complexitat de l'obra.
- Assignar a l'obra els medis humans i materials que la seva importància ho requereixi.
- Formalitzar les subcontractacions de determinades parts o instal·lacions de l'obra dins dels límits establerts en el Contracte i conforme amb la llei de la subcontractació 32/2006 i el Reial Decret 1109/2007.
- Redactar i signar el Pla de Seguretat i Salut que desenvolupi l'Estudi de Seguretat i Salut del Projecte. El Subcontractista podrà incorporar els suggeriments de millora corresponents a la seva especialització, en el Pla de Seguretat i Salut del Contractista i

presentar-los a l'aprovació del Coordinador de Seguretat.

- El representant legal del Contractista signarà l'Acta d'Aprovació del Pla de Seguretat i Salut conjuntament amb el Coordinador de Seguretat.
- Signar l'Acta de Replanteig o començament i l'Acta de Recepció de l'obra.
- Aplicarà els Principis de l'Acció Preventiva que recull l'article 15 de la Llei de Prevenció de Riscos Laborals, en particular, en desenvolupar les tasques o activitats indicades en l'esmentat article 10 del R.D. 1627/1997:
 - Complir i fer complir al seu personal allò establert en el Pla de Seguretat i Salut (PSS).
 - Complir la normativa en matèria de prevenció de riscos laborals, tenint en compte, si s'escau, les obligacions que fan referència a la coordinació d'activitats empresarials previstes en l'article 24 de la Llei de Prevenció de Riscos Laborals, i en conseqüència complir el R.D. 171/2004, i també complir les disposicions mínimes establertes en l'annex IV del R.D. 1627/1997, durant l'execució de l'obra.
 - Informar i facilitar les instruccions adequades als treballadors autònoms sobre totes les mesures que s'hagin d'adoptar pel que fa a la seguretat i salut a l'obra.
 - Atendre les indicacions i complir les instruccions del Coordinador en matèria de seguretat i salut durant l'execució de l'obra, i si és el cas, de la Direcció Facultativa.
- Els Contractistes i Subcontractistes seran responsables de l'execució correcta de les mesures preventives fixades en el Pla de Seguretat i Salut (PSS) en relació amb les obligacions que corresponen directament a ells o, si escau, als treballadors autònoms que hagin contractat.
- A més, els Contractistes i Subcontractistes respondran solidàriament de les conseqüències que es derivin de l'incompliment de les mesures previstes al Pla, als termes de l'apartat 2 de l'article 42 de la Llei de Prevenció de Riscos Laborals.
- El Contractista principal haurà de vigilar el compliment de la normativa de prevenció de riscos laborals per part de les empreses Subcontractistes.
- Abans de l'inici de l'activitat a l'obra, el Contractista principal exigirà als Subcontractistes que acreditin per escrit que han realitzat, per als treballs a realitzar, l'avaluació de riscos i la planificació de la seva activitat preventiva. Així mateix, el Contractista principal exigirà als Subcontractistes que acreditin per escrit que han complert les seves obligacions en matèria d'informació i formació respecte als treballadors que hagin de prestar servei a l'obra.
- El Contractista principal haurà de comprovar que els Subcontractistes que concorren a l'obra han establert entre ells els medis necessaris de coordinació.
- Les responsabilitats del Coordinador, de la Direcció Facultativa i del Promotor no eximiran de les seves responsabilitats als Contractistes i al Subcontractistes.
- El Constructor serà responsable de la correcta execució dels treballs mitjançant l'aplicació de Procediments i Mètodes de Treball intrínsecament segurs (SEGURETAT INTEGRADA), per assegurar la integritat de les persones, els materials i els mitjans auxiliars fets servir a l'obra.
- El Contractista principal facilitarà per escrit a l'inici de l'obra, el nom del Director Tècnic, que serà creditor de la conformitat del Coordinador i de la Direcció Facultativa. El Director Tècnic podrà exercir simultàniament el càrrec de Cap d'Obra, o bé, delegarà l'esmentada funció a altre tècnic, Cap d'Obra, amb coneixements contrastats i suficients de construcció a peu d'obra. El Director Tècnic, o en absència el Cap d'Obra o l'Encarregat General, ostentaran successivament la prelació de representació del Contractista a l'obra.
- El representant del Contractista a l'obra, assumirà la responsabilitat de l'execució de les activitats preventives incloses al present Plec i el seu nom figurarà al Llibre d'Incidències.
- Serà responsabilitat del Contractista i del Director Tècnic, o del Cap d'Obra i/o Encarregat en el seu cas, l'incompliment de les mesures preventives, a l'obra i entorn material, de conformitat a la normativa legal vigent.
- El Contractista també serà responsable de la realització del Pla de Seguretat i Salut (PSS), així com de l'específica vigilància i supervisió de seguretat, tant del personal propi com subcontractat, així com de facilitar les mesures sanitàries de caràcter preventiu laboral, formació, informació i capacitació del personal, conservació i reposició dels elements de protecció personal dels treballadors, càlcul i dimensions dels Sistemes de Proteccions Col·lectives i en especial, les baranes i passarel·les, condemna de forats verticals i horitzontals susceptibles de permetre la caiguda de persones o objectes, característiques

de les escales i estabilitat dels esglaons i recolzadors, ordre i neteja de les zones de treball, enllumenat i ventilació dels llocs de treball, bastides, apuntalaments, encofrats i estintolaments, aplecs i emmagatzematges de materials, ordre d'execució dels treballs constructius, seguretat de les màquines, grues, aparells d'elevació, mesures auxiliars i equips de treball en general, distància i localització d'estesa i canalitzacions de les companyies subministradores, així com qualsevol altre mesura de caràcter general i d'obligat compliment, segons la normativa legal vigent i els costums del sector i que pugui afectar a aquest centre de treball.

- El contractista ha de designar la presència de recursos preventius i es determinarà la forma de dur-los a terme en el pla de seguretat i salut, segons la disposició addicional catorzena de la Llei 31/1995, de 8 de novembre, de prevenció de riscos laborals i desenvolupada pel Reial Decret 604/2006.
- El Director Tècnic (o el Cap d'Obra), visitaran l'obra com a mínim amb una cadència diària i hauran de donar les instruccions pertinents a l'Encarregat General, que haurà de ser una persona de provada capacitat pel càrrec, haurà d'estar present a l'obra durant la realització de tot el treball que s'executi. Sempre que sigui preceptiu i no existeixi altra designada a l'efecte, s'entendrà que l'Encarregat General és al mateix temps el Supervisor General de Seguretat i Salut del Centre de Treball per part del Contractista, amb independència de qualsevol altre requisit formal.
- L'acceptació expressa o tàcita del Contractista pressuposa que aquest ha reconegut l'emplaçament del terreny, les comunicacions, accessos, afectació de serveis, característiques del terreny, mides de seguretats necessàries, etc. i no podrà al·legar en el futur ignorància d'aquestes circumstàncies.
- El Contractista haurà de disposar de les pòlisses d'assegurança necessària per a cobrir les responsabilitats que puguin esdevenir per motius de l'obra i el seu entorn, i serà responsable dels danys i perjudicis directes o indirectes que pugui ocasionar a tercers, tant per omissió com per negligència, imprudència o imperícia professional, del personal al seu càrrec, així com del Subcontractistes, industrials i/o treballadors autònoms que intervinguin a l'obra.
- Les instruccions i ordres que doni la Direcció d'Obra o Direcció Facultativa, seran normalment verbals, tenint força per obligar a tots els efectes. Els desviaments respecte al compliment del Pla de Seguretat i Salut, s'anotaran pel Coordinador al Llibre d'Incidències.
En cas d'incompliment reiterat dels compromisos del Pla de Seguretat i Salut (PSS), el Coordinador i Tècnics de la Direcció d'Obra o Direcció Facultativa, Constructor, Director Tècnic, Cap d'Obra, Encarregat, Supervisor de Seguretat, Delegat Sindical de Prevenció o els representants del Servei de Prevenció (propri o concertat) del Contractista i/o Subcontractistes, tenen el dret a fer constar al Llibre d'Incidències, tot allò que consideri d'interès per a reconduir la situació als àmbits previstos al Pla de Seguretat i Salut de l'obra.
- Les condicions de seguretat i salut del personal, dins de l'obra i els seus desplaçaments a/o des del seu domicili particular, seran responsabilitat dels Contractistes i/o Subcontractistes així com dels propis treballadors Autònoms.
- També serà responsabilitat del Contractista, el tancament perimetral del recinte de l'obra i protecció de la mateixa, el control i reglament intern de policia a l'entrada, per a evitar la intromissió incontrolada de tercers aliens i curiosos, la protecció d'accessos i l'organització de zones de pas amb destinació als visitants de les oficines d'obra.
- El Contractista haurà de disposar d'un senzill, però efectiu, Pla d'Emergència per a l'obra, en previsió d'incendis, pluges, glaçades, vent, etc. que puguin posar en situació de risc al personal d'obra, a tercers o als medis e instal·lacions de la pròpia obra o limítrofs.
- El Contractista i/o Subcontractistes tenen absolutament prohibit l'ús d'explosius sense autorització escrita de la Direcció d'Obra o Direcció Facultativa.
- La utilització de grues, elevadors o d'altres màquines especials, es realitzarà per operaris especialitzats i posseïdors del carnet de grua torre, del títol d'operador de grua mòbil i en altres casos l'acreditació que correspongui, sota la supervisió d'un tècnic especialitzat i competent a càrrec del Contractista. El Coordinador rebrà una còpia de cada títol d'habilitació signat per l'operador de la màquina i del responsable tècnic que autoritza l'habilitació avalant-hi la idoneïtat d'aquell per a realitzar la seva feina, en aquesta obra en concret.
- Tot operador de grua mòbil haurà d'estar en possessió del carnet de gruista segons

l'Instrucció Tècnica Complementaria "MIE-AEM-4" aprovada per RD 837/2003 expedit pel òrgan competent o en el seu defecte certificat de formació com a operador de grua de l'Institut Gaudí de la Construcció o entitat similar; tot ell per garantir el total coneixement dels equips de treballs de forma que es pugui garantir el màxim de seguretat a les tasques a desenvolupar.

- El delegat del contractista haurà de certificar que tot operador de grua mòbil es troba en possessió del carnet de gruista segons especificacions del paràgraf anterior, així mateix haurà de certificar que totes les grues mòbils que s'utilitzin a l'obra compleixen totes i cadascunes de l'especificacions establertes a l'ITC "MIE-AEM-4".

2.6. Treballadors Autònoms

Persona física diferent al Contractista i/o Subcontractista que realitzarà de forma personal i directa una activitat professional, sense cap subjecció a un contracte de treball, i que assumeix contractualment davant el Promotor, el Contractista o el Subcontractista el compromís de realitzar determinades parts o instal·lacions de l'obra.

Competències en matèria de Seguretat i Salut del Treballador Autònom:

- Aplicar els Principis de l'Acció Preventiva que es recullen en l'article 15 de la Llei de Prevenció de Riscos Laborals, en particular, en desenvolupar les tasques o activitats indicades en l'article 10 del R.D. 1627/1997.
- Complir les disposicions mínimes de seguretat i salut, que estableix l'annex IV del R.D. 1627/1997, durant l'execució de l'obra.
- Complir les obligacions en matèria de prevenció de riscos que estableix pels treballadors l'article 29, 1,2, de la Llei de Prevenció de Riscos Laborals.
- Ajustar la seva actuació en l'obra conforme als deures de coordinació d'activitats empresarials establerts en l'article 24 de la Llei de Prevenció de Riscos Laborals, participant, en particular, en qualsevol mesura d'actuació coordinada que s'hagi establert.
- Utilitzar els equips de treball d'acord amb allò disposat en el R.D. 1215/1997, de 18 de juliol, pel qual s'estableixen les disposicions mínimes de seguretat i salut per a la utilització dels equips de treball per part dels treballadors.
- Escollir i utilitzar els equips de protecció individual, segons preveu el R.D. 773/1997, de 30 de maig, sobre disposicions mínimes de seguretat i salut relativa a la utilització dels equips de protecció individual per part dels treballadors.
- Atendre les indicacions i complir les instruccions del Coordinador en matèria de seguretat i de salut durant l'execució de l'obra i de la Direcció d'Obra o Direcció Facultativa, si n'hi ha.
- Els treballadors autònoms hauran de complir allò establert en el Pla de Seguretat i Salut (PSS):
 - La maquinària, els aparells i les eines que s'utilitzen a l'obra, han de respondre a les prescripcions de seguretat i salut, equivalents i pròpies, dels equipaments de treball que l'empresari Contractista posa a disposició dels seus treballadors.
 - Els autònoms i els empresaris que exerceixen personalment una activitat a l'obra, han d'utilitzar equipament de protecció individual apropiat, i respectar el manteniment en condicions d'eficàcia dels diferents sistemes de protecció col·lectiva instal·lats a l'obra, segons el risc que s'ha de prevenir i l'entorn del treball.

2.7. Treballadors

Persona física diferent al Contractista, Subcontractista i/o Treballador Autònom que realitzarà de forma personal i directa una activitat professional remunerada per compte aliè, amb subjecció a un contracte laboral, i que assumeix contractualment davant l'empresari el compromís de desenvolupar a l'obra les activitats corresponents a la seva categoria i especialitat professional, seguint les instruccions d'aquell.

Competències en matèria de Seguretat i Salut del Treballador:

- El deure d'obeir les instruccions del Contractista en allò relatiu a Seguretat i Salut.
- El deure d'indicar els perills potencials.

- Té responsabilitat dels actes personals.
- Té el dret a rebre informació adequada i comprensible i a formular propostes, en relació a la seguretat i salut, en especial sobre el Pla de Seguretat i Salut (PSS).
- Té el dret a la consulta i participació, d'acord amb l'article 18, 2 de la Llei de Prevenció de Riscos Laborals.
- Té el dret a adreçar-se a l'autoritat competent.
- Té el dret a interrompre el treball en cas de perill imminent i seriós per a la seva integritat i la dels seus companys o tercers aliens a l'obra.
- Té el dret de fer us i el fruit d'unes instal·lacions provisionals de Salubritat i Confort, previstes especialment pel personal d'obra, suficients, adequades i dignes, durant el temps que duri la seva permanència a l'obra.

3. DOCUMENTACIÓ PREVENTIVA DE CARÀCTER CONTRACTUAL

3.1. Interpretació dels documents vinculants en matèria de Seguretat i Salut

Excepte en el cas que l'escriptura del Contracte o Document de Conveni Contractual ho indiqui específicament d'altra manera, l'ordre de prelación dels Documents contractuals en matèria de Seguretat i Salut per aquesta obra serà el següent:

- Escripció del Contracte o Document del Conveni Contractual.
- Bases del Concurs.
- Plec de Prescripcions per la Redacció dels Estudis de Seguretat i Salut i la Coordinació de Seguretat i salut en fases de Projecte i/o d'Obra.
- Plec de Condicions Generals del Projecte i de l'Estudi de Seguretat i Salut.
- Plec de Condicions Facultatives i Econòmiques del Projecte i de l'Estudi de Seguretat i Salut.
- Procediments Operatius de Seguretat i Salut i/o Procediments de control Administratiu de Seguretat, redactats durant la redacció del Projecte i/o durant l'Execució material de l'Obra, pel Coordinador de Seguretat.
- Plànols i Detalls Gràfics de l'Estudi de Seguretat i Salut.
- Pla d'Acció Preventiva de l'empresari-contractista.
- Pla de Seguretat i Salut de desenvolupament de l'Estudi de Seguretat i Salut del Contractista per l'obra en qüestió.
- Protocols, procediments, manuals i/o Normes de Seguretat i Salut interna del Contractista i/o Subcontractistes, d'aplicació en l'obra.

Feta aquesta excepció, els diferents documents que constitueixen el Contracte seran considerats com mútuament explicatius, però en el cas d'ambigüitats o discrepàncies interpretatives de temes relacionats amb la Seguretat, seran aclarides i corregides pel Director d'Obra qui, després de consultar amb el Coordinador de Seguretat, farà l'ús de la seva facultat d'aclarir al Contractista les interpretacions pertinents.

Si en el mateix sentit, el Contractista descobreix errades, omissions, discrepàncies o contradiccions tindrà que notificar-ho immediatament per escrit al Director d'Obra qui després de consultar amb el Coordinador de Seguretat, aclarirà ràpidament tots els assumptes, notificant la seva resolució al Contractista. Qualsevol treball relacionat amb temes de Seguretat i Salut, que hagués estat executat pel Contractista sense prèvia autorització del Director d'Obra o del Coordinador de Seguretat, serà responsabilitat del Contractista, restant el Director d'Obra i el Coordinador de Seguretat, eximits de qualsevol responsabilitat derivada de les conseqüències de les mesures preventives, tècnicament inadequades, que hagin pogut adoptar el Contractista pel seu compte.

En el cas que el contractista no notifiqui per escrit el descobriment d'errades, omissions, discrepàncies o contradiccions, això, no tan sols no l'eximeix de l'obligació d'aplicar les mesures de Seguretat i Salut raonablement exigibles per la reglamentació vigent, els usos i la praxi habitual de la Seguretat Integrada en la construcció, que siguin manifestament indispensables per dur a terme l'esperit o la intenció posada en el Projecte i l'Estudi de Seguretat i Salut, si no que hauran de ser materialitzats com si haguessin

estat completes i correctament especificades en el Projecte i el corresponent Estudi de Seguretat i Salut.

Totes les parts del contracte s'entenen complementàries entre si, per la qual cosa qualsevol treball requerit en un sol document, encara que no estigui esmentat en cap altre, tindrà el mateix caràcter contractual que si s'hagués recollit en tots.

3.2. Vigència de l'Estudi de Seguretat i Salut

El Coordinador de Seguretat, a la vista dels continguts del Pla de Seguretat i Salut aportat pel Contractista, com document de gestió preventiva d'adaptació de la seva pròpia "cultura preventiva interna d'empresa" el desenvolupament dels continguts del Projecte i l'Estudi de Seguretat i Salut per l'execució material de l'obra, podrà indicar en l'Acta d'Aprovació del Pla de Seguretat, la declaració expressa de subsistència, d'aquells aspectes que puguin estar, a criteri del Coordinador, millor desenvolupats en l'Estudi de Seguretat, com ampliadors i complementaris dels continguts del Pla de Seguretat i Salut del Contractista.

Els Procediments Operatius i/o Administratius de Seguretat, que puguessin redactar el Coordinador de Seguretat i Salut amb posterioritat a l'Aprovació del Pla de Seguretat i Salut, tindrà la consideració de document de desenvolupament de l'Estudi i Pla de Seguretat, essent, per tant, vinculants per les parts contractants.

3.3. Pla de Seguretat i Salut del Contractista

D'acord al que es disposa el R.D. 1627 / 1997, cada contractista està obligat a redactar, abans de l'inici dels seus treballs a l'obra, un Pla de Seguretat i Salut adaptant aquest E.S.S. als seus medis, mètodes d'execució i al "PLA D'ACCIÓ PREVENTIVA INTERNA D'EMPRESA", realitzat de conformitat al R.D.39 / 1997 "LLEI DE PREVENCIÓ DE RISCOS LABORALS" (Arts. 1, 2 ap. 1, 8 i 9) .

El Contractista en el seu Pla de Seguretat i Salut està obligat a incloure els requisits formals establerts a l'Art. 7 del R.D. 1627/ 1997, no obstant, el Contractista té plena llibertat per estructurar formalment aquest Pla de Seguretat i Salut .

El Contractista, en el seu Pla de Seguretat i Salut, adjuntarà, com a mínim, els plànols següents amb els continguts que en cada cas s'indiquen.

Plànol o Plànols de situació amb les característiques de l'entorn. Indicant:

- Ubicació dels serveis públics.
 - Electricitat.
 - Clavegueram.
 - Aigua potable.
 - Gas.
 - Oleoductes.
 - Altres.
- Situació i amplada dels carrers (reals i previstos).
 - Accessos al recinte.
 - Garites de control d'accessos.
- Acotat del perímetre del solar.
- Distàncies de l'edifici amb els límits del solar.
- Edificacions veïnes existents.
- Servituds.

Plànols en planta d'ordenació general de l'obra, segons les diverses fases previstes en funció del seu pla d'execució real. Indicant:

- Tancament del solar.
- Murs de contenció, atalussats, pous, talls del terreny i desnivells.
- Nivells definitius dels diferents accessos al solar i rasants de vials colindants.

- Ubicació d'instal·lacions d'implantació provisional per al personal d'obra:
 - Banys: Equipament (lavabos, retretes, dutxes, escalfador...).
 - Vestuaris del personal: Equipament (taquilles, bancs correguts, estufes...).
 - Refectori o Menjador: Equipament (taules, seients, escalfaplats, frigorífic...).
 - Farmaciola: Equipament.
 - Altres.
- Llocs destinats a apilaments.
 - Àrids i materials ensitjats.
 - Armadures, barres, tubs i biguetes.
 - Materials paletitzats.
 - Fusta.
 - Materials ensacats.
 - Materials en caixes.
 - Materials en bidons.
 - Materials solts.
 - Runes i residus.
 - Ferralla.
 - Aigua.
 - Combustibles.
 - Substàncies tòxiques.
 - Substàncies explosives i/o deflagrants.
- Ubicació de maquinària fixa i àmbit d'influència previst.
 - Aparells de manutenció mecànica: grues torre, muntacàrregues, cabrestants, maquinetes, baixants de runes, cintes transportadores, bomba d'extracció de fluids.
 - Estació de formigonat.
 - Sitja de morter.
 - Planta de piconament i/o selecció d'àrids.
- Circuits de circulació interna de vehicles, límits de circulació i zones d'aparcament. Senyalització de circulació.
- Circuits de circulació interna del personal d'obra. Senyalització de Seguretat.
- Esquema d'instal·lació elèctrica provisional.
- Esquema d'instal·lació d'il·luminació provisional.
- Esquema d'instal·lació provisional de subministrament d'aigua.

Plànols en planta i seccions d'instal·lació de Sistemes de Protecció Col·lectiva.

(*) Representació cronològica per fases d'execució.

- Protecció en previsió de caigudes de persones o objectes des de buits verticals de façanes:
 - Ubicació de bastida porticada d'estructura tubular cobrint la totalitat dels fronts de façana en avançament simultani a l'execució d'estructura fins l'acabament de tancaments i coberta.(*).
 - (*) Sistema de Protecció Col·lectiva preferent
 - Ubicació i replanteig del conjunt de forques metàl·liques i xarxes de seguretat.(*).
 - (*) En cas de no realitzar-se seguretat integrada amb bastides tubulars, prèvia justificació en l'ESS.
 - Ubicació i replanteig de xarxes de desencofrat.
 - Ubicació i replanteig de baranes de seguretat (*).
 - (*) En cas de no realitzar-se seguretat integrada amb bastides tubulars, prèvia justificació en l'ESS.
 - Ubicació i replanteig de marquesines en voladís de seguretat (*).
 - (*) En cas de no realitzar-se seguretat integrada amb bastides tubulars, prèvia justificació en l'ESS.
- Protecció en previsió de caigudes de persones o objectes des de buits verticals d'escaleres:
 - Ubicació i replanteig de xarxes verticals de seguretat en perímetre i buit de travessers d'escaleres (*).
 - (*) Sistema de Protecció Col·lectiva preferent.
 - Ubicació i replanteig de baranes de seguretat en perímetre i buit de travessers d'escaleres.
- Protecció en previsió de caigudes de persones o objectes des de buits horitzontals de patis de llums, xemeneies, buits d'instal·lacions i encofrats.

- Ubicació i replanteig de condemna amb malla electrosoldada enjovant en el cercle perimetral (*).
- (*) Sistema de Protecció Col·lectiva preferent en forjat
- Ubicació i replanteig de xarxes horitzontals de seguretat en patis interiors.
- Planta d'estructura amb ubicació i replanteig de xarxes horitzontals de seguretat sota taulers i sotaponts d'encofrats horitzontals recuperables.
- Ubicació i replanteig d'entramat horitzontal de fusta colada en passos d'instal·lacions, arquetes i registres provisionals.
- Ubicació i replanteig de barana perimetral de seguretat.

Plànols de proteccions en plataformes i zones de pas. Contingut:

- Passarel·les (ubicació i elements constitutius).
- Escales provisionals.
- Detalls de tapes provisionals d'arquetes o de buits.
- Abalisament i senyalització de zones de pas.
- Condemna d'accessos i proteccions en contenció d'estabilitat de terrenys.
- Ubicació de bastides penjades: Projecte i replanteig dels pescants i les guindoles.
- Sàgola de cable per a ancoratge i lliscament de cinturó de seguretat en perímetres exteriors amb risc de caigudes d'altura.

Plànol o plànols de distribució d'elements de seguretat per a l'ús i manteniment posterior de l'obra executada (*).

- Bastides suspeses sobre guindoles carrileres per a neteja de façana.
 - Plataformes lliscants sobre carrils per a manteniment de paraments verticals.
 - Bastides especials.
 - Plataformes en voladís i moll de descàrrega escamotejables per a introducció i evacuació d'equips.
 - Baranes perimetrals escamotejables per a treballs de manteniment en cobertes no transitables.
 - Escales de gat amb enclavament d'accessos i equipament de Sistema de Protecció Col·lectiva.
 - Replanteig d'ancoratges i sàgoles per a cinturons en façanes, xemeneies, finestrals i patis.
 - Replanteig de pescants escamotejables o bigues retràctils.
 - Escala d'incendis i/o mànega tèxtil ignífuga d'evacuació.
 - Altres.
- (*) Tant sols en cas que estiguin contemplats en el Projecte Executiu.

Plànol d'evacuació interna d'accidentats (*).

- Plànol de carrers per a evacuació d'accidentats en obres urbanes.
 - Plànol de carreteres per a evacuació d'accidentats en obres aïllades.
- (*) Tant sols per a obres complexes o especials.

Altres.

3.4. El "Llibre d'Incidències"

A l'obra existirà, adequadament protocolitzat, el document oficial "Llibre d'incidències", facilitat pel Col·legi Professional corresponent al qual pertanyi el tècnic que hagi aprovat el pla de seguretat i salut o per l'Oficina de Supervisió de Projectes o òrgan equivalent quan es tracti d'obres de les Administracions públiques.

Segons l'article 13 del Real Decret 1627/97 de 24 d'Octubre, modificat pel RD 1109/2007, aquest llibre haurà d'estar permanentment a l'obra, en poder del coordinador de seguretat i salut, i a la disposició de la direcció d'obra o direcció facultativa, contractistes, subcontractistes i treballadors autònoms, les

persones o òrgans amb responsabilitat en matèria de prevenció de les empreses que intervinguin en l'obra, tècnics dels òrgans especialitzats en matèria de seguretat i salut en el treball de les Administracions públiques competents, o en el seu cas, del representant dels treballadors, els quals podran realitzar les anotacions que considerin adequades respecte a les desviacions en el compliment del Pla de Seguretat i Salut.

Quan es realitzi una anotació en el llibre d'incidències, el coordinador en matèria de seguretat i salut durant l'execució de l'obra o, quan no sigui necessària la designació de coordinador, la direcció facultativa, la notificarà al contractista afectat i als representants dels treballadors d'aquest i només en el cas que l'anotació es refereixi a qualsevol incompliment dels advertiments o observacions prèviament anotades en aquest llibre així com en el supòsit de paralització dels treballs, s'ha de remetre una còpia a la Inspecció de Treball i Seguretat Social en el termini de vint-i-quatre hores i s'especificarà si l'anotació efectuada suposa una reiteració d'una advertència o observació anterior o si, per contra, es tracta d'una nova observació.

3.5. Caràcter vinculant del Contracte o document del "Conveni de Prevenció i Coordinació" i documentació contractual annexa en matèria de Seguretat

El CONVENI DE PREVENCIÓ i COORDINACIÓ subscrit entre el Promotor (o el seu representant), Contractista, Projectista, Coordinador de Seguretat, Direcció d'Obra o Direcció Facultativa i Representant Sindical Delegat de Prevenció, podrà ésser elevat a escriptura pública a requeriment de les parts atorgants del mateix, essent de compte exclusiva del Contractista totes les despeses notaries i fiscals que es derivin.

El Promotor podrà prèvia notificació escrita al Contractista, assignar totes o part de les seves facultats assumides contractualment, a la persona física, jurídica o corporació que tingues a be designar a l'efecte, segons procedeixi.

Els terminis i provisions de la documentació contractual contemplada en l'apartat 2.1. del present Plec, junt amb els terminis i provisions de tots els documents aquí incorporats per referència, constitueixen l'acord ple i total entre les parts i no durà a terme cap acord o enteniment de cap naturalesa, ni el Promotor farà cap endossament o representacions al Contractista, excepte les que s'estableixin expressament mitjançant contracte. Cap modificació verbal als mateixos tindrà validesa o força o efecte algun.

El Promotor i el Contractista s'obligaran a si mateixos i als seus successors, representants legals i/o concessionaris, amb respecte al pactat en la documentació contractual vinculant en matèria de Seguretat. El Contractista no es agent o representant legal del Promotor, pel que aquest no serà responsable de cap manera de les obligacions o responsabilitats en què incorri o assumeixi el Contractista.

No es considerarà que alguna de les parts hagi renunciat a algun dret, poder o privilegi atorgat per qualsevol dels documents contractuals vinculants en matèria de Seguretat, o provisió dels mateixos, llevat que tal renúncia hagi estat degudament expressada per escrit i reconeguda per les parts afectades.

Tots els recursos o remeis brindats per la documentació contractual vinculant en matèria de Seguretat, hauran de ser presos i interpretats com acumulatius, és a dir, addicionals a qualsevol altre recurs prescrit per la llei.

Les controvèrsies que puguin sorgir entre les parts, respecte a la interpretació de la documentació contractual vinculant en matèria de Seguretat, serà competència de la jurisdicció civil. No obstant, es consideraran actes jurídics separables els que es dicten en relació amb la preparació i adjudicació del Contracte i, en conseqüència, podran ser impugnats davant l'ordre jurisdiccional contenciós-administratiu d'acord amb la normativa reguladora de l'esmentada jurisdicció.

4. NORMATIVA LEGAL D'APLICACIÓ

Per a la realització del Pla de Seguretat i Salut, el Contractista tindrà en compte la normativa

existent i vigent en el decurs de la redacció de l'ESS (o EBSS), obligatòria o no, que pugui ésser d'aplicació.

A títol orientatiu, i sense caràcter limitatiu, s'adjunta una relació de normativa aplicable. El Contractista, no obstant, afegirà al llistat general de la normativa aplicable a la seva obra les esmenes de caràcter tècnic particular que no siguin a la relació i correspongui aplicar al seu Pla.

4.1. Textos generals

- Convenis col·lectius.
- "Cuadro de enfermedades profesionales. R.D. 1995/1978 (BOE 25 de agosto de 1978)". Modificada per "R.D. 2821/1981 de 27 de noviembre (BOE 1 de diciembre de 1981)".
- "Regulación de la jornada de trabajo, jornadas especiales y descanso. R.D. 2001/1983 de 28 de julio (BOE 29 de julio de 1983)". Modificada per "R.D. 2403/1985 (BOE 30 de diciembre de 1985)", "R.D. 1346/1989 (BOE 7 de noviembre 1989)" i anul·lada parcialment per "R.D. 1561/1995 de 21 de septiembre (BOE 26 de septiembre de 1995)".
- "Orden de 20 de septiembre de 1986, por la que se establece el modelo de libro de incidencias correspondiente a las obras en las que sea obligatorio un estudio de Seguridad e Higiene en el trabajo (BOE de 13 de octubre de 1986)".
- "Establecimiento de modelos de notificación de accidentes de trabajo. OM 16 de diciembre de 1987 (BOE 29 de diciembre de 1987)".
- "Instrumento de ratificación de 17 de julio de 1990 del Convenio de 24 de junio de 1986 sobre Utilización del asbesto en condiciones de seguridad (número 162 de la OIT), adoptado en Ginebra (BOE de 23 de noviembre de 1990)".
- "Ley de prevención de riesgos laborales. Ley 31/1995 de noviembre (BOE 10 de noviembre de 1995)". Complementada per "R.D. 614/2001 de 8 de junio (BOE 21 de junio de 2001)".
- "Real Decreto 363/1995, de 10 de marzo, por la que se aprueba el reglamento sobre notificación de sustancias nuevas y clasificación, envasado y etiquetado de sustancias peligrosas (BOE de 5 de junio de 1995)".
- "Real Decreto 1561/1995, de 21 de septiembre, sobre jornadas especiales de trabajo (BOE de 26 de septiembre de 1995)".
- "Reglamento de los servicios de prevención. R.D. 39/1997 de 17 de enero (BOE 31 de enero de 1997)". Complementat per "Orden de 22 de abril de 1997 (BOE 24 de abril de 1997)" i "R.D. 688/2005 (BOE 11 de junio de 2006)". Modificat per "R.D. 780/1998 de 30 de abril (BOE 1 de mayo de 1998)" i "R.D. 604/2006 (BOE 29 de mayo de 2006)".
- "Disposiciones mínimas de seguridad y salud en los lugares de trabajo. R.D. 486/1997 de 14 de abril de 1997 (BOE 23 de abril de 1997)". Complementat per "Orden TAS/2947/2007 (BOE 11 de octubre de 2007)" i modificat per "R.D. 2177/2004 (BOE 13 de noviembre de 2004)".
- "Disposiciones mínimas de seguridad y salud relativas a la manipulación manual de cargas que comporten riesgos, en particular dorsolumbares, para los trabajadores. R.D. 487/1997 de 14 de abril de 1997 (BOE 23 de abril de 1997)".
- "Disposiciones mínimas de seguridad y salud para la utilización por los trabajadores de los equipos de trabajo. R.D. 1215/1997 de 18 de julio (BOE 7 de agosto de 1997)".
- "Disposiciones mínimas destinadas a proteger la seguridad y la salud de los trabajadores en las actividades mineras. R.D. 1389/1997 de 5 de septiembre (BOE 7 de octubre de 1997)".
- "Disposiciones mínimas de seguridad y salud en las obras de construcción. R.D. 1627/1997 de 24 de octubre (BOE 25 de octubre de 1997)". Modificat per "R.D. 2177/2004 (BOE 13 de noviembre 2004)" i "R.D. 604/2006 (BOE 29 de mayo de 2006)". Complementat per "R.D. 1109/2007 (BOE 25 de agosto de 2007)".
- Orden de 12 de gener de 1998, per la qual s'aprova el model de Llibre d'Incidències en les obres de construcció (DOGC Diari Oficial de la Generalitat de Catalunya de 27 de gener de

1998).

- "Disposiciones mínimas de seguridad y salud en el trabajo en el ámbito de las empresas de trabajo temporal. R.D. 216/1999 de 5 de febrero (BOE 24 de febrero de 1999)".
- "Ley 38/1999, de 5 de noviembre, de Ordenación de la Edificación (BOE de 6 de noviembre de 1999)".
- "Protección de la seguridad y la salud de los trabajadores contra los riesgos relacionados con los agentes químicos durante el trabajo. R.D. 374/2001 de 6 de abril (BOE 1 de mayo de 2001)".
- "Real Decreto 656/2017, de 23 de junio, por el que se aprueba el Reglamento de Almacenamiento de Productos Químicos y sus Instrucciones Técnicas Complementarias MIE APQ 0 a 10".
- "Real Decreto 1029/2022, de 20 de diciembre, por el que se aprueba el Reglamento sobre protección de la salud contra los riesgos derivados de la exposición a las radiaciones ionizantes".
- "Ley 54/2003, de 12 de diciembre, de reforma del marco normativo de la prevención de riesgos laborales (BOE de 13 de diciembre de 2003)".
- "Real Decreto 1801/2003, de 26 de diciembre, sobre seguridad general de los productos (BOE 10 de enero de 2004)".
- Real Decreto 171/2004, por el que se desarrolla el artículo 24 de la Ley 31/1995 de prevención de laborales, en materia de coordinación de actividades empresariales (BOE 31 de enero de 2004).
- Decret 399/2004, de 5 d'octubre de 2004, pel qual es crea el registre de delegats i delegades de prevenció i el registre de comitès de seguretat i salut, i es regula el dipòsit de les comunicacions de designació de delegats i delegades de prevenció i de constitució dels comitès de seguretat i salut (DOGC Diari Oficial de la Generalitat de Catalunya de 7 d'octubre de 2004).
- "Real Decreto 2177/2004, de 12 de noviembre, por el que se modifica el R.D. 1215/1997, de 18 de julio, en el que se establecen las disposiciones mínimas de seguridad y salud para la utilización por parte de los trabajadores de los equipos de trabajo, en materia de trabajos temporales en altura (BOE de 13 de noviembre de 2004)".
- "Real Decreto 312/2005, de 18 de marzo, por el que se aprueba la clasificación de los productos de construcción y de los elementos constructivos en función de sus propiedades de reacción y de resistencia frente al fuego".
- "Real Decreto 1311/2005, de 4 de noviembre, sobre la protección de la salud y seguridad de los trabajadores frente a los riesgos derivados o que puedan derivarse de la exposición a vibraciones mecánicas".
- "Real Decreto 97/2014, de 14 de febrero, por el que se regulan las operaciones de transporte de mercancías peligrosas por carretera en territorio español".
- "Real Decreto 604/2006, de 19 de mayo, por el que se modifican el R.D. 39/1997, de 17 de enero, por el que se aprueba el Reglamento de los Servicios de Prevención, y el R.D. 1627/1997, de 24 de octubre, por el que se establecen las disposiciones mínimas de seguridad y salud en las obras de construcción (BOE 127 de 29 de mayo)".
- "Real Decreto 635/2006, de 26 de mayo, sobre requisitos mínimos de seguridad en los túneles de carreteras del Estado".
- "Ley ordinaria 32/2006 reguladora de la subcontratación en el Sector de la Construcción (BOE 250 de 19 de octubre)".
- "Ley orgánica 3/2007, de 22 de marzo, para la igualdad efectiva de mujeres y hombres (BOE 23 de marzo de 2007)".
- "Real Decreto 1109/2007, de 24 de agosto, por el que se desarrolla la Ley 32/2006, de 18 de octubre, reguladora de la subcontratación en el Sector de la Construcción (BOE 204 de 25 de

agosto)".

- Decret 102/2008, de 6 de maig, de creació del Registre d'Empreses Acreditades de Catalunya per intervenir en el procés de contractació en el sector de la construcció (DOGC Diari Oficial de la Generalitat de Catalunya de 08 de maig de 2008).
- "Real Decreto 1802/2008, de 3 de noviembre, por el que se modifica el Reglamento sobre notificación de sustancias nuevas y clasificación, envasado y etiquetado de sustancias peligrosas, aprobado por R.D. 363/1995, de 10 de marzo, con la finalidad de adaptar sus disposiciones al Reglamento (CE) n.º 1907/2006 del Parlamento Europeo y del Consejo (Reglamento REACH)".
- Decret 10/2009, de 27 de gener. Decret de creació del Registre d'empreses sancionades per infraccions molt greus en matèria de prevenció de riscos laborals i del procediment per a la seva publicació (DOGC Diari Oficial de la Generalitat de Catalunya de 03 de febrer de 2009).
- "Real Decreto 298/2009, de 6 de marzo, por el que se modifica el Real Decreto 39/1997, de 17 de enero, por el que se aprueba el Reglamento de los Servicios de Prevención, en relación con la aplicación de medidas para promover la mejora de la seguridad y de la salud en el trabajo de la trabajadora embarazada, que haya dado a luz o en período de lactancia".
- "Real Decreto 330/2009, de 13 de marzo, por el que se modifica el Real Decreto 1311/2005, de 4 de noviembre, sobre la protección de la salud y la seguridad de los trabajadores frente a los riesgos derivados o que puedan derivarse de la exposición a vibraciones mecánicas".
- "Real Decreto 327/2009 de 13 de marzo, por el que se modifica el Real Decreto 1109/2007, de 24 de agosto, por el que se desarrolla la Ley 32/2006, de 18 de octubre, reguladora de la subcontratación en el sector de la construcción (BOE 63 de 14 de marzo de 2009)".
- "Instrumento de Ratificación del Convenio número 187 de la OIT, sobre el marco promocional para la seguridad y salud en el trabajo, hecho en Ginebra el 31 de mayo de 2006 (BOE 187 de 4 de agosto de 2009)".
- "Real Decreto 337/2010, de 19 de marzo, por el que se modifican el Real Decreto 39/1997, de 17 de enero, por el que se aprueba el Reglamento de los Servicios de Prevención; el Real Decreto 1109/2007, de 24 de agosto, por el que se desarrolla la Ley 32/2006, de 18 de octubre, reguladora de la subcontratación en el sector de la construcción y el Real Decreto 1627/1997, de 24 de octubre, por el que se establecen disposiciones mínimas de seguridad y salud en obras de construcción (BOE 71 de 23 de marzo de 2010)."
- "Reglamento (UE) n.º 276/2010 de la Comisión, de 31 de marzo de 2010, por el que se modifica el Reglamento (CE) n.º 1907/2006 del Parlamento Europeo y del Consejo, relativo al registro, la evaluación, la autorización y la restricción de las sustancias y preparados químicos (REACH), en lo que respecta a su anexo XVII (diclorometano, aceites para lámparas y líquidos encendedores de barbacoa y compuestos organoestánicos)."
- "Real Decreto 486/2010, de 23 de abril, sobre la protección de la salud y la seguridad de los trabajadores contra los riesgos relacionados con la exposición a radiaciones ópticas artificiales (BOE 99 de 24 de abril de 2010)."
- "Real Decreto 717/2010, de 28 de mayo, por el que se modifican el Real Decreto 363/1995, de 10 de marzo, por el que se aprueba el Reglamento sobre clasificación, envasado y etiquetado de sustancias peligrosas y el Real Decreto 255/2003, de 28 de febrero, por el que se aprueba el Reglamento sobre clasificación, envasado y etiquetado de preparados peligrosos (BOE 139 de 8 de junio de 2010)."
- "Real Decreto 795/2010, de 16 de junio, por el que se regula la comercialización y manipulación de gases fluorados y equipos basados en los mismos, así como la certificación de los profesionales que los utilizan (BOE 154 de 25 de junio de 2010)."
- "Real Decreto 1439/2010, de 5 de noviembre, por el que se modifica el Reglamento sobre protección sanitaria contra radiaciones ionizantes, aprobado por Real Decreto 783/2001, de 6 de julio (BOE 279 de 18 de noviembre de 2010)."
- "Real Decreto 843/2011, de 17 de junio, por el que se establecen los criterios básicos sobre la organización de recursos para desarrollar la actividad sanitaria de los servicios de

prevención."

- "Ley 22/2011, de 28 de julio, de residuos y suelos contaminados."
- "Ley 33/2011, de 4 de octubre, General de Salud Pública."
- "Real Decreto Legislativo 3/2011, de 14 de noviembre, por el que se aprueba el texto refundido de la Ley de Contratos del Sector Público."
- "Reglamento (UE) n.º 109/2012 de la Comisión, de 9 de febrero de 2012, por el que se modifica el Reglamento (CE) n.º 1907/2006 del Parlamento Europeo y del Consejo relativo al registro, la evaluación, la autorización y la restricción de las sustancias y preparados químicos (REACH) en lo que respecta a su anexo XVII (sustancias CMR)."
- "Reglamento (UE) n.º 125/2012 de la Comisión, de 14 de febrero de 2012, por el que se modifica el anexo XIV del Reglamento (CE) n.º 1907/2006 del Parlamento Europeo y del Consejo, relativo al registro, la evaluación, la autorización y la restricción de las sustancias y preparados químicos (REACH)."
- "Reglamento (UE) n.º 412/2012 de la Comisión, de 15 de mayo de 2012, por el que se modifica el anexo XVII del Reglamento (CE) n.º 1907/2006 del Parlamento Europeo y del Consejo, relativo al registro, la evaluación, la autorización y la restricción de las sustancias y preparados químicos (REACH)."
- "Real Decreto 1070/2012, de 13 de julio, por el que se aprueba el Plan estatal de protección civil ante el riesgo químico."
- "Reglamento (UE) n.º 836/2012 de la Comisión, de 18 de septiembre de 2012, por el que se modifica, con relación al plomo, el anexo XVII del Reglamento (CE) n.º 1907/2006 del Parlamento Europeo y del Consejo, relativo al registro, la evaluación, la autorización y la restricción de las sustancias y mezclas químicas (REACH)."
- "Reglamento (UE) n.º 835/2012 de la Comisión, de 18 de septiembre de 2012, por el que se modifica el Reglamento (CE) n.º 1907/2006 del Parlamento Europeo y del Consejo, relativo al registro, la evaluación, la autorización y la restricción de las sustancias y mezclas químicas (REACH), en lo que respecta a su anexo XVII (cadmio)."
- "Reglamento (UE) n.º 848/2012 de la Comisión, de 19 de septiembre de 2012, por el que se modifica, en lo que respecta a los compuestos de fenilmercurio, el anexo XVII del Reglamento (CE) n.º 1907/2006 del Parlamento Europeo y del Consejo, relativo al registro, la evaluación, la autorización y la restricción de las sustancias y mezclas químicas (REACH)."
- "Reglamento (UE) n.º 847/2012 de la Comisión, de 19 de septiembre de 2012, por el que se modifica, en lo que respecta al mercurio, el anexo XVII del Reglamento (CE) n.º 1907/2006 del Parlamento Europeo y del Consejo, relativo al registro, la evaluación, la autorización y la restricción de las sustancias y mezclas químicas (REACH)."
- "Reglamento (UE) n.º 126/2013 de la Comisión, de 13 de febrero de 2013, por el que se modifica el anexo XVII del Reglamento (CE) n.º 1907/2006 del Parlamento Europeo y del Consejo, relativo al registro, la evaluación, la autorización y la restricción de las sustancias y preparados químicos (REACH)."
- "Reglamento (UE) n.º 348/2013 de la Comisión, de 17 de abril de 2013, por el que se modifica el anexo XIV del Reglamento (CE) n.º 1907/2006 del Parlamento Europeo y del Consejo, relativo al registro, la evaluación, la autorización y la restricción de las sustancias y mezclas químicas (REACH)."
- "Resolución de 13 de mayo de 2013, de la Dirección General de Empleo, por la que se registra y publica el Acta del acuerdo de revisión parcial del V Convenio colectivo general del sector de la construcción."
- "Ley 5/2013, de 11 de junio, por la que se modifican la Ley 16/2002, de 1 de julio, de prevención y control integrados de la contaminación y la Ley 22/2011, de 28 de julio, de residuos y suelos contaminados."
- "Orden PRE/2056/2013, de 7 de noviembre, por la que se modifica el anexo VI del Reglamento sobre clasificación, envasado y etiquetado de preparados peligrosos, aprobado

por el Real Decreto 255/2003, de 28 de febrero."

- "Resolución de 8 de noviembre de 2013, de la Dirección General de Empleo, por la que se registra y publica el Acta de los acuerdos sobre el procedimiento para la homologación de actividades formativas en materia de prevención de riesgos laborales, así como sobre el Reglamento de condiciones para el mantenimiento de la homologación de actividades formativas en materia de prevención de riesgos laborales de acuerdo con lo establecido en el V Convenio colectivo del sector de la construcción."
- "Resolución de 15 de noviembre de 2013, de la Secretaría de Estado de Administraciones Públicas, por la que se actualiza y dispone la publicación del Sistema de Gestión de la Prevención de Riesgos Laborales en la Administración General del Estado."
- "Directiva 2013/59/Euratom del Consejo, de 5 de diciembre de 2013, por la que se establecen normas de seguridad básicas para la protección contra los peligros derivados de la exposición a radiaciones ionizantes, y se derogan las Directivas 89/618/Euratom, 90/641/Euratom, 96/29/Euratom, 97/43/Euratom y 2003/122/Euratom."
- "Real Decreto 337/2014, de 9 de mayo, por el que se aprueban el Reglamento sobre condiciones técnicas y garantías de seguridad en instalaciones eléctricas de alta tensión y sus Instrucciones Técnicas Complementarias ITC-RAT 01 a 23."
- "Orden PRE/1206/2014, de 9 de julio, por la que se modifica el anexo I del Real Decreto 1254/1999, de 16 de julio, por el que se aprueban medidas de control de los riesgos inherentes a los accidentes graves en los que intervengan sustancias peligrosas."
- Llei 13/2014, del 30 d'octubre, d'accessibilitat.
- "Reglamento (UE) no 1303/2014 de la Comisión, de 18 de noviembre de 2014, sobre la especificación técnica de interoperabilidad relativa a la «seguridad en los túneles ferroviarios» del sistema ferroviario de la Unión Europea."
- "Reglamento (UE) 2015/282 de la Comisión, de 20 de febrero de 2015, por el que se modifican, con relación al estudio ampliado de toxicidad para la reproducción en una generación, los anexos VIII, IX y X del Reglamento (CE) no 1907/2006 del Parlamento Europeo y del Consejo, relativo al registro, la evaluación, la autorización y la restricción de las sustancias y preparados químicos (REACH)."
- "Reglamento (UE) 2015/326 de la Comisión, de 2 de marzo de 2015, por el que se modifica, con relación a los hidrocarburos aromáticos policíclicos y los ftalatos, el anexo XVII del Reglamento (CE) n° 1907/2006 del Parlamento Europeo y del Consejo, relativo al registro, la evaluación, la autorización y la restricción de las sustancias y preparados químicos (REACH)."
- "Real decreto 598/2015, de 3 de julio, por el que se modifican el Real Decreto 39/1997, de 17 de enero, por el que se aprueba el Reglamento de los servicios de prevención, y otros Reales Decretos : el RD 485/97, el RD 665/97 y el RD 374/2001."
- "Real decreto 840/2015, de 21 de septiembre, por el que se aprueban medidas de control de los riesgos inherentes a los accidentes graves en los que intervengan sustancias peligrosas."
- "Real decreto 899/2015, de 9 de octubre, por el que se modifica el Real Decreto 39/1997, de 17 de enero, por el que se aprueba el Reglamento de los Servicios de Prevención."
- "Real decreto 901/2015, de 9 de octubre, por el que se modifica el Real Decreto 843/2011, de 17 de junio, por el que se establecen los criterios básicos sobre la organización de recursos para desarrollar la actividad sanitaria de los servicios de prevención."
- "Orden ESS/2259/2015, de 22 de octubre, por la que se modifica la Orden TIN/2504/2010, de 20 de septiembre, por la que se desarrolla el Real Decreto 39/1997, de 17 de enero, por el que se aprueba el Reglamento de los Servicios de Prevención, en lo referido a la acreditación de entidades especializadas como servicios de prevención, memoria de actividades preventivas y autorización para realizar la actividad de auditoría del sistema de prevención de las empresas."
- "Orden PRE/2476/2015, de 20 de noviembre, por la que se actualiza la Instrucción Técnica Complementaria número 10, "Prevención de accidentes graves", del Reglamento de explosivos, aprobado por Real Decreto 230/1998, de 16 de febrero."

- "Real decreto 1054/2015, de 20 de noviembre, por el que se aprueba el Plan Estatal de Protección Civil ante el Riesgo Radiológico."
- "Real decreto 1072/2015, de 27 de noviembre, por el que se modifica el Real Decreto 2200/1995, de 28 de diciembre, por el que se aprueba el Reglamento de la Infraestructura para la Calidad y la Seguridad Industrial."

4.2. Condicions ambientals

- Ordre de 27 de juny de 1985, sobre inscripció d'empreses amb risc per amiant (DOGC Diari Oficial de la Generalitat de Catalunya de 05 d'agost de 1985).
- Ordre de 30 de juny de 1987, sobre registre de dades de control de l'ambient laboral i vigilància mèdica en empreses amb risc d'amiant (DOGC Diari Oficial de la Generalitat de Catalunya de 10 de juliol de 1987).
- "Real Decreto 108/1991, de 1 de febrero, sobre la prevención y reducción de la contaminación del medio ambiente producida por el amianto (BOE de 6 de febrero de 1991)".
- "Real Decreto 664/1997, de 12 de mayo, sobre la protección de los trabajadores contra los riesgos relacionados con la exposición a agentes biológicos durante el trabajo (BOE de 24 de mayo de 1997)". Modificat per "Orden de 25 de marzo de 1998".
- "Real Decreto 665/1997, de 12 de mayo, sobre la protección de los trabajadores contra los riesgos relacionados con la exposición a agentes cancerígenos durante el trabajo (BOE de 24 de mayo de 1997)". Modificat per "Real Decreto 1124/2000 (BOE de 17 de junio de 2000)" i "Real Decreto 349/2003 (BOE de 5 de abril de 2003)".
- "Real decreto 212/2002, de 22 de febrero de 2002, por el que se regulan las emisiones sonoras en el entorno debidas a determinadas máquinas de uso al aire libre (BOE de 1 de marzo de 2002)". Modificat per "Real Decreto 524/2006 (BOE de 4 de mayo de 2006)".
- "Real Decreto 681/2003, de 12 de junio, sobre la protección de la salud y la seguridad de los trabajadores expuestos a los riesgos derivados de atmósferas explosivas en el lugar de trabajo (BOE de 18 de junio de 2003).
- "Ley ordinaria 37/2003 del Ruido de 17 de noviembre (BOE de 18 noviembre de 2003)". Desarrollada per "Real Decreto 1513/2005 (BOE de 17 de diciembre de 2005)" i "Real Decreto 1367/2007 (BOE de 23 de octubre 2007)".
- "Protección de los trabajadores ante los riesgos derivados de la exposición al ruido durante el trabajo. Real Decreto 286/2006, de 10 de marzo, sobre la protección de la salud y seguridad de los trabajadores contra los riesgos relacionados con la exposición al ruido. (BOE 11 de marzo de 2006)".
- "Real decreto 1367/2007, de 19 de octubre, por el que se desarrolla la Ley 37/2003, de 17 de noviembre, del Ruido, en lo referente a zonificación acústica, objetivos de calidad y emisiones acústicas (BOE de 23 de octubre de 2007)".
- "Ley 34/2007, de 15 de noviembre, de calidad del aire y protección de la atmósfera (BOE de 16 de noviembre de 2007)".

4.3. Incendis

- Ordenances municipals.
- "Real Decreto 1942/1993, de 5 de noviembre, por el que se aprueba el Reglamento de Instalaciones de Protección Contra Incendios (RIPCI) (BOE de 14 de diciembre de 1993)". Complementat per "Orden de 16 de abril de 1998 (BOE de 28 de abril de 1998)" i "Orden de 27 de julio de 1999 (BOE de 5 de agosto de 1999 Real Decreto 513/2017, de 22 de mayo, por el que se aprueba el Reglamento de instalaciones de protección contra incendios

- Decret 64/1995, de 7 de març, pel qual s'estableixen mesures de prevenció d'incendis forestals (DOGC Diari Oficial de la Generalitat de Catalunya de 10 de març de 1995) i desenvolupada per Ordre MAB/62/2003 (DOGC Diari Oficial de la Generalitat de Catalunya de 24 de Febrer de 2003).
- Real Decreto 842/2013, de 31 de octubre, por el que se aprueba la clasificación de los productos de construcción y de los elementos constructivos en función de sus propiedades de reacción y de resistencia frente al fuego".

4.4. Instal·lacions elèctriques

- Resolució de 4 de novembre de 1988, per la qual s'estableix un certificat sobre compliment de les distàncies reglamentàries d'obres i construccions a línies elèctriques (DOGC Diari Oficial de la Generalitat de Catalunya de 30 de novembre de 1988).
- "Ley 54/1997, de 27 de noviembre de 1997, del Sector Eléctrico (BOE de 28 de noviembre de 1997)". Complementada per "Real Decreto 1955/2000 (BOE de 27 de diciembre de 2000)".
- Llei 6/2001, de 31 de maig, d'ordenació ambiental de l'enllumenament per a la protecció del medi nocturn (DOGC Diari Oficial de la Generalitat de Catalunya de 12 de juny de 2001).
- "Real Decreto 614/2001, de 8 de junio, sobre disposiciones mínimas para la protección de la salud y seguridad de los trabajadores frente al riesgo eléctrico (BOE de 21 de junio de 2001)".
- "Reglamento electrotécnico de baja tensión. R.D. 842/2002 de 2 de agosto (BOE de 18 de septiembre de 2002)".
- "Sentencia de 17 de febrero de 2004, de la Sala Tercera del Tribunal Supremo, por la que se anula el inciso 4.2.c.2 de la ITC-BT-03 anexa al Reglamento Electrónico para baja tensión, aprobado por Real Decreto 842/2002, de 2 de agosto".
- "Real decreto 223/2008, de 15 de febrero, del Ministerio de Industria, Turismo y Comercio por el que se aprueban el Reglamento sobre condiciones técnicas y garantías de seguridad en líneas eléctricas de alta tensión y sus instrucciones técnicas complementarias ITC-LAT 01 a 09 (BOE de 19 de marzo de 2008)".
- "Instrucciones Técnicas Complementarias del Reglamento electrotécnico de baja tensión: ITC-BT-09 Instalaciones de alumbrado exterior e ITC-BT-33 Instalaciones provisionales y temporales de obras".

4.5. Equips i maquinària

- "Orden de 30 de julio de 1974, por la que se determinan las condiciones que deben reunir los aparatos elevadores de propulsión hidráulica y las normas para la aprobación de sus equipos impulsores (BOE de 9 de agosto de 1974)".
- "Orden de 23 de mayo de 1977, por la que se aprueba el Reglamento de Aparatos Elevadores para obras (BOE de 14 de junio de 1977". Modificada per "Orden de 7 de marzo de 1981 (BOE de 14 de marzo de 1981)". Es deroga amb efectes de 29 de desembre de 2009, per "Real Decreto 1644/2008 (BOE de 11 de octubre de 2008)".
- Real Decreto 2060/2008, de 12 de diciembre, por el que se aprueba el Reglamento de equipos a presión y sus instrucciones técnicas complementarias.
- "Reglamento de aparatos de elevación y su mantenimiento. R.D. 2291/1985 de 8 de noviembre (BOE de 11 de diciembre de 1985)". Derogat parcialment per "R.D. 1314/1997 (BOE de 30 de septiembre de 1997)".
- "Real Decreto 474/1988, de 30 de marzo, por el que se dictan las disposiciones de aplicación de la Directiva del Consejo de las Comunidades Europeas 84/528/CEE sobre aparatos elevadores y de manejo mecánico (BOE de 20 de mayo de 1988)".

- "Real Decreto 1435/1992, de 27 de noviembre, por el que se dictan las disposiciones de aplicación de la Directiva del Consejo 89/392/CEE, relativa a la aproximación de las legislaciones de los estados miembros sobre maquinas (BOE de 11 de diciembre de 1992)". Modificat per "Real Decreto 56/1995 (BOE de 8 de febrero de 1995)". Es deroga amb efecte de 29 de desembre de 2009, per "Real Decreto 1644/2008 (BOE de 11 de octubre de 2008)".
- "Resolución de 3 abril de 1997, de la Dirección General de Tecnología y Seguridad Industrial por la que se autoriza la instalación de ascensores sin cuarto de máquinas (BOE de 23 de abril de 1997)".
- "Real Decreto 488/1997, de 14 de abril, sobre disposiciones mínimas de seguridad y salud relativas al trabajo con equipos que incluyen pantallas de visualización (BOE de 23 de abril de 1997)".
- "Disposiciones mínimas de seguridad y salud relativas a la utilización por los trabajadores de equipos de protección Individual. RD 773/1997 de 30 de mayo (BOE 12 de junio de 1997)".
- "Real Decreto 1215/1997, de 18 de julio por el que se establecen las disposiciones mínimas de seguridad y salud para la utilización por los trabajadores de los equipos de trabajo (BOE de 7 de agosto de 1997)". Modificat per "Real Decreto 2177/2004 (BOE de 13 de noviembre de 2004)".
- "Real Decreto 1314/1997, de 1 de agosto, por el que se dictan las disposiciones de aplicación de la Directiva del Parlamento Europeo y del Consejo 95/16/CE, sobre ascensores (BOE de 30 de septiembre de 1997)". Complementat per "Real Decreto 1644/2008 (BOE de 11 de octubre de 2008)".
- "Resolución de 10 de septiembre de 1998, de la Dirección General de Tecnología y Seguridad Industrial, por la que se autoriza la Instalación de ascensores con máquinas en foso (BOE de 25 septiembre de 1998)".
- "Real decreto 769/1999, de 7 de mayo, por el cual se dictan las disposiciones de aplicación de la Directiva del Parlamento Europeo y del Consejo, 97/23/CE, relativa a los equipos de presión, y se modifica el Real decreto 1244/1979, de 4 de abril, que aprobó el Reglamento de aparatos de presión (BOE de 31 de mayo de 1999)".
- "Real Decreto 1849/2000, de 10 de noviembre, del Reglamento de seguridad en las máquinas, por el que se derogan diferentes disposiciones en materia de normalización y homologación de productos industriales (BOE de 2 de diciembre de 2000)".
- "Real Decreto 2177/2004, de 12 de noviembre, por el que se modifica el Real Decreto 1215/1997, de 18 de julio, por el que se establecen las disposiciones mínimas de seguridad y salud para la utilización por los trabajadores de los equipos de trabajo, en materia de trabajos temporales en altura (BOE de 13 de noviembre de 2004)".
- "Real Decreto 1311/2005, de 4 de noviembre de 2005, sobre la protección de la salud y la seguridad de los trabajadores frente a los riesgos derivados o que puedan derivarse de la exposición a vibraciones mecánicas (BOE de 5 de noviembre de 2005)".
- "Real Decreto 1388/2011, de 14 de octubre, por el que se dictan las disposiciones de aplicación de la Directiva 2010/35/UE del Parlamento Europeo y del Consejo de 16 de junio de 2010 sobre equipos a presión transportables y por la que se derogan las Directivas 76/767/CEE, 84/525/CEE, 84/526/CEE, 84/527/CEE y 1999/36/CE."
- "Real Decreto 494/2012, de 9 de marzo, por el que se modifica el Real Decreto 1644/2008, de 10 de octubre, por el que se establecen las normas para la comercialización y puesta en servicio de las máquinas, para incluir los riesgos de aplicación de plaguicidas."
- "Real Decreto 88/2013, de 8 de febrero, por el que se aprueba la Instrucción Técnica Complementaria AEM 1 "Ascensores" del Reglamento de aparatos de elevación y manutención, aprobado por Real Decreto 2291/1985, de 8 de noviembre."
- "Real decreto 709/2015, de 24 de julio, por el que se establecen los requisitos esenciales de seguridad para la comercialización de los equipos a presión."
- Instruccions Tècniques Complementaries:

"ITC – MIE - AP5 del Reglamento de Aparatos a Presión "Extintores de incendio" Orden de 31 de mayo de 1982 (BOE de 23 de junio de 1982)". Modificació: "Orden de 26 de octubre de 1983 (BOE de 7 de noviembre de 1983)", "Orden de 31 de mayo de 1985 (BOE de 20 de junio de 1985)", "Orden de 15 de noviembre de 1989 (BOE de 28 de noviembre de 1989)" i "Orden de 10 de marzo de 1998 (BOE de 28 de abril de 1998)".

"ITC – MIE – AEM1: Ascensores electromecánicos. OM 23 de septiembre de 1987 (BOE 6 de octubre de 1987)". Modificació: "Orden de 11 de octubre de 1988 (BOE 21 de octubre de 1988)". "Autorización de instalación de ascensores con máquina en foso. Resolución de 10 de septiembre de 1998 (BOE 25 de septiembre de 1998)". "Autorización de la instalación de ascensores sin cuarto de máquinas. Resolución de 3 de abril de 1997 (BOE de 23 de abril de 1997)".

"ITC – MIE – AEM2: Grúas torre desmontables para obras. RD 836/2003 de 27 de mayo de 2003 (BOE 17 de julio de 2003)".

"ITC – MIE – AEM3: Carretas automotrices de manutención. OM. 26 de mayo de 1989 (BOE 9 de junio de 1989)".

"ITC – MIE – AEM4: Reglamento de aparatos de elevación y manutención, referentes a grúas móviles autopropulsadas. RD 837/2003 de 27 de mayo de 2003 (BOE 17 de julio de 2003)".

"ITC - MIE - MSG1: Máquinas, elementos de máquinas o sistemas de protección utilizados. OM. 8 de abril de 1991 (BOE 11 de abril de 1991)".

"Norma UNE-58921-IN Instrucciones para la instalación, manejo, mantenimiento, revisiones e inspecciones de las plataformas elevadoras móviles de personal (PEMP)".

4.6. Equips de protecció individual

- "Comercialización y libre circulación intracomunitaria de los equipos de protección individual. R.D. 1407/1992 de 20 de noviembre (BOE 28 de diciembre de 1992)". Modificat per "OM de 16 de mayo de 1994", per "R.D. 159/1995 de 3 de febrero (BOE 8 de marzo de 1995)" i per la "Resolución de 27 de mayo de 2002 (BOE 4 de julio de 2002)". Complementat per la "Resolución de 25 de abril de 1996 (BOE de 28 de mayo de 1996)", "Resolución de 18 de marzo de 1998 (BOE de 22 de abril de 1998)", "Resolución de 29 de abril de 1999 (BOE de 29 de junio de 1999)", "Resolución de 28 de julio de 2000 (BOE de 8 de septiembre de 2000)" i "Resolución de 7 de septiembre de 2001 (BOE de 27 de septiembre de 2001)".
- "Real Decreto 159/1995, de 3 de febrero, por el que se modifica el Real Decreto 1407/1992, de 20 de noviembre, por el que se regula las condiciones para la comercialización y libre circulación intracomunitaria de los equipos de protección individual (BOE de 8 de marzo de 1995) modificado por Orden de 20 de febrero de 1997 (BOE de 6 de marzo de 1997)".
- "R.D. 773/1997 de 30 de mayo, sobre disposiciones mínimas de seguridad y salud relativas a la utilización por los trabajadores de equipos de protección individual".
- "Decisión de la Comisión, de 16 de marzo de 2006, relativa a la publicación de las referencias de la norma EN 143:2000, Equipos de protección respiratoria. Filtros contra partículas. Requisitos, ensayos, marcado, de conformidad con la Directiva 89/686/CEE del Consejo (equipos de protección individual) [notificada con el número C(2006) 777]".
- "Directiva 2014/68/UE del Parlamento Europeo y del Consejo, de 15 de mayo de 2014, relativa a la armonización de las legislaciones de los Estados miembros sobre la comercialización de equipos a presión (refundición)."
- Normes Tècniques Reglamentàries.

4.7. Senyalització

- "Disposiciones mínimas en materia de señalización de seguridad y salud en el trabajo. R.D. 485/1997 (BOE 23 de abril de 1997)".

- "Orden de 31 de agosto de 1987 sobre Señalización, balizamiento, defensa, limpieza y terminación de obras fijas en vías fuera de poblado (BOE de 18 de septiembre de 1987)".
- Normes sobre senyalització d'obres en carreteres. "Instrucción 8.3. IC del MOPU".

4.8. Diversos

- "Orden de 20 de marzo de 1986 por la que se aprueban determinadas Instrucciones técnicas complementarias, relativas a los capítulos IV, V, IX y X del Reglamento General de Normas Básicas de Seguridad Minera (BOE de 11 de abril de 1986)". Modificada per "Orden de 29 de abril de 1987 (BOE de 13 de mayo de 1987)" i "Orden de 29 de julio de 1994 (BOE de 16 de agosto de 1994)".
- "Orden de 20 de junio de 1986 sobre Catalogación y Homologación de los explosivos, productos explosivos y sus accesorios (BOE de 1 de julio de 1986)".
- "Real Decreto 230/1998, de 16 de febrero, por el que se aprueba el Reglamento de explosivos (BOE de 12 de marzo de 1998)". Modificat per "Real Decreto 277/2005 (BOE de 12 de marzo de 2005)" i "Orden INT/3543/2007 (BOE núm. 292 de 6 de diciembre de 2007)". Complementada per la "Resolución de 24 de agosto de 2005 (BOE de 13 de septiembre de 2005)", "Orden PRE/252/2006 (BOE de 9 de febrero de 2006)", "Orden PRE/672/2006 (BOE de 11 de marzo de 2006)" i "Orden PRE/174/2007 (BOE de 3 de febrero de 2007)".
- "Orden de 16 de diciembre de 1987 por la que se establecen nuevos modelos para la notificación de accidentes de trabajo y se dan instrucciones para su cumplimentación y tramitación (BOE de 29 de diciembre de 1987)". Modificada per "Orden TAS/2926/2002 (BOE de 21 de noviembre de 2002)".
- "Orden de 6 de mayo de 1988, por la que se modifica (i deroga) la Orden de 6 de octubre de 1986 sobre los requisitos y datos que deben reunir las comunicaciones de apertura previa o reanudación de actividades en los centros de trabajo, dictada en desarrollo del Real Decreto-Ley 1/1986, de 14 de marzo (BOE de 16 de mayo de 1988)". Modificada per la "Orden de 29 de abril de 1999 (BOE de 25 de mayo de 1999)".
- "Real Decreto 1299/2006, de 10 de noviembre por el que se aprueba el cuadro de enfermedades profesionales en el sistema de la Seguridad Social y se establecen criterios para su notificación y registro (BOE de 19 de diciembre de 2006)". Complementat per "Orden TAS/1/2007 (BOE de 4 de enero de 2007)".
- "Resolución de 1 de agosto de 2007, de la Dirección General de Trabajo, por la que se inscribe en el registro y publica el IV Convenio Colectivo General del Sector de la Construcción (BOE de 17 de agosto de 2007)".
- Convenis col·lectius.
- "Real Decreto 1591/2009, de 16 de octubre, por el que se regulan los productos sanitarios (BOE 268 de 6 de noviembre de 2009)."
- "Real Decreto 248/2010, de 5 de marzo, por el que se modifica el Reglamento de explosivos, aprobados por Real Decreto 230/1998, de 16 de febrero, para adaptarlo a lo dispuesto en la Ley 17/2009, de 23 de noviembre, sobre el libre acceso a las actividades de servicios y su ejercicio (BOE 67 de 18 de marzo de 2010)."
- "Directiva 2014/28/UE del Parlamento Europeo y del Consejo, de 26 de febrero de 2014, relativa a la armonización de las legislaciones de los Estados miembros en materia de comercialización y control de explosivos con fines civiles (refundición)."
- "Orden PRE/2412/2014, de 16 de diciembre, por la que se aprueba la Instrucción Técnica Complementaria número 26 "Horario de apertura de los depósitos de explosivos, custodia de llaves de los polvorines, destino de los explosivos no consumidos y devoluciones" del Reglamento de Explosivos."

5. CONDICIONS ECONÒMIQUES

5.1. Criteris d'aplicació

L' Art. 5, 4 del R.D. 1627 / 1997, de 24 d'octubre, manté per al sector de la construcció, la necessitat d'estimar l'aplicació de la Seguretat i Salut com un cost "afegit" a l'Estudi de Seguretat i Salut, i per conseqüent, incorporat al Projecte.

El pressupost per a l'aplicació i execució de l'estudi de Seguretat i Salut, haurà de quantificar el conjunt de "despeses" previstes, tant pel que es refereix a la suma total com a la valoració unitària d'elements, amb referència al quadre de preus sobre el que es calcula. Sols podran figurar partides alçades en els casos d'elements o operacions de difícil previsió.

Els amidaments, qualitats i valoració recollides en el pressupost de l'Estudi de Seguretat i Salut podran ser modificades o substituïdes per alternatives proposades pel Contractista en el seu Pla de Seguretat i Salut, prèvia justificació tècnica degudament motivada, sempre que això no suposi disminució de l'import total ni dels nivells de protecció continguts en l'Estudi de Seguretat i Salut. A aquests efectes, el pressupost del E.S.S. haurà d'anar incorporant al pressupost general de l'obra com un capítol més del mateix.

La tendència a integrar la Seguretat i Salut (pressupost de Seguretat i Salut = 0), es contempla en el mateix cos legal quan el legislador indica que, no s'inclouran en el pressupost de l'Estudi de Seguretat i Salut els costos exigits per la correcta execució professional dels treballs, conforme a les normes reglamentàries en vigor i els criteris tècnics generalment admesos, emanats dels organismes especialitzats. Aquest criteri es l'aplicat en el present E.S.S. en l'apartat relatiu a Medis Auxiliars d'Utilitat Preventiva (MAUP).

5.2. Certificació del pressupost del Pla de Seguretat i Salut

Si bé el Pressupost de Seguretat, amb criteris de "Seguretat Integrada" hauria d'estar inclòs en les partides del Projecte, de forma no segregable, per les obres de Construcció, es precisa l'establiment d'un criteri respecte a la certificació de les partides contemplades en el pressupost del Pla de Seguretat i Salut del Contractista per cada obra.

El pressupost de seguretat i salut s'abonarà d'acord amb el que indiqui el corresponent contracte d'obra.

5.3. Revisió de preus del Pla de Seguretat i Salut

Els preus aprovats pel Coordinador de Seguretat i Salut continguts en el Pla de Seguretat i Salut del Contractista, es mantindrà durant la totalitat de l'execució material de les obres.

Excepcionalment, quan el contracte s'hagi executat en un 20% i transcorregut com a mínim un any des de la seva adjudicació, podrà contemplar-se la possibilitat de revisió de preus del pressupost de Seguretat, mitjançant els índexs o fórmules de caràcter oficial que determini l'òrgan de contractació, en els terminis contemplats en el Títol IV del R.D. Legislatiu 2 / 2002, de 16 de juny, pel que s'aprova el text refós de la Llei de Contractes de les Administracions Públiques.

5.4. Penalitzacions per incompliment en matèria de Seguretat

La reiteració d'incompliments en l'aplicació dels compromisos adquirits en el Pla de Seguretat i Salut, a criteri per unanimitat del Coordinador de Seguretat i Salut i dels restants components de la Direcció d'Obra o Direcció Facultativa, per acció u omissió del personal propi i/o Subcontractistes i Treballadors Autònoms contractats per ell, duran aparellats conseqüentment per el Contractista, les següents Penalitzacions:

1.-	MOLT LLEU	:	3% del Benefici Industrial de l'obra contractada
2.-	LLEU	:	20% del Benefici Industrial de l'obra contractada
3.-	GREU	:	75% del Benefici Industrial de l'obra contractada
4.-	MOLT GREU	:	75% del Benefici Industrial de l'obra contractada
5.-	GRAVISSIM	:	Paralització dels treballadors +100% del Benefici Industrial de l'obra contractada + Pèrdua d'homologació com Contractista, per la mateixa Propietat, durant 2 anys.

6. CONDICIONS TÈCNIQUES GENERALS DE SEGURETAT

6.1. Previsions del Contractista a l'aplicació de les Tècniques de Seguretat

La Prevenció de la Sinistralitat Laboral, pretén aconseguir uns objectius concrets, en el nostre cas, detectar i corregir els riscos d'accidents laborals.

El Contractista Principal haurà de reflectir al seu Pla de Seguretat i Salut la manera concreta de desenvolupar les Tècniques de Seguretat i Salut i com les aplicarà en aquesta obra.

Tot seguit s'anomenen a títol orientatiu una sèrie de descripcions de les diferents Tècniques Analítiques i Operatives de Seguretat:

Tècniques analítiques de seguretat

Les Tècniques Analítiques de Seguretat i Salut tenen com a objectiu exclusiu la detecció de

riscos i la recerca de les causes.

Prèvies als accidents.-

- Inspeccions de seguretat.
- Anàlisi de treball.
- Anàlisi Estadística de la sinistralitat.
- Anàlisi del entorn de treball.

Posteriors als accidents.-

- Notificació d'accidents.
- Registre d'accidents
- Investigació Tècnica d'Accidents.

Tècniques operatives de seguretat.

Les Tècniques Operatives de Seguretat i Salut pretenen eliminar les Causes i a través d'aquestes corregir el Risc

Segons que l'objectiu de l'acció correctora hagi d'operar sobre la conducta humana o sobre els factors perillosos mesurats, el Contractista haurà de demostrar al seu Pla de Seguretat i Salut i Higiene que té desenvolupat un sistema d'aplicació de Tècniques Operatives sobre

El Factor Tècnic:

- Sistemes de Seguretat
- Proteccions col·lectives i Resguards
- Manteniment Preventiu
- Proteccions Personals
- Normes
- Senyalització

El Factor Humà:

- Test de Selecció prelaboral del personal.
- Reconeixements Mèdics prelaborals.
- Formació
- Aprenentatge
- Propaganda
- Acció de grup
- Disciplina
- Incentius

6.2. Condicions Tècniques del Control de Qualitat de la Prevenció

El Contractista inclourà a les Empreses Subcontractades i treballadors Autònoms, lligats amb ell contractualment, en el desenvolupament del seu Pla de Seguretat i Salut; haurà d'incloure els documents tipus en el seu format real, així com els procediments de complimentació fets servir a la seva estructura empresarial, per a controlar la qualitat de la Prevenció de la Sinistralitat Laboral. Aportem al present Estudi de Seguretat, a títol de guia, l'enunciat dels més importants:

- Programa implantat a l'empresa, de Qualitat Total o el reglamentari Pla d'Acció Preventiva.
- Programa Bàsic de Formació Preventiva estandarditzat pel Contractista Principal
- Formats documentals i procediments de complimentació, integrats a l'estructura de gestió empresarial, relatius al Control Administratiu de la Prevenció.
- Comitè i/o Comissions vinculats a la Prevenció
- Documents vinculants, actes i/o memoràndums.

- Manuals i/o Procediments Segurs de Treball, d'ordre intern d'empresa
- Control de Qualitat de Seguretat del Producte.

6.3. Condicions Tècniques dels Òrgans de l'Empresa Contractista competents en matèria de Seguretat i Salut

El comitè o les persones encarregades de la promoció, coordinació i vigilància de la Seguretat i Salut de l'obra seran almenys els mínims establerts per la normativa vigent pel cas concret de l'obra de referència, assenyalant-se específicament al Pla de Seguretat, la seva relació amb l'organigrama general de Seguretat i Salut de l'empresa adjudicatària de les obres.

El Contractista acreditarà l'existència d'un Servei Tècnic de Seguretat i Salut (propi o concertat) com a departament staff depenent de l'Alta Direcció de l'Empresa Contractista, dotat dels recursos, medis i qualificació necessària conforme al R.D. 39 /1997 "Reglamento de los Servicios de Prevención". En tot cas el constructor comptarà amb l'ajut del Departament Tècnic de Seguretat i Salut de la Mútua d'Accidents de Treball amb la que tingui establerta pòlissa.

El Coordinador de Seguretat i Salut podrà vedar la participació en aquesta obra del Delegat Sindical de Prevenció que no reuneixi, al seu criteri, la capacitat tècnica preventiva pel correcte compliment de la seva important missió.

L'empresari Contractista com a màxim responsable de la Seguretat i Salut de la seva empresa, haurà de fixar els àmbits de competència funcional dels Delegats Sindicals de Prevenció en aquesta obra.

L'obra disposarà de Tècnic de Seguretat i Salut (propi o concertat) a temps parcial, que assessorarà als responsables tècnics (i conseqüentment de seguretat) de l'empresa constructora en matèria preventiva, així com una Brigada de reposició i manteniment de les proteccions de seguretat, amb indicació de la seva composició i temps de dedicació a aquestes funcions.

6.4. Obligacions de l'Empresa Contractista competent en matèria de Medicina del Treball

El Servei de Medicina del Treball integrat en el Servei de Prevenció, o en el seu cas, el Quadre Facultatiu competent, d'acord amb la reglamentació oficial, serà l'encarregat de vetllar per les condicions higièniques que haurà de reunir el centre de treball.

Respecte a les instal·lacions mèdiques a l'obra existiran almenys una farmaciola d'urgència, que estarà degudament assenyalada i contindrà allò disposat a la normativa vigent i es revisarà periòdicament el control d'existències.

Al Pla de Seguretat i Salut i Higiene el contractista principal desenvoluparà l'organigrama així com les funcions i competències de la seva estructura en Medicina Preventiva.

Tot el personal de l'obra (Propi, Subcontractat o Autònom), amb independència del termini de durada de les condicions particulars de la seva contractació, haurà d'haver passat un reconeixement mèdic d'ingrés i estar classificat d'acord amb les seves condicions psicofísiques.

Independentment del reconeixement d'ingrés, s'haurà de fer a tots els treballadors del Centre de Treball (propis i Subcontractats), segons ve assenyalat a la vigent reglamentació al respecte, com a mínim un reconeixement periòdic anual.

Paral·lelament l'equip mèdic del Servei de Prevenció de l'empresa (Propi, Mancomunat, o assistit per Mútua d'Accidents) haurà d'establir al Pla de Seguretat i Salut un programa d'actuació cronològica a les matèries de la seva competència:

- Higiene i Prevenció al treball.
- Medicina preventiva dels treballadors.
- Assistència Mèdica.
- Educació sanitària i preventiva dels treballadors.
- Participació en comitè de Seguretat i Salut.
- Organització i posta al dia del fitxer i arxiu de medicina d'Empresa.

6.5. Competències dels Col·laboradors Prevencionistes a l'obra

D'acord amb les necessitats de disposar d'un interlocutor alternatiu en absència del Cap d'Obra es nomenarà un Supervisor de Seguretat i Salut (equivalent a l'antic Vigilant de Seguretat), considerant-se en principi l'Encarregat General de l'obra, com a persona més adient per a complir-ho, en absència d'un altre treballador més qualificat en aquests treballs a criteri del Contractista. El seu nomenament es formalitzarà per escrit i es notificarà al Coordinador de Seguretat.

S'anomenarà un Socorrista, preferiblement amb coneixements en Primers Auxilis, amb la missió de realitzar petites cures i organitzar l'evacuació dels accidentats als centres assistencials que correspongui que a més a més serà l'encarregat del control de la dotació de la farmaciola.

A efectes pràctics, i amb independència del Comitè de Seguretat i Salut, si la importància de l'obra ho aconsella, es constituirà a peu d'obra una "Comissió Tècnica Interempresarial de Responsables de Seguretat", integrat pels màxims Responsables Tècnics de les Empreses participants a cada fase d'obra, aquesta "comissió" es reunirà com a mínim mensualment, i serà presidida pel Cap d'Obra del Contractista, amb l'assessorament del seu Servei de Prevenció (propri o concertat).

6.6. Competències de Formació en Seguretat a l'obra

El Contractista haurà d'establir al Pla de Seguretat i Salut un programa d'actuació que reflecteixi un sistema d'entrenament inicial bàsic de tots els treballadors nous. El mateix criteri es seguirà si són traslladats a un nou lloc de treball, o ingressin com a operadors de màquines, vehicles o aparells d'elevació.

S'efectuarà entre el personal la formació adequada per assegurar el correcte ús dels medis posats al seu abast per millorar el seu rendiment, qualitat i seguretat del seu treball.

7. PLEC DE CONDICIONS TÈCNIQUES ESPECÍFIQUES DE SEGURETAT DELS EQUIPS, MÀQUINES I/O MÀQUINES-FERRAMENTES

7.1. Definició i característiques dels Equips, Màquines i/o Màquines-Ferramentes

Definició

És un conjunt de peces o òrgans units entre si, dels quals un al menys és mòbil i, en el seu cas, d'òrgans d'accionament, circuits de comandament i de potència, etc., associats de forma solidària per a una aplicació determinada, en particular destinada a la transformació, tractament, desplaçament i accionament d'un material.

El terme equip i/o màquina també cobreix:

- Un conjunt de màquines que estiguin disposades i siguin accionades per a funcionar solidàriament.
- Un mateix equip intercanviable, que modifiqui la funció d'una màquina, que es comercialitza

en condicions que permetin al propi operador, acoblar a una màquina, a una sèrie d'elles o a un tractor, sempre que aquest equip no sigui una peça de recanvi o una ferramenta.

Quan l'equip, màquina i/o màquina ferramenta disposi de components de seguretat que es comercialitzin per separat per a garantir una funció de seguretat en el seu ús normal, aquests adquireixen als efectes del present Estudi de Seguretat i Salut la consideració de Mitjà Auxiliar d'Utilitat Preventiva (MAUP).

Característiques

Els equips de treball i màquines aniran acompanyats d'unes instruccions d'utilització, esteses pel fabricant o importador, en les quals figuraran les especificacions de manteniment, instal·lació i utilització, així com les normes de seguretat i qualsevol altra instrucció que de forma específica siguin exigides en les corresponents Instruccions Tècniques Complementàries (ITC), les quals inclouran els plànols i esquemes necessaris per al manteniment i verificació tècnica, estant ajustats a les normes UNE que li siguin d'aplicació. Portaran a més a més, una placa de material durador i fixada amb solidesa en lloc ben visible, en la qual figuraran, com a mínim, les següents dades:

- Nom del fabricant.
- Any de fabricació, importació i/o subministrament.
- Tipus i número de fabricació.
- Potència en Kw.
- Contrasenya d'homologació CE i certificat de seguretat d'ús d'entitat acreditada, si procedeix.

7.2. Condicions d'elecció, utilització, emmagatzematge i manteniment dels Equips, Màquines i/o Màquines-Ferramentes

Elecció d'un Equip

Els Equips, Màquines i/o Màquines Ferramentes hauran de seleccionar-se en base a uns criteris de garanties de Seguretat per als seus operadors i respecte al seu Medi Ambient de Treball.

Condicions d'utilització dels Equips, Màquines i/o Màquines ferramentes

Són les contemplades en l'Annex II del R.D. 1215, de 18 de juliol sobre "Disposicions mínimes de Seguretat i Salut per a la utilització pels treballadors dels Equips de treball":

Emmagatzematge i manteniment

- Se seguiran escrupolosament les recomanacions d'emmagatzematge i esment, fixats pel fabricant i contingudes en la seva "Guia de manteniment preventiu".
- Es reemplaçaran els elements, es netejaran, engreixaran, pintaran, ajustaran i es col·locaran en el lloc assignat, seguint les instruccions del fabricant.
- S'emmagatzemaran en compartiments amplis i secs, amb temperatures compreses entre 15 i 25°C.
- L'emmagatzematge, control d'estat d'utilització i els lliuraments d'Equips estaran documentades i custodiades, amb justificació de recepció de conformitat, lliurament i rebut, per un responsable tècnic, delegat per l'usuari.

7.3. Normativa aplicable

Directives comunitàries relatives a la seguretat de les màquines, transposicions i dates d'entrada en vigor

Sobre comercialització i/o posada en servei en la Unió Europea

Directiva fonamental.

- Directiva del Consell 89/392/CEE, de 14/06/89, relativa a l'aproximació de les legislacions dels Estats membres sobre màquines (D.O.C.E. Núm. L 183, de 29/6/89), modificada per les Directives del Consell 91/368/CEE, de 20/6/91 (D.O.C.E. Núm. L 198, de 22/7/91), 93/44/CEE, de 14/6/93 (D.O.C.E. Núm. L 175, de 19/7/93) i 93/68/CEE, de 22/7/93 (D.O.C.E. Núm. L 220, de 30/8/93). Aquestes 4 directives s'han codificat en un sol text mitjançant la Directiva 98/37/CE (D.O.C.E. Núm. L 207, de 23/7/98).

Transposada pel Reial Decret 1435/1992, de 27 de novembre (B.O.E. d'11/12/92), modificat pel Reial Decret 56/1995, de 20 de gener (B.O.E. de 8/2/95).

Entrada en vigor del R.D. 1435/1992: l'1/1/93, amb període transitori fins l'1/1/95.

Entrada en vigor del R.D. 56/1995: el 9/2/95.

Excepcions:

- Carretons automotors de manutenció: l'1/7/95, amb període transitori fins l'1/1/96.
- Màquines per a elevació o desplaçament de persones: el 9/2/95, amb període transitori fins l'1/1/97.
- Components de seguretat (inclou ROPS i FOPS, vegeu la Comunicació de la Comissió 94/C253/03 -D.O.C.E. ISP C253, de 10/9/94): el 9/2/95, amb període transitori fins l'1/1/97.
- Marcat: el 9/2/95, amb període transitori fins l'1/1/97.

Altres Directives.

- Directiva del Consell 73/23/CEE, de 19/2/73, relativa a l'aproximació de les legislacions dels Estats membres sobre el material elèctric destinat a utilitzar-se amb determinats límits de tensió (D.O.C.E. Núm. L 77, de 26/3/73), modificada per la Directiva del Consell 93/68/CEE. Transposada pel Reial Decret 7/1988, de 8 de gener (B.O.E. de 14/1/88), modificat pel Reial Decret 154/1995 de 3 de febrer (B.O.E. de 3/3/95). Entrada en vigor del R.D. 7/1988: l'1/12/88. Entrada en vigor del R.D. 154/1995: el 4/3/95, amb període transitori fins l'1/1/97. A aquest respecte veure també la Resolució d'11/6/98 de la Direcció General de Tecnologia i Seguretat Industrial (B.O.E. de 13/7/98).
- Directiva del Consell 87/404/CEE, de 25/6/87, relativa a l'aproximació de les legislacions dels Estats membres sobre recipients a pressió simple (D.O.C.E. Núm. L 270 de 8/8/87), modificada per les Directives del Consell 90/488/CEE, de 17/9/90 (D.O.C.E. Núm. L 270 de 2/10/90) i 93/68/CEE. Transposades pel Reial Decret 1495/1991, d'11 d'octubre (B.O.E. de 15/10/91), modificat pel Reial Decret 2486/1994, de 23 de desembre (B.O.E. de 24/1/95). Entrada en vigor del R.D. 1495/1991: el 16/10/91. Entrada en vigor del R.D. 2486/1994: l'1/1/95 amb període transitori fins l'1/1/97.
- Directiva del Consell 89/336/CEE, de 3/5/89, relativa a l'aproximació de les legislacions dels Estats membres sobre comptabilitat electromagnètica (D.O.C.E. Núm. L 139, de 23/5/89), modificada per les Directives del Consell 93/68/CEE i 93/97/CEE, de 29/10/93 (D.O.C.E. Núm. L 290, de 24/11/93); 92/31/CEE, de 28/4/92 (D.O.C.E. Núm. L 126, de 12/5/92); 99/5/CE, de 9/3/99 (D.O.C.E. Núm. L 091, de 7/4/1999). Transposades pel Reial Decret 444/1994, d'11 de març (B.O.E. d'1/4/94), modificat pel Reial Decret 1950/1995, d'1 de desembre (B.O.E. de 28/12/95) i Ordre Ministerial de 26/3/96 (B.O.E. de 3/4/96). Entrada en vigor del R.D. 444/1994: el 2/4/94 amb període transitori fins l'1/1/96. Entrada en vigor del R.D. 1950/1995: el 29/12/95. Entrada en vigor de l'Ordre de 26/03/1996: el 4/4/96.
 - Directiva del Consell 90/396/CEE, de 29/6/90, relativa a l'aproximació de les legislacions dels Estats membres sobre aparells de gas (D.O.C.E. Núm. L 196, de 26/7/90), modificada per la Directiva del Consell 93/68/CEE. Transposada pel Reial Decret 1428/1992, de 27 de novembre (B.O.E. de 5/12/92), modificat pel Reial Decret 276/1995, de 24 de febrer (B.O.E. de 27/3/95). Entrada en vigor del R.D. 1428/1992: el 25/12/92 amb període transitori fins l'1/1/96. Entrada

en vigor del R.D. 276/1995: el 28/3/95.

- Directiva del Parlament Europeu i del Consell 94/9/CE, de 23/3/94, relativa a l'aproximació de legislacions dels Estats membres sobre els aparells i sistemes de protecció per a ús en atmosferes potencialment explosives (D.O.C.E. Núm. L 100, de 19/4/94). Transposada pel Reial Decret 400/1996, d'1 de març (B.O.E. de 8/4/96). Entrada en vigor: l'1/3/96 amb període transitori fins l'1/7/03.
- Directiva del Parlament Europeu i del Consell 97/23/CE, de 29/5/97, relativa a l'aproximació de les legislacions dels Estats membres sobre equips a pressió (D.O.C.E. Núm. L 181, de 9/7/97). Entrada en vigor: 29/11/99 amb període transitori fins el 30/5/02.
- Onze Directives, amb les seves corresponents modificacions i adaptacions al progrés tècnic, relatives a l'aproximació de les legislacions dels Estats membres sobre determinació de l'emissió sonora de màquines i materials utilitzats en les obres de construcció. Transposades pel Reial Decret 212/2002, de 22 de febrer (B.O.E. d'1/3/02); Ordre Ministerial de 18/7/1991 (B.O.E. de 26/7/91), Reial Decret 71/1992, de 31 de gener (B.O.E. de 6/2/92) i Ordre Ministerial de 29/3/1996 (B.O.E. de 12/4/96). Entrada en vigor: En funció de cada directiva.

Sobre utilització de màquines i equips per al treball:


- Directiva del Consell 89/655/CEE, de 30/11/89, relativa a les disposicions mínimes de seguretat i de salut per a la utilització pels treballadors en el treball dels equips de treball (D.O.C.E. Núm. L 393, de 30/12/89), modificada per la Directiva del Consell 95/63/CE, de 5/12/95 (D.O.C.E. Núm. L 335/28, de 30/12/95). Transposades pel Reial Decret 1215/1997, de 18 de juliol (B.O.E. de 7/8/97). Entrada en vigor: el 27/8/97 excepte per l'apartat 2 de l'Annex I i els apartats 2 i 3 de l'Annex II, que entren en vigor el 5/12/98.

Normativa d'aplicació restringida

- Reial Decret 1849/2000, de 10 de Novembre, pel qual es deroguen diferents disposicions en matèria de normalització i homologació de productes industrials (B.O.E. de 2/12/2000), i Ordre Ministerial de 8/4/1991, per la qual s'aprova la Instrucció Tècnica Complementària MSG-SM-1 del Reglament de Seguretat de les Màquines, referent a màquines, elements de màquines o sistemes de protecció, usats (B.O.E. d'11/5/91).
- Ordre Ministerial, de 26/5/1989, per la qual s'aprova la Instrucció Tècnica Complementària MIE-AEM-3 del Reglament d'Aparells d'Elevació i Manutenció referent a Carretons automotors de manutenció (B.O.E. de 9/6/89).
- Ordre de 23/5/1977 per la qual s'aprova el Reglament d'Aparells elevadors per a obres (B.O.E. de 14/6/77), modificada per dues Ordres de 7/3/1981 (B.O.E. de 14/3/81) i complementada per l'Ordre de 31/3/1981 (B.O.E. 20/4/1981)
- Reial Decret 836/2003, de 27 de juny, per la qual s'aprova la nova Instrucció Tècnica Complementària MIE-AEM-2 del Reglament d'Aparells d'elevació i Manutenció, referent a Grues Torre desmuntables per a obres (B.O.E. de 17/7/03).
- Reial Decret 837/2003, de 27 de juny, pel qual s'aprova el nou text modificat i refós de la Instrucció Tècnica Complementària MIE-AEM-4 del Reglament d'Aparells d'elevació i Manutenció, referent a Grues mòbils autopropulsades usades (B.O.E. de 17/7/03).
- Reial Decret 1849/2000, de 10 de novembre, pel qual es deroguen diferents disposicions en matèria de normalització i homologació de productes industrials (B.O.E. de 2/12/00).
- Ordre Ministerial, de 9/3/1971, per la qual s'aprova l'Ordenança General de Seguretat i Higiene en el Treball (B.O.E. de 16/3/71; B.O.E. de 17/3/71 i B.O.E. de 6/4/71). Anul·lada parcialment per R.D 614/2001 de 8 de juny. BOE de 21 de juny de 2001.

8. Signatures

Sant Just Desvern, octubre 2025
PROMOTOR
Ajuntament de Barcelona
Institut Municipal d'Urbanisme

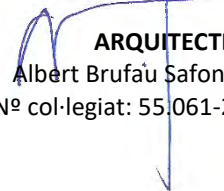
ARQUITECTE
Albert Brufau Safont
Nº col·legiat: 55.061-2


ARQUITECTE
Albert Cusó Mas
Nº col·legiat: 44.454-5

7. Fitxes de Seguretat i Salut

Fitxes de seguretat i salut

Adaptat al Reial Decret 1627/97 pel qual s'estableixen les disposicions mínimes de seguretat i de salut en les obres de construcció, a la Llei 54/2003 i al RD 171/2004 al RD 2177/2004 i a les recomanacions establides en la "Guia Tècnica" publicada per l'INSH.

EQUIPS DE PROTECCIÓ INDIVIDUAL

PROTECCIÓ DE LES MANS

(R.D. 1407/1992, de 20 Nov.)



Tipus de riscos: - Contacte amb substàncies agressives.
- Agressions mecàniques.

- A) Guants de Pell: l'àmbit d'utilització és per a tots aquells treballs on hi ha agressions per cops, cops, talls o erosions..
Són desaconsellats per a treballs amb productes químics o humits.
El guant ha de disposar dels següents elements:
- Reforç protector del guant.
 - Pell seleccionada grau "A".
 - Folra per proporcionar confort.
 - Estàlvia artèries ampla.
 - Protectors de cosit.
 - Didal sencer.
- B) Guants de làtex: l'àmbit d'utilització és per a tots aquells treballs on l'ambient d'agressions siguin productes químics.
Són desaconsellats per a treballs amb elements tallants o punxonant.
Elements dels quals disposa:
- Superfície amb rugositat.
 - Embocadura de goma.
- C) Guants de pell de serralleria: l'àmbit d'utilització es per a treballs de soldadura o amb altes temperatures, $50^{\circ}\text{C} < T < 100^{\circ}\text{C}$.
- D) Guants antitalls : l'àmbit d'utilització es per treballs on existeixin agressions en forma de perforacions, talls, abrasions, etc... (treballs amb objectes tallants, etc.)



S'utilitzarà el casc en tots aquells treballs que comportin els riscos de cops en el cap o caigudes d'objectes, com són:

- Treballs on hagi màquines (retro, dúmper, etc...).
- Treballs en rases.
- Treballs en bastides.
- Treballs en alçada.
- Treballs realitzats amb pistoles engrapadores.

APLICACIÓ

Operacions de pintura i recobriments.

Manipulació de dissolvents o materials que continguin (tints, adhesius, netejadors).

Alguns pesticides.

vernissos i encolats

RESPIRADOR

Mascaretes contra vapors orgànics

Tall de pedra.

Neteja de façanes.

Neteja d'edificis abandonats



Mascareta autofiltrant per
pólvores amb fibres



Contra el pols mascaretes
autofiltrant per pólvores no
tòxiques

Riesgos que hay que cubrir:

RISCOS	ORIGEN I FORMA DELS RISCOS	FACTORS A TENIR EN COMPTE PER L'ELECCIÓ I UTILITZACIÓ DE LA ROBA DE TREBALL
Accions generals	Per contacte. Desgast degut a la utilització.	 Protecció del tronc. Resistència a l'estrip, allargament, al principi de l'estrip.
Accions mecàniques	Per abrasius de decapatge, objectes punxeguts y tallants.	Resistència a la penetració.
Accions tèrmiques	Productes ardents o freds, temperatura ambient. Contacte amb les flames. Per treballs de soldadura.	Aïllament contra el fred i la calor, manteniment de la funció protectora. Incombustibilitat, resistència a la flama. Protecció resistència a la radiació i a las projeccions del metall en fusió.
Acció d'electricitat	Tensió elèctrica.	Aïllament elèctric.
Accions químiques	Danys deguts a accions químiques.	Estanquitat i resistència a les agressions químiques.
Acció de la humitat	Penetració de l'aigua.	 Permeabilitat a l'aigua.
Falta de visibilitat	Percepció insuficient.	 Color i reflectància.
Contaminació	Contacte amb productes radioactius.	Estanquitat, aptitud per la descontaminació resistència.

Taps per la oïda:Avantatges:

- Petits i fàcilment transportables
- Compatibles amb altres proteccions personals
- Confortables amb altres proteccions personals
- Facilitat de moviments en espais confinats
- Costo mes baix

Inconvenients:

- Soroll al caminar i susceptible de produir ressonàncies.
- Requereix major temps d'aprenentatge i col·locació.
- No es pot introduir ni extraure amb les mans brutes.
- No es pot emprar en oïdes sanes.
- Mal control visual de la seva utilització.
- La protecció es menor i mes variable.

Auriculars autònoms:Avantatges:

- Protecció major i mes variable.
- Bona adaptació.
- Millor admesos pels operaris.
- Fàcil control visual de la seva utilització.
- Les afeccions lleus d'oïda no descarten el seu us.
- Es perden amb menys facilitat.

Inconvenients:

- Son molestos en ambients calorosos.
- Manteniment, conservació i emmagatzematge.
- L'ús continuat redueix la protecció (es redueix l'ajust).
- Dificulten el moviment dels operaris.
- Son més cars.
- Transmetran la vibració a la part òssia.





MIGUEL MIRANDA

Faixa Lumbar

Normes d'utilització:

- En totes les feines en les que hi hagi risc de sobreesforços.
- En totes aquelles feines en les que existeixin vibracions per l'activitat o per la maquinària utilitzada.
- En totes aquelles feines que suposin aixecament de pes.



Botes d'Aigua



Botes de seguretat de pell

Per la protecció dels peus s'utilitzaran botes estàndard NORMA CEE EN 345, la presència de la puntera de seguretat protegeix contra qualsevol impacte equivalent a 200 julis.

Calçat de protecció amb sola antiperforant:

- Treballs d'obra gran, enginyeria civil i construcció de carreteres.
- Treballs en bastides.
- Obres d'enderroc.
- Obres de construcció de formigó, encofrat i desencofrat.
- Activitats en les obres de construcció o àrees d'emmagatzematge.
- Obres en terrats.
- Reparació de voreres.

Calçat de protecció sin sola antiperforant:

- Treballs en ponts metàl·lics, edificis metàl·lics de gran alçada, postes, torres, ascensors, etc..
- Obres de construcció, muntatge d'instal·lacions de calefacció, ventilació i estructures metàl·liques.
- Treballs en canteres, explotacions a cel obert i desplaçament d'escombreries.
- Instal·lacions elèctriques, aigua, gas, etc.

Calçat de seguretat amb tac i antiperforant:

- Obres en terrats.



Arnès



Cinturó de seguretat

L'àmbit d'utilització del cinturó de seguretat serà preceptiu per a tots els treballs en alçada.

Es classifiquen de la següent manera:

- Sistema de subjecció en posició de treball.
- Sistema anticaigudes.
- Dispositius anticaigudes.
- Dispositius de descens.

Activitats que poden requerir l'ús d'aquests equips de protecció:

- Treballs en bastides.
- Muntatge de peses prefabricades.
- Treballs en postes.
- Treballs en pous i canalitzacions.
- Treballs amb plataforma mòbil.
- Treballs amb cesta de braç hidràulic.



Eslíngua d'amarratge que connectada a un arnés o cinturó, exerceix com a equip restrictiu (no implica un risc de caiguda en no poder accedir a la zona de perill). (UNE EN 354). La norma UNE EN 362, destaca que els connectors han de disposar de tancament automàtic i com a mínim de dos moviments consecutius voluntaris per a la seva obertura i tancament.



Eslíngua de posicionament regulable amb protector de corda, previst per la subjecció en posició de treball (treball en pals). (UNE EN 358).



Eslíngua amb absorbidor d'energia. Utilitzable com a element d'un sistema anticaiguda. La norma UNE EN 363 indica que un arnés i un element d'amarratge, sense absorbidor d'energia, no s'ha d'utilitzar com un sistema anticaiguda. (UNE EN 355 –Absorbidors d'energia).

PROTECCIÓ OCULAR I FACIAL

Protecció dels ulls i de la cara en els riscos de la soldadura autògena.



Protecció dels ulls i de la cara front l'oxitall (projecció de partícules i radiacions).



Protecció dels ulls front les radiacions U.V.



La norma EN 167, EN 168, EN 169, EN 170 i EN 171 estableix els requisits mínims (assaigs i especificacions) que han de complir els protectors per a ajustar-se als usos anteriorment descrits.

L'equip triat haurà:

- Estar certificat (CERTIFICAT DE CONFORMITAT, Marca CE, Garantia de Qualitat de fabricació), d'acord amb el que disposa el R.D. 1407/92 i Normes harmonitzades.
- En cas de risc múltiple que exigeix l'ús de varis equips, hauran de ser compatibles.
- Ser de us personal; si per circumstàncies es necessita l'ús d'un equip per varis treballadors, s'hauran de prendre mesures perquè no causin cap problema de salut o de higiene als usuaris.
- Anar acompanyat per la informació tècnica i guia d'ús, manteniment, contraindicacions, caducitat, etc. , reglamentada en la Directiva de certificació.


El camp d'ús dels equips de protecció ocular ve regulat per la NORMA EN 166, on es validen els diferents tipus de protectors pel seu ús enfront a :

- Us bàsic
- Radiació
- Gotes de líquid
- Raig de líquid
- Partícules grans de pols
- Partícules fines de pols
- Arc elèctric
- Tall amb radial
- Soldadura oxiacetilènica
- Oxitall

La norma EN 167, EN 168, EN 169, EN 170 i EN 171 estableix els requisits mínims (assaigs i especificacions) que han de complir els protectors per ajustar-se als usos anteriorment descrits.

TANCAT DE LA ZONA D'ACTUACIÓ

TANCA MOBIL (Tanca per vianants)

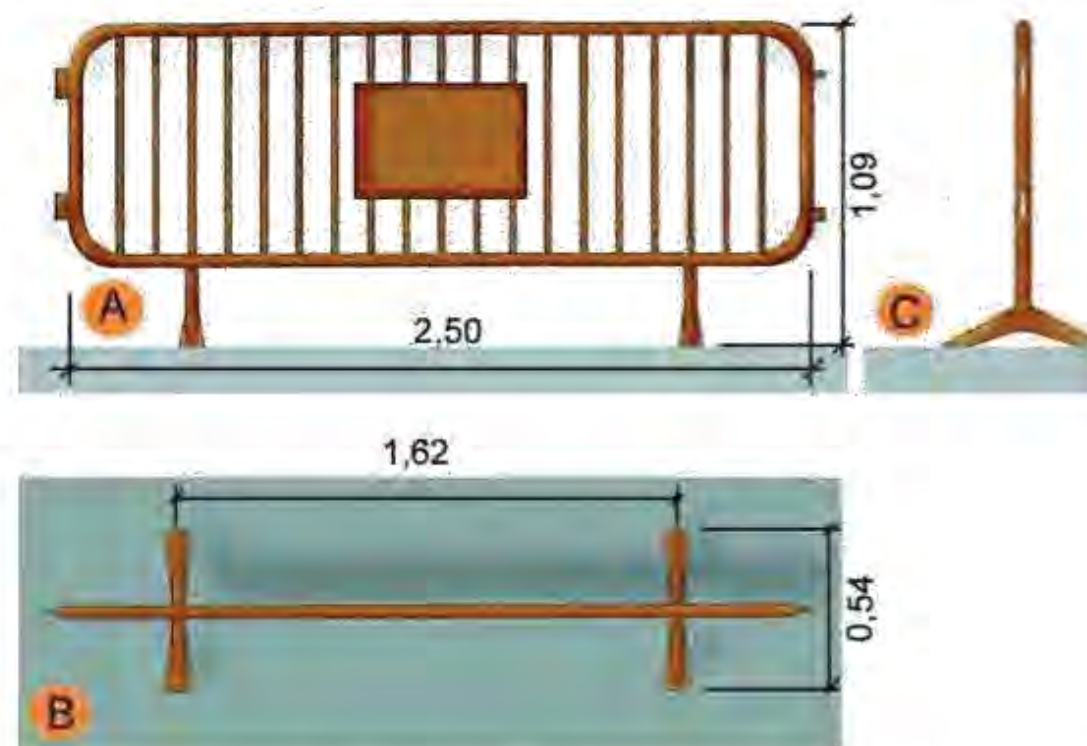

Es definiran les desviacions, passos provisionals per vehicles i vianants, els circuits i trams de senyalització, la senyalització, les mesures de protecció, els paviments provisionals, les modificacions o nova implantació de semàfors i la il·luminació que comporti la implantació de l'actuació i la seva execució. Aquests efectes, es tindran en compte el que determini la Normativa per la informació i senyalització en la ciutat i la institució de l'Alcaldia sobre la instal·lació d'elements urbans en l'espai públic de la ciutat.


- No es podrà començar l'execució i de les actuacions sense haver procedit a l'implantació dels elements de senyalització i protecció que correspongui.
- El contractista serà responsable del manteniment de la senyalització i elements de protecció implantats.

Es respectaran les següents dimensions mínimes:


- En cas de restricció de la vorera, l'amplada de pas per vianants no serà inferior a un terç (1/3) de l'ample de la vorera existent.
- L'ample mínim d'itineraris o de passos per vianants, lliures de qualsevol obstacle, serà d'un metre i quaranta centímetres (1,40 m).



TANCAT DE LA ZONA D'ACTUACIÓ



TANCA AMB MALLA ELECTROSOLDADA

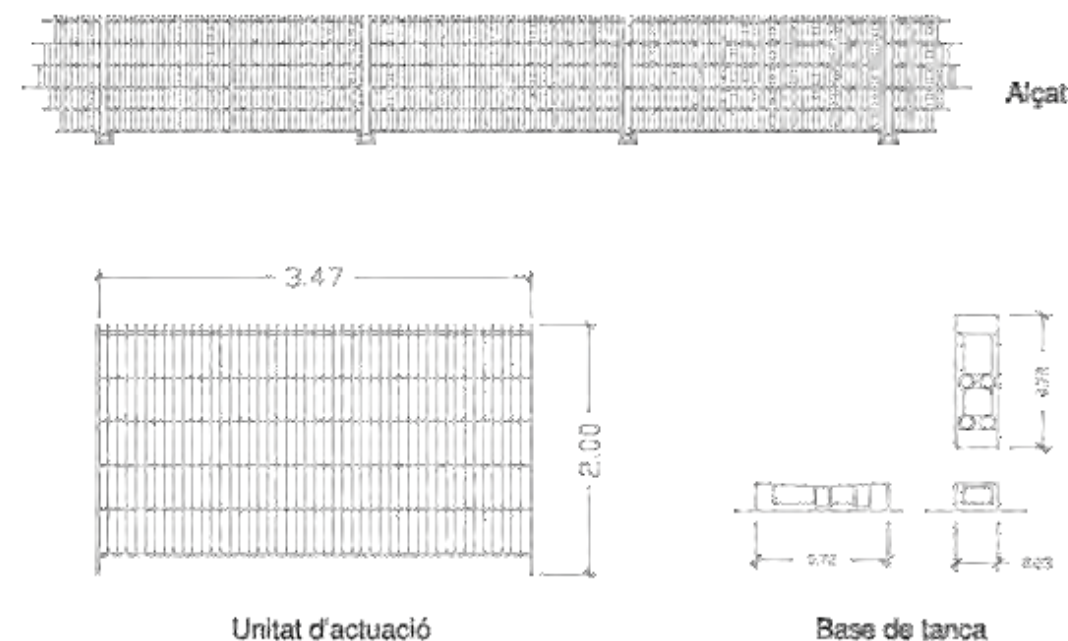

La tanca sempre tindrà com a mínim 2 mts. d'alçada, estudiant cada cas.
La col·locació del plàstic calat de color taronja, no es considera com tanca ni de tancament ni de protecció.
La tanca, per ser efectiva, haurà d'impedir el pas a les zones que protegeix, així com disposar d'accés als llocs assignats i preparats per això.
L'accés haurà de disposar de portes per tancar-lo, adequat en cada cas a vehicle o personal, que estarà degudament senyalitzat.
En els casos en que es necessiti, l'accés estarà també il·luminat, així com senyalitzat amb balises en el cas d'invasió la calçada.

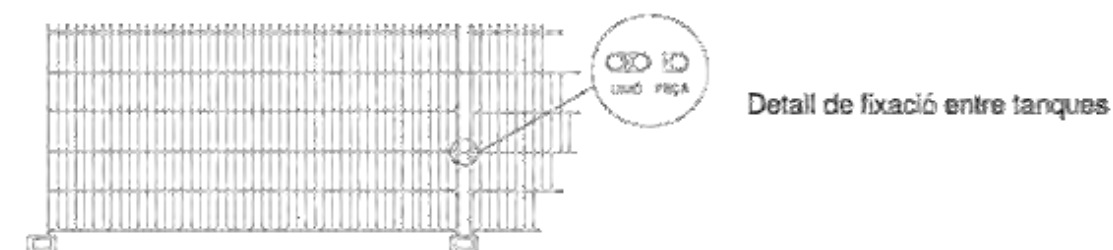


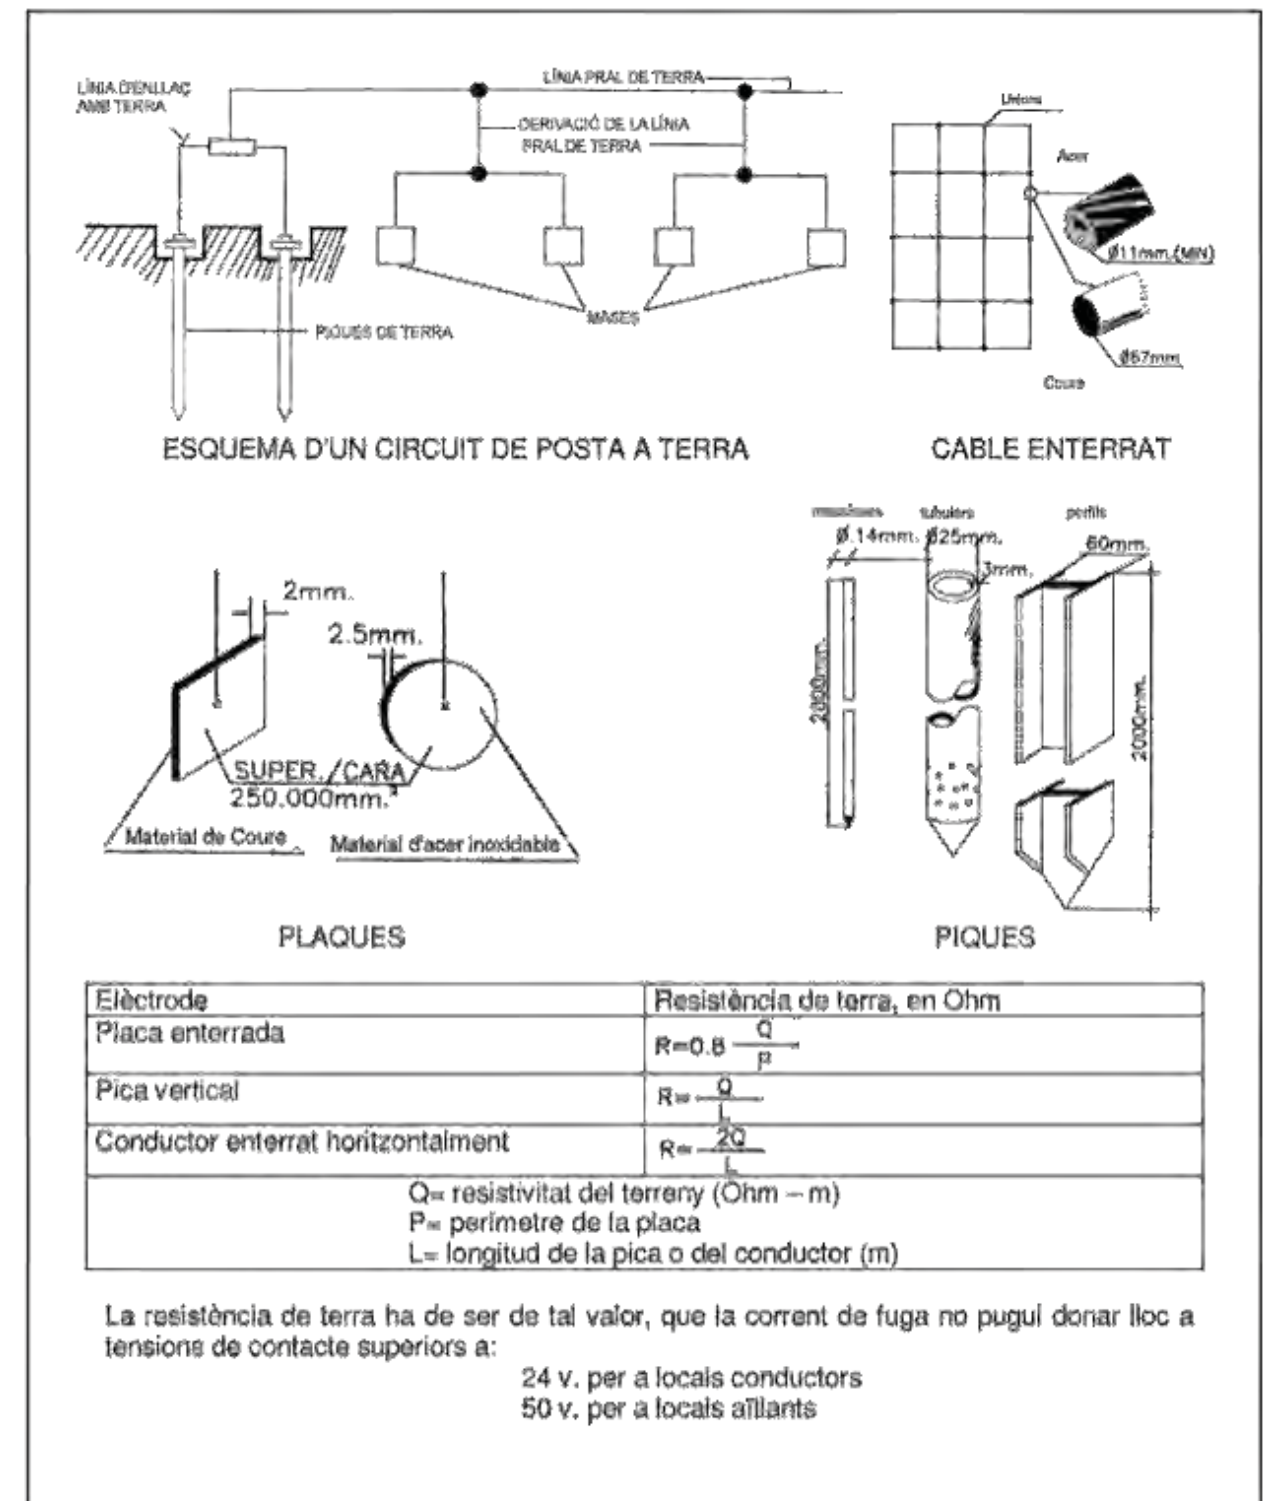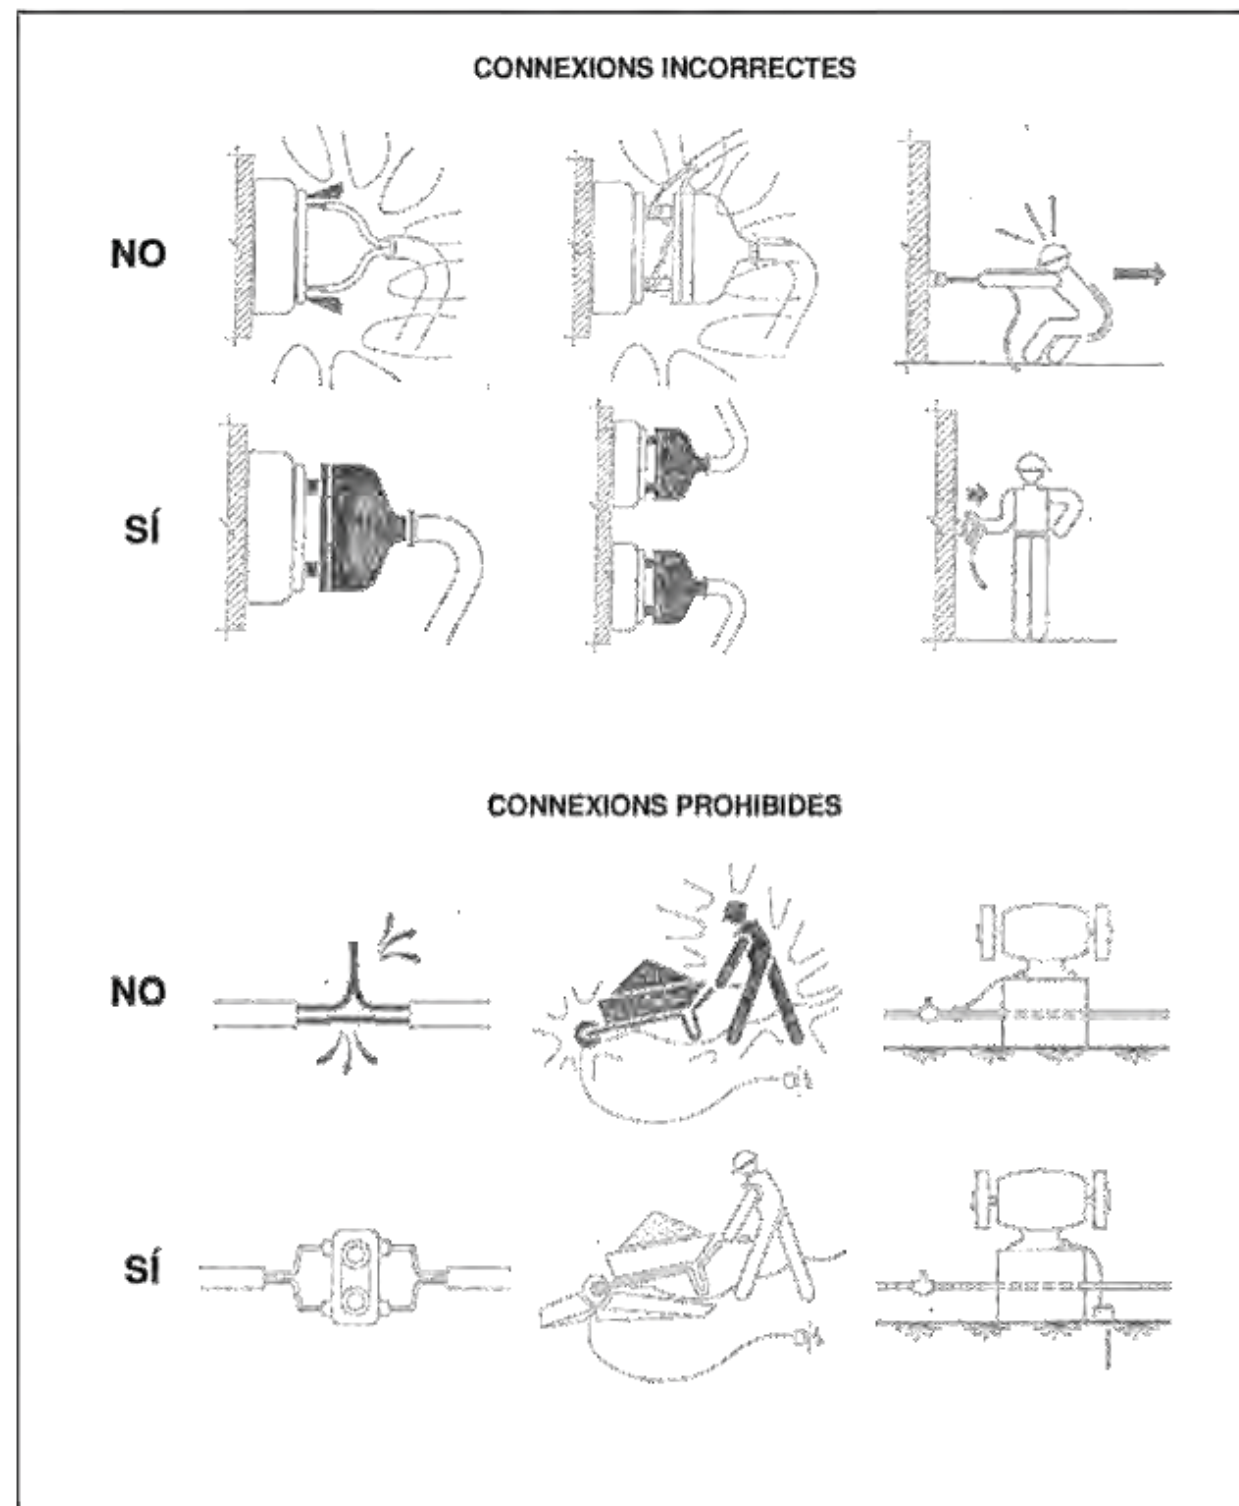

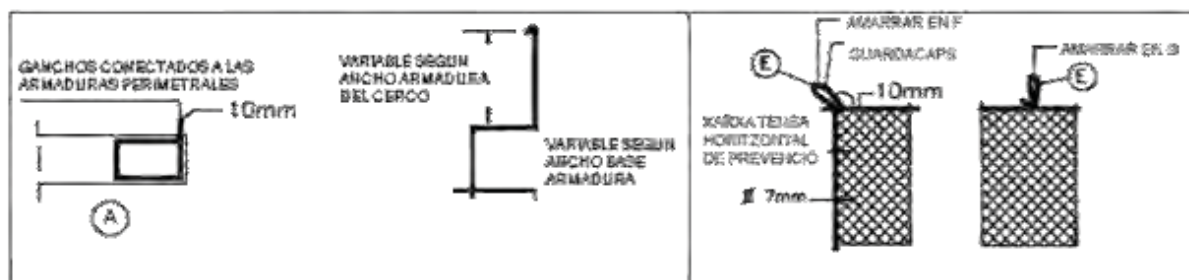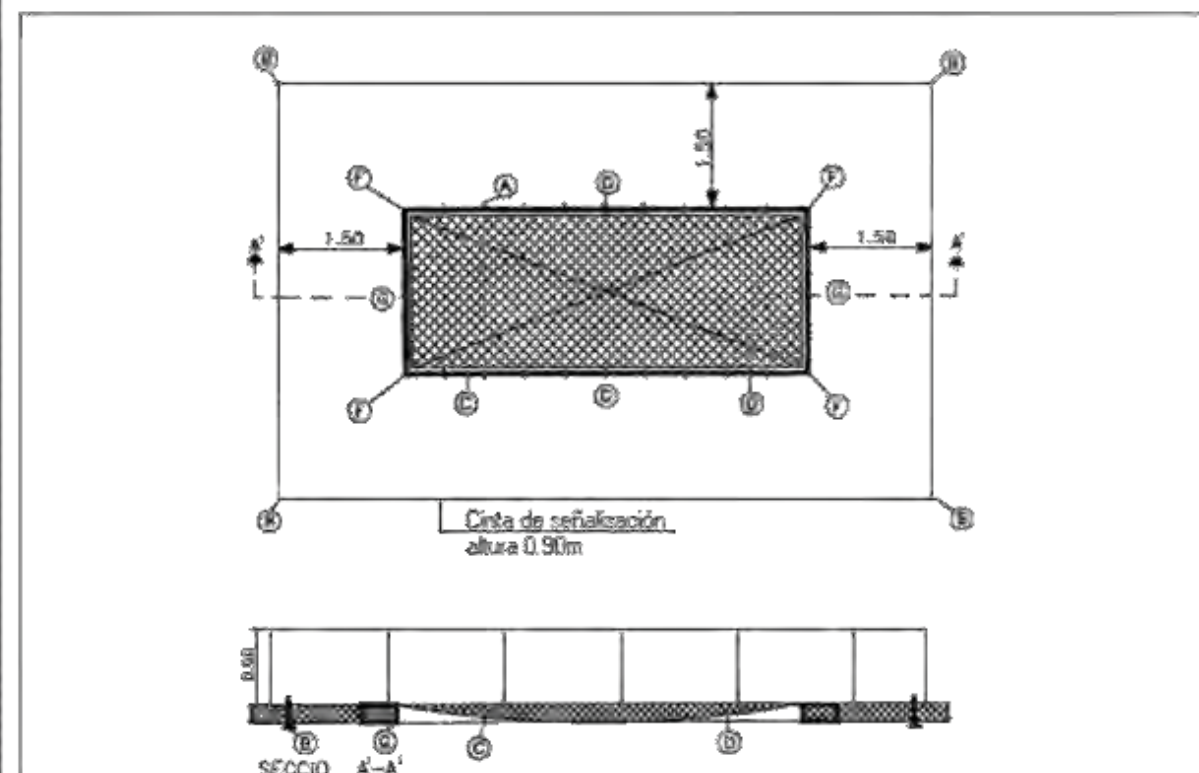

DETALL DE GANXO

- A. Ancoratge ubicat cada 0,50 m per subjecció a la xarxa (en aquests punts s'ubicarà peus drets per subjecció de la cinta de senyalització).
- B. Corda $\varnothing$ 10 mm per amarratge de xarxa als ancoratges.
- C. Tram de xarxa NY / 4 L75 o L100 lligat amb corda de poliamida $\varnothing$ 7mm
- D. Llaç amb guardacaps.
- F.G. Ancoratges perimetrals de la xarxa $\varnothing$ 16 mm.

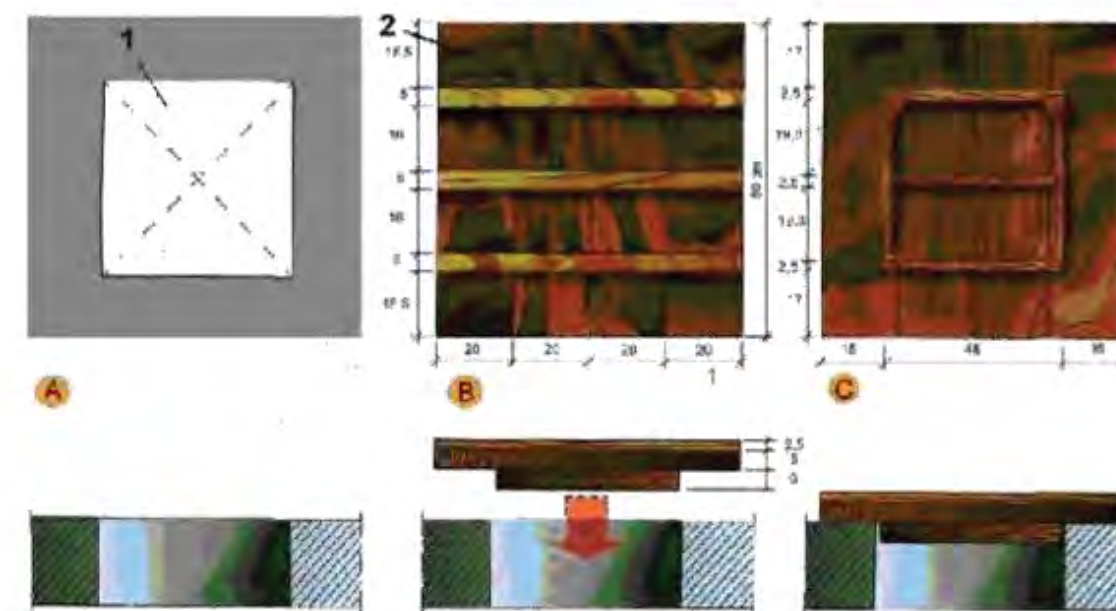

A. PLANTA

- 1. Buit horizontal de 50 cm. x 50 cm.


B. CARA EXTERNA

- 2. Tapa de fusta armada clavada

C. CARA INTERNA.


PROTECCIÓ DE BUITS VERTICALS

BARANES TIPUS BALAUSTR

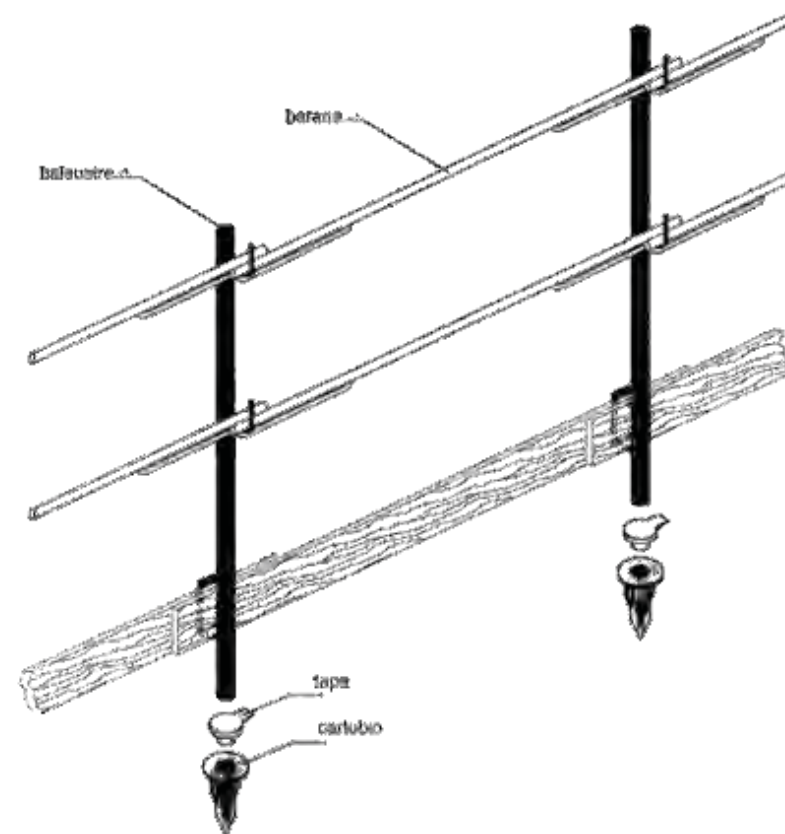

PROTECCIÓ DE BUITS VERTICALS

PROTECCIÓ EN FINESTRES

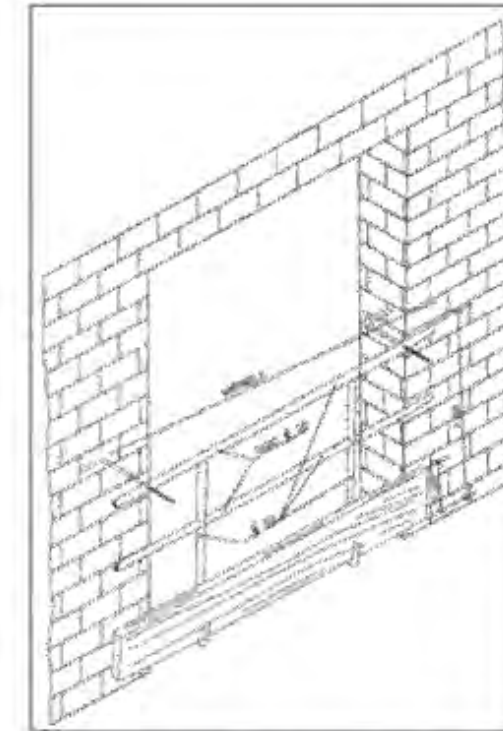

La protecció romandrà col·locada fins la instal·lació definitiva de finestres.



En treballs en interiors a prop de buits en les parets de tancament, es podrà protegir aquests buits mitjançant una sèrie de taulons col·locats horitzontalment.

MEDIS AUXILIARS

BASTIDES TUBULARS (ELEMENTS QUE EL COMPONEN)



A. PERSPECTIVA

1. Base Regulable
2. Diagonal
3. Travesser
4. Barana
5. Barana de cantonada
6. Marc
7. Plataforma
8. Sòcol
9. Travesser intermedi
10. Peu de Barana

B. DETALL

MEDIS AUXILIARS

BASTIDES TUBULARS SOBRE RODES





1. Suplement telescòpic opcional

$L = 1 / 5 H$ quan H sigui menor de 7,5 mts.

$L = 1 / 4 H$ quan H sigui superior de 7,5 mts.

OBSERVACIONS: En els castillets de bastides mòbils les rodes disposaran d'enclavaments (mordasses o passadors de fixació).

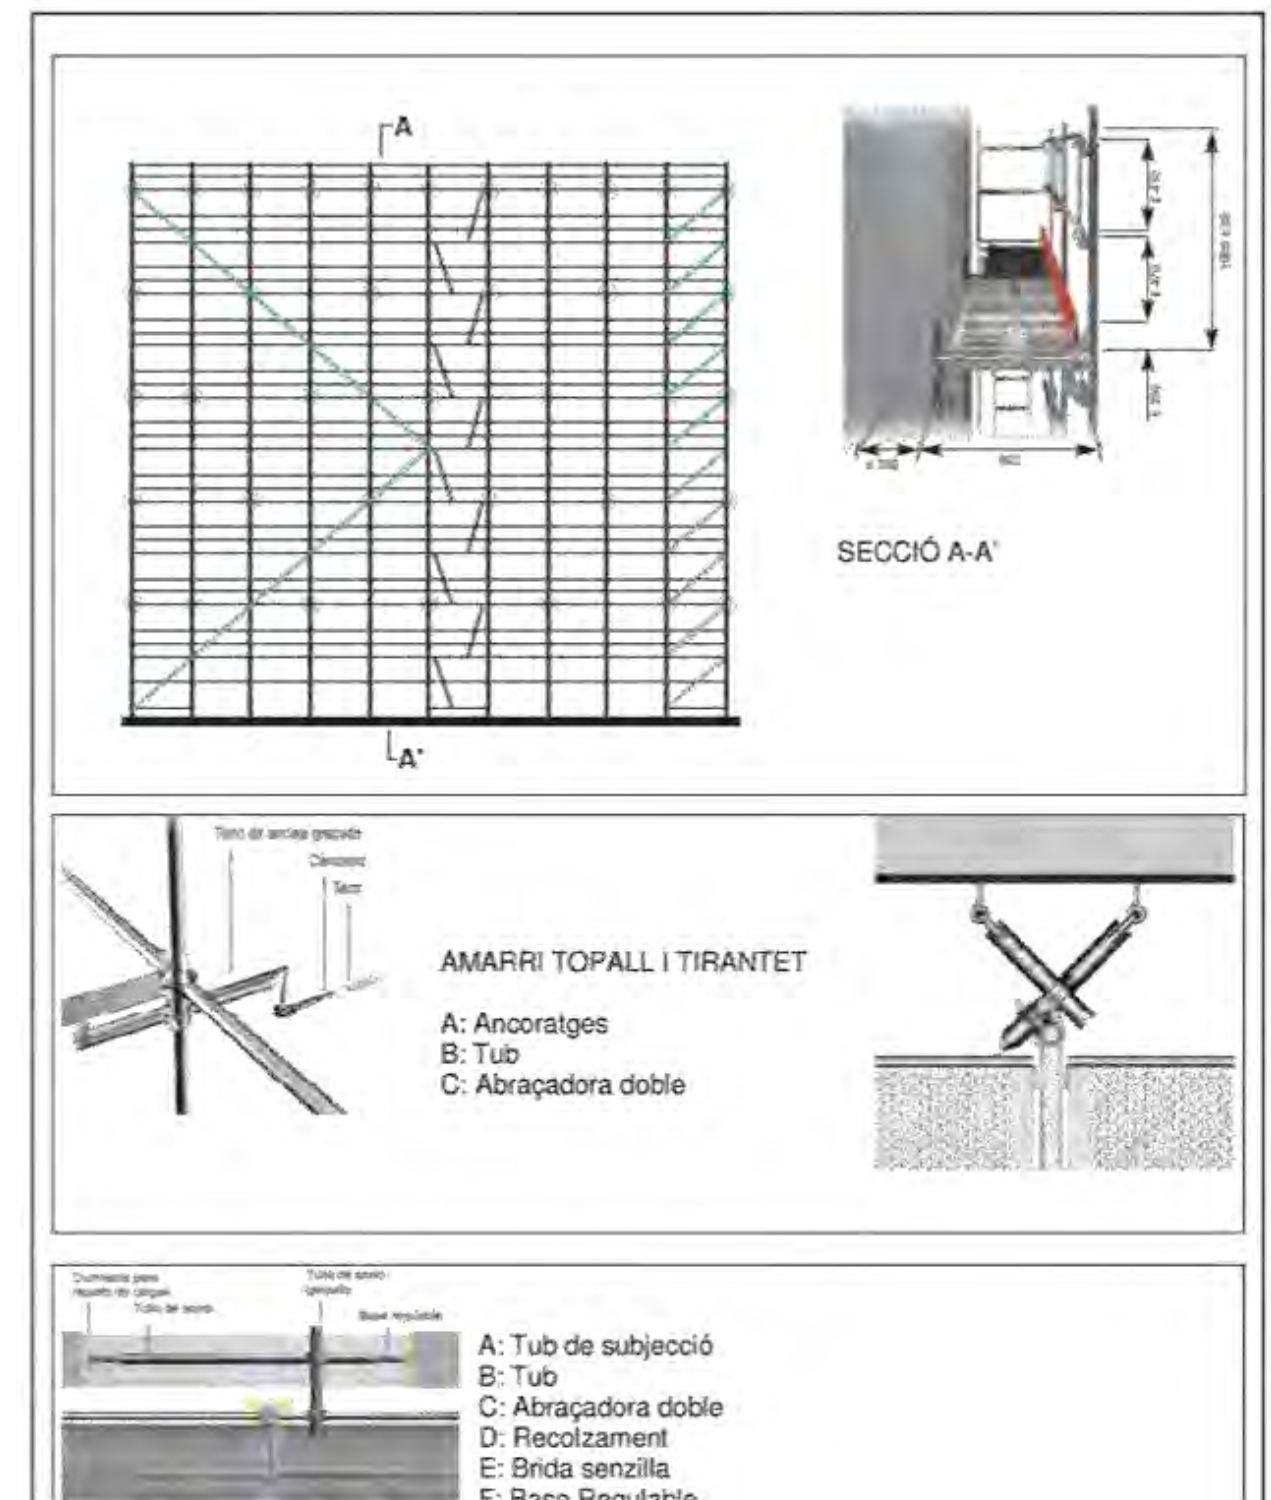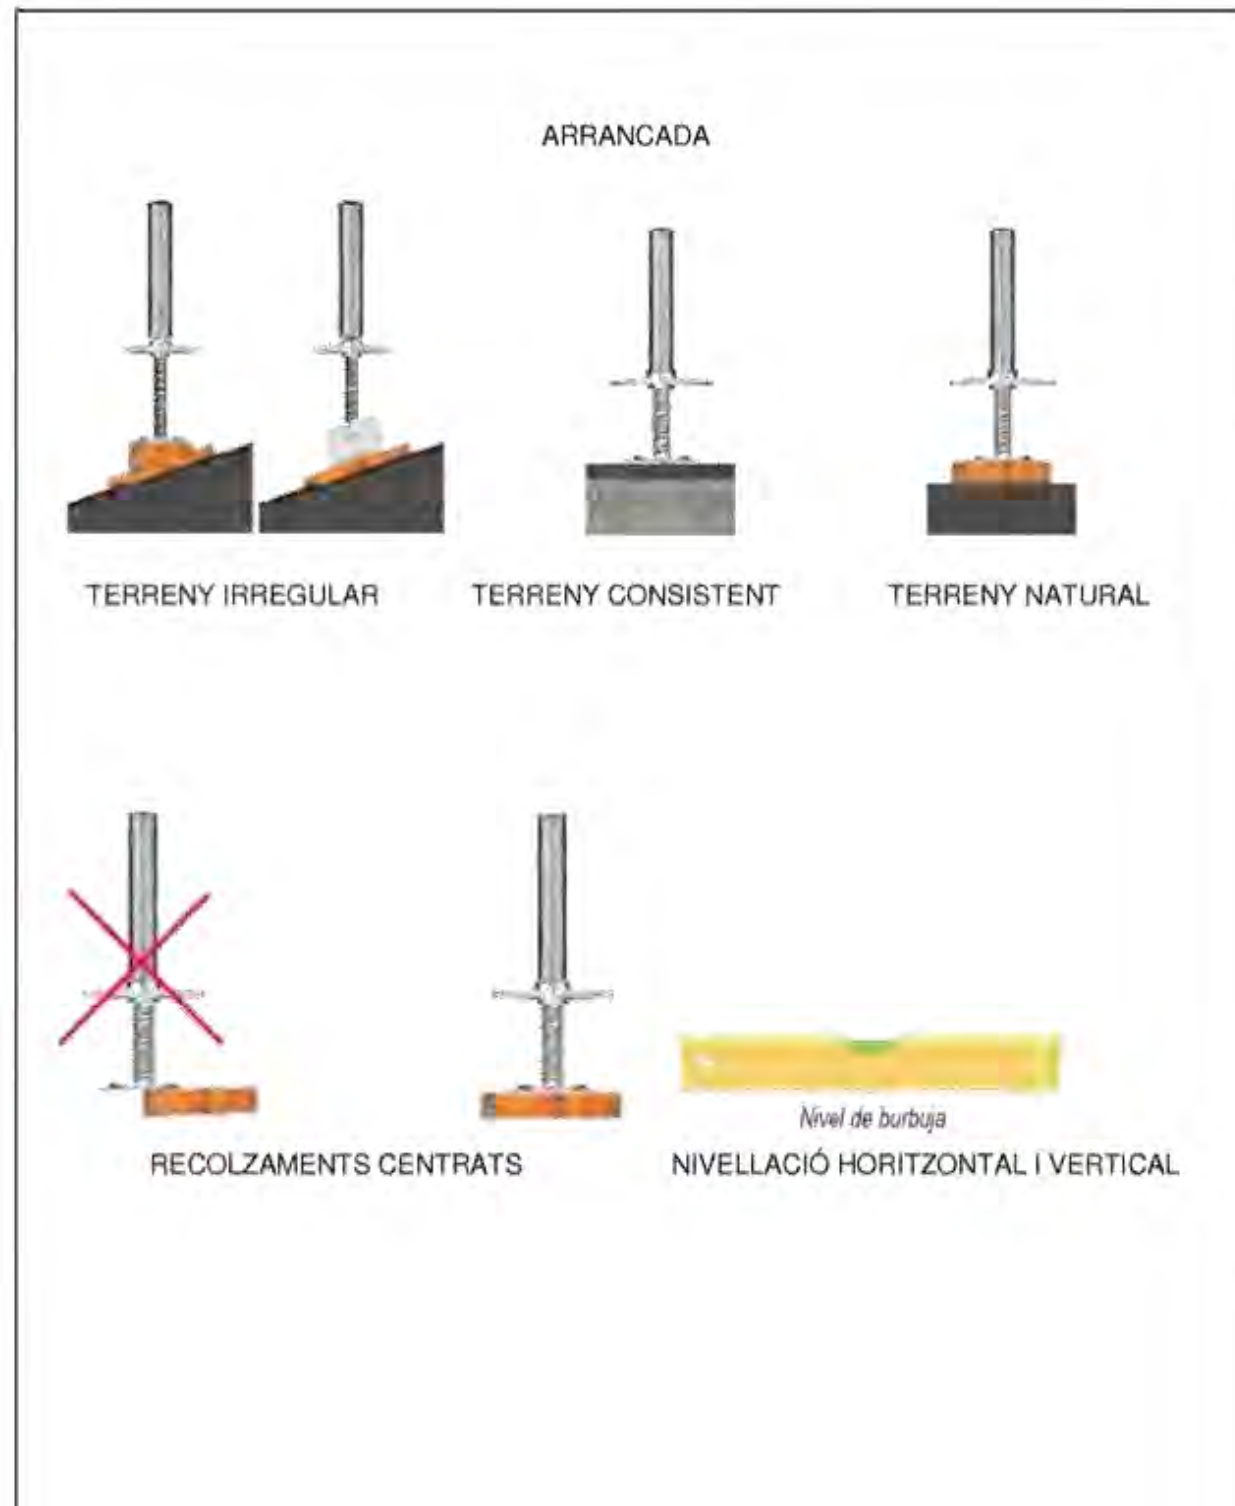

PLATAFORMA DE TREBALL:

L'alçada lliure entre els diferents nivells de plataforma ha de ser de 1'90 m.

Les plataformes que conformen el pis de la bastida no seran lliscants i es disposaran de manera que no es puguin moure, ni donar lloc a qualsevol moviment perillós.

La plataforma de fusta presenta el inconvenient de la gran dificultat que comporta la subjecció a l'estructura tubular. Pel contrari, les metàl·liques, al vindre amb patilles que enganxen, resulten més senzilles de col·locar, encara que s'han de revisar en l'estat que es troben les patilles a l'hora d'enganxar abans de la seva instal·lació, ja que moltes vegades estan massa obertes, oxidades o amb defectes importants en les soldadures.

Es una pràctica habitual i s'han de prendre precaucions per evitar aquestes situacions perilloses, conformar el pis amb només un tauló o plataforma metàl·lica i un altre col·locat a l'espatlla a mitja alçada per col·locar el material, ambdós elements solen trobar-se simplement donant suport i, per lo tant, es dona una situació perillosa.

La superfície de treball a una mateixa bastida ha de ser continua en cada plataforma, si hi ha més d'un cos de bastida i es necessari comunicar-lo, es farà mitjançant plataformes adequades.

Proteccions: la bastida haurà de disposar de sistemes de fixació que permetin col·locar una protecció junt la plataforma, que no serà extraïble excepte per acció directa intencionada.

La barana de seguretat de la plataforma estarà conformada per:

- Un passamans entre 90 i 100 cm en tot el perímetre.
- Una barra intermèdia a una alçada de 50 cm en tot el perímetre.
- Un sòcol de 15 cm en tot el perímetre.


PORTAPIS O PLATAFORMA METÀL·LICA PER BASTIDES
(Substitueix el tauló de fusta)



MESURES: 30 X 300 cm y 30 X 200 cm



Fixa

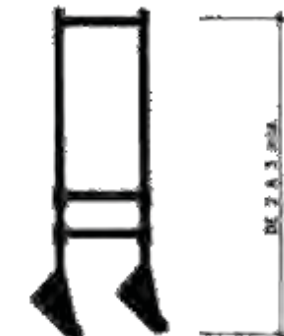


Telescòpica

Cavallet de tisora obligatori col·locació de cadena o passador.

BASTIDA AMB CAVALLET:

- El conjunt serà resistent i estable, no s'utilitzarà pel suport dels taulons altre element diferent als cavallets, l'amplada de la plataforma serà de 60 a 80 cm, els taulons de la plataforma aniran lligats o ben subjectats als cavallets.
- No es sobrecarregaran els taulons amb una excessiva quantitat de materials concentrats en un mateix punt que podria desequilibrar o inclús arribar a trencar els taulons. Repartir el pes de forma uniforme i sense càrregues excessives.
- Si la distància entre cavallets es major de 3 metres, existeix el perill de que els taulons de la plataforma puguin trencar-se.

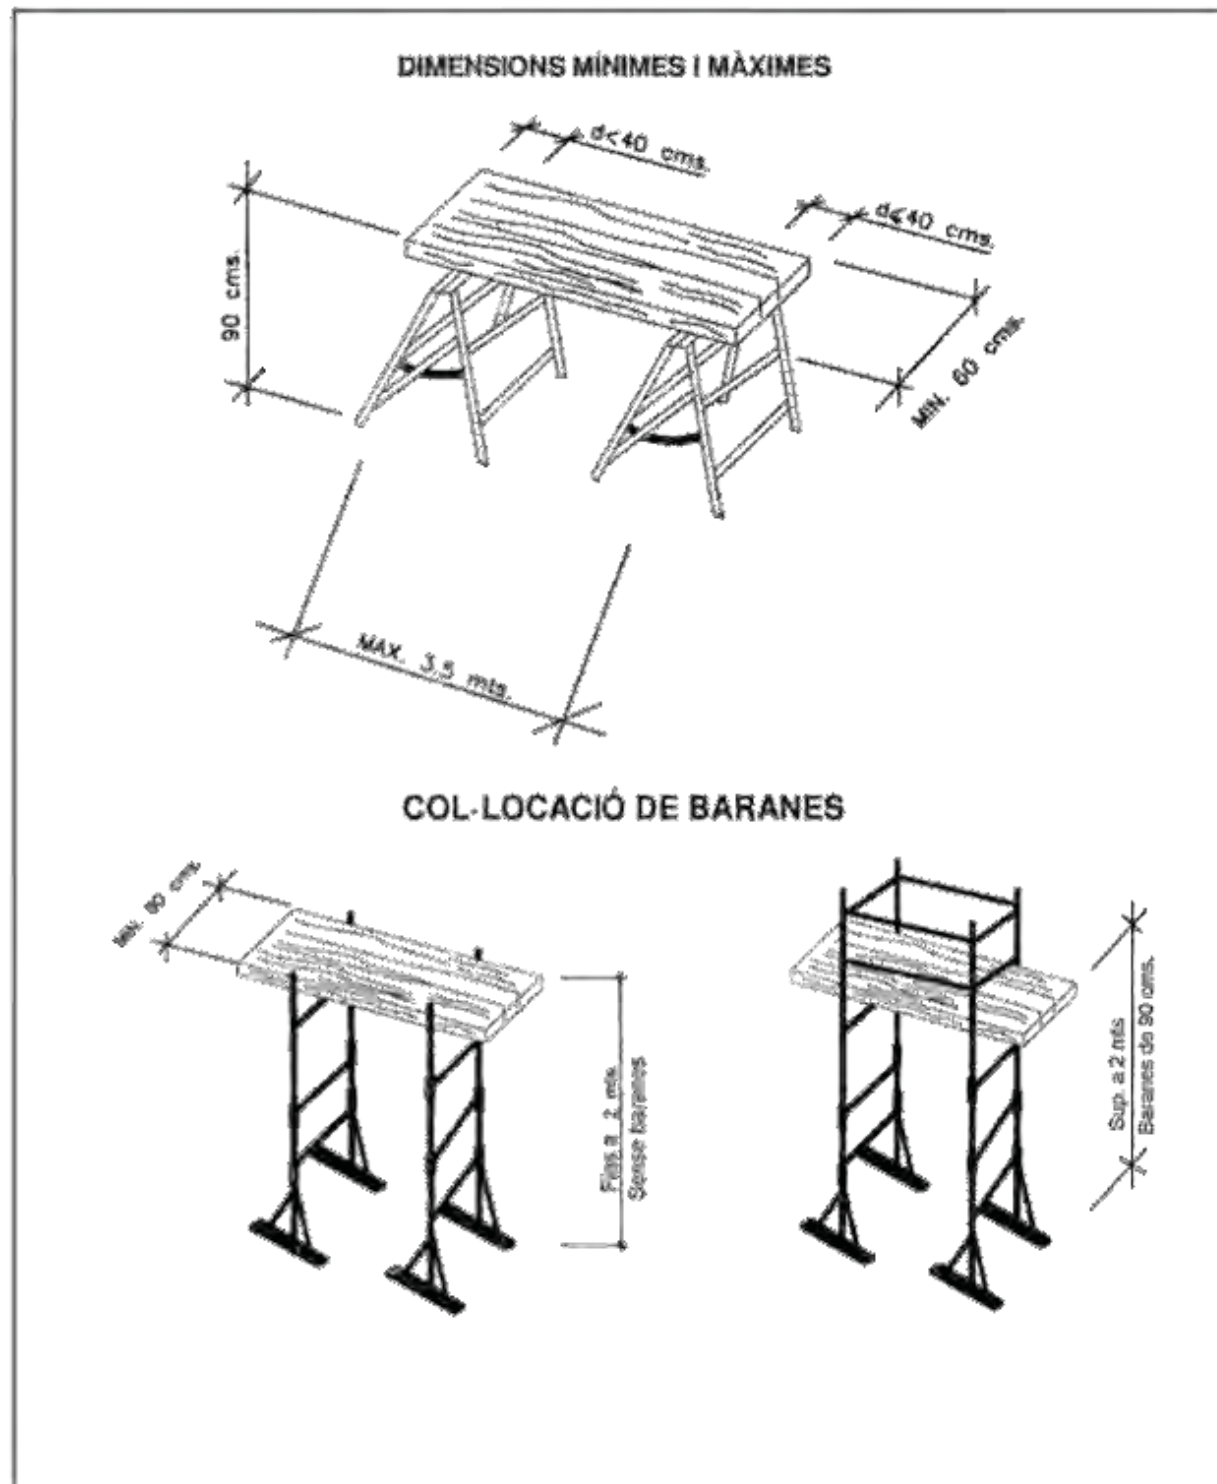**Tipus de models:**Escala simple d'un tram

Escala portàtil no autosuportada i no ajustable en longitud, composta de dos travessers.

Escala doble de tisora

La unió de les seccions es realitza mitjançant un dispositiu metàl·lic d'articulació que permet el seu plegat.

Escala extensible


És una escala composta de dos simples superposades i la seva longitud varia per desplaçament relatiu d'un tram sobre un altre. Poden ser mecàniques (cable) o manuals.

Escala transformable


És una extensible de dos o tres trams (mixta d'una doble i extensible)

Escala mixta amb ròtula


La unió de les seccions es realitza mitjançant un dispositiu metàl·lic d'articulació que permet el seu plegat.

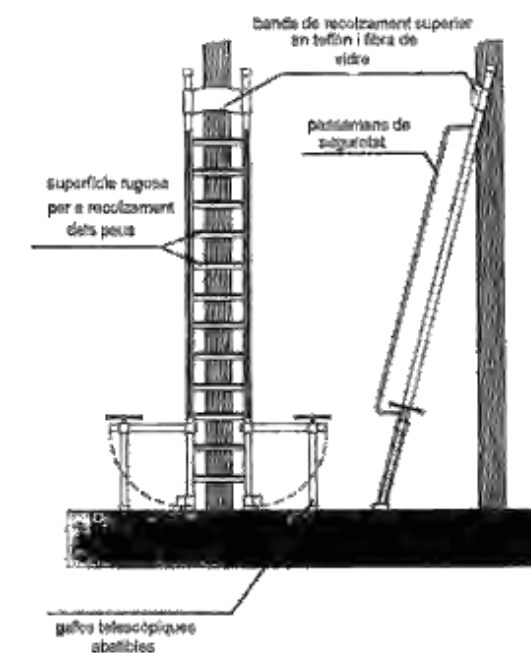


ESCALA ANTIBOLC PER ACCESOS A
ELEMENTS ESTRETS.

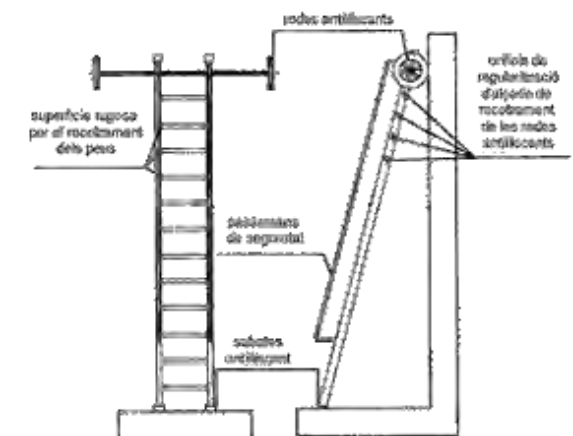


ESCALA ANTIBOLC LATERAL I
ANTILLISCANT HORIZONTAL.

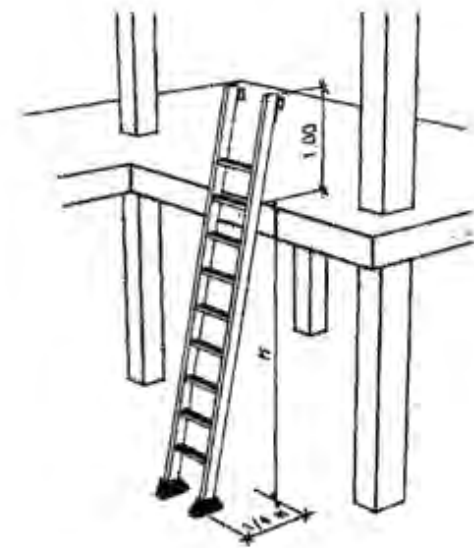

COL·LOCACIÓ D'ESCALA

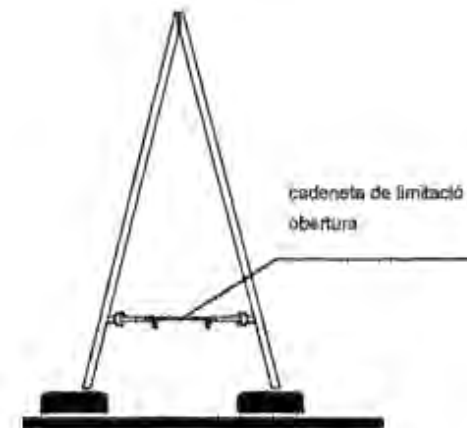


ESCALA DE TISORA

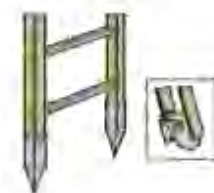Sistema de
fixació de
recolzamentTipus de
recolzament a
postesTipus de
empotramentReposapeus
sobre escales

L'ús de les escales manuals en els treballs han de limitar-se a totes aquelles operacions que no es puguin realitzar amb plataformes elevadores, mai com a medis substitutius d'aquestes. Les escales manuals puguin ser de metall, fusta o de fibra de vidre, quedant prohibides les metàl·liques quan existeixi risc elèctric.

ESCALA DE MÀ
USO GENERALESCALA DE MÀ ESTENSIBLE
ÚS EN FAÇANAESCALA DE MÀ AMB CINTA
DE SUJECIÓN
ÚS EN POSTES I BÁCULOSESCALA DE MÀ AMB TOPALLS
REGULABLES
ÚS EN DESNIVELLS

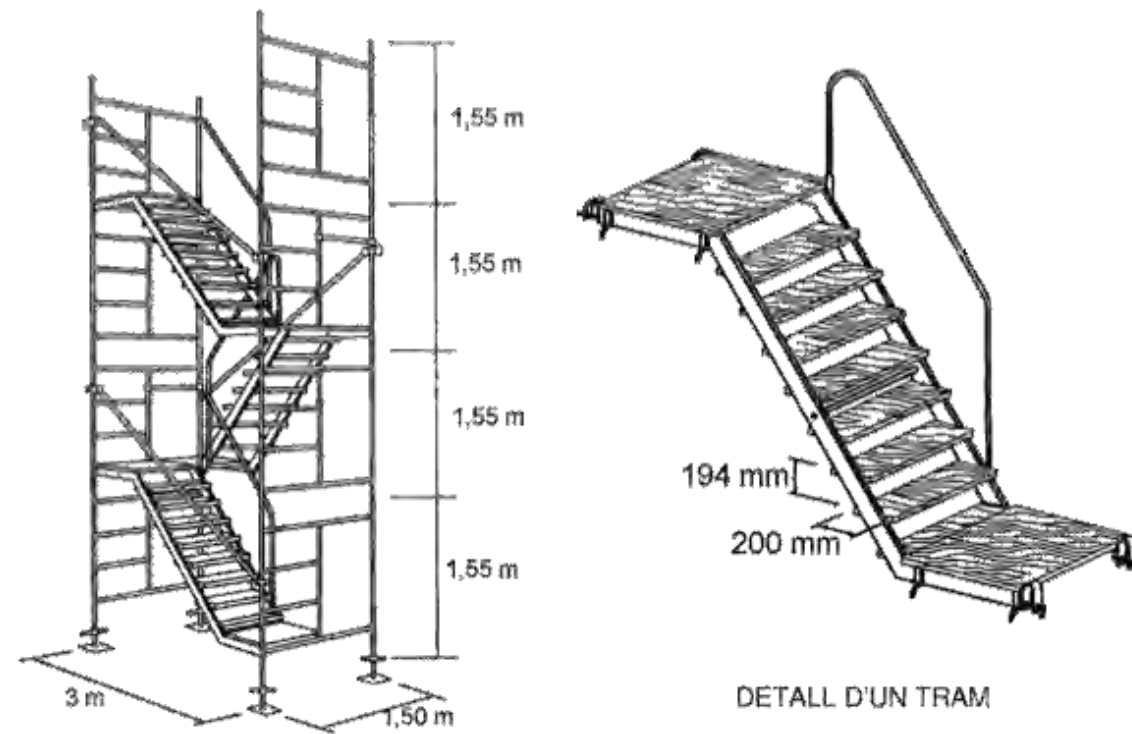PLATAFORMA DE TREBALL MÒBIL:

- Prohibit traslladar-se amb la plataforma elevada.
- Prohibit accedir a la plataforma per un altre lloc que no sigui la porta.
- Prohibit accedir a la plataforma per les tises.
- Prohibit utilitzar la plataforma com element d'elevació de càrregues.
- Prohibit desconnectar els sistemes de seguretat antibolcada de la màquina.
- Prohibit utilitzar la màquina, estant connectada a la corrent elèctrica.
- No romandrà en el radi de treball de màquina, ni en moviment ni en posició de parada i amb la plataforma desplegada.





La formigonera comporta els riscos d'atrapaments, contactes elèctrics, cops, etc. Per tal de que no succeeixin accidents:

Es comprovarà que les preses dels endolls estiguin en bon estat i les clavilles seran estanques.

La corretja de transmissió i els òrgans mòbils, motor, polsuges, etc. han d'estar sempre amb les proteccions col·locades.

Es col·locarà dins del perímetre tancat de l'obra.

Estarà en bon estat de conservació per tal de no produir altres riscos a causa del mal funcionament d'aquesta.


No introduir mai cap part del cos dins del bomo quan la formigonera estigui en marxa per tal de que les aspes interiors no produeixin cops.

En cas de manipular-la es realitzarà entre varies persones per tal de no patir sobreesforços.

La màquina radial comporta el risc de talls i ferides per contacte amb el disc i també el de projecció de fragments i trossos del disc en cas de trencament dels mateixos, amb els conseqüents riscos de projecció de partícules als ulls.

Per realitzar les tasques de treball amb la màquina radial es:

- Comprovarà que la màquina té l'interruptor desconnectat.
- Comprovarà que disposa del resguard del disc corresponent.
- Comprovació de les preses de corrent.
- Utilització de guants.
- Utilització d'ulleres antitapacs.
- Calçat de seguretat.
- Es farà servir calçat de seguretat.
- Es farà servir tela apantallament amb manta ignífuga en el cas de projecció de partícules a tercers.

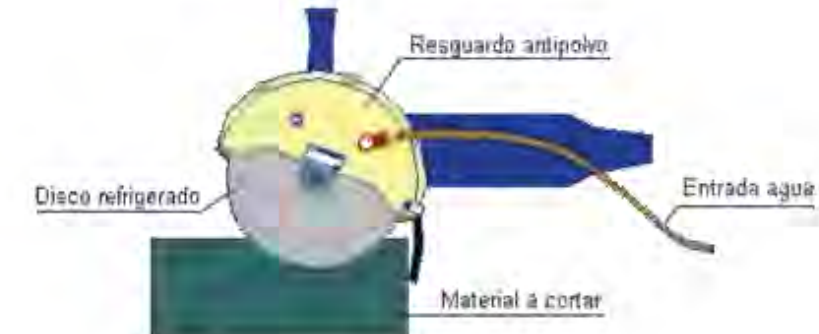

MANTA IGNÍFUGA

MARTELL ELÈCTRIC I PNEUMÀTIC:

El martell elèctric i pneumàtic comporta els riscos de projecció de fragments i partícules, el soroll, les vibracions i la pols.

Per realitzar les tasques de treball amb el martell :

- es comprovarà que disposi dels endolls en bon estat.
- es comprovaran les preses d'aire (en cas de martell pneumàtic).
- s'utilitzaran els següents epi's (guants, calçat de seguretat, ulleres i protectors acústics).



MARTILLÓ, PICO, PALA, PALETA, CUBO, MACETA D'ESQUERDAR, ESCARPA

Las herramientas que disponen estarán en buen estado de conservación, y en caso contrario la empresa les proporcionará herramientas en buen estado para que éstas no comporten otros riesgos por causas del mal estado de las mismas.

Los trabajos se realizarán con cuidado de no golpear al resto de compañeros.

Al finalizar el trabajo no hay que dejar las herramientas abandonadas en el suelo, ya que esto provoca caídas i golpes.

Las herramientas eléctricas hay que enchufarlas con la clavija, no directamente con los cables.

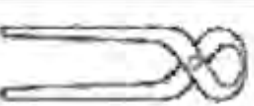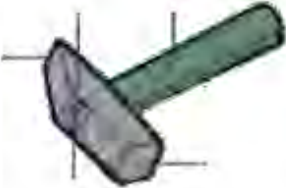		 Pincas de tenalles
cub	pic	
		 De punta redonda
D'electricista		
		 De corte
De mecànic		
		

SOLDADURA

GRUP OXITALL



VERTICAL




HORIZONTAL
TRANSPORT



EMMAGATZEMATGE



DETALL A
DOBLE VÁLVULA ANTIRRETORN

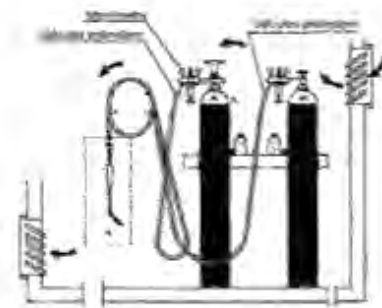

INSTAL·LACIÓ DE BOMBONES D'OXIGEN I
ACETILÉ

Observacions:

No s'utilitzarà greix en la manipulació de les botelles d'oxigen.

S'utilitzaran sempre en posició vertical i subjectes.


Es revisarà periòdicament l'estat dels equips, comprovant la possible existència de fugues en el grup d'oxitall i l'estat del cable d'alimentació en la soldadura elèctrica.

Es farà revisions o inspeccions per personal especialitzat.

Voltant el grup d'oxitall, no han d'haver-hi materials inflamables ni explosius.


SOLDADURA

SOLDADURA ELECTRÒGENA O EQUIP DE SOLDADURA ELÈCTRICA

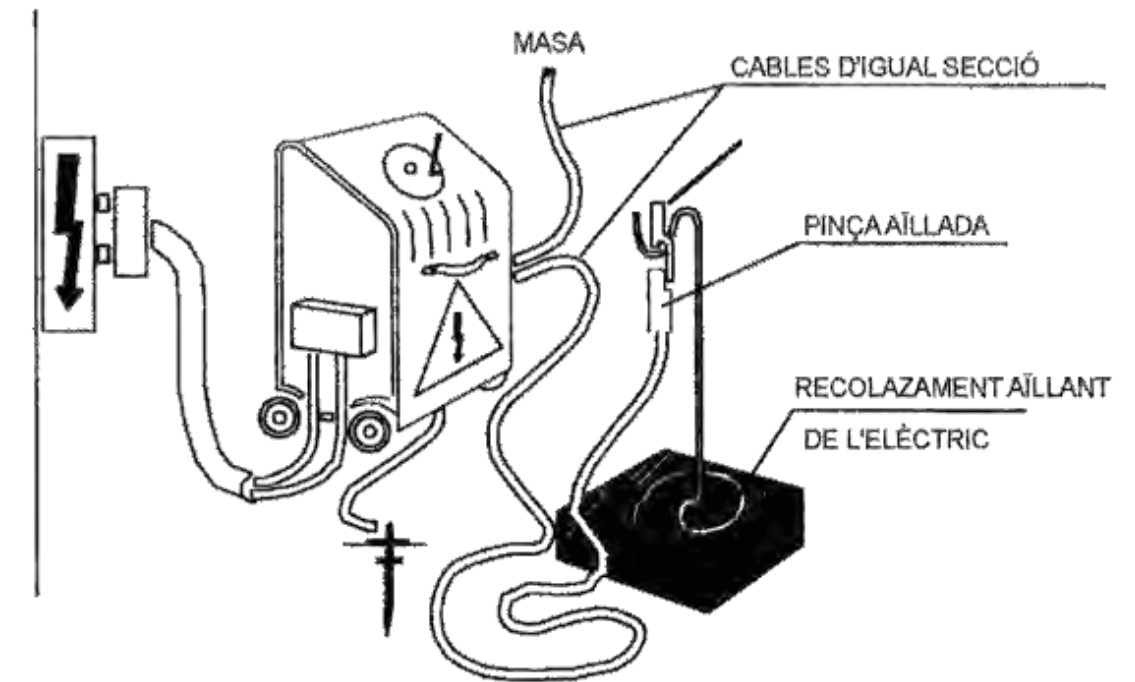

OBSERVACIONS:

ELS SOLDADORS I PERSONAL AJUDANT, ANIRAN DOTATS DE PROTECCIÓ PERSONAL ADEQUAT. (FITXES 1.1 I 1.11)

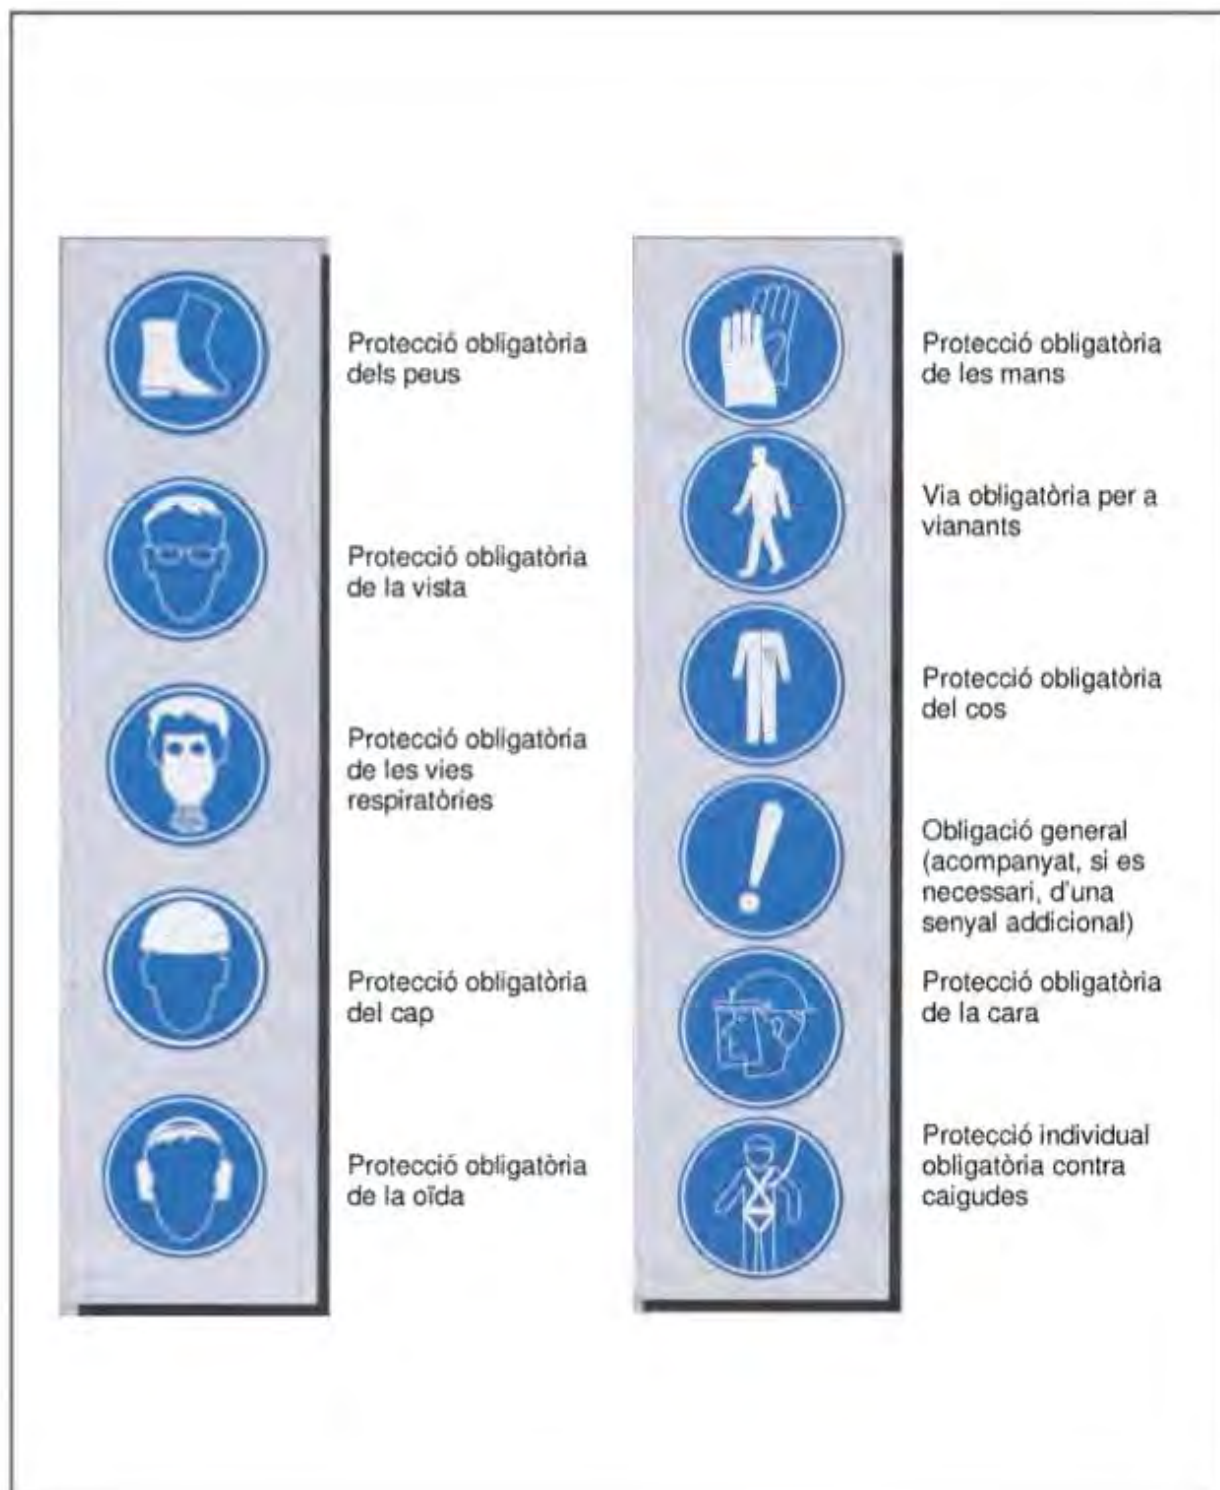

	Matèries inflamables		Risc elèctric
	Matèries tòxiques		Caiguda a diferent nivell
	Peril en general		Temperatura baixa
	Càrregues en suspensió		Radiacions làser
	Matèries comburentes		Camp magnètic intens
	Matèries radioactives		Matèries explosives
	Vehicles de mantenició		Risc d'entrebancament
	Matèries corrosives		Risc biològic
	Matèries nocives o irritants		Radiacions no ionizants

			
Extintor	Telèfon per la lluita contra incendis	Mànega per incendis	Escala de mà
			
Direcció que hi ha que seguir (senyal adicional a les anterior)			







Vial / sortida d'emergència







Llitera

Primers auxilis

Telèfon de salvament

Rentada d'ulls

Dutxa de seguretat






Direcció que hi ha que seguir (senyals indicativa adicional)

Il·lustració	Significat	Descripció
	Començament Atenció. Toma de comandament.	Els braços estesos de forma horitzontal, les palmes de les mans cap endavant.
	Parada. Interrupció. Final del moviment.	El braç dret estès cap a dalt, la palma de la mà dreta cap endavant.
	Final de les operacions.	Les dos mans juntes a l'alçada del pit.
	Hissar.	Braç dret estès cap a dalt, les palmes de la mà dreta cap endavant, descrivint lentament un cercle.
	Baixar.	Braç dret estès cap avall, la palma de la mà dreta cap l'interior, descrivint lentament un cercle.
	Distància vertical.	Les mans indiquen la distància.

Il·lustració	Significat	Descripció
	Avançar.	Ambdós braços doblegats, les palmes de les mans cap l'interior, els avantbraços es mouen lentament cap el cos.
	Retrocedir.	Ambdós braços doblegats, les palmes de les mans cap l'exterior, els avantbraços es mouen lentament allunyar-se del cos.
	Cap a la dreta: respecte l'encarregat de les senyals.	El braç dreta estès més o menys en horitzontal, la palma de la mà cap avall, fent petits moviments lents que indiquin la direcció.
	Cap l'esquerra: respecte l'encarregat de les senyals.	El braç esquerra estès més o menys en horitzontal, la palma de la mà dreta cap avall, fent petits moviments lents que indica la direcció.
	Distància horitzontal.	Les mans indiquen la distància.
	Perill parada d'emergència.	Ambdós braços estesos cap a dalt, les palmes de les mans cap endavant.

El guix és un material imprescindible des del començament de qualsevol obra de construcció, inclòs amb aplicació en operacions auxiliars com marcat de referències en el replanteig de l'obra.

La forma més comú de presentació del guix és en sacs i la seva posta en obra es fa fonamentalment a mà, encara que cada cop s'utilitza amb més profusió els medis mecànics que projecten la pasta cap el parament a revestir.

Durant les operacions de descàrrega, transport, apilament de sacs i sobretot en l'amasat es quan més es manifesta la seva acció agressiva, provocant irritació de les mucoses i afeccions bronqui - pulmonar. El contacte amb les mans i en general amb la pell, pot donar lloc a irritacions, esquerdes o nafres per desecació de la zona afectada, amb risc d'infecció.

Una mesura preventiva que ha de tenir-se en compte amb caràcter general, és preveure el lloc d'emmagatzematge dels sacs, evitant que sigui en corrents d'aire, tapant-se el material emmagatzemat per que no es produeixi ambients polvarents.

Aquestes mesures han de complementar-se amb l'utilització de l'equip de protecció individual apropiat com a roba de treball que cobreix tot el cos, màscara de filtre mecànic, guants de cautxú i bona higiene personal.

HIGIENE

COURE

El coure és un material que trobem amb profusió en nostres obres, fonamentalment en conductors elèctrics i canonades para aigua sanitària i calefacció.

Pel característiques del material i la seva forma de presentació en les obres, comporta un risc lleu derivat fonamentalment de la ingestió de partícules d'òxid de coure, les conseqüències les quals es manifesten provocant trastorns intestinals.

És una pràctica bastant habitual i no per això correcta, utilitzar utensilis com ganivets, navalles, etc. per raspallar o tallar elements de coure i posteriorment utilitzar aquest mateixos utensilis per tallar els aliments a l'hora de menjar, amb el qual les partícules de coure passen a través dels aliments al nostre cos.

Igual situació de risc presenta el no rentar-se les mans abans dels menjars. És signe evident de la ingestió de partícules d'òxid de coure, el gust dolç que es detecta en les mucoses de la boca.

Les mesures preventives encaminades a pal·liar els efectes agressius de l'òxid d'aquest metall son en primer lloc, el fet d'evitar portar-se a la boca partícules d'aquest metall, l'utilització de guants i mantenir un bon estat d'higiene personal, evitant menjar o fumar amb les mans brutes i impregnades de partícules de coure.

HIGIENE

LAQUES, VERNISSOS I PINTURES

Les laques, vernissos i pintures són aquells productes del qual la seva missió és la de protegir superficialment els elements constructius, estan compostos bàsicament per càrregues minerals, pigments i olis emulsionats amb dissolvents orgànics.

Els riscos que es deriven de l' utilització d'aquestes pintures, a més del d'incendi i explosió com conseqüència de la volatilitat i el grau d'inflamació dels seus dissolvents, venen determinats per l'alta toxicitat dels anomenats dissolvents i en certs tipus de pintures per l'efecte sumatori dels òxids de les seves càrregues minerals com pot ser el plom, coure, etc. acreixent els riscos la seva aplicació és amb pistola.

Les vies d'afectació per laques, vernissos i pintures són en un principi la dèrmica donant com resultat irritacions i processos al·lèrgics, la respiratòria per inhalació dels vapors orgànics donant lloc a les afeccions respiratòries, i la digestiva provocant trastorns gastrointestinals.

Las mesures preventives s'establiran en un principi disminuint el més possible la concentració del contaminant compost per vapors i partícules en suspensió mitjançant una bona ventilació i l'ús de roba de treball que cobreixi tot el cos, guants, ulleres o pantalla facial, màscara amb filtre mixta per partícules sòlides i carbó actiu per vapors orgànica així com barret protector del cap.

És molt important el mantenir un escrupolosa neteja personal, sobre tot abans dels menjars i en finalitzar la jornada de treball.

Les silicones són productes molt utilitzats en les obres, des del segellat de juntes, esquerdes i fissures a unions elàstiques de diferents elements, aplicacions en fontaneries, vidrieria, fusteria, etc.

La silicona es presenta comercialment en cartutxos que mitjançant una pistola, es procedeix a la seva aplicació, en principi en estat gelatinós per la posterior polimerització i enduriment per reacció de la humitat ambiental.

És durant aquesta reacció de polimerització quan es desprèn àcid ascètic que proporciona aquell olor característic a vinagre i el que genera els riscos en la seva aplicació.

Les vies de contaminació més afectades són la dèrmica com conseqüència del contacte del producte amb la pell produint irritacions, que són més acusades quan el contacte es produeix amb les mucoses de boca, nas i ulls. Per via respiratòria no es presenten greus complicacions llevat irritacions de les vies respiratòries, a no ser que estigués en un ambient amb grans concentracions d'àcid ascètic provocant en aquest cas afeccions broncopulmonars.

Evidentment, les mesures de protecció vénen en primer lloc per proporcionar una bona ventilació al lloc de treball i en l'ús dels equips de protecció individuals com guants, i ulleres protectores a més de roba de treball adequada i màscara específica.

En cas de contacte amb la pell s'ha de procedir a un bon rentat de la zona afectada amb aigua i sabó, mantenint en tot moment un bon estat de neteja personal evitant fumar i menjar amb les mans contaminades.

Per netejar els cables de fibra òptica, per procedir al seu Para limpiar los cables de fibra óptica, para proceder a su empalme se utiliza un gel detergente. Este gel esta contenido en un recipiente de plástico y un desengrasante en bolsas de PVC, para su utilización, el kit también contiene dos servilletas y dos pares de guantes de PVC.

Els riscos del producte són:

- En contacte amb els ulls es lleugerament irritant però no provoca lesions oculars.
- En contacte amb la pell tenen baix índex de toxicitat, només si el contacte es freqüent produeix dermatitis.
- La inhalació en concentracions elevades pot irritar els ulls i l'aparell respiratori.
- Índex mínim de toxicitat. Quantitats minúscules durant la ingestió o el posterior vòmit puguin arribar als pulmons podria produir broncopulmonia o edema pulmonar.
- Límit exposició recomanat per Silicomp Italia: 300ppm

Dades de inflamabilitat i exposició:

- Punt d'inflamació, 38 PM °C.
- Límit de inflamabilitat-% volum de aire: LEL 0,6 UEL 7,0
- Temperatura de autoincendi, >200 °C

Mesures de control de dispersió:

- Eliminar les possibles fonts de ignició i impedir que es barregi amb cursos d'aigua.

Reactivitat:

- es estable en condicions normals.
- Condicions a evitar són oxidants forts com el clor líquid, oxigen pur, hipoclorito de sodi o de calci.

Transport i emmagatzematge a temperatura ambiental i la pressió atmosfèrica.


Protegir les mans, els ulls, utilitzar indumentària de treball, utilitzar ventilació en llocs tancats, no fumar o usar flama lliure, no beure ni menjar durant l'ús del producte.

Les referències estan preses del Professor Franco Frascini, Cap de Quimioteràpia del Departament de Farmacologia, Quimioteràpia i Toxicologia Mèdica de la Universitat de Milà. En data de 15 de Juliol de 1992.

ELEMENTS EN TENSIO AERIS:

Abans del començament dels treballs, s'han d'identificar les línies elèctriques existents i realitzar un estudi previ de la situació. Dins d'aquest estudi ha de constar l'anàlisi dels moviments dels equips o màquines que puguin entrar en contacte amb elements en tensió o envair les zones de perill. Gràcies a aquests estudis o altres procediments, es podran delimitar o restringir els desplaçaments de les màquines, de forma que no envaeixin les zones de perill en les situacions més desfavorables.

En el cas de que les màquines, puguin envair les zones de perill o entrar en contacte amb elements en tensió, s'hauran de col·locar barreres o instal·lar dispositius que limitin l'amplitud de la part mòbil de les màquines o equips.

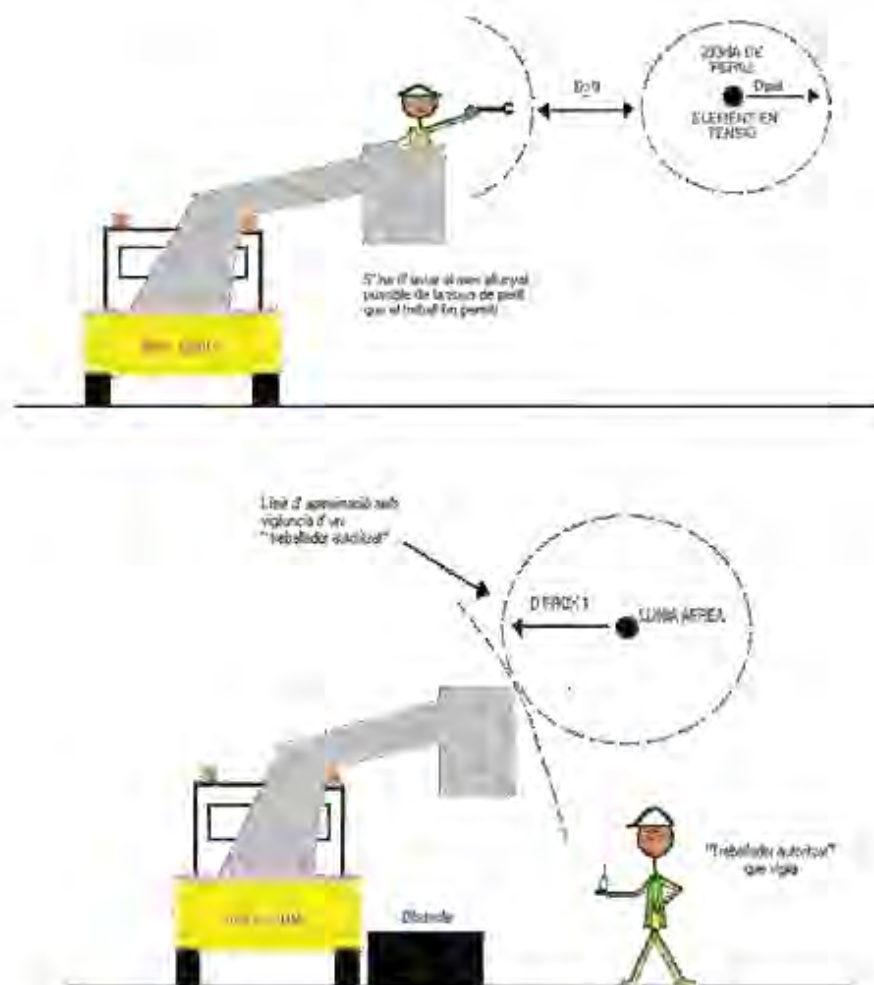

ELEMENTS EN TENSIO SUBTERRANIS:

Quan la finalitat del treball sigui deixar al descobert el cable elèctric subterrani, es recomana suprimir la tensió abans de començar les excavacions.

Fins a 1m de distància de les conduccions i segons el terreny es poden emprar màquines d'entitat, adequades al tipus de terreny: del tipus "retro" o excavadora.

Fins a 50 centímetres de la conducció, s'utilitzarà maquinària lleugera o eines mecàniques elèctriques o pneumàtiques: del tipus mínim excavadora, martell elèctric, pneumàtic, etc.

A l'entorn dels 0.50 mts. d'on ha de ser la conducció, tant sols utilitzar eines manuals, donat el seu major control i sensibilitat exercida per part de l'operari: del tipus pic, pala, etc.

Quan es prevegi la possibilitat de que podem trobar-nos amb cables amb tensió, s'ha d'investigar l'existència i traçat d'aquests (informació d'arxius municipals, de la companyia elèctrica, etc.), a mes, es detectaran en profunditat i recorregut (sempre que sigui possible) amb els localitzadors de cables subterranis. (figura 2).

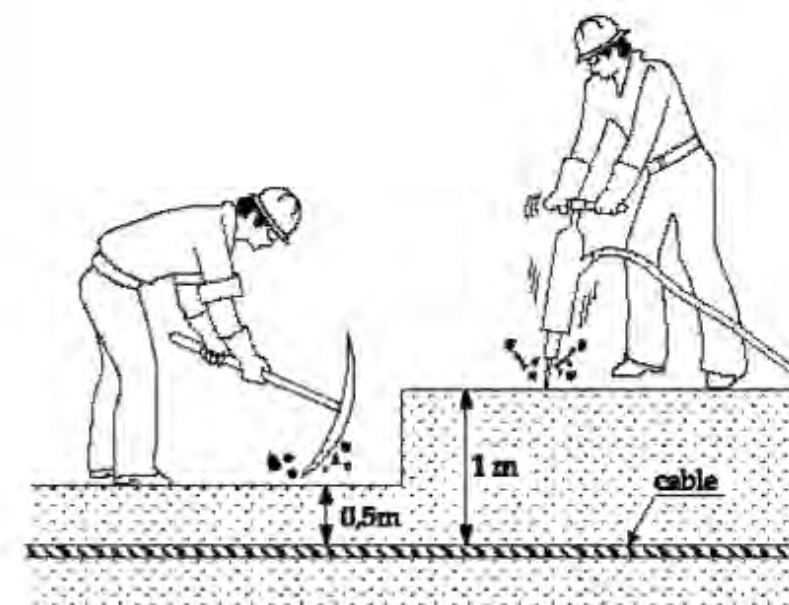


FIGURA 2



Abans de començar els treballs de manteniment dins de l'instal·lació elèctrica, s'han de seguir una sèrie de pautes per tal de realitzar les operacions sense tensió elèctrica:

- Desconnectar la part de l'instal·lació on es va a treballar (obrir els interruptors o seccionadors)
- Prevenir qualsevol possible realimentació.
- Verificar l'absència de tensió (amb les eines adients).
- Protegir front a elements pròxims en tensió, i en el seu cas, establir la senyalització de l'àrea de treball i col·locar els cartells de senyalització de treballs en el quadre elèctric.

Fins que no s'hagin executat aquestes cinc etapes, no es considerarà un treball sense tensió.



Models de cartells de senyalització de treballs per a la col·locació en les instal·lacions afectades.

Els treballs de reposició de fusibles en un element en tensió i les mesures, assaigs i verificacions, hauran de ser realitzats per treballadors autoritzats. Tant el mètode de treball com els equips, materials, eines i epi's, hauran de protegir al treballador front el risc de contacte elèctric, arc elèctric, explosió i projecció de partícules.



COL·LOCACIÓ I RETIRADA DE FUSIBLES

MEDICIONS, ASSAIGS I VERIFICACIONS

Utilització de pantalla facial, catifa i guants aïllants de tensió (sota els guants aïllants, s'han d'utilitzar els guants de protecció ignífuga) i maneta aïllada portafusibles.

Utilització dels aparells de mesura amb els següents epi's: Catifa aïllant, pantalla facial i guants aïllants de tensió.

Amb els treballs que es realitzen amb el camió grua observem els següents riscos:

- Caigudes al mateix o diferent nivell.
- Atropellament de persones.
- Atrapament, en obrir o tancar la caixa.
- Bolcada del camió.
- Topades amb d'altres vehicles.
- Els derivats de la manipulació de la carrega (cops, despeniments, etc.).

Per tal de no patir accidents d'aquest tipus:

- S'estacionarà correctament per a realitzar les càrregues i descàrregues dels materials o les eines.
- Es senyalitzarà i delimitarà l' àrea de treball i en cas d'estar envaint la via pública, es senyalitzarà la calçada mitjançant cons i senyalització de canvi de carril.
- Es vigilarà del pas de terceres persones al carregar i descarregar els materials per tal de no interferir amb terceres persones, i es delimitarà l' àrea de treball.
- Es prohibeix sobrepassar la càrrega màxima admesa pel fabricant de la grua.
- El ganxo disposarà de balda de seguretat.
- Es prohibeix romandre o realitzar treballs dins del radi d'acció de la grua.
- Abans de començar els treballs amb la grua, es col·locaran correctament els estabilitzadors de la màquina.
- L' operador de la grua ha de tenir la visibilitat completa de l' àrea de treball.
- La carrega transportada, ha d' estar correctament assegurada abans i després de la seva manipulació.



CAMIÓ CISTELLA AMB BRAÇ HIDRAULIC (CAMERES TV)

- o S' ha d' utilitzar en la cistella l' ames anticaiguda.
- o La seva utilització queda reservada a personal format i informat.
- o S' ha de delimitar l' àrea de treball on s' actua, i es el cas d' envair els carrils de circulació, es senyalitzarà amb cons i senyals necessaris.
- o Verificar la correcta posició dels estabilitzadors abans de començar a utilitzar la cistella.
- o No romandre al radi de treball de la màquina, ni en moviment ni en posició d'aturada i amb la plataforma desplegada.
- o Prohibit traslladar-se amb la plataforma elevada.
- o Prohibit utilitzar la plataforma com element d'elevació de càrregues.
- o No s' ha de sobrepassar l' inclinació ni els pesos màxims admesos.
- o S' han de tenir en compte les condicions climatològiques abans de la seva utilització.
- o Els vehicles de treball disposaran de farmaciola de primers auxilis i d' extintor.



Les eines de treball estaran en bon estat de conservació i manteniment. Aquestes es substituiran a mida que es vagin deteriorant.

Els treballs es realitzaran amb cura de no colpejar a la resta dels companys.

Durant les actuacions a realitzar, s'ha de mantenir un correcte ordre de les eines i maquinaria, per tal d'evitar cops, caigudes, etc.,

Les eines elèctriques han de disposar de les clavilles de connexió, mai s'han d'endollar directament amb els cables..

Per les operacions on existeixi el risc de contacte elèctric directe o indirecte, s'han d'utilitzar eines aïllades elèctricament.

Eines aïllades elèctricament:



VERIFICADOR DE TENSIO





VERIFICADOR MULTIFUNCIO




ANALITZADOR DE POTENCIA



LOCALITZADOR DE CABLES

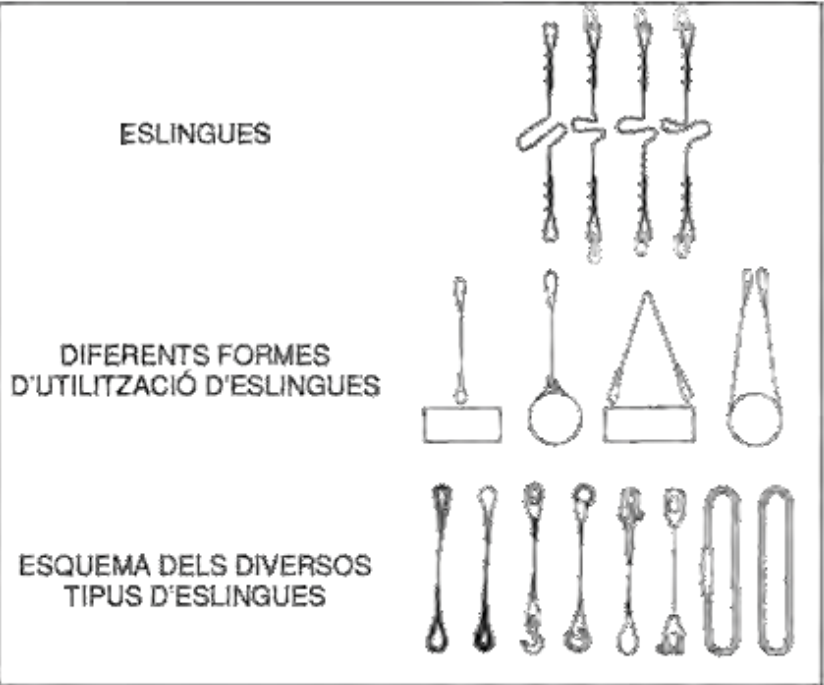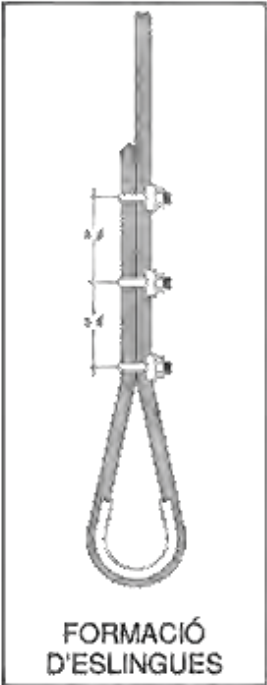


FORMACIÓ D'ESLINGUES	
DISTÀNCIA ENTRE ESTRETORS = diàm. 6 S/GRUIX CABLE	
Diàm. DEL CABLE	N RECOMENDADO D'ESTRETORS
Fins 12 mm	3 estr.a 6 diàmetres
De 12 a 20 mm	4 estr.a 6 diàmetres
De 20 a 25 mm	5 estr.a 6 diàmetres
De 25 a 35 mm	6 estr.a 6 diàmetres
- CABLES D'ACER - LLAÇOS PROTEGITS AMB "FORNILLO" GUARDACAPS - PODEN SUBSTITUIR-SE ELS ESTRETOR PER CASQUETS SOLDATS	

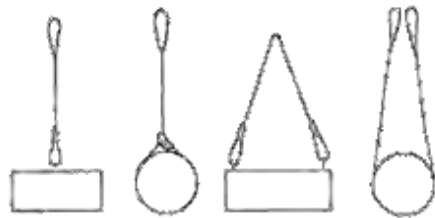

DIFERENTS FORMES D'UTILITZACIÓ D'ESLINGUES

ESQUEMA DELS DIVERSOS TIPUS DE "GAZAS"

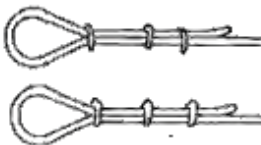


FORMA CORRECTA DE MUNTAR UNA "GAZA" AMB "PERRILLOS"

FORMES INCORRECTES DE MUNTAR UNA "GAZA" AMB "PERRILLOS"

Diàm. del cable	Nº de "perrillos"	Distància entre "perrillos"
Fins a 12 mm	3	6 diàmetres
De 12 a 20 mm	4	6 diàmetres
De 20 a 25 mm	5	6 diàmetres
De 25 a 35 mm	6	6 diàmetres

CONSIDERACIONS GENERALS:


- Correcte assentament de les eslingues.
- Evitar que en l'utilització de varies eslingues, aquestes es muntin o creuin.
- Escollir els terminals adequats (anelles, grillons, ganxos, etc.).
- Tenir en compte que quan major és l'angle de treball de l'eslinga menor capacitat de càrrega tindrà.
- Segons l'apartat anterior i com a norma general l'angle de treball en cap cas superarà els 90º.
- Hauran de ser noves i passar inspeccions per personal especialitzat.

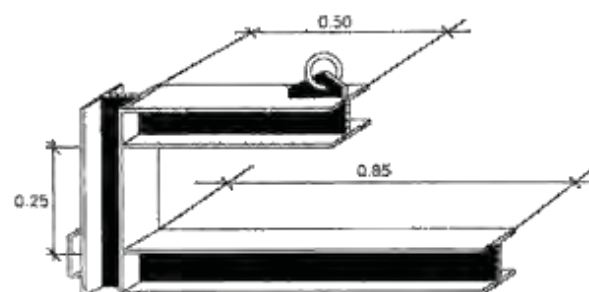


BALANCÍ PER A MANIOBRES D'OVOIDES



TRASLLAT DE TUBS

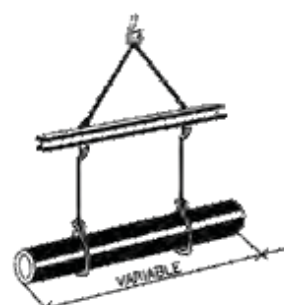

COL·LOCACIÓ AMB BALANCÍ

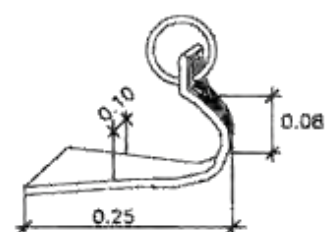

GANXO



DETALL D'AMARRE

Sempre que sigui possible, en la manipulació de carregues, s'utilitzaran ajudes mecàniques. En el cas de que la manipulació s'hagi de realitzar manualment, es seguiran les pautes de manipulació estipulades. Entre d'altres:

- Observar correctament la carrega per determinar la seva forma, el possible pes, zones de subjecció, possibles punts perillosos, etc.
- Demanar ajuda si el pes de la carrega es excessiu o s'han d'adoptar postures incòmodes.
- Previsió de la ruta de transport i del punt de destí final, retirant els materials que interfereixin.
- Ajudar-se d'elements auxiliars com cordes guia, pinces de subjecció, etc.
- No pujar la carrega per damunt de la cintura en un sol moviment.



posició correcta



posició correcta



posició incorrecta



posició incorrecta

Les operacions de conservació de l'enllumenat públic de Barcelona que afectin a la via pública (voreres, places, carrers ,etc.) on es pugui interferir amb tercers o amb els propis treballadors, s' hauran de senyalitzar i delimitar tant com sigui necessari, utilitzant per a tal fi els medis que existeixen en el mercat. Aquí s' exposen alguns exemples de delimitació de l'àrea de treball per a treballs de breu execució; Aquelles operacions que necessitin d' un major temps d' execució, es delimitaran amb tanques tipus ajuntament (descrites en l' apartat de medis auxiliars d' aquest estudi de seguretat).



Pals amb cadena



Cons amb cinta



Delimitació amb pals i cadena



Delimitació amb cons i cinta de balisament

Per a la senyalització d' obres que afectin a la calçada, s' utilitzaran els medis com son els cons, senyals de trànsit, cintes, etc. Les obres que afectin a la calçada o que es trobin en carrers amb enllumenat públic insuficient, requeriran senyalització lluminosa en tot el perímetre tancat. Aquesta senyalització serà vermella o groga intermitent, situada entre si a una distància màxima de cinc (5) metres. Aquesta senyalització lluminosa serà operativa en hores de foscor.



Pannell unidireccional



Con



Balissa lluminosa



Cinta de balisament



Senyalització viària

Tal com s' esposa en l' article 15 del codi de circulació , quan la carrega sobresurti de la projecció en planta del vehicle, sempre dins dels límits legals, s' hauran d' adoptar les mesures convenients per evitar danys o perills a la resta d' usuaris de la via publica, i es deuran resguardar en l' extremitat que sobresurt per minorar els efectes d' un cop.

En tot cas, la carrega que sobresurt per la part posterior dels vehicles (les permeses per aquest codi) s' hauran de senyalitzar per mitja d' un pannell de 50 per 50 centímetres de dimensió, pintat amb franges diagonals alternes de color vermell i blanc.

Quan la carrega sobresurti longitudinalment per tota l' amplada de la part posterior del vehicle, es col·locaran transversalment dos pannells de senyalització.



CONTENIDOR DE RUNA I SACA DE RUNA:

Es col·locaran a l'interior de l'àmbit delimitat pel tancament de l'obra.

En cas de no ser possible es col·locaran en una zona propera a l'obra aplicant els següents criteris:

- A la vorera, deixant un pas mínim de 1,40 m per a pas per vianants per la vorera.
- Si no hi ha prou espai a la vorera, es col·locaran a la calçada.
- Es delimitarà i protegirà el pas per a vianants i es col·locarà la senyalització.
- Acabades les operacions de càrrega i descàrrega , es retiraran els elements de delimitació i es netejarà el paviment.



CONTENIDOR DE RUNA

SACA DE RUNA






PRESSUPOST


Data: 20/11/25

Pàg.: 10

Obra	01	Pressupost A2208				
Capitol	BB	LLUMENERES 18-40				
Capitulo	04	VARIS				
NUM. CODI	UA	DESCRIPCIÓ	PREU	AMIDAMENT	IMPORT	
1	PPAUABZ1	PA	Partida alçada per al compliment de les mesures de seguretat i salut descrites en el PSS redactat pel contractista (P - 34)	11.410,90	1,000	11.410,90
TOTAL	Capítulo	01.BB.04			11.410,90	



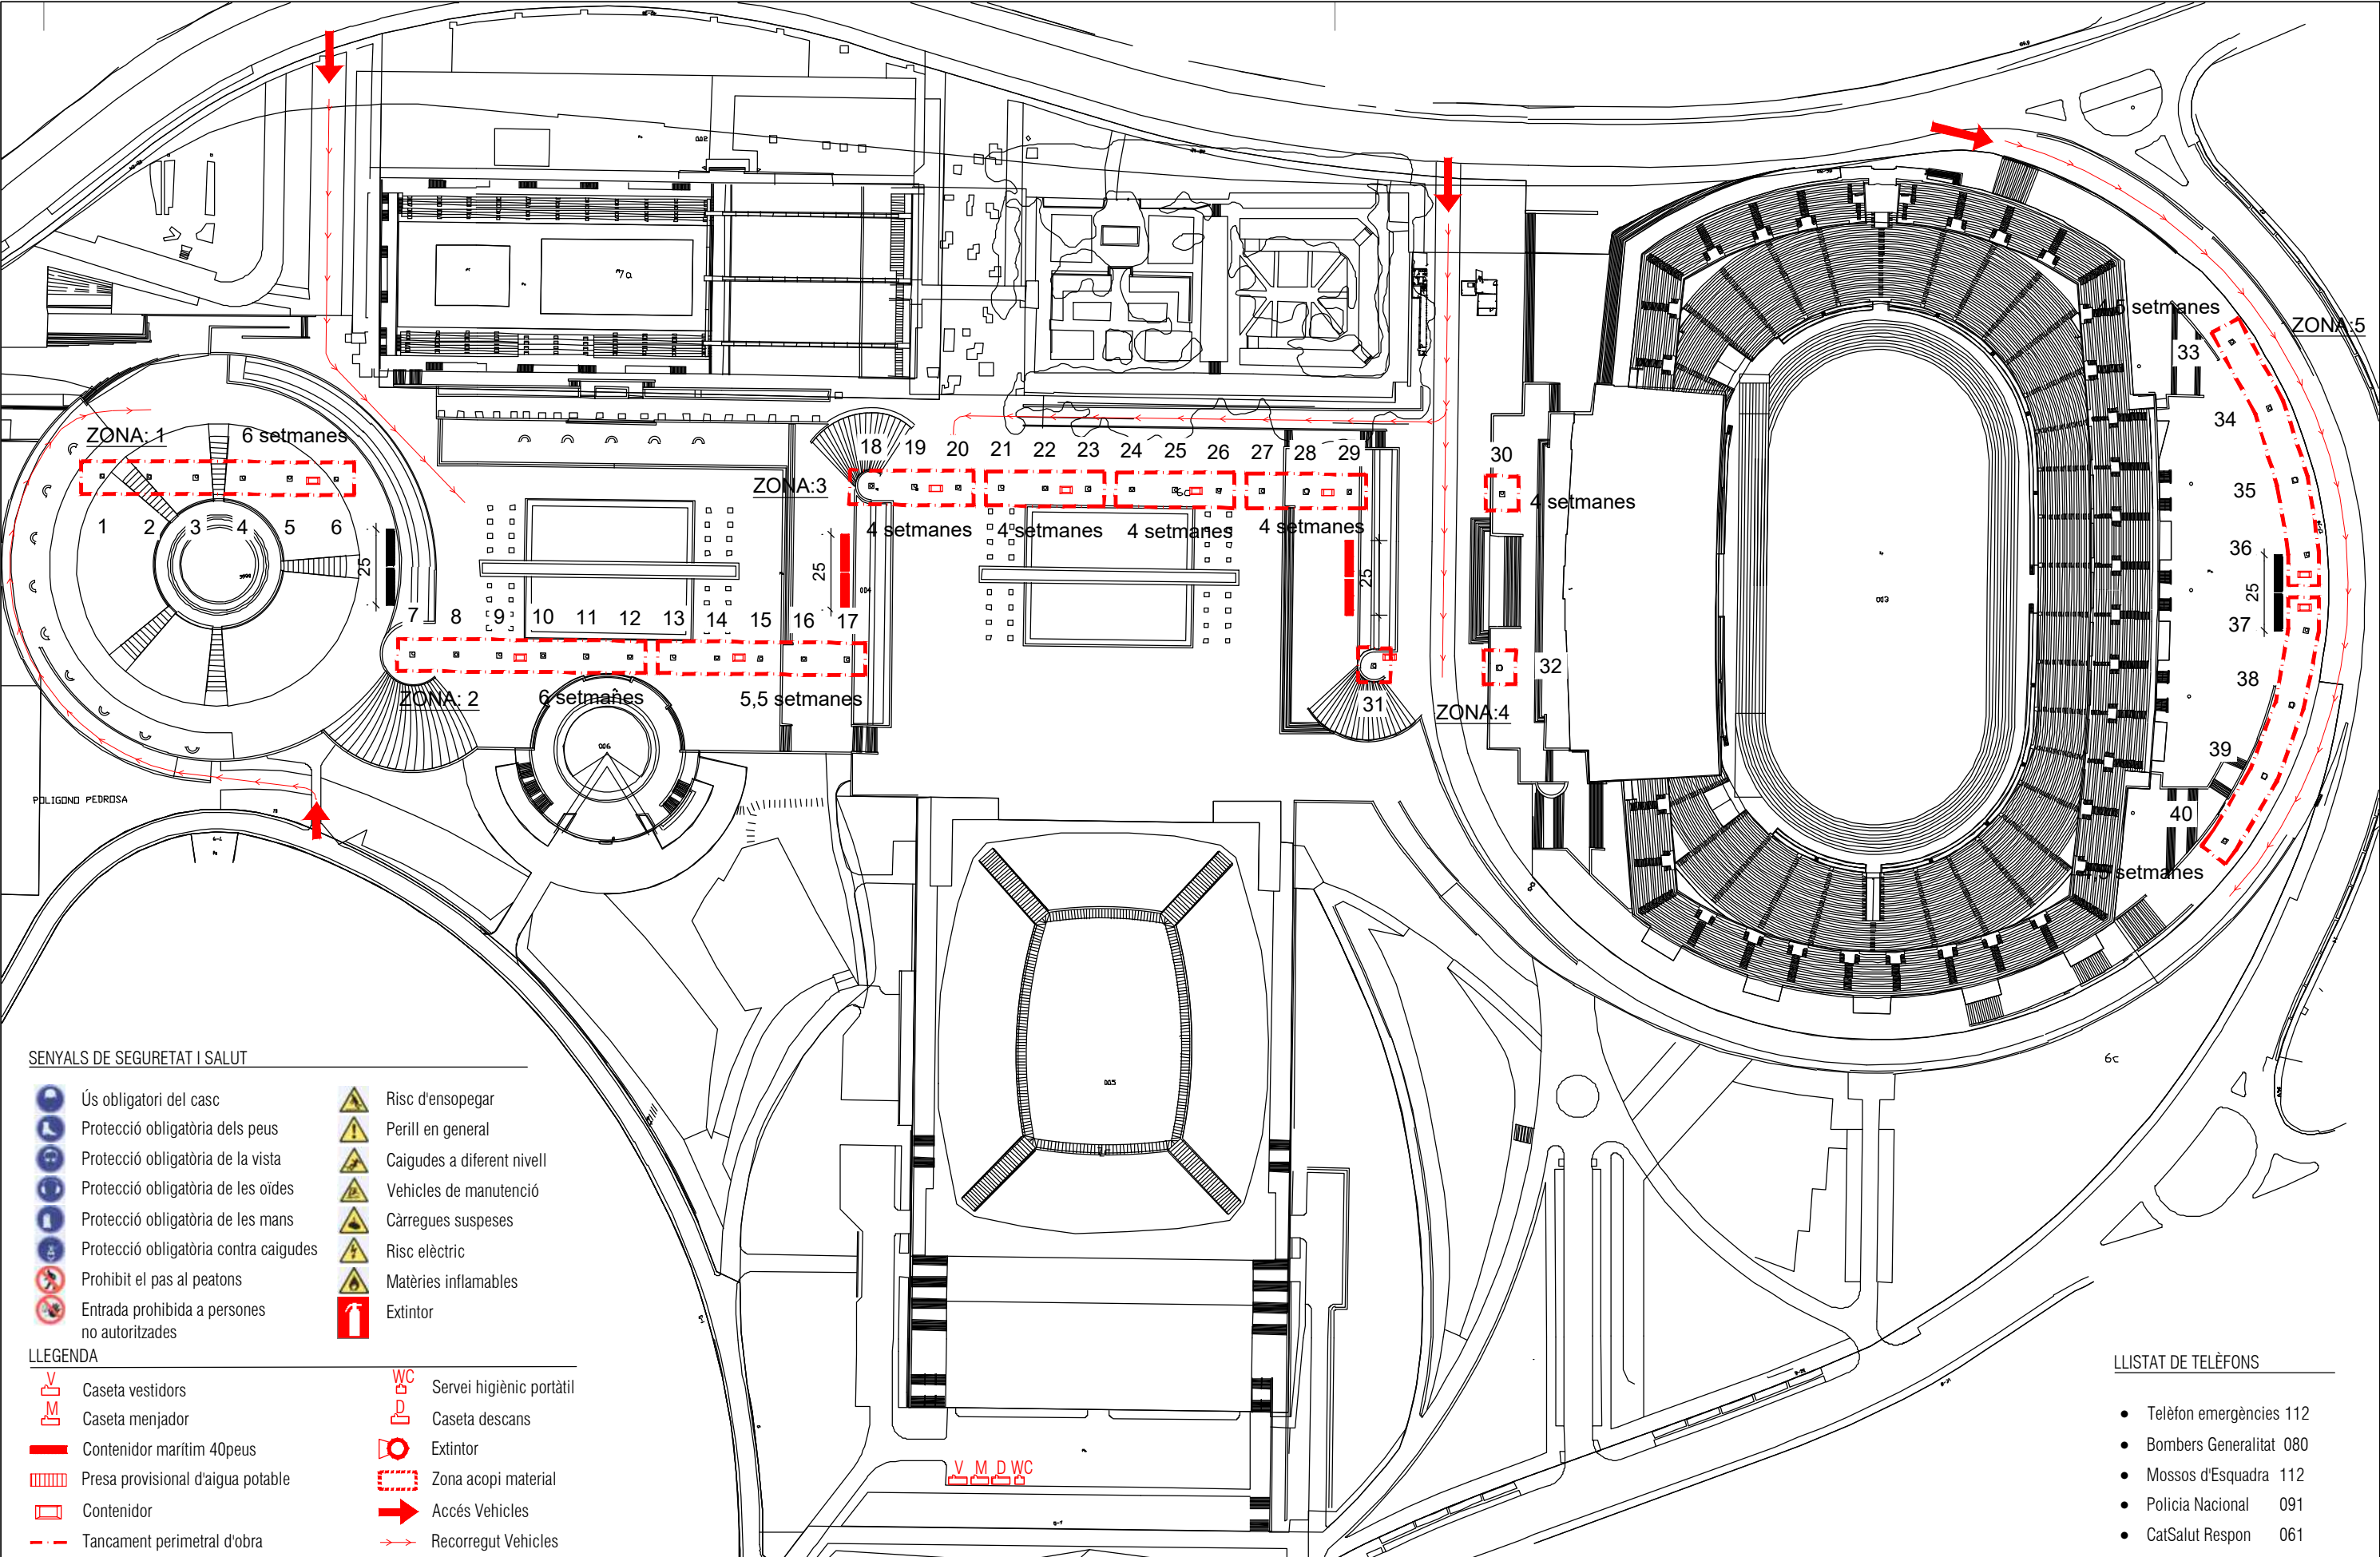

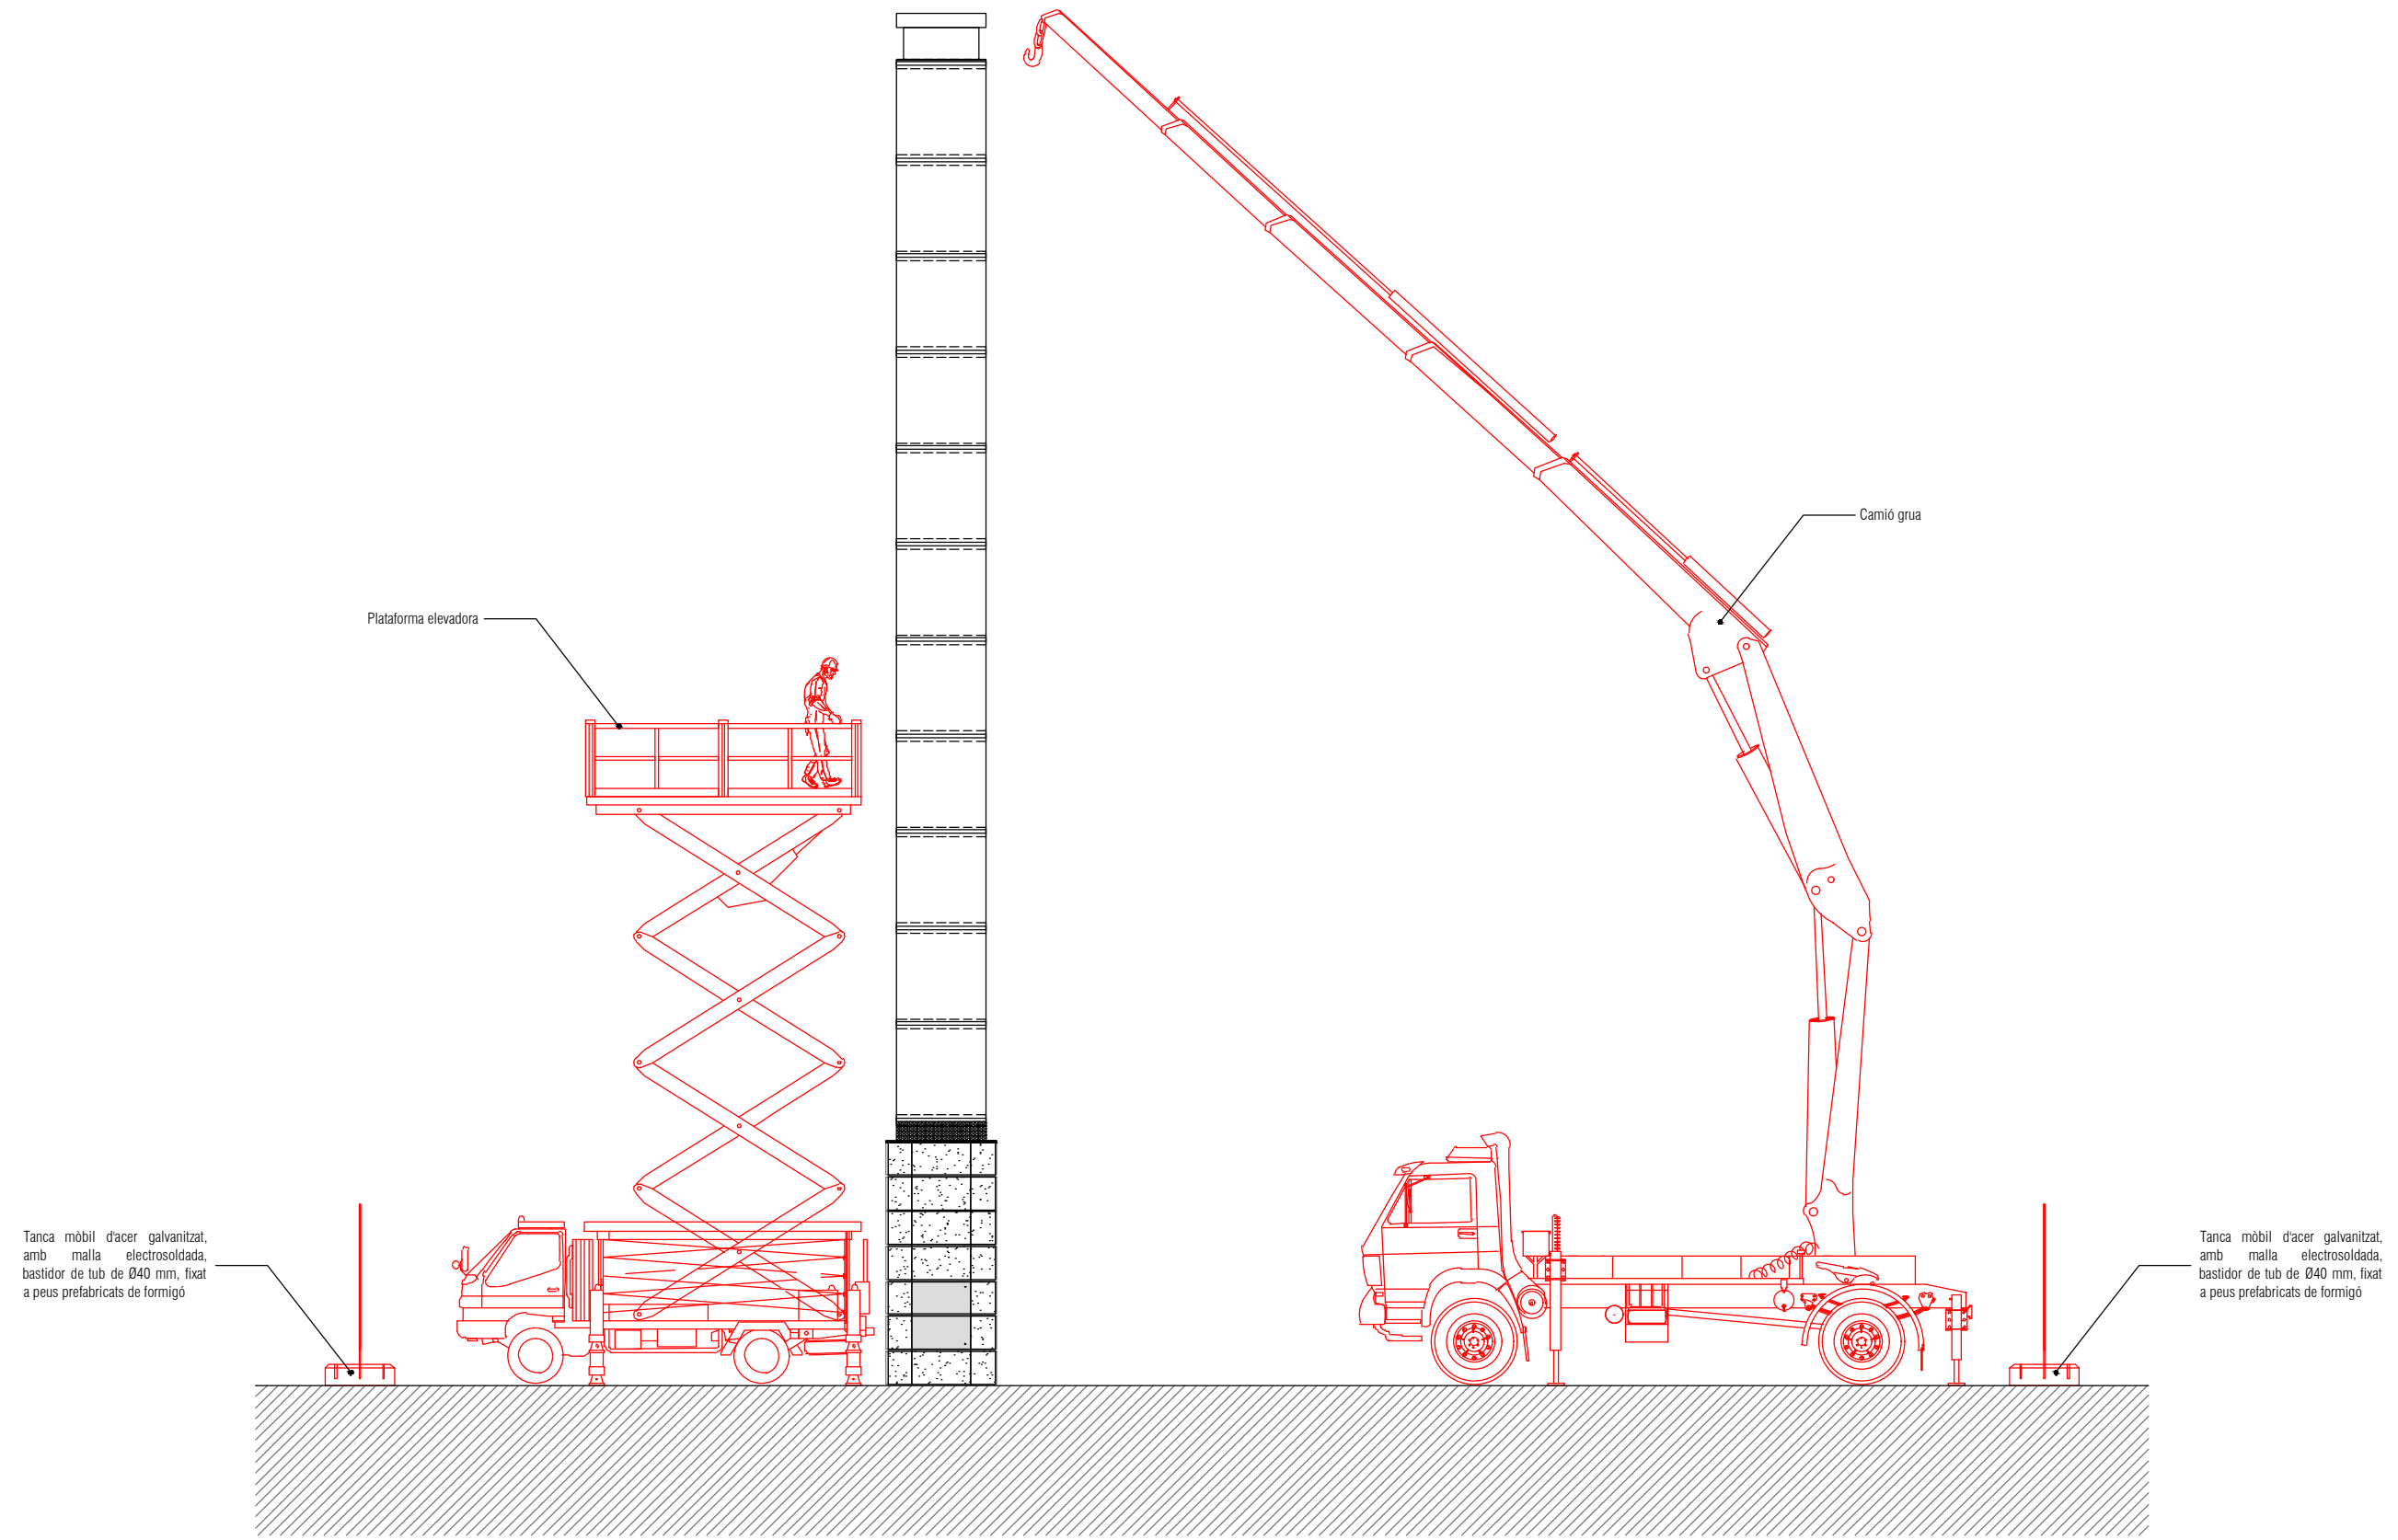

ALÇAT



MEMÒRIA AMBIENTAL

A petició del client, en aquesta segona fase de l'arranjament i corresponent al present projecte, es centra en l'arranjament del sistema elèctric i elements d'il·luminació del conjunt.

OBJECTIUS DE LA MEMÒRIA AMBIENTAL

L'objectiu principal de la memòria és reduir l'impacte ambiental i social que pot ocasionar l'obra en qüestió. L'Ajuntament de Barcelona indica l'obligatorietat de realitzar la memòria ambiental sempre que el pressupost estimat de l'obra sigui igual o superior a 450.000€.

Així doncs, mitjançant la memòria ambiental es realitza una breu descripció de les implicacions que comportarà l'obra, per així poder establir un seguit de mesures preventives o correctores per minimitzar l'impacte que pot ocasionar sobre el seu entorn o ciutadans.

El contractista és el responsable d'elaborar el Pla d' Ambientalització de l'obra a través del procés de licitació a partir del contingut de la Memòria Ambiental.

DESCRIPCIÓ DE L'EDIFICI

El conjunt de les columnes lluminoses està ubicat a l'esplanada de l'anella olímpica al Parc de Montjuïc de Barcelona. Tot el conjunt va ser construït i instal·lat per la celebració de les Olimpíades de Barcelona l'any 1992.

Les columnes formen un conjunt de 40 elements distribuïts per tota l'esplanada generant 5 grups.

Exteriorment totes les columnes tenen idèntica aparença general i estan situades a diferents cotes. Cadascun dels elements es compon d'un sòcol de base quadrada amb un acabat d'aplatat de pedra artificial, sobre el que es recolza un element cilíndric compost per 11 nivells de 3 panells corbats de policarbonat, que conté el sistema d'il·luminació. L'alçada total aproximada del conjunt es de 19,70 m., depenent de la implantació topogràfica.

ABAST DE L'OBRA

Les 40 columnes lluminoses a les que se'ls ha de realitzar la actualització dels sistemes elèctrics i lumínics estan repartides per tota l'Esplanada Olímpica agrupades en 5 conjunts. Alhora entre elles formen dos grups, les que tenen accés al seu interior des de la base, format per 17 elements. I les que per accedir al seu interior, s'ha de desmuntar el policarbonat de la part superior, aquest grup el formen 23 elements.

Els 5 conjunts estan repartits per l'esplanada de la següent forma:

El primer conjunt format per 6 elements està situat a la Plaça Europa. El segon grup, format per 11 elements està situat al Passeig de Minici Natal just davant de la Torre de Comunicacions. El tercer i quart grup, format per 13 i 2 elements estan situats també al Passeig de Minici Natal, just davant del Palau Sant Jordi i fins arribar a la plaça de Nemesi Ponsatí situada davant de l'Estadi. El cinquè grup, format per 8 elements, està situat a l'altre banda de l'Estadi Olímpic Lluís Companys, donant façana al Passeig Olímpic.

Les columnes presentaven un estat deficient amb el policarbonats envellits i esgrogueïts a causa dels rajos UV i de la seva antiguitat.

A la fase prèvia a aquest projecte, es va executar la primera fase que va consistir en la rehabilitació integral de les L·luminàries Estadio i la reparació de l'obra civil, amb la substitució de l'aplatat de pedra i dels policarbonats de les columnes lluminoses.

IDENTIFICACIÓ I AVALUACIÓ DELS VECTORS AMBIENTALS DE L' OBRA

A. POBLACIÓ

Utilitat per la població:

Es tracta d'un conjunt patrimonial propietat de l'Ajuntament i pel context on es troba, que es destini a Pública Concurrencia i, per tant, d'ús del conjunt de la ciutadania.

L'objectiu principal de les actuacions és instal·lar un sistema d'il·luminació molt més eficient que l'actual a les columnes lluminoses, baixant consums, despesa energètica i producció de CO2, cosa que té un benefici clar a la població.

Des de un punt de vista d'il·luminació, les fonts lluminoses que hi ha actualment són de fluorescència i vapor de sodi, que enfront de les fonts lluminoses del mercat d'avui dia, posseeixen una vida relativament curta i un alt consum elèctric. El que es pretén es renovar les fonts de llum actuals. Els fluorescents per led i, les de vapor de sodi per projectors amb millor rendiment i més hores de vida útil per tal d'aconseguir el mínim manteniment possible.

Des de un punt de vista de instal·lació elèctrica, la renovació dels elements que en formen part d'aquesta instal·lació, donada l'antiguitat dels elements existents, i la integració en el sistema de control centralitzat existent al Palau Sant Jordi.

Alteració del benestar de veïns, vianants i de l'activitat econòmica i d'empreses:

Informació complementària de l'obra:

L'actuació serà in situ. Es delimitarà una zona de treball i es limitarà l'accés de vianants a qualsevol persona aliena a la obra.

Per tant l'obra s'anirà realitzant per fases i zones delimitades, correctament senyalitzades segons la normativa d'aplicació i que en cap cas afectaran a tot el conjunt alhora.

Per tant, durant l'execució de les obres, no hi haurà cap alteració del benestar de vianants i de l'activitat econòmica i d'empreses externes significativa.

Avaluació de barreres arquitectòniques:

No procedeix. Es tracta d'actuacions de reparació de les columnes lluminoses com ja s'ha descrit anteriorment.

Avaluació del trànsit, accessibilitat de vianants i de vehicles:

Hi pot haver afectacions a la circulació i la circulació dels vianants.

Puntualment pot haver petites afectacions durant la descàrrega o càrrega de materials propis de l'obra.

Planificació de l'execució de l'obra:

Tots els aspectes a considerar respecte aquest tema estan exposats a l'annex "MA1. Planificació de les obres".

Control de plaques:

Tot i que no es preveu l'aparició de plaques, en el cas que apareguin, es proposaran les mesures oportunes per tal d'evitar que aquestes puguin afectar a la població.

Formació específica dels operaris:

Es requerirà una formació específica dels operaris per tal de donar compliment a tots els aspectes relacionats amb l'execució de l'obra i recollits en aquests punts.

Existència de Patrimoni Cultural a la zona:

L'anella olímpica va ser l'espai més representatiu dels jocs del 92, no només per concentrar l'estadi que acolliria les cerimònies inaugurals i de clausura dels jocs olímpics i paralímpics, sinó pel valor sentimental d'aquest espai per als barcelonins, en situar-se a la muntanya de Montjuïc on van succeir importants fets històrics per a la ciutat.

En l'actualitat té un ús puntual per a l'esport i altres esdeveniments de lleure, però és un espai que més enllà de la seva funció té un caràcter simbòlic i iconogràfic per a la ciutat. Aquest espai olímpic se situa en plena muntanya de Montjuïc, que es va urbanitzar, juntament amb la plaça d'Espanya, amb motiu de l'Exposició Internacional de 1929. Amb motiu d'aquesta exposició internacional, es van construir els actuals palaus firals de la Fira de Barcelona, el gran palau nacional que acull el MNAC, el Poble Espanyol, així com diferents instal·lacions esportives, entre les quals destaca l'estadi olímpic. Amb la ferma candidatura dels jocs de Barcelona'92, la ciutat va emprendre una tasca de recuperació d'aquesta zona abandonada, recuperant l'estadi i el seu entorn per a la celebració d'aquest gran esdeveniment internacional. Seria una de les grans recuperacions i rentats de cara que la ciutat realitzaria amb motiu de la cita olímpica, emfatitzada en aquesta muntanya de Montjuïc, el litoral de la ciutat i els seus accessos, transports i telecomunicacions.

L'estadi olímpic presideix la gran esplanada, i a banda i banda, se situen el pavelló esportiu Palau Sant Jordi i les piscines olímpiques Bernat Picornell. Al costat del Palau Sant Jordi s'aixeca majestuosa la torre Calatrava de telecomunicacions, a manera de gran escultura. Esquitxen tota l'esplanada, uns grans cilindres lluminosos alineats, que donen continuïtat al gran espai. L'espai no només s'entén per l'urbanisme i els espais i buits, sinó pels edificis i conjunts escultòrics.

Indubtablement aquesta és una de les zones de Barcelona a on El model Barcelona pren més rellevància.

Al 1999 el Royal Institute of British Architects concedeix de la Medalla d'Or del RIBA a la ciutat de Barcelona. Fet que posa de manifest la ressonància internacional que l'última transformació de la ciutat ha tingut en l'àmbit arquitectònic. Era aquesta la primera ocasió en què el prestigiós guardó britànic es concedia a una ciutat, a una idea d'urbanisme. El premi enalteix l'urbanisme realitzat a la ciutat de Barcelona, però també la cura i la coherència en el mobiliari urbà i les microarquitecturas i que constituirà ja un model exportable a la resta d'Europa.

L'equip Correa-Milà, autors d'una part del conjunt escultòric-urbà de l'anella olímpica, formen part d'aquesta família d'arquitectes i dissenyadors que lideren el Model Barcelona. I que avui ja són història i el seu llegat, deixa a la ciutat de Barcelona l'empremta d'un "Savoir faire" i d'una època en que la nostra ciutat era un gran referent mundial i que avui cal que tinguem cura de preservar i aprofitar aquesta empremta per tirar endavant amb un model de ciutat innovadora, creativa i referent mundial.

El tema que en aquest document ens afecta, la restauració dels elements lluminosos de l'anella olímpica; les 40 columnes que són projecte del prestigiós equip d'arquitectes i dissenyadors Correa-Milà.

B. RESIDUS

Per determinar la incidència que tindrà l'obra, s'ha fet un estudi de la generació i la gestió dels residus d'obra, així com les principals mesures de prevenció i minimització que s'hi aplicaran.

Segons la normativa vigent, i a efectes de la seva posterior gestió, els residus de la construcció es classifiquen en 3 grans categories:

1. Enderrocs: materials i substàncies que s'obtenen de l'operació d'enderrocs d'edifici, instal·lacions i obra de fàbrica en general.
2. De la construcció: materials i substàncies de rebuig que s'originen en l'activitat de construcció
3. D'excavació: terres, pedra o altres materials que s'originen en l'activitat d'excavació en el sòl.

No es consideren residus les terres procedents d'excavacions que hagin de ser utilitzats com a rebliment a una altra obra autoritzada.

A més a més, també es poden classificar segons la seva toxicitat en residus no especials i residus especials. Cadascuna de les legislacions estableix la frontera entre un tipus de residu i l'altre.

- Residus no especials: Es considera residu no especial, tots els residus que no es classifiquen com a residus inerts o especials. Dins d'aquesta categoria també s'hi troben els residus inerts, que són aquells que no experimenten cap transformació física, química o biològica significativa. Exemples: formigó, fusta, vidre, envasos, mesclures bituminoses sense quitrà d'hulla, materials d'aïllament, etc.
- Residus especials: Es considera residu especial, tot material sòlid, líquid o gas destinat a l'abocament, que conté en la seva composició alguna de les substàncies o matèries descrites específicament en l'àmbit d'aplicació de la Directiva 91/689/CE, de 12 de desembre relativa als residus peril·losos en quantitats o concentracions tal que representin un risc per a la salut humana, els recursos naturals i/o el medi ambient. Exemples: olis de motor, dissolvents, mesclures bituminoses amb quitrà d'hulla, pintures, etc.

Generació de residus:

Totes les restes de material de l'enderroc es retiraran amb mitjans manuals i transportaran a un gestor de residus autoritzat.

Pel que fa als residus de la construcció (materials i substàncies de rebuig que s'originen en l'activitat de construcció), no se'n preveu una generació significativa.

Aquests bàsicament són la resta d'envasos de pintures, els residus assimilables a la tipologia d'envasos municipals (paper i cartró, restes de menjar, vidre, envasos i rebuig), i els residus d'olis associats al bon

funcionament de la maquinària i els residus de combustibles líquids associat a la maquinària o a algun possible grup generador.

A nivell de generació de moviments de terres durant l'obra no és important, sent nul·la o pràcticament nul·la.

Segregació dels residus:

Ja que l'obra afecta l'espai públic, les zones d'obra i de generació de residus estaran perfectament acotades. Igualment els contractistes hauran de protegir l'espai públic que es pugui veure afectat per l'obra, especialment després d'haver efectuat càrregues o descàrregues de materials que potencialment puguin embrutir.

Dins de la zona d'obra, que per qüestions de seguretat estarà perfectament delimitada, la fracció de residus que es generarà a l'obra seran residus no especials i inerts, que bàsicament estaran formats per residus ceràmics, petris barrejats, metalls, plàstics, cartró i paper i guixos.

Finalment, a l'obra es crearan espais per segregar i emmagatzemar els residus, correctament identificats i separats per fraccions dins l'àmbit de l'obra, en contenidors especials o amb tanca perimetral.

En aquest sentit s'ha de disposar d'un llistat dels residus que s'hi generen, identificats per codi, segons el Catàleg Europeu de Residus vigents (codi CER).

Segons aquest catàleg, els residus es classifiquen en especials i no especials. A continuació es mostra un llistat de residus, que caldrà ser revisat en el moment de realitzar l'obra:

Residus Majoritaris	Tipus de residu	Codi CER	Tipus i subtipus
Tubs fluorescents i altres residus que contenen mercuri	Especial	200121	làmpades de descàrrega i fluorescents desmuntats

Residus molt puntuals	Tipus de residu	Codi CER	Tipus i subtipus
Residus assimilables a la tipologia municipal (paper, vidre, cartró, envasos)	No especial	1501 tèxtil	Envasos (inclosos els de la recollida selectiva municipal): (01-09) envasos de paper i cartró, plàstics, fusta, metàl·lics, compostos, mixtos, vidre i tèxtil.
Restes d'envasos de pintures i restes de pintures	No especial	200128	Pintures, tintes i adhesius i resines que no contenen substàncies peril·loses.
Residus d'olis de la maquinària	Especial	1302	Residus d'olis de motor, de transmissió hidràulica i lubricants.
Residus de combustibles líquids	Especial	1307	Residus de combustibles líquids: fueloil i gasoil (01), benzina (02), altres combustibles incloses mesclures (03).

Tots aquests residus hauran de ser segregats i emmagatzemats tal i com estableix la normativa per a la seva correcta gestió. Per això és molt important que els operaris prèviament tinguin una sessió informativa que informi exactament de com segregar els residus de l'obra.

Gestió dels residus

La gestió dels residus generats a l'obra s'haurà de portar a terme a través d'una empresa inscrita al Registre General de Gestors de Residus de Catalunya.

Quan es tracti d'un residu especial a més s'haurà d'haver transportat al gestor autoritzat a través d'un transportista autoritzat per l'Agència de Residus. Pel que fa al reciclatge dels residus dins de la pròpia obra, no es preveu.

Centre Gestor

CENTRE DE TRIATGE BARCELONA, SACodi Gestor E-790,02
Adreça física: Zona Franca, D, sector B, 60, 08040 Barcelona
Adreça correspondència: Zona Franca, D, sector B, 60, 08040 Barcelona

Aigües residuals sanitàries

S'habilitaran diversos lavabos químics provisionals

C. MATERIALS

El volum de materials a emprar, l'abassegament de materials serà el mínim necessari per a l'execució de l'obra. D'aquesta manera s'optimitzarà el material ja que es realitzarà les comandes sobre amidaments i plànols de replanteig contrastats i verificats en obra.

En els plànols de replanteig i d'especejament de materials es tindran en compte les mides reals d'obra realitzada per tal d'adaptar les posició de les peces a col·locar a les mides de fabricació i optimitzar-ne el consum i reduir les minves.

Els materials es rebran a l'obra adequadament empaquetats i/o precintats des de la fàbrica o distribuïdor, es desplaçaran amb els mitjans adequats i dins el seu empaquetat i embalatge sense alterar-se, per a evitar trencaments o pèrdues parcials del material, i tan sols es desempaquetaran i extrauran de l'embalatge corresponent en el moment de la seva col·locació a l'obra.

Tots els materials que s'empraran disposaran del certificat de qualitat exigít per la CE, i, en la mesura del possible disposaran dels certificats pertinents de qualitat i sostenibilitat ambiental per la seva obtenció de la matèria primera, la seva fabricació i manipulació i la seva col·locació.

Tal i com ja s'ha esmentat, l'aportació de materials a aquesta obra amb els principals volums de nou material bàsicament són:

- Formigó: 2,6 m³
- Maons i ceràmics: 4,07 m³
- Petits barrejats: 1, 18 m³
- Metalls: 0,18 m³
- Fusta: 0,45 m³
- Plàstics: 1,03 m³
- Paper i cartró: 1,18 m³
- Guixos i no especials: 0,97 m³
- Terres: 0,0 m³
- Altres: 0,13 m³

En el cas de formigó donat que és un material que per a la seva producció es pot utilitzar, en cas que sigui viable, una part d'àrid reciclat, ajudant a ambientalitzar-ne l'obra.

Un dels impactes ambientals majors que ocasiona la producció de formigó és la gran quantitat d'emissions de CO2 que implica la seva fabricació. La utilització de formigó amb àrid reciclat permet estalviar l'extracció de pedra de les pedreres, una reducció de les tones de runa que s'acumulen en els abocadors i dels costos socials que això representa.

Sostenibilitat dels materials:

Els materials emprats en l'obra portaran els distintius de qualitat exigits per l'Ajuntament de Barcelona.

La següent relació és indicativa, que no exhaustiva, dels certificats requerits:

- Ús de fusta que disposi d'algun tipus d'eco etiqueta (FSC o PEFC, per exemple). En la mesura del possible, els materials derivats de la fusta (taulells de DM o OSB), es procurarà que estiguin lliures d'elements volàtils com formaldehids.
- Ús de pintures que disposin d'algun tipus d'eco etiqueta. L'etiqueta ecològica de tipus I és un distintiu que ja disposen moltes de les pintures existents en el mercat.
- Ús de productes que incorporin àrids reciclats que disposin d'algun tipus d'eco etiqueta. Existeix una categoria de productes específica per als productes que incorporin àrids reciclats que defineix els criteris per a obtenir el Distintiu de Garantia de Qualitat Ambiental (etiqueta ecològica tipus I) que atorga la Generalitat de Catalunya.
- Ús de productes de plàstic reciclat que disposin d'algun tipus d'eco etiqueta. Existeix una categoria de productes específica per als productes, les matèries primeres i als productes de plàstic reciclat que defineix els criteris per a obtenir el Distintiu de Garantia de Qualitat Ambiental (etiqueta ecològica tipus I) que atorga la Generalitat de Catalunya.
- Emprar materials plàstics que incorporin plàstic reciclat. Es recomana utilitzar elements que incorporin plàstic reciclat. Amb aquesta actuació es contribueix a tancar el cicle dels materials al transformar-los en nous recursos i a reduir el consum de petroli.
- Ús d'àrids reciclats per a ciments i formigons. L'ús d'àrid reciclat contribueix a minimitzar el impacte ambiental generat per l'abocament de residus petris d'enderroc i a reduir el consum de recursos naturals.
- Emprar materials reciclables. A la memòria del projecte es faran constar les partides de materials per a l'obra que siguin reciclables (per exemple: materials auxiliars per al transport i emmagatzematge de materials.)
- A les instal·lacions elèctriques utilitzar conductors que no continguin halògens en la seva composició.
- A les instal·lacions elèctriques es recomana utilitzar conductors que no continguin halògens en la seva composició per reduir problemes d'emissió de gasos nocius en cas d'incendi.

D. ATMOSFERA

Emissió de gasos i pols

Barcelona disposa d'una Xarxa de Vigilància i Prevenció de la Contaminació Atmosfèrica (XVPCA) amb 10 estacions distribuïdes per tota la ciutat, i diferenciades en funció de si mesuren la qualitat del fons urbà (Ciutadella, Vall Hebron, IES Goya – Parc del Guinardó, Zona Universitària i Lluís Solé i Sabarís), estacions de trànsit moderat (Poblenou i Sants) i estacions de trànsit molt intens (Gràcia – Sant Gervasi, Eixample i Plaça Universitat).



L'estació més propera és la de Sants.

NIVELLS DE NO₂

NO ₂ (Dades en µg/m ³)	Trànsit		Fons urbà				
	Eixample	Gràcia Sant Gervasi	Poblenou	Sants	Palau Reial	Ciutadella	Vall d'Hebron
Màxim horari WHO AQG: 200 µg/m ³ Valor límit horari UE:200 µg/m ³	197	174	128	165	151	131	129
Superacions VLh (1) No es podrà superar més de 18 ocasions per any	0	0	0	0	0	0	0
Mitjana anual WHO AQG: 40 µg/m ³ Valor límit anual UE:40 µg/m ³	54	46	39	33	29	35	29
Nombre de dades vàlides en %	99	96	99	96	87	98	97

(1) VLh: valor límit horari (RD 102/2011).

Durant l'any 2018 es manté la superació del nivell de referència de l'OMS i del valor límit anual de la UE en les estacions de vigilància situades en carrers d'elevades intensitats de trànsit (Eixample i Gràcia-Sant Gervasi). A diferència dels anys anteriors, si que s'ha complert aquest nivell de referència a totes les estacions de fons urbà. Així mateix, no s'ha superat el nivell de referència horari de l'OMS a cap estació de la ciutat.

L'estació de Sants registra com un nivell mitjà de 33 µg/ m³ de NO₂ l'any 2018.

NIVELLS DE PM₁₀

PM ₁₀ (Dades en µg/m³)	Trànsit			Fons urbà						
	Eixample	Gràcia Sant Gervasi	Plaça Universitat	Poblenou	Sants	Palau Reial (T)	IES Verdaguer	IES Goya	Zona Universitaria	Vall Hebron
Màxim diari WHO AQG: 50 µg/m³ Valor límit UE:50 µg/m³	56	113	57	81	57	-	55	53	53	53
Superacions VLd (2) No es podrà superar més de 35 ocasions per any	3	6	3	5	3	0	5	1	1	1
Mitjana anual WHO AQG: 20 µg/m³ Valor límit:40 µg/m³	26	25	27	26	23	18	27	21	21	19
Nombre de dades vàlides en %	98	95	97	97	95	84	86	57	97	95

(1) mesuraments indicatius amb el monitor automàtic tipus TEOM (2) VLh: valor límit horari (RD

102/2011).

Pel que fa als nivells de PM₁₀ durant l'any 2018, el nivell mitjà anual és 23 µgr/m³ mentre que el límit està situat a 20 µgr/m³.

Pel que fa a la variabilitat anual, es pot veure un patró similar en totes les estacions.

Pel que fa a l'afecció que comportarà les obres a l'entorn, es preveu una generació de pols, i un increment de les partícules en suspensió en l'aire en el procés de demolició i per la utilització de maquinària. També en un altre moment de les obres es pot produir una afecció puntual a l'atmosfera per la utilització de pintures.

Durant el procés d'assecat de les pintures s'emeten a l'ambient compostos orgànics volàtils (COV). Els COV són lleugerament tòxics per inhalació i, per tant, susceptibles d'afectar als treballadors de l'obra. Segons el tipus de pintura (composició dels dissolvents, additius, etc) s'han de prendre les mesures necessàries per no afectar a l'entorn ni als propis treballadors (com la utilització de mascaretes, ulleres, etc).

Tal i com s'esmentava a l'apartat de residus, les restes de pintura han de ser recollides i transportades adequadament tal i com s'estableix pels residus especials.

Emissió d'olors

Durant l'execució de les obres, no es preveu una afectació per olors considerable.

Emissió de soroll i vibracions. Impacte acústic.

L'Ajuntament de Barcelona ha aprovat el nou Mapa de soroll de la ciutat, on avalua els nivells de soroll en els períodes de dia, tarda i nit mitjançant la combinació de simulacions acústiques i mesures sòniques. Els nivells de soroll s'indiquen amb quatre índexs diferents, en funció de la franja horària: Ld (període diürn, de 7h a 21h), Le (període vespre, de 21h a 23h), Ln (període nocturn, de 23h a 7h), i Lden (nivell equivalent ponderat dia-vespre-nit).

La principal causa de soroll de Barcelona està íntimament lligada amb el volum de trànsit. Tenint en compte que l'àmbit es situa dins un recinte i les carreteres de l'entorn tenen IMDs baixes els nivells de soroll són baixos.

Segons el Mapa Estratègic de Soroll de Barcelona, a l'àmbit els nivells sonors durant el període de dia són 50-55 dB(A), mentre que en el període nit els nivells estan entre del 45-50 d(A).

Si es compara els nivells existents amb els límits establerts (mapa de zonificació o capacitat) a les hores es detecten les zones amb problemàtiques de soroll. Cal dir que actualment l'Ajuntament de Barcelona està revisant els límits mitjançant el nou mapa de capacitat, en concordança amb la nova normativa catalana. Aquesta nova capacitat està en tràmit d'aprovació.

És per això, que després de realitzar la consulta pertinent al Departament de Control i Reducció de la Contaminació Acústica de l'Ajuntament de Barcelona, la zona propera a l'obra és assimilable a una zona classificada com a A2.

Així doncs, aquesta zona assimilable a A2 té els límits de dia i tarda en els 55 dB(A), mentre que els de nit són de 45 dB(A). Actualment els nivells existents estan per sota dels nivells assimilables a la zona.

En fase d'obra es preveu un increment dels nivells de soroll, però aquests hauran de respectar els límits establerts de l'Ordenança del medi ambient de Barcelona [2011] : modificació [2022-07-27].

Per altra banda, cal destacar que les obres no es realitzaran mai en període nocturn, poden minimitzar les afeccions als veïns més propers en les hores de descans nocturn.

Qualitat e l'aire interior i exterior

Pel tipus d'obra, no es preveu cap sistema per assegurar la qualitat de l'aire

Impacte lumínic

Pel que fa a les característiques de l'enllumenat, s'ha de tenir en compte que aquest és exterior.

La activitat controlarà la proximitat a espai protegit i en concret l'aplicació de l'article 5.1.a) del Decret 85/2005, de 3 de maig, pel qual s'aprova el Reglament de desenvolupament de la Llei 6/2001, de 31 de maig, d'ordenació ambiental de l'enllumenament per a la protecció del medi nocturn, segons el qual les zones E1 són les zones de màxima protecció a la contaminació lluminosa, que corresponen a les àrees coincidents amb els Espais d'Interès Natural, les àrees de protecció especial i les àrees coincidents amb la Xarxa Natura 2000.

L'actuació es desenvolupa en una zona E3, de protecció moderada, segons el mapa de la protecció envers la contaminació lumínica a Catalunya. No obstant, segons el mapa de contaminació lumínica de Catalunya sembla que sigui E3, però agafa un lateral de l'estadi olímpic la zona E2, a on hi ha la zona 5 segons el plànol de la pàgina 225

En fase d'obra, al no desenvolupar-se en horari nocturn, l'impacte lumínic serà nul.

D'acord amb la taula 1 de l'Annex del Decret 82/2005, el tipus de làmpada a utilitzar en l'àmbit del projecte seran preferentment LED/VSAP, tant en horari de vespre com de nit, tal i com s'indica en la present taula:


Zona de Protecció	Horari de Vespre	Horari de Nit
E1	LED / VSAP	LED / VSAP
E2	Preferentment LED / VSAP	LED / VSAP
E3	Preferentment LED / VSAP	Preferentment LED / VSAP
E4	Preferentment LED / VSAP	Preferentment VSBP / VSAP

Les làmpades a instal·lar seran de LED, marca Osram, models Aqualine i Floodlight 20 mini LED, que actualment són una de les que ofereixen un major rendiment. Complint tant els requeriments de la zona E3 com la zona E2.


Aquestes làmpades tenen una mínima emissió de flux lluminós en radiacions de longitud d'ona inferiors a 440 nanòmetres, tal i com requereix el Decret 82/2005.



El pàmpols que s'instal·laran en l'interior de les columnes lluminoses seran amb equips de 1x22W Led color temperatura 3000K i 1x87W Led color temperatura 3000K.

LLumenera Monsun31 Led:

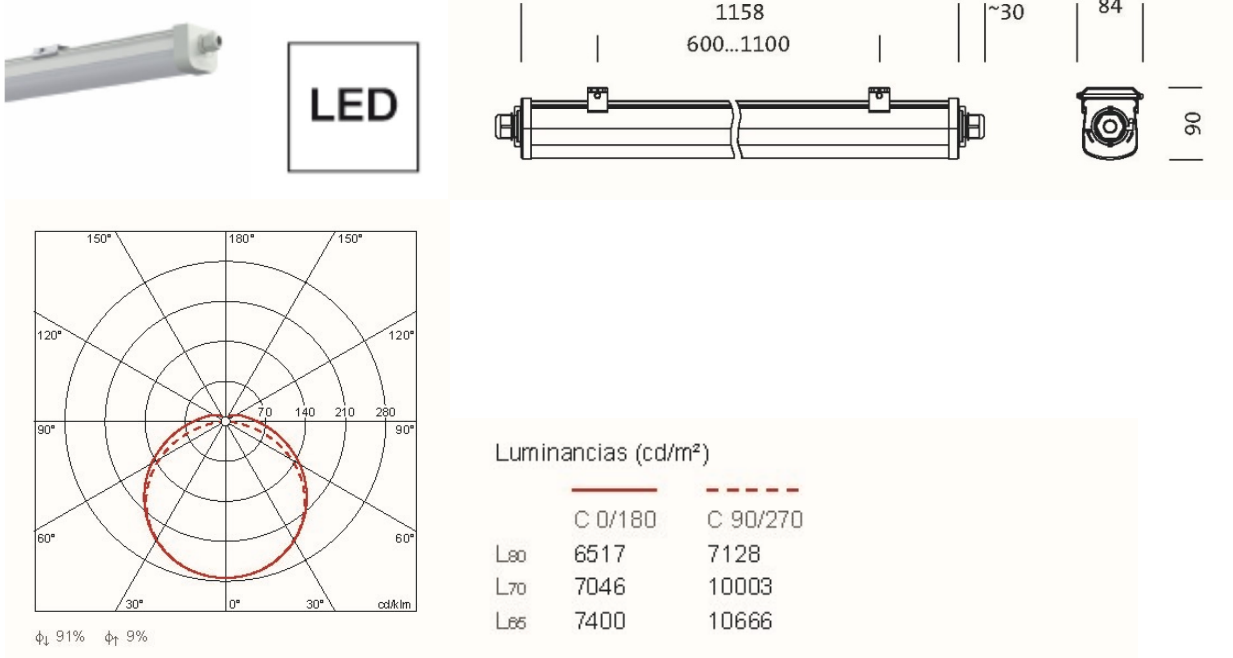

Projector Floodlight 21 mini LED:

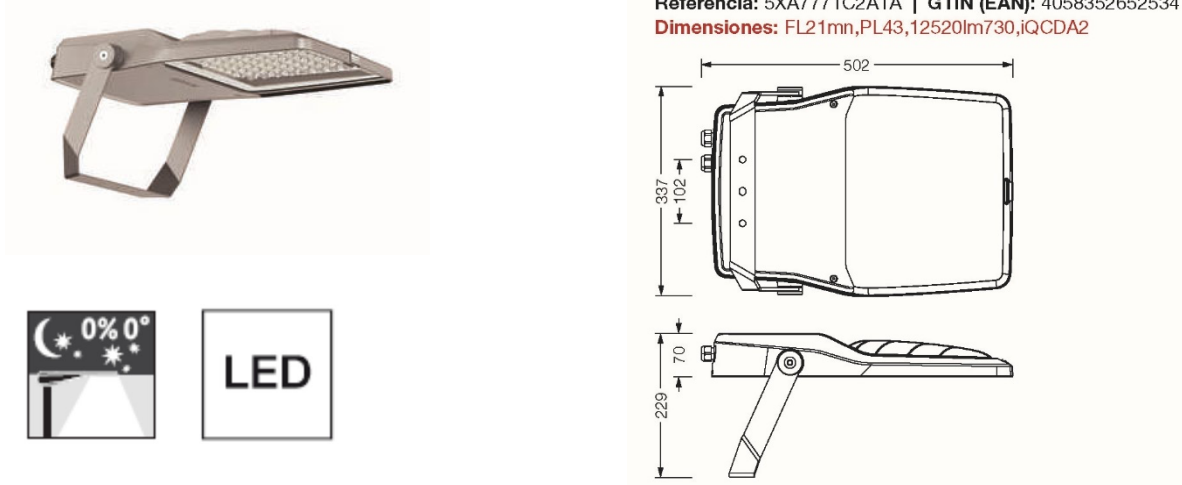

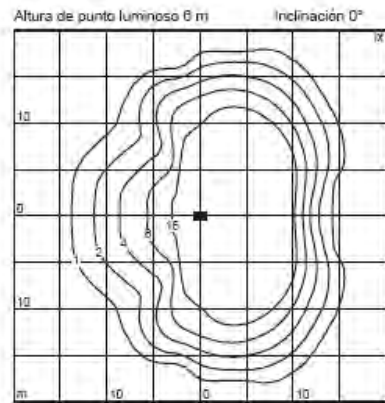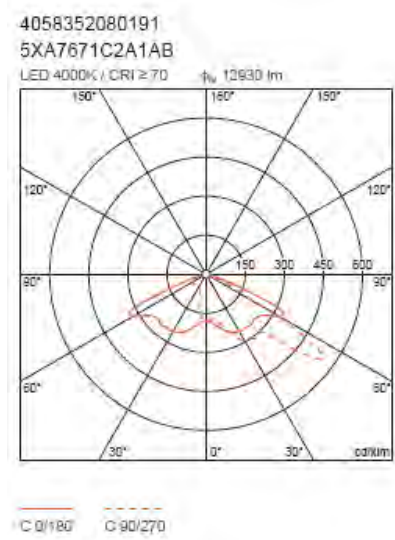

El flux lluminós d'hemisferi superior serà com a màxim l'indicat en la següent taula:

Zona	Vespre	Nit
E1	1	5
E2	5	1
E3	15	15
E4	25	25

L'enlluernament pertorbador serà com a màxim l'indicat en la següent taula:

Zona	Enlluernament
E1	10
E2	10
E3	15
E4	15

E. SÒL I SUBSOL

Ocupació del terreny

L'acopi de materials es realitzarà a l'entorn immediat del propi equipament.
El contractista garantirà la netedat de l'obra i el seu entorn.

Existència de capa de terra vegetal

No hi ha prevista l'extracció de terra.
Gestió de moviments de terres: sobrants i préstecs: No hi ha prevista l'extracció de terra.

Afectació a les propietats físiques del sòl

Degut al tipus d'intervenció, no es considera que hi hagi afectació de les propietats del sòl.

F. HIDROLOGIA

Afectació dels sistemes de drenatge superficials.

No es preveu canvis en el drenatge de l'aigua.

Afectació als sistemes hídrics subterranis

Per tal d'evitar la contaminació de les aigües superficials i subterrànies, i d'acord amb la legislació vigent es procedirà a no abocar a la xarxa municipal de sanejament de sorres, formigons, lletades de ciment, pedres, metalls, vidres, benzines, petroli, olis, greixos, pintures, etc.

Tan sols es podran abocar efluent directament al clavegueram si es compleixen els valors establerts per les legislacions vigents. L'únic ús que es realitza de l'aigua és el corresponent al servei de neteja i sanitari, per la qual cosa no es produeix cap tipus d'abocament de caràcter nociu a la xarxa de clavegueram públic.

Consums d'aigua:

Per tal d'avaluar el consum d'aigua de les unitats d'obra i minimitzar-ne el consum, d'acord amb la legislació vigent caldrà que el contractista durà a terme un control periòdic del consum d'aigua i d'energia, respectivament, durant l'execució de l'obra per tal de detectar desviacions del consum d'energia.

G. ENERGIA

Pel que fa al consum energètic, es promourà l'ús d'equips de baix consum energètic així com sistemes d'enllumenat eficients.

Es formaran els operaris per tal de donar compliment d'aquestes mesures.

H. FLORA I FAUNA

L'obra es realitza en un entorn que no afectarà comunitats vegetals i/o animals.

I. PAISATGE

Cal minimitzar l'impacte visual de l'obra durant la seva execució. Per això durant el temps que durin les obres es posarà una tanca Només en les zones de actuació per protegir del pas i de la visió propera. Degut a les característiques de l'obra, no es considera necessari el tancament complet de la zona.

Excepte el cartell d'obra, la possible col·locació d'altres rètols o cartelleres es regirà per l'Ordenança dels usos del paisatge urbà i haurà de ser autoritzada per l'Ajuntament.

Es tindrà cura que les zones d'emmagatzematge, les activitats auxiliars, no creïn un impacte visual important ni afectin a la població, interna al recinte.

MESURES CORRECTORES

Un cop identificats i avaluats els possibles efectes de l'obra en els diferents vectors ambientals, s'especifiquen les mesures preventives i correctores per tal de minimitzar l'impacte ambiental sobre l'entorn.

Cal recordar que moltes de les mesures que s'inclouen en la memòria estan regulades per llei, i per tant són d'obligat compliment. A més de les mesures ja establertes per la normativa sectorial vigent, a continuació també es plantegen altres mesures o pautes per tal de ser contemplades ja des de fase de projecte. Els aspectes ambientals avaluats són els següents:

- Afecció a la població, a la seva mobilitat.
- La generació de residus i l'embrutiment que pot ocasionar l'obra.
- La contaminació atmosfèrica, mitjançant els fums, els gasos, la pols, el soroll i les vibracions.
- L'afecció a les aigües i al sòl.
- L'afecció als espais verds i al paisatge.
- I aquells aspectes ambientals que per les característiques pròpies de l'entorn o de l'obra són rellevants pel projecte.

Així, per cada vector s'identifiquen les mesures que estan previstes en el projecte, ja sigui en la memòria, en la documentació gràfica, en el pressupost o en els annexes, així com es justifica, si és el cas, els motius pels quals no es plantegen algunes de les mesures correctores previstes en el manual d'elaboració de la memòria ambiental. Addicionalment, s'identifiquen també un conjunt de mesures que no es troben implícitament en el projecte per la seva tipologia, ja que generalment es tracta de mesures més aviat de comportament o bones pràctiques en l'execució de l'obra.

Per altra banda, pel bon desenvolupament de l'obra no és suficient amb les mesures a adaptar en els diferents vectors, ja que és tant o més important com es duen a terme les diferents actuacions. Per això s'afegeix un apartat on es defineixen les bases per a un pla de formació als operaris, que a efectes pràctics es pot aplicar ampliant els continguts de la formació que habitualment es dona en termes de seguretat i salut.

A. POBLACIÓ

Per tal de minimitzar l'alteració del benestar del públic i dels animals es preveuen les mesures que s'anuncien a continuació.

Avaluació de barreres arquitectòniques.

Es senyalitzaran les zones en les quals pugui haver-hi una afecció a el pas de públic.

Avaluació del trànsit, accessibilitat de vianants i vehicles d'obra.

Els contenidors se situaran dins la parcel·la de manera que no hi ha afectació a la circulació de vianants. El moviment de vehicles que l'obra generarà es realitzarà en hores de menys trànsit.

En qualsevol cas:

- Senyalitzar clarament les zones d'obra.
- Les operacions de càrrega i descàrrega s'executaran dins de l'àmbit del tancament de l'obra.
- Es controlarà la descàrrega dels camions formigonera a fi d'evitar abocaments.
- És important que no apareguin problemes d'accés a cap punt de l'obra. Està prohibit col·locar qualsevol tipus d'obstacles o d'objectes, o fer-hi instal·lacions que limitin, dificultin o facin perillosa la lliure circulació de vianants o vehicles.
- La construcció de l'obra es portarà a terme tenint en compte, en tot moment, les indicacions establertes en l'Estudi de Seguretat i Salut.

B. RESIDUS

Tal i com ja s'ha apuntat a l'apartat de diagnosi, a continuació s'enumeren les principals mesures correctores en l'àmbit dels residus, que s'ha estructurat en 4 blocs:

1. Neteja de l'obra
2. Gestió de residus
3. Segregació dels residus a l'obra
4. Residus especials.

Val a dir que la majoria d'aquestes mesures ja que estan implicades directament en la gestió pròpia de l'obra, i que directament no es troben ni en el text ni els plànols, però que formen part de la pràctica habitual de les obres.

1. Neteja de l'obra

Neteja de l'obra.

El contractista de les obres haurà de protegir l'espai públic que es pugui veure afectat per l'obra amb els mitjans que siguin necessaris, com per exemple tanques, lones, regs periòdics, etc. per tal d'impedir el seu embrutiment.

Caldrà adoptar les mesures pertinents per evitar les roderes de fang sobre la xarxa viària a la sortida dels camions de l'obra.

2. Gestió de residus:

Tota la gestió de residus està perfectament detallada en la normativa vigent, ja sigui l'estatal, l'autonòmica o la de l'Ajuntament de Barcelona. A continuació es realitza un resum de les principals mesures correctores derivades d'aquesta normativa i que són d'obligat compliment:

- La gestió dels residus generats a les obres es realitzarà d'acord amb el que disposa el Reial Decret 105/2008 d'1 de Febrer, pel que es regula la producció i gestió de residus de construcció i demolició, la Llei 15/2003, de 13 de juny, de modificació de la Llei 6/1993, de 15 de juliol, reguladora dels residus de la Generalitat de Catalunya. Tanmateix, s'hauran de tenir en compte les normatives i ordenances de l'Ajuntament de Barcelona.
- La gestió dels olis usats es realitzarà d'acord amb l'Ordre de 28 de febrer de 1989 del Ministeri d'Obres Públiques i Urbanisme i l'Ordre de 13 de juliol de 1990, per la que es regula la gestió dels olis usats, a més de l'Ordre de 6 de setembre de 1988, sobre prescripcions en el tractament i eliminació dels olis usats de la Generalitat de Catalunya.
- La gestió de runes i altres residus de la construcció es realitzarà d'acord amb el que estableix el Decret 161/2001, de 12 de juny, de modificació del Decret 201/1994, de 26 de juliol, regulador de runes i altres residus de la construcció.
- El contractista estarà obligat a recollir, transportar i dipositar adequadament les runes i demés materials d'obra, estant específicament prohibit abocar-los en indrets externs a les àrees habilitades per aquesta finalitat. Es demanarà un llistat dels abocadors autoritzats per aquest tipus de residus més pròxims a l'àmbit de l'obra.

3. Segregació dels residus a l'obra

- Delimitar àrees de transvasament concretes i mantenir-les ben il·luminades, netes i sense obstacles.
- Preveure espais per a l'emmagatzematge provisional dels residus prèviament classificats.
- Protegir els residus reutilitzables contra les accions que els poden malmetre.
- Vetllar perquè les condicions d'emmagatzematge siguin les òptimes.
- Pel que fa als residus plàstics, metàl·lics, cartrons i fustes, assimilables als domèstics, es prioritzarà la seva valorització en obra, essent necessari habilitar espais de recollida selectiva per a cada fracció, en indrets de fàcil accés i separats de la resta de materials aplegats, degudament senyalitzats i identificats.
- Finalment, tots els residus no perillosos hauran de ser retirats pel transportista i gestor autoritzat.
- El contractista haurà de facilitar a l'Administració competent les dades de l'empresa gestora i els fulls de seguiment dels residus retirats, degudament complimentats.

4. Residus especials

Els residus perillosos olis usats i lubricants, combustibles líquids i restes de pintures s'hauran d'emmagatzemar separatament dels altres residus, en indrets estancs i a ser possible, tancats que evitin l'afecció del medi en cas de vessament o fuga accidental, i en enclavaments de fàcil accés. Les fraccions perilloses s'hauran d'etiquetar adequadament l'emmagatzematge, donat que aquest no podrà superar els sis mesos d'estada en obra.

Quedarà específicament prohibit el vessament directe dels olis i d'altres substàncies contaminants en aigües superficials, interiors, en aigües subterrànies, en la xarxa de clavegueram i en els sistemes de sanejament o evacuació de les aigües residuals.

Aigües residuals sanitàries de serveis d'obra:

S'ha de garantir el correcte funcionament del sistema de sanejament i regular els abocaments líquids a la xarxa en funció de les seves característiques físico-químiques i la correcta execució de les connexions de servei a la xarxa de clavegueram.

L'estudi de Seguretat i Salut contempla les instal·lacions necessàries pel personal de l'obra (menjador, vestuaris, serveis).

C. MATERIALS

Respecte als materials utilitzats a l'obra, a continuació es mostren les principals mesures correctores ordenades en 3 blocs: Minimitzar l'ús del materials, la seva correcta planificació i prioritzar d'utilització de materials que incorporin criteris ambientals.

Minimitzar el consum de materials:

El contractista haurà de vetllar per realitzar les compres ajustades a les necessitats del projecte i s'haurà de reservar una zona de l'obra per emmagatzemar els materials garantint les seves propietats i ordre fins al moment de l'aplicació. Per altra banda, s'hauran de planificar correctament les compres i gestionar els estocs per minimitzar el temps d'emmagatzematge i evitar així que els recursos es transformin en residus. El contractista haurà de vetllar perquè els materials es manipulin amb cura, utilitzant les eines adequades en cada cas. Els carretons i palets s'hauran de carregar de forma adequada per tal que el transport no representi un perill potencial per a la seguretat dels treballadors i els materials no es malmetin. El contractista utilitzarà materials que donades les seves característiques permetin reduir les operacions de manteniment i qualsevol reparació durant l'ús de l'equipament

Planificació de l'obra:

La no planificació de l'obra acostuma a provocar sobrants que sovint no poden ser reutilitzats. A més, emmagatzematge de grans quantitats de materials en unes condicions poc favorables per a la seva observació o durant un temps molt llarg pot provocar que aquests perdin les seves propietats inicials i resultin inservibles. Per això s'adoptaran les següents mesures:

- Comprar sense escreixos i garantir les propietats dels materials emmagatzemats perquè no es malmetin, acció que contribueix a minimitzar el consum de materials.
- Ajustar les necessitats de l'obra a les diferents fases en que s'ha planificat l'obra.
- Revisar els materials abans de la seva acceptació.
- Reduir al màxim les quantitats emmagatzemades, en especial pel que fa a les matèries perilloses.
- Establir un sistema de gestió d'estocs que garanteixi que els materials més antics siguin els primers a tenir sortida.
- Fomentar la utilització de material sobrant d'operacions anteriors.

Sostenibilitat dels materials:

Prioritzar en cas que sigui viable l'ús de formigó amb àrid reciclat, sempre que es compleixin els requisits tècnics i econòmics. L'ús de formigó triturat com a àrid per a nous formigons permet reduir en un 3% les emissions de CO₂ i un 10% l'ús de primers matèries per la substitució de les graves. El contractista es farà responsable de proporcionar un pla de manteniment de la instal·lació i de l'equipament que utilitzi durant l'obra on es pugui fer un control que aquests estan al dia de les revisions.

D. ATMOSFERA

Emissió de gasos i pols:

Les mesures per minimitzar els efectes sobre la qualitat atmosfèrica es centren en la reducció de l'emissió de gasos i pols i en controlar les emissions de substàncies tòxiques.

Durant la realització de les obres es produirà un lleuger increment de les partícules en suspensió de l'aire, emissió de pols i altres contaminants atmosfèrics derivats de la demolició parcial d'algunes estructures i de la utilització de maquinària pesant.

A més, cal tenir en compte, tal i com s'ha descrit anteriorment, que l'àmbit d'actuació està dins la zona de protecció especial, degut als nivells elevats de diòxid de nitrogen (NO₂) i de partícules en suspensió (PM₁₀). És per això que s'adoptaran les següents mesures correctores:

- S'utilitzarà maquinària en bon estat (comprovant que disposen de la corresponent homologació CE i certificat d'aprovació de la inspecció tècnica de vehicles (ITV)), i els acopis dels materials es realitzaran en zones resguardades.
- Sempre que sigui possible, s'evitarà la generació de pols mitjançant regs o altres sistemes. L'amassament del formigó o del morter es farà amb la formigonera i mai directament sobre el paviment o la rasa.
- Les caixes dels camions que transportin materials que puguin generar pols es cobriran amb lones en tots els recorreguts (interns i externs a l'obra). Es cobriran amb lones les superfícies dels aplecs provisionals. Es faran recs periòdics d'aquelles parts de l'obra on es produeixin grans volums de pols.

Controlar les emissions de substàncies tòxiques:

S'haurà de requerir que el personal d'obra treballi amb l'equip adequat i que aquest sigui homologat per tal que no es produeixin les emissions.

Emissió d'olors:

No es plantegen mesures correctores per les emissions d'olors, ja que no es produirà cap procés que comporti un impacte rellevant en aquest vector.

Emissió de sorolls i vibracions. Impacte acústic:

En fase d'obra es produirà un augment dels nivells sonors (continus i puntuals) i de vibracions, degut a la utilització de maquinària d'obra i del transport de materials.

Disminuir les molèsties per vibracions i sorolls:

Cal evitar qualsevol soroll innecessari, en cap cas superant els nivells sonors màxims establerts en la Llei de protecció contra la contaminació acústica. També es limitarà la velocitat dels vehicles d'obra, i la maquinària que s'utilitzi a l'obra haurà de disposar de la corresponent homologació CE o certificat de conformitat CE i placa en la qual s'indiqui el nivell màxim de potència acústica.

Horari de l'obra:

Com a mesura preventiva, s'evitaran les obres en horari nocturn, s'utilitzarà maquinària en bon estat i amb els sistemes de silenciadors revisats, i es controlarà que l'emissió de soroll no superi en cap moment els nivells màxims permessos per Ordenança del medi ambient de Barcelona [2011] : modificació [2022-07-27]. L'horari de funcionament de la maquinària utilitzada en els treballs a l'espai públic i en les obres de construcció es fixa entre les 8 i les 20 hores de dilluns a divendres, allargant-se fins les 21 h els treballs que no utilitzin maquinària. L'accés de maquinària en horari tancat al públic.

E. SÒL I SUBSÒL

Ocupació de terreny:

Netedat de l'obra

- Es procurarà que els voltants de l'obra estiguin nets de restes de materials i fang.
- Es controlarà que les rodes dels vehicles que entren i surten de l'obra no embrutin de fang, restes de formigó, l'entorn de l'obra.

Restauració i condicionament del terreny ocupat.

- Finalitzades les obres, es retiraran les instal·lacions, elements i materials, deixant tots els espais ocupats per les obres en la mateixa situació en què es troba el seu entorn. L'adjudicatari de les obres o el titular de la llicència repararà, al seu càrrec, els desperfectes ocasionats per les obres.

Delimitació de l'obra

- Els contenidors es col·locaran a l'interior de l'àmbit delimitat pel tancament de l'obra.
- L'obra s'ajustarà a l'àmbit prèviament autoritzat. Qualsevol desviació o canvi s'haurà d'informar, documentar i aprovar prèviament, d'una manera preventiva. Les tanques d'obra delimitaran el perímetre de l'àmbit de l'obra.
- Només s'admetrà temporalment el desplaçament de tanques per fer treballs de càrrega i descàrrega de material, reduint-se la zona afectada al mínim imprescindible per fer aquesta tasca i exclusivament en l'interval de temps en què es realitzin.
- Les tanques seran metàl·liques i validades pel coordinador de seguretat i salut i/o director de l'obra.
- En cap cas no s'admetrà la cinta plàstica. El contractista vetllarà pel correcte estat de les tanques i del tancament.

Formació específica dels operaris

Es realitzarà una formació específica dels operaris per minvar l'afectació ambiental, aprofitant, per exemple, les reunions de Seguretat i Salut. Aquestes formacions es faran per cada subcontracta que entri nova a l'obra i es portarà un seguiment amb unes llistes on signarà cadascun dels operaris conforme ha rebut aquesta formació.

F. HIDROLOGIA

Per tal de minimitzar l'alteració que l'obra pugui causar sobre la hidrologia es preveuen les mesures següents:

Afectació als sistemes de drenatge superficials:

Cal mantenir netes i en bon estat les cubes de formigó, que han de netejar-se a planta, i disposar a l'obra d'un espai correctament habilitat per la neteja de les canaletes. Tal com s'explica en l'apartat d'identificació i avaluació d'impactes, els residus i aigües residuals derivats de la neteja de les canaletes han de ser gestionats correctament.

Es prioritzarà la connexió a la xarxa pública per tal de minimitzar el temps d'ús dels lavabos químics. Tan sols es podran abocar efluents directament al clavegueram si es compleixen els valors establerts per les legislacions vigents. L'únic ús que es realitza de l'aigua es el corresponent al servei de neteja i sanitari, per la qual cosa no es produeix cap tipus d'abocament de caràcter nociu a la xarxa de clavegueram públic.

En el cas d'utilitzar processos que generin llots, beurades, resines, s'haurà de disposar a l'obra d'algun element, que permeti el tractament físic o químic previ al seu aprofitament.

En última instància, si les aigües no poden abocar-se a clavegueram, hauran de ser eliminades mitjançant camió cisterna i gestionades per un gestor autoritzat. En aquest últim cas, el contractista haurà d'aportar l'acreditació de l'empresa gestora i la documentació de seguiment de les aigües residuals que informin sobre el correcte destí i tractament de les mateixes.

En qualsevol cas però, les activitats auxiliars que comportin operacions o actuacions potencialment contaminants del medi hauran de disposar de mecanismes preventius que evitin alterar les condicions originals de l'entorn per possibles fuites o vessaments incontrolats.

Afectació als sistemes hídrics subterranis:

Més enllà de les mesures que es preveuen i es descriuen en els apartats de sòl i subsòl, no es preveuen noves mesures correctores per minimitzar l'afectació als sistemes hídrics subterranis, donat que puguin quedar afectades, deixant al seu voltant una franja d'un (1) metre de zona no ocupada. no s'extreu aigua del subsòl. S'aplicaran mesures de reducció del consum d'aigua, però tota l'aigua utilitzada per les activitats serà aigua de xarxa (potable).

Consum d'aigua de les diferents unitats d'obra:

Per tal d'avaluar el consum d'aigua de les unitats d'obra i minimitzar-ne el consum, d'acord amb la legislació vigent caldrà que el contractista durà a terme un control periòdic del consum d'aigua i d'energia, respectivament, durant l'execució de l'obra per tal de detectar desviacions del consum d'energia. Es contemplarà la realització d'una formació específica dels operaris per minvar l'afectació ambiental, aprofitant les reunions de Seguretat i Salut.

G. ENERGIA

Consums d'energia:

Com a línia d'acció ambiental en el disseny del projecte constructiu es planteja afavorir la minimització del consum energètic i utilitzar materials de baix consum.

Ús de maquinària eficient i registre de consums

El contractista al llarg de l'obra realitzarà periòdicament un registre dels consums energètics per tal de poder prendre mesures correctores en cas que s'observin consums desmesurats. Al mercat hi ha equips elèctrics amb motors d'arrancada progressiva mitjançant variadors de freqüència o bé motors d'alta eficiència que redueixen el consum.

El contractista durà a terme un control periòdic del consum d'aigua i d'energia, respectivament, durant l'execució de l'obra per tal de detectar desviacions del consum d'energia.

Col·locar elements d'il·luminació eficients

Es seleccionaran aquells elements que tinguin un consum energètic inferior.

Formació específica dels operaris

Es contemplarà la realització d'una formació específica dels operaris per minvar l'afectació ambiental.

H. FLORA I FAUNA

Afectació a les comunitats vegetals i/o animals:

No es preveuen transplantaments o retirada d'arbres per a l'execució de l'obra.

I. PAISATGE

Cal minimitzar l'impacte visual de l'obra durant la seva execució. Per això durant el temps que durin les obres es posarà una tanca Només en les zones de actuació per protegir del pas i de la visió propera. No es considera necessari el tancament complet de la zona.

Excepte el cartell d'obra, la possible col·locació d'altres rètols o cartelleres es regirà per l'Ordenança dels usos del paisatge urbà i haurà de ser autoritzada per l'Ajuntament.

Es tindrà cura que les zones d'emmagatzematge, les activitats auxiliars, no creïn un impacte visual important.

El contractista vetllarà pel correcte estat de conservació de les casetes, eliminant grafitis, publicitats il·legal i qualsevol altre element que deteriori el seu estat original.

AVALUACIÓ GLOBAL I CONCLUSIÓ

En la present "Memòria Ambiental" s'han especificat les mesures correctores en fase d'obra per tal de prevenir o minimitzar els possibles impactes associats. S'ha avaluat l'afecció i s'han proposat mesures correctores en els següents aspectes ambientals: població, residus, materials, qualitat atmosfèrica, qualitat acústica, sòl i subsòl, hidrologia, energia, flora i fauna i paisatge.

També s'ha donat especial rellevància a la formació dels operaris per tal de poder executar correctament les mesures previstes.

Finalment es conclou que avaluat l'afecció ambiental del Projecte suposa un impacte compatible sobre el seu entorn si es realitzen les mesures correctores proposades.

INFORME D'APLICACIÓ DE CRITERIS DE SOSTENIBILITAT

- Aplicació del Decret per a l'ambientalització de les obres
- Criteris generals d'autosuficiència energètica i ambiental
- Aplicació de la Instrucció de la fusta
- Criteris de màxima autosuficiència energètica
- Criteris relatius a elements urbans
- Criteris relatius a l'increment del verd i de la biodiversitat
- Criteris relatius a l'autosuficiència hídrica
- Criteris a favor de l'economia circular
- Incorporació de sistemes i tecnologies TIC

CRITERIS DE COMPLIMENT OBLIGATORI PER A TOTES LES CONTRACTACIONS

Aplicació del Decret per a l'ambientalització de les obres

És aplicable el Decret d'Alcaldia d'ambientalització d'obres, en què s'ordena l'obligatorietat de la realització, en fase de projecte, d'una memòria ambiental, i, en fase d'execució d'obra, d'un Pla d'ambientalització, ja que el projecte supera els 450.000€ de PEM.

Per donar compliment als requeriments bàsics que han d'acomplir totes les obres que contracti l'Ajuntament de Barcelona s'utilitzaran els materials i guies de suport a l'ambientalització d'obres:

- Manual bàsic per a l'elaboració de la memòria ambiental associada als projectes d'obres de l'Ajuntament de Barcelona
- Guia per a l'ambientalització de l'execució d'obres
- Guia de control de l'ambientalització de l'execució d'obres

Criteris generals d'autosuficiència energètica i ambiental

Es consideren els següents:

- Minimitzar els consums energètics, aplicant criteris d'eficiència energètica per a sistemes d'enllumenat i altres consums energètics (sistemes d'enllumenat mitjançant tecnologia LED, sistemes de regulació i mesures similars).

Aplicació de la Instrucció de la fusta

No es preveu la utilització de fustes.

CRITERIS PER A LA REDACCIÓ DE PROJECTES D'URBANITZACIÓ

I- Criteris generals d'autosuficiència energètica

Es consideren els següents:

- Minimitzar els consums energètics, aplicant criteris d'eficiència energètica per a sistemes d'enllumenat i altres consums energètics (sistemes d'enllumenat mitjançant tecnologia LED, sistemes de regulació i mesures similars). Substitució dels fluorescents per pantalles estanques led en les columnes lluminoses i substitució de les llums de vapor de sodi per projectors led.

II- Criteris relatius a elements urbans

No li és d'aplicació degut a la naturalesa de les actuacions.

III- Criteris relatius a l'increment del verd i de la biodiversitat

No li és d'aplicació degut a la naturalesa de les actuacions.

IV- Criteris relatius a l'autosuficiència hídrica

No li és d'aplicació degut a la naturalesa de les actuacions.

V- Criteris a favor de l'economia circular

De manera preferent, s'optarà per materials dels quals el seu origen sigui de materials reciclats i s'acrediti mitjançant certificats, com per exemple:

- Ús d'àrids reciclats per a ciments i formigons.

VI- Criteris relatius a la incorporació de sistemes i tecnologies TIC

No li és d'aplicació degut a la naturalesa de les actuacions.

Altres estàndards d'excel·lència ambiental


Per part de BSM i els serveis tècnics del Districte no s'ha exigit assolir cap estàndard d'excel·lència certificada de sostenibilitat de l'edifici (LEED, etc.).

II. DOCUMENTACIÓ GRÀFICA


ÍNDEX DE PLÀNOLS

Escala


P_01:	EMPLAÇAMENT. LOCALITZACIÓ LLUMINÀRIES	E.S/E
P_02:	COLUMNA TIPUS. ESTAT ACTUAL. ALÇATS I SECCIONS TIPUS	E.1/50
P_03:	COLUMNA TIPUS. ESTAT ACTUAL. ALÇATS I SECCIONS	E.1/25
P_04:	COLUMNA TIPUS. ESTAT REFORMAT. ALÇATS I SECCIÓ	E.1/50
P_05:	COLUMNA TIPUS. ESTAT REFORMAT. PLANTES, ALÇATS I SECCIONS	E.1/25
P_06:	COLUMNA TIPUS. ENDERROCS I OBRA NOVA. PLANTES, ALÇATS I SECCIONS	E.1/25-1/50-100
P_07:	DETALL COLUMNA TIPUS. ESTAT REFORMAT. SECCIÓ A-A' I DETALL-01	E.S/E
P_08:	DETALL COLUMNA TIPUS. ESTAT REFORMAT. SECCIÓ B-B' I DETALL-02	E.S/E
P_09:	PROCÉS DE DESMUNTATGE I MUNTATGE DE LES COLUMNES LLUMINOSES	E.1/100
P_10:	DETALLS 3D. COLUMNA LLUMINOSA	E. 1/100 - 1/25 - 1/10
I_01:	ESQUEMA CONNEXIONAT COLUMNA OLIMPICA	E.S/E
I_02:	CAIXA SECCIONADORA I CAIXA CONNEXIONAT COLUMNA	E.S/E
I_03:	MANIOBRA D'ENCESA D'ENLLUMENAT PÚBLIC CM-8	E.S/E
I_04:	ESQUEMA COMMUTACIÓ FLUOR. / PROJECTORS (INVERSOR).	E.S/E
I_05:	ESQUEMA UNIFILAR COLUMNA OLIMPICA 11 (ZONA PLZ. PISCINA).	E.S/E
I_06:	ESQUEMA UNIFILAR COLUMNA OLIMPICA 1 (ZONA PLZ. EUROPA).	E.S/E
I_07:	ESQUEMA UNIFILAR COLUMNA OLIMPICA 10 (ZONA PLZ. PISCINA).	E.S/E

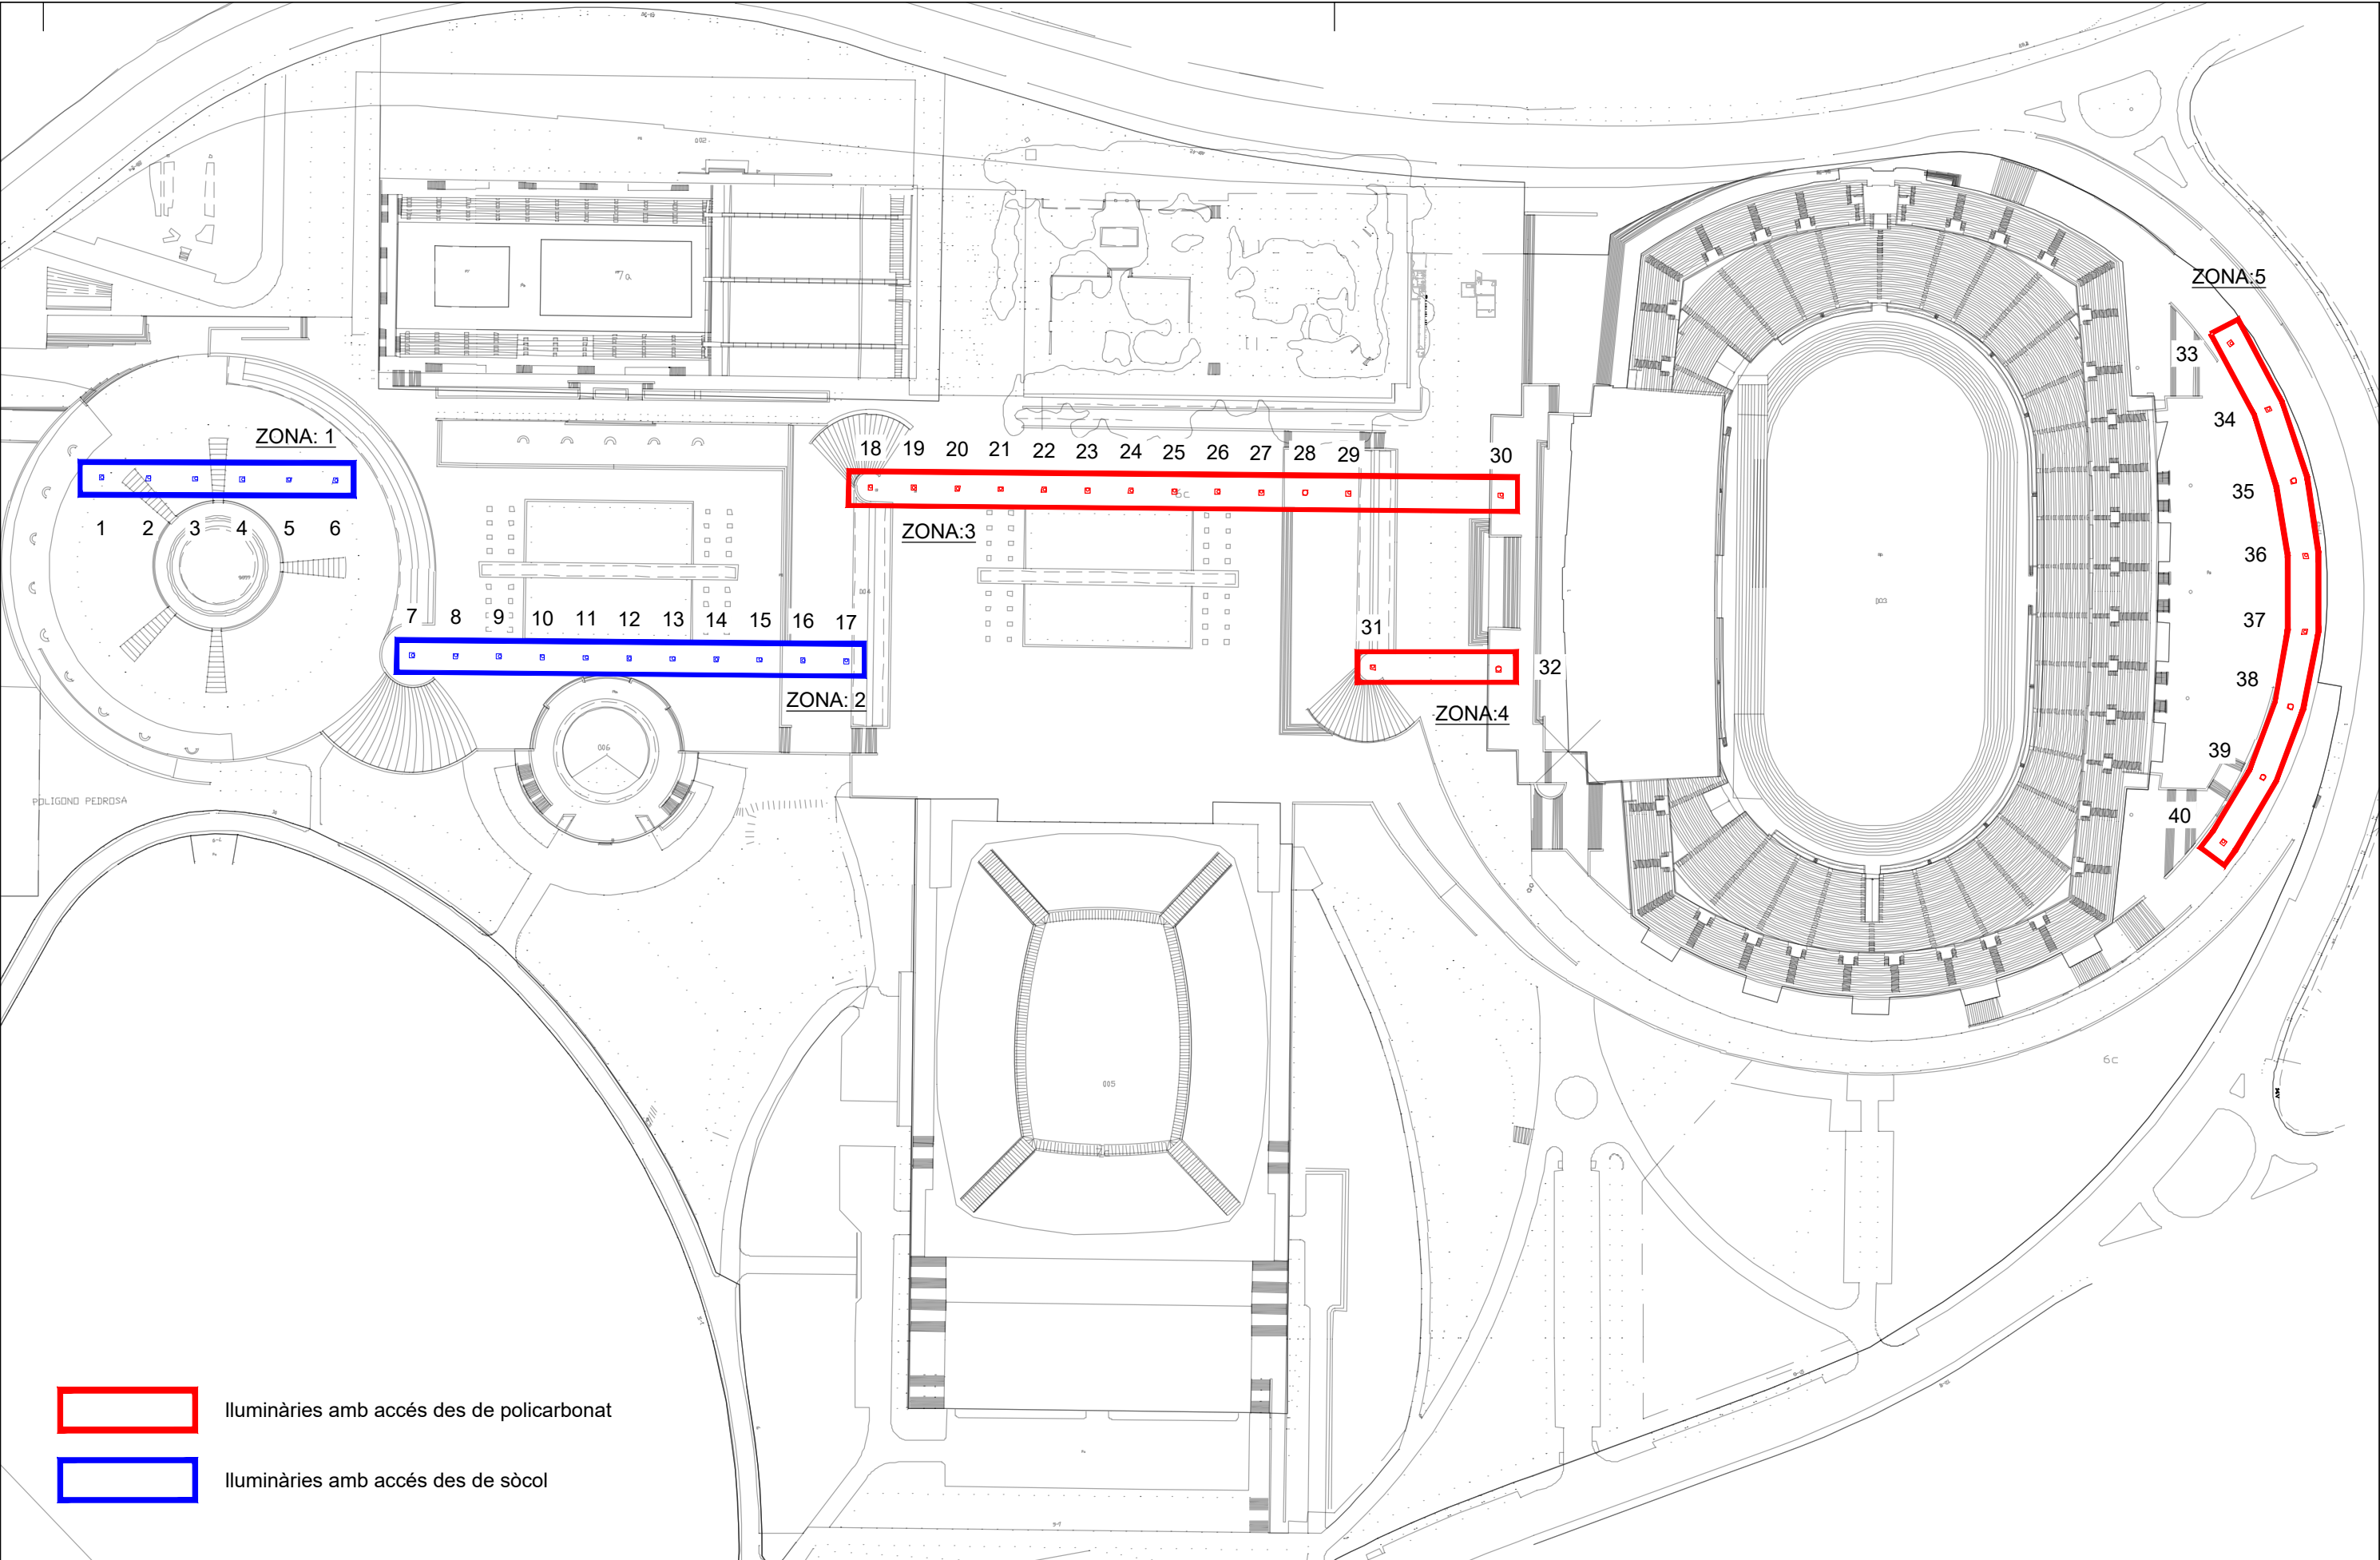




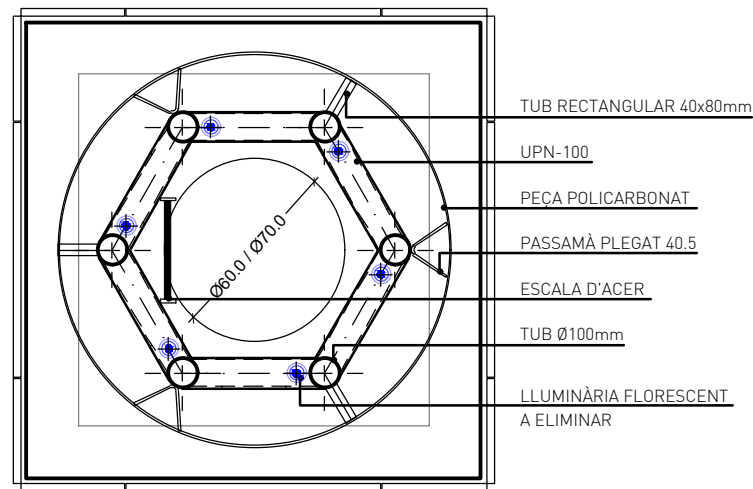


PLANTA GENERAL
Escala: 1/25

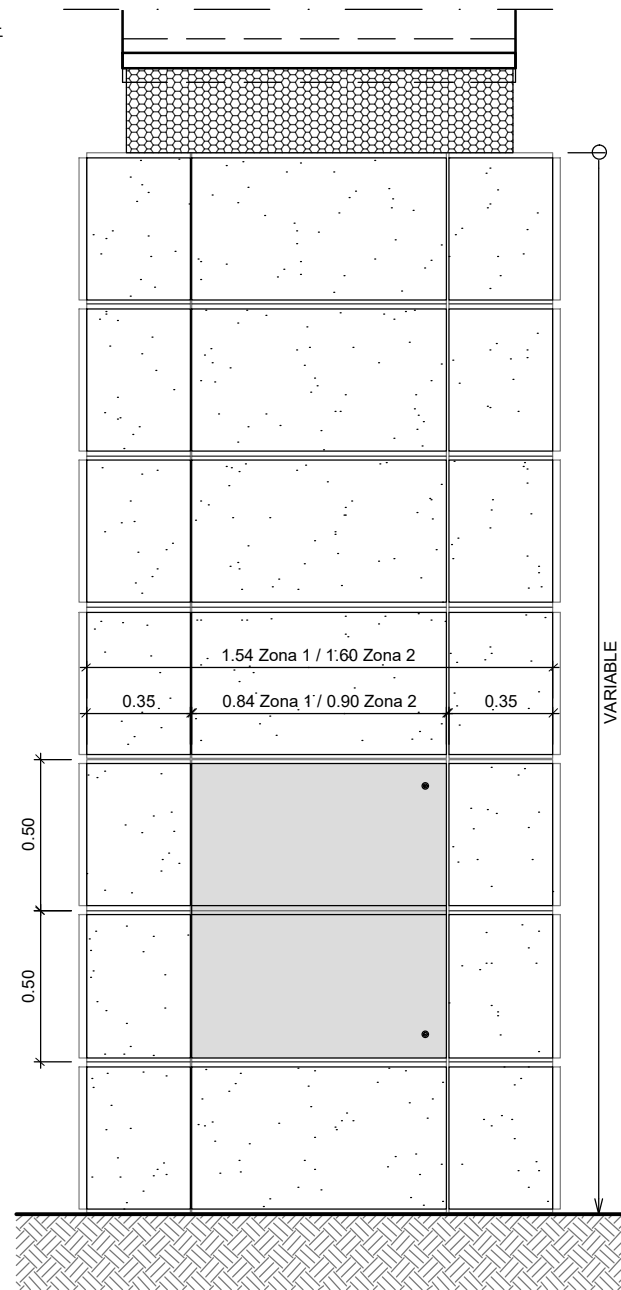


ALÇAT PRINCIPAL (Zones 1 i 2)
Escala: 1/25

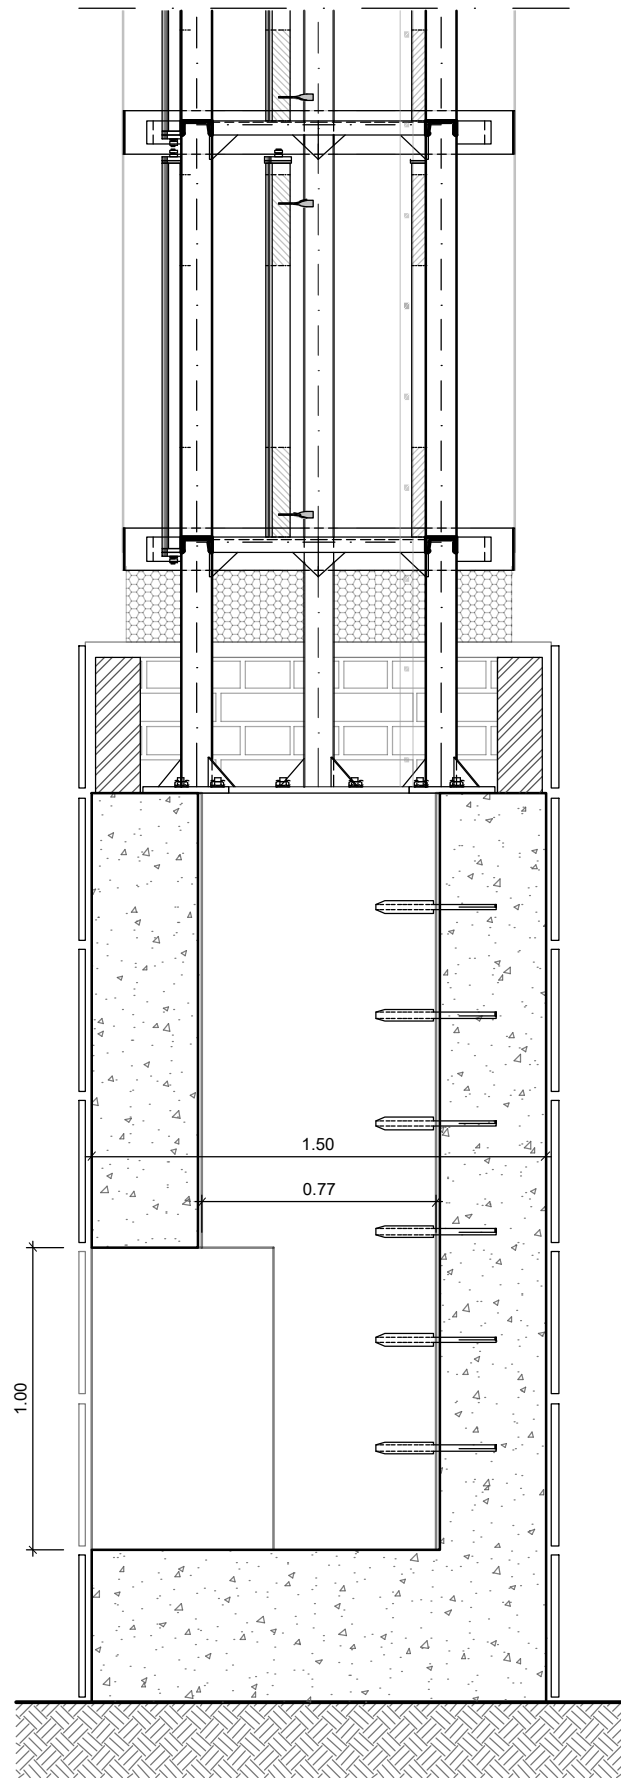


SECCIÓ GENERAL (Zones 1 i 2)
Escala: 1/25

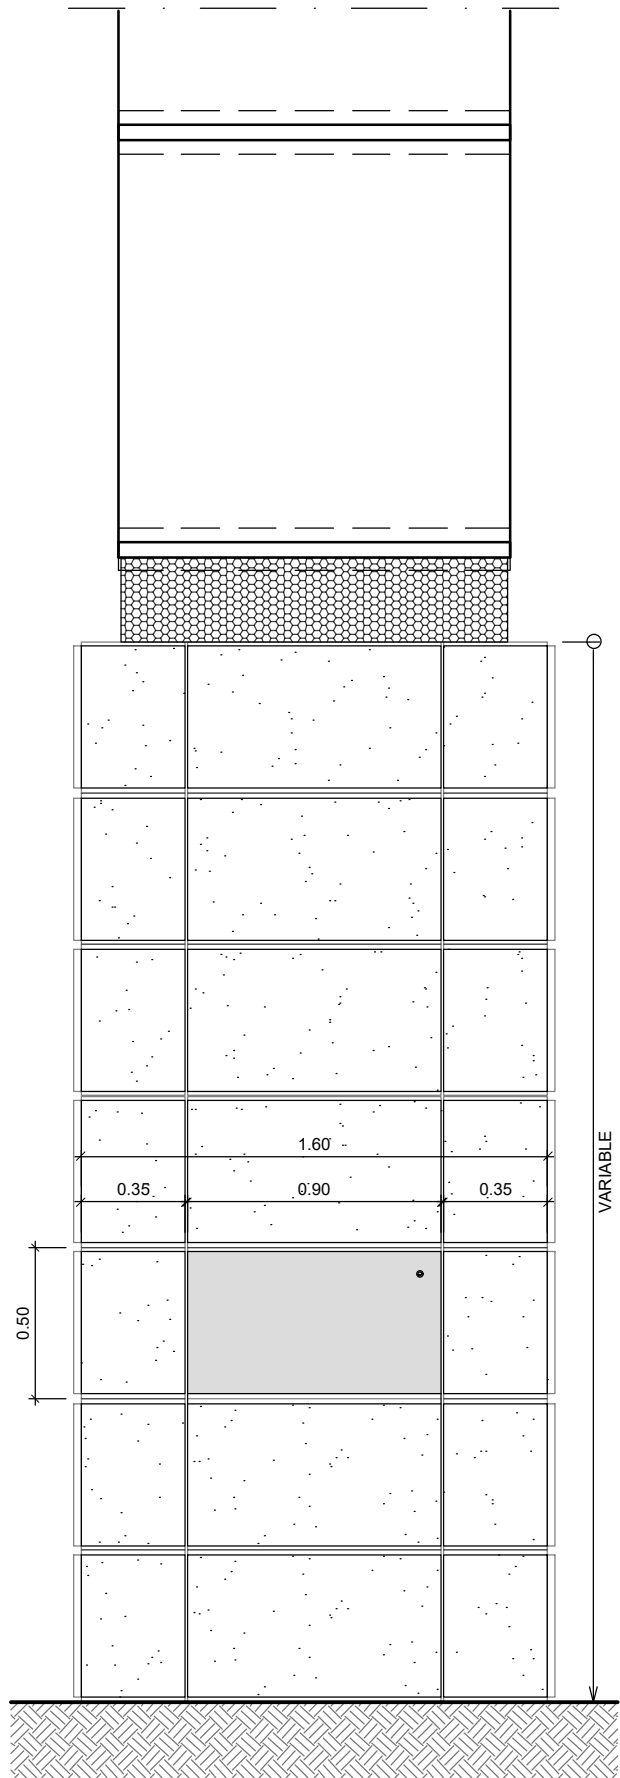


ALÇAT PRINCIPAL (Zones 3,4 i 5)
Escala: 1/25

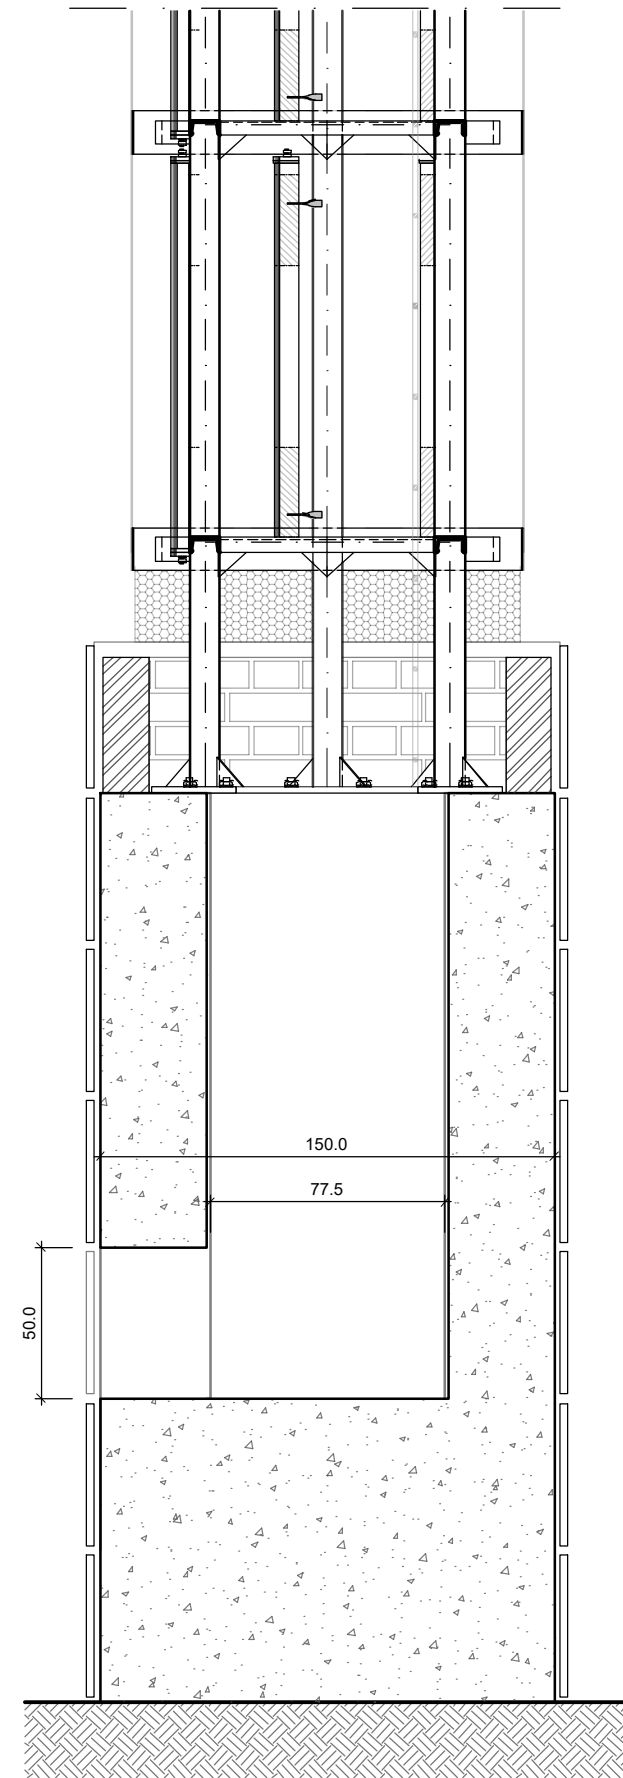


SECCIÓ GENERAL (Zones 3,4 i 5)
Escala: 1/25

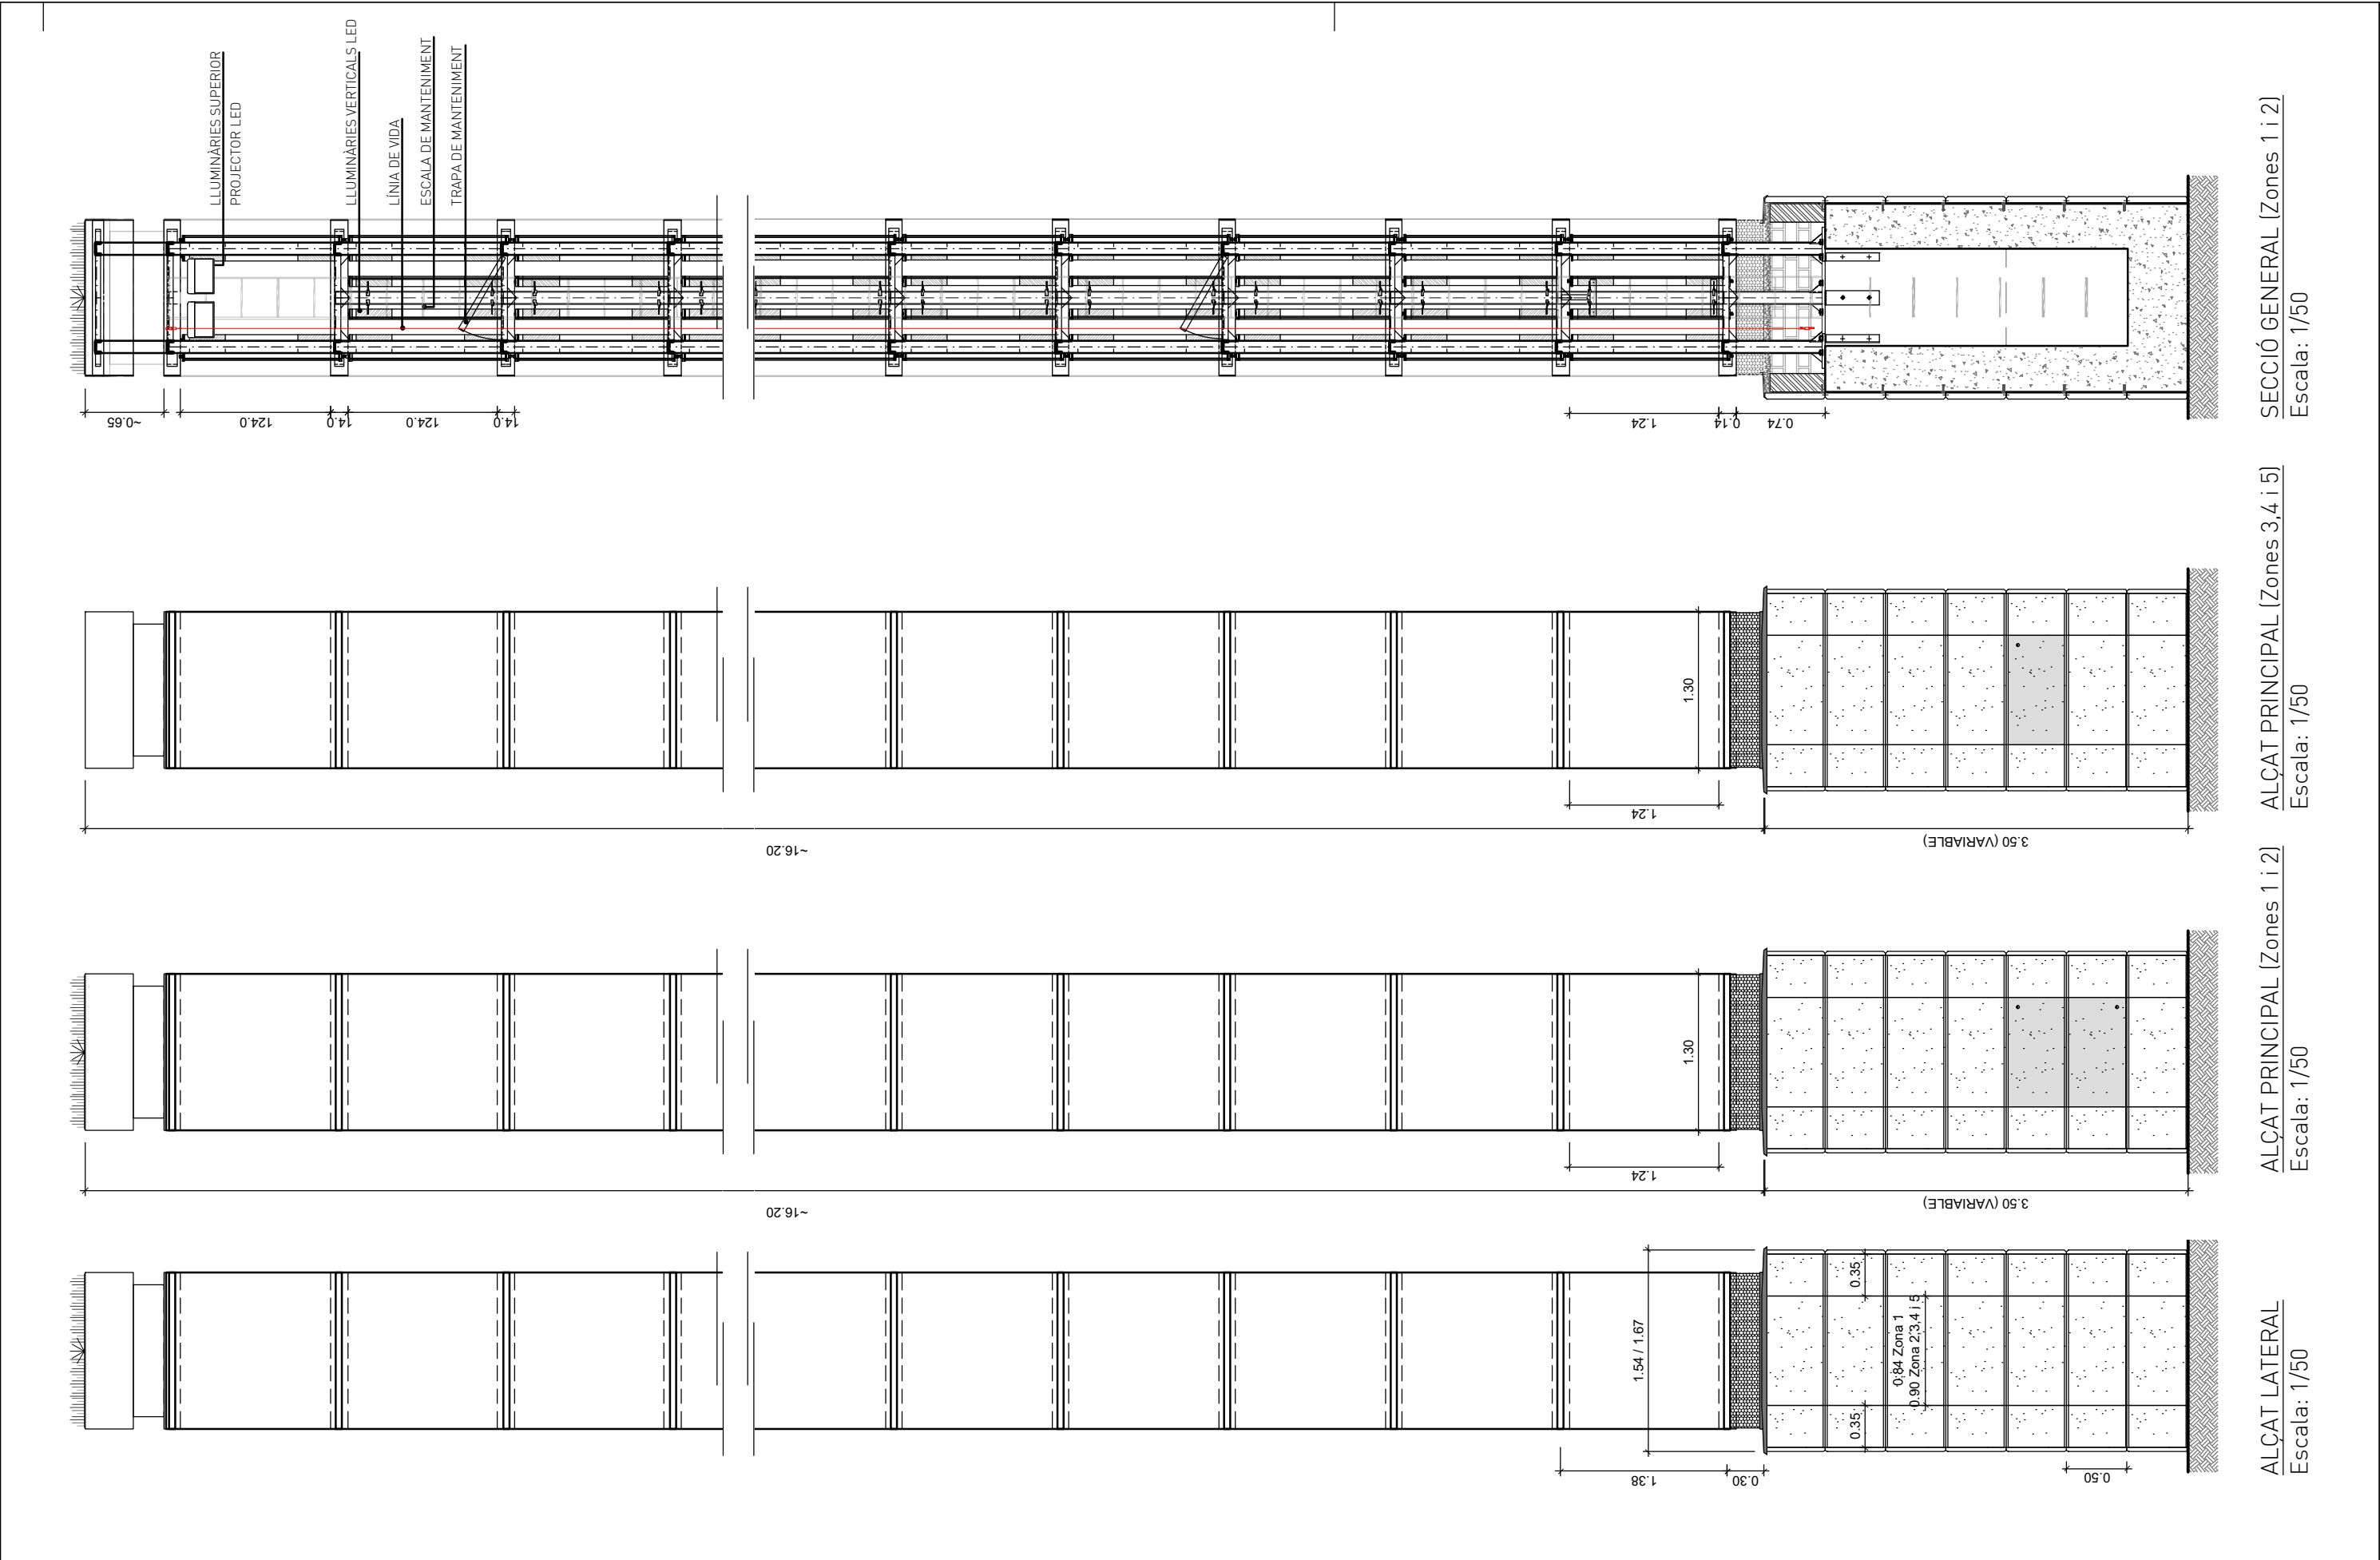


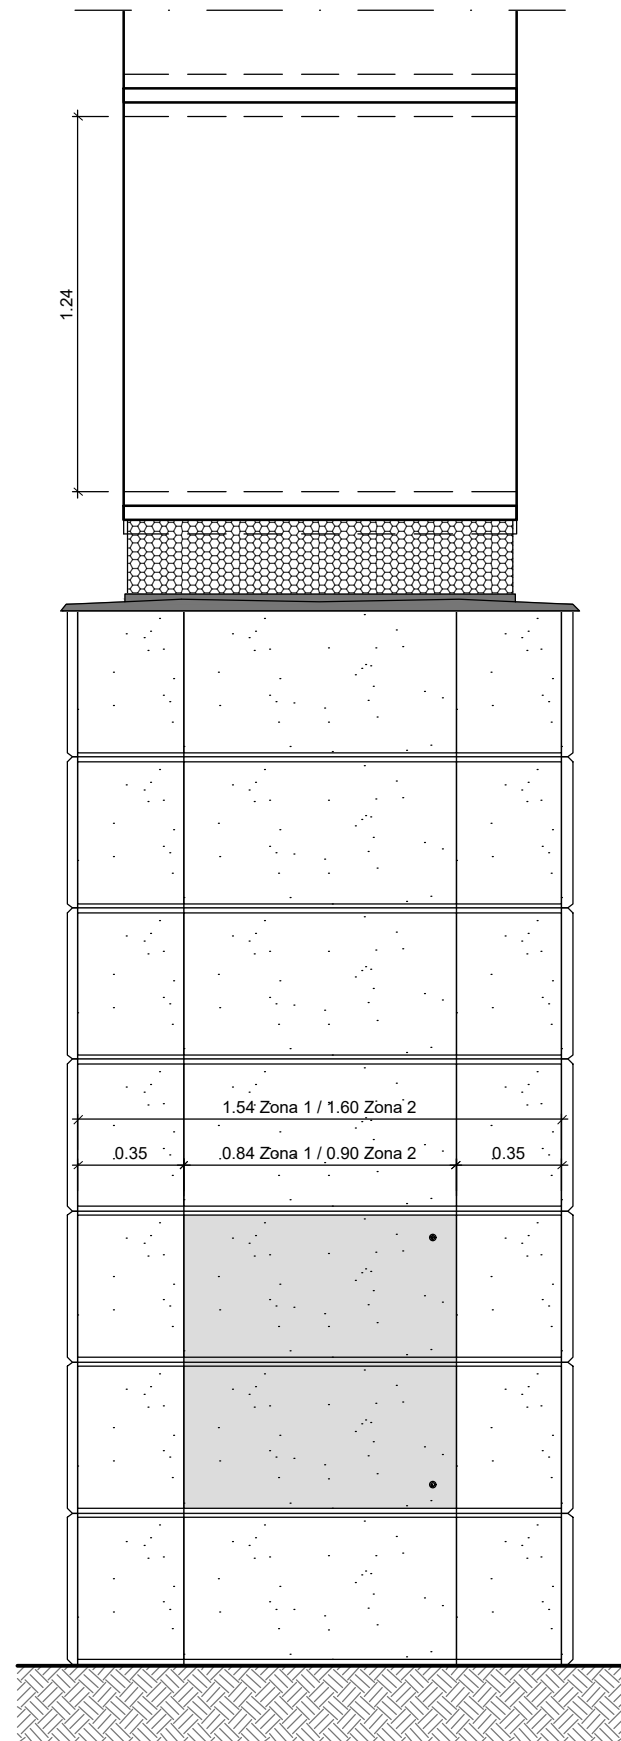


ALÇAT PRINCIPAL
Escala: 1/25

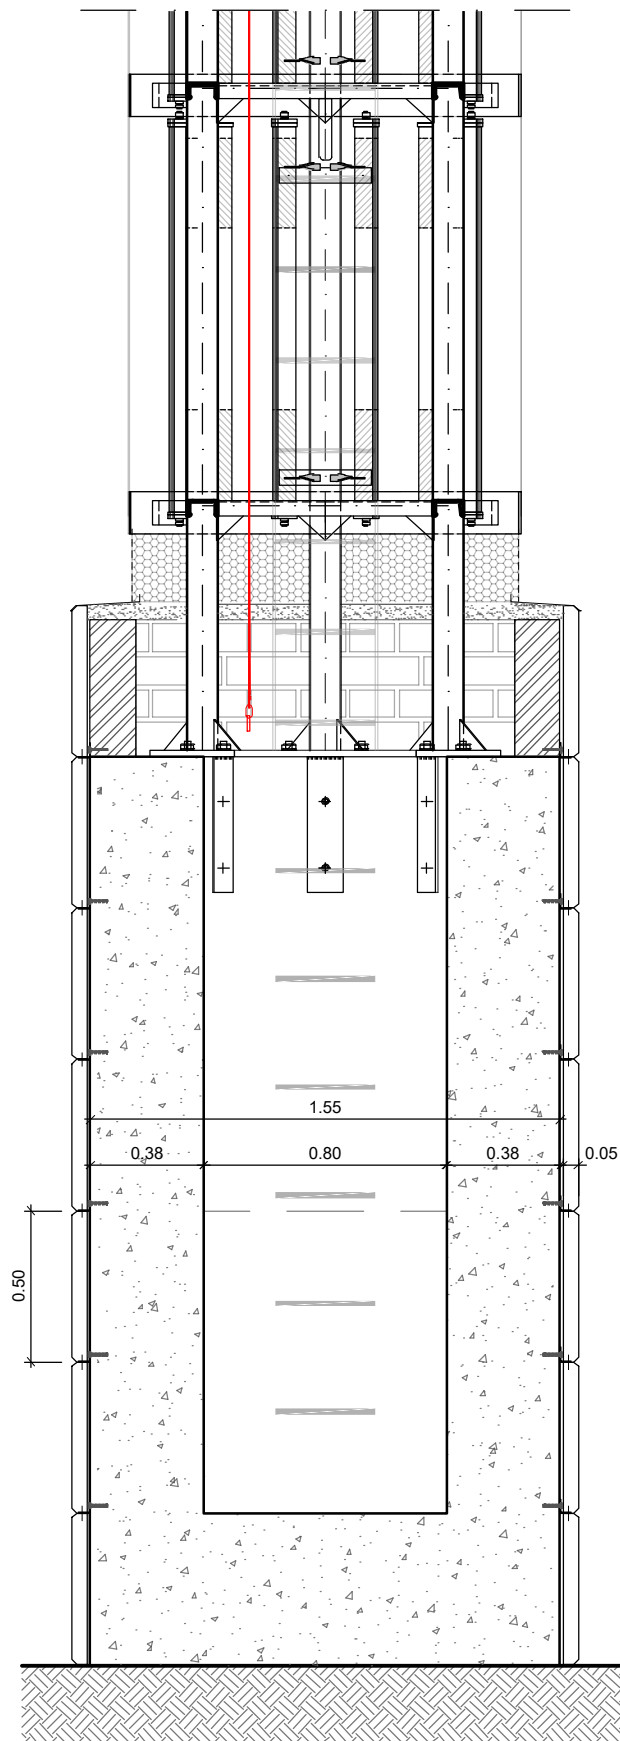

SECCIÓ GENERAL
Escala: 1/25

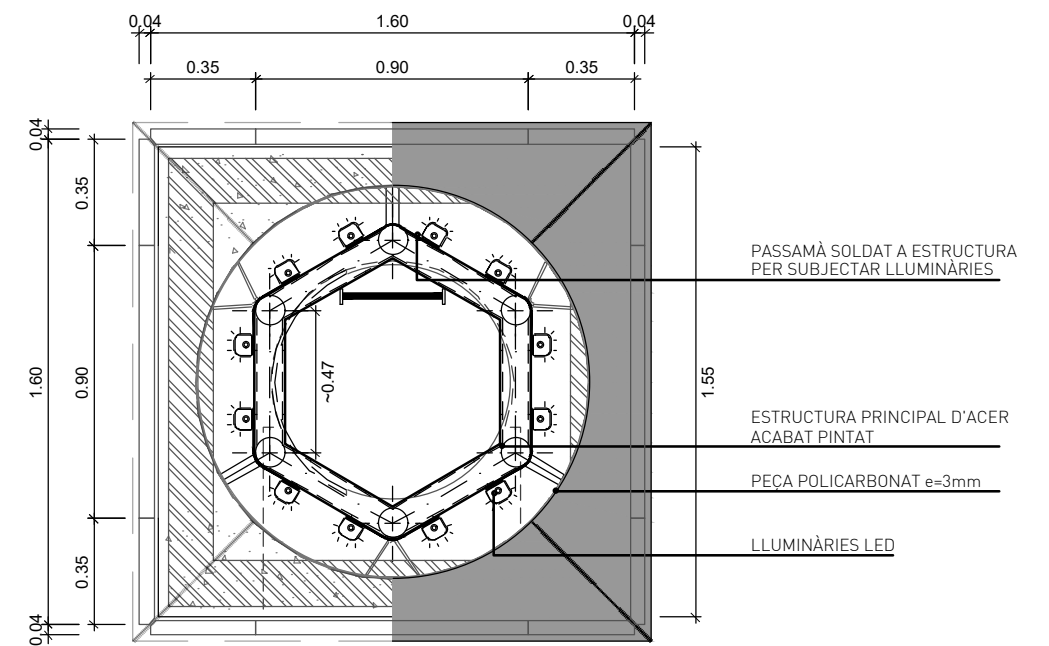



PLANTA - NIVELL POLICARBONAT
Escala: 1/25

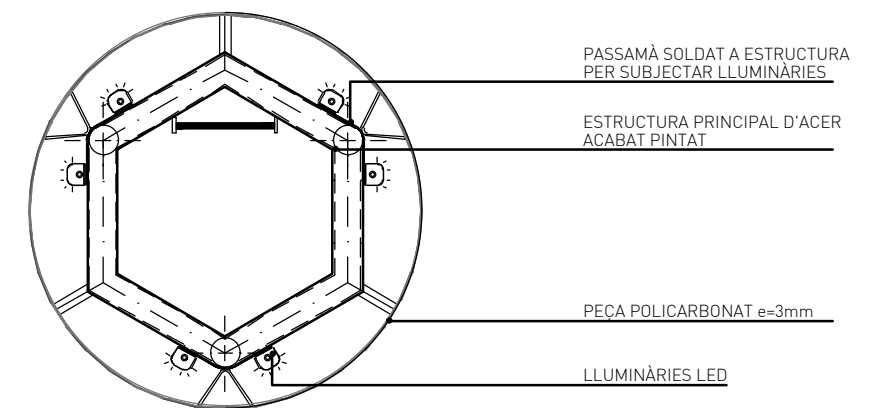


PLANTA - NIVELL CORONACIÓ
Escala: 1/25

LLEENDA


- NETEJA I TRACTAMENT
- OBRA NOVA
- DESMUNTATGE I POSTERIOR MUNTATGE
- ELEMENT A TREURE

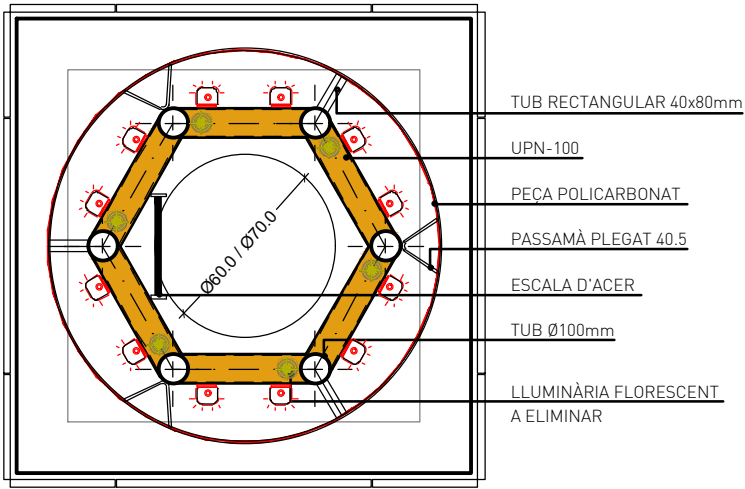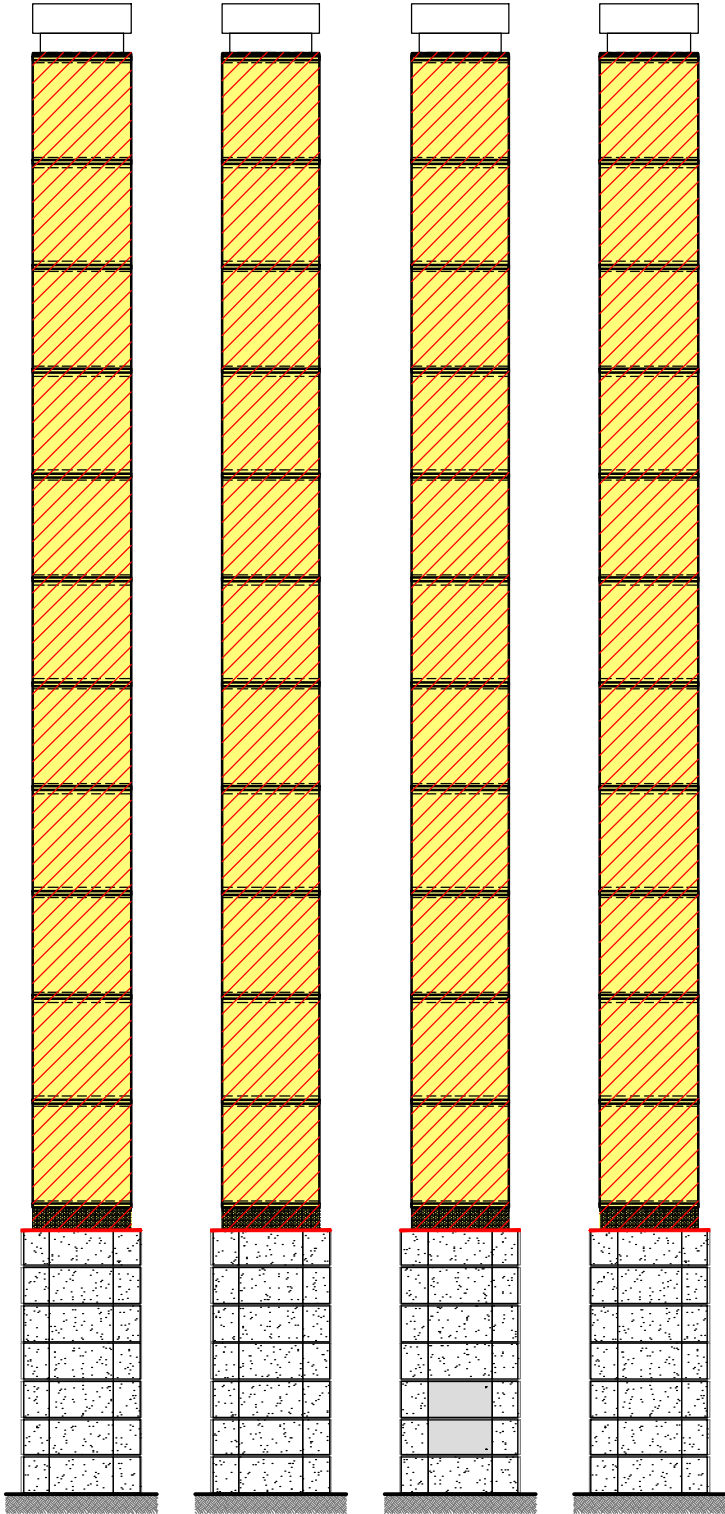

PLANTA GENERAL

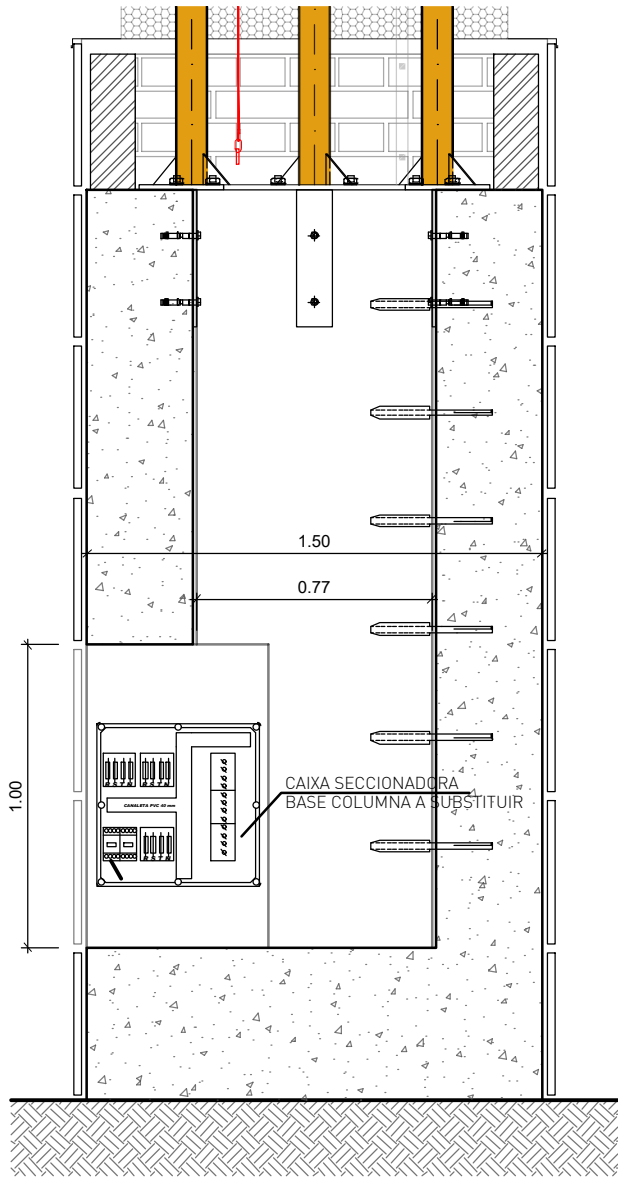

SECCIÓ GENERAL - SÒCOL
Escala: 1/25

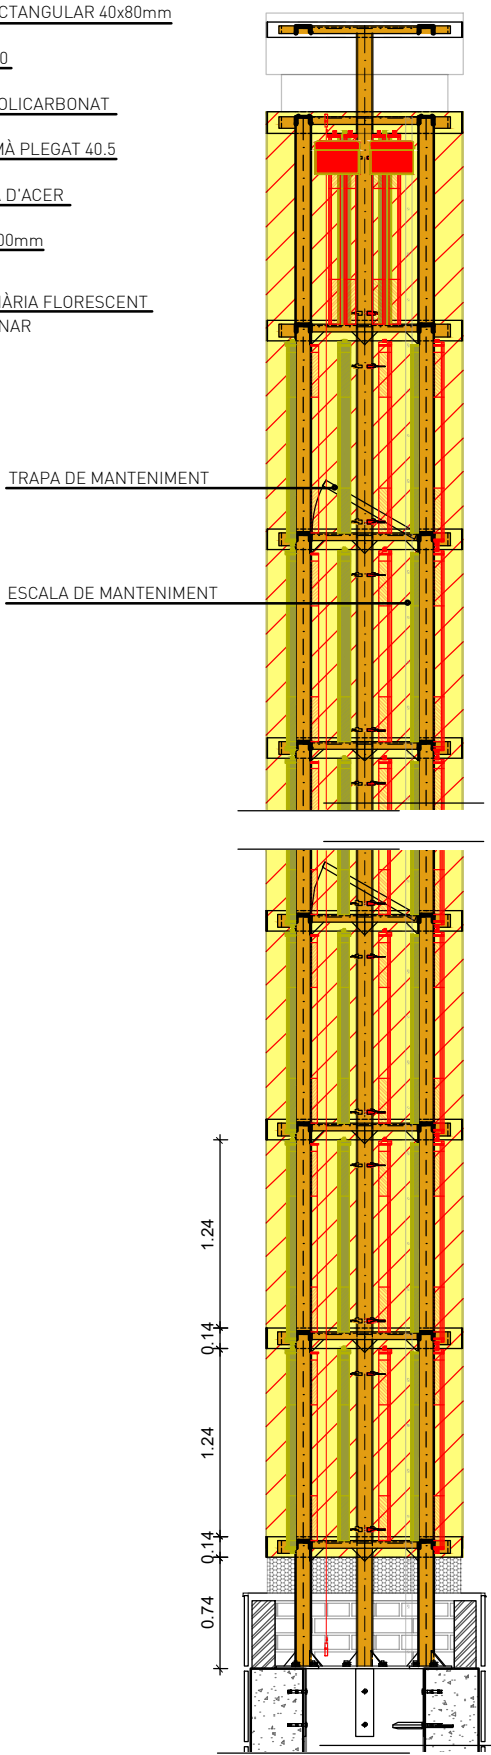


CAIXA SECCIONADORA
Dreta




CAIXA SECCIONADORA
Esquerra




LLUMINÀRIA FLORESCENT
I CABLEJAT A ELIMINAR

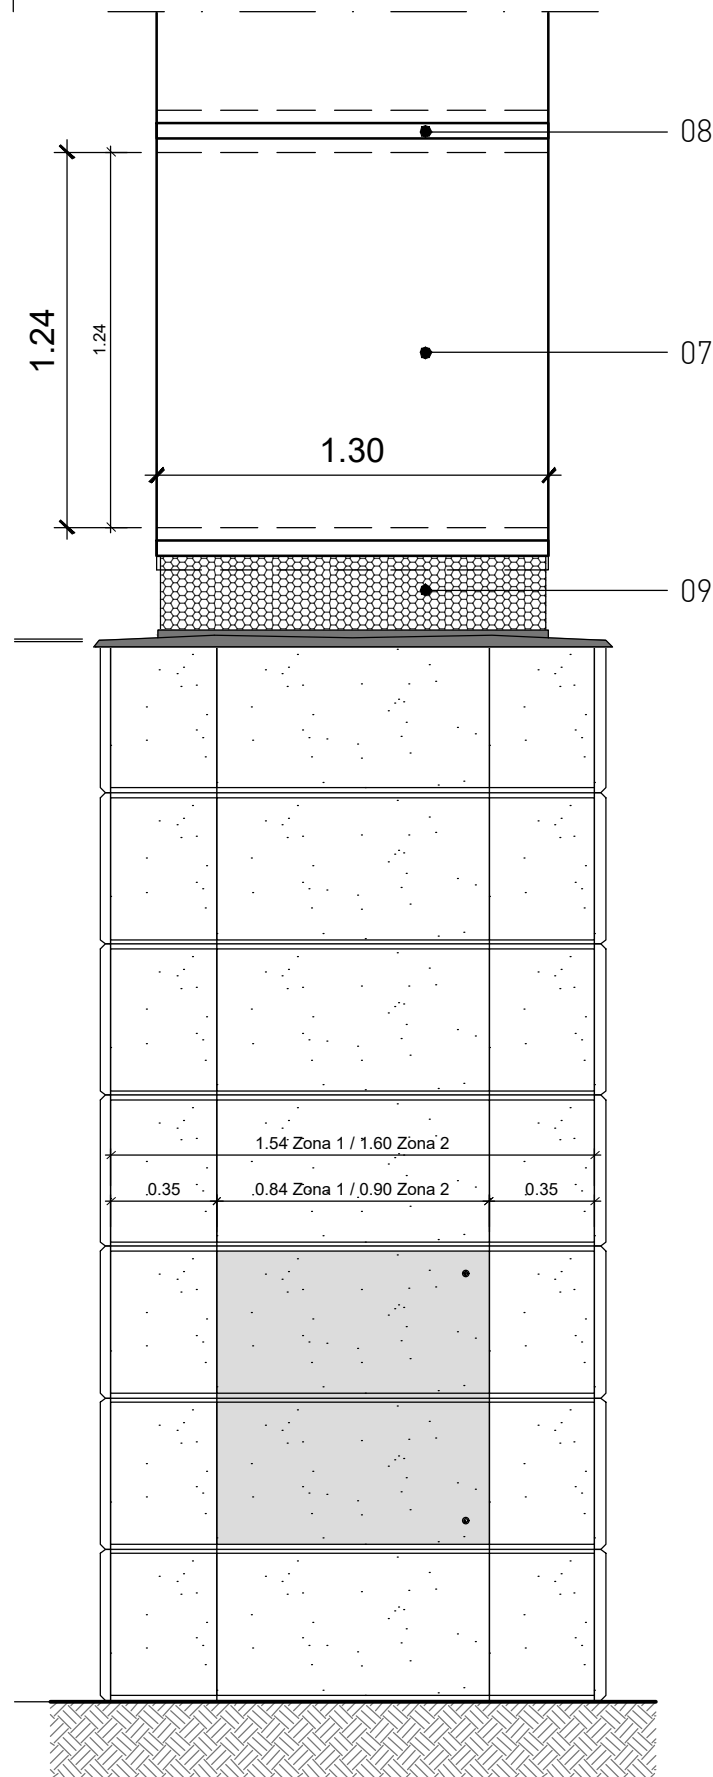

ALÇAT PRINCIPAL
Escala: 1/25

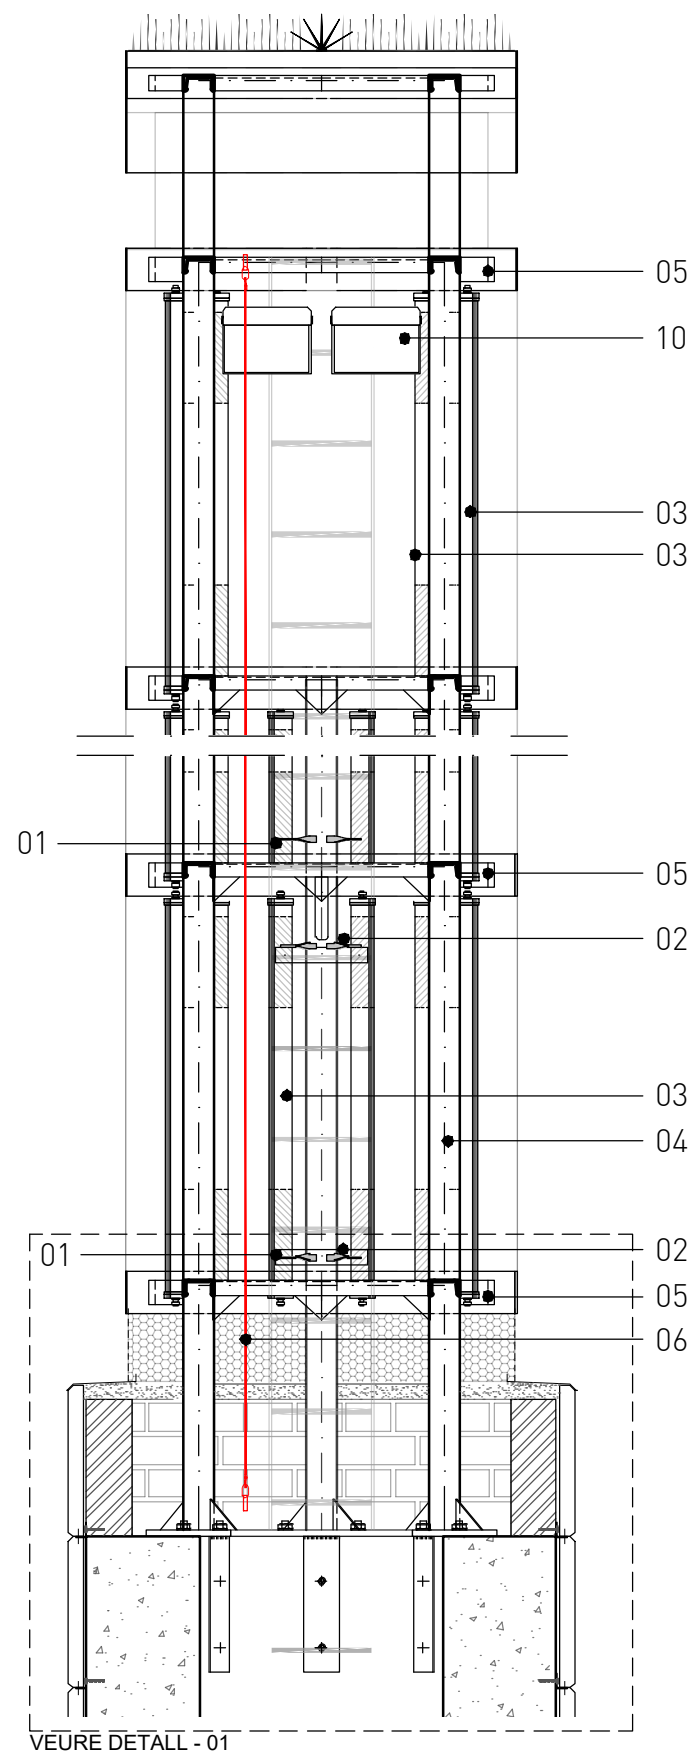

SECCIÓ GENERAL A-A'
Escala: 1/25

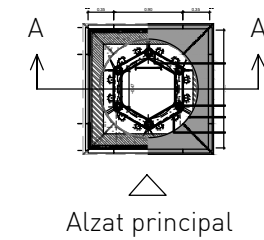


Alzat principal


LLEENDA DE MATERIALS

1. Passamà d'acer per a suport de lluminàries. "Element existent". Col.locat soldat sobre estructura existent.
2. Passamà d'acer per a suport de lluminàries. "Element nou". Col.locat soldat sobre estructura existent.
3. Noves lluminàries LED Monsun® 31, lluminàries estanques IP.66, 22W, 3000lm o equivalents.
4. Estructura formada per tub d'acer Ø100mm pintats de color blanc (element existent a netejar i repintar).
5. Estructura formada per perfils d'acer pintats de color blanc (element existent a netejar i repintar).
6. Línia de vida vertical permanent de cable inox.
7. Planxa corbada de policarbonat massís de 3mm de gruix. "Element existent". Desmuntatge, emmagatzematge i posterior muntatge.
8. Corona d'acer de suport de les pantalles corbes de policarbonat. "Element existent". Desmuntatge, emmagatzematge i posterior muntatge.
9. Planxa deployé pintada. "Element existent". Desmuntatge, emmagatzematge i posterior muntatge.
10. Noves lluminàries projector LED, Floodlight FL 21 mini, PL43,12.520lm 87W, 3000°K o equivalents.


NOTA: Totes les dimensions que es mostren són aproximades i s'han de confirmar en obra abans de realitzar els treballs.

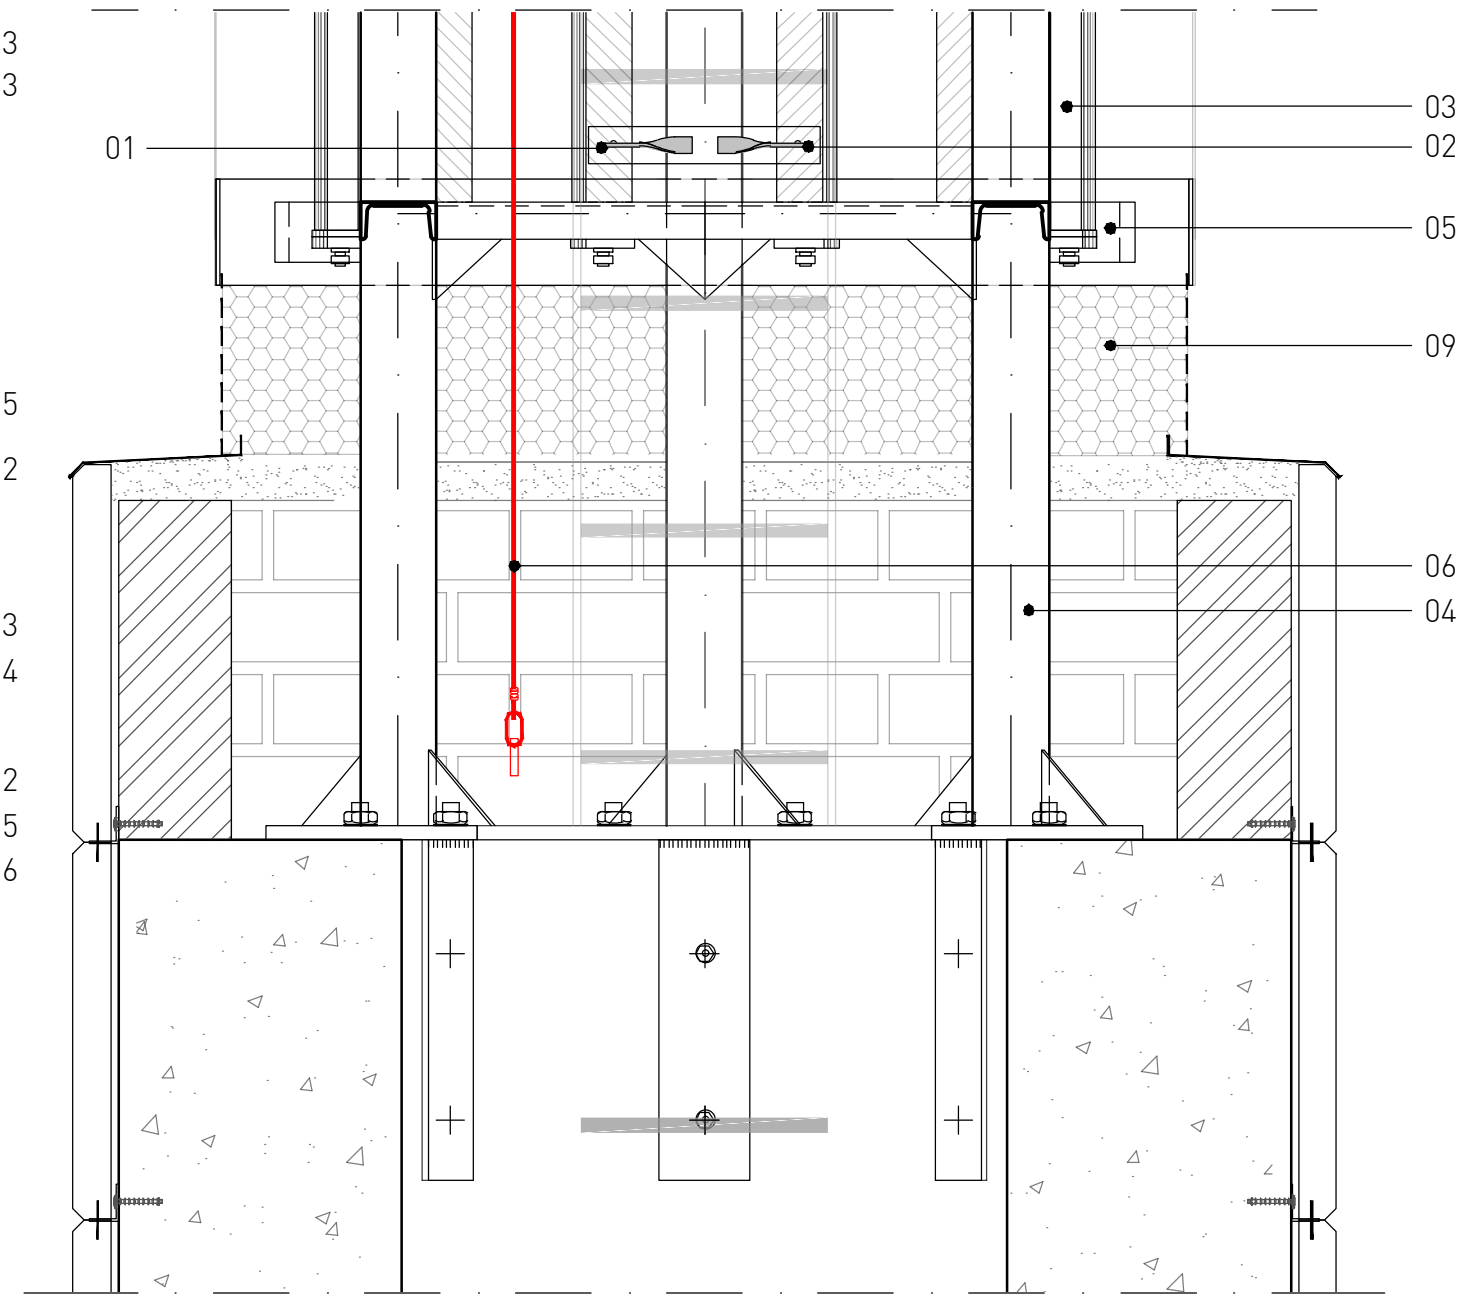


DETALL - 01
Escala: 1/10

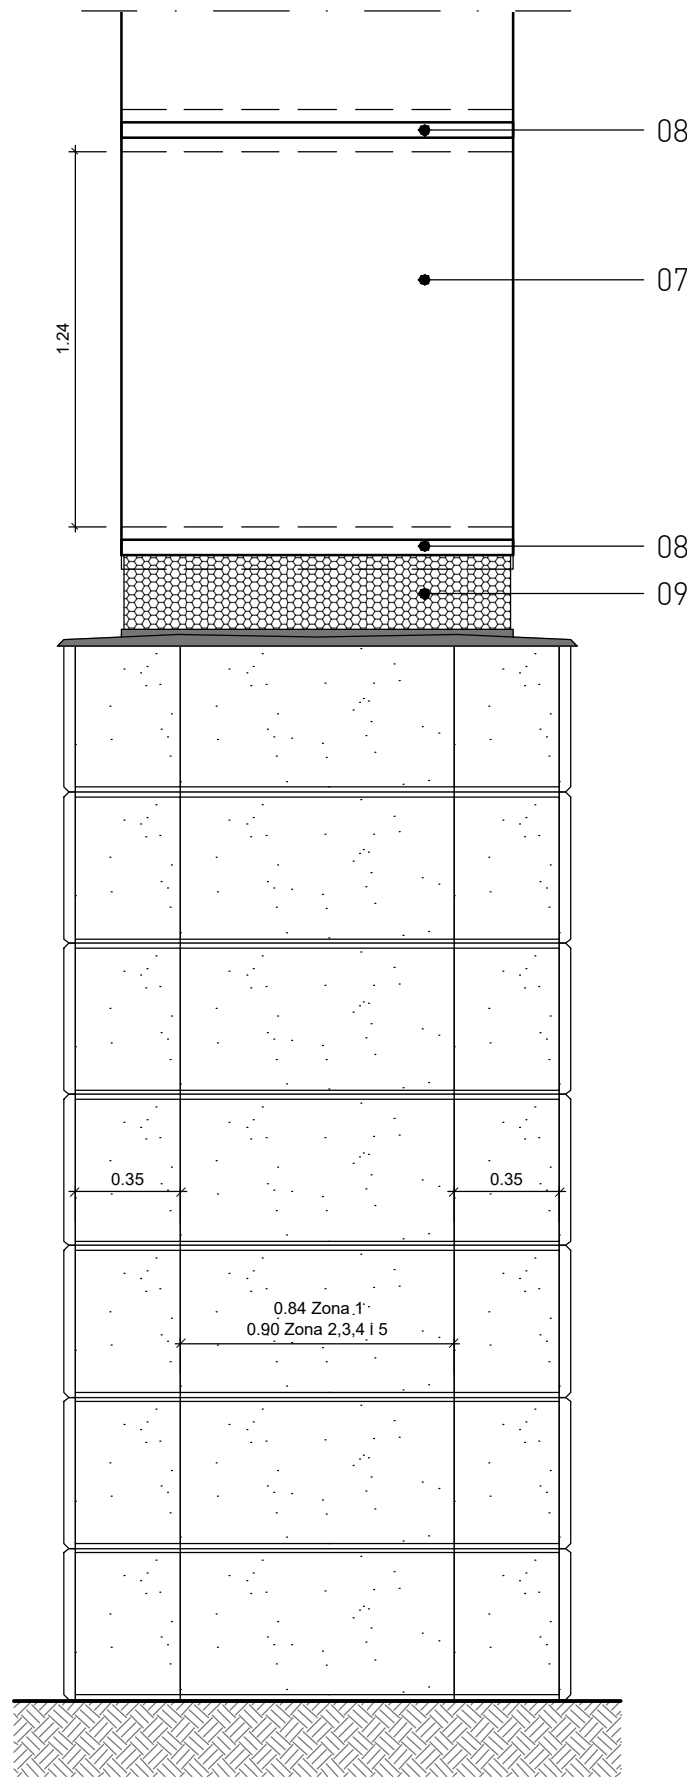

ALÇAT LATERAL
Escala: 1/25

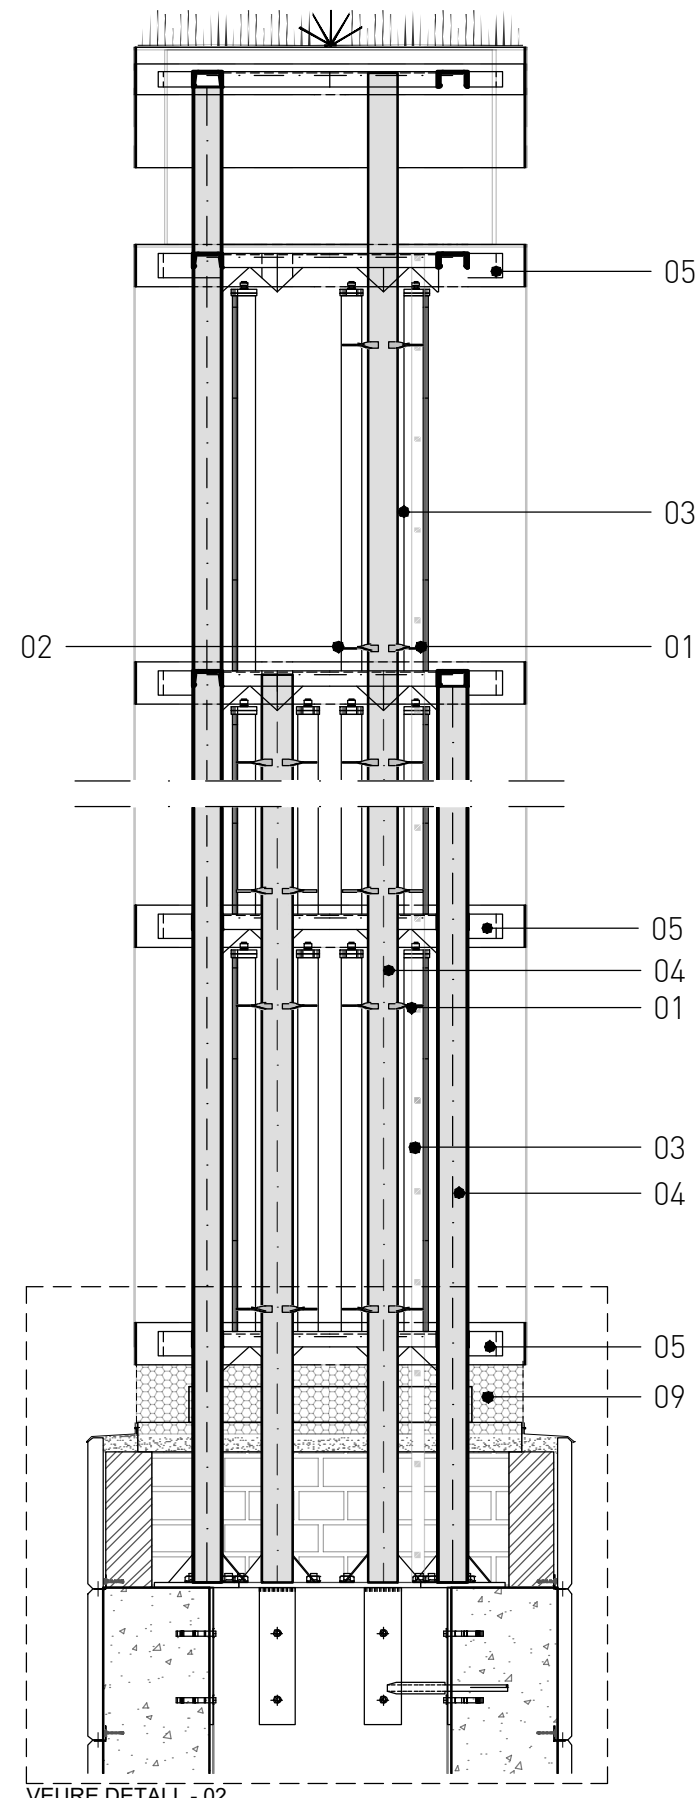

SECCIÓ TRANSVERSAL B-B'
Escala: 1/25

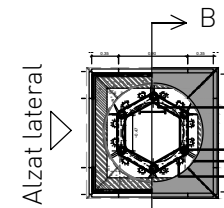


DETALL - 02
Escala: 1/10


LLEENDA DE MATERIALS

1. Passamà d'acer per a suport de lluminàries. "Element existent". Col.locat soldat sobre estructura existent.
2. Passamà d'acer per a suport de lluminàries. "Element nou". Col.locat soldat sobre estructura existent.
3. Noves lluminàries LED Monsun® 31, lluminàries estanques IP.66, 22W, 3000lm.o equivalents.
4. Estructura formada per tub d'acer Ø100mm pintats de color blanc (element existent a netejar i repintar).
5. Estructura formada per perfils d'acer pintats de color blanc (element existent a netejar i repintar).
6. Línia de vida vertical permanent de cable inox.
7. Planxa corbada de policarbonat massís de 3mm de gruix. "Element existent". Desmuntatge, emmagatzematge i posterior muntatge.
8. Corona d'acer de suport de les pantalles corbes de policarbonat. "Element existent". Desmuntatge, emmagatzematge i posterior muntatge.
9. Planxa deployé pintada. "Element existent". Desmuntatge, emmagatzematge i posterior muntatge.

NOTA: Totes les dimensions que es mostren són aproximades i s'han de confirmar en obra abans de realitzar els treballs.

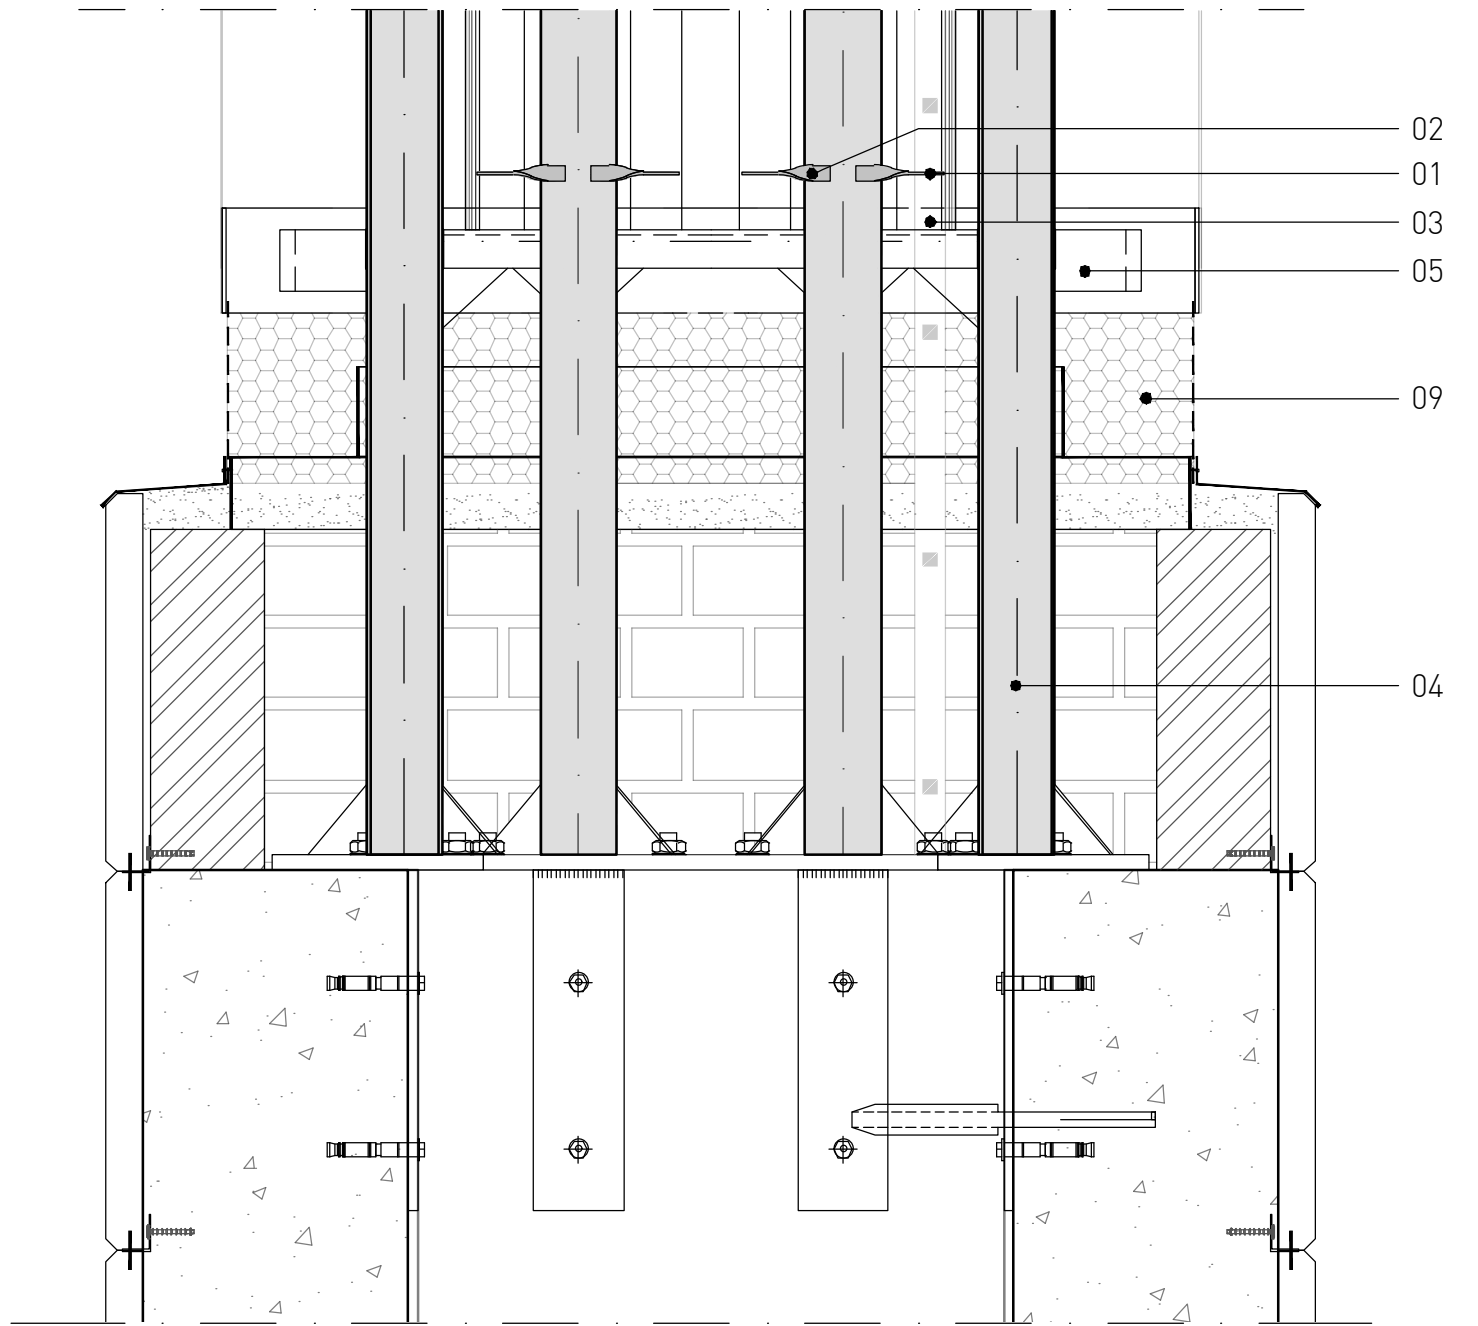

DETALL - 02
Escala: 1/10

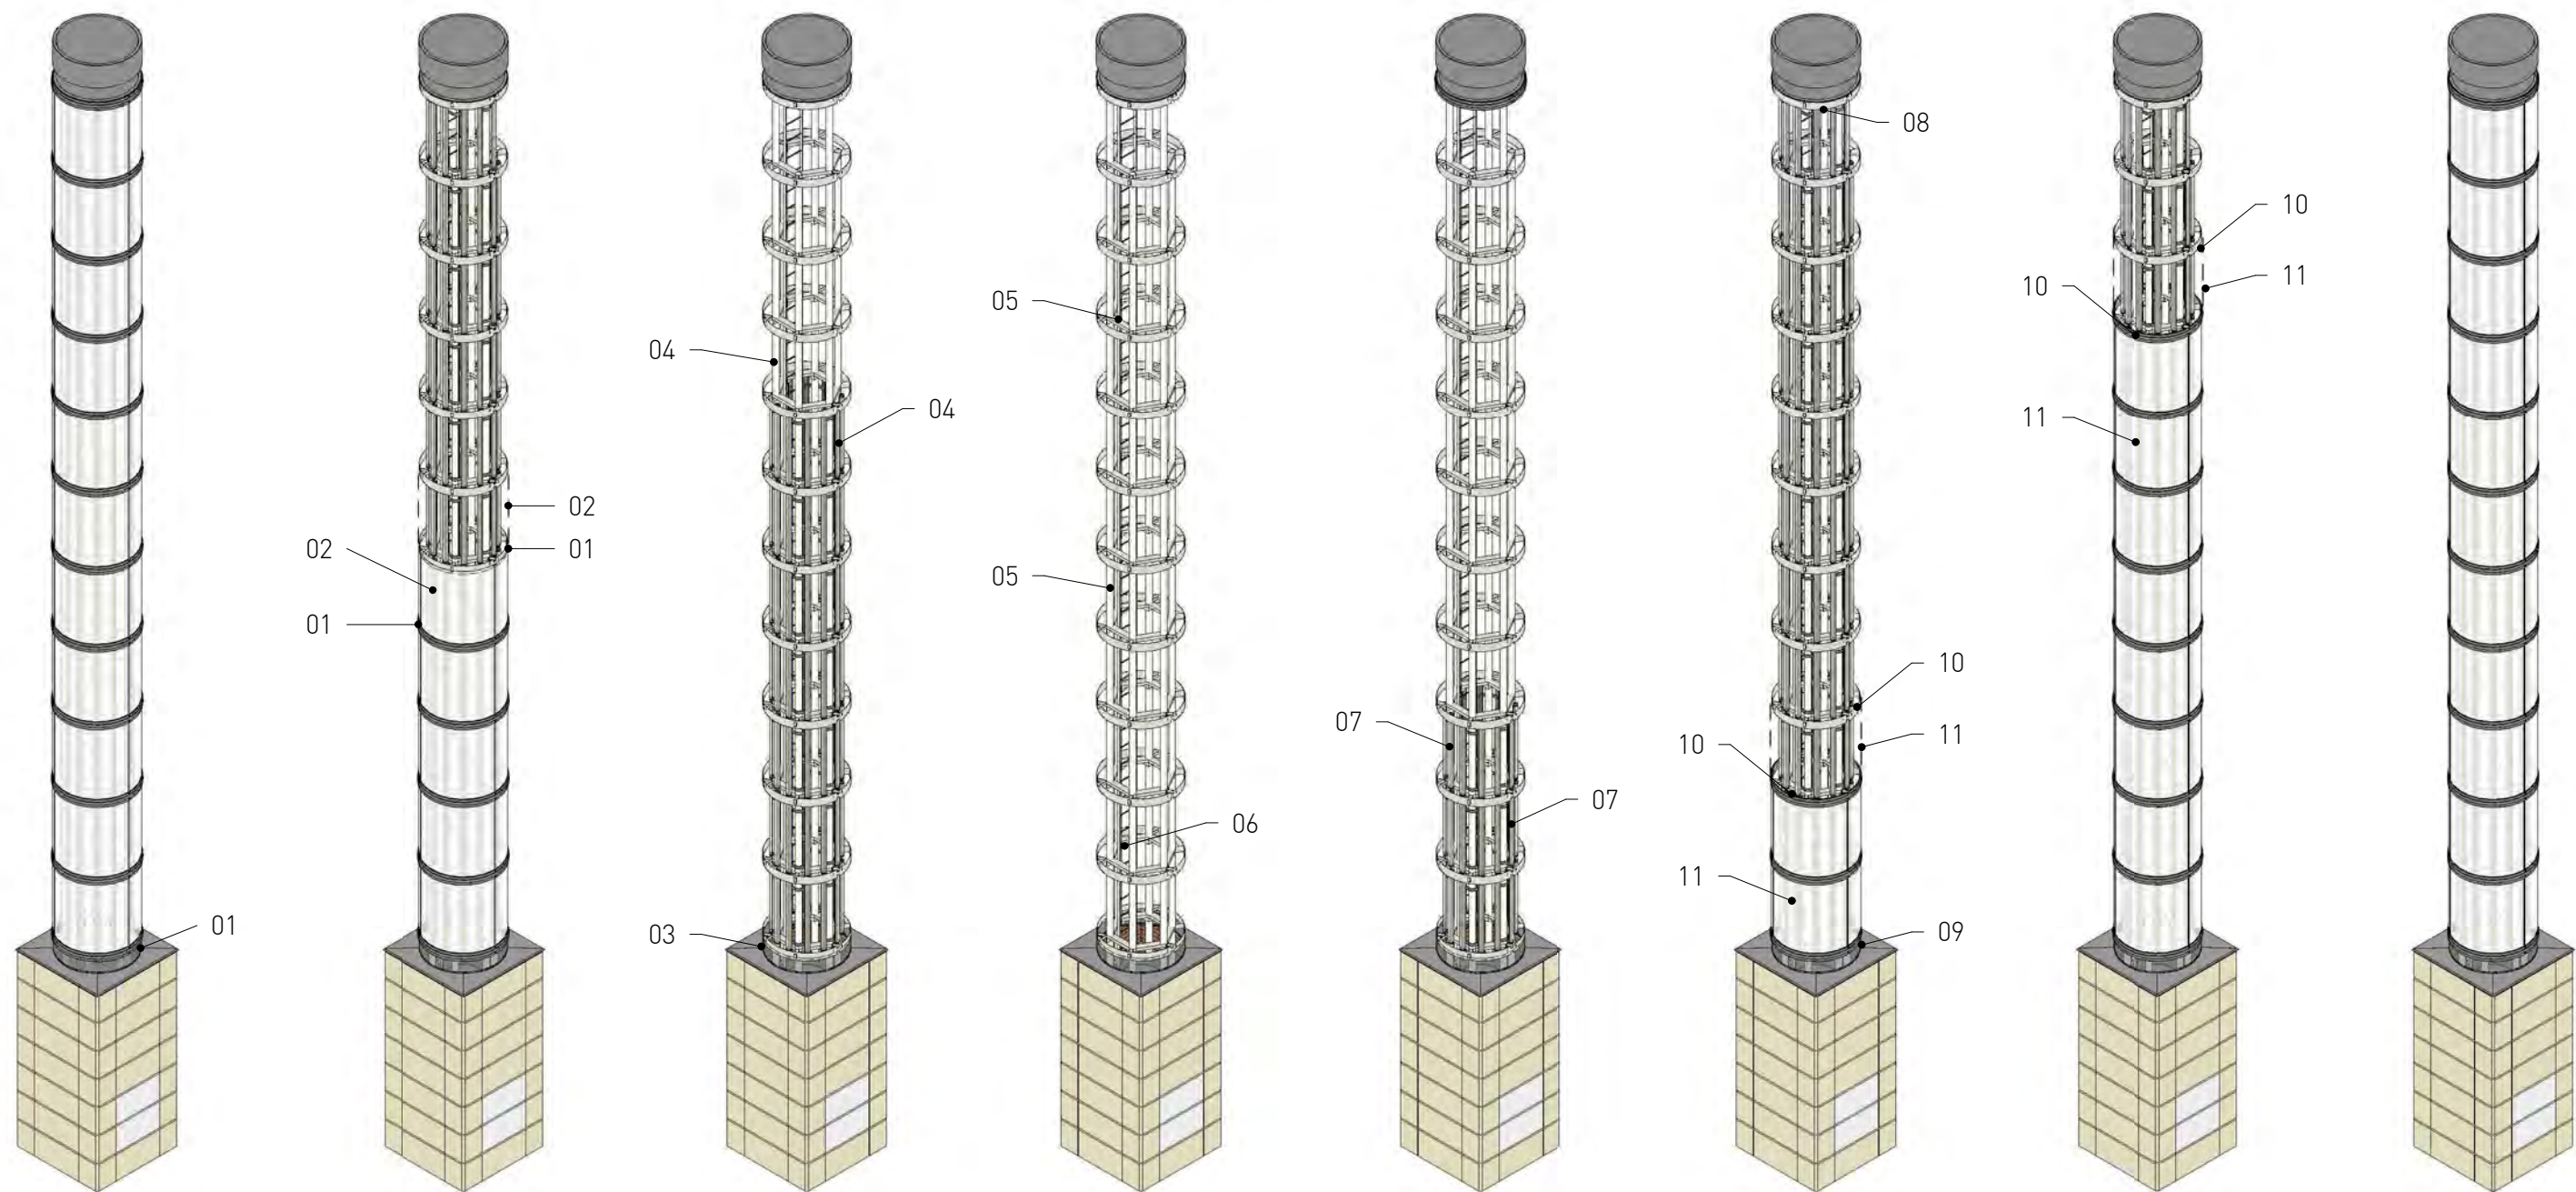

ESTAT INICIAL
Escala: 1/100

ESTAT 1
Escala: 1/100

ESTAT 2
Escala: 1/100

ESTAT 3
Escala: 1/100

ESTAT 4
Escala: 1/100

ESTAT 5
Escala: 1/100

ESTAT 6
Escala: 1/100

ESTAT FINAL
Escala: 1/100

LLEGENDA

1. Desmuntatge de corona d'acer de suport de les pantalles corbes de policarbonat i emmagatzematge per al seu posterior reaprofitament.
2. Desmuntatge de les plaques corbes de policarbonat i emmagatzematge per al seu posterior reaprofitament.
3. Desmuntatge de déploie per al seu posterior reaprofitament.
4. Desmuntatge de tota l'electricitat i lluminàries existents a cada columna lluminosa.
5. Restauració de la estructura existent consistent en la neteja i posterior repintat.
6. Instal·lació de línia de vida d'acer inoxidable 316, de 8 mm de diàmetre i composició 7x19+0, homologat per a línia de vida vertical.
7. Muntatge de lluminàries LED Monsun® 31, lluminàries estanques IP.66, 22W, 3000lm.o equivalents.
8. Muntatge lluminàries projector LED, Floodlight FL 21 mini, PL43,12.520lm 87W, 3000°K o equivalents.
9. Muntatge de déploie abans emmagatzemat.
10. Muntatge de corona d'acer de suport de les pantalles corbes de policarbonat abans emmagatzemades.
11. Muntatge de les plaques corbes de policarbonat abans emmagatzemades.

NOTA: Procés de desmuntatge i muntatge de les columnes lluminoses



Tècnic responsable



ARQUITECTES:
Albert Brufau Safont
Nº col·legiat: 55.061-2
Albert Cusó Mas
Nº col·legiat: 44.454-5


Projecte
PROJECTE EXECUTIU DE LES OBRES D'ARRANJAMENT
GENERAL DE L' ENLLUMENAT A L'ESPLANADA OLÍMPICA
DE BARCELONA. (FASE INSTAL·LACIÓ IL·LUMINACIÓ
COLUMNES LLUMINOSES)

Plànol
PROCÉS DE DESMUNTATGE I
MUNTATGE DE LES
COLUMNES LLUMINOSES

Escala
E: DIN A3 - 1/100
Data
Octubre 2025

Roquetes 28. Baixos 2ª
08960. Sant Just Desvern
T/F +34 933.390.199
despatx@bcestudi.com
www.brufaucuso.cat

P_09

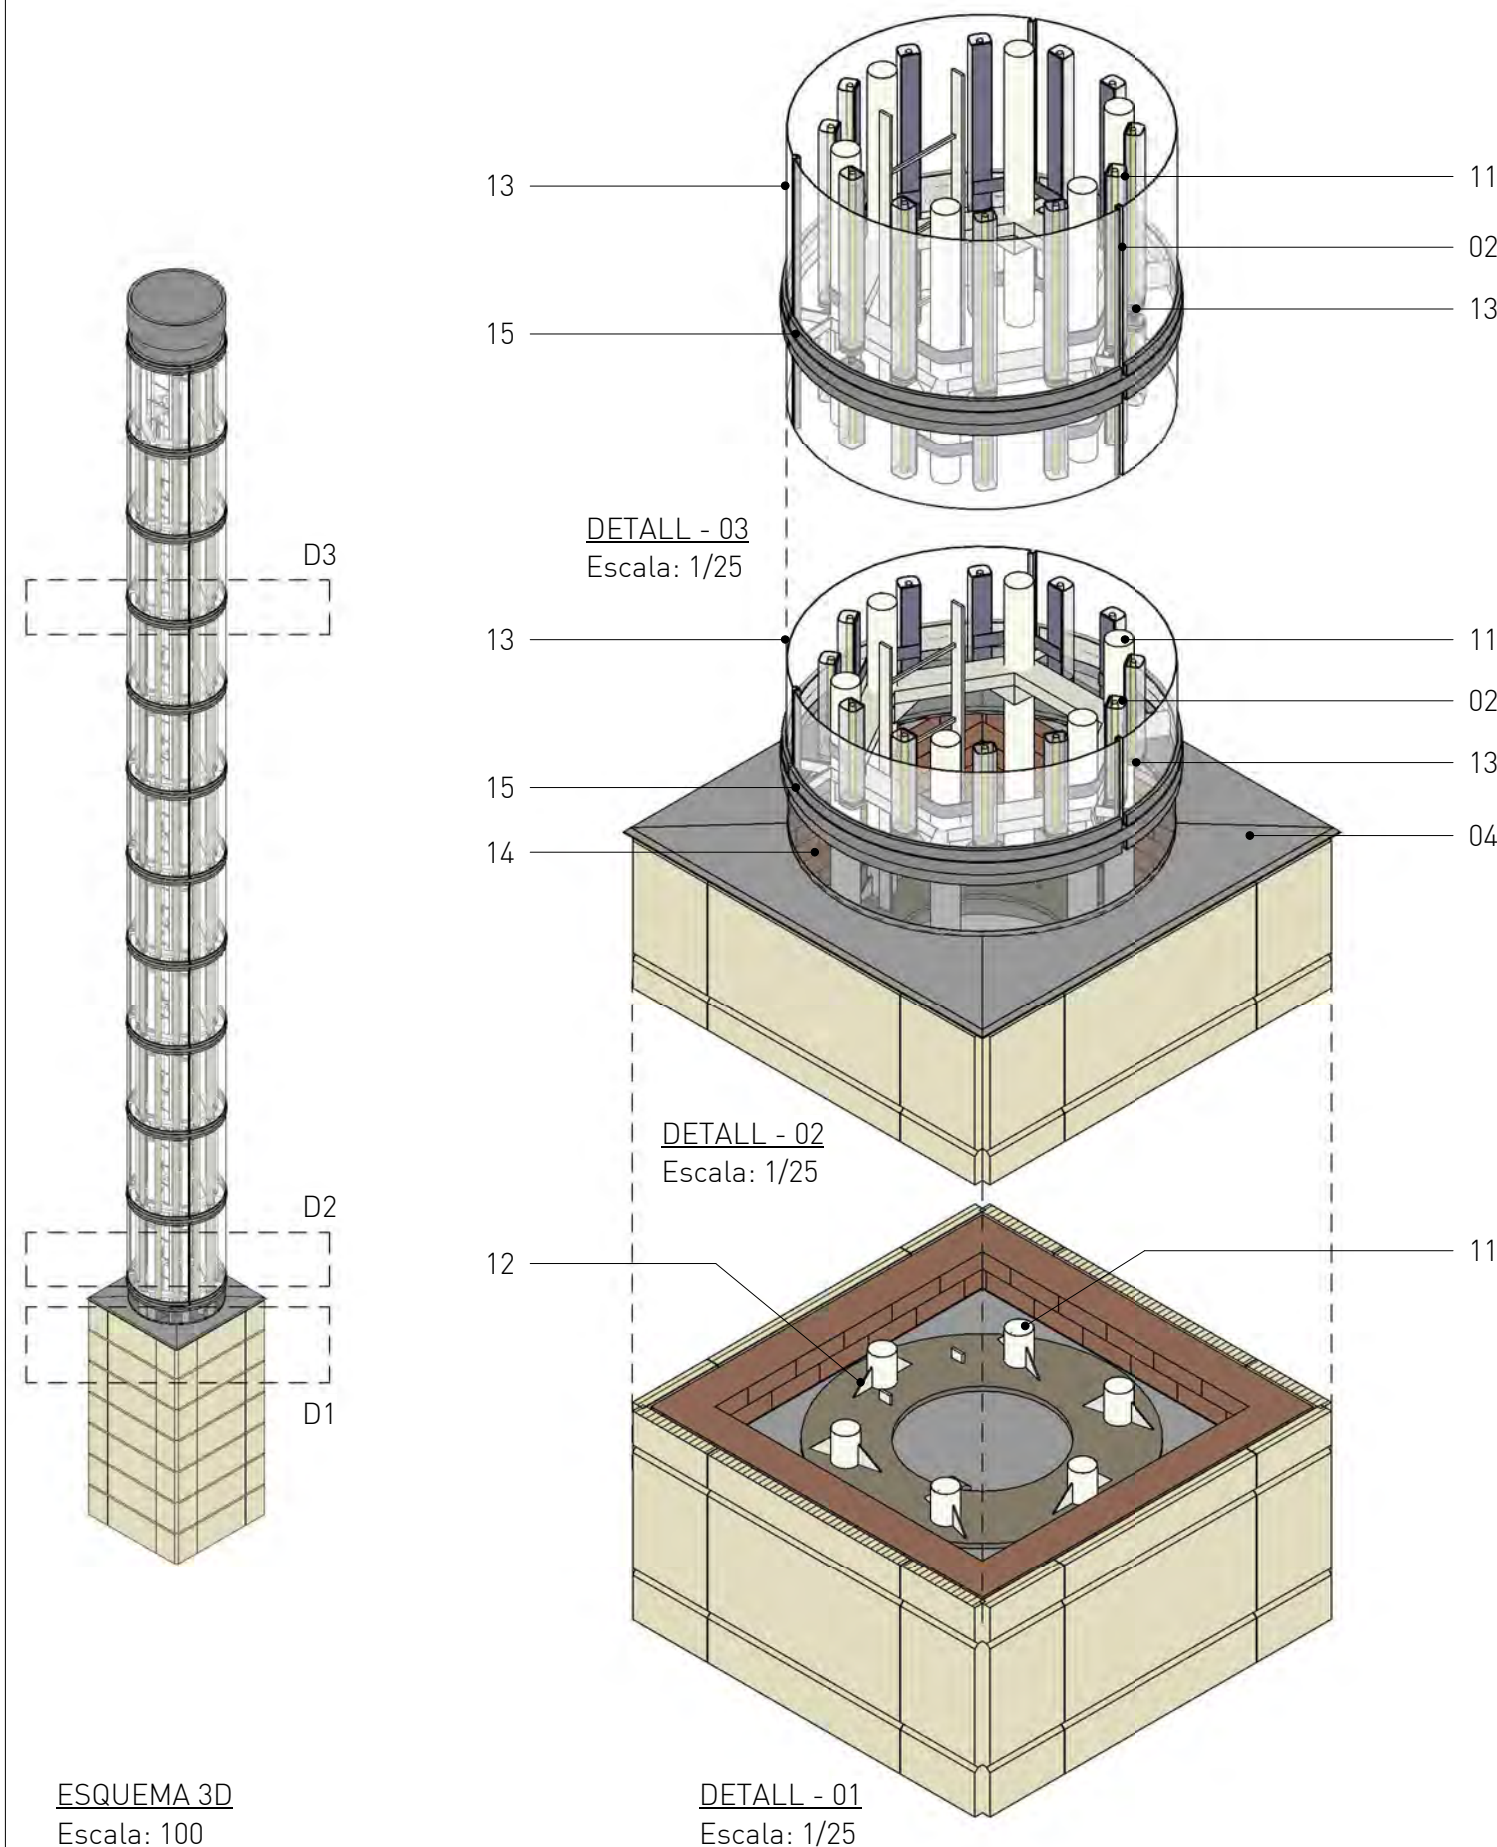

ESQUEMA 3D
Escala: 100

DETALL - 01
Escala: 1/25


DETALL - 02
Escala: 1/25

DETALL - 03
Escala: 1/25




LLEGENDA

1. Passamà d'acer per a suport de lluminàries col·locat soldat sobre estructura existent.
A. Passamà existent a netejar i repintar.
B. Passamà nou a muntar.
2. Noves lluminàries LED Monsun® 31, lluminàries estanques IP.66, 22W, 3000lm o equivalents.
3. Estructura existent formada per perfils d'acer pintats de color blanc. "Element existent a netejar i repintar".
4. Passamà d'acer plegat 40.5mm. "Element existent a netejar i repintar".
5. Tub d'acer rectangular 80x40x1.5mm. "Element existent a netejar i repintar".
6. Estructura d'acer formada per un hexàgon de perfils UPN 100 soldats a estructura principal de tubs Ø100 mm. "Element existent a netejar i repintar".
7. Tub d'acer rectangular 40x20x1.5mm. "Element existent a desmuntar, emmagatzemar i posteriorment tornar a muntar".
8. Tub d'acer rectangular 40x15x1.5mm. "Element existent a desmuntar, emmagatzemar i posteriorment tornar a muntar".
9. Xapa d'acer soldada a tubs 80x40x1.5mm i passamans plegat 40.5mm. "A desmuntar, emmagatzemar i posteriorment tornar a muntar".
10. Escala d'acer per manteniment. "Element existent a netejar i repintar".
11. Tub d'acer Ø100mm. "Element existent a netejar i repintar".
12. Rigiditzador d'acer de 5mm de gruix. "Element existent a netejar i repintar".
13. Planxa corbada de policarbonat massís de 3mm de gruix. "Element existent a desmuntar, emmagatzemar i posteriorment tornar a muntar".
14. Planxa deployé pintada. "Element existent a desmuntar, emmagatzemar i posteriorment tornar a muntar".
15. Corona d'acer de suport de les pantalles corbes de policarbonat. "Element existent a desmuntar, emmagatzemar i posteriorment tornar a muntar".


NOTA: Totes les dimensions que es mostren són aproximades i s'han de confirmar en obra abans de realitzar els treballs.

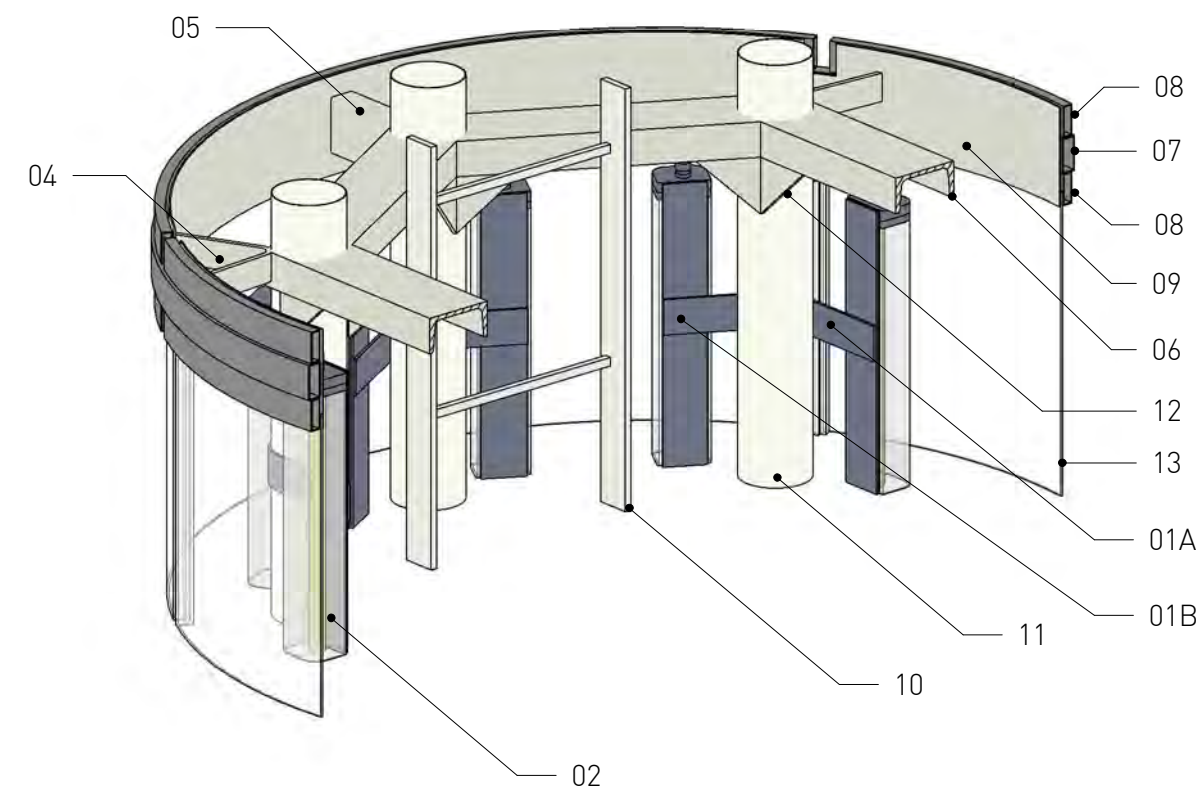


DETALL - 03
Escala: 1/10

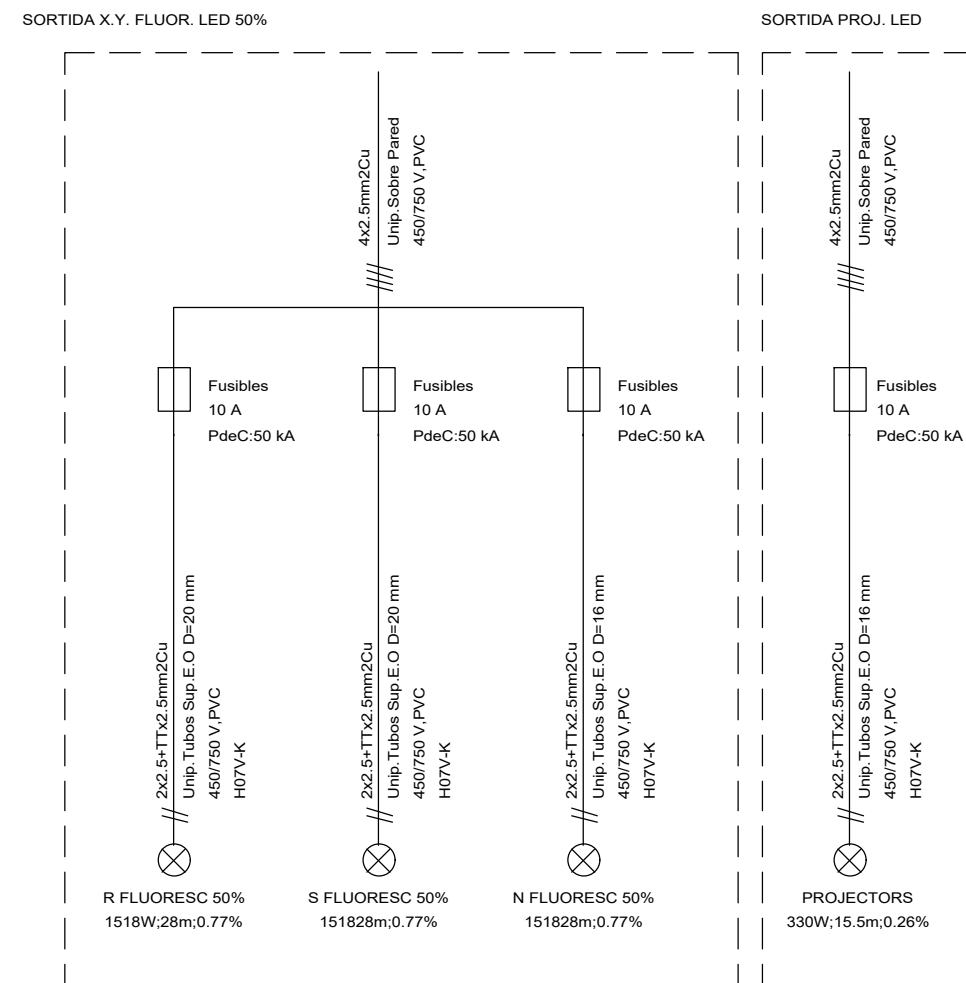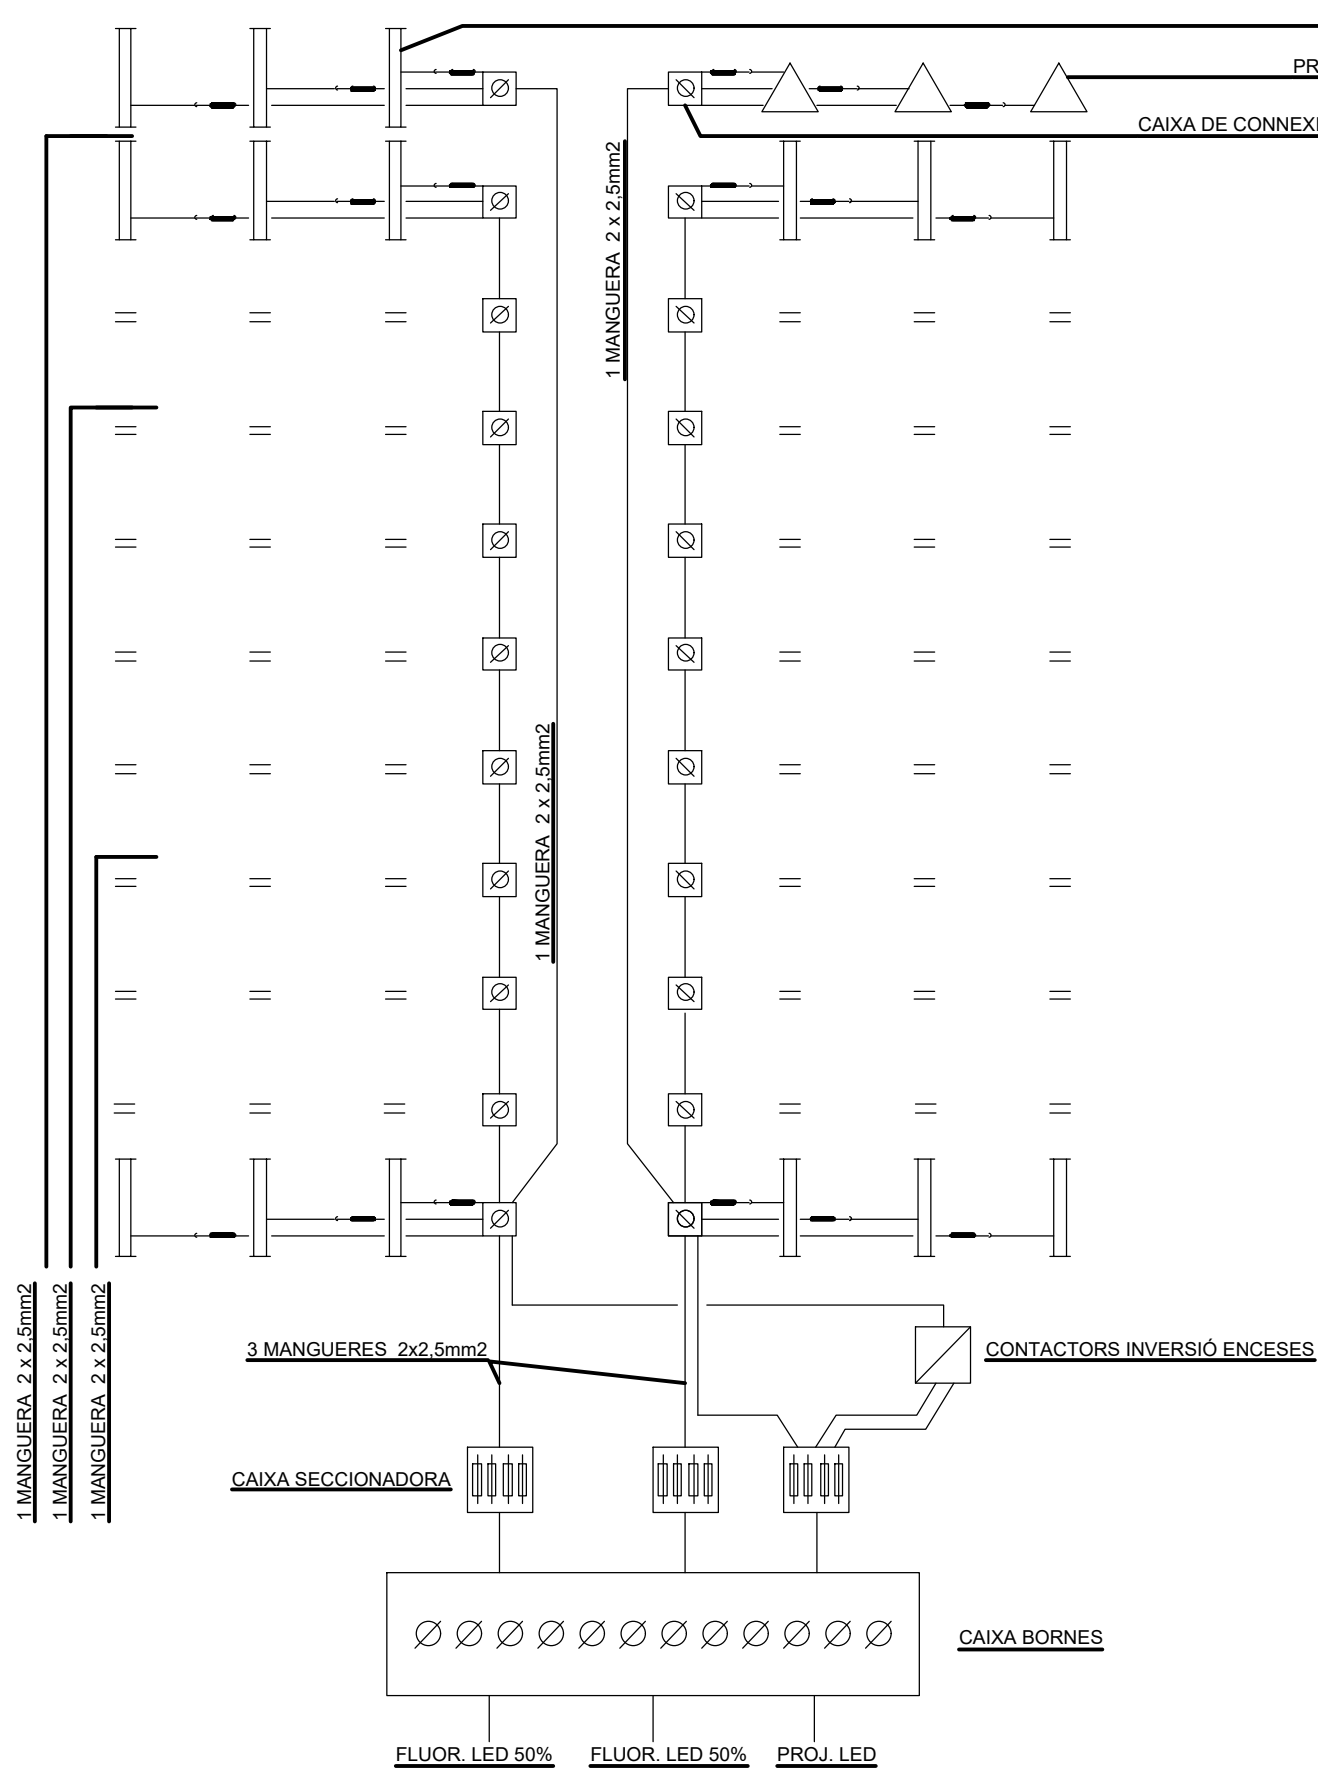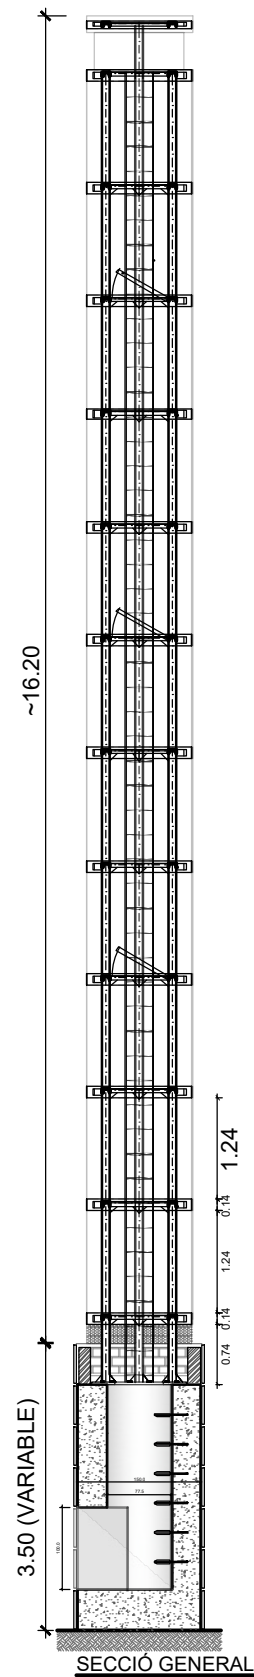


CAIXA SECCIONADORA BASE COLUMNA OLIMPICA

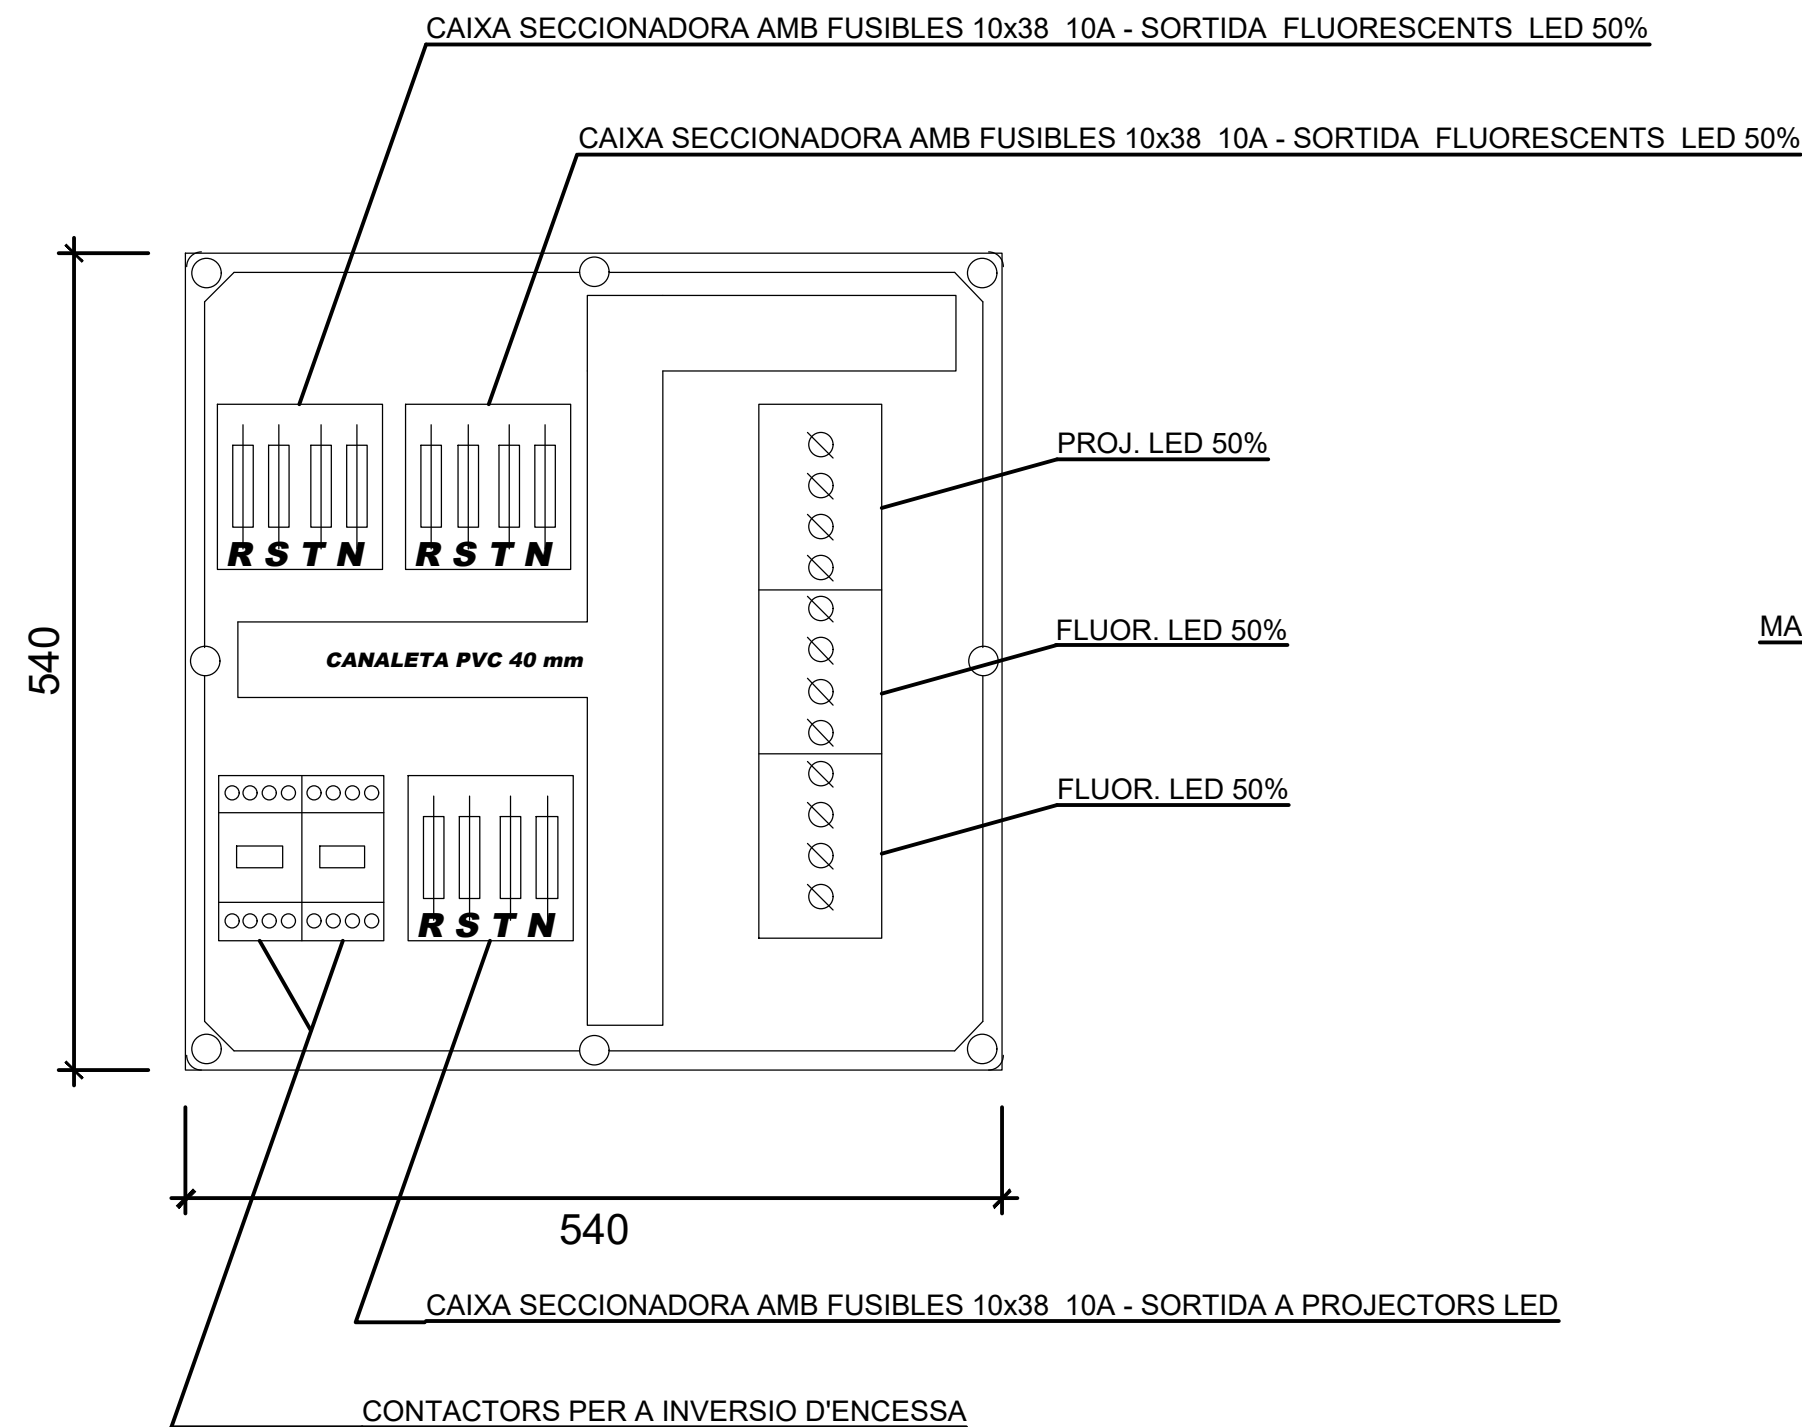


CAIXA CONNEXIONAT AMB BORNES ESTANCA

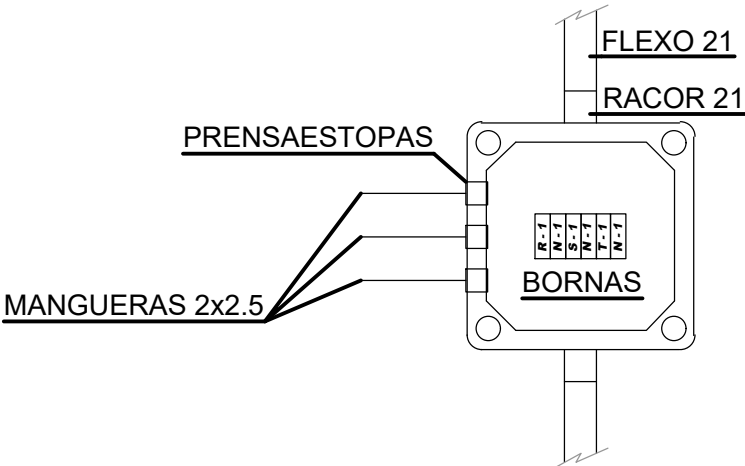



ESQUEMA CONNEXIONAT

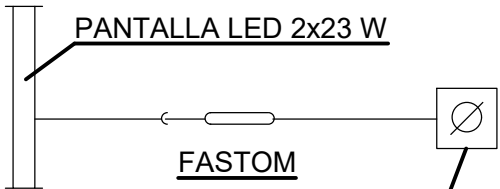

CAIXA CONNEXIONAT AMB BORNES ESTANCA

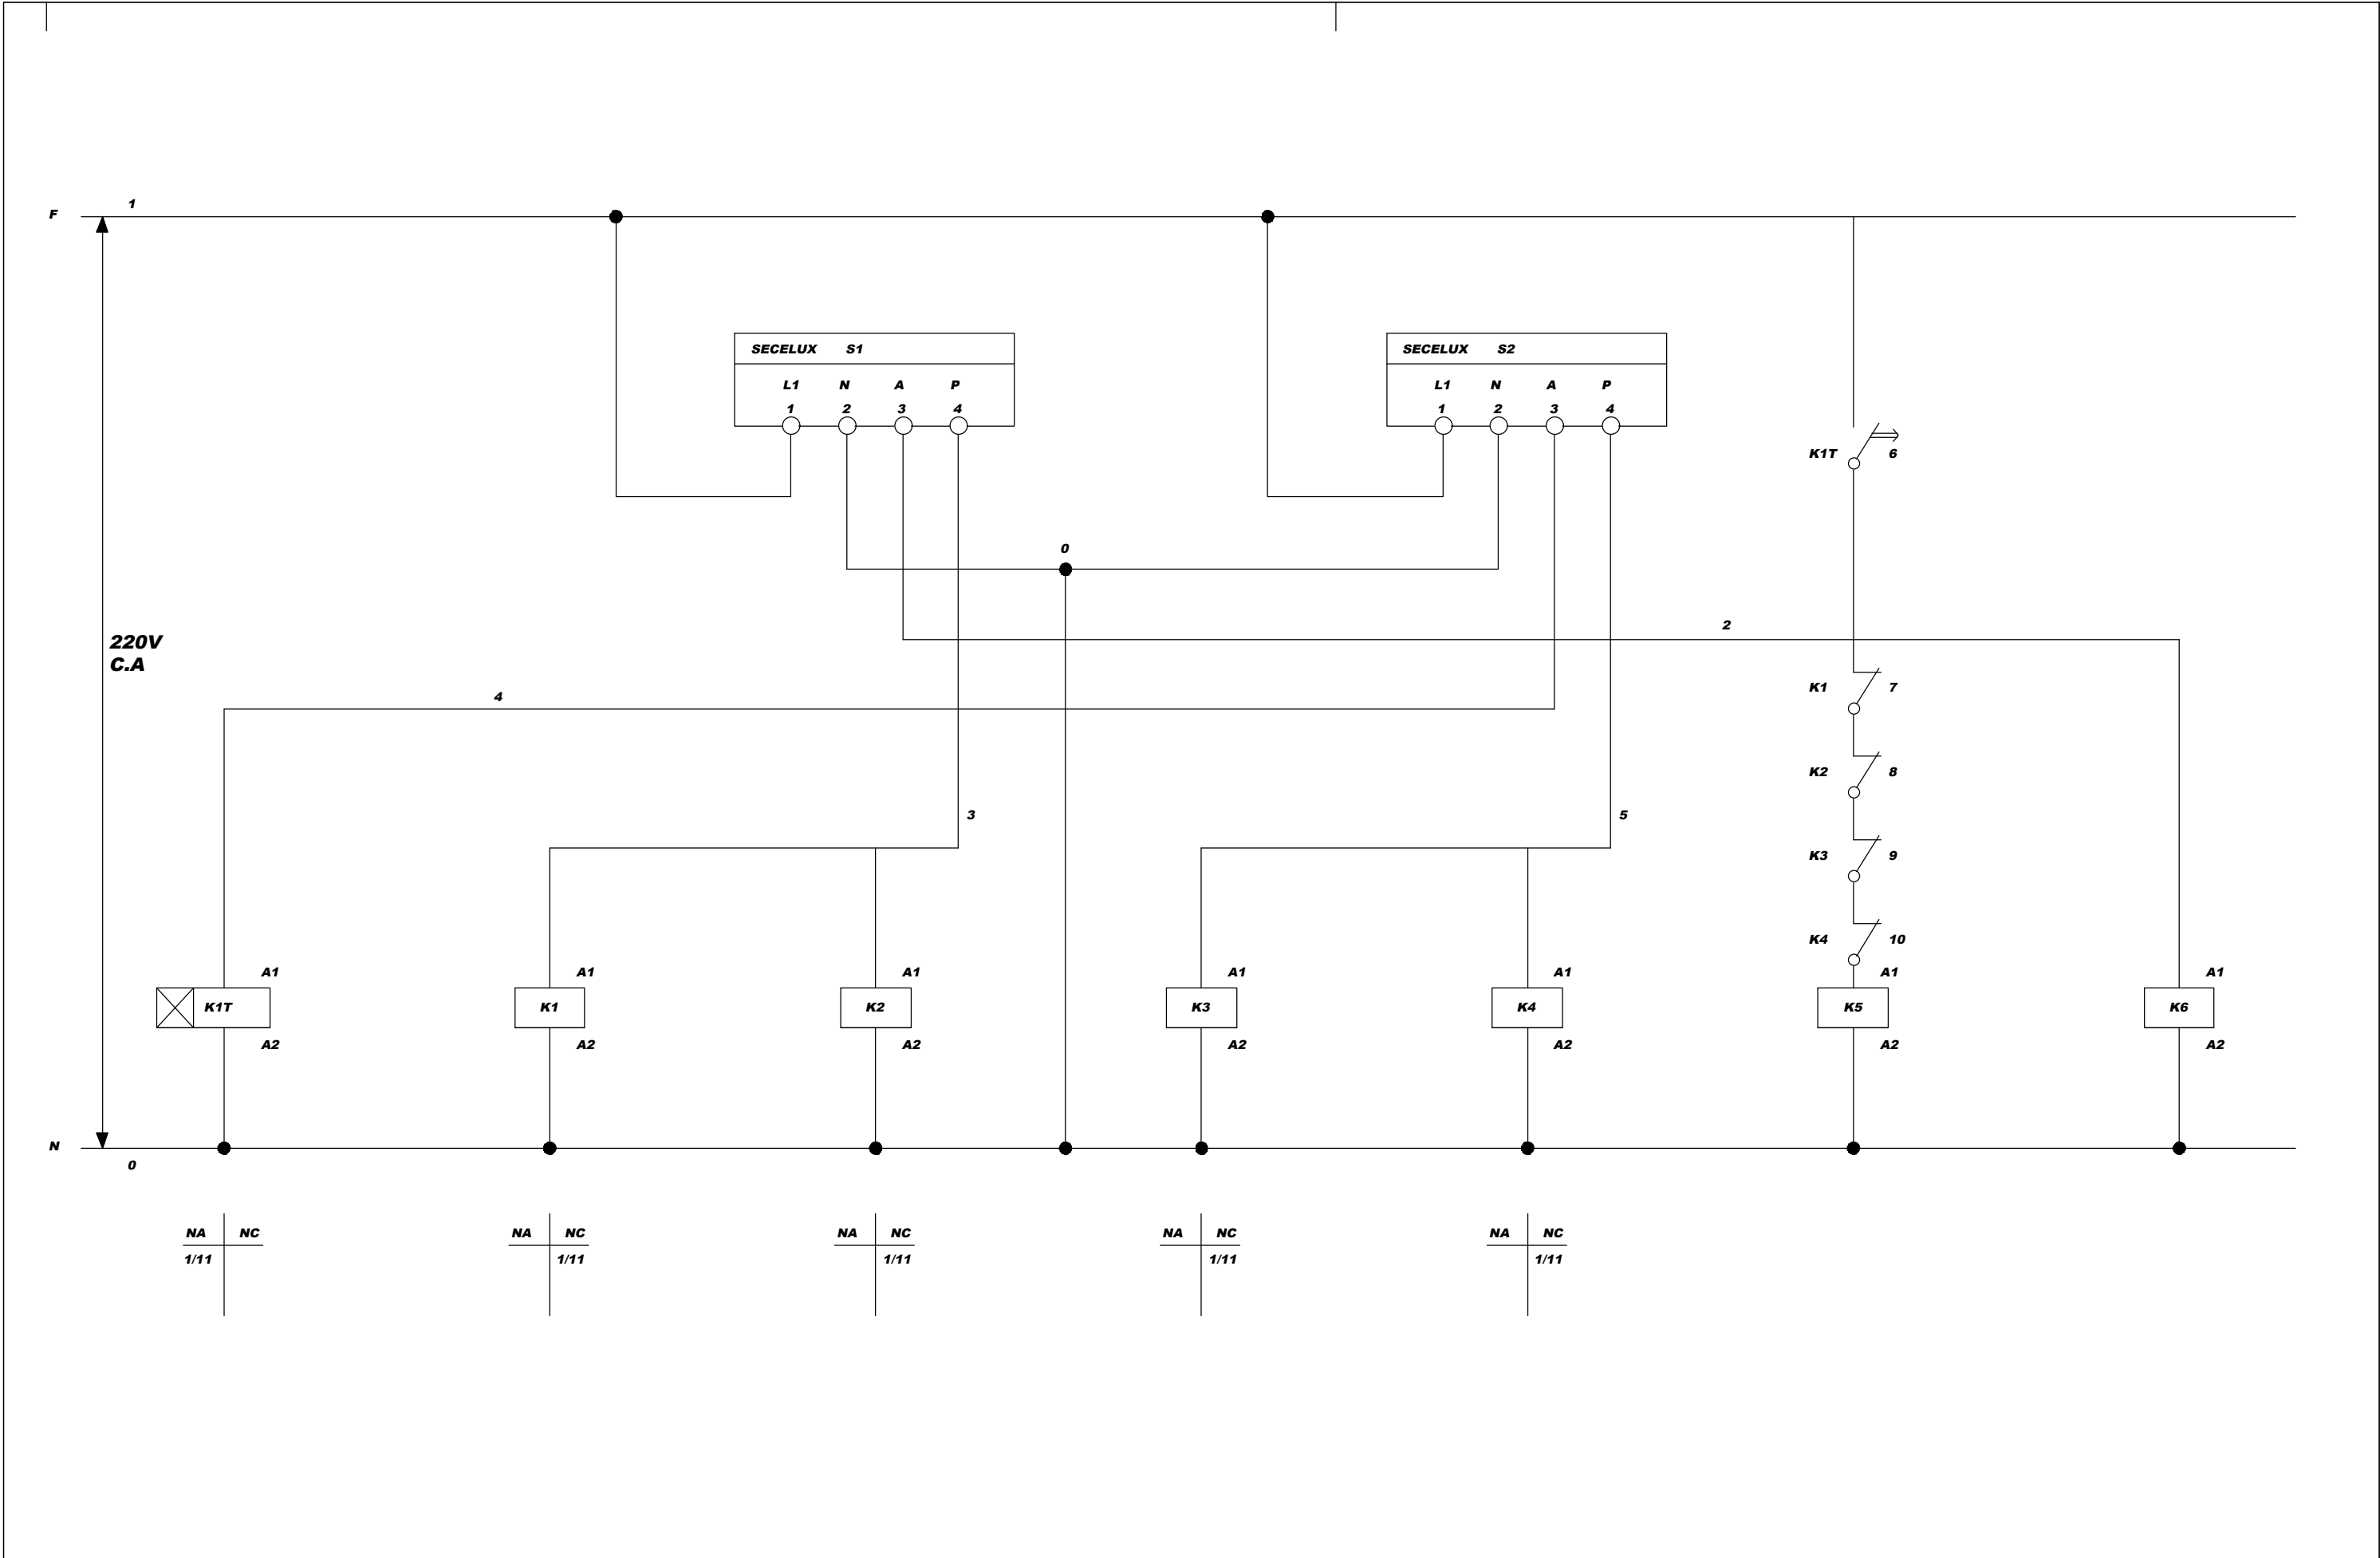


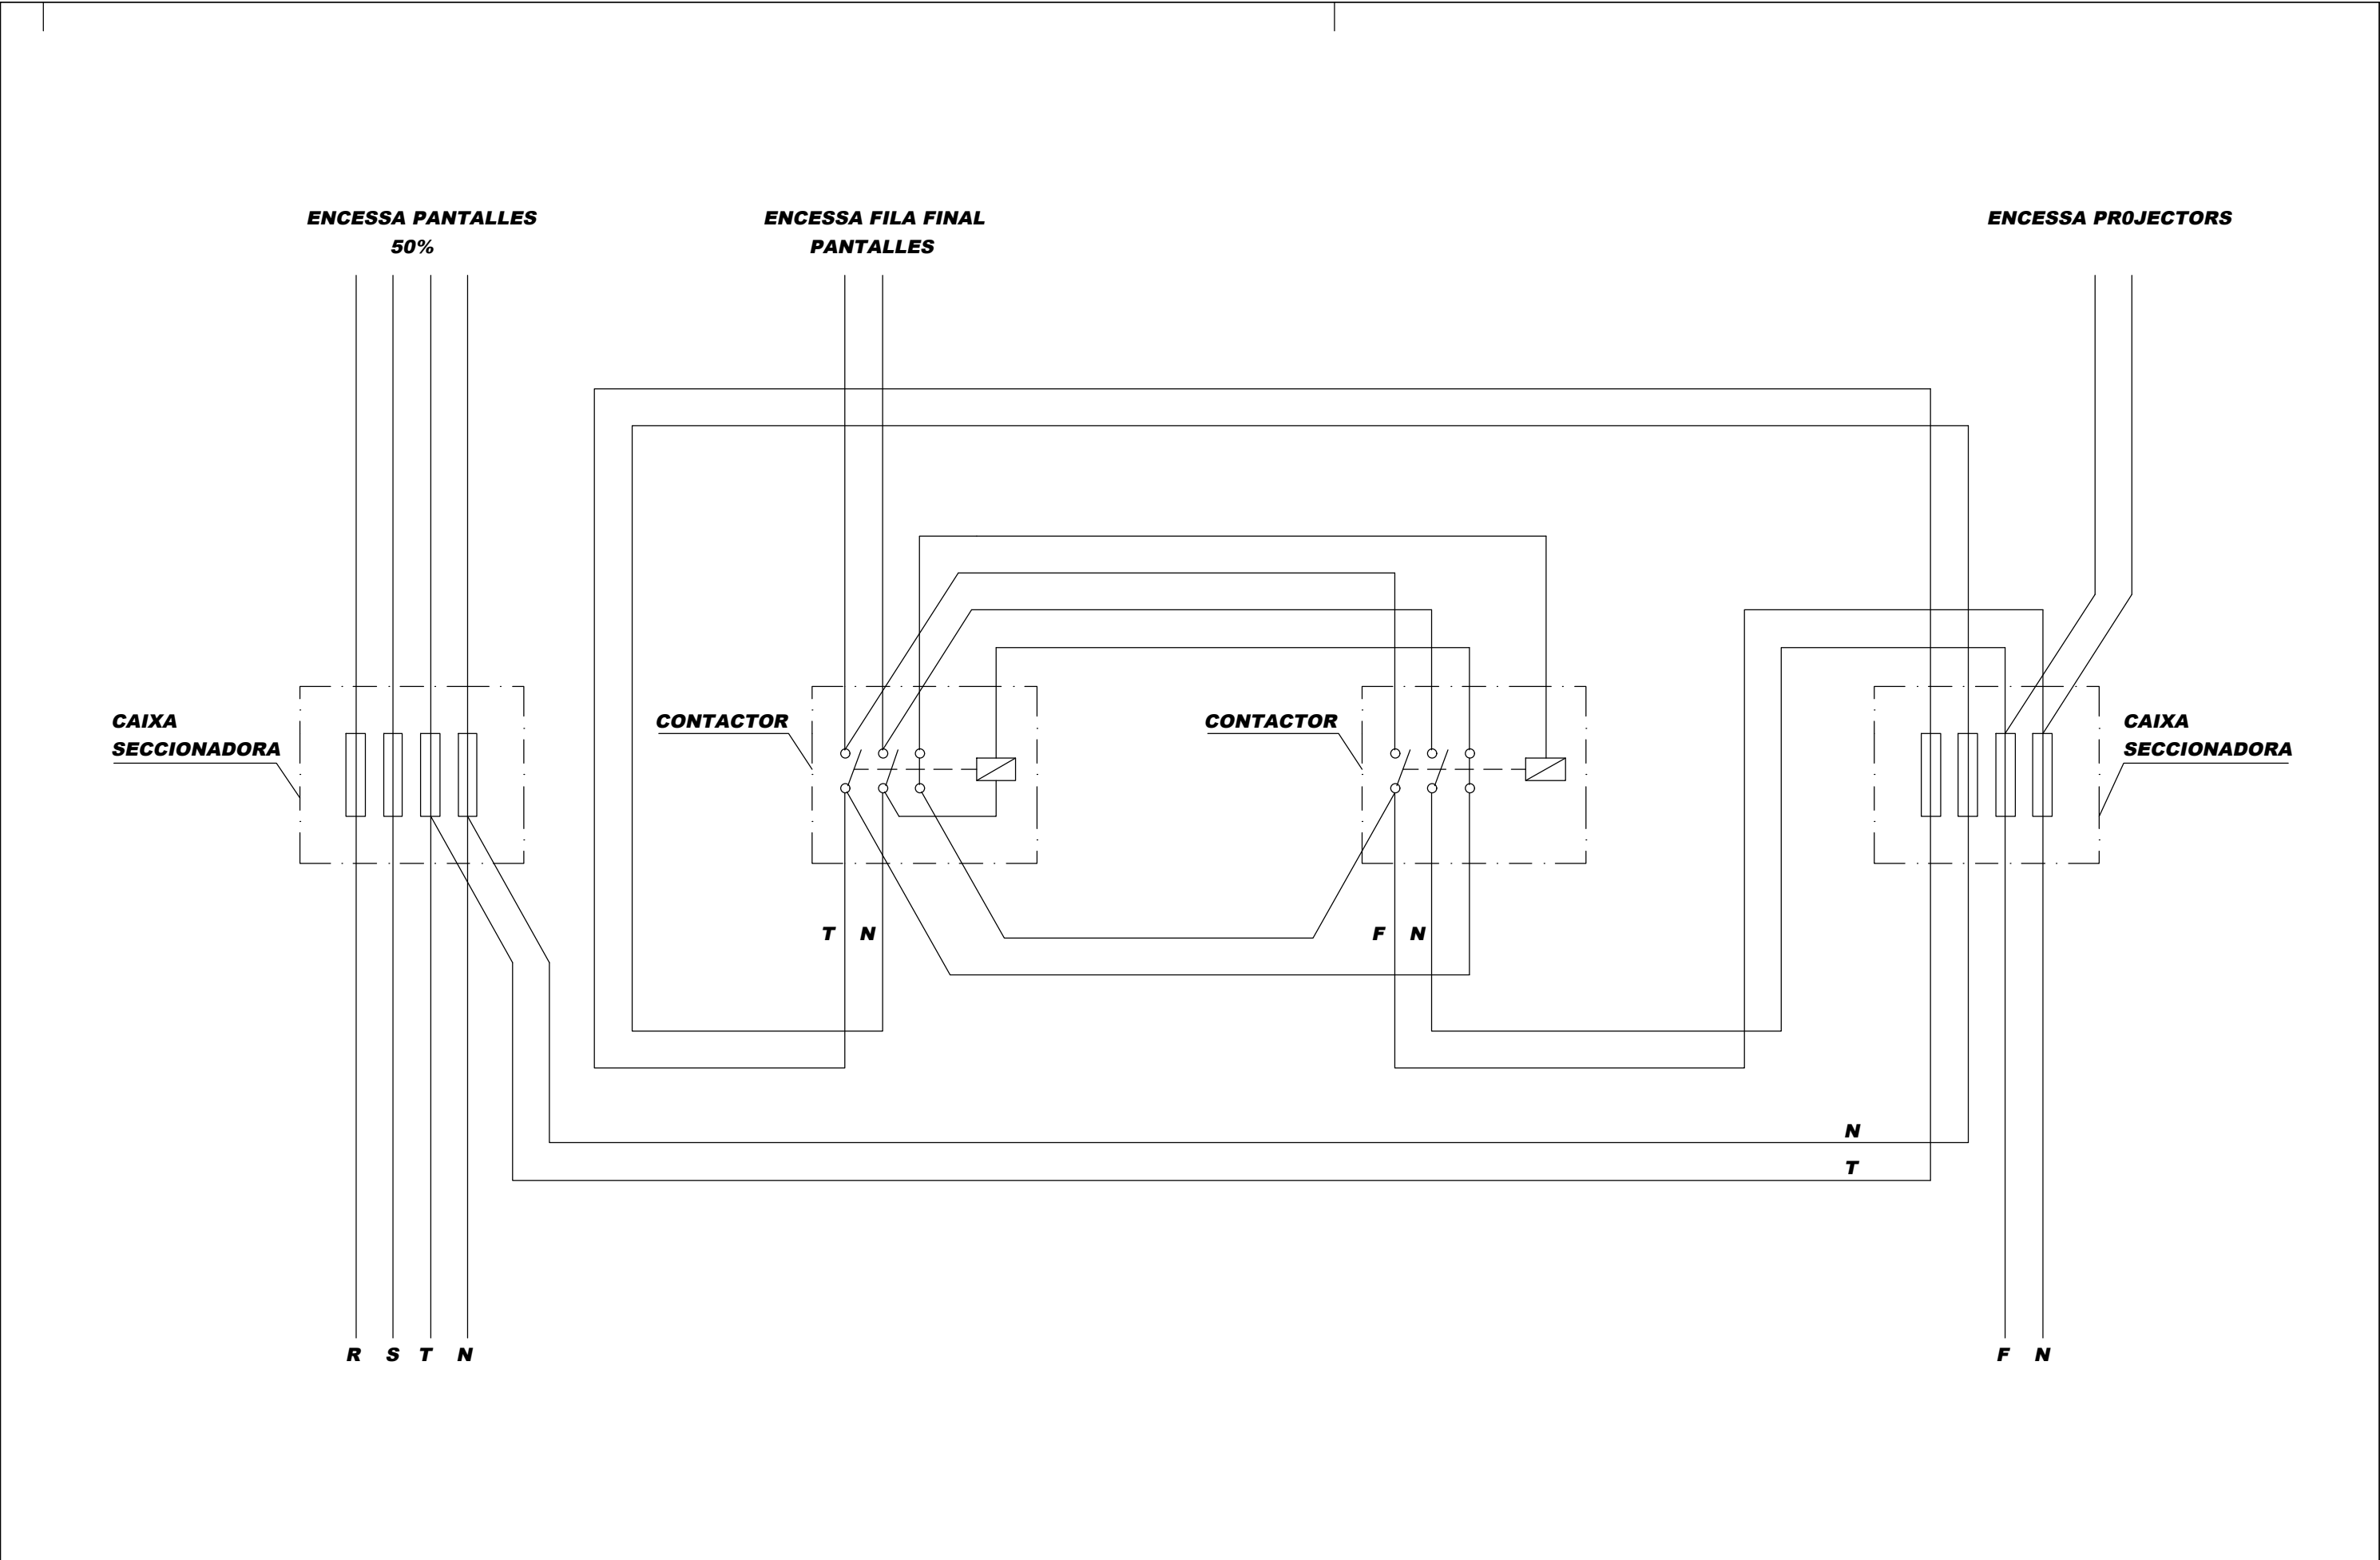

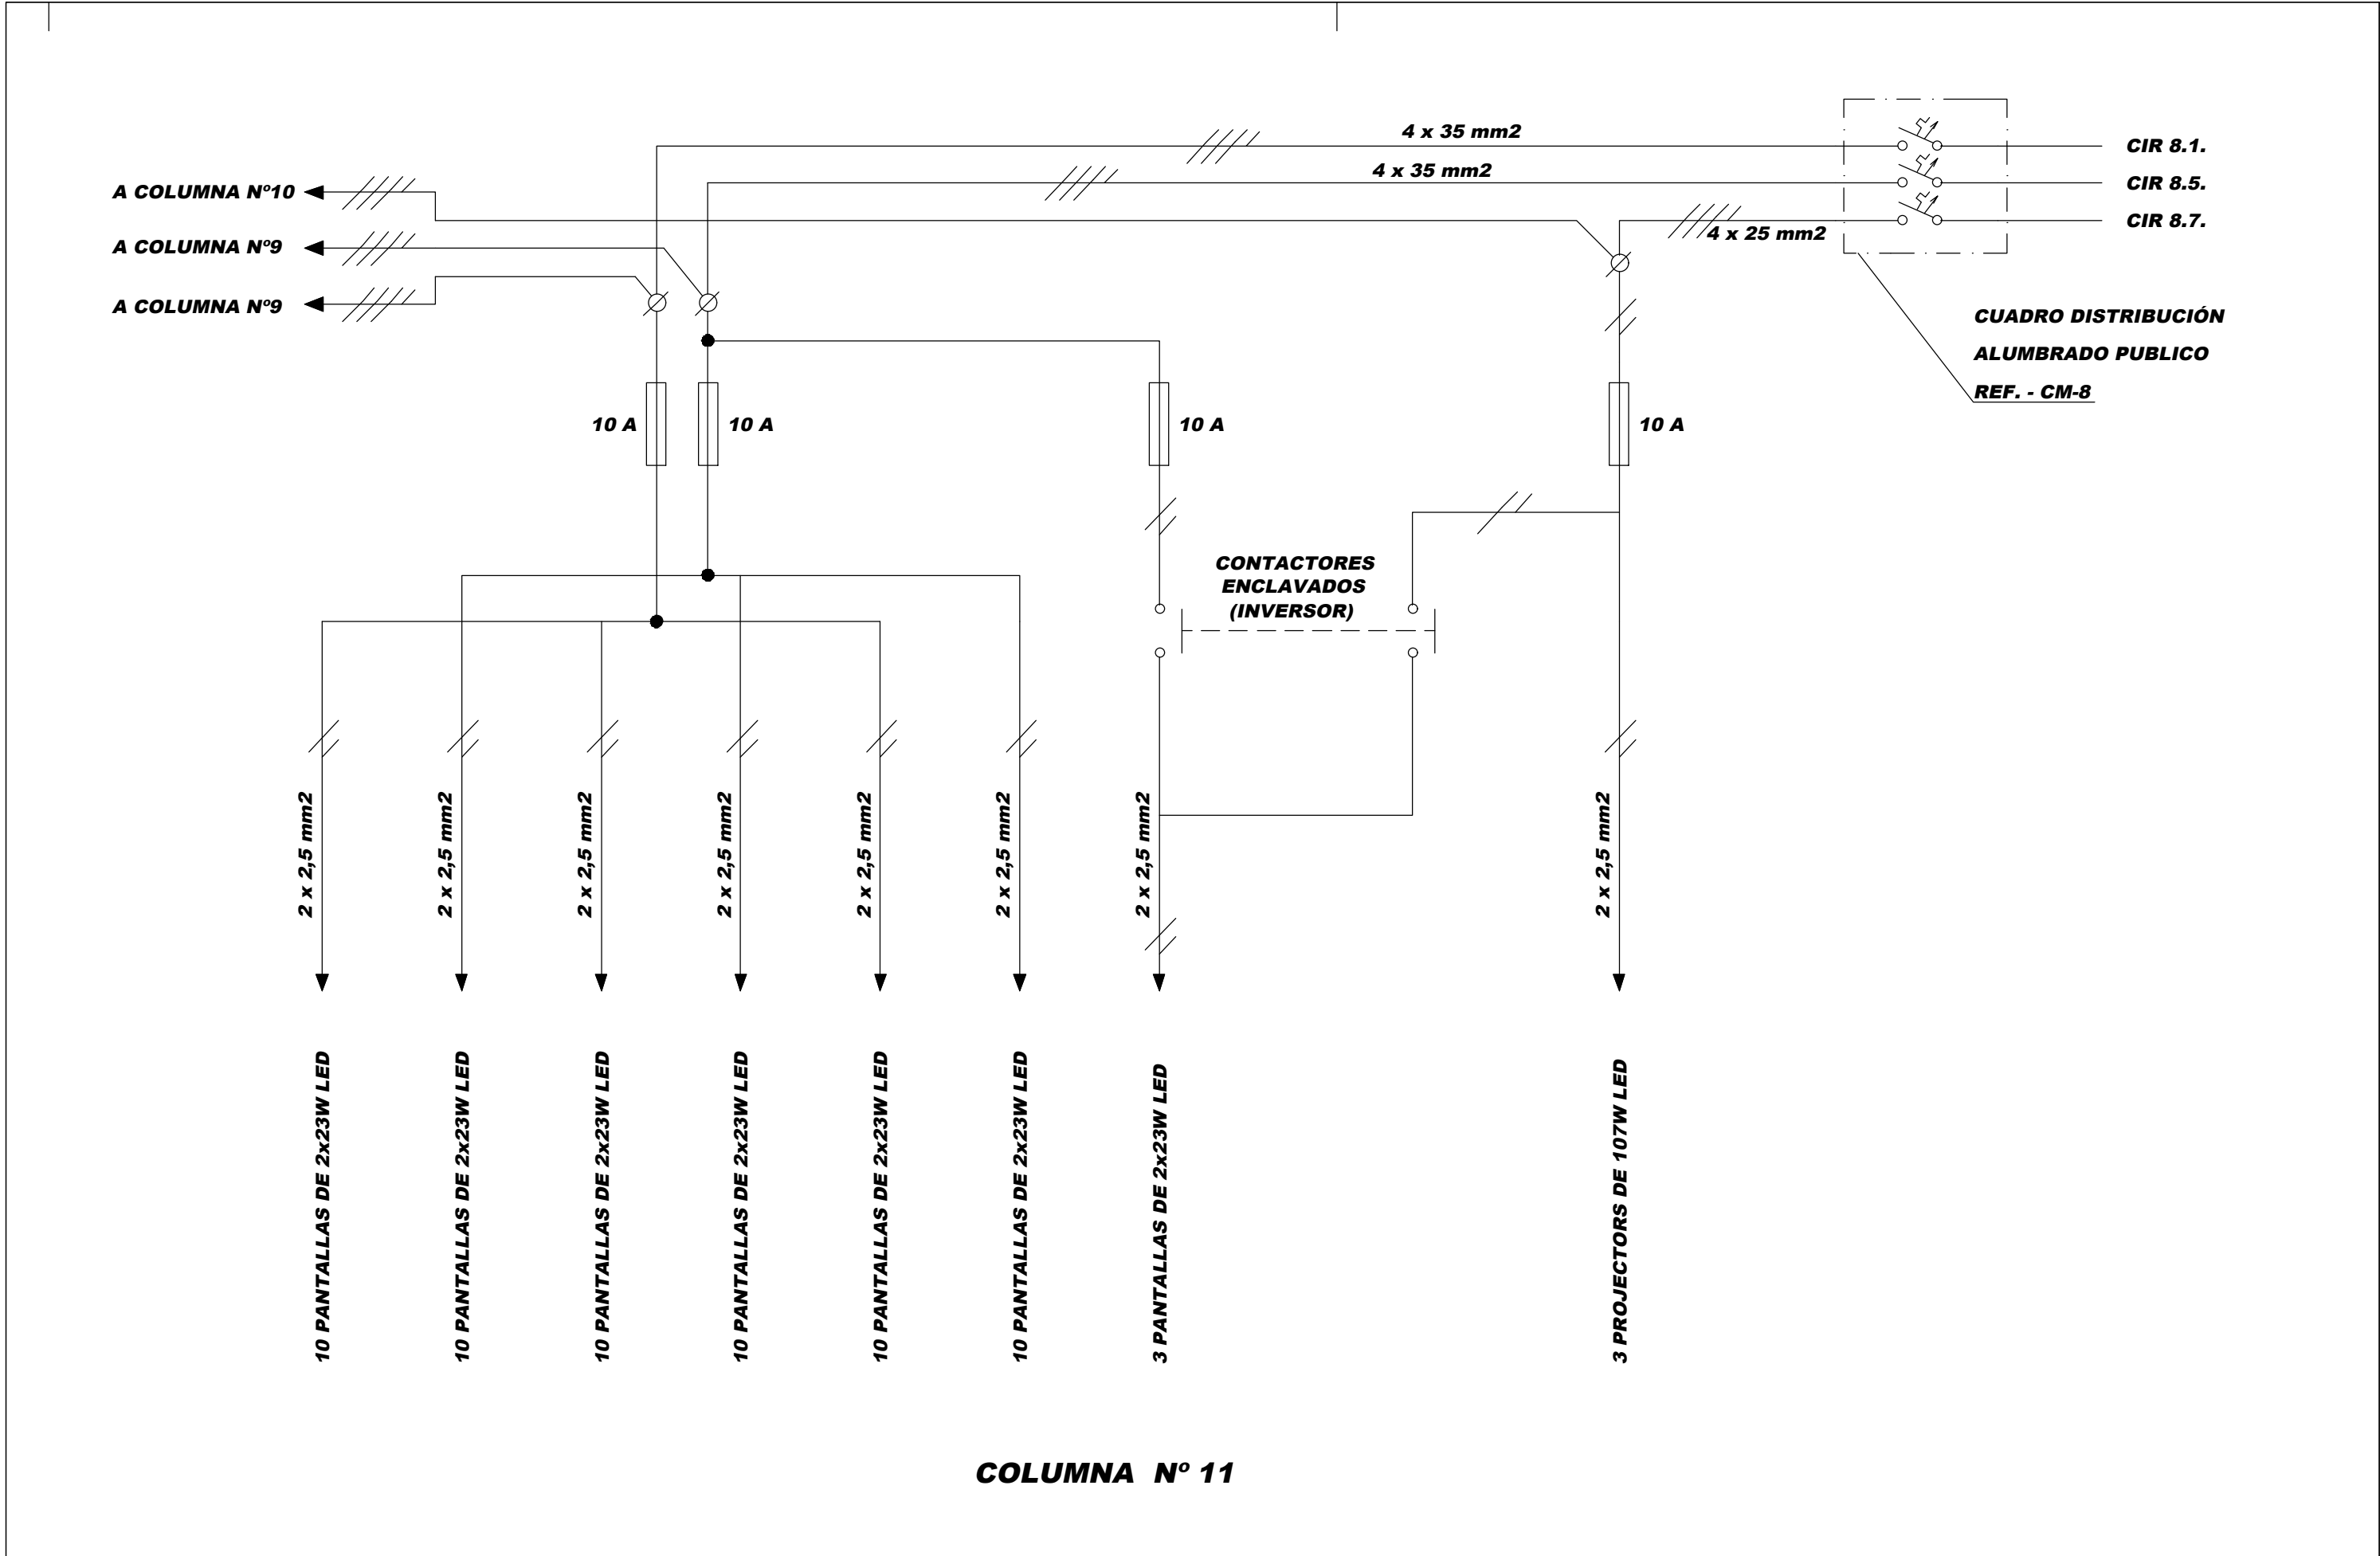


COLUMNA N° 11

	Tècnics responsables	ARQUITECTES: Albert Brufau Safont N° col·legiat: 55.061-2 Albert Cusó Mas N° col·legiat: 44.454-5	Projecte ESTUDI DE SEGURETAT I SALUT PROJECTE EXECUTIU DE LES OBRES D'ARRANJAMENT GENERAL DE L'ENLLUMENAT A L'ESPLANADA OLÍMPICA DE BARCELONA. (FASE INSTAL·LACIÓ IL·LUMINACIÓ COLUMNES LLUMINOSES)	Plànol ESQUEMA UNIFILAR COLUMNA OLIMPICA (ZONA PLZ. PISCINA)	Escala S/E	Roquetes 28. Baixos 2ª 08960. Sant Just Desvern T/F +34 933.390.199 despatx@bcestudi.com www.brufaucuso.cat	I_05
					Data Octubre 2025		

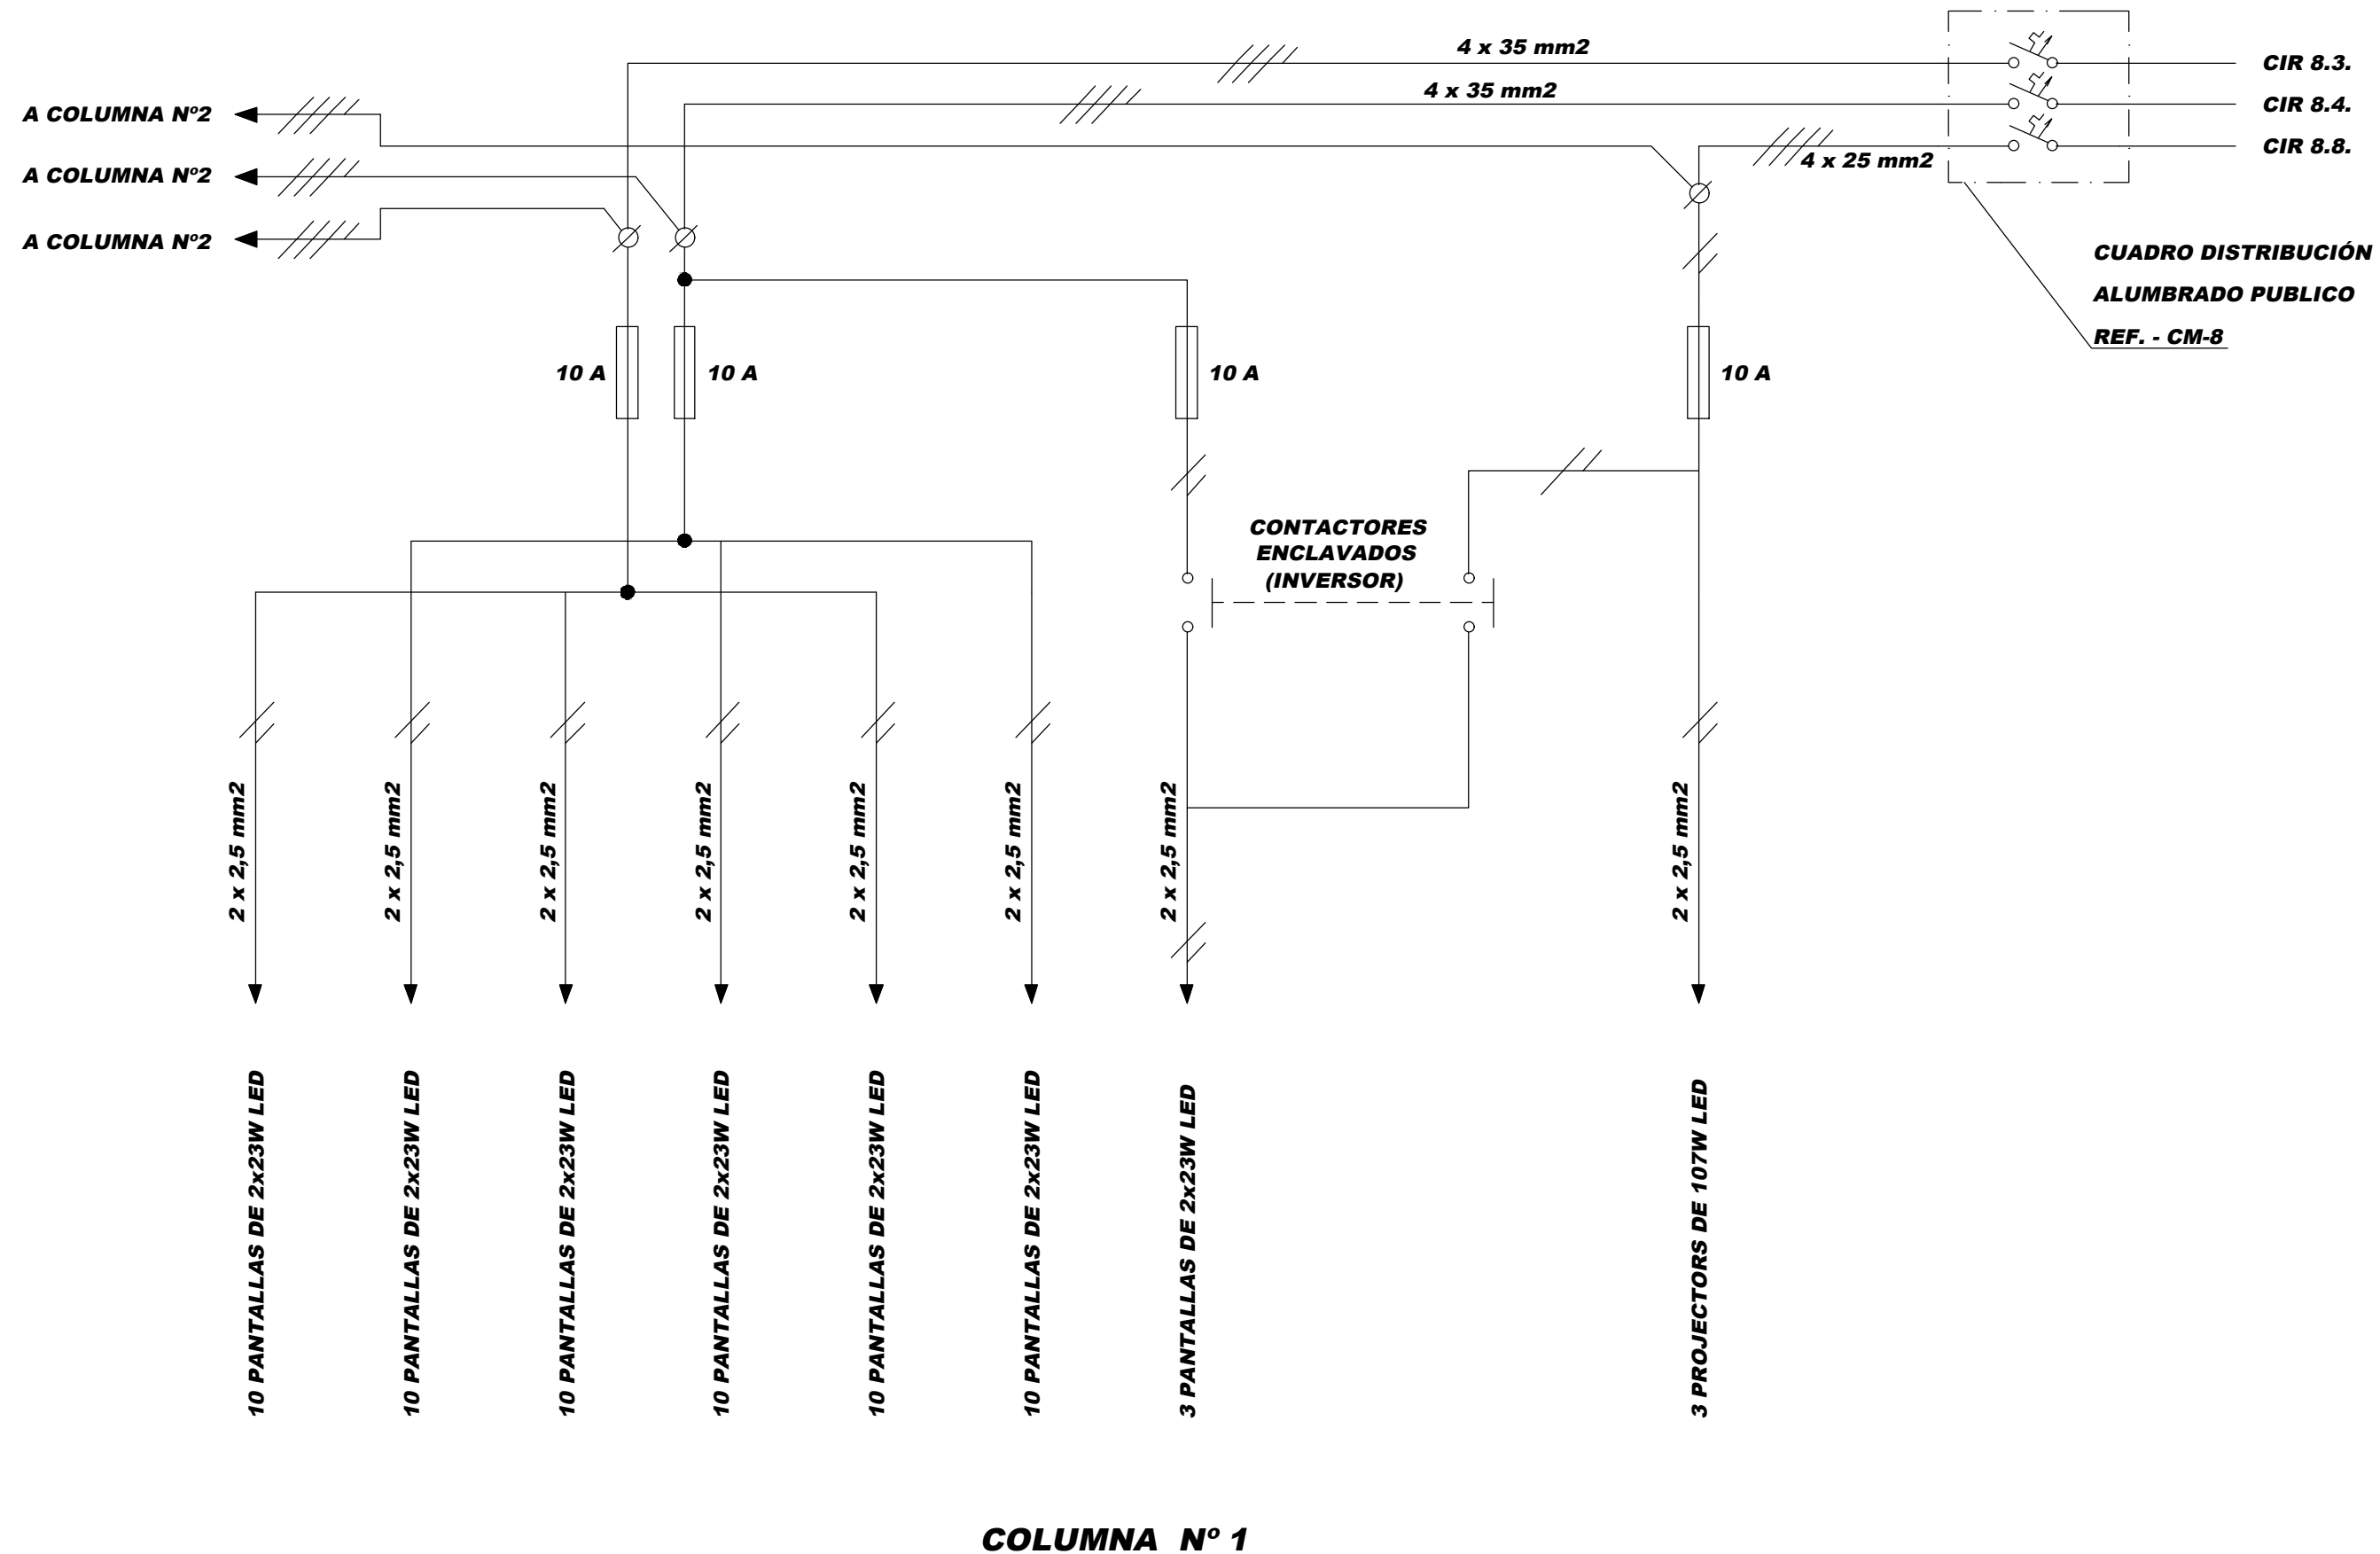

COLUMNA Nº 1

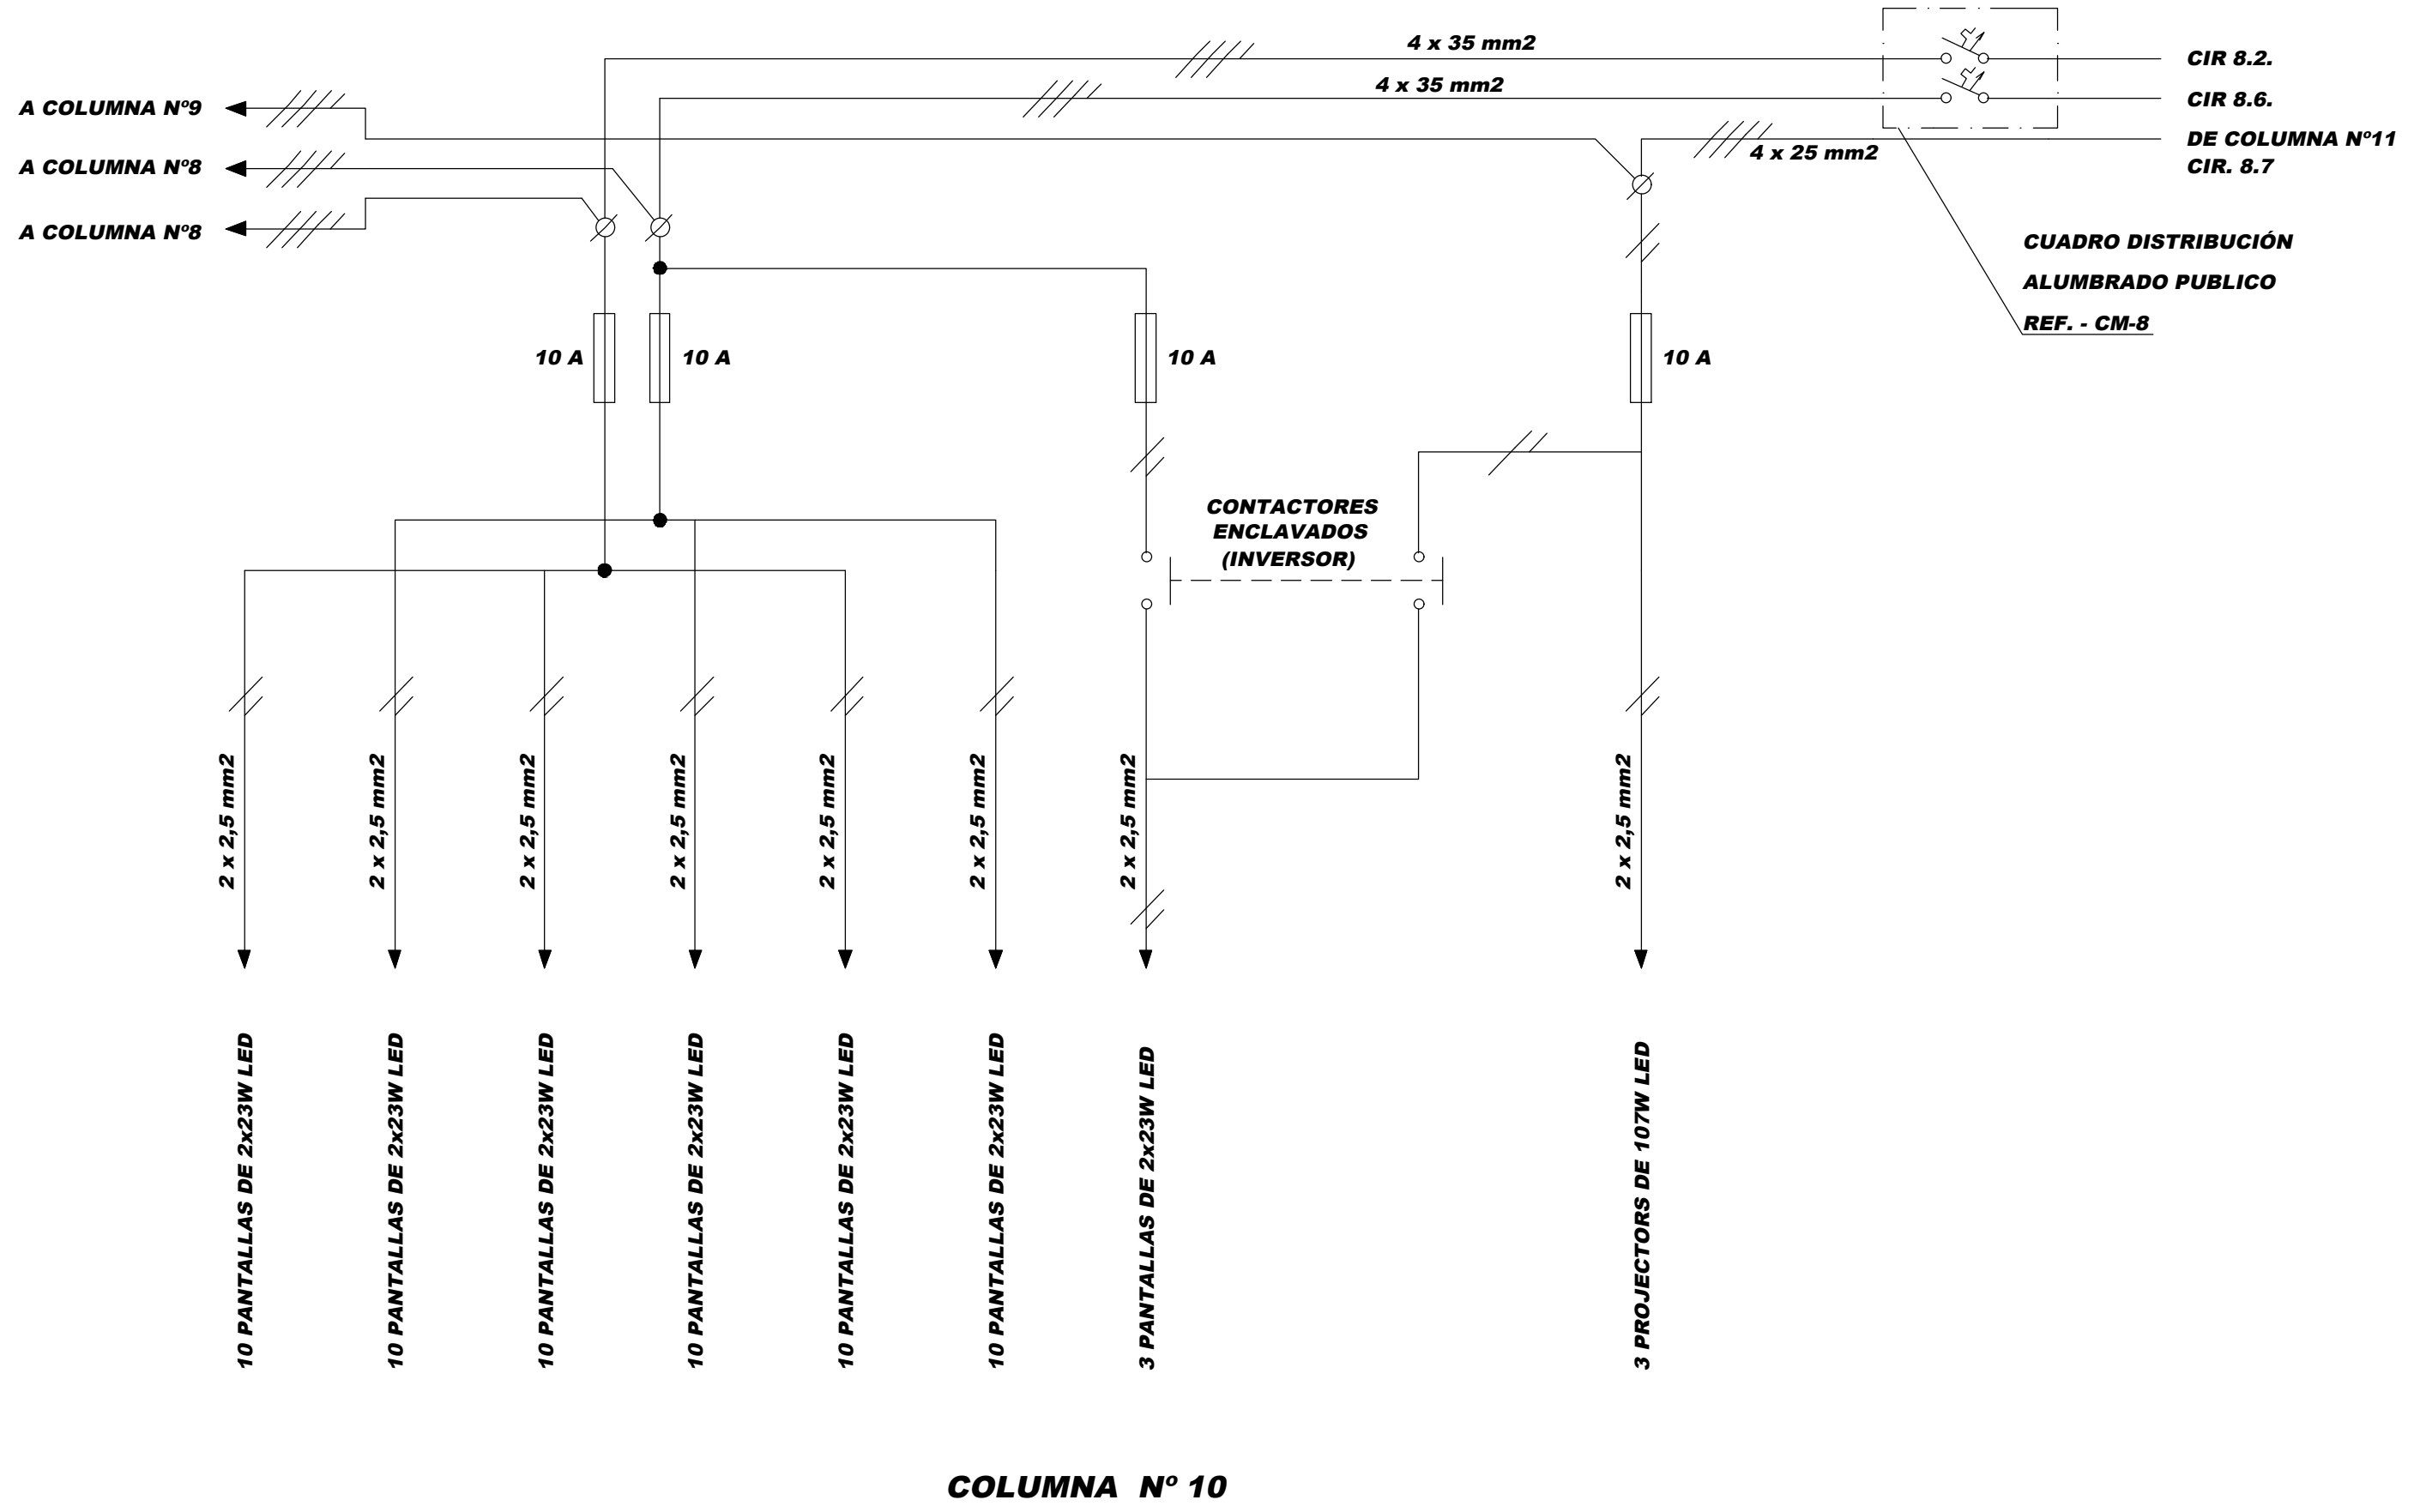

COLUMNA Nº 10



DOCUMENT 3: PLEC DE PRESCRIPCIONS TÈCNIQUES

III PLEC DE PRESCRIPCIONS TÈCNIQUES



BARCELONA DE SERVEIS MUNICIPALS, S.A.
PLEC DE PRESCRIPCIONS TÈCNIQUES GENERALS

SUMARI

CAPÍTOL 1	CONDICIONS GENERALS	6
1.1	DISPOSICIONS GENERALS	6
1.1.1	Àmbit d'Aplicació	6
1.1.2	Abast del Present Plec	6
1.1.3	Disposicions Aplicables	6
1.2	RELACIONS GENERALS CONTRACTISTA - BSM	7
1.2.1	Condicions Econòmiques i Administratives	7
1.2.2	Supervisió i Inspecció de les Obres	7
1.2.3	Direcció Facultativa	8
1.2.4	Personal Tècnic Encarregat de les Obres per part del Contractista	8
1.2.5	Subcontractació	9
1.2.6	Contractació d'altres Contractistes per part de BSM	9
1.3	OBLIGACIONS GENERALS DEL CONTRACTISTA	9
1.3.1	Obligacions Laborals	9
1.3.2	Obligacions Protecció al Medi Ambient	9
1.3.3	Permisos i Llicències	10
1.3.4	Seguretat i Salut durant l'execució de l'Obra	10
1.3.4.1	<i>Obligacions generals</i>	10
1.3.4.2	<i>El Coordinador de Seguretat i Salut</i>	10
1.3.4.3	<i>El Pla de Seguretat i Salut</i>	10
1.3.5	Senyalització i Precaucions	11
1.3.6	Risc de l'Obra	12
1.3.7	Assegurança vigent durant les Obres	12

1.3.8	Aprofitament de material, brolladors i objectes trobats durant l'execució de les obres _____	13
1.4	DOCUMENTACIÓ TÈCNICA DEL CONTRACTE _____	13
1.4.1	Documents del Projecte _____	13
1.4.2	Descripció de les Obres _____	13
1.4.3	Plànols d'Obra _____	13
1.5	REPLANTEIG I PROGRAMACIÓ DE LES OBRES _____	13
1.5.1	Coneixement de l'emplaçament i de la documentació de les Obres _____	13
1.5.2	Reconeixement previ _____	14
1.5.3	Inici de les Obres i Termini d'Execució _____	14
1.5.4	Pla d'Obres _____	14
1.5.5	Informació a preparar pel Contractista _____	14
1.6	DESENVOLUPAMENT I CONTROL DE LES OBRES _____	15
1.6.1	Condicions generals relatives als materials i a l'execució de les obres _____	15
1.6.2	Control de Qualitat _____	15
1.6.3	Aplec de materials _____	15
1.6.4	Instal·lacions Auxiliars d'Obra i Obres Auxiliars _____	16
1.6.5	Equips, Maquinària i Mitjans Auxiliars Necessaris _____	16
1.6.6	Unitats d'Obra i Processos d'Execució _____	16
1.6.7	Condicions de Treball _____	17
1.6.8	Protecció del Medi Ambient _____	17
1.6.9	Contaminació Acústica _____	17
1.6.10	Neteja de les Obres _____	17
1.6.11	Escomeses Definitives _____	17
1.6.12	Proves de Càrrega _____	17

1.7	ABONAMENT DE L'OBRA EXECUTADA	18
1.7.1	Amidaments i Preus Unitaris	18
1.7.2	Valoració i Certificació de les Obres	18
1.7.2.1	<i>Procediment general</i>	18
1.7.2.2	<i>Modificacions d'obra</i>	18
1.7.2.3	<i>Obres en excés</i>	18
1.7.2.4	<i>Obres defectuoses o vicis ocults</i>	18
1.7.2.5	<i>Obres incompletes</i>	19
1.7.3	Despeses Generals a Càrrec del Contractista	19
1.7.4	Penalitzacions	20
1.7.5	Règim de Garanties	20
1.8	MODIFICACIÓ DEL CONTRACTE	21
1.8.1	Suspensió Total o Parcial dels Treballs	21
1.8.2	Modificacions	21
1.9	CONCLUSIÓ DEL CONTRACTE	21
1.9.1	Recepció i Liquidació de les Obres	21
1.9.2	Obligacions del Contractista durant el Termini de Garantia	22
1.9.3	Documentació Justificativa de l'Obra Realitzada	23
1.9.3.1	<i>Acreditacions</i>	23
1.9.3.2	<i>Certificació dels materials emprats.</i>	23
1.9.3.3	<i>Legalitzacions</i>	24
1.9.3.4	<i>Estat de Dimensions i Característiques (EDC)</i>	24
1.9.3.5	<i>Certificat final obra</i>	27
1.9.3.6	<i>Altres documents (Servituds, industrials i garanties...)</i>	27

CAPÍTOL 1 CONDICIONS GENERALS

1.1 DISPOSICIONS GENERALS

1.1.1 Àmbit d'Aplicació

El present Plec de Prescripcions Tècniques Generals serà d'aplicació a les obres efectuades per compte de la BARCELONA DE SERVEIS MUNICIPALS, S.A.

1.1.2 Abast del Present Plec

En tots els articles del present PPTG s'entendrà que el seu contingut regeix per a les matèries que expressen els seus títols, en quant no s'oposin a l'establert en la legislació vigent.

Les unitats d'obra que no s'hagin inclòs i assenyalat específicament el aquest PPTG, s'executaran d'acord amb les normes i instruccions tècniques en vigor que siguin aplicables a les esmentades unitats, amb allò que el costum indica com a normes de bona pràctica i amb les indicacions que, al respecte, assenyali la Direcció Facultativa.

Qualsevol condició estipulada en un capítol d'aquest PPTG és preceptiva per a tots els altres.

1.1.3 Disposicions Aplicables

Els materials i l'execució de les obres compliran la normativa oficial vigent. Entre d'altres, seran d'aplicació les Normes, Plecs, Instruccions i Recomanacions que es relacionen a continuació, les seves actualitzacions o modificacions, o aquelles que les substitueixin, en el seu cas. El Director Facultatiu dirimirà les possibles contradiccions entre les diverses Normes, Plecs, Instruccions i Recomanacions vigents que fossin d'aplicació. En aquest Plec es podran designar, en tot ell, mitjançant l'abreviatura indicada o la denominació completa.

CTE	Codi Tècnic de l'Edificació. RD 314/2006 i els Documents Reconeguts.
NCSE-02	Norma de construcció sisme resistent: part general i edificació.
NCSP-07	Norma de construcció sisme resistent: ponts.
NLT	Normes d'Assaig del Laboratori de Transports i Mecànica del Sòl del Centre d'Estudis i Experimentació d'Obres Públiques (CEDEX).
PG-3	Plec de Prescripcions Tècniques Generals per a Obres de Carreteres i Ponts.
IAP-2011	Instrucció sobre les accions a considerar en el projecte de ponts de carreteres.
EHE	Instrucció de Formigó Estructural.
EAE	Instrucció d'acer estructural.
NIET-F	Normes de l'Institut Eduardo Torroja sobre obres de fàbrica.
RC-08	Instrucció per a la recepció de ciments.

RY-85	Plec General de Condicions per a la recepció de guixos i escaiols en les obres de construcció.
PAA	Plec de Prescripcions Tècniques Generals per a Canonades de Proveïment d'Aigua.
PSP	Plec de Prescripcions Tècniques Generals per a Canonades de Sanejament de Poblacions.
GT-TAP	Guia Tècnica sobre Canonades per al Transport d'Aigua a Pressió. Cedex / Ministeri de Foment / Ministeri de Medi Ambient (Maig 2003).
GT-RSDU	Guia Tècnica sobre Xarxes de Sanejament i Drenatge Urbà. Cedex / Ministeri de Foment / Ministeri de Medi Ambient (Juny 2007).
DWD 98/83	Directiva de la Comissió Europea 98/83/CEE d'Aigua Potable.
IOS-98	Instrucció per al projecte, construcció i explotació d'obres subterrànies per al transport terrestre.
CPD	89/106 Directiva de la Comissió Europea 89/106/CEE de Productes de Construcció.
RD 1630/92	Reial Decret 1630/1992 pel qual es dicten les disposicions per a la lliure circulació de productes de construcció en aplicació de la directiva 89/106/CEE.
G-1	Recomanacions per al Projecte, construcció i control d'ancoratges al terreny, ACHE 2005.
HP 4-76	Recomanacions per a l'acceptació i utilització dels sistemes de pretesat per a armadures posttesades.
HP 5-79	Recomanacions per a la disposició i col·locació d'armadures. Institut Eduardo Torroja de la Construcció i del Cement.
FMCN	Recomanació per al projecte i construcció de forjats de xapa nervada, ACHE 2009.
REBT- ITC BT	Reglament Electrotècnic de Baixa Tensió. Decret 842/2002 del 2 d'Agost del 2002, i Instruccions Complementàries.
GT-REBT	Guia tècnica d'aplicació del Reglament Electrotècnic de Baixa Tensió.
RCE	Reglament sobre Centrals Elèctriques, Subestacions i Centres de Transformació. Reial Decret 3.275/1982 del 12 de Novembre, Instruccions Tècniques Complementàries.
UNESA	Recomanacions UNESA.
RAEMIE-AEM	Reglament d'Aparells d'Elevació i Manutenció RD 2291/1985 del 8 de Novembre, Instruccions Tècniques Complementàries, RD 474/1988 del 30 de Març.
AE 84/528	Directiva del Consell de les Comunitats Europees 84/528/CEE sobre aparells elevadors i de maneig mecànic.
NTE	Normes Tecnològiques de l'Edificació, Centre d'Estudis de la Construcció.

UNE	Normes UNE.
RITE	Reglament d'instal·lacions tèrmiques als edificis.
RIPCI	Reglament d'instal·lacions de protecció contra incendis.
RD 865	Criteris higiènic - sanitaris per a la prevenció i control de la legionel·losis", RD 865/2003.
RD352	Condicions higiènic - sanitàries per a la prevenció i el control de la legionel·losi, RD 352/2004, Generalitat de Catalunya.
RD 135/95	Decret 135/95, de promoció de l'accessibilitat i supressió de barreres arquitectòniques, i d'aprovació del Codi d'accessibilitat.
RD 1627/97	Decret 1627/97, sobre disposicions mínimes de seguretat i salut en les obres de construcció.
OO.MM.	Ordenances Municipals:
	- Ordenances Metropolitanes d'Edificació. - Normes per a l'adequat funcionament dels grues emprades en la construcció. Circular 115/1975, de 13 d'agost, del Govern Civil de Barcelona (BOP núm. 193, 13/08/1975). - Normativa per a la informació i senyalització d'obres a la ciutat de Barcelona. Decret de 28 de novembre de 1990, de l'Alcaldia de Barcelona (Gasetta Municipal núm. 1, 10/01/1991). - Ordenança Reguladora dels Procediments d'Intervenció Municipal en les Obres. - Ordenança General del Medi Ambient. - Ordenança sobre supressió de barreres arquitectòniques en la via pública. - Ordenança Municipal de Protecció Contra Incendis (OMPCI). - Ordenança sobre protecció del Patrimoni Arquitectònic, Històric i Artístic de la Ciutat de Barcelona i els seus plans especials. - Normes tecnològiques de Jardineria i Paisatgisme. - Ordenança de Zones Naturals i Espais Verds de l'Ajuntament de Barcelona. - Manual de qualitat dels obris de l'Ajuntament de Barcelona, aprovat per Decret d'Alcaldia de 17 maig de 1999. - Manual d'aplicació de la imatge per al nou tancament dels obris municipals. - Decret d'alcaldia 399/2009, sobre l'Ambientaltització.
PCTP-F	Plec de condicions tècniques particulars dels fustos; Area de Medi Ambient, Ajuntament de Barcelona.
PCT-J	Plec de condicions tècniques de jardineria; Area de Medi Ambient, Ajuntament de

Barcelona.

PCT-ANAR	Plec de condicions tècniques per als instal·lacions de reg; Area de Medi Ambient, Ajuntament de Barcelona.
PPT-AJI	Plec de prescripcions tècniques per al disseny, l'execució i la recepció dels àrees de joc infantil; Area de Medi Ambient, Ajuntament de Barcelona.
PEV	Protecció d'elements vegetals durant l'execució d'obres; Area de Medi Ambient, Ajuntament de Barcelona.
PPT-EM	Plec de prescripcions tècniques d'escaleres mecàniques; Area de Medi Ambient, Ajuntament de Barcelona.
PPT-Asc	Plec de prescripcions tècniques d'ascensors; Area de Medi Ambient, Ajuntament de Barcelona.
PCT-EP	Plec de condicions tècniques per a instal·lacions d'enllumenat públic; Area de Medi Ambient, Ajuntament de Barcelona.
CT-FAP	Criteris tècnics per al disseny i instal·lació de fonts d'aigua potable; Area de Medi Ambient, Ajuntament de Barcelona.
PPT-FO	Plec de prescripcions tècniques per a la instal·lació de fonts ornamentals; Area de Medi Ambient, Ajuntament de Barcelona Ordenança sobre protecció del Patrimoni arquitectònic, històric i artístic de la ciutat de Barcelona.

1.2 RELACIONS GENERALS CONTRACTISTA - BSM

1.2.1 Condicions Econòmiques i Administratives

Les condicions econòmiques i administratives que s'han de complir en l'execució de les obres definides pel present Projecte, estan consignades en el Contracte entre el Contractista i BSM . El Contractista està obligat a tenir permanentment a obra una còpia del Contracte signat a disposició del personal de BSM i de la Direcció Facultativa.

1.2.2 Supervisió i Inspecció de les Obres

BSM supervisarà i podrà inspeccionar en tot moment les obres objecte del present Contracte, sense perjudici de les actuacions de supervisió i inspecció que puguin efectuar els Serveis Tècnics competents i les Administracions Públiques.

BSM, abans de l'acta de replanteig, nomenarà el seu representant a l'obra i el Director d'Obra i ho comunicarà fefaentment al contractista.

El representant de BSM, sense perjudici de les facultats que corresponen al Director d'Obra, s'encarregarà de supervisar l'execució i adoptar les decisions i dictar les instruccions necessàries amb la finalitat d'assegurar la correcta realització del contracte, disposant de les atribucions, a aquests efectes, per a fer la signatura de l'Acta de comprovació del replanteig, control de l'amidament i valoració de l'obra executada, validació de preus contradictoris, i validació de la liquidació econòmica del contracte i aprovació de la devolució de les garanties

i totes aquelles que li atribueixi expressament l'òrgan de contractació.

1.2.3 Direcció Facultativa

La Direcció Facultativa, indistintament estarà a càrrec, i es desenvoluparan sota la responsabilitat exclusiva, dels adjudicataris d'aquests serveis, designats per BSM.

Les obligacions, responsabilitats i atribucions de la Direcció queden definides per la normativa vigent al respecte i per les clàusules del Contracte signat entre la Direcció Facultativa i BSM. Les funcions de la Direcció Facultativa que fonamentalment afecten a la relació amb el Contractista han quedat recollides en el contracte signat entre el Contractista i BSM.

Per a poder complir amb la màxima efectivitat la missió que li ha estat encomanada, la Direcció Facultativa gaudirà de les més àmplies facultats dins del marc del Projecte adjudicat. Si el Director de l'Obra considera necessària una modificació del projecte, en qualitat, en cost o en termini, haurà d'obtenir l'autorització pertinent de BSM; per iniciar el corresponent expedient, seguint-se la tramitació legalment establerta. Aquestes decisions seran transmeses a BSM, per a la seva aprovació.

El Contractista prestarà la seva col·laboració i donarà a la Direcció Facultativa tota classe de facilitats per al desenvolupament de les seves funcions, facilitant en tot moment el lliure accés a totes les parts de l'obra, àdhuc a les fàbriques o tallers on es produeixin els materials o es facin treballs per a les referides obres, i proporcionant les màximes facilitats per a practicar replanteigs, reconeixements, proves, inspeccions, controls o totes aquelles accions que siguin necessàries a la Direcció Facultativa per al compliment de les seves funcions i atribucions.

El Contractista tindrà sempre com a interlocutor, per a tot tipus de propostes, aclariment de dubtes, demandes diverses, etc. al Director d'Obra, el qual les resoldrà dins les atribucions que li son pròpies i/o les transmetrà, si és el cas, al responsable del contracte i/o a BSM.

La Direcció Facultativa haurà de conèixer i participar en totes aquelles previsions o actuacions que dugui a terme el Contractista, entre les que s'assenyala, sense que la relació tingui caràcter limitador, les relacionades amb:

- Replanteig de detall.
- Maquinària aportada a l'obra.
- Projecte, muntatge i funcionament d'instal·lacions, plantes de producció d'àrids, aglomerats asfàltics i formigons, camins d'accés, desviacions d'aigües i altres, si és el cas.
- Plans de detall per als diferents talls de treball, incloent-hi mètodes i mitjans d'execució.
- Idoneïtat dels materials a utilitzar i utilitzats en les obres. Aquests s'hauran presentat a la Direcció Facultativa per poder acreditar l'esmentada idoneïtat.
- Idoneïtat de les zones d'aplec, abocaments, abocadors i préstecs.
- Terminis i mitjans per recepció, preses d'aplec i emmagatzematge de materials a l'obra.
- Sistemes i detalls d'encofrat, prèviament a la seva adquisició, en el seu cas.

- Tipus d'acer i sistemes de pretesat.
- Sistemes i mitjans de producció d'àrids, inclòs pedreres.
- Plans i mitjans de muntatge d'elements i estructures metàl·liques o prefabricats de formigó.
- Acabats de tot tipus.
- Subcontractacions del Contractista.
- Estat de dimensions i característiques de l'obra executada "As built".

El Contractista haurà d'actuar d'acord amb les normes i instruccions complementàries que li siguin dictades per la Direcció Facultativa per a la regulació de les relacions entre ambdues parts en el que es refereix a les operacions de control, amidament, valoració i d'informació relacionades amb l'execució de les obres. En concret, el Contractista subministrarà a la Direcció Facultativa la informació necessària per a complir el Reial Decret 1627/1997.

BSM i/o la Direcció Facultativa podran aturar qualsevol dels treballs en curs de realització, que no s'executin d'acord amb les prescripcions contingudes a la documentació definitiva de les obres.

Entre les atribucions del Director d'Obra, cal destacar: la interpretació dels documents del Projecte i l'establiment d'adequacions i detalls a l'esmentat Projecte (si és el cas), l'emissió d'ordres i la resolució de problemes que puguin sorgir quan s'executi el Projecte, la signatura de l'Acta de replanteig, la certificació, liquidació i recepció dels treballs, Certificat de Final d'Obra i altres que siguin de la seva competència.

Les instruccions de la Direcció Facultativa al Contractista s'emetraran per escrit i quedaran recollides en el corresponent Llibre d'Ordres, que haurà d'ésser degudament diligenciat a l'inici dels treballs. El Contractista està obligat a signar el coneixement de les esmentades ordres. En el supòsit que el Contractista no estigui d'acord amb alguna ordre i instrucció de la Direcció Facultativa, l'executarà de totes maneres, sense perjudici d'efectuar posteriorment la seva reclamació a BSM, per escrit i en el termini màxim de 5 dies hàbils, la qual prendrà la decisió que consideri oportuna al respecte.

1.2.4 Personal Tècnic Encarregat de les Obres per part del Contractista

El Contractista està obligat a tenir en l'obra l'equip de personal directiu, tècnic, auxiliar i operari que resulta de la documentació de l'adjudicació i resta establert en el Pla d'Obres. Així mateix, designarà les persones que assumeixin per la seva part la direcció dels treballs que hauran de tenir facultats per a resoldre totes les gestions que depenguin de la Direcció Facultativa, havent sempre de donar compte a aquesta per poder absentar-se de la zona de l'obra. Aquest personal ha de tenir la qualificació professional i la experiència adients per a les feines i responsabilitats que tenen encomanades, en coincidència amb l'oferta del Contractista en la proposició acceptada per BSM en el procediment d'adjudicació.

A l'execució de l'obra comptarà amb personal propi contractat amb caràcter indefinit no inferior als percentatges mínims establerts a la Llei 32/2006, de 18 d'octubre, reguladora de la subcontractació al sector de la construcció.

Segons queda descrit al Contracte, el personal tècnic designat per a l'exercici dels drets i el compliment de les obligacions que es derivin d'aquest Contracte, disposarà de facultats amplíssimes per a la fi que s'ha esmentat, i la seva designació l'haurà de comunicar el Contractista a BSM. abans de la signatura del

Contracte, en el qual quedarà recollida.

Aquestes facultats, com a dimanants de l'atorgament contractual, no poden ser revocades ni limitades de cap manera pel Contractista, llevat que simultàniament designés a un altre representant per a substituir, amb iguals poders, al que fos cessat. Així mateix el Contractista s'obliga a que, en cas de cessar o faltar per qualsevol causa el representant designat, procedirà en un termini que no excedirà a vuit dies, al nomenament per escrit d'altre que el substitueixi. En qualsevol cas, el nou representant del qual el Contractista comunicarà el seu nom a BSM, haurà de ser expressament acceptat i aprovat per aquesta.

Tant la idoneïtat de les persones que constitueixin aquest grup directiu com la seva organització jeràrquica i especificació de funcions, serà lliurement apreciada per la Direcció Facultativa, que tindrà en tot moment la facultat d'exigir al Contractista la substitució, per causa justificada, de qualsevol persona o persones adscrites a aquell, sense obligació de respondre de cap dels danys que al Contractista pogués causar-li l'exercici d'aquella facultat. Així mateix, BSM es reserva la possibilitat de sol·licitar el canvi dels membres de l'equip de l'obra sense haver de donar cap explicació. En tots dos casos, el Contractista vindrà obligat a fer el canvi en el termini màxim de dos dies. No obstant, el Contractista respon de la capacitat i de la disciplina de tot el personal assignat a l'obra.

1.2.5 Subcontractació

El Contractista podrà subcontractar parcialment, fins a un màxim de 60%, les obres objecte del present Contracte amb tercers, sempre amb absoluta subjecció de la Llei 32/2006, de 18 d'octubre de 2006, Reguladora de la subcontractació al Sector Públic, així com el Reial Decret 1109/2007, de 24 d'agost, pel que es desenvolupa l'esmentada Llei 32/2006.

El Contractista es responsabilitza solidàriament de les obligacions dels tercers contractistes pel que fa a l'execució dels treballs subcontractats, essent obligació del contractista l'exigència que els subcontractistes compleixin amb els requeriments marcats per les esmentades Llei 32/2006 i Reial Decret 1109/2007.

BSM restarà sempre aliena i al marge de les relacions entre el Contractista i el subcontractista, no essent responsable en cap cas per les conseqüències derivades del Contracte que celebri aquell amb el segon; i continuarà, per tant, relacionant-se exclusivament amb el Contractista a tots els efectes. El contractista té l'obligació de vetllar que els subcontractistes tenen i compleixen els corresponents requisits establerts a l'esmentada normativa de subcontractació, així com vetllar pel compliment dels requeriments de l'esmentada normativa, exigint que aquestes estiguin donades d'alta al Registre d'Empreses Acreditades quan la normativa aplicable ho estableixi, o exigint el què l'esmentada normativa determini.

El Contractista, en compliment de les previsions de la Llei 32/2006 i normativa connexa, haurà de mantenir actualitzada tota aquella documentació que segons l'esmentada normativa sigui de la seva responsabilitat, documentació a la que BSM i/o la Direcció Facultativa podran accedir en qualsevol moment. Així mateix, adjuntarà una declaració del subcontractista, donant fe que compleix amb totes aquelles exigències previstes a la Llei 32/2006, i que no està inhabilitat per a contractar, ni incurs en cap prohibició per contractar establertes a la Llei 30/2007, ni comprès en cap dels supòsits que determinen la prohibició d'intervenir com a subcontractista, així com que compleix les exigències derivades de la Llei 32/2006. A més de l'anterior, s'adjuntaran les certificacions administratives, expedides per organisme competent, acreditant que l'empresa no ha deixat de complir les obligacions tributàries i de Seguretat Social imposades per les disposicions vigents, en els termes que s'estableixen als articles 7 i 8 del Reial Decret 390/1996 d'u de març.

El Contractista en cap cas podrà subcontractar amb persones o empreses incurses en suspensió de classificacions, inhabilitades per a contractar o compreses en algun dels supòsits que determinen la prohibició d'intervenir com a subcontractista en els termes establerts a la Llei 30/2007, o fora d'aquells supòsits autoritzats per la Llei 32/2006.

En qualsevol cas, els subcontractistes restaran obligats tan sols davant del Contractista que assumeix la total responsabilitat de l'execució del Contracte enfront de BSM d'acord amb el Contracte de les obres.

El Contractista en cap cas podrà cedir els drets i obligacions referents a l'execució de l'obra, derivats del Contracte. Aquesta prohibició no inclou la cessió dels drets econòmics que es deriven de la contraprestació acordada.

En cap cas el subcontractista podrà, a seva la vegada, subcontractar l'obra que té encomanada pel contractista, a excepció d'autorització expressa i per escrit de la Direcció Facultativa i del Coordinador de seguretat i salut. Per tant, la vigilància i compliment d'aquesta obligació serà d'exclusiva responsabilitat del contractista, que així ho haurà d'establir i exigir expressa i clarament al subcontractista.

1.2.6 Contractació d'altres Contractistes per part de BSM

BSM es reserva sempre el dret de contractar parts de l'obra exclosa en aquest contracte a altres industrials. Aquests industrials tindran dret a entrar a l'obra i el Contractista els haurà de facilitar tots els mitjans necessaris pel correcte desenvolupament dels treballs que els corresponguin.

1.3 OBLIGACIONS GENERALS DEL CONTRACTISTA

1.3.1 Obligacions Laborals

El Contractista i els subcontractistes, en el seu cas, hauran de complir i trobar-se al corrent en tot moment de les obligacions que com a empresa li pertoquen en matèria fiscal, laboral, de Seguretat Social, sindical, i de prevenció de riscos laborals i Seguretat i Salut en el treball, essent estricta i rigorosament responsable amb caràcter exclusiu i amb tota indemnitat de BSM del compliment de qualsevol d'aquestes obligacions.

Als efectes de control per part de BSM, sense que això impliqui no obstant cap obligació per aquesta última, el Contractista haurà d'acreditar, sempre que li sigui requerit per BSM, tenir complides totes les obligacions esmentades en l'apartat anterior, posant a disposició de BSM, en tot moment, els documents i comprovants que facin referència a tals obligacions.

1.3.2 Obligacions Protecció al Medi Ambient

El Contractista tindrà especial interès en la protecció i conservació del terreny, edificacions, entorn, i tots aquells elements que puguin veure's afectats pel desenvolupament del Contracte. En particular haurà de complir tota la normativa mediambiental que sigui d'aplicació a la zona de les obres.

Si com a conseqüència d'actuacions imputables a l'execució de les obres, aquestes fossin aturades o suspeses per l'aplicació de la normativa mediambiental, el Contractista no tindrà dret a cap tipus de reclamació econòmica ni de termini; sense perjudici de les accions que BSM pugui prendre al respecte.

1.3.3 Permisos i Llicències

Amb l'antelació necessària perquè no se'n derivin dificultats pel compliment del Pla d'Obres, el Contractista haurà de sol·licitar dels organismes, administracions i entitats que correspongui les corresponents autoritzacions, permisos i llicències que requereixi l'execució de l'obra i l'ocupació, manteniment o reposició de vies de comunicació, serveis afectats o qualsevol altra actuació que comporti l'execució de l'obra. Queden específicament excloses les llicències d'obra i activitats.

BSM podrà avançar la sol·licitud d'autoritzacions, permisos i llicències, especialment els que es refereixen a vies de comunicació, serveis afectats o altres actuacions, amb la finalitat d'accelerar llur concessió. En aquest cas, BSM facilitarà al Contractista tota la informació i documentació referent a les esmentades sol·licituds, abans de l'inici de les obres, fent-se càrrec el Contractista, si s'escau, del seguiment dels tràmits necessaris per a l'obtenció de les autoritzacions, permisos i llicències i, en tot cas, de les despeses que comportin.

L'obtenció de les citades autoritzacions, permisos i llicències no serà mai motiu d'increment del termini ni del preu contractual.

Seràn a càrrec del Contractista la realització de tot tipus de gestions, projectes, escomeses prèvies, etc. (i els pagaments que comportin) necessaris per a la obtenció de l'alta, permís i/o legalització de totes les instal·lacions.

1.3.4 Seguretat i Salut durant l'execució de l'Obra

1.3.4.1 Obligacions generals

El Contractista està obligat a complir i fer complir durant la realització dels treballs el Pla de Seguretat i Salut i la normativa sobre seguretat i salut en el treball, així com les instruccions del Coordinador de Seguretat i Salut relatives a la seva aplicació i execució. Així, d'acord amb les indicacions del Coordinador de Seguretat i Salut i el seu propi criteri professional adoptarà les mesures necessàries per tal de garantir l'estricta compliment de la Llei 31/95 de 8 de novembre de prevenció de riscos laborals i qualsevol altra normativa que la desenvolupi o sigui d'aplicació.

El Contractista està obligat al compliment de la normativa vigent en matèria de prevenció de riscos laborals. I a aquests efectes, es compromet a aportar, junt amb el Pla de Seguretat i Salut, la documentació exigida per la Llei 54/2003, de 12 de desembre, de reforma del marc normatiu de la prevenció de riscos laborals i pel Real Decret 171/2004, de 30 de gener, que desenvolupa l'article 24 de la Llei 31/1995, de 8 de novembre, sobre Coordinació Empresarial, entre la qual:

- Llistat de treballadors que han de treballar a l'obra.
- Informes d'aptitud mèdica d'aquests treballadors en relació a les tasques a realitzar.
- Certificats de formació a nivell de prevenció de riscos laborals de les tasques que realitzen els treballadors que accediran a l'obra.

Així mateix, el contractista està obligat al compliment de la Llei 32/2006, de 18 d'octubre, reguladora de la subcontractació en el sector de la construcció.

1.3.4.2 El Coordinador de Seguretat i Salut

El Coordinador en matèria de Seguretat i Salut durant l'execució de l'obra gaudirà de les més àmplies facultats per a poder complir amb la màxima efectivitat les funcions relacionades al Reial Decret 1627/97, de 24 d'octubre, pel que s'estableixen disposicions mínimes de seguretat i salut en les obres de construcció.

Per tant, el Contractista haurà de donar-li coneixement i informar-lo de totes aquelles previsions o actuacions que dugui a terme que afectin o puguin afectar al seu àmbit de responsabilitats.

El Contractista haurà d'actuar d'acord amb les normes i instruccions complementàries que li siguin dictades pel Coordinador de Seguretat i Salut per a la regulació de les relacions entre ambdues parts en el que es refereix a les operacions de control, supervisió i en general, d'informació, relacionades amb l'aplicació i execució del Pla de Seguretat i Salut i el compliment de la normativa de prevenció de riscos laborals.

Si el Coordinador de Seguretat i Salut o qualsevol altra persona integrada en la Direcció Facultativa observés l'incompliment de les mesures de seguretat i salut, advertirà d'aquesta circumstància al Contractista, quedant facultat per a suspendre l'execució de treballs determinats o de la totalitat de l'obra quan considerés que concorren circumstàncies de risc greu i imminent per a la seguretat i salut dels treballadors.

El Coordinador de Seguretat i Salut tindrà al seu càrrec el llibre d'incidències i el gestionarà d'acord amb el disposat per l'art. 13 del Reial Decret 1627/97, de 24 d'octubre, pel que s'estableixen disposicions mínimes de Seguretat i Salut en les obres de construcció.

1.3.4.3 El Pla de Seguretat i Salut

El Contractista elaborarà el Pla de Seguretat i Salut de l'obra, en aplicació de l'Estudi de Seguretat i Salut del projecte, en el que s'analitzin, estudiïn, desenvolupin i complementin les seves previsions.

En el Pla de Seguretat i Salut en el Treball, el Contractista podrà incloure amb la corresponent justificació tècnica, les propostes de mesures alternatives de prevenció que consideri adients amb la seva valoració econòmica, que no podran implicar una disminució en els nivells de protecció previstos en l'Estudi.

A més a més, estigui o no contemplat en l'Estudi de Seguretat i Salut, el Pla haurà de contemplar forçosament un capítol específic on s'indiquin els elements útils en matèria de seguretat i salut que s'hauran de considerar en cas de realització de treballs posteriors a la finalització de les obres, com els de conservació, manteniment o altres.

El Contractista elaborarà i presentarà, amb la suficient antelació, el Pla de Seguretat i Salut en el Treball al Coordinador de Seguretat i Salut per a la seva aprovació. El Pla de Seguretat i Salut haurà de ser aprovat pel Coordinador de Seguretat i Salut abans de la data convinguda en el Contracte per a realitzar la comprovació de replanteig.

En cas que el Coordinador de Seguretat i Salut no aprovi el Pla de Seguretat i Salut, indicarà al Contractista les modificacions que consideri necessari introduir per tal de garantir les condicions de seguretat i salut previstes en la normativa d'aplicació, i el Contractista restarà obligat a esmenar el Pla de Seguretat i Salut en el Treball d'acord amb aquestes indicacions. El Contractista presentarà de nou el Pla de Seguretat i Salut, degudament esmenat, al Coordinador de Seguretat per a la seva aprovació.

En cas que en la data convinguda per a la comprovació del replanteig el Pla de Seguretat i Salut en el Treball no hagués estat aprovat pel Coordinador de Seguretat i Salut per causa imputable al Contractista, BSM podrà

declarar resolt el Contracte, en els termes que en ell s'hi recullen. Es considerarà que el Pla de Seguretat i Salut en el Treball no ha estat aprovat per causa imputable al Contractista en qualsevol dels següents casos:

- Quan el Contractista no hagi presentat al Coordinador de Seguretat i salut el Pla de Seguretat i Salut en el treball amb l'antelació de quinze dies a la data de comprovació del replanteig.
- Quan el Contractista no hagi esmenat el Pla de Seguretat i Salut en el Treball d'acord amb les indicacions del Coordinador de Seguretat i Salut en el termini indicat per aquest.

El Pla de Seguretat i Salut podrà ser modificat pel Contractista en funció del procés d'execució de l'obra, de l'evolució dels treballs i de les incidències o modificacions que puguin sorgir al llarg de l'obra. A aquest efecte, redactarà els annexos que consideri necessaris per a actualitzar el Pla a les noves circumstàncies. Aquestes modificacions del Pla requeriran l'aprovació expressa del Coordinador de Seguretat i Salut.

Els que intervenen en l'execució de l'obra, així com les persones u òrgans amb responsabilitats en matèria de prevenció de riscos laborals en les empreses i els representats dels treballadors, podran presentar al Coordinador de Seguretat i Salut, per escrit i de forma raonada les suggeriments i alternatives que considerin oportunes. A aquests efectes, el Pla de Seguretat i Salut estarà a disposició permanent de les esmentades persones i òrgans així com de la Direcció de l'Obra.

El Pla de Seguretat i Salut estarà a disposició permanent de la Inspecció de Treball i Seguretat Social i del tècnics dels òrgans especialitzats en matèria de Seguretat i Salut de l'Administració Pública competent, així com de les empreses participants i dels representats dels treballadors.

En qualsevol cas, el contractista serà plenament responsable de la correcta aplicació i execució del Pla de Seguretat i Salut en el Treball.

En concepte de retribució per l'elaboració, aplicació i execució del Pla de Seguretat i Salut en el treball, el contractista facturarà a BSM la quantitat fixada en el Contracte, essent aquesta una partida tancada contemplada en el preu previst total. El Contractista, ha d'haver estudiat el Projecte de les obres i l'Estudi de Seguretat i Salut i, en conseqüència, està obligat a no reclamar a BSM cap altra quantitat en concepte d'elaboració, aplicació i execució del Pla de Seguretat i Salut en el Treball, amb independència de les modificacions que es puguin introduir en aquest Pla, ja sigui a instància del propi Contractista, del Coordinador de Seguretat i Salut o de qualsevol altra persona facultada per a promoure les esmentades modificacions. La retribució en concepte d'elaboració, aplicació i execució del Pla de Seguretat i Salut únicament podrà ser objecte de revisió en cas que BSM modifiqui el Contracte augmentant part de l'obra i/o unitats d'obra, i/o afegint-n'hi d'altres no previstes sempre que el total de la valoració de les esmentades modificacions de l'obra a executar, sumades algebràicament, sobrepassin en més del 20% el pressupost de l'obra.

En aquest cas, l'escriu de les despeses per aplicació i execució del Pla de Seguretat i Salut ocasionat per la modificació de l'obra a executar per valor superior al 20% del pressupost de l'obra, es valorarà per aplicació dels preus unitaris o, si no estiguessin previstos, es formularà conjuntament per BSM i el Contractista el corresponent preu unitari d'acord amb el previst en aquest Plec, prèvia l'oportuna justificació de l'escriu d'aquestes despeses per part del Contractista i la seva certificació per part del Coordinador de Seguretat i Salut.

En cas d'incompliment del Pla de Seguretat i Salut en el Treball per causa imputable al Contractista, i sense perjudici de les penalitzacions que li siguin d'aplicació, BSM podrà suspendre l'abonament de la partida corresponent a la retribució en concepte d'elaboració, aplicació i execució del Pla de Seguretat i Salut en el

Treball.

1.3.5 Senyalització i Precaucions

El Contractista senyalitzarà l'existència d'obres, privarà l'accés a elles a totes les persones que en siguin alienes i tancarà tota zona perillosa, quedant obligat a establir la vigilància oportuna, en especial per la nit, per evitar danys al tràfic i a les persones que hagin de travessar zones d'obres.

De la mateixa manera disposarà dels medis necessaris per a assegurar el manteniment del tràfic i dels possibles desviaments provisionals de vianants o vehicles, en tot moment durant l'execució dels treballs. Durant l'execució dels treballs, el Contractista evitarà d'entorpir el trànsit més d'allò que sigui imprescindible i evitarà, tant com sigui possible, molestar el veïnat amb rases obertes, terres remogudes, dipòsits de materials, voreres aixecades, etc

Els tipus d'aparells de senyalització, com tauler, tanques, etc., seran els que disposi el Coordinador de Seguretat i Salut seguint el Pla elaborat a partir de l'Estudi del Projecte, sent obligació del Contractista la seva col·locació en els llocs que li siguin indicats per aquest Coordinador, sense que allò suposi menyscabament algun en la responsabilitat dels danys que puguin produir-se per insuficiència o inadequació de les senyalitzacions i precaucions.

El tancat perimetral haurà d'acomplir amb els requisits recollits en el "Manual d'aplicació de la imatge per al nou tancament de les obres municipals", d'acord amb el que es recull en el projecte i amb les instruccions de la Direcció Facultativa.

BSM podrà sol·licitar l'adopció de mesures que millorin les solucions implementades, sense perjudici que aquesta indiqui prèviament directrius a desenvolupar. En tot cas les actuacions proposades s'hauran d'ajustar al Pla de Seguretat i Salut així com a la normativa de Seguretat i Salut aplicable. En cas d'incompliment de les mateixes seran d'aplicació les penalitzacions contemplades en el Contracte.

Seran a compte del Contractista les despeses que per vigilància i material de senyalització i precaucions, siguin ocasionades en compliment del present Article, així com les despeses per danys a tercers que es poguessin ocasionar per una senyalització insuficient o inadequada. En particular, el contractista haurà de vetllar pel correcte manteniment del tancament i senyalització de l'obra.

Als efectes de garantir les prescripcions del present article, el Contractista nomenarà un Responsable de Senyalització i Conservació de l'obra amb l'espai públic adjacent, les funcions del qual, sense què la relació sigui limitada, sinó merament enunciativa, són:

- Vetllar per tal que les desviacions, passos i/o accessos provisionals derivats de l'execució de l'obra garanteixin una adequada mobilitat dels vianants, amb expressa atenció a les persones amb mobilitat reduïda, vetllant per tal que aquests accessos estiguin adequadament conservats (senyalitzats, protegits...).
- Garantir la utilització en les tanques de separació de obres/vianants dels materials especificats en el "Manual d'aplicació de la imatge per al nou tancament de les obres municipals".
- Tenir cura especial dels "accessos falsos" propers a zones d'ús, identificant-los i tancant-los.
- Garantir la utilització de materials de tancament/senyalització en bon estat i homogenis, havent

de substituir o reparar tots aquells elements malmesos, bruts o de format incorrecte (cons, New Jerseys de formigó i/o plàstic, senyals de trànsit), així com adequadament alineats els elements, especialment els lineals.

- Garantir l'adopció, actualització i manteniment d'una correcta senyalització, a fi de permetre als vianants i usuaris en general orientar-se, amb especial atenció als punts d'accés als serveis de transports públics.
- Vetllar per la no acumulació del material d'obra de rebuig, i que aquell reutilitzable estigui adequadament ordenat, classificat i emmagatzemat en pales.
- Garantir l'adequada fixació dels elements emprats.

Així com totes aquelles que siguin inherents i necessaris per al correcte desenvolupament d'aquelles funcions que li són pròpies i el compliment de les ordenances municipals aplicables. La seva designació serà comunicada a la Direcció Facultativa, als efectes oportuns.

Aquests conceptes es consideren inclosos en el Contracte, estiguin o no explicitats, i la seva realització no serà, per tant, objecte d'abonament directe.

1.3.6 Risc de l'Obra

Serà obligació del Contractista realitzar les obres de manera que es procuri evitar qualsevol dany i perjudici als béns públics i privats, essent del seu compte i càrrec, en tot cas, les indemnitzacions a les que hi donés lloc i es derivessin de l'execució de les obres alliberant a BSM de tota responsabilitat o reclamació que li fos exigida al respecte.

El Contractista serà responsable de quants perjudicis es derivin de les pertorbacions que es causin a les comunicacions, xarxa viària de tot tipus i serveis de qualsevol classe, havent de tenir previstos els mitjans precisos d'investigació prèvia dels que puguin quedar afectats, a fi de limitar l'afectació a allò indispensable i projectar i programar l'oportuna substitució en el seu cas.

El rescabament dels danys i perjudicis es determinarà per BSM, donant audiència al contractista. En el cas que l'abonament de la indemnització el realitzi BSM, aquest repetirà contra el contractista, responen la garantia definitiva per aquests conceptes.

Als efectes de respondre d'aquests danys i perjudicis causats a tercers, BSM, en el supòsit que l'import de la indemnització no sigui assumit pel contractista, podrà realitzar la retenció que correspongui a la propera certificació l'import que correspongui o executar la garantia definitiva.

A més del compliment de tots els reglaments i disposicions vigents, com el d'instal·lacions elèctriques, el d'abocaments controlats i d'altres d'aplicació, el Contractista adoptarà sota la seva exclusiva responsabilitat i vigilància, totes les mesures necessàries per a garantir la més absoluta seguretat del personal de l'obra i de tercers. Si descuidés la policia de l'obra o la reparació dels danys causats, BSM podrà prendre, a càrrec del Contractista les mesures necessàries per evitar o reparar tals danys per manca de vigilància.

El Contractista serà responsable dels accidents que puguin passar a tot el personal de l'obra o a terceres persones com a conseqüència de la realització dels treballs encomanats.

El Contractista es responsabilitza plenament de qualsevol infracció als reglaments de seguretat en la que es

pugui incórrer durant la realització dels treballs contractats.

El Contractista no solament respondrà dels actes propis, sinó també dels subcontractistes, en el seu cas, dels del personal que li presti serveis i dels de les altres persones per qui hagi de respondre, d'acord amb la legislació vigent.

El Contractista respondrà igualment de tots els danys causats a l'obra per tercers, abans de la seva recepció.

Si l'obra s'arruïnés totalment o parcialment amb posterioritat al termini d'expiració de la garantia per vicis ocults de la construcció, degut a incompliment contractual per part del Contractista, aquest respondrà dels danys i perjudicis durant el termini de 15 anys a partir de la recepció o, si s'escau, des de la data estimada de conclusió de les obres com a conseqüència del procés de revisió i esmenat de defectes descrit en l'article corresponent d'aquest plec. Transcorregut aquest termini sense que s'hagi posat de manifest cap dany ni perjudici, la responsabilitat del Contractista restarà extingida totalment.

1.3.7 Assegurança vigent durant les Obres

El Contractista està obligat a subscriure una assegurança de responsabilitat civil que compleixi satisfactòriament els requisits que es determinen al Contracte de les obres.

BSM haurà d'aprovar els termes concrets de l'assegurança. L'assegurança haurà d'estar vigent fins a la recepció de l'obra i durant el termini de garantia fins a l'aprovació de l'acta del certificat de la fi del període de garantia i haurà de presentar-se abans de l'inici de l'obra, en els termes consignats en el Contracte.

En el supòsit que, d'acord amb el previst en el Contracte, s'incrementés l'import de l'obra contractada, també s'haurà d'incrementar l'import de l'obra assegurada.

En cas d'incompliment de qualsevol d'aquests termes, el Contractista serà plena i íntegrament responsable dels riscos no assegurats, i BSM podrà subscriure directament l'oportú Contracte d'assegurança i repercutir la prima o primes corresponents al Contractista, estant facultada per deduir de les primeres certificacions d'obres la factura o factures que generi aquesta repercussió.

En el cas que BSM hagi contractat una assegurança decenal i hagi de disposar d'un Organisme de Control Tècnic (OCT), comunicarà al Contractista, prèviament a l'inici de l'obra, la seva identitat. El contractista haurà de facilitar als seus representants els següents temes:

- Permetre als representants de l'OCT el lliure accés al lloc de la obra o a qualsevol altre lloc de prefabricació.
- Donar a conèixer a l'OCT la data d'inici de la obra, i les paralitzacions de la obra superiors a un mes i a la data de recepció de la construcció amb una antelació mínima de quinze dies i permetre l'assistència a l'acta de recepció als representants del Organisme de Control Tècnic o a l'Assegurador.
- En cas d'utilització de materials o tècniques innovadores pel lloc a on s'efectua la construcció, facilitar o realitzar als justificants o proves prèvies, si l'OCT els considera necessaris, amb la finalitat de que l'Assegurador accepti o no el risc.
- Informar a l'OCT dels sinistres, facilitant el seu accés para la inspecció dels danys, permetent presentar al pèrit, si aquest ho reclama, l'expedient tècnic de la obra assegurada.

- Acceptació de les reserves tècniques exposades per l'OCT y recollir-les en l'acta de recepció.

1.3.8 Aprofitament de material, brolladors i objectes trobats durant l'execució de les obres

El Contractista no gaudirà de cap dret sobre les aigües que brollessin com a conseqüència de les obres, si bé, se'n podrà servir per a les seves necessitats, abandonant la resta que sota cap concepte podrà explotar separatament, per ésser béns de domini públic.

El Contractista tampoc podrà exigir el dret d'explotació de les mines o materials que com a conseqüència de les obres apareguessin.

No obstant això, el Contractista podrà servir-se d'aquells minerals o roques -d'acord amb la nomenclatura de la Llei de Mines- que directament concorrin a satisfer les necessitats de la construcció de l'obra, sempre que es trobin en terrenys de domini públic.

El Contractista tindrà l'obligació de notificar immediatament a BSM en cas d'aparició de restes antics de caire arqueològic, antiguitats i objectes d'art, i a seguir les seves instruccions al respecte. Concretament, haurà de fer servir, per a la seva excavació i extracció, personal especialitzat, amb totes les precaucions que fossin procedents, mantenint el seu dret a ser indemnitzat per l'excés de despeses que aquests treballs li ocasionessin i/o a la corresponent ampliació del termini d'execució de l'obra, en el seu cas. Tot això sense perjudici de complir amb les disposicions legals especials vigents sobre tals treballs.

El Contractista no tindrà dret sobre la terra vegetal extreta durant l'execució de les obres, que quedarà en propietat de BSM, llevat que -a judici de la Direcció Facultativa- sigui necessari per a l'obra.

1.4 DOCUMENTACIÓ TÈCNICA DEL CONTRACTE

1.4.1 Documents del Projecte

El Projecte Executiu té els següents documents:

- Document núm. 1.- Memòria i Annexes.
- Document núm. 2.- Plànols.
- Document núm. 3.- Plec de Prescripcions Tècniques.
- Document núm. 4.- Pressupost.

El Document núm. 1 té caràcter informatiu, tant pel que fa a la Memòria com als annexes, i ha de servir de base per a la redacció de la documentació executiva: Pla de Seguretat i Salut, Pla de Control de Qualitat, Pla de Gestió Mediambiental, Pla d'Auscultació i control, etc.

Els Documents núm. 2 i 3 sí tenen caràcter contractual, essent obligació del Contractista realitzar l'obra amb estricte compliment del seu contingut i de les instruccions i especificacions que emeti la Direcció Facultativa en el curs de les obres, en d'acord amb les prescripcions contingudes en el present Plec.

El Document núm. 4 té caràcter informatiu, essent substituït als efectes de valoració de l'obra realitzada per l'oferta econòmica del Contractista, de la qual tenen caràcter contractual els Quadres de Preus núm. 1 y 2 i el Pressupost, però no la justificació de preus, l'objecte de la qual és de servir de base per al càlcul de preus

contradictoris i dels treballs per administració. Per tant, totes les referències a preus i pressupostos expressades en el present Plec s'entenen referides als continguts en l'Oferta Econòmica del Contractista i als que se'n derivin, i no als preus i pressupostos del Projecte.

1.4.2 Descripció de les Obres

Les obres a realitzar queden perfectament definides en el Projecte i a la resta de documents contractuals, tant pel que fa referència a les seves dimensions, materials que les componen i les seves condicions, com a la forma en què s'ha de dur a terme l'execució, condicions que ha de reunir l'obra executada, proves de qualitat i mesures de seguretat i salut; la informació obtinguda en els restants documents que formen part del Projecte, tal com estudis geotècnics, hidrològics i urbanístics, amidaments i d'altres, tenen un caràcter merament il·lustratiu. Correspon a la Direcció Facultativa l'aclariment dels dubtes que es podran plantejar durant l'execució dels treballs, així com la definició dels aspectes de l'obra que no estiguessin suficientment tractats.

1.4.3 Plànols d'Obra

Una vegada realitzat el replanteig i els treballs necessaris per a un perfecte coneixement de la zona i de les característiques del terreny i materials, el Contractista formularà els Plànols detallats d'execució que la Direcció Facultativa estimi convenients, justificant adequadament les disposicions i dimensions que figurin en aquests a raó dels plànols del Projecte Constructiu, els resultats dels replanteigs, treballs i assaigs realitzats, els plecs de condicions, i els reglaments vigents.

Aquests Plànols s'hauran de presentar amb suficient anticipació, que fixarà la Direcció Facultativa, a la data programada per l'execució de la part d'obra a la qual es refereixen i hauran d'ésser aprovats per la Direcció Facultativa. Sense aquesta aprovació no tindran validesa i, en conseqüència, no es podran iniciar els treballs corresponents.

El Contractista estarà obligat, quan la Direcció Facultativa ho consideri convenient, a introduir les modificacions necessàries per mantenir les condicions d'estabilitat, viabilitat, seguretat i qualitat previstes en el Projecte., sense dret a cap indemnització.

Així mateix, el contractista restarà obligat, quan el Coordinador de Seguretat i Salut ho consideri convenient, a introduir les modificacions en el Pla de Seguretat i Salut precises per a que es garanteixin les condicions de seguretat i salut previstes en la normativa de prevenció de riscos laborals i en l'Estudi de Seguretat i Salut. La interpretació i definició d'aquestes condicions correspondrà al Coordinador de Seguretat i Salut.

1.5 REPLANTEIG I PROGRAMACIÓ DE LES OBRES

1.5.1 Coneixement de l'emplaçament i de la documentació de les Obres

El Contractista té l'obligació d'haver reconegut suficientment els llocs i l'edificació existent a on s'hauran d'executar els treballs, prenent les mides i dades necessàries que hagi considerat aptes per la correcta execució de les obres. Així mateix, està obligat a haver estudiat amb deteniment la documentació definitiva de les obres.

Donat tot això, cap defecte o error d'interpretació que pugui contenir o sorgir de l'ús de la documentació continguda en el projecte o obtinguda directament pel contractista, rellevarà a aquest de les obligacions del contracte, i no tindrà dret a eludir les seves responsabilitats ni a formular cap reclamació basada en dades o

antecedents del Projecte que puguin resultar erronis o incomplets.

1.5.2 Reconeixement previ

Abans de l'inici dels treballs, el Contractista efectuarà un esmerat reconeixement de totes les propietats particulars i serveis pròxims a l'obra que s'hi vegin afectats, per a tenir coneixement del seu estat a l'inici de les obres i redactarà la relació corresponent.

Per a cada cas haurà de consignar el seu estat i posar-ho en coneixement de la Direcció Facultativa, la qual ordenarà les mesures a prendre i les precaucions que consideri convenients, inclòs la formulació d'un Acta Notarial en la que s'hi reflecteixin aquestes circumstàncies.

Totes les despeses que es produeixin en aquest reconeixement previ seran a càrrec del Contractista.

1.5.3 Inici de les Obres i Termini d'Execució

L'inici de les obres es fixa en la data que es realitzi l'acta de comprovació del replanteig. Des del dia següent s'efectuarà el còmput de temps de tots aquells efectes del Contracte que, en qualsevol mesura, depenguin d'un termini a comptar des del començament de les obres, amb les excepcions que es puguin recollir a l'acta de comprovació del replanteig.

El termini d'execució de les obres, dins del qual hauran de quedar totalment finalitzades, en forma que es pugui procedir a la seva recepció, es comptarà des de la data d'inici de les obres. El Contractista restarà obligat a més a complir estrictament els terminis parcials fixats al Plec, confeccionant el Pla d'Obres, tant pel que fa referència a l'import o percentatge d'obra executada en determinades dates com pel que fa a l'acabament d'unitats d'obra en terminis fixos.

Els endarreriments produïts per motius no imputables al Contractista donaran dret a aquest, sempre que s'ofereixi a complir els compromisos mitjançant pròrroga del temps que tingués assenyalat inicialment, a un termini addicional que no excedeixi al temps perdut i que serà aplicable solament a la part d'obra afectada.

Els endarreriments produïts per causes imputables al Contractista donaran lloc a la imposició de les penalitzacions previstes en el Contracte o, en el seu cas, a la resolució del mateix en els termes previstos en el Contracte o en el Plec.

1.5.4 Pla d'Obres

El Contractista està obligat a presentar el pla d'obres en l'acte de comprovació de replanteig, amb el detall suficient per poder programar totes les activitats de l'obra amb prou antelació per garantir el compliment del termini final i, si s'escau, els parcials, de l'obra. Aquest pla d'obres haurà de ser coherent amb aquell ofert en el procediment de contractació, i serà revisat per la Direcció de l'Obra, que podrà demanar les especificacions que estimi oportunes per a poder efectuar el corresponent control dels terminis i del progrés dels treballs. El Pla d'Obres haurà d'haver estat redactat amb un programa informàtic específic, a fi i efecte de poder procedir al seu seguiment i poder efectuar les correccions adients, en cas necessari, amb rapidesa i facilitat.

En el Pla d'Obres es reflectiran les dates d'inici i final de les diverses activitats en les que es descompon l'obra, incloent-hi les operacions preparatòries i les instal·lacions auxiliars, així com les obres elementals subjectes a terminis parcials d'acabament. També inclourà les dades i estudis necessaris per a l'obtenció de les dates referides, així com la valoració mensual de l'obra programada.

Durant el curs de l'execució, el Contractista haurà d'actualitzar el Pla d'Obres a requeriment de BSM o de la Direcció Facultativa i, en tot cas, sempre que, per modificació de les obres, alteració en les seqüències dels processos i/o retards en la realització dels treballs, Direcció Facultativa ho consideri convenient.

El pla d'obra, així com l'organització de l'obra, s'haurà de comptabilitzar d'acord amb l'avanç de les obres en execució.

La contractació d'obra tant dels industrials que vagin a intervenir com de les escomeses definitives al cas que es precisen, haurà d'efectuar-se amb suficient antelació per no afectar el Pla d'Obres acceptat.

Si del seguiment de l'obra realitzada Direcció Facultativa observés retards injustificats d'algunes unitats o activitats, podrà ordenar la incorporació de medis extraordinaris de producció i/o l'ampliació de la jornada de treball. El Contractista no podrà reclamar cap tipus de sobre cost per aquest concepte.

L'alteració del Pla d'Obres o dels rendiments previstos per causa de l'incompliment de les mesures de seguretat i salut determinarà l'aplicació de les penalitzacions previstes en el Contracte de les obres.

1.5.5 Informació a preparar pel Contractista

El Contractista haurà de preparar periòdicament, per a la seva remissió a Direcció Facultativa i amb la periodicitat requerida per aquesta, informes sobre els treballs projectats, la seva programació i seguiment.

Així mateix, el Contractista trametrà a la Direcció Facultativa un comunicat mensual de la tasca executada en el mes i a l'origen, amb les seves valoracions, i en el que es reflectiran les incidències d'obra més importants. La Direcció Facultativa o BSM podran definir amb major detall el contingut de l'esmentat comunicat.

Complementàriament, la Direcció Facultativa o BSM podran demanar al Contractista el lliurament d'un comunicat especial (diari, setmanal o amb la periodicitat que s'estableixi) amb el contingut que es determini.

El comunicat mensual es rebrà abans del dia 5 del mes següent; els comunicats especials es rebran en el termini que s'especifiqui en cada cas. La manca d'informació o endarreriment en la seva tramesa seran causa de penalització segons s'especifica a la clàusula 11.2.

Així mateix, serà obligació del Contractista deixar constància formal de les dades bàsiques de la forma del terreny que obligatòriament haurà hagut de prendre abans de l'inici de les obres així com la definició d'aquelles activitats o parts d'obra que hagin de restar ocultes. Això últim, a més, haurà d'ésser degudament comprovat i avalat per la Direcció Facultativa, prèviament a la seva ocultació. A més, el Contractista està obligat a facilitar a la Direcció Facultativa qualsevol tipus d'informació que li sigui requerida, referent a l'execució de les obres. Tota aquesta documentació junt amb els Plànols de l'obra realitzada s'incorporaran l'Estat de Dimensions i Característiques (EDC), tal com es descriu en el present Plec, a redactar pel Contractista.

BSM no es fa responsable de l'abonament d'activitats o obres elementals per les que no existeixi comprovació formal de l'obra oculta i en tot cas, es reserva el dret de què qualsevol despesa que comportés la comprovació d'haver estat executades aquestes obres, sigui a càrrec del Contractista. Als efectes d'evitar la manca de comprovació, el Contractista comunicarà amb suficient antelació (mínim 5 dies) a BSM i a la Direcció Facultativa la realització d'aquest tipus de treballs.

El contractista haurà de presentar una proposta, en el termini que indiqui BSM, d'implantació dels serveis d'obra i oficines que serà validada per la Direcció Facultativa i BSM.

1.6 DESENVOLUPAMENT I CONTROL DE LES OBRES

1.6.1 Condicions generals relatives als materials i a l'execució de les obres

Tots els materials utilitzats en l'obra hauran de complir les condicions que s'estableixin en aquest Plec. Els esmentats materials hauran de ser examinats i assajats abans de la seva acceptació.

En cas que la Direcció Facultativa ho estimi necessari, el Contractista haurà de presentar la documentació tècnica, certificats i mostres dels materials a emprar, per tal que aquella pugui escollir el que trobi més convenient. El Contractista avisarà a la Direcció Facultativa i a BSM amb prou antelació perquè puguin fer ús d'aquesta facultat abans de fer la corresponent comanda.

La utilització de materials de procedència autoritzada o recomanada en el projecte no deslliurará, en cap cas, al Contractista de que els materials compleixin les condicions que són especificades en aquest Plec i podran ser refusades, en qualsevol moment, si es troben defectes de qualitat o uniformitat.

Els materials a utilitzar, diferents dels previstos en el projecte, necessitaran l'aprovació de la Direcció Facultativa, pel que fa a les condicions tècniques d'aquests materials.

En cas que en obra s'hagin d'utilitzar materials no inclosos en el present Plec ni en el Plec de Prescripcions Tècniques Particulars (PPTP) del Projecte, el Contractista presentarà a la Direcció Facultativa tots els catàlegs, mostres, informes i certificats dels diferents fabricants, que estimi necessaris per a la seva elecció i aprovació. Si la Direcció Facultativa ho considera convenient, podrà exigir els assaigs oportuns, realitzats per laboratori homologat, per a identificar la qualitat dels materials a utilitzar.

En cas que calgui realitzar unitats d'obra les condicions d'execució de les quals no estiguin especificades en el present Plec ni en el PPTP del Projecte, el Contractista s'atindrà a les instruccions de la Direcció Facultativa, a la qual haurà de subministrar tota la documentació i informació que aquella consideri convenient per a l'emissió de les seves instruccions i per al posterior control de l'execució.

1.6.2 Control de Qualitat

BSM i la Direcció Facultativa realitzaran tots els reconeixements, comprovacions i assaigs que creguin oportuns en qualsevol moment en presència del Contractista, el qual haurà de facilitar al màxim llur execució, posant a disposició, al seu càrrec, els mitjans auxiliars i el personal que sigui necessari. El Contractista no podrà en cap cas reclamar el pagament d'interrupcions de les obres derivades d'aquests conceptes.

El tipus i nombre d'assaigs a realitzar per a l'aprovació prèvia de procedència de materials seran fixats en cada cas. Un cop fixada la procedència dels materials, la seva qualitat serà controlada periòdicament al llarg de l'execució dels treballs, mitjançant assaigs, la freqüència dels quals ve indicada, per a alguns materials i a títol orientatiu, en aquest Plec. En tots els casos serà la Direcció Facultativa qui fixarà la freqüència i els tipus d'assaig a realitzar.

Serà obligació del Contractista d'avisar a la Direcció Facultativa, amb antelació suficient, de l'emmagatzematge dels materials que han de ser utilitzats, a fi que es puguin executar amb temps els assaigs oportuns.

El Contractista subministrarà, al seu càrrec, les quantitats de qualsevol tipus de material (inclòs el formigó per a la confecció de provetes), necessaris per a realitzar tots els exàmens o assaigs que ordeni la Direcció

Facultativa per a l'acceptació de procedències i el control periòdic de la qualitat dels materials i de l'execució de l'obra. La presa de mostres haurà de fer-se segons les normes de l'assaig a realitzar o bé, si no existeixen, segons el que estableixi la Direcció Facultativa. El Contractista haurà de donar tot tipus de facilitats per a la realització del control de la qualitat dels materials i l'execució de l'obra.

És responsabilitat del Contractista la correcta conservació en obra de les mostres obtingudes de qualsevol material, a fi de garantir les seves característiques, fins a la seva recollida per al trasllat al laboratori corresponent.

Totes les dosificacions hauran de ser aprovades, abans del seu ús en obra, per la Direcció Facultativa, que podrà modificar-les en vista dels assaigs que es realitzin en obra i dels resultats obtinguts al llarg de l'execució dels treballs.

El control de qualitat que dugui a terme, directament o indirectament, BSM i la Direcció Facultativa, no eximeix al Contractista de dur a terme el seu propi control de qualitat necessari sobre l'execució de l'obra, per tal de garantir el compliment de les condicions contractuals, i/o les que calguin, definides en qualsevol cas per la Direcció Facultativa o per BSM, per assolir el comportament adequat de l'obra. Aquestes actuacions no suposaran cap increment en els preus unitaris establerts.

Els assaigs, repetició d'altres que hagin donat resultats defectuosos, o que siguin resultat d'uns canvis de projecte, seran íntegrament a càrrec del Contractista i no s'inclouran, a efectes econòmics, al balanç anterior.

El Contractista està obligat a facilitar a BSM els resultats dels seus assaigs de Control de Qualitat.

1.6.3 Aplec de materials

El Contractista està obligat a aplegar en correctes condicions els materials que requereixi per a l'execució de les obres, en la quantitat necessària pel compliment del Pla d'Obres i en la qualitat exigides per les condicions del Projecte.

El Contractista haurà de preveure el lloc, forma i manera de fer les aplegades dels diferents materials, i dels productes procedents de les excavacions que es prevegi emprar posteriorment en la pròpia obra, d'acord amb les previsions del projecte i les indicacions que emeti la Direcció Facultativa.

El Contractista proposarà a la Direcció Facultativa, per a la seva aprovació, l'emplaçament de les zones d'aplegades, amb la descripció dels accessos, obres de condicionament que fossin necessàries i mesures per a garantir la qualitat dels materials aplegats, en el moment de la seva utilització en obra. L'aplec es farà de manera que es pugui assegurar la seva correcta conservació i sigui possible la seva inspecció i el control de qualitat corresponent en l'adequada forma i termini. Podrà ser ordenat, si cal, l'ús de plataformes adequades, coberts o edificis provisionals per a la protecció d'aquells materials que ho requereixin.

Totes les despeses derivades de l'establiment, conservació i manteniment de les zones d'aplec, així com de les responsabilitats que se'n derivin i de la posterior restitució al seu estat original, seran a càrrec del Contractista.

Tot material que hagi estat rebutjat serà retirat de l'obra immediatament. Així mateix la Direcció Facultativa podrà assenyalar al Contractista un termini per que retiri dels terrenys de l'obra els materials aplegats defectuosos o que ja no s'hagin d'emprar més a l'obra. La retirada es farà a càrrec del Contractista, inclòs en el cas que hagi de ser realitzat per un tercer en cas d'incompliment pel Contractista de l'esmentat termini.

1.6.4 Instal·lacions Auxiliars d'Obra i Obres Auxiliars

El Contractista disposarà d'una oficina en obra, en la qual conservarà còpia autoritzada de tota la documentació relativa a l'obra: Projecte contractat, Contracte, Oferta Tècnica i Econòmica adjudicada, Llibre d'Ordres, Llibre d'Incidències, Pla de Seguretat i Salut, Pla de gestió mediambiental, plànols de detall i de replanteig, Pla d'Obres, resultats del Control de Qualitat, certificats, actes, etc. Així mateix, disposarà d'una sala de reunions d'una superfície mínima de 30 m², amb equipament per a reunir fins a 15 persones, i, en cas que la Direcció Facultativa ho estimi necessari, d'una oficina per al seu ús de 10 m² de superfície mínima, amb mobiliari d'oficina per a dues persones, en ambdós cassos amb les instal·lacions i equips necessaris, incloent-hi línia telefònica i accés a Internet amb banda ampla.

Constitueix obligació del Contractista el projecte, la construcció, conservació i explotació, desmuntatge, demolició i retirada de totes les instal·lacions auxiliars d'obra i de les obres auxiliars, necessàries per a l'execució de les obres definitives.

El seu cost és a càrrec del Contractista, raó per la qual no seran objecte d'abonament, excepte que figurin en el pressupost del projecte com unitats d'abonament independent.

Es consideren instal·lacions auxiliars d'obra les que, sense caràcter limitador, s'inclouen a continuació:

- Oficines i laboratoris de la Direcció Facultativa.
- Instal·lacions de transport, transformació, distribució d'energia elèctrica i enllumenat.
- Instal·lacions telefòniques i subministrament d'aigua potable.
- Instal·lacions de servei del personal.
- Instal·lacions per als serveis de seguretat i vigilància.
- Oficines, laboratoris, magatzems, tallers i proves del Contractista.
- Instal·lacions d'àrids, fabricació, transport i col·locació del formigó, fabricació de barreges bituminoses.
- Qualsevol altra instal·lació que el Contractista necessiti per a l'execució de l'obra.
- Muntacàrregues, passeres, escales, etc. per al transport de persones i materials.
- Tancat i cartell d'obra, d'acord amb el "Manual d'aplicació de la imatge per al nou tancament de les obres municipals".

Es consideren obres auxiliars les necessàries per a l'execució de les obres definitives, que, sense caràcter limitador, s'indiquen a continuació:

- Obres de desviament de corrents d'aigües superficials, tals com atalls, canalitzacions, encanalaments, etc.
- Obres de drenatge, recollida i evacuació de les aigües de la zona de treball.
- Obres de protecció i defensa contra les inundacions.

- Obres per esgotaments o per a rebaixar el nivell freàtic.
- Estrebats, sosteniments i consolidació del terreny en obres a cel obert i/o subterrànies.
- Rampes, camins, passeres, plans inclinats, etc. per al transport de persones i materials, per l'accés a talls d'obra o per a l'extracció de materials o el buidat de soterranis.
- Obres, instal·lacions i senyalització provisionals de desviament de la circulació de persones o vehicles, requerides per a l'execució de les obres.

El funcionament, la conservació i el manteniment de les instal·lacions auxiliars d'obra i de les obres provisionals seran per compte i raó del Contractista fins a la recepció de les obres.

1.6.5 Equips, Maquinària i Mitjans Auxiliars Necessaris

El Contractista està obligat, sota la seva responsabilitat, a disposar en obra de tota la maquinària, equips i mitjans auxiliars (en el que segueix, genèricament, "mitjans") necessaris per a l'execució de les obres, en les condicions de qualitat, potència, capacitat de producció i condicions de seguretat i mediambientals suficients i adequats per a complir les condicions del contracte, així com a fer-los anar, mantenir-los, conservar-los i emprar-los adequadament, i substituir-los quan la Direcció Facultativa manifesti la seva insuficiència o inadequació a les feines que han de fer.

Els mitjans necessaris a emprar en l'execució de totes les unitats d'obra, seran aprovats per la Direcció Facultativa i hauran de mantenir-se, en tot moment, en condicions de treball satisfactòries, exclusivament dedicats a les obres i no podran ser retirats sense l'autorització escrita de la Direcció Facultativa. Hauran de ser reemplaçats tots aquells mitjans avariats o inutilitzats sempre que la seva reparació exigeixi terminis que, a parer de la Direcció Facultativa, siguin incompatibles amb el compliment dels terminis planificats.

Els mitjans quedaran adscrits a l'obra en tant es trobin en execució o no finalitzades les unitats d'obra en que s'hagin d'utilitzar. El Contractista no podrà disposar per a l'execució d'altres treballs, dels mitjans que d'acord amb el Pla d'Obres s'hagi compromès a tenir a l'obra, ni retirar-los de la zona d'obres, llevat l'expressa autorització de la Direcció Facultativa.

1.6.6 Unitats d'Obra i Processos d'Execució

El Contractista emprarà els sistemes d'execució d'obra i d'instal·lació d'equips que ofereixin les màximes garanties de seguretat, no tant sols els que redueixin al mínim la possibilitat d'accidents, sinó també els danys a propietats, construccions i serveis. Per aquest motiu, qualsevol procés de treball, abans de ser emprat, haurà de proposar-se a Direcció Facultativa, la qual podrà demanar la informació que consideri necessària per a la seva aprovació, sense de la qual l'esmentat procediment no podrà ésser utilitzat.

En particular es tindrà en compte que les propietats i característiques dels components bàsics previstos en Projecte s'han definit considerant un període de vida útil de la construcció objecte de l'obra de 50 anys, condició que haurà de tenir present el Contractista tant en els materials i equips a incorporar, com en els sistemes de construcció a adoptar, redactant al final de l'obra un "Pla de Manteniment i Conservació" que reculli les actuacions a programar en el temps per garantir aquesta vida útil de la construcció realitzada.

1.6.7 Condicions de Treball

L'horari de treball serà com a mínim de dilluns a dissabte des de les 8,00 hores del matí a les 20,00 hores del vespre. No obstant això, s'executaran en torns de 24 hores totes aquelles feines que per la seva naturalesa i a criteri de la Direcció Facultativa es puguin executar de nit, sempre i quan no suposin molèsties no assumibles pel veïnat, i sempre de conformitat amb les Ordenances Municipals i legislació aplicable. Per a l'execució d'aquest horari el Contractista establirà els torns de treball necessaris, amb estricte compliment de la legislació laboral vigent.

En tractar-se d'una obra urbana, aquesta pot realitzar-se simultàniament amb altres treballs en la zona. En cas d'interferència entre més d'un Contractista decidirà Direcció Facultativa l'ordre de prioritat.

En conseqüència el Contractista adaptarà, sense cost addicional, el seu programa de treballs, els seus processos d'execució i les seves condicions d'obra, a la possible participació d'altres empreses en activitats diferents a les contractades, de forma simultània durant el desenvolupament del Projecte.

De la mateixa forma no es podrà exigir sobre cost pel fet que s'hagin de mantenir en servei, de forma provisional, tant per al pas de vehicles com de persones, certes zones de l'obra.

1.6.8 Protecció del Medi Ambient

El Contractista adoptarà en totes les activitats que realitzi les mesures necessàries per a que les afeccions al medi ambient siguin mínimes.

No es podrà abocar cap material procedent de l'obra sense que prèviament estigui aprovat l'abocador per Direcció Facultativa.

El Contractista serà responsable únic de les agressions que, en els sentits damunt apuntats i en qualsevol altre difícilment identificable en aquest moment, produeixi al medi ambient, havent de canviar els medis i mètodes utilitzats i reparar els danys causats seguint les ordres de Direcció Facultativa o dels organismes institucionals competents en la matèria.

1.6.9 Contaminació Acústica

El Contractista haurà de seguir les directrius generals que estableixi la Direcció Facultativa relatives a comprovar el soroll que produeixen els equips i la maquinaria durant l'execució de les obres, amb la fi de millorar i minimitzar les possibles afeccions i molèsties a les persones en aquest sentit.

Els treballs realitzats afectant la via pública s'ajustaran a les prescripcions contingudes en la "Ordenança General del Medi Ambient Urbà de l'Ajuntament de Barcelona".

1.6.10 Neteja de les Obres

El contractista haurà de seguir les directrius generals que estableixi la Direcció Facultativa per garantir la neteja dels carrers a la zona d'influència de les obres, per tal de disminuir l'afecció i l'impacte que comporten a la ciutat els treballs de moviment de terres.

El Contractista presentarà a Direcció Facultativa la programació de les obres per tal de veure la duració de l'activitat relativa al moviment de terres, propasant i motivant les diferents sortides i/o entrades dels camions

o maquinaria a les obres. Direcció Facultativa té la facultat de plantejar la seva modificació si ho creu convenient i fos tècnicament possible, així com els itineraris dels vehicles des de l'obra fins a l'abocador corresponent.

Totes les sortides de camions i maquinaria durant el moviment de terres disposaran d'un punt de neteja, en el qual s'hauran de treure de les rodes i carrosseria aquelles restes de terra i runa susceptibles de desprendre's durant el trajecte fora del recinte de l'obra. La Direcció Facultativa i BSM podran verificar l'eficàcia dels sistemes de neteja emprats i ordenar la seva modificació si, al seu criteri, els resultats fossin insuficients.

1.6.11 Escomeses Definitives

Quan l'obra precisi, per a la seva posada en servei, d'escomeses definitives de diversos serveis de subministrament, el Contractista consultarà, en qualsevol cas, als serveis tècnics de les diverses companyies les especificacions i directrius que ha de seguir perquè puguin connectar els diferents subministraments. Haurà de realitzar tots els treballs necessaris per a implantar les escomeses i els comptadors, tant els d'electricitat com els d'aigua (sanitària i contra incendis), així com la xarxa de telèfons, seguint les instruccions dels tècnics responsables de les diverses companyies subministradores, sense que això representi cap despesa addicional per a BSM.

1.6.12 Proves de Càrrega

Es defineix com a prova de càrrega al conjunt d'operacions de control destinades a comprovar l'adequada concepció, l'estabilitat i el bon funcionament de l'obra.

Si a l'obra s'han de realitzar proves de càrrega se seguiran les següents especificacions:

- No es realitzaran fins després d'haver comprovat que el formigó ha assolit la resistència característica especificada en el Projecte.
- El tren de càrregues de la prova haurà de ser aprovat prèviament per la Direcció Facultativa.
- Durant el desenvolupament de les proves, seran adoptades totes les precaucions necessàries per a evitar un possible accident.
- En cas que aparegui cap defecte que la Direcció Facultativa consideri perillós se n'estudiaran les seves possibles causes i seran adoptades les mesures que la Direcció Facultativa consideri oportunes.
- Un cop finalitzades les proves es redactarà un Acta en la que, a més a més de les observacions que consideri oportunes la Direcció Facultativa, s'inclouran els següents apartats:
 - Dades generals: Data, persones assistents a la prova, clau del Projecte i finalitat de la prova.
 - Descripció de les obres.
 - Estat de les obres previ a la realització de les proves.
 - Tren de càrregues utilitzat.

- Aparells de mesura, amb descripció i marques.
- Condicions meteorològiques.
- Punts de referència respecte als que s'hagin efectuat mesures i deixat constància per a identificacions futures.
- Descripció de l'assaig i resultats obtinguts.
- Estat final de l'obra.

1.7 ABONAMENT DE L'OBRA EXECUTADA

1.7.1 Amidaments i Preus Unitaris

En realitzar els amidaments, es tindrà en compte la consideració de que totes les unitats d'obra s'entén que inclouen, sempre, el subministrament, manipulació i ús de tots els materials necessaris per a l'execució de les unitats d'obra corresponents, així com les despeses de maquinària, mà d'obra, elements accessoris, transport, eines i tota classe d'operacions directes o incidentals necessàries per a deixar les unitats d'obra totalment acabades. Així, els preus unitaris de les diferents unitats d'obra es consideraran preus tancats a tots els efectes i, per tant, s'entén que tenen incorporats tots els costos i despeses necessaris per complimentar els corresponents treballs, de total conformitat amb allò establert en el Contracte i els seus annexos, i molt singularment amb el present Plec. La descomposició i justificació dels preus unitaris, amb els rendiments i els preus bàsics, són a risc i ventura del Contractista i figuren únicament a efectes d'emprar-los en el càlcul dels preus contradictoris i dels treballs per administració.

Les unitats d'obra es mesuraran sobre plànol. Quan en el Pressupost s'indica Partida Alçada (PA) "de pagament íntegre", s'entén que es pagarà la totalitat de l'import que hi figura, una vegada que la unitat d'obra hagi estat totalment executada i acabada, amb independència de les dificultats reals de la seva execució. Per tant, no serà precís que el Contractista justifiqui les despeses hagudes ni, d'altra banda, s'acceptarà cap justificació per a incrementar el seu import. Si la partida alçada fos "a justificar", el Contractista vindrà obligat a subministrar quanta documentació creies necessària la Direcció Facultativa per a justificar l'import dels treballs a que es refereix la partida, que pot ésser de pagament parcial.

Per a aquells materials, la mesura dels quals hagi de realitzar-se en pes, el Contractista haurà de situar en els punts que se li indiquin les bàscules oficials o instal·lacions necessàries, l'ús de les quals haurà d'anar precedit de la corresponent aprovació.

I finalment, d'aquelles partides en que sigui preceptiu aportar els preus per poder abonar l'import que correspongui serà necessari la presentació de la documentació adient, a satisfacció de la Direcció Facultativa.

No es certificarà a compte d'aplec de materials ni de despeses de primera instal·lació, aquells expressament acceptats per la Direcció Facultativa i el representant de BSM, previ lliurament d'un aval de primera demanda per part del contractista a favor de BSM, per garantir els referits pagaments.

1.7.2 Valoració i Certificació de les Obres

1.7.2.1 Procediment general

La Direcció Facultativa prepararà mensualment, a la data del dia 15 de cada mes, una certificació d'obres juntament amb la relació valorada en la que hi constin els amidaments parcials i a l'origen del treball realitzat en funció de totes i cadascuna de les activitats i unitats d'obra. Per a la seva confecció podrà utilitzar les dades contingudes en l'informe mensual emès pel Contractista, amb les comprovacions que estimi oportú.

La valoració de les obres es realitzarà aplicant a les unitats d'obra executades els preus unitaris. El producte resultant serà incrementat pels percentatges del 13 i del 6 per cent, en concepte de despeses generals i d'empresa del Contractista i de benefici industrial del Contractista. Les activitats o obres elementals no acabades podran ser valorades també per la Direcció Facultativa, que aplicarà, sota la seva responsabilitat, el criteri que per cada cas estimi més adequat.

BSM emetrà la certificació mensual a partir de la relació valorada confeccionada per la Direcció Facultativa, que tindrà el caràcter d'abonament a compte.

BSM estendrà la certificació del mes amb data de l'últim dia d'aquest i dintre dels quinze dies naturals del mes següent, a partir de la relació valorada. Si el Contractista no estigués conforme presentarà les seves reclamacions en un termini màxim de quatre dies hàbils des de la data en què se li comuniqui la certificació elaborada per BSM. En un termini màxim de vuit (8) dies hàbils comptats des de la data de presentació de les reclamacions per part del Contractista, BSM haurà de contestar a les reclamacions que hagin estat formulades. Abans del dia 5 del mes següent al de la certificació de les obres, el Contractista enviarà a BSM la corresponent factura, que es pagarà seguint el procediment establert en el Contracte de les obres.

1.7.2.2 Modificacions d'obra

La valoració d'obres afegides o detretes en virtut de modificacions, segons es preveu en el present Plec i en el Contracte de les obres, es realitzarà aplicant a les unitats d'obra executades, els preus unitaris corresponents, segons s'indica en aquest Plec.

1.7.2.3 Obres en excés

No serà objecte de valoració qualsevol augment d'obra sobre el previst en els plànols i Plec degut a la forma i condicions de l'execució per part del Contractista. Així mateix, si el Contractista executés obres de dimensions més grans de les previstes en el Projecte, o executés, sense prèvia autorització, obres no previstes en el Projecte, no tindrà dret a que se li aboni cap quantitat pels excessos que per tals motius resultessin executats (amb independència de la facultat de la Direcció Facultativa de poder optar entre obligar-li a efectuar les correccions que procedeixin o admetre el construït tal com hagi estat executat).

1.7.2.4 Obres defectuoses o vicis ocults

En el supòsit que s'adverteixin defectes en la construcció o es disposi de raons fonamentades per creure que existeixen vicis ocults a l'obra executada, la Direcció Facultativa podrà ordenar la seva demolició i posterior reconstrucció o les accions precises per a comprovar fefaentment l'existència dels esmentats defectes o vicis. Les despeses que s'originin per aquestes actuacions seran a càrrec del Contractista si es confirma l'existència de tals defectes o vicis.

Si la Direcció Facultativa estima que les unitats defectuoses són, no obstant, admissibles, podrà proposar a BSM la seva acceptació, amb una proposta de rebaixa en els preus corresponents, amb les limitacions expressades en el Contracte. El Contractista quedarà obligat a acceptar aquests preus rebaixats, excepte que prefereixi demolir i reconstruir les unitats defectuoses al seu càrrec. En aquest cas, la Direcció Facultativa podrà exigir al Contractista la proposta de modificacions en el Pla d'Obres i en els mitjans de l'obra de manera que garanteixin el compliment dels terminis contractuals i la recuperació, en el seu cas, dels retards que s'hagin pogut produir.

1.7.2.5 Obres incompletes

Quan per causa de modificacions, suspensió, resolució o rescissió, el Contractista hagués executat de forma incompleta obres incloses en el Contracte i dins del Pla d'Obres establert, li serà d'abonament la part executada, prenent-se com a base única per a la valoració de les obres elementals incompletes els preus que figuren en el Quadre de Preus Núm. 2.

1.7.3 Despeses Generals a Càrrec del Contractista

Apart de l'objecte principal del Contracte, que és la realització de l'obra continguda en el present projecte, també és objecte del Contracte l'elaboració, aplicació i execució del Pla de Seguretat i Salut, l'execució dels treballs topogràfics, de reconeixement, assaigs i proves necessàries per a la localització, recepció de materials, classificació i determinació de les característiques geomecàniques dels materials d'excavacions i préstecs, programació detallada de cada una de les operacions dins del programa general aprovat que haurà de ser periòdicament posat al dia, així com l'obtenció i elaboració de les dades necessàries per al seguiment de l'obra en relació amb la programació de la mateixa. Igualment estan inclosos els estudis necessaris per a formular, i la pròpia formulació, dels plànols detallats d'execució, concordats amb els del Projecte base i les dades que es dedueixen dels treballs especificats en el present Plec, el Contracte i els reglaments vigents.

Tant en l'import o pressupost base com en els preus unitaris, s'entendran inclosos, sense que la relació que segueix sigui limitada, sinó merament enunciativa, sempre que al Contracte no es prevegi explícitament el contrari:

- Despeses i impostos, arbitris o taxes per motiu del Contracte i de l'execució de l'obra, amb excepció de l'IVA, en cas d'ésser procedent, i de les corresponents a les llicències d'obra.
- Despeses que originin al Contractista el replanteig, programació, desenvolupament de Projecte Constructiu per l'equip de projecte seleccionat per BSM en cas d'adjudicació de solucions variants, de reconeixements i assaigs, control de materials, control d'execució, proves, recepció i liquidació de l'obra.
- Les activitats de replanteig, de topografia o de comprovació necessàries, a l'inici dels treballs per a la verificació del Projecte o per l'execució, seguiment, control i verificació de les obres a realitzar.
- La formulació dels Plànols detallats de replanteig i construcció (tant de l'obra civil com de les instal·lacions i arquitectura), del pla d'estintolament de l'estructura, de la documentació de les modificacions que proposi i del Projecte d'estat i dimensions de l'obra executada, "AS BUILT", de l'obra.
- Rètols o tanques informatives, d'acord amb les instruccions de BSM i del "Manual d'aplicació de

la imatge per al nou tancament de les obres municipals", fins a un màxim de dos.

- Despeses de permisos o llicències propis del Contractista necessaris per a l'execució de les obres, a excepció feta de les corresponents expropiacions i serveis afectats i les llicències municipals d'obra i activitats (en cas que sigui procedent).
- Conservació de l'obra durant la seva execució i durant el termini de garantia.
- Despeses corresponents a plantes, instal·lacions i mitjans auxiliars i equips de maquinària.
- Despeses d'instal·lació i retirada de tota classe de construccions auxiliars, plantes, instal·lacions i eines.
- Despeses de lloguer o adquisició de terrenys per a dipòsits de maquinària i materials.
- Despeses de protecció d'aplec i de la pròpia obra contra tota mena de deteriorament.
- Despeses de muntatge, conservació i retirada d'instal·lacions per al subministrament d'aigua i d'energia elèctrica, necessaris per a l'execució de l'obra, així com drets, taxes o imports de presa de corrent, comptadors i altres elements.
- Despeses i indemnitzacions que es produeixin en les ocupacions temporals, diferents a les necessàries, previstes per les ocupacions definitives o provisionals del Projecte.
- Despeses d'explotació i utilització de préstecs, pedreres, cabals i abocadors.
- Despeses relatives a la disposició dels mitjans auxiliars i el personal que sigui necessari per a la realització dels treballs continguts al "Pla de Control de Qualitat". El Contractista no podrà en cap cas reclamar el pagament d'interrupcions de les obres derivades d'aquests conceptes.
- Les despeses relatives a la gestió, formulació, seguiment i tramitació amb els laboratoris de control del "Pla de Control de Qualitat" de l'obra, així com les corresponents a la realització de les proves finals de les instal·lacions.
- Despeses de retirada de materials rebutjats, evacuació de restes, neteja general de l'obra i zones limítrofes afectades per les obres.
- Les despeses de construcció, senyalització, manteniment i retirada de tota classe de construccions auxiliars o accessos incloent-hi camins d'accés, rampes, passeres, desviacions d'aigües i la neteja i arranament de la zona d'obres, compreses zones d'instal·lacions, preses de corrent, préstecs i abocaments, després de l'acabament de l'obra. Aquestes construccions i accessos hauran d'ésser compatibles durant tota l'execució de les obres amb la circulació de vehicles i persones i amb les necessitats d'altres contractistes que actuïn en fases diferents de les contractades.
- Adquisició o lloguer de terrenys per a instal·lacions, preses de corrent, abocaments i préstecs.
- Despeses de reparació i reposició de camins i serveis que afectin al Contractista per a la realització dels treballs.
- Conservació i policia de la zona d'obres durant l'execució; el subministrament, col·locació i

conservació de senyals i elements de seguretat dins de l'obra i de les zones de tercers i en les zones d'inici i final de l'obra; la guarda de l'obra i la vigilància d'afeccions a tercers, amb especial atenció al trànsit.

- Les despeses derivades de la perfecta senyalització i vigilància de l'obra i els treballs provisionals pel desviament de la circulació de persones o vehicles, inclòs l'establiment, millora i conservació dels accessos als habitatges, comerços i altres usos que es vegin afectats durant l'execució l'obra.
- Despeses derivades de la tanca d'obres (acord amb el "*Manual d'aplicació de la imatge per al nou tancament de les obres municipals*" (4-XII-2008)) i protecció en relació a la perillositat i molèsties produïdes per les obres.
- Danys a tercers per motiu de la forma d'execució de l'obra.
- Les despeses que es derivin de la gestió i tramitació amb les companyies corresponents, tant dels serveis afectats i el seu desviament, com de les escomeses definitives de l'obra fins la seva total legalització.
- Despeses derivades de les ampliacions o connexions de serveis definitius d'electricitat, aigua, gas, telèfon i xarxes de comunicació per a la correcta explotació de les obres objecte del contracte, d'acord amb les potències, consums i característiques definides en el projecte. Aquestes despeses fan referència als drets de connexió de les companyies subministradores i a les obres i instal·lacions necessàries per la seva materialització.
- Despeses derivades de la legalització de totes les instal·lacions definides en el projecte, inclòs el projecte de legalització.
- Connexions de les xarxes de drenatge i recollida d'aigües a la xarxa de clavegueram existent.
- Despeses derivades de la protecció de les obres per fer front a fenòmens naturals normals (inundacions, etc.).
- Majors costos que poguessin derivar-se amb motiu de la realització de treballs nocturns, en hores extraordinàries o dies festius, per actuacions que es precisen segons Direcció Facultativa, o be necessàries per a complir el Pla d'Obres i el termini acordats, llevat que l'adopció de les esmentades mesures es produeixi a petició de BSM i com a conseqüència de retards no imputables al Contractista.
- Majors costos que poguessin derivar-se amb motiu de la realització de treballs nocturns, en hores extraordinàries, dies festius o per baix rendiment, per necessitat de tercers, especialment pel trànsit.
- Les despeses d'elaboració, aplicació i execució del Pla de Seguretat i Salut.
- Despeses derivades de possibles interferències amb obres existents a l'àmbit d'actuació.

Totes les despeses generals, d'empresa i el benefici industrial del Contractista estaran incloses en el percentatge citat en l'article anterior.

El Contractista també es farà càrrec, si és el cas, de les despeses derivades de l'execució dels

desviaments dels serveis afectats, directament o a través de tercers. En aquest últim cas, les despeses s'abonaran d'acord als justificants de pagament a l'empresa que hagi realitzat els treballs, que hauran d'estar visats per la Direcció Facultativa, contra la partida corresponent prevista en el projecte.

En cas d'incompliment per part del Contractista en el pagament de les seves obligacions, BSM podrà descomptar de qualsevol pagament que hagi de fer al Contractista aquests imports. Per l'endarreriment en el pagament d'aquestes quantitats, s'estarà al que s'estipula en el Contracte de l'obra.

1.7.4 Penalitzacions

Sense perjudici d'aplicar quan sigui escaient la facultat resolutòria que concedeix el Contracte de les obres a BSM, aquesta tindrà dret a aplicar i percebre penalitzacions per les següents causes:

- Defecte de qualitat de l'obra executada.
- Deficiència i/o endarreriments en la informació.
- Incompliment parcial o global dels terminis per causes imputables al Contractista.
- Incompliment d'ordres de la Direcció Facultativa o de BSM.
- Incompliment d'ordres del Coordinador de Seguretat i Salut.
- Incompliment de les condicions especials d'execució del contracte.

La quantia d'aquestes penalitzacions serà la que s'estableix en el Contracte de l'obra.

1.7.5 Règim de Garanties

La fiança constituïda pel Contractista, que forma part de la documentació del Contracte de les obres, garantirà l'exacte compliment per part del Contractista de totes i cadascuna de les obligacions que li pertoquin com a conseqüència de l'esmentat Contracte, i estarà vigent fins el moment de la seva recepció. En el supòsit que s'incrementés l'import de l'obra contractada s'haurà també d'incrementar l'import de la fiança.

La fiança constituïda respondrà de tots els deutes del Contractista dimanants del Contracte, de la seva execució o de la seva eventual resolució, del reintegrament de les quantitats que en el seu cas podria haver abonat BSM en excés al temps de la liquidació, del rescabament de qualsevol dels danys i perjudicis dimanants de l'incompliment de les obligacions del Contractista, dels danys i perjudicis causats a tercers i, amb caràcter general, del compliment de totes les obligacions que pertoquen al Contractista.

Els supòsits i procediment per a l'execució total o parcial de la fiança queda establert en el Contracte de les obres.

1.8 MODIFICACIÓ DEL CONTRACTE

1.8.1 Suspensió Total o Parcial dels Treballs

BSM podrà ordenar en qualsevol moment, la suspensió d'una determinada part o del conjunt dels treballs, efectuant-se el corresponent reajustament de pla.

En el cas de suspensió dels treballs, per causa no imputable al Contractista, s'establiran de forma contradictòria els possibles perjudicis econòmics derivats de l'esmentada suspensió, llevat del cas en què es pugui establir un nou Pla d'Obres, el camí crític del qual no incrementi el termini total de les obres en més de 15 dies, cas en el que el Contractista no podrà reclamar cap tipus de cost addicional o compensació econòmica.

En qualsevol cas, la suspensió donarà lloc a l'establiment d'un nou Pla d'Obres, amb reconeixement dels retards produïts i augment del termini total d'execució d'obra, si aquests afecten el camí crític de les obres. La quantificació, si s'escau, dels perjudicis econòmics abans esmentats no podrà excedir la quantitat indicada en el Contracte de les obres.

Si la suspensió fos total, transcorregut un termini de vuit mesos, el Contractista tindrà dret a la rescissió de la contracta i a una indemnització, la quantia de la qual s'estableix en l'esmentat Contracte.

1.8.2 Modificacions

BSM podrà, durant l'execució de les obres, modificar el Contracte augmentant, reduint, substituint o suprimint parts de l'obra i/o unitats d'obra, i/o afegir-ne d'altres no previstes.

En aquests supòsits, el Contractista restarà obligat a seguir les obres amb estricta subjecció a les normes que, en conseqüència, li siguin fixades, sense dret a reclamar cap indemnització i sense que per cap motiu pugui disminuir el ritme dels treballs ni suspendre'ls.

El Contractista vindrà obligat a mantenir els preus unitaris i els rendiments concretats en la documentació annexa. En conseqüència, el Contractista es compromet a disposar dels mitjans necessaris per fer front, en el seu cas, a les modificacions, augments o disminucions de les obres contractades, dins dels límits convinguts.

Per la seva part, el Contractista podrà proposar també modificacions degudament justificades sobre l'obra projectada a la Direcció Facultativa, que l'eleva amb la seva conformitat a BSM per a l'adopció de l'acord que procedeixi. Tal petició per si mateixa no donarà dret al Contractista a fer cap modificació sobre el Pla d'Obres.

En cursar la proposta esmentada en l'apartat precedent, el Contractista haurà d'assenyalar el termini dintre del qual necessitarà rebre la contestació per tal que no es vegi afectat el Pla d'Obres. La manca de contestació dins de l'esmentat termini, s'entendrà en tot cas com a denegació de la petició formulada. Qualsevol modificació haurà d'estar expressament autoritzada per BSM.

Per a la valoració de les modificacions esmentades, a les unitats d'obra que es modifiquin, augmentin o disminueixin se'ls aplicaran els preus de les corresponents unitats d'obra, detallades en el pressupost. Si la modificació implica l'execució d'una nova unitat d'obra, no prevista en els Quadres de Preus ni deduïble d'aquests (per extrapolació, interpolació o proporcionalitat), el preu de l'esmentada nova unitat d'obra es fixarà

contradictòriament, procedint de la següent forma:

- Les propostes d'execució d'unitats d'obra subjectes a preus contradictoris que es formulin entre la Direcció Facultativa i el Contractista, se sotmetran a l'aprovació expressa de BSM mitjançant els seus legals representants.
- b) Les bases per a la composició dels preus de les esmentades unitats d'obra no previstes, seran els preus unitaris i els rendiments continguts en la Justificació de Preus.
- En cas que en la Justificació de Preus, no existissin els preus bàsics i/o dels annexos del Contracte no resultessin els rendiments aplicables a la unitat d'obra objecte del cas, es fixaran aquests contradictòriament entre BSM i el Contractista. En aquest supòsit, els preus i els rendiments contradictoris es deduiran (per extrapolació, interpolació o proporcionalitat) de les dades presents als annexos al Contracte, sempre que sigui possible.
- En cas de discrepàncies es recorrerà a l'arbitratge previst en el contracte.

En cas que la unitat d'obra objecte del preu contradictori s'executés abans de l'acord mutu sobre l'esmentat preu, es certificarà en aquell mes segons el preu proposat per BSM; una vegada resolt l'arbitratge, BSM abonarà la diferència si en resultés de la resolució de l'arbitratge, amb l'actualització equivalent a l'interès que es detalla en el Contracte.

El Contractista estarà obligat a executar les unitats d'obra no previstes en el Contracte que li ordeni expressament BSM, segons el que està previst en aquest article, àdhuc en el cas de desacord sobre l'import del preu contradictori d'aquesta unitat.

En tots els casos, els preus contradictoris es referiran a la data del Contracte i essent d'aplicació les revisions de preus en les mateixes condicions que els altres preus unitaris.

L'execució d'unitats d'obra en períodes de temps discontinus, amb la finalitat d'obtenir una menor afectació al trànsit rodat o de vianants, o en general una menor afectació al desenvolupament habitual de les activitats pròpies del veïnat, no suposarà modificació de les condicions contractuals, ni implicarà modificació del preu unitari de les unitats d'obra.

L'actualització del termini total s'establirà com a conseqüència de l'actualització del Pla d'Obres, i aquest sofrirà un retard quant a la data vigent si, com a conseqüència de la modificació, augment o disminució de les obres contractades, resultés necessari alterar el camí crític del Pla d'Obres i, amb això, retardar la data final de les obres.

1.9 CONCLUSIÓ DEL CONTRACTE

1.9.1 Recepció i Liquidació de les Obres

Abans del complet acabament de les obres, amb l'antelació que es determina en el contracte, el Contractista informará a BSM de la data concreta del seu acabament, interessant-se perquè es dugui a terme la recepció d'aquesta.

S'entendrà que pot fer-se la recepció de l'obra, si estan completament finalitzats tots els treballs encomanats al Contractista com a conseqüència del Contracte, i de conformitat amb el que en aquest s'especifica.

BSM fixarà la data d'inspecció conjunta de les obres, prèvia a la seva recepció, dins dels dos mesos posteriors al seu acabament, i designarà a la persona o persones que, en el seu nom, han d'efectuar la inspecció, a la qual, per part del Contractista, hauran d'assistir representants amb plens poders

De la inspecció conjunta de les obres s'aixecarà la corresponent acta. En cas que com a resultat d'aquesta inspecció de les obres es considerés que les obres es troben aptes per a la seva recepció, es considerarà que en la data indicada pel Contractista ha finalitzat l'execució d'aquestes a efectes de la penalització prevista en el Contracte. En el termini de vint dies des de la data de la inspecció conjunta de les obres, en el cas que aquestes foren aptes per a la seva recepció, BSM comunicarà per escrit al Contractista que ha rebut les obres, fent-se càrrec d'elles. A partir d'aquesta data començarà a comptar el termini de garantia.

Per a la recepció seran considerats també les dades i informes establerts durant l'execució de l'obra, les proves efectuades per la Direcció Facultativa i la inspecció directa de les obres executades.

Així mateix, en el moment de la signatura de l'Acte de Recepció, el contractista haurà d'haver lliurat l'Estat de Dimensions i Característiques (EDC) de l'obra executada, "AS BUILT". No es podrà signar l'Acta de Recepció fins a que no es lliuri aquest document. L'EDC s'haurà de lliurar en el termini màxim de UN (1) mes a comptar des de l'acabament de l'obra, i tindrà el contingut que s'especifica en el present Plec.

Quan com a resultat de l'esmentada inspecció conjunta de les obres i de les dades i informes complementaris d'aquesta, BSM estableixi que les obres no es troben en bon estat o no hagin estat realitzades conforme a les condicions, s'aixecarà igualment acta, en la qual es farà constar quantes deficiències s'apreciessin, i BSM assenyalarà al Contractista un termini per acabar-les esmentant els defectes observats, donant-li instruccions precises i detallades a l'efecte, així com el termini màxim per a la seva execució.

Si, passat el termini assenyalat i reconegudes de nou les obres, no es trobessin conformes, BSM procedirà a l'acabament i reparació en la forma que estimi oportuna, a compte i risc del Contractista. En tal supòsit, i als efectes de les responsabilitats del Contractista per incompliment del termini, penalitzacions, i quants d'altres siguin procedents, s'estimarà com a data de conclusió de les obres la que resulti d'addicionar al dia en què BSM es faci càrrec de les obres per al seu corresponent acabament, un termini igual al que, d'acord amb el paràgraf precedent, hagués concedit al Contractista per a reparar els defectes observats.

Si, passat el termini assenyalat i reconegudes de nou les obres, es considerés que les mateixes es troben aptes per a la seva recepció, es considerarà com a data de conclusió de les obres, als efectes de les responsabilitats del Contractista per incompliment del termini, penalitzacions i quants altres siguin procedents, la que resulti d'addicionar a la data indicada pel Contractista el termini emprat per aquest per a esmenar els defectes observats.

Efectuada la recepció de les obres es procedirà seguidament a la determinació dels amidaments definitius i del valor de l'obra i la seva liquidació, conforme a les condicions econòmiques i de pagament previstes en el Contracte, en un termini màxim de sis mesos.

De l'esmentat valor de la liquidació es donarà trasllat al Contractista per un termini de quinze dies, a fi que pugui examinar-lo i tornar-lo amb la seva conformitat o amb les observacions que estimi oportunes.

Si, expirat el termini de quinze dies, el Contractista no hagués formulat cap observació, se'l considerarà conforme establint-se d'acord amb el valor determinat, la corresponent liquidació. Si el Contractista hagués fet alguna observació, BSM determinarà si és atendible total o parcialment per a l'establiment de la liquidació, sense perjudici del dret del Contractista a sotmetre la determinació presa a l'arbitratge previst en aquest

Contracte per la resolució de conflictes.

Al menys 60 dies abans d'expirar el període de garantia, BSM notificarà aquest fet al contractista i es procedirà, en el termini màxim d'un mes des de l'acabament de l'esmentat període, si es troben les obres en perfecte estat, a formalitzar la corresponent Acta de la fi del període donant-se per finalitzat aquest període.

Acabat el període de garantia, es farà una eventual liquidació complementària pel valor de les despeses, generades per l'explotació de l'obra i imputables a BSM, en què hagi pogut incórrer el Contractista, més l'ajust definitiu de l'import corresponent a les revisions de preus, si pertoqués d'acord amb el Contracte, per aplicació dels índexs definitius i que no haguessin estat contemplats en el moment de la recepció i liquidació de l'obra.

Sense perjudici de les condicions de funcionament de l'obra durant el termini d'execució previstes en el pla d'obres, atesa la naturalesa i destí de les obres objecte del Contracte, ambdues parts convenen que, en el supòsit que resulti que les obres no estaran totalment finalitzades a la data prevista en el Contracte, a la vista de la informació facilitada per la Direcció Facultativa o pel propi Contractista, BSM podrà acordar l'entrada en servei de l'obra totalment o parcialment abans del total acabament de les obres, sempre i quan aquesta entrada en servei es produeixi a la data prevista per a la seva finalització en el Contracte de les obres o en una data posterior. En aquest cas, BSM comunicarà al Contractista la data d'entrada en servei, total o parcial, de l'obra amb una antelació mínima de 10 dies naturals.

Ambdues parts convenen que l'entrada en servei de les obres no suposarà, en cap cas, la recepció o acabament de les mateixes ni, per tant, donarà lloc a l'inici del còmput del període de garantia. Així mateix, l'entrada en servei de les obres en els termes establerts en el present Plec no limitarà ni modificarà la facultat de BSM d'aplicar al Contractista les penalitzacions per incompliment parcial o global dels terminis d'execució que, en el seu cas, corresponguin, d'acord amb el previst en el present Plec o en el Contracte.

El Contractista no podrà facturar ni reclamar a BSM cap tipus de cost addicional, compensació, indemnització ni cap altra quantitat per cap altre concepte per motiu de l'entrada en servei de les obres en els termes prevists en la present Clàusula.

Cas que transcorreguts tres mesos des de la data de finalització de les obres comunicada pel Contractista a BSM no s'hagués produït la recepció de les obres per causa no imputable al Contractista, aquest podrà interessar de BSM que la fiança quedi reduïda a la seva meitat i que comenci a comptar el període de garantia, sempre i quan en aquest moment no s'hagi posat de manifest la concurrència de cap de les responsabilitats de les que respon la fiança constituïda. L'adopció de les anteriors mesures no suposarà en cap cas la recepció de les obres ni eximirà al Contractista del compliment de les obligacions que resultin de la inspecció conjunta de les obres que en el seu moment es practiqui.

1.9.2 Obligacions del Contractista durant el Termini de Garantia

Durant el termini de garantia, que es fixa en el Contracte de les obres en un termini, a comptar des de la recepció de les obres, el Contractista serà responsable d'executar en l'obra tota classe de correccions i reparacions que BSM consideri necessàries per a que aquestes obres compleixin totalment, al temps del certificat de la fi del període de garantia, les condicions del projecte i execució. Serà a més responsable de la conservació de les obres i instal·lacions, llevat en allò referent a l'explotació normal de l'obra.

El Contractista podrà disposar d'una organització específica per a dur a terme els esmentats treballs en les condicions indicades. Si el Contractista no complís els terminis i condicions assenyalats per la conservació i

funcionament, BSM, prèvia comunicació per escrit al Contractista, podrà encarregar directament aquells treballs o a altres empreses. En qualsevol cas, la responsabilitat i l'import dels treballs executats, siguin pel Contractista, siguin pels serveis ordinaris de conservació o per altra empresa, seran sempre a càrrec del Contractista amb l'única excepció de l'import dels materials consumits per a l'explotació, tals com els carburants i de les reparacions que hagin hagut de realitzar-se com a conseqüència de danys causats per tercers, sempre que pugui acreditar-se degudament la causa d'aquests danys.

1.9.3 Documentació Justificativa de l'Obra Realitzada

El contractista haurà d'aportar la següent documentació, sigui en el transcurs de l'obra i a la seva finalització, en funció de la documentació:

- Acreditacions
- Certificació dels materials emprats
- Legalitzacions
- "Estat de Dimensions i Característiques", o EDC (que en aquest Plec es designa indistintament com "As Built").
- Certificat Final d'Obra
- Altres documents (Servituds, industrials i garanties...)

L'elaboració i lliurament d'aquesta documentació serà en tot cas a càrrec del Contractista, sense que pugui reclamar cap cost a BSM per qualsevol despesa que se'n derivi. El no lliurament de la documentació autoritza a BSM a la retenció de la certificació corresponent o, en el seu cas, de l'aval de garantia, fins al seu lliurament.

El contingut dels diferents documents serà el que s'exposa a continuació.

1.9.3.1 Acreditacions

1.- Acreditacions elèctriques

Les instal·lacions elèctriques de baixa tensió s'executaran per instal·ladors autoritzats en baixa tensió, autoritzats per l'exercici de l'activitat segons el corresponent instrucció tècnica complementaria ITC BT 03.

A l'inici de l'obra, el contractista farà arribar amb el nom del representant i DNI la documentació com instal·lador autoritzat en Baixa tensió amb el número d'inscripció d'empresa instal·ladora en el Registre d'Establiments Industrials (certificat original o autènticat) i on hi constarà de manera explícita la categoria a que pertany (IBTB categoria bàsica o IBTE categoria especialista). En cas que el contractista no realitzi les obres directament ho comunicarà a BSM afegint-hi tota aquesta informació requerida anteriorment.

A l'acabament de la instal·lació, realitzades les verificacions pertinents, l'instal·lador autoritzat executor de la instal·lació emetrà un certificat de la instal·lació en la que es farà constar que la mateixa s'ha realitzat en conformitat al establert al Reglament de Baixa Tensió i les seves instruccions tècniques complementaries i segons amb la documentació tècnica. Segons el cas, identificarà i justificarà les variacions que en la execució s'hagin produït amb relació al previst en la documentació (Reglament electrotècnic de Baixa tensió article 18 d).

2.- Acreditacions detecció, alarma i extinció d'incendi.

Les instal·lacions d'aparells, equips, sistemes i els seus components de detecció, alarma i extinció d'incendi es realitzarà per instal·ladors degudament autoritzats.

A l'inici d'obra, el contractista farà arribar amb el nom del representant i DNI la documentació com a instal·lador autoritzat amb una còpia autènticada del certificat d'inscripció del Registre de la Oficina de Gestió Empresarial com a empresa instal·ladora mantenedora d'aparells, equips i sistemes de protecció contra incendis (on hi constarà en número de registre). En cas que el contractista no realitzi les obres directament ho comunicarà a BSM afegint-hi tota aquesta informació requerida anteriorment.

L'instal·lador farà arribar un certificat original on hi farà constar una relació de tots els mitjans de protecció contra incendis instal·lats (BIEs, extintors, detecció d'incendi, instal·lacions d'alarma, hidrants, ruixadors, columnes seques...) conforme aquests han estat instal·lats segons les especificacions del RIPCI (RD 1942/93).

3.- Altres Acreditacions

1.9.3.2 Certificació dels materials emprats.

1.- Marcatge CE

Segons el codi tècnic de l'edificació hi ha un seguit de productes, equips i materials que han de dur el marcatge CE. Caldrà aportar una carta de la Direcció Facultativa conforme els productes susceptibles a estar sotmesos sota el marcatge CE ho són, i s'han realitzat els controls i comprovacions que el marcatge li exigeix.

2.- Elements amb característiques concretes de detecció, reacció i resistència al foc.

Caldrà aportar el plànol de situació on es defineixi la ubicació dels diferents elements subjectes a una resistència i reacció al foc concreta.

Tots els elements estructurals i constructius que segons el codi tècnic han de tenir una estabilitat i resistència al foc determinada que s'haurà de manifestar de forma expressa i justificar-la. De les portes tallafoc per exemple, es lliurarà l'assaig del producte original o autènticat amb la resistència al foc i reacció corresponent.

Així mateix de tot element compartimentador (per exemple de l'estació transformadora, dels conductes de ventilació, elements metàl·lics...) es lliurarà l'assaig original o autènticat on hi constarà la resistència i reacció al foc, i també una carta d'acompanyament conforme els aplicadors (amb nom del responsable, càrrec a l'empresa i DNI) han realitzat el muntatge segons especificacions del fabricant del producte garantint les característiques del material.

De tots els elements compartimentador (estació transformadora...) s'hauran de lliurar els assaigs dels productes utilitzats i d'aplicació d'aquells elements que hagués

3.- Certificacions instal·lació contra incendis

Caldrà presentar el certificat (original o autènticat) de tots els elements de la instal·lació de protecció contra incendis (detecció d'incendis, instal·lacions d'alarma d'incendi, ruixadors, hidrants, columna seca, ...) conforme aquests han estat instal·lats segons especificacions del RIPCI (RD 1942/93).

Aportar la documentació suficient per a garantir l'evacuació fins a la via pública

4.- Certificació de la instal·lació de desenfumatge (cables, conductes, motors)

Caldrà aportar els assaigs de laboratori acreditat que certifiqui que el sistema de desenfumatge (conductes, ventiladors, cablejat) en el cas d'aparcaments pot funcionar almenys 90 minuts a 400°C (certificat original o autènticat).

5.- Certificat de la resistència a terra de la instal·lació.

Aportar certificat de presa de terra amb el valor de resistència del terra i las normes de manteniment de la mateixa

6.- Altres certificats.

Certificació original del cablejat de comunicacions (Xarxa de cabina, sistema de control i sistema elèctric) amb el plànol d'ubicació de cada un dels cables certificats.

Documentació i certificació dels elements dels quadres elèctrics i dels propis quadres elèctrics

Certificat de mesura de so i carta d'acompanyament indicant que es compleix la ordenança general del medi ambient urbà de Barcelona.

1.9.3.3 Legalitzacions

1.- Electricitat

Abans de la posta en marxa l'empresa constructora - instal·ladora farà arribar la legalització elèctrica, els butlletins i fulls de comptadors del emplaçament per tal que pugui contractar els subministraments elèctrics.

Caldrà també lliurar una copia original de les Actes Inspecció E.I.C. de les instal·lacions.

2.- Aparells elevadors.

En el cas que s'hagi instal·lat, serà necessària el lliurament a BSM per part de la constructora, abans de la seva posada en marxa, de la legalització que l'ascensorista ha tramitat de l'aparell elevador.

3.- Aigua (sanitària i contra incendis)

Si s'ha realitzat una instal·lació d'aigua sanitària i/o contra incendis serà necessària l'aportació de la legalització corresponent a BSM.

4.- Gas

En cas d'haver realitzat una instal·lació de gas serà necessària l'aportació de la legalització corresponent.

5.- Altres (instal·lacions d'una altre empresa ...)

En el cas que hi hagi instal·lacions que creuin l'emplaçament i que no li siguin pròpies, s'aportaran les legalitzacions pertinents d'aquesta altra instal·lació conforme compleix els requeriments legals.

1.9.3.4 Estat de Dimensions i Característiques (EDC)

L'EDC es compondrà d'una sèrie de toms, amb el format i presentació tipus projecte, que contindran els següents documents:

- Document núm. 1 - Memòria i Annexos
- Document núm. 2 - Plànols
- Document núm. 3 - Documentació de Qualitat i Medi ambient
- Apèndix 1 - Arxius de dades de recolzament
- Apèndix 2 - Certificats dels materials

El contingut dels documents ha de reflectir tot allò que hagi alterat les especificacions contingudes en el projecte, tant pel que fa a configuració com a qualitat. Per tant, el contingut que s'assenyala a continuació és indicatiu, però no limitador, i s'haurà de redactar en cada cas seguint les indicacions que realitzi la Direcció Facultativa.

Un component important de l'EDC el constitueix la ressenya de les incidències esdevingudes durant l'execució de les obres que puguin afectar la posterior explotació i actuacions futures. Aquestes incidències, de tipologia diversa, s'inclouran a l'annex de l'EDC que pertoqui.

La informació referent a Serveis Afectats també formarà part de l'EDC.

Document 1 - Memòria i Annexos

Memòria

La Memòria és el document bàsic de l'EDC on queda descrit de forma completa, el conjunt dels treballs executats, des de l'inici de l'obra fins la seva recepció provisional. No inclourà referències a modificacions dels projectes executius ni es justificaran les solucions adoptades, si aquestes ja ho estan en qualsevol dels projectes anteriorment aprovats.

La Memòria contindrà, en principi, els següents apartats,

- Objecte del Projecte EDC
- Abast del Projecte EDC, obra principal i complementàries
- Antecedents
- Dades generals de l'obra
- Descripció de l'obra
- Topografia i Replanteig
- Geologia i Geotècnia
- Fonaments, Murs i Estructures

- Impermeabilitzacions i Aïllaments
- Sanejament i Drenatges
- Tancaments, Paviments i Revestiments
- Instal·lacions
- Equipaments
- Urbanització
- Serveis Afectats
- Declaració de compliment normatiu
- Annexos
- Documents que integren el Projecte
- Conclusió

A l'apartat de declaració de compliment normatiu, l'Autor de l'EDC certificarà que la documentació aportada correspon a l'estat definitiu de l'obres realment executades i que s'han actualitzat tots els documents del Projecte Executiu amb les dades veritables que constitueixen la realitat física de l'obra finalment construïda.

Annexos a la Memòria

En els annexos es desenvoluparà la informació dels apartats de la Memòria relacionats amb objecte de l'EDC. No s'inclouran les justificacions de les dades de partida de l'obra (geologia, hidrologia, càlculs estructurals, etc.), ni els annexos justificatius de les solucions adoptades que puguin ésser localitzables dins d'altres documents. En el cas d'obres d'ampliació i/o reforma, es descriuran, a l'annex corresponent, l'estat i característiques dels elements preexistents.

Sense que tingui caràcter limitador, l'EDC inclourà els següents d'annexos:

- Memòries de càlcul
- Topografia i Replanteig
- Geologia i Geotècnia
- Fonaments, Murs i Estructures
- Impermeabilitzacions i Aïllaments
- Sanejament i Drenatges
- Tancaments, Paviments i Revestiments
- Instal·lacions
- Equipaments

- Urbanització
- Serveis Afectats

De la mateixa forma s'acompanyarà un Reportatge Fotogràfic i la Relació de Subcontractistes i de Proveïdors i de la Normativa Aplicada.

Annex de Memòries de càlcul – L'annex contindrà les memòries de càlcul tan de l'obra civil (càlcul estructural) com d'instal·lacions amb els valors tal i com han estat executats, en el supòsit que siguin diferents dels projectats.

Annex de Topografia i Replanteig - L'annex s'organitzarà mitjançant un text descriptiu on s'explicitarà la metodologia aplicada per a la determinació de les bases i d'altres punts, el sistema de coordenades emprat, els aparells utilitzats i la forma de senyalització, etc.

Annex de Geologia i Geotècnia - En aquest annex es referiran les característiques del terreny trobat durant l'execució de les obres, establint-se una comparació respecte de les previsions fetes en el projecte. S'adjuntarà un perfil geotècnic longitudinal del terreny realment existent i s'indicaran, si és el cas, les incidències esdevingudes durant l'execució de les obres.

Annex de Fonaments, Murs i Estructures - Per a cada element (estructura, mur de contenció, mur pantalla, etc.), es desenvoluparà a l'annex la següent informació, definició dels materials emprats i mètodes de posada a obra, relació i comentari de les proves complementaries realitzades, modificacions, dades reals d'execució dels fonaments, estructures i murs i sistema constructiu emprat, geometria exacta de les diferents parts de l'obra executada, detalls de muntatge, incidències esdevingudes durant la construcció i altres aspectes que es considerin d'interès.

Annex d'Impermeabilitzacions i Aïllaments - En aquest annex es recollirà la definició i característiques dels materials emprats i la tipologia i sistema constructiu utilitzat, així com les Certificacions i Homologacions, les quals s'adjuntaran a l'apartat de Control de Qualitat.

Annex de Sanejament i Drenatges - A l'annex s'inclourà la nomenclatura i localització de la instal·lació realitzada, tipologia i característiques dels elements, geometries (zones penjades dels sostre o soterrades, punts on s'han posat els tubs en el cas de cambres sanitàries, etc.) i les incidències, si és el cas, esdevingudes durant la seva execució.

Annex de Tancaments, Paviments i Revestiments - Farà referència a la definició i característiques dels materials utilitzats i als procediments constructius emprats. S'explicitaran els revestiments i paviments dels diferents elements de l'obra, descrivint el seu tipus, indicant els sistemes de col·locació i concretant els aspectes més rellevants, fixacions i ancoratges pels aplacats, junts diversos, tècniques d'aplicació per a les pintures, disposició dels paviments, graons, replans d'escala, tipus i característiques de la fusteria interior i exterior (alumini, fusta, PVC, etc.) i acabats en general.

Annex d'Instal·lacions - Per cadascun dels tipus d'instal·lació realitzada (conducció i evacuació d'aigües, electricitat, calefacció, gas, TV/FM, seguretat, contra incendis, ascensors, escales mecàniques, etc.) s'inclourà, sense que la relació sigui limitadora, la informació següent: descripció, requisits tècnics i característiques generals de la instal·lació, document d'aprovació del projecte tècnic de l'instal·lador, descripció del funcionament del sistema (el manual d'operació, si és el cas, s'adjuntarà a l'annex corresponent), especificacions tècniques dels materials i aparells utilitzats, tipus, fabricant, model, etc.,

proposta i documentació necessària per al manteniment de la instal·lació, controls periòdics i comprovacions, accions preventives, neteja, reparacions, personal a disposar per aquestes tasques, així com altres dades d'interès i específiques per a cada tipologia instal·lació. Els certificats d'homologació, de proves, de fabricació, etc., formaran part de l'annex corresponent.

Annex d'Equipaments - En aquest annex es recollirà la definició i característiques dels equipaments amb els quals finalment s'ha dotat l'obra, així com les Certificacions i Homologacions, a incloure a l'apartat de Control de Qualitat.

Annex d'Urbanització - Es donarà la informació relativa als procediments constructius, materials emprats i les seves característiques.

Annex Reportatge fotogràfic - S'elaborarà un reportatge fotogràfic de l'obra executada, on s'hi recullin les característiques més significatives, així com els aspectes més interessants esdevinguts durant l'execució de les obres.

Annex Relació de Subcontractistes i Proveïdors - La finalitat d'aquest annex és recollir les dades identificadores de totes les empreses implicades en la construcció i el subministrament de materials de l'obra amb caràcter general.

Annex Relació de Normativa Aplicada - S'indicarà la totalitat de normativa utilitzada, d'obligat compliment o no, en l'execució dels treballs. Això es podrà fer o bé agrupant tota la normativa per àmbits d'aplicació o bé anant concretant-la en cada annex en particular.

Document 2 - Plànols

El document núm. 2 de l'EDC, constarà d'una col·lecció completa de plànols, en nombre suficient i amb la precisió adequada per a la perfecta definició de totes les obres executades.

S'inclourà la totalitat dels plànols dels projectes executats, actualitzats amb les modificacions dutes a terme durant l'obra, així com els plànols de nova generació elaborats al llarg de l'execució de l'obra. En el cas d'obres de reforma i/o ampliació es dibuixarà i distingirà clarament l'existent (amb les dades realment comprovades a obra) del que forma part l'obra executada. Tots els plànols es lliuraran en paper (amb la qualitat suficient que permeti la seva total interpretació) i en suport informàtic. Als plànols s'hi adjuntarà una llegenda amb la simbologia utilitzada en cada cas, la qual haurà de poder ésser interpretada i distingida amb facilitat.

En general els plànols s'estructuraran amb el mateix índex dels annexos a la Memòria, topografia i replanteig, definició geomètrica, fonaments, murs i estructures, impermeabilitzacions i aïllaments, sanejament i drenatges, tancaments, paviments i revestiments, instal·lacions, equipaments, urbanització i serveis afectats i contindran la mateixa informació, en aquest cas de forma gràfica, sobre la definició i característiques de l'obra realment executada.

Document 3 - Documentació de Qualitat i Medi ambient

En tom a part s'inclouran els resums dels processos de Control de Qualitat realitzats a l'obra per tal de garantir el compliment del Plec de Prescripcions Tècniques del Projecte.

El document de Control de Qualitat constarà de memòria, plànols de localització (tramificació de l'obra), resum de dades característiques i dos apèndixs arxiu, un amb els informes de resultats presentats pels laboratoris que han efectuat els assajos i l'altre amb els manuals i certificats dels elements instal·lats.

Memòria

Es redactarà una memòria on s'indiqui el procediment i organització del control, empreses (laboratoris) que hi han intervingut, "ràtios" (freqüències) de control, percentatges d'incompliment, repeticions, etc.

En cas que s'hagin fet acceptacions de parts d'obra que no hagin complert les especificacions exigides en el Plec de Prescripcions Tècniques, es farà una justificació particular en cada cas. També es reflectiran les incidències més importants del procés de control efectuat. Finalment, s'expressarà que els resultats que s'aporten són suficients per assegurar el compliment del Plec de Prescripcions Tècniques del Projecte executat.

Plànols de localització

En uns plànols de planta i seccions longitudinals, recolzats amb les seccions i esquemes adequats, s'indicarà la divisió efectuada de l'obra en lots o unitats de caracterització de control, amb la nomenclatura utilitzada (codi de lot).

Dades Característiques de Qualitat

Les dades que caracteritzen el grau de qualitat de cada lot de cada grup d'assaig, s'especificaran ordenades per grups d'assaig i localització.

En principi es consideraran els següents grups d'assajos: materials components (aigües, àrids, ciments, betums, etc.), terres i materials granulars, acers (acers per armar, malles electrosoldades, posttesats, etc.), formigons i morters, obres de fàbrica, impermeabilitzacions i aïllaments, paviments, revestiments, instal·lacions i altres.

Cada lot ha d'especificar els codis de les sèries que inclou (codi sèrie i codi de l'informe on està inclosa), per tal de localitzar les dades dins dels formats originals proporcionats pel laboratori corresponent.

Informes de laboratori

El projecte EDC inclourà els informes d'assajos presentats pels laboratoris que han efectuat el Control de Qualitat de l'obra.

Per tal de preservar les dades lliurades pels laboratoris, les sèries de resultats es mantindran agrupades per informes (tal i com van ser presentades). Per facilitar la localització d'una sèrie concreta, s'acompanyarà un índex que relacioni el número de sèrie amb el de l'informe al que pertany (taula codi sèrie absolut - número d'informe). Les esmentades dades s'agruparan i ordenaran de forma convenient i s'inclouran a l'apèndix núm. 1.

La documentació relativa als manuals, catàlegs de materials, esquemes d'equips i certificats, també ordenada, formarà part de l'apèndix núm. 2.

Altres documents

El projecte EDC inclourà també una llista dels permisos obtinguts, amb les dates en les quals es van obtenir i les entitats que els van atorgar, una relació de la maquinària que ha treballat a l'obra, amb la informació de si s'ha obtingut el certificat CE/ITV corresponent i una llista de la totalitat dels residus que s'han gestionat, amb la documentació del destí que s'ha donat a les terres de l'obra i dels préstecs aportats.

1.9.3.5 Certificat final obra

Certificat original o autenticat final d'Obra signat per la Direcció Facultativa de l'Obra.

1.9.3.6 Altres documents (Servituds, industrials i garanties...)

Lliurament de les Auditories d'instal·lacions realitzades, amb la certificacions originals o autenticades corresponents.

Relació d'industrials subcontractats, amb nom responsable, adreça i telèfon.

Relació d'equips instal·lats a l'aparcament amb referències, adreça i telèfon (segons model)

Lliurament de certificats de garantia i manuals d'ús dels productes instal·lats.

Lliurament d'un aval a primer requeriment com a garantia de la impermeabilització (segons model BSM)

En cas de ser una transferència d'ús cal que per part del propietari existent se'ns faci arribar la documentació escrita i gràfica del que es transfereix, amb referència expressa de les servituds que hi ha. (Poliesportiu, galeria de serveis, pous de bombeig, dipòsits de residus biològics o d'altres tipus, xarxes de diferent tipus pel interior de l'aparcament...) a més de tota documentació explicitada anteriorment.

En el cas d'aparcaments subterranis, si en la coberta existeix un edifici a la part superior del mateix caldrà que es defineixi la forma d'accés a l'aparcament des de l'edifici i a l'inversa en la zona d'us restringit. Caldrà també un document en el qual s'expliqui que la propietat des de la qual té accés a l'aparcament garantirà que l'accés no és considerat en cap cas cap via d'evacuació i s'aportarà documentació conforme compleix la normativa vigent.

Es lliurarà tota aquella informació que pugui ser susceptible a ser requerida en qualsevol moment segons la reglamentació vigent a Barcelona Serveis Municipals. Per exemple, elements compartimentadors que han de tenir una resistència i reacció al foc concreta que confronten amb propietats que gestionarà posteriorment BSM o portes tallafoc annexes (es facilitarà un assaig autenticat o original de l'assaig... segons el que habitualment demana BSM al contractista).

Índex		BGW PARTS PROPORCIONALS D'ACCESSORIS PER A INSTAL·LACIONS ELÈCTRIQUES	
B MATERIALS	4		46
B0 MATERIALS BÀSICS	4	BGW1 PARTS PROPORCIONALS D'ACCESSORIS PER A CAIXES I ARMARIS	46
B01 LÍQUIDS	4	BG MATERIALS PER A INSTAL·LACIONS ELÈCTRIQUES	46
B011 NEUTRES	4	BGW PARTS PROPORCIONALS D'ACCESSORIS PER A INSTAL·LACIONS ELÈCTRIQUES	46
B0 MATERIALS BÀSICS	5		46
B01 LÍQUIDS	5	BGW2 PARTS PROPORCIONALS D'ACCESSORIS PER A TUBS	46
B012 DETERGENTS	5	BG MATERIALS PER A INSTAL·LACIONS ELÈCTRIQUES	47
B0 MATERIALS BÀSICS	6	BGW PARTS PROPORCIONALS D'ACCESSORIS PER A INSTAL·LACIONS ELÈCTRIQUES	47
B0A FERRETERIA	6		47
B0A5 CARGOLS	6	BGW4 PARTS PROPORCIONALS D'ACCESSORIS PER A APARELLS DE PROTECCIÓ	47
B0 MATERIALS BÀSICS	6	BH MATERIALS PER A INSTAL·LACIONS D'ENLLUMENAT	47
B0A FERRETERIA	6	BHB LLUMS ESPECIALS	47
B0A6 TACS I VISOS	6	BHB1 LLUMS ESTANCS AMB TUBS FLUORESCENTS	47
B1 MATERIALS PER A PROTECCIONS INDIVIDUALS	7	BH MATERIALS PER A INSTAL·LACIONS D'ENLLUMENAT	50
B14 MATERIALS PER A PROTECCIONS INDIVIDUALS	7	BHP PROJECTORS PER A INTERIORS	50
B4 MATERIALS PER A ESTRUCTURES	14	BH MATERIALS PER A INSTAL·LACIONS D'ENLLUMENAT	52
B44 MATERIALS D'ACER PER A ESTRUCTURES	14	BHU LÀMPADES	52
B44Z PLANXES I PERFILS D'ACER	14	BHU8 LÀMPADES FLUORESCENTS	52
B8 MATERIALS PER A REVESTIMENTS	20	BH MATERIALS PER A INSTAL·LACIONS D'ENLLUMENAT	53
B89 MATERIALS PER A PINTURES	20	BHW PARTS PROPORCIONALS D'ACCESSORIS PER A INSTAL·LACIONS D'ENLLUMENAT	53
B8 MATERIALS PER A REVESTIMENTS	26		53
B89 MATERIALS PER A PINTURES	26	BH MATERIALS PER A INSTAL·LACIONS D'ENLLUMENAT	54
B89Z PINTURES	26	BHW PARTS PROPORCIONALS D'ACCESSORIS PER A INSTAL·LACIONS D'ENLLUMENAT	54
B8 MATERIALS PER A REVESTIMENTS	32		54
B8Z MATERIALS ESPECIALS PER A REVESTIMENTS	32	BHWB PARTS PROPORCIONALS D'ACCESSORIS PER A LLUMS ESPECIALS	54
B8ZA MATERIALS PER A IMPRIMACIONS I TRACTAMENTS SUPERFICIALS	32	E PARTIDES D'OBRA D'EDIFICACIÓ	55
BG MATERIALS PER A INSTAL·LACIONS ELÈCTRIQUES	34	E2 ENDERROCS	55
BG1 CAIXES I ARMARIS	34	E24 TRANSPORT DE TERRES I RUNA A OBRA	55
BG12 CAIXES DE DOBLE AÏLLAMENT	34	EB PROTECCIONS I SENYALITZACIÓ	56
BG MATERIALS PER A INSTAL·LACIONS ELÈCTRIQUES	35	EB7 PROTECCIONS PER A OPERACIONS DE MANTENIMENT	56
BG1 CAIXES I ARMARIS	35	EG INSTAL·LACIONS ELÈCTRIQUES	57
BG16 CAIXES DE DERIVACIÓ RECTANGULARS	35	EG1 CAIXES I ARMARIS	57
BG MATERIALS PER A INSTAL·LACIONS ELÈCTRIQUES	36	EG12 CAIXES DE DOBLE AÏLLAMENT	57
BG2 TUBS	36	EG INSTAL·LACIONS ELÈCTRIQUES	58
BG22 TUBS FLEXIBLES I CORBABLES NO METÀL·LICS	36	EG1 CAIXES I ARMARIS	58
BG MATERIALS PER A INSTAL·LACIONS ELÈCTRIQUES	38	EG16 CAIXES DE DERIVACIÓ RECTANGULARS	58
BG2 TUBS	38	EG INSTAL·LACIONS ELÈCTRIQUES	59
BG2A CANALS AÏLLANTS	38	EG2 TUBS	59
BG MATERIALS PER A INSTAL·LACIONS ELÈCTRIQUES	39	EG22 TUBS FLEXIBLES I CORBABLES NO METÀL·LICS	59
BG3 CABLES ELÈCTRICS PER A TENSIÓ BAIXA I SISTEMES DE DISTRIBUCIÓ ELÈCTRICA	39	EG INSTAL·LACIONS ELÈCTRIQUES	60
BG31 CABLES DE COURE DE 0	39	EG2 TUBS	60
BG MATERIALS PER A INSTAL·LACIONS ELÈCTRIQUES	43	EG2A CANALS AÏLLANTS	60
BG4 APARELLS DE PROTECCIÓ I COMANDAMENT	43	EG INSTAL·LACIONS ELÈCTRIQUES	62
BG46 CAIXES SECCIONADORES FUSIBLES	43	EG3 CABLES ELÈCTRICS PER A TENSIÓ BAIXA I SISTEMES DE DISTRIBUCIÓ ELÈCTRICA	62
BG MATERIALS PER A INSTAL·LACIONS ELÈCTRIQUES	44	EG31 CABLES DE COURE DE 0	62
BG4 APARELLS DE PROTECCIÓ I COMANDAMENT	44	EG INSTAL·LACIONS ELÈCTRIQUES	64
BG4R CONTACTORS	44	EG3 CABLES ELÈCTRICS PER A TENSIÓ BAIXA I SISTEMES DE DISTRIBUCIÓ ELÈCTRICA	64
BG MATERIALS PER A INSTAL·LACIONS ELÈCTRIQUES	46	EG3R DISTRIBUCIÓ ELÈCTRICA PER A SISTEMA DE CONNEXIÓ RÀPIDA	64

EG	INSTAL·LACIONS ELÈCTRIQUES	65
EG4	APARELLS DE PROTECCIÓ I COMANDAMENT	65
EG46	CAIXES SECCIONADORES FUSIBLES	65
EG	INSTAL·LACIONS ELÈCTRIQUES	67
EG4	APARELLS DE PROTECCIÓ I COMANDAMENT	67
EG4R	CONTACTORS	67
EG	INSTAL·LACIONS ELÈCTRIQUES	68
EG4	APARELLS DE PROTECCIÓ I COMANDAMENT	68
EG4W	BORNS DE CONNEXIÓ	69
EH	INSTAL·LACIONS D'ENLLUMENAT	70
EHB	LLUMS ESPECIALS	70
EHB1	LLUMS ESTANCS AMB TUBS FLUORESCENTS	70
EH	INSTAL·LACIONS D'ENLLUMENAT	71
EHP	PROJECTORS PER A INTERIORS	71
K	PARTIDES D'OBRA DE REHABILITACIÓ-RESTAURACIÓ D'EDI	74
K1	TREBALLS PREVIS I D'IMPLANTACIÓ	74
K12	IMPLANTACIONS D'OBRA	74
K12C	PLATAFORMES MÒBILS	74
K2	DEMOLICIONS	74
K21	ENDERROCS	74
K21G	DESMUNTATGES I ARRENCADES D'INSTAL·LACIONS ELÈCTRIQUES	75
K4	ESTRUCTURES	76
K44	ESTRUCTURES D'ACER	76
K4	ESTRUCTURES	82
K44	ESTRUCTURES D'ACER	83
K442	ELEMENTS D'ANCORATGE	83
K5	COBERTES	89
K56	LLUERNES	89
K8	REVESTIMENTS	90
K87	TRACTAMENTS SUPERFICIALS DE REPARACIÓ I NETEJA	90
K878	TRACTAMENTS SUPERFICIALS DE REPARACIÓ I NETEJA DE PARAMENTS	90
K8	REVESTIMENTS	92
K89	PINTATS	92
K894	PINTAT D'ESTRUCTURES	92

B MATERIALS

B0 MATERIALS BàSICS

B01 Líquids

B011 NEUTRES

0.- ELEMENTS QUE CONTEMPLA EL PLEC

B0111000.

1.- DEFINICIÓ I CONDICIONS DELS ELEMENTS

Aigües utilitzades per algun dels usos següents:

- Confecció de formigó
- Confecció de morter
- Confecció de pasta de guix
- Reg de plantacions
- Conglomerats de grava-ciment, terra-ciment, grava-emulsió, etc.
- Humectació de bases o subbases
- Humectació de peces ceràmiques, de ciment, etc.

CARACTERÍSTIQUES GENERALS:

Poden ser utilitzades les aigües potables i les sancionades com a acceptables per la pràctica. Es poden utilitzar aigües de mar o salines anàlogues per a la confecció o curat de formigons sense armadura. Per a la confecció de formigó armat o pretesat es prohibeix l'ús d'aquestes aigües, tret del cas que es facin estudis especials.

Es podrà utilitzar aigua reciclada provinent del rentat dels camions formigonera a la pròpia central de formigó, sempre que compleixi les especificacions anteriors i la seva densitat sigui $\leq 1,3 \text{ g/cm}^3$ i la densitat total sigui $\leq 1,1 \text{ g/cm}^3$

L'aigua a utilitzar tant en el curat com en la pastada del formigó, no ha de contenir cap substància perjudicial en quantitats que puguin afectar a les propietats del formigó o a la protecció de l'armat.

Si ha d'utilitzar-se per a la confecció o el curat de formigó o de morters i no hi ha antecedents de la seva utilització o aquesta presenta algun dubte s'haurà de verificar que aconsegueix totes aquestes característiques:

- Exponent d'hidrogen pH (UNE 83952): ≥ 5
 - Total de substàncies dissoltes (UNE 83957): $\leq 15 \text{ g/l}$ (15.000 ppm)
 - Sulfats, expressats en SO_4^{2-} (UNE 83956) - Ciment tipus SR, SRC: $\leq 5 \text{ g/l}$ (5.000 ppm) -
- Altres tipus de ciment: $\leq 1 \text{ g/l}$ (1.000 ppm)
- Ió clor, expressat en Cl^- (UNE 83958) - Aigua per a formigó pretesat: $\leq 1 \text{ g/l}$ (1.000 ppm)
 - Aigua per a formigó armat: $\leq 2 \text{ g/l}$ - Aigua per a formigó en massa amb armadura de fissuració: $\leq 2 \text{ g/l}$
 - Hidrats de carboni (UNE 83959) : 0
 - Substàncies orgàniques solubles en èter (UNE 83960): $\leq 15 \text{ g/l}$ (15.000 ppm)

Àlcalis Na_2O : $\geq 1,5 \text{ g/l}$

Ió clor total aportat per components d'un formigó no pot superar:

- Pretensat: $\leq 0,2\%$ pes de ciment
- Armat: $\leq 0,4\%$ pes de ciment
- En massa amb armadura de fissuració: $\leq 0,4\%$ pes de ciment

2.- CONDICIONS DE SUBMINISTRAMENT I EMMAGATZEMATGE

Subministrament i emmagatzematge: De manera que no s'alterin les seves condicions.

3.- UNITAT I CRITERI D'AMIDAMENT

Unitat d'amidament: la indicada a la descripció de l'element

Criteri d'amidament: quantitat necessària subministrada a l'obra

4.- NORMATIVA DE COMPLIMENT OBLIGATORI

Real Decreto 470/2021, de 29 de junio, por el que se aprueba el Código Estructural.

5.- CONDICIONS DE CONTROL DE RECEPCIÓ

OPERACIONS DE CONTROL:

Abans de l'inici de l'obra i si no es tenen antecedents de l'aigua que es vol utilitzar, o es tenen dubtes, s'ha d'analitzar l'aigua per determinar:

- Exponent d'hidrogen pH (UNE 83952)
 - Contingut de substàncies dissoltes (UNE 83957)
 - Contingut de sulfats, expressats en SO_4 (UNE 83956)
- Contingut en ió clor Cl^- (UNE 83958)
- Contingut d'hidrats de carboni (UNE 83959)
 - Contingut de substàncies orgàniques solubles en èter (UNE 83960)

En cas d'utilitzar aigua potable de la xarxa de subministrament, no serà obligatori realitzar els assajos anteriors.

En altres casos, la DF o el Responsable de la recepció en el cas de centrals de formigó preparat o de prefabricats, s'ha de disposar la realització dels assajos en laboratoris contemplats en l'apartat 78.2.2.1, per tal de comprovar el compliment de les especificacions de l'article 29 del CODI ESTRUCTURAL.

CRITERIS DE PRESA DE MOSTRES:

Els controls s'han de realitzar segons les instruccions de la DF i el CODI ESTRUCTURAL, realitzant-se la presa de mostres segons la UNE 83951.

INTERPRETACIÓ DE RESULTATS I ACTUACIONS EN CAS D'INCOMPLIMENT:

No s'ha d'acceptar l'aigua que no compleixi les especificacions, ni per a l'amasat ni per al curat.

B0 MATERIALS BàSICS

B01 Líquids

B012 DETERGENTS

0.- ELEMENTS QUE CONTEMPLA EL PLEC

B0122110.

1.- DEFINICIÓ I CONDICIONS DELS ELEMENTS

Detergent per a fer neteges d'elements construïts.

CARACTERÍSTIQUES GENERALS:

Ha de ser compatible amb la superfície que s'ha de netejar. Cal fer una prova per tal de garantir-ho.

Si s'han de netejar superfícies de canonades o dipòsits destinats a productes alimentaris o aigua potable, el fabricant ha de garantir que el detergent es apte per a aquest ús.

No ha de tenir grumolls ni principis d'aglomeració.

El fabricant ha de facilitar, com a mínim, les dades següents:

- Composició
 - Procediment de preparació i utilització
 - Precaucions per al seu ús
 - Mesures que cal adoptar en cas d'accident
- 2.- CONDICIONS DE SUBMINISTRAMENT I EMMAGATZEMATGE
- Subministrament: en envasos tancats hermèticament.
- A l'envàs hi ha de figurar les dades següents:
- Nom del fabricant o marca comercial
 - Instruccions d'utilització
 - Composició i característiques del producte

Emmagatzematge: En el seu envàs d'origen i en llocs secs, sense contacte directe amb el terra i protegit de la intempèrie, de manera que no se n'alterin les condicions inicials.

Temps màxim d'emmagatzematge: 12 mesos.

3.- UNITAT I CRITERI D'AMIDAMENT

Unitat d'amidament: la indicada a la descripció de l'element

Criteri d'amidament: quantitat necessària subministrada a l'obra

4.- NORMATIVA DE COMPLIMENT OBLIGATORI

No hi ha normativa de compliment obligatori.

B0 MATERIALS BàSICS

B0A FERRETERIA

B0A5 CARGOLS

0.- ELEMENTS QUE CONTEMPLA EL PLEC

B0A5AB01.

1.- DEFINICIÓ I CARACTERÍSTIQUES DELS ELEMENTS

Tijes cilíndriques o còniques, amb filet de secció triangular que dibuixa sobre la seva superfície una hèlice continua.

S'han considerat els tipus següents:

- Cargols autoroscants amb volandera
- Cargols taptite d'acer inoxidable

CARACTERÍSTIQUES GENERALS:

El perfil de la rosca del vis ha d'estar en relació amb el seu diàmetre (UNE 17-008), i la llargària de la rosca, en relació amb la seva llargària (UNE 17-051).

La forma del perfil de la rosca ha de permetre que el cargol faci l'efecte d'una broca, fent a la vegada el forat i la rosca.

La seva superfície ha de ser llisa, sense fissures, rebaves ni d'altres defectes superficials.

Els fils de la rosca no han de tenir defectes de material ni empremtes d'eines.

ACABAT CADMIAT:

El seu recobriment ha de ser llis, sense discontinuïtats ni exfoliacions i no ha de tenir taques ni imperfeccions superficials.

ACABAT GALVANITZAT:

El seu recobriment ha de ser llis, sense discontinuïtats ni exfoliacions i no ha de tenir taques ni imperfeccions superficials.

Protecció de galvanitzat: >= 275 g/m2

Puresa del zinc, en pes: >= 98,5%

2.- CONDICIONS DE SUBMINISTRAMENT I EMMAGATZEMATGE

Subministrament: Empaquetats.

Emmagatzematge: En llocs protegits de la pluja i la humitat.

3.- UNITAT I CRITERIS D'AMIDAMENT

Unitat d'amidament: la indicada a la descripció de l'element

Criteri d'amidament: quantitat necessària subministrada a l'obra

4.- NORMATIVA DE COMPLIMENT OBLIGATORI

No hi ha normativa de compliment obligatori.

- Fixació mecànica formada per una base metàl·lica cargolada, vis d'acer, beina de PVC, volanderes d'estanquitat i tap de cautxú

- Tac químic format per una ampolla amb resina, cargol, volandera i femella

CARACTERÍSTIQUES GENERALS:

El disseny del tac ha de ser l'adient al suport i als esforços que ha de suportar.

Els cargols no han de tenir imperfeccions (rebaves, empremtes, etc) que impedeixin cargolar els elements.

El vis ha d'anar protegit contra la corrosió.

Els diàmetres del tac i vis han de ser compatibles.

El perfil de la femella ha de ser segons el seu diàmetre (UNE 17-008).

Cementació del vis: > 0,1 mm

TAC QUÍMIC:

L'ampolla ha de ser de vidre i estanca.

Ha de contenir un adhesiu de dos components: una resina de reacció i un enduridor d'aplicació en fred.

El cargol ha de ser d'acer zincat. Ha de dur una marca per tal de conèixer la seva profunditat d'ús. El cap de l'extrem lliure ha de ser compatible amb l'adaptador de la perforadora.

Diàmetre de l'ampolla: 14 mm

Temps d'enduriment segons temperatura ambient:

> 20°C: 10 min

10°C - 20°C20 min

0°C - 10°C: 1 h - 5°C - 0°C: 5 h

VOLANDERES:

Diàmetre interior de la volandera:

- Diàmetre del cargol 10 mm: 11 mm

- Diàmetre del cargol 11 mm: 13 mm

2.- CONDICIONS DE SUBMINISTRAMENT I EMMAGATZEMATGE

Subministrament: S'ha de subministrar conjuntament amb totes les peces necessàries per a la seva correcta col·locació en capsos, on han de figurar:

- Identificació del fabricant

- Diàmetres

- Llargàries

- Unitats

- Instruccions d'ús

Emmagatzematge: En llocs protegits de la pluja i la humitat.

3.- UNITAT I CRITERI D'AMIDAMENT

Unitat d'amidament: la indicada a la descripció de l'element

Criteri d'amidament: quantitat necessària subministrada a l'obra

4.- NORMATIVA DE COMPLIMENT OBLIGATORI

No hi ha normativa de compliment obligatori.

B1 MATERIALS PER A PROTECCIONS INDIVIDUALS, COL·LECTIVES, IMPLANTACIÓ I ASISTÈNCIES TÈCNIQUES

B14 MATERIALS PER A PROTECCIONS INDIVIDUALS

0.- ELEMENTS QUE CONTEMPLA EL PLEC

B147UE20,B147UH10,B147UC10.

1.- DEFINICIÓ I CARACTERÍSTIQUES DELS ELEMENTS

Equip destinat a ser dut o subjectat pel treballador perquè el protegeixi d'un o diversos riscos que puguin amenaçar la seva seguretat o la seva salut, així com qualsevol complement o accessori destinat a tal fi.

S'han considerat els tipus següents:

- Proteccions del cap

- Proteccions per a l'aparell ocular i la cara

- Proteccions per a l'aparell auditiu

- Proteccions per a l'aparell respiratori

- Proteccions de les extremitats superiors

- Proteccions de les extremitats inferiors

- Proteccions del cos

- Protecció del tronc
- Protecció per treball a la intempèrie
- Roba i peces de senyalització
- Protecció personal contra contactes elèctrics

Resten expressament exclosos:

- La roba de treball corrent i els uniformes que no estiguin específicament destinats a protegir la salut o la integritat física del treballador
- Es equips dels serveis de socors i salvament
- Els EPI dels militars, dels policies i de les persones dels serveis de manteniment de l'ordre
- Els EPI dels mitjans de transport per carretera
- El material d'esport
- El material d'autodefensa o de dissuasió
- Els aparells portàtils per a la detecció i senyalització dels riscos i dels factors de molèstia

CARACTERÍSTIQUES GENERALS:

Es tracta d'uns equips que actuen a mode de coberta o pantalla portàtil, individualitzada per a cada usuari, destinats a reduir les conseqüències derivades del contacte de la zona del cos protegida, amb una energia fora de control, d'intensitat inferior a la previsible resistència física de l'EPI.

La seva eficàcia resta limitada a la seva capacitat de resistència a la força fora de control que incideixi amb la part del cos protegida per l'usuari, a la seva correcta utilització i manteniment, així com a la formació i voluntat del beneficiari per al seu emprament en les condicions previstes pel fabricant. La seva utilització haurà de quedar restringida a l'absència de garanties preventives adequades, per inexistència de MAUP, o en el seu defecte SPC d'eficàcia equivalent. Els EPI hauran de proporcionar una protecció eficaç davant els riscos que motiven el seu ús, sense suposar por si mateixos o ocasionar riscos addicionals ni molèsties innecessàries.

PROTECCIONS DEL CAP:

Els cascos de seguretat podran ser amb ala completa al seu voltant, protegint en part les orelles i el coll, o bé amb visera damunt el front únicament, i en els dos casos hauran de complir els següents requisits:

Compren la defensa del crani, cara, coll i completarà el seu ús, la protecció específica d'ulls i oïdes.

- Estaran formats per l'envolvent exterior del casc pròpiament dit, i d'arnès o atallatge d'adaptació al cap, el qual constitueix la seva part en contacte i va proveït d'una barballera ajustable a la mida. Aquest atallatge, serà regulable a les diferents mides dels caps, la fixació al casc haurà de ser sòlida, deixant una llum lliure de 2 a 4 cm entre ell mateix i la paret interior del casc, a fi d'amortir els impactes. A l'interior del frontis de l'atallatge, s'haurà de disposar d'un dessuador de 'cuirson' o material astringent similar. Les parts en contacte amb el cap hauran de ser reemplaçables fàcilment.
- Han de ser fabricats amb material resistent a l'impacte mecànic, sense perjudici de la lleugeresa, no sobrepassant en cap cas els 0,450 kg de pes
- Es protegirà al treballador davant les descàrregues elèctriques i les radiacions calorífiques i hauran de ser incombustibles o de combustió lenta; s'hauran de protegir de les radiacions calorífiques i descàrregues elèctriques fins als 17.000 voltis sense perforar-se
- S'hauran de substituir aquells cascos que hagin patit impactes violents, encara que no se'ls hi aprecii exteriorment cap deteriorament. Es considerarà un envelliment del material en el termini d'uns quatre anys, transcorreguts els quals des de la data de fabricació (injectada en relleu a l'interior) s'hauran de donar de baixa, encara que no estiguin fets servir i es trobin emmagatzemats
- Han de ser d'ús personal, podent-se acceptar en construcció l'ús per altres usuaris posteriors, previ el seu rentat sèptic i substitució íntegra dels atallatges interiors per altres, totalment nous

PROTECCIONS PER A L'APARELL OCULAR I LA CARA:

La protecció de l'aparell ocular s'efectuarà mitjançant la utilització d'ulleres, pantalles transparents o viseres.

Les ulleres protectores reuniran les característiques mínimes següents:

- Les armadures metàl·liques o de material plàstic seran lleugeres, indeformables a l'escalfor, incombustibles, còmodes i de disseny anatòmic sense perjudici de la seva resistència i eficàcia.
- Quan es treballi amb vapors, gasos o pols molt fina, hauran de ser completament tancades i ajustades a la cara, amb visor amb tractament antientelat; en els casos d'ambients agressius de pols grossa i líquids, seran com els anteriors, però portaran incorporats botons de ventilació indirecta o tamís antiestàtic; en els dames casos seran de muntura de tipus normal i amb proteccions laterals que podran ser perforades per a una millor ventilació.
- Quan no existeixi perill d'impactes per partícules dures, es podran fer servir ulleres de protecció tipus 'panoràmiques' amb armadura de vinil flexible i amb el visor de policarbonat o acetat transparent.
- Hauran de ser de fàcil neteja i reduiran al mínim el camp visual.

- En ambients de pols fi, amb ambient xafogós o humit, el visor haurà de ser de reixeta metàl·lica (tipus picapedrer) per impedir l'entelament.

Els mitjans de protecció de la cara podran ser de diversos tipus:

- Pantalla abatible amb arnès propi
- Pantalla abatible subjectada al casc de protecció
- Pantalles amb protecció de cap, fixes o abatibles
- Pantalles sostingudes amb la mà

Les pantalles contra la projecció de cossos físics hauran de ser de material orgànic, transparent, lliures d'estries, ratlles o deformacions. Podran ser de xarxa metàl·lica prima o proveïdes d'un visor amb vidre inestellable.

Als treballs elèctrics realitzats en proximitats de zones de tensió, l'aparell de la pantalla haurà d'estar construït amb material absolutament aïllant i el visor lleugerament enfosquit, en previsió de ceguesa per encebada intempestiva de l'arc elèctric.

Les utilitzades en previsió d'escalfor, hauran de ser de 'Kevlar' o de teixit aluminitzat reflectant (l'amiant i teixits asbèstics estan totalment prohibits), amb un visor corresponent, equipat amb vidre resistent a la temperatura que haurà de suportar.

Les pantalles per soldadures, bé siguin de mà, com d'altre tipus hauran de ser fabricades preferentment amb polièster reforçat amb fibra de vidre o en defecte amb fibra vulcanitzada.

Les que es facin servir per a soldadura elèctrica no hauran de tenir cap part metàl·lica a l'exterior, a fi d'evitar els contactes accidentals amb la pinça de soldar.

Vidres de protecció:

- Els lents per ulleres de protecció, tant els de vidre (mineral) com els de plàstic transparent (orgànic) hauran de ser òpticament neutres, lliures de bombolles, taques, ondulacions i altres defectes, i les incolores hauran de transmetre no menys del 89% de les radiacions incidents.
- En el sector de la construcció, per a la seva resistència impossibilitat de rallat i entelament, el tipus de visor més polivalent i eficaç, acostuma a ser el de reixeta metàl·lica d'acer, tipus sedàs, tradicional de les ulleres de picapedrer.

PROTECCIONS PER A L' APARELL AUDITIU:

Els elements de protecció auditiva, seran sempre d'ús individual.

PROTECCIONS PER A L' APARELL RESPIRATORI:

Els equips protectors de l'aparell respiratori compliran les següents característiques:

- Seran de tipus i utilització apropiat al risc.
- S'adaptaran completament al contorn facial de l'usuari, per evitar filtracions.
- Determinaran les mínimes molèsties a l'usuari.
- Les parts amb contacte amb la pell hauran de ser de goma especialment tractada o de neoprè per evitar la irritació de l'epidermis.
- En l'ús de mascaretes facials dotades de visors panoràmics, per als usuaris que necessitin l'ús d'ulleres amb vidres correctors, es disposarà al seu interior el dispositiu portavidres, subministrats a l'efecte pel fabricant de l'equip respiratori, i els oculars correctors específics per l'usuari.

PROTECCIONS DE LES EXTREMITATS SUPERIORS:

La protecció de mans, avantbraç, i braç es farà mitjançant guants, mànegues, mitjons i maniguets seleccionats per prevenir els riscos existents i per evitar la dificultat de moviments al treballador.

Aquests elements de protecció seran de goma o cautxú, clorur de polivinil, cuir adobat al crom, teixit termoaïllant, punt, lona, pell flor, serratge, malla metàl·lica, làtex rugós antitallada, etc., segons les característiques o riscos del treball a realitzar.

Per a les maniobres amb electricitat s'hauran de fer servir guants de cautxú, neoprè o matèries plàstiques que portin marcat en forma indeleble el voltatge màxim per al qual han estat fabricats. Com a complement, si procedeix, es faran servir cremes protectores i guants tipus cirurgia.

PROTECCIONS DE LES EXTREMITATS INFERIORS:

En treballs en risc d'accidents mecànics als peus, serà obligatori l'ús de botes de seguretat amb reforços metàl·lics a la puntera, que estarà tractada i fosfatada per evitar la corrosió.

Davant el risc derivat de l'ús de líquids corrosius, o davant riscos químics, es farà ús de calçat de sola de cautxú, neoprè o poliuretà, cuir especialment tractat i s'haurà de substituir el cosit per la vulcanització a la unió del cos al bloc del pis.

La protecció davant l'aigua i la humitat, s'efectuarà amb botes altes de PVC, que hauran de tenir la puntera metàl·lica de protecció mecànica per a la realització de treballs en moviments de terres i realització d'estructures i enderroc.

En aquelles operacions que les espurnes resultin perilloses, en no tenir elements de ferro o acer, la tanca serà per poder desfer-se'n ràpid per tal d'obrir-la ràpidament davant l'eventual introducció de partícules incandescentes.

La protecció de les extremitats inferiors es completarà, quan sigui necessari, amb l'ús de cobriment de peus i polaines de cuir adobat, cautxú o teixit ignífug.

Els turmells i llengüeta disposaran de coixinets de protecció, el calçat de seguretat serà de

materials transpirables i disposaran de plantilles anticlaus.

PROTECCIONS DEL COS:

Els cinturons reuniran les següents característiques:

- Seran de cinta teixida en poliamida de primera qualitat o fibra sintètica d'alta tenacitat apropiada, sense reblons i amb costures cosides.
- Tindran una amplada entre 10 i 20 cm, una espessor no inferior a 4mm, i llargària el més reduïda possible.
- Es revisaran sempre abans del seu ús, i es llençaran quan tinguin talls, esquerdes o filaments que comprometin la seva resistència, calculada per al cos humà en caiguda lliure des d'una alçada de 5 m o quan la data de fabricació sigui superior als 4 anys.
- Aniran previstos d'anelles per on passaran la corda salvacaigudes, que no podran anar subjectes mitjançant reblons.
- La corda salvacaigudes serà de poliamida d'alta tenacitat, amb un diàmetre de 12 mm. La sirga d'amarrador també serà de poliamida, però de 16 mm de diàmetre.

PROTECCIÓ PER TREBALL A LA INTEMPÈRIE:

Els equips protectors integral per al cos davant de les inclemències meteorològiques compliran les següents característiques:

- Que no obstaculitzin la llibertat de moviments.
- Que tinguin poder de retenció/evacuació del calor.
- Que la capacitat de transport de la suor sigui adequada.
- Facilitat d'aireació.

Les peces impermeables disposaran d'esclavines i registres de ventilació per a permetre l'evaporació de la suor.

ROBA I PECES DE SENYALITZACIÓ:

Els equips protectors destinats a la seguretat-senyalització de l'usuari compliran les següents característiques:

- Que no obstaculitzin la llibertat de moviments.
- Que tinguin poder de retenció/evacuació del calor.
- Que la capacitat de transport de la suor sigui adequada.
- Facilitat d'aireació.
- Que siguin visibles a temps pel destinatari.

2.- CONDICIONS DE SUBMINISTRAMENT I EMMAGATZEMATGE

ELECCIÓ:

Els EPI hauran de ser seleccionats amb el coneixement de les condicions i tasques relacionades amb l'usuari, tenint en compte les tasques implicades i les dades proporcionades pel fabricant. Tant el comprador com l'usuari hauran de comprovar que l'EPI ha estat dissenyat i fabricat de la forma següent:

- La peça de protecció disposa d'un disseny i dimensions que per la seva estètica, no creï sensació de ridícul a l'usuari. Els materials i components de l'EPI no hauran d'afectar adversament al beneficiari de la seva utilització.
- Haurà d'oferir a l'usuari el major grau de comoditat possible que estigui en consonància amb la protecció adequada.
- Les parts de l'EPI que entrin en contacte amb l'usuari hauran d'estar lliures de rugositats, cantells agut i ressalts que puguin produir irritacions o ferides.
- El seu disseny haurà de facilitar la seva correcta col·locació sobre l'usuari i haurà de garantir que restarà en el seu lloc durant el temps d'emprament previsible, tenint en compte els factors ambientals, junt amb els moviments i postures que l'usuari pugui adoptar durant el treball. A aquest fi, hauran de proveir-se dels mitjans apropiats, tal com sistemes d'ajustament o gamma de talles adequades, perquè permetin que l'EPI s'adapti a la morfologia de l'usuari.
- L'EPI haurà de ser tant lleuger com sigui possible, sense perjudici de la resistència i l'eficàcia del seu disseny.
- Quan sigui possible, l'EPI tindrà una baixa resistència al vapor d'aigua.
- La designació de la talla de cada peça de treball comprendrà al menys 2 dimensions de control, en centímetres: 1) La altura i el clontorn de pit o bust, ó 2) L'altura i la cintura.

Per a l'elecció dels EPI, l'emprador haurà de dur a terme les següents actuacions prèvies:

- Analitzar i avaluar els riscos existents que no puguin evitar-se o eliminar-se suficientment per altres mitjans. Per a l'inventari dels riscos se seguirà l'esquema de l'Annex II del RD 773/1997, de 30 de maig.
- Definir les característiques que hauran de reunir els EPI per a garantir la seva funció, tenint en compte la naturalesa i magnitud dels riscos que els hauran de protegir, així com els factors addicionals de risc que puguin constituir els propis EPI o la seva utilització. Per a l'avaluació d'EPI se seguiran les indicacions de l'Annex IV del RD 773/1997, de 30 de maig.
- Comparar les característiques dels EPI existents en el mercat amb les definides a l'apartat anterior.

Per a la normalització interna d'empresa dels EPI atenent a les conclusions de les actuacions prèvies d'avaluació de riscos, definició de característiques requerides i les existents en el mercat, l'emprador haurà de comprovar que compleixi amb les condicions i requisits establerts a l'Art. 5 del RD 773/1997, de 30 de maig, en funció de les modificacions significatives que l'evolució de la tècnica determini en els riscos, en les mesures tècniques i organitzatives, en els SPC i en les prestacions funcionals dels propis EPI.

PROTECCIONS DEL CAP:

Els mitjans de protecció del cap seran seleccionats en funció de les següents activitats:

- Obres de construcció, i especialment, activitats a sota o a prop de bastides i llocs de treball situats en altura, obres d'encofrat i desencofrat, muntatge i instal·lació de bastides i demolició.
- Treballs en ponts metàl·lics, edificis i estructures metàl·liques de gran altura, pals, torres, obres i muntatges metàl·lics, de caldereria i conduccions tubulars.
- Obres en foses, rases, pous i galeries.
- Moviments de terra i obres en roca.
- Treballs en explotacions de fons, en canteres, explotacions a cel obert i desplaçaments de runes.
- Utilització de pistoles fixaclaus.
- Treballs amb explosius.
- Activitats en ascensors, mecanismes elevadors, grues i mitjans de transport.
- Manteniment d'obres i instal·lacions industrials.

PROTECCIONS PER A L'APARELL OCULAR I LA CARA:

Protecció de l'aparell ocular:

- Els mitjans de protecció ocular seran seleccionats en funció de les activitats amb riscos de:
- Topades o impactes amb partícules o cossos sòlids.
- Acció de pols i fums.
- Projecció o esquixada de líquids freds, calents, càustics o materials fosos.
- Substàncies perilloses per la seva intensitat o naturalesa.
- Radiacions perilloses per la seva intensitat o naturalesa.
- Enlluernament

Protecció de la cara:

- Els mitjans de protecció facial seran seleccionats en funció de les següents activitats:
- Treballs de soldadura, esmerilat, polit i/o tall.
- Treballs de perforació i burinat.
- Talla i tractament de pedres.
- Manipulació de pistoles fixaclaus d'impacte.
- Utilització de maquinària que generen encenalls curts.
- Recollida i fragmentació de vidre, ceràmica.
- Treball amb raig projector d'abrasius granulars.
- Manipulació o utilització de productes àcids i alcalins, desinfectants i detergents corrosius.
- Manipulació o utilització de dispositius amb raig líquid.
- Activitats en un entorn de calor radiant.
- Treballs que desprenen radiacions.
- Treballs elèctrics en tensió, en baixa tensió.

PROTECCIONS PER A L' APARELL AUDITIU:

Els mitjans de protecció auditiva seran seleccionats en funció de les següents activitats:

- Treballs amb utilització de dispositius d'aire comprimit.
- Treballs de percussió.
- Treballs d'arrancada i abrasió en recintes angostos o confinats.

PROTECCIONS PER A L' APARELL RESPIRATORI:

Els mitjans de protecció de l'aparell respiratori seran seleccionats en funció dels següents riscos:

- Pols, fums i boires.
- Vapors metàl·lics i orgànics.
- Gasos tòxics industrials.
- Monòxid de carboni.
- Baixa concentració d'oxigen respirable.

PROTECCIONS DE LES EXTREMITATS SUPERIORS:

Els mitjans de protecció de les extremitats superiors, mitjançant la utilització de guants, aquests seran seleccionats en funció de les següents activitats:

- Treballs de soldadura.
- Manipulació d'objectes amb arestes tallants.
- Manipulació o utilització de productes àcids i alcalins.
- Treballs amb risc elèctric.

PROTECCIONS DE LES EXTREMITATS INFERIORS:

Per a la protecció dels peus, en els casos que s'indiquin seguidament, es dotarà al treballador de calçat de seguretat, adaptat als riscos a prevenir en funció de l'activitat:

Calçat de protecció i de seguretat:

- Treballs d'obra grossa, enginyeria civil i construcció de carreteres
- Treballs en bastides
- Obres de demolició d'obra grossa
- Obres de construcció de formigó i d'elements prefabricats que incloguin encofrat i desencofrat
- Activitats en obres de construcció o àrees d'emmagatzematge
- Obres d'ensostrat
- Treballs d'estructura metàl·lica
- Treballs de muntatge i instal·lacions metàl·lics
- Treballs en canteres, explotacions a cel obert i desplaçament de runes
- Treballs de transformació de materials lítics
- Manipulació i tractament de vidre
- Revestiment de materials termoaïllants
- Prefabricats per a la construcció

Sabates de seguretat amb taló o sola correguda i sola antiperforant:

- Obres d'ensostrat

Calçat i cobriment de calçat de seguretat amb sola termoaïllant:

- Activitats sobre i amb masses ardents o fredes

Polaines, calçat i cobriment de calçat per poder desfer-se'n ràpid en cas de penetració de masses en fusió:

- Soldadors

PROTECCIONS DEL COS:

Els mitjans de protecció personal anticaigudes d'alçada, seran seleccionats en funció de les següents activitats:

- Treballs en bastides.
- Muntatge de peces prefabricades.
- Treballs en pals i torres.
- Treballs en cabines de grues situades en altura.

PROTECCIÓ DEL TRONC:

Els mitjans de protecció del tronc seran seleccionats en funció dels riscos derivats de les activitats:

Peces i equips de protecció:

- Manipulació o utilització de productes àcids i alcalins, desinfectants i detergents corrosius.
- Treballs amb masses ardents o permanència a prop d'aquestes i en ambient calent.
- Manipulació de vidre pla.
- Treballs de rajat de sorra.
- Treballs en cambres frigorífiques.

Roba de protecció antiinflamable:

- Treballs de soldadura en locals exigus.

Davantals antiperforants:

- Manipulació de ferramentes de talls manuals, quan la fulla hagi d'orientar-se cap el cos.

Davantals de cuir i altres materials resistents a partícules i guspires incandescents:

- Treballs de soldadura.
- Treballs de forja.
- Treballs de fosa i emmotllament.

PROTECCIÓ PERSONAL CONTRA CONTACTES ELÈCTRICS:

Els mitjans de protecció personal a les immediacions de zones en tensió elèctrica, seran seleccionats en funció de les següents activitats:

- Treballs de muntatge elèctric
- Treballs de manteniment elèctric
- Treballs d'explotació i transport elèctric

SUBMINISTRAMENT I EMMAGATZEMATGE:

Es subministraran embalats en caixes, classificats per models o tipus homogenis, etiquetats amb les següents dades:

- Nom, marca comercial o altre mitjà d'identificació del fabricant o el seu representant autoritzat.
- Designació del tipus de producte, nom comercial o codi.
- Designació de la talla.
- Número de la norma EN específica.
- Etiqueta de compte: Instruccions de rentat o neteja segons Norma ISO 3759.

Es seguiran les recomanacions d'emmagatzematge i atenció, fixats pel fabricant.

Es reemplaçaran els elements, es netejaran, desinfectaran i es col·locaran en el lloc assignat, seguint les instruccions del fabricant.

S'emmagatzemaran en compartiments amplis i secs, amb temperatures compreses entre 15 i 25°C.

Els estocs i les entregues estaran documentades i custodiades, amb justificant de recepció i rebut, per un responsable delegat per l'emprador.

La vida útil dels EPI és limitada, podent ser deguda tant al seu desgast prematur per l'ús, com a la seva caducitat, que vindrà fixada pel termini de validesa establert pel fabricant, a partir de la seva data de fabricació (generalment estampillada a l'EPI), amb independència que hagi estat o no utilitzat.

3.- UNITAT I CRITERIS D'AMIDAMENT

Unitat mesurada segons les especificacions de la DT.

4.- NORMATIVA DE COMPLIMENT OBLIGATORI

Ley 31/1995, de 8 de noviembre, de prevención de riesgos laborales.

Real Decreto 773/1997, de 30 de mayo, sobre disposiciones mínimas de seguridad y salud relativas a la utilización por los trabajadores de equipos de protección individual.

Real Decreto 1407/1992, de 20 de noviembre, por el que se regulan las condiciones para la comercialización y libre circulación intracomunitaria de los equipos de protección individual.

Real Decreto 159/1995, de 3 de febrero, por el que se modifica el real decreto 1407/1992, de 20 de noviembre, por el que se regula las condiciones para la comercialización y libre circulación intracomunitaria de los equipos de protección individual.

Resolución de 29 de abril de 1999, de la Dirección General de Industria y Tecnología, por la que se actualiza el anexo IV de la Resolución de 18 de marzo de 1998, de la Dirección General de Tecnología y Seguridad Industrial.

Resolución de 28 de julio de 2000, de la Dirección General de Política Tecnológica, por la que se actualiza el anexo IV de la Resolución de 29 de abril de 1999, de la Dirección General de Industria y Tecnología.

B4 MATERIALS PER A ESTRUCTURES

B44 MATERIALS D'ACER PER A ESTRUCTURES

B44Z PLANXES I PERFILS D'ACER

0.- ELEMENTS QUE CONTEMPLA EL PLEC

B44Z50BA.

1.- DEFINICIÓ I CONDICIONS DELS ELEMENTS

Perfils d'acer per a usos estructurals, formats per peça simple o composta i tallats a mida o treballats a taller.

S'han considerat els tipus següents:

- Perfils d'acer laminat en calent, de les sèries IPN, IPE, HEA, HEB, HEM o UPN, d'acer S275JR, S275J0, S275J2, S355JR, S355J0 o S355J2, segons UNE-EN 10025-2
- Perfils d'acer laminat en calent de les sèries L, LD, T, rodó, quadrat, rectangular o planxa, d'acer S275JR, S275J0, S275J2, S355JR, S355J0 o S355J2, segons UNE-EN 10025-2
- Perfils foradats d'acer laminat en calent de les sèries rodó, quadrat o rectangular d'acer S275J0H o S355J2H, segons UNE-EN 10210-1
- Perfils foradats conformats en fred de les sèries rodó, quadrat o rectangular d'acer S275J0H o S355J2H, segons UNE-EN 10219-1
- Perfils conformats en fred, de les sèries L, LD, U, C, Z, o Omega, d'acer S235JRC, segons UNE-EN 10025-2
- Perfils d'acer laminat en calent, en planxa, d'acer amb resistència millorada a la corrosió atmosfèrica S355J0WP o S355J2WP, segons UNE-EN 10025-5

S'han considerat els tipus d'unió següents:

- Amb soldadura
- Amb cargols

S'han considerat els acabats de protecció següents (no aplicable als perfils d'acer amb

resistència millorada a la corrosió atmosfèrica):

- Una capa d'emprimació antioxidant
- Galvanitzat

CARACTERÍSTIQUES GENERALS:

No ha de tenir defectes interns o externs que perjudiquin la seva correcta utilització.

PERFILS D'ACER LAMINAT EN CALENT:

El fabricant ha de garantir que la composició química i les característiques mecàniques i tecnològiques de l'acer utilitzat en la fabricació de perfils, seccions i planxes, compleix les determinacions de les normes de condicions tècniques de subministrament següents:

- Perfils d'acer laminat en calent: UNE-EN 10025-1 i UNE-EN 10025-2
- Perfils d'acer laminat en calent amb resistència millorada a la corrosió atmosfèrica: UNE-EN 10025-1 i PNE-EN 10025-5

Les dimensions i les toleràncies dimensionals i de forma han de ser les indicades a les següents normes:

- Perfil IPN: UNE-EN 10024
- Perfil IPE, HEA, HEB i HEM: UNE-EN 10034
- Perfil UPN: UNE-EN 10279
- Perfil L i LD: UNE-EN 10056-1 i UNE-EN 10056-2
- Perfil T: UNE-EN 10055
- Rodó: UNE-EN 10060
- Quadrat: UNE-EN 10059
- Rectangular: UNE-EN 10058
- Planxa: EN 10029 o UNE-EN 10051

PERFILS FORADATS:

El fabricant ha de garantir que la composició química i les característiques mecàniques i tecnològiques de l'acer utilitzat en la fabricació de perfils compleix les determinacions de les normes de condicions tècniques de subministrament següents:

- Perfils foradats d'acer laminat en calent: UNE-EN 10210-1
- Perfils foradats conformats en fred: UNE-EN 10219-1

Les toleràncies dimensionals han de complir les especificacions de les següents normes:

- Perfils foradats d'acer laminat en calent: UNE-EN 10210-2
- Perfils foradats conformats en fred: UNE-EN 10219-2

PERFILS CONFORMATS EN FRED:

El fabricant ha de garantir que la composició química i les característiques mecàniques i tecnològiques de l'acer utilitzat en la fabricació de perfils i seccions, compleix les determinacions de les normes de condicions tècniques de subministrament del producte de partida. Les toleràncies dimensionals i de la secció transversal han de complir les especificacions de la norma UNE-EN 10162.

PERFILS TREBALLATS A TALLER AMB SOLDADURA:

El material d'aportació utilitzat ha de ser apropiat als materials a soldar i al procediment de soldadura.

Les característiques mecàniques del material d'aportació han de ser superiors a les del material base.

En acers de resistència millorada a la corrosió atmosfèrica, la resistència a la corrosió del material d'aportació ha de ser equivalent a la del material base.

Els procediments autoritzats per a realitzar unions soldades són:

- Per arc elèctric manual amb elèctrode revestit
- Per arc amb fil tubular, sense protecció gasosa
- Per arc submergit amb fil/filferro
- Per arc submergit amb elèctrode nu
- Per arc amb gas inert
- Per arc amb gas actiu
- Per arc amb fil tubular, amb protecció de gas actiu
- Per arc amb fil tubular, amb protecció de gas inert
- Per arc amb elèctrode de wolfram i gas inert
- Per arc de connectors

Les soldadures s'han de fer per soldadors certificats per un organisme acreditat i qualificats segons l'UNE-EN 287-1.

Abans de començar a soldar s'ha de verificar que les superfícies i vores a soldar són adequades al procés de soldadura i que estan lliures de fissures.

Totes les superfícies a soldar s'han de netejar de qualsevol material que pugui afectar negativament la qualitat de la soldadura o perjudicar el procés de soldatge. S'han de mantenir seques i lliures de condensacions.

S'ha d'evitar la projecció d'espurnes erràtiques de l'arc. Si es produeix s'ha de sanejar la superfície d'acer.

S'ha d'evitar la projecció de soldadura. Si es produeix s'ha d'eliminar.

Els components a soldar han d'estar correctament col·locats i fixos en la seva posició mitjançant dispositius adequats o soldadures de punteig, de manera que les unions a soldar siguin accessibles i visibles per al soldador. No s'han d'introduir soldadures addicionals.

L'armat dels components estructurals s'ha de fer de manera que les dimensions finals estiguin dintre de les toleràncies establertes.

Les soldadures provisionals s'han d'executar seguint les especificacions generals. S'han d'eliminar totes les soldadures de punteig que no s'incorporin a les soldadures finals.

Quan el tipus de material de l'acer i/o la velocitat de refredament puguin produir un enduriment de la zona tèrmicament afectada s'ha de considerar la utilització del precalentament. Aquest s'ha d'estendre 75 mm en cada component del metall base.

No s'ha d'accelerar el refredament de les soldadures amb mitjans artificials.

Els cordons de soldadura successius no han de produir osques.

Els defectes de soldadura no s'han de tapar amb soldadures posteriors. S'han d'eliminar de cada passada abans de fer la següent.

Després de fer un cordó de soldadura i abans de fer el següent, cal netejar l'escòria per mitjà d'una picola i d'un raspall.

L'execució dels diferents tipus de soldadures s'ha de fer d'acord amb els requisits establerts a l'apartat 10.3.4 del DB-SE A i l'article 94 del CODI ESTRUCTURAL per a obres d'edificació o d'acord amb l'article 640.5.2 del PG3 i l'article 94 del CODI ESTRUCTURAL per a obres d'enginyeria civil.

S'ha de reduir al mínim el nombre de soldadures a efectuar a l'obra.

Les operacions de tall s'han de fer amb serra, cisalla i oxitall automàtic. S'admet l'oxitall manual únicament quan el procediment automàtic no es pugui practicar.

S'accepten els talls fets amb oxitall si no presenten irregularitats significatives i si s'eliminin les restes d'escòria.

Es poden utilitzar procediments de conformat en calent o en fred sempre que les característiques del material no queden per sota dels valors especificats.

Per al conformat en calent s'han de seguir les recomanacions del productor siderúrgic. El doblat o conformat no s'ha de fer durant l'interval de calor blau (250°C a 380°C).

El conformat en fred s'ha de fer respectant les limitacions indicades en la norma del producte.

No s'admeten les martellades.

Els angles entrants i entalles han de tenir un acabat arrodonit amb un radi mínim de 5 mm.

Toleràncies de fabricació:

- En obres d'edificació: Límits establerts a l'apartat 11.1 de DB-SE A
- En obres d'enginyeria civil: Límits establerts a l'article 640.12 del PG3

PERFILS TREBALLATS A TALLER AMB CARGOLS:

S'utilitzaran cargols normalitzats d'acord a les normes recollides a la taula 85.2.b del CODI ESTRUCTURAL

Els cargols aixamfranats, cargols calibrats, perns articulats i els cargols hexagonals d'injecció s'han d'utilitzar seguint les instruccions del seu fabricant i han de complir els requisits addicionals establerts a l'article 85.2 del CODI ESTRUCTURAL.

La situació dels cargols a la unió ha de ser tal que redueixi la possibilitat de corrosió i pandeig local de les xapes, i ha de facilitar el muntatge i les inspeccions.

El diàmetre nominal mínim dels cargols ha de ser de 12 mm.

La rosca pot estar inclosa en el pla de tall, excepte en el cas que els cargols s'utilitzin com a calibrats.

Després del collat l'espiga del cargol ha de sobresortir de la rosca de la femella. Entre la superfície de recolzament de la femella i la part no roscada de l'espiga ha d'haver, com a mínim:

- En cargols pretesats: 4 filets complerts més la sortida de la rosca
- En cargols sense pretesar: 1 filet complert més la sortida de la rosca

Les superfícies dels caps de cargols i femelles han d'estar perfectament planes i netes. En els cargols col·locats en posició vertical, la femella ha d'estar situada per sota del cap del cargol.

En els forats rodons normals i amb cargols sense pretesar no és necessari utilitzar volanderes.

Si s'utilitzen han d'anar sota el cap dels cargols, han de ser aixamfranades i el xamfrà ha d'estar situat en direcció al cap del cargol.

En els cargols pretesats, les volanderes han de ser planes endurides i han d'anar col·locades de la forma següent:

- Cargols 10.9: sota el cap del cargol i de la femella
- Cargols 8.8: sota de l'element que gira

Els forats per als cargols s'han de fer amb perforadora mecànica. S'admet un altre procediment sempre que proporcioni un acabat equivalent.

Es permet l'execució de forats amb punxonatge sempre que es compleixin els requisits establerts a l'apartat 10.2.3 del DB-SE A en obres d'edificació o els establerts a l'apartat 640.5.1.1 del PG3 en obres d'enginyeria civil.

És recomanable que, sempre que sigui possible, es perforin d'un sol cop els forats que travessin dues o més peces.

Els forats allargats s'han de fer amb una operació de punxonatge, o amb la perforació o punxonatge de dos forats i posterior oxitall.

Després de perforar les peces i abans d'unir-les s'han d'eliminar les rebaves.

Els cargols i les femelles no s'han de soldar, a menys que així ho expliciti el plec de

condicions tècniques particulars.

S'han de col·locar el nombre suficient de cargols de muntatge per assegurar la immobilitat de les peces armades i el contacte íntim de les peces d'unió.

Les femelles s'han de muntar de manera que la seva marca de designació sigui visible després del muntatge.

En els cargols sense pretesar, cada conjunt de cargol, femella i volandera(es) s'ha de collar fins arribar al "collat a tocar" sense sobretesar els cargols. En grups de cargols aquest procés s'ha de fer progressivament començant pels cargols situats al centre. Si és necessari s'han de fer cicles addicionals de collat .

Abans de començar el pretesat, els cargols pretesats d'un grup s'han de collar d'acord amb el que s'ha indicat per als cargols sense pretesar. Per a que el pretesat sigui uniforme s'han de fer cicles addicionals de collat.

S'han de retirar els conjunts de cargol pretesat, femella i volandera(es) que després de collats fins al pretesat mínim, s'afluixin.

El collat dels cargols pretesats s'ha de fer seguint un dels procediments següents:

- Mètode de la clau dinamomètrica.
- Mètode de la femella indicadora.
- Mètode convinat.

Les operacions de tall s'han de fer amb serra, cisalla i oxitall automàtic. S'admet l'oxitall manual únicament quan el procediment automàtic no es pugui practicar.

S'accepten els talls fets amb oxitall si no presenten irregularitats significatives i si s'eliminín les restes d'escòria.

Es poden utilitzar procediments de conformat en calent o en fred sempre que les característiques del material no queden per sota dels valors especificats.

Per al conformat en calent s'han de seguir les recomanacions del productor siderúrgic. El doblat o conformat no s'ha de fer durant l'interval de calor blau (250°C a 380°C).

El conformat en fred s'ha de fer respectant les limitacions indicades en la norma del producte.

No s'admeten les martellades.

Els angles entrants i entalles han de tenir un acabat arrodonit amb un radi mínim de 5 mm.

Toleràncies de fabricació:

- En obres d'edificació: Límits establerts a l'apartat 11.1 de DB-SE A
- En obres d'enginyeria civil: Límits establerts als apartat 640.5 i 640.12 del PG3

PERFILS PROTEGITS AMB EMPRIMACIÓ ANTIOXIDANT:

La capa d'emprimació antioxidant ha de cobrir de manera uniforme totes les superfícies de la peça.

No ha de tenir fissures, bosses ni altres desperfectes.

Abans d'aplicar la capa d'emprimació les superfícies a pintar han d'estar preparades adequadament d'acord amb les normes UNE-EN ISO 8504-1, UNE-EN ISO 8504-2 i UNE-EN ISO 8504-3. Prèviament al pintat s'ha de comprovar que les superfícies compleixen els requisits donats pel fabricant per al producte a aplicar.

La pintura d'emprimació s'ha d'utilitzar seguint les instruccions del seu fabricant. No s'utilitzarà si ha superat el temps de vida útil o el temps d'enduriment després de l'obertura del recipient.

Si s'aplica més d'una capa s'ha d'utilitzar per a cadascuna un color diferent.

Després de l'aplicació de la pintura les superfícies s'han de protegir de l'acumulació d'aigua durant un cert temps.

No s'han d'utilitzar materials de protecció que perjudiquin la qualitat de la soldadura a menys de 150 mm de la zona a soldar.

Les soldadures i el metall base adjacent no s'han de pintar sense haver eliminat prèviament l'escòria.

La zona sense revestir situada al voltant del perímetre de la unió amb cargols no s'ha de tractar fins que no s'hagi inspeccionat la unió.

PERFILS GALVANITZATS:

El recobriment de zinc ha de ser homogeni i continu en tota la superfície.

No s'han d'apreciar esquerdes, exfoliacions ni desprendiments del recobriment.

La galvanització s'ha de fer d'acord amb les normes UNE-EN ISO 1460 o UNE-EN ISO 1461, segons correspongui.

S'han de segellar totes les soldadures abans de fer un decapat previ a la galvanització.

Si el component prefabricat té espais tancats s'han de disposar forats de ventilació o purga.

Abans de pintar-les, les superfícies galvanitzades s'han de netejar i tractar amb pintura anticorrosiva amb diluent àcid o amb raig escombrador.

2.- CONDICIONS DE SUBMINISTRAMENT I EMMAGATZEMATGE

Subministrament: de manera que no pateixin deformacions, ni esforços no previstos.

Emmagatzematge: Seguint les instruccions del fabricant. En llocs secs, sense contacte directe amb el terra i protegits de la intempèrie, de manera que no s'alterin les seves condicions.

No s'han d'utilitzar si s'ha superat la vida útil en magatzem especificada pel fabricant.

3.- UNITAT I CRITERI D'AMIDAMENT

kg de pes necessari subministrat a l'obra, calculat segons les especificacions de la DT, d'acord amb els criteris següents:

- El pes unitari per al seu càlcul ha de ser el teòric

- Per a poder utilitzar un altre valor diferent del teòric, cal l'acceptació expressa de la DF Aquests criteris inclouen les pèrdues de material corresponents a retalls.

4.- NORMATIVA DE COMPLIMENT OBLIGATORI

NORMATIVA GENERAL:

UNE-EN 10025-1:2006 Productos laminados en caliente de aceros para estructuras. Parte 1:

Condiciones técnicas generales de suministro.

UNE-EN 10025-2:2006 Productos laminados en caliente de aceros para estructuras. Parte 2:

Condiciones técnicas de suministro de los aceros estructurales no aleados.

UNE-EN 10210-1:1994 Perfiles huecos para construcción, acabados en caliente, de acero no aleado de grano fino. Parte 1: condiciones técnicas de suministro.

UNE-EN 10219-1:1998 Perfiles huecos para construcción conformados en frío de acero no aleado y de grano fino. Parte 1: Condiciones técnicas de suministro.

UNE-EN 10162:2005 Perfiles de acero conformados en frío. Condiciones técnicas de suministro. Tolerancias dimensionales y de la sección transversal.

OBRES D'EDIFICACIÓ:

Real Decreto 470/2021, de 29 de junio, por el que se aprueba el Código Estructural.

* UNE-ENV 1090-1:1997 Ejecución de estructuras de acero. Parte 1: Reglas generales y reglas para edificación.

OBRES D'ENGINYERIA CIVIL:

Real Decreto 470/2021, de 29 de junio, por el que se aprueba el Código Estructural.

* Orden FOM/475/2002 de 13 de febrero, por la que se actualizan determinados artículos del Pliego de Prescripciones Técnicas Generales para Obras de Carreteras y Puentes relativos a Hormigones y Acero (PG-3).

5.- CONDICIONS DE CONTROL DE RECEPCIÓ

CONDICIONS DE MARCATGE I CONTROL DE LA DOCUMENTACIÓ EN PERFILS D'ACER LAMINAT I PERFILS D'ACER BUTTS:

Cada producte ha d'anar marcat de forma clara i indeleble amb la següent informació:

- El tipus, la qualitat i, si és aplicable, la condició de subministrament mitjançant la seva designació abreujada
- Un número que identifiqui la colada (aplicable únicament en el cas d'inspecció per colades) i, si és aplicable, la mostra
- El nom del fabricant o la seva marca comercial
- La marca de l'organisme de control extern (quan sigui aplicable)
- Han de portar el marcatge CE de conformitat amb el que disposa el Reial Decret 1328/1995, de 28 de juliol

La marca ha d'estar situada en una posició propera a un dels extrems de cada producte o en la secció transversal de tall.

Quan els productes es subministren en paquets el marcatge s'ha de fer amb una etiqueta adherida al paquet o sobre el primer producte del mateix.

PERFILS D'ACER LAMINAT EN CALENT:

El subministrador ha de posar a disposició de la DF en el cas que aquesta ho sol·liciti, la documentació següent, que acredita el marcatge CE, segons el sistema d'avaluació de conformitat aplicable, d'acord amb el que disposa l'apartat 7.2.1 del CTE:

- Productes per a ús en estructures metàl·liques o en estructures mixtes metall i formigó:
- Sistema 2+: Declaració de Prestacions

El símbol normalitzat CE (d'acord amb la directiva 93/68/CEE) s'ha de col·locar sobre el producte acompanyat per:

- El número d'identificació de l'organisme de certificació
- El nom o marca comercial i adreça declarada del fabricant
- Les dues ultimes xifres de l'any d'impressió del marcat
- El número del certificat de conformitat CE o del certificat de producció en fàbrica (si és procedent)

- Referència a la norma EN 10025-1

- Descripció del producte: nom genèric, material, dimensions i ús previst

- Informació de les característiques essencials indicades de la següent forma: - Designació del producte d'acord amb la norma corresponent de toleràncies dimensionals, segons el capítol 2 de la norma EN 10025-1 - Designació del producte d'acord amb l'apartat 4.2 de les normes EN 10025-2 a EN 10025-6

CONDICIONS DE MARCATGE I CONTROL DE LA DOCUMENTACIÓ EN PERFILS D'ACER CONFORMATS:

Han d'anar marcats individualment o sobre el paquet amb una marca clara i indeleble que contingui la següent informació:

- Dimensions del perfil o número del plànol de diseny
- Tipus i qualitat de l'acer
- Referència que indiqui que els perfils s'han fabricat i assajat segons UNE-EN 10162; si es requereix, el marcatge CE
- Nom o logotipus del fabricant
- Codi de producció
- Identificació del laboratori d'assaigs extern (quan sigui aplicable)

- Codi de barres, segons ENV 606, quan la informació mínima anterior es faciliti amb un text clar

CONDICIONS DE MARCATGE I CONTROL DE LA DOCUMENTACIÓ EN PERFILS FORADATS:

Cada perfil ha d'anar marcat de forma clara i indeleble amb la següent informació:

- La designació abreujada
- El nom o les sigles (marca de fàbrica) del fabricant
- En el cas d'inspecció i assaigs específics, un número d'identificació, per exemple el número de comanda, que permeti relacionar el producte o la unitat de subministrament i el document corresponent (únicament aplicable als perfils foradats conformats en fred)

Quan els productes es subministren en paquets el marcatge es pot fer amb una etiqueta adherida al paquet.

OPERACIONS DE CONTROL:

El control de recepció de material verificarà que les característiques dels materials són coincidents amb l'establert en la DT. Aquest control ha de complir l'especificat en l'apartat 7.2 del CTE.

Control de documentació: documents d'origen (full de subministrament i etiquetat), certificat de garantia del fabricant, en el seu cas, (signat per persona física) i els documents de conformitat o autoritzacions administratives exigides, inclòs la documentació corresponent al marcatge CE quan sigui pertinent.

Control mitjançant distintius de qualitat i avaluacions d'idoneïtat: En el cas que el fabricant disposi de marques de qualitat, ha d'aportar-ne la documentació corresponent.

Control de recepció mitjançant assaigs: Si el material disposa d'una marca legalment reconeguda a un país de la CEE (Marcatge CE, AENOR, etc.) es podrà prescindir dels assaigs de control de recepció de les característiques del material garantides per la marca; i la DF sol·licitarà en aquest cas, els resultats dels assaigs corresponents al subministrament rebut. En qualsevol cas, la DF podrà sol·licitar assaigs de control de recepció si ho creu convenient.

Inspecció visual del material a la seva recepció. Es controlaran les característiques geomètriques com a mínim sobre un 10% de les peces rebudes. El subministrament del material es realitzarà amb la inspecció requerida (UNE-EN 10204).

A efectes de control d'apilament, la unitat d'inspecció ha de complir les següents condicions:

- Correspondència en el mateix tipus i grau d'acer
- Procedència de fabricant
- Pertany a la mateixa sèrie en funció del gruix màxim de la secció:
 - Sèrie lleugera: $e \leq 16 \text{ mm}$
 - Sèrie mitja: $16 \text{ mm} \leq e \leq 40 \text{ mm}$
 - Sèrie pesada: $e > 40 \text{ mm}$

En el cas que es realitzi el control mitjançant assaigs, s'ha de fer les comprovacions següents:

- Les unitats d'inspecció seran fraccions de cada grup afí, amb un pes màxim de 20 t per lot.
- Per a cada lot , es realitzaran els següents assaigs:
 - Determinació quantitativa de sofre (UNE 7-019)
 - Determinació quantitativa fòsfor (UNE 7-029)
 - Determinació del contingut de nitrogen (UNE 36-317-1)
 - Determinació quantitativa del contingut de carboni (UNE 7014)
- En una mostra d'acer laminat, per a cada lot , es realitzaran a més, els següents assaigs:
 - Determinació quantitativa de manganès (UNE 7027)
 - Determinació gravimètrica de silici (UNE 7028)
 - Assaig a flexió pel xoc d'una proveta de planxa d'acer (UNE 7475-1)
 - Determinació de la duresa brinell d'una proveta (UNE-EN-ISO 6506-1)
- En una mostra de perfils d'acer buits, per a cada lot, es realitzaran a més, els següents assaigs:
 - Assaig d'aixafada (UNE-EN ISO 8492)
- En el cas de perfils galvanitzats, es comprovarà la massa i gruix del recobriment (UNE-EN ISO 1461, UNE-EN ISO 2178).

OPERACIONS DE CONTROL EN UNIONS SOLDADES:

Recepció del certificat de qualitat de les característiques dels elèctrodes.

Abans de començar l'obra, i sempre que es canviï el tipus de material d'aportació:

- Preparació d'una proveta mecanitzada, soldades amb el material d'aportació previst, i assaig a tracció (UNE-EN ISO 15792-2). Abans d'aquest assaig, es realitzarà una radiografia de la soldadura realitzada (UNE-EN 1435), per tal de constatar que el cordó està totalment ple de material d'aportació.
- Assaig de tracció del metall aportat (UNE-EN ISO 15792-2) 1 provetes
- Assaig de resiliència del metall aportat (UNE-EN ISO 15792-2) 1 provetes

CRITERIS DE PRESA DE MOSTRES:

Les mostres per als assaigs químics es prendran de la unitat d'inspecció segons els criteris establerts a la norma UNE-EN ISO 14284.

En perfils laminats i conformats les mostres per als assaigs mecànics es prendran segons els criteris establerts a les UNE EN 10025-2 a UNE 10025-6. Les localitzacions de les mostres seguiran els criteris establerts a l'annex A de l'UNE EN 10025-1.

Per la preparació de les provetes s'aplicaran els requisits establerts a la UNE-EN ISO 377.

Per la preparació de provetes per assaig de tracció s'aplicarà la UNE-EN 10002-1.

En perfils laminats, per la preparació de provetes per assaig a flexió per xoc (resiliència) s'aplicarà la UNE 10045-1. També son d'aplicació els següents requeriments:

- Gruix nominal $>12 \text{ mm}$: mecanitzar provetes de $10 \times 10 \text{ mm}$
- Gruix nominal $\leq 12 \text{ mm}$: l'ample mínim de la proveta serà de 5 mm

Les mostres i provetes tenen que estar marcades de manera que es reconeixin els productes

originals, així com la seva localització i orientació del producte.

Les mostres i els criteris de conformitat per als perfils buits, queden establerts a la norma UNE-EN 10219-1 seguint els parametres de la taula D.1

INTERPRETACIÓ DE RESULTATS I ACTUACIONS EN CAS D'INCOMPLIMENT:

No es podrà acceptar perfils que no estiguin amb les garanties corresponents i no vagin marcats adequadament.

Si els resultats de tots els assaigs de recepció d'un lot aconsegueixen el prescrit, aquest és acceptable.

Si algun resultat no aconsegueix el prescrit, però s'ha observat en el corresponent assaig alguna anomalia no imputable al material (com defecte en la mecanització de la proveta, irregular funcionament de la maquinaria d'assaig...) l'assaig es considerarà nul i caldrà repetir-lo correctament amb una nova proveta.

Si algun resultat no aconsegueix el prescrit havent-ho realitzat correctament, es realitzaran 2 contrassaigs segons UNE-EN 10021, sobre provetes preses de dues peces diferents del lot que s'està assajant. Si ambdós resultats (dels contrassaigs) compleixen el prescrit, la unitat d'inspecció serà acceptable, en cas contrari es rebutjarà.

Quan es sobrepassi alguna de les toleràncies especificades en algun control geomètric, es rebutjarà la peça incorrecta. A més a més, s'augmentarà el control, en l'apartat incomplet, fins a un 20% d'unitats. Si encara es troben irregularitats, es faran les oportunes correccions i/o rebuigs i es farà el control sobre el 100 % de les unitats amb les oportunes actuacions segons el resultat.

INTERPRETACIÓ DE RESULTATS I ACTUACIONS EN CAS D'INCOMPLIMENT EN UNIONS SOLDADES:

El material d'aportació complirà les condicions mecàniques indicades.

En les provetes preparades amb soldadures, la línia de ruptura ha de quedar fora de la zona d'influència de la soldadura.

B8 MATERIALS PER A REVESTIMENTS

B89 MATERIALS PER A PINTURES

0.- ELEMENTS QUE CONTEMPLA EL PLEC

B89ZX000.

1.- DEFINICIÓ I CARACTERÍSTIQUES DELS ELEMENTS

Pintures, pastes i esmalts.

S'han considerat els tipus següents:

- Pintura a la cola: Pintura a l'aigua formada per un aglomerant a base de coles cel·lulòsiques o anil·làcies i pigments resistents als àlcalis
- Pintura a la calç: Dissolució en aigua, l'aglutinant i el pigment de la qual és l'hidròxid de calç o la calç apagada
- Pintura al ciment: Dissolució en aigua de ciment blanc tractat i pigments resistents a l'alcalinitat
- Pintura al làtex: Pintura a base de polímers vinílics en dispersió
- Pintura plàstica: Pintura formada per un aglomerant a base d'un polímer sintètic, en dispersió aquosa i pigments càrrega-estenedors resistents als àlcalis i a la intempèrie
- Pintura acrílica: Pintura formada per copolímers acrílics amb pigments i càrregues inorgàniques, en una dispersió aquosa. Seca a l'aire per evaporació del dissolvent
- Esmalt gras: Pintura formada per olis secants barrejats amb resines dures, naturals o sintètiques i dissolvents
- Esmalt sintètic: Pintura formada per un aglomerant de resines alquídiques, soles o modificades, pigments resistents als àlcalis i a la intempèrie i additius modificadors de la brillantor. Seca a l'aire per evaporació del dissolvent
- Esmalt de poliuretà d'un component: Pintura formada per un aglomerant de resines de poliuretà, soles o modificades, que catalitzen amb la humitat atmosfèrica i pigments resistents als àlcalis i a la intempèrie, dissolta en dissolvents adequats
- Esmalt de poliuretà de dos components: Pintura formada per copolímers de resines de poliuretà fluïdificades i pigmentades. Seca per polimerització mitjançant un catalitzador
- Esmalt de poliuretà uretanat: Pintura formada per resines uretanades
- Esmalt epoxi: Revestiment de resines epoxi, format per dos components: un enduridor i una resina, que cal barrejar abans de l'aplicació. Seca per reacció química dels dos components

|Bola de 12,5 des de 50 cm (INTA 160.266) | Bé | Ha de complir |
+-----+
- Resistència a la càrrega concentrada en moviment (UNE 56-814): Danys moderats
- Resistència a la càrrega rodant (UNE 56-815): Danys petits
- Resistència a la càrrega arrossegada (UNE 56-816): Danys petits
- Resistència al ratllat (UNE 48-173): Resistent
- Resistència a la calor (UNE 48-033): Ha de complir
- Resistència química:
- A l'àcid cítric al 10%: 15 dies
- A l'acid làctic al 5%: 15 dies
- A l'àcid acètic al 5%: 15 dies
- A l'oli de cremar: Cap modificació
- Al xilol: Cap modificació
- Al clorur sòdic al 20%: 15 dies
- A l'aigua: 15 dies
ESMALT DE POLIURETÀ DE DOS COMPONENTS:
Cal barrejar els dos components abans de l'aplicació.
Característiques de la pel·lícula líquida:
- Ha de tenir la consistència adequada per a la seva aplicació amb brotxa. Ha de fer córrer la brotxa, ha de fluir bé i ha de deixar una capa uniforme després de l'assecatge.
- Temperatura d'inflamació (INTA 16 02 32A): > 30°C
- Temps d'assecatge a 23°C ± 2°C i 50% ± 5% HR (INTA 16 02 29):
- Al tacte: < 3 h
- Totalment sec: < 8 h
Característiques de la pel·lícula seca:
- La pintura ha de ser de color estable i insaponificable.
- Adherència (UNE 48032): <= 2
- Ha de ser resistent a la intempèrie (INTA 16 06 02).
- Envelliment accelerat (INTA 16 06 55): < 6 unitats pèrdua de lluminositat (INTA 16 02 08)
- Resistència a l'abrasió (UNE 56818): Danys petits
- Ha de tenir bona resistència química als àcids diluïts, als hidrocarburs, les sals i als detergents.
ESMALT DE POLIURETÀ URETANAT:
Un cop preparada ha de tenir una consistència adequada per a la seva aplicació amb brotxa, corró o pistola fins a l'impregnació de la superfície a tractar.
Temps d'assecatge a 20°C: 1 - 2 h
Ha de tenir bona resistència a l'aigua salada i al sol.
ESMALT DE DISPERSIÓ ACRÍLICA:
Un cop preparada ha de tenir una consistència adequada per a la seva aplicació amb brotxa, corró o pistola fins a l'impregnació de la superfície a tractar.
Temperatura d'inflamació (INTA 16 02 32A): Ininflamable
Temps d'assecatge a 23°C ± 2°C i 50% ± 5% HR (INTA 16 02 29):
- Al tacte: < 20 min
- Totalment sec: < 1 h
ESMALT DE CLORCAUTXÚ:
Un cop preparada ha de tenir una consistència adequada per a la seva aplicació amb brotxa o corró.
Temps d'assecatge a 23°C ± 2°C i 50% ± 5% HR (INTA 16 02 29):
- Al tacte: < 30 min
- Totalment sec: < 2 h
Ha de ser resistent a l'aigua dolça i salada, als àcids i als àlcalis.
ESMALT EPOXI:
Un cop preparada ha de tenir una consistència adequada per a la seva aplicació amb brotxa, corró o pistola.
Temperatura d'inflamació (INTA 16 02 29): > 30°C
Temps d'assecatge a 23°C ± 2°C i 50% ± 5% HR (INTA 16 02 29):
- Al tacte: < 30 min
- Totalment sec: < 10 h
Ha de tenir bona resistència al desgast.
Ha de ser resistent a l'àcid làctic 1%, acètic 10%, clorhídric 20%, cítric 30%, sosa i solucions bàsiques, als hidrocarburs (benzina, querosè) als olis animals i vegetals, a l'aigua, als detergents i a l'alcohol etilic 10%.
Resistència mecànica (després de 7 dies de polimerització):
- Tracció: >= 16 N/mm2
- Compressió: >= 85 N/mm2
Resistència a la temperatura: 80°C
PASTA PLÀSTICA DE PICAR:
Característiques de la pel·lícula líquida:
- Amb l'envàs ple i al cap de 3 minuts d'agitació (INTA 16 32 03) no ha de tenir coàguls, pells, dipòsits durs ni flotació de pigments.

- Ha de tenir una consistència adequada.
- Finor de molta dels pigments (INTA 16 02 55): < 50 micres
- Temps d'assecatge a 23°C ± 2°C i 50% ± 5% HR (INTA 16 02 29):
- Al tacte: < 1 h
- Totalment sec: < 2 h
- Pes específic: < 17 kN/m3
- Relació: volum del pigment/volum de la resina (PVC): < 80%
Característiques de la pel·lícula seca:
- La pintura ha de ser de color estable i insaponificable.
- Adherència (UNE 48032): <= 2
- Resistència al rentat (DIN 53778):
- Pintura plàstica per a interiors o pasta plàstica: >= 1000 cicles
- Pintura plàstica per a exteriors: >= 5000 cicles
- Solidesa a la llum (NF-T-30.057): Ha de complir
- Transmissió del vapor d'aigua (NF-T-30.018): Ha de complir
- Resistència a la immersió (UNE 48-144): No s'observen canvis o defectes
- Resistència a la intempèrie (DIN 18363): Ha de complir
- Resistència a l'abrasió (NF-T-30.015): Ha de complir
- Resistència a la calor (UNE 48-033): Ha de complir

2.- CONDICIONS DE SUBMINISTRAMENT I EMMAGATZEMATGE

PINTURA A LA COLA, AL LÀTEX, ACRÍLICA, PLÀSTICA, ESMALT GRAS, SINTÈTIC, DE POLIURETÀ, DE DISPERSIÓ ACRÍLICA, EPOXI I PASTA DE PICAR:
Subministrament: En pots o bidons.
Emmagatzematge: En llocs ventilats i no exposats al sol, dins del seu envàs tancat i sense contacte amb el terra. S'ha de preservar de les gelades.
PINTURA A LA CALÇ:
Subministrament de la calç aèria en terrossos o envasada.
La calç hidràulica ha de subministrar-se en pols.
Emmagatzematge: En llocs ventilats i no exposats al sol, dins del seu envàs tancat i sense contacte amb el terra. S'ha de preservar de les gelades.
PINTURA AL CIMENT:
Subministrament: En pols, en envasos adequats.
Emmagatzematge: En llocs ventilats i no exposats al sol, dins del seu envàs tancat i sense contacte amb el terra. S'ha de preservar de les gelades.

3.- UNITAT I CRITERIS D'AMIDAMENT

Unitat d'amidament: la indicada a la descripció de l'element
Criteri d'amidament: quantitat necessària subministrada a l'obra

4.- NORMATIVA DE COMPLIMENT OBLIGATORI

No hi ha normativa de compliment obligatori.

5.- CONDICIONS DE CONTROL DE RECEPCIÓ

CONDICIONS DE MARCATGE I CONTROL DE LA DOCUMENTACIÓ EN PINTURA A LA COLA, AL LÀTEX, ACRÍLICA, PLÀSTICA, ESMALT GRAS, SINTÈTIC, DE POLIURETÀ, DE DISPERSIÓ ACRÍLICA, EPOXI I PASTA DE PICAR:
A cada envàs hi ha d'haver les dades següents:
- Identificació del fabricant
- Nom comercial del producte
- Identificació del producte
- Codi d'identificació
- Pes net o volum del producte
- Data de caducitat
- Instruccions d'ús
- Dissolvents adequats
- Límits de temperatura
- Temps d'assecatge al tacte, total i de repintat
- Toxicitat i inflamabilitat
- Proporció de la barreja i temps d'utilització, en els productes de dos components
- Color i acabat, en la pintura plàstica o al làtex i en l'esmalt sintètic, de poliuretà
CONDICIONS DE MARCATGE I CONTROL DE LA DOCUMENTACIÓ EN PINTURA A LA CALÇ:
A cada envàs hi ha d'haver les dades següents:
- Identificació del fabricant
- Nom comercial del producte
- Identificació del producte

- Codi d'identificació
- Pes net o volum del producte
- Toxicitat i inflamabilitat

CONDICIONS DE MARCATGE I CONTROL DE LA DOCUMENTACIÓ EN PINTURA AL CIMENT:

A cada envàs hi ha d'haver les dades següents:

- Identificació del fabricant
- Nom comercial del producte
- Identificació del producte
- Codi d'identificació
- Pes net o volum del producte
- Instruccions d'ús
- Temps d'estabilitat de la barreja
- Temperatura mínima d'aplicació
- Temps d'assecatge
- Rendiment teòric en m/l
- Color

OPERACIONS DE CONTROL:

Els punts de control més destacables són els següents:

- En cada subministrament d'esmalt, es comprovarà que l'etiquetatge dels envasos contingui les dades exigides a les especificacions.

El control de recepció de material verificarà que les característiques dels materials són coincidents amb l'establert en la DT. Aquest control ha de complir l'especificat en l'apartat 7.2 del CTE.

Control de documentació: documents d'origen (full de subministrament i etiquetat), certificat de garantia del fabricant, en el seu cas, (signat per persona física) i els documents de conformitat o autoritzacions administratives exigides, inclòs la documentació corresponent al marcatge CE quan sigui pertinent.

Control mitjançant distintius de qualitat i avaluacions d'idoneïtat: En el cas que el fabricant disposi de marques de qualitat, ha d'aportar-ne la documentació corresponent

Control de recepció mitjançant assaigs: Si el material disposa d'una marca legalment reconeguda a un país de la CEE (Marcatge CE, AENOR, etc.) es podrà prescindir dels assaigs de control de recepció de les característiques del material garantides per la marca; i la DF sol·licitarà en aquest cas, els resultats dels assaigs corresponents al subministrament rebut. En qualsevol cas, la DF podrà sol·licitar assaigs de control de recepció si ho creu convenient.

- Comprovació de l'estat de conservació de la pintura, en un 10 % dels pots rebuts (INTA 16 02 26).

OPERACIONS DE CONTROL EN PINTURA PLÀSTICA:

- Recepció del certificat de qualitat del fabricant, on constin els resultats dels assaigs següents:
 - Determinació de la finor de molta dels pigments INTA 16.02.55 (10.57)
 - Temps d'assecatge INTA 16.02.29 (6.57)
 - Pes específic UNE EN ISO 2811-1
 - Capacitat de cobriment en humitat INTA 16.02.62(9.82)
 - Capacitat de cobriment en sec INTA 16.02.61(2.58)
 - Conservació de la pintura (cada 100 m2) INTA 16.02.26

En cas de no rebre aquests resultats abans del inici de l'activitat, o que la DF no els consideri representatius, el contractista haurà de realitzar els assaigs corresponents, al seu càrrec i fora del pressupost d'autocontrol.

OPERACIONS DE CONTROL EN ESMALT SINTÈTIC I DE POLIURETÀ:

- Recepció del certificat de qualitat del fabricant, on constin els resultats dels assaigs següents:
 - Esmalt sintètic:
 - Assaigs sobre la pintura líquida:
 - Determinació de la finor de molta dels pigments INTA 16.02.55 (10.57)
 - Punt d'inflamació INTA 16.02.32A (7.61)
 - Contingut matèria volàtil INTA 16.02.31A (10.7)
 - Índex d'anivellament INTA.16.02.89 (9.68)
 - Índex de despreniments INTA 16.02.88
 - Temps d'assecatge INTA 16.02.29 (6.57)
 - Assaigs sobre la pel·lícula seca:
 - Envelliment accelerat INTA 16.06.05 (10.74) ó UNE 48071
 - Resistència a l'abrasió d'una capa UNE 48250
 - Engroguiment accelerat INTA 16.06.05 (10.74) ó UNE 48071
 - Conservació de la pintura INTA 16.02.26
 - Esmalt de poliuretà:
 - Assaigs sobre la pintura líquida:
 - Punt d'inflamació INTA 16.02.32A (7.61)
 - Índex d'anivellament INTA.16.02.89 (9.68)
 - Índex de despreniments INTA 16.02.88

- Temps d'assecatge INTA 16.02.29 (6.57)
- Assaigs sobre la pel·lícula seca:
 - Envelliment accelerat INTA 16.06.05 (10.74) ó UNE 48071
 - Resistència al impacte UNE EN ISO 6272-1
 - Càrrega concentrada en moviment UNE EN ISO 6272-1
 - Resistència al ratllat UNE EN ISO 1518
 - Resistència a l'abrasió d'una capa UNE 48250
 - Resistència a agents químics UNE 48027
 - Conservació de la pintura INTA 16.02.26
 - Resistència al calor UNE 48033

En cas de no rebre aquests resultats abans del inici de l'activitat, o que la DF no els consideri representatius, el contractista haurà de realitzar els assaigs corresponents, al seu càrrec i fora del pressupost d'autocontrol.

CRITERIS DE PRESA DE MOSTRES:

Els controls s'han de realitzar segons les instruccions de la DF i els criteris indicats a les normes de procediment corresponents.

INTERPRETACIÓ DE RESULTATS I ACTUACIONS EN CAS D'INCOMPLIMENT:

No s'acceptaran els pots de pintura que no estiguin degudament etiquetats i/o certificats, així com els que presentin mal estat de conservació i/o emmagatzematge.

En cas d'observar deficiències en l'estat de conservació d'un pot, es rebutjarà la unitat corresponent i s'incrementarà la inspecció, en primera instància, fins al 20 % dels pots subministrats. Si es continuen observant irregularitats, es passarà a controlar el 100% del subministrament.

Els assaigs d'identificació han de resultar d'acord a les especificacions del plec i a les condicions garantides en el certificat del material. En cas d'incompliment, es realitzarà l'assaig sobre dues mostres més del mateix lot, acceptant-ne el conjunt sempre que els dos resultats estiguin d'acord a dites especificacions.

B8 MATERIALS PER A REVESTIMENTS

B89 MATERIALS PER A PINTURES

B89Z PINTURES, PASTES I ESMALTS

0.- ELEMENTS QUE CONTEMPLA EL PLEC

B89ZX000.

1.- DEFINICIÓ I CONDICIONS DELS ELEMENTS

Pintures, pastes i esmalts.

S'han considerat els tipus següents:

- Pintura a la cola: Pintura a l'aigua formada per un aglomerant a base de coles cel·lulòsiques o anilàcies i pigments resistents als àlcalis
- Pintura a la calç: Dissolució en aigua, l'aglutinant i el pigment de la qual és l'hidròxid de calç o la calç apagada
- Pintura al ciment: Dissolució en aigua de ciment blanc tractat i pigments resistents a l'alcalinitat
- Pintura al làtex: Pintura a base de polímers vinílics en dispersió
- Pintura plàstica: Pintura formada per un aglomerant a base d'un polímer sintètic, en dispersió aquosa i pigments càrrega-estenedors resistents als àlcalis i a la intempèrie
- Pintura acrílica: Pintura formada per copolímers acrílics amb pigments i càrregues inorgàniques, en una dispersió aquosa. Seca a l'aire per evaporació del dissolvent
- Esmalt gras: Pintura formada per olis secants barrejats amb resines dures, naturals o sintètiques i dissolvents
- Esmalt sintètic: Pintura formada per un aglomerant de resines alquídiques, soles o modificades, pigments resistents als àlcalis i a la intempèrie i additius modificadors de la brillantor. Seca a l'aire per evaporació del dissolvent
- Esmalt de poliuretà d'un component: Pintura formada per un aglomerant de resines de poliuretà, soles o modificades, que catalitzen amb la humitat atmosfèrica i pigments resistents als àlcalis i a la intempèrie, dissolta en dissolvents adequats
- Esmalt de poliuretà de dos components: Pintura formada per copolímers de resines de poliuretà

fluïdificades i pigmentades. Seca per polimerització mitjançant un catalitzador

- Esmalt de poliuretà uretanat: Pintura formada per resines uretanades
- Esmalt epoxi: Revestiment de resines epoxi, format per dos components: un enduridor i una resina, que cal barrejar abans de l'aplicació. Seca per reacció química dels dos components
- Esmalt en dispersió acrílica: Copolímers acrílics en una emulsió aquosa
- Esmalt de clorcautxú: Seca a l'aire per evaporació del dissolvent
- Pasta plàstica de picar: Pintura formada per un vehicle a base d'un polímer sintètic, en dispersió aquosa i pigments càrrega-estenedors resistents als àlcalis i la intempèrie

PINTURA A LA COLA:

Característiques de la pel·lícula líquida:

- Amb l'envàs ple i al cap de 3 minuts d'agitació (INTA 16 32 03) no ha de tenir coàguls, pells, dipòsits durs ni flotació de pigments.
- Ha de tenir una consistència adequada per a la seva aplicació amb brotxa o amb corró. Ha de fer córrer la brotxa, ha de fluir, ha d'anivellar bé i ha de deixar una capa uniforme després de l'assecat
- Finor de molta dels pigments (INTA 16 02 55): < 50 micres
- Temperatura d'inflamació (INTA 16 02 32A): Ininflamable
- Temps d'assecatge a 23°C ± 2°C i 50% ± 5% HR (INTA 16 02 29): - Al tacte: 2 h -

Totalment sec: 4 h

Característiques de la pel·lícula seca:

- La pintura ha de ser de color estable.
- Adherència (UNE 48032): <= 2

PINTURA A LA CALÇ:

Un cop preparada ha de tenir una consistència adequada per a la seva aplicació amb brotxa, corró o procediments neumàtics fins a l'impregnació dels porus de la superfície a tractar. Després d'assecar-se s'han d'aplicar dues capes d'acabat.

Un cop seca, ha de ser resistent a la intempèrie, ha d'endurir amb la humitat i el temps i ha de tenir propietats microbicides.

PINTURA AL CIMENT:

Un cop preparada ha de tenir una consistència adequada per a la seva aplicació amb brotxa, corró o pistola fins a l'impregnació de la superfície a tractar.

Un cop seca ha de ser resistent a la intempèrie.

PINTURA AL LÀTEX:

Característiques de la pel·lícula líquida:

- Amb l'envàs ple i al cap de 3 minuts d'agitació (INTA 16 32 03) no ha de tenir coàguls, pells, ni dipòsits durs
- Un cop preparada ha de fer córrer la brotxa, ha de fluir, ha d'anivellar bé i ha de deixar una capa uniforme després de l'assecat
- Temps d'assecatge a 23°C ± 2°C i 50% ± 5% HR (INTA 16 02 29): - Al tacte: < 30 -

Totalment sec: < 2 h

Característiques de la pel·lícula seca:

- Adherència (UNE 48032): <= 2

PINTURA PLÀSTICA:

Característiques de la pel·lícula líquida:

- La pintura continguda al seu envàs original recentment obert, no ha de presentar senyals de putrefacció, pells ni materies estranyes.
- Amb l'envàs ple i sotmesa a agitació (UNE_EN 21513 i UNE 48-083) no ha de tenir coàguls, pells, dipòsits durs ni flotació de pigments
- Ha de tenir una consistència adequada per a la seva aplicació amb brotxa o amb corró. Ha de fer córrer la brotxa, ha de fluir, ha d'anivellar bé i ha de deixar una capa uniforme després de l'assecat
- Finor de molta dels pigments (INTA 16 02 55): < 50 micres
- Temps d'assecatge a 23°C ± 2°C i 50% ± 5% HR (INTA 16 02 29): - Al tacte: < 1 h -

Totalment sec: < 2 h

- Pes específic: - Pintura per a interiors: < 16 kN/m3 - Pintura per a exteriors: < 15 kN/m3
- Rendiment: > 6 m2/kg
- Relació volum pigments + càrregues/volum pigments, pes càrregues, aglomerat sòlid (PVC): < 80%

Característiques de la pel·lícula seca:

- La pintura ha de ser de color estable, i per a exteriors, insaponificable.
- Adherència (UNE 48032): <= 2
- Capacitat de recobriment (UNE 48259): Relació constant >= 0,98
- Resistència al rentat (DIN 53778): - Pintura plàstica per a interiors o pasta plàstica: >= 1000 cicles - Pintura plàstica per a exteriors: >= 5000 cicles
- Solidesa a la llum (NF-T-30.057): Ha de complir
- Transmissió del vapor d'aigua (NF-T-30.018): Ha de complir

PINTURA PLÀSTICA PER A EXTERIORS:

Resistència a la immersió (UNE 48-144): No s'observen canvis o defectes

Resistència a la intempèrie (DIN 18363): Ha de complir

Resistència a l'abrasió (NF-T-30.015): Ha de complir

Resistència a la calor (UNE 48-033): Ha de complir

PINTURA ACRÍLICA:

Característiques de la pel·lícula líquida:

- Un cop preparada ha de tenir una consistència adequada per a la seva aplicació amb brotxa, corró o procediments pneumàtics
- Temps d'assecatge a 23°C ± 2°C i 50% ± 5% HR (INTA 16 02 29): - Al tacte: < 4 h -

Totalment sec: < 14 h

Característiques de la pel·lícula seca:

- La pintura ha de ser de color estable i insaponificable.
- Ha de ser resistent a la intempèrie.

ESMALT GRAS:

Un cop preparada ha de tenir una consistència adequada per a la seva aplicació amb brotxa, corró o pistola fins a l'impregnació de la superfície a tractar.

Temperatura d'inflamació (INTA 16 02 32A): > 30°C

Temps d'assecatge a 23°C ± 2°C i 50% ± 5% HR (INTA 16 02 29):

- Al tacte: < 1 h
- Totalment sec: < 6 h

Un cop sec, ha de tenir bona resistència al fregament i al rentat.

ESMALT SINTÈTIC:

No ha de tenir resines fenòliques (INTA 16 04 23) ni de colofonia (INTA 16 04 22).

Característiques de la pel·lícula líquida:

- Amb l'envàs ple i al cap de 3 minuts d'agitació (INTA 16 32 03) no ha de tenir coàguls, pells, dipòsits durs ni flotació de pigments.
- Ha de tenir la consistència adequada per a la seva aplicació amb brotxa. Ha de fer córrer la brotxa, ha de fluir bé i ha de deixar una capa uniforme després de l'assecatge.
- Finor de molta dels pigments (INTA 16 02 55): < 25 micres
- Temperatura d'inflamació (INTA 16 02 32A): > 30°C
- Temps d'assecatge a 23°C ± 2°C i 50% ± 5% HR (INTA 16 02 29): - Al tacte: < 3 h -

Totalment sec: < 8 h

- Material volàtil (INTA 16 02 31): >= 70 ± 5%
- Rendiment per a una capa de 30 micres: >= 5 m2/kg
- Índex d'anivellament a 23 ± 2°C i 50 ± 5% HR (INTA 16 02 89): >= 5
- Índex de despreniments a 23 ± 2°C i 50 ± 5% HR (INTA 16 02 88): >= 4

Característiques de la pel·lícula seca:

- La pintura ha de ser de color estable i insaponificable.
- Adherència (UNE 48032): <= 2
- Ha de ser resistent a la intempèrie (INTA 16 06 02).
- Envelliment accelerat (INTA 16 06 55): < 6 unitats pèrdua de lluminositat (INTA 16 02 08)
- Resistència a l'abrasió (UNE 56818): Danys moderats
- Esgroguement accelerat per colors amb reflectància aparent superior al 80% (INTA 160.603): < 0,12

ESMALT DE POLIURETÀ D'UN COMPONENT:

Característiques de la pel·lícula líquida:

- Amb l'envàs ple i al cap de 3 minuts d'agitació (INTA 16 32 03) no ha de tenir coàguls, pells, dipòsits durs ni flotació de pigments.
- Ha de tenir la consistència adequada per a la seva aplicació amb brotxa. Ha de fer córrer la brotxa, ha de fluir bé i ha de deixar una capa uniforme després de l'assecatge.
- Temperatura d'inflamació (INTA 16 02 32A): > 30°C
- Temps d'assecatge a 23°C ± 2°C i 50% ± 5% HR (INTA 16 02 29): - Al tacte: < 3 h -

Totalment sec: < 8 h

- Índex d'anivellament a 23 ± 2°C i 50 ± 5% HR (INTA 16 02 89): >= 5
- Índex de despreniments a 23 ± 2°C i 50 ± 5% HR (INTA 16 02 88): >= 4

Característiques de la pel·lícula seca:

- La pintura ha de ser de color estable i insaponificable.
- Adherència (UNE 48032): <= 2
- Ha de ser resistent a la intempèrie (INTA 16 06 02).
- Envelliment accelerat (INTA 16 06 05): < 6 unitats pèrdua de lluminositat (INTA 16 02 08)
- Resistència a l'abrasió (UNE 56818): Danys petits
- Adherència i resistència a l'impacte:

+-----+-----+-----+-----+-----+-----+					
	A les 24 h	Al cap de 7 dies			
+-----+-----+-----+-----+-----+-----+					
Adherència al quadriculat:	100%	100%			
Impacte directe o indirecte:					
Bola de 12,5 des de 50 cm (INTA 160.266)	Bé	Ha de complir			
+-----+-----+-----+-----+-----+-----+					
- Resistència a la càrrega concentrada en moviment (UNE 56-814): Danys moderats					
- Resistència a la càrrega rodant (UNE 56-815): Danys petits					

- Resistència a la càrrega arrossegada (UNE 56-816): Danys petits
- Resistència al ratllat (UNE 48-173): Resistent
- Resistència a la calor (UNE 48-033): Ha de complir
- Resistència química: - A l'àcid cítric al 10%: 15 dies - A l'acid làctic al 5%: 15 dies - A l'àcid acètic al 5%: 15 dies - A l'oli de cremar: Cap modificació - Al xilol: Cap modificació - Al clorur sòdic al 20%: 15 dies - A l'aigua: 15 dies
ESMALT DE POLIURETÀ DE DOS COMPONENTS:
Cal barrejar els dos components abans de l'aplicació.
Característiques de la pel·lícula líquida:
- Ha de tenir la consistència adequada per a la seva aplicació amb brotxa. Ha de fer córrer la brotxa, ha de fluir bé i ha de deixar una capa uniforme després de l'assecatge.
- Temperatura d'inflamació (INTA 16 02 32A): > 30°C
- Temps d'assecatge a 23°C ± 2°C i 50% ± 5% HR (INTA 16 02 29): - Al tacte: < 3 h - Totalment sec: < 8 h
Característiques de la pel·lícula seca:
- La pintura ha de ser de color estable i insaponificable.
- Adherència (UNE 48032): <= 2
- Ha de ser resistent a la intempèrie (INTA 16 06 02).
- Envelliment accelerat (INTA 16 06 55): < 6 unitats pèrdua de lluminositat (INTA 16 02 08)
- Resistència a l'abrasió (UNE 56818): Danys petits
- Ha de tenir bona resistència química als àcids diluïts, als hidrocarburs, les sals i als detergents.
ESMALT DE POLIURETÀ URETANAT:
Un cop preparada ha de tenir una consistència adequada per a la seva aplicació amb brotxa, corró o pistola fins a l'impregnació de la superfície a tractar.
Temps d'assecatge a 20°C: 1 - 2 h
Ha de tenir bona resistència a l'aigua salada i al sol.
ESMALT DE DISPERSIÓ ACRÍLICA:
Un cop preparada ha de tenir una consistència adequada per a la seva aplicació amb brotxa, corró o pistola fins a l'impregnació de la superfície a tractar.
Temperatura d'inflamació (INTA 16 02 32A): Ininflamable
Temps d'assecatge a 23°C ± 2°C i 50% ± 5% HR (INTA 16 02 29):
- Al tacte: < 20 min
- Totalment sec: < 1 h
ESMALT DE CLORCAUTXÚ:
Un cop preparada ha de tenir una consistència adequada per a la seva aplicació amb brotxa o corró.
Temps d'assecatge a 23°C ± 2°C i 50% ± 5% HR (INTA 16 02 29):
- Al tacte: < 30 min
- Totalment sec: < 2 h
Ha de ser resistent a l'aigua dolça i salada, als àcids i als àlcalis.
ESMALT EPOXI:
Un cop preparada ha de tenir una consistència adequada per a la seva aplicació amb brotxa, corró o pistola.
Temperatura d'inflamació (INTA 16 02 29): > 30°C
Temps d'assecatge a 23°C ± 2°C i 50% ± 5% HR (INTA 16 02 29):
- Al tacte: < 30 min
- Totalment sec: < 10 h
Ha de tenir bona resistència al desgast.
Ha de ser resistent a l'àcid làctic 1%, acètic 10%, clorhídric 20%, cítric 30%, sosa i solucions bàsiques, als hidrocarburs (benzina, querosè) als olis animals i vegetals, a l'aigua, als detergents i a l'alcohol etílic 10%.
Resistència mecànica (després de 7 dies de polimerització):
- Tracció: >= 16 N/mm2
- Compressió: >= 85 N/mm2
Resistència a la temperatura: 80°C
PASTA PLÀSTICA DE PICAR:
Característiques de la pel·lícula líquida:
- Amb l'envàs ple i al cap de 3 minuts d'agitació (INTA 16 32 03) no ha de tenir coàguls, pells, dipòsits durs ni flotació de pigments.
- Ha de tenir una consistència adequada.
- Finor de molta dels pigments (INTA 16 02 55): < 50 micres
- Temps d'assecatge a 23°C ± 2°C i 50% ± 5% HR (INTA 16 02 29): - Al tacte: < 1 h - Totalment sec: < 2 h
- Pes específic: < 17 kN/m3
- Relació: volum del pigment/volum de la resina (PVC): < 80%
Característiques de la pel·lícula seca:
- La pintura ha de ser de color estable i insaponificable.
- Adherència (UNE 48032): <= 2

- Resistència al rentat (DIN 53778): - Pintura plàstica per a interiors o pasta plàstica: >= 1000 cicles - Pintura plàstica per a exteriors: >= 5000 cicles
- Solidesa a la llum (NF-T-30.057): Ha de complir
- Transmissió del vapor d'aigua (NF-T-30.018): Ha de complir
- Resistència a la immersió (UNE 48-144): No s'observen canvis o defectes
- Resistència a la intempèrie (DIN 18363): Ha de complir
- Resistència a l'abrasió (NF-T-30.015): Ha de complir
- Resistència a la calor (UNE 48-033): Ha de complir
2.- CONDICIONS DE SUBMINISTRAMENT I EMMAGATZEMATGE
PINTURA A LA COLA, AL LÀTEX, ACRÍLICA, PLÀSTICA, ESMALT GRAS, SINTÈTIC, DE POLIURETÀ, DE DISPERSIÓ ACRÍLICA, EPOXI I PASTA DE PICAR:
Subministrament: En pots o bidons.
Emmagatzematge: En llocs ventilats i no exposats al sol, dins del seu envàs tancat i sense contacte amb el terra. S'ha de preservar de les gelades.
PINTURA A LA CALÇ:
Subministrament de la calç aèria en terrossos o envasada.
La calç hidràulica ha de subministrar-se en pols.
Emmagatzematge: En llocs ventilats i no exposats al sol, dins del seu envàs tancat i sense contacte amb el terra. S'ha de preservar de les gelades.
PINTURA AL CIMENT:
Subministrament: En pols, en envasos adequats.
Emmagatzematge: En llocs ventilats i no exposats al sol, dins del seu envàs tancat i sense contacte amb el terra. S'ha de preservar de les gelades.
3.- UNITAT I CRITERI D'AMIDAMENT
Unitat d'amidament: la indicada a la descripció de l'element
Criteri d'amidament: quantitat necessària subministrada a l'obra
4.- NORMATIVA DE COMPLIMENT OBLIGATORI
No hi ha normativa de compliment obligatori.
5.- CONDICIONS DE CONTROL DE RECEPCIÓ
CONDICIONS DE MARCATGE I CONTROL DE LA DOCUMENTACIÓ EN PINTURA A LA COLA, AL LÀTEX, ACRÍLICA, PLÀSTICA, ESMALT GRAS, SINTÈTIC, DE POLIURETÀ, DE DISPERSIÓ ACRÍLICA, EPOXI I PASTA DE PICAR:
A cada envàs hi ha d'haver les dades següents:
- Identificació del fabricant
- Nom comercial del producte
- Identificació del producte
- Codi d'identificació
- Pes net o volum del producte
- Data de caducitat
- Instruccions d'ús
- Dissolvents adequats
- Límits de temperatura
- Temps d'assecatge al tacte, total i de repintat
- Toxicitat i inflamabilitat
- Proporció de la barreja i temps d'utilització, en els productes de dos components
- Color i acabat, en la pintura plàstica o al làtex i en l'esmalt sintètic, de poliuretà
CONDICIONS DE MARCATGE I CONTROL DE LA DOCUMENTACIÓ EN PINTURA A LA CALÇ:
A cada envàs hi ha d'haver les dades següents:
- Identificació del fabricant
- Nom comercial del producte
- Identificació del producte
- Codi d'identificació
- Pes net o volum del producte
- Toxicitat i inflamabilitat
CONDICIONS DE MARCATGE I CONTROL DE LA DOCUMENTACIÓ EN PINTURA AL CIMENT:
A cada envàs hi ha d'haver les dades següents:
- Identificació del fabricant
- Nom comercial del producte
- Identificació del producte
- Codi d'identificació
- Pes net o volum del producte
- Instruccions d'ús
- Temps d'estabilitat de la barreja
- Temperatura mínima d'aplicació
- Temps d'assecatge
- Rendiment teòric en m/l
- Color
OPERACIONS DE CONTROL:
Els punts de control més destacables són els següents:
- En cada subministrament d'esmalt, es comprovarà que l'etiquetatge dels envasos contingui les

dades exigides a les especificacions.

El control de recepció de material verificarà que les característiques dels materials són coincidents amb l'establert en la DT. Aquest control ha de complir l'especificat en l'apartat 7.2 del CTE.

Control de documentació: documents d'origen (full de subministrament i etiquetat), certificat de garantia del fabricant, en el seu cas, (signat per persona física) i els documents de conformitat o autoritzacions administratives exigides, inclòs la documentació corresponent al marcatge CE quan sigui pertinent.

Control mitjançant distintius de qualitat i avaluacions d'idoneïtat: En el cas que el fabricant disposi de marques de qualitat, ha d'aportar-ne la documentació corresponent.

Control de recepció mitjançant assaigs: Si el material disposa d'una marca legalment reconeguda a un país de la CEE (Marcatge CE, AENOR, etc.) es podrà prescindir dels assaigs de control de recepció de les característiques del material garantides per la marca; i la DF sol·licitarà en aquest cas, els resultats dels assaigs corresponents al subministrament rebut. En qualsevol cas, la DF podrà sol·licitar assaigs de control de recepció si ho creu convenient.

- Comprovació de l'estat de conservació de la pintura, en un 10 % dels pots rebuts (INTA 16 02 26).

OPERACIONS DE CONTROL EN PINTURA PLÀSTICA:

- Recepció del certificat de qualitat del fabricant, on constin els resultats dels assaigs següents: - Determinació de la finor de mòlta dels pigments INTA 16.02.55 (10.57) - Temps d'assecatge INTA 16.02.29 (6.57) - Pes específic UNE EN ISO 2811-1 - Capacitat de cobriment en humitat INTA 16.02.62(9.82) - Capacitat de cobriment en sec INTA 16.02.61(2.58)
- Conservació de la pintura (cada 100 m2) INTA 16.02.26

En cas de no rebre aquests resultats abans del inici de l'activitat, o que la DF no els consideri representatius, el contractista haurà de realitzar els assaigs corresponents, al seu càrrec i fora del pressupost d'autocontrol.

CRITERIS DE PRESA DE MOSTRES:

Els controls s'han de realitzar segons les instruccions de la DF i els criteris indicats a les normes de procediment corresponents.

INTERPRETACIÓ DE RESULTATS I ACTUACIONS EN CAS D'INCOMPLIMENT:

No s'acceptaran els pots de pintura que no estiguin degudament etiquetats i/o certificats, així com els que presentin mal estat de conservació i/o emmagatzematge.

En cas d'observar deficiències en l'estat de conservació d'un pot, es rebutjarà la unitat corresponent i s'incrementarà la inspecció, en primera instància, fins al 20 % dels pots subministrats. Si es continuen observant irregularitats, es passarà a controlar el 100% del subministrament.

Els assaigs d'identificació han de resultar d'acord a les especificacions del plec i a les condicions garantides en el certificat del material. En cas d'incompliment, es realitzarà l'assaig sobre dues mostres més del mateix lot, acceptant-ne el conjunt sempre que els dos resultats estiguin d'acord a dites especificacions.

B8 MATERIALS PER A REVESTIMENTS

B8Z MATERIALS ESPECIALS PER A REVESTIMENTS

B8ZA MATERIALS PER A IMPRIMACIONS I TRACTAMENTS SUPERFICIALS

0.- ELEMENTS QUE CONTEMPLA EL PLEC

B8ZAN000.

1.- DEFINICIÓ I CONDICIONS DELS ELEMENTS

Materials per a envernissats, emprimacions i tractaments superficials.

S'han considerat els tipus següents:

- Emprimació antioxidant: Emprimació sintètica de mini de plom electrolític, modificada eventualment amb oli de llinosa
- Emprimació antioxidant grassa: Emprimació de mini de plom electrolític barrejada amb olis i dissolvents
- Emprimació antioxidant al clorocautxú, a base de clorocautxú modificat
- Emprimació antioxidant al poliuretà: Emprimació de dos components a base de resines de poliuretà soles o modificades

- Emprimació de làtex: Emprimació de polímer vinílic en dispersió
 - Emprimació fosfatant a base de resines viníliques o fenòliques, soles o modificades que catalitzen en ser barrejades amb un activador
- IMPRIMACIÓ ANTIOXIDANT:
- Característiques de la pel·lícula líquida:
- Amb l'envàs ple i al cap de 3 minuts d'agitació (INTA 16 32 03) no ha de tenir coàguls, pells, dipòsits durs ni flotació de pigments.
 - Pigment: $\geq 26\%$ de mini de plom electrolític
 - Puresa del mini de plom electrolític (INTA 16 12 11): $\geq 99,6\%$
 - Finor de la mòlta (INTA 16 02 55): < 50 micres
 - Temperatura d'inflamació (INTA 16 02 32): $> 25^{\circ}\text{C}$
 - Índex d'anivellament a $23 \pm 2^{\circ}\text{C}$ i $50 \pm 5\%$ HR (INTA 16 02 89): > 3
 - Temps d'assecatge a $23 \pm 2^{\circ}\text{C}$ i $50 \pm 5\%$ HR (INTA 16 02 29): - Al tacte: < 1 h - Totalment seca: < 6 h
 - Pes específic a $23 \pm 2^{\circ}\text{C}$, $50 \pm 5\%$ HR (INTA 16 42 03): > 18 kN/m³
 - Rendiment per a una capa de 30 - 40 micres: > 4 m²/kg
- Característiques de la pel·lícula seca:
- Resistència a la boira marina (INTA 16 01 01, ASTM B.117-73, oxidació marina 8 (0,1%) ASTM D.610-68): ≥ 150 h
 - Adherència (UNE 48032): ≤ 2
- IMPRIMACIÓ ANTIOXIDANT GRASSA:
- Ha de tenir una consistència adequada per a la seva aplicació amb brotxa.
- Temperatura d'inflamació (INTA 16 02 32): $> 30^{\circ}\text{C}$
- Temps d'assecatge a $23 \pm 2^{\circ}\text{C}$ i $50 \pm 5\%$ HR (INTA 16 02 29):
- Al tacte: < 1 h
 - Totalment seca: < 18 h
- Pes específic a 20°C : > 23 kN/m³
- Rendiment per una capa de 45 - 50 micres: > 4 m²/kg
- IMPRIMACIÓ ANTIOXIDANT AL CLORCAUTXÚ:
- Ha de tenir una consistència adequada per a la seva aplicació amb brotxa o pistola.
- Temperatura d'inflamació (INTA 16 02 32): $> 23^{\circ}\text{C}$
- Temps d'assecatge a $23 \pm 2^{\circ}\text{C}$ i $50 \pm 5\%$ HR (INTA 16 02 29):
- Al tacte: < 45 min
 - Totalment seca: < 4 h
- Pes específic a 20°C : $> 17,3$ kN/m³
- Rendiment per una capa de 40 - 45 micres: > 4 m²/kg
- IMPRIMACIÓ ANTIOXIDANT AL POLIURETÀ:
- Ha de tenir una consistència adequada per a la seva aplicació amb brotxa o pistola.
- Temps d'assecatge a $23 \pm 2^{\circ}\text{C}$ i $50 \pm 5\%$ HR (INTA 16 02 29):
- Al tacte: < 15 min
 - Totalment seca: < 2 h
- Pes específic a 20°C : $> 13,5$ kN/m³
- Rendiment per una capa de 40 - 45 micres: > 4 m²/kg
- IMPRIMACIÓ DE LÀTEX:
- Característiques de la pel·lícula líquida:
- Amb l'envàs ple i al cap de 3 minuts d'agitació (INTA 16.32.03) no ha de tenir coàguls, pells ni dipòsits durs
 - Ha de tenir una consistència adequada per a la seva aplicació amb brotxa. Ha de fer córrer la brotxa i ha de fluir bé, i ha de deixar una capa uniforme després de l'assecat - Al tacte: < 30 min - Totalment seca: < 2 h
 - Temps d'assecatge a $23 \pm 2^{\circ}\text{C}$ i $50 \pm 5\%$ HR (INTA 16 02 29):
- Característiques de la pel·lícula seca:
- Adherència (UNE 48032): ≤ 2
- IMPRIMACIÓ FOSFATANT:
- Característiques de la pel·lícula líquida:
- La mescla preparada, al cap de 3 minuts d'agitació, no ha de tenir coàguls, pells ni dipòsits durs
 - Ha de tenir una consistència adequada per a la seva aplicació amb brotxa. Ha de fer córrer la brotxa i ha de fluir bé, i ha de deixar una capa uniforme després de l'assecat
 - Temps d'assecatge a $23 \pm 2^{\circ}\text{C}$ i $50 \pm 5\%$ HR (INTA 16 02 29): - Al tacte: < 15 min - Totalment seca: < 1 h
- Característiques de la pel·lícula seca:
- Gruix de la capa: 4 - 10 micres
 - Adherència (UNE 48032): ≤ 2
- 2.- CONDICIONS DE SUBMINISTRAMENT I EMMAGATZEMATGE
- Subministrament: En pots o bidons.
- Emmagatzematge: En llocs ventilats i no exposats al sol, dins del seu envàs tancat i sense contacte amb el terra. S'ha de preservar de les gelades.
- 3.- UNITAT I CRITERI D'AMIDAMENT

Unitat d'amidament: la indicada a la descripció de l'element
Criteri d'amidament: quantitat necessària subministrada a l'obra

4.- NORMATIVA DE COMPLIMENT OBLIGATORI

No hi ha normativa de compliment obligatori.

5.- CONDICIONS DE CONTROL DE RECEPCIÓ

CONDICIONS DE MARCATGE I CONTROL DE LA DOCUMENTACIÓ:

A cada envàs hi ha d'haver les dades següents:

- Identificació del fabricant
- Nom comercial del producte
- Identificació del producte
- Codi d'identificació
- Pes net o volum del producte
- Data de caducitat
- Instruccions d'ús
- Dissolvents adequats
- Límits de temperatura
- Temps d'assecatge al tacte, total i de repintat
- Toxicitat i inflamabilitat
- Temps d'inducció de la mescla i vida de la mescla, en els productes de dos components.

OPERACIONS DE CONTROL:

Els punts de control més destacables són els següents:

- En cada subministrament d'esmalt, es comprovarà que l'etiquetatge dels envasos contingui les dades exigides a les especificacions.

El control de recepció de material verificarà que les característiques dels materials són coincidents amb l'establert en la DT. Aquest control ha de complir l'especificat en l'apartat 7.2 del CTE.

Control de documentació: documents d'origen (full de subministrament i etiquetat), certificat de garantia del fabricant, en el seu cas, (signat per persona física) i els documents de conformitat o autoritzacions administratives exigides, inclòs la documentació corresponent al marcatge CE quan sigui pertinent.

Control mitjançant distintius de qualitat i avaluacions d'idoneïtat: En el cas que el fabricant disposi de marques de qualitat, ha d'aportar-ne la documentació corresponent.

Control de recepció mitjançant assaigs: Si el material disposa d'una marca legalment reconeguda a un país de la CEE (Marcatge CE, AENOR, etc.) es podrà prescindir dels assaigs de control de recepció de les característiques del material garantides per la marca; i la DF sol·licitarà en aquest cas, els resultats dels assaigs corresponents al subministrament rebut. En qualsevol cas, la DF podrà sol·licitar assaigs de control de recepció si ho creu convenient.

OPERACIONS DE CONTROL EN IMPRIMACIÓ D'ELEMENTS METÀL·LICS:

Els punts de control més destacables són els següents:

- Recepció del certificat de qualitat del fabricant, on constin els resultats dels assaigs següents:
 - Assaigs sobre pintura líquida:
 - Dotació de pigment
 - Puresa del mini de plom electrolític INTA 16.12.11
 - Finor de la mòlta dels pigments INTA 16.02.55 (10.57)
 - Temperatura d'inflamació INTA 16.02.32A (7.61)
 - Pes específic UNE-EN ISO 2811-1
 - Índex d'anivellament INTA.16.02.89 (9.68)
 - Temps d'assecatge INTA 16.02.29 (6.57)
 - Assaigs sobre pel·lícula seca:
 - Resistència a la boira marina UNE EN ISO 9227
 - Adherència UNE EN ISO 2409

En cas de no rebre aquests resultats abans del inici de l'activitat, o que la DF no els consideri representatius, el contractista haurà de realitzar els assaigs corresponents, al seu càrrec i fora del pressupost d'autocontrol.

CRITERIS DE PRESA DE MOSTRES:

Els controls s'han de realitzar segons les instruccions de la DF i els criteris indicats a les normes de procediment corresponents.

INTERPRETACIÓ DE RESULTATS I ACTUACIONS EN CAS D'INCOMPLIMENT EN IMPRIMACIÓ D'ELEMENTS

METÀL·LICS:

No s'acceptaran els pots de pintura que no estiguin degudament etiquetats i/o certificats, així com els que presentin mal estat de conservació i/o emmagatzematge.

En cas d'observar deficiències en l'estat de conservació d'un pot, es rebutjarà la unitat corresponent i s'incrementarà la inspecció, en primera instància, fins al 20 % dels pots subministrats. Si es continuen observant irregularitats, es passarà a controlar el 100% del subministrament.

Els assaigs d'identificació han de resultar d'acord a les especificacions del plec i a les condicions garantides en el certificat del material. En cas d'incompliment, es realitzarà l'assaig sobre dues mostres més del mateix lot, acceptant-ne el conjunt sempre que els dos resultats estiguin d'acord a dites especificacions.

BG MATERIALS PER A INSTAL·LACIONS ELÈCTRIQUES

BG1 CAIXES I ARMARIS

BG12 CAIXES DE DOBLE AÏLLAMENT

0.- ELEMENTS QUE CONTEMPLA EL PLEC

BG122L00.

1.- DEFINICIÓ I CONDICIONS DELS ELEMENTS

Caixes de doble aïllament per a protecció de comptadors, de mecanismes per a centralitzacions o de quadres de comandament.

CARACTERÍSTIQUES GENERALS:

Ha de tenir una textura uniforme i sense defectes.

Ha d'estar constituïda per un cos i una tapa transparent. La tapa ha de ser de policarbonat incolor i resistent als raigs ultraviolats.

Entre la tapa i el cos hi ha d'haver un junt d'estanquitat.

L'envoltant ha de ser totalment aïllant.

Ha de ser de construcció modular.

Ha de tenir un sistema d'entrada i sortida de conductors.

Ha de portar orificis per a la seva fixació així com per al tancament de la tapa. El tancament s'ha de fer per mitjà de visos i femelles inseribles i precintables, que han de ser quatre, com a mínim.

Grau de protecció (UNE 20-324):

- Cos: >= IP-557

- Tapa: >= IP-559

Classe del material aïllant (UNE 21-305): A

Resistència a la flama (UNE-EN 60707): Autoextingible

2.- CONDICIONS DE SUBMINISTRAMENT I EMMAGATZEMATGE

Subministrament: En caixes.

Emmagatzematge: En llocs protegits contra els impactes, la pluja, les humitats i dels raigs del sol.

3.- UNITAT I CRITERI D'AMIDAMENT

Unitat d'amidament: la indicada a la descripció de l'element

Criteri d'amidament: quantitat necessària subministrada a l'obra

4.- NORMATIVA DE COMPLIMENT OBLIGATORI

Real Decreto 842/2002 de 2 de agosto, por el que se aprueba el Reglamento Electrotécnico de Baja Tensión. REBT 2002.

BG MATERIALS PER A INSTAL·LACIONS ELÈCTRIQUES

BG1 CAIXES I ARMARIS

BG16 CAIXES DE DERIVACIÓ RECTANGULARS

0.- ELEMENTS QUE CONTEMPLA EL PLEC

BG161532.

1.- DEFINICIÓ I CONDICIONS DELS ELEMENTS

Caixes de derivació.

S'han considerat els materials següents:

- Plàstic
- Fosa d'alumini
- Planxa d'acer
- Plastificat

S'han considerat els graus de protecció següents:

- Normal
- Estanca
- Antihumitat
- Antideflagrant

CARACTERÍSTIQUES GENERALS:

La caixa ha d'estar formada per un cos i una tapa. Ha de tenir un aspecte uniforme i sense defectes.

Quan és per a encastar, el cos ha de portar aletes o superfícies d'ancoratge.

Quan és per a muntar sueficialment, el cos ha de portar orificis per a la seva fixació.

Grau de protecció (UNE 20-324):

Tipus				
Material	Normal	Estanca	Antihumitat	Antideflagrant
Plàstic	>= IP-405	>= IP-535	>= IP-545	-
Plastificada	>= IP-517	>= IP-537	>= IP-547	-
Plancha d'acer	>= IP-517	>= IP-537	>= IP-547	>= IP-557
Fosa d'alumini	>= IP-517	>= IP-537	>= IP-547	>= IP-557

GRAU DE PROTECCIÓ ANTIDEFLAGRANT:

El cos ha de tenir orificis roscats per al pas de tubs.

Temperatura d'autoinflamació (T): 300 <= T <= 450°C

Grup d'explosió (UNE 20-320): IIB

GRAU DE PROTECCIÓ NORMAL, ESTANCA O ANTIHUMITAT:

El cos ha de portar empremtes de ruptura per al pas de tubs.

GRAU DE PROTECCIÓ ANTIHUMITAT:

Entre la tapa i el cos hi ha d'haver un junt d'estanquitat.

PLASTIFICADA:

El cos i la tapa han de ser d'acer embotit plastificat.

El cos i la tapa han d'estar protegits interiorment i exteriorment contra la corrosió.

La tapa ha de portar sistemes de fixació al cos mitjançant cargols, i aquests han de ser de material anticorrosiu.

PLÀSTIC:

La tapa ha de portar un sistema de fixació amb el cos.

Resistència a la flama (UNE-EN 60707): Autoextingible

PLANXA:

El cos i la tapa han d'estar protegits interiorment i exteriorment contra la corrosió.

La tapa ha de portar sistemes de fixació al cos mitjançant cargols, i aquests han de ser de material anticorrosiu.

FOSA D'ALUMINI:

La tapa ha de portar sistemes de fixació al cos mitjançant cargols, i aquests han de ser de material anticorrosiu.

2.- CONDICIONS DE SUBMINISTRAMENT I EMMAGATZEMATGE

Subministrament: En caixes.

Emmagatzematge: En llocs protegits contra els impactes, la pluja, les humitats i dels raigs del sol.

3.- UNITAT I CRITERI D'AMIDAMENT

Unitat d'amidament: la indicada a la descripció de l'element

Criteri d'amidament: quantitat necessària subministrada a l'obra

4.- NORMATIVA DE COMPLIMENT OBLIGATORI

Real Decreto 842/2002 de 2 de agosto, por el que se aprueba el Reglamento Electrotécnico de Baja Tensión. REBT 2002.

BG22H810.

1.- DEFINICIÓ I CONDICIONS DELS ELEMENTS

Tub flexible no metàl·lic de fins a 250 mm de diàmetre nominal.

Es consideraran els següents tipus de tubs:

- Tubs de PVC corrugats
- Tubs de PVC folrats, de dues capes, semillisa l'exterior i corrugada la interior
- Tubs de material lliure d'halògens
- Tubs de polipropilè
- Tubs de polietilè de dues capes, corrugada l'exterior i llisa la interior

CARACTERÍSTIQUES GENERALS:

Han d'estar dissenyats i construïts de manera que les seves característiques en ús normal siguin segures i sense perill per a l'usuari i el seu entorn.

L'interior dels tubs ha d'estar exempt de rebaves i altres defectes que pugin fer malbé els conductors o ferir a instal·ladors o usuaris.

El diàmetre nominal ha de ser el de l'exterior del tub i s'ha d'expressar en mil·límetres.

El diàmetre interior mínim l'ha de declarar el fabricant.

Les dimensions han de complir la norma EN-60423.

2.- CONDICIONS DE SUBMINISTRAMENT I EMMAGATZEMATGE

Subministrament: En rotlles.

Emmagatzematge: En llocs protegits contra els impactes i contra la pluja.

3.- UNITAT I CRITERI D'AMIDAMENT

Unitat d'amidament: la indicada a la descripció de l'element

Criteri d'amidament: quantitat necessària subministrada a l'obra

4.- NORMATIVA DE COMPLIMENT OBLIGATORI

Real Decreto 842/2002 de 2 de agosto, por el que se aprueba el Reglamento Electrotécnico de Baja Tensión. REBT 2002.

UNE-EN 50086-1:1995 Sistemas de tubos para la conducción de cables. Parte 1: Requisitos generales.

UNE-EN 60423:1996 Tubos de protección de conductores. Diámetros exteriores de los tubos para instalaciones eléctricas y roscas para tubos y accesorios.

5.- CONDICIONS DE CONTROL DE RECEPCIÓ

CONDICIONS DE MARCATGE I CONTROL DE LA DOCUMENTACIÓ:

Han d'estar marcats amb:

- Nom del fabricant
- Marca d'identificació dels productes
- El marcatge ha de ser llegible
- Han d'incloure les instruccions de muntatge corresponents

OPERACIONS DE CONTROL EN CANALITZACIONS I ACCESORIS:

Les tasques de control de qualitat de Canalitzacions i Accesoris, són les següents:

- Sol·licitar del fabricant els certificats dels materials emprats i verificar l'adequació als requisits del projecte.
- Control de la documentació tècnica subministrada
- Control d'identificació dels materials i lloc d'emplaçament (alçada, distàncies, capacitat)
- Realització i emissió d'informes amb resultats dels assaigs
- Assaigs: - Propagació de la flama segons norma R.E.B.T / UNE-EN 50085-1 / UNE-EN 50086-1
- Instal·lació i posada a l'obra segons norma R.E.B.T / UNE 20.460 - Verificació de l'aspecte superficial segons norma projecte/ UNE-EN ISO 1461

CRITERIS DE PRESA DE MOSTRES EN CANALITZACIONS I ACCESORIS:

Es realitzaran els assaigs a la recepció dels materials, verificant tot el traçat de la instal·lació de safates i aleatòriament un tub de cada mida instal·lat a obra ja sigui rígid, flexible o soterrat.

INTERPRETACIÓ DE RESULTATS I ACTUACIONS EN CAS D'INCOMPLIMENT EN CANALITZACIONS I ACCESORIS:

Segons criteri de la DF, podrà ser acceptat o rebutjat tot o part del material de la partida.

OPERACIONS DE CONTROL EN TUBS DE PVC PER A CANALITZACIONS DE SERVEIS:

Les tasques de control a realitzar són les següents:

- En cada subministrament: - Inspecció visual de l'aspecte general dels tubs i elements d'unió.
- Comprovació de les dades de subministrament exigides (marques, albarà o etiquetes).
- Recepció del certificat de qualitat del fabricant, d'acord a les condicions del plec.
- Comprovació dimensional (3 mostres).
- Per a cada tub de les mateixes característiques, es realitzaran els següents assaigs (UNE EN 50086-1): - Resistència a compressió - Impacte - Assaig de corbat - Resistència a la propagació de la flama - Resistència al calor - Grau de protecció - Resistència a l'atac químic

En cas que el material disposi de la Marca AENOR, o una altra legalment reconeguda a un país de l'UE, s'ha de poder prescindir dels assaigs de control de recepció. La DF ha de sol·licitar, en aquest cas, els resultats dels assaigs corresponents al subministrament rebut, segons control de

BG MATERIALS PER A INSTAL·LACIONS ELÈCTRIQUES

BG2 TUBS, CANALS, SAFATES I COLUMNES PER A MECANISMES

BG22 TUBS FLEXIBLES I CORBABLES NO METÀL·LICS

0.- ELEMENTS QUE CONTEMPLA EL PLEC

producció establert a la marca de qualitat del producte.
CRITERIS DE PRESA DE MOSTRES EN TUBS DE PVC PER A CANALITZACIONS DE SERVEIS:
Es seguiran les instruccions de la DF i els criteris indicats a les normes UNE EN 50086-1 i UNE EN 50086-2-4, juntament a les normes de procediment de cada assaig concret.
INTERPRETACIÓ DE RESULTATS I ACTUACIONS EN CAS D'INCOMPLIMENT EN TUBS DE PVC PER A CANALITZACIONS DE SERVEIS:
No s'acceptaran materials que no arribin a l'obra correctament referenciats i acompanyats del corresponent certificat de qualitat del fabricant.
Es rebutjaran els subministres que no superin les condicions de la inspecció visual o les comprovacions geomètriques.
Es compliran les condicions dels assaigs d'identificació segons la norma UNE EN 50086-1 i UNE EN 50086-2-4.

BG MATERIALS PER A INSTAL·LACIONS ELÈCTRIQUES

BG2 TUBS, CANALS, SAFATES I COLUMNES PER A MECANISMES

BG2A CANALS AÏLLANTS

0.- ELEMENTS QUE CONTEMPLA EL PLEC

BG2A3300.

1.- DEFINICIÓ I CARACTERÍSTIQUES DELS ELEMENTS

Canal plàstic de PVC rígid amb lateral llis, perforat o ranurat, amb separador o sense.
CARACTERÍSTIQUES GENERALS:
La canal ha de portar els laterals conformats per que la coberta encaixi a pressió sobre la base.
Ha de tenir una superfície llisa i uniforme sense esquerdes ni deformacions.
Les unions de dos trams de canalització s'han de fer mitjançant elements especials d'adaptació.
Ha de ser resistent a l'acció dels agents químics, atmosferes humides, corrosives o salines.
Reacció en front el foc (UNE-EN 13501-1): CL-s3,d0
Resistència a la flama (UNE 60707): Autoextingible
Grau de protecció (UNE 20-324): IP-4X5
Temperatura d'estovament Vicat (UNE-EN ISO 306): 81°C/mm, 64°C/ 1/19 mm
Temperatura de servei (T): -30°C <= T <= +50°C
Potència d'utilització: <= 16 kW

2.- CONDICIONS DE SUBMINISTRAMENT I EMMAGATZEMATGE

Subministrament: Empaquetat en caixes, en mòduls de 3 m de llargària. S'admet una tolerància de ± 10 mm.
Cada canaló ha de portar marcades, a distàncies < 1 m, de forma indeleble i ben visible les dades següents:
- Nom del fabricant o marca comercial
- Tipus de PVC
- Referència a les normes
Emmagatzematge: En llocs protegits contra els impactes, dels raigs solars i sense contacte directe amb el terra.

3.- UNITAT I CRITERIS D'AMIDAMENT

Unitat d'amidament: la indicada a la descripció de l'element
Criteri d'amidament: quantitat necessària subministrada a l'obra

4.- NORMATIVA DE COMPLIMENT OBLIGATORI

Real Decreto 842/2002 de 2 de agosto, por el que se aprueba el Reglamento Electrotécnico de Baja Tensión. REBT 2002

BG MATERIALS PER A INSTAL·LACIONS ELÈCTRIQUES

BG3 CABLES ELÈCTRICS PER A TENSÍO BAIXA I SISTEMES DE DISTRIBUCIÓ ELÈCTRICA

BG31 CABLES DE COURE DE 0,6/1 KV

0.- ELEMENTS QUE CONTEMPLA EL PLEC

BG312330.

1.- DEFINICIÓ I CONDICIONS DELS ELEMENTS
Cable elèctric destinat a sistemes de distribució en tensió baixa i instal·lacions en general, per a serveis fixes, amb conductor de coure i de tensió assignada 0,6/1kV.
S'han considerat els tipus de cables següents:
- Cables unipolars o multipolars de designació RV, aïllament amb polietilè reticulat i coberta de policlorur de vinil, sense armadura ni pantalla i amb conductor de coure, construcció segons norma UNE 21123-2, amb una classificació de resistència al foc Eca segons UNE-EN 50575
- Cables unipolars o multipolars de designació RV-K, aïllament amb polietilè reticulat i coberta de policlorur de vinil, sense armadura ni pantalla i amb conductor de coure flexible, construcció segons norma UNE 21123-2, amb una classificació de resistència al foc Eca segons UNE-EN 50575
- Cables multipolars de designació RVFV-K, aïllament amb polietilè reticulat i coberta de policlorur de vinil, armadura amb fleix d'acer i amb conductor de coure flexible, construcció segons norma UNE 21123-2, amb una classificació de resistència al foc Eca segons UNE-EN 50575
- Cables unipolars o multipolars de designació RZ1-K (AS), aïllament amb polietilè reticulat i coberta de poliolefina, sense armadura ni pantalla i amb conductor de coure flexible, construcció segons norma UNE 21123-4, amb una classificació de resistència al foc Cca-s1b,d1,a1 segons UNE-EN 50575
- Cables unipolars o multipolars de designació RZ1-K (AS+), amb resistència intrínseca al foc, aïllament amb polietilè reticulat i coberta de poliolefina, sense armadura ni pantalla i amb conductor de coure flexible, construcció segons norma UNE 211025, amb una classificació de resistència al foc Cca-s1b,d1,a1 segons UNE-EN 50575
- Cables unipolars o multipolars de designació SZ1-K (AS+), amb resistència intrínseca al foc, aïllament amb compost de silicona i coberta de poliolefina, sense armadura ni pantalla i amb conductor de coure flexible, construcció segons norma UNE 211025, amb una classificació de resistència al foc Cca-s1b,d1,a1 segons UNE-EN 50575
- Cables multipolars de designació RZ, coberta aïllant de polietilè reticulat i amb conductors de coure cablejats en feix, construcció segons norma UNE 21030-2, amb una classificació de resistència al foc Fca segons UNE-EN 50575
- Cables unipolars de designació ZZ-F, amb una classificació de resistència al foc Eca segons UNE-EN 50575
CARACTERÍSTIQUES GENERALS:
Destinats a incorporar-se de forma permanent en obres de construcció han de complir el Reglament de productes per a la construcció (UE) n° 305/2011 i el seu Reglament Delegat (UE) 2016/364 sobre la classificació de les propietats de reacció al foc.
La coberta no ha de tenir variacions en el gruix ni d'altres defectes visibles a la seva superfície. Ha de ser resistent a l'abrasió.
Ha de quedar ajustada i s'ha de poder separar fàcilment sense produir danys a l'aïllament.
La forma exterior dels cables multipolars (reunits sota una coberta única) ha de ser raonablement cilíndrica.
L'aïllament no ha de tenir variacions del gruix ni d'altres defectes visibles a la seva superfície.
Ha de quedar ajustat i s'ha de poder separar fàcilment sense produir danys al conductor.
La designació dels cables ha de complir les especificacions de la norma UNE 20434.
La classificació de reacció al foc s'expressarà d'acord amb el Reglament Delegat (UE) 2016/364 i la UNE-EN 13501-6 amb un codi de quatre dígit segons el següent format:
Classe de reacció al foc:
- Dígit 1, prestacions de propagació del foc i emissió de calor: Aca, B1ca, B2ca, Cca, Dca, Eca i Fca (classes enumerades de més a menys prestacions)
Classes addicionals (només per a les classes B1ca, B2ca, Cca i Dca):
- Dígit 2, prestacions d'emissió de fums: s1a, s1b, s1, s2 i s3 (de més a menys prestacions)
- Dígit 3, prestacions de caiguda de gotes/partícules inflamades: d0, d1 i d2 (de més a menys

prestacions)
- Digit 4, prestacions d'acidesa: a1, a2 i a3 (de més a menys prestacions)
Les característiques físiques i mecàniques del conductor han de complir la norma UNE-EN 60228.
Els colors utilitzats per a l'aïllament han de complir la norma UNE 21089-1:
- Cables unipolars: - Com a conductor de fase: Marró, negre o gris - Com a conductor neutre: Blau - Com a conductor de terra: Llistat de groc i verd
- Cables bipolars: Blau i marró
- Cables tripolars: - Cables amb conductor de terra: Fase: Marró, Neutre: Blau, Terra: Llistat de groc i verd - Cables sense conductor de terra: Fase: Negre, marró i gris
- Cables tetrapolars: - Cables amb conductor de terra: Fase: Marró, negre i gris, Terra: Llistat de groc i verd - Cables sense conductor de terra: Fase: Marró, negre i gris, Neutre: Blau
- Cables pentapolars: Fase: Marró, negre i gris, Neutre: Blau, Terra: Llistat de groc i verd
Les característiques següents han de complir amb els valors declarats pel fabricant, assajades segons la norma corresponent, dins del límit de tolerància indicat, en el seu cas:
- Característiques essencials: - Reacció al foc: - Classe Aca (UNE-EN ISO 1716)
- Classe B1ca, B2ca, Cca i Dca (UNE-EN 50399, UNE-EN 60332-1-2, UNE-EN 61034-2, UNE-EN 60754-2)
- Classe Eca (UNE-EN 60332-1-2) - Classe Fca (comportament no determinat) - Emissió de substàncies perilloses (verificació i declaració segons disposicions nacionals en el lloc d'utilització)
Gruix de l'aïllant del conductor (UNE-HD-603-1):
+-----+
|Secció (mm2)| 25 | 50 | 95 | 150 | 240 |
|-----|-----|-----|-----|-----|
|Gruix (mm) | 0,9 | 1,0 | 1,1 | 1,4 | 1,7 |
+-----+
Gruix de la coberta: Ha de complir les especificacions de la norma UNE-HD 603-1
Temperatura de l'aïllament en servei normal: <= 90°C
Temperatura de l'aïllament en curtcircuit (5 s màx): <= 250°C
Tensió màxima admissible (c.a.):
- Entre conductors aïllats: <= 1 kV
- Entre conductors aïllats i terra: <= 0,6 kV
Toleràncies:
- Gruix de l'aïllament (UNE-HD 603-1): >= valor especificat - (0,1 mm + 10% del valor especificat)
CABLES DE DESIGNACIÓ RV, RV-K i RVFV-K:
Característiques de reacció al foc:
- Propagació de la flama (UNE-EN 60332-1-2): No propagador de la flama
El conductor ha de complir les següents prescripcions segons la norma UNE-EN 60228:
- Cable RV: prescripcions de la classe 1 o 2
- Cable RV-K i RVFV-K: prescripcions de la classe 5
L'aïllament ha de ser de polietilè reticulat (XLPE) tipus DIX-3 segons UNE HD-603-1.
La coberta ha de ser de policlorur de vinil (PVC) del tipus DMV-18 segons UNE HD-603-1.
CABLES DE DESIGNACIÓ RZ1-K (AS):
Característiques de reacció al foc:
- Material lliure d'halògens segons UNE-EN 60754-1
- Propagació de la flama (UNE-EN 60332-1-2): No propagador de la flama
- Propagació de l'incendi (UNE-EN 60332-3-24): No propagador de l'incendi
- Emissió de fums opacs (UNE-EN 61034-2): Baixa emissió de fums opacs
- Emissió de fums corrosius (UNE-EN 60754-2): Baixa emissió de fums corrosius
El conductor ha de complir les prescripcions de la classe 5 segons la norma UNE-EN 60228:
L'aïllament ha de ser de polietilè reticulat (XLPE) tipus DIX-3 segons UNE HD-603-1.
La coberta ha de ser de poliolefina, del tipus DMZ-E segons la norma UNE 21123-4.
CABLES DE DESIGNACIÓ RZ1-K (AS+) i SZ1-K (AS+):
Característiques de reacció al foc:
Material lliure d'halògens segons UNE-EN 60754-1
Propagació de la flama (UNE-EN 60332-1-2): No propagador de la flama
Propagació de l'incendi (UNE-EN 60332-3-24): No propagador de l'incendi
Emissió de fums opacs (UNE-EN 61034-2): Baixa emissió de fums opacs
Emissió de fums corrosius (UNE-EN 60754-2): Baixa emissió de fums corrosius
El conductor ha de complir les prescripcions de la classe 5 segons la norma UNE-EN 60228:
L'aïllament ha de complir el següent
- Cable RZ1-K (AS+): ha de ser de polietilè reticulat i ha de correspondre al tipus DIX-3 segons la norma UNE HD-603-1, amb cinta addicional de mica
- Cable SZ1-K (AS+): ha de ser de compost de silicona i ha de correspondre al tipus EI2 segons la norma UNE-EN 50363-1
La coberta ha de ser de poliolefina, del tipus DMZ-E segons la norma UNE 21123-4.
CABLES DE DESIGNACIÓ RZ:
El conductor ha de complir les prescripcions de la classe 2 segons la norma UNE-EN 60228:

CABLES DE DESIGNACIÓ ZZ-F:
Característiques de reacció al foc:
- Material lliure d'halògens segons UNE-EN 60754-1
- Propagació de la flama (UNE-EN 60332-1-2): No propagador de la flama
- Propagació de l'incendi (UNE-EN 60332-3-24): No propagador de l'incendi
- Emissió de fums opacs (UNE-EN 61034-2): Baixa emissió de fums opacs
- Emissió de fums corrosius (UNE-EN 60754-2): Baixa emissió de fums corrosius
El conductor ha de complir les prescripcions de la classe 5 segons la norma UNE-EN 60228:
L'aïllament ha de ser de goma i ha de correspondre al tipus EI6 segons la norma UNE-EN 50363-1
La coberta ha de ser de material lliure d'halògens, del tipus EM5 segons la norma UNE-EN 50363-2-2 o del tipus EM8 segons UNE-EN 50363-6.
2.- CONDICIONS DE SUBMINISTRAMENT I EMMAGATZEMATGE
Subministrament: En bobines.
Emmagatzematge: En llocs protegits de la pluja i la humitat.
3.- UNITAT I CRITERI D'AMIDAMENT
Unitat d'amidament: la indicada a la descripció de l'element
Criteri d'amidament: quantitat necessària subministrada a l'obra
4.- NORMATIVA DE COMPLIMENT OBLIGATORI
NORMATIVA GENERAL:
Real Decreto 842/2002 de 2 de agosto, por el que se aprueba el Reglamento Electrotécnico de Baja Tensión. REBT 2002.
UNE-EN 50575:2015 Cables de energía, control y comunicación. Cables para aplicaciones generales en construcciones sujetos a requisitos de reacción al fuego.
UNE-EN 50575:2015/A1:2016 Cables de energía, control y comunicación. Cables para aplicaciones generales en construcciones sujetos a requisitos de reacción al fuego.
UNE-HD 603-1:2007 Cables de distribución de tensión asignada 0,6/1 kV. Parte 1: Requisitos generales.
Reglamento Delegado (UE) 2016/364 de la Comisión, de 1 de julio de 2015, relativo a la clasificación de las propiedades de reacción al fuego de los productos de construcción de conformidad con el Reglamento (UE) n° 305/2011 del Parlamento Europeo y del Consejo.
UNE 20434:1999 Sistema de designación de los cables.
UNE-EN 13501-6:2015 Clasificación en función del comportamiento frente al fuego de los productos de construcción y elementos para la edificación. Parte 6: Clasificación a partir de datos obtenidos en ensayos de reacción al fuego de cables eléctricos.
* UNE 21089-1:2002 Identificación de los conductores aislados de los cables.
* UNE-EN 60228:2005 Conductores de cables aislados.
CABLES DE DESIGNACIÓ RV, RV-K i RVFV-K:
UNE 21123-2:2017 Cables eléctricos de utilización industrial de tensión asignada 0,6/1 kV. Parte 2: Cables con aislamiento de polietileno reticulado y cubierta de policloruro de vinilo.
CABLES DE DESIGNACIÓ RZ1-K (AS):
UNE 21123-4:2017 Cables eléctricos de utilización industrial de tensión asignada 0,6/1 kV. Parte 4: Cables con aislamiento de polietileno reticulado y cubierta de poliolefina.
CABLES DE DESIGNACIÓ RZ1-K (AS+) i SZ1-K (AS+):
UNE 211025:2017 Cables con resistencia intrínseca al fuego destinados a circuitos de seguridad.
CABLES DE DESIGNACIÓ RZ:
UNE 21030-2:2003 Conductores aislados, cableados en haz, de tensión asignada 0,6/1 kV, para líneas de distribución, acometidas y usos análogos. Parte 2: Conductores de cobre.
5.- CONDICIONS DE CONTROL DE RECEPCIÓ
CONDICIONS DE MARCATGE I CONTROL DE LA DOCUMENTACIÓ:
El subministrador ha de posar a disposició de la DF en el cas que aquesta ho sol·liciti, la documentació següent, que acredita el marcatge CE, segons el sistema d'avaluació de conformitat aplicable, d'acord amb el que disposa l'apartat 7.2.1 del CTE:
- Productes per a usos subjectes a reglamentacions sobre reacció al foc amb nivell o classe Aca, B1ca, B2ca, Cca: - Sistema 1+: Declaració de Prestacions
- Productes per a usos subjectes a reglamentacions sobre reacció al foc amb nivell o classe Dca, Eca: - Sistema 3: Declaració de prestacions
- Productes per a usos subjectes a reglamentacions sobre reacció al foc amb nivell o classe Fca: - Sistema 4: Declaració de prestacions
- Productes per a usos subjectes a reglamentacions sobre substàncies perilloses: - Sistema 3: Declaració de prestacions
El cable ha d'anar marcat amb les dades següents:
- Identificació consistent en la marca del nom del fabricant o marca comercial
- Descripció del producte o codi de designació
- Classe de reacció al foc
El marcatge s'ha de fer sobre el cable, l'embalatge o l'etiqueta o en una combinació dels anteriors.
El marcatge sobre la coberta o aïllament del cable ha de ser continu. La distància entre el final del marcatge i el principi del següent no ha de superar els 1100 mm.
El símbol de marcatge CE estarà fixat de manera visible, llegible i indeleble en una etiqueta

fixada sobre l'embalatge dels cables.

El marcat i etiquetatge CE ha d'incloure la informació següent:

- Símbol del marcatge CE
- Els dos últims díigits de l'any en què es va fixar el marcat per primera vegada
- Nom i direcció registrada del fabricant o marca identificativa
- Codi únic d'identificació del producte tipus
- Número de referència de la declaració de prestacions
- Nivell o classe de prestacions declarat
- Data de l'especificació tècnica harmonitzada aplicable
- Número d'identificació de l'organisme notificat
- Ús previst, segons s'especifica a la norma harmonitzada aplicable

OPERACIONS DE CONTROL:

Les tasques de control a realitzar són les següents:

- Sol·licitar del fabricant els certificats i homologacions dels conductors i protocols de proves.
- Control de la documentació tècnica subministrada.
- Verificar l'adequació dels conductors als requisits dels projecte
- Control final d'identificació
- Realització i emissió d'informe amb resultats dels assaigs realitzats d'acord al que s'especifica en la taula d'assaigs i de quantificació dels mateixos.

- Assaigs:

A la relació següent s'especifiquen els controls a efectuar a la recepció de conductors de coure o alumini i les normes aplicables en cada cas: - Rigidesa dielèctrica (REBT) - Resistència d'aïllament (REBT) - Resistència elèctrica dels conductors (UNE 20003 / UNE 21022/1M) - Control dimensional (Documentació del fabricant) - Extinció de flama (UNE-EN 50266) - Densitat de fums UNE-EN 50268 / UNE 21123) - Despreniment d'halògens (UNE-EN 50267-2-1 / UNE 21123 / UNE 2110022)

A la següent taula s'especifica el nombre de controls a efectuar. Els assaigs especificats (*) seran exigibles segons criteri de la DF quan les exigències del lloc ho determini i les característiques dels conductors corresponguin a l'assaig especificat. - Rigidesa dielèctrica: 100% (exigit al fabricant) - Resistència d'aïllament: 100% (exigit al fabricant) - Resistència elèctrica: 100% (exigit al fabricant) - Extinció de flama: 1 assaig per tipus (*) (exigit al fabricant) i 1 assaig per tipus (*) (exigit a recepció) - Densitat de fums: 1 assaig per tipus (*) (exigit al fabricant) i 1 assaig per tipus (*) (exigit a recepció) - Despreniment d'halògens: 1 assaig per tipus (*) (exigit al fabricant) i 1 assaig per tipus (*) (exigit a recepció)

Per tipus s'entén aquells conductors amb característiques iguals.

Els assaigs exigits a recepció podran ésser els realitzats pel fabricant sempre que hi hagi una supervisió per part de la DF o empresa especialitzada.

CRITERIS DE PRESA DE MOSTRES:

Per a la realització dels assaigs, s'escollirà aleatòriament una bovina del lot d'entrega, a excepció dels assaigs de rutina que es realitzaran a totes les bobines.

INTERPRETACIÓ DE RESULTATS I ACTUACIONS EN CAS D'INCOMPLIMENT:

Es realitzarà un control extensiu de la partida objecte de control, i segons criteri de la DF, podrà ésser acceptada o rebutjada tota o part del material que la compona.

BG MATERIALS PER A INSTAL·LACIONS ELÈCTRIQUES

BG4 APARELLS DE PROTECCIÓ I COMANDAMENT

BG46 CAIXES SECCIONADORES FUSIBLES

0.- ELEMENTS QUE CONTEMPLA EL PLEC

BG4662A0.

1.- DEFINICIÓ I CONDICIONS DELS ELEMENTS

Caixes seccionadores fusibles amb fusibles cilíndrics o de tipus ganiveta.

CARACTERÍSTIQUES GENERALS:

Ha de tenir un aspecte uniforme i sense defectes.

Les peces de contacte metàl·liques han d'estar protegides de la corrosió.

La caixa ha d'anar articulada en l'eix inferior de la base, de forma que es pugui obrir i tancar amb facilitat i actuar com a seccionador de corrent.

Ha de poder incorporar indicador de fusió.

No han de ser accessibles les parts que hagin d'estar en tensió.

Resistència a la calor: Ha de complir

Resistència mecànica: Ha de complir

Quan el fusible és de ganiveta, la base ha de dur unes pinces metàl·liques que subjectin el fusible per pressió i que garanteixin el contacte d'aquest amb els conductors.

Quan el fusible és cilíndric, la base ha de ser de material aïllant i incombustible, ha de portar els borns per a la seva connexió a la xarxa i els forats previstos per a la seva fixació.

2.- CONDICIONS DE SUBMINISTRAMENT I EMMAGATZEMATGE

Subministrament: En caixes.

Emmagatzematge: En llocs protegits contra els impactes, la pluja, les humitats i dels raigs del sol.

3.- UNITAT I CRITERI D'AMIDAMENT

Unitat d'amidament: la indicada a la descripció de l'element

Criteri d'amidament: quantitat necessària subministrada a l'obra

4.- NORMATIVA DE COMPLIMENT OBLIGATORI

Real Decreto 842/2002 de 2 de agosto, por el que se aprueba el Reglamento Electrotécnico de Baja Tensión. REBT 2002.

UNE-EN 60269-1:2000 Fusibles de baja tensión. Parte 1: Reglas generales.

UNE-EN 60947-3:2000 Aparamenta de baja tensión. Parte 3: Interruptores, seccionadores, interruptores-seccionadores y combinados fusibles.

5.- CONDICIONS DE CONTROL DE RECEPCIÓ

CONDICIONS DE MARCATGE I CONTROL DE LA DOCUMENTACIÓ:

La base ha de portar de forma indeleble i ben visible les dades següents:

- Referència del tipus de fabricant

- Tensió nominal

- Intensitat nominal

OPERACIONS DE CONTROL:

Les tasques de control a realitzar són les següents:

- Sol·licitar del fabricant els certificats dels mecanismes emprats, contrastar la documentació amb els materials rebuts i verificar l'adequació als requisits exigits.

- Control de la documentació tècnica subministrada.

- Verificar que la Intensitat Nominal s'adequa a l'intensitat del circuit.

- Realització i emissió d'informes amb resultats de controls i proves realitzats.

CRITERIS DE PRESA DE MOSTRES:

Es comprovarà per mostreig la quantitat que determini la DF per cada tipus de mecanisme.

INTERPRETACIÓ DE RESULTATS I ACTUACIONS EN CAS D'INCOMPLIMENT:

No s'acceptaran els mecanismes que les seves característiques elèctriques no siguin les adequades.

Quan les discrepàncies siguin d'un altre tipus, segons criteri de la DF podrà ésser acceptat o rebutjat tot o part del material.

OPERACIONS DE CONTROL EN QUADRES GENERALS I SUBQUADRES:

Les tasques de control de qualitat de Quadres Generals, són les següents:

- Sol·licitar del fabricant els certificats dels equips emprats, contrastar la documentació amb els equips i verificar l'adequació als requisits del projecte.

- Generació d'esquemes de muntatge i llistats de materials emprats per a la construcció

- Control de la documentació tècnica subministrada

- Control d'identificació del material i lloc d'emplaçament

- Realització i emissió d'informe amb resultats dels assaigs realitzats, d'acord amb el que s'especifica a la taula d'assaigs i de quantificació dels mateixos.

- Assaigs a efectuar a fàbrica i normes aplicables: - Resistència d'aïllament segons R.E.B.T

- Rigidesa dielèctrica segons R.E.B.T - Comprovació de proteccions (Accionaments manual i elèctric) segons UNE-EN 61008-1. Interruptors automàtics diferencials R.E.B.T. - Dispar de magnetotèrmics (Per sobre intensitat) segons plec de prescripcions tècniques documentació fabricant

- Continuitat de la posta a terra segons UNE-EN-60439-2. Conjunts d'aparamenta BT

CRITERIS DE PRESA DE MOSTRES EN QUADRES GENERALS I SUBQUADRES:

Per quadres generals es realitzaran els assaigs a tot els circuits i proteccions.

Per subquadres el contractista realitzarà els assaigs a tots els circuits i proteccions, a excepció de l'assaig de dispar de magnetotèrmics per sobre intensitats segons corbes de dispar.

Aquest assaig es realitzarà per mostreig a interruptors de diferent intensitat Nominal.

L'empresa de control de qualitat verificarà els assaigs fets pel fabricant d'un quadre per tipus diferent o segons criteri DF.

INTERPRETACIÓ DE RESULTATS I ACTUACIONS EN CAS D'INCOMPLIMENT EN QUADRES GENERALS I SUBQUADRES:

Segons criteri de la DF, podrà ser acceptat o rebutjat tot o part del material de la partida.

BG MATERIALS PER A INSTAL·LACIONS ELÈCTRIQUES

BG4 APARELLS DE PROTECCIÓ I COMANDAMENT

BG4R CONTACTORS

0.- ELEMENTS QUE CONTEMPLA EL PLEC

BG4R4FL0.

1.- DEFINICIÓ I CONDICIONS DELS ELEMENTS

Contactor tripolar per a funcionar a 380 V corrent altern, 50 HZ.

S'han considerat els tipus següents:

- Contactor de categoria AC1 per a càrregues resistives
- Contactor de categoria AC3 per a motors III (rotor en tallacircuit, arrancada, desconnexió o motor llançat)

CARACTERÍSTIQUES GENERALS:

Ha d'estar format per: un suport, cambra d'extinció, contactes principals i auxiliars, un circuit magnètic de comandament i una envoltant.

Ha de portar associat un dispositiu de protecció tallacircuit format per fusibles o interruptors automàtics.

Ha de tenir un aspecte uniforme i sense defectes.

L'envoltant ha de ser aïllant i incombustible.

Ha de portar borns per l'entrada i la sortida de cada fase i del neutre si cal, així com per a l'alimentació a la bobina i contactes auxiliars.

No han de ser accessibles les parts que hagin de tenir tensió, excepte els borns.

Ha de portar un born per a la connexió a terra, al costat del qual i de manera indeleble ha de portar el símbol "Terra".

El tancament dels contactes ha d'estar assegurat per a totes les tensions d'alimentació del comandament compreses entre el 85% i el 110%.

Tensió nominal circuit principal: 400 V

Freqüència: 50 Hz

Número de pols circuit principal: 3

Condicions de funcionament:

- Temperatura de l'ambient: -5°C - 40° C
- Altitud: <= 2000 m
- Grau de protecció de l'envoltant (segons UNE 20-324): Ha de complir
- Aïllament (UNE 21-305): Ha de complir

Quan és de categoria AC3, ha de portar fins a 8 vegades la seva intensitat màxima d'ús.

2.- CONDICIONS DE SUBMINISTRAMENT I EMMAGATZEMATGE

Subministrament: En caixes.

Emmagatzematge: En llocs protegits contra els impactes, la pluja, les humitats i dels raigs del sol.

3.- UNITAT I CRITERI D'AMIDAMENT

Unitat d'amidament: la indicada a la descripció de l'element

Criteri d'amidament: quantitat necessària subministrada a l'obra

4.- NORMATIVA DE COMPLIMENT OBLIGATORI

Real Decreto 842/2002 de 2 de agosto, por el que se aprueba el Reglamento Electrotécnico de Baja Tensión. REBT 2002.

UNE-EN 61095:1999 Contactores electromecánicos para usos domésticos y análogos.

UNE-EN 60947-3:1994 Aparamenta de baja tensión. Parte 3: Interruptores, seccionadores, interruptores-seccionadores y combinados fusibles. (Versión oficial EN 60947-3:1992+AC:1993).

5.- CONDICIONS DE CONTROL DE RECEPCIÓ

CONDICIONS DE MARCATGE I CONTROL DE LA DOCUMENTACIÓ:

El contactor ha de portar una placa on s'indiqui de forma indeleble i ben visible les dades següents:

- Nom del fabricant o marca comercial
- Tipus o número de sèrie
- Tensions d'ús
- Categoria d'ús i intensitats o potència assignada per a les tensions d'ús
- Freqüència
- Tipus de corrent, tensió i freqüència d'alimentació al comandament, en cas que siguin diferents a les de les bobines

OPERACIONS DE CONTROL:

Les tasques de control a realitzar són les següents:

- Sol·licitar del fabricant els certificats dels mecanismes emprats, contrastar la documentació amb els materials rebuts i verificar l'adequació als requisits exigits.
- Control de la documentació tècnica subministrada.
- Verificar que la Intensitat Nominal s'adequa a l'intensitat del circuit.
- Realització i emissió d'informes amb resultats de controls i proves realitzats.

CRITERIS DE PRESA DE MOSTRES:

Es comprovarà per mostreig la quantitat que determini la DF per cada tipus de mecanisme.

INTERPRETACIÓ DE RESULTATS I ACTUACIONS EN CAS D'INCOMPLIMENT:

No s'acceptaran els mecanismes que les seves característiques elèctriques no siguin les adequades.

Quan les discrepàncies siguin d'un altre tipus, segons criteri de la DF podrà ésser acceptat o rebutjat tot o part del material.

OPERACIONS DE CONTROL EN QUADRES GENERALS I SUBQUADRES:

Les tasques de control de qualitat de Quadres Generals, són les següents:

- Sol·licitar del fabricant els certificats dels equips emprats, contrastar la documentació amb els equips i verificar l'adequació als requisits del projecte.
- Generació d'esquemes de muntatge i llistats de materials emprats per a la construcció
- Control de la documentació tècnica subministrada
- Control d'identificació del material i lloc d'emplaçament
- Realització i emissió d'informe amb resultats dels assaigs realitzats, d'acord amb el que s'especifica a la taula d'assaigs i de quantificació dels mateixos.
- Assaigs a efectuar a fàbrica i normes aplicables: - Resistència d'aïllament segons R.E.B.T
- Rigidesa dielèctrica segons R.E.B.T - Comprovació de proteccions (Accionaments manual i elèctric) segons UNE-EN 61008-1. Interruptors automàtics diferencials R.E.B.T. - Dispar de magnetotèrmics (Per sobre intensitat) segons plec de prescripcions tècniques documentació fabricant - Continuitat de la posta a terra segons UNE-EN-60439-2. Conjunts d'aparamenta BT

CRITERIS DE PRESA DE MOSTRES EN QUADRES GENERALS I SUBQUADRES:

Per quadres generals es realitzaran els assaigs a tot els circuits i proteccions.

Per subquadres el contractista realitzarà els assaigs a tots els circuits i proteccions, a excepció de l'assaig de dispar de magnetotèrmics per sobre intensitats segons corbes de dispar.

Aquest assaig es realitzarà per mostreig a interruptors de diferent intensitat Nominal.

L'empresa de control de qualitat verificarà els assaigs fets pel fabricant d'un quadre per tipus diferent o segons criteri DF.

INTERPRETACIÓ DE RESULTATS I ACTUACIONS EN CAS D'INCOMPLIMENT EN QUADRES GENERALS I SUBQUADRES:

Segons criteri de la DF, podrà ser acceptat o rebutjat tot o part del material de la partida.

BG MATERIALS PER A INSTAL·LACIONS ELÈCTRIQUES

BGW PARTS PROPORCIONALS D'ACCESSORIS PER A INSTAL·LACIONS ELÈCTRIQUES

BGW1 PARTS PROPORCIONALS D'ACCESSORIS PER A CAIXES I ARMARIS

0.- ELEMENTS QUE CONTEMPLA EL PLEC

BGW16000,BGW12000.

1.- DEFINICIÓ I CONDICIONS DELS ELEMENTS

Parts proporcionals d'accessoris de caixes i armaris.

CARACTERÍSTIQUES GENERALS:

El material i les seves característiques han de ser els adequats per: caixes, armaris o centralitzacions de comptadors, i no han de disminuir, en cap cas, la seva qualitat.

2.- CONDICIONS DE SUBMINISTRAMENT I EMMAGATZEMATGE

Subministrament: A l'albarà de lliurament han de constar les característiques d'identificació següents:

- Material
- Tipus
- Diàmetres

Emmagatzematge: En llocs protegits contra els impactes, la pluja, les humitats i dels raigs del sol.

3.- UNITAT I CRITERI D'AMIDAMENT
Unitat composta pel conjunt d'accessoris necessaris per al muntatge de caixes, armaris o centralitzacions de comptadors.
4.- NORMATIVA DE COMPLIMENT OBLIGATORI
No hi ha normativa de compliment obligatori.

BG MATERIALS PER A INSTAL·LACIONS ELÈCTRIQUES

BGW PARTS PROPORCIONALS D'ACCESSORIS PER A INSTAL·LACIONS ELÈCTRIQUES

BGW2 PARTS PROPORCIONALS D'ACCESSORIS PER A TUBS, CANALS I SAFATES

0.- ELEMENTS QUE CONTEMPLA EL PLEC

BGW2A000.

1.- DEFINICIÓ I CONDICIONS DELS ELEMENTS
Part proporcional d'accessoris per a tubs, canals o safates, de tipus plàstiques o metàl·liques.
CARACTERÍSTIQUES GENERALS:
El material i les seves característiques han de ser adequats per a tubs, canals o safates, i no han de fer disminuir, en cap cas, la seva qualitat i bon funcionament.
2.- CONDICIONS DE SUBMINISTRAMENT I EMMAGATZEMATGE
Subministrament: A l'albarà de lliurament han de constar les característiques d'identificació següents:
- Material
- Tipus
- Diàmetre o d'altres dimensions
Emmagatzematge: En llocs protegits contra els impactes, la pluja, les humitats i dels raigs del sol.
3.- UNITAT I CRITERI D'AMIDAMENT
Unitat composta pel conjunt d'accessoris necessaris per al muntatge d'un metre de tub, d'un metre de canal o d'un metre de safata.
4.- NORMATIVA DE COMPLIMENT OBLIGATORI
No hi ha normativa de compliment obligatori.

BG MATERIALS PER A INSTAL·LACIONS ELÈCTRIQUES

BGW PARTS PROPORCIONALS D'ACCESSORIS PER A INSTAL·LACIONS ELÈCTRIQUES

BGW4 PARTS PROPORCIONALS D'ACCESSORIS PER A APARELLS DE PROTECCIÓ

0.- ELEMENTS QUE CONTEMPLA EL PLEC

BGW46000.

1.- DEFINICIÓ I CONDICIONS DELS ELEMENTS
Part proporcional d'accessoris per a interruptors magnetotèrmics o diferencials, tallacircuits, caixes seccionadores, interruptors manuals i protectors de sobretensions.
CARACTERÍSTIQUES GENERALS:
El material i les seves característiques han de ser adequats per a aparells de protecció i no han de fer disminuir, en cap cas, la seva qualitat i bon funcionament.
2.- CONDICIONS DE SUBMINISTRAMENT I EMMAGATZEMATGE

Subministrament: A l'albarà de lliurament han de constar les característiques d'identificació següents:
- Material
- Tipus
- Diàmetre o d'altres dimensions
Emmagatzematge: En llocs protegits contra els impactes, la pluja, les humitats i dels raigs del sol.
3.- UNITAT I CRITERI D'AMIDAMENT
Unitat composta pel conjunt d'accessoris necessaris per al muntatge d'un aparell de protecció.
4.- NORMATIVA DE COMPLIMENT OBLIGATORI
No hi ha normativa de compliment obligatori.

BH MATERIALS PER A INSTAL·LACIONS D'ENLLUMENAT

BHB LLUMS ESPECIALS

BHB1 LLUMS ESTANCS AMB TUBS FLUORESCENTS

0.- ELEMENTS QUE CONTEMPLA EL PLEC

BHB17560EDAQ.

1.- DEFINICIÓ I CARACTERÍSTIQUES DELS ELEMENTS

Llum estanc de forma quadrada o rectangular, amb xassís de planxa d'acer o amb xassís de polièster, IP-54X, IP-55X o IP-65X, amb o sense difusor
CARACTERÍSTIQUES GENERALS:
Ha de portar un born marcat de forma indeleble amb el símbol "Terra
El conjunt de cables d'alimentació ha d'entrar per un extrem i a través d'un premsaestopa.
Tots els materials aïllants que mantenen les parts actives a la posició prevista, han de ser autoextinguïbles.
Els balasts han de ser resistents a la humitat, la calor i la corrosió.
En condicions de fallada, no han d'emetre flames ni gasos inflamables.
Els encebadors han de ser resistents a la humitat i als xocs elèctrics, a la calor i al foc.
La potència màxima del balast ha de ser igual o inferior a la potència màxima d'entrada dels circuits balast-làmpada, especificada en els annexes III i IV del Real Decreto 838/2002, en funció de la seva categoria.
Ha de portar el marcatge CE, col·locat de forma visible i indeleble, de conformitat amb el que disposa el Real Decreto 838/2002.
Han de complir les condicions de rigidesa elèctrica, torsió i resistència mecànica.
Tensió nominal d'alimentació: 230 V
Freqüència: 50 Hz
Aïllament elèctric: Classe II
Reducció d'interferències radiolèctriques (UNE-EN 55014): Ha de complir
LLUMENERA SENSE DIFUSOR NI REFLECTOR:
Ha d'estar formada per:
- Un equip elèctric format per tubs fluorescents, portalàmpades, encebadors, reactàncies, condensadors AF i regleta de connexions
- Una regleta de planxa d'acer de forma prismàtica, amb tapa estanca posterior i amb orificis que permetin la seva fixació adossada al sostre
- Connexions de tots els elements en l'interior de la regleta
La regleta ha d'estar esmaltada en blanc.
LLUMENERA AMB DIFUSOR CUBETA DE PLÀSTIC:
Ha d'estar formada per:
- Un equip elèctric format per tubs fluorescents, portalàmpades, encebadors, reactàncies, condensadors AF i regleta de connexions
- Un cos de polièster reforçat amb fibra de vidre en forma de cubeta i amb orificis que permetin la seva fixació adossada al sostre
- Un reflector metàl·lic en el fons del cos
- Una tapa-difusor de metacrilat en forma de cubeta que tanca el cos amb junt estanc mitjançant fixació a pressió
- Connexions de tots els elements en la part posterior del reflector

2.- CONDICIONS DE SUBMINISTRAMENT I EMMAGATZEMATGE

Subministrament: En caixes.
Emmagatzematge: En llocs protegits contra els impactes, la pluja, les humitats i dels raigs del sol.

3.- UNITAT I CRITERIS D'AMIDAMENT

Unitat d'amidament: la indicada a la descripció de l'element
Criteri d'amidament: quantitat necessària subministrada a l'obra

4.- NORMATIVA DE COMPLIMENT OBLIGATORI

Real Decreto 842/2002 de 2 de agosto, por el que se aprueba el Reglamento Electrotécnico de Baja Tensión. REBT 2002
Real Decreto 838/2002, de 2 de agosto, por el que se establecen los requisitos de eficiencia energética de los balastos de lámparas fluorescentes.
UNE-EN 60968:1993 Lámparas con balasto propio para servicios generales de iluminación. Requisitos de seguridad. (Versión oficial EN 60968:1990)
UNE-EN 60155:1996 Arrancadores de encendido para lámparas fluorescentes (cebadores).
UNE-EN 60928:1997 Aparatos auxiliares para lámparas. Balastos electrónicos alimentados en corriente alterna para lámparas fluorescentes tubulares. Prescripciones generales de seguridad.

5.- CONDICIONS DE CONTROL DE RECEPCIÓ

CONDICIONS DE MARCATGE I CONTROL DE LA DOCUMENTACIÓ:
Marques que s'han de veure durant la substitució de les làmpades i ser visibles des de l'exterior de la lluminària o darrera de la tapa que s'hagi de treure al substituir les làmpades i amb les làmpades tretes:
- Potència assignada o indicació del tipus de làmpades que admet la lluminària
- Marca d'origen (marca registrada, marca del fabricant o del nom del venedor responsable)
Marques que s'han d'observar durant la instal·lació de la lluminària i han de ser visibles des de l'exterior d'aquesta, o darrera d'una coberta o part que s'hagi de treure per la seva instal·lació:
- Tensió o tensions assignades en volts
- Número de model del fabricant o referència del tipus
- Marcat del borns
Marques que s'han de veure després de la instal·lació de la lluminària i han de ser visibles des de l'exterior, tant quant la lluminària està muntada o instal·lada amb les làmpades en posició com en l'ús normal:
- Temperatura ambient assignada màxima
- Xifres del codi del grau de protecció IP
- Distància mínima als objectes il·luminats
Marques que s'han de veure durant la substitució de les làmpades i ser visibles des de l'exterior de la lluminària o darrera de la tapa que s'hagi de treure al substituir les làmpades i amb les làmpades tretes:
- Potència assignada o indicació del tipus de làmpades que admet la lluminària
- Marca d'origen (marca registrada, marca del fabricant o del nom del venedor responsable)
Marques que s'han d'observar durant la instal·lació de la lluminària i han de ser visibles des de l'exterior d'aquesta, o darrera d'una coberta o part que s'hagi de treure per la seva instal·lació:
- Tensió o tensions assignades en volts
- Número de model del fabricant o referència del tipus
- Marcat del borns
Marques que s'han de veure després de la instal·lació de la lluminària i han de ser visibles des de l'exterior, tant quant la lluminària està muntada o instal·lada amb les làmpades en posició com en l'ús normal:
- Temperatura ambient assignada màxima
- Xifres del codi del grau de protecció IP
- Distància mínima als objectes il·luminats
En les luminàries amb equip auxiliar, el subministrador ha de disposar del certificat que declari la potència total del conjunt (làmpada-equip auxiliar).
OPERACIONS DE CONTROL:
Les tasques de control a realitzar són les següents:
- Sol·licitar al fabricant els certificats de característiques tècniques i homologacions dels materials.
- Control de la documentació tècnica subministrada.
- Control de recepció i identificació dels materials

- Verificació de les característiques de les lluminàries
- Verificació dels equips auxiliars
- Verificar sistema de manteniment i conservació
- Realització i emissió d'informes amb resultats de controls i proves realitzats.
CRITERIS DE PRESA DE MOSTRES:
S'assajaran 3 unitats per cada mil o fracció de mil equips d'igual característiques, excepte que DF estipuli quantitats superiors.
En el cas que existeixi un sistema d'aprofitament de llum natural es comprovarà la correcta regulació de cadascuna de les llumeneres.
INTERPRETACIÓ DE RESULTATS I ACTUACIONS EN CAS D'INCOMPLIMENT:
Segons criteri de la DF, podrà ser acceptat o rebutjat tot o part del material de la partida.

BH MATERIALS PER A INSTAL·LACIONS D'ENLLUMENAT

BHP PROJECTORS PER A INTERIORS

0.- ELEMENTS QUE CONTEMPLA EL PLEC

BHPL79VPJJW8.

1.- DEFINICIÓ I CARACTERÍSTIQUES DELS ELEMENTS

Projectors per a interiors.
S'han considerat els tipus següents:
- Projectors per a làmpades halogenes, amb transformador integrat al cos, amb transformador separat del cos, o sense transformador.
- Projectors per a làmpades de descàrrega, amb equip integrat al cos o amb equip separat del cos.
- Projectors per a làmpades fluorescents compactes i amb balast integrat al cos.
S'han contemplat els tipus de projectors següents:
- Projectors per a muntar superficialment
- Projectors per a muntar en carrils electrificats d'enllumenat del tipus suspès, superficial o encastat
CARACTERÍSTIQUES GENERALS:
Ha de tenir un aspecte exterior uniforme i sense defectes.
No ha de tenir cantells afilats o arestes vives que puguin, durant la instal·lació, ús normal o manteniment, suposar uns risc per als usuaris o pels elements de la instal·lació que l'envolten.
Ha de tenir la resistència mecànica suficient i ha d'estar construït de manera que pugui suportar, sense precaucions especials, les condicions d'ús, muntatge i manteniment.
Els dispositius de suport i fixació han de ser mecànics i regulables.
Els borns de connexió dels projectors per a muntatge superficial han d'estar marcats o numerats.
Ha de portar un born marcat de forma indeleble amb el símbol "Terra"
Tots els materials aïllants protectors contra xocs elèctrics i que mantenen les parts actives a la posició prevista, han de ser autoextingibles.
La lluminària ha d'estar dissenyada i construïda de manera que un cop instal·lada i cablejada per a un ús normal, així com en les operacions normals de manteniment, les parts elèctricament actives siguin inaccessibles.
Tots els components de l'equip elèctric han de ser resistents a la humitat, la calor i la corrosió. Han de ser compatibles entre si, i compatibles amb el tipus i potència de la làmpada o làmpades que admet la lluminària.
En cas de fallada, cap component de l'equip elèctric, ha d'emetre flames ni gasos inflamables.
Els passos de cables per l'interior de la lluminària han de ser llisos, exempts d'arestes vives, aspreses, rebaves i anàlegs, que puguin provocar l'abrasió de la coberta o de l'aïllament del cablejat.
No hi poden haver cargols amb punta o d'altres elements similars que penetrin a dintre dels passos de cables.
El cablejat intern ha d'estar fet amb conductors del tipus, qualitat i secció adequats, de manera que pugui suportar la potència d'entrada en ús normal.
L'aïllament ha de ser d'un material capaç de suportar la tensió i la temperatura màxima a la que pugui estar sotmès, sense que afecti a la seguretat i mentre que estigui correctament instal·lat i connectat a la xarxa d'alimentació.
Han d'estar fetes totes les connexions internes. En els projectors per a muntar superficialment

únicament hi ha d'haver accessibles els borns de connexió a la xarxa.
En el cablejat intern, el conductor de color verd-groc s'ha de fer servir únicament per a les connexions de terra. La resta de conductors han de seguir el codi de colors normalitzats, es a dir, el conductor neutre ha de ser de color blau clar, i els conductors de fase poden ser de color marró, gris o negre.
Han de complir les condicions de rigidesa elèctrica, torsió i resistència mecànica.
Tensió nominal d'alimentació (transformador): 230 V
Freqüència: 50 Hz
Grau mínim de protecció (UNE 20324): IP-20X
Aïllament (REBT): Classe I
LUMINÀRIA AMB LÀMPADES FLUORESCENTS:
La potència màxima del balast ha de ser igual o inferior a la potència màxima d'entrada dels circuits balast-làmpada, especificada en els annexes III i IV del Real Decreto 838/2002, en funció de la seva categoria.
Ha de portar el marcatge CE, col·locat de forma visible i indeleble, de conformitat amb el que disposa el Real Decreto 838/2002.

2.- CONDICIONS DE SUBMINISTRAMENT I EMMAGATZEMATGE

Subministrament: En caixes.
Emmagatzematge: En llocs protegits contra els impactes, la pluja, les humitats i dels raigs del sol.

3.- UNITAT I CRITERIS D'AMIDAMENT

Unitat d'amidament: la indicada a la descripció de l'element
Criteri d'amidament: quantitat necessària subministrada a l'obra

4.- NORMATIVA DE COMPLIMENT OBLIGATORI

NORMATIVA GENERAL:
Real Decreto 842/2002 de 2 de agosto, por el que se aprueba el Reglamento Electrotécnico de Baja Tensión. REBT 2002
UNE-EN 60598-1:1998 Luminarias. Parte 1: Requisitos generales y ensayos.
LUMINÀRIA AMB LÀMPADES FLUORESCENTS:
Real Decreto 838/2002, de 2 de agosto, por el que se establecen los requisitos de eficiencia energética de los balastos de lámparas fluorescentes.
* UNE-EN 60920:1994 Balastos para lámparas fluorescentes tubulares. Prescripciones generales y de seguridad.
* UNE-EN 60921:1994 Balastos para lámparas fluorescentes tubulares. Prescripciones de funcionamiento.

5.- CONDICIONS DE CONTROL DE RECEPCIÓ

CONDICIONS DE MARCATGE I CONTROL DE LA DOCUMENTACIÓ:
Sobre la lluminària, i de manera clara i indeleble, hi ha d'haver marcada la següent informació: Marques que s'han de veure durant la substitució de les làmpades i ser visibles des de l'exterior de la lluminària o darrera de la tapa que s'hagi de treure al substituir les làmpades i amb les làmpades tretes:
- Potència assignada o indicació del tipus de làmpades que admet la lluminària
Marques que s'han d'observar durant la instal·lació de la lluminària i han de ser visibles des de l'exterior d'aquesta, o darrera d'una coberta o part que s'hagi de treure per la seva instal·lació:
- Marca d'origen (marca registrada, marca del fabricant o del nom del venedor responsable)
- Tensió o tensions assignades en volts
- Número de model del fabricant o referència del tipus
- Marcat del borns
Marques que s'han de veure després de la instal·lació de la lluminària i han de ser visibles des de l'exterior, tant quant la lluminària està muntada o instal·lada amb les làmpades en posició com en l'ús normal:
- Temperatura ambient assignada màxima
- Xifres del codi del grau de protecció IP
- Distància mínima als objectes il·luminats
A l'embalatge hi han de constar les dades següents:
- Nom del fabricant o marca comercial
- Tensió nominal d'alimentació
- Número de model o referència tipus
- Potència nominal
En les lluminàries amb equip auxiliar, el subministrador ha de disposar del certificat que

declari la potència total del conjunt (làmpada-equip auxiliar).
OPERACIONS DE CONTROL:
Les tasques de control a realitzar són les següents:
- Sol·licitar al fabricant els certificats de característiques tècniques i homologacions dels materials.
- Control de la documentació tècnica subministrada.
- Control de recepció i identificació dels materials
- Verificació de les característiques de les lluminàries
- Verificació dels equips auxiliars
- Verificar sistema de manteniment i conservació
- Realització i emissió d'informes amb resultats de controls i proves realitzats.
CRITERIS DE PRESA DE MOSTRES:
S'assajaran 3 unitats per cada mil o fracció de mil equips d'igual característiques, excepte que DF estipuli quantitats superiors.
En el cas que existeixi un sistema d'aprofitament de llum natural es comprovarà la correcta regulació de cadascuna de les llumeneres.
INTERPRETACIÓ DE RESULTATS I ACTUACIONS EN CAS D'INCOMPLIMENT:
Segons criteri de la DF, podrà ser acceptat o rebutjat tot o part del material de la partida.

BH MATERIALS PER A INSTAL·LACIONS D'ENLLUMENAT

BHU LÀMPADES

BHU8 LÀMPADES FLUORESCENTS

0.- ELEMENTS QUE CONTEMPLA EL PLEC

BHU8T3D0.

1.- DEFINICIÓ I CONDICIONS DELS ELEMENTS
Làmpades fluorescents estàndard.
Es consideren els següents tipus de làmpades fluorescents:
- Làmpades estàndard de llum blanca càlida (TL-D /33)
- Làmpades estàndard de llum blanca freda (TL-D /54)
CARACTERÍSTIQUES GENERALS:
Les làmpades han d'estar formades per un tub que conté el gas ionitzat, i un casquet metàl·lic normalitzat per al connexionat i la subjecció de la làmpada a cadascun dels extrems del tub.
Ha de tenir un aspecte exterior uniforme i sense defectes. Queda expressament prohibit l'ús de làmpades amb l'ampolla o casquet defectuosos.
Característiques dimensionals i funcionals:
+-----+
|Potència (W) | 18 | 36 | 58 |
|-----|
|Diàmetre màxim de l'ampolla (mm) | 26 | 26 | 26 |
|-----|
|Llargària màxima amb casquet inclòs (mm)| 604 | 1214| 1514|
|-----|
|Llargària sense considerar les patilles | | | |
|de contacte dels portalàmpades (mm) | 595 | 1205| 1506|
|-----|
|Posició de funcionament |Univ.| |Univ.|
+-----+
Característiques fotomètriques:
+-----+
|Potència (W) | 18 | 36 | 58 |
|-----|
|Flux lluminós (lm) | 1150| 2850| 4600|
|-----|
|Rendiment lluminós (lm/W) | 64 | 79 | 79 |
+-----+
Grau de reproducció cromàtica de les làmpades estàndard:

- Llum blanca càlida (TL-D /33): Ra 63
- Llum blanca freda (TL-D /54): Ra 72
2.- CONDICIONS DE SUBMINISTRAMENT I EMMAGATZEMATGE
Subministrament: Cada làmpada ha d'anar en la seva capsula.
Emmagatzematge: En llocs protegits de la intempèrie i d'impactes.
3.- UNITAT I CRITERI D'AMIDAMENT
Unitat d'amidament: la indicada a la descripció de l'element
Criteri d'amidament: quantitat necessària subministrada a l'obra
4.- NORMATIVA DE COMPLIMENT OBLIGATORI
Real Decreto 842/2002 de 2 de agosto, por el que se aprueba el Reglamento Electrotécnico de Baja Tensión. REBT 2002.
5.- CONDICIONS DE CONTROL DE RECEPCIÓ
CONDICIONS DE MARCATGE I CONTROL DE LA DOCUMENTACIÓ:
A l'embalatge hi han de figurar les dades següents:
- Nom del fabricant
- Potència nominal
- Tensió de la xarxa a la que va destinada la làmpada
- Tipus de làmpada
OPERACIONS DE CONTROL:
Les tasques de control a realitzar són les següents:
- Sol·licitar al fabricant els certificats de característiques tècniques i homologacions dels materials.
- Control de la documentació tècnica subministrada.
- Control de recepció i identificació dels materials
- Verificació de les característiques de les lluminàries
- Verificació dels equips auxiliars
- Verificar sistema de manteniment i conservació
- Realització i emissió d'informes amb resultats de controls i proves realitzats.
CRITERIS DE PRESA DE MOSTRES:
S'assajaran 3 unitats per cada mil o fracció de mil equips d'igual característiques, excepte que DF estipuli quantitats superiors.
En el cas que existeixi un sistema d'aprofitament de llum natural es comprovarà la correcta regulació de cadascuna de les llumeneres.
INTERPRETACIÓ DE RESULTATS I ACTUACIONS EN CAS D'INCOMPLIMENT:
Segons criteri de la DF, podrà ser acceptat o rebutjat tot o part del material de la partida.

BH MATERIALS PER A INSTAL·LACIONS D'ENLLUMENAT

BHW PARTS PROPORCIONALS D'ACCESSORIS PER A INSTAL·LACIONS D'ENLLUMENAT

0.- ELEMENTS QUE CONTEMPLA EL PLEC

BHWB1000.

1.- DEFINICIÓ I CARACTERÍSTIQUES DELS ELEMENTS

Part proporcional d'accessoris per a muntar lluminàries, carrils de suport per a llums, projectors o elements de control, regulació o encesa d'instal·lacions d'il·luminació.
CARACTERÍSTIQUES GENERALS:
El material, la qualitat, les dimensions, etc. han de ser adequats per a les lluminàries, i no han de fer disminuir les característiques pròpies del conjunt de la instal·lació en cap de les seves aplicacions.

2.- CONDICIONS DE SUBMINISTRAMENT I EMMAGATZEMATGE

Subministrament: A l'albarà de lliurament han de constar les característiques d'identificació següents:
- Material
- Tipus
- Dimensions en cm
Emmagatzematge: En llocs protegits contra els impactes, la pluja, les humitats i dels raigs del sol.

3.- UNITAT I CRITERIS D'AMIDAMENT

Unitat composta pel conjunt d'accessoris necessaris per instal·lar un llum.

4.- NORMATIVA DE COMPLIMENT OBLIGATORI

No hi ha normativa de compliment obligatori.

BH MATERIALS PER A INSTAL·LACIONS D'ENLLUMENAT

BHW PARTS PROPORCIONALS D'ACCESSORIS PER A INSTAL·LACIONS D'ENLLUMENAT

BHWB PARTS PROPORCIONALS D'ACCESSORIS PER A LLUMS ESPECIALS

0.- ELEMENTS QUE CONTEMPLA EL PLEC

BHWB1000.

1.- DEFINICIÓ I CONDICIONS DELS ELEMENTS
Part proporcional d'accessoris per a muntar lluminàries, carrils de suport per a llums, projectors o elements de control, regulació o encesa d'instal·lacions d'il·luminació.
CARACTERÍSTIQUES GENERALS:
El material, la qualitat, les dimensions, etc. han de ser adequats per a les lluminàries, i no han de fer disminuir les característiques pròpies del conjunt de la instal·lació en cap de les seves aplicacions.
2.- CONDICIONS DE SUBMINISTRAMENT I EMMAGATZEMATGE
Subministrament: A l'albarà de lliurament han de constar les característiques d'identificació següents:
- Material
- Tipus
- Dimensions en cm
Emmagatzematge: En llocs protegits contra els impactes, la pluja, les humitats i dels raigs del sol.
3.- UNITAT I CRITERI D'AMIDAMENT
Unitat composta pel conjunt d'accessoris necessaris per instal·lar un llum.
4.- NORMATIVA DE COMPLIMENT OBLIGATORI
No hi ha normativa de compliment obligatori.

E PARTIDES D'OBRA D'EDIFICACIÓ

E2 ENDERROCS, MOVIMENTS DE TERRES I GESTIÓ DE RESIDUS

E24 TRANSPORT DE TERRES I RUNA A OBRA

0.- ELEMENTS QUE CONTEMPLA EL PLEC

E244AB20.

1.- DEFINICIÓ I CONDICIONS DE LES PARTIDES D'OBRA EXECUTADES

Operacions destinades a la gestió dels residus generats en l'obra: residu de construcció o demolició o material d'excavació.

S'han considerat les operacions següents:

- Transport o càrrega i transport del residu: material procedent d'excavació o residu de construcció o demolició
- Subministrament i recollida del contenidor dels residus

RESIDUS ESPECIALS:

Els residus especials sempre s'han de separar.

Els residus especials s'han de dipositar en una zona d'emmagatzematge separada de la resta.

Temps màxim d'emmagatzematge: 6 mesos.

Els materials potencialment perillosos han d'estar separats per tipus compatibles i emmagatzemats en bidons o contenidors adequats, amb indicació del tipus de perillositat.

El contenidor de residus especials ha de situar-se en un lloc pla, fora del trànsit habitual de la maquinària d'obra, per tal d'evitar vessaments accidentals

Cal senyalitzar convenientment els diferents contenidors de residus especials, tenint en compte les incompatibilitats segons els símbols de perillositat representat en les etiquetes.

Els contenidors de residus especials han d'estar tapats i protegits de la pluja i la radiació solar excessiva.

Els bidons que contenen líquids perillosos (olis, desencofrants, etc.) s'han d'emmagatzemar en posició vertical i sobre cubetes de retenció de líquids per tal d'evitar fuites.

Els contenidors de residus especials s'han de col·locar sobre un terra impermeabilitzat.

CÀRREGA I TRANSPORT DE MATERIAL D'EXCAVACIÓ I RESIDUS:

L'operació de càrrega s'ha de fer amb les precaucions necessàries per a aconseguir unes condicions de seguretat suficients.

Els vehicles de transport han de portar els elements adequats a fi d'evitar alteracions perjudicials del material.

El contenidor ha d'estar adaptat al material que ha de transportar.

El trajecte que s'ha de recórrer ha de complir les condicions d'amplària lliure i de pendent adequades a la maquinària que s'utilitzi.

TRANSPORT A OBRA:

Transport de terres i material d'excavació o del rebaix, o residus de la construcció, entre dos punts de la mateixa obra o entre dues obres.

Les àrees d'abocada han de ser les que defineixi el "Pla de Gestió de Residus de la Construcció i Enderrocs" de l'obra.

L'abocada s'ha de fer al lloc i amb el gruix de capa indicats al "Pla de Gestió de Residus de la Construcció i els Enderrocs" de l'obra.

Les terres han de complir les especificacions del seu plec de condicions en funció del seu ús, i cal que tinguin l'aprovació de la DF.

TRANSPORT A INSTAL·LACIÓ EXTERNA DE GESTIÓ DE RESIDUS:

El material de rebuig que el "Pla de Gestió de Residus de la Construcció i els Enderrocs" i el que la DF no accepti per a reutilitzar en obra, s'ha de transportar a una instal·lació externa autoritzada, per tal de rebre el tractament definitiu.

El contractista ha de lliurar al promotor un certificat on s'indiqui, com a mínim:

- Identificació del productor dels residus
- Identificació del posseïdor dels residus
- Identificació de l'obra de la qual prové el residu i en el seu cas, el número de llicència d'obra
- Identificació del gestor autoritzat que ha rebut el residu i si aquet no fa la gestió de valorització o eliminació final del residu, la identificació, cal indicar també qui farà aquesta gestió
- Quantitat en t i m3 del residu gestionat i la seva codificació segons codi LER

2.- CONDICIONS DEL PROCÉS D'EXECUCIÓ

CÀRREGA I TRANSPORT DE MATERIAL D'EXCAVACIÓ I RESIDUS:

El transport s'ha de realitzar en un vehicle adequat, per al material que es desitgi transportar,

proveït dels elements que calen per al seu desplaçament correcte.

Durant el transport s'ha de protegir el material de manera que no es produeixin pèrdues en els trajectes utilitzats.

RESIDUS DE LA CONSTRUCCIÓ:

La manipulació dels materials s'ha de fer amb les proteccions adequades a la perillositat del mateix.

3.- UNITAT I CRITERIS D'AMIDAMENT

TRANSPORT DE MATERIAL D'EXCAVACIÓ O RESIDUS:

m3 de volum amidat amb el criteri de la partida d'obra d'excavació que li correspongui, incrementat amb el coeficient d'esponjament indicat en el plec de condicions tècniques, o qualsevol altre acceptat prèviament i expressament per la DF.

La unitat d'obra no inclou les despeses d'abocament ni de manteniment de l'abocador.

TERRES:

Es considera un increment per esponjament, respecte al volum teòric excavat, amb els criteris següents:

- Excavacions en terreny fluix: 15%
- Excavacions en terreny compacte: 20%
- Excavacions en terreny de trànsit: 25%
- Excavacions en roca: 25%

RESIDUS DE LA CONSTRUCCIÓ:

Es considera un increment per esponjament d'un 35%.

4.- NORMATIVA DE COMPLIMENT OBLIGATORI

Real Decreto 105/2008, de 1 de febrero, por el que se regula la producción y gestión de los residuos de construcción y demolición.

Orden MAM/304/2002, de 8 de febrero, por la cual se publican las operaciones de valorización y eliminación de residuos y la lista europea de residuos.

Corrección de errores de la Orden MAM/304/2002, de 8 de febrero, por la que se publican las operaciones de valorización y eliminación de residuos y lista europea de residuos.

Real Decreto 108/1991, de 1 de febrero, sobre la prevención y reducción de la contaminación del medio ambiente producida por el amianto.

Decret 89/2010, de 29 de juny, pel qual s'aprova el Programa de gestió de residus de la construcció de Catalunya (PROGROC), es regula la producció i gestió dels residus de la construcció i demolició, i el cànon sobre la deposició controlada dels residus de la construcció.

EB PROTECCIONS I SENYALITZACIÓ

EB7 PROTECCIONS PER A OPERACIONS DE MANTENIMENT

0.- ELEMENTS QUE CONTEMPLA EL PLEC

EB71AB20,EB71AB10.

1.- DEFINICIÓ I CONDICIONS DE LES PARTIDES D'OBRA EXECUTADES

Sistemes anticaigudes, instal·lats de forma permanent a l'edifici, per tal de garantir que les feines de manteniment en llocs sense proteccions col·lectives front a caigudes, es puguin dur a terme sense riscos per als treballadors.

L'execució de la unitat d'obra inclou les operacions següents:

- Replanteig del traçat de la línia i dels punts d'ancoratge
- Fixació dels elements d'ancoratge
- Col·locació del cable o cables, fixats als extrems i enfilats als ancoratges intermedis, i tesat final
- Realització de les proves de càrrega i comprovació de les distàncies en cas de caiguda

CONDICIONS GENERALS:

Totes les peces que integren la línia de vida han de pertànyer a un sistema homologat, i no es poden barrejar peces de sistemes diferents.

La col·locació dels suports (pilars, plaques de fixació, etc) dels elements d'ancoratge i les

distàncies entre suports, han de ser els indicats a la DT.
Cal que hi hagi un rètol amb indicació del nombre màxim de persones lligades a la línia de vida o punt d'ancoratge, al punt d'accés a la zona que cal protegir.
Toleràncies d'execució:
- Replanteig: ± 10 mm

2.- CONDICIONS DEL PROCÉS D'EXECUCIÓ

La instal·lació de la línia de vida o d'elements d'ancoratge puntuals cal que la faci una empresa homologada pel fabricant del sistema.
Abans de col·locar els suports s'ha de fer un replanteig del conjunt i cal verificar que no hi hagin elements de l'edifici que puguin ser obstacles no previstos al disseny, i representin un perill en cas de caiguda.
Si cal fer modificacions al traçat de la línia o als llocs de fixació dels ancoratges, cal que es refaci el càlcul de distàncies en cas de caiguda i dels esforços als elements d'ancoratge per verificar que son admissibles.
Si el sistema de fixació dels ancoratges ha de travessar una coberta o una impermeabilització, s'han d'utilitzar elements auxiliars que garanteixin l'estanquitat del sistema.

3.- UNITAT I CRITERIS D'AMIDAMENT

PLACA AMB ANELLA, CONJUNT D'ELEMENTS PER ALS DOS EXTREMS DE LA LÍNIA DE VIDA, ANCORATGE INTERMEDI I COLUMNA PER A SUPORT D'ANCORATGE:
Unitat d'element realment col·locat a l'obra segons les especificacions de la DT.

CABLE PER A LÍNIA DE VIDA HORITZONTAL:
m de llargària realment col·locat d'acord amb les especificacions de la DT.

4.- NORMATIVA DE COMPLIMENT OBLIGATORI

UNE-EN 354:2002 Equipos de protección individual contra caídas de altura. Elementos de amarre.

EG INSTAL·LACIONS ELÈCTRIQUES

EG1 CAIXES I ARMARIS

EG12 CAIXES DE DOBLE AÏLLAMENT

0.- ELEMENTS QUE CONTEMPLA EL PLEC

EG122L02.

1.- DEFINICIÓ I CONDICIONS DE LES PARTIDES D'OBRA EXECUTADES
Caixes per a protecció encastades o muntades superficialment.
L'execució de la unitat d'obra inclou les operacions següents:
- Col·locació i anivellació
- Connexionat
- Retirada de l'obra dels embalatges, retalls de cables, etc.
CONDICIONS GENERALS:
La caixa ha de quedar fixada sòlidament al parament per un mínim de quatre punts.
La part inferior de la caixa ha d'estar situada a una alçària de 400 mm, com a mínim.
La caixa ha de quedar col·locada en un lloc de fàcil i lliure accés.
La posició ha de ser la fixada a la DT.
Els tubs i els conductors han d'entrar i sortir de la caixa pels punts de trencament especialment preparats que aquesta incorpora. No s'admeten modificacions a la caixa per a aquests propòsits.
Les unions entre caixes han d'estar fetes amb els accessoris disposats pel fabricant.
No s'han de transmetre esforços entre els tubs i els conductors, i les caixes.
Toleràncies d'instal·lació:
- Posició: ± 20 mm
- Aplomat: ± 2%

2.- CONDICIONS DEL PROCÉS D'EXECUCIÓ
Per a la instal·lació s'han de seguir les instruccions de la DT del fabricant.
La seva instal·lació no ha d'alterar les característiques de l'element.
S'ha de treballar sense tensió a la xarxa.
Un cop instal·lada la caixa, es procedirà a la retirada de l'obra de tots els materials sobrants com ara embalatges, retalls de cables, etc.
3.- UNITAT I CRITERI D'AMIDAMENT
Unitat de quantitat instal·lada, mesurada segons les especificacions de la DT.
4.- NORMATIVA DE COMPLIMENT OBLIGATORI
Real Decreto 842/2002 de 2 de agosto, por el que se aprueba el Reglamento Electrotécnico de Baja Tensión. REBT 2002.

EG INSTAL·LACIONS ELÈCTRIQUES

EG1 CAIXES I ARMARIS

EG16 CAIXES DE DERIVACIÓ RECTANGULARS

0.- ELEMENTS QUE CONTEMPLA EL PLEC

EG161532.

1.- DEFINICIÓ I CONDICIONS DE LES PARTIDES D'OBRA EXECUTADES
Caixes de plàstic o metàl·liques, amb grau de protecció normal, estanca, antihumitat o antideflagrant, encastades o muntades superficialment.
L'execució de la unitat d'obra inclou les operacions següents:
- Col·locació i anivellament
CONDICIONS GENERALS:
La caixa ha de quedar fixada sòlidament al parament per un mínim de quatre punts.
La posició ha de ser la fixada a la DT.
Si la caixa és metàl·lica, ha de quedar connectada a la connexió a terra.
Toleràncies d'instal·lació:
- Posició: ± 20 mm
- Aplomat: ± 2%
2.- CONDICIONS DEL PROCÉS D'EXECUCIÓ
No hi han condicions específiques del procés d'instal·lació.
3.- UNITAT I CRITERI D'AMIDAMENT
Unitat de quantitat instal·lada, mesurada segons les especificacions de la DT.
4.- NORMATIVA DE COMPLIMENT OBLIGATORI
Real Decreto 842/2002 de 2 de agosto, por el que se aprueba el Reglamento Electrotécnico de Baja Tensión. REBT 2002.

EG INSTAL·LACIONS ELÈCTRIQUES

EG2 TUBS, CANALS, SAFATES I COLUMNES PER A MECANISMES

EG22 TUBS FLEXIBLES I CORBABLES NO METÀL·LICS

0.- ELEMENTS QUE CONTEMPLA EL PLEC

EG22H815.

1.- DEFINICIÓ I CONDICIONS DE LES PARTIDES D'OBRA EXECUTADES

Tub flexible no metàl·lic, de fins a 250 mm de diàmetre nominal, col·locat.

S'han considerat els tipus de tubs següents:

- Tubs de PVC corrugats
- Tubs de PVC folrats, de dues capes, semillisa l'exterior i corrugada la interior
- Tubs de material lliure d'halògens
- Tubs de polipropilè
- Tubs de polietilè de dues capes, corrugada l'exterior i llisa la interior

S'han considerat els tipus de col·locació següents:

- Tubs col·locats encastrats
- Tubs col·locats sota paviment
- Tubs col·locats sobre sostremort
- Tubs col·locats al fons de la rasa

L'execució de la unitat d'obra inclou les operacions següents:

- Replanteig del traçat del tub
- L'estesa, fixació o col·locació del tub
- Retirada de l'obra de les restes d'embalatges, retalls de tubs, etc.

CONDICIONS GENERALS:

El tub no pot tenir empalmaments entre els registres (caixes de derivació, pericons, etc.), ni entre aquests i les caixes de mecanismes.

S'ha de comprovar la regularitat superficial i l'estat de la superfície sobre la què s'ha d'efectuar el tractament superficial.

Toleràncies d'instal·lació:

- Penetració dels tubs dintre les caixes: ± 2 mm

ENCASTAT:

El tub s'ha de fixar al fons d'una regata oberta al parament, coberta amb guix.

Recobrimnt de guix: ≥ 1 cm

SOBRE SOSTREMORT:

El tub ha de quedar fixat al sostre o recolzat en el cel ras.

MUNTAT A SOTA D'UN PAVIMENT

El tub ha de quedar recolzat sobre el paviment base.

Ha de quedar fixat al paviment base amb tocs de morter cada metre, com a mínim.

CANALITZACIÓ SOTERRADA:

El tub ha de quedar instal·lat al fons de rases reblertes posteriorment.

El tub no pot tenir empalmaments entre els registres (caixes de derivació, pericons, etc.), ni entre aquests i les caixes de mecanismes.

Nombre de corbes de 90° entre dos registres consecutius: ≤ 3

Distància entre el tub i la capa de protecció: ≥ 10 cm

Fondària de les rases: ≥ 40 cm

Penetració del tub dins dels pericons: 10 cm

Toleràncies d'execució:

- Penetració del tub dins dels pericons: ± 10 mm

2.- CONDICIONS DEL PROCÉS D'EXECUCIÓ

CONDICIONS GENERALS:

Abans de començar els treballs de muntatge es farà un replanteig previ que serà aprovat per la DF

Les unions s'han de fer amb els accessoris subministrats pel fabricant o expressament aprovats per aquest. Els accessoris d'unió i en general tots els accessoris que intervenen en la canalització han de ser els adequats al tipus i característiques del tub a col·locar. S'ha de comprovar que les característiques del producte a col·locar corresponen a les especificades a la DT del projecte.

Els tubs s'han d'inspeccionar abans de la seva col·locació.

La seva instal·lació no n'ha d'alterar les característiques.

Un cop acabades les tasques de muntatge, es procedirà a la retirada de l'obra de les restes d'embalatges, retalls de tubs, etc.

CANALITZACIÓ SOTERRADA:

El tub ha de quedar alineat en el fons de la rasa nivellant-lo amb una capa de sorra garbejada i netejant-la de possibles obstacles (pedra, runa, etc.)

Sobre la canalització s'ha de col·locar una capa o coberta d'avís i protecció mecànica (maons, plaques de formigó, etc.).

3.- UNITAT I CRITERI D'AMIDAMENT

m de llargària instal·lada, amidada segons les especificacions del projecte, entre els eixos dels elements o dels punts per connectar.

La instal·lació inclou les fixacions, provisionals quan el muntatge és encastrat i definitives en la resta de muntatges.

Aquest criteri inclou les pèrdues de material corresponents a retalls.

4.- NORMATIVA DE COMPLIMENT OBLIGATORI

NORMATIVA GENERAL:

Real Decreto 842/2002 de 2 de agosto, por el que se aprueba el Reglamento Electrotécnico de Baja

Tensión. REBT 2002.

UNE-EN 50086-1:1995 Sistemas de tubos para la conducción de cables. Parte 1: Requisitos generales.

UNE-EN 50086-2-2:1997 Sistemas de tubos para instalaciones eléctricas. Parte 2-2: Requisitos particulares para sistemas de tubos curvables.

UNE-EN 50086-2-3:1997 Sistemas de tubos para instalaciones eléctricas. Parte 2-1: Requisitos particulares para sistemas de tubos flexibles.

CANALITZACIÓ SOTERRADA:

UNE-EN 50086-2-4:1995 Sistemas de tubos para la conducción de cables. Parte 2-4: requisitos particulares para sistemas de tubos enterrados.

5.- CONDICIONS DE CONTROL D'EXECUCIÓ I DE L'OBRA ACABADA

CONTROL D'EXECUCIÓ. OPERACIONS DE CONTROL:

Les tasques de control a realitzar són les següents:

- Comprovació de la correcta implantació de les canalitzacions segons el traçat previst.
- Verificar que les dimensions de les canalitzacions s'adeqüen a l'especificat i al que li correspon segons el R.E.B.T., en funció dels conductors instal·lats.
- Verificar la correcta suportació i l'ús dels accessoris adequats.
- Verificar el grau de protecció IP
- Verificar els radis de curvatura, comprovant que no es provoquen reduccions de secció.
- Verificar la continuïtat elèctrica a canalitzacions metàl·liques i la seva posada a terra.
- Verificar la no existència d'encreuaments i paral·lelismes amb d'altres canalitzacions a distàncies inferiors a l'indicat al R.E.B.T.
- Verificar el correcte dimensionament de les caixes de connexió i l'ús dels accessoris adequats.
- Verificar la correcta implantació de registres per a un manteniment correcte.

CONTROL DE L'OBRA ACABADA. OPERACIONS DE CONTROL:

- Informe amb els resultats dels controls efectuats.

CRITERIS DE PRESA DE MOSTRES:

Es verificarà per mostreig diferents punts de la instal·lació.

INTERPRETACIÓ DE RESULTATS I ACTUACIONS EN CAS D'INCOMPLIMENT:

En cas d'incompliment de la Normativa vigent, es procedirà a la seva adequació.

En cas de deficiències de material o execució, es procedirà d'acord amb el que determini la DF.

EG INSTAL·LACIONS ELÈCTRIQUES

EG2 TUBS, CANALS, SAFATES I COLUMNES PER A MECANISMES

EG2A CANALS AÏLLANTS

0.- ELEMENTS QUE CONTEMPLA EL PLEC

EG2A3302.

1.- DEFINICIÓ I CONDICIONS DE LES PARTIDES D'OBRA EXECUTADES

Canal plàstica de PVC rígid amb lateral llis, perforat o ranurat, de dimensions 60x190 mm com a màxim, amb separador o sense i muntada superficialment.

L'execució de la unitat d'obra inclou les operacions següents:

- Fixació i nivellació
- Tallat en curves i cantonades

CONDICIONS GENERALS:

El muntatge s'ha de fer mitjançant visos i tacs expansius per a fixar-la al parament.

Les unions dels trams rectes, derivacions, cantonades, etc., de les canals s'han de fer amb peces d'unió fixades amb cargols o reblons.

Les unions han d'estar a 1/5 de la distància entre dos recolzaments.

Els finals de canalització i els trams han d'estar coberts amb tapetes de final de tram.

Nombre de fixacions: ≥ 3 /m

Toleràncies d'instal·lació:

- Nivell o aplomat: ≤ 2 mm/m, ≤ 15 mm/total

2.- CONDICIONS DEL PROCÉS D'EXECUCIÓ

No hi ha condicions específiques del procés d'instal·lació.

3.- UNITAT I CRITERIS D'AMIDAMENT

m de llargària instal·lada, amidada segons les especificacions de la DT, entre els eixos dels elements o dels punts per connectar.
Aquest criteri inclou les pèrdues de material com a conseqüència dels retalls.
La instal·lació inclou les fixacions i les tapes.
Els separadors estan inclosos si està indicat a la PO.

4.- NORMATIVA DE COMPLIMENT OBLIGATORI

Real Decreto 842/2002 de 2 de agosto, por el que se aprueba el Reglamento Electrotécnico de Baja Tensión. REBT 2002

5.- CONDICIONS DE CONTROL D'EXECUCIÓ I DE L'OBRA ACABADA

CONTROL D'EXECUCIÓ. OPERACIONS DE CONTROL:

Les tasques de control a realitzar són les següents:

- Comprovació de la correcta implantació de les canalitzacions segons el traçat previst.
- Verificar que les dimensions de les canalitzacions s'adeqüen a l'especificat i al que li correspon segons el R.E.B.T., en funció dels conductors instal·lats.
- Verificar la correcta suportació i l'ús dels accessoris adequats.
- Verificar el grau de protecció IP
- Verificar els radis de curvatura, comprovant que no es provoquen reduccions de secció.
- Verificar la continuïtat elèctrica a canalitzacions metàl·liques i la seva posada a terra.
- Verificar la no existència d'encreuaments i paral·lelismes amb d'altres canalitzacions a distàncies inferiors a l'indicat al R.E.B.T.
- Verificar el correcte dimensionament de les caixes de connexió i l'ús dels accessoris adequats.
- Verificar la correcta implantació de registres per a un manteniment correcte.

CONTROL DE L'OBRA ACABADA. OPERACIONS DE CONTROL:

- Informe amb els resultats dels controls efectuats.

CRITERIS DE PRESA DE MOSTRES:

Es verificarà per mostreig diferents punts de la instal·lació.

INTERPRETACIÓ DE RESULTATS I ACTUACIONS EN CAS D'INCOMPLIMENT:

En cas d'incompliment de la Normativa vigent, es procedirà a la seva adequació.

En cas de deficiències de material o execució, es procedirà d'acord amb el que determini la DF.

poliolefines termoplàstiques , UNE 21123-4

- Cable rígid de designació RV, amb aïllament de barreja de polietilè reticulat (XLPE) i coberta de barreja de policlorur de vinil (PVC), UNE 21123-2

- Cable rígid de designació RZ, amb aïllament de barreja de polietilè reticulat (XLPE), UNE 21030

- Cable rígid de designació RVFV, amb armadura de fleix d'acer, aïllament de barreja de

polietilè reticulat (XLPE) i coberta de barreja de policlorur de vinil (PVC), UNE 21123-2

- Cable flexible de designació ZZ-F (AS), amb aïllament i coberta d'elastòmers termoestables.

S'han considerat els tipus de col·locació següents:

- Col·locat superficialment
- Col·locat en tub
- Col·locat en canal o safata
- Col·locat aeri

L'execució de la unitat d'obra inclou les operacions següents:

- Estesa, col·locació i tibat del cable si es el cas

CONDICIONS GENERALS:

Els empalmaments i derivacions s'han de fer amb borns o regletes de connexió, prohibint-se expressament el fer-ho per simple recargolament o enrotllament dels fils, de forma que es garanteixi tant la continuïtat elèctrica com la de l'aïllament.

El recorregut ha de ser l'indicat a la DT.

Els conductors han de quedar estesos de manera que les seves propietats no quedin danyades.

Els conductors han d'estar protegits contra els danys mecànics que puguin venir després de la seva instal·lació.

El conductor ha de penetrar dins les caixes de derivació, de connexió dels equips i dels mecanismes elèctrics.

Tots els materials que intervenen en la instal·lació han de ser compatibles entre si. Per aquest motiu, el muntatge i les connexions han d'estar fets amb els materials i accessoris subministrats pel fabricant, o expressament aprovats per aquest.

El cable ha de portar una identificació mitjançant anelles o brides del circuit al qual pertany, a la sortida del quadre de protecció.

No ha d'haver-hi empalmaments entre les caixes de derivació, ni entre aquestes i els mecanismes.

No s'han de transmetre esforços entre els cables i les connexions elèctriques.

Penetració del conductor dins les caixes: >= 10 cm

Toleràncies d'instal·lació:

- Penetració del conductor dins les caixes: ± 10 mm

Distància mínima al terra en creuaments de vials públics:

- Sense transit rodat: >= 4 m

- Amb transit rodat: >= 6 m

COL·LOCAT SUPERFICIALMENT:

El cable ha de quedar fixat als paraments o al sostre mitjançant brides, collarins o abraçadores de forma que no en surti perjudicada la coberta.

Quan es col·loca muntat superficialment, la seva fixació al parament ha de quedar alineada paral·lelament al sostre o al paviment i la seva posició ha de ser la fixada al projecte.

Distància horitzontal entre fixacions: <= 80cm

Distància vertical entre fixacions: <= 150cm

En cables col·locats amb grapes sobre façanes s'aprofitarà, en la mesura del possible, les possibilitats d'ocultació que ofereixi aquesta.

El cable es subjectarà a la paret o sostre amb les grapes adequades. Les grapes han de ser resistents a la intempèrie i en cap cas han de malmetre el cable. Han d'estar fermament subjectes al suport amb tacs i cargols.

Quan el cable ha de recórrer un tram sense suports, com per exemple passar d'un edifici a un altre, es penjarà d'un cable fiador d'acer galvanitzat sòlidament subjectat pels extrems.

En els creuaments amb altres canalitzacions, elèctriques o no, es deixarà una distància mínima de 3 cm entre els cables i aquestes canalitzacions o be es disposarà un aïllament suplementari.

Si l'encreuament es fa practicant un pont amb el mateix cable, els punts de fixació immediats han d'estar el suficientment propers per tal d'evitar que la distància indicada pugui deixar d'existir.

COL·LOCACIÓ AÈRIA:

El cable quedarà unit als suports pel neutre fiador que es el que aguantarà tot l'esforç de tracció. En cap cas està permès fer servir un conductor de fase per a subjectar el cable.

La unió del cable amb el suport es durà a terme amb una peça adient que empresoni el neutre fiador per la seva coberta aïllant sense malmètrela. Aquesta peça ha d'incorporar un sistema de tesat per tal de donar-li al cable la seva tensió de treball un cop estesa la línia. Ha de ser d'acer galvanitzat hi no ha de provocar cap retorçiment al conductor neutre fiador en les operacions de tesat.

Tant les derivacions com els empalmaments es faran coincidir sempre amb un punt de fixació, ja sigui en xarxes sobre suports o en xarxes sobre façanes o be en combinacions d'aquestes.

COL·LOCAT EN TUBS:

Quan el cable passi de subterrani a aèri, es protegirà el cable soterrat des de 0,5 m per sota

1.- DEFINICIÓ I CONDICIONS DE LES PARTIDES D'OBRA EXECUTADES

Estesa i col·locació de cable elèctric destinat a sistemes de distribució en tensió baixa i instal·lacions en general, per a serveis fixes, amb conductor de coure, de tensió assignada 0,6/1kV.

S'han considerat els tipus següents:

- Cable flexible de designació RZ1-K (AS), amb aïllament de barreja de polietilè reticulat (XLPE) i coberta de poliolefines termoplàstiques , UNE 21123-4
- Cable flexible de designació RV-K amb aïllament de barreja de polietilè reticulat (XLPE) i coberta de barreja de policlorur de vinil (PVC), UNE 21123-2
- Cable flexible de designació RZ1-K (AS+), amb aïllament de barreja de polietilè reticulat (XLPE) + mica i coberta de poliolefines termoplàstiques , UNE 21123-4
- Cable flexible de designació SZ1-K (AS+), amb aïllament d'elastòmers vulcanitzats i coberta de

del paviment fins a 2,5 m per sobre amb un tub d'acer galvanitzat.
La connexió entre el cable soterrat i el que transcorre per la façana o suport es farà dintre d'una caixa de doble aïllament, situada a l'extrem del tub d'acer, resistent a la intempèrie i amb premsaestopes per a l'entrada i sortida de cables.
Els empalmaments i connexions es faran a l'interior de pericons o be en les caixes dels mecanismes.
Es duran a terme de manera que quedi garantida la continuïtat tant elèctrica com de l'aïllament. A la vegada ha de quedar assegurada la seva estanquitat i resistència a la corrosió.
El diàmetre interior dels tubs serà superior a dues vegades el diàmetre del conductor.
Si en un mateix tub hi ha més d'un cable, aleshores el diàmetre del tub ha de ser suficientment gran per evitar embussaments dels cables.
2.- CONDICIONS DEL PROCÉS D'EXECUCIÓ
CONDICIONS GENERALS:
L'instal·lador prendrà cura que no pateixi torsions ni danys a la seva coberta en treure'l de la bobina.
Es tindrà cura al treure el cable de la bobina per tal de no causar-li retorçaments ni coques.
Temperatura del conductor durant la seva instal·lació: $\geq 0^{\circ}\text{C}$
No ha de tenir contacte amb superfícies calentes, ni que desprenguin irradiacions.
Si l'estesa del cable es amb tensió, es a dir estirant per un extrem del cable mentre es va desentrotllant de la bobina, es disposaran politges als suports i en els canvis de direcció per tal de no sobrepassar la tensió màxima admissible pel cable. El cable s'ha d'extreure de la bobina estirant per la part superior. Durant l'operació es vigilarà permanentment la tensió del cable.
Un cop el cable a dalt dels suports es procedirà a la fixació i tibant amb els tensors que incorporen les peces de suport.
Durant l'estesa del cable i sempre que es prevegin interrupcions de l'obra, els extrems es protegiran per tal de que no hi entri aigua.
La força màxima de tracció durant el procés d'instal·lació serà tal que no provoqui allargaments superiors al 0,2%. Per a cables amb conductor de coure, la tensió màxima admissible durant l'estesa serà de 50 N/mm².
En el traçat de l'estesa del cable es disposaran rodets en els canvis de direcció i en general allí on es consideri necessari per tal de no provocar tensions massa grans al conductor.
Radi de curvatura mínim admissible durant l'estesa:
- Cables unipolars: Radi mínim de quinze vegades el diàmetre del cable.
- Cables multiconductors: Radi mínim de dotze vegades el diàmetre del cable.
CABLE COL·LOCAT EN TUB:
El tub de protecció ha d'estar instal·lat abans d'introduir els conductors.
El conductor s'ha d'introduir dins el tub de protecció mitjançant un cable guia prenent cura que no pateixi torsions ni danys a la seva coberta.
3.- UNITAT I CRITERI D'AMIDAMENT
m de llargària instal·lada, amidada segons les especificacions del projecte, entre els eixos dels elements per connectar.
Aquest criteri inclou les pèrdues de material corresponents a retalls, així com l'excés previst per a les connexions.
4.- NORMATIVA DE COMPLIMENT OBLIGATORI
Real Decreto 842/2002 de 2 de agosto, por el que se aprueba el Reglamento Electrotécnico de Baja Tensión. REBT 2002.
5.- CONDICIONS DE CONTROL D'EXECUCIÓ I DE L'OBRA ACABADA
CONTROL D'EXECUCIÓ. OPERACIONS DE CONTROL:
Les tasques de control a realitzar són les següents:
- Comprovació de la correcta instal·lació dels conductors
- Verificar que els tipus i seccions dels conductors s'adeqüen a l'especificat al projecte
- Verificar la no existència d'empalmaments fora de les caixes
- Verificar a caixes la correcta execució dels empalmaments i l'ús de borns de connexió adequats
- Verificar l'ús adequat dels codis de colors
- Verificar les distàncies de seguretat respecte altres conduccions (aigua, gas, gasos cremats i senyals febles) segons cadascun dels reglaments d'aplicació.
- Assaigs segons REBT.
CONTROL DE L'OBRA ACABADA. OPERACIONS DE CONTROL:
Les tasques de control a realitzar són les següents:
- Realització i emissió d'informe amb resultats dels controls i assaigs realitzats, d'acord amb el que s'especifica a la taula d'assaigs i de quantificació dels mateixos.
CRITERIS DE PRESA DE MOSTRES:
Resistència d'aïllament: Es realitzarà a tots els circuits
Rigidesa dielèctrica: Es realitzarà a les línies principals
Caiguda de tensió: Es mesuraran els circuits més desfavorables i les línies que hagin sigut modificades el seu recorregut respecte projecte.
INTERPRETACIÓ DE RESULTATS I ACTUACIONS EN CAS D'INCOMPLIMENT:
En cas d'incompliment de la Normativa vigent, es procedirà a la seva substitució.

En cas de deficiències de material o execució, es procedirà d'acord amb el que determini la DF.

EG INSTAL·LACIONS ELÈCTRIQUES

EG3 CABLES ELÈCTRICS PER A TENSÍO BAIXA I SISTEMES DE DISTRIBUCIÓ ELÈCTRICA

EG3R DISTRIBUCIÓ ELÈCTRICA PER A SISTEMA DE CONNEXIÓ RÀPIDA

0.- ELEMENTS QUE CONTEMPLA EL PLEC

EG3RA3F1,EG3RA3M1.

1.- DEFINICIÓ I CONDICIONS DE LES PARTIDES D'OBRA EXECUTADES
Elements de distribució elèctrica amb sistema de connexió ràpida, col·locats.
S'han considerat les unitats d'obra següents:
- Connectors muntats sobre suports en caixa de mecanisme modular o connectats a l'extrem del cable
L'execució de la unitat d'obra inclou les operacions següents:
En connectors:
- Preparació de l'extrem del cable
- Execució de la connexió
- Fixació a la caixa de mecanismes, en el seu cas
- Prova de funcionament
- Retirada de l'obra de restes d'embalatges, retalls de cables, etc.
CONDICIONS GENERALS:
La posició ha de ser la fixada a la DT o en el seu defecte la indicada per la DF.
Tots els materials que intervenen en la instal·lació han de ser compatibles entre si.
CONNECTORS:
El connector ha de quedar fixat sòlidament a la caixa de mecanismes o a l'extrem del cable.
Les connexions han d'estar fetes.
No s'han de transmetre esforços entre la connexió i el mecanisme.
Un cop instal·lat i connectat a la xarxa no han de ser accessibles les parts que hagin d'estar en tensió.
2.- CONDICIONS DEL PROCÉS D'EXECUCIÓ
S'ha de comprovar que les característiques del producte corresponen a les especificades al projecte.
Els materials s'han d'inspeccionar abans de la seva col·locació.
La seva instal·lació no ha d'alterar les característiques dels elements.
La col·locació de l'element s'ha de fer seguint les indicacions del fabricant.
S'ha de treballar sense tensió a la xarxa.
Un cop instal·lat, s'ha de procedir a la retirada de l'obra de tots els materials sobrants (embalatges, retalls de cables, etc.).
CABLES AMB CONNECTORS ALS EXTREMS I CONNECTORS:
Les connexions s'han de dur a terme amb l'utilitatge adequat i respectant les recomanacions del fabricant.
3.- UNITAT I CRITERI D'AMIDAMENT
Unitat de quantitat instal·lada, mesurada segons les especificacions de la DT.
4.- NORMATIVA DE COMPLIMENT OBLIGATORI
Real Decreto 842/2002 de 2 de agosto, por el que se aprueba el Reglamento Electrotécnico de Baja Tensión. REBT 2002.

EG INSTAL·LACIONS ELÈCTRIQUES

EG4 APARELLS DE PROTECCIÓ I COMANDAMENT

EG46 CAIXES SECCIONADORES FUSIBLES

0.- ELEMENTS QUE CONTEMPLA EL PLEC

EG4662A2.

1.- DEFINICIÓ I CONDICIONS DE LES PARTIDES D'OBRA EXECUTADES
Caixes seccionadores fusibles muntades superficialment o transquadre amb fusibles tipus ganiveta o cilíndrics.
L'execució de la unitat d'obra inclou les operacions següents:
- Replanteig de la unitat d'obra
- Muntatge, fixació i anivellació
- Connexionat
- Retirada de l'obra de les restes d'embalatges, retalls de tubs, cables, etc.
CONDICIONS GENERALS:
Ha de quedar connectat de manera que s'asseguri un contacte eficaç i durable als conductors.
Ha de quedar anivellat i a la posició i l'alçària previstes al projecte o especificades per la DF.
La seva situació dins del circuit elèctric ha de ser la indicada a DT tant pel que fa referència a l'esquema com al lay-out.
Els fusibles han de quedar rigidament fixats a la base.
Quan es col·loca muntat superficialment ha d'anar fixat sòlidament mitjançant visos a la seva superfície de col·locació.
Quan es col·loca muntat a transquadre, ha de quedar fixat sòlidament per dos punts a la placa de la base del quadre mitjançant visos.
Toleràncies d'execució:
- Verticalitat: ± 2 mm
2.- CONDICIONS DEL PROCÉS D'EXECUCIÓ
La manipulació s'ha de fer sense tensió.
3.- UNITAT I CRITERI D'AMIDAMENT
Unitat de quantitat instal·lada, mesurada segons les especificacions de la DT.
La instal·lació inclou la part proporcional de connexionats i accessoris dins dels quadres elèctrics.
4.- NORMATIVA DE COMPLIMENT OBLIGATORI
Real Decreto 842/2002 de 2 de agosto, por el que se aprueba el Reglamento Electrotécnico de Baja Tensión. REBT 2002.
5.- CONDICIONS DE CONTROL D'EXECUCIÓ I DE L'OBRA ACABADA
CONTROL D'EXECUCIÓ. OPERACIONS DE CONTROL:
Les tasques de control a realitzar són les següents:
- Verificació de que els mecanismes instal·lats a cada lloc són el que es corresponen als especificats a la DT.
- Verificar que el sistema de fixació es correcte
- Verificar el funcionament de la instal·lació que comanden
- Verificar la connexió dels conductors i l'absència de derivacions no permeses en contactes dels mecanismes.
- Verificar en preses de corrent l'existència de la línia de terra i mesura de la tensió de contacte.
CONTROL DE L'OBRA ACABADA. OPERACIONS DE CONTROL:
- Realització i emissió d'informe amb resultats dels controls i mesures realitzades.
CRITERIS DE PRESA DE MOSTRES:
Es comprovarà per mostreig diferents punts de la instal·lació segons criteri de la DF.
Es mesurarà la tensió de contacte a un punt com a mínim de cada circuit.
INTERPRETACIÓ DE RESULTATS I ACTUACIONS EN CAS D'INCOMPLIMENT:
En cas d'incompliment de la Normativa vigent, es procedirà a la seva adequació.
En cas de deficiències de material o execució, es procedirà d'acord amb el que determini la DF.
CONTROL D'EXECUCIÓ. OPERACIONS DE CONTROL EN QUADRES GENERALS I SUBQUADRES:
Les tasques de control de qualitat de Quadres Generals, són les següents:
- Comprovació de la correcta implantació dels equips a l'obra.
- Comprovar la correcta identificació de fases, segons codi de colors
- Verificar el marcatge dels conductors a la sortida de línies de manera que s'identifiquin correctament tots els circuits.
- Verificar el marcatge amb materials adients, de tot el cablejat de comandament.
- Verificar la coherència entre la documentació escrita referent a la identificació de circuits i l'execució real.
- Verificar que les seccions dels conductors s'adeqüen a les proteccions i als requisits de projecte
- Verificar la connexió dels diferents circuits, comprovant la no existència de contactes

fluixos, enllaços i unions no previstes.
- Comprovar que les longituds dels conductors siguin prou folgades per poder fer arranjaments futurs -sense necessitats d'enllaços.
- Verificar la correcta posada a terra de totes les parts metàl·liques del quadre.
- Verificar la correcta connexió dels conductors d'alimentació i sortides del quadre.
- Verificar la regulació de les proteccions (Intensitat, temps de retard) sigui d'acord a l'especificat.
- Assaigs a efectuar a l'obra en quadres generals segons les normes aplicables en cada cas:
- Dispar de diferencials amb intensitat de defecte igual al nominal segons UNE-EN 61008 R.E.B.T
- Mesura de tensions de contacte segons R.E.T.B - Mesura de resistència de bucle segons R.E.T.B
Aquests assaigs es realitzaran una vegada connectats tots els circuits de sortida i finalitzada la xarxa de terres.
CONTROL DE L'OBRA ACABADA. OPERACIONS DE CONTROL EN QUADRES GENERALS I SUBQUADRES:
Les tasques de control a realitzar són les següents:
- Realització i emissió d'informe amb resultats dels controls i assaigs realitzats, d'acord amb el que s'especifica a la taula d'assaigs i de quantificació dels mateixos.
CRITERIS DE PRESA DE MOSTRES EN QUADRES GENERALS I SUBQUADRES:
S'ha de comprovar la totalitat de la instal·lació.
INTERPRETACIÓ DE RESULTATS I ACTUACIONS EN CAS D'INCOMPLIMENT EN QUADRES GENERALS I SUBQUADRES:
Es cas de deficiències de material o execució, si es pot esmenar sense canviar materials, es procedirà a fer-ho. En cas contrari es procedirà a canviar tot el material afectat.
En cas de manca d'elements o discrepàncies amb el projecte, es procedirà a l'adequació, d'acord amb el determini la DF.

EG INSTAL·LACIONS ELÈCTRIQUES

EG4 APARELLS DE PROTECCIÓ I COMANDAMENT

EG4R CONTACTORS

0.- ELEMENTS QUE CONTEMPLA EL PLEC

EG4R4FL0.

1.- DEFINICIÓ I CONDICIONS DE LES PARTIDES D'OBRA EXECUTADES
Contactor unipolar, bipolar, tripolar o tetrapolar i muntat a pressió o amb cargols.
L'execució de la unitat d'obra inclou les operacions següents:
- Replanteig de la unitat d'obra
- Fixació i connexió de l'aparell
- Prova de servei
- Retirada de l'obra de les restes d'embalatges, retalls de cables, etc
CONDICIONS GENERALS:
La subjecció de cables ha d'estar feta mitjançant la pressió de visos.
La seva situació dins del circuit elèctric ha de ser la indicada a DT tant pel que fa referència a l'esquema com al lay-out.
Quan es col·loca muntat a pressió, ha d'estar muntat a pressió sobre un perfil DIN simètric a l'interior d'una caixa o armari.
Quan es col·loca muntat amb cargols, ha de quedar fixat sòlidament per dos punts a la placa de la base del quadre mitjançant visos.
Resistència a la tracció de les connexions: >= 30 N
Toleràncies d'execució:
- Verticalitat: ± 2 mm
2.- CONDICIONS DEL PROCÉS D'EXECUCIÓ
Els interruptors han de muntar-se segons les indicacions del fabricant, i atenent a les especificacions dels reglaments.
No s'ha de treballar amb tensió a la xarxa. Abans de procedir a la connexió es verificarà que els conductors estan sense tensió.
S'han d'identificar els conductors de cada fase i neutre per a la seva correcta connexió als borns de l'interruptor.
S'ha de comprovar que les característiques de l'aparell corresponen a les especificades a la DT

S'ha de verificar que els conductors quedin aprestats de forma segura.
Quan la secció dels conductors o requereixi es faran servir terminals per a fer les connexions.
Un cop instal·lat l'equip, s'ha de procedir a la retirada de l'obra de tots els materials sobrants com ara embalatges, retalls de tubs, etc.

3.- UNITAT I CRITERI D'AMIDAMENT
Unitat de quantitat instal·lada, mesurada segons les especificacions de la DT.
La instal·lació inclou la part proporcional de connexionats i accessoris dins dels quadres elèctrics.

4.- NORMATIVA DE COMPLIMENT OBLIGATORI
Real Decreto 842/2002 de 2 de agosto, por el que se aprueba el Reglamento Electrotécnico de Baja Tensión. REBT 2002.
UNE-EN 61095:1999 Contactores electromecánicos para usos domésticos y análogos.

5.- CONDICIONS DE CONTROL D'EXECUCIÓ I DE L'OBRA ACABADA
CONTROL D'EXECUCIÓ. OPERACIONS DE CONTROL:
Les tasques de control a realitzar són les següents:
- Verificació de que els mecanismes instal·lats a cada lloc són el que es corresponen als especificats a la DT.
- Verificar que el sistema de fixació es correcte
- Verificar el funcionament de la instal·lació que comanden
- Verificar la connexió dels conductors i l'absència de derivacions no permeses en contactes dels mecanismes.
- Verificar en preses de corrent l'existència de la línia de terra i mesura de la tensió de contacte.

CONTROL DE L'OBRA ACABADA. OPERACIONS DE CONTROL:
Les tasques de control a realitzar són les següents:
- Realització i emissió d'informe amb resultats dels controls i mesures realitzades.

CRITERIS DE PRESA DE MOSTRES:
Es comprovarà per mostreig diferents punts de la instal·lació segons criteri de la DF.
Es mesurarà la tensió de contacte a un punt com a mínim de cada circuit.

INTERPRETACIÓ DE RESULTATS I ACTUACIONS EN CAS D'INCOMPLIMENT:
En cas d'incompliment de la Normativa vigent, es procedirà a la seva adequació.
En cas de deficiències de material o execució, es procedirà d'acord amb el que determini la DF.

CONTROL D'EXECUCIÓ. OPERACIONS DE CONTROL EN QUADRES GENERALS I SUBQUADRES:
Les tasques de control de qualitat de Quadres Generals, són les següents:
- Comprovació de la correcta implantació dels equips a l'obra.
- Comprovar la correcta identificació de fases, segons codi de colors
- Verificar el marcatge dels conductors a la sortida de línies de manera que s'identifiquin correctament tots els circuits.
- Verificar el marcatge amb materials adients, de tot el cablejat de comandament.
- Verificar la coherència entre la documentació escrita referent a la identificació de circuits i l'execució real.
- Verificar que les seccions dels conductors s'adeqüen a les proteccions i als requisits de projecte
- Verificar la connexió dels diferents circuits, comprovant la no existència de contactes fluixos, enllaços i unions no previstes.
- Comprovar que les longituds dels conductors siguin prou folgades per poder fer arranjaments futurs -sense necessitats d'enllaços.
- Verificar la correcta posada a terra de totes les parts metàl·liques del quadre.
- Verificar la correcta connexió dels conductors d'alimentació i sortides del quadre.
- Verificar la regulació de les proteccions (Intensitat, temps de retard) sigui d'acord a l'especificat.
- Assaigs a efectuar a l'obra en quadres generals segons les normes aplicables en cada cas:
- Dispar de diferencials amb intensitat de defecte igual al nominal segons UNE-EN 61008 R.E.B.T
- Mesura de tensions de contacte segons R.E.T.B - Mesura de resistència de bucle segons R.E.T.B

Aquests assaigs es realitzaran una vegada connectats tots els circuits de sortida i finalitzada la xarxa de terres.

CONTROL DE L'OBRA ACABADA. OPERACIONS DE CONTROL EN QUADRES GENERALS I SUBQUADRES:
Les tasques de control a realitzar són les següents:
- Realització i emissió d'informe amb resultats dels controls i assaigs realitzats, d'acord amb el que s'especifica a la taula d'assaigs i de quantificació dels mateixos.

CRITERIS DE PRESA DE MOSTRES EN QUADRES GENERALS I SUBQUADRES:
S'ha de comprovar la totalitat de la instal·lació.

INTERPRETACIÓ DE RESULTATS I ACTUACIONS EN CAS D'INCOMPLIMENT EN QUADRES GENERALS I SUBQUADRES:
Es cas de deficiències de material o execució, si es pot esmenar sense canviar materials, es procedirà a fer-ho. En cas contrari es procedirà a canviar tot el material afectat.
En cas de manca d'elements o discrepàncies amb el projecte, es procedirà a l'adequació, d'acord amb el determini la DF.

EG INSTAL·LACIONS ELÈCTRIQUES

EG4 APARELLS DE PROTECCIÓ I COMANDAMENT

EG4W BORNS DE CONNEXIÓ

0.- ELEMENTS QUE CONTEMPLA EL PLEC

EG4W1160.

1.- DEFINICIÓ I CONDICIONS DE LES PARTIDES D'OBRA EXECUTADES
Borna de connexió de conductors per a quadres elèctrics, muntada sobre perfil DIN
L'execució de la unitat d'obra inclou les operacions següents:
- Col·locació i anivellament
- Execució de les connexions
- Comprovació de la unitat d'obra
- Retirada de l'obra de les restes d'embalatges, retalls de cables, etc.

CONDICIONS GENERALS:
La subjecció de cables ha d'estar feta mitjançant la pressió de visos.
Tots els conductors han de quedar connectats als borns corresponents.
Cap part accessible de l'element instal·lat no ha d'estar en tensió, fora dels punts de connexió.
Ha d'anar muntat sobre un perfil DIN simètric a l'interior d'una caixa o armari. En aquest cas, l'interruptor s'ha de subjectar pel mecanisme de fixació disposat per a tal fi.
Ha de quedar connectat i en condicions de funcionament.
Resistència a la tracció de les connexions: >= 30 N

2.- CONDICIONS DEL PROCÉS D'EXECUCIÓ
No s'ha de treballar amb tensió a la xarxa. Abans de procedir a la connexió es verificarà que els conductors estan sense tensió.
S'han d'identificar els conductors de cada fase i neutre per a la seva correcta connexió als borns.
S'ha de comprovar que les característiques de l'aparell corresponen a les especificades a la DT
S'ha de verificar que els conductors quedin aprestats de forma segura.
Quan la secció dels conductors ho requereixi es faran servir terminals per a fer les connexions.
Un cop acabades les tasques de muntatge es procedirà a la retirada de l'obra de les restes d'embalatges, retalls de cables, etc.

3.- UNITAT I CRITERI D'AMIDAMENT
Unitat de quantitat instal·lada, mesurada segons les especificacions de la DT.
La instal·lació inclou la part proporcional de connexionats i accessoris dins dels quadres elèctrics.

4.- NORMATIVA DE COMPLIMENT OBLIGATORI
Real Decreto 842/2002 de 2 de agosto, por el que se aprueba el Reglamento Electrotécnico de Baja Tensión. REBT 2002.

5.- CONDICIONS DE CONTROL D'EXECUCIÓ I DE L'OBRA ACABADA
CONTROL D'EXECUCIÓ. OPERACIONS DE CONTROL:
Les tasques de control a realitzar són les següents:
- Verificació de que els mecanismes instal·lats a cada lloc són el que es corresponen als especificats a la DT.
- Verificar que el sistema de fixació es correcte
- Verificar el funcionament de la instal·lació que comanden
- Verificar la connexió dels conductors i l'absència de derivacions no permeses en contactes dels mecanismes.
- Verificar en preses de corrent l'existència de la línia de terra i mesura de la tensió de contacte.

CONTROL DE L'OBRA ACABADA. OPERACIONS DE CONTROL:
Les tasques de control a realitzar són les següents:
CRITERIS DE PRESA DE MOSTRES:
Es comprovarà per mostreig diferents punts de la instal·lació segons criteri de la DF.
Es mesurarà la tensió de contacte a un punt com a mínim de cada circuit.

INTERPRETACIÓ DE RESULTATS I ACTUACIONS EN CAS D'INCOMPLIMENT:
En cas d'incompliment de la Normativa vigent, es procedirà a la seva adequació.

En cas de deficiències de material o execució, es procedirà d'acord amb el que determini la DF. CONTROL D'EXECUCIÓ. OPERACIONS DE CONTROL EN QUADRES GENERALS I SUBQUADRES: Les tasques de control de qualitat de Quadres Generals, són les següents:

- Comprovació de la correcta implantació dels equips a l'obra.
- Comprovar la correcta identificació de fases, segons codi de colors
- Verificar el marcatge dels conductors a la sortida de línies de manera que s'identifiquin correctament tots els circuits.
- Verificar el marcatge amb materials adients, de tot el cablejat de comandament.
- Verificar la coherència entre la documentació escrita referent a la identificació de circuits i l'execució real.
- Verificar que les seccions dels conductors s'adeqüen a les proteccions i als requisits de projecte
- Verificar la connexió dels diferents circuits, comprovant la no existència de contactes fluixos, enllaços i unions no previstes.
- Comprovar que les longituds dels conductors siguin prou folgades per poder fer arranjaments futurs -sense necessitats d'enllaços.
- Verificar la correcta posada a terra de totes les parts metàl·liques del quadre.
- Verificar la correcta connexió dels conductors d'alimentació i sortides del quadre.
- Verificar la regulació de les proteccions (Intensitat, temps de retard) sigui d'acord a l'especificat.
- Assaigs a efectuar a l'obra en quadres generals segons les normes aplicables en cada cas:
- Dispar de diferencials amb intensitat de defecte igual al nominal segons UNE-EN 61008 R.E.B.T
- Mesura de tensions de contacte segons R.E.T.B - Mesura de resistència de bucle segons R.E.T.B

Aquests assaigs es realitzaran una vegada connectats tots els circuits de sortida i finalitzada la xarxa de terres. CONTROL DE L'OBRA ACABADA. OPERACIONS DE CONTROL EN QUADRES GENERALS I SUBQUADRES: Les tasques de control a realitzar són les següents:

- Realització i emissió d'informe amb resultats dels controls i assaigs realitzats, d'acord amb el que s'especifica a la taula d'assaigs i de quantificació dels mateixos.

CRITERIS DE PRESA DE MOSTRES EN QUADRES GENERALS I SUBQUADRES: S'ha de comprovar la totalitat de la instal·lació. INTERPRETACIÓ DE RESULTATS I ACTUACIONS EN CAS D'INCOMPLIMENT EN QUADRES GENERALS I SUBQUADRES: Es cas de deficiències de material o execució, si es pot esmenar sense canviar materials, es procedirà a fer-ho. En cas contrari es procedirà a canviar tot el material afectat. En cas de manca d'elements o discrepàncies amb el projecte, es procedirà a l'adequació, d'acord amb el determini la DF.

EH INSTAL·LACIONS D'ENLLUMENAT

EHB LLUMS ESPECIALS

EHB1 LLUMS ESTANCS AMB TUBS FLUORESCENTS

0.- ELEMENTS QUE CONTEMPLA EL PLEC

EHB17564EDAQ.

1.- DEFINICIÓ I CONDICIONS DE LES PARTIDES D'OBRA EXECUTADES

Llum estanc per a tubs fluorescents de doble casquet, muntat superficialment. S'han considerat els tipus de col·locació següents:

- Muntades superficialment al sostre

L'execució de la unitat d'obra inclou les operacions següents:

- Replanteig de la unitat d'obra
- Muntatge, fixació i anivellament
- Connexionat i col·locació de les làmpades
- Comprovació del funcionament
- Retirada de l'obra de les restes d'embalatges, retalls de tubs, cables, etc.

CONDICIONS GENERALS:

La posició ha de ser la fixada a la DT.

MUNTADA SUPERFICIALMENT AL SOSTRE:

Ha de quedar fixada sòlidament, amb el sistema de fixació disposat pel fabricant. Ha d'estar connectada a la xarxa d'alimentació elèctrica i a la línia de terra. No s'han de transmetre esforços entre els elements de la instal·lació elèctrica (tubs i cables) i la lluminària. Els tubs fluorescents han de quedar allotjats als portalàmpades i fent contacte amb aquests. Els cables han d'entrar al cos de la lluminària pels punts previstos pel fabricant. Toleràncies d'instal·lació:

- Posició: ± 20 mm

2.- CONDICIONS DEL PROCÉS D'EXECUCIÓ

La col·locació i connexionat de la lluminària s'han de fer seguint les instruccions del fabricant. Abans de començar els treballs de muntatge, es farà un replanteig previ que ha de ser aprovat per la DF S'ha de comprovar que les característiques tècniques de l'aparell corresponen a les especificades al projecte. Tots els elements s'han d'inspeccionar abans de la seva col·locació. La seva instal·lació no ha d'alterar les característiques de l'element. Cal comprovar la idoneïtat de la tensió disponible amb la de l'equip de la lluminària. Les connexions elèctriques s'han de fer sense tensió a la línia. Un cop instal·lat l'equip, es procedirà a la retirada de l'obra de tots els materials sobrants com ara embalatges, retalls de tubs, cables, etc.

3.- UNITAT I CRITERIS D'AMIDAMENT

Unitat de quantitat instal·lada, amidada segons les especificacions de la DT. S'inclou en la partida d'obra el subministrament i la col·locació de les làmpades.

4.- NORMATIVA DE COMPLIMENT OBLIGATORI

Real Decreto 842/2002 de 2 de agosto, por el que se aprueba el Reglamento Electrotécnico de Baja Tensión. REBT 2002

5.- CONDICIONS DE CONTROL D'EXECUCIÓ I DE L'OBRA ACABADA

CONTROL D'EXECUCIÓ. OPERACIONS DE CONTROL:

- Comprovació de la correcta instal·lació de les lluminàries.
- Control visual de la instal·lació (linealitat, suports).
- Verificar el funcionament de l'enllumenat, comprovant la correcta distribució de les enceses i l'equilibrat de fases, si és el cas.
- Mesurar nivells d'il·luminació

CONTROL DE L'OBRA ACABADA. OPERACIONS DE CONTROL: Les tasques de control a realitzar són les següents:

- Realització i emissió d'informe amb resultats dels controls i mesures realitzades.

CRITERIS DE PRESA DE MOSTRES: Es realitzarà el control visual i es verificarà el funcionament de tota la instal·lació. Es comprovarà l'equilibrat de fases, si és el cas, de forma aleatòria en punts amb diferents distribució. Es mesuraran els nivells d'il·luminació en cada local de característiques diferents. INTERPRETACIÓ DE RESULTATS I ACTUACIONS EN CAS D'INCOMPLIMENT: En cas d'incompliment de la Normativa vigent, es procedirà a la seva adequació. En cas de deficiències de material o execució, es procedirà d'acord amb el que determini la DF.

EH INSTAL·LACIONS D'ENLLUMENAT

EHP PROJECTORS PER A INTERIORS

0.- ELEMENTS QUE CONTEMPLA EL PLEC

EHPL79VPJJW8.

1.- DEFINICIÓ I CONDICIONS DE LES PARTIDES D'OBRA EXECUTADES

Projectors per a interiors, amb làmpades halògenes, de descàrrega o fluorescents, muntats superficialment sobre suports.

S'han considerat els tipus de projectors següents:

- Projectors alimentats directament a la tensió de la xarxa
 - Projectors amb equip electrònic acoblat a la base de suport
 - Projectors amb equip electrònic acoblat al cos del llum
- L'execució de la unitat d'obra inclou les operacions següents:
- Replanteig de la unitat d'obra
 - Muntatge del suport
 - Fixació del projector al suport
 - Connexió a la xarxa elèctrica
 - Col·locació de la làmpada, dels accessoris del llum i orientació de la òptica
 - Comprovació del funcionament
 - Retirada de l'obra de les restes d'embalatges, retalls de tubs, cables, etc.

CONDICIONS GENERALS:

La posició ha de ser la reflectida a la DT o, en el seu defecte, la indicada per la DF. Tots els materials que intervenen en la instal·lació han de ser compatibles entre si. Per aquest motiu, el muntatge i les connexions dels aparells han d'estar fets amb els materials i accessoris subministrats pel fabricant, o expressament aprovats per aquest.

El suport ha de quedar fixat sòlidament pels punts previstos a les instruccions d'instal·lació del fabricant.

Els cables han d'entrar al cos de la lluminària pels punts previstos pel fabricant.

Ha de quedar garantit el grau de protecció de la lluminària en el punt d'entrada dels cables.

No s'han de transmetre esforços entre els elements de la instal·lació elèctrica (tubs i cables) i el suport.

Un cop instal·lat ha de ser possible el desmuntatge de les parts del llum que necessitin manteniment.

Ha d'estar connectada a la xarxa d'alimentació elèctrica i a la línia de terra.

La làmpada ha de quedar allotjada al portalàmpades i fent contacte amb aquest.

Toleràncies d'execució:

- Posició lateral: <= 20 mm

2.- CONDICIONS DEL PROCÉS D'EXECUCIÓ

La instal·lació elèctrica s'ha de fer sense tensió a la línia.

Es tindrà cura de no embrutar el difusor ni els components de la òptica durant la col·locació del llum. Si s'embruten es netejaran adequadament.

La col·locació i connexionat de la lluminària s'han de fer seguint les instruccions del fabricant.

Abans de començar els treballs de muntatge, s'ha de fer un replanteig que ha de ser aprovat per la DF.

S'ha de comprovar que les característiques tècniques de l'aparell corresponen a les especificades al projecte.

Tots els elements s'han d'inspeccionar abans de la seva col·locació.

La seva instal·lació no ha d'alterar les característiques de l'element.

Cal comprovar la idoneïtat de la tensió disponible amb la de l'equip de la lluminària.

No s'han de forçar els topalls de les ròtules d'orientació.

Un cop instal·lat l'equip, es procedirà a la retirada de l'obra de tots els materials sobrants com ara embalatges, retalls de tubs, cables, etc.

3.- UNITAT I CRITERIS D'AMIDAMENT

Unitat de quantitat instal·lada, amidada segons les especificacions de la DT.

La instal·lació inclou el subministrament i col·locació de la làmpada.

4.- NORMATIVA DE COMPLIMENT OBLIGATORI

Real Decreto 842/2002 de 2 de agosto, por el que se aprueba el Reglamento Electrotécnico de Baja Tensión. REBT 2002

UNE-EN 60598-1:2005 Luminarias. Parte 1: Requisitos generales y ensayos.

5.- CONDICIONS DE CONTROL D'EXECUCIÓ I DE L'OBRA ACABADA

CONTROL D'EXECUCIÓ. OPERACIONS DE CONTROL:

Les tasques de control a realitzar són les següents:

- Comprovació de la correcta instal·lació de les lluminàries.
- Control visual de la instal·lació (linealitat, suports).

- Verificar el funcionament de l'enllumenat, comprovant la correcta distribució de les enceses i l'equilibrat de fases, si és el cas.

- Mesurar nivells d'il·luminació

CONTROL DE L'OBRA ACABADA. OPERACIONS DE CONTROL:

- Realització i emissió d'informe amb resultats dels controls i mesures realitzades.

CRITERIS DE PRESA DE MOSTRES:

Es realitzarà el control visual i es verificarà el funcionament de tota la instal·lació.

Es comprovarà l'equilibrat de fases, si és el cas, de forma aleatòria en punts amb diferents distribució.

Es mesuraran els nivells d'il·luminació en cada local de característiques diferents.

INTERPRETACIÓ DE RESULTATS I ACTUACIONS EN CAS D'INCOMPLIMENT:

En cas d'incompliment de la Normativa vigent, es procedirà a la seva adequació.

En cas de deficiències de material o execució, es procedirà d'acord amb el que determini la DF.

K PARTIDES D'OBRA DE REHABILITACIÓ-RESTAURACIÓ D'EDI

K1 TREBALLS PREVIS I D'IMPLANTACIÓ

K12 IMPLANTACIONS D'OBRA

K12C PLATAFORMES MÒBILS

0.- ELEMENTS QUE CONTEMPLA EL PLEC

K12CAAAA,K12CABAA.

1.- DEFINICIÓ I CONDICIONS DE LES PARTIDES D'OBRA EXECUTADES
Lloguer de plataformes elevadores mòbils per a realització de treball en alçada
L'execució de la unitat d'obra inclou les operacions següents:
- Subministrament a l'obra de l'equip en règim de lloguer amb els elements auxiliars necessaris per al funcionament.
- Muntatge i desmuntatge del equips i elements auxiliars necessaris per al seu correcte funcionament.
- Consum de combustible, durant el període de lloguer d'aquest equip.
- Revisions periòdiques per tal garantir el seu correcte funcionament i les condicions de seguretat.
- Manteniments preventiu, correctiu o substitutiu, durant el període de lloguer d'aquest equip.
- Retirada de l'obra de l'equip i elements auxiliars per part de l'empresa de lloguer.
La plataforma elevadora ha d'estar sobre un paviment horitzontal, indeformable per la càrrega de la plataforma.
La manipulació de la plataforma només la pot realitzar personal especialitzat que tingui formació específica del seu funcionament.
La plataforma elevadora ha d'estar sobre un paviment horitzontal, indeformable per la càrrega de la plataforma.
La manipulació de la plataforma només la pot realitzar personal especialitzat que tingui formació específica del seu funcionament.
2.- CONDICIONS DEL PROCÉS D'EXECUCIÓ
No s'ha de treballar amb pluja, neu o vent superior als 60 km/h.
En cas d'amiant, abans de començar els treballs, s'ha de preparar i senyalitzar la zona de treball, i els operaris disposaran de tots els EPI's, proteccions col·lectives i senyalitzacions indicades a l'Estudi de seguretat i salut i al Pla de treball.
3.- UNITAT I CRITERI D'AMIDAMENT
Amortització en forma de lloguer diari comptabilitzat en funció dels criteris definits i pactats prèviament amb l'empresa.
Aquest criteri d'amidament inclou els consums de combustible, les revisions periòdiques per tal garantir el seu correcte funcionament en condicions de seguretat i per tant no és d'abonament cap altre concepte (reparació, manteniment, transport, etc.) necessari per al correcte funcionament de la màquina.
Tots els conceptes de manteniment preventiu, correctiu o substitutiu es consideren inclosos en el preu del lloguer diari de l'equip, durant el període d'utilització d'aquest.
4.- NORMATIVA DE COMPLIMENT OBLIGATORI
Real Decreto 1627/1997, de 24 de octubre, por el que se establecen disposiciones mínimas de seguridad y de salud en las obras de construcción.

K2 DEMOLICIONS, ENDERROCS, MOVIMENTS DE TERRES I GESTIÓ DE RESIDUS

K21 ENDERROCS, ARRENCADÉS, REPICATS I DESMUNTATGES

K21G DESMUNTATGES I ARRENCADÉS D'INSTAL·LACIONS ELÈCTRIQUES

0.- ELEMENTS QUE CONTEMPLA EL PLEC

K21GAB01,K21GAB03.

1.- DEFINICIÓ I CONDICIONS DE LES PARTIDES D'OBRA EXECUTADES

Arrencada, desmuntatge i enderroc, càrrega i transport a abocador, magatzem o lloc de nova col·locació d'elements d'instal·lacions de gas, elèctriques, lampisteria o d'enllumenat.
S'han considerat les unitats d'obra següents:
- Arrencada de tubs i accessoris d'instal·lació de gas, elèctrica i lampisteria
L'execució de la unitat d'obra inclou les operacions següents:
- Operacions de preparació
- Desconnexió de la xarxa d'alimentació, i protecció dels terminals, en el seu cas
- Desmuntatge o arrencada dels elements
- Enderroc dels fonaments si es el cas
- Neteja de la superfície de les restes de runa
- Càrrega, transport i descàrrega a les zones autoritzades d'abocament de la runa i dels materials de rebuig generats i condicionament de l'abocador
- Càrrega, transport al magatzem o lloc de nova utilització dels materials que indica la DT, descàrrega i classificació
CONDICIONS GENERALS:
Els materials han de quedar apilats i emmagatzemats en funció de l'ús a que es destinin (transport a abocador, reutilització, eliminació en obra, etc.).

2.- CONDICIONS DEL PROCÉS D'EXECUCIÓ

No s'ha de treballar amb pluja, neu o vent superior als 60 km/h.
S'ha de seguir l'ordre de treballs previst a la DT.
La xarxa ha d'estar fora de servei.
Si la xarxa o l'element a desmuntar conté fluids, aquests s'han de buidar.
Els elements s'han de desmuntar amb les eines apropiades.
Es tindrà especial cura amb els elements que s'han de tornar a muntar en un altre lloc.
Els elements grans i pesats s'han de subjectar i manipular pels punts d'ancoratge disposats per a aquest fi. Si aquests punts es varen retirar durant el muntatge, aleshores es tornaran a muntar.
Es farà servir la maquinària adequada per a la manipulació dels elements a desmuntar (grues, cistelles, etc.).
Qualsevol conducció que empalmi amb l'element ha de quedar obturada. Si es tracta d'un element elèctric, l'extrem de la part que no es retira ha de quedar convenientment protegit.
S'han de protegir els elements de servei públic que puguin resultar afectats per les obres.
La zona afectada per les obres ha de quedar convenientment senyalitzada.
Cal prendre les mesures de precaució necessàries per aconseguir unes condicions de seguretat suficients i evitar danys a les construccions pròximes.
S'han de senyalar els elements que hagin de conservar-se intactes, segons s'indiqui en la Documentació Tècnica o, en el seu defecte, la DF.
Els treballs s'han de fer de manera que molestin el mínim possible als afectats.
S'ha d'evitar la formació de pols, pel que cal regar les parts que s'hagin de demolir i carregar.
En cas d'imprevistos (olors de gas, etc.) o quan les operacions que es realitzin puguin afectar les construccions veïnes, s'han de suspendre les obres i avisar a la DF.
L'operació de càrrega de runa s'ha de fer amb les precaucions necessàries, per tal d'aconseguir les condicions de seguretat suficients.
S'han d'eliminar els elements que puguin entorpir els treballs de retirada i càrrega de runa.
El transport s'ha de realitzar en un vehicle adequat, per al material que es desitgi transportar, proveït dels elements que calen per al seu desplaçament correcte.
Durant el transport s'ha de protegir el material perquè no es produeixin pèrdues en el trajecte.
En cas d'utilització d'abocador, el contractista no podrà abocar material procedent de l'obra sense que prèviament estigui aprovat l'abocador pel Director d'Obra i per la comissió de seguiment mediambiental, en el cas que estigui constituïda.

3.- UNITAT I CRITERIS D'AMIDAMENT

ARRENCADA DE TUBS D'INSTAL·LACIÓ O RETIRADA DE CABLES:
m linial de tub realment arrencat, amidat segons les especificacions de la DT.
Unitat d'element realment desmuntat, inclòs l'enderroc dels suports i fonaments si es el cas, amidat segons les especificacions de la DT.

4.- NORMATIVA DE COMPLIMENT OBLIGATORI

No hi ha normativa de compliment obligatori.

K4 ESTRUCTURES

K44 ESTRUCTURES D'ACER

0.- ELEMENTS QUE CONTEMPLA EL PLEC

K4425027.

1.- DEFINICIÓ I CONDICIONS DE LES PARTIDES D'OBRA EXECUTADES

Formació d'elements estructurals amb perfils normalitzats d'acer, utilitzats directament o formant peces compostes.

S'han considerat els elements següents:

- Pilars
- Elements d'ancoratge
- Bigues
- Biguetes
- Llindes
- Corretges
- Elements auxiliars (elements d'encastament, de recolzament i rigiditzadors)
- Platina d'acer per a reforç d'estructures, col·locada amb adhesiu

S'han considerat els tipus de perfils següents:

- Perfils d'acer laminat en calent, de les sèries IPN, IPE, HEA, HEB, HEM o UPN, d'acer S275JR, S275J0, S275J2, S355JR, S355J0 o S355J2, segons EAE-2011, UNE-EN 10025-2
- Perfils d'acer laminat en calent de les sèries L, LD, T, rodó, quadrat, rectangular o planxa, d'acer S275JR, S275J0, S275J2, S355JR, S355J0 o S355J2, segons EAE-2011, UNE-EN 10025-2
- Perfils foradats d'acer laminat en calent de les sèries rodó, quadrat o rectangular d'acer S275J0H o S355J2H, segons EAE-2011, UNE-EN 10210-1
- Perfils foradats conformats en fred de les sèries rodó, quadrat o rectangular d'acer S275J0H o S355J2H, segons EAE-2011, UNE-EN 10219-1
- Perfils conformats en fred, de les sèries L, LD, U, C, Z, o Omega, d'acer S235JRC, segons EAE-2011, UNE-EN 10025-2

S'han considerat els acabats superficials següents:

- Pintat amb una capa d'emprimació antioxidant
- Galvanitzat

S'han considerat els tipus de col·locació següents:

- Col·locació amb soldadura
- Col·locació amb cargols
- Col·locació sobre obres de fàbrica o de formigó, recolzats o encastats
- Col·locació sobre obres de fàbrica o de formigó amb resines epoxi de dos components

L'execució de la unitat d'obra inclou les operacions següents:

- Preparació de la zona de treball
- Replanteig i marcat dels eixos
- Col·locació i fixació provisional de la peça
- Aplomat i anivellació definitius
- Execució de les unions, en el seu cas
- Comprovació final de l'aplomat i dels nivells

CONDICIONS GENERALS:

Els materials utilitzats han de tenir la qualitat establerta a la DT. No s'han de fer modificacions sense autorització de la DF encara que suposin un increment de les característiques mecàniques.

La peça ha d'estar col·locada a la posició indicada a la DT, amb les modificacions aprovades per la DF.

La peça ha d'estar correctament aplomada i nivellada.

Quan la peça sigui composta, la disposició dels diferents elements de la peça, les seves dimensions, tipus d'acer i perfils s'han de correspondre amb les indicacions de la DT.

Cada component de l'estructura ha de dur una marca d'identificació que ha de ser visible després del muntatge. Aquesta marca no ha d'estar feta amb entalladura cisellada.

La marca d'identificació ha d'indicar l'orientació de muntatge del component estructural quan aquesta no es dedueixi clarament de la seva forma.

Els elements de fixació, i les xapes, plaques petites i accessoris de muntatge han d'anar embalats i identificats adequadament.

L'element ha d'estar pintat amb una capa de protecció de pintura antioxidant, excepte si està galvanitzat.

Els cantells de les peces no han de tenir òxid adherit, rebaves, estries o irregularitats que dificultin el contacte amb l'element que s'han d'unir.

Si el perfil està galvanitzat, la col·locació de l'element no ha de produir desperfectes en el

recobriment del zenc.

L'element no s'ha d'adreçar un cop col·locat definitivament.

No es permet reblir amb soldadura els forats que han estat practicats a l'estructura per a disposar cargols provisionals de muntatge.

Toleràncies d'execució:

- En obres d'edificació: Límits establerts als apartats 11.1 i 11.2 del DB-SE A i a l'article 80 de l'EAE.
- En obres d'enginyeria civil: Límits establerts a l'article 640.12 del PG3 i l'article 80 de l'EAE.

PILARS:

Si la base del pilar ha de quedar embeguda dins de formigó no necessitarà protecció 30 mm per sota del nivell del formigó.

L'espai entre la placa de recolzament del pilar i els fonaments s'ha de reblir amb beurada de ciment, beurades especials o formigó fi.

Abans del rebliment, l'espai situat sota la placa de recolzament d'acer, ha d'estar net de líquids, gel, residus i de qualsevol material contaminant.

La quantitat de beurada utilitzada ha de ser suficient per a que aquest espai quedi completament reblert.

Segons el gruix a reblir les beurades han de ser dels següents tipus:

- Gruixos nominals inferiors a 25 mm: barreja de ciment pòrtland i aigua
- Gruixos nominals entre 25 i 50 mm: morter fluït de ciment pòrtland de dosificació no inferior a 1:1
- Gruixos nominals superiors a 50 mm: morter sec de ciment pòrtland de dosificació no inferior a 1:2 o formigó fi

Les beurades especials han de ser de baixa retracció i s'han d'utilitzar seguint les instruccions del seu fabricant.

COL·LOCACIÓ AMB CARGOLS:

S'utilitzaran cargols normalitzats d'acord a les normes recollides a la taula 29.2.b de l'EAE

Els cargols aixamfranats, cargols calibrats, perns articulats i els cargols hexagonals d'injecció s'han d'utilitzar seguint les instruccions del seu fabricant i han de complir els requisits addicionals establerts a l'article 29.2 de l'EAE.

La situació dels cargols a la unió ha de ser tal que redueixi la possibilitat de corrosió i pandeig local de les xapes, i ha de facilitar el muntatge i les inspeccions.

El diàmetre nominal mínim dels cargols ha de ser de 12 mm.

La rosca pot estar inclosa en el pla de tall, excepte en el cas que els cargols s'utilitzin com a calibrats.

Després del collat l'espiga del cargol ha de sobresortir de la rosca de la femella. Entre la superfície de recolzament de la femella i la part no roscada de l'espiga ha d'haver, com a mínim:

- En cargols pretesats: 4 filets complerts més la sortida de la rosca
- En cargols sense pretesar: 1 filet complert més la sortida de la rosca

Les superfícies dels caps de cargols i femelles han d'estar perfectament planes i netes.

En els cargols col·locats en posició vertical, la femella ha d'estar situada per sota del cap del cargol.

En els forats rodons normals i amb cargols sense pretesar no és necessari utilitzar volanderes.

Si s'utilitzen han d'anar sota el cap dels cargols, han de ser aixamfranades i el xamfrà ha d'estar situat en direcció al cap del cargol.

En els cargols pretesats, les volanderes han de ser planes endurides i han d'anar col·locades de la forma següent:

- Cargols 10.9: sota el cap del cargol i de la femella
- Cargols 8.8: sota de l'element que gira

Toleràncies d'execució:

- Franquícia màxima entre superfícies adjacents:
 - Si s'utilitzen cargols no pretesats: 2 mm
 - Si s'utilitzen cargols pretesats: 1 mm
- Diàmetre dels forats:
 - En obres d'edificació: Límits establerts a l'apartat 11.1 del DB-SE A i a l'article 76.2 de l'EAE
 - En obres d'enginyeria civil: Límits establerts als apartats 640.5.1.3 i 640.5.1.4 del PG3 i a l'article 76.2 de l'EAE
- Posició dels forats:
 - En obres d'edificació: Límits establerts a l'apartat 11.1 del DB-SE A i a l'article 76.2 de l'EAE
 - En obres d'enginyeria civil: Límits establerts a l'apartat 640.5.1.1 del PG3 i a l'article 76.2 de l'EAE

COL·LOCACIÓ AMB SOLDADURA:

El material d'aportació utilitzat ha de ser apropiat als materials a soldar i al procediment de soldadura.

Les característiques mecàniques del material d'aportació han de ser superiors a les del material base.

En acers de resistència millorada a la corrosió atmosfèrica, la resistència a la corrosió del material d'aportació ha de ser equivalent a la del material base.

El plec de prescripcions tècniques particulars definirà el sistema de protecció enfront la corrosió.

Els mètodes de protecció podran ser:

- Metalització, segons l'UNE-EN ISO 2063.
- Galvanització en calent, segons l'UNE-EN ISO 1461.
- Sistemes de pintura, segons l'UNE-EN ISO 12944.

2.- CONDICIONS DEL PROCÉS D'EXECUCIÓ

CONDICIONS GENERALS:

El constructor ha d'elaborar els plànols de taller i un programa de muntatge que han de ser aprovats per la DF abans d'iniciar els treballs en obra.

Qualsevol modificació durant els treballs ha d'aprovar-la la DF i reflectir-se posteriorment en els plànols de taller.

Els components estructurals s'han de manipular evitant que es produeixin deformacions permanents i procurant que els desperfectes superficials siguin mínims. Han d'anar protegits en els punts de subjecció.

Tot subconjunt estructural que durant les operacions de càrrega, transport, emmagatzematge i muntatge experimenti desperfectes, s'ha de reparar fins que sigui conforme.

Si durant el transport el material ha sofert desperfectes que no poden ser corregits o es preveu que després d'arreglar-los afectarà al seu treball estructural, la peça ha de ser substituïda.

Els components de l'estructura s'han d'emmagatzemar apilats sobre el terreny sense estar en contacte amb el terra i de forma que no es produeixi acumulació d'aigua.

El muntatge de l'estructura s'ha de fer d'acord amb el programa de muntatge i garantint la seguretat estructural en tot moment.

Durant les operacions de muntatge, l'estructura ha de resistir, en condicions de seguretat, les càrregues provisionals de muntatge i els efectes de les càrregues de vent.

Les traves i encastaments o subjeccions provisionals s'han de mantenir en la seva posició fins que l'avanç del muntatge permeti que puguin ser retirats de forma segura.

Les unions per a peces provisionals necessàries per al muntatge s'han de fer de forma que no debilitin l'estructura ni disminueixin la seva capacitat de servei.

La secció de l'element no ha de quedar disminuïda pels sistemes de muntatges utilitzats.

Els dispositius d'ancoratge provisionals s'han d'assegurar per a evitar que s'afluixin de forma involuntària.

Durant el procés de muntatge, el constructor ha de garantir que ninguna part de l'estructura estigui deformada o sobrecarregada permanentment per l'apilament de materials estructurals o per càrregues provisionals de muntatge.

Un cop muntada una part de l'estructura, s'ha d'alinejar al més aviat possible i immediatament després completar el cargolament.

No s'han de fer unions permanents fins que una part suficient de l'estructura no estigui ben alineada, anivellada, aplomada i unida provisionalment de manera que no es produeixin desplaçaments durant el muntatge o l'alineació posterior de la resta de l'estructura.

La preparació de les unions que s'hagin de realitzar a obra es farà a taller.

Els desperfectes que les operacions de magatzematge i manipulació ocasionin en l'acabat superficial de l'estructura s'han de reparar amb procediments adequats.

Es tindrà especial cura del drenatge de cobertes i façanes, així com s'evitaran zones on es pugui dipositar l'aigua de forma permanent.

Els elements de fixació i ancoratge disposaran de protecció adient a la classe d'exposició ambiental.

Per a la reparació de superfícies galvanitzades s'han d'utilitzar productes de pintura adequats aplicats sobre àrees que agafin, com a mínim, 10 mm de galvanització intacta.

Les parts que hagin de quedar de difícil accés després del seu muntatge han de rebre el tractament de protecció després de la inspecció i acceptació de la DF i abans del muntatge.

Les estructures amb planxes i peces primes conformades en fred s'executaran considerant els requisits addicionals de l'UNE-ENV 1090-2.

Les estructures amb acers d'alt límit elàstic s'executaran considerant els requisits addicionals de l'UNE-ENV 1090-3.

Les estructures amb gelosia de secció foradada s'executaran tenint en compte els requisits addicionals de l'UNE-ENV 1090-4.

COL·LOCACIÓ AMB CARGOLS:

Els forats per als cargols s'han de fer amb perforadora mecànica. S'admet un altre procediment sempre que proporcioni un acabat equivalent.

Es permet l'execució de forats amb punxonatge sempre que es compleixin els requisits establerts a l'apartat 10.2.3 del DB-SE A en obres d'edificació o els establerts a l'apartat 640.5.1.1 del PG3 en obres d'enginyeria civil.

És recomanable que, sempre que sigui possible, es perforin d'un sol cop els forats que travessin dues o més peces.

Els forats allargats s'han de fer amb una operació de punxonatge, o amb la perforació o punxonatge de dos forats i posterior oxitall.

Després de perforar les peces i abans d'unir-les s'han d'eliminar les rebaves.

Els cargols i les femelles no s'han de soldar, a menys que així ho expliciti el plec de condicions tècniques particulars.

S'han de col·locar el nombre suficient de cargols de muntatge per assegurar la immobilitat de les peces armades i el contacte íntim de les peces d'unió.

Les femelles s'han de muntar de manera que la seva marca de designació sigui visible després del muntatge.

En els cargols sense pretesar, cada conjunt de cargol, femella i volandera(es) s'ha de collar fins arribar al "collat a tocar" sense sobretesar els cargols. En grups de cargols aquest procés s'ha de fer progressivament començant pels cargols situats al centre. Si és necessari s'han de fer cicles addicionals de collat .

Abans de començar el pretesat, els cargols pretesats d'un grup s'han de collar d'acord amb el que s'ha indicat per als cargols sense pretesar. Per a que el pretesat sigui uniforme s'han de fer cicles addicionals de collat.

S'han de retirar els conjunts de cargol pretesat, femella i volandera(es) que després de collats fins al pretesat mínim, s'afluixin.

El collat dels cargols pretesats s'ha de fer seguint un dels procediments següents:

- Mètode de la clau dinamomètrica.
- Mètode de la femella indicadora.
- Mètode convinat.

Les superfícies que han de transmetre esforços per fricció s'han de netejar d'olis amb netejadors químics. Després de la preparació i fins l'armat i cargolat s'han de protegir amb cobertes impermeables.

La zona sense revestir situada al voltant del perímetre de la unió amb cargols no s'ha de tractar fins que no s'hagi inspeccionat la unió.

COL·LOCACIÓ AMB SOLDADURA:

Els procediments autoritzats per a realitzar unions soldades són:

- Per arc elèctric manual amb elèctrode revestit
- Per arc amb fil tubular, sense protecció gasosa
- Per arc submergit amb fil/filferro
- Per arc submergit amb elèctrode nu
- Per arc amb gas inert
- Per arc amb gas actiu
- Per arc amb fil tubular, amb protecció de gas actiu
- Per arc amb fil tubular, amb protecció de gas inert
- Per arc amb elèctrode de wolfram i gas inert
- Per arc de connectors

Les soldadures s'han de fer protegides dels efectes directes del vent, de la pluja i de la neu.

A l'obra i a disposició del personal encarregat de soldar hi ha d'haver un pla de soldatge, que ha d'incloure, com a mínim, els detalls, mida i tipus de les unions, especificacions dels tipus d'electròdes i preescalfament, seqüència de soldadura, limitacions a la soldadura discontinua i comprovacions intermèdies, girs o voltes de les peces necessàries per la soldadura, detall de les fixacions provisionals, disposicions en front l'esquinçament laminar, referència al pla d'inspecció i assaigs, i tots els requeriments per al identificació de les soldadures.

Les soldadures s'han de fer per soldadors certificats per un organisme acreditat i qualificats segons l'UNE-EN 287-1.

La coordinació de les tasques de soldadura s'ha de fer per soldadors qualificats i amb experiència amb el tipus d'operació que supervisen.

Abans de començar a soldar s'ha de verificar que les superfícies i vores a soldar són adequades al procés de soldadura i que estan lliures de fissures.

Totes les superfícies a soldar s'han de netejar de qualsevol material que pugui afectar negativament la qualitat de la soldadura o perjudicar el procés de soldatge. S'han de mantenir seques i lliures de condensacions.

Els components a soldar han d'estar correctament col·locats i fixos en la seva posició mitjançant dispositius adequats o soldadures de punteig, de manera que les unions a soldar siguin accessibles i visibles per al soldador. No s'han d'introduir soldadures addicionals.

El muntatge de l'estructura s'ha de fer de manera que les dimensions finals dels components estructurals estiguin dintre de les toleràncies establertes.

Els dispositius provisionals utilitzats per al muntatge de l'estructura, s'han de retirar sense fer malbé les peces.

Les soldadures provisionals s'han d'executar seguint les especificacions generals. S'han d'eliminar totes les soldadures de punteig que no s'incorporin a les soldadures finals.

Quan el tipus de material de l'acer i/o la velocitat de refredament puguin produir un enduriment de la zona tèrmicament afectada s'ha de considerar la utilització del precalentament. Aquest s'ha d'estendre 75 mm en cada component del metall base.

No s'ha d'accelerar el refredament de les soldadures amb mitjans artificials.

Els cordons de soldadura successius no han de produir osques.

Després de fer un cordó de soldadura i abans de fer el següent, cal netejar l'escòria per mitjà d'una picola i d'un raspall.

L'execució dels diferents tipus de soldadures s'ha de fer d'acord amb els requisits establerts a l'apartat 10.3.4 del DB-SE A i l'article 77 de l'EAE per a obres d'edificació o d'acord amb l'article 640.5.2 del PG3 i l'article 77 de l'EAE per a obres d'enginyeria civil.

No s'han d'utilitzar materials de protecció que perjudiquin la qualitat de la soldadura a menys de 150 mm de la zona a soldar.

Les soldadures i el metall base adjacent no s'han de pintar sense haver eliminat prèviament l'escòria.

PLATINA D'ACER PER A REFORÇ D'ESTRUCTURES, COL·LOCADA AMB ADHESIU:

El fabricant de l'adhesiu ha de garantir les característiques mecàniques de l'adhesiu, i la compatibilitat amb els materials que s'han d'unir. Ha de subministrar les instruccions d'utilització, indicant el procés d'elaboració de la mescla, el temps d'utilització i les temperatures a les que es pot utilitzar.

3.- UNITAT I CRITERIS D'AMIDAMENT

PLATINA D'ACER PER A REFORÇ D'ESTRUCTURES, COL·LOCADA AMB ADHESIU:

m2 de superfície col·locada segons les especificacions de la DT

Aquests criteris inclouen les pèrdues de material corresponent a retalls

BIGUES, BIGUETES, CORRETGES, ENCAVALLADES, LLINDES, PILARS, TRAVES, ELEMENTS D'ANCORATGE, ELEMENTS AUXILIARS:

kg de pes calculat segons les especificacions de la DT, d'acord amb els criteris següents:

- El pes unitari per al seu càlcul ha de ser el teòric
- Per a poder utilitzar un altre valor diferent del teòric, cal l'acceptació expressa de la DF.

Aquest criteri inclou les pèrdues de material corresponents a retalls.

4.- NORMATIVA DE COMPLIMENT OBLIGATORI

OBRES D'EDIFICACIÓ:

Real Decreto 751/2011, de 27 de mayo, por el que se aprueba la Instrucción de Acero Estructural (EAE).

Real Decreto 314/2006, de 17 de marzo, por el que se aprueba el Código Técnico de la Edificación Parte 2. Documento Básico de Acero DB-SE-A.

* UNE-ENV 1090-1:1997 Ejecución de estructuras de acero. Parte 1: Reglas generales y reglas para edificación.

OBRES D'ENGINYERIA CIVIL:

Real Decreto 751/2011, de 27 de mayo, por el que se aprueba la Instrucción de Acero Estructural (EAE).

Orden de 6 de febrero de 1976 por la que se aprueba el Pliego de prescripciones técnicas generales para obras de carreteras y puentes (PG 3/75)

5.- CONDICIONS DE CONTROL D'EXECUCIÓ I DE L'OBRA ACABADA

CONTROL D'EXECUCIÓ. OPERACIONS DE CONTROL:

Abans de l'inici de l'execució, la DF verificarà que existeix un programa de control desenvolupat pel constructor, tant per als productes com per a l'execució.

Previ al subministrament, el constructor presentarà a la DF la següent documentació:

- creditació que el procés de muntatge al taller dels elements de l'estructura posseeix distintiu de qualitat reconegut.
- Acreditació que els productes d'acer posseeixen distintiu de qualitat reconegut.
- En processos de soldadura, certificats d'homologació dels soldadors segons UNE-EN 2871 i del procés de soldadura segons UNE-EN ISO 15614-1.

La DF comprovarà que els productes d'acer subministrats pel taller a l'obra, s'acompanyen de la seva fulla de subministrament, en cas que no es pugui realitzar la traçabilitat de la mateixa, aquesta serà rebutjada.

Prèvi a l'execució es fabricaran per a cada element i cada material a tallar, com a mínim quatre provetes, per part del control extern de l'entitat de control segons l'article 91.2.2.1 de l'EAE.

Es comprovarà que les dimensions dels elements elaborats al taller son les mateixes que les dels plànols de taller , considerant-se les toleràncies al plec de condicions.

Amb anterioritat a la fabricació, el constructor proposarà la seqüència d'armat i soldadura, aquesta haurà de ser aprovada per la DF.

Es marcaran les peces amb pintura segons plànols de taller, per identificar-les durant el muntatge al taller i a l'obra.

L'autocontrol del procés de muntatge inclourà com a mínim:

- Identificació del elements.
- Situació dels eixos de simetria.
- Situació de les zones de suport contigües.
- Paral·lelisme d'ales i platabandes.

- Perpendicularitat d'ales i ànimes.
- Abonyegament, rectitud i planor d'ales i ànimes.
- Contrafletxes.

La freqüència de comprovació serà del 100% per elements principals i del 25% per a elements secundaris.

La DF comprovarà amb antelació al muntatge la correspondència entre el projecte i els elements elaborats al taller, i la documentació del subministrament.

El constructor elaborarà la documentació corresponent al muntatge, aquesta serà aprovada per la DF, i com a mínim inclourà:

- Memòria de muntatge.
- Plànols de muntatge.
- Programa d'inspecció.

Es comprovarà la conformitat de totes les operacions de muntatge, especialment:

- L'ordre de cada operació.
- Eines utilitzades.
- Qualificació del personal.
- Traçabilitat del sistema.

UNIONS SOLDADES:

Els soldadors hauran d'estar en disposició de la qualificació adient conforme a l'apartat 77.4.2 de l'EAE.

Cada soldador identificarà el seu treball amb marques personals no transferibles.

La soldadura es realitzarà segons l'apartat 77.4.1 de la EAE, el constructor realitzarà el assajos i probes necessàries per establir el mètode de soldadura més adient.

Abans de realitzar la soldadura, es farà una inspecció de les peces a unir segons l'UNE-EN 970.

Les inspeccions de les soldadures les realitzarà un inspector de soldadura de nivell 2 o persona autoritzada per la DF.

UNIONS CARGOLADES:

Es comprovaran .els parells de serratge aplicats als cargols.

En el cas de cargols pretesats es comprovarà que l'esforç aplicat és superior al mínim establert.

CONTROL D'EXECUCIÓ. CRITERIS DE PRESA DE MOSTRES:

Els controls s'han de fer segons les indicacions de la DF.

La mesura de les longituds es farà amb regla o cinta metàl·lica, d'exactitud no menor de 0,1 mm en cada metre, i no menor que 0,1 per mil en longituds majors.

La mesura de les fletxes de les barres es realitzarà per comparació entre la directriu del perfil i la línia recta definida entre les seccions extremes materialitzada amb un filferro tesat.

UNIONS SOLDADES:

La DF determinarà les soldadures que han de ser objecte d'anàlisi.

Els percentatges indicats poden ser variats, segons criteris de la DF, en funció dels resultats de la inspecció visual realitzada i dels anàlisis anteriors.

UNIONS CARGOLADES:

La DF determinarà les unions que han de ser objecte d'anàlisi.

CONTROL D'EXECUCIÓ. INTERPRETACIÓ DE RESULTATS I ACTUACIONS EN CAS D'INCOMPLIMENT:

El taller de fabricació ha de disposar d'un control dimensional adequat.

Quan es sobrepassi alguna de les toleràncies especificades en algun control, es corregirà la implantació en obra. A més a més, s'augmentarà el control, en l'apartat incomplet, fins a un 20% d'unitats. Si encara es troben irregularitats, es faran les oportunes correccions i/o rebuigs i es farà el control sobre el 100 % de les unitats amb les oportunes actuacions segons el resultat.

UNIONS SOLDADES:

La qualificació dels defectes observats en les inspeccions visuals i en les realitzades per mètodes no destructius, es farà d'acord amb les especificacions fixades al Plec de Condicions Particulars de l'obra.

CONTROL DE L'OBRA ACABADA. OPERACIONS DE CONTROL:

Inspecció visual de la unitat acabada.

En l'estructura acabada han de realitzar-se, les comprovacions i proves de servei previstes en projecte i/o ordenades per DF conjuntament amb les exigides per la normativa vigent.

UNIONS SOLDADES:

En l'estructura acabada han de realitzar-se, les comprovacions i proves de servei previstes en projecte i/o ordenades per DF conjuntament amb les exigides per la normativa vigent.

Es controlaran tots els cordons de soldadura.

Les soldadures que durant el procés de fabricació resultin inaccessibles, seran inspeccionades amb anterioritat.

A l'autocontrol de les soldadures es comprovarà com a mínim:

- Inspecció visual de tots els cordons.
- Comprovacions mitjançant assajos no destructius segons la taula 91.2.2.5 de l'EAE.

Es realitzaran els següents assajos no destructius segons la norma EN12062

- Líquids penetrants(LP) segons UNE-EN 1289.
- Partícules magnètiques(PM),segons UNE-EN 1290.
- Ultrasons(US), segons UNE-EN 1714.
- Radiografies(RX), segons UNE-EN 12517.

A tots els punt a on existeixin creuament de cordons de soldadura es realitzarà una radiografia addicional
Es realitzarà una inspecció mitjançant partícules magnètiques o líquids penetrants d'un 15% del total de la longitud de les soldadures en angle.
Es realitzarà una inspecció radiogràfica i ultrasònica de les soldadures a topar en planxes i unions en T quan aquestes siguin a topar.
Els criteris d'acceptació de les soldadures es basaran en l'UNE-EN ISO 5817.
UNIONS CARGOLADES:
La freqüència de comprovació serà del 100% per elements principals com bigues, i del 25% per a elements secundaris com rigiditzadors.
CONTROL DE L'OBRA ACABADA. CRITERIS DE PRESA DE MOSTRES:
Els controls s'han de fer segons les indicacions de la DF.
CONTROL DE L'OBRA ACABADA. INTERPRETACIÓ DE RESULTATS I ACTUACIONS EN CAS D'INCOMPLIMENT:
Correcció per part del contractista de les irregularitats observades.
UNIONS SOLDADES:
No s'acceptaran soldadures que no compleixin amb les especificacions.
No s'acceptaran unions soldades que no compleixin amb els assaigs no destructius.
No s'acceptaran soldadures realitzades per soldadors no qualificats

K4 ESTRUCTURES

K44 ESTRUCTURES D'ACER

K442 ELEMENTS D'ANCORATGE

0.- ELEMENTS QUE CONTEMPLA EL PLEC

K4425027.

1.- DEFINICIÓ I CONDICIONS DE LES PARTIDES D'OBRA EXECUTADES

Formació d'elements estructurals amb perfils normalitzats d'acer, utilitzats directament o formant peces compostes.
S'han considerat els elements següents:
- Elements d'ancoratge
S'han considerat els tipus de perfils següents:
- Perfils d'acer laminat en calent, de les sèries IPN, IPE, HEA, HEB, HEM o UPN, d'acer S275JR, S275J0, S275J2, S355JR, S355J0 o S355J2, segons CÓDIGO ESTRUCTURAL (RD 470/2021), UNE-EN 10025-2
- Perfils d'acer laminat en calent de les sèries L, LD, T, rodó, quadrat, rectangular o planxa, d'acer S275JR, S275J0, S275J2, S355JR, S355J0 o S355J2, segons CÓDIGO ESTRUCTURAL (RD 470/2021), UNE-EN 10025-2
- Perfils foradats d'acer laminat en calent de les sèries rodó, quadrat o rectangular d'acer S275J0H o S355J2H, segons CÓDIGO ESTRUCTURAL (RD 470/2021), UNE-EN 10210-1
- Perfils foradats conformats en fred de les sèries rodó, quadrat o rectangular d'acer S275J0H o S355J2H, segons CÓDIGO ESTRUCTURAL (RD 470/2021), UNE-EN 10219-1
- Perfils conformats en fred, de les sèries L, LD, U, C, Z, o Omega, d'acer S235JRC, segons CÓDIGO ESTRUCTURAL (RD 470/2021), UNE-EN 10025-2
S'han considerat els acabats superficials següents:
- Pintat amb una capa d'emprimació antioxidant
- Galvanitzat
S'han considerat els tipus de col·locació següents:
- Col·locació amb soldadura
- Col·locació amb cargols
- Col·locació sobre obres de fàbrica o de formigó, recolzats o encastats
L'execució de la unitat d'obra inclou les operacions següents:
- Preparació de la zona de treball
- Replanteig i marcat dels eixos
- Col·locació i fixació provisional de la peça
- Aplomat i anivellació definitius
- Execució de les unions, en el seu cas
- Comprovació final de l'aplomat i dels nivells
CONDICIONS GENERALS:

Els materials utilitzats han de tenir la qualitat establerta a la DT. No s'han de fer modificacions sense autorització de la DF encara que suposin un increment de les característiques mecàniques.
La peça ha d'estar col·locada a la posició indicada a la DT, amb les modificacions aprovades per la DF.
La peça ha d'estar correctament aplomada i nivellada.
Quan la peça sigui composta, la disposició dels diferents elements de la peça, les seves dimensions, tipus d'acer i perfils s'han de correspondre amb les indicacions de la DT.
Cada component de l'estructura ha de dur una marca d'identificació que ha de ser visible després del muntatge. Aquesta marca no ha d'estar feta amb entalladura cisellada.
La marca d'identificació ha d'indicar l'orientació de muntatge del component estructural quan aquesta no es dedueixi clarament de la seva forma.
Els elements de fixació, i les xapes, plaques petites i accessoris de muntatge han d'anar embalats i identificats adequadament.
L'element ha d'estar pintat amb una capa de protecció de pintura antioxidant, excepte si està galvanitzat.
Els cantells de les peces no han de tenir òxid adherit, rebaves, estries o irregularitats que dificultin el contacte amb l'element que s'han d'unir.
Si el perfil està galvanitzat, la col·locació de l'element no ha de produir desperfectes en el recobriment del zenc.
L'element no s'ha d'adreçar un cop col·locat definitivament.
No es permet rebllir amb soldadura els forats que han estat practicats a l'estructura per a disposar cargols provisionals de muntatge.
Toleràncies d'execució:
- En obres d'edificació: Límits establerts als apartats 11.1 i 11.2 del DB-SE A i a l'annexe 16 del CODI ESTRUCTURAL.
- En obres d'enginyeria civil: Límits establerts a l'article 640.12 del PG3 i l'annexe 16 del CODI ESTRUCTURAL.
COL·LOCACIÓ AMB CARGOLS:
S'utilitzaran cargols normalitzats d'acord a les normes recollides a la taula 85.2.b del CODI ESTRUCTURAL
Els cargols aixamfranats, cargols calibrats, perns articulats i els cargols hexagonals d'injecció s'han d'utilitzar seguint les instruccions del seu fabricant i han de complir els requisits addicionals establerts a l'article 85.2 del CODI ESTRUCTURAL.
La situació dels cargols a la unió ha de ser tal que redueixi la possibilitat de corrosió i pandeig local de les xapes, i ha de facilitar el muntatge i les inspeccions.
El diàmetre nominal mínim dels cargols ha de ser de 12 mm.
La rosca pot estar inclosa en el pla de tall, excepte en el cas que els cargols s'utilitzin com a calibrats.
Després del collat l'espiga del cargol ha de sobresortir de la rosca de la femella. Entre la superfície de recolzament de la femella i la part no roscada de l'espiga ha d'haver, com a mínim:
- En cargols pretesats: 4 filets complerts més la sortida de la rosca
- En cargols sense pretesar: 1 filet complert més la sortida de la rosca
Les superfícies dels caps de cargols i femelles han d'estar perfectament planes i netes.
En els cargols col·locats en posició vertical, la femella ha d'estar situada per sota del cap del cargol.
En els forats rodons normals i amb cargols sense pretesar no és necessari utilitzar volanderes.
Si s'utilitzen han d'anar sota el cap dels cargols, han de ser aixamfranades i el xamfrà ha d'estar situat en direcció al cap del cargol.
En els cargols pretesats, les volanderes han de ser planes endurides i han d'anar col·locades de la forma següent:
- Cargols 10.9: sota el cap del cargol i de la femella
- Cargols 8.8: sota de l'element que gira
Toleràncies d'execució:
- Franquícia màxima entre superfícies adjacents: - Si s'utilitzen cargols no pretesats: 2 mm - Si s'utilitzen cargols pretesats: 1 mm
- Diàmetre dels forats: - En obres d'edificació: Límits establerts a l'apartat 11.1 del DB-SE A i a l'article 93.2 del CODI ESTRUCTURAL - En obres d'enginyeria civil: Límits establerts als apartats 640.5.1.3 i 640.5.1.4 del PG3 i a l'article 93.2 del CODI ESTRUCTURAL.
- Posició dels forats: - En obres d'edificació: Límits establerts a l'apartat 11.1 del DB-SE A i a l'article 93.2 del CODI ESTRUCTURAL. - En obres d'enginyeria civil: Límits establerts a l'apartat 640.5.1.1 del PG3 i a l'article 93.2 del CODI ESTRUCTURAL.
COL·LOCACIÓ AMB SOLDADURA:
El material d'aportació utilitzat ha de ser apropiat als materials a soldar i al procediment de soldadura.
Les característiques mecàniques del material d'aportació han de ser superiors a les del material base.
En acers de resistència millorada a la corrosió atmosfèrica, la resistència a la corrosió del

material d'aportació ha de ser equivalent a la del material base.

El plec de prescripcions tècniques particulars definirà el sistema de protecció enfront la corrossió.

Els mètodes de protecció podran ser:

- Metalització, segons l'UNE-EN ISO 2063.

- Galvanització en calent, segons l'UNE-EN ISO 1461.

- Sistemes de pintura, segons l'UNE-EN ISO 12944.

2.- CONDICIONS DEL PROCÉS D'EXECUCIÓ

CONDICIONS GENERALS:

El constructor ha d'elaborar els plànols de taller i un programa de muntatge que han de ser aprovats per la DF abans d'iniciar els treballs en obra.

Qualsevol modificació durant els treballs ha d'aprovar-la la DF i reflectir-se posteriorment en els plànols de taller.

Els components estructurals s'han de manipular evitant que es produeixin deformacions permanents i procurant que els desperfectes superficials siguin mínims. Han d'anar protegits en els punts de subjecció.

Tot subconjunt estructural que durant les operacions de càrrega, transport, emmagatzematge i muntatge experimenti desperfectes, s'ha de reparar fins que sigui conforme.

Si durant el transport el material ha sofert desperfectes que no poden ser corregits o es preveu que després d'arreglar-los afectarà al seu treball estructural, la peça ha de ser substituïda.

Els components de l'estructura s'han d'emmagatzemar apilats sobre el terreny sense estar en contacte amb el terra i de forma que no es produeixi acumulació d'aigua.

El muntatge de l'estructura s'ha de fer d'acord amb el programa de muntatge i garantint la seguretat estructural en tot moment.

Durant les operacions de muntatge, l'estructura ha de resistir, en condicions de seguretat, les càrregues provisionals de muntatge i els efectes de les càrregues de vent.

Les traves i encastaments o subjeccions provisionals s'han de mantenir en la seva posició fins que l'avanç del muntatge permeti que puguin ser retirats de forma segura.

Les unions per a peces provisionals necessàries per al muntatge s'han de fer de forma que no debilitin l'estructura ni disminueixin la seva capacitat de servei.

La secció de l'element no ha de quedar disminuïda pels sistemes de muntatges utilitzats.

Els dispositius d'ancoratge provisionals s'han d'assegurar per a evitar que s'afluixin de forma involuntària.

Durant el procés de muntatge, el constructor ha de garantir que ninguna part de l'estructura estigui deformada o sobrecarregada permanentment per l'apilament de materials estructurals o per càrregues provisionals de muntatge.

Un cop muntada una part de l'estructura, s'ha d'alinejar al més aviat possible i immediatament després completar el cargolament.

No s'han de fer unions permanents fins que una part suficient de l'estructura no estigui ben alineada, anivellada, aplomada i unida provisionalment de manera que no es produeixin desplaçaments durant el muntatge o l'alineació posterior de la resta de l'estructura.

La preparació de les unions que s'hagin de realitzar a obra es farà a taller.

Els desperfectes que les operacions de magatzematge i manipulació ocasionin en l'acabat superficial de l'estructura s'han de reparar amb procediments adequats.

Es tindrà especial cura del drenatge de cobertes i façanes, així com s'evitaran zones on es pugui dipositar l'aigua de forma permanent.

Els elements de fixació i ancoratge disposaran de protecció adient a la classe d'exposició ambiental.

Per a la reparació de superfícies galvanitzades s'han d'utilitzar productes de pintura adequats aplicats sobre àrees que agafin, com a mínim, 10 mm de galvanització intacta.

Les parts que hagin de quedar de difícil accés després del seu muntatge han de rebre el tractament de protecció després de la inspecció i acceptació de la DF i abans del muntatge.

Les estructures amb planxes i peces primes conformades en fred s'executaran considerant els requisits addicionals de l'UNE-ENV 1090-2.

Les estructures amb acers d'alt límit elàstic s'executaran considerant els requisits addicionals de l'UNE-ENV 1090-3.

Les estructures amb gelosia de secció foradada s'executaran tenint en compte els requisits addicionals de l'UNE-ENV 1090-4.

COL·LOCACIÓ AMB CARGOLS:

Els forats per als cargols s'han de fer amb perforadora mecànica. S'admet un altre procediment sempre que proporcioni un acabat equivalent.

Es permet l'execució de forats amb punxonatge sempre que es compleixin els requisits establerts a l'apartat 10.2.3 del DB-SE A en obres d'edificació o els establerts a l'apartat 640.5.1.1 del PG3 en obres d'enginyeria civil.

És recomanable que, sempre que sigui possible, es perforin d'un sol cop els forats que travessin dues o més peces.

Els forats allargats s'han de fer amb una operació de punxonatge, o amb la perforació o punxonatge de dos forats i posterior oxitall.

Després de perforar les peces i abans d'unir-les s'han d'eliminar les rebaves.

Els cargols i les femelles no s'han de soldar, a menys que així ho expliciti el plec de condicions tècniques particulars.

S'han de col·locar el nombre suficient de cargols de muntatge per assegurar la immobilitat de les peces armades i el contacte íntim de les peces d'unió.

Les femelles s'han de muntar de manera que la seva marca de designació sigui visible després del muntatge.

En els cargols sense pretesar, cada conjunt de cargol, femella i volandera(es) s'ha de collar fins arribar al "collat a tocar" sense sobretesar els cargols. En grups de cargols aquest procés s'ha de fer progressivament començant pels cargols situats al centre. Si és necessari s'han de fer cicles addicionals de collat .

Abans de començar el pretesat, els cargols pretesats d'un grup s'han de collar d'acord amb el que s'ha indicat per als cargols sense pretesar. Per a que el pretesat sigui uniforme s'han de fer cicles addicionals de collat.

S'han de retirar els conjunts de cargol pretesat, femella i volandera(es) que després de collats fins al pretesat mínim, s'afluixin.

El collat dels cargols pretesats s'ha de fer seguint un dels procediments següents:

- Mètode de la clau dinamomètrica.

- Mètode de la femella indicadora.

- Mètode convinat.

Les superfícies que han de transmetre esforços per fricció s'han de netejar d'olis amb netejadors químics. Després de la preparació i fins l'armat i cargolat s'han de protegir amb cobertes impermeables.

La zona sense revestir situada al voltant del perímetre de la unió amb cargols no s'ha de tractar fins que no s'hagi inspeccionat la unió.

COL·LOCACIÓ AMB SOLDADURA:

Els procediments autoritzats per a realitzar unions soldades són:

- Per arc elèctric manual amb elèctrode revestit

- Per arc amb fil tubular, sense protecció gasosa

- Per arc submergit amb fil/filferro

- Per arc submergit amb elèctrode nu

- Per arc amb gas inert

- Per arc amb gas actiu

- Per arc amb fil tubular, amb protecció de gas actiu

- Per arc amb fil tubular, amb protecció de gas inert

- Per arc amb elèctrode de wolfram i gas inert

- Per arc de connectors

Les soldadures s'han de fer protegides dels efectes directes del vent, de la pluja i de la neu.

A l'obra i a disposició del personal encarregat de soldar hi ha d'haver un pla de soldatge, que ha d'incloure, com a mínim, els detalls, mida i tipus de les unions, especificacions dels tipus d'electròdes i preescalfament, seqüència de soldadura, limitacions a la soldadura discontinua i comprovacions intermèdies, girs o voltes de les peces necessàries per la soldadura, detall de les fixacions provisionals, disposicions en front l'esquinçament laminar, referència al pla d'inspecció i assaigs, i tots els requeriments per al identificació de les soldadures.

Les soldadures s'han de fer per soldadors certificats per un organisme acreditat i qualificats segons l'UNE-EN 287-1.

La coordinació de les tasques de soldadura s'ha de fer per soldadors qualificats i amb experiència amb el tipus d'operació que supervisen.

Abans de començar a soldar s'ha de verificar que les superfícies i vores a soldar són adequades al procés de soldadura i que estan lliures de fissures.

Totes les superfícies a soldar s'han de netejar de qualsevol material que pugui afectar negativament la qualitat de la soldadura o perjudicar el procés de soldatge. S'han de mantenir seques i lliures de condensacions.

Els components a soldar han d'estar correctament col·locats i fixos en la seva posició mitjançant dispositius adequats o soldadures de punteig, de manera que les unions a soldar siguin accessibles i visibles per al soldador. No s'han d'introduir soldadures addicionals. El muntatge de l'estructura s'ha de fer de manera que les dimensions finals dels components estructurals estiguin dintre de les toleràncies establertes.

Els dispositius provisionals utilitzats per al muntatge de l'estructura, s'han de retirar sense fer malbé les peces.

Les soldadures provisionals s'han d'executar seguint les especificacions generals. S'han d'eliminar totes les soldadures de punteig que no s'incorporin a les soldadures finals.

Quan el tipus de material de l'acer i/o la velocitat de refredament puguin produir un enduriment de la zona tèrmicament afectada s'ha de considerar la utilització del precalentament. Aquest s'ha d'estendre 75 mm en cada component del metall base.

No s'ha d'accelerar el refredament de les soldadures amb mitjans artificials.

Els cordons de soldadura successius no han de produir osques.

Després de fer un cordó de soldadura i abans de fer el següent, cal netejar l'escòria per mitjà d'una picola i d'un raspall.

L'execució dels diferents tipus de soldadures s'ha de fer d'acord amb els requisits establerts a

l'apartat 10.3.4 del DB-SE A i l'article 94 del CODI ESTRUCTURAL per a obres d'edificació o d'acord amb l'article 640.5.2 del PG3 i l'article 94 del CODI ESTRUCTURAL per a obres d'enginyeria civil.

No s'han d'utilitzar materials de protecció que perjudiquin la qualitat de la soldadura a menys de 150 mm de la zona a soldar.

Les soldadures i el metall base adjacent no s'han de pintar sense haver eliminat prèviament l'escòria.

3.- UNITAT I CRITERI D'AMIDAMENT

BIGUES, BIGUETES, CORRETGES, ENCAVALLADES, LLINDES, PILARS, TRAVES, ELEMENTS D'ANCORATGE, ELEMENTS AUXILIARS:

kg de pes calculat segons les especificacions de la DT, d'acord amb els criteris següents:

- El pes unitari per al seu càlcul ha de ser el teòric
- Per a poder utilitzar un altre valor diferent del teòric, cal l'acceptació expressa de la DF.

Aquest criteri inclou les pèrdues de material corresponents a retalls.

4.- NORMATIVA DE COMPLIMENT OBLIGATORI

OBRES D'EDIFICACIÓ:

Real Decreto 470/2021, de 29 de junio, por el que se aprueba el Código Estructural.

Real Decreto 314/2006, de 17 de marzo, por el que se aprueba el Código Técnico de la Edificación Parte 2. Documento Básico de Acero DB-SE-A.

* UNE-ENV 1090-1:1997 Ejecución de estructuras de acero. Parte 1: Reglas generales y reglas para edificación.

OBRES D'ENGINYERIA CIVIL:

Real Decreto 470/2021, de 29 de junio, por el que se aprueba el Código Estructural.

Orden de 6 de febrero de 1976 por la que se aprueba el Pliego de Prescripciones Técnicas Generales para Obras de Carreteras y Puentes (PG-3).

5.- CONDICIONS DE CONTROL D'EXECUCIÓ I DE L'OBRA ACABADA

CONTROL D'EXECUCIÓ. OPERACIONS DE CONTROL:

Abans de l'inici de l'execució, la DF verificarà que existeix un programa de control desenvolupat pel constructor, tant per als productes com per a l'execució.

Previ al subministrament, el constructor presentarà a la DF la següent documentació:

- creditació que el procés de muntatge al taller dels elements de l'estructura posseeix distintiu de qualitat reconegut.
- Acreditació que els productes d'acer posseeixen distintiu de qualitat reconegut.
- En processos de soldadura, certificats d'homologació dels soldadors segons UNE-EN 2871 i del procés de soldadura segons UNE-EN ISO 15614-1.

La DF comprovarà que els productes d'acer subministrats pel taller a l'obra, s'acompanyen de la seva fulla de subministrament, en cas que no es pugui realitzar la traçabilitat de la mateixa, aquesta serà rebutjada.

Prèvi a l'execució es fabricaran per a cada element i cada material a tallar, com a mínim quatre provetes, per part del control extern de l'entitat de control.

Es comprovarà que les dimensions dels elements elaborats al taller son les mateixes que les dels plànols de taller , considerant-se les toleràncies al plec de condicions.

Amb anterioritat a la fabricació, el constructor proposarà la seqüència d'armat i soldadura, aquesta haurà de ser aprovada per la DF.

Es marcaran les peces amb pintura segons plànols de taller, per identificar-les durant el muntatge al taller i a l'obra.

L'autocontrol del procés de muntatge inclourà com a mínim:

- Identificació del elements.
- Situació dels eixos de simetria.
- Situació de les zones de suport contigües.
- Paral·lelisme d'ales i platabandes.
- Perpendicularitat d'ales i ànimes.
- Abonyegament, rectitud i planor d'ales i ànimes.
- Contrafletxes.

La freqüència de comprovació serà del 100% per elements principals i del 25% per a elements secundaris.

La DF comprovarà amb antelació al muntatge la correspondència entre el projecte i els elements elaborats al taller, i la documentació del subministrament.

El constructor elaborarà la documentació corresponent al muntatge, aquesta serà aprovada per la DF, i com a mínim inclourà:

- Memòria de muntatge.
- Plànols de muntatge.
- Programa d'inspecció.

Es comprovarà la conformitat de totes les operacions de muntatge, especialment:

- L'ordre de cada operació.
- Eines utilitzades.
- Qualificació del personal.
- Traçabilitat del sistema.

UNIONS SOLDADES:

Els soldadors hauran d'estar en disposició de la qualificació adient conforme a l'apartat 94.4.2 del CODI ESTRUCTURAL.

Cada soldador identificarà el seu treball amb marques personals no transferibles.

La soldadura es realitzarà segons l'apartat 94.4.1 del CODI ESTRUCTURAL, el constructor realitzarà el assajos i probes necessàries per establir el mètode de soldadura més adient.

Abans de realitzar la soldadura, es farà una inspecció de les peces a unir segons l'UNE-EN iso 17637.

Les inspeccions de les soldadures les realitzarà un inspector de soldadura de nivell 2 o persona autoritzada per la DF.

UNIONS CARGOLADES:

Es comprovaran .els parells de serratge aplicats als cargols.

En el cas de cargols pretesats es comprovarà que l'esforç aplicat és superior al mínim establert.

CONTROL D'EXECUCIÓ. CRITERIS DE PRESA DE MOSTRES:

Els controls s'han de fer segons les indicacions de la DF.

La mesura de les longituds es farà amb regla o cinta metàl·lica, d'exactitud no menor de 0,1 mm en cada metre, i no menor que 0,1 per mil en longituds majors.

La mesura de les fletxes de les barres es realitzarà per comparació entre la directriu del perfil i la línia recta definida entre les seccions extremes materialitzada amb un filferro tesat.

UNIONS SOLDADES:

La DF determinarà les soldadures que han de ser objecte d'anàlisi.

Els percentatges indicats poden ser variats, segons criteris de la DF, en funció dels resultats de la inspecció visual realitzada i dels anàlisis anteriors.

UNIONS CARGOLADES:

La DF determinarà les unions que han de ser objecte d'anàlisi.

CONTROL D'EXECUCIÓ. INTERPRETACIÓ DE RESULTATS I ACTUACIONS EN CAS D'INCOMPLIMENT:

El taller de fabricació ha de disposar d'un control dimensional adequat.

Quan es sobrepassi alguna de les toleràncies especificades en algun control, es corregirà la implantació en obra. A més a més, s'augmentarà el control, en l'apartat incomplet, fins a un 20% d'unitats. Si encara es troben irregularitats, es faran les oportunes correccions i/o rebuigs i es farà el control sobre el 100 % de les unitats amb les oportunes actuacions segons el resultat.

UNIONS SOLDADES:

La qualificació dels defectes observats en les inspeccions visuals i en les realitzades per mètodes no destructius, es farà d'acord amb les especificacions fixades al Plec de Condicions Particulars de l'obra.

CONTROL DE L'OBRA ACABADA. OPERACIONS DE CONTROL:

Inspecció visual de la unitat acabada.

En l'estructura acabada han de realitzar-se, les comprovacions i proves de servei previstes en projecte i/o ordenades per DF conjuntament amb les exigides per la normativa vigent.

UNIONS SOLDADES:

En l'estructura acabada han de realitzar-se, les comprovacions i proves de servei previstes en projecte i/o ordenades per DF conjuntament amb les exigides per la normativa vigent.

Es controlaran tots els cordons de soldadura.

Les soldadures que durant el procés de fabricació resultin inaccessibles, seran inspeccionades amb anterioritat.

A l'autocontrol de les soldadures es comprovarà com a mínim:

- Inspecció visual de tots els cordons.
- Comprovacions mitjançant assajos no destructius.

Es realitzaran els següents assajos no destructius segons la norma EN12062

- Líquids penetrants(LP) segons UNE-EN 1289.
- Partícules magnètiques(PM),segons UNE-EN 1290.
- Ultrasons(US), segons UNE-EN 1714.
- Radiografies(RX), segons UNE-EN 12517.

A tots els punt a on existeixin creuament de cordons de soldadura es realitzarà una radiografia addicional

Es realitzarà una inspecció mitjançant partícules magnètiques o líquids penetrants d'un 15% del total de la longitud de les soldadures en angle.

Es realitzarà una inspecció radiogràfica i ultrasònica de les soldadures a topar en planxes i unions en T quan aquestes siguin a topar.

Els criteris d'acceptació de les soldadures es basaran en l'UNE-EN ISO 5817.

UNIONS CARGOLADES:

La freqüència de comprovació serà del 100% per elements principals com bigues, i del 25% per a elements secundaris com rigiditzadors.

CONTROL DE L'OBRA ACABADA. CRITERIS DE PRESA DE MOSTRES:

Els controls s'han de fer segons les indicacions de la DF.

CONTROL DE L'OBRA ACABADA. INTERPRETACIÓ DE RESULTATS I ACTUACIONS EN CAS D'INCOMPLIMENT:

Correcció per part del contractista de les irregularitats observades.

UNIONS SOLDADES:

No s'acceptaran soldadures que no compleixin amb les especificacions.
No s'acceptaran unions soldades que no compleixin amb els assaigs no destructius.
No s'acceptaran soldadures realitzades per soldadors no qualificats

K5 COBERTES

K56 LLUERNES

0.- ELEMENTS QUE CONTEMPLA EL PLEC

K561AB91,K561AB23.

1.- DEFINICIÓ I CONDICIONS DE LES PARTIDES D'OBRA EXECUTADES

Muntatge de lluernari de plaques de policarbonat amb suports de perfil d'alumini i junts d'estanquitat, per a tancament de buit d'il·luminació en cobertes.
Es consideren incloses dins d'aquesta unitat d'obra les operacions següents:

LLUERNARIS DE PLAQUES DE POLICARBONAT

- Replanteig
- Col·locació dels perfils d'alumini
- Fixació de les plaques, i col·locació dels elements de protecció i d'estanquitat de les fixacions
- Neteja de tots els elements

CONDICIONS GENERALS:

El conjunt dels elements col·locats ha de ser estanc.
Entre el sòcol i el lluernari hi ha d'haver un sistema de circulació d'aire per evitar condensacions.
El sòcol del lluernari ha d'estar protegit amb una làmina impermeabilitzant, que ha de complir les especificacions del seu plec de condicions.
Un vegada col·locat, l'element ha de mantenir els valors de permeabilitat a l'aire indicats a la DT.
Alçària del sòcol sobre la capa d'acabat de la coberta: >= 15 cm
Toleràncies d'execució:

- Nivells: ± 20 mm
- Horitzontalitat: ± 3 mm/m

LLUERNARIS DE PLAQUES DE POLICARBONAT

S'ha de garantir l'estanquitat en la zona del vessant en contacte amb el bastiment, amb elements de protecció que cavalquin sobre les peces de la coberta.
La làmina impermeabilitzant ha de cavalcar >= 30 cm sobre la impermeabilització de la coberta.
Els elements de suport del lluernari han d'estar fixats mecànicament al sòcol d'obra.
Els junts d'estanquitat han d'estar col·locats a pressió en tot el perímetre de la placa.
Cavalcament dels elements de protecció sobre la coberta: >= 10 cm
L'estructura ha d'estar ben aplomada, sense deformacions dels angles, al nivell i pla previstos.

2.- CONDICIONS DEL PROCÉS D'EXECUCIÓ

S'han d'aturar els treballs quan la velocitat del vent sigui superior a 50 km/h o plogui. Si un cop realitzats els treballs es donen aquestes condicions, s'han de revisar i assegurar les parts fetes.
La impermeabilització de la coberta s'ha de realitzar abans de col·locar el lluernari.
El suport s'ha d'anivellar amb una recrescuda de morter.

3.- UNITAT I CRITERIS D'AMIDAMENT

LLUERNARIS DE PLAQUES DE POLICARBONAT

m2 de superfície amidada segons les especificacions de la DT.

4.- NORMATIVA DE COMPLIMENT OBLIGATORI

Real Decreto 314/2006, de 17 de marzo, por el que se aprueba el Código Técnico de la Edificación Parte 2. Documento Básico de Salubridad DB-HS.

5.- CONDICIONS DE CONTROL D'EXECUCIÓ I DE L'OBRA ACABADA

CONTROL D'EXECUCIÓ. OPERACIONS DE CONTROL:

Els punts de control més destacables són els següents:

- Inspecció visual del material abans de la seva col·locació, rebutjant les peces malmeses
- Replanteig inicial
- Col·locació dels perfils d'alumini
- Inspecció visual del procediment d'execució, amb especial atenció a la fixació de les plaques i a la col·locació dels elements de protecció quan correspongui i a la col·locació de tapajunts.

CONTROL DE L'OBRA ACABADA. OPERACIONS DE CONTROL:

- Inspecció visual de la unitat acabada. Proves finals d'estanquitat

CRITERIS DE PRESA DE MOSTRES:

Els controls s'han de fer segons les indicacions de la DF.

INTERPRETACIÓ DE RESULTATS I ACTUACIONS EN CAS D'INCOMPLIMENT:

Correcció per part del contractista de les irregularitats observades.
No s'ha de permetre la continuació dels treballs fins que no estiguin solucionats els defectes d'execució.

K8 REVESTIMENTS

K87 TRACTAMENTS SUPERFICIALS DE REPARACIÓ I NETEJA

K878 TRACTAMENTS SUPERFICIALS DE REPARACIÓ I NETEJA DE PARAMENTS

0.- ELEMENTS QUE CONTEMPLA EL PLEC

K878AB26.

1.- DEFINICIÓ I CONDICIONS DE LES PARTIDES D'OBRA EXECUTADES

Preparació i aplicació de diferents sistemes de neteja sobre superfícies de materials diversos.
El sistema de neteja a utilitzar dependrà del tipus de pedra, del seu estat de conservació i de la naturalesa de les substàncies que es vulguin eliminar.
S'han considerat els tipus de neteja següents:

- Sistemes a base d'aigua:
 - Aigua nebulitzada
 - Aigua a baixa pressió: de 2,5 a 3 atmosferes, (no s'ha d'aplicar en paraments murals d'interès històric-artístic)
 - Vapor d'aigua, (no s'ha d'aplicar en paraments murals d'interès històric-artístic)
 - Apòsits aquosos amb materials absorbents
- Sistemes a base de detergents o productes químics:
 - Agents quelants en suspensió en un gel
 - Resines d'intercanvi iònic
 - Apòsits amb dissolvents orgànics, surfactants o agents quelants.
- Sistemes abrasius
- Sistemes manuals

L'execució de la unitat d'obra inclou les operacions següents:

- Preparació de la superfície a netejar
- Protecció de la resta de la façana
- Execució de les operacions pròpies de la neteja
- Repàs i neteja final

Determinació del grau de dificultat d'intervenció en conservació-restauració a les unitats d'obra on intervenen conservadors-restauradors:

- Valorar de 0 a 3 els següents aspectes:
 - Degradació/fragilitat de l'element a tractar
 - Dificultat/complexitat del tractament a realitzar

- Dificultat d'accès de l'element a tractar
- Sumar aquests factors i assignar el grau de dificultat amb el següent criteri:
 - Suma 0 a 3: Grau de dificultat baix
 - Suma 4 a 6: Grau de dificultat mitjà
 - Suma 7 a 9: Grau de dificultat alt

CONDICIONS GENERALS:

En el parament net no hi ha d'haver zones esquerdades, trencades, escantonades, tacades o amb decoloracions. No ha de quedar alterada la textura superficial del parament.

La neteja en pedra ha de ser efectiva en l'eliminació de les substàncies nocives, ha de restablir el transport d'aigua en fase de vapor, ha de facilitar l'absorció dels productes de conservació en les successives etapes de tractament, no ha de produir un canvi de color, ni s'ha de percebre cap canvi de rugositat de la superfície. No ha de deixar sals en la superfície, ni produir cap substància nociva per a la futura conservació. Els mètodes han de ser fàcils de controlar pel tècnic restaurador.

El tractament d'extracció de sals solubles s'ha de repetir fins aconseguir el grau de conducció adequat.

El parament, un cop net, ha de complir les especificacions subjectives requerides per la DF.

2.- CONDICIONS DEL PROCÉS D'EXECUCIÓ

CONDICIONS GENERALS:

S'ha de treballar a una temperatura superior als 5°C, amb vents de velocitat inferior als 50 km/h i sense pluja.

Si un cop realitzats els treballs es donen aquestes condicions, s'ha de revisar la feina feta 24 h abans i s'han de refer les parts afectades.

No s'han d'utilitzar sistemes de neteja amb mitjans humits quan hi hagi risc de gelada ni quan hi hagi perill de migració de sals a la superfície o formació de taques.

S'han de fer anàlisis previs dels materials, escollint el sistema més convenient que deixi el material net sense deteriorar immediata o posteriorment l'estructura interna del suport sobre el que s'aplica.

Un cop escollit el sistema de neteja s'han de fer proves en les diferents zones de la façana per veure l'efecte de la neteja sobre el material.

En els sistemes de neteja abrasius i en els que utilitzen aigua s'han de protegir els elements més dèbils de la façana o els que no es netegen.

En els procediments amb raig de sorra el granulat utilitzat no ha de ser més fort que l'element a netejar

Els procediments de neteja amb gels no s'han d'aplicar en pedres molt poroses o molt deteriorades. S'ha de comprovar la compatibilitat del sistema de neteja amb el suport a tractar.

El sistema d'aplicació del producte s'ha d'escollir d'acord amb les instruccions del fabricant i l'autorització de la DF.

Durant el procés de neteja s'han d'evitar els treballs que desprenguin pols a prop de l'àrea a netejar.

SISTEMES A BASE D'AIGUA:

S'ha de fer un segellat previ de tots els junts i fissures.

S'ha de recollir l'aigua de neteja cada 2 m d'alçària, per evitar el rentat excessiu de la pedra inferior per escorriment.

Si la pedra està en mal estat pot ser necessària una preconsolidació prèvia a la neteja.

Per a la neteja de la pedra s'ha d'utilitzar aigua desionitzada. En cas d'utilitzar aigua de l'aixeta s'han de fer anàlisis del contingut de clorurs, sulfats i nitrats.

La nebulització s'ha de practicar a temperatura ambient, l'aigua no ha d'exercir cap força mecànica, ha d'actuar en fase de caiguda i no ha d'impactar directament sobre la superfície de la pedra. No s'ha de practicar sobre pedres molt poroses o molt alterades.

SISTEMES A BASE DE DETERGENTS O PRODUCTES QUÍMICS:

No s'han de netejar pedres calcàries amb productes amb PH inferior a 7,5.

No s'han de netejar pedres àcides amb compostos bàsics.

S'ha de recollir l'aigua de la neteja i de l'esbandida evitant que rellisqui per tot el parament.

3.- UNITAT I CRITERIS D'AMIDAMENT

NETEJA AMB AGENTS QUÍMICS O MITJANS MECÀNICS, PREPARACIÓ DE LA SUPERFÍCIE, EXTRACCIÓ SALS SOLUBLES O RASPATLLAT DE PARAMENT:

m2 de superfície real amidada segons les especificacions de la DT.

Dedució de la superfície corresponent a obertures:

- Obertures <= 2 m2: No es dedueixen
- Obertures > 2 m2 i <= 4 m2: Es dedueixen el 50%
- Obertures > 4 m2: Es dedueixen el 100%

NETEJA AMB BISTURÍ:

dm2 de superfície real amidada segons les especificacions de la DT.

4.- NORMATIVA DE COMPLIMENT OBLIGATORI

No hi ha normativa de compliment obligatori.

K8 REVESTIMENTS

K89 PINTATS

K894 PINTAT D'ESTRUCTURES

0.- ELEMENTS QUE CONTEMPLA EL PLEC

K894ABM1.

1.- DEFINICIÓ I CONDICIONS DE LES PARTIDES D'OBRA EXECUTADES

Preparació i aplicació d'un recobriment de pintura sobre superfícies de materials diversos mitjançant diferents capes aplicades en obra.

S'han considerat els tipus de superfícies següents:

- Superfícies metàl·liques (acer, acer galvanitzat, coure)

S'han considerat els elements següents:

- Estructures
- Paraments
- Elements de tancament practicables (portes, finestres, balconeres)
- Elements de protecció (baranes o reixes)

L'execució de la unitat d'obra inclou les operacions següents:

- Preparació de la superfície a pintar, fregat de l'òxid i neteja prèvia si és el cas, amb aplicació de les capes d'emprimació, de protecció o de fons, necessàries i del tipus adequat segons la composició de la pintura d'acabat
- Aplicació successiva, amb els intervals d'assecat, de les capes de pintura d'acabat

CONDICIONS GENERALS:

En el revestiment no hi ha d'haver fissures, bosses ni d'altres defectes.

Ha de tenir el color, la brillantor i la textura uniformes.

PINTAT A L'ESMALT:

Gruix de la pel·lícula seca del revestiment: >= 125 micres

2.- CONDICIONS DEL PROCÉS D'EXECUCIÓ

CONDICIONS GENERALS:

S'han d'aturar els treballs si es donen les condicions següents:

- Temperatures inferiors a 5°C o superiors a 30°C
- Humitat relativa de l'aire > 60%
- En exteriors: Velocitat del vent > 50 km/h, Pluja

Si un cop realitzats els treballs es donen aquestes condicions, s'ha de revisar la feina feta 24 h abans i s'han de refer les parts afectades.

Les superfícies d'aplicació han de ser netes i sense pols, taques ni greixos.

S'han de corregir i eliminar els possibles defectes del suport amb massilla, segons les instruccions del fabricant.

No es pot pintar sobre suports molt freds ni sobreescalfats.

El sistema d'aplicació del producte s'ha d'escollir d'acord amb les instruccions del fabricant i l'autorització de la DF.

Quan el revestiment estigui format per més d'una capa, la primera capa s'ha d'aplicar lleugerament diluïda, segons les instruccions del fabricant.

S'han d'evitar els treballs que desprenguin pols o partícules prop de l'àrea a tractar, abans, durant i després de l'aplicació.

No s'admet la utilització de procediments artificials d'assecatge.

SUPERFÍCIES METÀL·LIQUES (ACER, ACER GALVANITZAT, COURE):

Les superfícies d'aplicació han de ser netes i sense pols, taques, greixos ni òxid.

En superfícies d'acer, s'han d'eliminar les possibles incrustacions de ciment o de calç i s'ha de desgreixar la superfície. Tot seguit s'han d'aplicar les dues capes d'emprimació antioxidant. La segona s'ha de tenyir lleugerament amb pintura.

En el cas d'estructures d'acer s'han de tenir en compte les següents consideracions:

- Abans d'aplicar la capa d'emprimació les superfícies a pintar han d'estar preparades adequadament d'acord amb les normes UNE-EN ISO 8504-1, UNE-EN ISO 8504-2 i UNE-EN ISO 8504-3.
- Si s'aplica més d'una capa s'ha d'utilitzar per a cadascuna un color diferent.
- Després de l'aplicació de la pintura les superfícies s'han de protegir de l'acumulació d'aigua durant un cert temps.

3.- UNITAT I CRITERIS D'AMIDAMENT

PINTAT D'ESTRUCTURES, PARAMENTS DE FUSTA O D'ACER O PORTES ENROTLLABLES:
m2 de superfície realment pintada segons les especificacions de la DT.
Cal considerar el desenvolupament del perímetre.

4.- NORMATIVA DE COMPLIMENT OBLIGATORI

PINTAT D'ESTRUCTURES D'ACER:
Real Decreto 314/2006, de 17 de marzo, por el que se aprueba el Código Técnico de la Edificación Parte 2. Documento Básico de Acero DB-SE-A.

5.- CONDICIONS DE CONTROL D'EXECUCIÓ I DE L'OBRA ACABADA

CONTROL D'EXECUCIÓ. OPERACIONS DE CONTROL:
Els punts de control més destacables són els següents:

- Inspecció visual de la superfície a pintar.
- Acceptació del procediment d'aplicació de la pintura per part de la DF.
- Comprovació de l'assecatge d'una capa abans de procedir a una segona aplicació.

CONTROL D'EXECUCIÓ. CRITERIS DE PRESA DE MOSTRES:
Els controls s'han de realitzar segons les instruccions de la DF.

CONTROL D'EXECUCIÓ. INTERPRETACIÓ DE RESULTATS I ACTUACIONS EN CAS D'INCOMPLIMENT:
Correcció per part del contractista de les irregularitats observades.

CONTROL DE L'OBRA ACABADA. OPERACIONS DE CONTROL:
Inspecció visual de la unitat acabada.

En el control es seguiran els criteris indicats en l'article 7.4 de la part I del CTE.

Determinació del gruix de pel·lícula del recobriment sobre un element metàl·lic (UNE EN ISO 2808)

CONTROL DE L'OBRA ACABADA. CRITERIS DE PRESA DE MOSTRES:
Els controls s'han de realitzar segons les instruccions de la DF.

CONTROL DE L'OBRA ACABADA. INTERPRETACIÓ DE RESULTATS I ACTUACIONS EN CAS D'INCOMPLIMENT:
Correcció per part del contractista de les irregularitats observades.

No es permetrà la continuació dels treballs fins que no estiguin solucionats els errors d'execució.

Sant Just Desvern, octubre 2025



ARQUITECTE
Albert Brufau Safont
Nº col·legiat: 55.061-2



ARQUITECTE
Albert Cusó Mas
Nº col·legiat: 44.454-5

DOCUMENT 4: AMIDAMENTS I PRESSUPOST

IV AMIDAMENTS I PRESSUPOST



AMIDAMENTS

Data: 20/11/25Pàg.: 1

Obra 01 PRESSUPOST A2208
Capítol AA LLUMENERES 1-17
Capítulo 00 MITJANS D'ELEVACIÓ

NUM.	CODI	UA	DESCRIPCIÓ

1K12CAAAA diaAmortització diària de plataforma elevadora telescòpica articulada, autopropulsada amb motor de gasoil, de 20 m d'alçària màxima de treball i 9.8 en horitzontal, de 227 kg de càrrega útil, de dimensions 700x245x245 cm en repós i 10886 kg de pes, buida, amb cistella de dimensions 150x75 cm. Inclou el consum de gasoil.

Num.	Text	Tipus	[C]	[D]	[E]	[F]	TOTAL	Fórmula
1	2 plataformes 35 setmanes		2,000	5,000	35,000	0,425	148,750	C#*D#*E#*F#
2	.		2,000	1,200	35,000	0,425	35,700	C#*D#*E#*F#

TOTAL AMIDAMENT184,450

2K12CABAA diaAmortització diària de plataforma elevadora telescòpica articulada, autopropulsada amb motor de gasoil, de 35 m d'alçària màxima de treball, de 227 kg de càrrega útil, de dimensions 700x245x245 cm en repós i 10886 kg de pes, buida, amb cistella de dimensions 150x75 cm. Inclou el consum de gasoil.

Num.	Text	Tipus	[C]	[D]	[E]	[F]	TOTAL	Fórmula
1	2 plataformes 10 setmanes		2,000	5,000	10,000	0,425	42,500	C#*D#*E#*F#

TOTAL AMIDAMENT42,500

Obra 01 PRESSUPOST A2208
Capítol AA LLUMENERES 1-17
Capítulo 01 DESMUNTATGES

NUM.	CODI	UA	DESCRIPCIÓ

1K561AB91 UDesmuntatge de les plaques de policarbonat d'una columna de llumenera de 20m d'alçada i 1.30m de diàmetre, de policarbonat massís de 3mm de gruix, per a la seva posterior recol.locació, amb mitjans manuals i mecànics, amb cistella elevadora. Inclou el desmuntatge per a posterior reaprofitament de la subestructura metàl.lica de suport de les plaques, la paquetització en palets de les plaques i la subestructura prèvia numeració per a posterior recol.locació

Num.	Text	Tipus	[C]	[D]	[E]	[F]	TOTAL	Fórmula
1			17,000				17,000	C#*D#*E#*F#

TOTAL AMIDAMENT17,000

2E244AB20 uCàrrega amb mitjans manuals i transport interior de les planxes de policarbonat i subestructura de suport d'una llumenera, dins de l'obra, amb carretó elevador

Num.	Text	Tipus	[C]	[D]	[E]	[F]	TOTAL	Fórmula
1			2,000	17,000			34,000	C#*D#*E#*F#

TOTAL AMIDAMENT34,000

3K21GAB01 uDesmuntatge d'instal.lació elèctrica de llumenera, consistent en la retirada del cablejat existent, llumeneres de fluorescència, subquadre, grapes, fixacions i accessoris existents, amb mitjans manuals i càrrega manual de runa sobre camió o contenidor

Num.	Text	Tipus	[C]	[D]	[E]	[F]	TOTAL	Fórmula

EUR

AMIDAMENTS

Data: 20/11/25Pàg.: 2

117,00017,000C#*D#*E#*F#

TOTAL AMIDAMENT17,000

4K21GAB03 mesContenidor marítim de 40 peus per a emmagatzematge de material d'obra

Num.	Text	Tipus	[C]	[D]	[E]	[F]	TOTAL	Fórmula
1			3,000	8,000			24,000	C#*D#*E#*F#

TOTAL AMIDAMENT24,000

Obra 01 PRESSUPOST A2208
Capítol AA LLUMENERES 1-17
Capítulo 02 OBRA

NUM.	CODI	UA	DESCRIPCIÓ

1K561AB23 UMuntatge de les plaques de policarbonat d'una columna de llumenera de 20m d'alçada i 1.30m de diàmetre, de policarbonat massís de 3mm de gruix, amb mitjans manuals i mecànics, amb cistella elevadora. Inclou el muntatge de la subestructura metàl.lica de suport de les plaques, i la substitució de la cargoleria d'acer inoxidable.

Num.	Text	Tipus	[C]	[D]	[E]	[F]	TOTAL	Fórmula
1	amb cistella normal		12,000				12,000	C#*D#*E#*F#
2	amb cistella de llarg abast		5,000				5,000	C#*D#*E#*F#

TOTAL AMIDAMENT17,000

2K878AB26 uNeteja de l'estructura metàl.lica d'una llumenera amb raig d'aigua a pressió i detergents químics amb pH neutre, amb cistella elevadora

Num.	Text	Tipus	[C]	[D]	[E]	[F]	TOTAL	Fórmula
1	amb cistella normal		12,000				12,000	C#*D#*E#*F#
2	amb cistella de llarg abast		5,000				5,000	C#*D#*E#*F#

TOTAL AMIDAMENT17,000

3K894ABM1 uPintat d'estructura metàl.lica de llumenera de perfils compostos, d'acer, amb pintura epoxi, amb dues capes d'imprimació epoxi i dues d'acabat, amb cistella elevadora. Inclou la preparació de la superfície i eliminació puntual de rovell.

Num.	Text	Tipus	[C]	[D]	[E]	[F]	TOTAL	Fórmula
1	amb cistella normal		12,000				12,000	C#*D#*E#*F#
2	amb cistella de llarg abast		5,000				5,000	C#*D#*E#*F#

TOTAL AMIDAMENT17,000

4K4425027 kgAcer S275JR segons UNE-EN 10025-2, per a elements d'ancoratge formats per peça composta, en perfils laminats en calent sèrie L, LD, T, rodó, quadrat, rectangular i planxa, treballat a taller i amb una capa d'imprimació antioxidant, col·locat a l'obra amb soldadura

Num.	Text	Tipus	[C]	[D]	[E]	[F]	TOTAL	Fórmula
1	Petits accessoris, reparacions, i elements de suport de làmpades		12.000,000			0,425	5.100,000	C#*D#*E#*F#
2	.		2.400,000			0,425	1.020,000	C#*D#*E#*F#

EUR

AMIDAMENTS

Data: 20/11/25Pàg.: 3

		TOTAL AMIDAMENT					6.120,000	
5	1B71AB01	u	Linia de vida mitjançant d'acer inoxidable 316, de 8 mm de diàmetre i composició 7x19+0, homologat per a línia de vida vertical, fixat als terminals i als elements de suport intermig (cada 2m) i tesat, conjunt d'elements per als dos extrems formats per dos terminals d'acer inoxidable fixats amb cargols d'acer inoxidable, un tensor de forqueta per a regulació del cable, dos terminals de cable amb elements protectors, i carro de traslació vertical amb sistema de frenada. Inclou l'homologació segons normativa vigent.					
		TOTAL AMIDAMENT					17,000	
		TOTAL AMIDAMENT					17,000	
		TOTAL AMIDAMENT					17,000	

Obra	01	PRESSUPOST A2208
Capítol	AA	LLUMENERES 1-17
Capítulo	03	INSTAL.LACIONS
Capítulo (1)	06	LLUMINARIES

NUM.	CODI	UA	DESCRIPCIÓ

1	EHPL79VPJJW	u	Projector, control de llum directe amb lent, de PMMA, coberta luminotècnica directa: vidre protector, de vidre de seguretat, transparent, distribució de llum: PL43, emissió de llum: directe feix, tipus de muntatge: muntatge superficial, LED, alt Power LED, flux lluminós nominal: 12.520lm, eficàcia lumínica: 144lm/W, color de llum: 730, temperatura de color: 3000K, balast: bal. elect. iQ, control: Auto-Match, Temp-Guard, Lumen-Switch, Night-Set, Smart-Wire, Light-Fading, Desk-Remote (lectura i configuració sense fil i sense voltatge de les funcions iQ al taller a través de la funció NFC/funció RFID optimitzada per a aplicacions), control optimitzat de flux lluminós constant (CLO 2.0), amb born, 6 pols, connexió d'alimentació: 220..240V, CA, 50/60Hz, inici de la vida útil: 87W, final de la vida útil: 92W, reducció: 40W, carcassa de lluminàries, d'alumini d'extrusió, recobrint polvoritzat, gris metal·litzat (DB 702S), arpa portant, d'acer, galvanitzat, recobrint polvoritzat, Siteco® gris metal·litzat (DB 702S), tipus de protecció (total): IP66, classe de protecció (total): SK II (a prova de xocs elèctrics), marca de verificació: CE, marca de protecció: D, resistència contra impacte: IK08, temperatura ambient de funcionament admissible: -40..+40°C, temperatura ambient de funcionament admissible per a aplicacions d'exterior: -40..+50°C, norma: DIN EN 12944, unitat d'embalatge: 1 unitat. Completament instal·lat i en funcionament en interior de columna.
			3 uts/columna x 40 columnes = 120 uts.

Num.	Text	Tipus	[C]	[D]	[E]	[F]	TOTAL	Fórmula
1			51,000				51,000	C#*D#*E#*F#
2	.		13,000				13,000	C#*D#*E#*F#
TOTAL AMIDAMENT							64,000	

2	EHB17564EDA	u	Llumenera estanca SITECO Monsun31 Led, coberta luminotècnica directa: difusor, de PC, setinat, emissió de llum: directe feix, característica d'il·luminació directa: simètric, tipus de muntatge: muntatge superficial, LED, flux lluminós nominal: 3.000lm, eficàcia lumínica: 136l , color de llum: 830, temperatura de color: 3000K, balast: bal. elect., amb born, 3+1 pols, màx. 2,5mm², cablejat transversal: 3x 2,5mm² + 1x 1,5mm², connexió d'alimentació: 220..240V, CA, 50/60Hz, potència nominal: 22W, carcassa, carcassa de lluminàries, de PC, gris clar (RAL 7035), longitud: 1.158mm, amplada: 68mm, altura: 76mm, tipus de protecció (total): IP66, classe de protecció (total): SK II (a prova de xocs elèctrics), marca de verificació: CE, ENEC, UKCA, marca de protecció: D, resistència contra impacte: IK08, temperatura ambient de funcionament admissible: -20..+40°C, compleix les especificacions IFS (International Featured Standards) en matèria de seguretat i qualitat a la indústria alimentària, unitat d'embalatge: 1 unitat, muntada superficialment a l'interior columna.
			132 uts/columna x 40 columns = 5280 uts.

Num.	Text	Tipus	[C]	[D]	[E]	[F]	TOTAL	Fórmula

AMIDAMENTS

Data: 20/11/25Pàg.: 4

1			2.142,000	2.142,000	C#*D#*E#*F#
2	.		140,000	140,000	C#*D#*E#*F#
TOTAL AMIDAMENT				2.282,000	
3	JRVC3402	u	Instal·lació projectors i lluminaries en 1 Columna Lluminosa tipus per a proves luminiques amb lluminaries proposades. La columna disposara de 3 Projectors Led 1x107W i 126 Fluorescents Led 1x23w.		
AMIDAMENT DIRECTE				1,000	

Obra	01	PRESSUPOST A2208
Capítol	AA	LLUMENERES 1-17
Capítulo	03	INSTAL.LACIONS
Capítulo (1)	07	COLUMNES LLUMINOSOS

NUM.	CODI	UA	DESCRIPCIÓ

1	EG312332	m	Cable amb conductor de coure de 0,6/1 kV de tensió assignada, amb designació RZ1-K (AS), tripolar, de secció 3 x 2,5 mm2, amb coberta del cable de poliolefines amb baixa emissió fums, col·locat superficialment. (De caixa bornes a fluorescent).	
			-Linea 50% 1 (39,1 m x 40 columnes) = 1564 m -Linea 50% 2 (39,1x40 columnes) = 1564 m	
			AMIDAMENT DIRECTE	1.329,400
2	EG312334	m	Cable amb conductor de coure de 0,6/1 kV de tensió assignada, amb designació RZ1-K (AS), tripolar, de secció 3 x 2,5 mm2, amb coberta del cable de poliolefines amb baixa emissió fums, col·locat en tub. (De caixa seccionadora base columna a Caixes connexionat estanques).	
			-Linea 50% 1 (37,5 m x 40 columnes) = 1500 m -Linea 50% 2 (37,5 m x40 columnes) = 1500 m	
			-Linea 50% 1 (18 m x 40 columnes) = 720 m -Linea 50% 2 (18 m x40 columnes) = 720 m	
			AMIDAMENT DIRECTE	1.887,000

3	EG3RA3F1	u	Connector senzill aèri per a sistema de connexió ràpida, tipus femella, de 3 pols, connectat a l'extrem del cable.		
		- 66 uts/column x 40 colum = 2640 uts.			

			AMIDAMENT DIRECTE	1.122,000
4	EG3RA3M1	u	Connector senzill aèri per a sistema de connexió ràpida, tipus mascle, de 3 pols, connectat a l'extrem del cable. - 66 uts/column x 40 colum = 2640 uts.	

			AMIDAMENT DIRECTE	1.122,000
5	EG22H815	m	Tub flexible corrugat de plàstic sense halògens, de 25 mm de diàmetre nominal, aïllant i no propagador de la flama, de baixa emissió de fums i sense emissió de gasos tòxics ni corrosius, resistència a l'impacte de 2 J, resistència a compressió de 320 N i una rigidesa dielèctrica de 2000 V, muntat superficialment.	
			-50% 1(20m x 40)=800	
			-50% 2(20m x 40)=800	

AMIDAMENTS

Data: 20/11/25 Pàg.: 5

				AMIDAMENT DIRECTE	680,000
6	EG161532	u	Caixa de derivació rectangular de plàstic, de 120x160 mm, amb 6 borns de connexió per a conductors flexibles de fins a 4 mm2 de secció, de 6 mm de pas, amb grau de protecció IP-65, amb 2 racords 25 mm entrada/sortida, muntada i connexionada superficialment.		
				- 22 caixes x 40 colum. = 880.	
				AMIDAMENT DIRECTE	374,000

Obra	01	PRESSUPOST A2208
Capítol	AA	LLUMENERES 1-17
Capítulo	03	INSTAL·LACIONS
Capítulo (1)	08	CAIXA SECCIONADORA BASE COLUMNA

NUM.	CODI	UA	DESCRIPCIÓ
1	EG122L02	u	Caixa de doble aïllament de policarbonat, de 540x540x210 mm i muntada superficialment. 18 uts en Socol + 22 uts en Policarbonat
			AMIDAMENT DIRECTE
			17,000
2	EG4662A2	u	Caixa doble aïllament seccionadora fusibles de 20 A, com a màxim, tetrapolar, per a fusibles cilíndrics de 10x38 mm i muntada superficialment. 3uts/columna x 40 columnes = 120.
			AMIDAMENT DIRECTE
			51,000
3	EG4W1160	u	Born de connexió per a conductors flexibles de fins a 6 mm2 de secció, de 8 mm de pas, completament muntat sobre perfil DIN. 12 Borns/Base x 40 Column
			AMIDAMENT DIRECTE
			204,000
4	EG4R4FL0	u	Contactor Inversio Encesses, de 230 V de tensió de control, 40 A d'intensitat nominal, tetrapolar (4P), 4NA format per 3 mòduls DIN de 18 mm d'amplària cada un, per a un circuit de potència de 400 V, categoria d'ús AC 1 segons UNE-EN 60947-4-1, fixat a pressió. Equipat amb dos contactors auxiliars (2NA+2NC) i bloc antiparasits. Completament instal·lat. 2 contactors x columna x 40 columna
			AMIDAMENT DIRECTE
			34,000
5	EG2A3302	m	Canal plàstica de PVC rígid amb lateral ranurat, de 40x90 mm i muntada superficialment. 1m/caixa x 40 caixes.
			AMIDAMENT DIRECTE
			17,000

Obra	01	PRESSUPOST A2208
Capítol	AA	LLUMENERES 1-17
Capítulo	03	INSTAL·LACIONS
Capítulo (1)	09	LEGALITZACIO INSTAL·LACIONS

AMIDAMENTS

Data: 20/11/25 Pàg.: 6

NUM.	CODI	UA	DESCRIPCIO
1	JHV19101	u	Jornada per a execució de les proves finals de servei de la instal·lació d'enllumenat, segons exigències de Projecte i del REBT. Quadres electricss existents: CM4, CM8, CM6, CM7 i CM2A.
			AMIDAMENT DIRECTE
			2,000
2	JHV12795	UD	Ud. Despeses Inspecció inicial/modificació per EAC (Entitat Ambiental Control) per instal·lació de BT de més de 100 KW, inclos certificat d'entitat de control inspectora. ITC BT 05. Suministres electricss existents: CM4, CM8, CM6, CM7 i CM2A.
			AMIDAMENT DIRECTE
			2,000
3	JHV12797	UD	Legalització d'instal·lació elèctrica d'enllumenat, segons exigències actual REBT i ITC complementaries. Quadres electricss existents: CM4, CM8, CM6, CM7 i CM2A.
			AMIDAMENT DIRECTE
			2,000

Obra	01	PRESSUPOST A2208
Capítol	AA	LLUMENERES 1-17
Capítulo	04	VARIS

NUM.	CODI	UA	DESCRIPCIÓ
1	PPAUB01	PA	Partida alçada per al compliment de les mesures de seguretat i salut descrites en el PSS redactat pel contractista

Obra	01	PRESSUPOST A2208
Capítol	AA	LLUMENERES 1-17
Capítulo	05	GESTIÓ DE RESIDUS

NUM.	CODI	UA	DESCRIPCIÓ
1	GRA010	u	Transport de residus inerts de fusta produïts en obres de construcció i/o demolició, amb contenidor de 5 m³, a abocador específic, instal·lació de tractament de residus de construcció i demolició externa a l'obra o centre de valorització o eliminació de residus. També servei de lliurament, lloguer i recollida en obra del contenidor. Criteri de valoració econòmica: El preu inclou el cànon d'abocament per lliurament de residus. Inclou: Càrrega a camió del contenidor. Transport de residus de construcció a l'abocador específic, instal·lació de tractament de residus de construcció i demolició externa a l'obra o centre de valorització o eliminació de residus. Criteri d'amidament de projecte: Nombre d'unitats previstes, segons documentació gràfica de Projecte. Criteri de mesura d'obra: Es mesurarà el nombre d'unitats realment transportades segons especificacions de Projecte.
			AMIDAMENT DIRECTE 1,000
2	GRA010D	u	Transport de residus inerts de paper i cartró, produïts en obres de construcció i/o demolició, amb contenidor de 5 m³, a abocador específic, instal·lació de tractament de residus de construcció i demolició externa a l'obra o centre de valorització o eliminació de residus. També servei de lliurament, lloguer i recollida en obra del contenidor. Criteri de valoració econòmica: El preu inclou el cànon d'abocament per lliurament de residus. Inclou: Càrrega a camió del contenidor. Transport de residus de construcció a l'abocador específic, instal·lació

EUR

AMIDAMENTS

Data: 20/11/25Pàg.: 7

de tractament de residus de construcció i demolició externa a l'obra o centre de valorització o eliminació de residus.
Criteri d'amidament de projecte: Nombre d'unitats previstes, segons documentació gràfica de Projecte.
Criteri de mesura d'obra: Es mesurarà el nombre d'unitats realment transportades segons especificacions de Projecte.

AMIDAMENT DIRECTE1,000

3	GRA010E	u	Transport de residus inerts metàl·lics produïts en obres de construcció i/o demolició, amb contenidor de 5 m³, a abocador específic, instal·lació de tractament de residus de construcció i demolició externa a l'obra o centre de valorització o eliminació de residus. També servei de lliurament, lloguer i recollida en obra del contenidor. Criteri de valoració econòmica: El preu inclou el cànon d'abocament per lliurament de residus. Inclou: Càrrega a camió del contenidor. Transport de residus de construcció a l'abocador específic, instal·lació de tractament de residus de construcció i demolició externa a l'obra o centre de valorització o eliminació de residus. Criteri d'amidament de projecte: Nombre d'unitats previstes, segons documentació gràfica de Projecte. Criteri de mesura d'obra: Es mesurarà el nombre d'unitats realment transportades segons especificacions de Projecte.

AMIDAMENT DIRECTE1,000

4	GRA010F	u	Transport de làmpades de descàrrega retirades de la instal·lació existent com a residus codificats en el Catàleg Europeu de Residus amb el codi 20 01 21 i classificats com residus perillosos , amb contenidor de 5 m³, a gestor específic, instal·lació de tractament de residus de construcció i demolició externa a l'obra o centre de valorització o eliminació de residus. També servei de lliurament, lloguer i recollida en obra del contenidor. Criteri de valoració econòmica: El preu inclou el cànon d'abocament per lliurament de residus. Inclou: Càrrega a camió del contenidor. Transport de residus al gestor específic. Criteri d'amidament de projecte: Nombre d'unitats previstes, segons documentació gràfica de Projecte. Criteri de mesura d'obra: Es mesurarà el nombre d'unitats realment transportades segons especificacions de Projecte.

AMIDAMENT DIRECTE5,000

Obra	01	PRESSUPOST A2208
Capítol	BB	LLUMENERES 18-40
Capítulo	00	MITJANS D'ELEVACIÓ

NUM.	CODI	UA	DESCRIPCIÓ
1	K12CAAAA	día	Amortització diària de plataforma elevadora telescòpica articulada, autopropulsada amb motor de gasoil, de 20 m d'alçària màxima de treball i 9.8 en horitzontal, de 227 kg de càrrega útil, de dimensions 700x245x245 cm en repòs i 10886 kg de pes, buida, amb cistella de dimensions 150x75 cm. Inclou el consum de gasoil.

Num.	Text	Tipus	[C]	[D]	[E]	[F]	TOTAL	Fórmula
1	2 plataformes 35 setmanes		2,000	5,000	35,000	0,575	201,250	C#*D#*E#*F#
2	.		2,000	1,200	35,000	0,575	48,300	C#*D#*E#*F#
TOTAL AMIDAMENT							249,550	

2	K12CABAA	día	Amortització diària de plataforma elevadora telescòpica articulada, autopropulsada amb motor de gasoil, de 35 m d'alçària màxima de treball, de 227 kg de càrrega útil, de dimensions 700x245x245 cm en repòs i 10886 kg de pes, buida, amb cistella de dimensions 150x75 cm. Inclou el consum de gasoil.

Num.	Text	Tipus	[C]	[D]	[E]	[F]	TOTAL	Fórmula
1	2 plataformes 10 setmanes		2,000	5,000	10,000	0,575	57,500	C#*D#*E#*F#
TOTAL AMIDAMENT							57,500	

AMIDAMENTS

Data: 20/11/25Pàg.: 8

Obra	01	PRESSUPOST A2208
Capítol	BB	LLUMENERES 18-40
Capítulo	01	DESMUNTATGES

NUM.	CODI	UA	DESCRIPCIÓ
1	K561AB91	U	Desmuntatge de les plaques de policarbonat d'una columna de llumenera de 20m d'alçada i 1.30m de diàmetre, de policarbonat massís de 3mm de gruix, per a la seva posterior recol·locació, amb mitjans manuals i mecànics, amb cistella elevadora. Inclou el desmuntatge per a posterior reaprofitament de la subestructura metàl·lica de suport de les plaques, la paquetització en palets de les plaques i la subestructura prèvia numeració per a posterior recol·locació

Num.	Text	Tipus	[C]	[D]	[E]	[F]	TOTAL	Fórmula
1			23,000				23,000	C#*D#*E#*F#

TOTAL AMIDAMENT23,000

2	E244AB20	u	Càrrega amb mitjans manuals i transport interior de les planxes de policarbonat i subestructura de suport d'una llumenera, dins de l'obra, amb carretó elevador

Num.	Text	Tipus	[C]	[D]	[E]	[F]	TOTAL	Fórmula
1			2,000	23,000			46,000	C#*D#*E#*F#

TOTAL AMIDAMENT46,000

3	K21GAB01	u	Desmuntatge d'instal·lació elèctrica de llumenera, consistent en la retirada del cablejat existent, llumeneres de fluorescència, subquadre, grapes, fixacions i accessoris existents, amb mitjans manuals i càrrega manual de runa sobre camió o contenidor

Num.	Text	Tipus	[C]	[D]	[E]	[F]	TOTAL	Fórmula
1			23,000				23,000	C#*D#*E#*F#

TOTAL AMIDAMENT23,000

4	K21GAB03	mes	Contenidor marítim de 40 peus per a emmagatzematge de material d'obra

Num.	Text	Tipus	[C]	[D]	[E]	[F]	TOTAL	Fórmula
1			3,000	8,000			24,000	C#*D#*E#*F#

TOTAL AMIDAMENT24,000

Obra	01	PRESSUPOST A2208
Capítol	BB	LLUMENERES 18-40
Capítulo	02	OBRA

NUM.	CODI	UA	DESCRIPCIÓ
1	K561AB23	U	Muntatge de les plaques de policarbonat d'una columna de llumenera de 20m d'alçada i 1.30m de diàmetre, de policarbonat massís de 3mm de gruix, amb mitjans manuals i mecànics, amb cistella elevadora. Inclou el muntatge de la subestructura metàl·lica de suport de les plaques, i la substitució de la cargoleria d'acer inoxidable.

Num.	Text	Tipus	[C]	[D]	[E]	[F]	TOTAL	Fórmula

AMIDAMENTS

Data: 20/11/25Pàg.: 9

1	amb cistella normal	15,000	15,000	C#*D#*E#*F#				
2	amb cistella de llarg abast	8,000	8,000	C#*D#*E#*F#				
TOTAL AMIDAMENT			23,000					
2	K878AB26	u	Neteja de l'estructura metàl·lica d'una llumenera amb raig d'aigua a pressió i detergents químics amb pH neutre, amb cistella elevadora					
Num.	Text	Tipus	[C]	[D]	[E]	[F]	TOTAL	Fórmula
1	amb cistella normal		15,000				15,000	C#*D#*E#*F#
2	amb cistella de llarg abast		8,000				8,000	C#*D#*E#*F#
TOTAL AMIDAMENT			23,000					
3	K894ABM1	u	Pintat d'estructura metàl·lica de llumenera de perfils compostos, d'acer, amb pintura epoxi, amb dues capes d'imprimació epoxi i dues d'acabat, amb cistella elevadora. Inclou la preparació de la superfície i eliminació puntual de rovell.					
Num.	Text	Tipus	[C]	[D]	[E]	[F]	TOTAL	Fórmula
1	amb cistella normal		15,000				15,000	C#*D#*E#*F#
2	amb cistella de llarg abast		8,000				8,000	C#*D#*E#*F#
TOTAL AMIDAMENT			23,000					
4	K4425027	kg	Acer S275JR segons UNE-EN 10025-2, per a elements d'ancoratge formats per peça composta, en perfils laminats en calent sèrie L, LD, T, rodó, quadrat, rectangular i planxa, treballat a taller i amb una capa d'imprimació antioxidant, col·locat a l'obra amb soldadura					
Num.	Text	Tipus	[C]	[D]	[E]	[F]	TOTAL	Fórmula
1	Petits accessoris, reparacions, i elements de suport de làmpades		12.000,000			0,575	6.900,000	C#*D#*E#*F#
2	.		2.400,000			0,575	1.380,000	C#*D#*E#*F#
TOTAL AMIDAMENT			8.280,000					
5	1B71AB01	u	Línia de vida mitjançant d'acer inoxidable 316, de 8 mm de diàmetre i composició 7x19+0, homologat per a línia de vida vertical, fixat als terminals i als elements de suport intermig (cada 2m) i tesat, conjunt d'elements per als dos extrems formats per dos terminals d'acer inoxidable fixats amb cargols d'acer inoxidable, un tensor de forqueta per a regulació del cable, dos terminals de cable amb elements protectors, i carro de traslació vertical amb sistema de frenada. Inclou l'homologació segons normativa vigent.					
Num.	Text	Tipus	[C]	[D]	[E]	[F]	TOTAL	Fórmula
1			23,000				23,000	C#*D#*E#*F#
TOTAL AMIDAMENT			23,000					

Obra	01	PRESSUPOST A2208
Capítol	BB	LLUMENERES 18-40
Capítulo	03	INSTAL·LACIONS
Capítulo (1)	06	LLUMINARIES

NUM.	CODI	UA	DESCRIPCIÓ

1	EHPL79VPJJW	u	Projector, control de llum directe amb lent, de PMMA, coberta luminotècnica directa: vidre protector, de vidre de seguretat, transparent, distribució de llum: PL43, emissió de llum: directe feix, tipus de muntatge: muntatge superficial, LED, alt Power LED, flux lluminós nominal: 12.520lm, eficàcia lumínica: 144lm/W, color de llum: 730, temperatura de color: 3000K, balast: bal. elect. iQ, control: Auto-Match, Temp-Guard, Lumen-Switch, Night-Set, Smart-Wire, Light-Fading, Desk-Remote (lectura i configuració sense fil i sense voltatge de les funcions iQ al
			EUR

AMIDAMENTS

Data: 20/11/25Pàg.: 10

taller a través de la funció NFC/funció RFID optimitzada per a aplicacions), control optimitzat de flux lluminós constant (CLO 2.0), amb born, 6 pols, connexió d'alimentació: 220..240V, CA, 50/60Hz, inici de la vida útil: 87W, final de la vida útil: 92W, reducció: 40W, carcassa de lluminàries, d'alumini d'extrusió, recobriment polvoritzat, gris metal·litzat (DB 702S), arpa portant, d'acer, galvanitzat, recobriment polvoritzat, Siteco® gris metal·litzat (DB 702S), tipus de protecció (total): IP66, classe de protecció (total): SK II (a prova de xocs elèctrics), marca de verificació: CE, marca de protecció: D, resistència contra impacte: IK08, temperatura ambient de funcionament admissible: -40..+40°C, temperatura ambient de funcionament admissible per a aplicacions d'exterior: -40..+50°C, norma: DIN EN 12944, unitat d'embalatge: 1 unitat. Completament instal·lat i en funcionament en interior de columna.								
3 uts/columna x 40 columnes = 120 uts.								
Num.	Text	Tipus	[C]	[D]	[E]	[F]	TOTAL	Fórmula
1			69,000				69,000	C#*D#*E#*F#
2	.		8,000				8,000	C#*D#*E#*F#
TOTAL AMIDAMENT							77,000	
2	EHB17564EDA	u	Llumenera estanca SITECO Monsun31 Led, coberta luminotècnica directa: difusor, de PC, setinat, emissió de llum: directe feix, característica d'il·luminació directa: simètric, tipus de muntatge: muntatge superficial, LED, flux lluminós nominal: 3.000lm, eficàcia lumínica: 136l , color de llum: 830, temperatura de color: 3000K, balast: bal. elect., amb born, 3+1 pols, màx. 2,5mm², cablejat transversal: 3x 2,5mm² + 1x 1,5mm², connexió d'alimentació: 220..240V, CA, 50/60Hz, potència nominal: 22W, carcassa, carcassa de lluminàries, de PC, gris clar (RAL 7035), longitud: 1.158mm, amplada: 68mm, altura: 76mm, tipus de protecció (total): IP66, classe de protecció (total): SK II (a prova de xocs elèctrics), marca de verificació: CE, ENEC, UKCA, marca de protecció: D, resistència contra impacte: IK08, temperatura ambient de funcionament admissible: -20..+40°C, compleix les especificacions IFS (International Featured Standards) en matèria de seguretat i qualitat a la indústria alimentària, unitat d'embalatge: 1 unitat, muntada superficialment a l'interior columna.					
132 uts/columna x 40 columns = 5280 uts.								
Num.	Text	Tipus	[C]	[D]	[E]	[F]	TOTAL	Fórmula
1			2.898,000				2.898,000	C#*D#*E#*F#
2	.		170,000				170,000	C#*D#*E#*F#
TOTAL AMIDAMENT							3.068,000	
3	JRVC3402	u	Instal·lació projectors i lluminaries en 1 Columna Llumínosa tipus per a proves luminiques amb lluminaries proposades. La columna disposara de 3 Projectors Led 1x107W i 126 Fluorescents Led 1x23w.					
AMIDAMENT DIRECTE							0,575	

Obra	01	PRESSUPOST A2208
Capítol	BB	LLUMENERES 18-40
Capítulo	03	INSTAL·LACIONS
Capítulo (1)	07	COLUMNES LLUMINLOSES

NUM.	CODI	UA	DESCRIPCIÓ

1	EG312332	m	Cable amb conductor de coure de 0,6/1 kV de tensió assignada, amb designació RZ1-K (AS), tripolar, de secció 3 x 2,5 mm2, amb coberta del cable de poliolefines amb baixa emissió fums, col·locat superficialment. (De caixa bornes a fluorescent).
			-Linea 50% 1 (39,1 m x 40 columnes) = 1564 m -Linea 50% 2 (39,1x40 columnes) = 1564 m

AMIDAMENTS

Data: 20/11/25 Pàg.: 11

				AMIDAMENT DIRECTE	1.798,600
2	EG312334	m	Cable amb conductor de coure de 0,6/1 kV de tensió assignada, amb designació RZ1-K (AS), tripolar, de secció 3 x 2,5 mm2, amb coberta del cable de poliolefines amb baixa emissió fums, col·locat en tub. (De caixa seccionadora base columna a Caixes connexionat estanques). -Linea 50% 1 (37,5 m x 40 columnes) = 1500 m -Linea 50% 2 (37,5 m x40 columnes) = 1500 m -Linea 50% 1 (18 m x 40 columnes) = 720 m -Linea 50% 2 (18 m x40 columnes) = 720 m		
				AMIDAMENT DIRECTE	2.553,000
3	EG3RA3F1	u	Connector senzill aèri per a sistema de connexió ràpida, tipus femella, de 3 pols, connectat a l'extrem del cable. - 66 uts/column x 40 column = 2640 uts.		
				AMIDAMENT DIRECTE	1.518,000
4	EG3RA3M1	u	Connector senzill aèri per a sistema de connexió ràpida, tipus mascle, de 3 pols, connectat a l'extrem del cable. - 66 uts/column x 40 column = 2640 uts.		
				AMIDAMENT DIRECTE	1.518,000
5	EG22H815	m	Tub flexible corrugat de plàstic sense halògens, de 25 mm de diàmetre nominal, aïllant i no propagador de la flama, de baixa emissió de fums i sense emissió de gasos tòxics ni corrosius, resistència a l'impacte de 2 J, resistència a compressió de 320 N i una rigidesa dielèctrica de 2000 V, muntat superficialment. -50% 1(20m x 40)=800 -50% 2(20m x 40)=800		
				AMIDAMENT DIRECTE	920,000
6	EG161532	u	Caixa de derivació rectangular de plàstic, de 120x160 mm, amb 6 borns de connexió per a conductors flexibles de fins a 4 mm2 de secció, de 6 mm de pas, amb grau de protecció IP-65, amb 2 racords 25 mm entrada/sortida, muntada i connexionada superficialment. - 22 caixes x 40 column. = 880.		
				AMIDAMENT DIRECTE	506,000

Obra	01	PRESSUPOST A2208
Capítol	BB	LLUMENERES 18-40
Capítulo	03	INSTAL·LACIONS
Capítulo (1)	08	CAIXA SECCIONADORA BASE COLUMNA

NUM.	CODI	UA	DESCRIPCIÓ
1	EG122L02	u	Caixa de doble aïllament de policarbonat, de 540x540x210 mm i muntada superficialment. 18 uts en Socol + 22 uts en Policarbonat
			AMIDAMENT DIRECTE
			23,000
2	EG4662A2	u	Caixa doble aïllament seccionadora fusibles de 20 A, com a màxim, tetrapolar, per a fusibles cilíndrics de 10x38 mm i muntada superficialment. 3uts/columna x 40 columnes = 120.

AMIDAMENTS

Data: 20/11/25 Pàg.: 12

				AMIDAMENT DIRECTE	69,000
3	EG4W1160	u	Born de connexió per a conductors flexibles de fins a 6 mm2 de secció, de 8 mm de pas, completament muntat sobre perfil DIN. 12 Borns/Base x 40 Column		
				AMIDAMENT DIRECTE	276,000
4	EG4R4FL0	u	Contactor Inversio Encesses, de 230 V de tensió de control, 40 A d'intensitat nominal, tetrapolar (4P), 4NA, format per 3 mòduls DIN de 18 mm d'amplària cada un, per a un circuit de potència de 400 V, categoria d'ús AC 1 segons UNE-EN 60947-4-1, fixat a pressió. Equipat amb dos contactors auxiliars (2NA+2NC) i bloc antiparasits. Completament instal·lat. 2 contactors x columna x 40 columna		
				AMIDAMENT DIRECTE	46,000
5	EG2A3302	m	Canal plàstica de PVC rígid amb lateral ranurat, de 40x90 mm i muntada superficialment. 1m/caixa x 40 caixes.		
				AMIDAMENT DIRECTE	23,000

Obra	01	PRESSUPOST A2208
Capítol	BB	LLUMENERES 18-40
Capítulo	03	INSTAL·LACIONS
Capítulo (1)	09	LEGALITZACIO INSTAL·LACIONS

NUM.	CODI	UA	DESCRIPCIÓ
1	JHV19101	u	Jornada per a execució de les proves finals de servei de la instal·lació d'enllumenat, segons exigències de Projecte i del REBT. Quadres elèctrics existents: CM4, CM8, CM6, CM7 i CM2A.
			AMIDAMENT DIRECTE
			3,000
2	JHV12795	UD	Ud. Despeses Inspecció inicial/modificació per EAC (Entitat Ambiental Control) per instal·lació de BT de més de 100 KW, inclos certificat d'entitat de control inspectora. ITC BT 05. Suministres elèctrics existents: CM4, CM8, CM6, CM7 i CM2A.
			AMIDAMENT DIRECTE
			3,000
3	JHV12797	UD	Legalització d'instal·lació elèctrica d'enllumenat, segons exigències actual REBT i ITC complementaries. Quadres elèctrics existents: CM4, CM8, CM6, CM7 i CM2A.
			AMIDAMENT DIRECTE
			3,000

Obra	01	PRESSUPOST A2208
Capítol	BB	LLUMENERES 18-40
Capítulo	04	VARIS

AMIDAMENTS

Data: 20/11/25Pàg.: 13

NUM.	CODI	UA	DESCRIPCIO
1	PPAUABZ1	PA	Partida alçada per al compliment de les mesures de seguretat i salut descrites en el PSS redactat pel contractista
AMIDAMENT DIRECTE			1,000

Obra 01 PRESSUPOST A2208
Capítol BB LLUMENERES 18-40
Capítulo 05 GESTIÓ DE RESIDUS

NUM.	CODI	UA	DESCRIPCIO
1	GRA010	u	Transport de residus inerts de fusta produïts en obres de construcció i/o demolició, amb contenidor de 5 m³, a abocador específic, instal·lació de tractament de residus de construcció i demolició externa a l'obra o centre de valorització o eliminació de residus. També servei de lliurament, lloguer i recollida en obra del contenidor. Criteri de valoració econòmica: El preu inclou el cànon d'abocament per lliurament de residus. Inclou: Càrrega a camió del contenidor. Transport de residus de construcció a l'abocador específic, instal·lació de tractament de residus de construcció i demolició externa a l'obra o centre de valorització o eliminació de residus. Criteri d'amidament de projecte: Nombre d'unitats previstes, segons documentació gràfica de Projecte. Criteri de mesura d'obra: Es mesurarà el nombre d'unitats realment transportades segons especificacions de Projecte.
AMIDAMENT DIRECTE			1,000
2	GRA010D	u	Transport de residus inerts de paper i cartró, produïts en obres de construcció i/o demolició, amb contenidor de 5 m³, a abocador específic, instal·lació de tractament de residus de construcció i demolició externa a l'obra o centre de valorització o eliminació de residus. També servei de lliurament, lloguer i recollida en obra del contenidor. Criteri de valoració econòmica: El preu inclou el cànon d'abocament per lliurament de residus. Inclou: Càrrega a camió del contenidor. Transport de residus de construcció a l'abocador específic, instal·lació de tractament de residus de construcció i demolició externa a l'obra o centre de valorització o eliminació de residus. Criteri d'amidament de projecte: Nombre d'unitats previstes, segons documentació gràfica de Projecte. Criteri de mesura d'obra: Es mesurarà el nombre d'unitats realment transportades segons especificacions de Projecte.
AMIDAMENT DIRECTE			1,000
3	GRA010E	u	Transport de residus inerts metàl·lics produïts en obres de construcció i/o demolició, amb contenidor de 5 m³, a abocador específic, instal·lació de tractament de residus de construcció i demolició externa a l'obra o centre de valorització o eliminació de residus. També servei de lliurament, lloguer i recollida en obra del contenidor. Criteri de valoració econòmica: El preu inclou el cànon d'abocament per lliurament de residus. Inclou: Càrrega a camió del contenidor. Transport de residus de construcció a l'abocador específic, instal·lació de tractament de residus de construcció i demolició externa a l'obra o centre de valorització o eliminació de residus. Criteri d'amidament de projecte: Nombre d'unitats previstes, segons documentació gràfica de Projecte. Criteri de mesura d'obra: Es mesurarà el nombre d'unitats realment transportades segons especificacions de Projecte.
AMIDAMENT DIRECTE			1,000
4	GRA010F	u	Transport de làmpades de descàrrega retirades de la instal·lació existent com a residus codificats en el Catàleg Europeu de Residus amb el codi 20 01 21 i classificats con residus perillosos , amb contenidor de 5 m³, a gestor específic, instal·lació de tractament de residus de construcció i demolició externa a l'obra o centre de valorització o eliminació de residus. També servei de lliurament, lloguer i recollida en obra del contenidor. Criteri de valoració econòmica: El preu inclou el cànon d'abocament per lliurament de residus. Inclou: Càrrega a camió del contenidor. Transport de residus al gestor específic. Criteri d'amidament de projecte: Nombre d'unitats previstes, segons documentació gràfica de Projecte.

AMIDAMENTS

Data: 20/11/25Pàg.: 14

Criteri de mesura d'obra: Es mesurarà el nombre d'unitats realment transportades segons especificacions de Projecte.		
AMIDAMENT DIRECTE		
5,000		

JUSTIFICACIÓ DE PREUS

Data: 20/11/25 Pàg.: 1

MA D'OBRA

CODI	UA	DESCRIPCIÓ	PREU	
A0121000	h	Oficial 1a	29,42000	€
A0125000	h	Oficial 1a soldador	29,90000	€
A012D000	h	Oficial 1a pintor	29,42000	€
A012H000	h	Oficial 1a electricista	30,41000	€
A012M000	h	Oficial 1a muntador	30,41000	€
A0135000	h	Ajudant soldador	26,12000	€
A013D000	h	Ajudant pintor	26,12000	€
A013H000	h	Ajudant electricista	26,08000	€
A0140000	h	Manobre	24,55000	€
A0150000	h	Manobre especialista	25,38000	€

JUSTIFICACIÓ DE PREUS

Data: 20/11/25 Pàg.: 2

MAQUINÀRIA

CODI	UA	DESCRIPCIÓ	PREU	
C150M221	h	Carretó elevador elèctric de 400 kg de càrrega i 200X75 cm de plataforma	36,41000	€
C200P000	h	Equip i elements auxiliars per a soldadura elèctrica	3,42000	€
CL40AAAA	h	Plataforma elevadora telescòpica articulada, autopropulsada amb motor de gasoil de 20 m d'alçària màxima de treball i 9,8 en horitzontal, de 227 kg de càrrega útil, de dimensions 700x245x245 cm en repós i 10886 kg de pes buida, amb cistella de dimensions 150x75 cm	36,56000	€
CL40AB00	h	Plataforma elevadora telescòpica articulada, autopropulsada amb motor de gasoil de 35 m d'alçària màxima de treball, de 227 kg de càrrega útil, de dimensions 700x245x245 cm en repós i 10886 kg de pes buida, amb cistella de dimensions 150x75 cm	35,40000	€
CL40ABA0	h	Plataforma elevadora telescòpica articulada, autopropulsada amb motor de gasoil de 20 m d'alçària màxima de treball, de 227 kg de càrrega útil, de dimensions 700x245x245 cm en repós i 10886 kg de pes buida, amb cistella de dimensions 150x75 cm	21,69000	€
CZ172000	h	Màquina de raig d'aigua a pressió	4,59000	€
MQ0VH302	U	Càrrega i canvi de contenidor de 5 m³, per la recollida de mescla sense classificar de residus inerts produïts a obres de construcció i/o demolició, col·locat a obra a peu de càrrega, inclús servei de lliurament, lloguer i cànon d'abocament per lliurament de residus.	230,32000	€
MQ0VH3A2	U	Càrrega i canvi de contenidor de 5 m³, per la recollida de residus inerts de fusta produïts a obres de construcció i/o demolició, col·locat a obra a peu de càrrega, inclús servei de lliurament, lloguer i cànon d'abocament per lliurament de residus.	185,16000	€
MQ0VH3D2	U	Càrrega i canvi de contenidor de 5 m³, per la recollida de residus inerts de paper i cartró, produïts a obres de construcció i/o demolició, col·locat a obra a peu de càrrega, inclús servei de lliurament, lloguer i cànon d'abocament per lliurament de residus.	185,16000	€
MQ0VH3E2	U	Càrrega i canvi de contenidor de 5 m³, per la recollida de residus inerts metàl·lics produïts a obres de construcció i/o demolició, col·locat a obra a peu de càrrega, inclús servei de lliurament, lloguer i cànon d'abocament per lliurament de residus.	185,16000	€

JUSTIFICACIÓ DE PREUS

Data: 20/11/25 Pàg.: 3

MATERIALS

CODI	UA	DESCRIPCIÓ	PREU	
B0111000	m3	Aigua	2,18000	€
B0122110	kg	Detergent especial per a neteja de paraments amb pH neutre	12,24000	€
B0A5AB01	u	Cargol d'acer inoxidable amb femella	0,16000	€
B0A63H00	u	Tac químic de diàmetre 12 mm, amb cargol, volandera i femella	7,02000	€
B147UC10	m	Cable d'acer inoxidable 316, de 8 mm de diàmetre i composició 7x19+0, homologat per a línia de vida segons UNE_EN 795/A1	5,02000	€
B147UE20	u	Conjunt d'elements per als dos extrems d'una línia de vida horitzontal, fixa, formats per dos terminals d'acer inoxidable per a fixar amb cargols d'acer inoxidable, un tensor de forqueta per a regulació del cable i dos terminals de cable amb elements protector, segons UNE_EN 795/A1	259,05000	€
B147UH10	u	Element de suport intermedi per a línia de vida horitzontal fixa, d'alumini, per a fixar amb cargols d'acer inoxidable, segons UNE_EN 795/A1	29,54000	€
B44Z50BA	kg	Acer S275JR segons UNE-EN 10025-2, format per peça composta, en perfils laminats en calent sèrie L, LD, T, rodó, quadrat, rectangular i planxa, treballat al taller per a col·locar amb soldadura i amb una capa d'imprimació antioxidant	1,65000	€
B89ZX000	kg	Pintura epoxi	17,63000	€
B8ZAN000	kg	Imprimació epoxi	28,93000	€
BG122L00	u	Caixa de doble aïllament de policarbonat, de 540x540x210 mm	172,44000	€
BG161532	u	Caixa de derivació rectangular de plàstic, de 120x160 mm, amb grau de protecció IP-65 i per a muntar superficialment	14,44000	€
BG22H810	m	Tub flexible corrugat de plàstic sense halògens, de 25 mm de diàmetre nominal, aïllant i no propagador de la flama, de baixa emissió de fums i sense emissió de gasos tòxics ni corrosius, resistència a l'impacte de 2 J, resistència a compressió de 320 N i una rigidesa dielèctrica de 2000 V	1,40000	€
BG2A3300	m	Canal plàstica de PVC rígid amb lateral ranurat, de 40x90 mm	6,52000	€
BG312330	m	Cable amb conductor de coure de 0,6/1 kV de tensió assignada, amb designació RZ1-K (AS), tripolar, de secció 3 x 2,5 mm2, amb coberta del cable de poliolefines amb baixa emissió fums	2,77000	€
BG3RA3F0	u	Connector aèri per a sistema de connexió ràpida, tipus femella, de 3 pols	2,62000	€
BG3RA3M0	u	Connector aèri per a sistema de connexió ràpida, tipus mascle, de 3 pols	2,58000	€
BG4662A0	u	Caixa seccionadora fusible de 20 A, com a màxim, bipolar, per a fusibles cilíndrics grandària 10x38 mm	33,69000	€
BG4R4FL0	u	Contactador de 230 V de tensió de control, 40 A d'intensitat nominal, tetrapolar (4P), 4NA, format per 3 mòduls DIN de 18 mm d'amplària cada un, per a un circuit de potència de 400 V, categoria d'ús AC 1 segons UNE-EN 60947-4-1	78,95000	€
BG4W1	u	Born de connexió per a conductors flexibles de fins a 4 mm2 de secció, de 6 mm de pas, apte per a muntar sobre perfil DIN. 6 Bornes	8,00000	€
BG4W1160	u	Born de connexió per a conductors flexibles de fins a 6 mm2 de secció, de 8 mm de pas, apte per a muntar sobre perfil DIN	0,78000	€
BGW12000	u	Part proporcional d'accessoris de caixa de doble aïllament	7,22000	€
BGW16000	u	Part proporcional d'accessoris de caixa de derivació rectangular	0,37000	€
BGW2A000	u	Part proporcional d'accessoris per a canals plàstiques	0,40000	€
BGW46000	u	Part proporcional d'accessoris per a caixes seccionadores fusibles	0,46000	€
BHB17560EDA	u	Llumenera estanca, coberta luminotècnica directa: difusor, de PC, setinat, emissió de llum: directe feix, característica d'il·luminació directa: simètric, tipus de muntatge: muntatge superficial, LED, flux lluminós nominal: 3.000lm, eficàcia lumínica: 136l , color de llum: 830, temperatura de color: 3000K, balast: bal. elect., amb born, 3+1 pols, màx. 2,5mm², cablejat transversal: 3x 2,5mm² + 1x 1,5mm², connexió d'alimentació: 220..240V, CA, 50/60Hz, potència nominal: 22W, carcassa, carcassa de lluminàries, de PC, gris clar (RAL 7035), longitud: 1.158mm, amplada: 68mm, altura: 76mm, tipus de protecció (total): IP66, classe de protecció (total): SK II (a prova de xocs elèctrics), marca de verificació: CE, ENEC, UKCA, marca de protecció: D, resistència contra impacte: IK08, temperatura ambient de funcionament admissible: -20..+40°C, compleix les especificacions IFS (International Featured Standards) en matèria de seguretat i qualitat a la indústria alimentària, unitat d'embalatge: 1 unitat	89,04000	€

JUSTIFICACIÓ DE PREUS

Data: 20/11/25 Pàg.: 4

MATERIALS

CODI	UA	DESCRIPCIÓ	PREU	
BHPL79VPJJW	u	Projector, control de llum directe amb lent, de PMMA, coberta luminotècnica directa: vidre protector, de vidre de seguretat, transparent, distribució de llum: PL43, emissió de llum: directe feix, tipus de muntatge: muntatge superficial, LED, alt Power LED, flux lluminós nominal: 12.520lm, eficàcia lumínica: 144lm/W, color de llum: 730, temperatura de color: 3000K, balast: bal. elect. iQ, control: Auto-Match, Temp-Guard, Lumen-Switch, Night-Set, Smart-Wire, Light-Fading, Desk-Remote (lectura i configuració sense fil i sense voltatge de les funcions iQ al taller a través de la funció NFC/funció RFID optimitzada per a aplicacions), control optimitzat de flux lluminós constant (CLO 2.0), amb born, 6 pols, connexió d'alimentació: 220..240V, CA, 50/60Hz, inici de la vida útil: 87W, final de la vida útil: 92W, reducció: 40W, carcassa de lluminàries, d'alumini d'extrusió, recobrint polvoritzat, gris metal·litzat (DB 702S), arpa portant, d'acer, galvanitzat, recobrint polvoritzat, Siteco® gris metal·litzat (DB 702S), tipus de protecció (total): IP66, classe de protecció (total): SK II (a prova de xocs elèctrics), marca de verificació: CE, marca de protecció: D, resistència contra impacte: IK08, temperatura ambient de funcionament admissible: -40..+40°C, temperatura ambient de funcionament admissible per a aplicacions d'exterior: - 40..+50°C, norma: DIN EN 12944, unitat d'embalatge: 1 unitat.	215,00000	€
BHU8T3D0	u	Làmpada fluorescent tubular del tipus T26/G13 de 23 W, llum de color estàndard i un índex de rendiment del color de 70 a 85	7,01000	€
BHWB1000	u	Part proporcional d'accessoris de llums estancs amb tubs fluorescents	3,26000	€
BVAH9101	u	Jornada per a execució de les proves finals de servei de la instal·lació d'enllumenat, segons exigències del Projecte i del REBT	811,50000	€
BVAR3402	u	Instal·lació projectors i lluminaries en 1 Columna Llumínosa tipus per a proves lumíniques amb lluminaries proposades. La columna disposara de 3 Projectors Led i 126 Fluorescents Led.	2.574,92000	€

JUSTIFICACIÓ DE PREUS

Data: 20/11/25 Pàg.: 5

PARTIDES D'OBRA

NÚM	CODI	UA	DESCRIPCIÓ	PREU				
P-1	1B71AB01	u	Linia de vida mitjançant d'acer inoxidable 316, de 8 mm de diàmetre i composició 7x19+0, homologat per a línia de vida vertical, fixat als terminals i als elements de suport intermig (cada 2m) i tesat, conjunt d'elements per als dos extrems formats per dos terminals d'acer inoxidable fixats amb cargols d'acer inoxidable, un tensor de forqueta per a regulació del cable, dos terminals de cable amb elements protectors, i carro de traslació vertical amb sistema de frenada. Inclou l'homologació segons normativa vigent.	Rend.:	1,000		1.153,42	€
				Unitats		Preu	Parcial	Import
Partides d'obra								
	EB71AB20	u	Conjunt d'elements per als dos extrems d'una línia de vida horitzontal, fixa, formats per dos terminals d'acer inoxidable fixats amb cargols d'acer inoxidable, un tensor de forqueta per a regulació del cable i dos terminals de cable amb elements protectors, segons UNE_EN 795/A1	1,000	x	687,59870 =	687,59870	
	EB71AB10	m	Cable d'acer inoxidable 316, de 8 mm de diàmetre i composició 7x19+0, homologat per a línia de vida horitzontal segons UNE_EN 795/A1, fixat als terminals i als elements de suport intermig (separació < 15 m) i tesat	16,000	x	25,68131 =	410,90096	
				Subtotal:			1.098,49966	1.098,49966
				COST DIRECTE				1.098,49966
				DESPESES INDIRECTES		5,00 %		54,92498
				COST EXECUCIÓ MATERIAL				1.153,42464
P-2	E244AB20	u	Càrrega amb mitjans manuals i transport interior de les planxes de policarbonat i subestructura de suport d'una llumenera, dins de l'obra, amb carretó elevador	Rend.:	0,990		142,98	€
				Unitats		Preu	Parcial	Import
Ma d'obra								
	A0140000	h	Manobre	2,500	/R x	24,55000 =	61,99495	
				Subtotal:			61,99495	61,99495
Maquinària								
	C150M221	h	Carretó elevador elèctric de 400 kg de càrrega i 200X75 cm de plataforma	2,000	/R x	36,41000 =	73,55556	
				Subtotal:			73,55556	73,55556
				DESPESES AUXILIARS		1,00 %		0,61995
				COST DIRECTE				136,17046
				DESPESES INDIRECTES		5,00 %		6,80852
				COST EXECUCIÓ MATERIAL				142,97898

JUSTIFICACIÓ DE PREUS

Data: 20/11/25 Pàg.: 6

PARTIDES D'OBRA

NÚM	CODI	UA	DESCRIPCIÓ	PREU			
	EB71AB10	m	Cable d'acer inoxidable 316, de 8 mm de diàmetre i composició 7x19+0, homologat per a línia de vida horitzontal segons UNE_EN 795/A1, fixat als terminals i als elements de suport intermig (separació < 15 m) i tesat	Rend.:	1,000	26,97	€
				Unitats	Preu	Parcial	Import
Ma d'obra	A012M000	h	Oficial 1a muntador	0,300	/R x 30,41000 =	9,12300	
				Subtotal:		9,12300	9,12300
Maquinària	CL40AAAA	h	Plataforma elevadora telescòpica articulada, autopropulsada amb motor de gasoil de 20 m d'alçària màxima de treball i 9,8 en horitzontal, de 227 kg de càrrega útil, de dimensions 700x245x245 cm en repòs i 10886 kg de pes buida, amb cistella de dimensions 150x75 cm	0,300	/R x 36,56000 =	10,96800	
				Subtotal:		10,96800	10,96800
Materials	B147UC10	m	Cable d'acer inoxidable 316, de 8 mm de diàmetre i composició 7x19+0, homologat per a línia de vida segons UNE_EN 795/A1	1,050	x 5,02000 =	5,27100	
				Subtotal:		5,27100	5,27100
			DESPESES AUXILIARS		3,50 %		0,31931
			COST DIRECTE				25,68131
			DESPESES INDIRECTES		5,00 %		1,28407
			COST EXECUCIÓ MATERIAL				26,96537
	EB71AB20	u	Conjunt d'elements per als dos extrems d'una línia de vida horitzontal, fixa, formats per dos terminals d'acer inoxidable fixats amb cargols d'acer inoxidable, un tensor de forqueta per a regulació del cable i dos terminals de cable amb elements protectors, segons UNE_EN 795/A1	Rend.:	1,000	721,98	€
				Unitats	Preu	Parcial	Import
Ma d'obra	A012M000	h	Oficial 1a muntador	2,000	/R x 30,41000 =	60,82000	
				Subtotal:		60,82000	60,82000
Maquinària	CL40AAAA	h	Plataforma elevadora telescòpica articulada, autopropulsada amb motor de gasoil de 20 m d'alçària màxima de treball i 9,8 en horitzontal, de 227 kg de càrrega útil, de dimensions 700x245x245 cm en repòs i 10886 kg de pes buida, amb cistella de dimensions 150x75 cm	2,000	/R x 36,56000 =	73,12000	
				Subtotal:		73,12000	73,12000
Materials	B147UE20	u	Conjunt d'elements per als dos extrems d'una línia de vida horitzontal, fixa, formats per dos terminals d'acer inoxidable per a fixar amb cargols d'acer inoxidable,	1,000	x 259,05000 =	259,05000	

JUSTIFICACIÓ DE PREUS

Data: 20/11/25 Pàg.: 7

PARTIDES D'OBRA

NÚM	CODI	UA	DESCRIPCIÓ					PREU
			un tensor de forqueta per a regulació del cable i dos terminals de cable amb elements protector, segons UNE_EN 795/A1					
	B0A63H00	u	Tac químic de diàmetre 12 mm, amb cargol, volandera i femella	8,000	x	7,02000	=	56,16000
	B147UH10	u	Element de suport intermedi per a línia de vida horitzontal fixa, d'alumini, per a fixar amb cargols d'acer inoxidable, segons UNE_EN 795/A1	8,000	x	29,54000	=	236,32000
			Subtotal:					551,53000
			DESPESES AUXILIARS	3,50	%			2,12870
			COST DIRECTE					687,59870
			DESPESES INDIRECTES	5,00	%			34,37994
			COST EXECUCIÓ MATERIAL					721,97864

P-3 EG122L02 u Caixa de doble aïllament de policarbonat, de 540x540x210 mm i muntada superficialment. Rend.: 0,902 208,67 €

18 uts en Socol + 22 uts en Policarbonat

				Unitats		Preu		Parcial	Import
Ma d'obra									
	A013H000	h	Ajudant electricista	0,300	/R x	26,08000	=	8,67406	
	A012H000	h	Oficial 1a electricista	0,300	/R x	30,41000	=	10,11419	
			Subtotal:					18,78825	18,78825
Materials									
	BGW12000	u	Part proporcional d'accessoris de caixa de doble aïllament	1,000	x	7,22000	=	7,22000	
	BG122L00	u	Caixa de doble aïllament de policarbonat, de 540x540x210 mm	1,000	x	172,44000	=	172,44000	
			Subtotal:					179,66000	179,66000
			DESPESES AUXILIARS	1,50	%			0,28182	
			COST DIRECTE					198,73007	
			DESPESES INDIRECTES	5,00	%			9,93650	
			COST EXECUCIÓ MATERIAL					208,66658	

P-4 EG161532 u Caixa de derivació rectangular de plàstic, de 120x160 mm, amb 6 borns de connexió per a conductors flexibles de fins a 4 mm2 de secció, de 6 mm de pas, amb grau de protecció IP-65, amb 2 racords 25 mm entrada/ sortida, muntada i connexionada superficialment. Rend.: 0,978 44,78 €

- 22 caixes x 40 colum. = 880.

				Unitats		Preu		Parcial	Import
Ma d'obra									
	A012H000	h	Oficial 1a electricista	0,500	/R x	30,41000	=	15,54703	
	A013H000	h	Ajudant electricista	0,150	/R x	26,08000	=	4,00000	

JUSTIFICACIÓ DE PREUS

Data: 20/11/25 Pàg.: 8

PARTIDES D'OBRA

NÚM	CODI	UA	DESCRIPCIÓ					PREU
			Subtotal:					19,54703
								19,54703
Materials								
	BGW16000	u	Part proporcional d'accessoris de caixa de derivació rectangular	1,000	x	0,37000	=	0,37000
	BG161532	u	Caixa de derivació rectangular de plàstic, de 120x160 mm, amb grau de protecció IP-65 i per a muntar superficialment	1,000	x	14,44000	=	14,44000
	BG4W1	u	Born de connexió per a conductors flexibles de fins a 4 mm2 de secció, de 6 mm de pas, apte per a muntar sobre perfil DIN. 6 Bornes	1,000	x	8,00000	=	8,00000
			Subtotal:					22,81000
			DESPESES AUXILIARS	1,50	%			0,29321
			COST DIRECTE					42,65024
			DESPESES INDIRECTES	5,00	%			2,13251
			COST EXECUCIÓ MATERIAL					44,78275

P-5 EG22H815 m Tub flexible corrugat de plàstic sense halògens, de 25 mm de diàmetre nominal, aïllant i no propagador de la flama, de baixa emissió de fums i sense emissió de gasos tòxics ni corrosius, resistència a l'impacte de 2 J, resistència a compressió de 320 N i una rigidesa dielèctrica de 2000 V, muntat superficialment. Rend.: 0,969 2,61 €

-50% 1(20m x 40)=800
-50% 2(20m x 40)=800

				Unitats		Preu		Parcial	Import
Ma d'obra									
	A013H000	h	Ajudant electricista	0,020	/R x	26,08000	=	0,53829	
	A012H000	h	Oficial 1a electricista	0,016	/R x	30,41000	=	0,50213	
			Subtotal:					1,04042	1,04042
Materials									
	BG22H810	m	Tub flexible corrugat de plàstic sense halògens, de 25 mm de diàmetre nominal, aïllant i no propagador de la flama, de baixa emissió de fums i sense emissió de gasos tòxics ni corrosius, resistència a l'impacte de 2 J, resistència a compressió de 320 N i una rigidesa dielèctrica de 2000 V	1,020	x	1,40000	=	1,42800	
			Subtotal:					1,42800	1,42800
			DESPESES AUXILIARS	1,50	%			0,01561	
			COST DIRECTE					2,48403	
			DESPESES INDIRECTES	5,00	%			0,12420	
			COST EXECUCIÓ MATERIAL					2,60823	

JUSTIFICACIÓ DE PREUS

Data: 20/11/25 Pàg.: 9

PARTIDES D'OBRA

NÚM	CODI	UA	DESCRIPCIÓ	PREU			
P-6	EG2A3302	m	Canal plàstica de PVC rígid amb lateral ranurat, de 40x90 mm i muntada superficialment. 1m/caixa x 40 caixes.	Rend.: 0,969		11,50	€
				Unitats	Preu	Parcial	Import
Ma d'obra							
	A012H000	h	Oficial 1a electricista	0,066 /R x	30,41000 =	2,07127	
	A013H000	h	Ajudant electricista	0,066 /R x	26,08000 =	1,77635	
				Subtotal:		3,84762	3,84762
Materials							
	BGW2A000	u	Part proporcional d'accessoris per a canals plàstiques	1,000 x	0,40000 =	0,40000	
	BG2A3300	m	Canal plàstica de PVC rígid amb lateral ranurat, de 40x90 mm	1,020 x	6,52000 =	6,65040	
				Subtotal:		7,05040	7,05040
				DESPESES AUXILIARS	1,50 %		0,05771
				COST DIRECTE			10,95573
				DESPESES INDIRECTES	5,00 %		0,54779
				COST EXECUCIÓ MATERIAL			11,50352
P-7	EG312332	m	Cable amb conductor de coure de 0,6/1 kV de tensió assignada, amb designació RZ1-K (AS), tripolar, de secció 3 x 2,5 mm2, amb coberta del cable de poliolefines amb baixa emissió fums, col·locat superficialment. (De caixa bornes a fluorescent). -Linea 50% 1 (39,1 m x 40 columnes) = 1564 m -Linea 50% 2 (39,1x40 columnes) = 1564 m	Rend.: 0,969		3,90	€
				Unitats	Preu	Parcial	Import
Ma d'obra							
	A013H000	h	Ajudant electricista	0,015 /R x	26,08000 =	0,40372	
	A012H000	h	Oficial 1a electricista	0,015 /R x	30,41000 =	0,47074	
				Subtotal:		0,87446	0,87446
Materials							
	BG312330	m	Cable amb conductor de coure de 0,6/1 kV de tensió assignada, amb designació RZ1-K (AS), tripolar, de secció 3 x 2,5 mm2, amb coberta del cable de poliolefines amb baixa emissió fums	1,020 x	2,77000 =	2,82540	
				Subtotal:		2,82540	2,82540
				DESPESES AUXILIARS	1,50 %		0,01312
				COST DIRECTE			3,71298
				DESPESES INDIRECTES	5,00 %		0,18565
				COST EXECUCIÓ MATERIAL			3,89863

JUSTIFICACIÓ DE PREUS

Data: 20/11/25 Pàg.: 10

PARTIDES D'OBRA

NÚM	CODI	UA	DESCRIPCIÓ	PREU			
P-8	EG312334	m	Cable amb conductor de coure de 0,6/1 kV de tensió assignada, amb designació RZ1-K (AS), tripolar, de secció 3 x 2,5 mm2, amb coberta del cable de poliolefines amb baixa emissió fums, col·locat en tub. (De caixa seccionadora base columna a Caixes connexionat estanques). -Linea 50% 1 (37,5 m x 40 columnes) = 1500 m -Linea 50% 2 (37,5 m x40 columnes) = 1500 m -Linea 50% 1 (18 m x 40 columnes) = 720 m -Linea 50% 2 (18 m x40 columnes) = 720 m	Rend.: 0,969		3,90	€
				Unitats	Preu	Parcial	Import
Ma d'obra							
	A013H000	h	Ajudant electricista	0,015 /R x	26,08000 =	0,40372	
	A012H000	h	Oficial 1a electricista	0,015 /R x	30,41000 =	0,47074	
				Subtotal:		0,87446	0,87446
Materials							
	BG312330	m	Cable amb conductor de coure de 0,6/1 kV de tensió assignada, amb designació RZ1-K (AS), tripolar, de secció 3 x 2,5 mm2, amb coberta del cable de poliolefines amb baixa emissió fums	1,020 x	2,77000 =	2,82540	
				Subtotal:		2,82540	2,82540
				DESPESES AUXILIARS	1,50 %		0,01312
				COST DIRECTE			3,71298
				DESPESES INDIRECTES	5,00 %		0,18565
				COST EXECUCIÓ MATERIAL			3,89863
P-9	EG3RA3F1	u	Connector senzill aèri per a sistema de connexió ràpida, tipus femella, de 3 pols, connectat a l'extrem del cable. - 66 uts/column x 40 colum = 2640 uts.	Rend.: 0,981		5,39	€
				Unitats	Preu	Parcial	Import
Ma d'obra							
	A012H000	h	Oficial 1a electricista	0,080 /R x	30,41000 =	2,47992	
				Subtotal:		2,47992	2,47992
Materials							
	BG3RA3F0	u	Connector aèri per a sistema de connexió ràpida, tipus femella, de 3 pols	1,000 x	2,62000 =	2,62000	
				Subtotal:		2,62000	2,62000
				DESPESES AUXILIARS	1,50 %		0,03720
				COST DIRECTE			5,13712
				DESPESES INDIRECTES	5,00 %		0,25686
				COST EXECUCIÓ MATERIAL			5,39397

JUSTIFICACIÓ DE PREUS

Data: 20/11/25 Pàg.: 11

PARTIDES D'OBRA

NÚM	CODI	UA	DESCRIPCIÓ	PREU				
P-10	EG3RA3M1	u	Connector senzill aèri per a sistema de connexió ràpida, tipus mascle, de 3 pols, connectat a l'extrem del cable. - 66 uts/column x 40 colum = 2640 uts.	Rend.: 0,977		5,36		€
Ma d'obra				Unitats	Preu	Parcial	Import	
	A012H000	h	Oficial 1a electricista	0,080 /R x	30,41000 =	2,49007		
					Subtotal:	2,49007	2,49007	
Materials								
	BG3RA3M0	u	Connector aèri per a sistema de connexió ràpida, tipus mascle, de 3 pols	1,000 x	2,58000 =	2,58000		
					Subtotal:	2,58000	2,58000	
					DESPESES AUXILIARS	1,50 %	0,03735	
					COST DIRECTE		5,10742	
					DESPESES INDIRECTES	5,00 %	0,25537	
					COST EXECUCIÓ MATERIAL		5,36279	
P-11	EG4662A2	u	Caixa doble aïllament seccionadora fusibles de 20 A, com a màxim, tetrapolar, per a fusibles cilíndrics de 10x38 mm i muntada superficialment. 3uts/columna x 40 columnes = 120.	Rend.: 0,955		47,65		€
Ma d'obra				Unitats	Preu	Parcial	Import	
	A013H000	h	Ajudant electricista	0,250 /R x	26,08000 =	6,82723		
	A012H000	h	Oficial 1a electricista	0,133 /R x	30,41000 =	4,23511		
					Subtotal:	11,06234	11,06234	
Materials								
	BG4662A0	u	Caixa seccionadora fusible de 20 A, com a màxim, bipolar, per a fusibles cilíndrics grandària 10x38 mm	1,000 x	33,69000 =	33,69000		
	BGW46000	u	Part proporcional d'accessoris per a caixes seccionadores fusibles	1,000 x	0,46000 =	0,46000		
					Subtotal:	34,15000	34,15000	
					DESPESES AUXILIARS	1,50 %	0,16594	
					COST DIRECTE		45,37828	
					DESPESES INDIRECTES	5,00 %	2,26891	
					COST EXECUCIÓ MATERIAL		47,64719	
P-12	EG4R4FL0	u	Contactor Inversio Encesses, de 230 V de tensió de control, 40 A d'intensitat nominal, tetrapolar (4P), 4NA, format per 3 mòduls DIN de 18 mm d'amplària cada un, per a un circuit de potència de 400 V, categoria d'ús AC 1 segons UNE-EN 60947-4-1, fixat a pressió. Equipat amb dos contactors auxiliars (2NA+2NC) i bloc antiparasits. Completament instal·lat.	Rend.: 0,916		95,38		€

JUSTIFICACIÓ DE PREUS

Data: 20/11/25 Pàg.: 12

PARTIDES D'OBRA

NÚM	CODI	UA	DESCRIPCIÓ	PREU						
2 contactors x columna x 40 columna										

JUSTIFICACIÓ DE PREUS

Data: 20/11/25 Pàg.: 13

PARTIDES D'OBRA

NÚM	CODI	UA	DESCRIPCIÓ	PREU

P-14	EHB17564EDA	u	Llumenera estanca SITECO Monsun31 Led, coberta luminotècnica directa: difusor, de PC, setinat, emissió de llum: directe feix, característica d'il·luminació directa: simètric, tipus de muntatge: muntatge superficial, LED, flux lluminós nominal: 3.000lm, eficàcia lumínica: 136l , color de llum: 830, temperatura de color: 3000K, balast: bal. elect., amb born, 3+1 pols, màx. 2,5mm², cablejat transversal: 3x 2,5mm² + 1x 1,5mm², connexió d'alimentació: 220..240V, CA, 50/60Hz, potència nominal: 22W, carcassa, carcassa de lluminàries, de PC, gris clar (RAL 7035), longitud: 1.158mm, amplada: 68mm, altura: 76mm, tipus de protecció (total): IP66, classe de protecció (total): SK II (a prova de xocs elèctrics), marca de verificació: CE, ENEC, UKCA, marca de protecció: D, resistència contra impacte: IK08, temperatura ambient de funcionament admissible: -20..+40°C, compleix les especificacions IFS (International Featured Standards) en matèria de seguretat i qualitat a la indústria alimentària, unitat d'embalatge: 1 unitat, muntada superficialment a l'interior columna.	Rend.: 0,914	134,03	e

132 uts/columna x 40 columns = 5280 uts.

			Unitats	Preu			Parcial	Import
Ma d'obra	A013H000	h	Ajudant electricista	0,340	/R x	26,08000	=	9,70153
	A012H000	h	Oficial 1a electricista	0,340	/R x	30,41000	=	11,31225
	Subtotal:						21,01378	21,01378
Materials	BHWB1000	u	Part proporcional d'accessoris de llums estancs amb tubs fluorescents	1,000	x	3,26000	=	3,26000
	BHU8T3D0	u	Làmpada fluorescent tubular del tipus T26/G13 de 23 W, llum de color estàndard i un índex de rendiment del color de 70 a 85	2,000	x	7,01000	=	14,02000
	BHB17560E	u	Llumenera estanca, coberta luminotècnica directa: difusor, de PC, setinat, emissió de llum: directe feix, característica d'il·luminació directa: simètric, tipus de muntatge: muntatge superficial, LED, flux lluminós nominal: 3.000lm, eficàcia lumínica: 136l , color de llum: 830, temperatura de color: 3000K, balast: bal. elect., amb born, 3+1 pols, màx. 2,5mm², cablejat transversal: 3x 2,5mm² + 1x 1,5mm², connexió d'alimentació: 220..240V, CA, 50/60Hz, potència nominal: 22W, carcassa, carcassa de lluminàries, de PC, gris clar (RAL 7035), longitud: 1.158mm, amplada: 68mm, altura: 76mm, tipus de protecció (total): IP66, classe de protecció (total): SK II (a prova de xocs elèctrics), marca de verificació: CE, ENEC, UKCA, marca de protecció: D, resistència contra impacte: IK08, temperatura ambient de funcionament admissible: -20..+40°C, compleix les especificacions IFS (International Featured Standards) en matèria de seguretat i qualitat a la indústria alimentària, unitat d'embalatge: 1 unitat	1,000	x	89,04000	=	89,04000
			Subtotal:				106,32000	106,32000

JUSTIFICACIÓ DE PREUS

Data: 20/11/25 Pàg.: 14

PARTIDES D'OBRA

NÚM	CODI	UA	DESCRIPCIÓ	PREU

		DESPESES AUXILIARS	1,50	%	0,31521
		COST DIRECTE			127,64899
		DESPESES INDIRECTES	5,00	%	6,38245
		COST EXECUCIÓ MATERIAL			134,03144

P-15	EHPL79VPJJW	u	Projector, control de llum directe amb lent, de PMMA, coberta luminotècnica directa: vidre protector, de vidre de seguretat, transparent, distribució de llum: PL43, emissió de llum: directe feix, tipus de muntatge: muntatge superficial, LED, alt Power LED, flux lluminós nominal: 12.520lm, eficàcia lumínica: 144lm/W, color de llum: 730, temperatura de color: 3000K, balast: bal. elect. iQ, control: Auto-Match, Temp-Guard, Lumen-Switch, Night-Set, Smart-Wire, Light-Fading, Desk-Remote (lectura i configuració sense fil i sense voltatge de les funcions iQ al taller a través de la funció NFC/funció RFID optimitzada per a aplicacions), control optimitzat de flux lluminós constant (CLO 2.0), amb born, 6 pols, connexió d'alimentació: 220..240V, CA, 50/60Hz, inici de la vida útil: 87W, final de la vida útil: 92W, reducció: 40W, carcassa de lluminàries, d'alumini d'extrusió, recobriment polvoritzat, gris metal·litzat (DB 702S), arpa portant, d'acer, galvanitzat, recobriment polvoritzat, Siteco® gris metal·litzat (DB 702S), tipus de protecció (total): IP66, classe de protecció (total): SK II (a prova de xocs elèctrics), marca de verificació: CE, marca de protecció: D, resistència contra impacte: IK08, temperatura ambient de funcionament admissible: -40..+40°C, temperatura ambient de funcionament admissible per a aplicacions d'exterior: -40..+50°C, norma: DIN EN 12944, unitat d'embalatge: 1 unitat. Completament instal·lat i en funcionament en interior de columna.	Rend.: 0,557	247,37	e
			3 uts/columna x 40 columnes = 120 uts.			

			Unitats	Preu			Parcial	Import
Ma d'obra	A012H000	h	Oficial 1a electricista	0,200	/R x	30,41000	=	10,91921
	A013H000	h	Ajudant electricista	0,200	/R x	26,08000	=	9,36445
	Subtotal:						20,28366	20,28366
Materials	BHPL79VPJ	u	Projector, control de llum directe amb lent, de PMMA, coberta luminotècnica directa: vidre protector, de vidre de seguretat, transparent, distribució de llum: PL43, emissió de llum: directe feix, tipus de muntatge: muntatge superficial, LED, alt Power LED, flux lluminós nominal: 12.520lm, eficàcia lumínica: 144lm/W, color de llum: 730, temperatura de color: 3000K, balast: bal. elect. iQ, control: Auto-Match, Temp-Guard, Lumen-Switch, Night-Set, Smart-Wire, Light-Fading, Desk-Remote (lectura i configuració sense fil i sense voltatge de les funcions iQ al taller a través de la funció NFC/funció RFID optimitzada per a aplicacions), control optimitzat de flux lluminós constant (CLO 2.0), amb born, 6 pols, connexió d'alimentació: 220..240V, CA, 50/60Hz, inici de la vida	1,000	x	215,00000	=	215,00000

JUSTIFICACIÓ DE PREUS

Data: 20/11/25 Pàg.: 15

PARTIDES D'OBRA

NÚM	CODI	UA	DESCRIPCIÓ	PREU
			útil: 87W, final de la vida útil: 92W, reducció: 40W, carcassa de lluminàries, d'alumini d'extrusió, recobrint polvoritzat, gris metal·litzat (DB 702S), arpa portant, d'acer, galvanitzat, recobrint polvoritzat, Siteco® gris metal·litzat (DB 702S), tipus de protecció (total): IP66, classe de protecció (total): SK II (a prova de xocs elèctrics), marca de verificació: CE, marca de protecció: D, resistència contra impacte: IK08, temperatura ambient de funcionament admissible: -40..+40°C, temperatura ambient de funcionament admissible per a aplicacions d'exterior: -40..+50°C, norma: DIN EN 12944, unitat d'embalatge: 1 unitat.	
			Subtotal:	215,00000215,00000
			DESPESES AUXILIARS1,50 %	0,30425
			COST DIRECTE	235,58791
			DESPESES INDIRECTES5,00 %	11,77940
			COST EXECUCIÓ MATERIAL	247,36731

P-16	GRA010	u	Transport de residus inerts de fusta produïts en obres de construcció i/o demolició, amb contenidor de 5 m³, a abocador específic, instal·lació de tractament de residus de construcció i demolició externa a l'obra o centre de valorització o eliminació de residus. També servei de lliurament, lloguer i recollida en obra del contenidor. Criteri de valoració econòmica: El preu inclou el cànon d'abocament per lliurament de residus. Inclou: Càrrega a camió del contenidor. Transport de residus de construcció a l'abocador específic, instal·lació de tractament de residus de construcció i demolició externa a l'obra o centre de valorització o eliminació de residus. Criteri d'amidament de projecte: Nombre d'unitats previstes, segons documentació gràfica de Projecte. Criteri de mesura d'obra: Es mesurarà el nombre d'unitats realment transportades segons especificacions de Projecte.	Rend.: 0,990	226,15	€

Maquinària				Unitats	Preu	Parcial	Import
	MQ0VH3A2	U	Càrrega i canvi de contenidor de 5 m³, per la recollida de residus inerts de fusta produïts a obres de construcció i/o demolició, col·locat a obra a peu de càrrega, inclús servei de lliurament, lloguer i cànon d'abocament per lliurament de residus.	1,129	/R x 185,16000 =	211,15721	
			Subtotal:			211,15721	211,15721
Altres	%ZZ	%	Costos directes complementaris	2,000	% s 211,15700 =	4,22314	
			Subtotal:			4,22314	4,22314

JUSTIFICACIÓ DE PREUS

Data: 20/11/25 Pàg.: 16

PARTIDES D'OBRA

NÚM	CODI	UA	DESCRIPCIÓ	PREU
			COST DIRECTE	215,38035
			DESPESES INDIRECTES5,00 %	10,76902
			COST EXECUCIÓ MATERIAL	226,14937

P-17	GRA010D	u	Transport de residus inerts de paper i cartró, produïts en obres de construcció i/o demolició, amb contenidor de 5 m³, a abocador específic, instal·lació de tractament de residus de construcció i demolició externa a l'obra o centre de valorització o eliminació de residus. També servei de lliurament, lloguer i recollida en obra del contenidor. Criteri de valoració econòmica: El preu inclou el cànon d'abocament per lliurament de residus. Inclou: Càrrega a camió del contenidor. Transport de residus de construcció a l'abocador específic, instal·lació de tractament de residus de construcció i demolició externa a l'obra o centre de valorització o eliminació de residus. Criteri d'amidament de projecte: Nombre d'unitats previstes, segons documentació gràfica de Projecte. Criteri de mesura d'obra: Es mesurarà el nombre d'unitats realment transportades segons especificacions de Projecte.	Rend.: 0,990	226,15	€

				Unitats	Preu	Parcial	Import
Maquinària							
	MQ0VH3D2	U	Càrrega i canvi de contenidor de 5 m³, per la recollida de residus inerts de paper i cartró, produïts a obres de construcció i/o demolició, col·locat a obra a peu de càrrega, inclús servei de lliurament, lloguer i cànon d'abocament per lliurament de residus.	1,129	/R x 185,16000 =	211,15721	
			Subtotal:			211,15721	211,15721
Altres	%ZZ	%	Costos directes complementaris	2,000	% s 211,15700 =	4,22314	
			Subtotal:			4,22314	4,22314
			COST DIRECTE				215,38035
			DESPESES INDIRECTES5,00 %				10,76902
			COST EXECUCIÓ MATERIAL				226,14937

P-18	GRA010E	u	Transport de residus inerts metàl·lics produïts en obres de construcció i/o demolició, amb contenidor de 5 m³, a abocador específic, instal·lació de tractament de residus de construcció i demolició externa a l'obra o centre de valorització o eliminació de residus. També servei de lliurament, lloguer i recollida en obra del contenidor. Criteri de valoració econòmica: El preu inclou el cànon d'abocament per lliurament de residus. Inclou: Càrrega a camió del contenidor. Transport de residus de construcció a l'abocador específic, instal·lació de tractament de residus de construcció i demolició externa a l'obra o centre de valorització o eliminació de residus. Criteri d'amidament de projecte: Nombre d'unitats previstes, segons documentació gràfica de Projecte.	Rend.: 0,990	226,15	€

JUSTIFICACIÓ DE PREUS

Data: 20/11/25 Pàg.: 17

PARTIDES D'OBRA

NÚM	CODI	UA	DESCRIPCIÓ	PREU				
Criteri de mesura d'obra: Es mesurarà el nombre d'unitats realment transportades segons especificacions de Projecte.								
				Unitats	Preu	Parcial	Import	
Maquinària	MQ0VH3E2	U	Càrrega i canvi de contenidor de 5 m³, per la recollida de residus inerts metàl·lics produïts a obres de construcció i/o demolició, col·locat a obra a peu de càrrega, inclús servei de lliurament, lloguer i cànon d'abocament per lliurament de residus.	1,129	/R x 185,16000 =	211,15721		
				Subtotal:		211,15721	211,15721	
Altres	%ZZ	%	Costos directes complementaris	2,000	% s 211,15700 =	4,22314		
				Subtotal:		4,22314	4,22314	
				COST DIRECTE			215,38035	
				DESPESES INDIRECTES	5,00 %		10,76902	
				COST EXECUCIÓ MATERIAL			226,14937	
P-19	GRA010F	u	Transport de làmpades de descàrrega retirades de la instal·lació existent com a residus codificats en el Catàleg Europeu de Residus amb el codi 20 01 21 i classificats com residus peril·losos , amb contenidor de 5 m³, a gestor específic, instal·lació de tractament de residus de construcció i demolició externa a l'obra o centre de valorització o eliminació de residus. També servei de lliurament, lloguer i recollida en obra del contenidor. Criteri de valoració econòmica: El preu inclou el cànon d'abocament per lliurament de residus. Inclou: Càrrega a camió del contenidor. Transport de residus al gestor específic. Criteri d'amidament de projecte: Nombre d'unitats previstes, segons documentació gràfica de Projecte. Criteri de mesura d'obra: Es mesurarà el nombre d'unitats realment transportades segons especificacions de Projecte.	Rend.: 1,102		252,72	€	
				Unitats	Preu	Parcial	Import	
Maquinària	MQ0VH302	U	Càrrega i canvi de contenidor de 5 m³, per la recollida de mescla sense classificar de residus inerts produïts a obres de construcció i/o demolició, col·locat a obra a peu de càrrega, inclús servei de lliurament, lloguer i cànon d'abocament per lliurament de residus.	1,129	/R x 230,32000 =	235,96305		
				Subtotal:		235,96305	235,96305	
Altres	%ZZ	%	Costos directes complementaris	2,000	% s 235,96300 =	4,71926		

JUSTIFICACIÓ DE PREUS

Data: 20/11/25 Pàg.: 18

PARTIDES D'OBRA

NÚM	CODI	UA	DESCRIPCIÓ	PREU				
				Subtotal:		4,71926	4,71926	
				COST DIRECTE			240,68231	
				DESPESES INDIRECTES		5,00 %	12,03412	
				COST EXECUCIÓ MATERIAL			252,71643	
P-20	JHV19101	u	Jornada per a execució de les proves finals de servei de la instal·lació d'enllumenat, segons exigències del Projecte i del REBT. Quadres electrics existents: CM4, CM8, CM6, CM7 i CM2A.	Rend.: 1,000		852,08	€	
				Unitats	Preu	Parcial	Import	
Materials	BVAH9101	u	Jornada per a execució de les proves finals de servei de la instal·lació d'enllumenat, segons exigències del Projecte i del REBT	1,000	x 811,50000 =	811,50000		
				Subtotal:		811,50000	811,50000	
				COST DIRECTE			811,50000	
				DESPESES INDIRECTES		5,00 %	40,57500	
				COST EXECUCIÓ MATERIAL			852,07500	
P-21	JHV12795	UD	Ud. Despeses Inspecció inicial/modificació per EAC (Entitat Ambiental Control) per instal·lació de BT de més de 100 KW, inclos certificat d'entitat de control inspectora. ITC BT 05. Suministres electrics existents: CM4, CM8, CM6, CM7 i CM2A.	Rend.: 1,000		467,46	€	
				COST DIRECTE			445,20000	
				DESPESES INDIRECTES		5,00 %	22,26000	
				COST EXECUCIÓ MATERIAL			467,46000	
P-22	JHV12797	UD	Legalització d'instal·lació elèctrica d'enllumenat, segons exigències actual REBT i ITC complementaries. Quadres electrics existents: CM4, CM8, CM6, CM7 i CM2A.	Rend.: 1,000		2.231,46	€	
				COST DIRECTE			2.125,20000	
				DESPESES INDIRECTES		5,00 %	106,26000	
				COST EXECUCIÓ MATERIAL			2.231,46000	
P-23	JRVC3402	u	Instal·lació projectors i lluminaries en 1 Columna Lluminosa tipus per a proves luminiques amb lluminaries proposades. La columna disposara de 3 Projectors Led 1x107W i 126 Fluorescents Led 1x23w.	Rend.: 1,000		2.703,67	€	
				Unitats	Preu	Parcial	Import	
Materials								

JUSTIFICACIÓ DE PREUS

Data: 20/11/25 Pàg.: 19

PARTIDES D'OBRA

NÚM	CODI	UA	DESCRIPCIÓ				PREU
	BVAR3402	u	Instal·lació projectors i lluminaries en 1 Columna Llumínosa tipus per a proves lumíniques amb lluminaries proposades. La columna disposarà de 3 Projectors Led i 126 Fluorescents Led.	1,000	x	2.574,92000	= 2.574,92000
				Subtotal:		2.574,92000	2.574,92000
				COST DIRECTE			2.574,92000
				DESPESES INDIRECTES	5,00	%	128,74600
				COST EXECUCIÓ MATERIAL			2.703,66600

P-24	K12CAAAA	dia	Amortització diària de plataforma elevadora telescòpica articulada, autopropulsada amb motor de gasoil, de 20 m d'alçària màxima de treball i 9.8 en horitzontal, de 227 kg de càrrega útil, de dimensions 700x245x245 cm en repòs i 10886 kg de pes, buida, amb cistella de dimensions 150x75 cm. Inclou el consum de gasoil.	Rend.: 0,990			184,04	€

				Unitats		Preu		Parcial		Import
Maquinària	CL40ABA0	h	Plataforma elevadora telescòpica articulada, autopropulsada amb motor de gasoil de 20 m d'alçària màxima de treball, de 227 kg de càrrega útil, de dimensions 700x245x245 cm en repòs i 10886 kg de pes buida, amb cistella de dimensions 150x75 cm	8,000	/R x	21,69000	=	175,27273		
				Subtotal:				175,27273		175,27273
				COST DIRECTE						175,27273
				DESPESES INDIRECTES	5,00	%				8,76364
				COST EXECUCIÓ MATERIAL						184,03637

P-25	K12CABAA	dia	Amortització diària de plataforma elevadora telescòpica articulada, autopropulsada amb motor de gasoil, de 35 m d'alçària màxima de treball, de 227 kg de càrrega útil, de dimensions 700x245x245 cm en repòs i 10886 kg de pes, buida, amb cistella de dimensions 150x75 cm. Inclou el consum de gasoil.	Rend.: 0,990			300,36	€

				Unitats		Preu		Parcial		Import
Maquinària	CL40AB00	h	Plataforma elevadora telescòpica articulada, autopropulsada amb motor de gasoil de 35 m d'alçària màxima de treball, de 227 kg de càrrega útil, de dimensions 700x245x245 cm en repòs i 10886 kg de pes buida, amb cistella de dimensions 150x75 cm	8,000	/R x	35,40000	=	286,06061		
				Subtotal:				286,06061		286,06061

JUSTIFICACIÓ DE PREUS

Data: 20/11/25 Pàg.: 20

PARTIDES D'OBRA

NÚM	CODI	UA	DESCRIPCIÓ				PREU
				COST DIRECTE			286,06061
				DESPESES INDIRECTES	5,00	%	14,30303
				COST EXECUCIÓ MATERIAL			300,36364

P-26	K21GAB01	u	Desmuntatge d'instal·lació elèctrica de llumenera, consistent en la retirada del cablejat existent, llumeneres de fluorescència, subquadre, grapes, fixacions i accessoris existents, amb mitjans manuals i càrrega manual de runa sobre camió o contenidor	Rend.: 0,990			304,06	€

				Unitats		Preu		Parcial		Import
Ma d'obra	A012H000	h	Oficial 1a electricista	5,000	/R x	30,41000	=	153,58586		
	A013H000	h	Ajudant electricista	5,000	/R x	26,08000	=	131,71717		
				Subtotal:				285,30303		285,30303
				DESPESES AUXILIARS		1,50	%			4,27955
				COST DIRECTE						289,58258
				DESPESES INDIRECTES	5,00	%				14,47913
				COST EXECUCIÓ MATERIAL						304,06170

P-27	K21GAB03	mes	Contenidor marítim de 40 peus per a emmagatzematge de material d'obra	Rend.: 1,000			400,00	€
				COST DIRECTE				380,95238
				DESPESES INDIRECTES	5,00	%		19,04762
				COST EXECUCIÓ MATERIAL				400,00000

P-28	K4425027	kg	Acer S275JR segons UNE-EN 10025-2, per a elements d'ancoratge formats per peça composta, en perfils laminats en calent sèrie L, LD, T, rodó, quadrat, rectangular i planxa, treballat a taller i amb una capa d'imprimació antioxidant, col·locat a l'obra amb soldadura	Rend.: 0,969			2,72	€

				Unitats		Preu		Parcial		Import
Ma d'obra	A0135000	h	Ajudant soldador	0,015	/R x	26,12000	=	0,40433		
	A0125000	h	Oficial 1a soldador	0,015	/R x	29,90000	=	0,46285		
				Subtotal:				0,86718		0,86718

Maquinària	C200P000	h	Equip i elements auxiliars per a soldadura elèctrica	0,015	/R x	3,42000	=	0,05294		
				Subtotal:				0,05294		0,05294

Materials	B44Z50BA	kg	Acer S275JR segons UNE-EN 10025-2, format per peça composta, en perfils laminats en calent sèrie L, LD, T, rodó, quadrat, rectangular i planxa, treballat al taller per a col·locar amb soldadura i amb una capa d'imprimació antioxidant	1,000	x	1,65000	=	1,65000		

JUSTIFICACIÓ DE PREUS

Data: 20/11/25 Pàg.: 21

PARTIDES D'OBRA

NÚM	CODI	UA	DESCRIPCIÓ	PREU
			Subtotal:	1,65000
			DESPESES AUXILIARS 2,50 %	0,02168
			COST DIRECTE	2,59180
			DESPESES INDIRECTES 5,00 %	0,12959
			COST EXECUCIÓ MATERIAL	2,72139

P-29	K561AB23	U	Muntatge de les plaques de policarbonat d'una columna de llumenera de 20m d'alçada i 1.30m de diàmetre, de policarbonat massís de 3mm de gruix, amb mitjans manuals i mecànics, amb cistella elevadora. Inclou el muntatge de la subestructura metàl·lica de suport de les plaques, i la substitució de la cargoleria d'acer inoxidable.	Rend.: 0,990	1.126,62	€
			Unitats	Preu	Parcial	Import
Ma d'obra						
	A0125000	h	Oficial 1a soldador	18,000 /R x	29,90000 =	543,63636
	A0150000	h	Manobre especialista	18,000 /R x	25,38000 =	461,45455
			Subtotal:		1.005,09091	1.005,09091
Materials						
	B0A5AB01	u	Cargol d'acer inoxidable amb femella	330,000 x	0,16000 =	52,80000
			Subtotal:		52,80000	52,80000
			DESPESES AUXILIARS 1,50 %			15,07636
			COST DIRECTE			1.072,96727
			DESPESES INDIRECTES 5,00 %			53,64836
			COST EXECUCIÓ MATERIAL			1.126,61564

P-30	K561AB91	U	Desmuntatge de les plaques de policarbonat d'una columna de llumenera de 20m d'alçada i 1.30m de diàmetre, de policarbonat massís de 3mm de gruix, per a la seva posterior recol.locació, amb mitjans manuals i mecànics, amb cistella elevadora. Inclou el desmuntatge per a posterior reaprofitament de la subestructura metàl·lica de suport de les plaques, la paquetització en palets de les plaques i la subestructura prèvia numeració per a posterior recol.locació	Rend.: 0,990	842,87	€
			Unitats	Preu	Parcial	Import
Ma d'obra						
	A0125000	h	Oficial 1a soldador	16,000 /R x	29,90000 =	483,23232
	A0150000	h	Manobre especialista	12,000 /R x	25,38000 =	307,63636
			Subtotal:		790,86868	790,86868

JUSTIFICACIÓ DE PREUS

Data: 20/11/25 Pàg.: 22

PARTIDES D'OBRA

NÚM	CODI	UA	DESCRIPCIÓ	PREU
			DESPESES AUXILIARS 1,50 %	11,86303
			COST DIRECTE	802,73171
			DESPESES INDIRECTES 5,00 %	40,13659
			COST EXECUCIÓ MATERIAL	842,86830

P-31	K878AB26	u	Neteja de l'estructura metàl·lica d'una llumenera amb raig d'aigua a pressió i detergents químics amb pH neutre, amb cistella elevadora	Rend.: 0,988	149,61	€
			Unitats	Preu	Parcial	Import
Ma d'obra						
	A0121000	h	Oficial 1a	2,000 /R x	29,42000 =	59,55466
	A0140000	h	Manobre	2,000 /R x	24,55000 =	49,69636
			Subtotal:		109,25102	109,25102
Maquinària						
	CZ172000	h	Màquina de raig d'aigua a pressió	2,000 /R x	4,59000 =	9,29150
			Subtotal:		9,29150	9,29150
Materials						
	B0111000	m3	Aigua	0,900 x	2,18000 =	1,96200
	B0122110	kg	Detergent especial per a neteja de paraments amb pH neutre	1,573 x	12,24000 =	19,25352
			Subtotal:		21,21552	21,21552
			DESPESES AUXILIARS 2,50 %			2,73128
			COST DIRECTE			142,48932
			DESPESES INDIRECTES 5,00 %			7,12447
			COST EXECUCIÓ MATERIAL			149,61378

P-32	K894ABM1	u	Pintat d'estructura metàl·lica de llumenera de perfils compostos, d'acer, amb pintura epoxi, amb dues capes d'imprimació epoxi i dues d'acabat, amb cistella elevadora. Inclou la preparació de la superfície i eliminació puntual de rovell.	Rend.: 0,985	2.322,22	€
			Unitats	Preu	Parcial	Import
Ma d'obra						
	A012D000	h	Oficial 1a pintor	24,000 /R x	29,42000 =	716,83249
	A013D000	h	Ajudant pintor	24,000 /R x	26,12000 =	636,42640
			Subtotal:		1.353,25889	1.353,25889
Materials						
	B89ZX000	kg	Pintura epoxi	18,000 x	17,63000 =	317,34000
	B8ZAN000	kg	Imprimació epoxi	18,000 x	28,93000 =	520,74000
			Subtotal:		838,08000	838,08000

JUSTIFICACIÓ DE PREUS

Data: 20/11/25 Pàg.: 23

PARTIDES D'OBRA

NÚM	CODI	UA	DESCRIPCIÓ			PREU
				DESPESES AUXILIARS	1,50 %	20,29888
				COST DIRECTE		2.211,63777
				DESPESES INDIRECTES	5,00 %	110,58189
				COST EXECUCIÓ MATERIAL		2.322,21966
P-33	PPAUAB01	PA	Partida alçada per al compliment de les mesures de seguretat i salut descrites en el PSS redactat pel contractista	Rend.: 1,000		8.434,12 €
				COST DIRECTE		8.032,49524
				DESPESES INDIRECTES	5,00 %	401,62476
				COST EXECUCIÓ MATERIAL		8.434,1200
P-34	PPAUABZ1	PA	Partida alçada per al compliment de les mesures de seguretat i salut descrites en el PSS redactat pel contractista	Rend.: 1,000		11.410,90 €
				COST DIRECTE		10.867,52381
				DESPESES INDIRECTES	5,00 %	543,37619
				COST EXECUCIÓ MATERIAL		11.410,9000



QUADRE DE PREUS NÚMERO 1

Data: 20/11/25 Pàg.: 1

NÚMERO	CODI	UA	DESCRIPCIÓ	PREU
P-1	1B71AB01	u	Linia de vida mitjançant d'acer inoxidable 316, de 8 mm de diàmetre i composició 7x19+0, homologat per a línia de vida vertical, fixat als terminals i als elements de suport intermig (cada 2m) i tesat, conjunt d'elements per als dos extrems formats per dos terminals d'acer inoxidable fixats amb cargols d'acer inoxidable, un tensor de forqueta per a regulació del cable, dos terminals de cable amb elements protectors, i carro de traslació vertical amb sistema de frenada. Inclou l'homologació segons normativa vigent. (MIL CENT CINQUANTA-TRES EUROS AMB QUARANTA-DOS CÈNTIMS)	1.153,42 €
P-2	E244AB20	u	Càrrega amb mitjans manuals i transport interior de les planxes de policarbonat i subestructura de suport d'una llumenera, dins de l'obra, amb carretó elevador (CENT QUARANTA-DOS EUROS AMB NORANTA-VUIT CÈNTIMS)	142,98 €
P-3	EG122L02	u	Caixa de doble aïllament de policarbonat, de 540x540x210 mm i muntada superficialment. 18 uts en Socol + 22 uts en Policarbonat (DOS-CENTS VUIT EUROS AMB SEIXANTA-SET CÈNTIMS)	208,67 €
P-4	EG161532	u	Caixa de derivació rectangular de plàstic, de 120x160 mm, amb 6 borns de connexió per a conductors flexibles de fins a 4 mm2 de secció, de 6 mm de pas, amb grau de protecció IP-65, amb 2 records 25 mm entrada/ sortida, muntada i connexionada superficialment. - 22 caixes x 40 colum. = 880. (QUARANTA-QUATRE EUROS AMB SETANTA-VUIT CÈNTIMS)	44,78 €
P-5	EG22H815	m	Tub flexible corrugat de plàstic sense halògens, de 25 mm de diàmetre nominal, aïllant i no propagador de la flama, de baixa emissió de fums i sense emissió de gasos tòxics ni corrosius, resistència a l'impacte de 2 J, resistència a compressió de 320 N i una rigidesa dielèctrica de 2000 V, muntat superficialment. -50% 1(20m x 40)=800 -50% 2(20m x 40)=800 (DOS EUROS AMB SEIXANTA-UN CÈNTIMS)	2,61 €
P-6	EG2A3302	m	Canal plàstica de PVC rígid amb lateral ranurat, de 40x90 mm i muntada superficialment. 1m/caixa x 40 caixes. (ONZE EUROS AMB CINQUANTA CÈNTIMS)	11,50 €
P-7	EG312332	m	Cable amb conductor de coure de 0,6/1 kV de tensió assignada, amb designació RZ1-K (AS), tripolar, de secció 3 x 2,5 mm2, amb coberta del cable de poliolefines amb baixa emissió fums, col·locat superficialment. (De caixa bornes a fluorescent).	3,90 €
			-Linea 50% 1 (39,1 m x 40 columnes) = 1564 m -Linea 50% 2 (39,1x40 columnes) = 1564 m (TRES EUROS AMB NORANTA CÈNTIMS)	
P-8	EG312334	m	Cable amb conductor de coure de 0,6/1 kV de tensió assignada, amb designació RZ1-K (AS), tripolar, de secció 3 x 2,5 mm2, amb coberta del cable de poliolefines amb baixa emissió fums, col·locat en tub. (De caixa seccionadora base columna a Caixes connexionat estanques).	3,90 €
			-Linea 50% 1 (37,5 m x 40 columnes) = 1500 m -Linea 50% 2 (37,5 m x40 columnes) = 1500 m -Linea 50% 1 (18 m x 40 columnes) = 720 m -Linea 50% 2 (18 m x40 columnes) = 720 m (TRES EUROS AMB NORANTA CÈNTIMS)	

QUADRE DE PREUS NÚMERO 1

Data: 20/11/25 Pàg.: 2

NÚMERO	CODI	UA	DESCRIPCIÓ	PREU
P-9	EG3RA3F1	u	Connector senzill aèri per a sistema de connexió ràpida, tipus femella, de 3 pols, connectat a l'extrem del cable. - 66 uts/column x 40 colum = 2640 uts. (CINC EUROS AMB TRENTA-NOU CÈNTIMS)	5,39 €
P-10	EG3RA3M1	u	Connector senzill aèri per a sistema de connexió ràpida, tipus mascle, de 3 pols, connectat a l'extrem del cable. - 66 uts/column x 40 colum = 2640 uts. (CINC EUROS AMB TRENTA-SIS CÈNTIMS)	5,36 €
P-11	EG4662A2	u	Caixa doble aïllament seccionadora fusibles de 20 A, com a màxim, tetrapolar, per a fusibles cilíndrics de 10x38 mm i muntada superficialment. 3uts/columna x 40 columnes = 120. (QUARANTA-SET EUROS AMB SEIXANTA-CINC CÈNTIMS)	47,65 €
P-12	EG4R4FL0	u	Contactor Inversio Encesses, de 230 V de tensió de control, 40 A d'intensitat nominal, tetrapolar (4P), 4NA, format per 3 mòduls DIN de 18 mm d'amplària cada un, per a un circuit de potència de 400 V, categoria d'ús AC 1 segons UNE-EN 60947-4-1, fixat a pressió. Equipat amb dos contactors auxiliars (2NA+2NC) i bloc antiparasits. Completament instal·lat. 2 contactors x columna x 40 columna (NORANTA-CINC EUROS AMB TRENTA-VUIT CÈNTIMS)	95,38 €
P-13	EG4W1160	u	Born de connexió per a conductors flexibles de fins a 6 mm2 de secció, de 8 mm de pas, completament muntat sobre perfil DIN. 12 Borns/Base x 40 Column (TRETZE EUROS AMB UN CÈNTIMS)	13,01 €
P-14	EHB17564EDAQ	u	Llumenera estanca SITECO Monsun31 Led, coberta luminotècnica directa: difusor, de PC, setinat, emissió de llum: directe feix, característica d'il·luminació directa: simètric, tipus de muntatge: muntatge superficial, LED, flux lluminós nominal: 3.000lm, eficàcia lumínica: 136l , color de llum: 830, temperatura de color: 3000K, balast: bal. elect., amb born, 3+1 pols, màx. 2,5mm², cablejat transversal: 3x 2,5mm² + 1x 1,5mm², connexió d'alimentació: 220..240V, CA, 50/60Hz, potència nominal: 22W, carcassa, carcassa de lluminàries, de PC, gris clar (RAL 7035), longitud: 1.158mm, amplada: 68mm, altura: 76mm, tipus de protecció (total): IP66, classe de protecció (total): SK II (a prova de xocs elèctrics), marca de verificació: CE, ENEC, UKCA, marca de protecció: D, resistència contra impacte: IK08, temperatura ambient de funcionament admissible: -20..+40°C, compleix les especificacions IFS (International Featured Standards) en matèria de seguretat i qualitat a la indústria alimentària, unitat d'embalatge: 1 unitat, muntada superficialment a l'interior columna. 132 uts/columna x 40 columns = 5280 uts. (CENT TRENTA-QUATRE EUROS AMB TRES CÈNTIMS)	134,03 €
P-15	EHPL79VPJJW8	u	Projector, control de llum directe amb lent, de PMMA, coberta luminotècnica directa: vidre protector, de vidre de seguretat, transparent, distribució de llum: PL43, emissió de llum: directe feix, tipus de muntatge: muntatge superficial, LED, alt Power LED, flux lluminós nominal: 12.520lm, eficàcia lumínica: 144lm/W, color de llum: 730, temperatura de color: 3000K, balast: bal. elect. iQ, control: Auto-Match, Temp-Guard, Lumen-Switch, Night-Set, Smart-Wire, Light-Fading, Desk-Remote (lectura i configuració sense fil i sense voltatge de les funcions iQ al taller a través de la funció NFC/funció RFID optimitzada per a aplicacions), control optimitzat de flux lluminós constant (CLO 2.0), amb born, 6 pols, connexió d'alimentació: 220..240V, CA, 50/60Hz, inici de la vida útil: 87W, final de la vida útil: 92W, reducció: 40W, carcassa de lluminàries, d'alumini d'extrusió, recobrintment polvoritzat, gris metal·litzat (DB 702S), arpa portant, d'acer, galvanitzat, recobrintment polvoritzat, Siteco® gris metal·litzat (DB 702S), tipus de protecció (total): IP66, classe de protecció (total): SK II (a prova de xocs elèctrics), marca de verificació: CE, marca de protecció: D, resistència contra impacte: IK08, temperatura ambient de funcionament admissible: -40..+40°C, temperatura ambient de funcionament admissible per a aplicacions d'exterior: - 40..+50°C, norma: DIN EN	247,37 €

QUADRE DE PREUS NÚMERO 1

Data: 20/11/25 Pàg.: 3

NÚMERO	CODI	UA	DESCRIPCIÓ	PREU
			12944, unitat d'embalatge: 1 unitat. Completament instal·lat i en funcionament en interior de columna.	
			3 uts/columna x 40 columnes = 120 uts. (DOS-CENTS QUARANTA-SET EUROS AMB TRENTA-SET CÈNTIMS)	
P-16	GRA010	u	Transport de residus inerts de fusta produïts en obres de construcció i/o demolició, amb contenidor de 5 m³, a abocador específic, instal·lació de tractament de residus de construcció i demolició externa a l'obra o centre de valorització o eliminació de residus. També servei de lliurament, lloguer i recollida en obra del contenidor. Criteri de valoració econòmica: El preu inclou el cànon d'abocament per lliurament de residus. Inclou: Càrrega a camió del contenidor. Transport de residus de construcció a l'abocador específic, instal·lació de tractament de residus de construcció i demolició externa a l'obra o centre de valorització o eliminació de residus. Criteri d'amidament de projecte: Nombre d'unitats previstes, segons documentació gràfica de Projecte. Criteri de mesura d'obra: Es mesurarà el nombre d'unitats realment transportades segons especificacions de Projecte. (DOS-CENTS VINT-I-SIS EUROS AMB QUINZE CÈNTIMS)	226,15 €
P-17	GRA010D	u	Transport de residus inerts de paper i cartró, produïts en obres de construcció i/o demolició, amb contenidor de 5 m³, a abocador específic, instal·lació de tractament de residus de construcció i demolició externa a l'obra o centre de valorització o eliminació de residus. També servei de lliurament, lloguer i recollida en obra del contenidor. Criteri de valoració econòmica: El preu inclou el cànon d'abocament per lliurament de residus. Inclou: Càrrega a camió del contenidor. Transport de residus de construcció a l'abocador específic, instal·lació de tractament de residus de construcció i demolició externa a l'obra o centre de valorització o eliminació de residus. Criteri d'amidament de projecte: Nombre d'unitats previstes, segons documentació gràfica de Projecte. Criteri de mesura d'obra: Es mesurarà el nombre d'unitats realment transportades segons especificacions de Projecte. (DOS-CENTS VINT-I-SIS EUROS AMB QUINZE CÈNTIMS)	226,15 €
P-18	GRA010E	u	Transport de residus inerts metàl·lics produïts en obres de construcció i/o demolició, amb contenidor de 5 m³, a abocador específic, instal·lació de tractament de residus de construcció i demolició externa a l'obra o centre de valorització o eliminació de residus. També servei de lliurament, lloguer i recollida en obra del contenidor. Criteri de valoració econòmica: El preu inclou el cànon d'abocament per lliurament de residus. Inclou: Càrrega a camió del contenidor. Transport de residus de construcció a l'abocador específic, instal·lació de tractament de residus de construcció i demolició externa a l'obra o centre de valorització o eliminació de residus. Criteri d'amidament de projecte: Nombre d'unitats previstes, segons documentació gràfica de Projecte. Criteri de mesura d'obra: Es mesurarà el nombre d'unitats realment transportades segons especificacions de Projecte. (DOS-CENTS VINT-I-SIS EUROS AMB QUINZE CÈNTIMS)	226,15 €
P-19	GRA010F	u	Transport de làmpades de descàrrega retirades de la instal·lació existent com a residus codificats en el Catàleg Europeu de Residus amb el codi 20 01 21 i classificats con residus perillosos , amb contenidor de 5 m³, a gestor específic, instal·lació de tractament de residus de construcció i demolició externa a l'obra o centre de valorització o eliminació de residus. També servei de lliurament, lloguer i recollida en obra del contenidor. Criteri de valoració econòmica: El preu inclou el cànon d'abocament per lliurament de residus. Inclou: Càrrega a camió del contenidor. Transport de residus al gestor específic. Criteri d'amidament de projecte: Nombre d'unitats previstes, segons documentació gràfica de Projecte. Criteri de mesura d'obra: Es mesurarà el nombre d'unitats realment transportades segons especificacions de Projecte. (DOS-CENTS CINQUANTA-DOS EUROS AMB SETANTA-DOS CÈNTIMS)	252,72 €

QUADRE DE PREUS NÚMERO 1

Data: 20/11/25 Pàg.: 4


NÚMERO	CODI	UA	DESCRIPCIÓ	PREU
P-20	JHV19101	u	Jornada per a execució de les proves finals de servei de la instal·lació d'enllumenat, segons exigències del Projecte i del REBT. Quadres elèctrics existents: CM4, CM8, CM6, CM7 i CM2A. (VUIT-CENTS CINQUANTA-DOS EUROS AMB VUIT CÈNTIMS)	852,08 €
P-21	JHV12795	UD	Ud. Despeses Inspecció inicial/modificació per EAC (Entitat Ambiental Control) per instal·lació de BT de més de 100 KW, inclos certificat d'entitat de control inspectora. ITC BT 05. Suministres elèctrics existents: CM4, CM8, CM6, CM7 i CM2A. (QUATRE-CENTS SEIXANTA-SET EUROS AMB QUARANTA-SIS CÈNTIMS)	467,46 €
P-22	JHV12797	UD	Legalització d'instal·lació elèctrica d'enllumenat, segons exigències actual REBT i ITC complementaries. Quadres elèctrics existents: CM4, CM8, CM6, CM7 i CM2A. (DOS MIL DOS-CENTS TRENTA-UN EUROS AMB QUARANTA-SIS CÈNTIMS)	2.231,46 €
P-23	JRVC3402	u	Instal·lació projectors i lluminaries en 1 Columna Lluminosa tipus per a proves luminiques amb lluminaries proposades. La columna disposara de 3 Projectors Led 1x107W i 126 Fluorescents Led 1x23w. (DOS MIL SET-CENTS TRES EUROS AMB SEIXANTA-SET CÈNTIMS)	2.703,67 €
P-24	K12CAAAA	dia	Amortització diària de plataforma elevadora telescòpica articulada, autopropulsada amb motor de gasoil, de 20 m d'alçària màxima de treball i 9.8 en horitzontal, de 227 kg de càrrega útil, de dimensions 700x245x245 cm en repòs i 10886 kg de pes, buida, amb cistella de dimensions 150x75 cm. Inclou el consum de gasoil. (CENT VUITANTA-QUATRE EUROS AMB QUATRE CÈNTIMS)	184,04 €
P-25	K12CABAA	dia	Amortització diària de plataforma elevadora telescòpica articulada, autopropulsada amb motor de gasoil, de 35 m d'alçària màxima de treball, de 227 kg de càrrega útil, de dimensions 700x245x245 cm en repòs i 10886 kg de pes, buida, amb cistella de dimensions 150x75 cm. Inclou el consum de gasoil. (TRES-CENTS EUROS AMB TRENTA-SIS CÈNTIMS)	300,36 €
P-26	K21GAB01	u	Desmuntatge d'instal·lació elèctrica de llumenera, consistent en la retirada del cablejat existent, llumeneres de fluorescència, subquadre, grapes, fixacions i accessoris existents, amb mitjans manuals i càrrega manual de runa sobre camió o contenidor (TRES-CENTS QUATRE EUROS AMB SIS CÈNTIMS)	304,06 €
P-27	K21GAB03	mes	Contenidor marítim de 40 peus per a emmagatzematge de material d'obra (QUATRE-CENTS EUROS)	400,00 €
P-28	K4425027	kg	Acer S275JR segons UNE-EN 10025-2, per a elements d'ancoratge formats per peça composta, en perfils laminats en calent sèrie L, LD, T, rodó, quadrat, rectangular i planxa, treballat a taller i amb una capa d'imprimació antioxidant, col·locat a l'obra amb soldadura (DOS EUROS AMB SETANTA-DOS CÈNTIMS)	2,72 €
P-29	K561AB23	U	Muntatge de les plaques de policarbonat d'una columna de llumenera de 20m d'alçada i 1.30m de diàmetre, de policarbonat massís de 3mm de gruix, amb mitjans manuals i mecànics, amb cistella elevadora. Inclou el muntatge de la subestructura metàl·lica de suport de les plaques, i la substitució de la cargoleria d'acer inoxidable. (MIL CENT VINT-I-SIS EUROS AMB SEIXANTA-DOS CÈNTIMS)	1.126,62 €
P-30	K561AB91	U	Desmuntatge de les plaques de policarbonat d'una columna de llumenera de 20m d'alçada i 1.30m de diàmetre, de policarbonat massís de 3mm de gruix, per a la seva posterior recol·locació, amb mitjans manuals i mecànics, amb cistella elevadora. Inclou el desmuntatge per a posterior reaprofitament de la subestructura metàl·lica de suport de les plaques, la paquetització en palets de les plaques i la subestructura prèvia numeració per a posterior recol·locació (VUIT-CENTS QUARANTA-DOS EUROS AMB VUITANTA-SET CÈNTIMS)	842,87 €

QUADRE DE PREUS NÚMERO 1

Data: 20/11/25 Pàg.: 5

NÚMERO	CODI	UA	DESCRIPCIÓ	PREU
P-31	K878AB26	u	Neteja de l'estructura metàl·lica d'una llumenera amb raig d'aigua a pressió i detergents químics amb pH neutre, amb cistella elevadora (CENT QUARANTA-NOU EUROS AMB SEIXANTA-UN CÈNTIMS)	149,61 €
P-32	K894ABM1	u	Pintat d'estructura metàl·lica de llumenera de perfils compostos, d'acer, amb pintura epoxi, amb dues capes d'imprimació epoxi i dues d'acabat, amb cistella elevadora. Inclou la preparació de la superfície i eliminació puntual de rovell. (DOS MIL TRES-CENTS VINT-I-DOS EUROS AMB VINT-I-DOS CÈNTIMS)	2.322,22 €
P-33	PPAUAB01	PA	Partida alçada per al compliment de les mesures de seguretat i salut descrites en el PSS redactat pel contractista (VUIT MIL QUATRE-CENTS TRENTA-QUATRE EUROS AMB DOTZE CÈNTIMS)	8.434,12 €
P-34	PPAUABZ1	PA	Partida alçada per al compliment de les mesures de seguretat i salut descrites en el PSS redactat pel contractista (ONZE MIL QUATRE-CENTS DEU EUROS AMB NORANTA CÈNTIMS)	11.410,90 €

Sant Just Desvern, octubre 2025

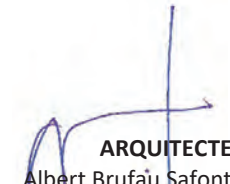

ARQUITECTE
Albert Brufau Safont
Nº col·legiat: 55.061-2



ARQUITECTE
Albert Cusó Mas
Nº col·legiat: 44.454-5

QUADRE DE PREUS N°2

QUADRE DE PREUS NÚMERO 2

Data: 20/11/25 Pàg.: 1

NÚMERO	CODI	UA	DESCRIPCIÓ	PREU	
P-1	1B71AB01	u	Linia de vida mitjançant d'acer inoxidable 316, de 8 mm de diàmetre i composició 7x19+0, homologat per a línia de vida vertical, fixat als terminals i als elements de suport internig (cada 2m) i tesat, conjunt d'elements per als dos extrems formats per dos terminals d'acer inoxidable fixats amb cargols d'acer inoxidable, un tensor de forqueta per a regulació del cable, dos terminals de cable amb elements protectors, i carro de traslació vertical amb sistema de frenada. Inclou l'homologació segons normativa vigent.	1.153,42	€
			Altres conceptes	1.153,42000	€
P-2	E244AB20	u	Càrrega amb mitjans manuals i transport interior de les planxes de policarbonat i subestructura de suport d'una llumenera, dins de l'obra, amb carretó elevador	142,98	€
			Altres conceptes	142,98000	€
P-3	EG122L02	u	Caixa de doble aïllament de policarbonat, de 540x540x210 mm i muntada superficialment.	208,67	€
			18 uts en Socol + 22 uts en Policarbonat		
	BGW12000	u	Part proporcional d'accessoris de caixa de doble aïllament	7,22000	€
	BG122L00	u	Caixa de doble aïllament de policarbonat, de 540x540x210 mm	172,44000	€
			Altres conceptes	29,01000	€
P-4	EG161532	u	Caixa de derivació rectangular de plàstic, de 120x160 mm, amb 6 borns de connexió per a conductors flexibles de fins a 4 mm2 de secció, de 6 mm de pas, amb grau de protecció IP-65, amb 2 records 25 mm entrada/ sortida, muntada i connexionada superficialment.	44,78	€
			- 22 caixes x 40 colum. = 880.		
	BG161532	u	Caixa de derivació rectangular de plàstic, de 120x160 mm, amb grau de protecció IP-6	14,44000	€
	BGW16000	u	Part proporcional d'accessoris de caixa de derivació rectangular	0,37000	€
	BG4W1	u	Born de connexió per a conductors flexibles de fins a 4 mm2 de secció, de 6 mm de pa	8,00000	€
			Altres conceptes	21,97000	€
P-5	EG22H815	m	Tub flexible corrugat de plàstic sense halògens, de 25 mm de diàmetre nominal, aïllant i no propagador de la flama, de baixa emissió de fums i sense emissió de gasos tòxics ni corrosius, resistència a l'impacte de 2 J, resistència a compressió de 320 N i una rigidesa dielèctrica de 2000 V, muntat superficialment.	2,61	€
			-50% 1(20m x 40)=800 -50% 2(20m x 40)=800		
	BG22H810	m	Tub flexible corrugat de plàstic sense halògens, de 25 mm de diàmetre nominal, aïllant	1,42800	€
			Altres conceptes	1,18200	€
P-6	EG2A3302	m	Canal plàstica de PVC rígid amb lateral ranurat, de 40x90 mm i muntada superficialment.	11,50	€
			1m/caixa x 40 caixes.		
	BG2A3300	m	Canal plàstica de PVC rígid amb lateral ranurat, de 40x90 mm	6,65040	€
	BGW2A000	u	Part proporcional d'accessoris per a canals plàstiques	0,40000	€
			Altres conceptes	4,44960	€
P-7	EG312332	m	Cable amb conductor de coure de 0,6/1 kV de tensió assignada, amb designació RZ1-K (AS), tripolar, de secció 3 x 2,5 mm2, amb coberta del cable de poliolefines amb baixa emissió fums, col·locat superficialment. (De caixa bornes a fluorescent).	3,90	€
			-Linea 50% 1 (39,1 m x 40 columnes) = 1564 m -Linea 50% 2 (39,1x40 columnes) = 1564 m		
	BG312330	m	Cable amb conductor de coure de 0,6/1 kV de tensió assignada, amb designació RZ1-	2,82540	€
			Altres conceptes	1,07460	€
P-8	EG312334	m	Cable amb conductor de coure de 0,6/1 kV de tensió assignada, amb designació RZ1-K (AS), tripolar, de secció 3 x 2,5 mm2, amb coberta del cable de poliolefines amb baixa emissió	3,90	€

QUADRE DE PREUS NÚMERO 2

Data: 20/11/25 Pàg.: 2

NÚMERO	CODI	UA	DESCRIPCIÓ	PREU	
			fums, col·locat en tub. (De caixa seccionadora base columna a Caixes connexionat estanques).		
			-Linea 50% 1 (37,5 m x 40 columnes) = 1500 m -Linea 50% 2 (37,5 m x40 columnes) = 1500 m		
			-Linea 50% 1 (18 m x 40 columnes) = 720 m -Linea 50% 2 (18 m x40 columnes) = 720 m		
	BG312330	m	Cable amb conductor de coure de 0,6/1 kV de tensió assignada, amb designació RZ1-	2,82540	€
			Altres conceptes	1,07460	€
P-9	EG3RA3F1	u	Connector senzill aèri per a sistema de connexió ràpida, tipus femella, de 3 pols, connectat a l'extrem del cable.	5,39	€
			- 66 uts/colum x 40 colum = 2640 uts.		
	BG3RA3F0	u	Connector aèri per a sistema de connexió ràpida, tipus femella, de 3 pols	2,62000	€
			Altres conceptes	2,77000	€
P-10	EG3RA3M1	u	Connector senzill aèri per a sistema de connexió ràpida, tipus mascle, de 3 pols, connectat a l'extrem del cable.	5,36	€
			- 66 uts/colum x 40 colum = 2640 uts.		
	BG3RA3M0	u	Connector aèri per a sistema de connexió ràpida, tipus mascle, de 3 pols	2,58000	€
			Altres conceptes	2,78000	€
P-11	EG4662A2	u	Caixa doble aïllament seccionadora fusibles de 20 A, com a màxim, tetrapolar, per a fusibles cilíndrics de 10x38 mm i muntada superficialment. 3uts/columna x 40 columnes = 120.	47,65	€
	BGW46000	u	Part proporcional d'accessoris per a caixes seccionadores fusibles	0,46000	€
	BG4662A0	u	Caixa seccionadora fusible de 20 A, com a màxim, bipolar, per a fusibles cilíndrics gra	33,69000	€
			Altres conceptes	13,50000	€
P-12	EG4R4FL0	u	Contactador Inversio Encesses, de 230 V de tensió de control, 40 A d'intensitat nominal, tetrapolar (4P), 4NA, format per 3 mòduls DIN de 18 mm d'amplària cada un, per a un circuit de potència de 400 V, categoria d'ús AC 1 segons UNE-EN 60947-4-1, fixat a pressió. Equipat amb dos contactors auxiliars (2NA+2NC) i bloc antiparasits. Completament instal·lat.	95,38	€
			2 contactors x columna x 40 columna		
	BG4R4FL0	u	Contactador de 230 V de tensió de control, 40 A d'intensitat nominal, tetrapolar (4P), 4NA	78,95000	€
			Altres conceptes	16,43000	€
P-13	EG4W1160	u	Born de connexió per a conductors flexibles de fins a 6 mm2 de secció, de 8 mm de pas, completament muntat sobre perfil DIN.	13,01	€
			12 Borns/Base x 40 Column		
	BG4W1160	u	Born de connexió per a conductors flexibles de fins a 6 mm2 de secció, de 8 mm de pa	0,78000	€
			Altres conceptes	12,23000	€
P-14	EHB17564E	u	Llumenera estanca SITECO Monsun31 Led, coberta luminotècnica directa: difusor, de PC, setinat, emissió de llum: directe feix, característica d'il·luminació directa: simètric, tipus de muntatge: muntatge superficial, LED, flux lluminós nominal: 3.000lm, eficàcia lumínica: 136l , color de llum: 830, temperatura de color: 3000K, balast: bal. elect., amb born, 3+1 pols, màx. 2,5mm², cablejat transversal: 3x 2,5mm² + 1x 1,5mm², connexió d'alimentació: 220..240V, CA, 50/60Hz, potència nominal: 22W, carcassa, carcassa de lluminàries, de PC, gris clar (RAL 7035), longitud: 1.158mm, amplada: 68mm, altura: 76mm, tipus de protecció (total): IP66, classe de protecció (total): SK II (a prova de xocs elèctrics), marca de verificació: CE, ENEC, UKCA, marca de protecció: D, resistència contra impacte: IK08, temperatura ambient de funcionament admissible: -20..+40°C, compleix les especificacions IFS (International Featured Standards) en matèria de seguretat i qualitat a la indústria alimentària, unitat d'embalatge: 1 unitat, muntada superficialment a l'interior columna.	134,03	€

QUADRE DE PREUS NÚMERO 2

Data: 20/11/25 Pàg.: 3

NÚMERO	CODI	UA	DESCRIPCIÓ	PREU	
			132 uts/columna x 40 columns = 5280 uts.		
	BHB17560ED	u	Llumenera estanca, coberta luminotècnica directa: difusor, de PC, setinat, emissió de ll	89,04000	€
	BHWB1000	u	Part proporcional d'accessoris de llums estancs amb tubs fluorescents	3,26000	€
	BHU8T3D0	u	Làmpada fluorescent tubular del tipus T26/G13 de 23 W, llum de color estàndard i un í	14,02000	€
			Altres conceptes	27,71000	€
P-15	EHPL79VPJ	u	Projector, control de llum directe amb lent, de PMMA, coberta luminotècnica directa: vidre protector, de vidre de seguretat, transparent, distribució de llum: PL43, emissió de llum: directe feix, tipus de muntatge: muntatge superficial, LED, alt Power LED, flux lluminós nominal: 12.520lm, eficàcia lumínica: 144lm/W, color de llum: 730, temperatura de color: 3000K, balast: bal. elect. iQ, control: Auto-Match, Temp-Guard, Lumen-Switch, Night-Set, Smart-Wire, Light-Fading, Desk-Remote (lectura i configuració sense fil i sense voltatge de les funcions iQ al taller a través de la funció NFC/funció RFID optimitzada per a aplicacions), control optimitzat de flux lluminós constant (CLO 2.0), amb born, 6 pols, connexió d'alimentació: 220..240V, CA, 50/60Hz, inici de la vida útil: 87W, final de la vida útil: 92W, reducció: 40W, carcassa de lluminàries, d'alumini d'extrusió, recobrint polvoritzat, gris metal·litzat (DB 702S), arpa portant, d'acer, galvanitzat, recobrint polvoritzat, Siteco® gris metal·litzat (DB 702S), tipus de protecció (total): IP66, classe de protecció (total): SK II (a prova de xocs elèctrics), marca de verificació: CE, marca de protecció: D, resistència contra impacte: IK08, temperatura ambient de funcionament admissible: -40..+40°C, temperatura ambient de funcionament admissible per a aplicacions d'exterior: - 40..+50°C, norma: DIN EN 12944, unitat d'embalatge: 1 unitat. Completament instal·lat i en funcionament en interior de columna.	247,37	€
			3 uts/columna x 40 columnes = 120 uts.		
	BHPL79VPJJ	u	Projector, control de llum directe amb lent, de PMMA, coberta luminotècnica directa: vi	215,00000	€
			Altres conceptes	32,37000	€
P-16	GRA010	u	Transport de residus inerts de fusta produïts en obres de construcció i/o demolició, amb contenidor de 5 m³, a abocador específic, instal·lació de tractament de residus de construcció i demolició externa a l'obra o centre de valorització o eliminació de residus. També servei de lliurament, lloguer i recollida en obra del contenidor. Criteri de valoració econòmica: El preu inclou el cànon d'abocament per lliurament de residus. Inclou: Càrrega a camió del contenidor. Transport de residus de construcció a l'abocador específic, instal·lació de tractament de residus de construcció i demolició externa a l'obra o centre de valorització o eliminació de residus. Criteri d'amidament de projecte: Nombre d'unitats previstes, segons documentació gràfica de Projecte. Criteri de mesura d'obra: Es mesurarà el nombre d'unitats realment transportades segons especificacions de Projecte.	226,15	€
			Altres conceptes	226,15000	€
P-17	GRA010D	u	Transport de residus inerts de paper i cartró, produïts en obres de construcció i/o demolició, amb contenidor de 5 m³, a abocador específic, instal·lació de tractament de residus de construcció i demolició externa a l'obra o centre de valorització o eliminació de residus. També servei de lliurament, lloguer i recollida en obra del contenidor. Criteri de valoració econòmica: El preu inclou el cànon d'abocament per lliurament de residus. Inclou: Càrrega a camió del contenidor. Transport de residus de construcció a l'abocador específic, instal·lació de tractament de residus de construcció i demolició externa a l'obra o centre de valorització o eliminació de residus. Criteri d'amidament de projecte: Nombre d'unitats previstes, segons documentació gràfica de Projecte. Criteri de mesura d'obra: Es mesurarà el nombre d'unitats realment transportades segons especificacions de Projecte.	226,15	€
			Altres conceptes	226,15000	€
P-18	GRA010E	u	Transport de residus inerts metàl·lics produïts en obres de construcció i/o demolició, amb contenidor de 5 m³, a abocador específic, instal·lació de tractament de residus de construcció i demolició externa a l'obra o centre de valorització o eliminació de residus. També servei de lliurament, lloguer i recollida en obra del contenidor. Criteri de valoració econòmica: El preu inclou el cànon d'abocament per lliurament de residus. Inclou: Càrrega a camió del contenidor. Transport de residus de construcció a l'abocador	226,15	€

QUADRE DE PREUS NÚMERO 2

Data: 20/11/25 Pàg.: 4

NÚMERO	CODI	UA	DESCRIPCIÓ	PREU	
			específic, instal·lació de tractament de residus de construcció i demolició externa a l'obra o centre de valorització o eliminació de residus. Criteri d'amidament de projecte: Nombre d'unitats previstes, segons documentació gràfica de Projecte. Criteri de mesura d'obra: Es mesurarà el nombre d'unitats realment transportades segons especificacions de Projecte.		
			Altres conceptes	226,15000	€
P-19	GRA010F	u	Transport de làmpades de descàrrega retirades de la instal·lació existent com a residus codificats en el Catàleg Europeu de Residus amb el codi 20 01 21 i classificats con residus perillosos , amb contenidor de 5 m³, a gestor específic, instal·lació de tractament de residus de construcció i demolició externa a l'obra o centre de valorització o eliminació de residus. També servei de lliurament, lloguer i recollida en obra del contenidor. Criteri de valoració econòmica: El preu inclou el cànon d'abocament per lliurament de residus. Inclou: Càrrega a camió del contenidor. Transport de residus al gestor específic. Criteri d'amidament de projecte: Nombre d'unitats previstes, segons documentació gràfica de Projecte. Criteri de mesura d'obra: Es mesurarà el nombre d'unitats realment transportades segons especificacions de Projecte.	252,72	€
			Altres conceptes	252,72000	€
P-20	JHV19101	u	Jornada per a execució de les proves finals de servei de la instal·lació d'enllumenat, segons exigències del Projecte i del REBT. Quadres electrics existents: CM4, CM8, CM6, CM7 i CM2A.	852,08	€
	BVAH9101	u	Jornada per a execució de les proves finals de servei de la instal·lació d'enllumenat, se	811,50000	€
			Altres conceptes	40,58000	€
P-21	JHV12795	UD	Ud. Despeses Inspecció inicial/modificació per EAC (Entitat Ambiental Control) per instal·lació de BT de més de 100 KW, inclos certificat d'entitat de control inspectora. ITC BT 05. Suministres electrics existents: CM4, CM8, CM6, CM7 i CM2A.	467,46	€
			Sense descomposició	467,46000	€
P-22	JHV12797	UD	Legalització d'instal·lació elèctrica d'enllumenat, segons exigències actual REBT i ITC complementaries. Quadres electrics existents: CM4, CM8, CM6, CM7 i CM2A.	2.231,46	€
			Sense descomposició	2.231,46000	€
P-23	JRVC3402	u	Instal·lació projectors i lluminaries en 1 Columna Lluminosa tipus per a proves luminiques amb lluminaries proposades. La columna disposara de 3 Projectors Led 1x107W i 126 Fluorescents Led 1x23w.	2.703,67	€
	BVAR3402	u	Instal·lació projectors i lluminaries en 1 Columna Lluminosa tipus per a proves luminiqu	2.574,92000	€
			Altres conceptes	128,75000	€
P-24	K12CAAAA	dia	Amortització diària de plataforma elevadora telescòpica articulada, autopropulsada amb motor de gasoil, de 20 m d'alçària màxima de treball i 9.8 en horitzontal, de 227 kg de càrrega útil, de dimensions 700x245x245 cm en repòs i 10886 kg de pes, buida, amb cistella de dimensions 150x75 cm. Inclou el consum de gasoil.	184,04	€
			Altres conceptes	184,04000	€
P-25	K12CABAA	dia	Amortització diària de plataforma elevadora telescòpica articulada, autopropulsada amb motor de gasoil, de 35 m d'alçària màxima de treball, de 227 kg de càrrega útil, de dimensions 700x245x245 cm en repòs i 10886 kg de pes, buida, amb cistella de dimensions 150x75 cm. Inclou el consum de gasoil.	300,36	€
			Altres conceptes	300,36000	€
P-26	K21GAB01	u	Desmuntatge d'instal·lació elèctrica de llumenera, consistent en la retirada del cablejat existent, llumeneres de fluorescència, subquadre, grapes, fixacions i accessoris existents, amb mitjans manuals i càrrega manual de runa sobre camió o contenidor	304,06	€
			Altres conceptes	304,06000	€

QUADRE DE PREUS NÚMERO 2

Data: 20/11/25 Pàg.: 5

NÚMERO	CODI	UA	DESCRIPCIÓ	PREU	
P-27	K21GAB03	mes	Contenedor marítim de 40 peus per a emmagatzematge de material d'obra	400,00	€
			Sense descomposició	400,00000	€
P-28	K4425027	kg	Acer S275JR segons UNE-EN 10025-2, per a elements d'ancoratge formats per peça composta, en perfils laminats en calent sèrie L, LD, T, rodó, quadrat, rectangular i planxa, treballat a taller i amb una capa d'imprimació antioxidant, col·locat a l'obra amb soldadura	2,72	€
	B44Z50BA	kg	Acer S275JR segons UNE-EN 10025-2, format per peça composta, en perfils laminats	1,65000	€
			Altres conceptes	1,07000	€
P-29	K561AB23	U	Muntatge de les plaques de policarbonat d'una columna de llumenera de 20m d'alçada i 1.30m de diàmetre, de policarbonat massís de 3mm de gruix, amb mitjans manuals i mecànics, amb cistella elevadora. Inclou el muntatge de la subestructura metàl·lica de suport de les plaques, i la substitució de la cargoleria d'acer inoxidable.	1.126,62	€
	B0A5AB01	u	Cargol d'acer inoxidable amb femella	52,80000	€
			Altres conceptes	1.073,82000	€
P-30	K561AB91	U	Desmuntatge de les plaques de policarbonat d'una columna de llumenera de 20m d'alçada i 1.30m de diàmetre, de policarbonat massís de 3mm de gruix, per a la seva posterior recol·locació, amb mitjans manuals i mecànics, amb cistella elevadora. Inclou el desmuntatge per a posterior reaprofitament de la subestructura metàl·lica de suport de les plaques, la paquetització en palets de les plaques i la subestructura prèvia numeració per a posterior recol·locació	842,87	€
			Altres conceptes	842,87000	€
P-31	K878AB26	u	Neteja de l'estructura metàl·lica d'una llumenera amb raig d'aigua a pressió i detergents químics amb pH neutre, amb cistella elevadora	149,61	€
	B0111000	m3	Aigua	1,96200	€
	B0122110	kg	Detergent especial per a neteja de paraments amb pH neutre	19,25352	€
			Altres conceptes	128,39448	€
P-32	K894ABM1	u	Pintat d'estructura metàl·lica de llumenera de perfils compostos, d'acer, amb pintura epoxi, amb dues capes d'imprimació epoxi i dues d'acabat, amb cistella elevadora. Inclou la preparació de la superfície i eliminació puntual de rovell.	2.322,22	€
	B89ZX000	kg	Pintura epoxi	317,34000	€
	B8ZAN000	kg	Imprimació epoxi	520,74000	€
			Altres conceptes	1.484,14000	€
P-33	PPAUAB01	PA	Partida alçada per al compliment de les mesures de seguretat i salut descrites en el PSS redactat pel contractista	8.434,12	€
			Sense descomposició	8.434,12000	€
P-34	PPAUABZ1	PA	Partida alçada per al compliment de les mesures de seguretat i salut descrites en el PSS redactat pel contractista	11.410,90	€
			Sense descomposició	11.410,90000	€

QUADRE DE PREUS NÚMERO 2

Data: 20/11/25 Pàg.: 6

NÚMERO	CODI	UA	DESCRIPCIÓ	PREU	

Sant Just Desvern, octubre 2025


ARQUITECTE
Albert Brufau Safont
Nº col·legiat: 55.061-2


ARQUITECTE
Albert Cusó Mas
Nº col·legiat: 44.454-5

PRESSUPOST

Data: 20/11/25Pàg.: 1

Obra	01	Pressupost A2208
Capítol	AA	LLUMENERES 1-17
Capítulo	00	MITJANS D'ELEVACIÓ

NUM. CODI	UA	DESCRIPCIÓ	PREU	AMIDAMENT	IMPORT	
1	K12CAAAA	dia	Amortització diària de plataforma elevadora telescòpica articulada, autopropulsada amb motor de gasoil, de 20 m d'alçària màxima de treball i 9.8 en horitzontal, de 227 kg de càrrega útil, de dimensions 700x245x245 cm en repòs i 10886 kg de pes, buida, amb cistella de dimensions 150x75 cm. Inclou el consum de gasoil. (P - 24)	184,04	184,450	33.946,18
2	K12CABAA	dia	Amortització diària de plataforma elevadora telescòpica articulada, autopropulsada amb motor de gasoil, de 35 m d'alçària màxima de treball, de 227 kg de càrrega útil, de dimensions 700x245x245 cm en repòs i 10886 kg de pes, buida, amb cistella de dimensions 150x75 cm. Inclou el consum de gasoil. (P - 25)	300,36	42,500	12.765,30

TOTAL	Capítulo	01.AA.00	46.711,48

Obra	01	Pressupost A2208
Capítol	AA	LLUMENERES 1-17
Capítulo	01	DESMUNTATGES

NUM. CODI	UA	DESCRIPCIÓ	PREU	AMIDAMENT	IMPORT	
1	K561AB91	U	Desmuntatge de les plaques de policarbonat d'una columna de llumenera de 20m d'alçada i 1.30m de diàmetre, de policarbonat massís de 3mm de gruix, per a la seva posterior recol.locació, amb mitjans manuals i mecànics, amb cistella elevadora. Inclou el desmuntatge per a posterior reaprofitament de la subestructura metàl.lica de suport de les plaques, la paquetització en palets de les plaques i la subestructura prèvia numeració per a posterior recol.locació (P - 30)	842,87	17,000	14.328,79
2	E244AB20	u	Càrrega amb mitjans manuals i transport interior de les planxes de policarbonat i subestructura de suport d'una llumenera, dins de l'obra, amb carretó elevador (P - 2)	142,98	34,000	4.861,32
3	K21GAB01	u	Desmuntatge d'instal.lació elèctrica de llumenera, consistent en la retirada del cablejat existent, llumeneres de fluorescència, subquadre, grapes, fixacions i accessoris existents, amb mitjans manuals i càrrega manual de runa sobre camió o contenidor (P - 26)	304,06	17,000	5.169,02
4	K21GAB03	mes	Contenidor marítim de 40 peus per a emmagatzematge de material d'obra (P - 27)	400,00	24,000	9.600,00

TOTAL	Capítulo	01.AA.01	33.959,13

Obra	01	Pressupost A2208
Capítol	AA	LLUMENERES 1-17
Capítulo	02	OBRA

NUM. CODI	UA	DESCRIPCIÓ	PREU	AMIDAMENT	IMPORT	
1	K561AB23	U	Muntatge de les plaques de policarbonat d'una columna de llumenera de 20m d'alçada i 1.30m de diàmetre, de policarbonat massís de 3mm de gruix, amb mitjans manuals i mecànics, amb cistella elevadora. Inclou el muntatge de la subestructura metàl·lica de suport de les plaques, i la substitució de la cargoleria d'acer inoxidable. (P - 29)	1.126,62	17,000	19.152,54
2	K878AB26	u	Neteja de l'estructura metàl·lica d'una llumenera amb raig d'aigua a pressió i detergents químics amb pH neutre, amb cistella elevadora (P - 31)	149,61	17,000	2.543,37

PRESSUPOST

Data: 20/11/25Pàg.: 2

3	K894ABM1	u	Pintat d'estructura metàl.lica de llumenera de perfils compostos, d'acer, amb pintura epoxi, amb dues capes d'imprimació epoxi i dues d'acabat, amb cistella elevadora. Inclou la preparació de la superfície i eliminació puntual de rovell. (P - 32)	2.322,22	17,000	39.477,74
4	K4425027	kg	Acer S275JR segons UNE-EN 10025-2, per a elements d'ancoratge formats per peça composta, en perfils laminats en calent sèrie L, LD, T, rodó, quadrat, rectangular i planxa, treballat a taller i amb una capa d'imprimació antioxidant, col·locat a l'obra amb soldadura (P - 28)	2,72	6.120,000	16.646,40
5	1B71AB01	u	Linia de vida mitjançant d'acer inoxidable 316, de 8 mm de diàmetre i composició 7x19+0, homologat per a línia de vida vertical, fixat als terminals i als elements de suport intermig (cada 2m) i tesat, conjunt d'elements per als dos extrems formats per dos terminals d'acer inoxidable fixats amb cargols d'acer inoxidable, un tensor de forqueta per a regulació del cable, dos terminals de cable amb elements protectors, i carro de traslació vertical amb sistema de frenada. Inclou l'homologació segons normativa vigent. (P - 1)	1.153,42	17,000	19.608,14

TOTAL	Capítulo	01.AA.02	97.428,19

Obra	01	Pressupost A2208
Capítol	AA	LLUMENERES 1-17
Capítulo	03	INSTALL.LACIONS
Capítulo (1)	06	LLUMINARIES

NUM. CODI	UA	DESCRIPCIÓ	PREU	AMIDAMENT	IMPORT	
1	EHPL79VPJJW	u	Projector, control de llum directe amb lent, de PMMA, coberta luminotècnica directa: vidre protector, de vidre de seguretat, transparent, distribució de llum: PL43, emissió de llum: directe feix, tipus de muntatge: muntatge superficial, LED, alt Power LED, flux lluminós nominal: 12.520lm, eficàcia lumínica: 144lm/W, color de llum: 730, temperatura de color: 3000K, balast: bal. elect. iQ, control: Auto-Match, Temp-Guard, Lumen-Switch, Night-Set, Smart-Wire, Light-Fading, Desk-Remote (lectura i configuració sense fil i sense voltatge de les funcions iQ al taller a través de la funció NFC/funció RFID optimitzada per a aplicacions), control optimitzat de flux lluminós constant (CLO 2.0), amb born, 6 pols, connexió d'alimentació: 220..240V, CA, 50/60Hz, inici de la vida útil: 87W, final de la vida útil: 92W, reducció: 40W, carcassa de lluminàries, d'alumini d'extrusió, recobrimnt polvoritzat, gris metal·litzat (DB 702S), arpa portant, d'acer, galvanitzat, recobrimnt polvoritzat, Siteco® gris metal·litzat (DB 702S), tipus de protecció (total): IP66, classe de protecció (total): SK II (a prova de xocs elèctrics), marca de verificació: CE, marca de protecció: D, resistència contra impacte: IK08, temperatura ambient de funcionament admissible: -40..+40°C, temperatura ambient de funcionament admissible per a aplicacions d'exterior: - 40..+50°C, norma: DIN EN 12944, unitat d'embalatge: 1 unitat. Completament instal·lat i en funcionament en interior de columna.	247,37	64,000	15.831,68

2	EBH17564EDA	u	3 uts/columna x 40 columnes = 120 uts. (P - 15) Llumenera estanca SITECO Monsun31 Led, coberta luminotècnica directa: difusor, de PC, setinat, emissió de llum: directe feix, característica d'il·luminació directa: simètric, tipus de muntatge: muntatge superficial, LED, flux lluminós nominal: 3.000lm, eficàcia lumínica: 136l , color de llum: 830, temperatura de color: 3000K, balast: bal. elect., amb born, 3+1 pols, màx. 2,5mm², cablejat transversal: 3x 2,5mm² + 1x 1,5mm², connexió d'alimentació: 220..240V, CA, 50/60Hz, potència nominal: 22W, carcassa, carcassa de lluminàries, de PC, gris clar (RAL 7035), longitud: 1.158mm, amplada: 68mm, altura: 76mm, tipus de protecció (total): IP66, classe de protecció (total): SK II (a prova de xocs elèctrics), marca de verificació: CE, ENEC, UKCA, marca de protecció: D, resistència contra impacte: IK08, temperatura ambient de funcionament admissible: -20..+40°C, compleix les especificacions IFS (International Featured Standards) en matèria de seguretat i qualitat a la indústria	134,03	2.282,000	305.856,46

PRESSUPOST

Data: 20/11/25Pàg.: 3

			alimentària, unitat d'embalatge: 1 unitat, muntada superficialment a l'interior columna.			
			132 uts/columna x 40 columns = 5280 uts. (P - 14)			
3	JRVC3402	u	Instal·lació projectors i lluminàries en 1 Columna Lluminosa tipus per a proves luminiques amb lluminàries proposades. La columna disposara de 3 Projectors Led 1x107W i 126 Fluorescents Led 1x23w. (P - 23)	2.703,67	1,000	2.703,67

TOTAL	Capítol (1)	01.AA.03.06				324.391,81

Obra	01	Pressupost A2208
Capítol	AA	LLUMENERES 1-17
Capítulo	03	INSTAL·LACIONS
Capítulo (1)	07	COLUMNES LLUMINOSES

NUM. CODI	UA	DESCRIPCIÓ	PREU	AMIDAMENT	IMPORT

1	EG312332	m	Cable amb conductor de coure de 0,6/1 kV de tensió assignada, amb designació RZ1-K (AS), tripolar, de secció 3 x 2,5 mm2, amb coberta del cable de poliolefines amb baixa emissió fums, col·locat superficialment. (De caixa bornes a fluorescent).	3,90	1.329,400	5.184,66
2	EG312334	m	-Linea 50% 1 (39,1 m x 40 columnes) = 1564 m -Linea 50% 2 (39,1x40 columnes) = 1564 m (P - 7) Cable amb conductor de coure de 0,6/1 kV de tensió assignada, amb designació RZ1-K (AS), tripolar, de secció 3 x 2,5 mm2, amb coberta del cable de poliolefines amb baixa emissió fums, col·locat en tub. (De caixa seccionadora base columna a Caixes connexionat estanques).	3,90	1.887,000	7.359,30
			-Linea 50% 1 (37,5 m x 40 columnes) = 1500 m -Linea 50% 2 (37,5 m x40 columnes) = 1500 m			
3	EG3RA3F1	u	-Linea 50% 1 (18 m x 40 columnes) = 720 m -Linea 50% 2 (18 m x40 columnes) = 720 m (P - 8) Connector senzill aèri per a sistema de connexió ràpida, tipus femella, de 3 pols, connectat a l'extrem del cable.	5,39	1.122,000	6.047,58
4	EG3RA3M1	u	- 66 uts/column x 40 colum = 2640 uts. (P - 9) Connector senzill aèri per a sistema de connexió ràpida, tipus mascle, de 3 pols, connectat a l'extrem del cable.	5,36	1.122,000	6.013,92
5	EG22H815	m	- 66 uts/column x 40 colum = 2640 uts. (P - 10) Tub flexible corrugat de plàstic sense halògens, de 25 mm de diàmetre nominal, aïllant i no propagador de la flama, de baixa emissió de fums i sense emissió de gasos tòxics ni corrosius, resistència a l'impacte de 2 J, resistència a compressió de 320 N i una rigidesa dielèctrica de 2000 V, muntat superficialment.	2,61	680,000	1.774,80
6	EG161532	u	-50% 1(20m x 40)=800 -50% 2(20m x 40)=800 (P - 5) Caixa de derivació rectangular de plàstic, de 120x160 mm, amb 6 borns de connexió per a conductors flexibles de fins a 4 mm2 de secció, de 6 mm de pas, amb grau de protecció IP-65, amb 2 racords 25 mm entrada/ sortida, muntada i connexionada superficialment.	44,78	374,000	16.747,72
			- 22 caixes x 40 colum. = 880. (P - 4)			

PRESSUPOST

Data: 20/11/25Pàg.: 4

TOTAL	Capítulo (1)	01.AA.03.07	43.127,98
Obra	01	Pressupost A2208	
Capítol	AA	LLUMENERES 1-17	
Capítulo	03	INSTAL·LACIONS	
Capítulo (1)	08	CAIXA SECCIONADORA BASE COLUMNA	

NUM. CODI	UA	DESCRIPCIÓ	PREU	AMIDAMENT	IMPORT

1	EG122L02	u	Caixa de doble aïllament de policarbonat, de 540x540x210 mm i muntada superficialment.	208,67	17,000	3.547,39
2	EG4662A2	u	18 uts en Socol + 22 uts en Policarbonat (P - 3) Caixa doble aïllament seccionadora fusibles de 20 A, com a màxim, tetrapolar, per a fusibles cilíndrics de 10x38 mm i muntada superficialment. 3uts/columna x 40 columnes = 120. (P - 11)	47,65	51,000	2.430,15
3	EG4W1160	u	Born de connexió per a conductors flexibles de fins a 6 mm2 de secció, de 8 mm de pas, completament muntat sobre perfil DIN.	13,01	204,000	2.654,04
4	EG4R4FL0	u	12 Borns/Base x 40 Column (P - 13) Contactor Inversio Encesses, de 230 V de tensió de control, 40 A d'intensitat nominal, tetrapolar (4P), 4NA, format per 3 mòduls DIN de 18 mm d'amplària cada un, per a un circuit de potència de 400 V, categoria d'ús AC 1 segons UNE-EN 60947-4-1, fixat a pressió. Equipat amb dos contactors auxiliars (2NA+2NC) i bloc antiparasits. Completament instal·lat.	95,38	34,000	3.242,92
5	EG2A3302	m	2 contactors x columna x 40 columna (P - 12) Canal plàstica de PVC rígid amb lateral ranurat, de 40x90 mm i muntada superficialment.	11,50	17,000	195,50
			1m/caixa x 40 caixes. (P - 6)			

TOTAL	Capítol (1)	01.AA.03.08				12.070,00

Obra	01	Pressupost A2208
Capítol	AA	LLUMENERES 1-17
Capítulo	03	INSTAL·LACIONS
Capítulo (1)	09	LEGALITZACIO INSTAL·LACIONS

NUM. CODI	UA	DESCRIPCIÓ	PREU	AMIDAMENT	IMPORT

1	JHV19101	u	Jornada per a execució de les proves finals de servei de la instal·lació d'enllumenat, segons exigències del Projecte i del REBT. Quadres electrics existents: CM4, CM8, CM6, CM7 i CM2A. (P - 20)	852,08	2,000	1.704,16
2	JHV12795	UD	Ud. Despeses Inspecció inicial/modificació per EAC (Entitat Ambiental Control) per instal·lació de BT de més de 100 KW, inclos certificat d'entitat de control inspectora. ITC BT 05. Suministres electrics existents: CM4, CM8, CM6, CM7 i CM2A. (P - 21)	467,46	2,000	934,92
3	JHV12797	UD	Legalització d'instal·lació elèctrica d'enllumenat, segons exigències actual REBT i ITC complementaries. Quadres electrics existents: CM4, CM8, CM6, CM7 i CM2A. (P - 22)	2.231,46	2,000	4.462,92

TOTAL	Capítol (1)	01.AA.03.09				7.102,00

Obra	01	Pressupost A2208
Capítol	AA	LLUMENERES 1-17

PRESSUPOST

Data: 20/11/25Pàg.: 5

Capítol		04	VARIS			
NUM. CODI	UA	DESCRIPCIÓ	PREU	AMIDAMENT	IMPORT	
1	PPAUAB01	PA	Partida alçada per al compliment de les mesures de seguretat i salut descrites en el PSS redactat pel contractista (P - 33)	8.434,12	1,000	8.434,12

TOTAL	Capítulo	01.AA.04			8.434,12

Obra	01	Pressupost A2208
Capítol	AA	LLUMENERES 1-17
Capítulo	05	GESTIÓ DE RESIDUS

NUM. CODI	UA	DESCRIPCIO	PREU	AMIDAMENT	IMPORT	
1	GRA010	u	Transport de residus inerts de fusta produïts en obres de construcció i/o demolició, amb contenidor de 5 m³, a abocador específic, instal·lació de tractament de residus de construcció i demolició externa a l'obra o centre de valorització o eliminació de residus. També servei de lliurament, lloguer i recollida en obra del contenidor. Criteri de valoració econòmica: El preu inclou el cànon d'abocament per lliurament de residus. Inclou: Càrrega a camió del contenidor. Transport de residus de construcció a l'abocador específic, instal·lació de tractament de residus de construcció i demolició externa a l'obra o centre de valorització o eliminació de residus. Criteri d'amidament de projecte: Nombre d'unitats previstes, segons documentació gràfica de Projecte. Criteri de mesura d'obra: Es mesurarà el nombre d'unitats realment transportades segons especificacions de Projecte. (P - 16)	226,15	1,000	226,15
2	GRA010D	u	Transport de residus inerts de paper i cartró, produïts en obres de construcció i/o demolició, amb contenidor de 5 m³, a abocador específic, instal·lació de tractament de residus de construcció i demolició externa a l'obra o centre de valorització o eliminació de residus. També servei de lliurament, lloguer i recollida en obra del contenidor. Criteri de valoració econòmica: El preu inclou el cànon d'abocament per lliurament de residus. Inclou: Càrrega a camió del contenidor. Transport de residus de construcció a l'abocador específic, instal·lació de tractament de residus de construcció i demolició externa a l'obra o centre de valorització o eliminació de residus. Criteri d'amidament de projecte: Nombre d'unitats previstes, segons documentació gràfica de Projecte. Criteri de mesura d'obra: Es mesurarà el nombre d'unitats realment transportades segons especificacions de Projecte. (P - 17)	226,15	1,000	226,15
3	GRA010E	u	Transport de residus inerts metàl·lics produïts en obres de construcció i/o demolició, amb contenidor de 5 m³, a abocador específic, instal·lació de tractament de residus de construcció i demolició externa a l'obra o centre de valorització o eliminació de residus. També servei de lliurament, lloguer i recollida en obra del contenidor. Criteri de valoració econòmica: El preu inclou el cànon d'abocament per lliurament de residus. Inclou: Càrrega a camió del contenidor. Transport de residus de construcció a l'abocador específic, instal·lació de tractament de residus de construcció i demolició externa a l'obra o centre de valorització o eliminació de residus. Criteri d'amidament de projecte: Nombre d'unitats previstes, segons documentació gràfica de Projecte. Criteri de mesura d'obra: Es mesurarà el nombre d'unitats realment transportades segons especificacions de Projecte. (P - 18)	226,15	1,000	226,15
4	GRA010F	u	Transport de làmpades de descàrrega retirades de la instal·lació existent com a residus codificats en el Catàleg Europeu de Residus amb el codi 20 01 21 i classificats com residus peril·losos , amb contenidor de 5 m³, a gestor específic, instal·lació de tractament de	252,72	5,000	1.263,60

EUR

PRESSUPOST

Data: 20/11/25Pàg.: 6

			residus de construcció i demolició externa a l'obra o centre de valorització o eliminació de residus. També servei de lliurament, lloguer i recollida en obra del contenidor. Criteri de valoració econòmica: El preu inclou el cànon d'abocament per lliurament de residus. Inclou: Càrrega a camió del contenidor. Transport de residus al gestor específic. Criteri d'amidament de projecte: Nombre d'unitats previstes, segons documentació gràfica de Projecte. Criteri de mesura d'obra: Es mesurarà el nombre d'unitats realment transportades segons especificacions de Projecte. (P - 19)

TOTAL	Capítulo	01.AA.05			1.942,05

Obra	01	Pressupost A2208
Capítol	BB	LLUMENERES 18-40
Capítulo	00	MITJANS D'ELEVACIÓ

NUM. CODI	UA	DESCRIPCIÓ	PREU	AMIDAMENT	IMPORT	
1	K12CAAAA	dia	Amortització diària de plataforma elevadora telescòpica articulada, autopropulsada amb motor de gasoil, de 20 m d'alçària màxima de treball i 9.8 en horitzontal, de 227 kg de càrrega útil, de dimensions 700x245x245 cm en repòs i 10886 kg de pes, buida, amb cistella de dimensions 150x75 cm. Inclou el consum de gasoil. (P - 24)	184,04	249,550	45.927,18
2	K12CABAA	dia	Amortització diària de plataforma elevadora telescòpica articulada, autopropulsada amb motor de gasoil, de 35 m d'alçària màxima de treball, de 227 kg de càrrega útil, de dimensions 700x245x245 cm en repòs i 10886 kg de pes, buida, amb cistella de dimensions 150x75 cm. Inclou el consum de gasoil. (P - 25)	300,36	57,500	17.270,70

TOTAL	Capítulo	01.BB.00			63.197,88

Obra	01	Pressupost A2208
Capítol	BB	LLUMENERES 18-40
Capítulo	01	DESMUNTATGES

NUM. CODI	UA	DESCRIPCIÓ	PREU	AMIDAMENT	IMPORT	
1	K561AB91	U	Desmuntatge de les plaques de policarbonat d'una columna de llumenera de 20m d'alçada i 1.30m de diàmetre, de policarbonat massís de 3mm de gruix, per a la seva posterior recol.locació, amb mitjans manuals i mecànics, amb cistella elevadora. Inclou el desmuntatge per a posterior reaprofitament de la subestructura metàl.lica de suport de les plaques, la paquetització en palets de les plaques i la subestructura prèvia numeració per a posterior recol.locació (P - 30)	842,87	23,000	19.386,01
2	E244AB20	u	Càrrega amb mitjans manuals i transport interior de les planxes de policarbonat i subestructura de suport d'una llumenera, dins de l'obra, amb carretó elevador (P - 2)	142,98	46,000	6.577,08
3	K21GAB01	u	Desmuntatge d'instal.lació elèctrica de llumenera, consistent en la retirada del cablejat existent, llumeneres de fluorescència, subquadre, grapes, fixacions i accessoris existents, amb mitjans manuals i càrrega manual de runa sobre camió o contenidor (P - 26)	304,06	23,000	6.993,38
4	K21GAB03	mes	Contenidor marítim de 40 peus per a emmagatzematge de material d'obra (P - 27)	400,00	24,000	9.600,00

TOTAL	Capítulo	01.BB.01			42.556,47

Obra	01	Pressupost A2208
Capítol	BB	LLUMENERES 18-40

EUR

PRESSUPOST

Data: 20/11/25Pàg.: 7

Capítulo		02	OBRA			
NUM. CODI	UA	DESCRIPCIÓ	PREU	AMIDAMENT	IMPORT	
1	K561AB23	U	Muntatge de les plaques de policarbonat d'una columna de llumenera de 20m d'alçada i 1.30m de diàmetre, de policarbonat massís de 3mm de gruix, amb mitjans manuals i mecànics, amb cistella elevadora. Inclou el muntatge de la subestructura metàl·lica de suport de les plaques, i la substitució de la cargoleria d'acer inoxidable. (P - 29)	1.126,62	23,000	25.912,26
2	K878AB26	u	Neteja de l'estructura metàl·lica d'una llumenera amb raig d'aigua a pressió i detergents químics amb pH neutre, amb cistella elevadora (P - 31)	149,61	23,000	3.441,03
3	K894ABM1	u	Pintat d'estructura metàl·lica de llumenera de perfils compostos, d'acer, amb pintura epoxi, amb dues capes d'imprimació epoxi i dues d'acabat, amb cistella elevadora. Inclou la preparació de la superfície i eliminació puntual de rovell. (P - 32)	2.322,22	23,000	53.411,06
4	K4425027	kg	Acer S275JR segons UNE-EN 10025-2, per a elements d'ancoratge formats per peça composta, en perfils laminats en calent sèrie L, LD, T, rodó, quadrat, rectangular i planxa, treballat a taller i amb una capa d'imprimació antioxidant, col·locat a l'obra amb soldadura (P - 28)	2,72	8.280,000	22.521,60
5	1B71AB01	u	Linia de vida mitjançant d'acer inoxidable 316, de 8 mm de diàmetre i composició 7x19+0, homologat per a línia de vida vertical, fixat als terminals i als elements de suport intermig (cada 2m) i tesat, conjunt d'elements per als dos extrems formats per dos terminals d'acer inoxidable fixats amb cargols d'acer inoxidable, un tensor de forqueta per a regulació del cable, dos terminals de cable amb elements protectors, i carro de traslació vertical amb sistema de frenada. Inclou l'homologació segons normativa vigent. (P - 1)	1.153,42	23,000	26.528,66

TOTAL	Capítulo	01.BB.02	131.814,61

Obra	01	Pressupost A2208
Capítol	BB	LLUMENERES 18-40
Capítulo	03	INSTAL·LACIONS
Capítulo (1)	06	LLUMINARIES

NUM. CODI	UA	DESCRIPCIÓ	PREU	AMIDAMENT	IMPORT
1	EHPL79VPJJW u	Projector, control de llum directe amb lent, de PMMA, coberta luminotècnica directa: vidre protector, de vidre de seguretat, transparent, distribució de llum: PL43, emissió de llum: directe feix, tipus de muntatge: muntatge superficial, LED, alt Power LED, flux lluminós nominal: 12.520lm, eficàcia lumínica: 144lm/W, color de llum: 730, temperatura de color: 3000K, balast: bal. elect. iQ, control: Auto-Match, Temp-Guard, Lumen-Switch, Night-Set, Smart-Wire, Light-Fading, Desk-Remote (lectura i configuració sense fil i sense voltatge de les funcions iQ al taller a través de la funció NFC/funció RFID optimitzada per a aplicacions), control optimitzat de flux lluminós constant (CLO 2.0), amb born, 6 pols, connexió d'alimentació: 220..240V, CA, 50/60Hz, inici de la vida útil: 87W, final de la vida útil: 92W, reducció: 40W, carcassa de lluminàries, d'alumini d'extrusió, recobrint polvoritzat, gris metal·litzat (DB 702S), arpa portant, d'acer, galvanitzat, recobrint polvoritzat, Siteco® gris metal·litzat (DB 702S), tipus de protecció (total): IP66, classe de protecció (total): SK II (a prova de xocs elèctrics), marca de verificació: CE, marca de protecció: D, resistència contra impacte: IK08, temperatura ambient de funcionament admissible: -40..+40°C, temperatura ambient de funcionament admissible per a aplicacions d'exterior: - 40..+50°C, norma: DIN EN 12944, unitat d'embalatge: 1 unitat. Completament instal·lat i en funcionament en interior de columna.	247,37	77,000	19.047,49
3 uts/columna x 40 columnes = 120 uts. (P - 15)					

PRESSUPOST

Data: 20/11/25Pàg.: 8

2	EHB17564EDA	u	Llumenera estanca SITECO Monsun31 Led, coberta luminotècnica directa: difusor, de PC, setinat, emissió de llum: directe feix, característica d'il·luminació directa: simètric, tipus de muntatge: muntatge superficial, LED, flux lluminós nominal: 3.000lm, eficàcia lumínica: 136l , color de llum: 830, temperatura de color: 3000K, balast: bal. elect., amb born, 3+1 pols, màx. 2,5mm², cablejat transversal: 3x 2,5mm² + 1x 1,5mm², connexió d'alimentació: 220..240V, CA, 50/60Hz, potència nominal: 22W, carcassa, carcassa de lluminàries, de PC, gris clar (RAL 7035), longitud: 1.158mm, amplada: 68mm, altura: 76mm, tipus de protecció (total): IP66, classe de protecció (total): SK II (a prova de xocs elèctrics), marca de verificació: CE, ENEC, UKCA, marca de protecció: D, resistència contra impacte: IK08, temperatura ambient de funcionament admissible: -20..+40°C, compleix les especificacions IFS (International Featured Standards) en matèria de seguretat i qualitat a la indústria alimentària, unitat d'embalatge: 1 unitat, muntada superficialment a l'interior columna. 132 uts/columna x 40 columnes = 5280 uts. (P - 14)	134,03	3.068,000	411.204,04
3	JRVC3402	u	Instal·lació projectors i lluminaries en 1 Columna Lluminosa tipus per a proves luminiques amb lluminaries proposades. La columna disposara de 3 Projectors Led 1x107W i 126 Fluorescents Led 1x23w. (P - 23)	2.703,67	0,575	1.554,61

TOTAL	Capítulo (1)	01.BB.03.06	431.806,14

Obra	01	Pressupost A2208
Capítol	BB	LLUMENERES 18-40
Capítulo	03	INSTAL·LACIONS
Capítulo (1)	07	COLUMNES LLUMINOSES

NUM. CODI	UA	DESCRIPCIO	PREU	AMIDAMENT	IMPORT
1	EG312332	m			
		Cable amb conductor de coure de 0,6/1 kV de tensió assignada, amb designació RZ1-K (AS), tripolar, de secció 3 x 2,5 mm2, amb coberta del cable de poliolefines amb baixa emissió fums, col·locat superficialment. (De caixa bornes a fluorescent).	3,90	1.798,600	7.014,54
		-Linea 50% 1 (39,1 m x 40 columnes) = 1564 m -Linea 50% 2 (39,1x40 columnes) = 1564 m (P - 7)			
2	EG312334	m			
		Cable amb conductor de coure de 0,6/1 kV de tensió assignada, amb designació RZ1-K (AS), tripolar, de secció 3 x 2,5 mm2, amb coberta del cable de poliolefines amb baixa emissió fums, col·locat en tub. (De caixa seccionadora base columna a Caixes connexionat estanques).	3,90	2.553,000	9.956,70
		-Linea 50% 1 (37,5 m x 40 columnes) = 1500 m -Linea 50% 2 (37,5 m x40 columnes) = 1500 m			
		-Linea 50% 1 (18 m x 40 columnes) = 720 m -Linea 50% 2 (18 m x40 columnes) = 720 m (P - 8)			
3	EG3RA3F1	u			
		Connector senzill aèri per a sistema de connexió ràpida, tipus femella, de 3 pols, connectat a l'extrem del cable.	5,39	1.518,000	8.182,02
		- 66 uts/column x 40 colum = 2640 uts. (P - 9)			
4	EG3RA3M1	u			
		Connector senzill aèri per a sistema de connexió ràpida, tipus mascle, de 3 pols, connectat a l'extrem del cable.	5,36	1.518,000	8.136,48
		- 66 uts/column x 40 colum = 2640 uts. (P - 10)			
5	EG22H815	m			
		Tub flexible corrugat de plàstic sense halògens, de 25 mm de diàmetre nominal, aïllant i no propagador de la flama, de baixa emissió de fums i sense emissió de gasos tòxics ni corrosius, resistència a l'impacte de 2	2,61	920,000	2.401,20

PRESSUPOST

Data: 20/11/25 Pàg.: 9

		J, resistència a compressió de 320 N i una rigidesa dielèctrica de 2000 V, muntat superficialment.				
		-50% 1(20m x 40)=800 -50% 2(20m x 40)=800 (P - 5)				
6	EG161532	u	Caixa de derivació rectangular de plàstic, de 120x160 mm, amb 6 borns de connexió per a conductors flexibles de fins a 4 mm2 de secció, de 6 mm de pas, amb grau de protecció IP-65, amb 2 racords 25 mm entrada/ sortida, muntada i connexionada superficialment.	44,78	506,000	22.658,68
		- 22 caixes x 40 colum. = 880. (P - 4)				

TOTAL	Capítulo (1)	01.BB.03.07	58.349,62

Obra	01	Pressupost A2208
Capítol	BB	LLUMENERES 18-40
Capítulo	03	INSTAL·LACIONS
Capítulo (1)	08	CAIXA SECCIONADORA BASE COLUMNA

NUM. CODI	UA	DESCRIPCIÓ	PREU	AMIDAMENT	IMPORT

1	EG122L02	u	Caixa de doble aïllament de policarbonat, de 540x540x210 mm i muntada superficialment.	208,67	23,000	4.799,41
		18 uts en Socol + 22 uts en Policarbonat (P - 3)				
2	EG4662A2	u	Caixa doble aïllament seccionadora fusibles de 20 A, com a màxim, tetrapolar, per a fusibles cilíndrics de 10x38 mm i muntada superficialment. 3uts/columna x 40 columnes = 120. (P - 11)	47,65	69,000	3.287,85
3	EG4W1160	u	Born de connexió per a conductors flexibles de fins a 6 mm2 de secció, de 8 mm de pas, completament muntat sobre perfil DIN.	13,01	276,000	3.590,76
		12 Borns/Base x 40 Column (P - 13)				
4	EG4R4FL0	u	Contactor Inversio Encesses, de 230 V de tensió de control, 40 A d'intensitat nominal, tetrapolar (4P), 4NA, format per 3 mòduls DIN de 18 mm d'amplària cada un, per a un circuit de potència de 400 V, categoria d'ús AC 1 segons UNE-EN 60947-4-1, fixat a pressió. Equipat amb dos contactors auxiliars (2NA+2NC) i bloc antiparasits. Completament instal·lat.	95,38	46,000	4.387,48
		2 contactors x columna x 40 columna (P - 12)				
5	EG2A3302	m	Canal plàstica de PVC rígid amb lateral ranurat, de 40x90 mm i muntada superficialment.	11,50	23,000	264,50
		1m/caixa x 40 caixes. (P - 6)				

TOTAL	Capítulo (1)	01.BB.03.08	16.330,00

Obra	01	Pressupost A2208
Capítol	BB	LLUMENERES 18-40
Capítulo	03	INSTAL·LACIONS
Capítulo (1)	09	LEGALITZACIO INSTAL·LACIONS

NUM. CODI	UA	DESCRIPCIÓ	PREU	AMIDAMENT	IMPORT

1	JHV19101	u	Jornada per a execució de les proves finals de servei de la instal·lació d'enllumenat, segons exigències del Projecte i del REBT. Quadres electricss existents: CM4, CM8, CM6, CM7 i CM2A. (P - 20)	852,08	3,000	2.556,24
2	JHV12795	UD	Ud. Despeses Inspecció inicial/modificació per EAC (Entitat Ambiental Control) per instal·lació de BT de més de 100 KW, inclos certificat d'entitat de control inspectora. ITC BT 05. Suministres electricss existents: CM4, CM8, CM6, CM7 i CM2A.	467,46	3,000	1.402,38

PRESSUPOST

Data: 20/11/25 Pàg.: 10

		(P - 21)				
3	JHV12797	UD	Legalització d'instal·lació elèctrica d'enllumenat, segons exigències actual REBT i ITC complementaries. Quadres electricss existents: CM4, CM8, CM6, CM7 i CM2A. (P - 22)	2.231,46	3,000	6.694,38

TOTAL	Capítulo (1)	01.BB.03.09	10.653,00

Obra	01	Pressupost A2208
Capítol	BB	LLUMENERES 18-40
Capítulo	04	VARIS

NUM. CODI	UA	DESCRIPCIÓ	PREU	AMIDAMENT	IMPORT

1	PPAUABZ1	PA	Partida alçada per al compliment de les mesures de seguretat i salut descrites en el PSS redactat pel contractista (P - 34)	11.410,90	1,000	11.410,90

TOTAL	Capítulo	01.BB.04	11.410,90

Obra	01	Pressupost A2208
Capítol	BB	LLUMENERES 18-40
Capítulo	05	GESTIÓ DE RESIDUS

NUM. CODI	UA	DESCRIPCIÓ	PREU	AMIDAMENT	IMPORT

1	GRA010	u	Transport de residus inerts de fusta produïts en obres de construcció i/o demolició, amb contenidor de 5 m³, a abocador específic, instal·lació de tractament de residus de construcció i demolició externa a l'obra o centre de valorització o eliminació de residus. També servei de lliurament, lloguer i recollida en obra del contenidor. Criteri de valoració econòmica: El preu inclou el cànon d'abocament per lliurament de residus. Inclou: Càrrega a camió del contenidor. Transport de residus de construcció a l'abocador específic, instal·lació de tractament de residus de construcció i demolició externa a l'obra o centre de valorització o eliminació de residus. Criteri d'amidament de projecte: Nombre d'unitats previstes, segons documentació gràfica de Projecte. Criteri de mesura d'obra: Es mesurarà el nombre d'unitats realment transportades segons especificacions de Projecte. (P - 16)	226,15	1,000	226,15
2	GRA010D	u	Transport de residus inerts de paper i cartró, produïts en obres de construcció i/o demolició, amb contenidor de 5 m³, a abocador específic, instal·lació de tractament de residus de construcció i demolició externa a l'obra o centre de valorització o eliminació de residus. També servei de lliurament, lloguer i recollida en obra del contenidor. Criteri de valoració econòmica: El preu inclou el cànon d'abocament per lliurament de residus. Inclou: Càrrega a camió del contenidor. Transport de residus de construcció a l'abocador específic, instal·lació de tractament de residus de construcció i demolició externa a l'obra o centre de valorització o eliminació de residus. Criteri d'amidament de projecte: Nombre d'unitats previstes, segons documentació gràfica de Projecte. Criteri de mesura d'obra: Es mesurarà el nombre d'unitats realment transportades segons especificacions de Projecte. (P - 17)	226,15	1,000	226,15
3	GRA010E	u	Transport de residus inerts metàl·lics produïts en obres de construcció i/o demolició, amb contenidor de 5 m³, a abocador específic, instal·lació de tractament de residus de construcció i demolició externa a l'obra o centre de valorització o eliminació de residus. També servei de lliurament, lloguer i recollida en obra del contenidor. Criteri de valoració econòmica: El preu inclou el cànon d'abocament per lliurament de residus. Inclou: Càrrega a camió del contenidor. Transport de residus de	226,15	1,000	226,15

PRESSUPOST

Data: 20/11/25

Pàg.: 11

			construcció a l'abocador específic, instal·lació de tractament de residus de construcció i demolició externa a l'obra o centre de valorització o eliminació de residus. Criteri d'amidament de projecte: Nombre d'unitats previstes, segons documentació gràfica de Projecte. Criteri de mesura d'obra: Es mesurarà el nombre d'unitats realment transportades segons especificacions de Projecte. (P - 18)			
4	GRA010F	u	Transport de làmpades de descàrrega retirades de la instal·lació existent com a residus codificats en el Catàleg Europeu de Residus amb el codi 20 01 21 i classificats com residus perillosos , amb contenidor de 5 m³, a gestor específic, instal·lació de tractament de residus de construcció i demolició externa a l'obra o centre de valorització o eliminació de residus. També servei de lliurament, lloguer i recollida en obra del contenidor. Criteri de valoració econòmica: El preu inclou el cànon d'abocament per lliurament de residus. Inclou: Càrrega a camió del contenidor. Transport de residus al gestor específic. Criteri d'amidament de projecte: Nombre d'unitats previstes, segons documentació gràfica de Projecte. Criteri de mesura d'obra: Es mesurarà el nombre d'unitats realment transportades segons especificacions de Projecte. (P - 19)	252,72	5,000	1.263,60
TOTAL Capítulo			01.BB.05			1.942,05

Sant Just Desvern, octubre 2025

ARQUITECTE
Albert Brufau Safont
Nº col·legiat: 55.061-2

ARQUITECTE
Albert Cusó Mas
Nº col·legiat: 44.454-5



RESUM DE PRESSUPOST

RESUM DE PRESSUPOST


Data: 20/11/25 Pàg.: 1

NIVELL 2: Capítol			Import
Capítol	01.AA	LLUMENERES 1-17	575.166,76
Capítol	01.BB	LLUMENERES 18-40	768.060,67
Obra	01	Pressupost A2208	1.343.227,43
			1.343.227,43
NIVELL 1: Obra			Import
Obra	01	Pressupost A2208	1.343.227,43
			1.343.227,43

Sant Just Desvern, octubre 2025



ARQUITECTE
Albert Brufau Safont
Nº col·legiat: 55.061-2

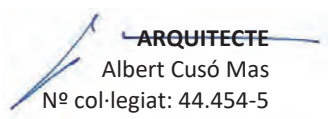

ARQUITECTE
Albert Cusó Mas
Nº col·legiat: 44.454-5

PRESSUPOST D'EXECUCIÓ PER CONTRACTE

Pàg. 1

PRESSUPOST D'EXECUCIÓ MATERIAL.....	1.343.227,43
13 % DESPESES GENERALS SOBRE 1.343.227,43.....	174.619,57
6 % BENEFICI INDUSTRIAL SOBRE 1.343.227,43.....	80.593,65

PRESSUPOST D'EXECUCIÓ PER CONTRACTE

1.598.440,65

21 % IVA SOBRE 1.598.440,65.....	335.672,54

TOTAL PRESSUPOST PER CONTRACTE AMB IVA INCLÒS


1.934.113,19

Aquest pressupost d'execució per contracte (IVA inclòs) puja a
un milió nou-cents trenta-quatre mil cent tretze euros amb dinou cèntims

Sant Just Desvern, octubre 2025



ARQUITECTE
Albert Brufau Safont
Nº col·legiat: 55.061-2

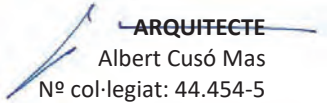

ARQUITECTE
Albert Cusó Mas
Nº col·legiat: 44.454-5


PRESSUPOST PER A CONEIXEMENT DE L'ADMINISTRACIÓ

PRESSUPOST D'EXECUCIÓ MATERIAL.....		1.343.227,43 €
13,00 % Despeses generals.....	174.619,57 €	
6,00 % Benefici industrial.....	80.593,65 €	
PRESSUPOST PER CONTRACTE.....		1.598.440,65 €
21% IVA SOBRE	1.598.440,65 €	335.672,54 €
PRESSUPOST PER CONTRACTE (IVA INCLÒS).....		1.934.113,19 €
IMPORT CONTROL QUALITAT.....		6.746,90 €
21% IVA SOBRE	6.746,90 €	1.416,85 €
PRESSUPOST PER CONTRACTE CONTROL DE QUALITAT (IVA INCLÒS)		8.163,75 €
PRESSUPOST PER A CONEIXEMENT DE L'ADMINISTRACIÓ (IVA INCLÒS)		1.942.276,94 €

El pressupost per a coneixement de l'administració (IVA inclòs) puja a un milió nou-cents quaranta-dos mil dos-cents setanta-sis euros amb noranta-quatre cèntims.

Sant Just Desvern, octubre 2025
PROMOTOR
Ajuntament de Barcelona
Institut Municipal d'Urbanisme


ARQUITECTE
Albert Brufau Safont
Nº col·legiat: 55.061-2

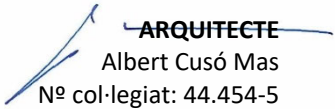
ARQUITECTE
Albert Cusó Mas
Nº col·legiat: 44.454-5



PLA MANTENIMENT LLUMINÀRIES ESPLANADA OLÍMPICA

Inspecció
Control visual u organolèptic
Amidament
Proba de funcionament
Calibratge o ajust
Rentat o neteja mitjans mecànics
Aplicació de producte
Pintura
Intervenció s /procediment

CAPITOL	FEINA	PERIOD.	FREQ.	AMIDAMENT								TIPUS D'ACCIO				EMPRESA	COST HORA	HORES PREVISTES	ACUM. ANUAL	MATERIALS I EQUIPS PREVISTOS	OBSERVACIONS	COST APROX. MAT. I EQUIPS	UNITATS	COST TOTAL ANY	COST ANY CERO		
				ut	ml	m2	pa	I	CV	M	P	C	L	A	P	IN											
COLUMNA LLUMINOSA	SÒCOL																						156,00 €	156,00 €			
COL-01	Inspecció visual exterior, observant si apareixen taques, esquerdes o alguna peça de l'aplatat està en mal collada.	1 any	1,00					X									TÈCNIC	26 €/h	2,00 h.	1,00				40	52,00 €	52,00 €	
COL-02	Inspecció visual de la planxa d'acer de remat superior , observant si apareix oxidació o escrotonaments.	1 any	1,00					X									TÈCNIC	26 €/h	2,00 h.	1,00				40	52,00 €	52,00 €	
COL-03	Inspecció de les tapes de registre per a detectar que estiguin en perfecte estat d'ús.	6 mesos	2,00						X		X						BRIGADA	26 €/h	1,00 h.	2,00				40	52,00 €	52,00 €	
	POLICARBONATS																										
COL-04	Inspecció de les peces de policarbonat, de les corones de suport i del deployee, per a detectar desperfectes o peces trencades.	1 any	1,00						X								BRIGADA	26 €/h	0,50 h.	0,50				40	13,00 €	13,00 €	
	ESTRUCTURA METAL·LICA INTERIOR																										
COL-05	Revisió de l'estructura per detectar punts d'inici de l'oxidació. En ells i en la zona confrontant haurà d'algar-se el material degradat i portegir la zona deteriorada mitjançant la imprimació local de pintura antioxidant.	5 anys	0,20					X							X		BRIGADA	26 €/h	0,50 h.	0,10		Pintura		200,00 €	40	202,60 €	213,00 €
COL-06	Revisió de línea de vida vertical	1 any	1,00						X		X						EMP. EXT	40 €/h	200,00 h.	200,00				40	8.000,00 €	8.000,00 €	
COL-07	Revisió exhaustiva de tota l'estructura i dels ancoratges. (Analitzar la necessitat d'un pintat total de la mateixa)	15 anys	0,07					X									TÈCNIC	26 €/h	16,00 h.	1,12				40	29,12 €	416,00 €	
	PUNTS DE LLUM/LAMPADES																										
COL-08	Revisió del funcionament dels punts de llum i substitució de les làmpades foses.	6 mesos	2,00								X						BRIGADA	26 €/h	1,00 h.	2,00		làmpades stock		500,00 €	40	552,00 €	1.052,00 €
QUADRES ELÈCTRICS																							7.814,00 €	7.814,00 €			
QEL-01	Verificar presència de tensió als quadres elèctrics (230/400 V+ -5%)	diari	365,00								X						BRIGADA	26 €/h	0,20 h.	73,00					1.898,00 €	1.898,00 €	
QEL-02	Comprovar absència d'alarmes	diari	365,00								X						BRIGADA	26 €/h	0,20 h.	73,00					1.898,00 €	1.898,00 €	
QEL-03	Verificar que els armaris elèctrics estiguin tancats	diari	365,00						X								BRIGADA	26 €/h	0,20 h.	73,00					1.898,00 €	1.898,00 €	
QEL-04	Revisió estat general. Revisió de fusibles, làmpades, selectors i altres elements. Revisió estat del cablejat.	3 mesos	4,00							X							EMP. EXT	40 €/h	3,00 h.	12,00					480,00 €	480,00 €	
QEL-05	Revisió manual dels diferencials	3 mesos	4,00								X						EMP. EXT	40 €/h	2,00 h.	8,00					320,00 €	320,00 €	
QEL-06	Revisió del bon estat de les proteccions dels embarrats	3 mesos	4,00								X						EMP. EXT	40 €/h	1,00 h.	4,00					160,00 €	160,00 €	
QEL-07	Neteja interior i exterior del quadre	6 mesos	2,00										X				EMP. EXT	40 €/h	4,00 h.	8,00					320,00 €	320,00 €	
QEL-08	Revisió dels elements de mesura, de les reixetes de ventilació dels quadres, de la temperatura/exterior del quadre, del etiquetat del quadre i dels diferents elements, del estat	6 mesos	2,00						X		X						EMP. EXT	40 €/h	4,00 h.	8,00					320,00 €	320,00 €	
QEL-09	Reapriete de bornes	1 any	1,00									X					EMP. EXT	40 €/h	2,00 h.	2,00					80,00 €	80,00 €	
QEL-10	Revisió de les proteccions diferencials	1 any	1,00						X								EMP. EXT	40 €/h	1,00 h.	1,00					40,00 €	40,00 €	
QEL-11	Verificar l'equilibri de fases i consums	1 any	1,00														EMP. EXT	40 €/h	2,00 h.	2,00					80,00 €	80,00 €	
QEL-12	Lectura dels voltímetres i amperímetres	1 any	1,00												X		EMP. EXT	40 €/h	2,00 h.	2,00					80,00 €	80,00 €	
QEL-13	Revisió dels enclavaments mecànics dels contactors	1 any	1,00								X						EMP. EXT	40 €/h	2,00 h.	2,00					80,00 €	80,00 €	
QEL-14	Revisió de l'aïllament de circuits de maniobra i potència	1 any	1,00								X						EMP. EXT	40 €/h	2,00 h.	2,00					80,00 €	80,00 €	
QEL-15	Mesura de la resistència dels conductors a terra	1 any	1,00								X						EMP. EXT	40 €/h	2,00 h.	2,00					80,00 €	80,00 €	

BRIGADA	223,60 Hores	BRIGADA	6.513,60 €	7.024,00 €
EMP EXT	476,60 Hores	EMP EXT	10.120,00 €	10.120,00 €
TÈCNIC	3,12 Hores	TÈCNIC	133,12 €	520,00 €
			16.766,72 €	17.664,00 €